

C3

Profundización




Nivel: IX - X

BOOK DE PLANOS

Versión: 4.0

CURSO: OPCIÓN ENFASIS DE GRADO

PERIODO ACÁDEMICO: 2025-1

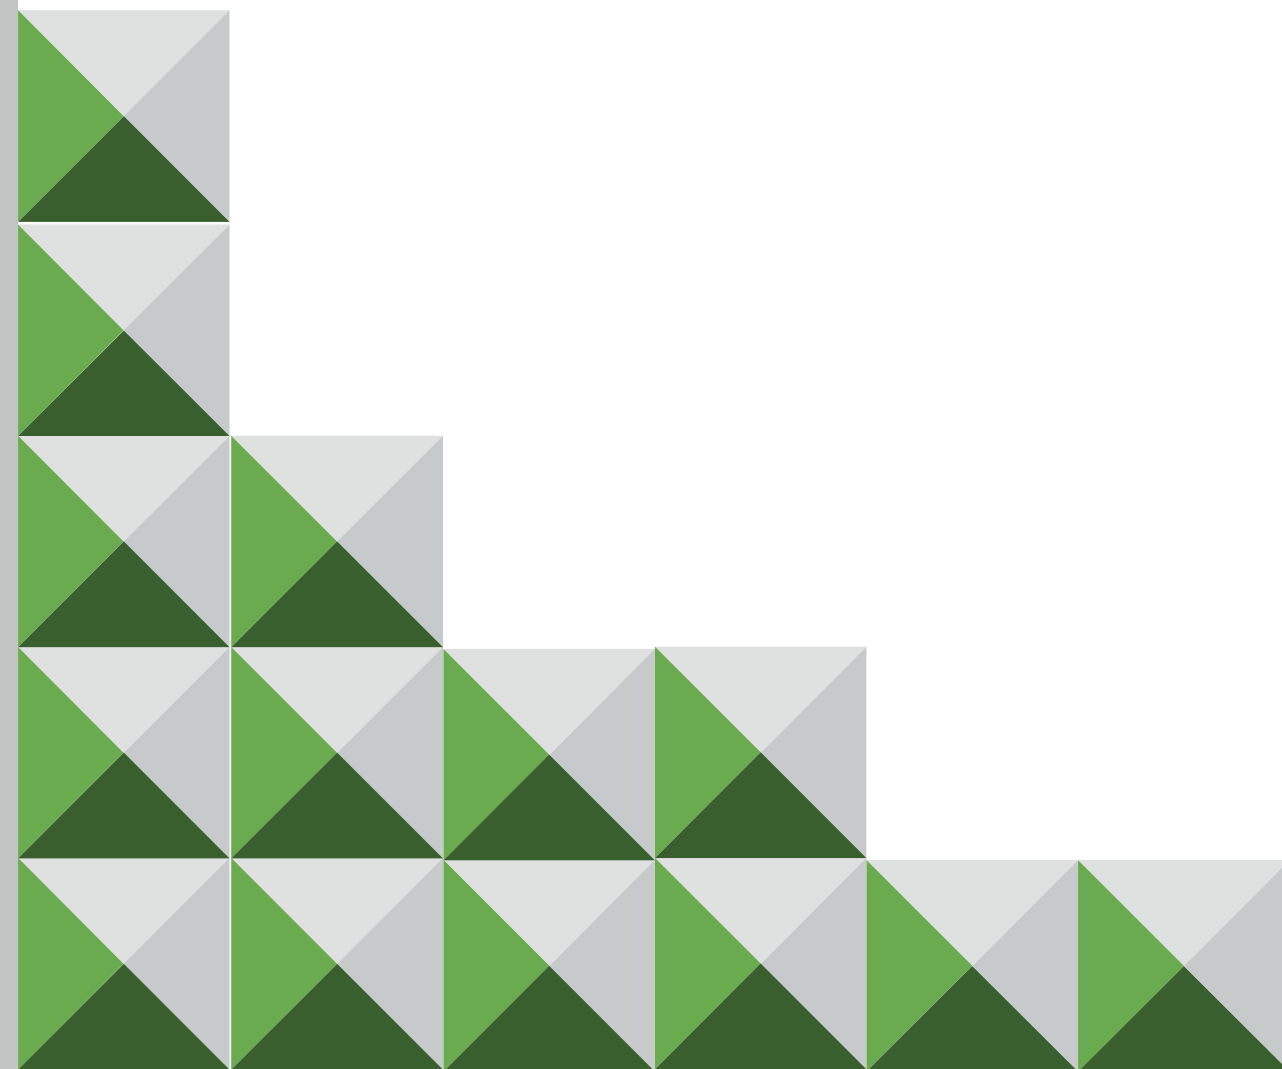


FACULTAD DE
ARQUITECTURA



CALLE 73 SUR

CARRERA 95A

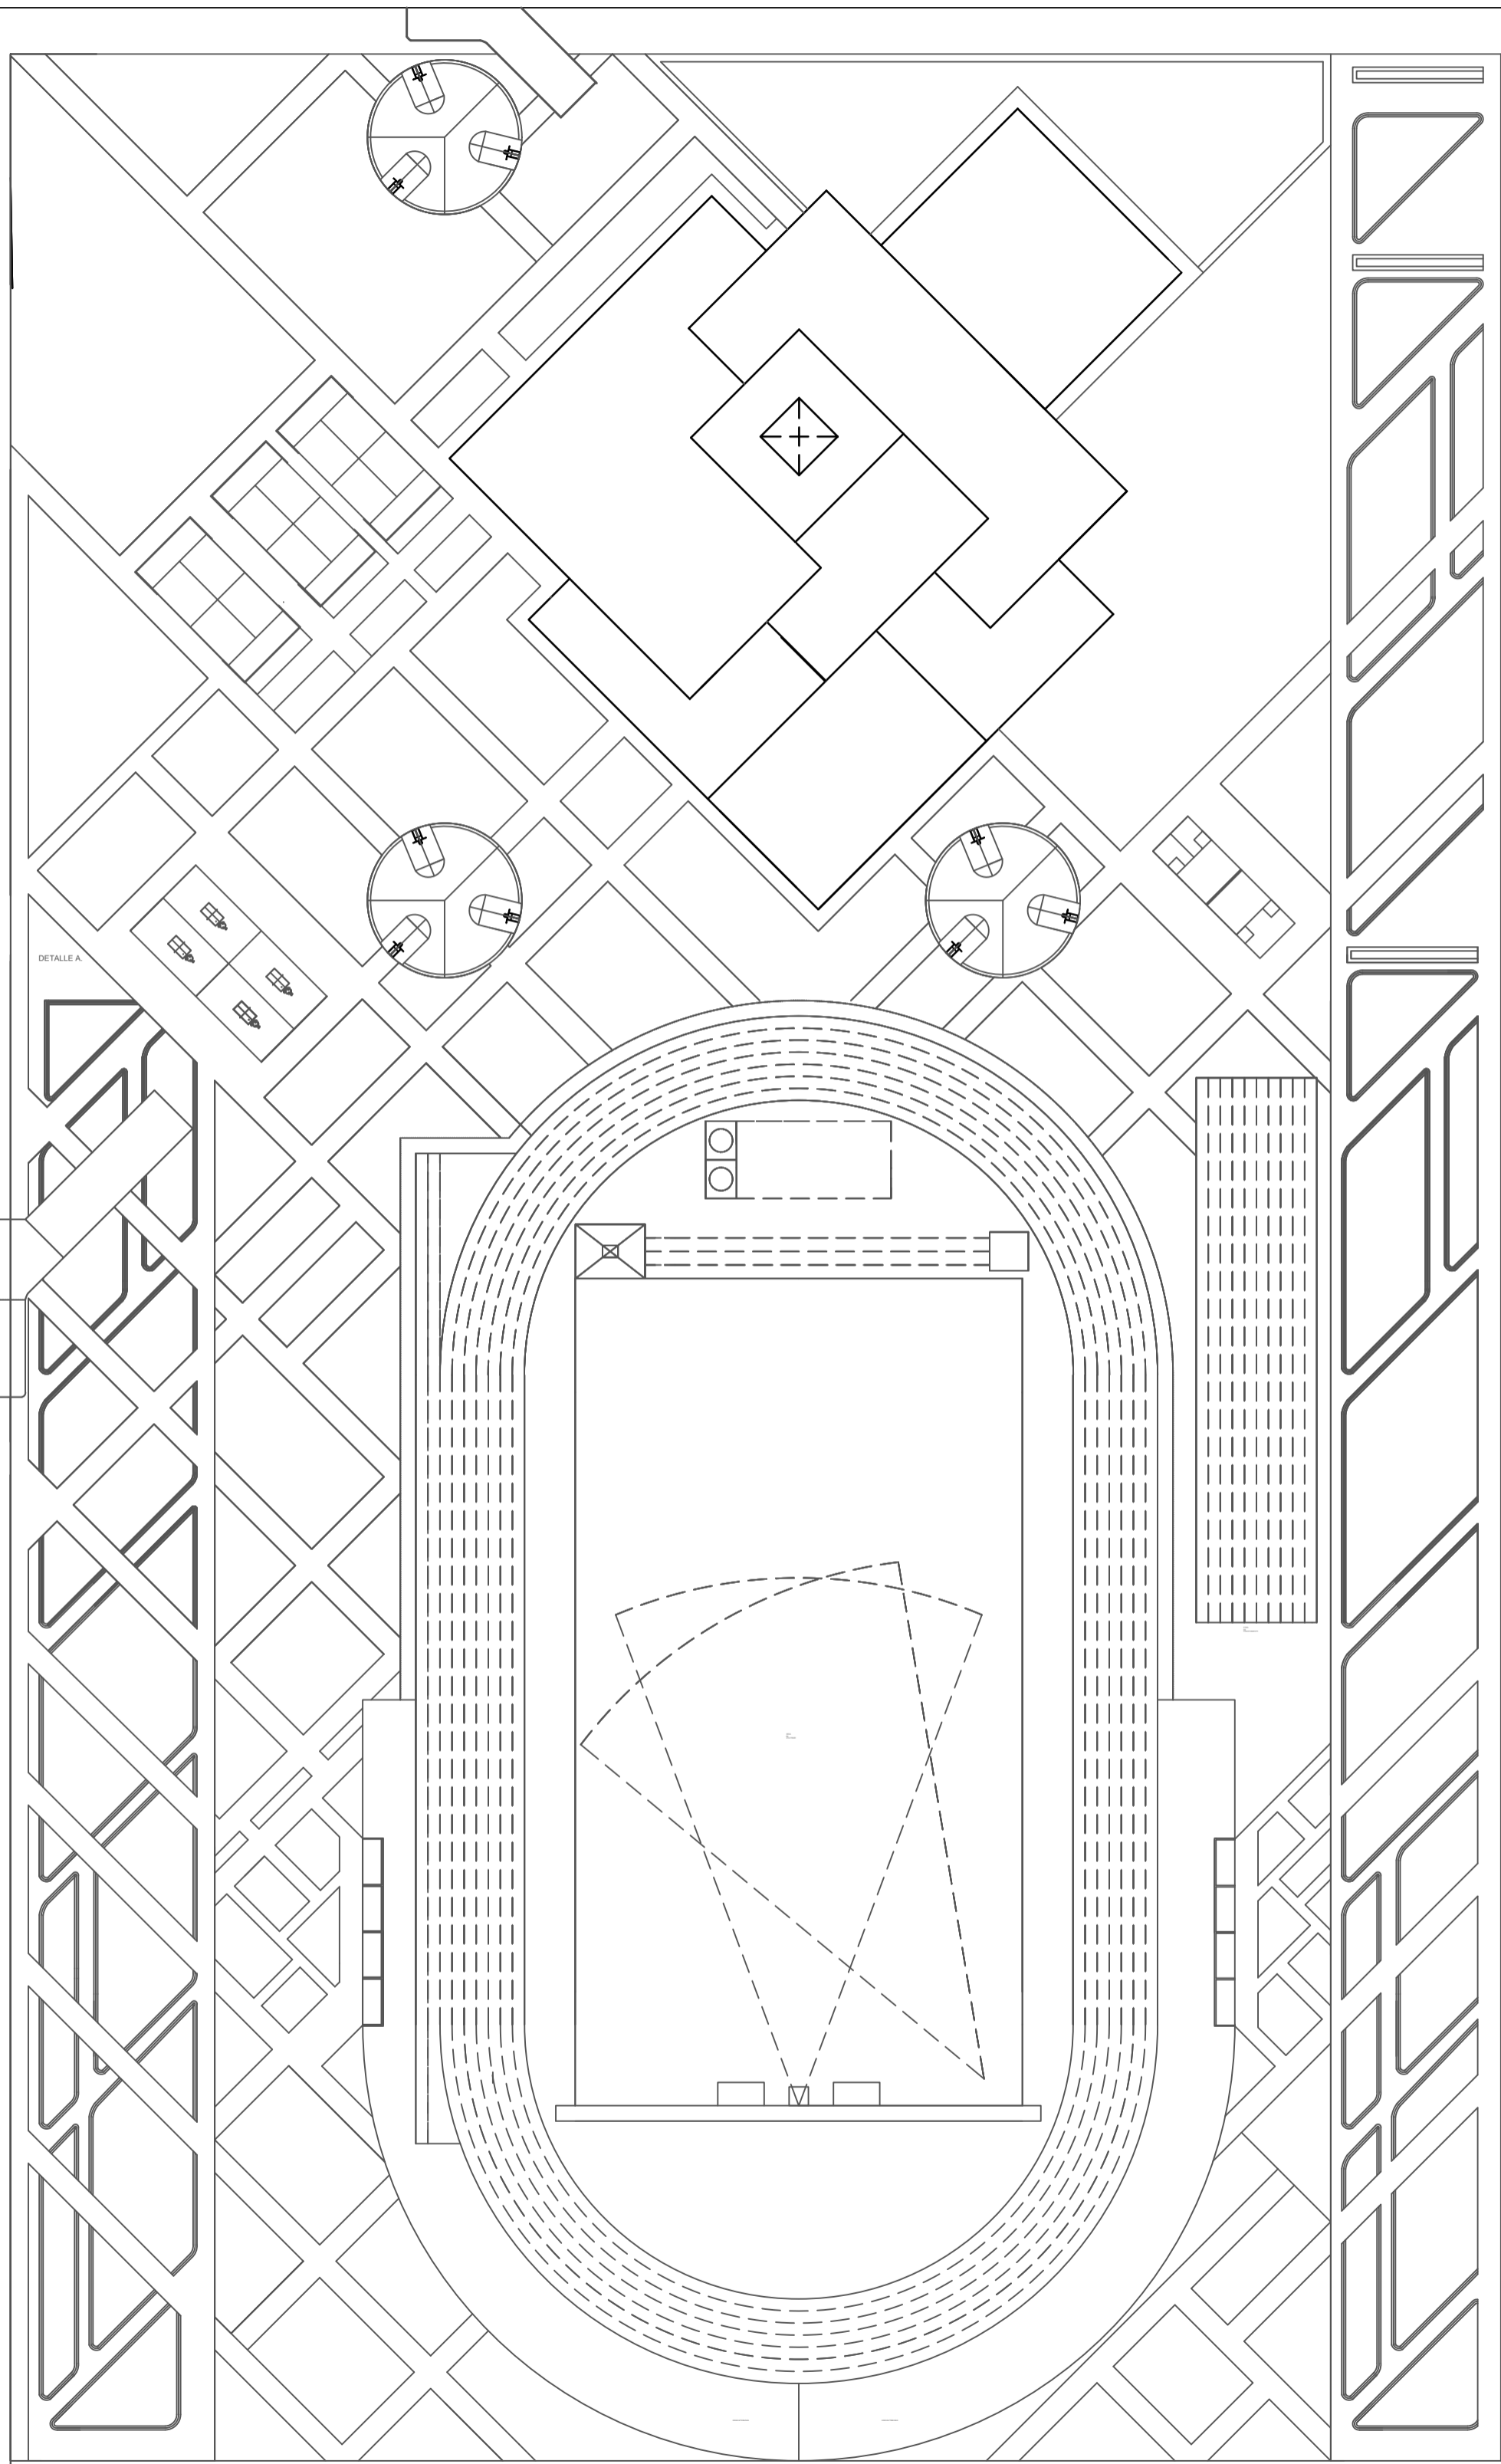

FACULTAD DE ARQUITECTURA

PROYECTO:
FORJANDO TALENTOS:
CENTRO DEPORTIVO DE ALTO RENDIMIENTO PARA LA LOCALIDAD DE BOSA

BOGOTÁ 2025

- CONTENIDO:
1. PLANTA DE LOCALIZACIÓN
 2. DETALLE PLANTA DE LOCALIZACIÓN
 3. PLANTA DE CIMENTACIÓN
 4. DETALLES DE CIMENTACIÓN
 5. PLANTA DE PARQUEADERO
 6. PLANTA DE PRIMER NIVEL
 7. DETALLE DE PLANTA PRIMER NIVEL
 8. PLANTA TÉCNICA DE PRIMER NIVEL
 9. PLANTA DE SEGUNDO NIVEL
 10. PLANTA TÉCNICA DE SEGUNDO NIVEL
 11. PLANTA DE TERCER NIVEL
 12. PLANTA TÉCNICA DE TERCER NIVEL
 13. PLANTA DE CUBIERTAS
 14. RED DE AGUAS NEGRAS PRIMER NIVEL
 15. RED DE AGUAS NEGRAS SEGUNDO NIVEL
 16. RED DE AGUAS NEGRAS TERCER NIVEL
 17. DETALLE RED DE AGUAS NEGRAS
 18. RED DE AGUA POTABLE PRIMER NIVEL
 19. RED DE AGUA POTABLE SEGUNDO NIVEL
 20. RED DE AGUA POTABLE TERCER NIVEL
 21. DETALLE RED DE AGUA POTABLE
 22. RED ELÉCTRICA PRIMER NIVEL
 23. DETALLE DE RED ELÉCTRICA
 24. RED DE GAS PRIMER NIVEL
 25. RED DE GAS SEGUNDO NIVEL
 26. CORTES ARQUITECTÓNICOS
 27. FACHADAS
 28. DETALLES CONSTRUCTIVOS FACHADAS
 29. RENDERS DEL VOLUMEN
 30. RENDERS EXTERIORES
 31. RENDERS DE ESPACIOS RECREATIVOS
 32. PLANO TÉCNICO TITULO J


CURSO:
OPCIÓN ÉNFASIS DE GRADO GRUPO 14N

ESCALA: 1:750	FECHA: MAY 26 DE 2025
------------------	--------------------------


ARCHIVO: OEG.dwg	FECHA COPIA: 26/05/2025
---------------------	----------------------------

DIBUJO	ELABORACION
--------	-------------

CARRERA 95A

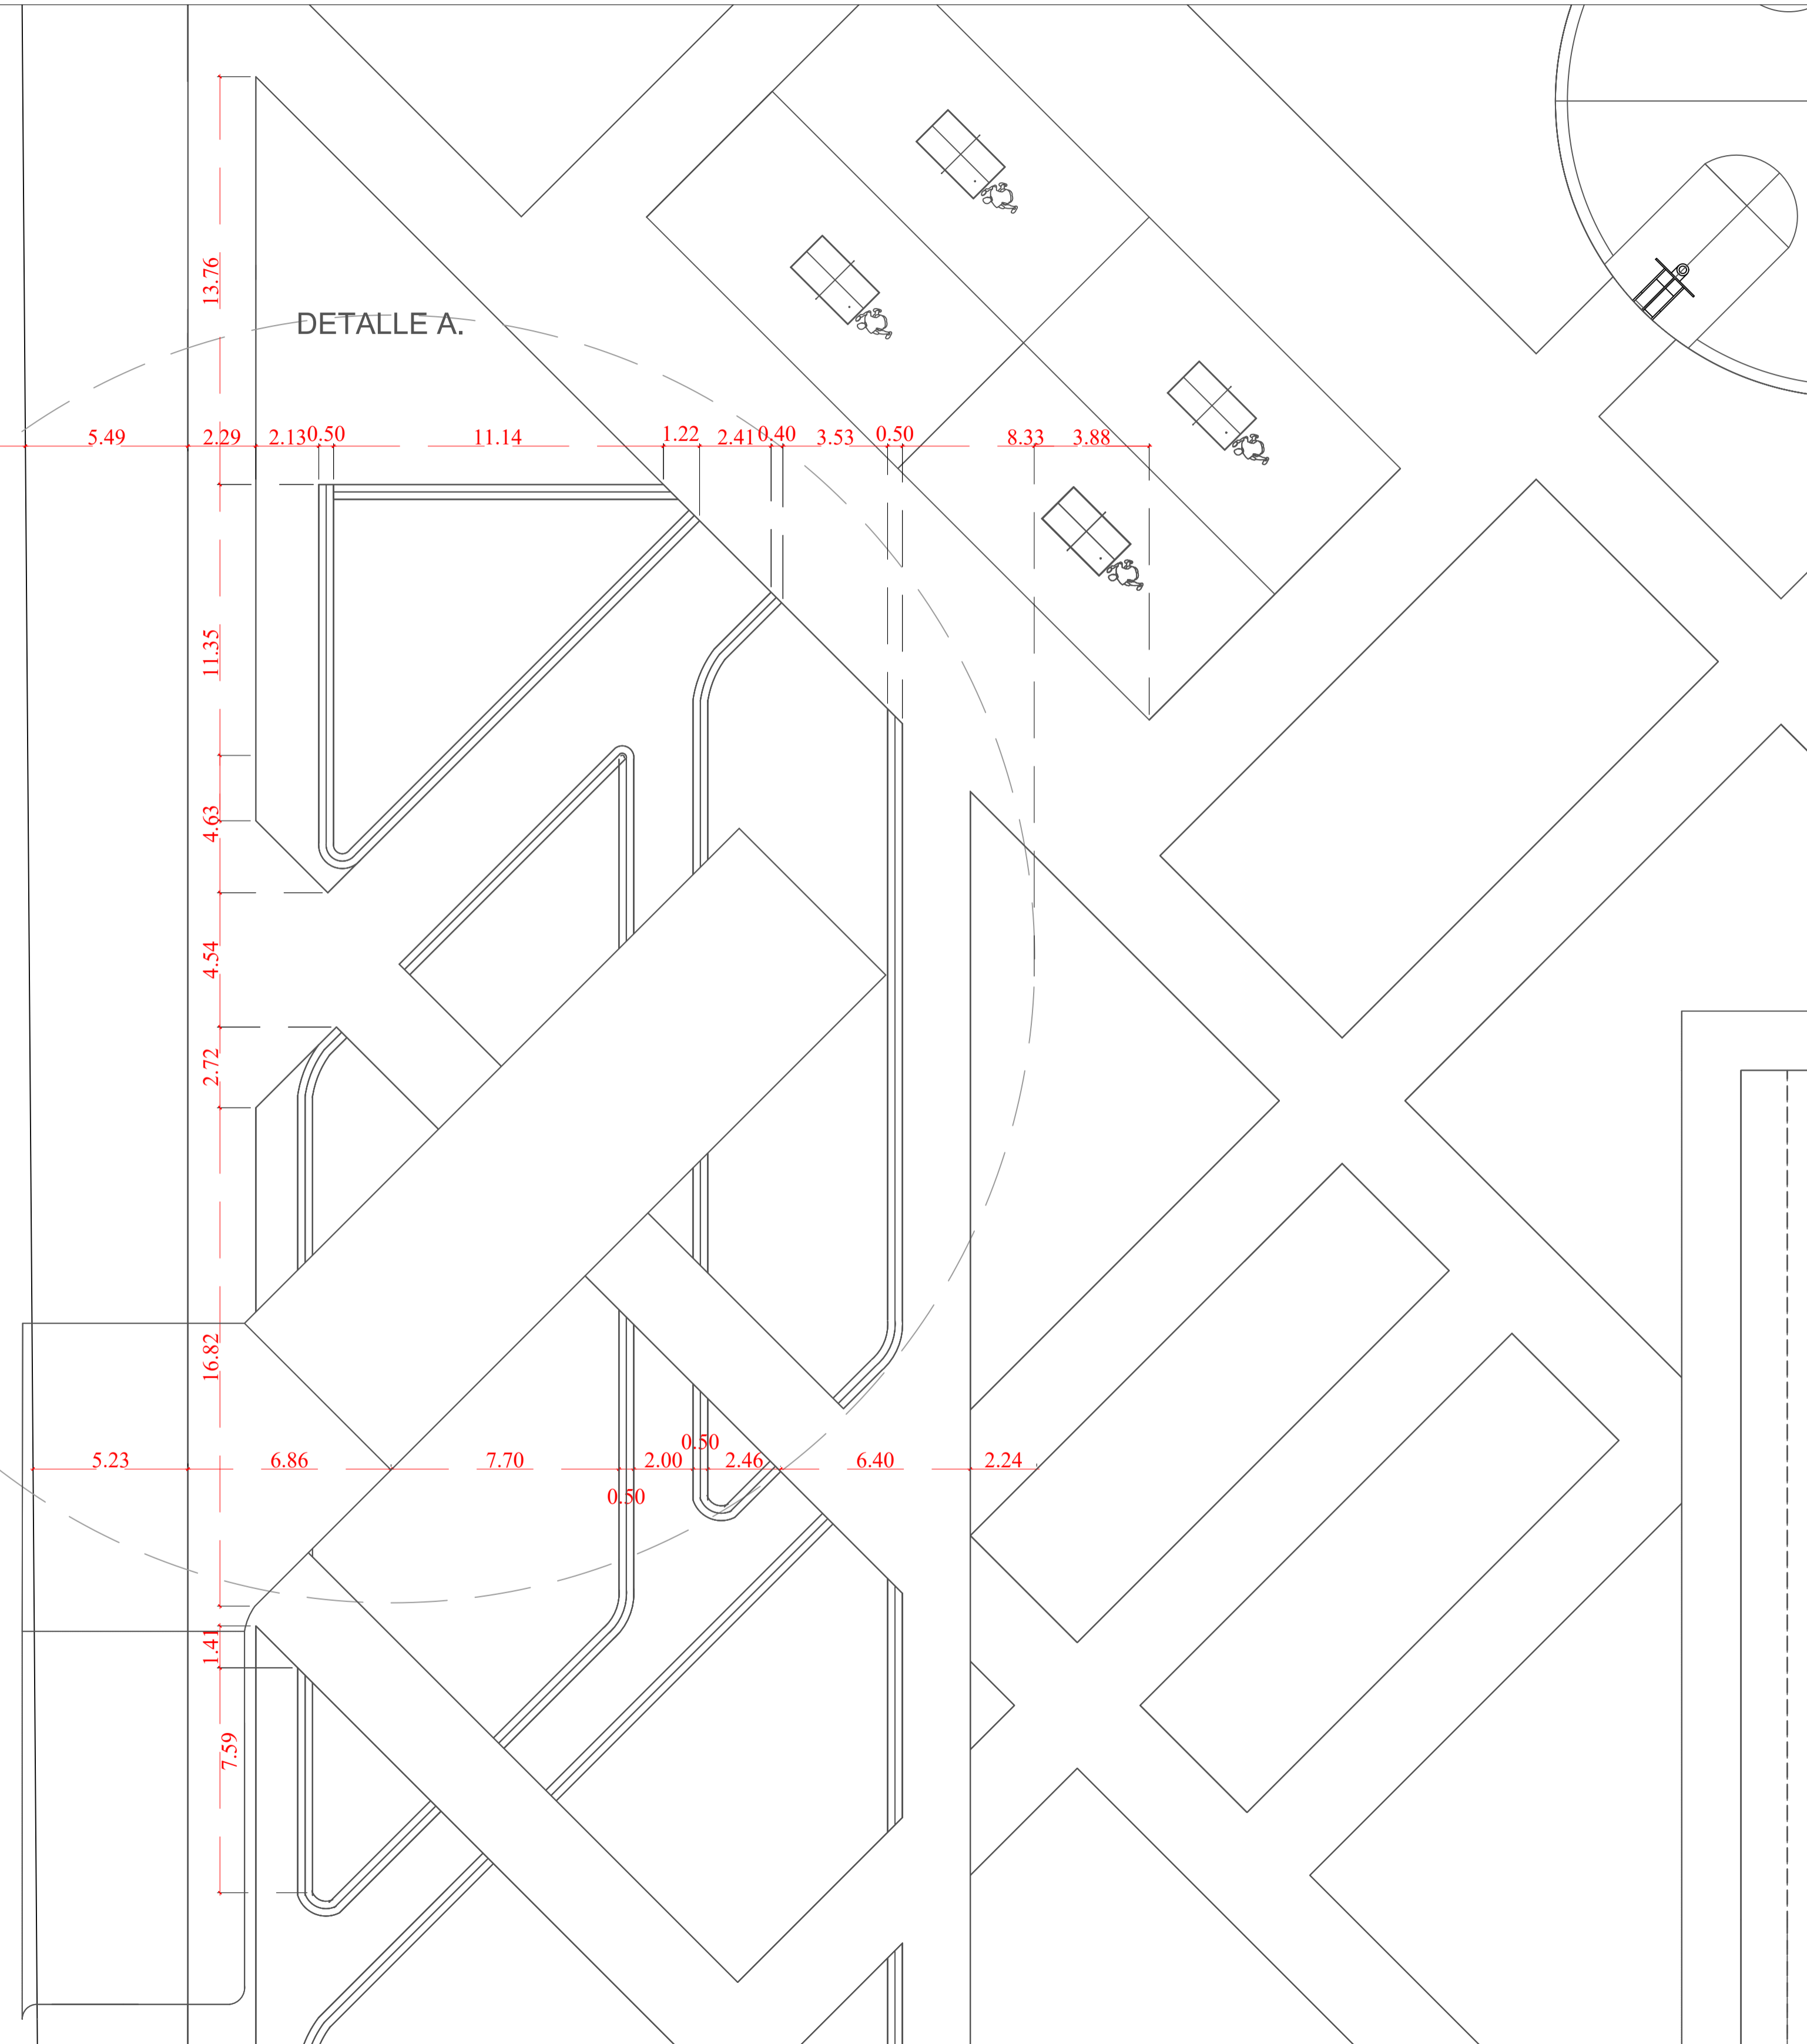

REVISION	PLANO No.	PLANO No.
1	A-001	2
DE		DE
32		32
UNIVERSIDAD La Gran Colombia		
FACULTAD DE ARQUITECTURA		
PROYECTO: FORJANDO TALENTOS: CENTRO DEPORTIVO DE ALTO RENDIMIENTO PARA LA LOCALIDAD DE BOSA		
BOGOTÁ 2025		
CONTENIDO:		
1. PLANTA DE LOCALIZACIÓN		
2. DETALLE PLANTA DE LOCALIZACIÓN		
3. PLANTA DE CIMENTACIÓN		
4. DETALLES DE CIMENTACIÓN		
5. PLANTA DE PARQUEADERO		
6. PLANTA DE PRIMER NIVEL		
7. DETALLE DE PLANTA PRIMER NIVEL		
8. PLANTA TÉCNICA DE PRIMER NIVEL		
9. PLANTA DE SEGUNDO NIVEL		
10. PLANTA TÉCNICA DE SEGUNDO NIVEL		
11. PLANTA DE TERCER NIVEL		
12. PLANTA TÉCNICA DE TERCER NIVEL		
13. PLANTA DE CUBIERTAS		
14. RED DE AGUAS NEGRAS PRIMER NIVEL		
15. RED DE AGUAS NEGRAS SEGUNDO NIVEL		
16. RED DE AGUAS NEGRAS TERCER NIVEL		
17. DETALLE RED DE AGUAS NEGRAS		
18. RED DE AGUA POTABLE PRIMER NIVEL		
19. RED DE AGUA POTABLE SEGUNDO NIVEL		
20. RED DE AGUA POTABLE TERCER NIVEL		
21. DETALLE RED DE AGUA POTABLE		
22. RED ELÉCTRICA PRIMER NIVEL		
23. DETALLE DE RED ELÉCTRICA		
24. RED DE GAS PRIMER NIVEL		
25. RED DE GAS SEGUNDO NIVEL		
26. CORTES ARQUITECTÓNICOS		
27. FACHADAS		
28. DETALLES CONSTRUCTIVOS FACHADAS		
29. RENDERS DEL VOLUMEN		
30. RENDERS EXTERIORES		
31. RENDERS DE ESPACIOS RECREATIVOS		
32. PLANO TÉCNICO TITULO J		
CURSO: OPCIÓN ÉNFASIS DE GRADO GRUPO 14N		
ESCALA:	FECHA:	
1:150	MAY 26 DE 2025	
ARCHIVO:	FECHA COPIA:	
OEG.dwg	26/05/2025	
DIBUJÓ	ELABORACIÓN	

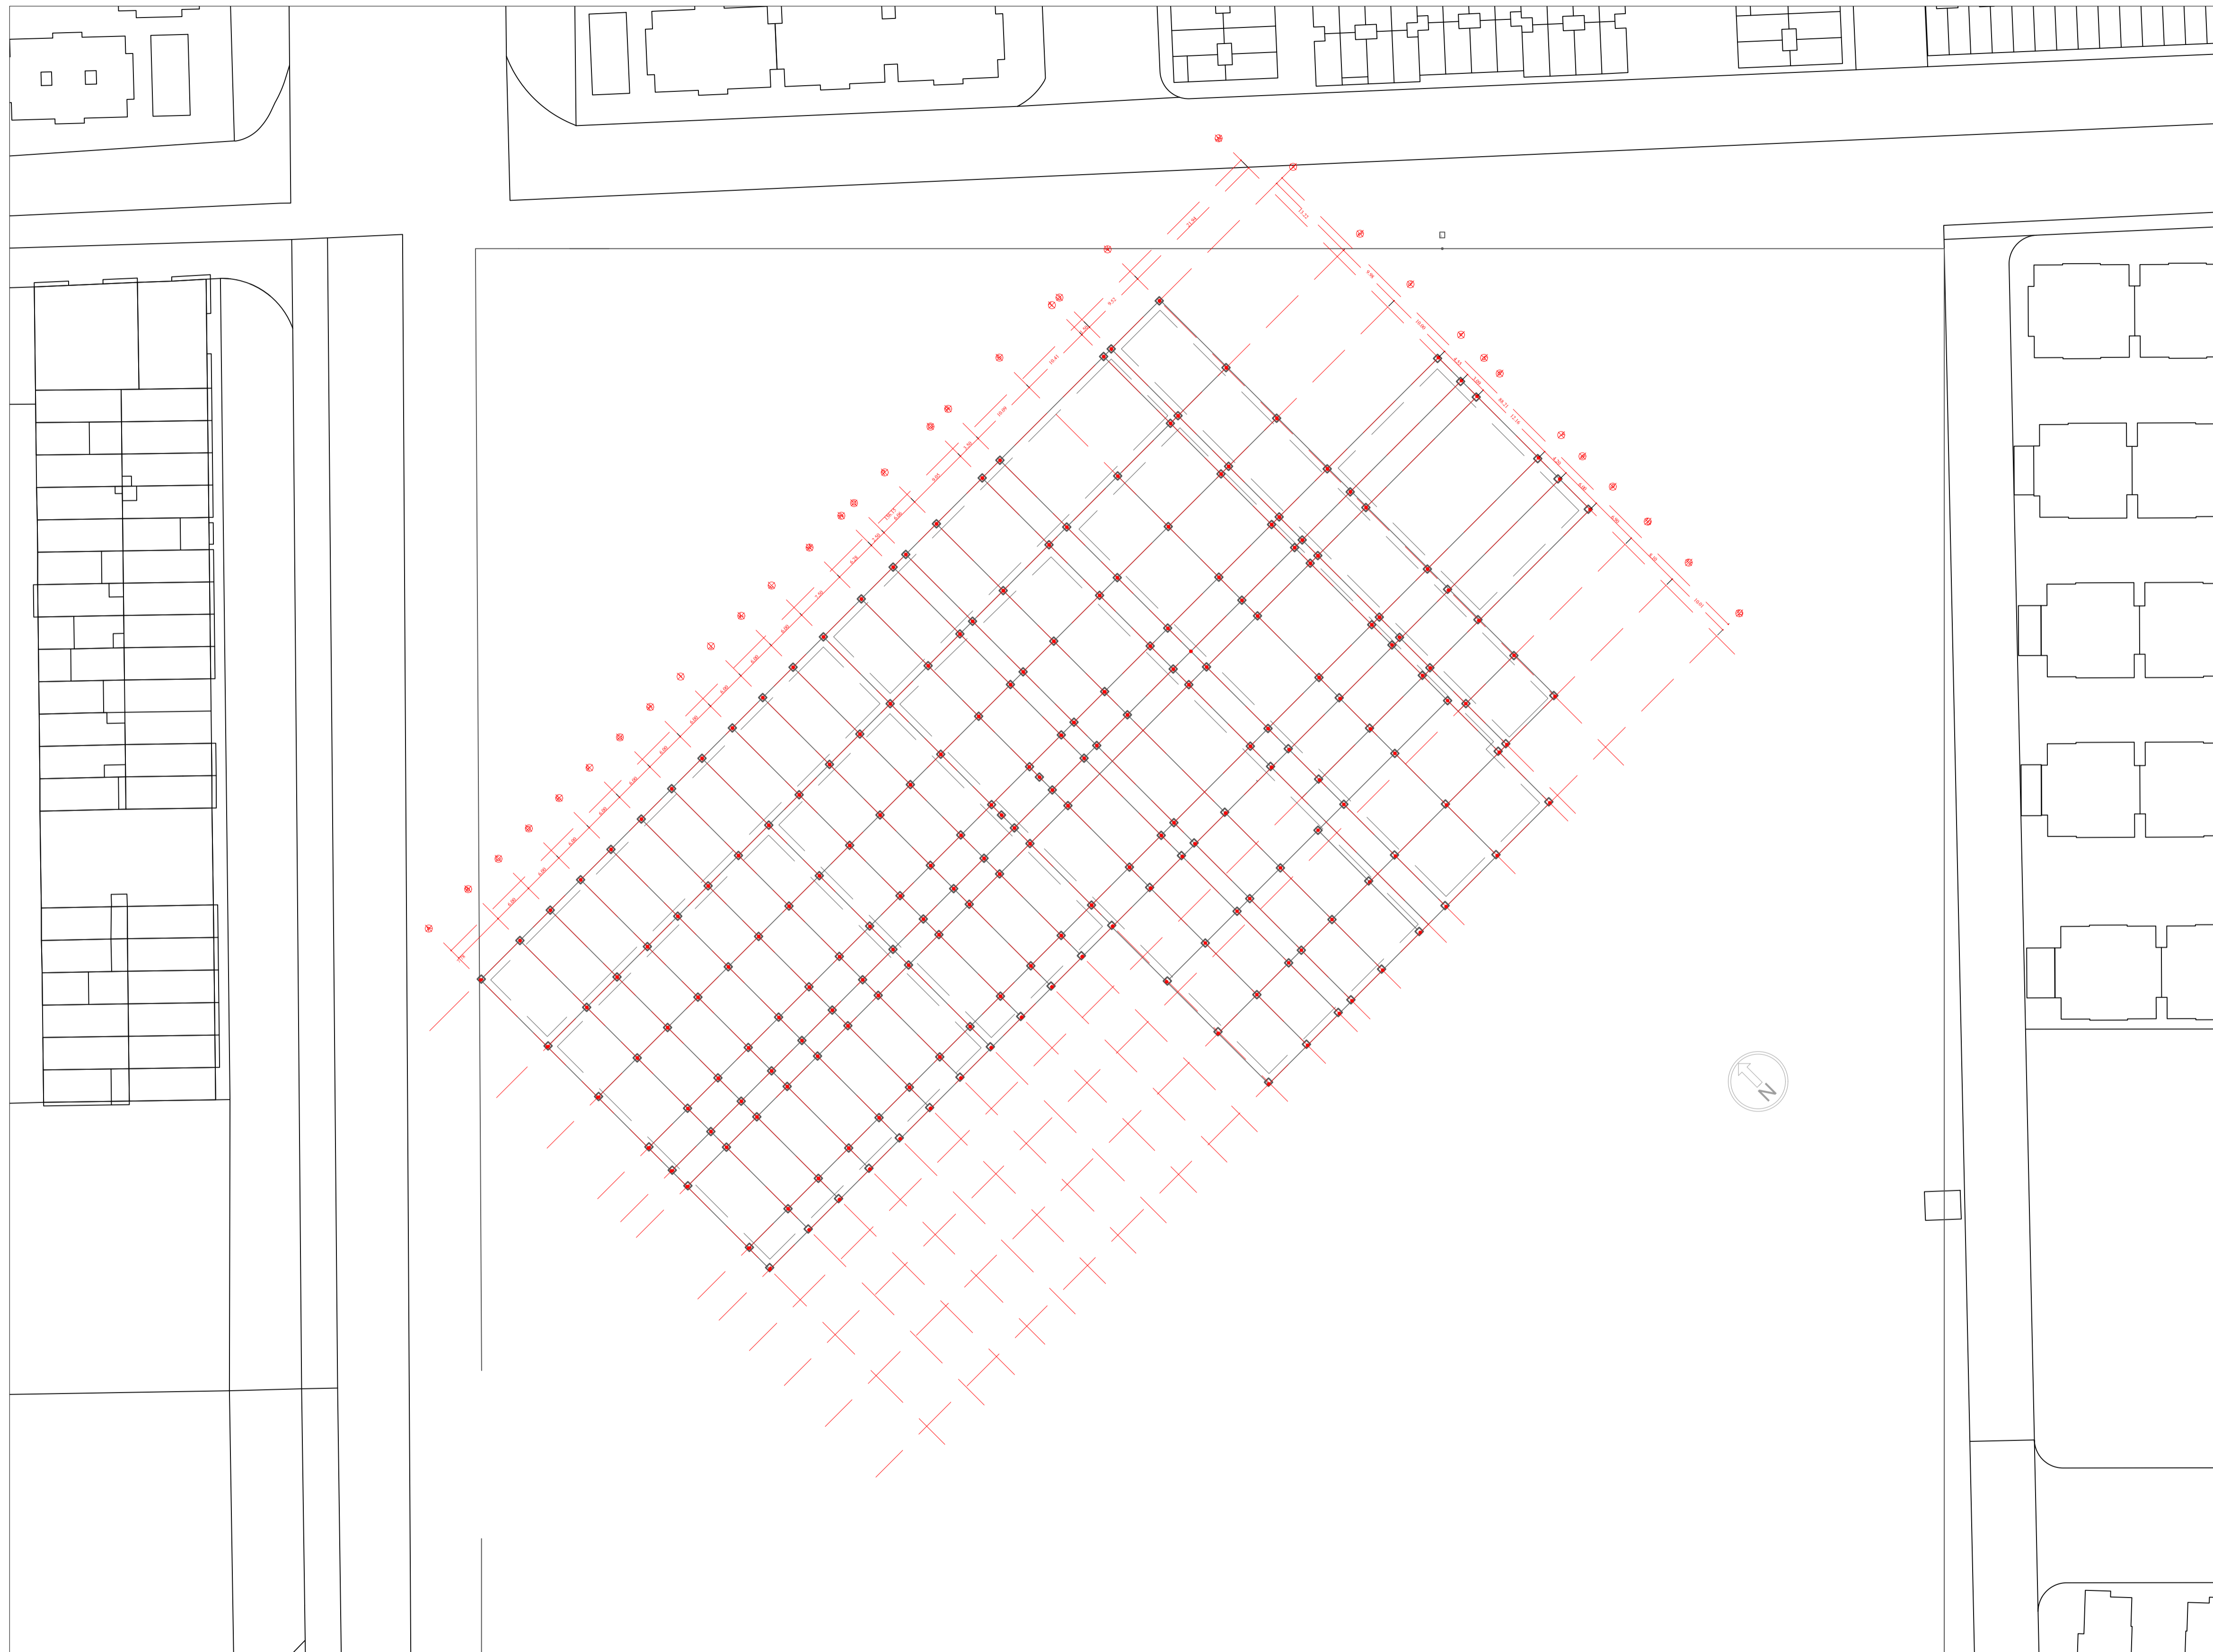

CONTENIDO:

1. PLANTA DE LOCALIZACIÓN
2. DETALLE PLANTA DE LOCALIZACIÓN
3. PLANTA DE CIMENTACIÓN
4. DETALLES DE CIMENTACIÓN
5. PLANTA DE PARQUEADERO
6. PLANTA DE PRIMER NIVEL
7. DETALLE DE PLANTA PRIMER NIVEL
8. PLANTA TÉCNICA DE PRIMER NIVEL
9. PLANTA DE SEGUNDO NIVEL
10. PLANTA TÉCNICA DE SEGUNDO NIVEL
11. PLANTA DE TERCER NIVEL
12. PLANTA TÉCNICA DE TERCER NIVEL
13. PLANTA DE CUBIERTAS
14. RED DE AGUAS NEGRAS PRIMER NIVEL
15. RED DE AGUAS NEGRAS SEGUNDO NIVEL
16. RED DE AGUAS NEGRAS TERCER NIVEL
17. DETALLE RED DE AGUAS NEGRAS
18. RED DE AGUA POTABLE PRIMER NIVEL
19. RED DE AGUA POTABLE SEGUNDO NIVEL
20. RED DE AGUA POTABLE TERCER NIVEL
21. DETALLE RED DE AGUA POTABLE
22. RED ELÉCTRICA PRIMER NIVEL
23. DETALLE DE RED ELÉCTRICA
24. RED DE GAS PRIMER NIVEL
25. RED DE GAS SEGUNDO NIVEL
26. CORTES ARQUITECTÓNICOS
27. FACHADAS
28. DETALLES CONSTRUCTIVOS FACHADAS
29. RENDERS DEL VOLUMEN
30. RENDERS EXTERIORES
31. RENDERS DE ESPACIOS RECREATIVOS
32. PLANO TÉCNICO TITULO J

CONTENIDO:



1. PLANTA DE LOCALIZACIÓN
2. DETALLE PLANTA DE LOCALIZACIÓN
3. PLANTA DE CIMENTACIÓN
4. DETALLES DE CIMENTACIÓN
5. PLANTA DE PARQUEADERO
6. PLANTA DE PRIMER NIVEL
7. DETALLE DE PLANTA PRIMER NIVEL
8. PLANTA TÉCNICA DE PRIMER NIVEL
9. PLANTA DE SEGUNDO NIVEL
10. PLANTA TÉCNICA DE SEGUNDO NIVEL
11. PLANTA DE TERCER NIVEL
12. PLANTA TÉCNICA DE TERCER NIVEL
13. PLANTA DE CUBIERTAS
14. RED DE AGUAS NEGRAS PRIMER NIVEL
15. RED DE AGUAS NEGRAS SEGUNDO NIVEL
16. RED DE AGUAS NEGRAS TERCER NIVEL
17. DETALLE RED DE AGUAS NEGRAS
18. RED DE AGUA POTABLE PRIMER NIVEL
19. RED DE AGUA POTABLE SEGUNDO NIVEL
20. RED DE AGUA POTABLE TERCER NIVEL
21. DETALLE RED DE AGUA POTABLE
22. RED ELÉCTRICA PRIMER NIVEL
23. DETALLE DE RED ELÉCTRICA
24. RED DE GAS PRIMER NIVEL
25. RED DE GAS SEGUNDO NIVEL
26. CORTES ARQUITECTÓNICOS
27. FACHADAS
28. DETALLES CONSTRUCTIVOS FACHADAS
29. RENDERS DEL VOLUMEN
30. RENDERS EXTERIORES
31. RENDERS DE ESPACIOS RECREATIVOS
32. PLANO TÉCNICO TITULO J

CURSO:
OPCIÓN ÉNFASIS DE GRADO GRUPO 14N


ESCALA: FECHA:
MAY 26 DE 2025

ARCHIVO: FECHA COPIA:
OEG.dwg 26/05/2025

DIBUJÓ ELABORACIÓN

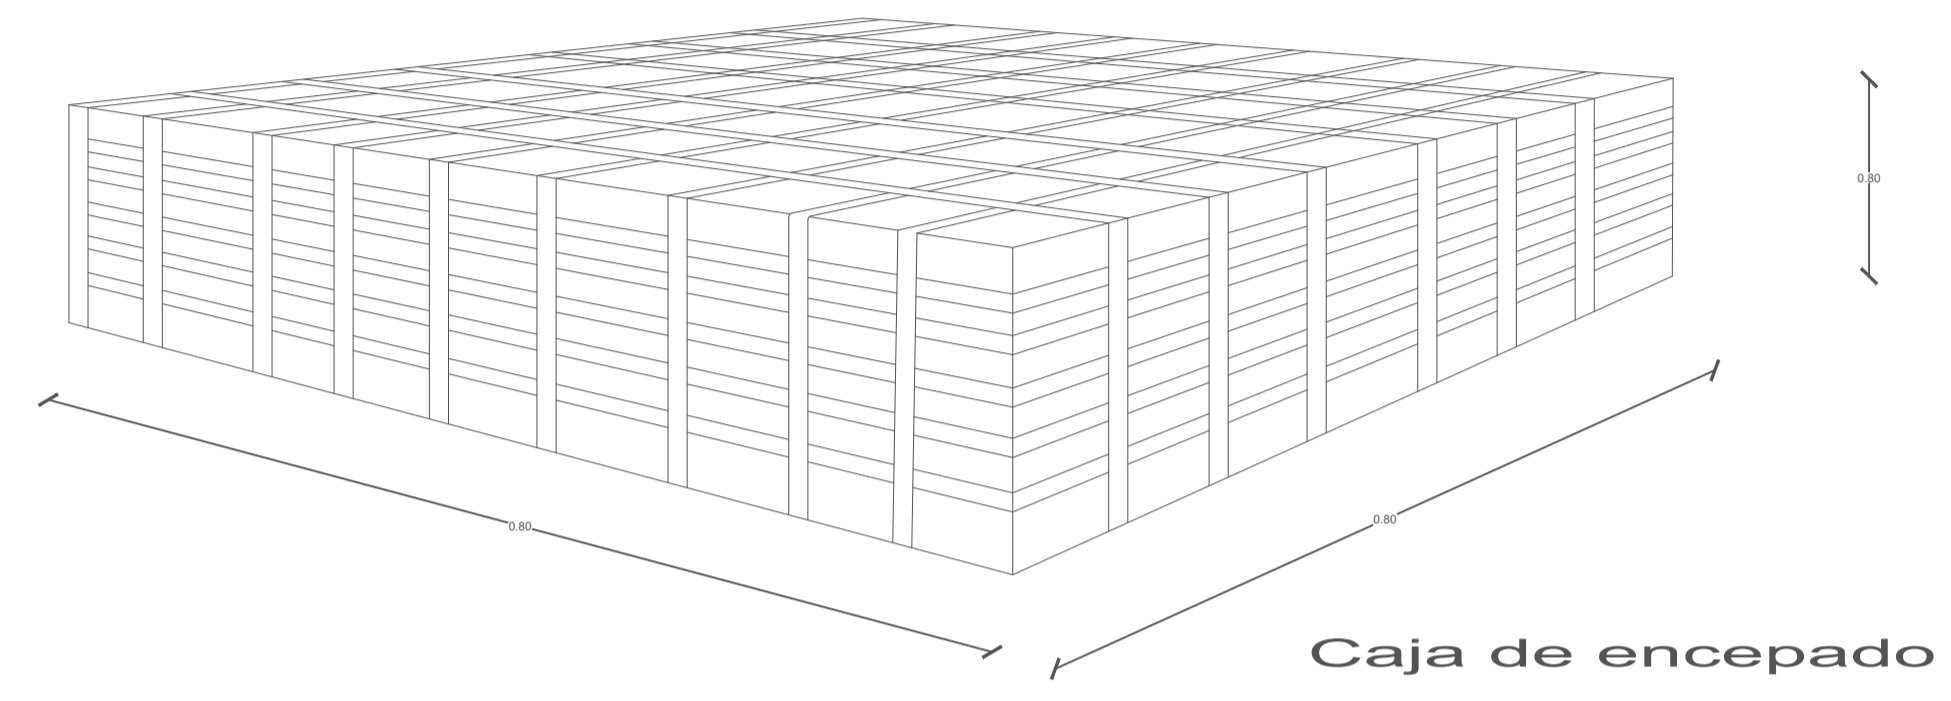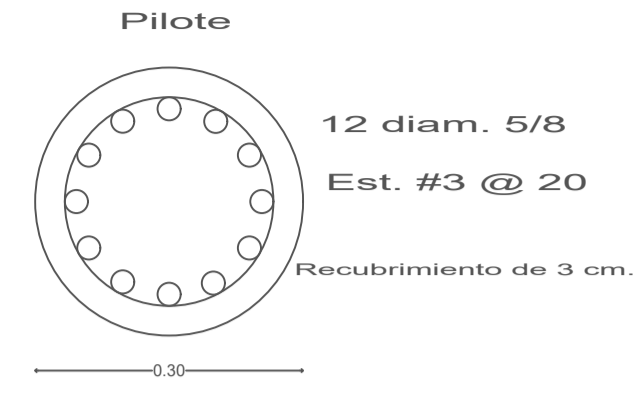


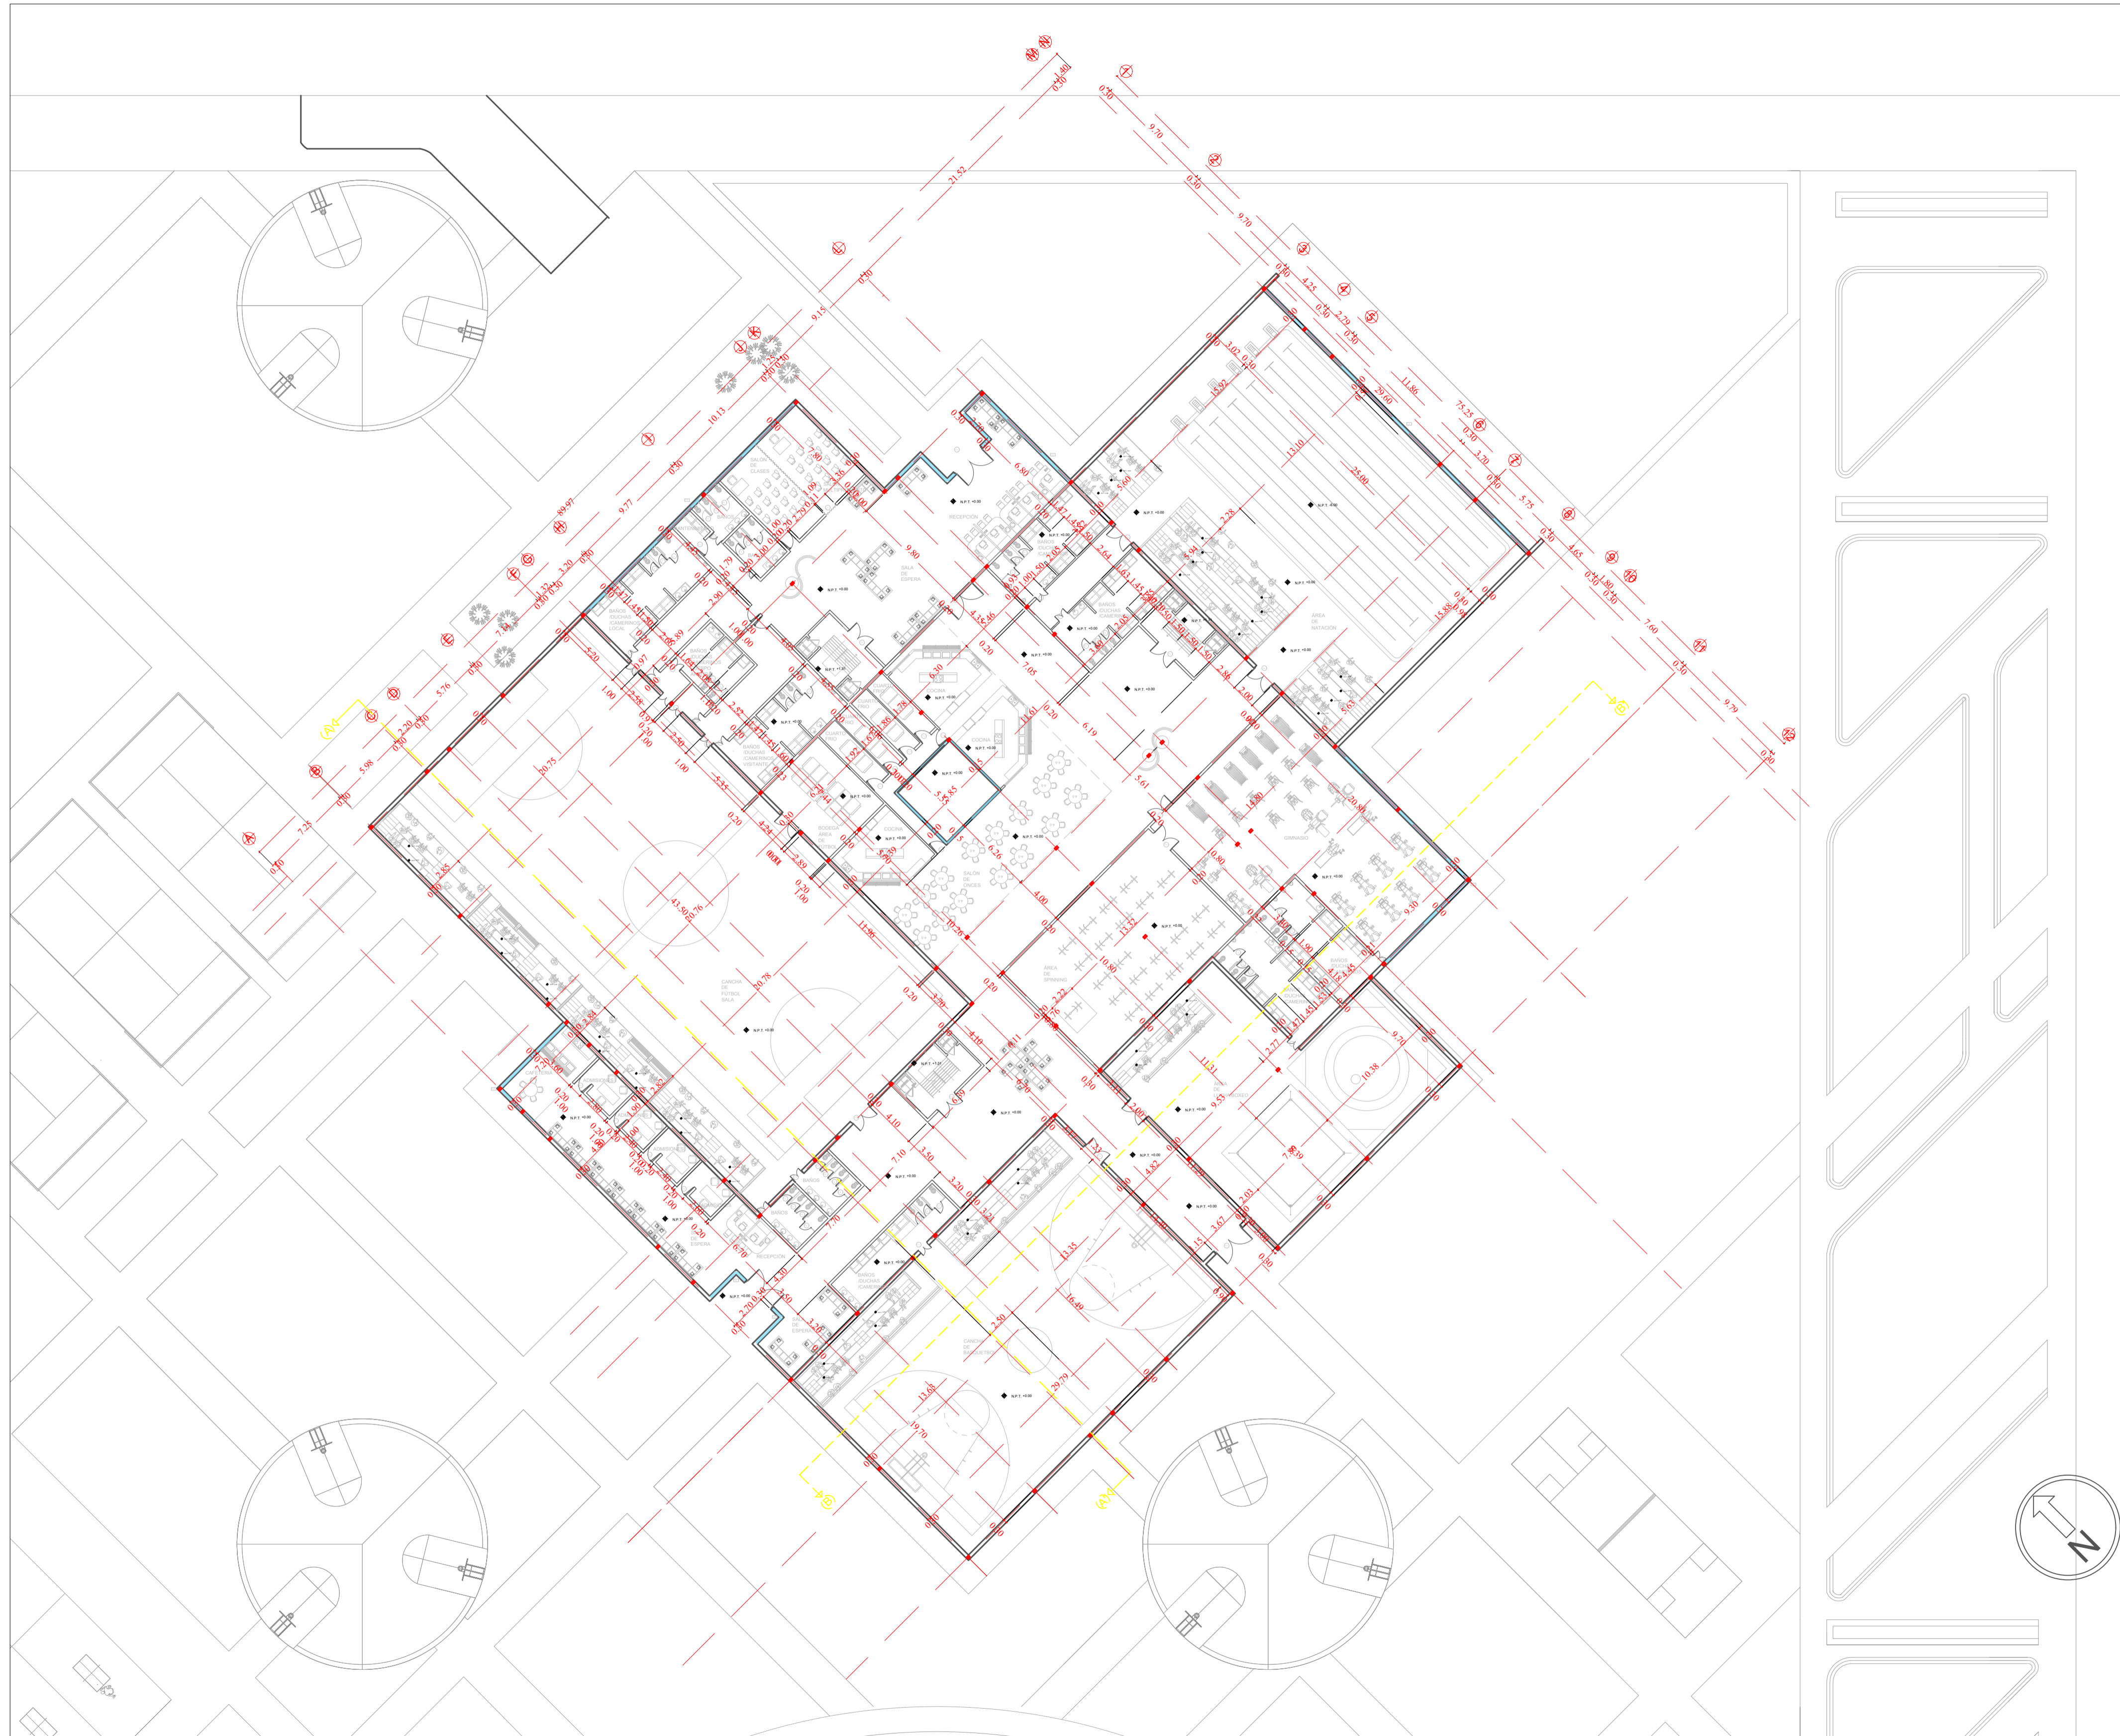
varilla # 4 en todas las caras

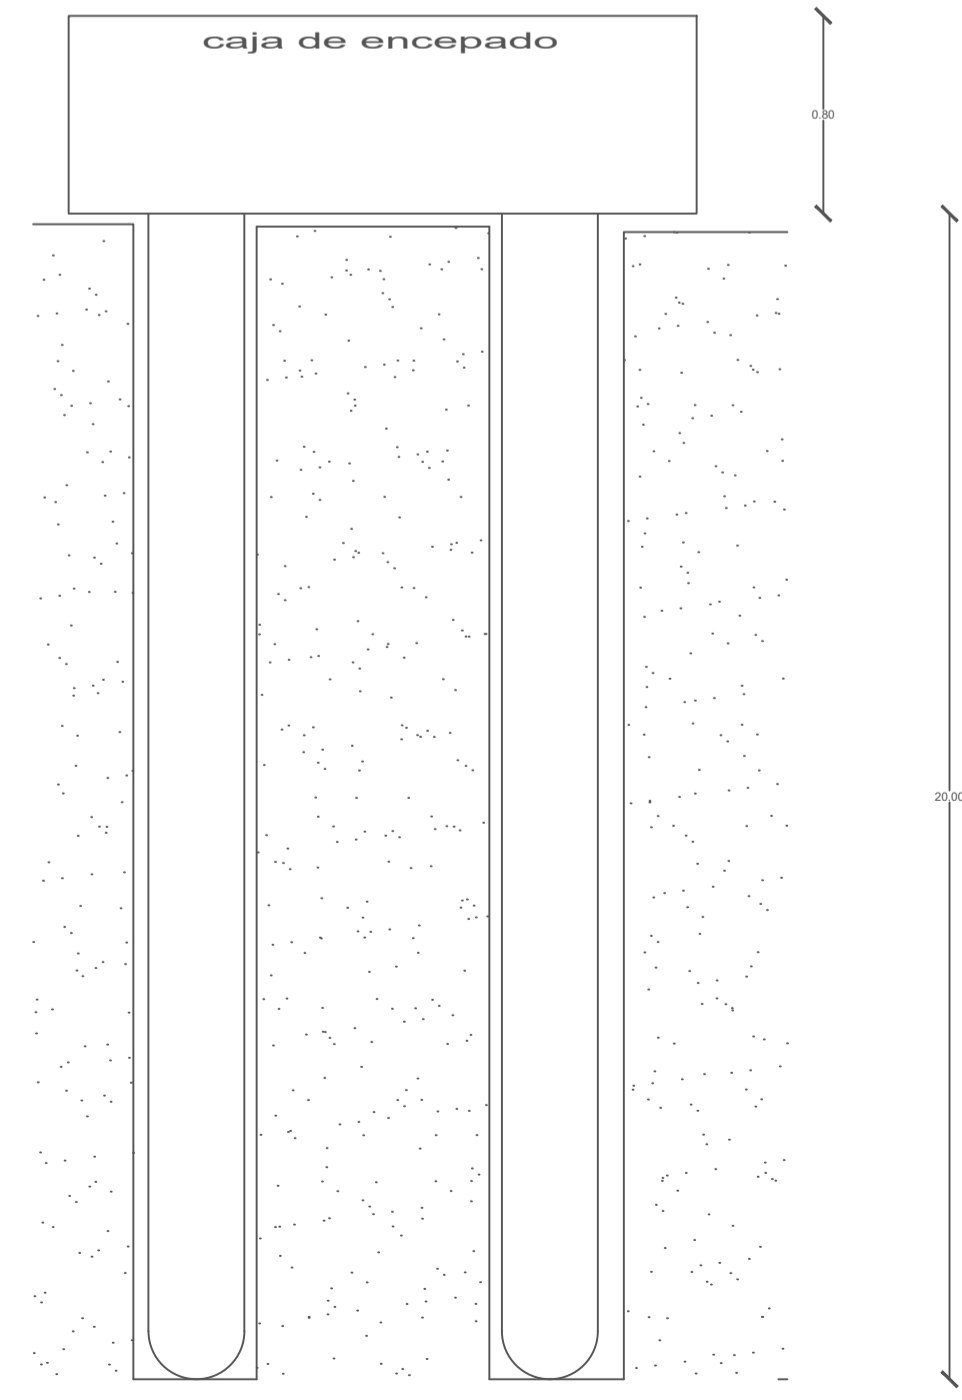




REVISIÓN	PLANO No.	PLANCHAS No.
1	A-001	5 DE 32


	
<p>FACULTAD DE ARQUITECTURA</p>	
<p>PROYECTO: FORJANDO TALENTOS: CENTRO DEPORTIVO DE ALTO RENDIMIENTO PARA LA LOCALIDAD DE BOSA</p>	
<p>BOGOTÁ 2025</p>	
<p>CONTENIDO:</p> <ol style="list-style-type: none"> 1. PLANTA DE LOCALIZACIÓN 2. DETALLE PLANTA DE LOCALIZACIÓN 3. PLANTA DE CIMENTACIÓN 4. DETALLES DE CIMENTACIÓN 5. PLANTA DE PARQUEADERO 6. PLANTA DE PRIMER NIVEL 7. DETALLE DE PLANTA PRIMER NIVEL 8. PLANTA TÉCNICA DE PRIMER NIVEL 9. PLANTA DE SEGUNDO NIVEL 10. PLANTA TÉCNICA DE SEGUNDO NIVEL 11. PLANTA DE TERCER NIVEL 12. PLANTA TÉCNICA DE TERCER NIVEL 13. PLANTA DE CUBIERTAS 14. RED DE AGUAS NEGRAS PRIMER NIVEL 15. RED DE AGUAS NEGRAS SEGUNDO NIVEL 16. RED DE AGUAS NEGRAS TERCER NIVEL 17. DETALLE RED DE AGUAS NEGRAS 18. RED DE AGUA POTABLE PRIMER NIVEL 19. RED DE AGUA POTABLE SEGUNDO NIVEL 20. RED DE AGUA POTABLE TERCER NIVEL 21. DETALLE RED DE AGUA POTABLE 22. RED ELÉCTRICA PRIMER NIVEL 23. DETALLE DE RED ELÉCTRICA 24. RED DE GAS PRIMER NIVEL 25. RED DE GAS SEGUNDO NIVEL 26. CORTES ARQUITECTÓNICOS 27. FACHADAS 28. DETALLES CONSTRUCTIVOS FACHADAS 29. RENDERS DEL VOLUMEN 30. RENDERS EXTERIORES 31. RENDERS DE ESPACIOS RECREATIVOS 32. PLANO TÉCNICO TITULO J 	
<p>CURSO: OPCIÓN ÉNFASIS DE GRADO GRUPO 14N</p>	
ESCALA:	FECHA:
1:300	MAY 26 DE 2025
ARCHIVO:	FECHA COPIA:
OEG.dwg	26/05/2025
DIBUJÓ	ELABORACIÓN



REVISIÓN	PLANO No.	PLANCHA No.
1	A-001	6 32
<p>UNIVERSIDAD La Gran Colombia</p> <p>FACULTAD DE ARQUITECTURA</p> <p>PROYECTO: FORJANDO TALENTOS: CENTRO DEPORTIVO DE ALTO RENDIMIENTO PARA LA LOCALIDAD DE BOSA</p> <p>BOGOTÁ 2025</p> <p>CONTENIDO:</p> <ol style="list-style-type: none"> 1. PLANTA DE LOCALIZACIÓN 2. DETALLE PLANTA DE LOCALIZACIÓN 3. PLANTA DE CIMENTACIÓN 4. DETALLES DE CIMENTACIÓN 5. PLANTA DE PARQUEADERO 6. PLANTA DE PRIMER NIVEL 7. DETALLE DE PLANTA PRIMER NIVEL 8. PLANTA TÉCNICA DE PRIMER NIVEL 9. PLANTA DE SEGUNDO NIVEL 10. PLANTA TÉCNICA DE SEGUNDO NIVEL 11. PLANTA DE TERCER NIVEL 12. PLANTA TÉCNICA DE TERCER NIVEL 13. PLANTA DE CUBIERTAS 14. RED DE AGUAS NEGRAS PRIMER NIVEL 15. RED DE AGUAS NEGRAS SEGUNDO NIVEL 16. RED DE AGUAS NEGRAS TERCER NIVEL 17. DETALLE RED DE AGUAS NEGRAS 18. RED DE AGUA POTABLE PRIMER NIVEL 19. RED DE AGUA POTABLE SEGUNDO NIVEL 20. RED DE AGUA POTABLE TERCER NIVEL 21. DETALLE RED DE AGUA POTABLE 22. RED ELÉCTRICA PRIMER NIVEL 23. DETALLE DE RED ELÉCTRICA 24. RED DE GAS PRIMER NIVEL 25. RED DE GAS SEGUNDO NIVEL 26. CORTES ARQUITECTÓNICOS 27. FACHADAS 28. DETALLES CONSTRUCTIVOS FACHADAS 29. RENDERS DEL VOLUMEN 30. RENDERS EXTERIORES 31. RENDERS DE ESPACIOS RECREATIVOS 32. PLANO TÉCNICO TITULO J <p>CURSO: OPCIÓN ÉNFASIS DE GRADO GRUPO 14N</p> <p>ESCALA: 1:300 FECHA: MAY 26 DE 2025</p> <p>ARCHIVO: OEG.dwg FECHA COPIA: 26/05/2025</p> <p>DIBUJO: ELABORACION:</p>		

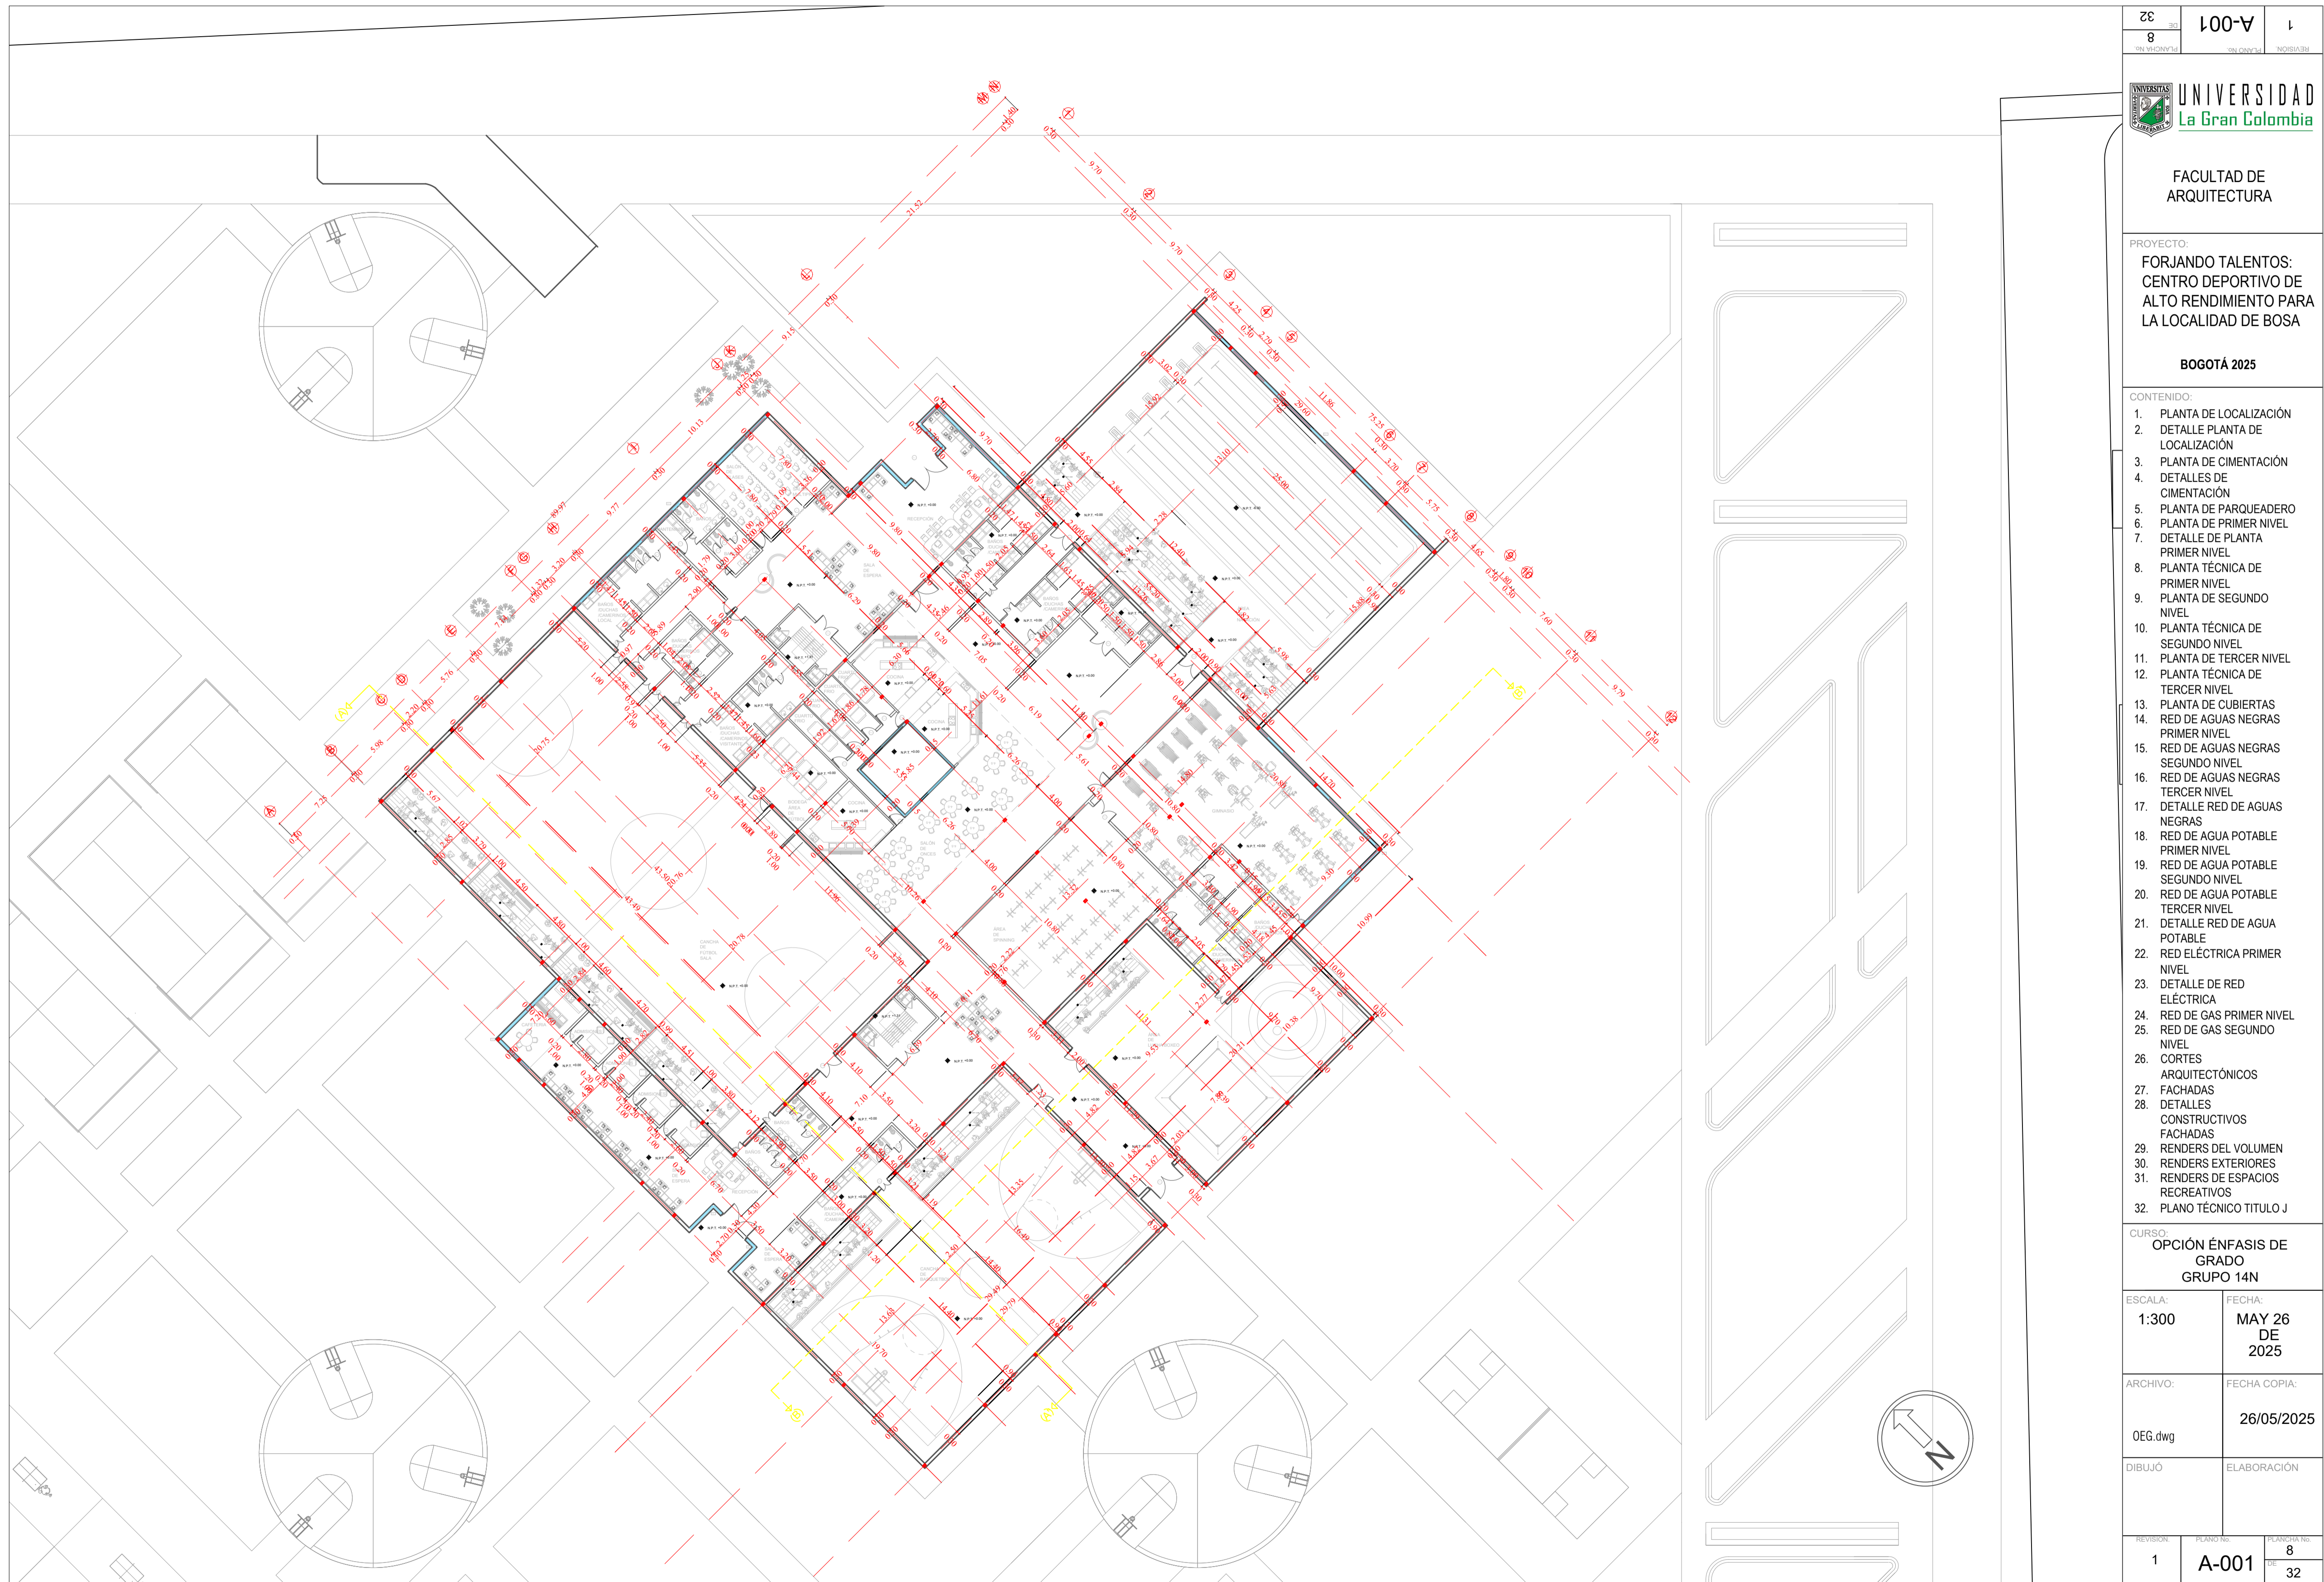

REVISIÓN	PLANO NO.	PLANCHETA NO.
1	A-001	8 32
<p>UNIVERSIDAD La Gran Colombia</p> <p>FACULTAD DE ARQUITECTURA</p> <p>PROYECTO: FORJANDO TALENTOS: CENTRO DEPORTIVO DE ALTO RENDIMIENTO PARA LA LOCALIDAD DE BOSA</p> <p>BOGOTÁ 2025</p> <p>CONTENIDO:</p> <ol style="list-style-type: none"> 1. PLANTA DE LOCALIZACIÓN 2. DETALLE PLANTA DE LOCALIZACIÓN 3. PLANTA DE CIMENTACIÓN 4. DETALLES DE CIMENTACIÓN 5. PLANTA DE PARQUEADERO 6. PLANTA DE PRIMER NIVEL 7. DETALLE DE PLANTA PRIMER NIVEL 8. PLANTA TÉCNICA DE PRIMER NIVEL 9. PLANTA DE SEGUNDO NIVEL 10. PLANTA TÉCNICA DE SEGUNDO NIVEL 11. PLANTA DE TERCER NIVEL 12. PLANTA TÉCNICA DE TERCER NIVEL 13. PLANTA DE CUBIERTAS 14. RED DE AGUAS NEGRAS PRIMER NIVEL 15. RED DE AGUAS NEGRAS SEGUNDO NIVEL 16. RED DE AGUAS NEGRAS TERCER NIVEL 17. DETALLE RED DE AGUAS NEGRAS 18. RED DE AGUA POTABLE PRIMER NIVEL 19. RED DE AGUA POTABLE SEGUNDO NIVEL 20. RED DE AGUA POTABLE TERCER NIVEL 21. DETALLE RED DE AGUA POTABLE 22. RED ELÉCTRICA PRIMER NIVEL 23. DETALLE DE RED ELÉCTRICA 24. RED DE GAS PRIMER NIVEL 25. RED DE GAS SEGUNDO NIVEL 26. CORTES ARQUITECTÓNICOS 27. FACHADAS 28. DETALLES CONSTRUCTIVOS FACHADAS 29. RENDERS DEL VOLUMEN 30. RENDERS EXTERIORES 31. RENDERS DE ESPACIOS RECREATIVOS 32. PLANO TÉCNICO TITULO J <p>CURSO: OPCIÓN ÉNFASIS DE GRADO GRUPO 14N</p> <p>ESCALA: 1:300 FECHA: MAY 26 DE 2025</p> <p>ARCHIVO: OEG.dwg FECHA COPIA: 26/05/2025</p> <p>DIBUJÓ: ELABORACIÓN:</p>		

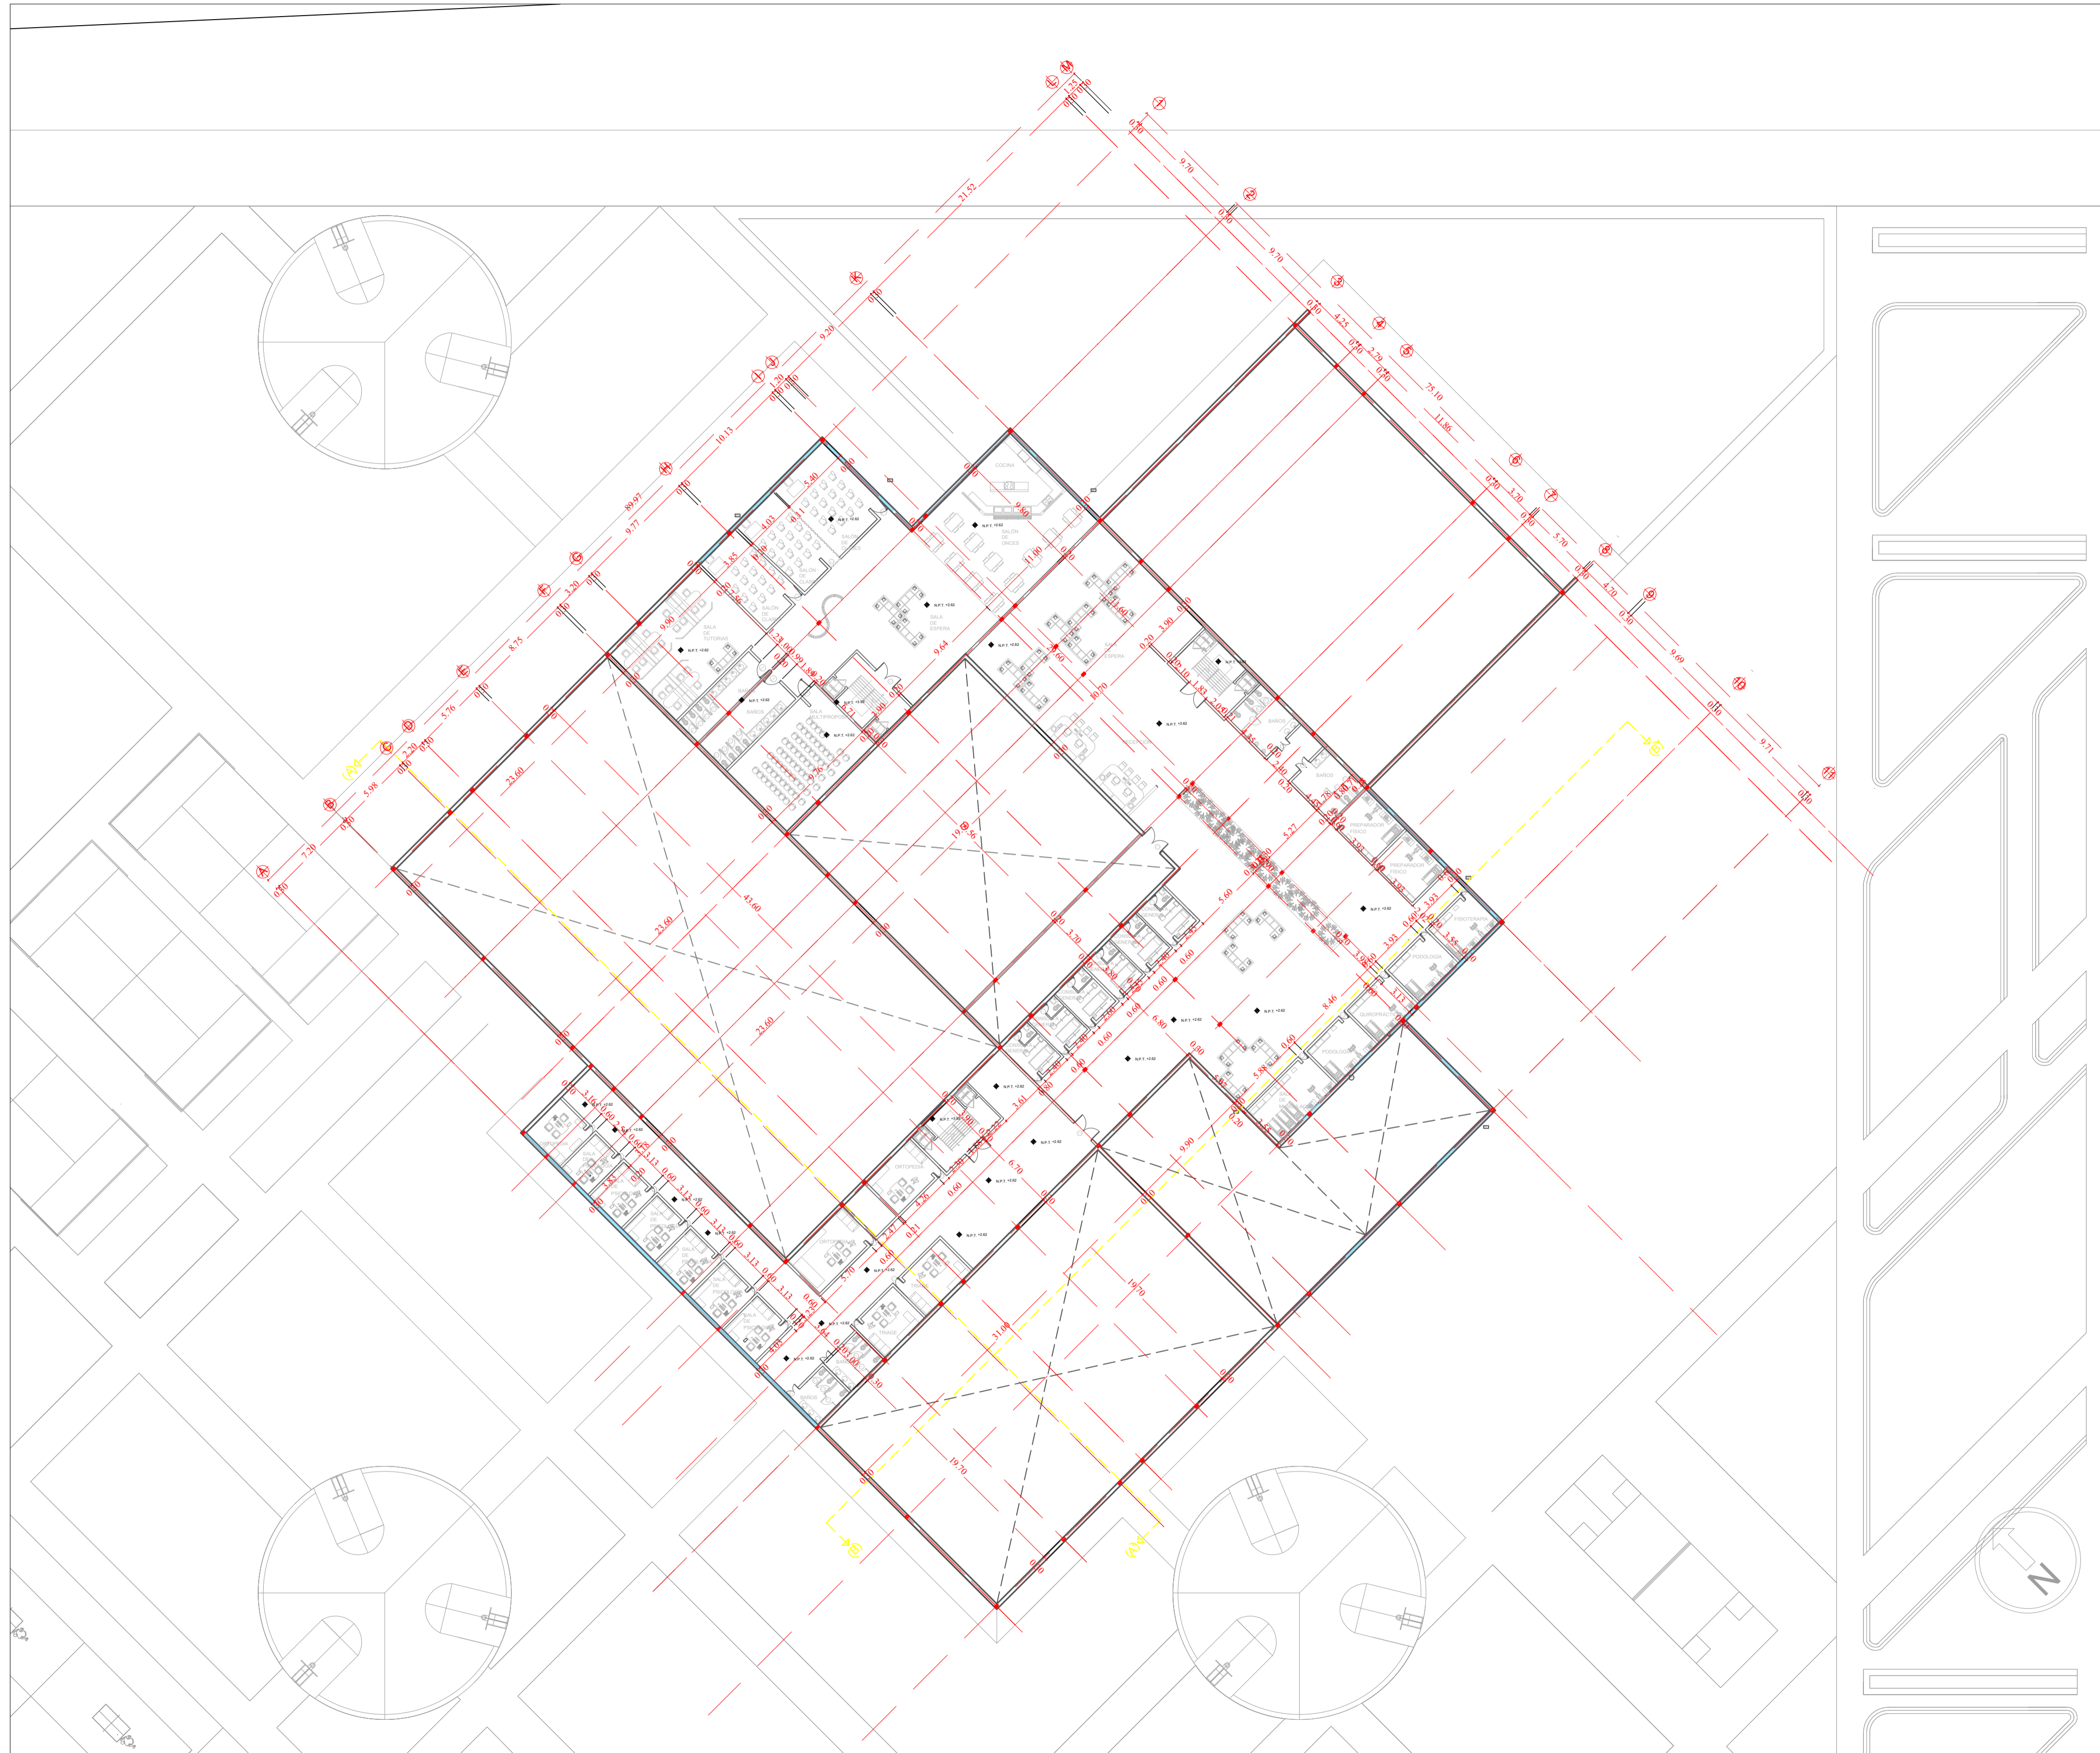

FACULTAD DE ARQUITECTURA

PROYECTO:
**FORJANDO TALENTOS:
 CENTRO DEPORTIVO DE
 ALTO RENDIMIENTO PARA
 LA LOCALIDAD DE BOSA**

BOGOTÁ 2025


- CONTENIDO:
1. PLANTA DE LOCALIZACIÓN
 2. DETALLE PLANTA DE LOCALIZACIÓN
 3. PLANTA DE CIMENTACIÓN
 4. DETALLES DE CIMENTACIÓN
 5. PLANTA DE PARQUEADERO
 6. PLANTA DE PRIMER NIVEL
 7. DETALLE DE PLANTA PRIMER NIVEL
 8. PLANTA TÉCNICA DE PRIMER NIVEL
 9. PLANTA DE SEGUNDO NIVEL
 10. PLANTA TÉCNICA DE SEGUNDO NIVEL
 11. PLANTA DE TERCER NIVEL
 12. PLANTA TÉCNICA DE TERCER NIVEL
 13. PLANTA DE CUBIERTAS
 14. RED DE AGUAS NEGRAS PRIMER NIVEL
 15. RED DE AGUAS NEGRAS SEGUNDO NIVEL
 16. RED DE AGUAS NEGRAS TERCER NIVEL
 17. DETALLE RED DE AGUAS NEGRAS
 18. RED DE AGUA POTABLE PRIMER NIVEL
 19. RED DE AGUA POTABLE SEGUNDO NIVEL
 20. RED DE AGUA POTABLE TERCER NIVEL
 21. DETALLE RED DE AGUA POTABLE
 22. RED ELÉCTRICA PRIMER NIVEL
 23. DETALLE DE RED ELÉCTRICA
 24. RED DE GAS PRIMER NIVEL
 25. RED DE GAS SEGUNDO NIVEL
 26. CORTES ARQUITECTÓNICOS
 27. FACHADAS
 28. DETALLES CONSTRUCTIVOS FACHADAS
 29. RENDERS DEL VOLUMEN
 30. RENDERS EXTERIORES
 31. RENDERS DE ESPACIOS RECREATIVOS
 32. PLANO TÉCNICO TITULO J

CURSO:
OPCIÓN ÉNFASIS DE GRADO GRUPO 14N

ESCALA:	FECHA:
1:300	MAY 26 DE 2025

ARCHIVO:	FECHA COPIA:
OEG.dwg	26/05/2025

DIBUJO	ELABORACION
--------	-------------

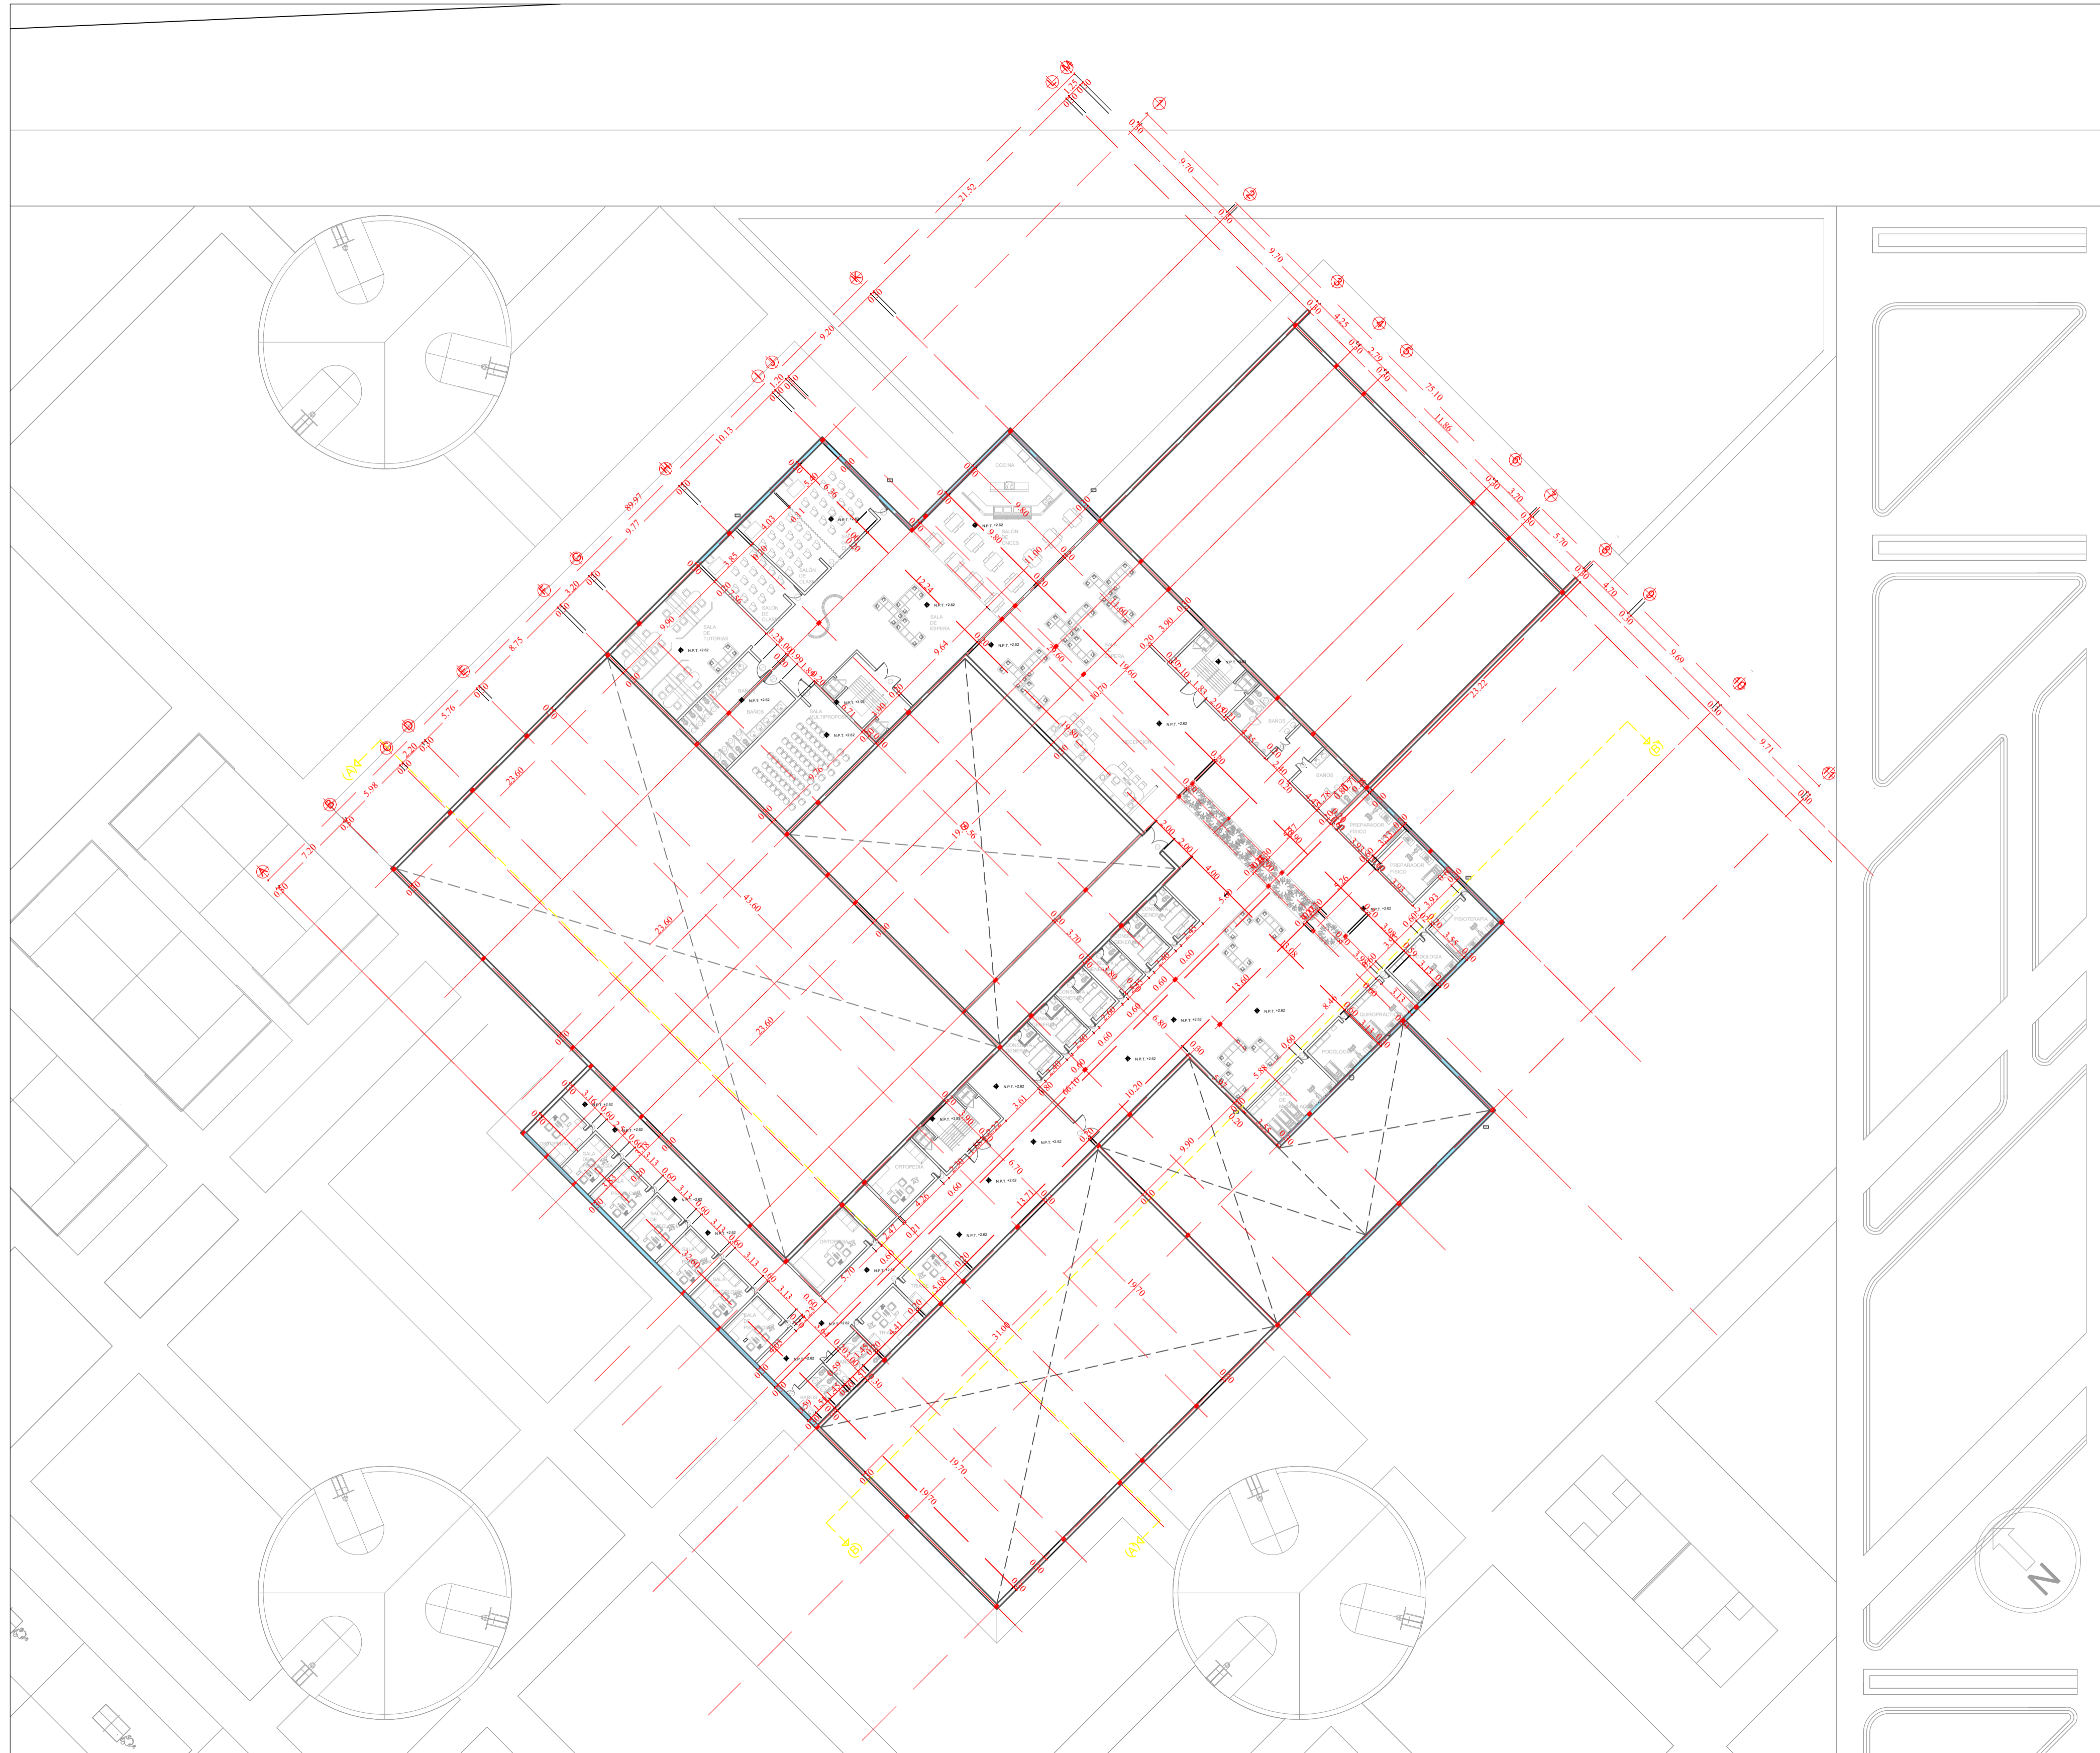

FACULTAD DE
ARQUITECTURA

PROYECTO:
FORJANDO TALENTOS:
CENTRO DEPORTIVO DE
ALTO RENDIMIENTO PARA
LA LOCALIDAD DE BOSA

BOGOTÁ 2025


- CONTENIDO:
1. PLANTA DE LOCALIZACIÓN
 2. DETALLE PLANTA DE LOCALIZACIÓN
 3. PLANTA DE CIMENTACIÓN
 4. DETALLES DE CIMENTACIÓN
 5. PLANTA DE PARQUEADERO
 6. PLANTA DE PRIMER NIVEL
 7. DETALLE DE PLANTA PRIMER NIVEL
 8. PLANTA TÉCNICA DE PRIMER NIVEL
 9. PLANTA DE SEGUNDO NIVEL
 10. PLANTA TÉCNICA DE SEGUNDO NIVEL
 11. PLANTA DE TERCER NIVEL
 12. PLANTA TÉCNICA DE TERCER NIVEL
 13. PLANTA DE CUBIERTAS
 14. RED DE AGUAS NEGRAS PRIMER NIVEL
 15. RED DE AGUAS NEGRAS SEGUNDO NIVEL
 16. RED DE AGUAS NEGRAS TERCER NIVEL
 17. DETALLE RED DE AGUAS NEGRAS
 18. RED DE AGUA POTABLE PRIMER NIVEL
 19. RED DE AGUA POTABLE SEGUNDO NIVEL
 20. RED DE AGUA POTABLE TERCER NIVEL
 21. DETALLE RED DE AGUA POTABLE
 22. RED ELÉCTRICA PRIMER NIVEL
 23. DETALLE DE RED ELÉCTRICA
 24. RED DE GAS PRIMER NIVEL
 25. RED DE GAS SEGUNDO NIVEL
 26. CORTES ARQUITECTÓNICOS
 27. FACHADAS
 28. DETALLES CONSTRUCTIVOS FACHADAS
 29. RENDERS DEL VOLUMEN
 30. RENDERS EXTERIORES
 31. RENDERS DE ESPACIOS RECREATIVOS
 32. PLANO TÉCNICO TITULO J

CURSO:
OPCIÓN ÉNFASIS DE
GRADO
GRUPO 14N

ESCALA: 1:300	FECHA: MAY 26 DE 2025
------------------	--------------------------------

ARCHIVO: OEG.dwg	FECHA COPIA: 26/05/2025
---------------------	----------------------------

DIBUJO	ELABORACION
--------	-------------

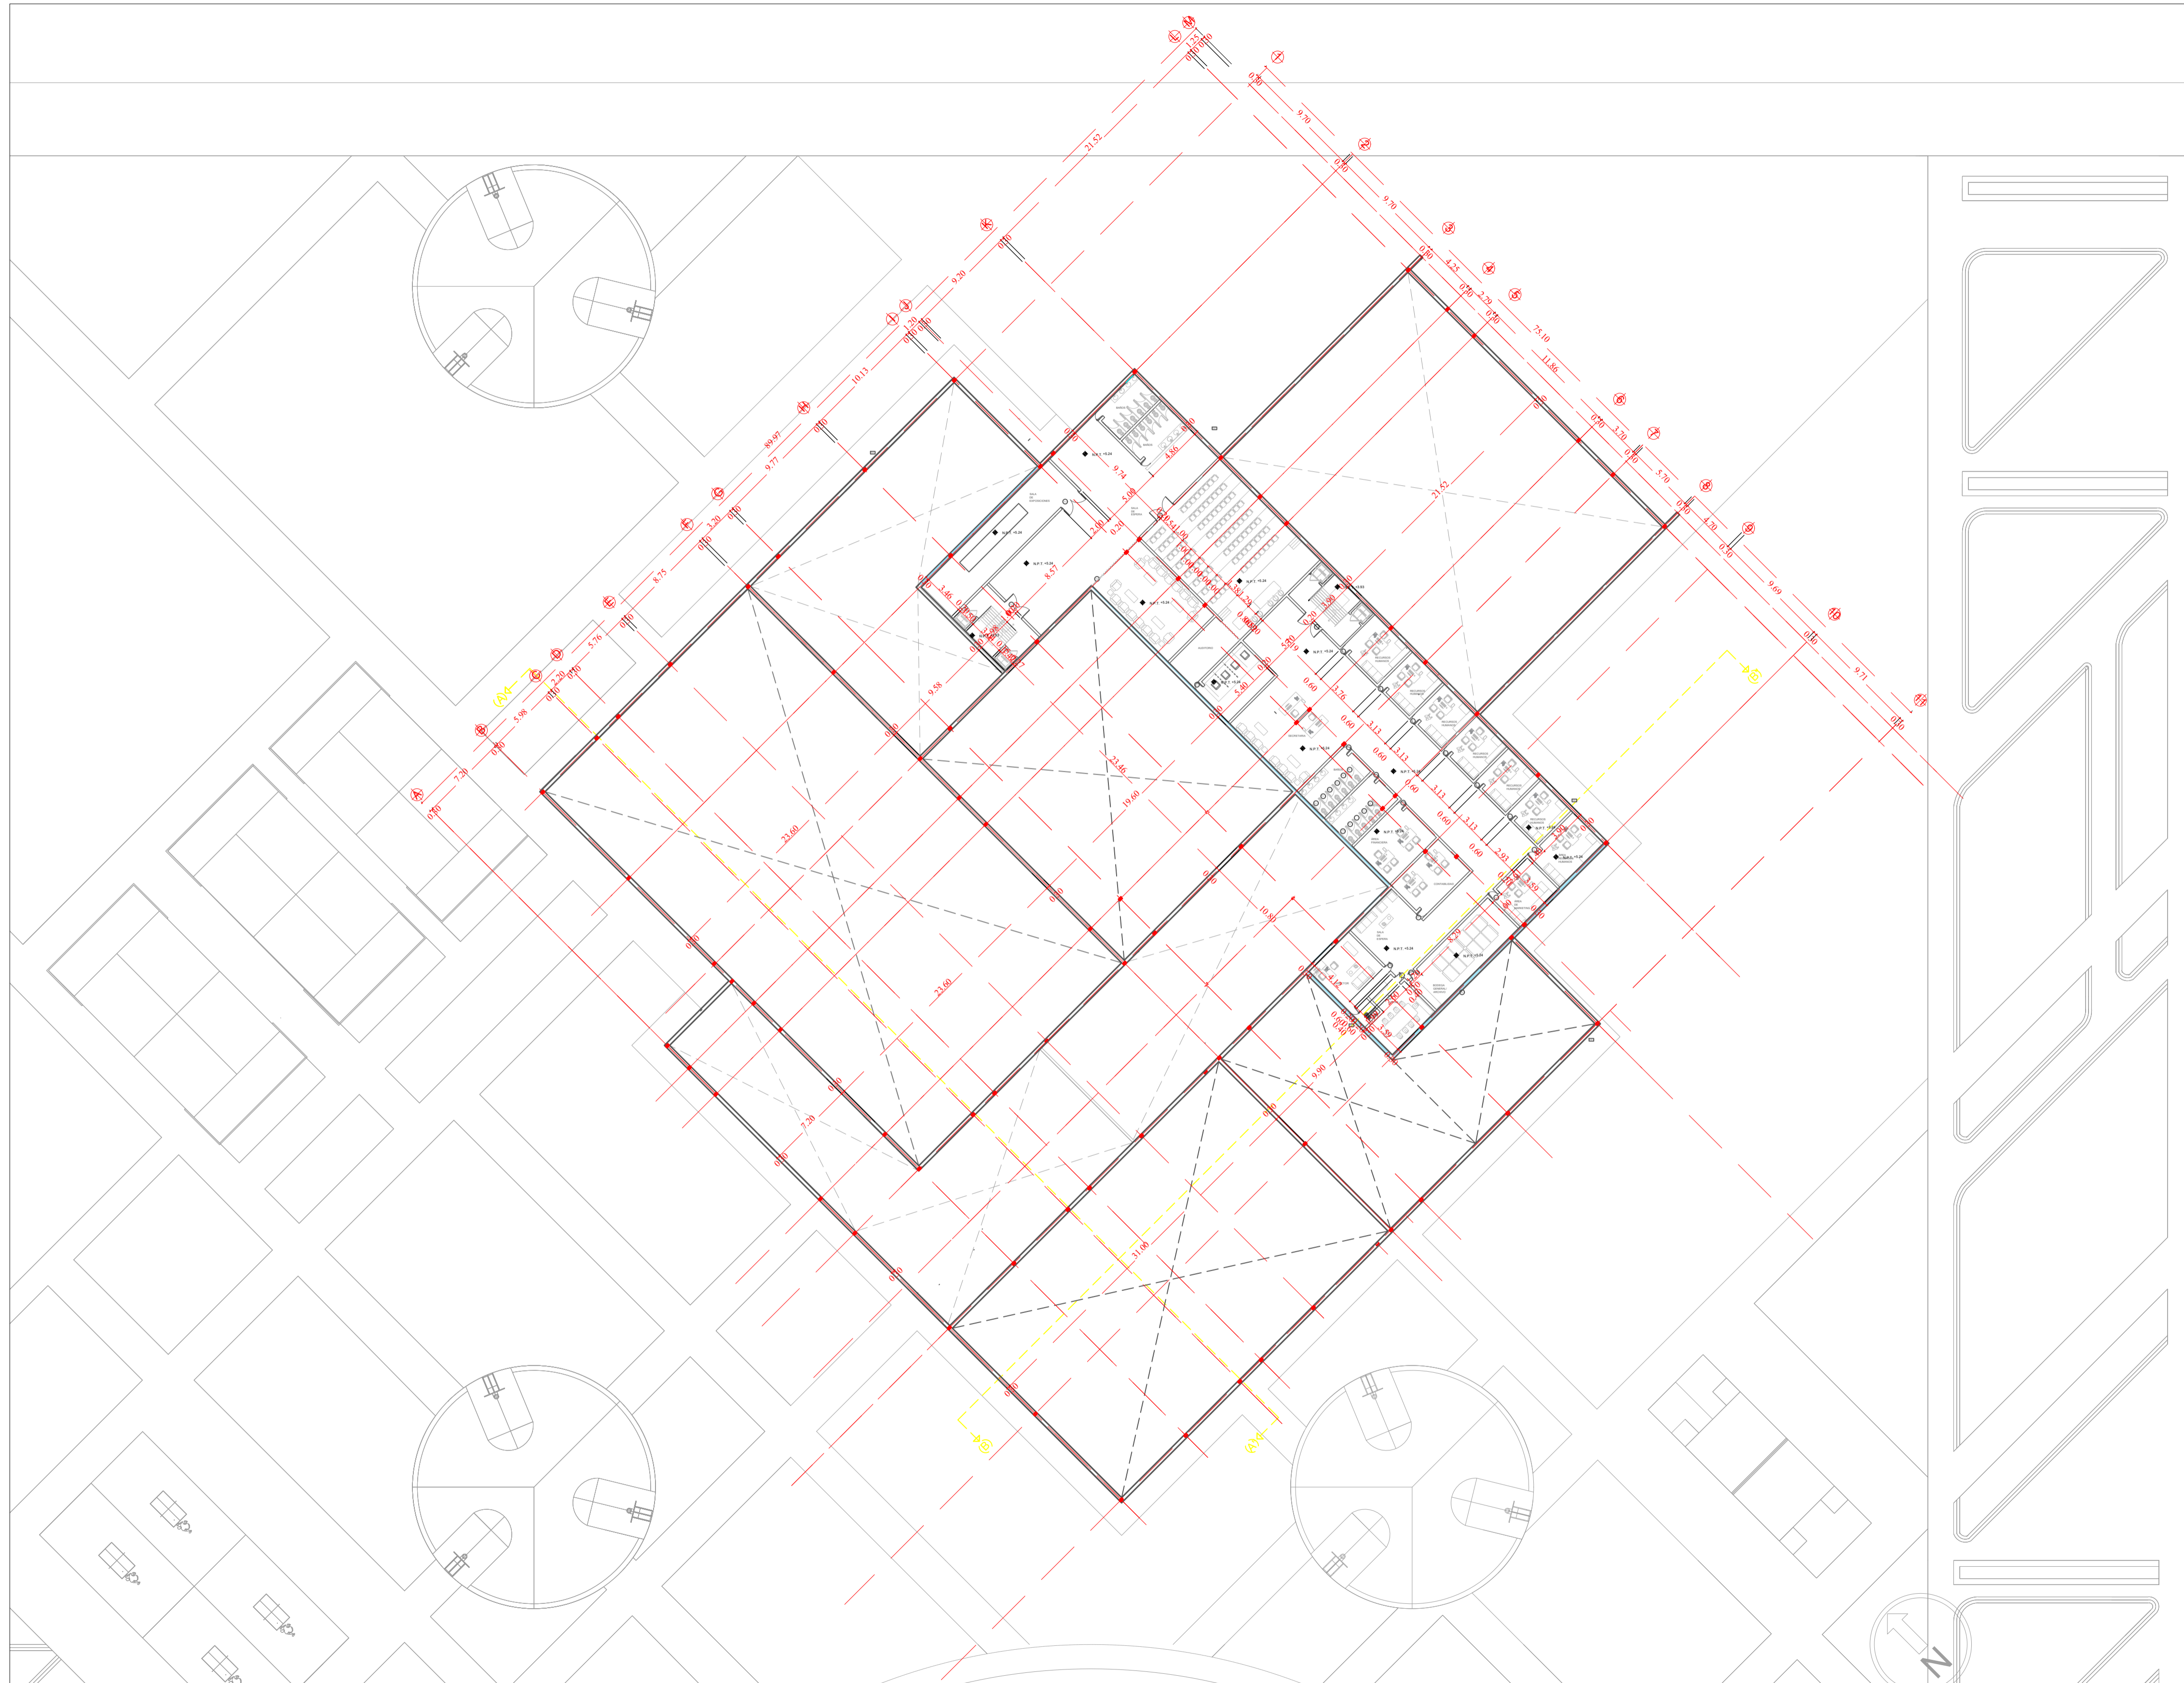

REVISIÓN	PLANO No.	PLANTILLA No.
1	A-001	11
DE		32

UNIVERSIDAD
La Gran Colombia

FACULTAD DE ARQUITECTURA

PROYECTO:
FORJANDO TALENTOS:
CENTRO DEPORTIVO DE ALTO RENDIMIENTO PARA LA LOCALIDAD DE BOSA

BOGOTÁ 2025

CONTENIDO:


1. PLANTA DE LOCALIZACIÓN
2. DETALLE PLANTA DE LOCALIZACIÓN
3. PLANTA DE CIMENTACIÓN
4. DETALLES DE CIMENTACIÓN
5. PLANTA DE PARQUEADERO
6. PLANTA DE PRIMER NIVEL
7. DETALLE DE PLANTA PRIMER NIVEL
8. PLANTA TÉCNICA DE PRIMER NIVEL
9. PLANTA DE SEGUNDO NIVEL
10. PLANTA TÉCNICA DE SEGUNDO NIVEL
11. PLANTA DE TERCER NIVEL
12. PLANTA TÉCNICA DE TERCER NIVEL
13. PLANTA DE CUBIERTAS
14. RED DE AGUAS NEGRAS PRIMER NIVEL
15. RED DE AGUAS NEGRAS SEGUNDO NIVEL
16. RED DE AGUAS NEGRAS TERCER NIVEL
17. DETALLE RED DE AGUAS NEGRAS
18. RED DE AGUA POTABLE PRIMER NIVEL
19. RED DE AGUA POTABLE SEGUNDO NIVEL
20. RED DE AGUA POTABLE TERCER NIVEL
21. DETALLE RED DE AGUA POTABLE
22. RED ELÉCTRICA PRIMER NIVEL
23. DETALLE DE RED ELÉCTRICA
24. RED DE GAS PRIMER NIVEL
25. RED DE GAS SEGUNDO NIVEL
26. CORTES ARQUITECTÓNICOS
27. FACHADAS
28. DETALLES CONSTRUCTIVOS FACHADAS
29. RENDERS DEL VOLUMEN
30. RENDERS EXTERIORES
31. RENDERS DE ESPACIOS RECREATIVOS
32. PLANO TÉCNICO TITULO J

CURSO:
OPCIÓN ÉNFASIS DE GRADO GRUPO 14N

ESCALA:	FECHA:
1:300	MAY 26 DE 2025


ARCHIVO:	FECHA COPIA:
OEG.dwg	26/05/2025

DIBUJÓ	ELABORACIÓN
--------	-------------

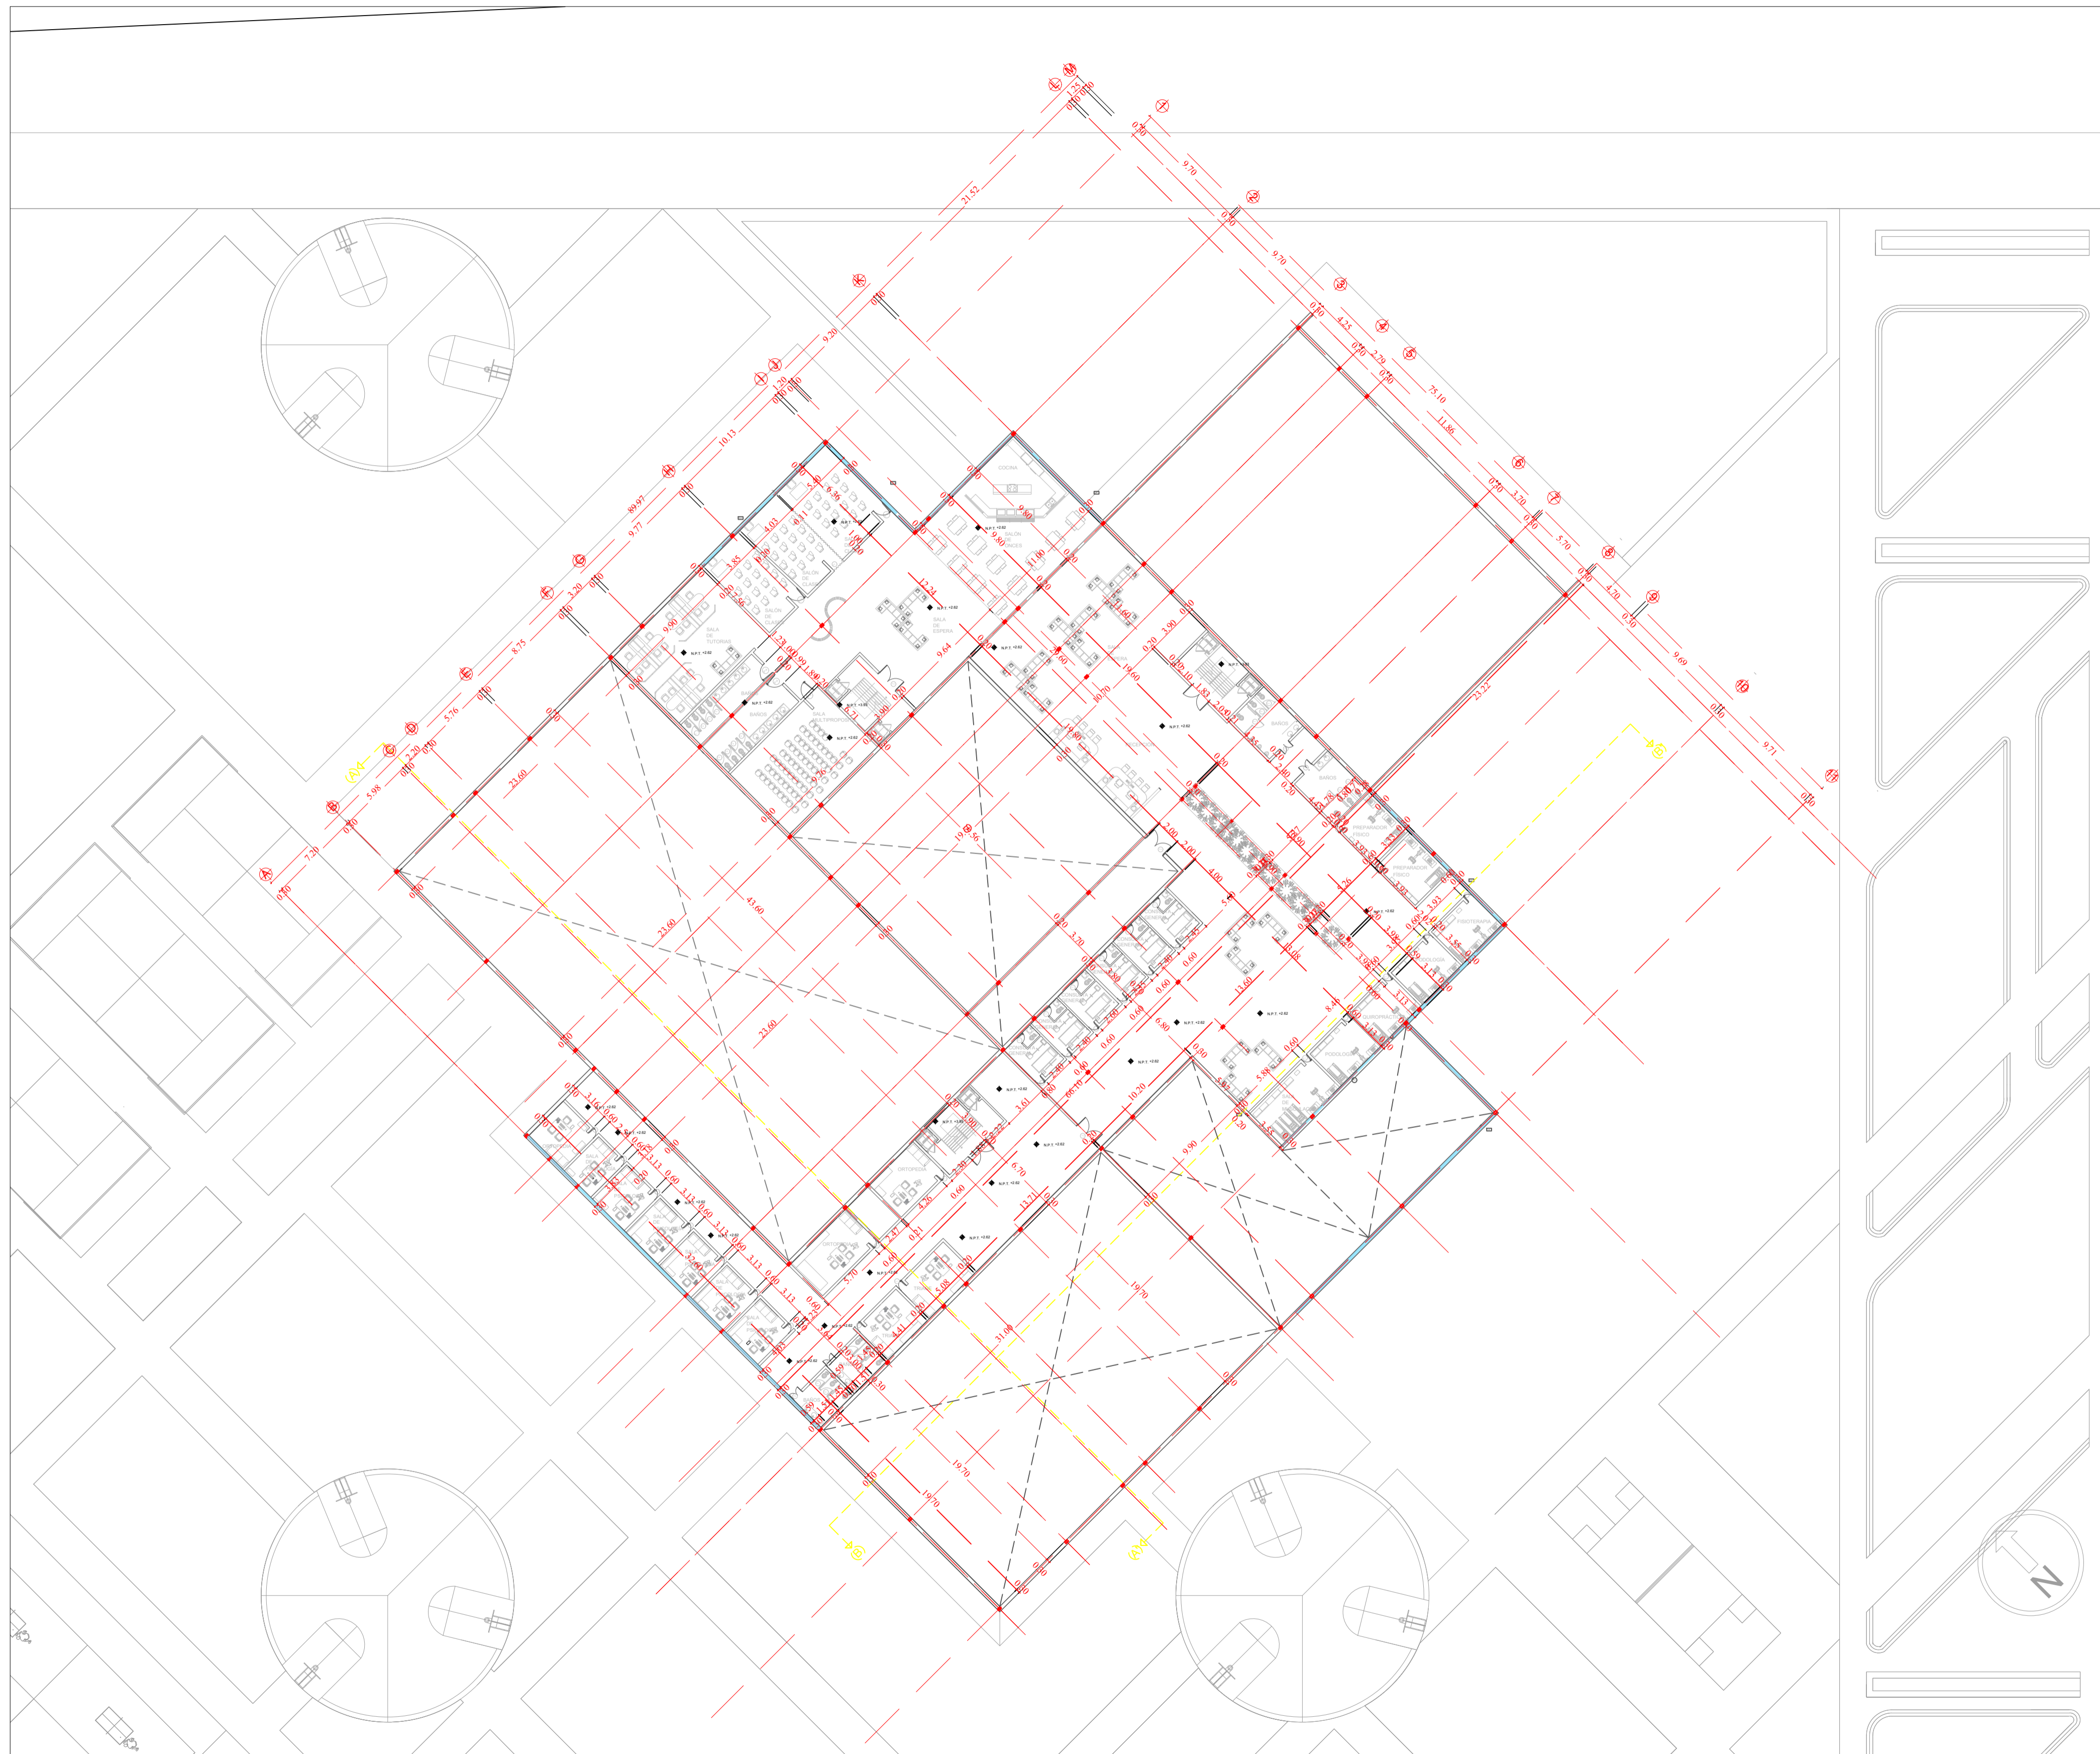


CONTENIDO:

1. PLANTA DE LOCALIZACIÓN
2. DETALLE PLANTA DE LOCALIZACIÓN
3. PLANTA DE CIMENTACIÓN
4. DETALLES DE CIMENTACIÓN
5. PLANTA DE PARQUEADERO
6. PLANTA DE PRIMER NIVEL
7. DETALLE DE PLANTA PRIMER NIVEL
8. PLANTA TÉCNICA DE PRIMER NIVEL
9. PLANTA DE SEGUNDO NIVEL
10. PLANTA TÉCNICA DE SEGUNDO NIVEL
11. PLANTA DE TERCER NIVEL
12. PLANTA TÉCNICA DE TERCER NIVEL
13. PLANTA DE CUBIERTAS
14. RED DE AGUAS NEGRAS PRIMER NIVEL
15. RED DE AGUAS NEGRAS SEGUNDO NIVEL
16. RED DE AGUAS NEGRAS TERCER NIVEL
17. DETALLE RED DE AGUAS NEGRAS
18. RED DE AGUA POTABLE PRIMER NIVEL
19. RED DE AGUA POTABLE SEGUNDO NIVEL
20. RED DE AGUA POTABLE TERCER NIVEL
21. DETALLE RED DE AGUA POTABLE
22. RED ELÉCTRICA PRIMER NIVEL
23. DETALLE DE RED ELÉCTRICA
24. RED DE GAS PRIMER NIVEL
25. RED DE GAS SEGUNDO NIVEL
26. CORTES ARQUITECTÓNICOS
27. FACHADAS
28. DETALLES CONSTRUCTIVOS FACHADAS
29. RENDERS DEL VOLUMEN
30. RENDERS EXTERIORES
31. RENDERS DE ESPACIOS RECREATIVOS
32. PLANO TÉCNICO TITULO J

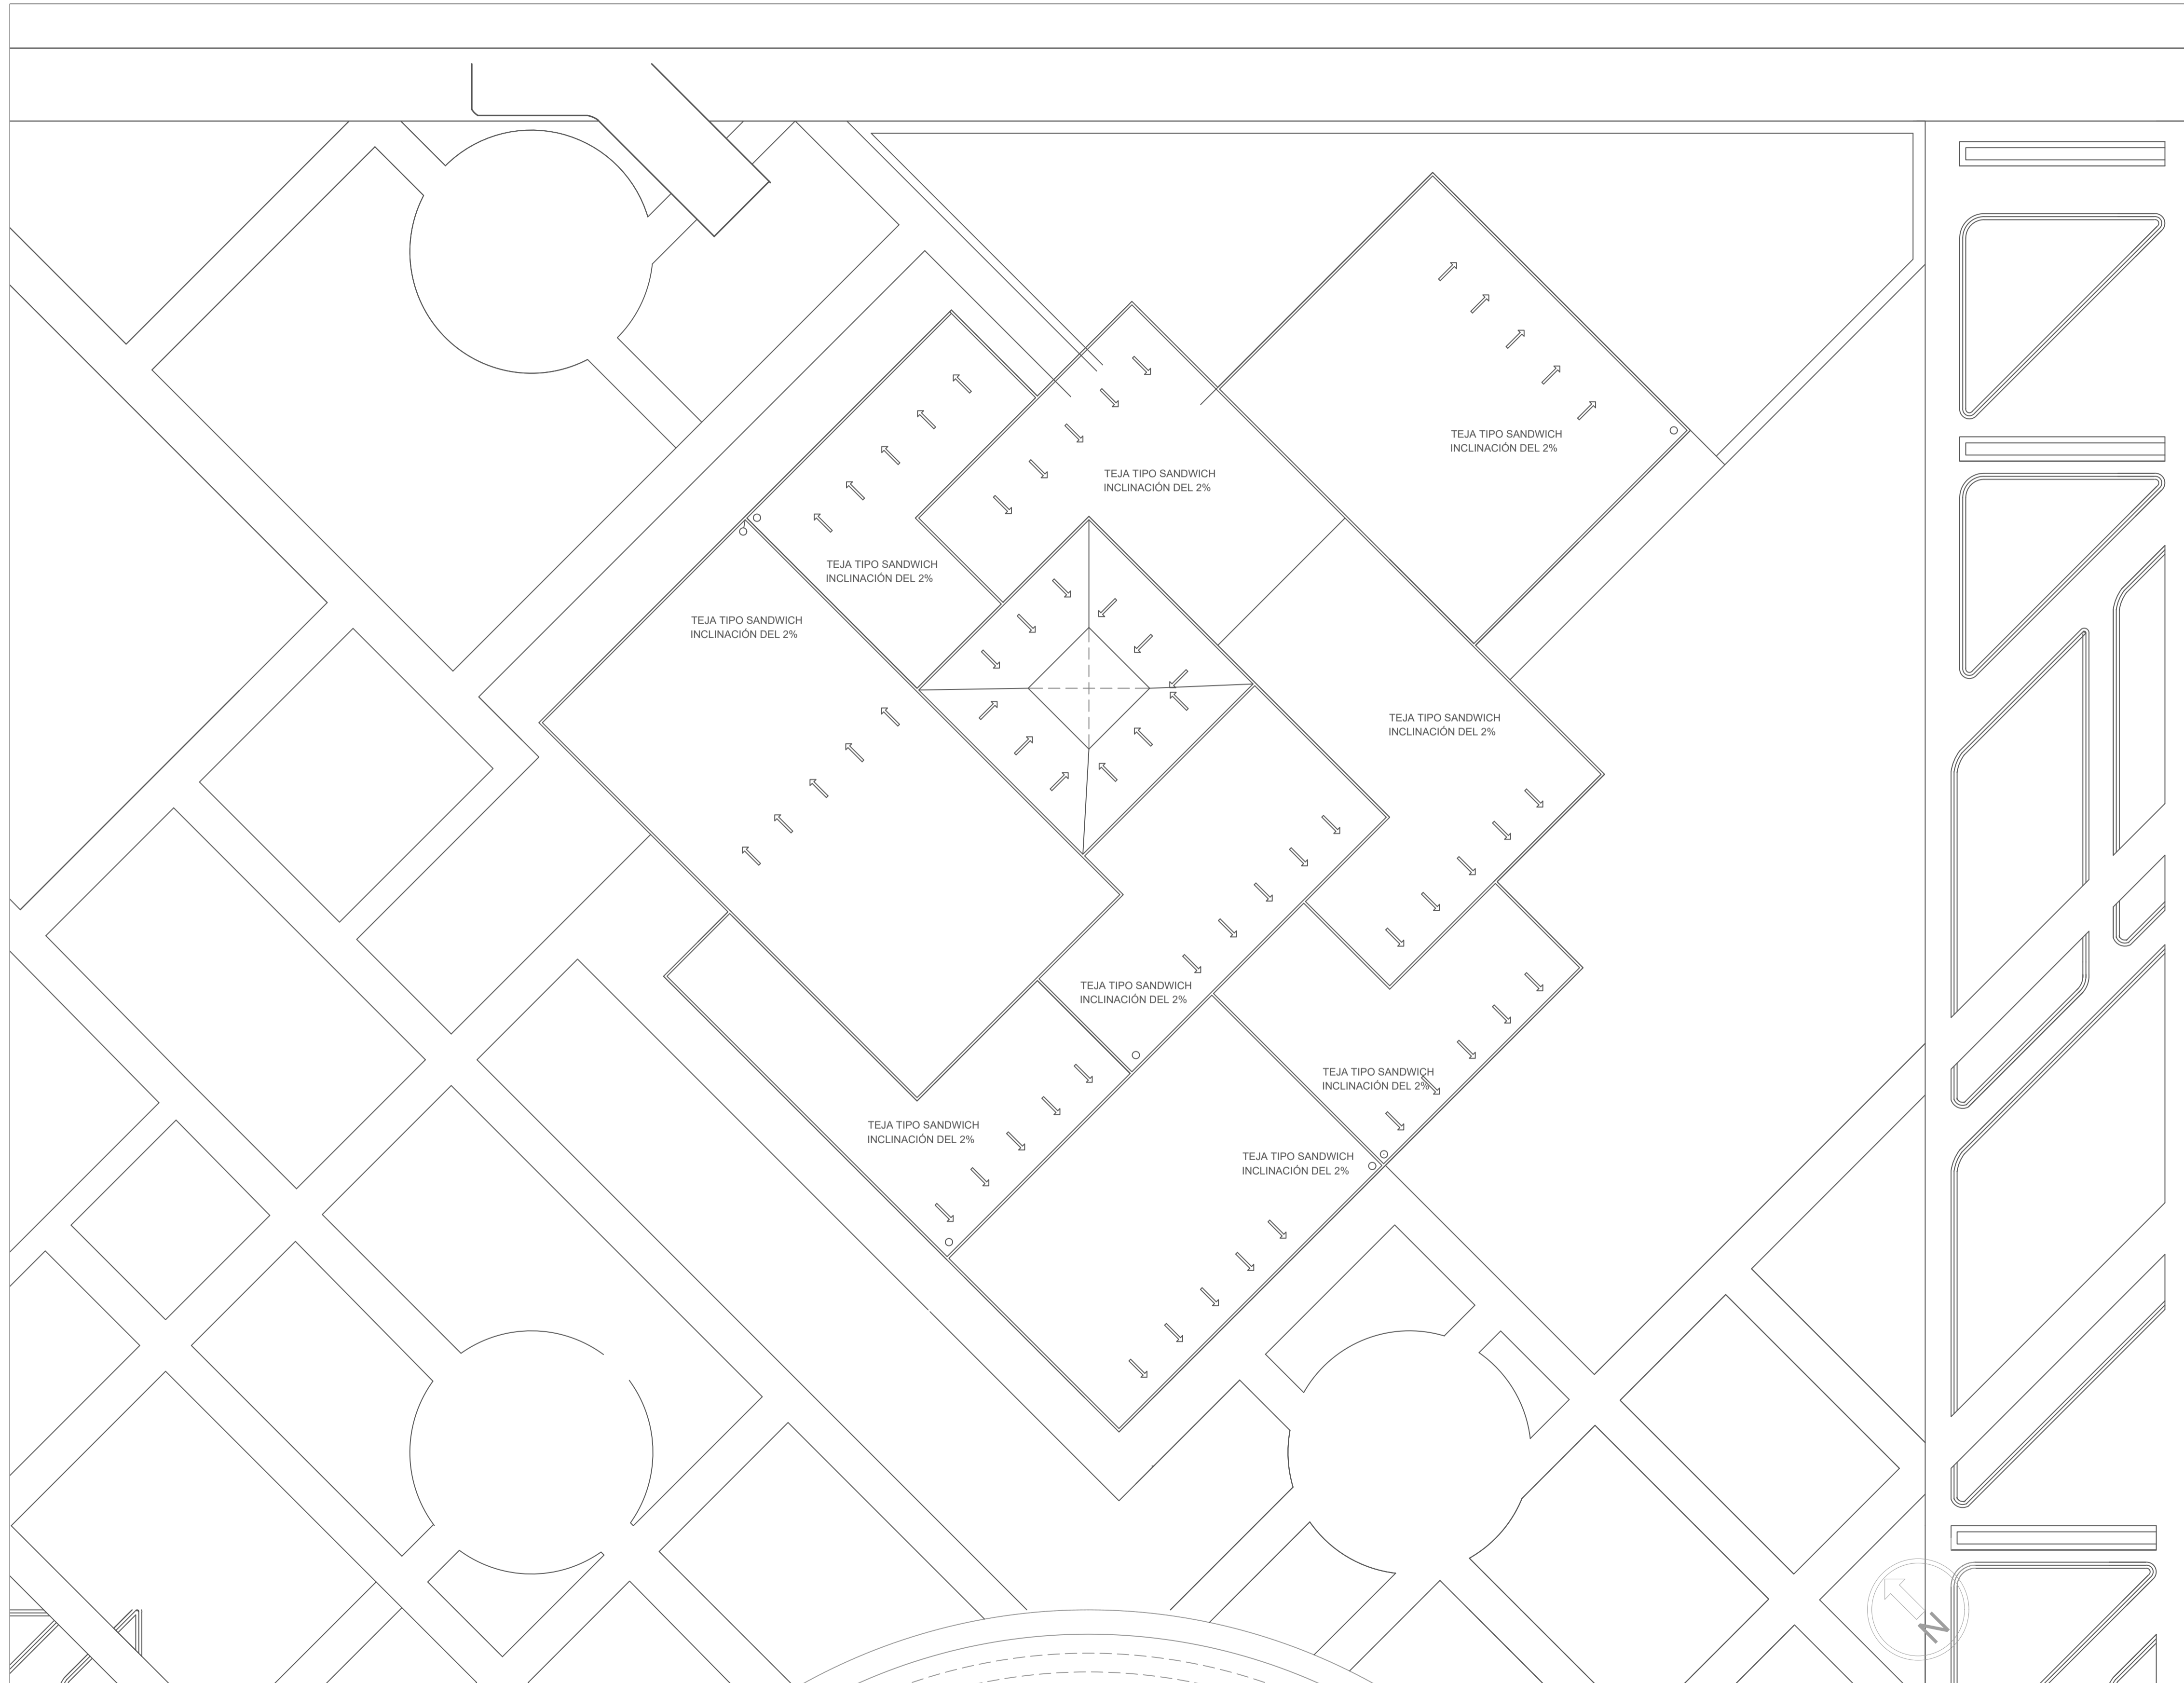

REVISIÓN	PLANO No.	PLANTILLA No.
1	A-001	13
32		32

UNIVERSIDAD La Gran Colombia	
FACULTAD DE ARQUITECTURA	
PROYECTO: FORJANDO TALENTOS: CENTRO DEPORTIVO DE ALTO RENDIMIENTO PARA LA LOCALIDAD DE BOSA	
BOGOTÁ 2025	
CONTENIDO:	
1. PLANTA DE LOCALIZACIÓN	
2. DETALLE PLANTA DE LOCALIZACIÓN	
3. PLANTA DE CIMENTACIÓN	
4. DETALLES DE CIMENTACIÓN	
5. PLANTA DE PARQUEADERO	
6. PLANTA DE PRIMER NIVEL	
7. DETALLE DE PLANTA PRIMER NIVEL	
8. PLANTA TÉCNICA DE PRIMER NIVEL	
9. PLANTA DE SEGUNDO NIVEL	
10. PLANTA TÉCNICA DE SEGUNDO NIVEL	
11. PLANTA DE TERCER NIVEL	
12. PLANTA TÉCNICA DE TERCER NIVEL	
13. PLANTA DE CUBIERTAS	
14. RED DE AGUAS NEGRAS PRIMER NIVEL	
15. RED DE AGUAS NEGRAS SEGUNDO NIVEL	
16. RED DE AGUAS NEGRAS TERCER NIVEL	
17. DETALLE RED DE AGUAS NEGRAS	
18. RED DE AGUA POTABLE PRIMER NIVEL	
19. RED DE AGUA POTABLE SEGUNDO NIVEL	
20. RED DE AGUA POTABLE TERCER NIVEL	
21. DETALLE RED DE AGUA POTABLE	
22. RED ELÉCTRICA PRIMER NIVEL	
23. DETALLE DE RED ELÉCTRICA	
24. RED DE GAS PRIMER NIVEL	
25. RED DE GAS SEGUNDO NIVEL	
26. CORTES ARQUITECTÓNICOS	
27. FACHADAS	
28. DETALLES CONSTRUCTIVOS FACHADAS	
29. RENDERS DEL VOLUMEN	
30. RENDERS EXTERIORES	
31. RENDERS DE ESPACIOS RECREATIVOS	
32. PLANO TÉCNICO TITULO J	
CURSO: OPCIÓN ÉNFASIS DE GRADO GRUPO 14N	
ESCALA: 1:300	FECHA: MAY 26 DE 2025
ARCHIVO: OEG.dwg	FECHA COPIA: 26/05/2025
DIBUJÓ	ELABORACIÓN

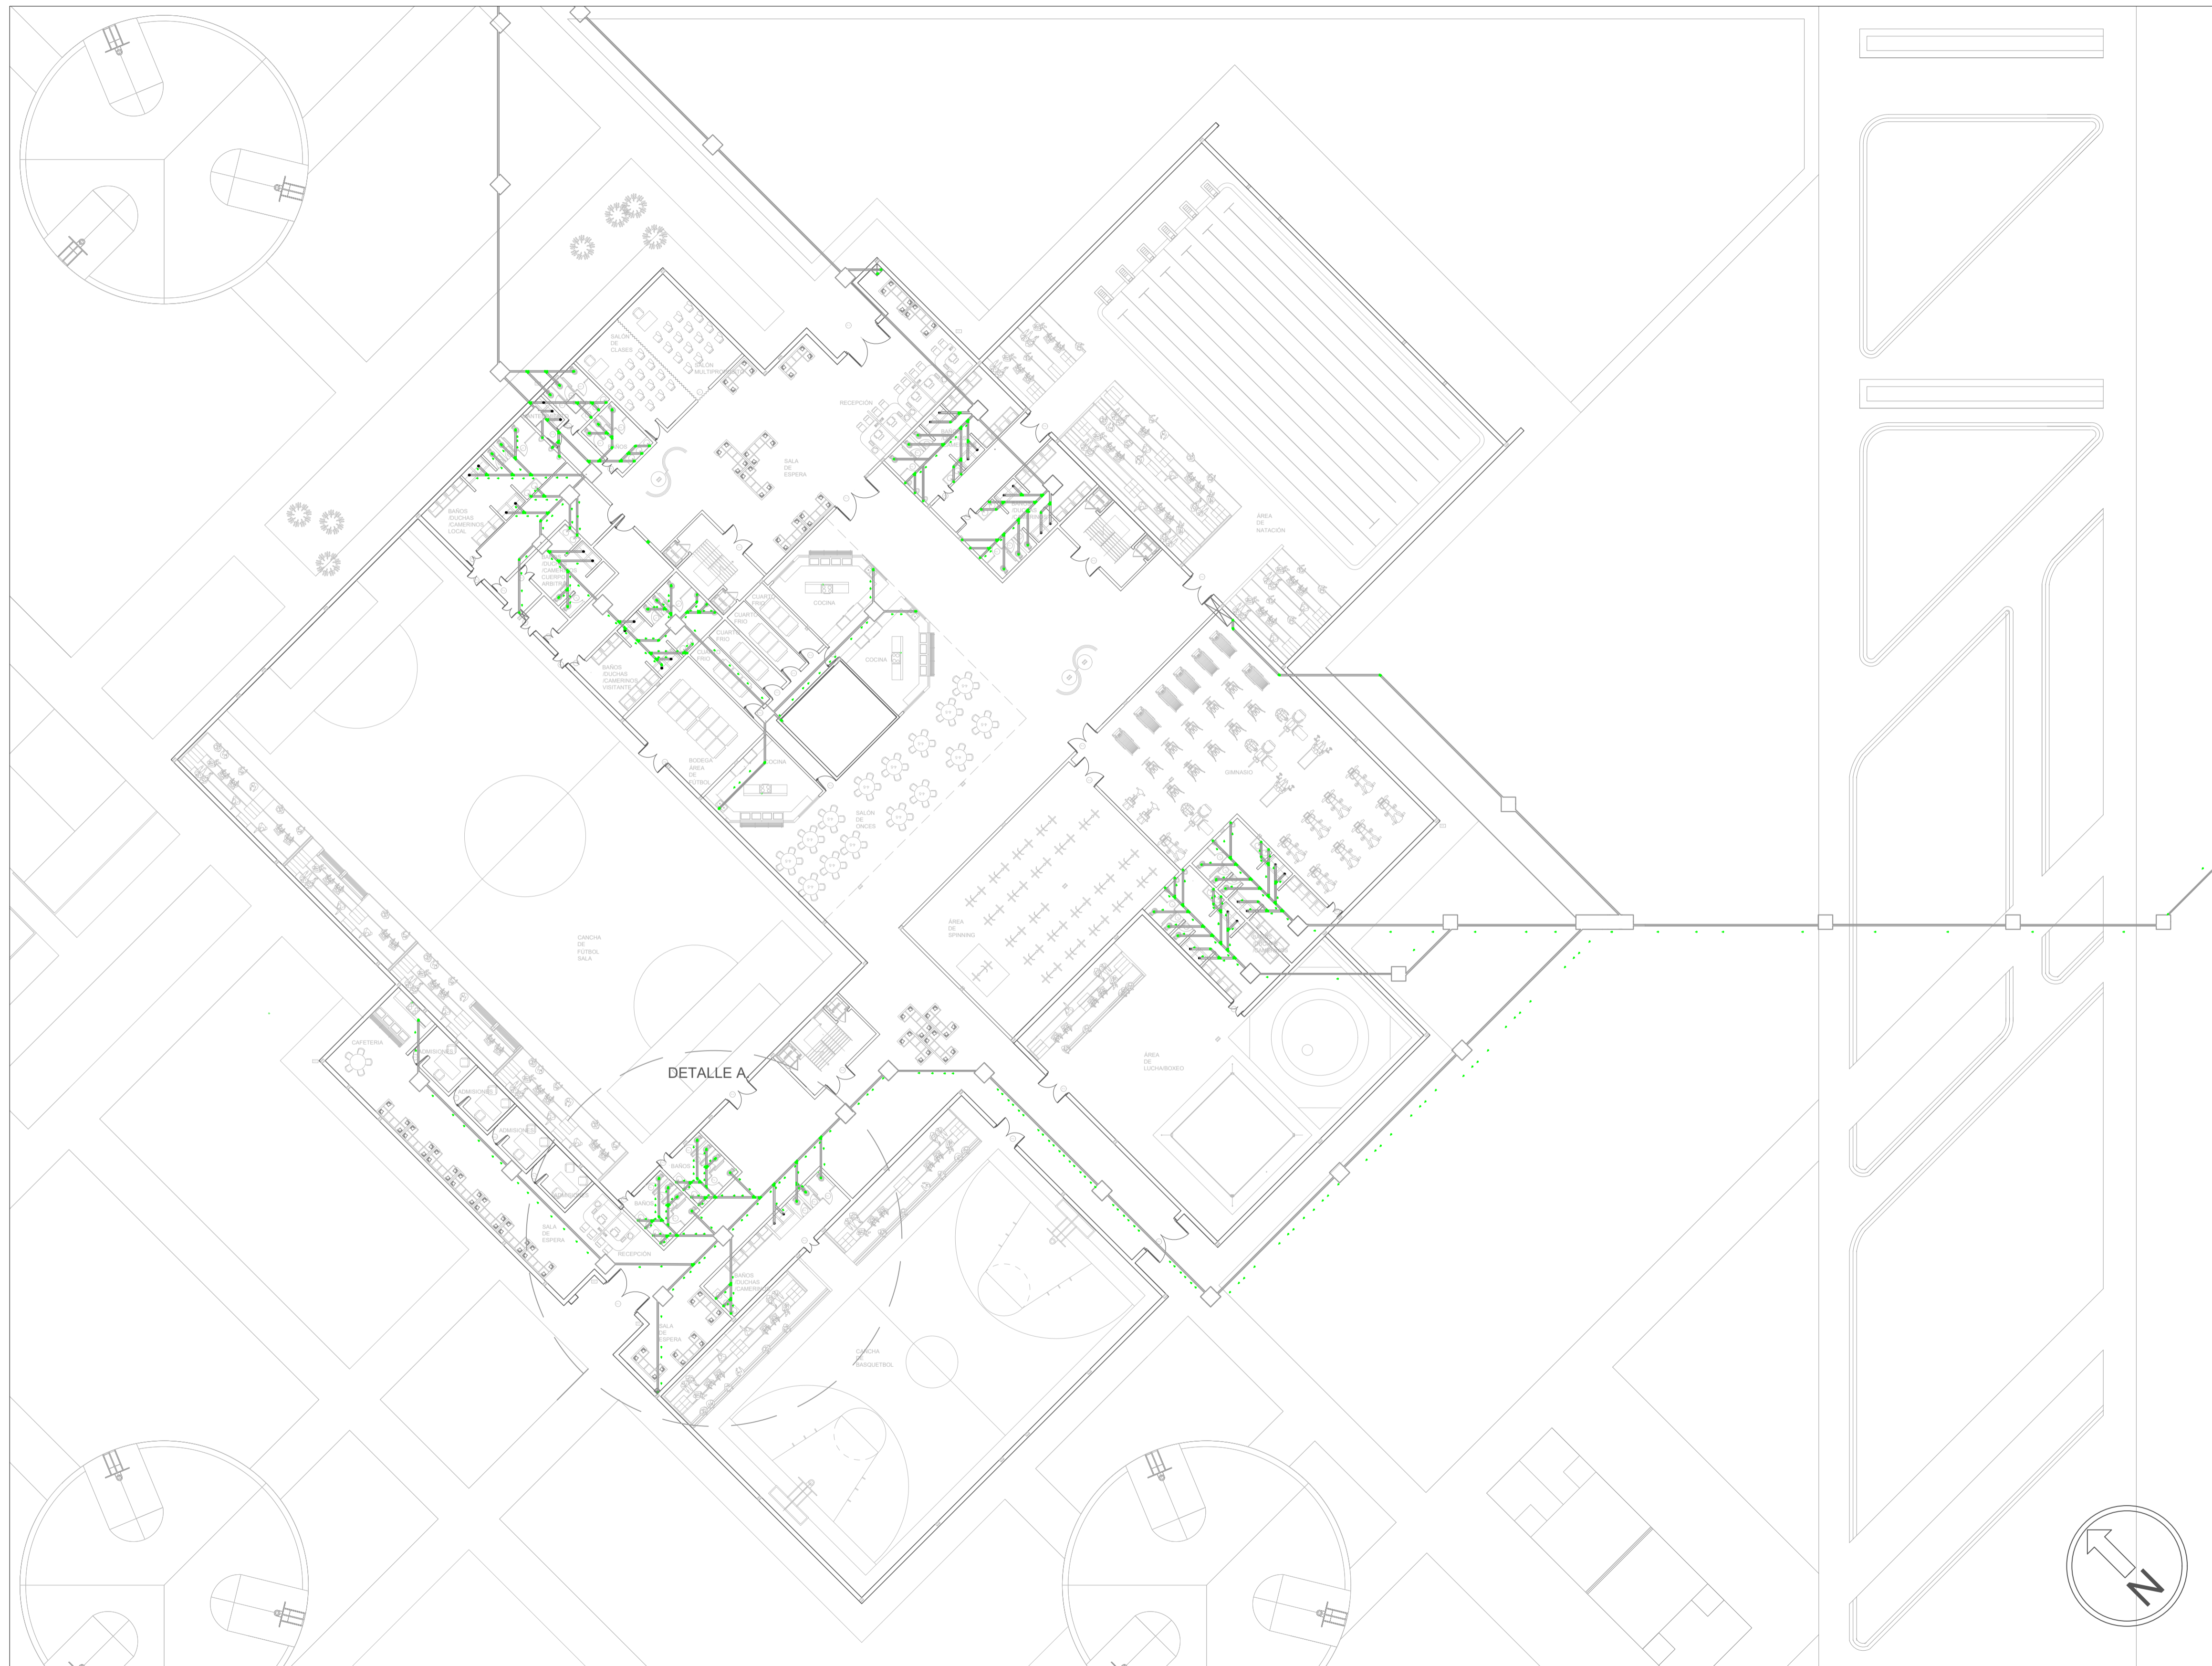

REVISIÓN	PLANO No.	PLANCHAS No.
1	A-001	14 DE 32

UNIVERSIDAD La Gran Colombia	
FACULTAD DE ARQUITECTURA	
PROYECTO: FORJANDO TALENTOS: CENTRO DEPORTIVO DE ALTO RENDIMIENTO PARA LA LOCALIDAD DE BOSA	
BOGOTÁ 2025	
CONTENIDO: 1. PLANTA DE LOCALIZACIÓN 2. DETALLE PLANTA DE LOCALIZACIÓN 3. PLANTA DE CIMENTACIÓN 4. DETALLES DE CIMENTACIÓN 5. PLANTA DE PARQUEADERO 6. PLANTA DE PRIMER NIVEL 7. DETALLE DE PLANTA PRIMER NIVEL 8. PLANTA TÉCNICA DE PRIMER NIVEL 9. PLANTA DE SEGUNDO NIVEL 10. PLANTA TÉCNICA DE SEGUNDO NIVEL 11. PLANTA DE TERCER NIVEL 12. PLANTA TÉCNICA DE TERCER NIVEL 13. PLANTA DE CUBIERTAS 14. RED DE AGUAS NEGRAS PRIMER NIVEL 15. RED DE AGUAS NEGRAS SEGUNDO NIVEL 16. RED DE AGUAS NEGRAS TERCER NIVEL 17. DETALLE RED DE AGUAS NEGRAS 18. RED DE AGUA POTABLE PRIMER NIVEL 19. RED DE AGUA POTABLE SEGUNDO NIVEL 20. RED DE AGUA POTABLE TERCER NIVEL 21. DETALLE RED DE AGUA POTABLE 22. RED ELÉCTRICA PRIMER NIVEL 23. DETALLE DE RED ELÉCTRICA 24. RED DE GAS PRIMER NIVEL 25. RED DE GAS SEGUNDO NIVEL 26. CORTES ARQUITECTÓNICOS 27. FACHADAS 28. DETALLES CONSTRUCTIVOS FACHADAS 29. RENDERS DEL VOLUMEN 30. RENDERS EXTERIORES 31. RENDERS DE ESPACIOS RECREATIVOS 32. PLANO TÉCNICO TITULO J	
CURSO: OPCIÓN ÉNFASIS DE GRADO GRUPO 14N	
ESCALA: 1:300	FECHA: MAY 26 DE 2025
ARCHIVO: OEG.dwg	FECHA COPIA: 26/05/2025
DIBUJÓ	ELABORACIÓN



REVISIÓN	PLANO No.	PLANTILLA No.
1	A-001	15
DE		32

UNIVERSIDAD
La Gran Colombia

FACULTAD DE ARQUITECTURA

PROYECTO:
**FORJANDO TALENTOS:
 CENTRO DEPORTIVO DE ALTO RENDIMIENTO PARA LA LOCALIDAD DE BOSA**

BOGOTÁ 2025

CONTENIDO:

1. PLANTA DE LOCALIZACIÓN
2. DETALLE PLANTA DE LOCALIZACIÓN
3. PLANTA DE CIMENTACIÓN
4. DETALLES DE CIMENTACIÓN
5. PLANTA DE PARQUEADERO
6. PLANTA DE PRIMER NIVEL
7. DETALLE DE PLANTA PRIMER NIVEL
8. PLANTA TÉCNICA DE PRIMER NIVEL
9. PLANTA DE SEGUNDO NIVEL
10. PLANTA TÉCNICA DE SEGUNDO NIVEL
11. PLANTA DE TERCER NIVEL
12. PLANTA TÉCNICA DE TERCER NIVEL
13. PLANTA DE CUBIERTAS
14. RED DE AGUAS NEGRAS PRIMER NIVEL
15. RED DE AGUAS NEGRAS SEGUNDO NIVEL
16. RED DE AGUAS NEGRAS TERCER NIVEL
17. DETALLE RED DE AGUAS NEGRAS
18. RED DE AGUA POTABLE PRIMER NIVEL
19. RED DE AGUA POTABLE SEGUNDO NIVEL
20. RED DE AGUA POTABLE TERCER NIVEL
21. DETALLE RED DE AGUA POTABLE
22. RED ELÉCTRICA PRIMER NIVEL
23. DETALLE DE RED ELÉCTRICA
24. RED DE GAS PRIMER NIVEL
25. RED DE GAS SEGUNDO NIVEL
26. CORTES ARQUITECTÓNICOS
27. FACHADAS
28. DETALLES CONSTRUCTIVOS FACHADAS
29. RENDERS DEL VOLUMEN
30. RENDERS EXTERIORES
31. RENDERS DE ESPACIOS RECREATIVOS
32. PLANO TÉCNICO TITULO J

CURSO:
OPCIÓN ÉNFASIS DE GRADO GRUPO 14N

ESCALA:	FECHA:
1:300	MAY 26 DE 2025

ARCHIVO:	FECHA COPIA:
OEG.dwg	26/05/2025

DIBUJÓ	ELABORACIÓN

REVISIÓN	PLANO No.	PLANTILLA No.
1	A-001	15
DE		32



CONTENIDO:

1. PLANTA DE LOCALIZACIÓN
2. DETALLE PLANTA DE LOCALIZACIÓN
3. PLANTA DE CIMENTACIÓN
4. DETALLES DE CIMENTACIÓN
5. PLANTA DE PARQUEADERO
6. PLANTA DE PRIMER NIVEL
7. DETALLE DE PLANTA PRIMER NIVEL
8. PLANTA TÉCNICA DE PRIMER NIVEL
9. PLANTA DE SEGUNDO NIVEL
10. PLANTA TÉCNICA DE SEGUNDO NIVEL
11. PLANTA DE TERCER NIVEL
12. PLANTA TÉCNICA DE TERCER NIVEL
13. PLANTA DE CUBIERTAS
14. RED DE AGUAS NEGRAS PRIMER NIVEL
15. RED DE AGUAS NEGRAS SEGUNDO NIVEL
16. RED DE AGUAS NEGRAS TERCER NIVEL
17. DETALLE RED DE AGUAS NEGRAS
18. RED DE AGUA POTABLE PRIMER NIVEL
19. RED DE AGUA POTABLE SEGUNDO NIVEL
20. RED DE AGUA POTABLE TERCER NIVEL
21. DETALLE RED DE AGUA POTABLE
22. RED ELÉCTRICA PRIMER NIVEL
23. DETALLE DE RED ELÉCTRICA
24. RED DE GAS PRIMER NIVEL
25. RED DE GAS SEGUNDO NIVEL
26. CORTES ARQUITECTÓNICOS
27. FACHADAS
28. DETALLES CONSTRUCTIVOS FACHADAS
29. RENDERS DEL VOLUMEN
30. RENDERS EXTERIORES
31. RENDERS DE ESPACIOS RECREATIVOS
32. PLANO TÉCNICO TITULO J


CURSO:
OPCIÓN ÉNFASIS DE
GRADO
GRUPO 14N

ESCALA:	FECHA:
1:300	MAY 26 DE 2025

ARCHIVO:	FECHA COPIA:
OEG.dwg	26/05/2025

DIBUJÓ	ELABORACIÓN

DETALLE A.

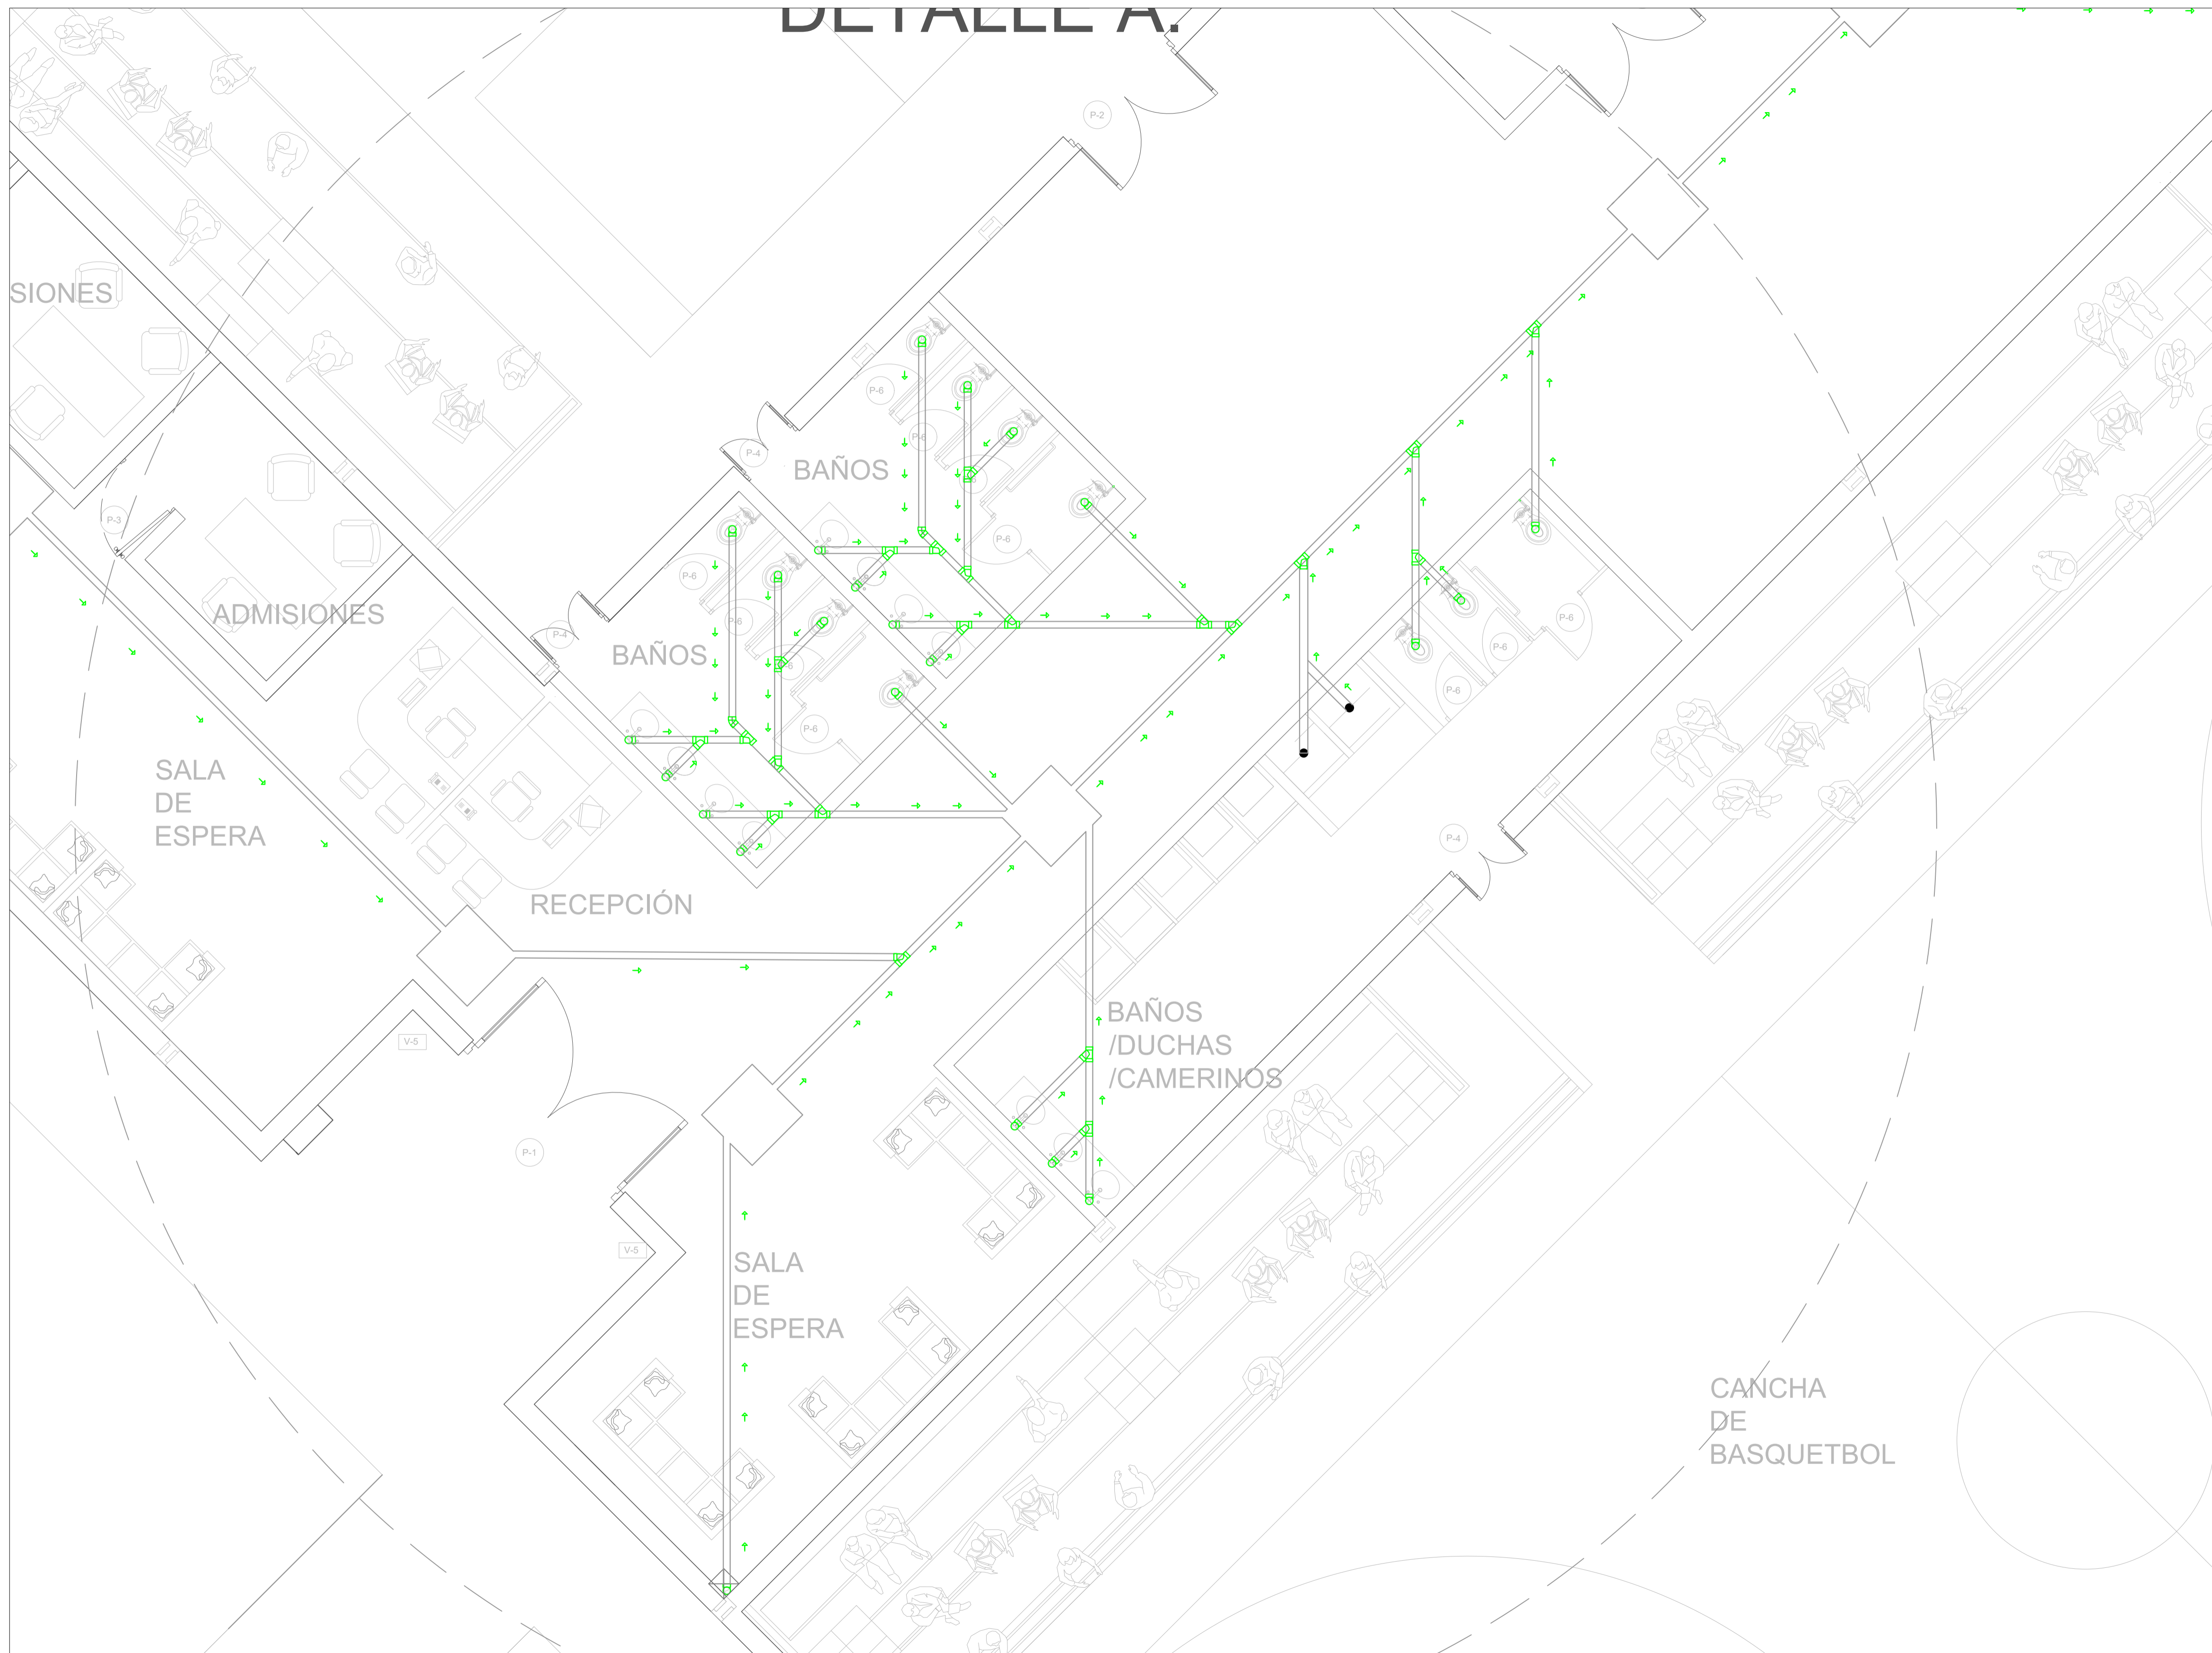

REVISIÓN	PLANO No.	PLANTILLA No.
1	A-001	17
DE		32

UNIVERSIDAD
La Gran Colombia

FACULTAD DE ARQUITECTURA

PROYECTO:
**FORJANDO TALENTOS:
 CENTRO DEPORTIVO DE ALTO RENDIMIENTO PARA LA LOCALIDAD DE BOSÁ**

BOGOTÁ 2025

CONTENIDO:

1. PLANTA DE LOCALIZACIÓN
2. DETALLE PLANTA DE LOCALIZACIÓN
3. PLANTA DE CIMENTACIÓN
4. DETALLES DE CIMENTACIÓN
5. PLANTA DE PARQUEADERO
6. PLANTA DE PRIMER NIVEL
7. DETALLE DE PLANTA PRIMER NIVEL
8. PLANTA TÉCNICA DE PRIMER NIVEL
9. PLANTA DE SEGUNDO NIVEL
10. PLANTA TÉCNICA DE SEGUNDO NIVEL
11. PLANTA DE TERCER NIVEL
12. PLANTA TÉCNICA DE TERCER NIVEL
13. PLANTA DE CUBIERTAS
14. RED DE AGUAS NEGRAS PRIMER NIVEL
15. RED DE AGUAS NEGRAS SEGUNDO NIVEL
16. RED DE AGUAS NEGRAS TERCER NIVEL
17. DETALLE RED DE AGUAS NEGRAS
18. RED DE AGUA POTABLE PRIMER NIVEL
19. RED DE AGUA POTABLE SEGUNDO NIVEL
20. RED DE AGUA POTABLE TERCER NIVEL
21. DETALLE RED DE AGUA POTABLE
22. RED ELÉCTRICA PRIMER NIVEL
23. DETALLE DE RED ELÉCTRICA
24. RED DE GAS PRIMER NIVEL
25. RED DE GAS SEGUNDO NIVEL
26. CORTES ARQUITECTÓNICOS
27. FACHADAS
28. DETALLES CONSTRUCTIVOS FACHADAS
29. RENDERS DEL VOLUMEN
30. RENDERS EXTERIORES
31. RENDERS DE ESPACIOS RECREATIVOS
32. PLANO TÉCNICO TÍTULO J

CURSO:
OPCIÓN ÉNFASIS DE GRADO GRUPO 14N

ESCALA:	FECHA:
1:50	MAY 26 DE 2025


ARCHIVO:	FECHA COPIA:
OEG.dwg	26/05/2025

DIBUJÓ	ELABORACIÓN



CONTENIDO:

1. PLANTA DE LOCALIZACIÓN
2. DETALLE PLANTA DE LOCALIZACIÓN
3. PLANTA DE CIMENTACIÓN
4. DETALLES DE CIMENTACIÓN
5. PLANTA DE PARQUEADERO
6. PLANTA DE PRIMER NIVEL
7. DETALLE DE PLANTA PRIMER NIVEL
8. PLANTA TÉCNICA DE PRIMER NIVEL
9. PLANTA DE SEGUNDO NIVEL
10. PLANTA TÉCNICA DE SEGUNDO NIVEL
11. PLANTA DE TERCER NIVEL
12. PLANTA TÉCNICA DE TERCER NIVEL
13. PLANTA DE CUBIERTAS
14. RED DE AGUAS NEGRAS PRIMER NIVEL
15. RED DE AGUAS NEGRAS SEGUNDO NIVEL
16. RED DE AGUAS NEGRAS TERCER NIVEL
17. DETALLE RED DE AGUAS NEGRAS
18. RED DE AGUA POTABLE PRIMER NIVEL
19. RED DE AGUA POTABLE SEGUNDO NIVEL
20. RED DE AGUA POTABLE TERCER NIVEL
21. DETALLE RED DE AGUA POTABLE
22. RED ELÉCTRICA PRIMER NIVEL
23. DETALLE DE RED ELÉCTRICA
24. RED DE GAS PRIMER NIVEL
25. RED DE GAS SEGUNDO NIVEL
26. CORTES ARQUITECTÓNICOS
27. FACHADAS
28. DETALLES CONSTRUCTIVOS FACHADAS
29. RENDERS DEL VOLUMEN
30. RENDERS EXTERIORES
31. RENDERS DE ESPACIOS RECREATIVOS
32. PLANO TÉCNICO TITULO J

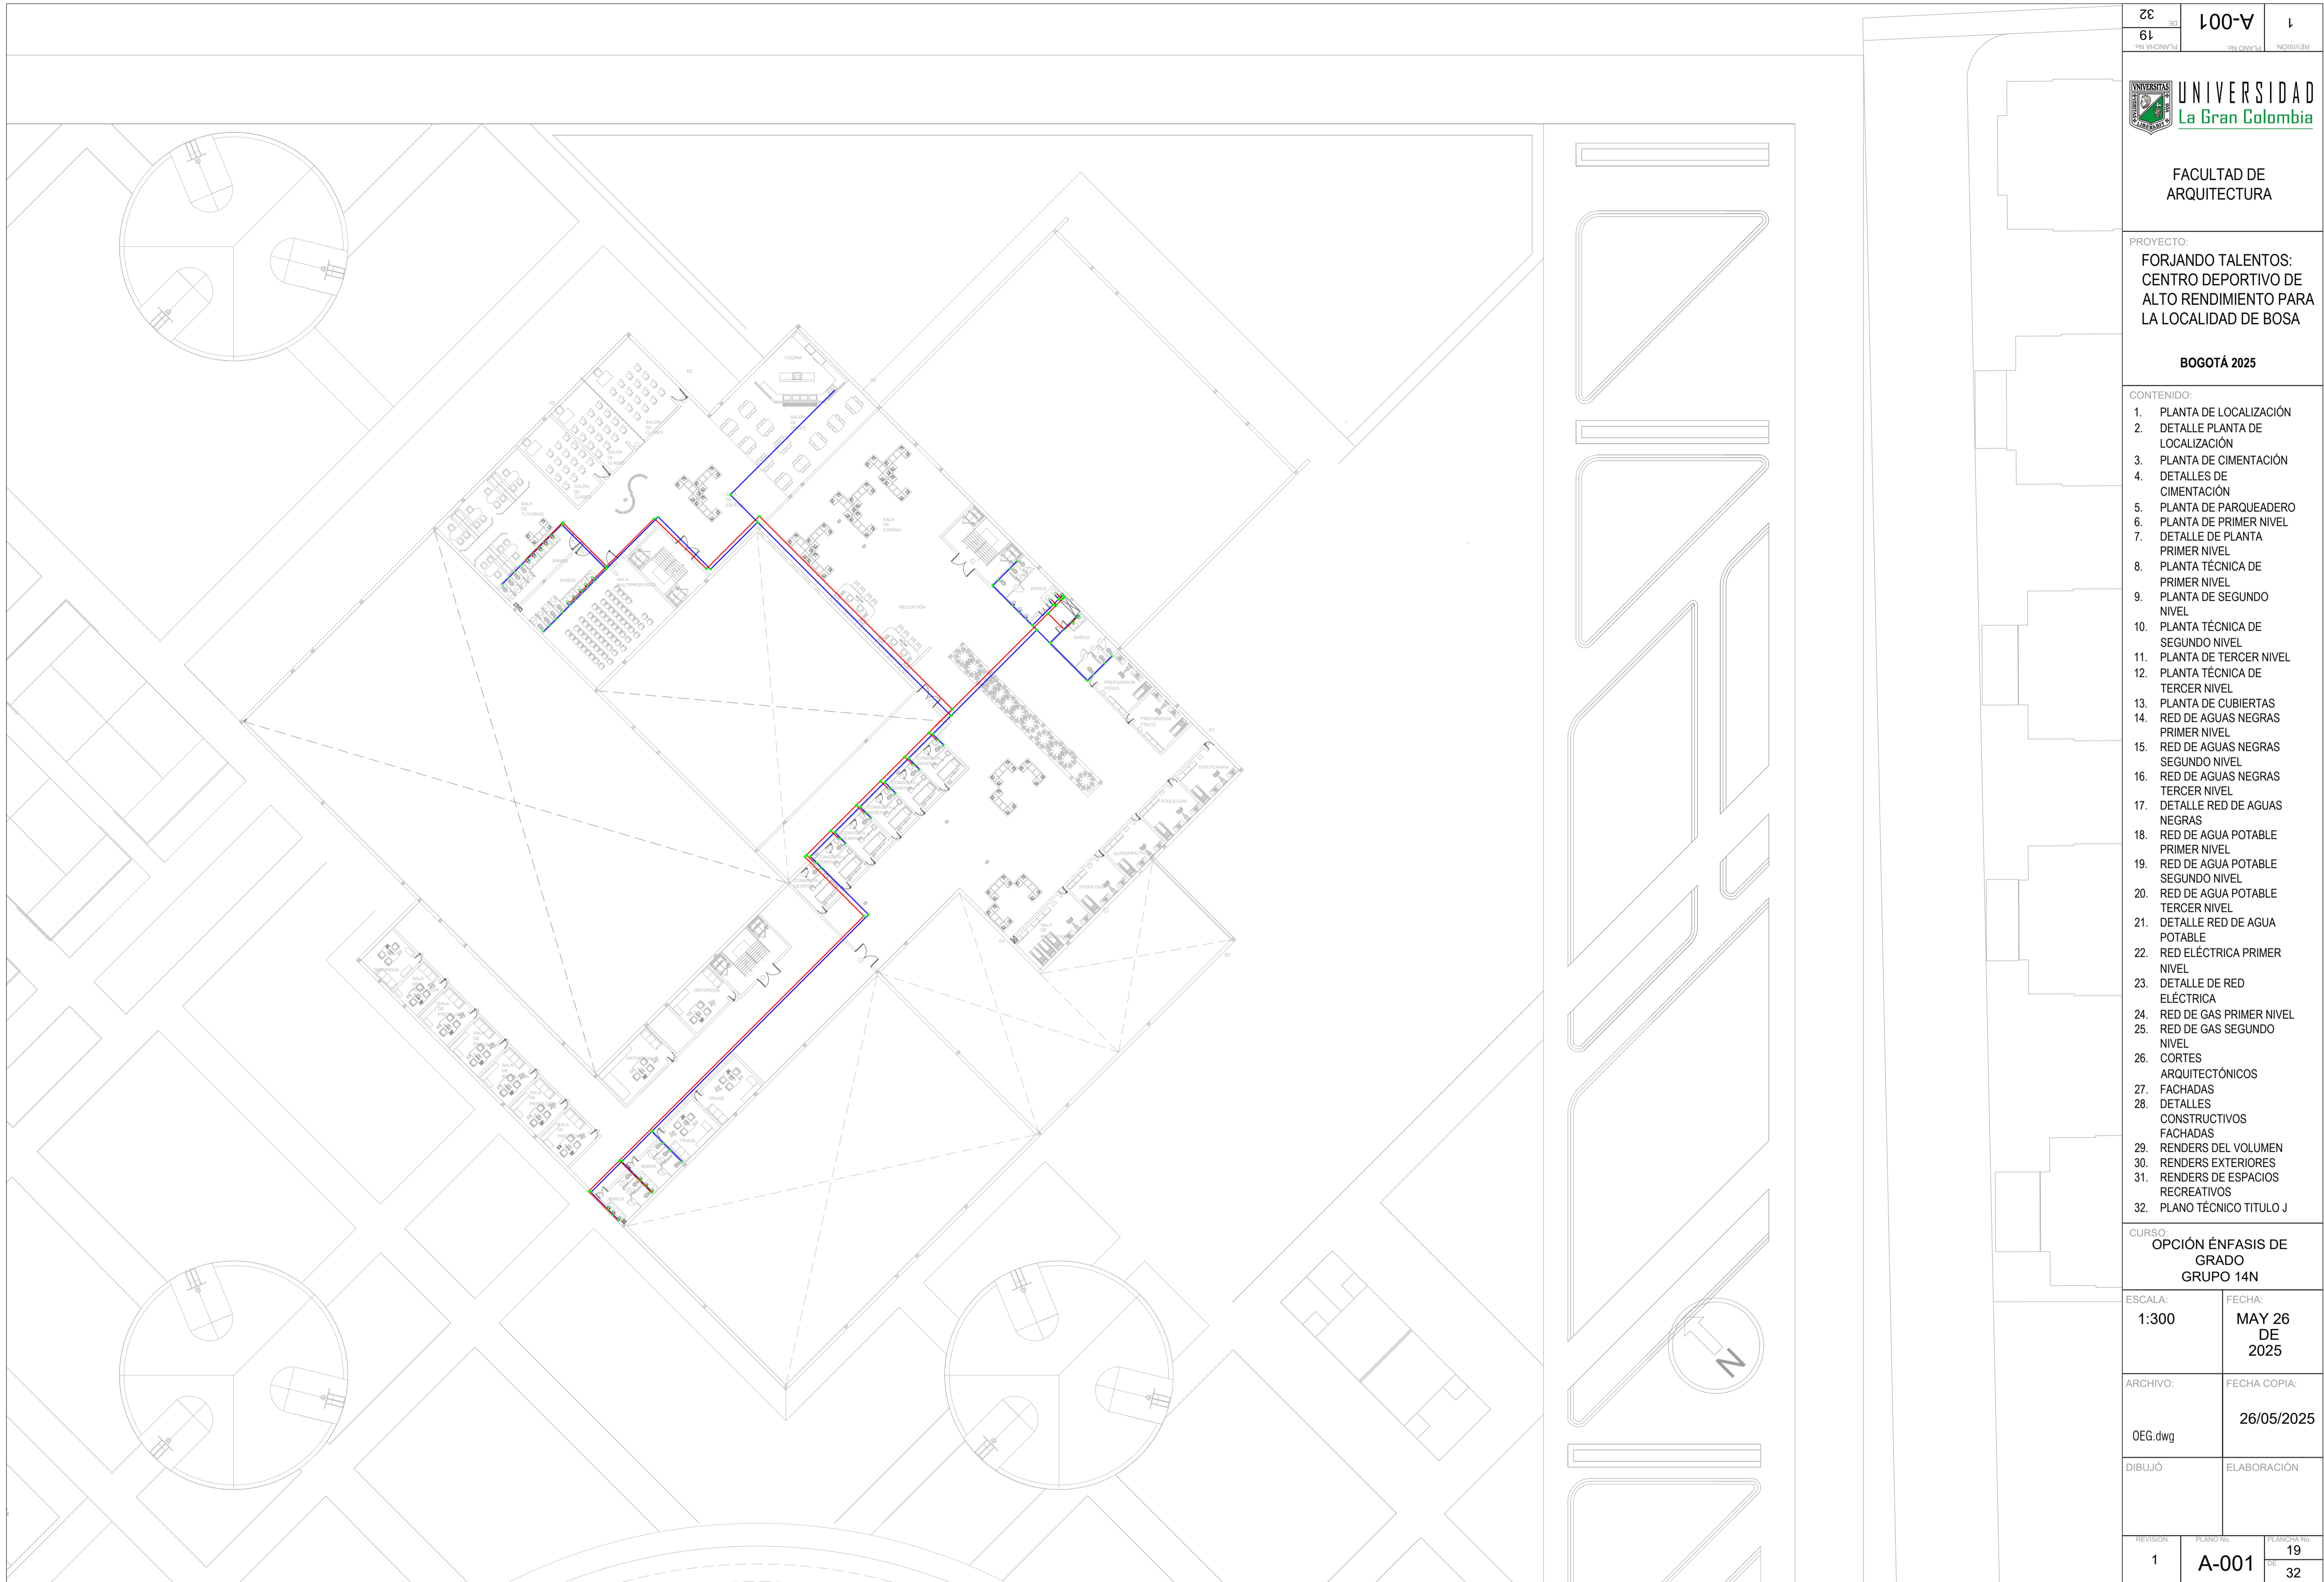

REVISION	PLANO No.	PLANTILLA No.
1	A-001	19
DE		32

UNIVERSIDAD
La Gran Colombia

FACULTAD DE
ARQUITECTURA

PROYECTO:
FORJANDO TALENTOS:
CENTRO DEPORTIVO DE
ALTO RENDIMIENTO PARA
LA LOCALIDAD DE BOSA

BOGOTÁ 2025

CONTENIDO:

1. PLANTA DE LOCALIZACIÓN
2. DETALLE PLANTA DE LOCALIZACIÓN
3. PLANTA DE CIMENTACIÓN
4. DETALLES DE CIMENTACIÓN
5. PLANTA DE PARQUEADERO
6. PLANTA DE PRIMER NIVEL
7. DETALLE DE PLANTA PRIMER NIVEL
8. PLANTA TÉCNICA DE PRIMER NIVEL
9. PLANTA DE SEGUNDO NIVEL
10. PLANTA TÉCNICA DE SEGUNDO NIVEL
11. PLANTA DE TERCER NIVEL
12. PLANTA TÉCNICA DE TERCER NIVEL
13. PLANTA DE CUBIERTAS
14. RED DE AGUAS NEGRAS PRIMER NIVEL
15. RED DE AGUAS NEGRAS SEGUNDO NIVEL
16. RED DE AGUAS NEGRAS TERCER NIVEL
17. DETALLE RED DE AGUAS NEGRAS
18. RED DE AGUA POTABLE PRIMER NIVEL
19. RED DE AGUA POTABLE SEGUNDO NIVEL
20. RED DE AGUA POTABLE TERCER NIVEL
21. DETALLE RED DE AGUA POTABLE
22. RED ELÉCTRICA PRIMER NIVEL
23. DETALLE DE RED ELÉCTRICA
24. RED DE GAS PRIMER NIVEL
25. RED DE GAS SEGUNDO NIVEL
26. CORTES ARQUITECTÓNICOS
27. FACHADAS
28. DETALLES CONSTRUCTIVOS FACHADAS
29. RENDERS DEL VOLUMEN
30. RENDERS EXTERIORES
31. RENDERS DE ESPACIOS RECREATIVOS
32. PLANO TÉCNICO TITULO J


CURSO:
OPCIÓN ÉNFASIS DE
GRADO
GRUPO 14N

ESCALA:	FECHA:
1:300	MAY 26 DE 2025

ARCHIVO:	FECHA COPIA:
OEG.dwg	26/05/2025

DIBUJÓ	ELABORACION
--------	-------------

REVISION	PLANO No.	PLANTILLA No.
1	A-001	19
DE		32

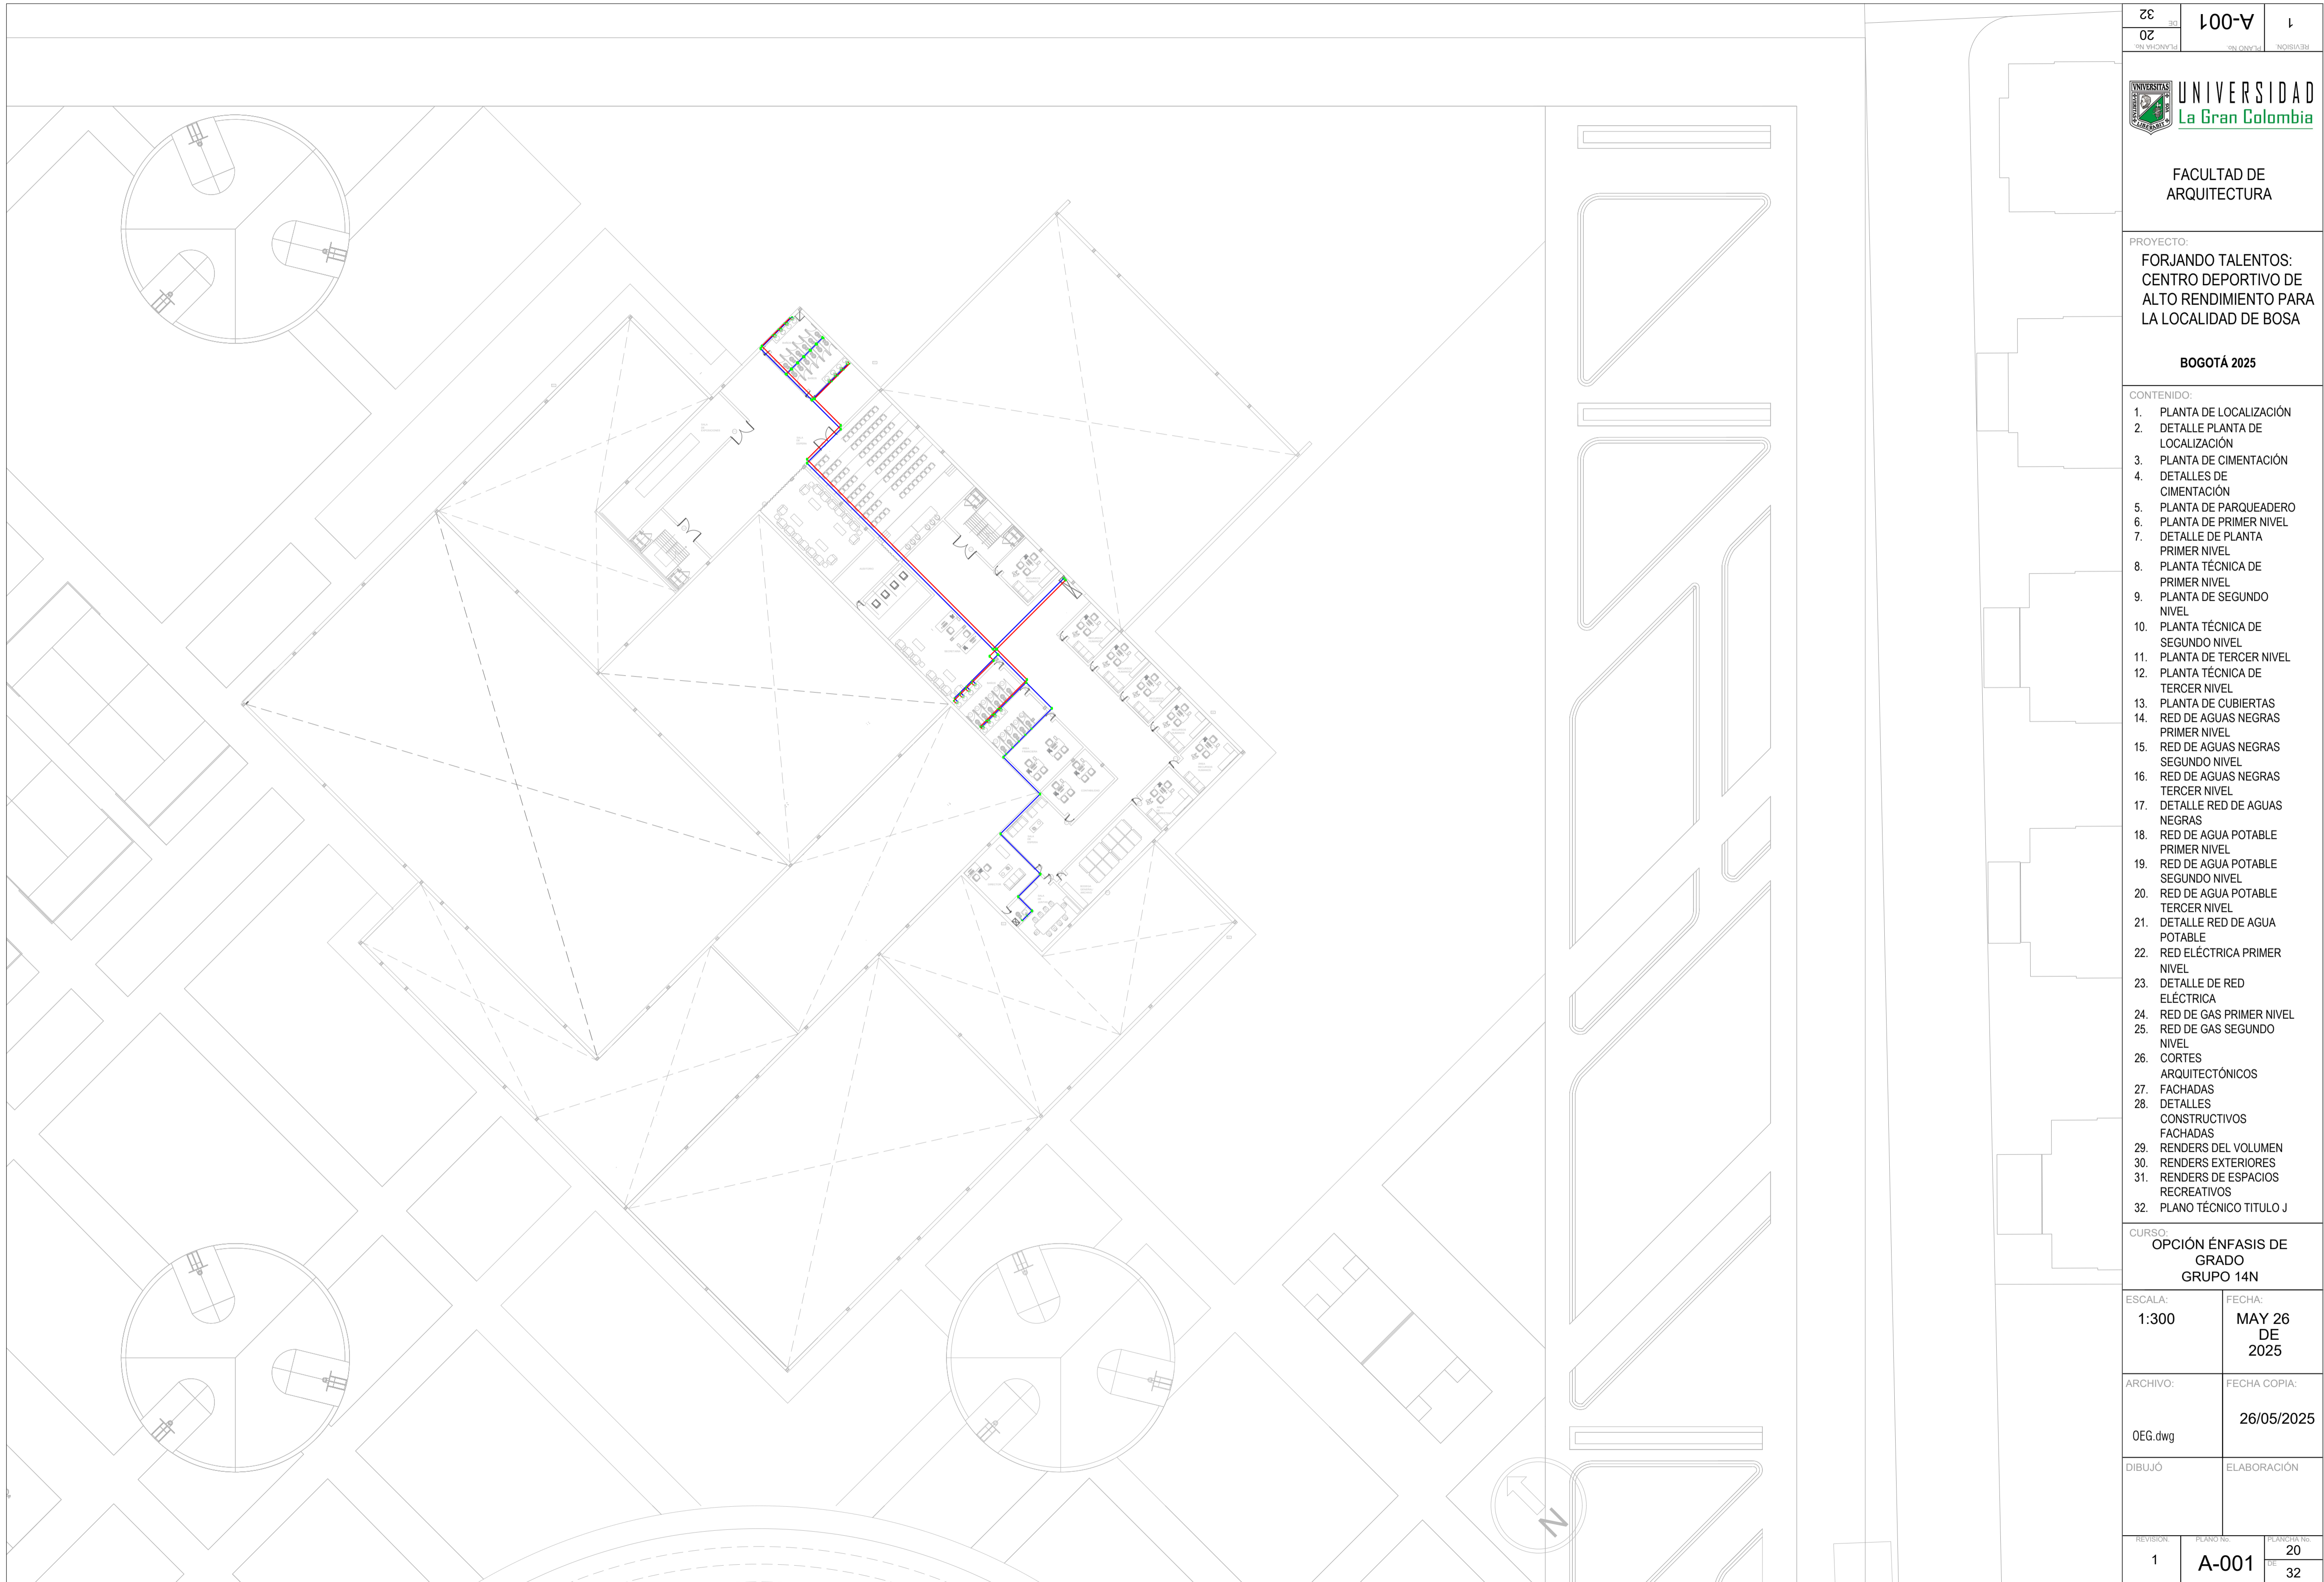

FACULTAD DE
ARQUITECTURA

PROYECTO:
FORJANDO TALENTOS:
CENTRO DEPORTIVO DE
ALTO RENDIMIENTO PARA
LA LOCALIDAD DE BOSÁ

BOGOTÁ 2025


- CONTENIDO:
1. PLANTA DE LOCALIZACIÓN
 2. DETALLE PLANTA DE LOCALIZACIÓN
 3. PLANTA DE CIMENTACIÓN
 4. DETALLES DE CIMENTACIÓN
 5. PLANTA DE PARQUEADERO
 6. PLANTA DE PRIMER NIVEL
 7. DETALLE DE PLANTA PRIMER NIVEL
 8. PLANTA TÉCNICA DE PRIMER NIVEL
 9. PLANTA DE SEGUNDO NIVEL
 10. PLANTA TÉCNICA DE SEGUNDO NIVEL
 11. PLANTA DE TERCER NIVEL
 12. PLANTA TÉCNICA DE TERCER NIVEL
 13. PLANTA DE CUBIERTAS
 14. RED DE AGUAS NEGRAS PRIMER NIVEL
 15. RED DE AGUAS NEGRAS SEGUNDO NIVEL
 16. RED DE AGUAS NEGRAS TERCER NIVEL
 17. DETALLE RED DE AGUAS NEGRAS
 18. RED DE AGUA POTABLE PRIMER NIVEL
 19. RED DE AGUA POTABLE SEGUNDO NIVEL
 20. RED DE AGUA POTABLE TERCER NIVEL
 21. DETALLE RED DE AGUA POTABLE
 22. RED ELÉCTRICA PRIMER NIVEL
 23. DETALLE DE RED ELÉCTRICA
 24. RED DE GAS PRIMER NIVEL
 25. RED DE GAS SEGUNDO NIVEL
 26. CORTES ARQUITECTÓNICOS
 27. FACHADAS
 28. DETALLES CONSTRUCTIVOS FACHADAS
 29. RENDERS DEL VOLUMEN
 30. RENDERS EXTERIORES
 31. RENDERS DE ESPACIOS RECREATIVOS
 32. PLANO TÉCNICO TITULO J

CURSO:
OPCIÓN ÉNFASIS DE
GRADO
GRUPO 14N

ESCALA: 1:300	FECHA: MAY 26 DE 2025
------------------	--------------------------------

ARCHIVO: OEG.dwg	FECHA COPIA: 26/05/2025
---------------------	----------------------------

DIBUJÓ	ELABORACIÓN
--------	-------------

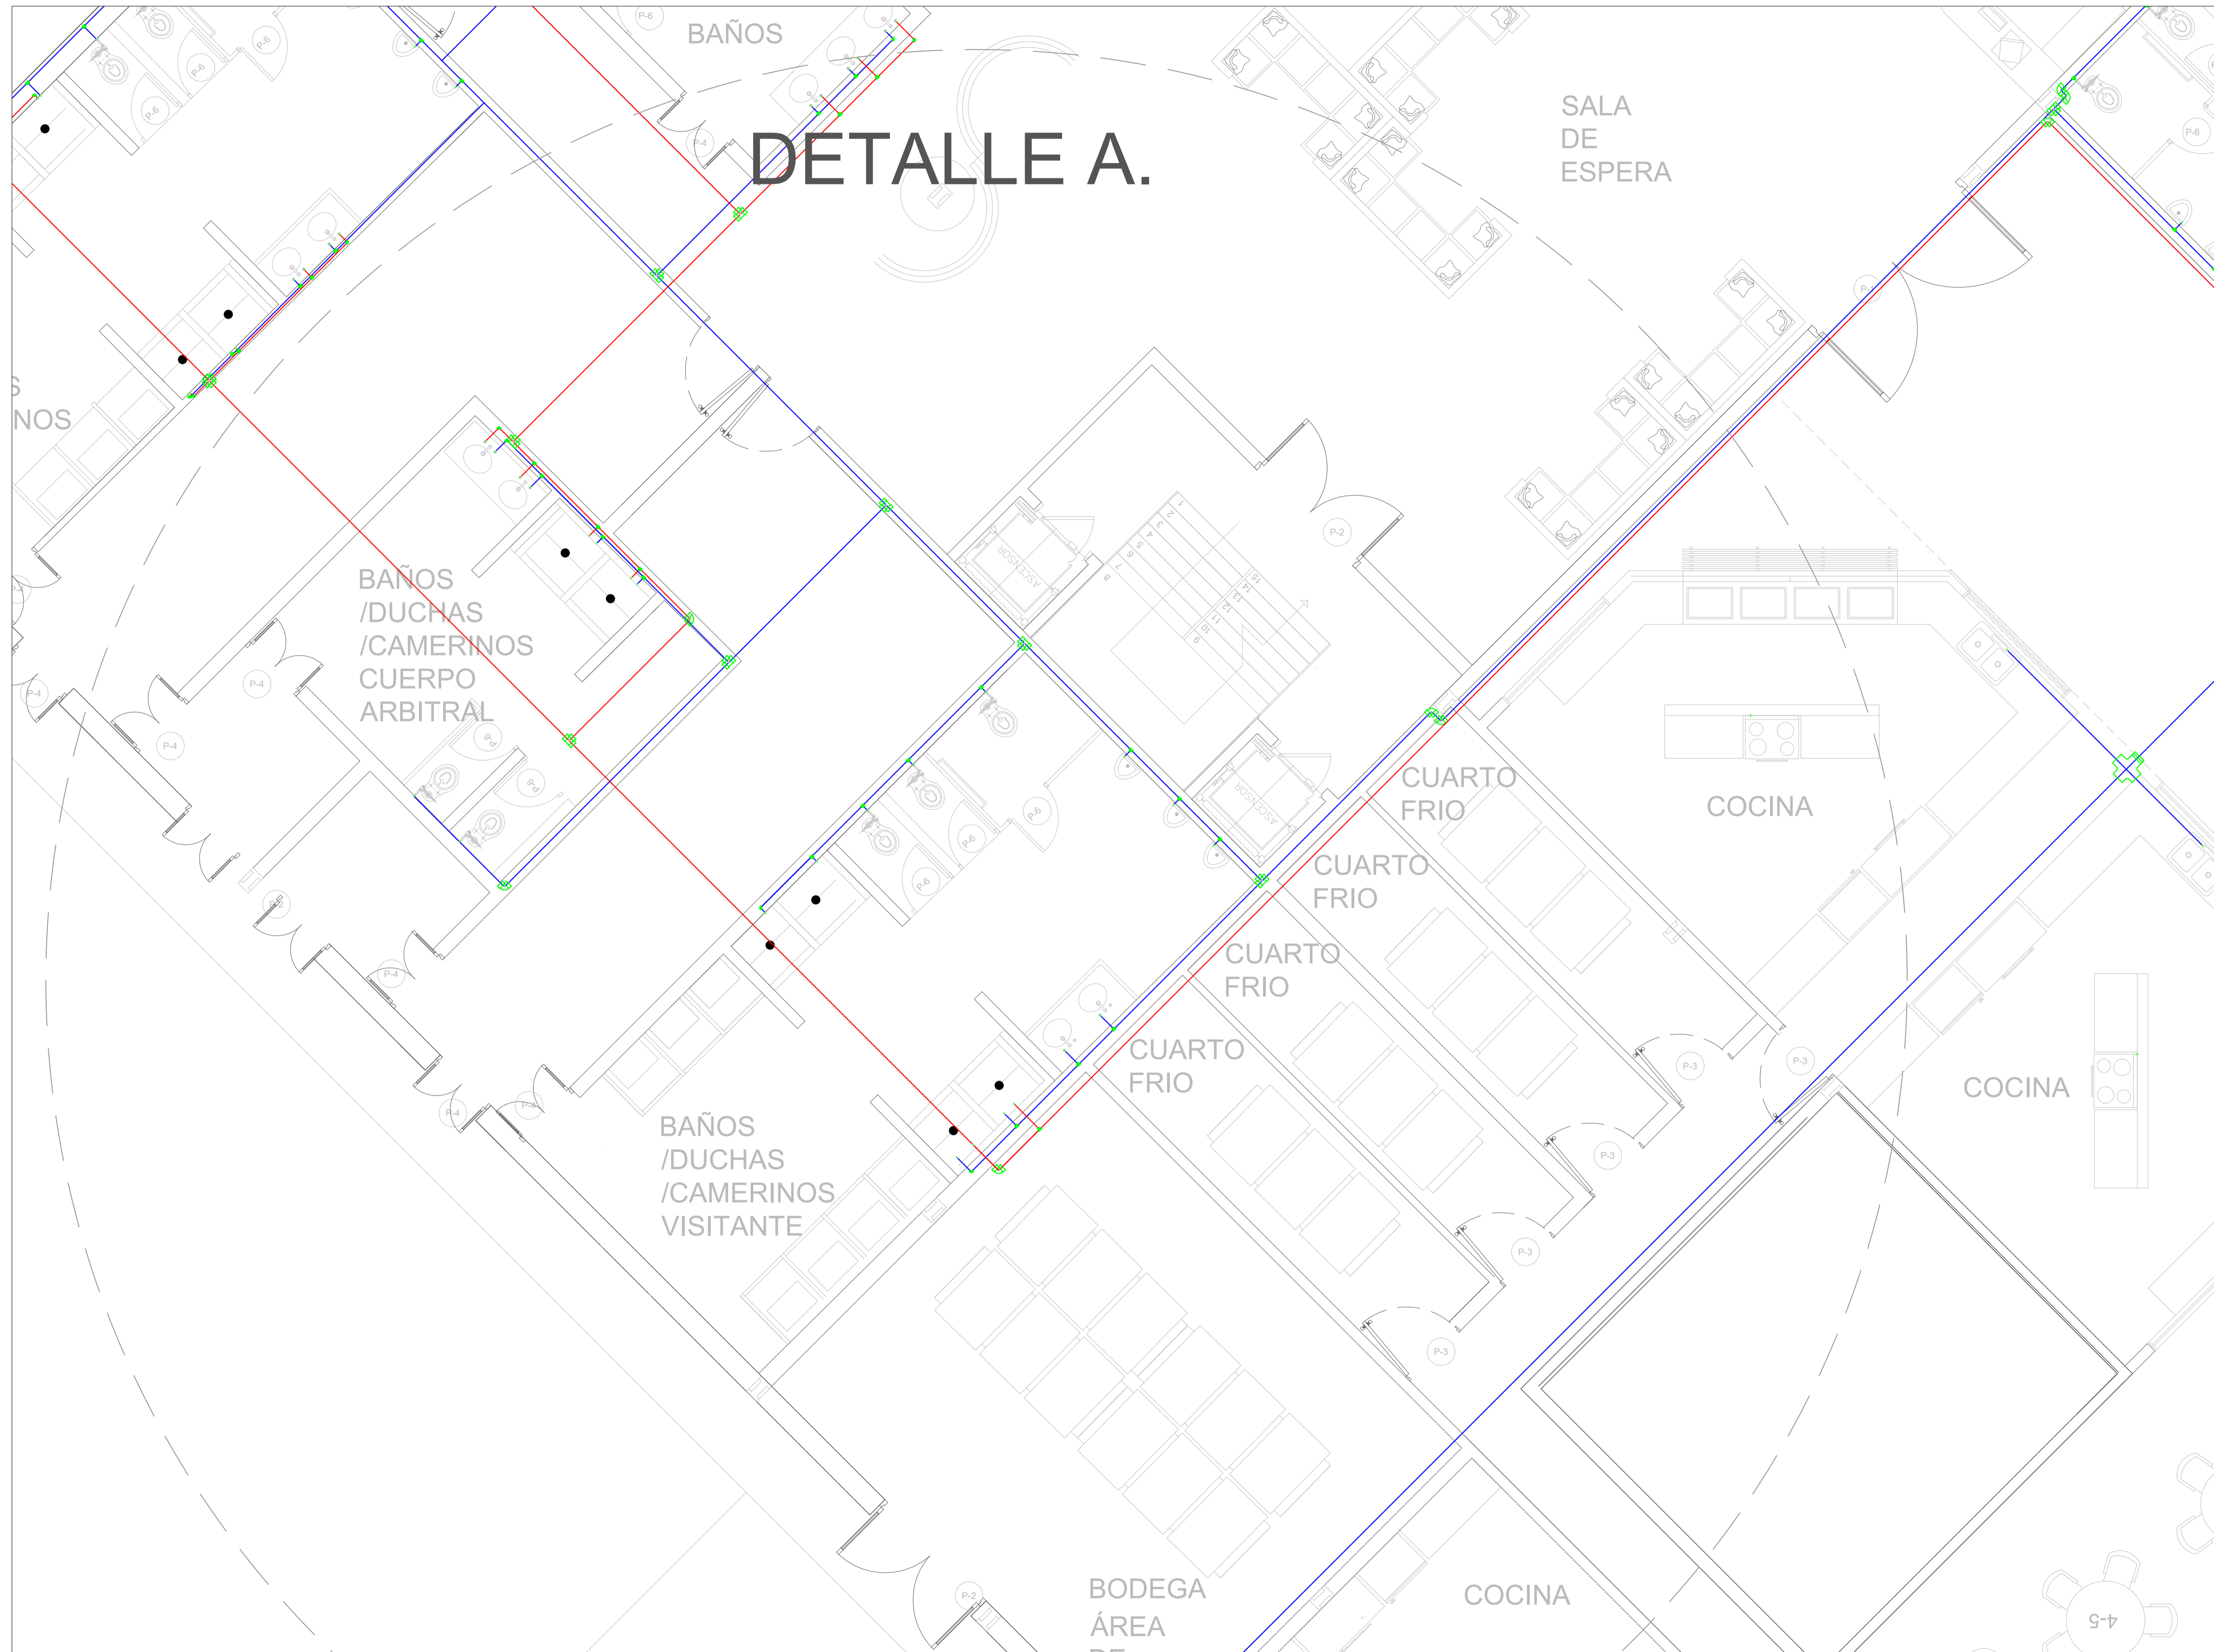

DETALLE A.

REVISIÓN	PLANO No.	PLANTILLA No.
1	A-001	21
DE		32

UNIVERSIDAD
La Gran Colombia

FACULTAD DE
ARQUITECTURA

PROYECTO:
FORJANDO TALENTOS:
CENTRO DEPORTIVO DE
ALTO RENDIMIENTO PARA
LA LOCALIDAD DE BOSA

BOGOTÁ 2025

CONTENIDO:

1. PLANTA DE LOCALIZACIÓN
2. DETALLE PLANTA DE LOCALIZACIÓN
3. PLANTA DE CIMENTACIÓN
4. DETALLES DE CIMENTACIÓN
5. PLANTA DE PARQUEADERO
6. PLANTA DE PRIMER NIVEL
7. DETALLE DE PLANTA PRIMER NIVEL
8. PLANTA TÉCNICA DE PRIMER NIVEL
9. PLANTA DE SEGUNDO NIVEL
10. PLANTA TÉCNICA DE SEGUNDO NIVEL
11. PLANTA DE TERCER NIVEL
12. PLANTA TÉCNICA DE TERCER NIVEL
13. PLANTA DE CUBIERTAS
14. RED DE AGUAS NEGRAS PRIMER NIVEL
15. RED DE AGUAS NEGRAS SEGUNDO NIVEL
16. RED DE AGUAS NEGRAS TERCER NIVEL
17. DETALLE RED DE AGUAS NEGRAS
18. RED DE AGUA POTABLE PRIMER NIVEL
19. RED DE AGUA POTABLE SEGUNDO NIVEL
20. RED DE AGUA POTABLE TERCER NIVEL
21. DETALLE RED DE AGUA POTABLE
22. RED ELÉCTRICA PRIMER NIVEL
23. DETALLE DE RED ELÉCTRICA
24. RED DE GAS PRIMER NIVEL
25. RED DE GAS SEGUNDO NIVEL
26. CORTES ARQUITECTÓNICOS
27. FACHADAS
28. DETALLES CONSTRUCTIVOS FACHADAS
29. RENDERS DEL VOLUMEN
30. RENDERS EXTERIORES
31. RENDERS DE ESPACIOS RECREATIVOS
32. PLANO TÉCNICO TITULO J

CURSO:
OPCIÓN ÉNFASIS DE
GRADO
GRUPO 14N

ESCALA:	FECHA:
1:50	MAY 26 DE 2025

ARCHIVO:	FECHA COPIA:
OEG.dwg	26/05/2025

DIBUJO	ELABORACION

REVISIÓN	PLANO No.	PLANTILLA No.
1	A-001	21
DE		32



REVISIÓN	PLANO No.	PLANTILLA No.
1	A-001	22
DE		32

UNIVERSIDAD
La Gran Colombia

FACULTAD DE
ARQUITECTURA

PROYECTO:
FORJANDO TALENTOS:
CENTRO DEPORTIVO DE
ALTO RENDIMIENTO PARA
LA LOCALIDAD DE BOSÁ

BOGOTÁ 2025

CONTENIDO:


1. PLANTA DE LOCALIZACIÓN
2. DETALLE PLANTA DE LOCALIZACIÓN
3. PLANTA DE CIMENTACIÓN
4. DETALLES DE CIMENTACIÓN
5. PLANTA DE PARQUEADERO
6. PLANTA DE PRIMER NIVEL
7. DETALLE DE PLANTA PRIMER NIVEL
8. PLANTA TÉCNICA DE PRIMER NIVEL
9. PLANTA DE SEGUNDO NIVEL
10. PLANTA TÉCNICA DE SEGUNDO NIVEL
11. PLANTA DE TERCER NIVEL
12. PLANTA TÉCNICA DE TERCER NIVEL
13. PLANTA DE CUBIERTAS
14. RED DE AGUAS NEGRAS PRIMER NIVEL
15. RED DE AGUAS NEGRAS SEGUNDO NIVEL
16. RED DE AGUAS NEGRAS TERCER NIVEL
17. DETALLE RED DE AGUAS NEGRAS
18. RED DE AGUA POTABLE PRIMER NIVEL
19. RED DE AGUA POTABLE SEGUNDO NIVEL
20. RED DE AGUA POTABLE TERCER NIVEL
21. DETALLE RED DE AGUA POTABLE
22. RED ELÉCTRICA PRIMER NIVEL
23. DETALLE DE RED ELÉCTRICA
24. RED DE GAS PRIMER NIVEL
25. RED DE GAS SEGUNDO NIVEL
26. CORTES ARQUITECTÓNICOS
27. FACHADAS
28. DETALLES CONSTRUCTIVOS FACHADAS
29. RENDERS DEL VOLUMEN
30. RENDERS EXTERIORES
31. RENDERS DE ESPACIOS RECREATIVOS
32. PLANO TÉCNICO TITULO J


CURSO:
OPCIÓN ÉNFASIS DE
GRADO
GRUPO 14N


ESCALA:	FECHA:
1:300	MAY 26 DE 2025

ARCHIVO:	FECHA COPIA:
OEG.dwg	26/05/2025

DIBUJÓ	ELABORACION

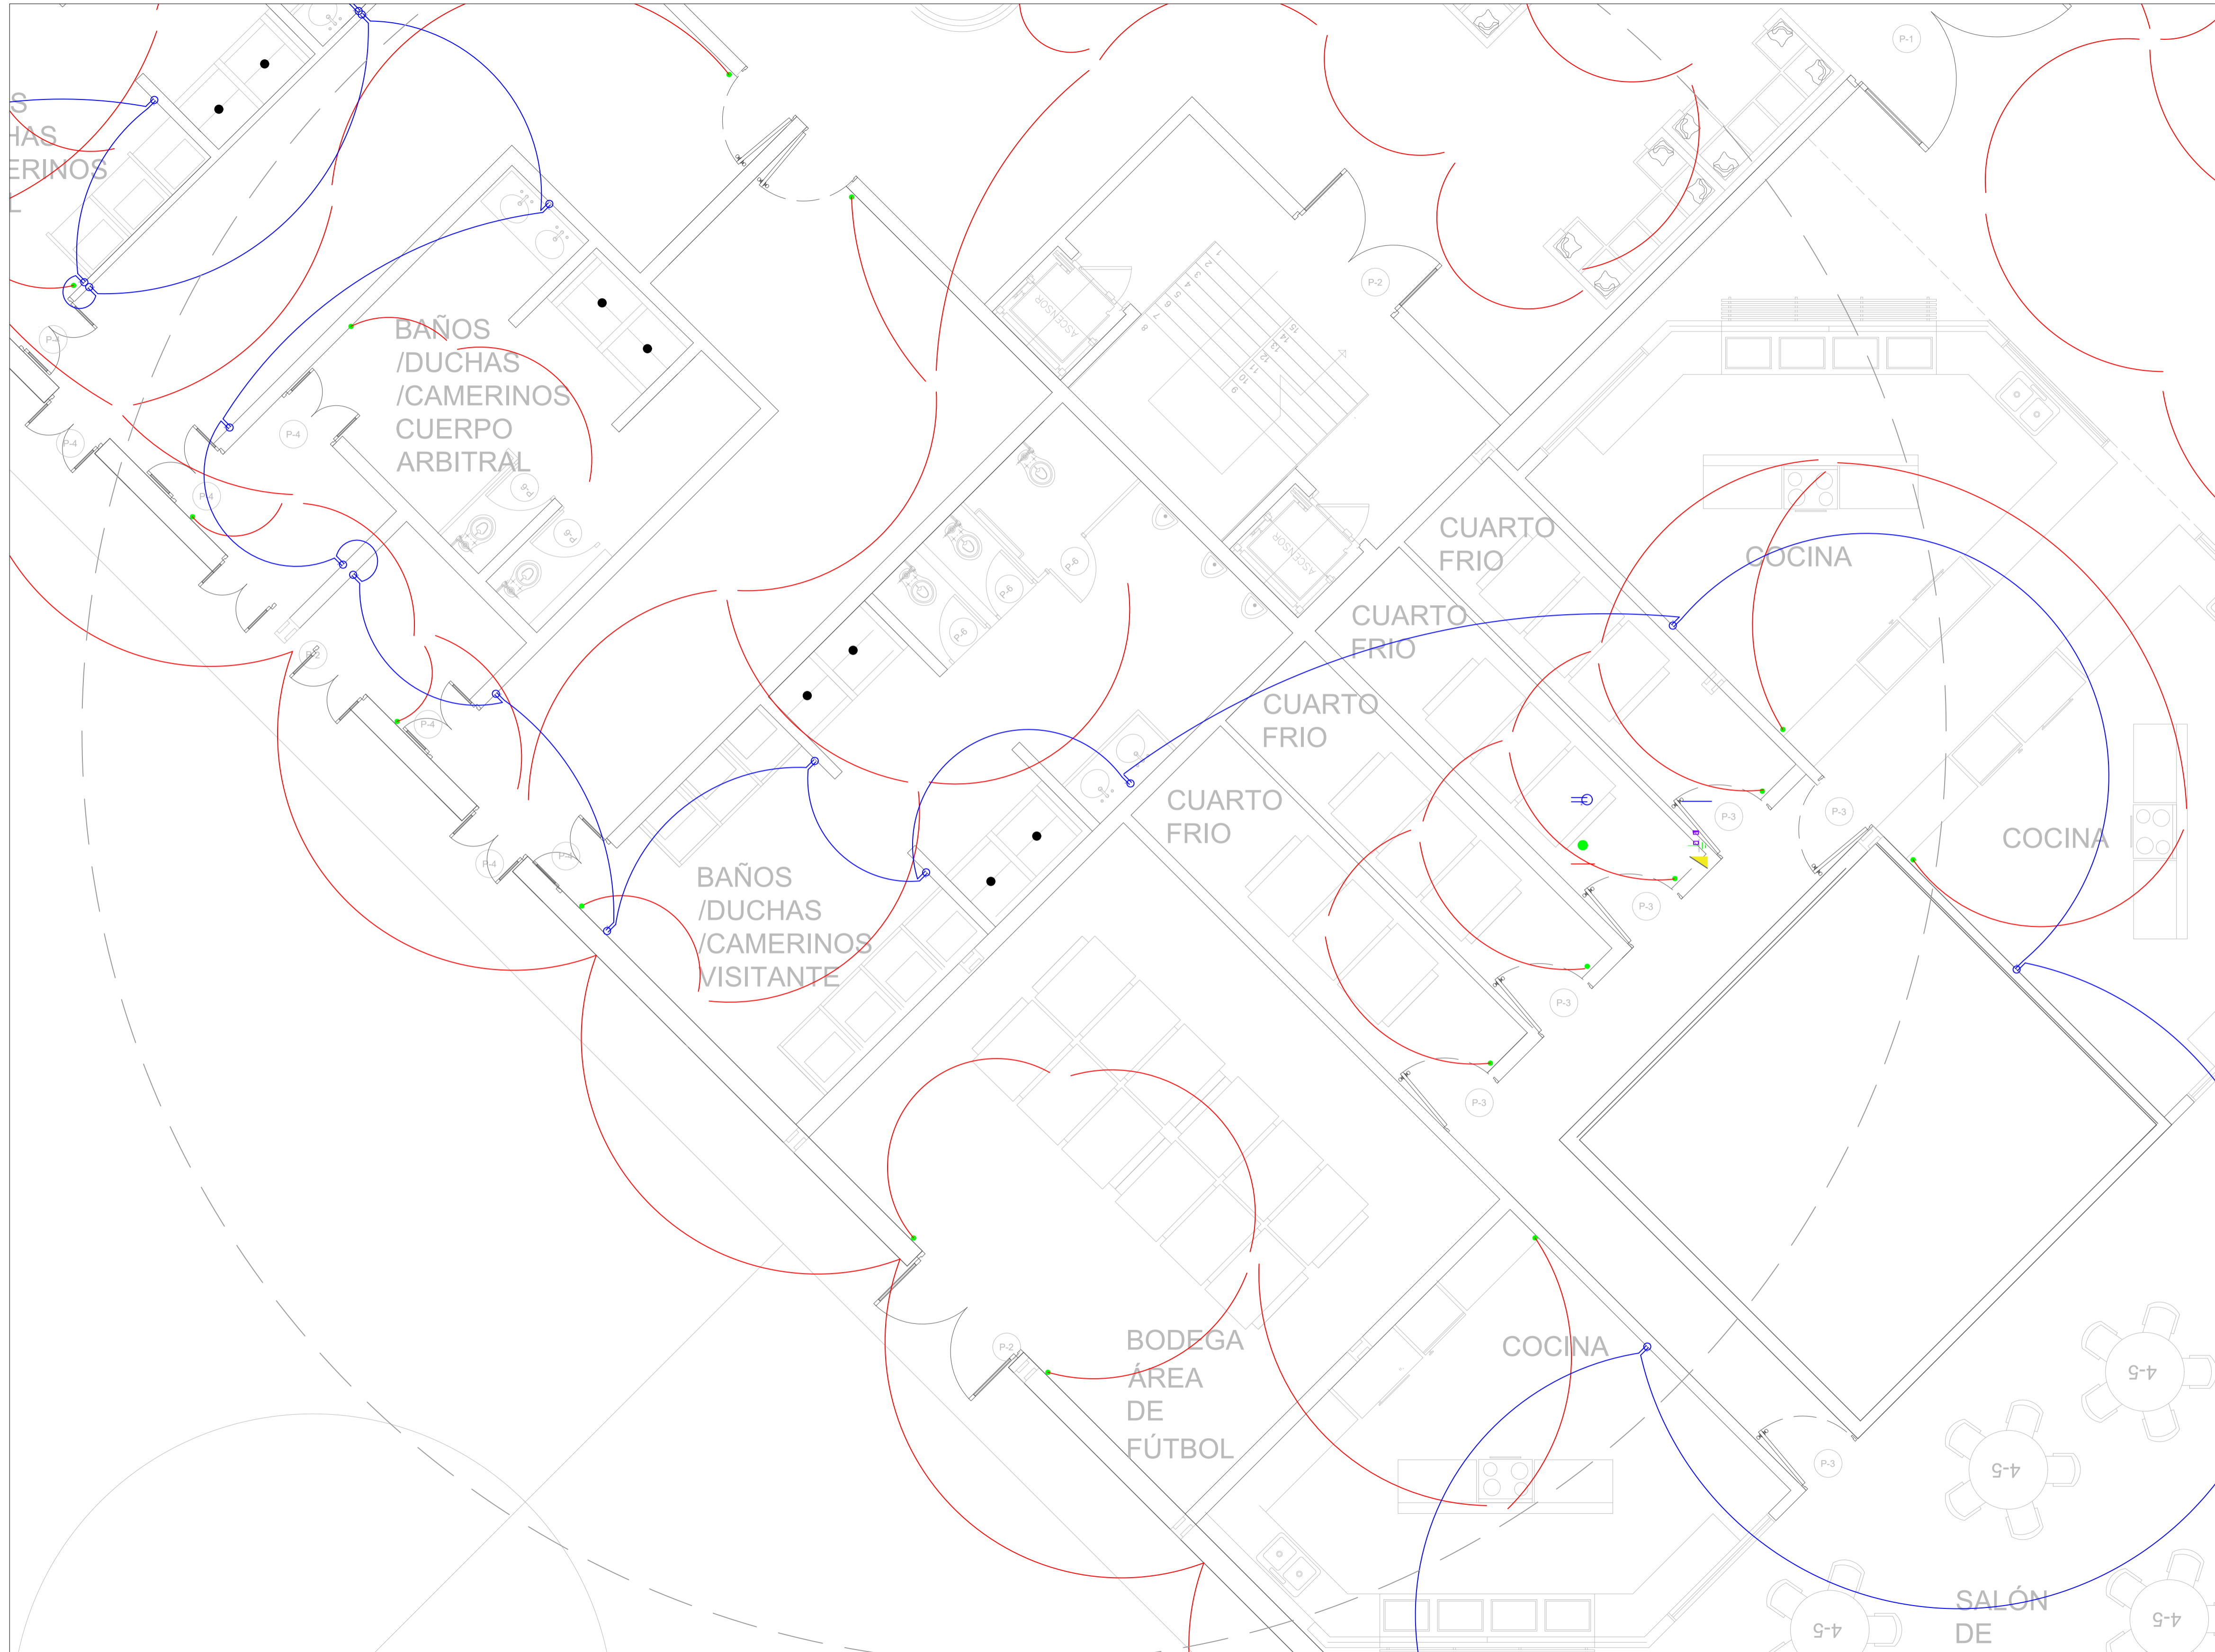

REVISIÓN	PLANO No.	PLANO No.
1	A-001	23
DE		32
		
FACULTAD DE ARQUITECTURA		
PROYECTO: FORJANDO TALENTOS: CENTRO DEPORTIVO DE ALTO RENDIMIENTO PARA LA LOCALIDAD DE BOSA		
BOGOTÁ 2025		
CONTENIDO:		
1. PLANTA DE LOCALIZACIÓN 2. DETALLE PLANTA DE LOCALIZACIÓN 3. PLANTA DE CIMENTACIÓN 4. DETALLES DE CIMENTACIÓN 5. PLANTA DE PARQUEADERO 6. PLANTA DE PRIMER NIVEL 7. DETALLE DE PLANTA PRIMER NIVEL 8. PLANTA TÉCNICA DE PRIMER NIVEL 9. PLANTA DE SEGUNDO NIVEL 10. PLANTA TÉCNICA DE SEGUNDO NIVEL 11. PLANTA DE TERCER NIVEL 12. PLANTA TÉCNICA DE TERCER NIVEL 13. PLANTA DE CUBIERTAS 14. RED DE AGUAS NEGRAS PRIMER NIVEL 15. RED DE AGUAS NEGRAS SEGUNDO NIVEL 16. RED DE AGUAS NEGRAS TERCER NIVEL 17. DETALLE RED DE AGUAS NEGRAS 18. RED DE AGUA POTABLE PRIMER NIVEL 19. RED DE AGUA POTABLE SEGUNDO NIVEL 20. RED DE AGUA POTABLE TERCER NIVEL 21. DETALLE RED DE AGUA POTABLE 22. RED ELÉCTRICA PRIMER NIVEL 23. DETALLE DE RED ELÉCTRICA 24. RED DE GAS PRIMER NIVEL 25. RED DE GAS SEGUNDO NIVEL 26. CORTES ARQUITECTÓNICOS 27. FACHADAS 28. DETALLES CONSTRUCTIVOS FACHADAS 29. RENDERS DEL VOLUMEN 30. RENDERS EXTERIORES 31. RENDERS DE ESPACIOS RECREATIVOS 32. PLANO TÉCNICO TITULO J		
CURSO: OPCIÓN ÉNFASIS DE GRADO GRUPO 14N		
ESCALA:	FECHA:	
1:50	MAY 26 DE 2025	
ARCHIVO:	FECHA COPIA:	
OEG.dwg	26/05/2025	
DIBUJÓ	ELABORACION	
REVISIÓN	PLANO No.	PLANO No.
1	A-001	23
DE		32

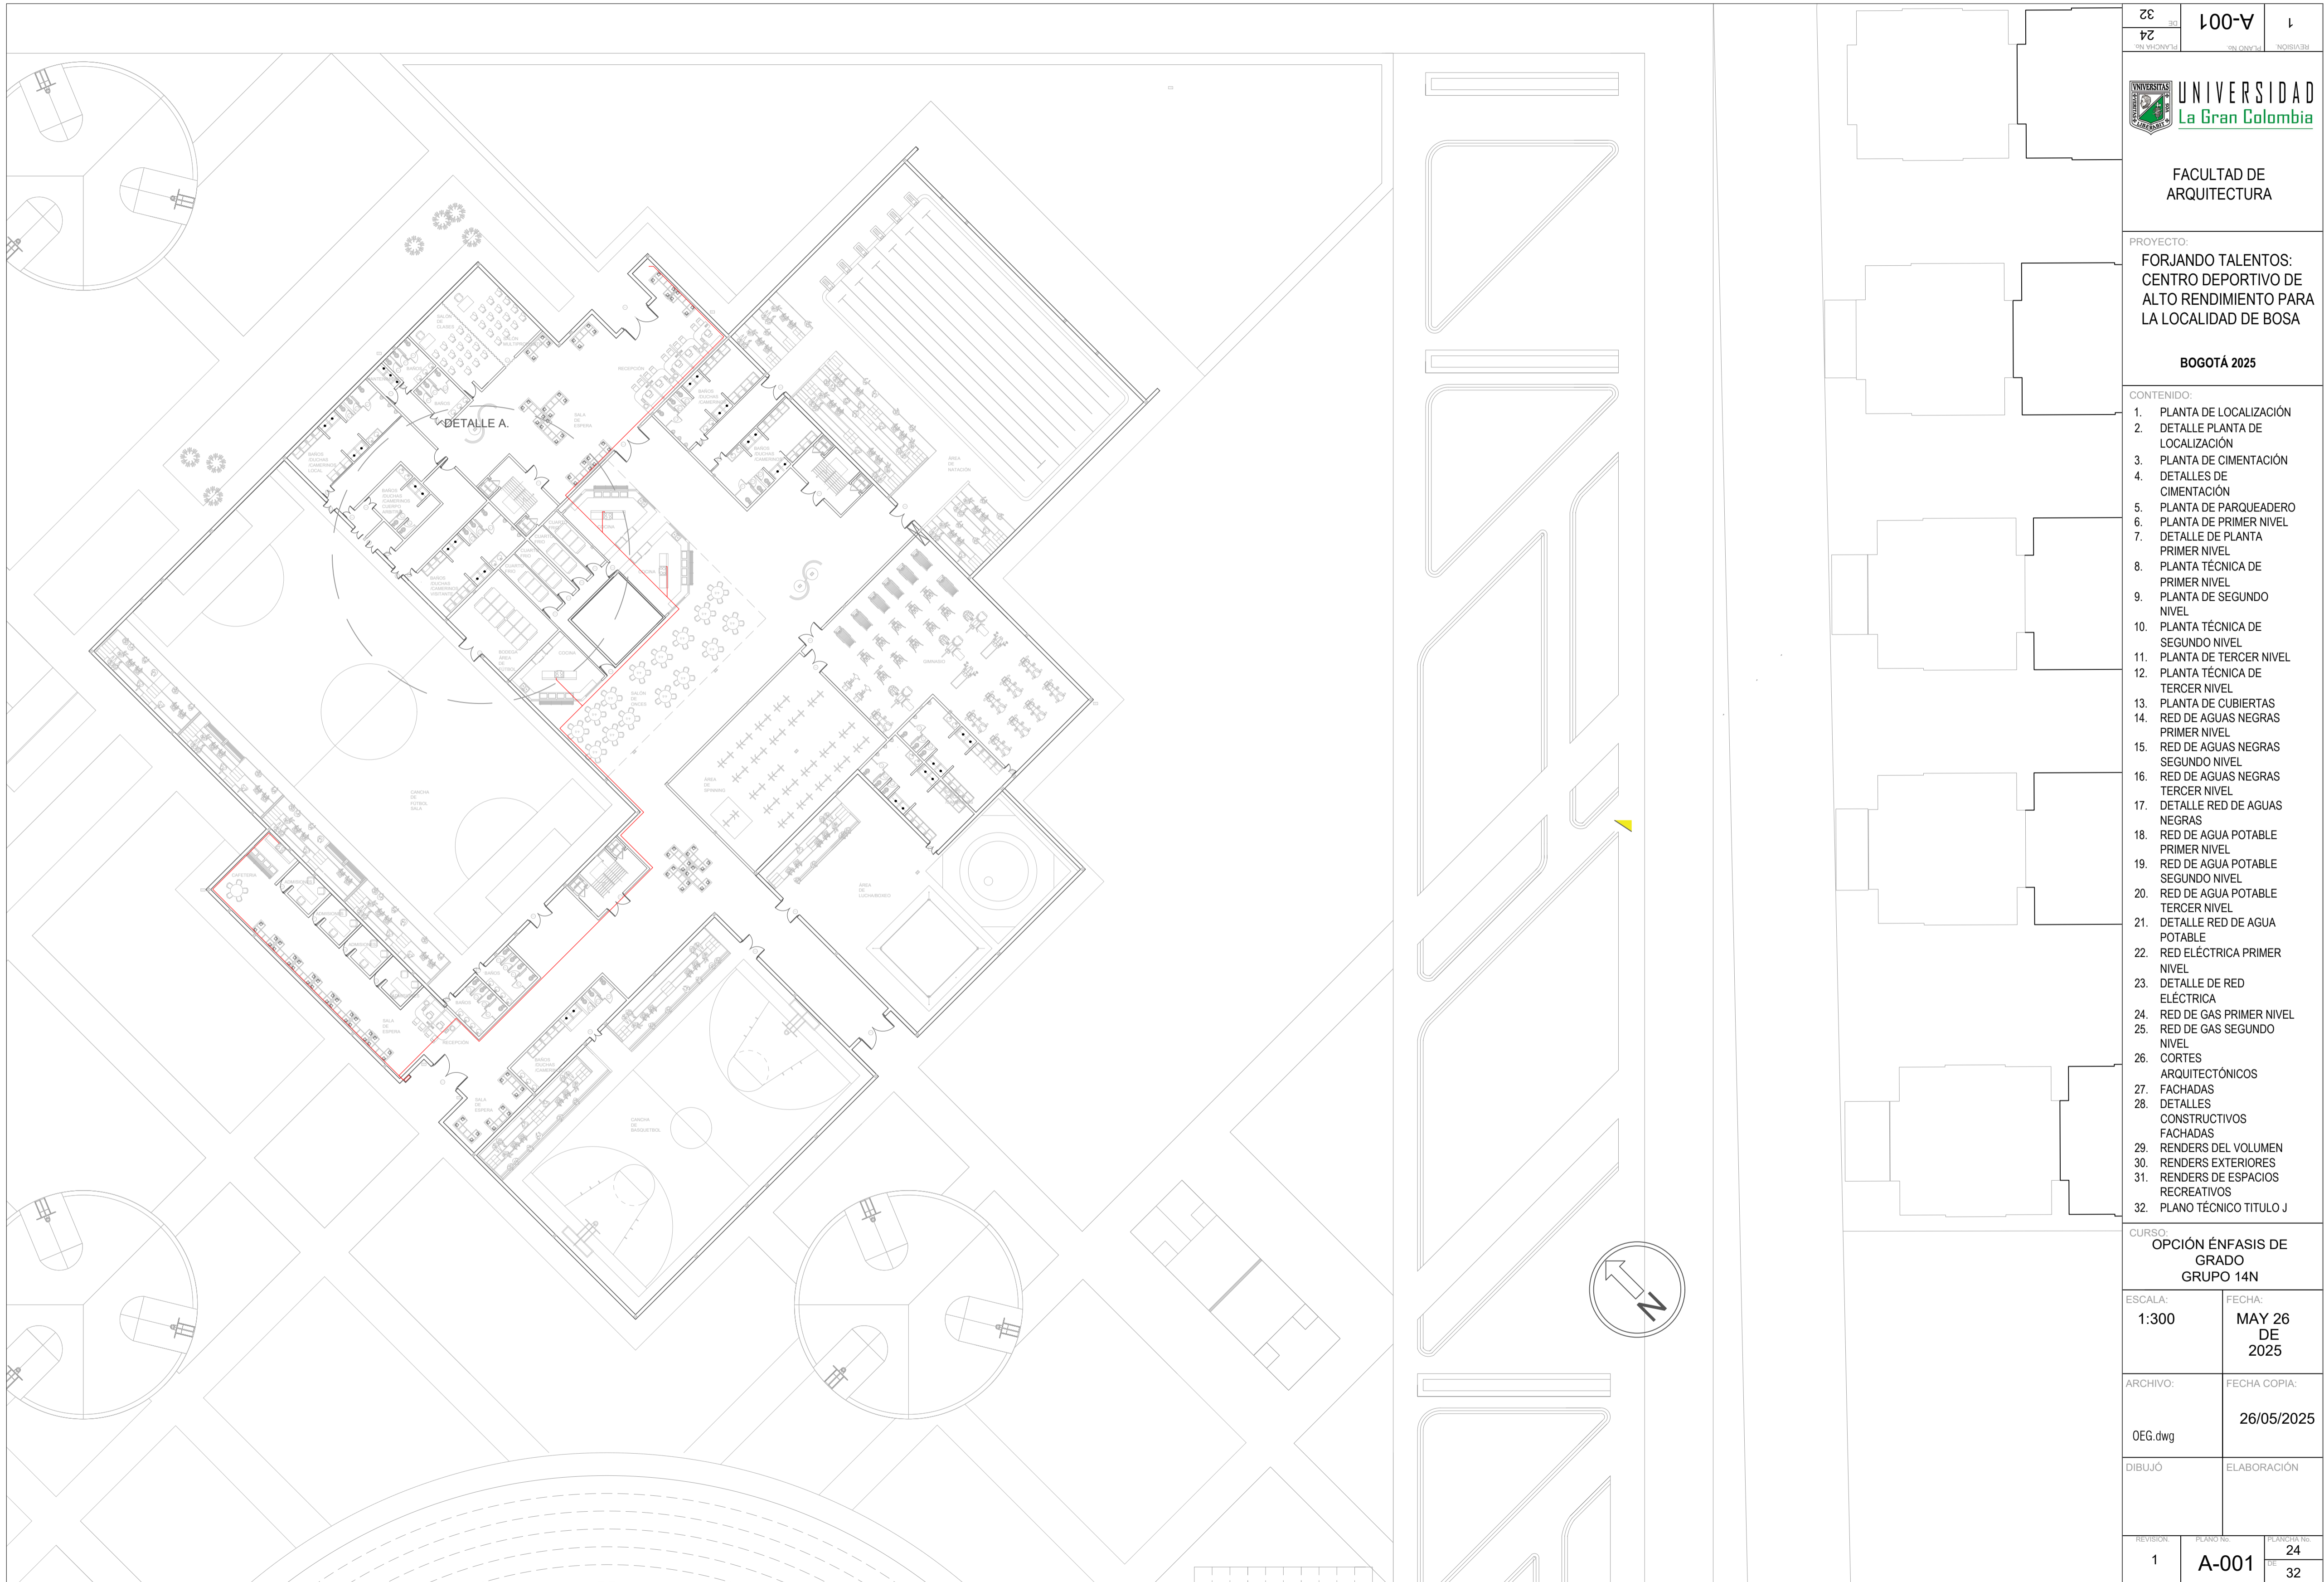

REVISIÓN	PLANO No.	PLANCHA No.
1	A-001	24
DE		32

UNIVERSIDAD
La Gran Colombia

FACULTAD DE ARQUITECTURA

PROYECTO:
FORJANDO TALENTOS:
CENTRO DEPORTIVO DE ALTO RENDIMIENTO PARA LA LOCALIDAD DE BOSÁ

BOGOTÁ 2025

CONTENIDO:

1. PLANTA DE LOCALIZACIÓN
2. DETALLE PLANTA DE LOCALIZACIÓN
3. PLANTA DE CIMENTACIÓN
4. DETALLES DE CIMENTACIÓN
5. PLANTA DE PARQUEADERO
6. PLANTA DE PRIMER NIVEL
7. DETALLE DE PLANTA PRIMER NIVEL
8. PLANTA TÉCNICA DE PRIMER NIVEL
9. PLANTA DE SEGUNDO NIVEL
10. PLANTA TÉCNICA DE SEGUNDO NIVEL
11. PLANTA DE TERCER NIVEL
12. PLANTA TÉCNICA DE TERCER NIVEL
13. PLANTA DE CUBIERTAS
14. RED DE AGUAS NEGRAS PRIMER NIVEL
15. RED DE AGUAS NEGRAS SEGUNDO NIVEL
16. RED DE AGUAS NEGRAS TERCER NIVEL
17. DETALLE RED DE AGUAS NEGRAS
18. RED DE AGUA POTABLE PRIMER NIVEL
19. RED DE AGUA POTABLE SEGUNDO NIVEL
20. RED DE AGUA POTABLE TERCER NIVEL
21. DETALLE RED DE AGUA POTABLE
22. RED ELÉCTRICA PRIMER NIVEL
23. DETALLE DE RED ELÉCTRICA
24. RED DE GAS PRIMER NIVEL
25. RED DE GAS SEGUNDO NIVEL
26. CORTES ARQUITECTÓNICOS
27. FACHADAS
28. DETALLES CONSTRUCTIVOS FACHADAS
29. RENDERS DEL VOLUMEN
30. RENDERS EXTERIORES
31. RENDERS DE ESPACIOS RECREATIVOS
32. PLANO TÉCNICO TITULO J


CURSO:
OPCIÓN ÉNFASIS DE GRADO
GRUPO 14N

ESCALA:	FECHA:
1:300	MAY 26 DE 2025

ARCHIVO:	FECHA COPIA:
OEG.dwg	26/05/2025

DIBUJÓ	ELABORACIÓN

REVISIÓN	PLANO No.	PLANCHA No.
1	A-001	24
		32

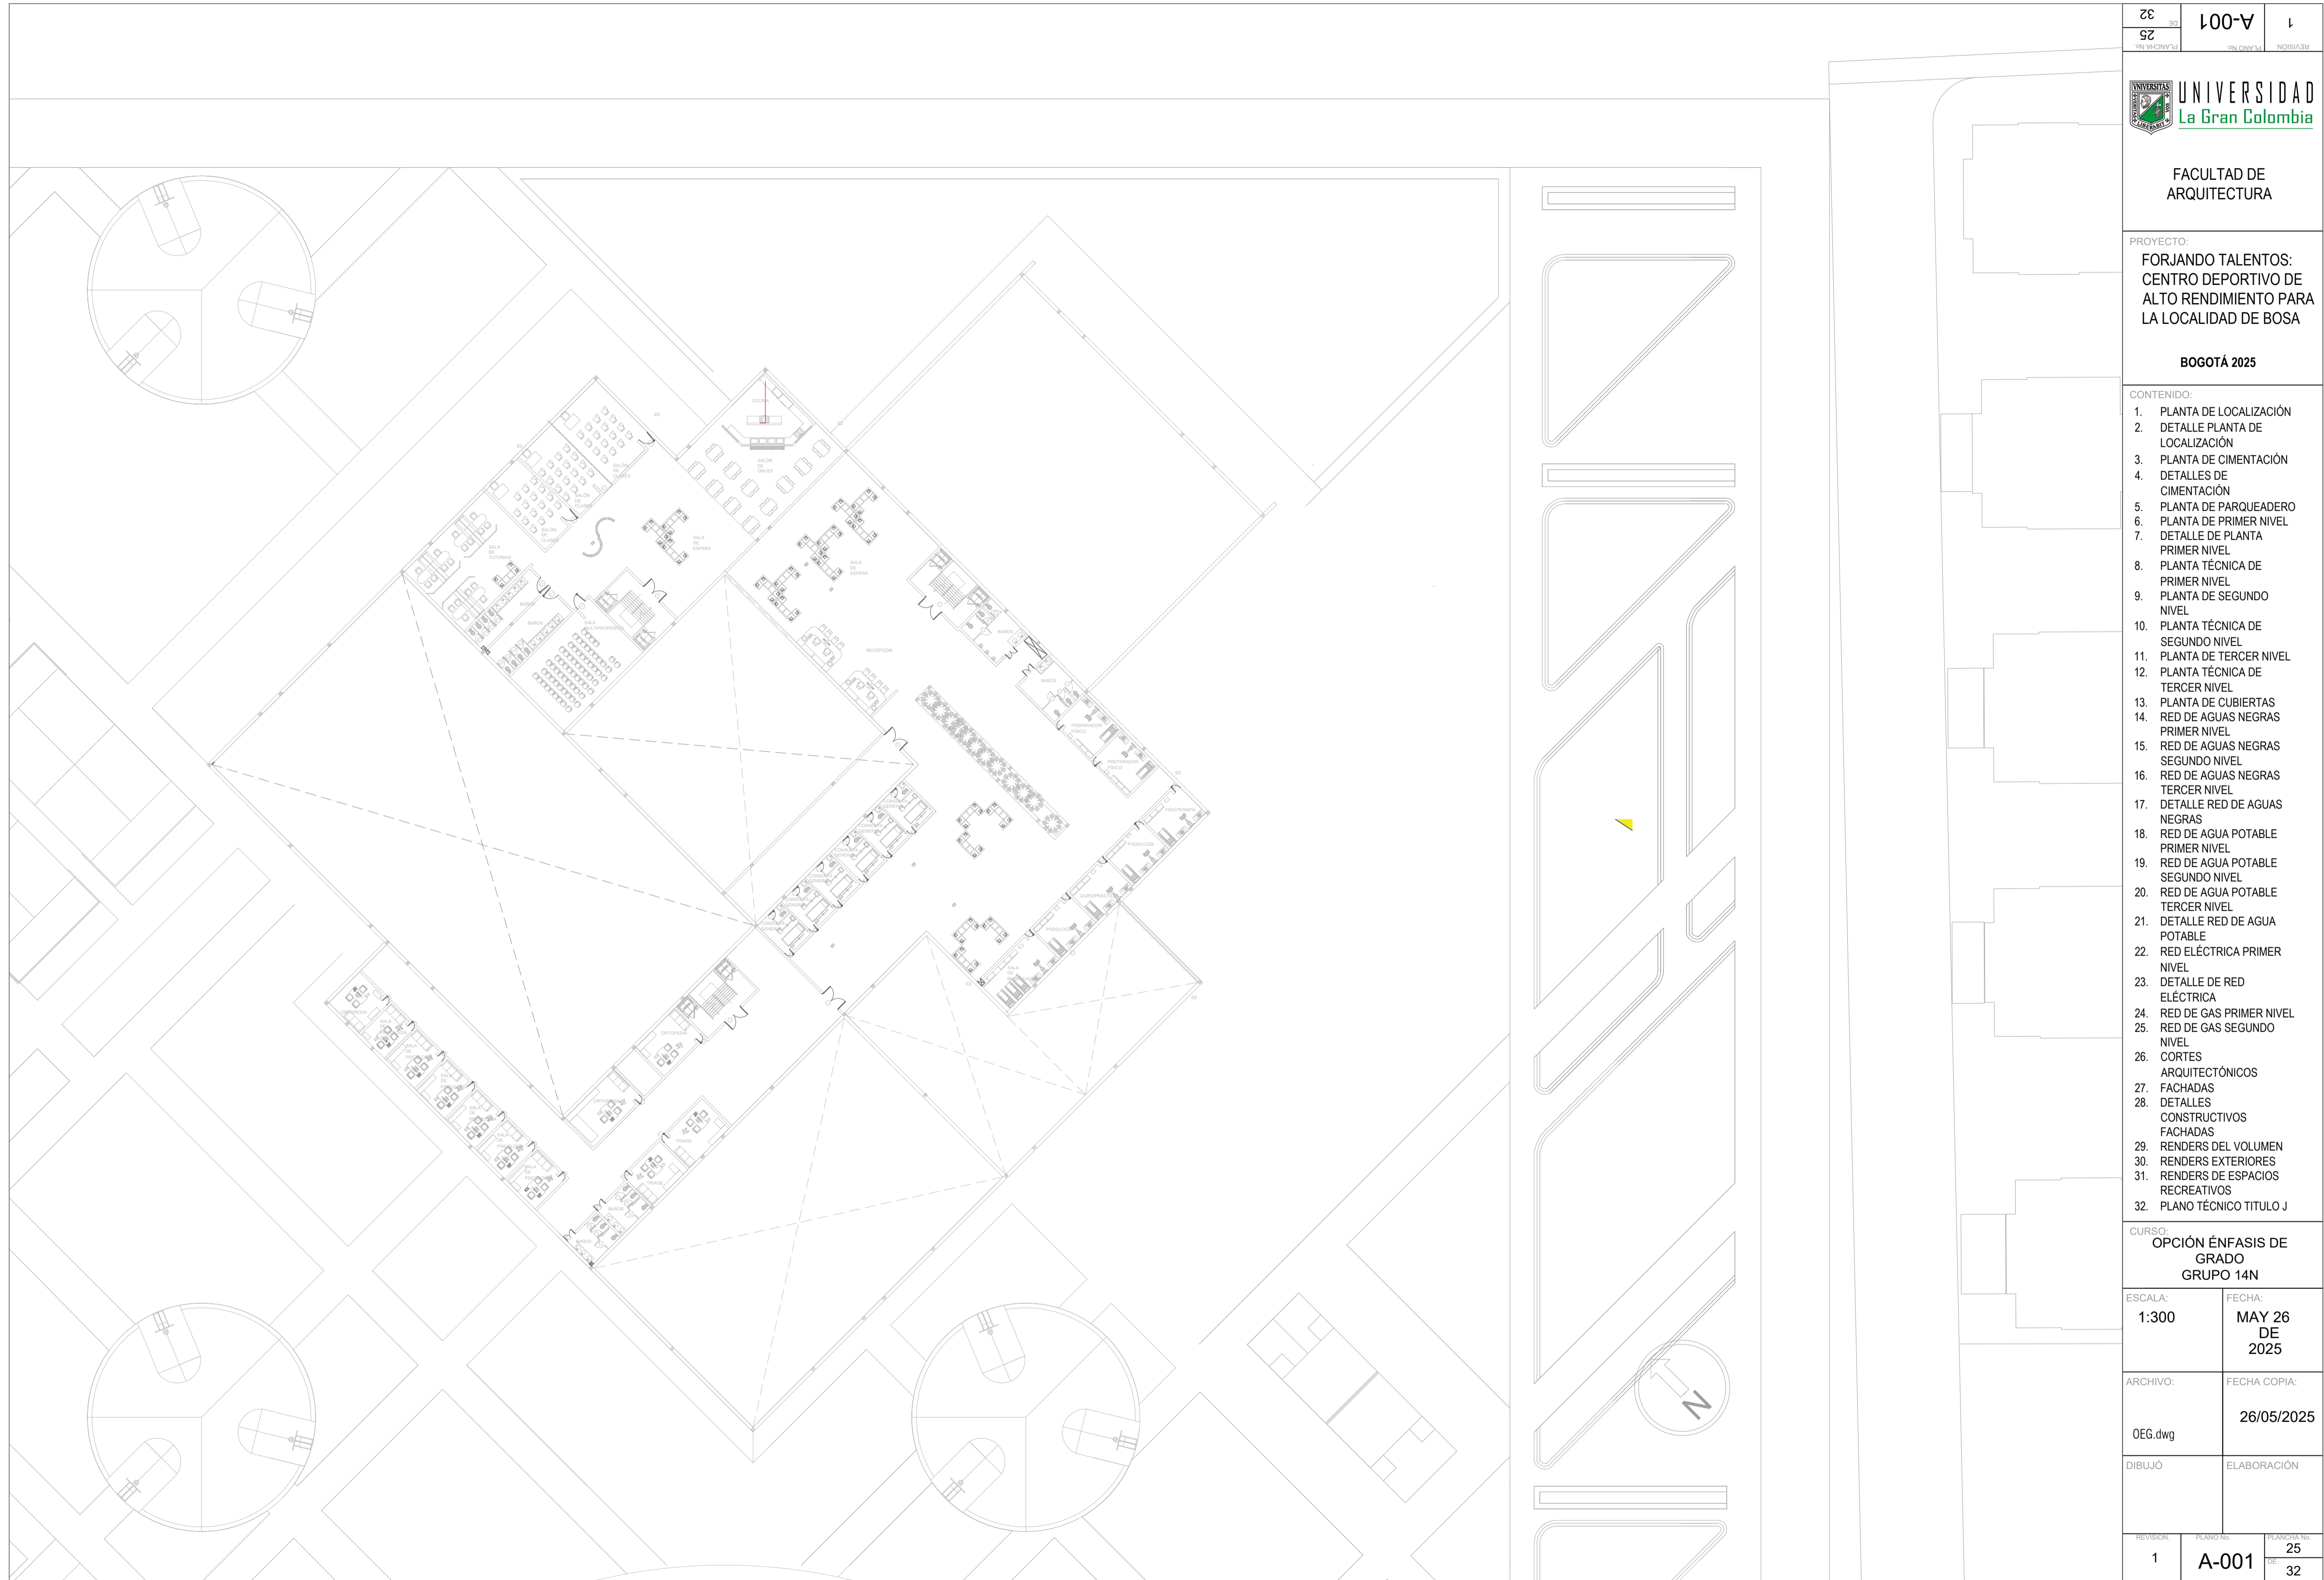

REVISION	PLANO No.	PLANO No.
1	A-001	25
		32



FACULTAD DE ARQUITECTURA

PROYECTO:
**FORJANDO TALENTOS:
 CENTRO DEPORTIVO DE ALTO RENDIMIENTO PARA LA LOCALIDAD DE BOSA**

BOGOTÁ 2025

- CONTENIDO:
1. PLANTA DE LOCALIZACIÓN
 2. DETALLE PLANTA DE LOCALIZACIÓN
 3. PLANTA DE CIMENTACIÓN
 4. DETALLES DE CIMENTACIÓN
 5. PLANTA DE PARQUEADERO
 6. PLANTA DE PRIMER NIVEL
 7. DETALLE DE PLANTA PRIMER NIVEL
 8. PLANTA TÉCNICA DE PRIMER NIVEL
 9. PLANTA DE SEGUNDO NIVEL
 10. PLANTA TÉCNICA DE SEGUNDO NIVEL
 11. PLANTA DE TERCER NIVEL
 12. PLANTA TÉCNICA DE TERCER NIVEL
 13. PLANTA DE CUBIERTAS
 14. RED DE AGUAS NEGRAS PRIMER NIVEL
 15. RED DE AGUAS NEGRAS SEGUNDO NIVEL
 16. RED DE AGUAS NEGRAS TERCER NIVEL
 17. DETALLE RED DE AGUAS NEGRAS
 18. RED DE AGUA POTABLE PRIMER NIVEL
 19. RED DE AGUA POTABLE SEGUNDO NIVEL
 20. RED DE AGUA POTABLE TERCER NIVEL
 21. DETALLE RED DE AGUA POTABLE
 22. RED ELÉCTRICA PRIMER NIVEL
 23. DETALLE DE RED ELÉCTRICA
 24. RED DE GAS PRIMER NIVEL
 25. RED DE GAS SEGUNDO NIVEL
 26. CORTES ARQUITECTÓNICOS
 27. FACHADAS
 28. DETALLES CONSTRUCTIVOS FACHADAS
 29. RENDERS DEL VOLUMEN
 30. RENDERS EXTERIORES
 31. RENDERS DE ESPACIOS RECREATIVOS
 32. PLANO TÉCNICO TITULO J

CURSO:
OPCIÓN ÉNFASIS DE GRADO GRUPO 14N

ESCALA: **1:300** FECHA: **MAY 26 DE 2025**




ARCHIVO: **OEG.dwg** FECHA COPIA: **26/05/2025**



DIBUJÓ: ELABORACIÓN

REVISION	PLANO No.	PLANO No.
1	A-001	25
		32



CONTENIDO:

1. PLANTA DE LOCALIZACIÓN
2. DETALLE PLANTA DE LOCALIZACIÓN
3. PLANTA DE CIMENTACIÓN
4. DETALLES DE CIMENTACIÓN
5. PLANTA DE PARQUEADERO
6. PLANTA DE PRIMER NIVEL
7. DETALLE DE PLANTA PRIMER NIVEL
8. PLANTA TÉCNICA DE PRIMER NIVEL
9. PLANTA DE SEGUNDO NIVEL
10. PLANTA TÉCNICA DE SEGUNDO NIVEL
11. PLANTA DE TERCER NIVEL
12. PLANTA TÉCNICA DE TERCER NIVEL
13. PLANTA DE CUBIERTAS
14. RED DE AGUAS NEGRAS PRIMER NIVEL
15. RED DE AGUAS NEGRAS SEGUNDO NIVEL
16. RED DE AGUAS NEGRAS TERCER NIVEL
17. DETALLE RED DE AGUAS NEGRAS
18. RED DE AGUA POTABLE PRIMER NIVEL
19. RED DE AGUA POTABLE SEGUNDO NIVEL
20. RED DE AGUA POTABLE TERCER NIVEL
21. DETALLE RED DE AGUA POTABLE
22. RED ELÉCTRICA PRIMER NIVEL
23. DETALLE DE RED ELÉCTRICA
24. RED DE GAS PRIMER NIVEL
25. RED DE GAS SEGUNDO NIVEL
26. CORTES ARQUITECTÓNICOS
27. FACHADAS
28. DETALLES CONSTRUCTIVOS FACHADAS
29. RENDERS DEL VOLUMEN
30. RENDERS EXTERIORES
31. RENDERS DE ESPACIOS RECREATIVOS
32. PLANO TÉCNICO TITULO J

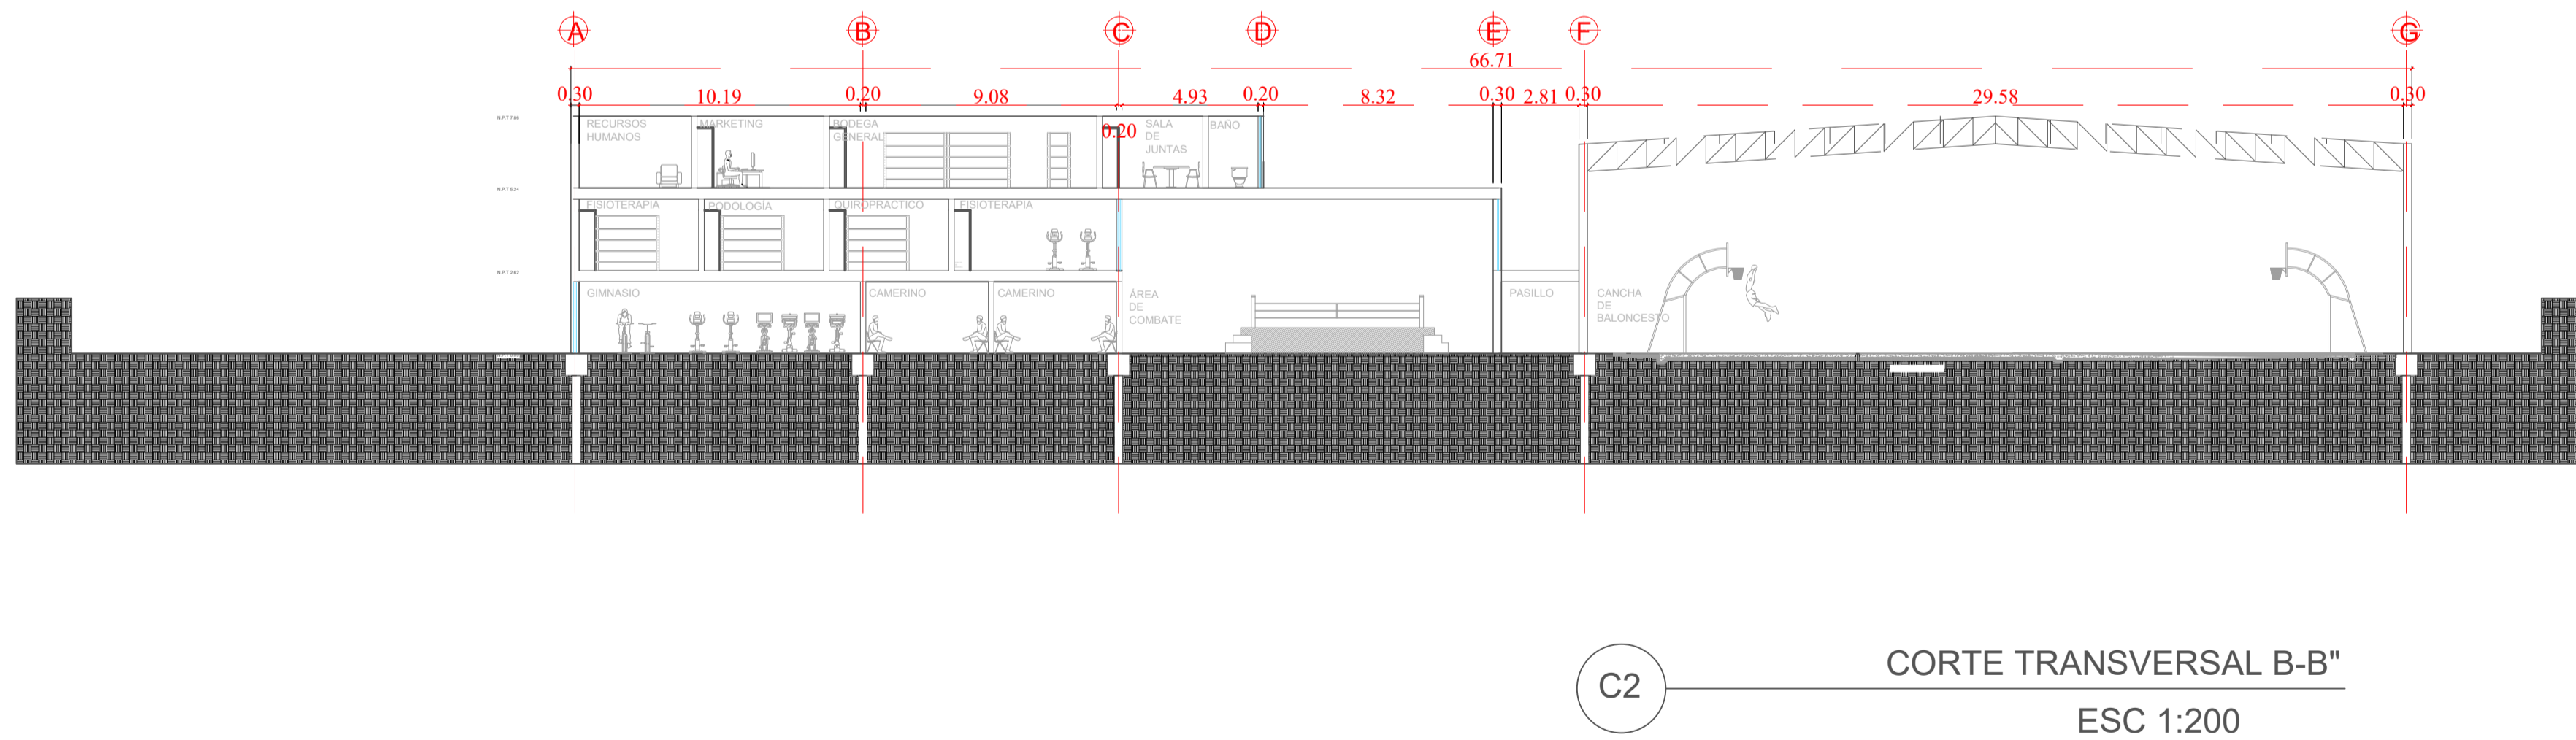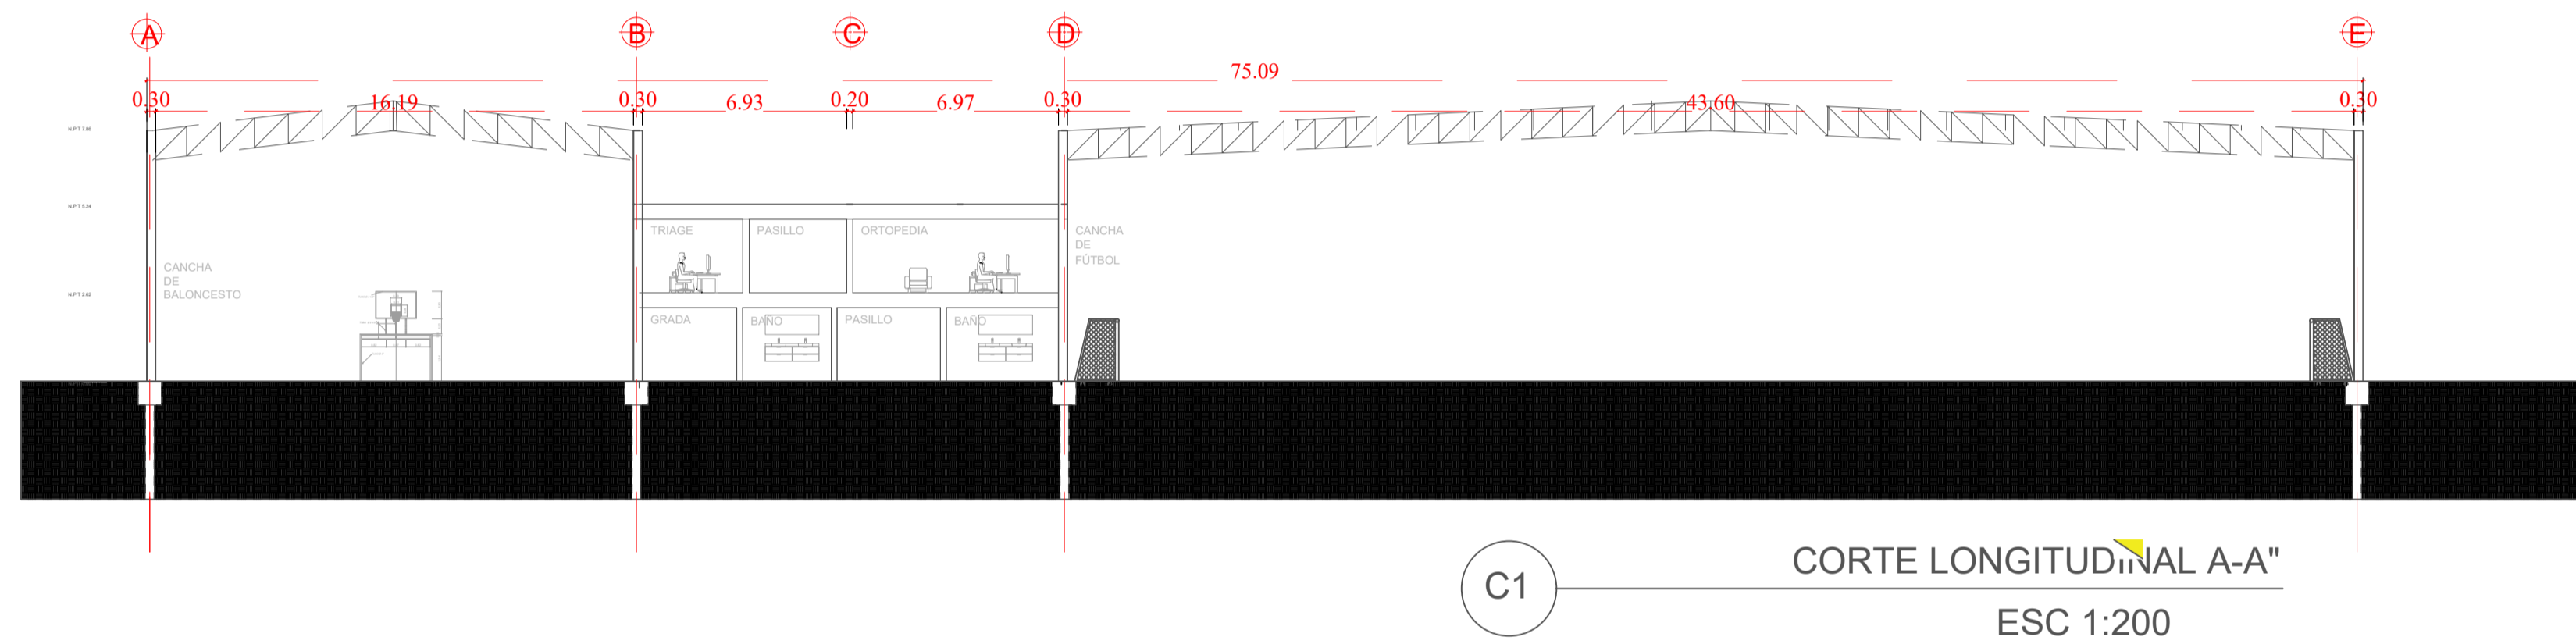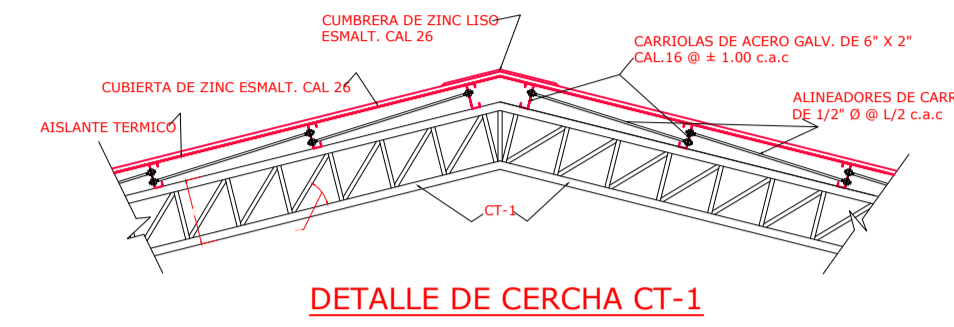

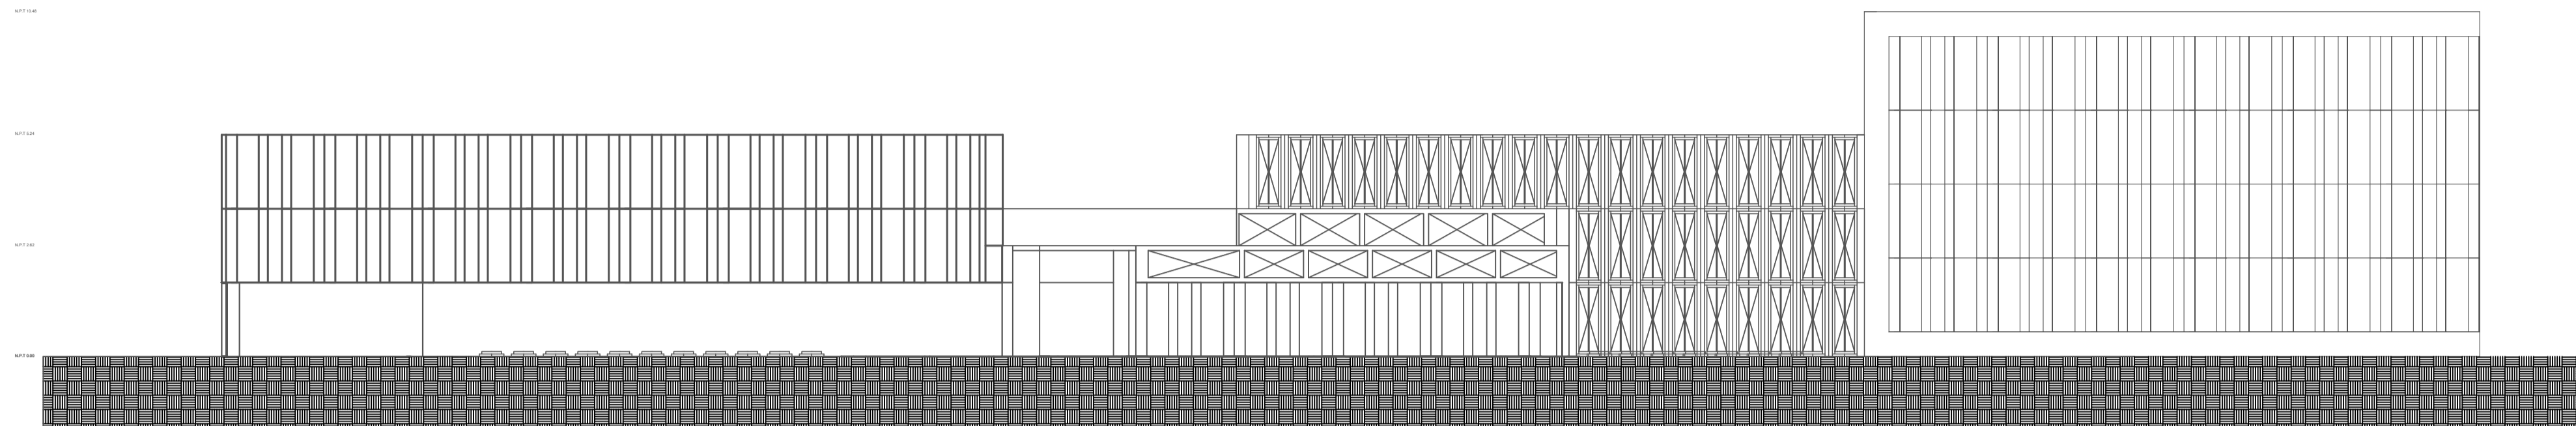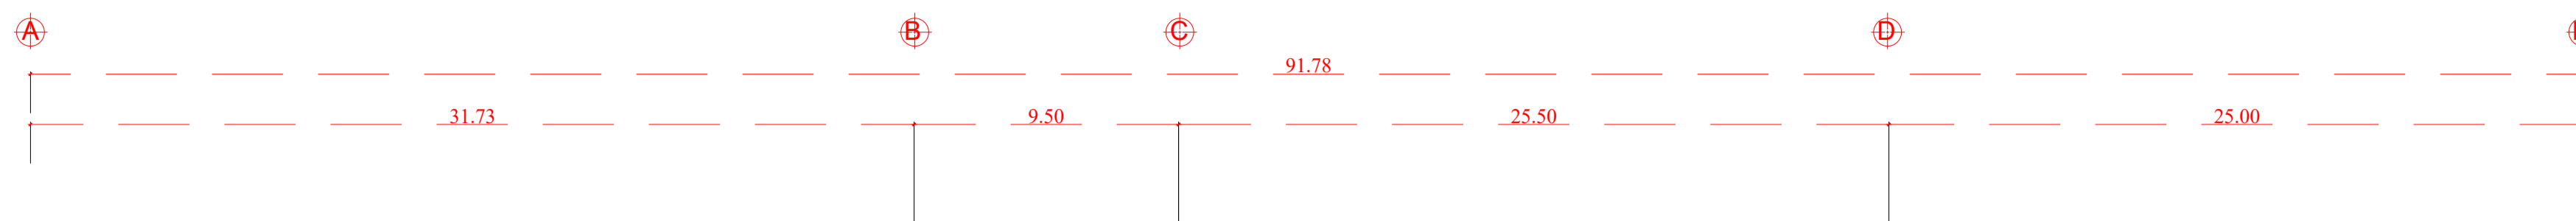

F1 FACHADA NORTE
ESC 1:200

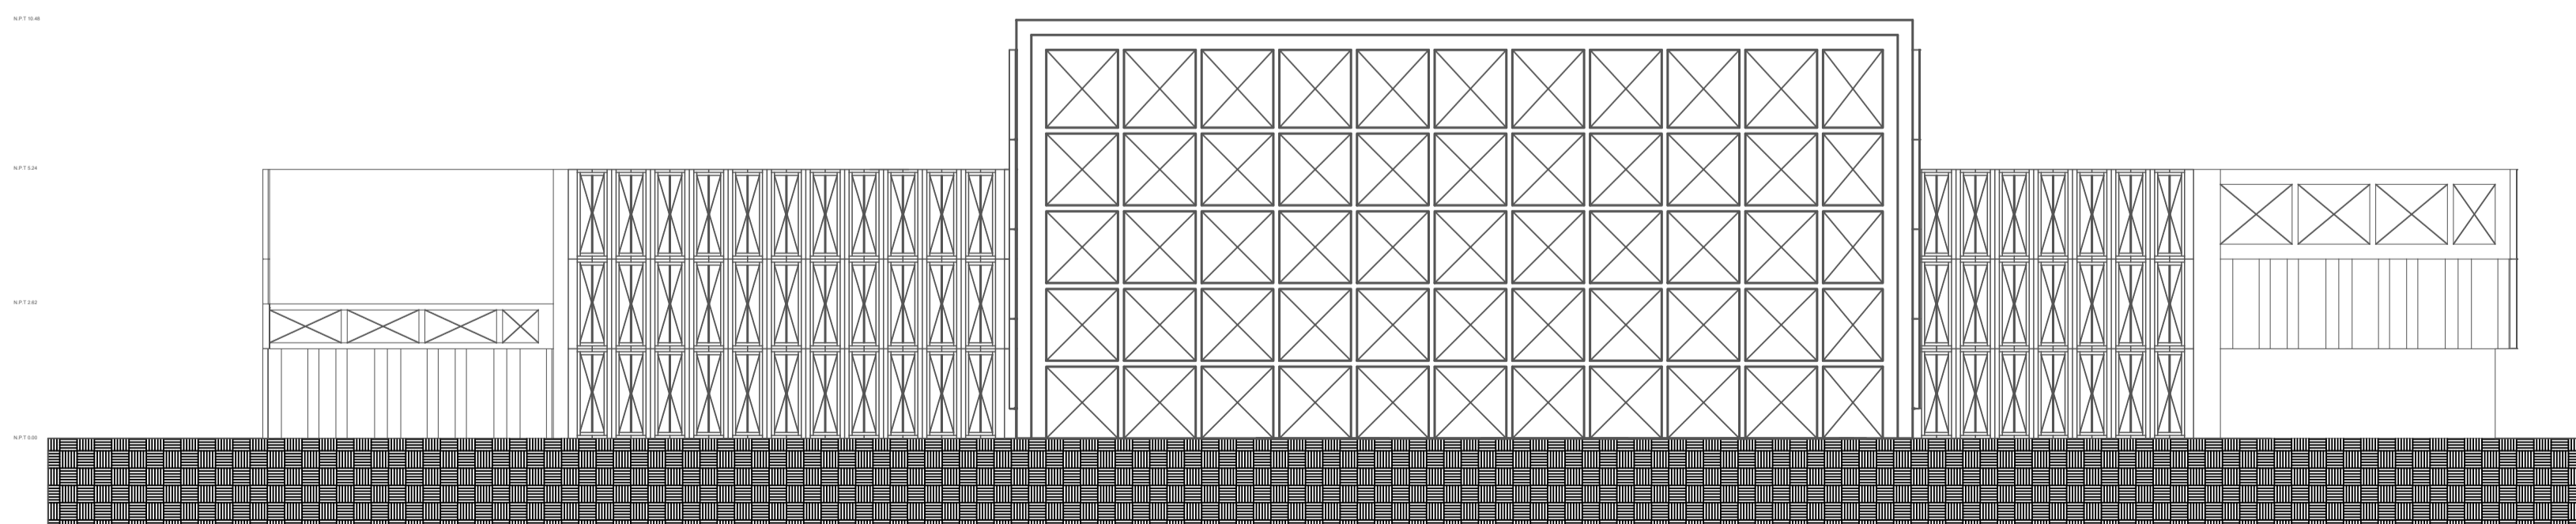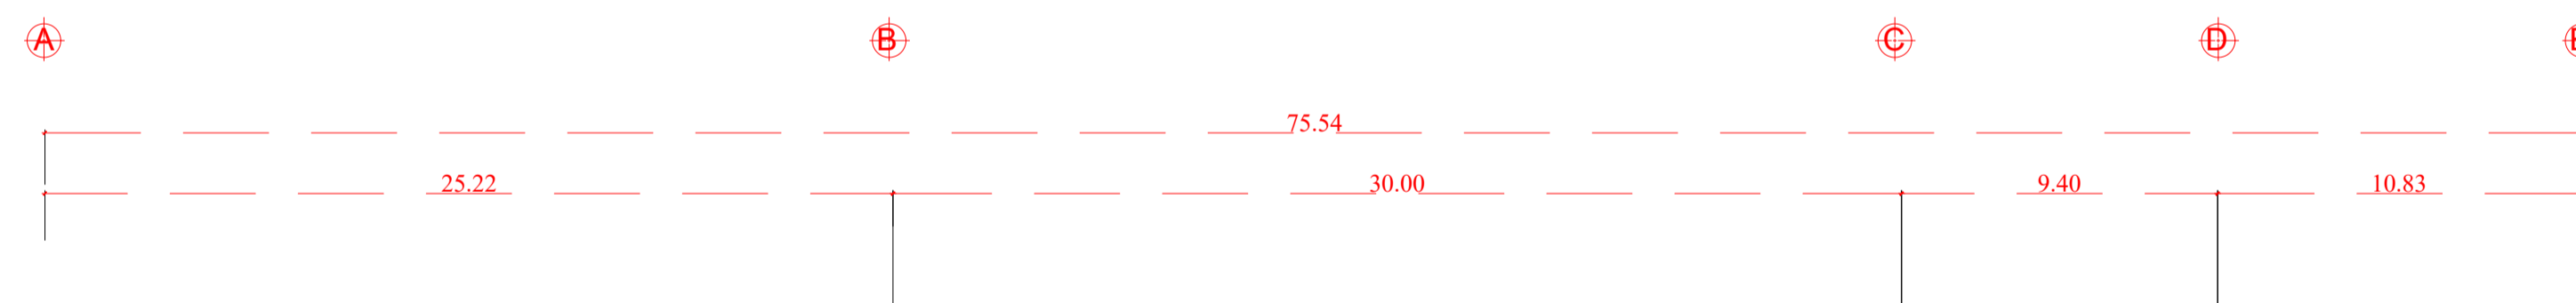



F2 FACHADA ORIENTAL
ESC 1:200

REVISION	PLANO No.	PLANO No.
1	A-001	27
32	100-A	1
27		
FACULTAD DE ARQUITECTURA		
PROYECTO: FORJANDO TALENTOS: CENTRO DEPORTIVO DE ALTO RENDIMIENTO PARA LA LOCALIDAD DE BOSA		
BOGOTÁ 2025		
CONTENIDO: 1. PLANTA DE LOCALIZACIÓN 2. DETALLE PLANTA DE LOCALIZACIÓN 3. PLANTA DE CIMENTACIÓN 4. DETALLES DE CIMENTACIÓN 5. PLANTA DE PARQUEADERO 6. PLANTA DE PRIMER NIVEL 7. DETALLE DE PLANTA PRIMER NIVEL 8. PLANTA TÉCNICA DE PRIMER NIVEL 9. PLANTA DE SEGUNDO NIVEL 10. PLANTA TÉCNICA DE SEGUNDO NIVEL 11. PLANTA DE TERCER NIVEL 12. PLANTA TÉCNICA DE TERCER NIVEL 13. PLANTA DE CUBIERTAS 14. RED DE AGUAS NEGRAS PRIMER NIVEL 15. RED DE AGUAS NEGRAS SEGUNDO NIVEL 16. RED DE AGUAS NEGRAS TERCER NIVEL 17. DETALLE RED DE AGUAS NEGRAS 18. RED DE AGUA POTABLE PRIMER NIVEL 19. RED DE AGUA POTABLE SEGUNDO NIVEL 20. RED DE AGUA POTABLE TERCER NIVEL 21. DETALLE RED DE AGUA POTABLE 22. RED ELÉCTRICA PRIMER NIVEL 23. DETALLE DE RED ELÉCTRICA 24. RED DE GAS PRIMER NIVEL 25. RED DE GAS SEGUNDO NIVEL 26. CORTES ARQUITECTÓNICOS 27. FACHADAS 28. DETALLES CONSTRUCTIVOS FACHADAS 29. RENDERS DEL VOLUMEN 30. RENDERS EXTERIORES 31. RENDERS DE ESPACIOS RECREATIVOS 32. PLANO TÉCNICO TITULO J		
CURSO: OPCIÓN ÉNFASIS DE GRADO GRUPO 14N		
ESCALA:	FECHA:	
1:200	MAY 26 DE 2025	
ARCHIVO:	FECHA COPIA:	
OEG.dwg	26/05/2025	
DIBUJO	ELABORACION	
1	A-001	27
		32


CONTENIDO:

1. PLANTA DE LOCALIZACIÓN
2. DETALLE PLANTA DE LOCALIZACIÓN
3. PLANTA DE CIMENTACIÓN
4. DETALLES DE CIMENTACIÓN
5. PLANTA DE PARQUEADERO
6. PLANTA DE PRIMER NIVEL
7. DETALLE DE PLANTA PRIMER NIVEL
8. PLANTA TÉCNICA DE PRIMER NIVEL
9. PLANTA DE SEGUNDO NIVEL
10. PLANTA TÉCNICA DE SEGUNDO NIVEL
11. PLANTA DE TERCER NIVEL
12. PLANTA TÉCNICA DE TERCER NIVEL
13. PLANTA DE CUBIERTAS
14. RED DE AGUAS NEGRAS PRIMER NIVEL
15. RED DE AGUAS NEGRAS SEGUNDO NIVEL
16. RED DE AGUAS NEGRAS TERCER NIVEL
17. DETALLE RED DE AGUAS NEGRAS
18. RED DE AGUA POTABLE PRIMER NIVEL
19. RED DE AGUA POTABLE SEGUNDO NIVEL
20. RED DE AGUA POTABLE TERCER NIVEL
21. DETALLE RED DE AGUA POTABLE
22. RED ELÉCTRICA PRIMER NIVEL
23. DETALLE DE RED ELÉCTRICA
24. RED DE GAS PRIMER NIVEL
25. RED DE GAS SEGUNDO NIVEL
26. CORTES ARQUITECTÓNICOS
27. FACHADAS
28. DETALLES CONSTRUCTIVOS FACHADAS
29. RENDERS DEL VOLUMEN
30. RENDERS EXTERIORES
31. RENDERS DE ESPACIOS RECREATIVOS
32. PLANO TÉCNICO TITULO J

VISTA ISOMÉTRICA REVESTIMIENTO GEOCLAD

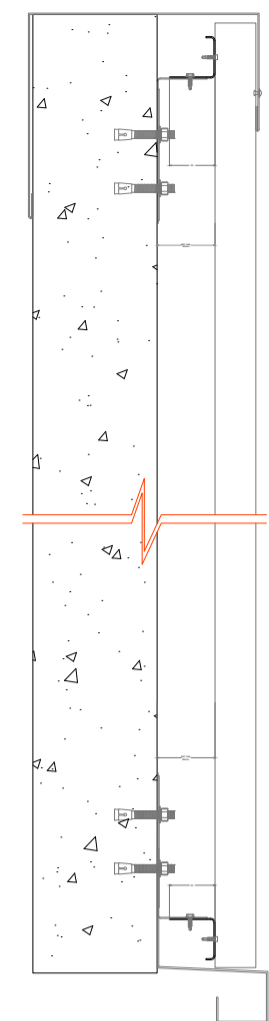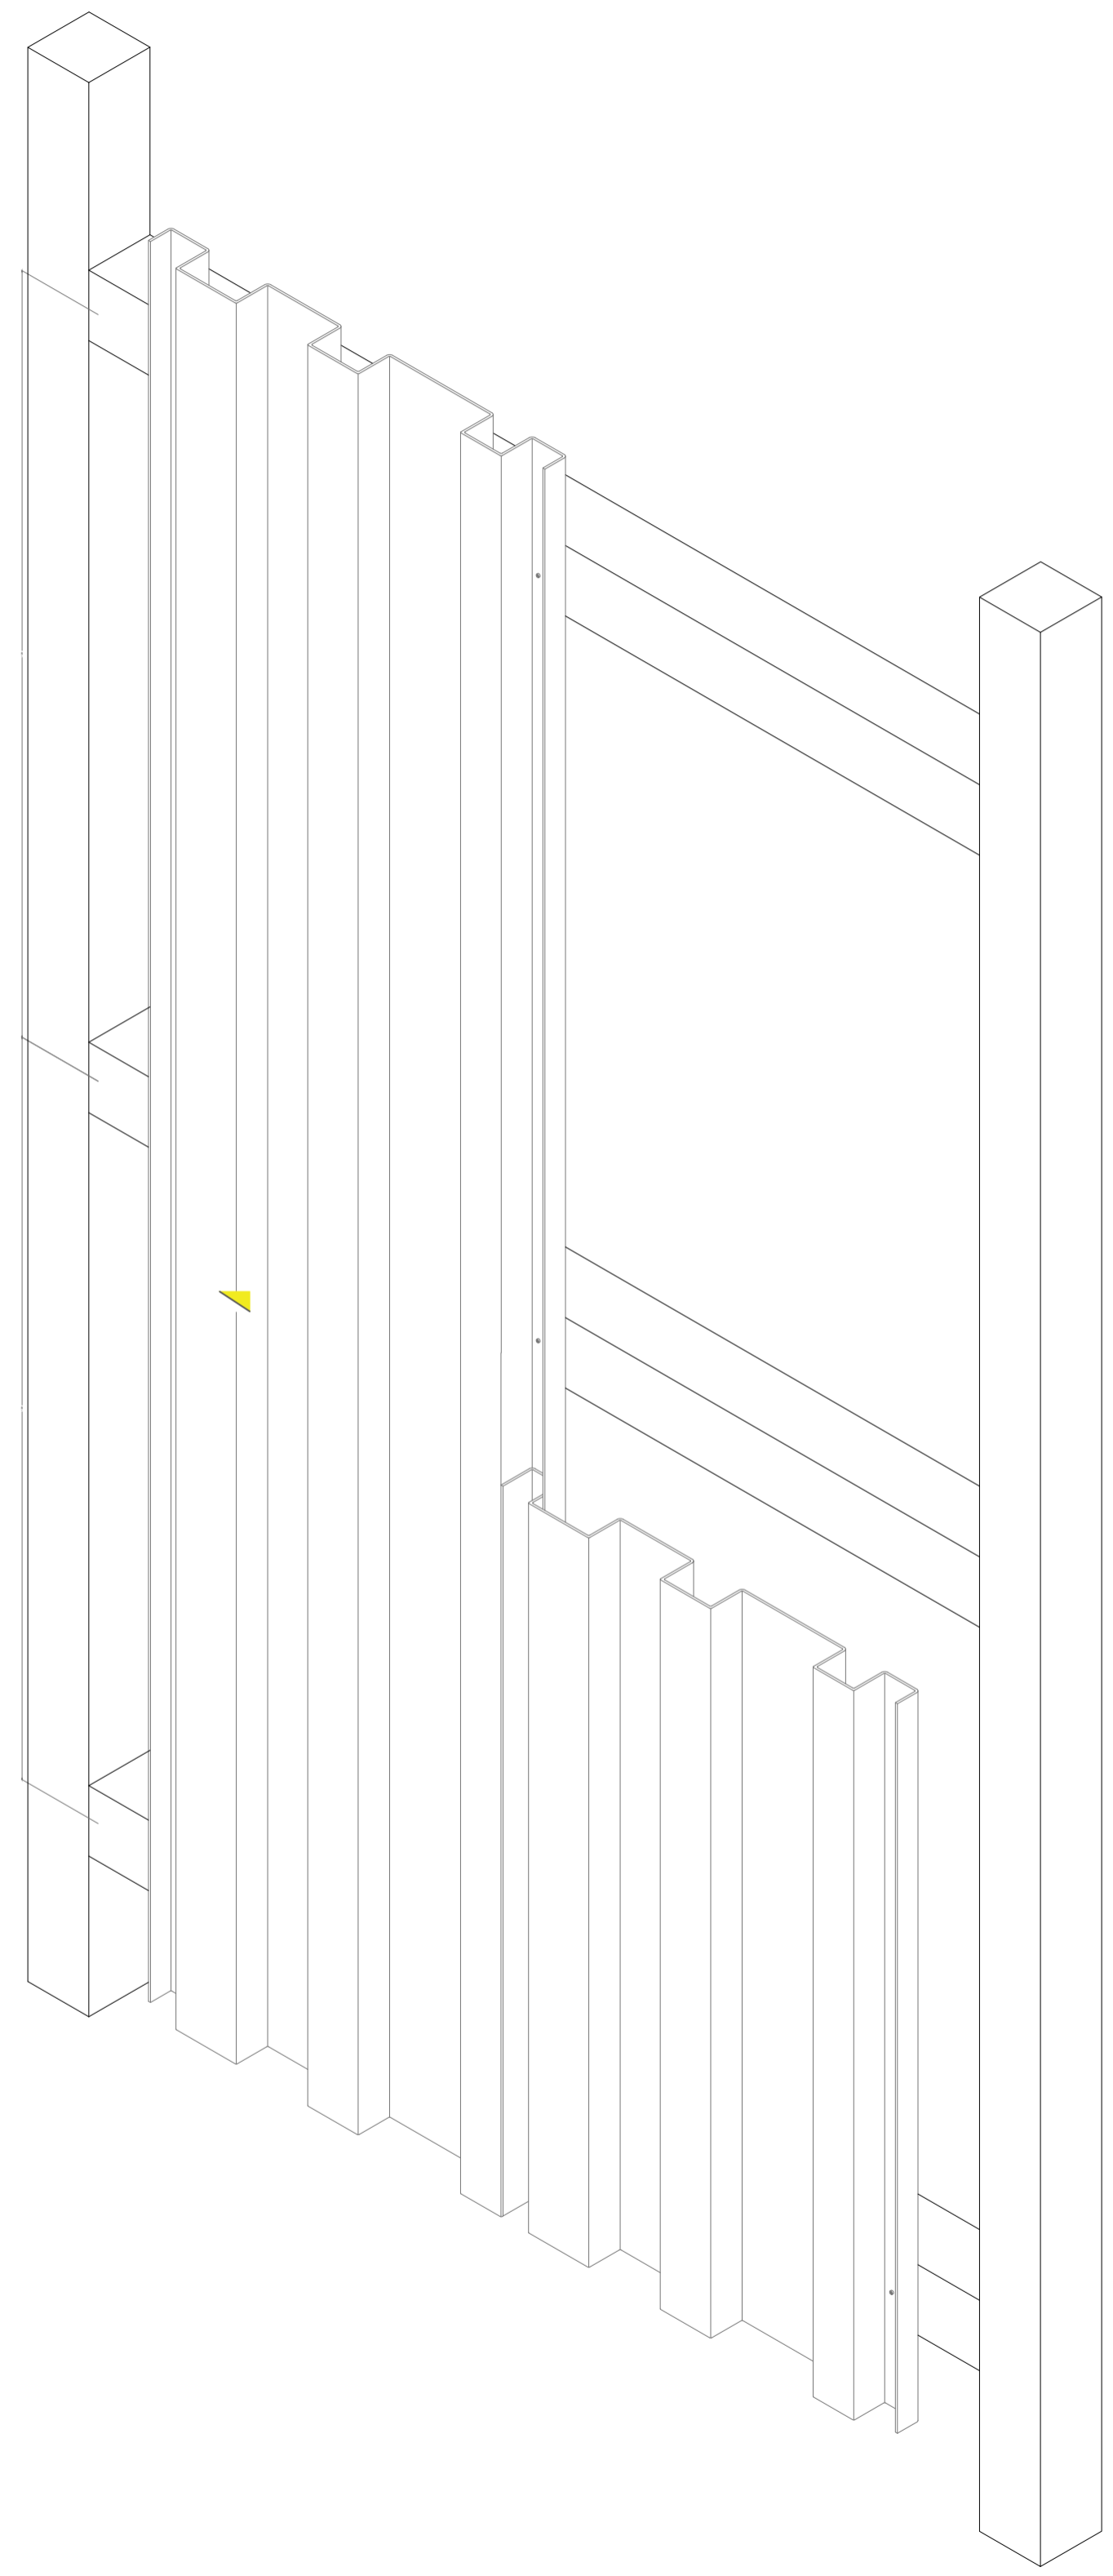


CORTE REVESTIMIENTO GEOCLAD

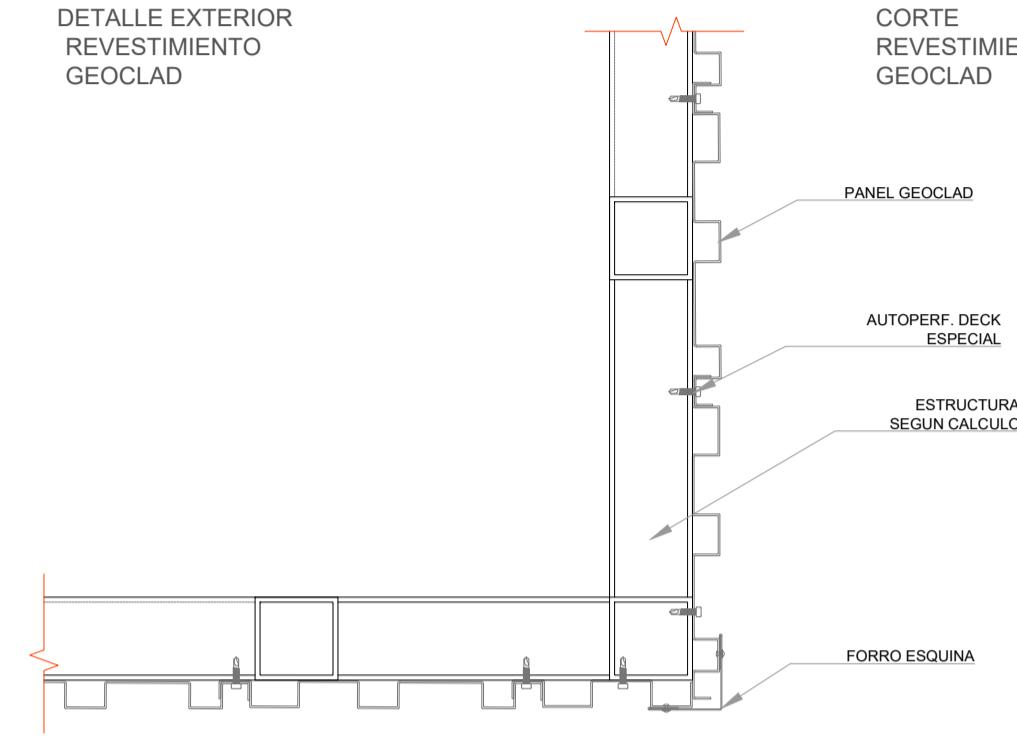


DETALLE EXTERIOR REVESTIMIENTO GEOCLAD


DETALLE INFERIOR PANEL GEOCLAD

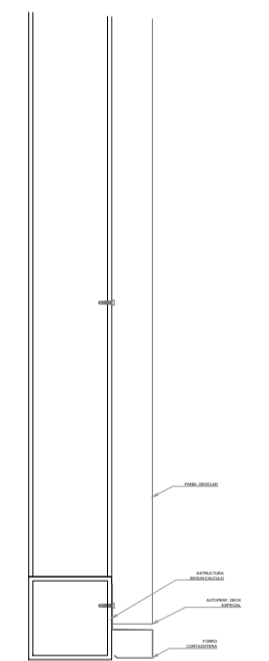


CORTE REVESTIMIENTO GEOCLAD

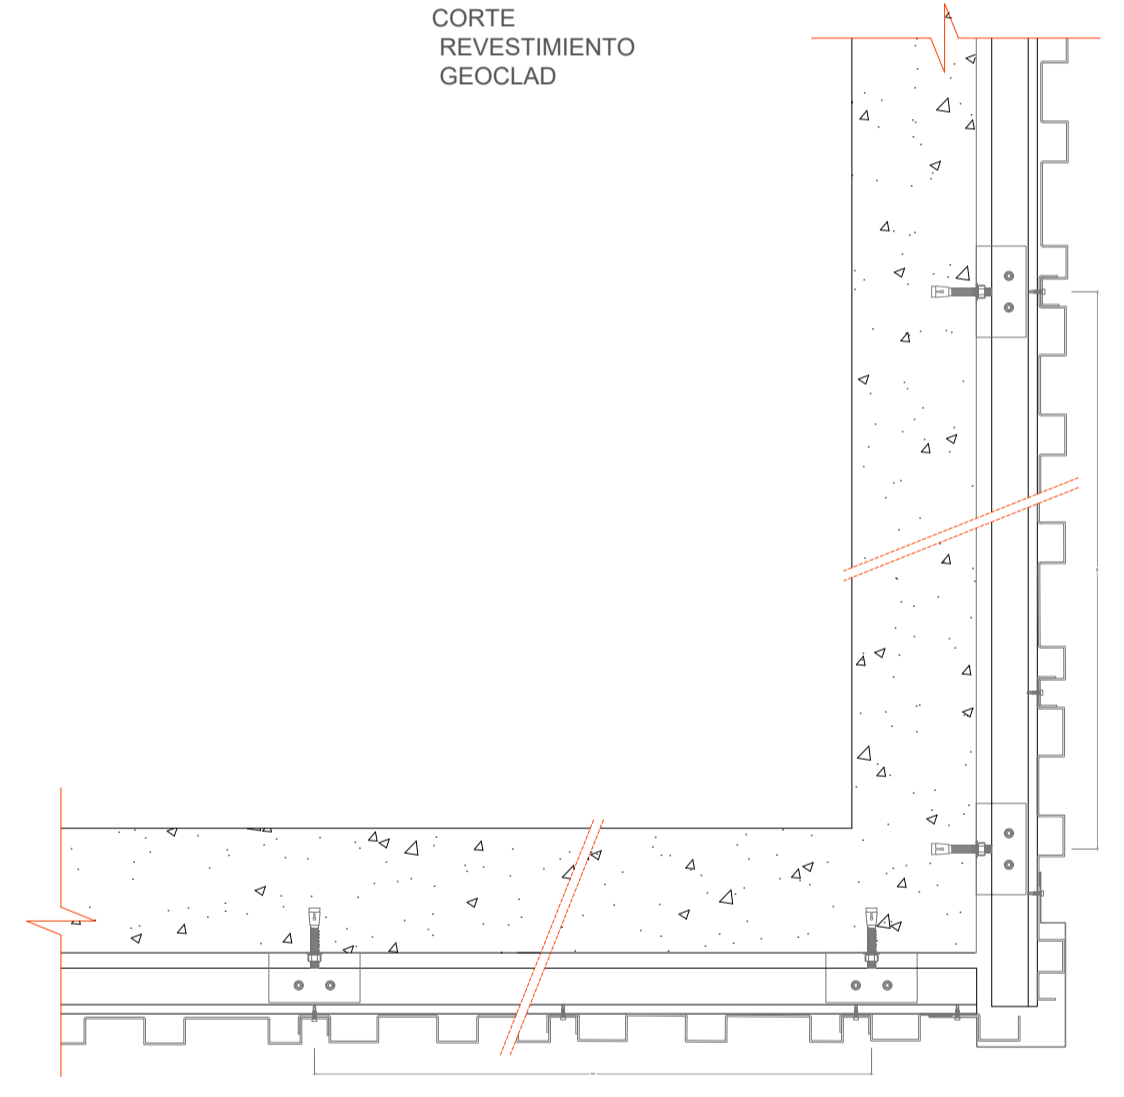

REVESTIMIENTO GEOCLAD VISTA EN PLANTA.

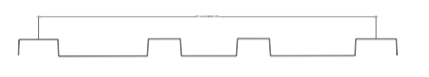

DETALLE SUPERIOR REVESTIMIENTO GEOCLAD

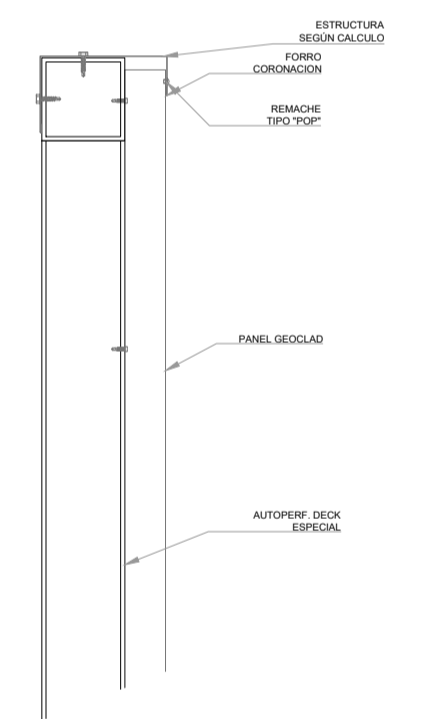

CONTENIDO:


1. PLANTA DE LOCALIZACIÓN
2. DETALLE PLANTA DE LOCALIZACIÓN
3. PLANTA DE CIMENTACIÓN
4. DETALLES DE CIMENTACIÓN
5. PLANTA DE PARQUEADERO
6. PLANTA DE PRIMER NIVEL
7. DETALLE DE PLANTA PRIMER NIVEL
8. PLANTA TÉCNICA DE PRIMER NIVEL
9. PLANTA DE SEGUNDO NIVEL
10. PLANTA TÉCNICA DE SEGUNDO NIVEL
11. PLANTA DE TERCER NIVEL
12. PLANTA TÉCNICA DE TERCER NIVEL
13. PLANTA DE CUBIERTAS
14. RED DE AGUAS NEGRAS PRIMER NIVEL
15. RED DE AGUAS NEGRAS SEGUNDO NIVEL
16. RED DE AGUAS NEGRAS TERCER NIVEL
17. DETALLE RED DE AGUAS NEGRAS
18. RED DE AGUA POTABLE PRIMER NIVEL
19. RED DE AGUA POTABLE SEGUNDO NIVEL
20. RED DE AGUA POTABLE TERCER NIVEL
21. DETALLE RED DE AGUA POTABLE
22. RED ELÉCTRICA PRIMER NIVEL
23. DETALLE DE RED ELÉCTRICA
24. RED DE GAS PRIMER NIVEL
25. RED DE GAS SEGUNDO NIVEL
26. CORTES ARQUITECTÓNICOS
27. FACHADAS
28. DETALLES CONSTRUCTIVOS FACHADAS
29. RENDERS DEL VOLUMEN
30. RENDERS EXTERIORES
31. RENDERS DE ESPACIOS RECREATIVOS
32. PLANO TÉCNICO TÍTULO J


CURSO:
OPCIÓN ÉNFASIS DE
GRADO
GRUPO 14N

ESCALA:	FECHA: MAY 26 DE 2025
---------	--------------------------------

ARCHIVO: OEG.dwg	FECHA COPIA: 26/05/2025
---------------------	----------------------------

DIBUJO	ELABORACION
--------	-------------

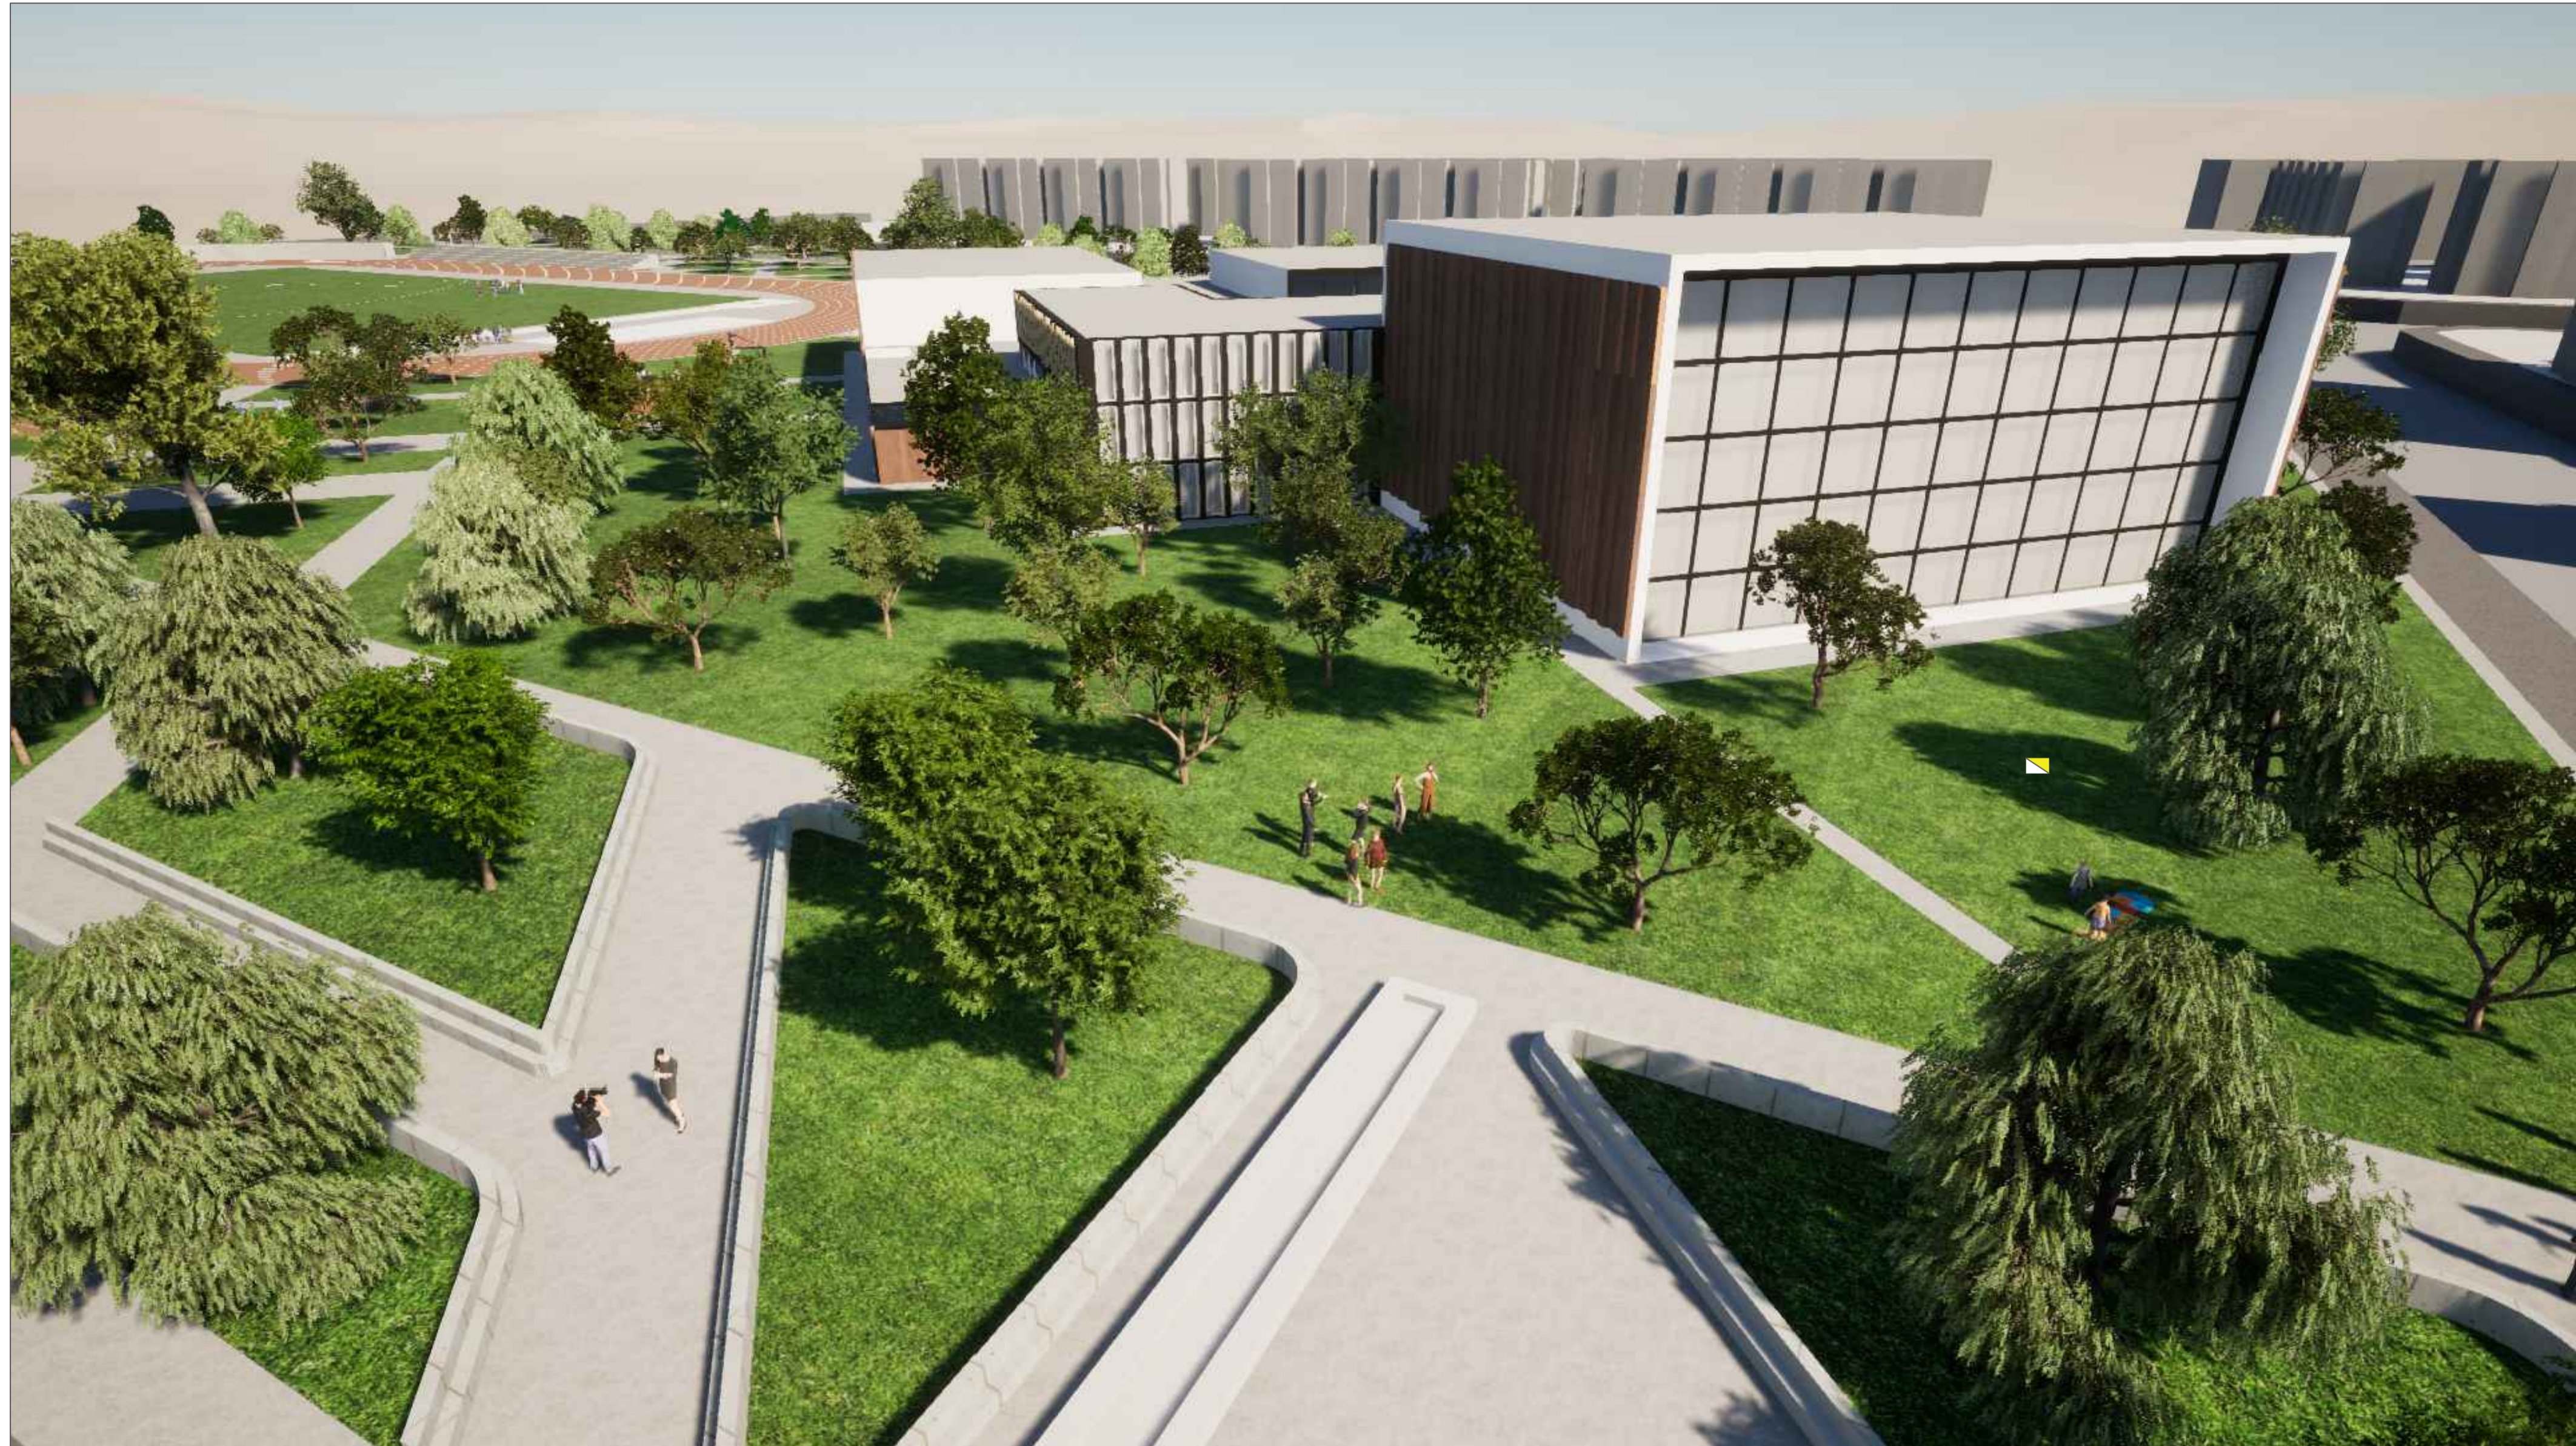

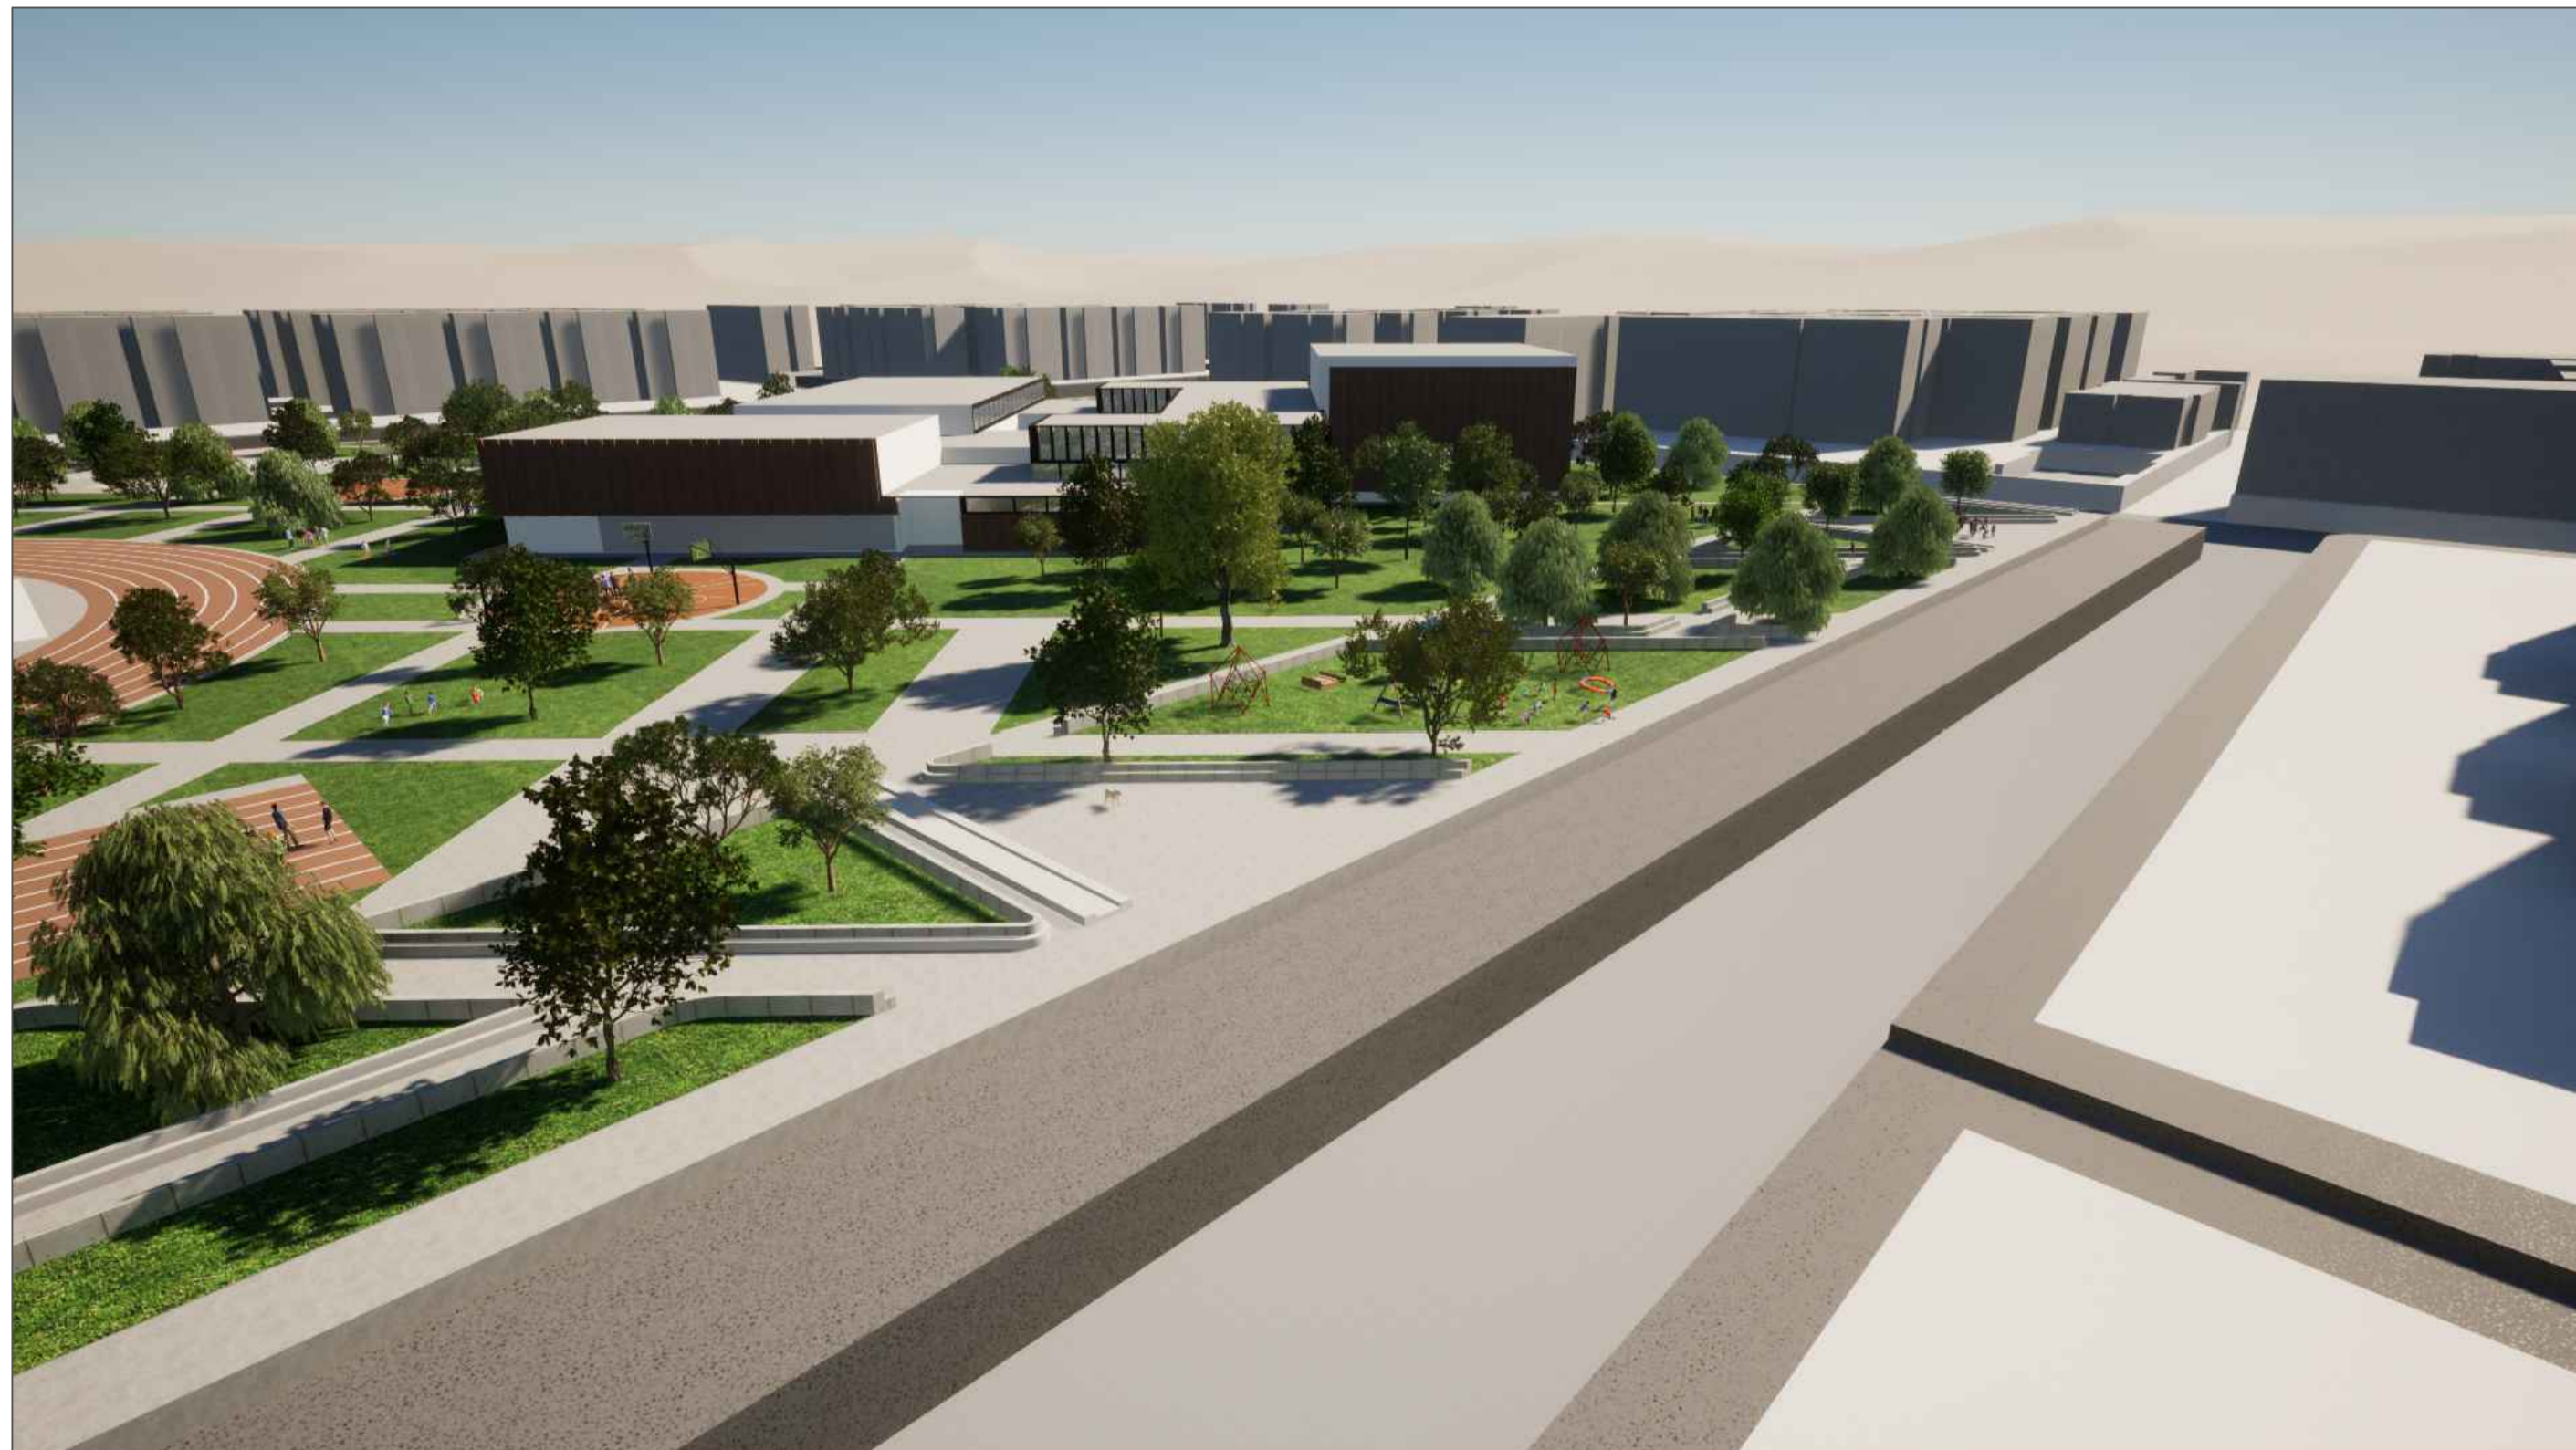

CONTENIDO:


1. PLANTA DE LOCALIZACIÓN
2. DETALLE PLANTA DE LOCALIZACIÓN
3. PLANTA DE CIMENTACIÓN
4. DETALLES DE CIMENTACIÓN
5. PLANTA DE PARQUEADERO
6. PLANTA DE PRIMER NIVEL
7. DETALLE DE PLANTA PRIMER NIVEL
8. PLANTA TÉCNICA DE PRIMER NIVEL
9. PLANTA DE SEGUNDO NIVEL
10. PLANTA TÉCNICA DE SEGUNDO NIVEL
11. PLANTA DE TERCER NIVEL
12. PLANTA TÉCNICA DE TERCER NIVEL
13. PLANTA DE CUBIERTAS
14. RED DE AGUAS NEGRAS PRIMER NIVEL
15. RED DE AGUAS NEGRAS SEGUNDO NIVEL
16. RED DE AGUAS NEGRAS TERCER NIVEL
17. DETALLE RED DE AGUAS NEGRAS
18. RED DE AGUA POTABLE PRIMER NIVEL
19. RED DE AGUA POTABLE SEGUNDO NIVEL
20. RED DE AGUA POTABLE TERCER NIVEL
21. DETALLE RED DE AGUA POTABLE
22. RED ELÉCTRICA PRIMER NIVEL
23. DETALLE DE RED ELÉCTRICA
24. RED DE GAS PRIMER NIVEL
25. RED DE GAS SEGUNDO NIVEL
26. CORTES ARQUITECTÓNICOS
27. FACHADAS
28. DETALLES CONSTRUCTIVOS FACHADAS
29. RENDERS DEL VOLUMEN
30. RENDERS EXTERIORES
31. RENDERS DE ESPACIOS RECREATIVOS
32. PLANO TÉCNICO TITULO J

CURSO:
OPCIÓN ÉNFASIS DE GRADO GRUPO 14N

ESCALA: FECHA:
MAY 26 DE 2025

ARCHIVO: FECHA COPIA:
OEG.dwg 26/05/2025

DIBUJO ELABORACION

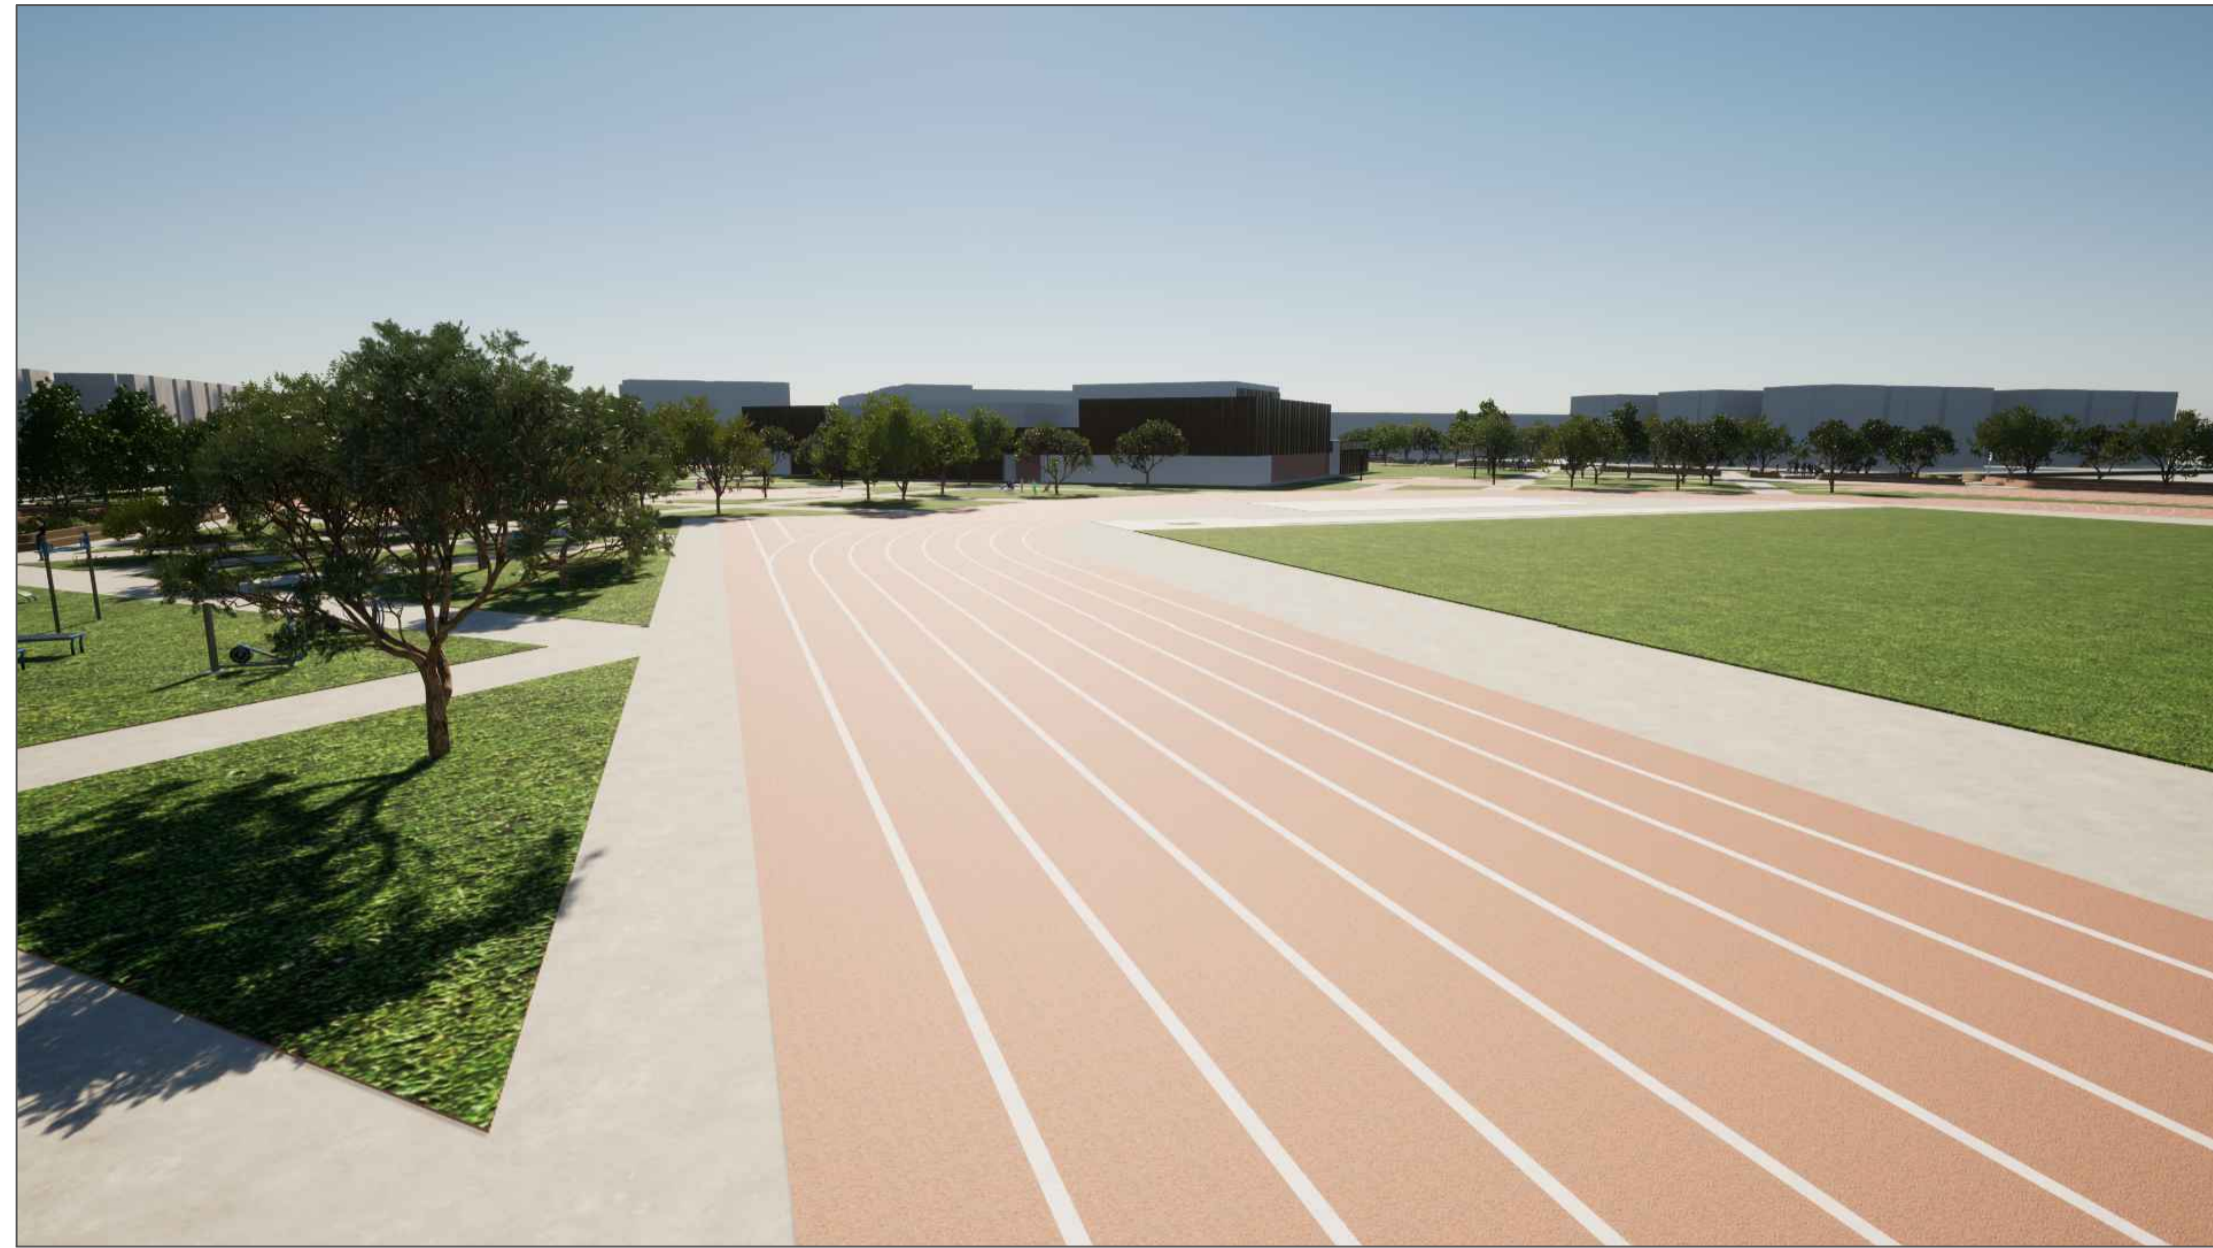

32	100-A	1
31		



FACULTAD DE ARQUITECTURA

PROYECTO:
FORJANDO TALENTOS:
CENTRO DEPORTIVO DE ALTO RENDIMIENTO PARA LA LOCALIDAD DE BOSÁ

BOGOTÁ 2025

- CONTENIDO:
1. PLANTA DE LOCALIZACIÓN
 2. DETALLE PLANTA DE LOCALIZACIÓN
 3. PLANTA DE CIMENTACIÓN
 4. DETALLES DE CIMENTACIÓN
 5. PLANTA DE PARQUEADERO
 6. PLANTA DE PRIMER NIVEL
 7. DETALLE DE PLANTA PRIMER NIVEL
 8. PLANTA TÉCNICA DE PRIMER NIVEL
 9. PLANTA DE SEGUNDO NIVEL
 10. PLANTA TÉCNICA DE SEGUNDO NIVEL
 11. PLANTA DE TERCER NIVEL
 12. PLANTA TÉCNICA DE TERCER NIVEL
 13. PLANTA DE CUBIERTAS
 14. RED DE AGUAS NEGRAS PRIMER NIVEL
 15. RED DE AGUAS NEGRAS SEGUNDO NIVEL
 16. RED DE AGUAS NEGRAS TERCER NIVEL
 17. DETALLE RED DE AGUAS NEGRAS
 18. RED DE AGUA POTABLE PRIMER NIVEL
 19. RED DE AGUA POTABLE SEGUNDO NIVEL
 20. RED DE AGUA POTABLE TERCER NIVEL
 21. DETALLE RED DE AGUA POTABLE
 22. RED ELÉCTRICA PRIMER NIVEL
 23. DETALLE DE RED ELÉCTRICA
 24. RED DE GAS PRIMER NIVEL
 25. RED DE GAS SEGUNDO NIVEL
 26. CORTES ARQUITECTÓNICOS
 27. FACHADAS
 28. DETALLES CONSTRUCTIVOS FACHADAS
 29. RENDERS DEL VOLUMEN
 30. RENDERS EXTERIORES
 31. RENDERS DE ESPACIOS RECREATIVOS
 32. PLANO TÉCNICO TITULO J

CURSO:
OPCIÓN ÉNFASIS DE GRADO
GRUPO 14N

ESCALA: FECHA:
MAY 26 DE 2025

ARCHIVO: FECHA COPIA:
26/05/2025


OEG.dwg

DIBUJO	ELABORACION
--------	-------------

1	A-001	31
		32

CONTENIDO:

1. PLANTA DE LOCALIZACIÓN
2. DETALLE PLANTA DE LOCALIZACIÓN
3. PLANTA DE CIMENTACIÓN
4. DETALLES DE CIMENTACIÓN
5. PLANTA DE PARQUEADERO
6. PLANTA DE PRIMER NIVEL
7. DETALLE DE PLANTA PRIMER NIVEL
8. PLANTA TÉCNICA DE PRIMER NIVEL
9. PLANTA DE SEGUNDO NIVEL
10. PLANTA TÉCNICA DE SEGUNDO NIVEL
11. PLANTA DE TERCER NIVEL
12. PLANTA TÉCNICA DE TERCER NIVEL
13. PLANTA DE CUBIERTAS
14. RED DE AGUAS NEGRAS PRIMER NIVEL
15. RED DE AGUAS NEGRAS SEGUNDO NIVEL
16. RED DE AGUAS NEGRAS TERCER NIVEL
17. DETALLE RED DE AGUAS NEGRAS
18. RED DE AGUA POTABLE PRIMER NIVEL
19. RED DE AGUA POTABLE SEGUNDO NIVEL
20. RED DE AGUA POTABLE TERCER NIVEL
21. DETALLE RED DE AGUA POTABLE
22. RED ELÉCTRICA PRIMER NIVEL
23. DETALLE DE RED ELÉCTRICA
24. RED DE GAS PRIMER NIVEL
25. RED DE GAS SEGUNDO NIVEL
26. CORTES ARQUITECTÓNICOS
27. FACHADAS
28. DETALLES CONSTRUCTIVOS FACHADAS
29. RENDERS DEL VOLUMEN
30. RENDERS EXTERIORES
31. RENDERS DE ESPACIOS RECREATIVOS
32. PLANO TÉCNICO TITULO J

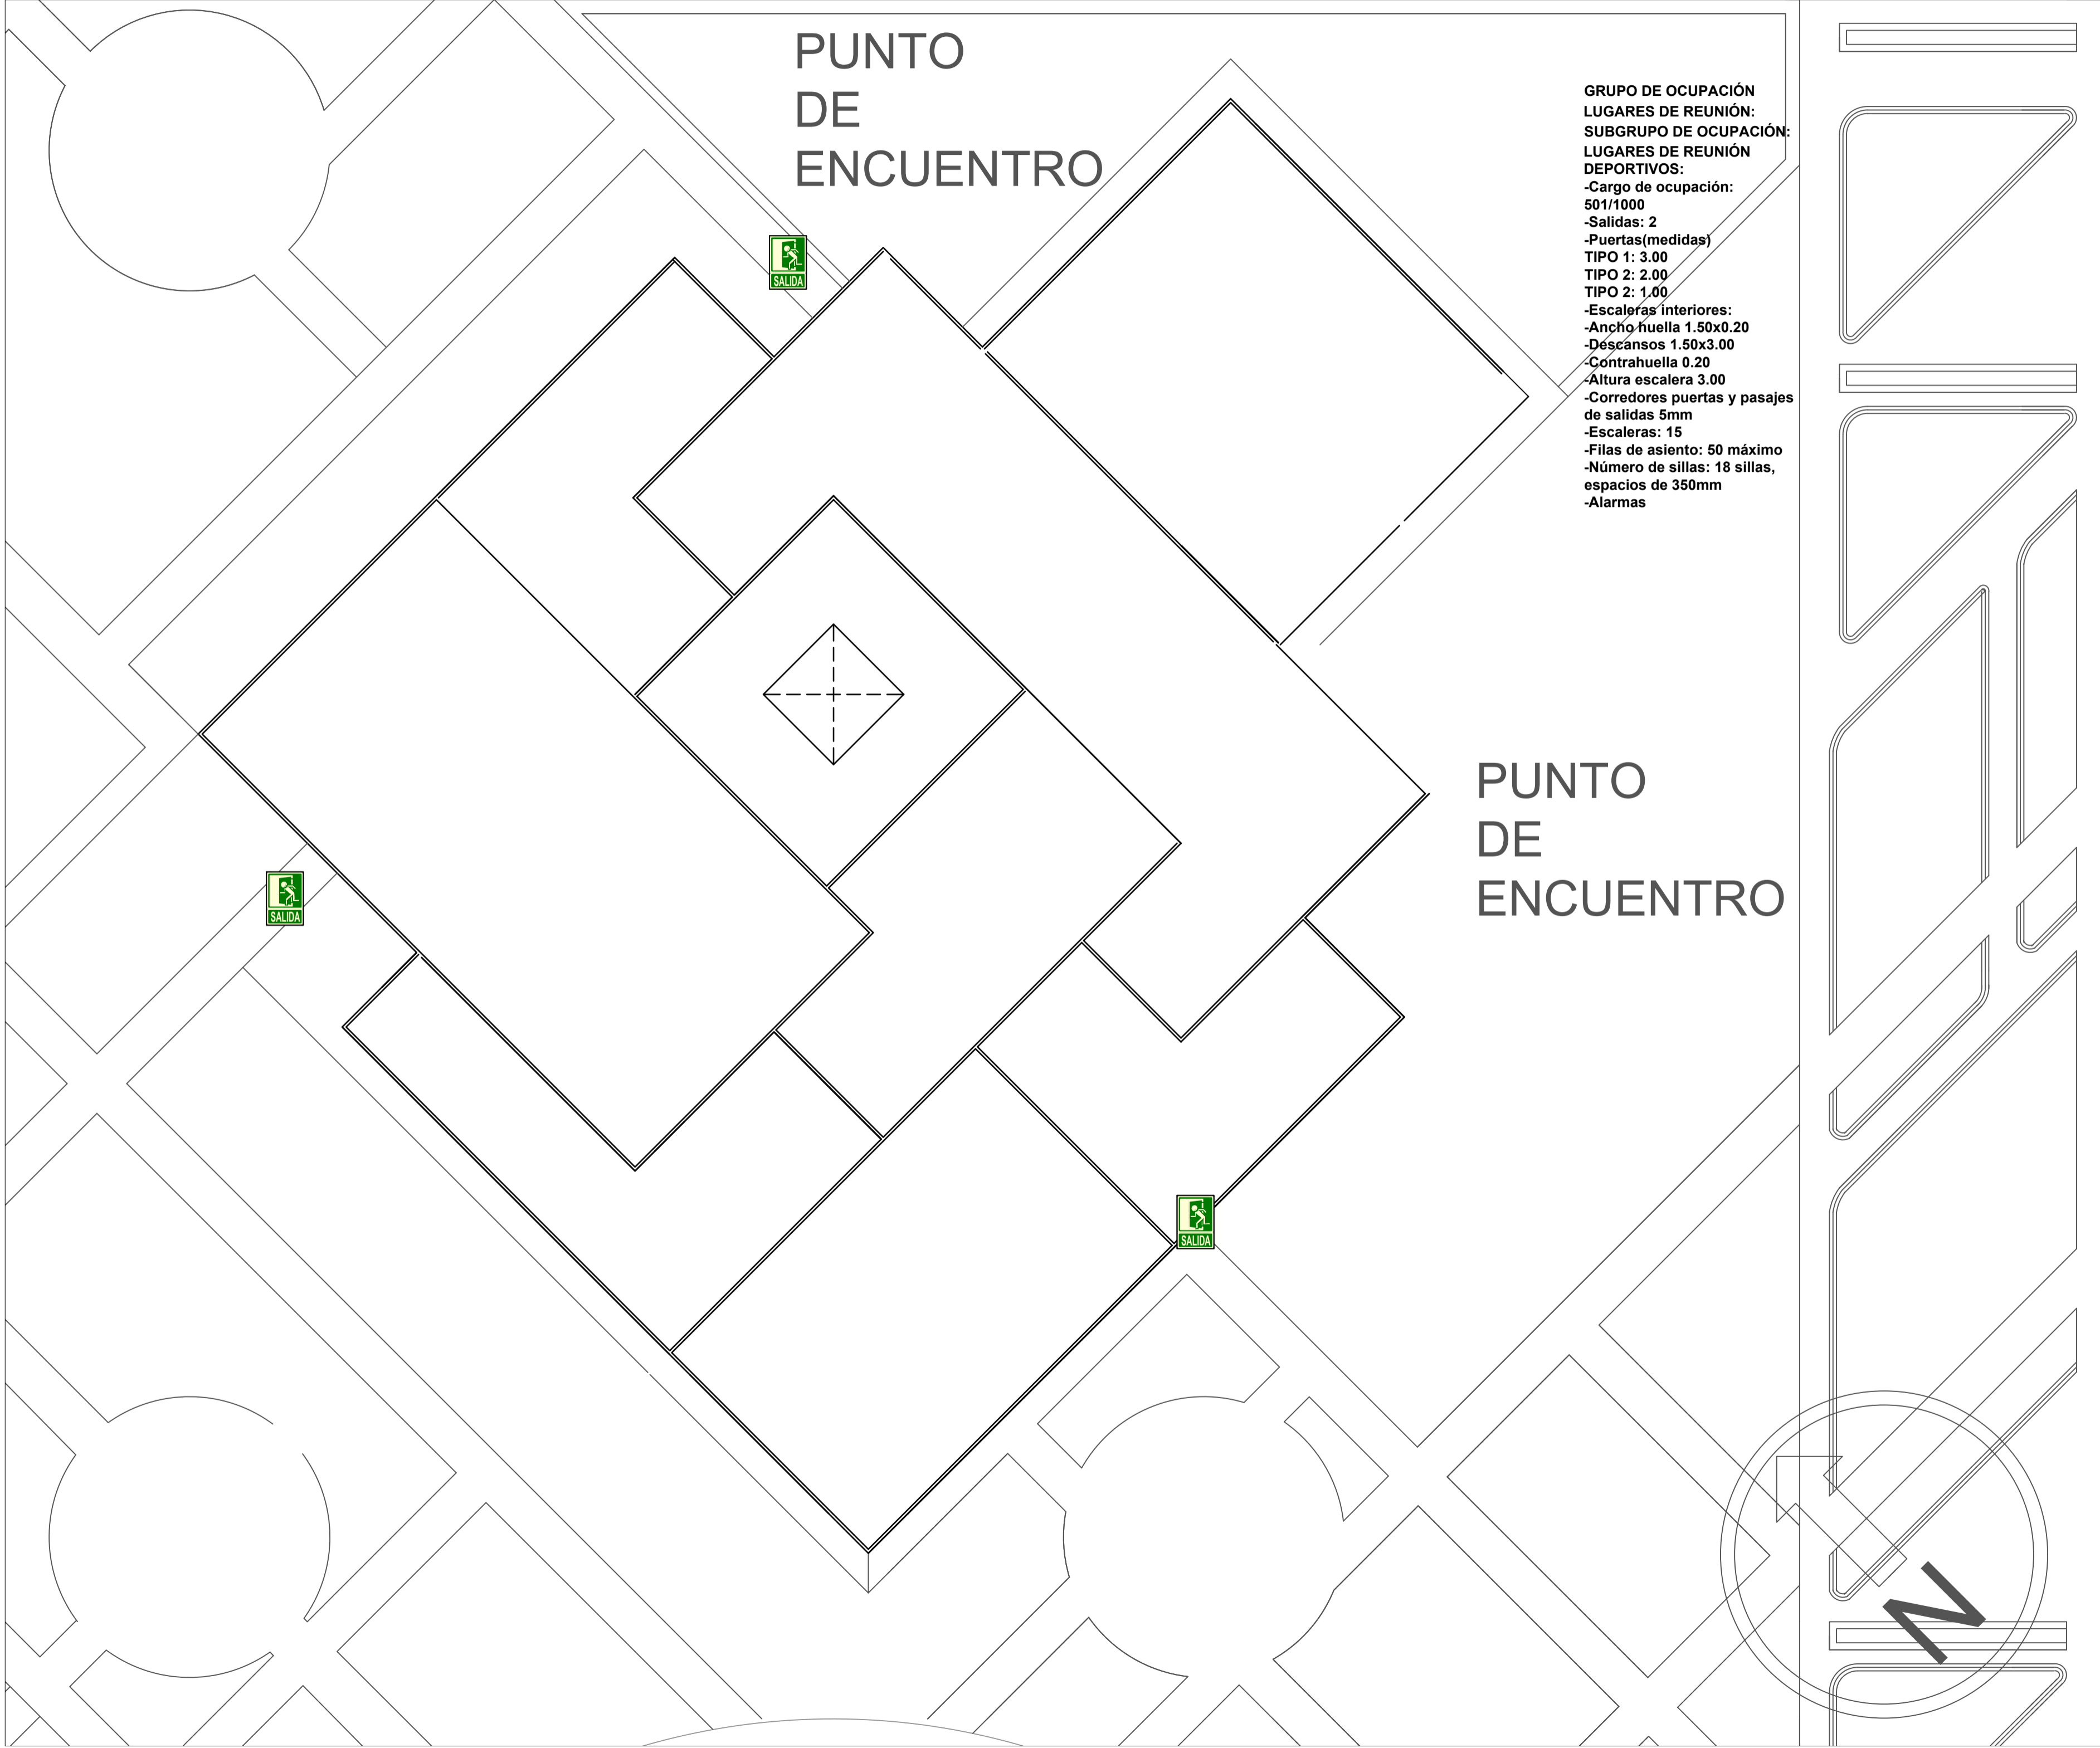

PUNTO
DE
ENCUENTRO

GRUPO DE OCUPACIÓN
LUGARES DE REUNIÓN:
SUBGRUPO DE OCUPACIÓN:
LUGARES DE REUNIÓN
DEPORTIVOS:
-Carga de ocupación:
501/1000
-Salidas: 2
-Puertas(medidas)
TIPO 1: 3.00
TIPO 2: 2.00
TIPO 2: 1.00
-Escaleras interiores:
-Ancho huella 1.50x0.20
-Descansos 1.50x3.00
-Contrahuella 0.20
-Altura escalera 3.00
-Corredores puertas y pasajes
de salidas 5mm
-Escaleras: 15
-Filas de asiento: 50 máximo
-Número de sillas: 18 sillas,
espacios de 350mm
-Alarmas

PUNTO
DE
ENCUENTRO

