




UNIVERSITAS LIBERABIT VOS	
UNIVERSIDAD La Gran Colombia	
FACULTAD DE ARQUITECTURA	
PROYECTO C.V JABOQUE	
Bogotá 2019	
CONVENCIONES	
MODIFICACIONES	FECHA
DOCENTE TITULAR:	
Arq Octavio Alejandro Medrano G	
ESTUDIANTES:	
NOMBRE Jimmy Roberto Alfonso Castellblanco CÓDIGO 1.015.475.805	
NOMBRE Carlos Alberto Galcano Guzman CÓDIGO	
TUTOR REPRESENTACIÓN	
TUTOR ESTRUCTURAL	
PLANOS DE REFERENCIA	
V.º N.º APROBACIÓN	V.º N.º PROYECTADO
V.º N.º RESPONSABLE	V.º N.º CONSTRUCTORA
ASESOR DE DISEÑO	ASESOR
CONTIENE Localización e Implantación	
ESCALA 1:2.71, 1:2000	FECHA 29/11/2019
ARCHIVO Equipamiento - *pln	FECHA COPIA 29/11/2019
DIBUJO Arquitectónico	ELABORACIÓN 29/11/2019
HOJA A.1	1

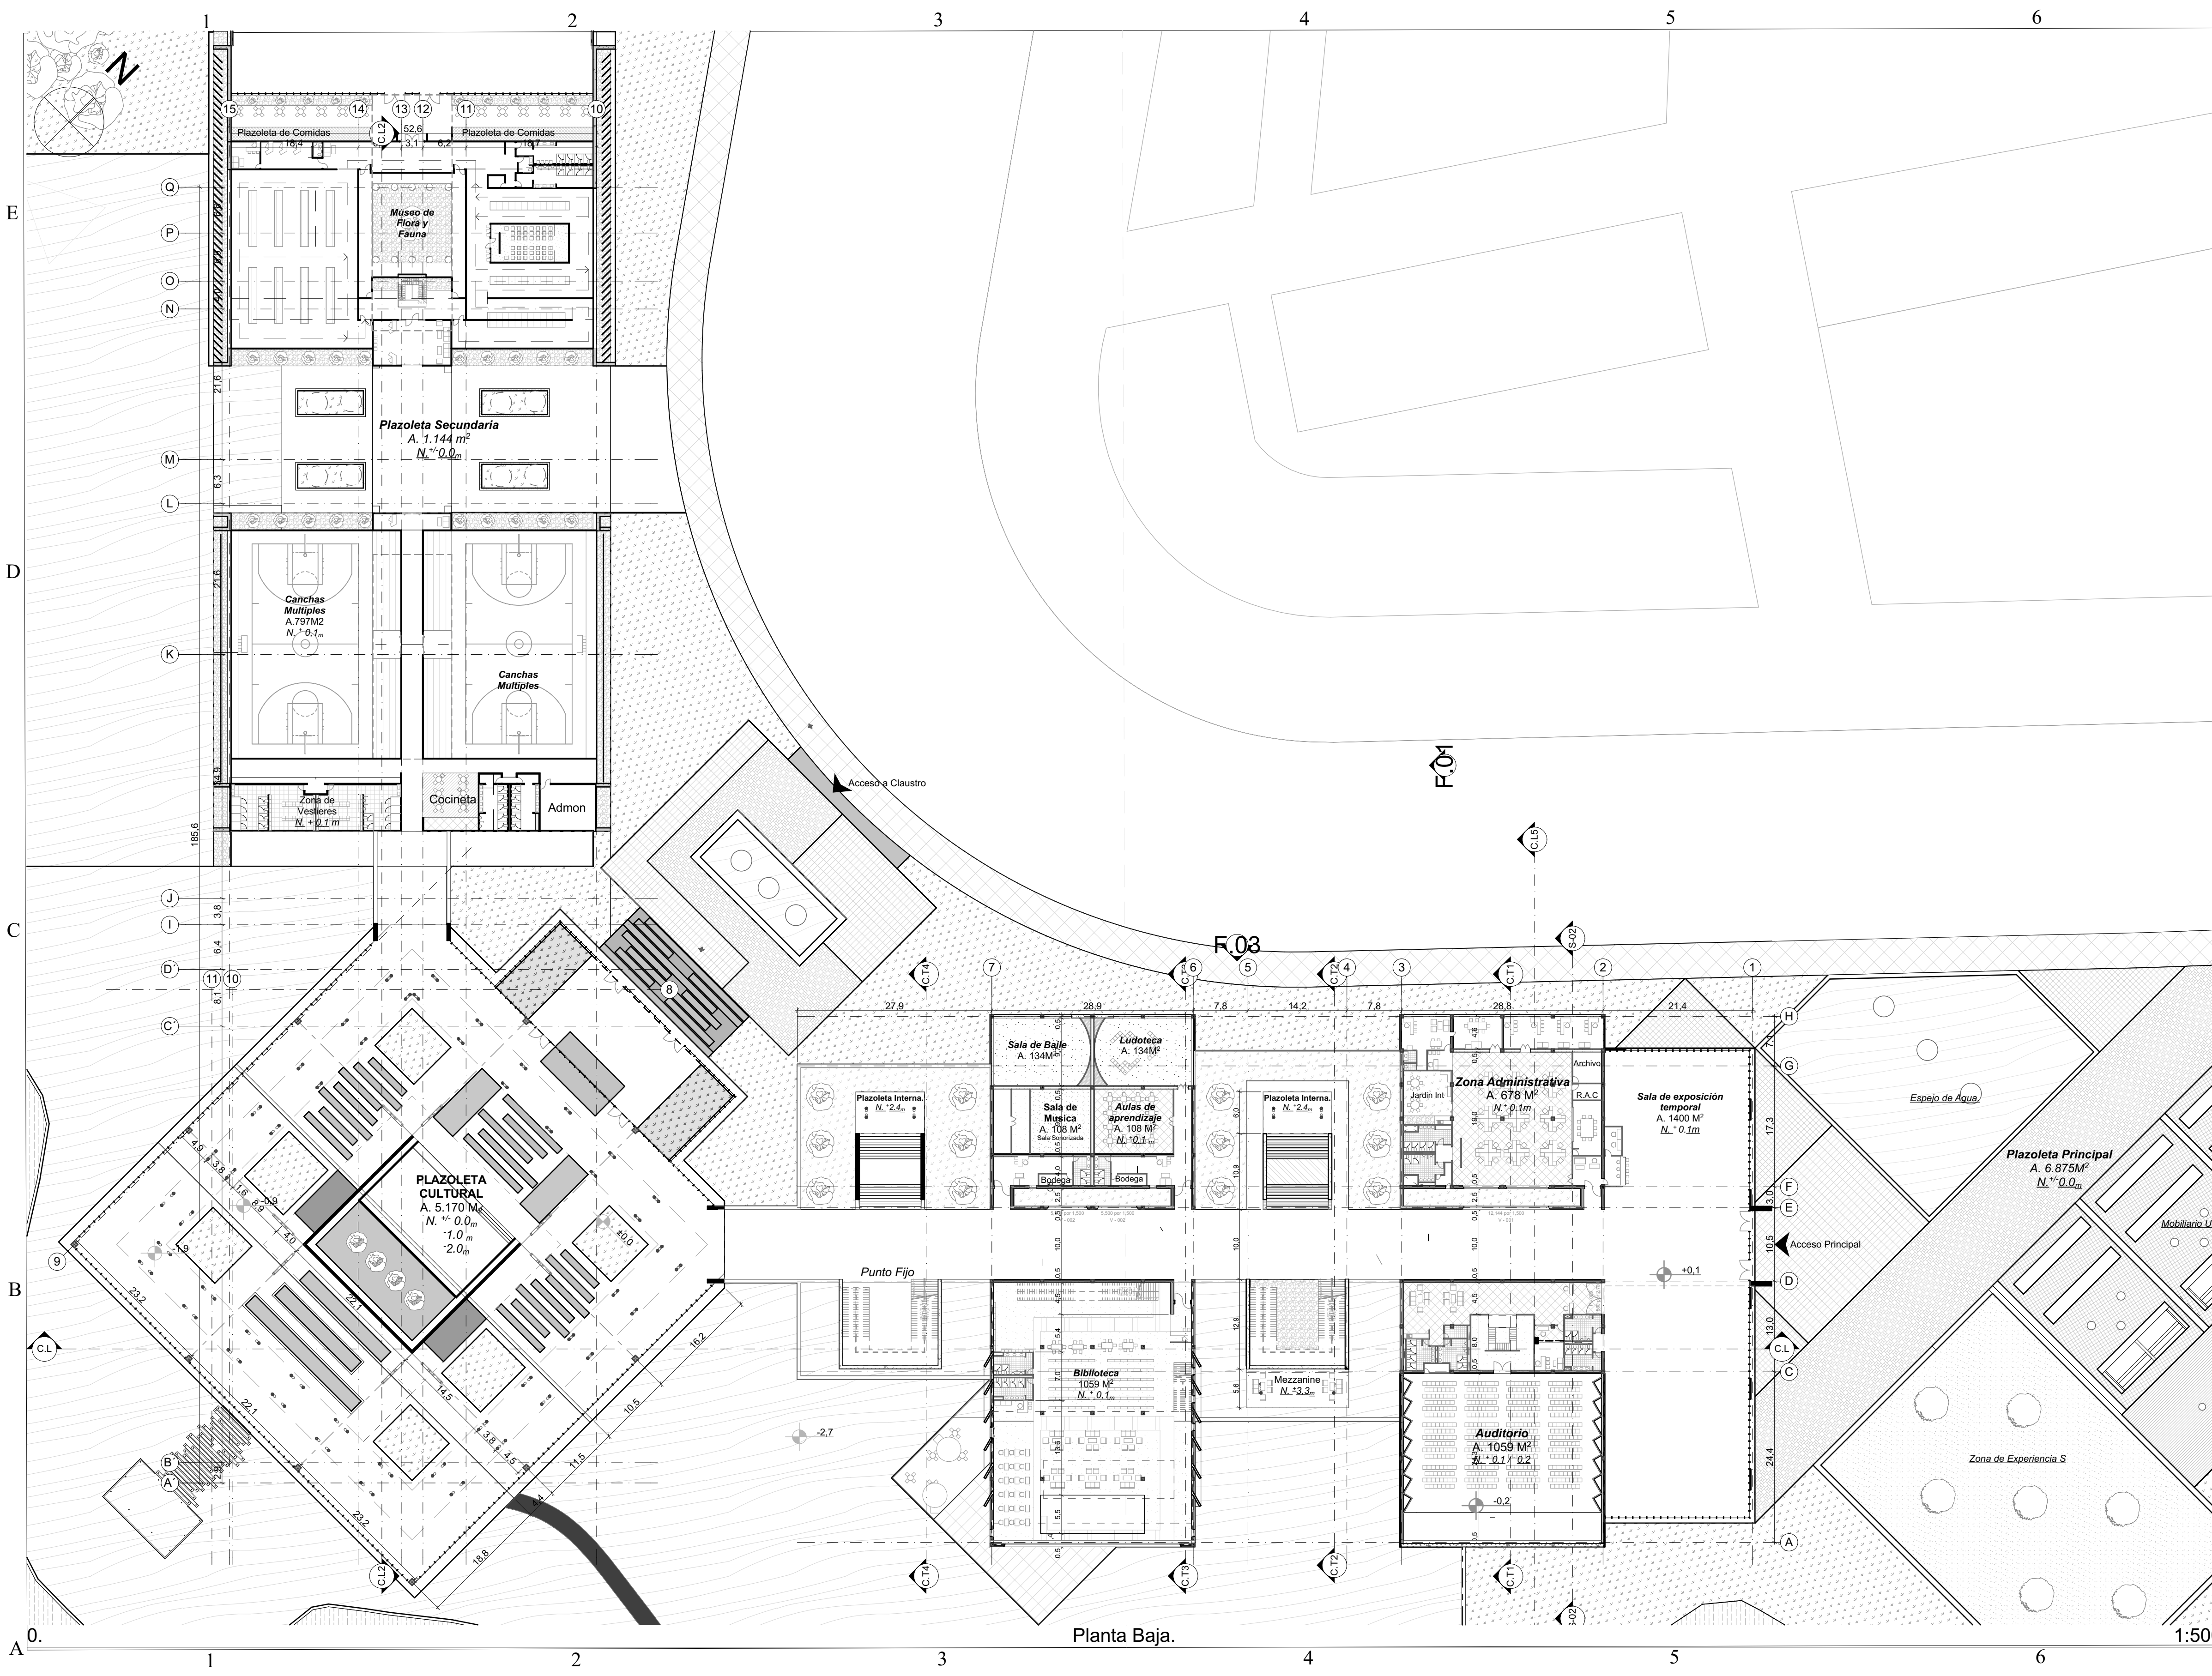


UNIVERSITAS LIBERABIT	
UNIVERSIDAD La Gran Colombia	
FACULTAD DE ARQUITECTURA	
PROYECTO C.V JABOQUE	
Bogotá 2019	
CONVENCIONES	
MODIFICACIONES	FECHA
DOCENTE TITULAR:	
Arq Octavio Alejandro Medrano G	
ESTUDIANTES:	
NOMBRE Jimmy Roberto Alfonso Castellblanco CÓDIGO 1.015.475.805	
NOMBRE Carlos Alberto Gálvez Guzmán CÓDIGO	
TUTOR REPRESENTACIÓN	
TUTOR ESTRUCTURAL	
PLANOS DE REFERENCIA	
V.º B.º APROBACIÓN	V.º B.º PROYECTADO
V.º B.º AL RESPONSABLE	V.º B.º AL CONSTRUCTOR
AÑO DE DISEÑO	AÑO DE
CONTIENE Planta Baja	
ESCALA 1:500, 1:150	FECHA 29/11/2019
ARCHIVO Equipamiento *pln	FECHA COPIA 29/11/2019
DIBUJO Arquitectónico	ELABORACIÓN 29/11/2019
HOJA A.2	2

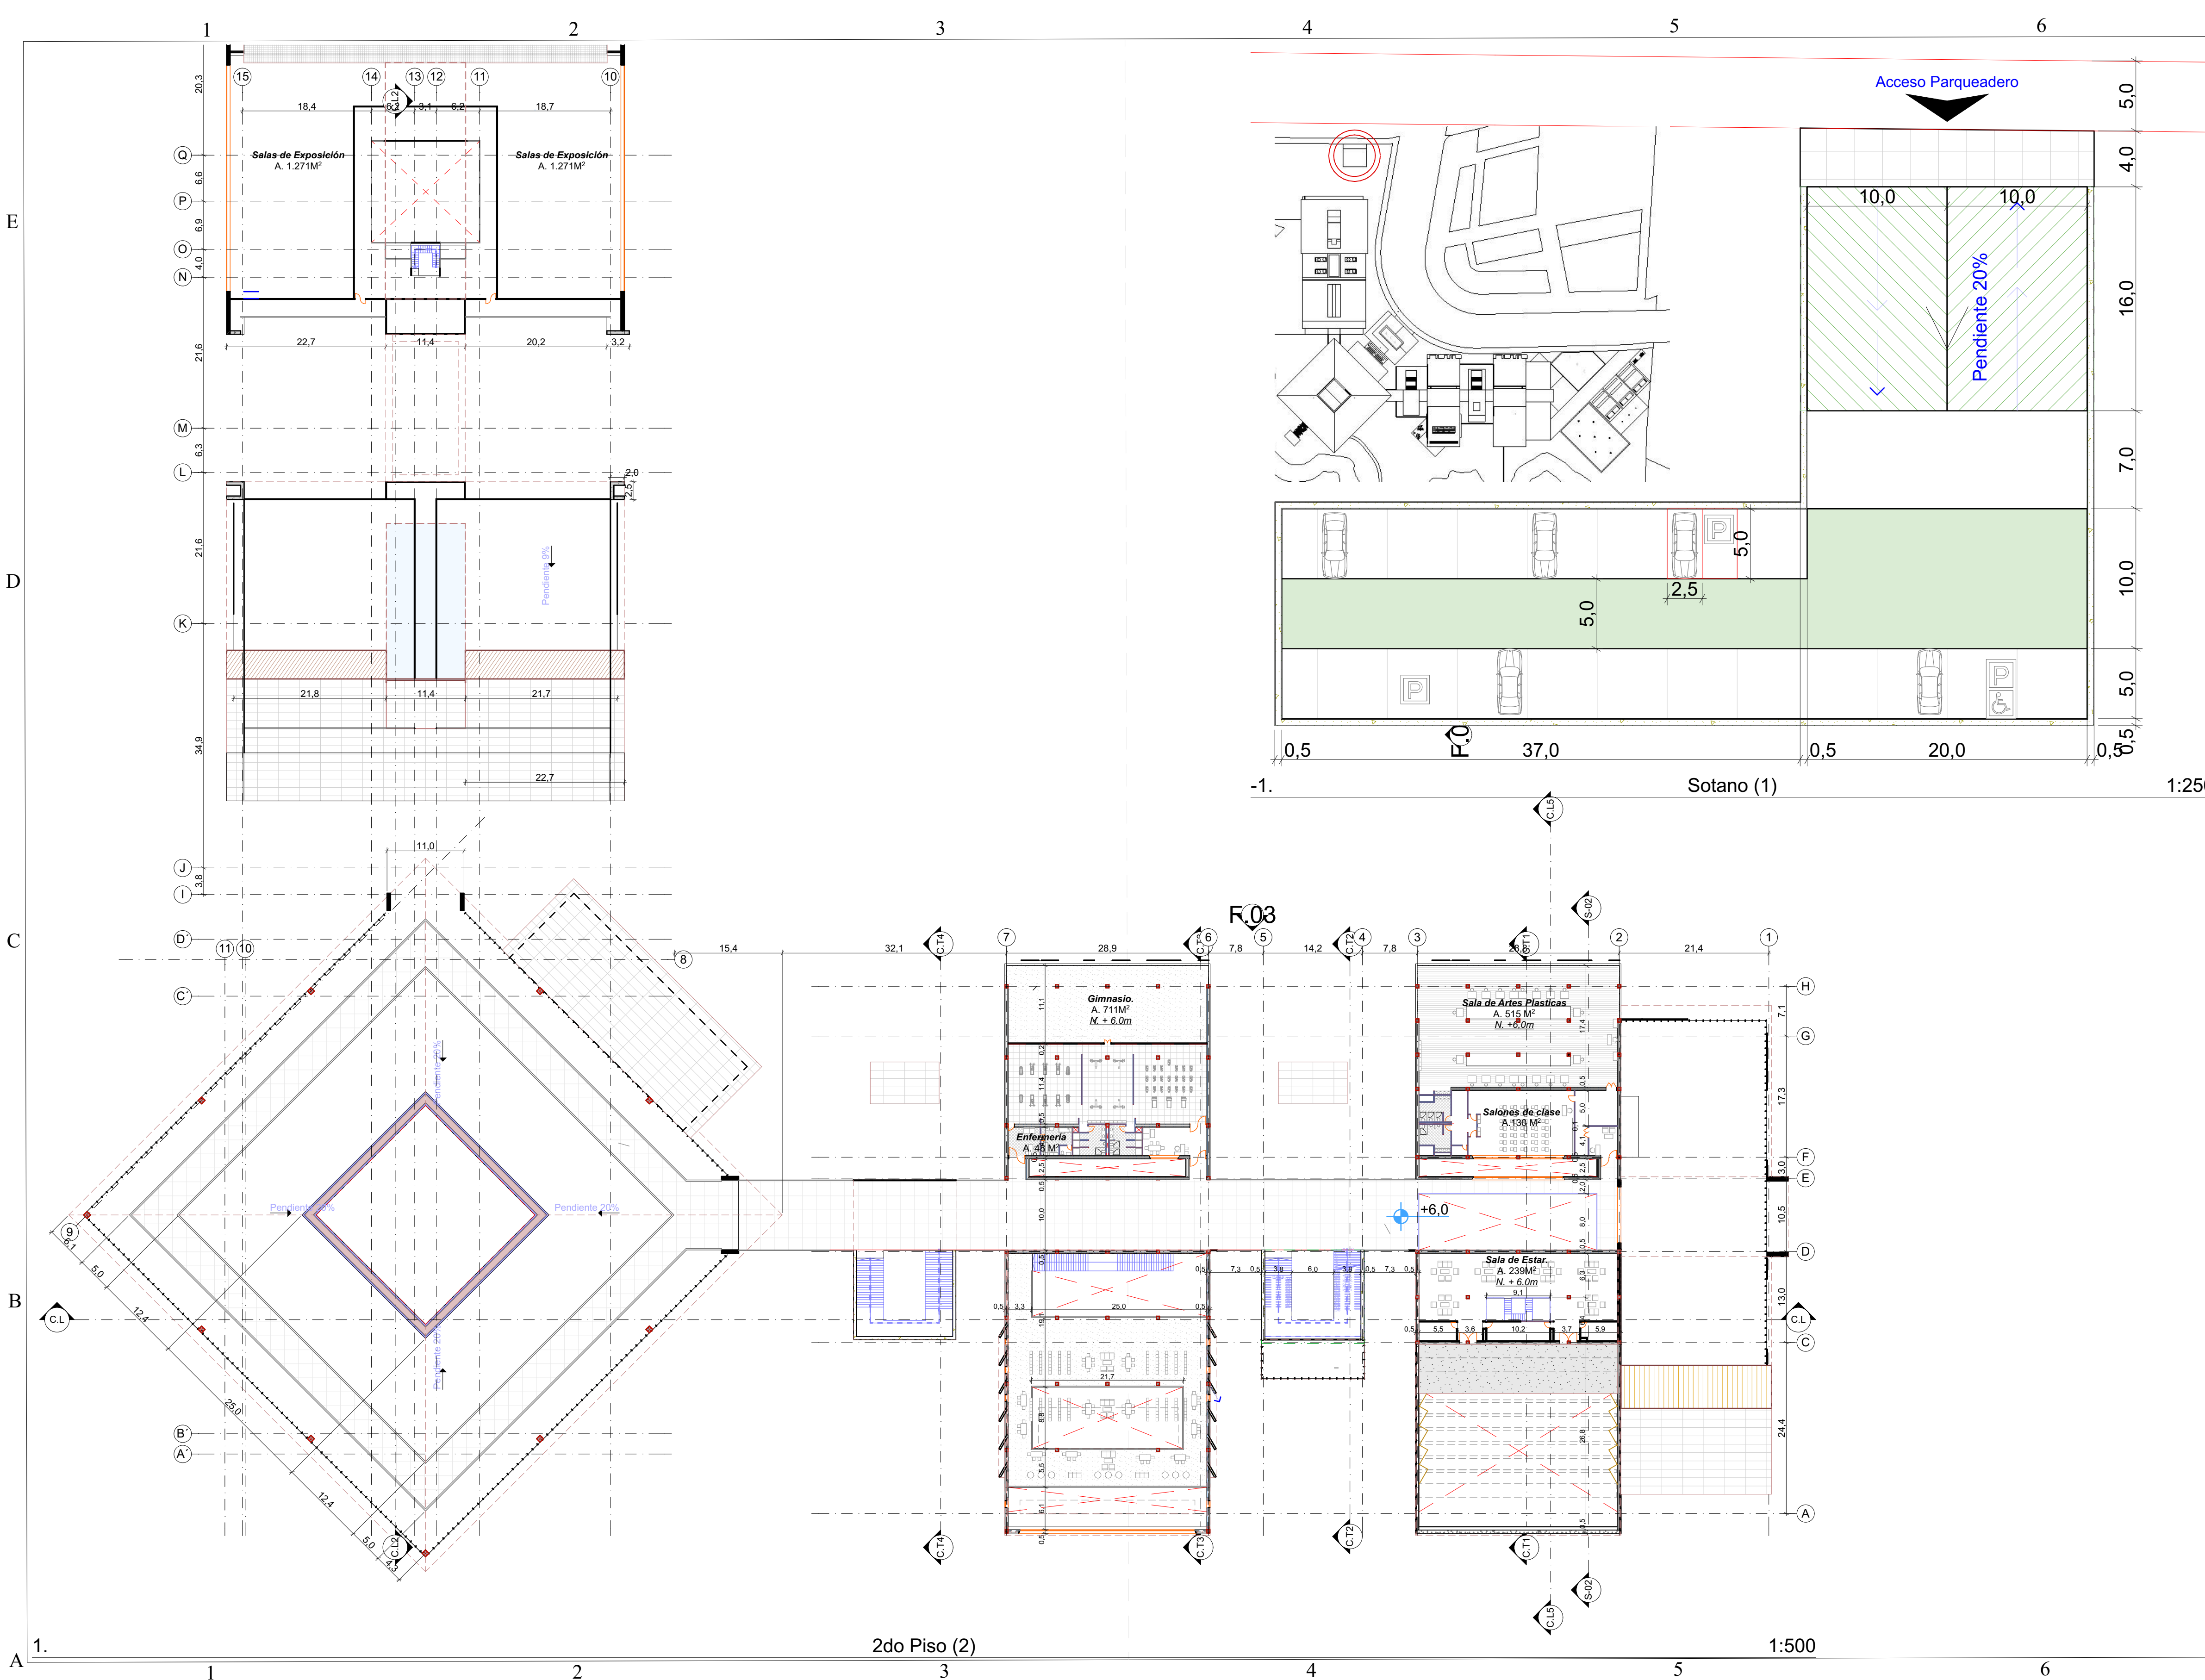


 UNIVERSIDAD La Gran Colombia FACULTAD DE ARQUITECTURA	
PROYECTO C.V JABOQUE Bogotá 2019	
CONVENCIONES	
MODIFICACIONES	FECHA
DOCENTE TITULAR: Arq Octavio Alejandro Medrano G	
ESTUDIANTES: NOMBRE Jimmy Roberto Alfonso Castellblanco CODIGO 1.015.475.805 NOMBRE Carlos Alberto Galcano Guzman CODIGO	
TUTOR REPRESENTACIÓN	
TUTOR ESTRUCTURAL	
PLANOS DE REFERENCIA	
V.º M. APROBACION	V.º M. PROPIETARIO
V.º M. RESPONSABLE	V.º M. ARQ. CONSTRUCTORA
ASESOR DE DISEÑO	ASESOR
CONTIENE Planta Primer Piso	
ESCALA 1:500, 1:250, 1:370,38	FECHA 29/11/2019
ARCHIVO Equipamiento *.pln	FECHA COPIA 29/11/2019
DIBUJO Arquitectonico	ELABORACION 29/11/2019
PROYECTO A.2.1	3

1:250


1:500



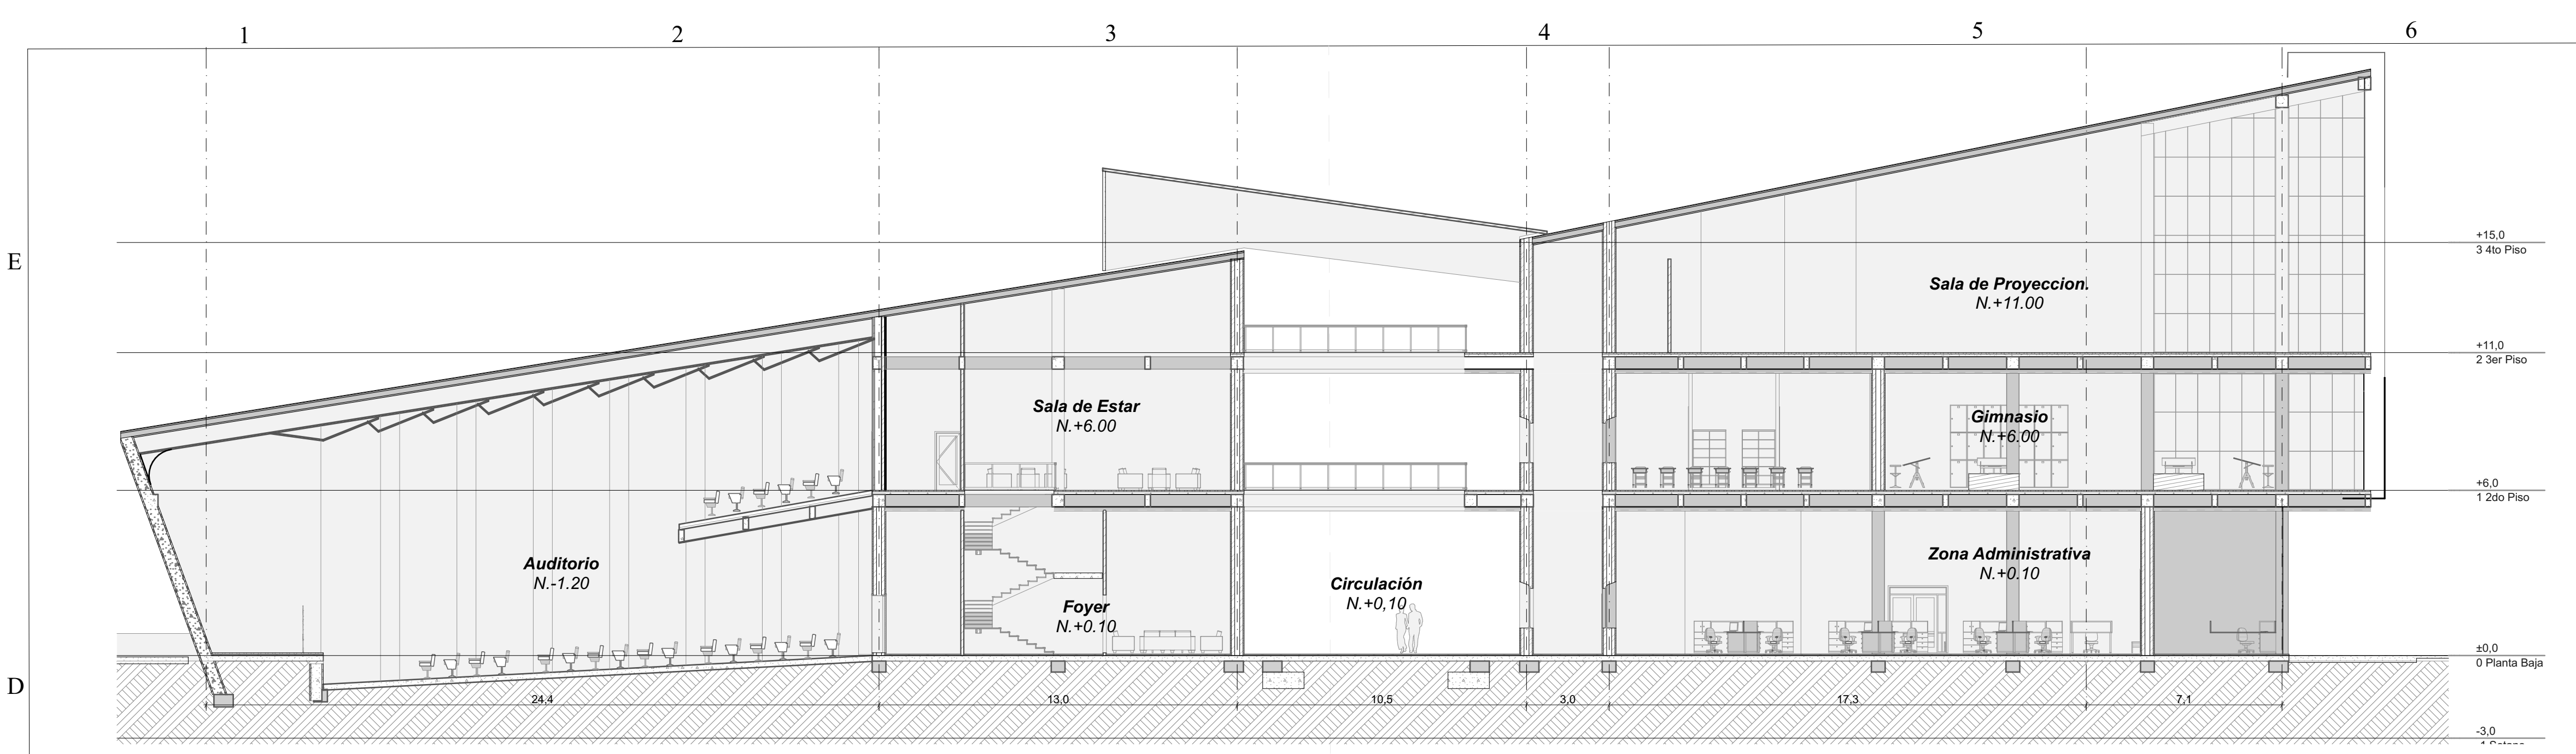


C.T1 Corte Transversal 1 1:150

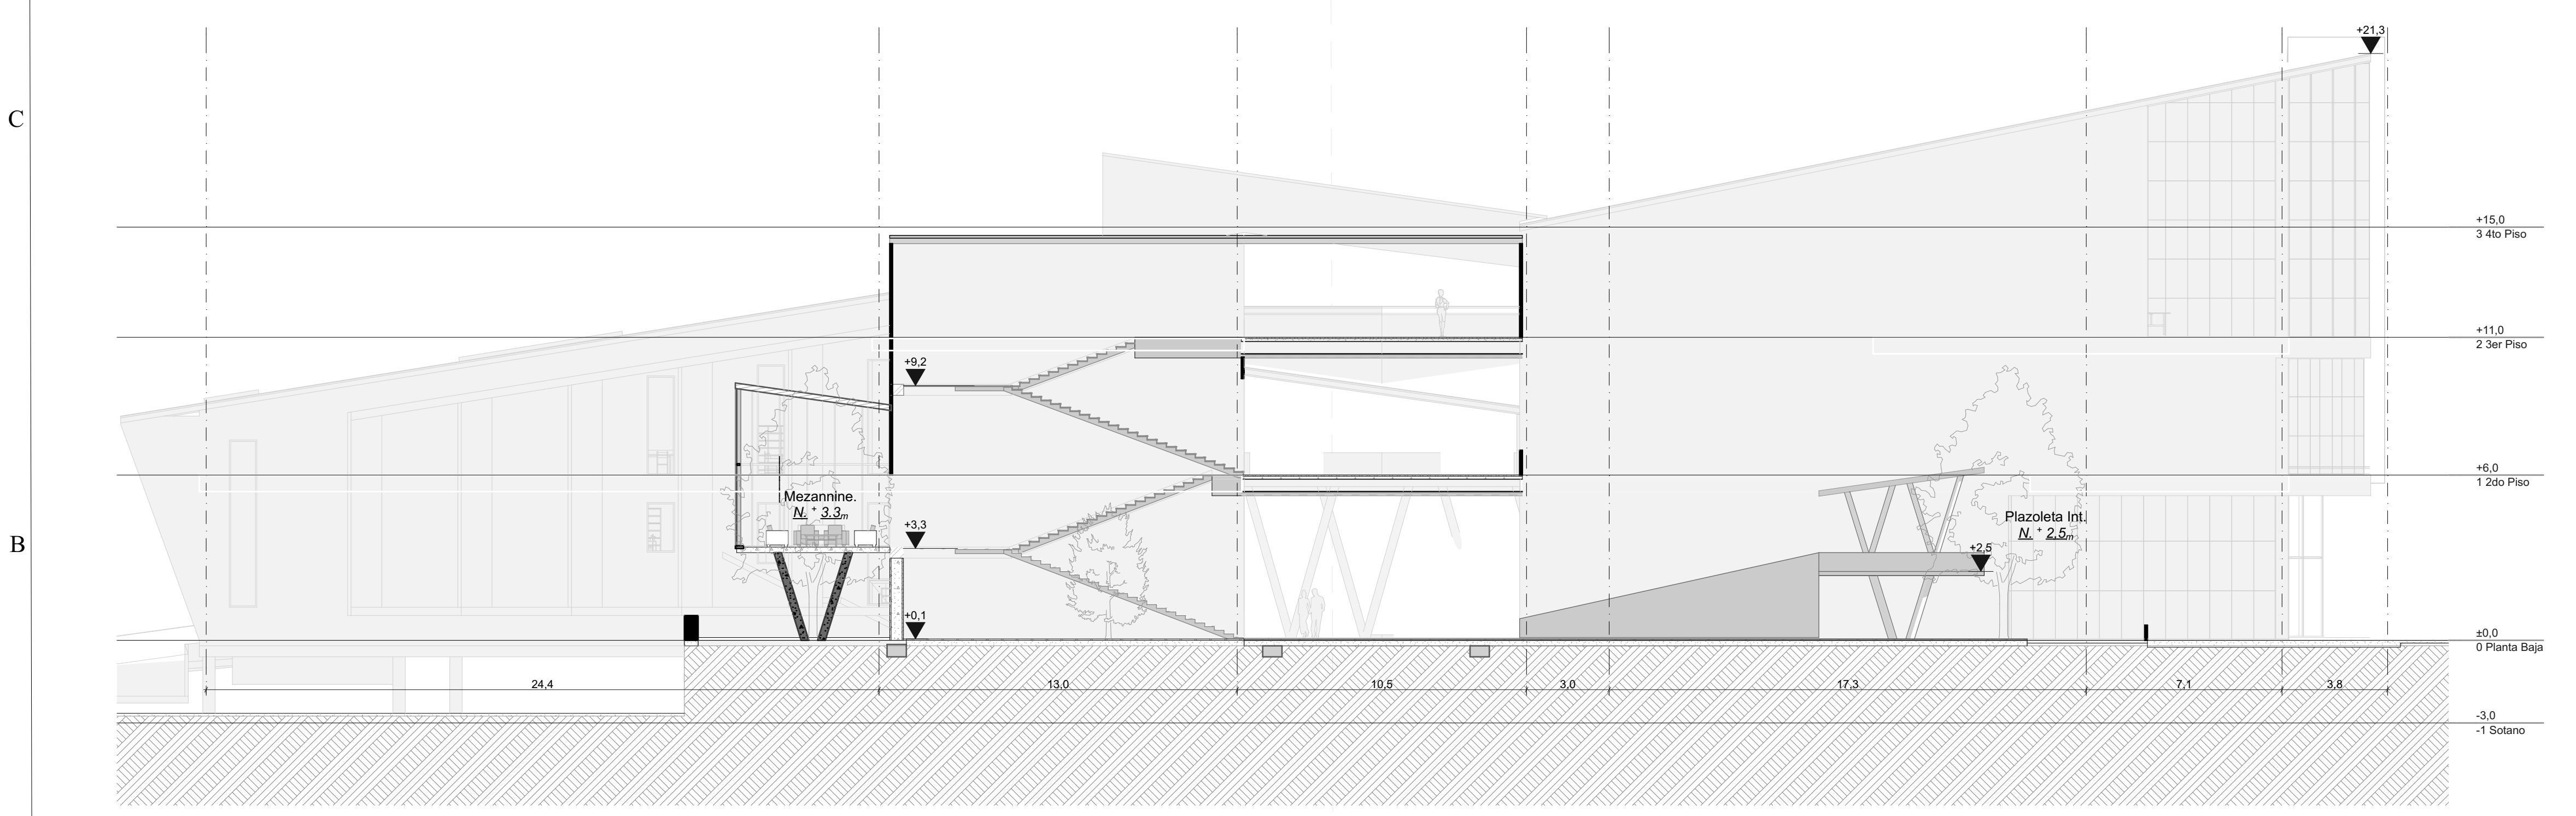

C.T2 Corte Transversal 2 1:150

 UNIVERSIDAD La Gran Colombia FACULTAD DE ARQUITECTURA	
PROYECTO C.V JABOQUE Bogotá 2019	
CONVENCIONES	
MODIFICACIONES	FECHA
DOCENTE TITULAR: Arq Octavio Alejandro Medrano G	
ESTUDIANTES: NOMBRE Jimmy Roberto Alfonso Castellblanco CÓDIGO 1.015.475.805 NOMBRE Carlos Alberto Galeano Guzman CÓDIGO	
TUTOR REPRESENTACIÓN	
TUTOR ESTRUCTURAL	
PLANOS DE REFERENCIA	
Vº Bº APROBACIÓN	Vº Bº PROPIETARIO
Vº Bº RESPONSABLE	Vº Bº CONSTRUCTORA
AÑO DE DISEÑO	AÑO DE
CONTIENE Cortes Arquitectonicos	
ESCALA 1:150	FECHA 28/11/2019
ARCHIVO Equipamiento *.pln	FECHA COPIA 29/11/2019
DIBUJO Arquitectonico	ELABORACIÓN 28/11/2019
HOJA Nº A.3	4

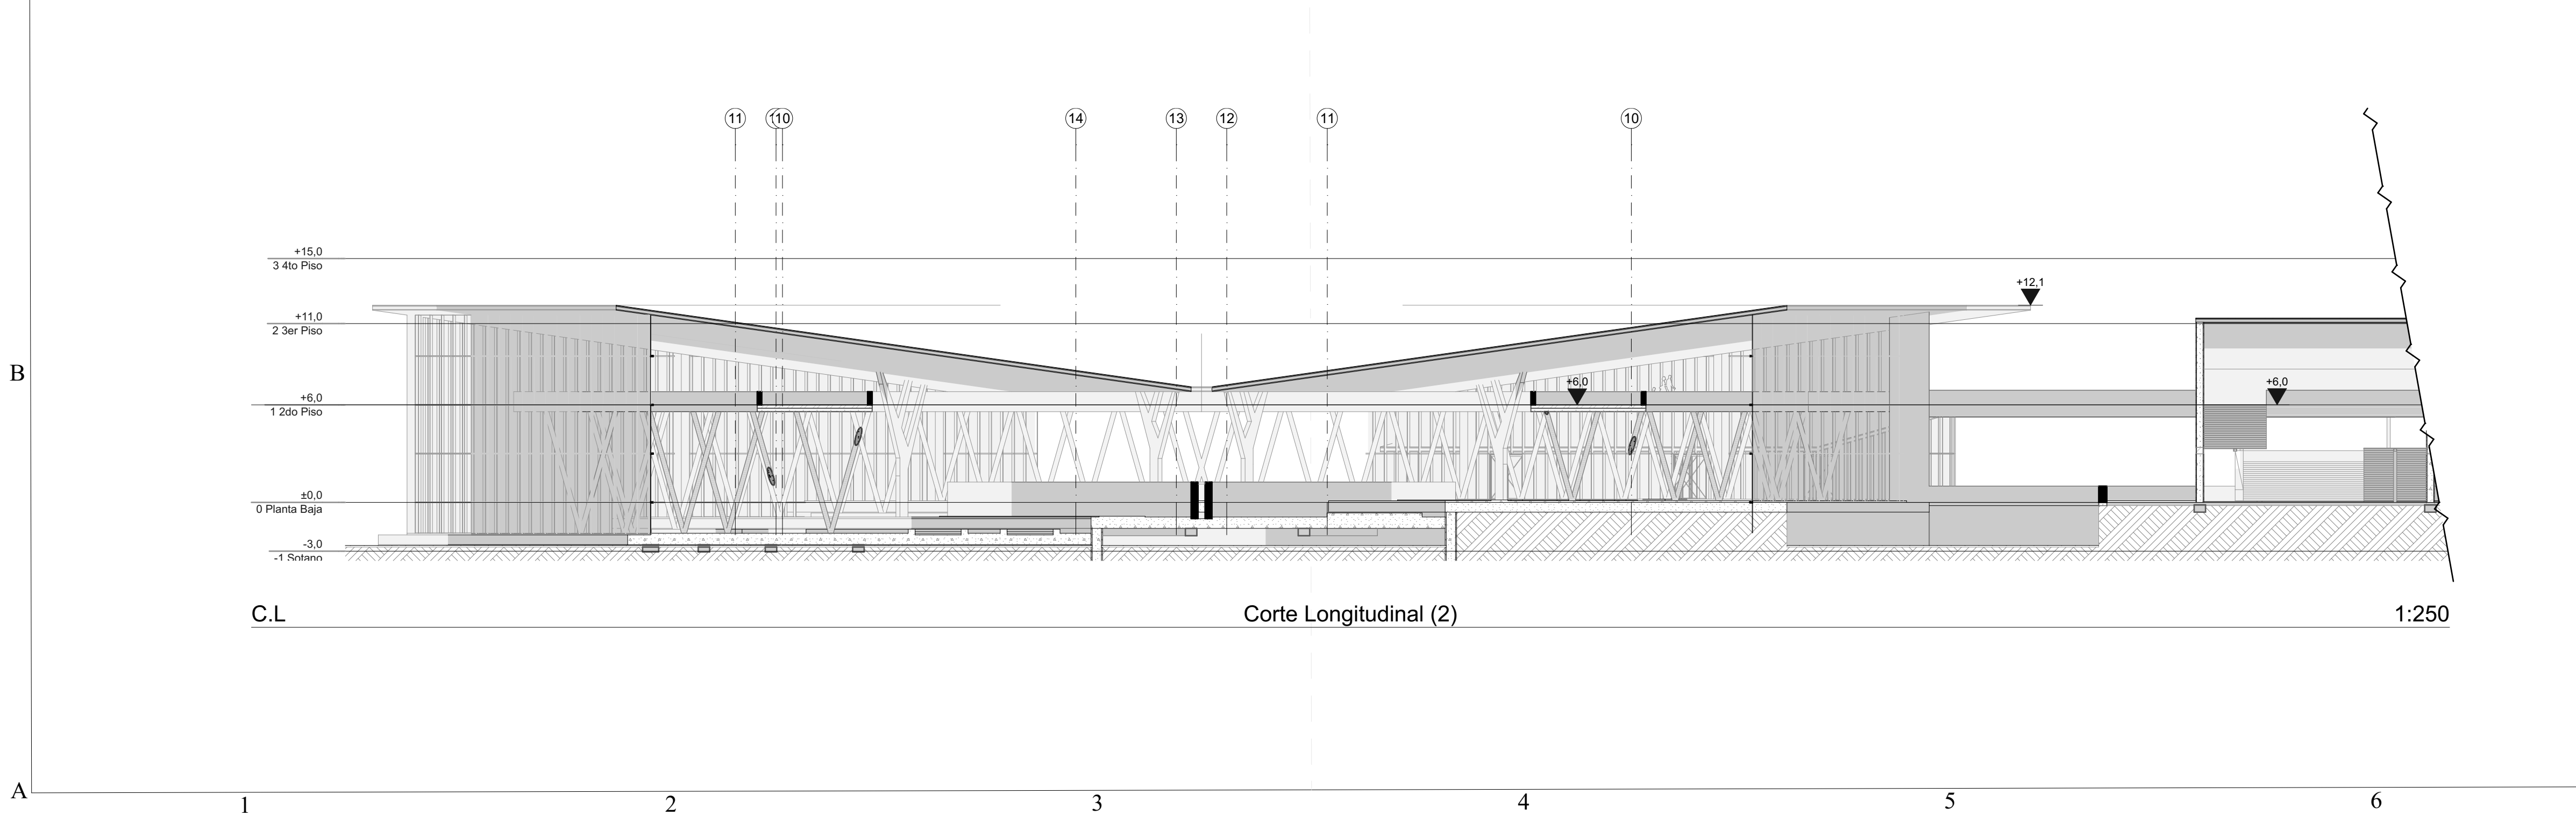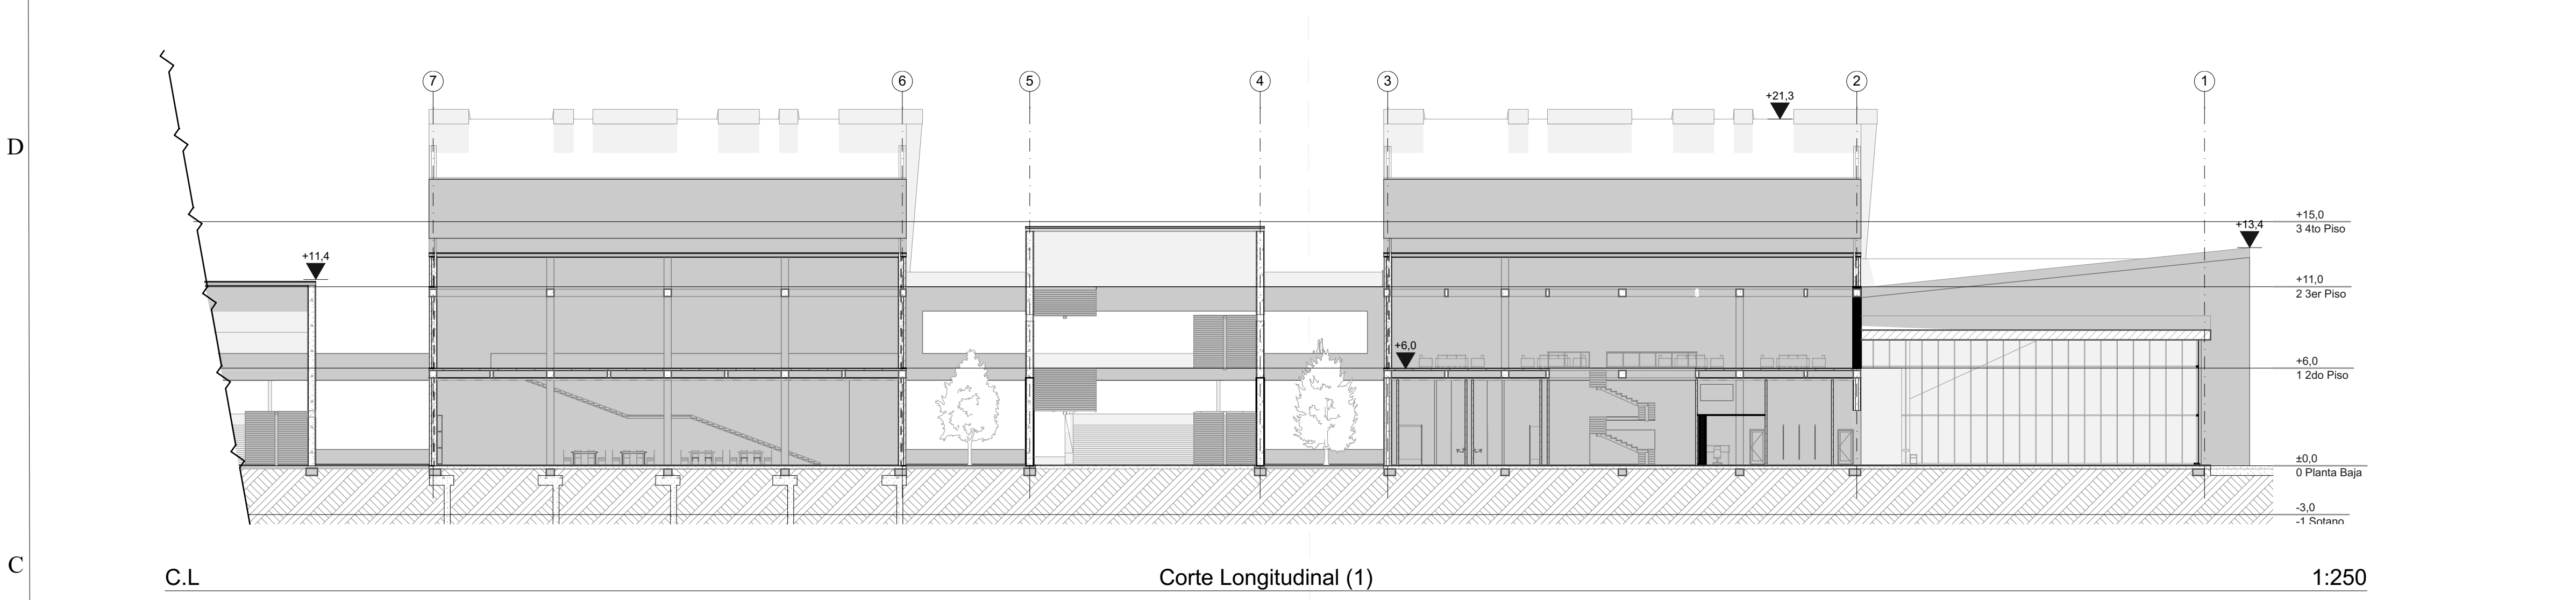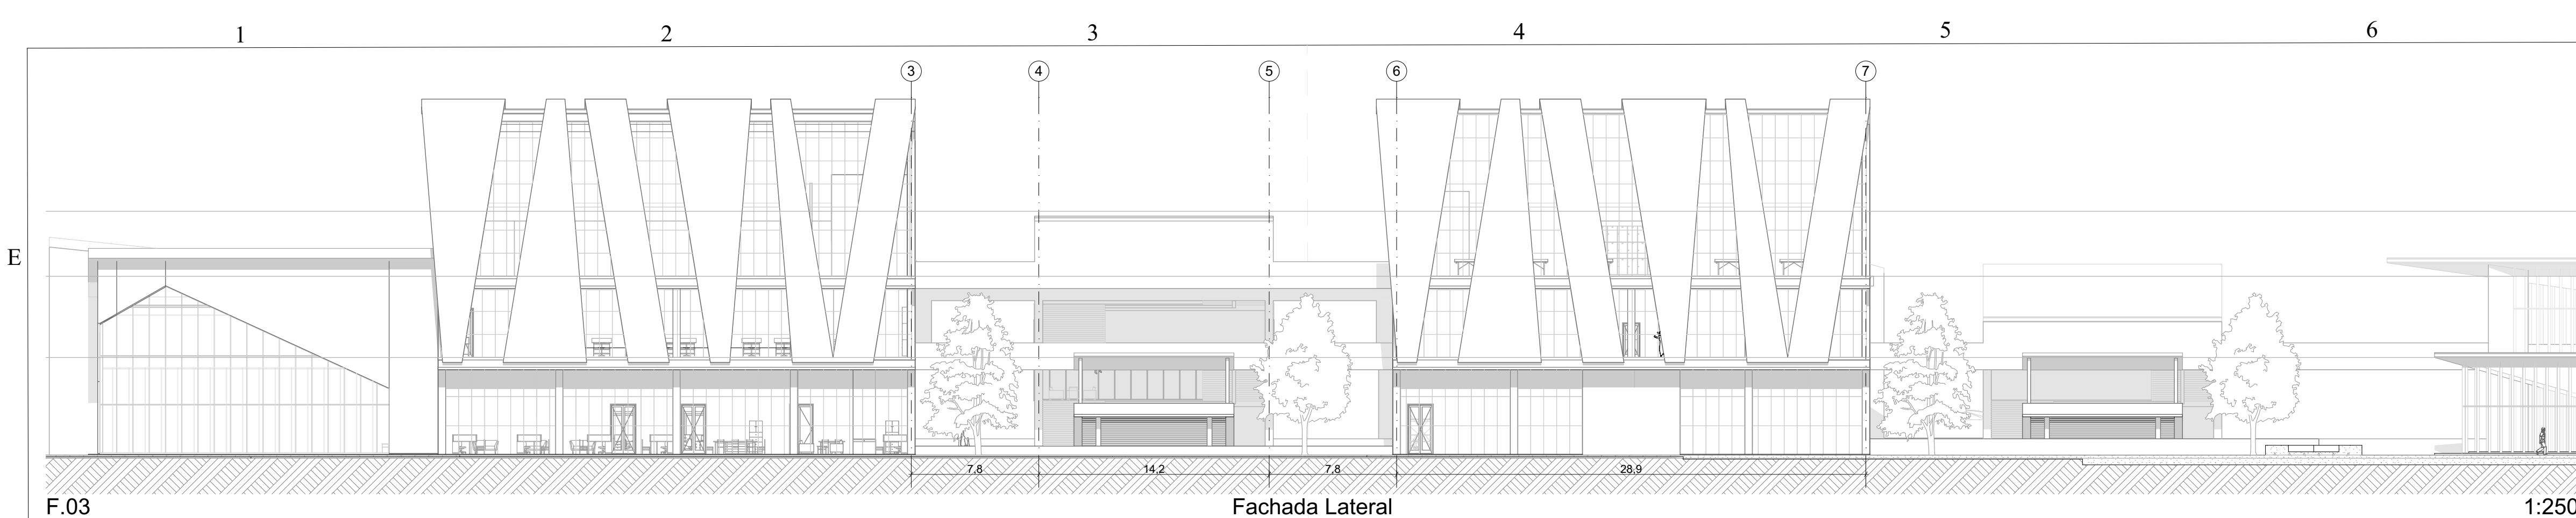


UNIVERSITAS LIBERABIT VOS	
UNIVERSIDAD La Gran Colombia	
FACULTAD DE ARQUITECTURA	
PROYECTO C.V JABOQUE	
Bogotá 2019	
CONVENCIONES	
MODIFICACIONES	FECHA
DOCENTE TITULAR:	
Arq Octavio Alejandro Medrano G	
ESTUDIANTES:	
NOMBRE Jimmy Roberto Alfonso Castellblanco CODIGO 1.015.475.805	
NOMBRE Carlos Alberto Galcano Guzman CODIGO	
TUTOR REPRESENTACIÓN	
TUTOR ESTRUCTURAL	
PLANOS DE REFERENCIA	
V.º M. APROBACIÓN	V.º M. PROPIETARIO
V.º M. ASISTENTE	V.º M. CONSTRUCTORA
ASESOR DE DISEÑO	ASESOR
CONTIENE Fachadas y Cortes	
ESCALA 1:250	FECHA 28/11/2019
ARCHIVO Equipamiento - *pln	FECHA COPIA 29/11/2019
DIBUJO Arquitectónico	ELABORACIÓN 28/11/2019
HOJA Nº A.4	5




04

Planta de Cubiertas (2)

1:750


SV		9
 UNIVERSIDAD La Gran Colombia FACULTAD DE ARQUITECTURA		
PROYECTO C.V JABOQUE Bogotá 2019		
CONVENCIONES		
MODIFICACIONES	FECHA	
DOCENTE TITULAR: Arq Octavio Alejandro Medrano G		
ESTUDIANTES: NOMBRE Jimmy Roberto Alfonso Castellblanco CÓDIGO 1.015.475.805 NOMBRE Carlos Alberto Galcano Guzman CÓDIGO		
TUTOR REPRESENTACIÓN		
TUTOR ESTRUCTURAL		
PLANOS DE REFERENCIA		
V.º N.º APROBACIÓN	V.º N.º PROPIETARIO	
V.º N.º RESPONSABLE	V.º N.º CONSTRUCTORA	
ASESOR DE DISEÑO	ASESOR	
CONTIENE Planta de Cubiertas y Fachadas		
ESCALA 1:750	FECHA 28/11/2019	
ARCHIVO Equipamiento *.pln	FECHA COPIA 29/11/2019	
DIBUJÓ Arquitectónico	ELABORACIÓN 28/11/2019	
ESCALA A.5	6	

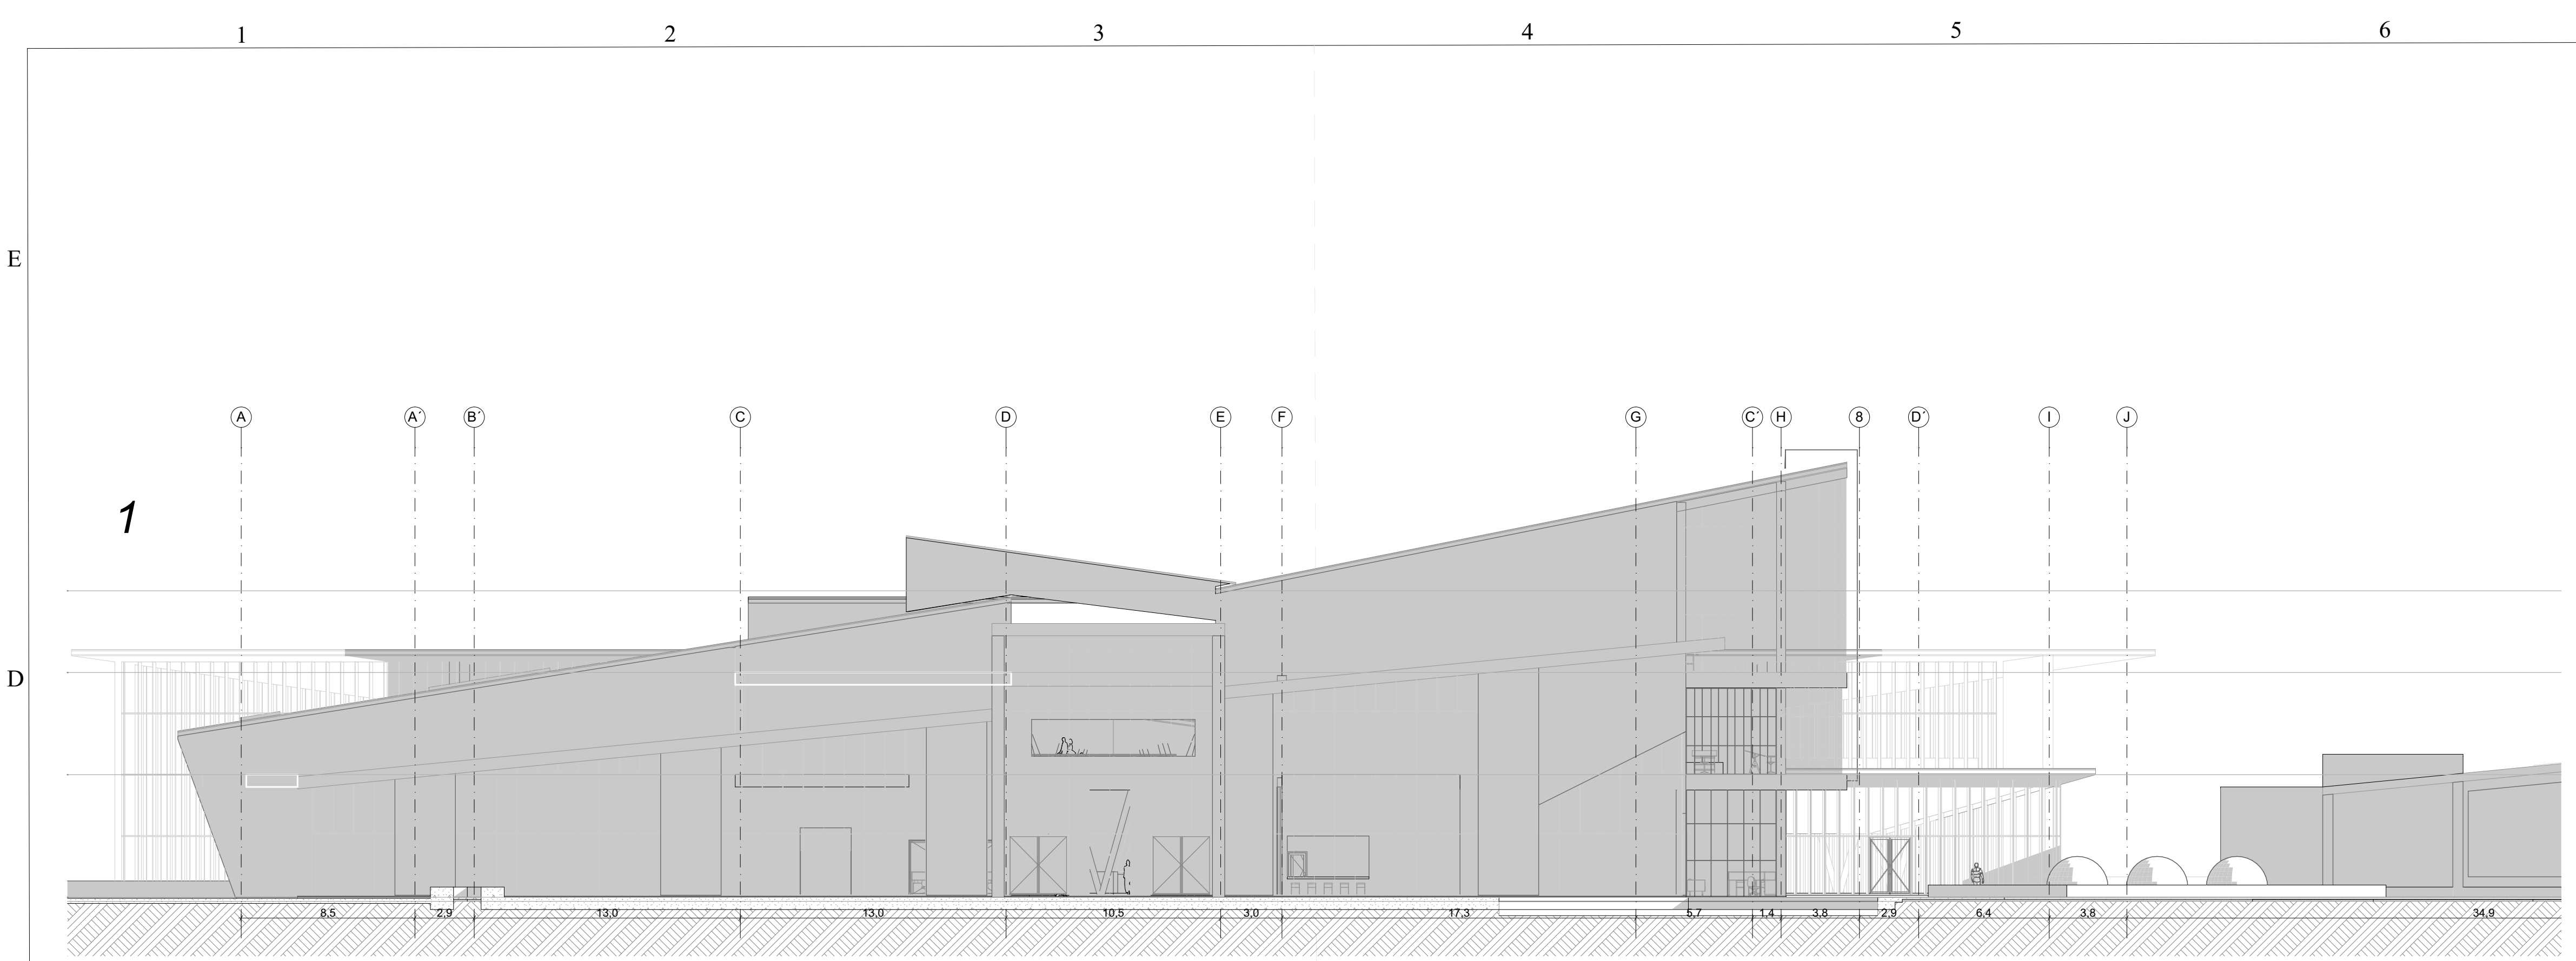

F.01

Fachada Principal (7)


1:200

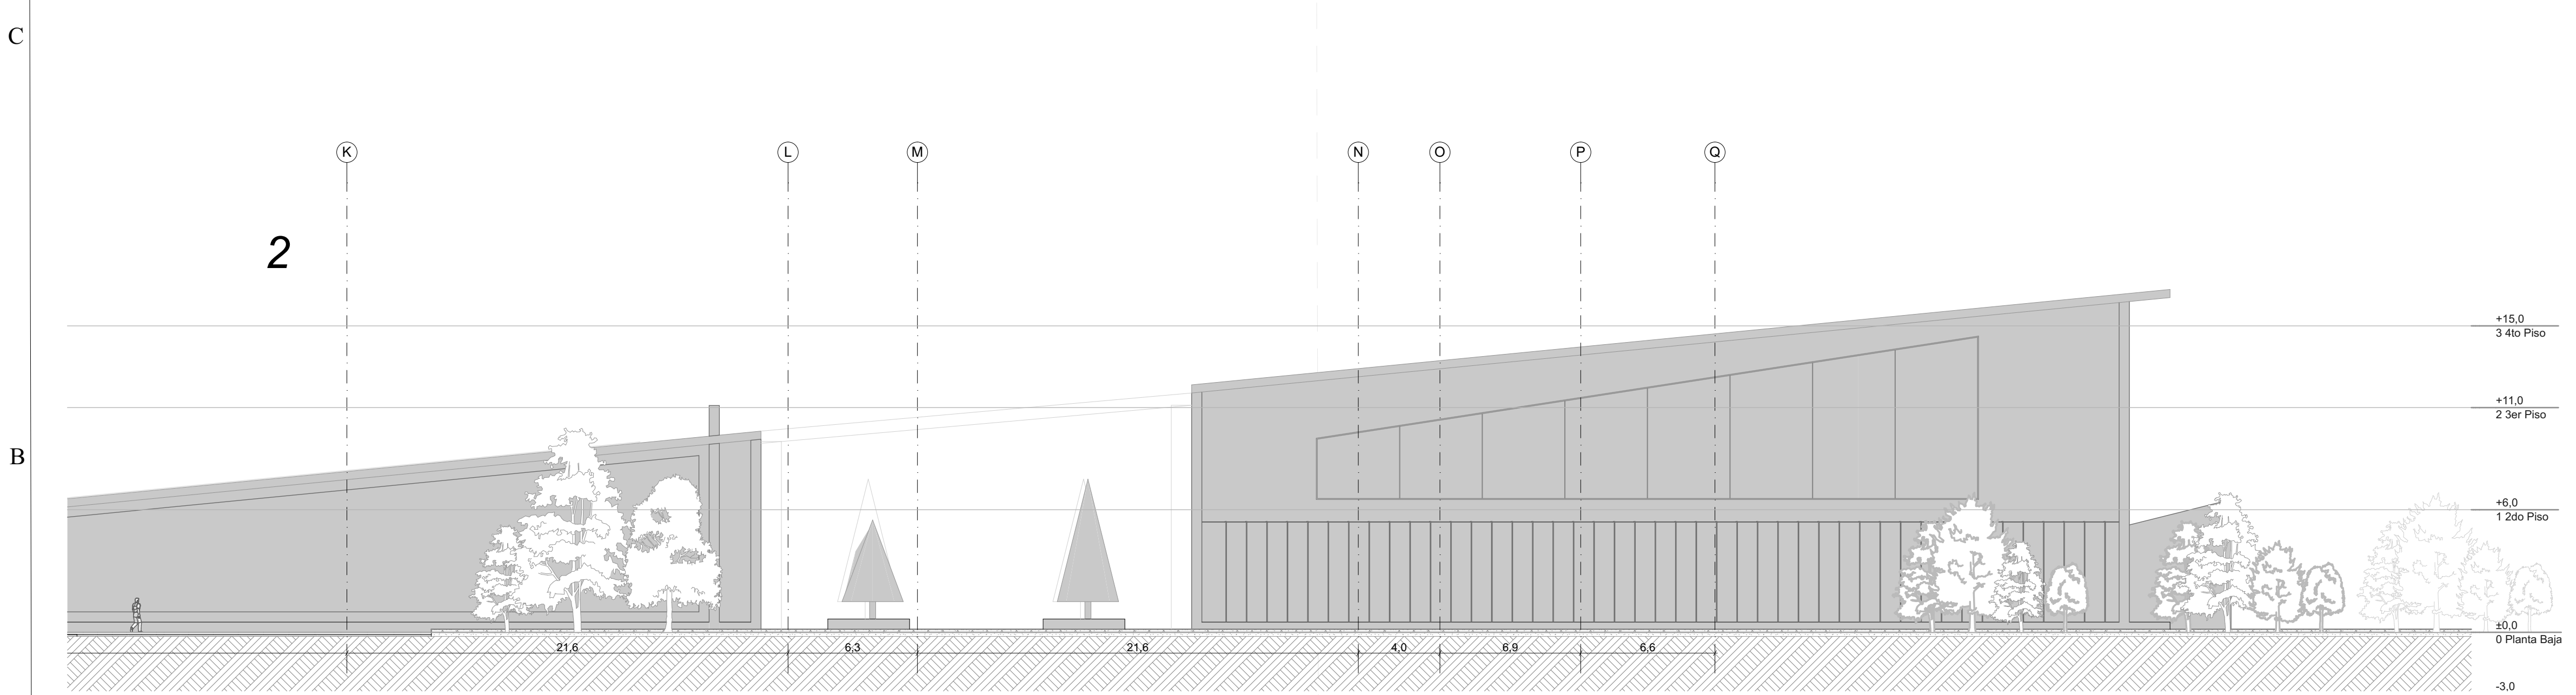


F.01


Fachada Principal (7)

1:200


9'V		L	
 UNIVERSIDAD La Gran Colombia FACULTAD DE ARQUITECTURA			
PROYECTO C.V JABOQUE Bogotá 2019			
CONVENCIONES			
MODIFICACIONES		FECHA	
DOCENTE TITULAR: Arq Octavio Alejandro Medrano G			
ESTUDIANTES: NOMBRE Jimmy Roberto Alfonso Castellblanco CODIGO 1.015.475.805 NOMBRE Carlos Alberto Galeano Guzman CODIGO			
TUTOR REPRESENTACIÓN			
TUTOR ESTRUCTURAL			
PLANOS DE REFERENCIA			
V' N. APROBACION	V' N. PROPIETARIO	V' N. RESPONSABLE	V' N. Arq. CONSTRUCTORA
AUTOR DE DISEÑO		AUTOR	
CONTIENE Fachada Principal			
ESCALA 1:200	FECHA 29/11/2019	ARCHIVO Equipamiento - *pln	FECHA COPIA 29/11/2019
DIBUJO Arquitectónico	ELABORACIÓN 29/11/2019		
A.6		7	

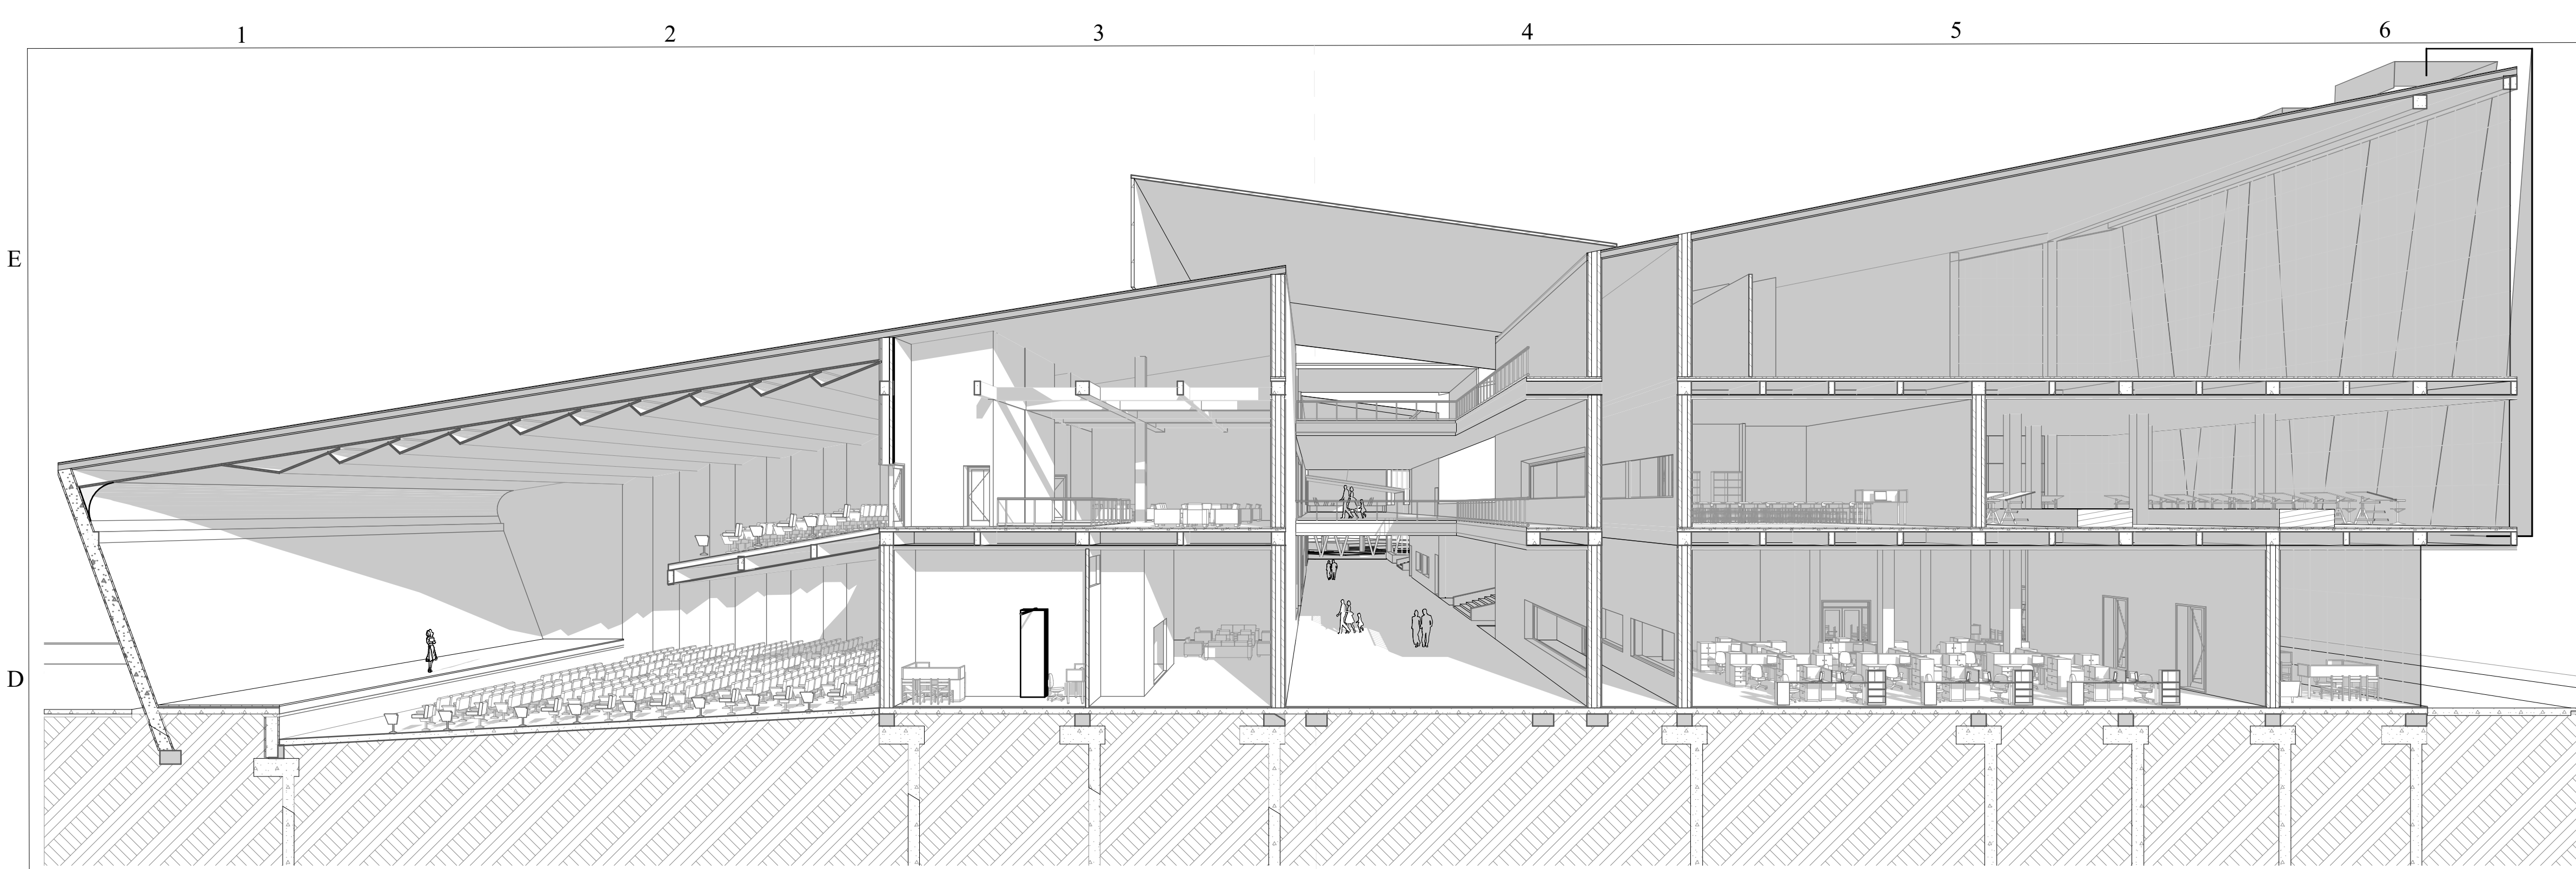


A.CF Corte Fugado 1 (1)

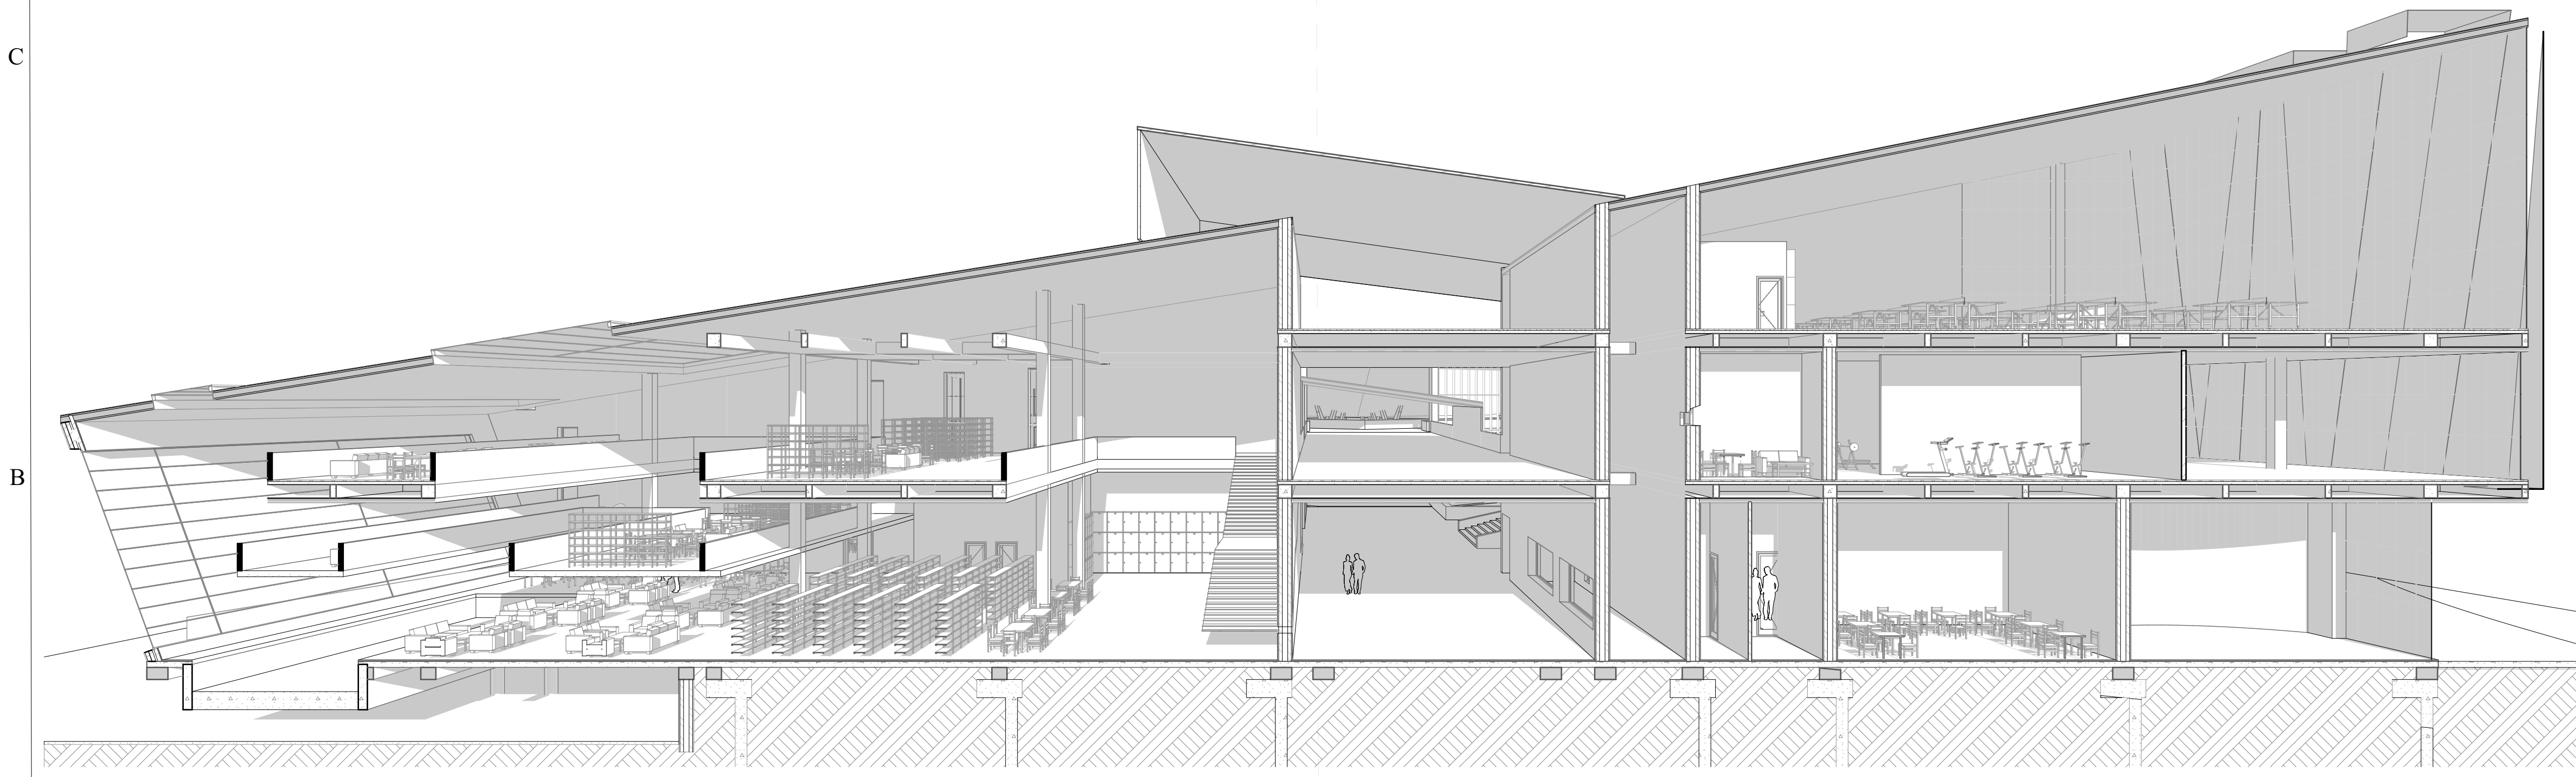


B.CF Perspectiva Cónica (1)

L'V		8
 UNIVERSIDAD La Gran Colombia FACULTAD DE ARQUITECTURA		
PROYECTO C.V JABOQUE Bogotá 2019		
CONVENCIONES		
MODIFICACIONES	FECHA	
DOCENTE TITULAR:		
Arq Octavio Alejandro Medrano G		
ESTUDIANTES:		
NOMBRE Jimmy Roberto Alfonso Castellblanco CÓDIGO 1.015.475.805		
NOMBRE Carlos Alberto Gálvez Guzmán CÓDIGO		
TUTOR REPRESENTACIÓN		
TUTOR ESTRUCTURAL		
PLANOS DE REFERENCIA		
V' N° APROBACIÓN	V' N° PROPIETARIO	
V' N° RESPONSABLE	V' N° CONSTRUCTORA	
ASESOR DE DISEÑO	ASESOR	
CONTIENE Cortes Fachadas		
ESCALA 1:103,66, 1:103,60	FECHA 28/11/2019	
ARCHIVO Equipamiento *p1n	FECHA COPIA 29/11/2019	
DIBUJO Arquitectónico	ELABORACIÓN 28/11/2019	
HOJA N° A.7	8	

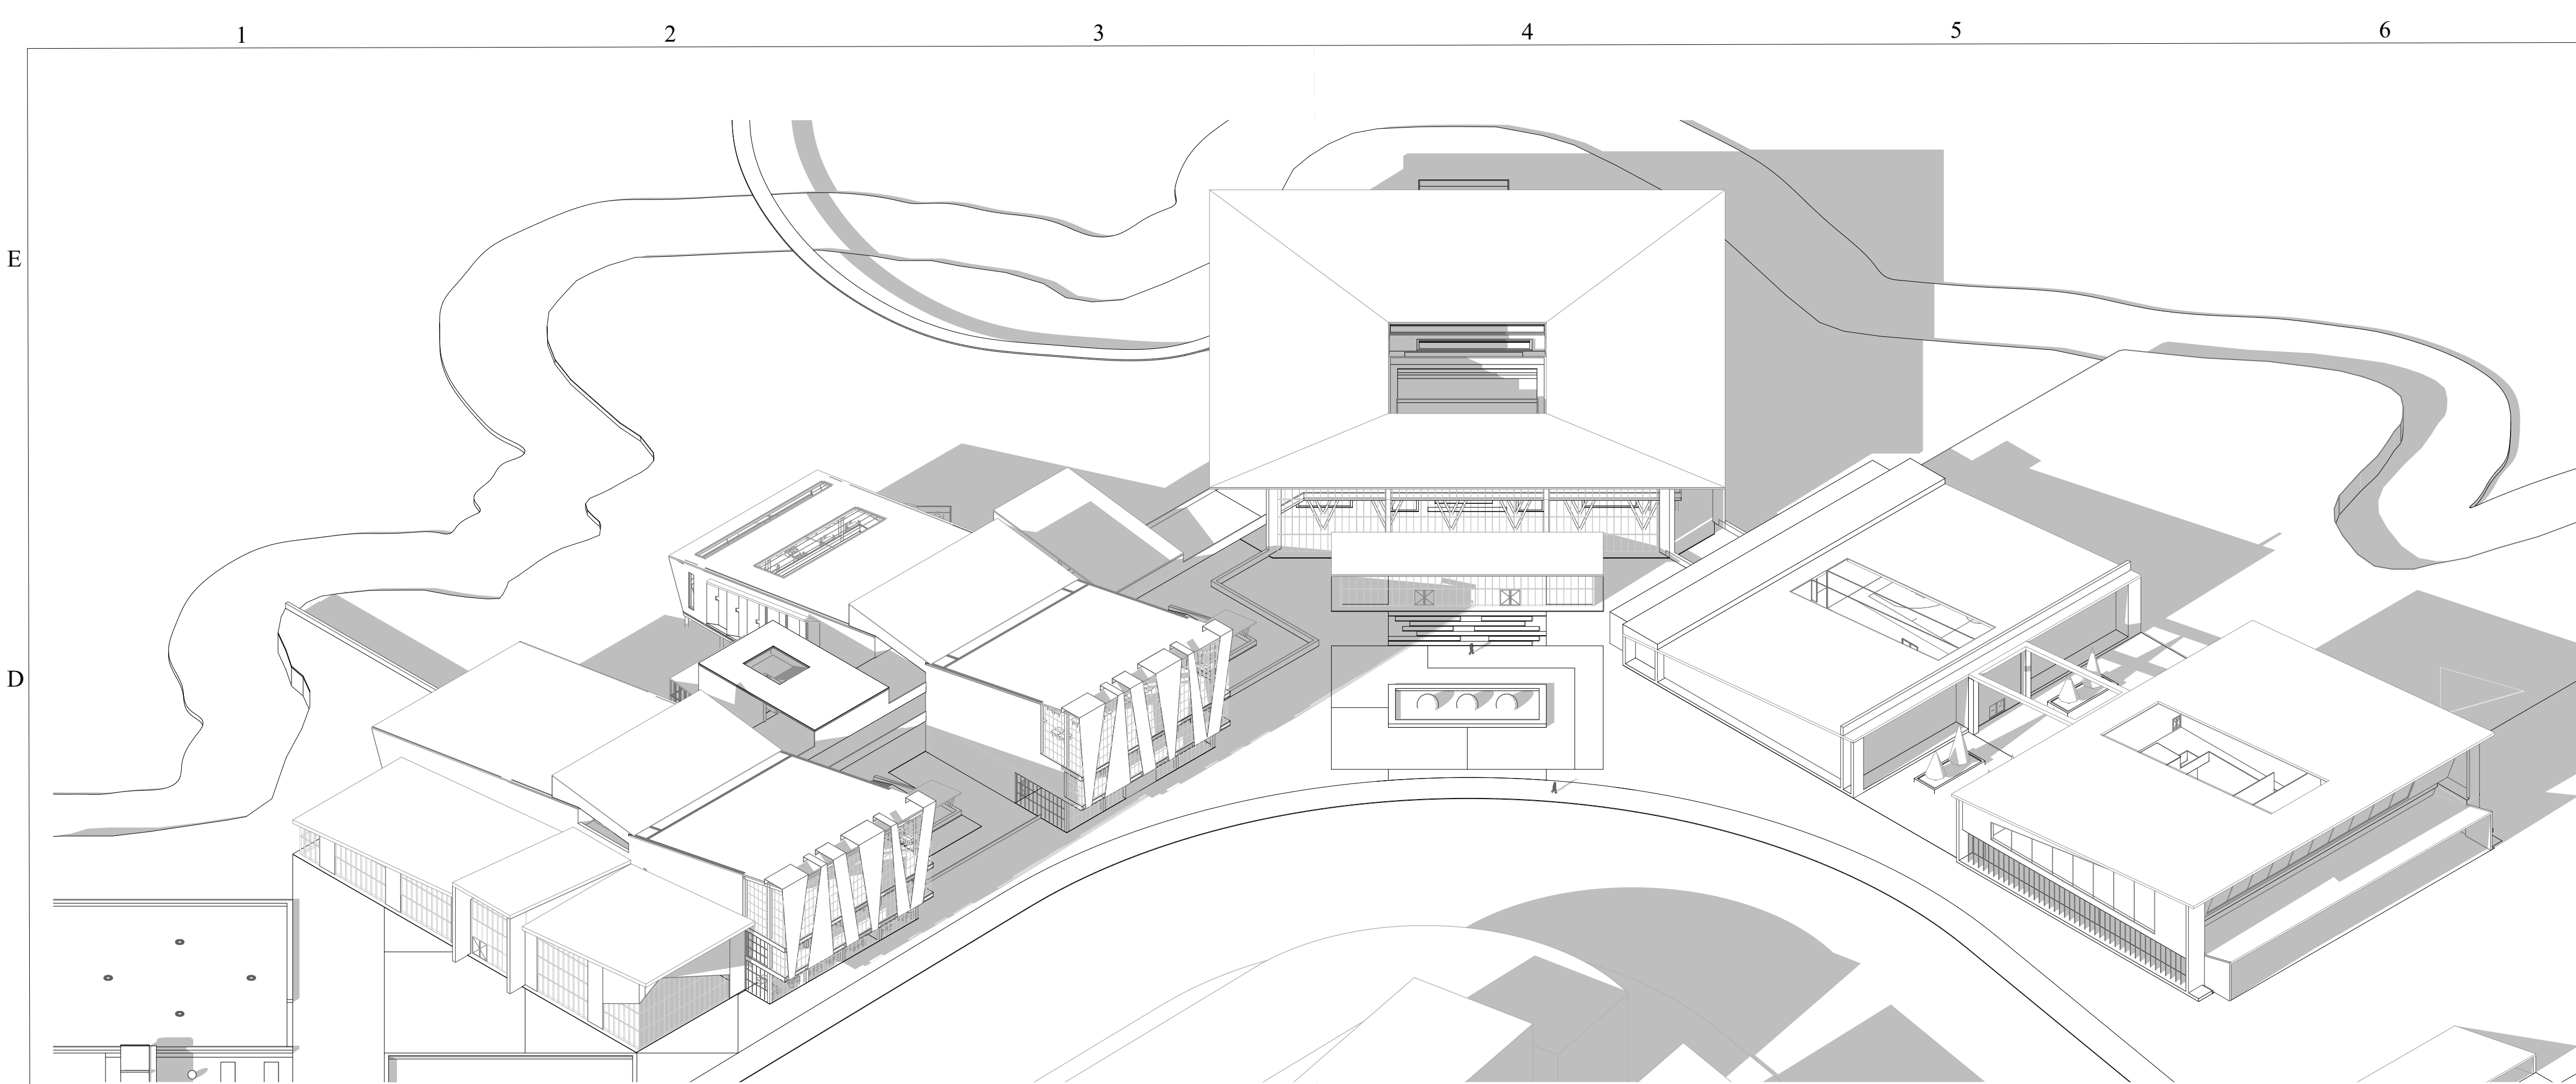


Isometrico Gral (1)




1:700

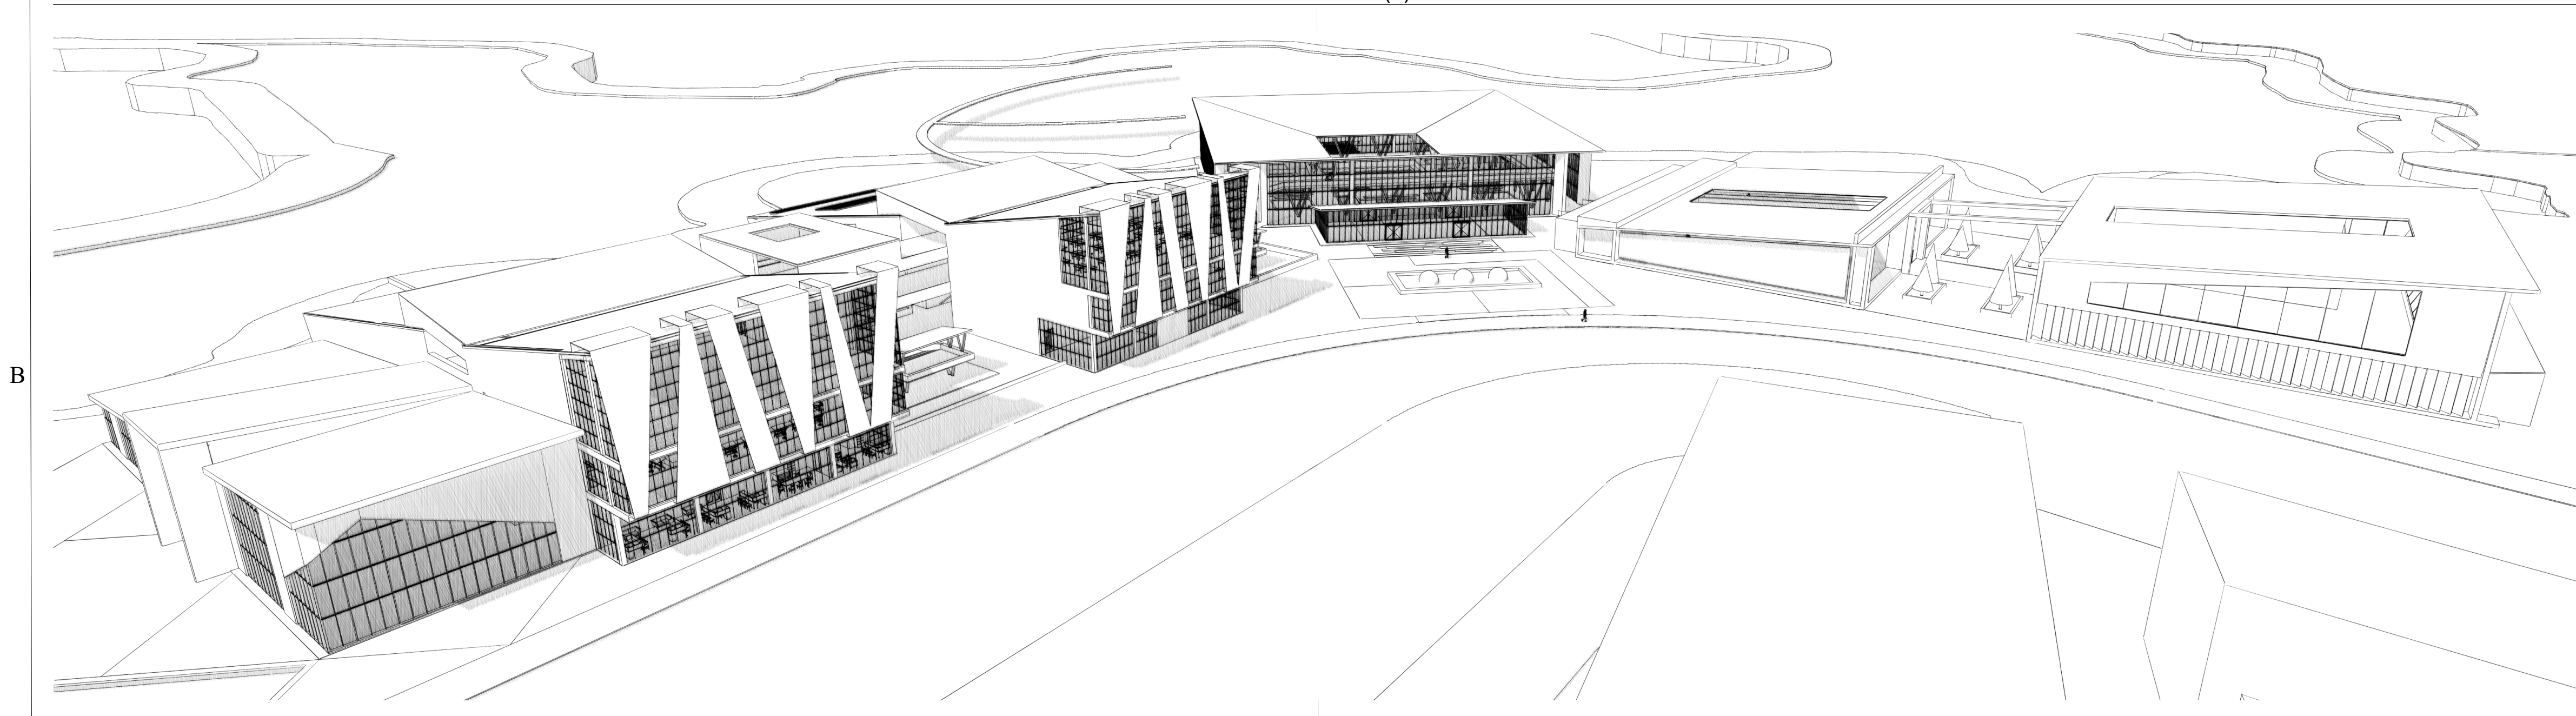

Perspectiva Equipamiento

1:0,81

8'V	6
 UNIVERSIDAD La Gran Colombia FACULTAD DE ARQUITECTURA	
PROYECTO C.V JABOQUE Bogotá 2019	
CONVENCIONES	
MODIFICACIONES	FECHA
DOCENTE TITULAR: Arq Octavio Alejandro Medrano G	
ESTUDIANTES: NOMBRE Jimmy Roberto Alfonso Castellblanco CODIGO 1.015.475.805 NOMBRE Carlos Alberto Galcano Guzman CODIGO	
TUTOR REPRESENTACIÓN	
TUTOR ESTRUCTURAL	
PLANOS DE REFERENCIA	
V.º N.º APROBACIÓN	V.º N.º PROYECTADO
V.º N.º RESPONSABLE	V.º N.º CONSTRUCTORA
ASESOR DE DISEÑO	ASESOR
CONTIENE Isometrico y Perspectiva	
ESCALA 1:700, 1:0,81	FECHA 28/11/2019
ARCHIVO Equipamiento - *pln	FECHA COPIA 29/11/2019
DIBUJO Arquitectonico	ELABORACIÓN 28/11/2019
ESCALA A.8	9

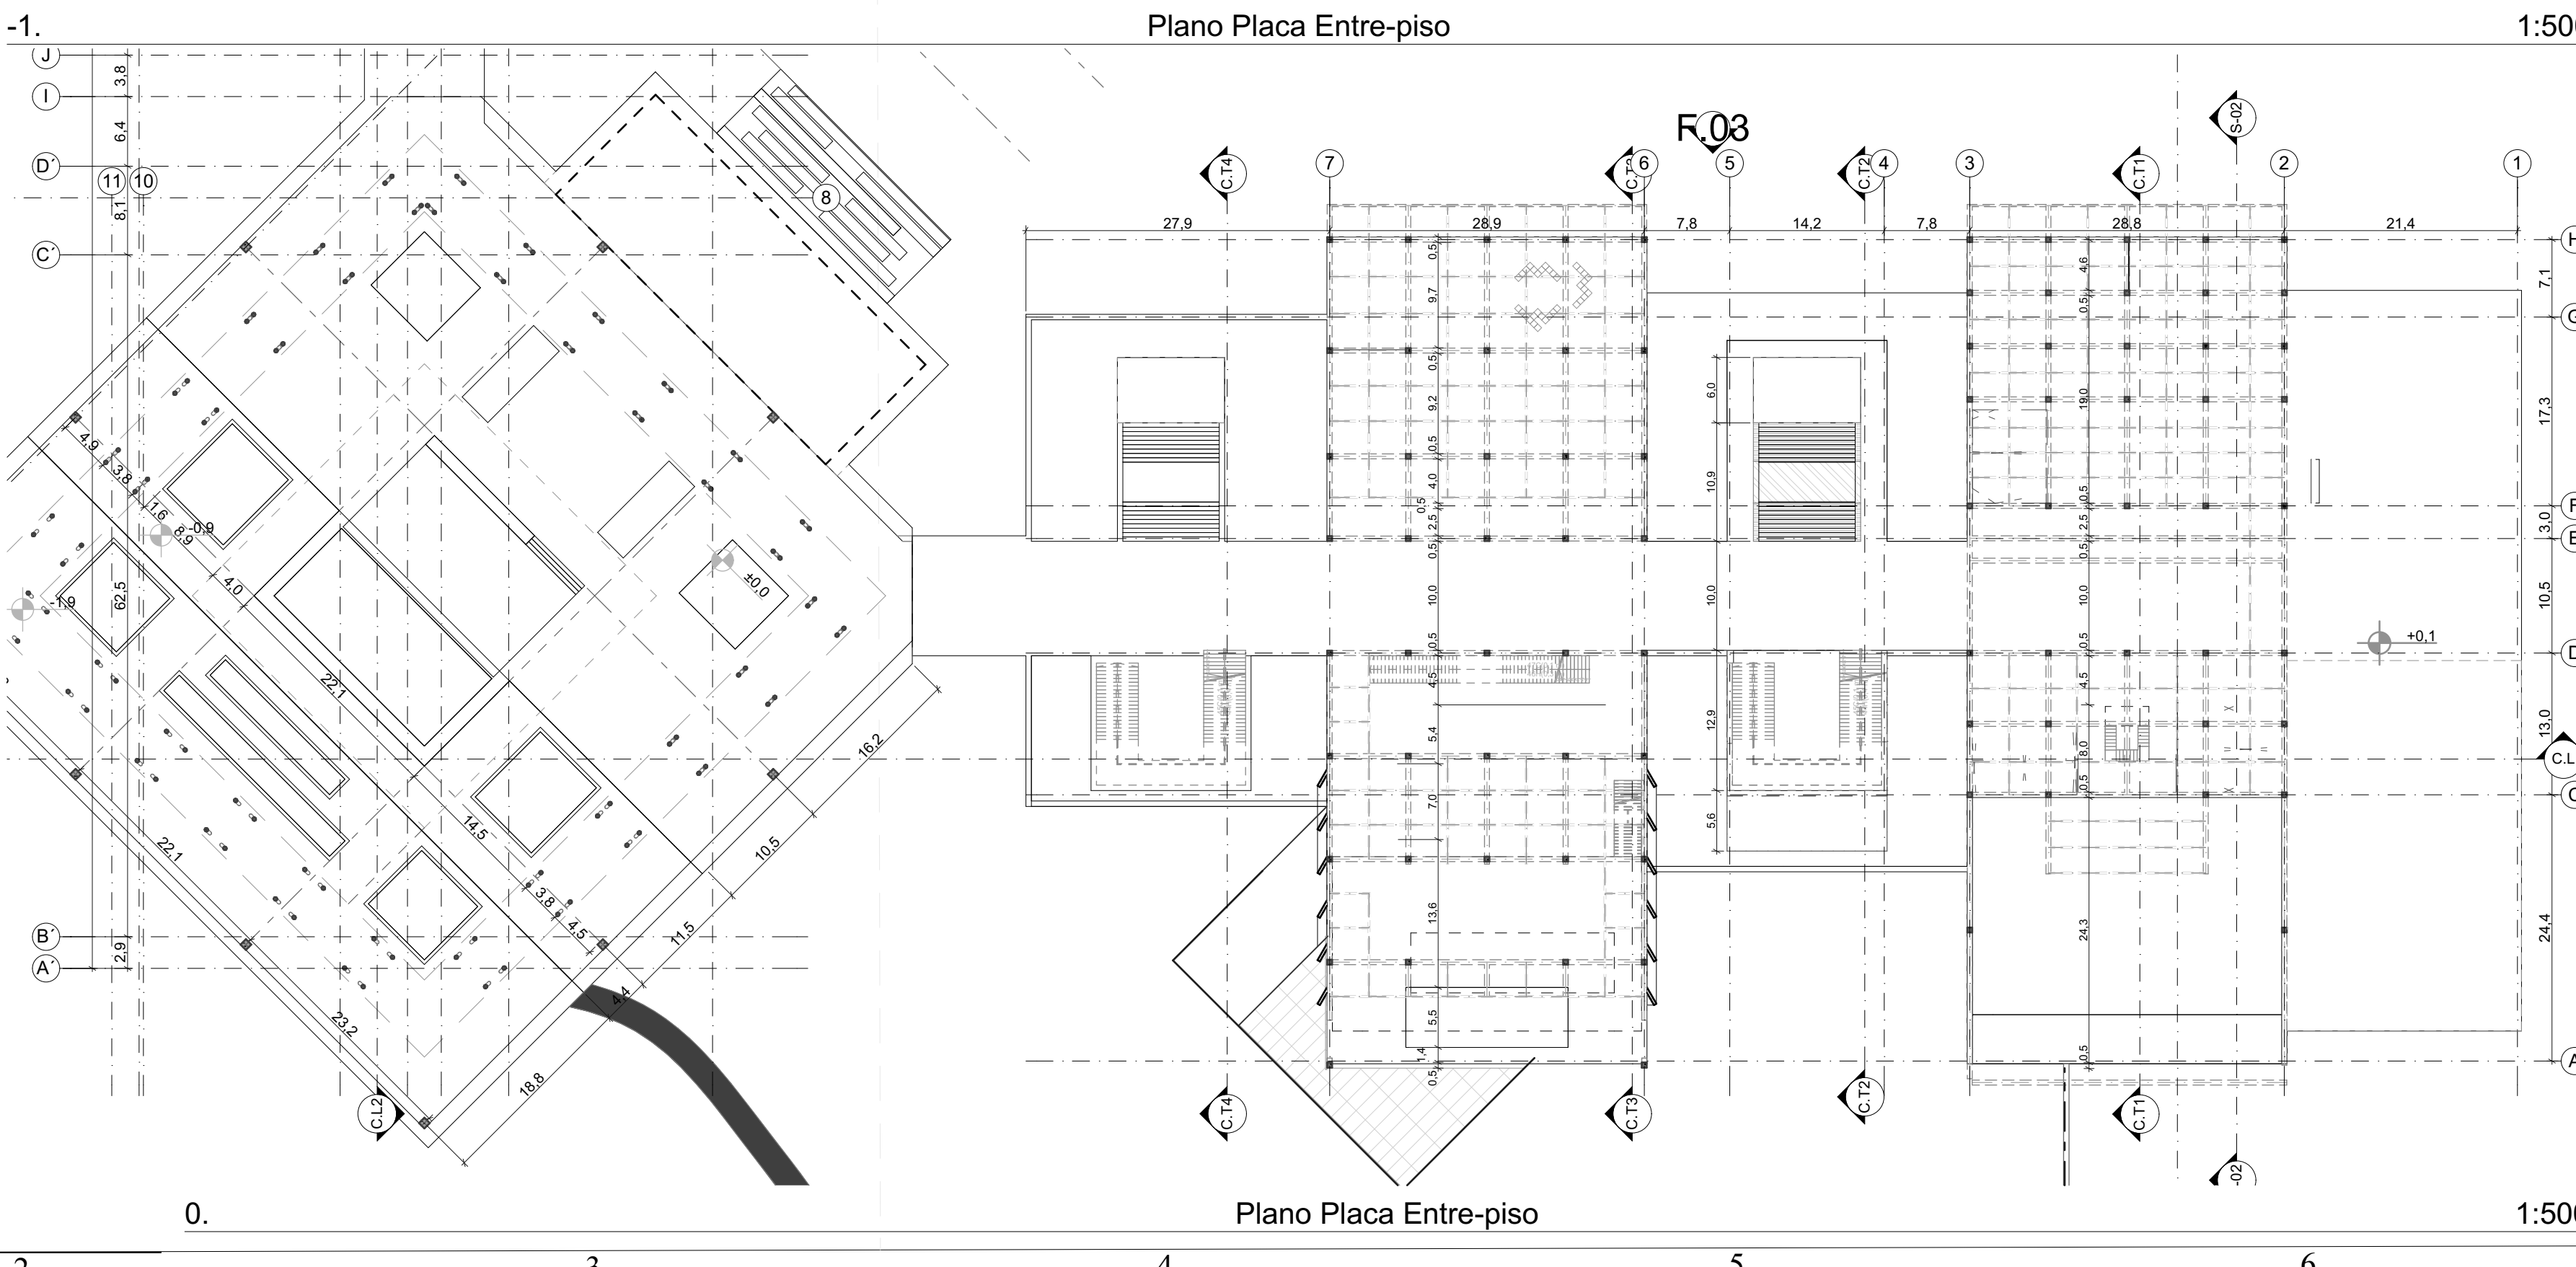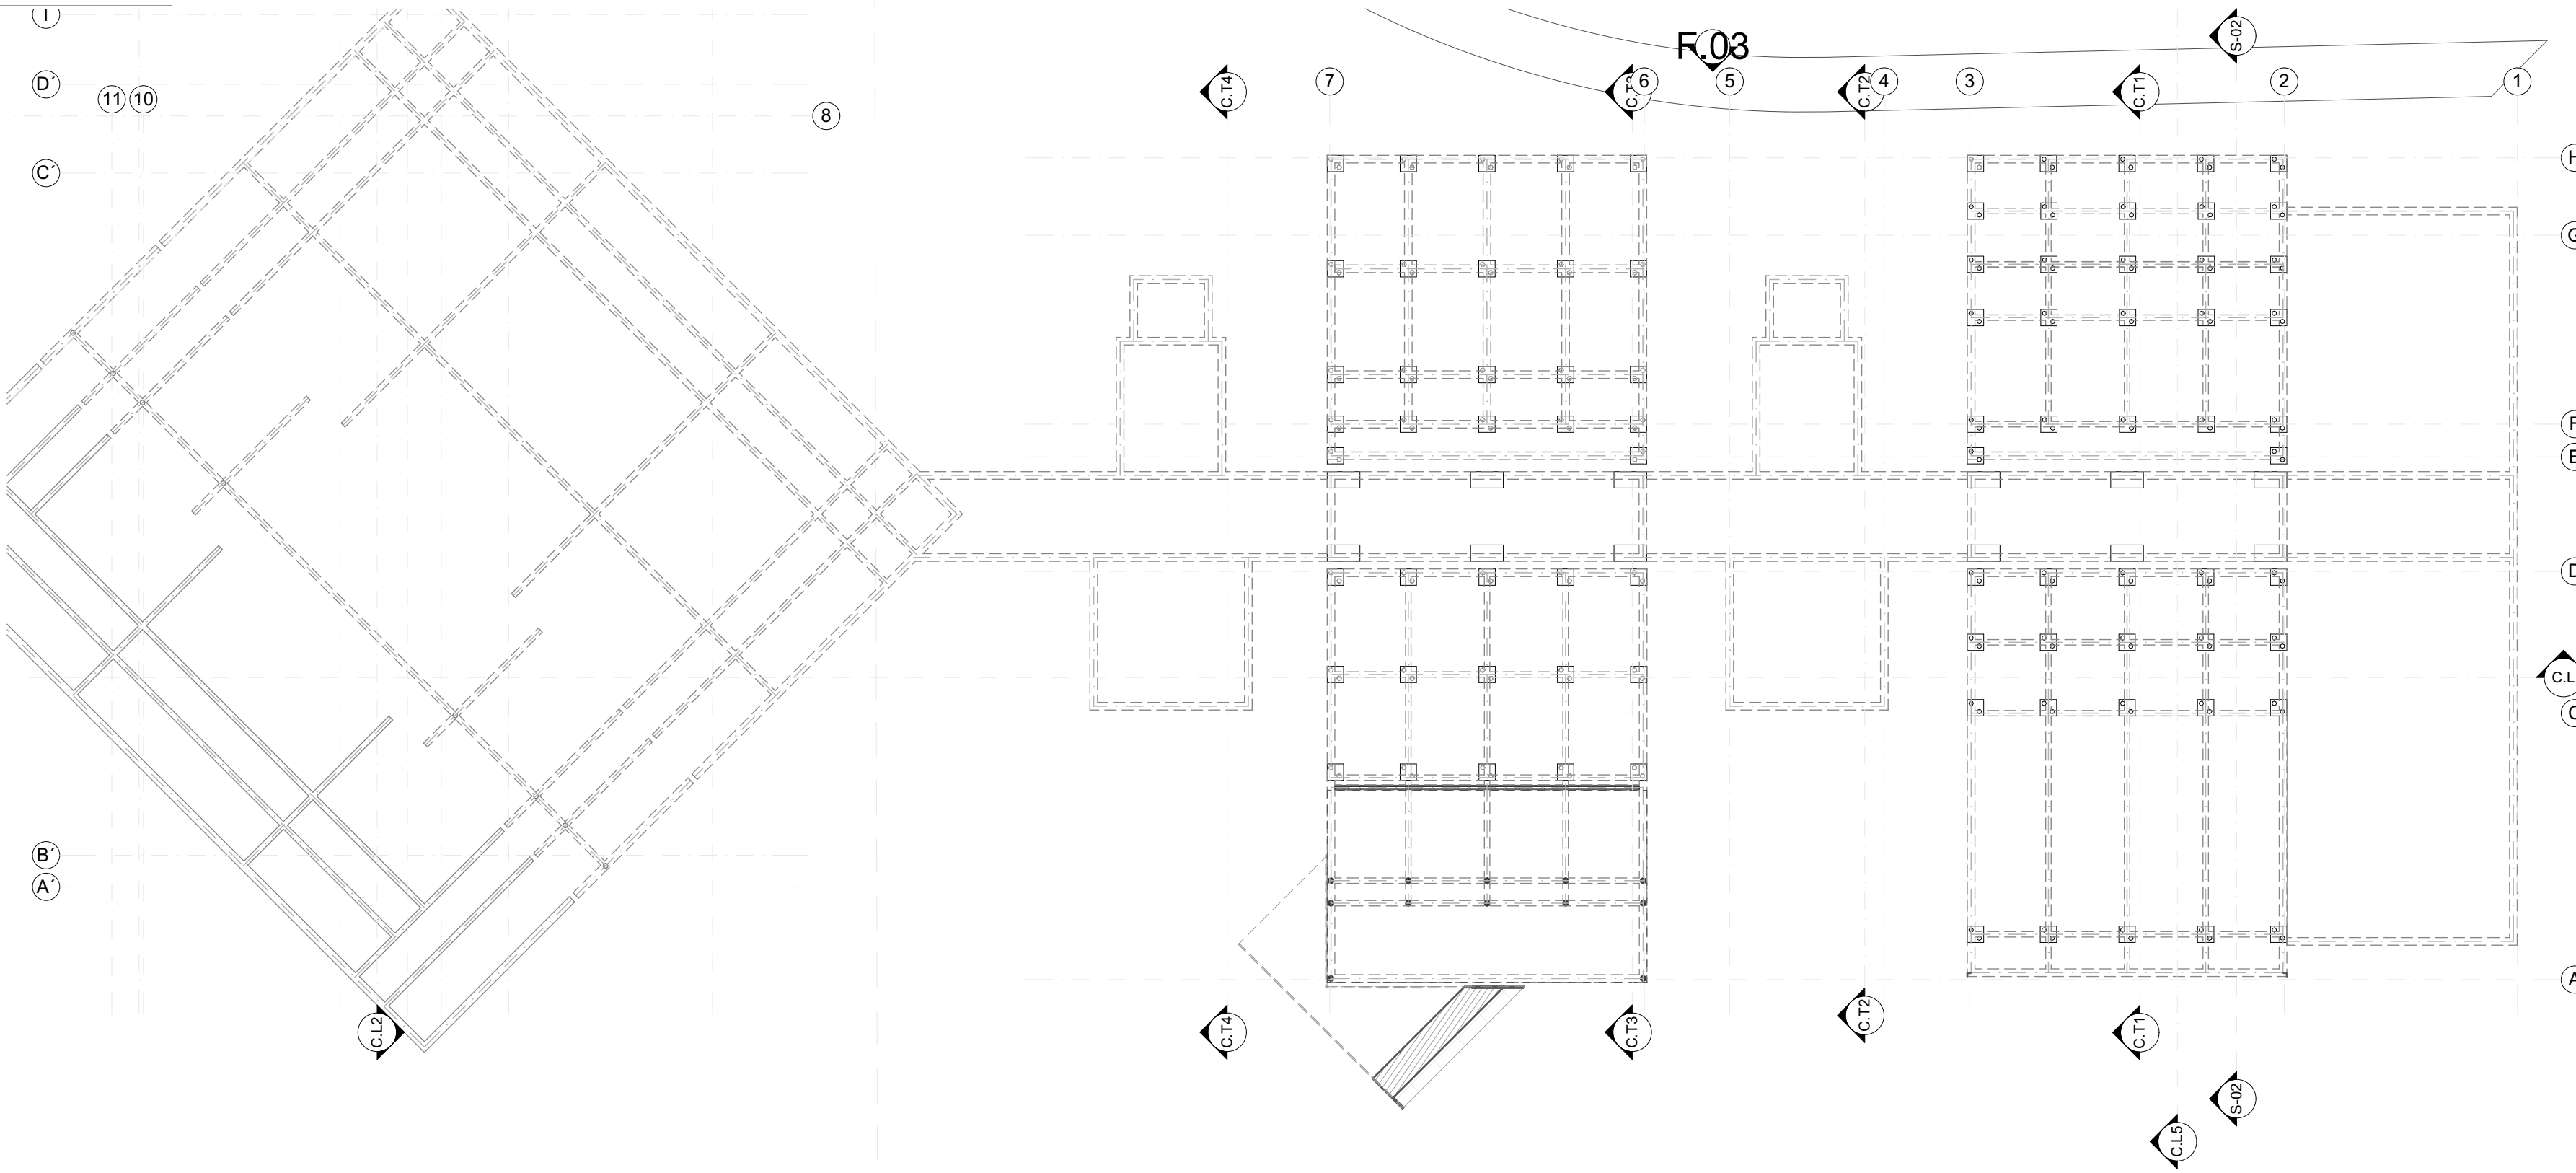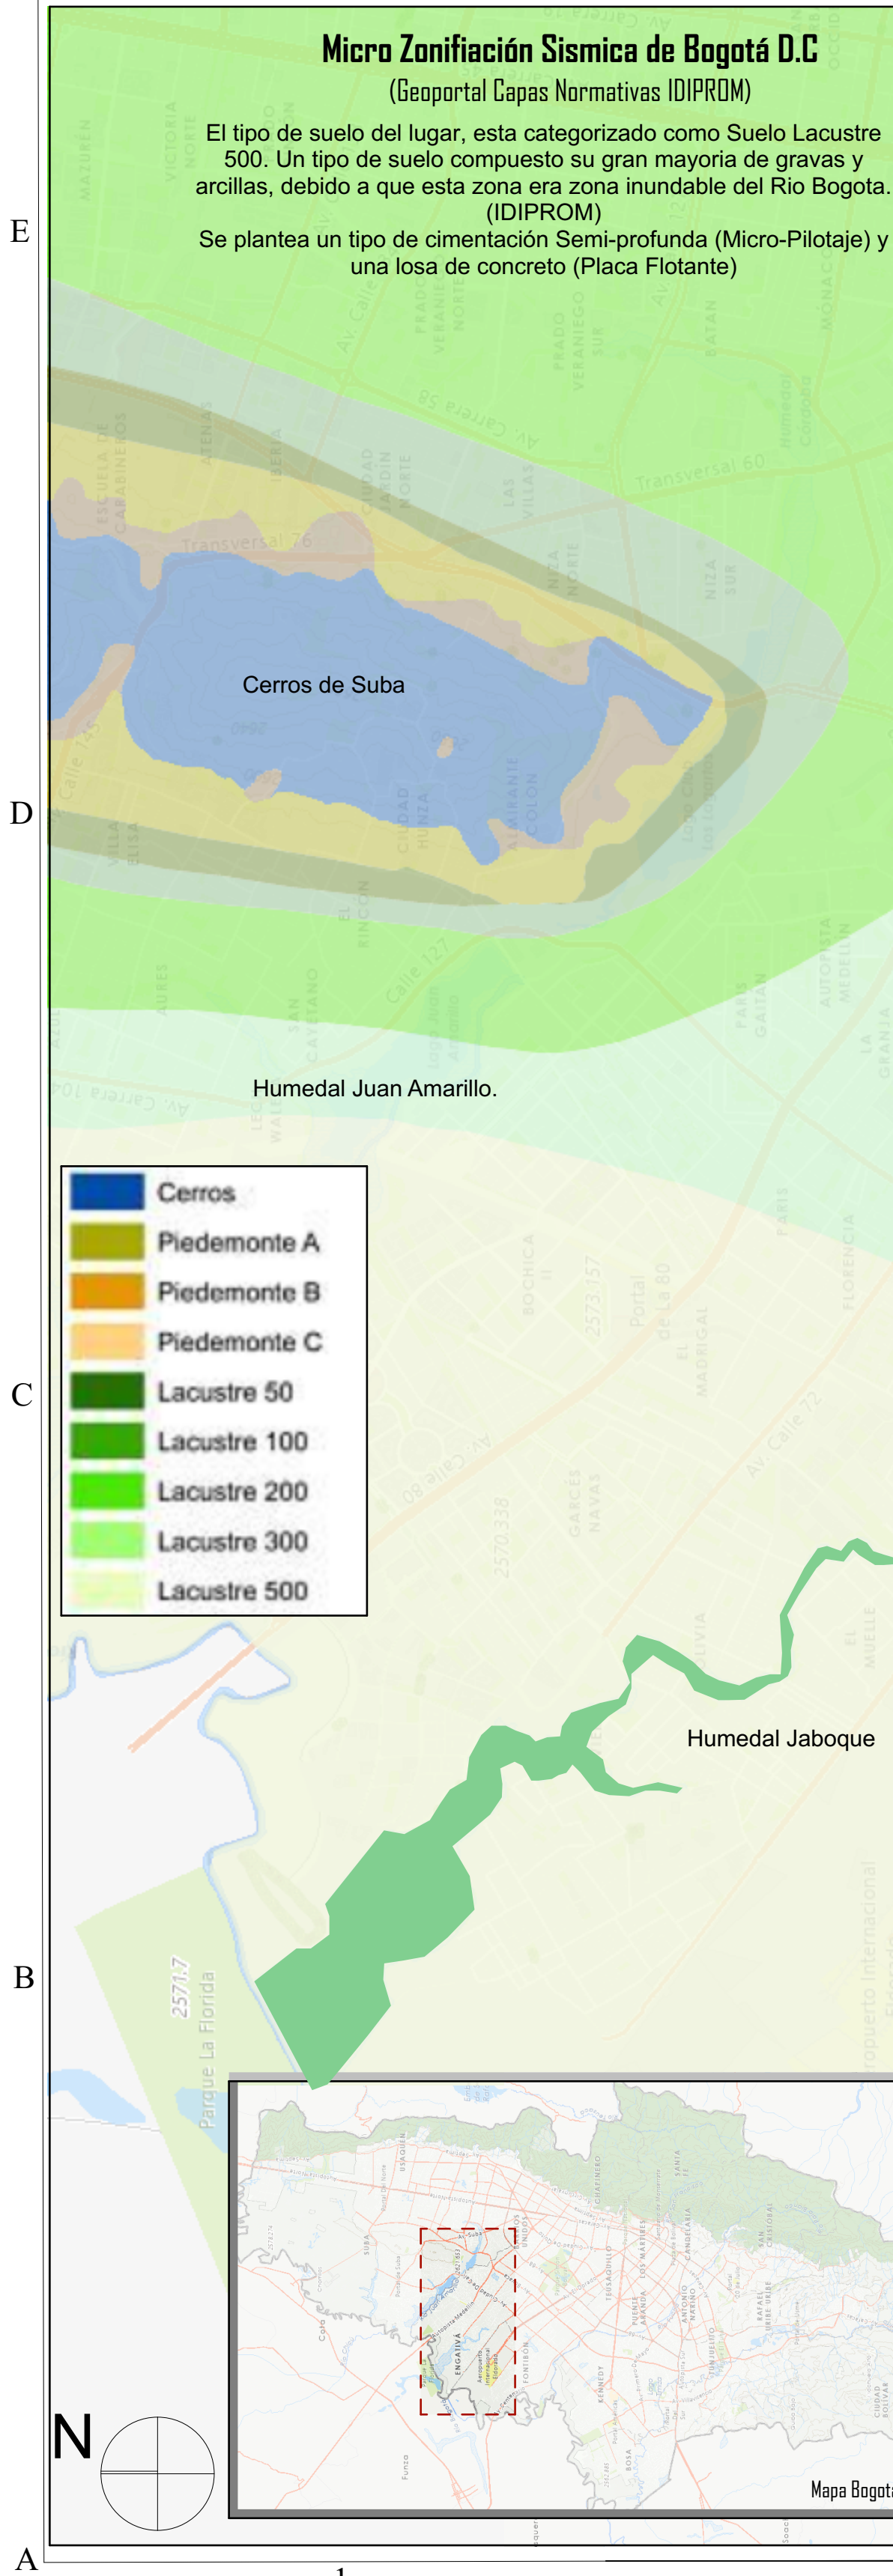

UNIVERSIDAD
La Gran Colombia

FACULTAD DE
ARQUITECTURA

PROYECTO
C.V JABOQUE
Bogotá 2019

CONVENCIONES
Cimentación Recomendada.
Cimentación Profunda.
(Muros de Carga.)

MODIFICACIONES	FECHA

DOCENTE TITULAR:
Arq Octavio Alejandro Medrano G

ESTUDIANTES:
NOMBRE Jimmy Roberto Alfonso Castellblanco
CODIGO 1015475305
NOMBRE Carlos Alberto Galcano Guzman
CODIGO

TUTOR REPRESENTACIÓN


TUTOR ESTRUCTURAL


PLANOS DE REFERENCIA

V° B° APROBACION	V° B° PROPIETARIO
V° B° RESPONSABLE	V° B° ARQUITECTURA
ASESOR DE DISEÑO	ASESOR

CONTIENE Estructurales


ESCALA 1:500	FECHA 28/11/2019
ARCHIVO Equipamiento *p/n	FECHA COPIA 29/11/2019
DIBUJO Arquitectonico	ELABORACION 28/11/2019
ESCALA A.9	10

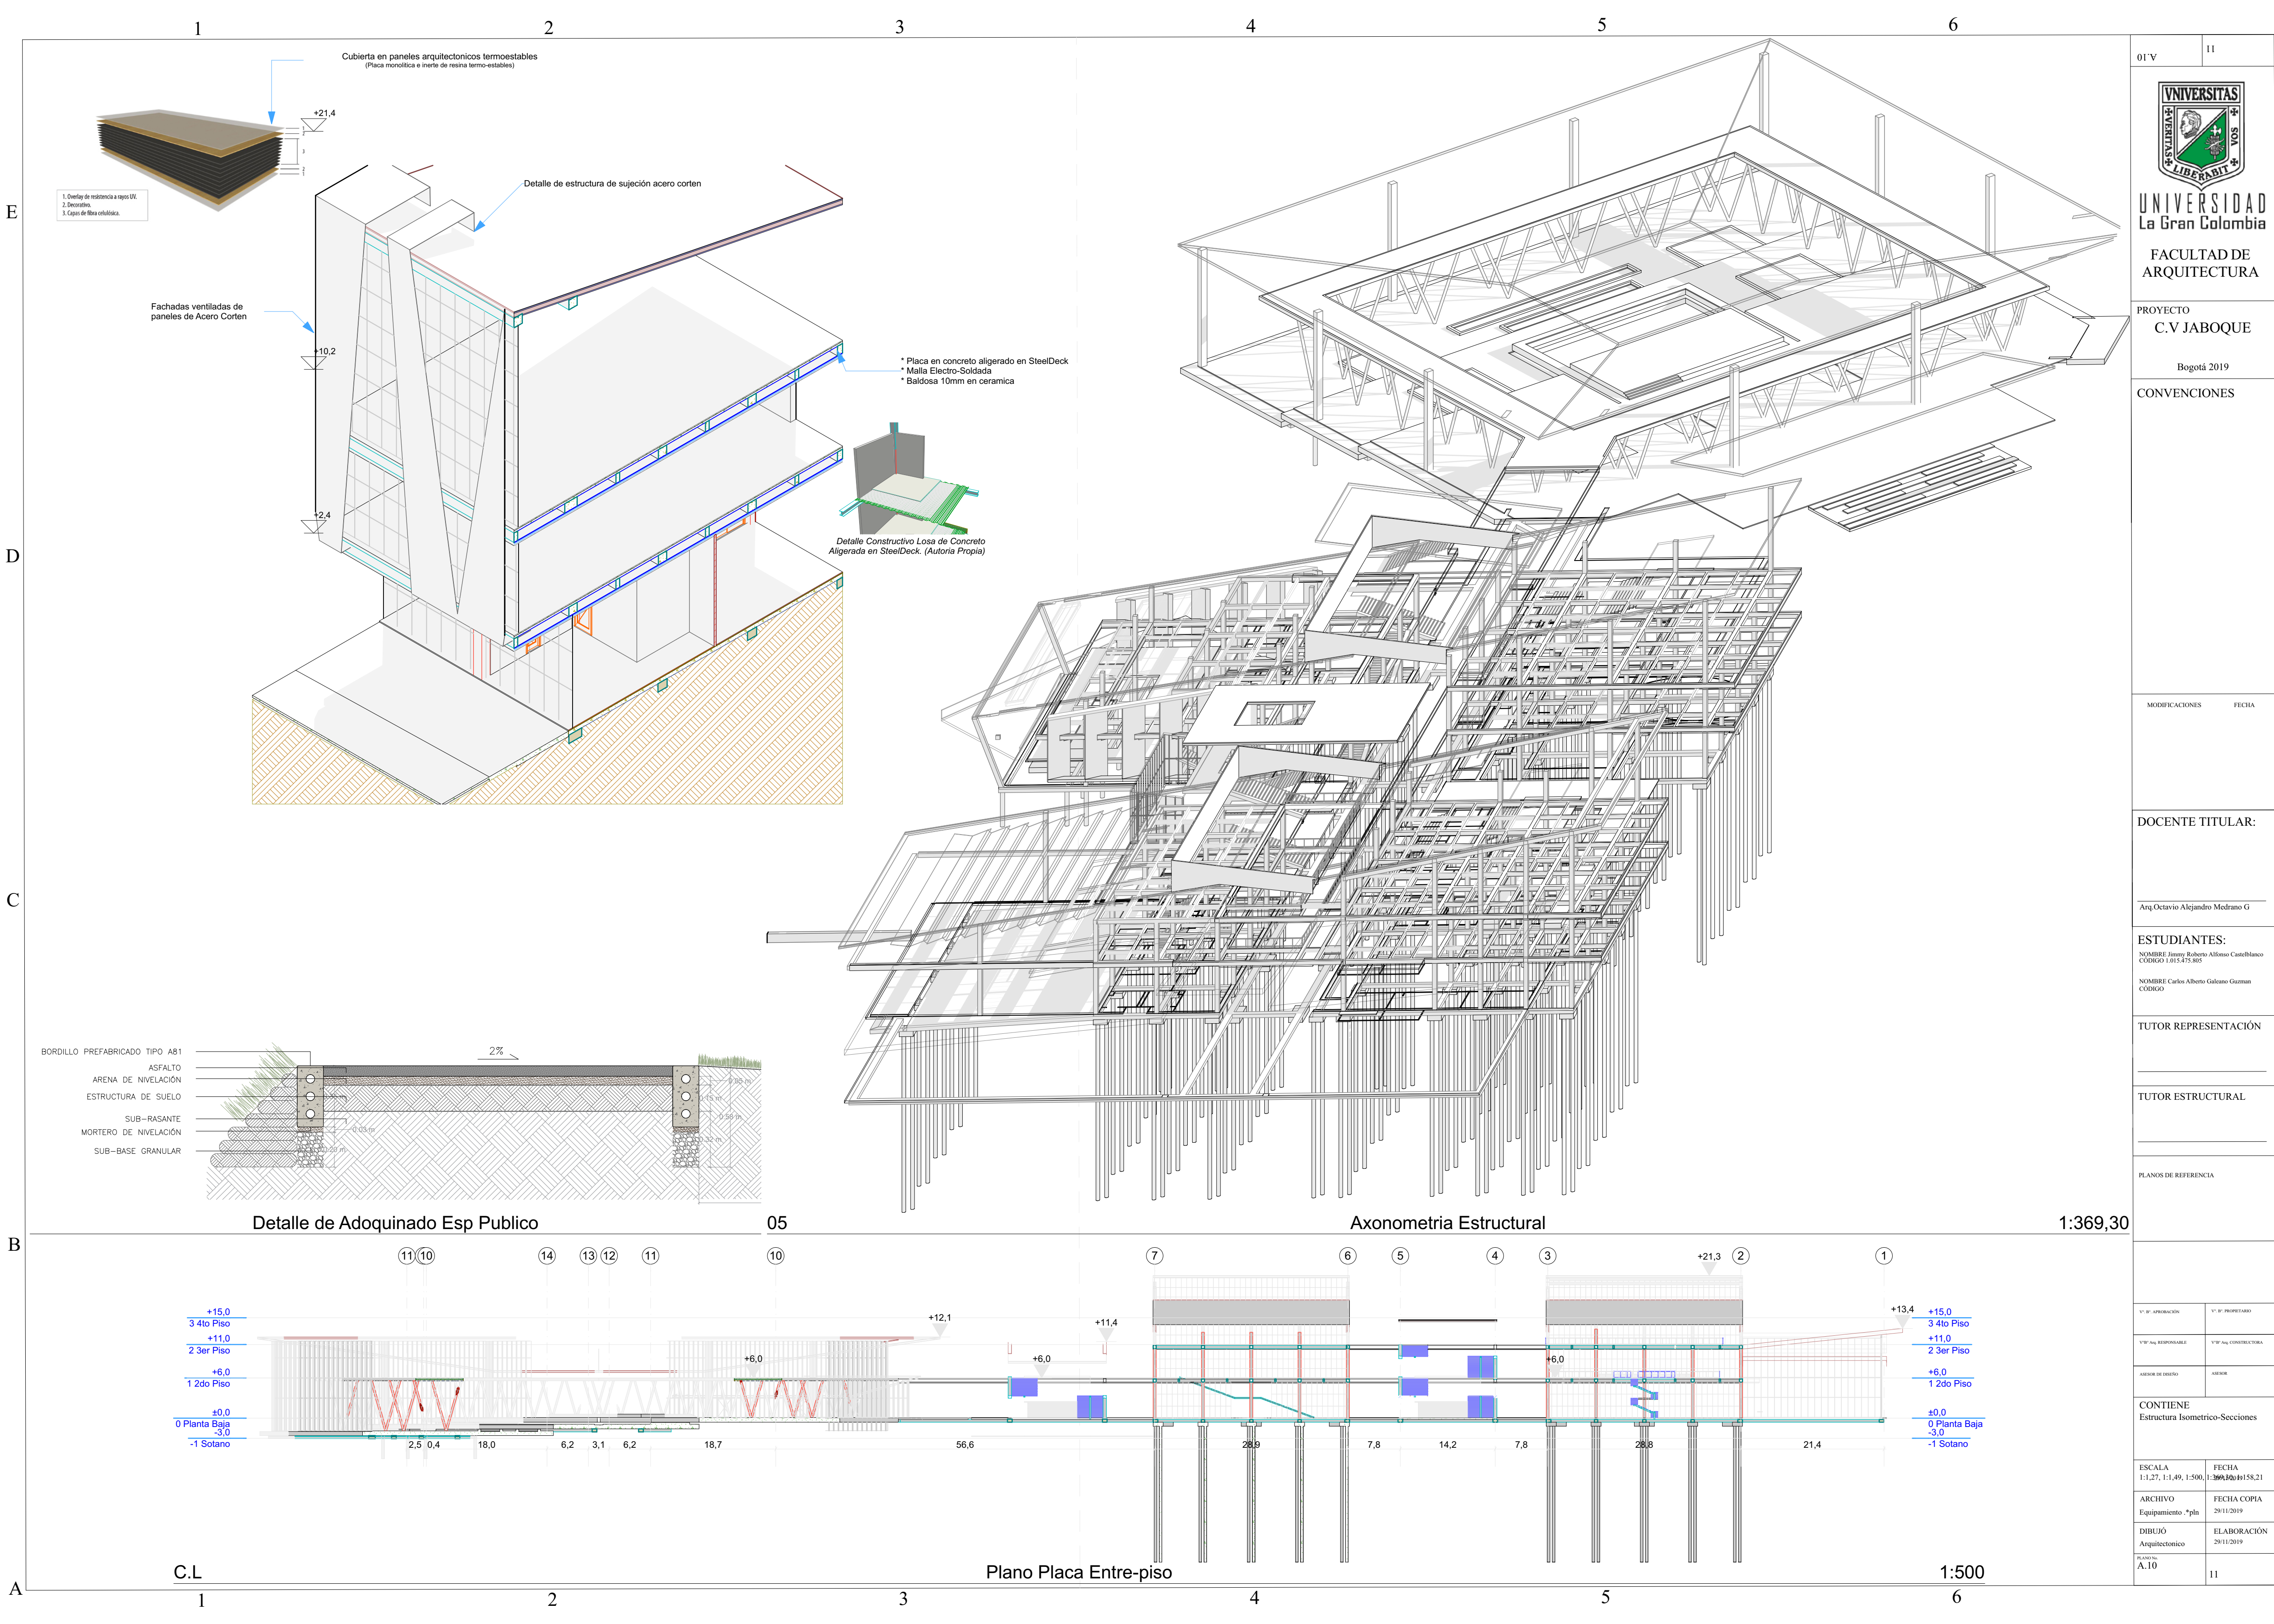


01'V	11
 UNIVERSIDAD La Gran Colombia FACULTAD DE ARQUITECTURA	
PROYECTO C.V JABOQUE Bogotá 2019	
CONVENCIONES	
MODIFICACIONES	FECHA
DOCENTE TITULAR: Arq Octavio Alejandro Medrano G	
ESTUDIANTES: NOMBRE Jimmy Roberto Alfonso Castellblanco CODIGO 1.015.475.805 NOMBRE Carlos Alberto Galcano Guzman CODIGO	
TUTOR REPRESENTACIÓN	
TUTOR ESTRUCTURAL	
PLANOS DE REFERENCIA	
V' N° APROBACION	V' N° PROYECTADO
V' N° AUT. RESPONSABLE	V' N° AUT. CONSTRUCTORA
ANIO DE DISEÑO	ANIO DE
CONTIENE Estructura Isométrico-Secciones	
ESCALA 1:1.27, 1:1.49, 1:500, 1:300, 1:158.21	FECHA 29/11/2019
ARCHIVO Equipamiento *p/n	FECHA COPIA 29/11/2019
DIBUJO Arquitectónico	ELABORACIÓN 29/11/2019
A.10	11

1:369,30



1:500

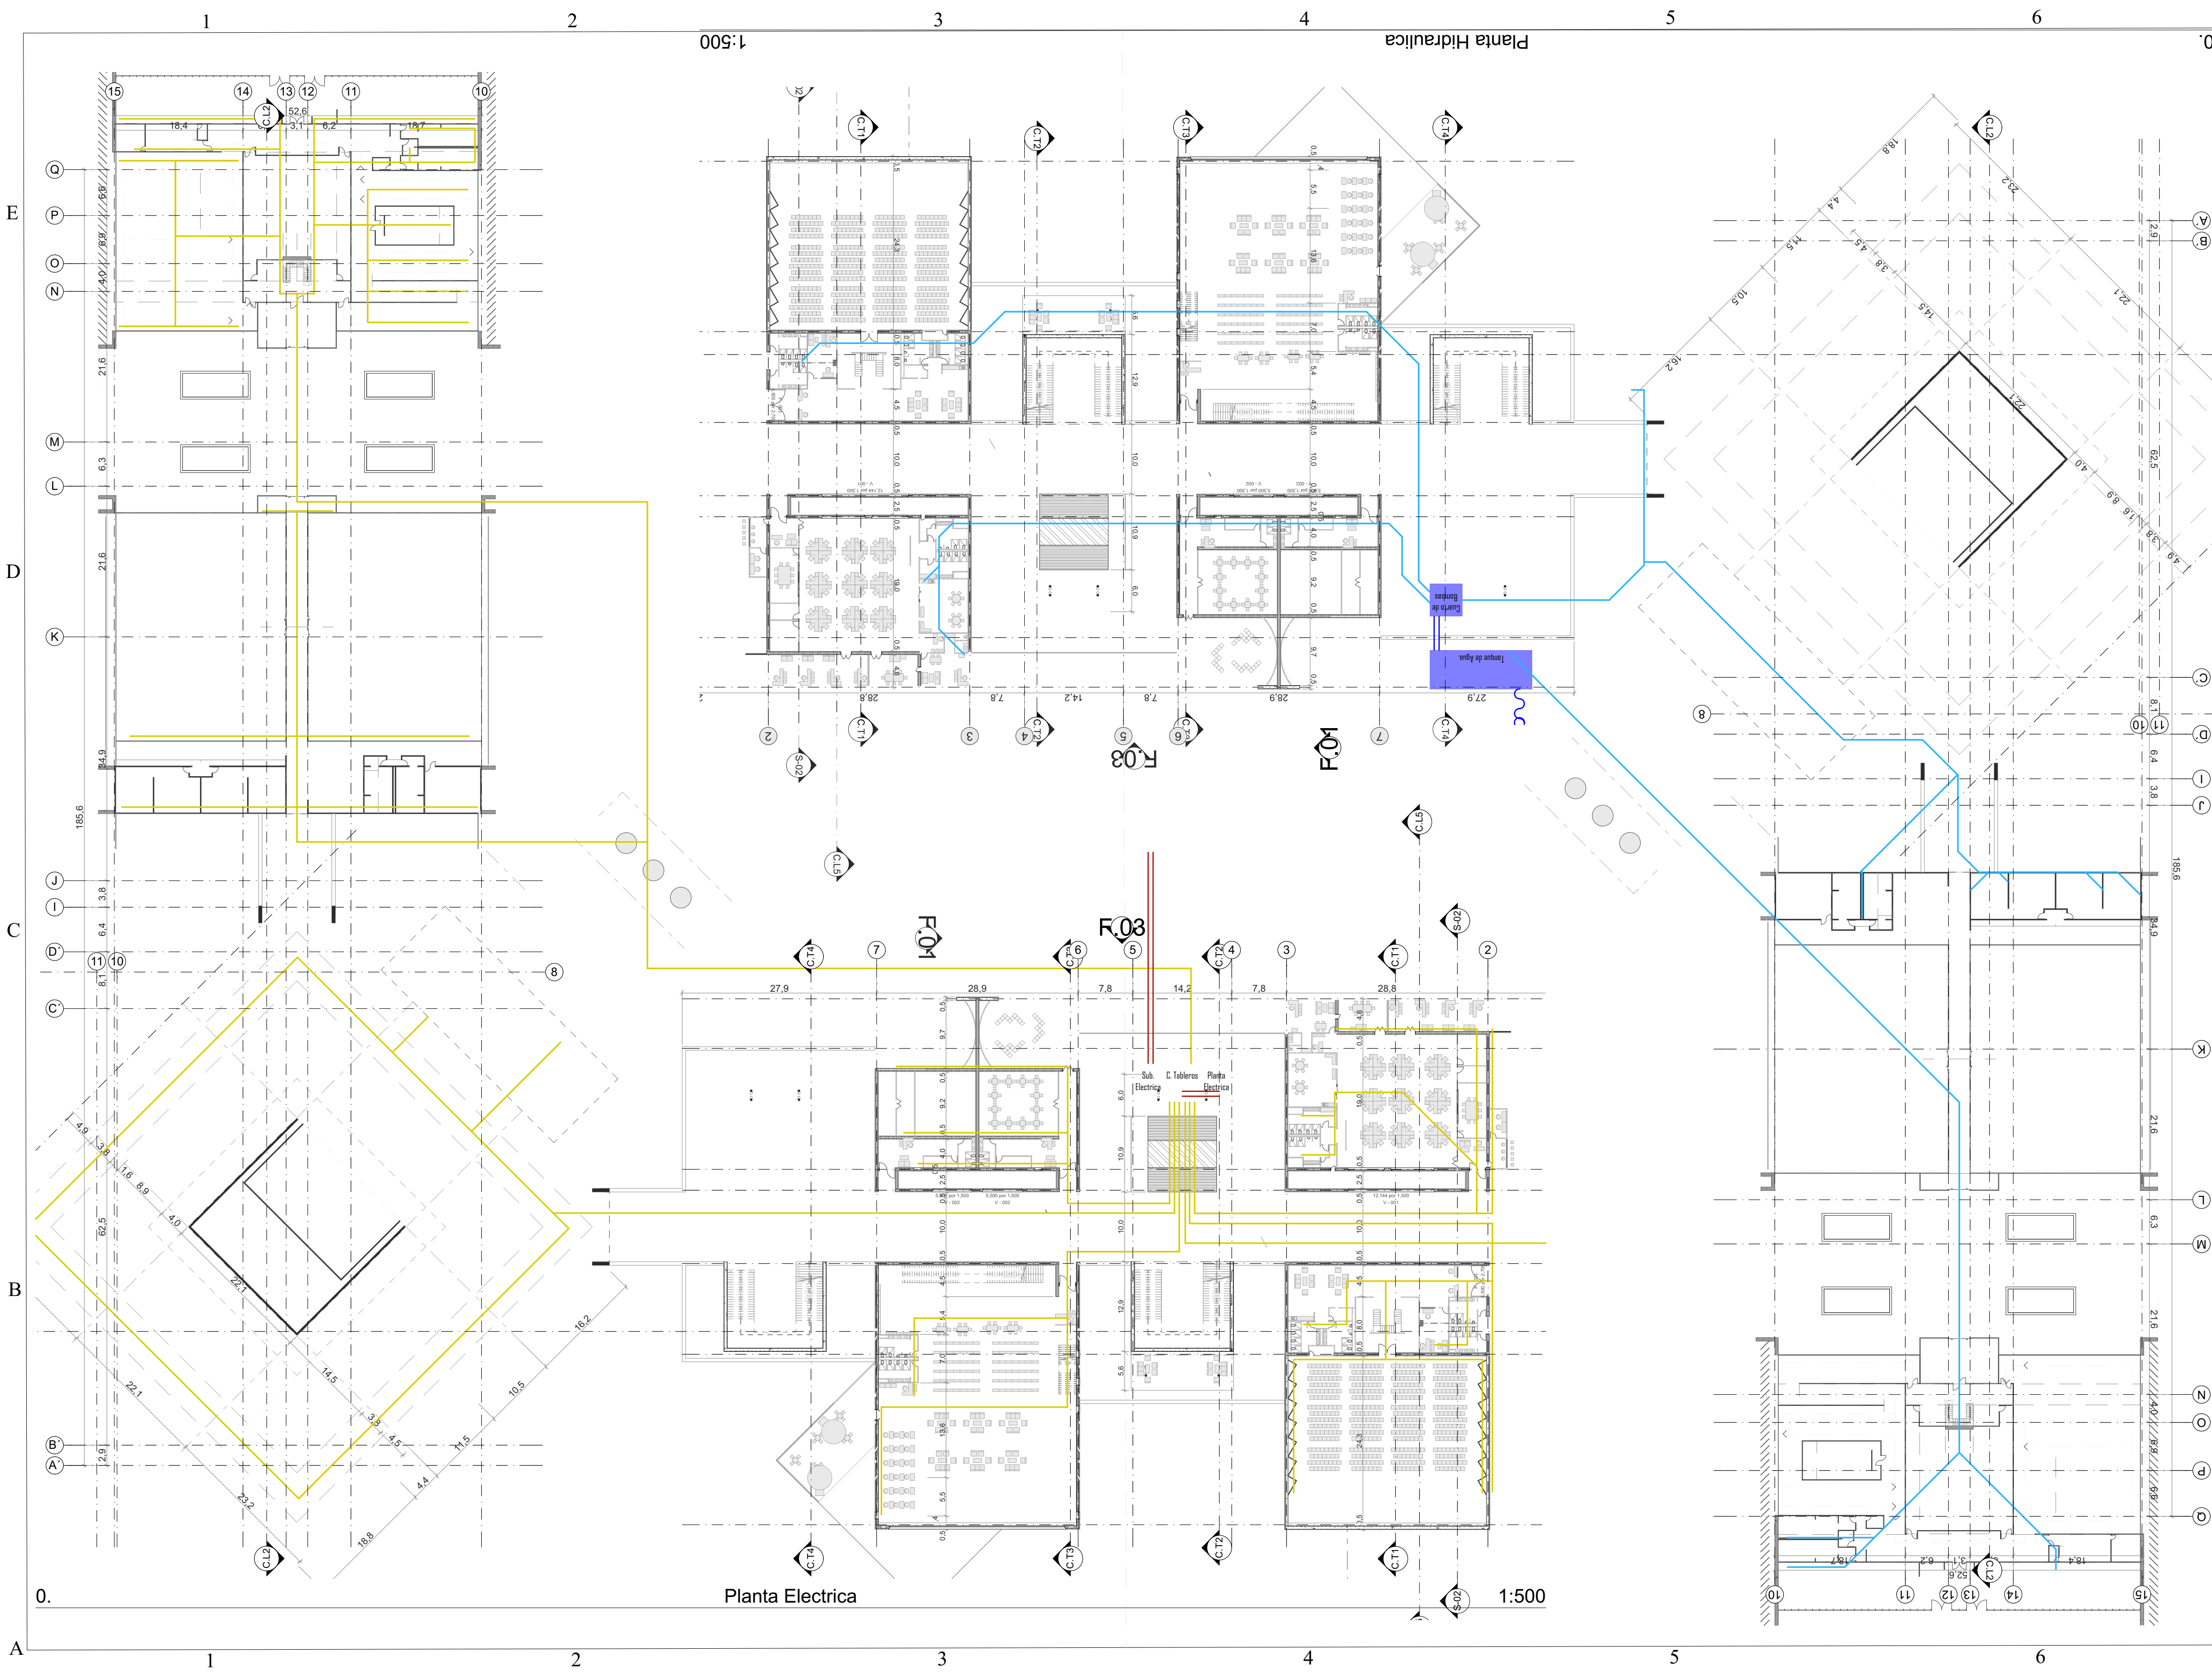


UNIVERSITAS UNIVERSIDAD La Gran Colombia	
FACULTAD DE ARQUITECTURA	
PROYECTO C.V JABOQUE	
Bogotá 2019	
CONVENCIONES	
MODIFICACIONES	FECHA
DOCENTE TITULAR: Arq Octavio Alejandro Medrano G	
ESTUDIANTES: NOMBRE Jimmy Roberto Alfonso Castellblanco CÓDIGO 1.015.475.805 NOMBRE Carlos Alberto Galcano Guzman CÓDIGO	
TUTOR REPRESENTACIÓN	
TUTOR ESTRUCTURAL	
PLANOS DE REFERENCIA	
V.º.º. APROBACIÓN	V.º.º. PROPIEDAD
V.º.º. ASESOR RESPONSABLE	V.º.º. ASESOR CONSTRUCTORA
ASESOR DE DISEÑO	ASESOR
CONTIENE Electrico e Hidraulico	
ESCALA 1:500	FECHA 29/11/2019
ARCHIVO Equipamiento *pln	FECHA COPIA 29/11/2019
DIBUJO Arquitectonico	ELABORACIÓN 29/11/2019
Hoja A.11	12

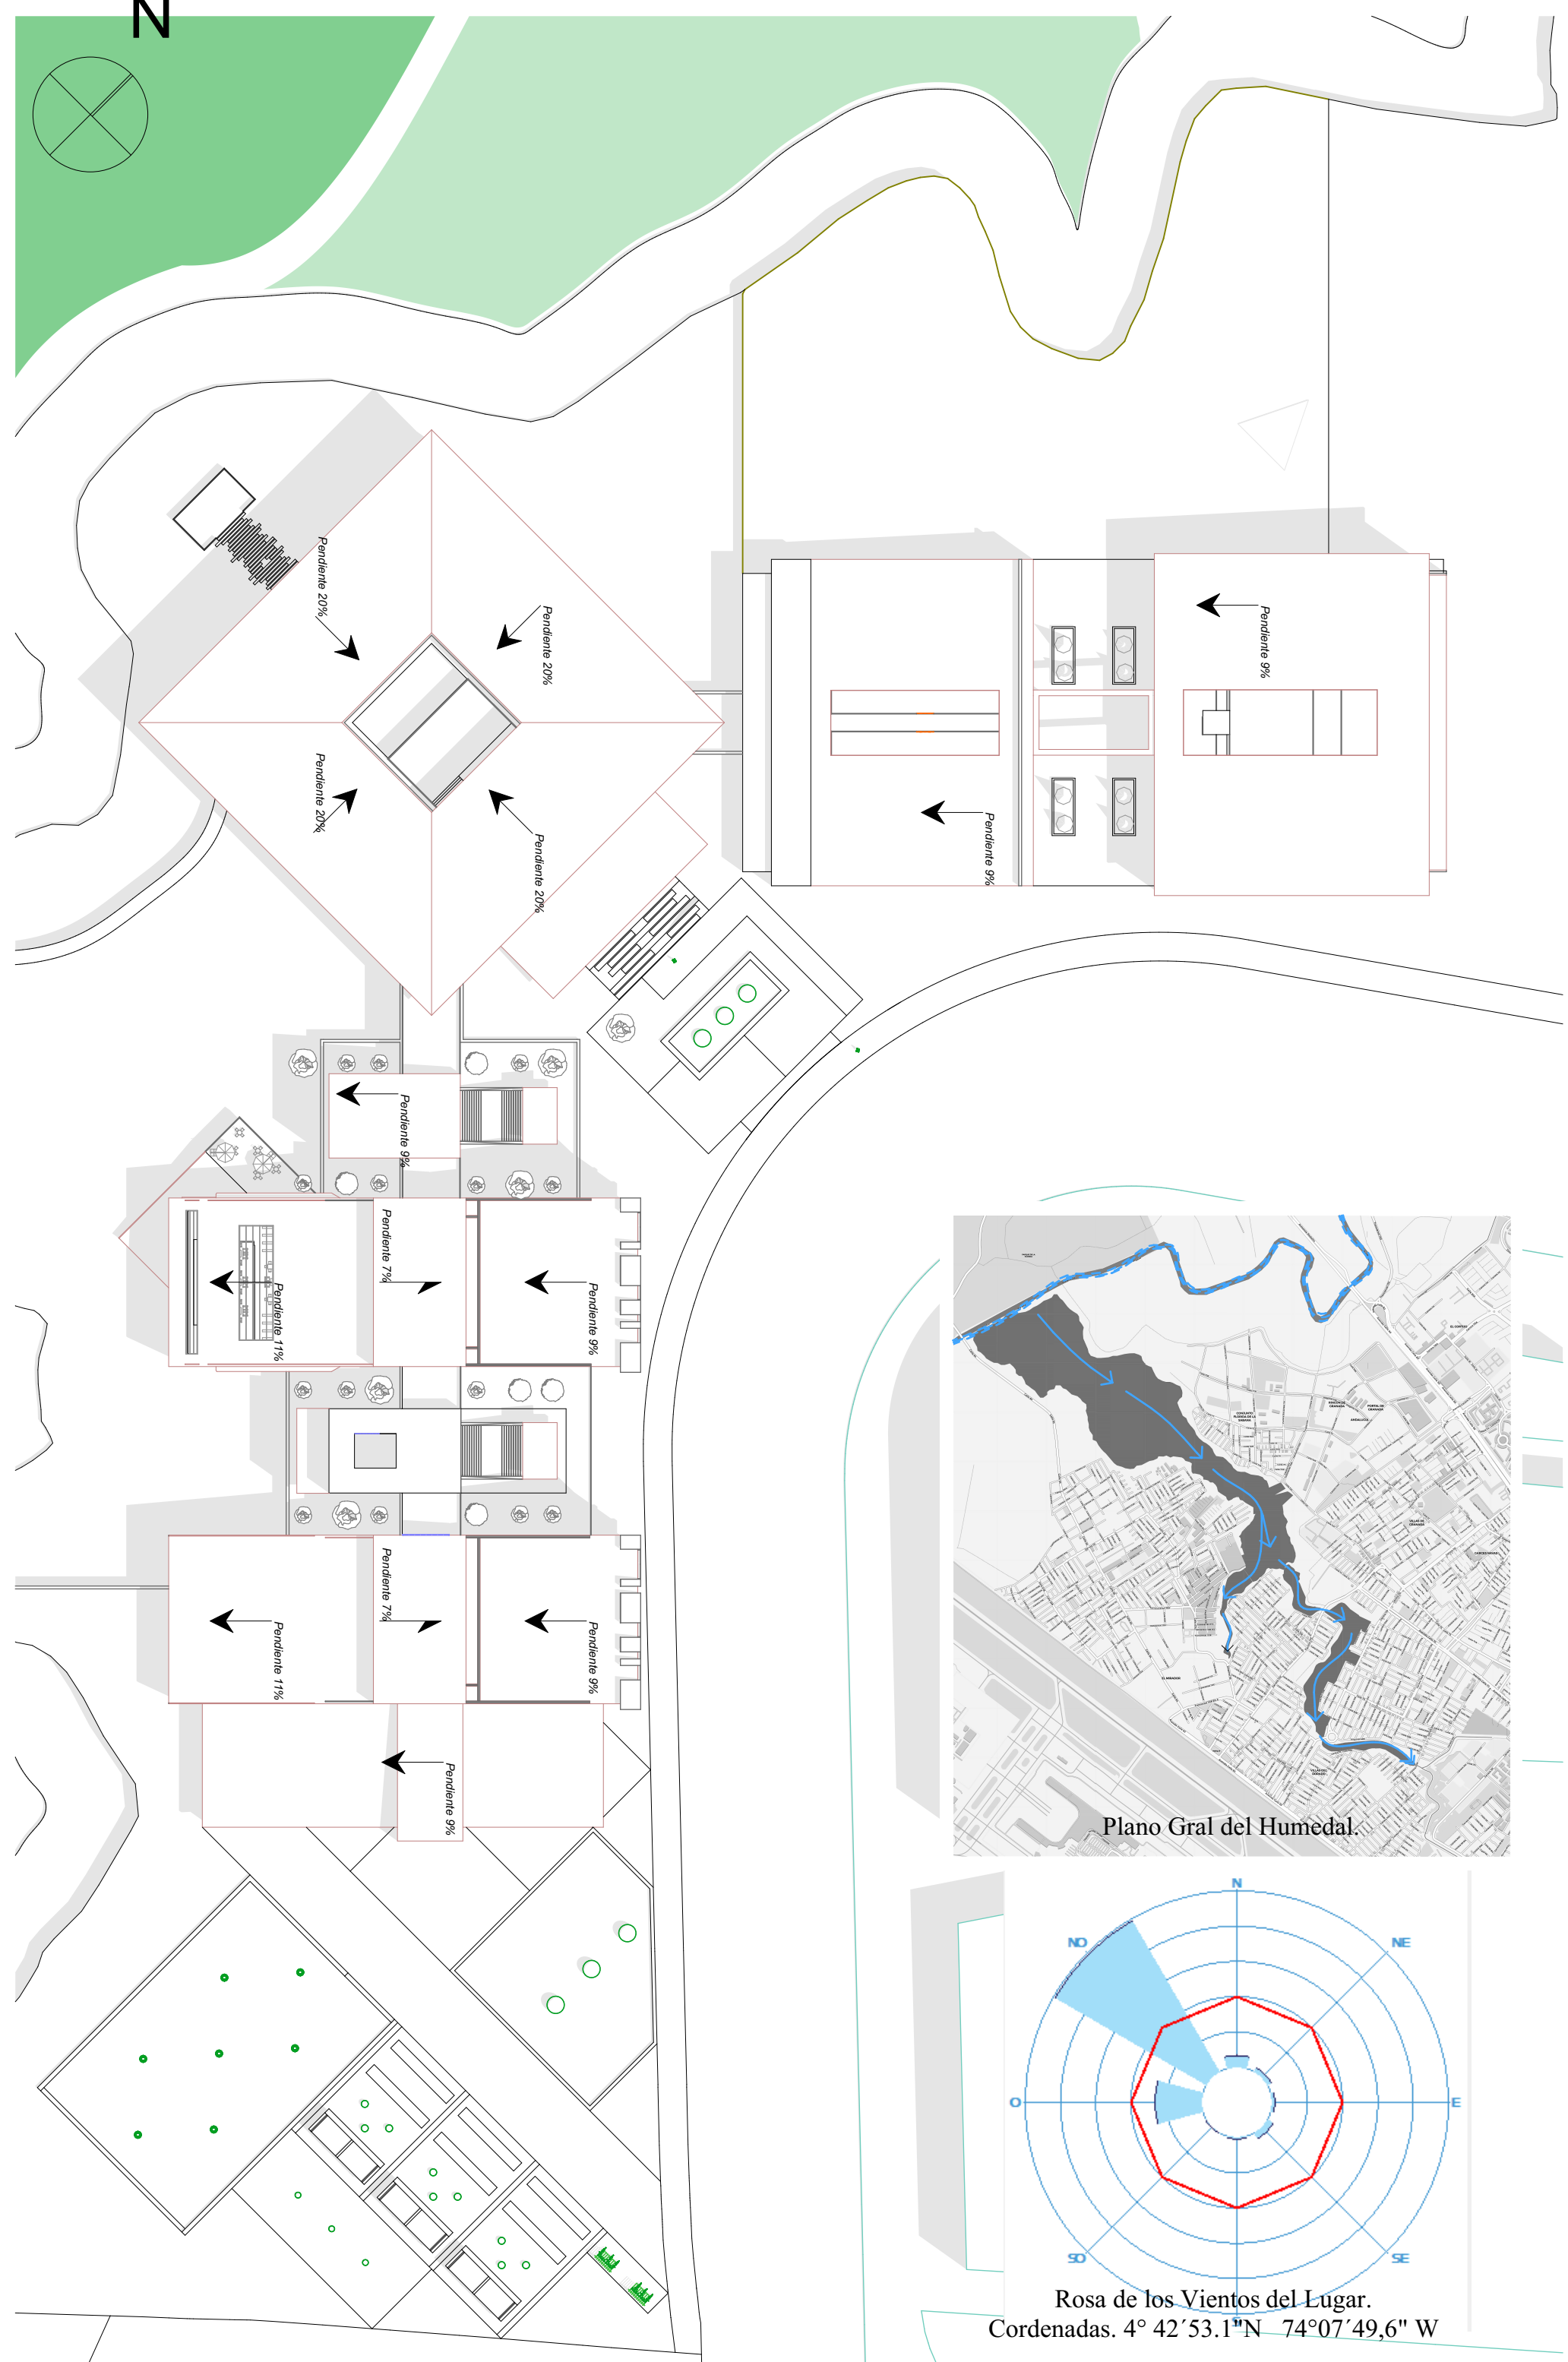

04 Emplazamiento BioClimatica 1:1000

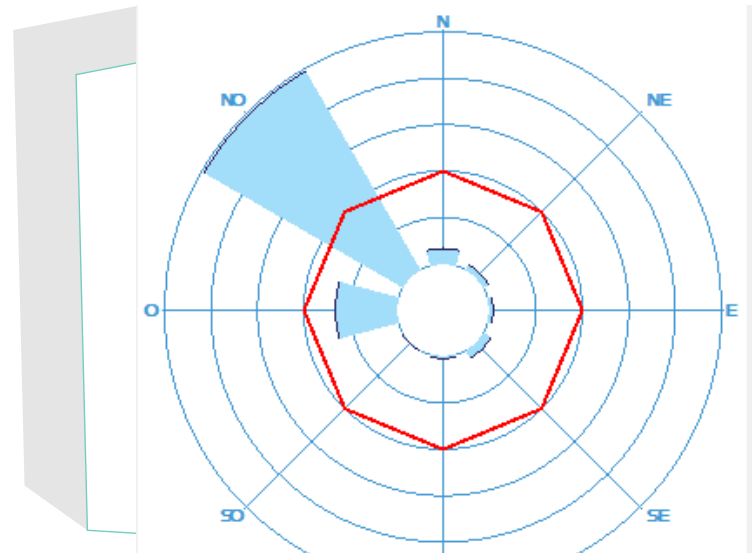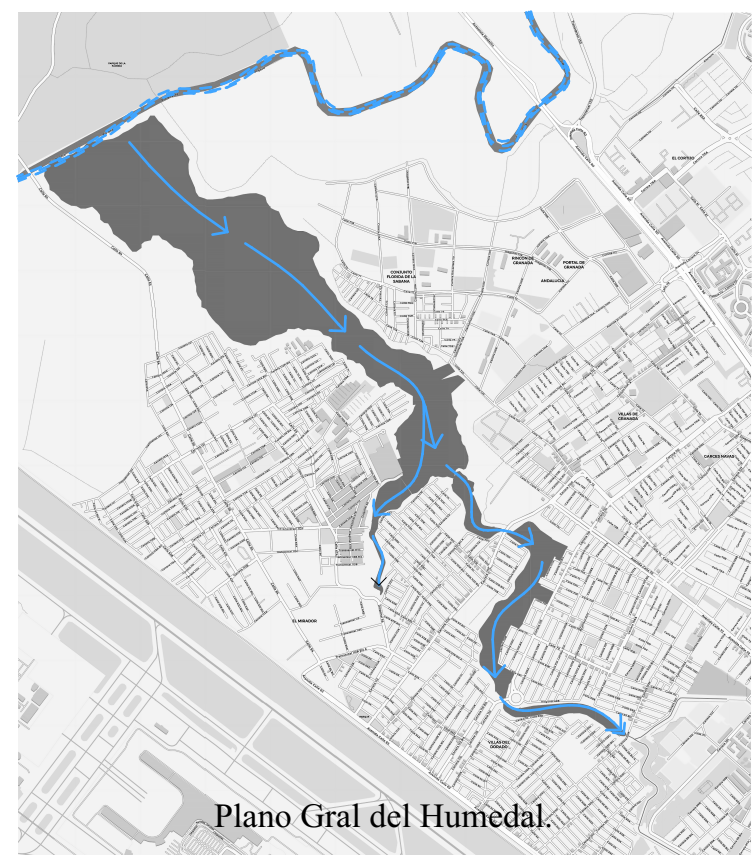


Rosa de los Vientos del Lugar.
Cordenadas. 4° 42' 53.1"N - 74° 07' 49,6" W

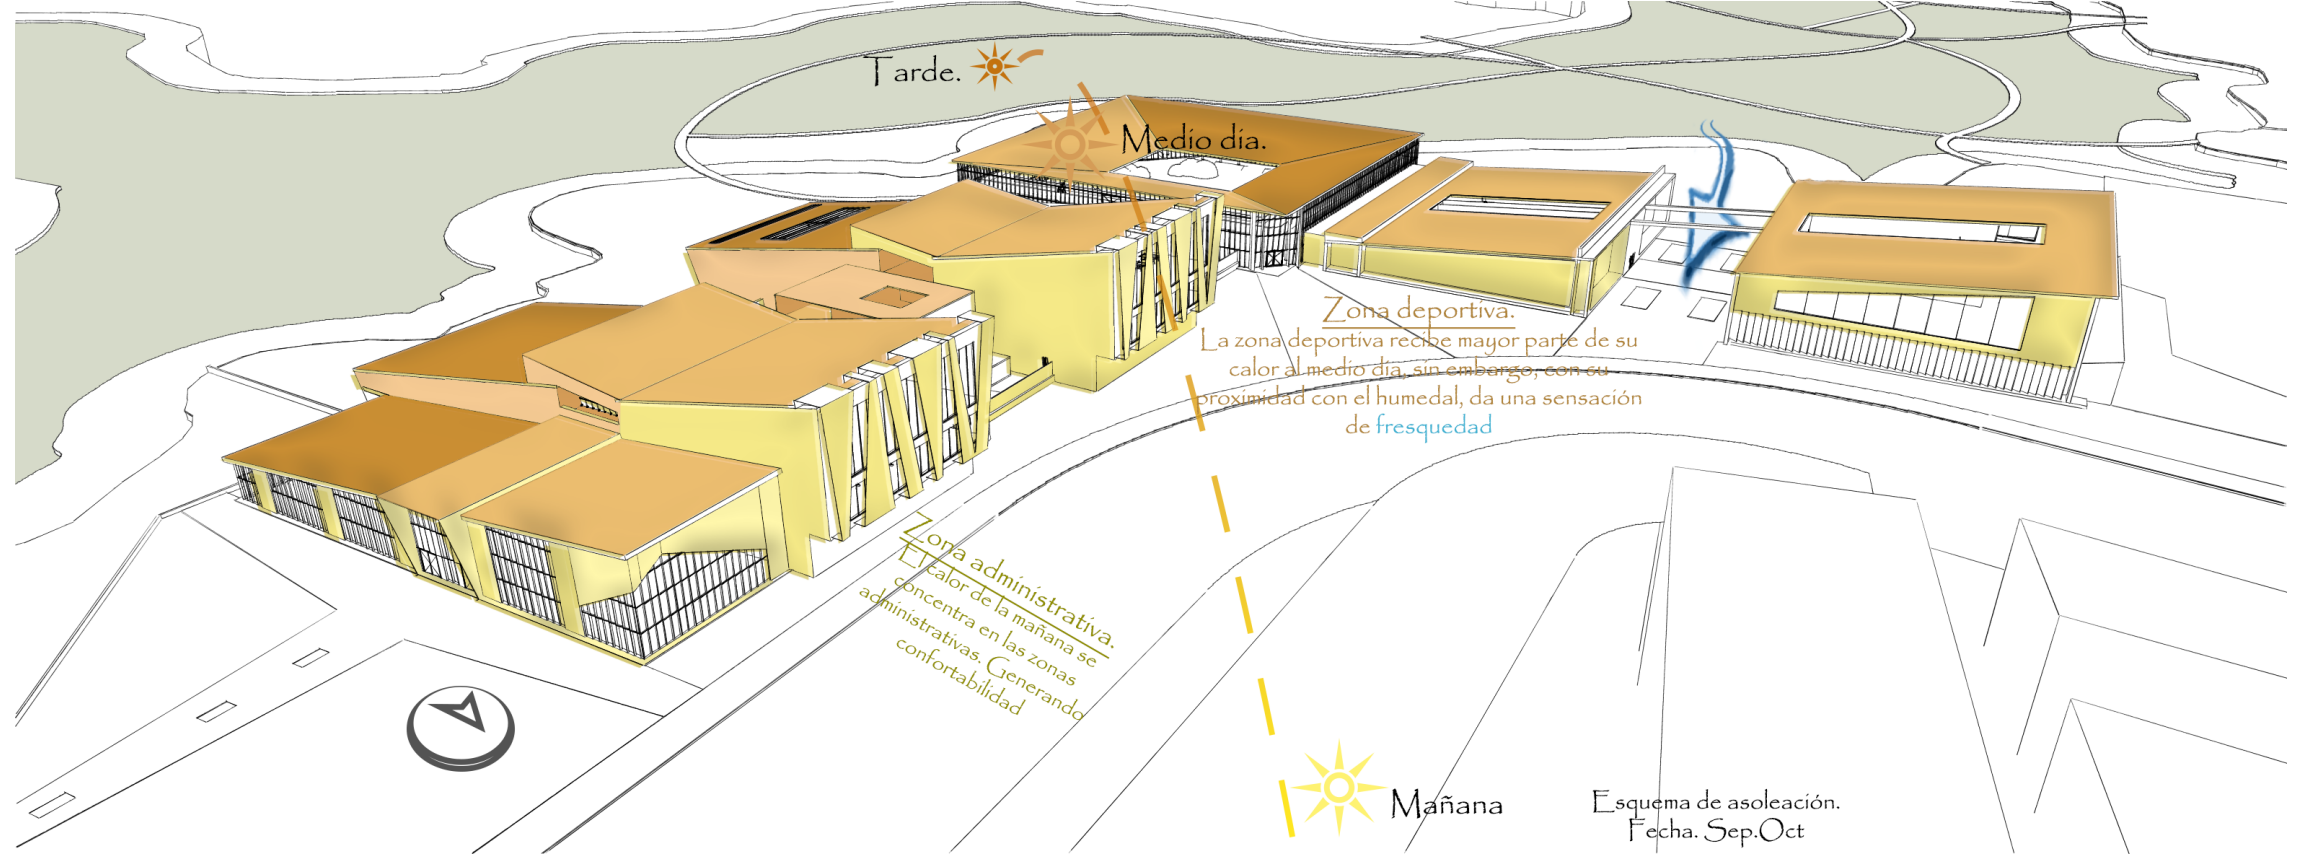

BioClimatica Asoleci[on]. 1:1,33





BioClimatica Asoleci[on] 1:1,33

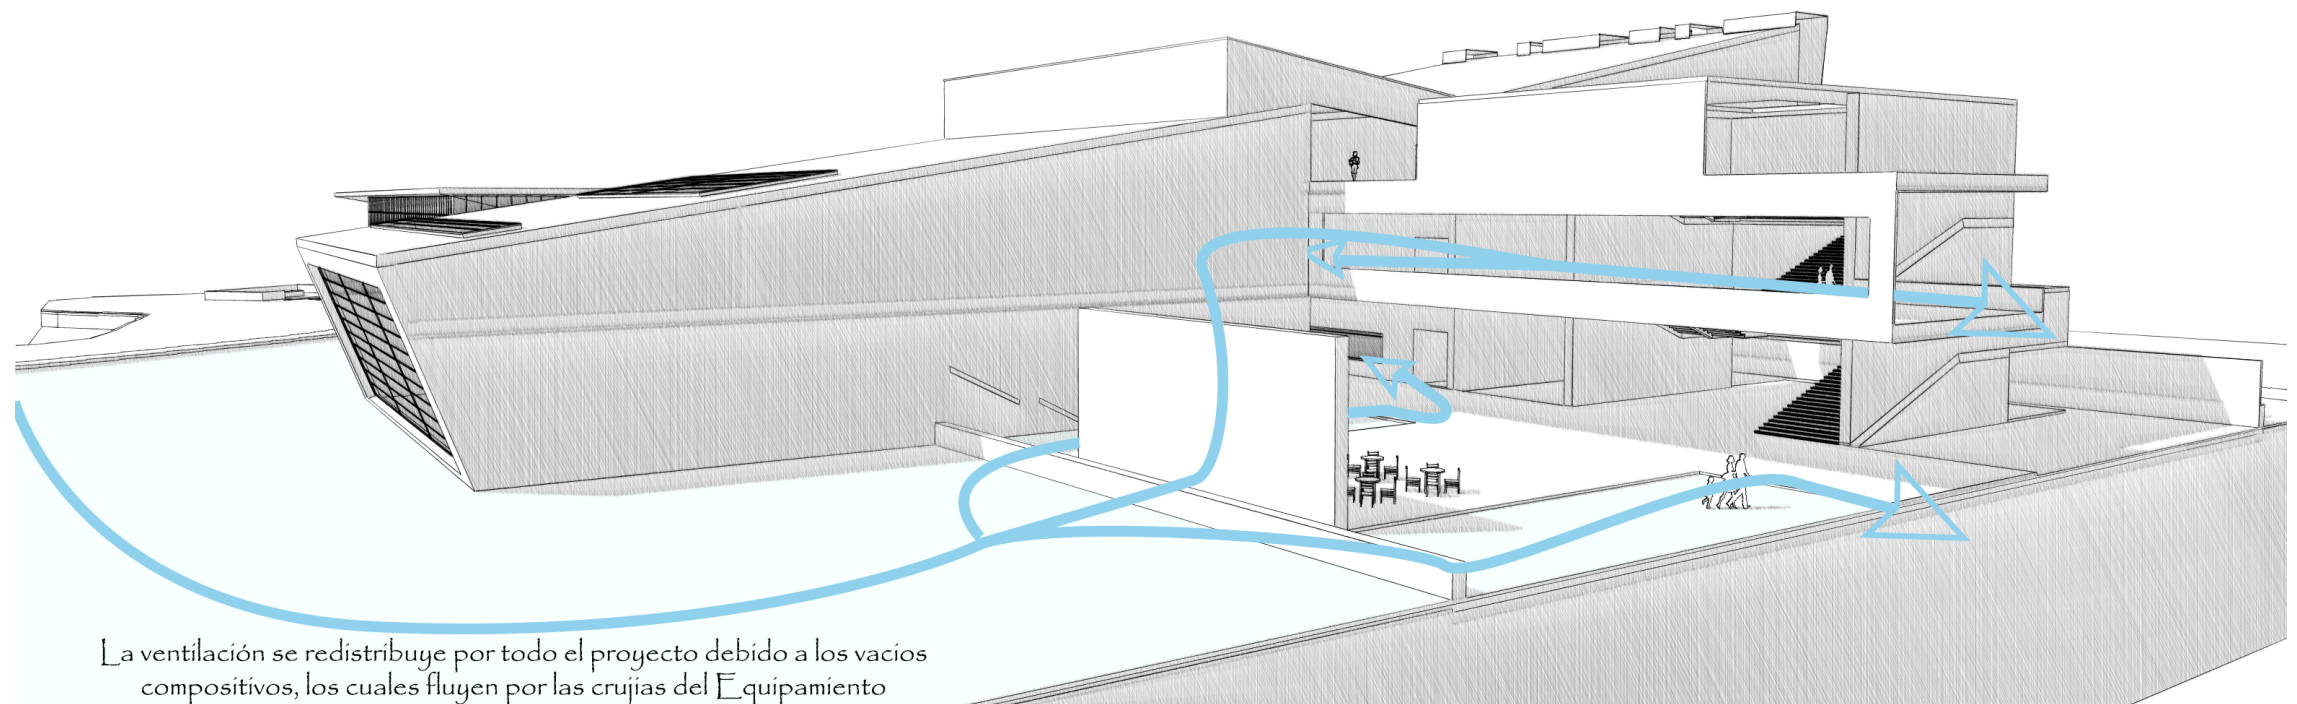

Ventilaci[on] Equipamiento. 1:1,33

A.12		E1	
UNIVERSIDAD La Gran Colombia			
FACULTAD DE ARQUITECTURA			
PROYECTO C.V JABOQUE			
Bogotá 2019			
CONVENCIONES			
MODIFICACIONES	FECHA		
DOCENTE TITULAR: Arq Octavio Alejandro Medrano G			
ESTUDIANTES: NOMBRE Jimmy Roberto Alfonso Castellblanco CODIGO 1.015.475.805 NOMBRE Carlos Alberto Galcano Guzman CODIGO			
TUTOR REPRESENTACION			
TUTOR ESTRUCTURAL			
PLANOS DE REFERENCIA			
V. N. APROBACION	V. N. PROPIEDAD		
V. N. ASESOR RESPONSABLE	V. N. ASESOR CONSTRUCTORA		
ASESOR DE DISEÑO	ASESOR		
CONTIENE BioClimatica			
ESCALA	FECHA		
1:1000, 1:9,87, 1:1,33	28/11/2019		
ARCHIVO	FECHA COPIA		
Equipamiento - *p1n	29/11/2019		
DIBUJO	ELABORACION		
Arquitectonico	28/11/2019		
ALUMNO			
A.12	13		

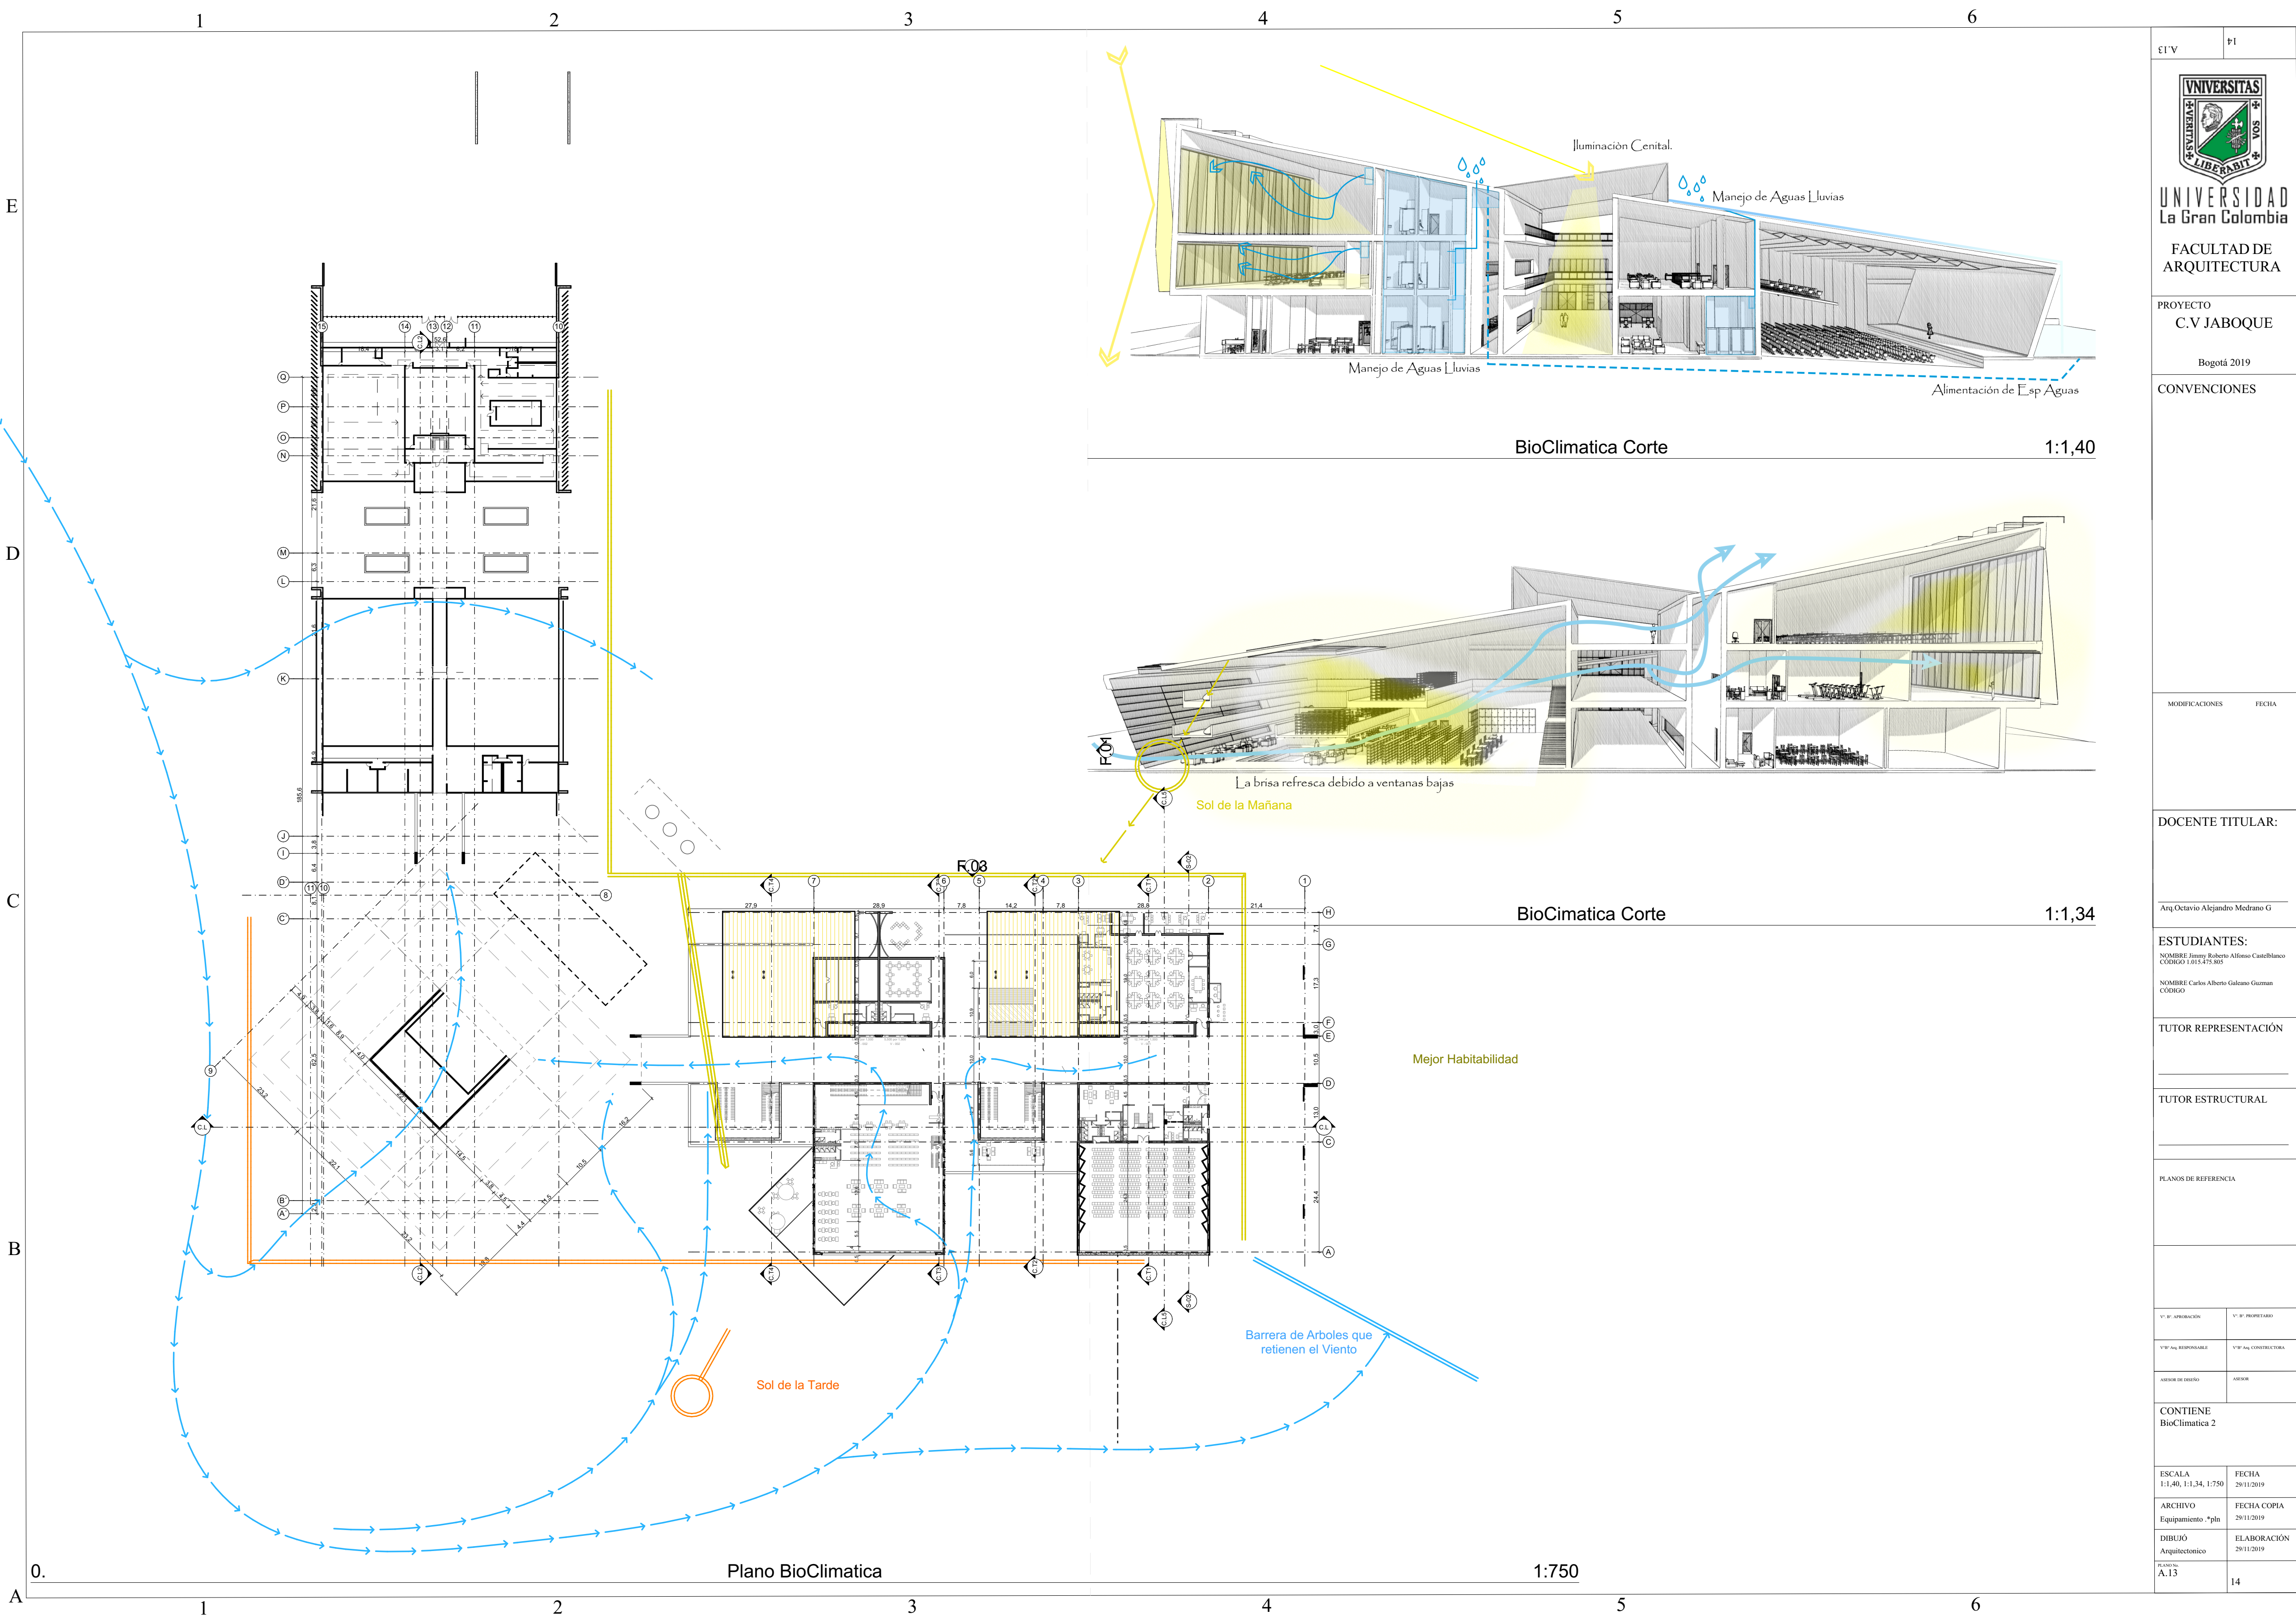

ELV	PI
 UNIVERSIDAD La Gran Colombia FACULTAD DE ARQUITECTURA	
PROYECTO C.V JABOQUE Bogotá 2019	
CONVENCIONES	
MODIFICACIONES	FECHA
DOCENTE TITULAR:	
Arq Octavio Alejandro Medrano G	
ESTUDIANTES:	
NOMBRE Jimmy Roberto Alfonso Castellblanco CÓDIGO 1.015.475.805 NOMBRE Carlos Alberto Galcano Guzman CÓDIGO	
TUTOR REPRESENTACIÓN	
TUTOR ESTRUCTURAL	
PLANOS DE REFERENCIA	
V.º N.º APROBACIÓN	V.º N.º PROPIETARIO
V.º N.º ASESOR RESPONSABLE	V.º N.º ASESOR CONSTRUCTORA
ASESOR DE DISEÑO	ASESOR
CONTIENE BioClimatica 2	
ESCALA 1:1,40, 1:1,34, 1:750	FECHA 28/11/2019
ARCHIVO Equipamiento *p1n	FECHA COPIA 29/11/2019
DIBUJO Arquitectónico	ELABORACIÓN 28/11/2019
HOJA A.13	14