


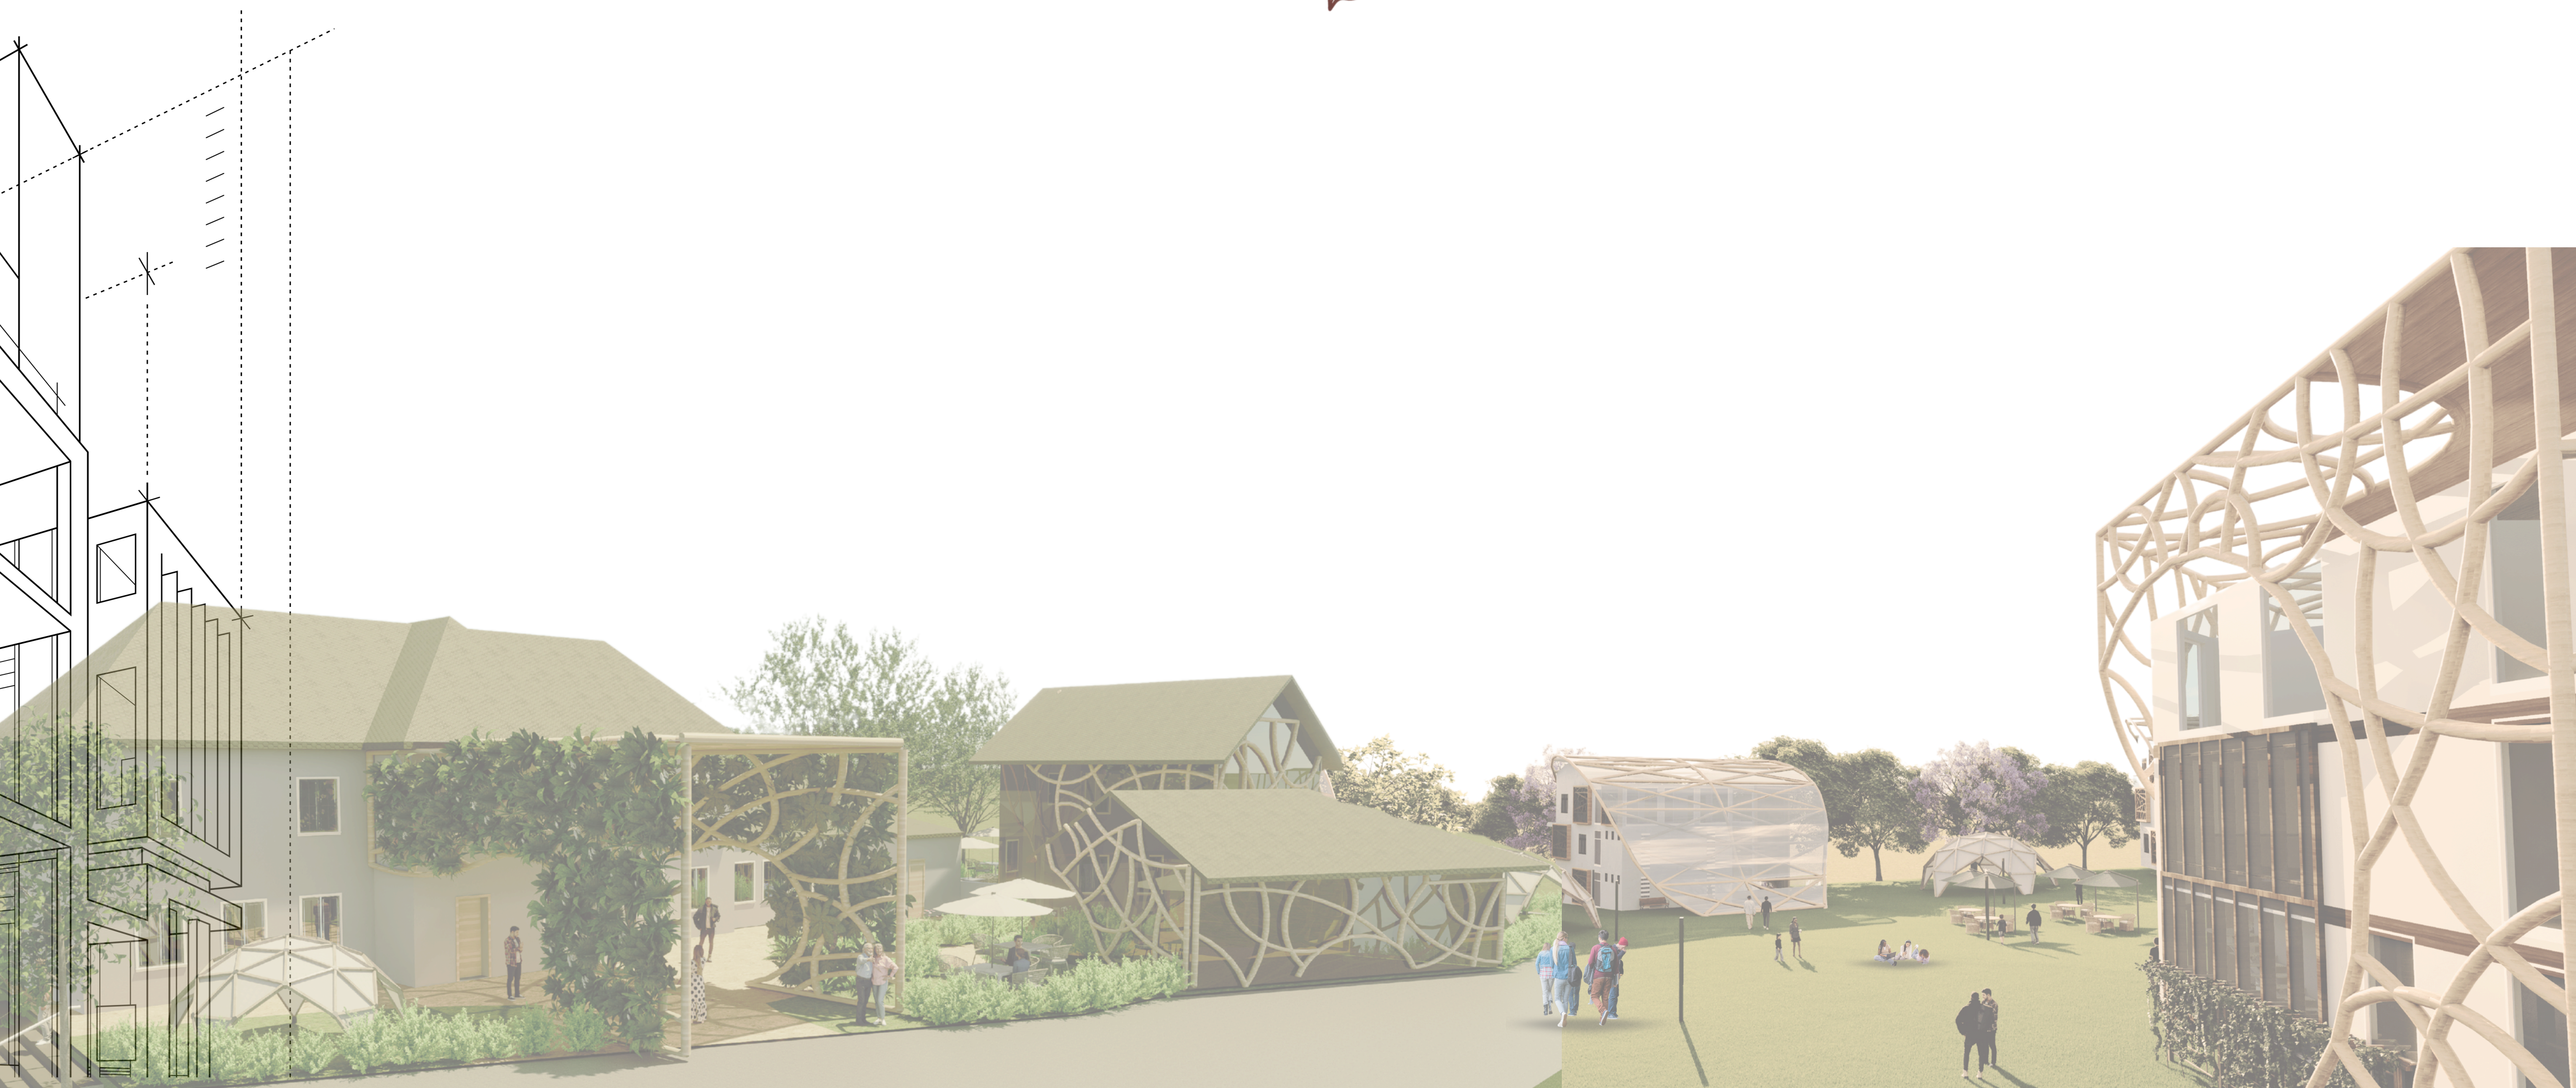


LILIUM Proyecto

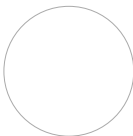


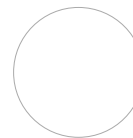


Cortes Arquitectónicos Edificio Multiusos
Esc: 1:100

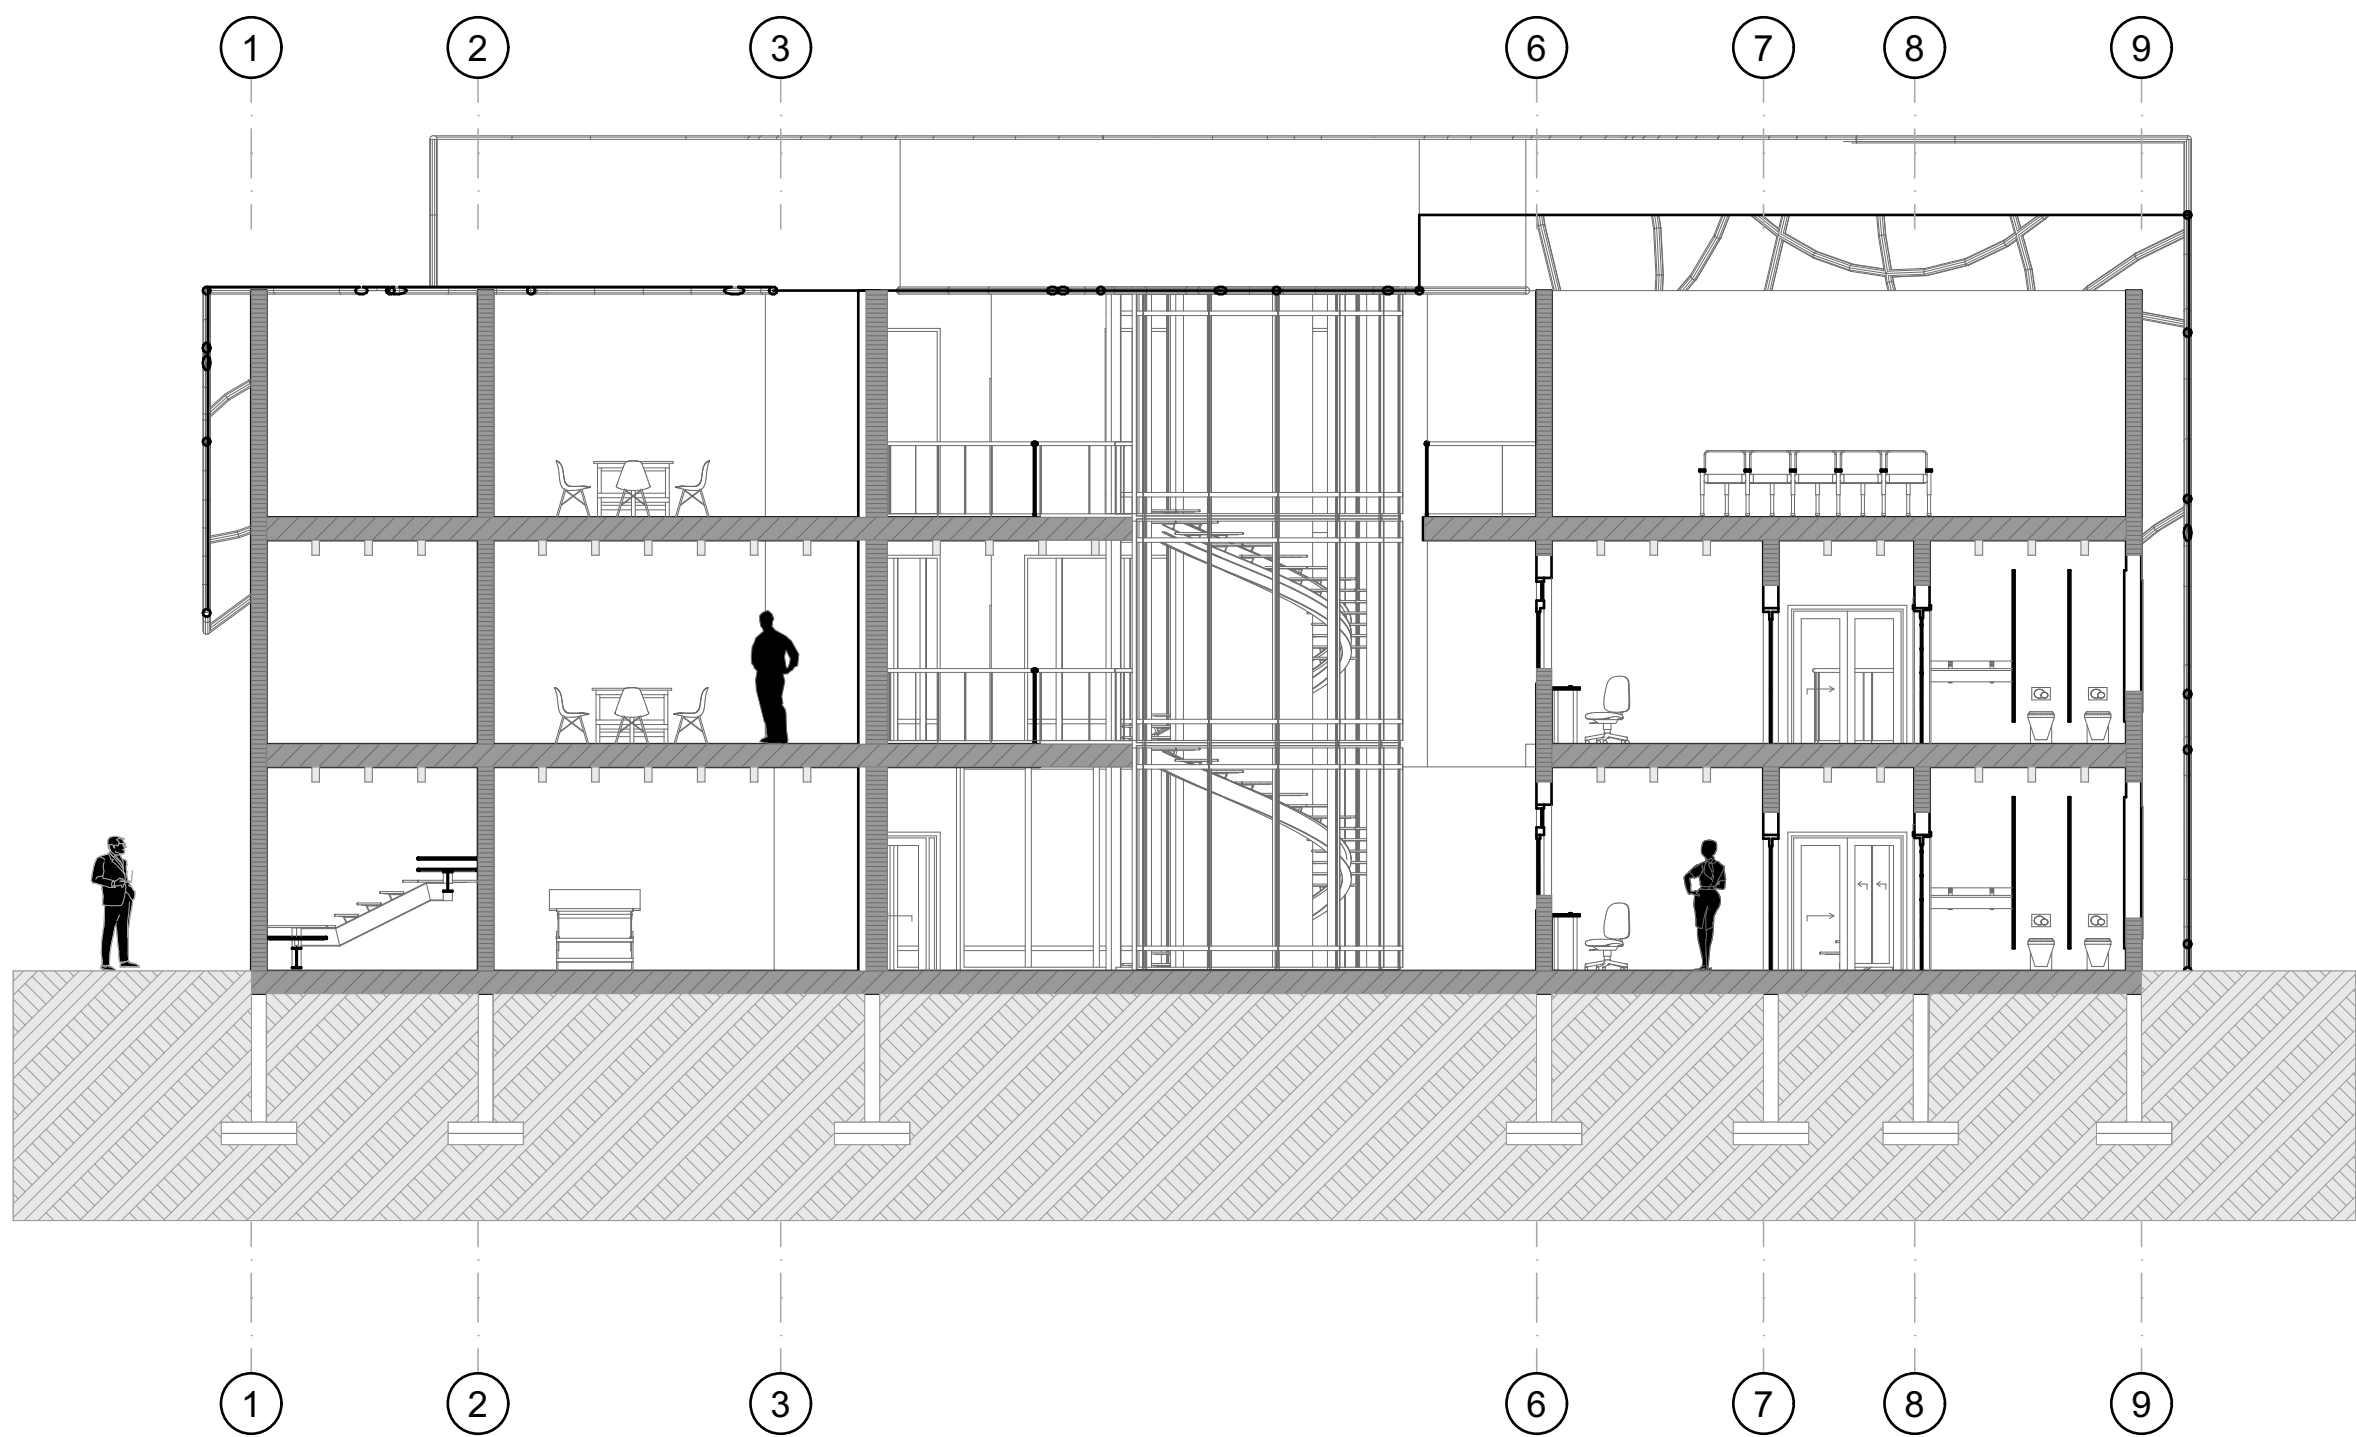

Corte Longitudinal

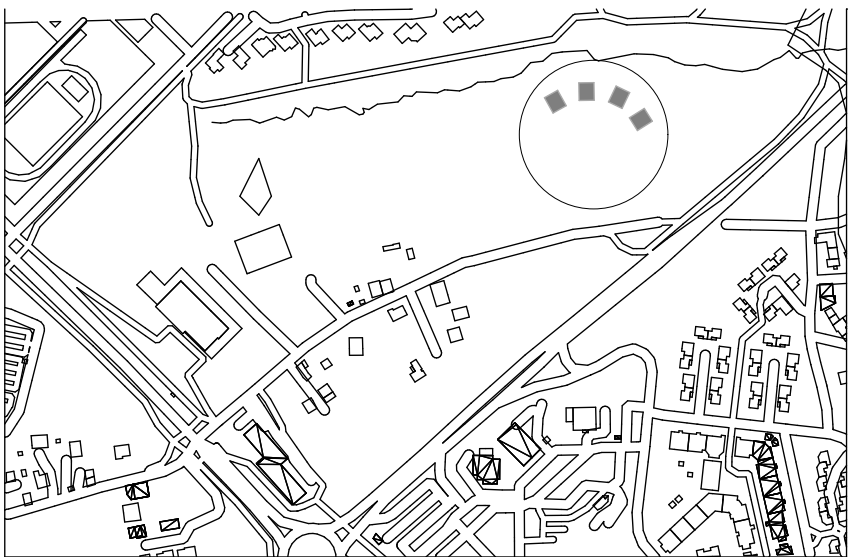


Localización
96 Bd de Villefontaine, 38090 Villefontaine, Francia
ESC:1:6000

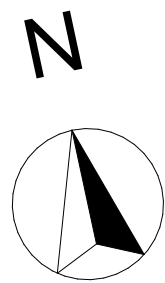



DE.	PLANCHA NO.	REVISIÓN
PLANCHA NO.		V3
UNIVERSIDAD La Gran Colombia FACULTAD DE ARQUITECTURA		
Proyecto Lilyum		
Interacción y dinamismo en espacios arquitectónicos		
BOGOTÁ 2025		
Convenciones Dirección: 96 Bd de Villefontaine, 38090 Comuna Francesa North Iseré, Villefontaine. Francia		
Notas -Área de Módulo Cabaña: 168 m² -Área Total 4 Cabañas: 672m² -Área Total Edificio Multiusos: 490m² -Área Construida: 1162m² -Área del predio: 40.000m²		
Curso Proyecto de Grado Opción Énfasis		
Contiene Planos Técnicos		
Observaciones		
Escala 1:100	Fecha 2025	
Fecha Cópia 14/05/2025		
Dibujo Natalia Rojas Chacón		
POE_GC12N_P08_BOOK DE PLANOS		
REVISIÓN V3	PLANCHA NO.	DE. PLANCHA NO.

Cortes Arquitectónicos Edificio Multiusos

Esc: 1:100

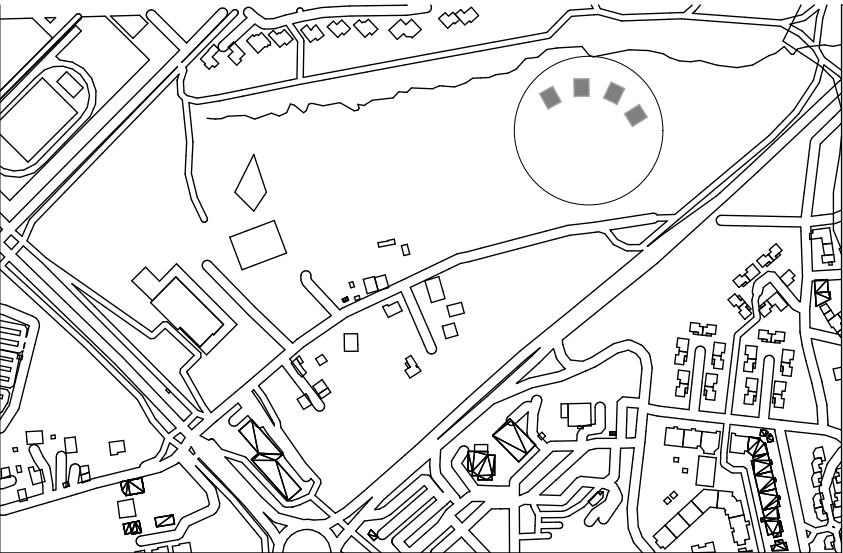

Localización
96 Bd de Villefontaine, 38090 Villefontaine, Francia
ESC:1:6000

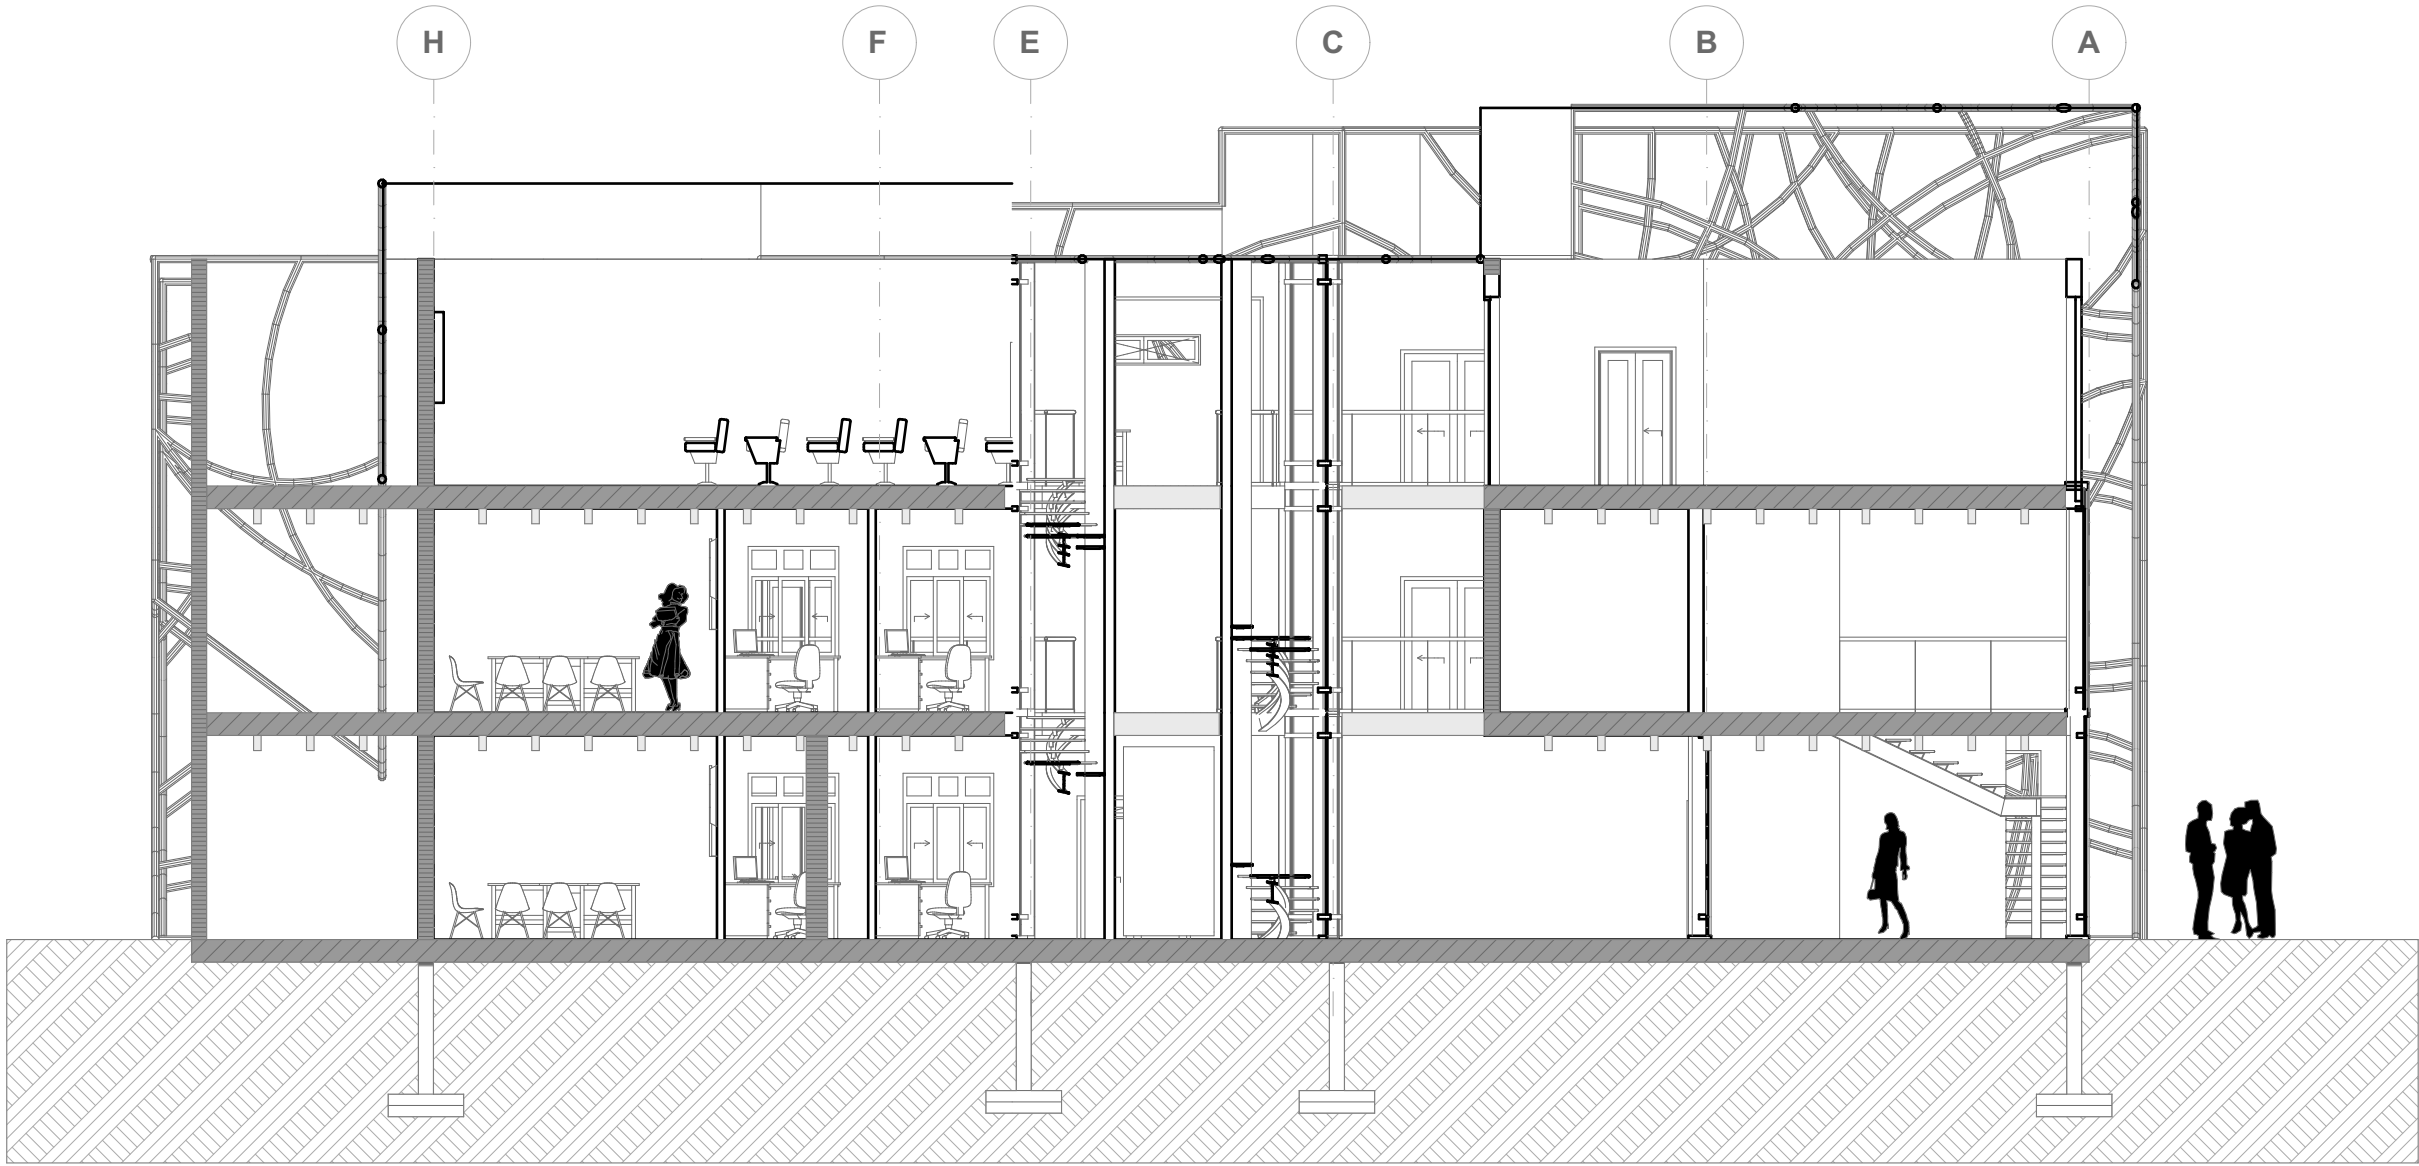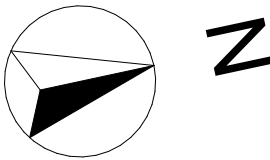

Corte Transversal



DE.	PLANCHA NO.	REVISIÓN
PLANCHA NO.		V3

FACULTAD DE ARQUITECTURA

Proyecto Lilyum

Interacción y dinamismo en espacios arquitectónicos

BOGOTÁ 2025

Convenciones

Dirección: 96 Bd de Villefontaine, 38090 Comuna Francesa North Iseré, Villefontaine, Francia

Notas

-Área de Módulo Cabaña: 168 m²
-Área Total 4 Cabañas: 672m²
-Área Total Edificio Multiusos: 490m²
-Área Construida: 1162m²
-Área del predio: 40.000m²

Curso

Proyecto de Grado
Opción Énfasis

Contiene

Planos Técnicos

Observaciones

Escala	Fecha
1:100	2025

Fecha Copia


14/05/2025

Dibujo

Natalia Rojas Chacón


POE_GC12N_P08_BOOK DE PLANOS

REVISIÓN	PLANCHA NO.	DE.
V3		PLANCHA NO.

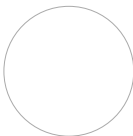

Plantas Técnicas Módulo de Cabañas Residenciales

Esc: 1:100

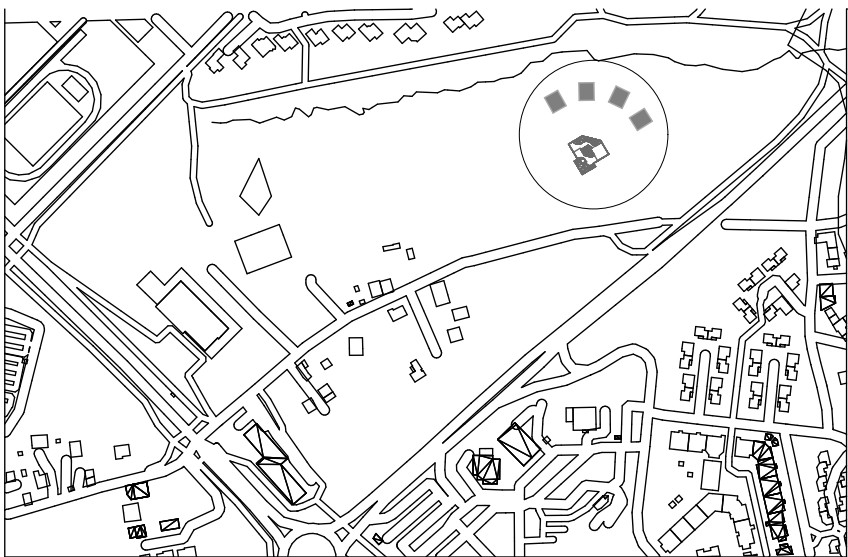

Localización
96 Bd de Villefontaine, 38090 Villefontaine, Francia

ESC:1:6000



UNIVERSIDAD
La Gran Colombia

FACULTAD DE
ARQUITECTURA



Proyecto Lilyum

Interacción y dinamismo en
espacios arquitectónicos

BOGOTÁ 2025

Convenciones

Dirección: 96 Bd de Villefontaine, 38090
Comuna Francesa North Iseré, Villefontaine,
Francia

Notas

- Área de Módulo Cabaña: 168 m²
- Área Total 4 Cabañas: 672m²
- Área Total Edificio Multiusos: 490m²
- Área Construida: 1162m²
- Área del predio: 40.000m²

Curso

Proyecto de Grado
Opción Énfasis

Contiene

Planos Técnicos

Observaciones

Escala

1:100

Fecha

2025

Fecha Copia

14/05/2025

Dibujo

Natalia Rojas Chacón

POE_GC12N_P08_BOOK DE PLANOS





REVISIÓN

V3


PLANCHA NO.

DE.

PLANCHA NO.

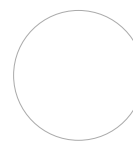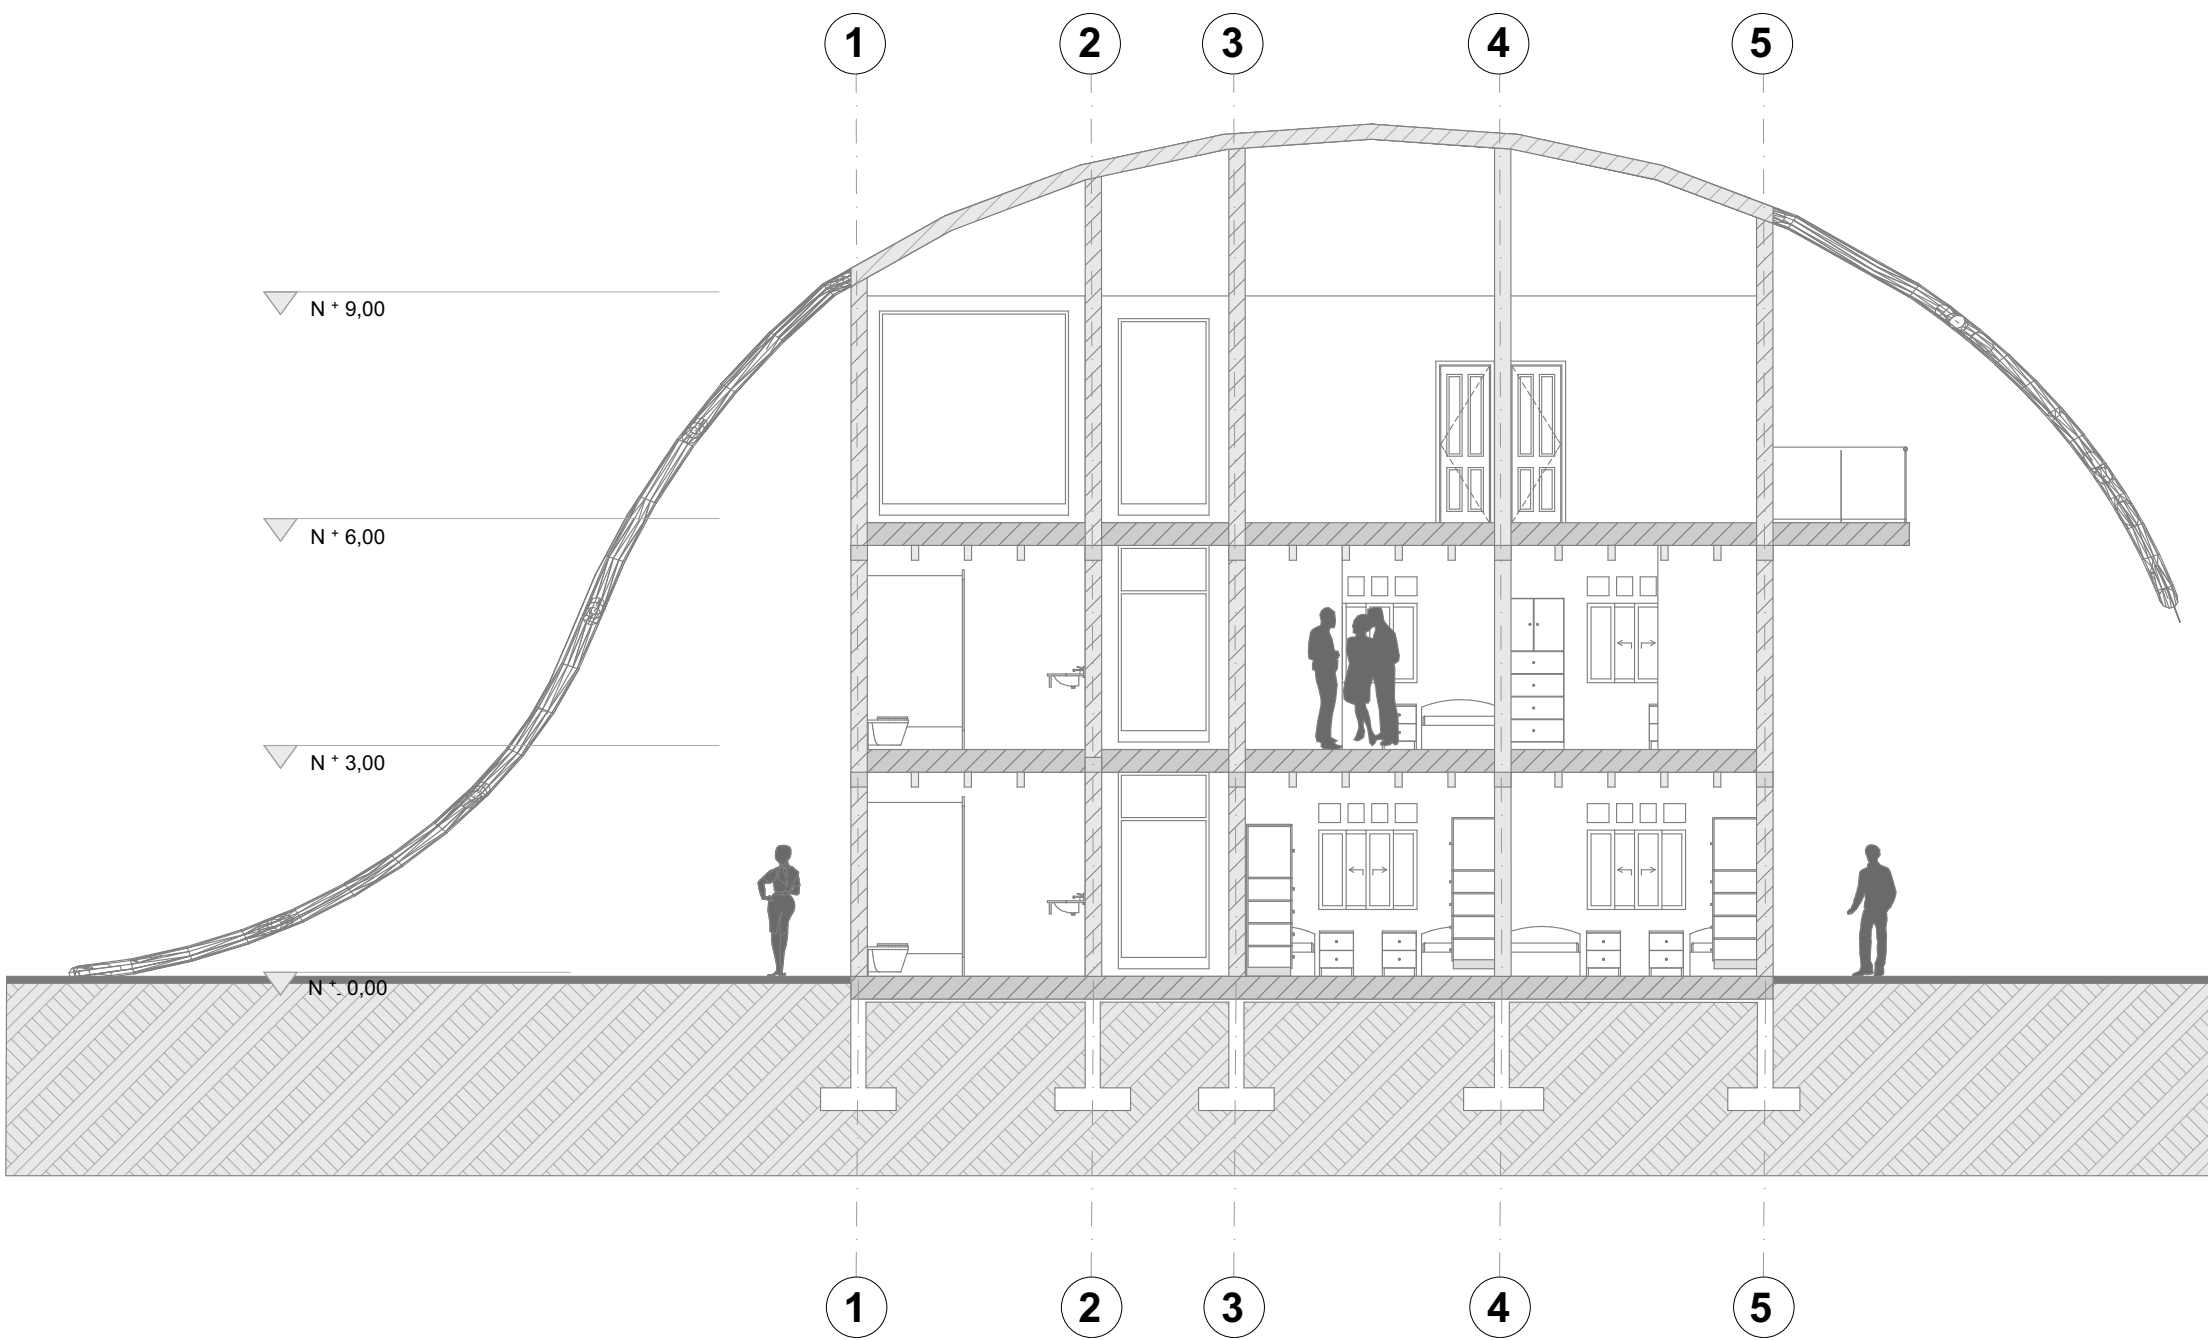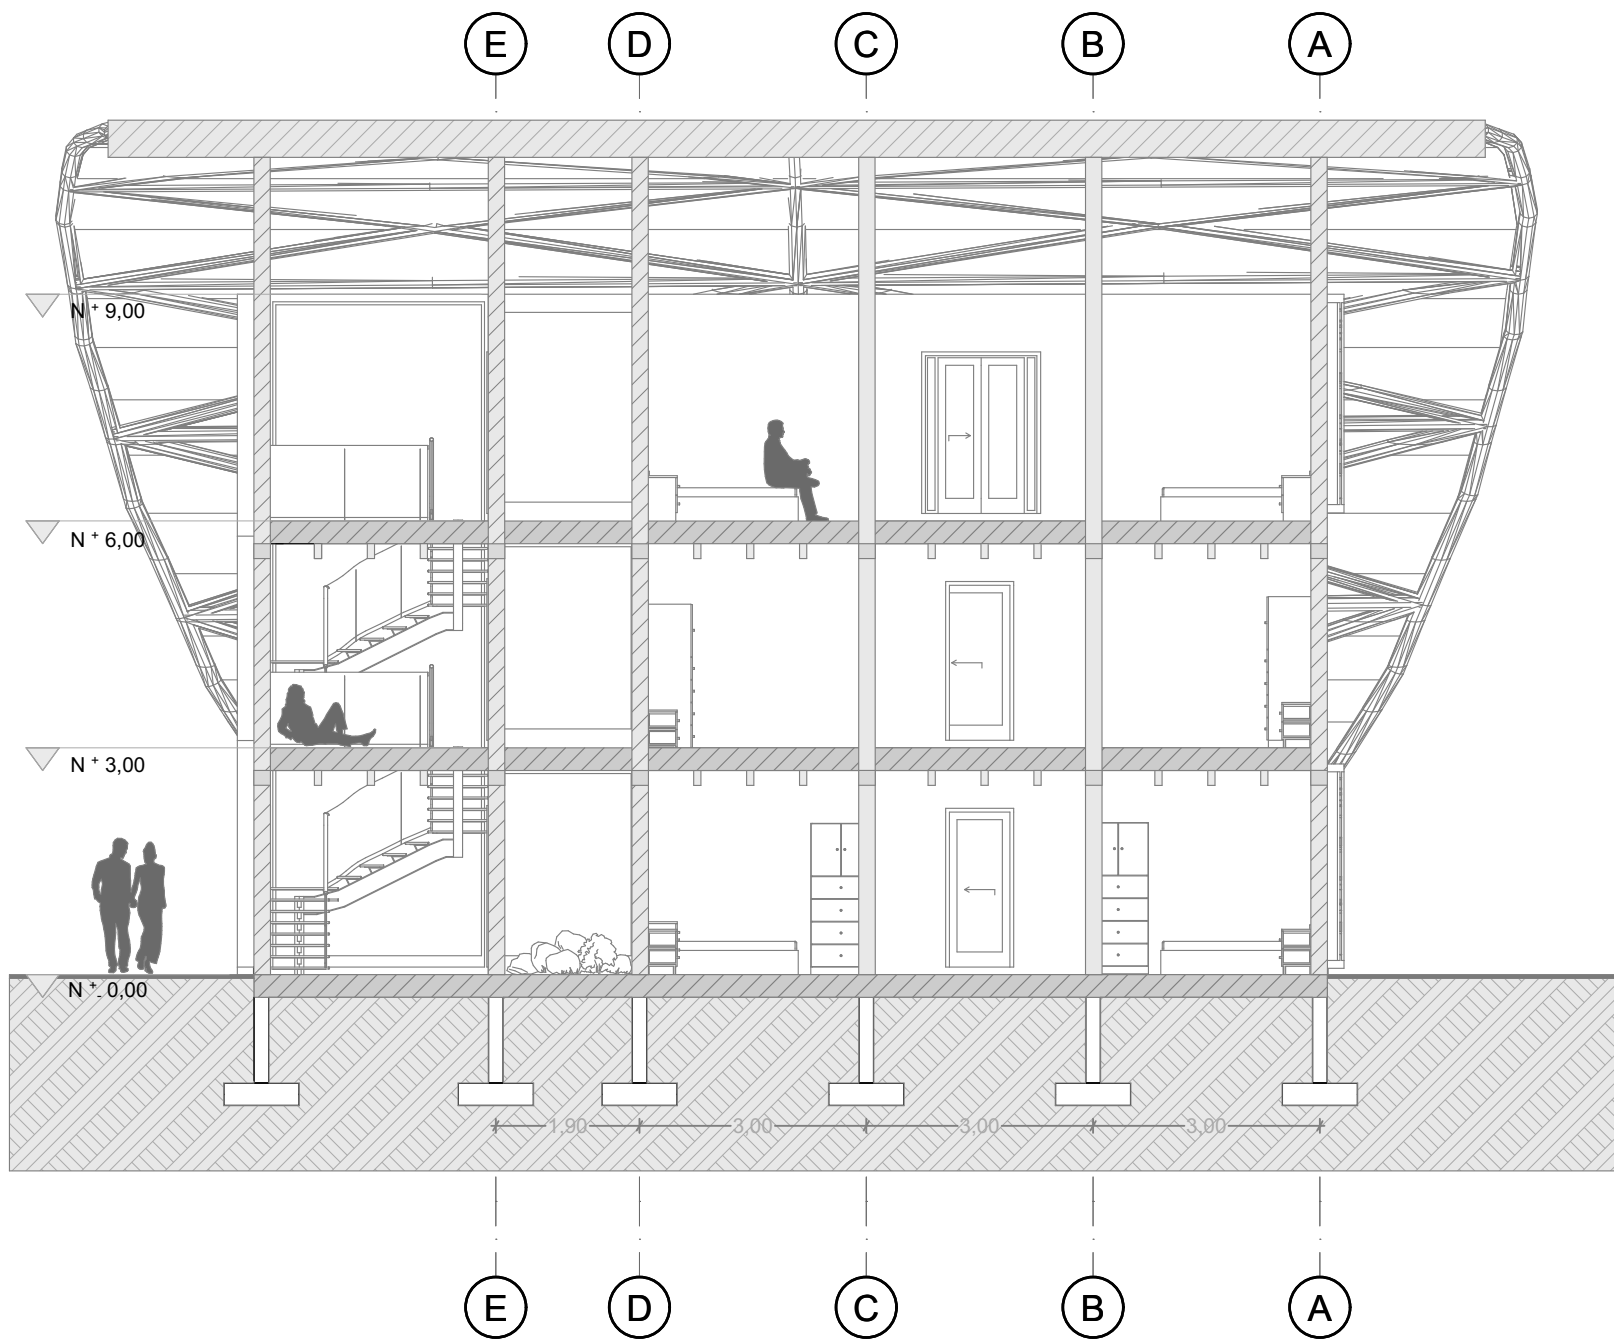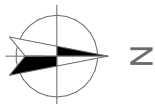


Corte Longitudinal

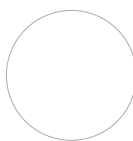


Corte Transversal




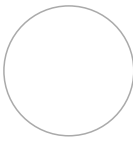


Fachadas Arquitectónicas Edificio Multiusos


Esc: 1:100

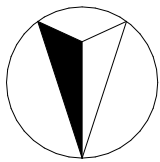


N

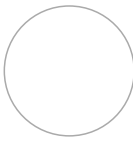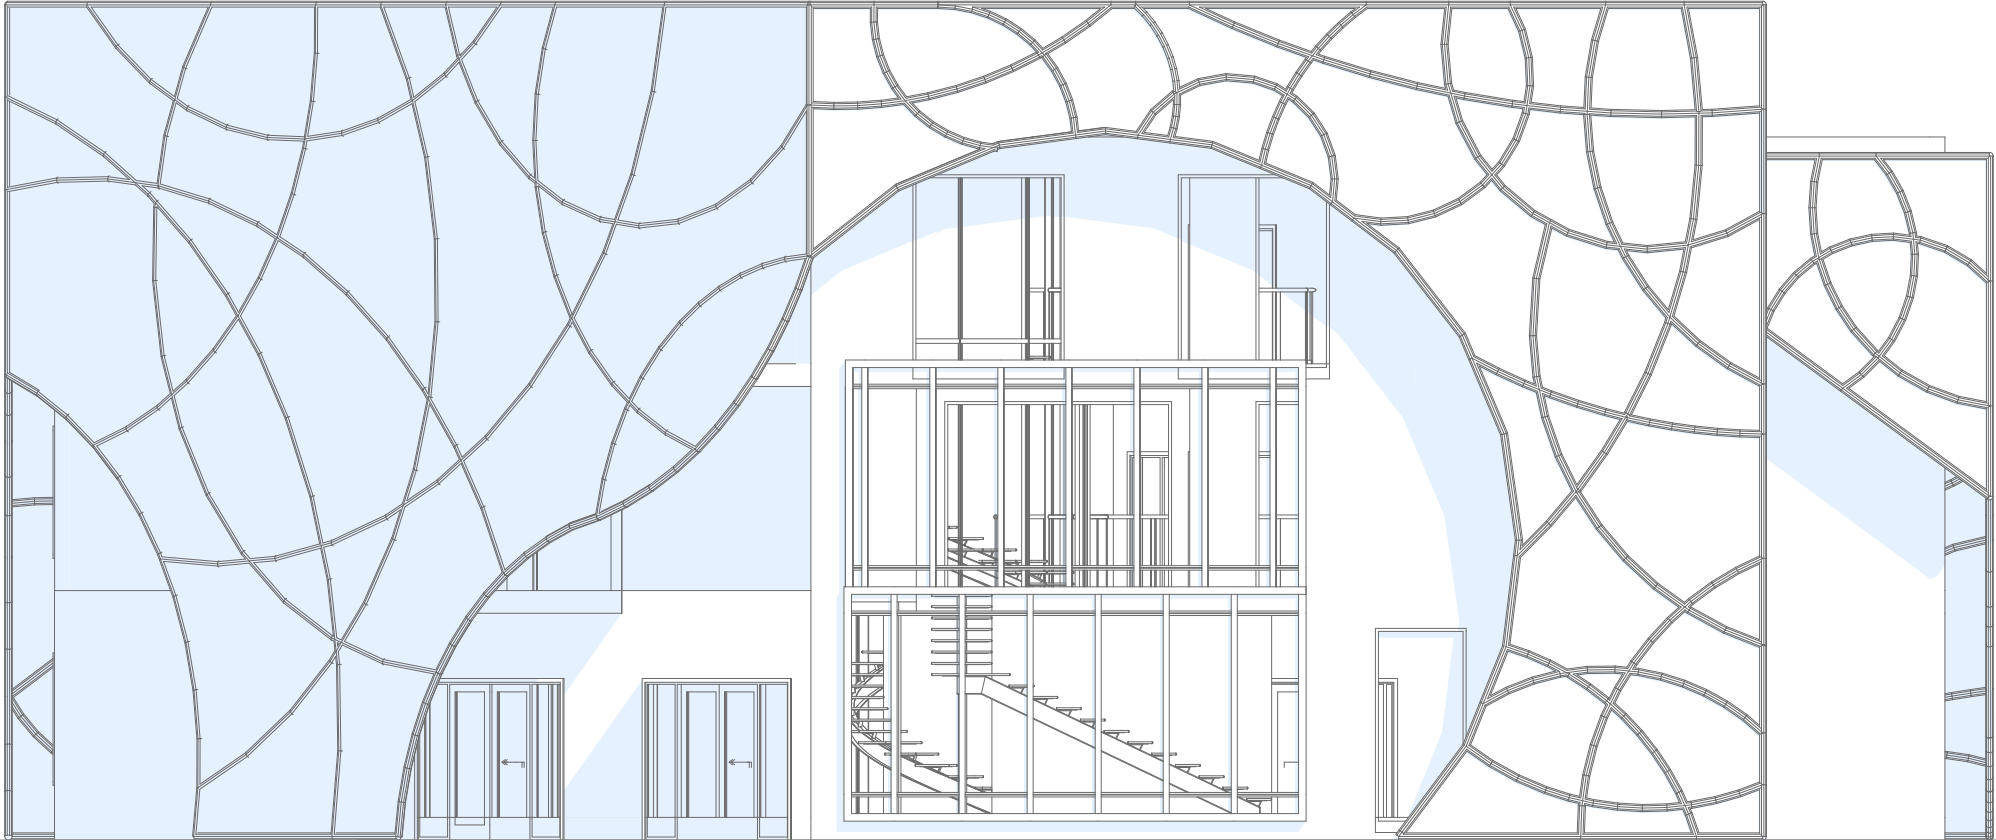


Fachada Principal

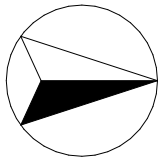

N

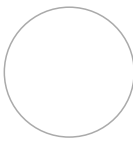

Fachada Lateral derecha

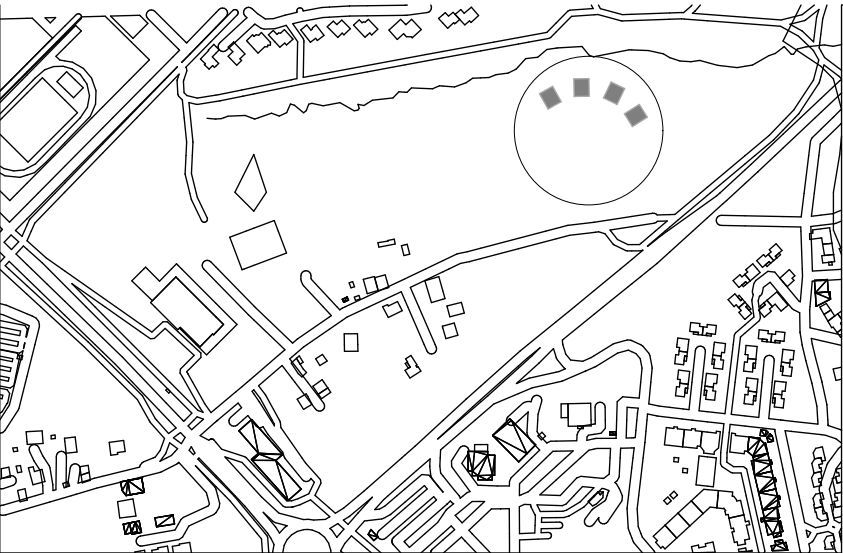

Localización
96 Bd de Villefontaine, 38090 Villefontaine, Francia
ESC:1:6000

DE.	PLANCHA NO.	REVISIÓN
PLANCHA NO.		V3



FACULTAD DE
ARQUITECTURA



Proyecto Lilyum

Interacción y dinamismo en
espacios arquitectónicos

BOGOTÁ 2025

Convenciones

Dirección: 96 Bd de Villefontaine, 38090
Comuna Francesa North Iseré, Villefontaine.
Francia

Notas

- Área de Módulo Cabaña: 168 m²
- Área Total 4 Cabañas: 672m²
- Área Total Edificio Multiusos: 490m²
- Área Construida: 1162m²
- Área del predio: 40.000m²

Curso

Proyecto de Grado
Opción Énfasis

Contiene

Planos Técnicos

Observaciones

Escala	Fecha
1:100	2025

Fecha Copia


14/05/2025

Dibujo

Natalia Rojas Chacón

POE_GC12N_P08_BOOK DE PLANOS

REVISIÓN	PLANCHA NO.	DE.
V3		PLANCHA NO.



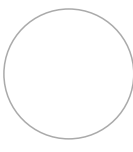


Fachadas Arquitectónicas Edificio Multiusos

Esc: 1:100






N

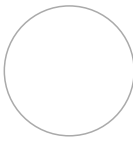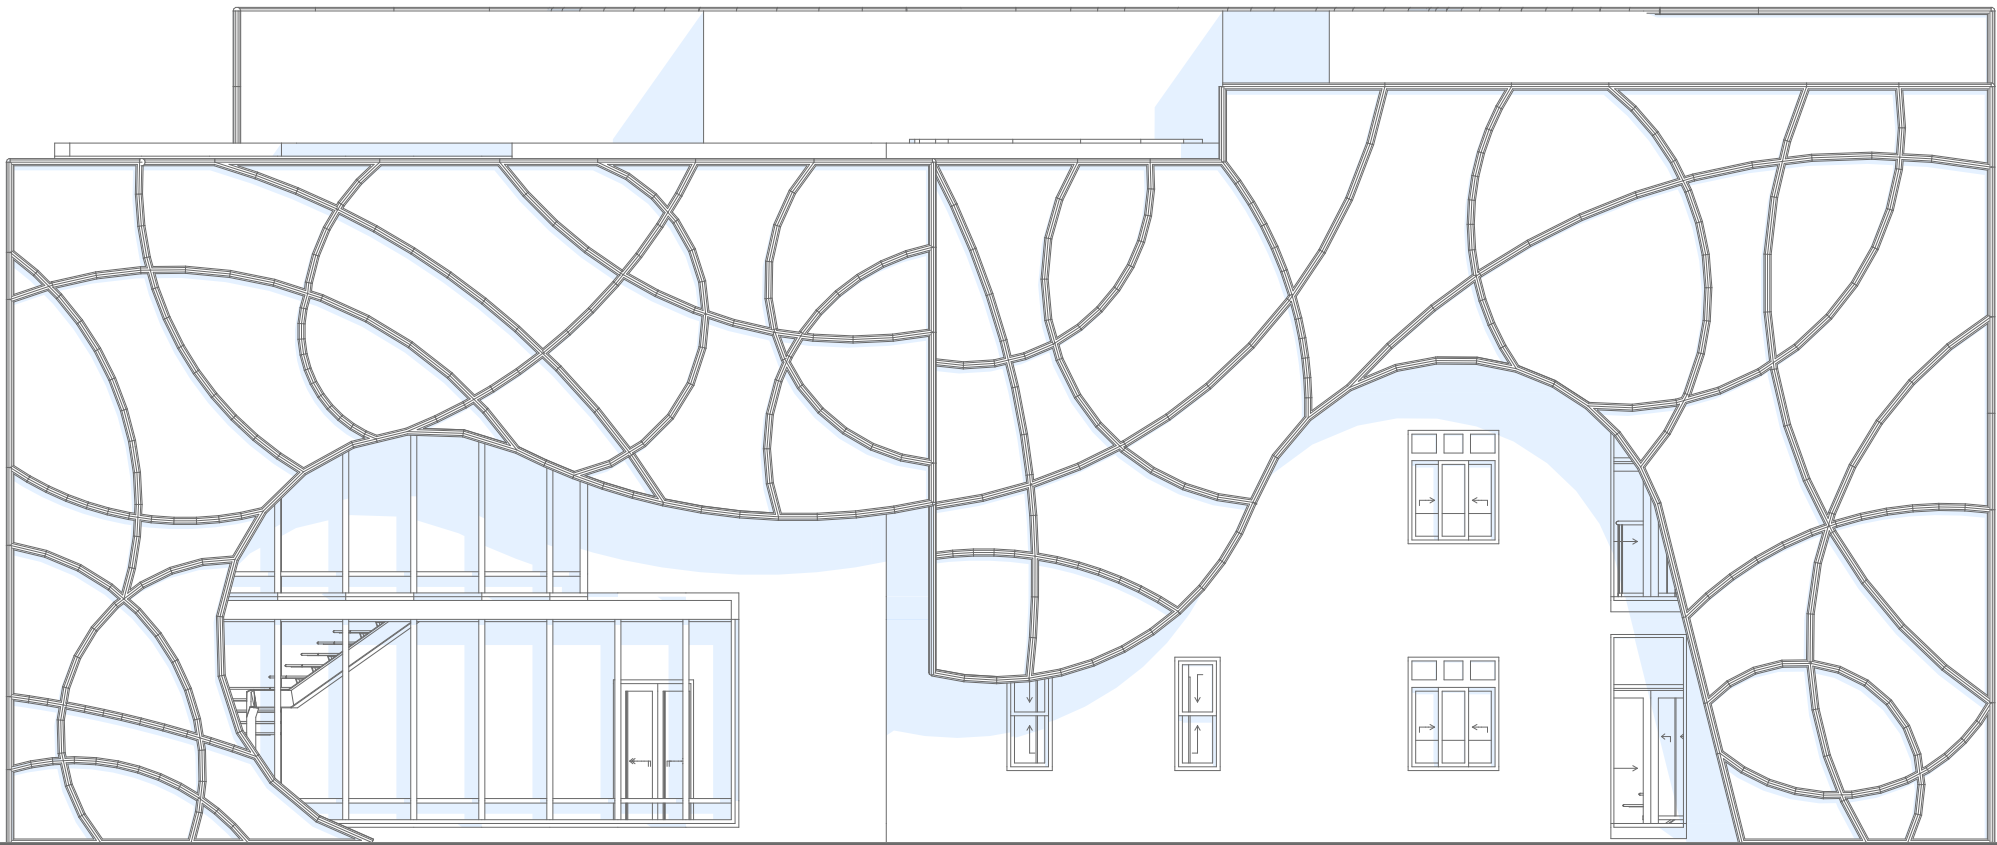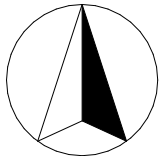


Fachada Posterior

N

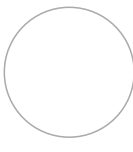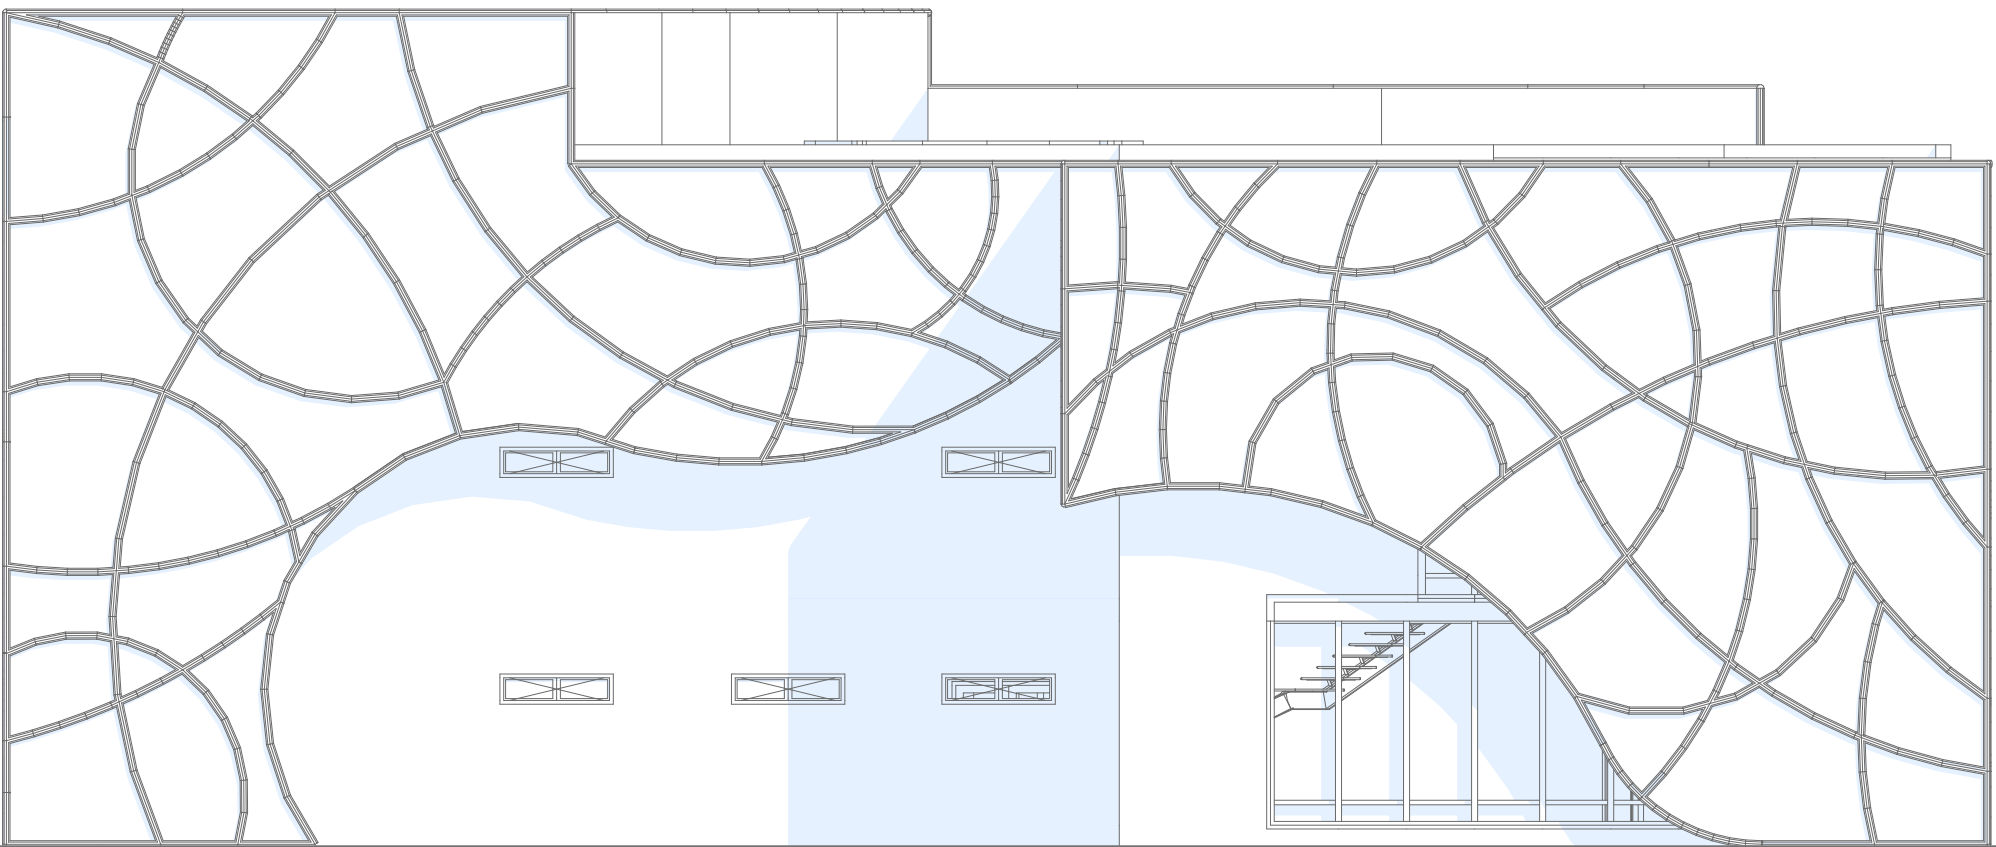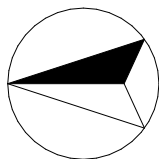

Fachada Lateral Izquierda

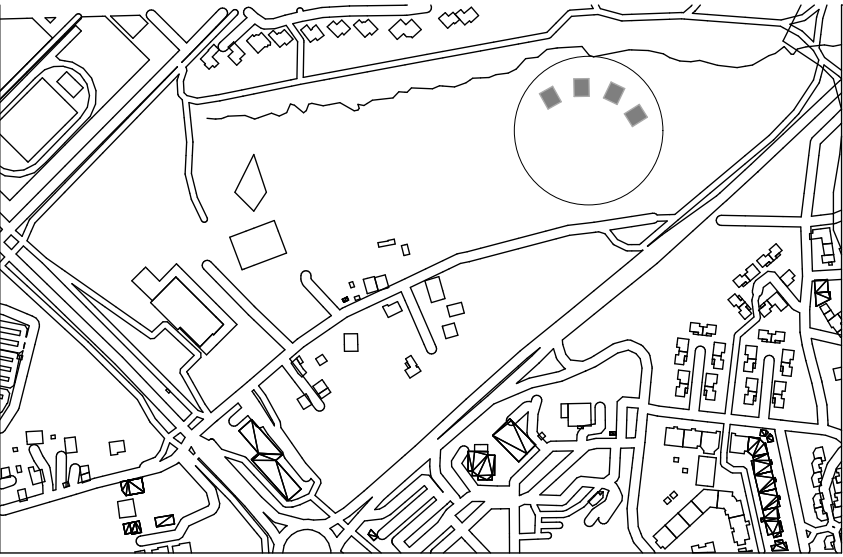

Localización
96 Bd de Villefontaine, 38090 Villefontaine, Francia

ESC:1:6000



UNIVERSIDAD
La Gran Colombia

FACULTAD DE
ARQUITECTURA



Proyecto Lilyum

Interacción y dinamismo en
espacios arquitectónicos

BOGOTÁ 2025

Convenciones

Dirección: 96 Bd de Villefontaine, 38090
Comuna Francesa North Iseré, Villefontaine,
Francia

Notas

- Área de Módulo Cabaña: 168 m²
- Área Total 4 Cabañas: 672m²
- Área Total Edificio Multiusos: 490m²
- Área Construida: 1162m²
- Área del predio: 40.000m²

Curso

Proyecto de Grado
Opción Énfasis

Contiene

Planos Técnicos

Observaciones

Escala

1:100

Fecha

2025

Fecha Copia

14/05/2025

Dibujo

Natalia Rojas Chacón

POE_GC12N_P08_BOOK DE PLANOS


REVISIÓN

V3

PLANCHA NO.




DE.

PLANCHA NO.



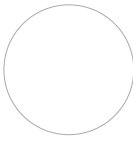


Fachadas Cabañas Residenciales




Esc: 1:100

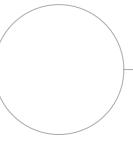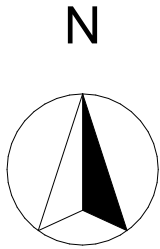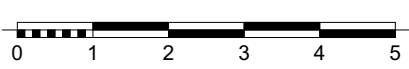




Corte Longitudinal

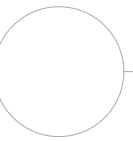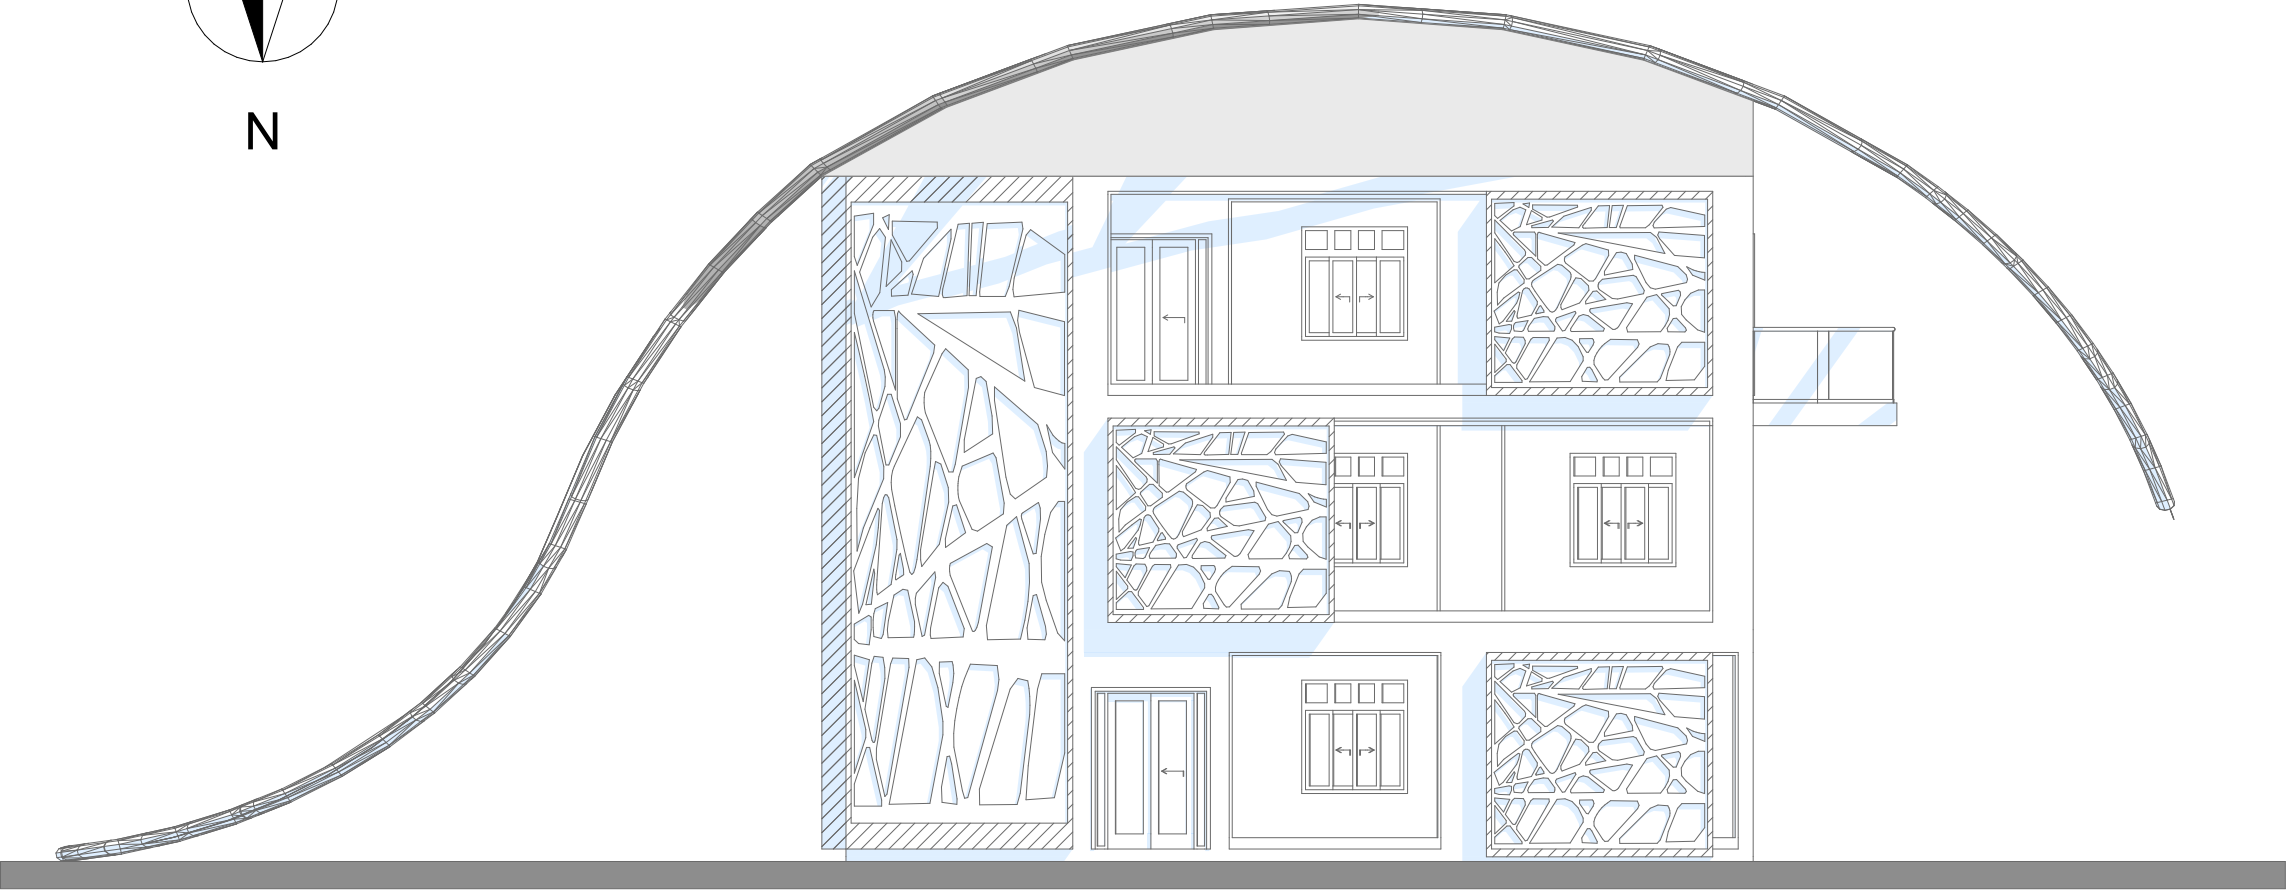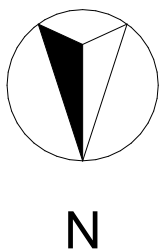


Corte Longitudinal

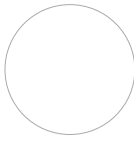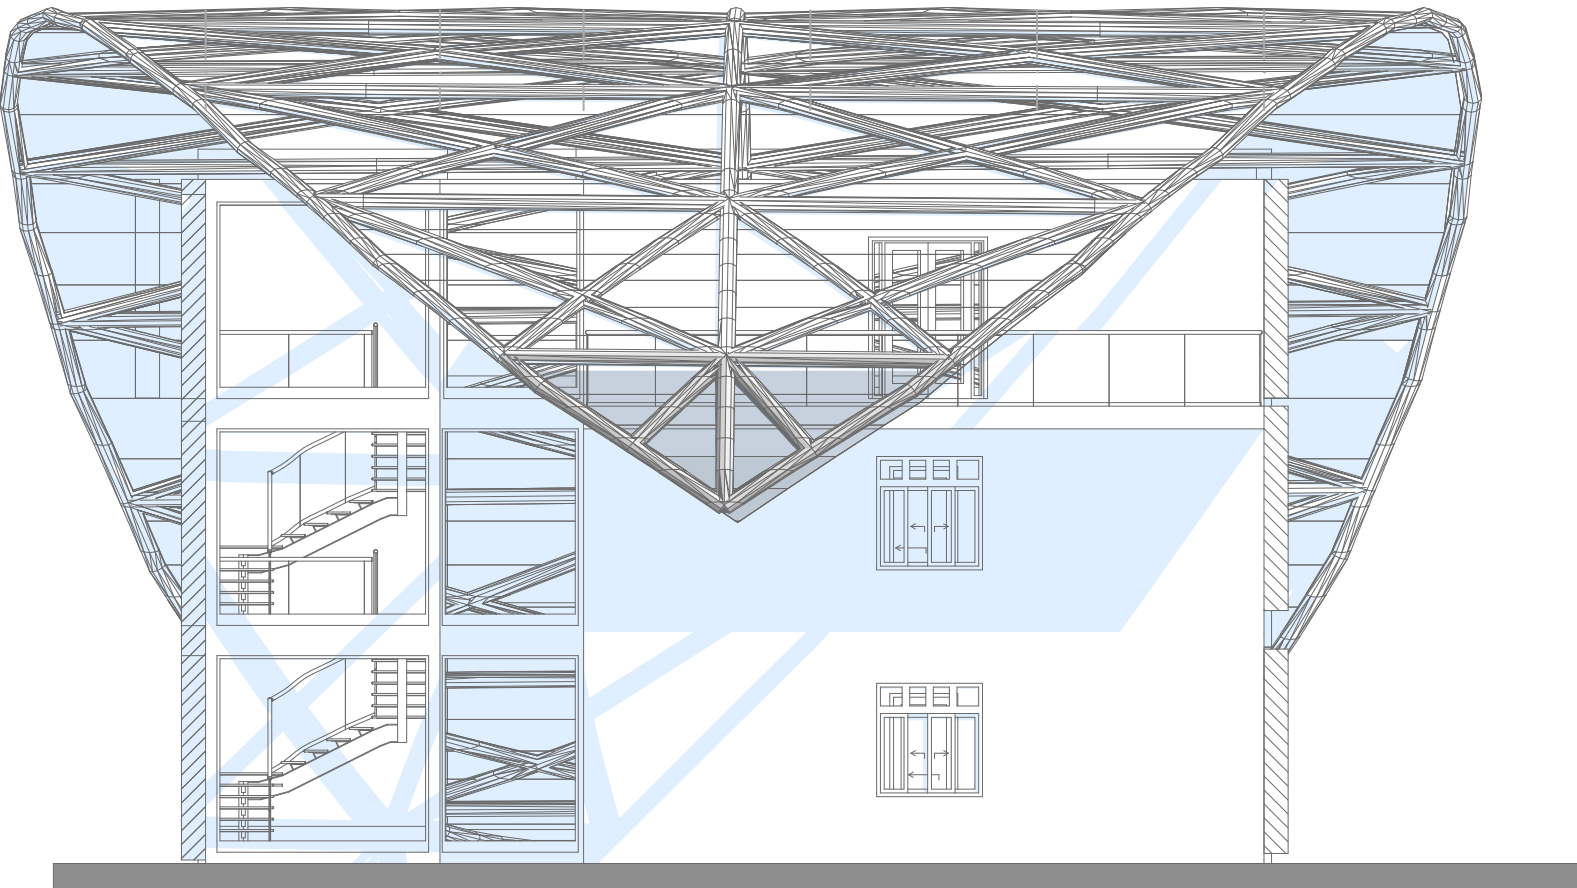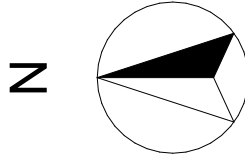

Corte Longitudinal

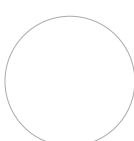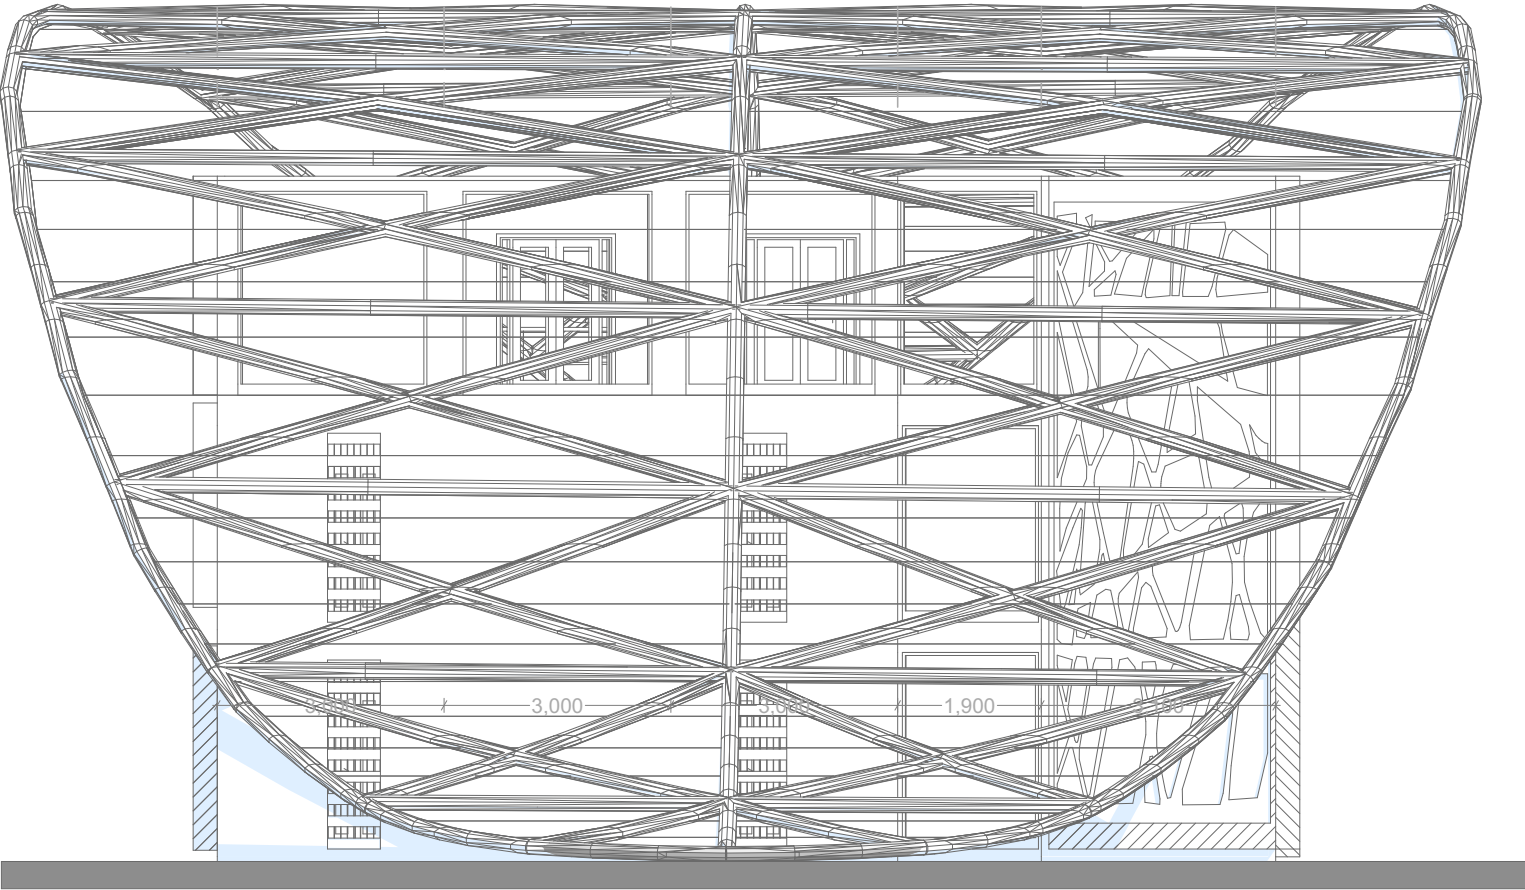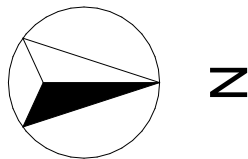


Corte Longitudinal

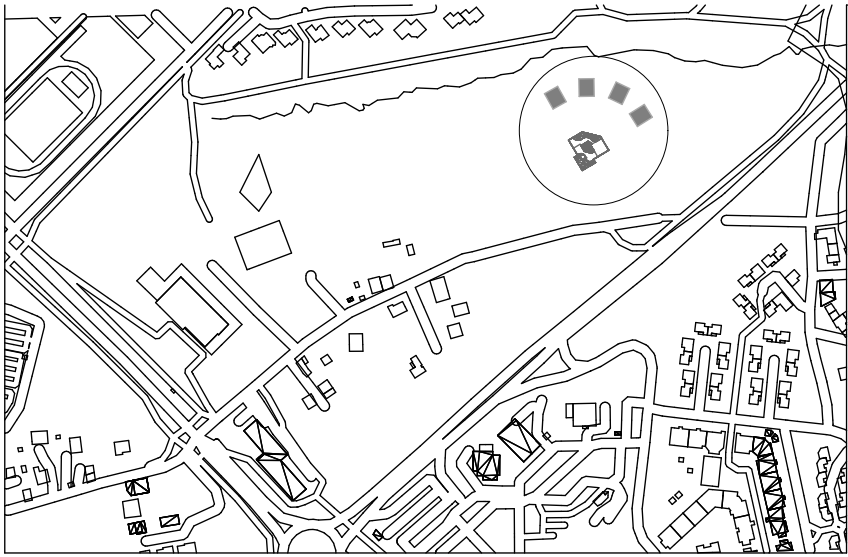



Localización
96 Bd de Villefontaine, 38090 Villefontaine, Francia
ESC:1:6000

DE.	PLANCHA NO.	REVISIÓN
PLANCHA NO.		V3
 UNIVERSIDAD La Gran Colombia FACULTAD DE ARQUITECTURA 		
Proyecto Lilyum		
Interacción y dinamismo en espacios arquitectónicos		
BOGOTÁ 2025		
Convenciones Dirección: 96 Bd de Villefontaine, 38090 Comuna Francesa North Iseré, Villefontaine. Francia		
Notas -Área de Módulo Cabañas: 168 m ² -Área Total 4 Cabañas: 672m ² -Área Total Edificio Multiusos: 490m ² -Área Construida: 1162m ² -Área del predio: 40.000m ²		
Curso Proyecto de Grado Opción Énfasis		
Contiene Planos Técnicos		
Observaciones		
Escala 1:100	Fecha 2025	
Fecha Copia 14/05/2025		
Dibujo Natalia Rojas Chacón		
POE_GC12N_P08_BOOK DE PLANOS		
REVISIÓN V3	PLANCHA NO.	DE. PLANCHA NO.

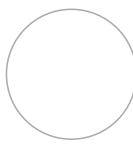


Plantas Técnicas Edificio Multiusos

Esc: 1:100

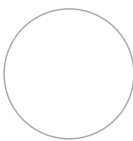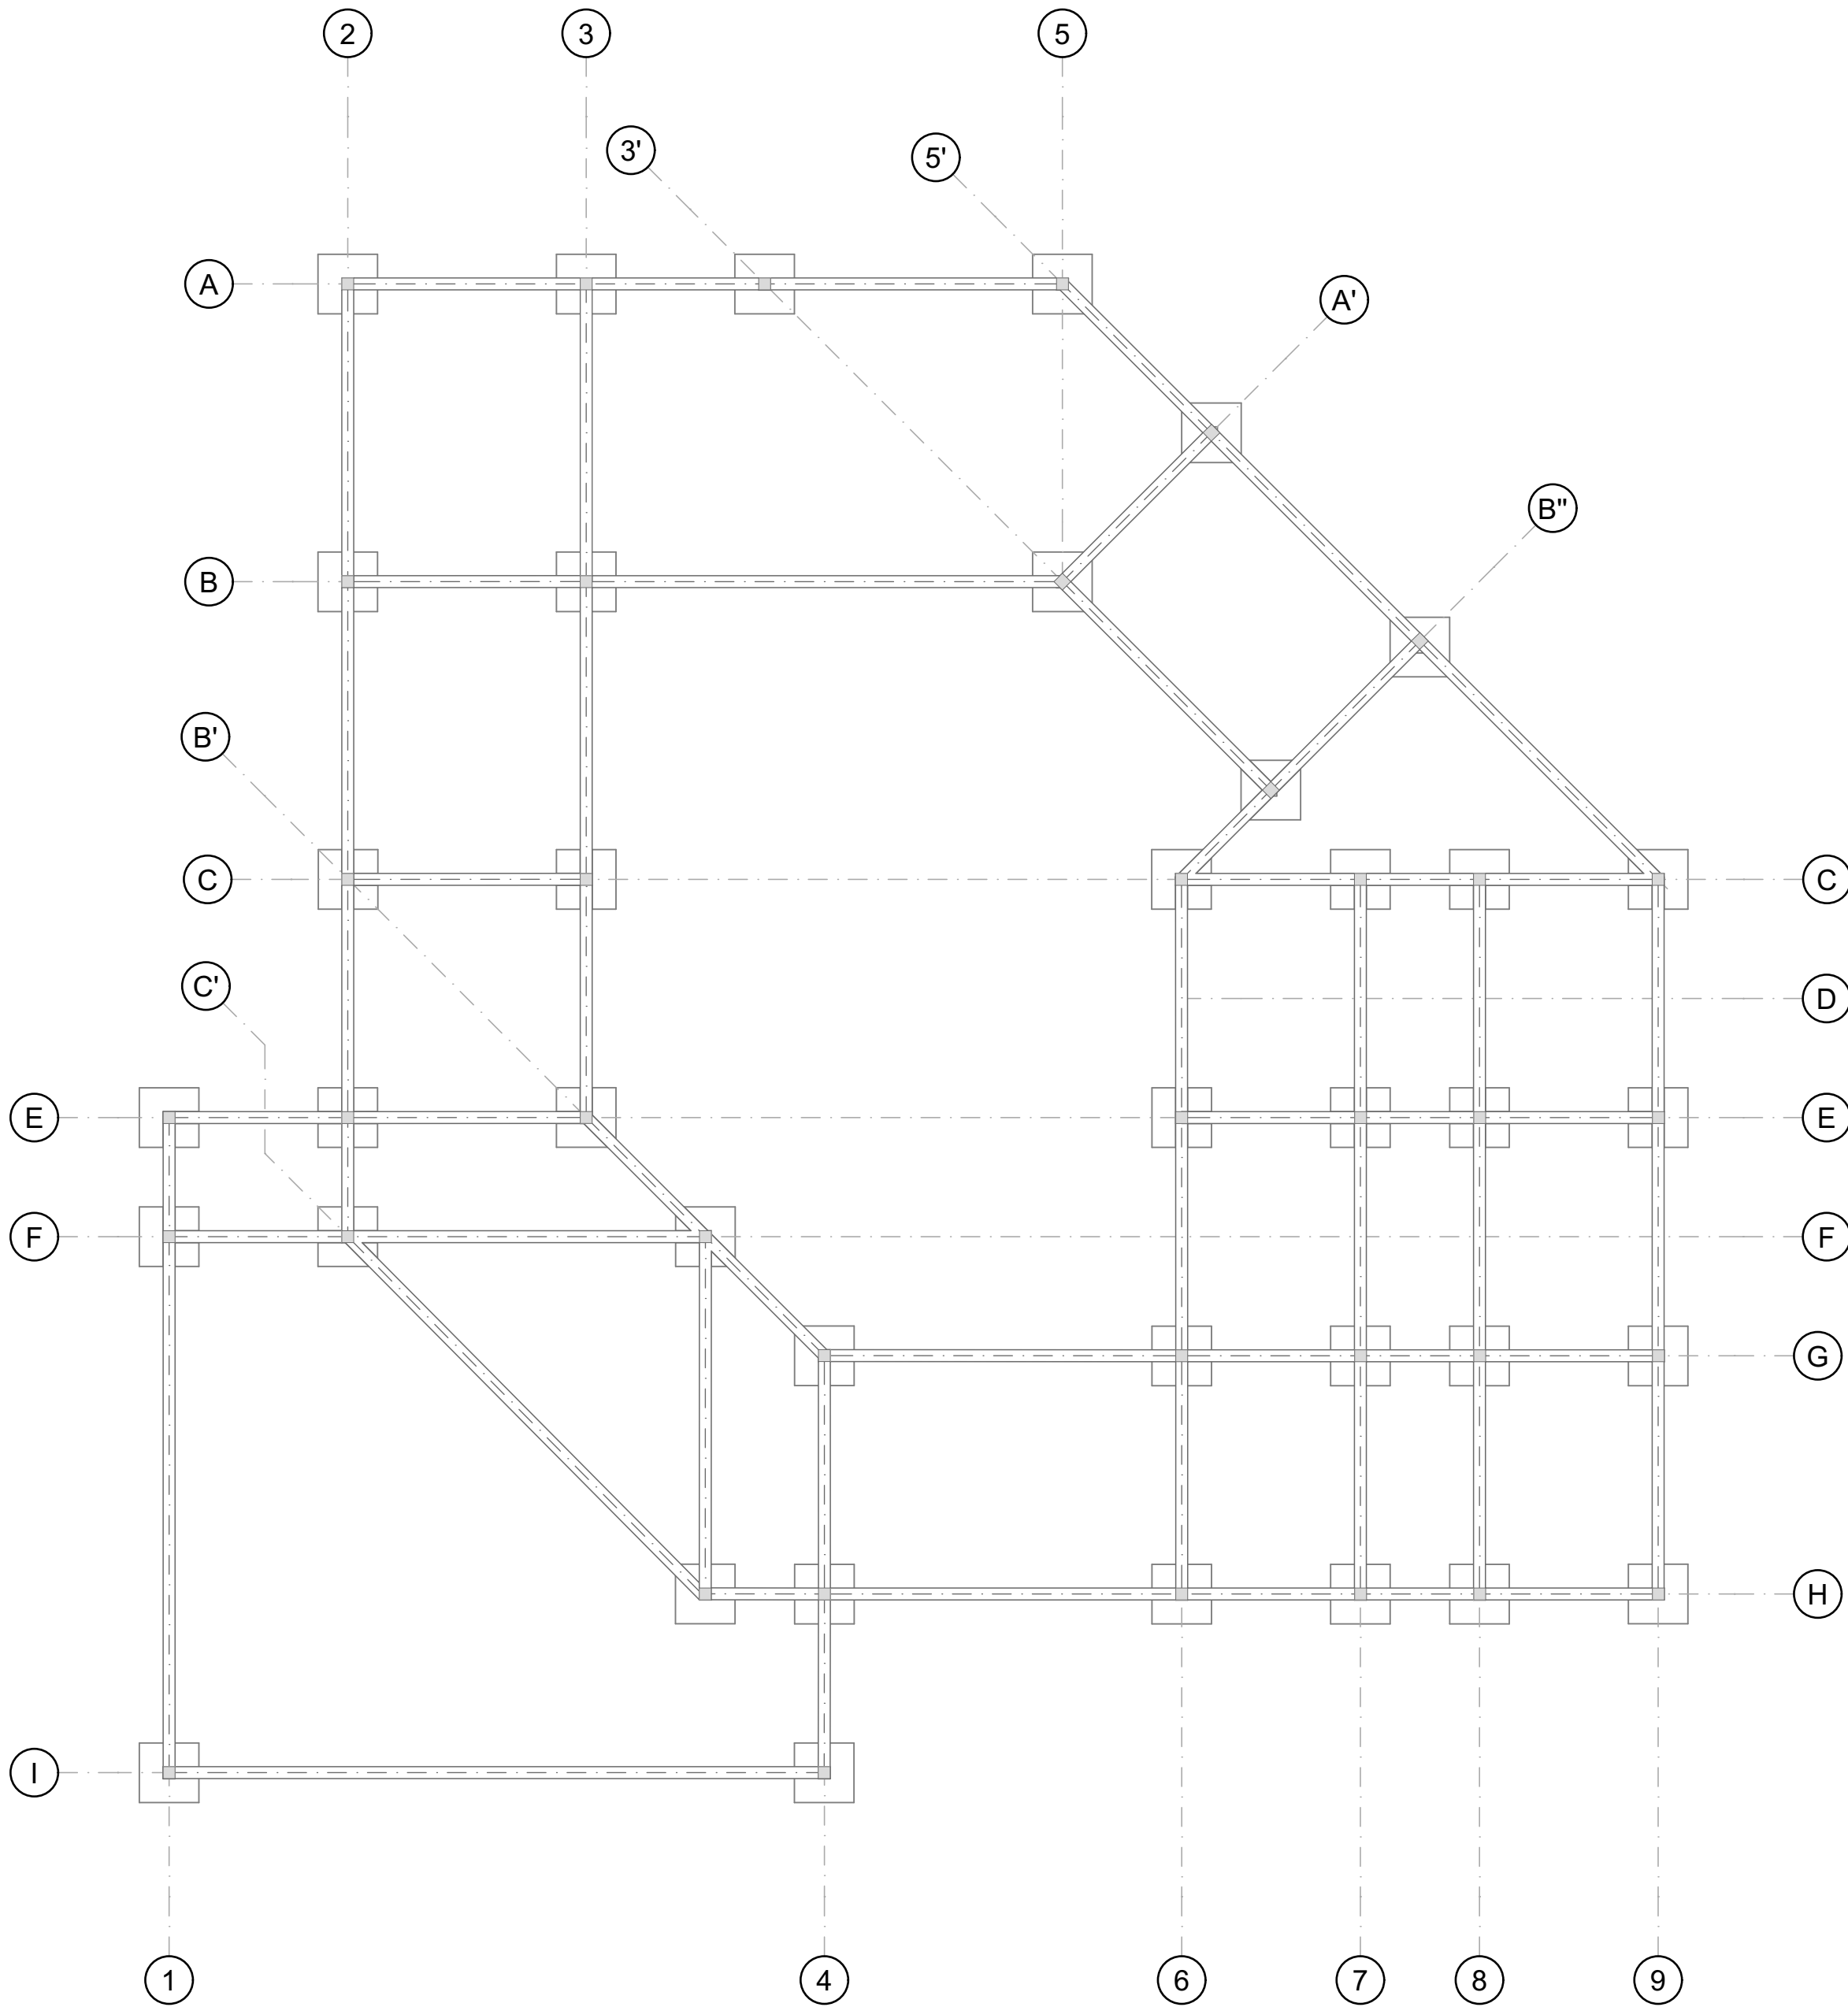


Planta de Cimentación

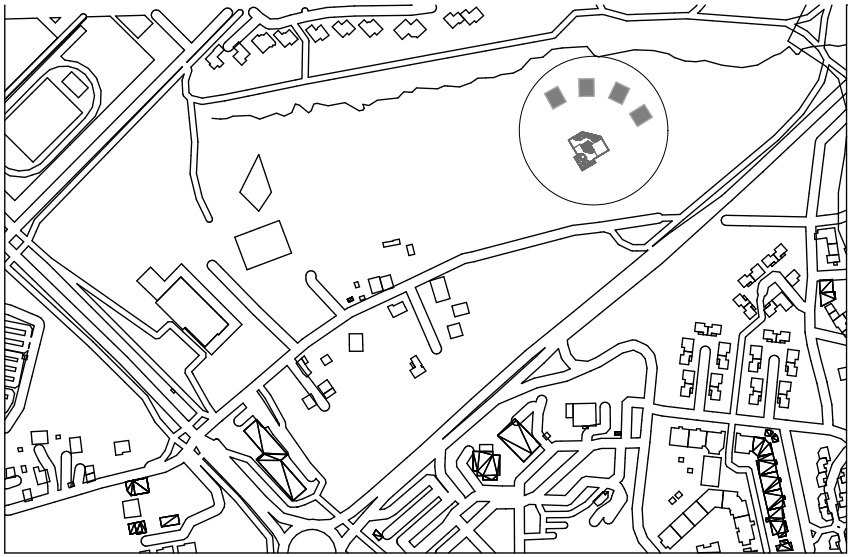



Localización
96 Bd de Villefontaine, 38090 Villefontaine, Francia
ESC:1:6000

DE.	PLANCHA NO.	REVISIÓN
PLANCHA NO.		V3
 UNIVERSIDAD La Gran Colombia FACULTAD DE ARQUITECTURA 		
Proyecto Lilyum		
Interacción y dinamismo en espacios arquitectónicos		
BOGOTÁ 2025		
Convenciones Dirección: 96 Bd de Villefontaine, 38090 Comuna Francesa North Iseré, Villefontaine. Francia		
Notas -Área de Módulo Cabaña: 168 m ² -Área Total 4 Cabañas: 672m ² -Área Total Edificio Multiusos: 490m ² -Área Construida: 1162m ² -Área del predio: 40.000m ²		
Curso Proyecto de Grado Opción Énfasis		
Contiene Planos Técnicos		
Observaciones		
Escala 1:100	Fecha 2025	
Fecha Copia 14/05/2025		
Dibujo Natalia Rojas Chacón		
POE_GC12N_P08_BOOK DE PLANOS		
REVISIÓN	PLANCHA NO.	DE.
V3		PLANCHA NO.

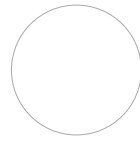


Plantas Técnicas Edificio Multiusos

Esc: 1:100

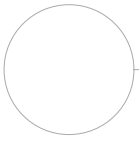
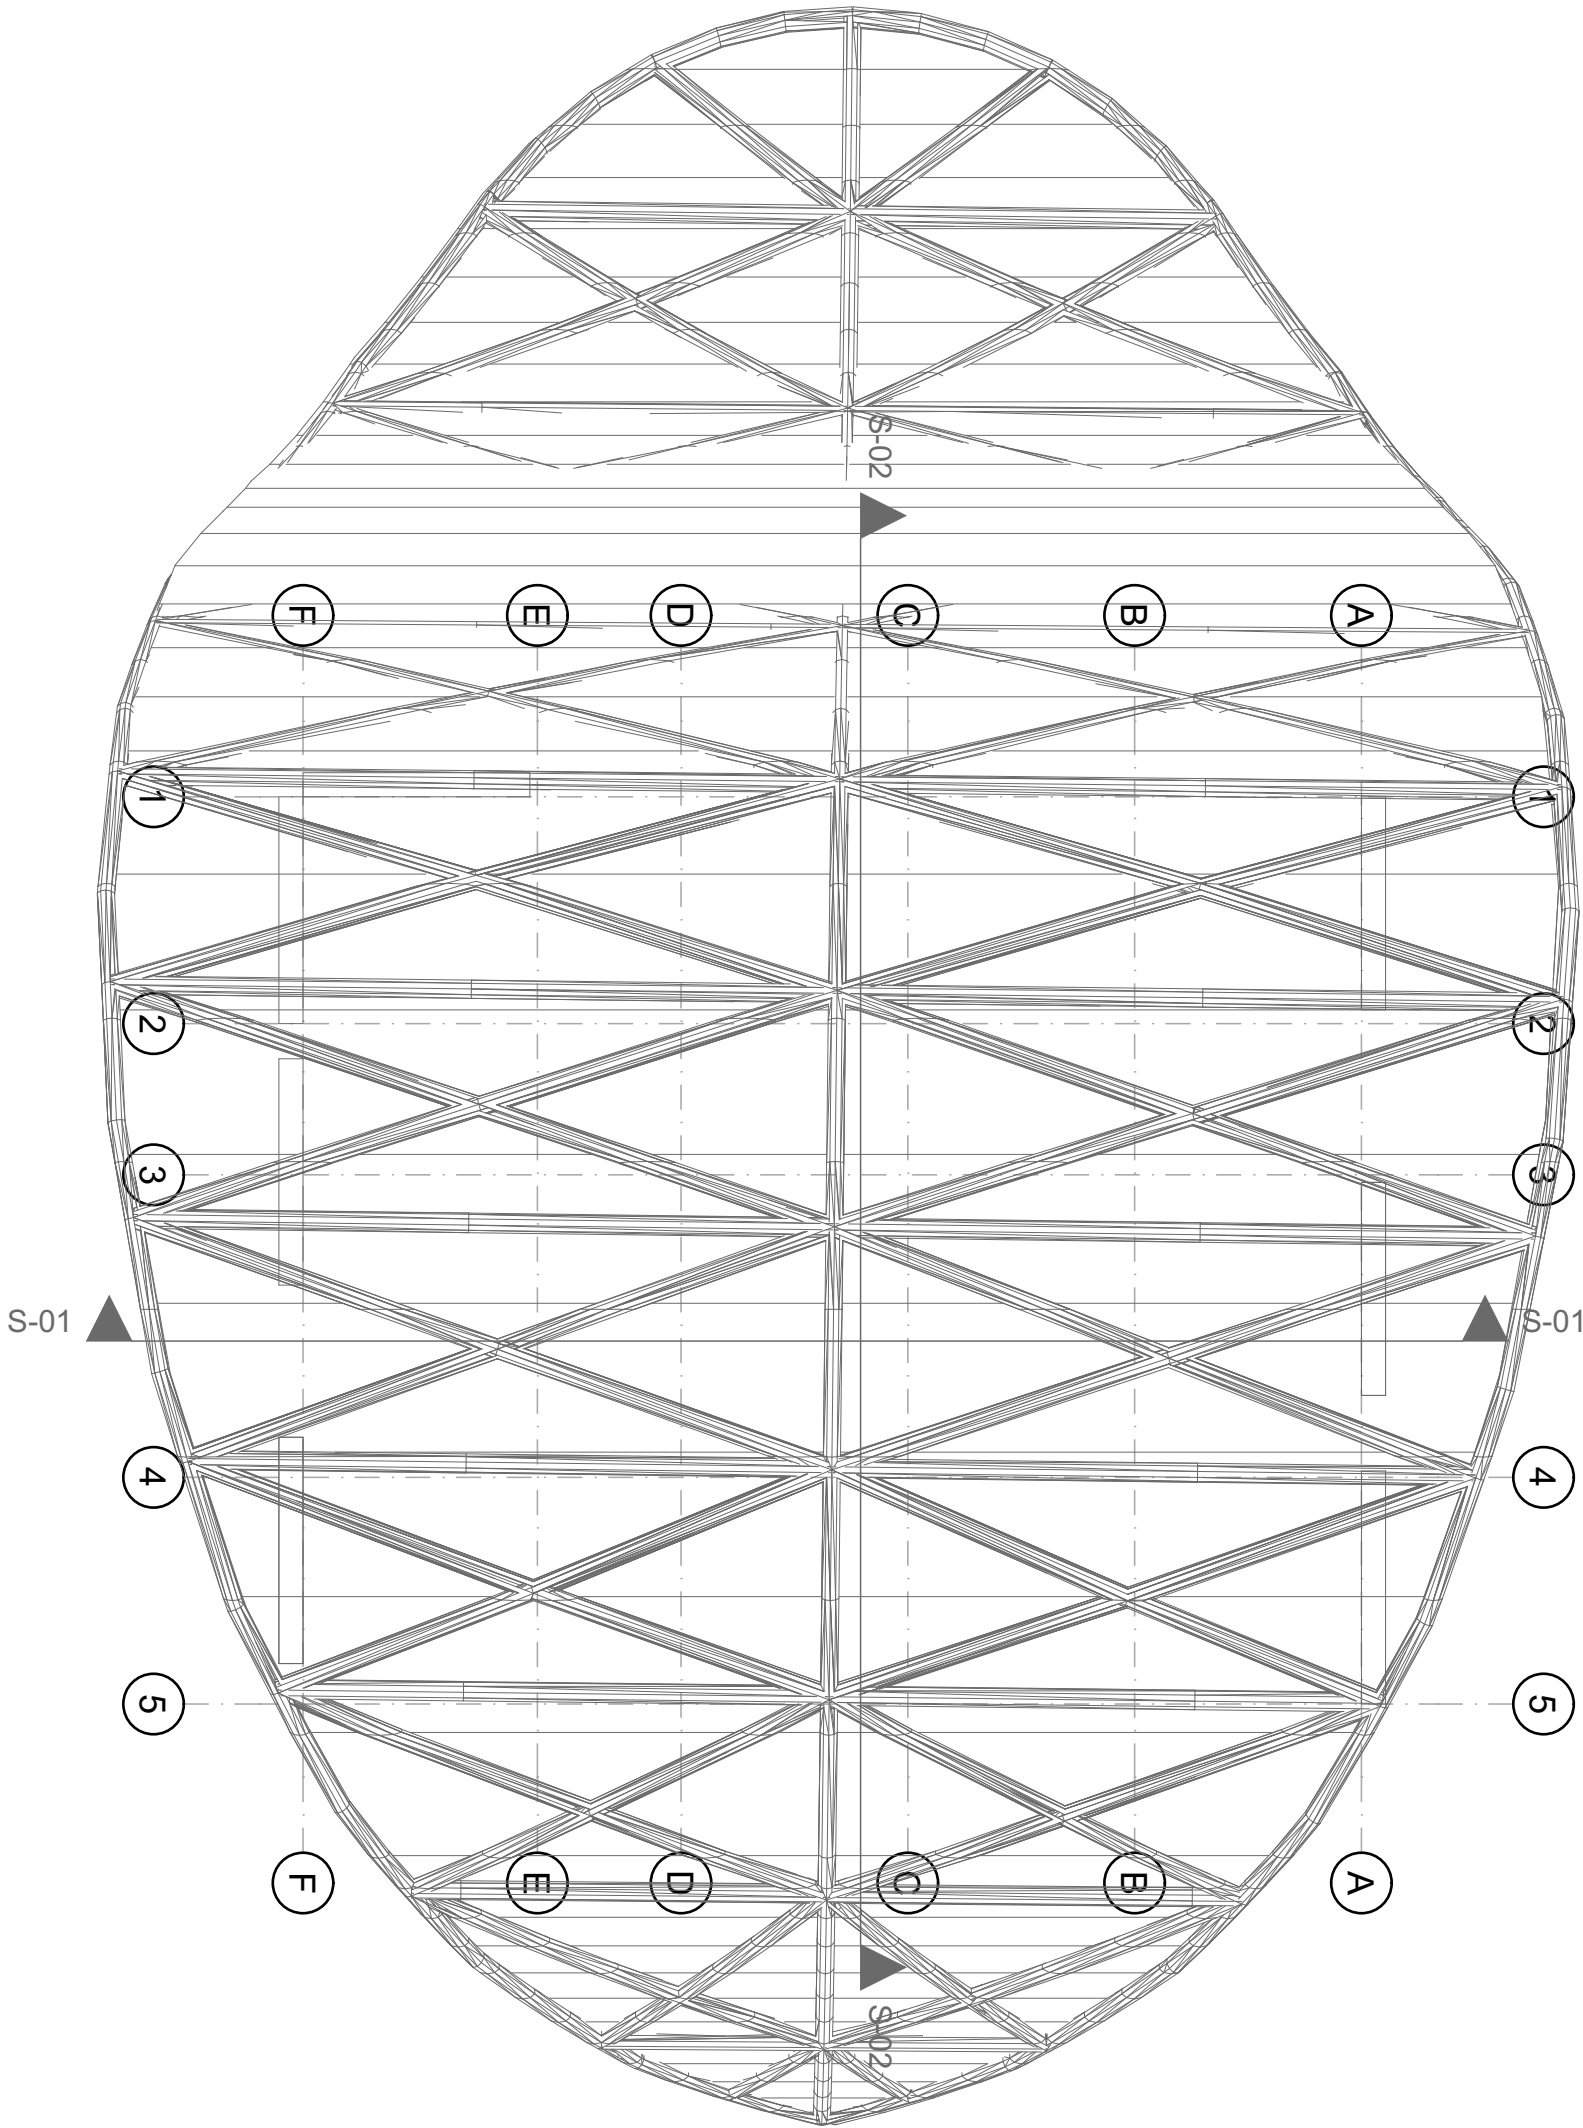


Cubierta Cabaña

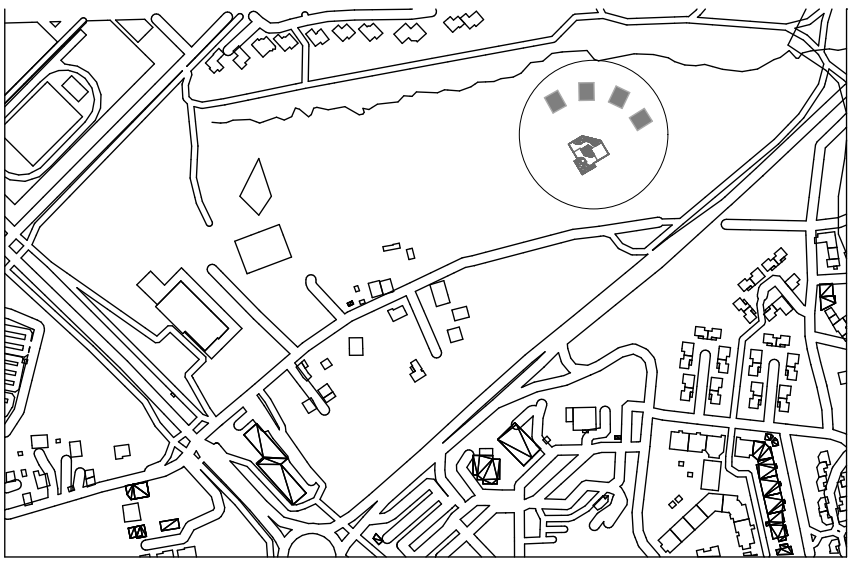


Localización
96 Bd de Villefontaine, 38090 Villefontaine, Francia

ESC:1:6000

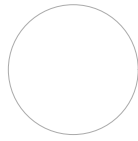
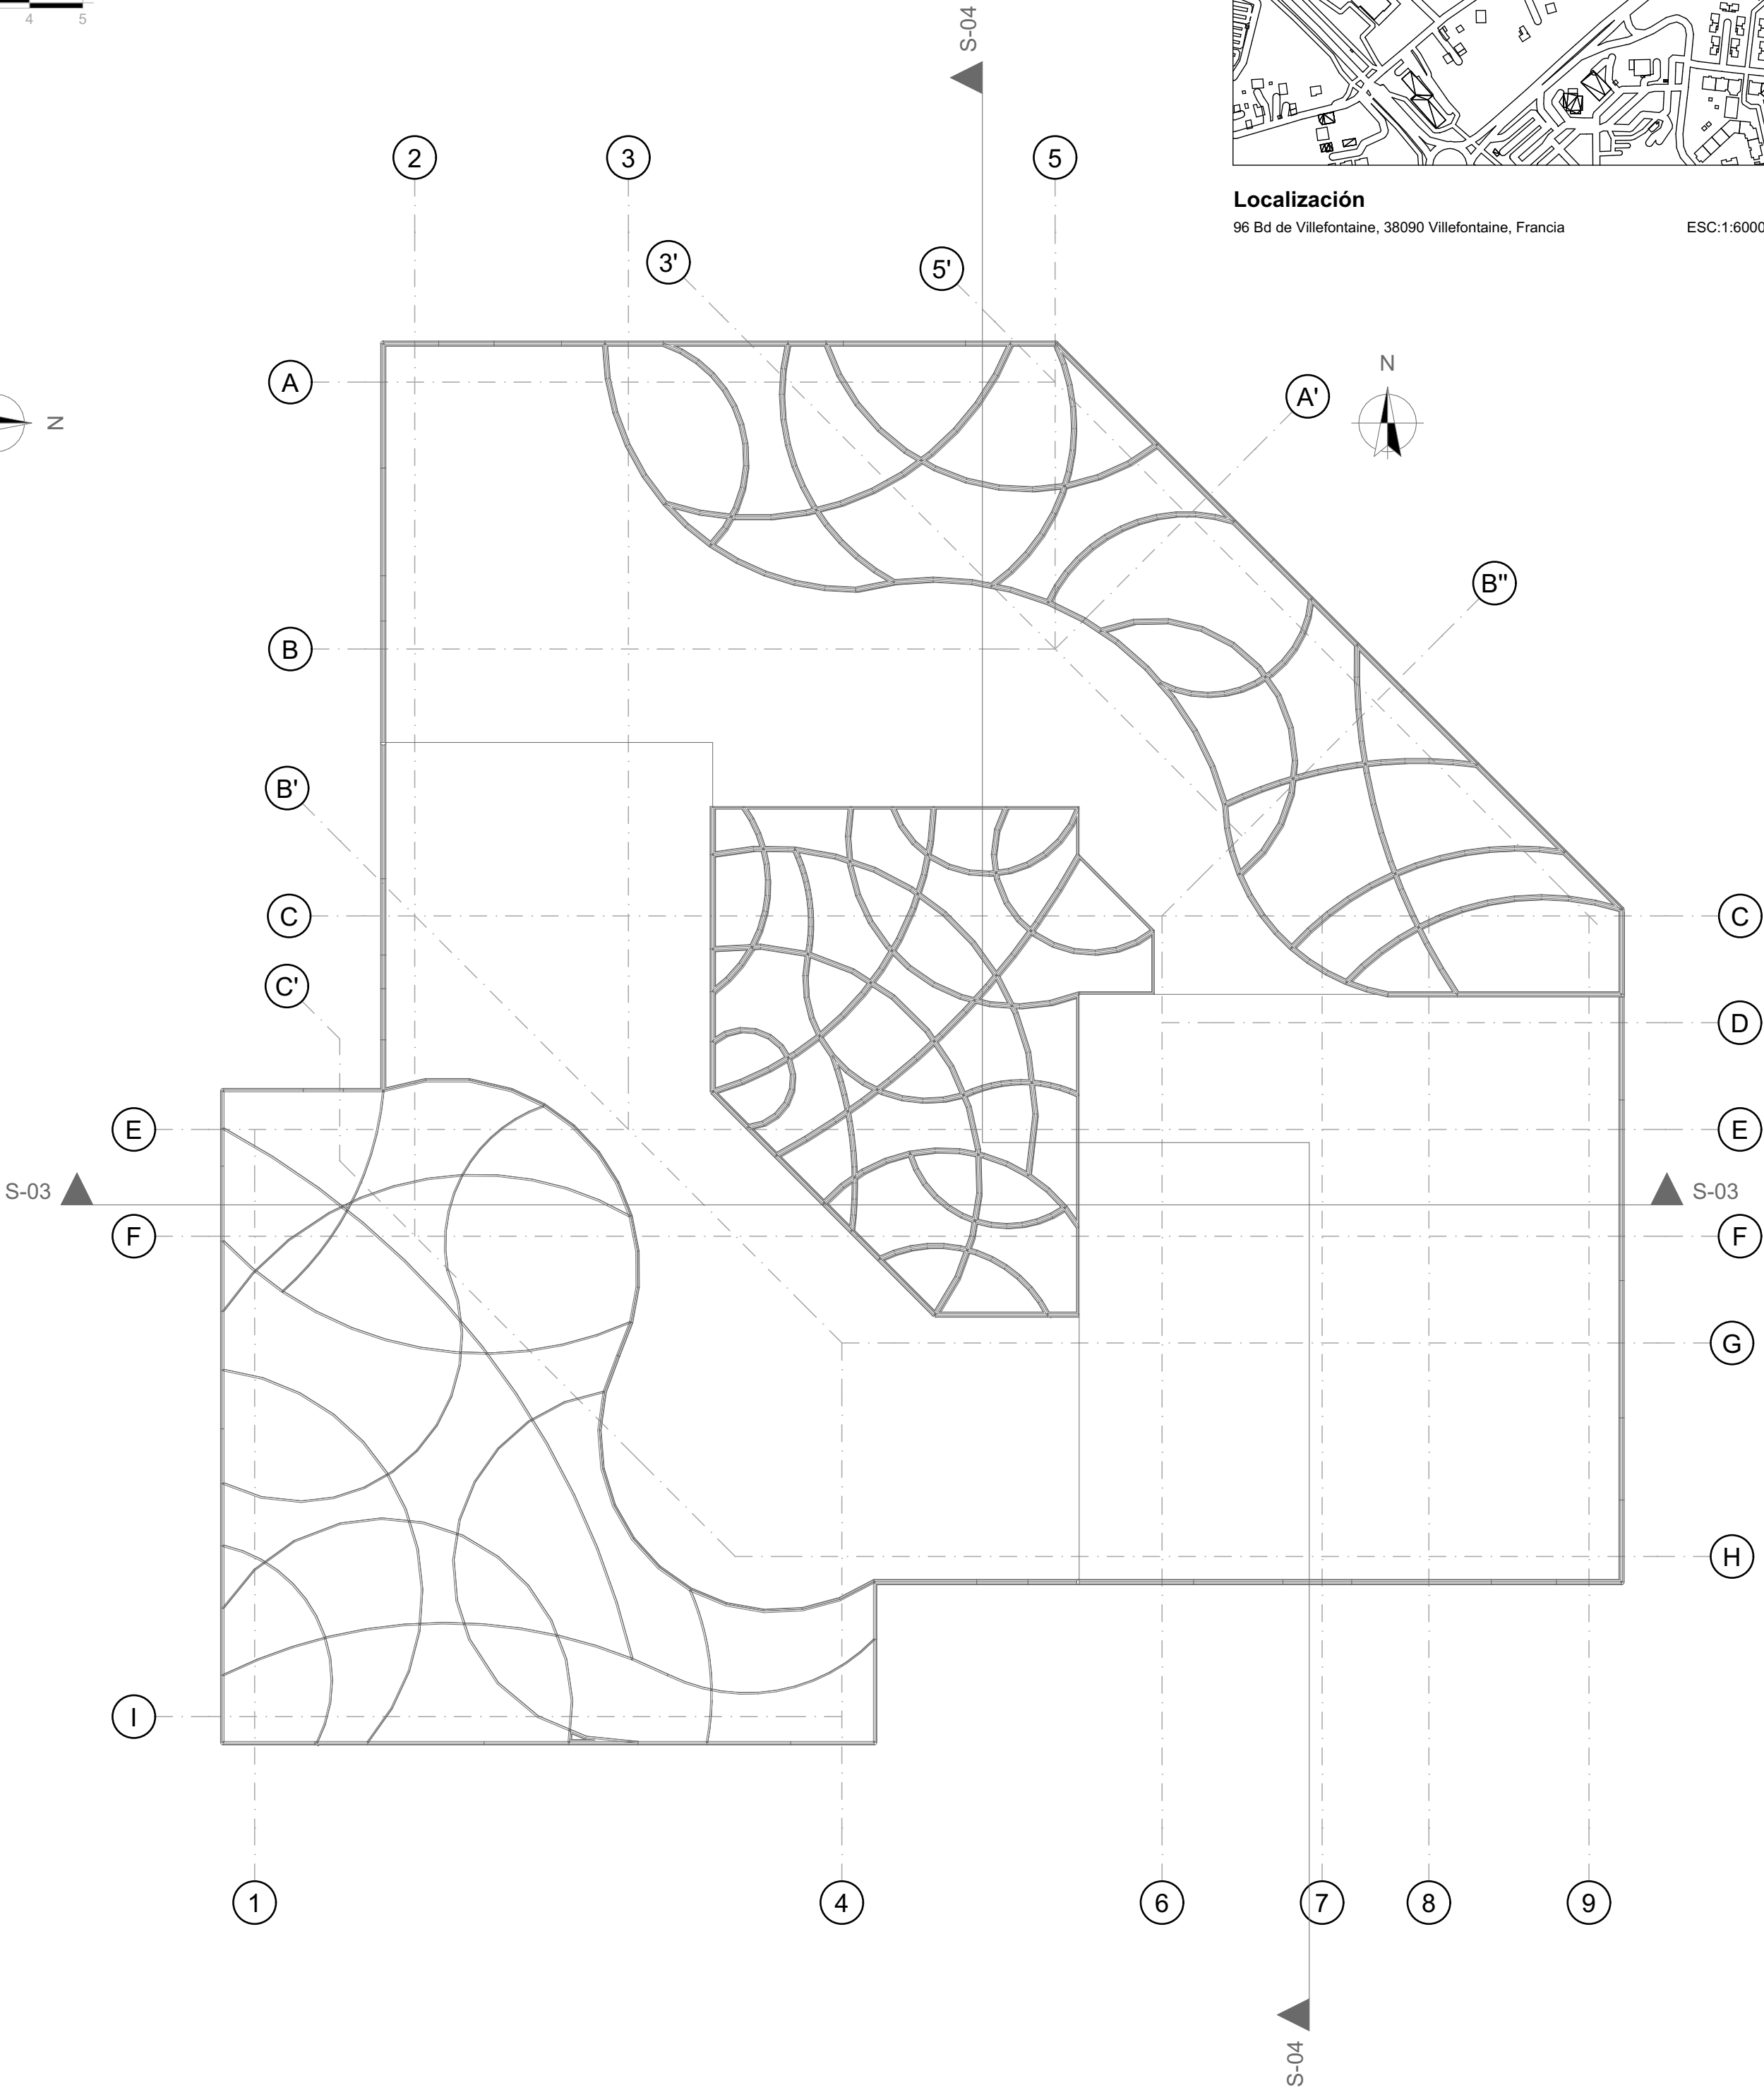


Cubierta Edificio Multiusos


DE.	PLANCHA NO.	REVISIÓN
PLANCHA NO.		V3
 UNIVERSIDAD La Gran Colombia FACULTAD DE ARQUITECTURA  		
Proyecto Lilyum		
Interacción y dinamismo en espacios arquitectónicos		
BOGOTÁ 2025		
Convenciones Dirección: 96 Bd de Villefontaine, 38090 Comuna Francesa North Iseré, Villefontaine. Francia		
Notas -Área de Módulo Cabaña: 168 m² -Área Total 4 Cabañas: 672m² -Área Total Edificio Multiusos: 490m² -Área Construida: 1162m² -Área del predio: 40.000m²		
Curso Proyecto de Grado Opción Énfasis		
Contiene Planos Técnicos		
Observaciones		
Escala 1:100 Fecha 2025		
Fecha Copia 14/05/2025		
Dibujo Natalia Rojas Chacón		
POE_GC12N_P08_BOOK DE PLANOS		
REVISIÓN	PLANCHA NO.	DE.
V3		PLANCHA NO.

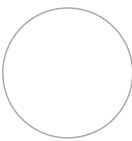

Plantas Técnicas Edificio Multiusos
Esc: 1:100

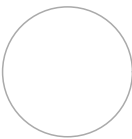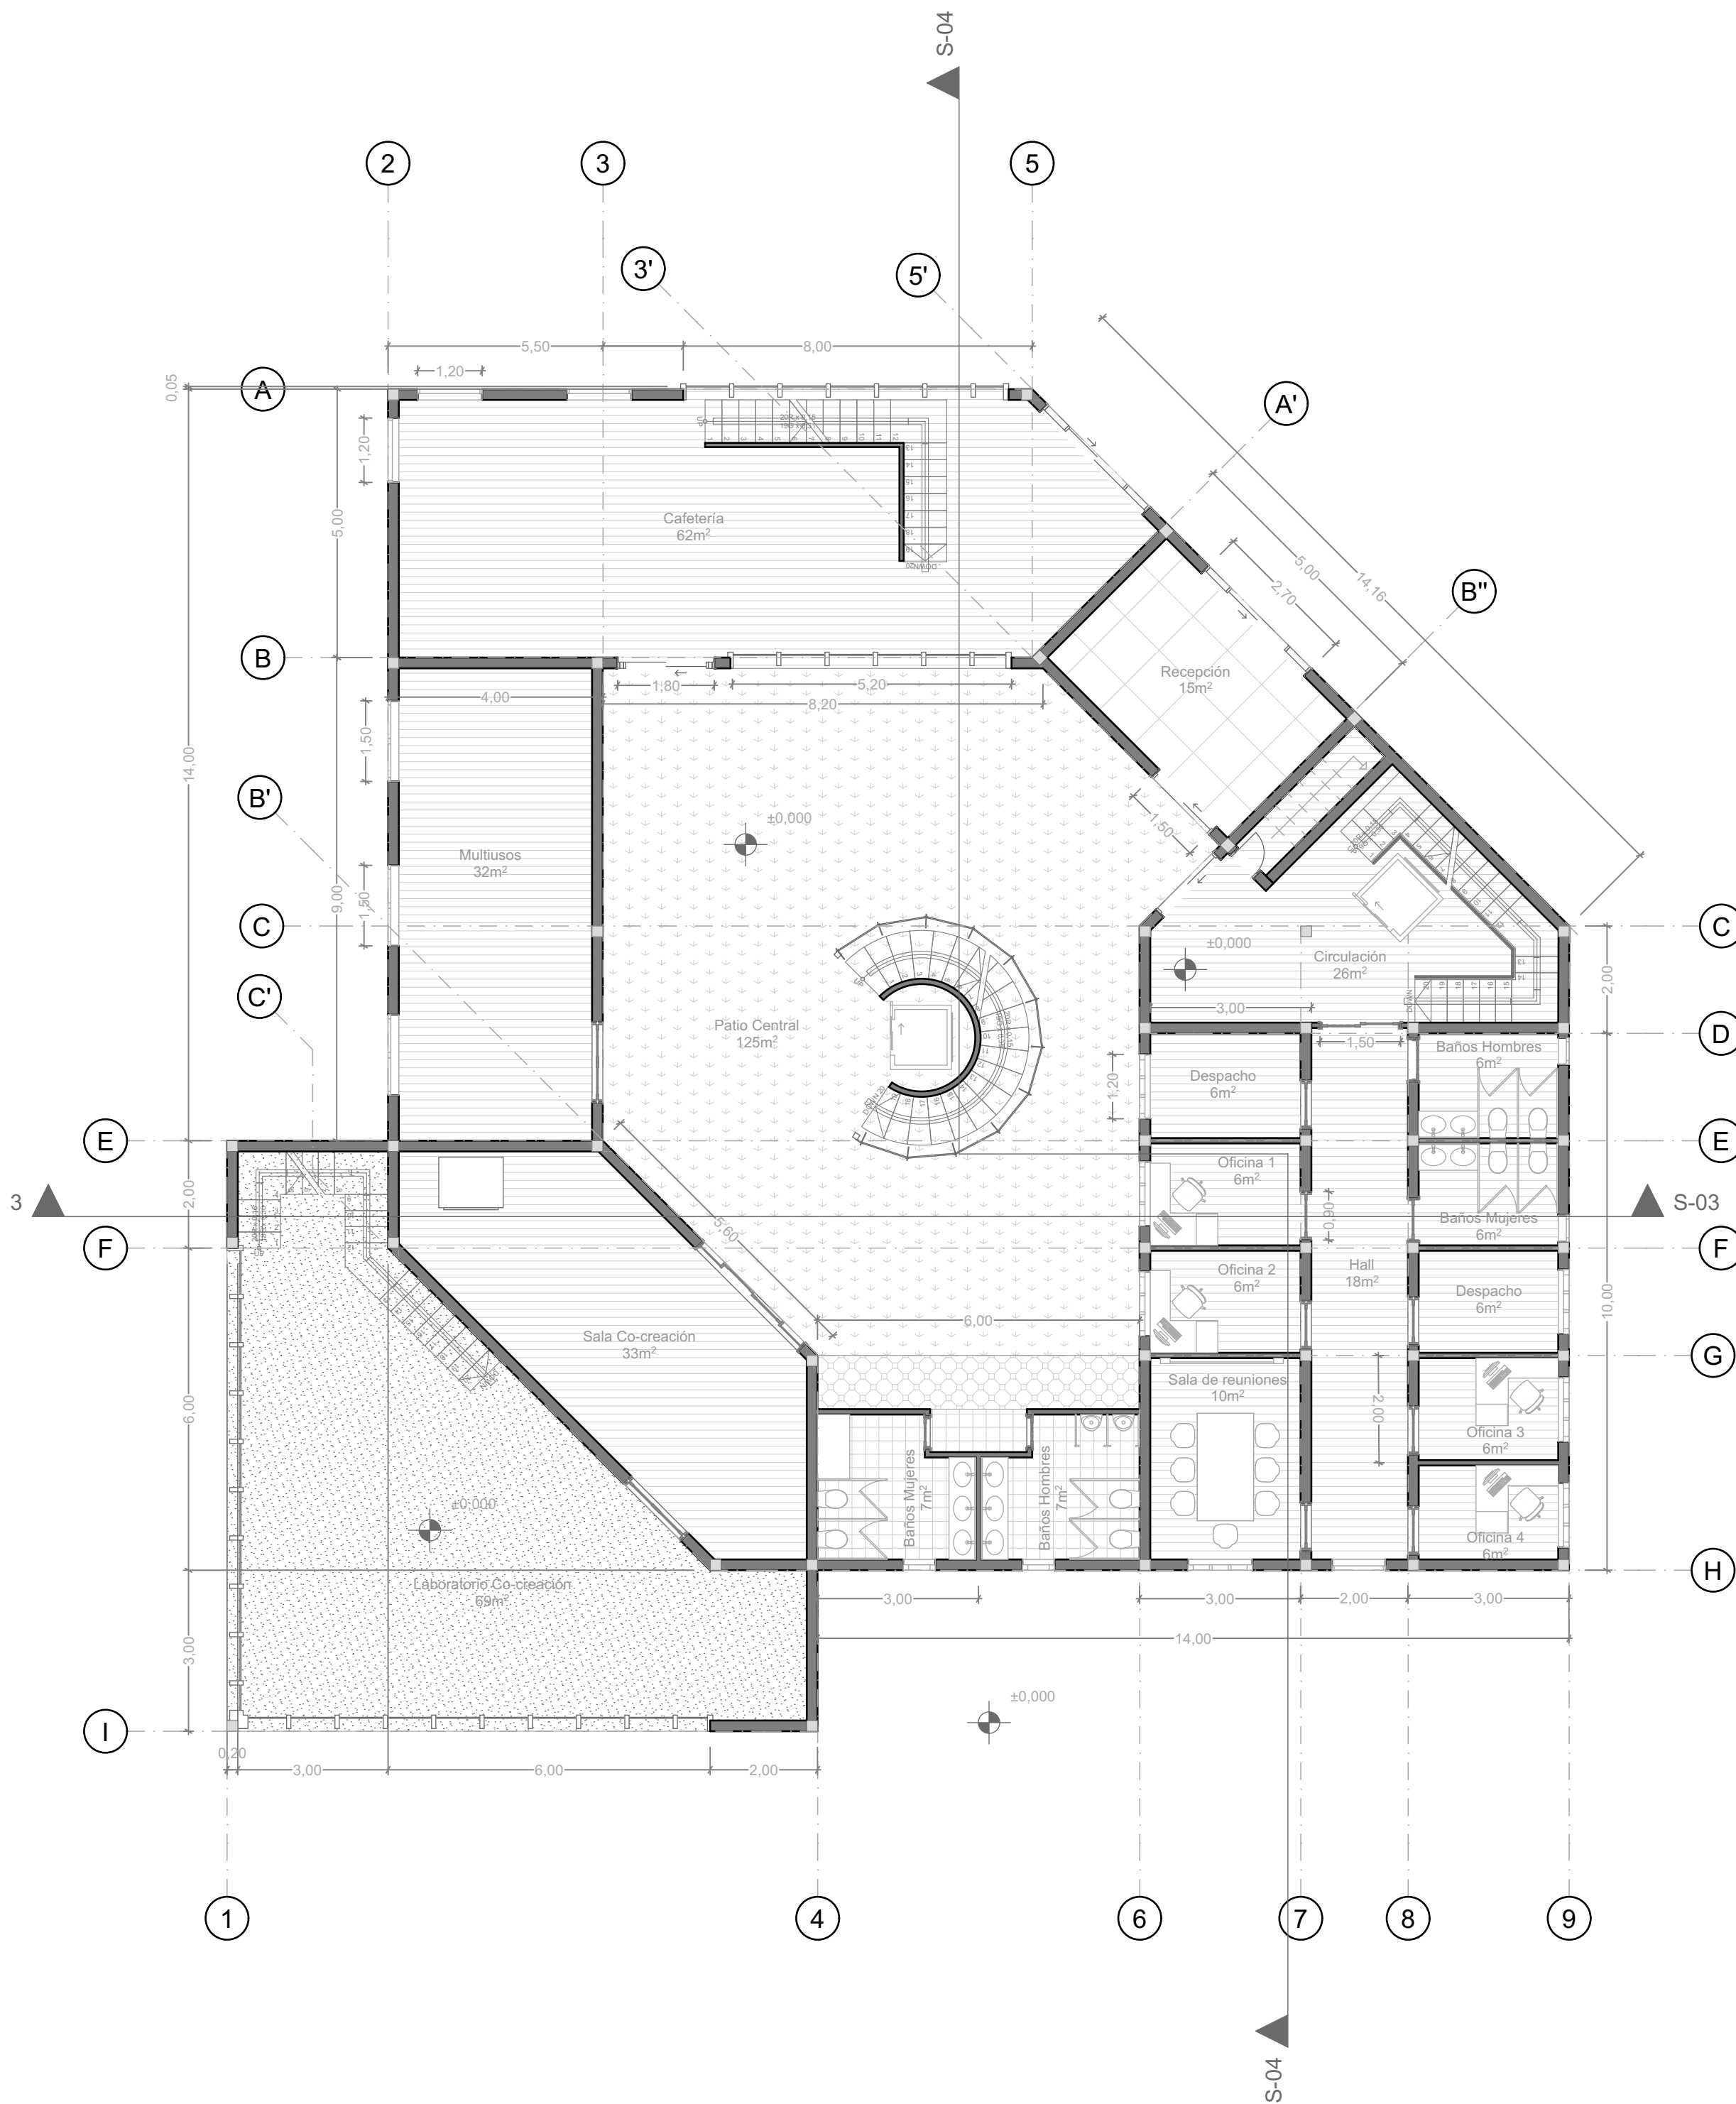


Planta de Primer Piso

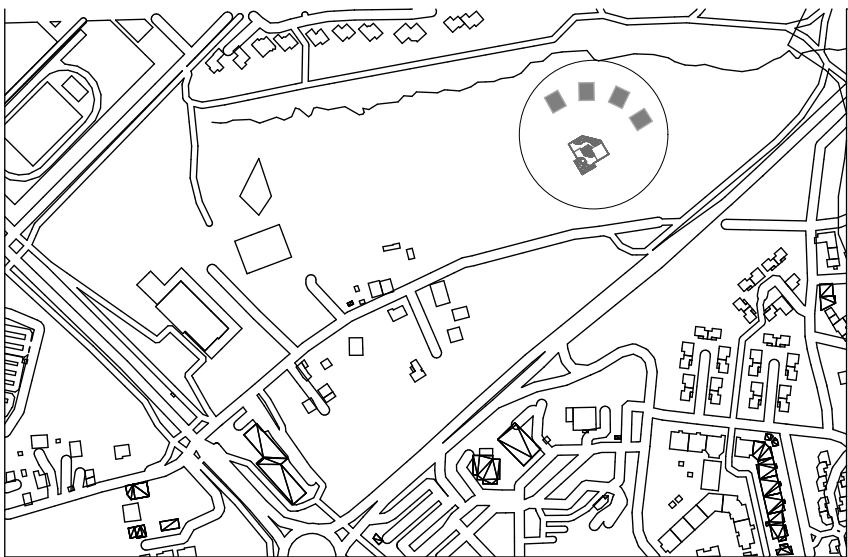


Localización
96 Bd de Villefontaine, 38090 Villefontaine, Francia
ESC:1:6000

Planta Técnica Mantenimiento
Esc: 1:100


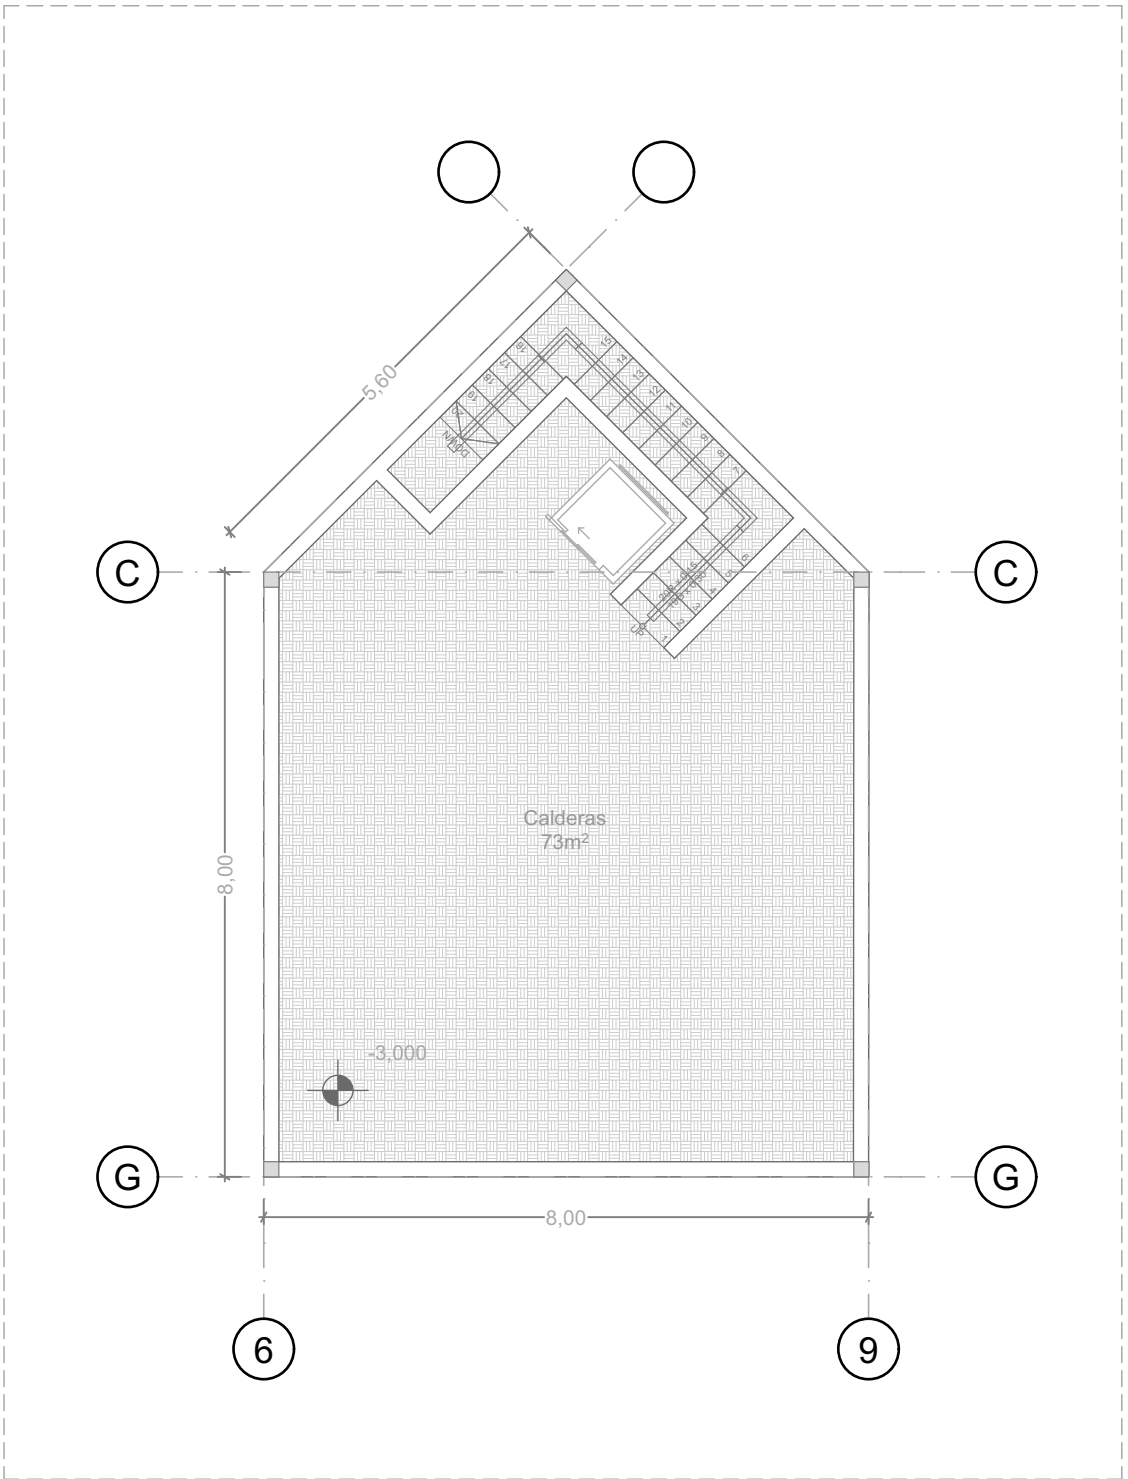


DE.	PLANCHA NO.	REVISIÓN
PLANCHA NO.		V3
 UNIVERSIDAD La Gran Colombia FACULTAD DE ARQUITECTURA  		
Proyecto Lilyum		
Interacción y dinamismo en espacios arquitectónicos		
BOGOTÁ 2025		
Convenciones Dirección: 96 Bd de Villefontaine, 38090 Comuna Francesa North Iseré, Villefontaine. Francia		
Notas -Área de Módulo Cabaña: 168 m ² -Área Total 4 Cabañas: 672m ² -Área Total Edificio Multiusos: 490m ² -Área Construida: 1162m ² -Área del predio: 40.000m ²		
Curso Proyecto de Grado Opción Énfasis		
Contiene Planos Técnicos		
Observaciones		
Escala 1:100	Fecha 2025	
Fecha Copia 14/05/2025		
Dibujo Natalia Rojas Chacón		
POE_GC12N_P08_BOOK DE PLANOS		
REVISIÓN V3	PLANCHA NO.	DE. PLANCHA NO.

Plantas Técnicas Edificio Multiusos
Esc: 1:100

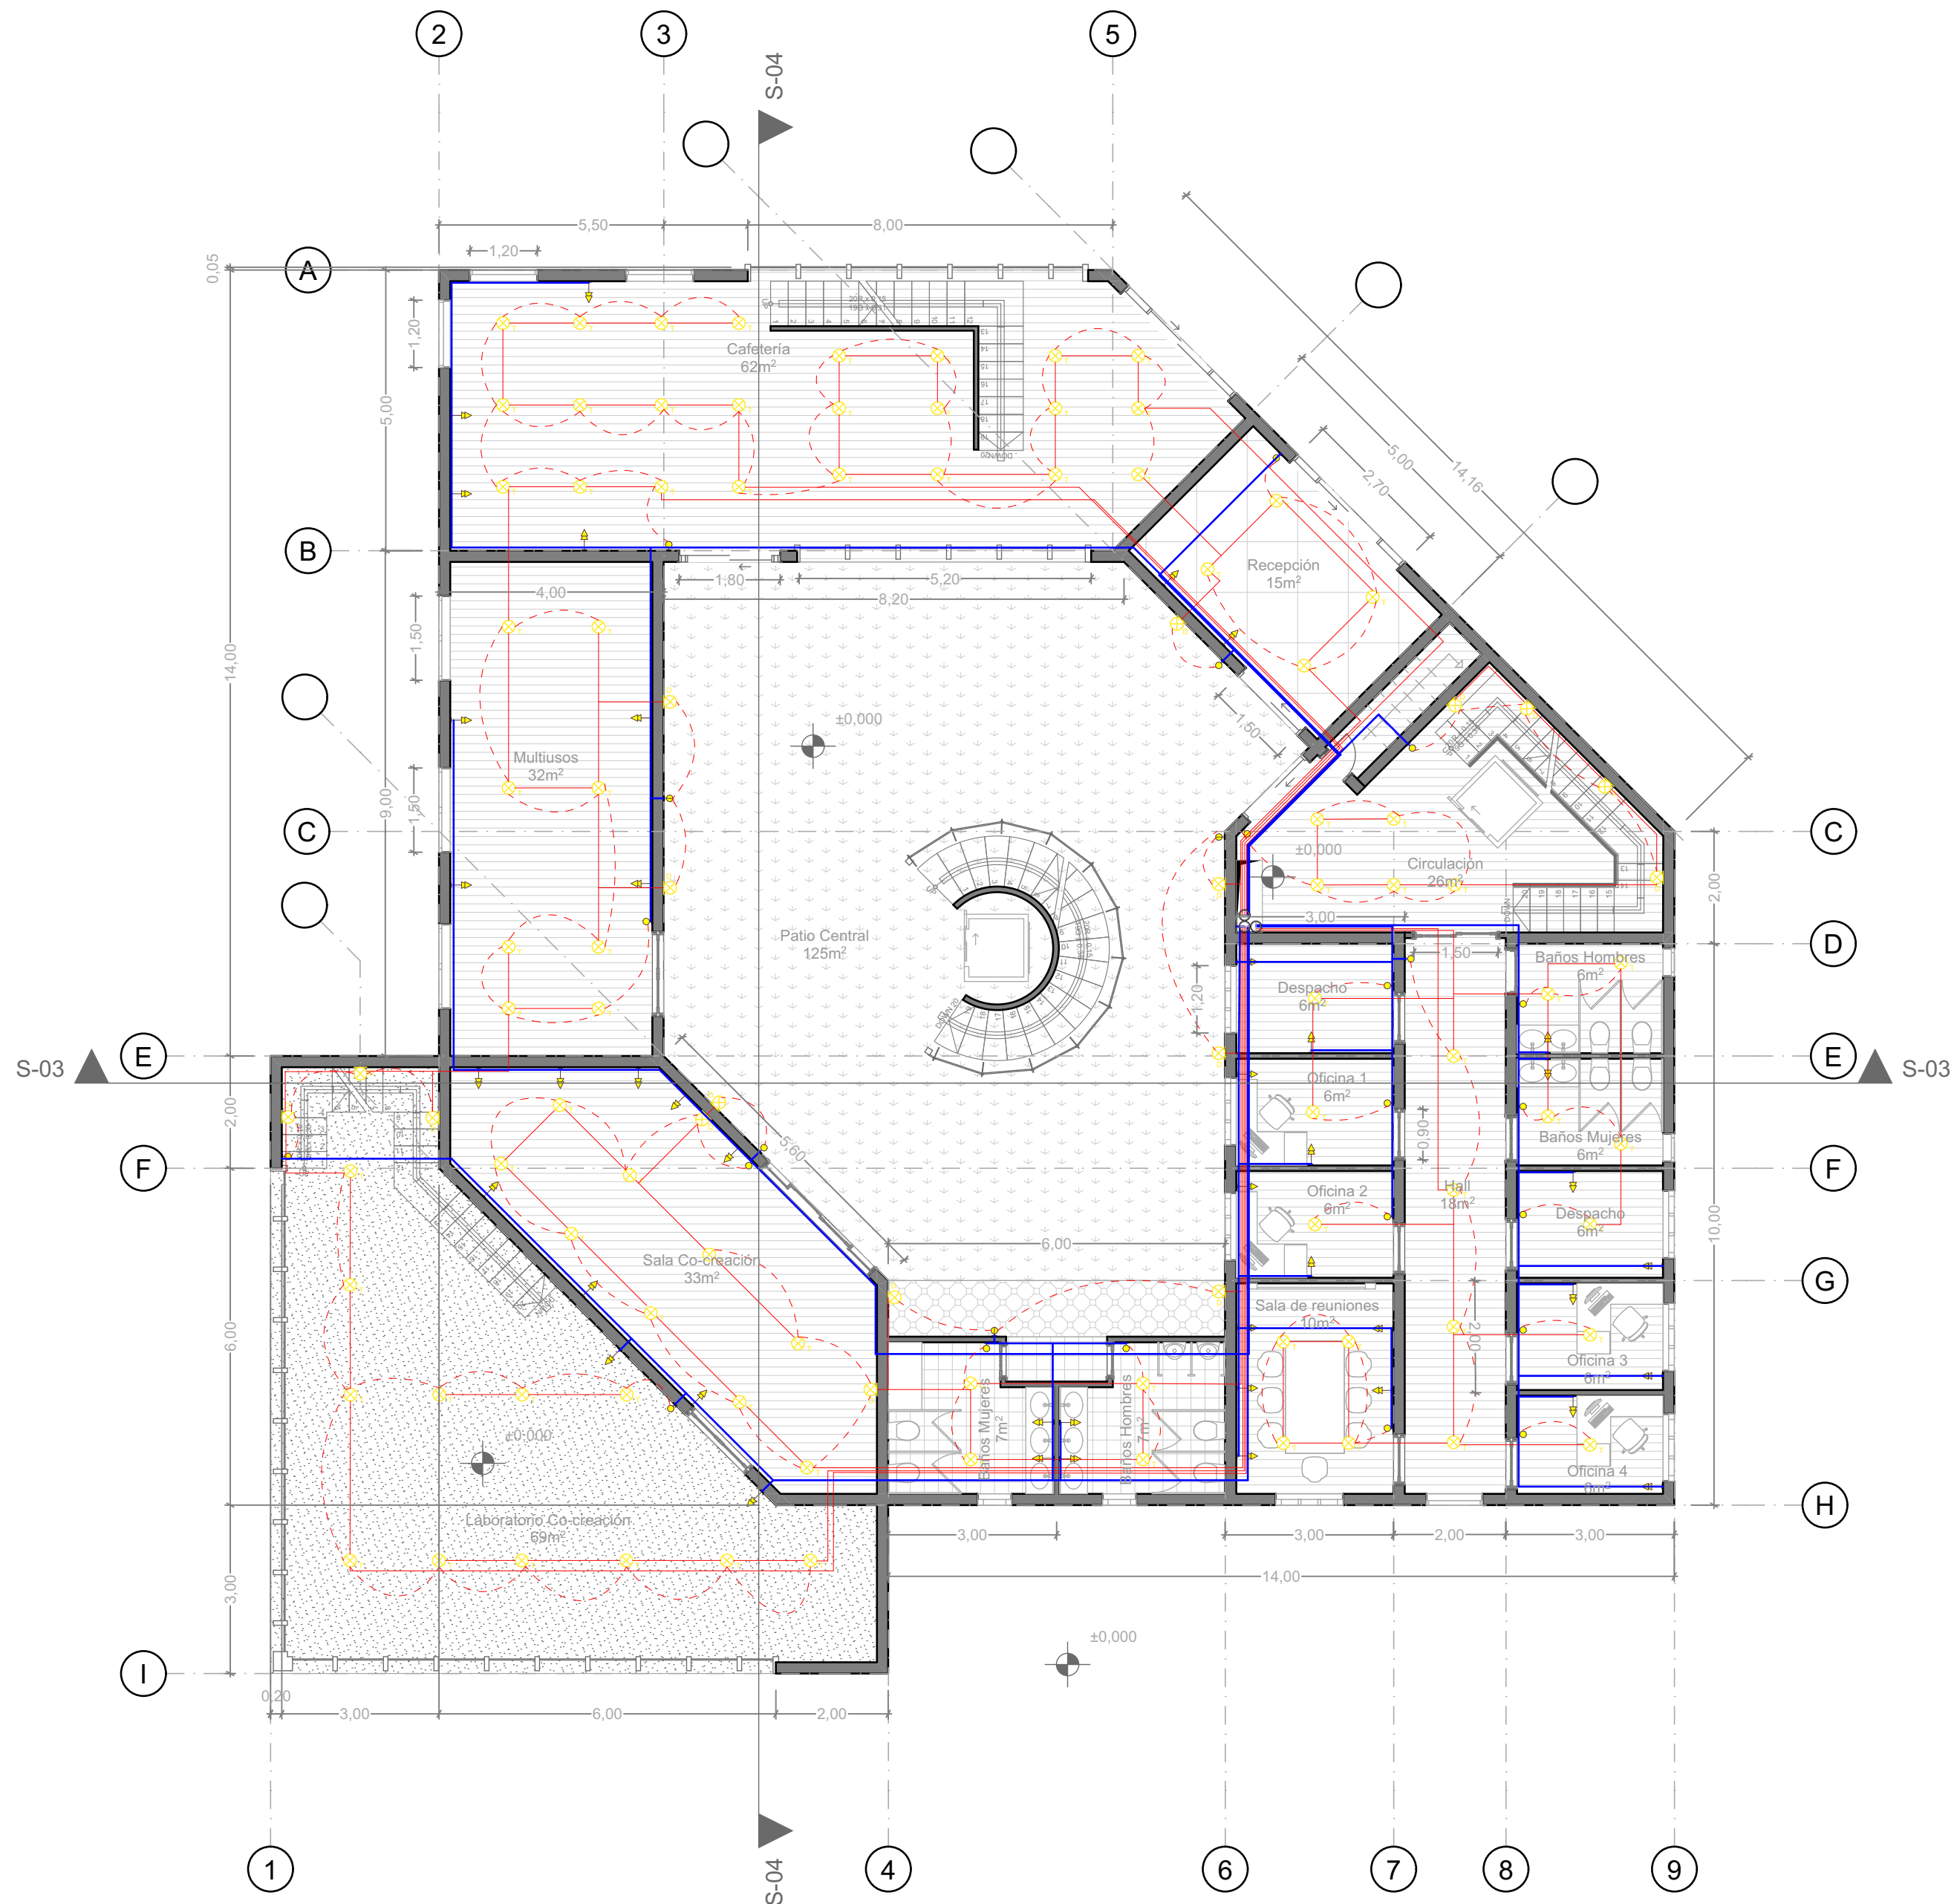


Planta de Primer Piso Eléctricas

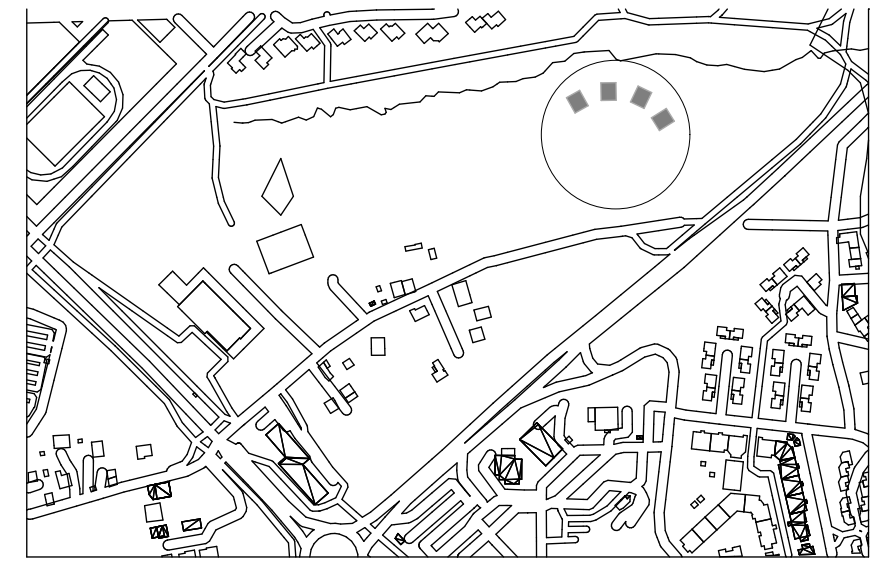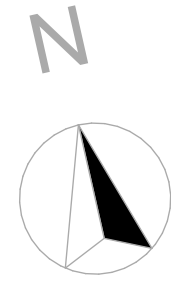


Localización
96 Bd de Villefontaine, 38090 Villefontaine, Francia
ESC:1:6000

Planta Técnica Mantenimiento
Esc: 1:100

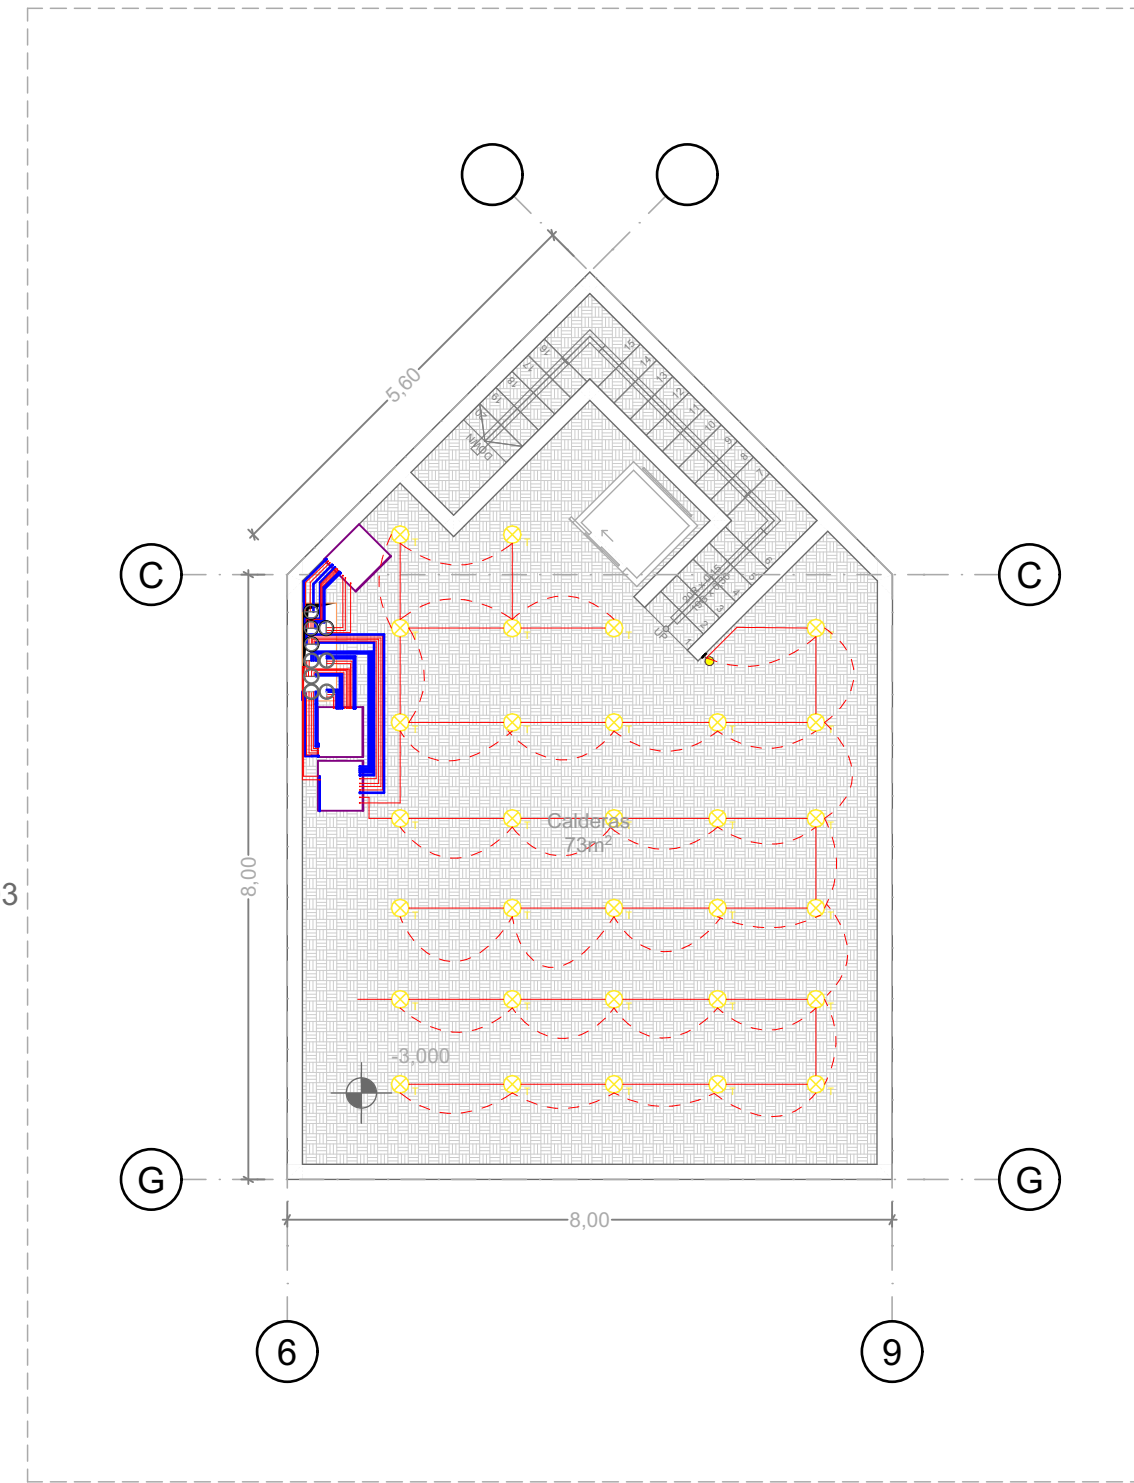


PLANCHA NO.		REVISIÓN
PLANCHA NO.		V3
 UNIVERSIDAD La Gran Colombia FACULTAD DE ARQUITECTURA 		
Proyecto Lilyum		
Interacción y dinamismo en espacios arquitectónicos		
BOGOTÁ 2025		
Convenciones Dirección: 96 Bd de Villefontaine, 38090 Comuna Francesa North Iseré, Villefontaine. Francia		
Notas -Área de Módulo Cabaña: 168 m ² -Área Total 4 Cabañas: 672m ² -Área Total Edificio Multiusos: 490m ² -Área Construida: 1162m ² -Área del predio: 40.000m ²		
Curso Proyecto de Grado Opción Énfasis		
Contiene Planos Técnicos		
Observaciones		
Escala 1:100		Fecha 2025
Fecha Copia 14/05/2025		
Dibujo Natalia Rojas Chacón		
POE_GC12N_P08_BOOK DE PLANOS		
REVISIÓN V3	PLANCHA NO.	DE. PLANCHA NO.

Plantas Técnicas Edificio Multiusos
Esc: 1:100

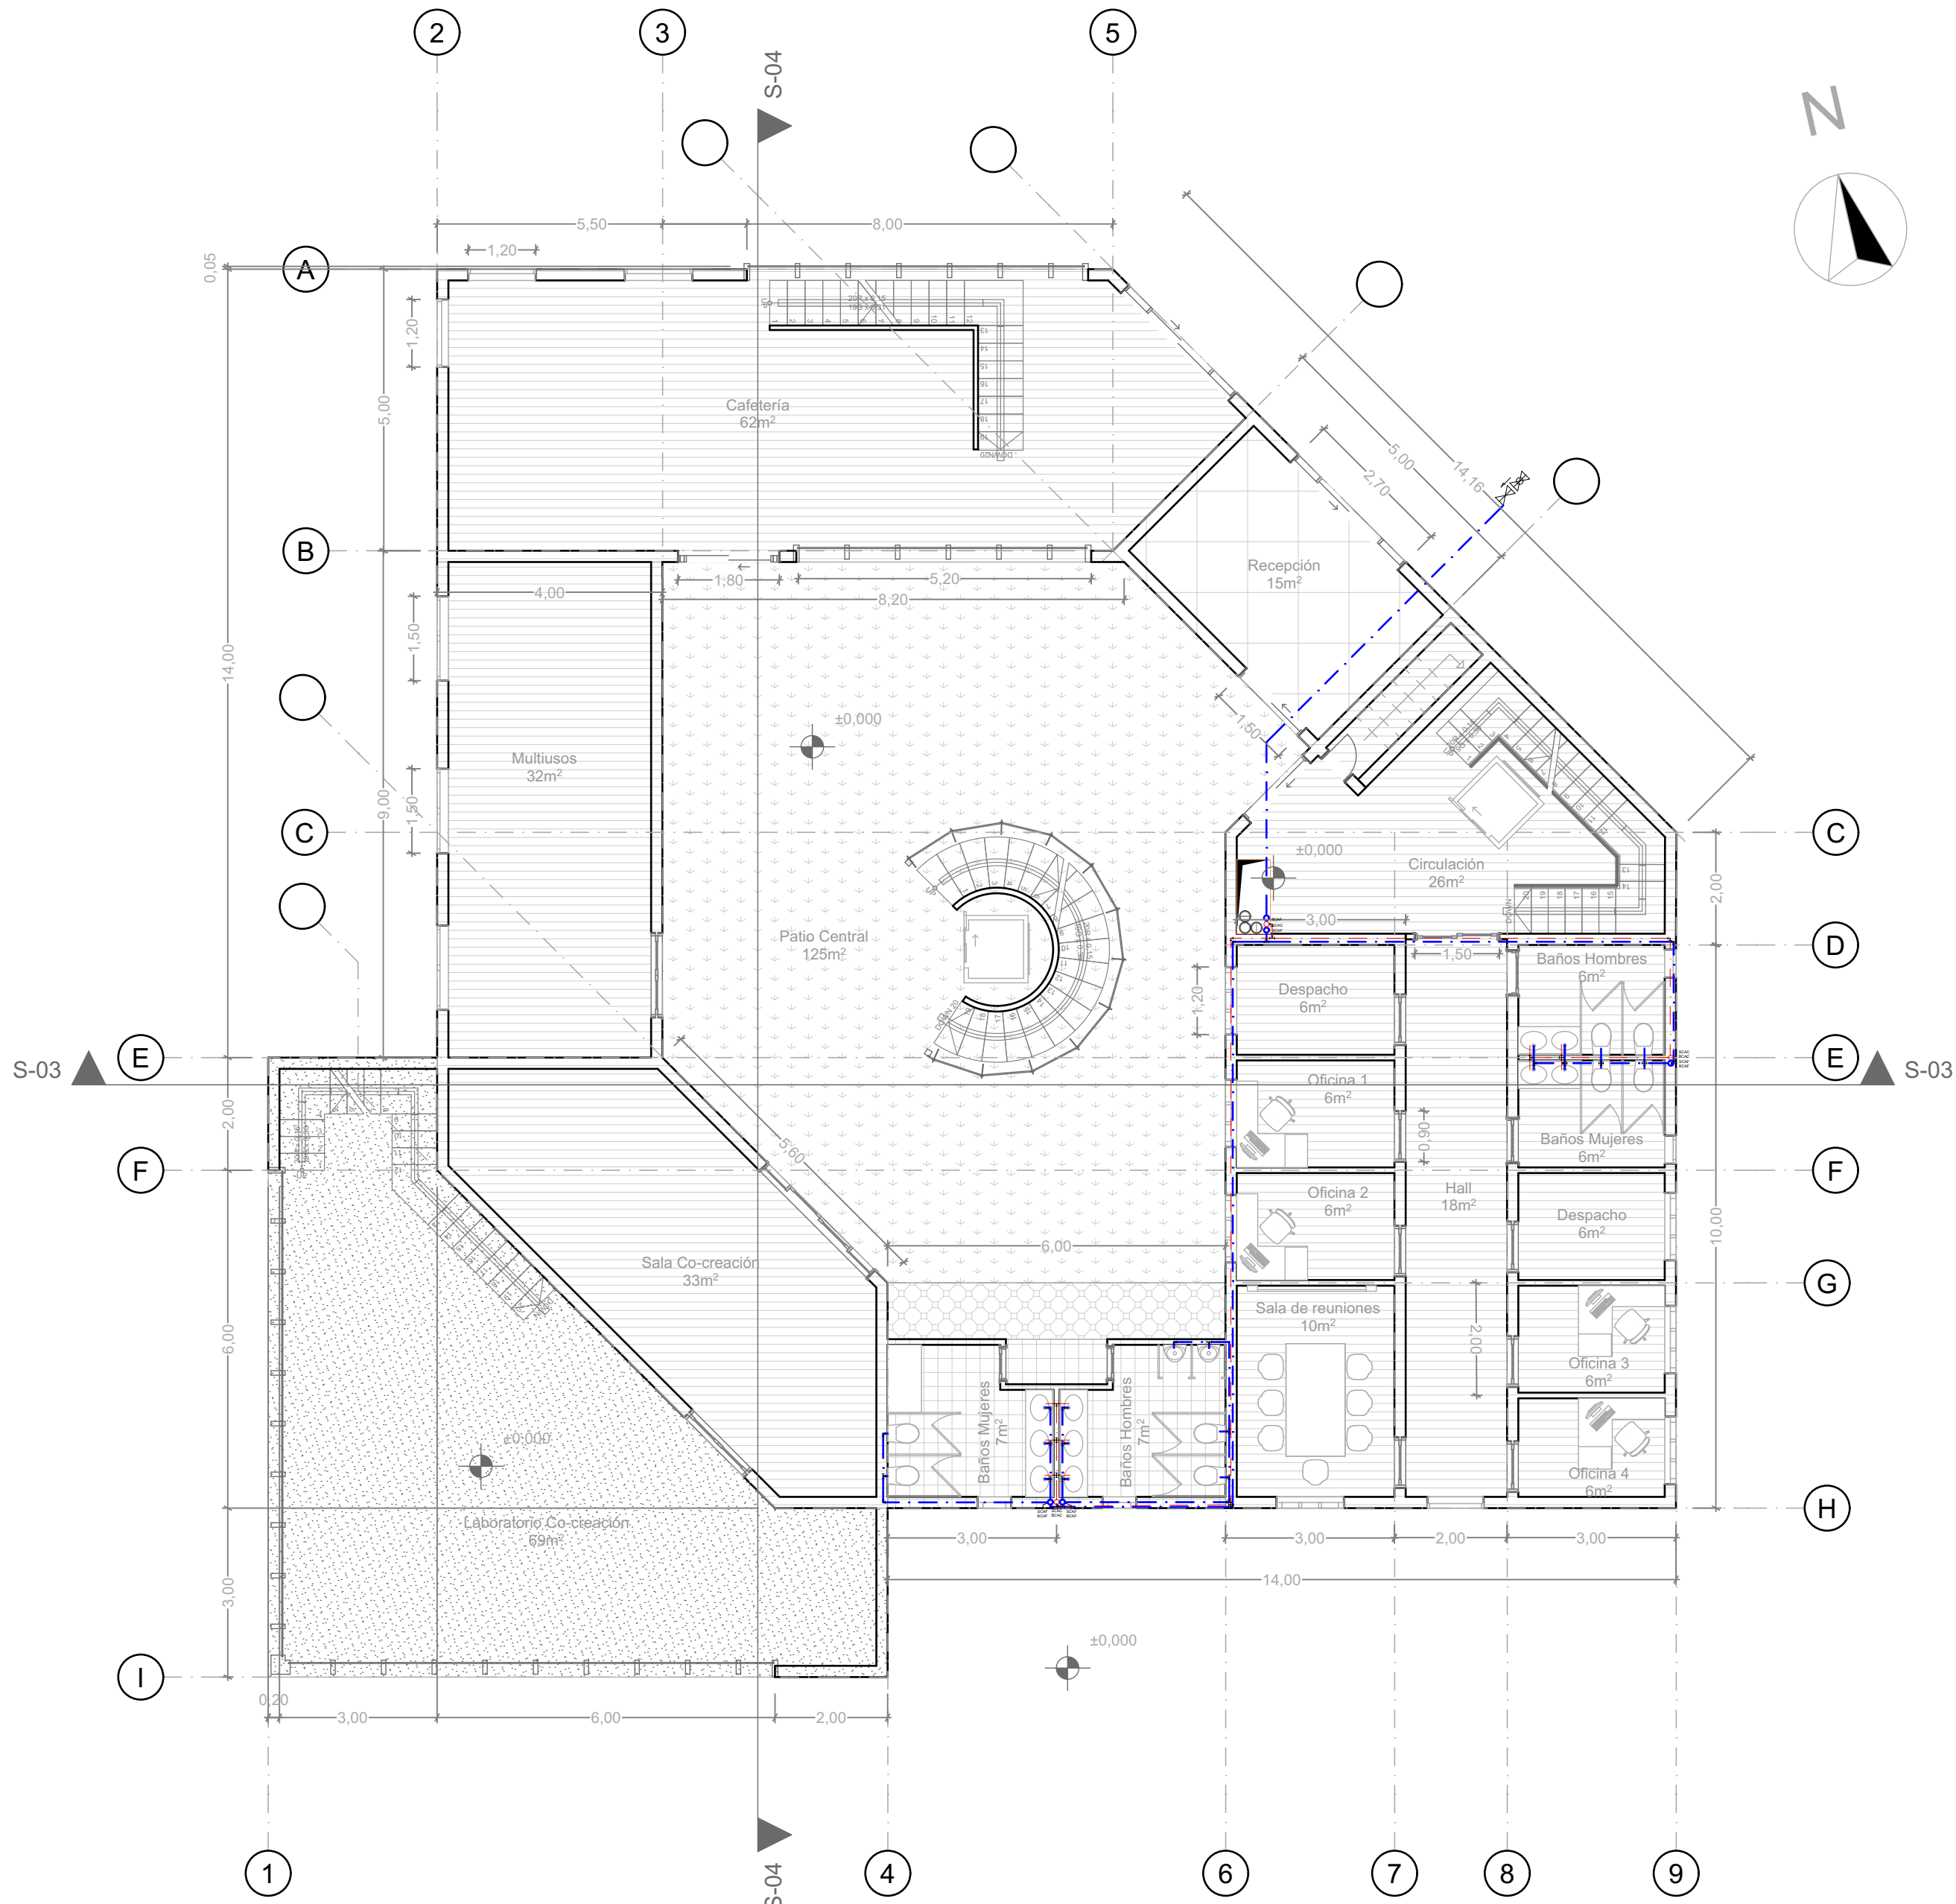


Planta de Primer Piso Hidráulicas

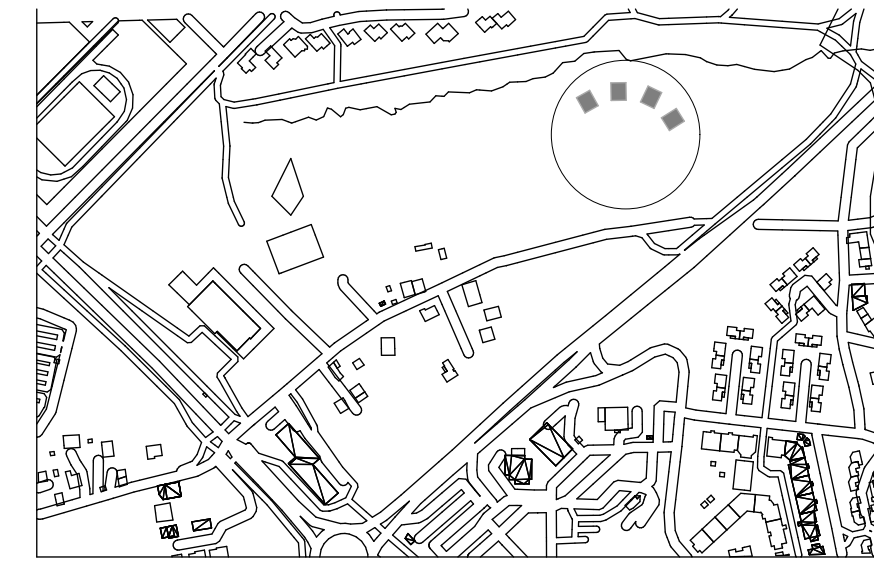

Localización
96 Bd de Villefontaine, 38090 Villefontaine, Francia
ESC:1:6000


Planta Técnica Mantenimiento
Esc: 1:100

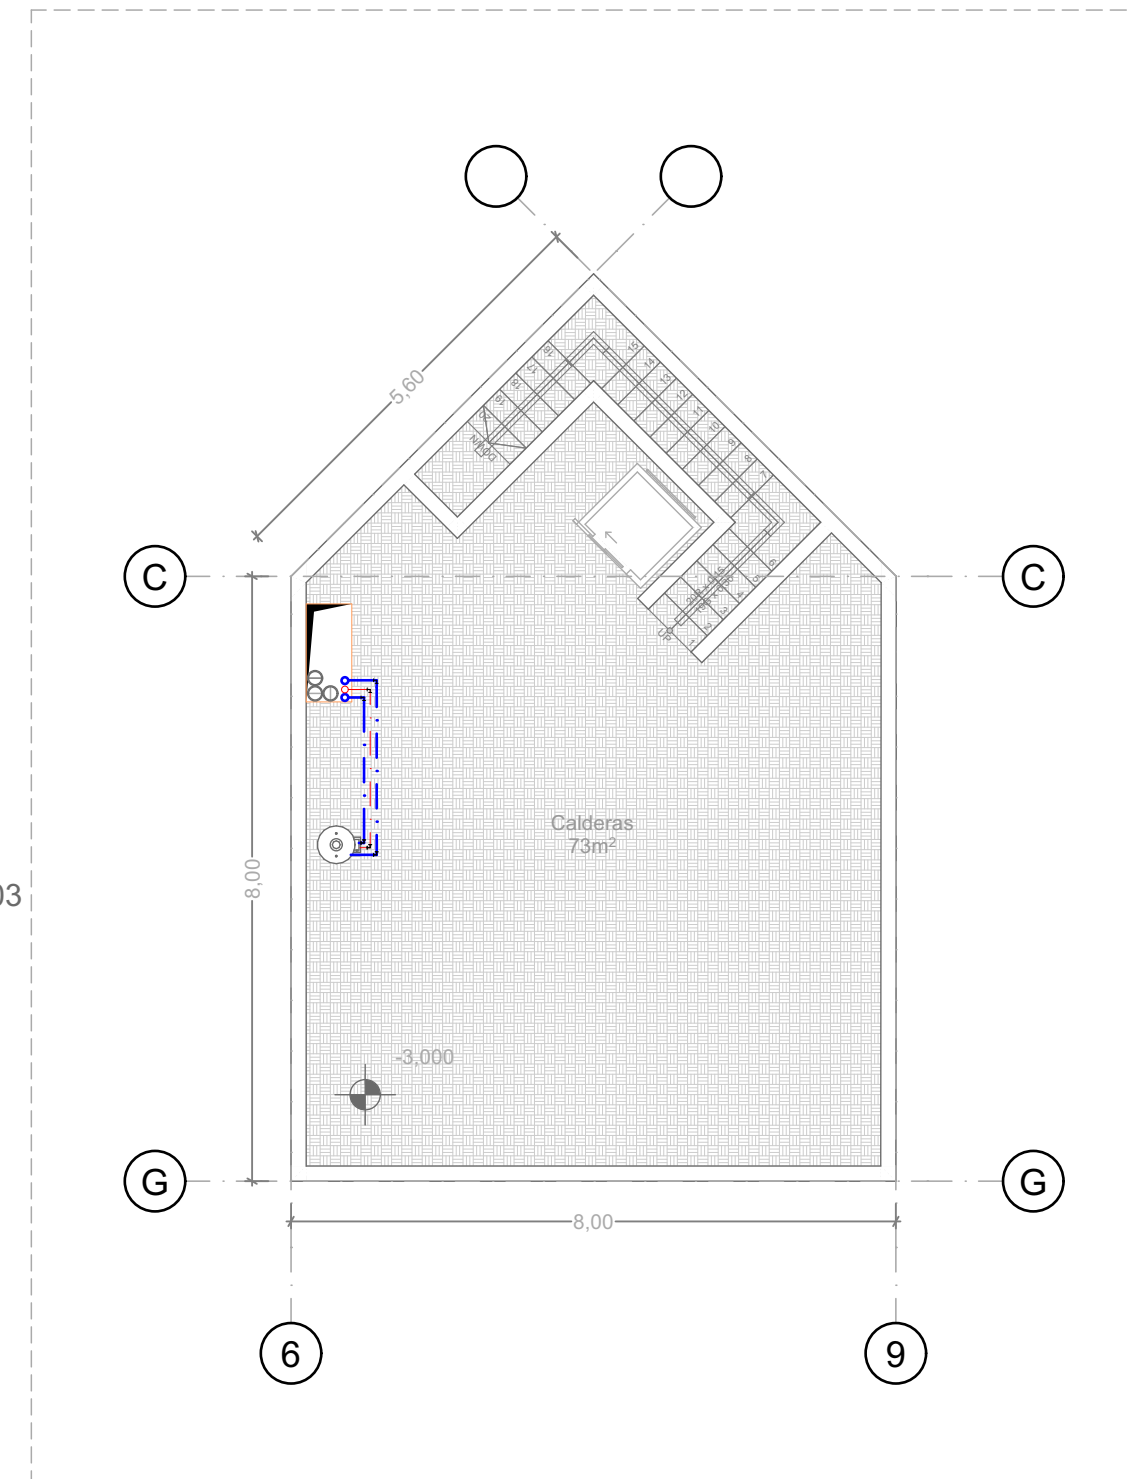


DE.	PLANCHA NO.	REVISIÓN
PLANCHA NO.		V3
 UNIVERSIDAD La Gran Colombia FACULTAD DE ARQUITECTURA  		
Proyecto Lilyum		
Interacción y dinamismo en espacios arquitectónicos		
BOGOTÁ 2025		
Convenciones Dirección: 96 Bd de Villefontaine, 38090 Comuna Francesa North Iseré, Villefontaine. Francia		
Notas -Área de Módulo Cabaña: 168 m ² -Área Total 4 Cabañas: 672m ² -Área Total Edificio Multiusos: 490m ² -Área Construida: 1162m ² -Área del predio: 40.000m ²		
Curso Proyecto de Grado Opción Énfasis		
Contiene Planos Técnicos		
Observaciones		
Escala	Fecha	
1:100	2025	
Fecha Copia		
14/05/2025		
Dibujo		
Natalia Rojas Chacón		
POE_GC12N_P08_BOOK DE PLANOS		
REVISIÓN	PLANCHA NO.	DE.
V3		PLANCHA NO.

Plantas Técnicas Módulo de Cabañas Residenciales

Esc: 1:100

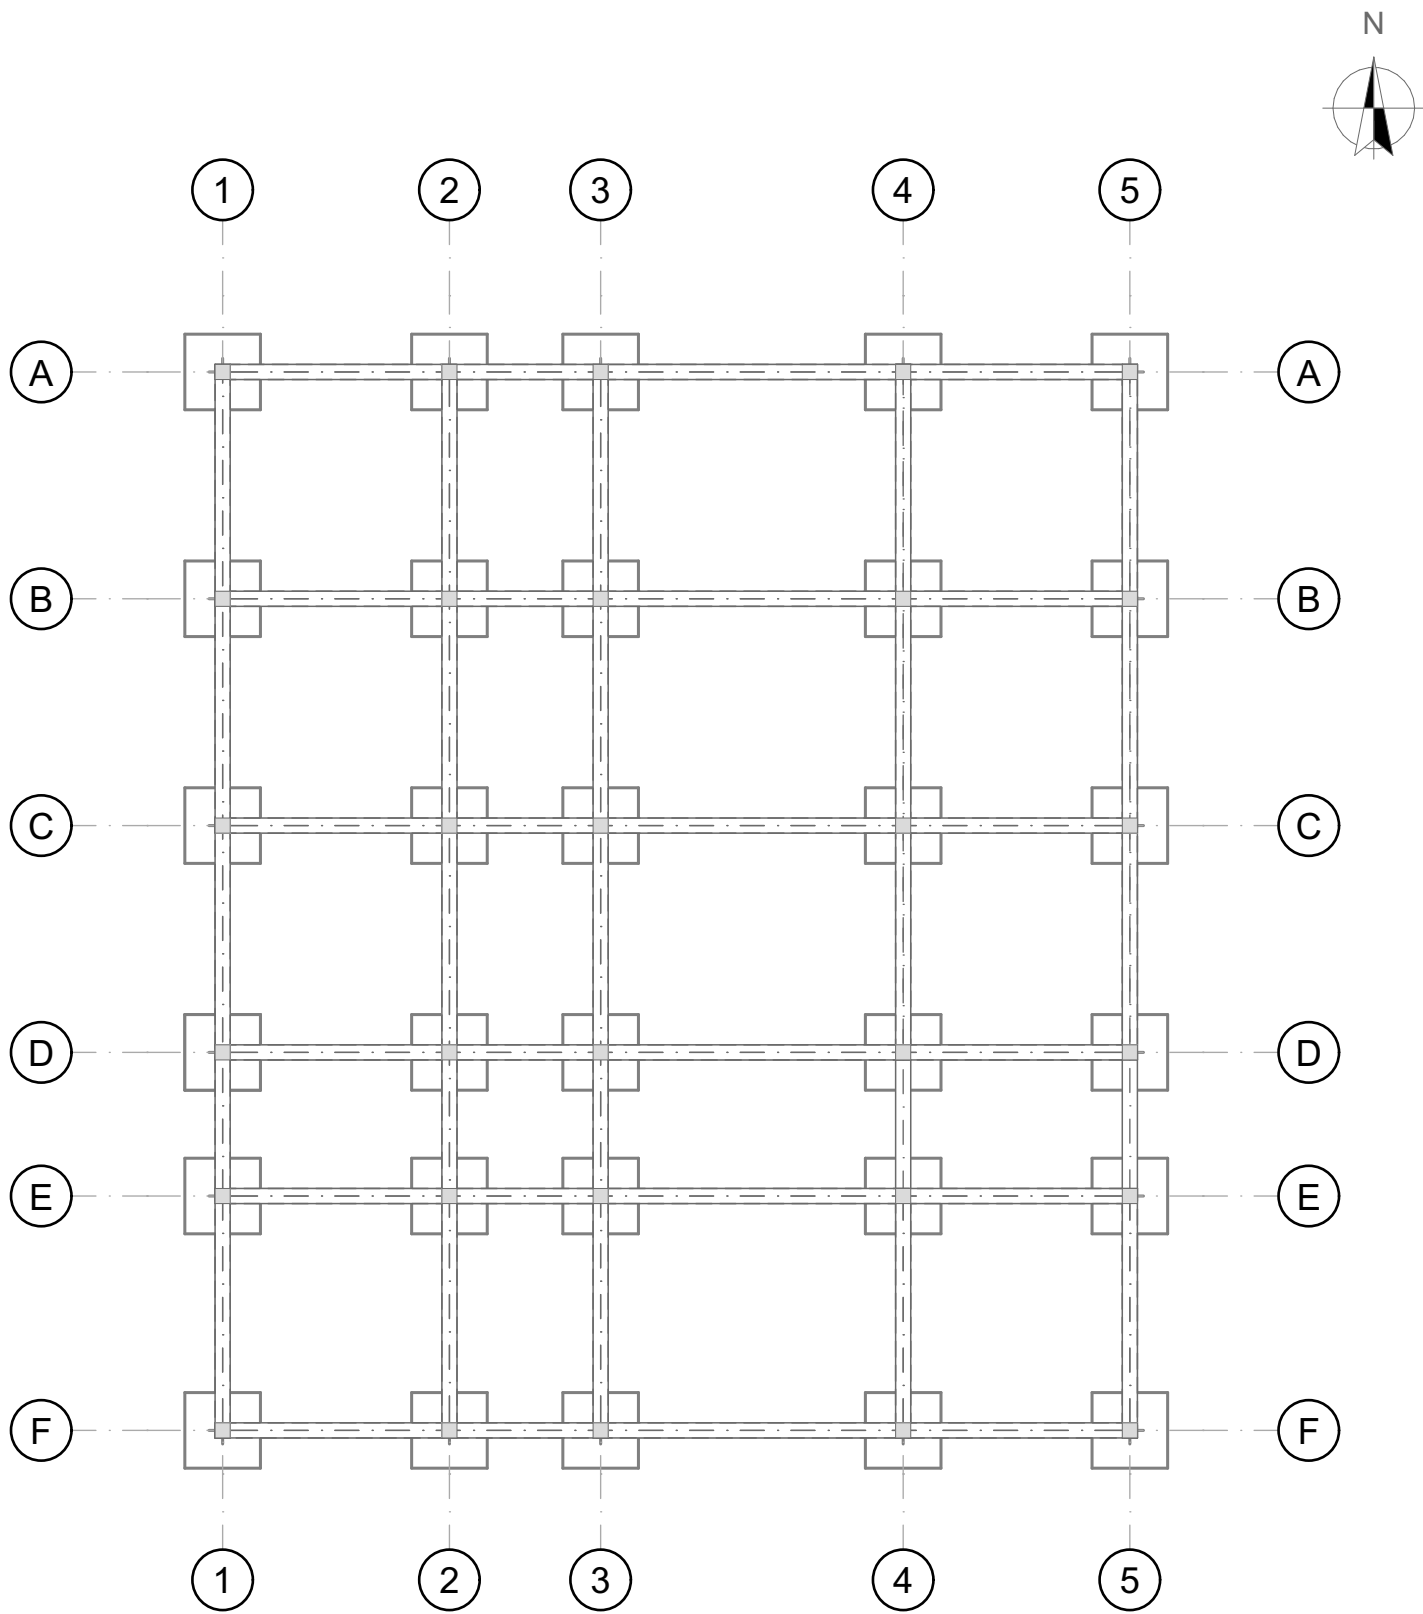


Planta de Cimentación

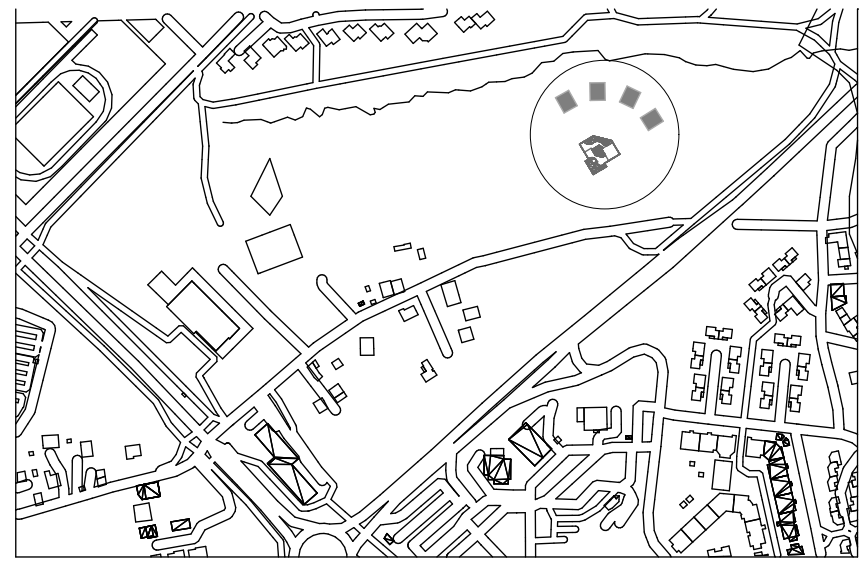

Localización
96 Bd de Villefontaine, 38090 Villefontaine, Francia

ESC:1:6000

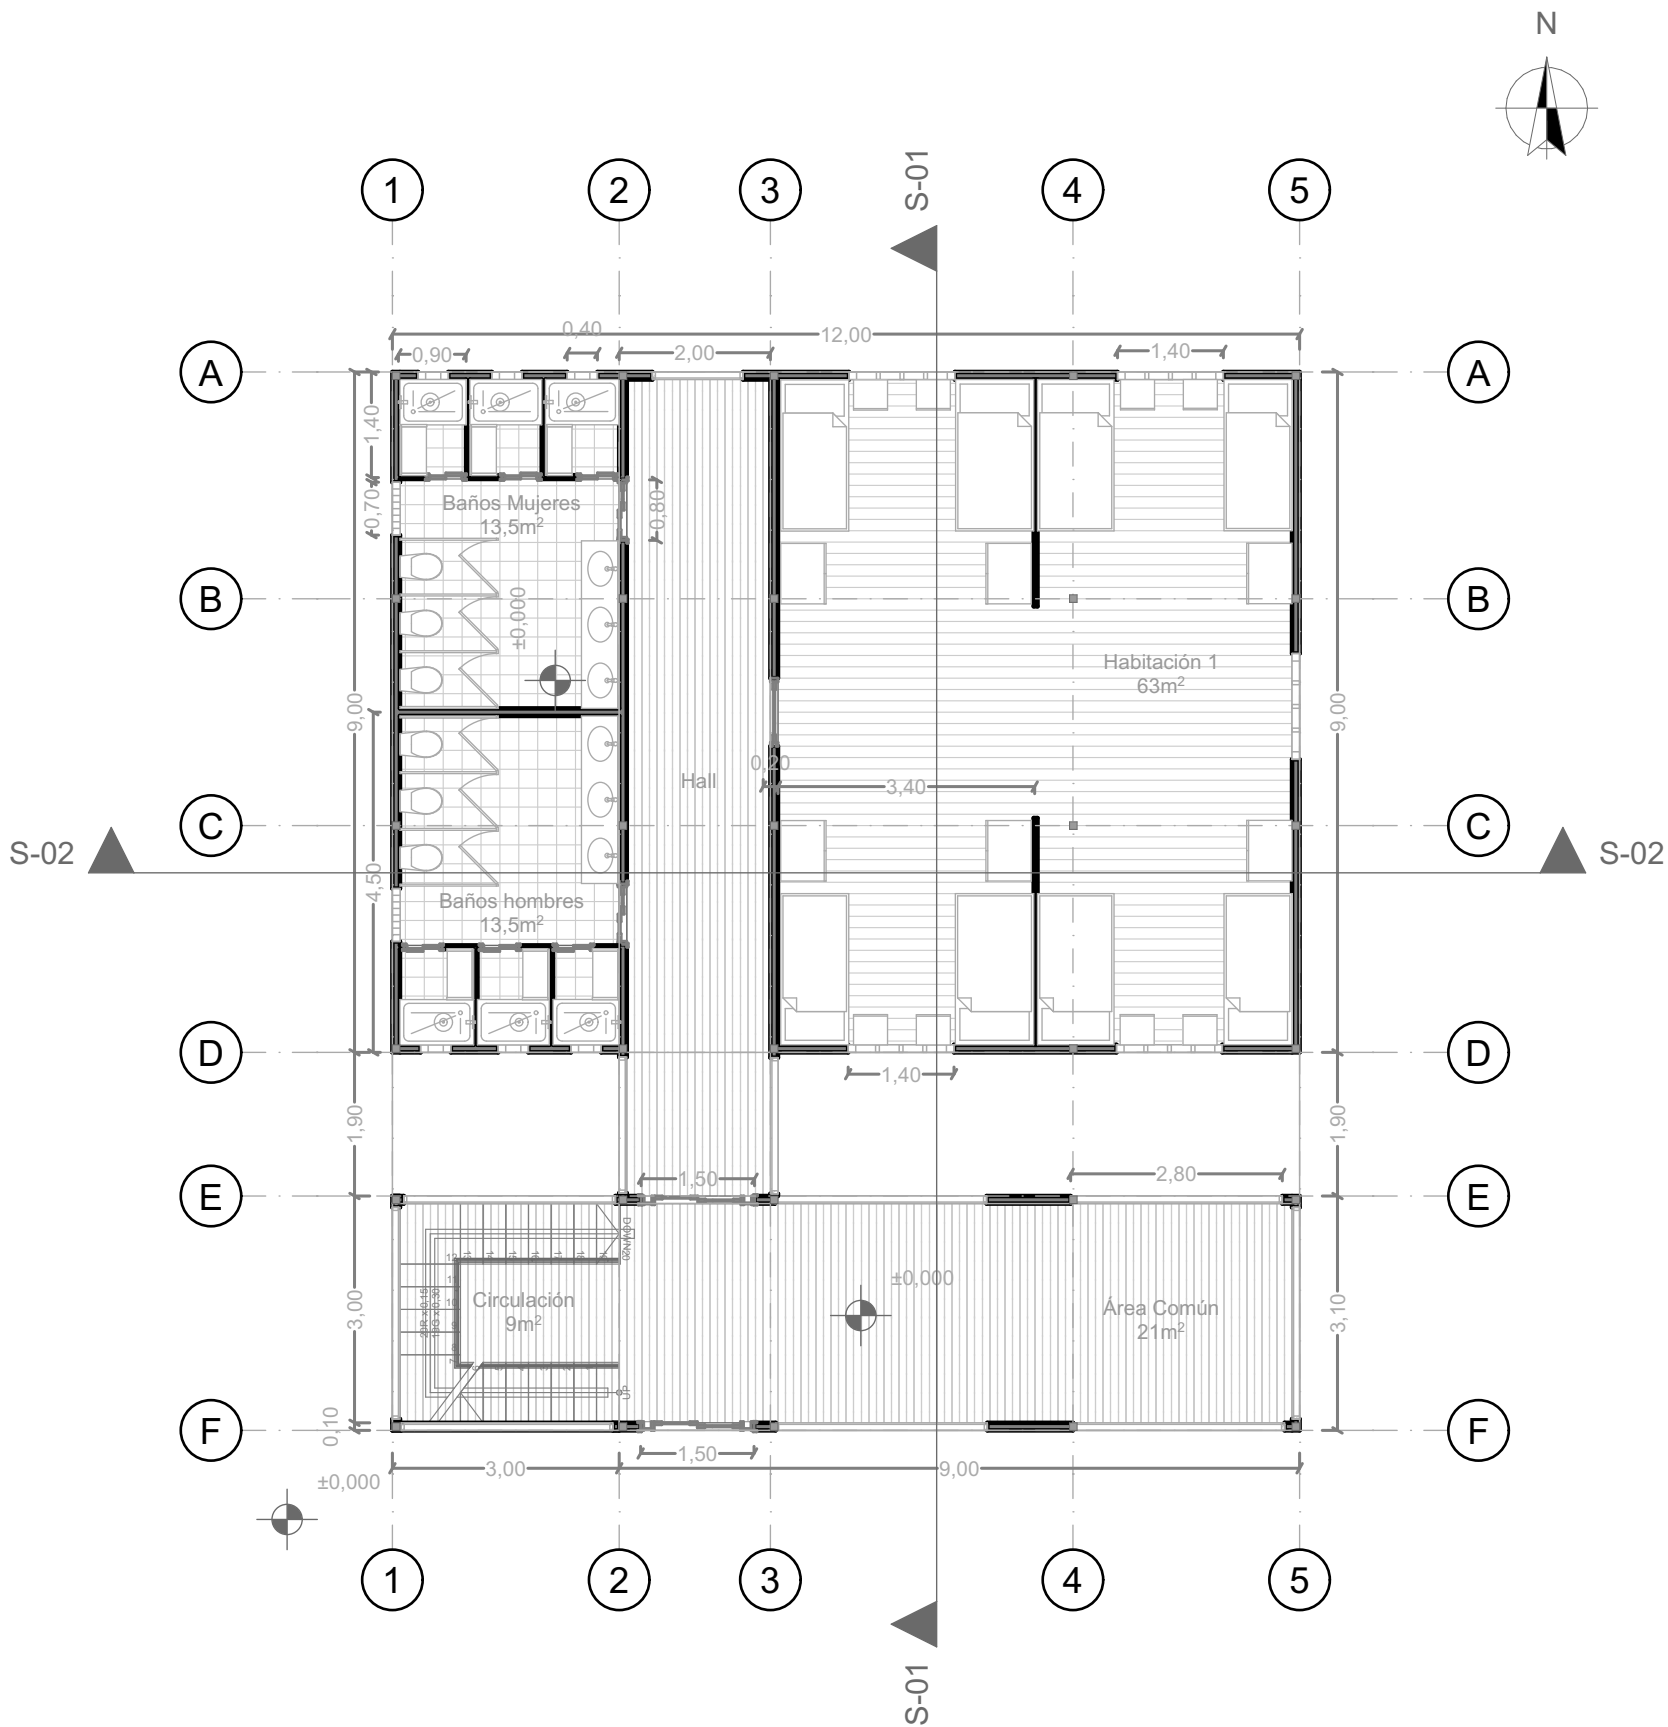


Planta Primer Piso




PLANCHA NO.		REVISIÓN
PLANCHA NO.		V3
 UNIVERSIDAD La Gran Colombia FACULTAD DE ARQUITECTURA 		
Proyecto Lilyum		
Interacción y dinamismo en espacios arquitectónicos		
BOGOTÁ 2025		
Convenciones Dirección: 96 Bd de Villefontaine, 38090 Comuna Francesa North Iseré, Villefontaine. Francia		
Notas -Área de Módulo Cabaña: 168 m ² -Área Total 4 Cabañas: 672m ² -Área Total Edificio Multiusos: 490m ² -Área Construida: 1162m ² -Área del predio: 40.000m ²		
Curso Proyecto de Grado Opción Énfasis		
Contiene Planos Técnicos		
Observaciones		
Escala 1:100		Fecha 2025
Fecha Copia 14/05/2025		
Dibujo Natalia Rojas Chacón		
POE_GC12N_P08_BOOK DE PLANOS		
REVISIÓN V3	PLANCHA NO.	DE. PLANCHA NO.

Plantas Técnicas Edificio Multiusos
Esc: 1:100

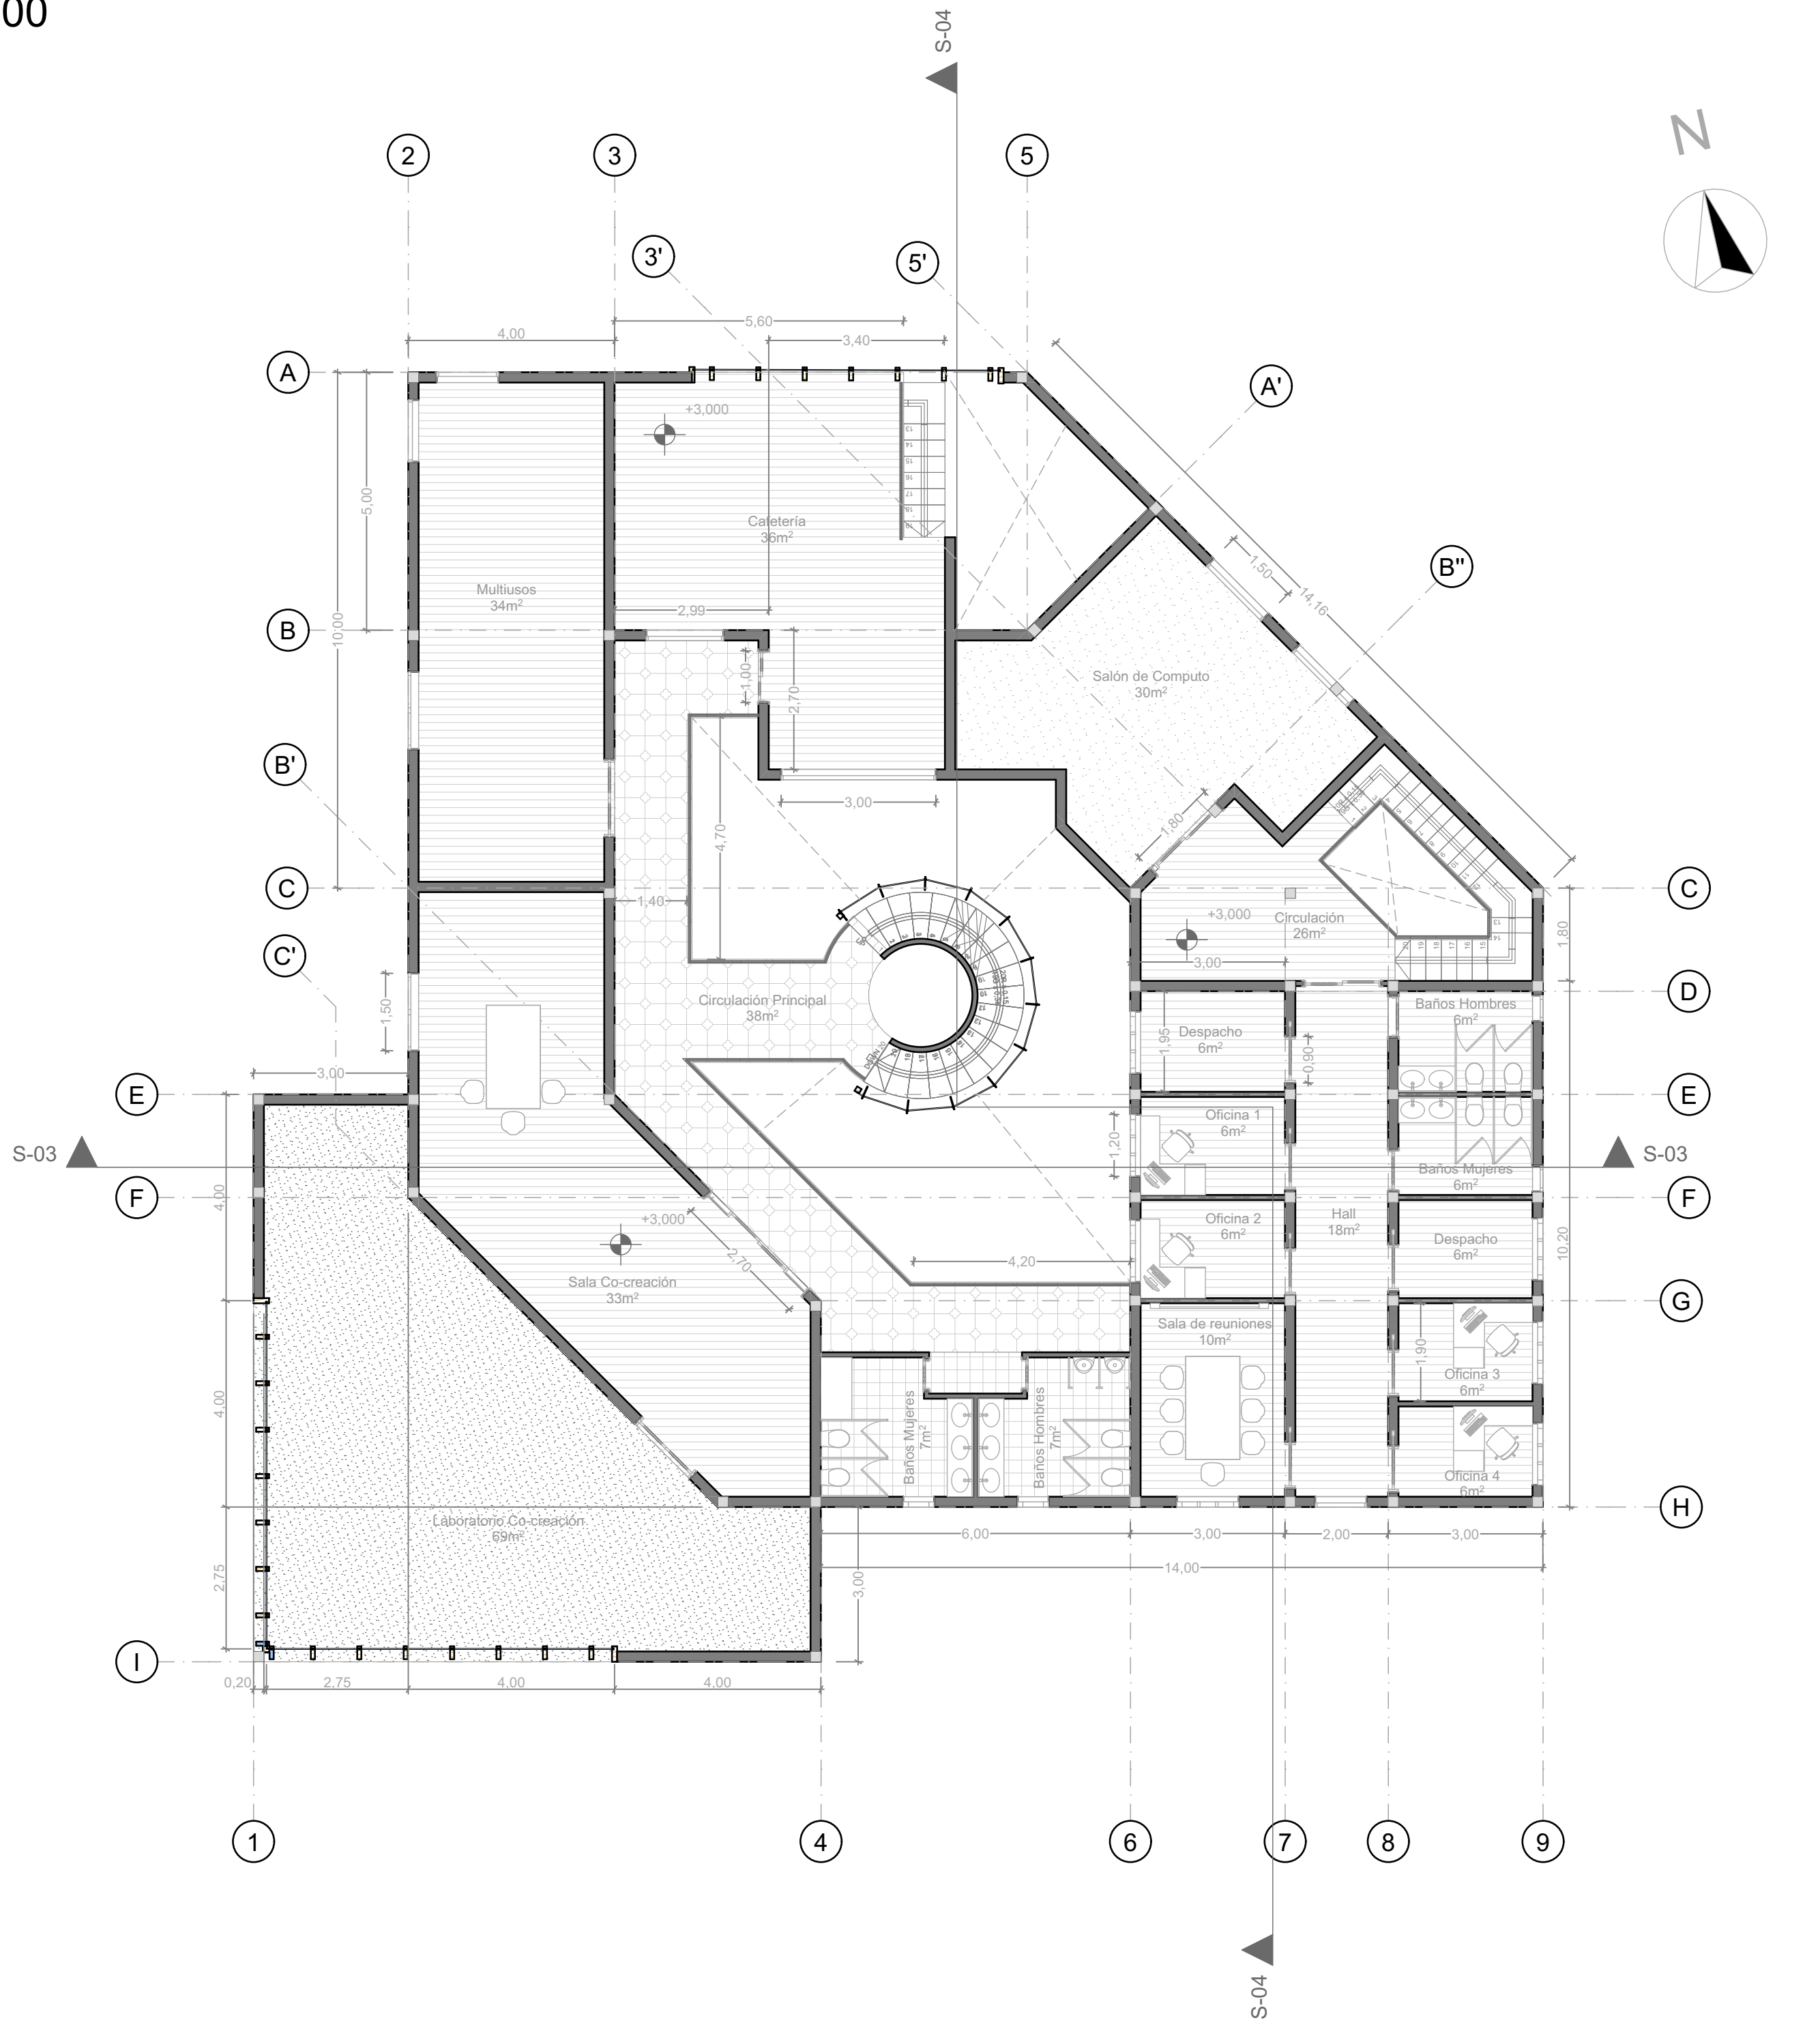

Planta de Segundo Piso

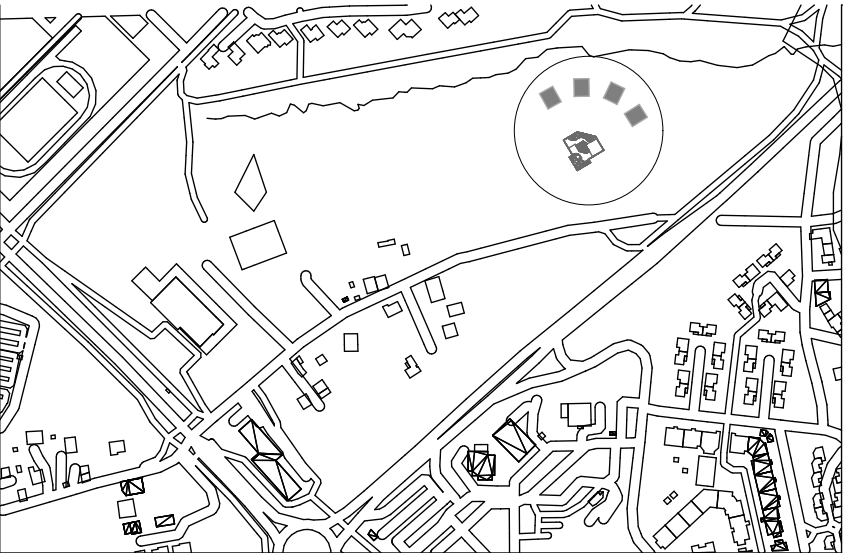

Localización
96 Bd de Villefontaine, 38090 Villefontaine, Francia
ESC:1:6000

DE.	PLANCHA NO.	REVISIÓN
PLANCHA NO.		V3



UNIVERSIDAD
La Gran Colombia

FACULTAD DE
ARQUITECTURA



Proyecto Lilyum

Interacción y dinamismo en
espacios arquitectónicos

BOGOTÁ 2025

Convenciones

Dirección: 96 Bd de Villefontaine, 38090
Comuna Francesa North Iseré, Villefontaine.
Francia

Notas

-Área de Módulo Cabaña: 168 m²
-Área Total 4 Cabañas: 672m²
-Área Total Edificio Multiusos: 490m²
-Área Construida: 1162m²
-Área del predio: 40.000m²

Curso

Proyecto de Grado
Opción Énfasis

Contiene

Planos Técnicos

Observaciones

Escala	Fecha
1:100	2025

Fecha Copia

14/05/2025

Dibujo


Natalia Rojas Chacón

POE_GC12N_P08_BOOK DE PLANOS


REVISIÓN	PLANCHA NO.	DE.
V3		PLANCHA NO.

Plantas Técnicas Edificio Multiusos

Esc: 1:100

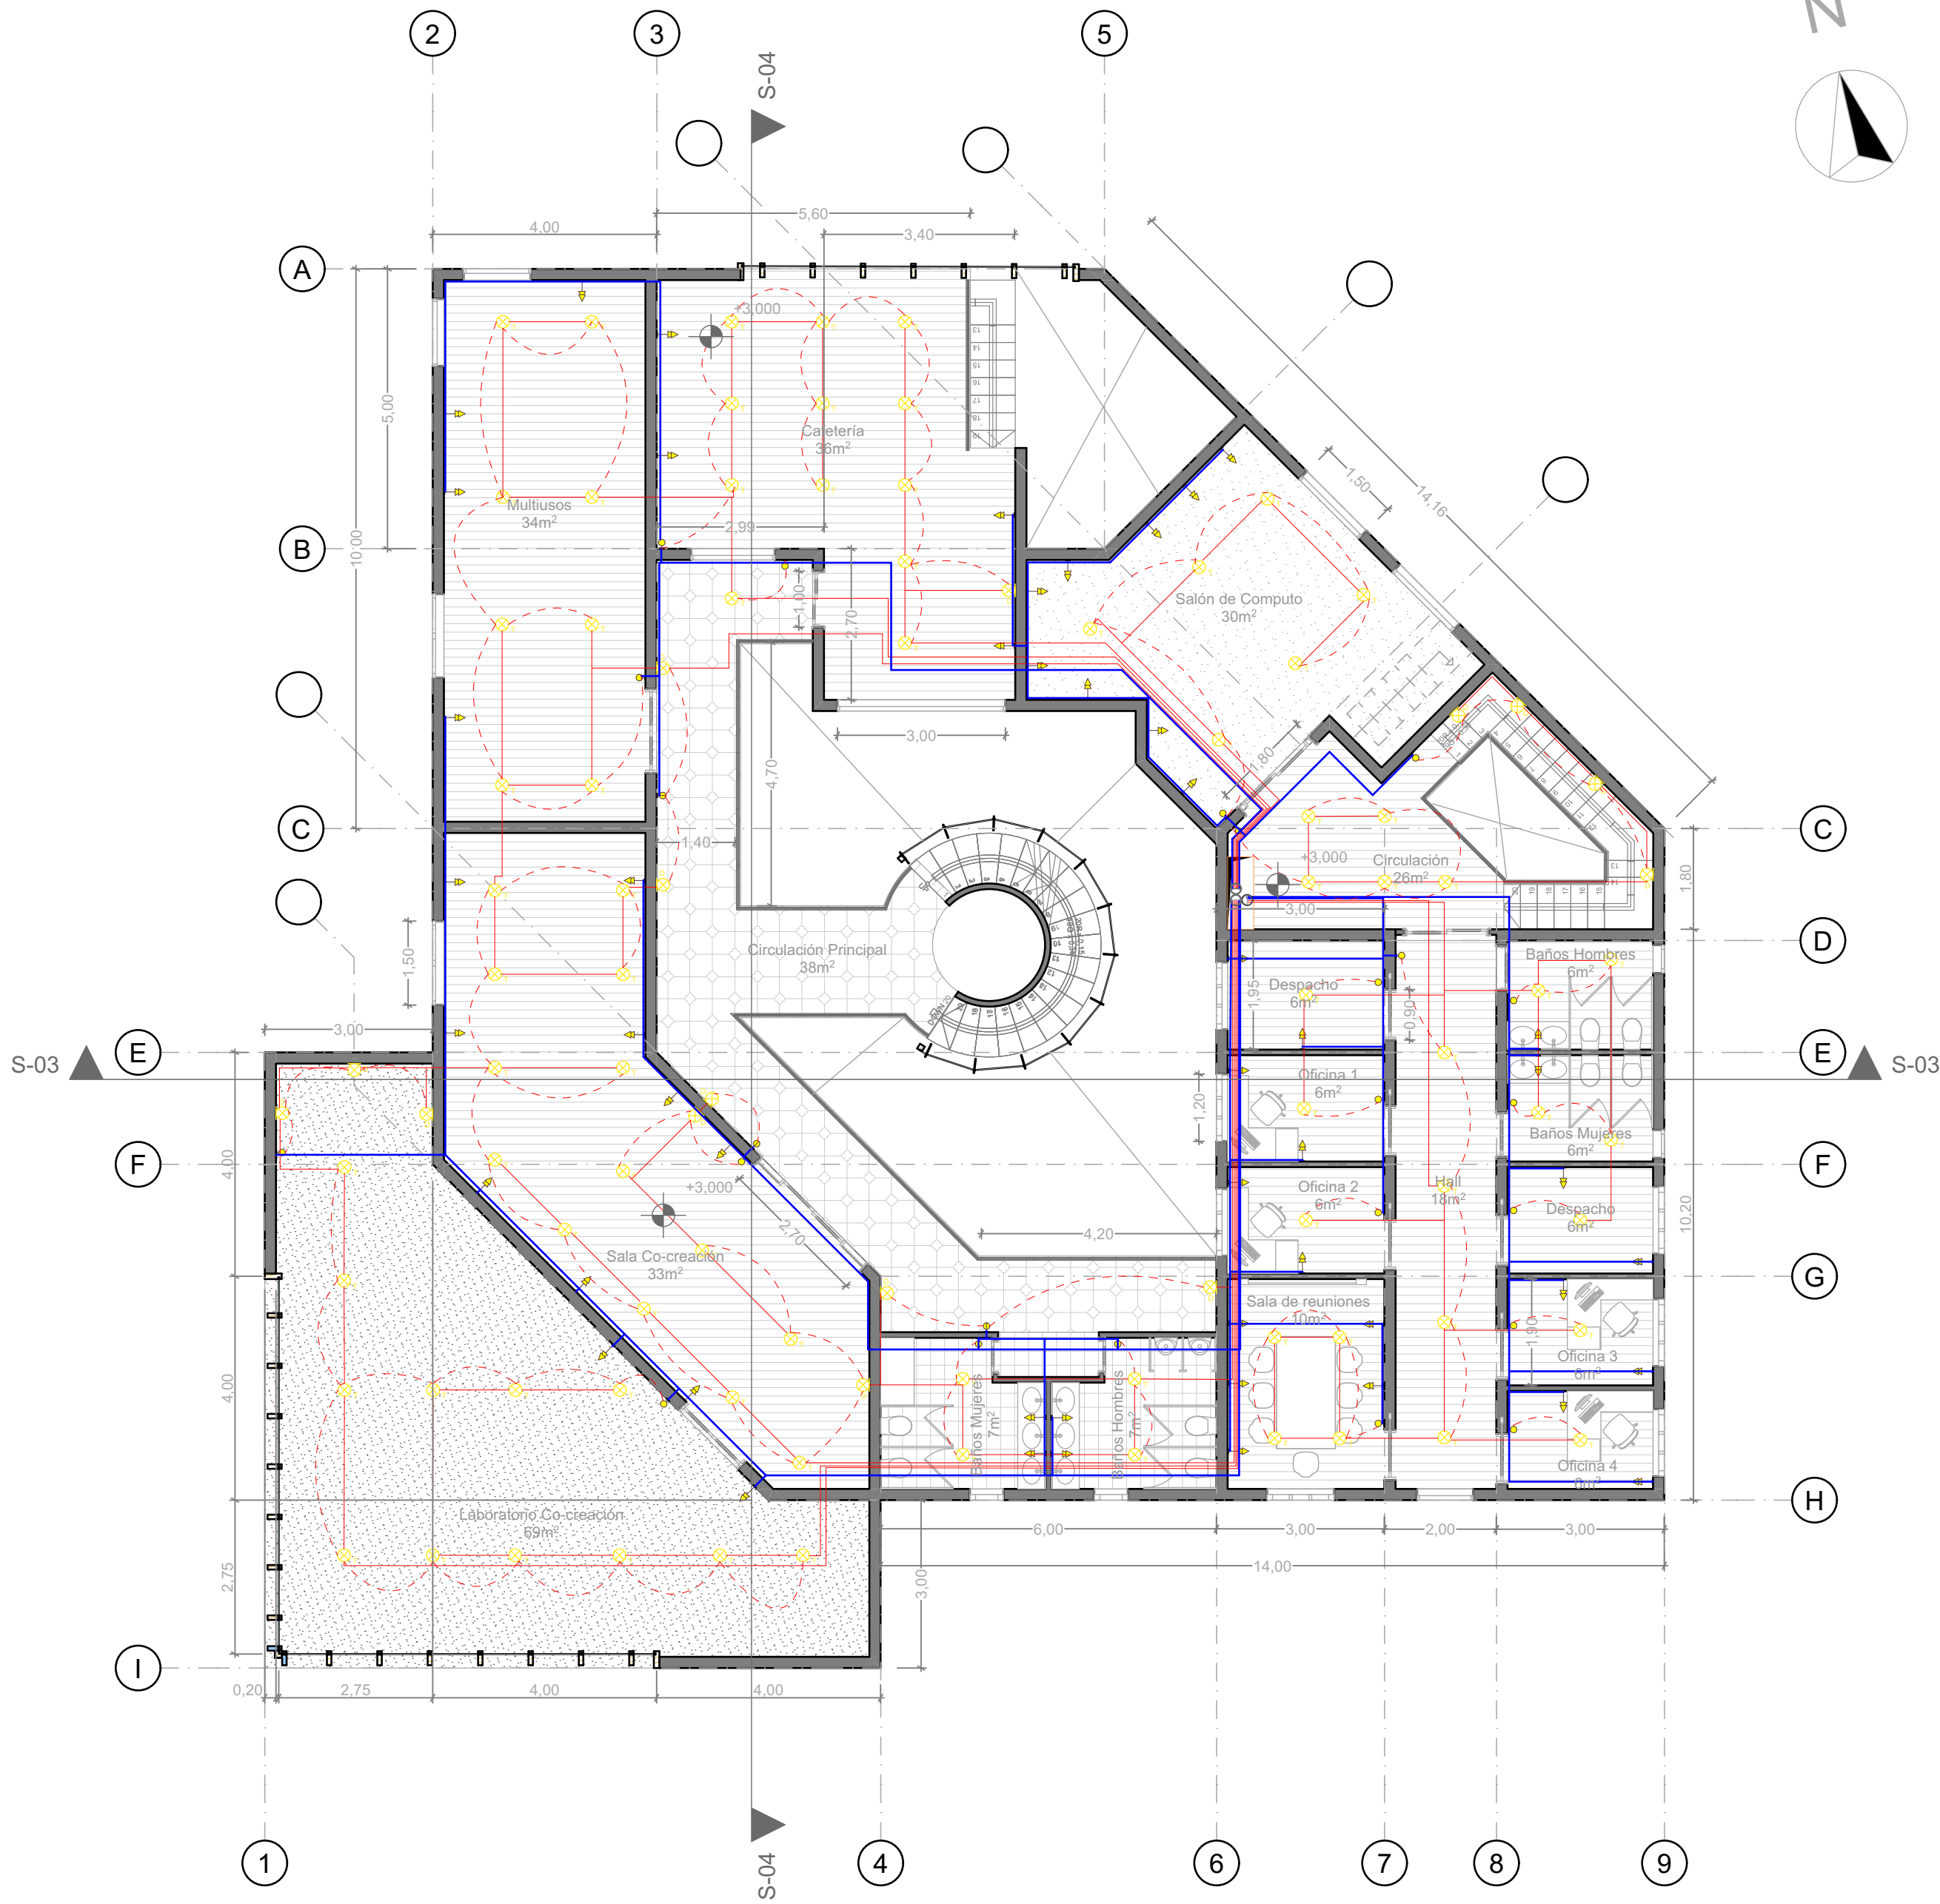


Planta de Segundo Piso Eléctricas

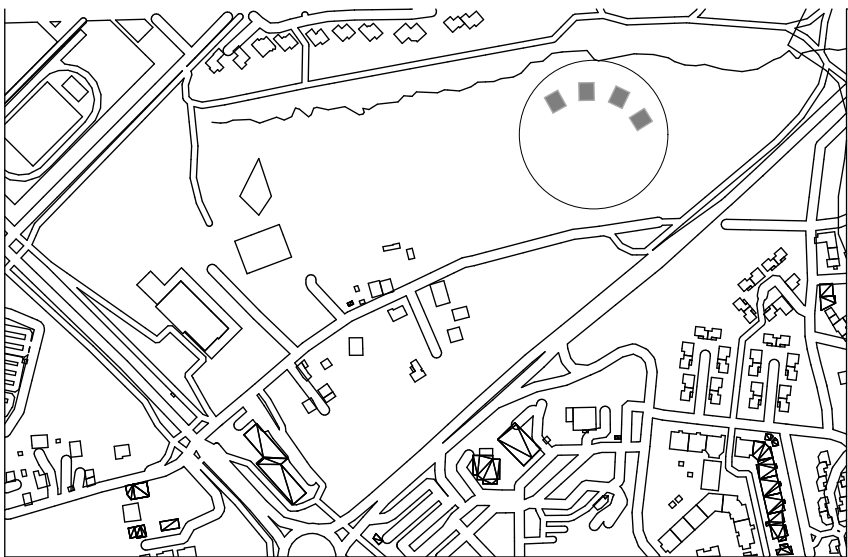


Localización
96 Bd de Villefontaine, 38090 Villefontaine, Francia
ESC:1:6000

DE.	PLANCHA NO.	REVISIÓN
PLANCHA NO.		V3
 UNIVERSIDAD La Gran Colombia FACULTAD DE ARQUITECTURA  		
Proyecto Lilyum		
Interacción y dinamismo en espacios arquitectónicos		
BOGOTÁ 2025		
Convenciones Dirección: 96 Bd de Villefontaine, 38090 Comuna Francesa North Iseré, Villefontaine. Francia		
Notas -Área de Módulo Cabaña: 168 m ² -Área Total 4 Cabañas: 672m ² -Área Total Edificio Multiusos: 490m ² -Área Construida: 1162m ² -Área del predio: 40.000m ²		
Curso Proyecto de Grado Opción Énfasis		
Contiene Planos Técnicos		
Observaciones		
Escala 1:100	Fecha 2025	
Fecha Copia 14/05/2025		
Dibujo Natalia Rojas Chacón		
POE_GC12N_P08_BOOK DE PLANOS		
REVISIÓN	PLANCHA NO.	DE.
V3		PLANCHA NO.

Plantas Técnicas Edificio Multiusos
Esc: 1:100

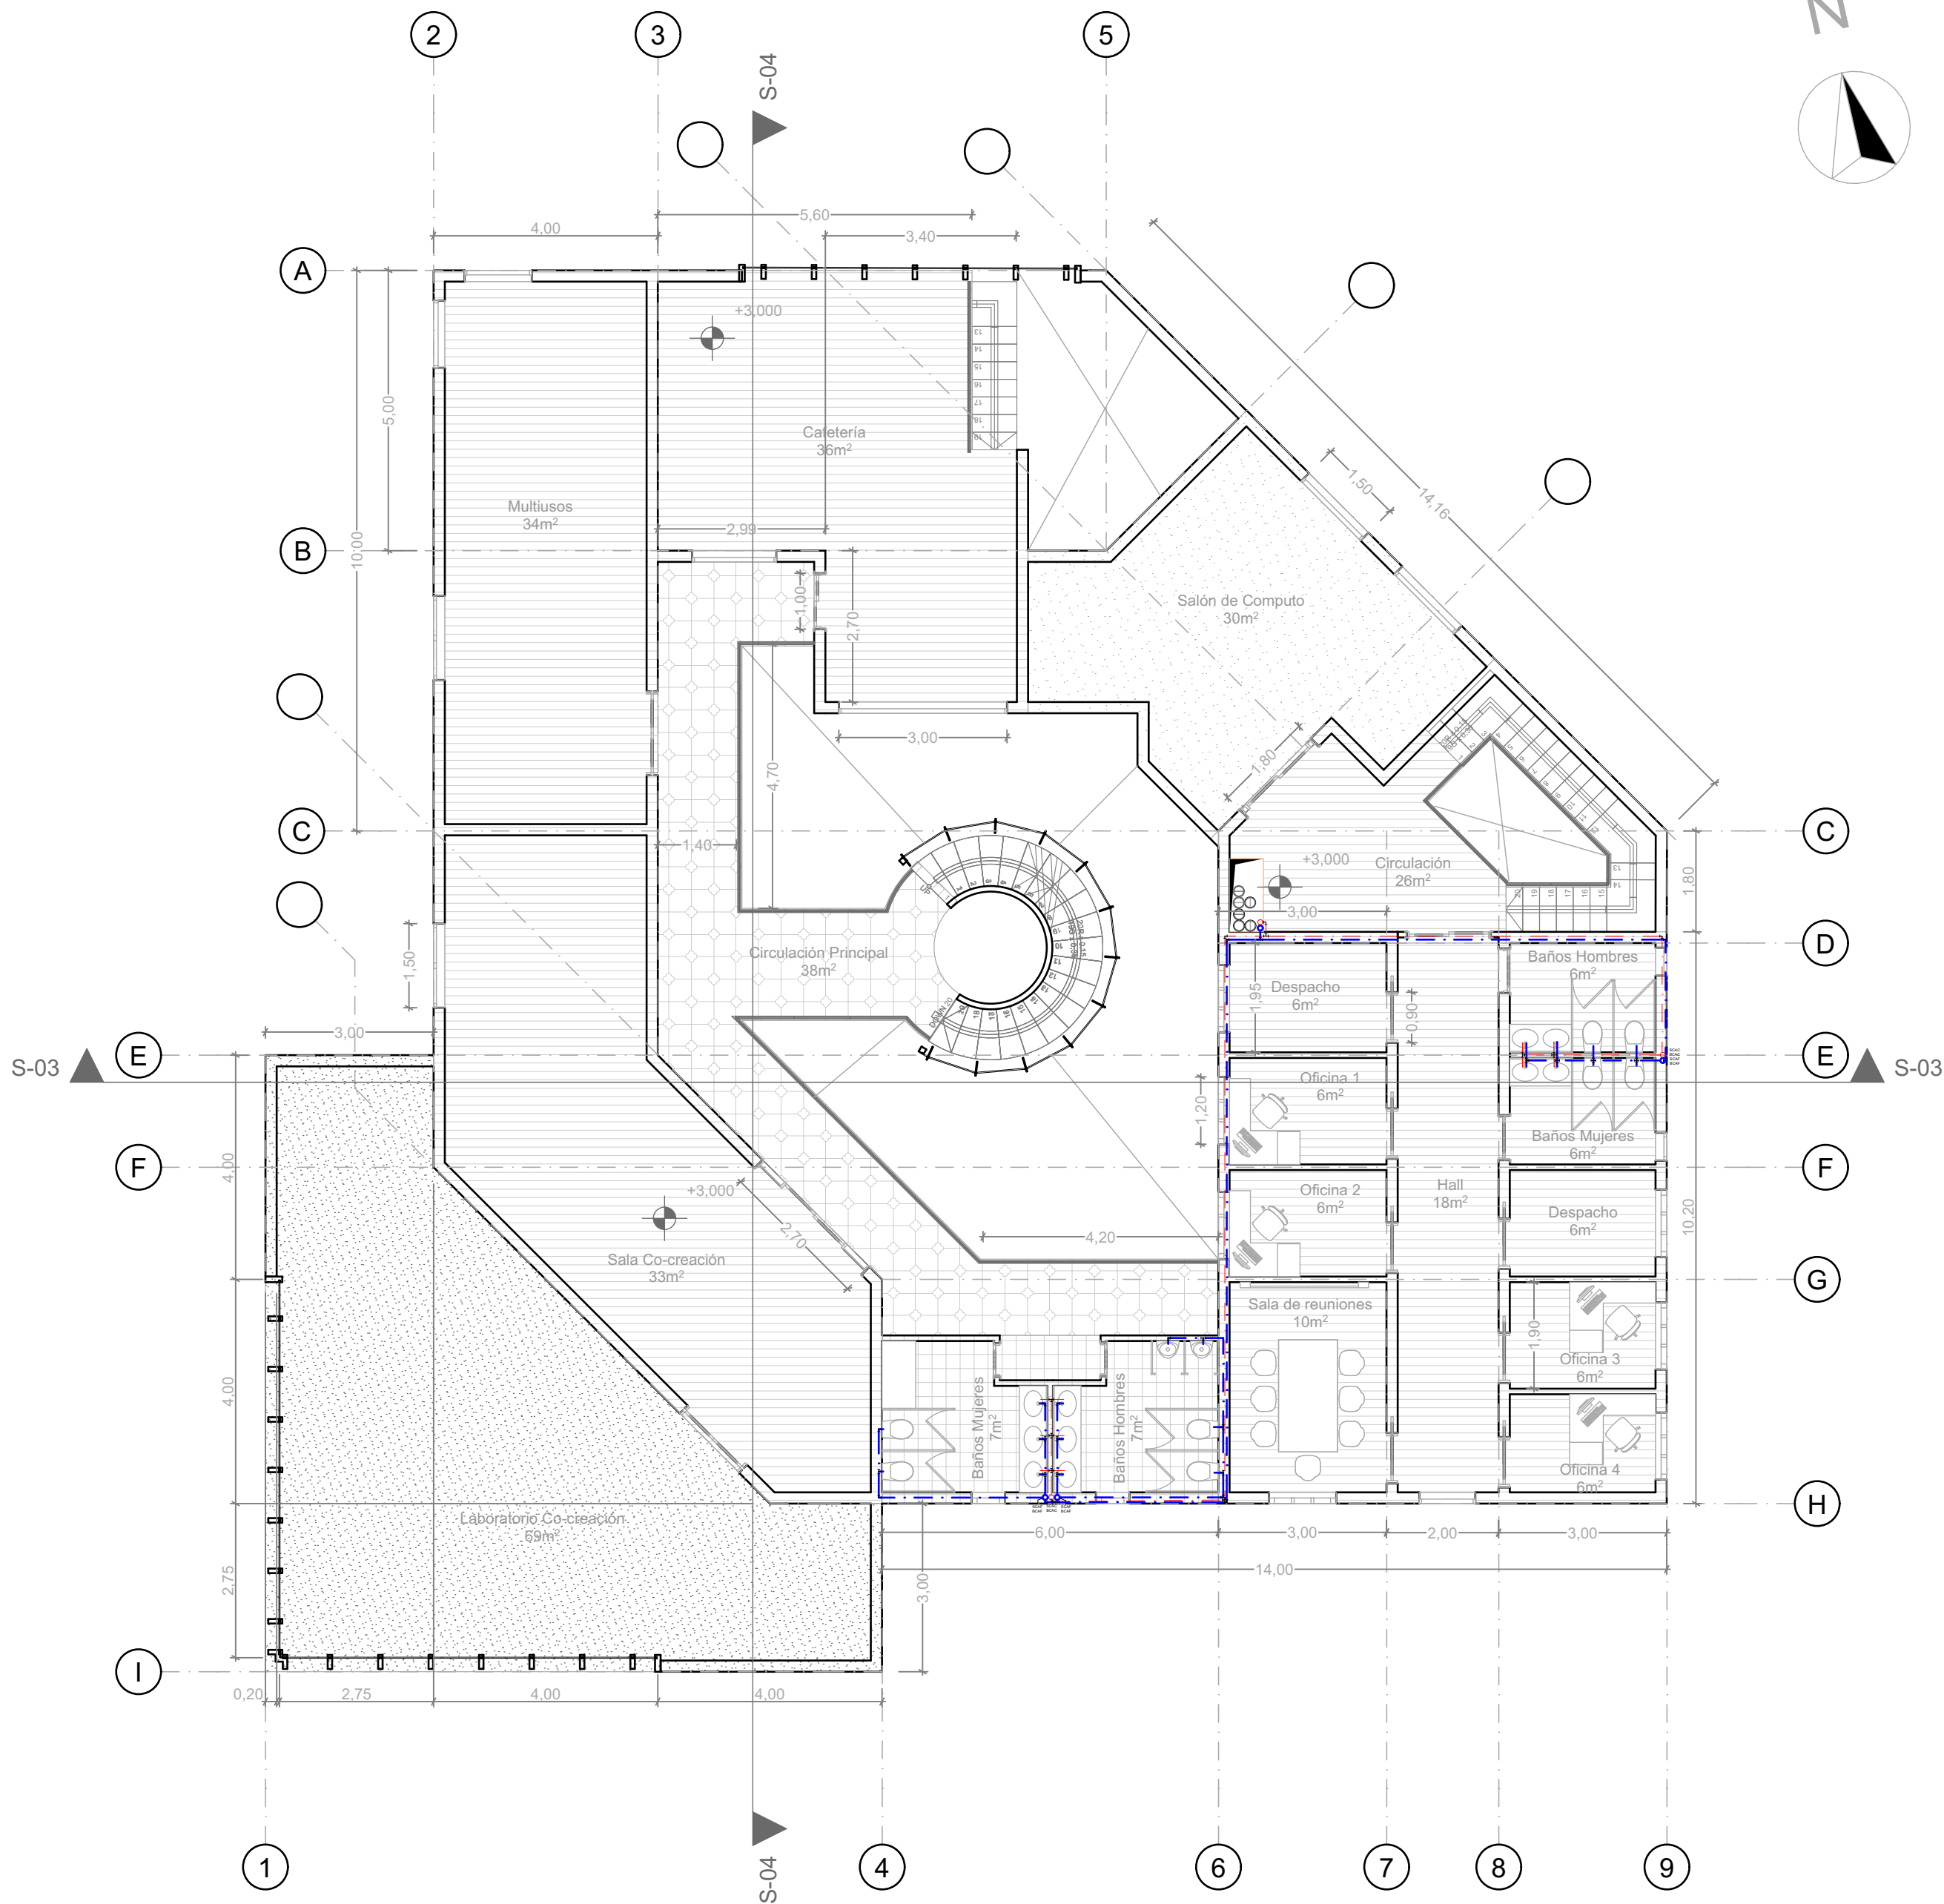

Planta de Segundo Piso Hidráulicas

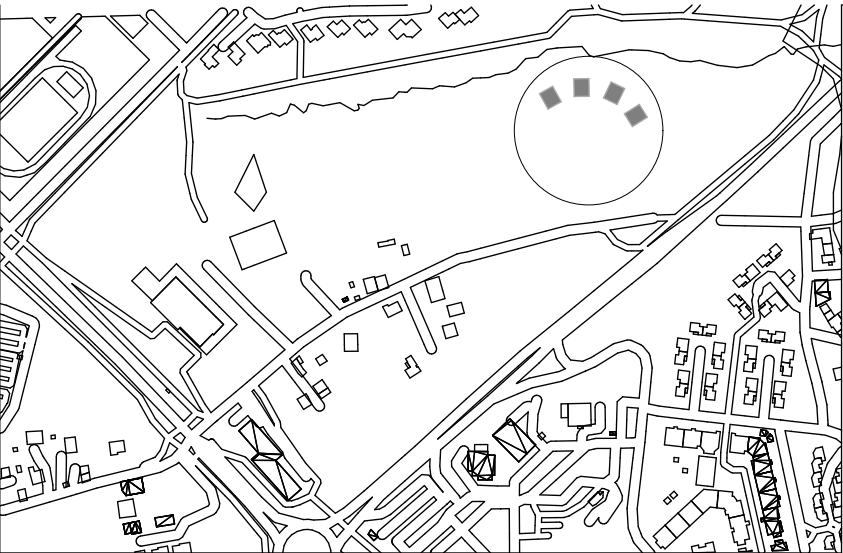


Localización
96 Bd de Villefontaine, 38090 Villefontaine, Francia
ESC:1:6000


PLANCHA NO.		REVISIÓN
PLANCHA NO.		V3
 UNIVERSIDAD La Gran Colombia FACULTAD DE ARQUITECTURA  		
Proyecto Lilyum		
Interacción y dinamismo en espacios arquitectónicos		
BOGOTÁ 2025		
Convenciones		
Dirección: 96 Bd de Villefontaine, 38090 Comuna Francesa North Iseré, Villefontaine. Francia		
Notas		
-Área de Módulo Cabaña: 168 m ² -Área Total 4 Cabañas: 672m ² -Área Total Edificio Multiusos: 490m ² -Área Construida: 1162m ² -Área del predio: 40.000m ²		
Curso		
Proyecto de Grado Opción Énfasis		
Contiene		
Planos Técnicos		
Observaciones		
Escala	Fecha	
1:100	2025	
Fecha Copia		
14/05/2025		
Dibujo		
Natalia Rojas Chacón		
POE_GC12N_P08_BOOK DE PLANOS		
REVISIÓN	PLANCHA NO.	DE.
V3		PLANCHA NO.

Plantas Técnicas Módulo de Cabañas Residenciales


Esc: 1:100

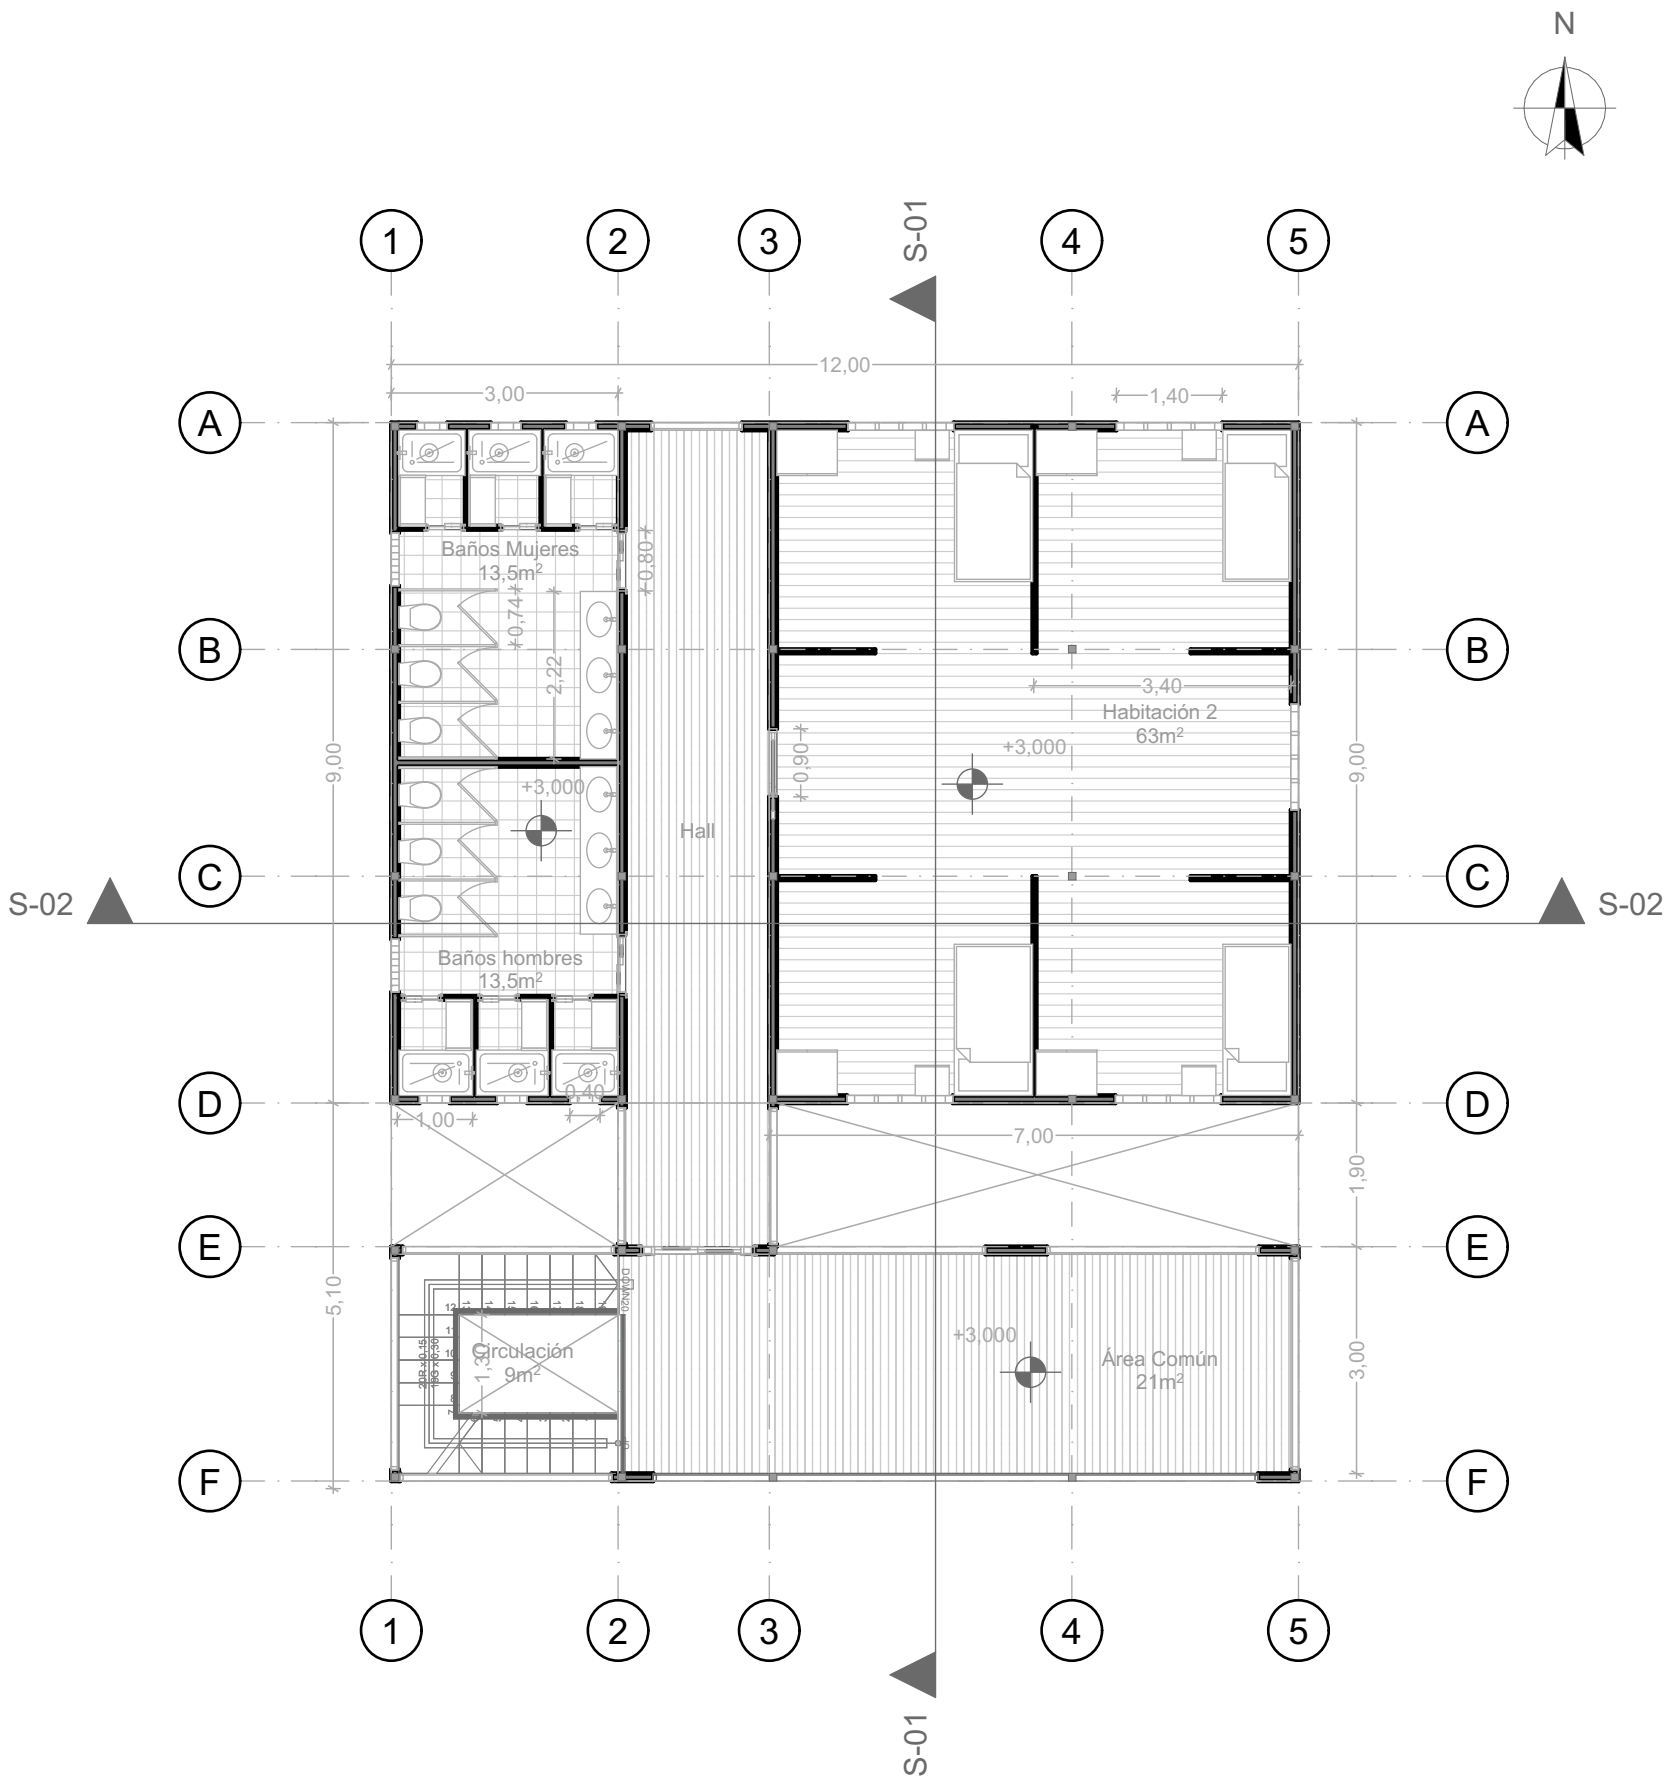

Planta de Segundo Piso

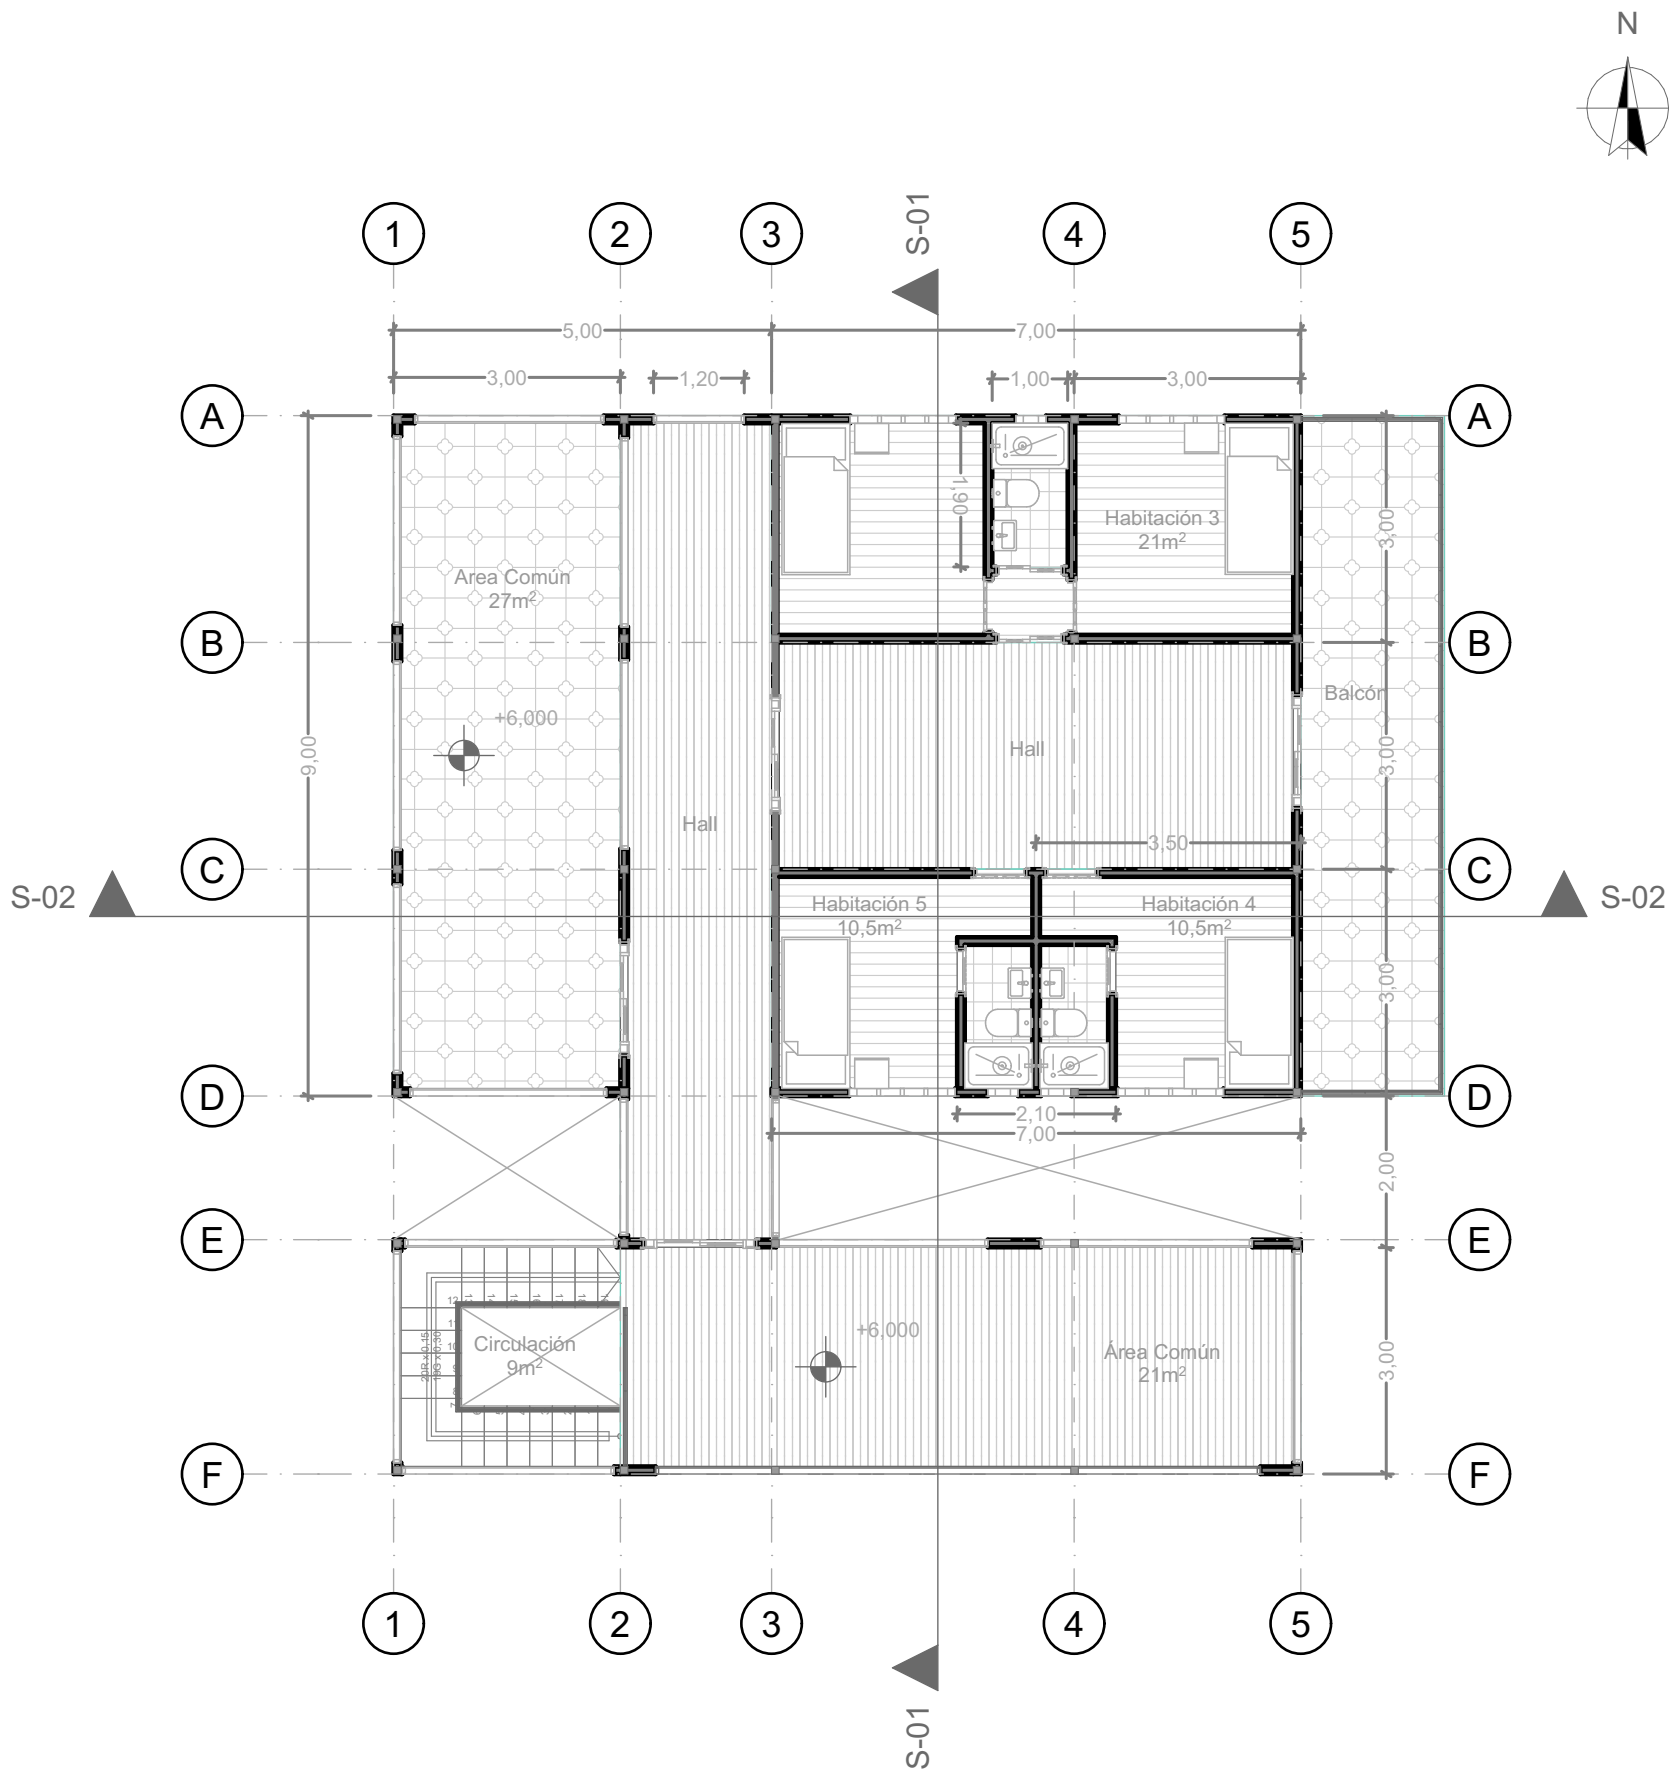


Planta de Tercer Piso

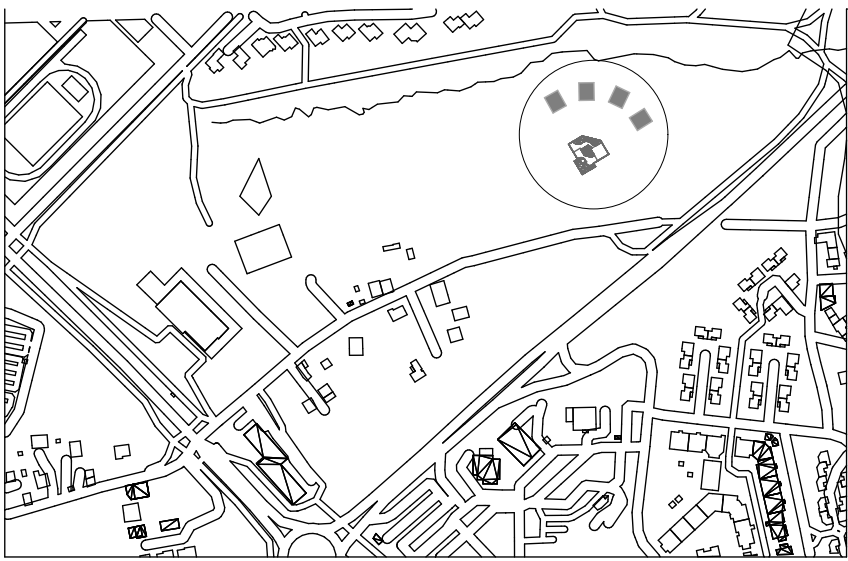

Localización
96 Bd de Villefontaine, 38090 Villefontaine, Francia



ESC:1:6000

DE.	PLANCHA NO.	REVISIÓN
PLANCHA NO.		V3
 UNIVERSIDAD La Gran Colombia FACULTAD DE ARQUITECTURA 		
Proyecto Lilyum Interacción y dinamismo en espacios arquitectónicos BOGOTÁ 2025		
Convenciones Dirección: 96 Bd de Villefontaine, 38090 Comuna Francesa North Iseré, Villefontaine. Francia Notas -Área de Módulo Cabaña: 168 m² -Área Total 4 Cabañas: 672m² -Área Total Edificio Multiusos: 490m² -Área Construida: 1162m² -Área del predio: 40.000m²		
Curso Proyecto de Grado Opción Énfasis		
Contiene Planos Técnicos		
Observaciones		
Escala	Fecha	
1:100	2025	
Fecha Copia 14/05/2025		
Dibujo Natalia Rojas Chacón		
POE_GC12N_P08_BOOK DE PLANOS		
REVISIÓN	PLANCHA NO.	DE.
V3		PLANCHA NO.

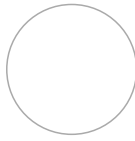


Plantas Técnicas Edificio Multiusos

Esc: 1:100

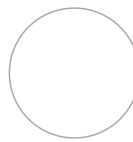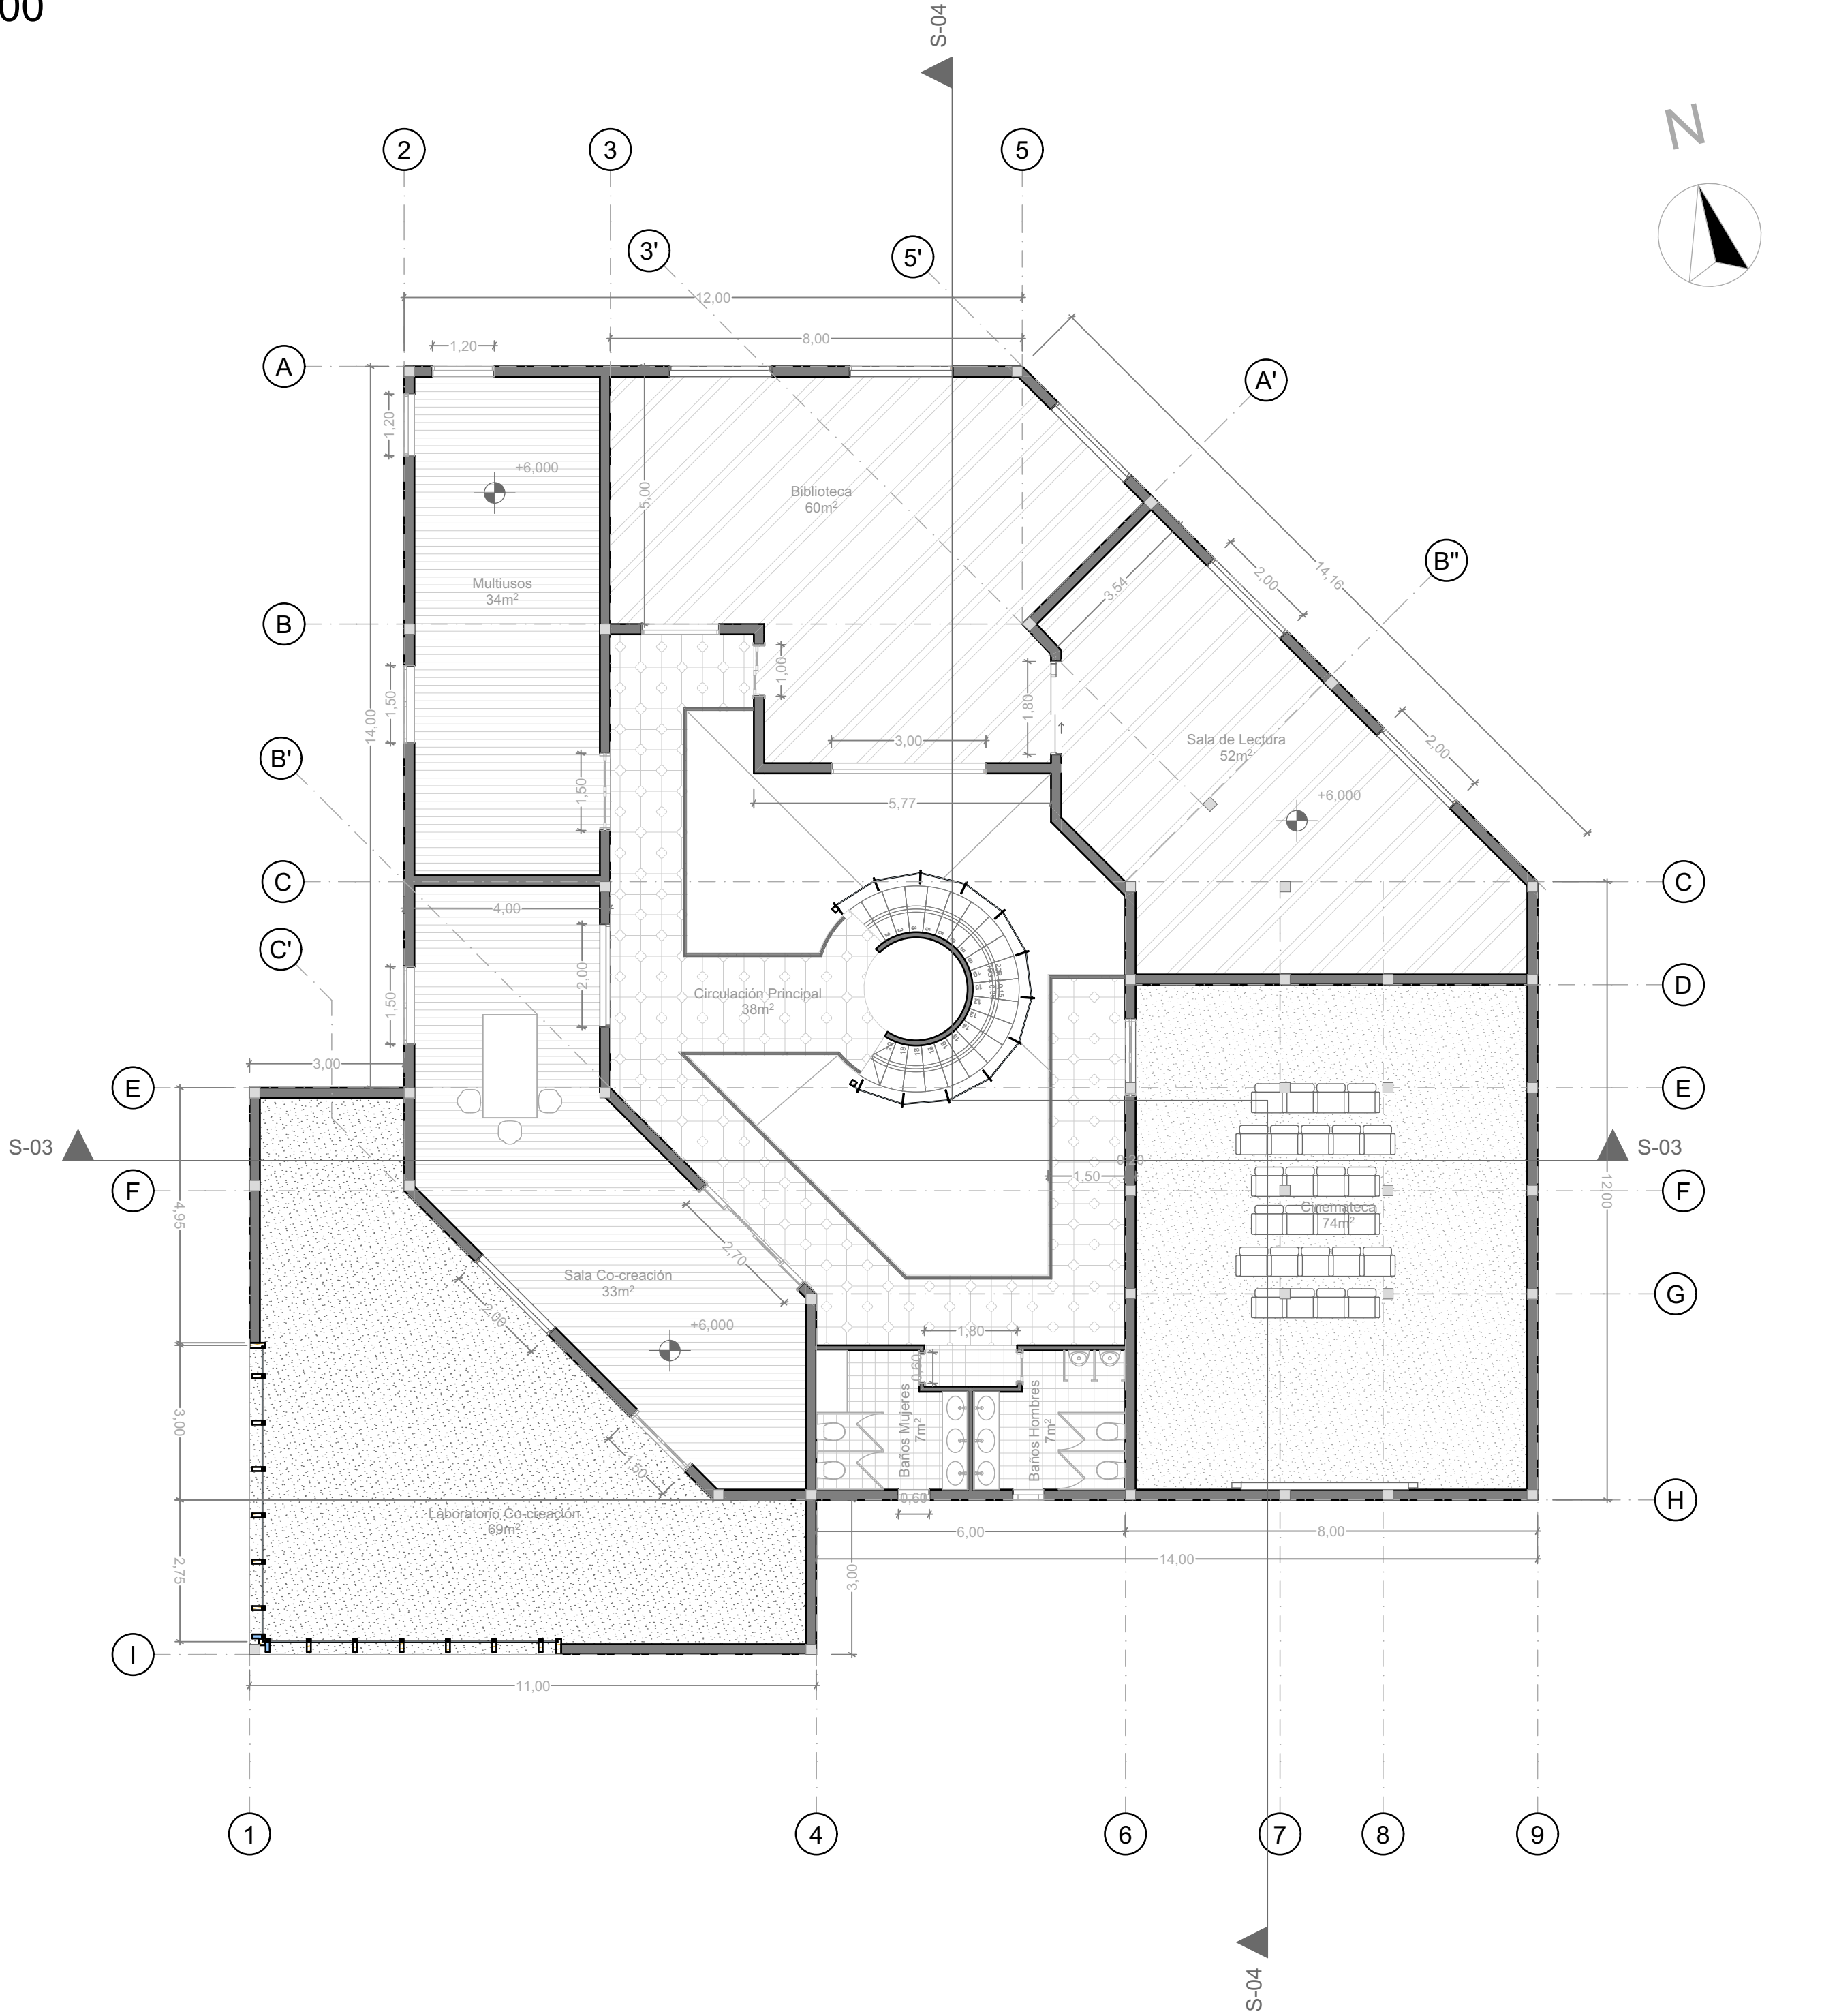

Planta de Tercer Piso

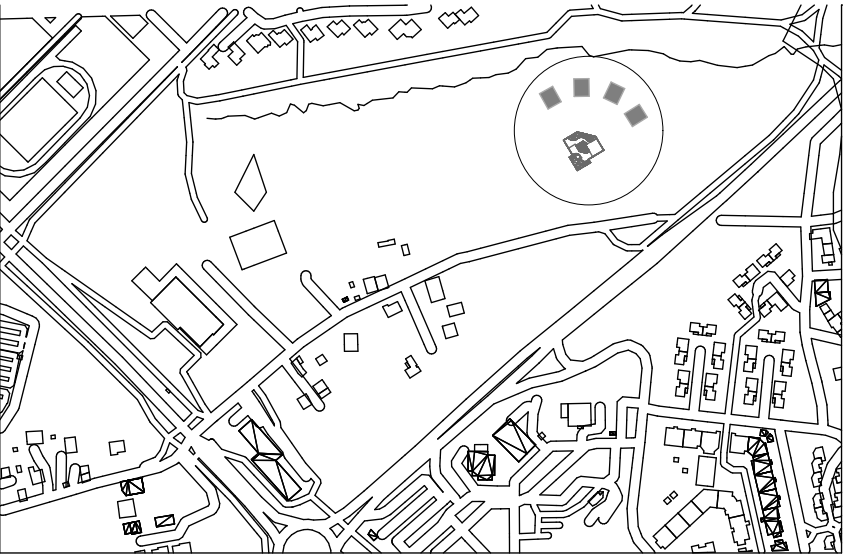


Localización
96 Bd de Villfontaine, 38090 Villfontaine, Francia
ESC:1:6000


DE.	PLANCHA NO.	REVISIÓN
PLANCHA NO.		V3
 UNIVERSIDAD La Gran Colombia FACULTAD DE ARQUITECTURA 		
Proyecto Lilyum Interacción y dinamismo en espacios arquitectónicos BOGOTÁ 2025		
Convenciones Dirección: 96 Bd de Villefontaine, 38090 Comuna Francesa North Iseré, Villefontaine. Francia Notas -Área de Módulo Cabaña: 168 m² -Área Total 4 Cabañas: 672m² -Área Total Edificio Multiusos: 490m² -Área Construida: 1162m² -Área del predio: 40.000m²		
Curso Proyecto de Grado Opción Énfasis		
Contiene Planos Técnicos		
Observaciones		
Escala 1:100		Fecha 2025
Fecha Copia 14/05/2025		
Dibujo Natalia Rojas Chacón		
POE_GC12N_P08_BOOK DE PLANOS		
REVISIÓN	PLANCHA NO.	DE.
V3		PLANCHA NO.

Plantas Técnicas Edificio Multiusos

Esc: 1:100

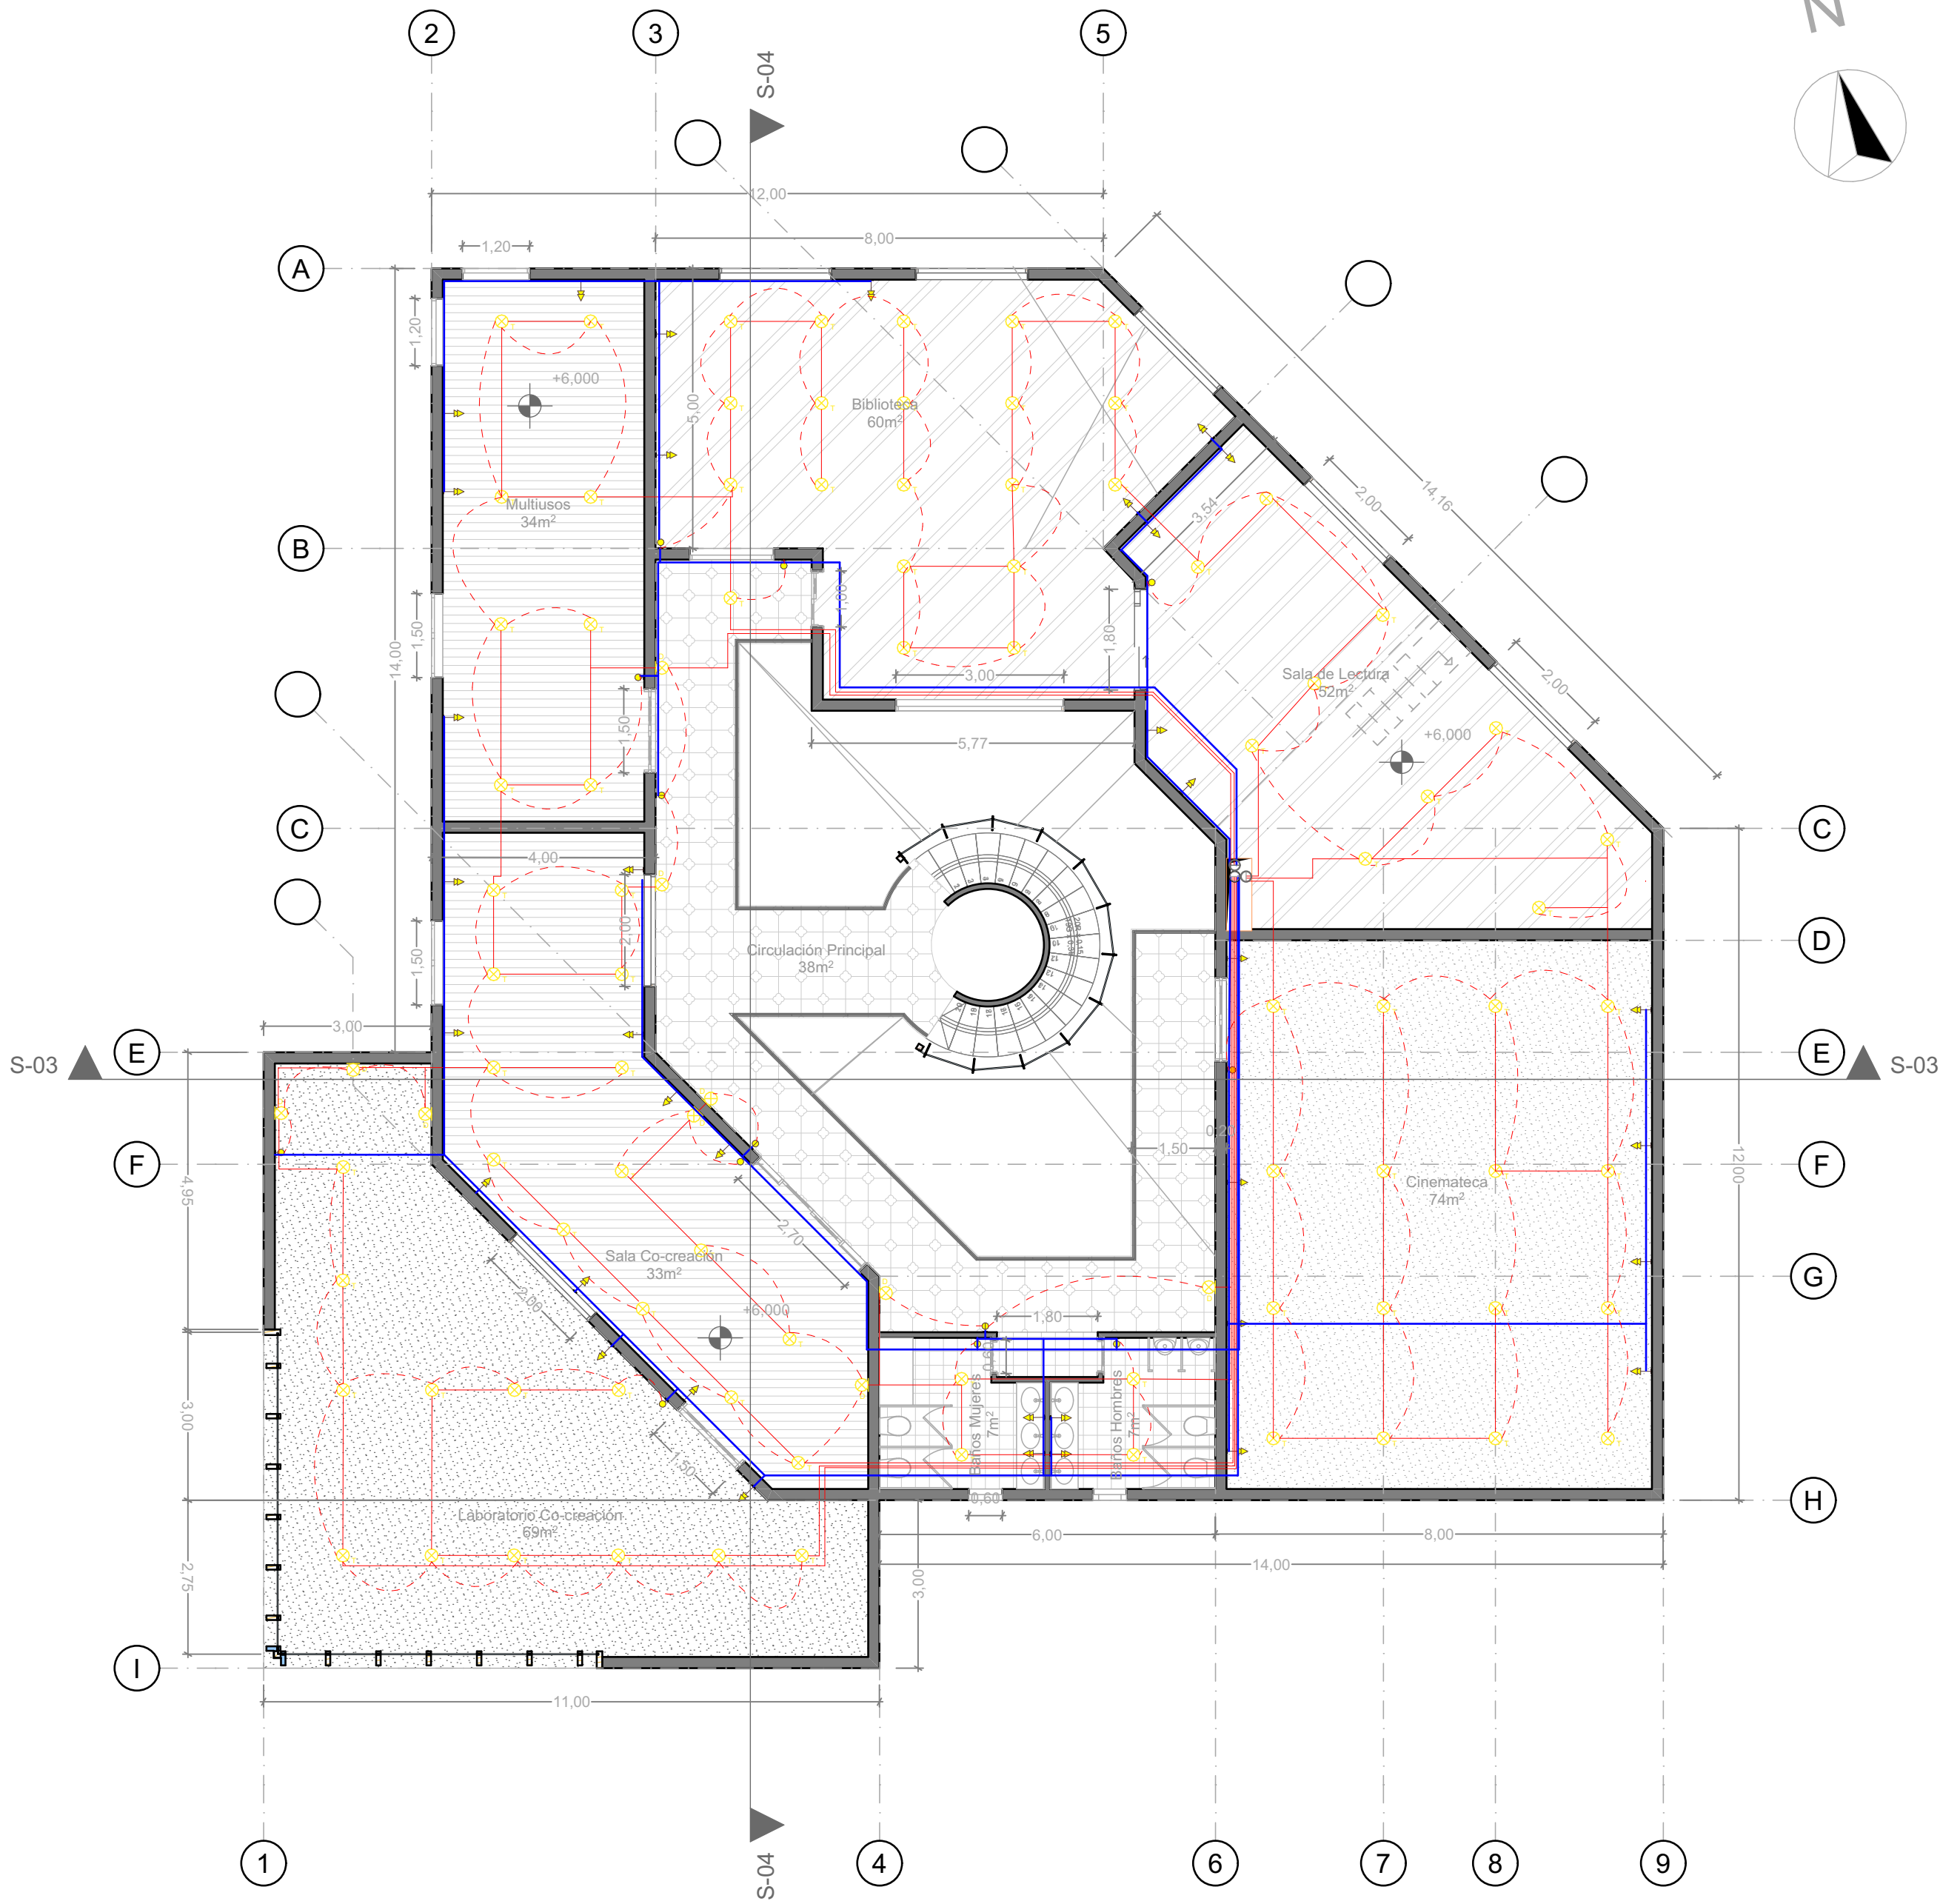

Planta de Tercer Piso eléctricas

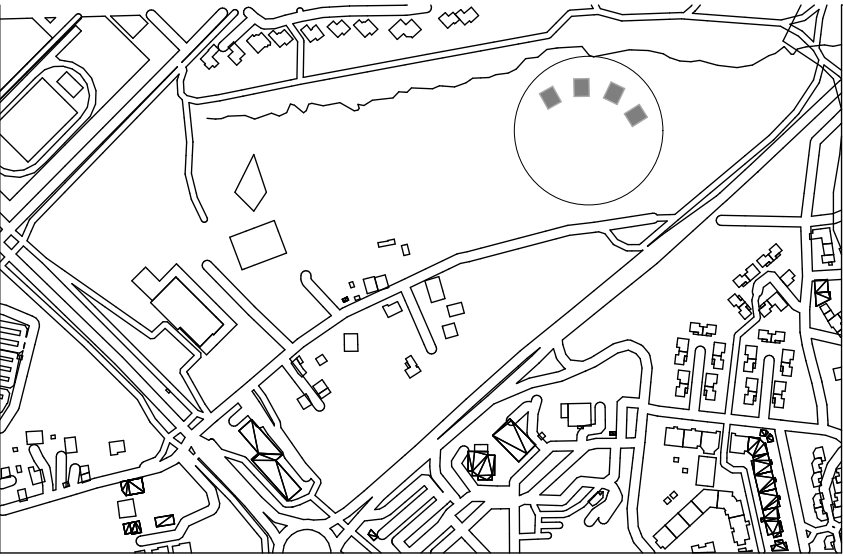


Localización
96 Bd de Villefontaine, 38090 Villefontaine, Francia
ESC:1:6000


PLANCHA NO.		REVISIÓN
PLANCHA NO.		V3
 UNIVERSIDAD La Gran Colombia FACULTAD DE ARQUITECTURA  		
Proyecto Lilyum		
Interacción y dinamismo en espacios arquitectónicos		
BOGOTÁ 2025		
Convenciones		
Dirección: 96 Bd de Villefontaine, 38090 Comuna Francesa North Iseré, Villefontaine. Francia		
Notas		
-Área de Módulo Cabaña: 168 m ² -Área Total 4 Cabañas: 672m ² -Área Total Edificio Multiusos: 490m ² -Área Construida: 1162m ² -Área del predio: 40.000m ²		
Curso		
Proyecto de Grado Opción Énfasis		
Contiene		
Planos Técnicos		
Observaciones		
Escala	Fecha	
1:100	2025	
Fecha Copia		
14/05/2025		
Dibujo		
Natalia Rojas Chacón		
POE_GC12N_P08_BOOK DE PLANOS		
REVISIÓN	PLANCHA NO.	DE.
V3		PLANCHA NO.

Plantas Técnicas Edificio Multiusos

Esc: 1:100

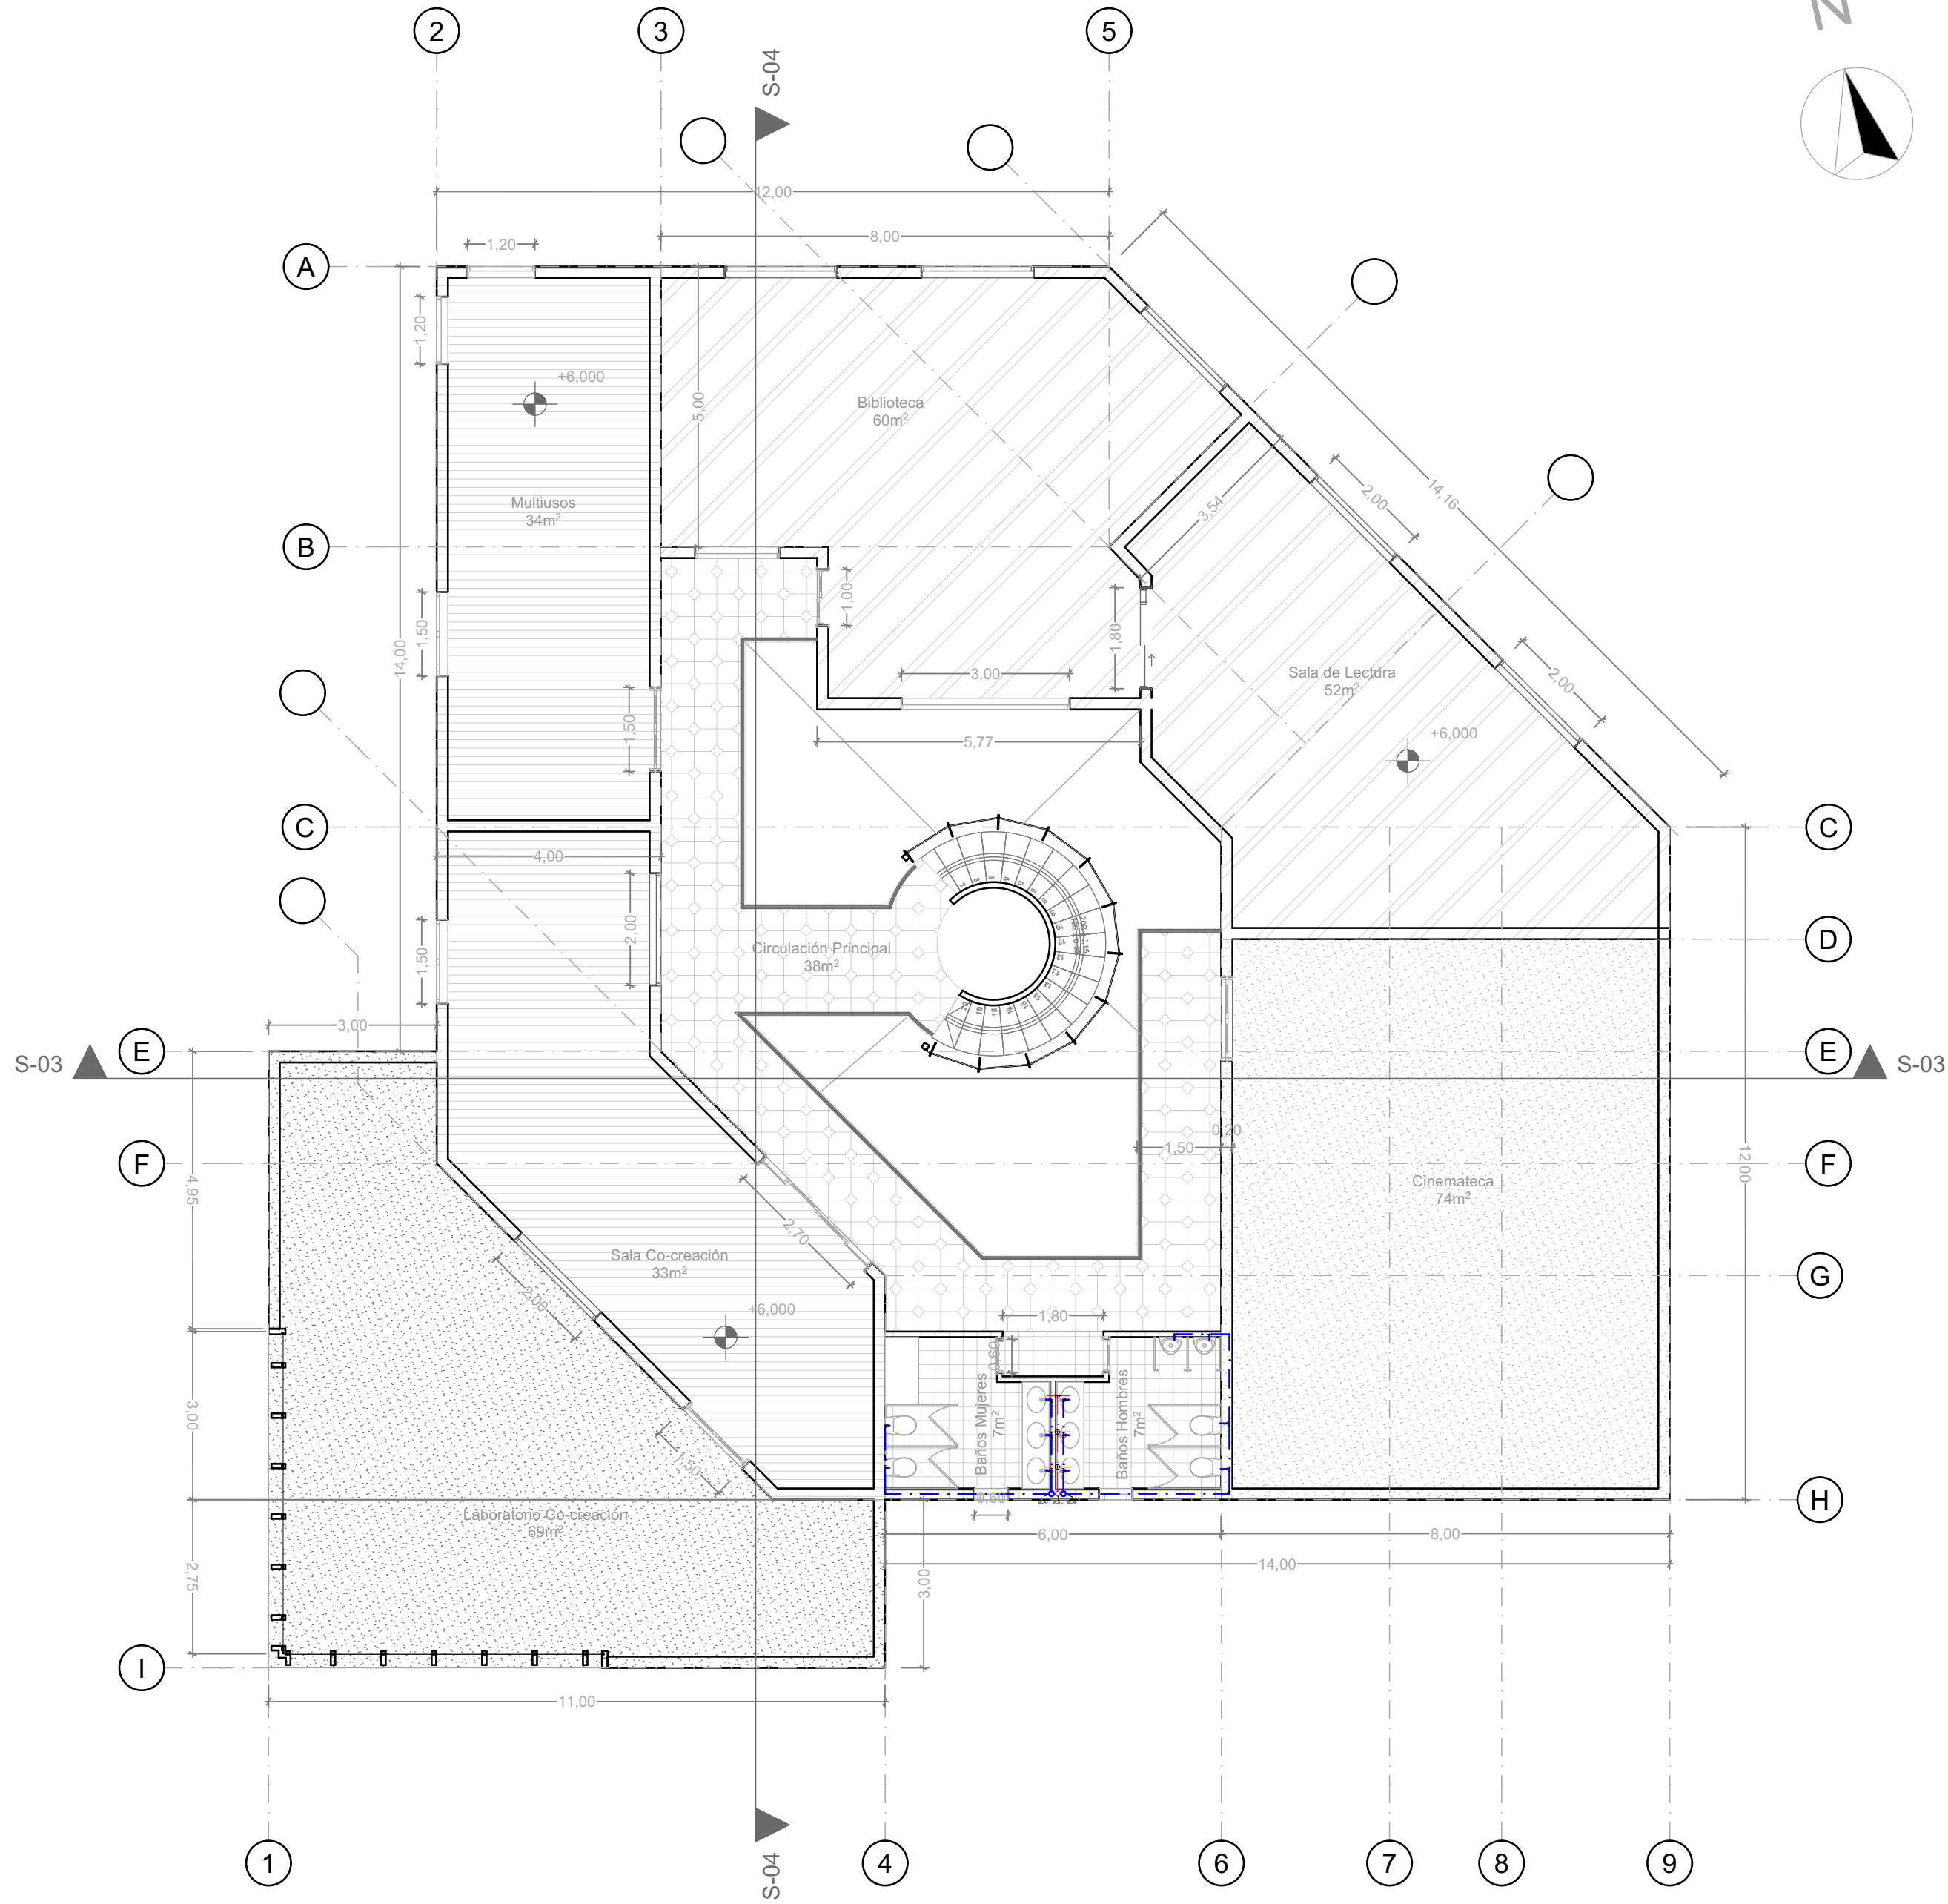


Planta de Tercer Piso Hidráulicas

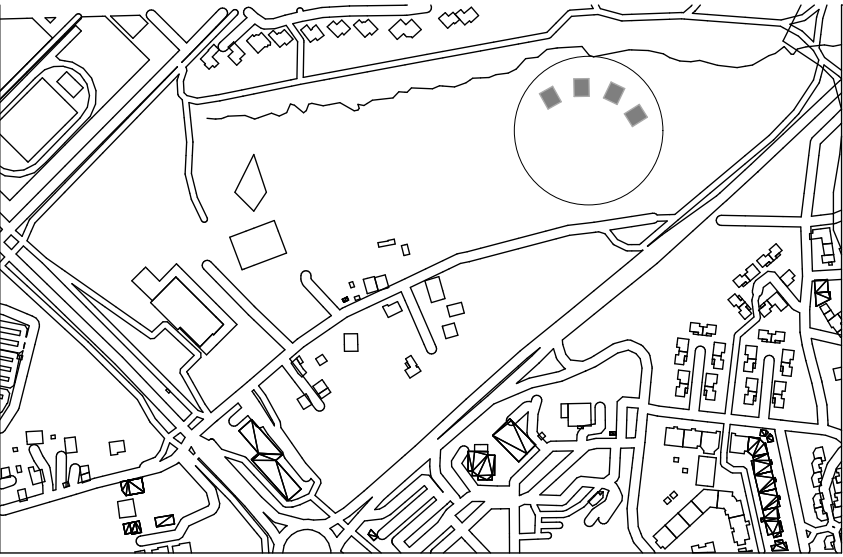



Localización
96 Bd de Villefontaine, 38090 Villefontaine, Francia
ESC:1:6000

DE.	PLANCHA NO.	REVISIÓN
PLANCHA NO.		V3
 UNIVERSIDAD La Gran Colombia FACULTAD DE ARQUITECTURA  		
Proyecto Lilyum		
Interacción y dinamismo en espacios arquitectónicos		
BOGOTÁ 2025		
Convenciones Dirección: 96 Bd de Villefontaine, 38090 Comuna Francesa North Iseré, Villefontaine. Francia		
Notas -Área de Módulo Cabaña: 168 m ² -Área Total 4 Cabañas: 672m ² -Área Total Edificio Multiusos: 490m ² -Área Construida: 1162m ² -Área del predio: 40.000m ²		
Curso Proyecto de Grado Opción Énfasis		
Contiene Planos Técnicos		
Observaciones		
Escala 1:100	Fecha 2025	
Fecha Copia 14/05/2025		
Dibujo Natalia Rojas Chacón		
POE_GC12N_P08_BOOK DE PLANOS		
REVISIÓN	PLANCHA NO.	DE.
V3		PLANCHA NO.

Plantas Eléctricas Módulo de Cabañas Residenciales
Esc: 1:100

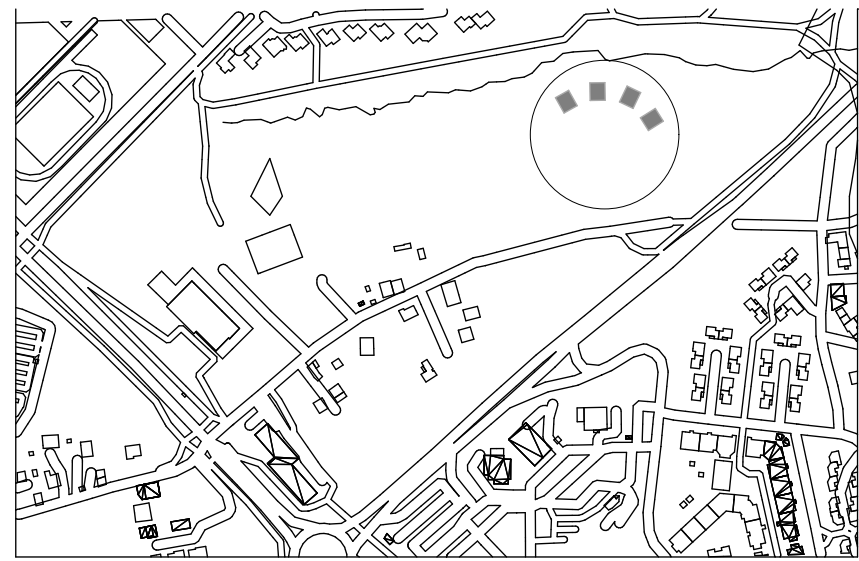


Localización
96 Bd de Villefontaine, 38090 Villefontaine, Francia
ESC:1:6000

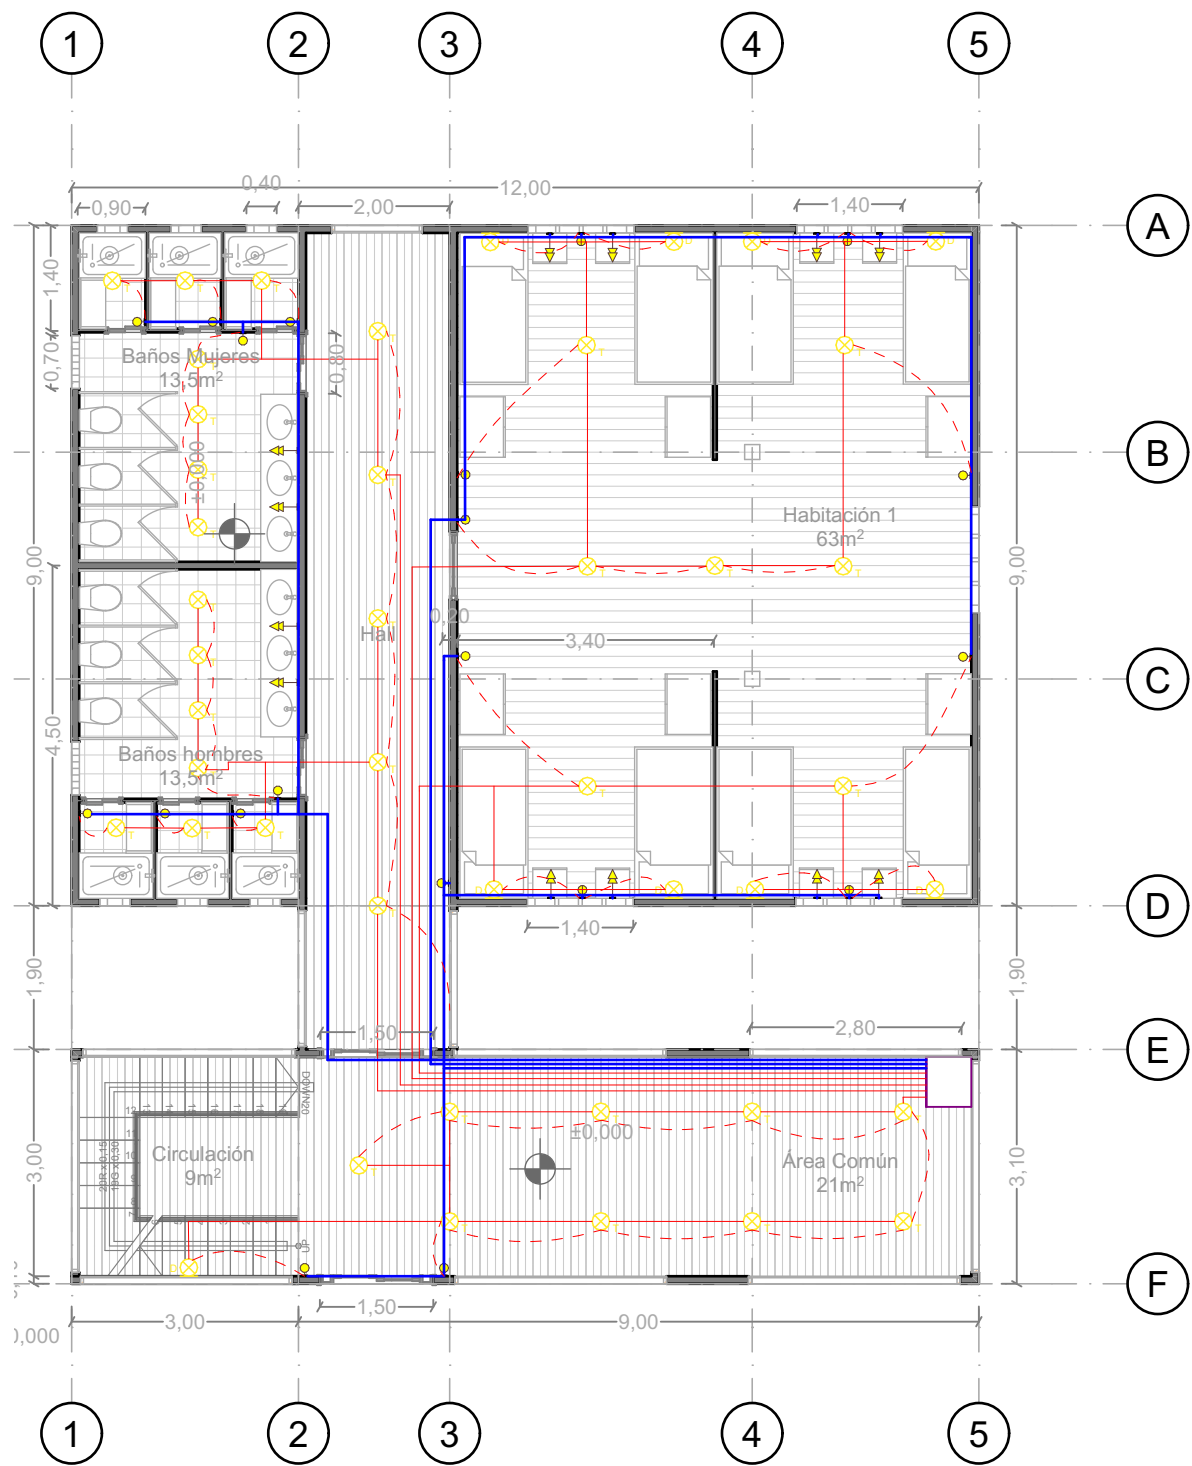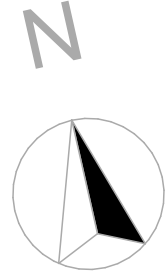

Planta Primer Piso



Planta de Segundo Piso

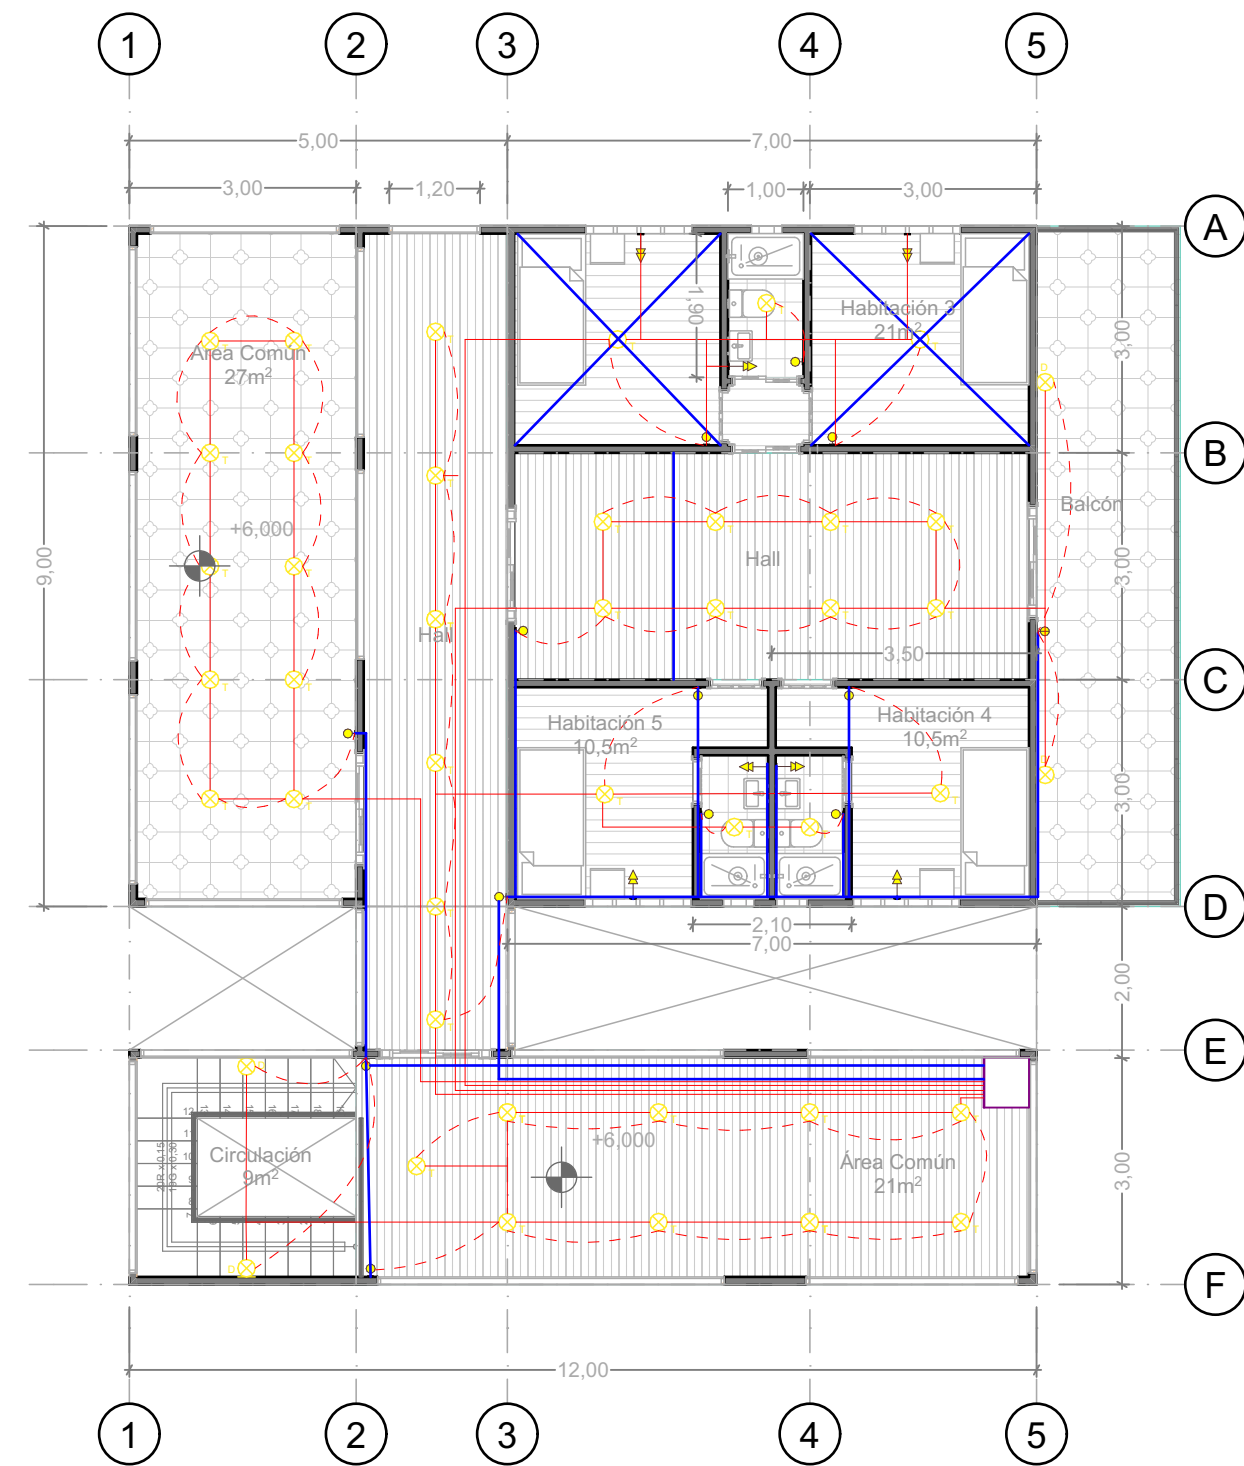

Planta de Tercer Piso



DE.	PLANCHA NO.	REVISIÓN
PLANCHA NO.		V3
 UNIVERSIDAD La Gran Colombia FACULTAD DE ARQUITECTURA  		
Proyecto Lilyum		
Interacción y dinamismo en espacios arquitectónicos		
BOGOTÁ 2025		
Convenciones		
Dirección: 96 Bd de Villefontaine, 38090 Comuna Francesa North Iseré, Villefontaine. Francia		
Notas		
-Área de Módulo Cabaña: 168 m² -Área Total 4 Cabañas: 672m² -Área Total Edificio Multiusos: 490m² -Área Construida: 1162m² -Área del predio: 40.000m²		
Curso		
Proyecto de Grado Opción Énfasis		
Contiene		
Planos Técnicos		
Observaciones		
Escala	Fecha	
1:100	2025	
Fecha Copia		
14/05/2025		
Dibujo		
Natalia Rojas Chacón		
POE_GC12N_P08_BOOK DE PLANOS		
REVISIÓN	PLANCHA NO.	DE.
V3		PLANCHA NO.

A


Plantas Hidráulicas Módulo de Cabañas Residenciales
Esc: 1:100





Planta Primer Piso



Planta de Segundo Piso

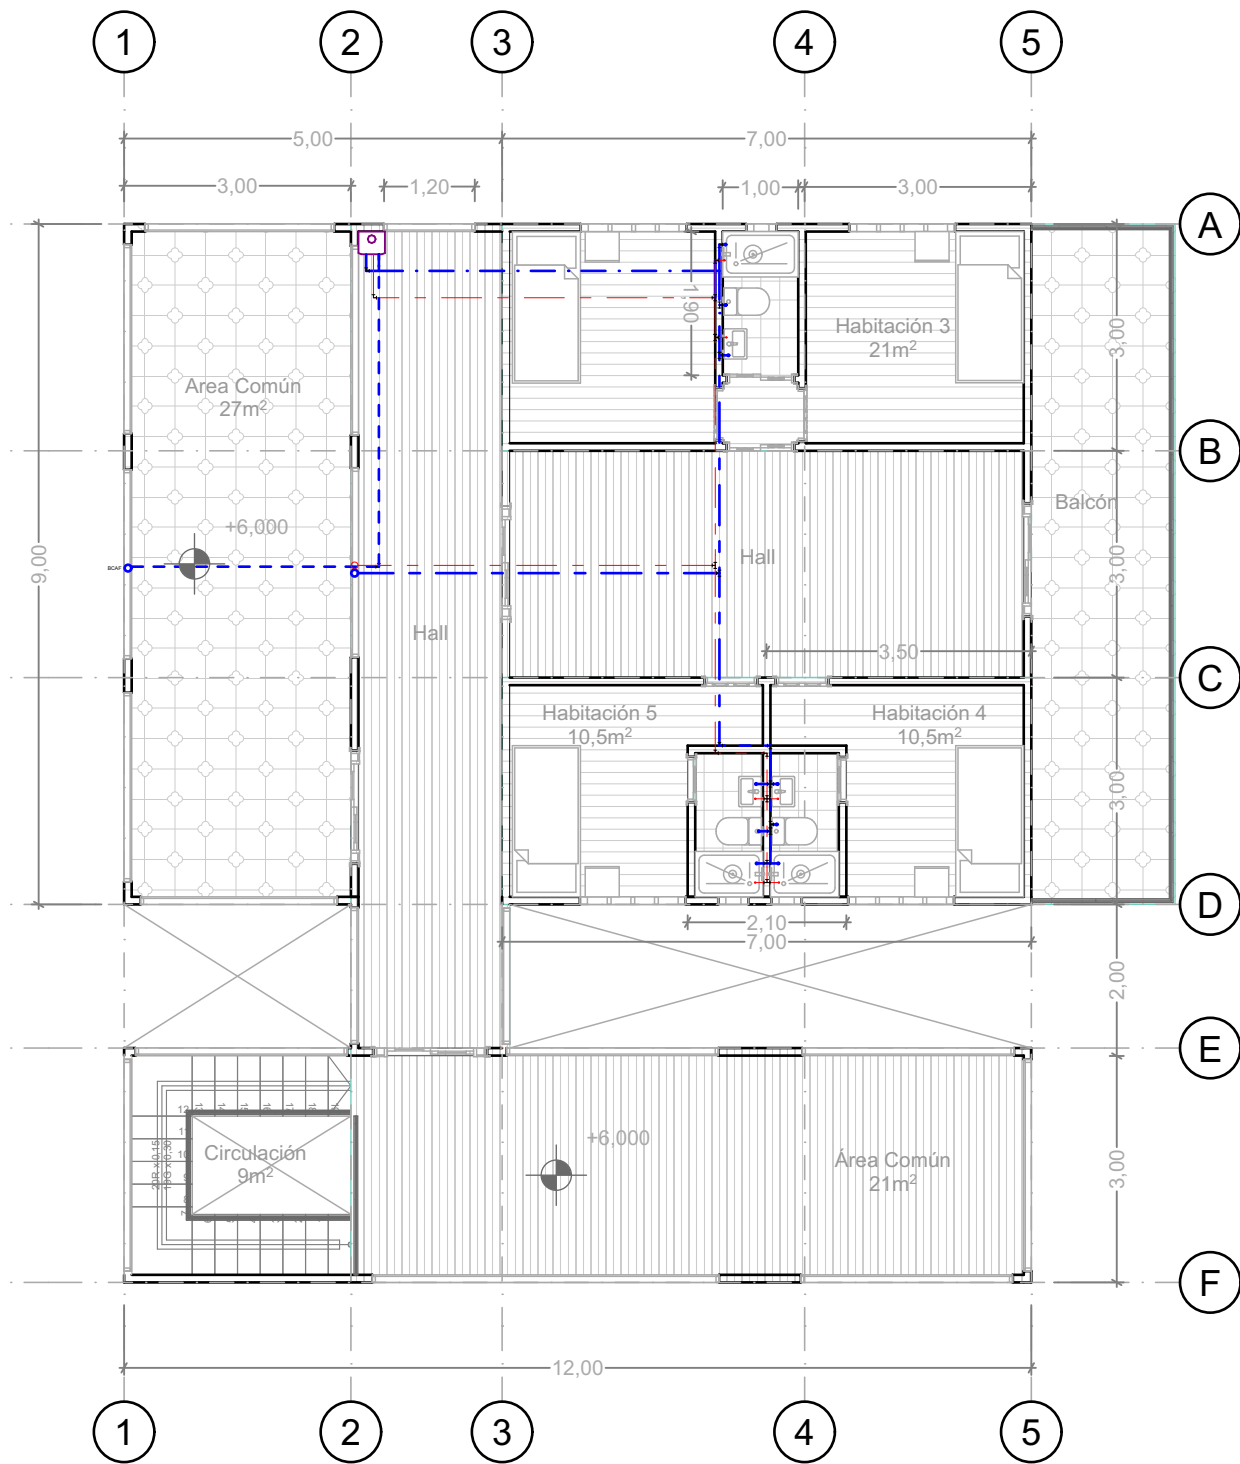


Planta de Tercer Piso

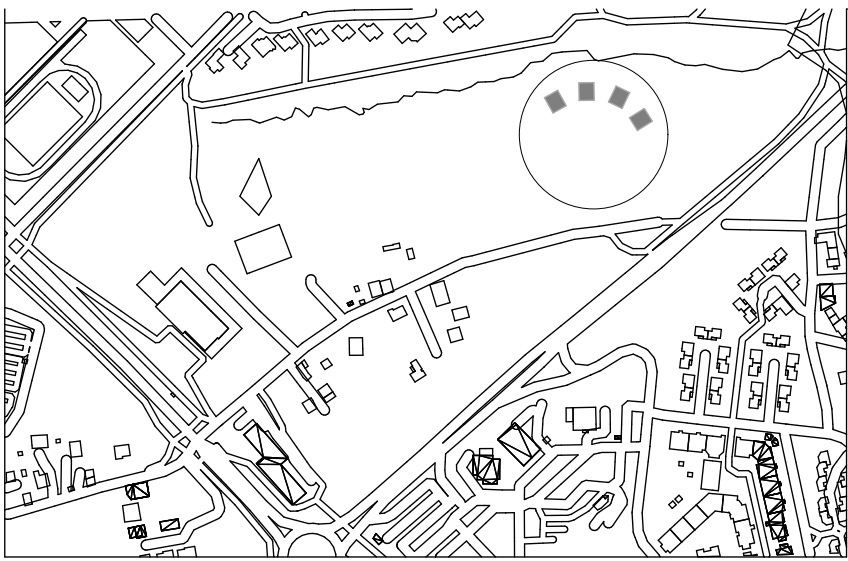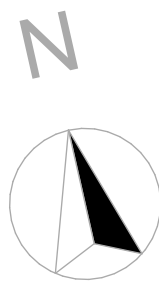

Localización
96 Bd de Villefontaine, 38090 Villefontaine, Francia
ESC:1:6000



DE.	PLANCHA NO.	REVISIÓN
PLANCHA NO.		V3
 UNIVERSIDAD La Gran Colombia FACULTAD DE ARQUITECTURA 		
Proyecto Lilyum		
Interacción y dinamismo en espacios arquitectónicos		
BOGOTÁ 2025		
Convenciones Dirección: 96 Bd de Villefontaine, 38090 Comuna Francesa North Iseré, Villefontaine. Francia Notas -Área de Módulo Cabaña: 168 m ² -Área Total 4 Cabañas: 672m ² -Área Total Edificio Multiusos: 490m ² -Área Construida: 1162m ² -Área del predio: 40.000m ²		
Curso		
Proyecto de Grado Opción Énfasis		
Contiene		
Planos Técnicos		
Observaciones		
Escala	Fecha	
1:100	2025	
Fecha Copia		
14/05/2025		
Dibujo		
Natalia Rojas Chacón		
POE_GC12N_P08_BOOK DE PLANOS		
REVISIÓN	PLANCHA NO.	DE.
V3		PLANCHA NO.

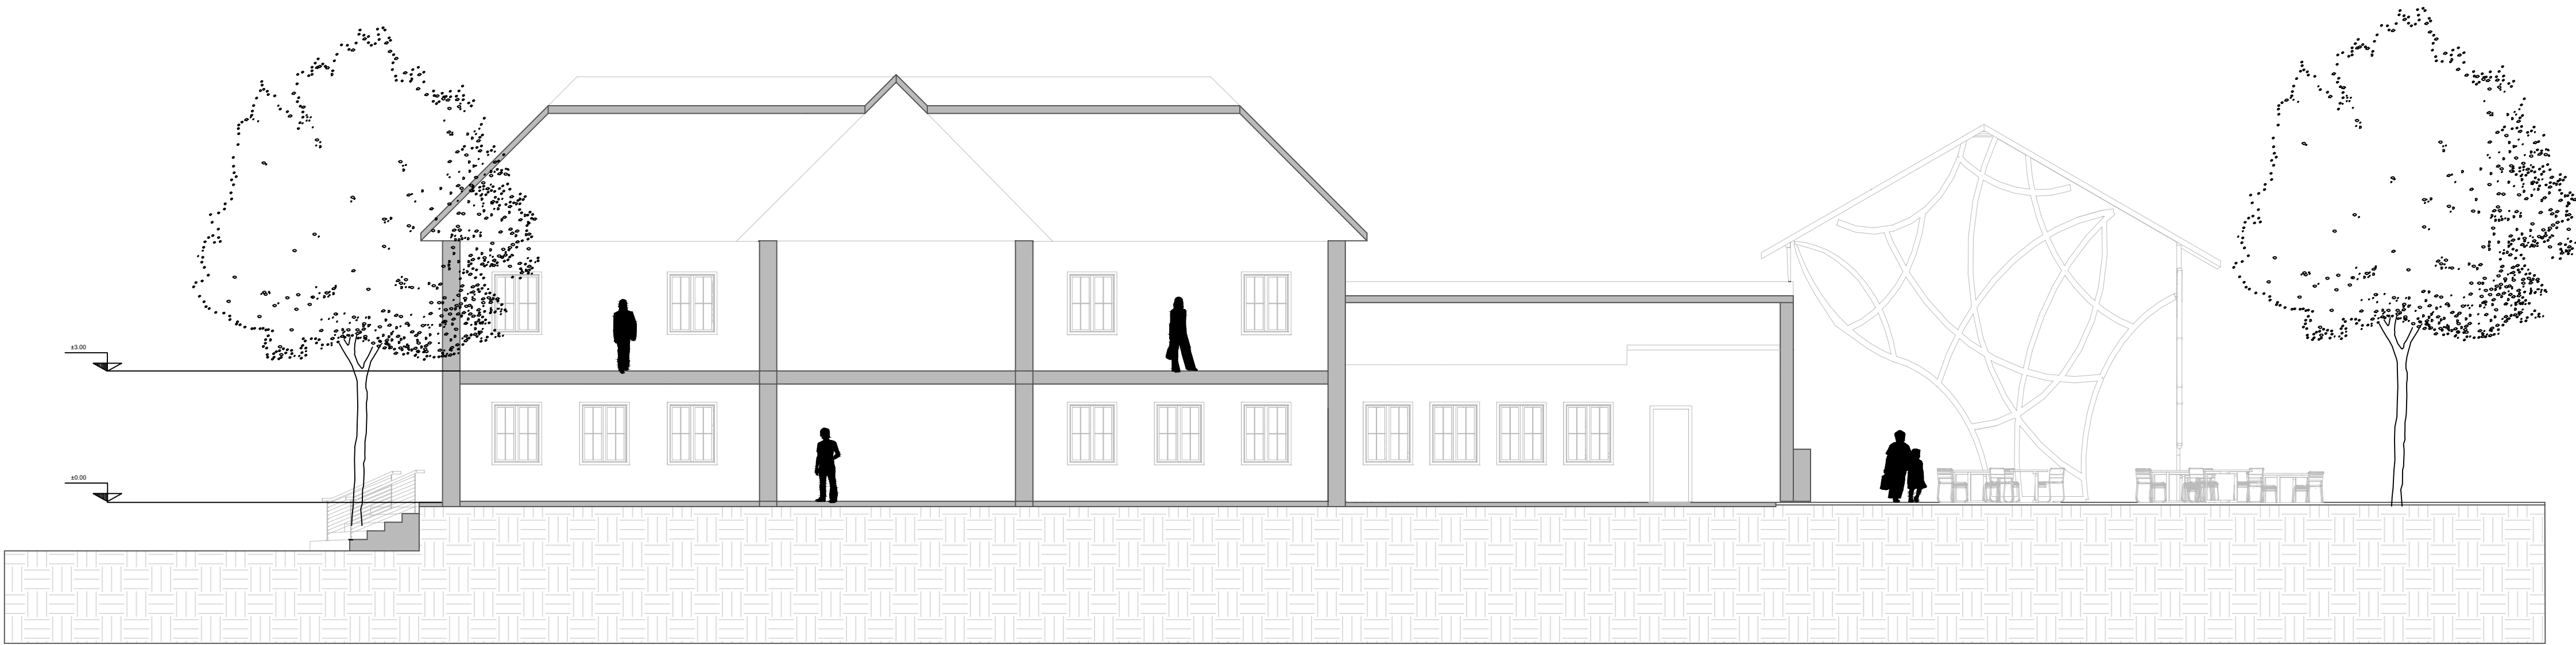

Corte Longitudinal
Esc 1:100



DE.	PLANCHA NO.	REVISIÓN
PLANCHA NO.		V3



FACULTAD DE
ARQUITECTURA



Proyecto Lilyum

Interacción y dinamismo en
espacios arquitectónicos

BOGOTÁ 2025

Convenciones
Dirección: 96 Bd de Villefontaine, 38090
Comuna Francesa North Iseré, Villefontaine,
Francia

Notas

- Área de Módulo Cabaña: 168 m2
- Área Total 4 Cabañas: 672m2
- Área Total Edificio Multiusos: 490m2
- Área Construida: 1162m2
- Área del predio: 40.000m2

Curso

Proyecto de Grado
Opción Énfasis

Contiene

Planos Técnicos

Observaciones

Escala	Fecha
1:100	2025

Fecha Copia

14/05/2025

Dibujo

Natalia Rojas Chacón

POE_GC12N_P08_BOOK DE PLANOS

REVISIÓN	PLANCHA NO.	DE.
V3		PLANCHA NO.



FACULTAD DE
ARQUITECTURA



Proyecto Lilyum

Interacción y dinamismo en
espacios arquitectónicos

BOGOTÁ 2025

Convenciones

Dirección: 96 Bd de Villefontaine, 38090
Comuna Francesa North Iseré, Villefontaine.
Francia

Notas

- Área de Módulo Cabaña: 168 m2
- Área Total 4 Cabañas: 672m2
- Área Total Edificio Multiusos: 490m2
- Área Construida: 1162m2
- Área del predio: 40.000m2

Curso

Proyecto de Grado
Opcion Énfasis

Contiene

Planos Técnicos

Observaciones

Escala

1:100

Fecha

2025


Fecha Copia

14/05/2025


Dibujo


Natalia Rojas Chacón

POE_GC12N_P08_BOOK DE PLANOS

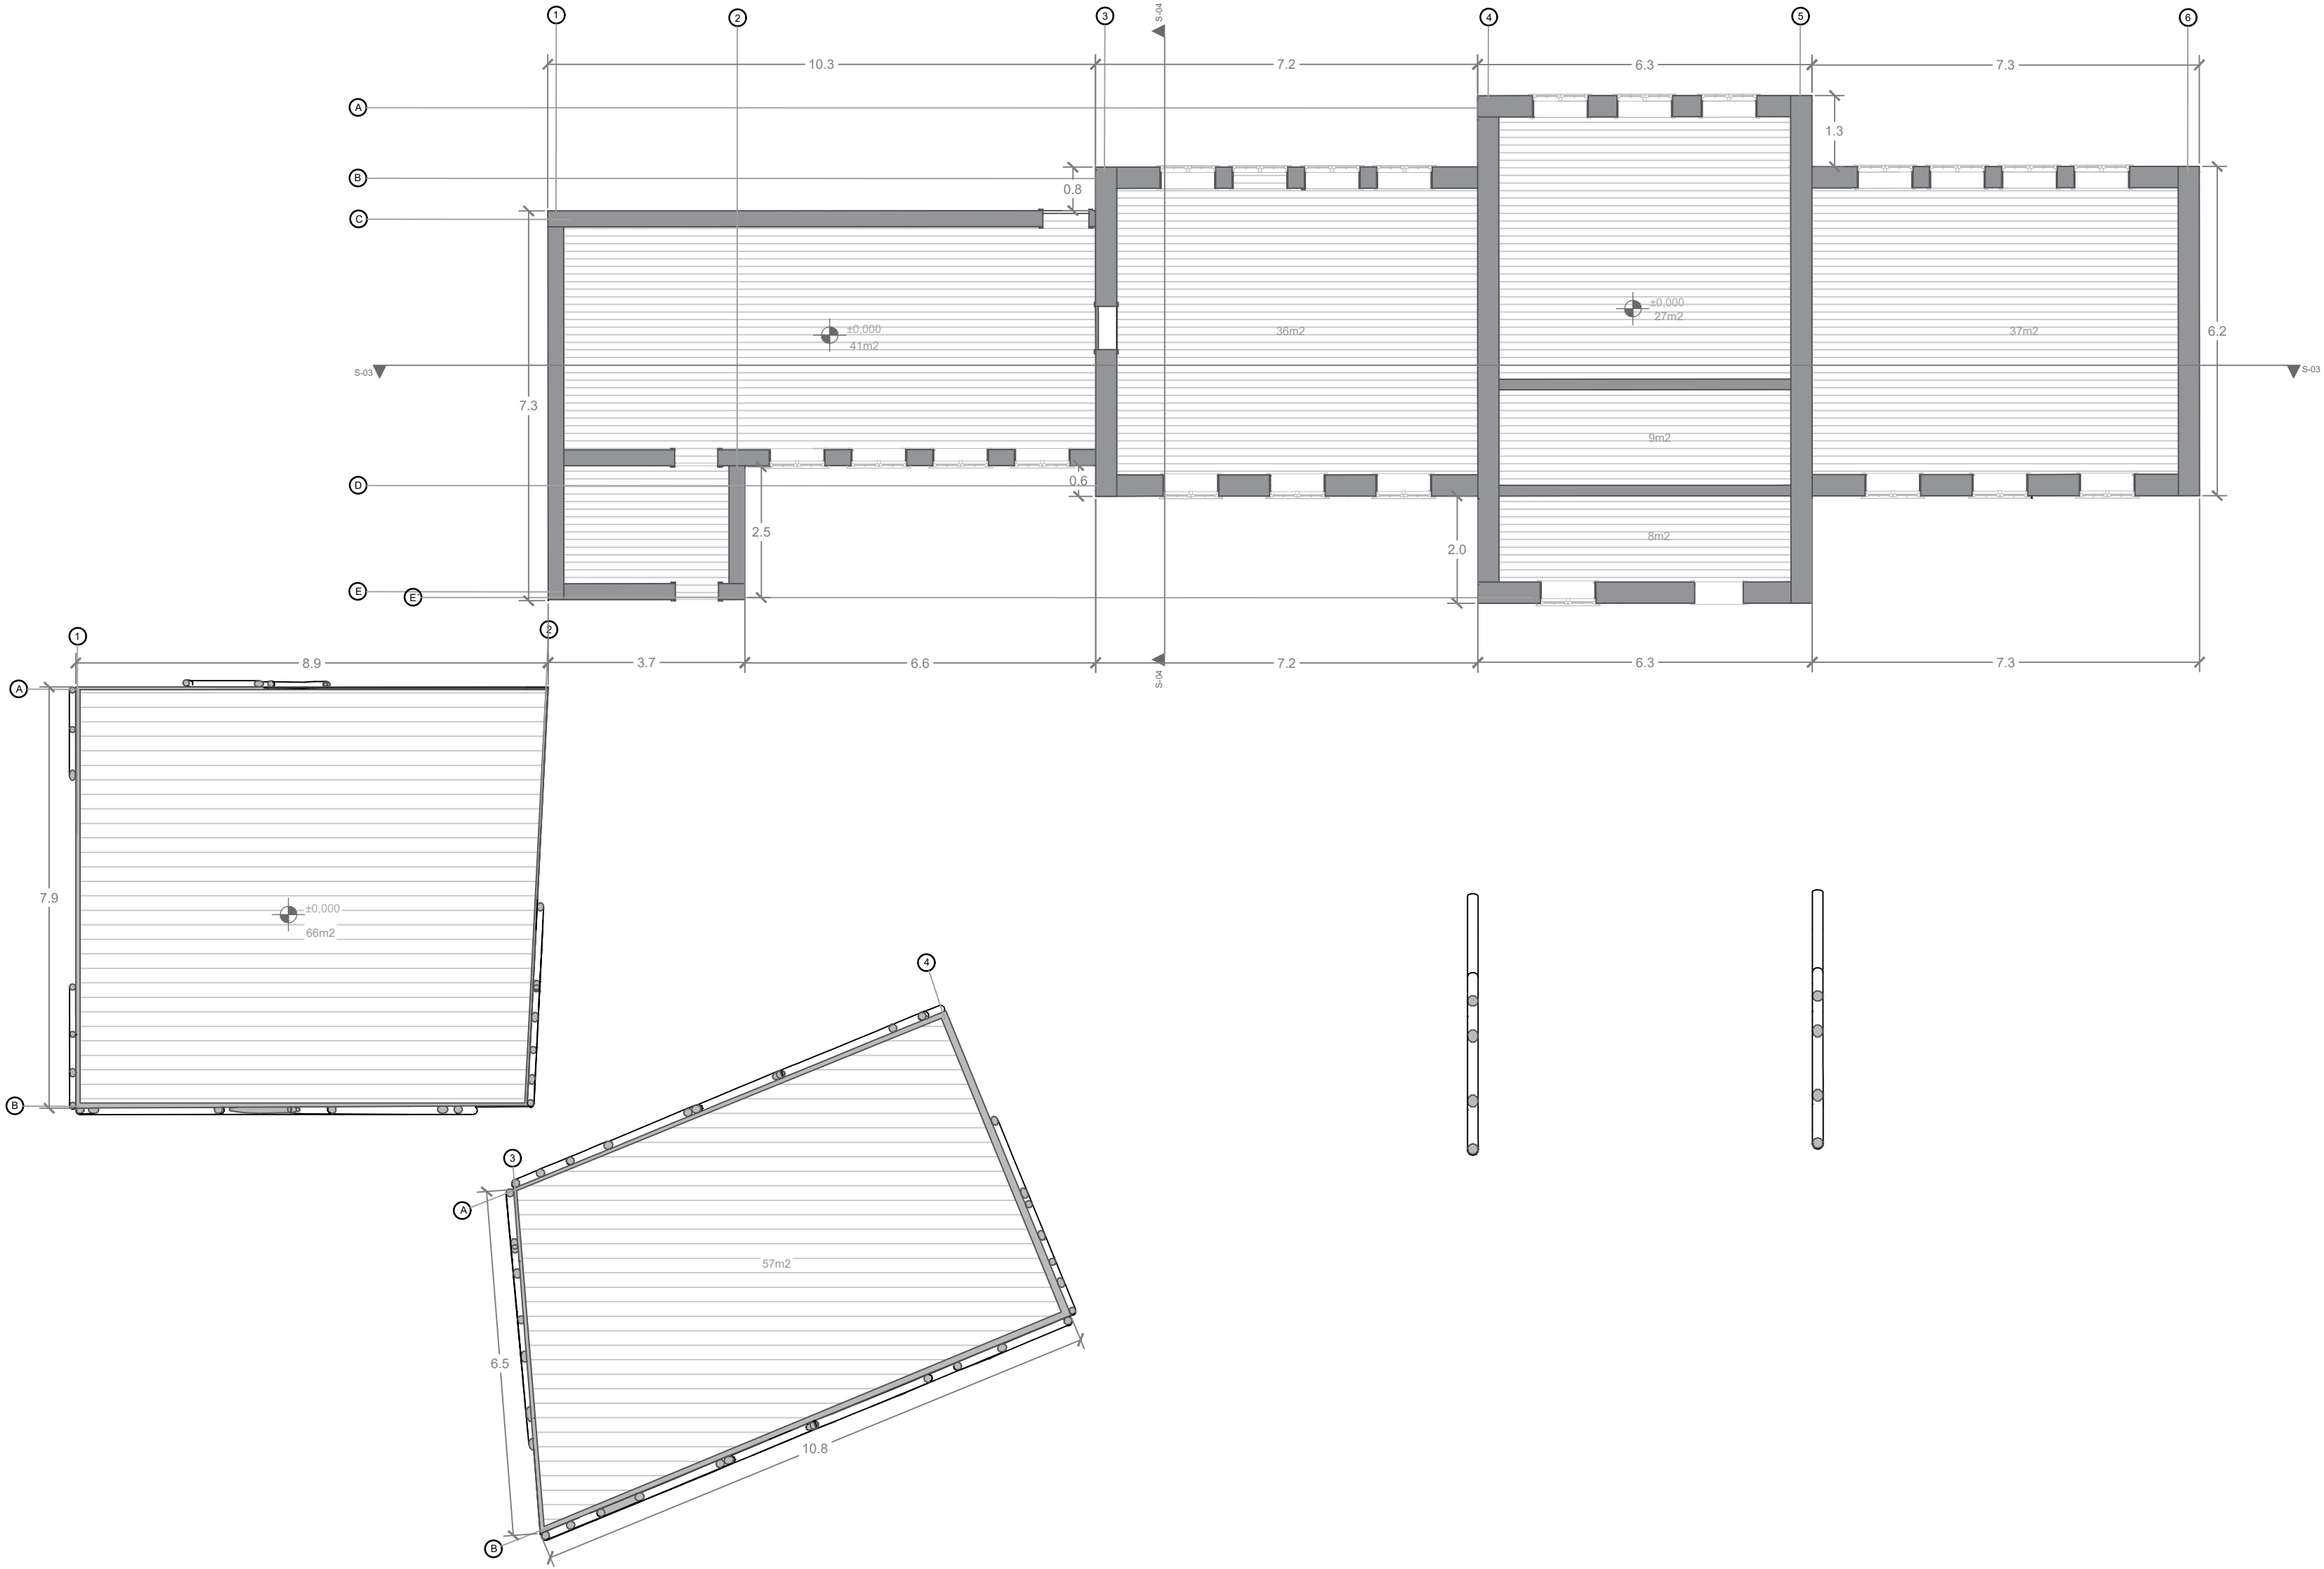


Planta de Primer Piso
Esc 1:100

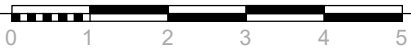

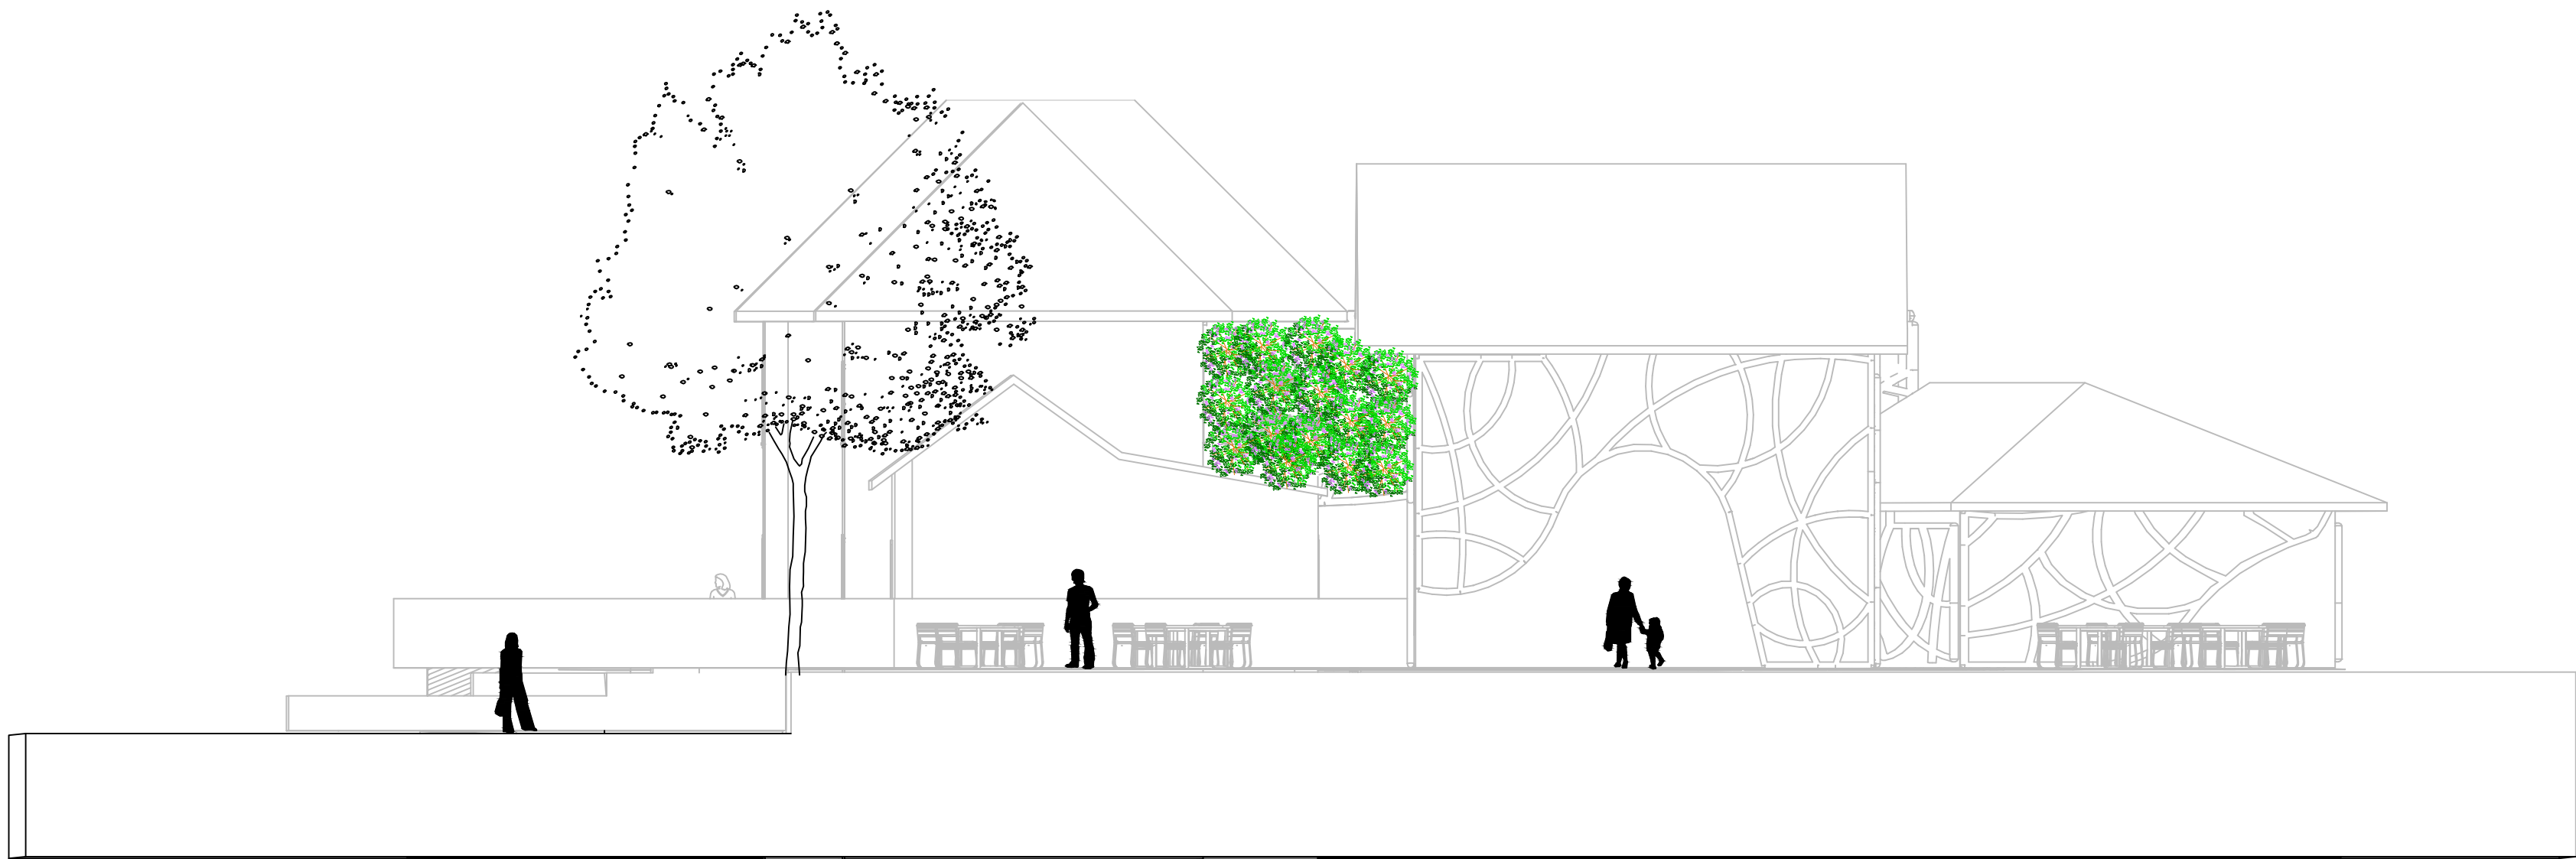

Fachada Lateral
Esc 1:100

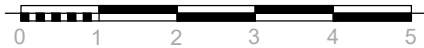

PLANCHA NO.		REVISIÓN
PLANCHA NO.		V3
 UNIVERSIDAD La Gran Colombia FACULTAD DE ARQUITECTURA  		
Proyecto Lilyum		
Interacción y dinamismo en espacios arquitectónicos		
BOGOTÁ 2025		
Convenciones		
Dirección: 96 Bd de Villefontaine, 38090 Comuna Francesa North Iseré, Villefontaine. Francia		
Notas		
-Área de Módulo Cabaña: 168 m2 -Área Total 4 Cabañas: 672m2 -Área Total Edificio Multiusos: 490m2 -Área Construida: 1162m2 -Área del predio: 40.000m2		
Curso		
Proyecto de Grado Opción Énfasis		
Contiene		
Planos Técnicos		
Observaciones		
Escala	Fecha	
1:100	2025	
Fecha Copia		
14/05/2025		
Dibujo		
Natalia Rojas Chacón		
POE_GC12N_P08_BOOK DE PLANOS		
REVISIÓN	PLANCHA NO.	DE.
V3		PLANCHA NO.



FACULTAD DE ARQUITECTURA



Proyecto Lilyum

Interacción y dinamismo en espacios arquitectónicos

BOGOTÁ 2025

Convenciones

Dirección: 96 Bd de Villefontaine, 38090
Comuna Francesa North Iseré, Villefontaine.
Francia

Notas

- Área de Módulo Cabaña: 168 m2
- Área Total 4 Cabañas: 672m2
- Área Total Edificio Multusos: 490m2
- Área Construida: 1162m2
- Área del predio: 40.000m2

Curso

Proyecto de Grado
Opción Énfasis

Contiene

Planos Técnicos

Observaciones

Escala

1:100

Fecha

2025


Fecha Copia

14/05/2025

Dibujo

Natalia Rojas Chacón

POE_GC12N_P08_BOOK DE PLANOS

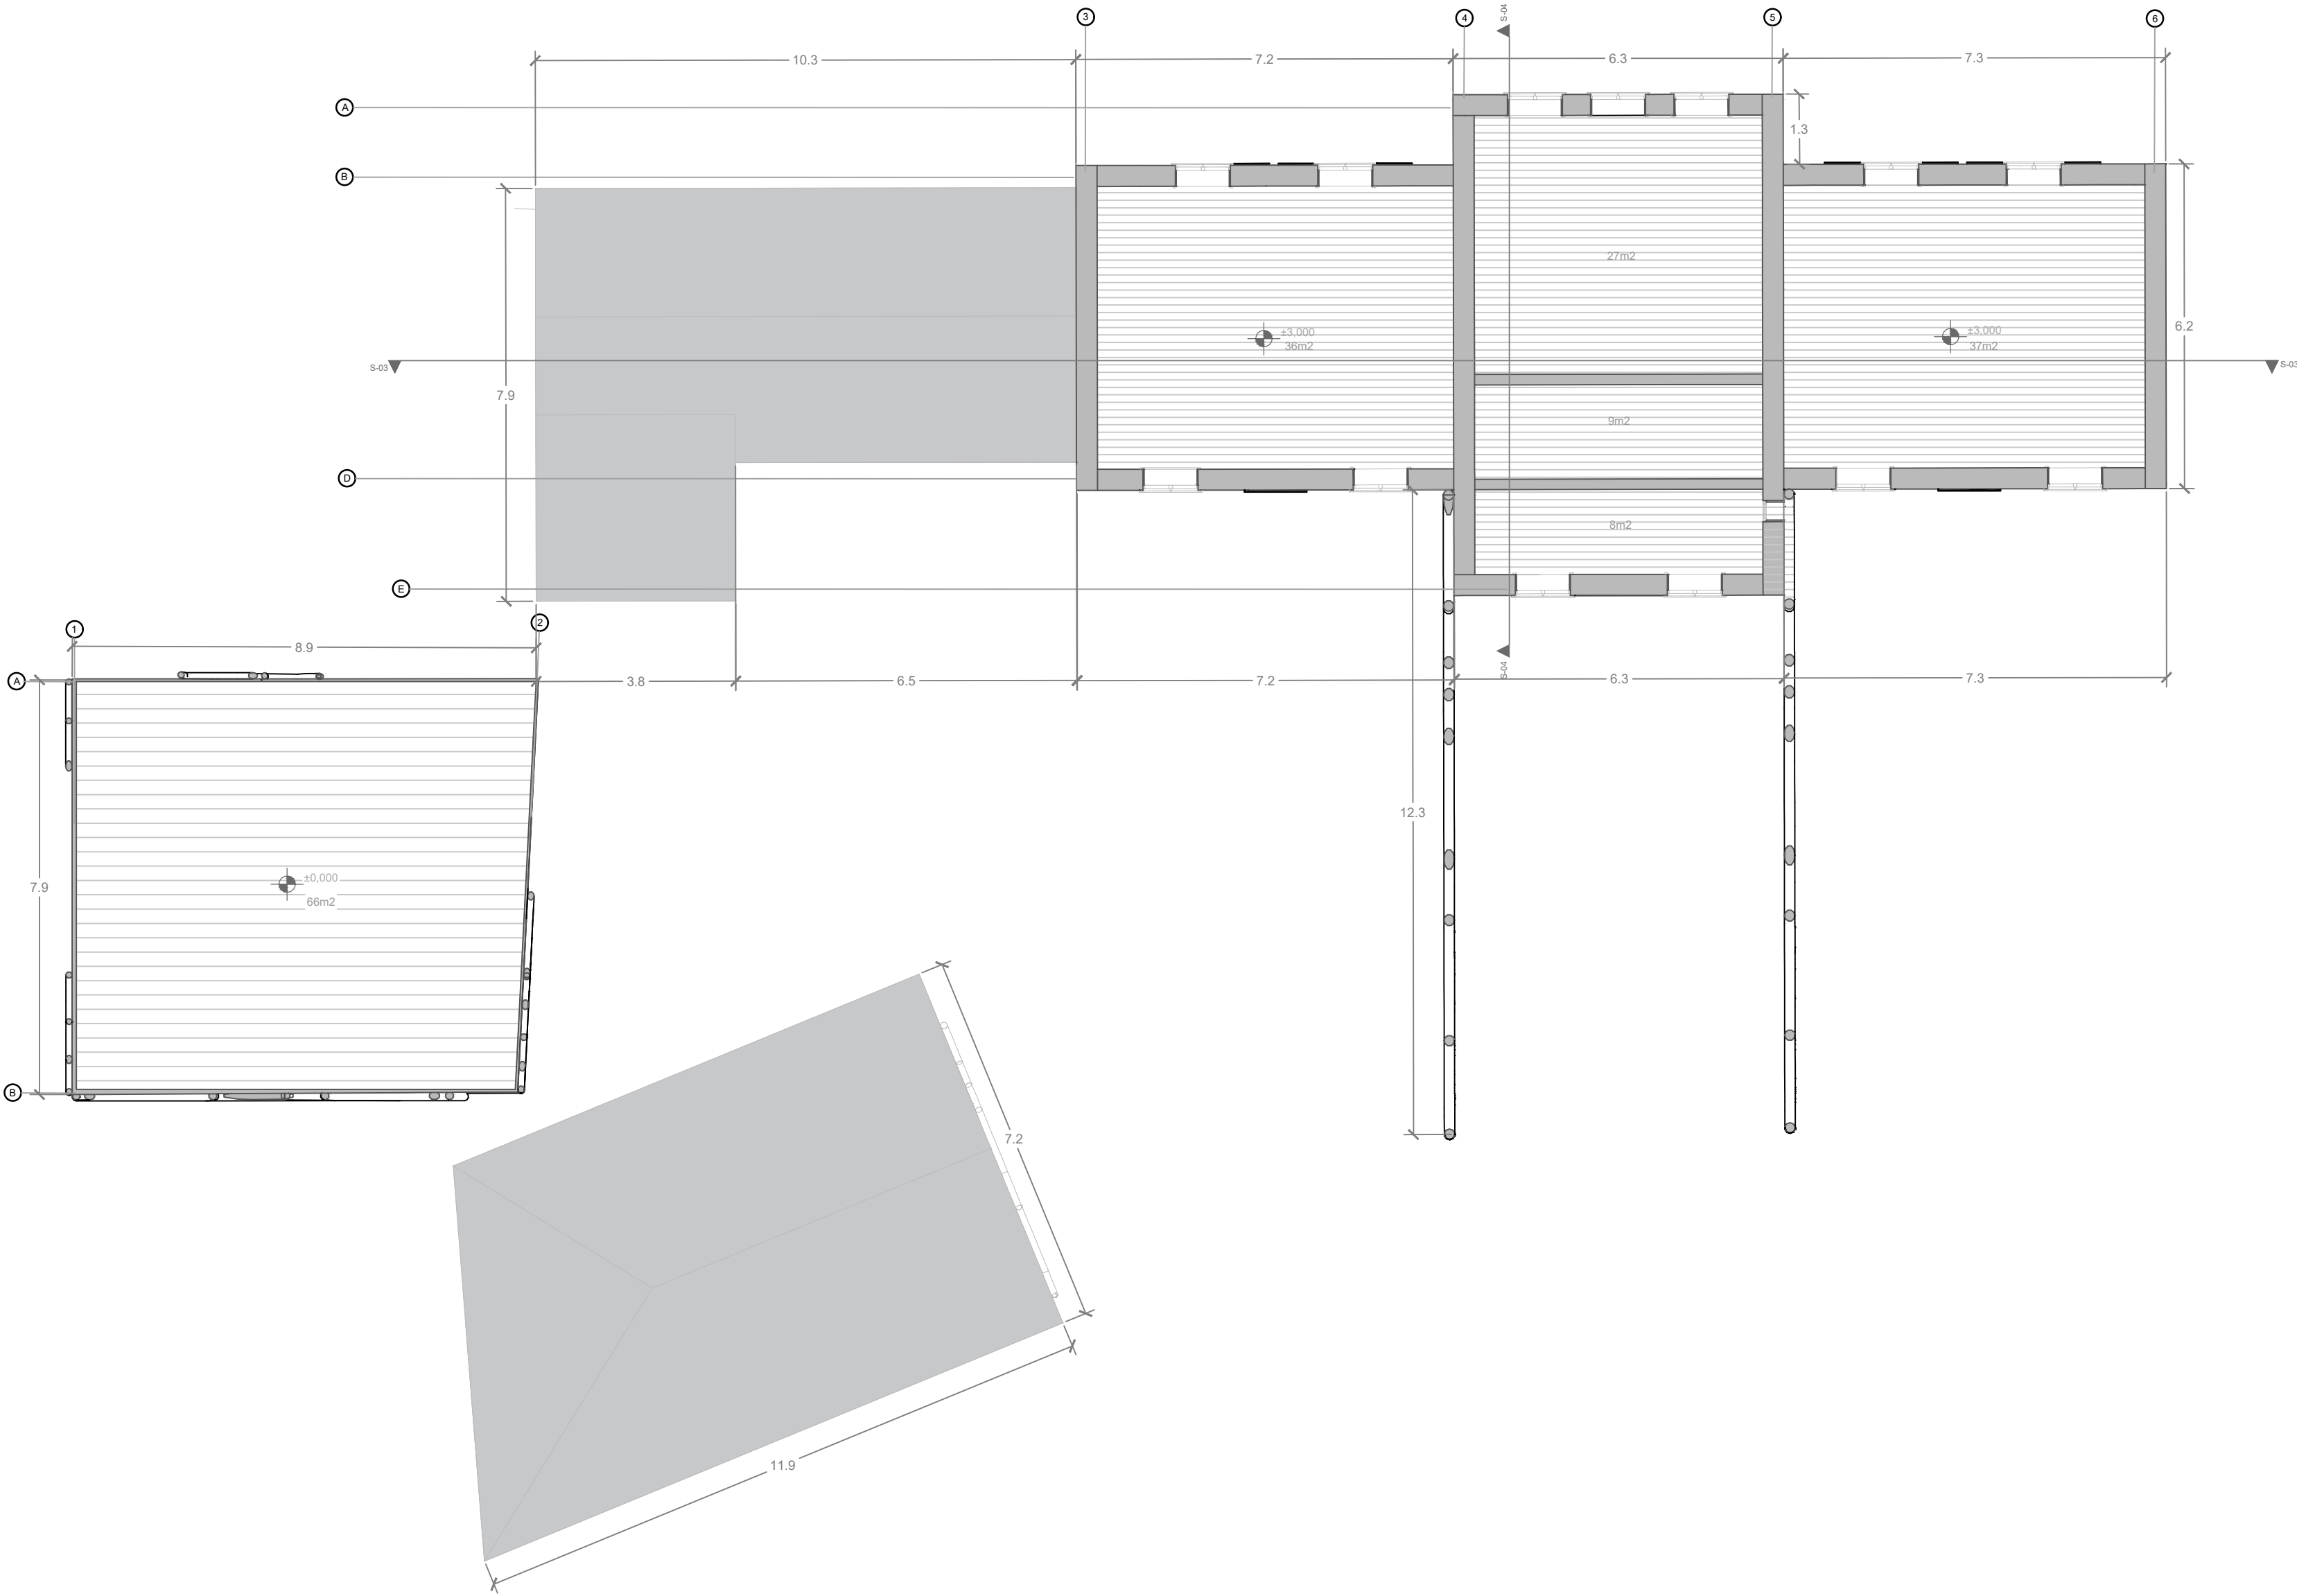

Planta de Segundo Piso
Esc 1:100





FACULTAD DE
ARQUITECTURA



Proyecto Lilyum

Interacción y dinamismo en
espacios arquitectónicos

BOGOTÁ 2025

Convenciones

Dirección: 96 Bd de Villefontaine, 38090
Comuna Francesa North Iseré, Villefontaine.
Francia

Notas

- Área de Módulo Cabaña: 168 m2
- Área Total 4 Cabañas: 672m2
- Área Total Edificio Multiusos: 490m2
- Área Construida: 1162m2
- Área del predio: 40.000m2

Curso

Proyecto de Grado
Opción Énfasis

Contiene

Planos Técnicos

Observaciones

Escala	Fecha
1:100	2025


Fecha Copia

14/05/2025

Dibujo

Natalia Rojas Chacón

POE_GC12N_P08_BOOK DE PLANOS

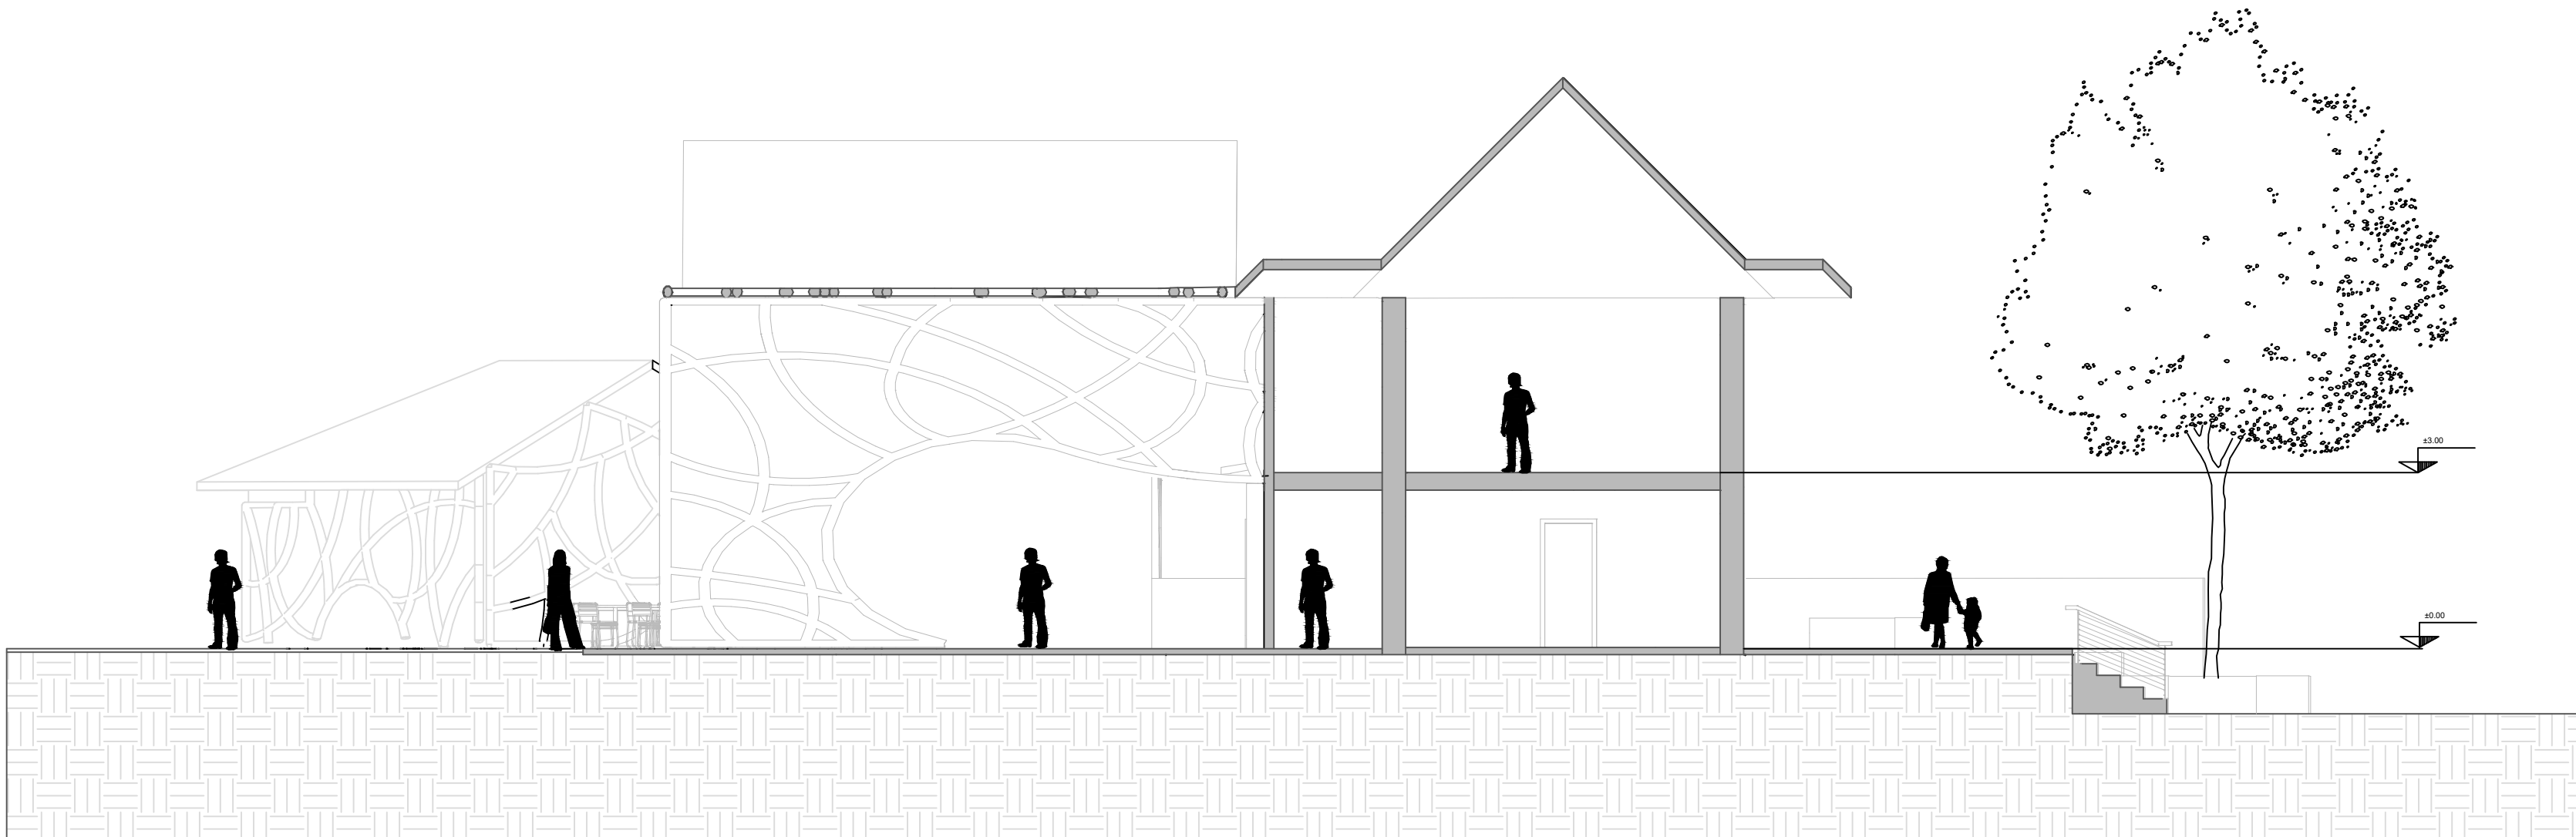

Corte Transversal
Esc 1:100





Fachada Frontal
Esc 1:100



FACULTAD DE
ARQUITECTURA



Proyecto Lilyum

Interacción y dinamismo en
espacios arquitectónicos

BOGOTÁ 2025

Convenciones

Dirección: 96 Bd de Villefontaine, 38090
Comuna Francesa North Iseré, Villefontaine,
Francia

Notas

- Área de Módulo Cabaña: 168 m2
- Área Total 4 Cabañas: 672m2
- Área Total Edificio Multiusos: 490m2
- Área Construida: 1162m2
- Área del predio: 40.000m2

Curso

Proyecto de Grado
Opción Énfasis

Contiene

Planos Técnicos

Observaciones

Escala

1:100

Fecha

2025

Fecha Copia

14/05/2025

Dibujo

Natalia Rojas Chacón

POE_GC12N_P08_BOOK DE PLANOS



Fachada Lateral
Esc 1:100




PLANCHA NO.		REVISIÓN
PLANCHA NO.		V3
 UNIVERSIDAD La Gran Colombia FACULTAD DE ARQUITECTURA  ARQUITECTURA DE ALTA CALIDAD 2021-2027		
Proyecto Lilyum		
Interacción y dinamismo en espacios arquitectónicos		
BOGOTÁ 2025		
Convenciones Dirección: 96 Bd de Villefontaine, 38090 Comuna Francesa North Iseré, Villefontaine. Francia Notas -Área de Módulo Cabaña: 168 m2 -Área Total 4 Cabañas: 672m2 -Área Total Edificio Multiusos: 490m2 -Área Construida: 1162m2 -Área del predio: 40.000m2		
Curso		
Proyecto de Grado Opción Énfasis		
Contiene		
Planos Técnicos		
Observaciones		
Escala	Fecha	
1:100	2025	
Fecha Copia		
14/05/2025		
Dibujo		
Natalia Rojas Chacón		
POE_GC12N_P08_BOOK DE PLANOS		
REVISIÓN	PLANCHA NO.	DE.
V3		PLANCHA NO.



Fachada Posterior
Esc 1:100



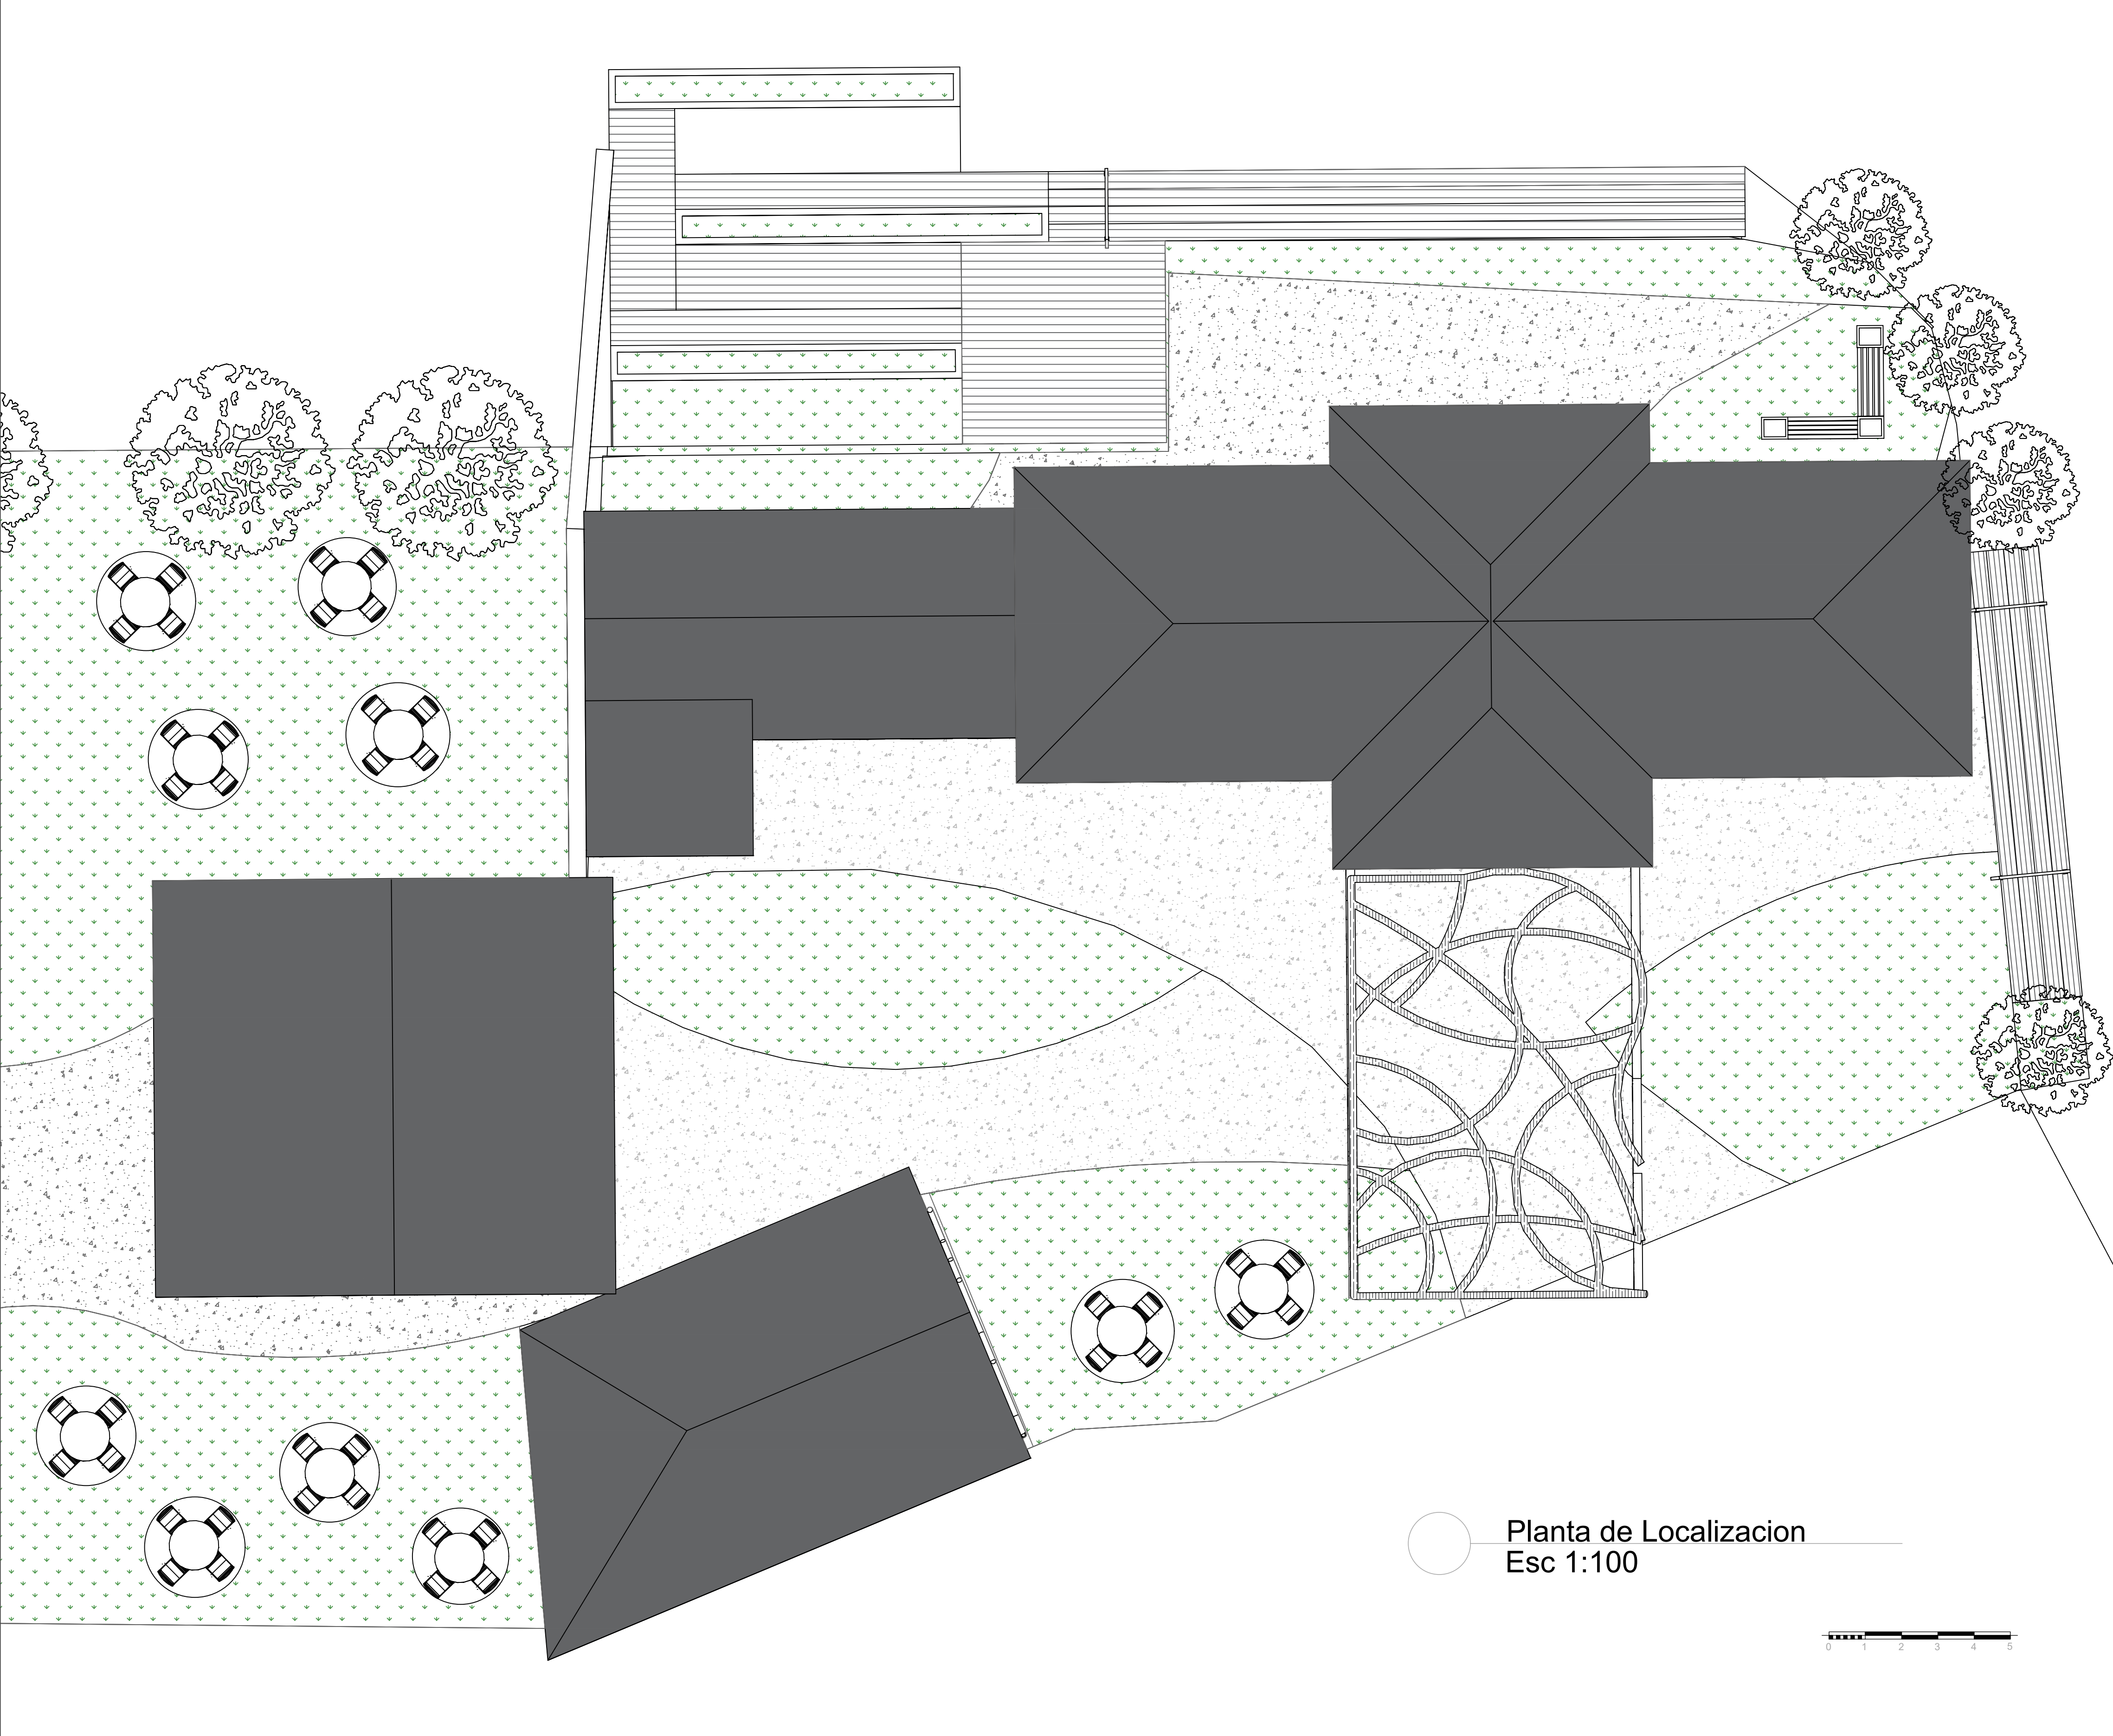

Planta de Localizacion
Esc 1:100



PLANCHA NO.		REVISIÓN
PLANCHA NO.		V3
 UNIVERSIDAD La Gran Colombia		
FACULTAD DE ARQUITECTURA		
		
Proyecto Lilyum		
Interacción y dinamismo en espacios arquitectónicos		
BOGOTÁ 2025		
Convenciones		
Dirección: 96 Bd de Villefontaine, 38090 Comuna Francesa North Iséré, Villefontaine. Francia		
Notas		
-Área de Módulo Cabaña: 168 m2 -Área Total 4 Cabañas: 672m2 -Área Total Edificio Multiusos: 490m2 -Área Construida: 1162m2 -Área del predio: 40.000m2		
Curso		
Proyecto de Grado Opción Énfasis		
Contiene		
Planos Técnicos		
Observaciones		
Escala	Fecha	
1:100	2025	
Fecha Copia		
14/05/2025		
Dibujo		
Natalia Rojas Chacón		
POE_GC12N_P08_BOOK DE PLANOS		
REVISIÓN	PLANCHA NO.	DE.
V3		PLANCHA NO.