



FACULTAD DE ARQUITECTURA

UNIVERSIDAD LA GRAN COLOMBIA

PROYECTO:

Propietario

CONVENCIONES:

CURSO:

DIPLOMADO OPEM BIM

OBSERVACIONES:

ESTRUCTURA EST 101

NUMERO DE PROYECTO: 0001

FECHA: 2/04/2025


DIBUJADO POR: ANY CASTILLO

REVISADO POR: ARQ. ALBERTO NOPE


EST 101

ESCALA 1:100


PLANCHA NO: EST 101 DE 1

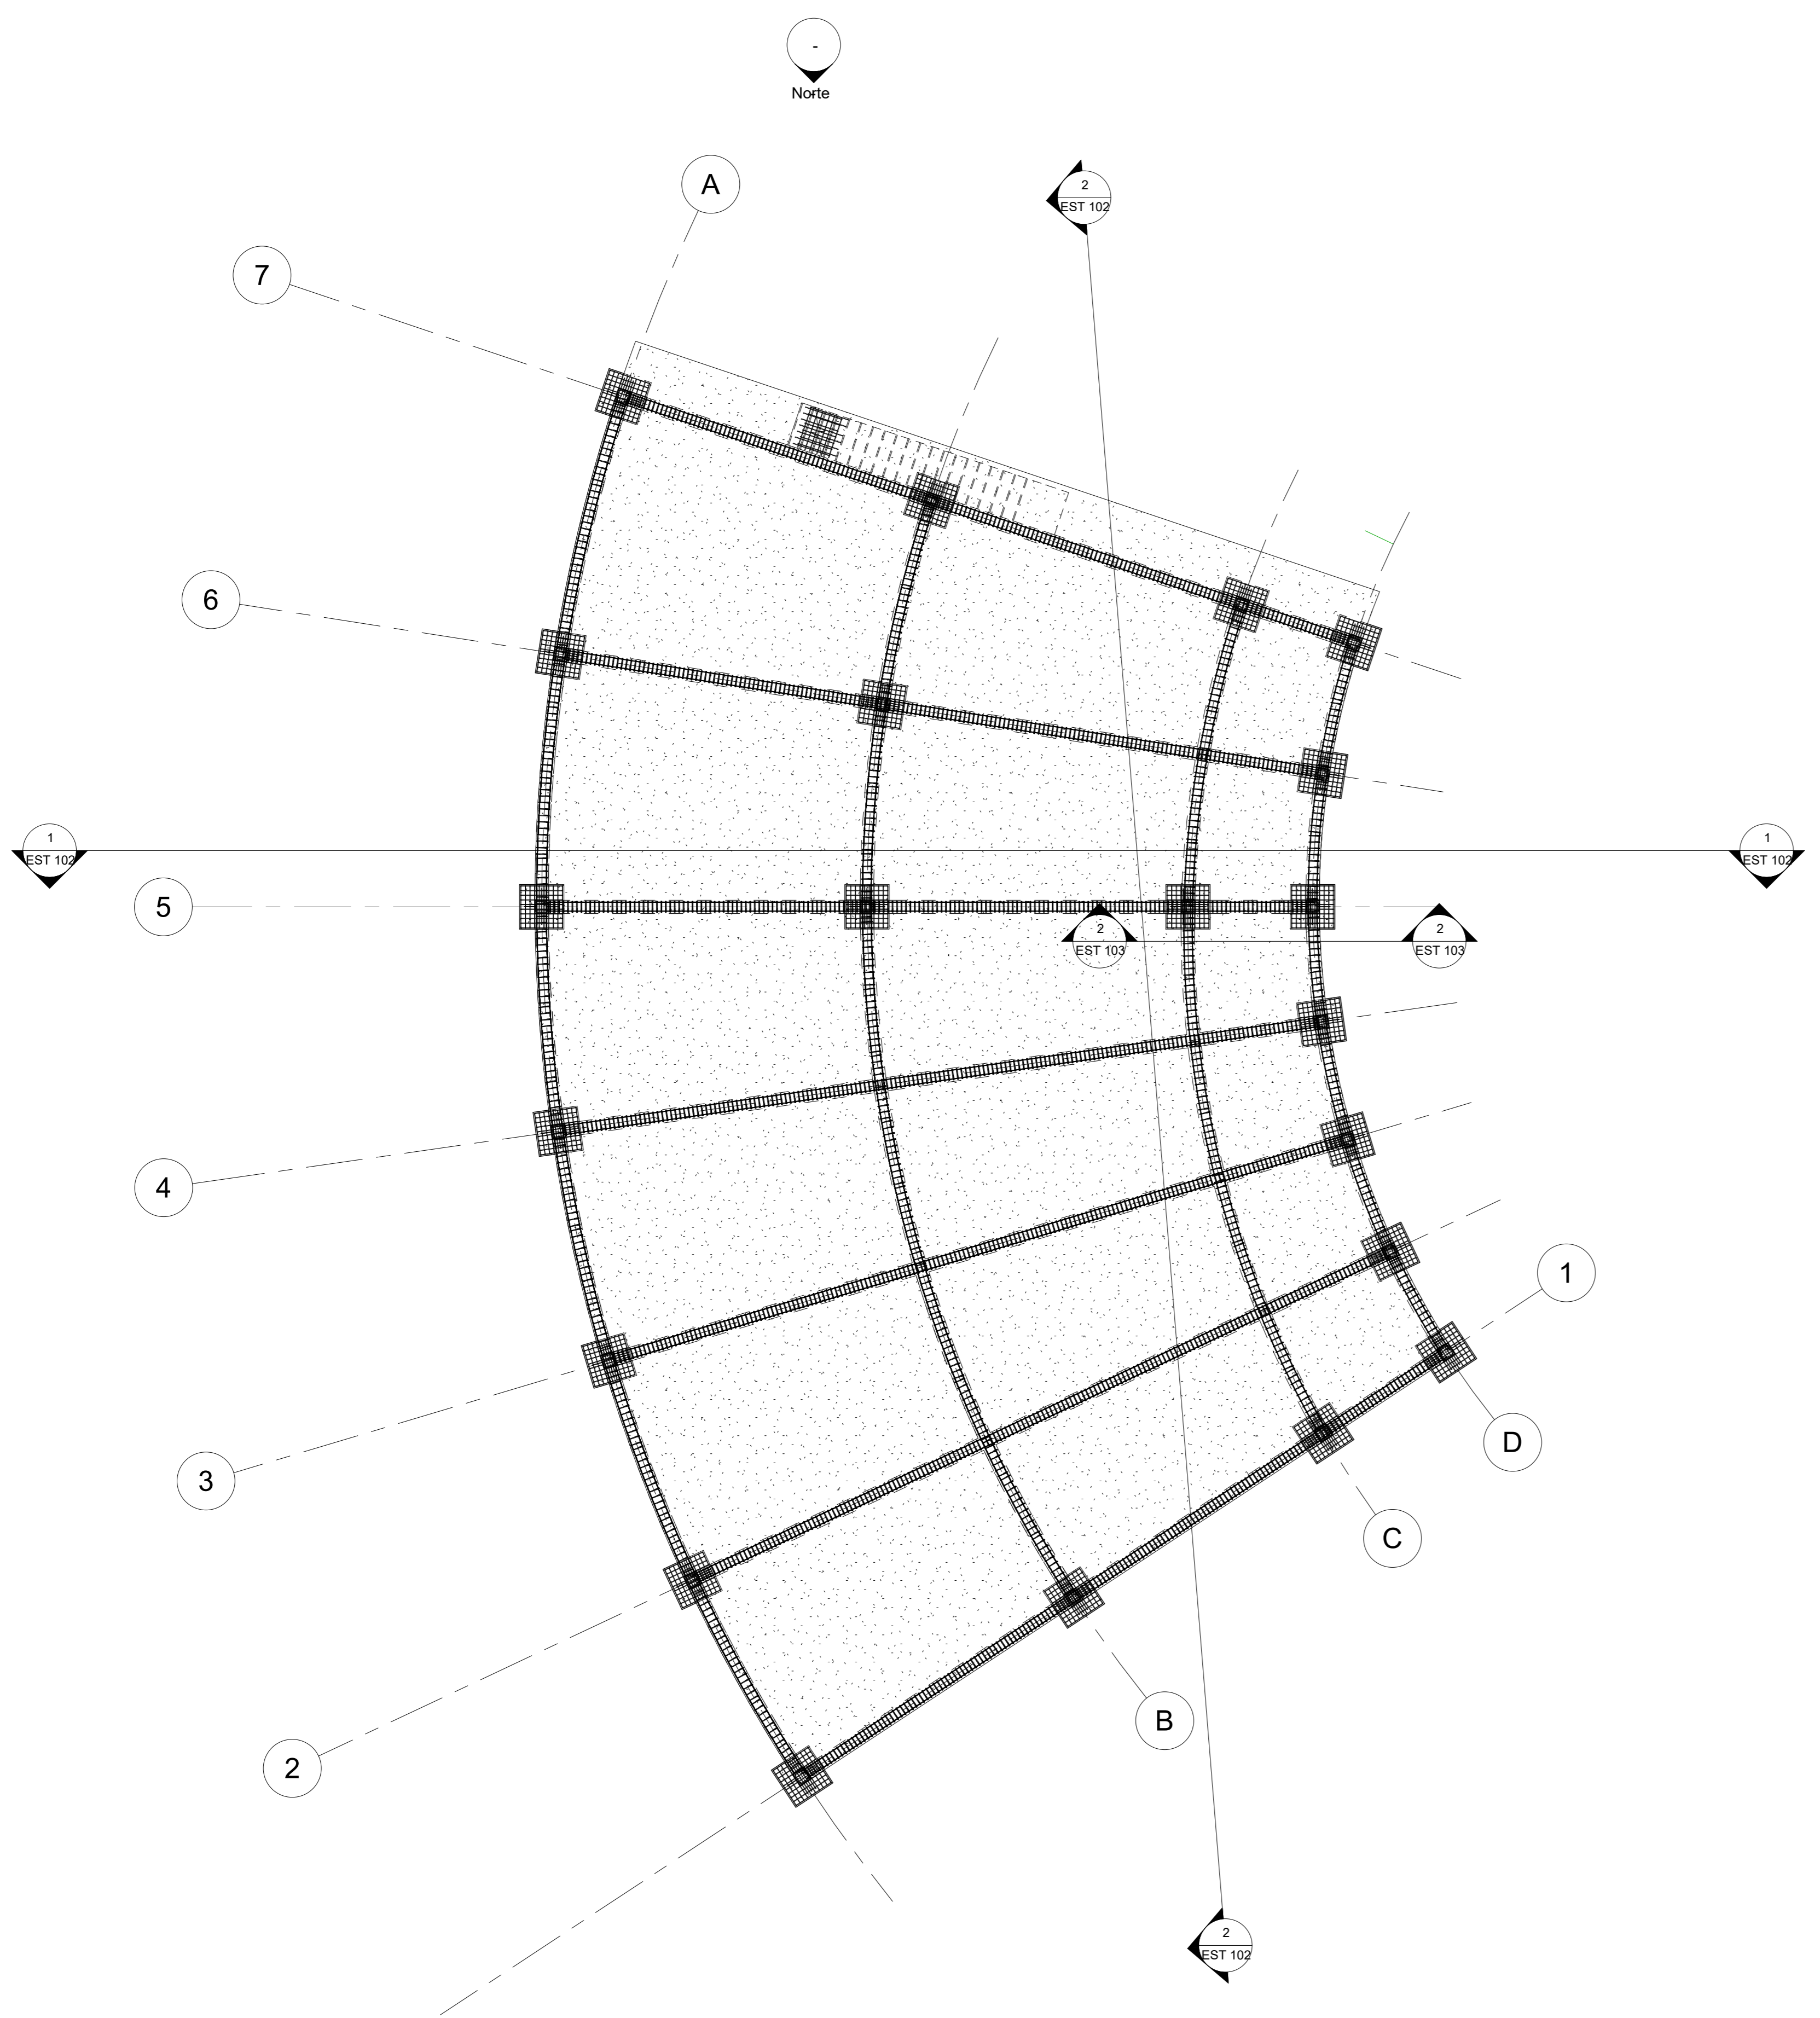


1 00_CIMENTACIONES
1 : 100

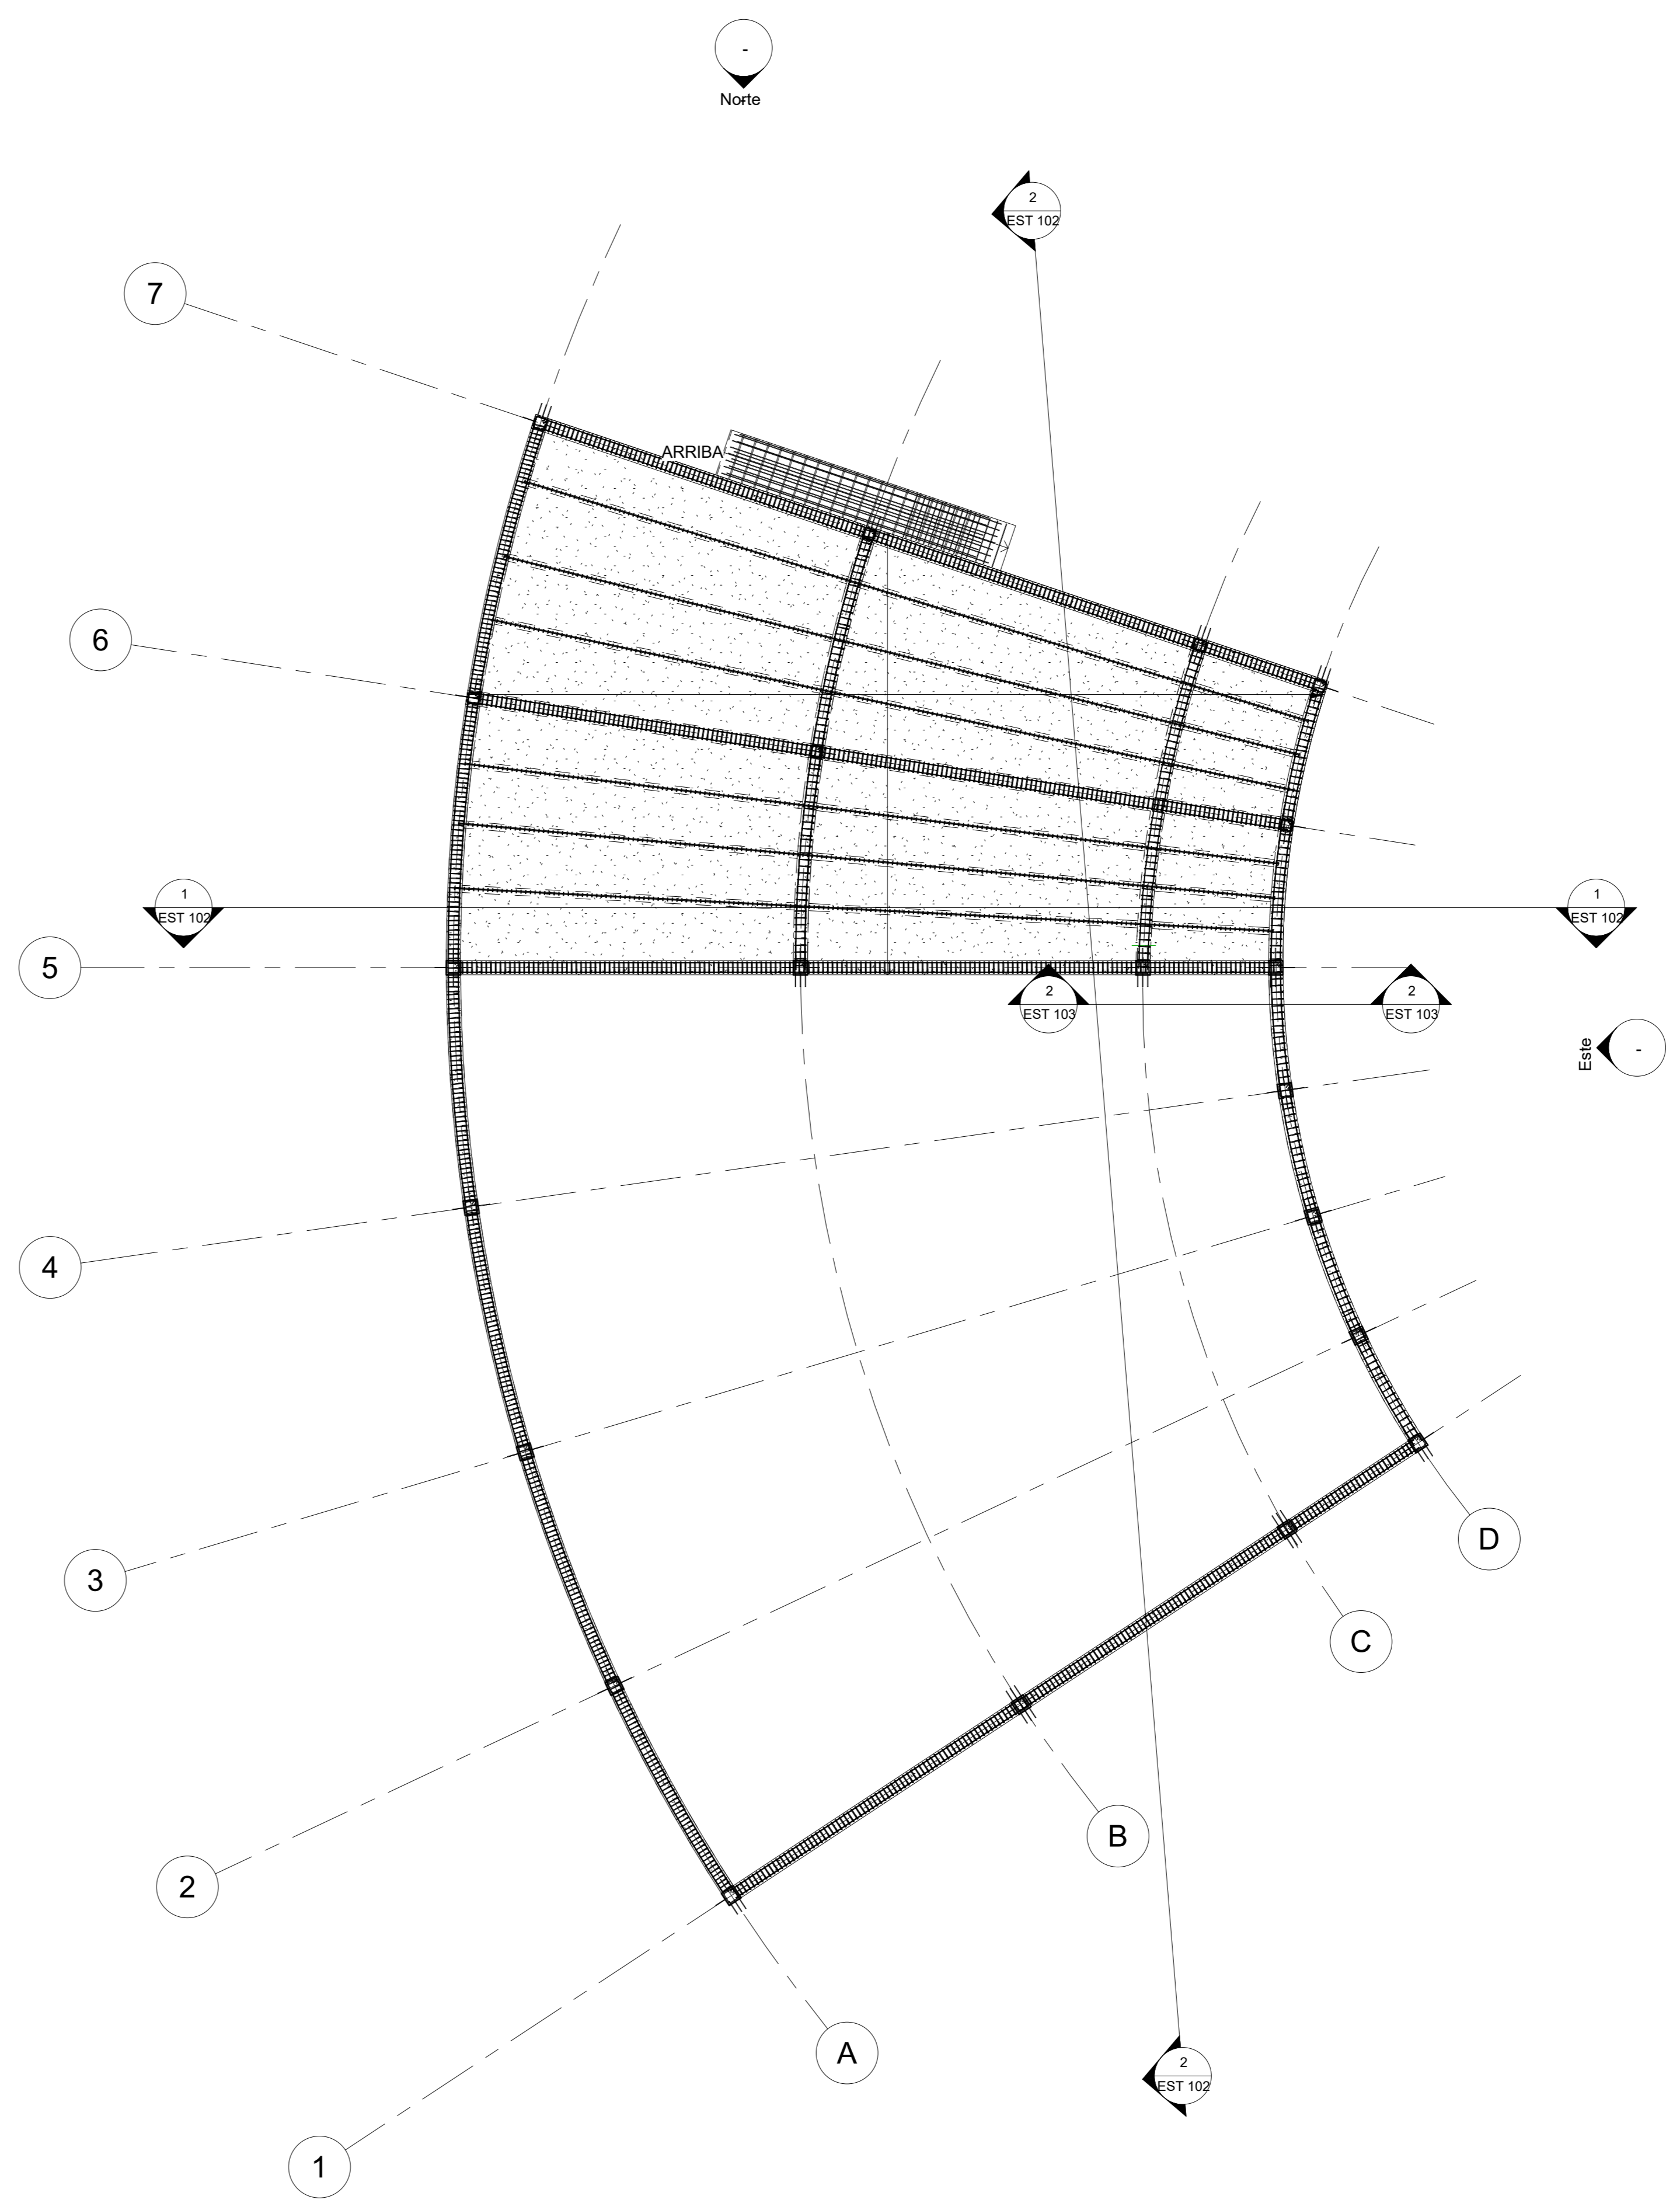


2 02_SEGUNDO PISO
1 : 100

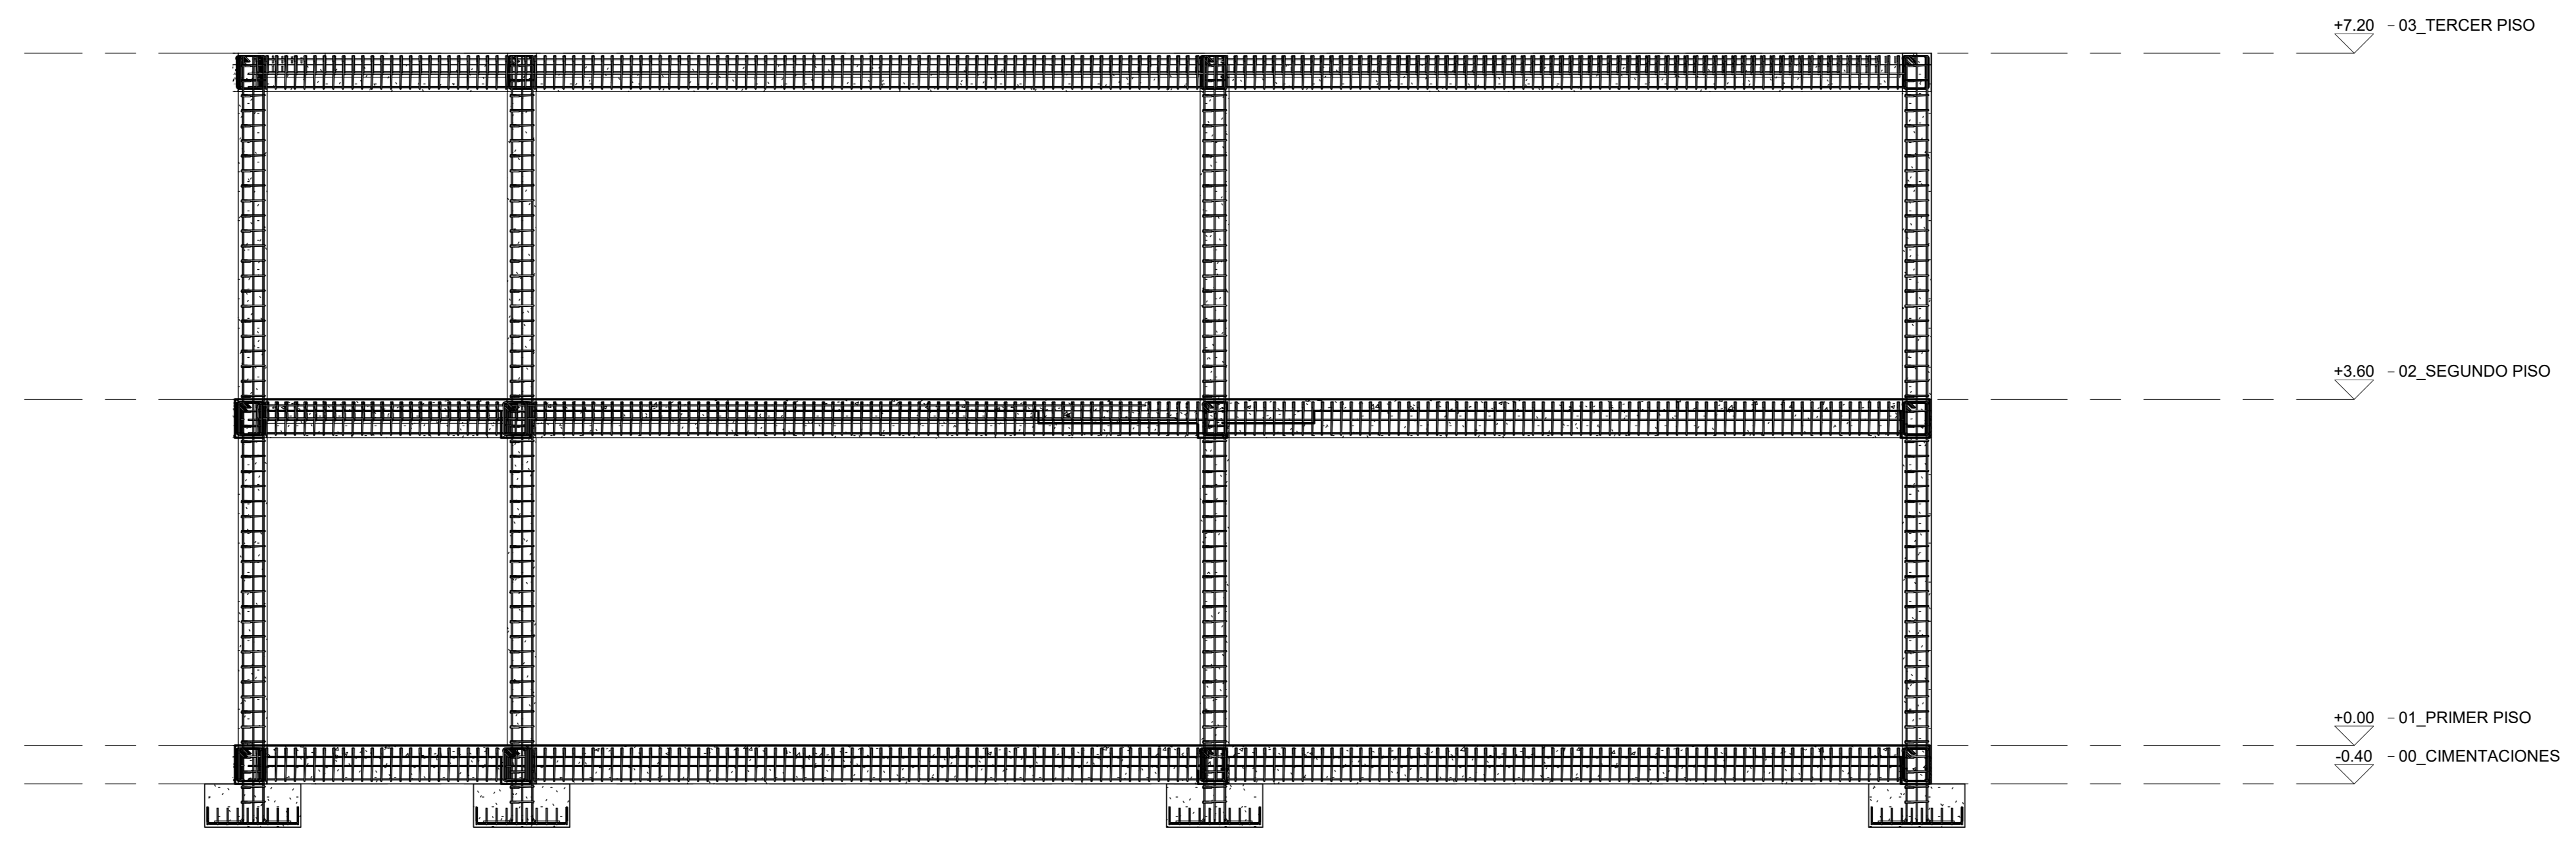


1 Sección 1
1 : 50

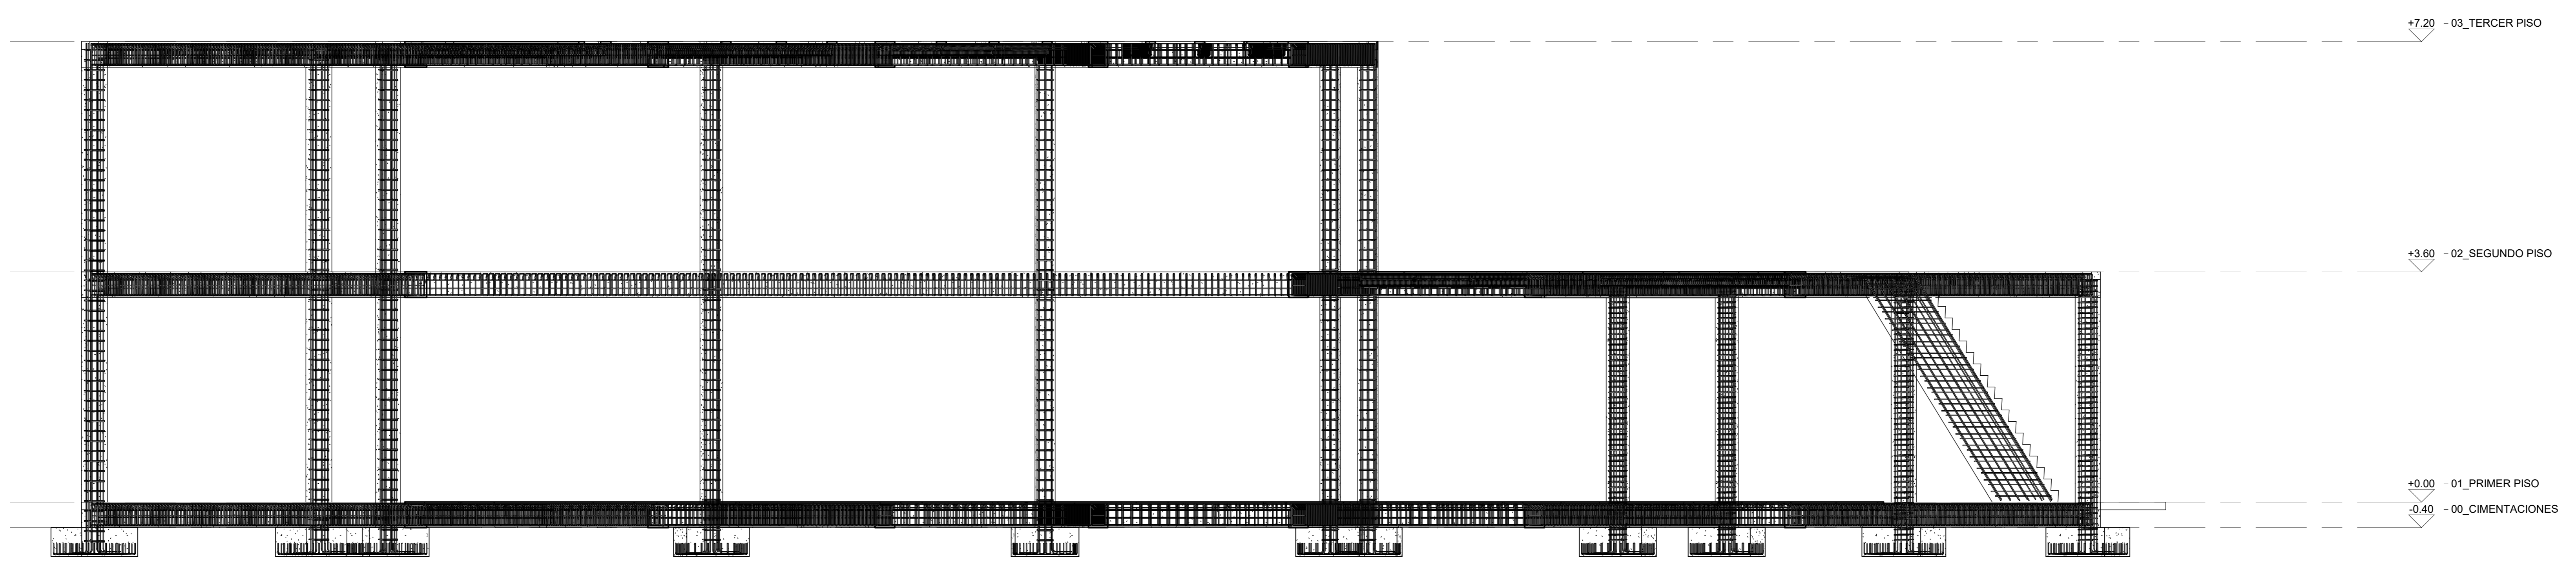


2 Sección 2
1 : 50

DE: 1	EST 102
PLANCHA NO: 1	EST 102
 UNIVERSIDAD La Gran Colombia	
FACULTAD DE ARQUITECTURA	
UNIVERSIDAD LA GRAN COLOMBIA	
PROYECTO:	
Propietario	
CONVENCIONES:	
CURSO:	
DIPLOMADO OPEM BIM	
OBSERVACIONES:	
ESTRUCTURA EST 102	
NUMERO DE PROYECTO:	0001
FECHA:	2/04/2025
DIBUJADO POR:	ANY CASTILLO
REVISADO POR:	ARQ. ALBERTO NOPE
EST 102	
ESCALA	1:100
PLANCHA NO:	EST 102
DE:	1

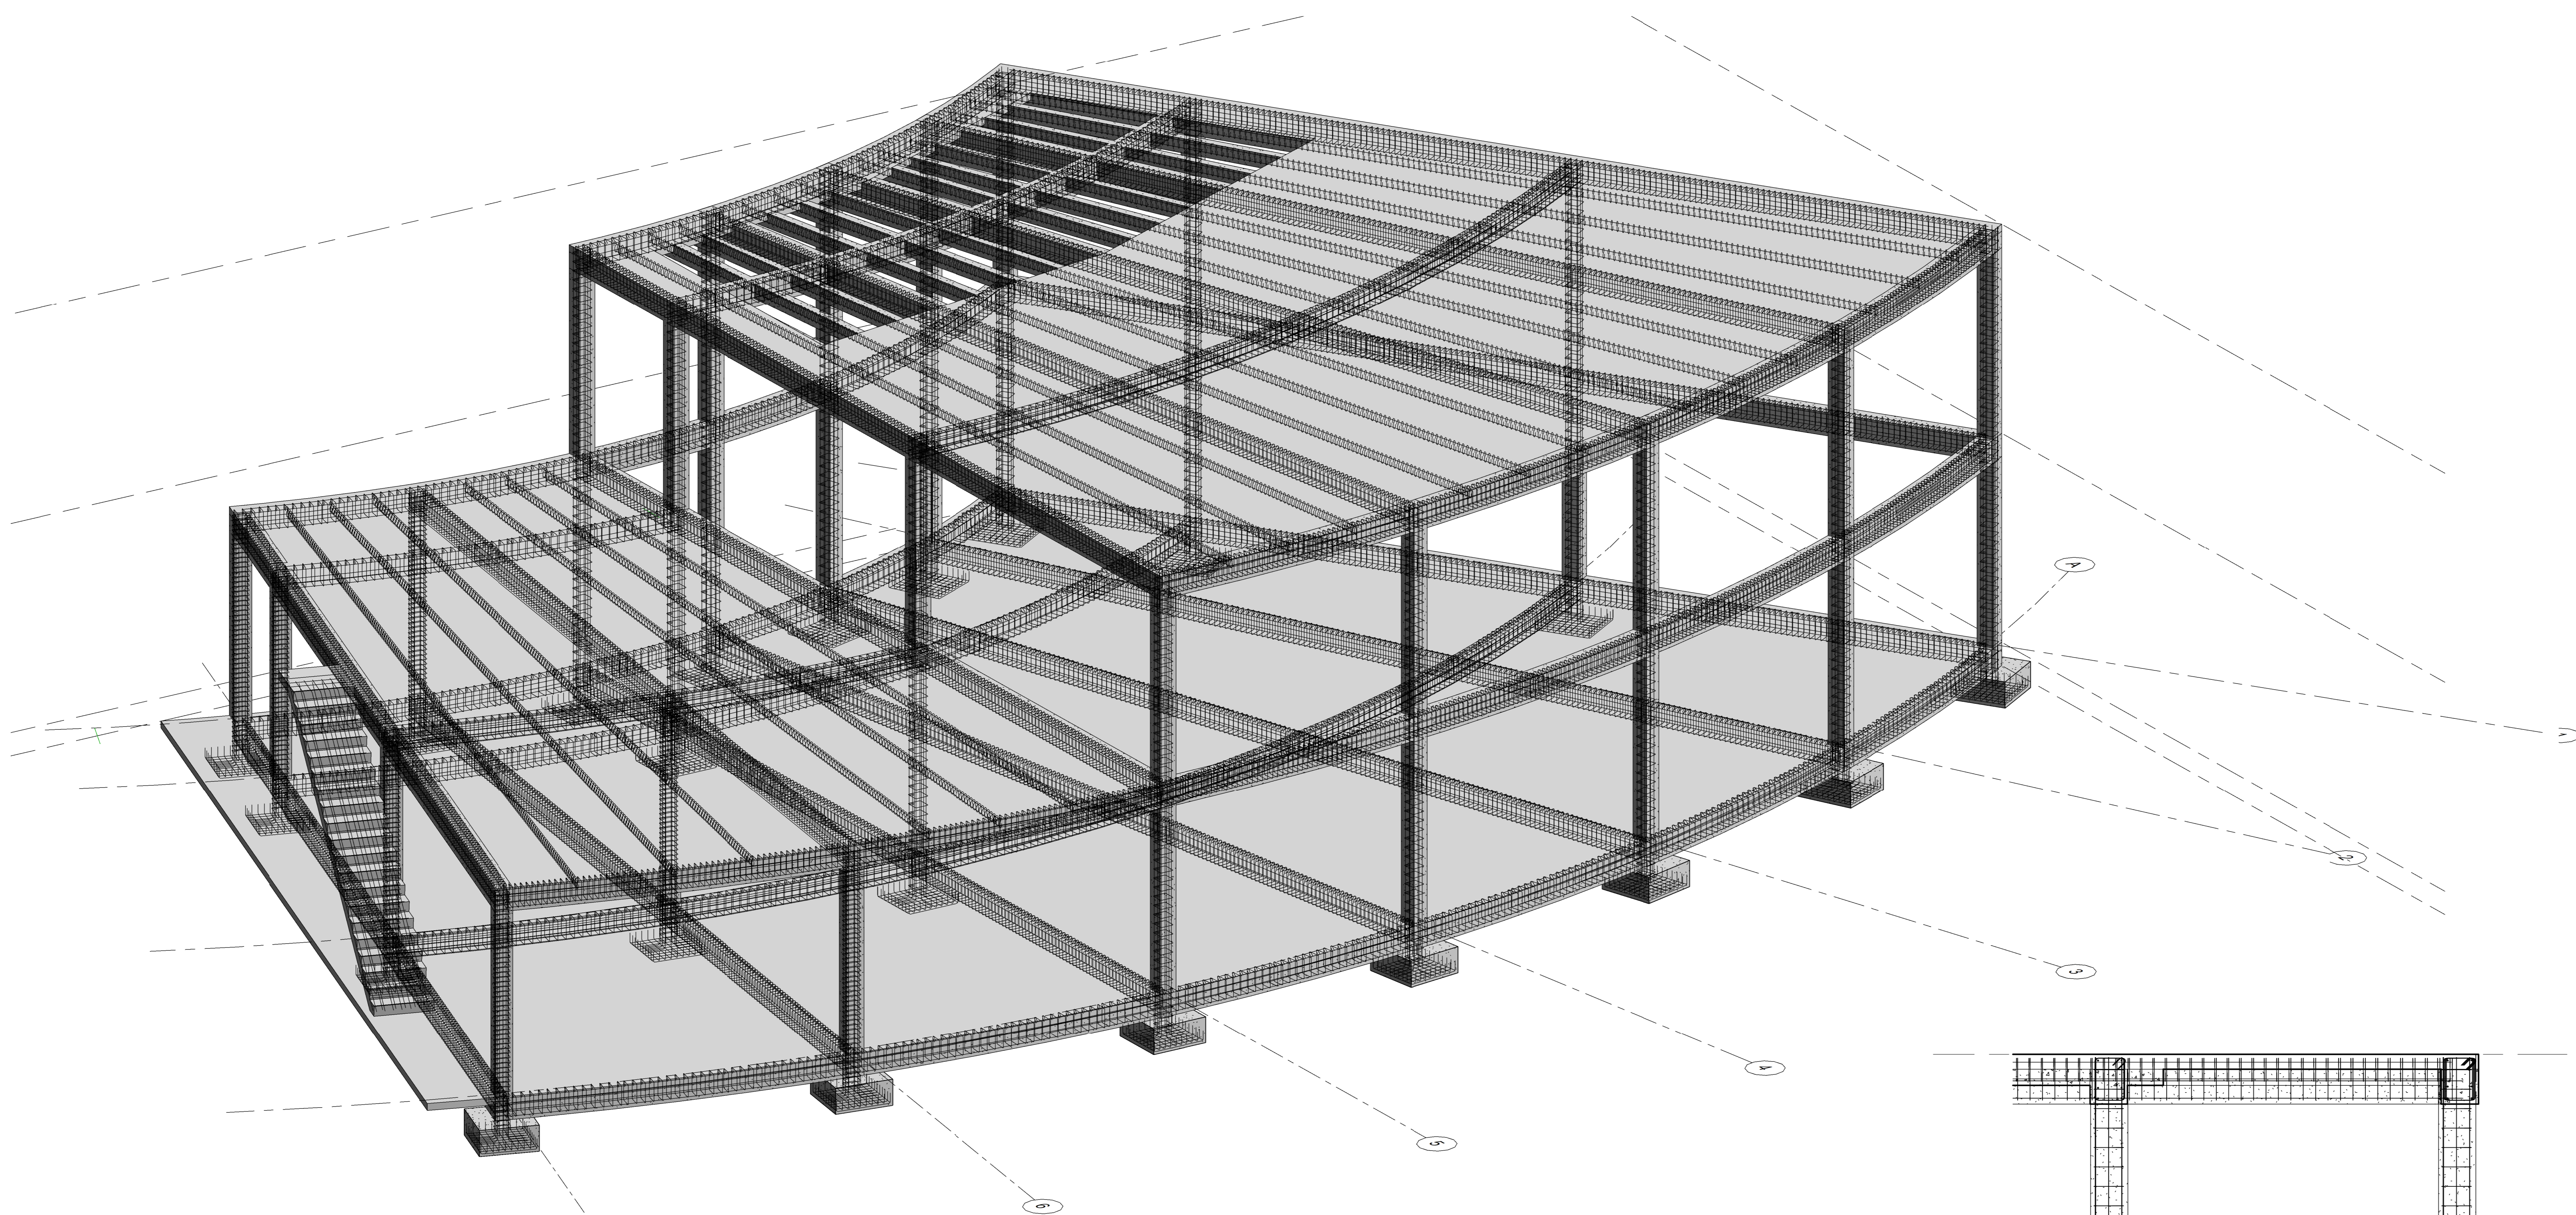

1 {3D}

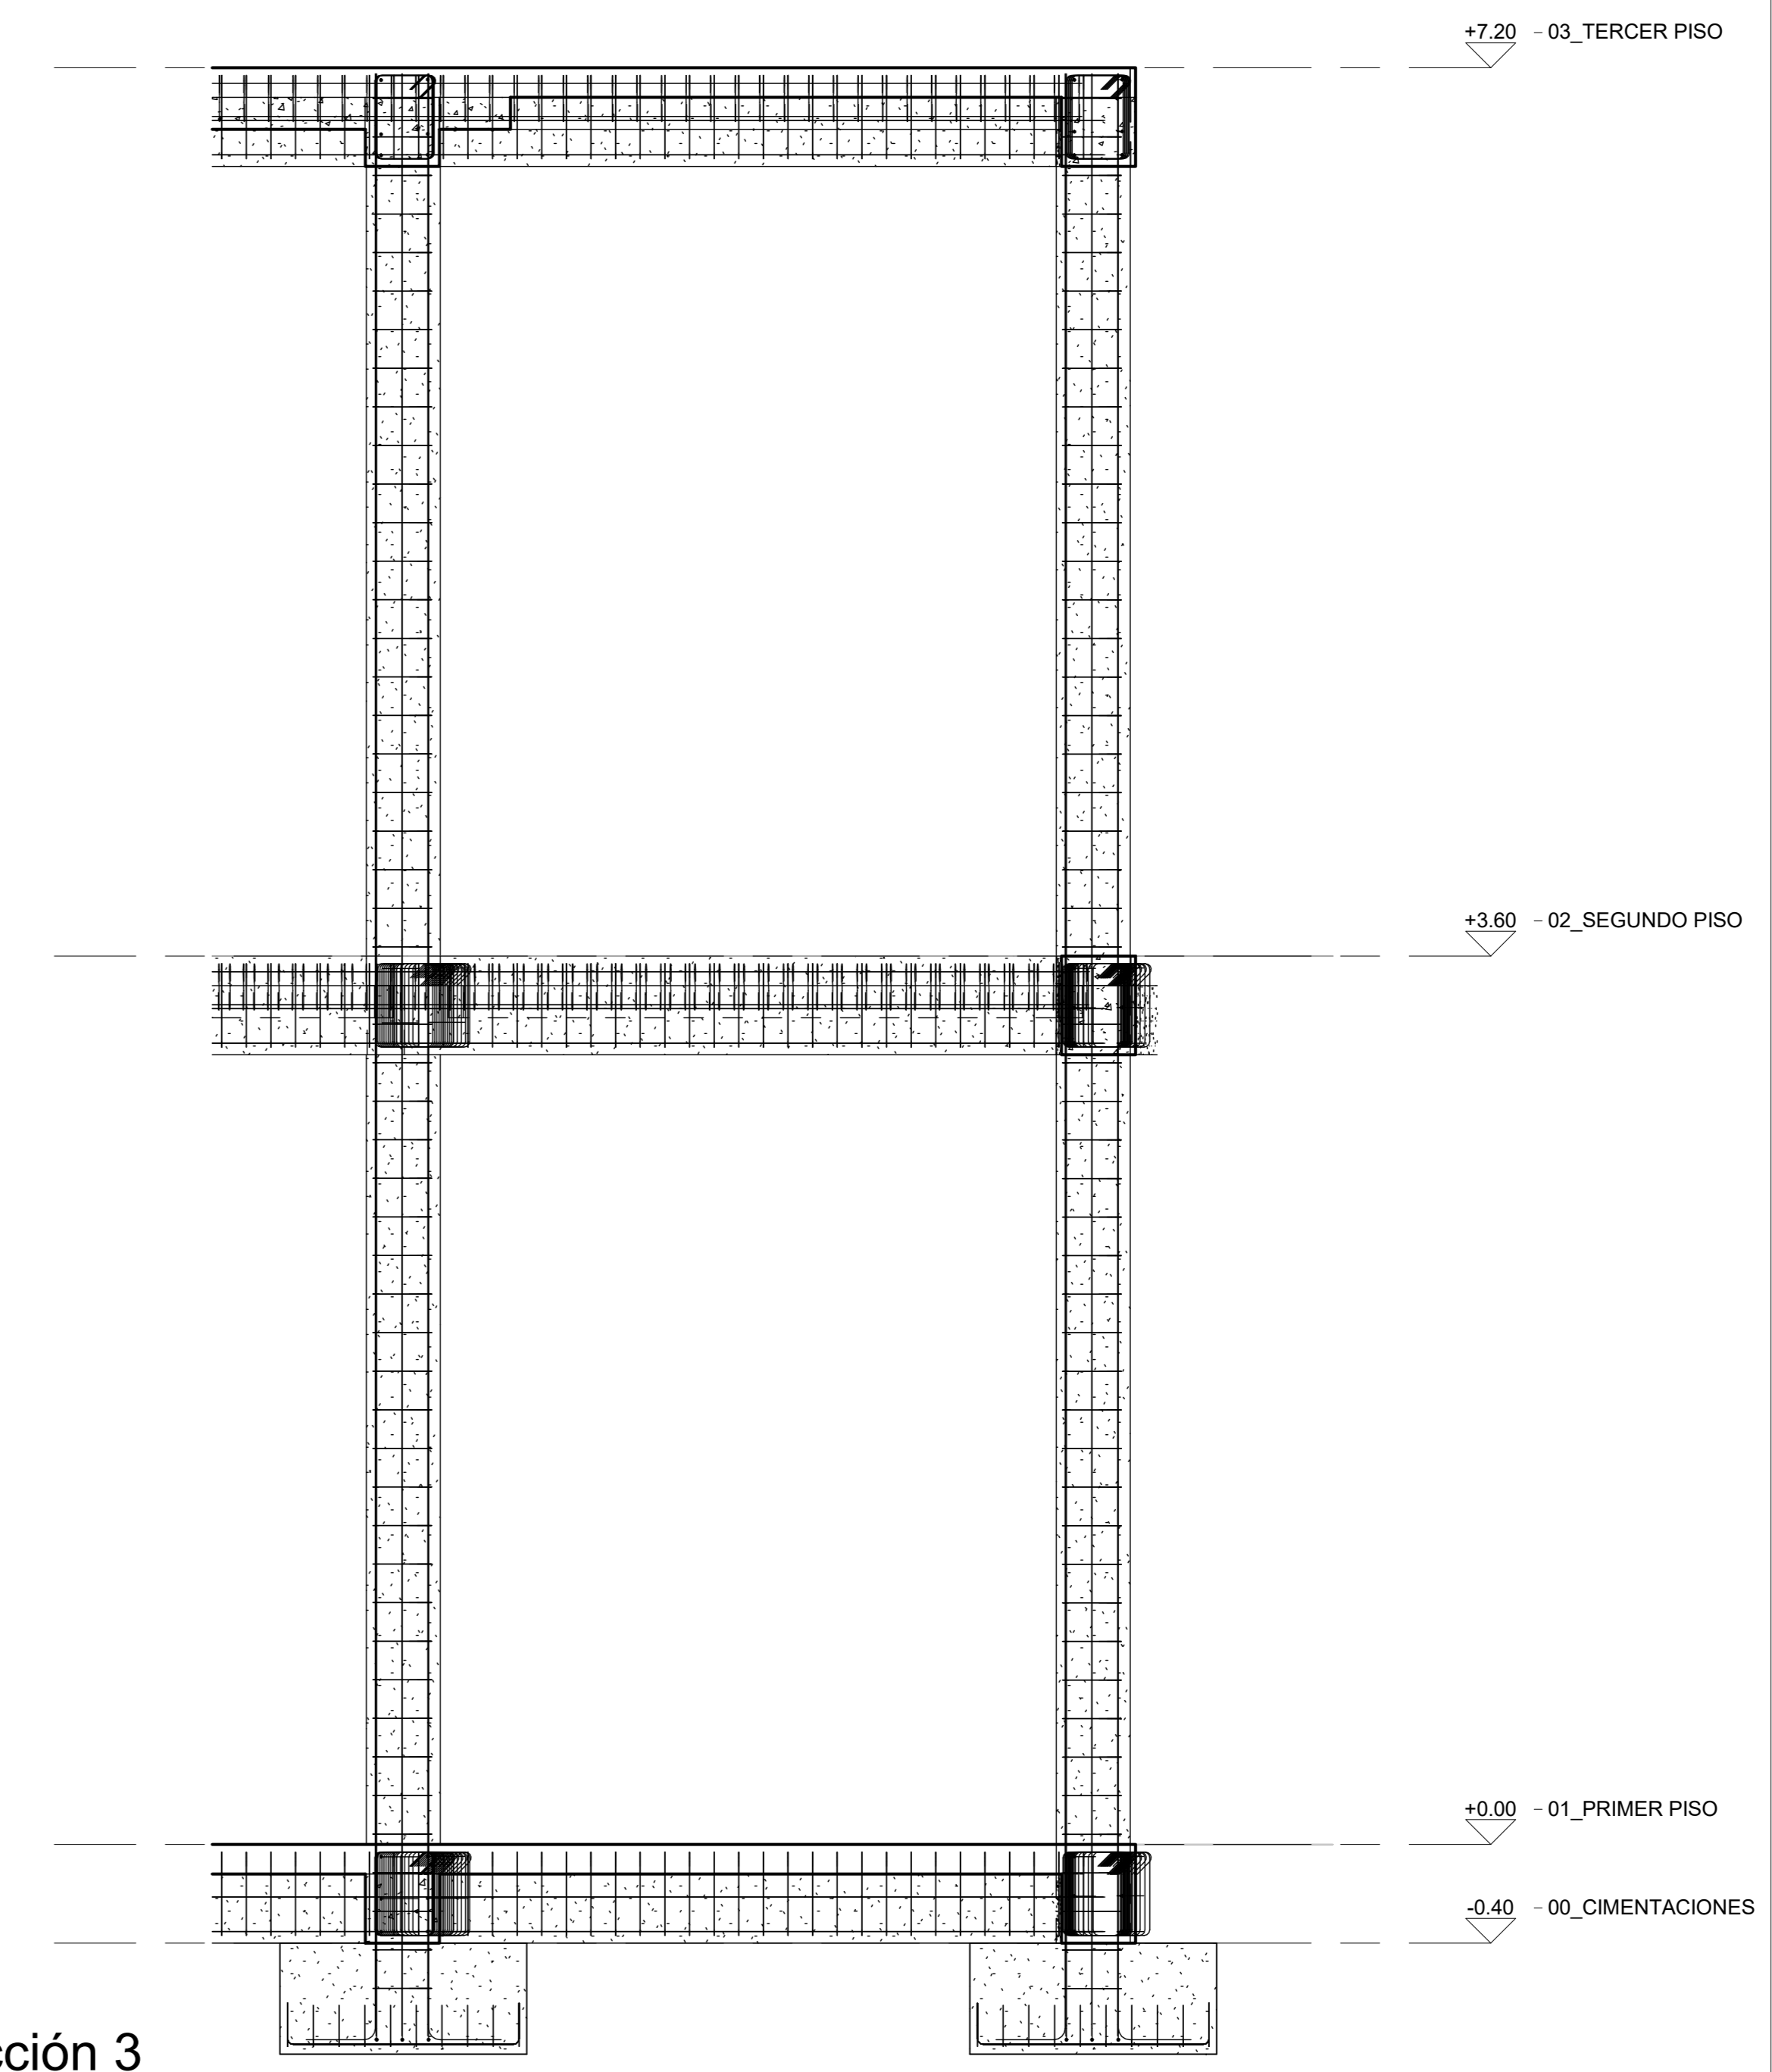

2 Sección 3
1:25

EST 103	PLANCHA NO. 1
FACULTAD DE ARQUITECTURA UNIVERSIDAD LA GRAN COLOMBIA	
PROYECTO: Propietario	
CONVENCIONES:	
CURSO: DIPLOMADO OPEM BIM	
OBSERVACIONES:	
ESTRUCTURA EST 103	
NUMERO DE PROYECTO: 0001	FECHA: 2/04/2025
DIBUJADO POR: ANY CASTILLO	
REVISADO POR: ARQ. ALBERTO NOPE	
EST 103	
ESCALA: 1:100	PLANCHA NO. 1 DE: 1