



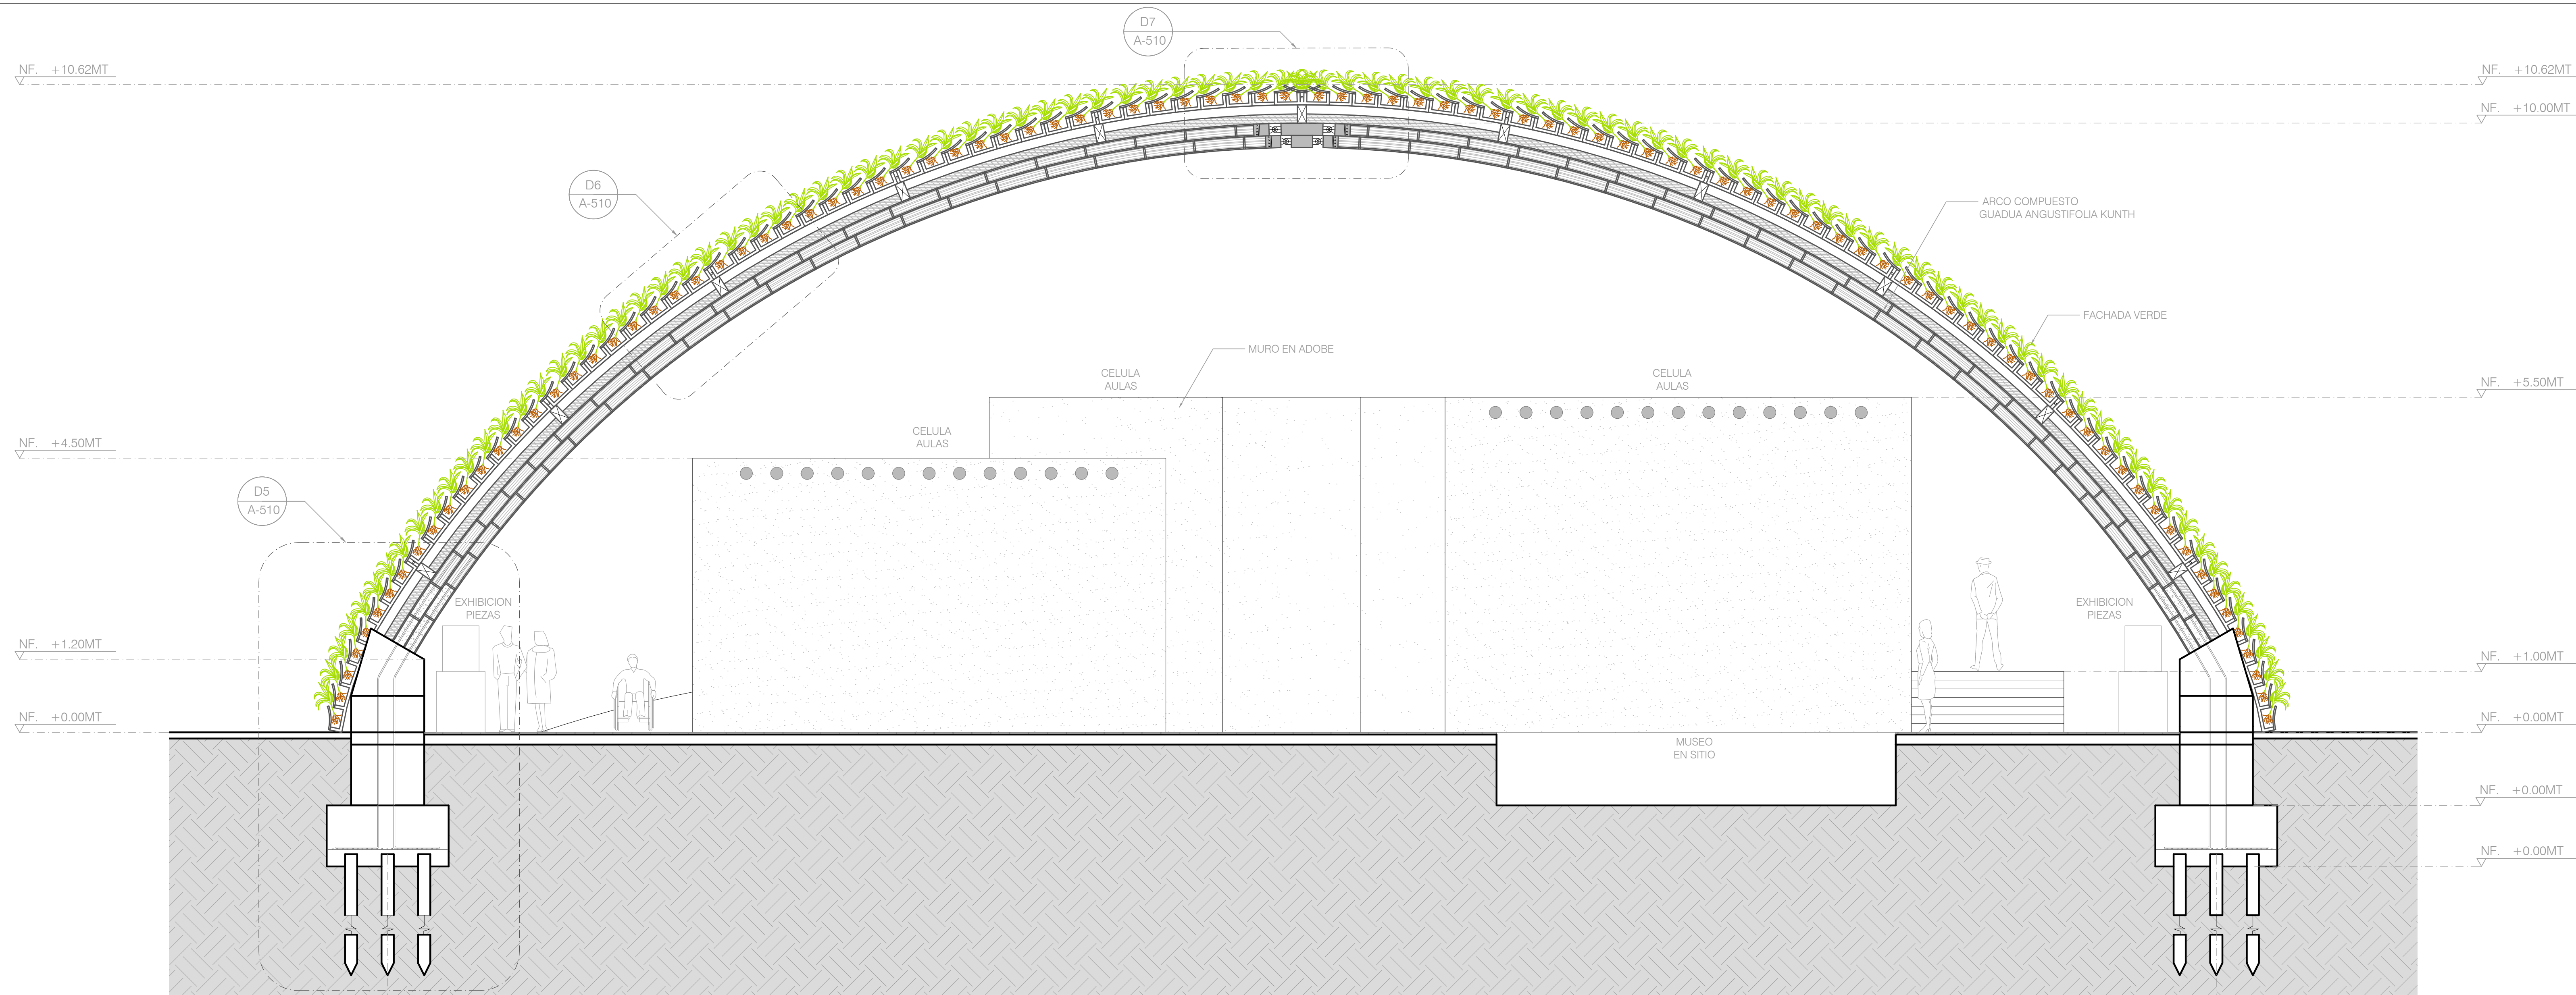


C3 CORTE TRANSVERSAL
ESCALA: 1:50

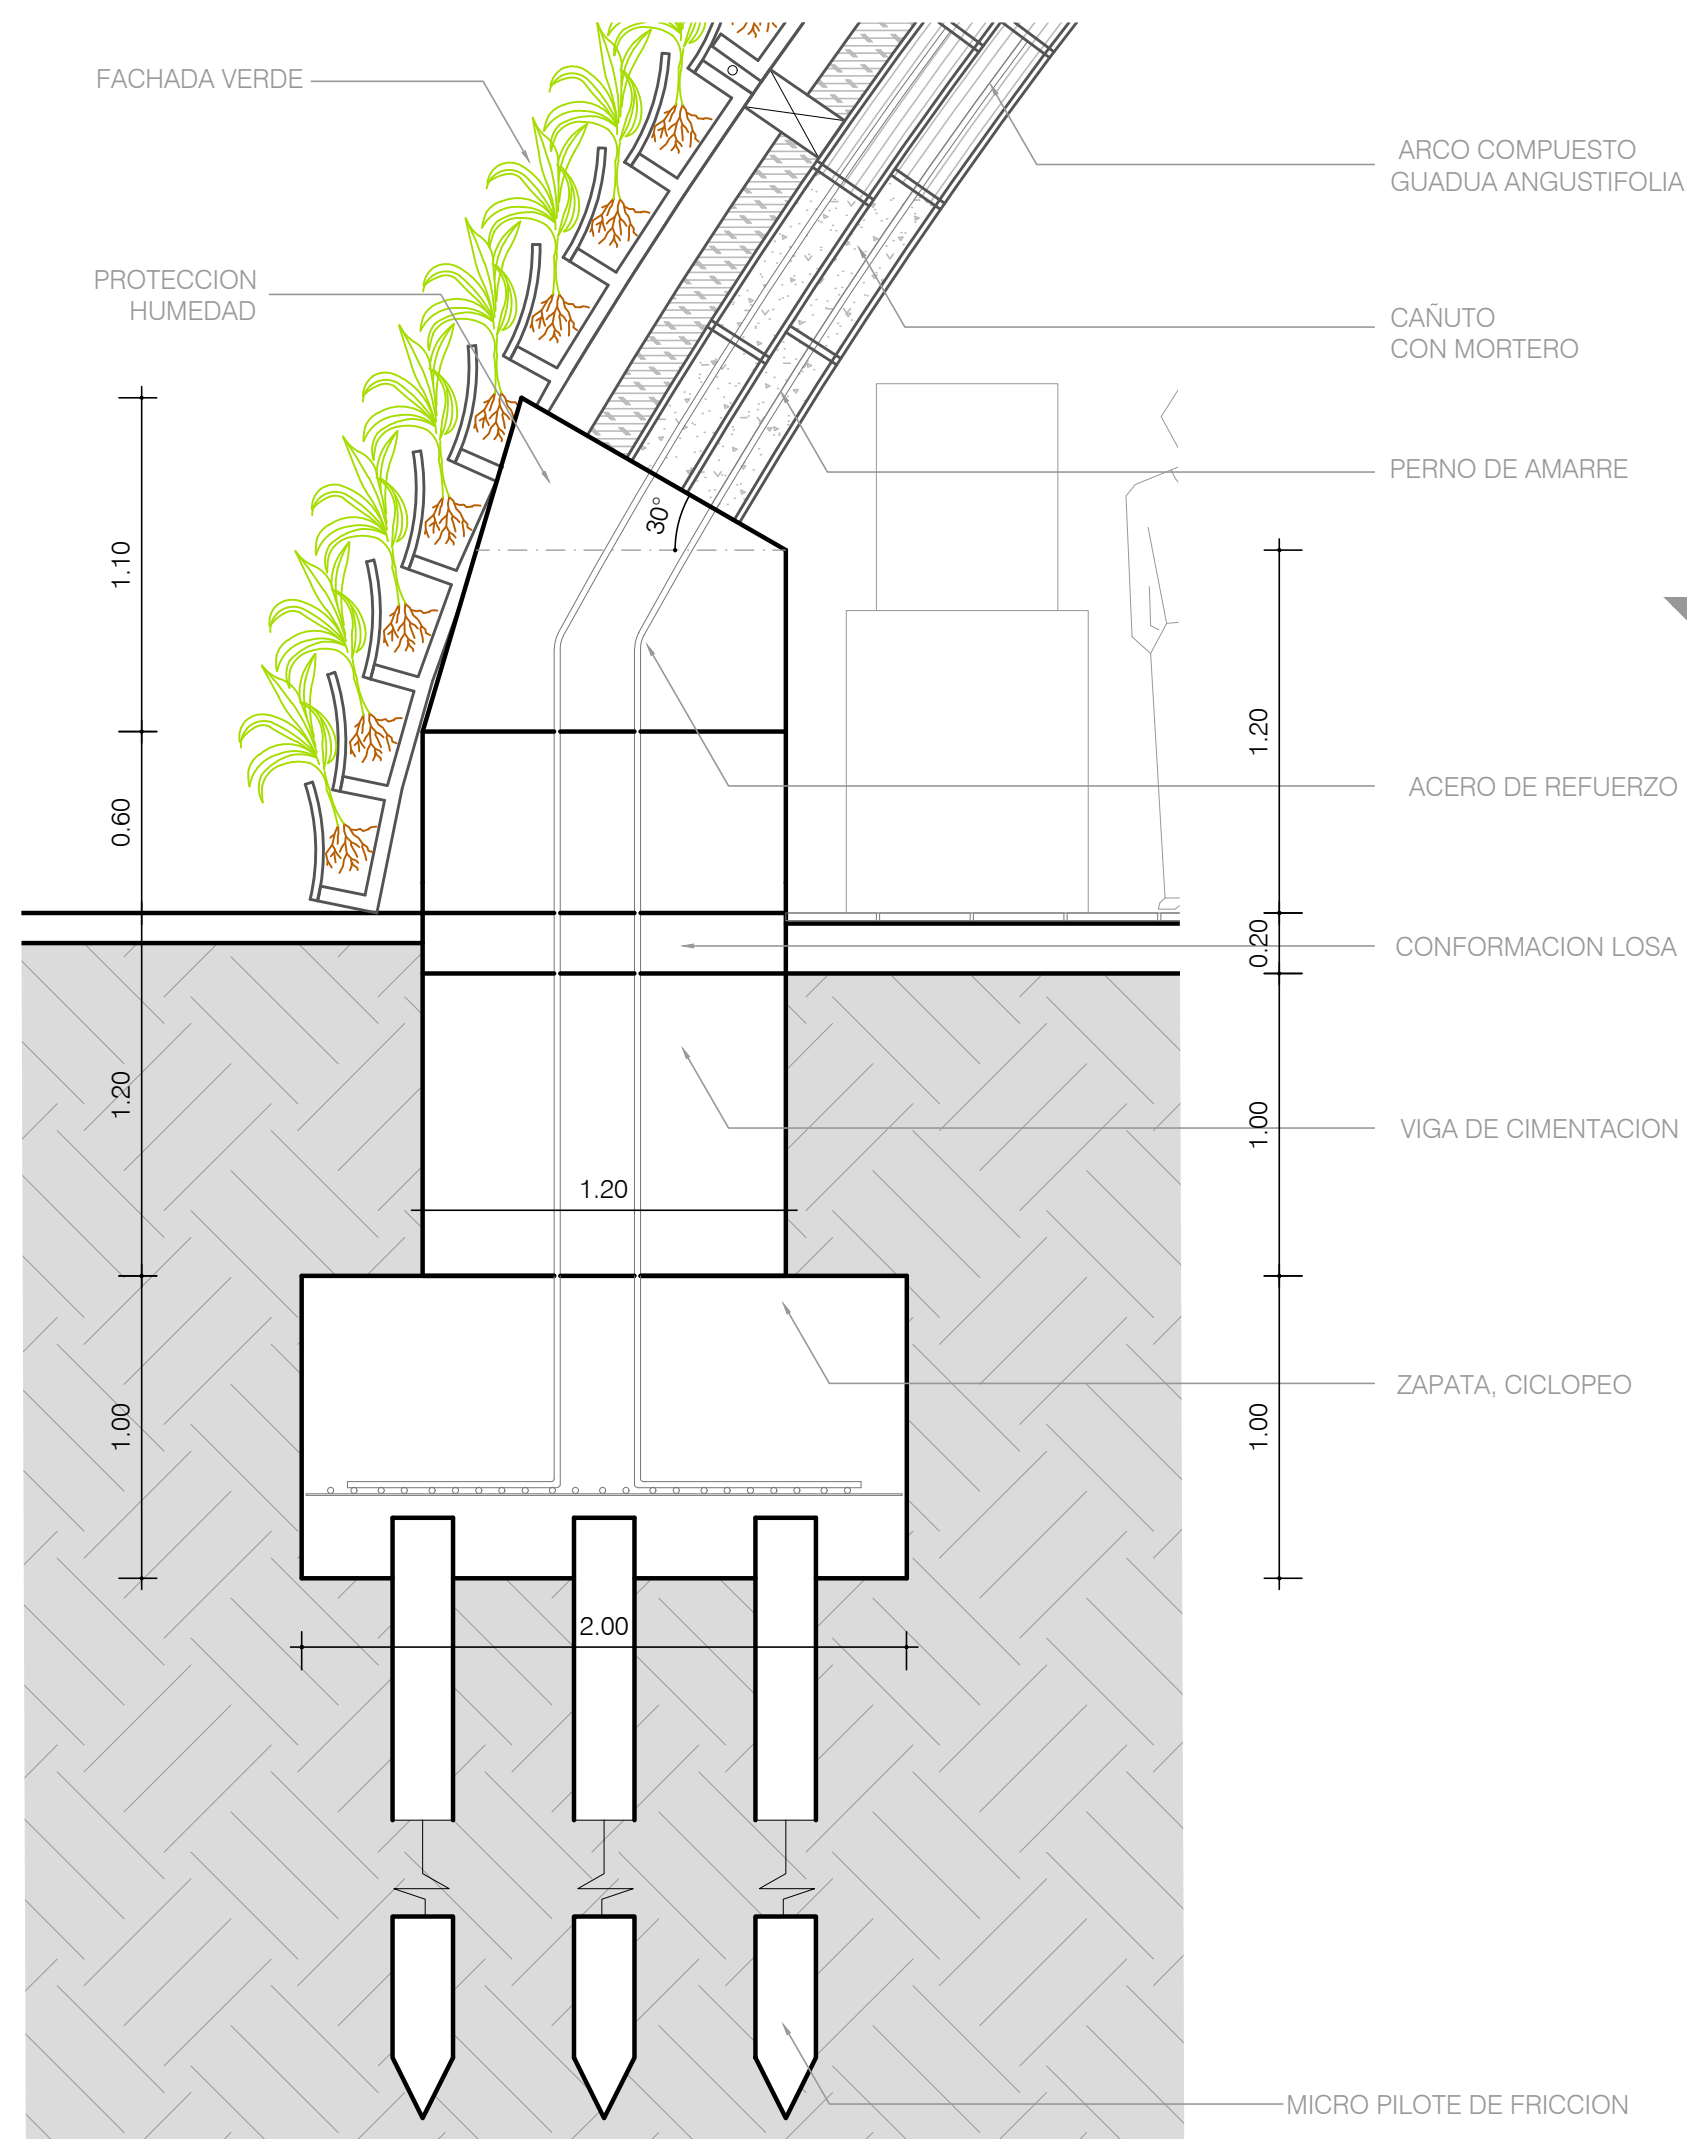


D5 DETALLE CIMENTACION CORTE
ESCALA: 1:25





D5 DETALLE CIMENTACION PLANTA
ESCALA: 1:10

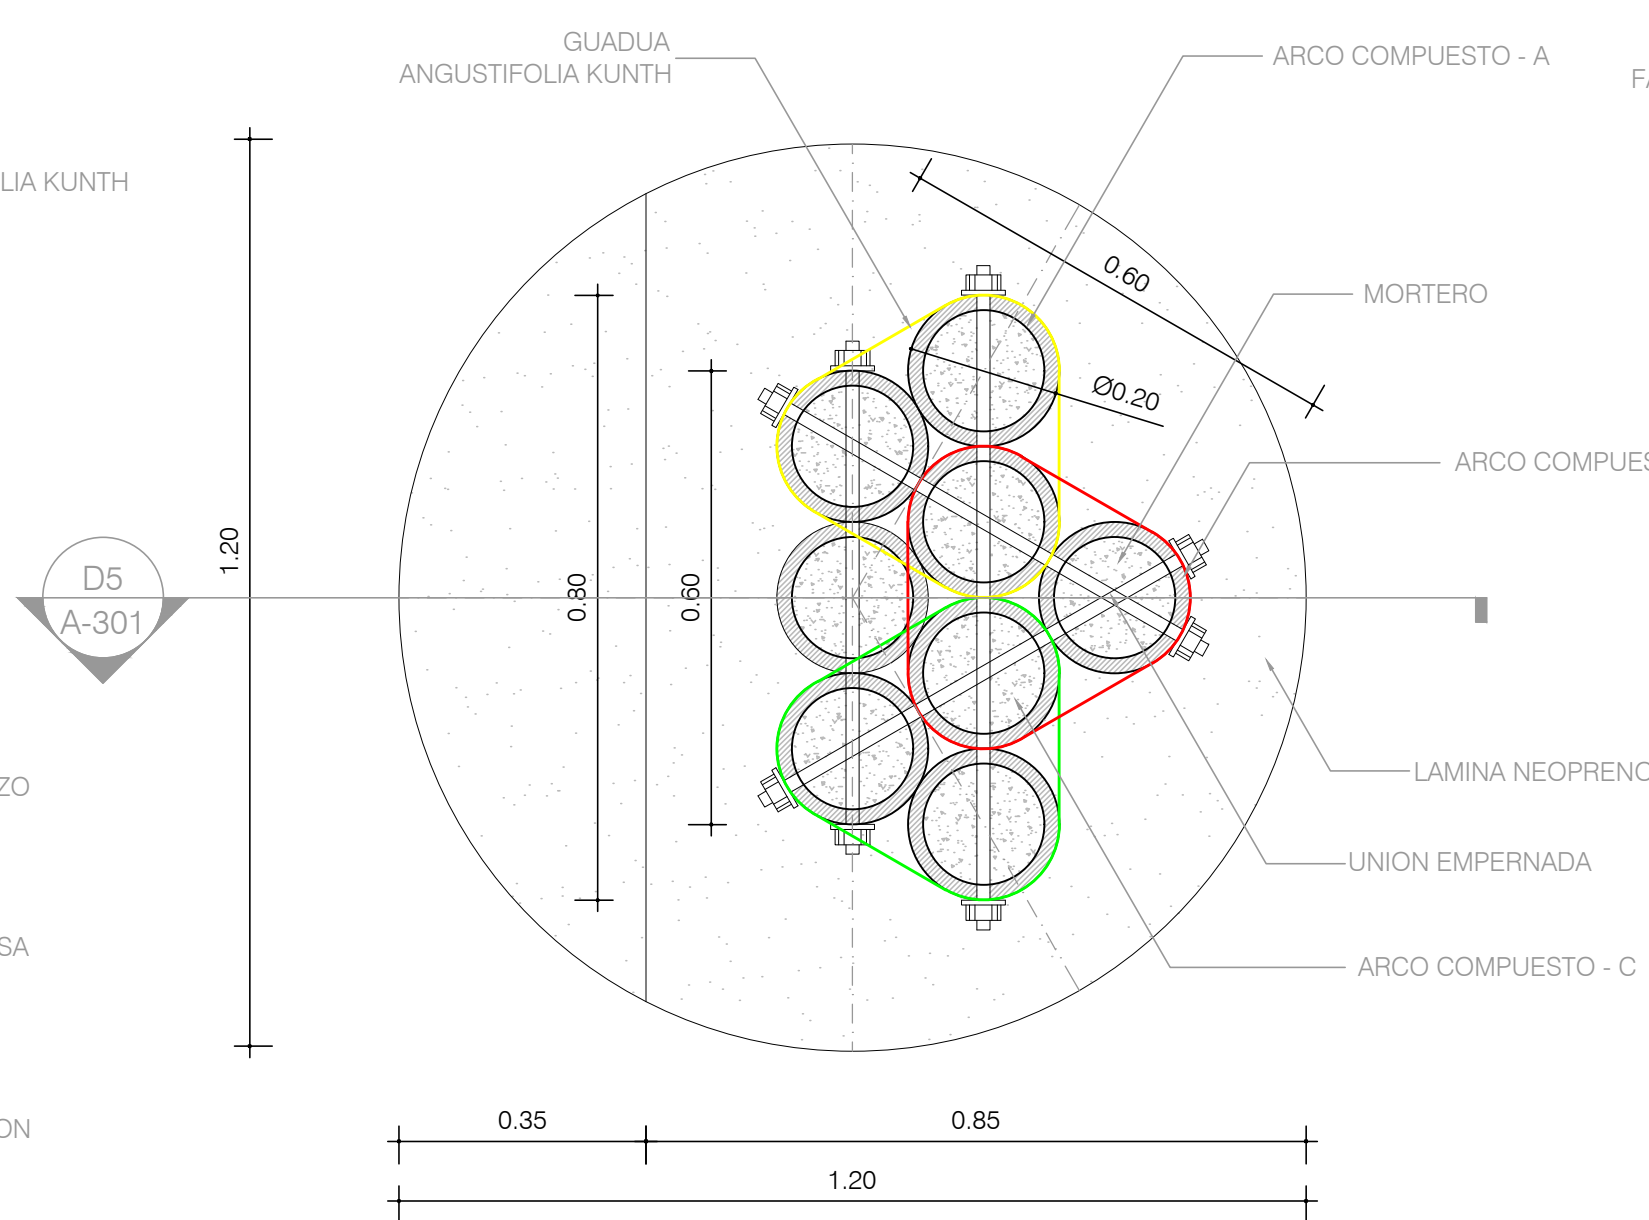


D6 DETALLE UNION METALICA CORTE
ESCALA: 1:20

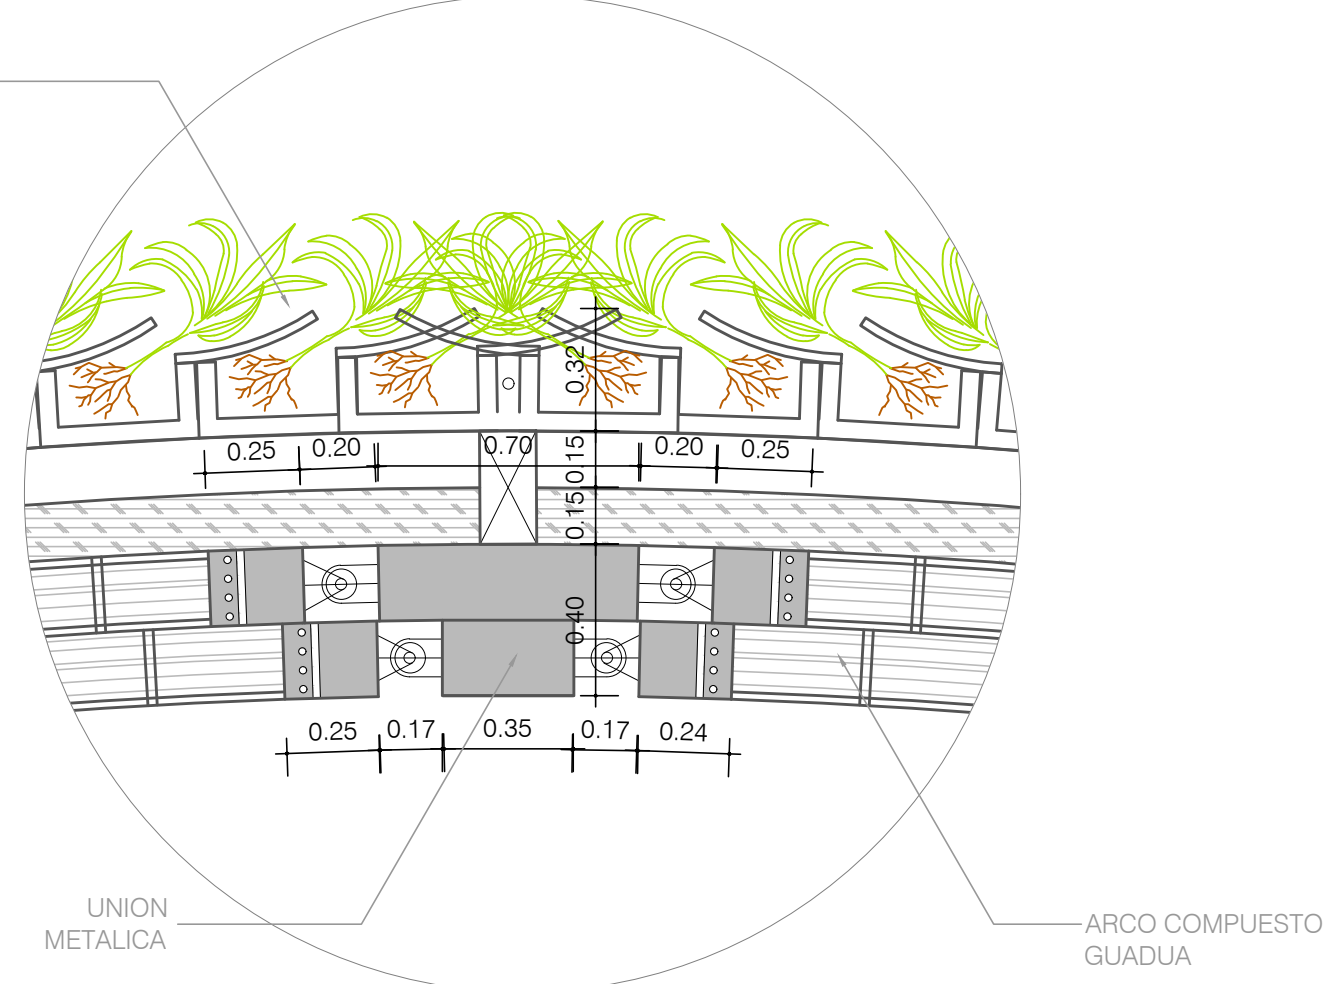

D6 DETALLE UNION METALICA PLANTA
ESCALA: 1:25

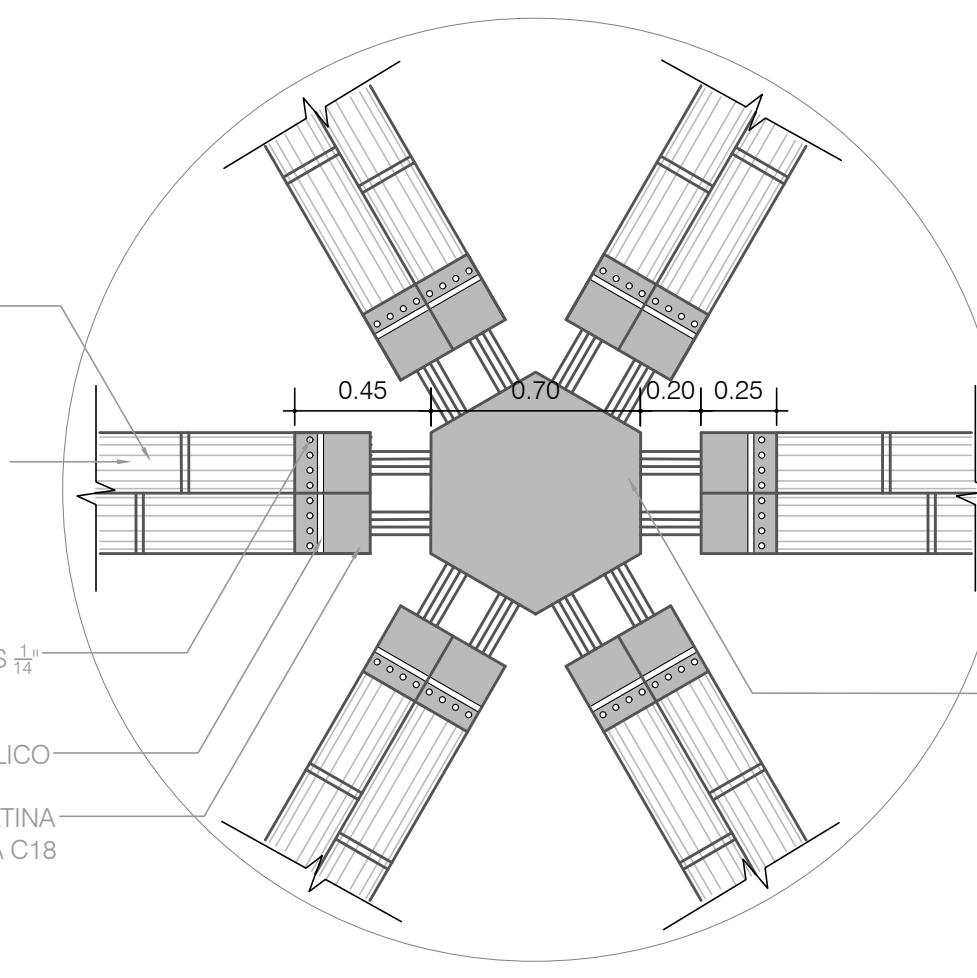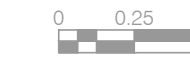

D7 DETALLE FACHADA VERDE
ESCALA: 1:20

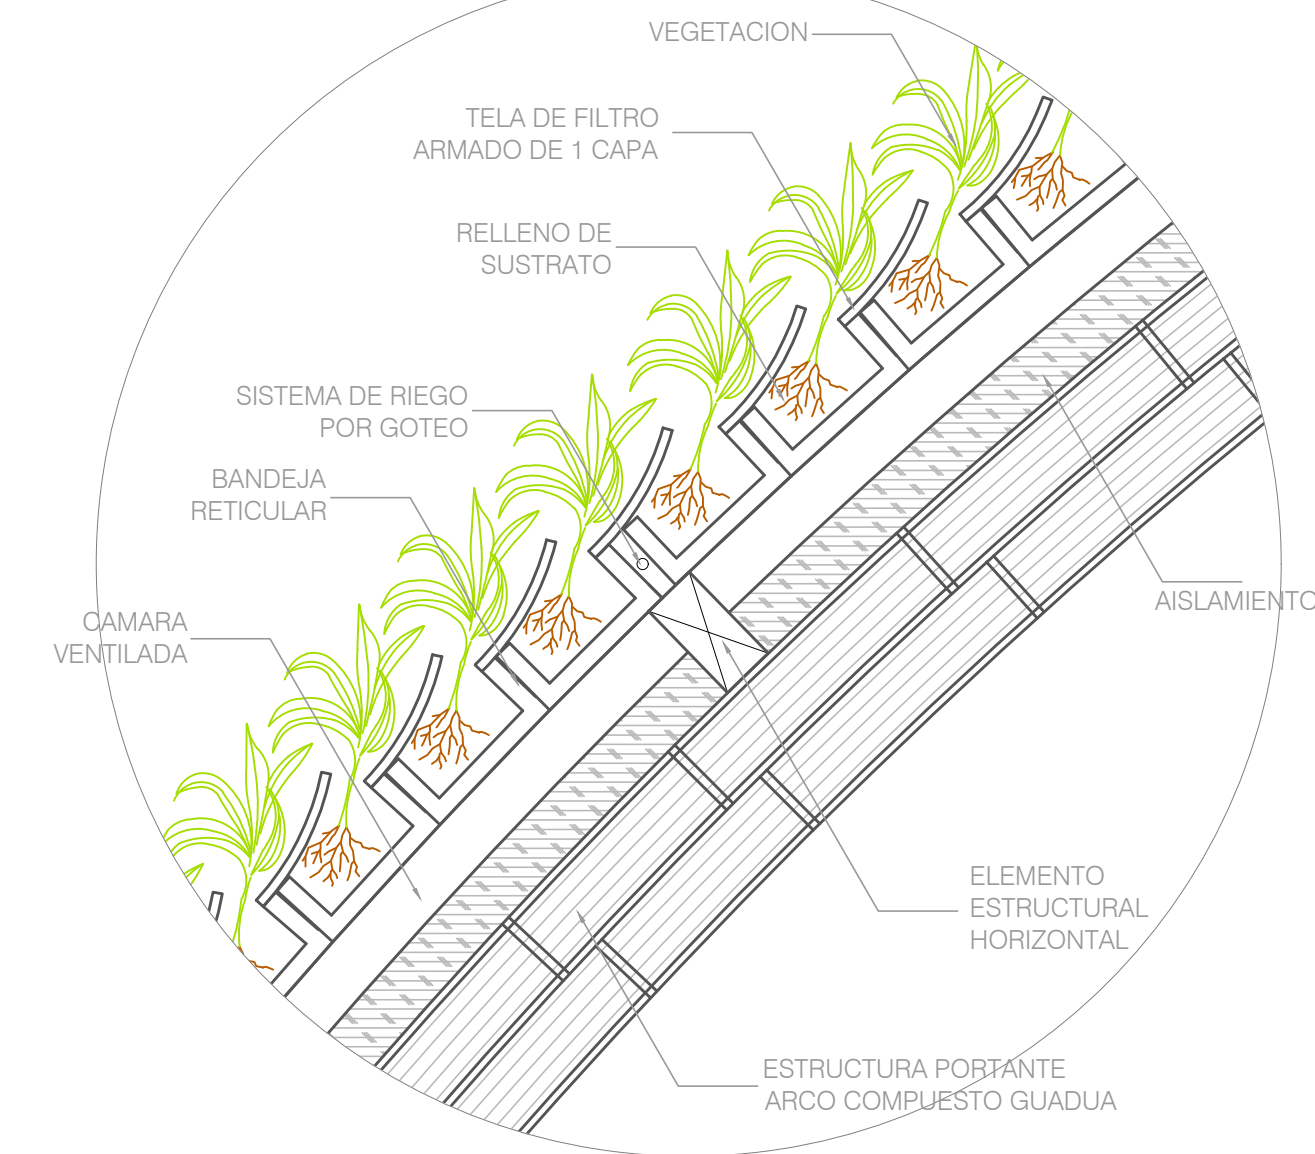

D5 DETALLE UNIONES
ESCALA: 1:20

