



BOOK DE PLANOS


CURSO: Proyecto de grado Opción Énfasis

TERMINAL MUNICIPAL MISQUA

Intercambiador modal de transporte público y municipal, como estructurante vial del borde sur del municipio de Soacha.



UNIVERSIDAD
La Gran Colombia
Fundada en 1951

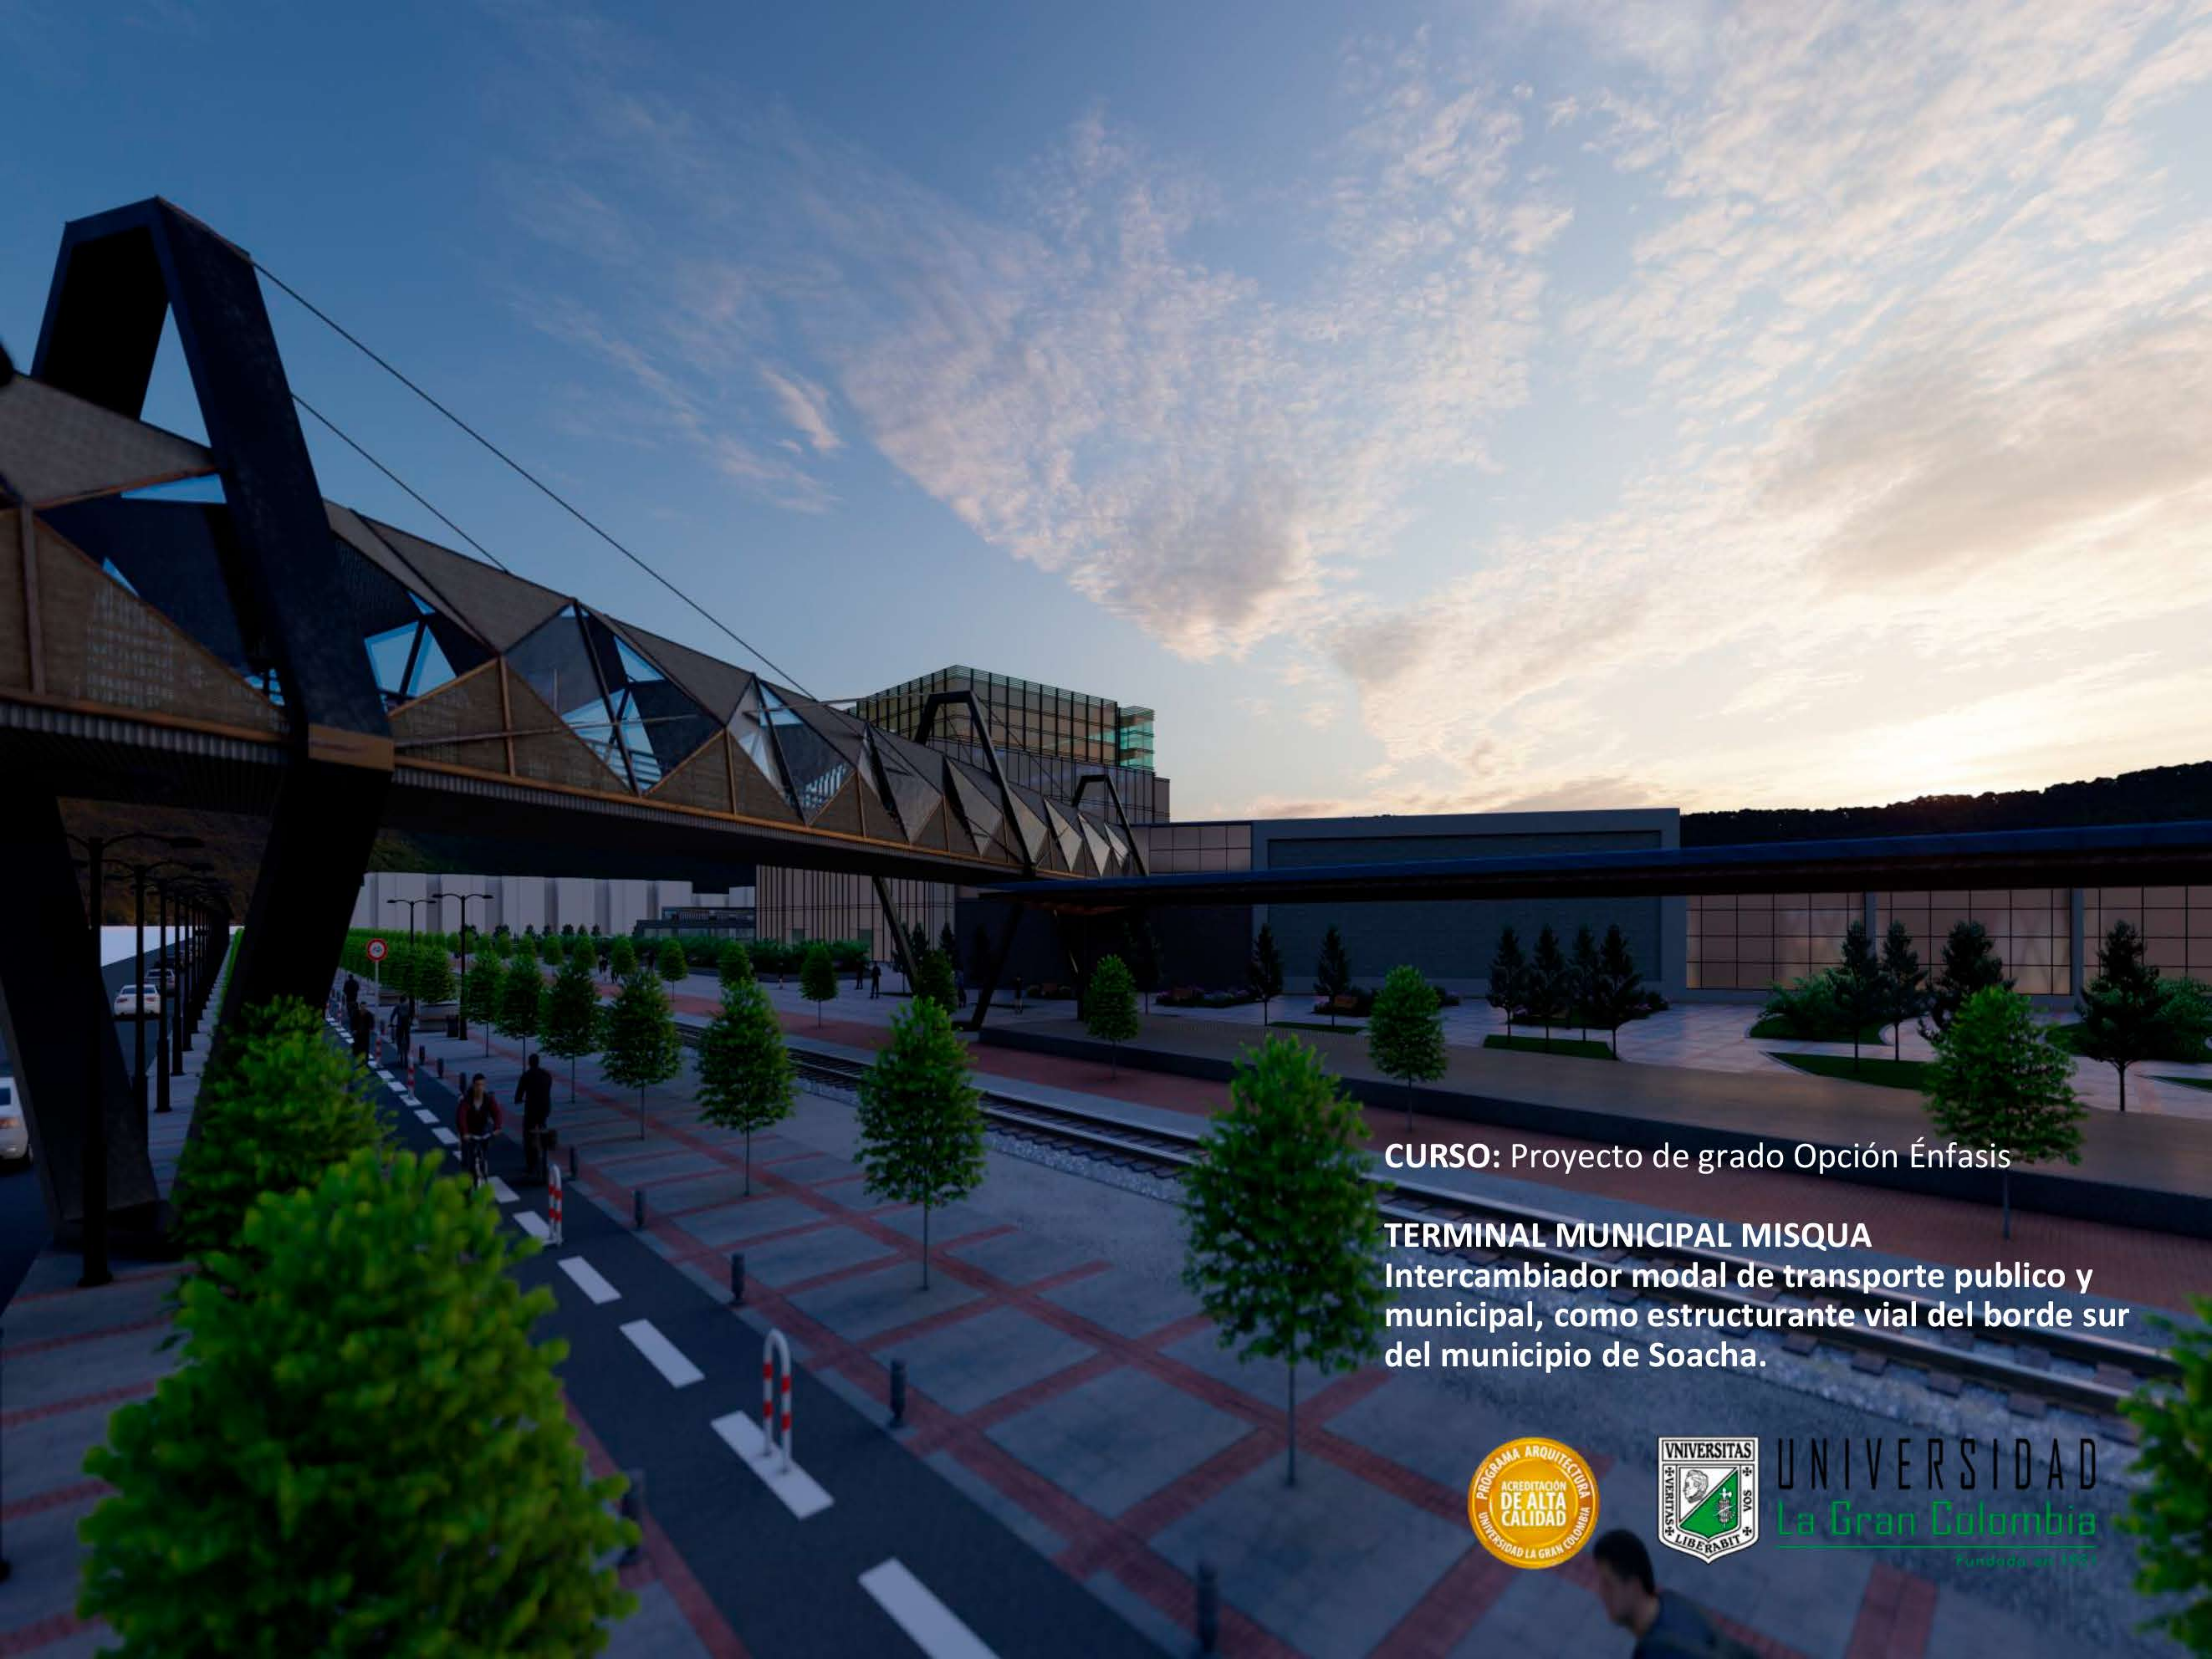

CURSO: Proyecto de grado Opción Énfasis

TERMINAL MUNICIPAL MISQUA
Intercambiador modal de transporte público y municipal, como estructurante vial del borde sur del municipio de Soacha.



UNIVERSIDAD
La Gran Colombia
Fundada en 1961

URBANO

U-001-LOCALIZACION MUNICIPIO
U-002-LOCALIZACION GENERAL
U-003 - NOLLY ANTES - DESPUES
U-004 - ALTURAS ANTES DESPUES
U-005 - USOS DE SUELO

ARQUITECONICO

A- 001 PLANTA GENERAL
A- 002 PLANTA TERMINAL MODULO I
A-003 PLANTA SEGUNDO TERMINAL NIVEL MODULO I
A-004 PLANTA MODULO ACCESO TERMINAL
A-005 PLANTA SEGUNDO NIVEL ACCESO TERMINAL
A-006 PLANTA TERMINAL MODULO II
A-007 PLANTA CUBIERTAS
A-008 PROPUESTA C/PLANTA CADE-CAP
A-009 PROPUESTA PLANTA COMERCIO ANCLA
A-010 PLANTA CUBIERTAS GENERAL
A-011 VOLUMEN PLANTA PRIMER NIVEL HOTEL
A-012 VOLUMEN PLANTA SEGUNDO PISO HOTEL
A-013 VOLUMEN PLANTA TERCER PISO HOTEL

DETALLE ARQUITECTONICO

DA-001 PROPUESTA TAQUILLAS
DA-002 PROPUESTA MODULO PARA COMIDAS
DA-003 PROPUESTA BAÑOS ZONA PAGA
DA-PROPUESTA BAÑOS GENERALES
DA-DETALLE ESCALERA
DA-CARPINTERIA PUERTAS

DETALLE ARQUITECTONICO

DA-001 PROPUESTA TAQUILLAS
DA-002 PROPUESTA MODULO PARA COMIDAS
DA-003 PROPUESTA BAÑOS ZONA PAGA
DA-PROPUESTA BAÑOS GENERALES
DA-DETALLE ESCALERA
DA-CARPINTERIA PUERTAS

ESTRUCTURAL

E- 001 PLANTA PROPUESTA CIMENTACION MODULO EMBARQUE
E- 002 PLANTA POPUESTA VIGAS MODULO EMBARQUE
E- 003 PLANTA PROPUESTA CIMENTACION - MODULO ACCESO
E-004 PLANTA PROPUESTA VIGAS MODULO ACCESO
E-005 PLANTA PROPUESTA CIMENTACION MODULO DESEMBARQUE
E-006 PROPUESTA VIGAS MODULO DESEMBARQUE
E-007 POPUESTA ESTRUCTURA CUBIERTA
DE-008 AXONOMETRIA PROPUESTA ESTRUCTURAL VISTA LATERAL
DE-009 AXONOMETRIA PROPUESTA ESTRUCTURAL VISTA POSTERIOR
DE- 010 VISTA FRONTAL, LATERAL ESTRUCTURA
DE-011 DESTALLES CONSTRUCTIVOS VIGAS Y COLUMNAS
DE-012 DETALLE CONSTRUCCION MUROS

REDES.

RC-001-02-03 PLANTA RED CIONTRA INCENDIO
VD-001-02-03 PROPUESTA RED VOZ Y DATOS



TERMINAL MUNICIPAL MISQUA
Intercambiador modal de transporte publico y municipal, como estructurante vial del borde sur del municipio de Soacha.



UNIVERSIDAD
La Gran Colombia
Fundada en 1951



DEPARTAMENTO DE CUNDINAMARCA

 LIMITE CONURBACION

 PERIMETRO URBANO

 LINEA FERREA

 LOCALIZACION PROYECTO

- PERÍMETRO URBANO, MUNICIPIO DE SOACHA DEPARTAMENTO DE CUNDINAMARCA.

L1 PLANO DE LOCALIZACION
ESCALA 1:15000

5

100-N

1



UNIVERSITAS
LIBERABIT
UNIVERSIDAD
La Gran Colombia
FACULTAD DE ARQUITECTURA

PROYECTO

TERMINAL MUNICIPAL MISQUA

TERMINAL DE TRANSPORTE PUBLICO Y MUNICIPAL COMO ESTRUCTURANTE VIAL DEL BORDE SUR DEL MUNICIPIO DE SOACHA



T.M.M

CONVENCIONES.

-  Indicador del norte
-  Indicador de corte
-  Indicador de alzado interior
-  Indicador de fachada

CONVENCIONES

DOCENTE

ESTUDIANTES

CONTIENE

**PLANO DE LOCALIZACION
MUNICIPIO DE SOACHA**

OBSERVACIONES

LOCALIZACIÓN



ESCALA:
1:15000

FECHA:
2021-03-12

ARCHIVO:
20210412_INTERC_Localizacion.dwg

ASESOR RESTRUCTURAS DESPECIADAS O URBANAS

ASESOR BIOLÓGICA

REVISION:

PLANO N°:
U-001

PLANCHAS N°:
1
DE:
5


LOCALIZACION



ZONIFICACION DEL PROYECTO

- 1/3 TERMINAL (ZONA DE EMBARQUE)
- 2/3 TERMINAL (ZONA DE COMERCIO)
- 3/3 TERMINAL (ZONA DE DESEMBARQUE)
- 2 CADE - CAP
- 3 COMERCIO ANCLA
- 4 HOTEL
- 5 MANIOBRA AUTOBUSES
- 6 MANTENIMIENTO
- 7 SERVICIO PARA CONDUCTORES
- 8 PARQUEADEROS PUBLICOS

DESCRIPCION DEL PROYECTO	AREA m2
AREA	167590.00
AREA LIBRE	82042.42
TERMINAL (ZONA DE EMBARQUE)	4754.38
TERMINAL (ZONA DE COMERCIO)	2975.58
TERMINAL (ZONA DE DESEMBARQUE)	3462.45
CADE - CAP	5521.58
COMERCIO ANCLA	4010.28
HOTEL	2314.24
MANIOBRA AUTOBUSES	31529.02
MANTENIMIENTO	19786.41
SERVICIO PARA CONDUCTORES	292.04
PARQUEADEROS PUBLICOS	5300.30
PLAN PARCIAL	5601.30
TOTAL CONSTRUIDA	28931.85

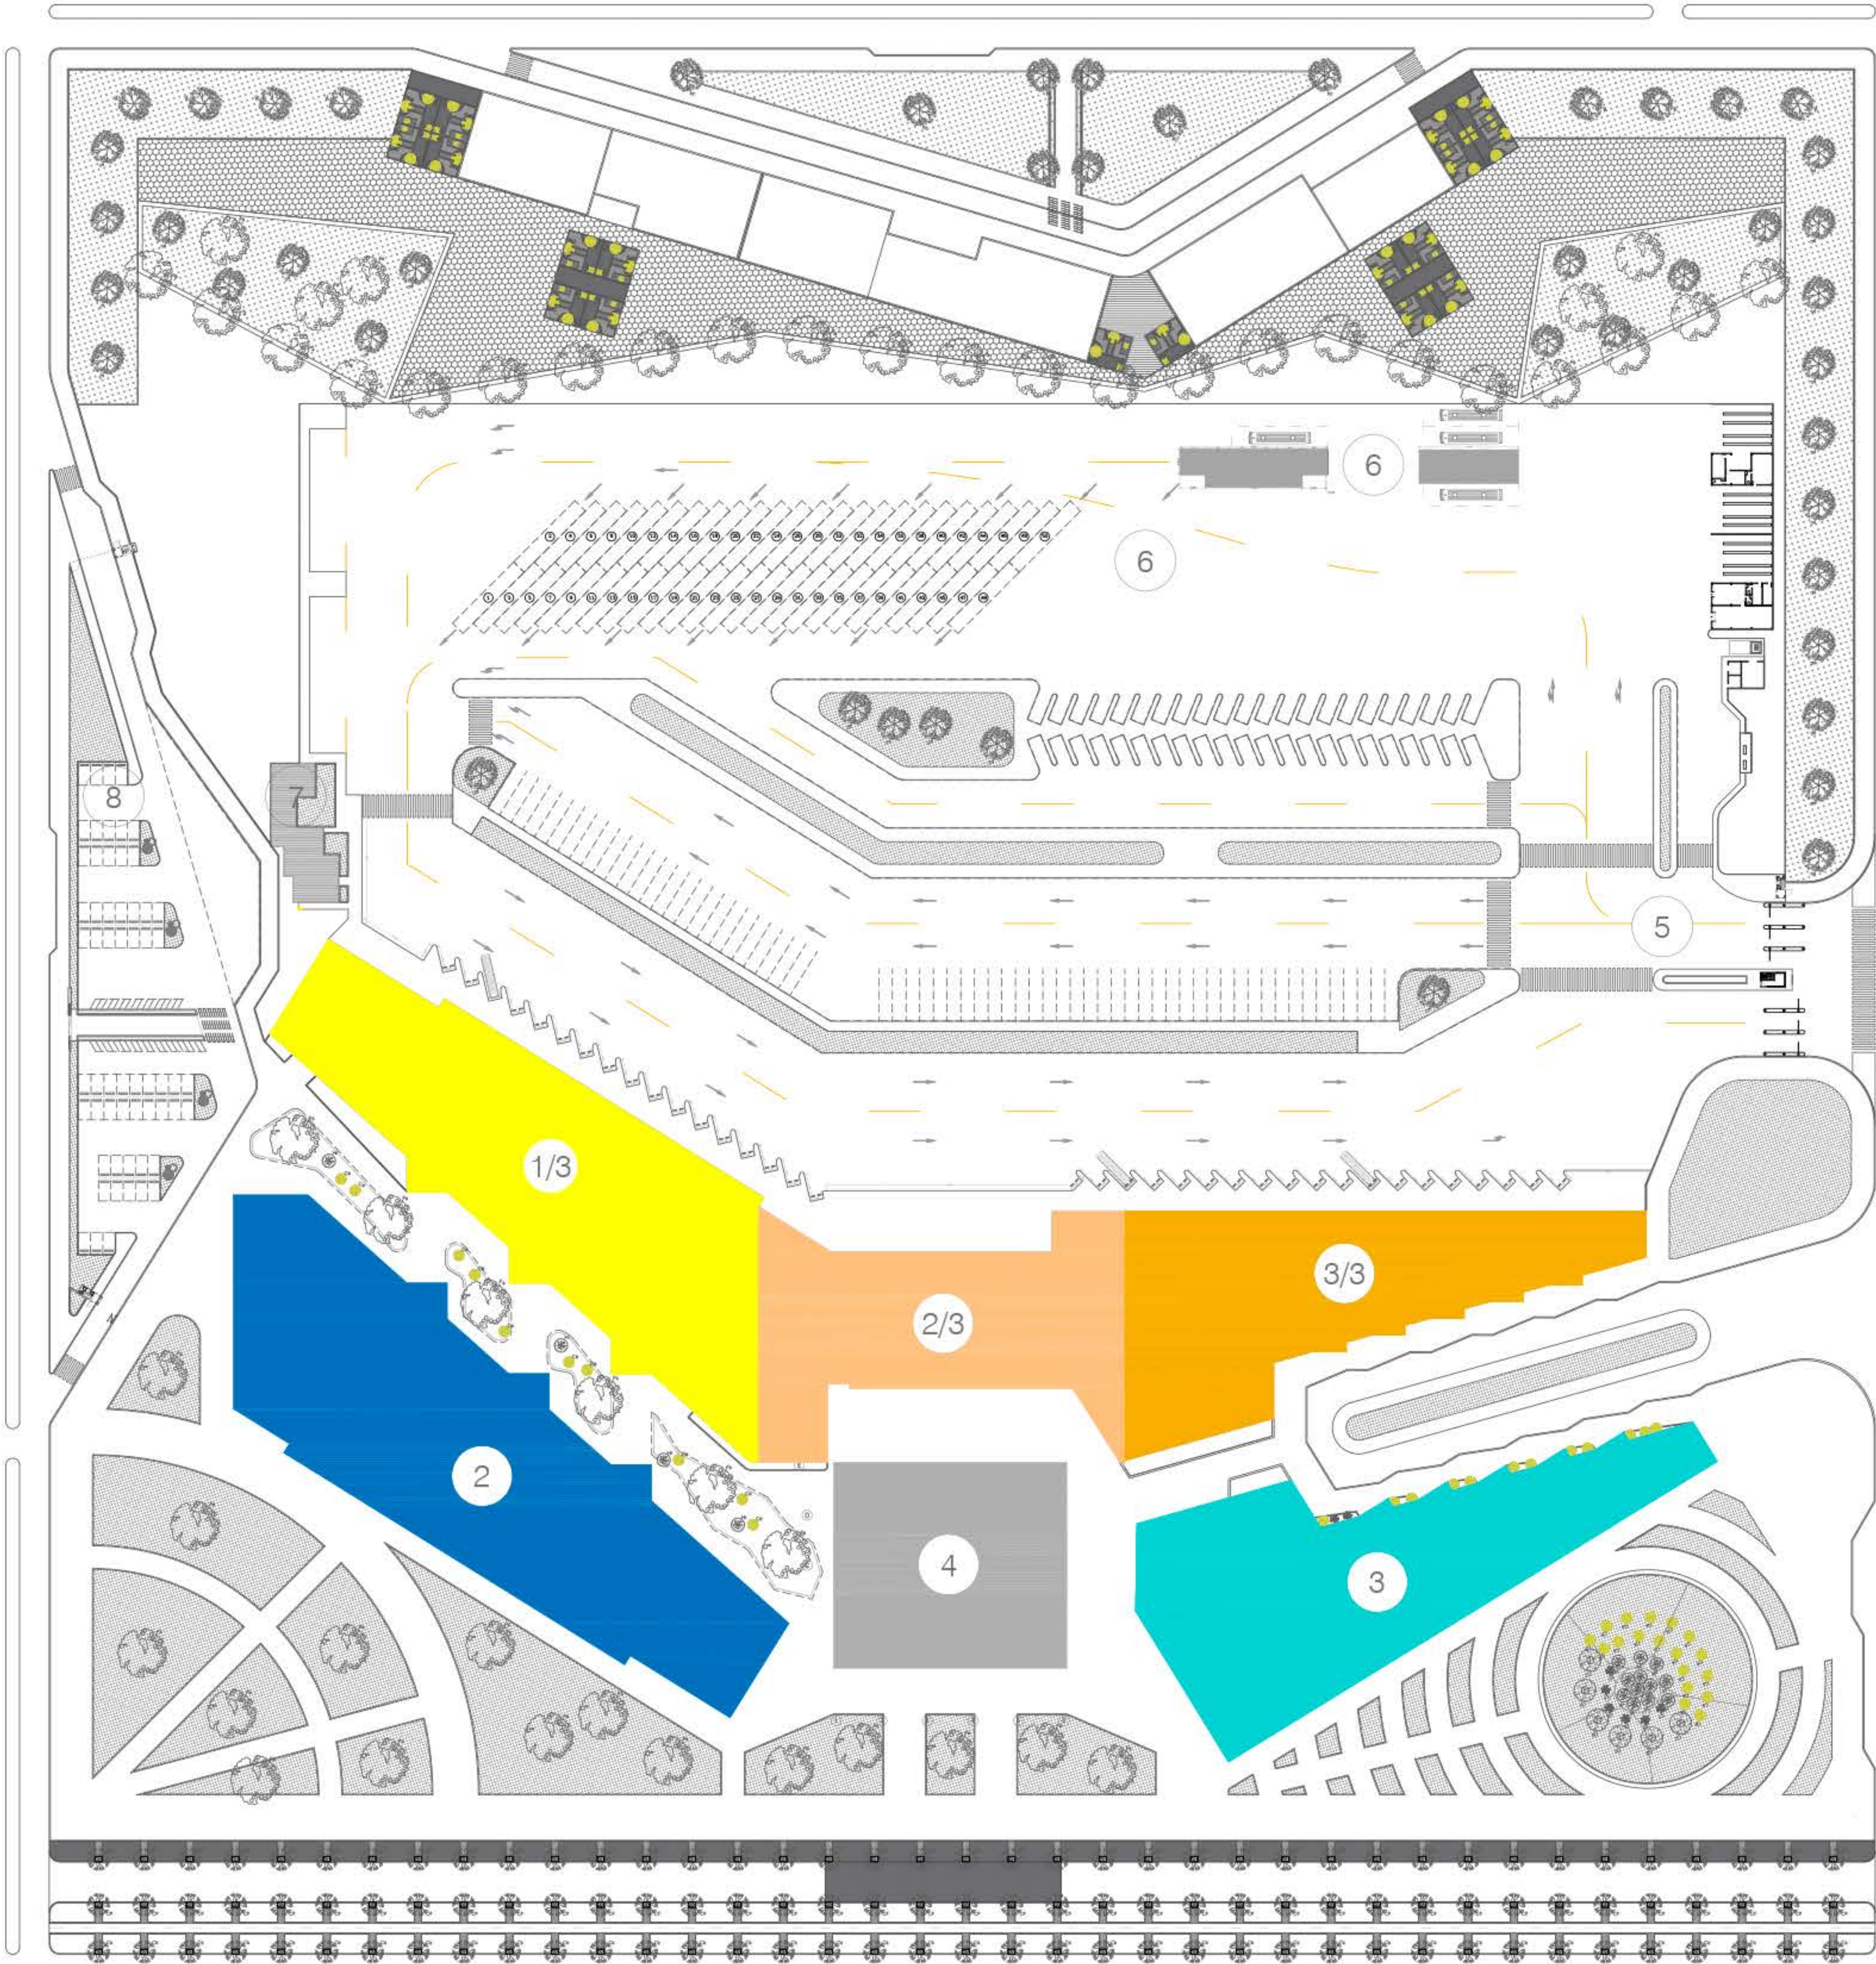

5

2

U-002

UNIVERSITAS

LIBERABIT

UNIVERSIDAD

La Gran Colombia

Facultad de Arquitectura

PROYECTO

TERMINAL MUNICIPAL MISQUA

INTERCAMBIADOR MODAL DE TRANSPORTE

PUBLICO Y MUNICIPAL COMO

ESTRUCTURANTE VIAL DEL BORDE SUR DEL

MUNICIPIO DE SOACHA

T.M.M

CONVENCIONES.

Indicador del norte

Indicador de corte

Indicador de alzado interior

Indicador de fachada

MATERIALES

DOCENTE

ESTUDIANTES

CONTIENE

PLANTA ESQUEMATICA

PROYECTO MISQUA.

OBSERVACIONES

LOCALIZACION

SOACHA - COMUNA I

ESCALA:

1:750

FECHA:

2021-03-12

ARCHIVO:

ITEM MISQUA_MISQUA - USUO PLANO URBANO AREAS

ASESOR ESTRUCTURAS ESPECIALES O URBANAS

ASESOR BIOCLIMATICA

REVISION:

PLANO N°:

U-002


PLANTILLA:

2

DE:

5

PLANO NOLLY COMUNA I - COMPARTIR MUNICIPIO DE SOACHA
ANTES

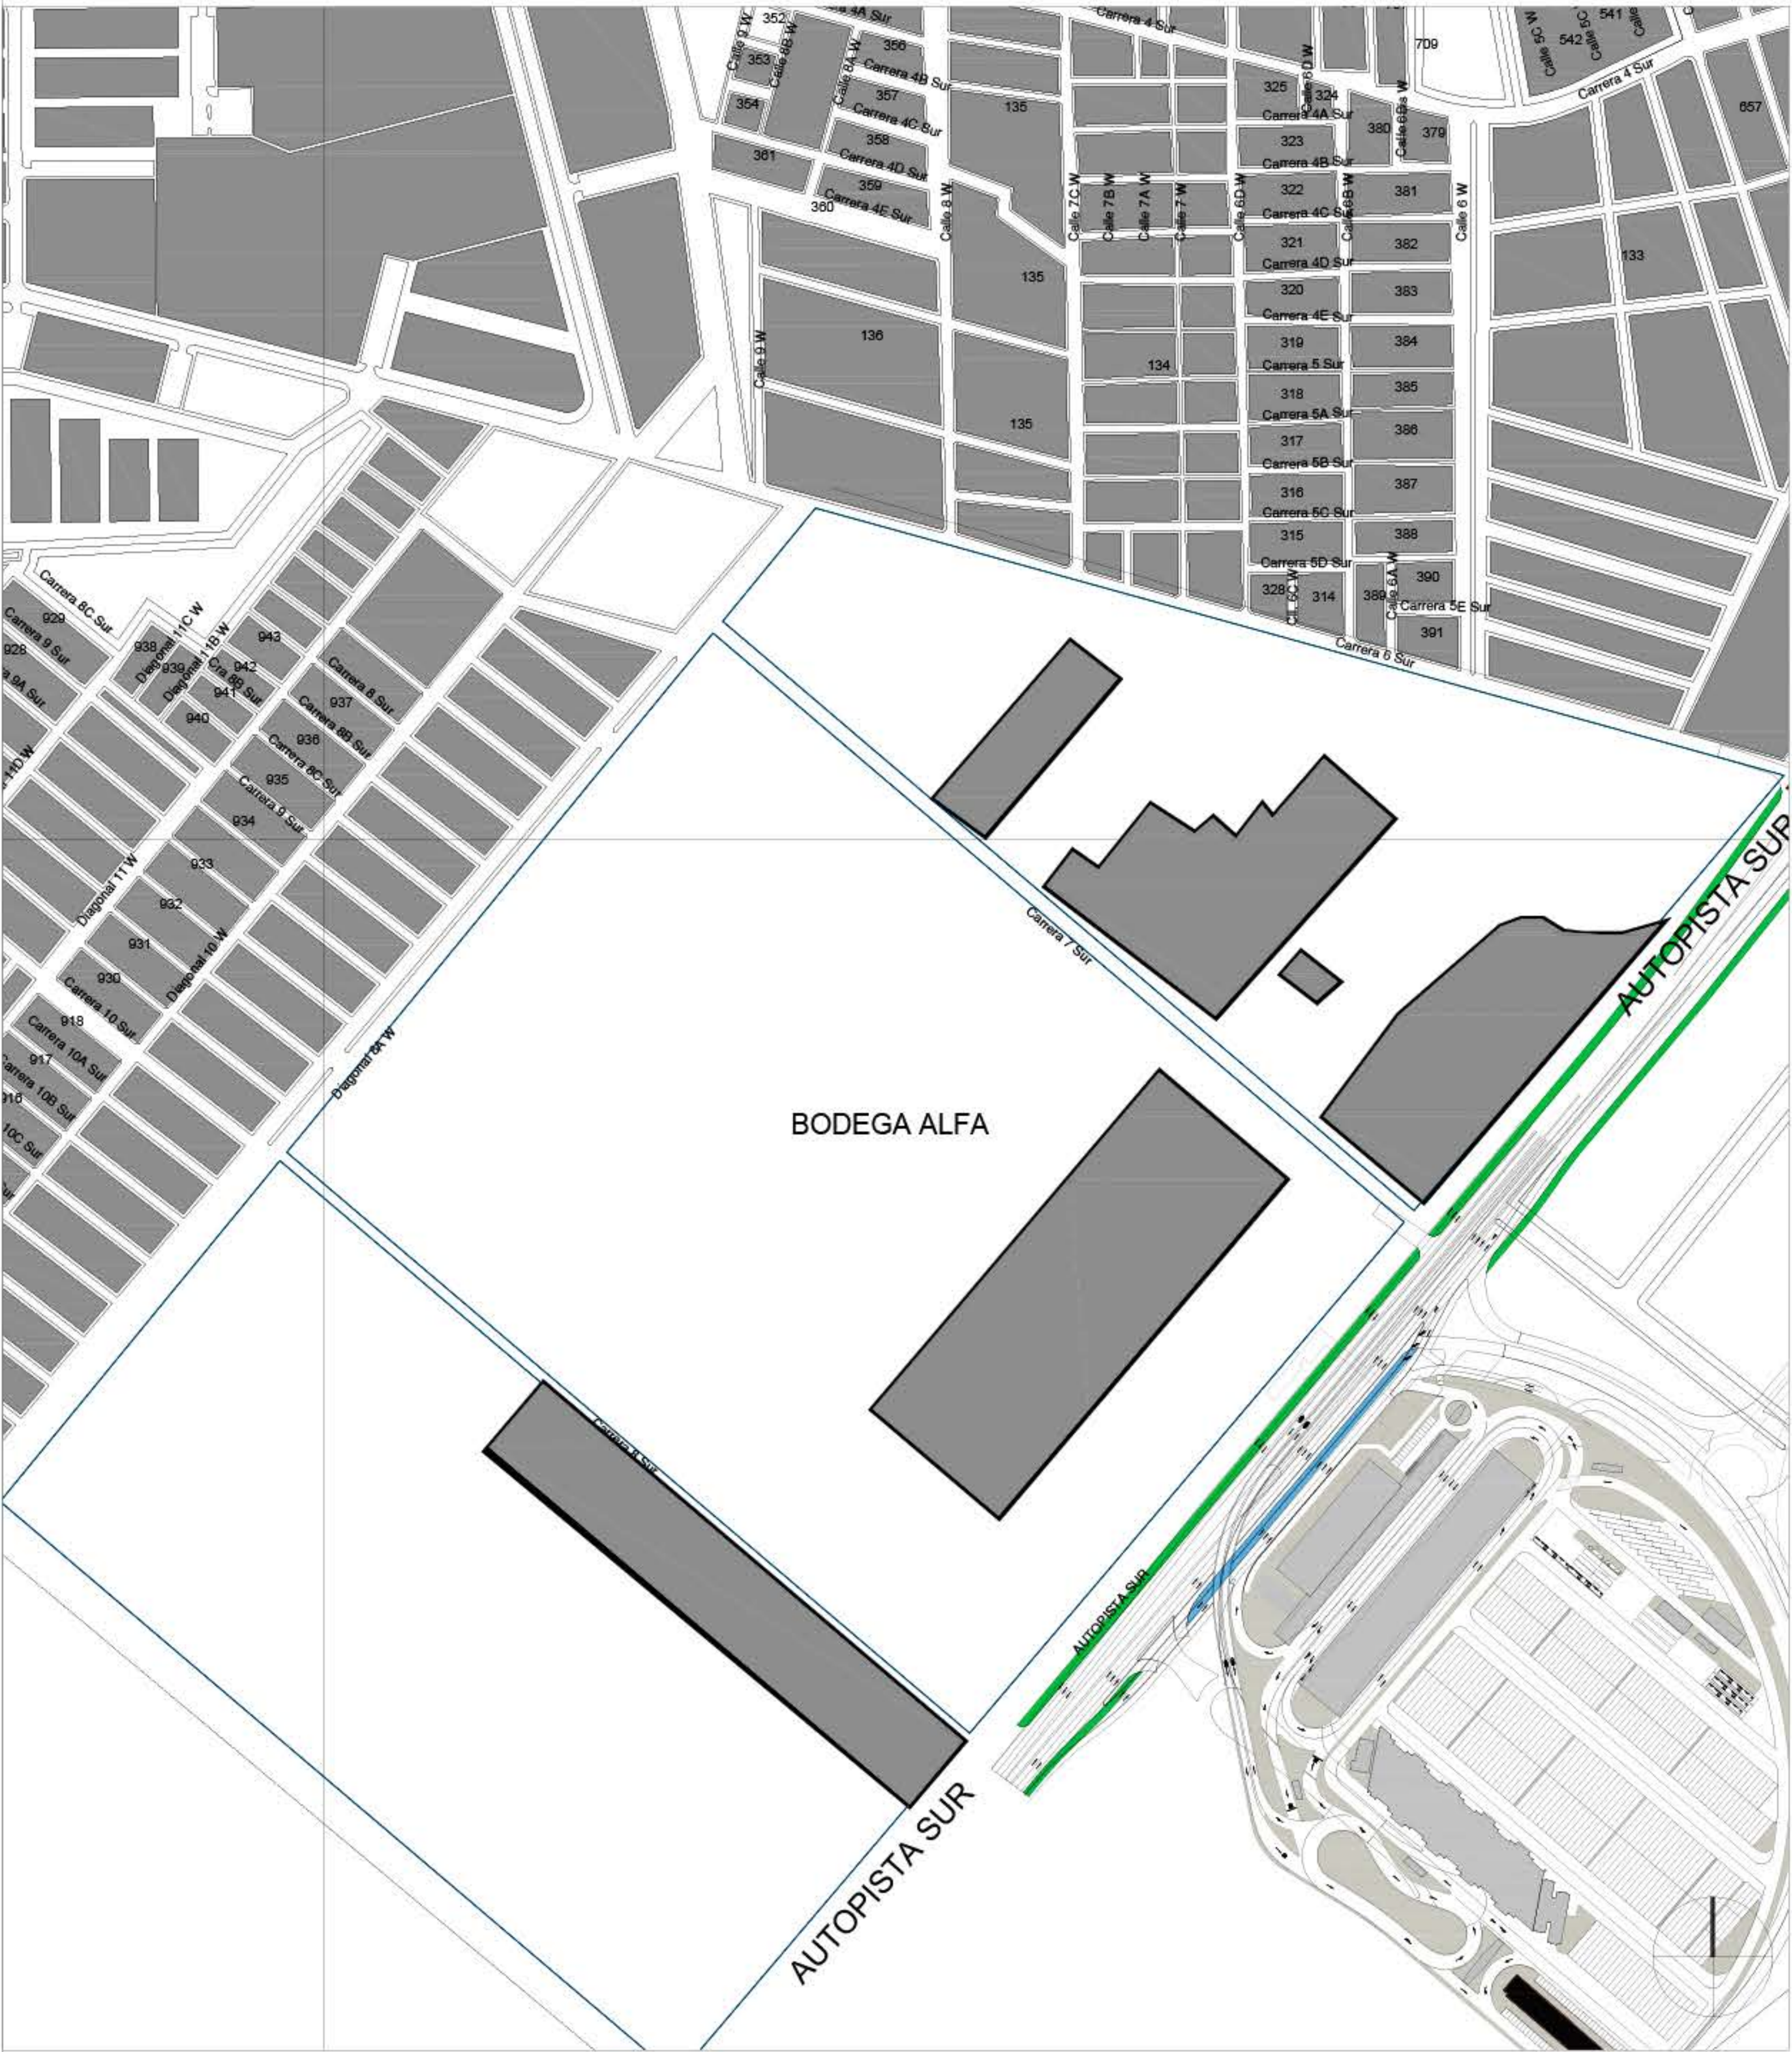

PLANO NOLLY COMUNA I - COMPARTIR MUNICIPIO DE SOACHA
DESPUES



5

3

300-N

100000

UNIVERSITAS
LIBERABIT
UNIVERSIDAD
La Gran Colombia
FACULTAD DE ARQUITECTURA

PROYECTO

TERMINAL MUNICIPAL MISQUA

TERMINAL DE TRANSPORTE PUBLICO Y MUNICIPAL COMO ESTRUCTURANTE VIAL DEL BORDE SUR DEL MUNICIPIO DE SOACHA

T.M.M

CONVENCIONES.

Indicador del norte

Indicador de corte

Indicador de alzado interior

Indicador de fachada

CONVENCIONES

VACIOS ANTES

VACIOS DESPUES

PERIMETRO AREA DE INTERVENCION

DOCENTE

ESTUDIANTES

CONTIENE

PLANO NOLLY - COMPARATIVA ANTES Y DESPUES IMPLANTACION PROYECTO

OBSERVACIONES

LOCALIZACION

ESCALA: 1:2500

FECHA: 2021-03-12

ARCHIVO: 20211020_INTERIO_Moreno Sergio-NOLLY.dwg

ASESOR RESTRUCTURACION ESPACIAS O URBANAS


ASESOR BIOCLIMATICA

REVISION: U-003

PLANO N°: 3


IDE: 5

PLANO ALTURAS COMUNA I - COMPARTIR MUNICIPIO DE SOACHA
ANTES

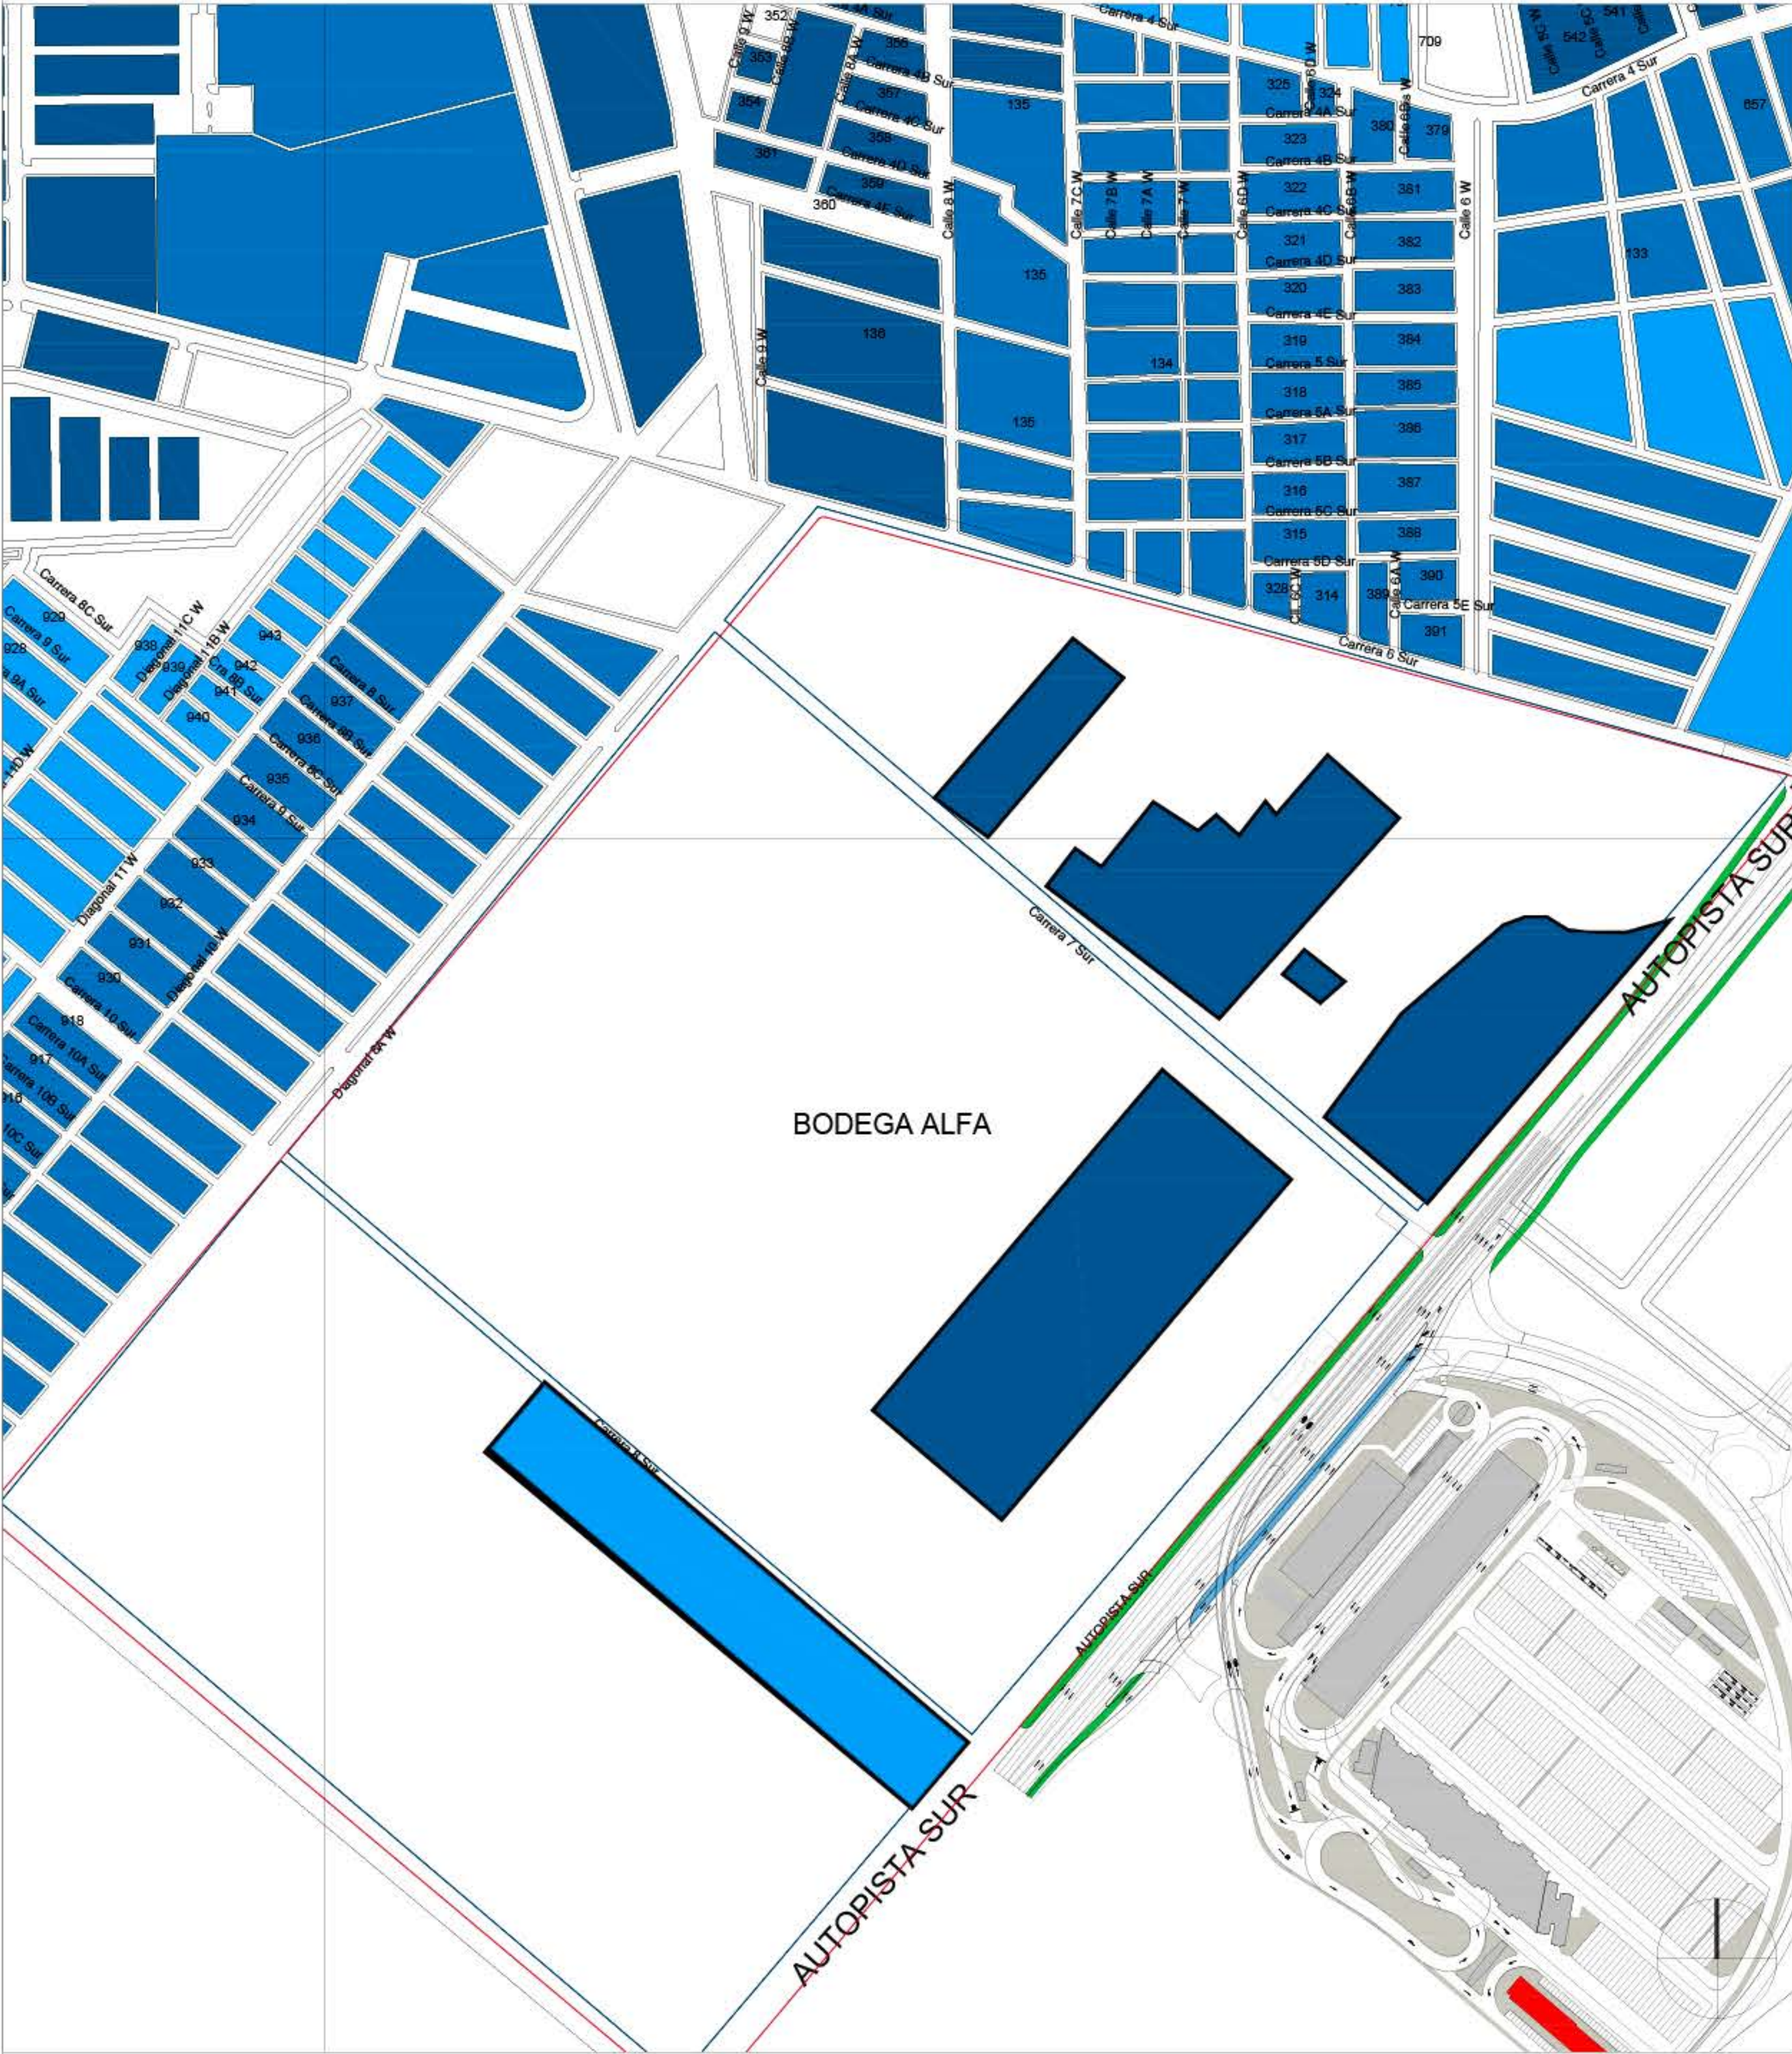

AL PLANO ALTURAS ANTES
ESCALA 1:2500

PLANO ALTURAS COMUNA I - COMPARTIR MUNICIPIO DE SOACHA
DESPUES

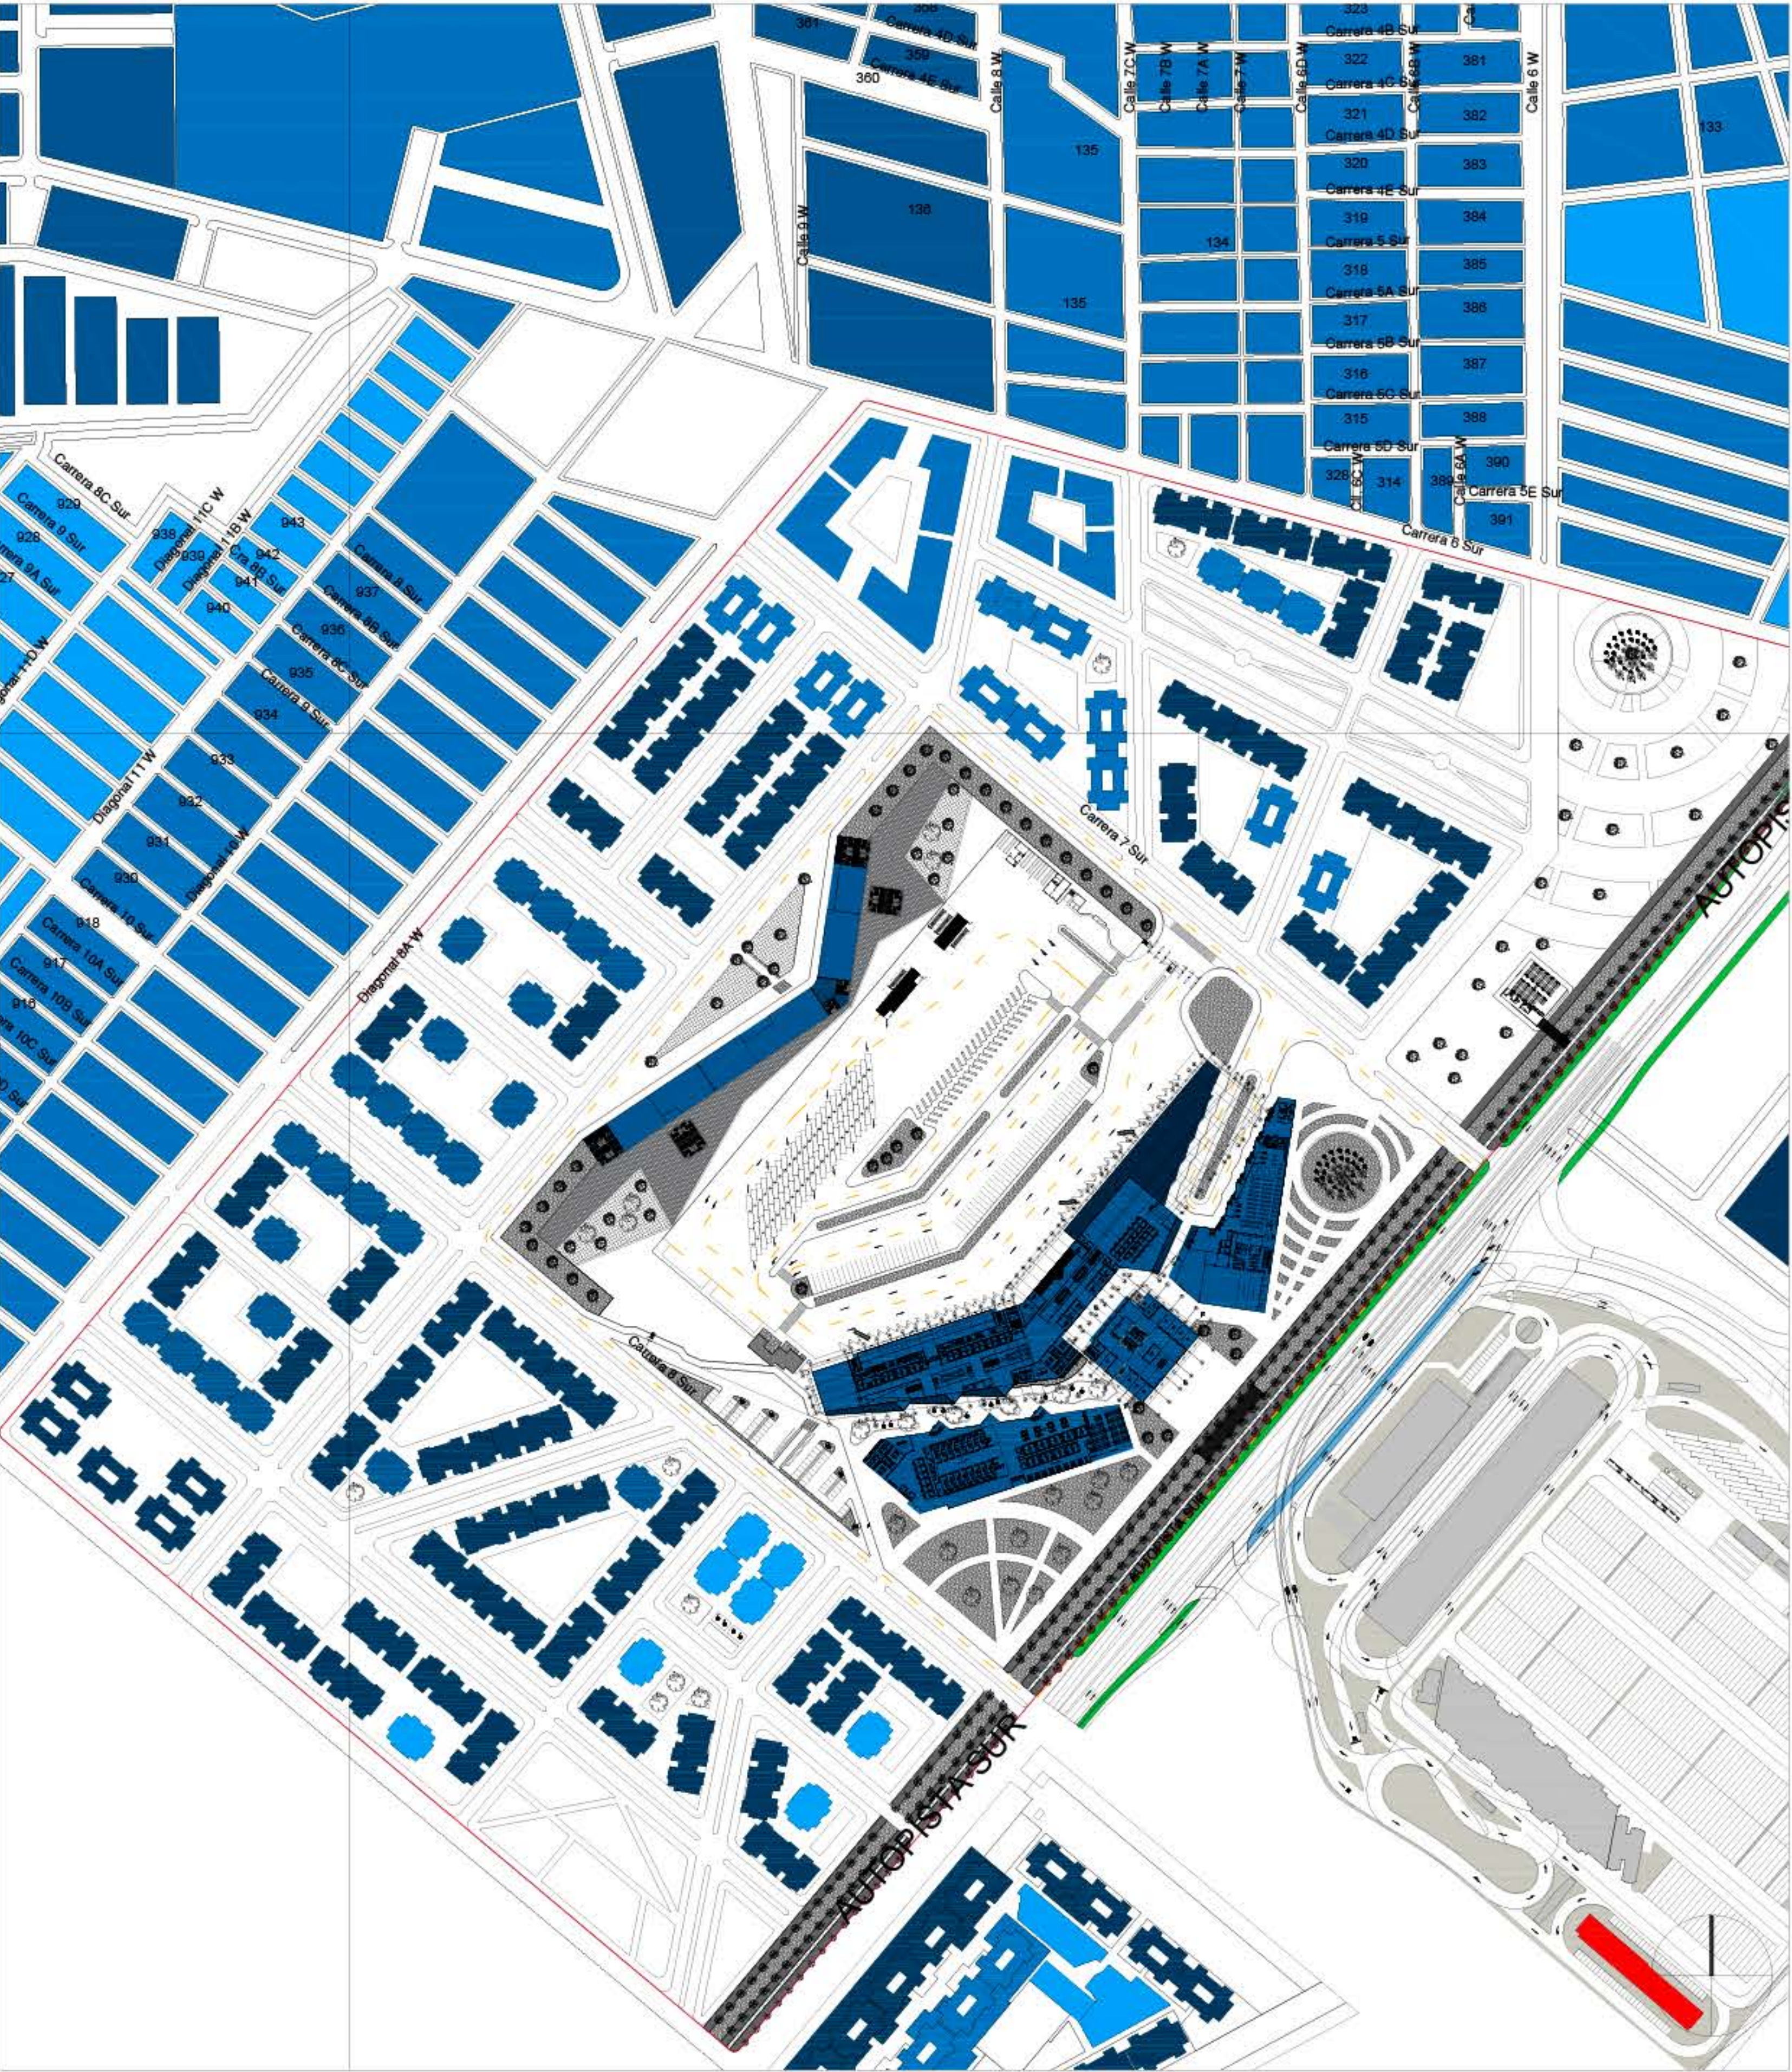

AL PLANO ALTURAS DESPUES
ESCALA 1:2500

5

U-004

4

PROYECTO

TERMINAL MUNICIPAL MISQUA

TERMINAL DE TRANSPORTE PUBLICO Y MUNICIPAL COMO ESTRUCTURANTE VIAL DEL BORDE SUR DEL MUNICIPIO DE SOACHA

T.M.M

CONVENCIONES

Indicador del norte

Indicador de corte

Indicador de alzado interior

Indicador de fachada

CONVENCIONES

PREDIOS DE 1 NIVEL

PREDIOS DE 2 NIVELES

PREDIOS HASTA 4 NIVELES

PROYECTOS DE MAS DE 6 NIVELES

DOCENTE

ESTUDIANTES

CONTIENE

PLANO ALTURAS - COMPARATIVA ANTES Y DESPUES IMPLANTACION PROYECTO

OBSERVACIONES

LOCALIZACION

ESCALA: 1:2500

FECHA: 2021-03-12

ARCHIVO: 2021020_INTERIO_Moreno Sergio-Alturas.dwg

ASESOR ESTRUCTURAS ESPECIALES O URBANAS


ASESOR DISEÑO

REVISION: PLANO N°: U-004


PLANCHAS N°: 4

DE: 5

PLANO USOS COMUNA I - COMPARTIR MUNICIPIO DE SOACHA
ANTES

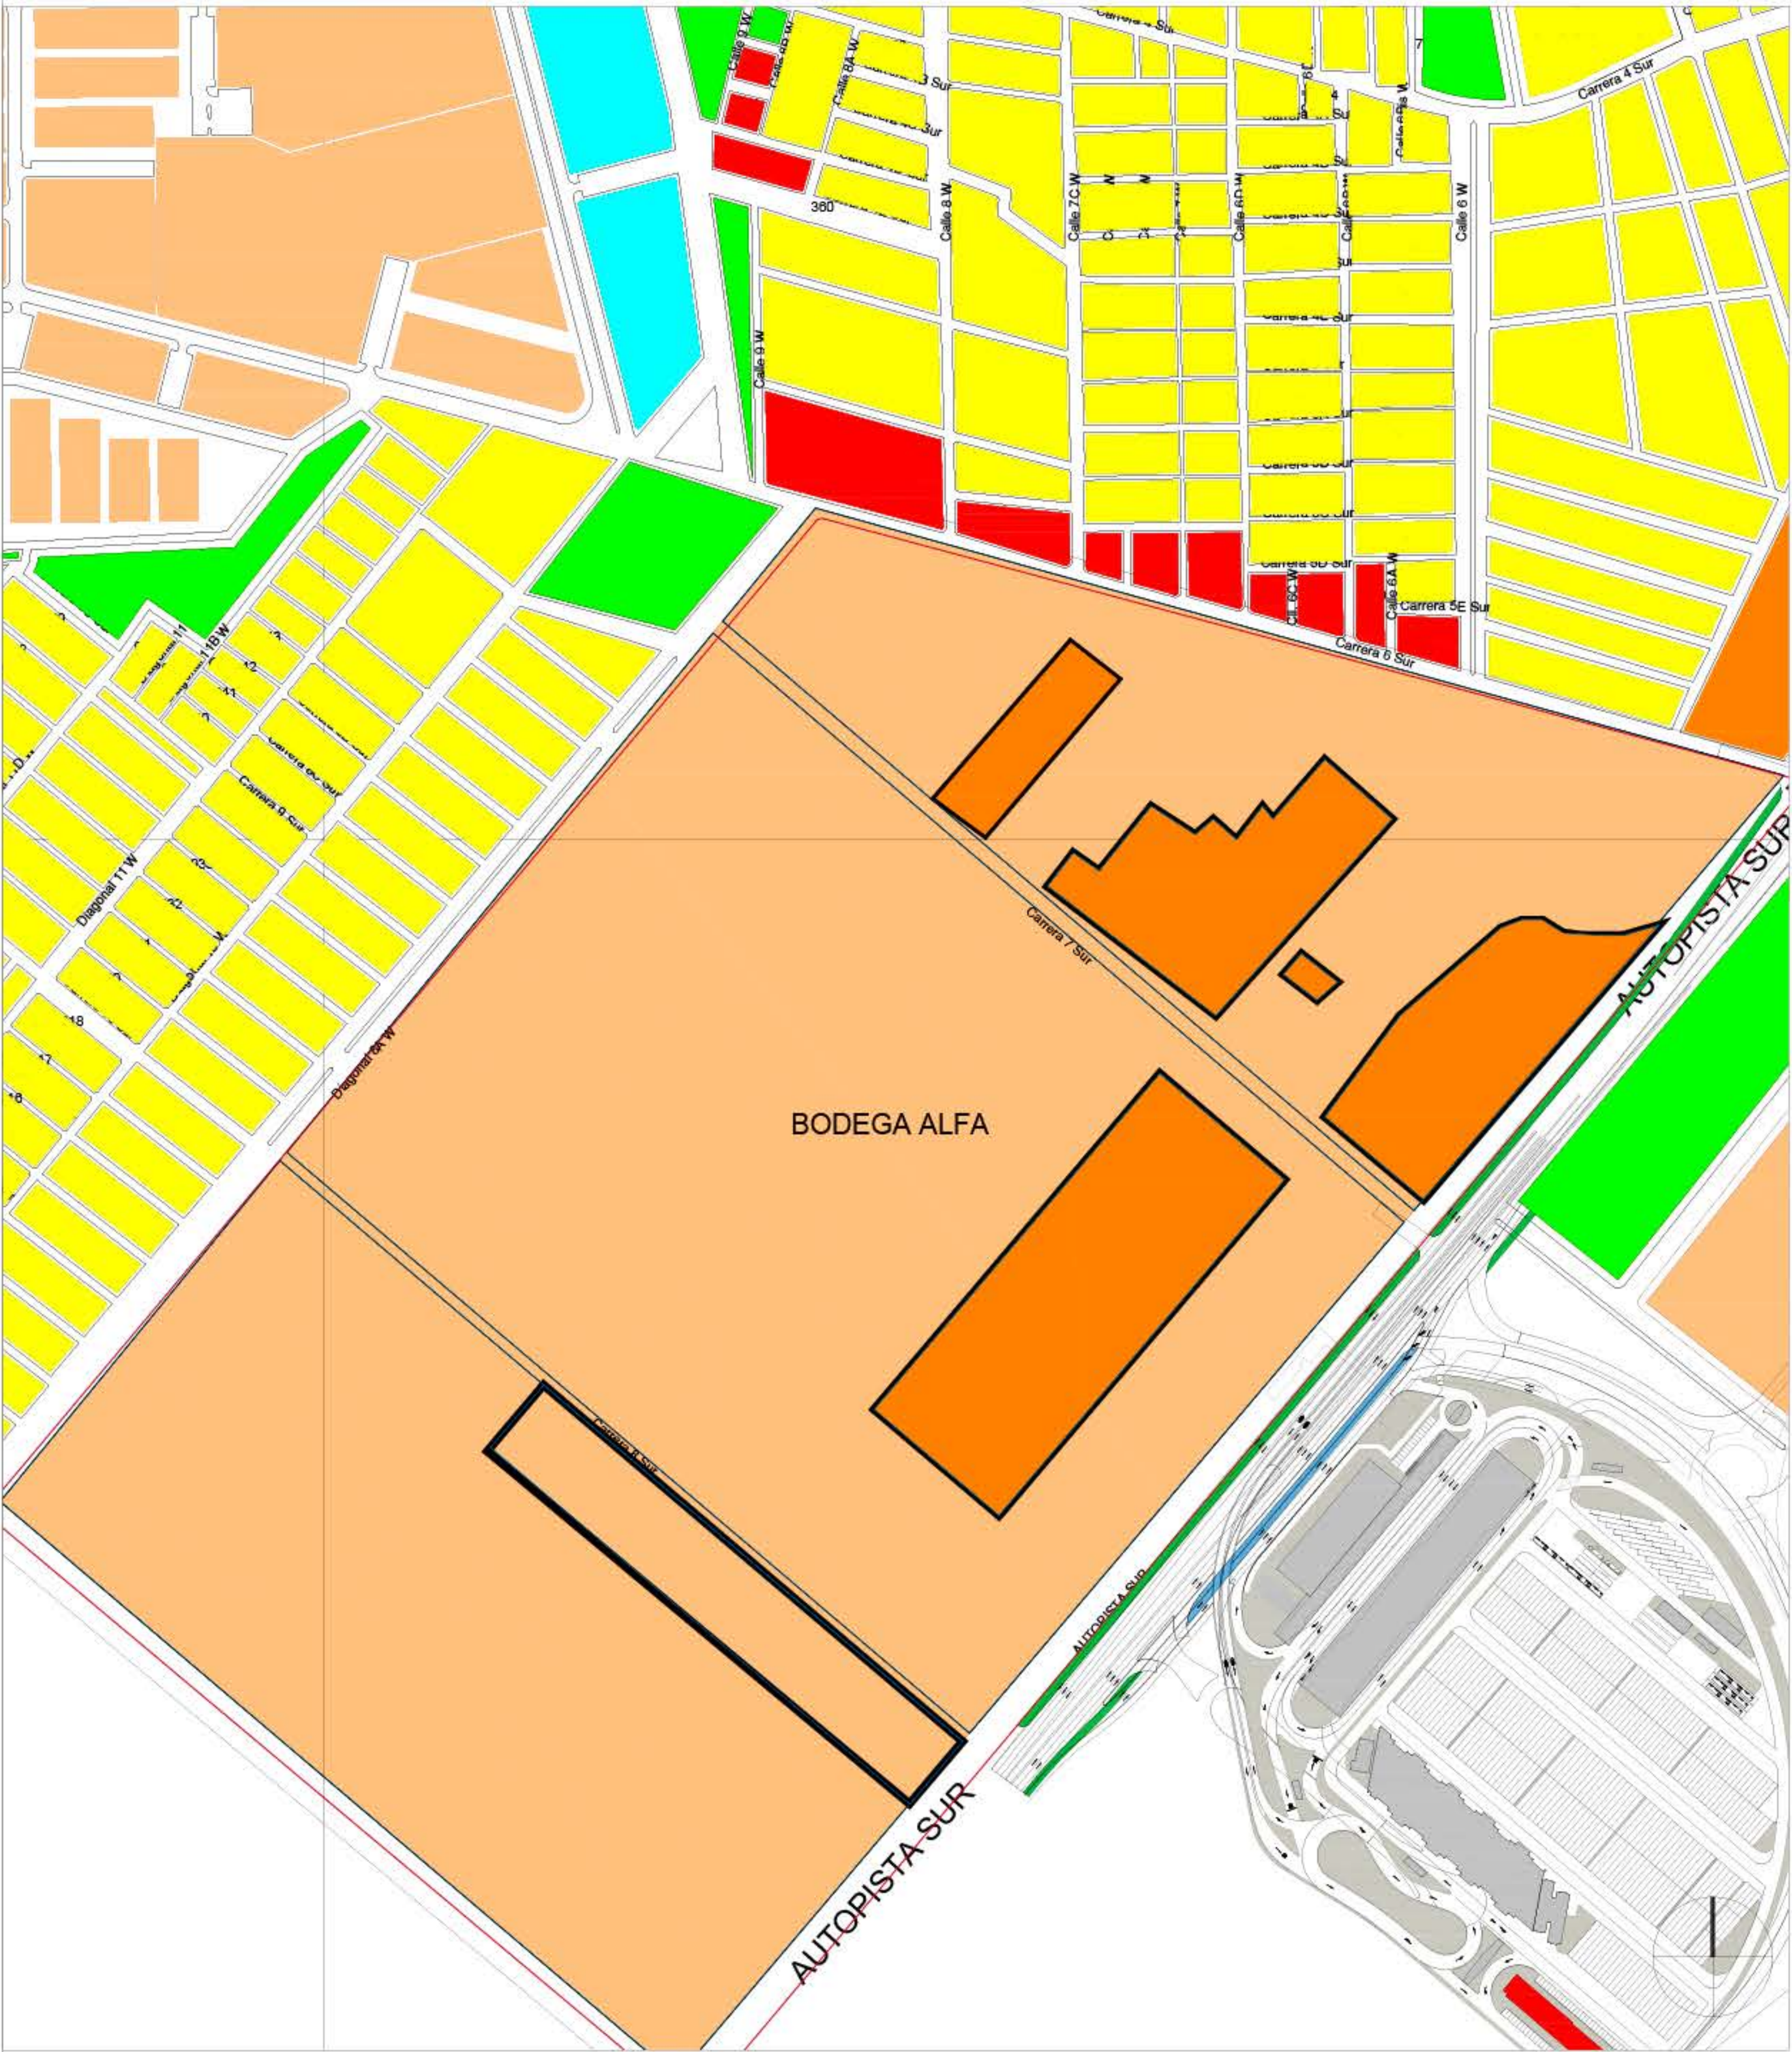

PLANO USOS COMUNA I - COMPARTIR MUNICIPIO DE SOACHA
DESPUES

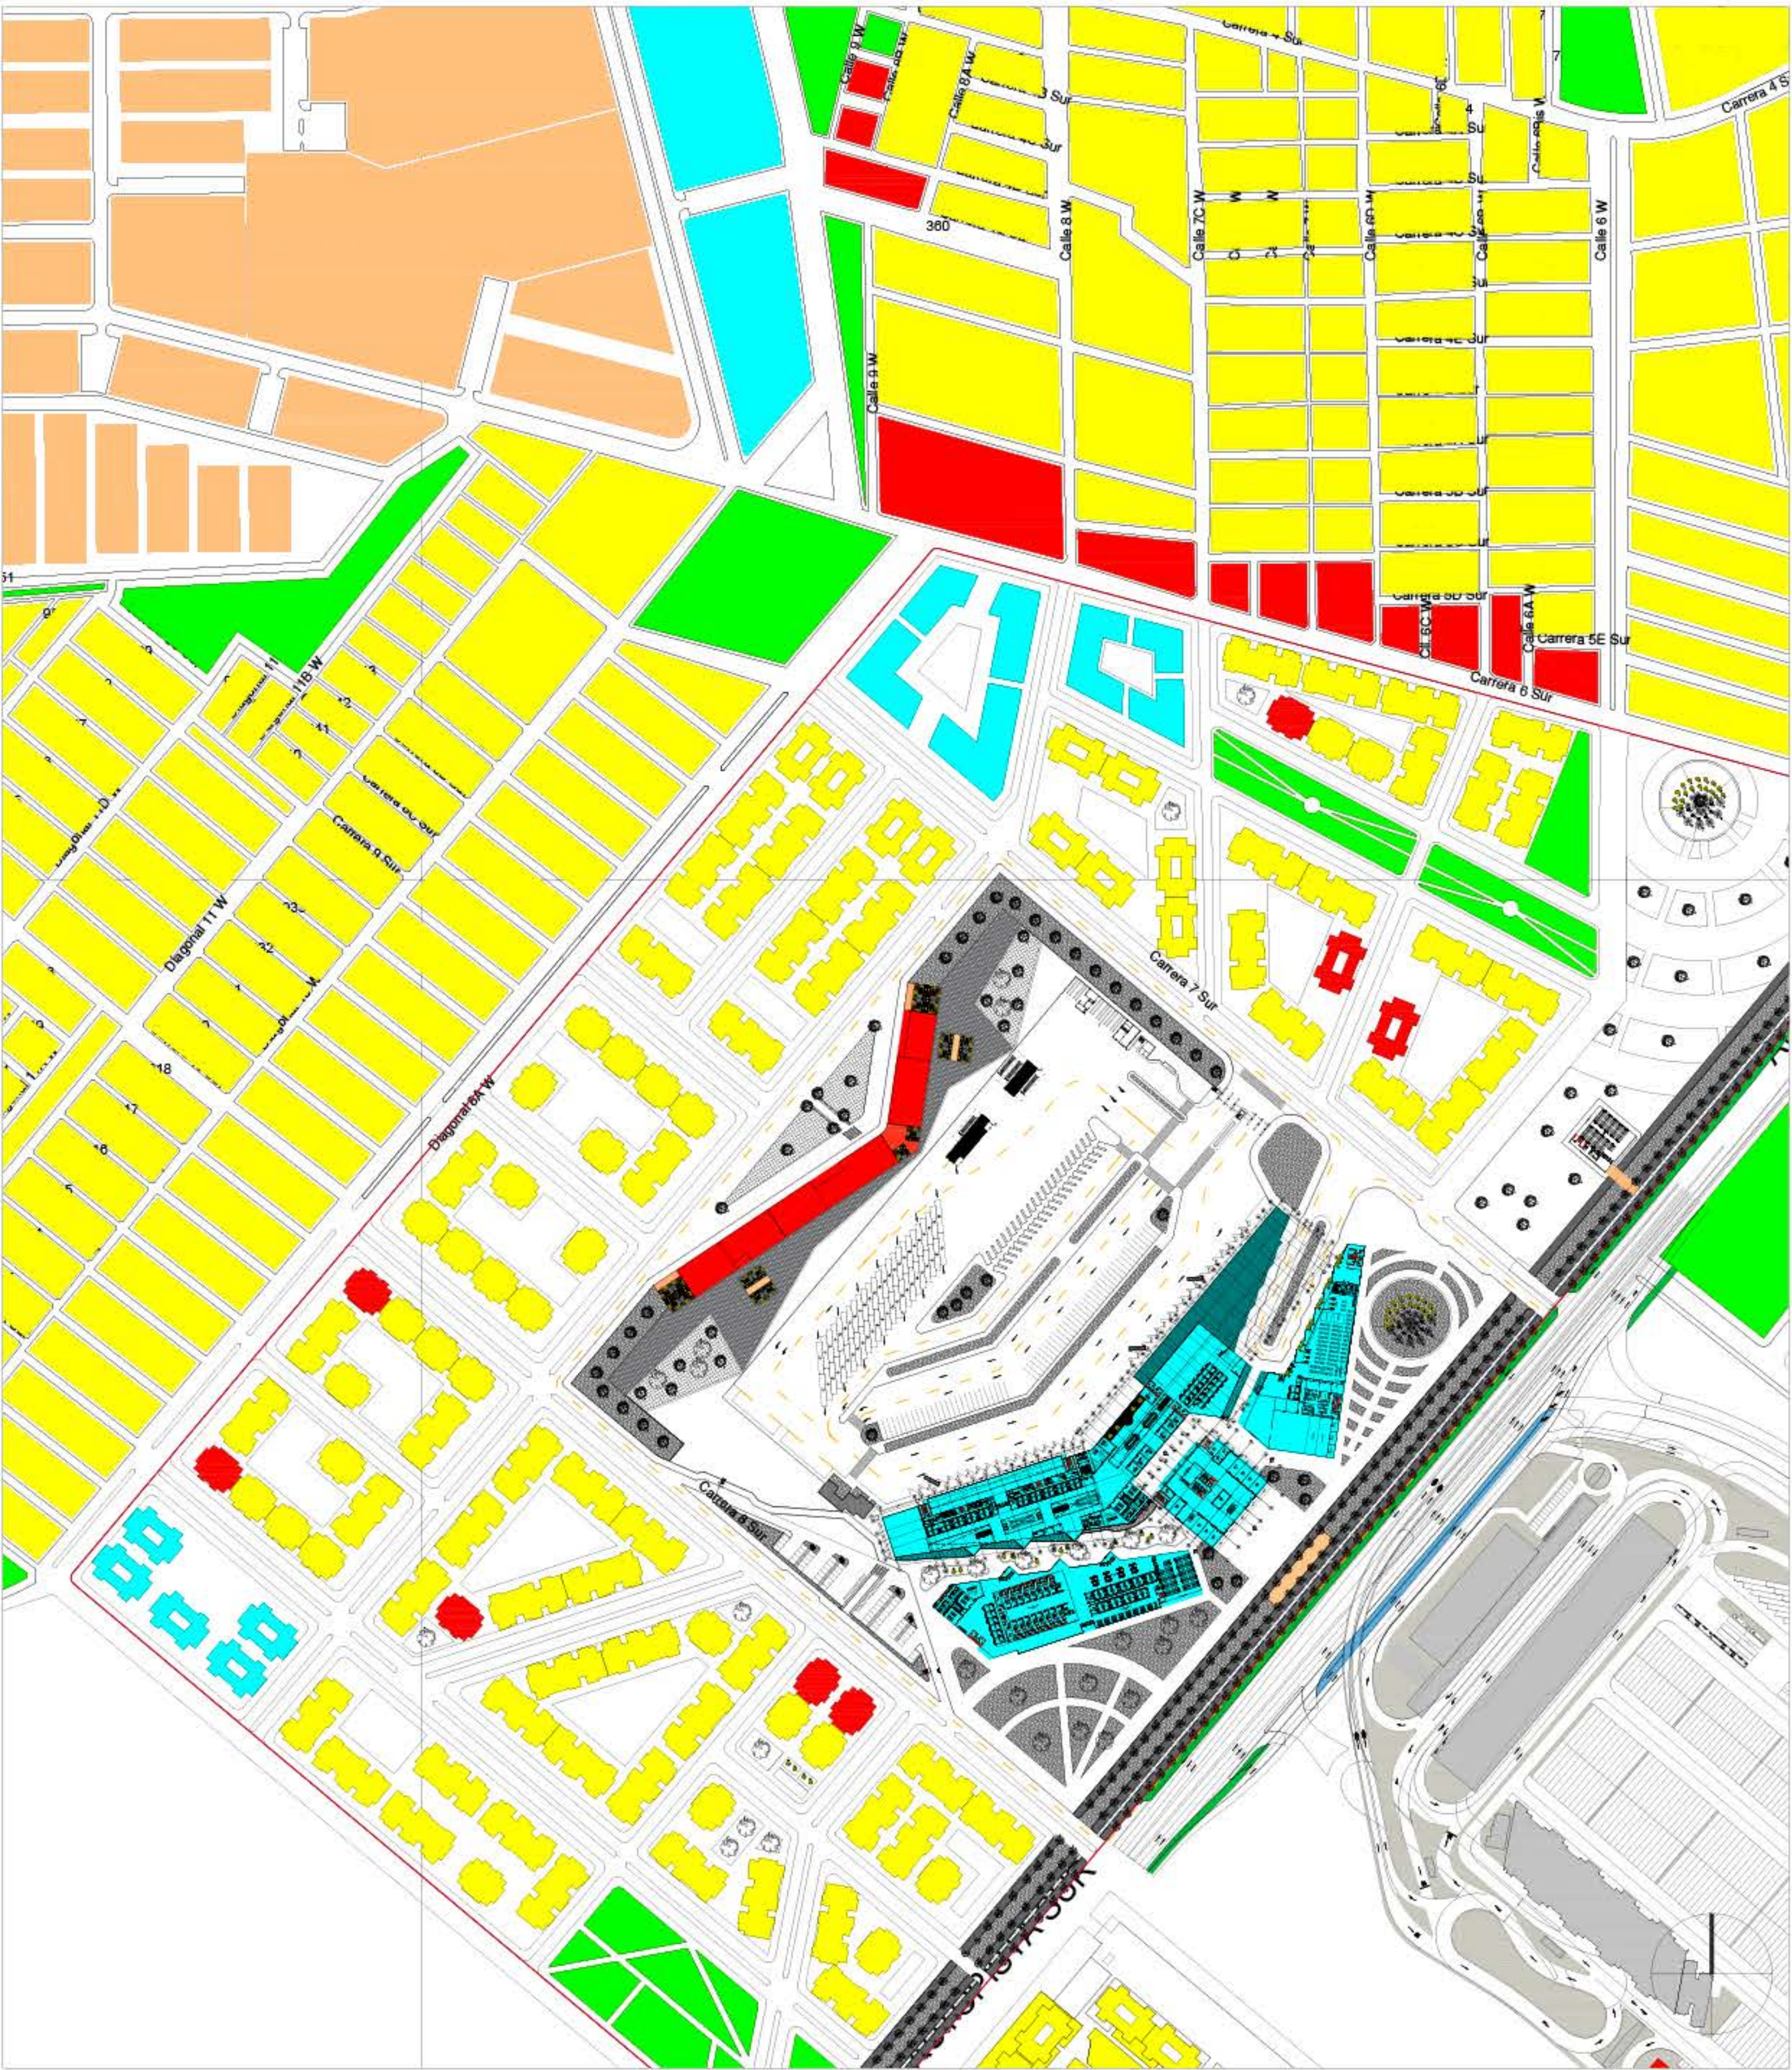

900-0

PROYECTO

TERMINAL MUNICIPAL MISQUA

TERMINAL DE TRANSPORTE PUBLICO Y MUNICIPAL COMO ESTRUCTURANTE VIAL DEL BORDE SUR DEL MUNICIPIO DE SOACHA

CONVENCIONES

- Indicador del norte
- Indicador de corte
- Indicador de alzado interior
- Indicador de fachada

CONVENCIONES

- VIVIENDA MULTIFAMILIAR
- COMERCIO PLANTA BAJA
- EQUIPAMENTOS
- INDUSTRIAL
- ZONAS VERDES
- SUELO DE EXPANSION

DOCENTE

ESTUDIANTES

CONTIENE

PLANO USOS - COMPARATIVA ANTES Y DESPUES

OBSERVACIONES

LOCALIZACION

ESCALA: 1:2500

FECHA: 2021-04-12

ARCHIVO: 20211024_INTER_USOS.dwg

ASESOR RESTRUCTURACION ESPACIAS O URBANAS

ASESOR BIODINAMICA

REVISION: U-005

PLANO N°: 5


DE: 5



ZONIFICACION DEL PROYECTO

- 1/3 TERMINAL (ZONA DE EMBARQUE)
- 2/3 TERMINAL (ZONA DE COMERCIO)
- 3/3 TERMINAL (ZONA DE DESEMBARQUE)
- 2 CADE - CAP
- 3 COMERCIO ANCLA
- 4 HOTEL
- 5 MANIOBRA AUTOBUSES
- 6 MANTENIMIENTO
- 7 SERVICIO PARA CONDUCTORES
- 8 PARQUEADEROS PUBLICOS

DESCRIPCION DEL PROYECTO	AREA m2
AREA	167590.00
AREA LIBRE	82042.42
TERMINAL (ZONA DE EMBARQUE)	4754.38
TERMINAL (ZONA DE COMERCIO)	2975.58
TERMINAL (ZONA DE DESEMBARQUE)	3462.45
CADE - CAP	5521.58
COMERCIO ANCLA	4010.28
HOTEL	2314.24
MANIOBRA AUTOBUSES	31529.02
MANTENIMIENTO	19786.41
SERVICIO PARA CONDUCTORES	292.04
PARQUEADEROS PUBLICOS	5300.30
PLAN PARCIAL	5601.30
TOTAL CONSTRUIDA	28931.85

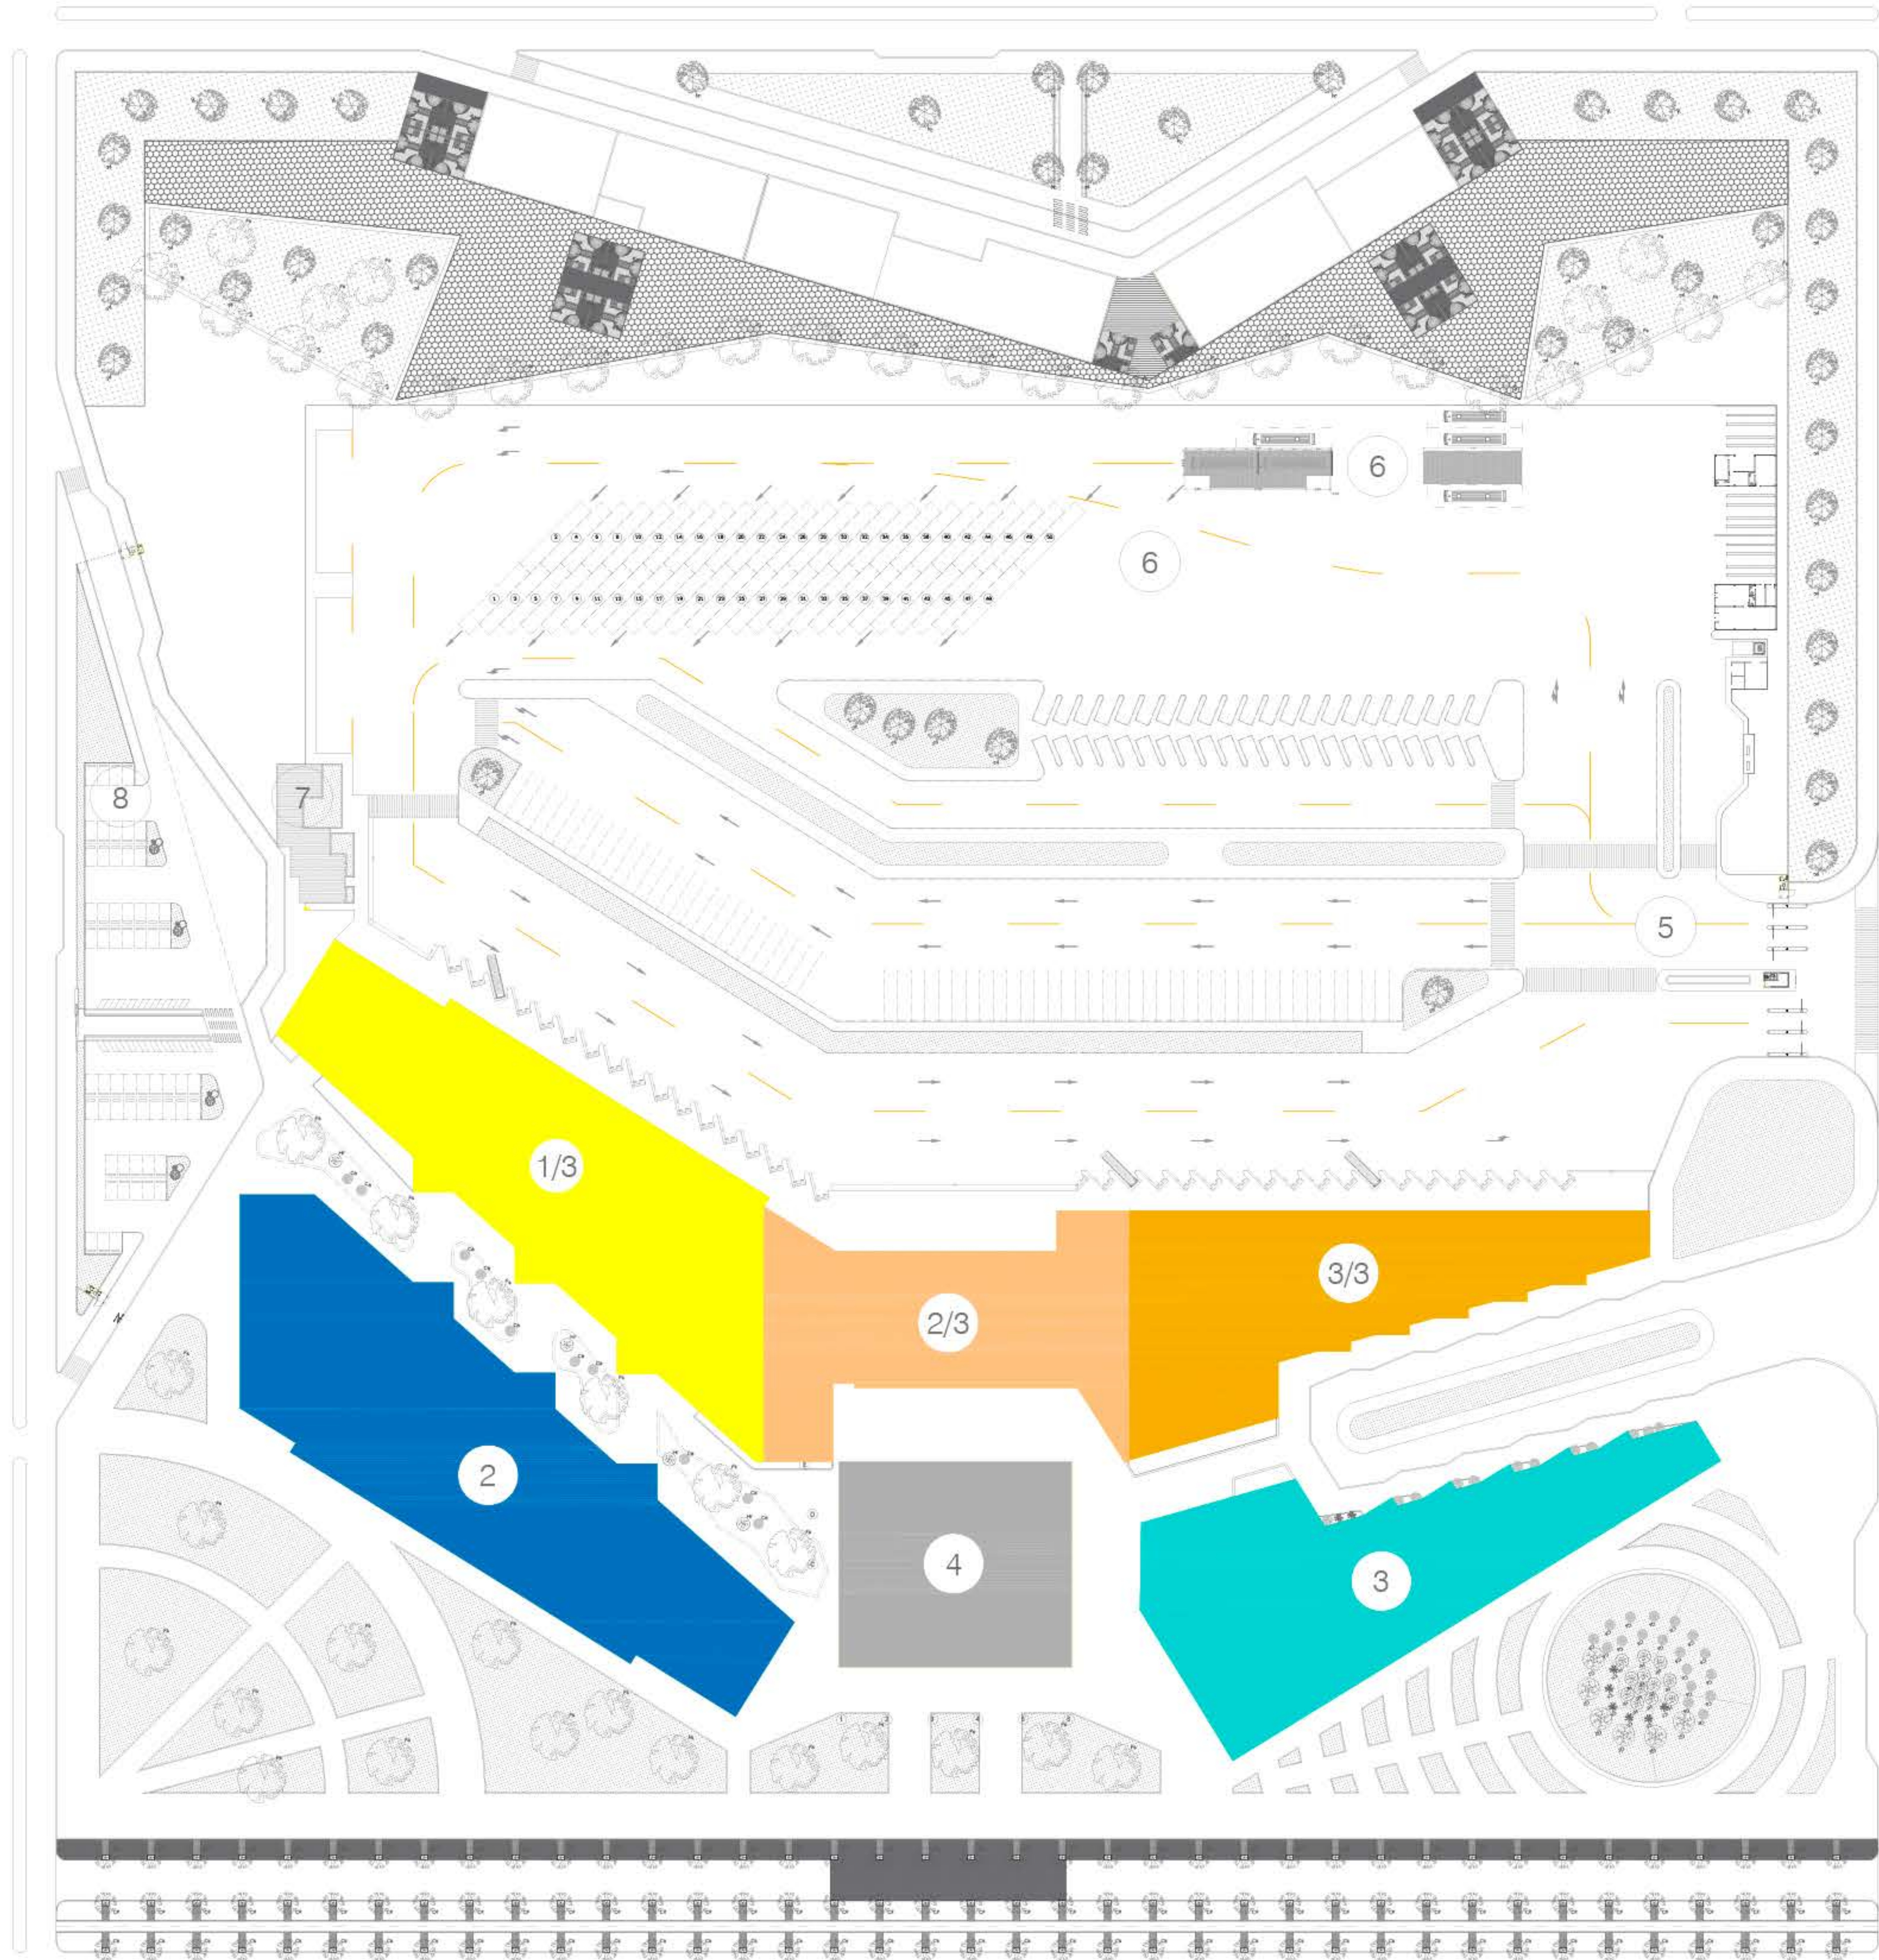

UNIVERSIDAD
La Gran Colombia
FACULTAD DE ARQUITECTURA

PROYECTO

TERMINAL MUNICIPAL MISQUA
INTERCAMBIADOR MODAL DE TRANSPORTE
PUBLICO Y MUNICIPAL COMO
ESTRUCTURANTE VIAL DEL BORDE SUR DEL
MUNICIPIO DE SOACHA



T.M.M

CONVENCIONES.

- Indicador del norte
- Indicador de corte
- Indicador de alzado interior
- Indicador de fachada

MATERIALES

DOCENTE

ESTUDIANTES

CONTIENE

**PLANTA ESQUEMATICA
PROYECTO MISQUA.**

OBSERVACIONES

LOCALIZACION

SOACHA - COMUNA I



ESCALA:

1:750

FECHA:

2021-03-12

ARCHIVO:

INTERMUNICIPAL_MISQUA - A100 PLANO ARQUITECTONICO

ASESOR ESTRUCTURAS ESPECIALES O URBANAS

ASESOR BIOCLIMATICA

REVISION:

PLANO N°

A-001

PLANO N°

1


DE

10







LOCALIZACION MODULO

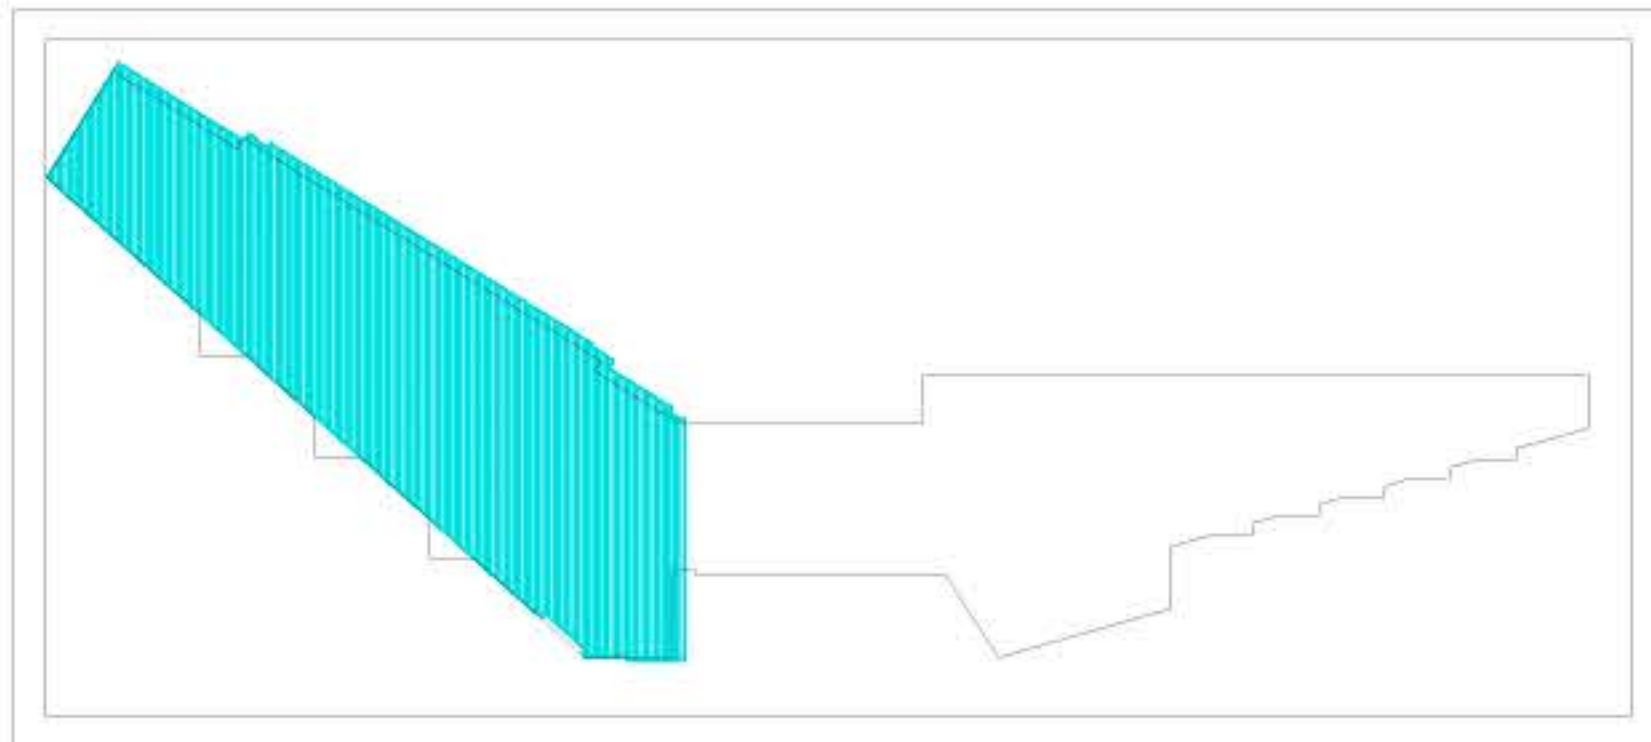

01		800-V	
UNIVERSITAS		LIBERABIT	
UNIVERSIDAD		La Gran Colombia	
PROYECTO		TERMINAL MUNICIPAL MISQUA	
INTERCAMBIADOR MODAL DE TRANSPORTE		PUBLICO Y MUNICIPAL COMO	
ESTRUCTURANTE VIAL DEL BORDE SUR DEL		MUNICIPIO DE SOACHA	
T.M.M			
CONVENCIONES.			
Indicador de norte			
Indicador de corte			
Indicador de alzado interior			
Indicador de fachada			
MATERIALES			
DOCENTE			
ESTUDIANTES			
CONTIENE			
PLANTA SEGUNDO NIVEL MODULO DE EMBARQUE - TERMINAL			
OBSERVACIONES			
LOCALIZACION			
SOACHA - COMUNA I			
ESCALA: 1:150			
FECHA: 2021-03-12			
ARCHIVO: INTIMIDAD_MORERO - ASES PLANO ARQUITECTONICO			
ASESOR ESTRUCTURAS ESPECIAS O URBANAS			
ASESOR BIOCLIMATICA			
REVISION: PLANO N°: A-003			
PLANTILLA: 3			
IDE: 10			

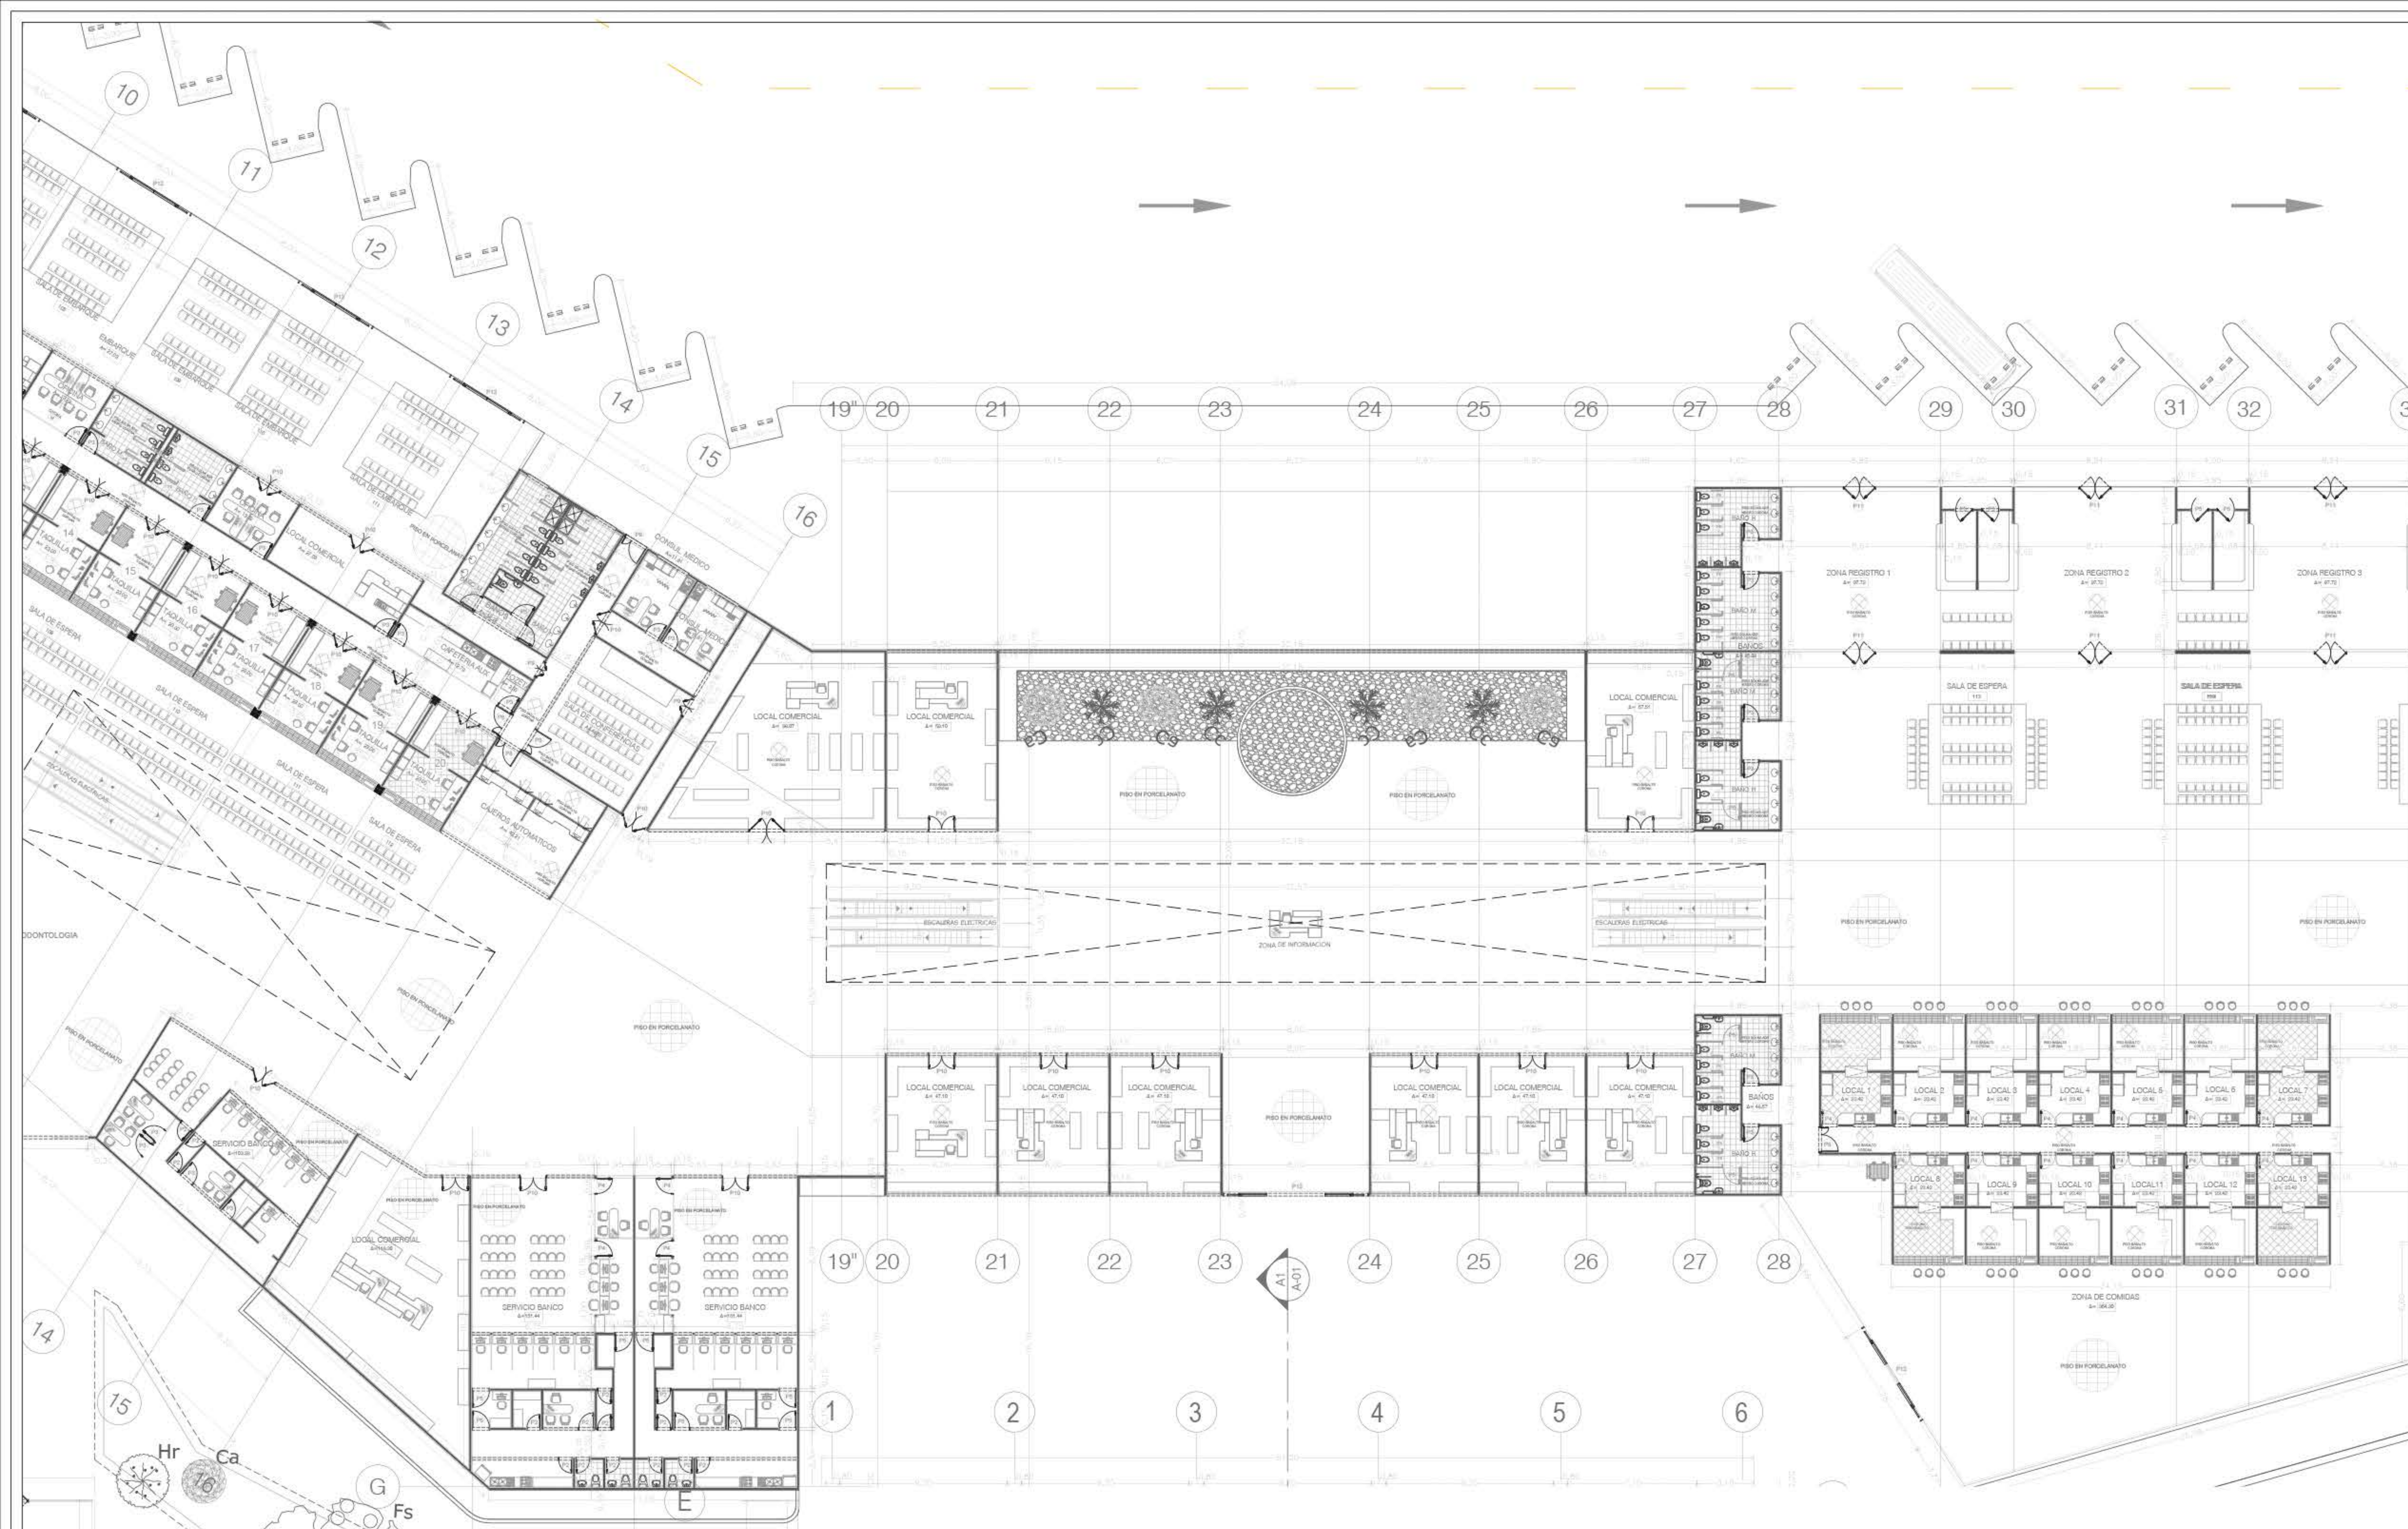

LOCALIZACION MODULO

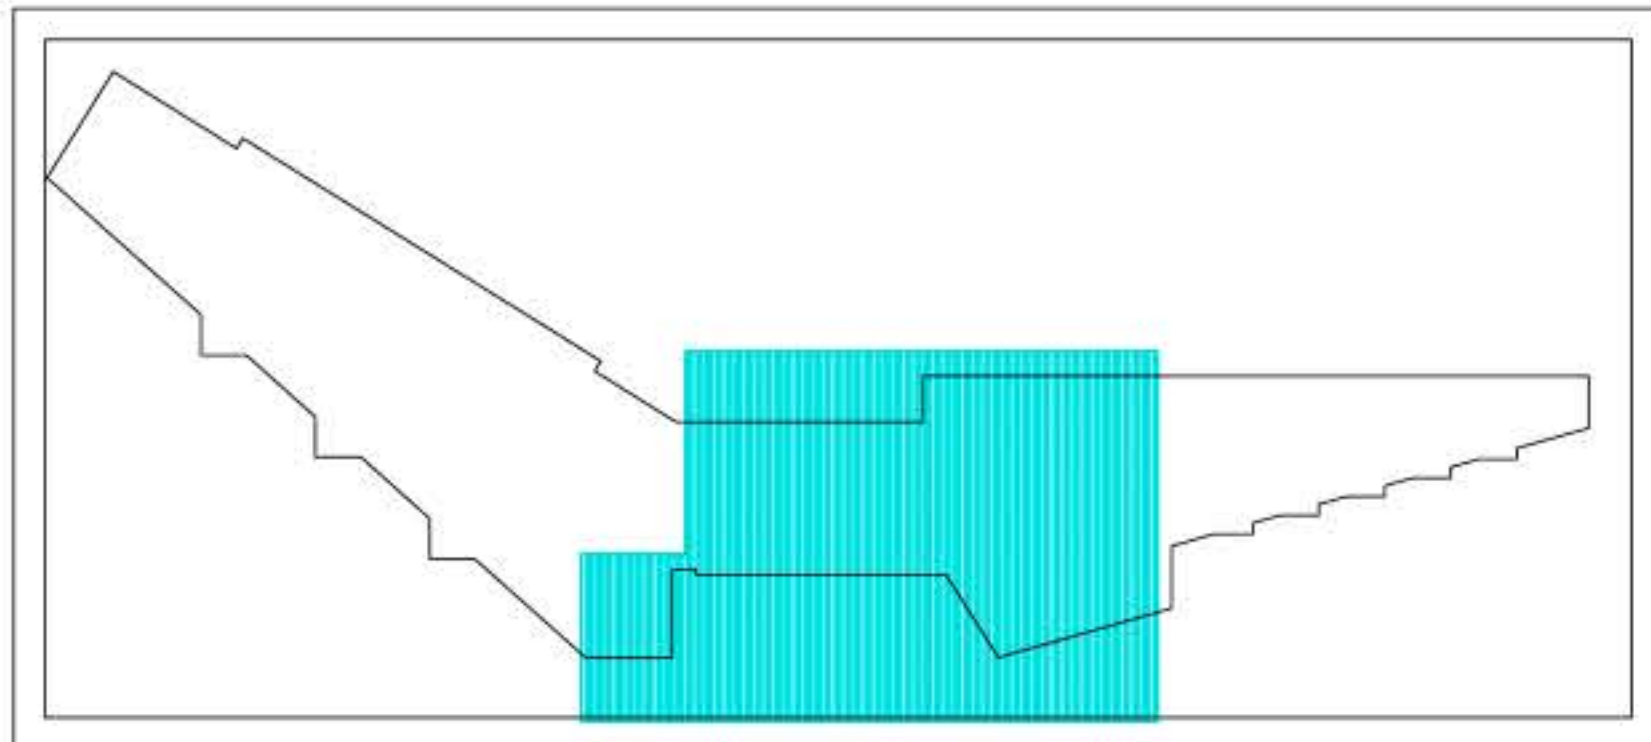

01

4

400-A-004

100720

UNIVERSIDAD
La Gran Colombia
FACULTAD DE ARQUITECTURA

PROYECTO

TERMINAL MUNICIPAL MISQUA
INTERCAMBIADOR MODAL DE TRANSPORTE
PUBLICO Y MUNICIPAL COMO
ESTRUCTURANTE VIAL DEL BORDE SUR DEL
MUNICIPIO DE SOACHA

T.M.M

CONVENCIONES.

Indicador del norte

Indicador de corte

Indicador de alzado interior

Indicador de fachada

MATERIALES

DOCENTE

ESTUDIANTES

CONTIENE

PLANTA ARQUITECTONICO
MODULO CENTRAL INGRESO

OBSERVACIONES

LOCALIZACION
SOACHA - COMUNA I

ESCALA:
1:150

FECHA:
2021-03-12

ARCHIVO:
INTMISQUA_MORENO - A102 PLANO ARQUITECTONICO

ASESOR ESTRUCTURAS ESPECIALES O URBANAS


ASESOR BIOCLIMATICA

REVISION


PLANO N°:
A-004

PLANTILLA:
4

DE:
10

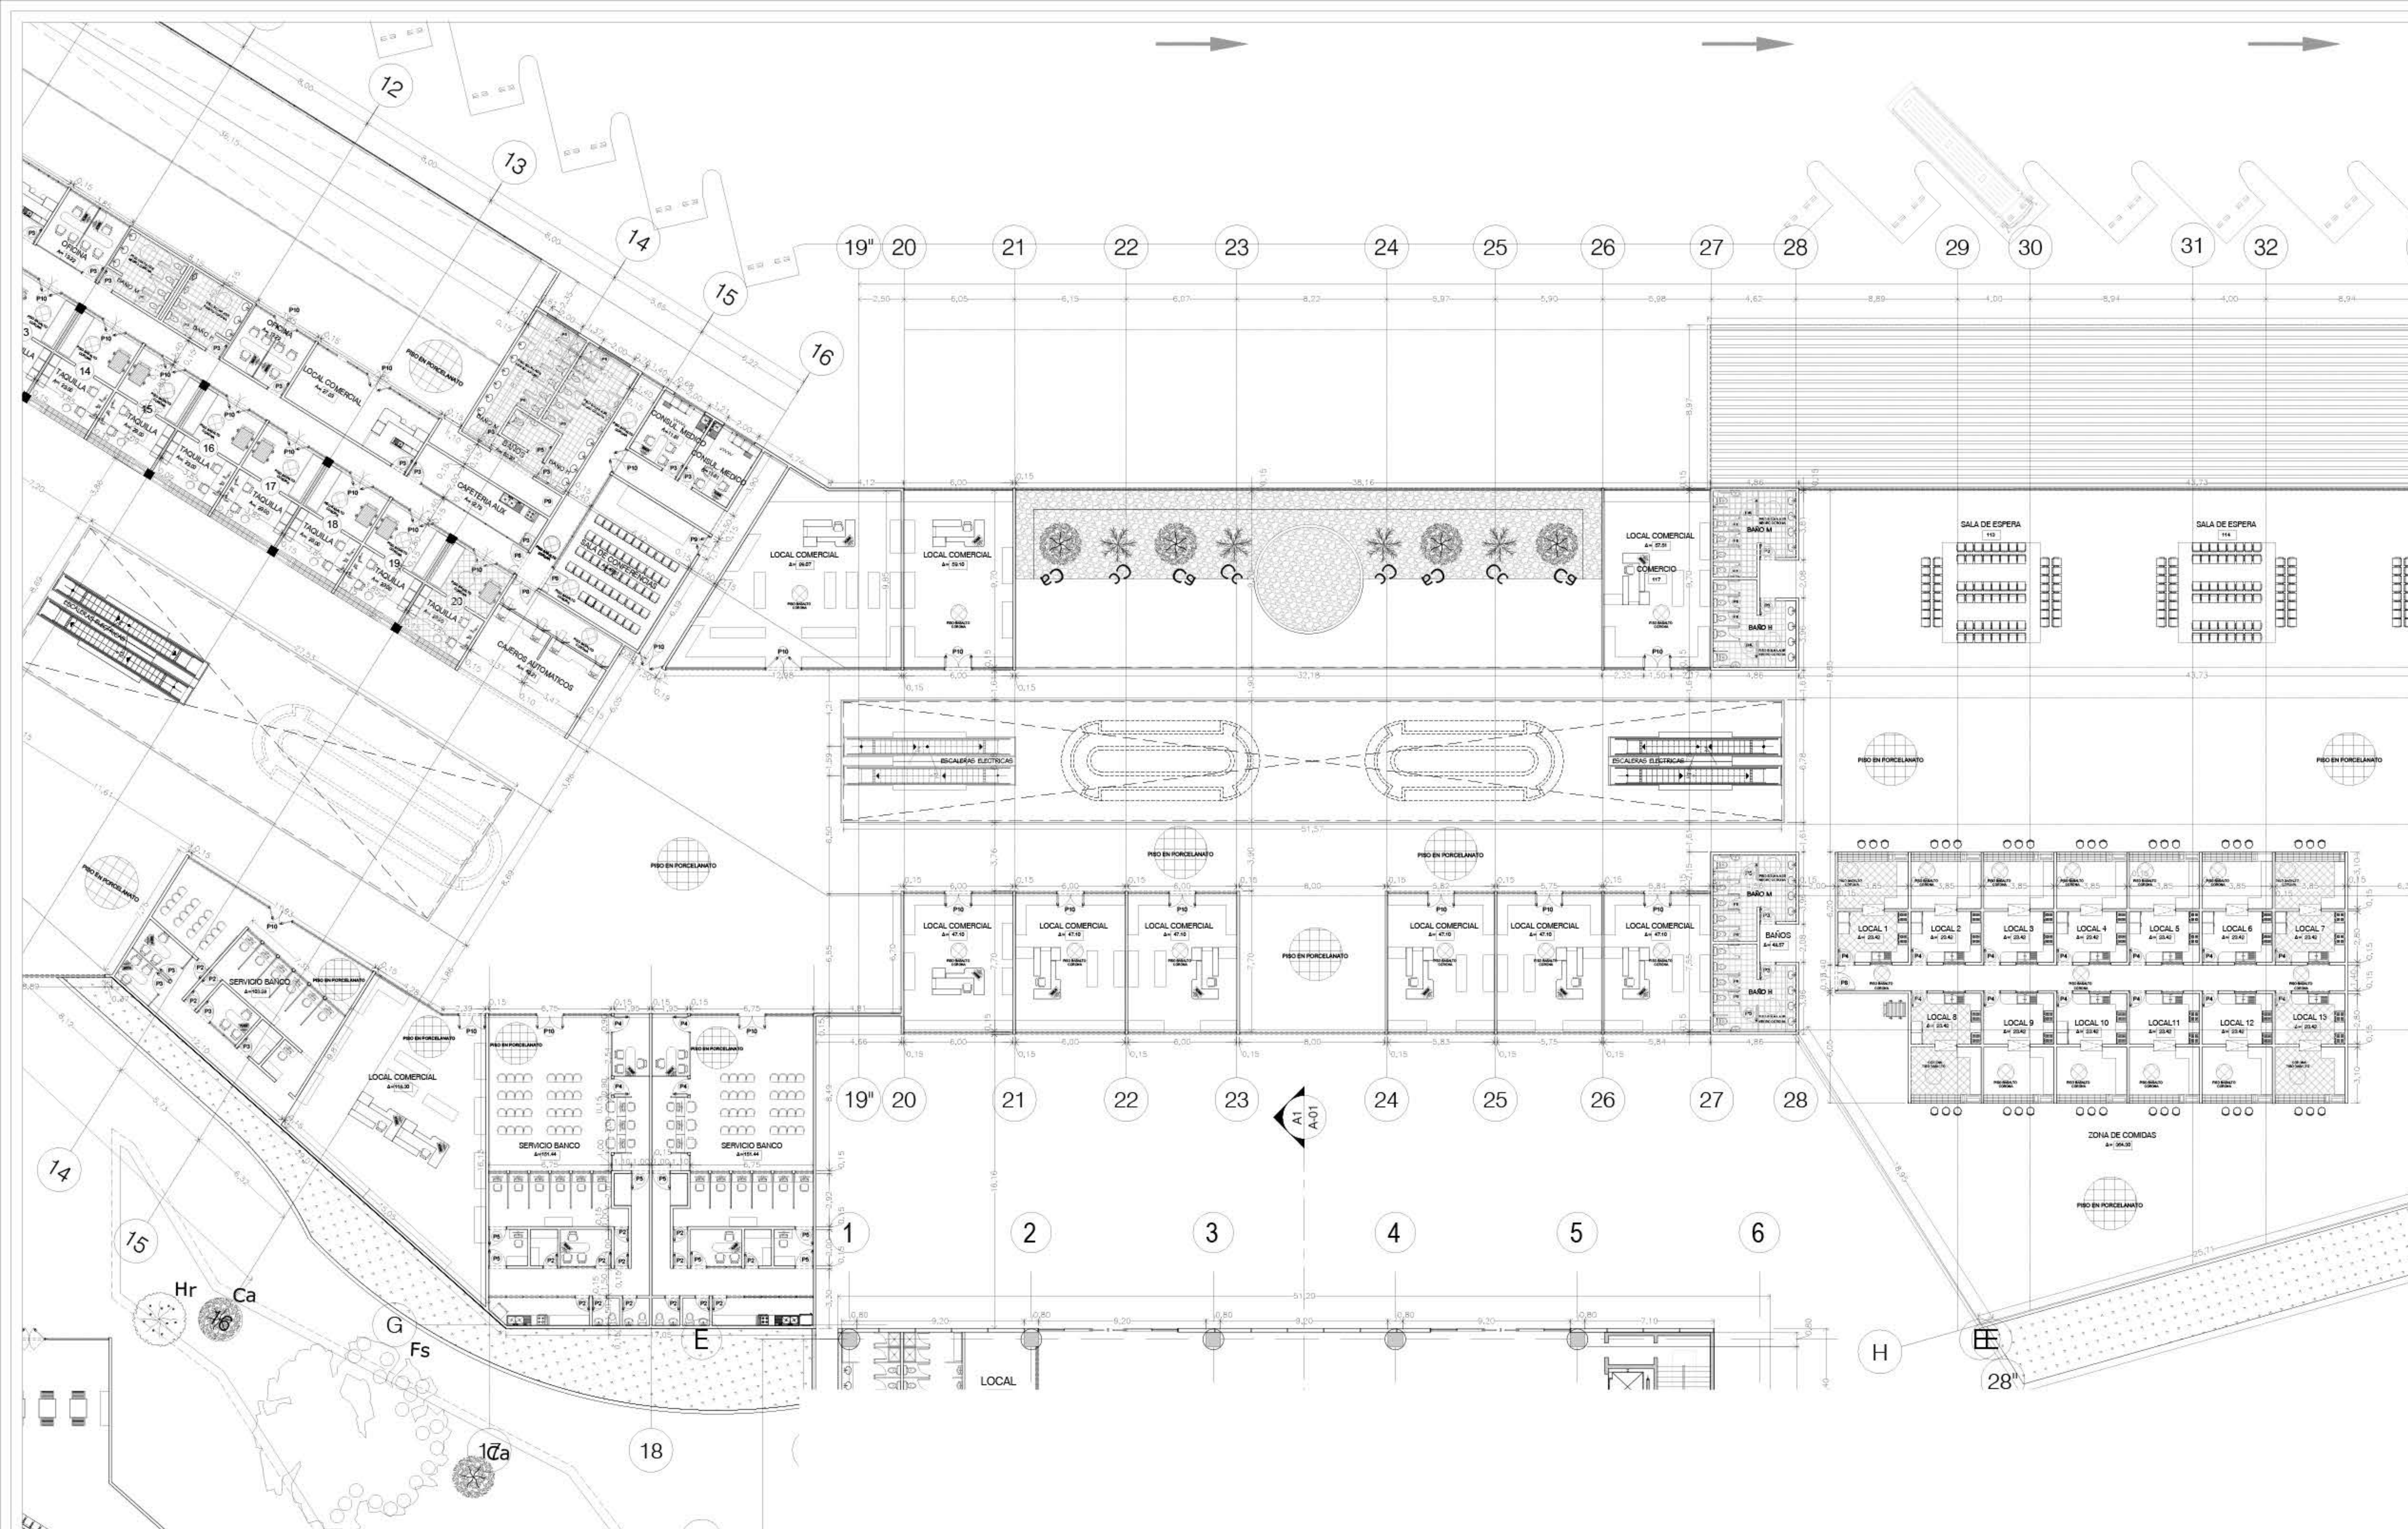

LOCALIZACION MODULO

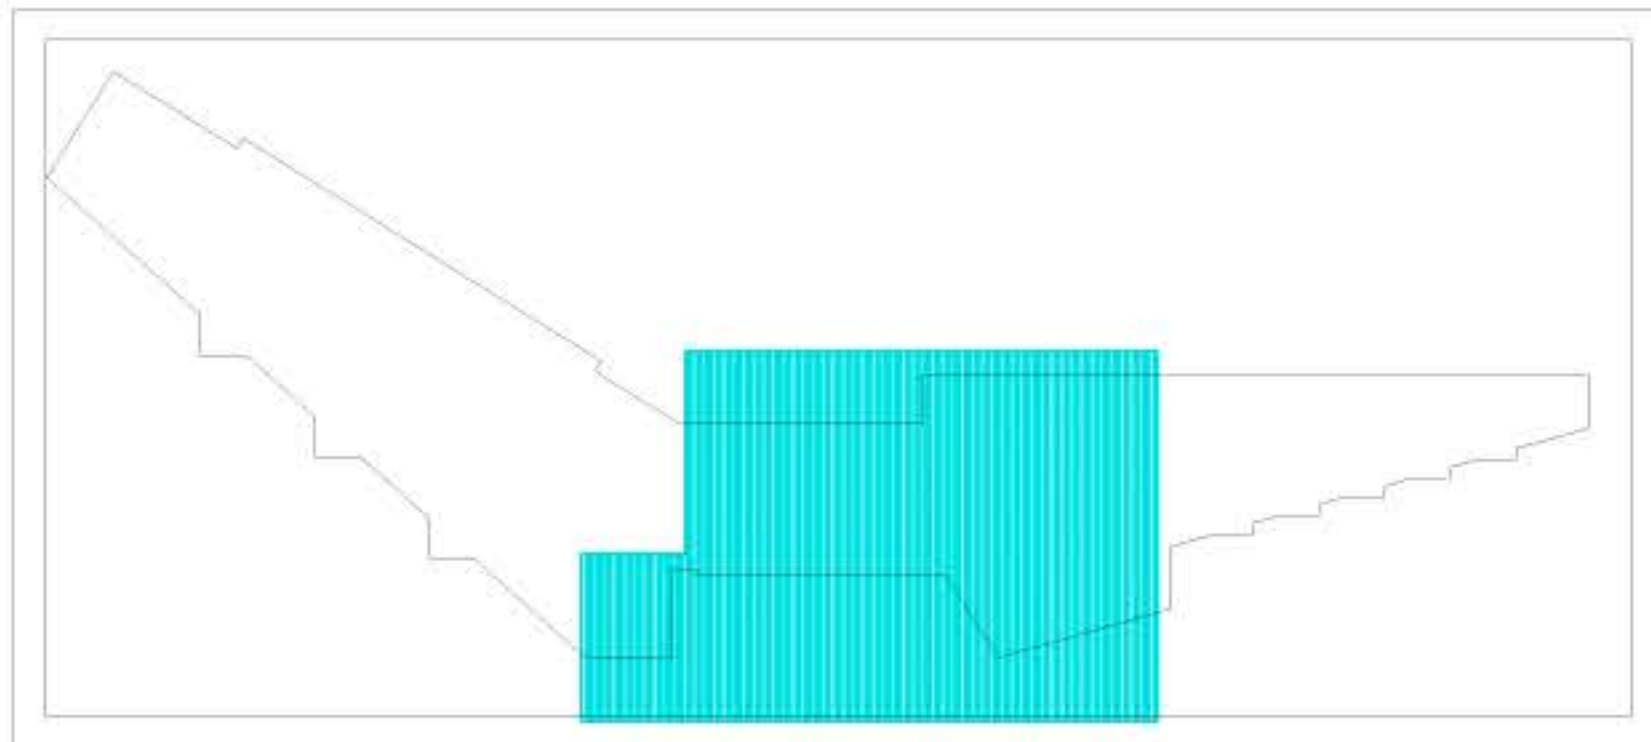

01

900-V

UNIVERSITAS
LIBERABIT
UNIVERSIDAD
La Gran Colombia
FACULTAD DE ARQUITECTURA

PROYECTO

TERMINAL MUNICIPAL MISQUA
INTERCAMBIADOR MODAL DE TRANSPORTE
PUBLICO Y MUNICIPAL COMO
ESTRUCTURANTE VIAL DEL BORDE SUR DEL
MUNICIPIO DE SOACHA

T.M.M

CONVENCIONES.

Indicador de corte

Indicador de alzado interior

MATERIALES

DOCENTE

ESTUDIANTES

CONTIENE

PLANTA SEGUNDO NIVEL
ARQUITECTONICO MODULO
CENTRAL

OBSERVACIONES

LOCALIZACION
SOACHA - COMUNA IESCALA:
1:150FECHA:
2021-03-12ARCHIVO:
INTIMISQUA_MORENO - ATIS PLANO ARQUITECTONICO

ASESOR ESTRUCTURAS ESPECIALES O URBANAS

ASESOR BIOCLIMATICA

REVISION

PLANO N°:
A-005PLANTILLA N°:
5IDE:
10



UNIVERSIDAD
La Gran Colombia
FACULTAD DE INGENIERIA

PROYECTO

TERMINAL MUNICIPAL MISQUA
INTERCAMBIADOR MODAL DE TRANSPORTE
PUBLICO Y MUNICIPAL COMO
ESTRUCTURANTE VIAL DEL BORDE SUR DEL
MUNICIPIO DE SOACHA



T.M.M

CONVENCIONES.

- Indicador de corte
- Indicador de alzado interior
- Indicador de fachada

MATERIALES

DOCENTE

ESTUDIANTES

CONTIENE

**PLANTA MODULO
DESEMBARQUE - TERMINAL**

OBSERVACIONES

LOCALIZACION
SOACHA - COMUNA I



ESCALA:

1:150

FECHA:

2021-03-12

ARCHIVO:

INTIMISQUA_MORENO - ATOR PLANO ARQUITECTONICO

ASESOR ESTRUCTURAS ESPECIALES O URBANAS

ASESOR BIOMATICA

REVISION:

PLANO N°:


PLANTILLA N°:

IDE:


6

10

A-006

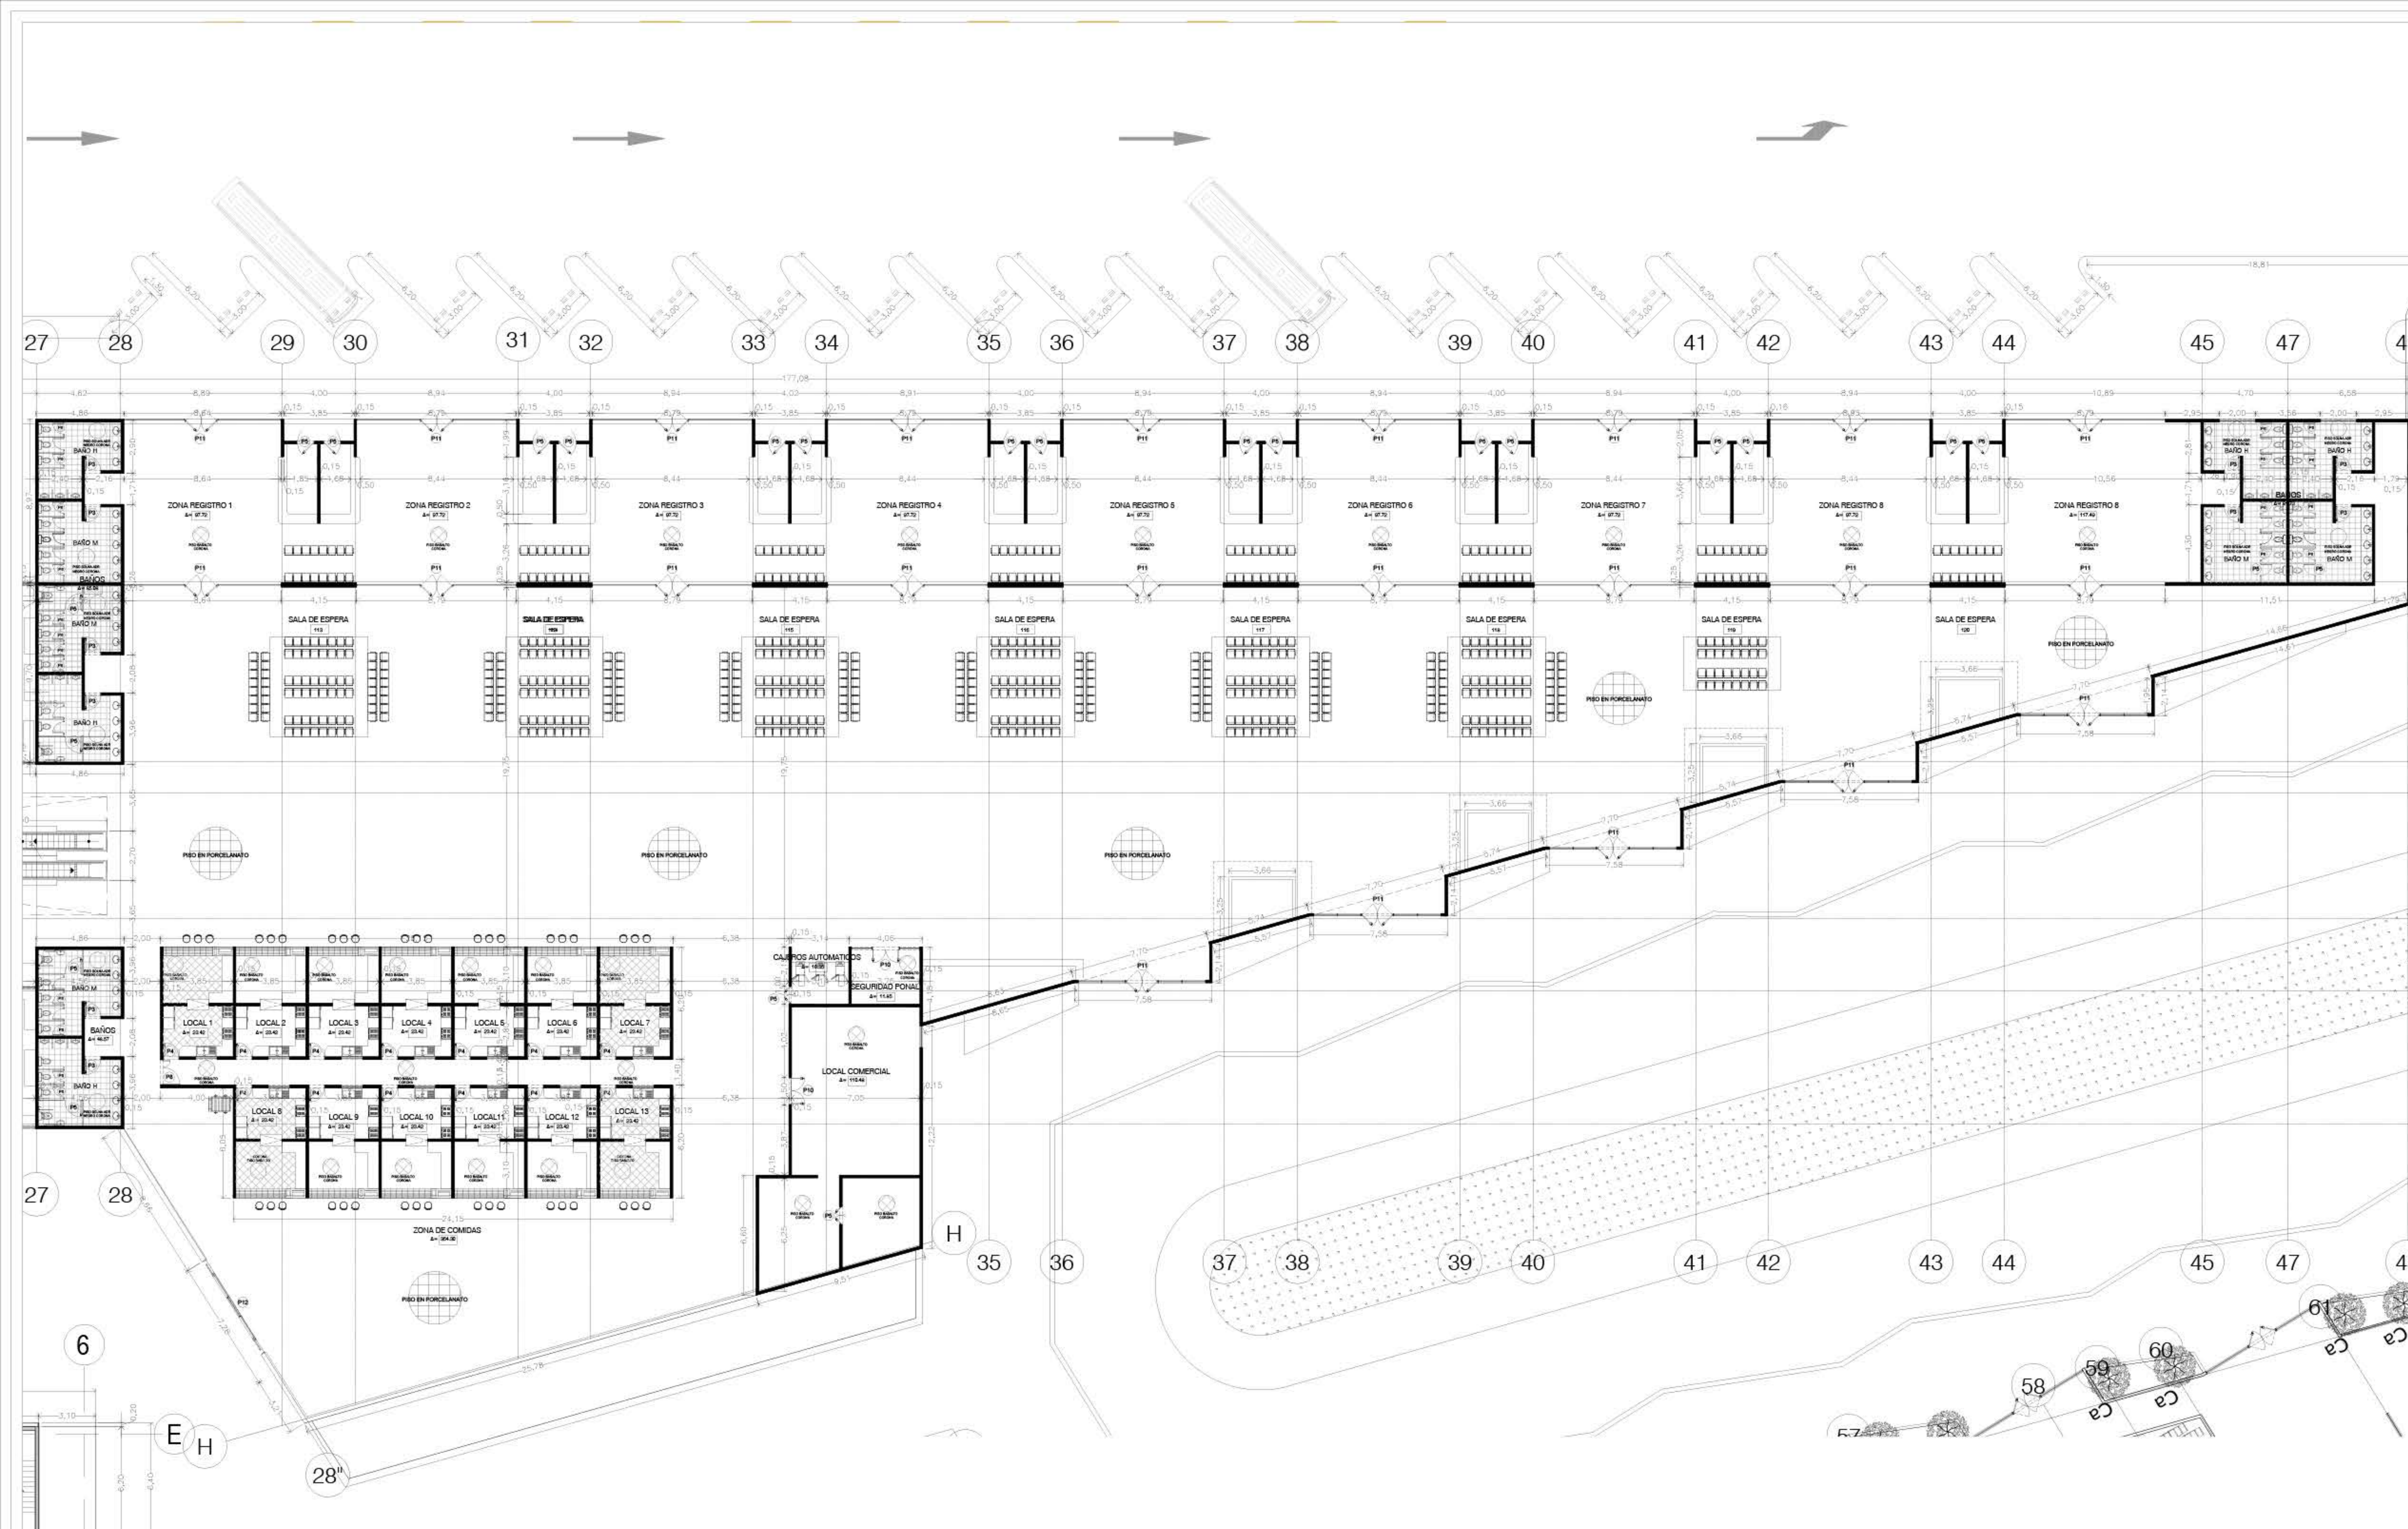

LOCALIZACION MODULO LLEGADA

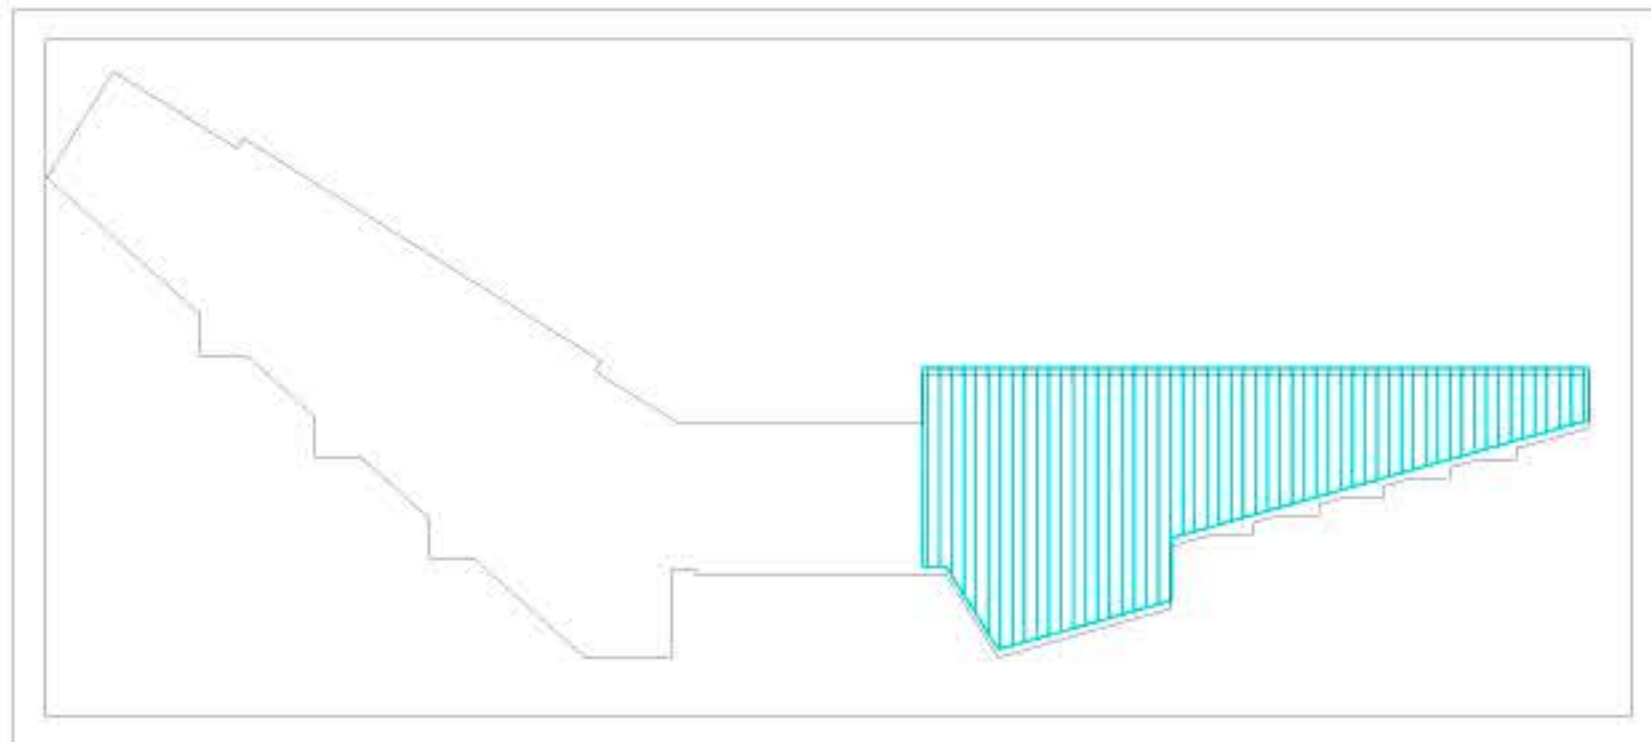



PROYECTO
TERMINAL MUNICIPAL MISQUA
INTERCAMBIADOR MODAL DE TRANSPORTE
PUBLICO Y MUNICIPAL COMO
ESTRUCTURANTE VIAL DEL BORDE SUR DEL
MUNICIPIO DE SOACHA



- CONVENCIONES.
- Indicador del norte
 - Indicador de corte
 - Indicador de alzado interior
 - Indicador de fachada

MATERIALES

DOCENTE

ESTUDIANTES

CONTIENE

**PLANTA SEGUNDO NIVEL
MODULO DESEMBARQUE -
TERMINAL**

OBSERVACIONES



ESCALA: 1:150 FECHA: 2021-03-12


ARCHIVO: INTMISQUA_MORENO - A DOT PLANO ARQUITECTONICO

ASESOR ESTRUCTURAS ESPECIALES O URBANAS

ASESOR BIOCLIMATICA

REVISION: PLANO N°: A-007 PLANCHETA: 7 DE: 10



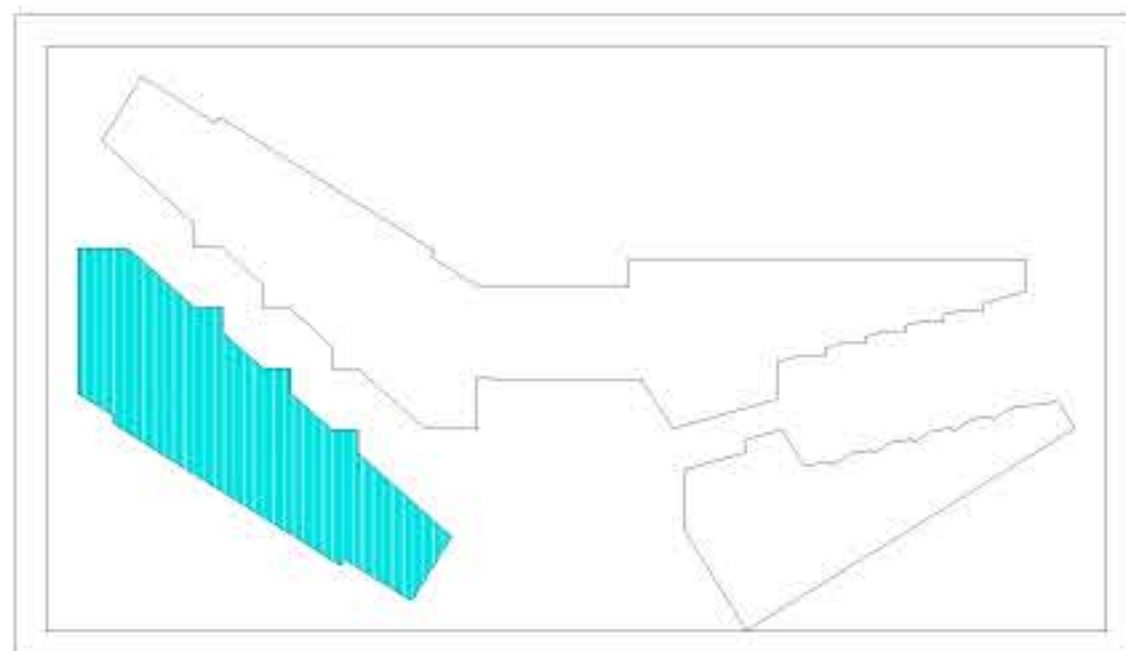



UNIVERSIDAD
La Gran Colombia
FACULTAD DE INGENIERIA

PROYECTO

TERMINAL MUNICIPAL MISQUA
INTERCAMBIADOR MODAL DE TRANSPORTE
PUBLICO Y MUNICIPAL COMO
ESTRUCTURANTE VIAL DEL BORDE SUR DEL
MUNICIPIO DE SOACHA



T.M.M

CONVENCIONES.

- Indicador del norte
- Indicador de corte
- Indicador de alzado interior
- Indicador de fachada

MATERIALES

DOCENTE

ESTUDIANTES

CONTIENE

**PLANTA MODULO CENTRO
ADMINISTRATIVO**

OBSERVACIONES

LOCALIZACION
SOACHA - COMUNA I



ESCALA:

1:200

FECHA:

2021-03-12

ARCHIVO:
INTERCAMBIADOR MODAL DE TRANSPORTE PUBLICO Y MUNICIPAL COMO ESTRUCTURANTE VIAL DEL BORDE SUR DEL MUNICIPIO DE SOACHA

ASESOR ESTRUCTURAS ESPECIALES O URBANAS

ASESOR BIOCLIMATICA


REVISION:

PLANO N°:



A-009


PLANO N°: 9

IDE: 10

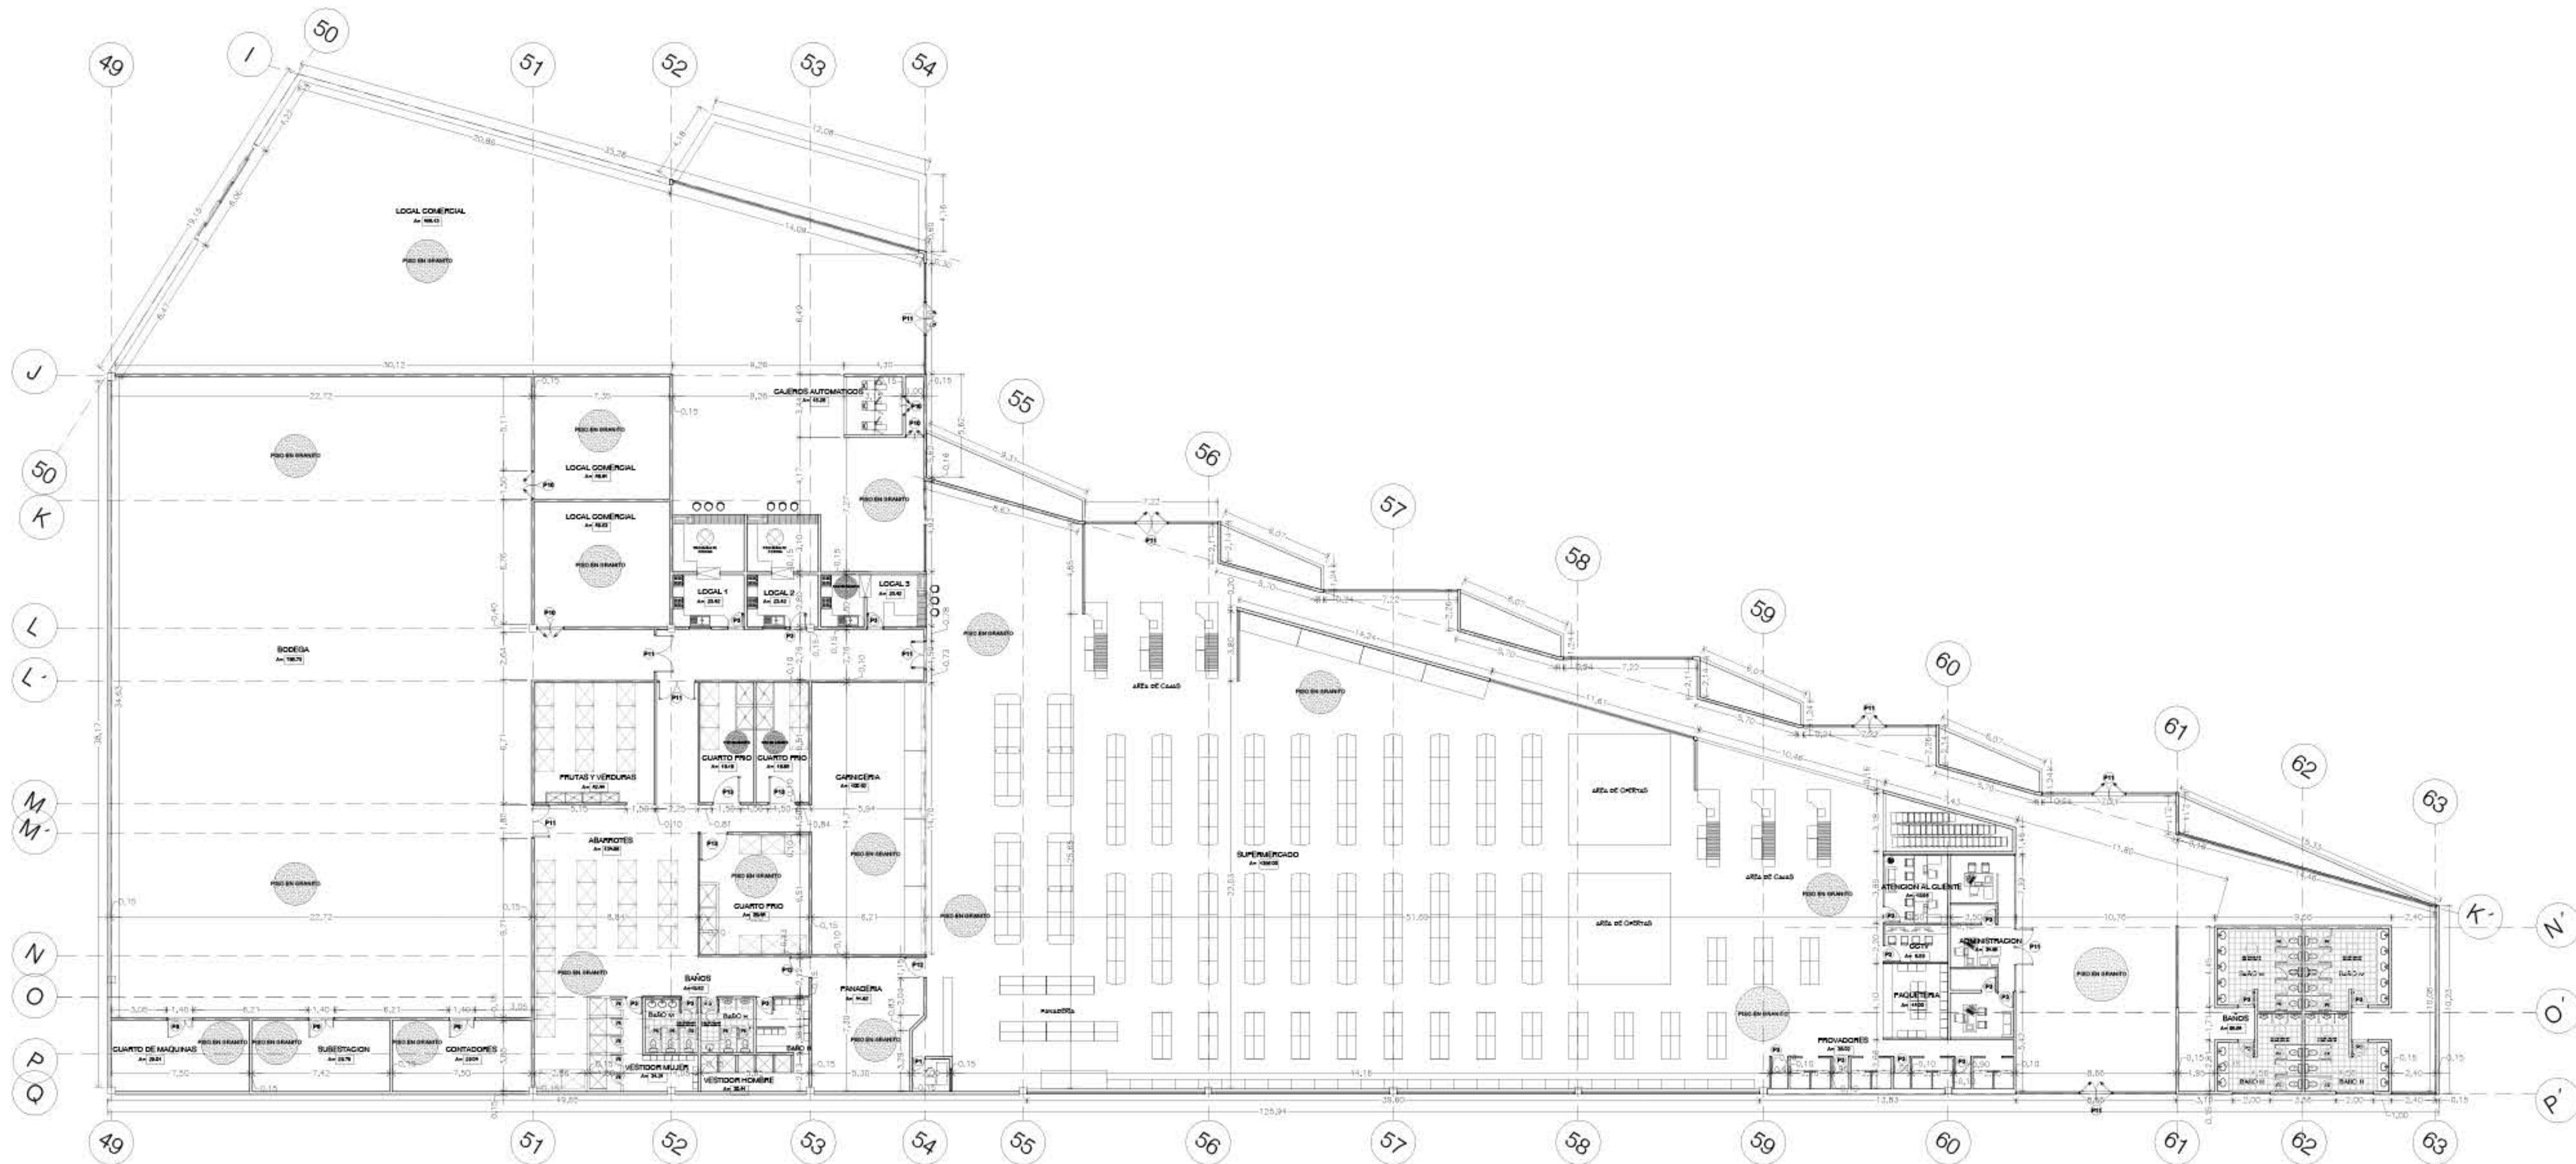


LOCALIZACION MODULO

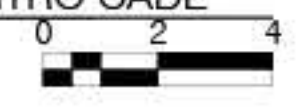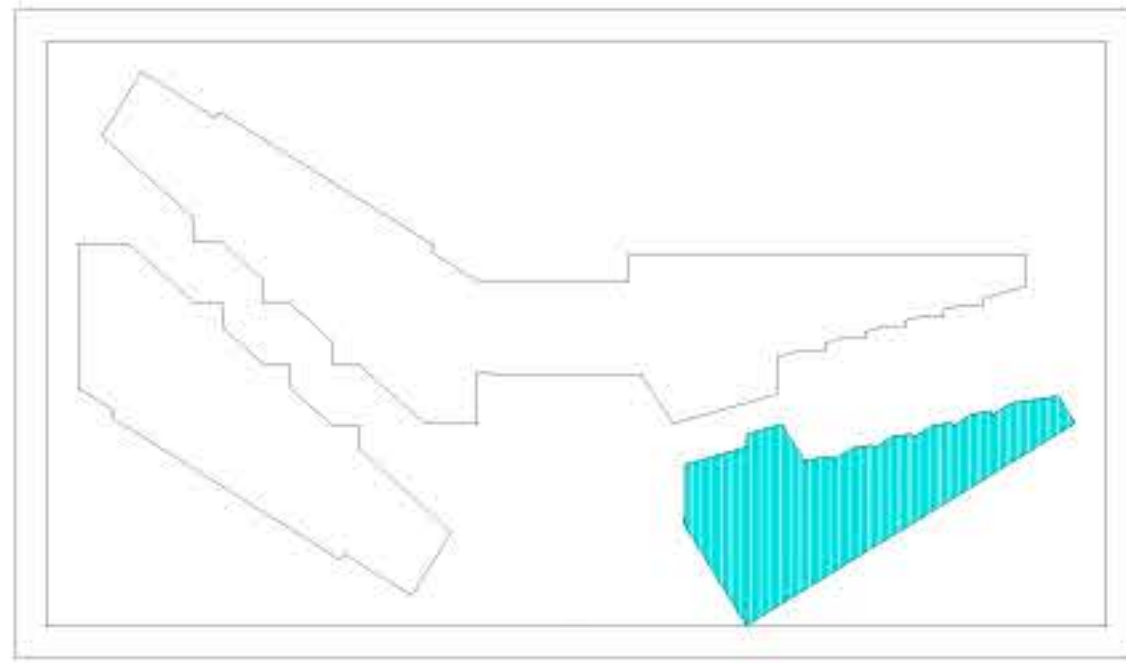

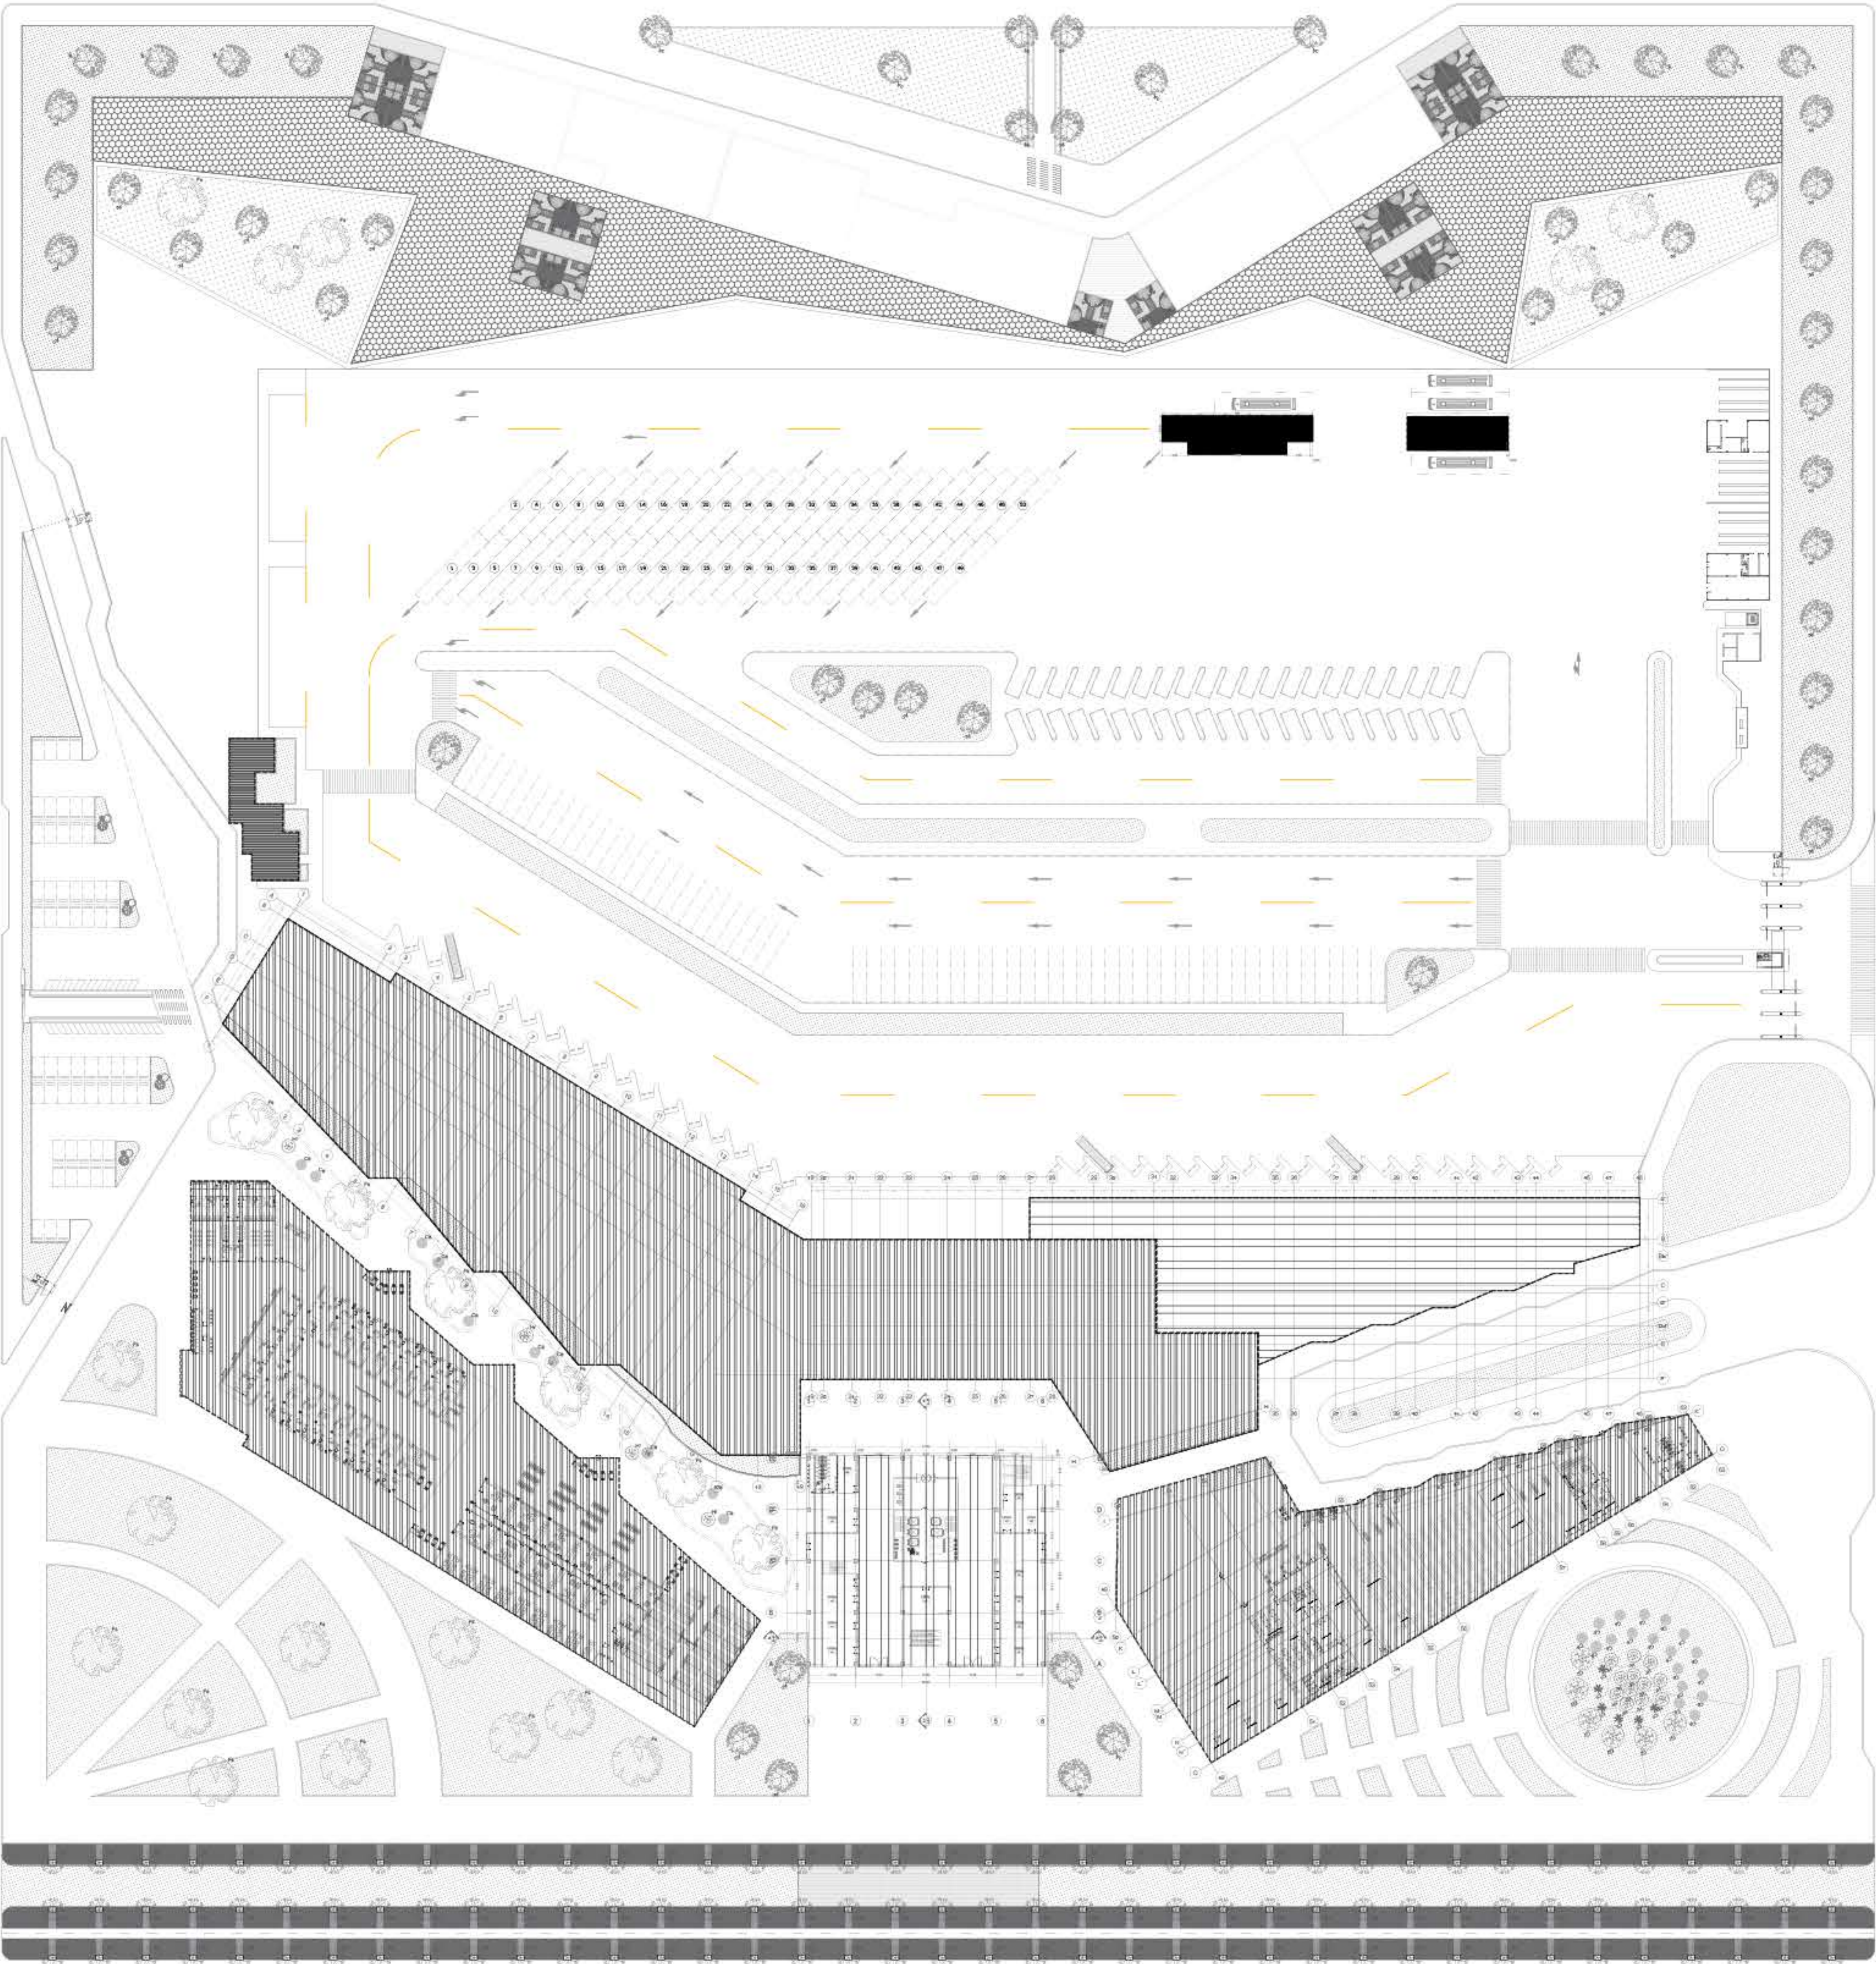

LOCALIZACION MODULO

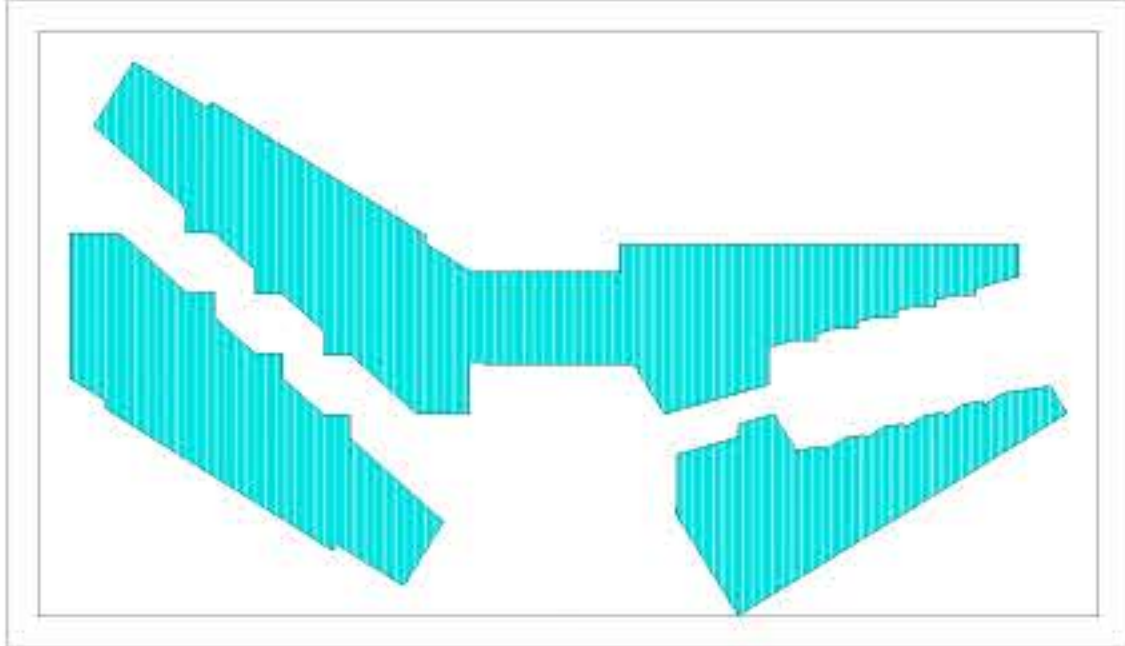

01

01

010-V

1001/20



PROYECTO

TERMINAL MUNICIPAL MISQUA
INTERCAMBIADOR MODAL DE TRANSPORTE
PUBLICO Y MUNICIPAL COMO
ESTRUCTURANTE VIAL DEL BORDE SUR DEL
MUNICIPIO DE SOACHA



T.M.M

CONVENCIONES.

 Indicador del norte

 Indicador de corte

 Indicador de alzado interior

 Indicador de fachada

MATERIALES

DOCENTE

ESTUDIANTES

CONTIENE

PLANTA GENERAL DE CUBIERTAS

OBSERVACIONES

LOCALIZACION
SOACHA - COMUNA I



ESCALA:
1:150

FECHA:
2021-20-10

ARCHIVO:
INTMISQUA_MORENO - A1 PLANO CUBIERTAS

ASESOR RESTRUCTURAS ESPECIADAS O URBANAS


ASESOR BIOCLIMATICA

REVISION:

PLANO N°:
A-010


PLANCHAS N°:
10

IDE:
10

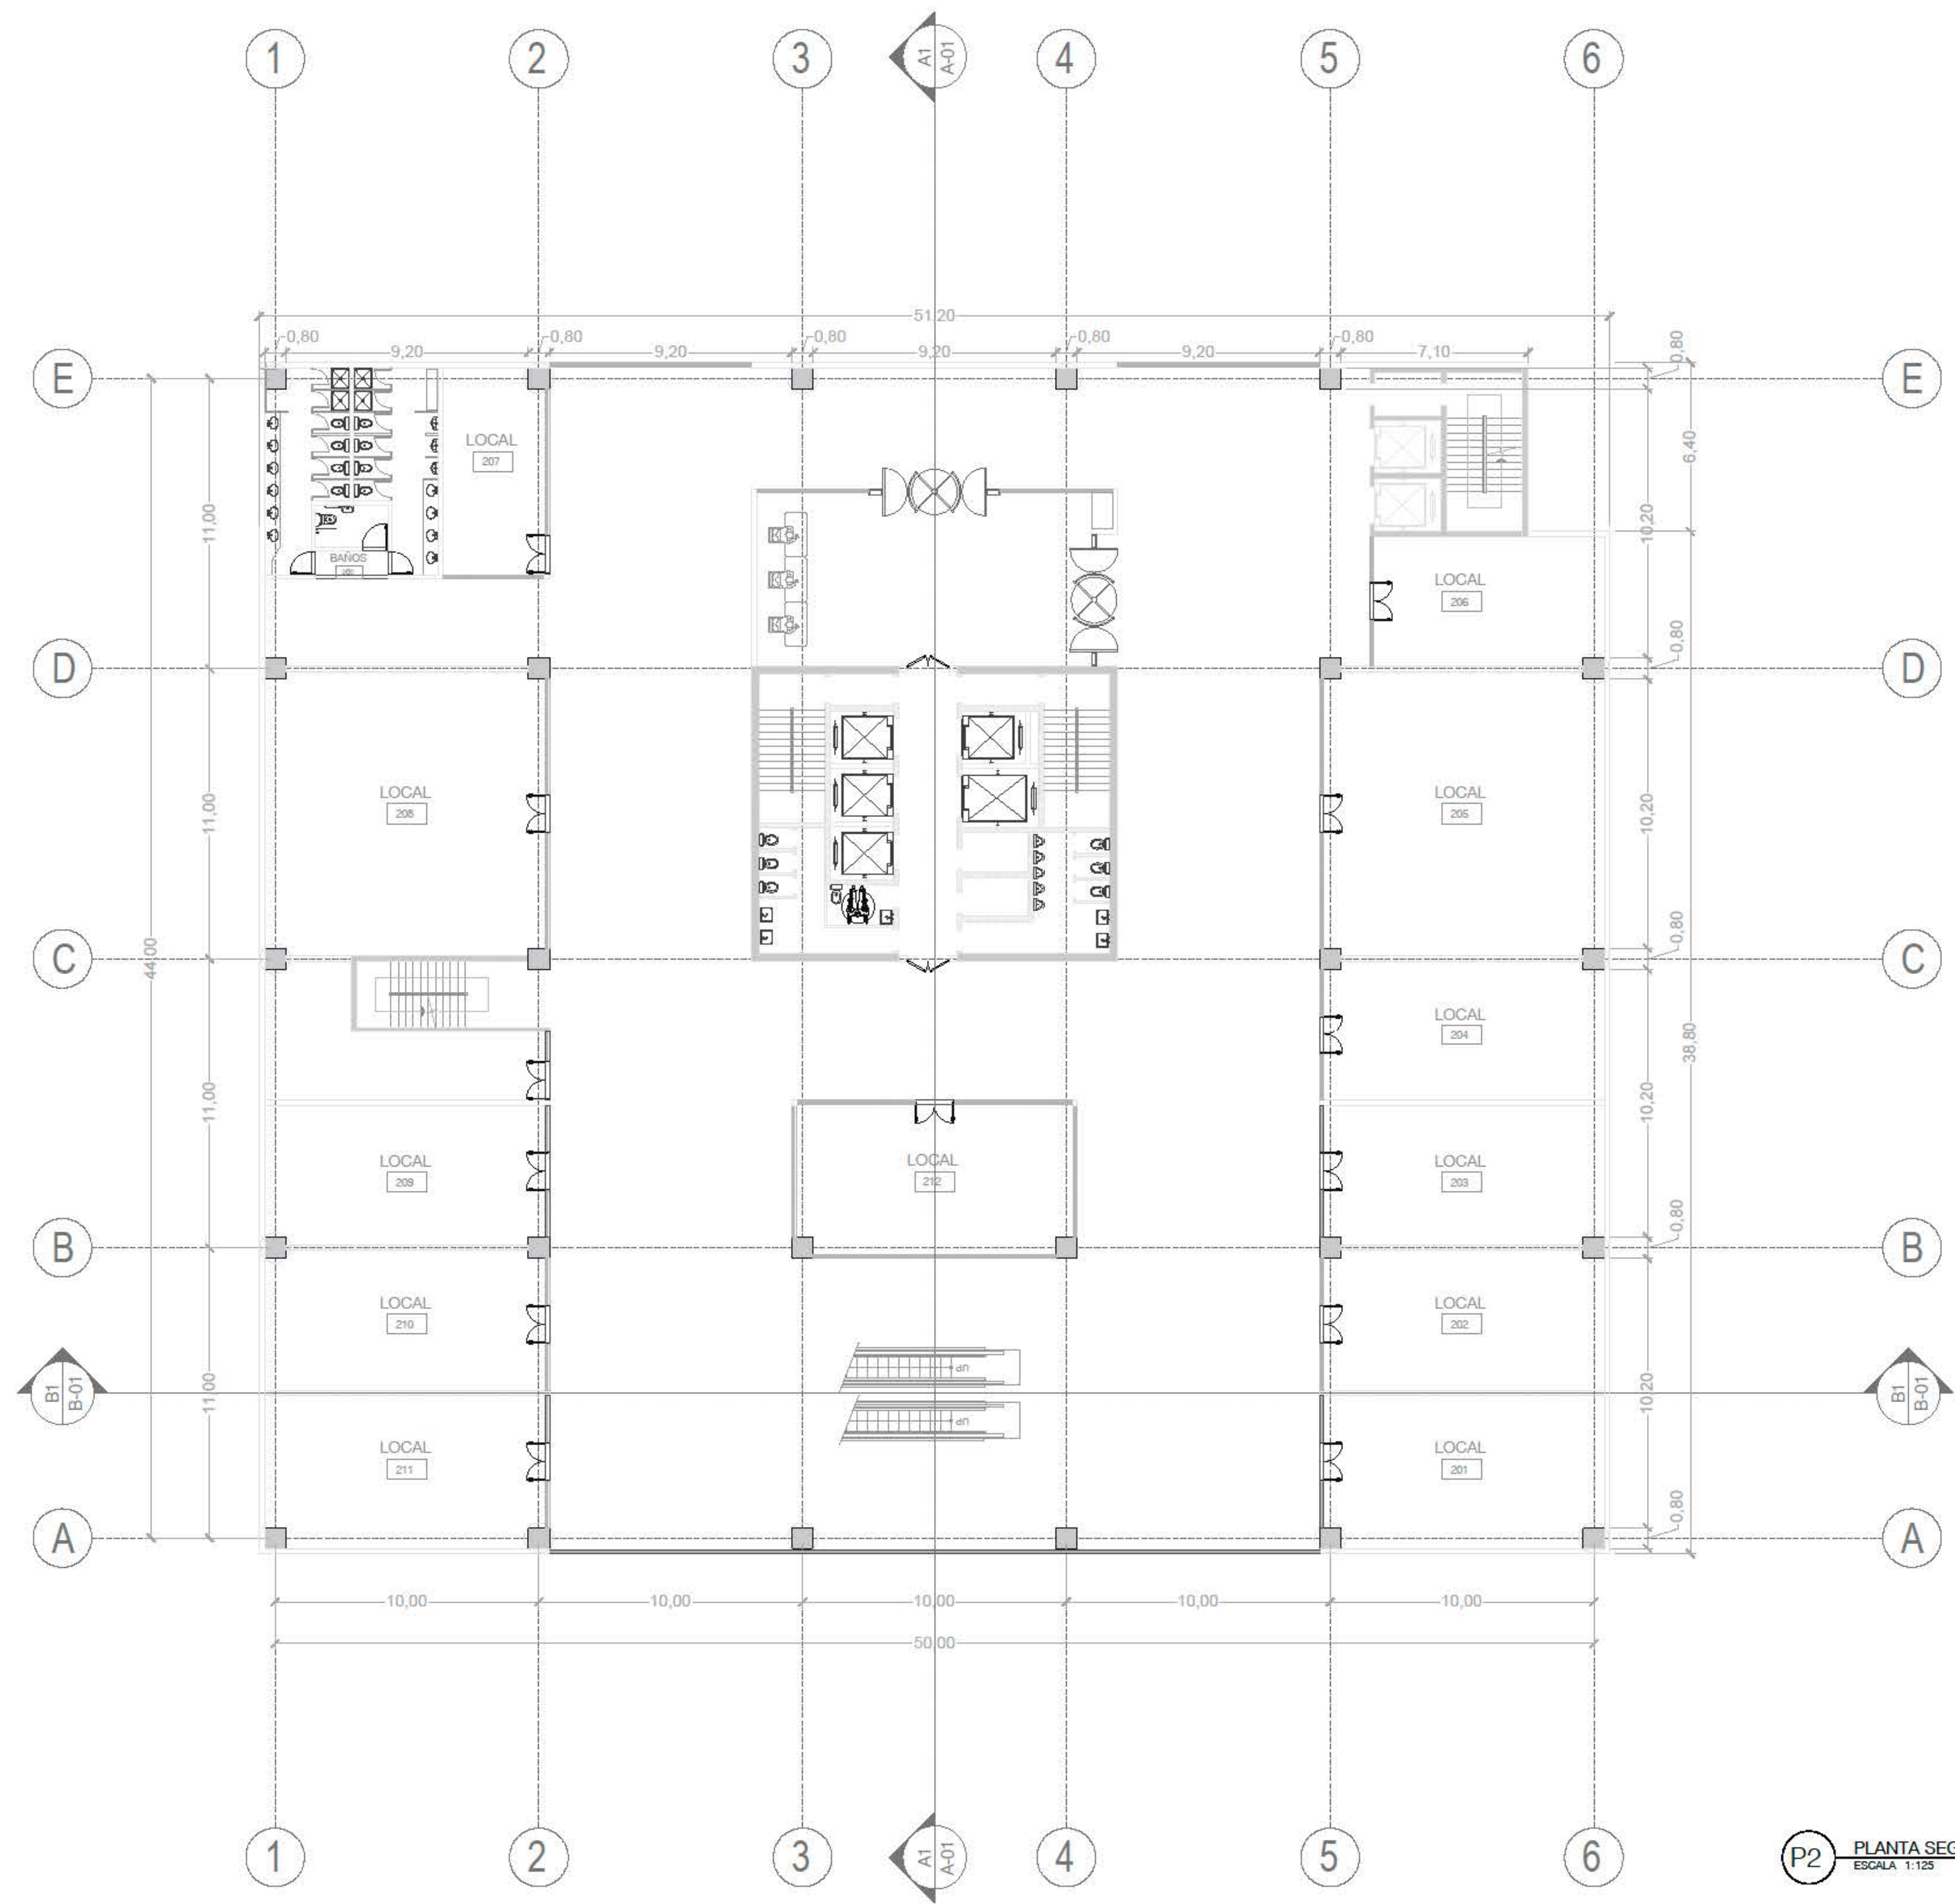

P2 PLANTA SEGUNDO PISO - HOTEL
ESCALA 1:125

		
PROYECTO		
TERMINAL MUNICIPAL MISQUA INTERCAMBIADOR MODAL DE TRANSPORTE PÚBLICO Y MUNICIPAL COMO ESTRUCTURANTE VIAL DEL BORDE SUR DEL MUNICIPIO DE SOACHA		
T.M.M		
CONVENCIONES:		
- Indicador del norte - Indicador de corte - Indicador de alzado interior - Indicador de fachada		
MATERIALES		
DOCENTE		
ESTUDIANTES		
CONTIENE		
PROPUESTA HOTEL Y OFICINAS TERMINAL MISQUA - SEGUNDO PISO		
OBSERVACIONES		
LOCALIZACIÓN		
		
ESCALA: 1:125	FECHA: 2021-04-10	
ARCHIVO: 20210508_INTERC_Moreno.Sergio-Plantaprimar_nivel.dwg		
ASESOR ESTRUCTURAL: ESPICAZA O URBANIS		
ASESOR BIOLÓGICA		
REVISOR:	PLANO N°: A-109	PLANO N°: DE:

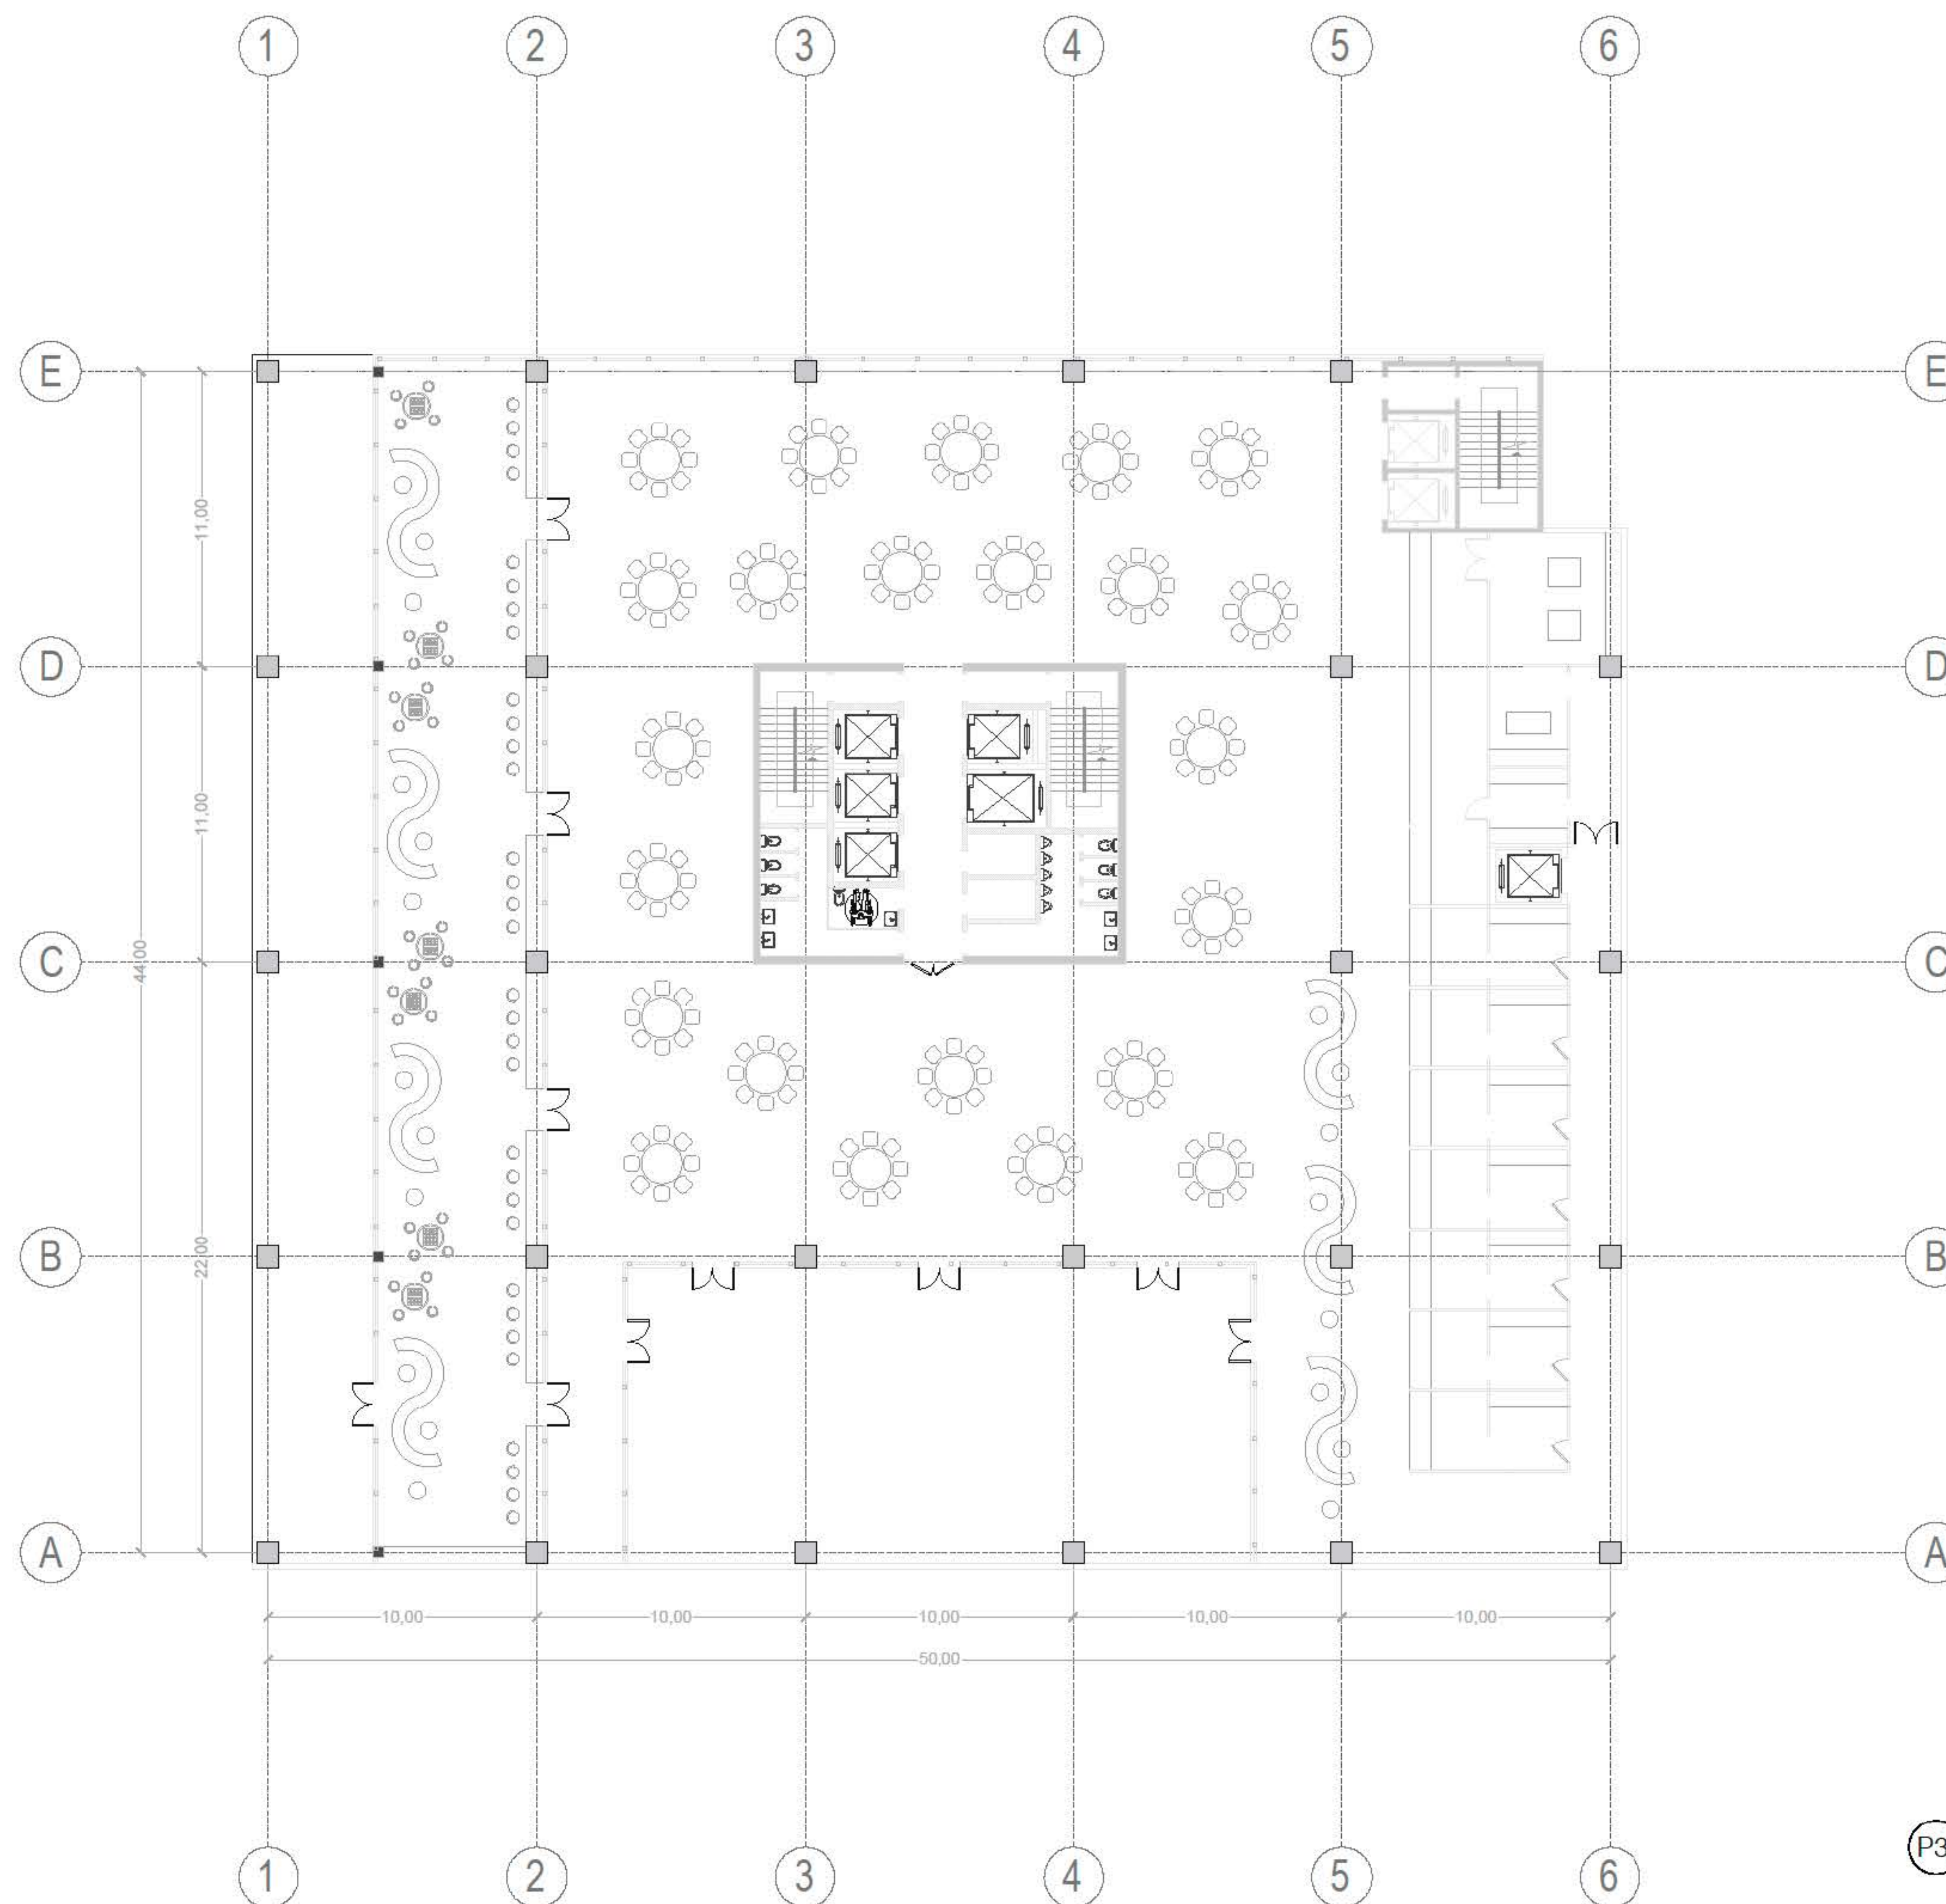

P3 PLANTA TERCER Y CUARTO PISO
 ESCALA: 1:125

PROYECTO
TERMINAL MUNICIPAL MISQUA
 INTERCAMBIADOR MODAL DE TRANSPORTE
 PÚBLICO Y MUNICIPAL, COMO
 ESTRUCTURANTE VIAL DEL BORDE SUR DEL
 MUNICIPIO DE SOACHA
 T.M.M

CONVENCIÓNES:
 Indicador del norte
 Indicador de corte
 Indicador de alzado interior
 Indicador de fachada

MATERIALES

DOCENTE

ESTUDIANTES

CONTIENE

**PROPUESTA HOTEL Y OFICINAS
 TERMINAL MISQUA
 TERCER Y CUARTO PISO**

OBSERVACIONES

LOCALIZACIÓN


ESCALA:
 1:125
 FECHA:
 2021-04-10


ARCHIVO:
 20210528_INTERC_Moreno.Sergio-Plantaprimera_nivel.dwg

ASESOR ESTRUCTURAL ESPECIALIZADO O URBANISTA

ASESOR BIOLIMÁTICA

REVISOR:
 PLANO Nº:
 A-110
 FOLIO Nº:
 DE

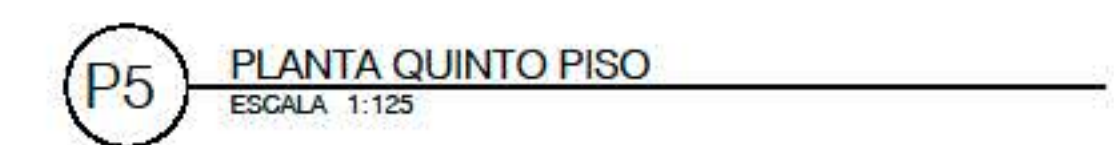

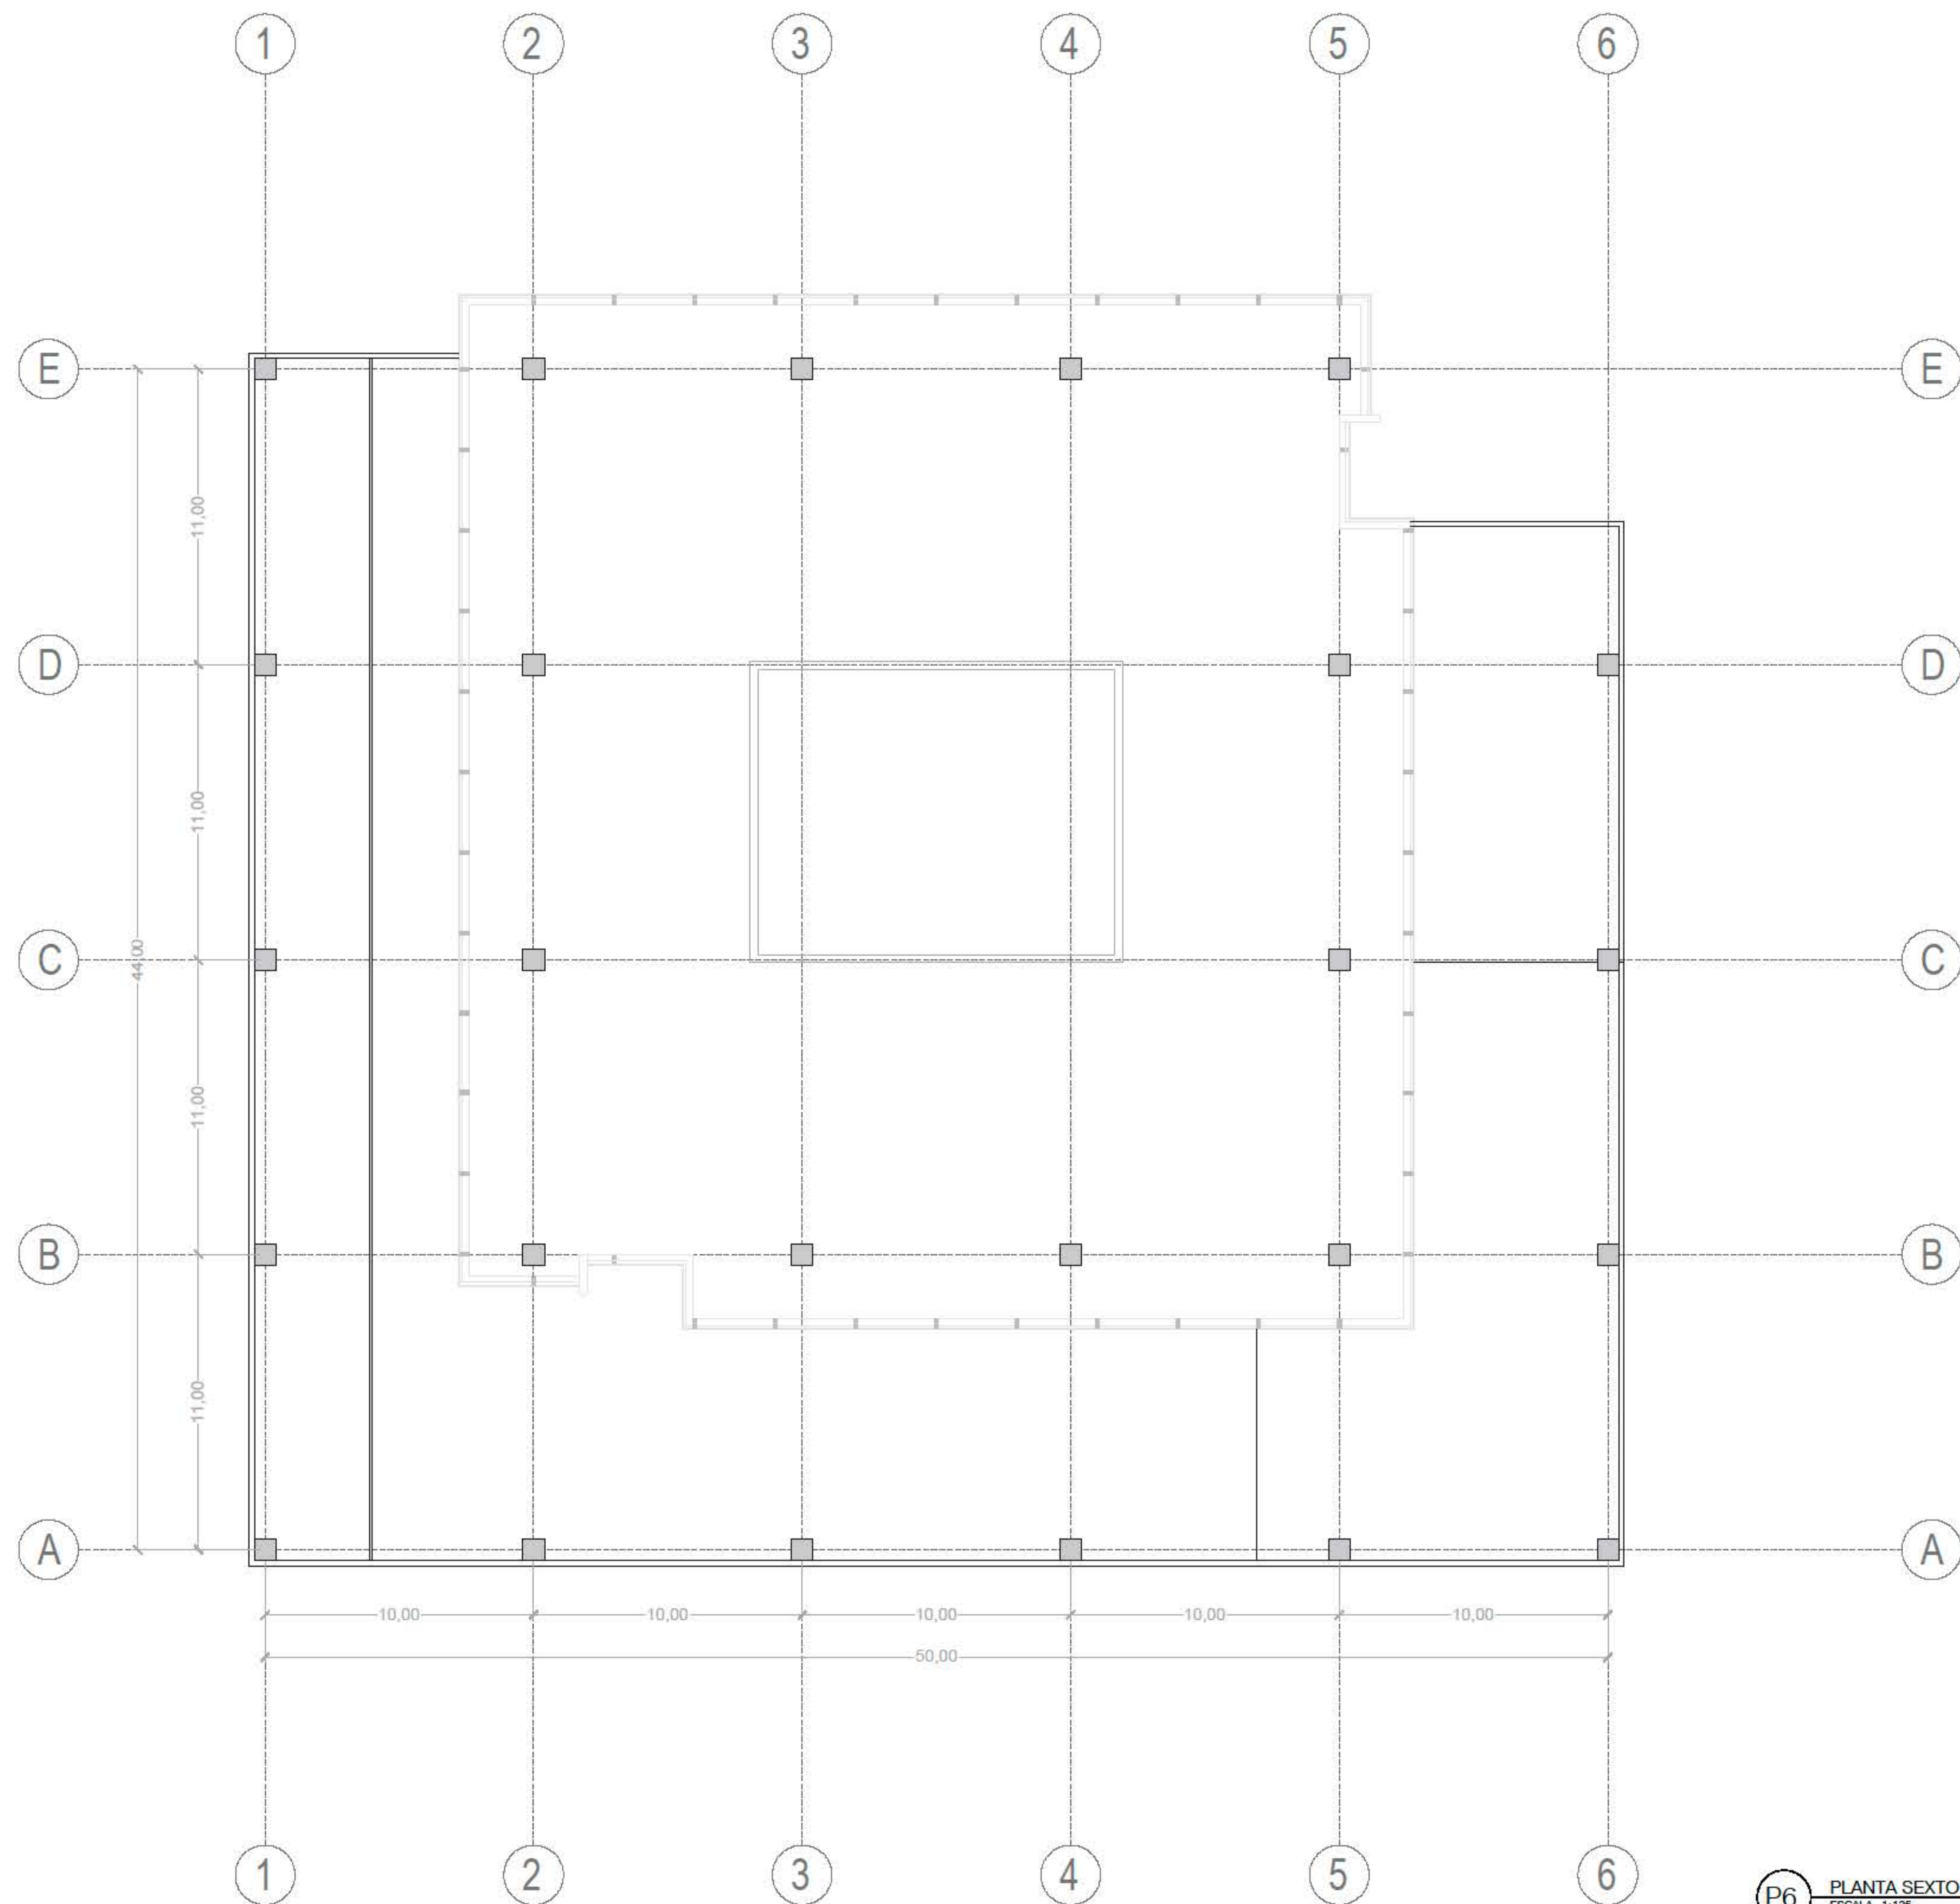

P6 PLANTA SEXTO PISO
ESCALA 1:125



UNIVERSIDAD
La Gran Colombia
Facultad de Arquitectura

PROYECTO

TERMINAL MUNICIPAL MISQUA
INTERCAMBIADOR MODAL DE TRANSPORTE
PÚBLICO Y MUNICIPAL COMO
ESTRUCTURANTE VIAL DEL BORDE SUR DEL
MUNICIPIO DE SOACHA

T.M.M

CONVENCIONES:

- ⊕ Indicador del norte
- ⚡ Indicador de corte
- ⬆ Indicador de alzado interior
- ⬆ Indicador de fachada

MATERIALES

DOCENTE

-

ESTUDIANTES


-

CONTIENE

PROPUESTA HOTEL Y OFICINAS
TERMINAL MISQUA
- SEXTO PISO

OBSERVACIONES

LOCALIZACIÓN

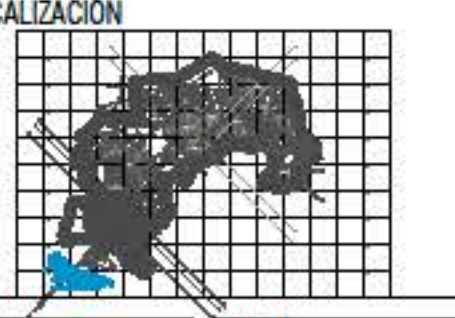

ESCALA: 1:125

FECHA: 2021-04-10

ARCHIVO:
20210508_INTERC_Moreno.Sergio-Plantaprimar_nivel.dwg

ASESOR ESTRUCTURAL ESPECIALIDAD O URBANISMO


ASESOR BIOLÓGICA

REVISOR:

PLANO N°: A-112

PLANO N°:

FE:

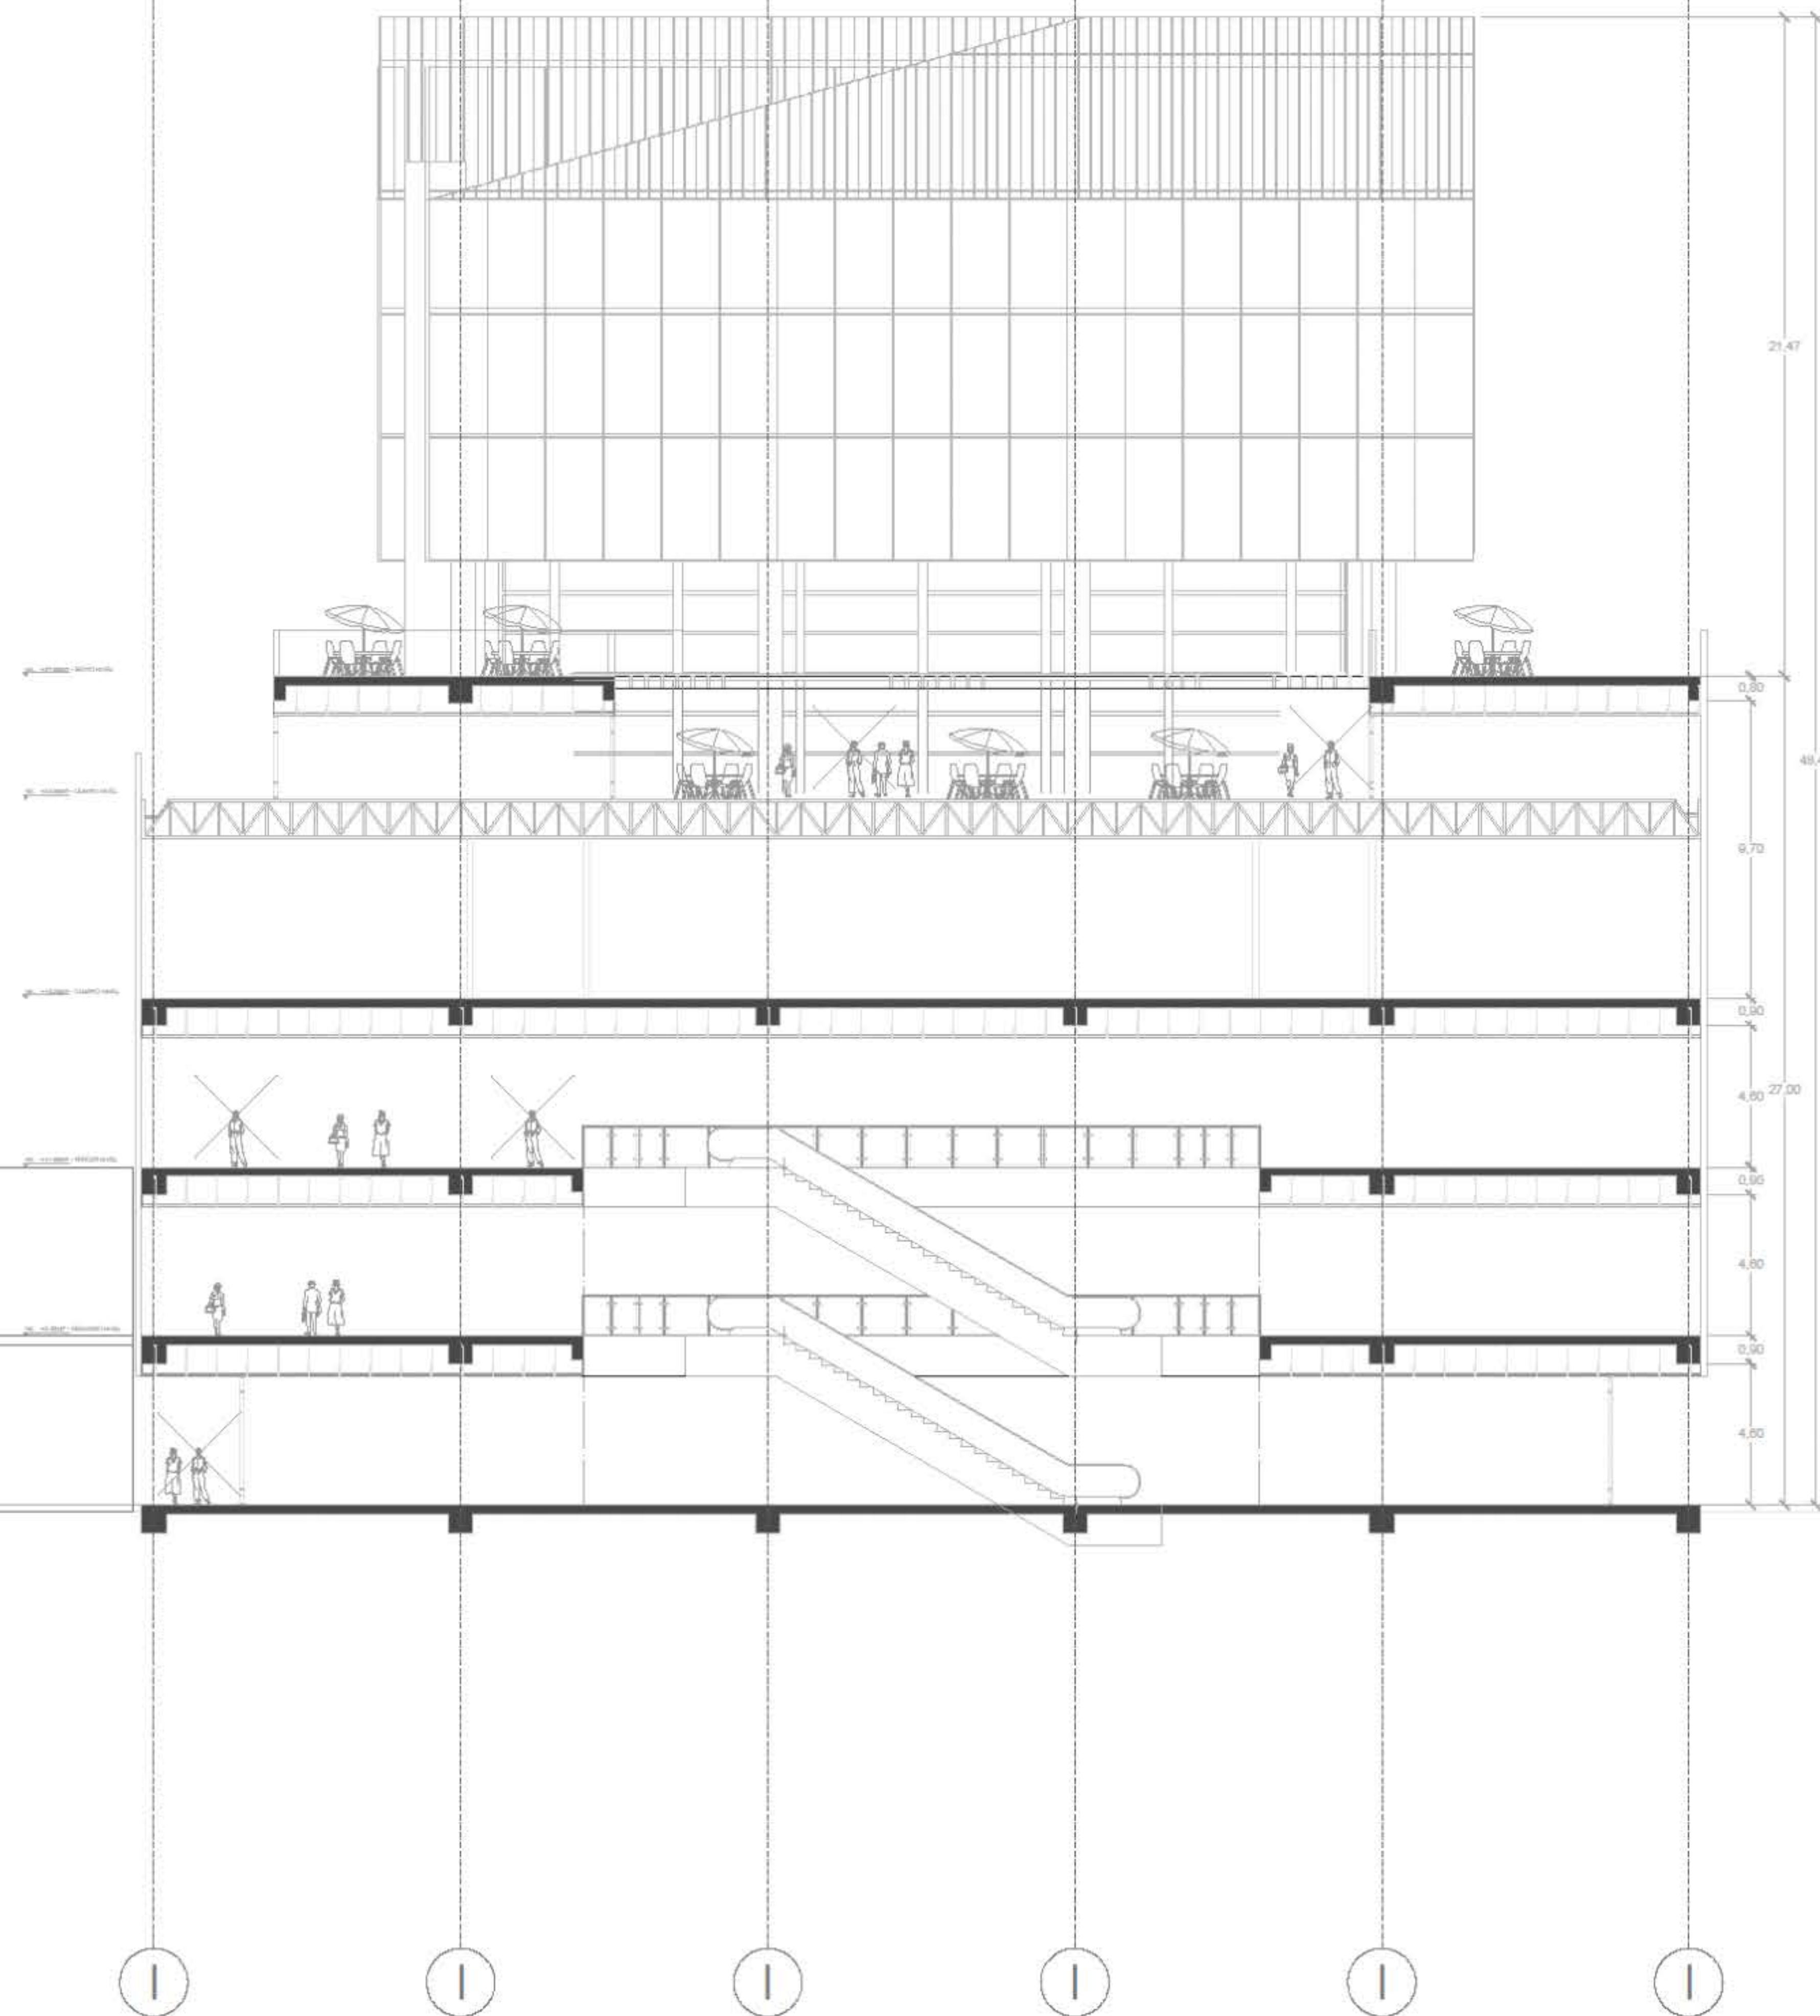

B1 ALZADO B-01
ESCALA 1:125

DA-002



UNIVERSIDAD
La Gran Colombia
Tendremos un futuro

PROYECTO

TERMINAL MUNICIPAL MISQUA
INTERCAMBIADOR MODAL DE TRANSPORTE
PÚBLICO Y MUNICIPAL COMO
ESTRUCTURANTE VIAL DEL BORDE SUR DEL
MUNICIPIO DE SOACHA

T.M.M

CONVENCIONES:

- Indicador del norte
- Indicador de corte
- Indicador de alzado interior
- Indicador de fachada

MATERIALES

DOCENTE

ESTUDIANTES

CONTIENE

**PROPUESTA HOTEL Y OFICINAS
TERMINAL MISQUA
ALZADO B-1 ARQUITECTÓNICO**

OBSERVACIONES

LOCALIZACIÓN



ESCALA:

1:125

FECHA:

2021-04-10

ARCHIVO:

20210408_INTERC_Akrono_Sergio-Plantaplanter_nivel-04wg

ASESOR ESTRUCTURAL EDIFICIOS Y URBANOS

ASESOR BIOLÓGICA

REVISOR:

PLANO N°:


DA-002

PLANO N°:


2

DE


3

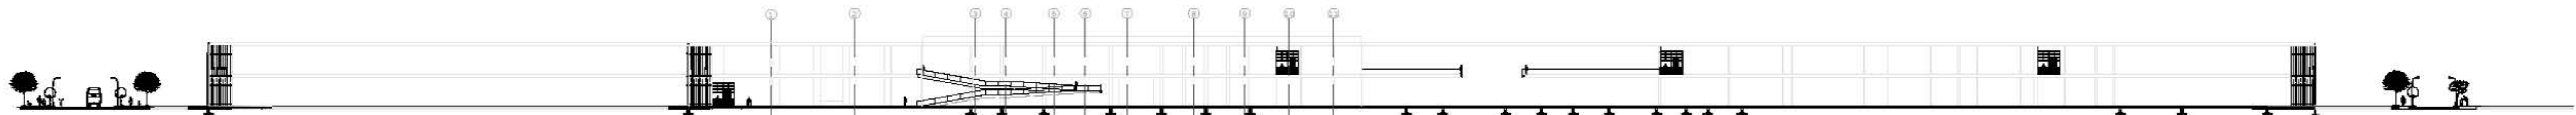

A1 ALZADO A-01
ESCALA 1:125

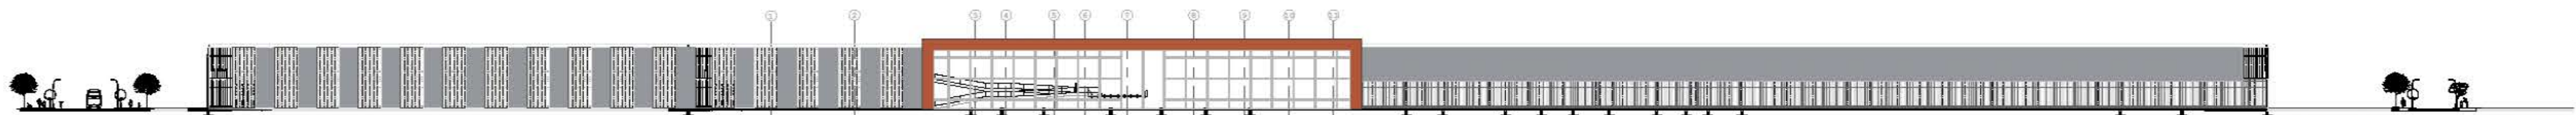

F1 FACHADA TERMINAL
ESCALA 1:125

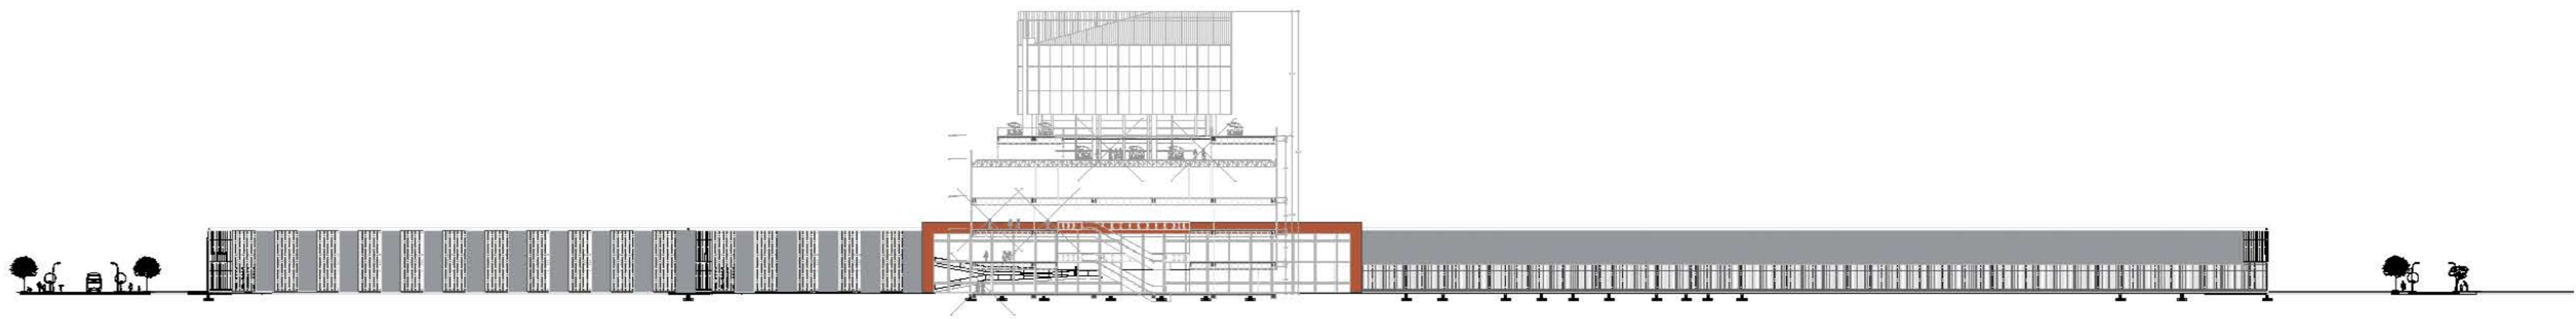

A2 ALZADO A-02
ESCALA 1:250



UNIVERSIDAD
La Gran Colombia
FACULTAD DE ARQUITECTURA

PROYECTO

TERMINAL MUNICIPAL MISQUA
INTERCAMBIADOR MODAL DE TRANSPORTE
PUBLICO Y MUNICIPAL COMO
ESTRUCTURANTE VIAL DEL BORDE SUR DEL
MUNICIPIO DE SOACHA

T.M.M

CONVENCIONES.

- Indicador del norte
- Indicador de corte
- Indicador de alzado interior
- Indicador de fachada

MATERIALES

DOCENTE


ESTUDIANTES

CONTIENE

**PROPUESTA TERMINAL
TRANSPORTE
FACHADA PRINCIPAL
ALZADO A1
ALZADO A2**

OBSERVACIONES

LOCALIZACIÓN

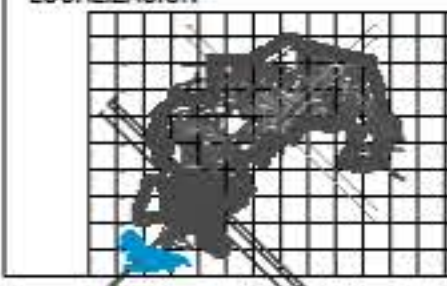

ESCALA:

1:125

FECHA:

2021-04-10

ARCHIVO:

20210308_INTERC_Misquas_Sergio-Plantapptmter_rivel.dwg

ASESOR ESTRUCTURAL EDIFICIOS Y URBANOS

ASESOR BIOMATICA

REVISOR:

PLANO Nº:

DA-003

FOLIO Nº:

1


DE

3


SECCION A

SECCION B


SECCION C

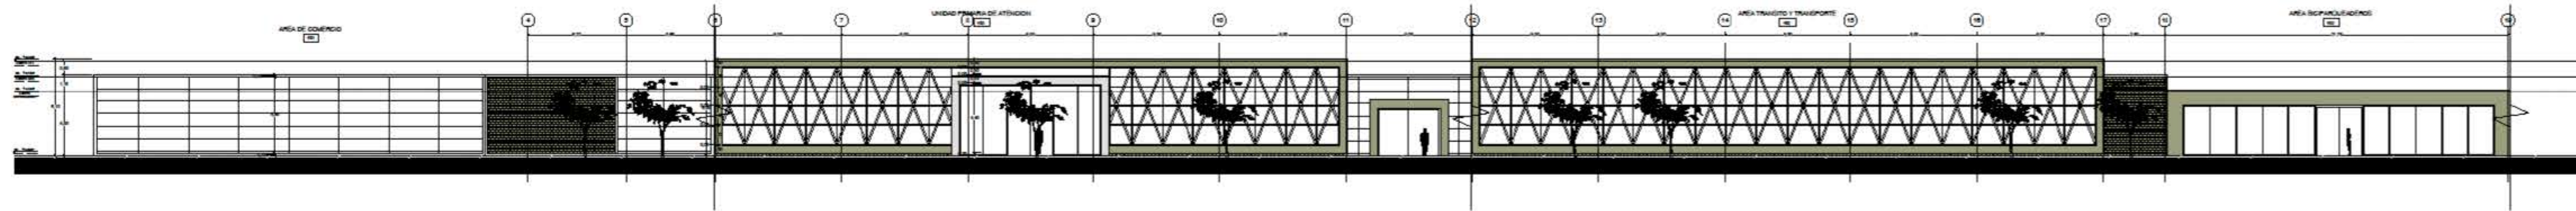


D5 FACHADA GENERAL CADE
ESCALA 1:200

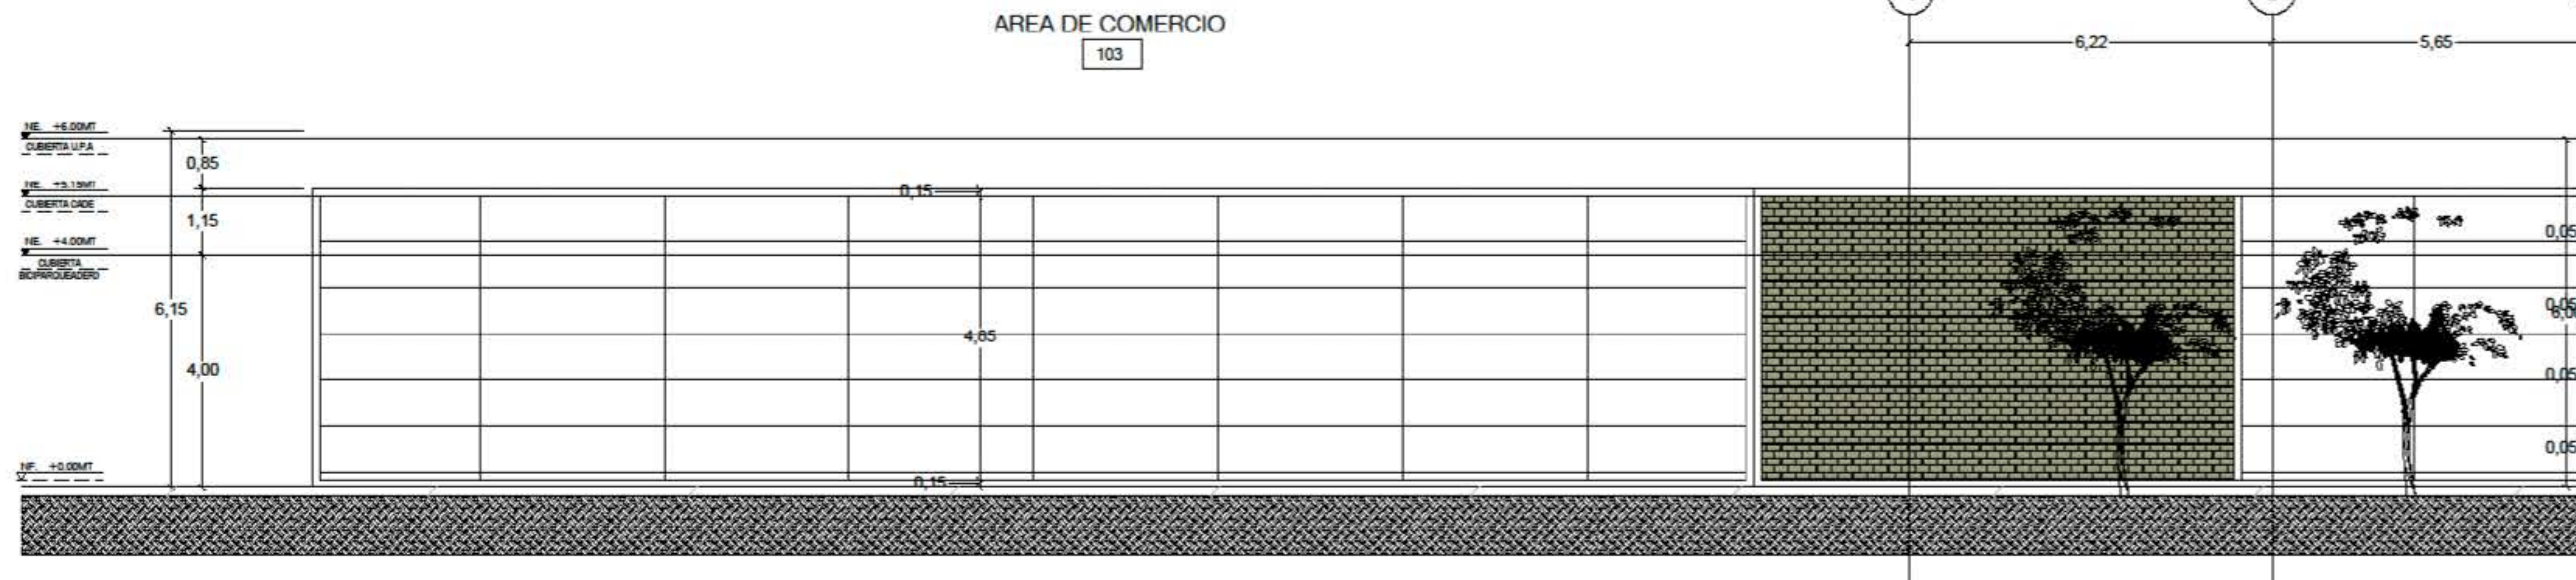

D5 FACHADA CADE SECCION A
ESCALA 1:75

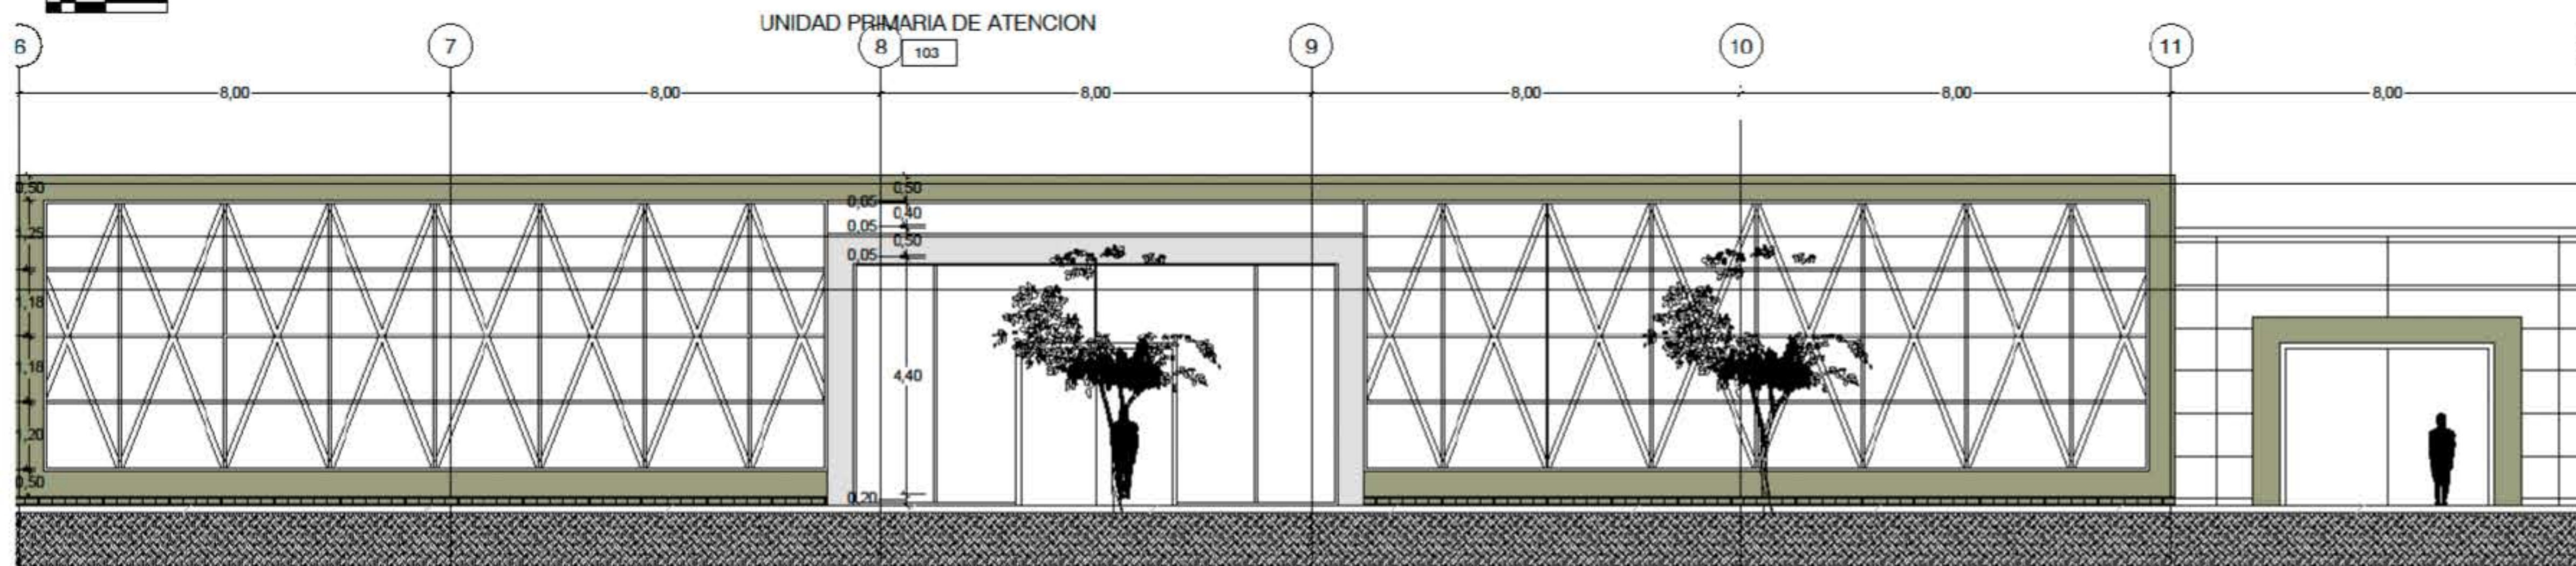

D5 FACHADA CADE SECCION B
ESCALA 1:75

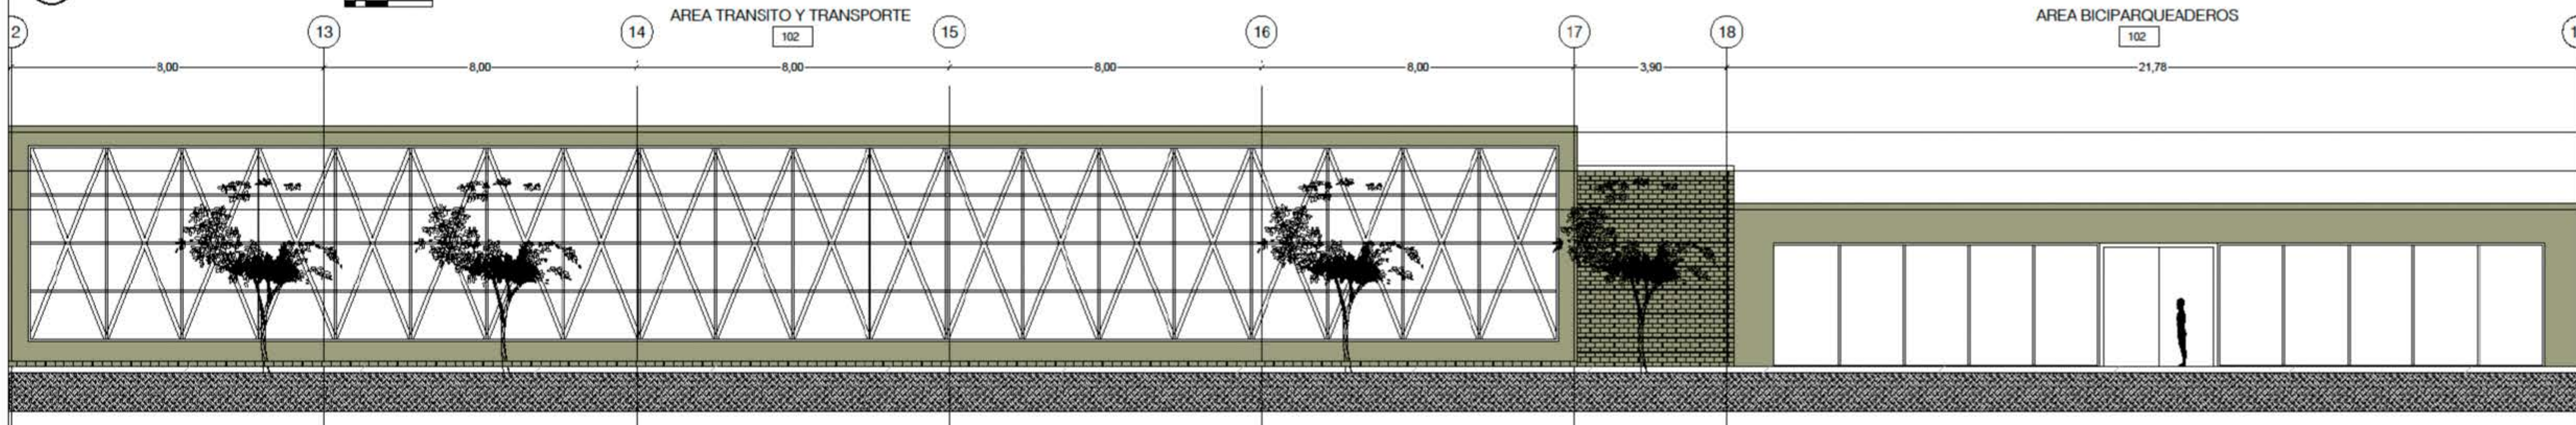

D5 FACHADA CADE SECCION C
ESCALA 1:75

900-VA



PROYECTO

TERMINAL MUNICIPAL MISQUA
INTERCAMBIADOR MODAL DE TRANSPORTE
PUBLICO Y MUNICIPAL COMO
ESTRUCTURANTE VIAL DEL BORDE SUR DEL
MUNICIPIO DE SOACHA



CONVENCIONES:

- Indicador del norte
- Indicador de corte
- Indicador de alzado interior
- Indicador de fachada

MATERIALES

DOCENTE

ESTUDIANTES

CONTIENE

PROPUESTA FACHADA CAD

OBSERVACIONES

LOCALIZACIÓN



ESCALA:

1:150

FECHA:

2021-03-12

ARCHIVO:

INTERMEDIAL_MISQUA - ATON PLANTA ARQUITECTONICA CAD

ARJOR ESTRUCTURAL ESPACIOS Y URBANOS

ARJOR SOCIOLOGICO

REVISION:

PLANO N°:

DA-005




PERSONA N°:

5

SECCION A

SECCION B

SECCION C

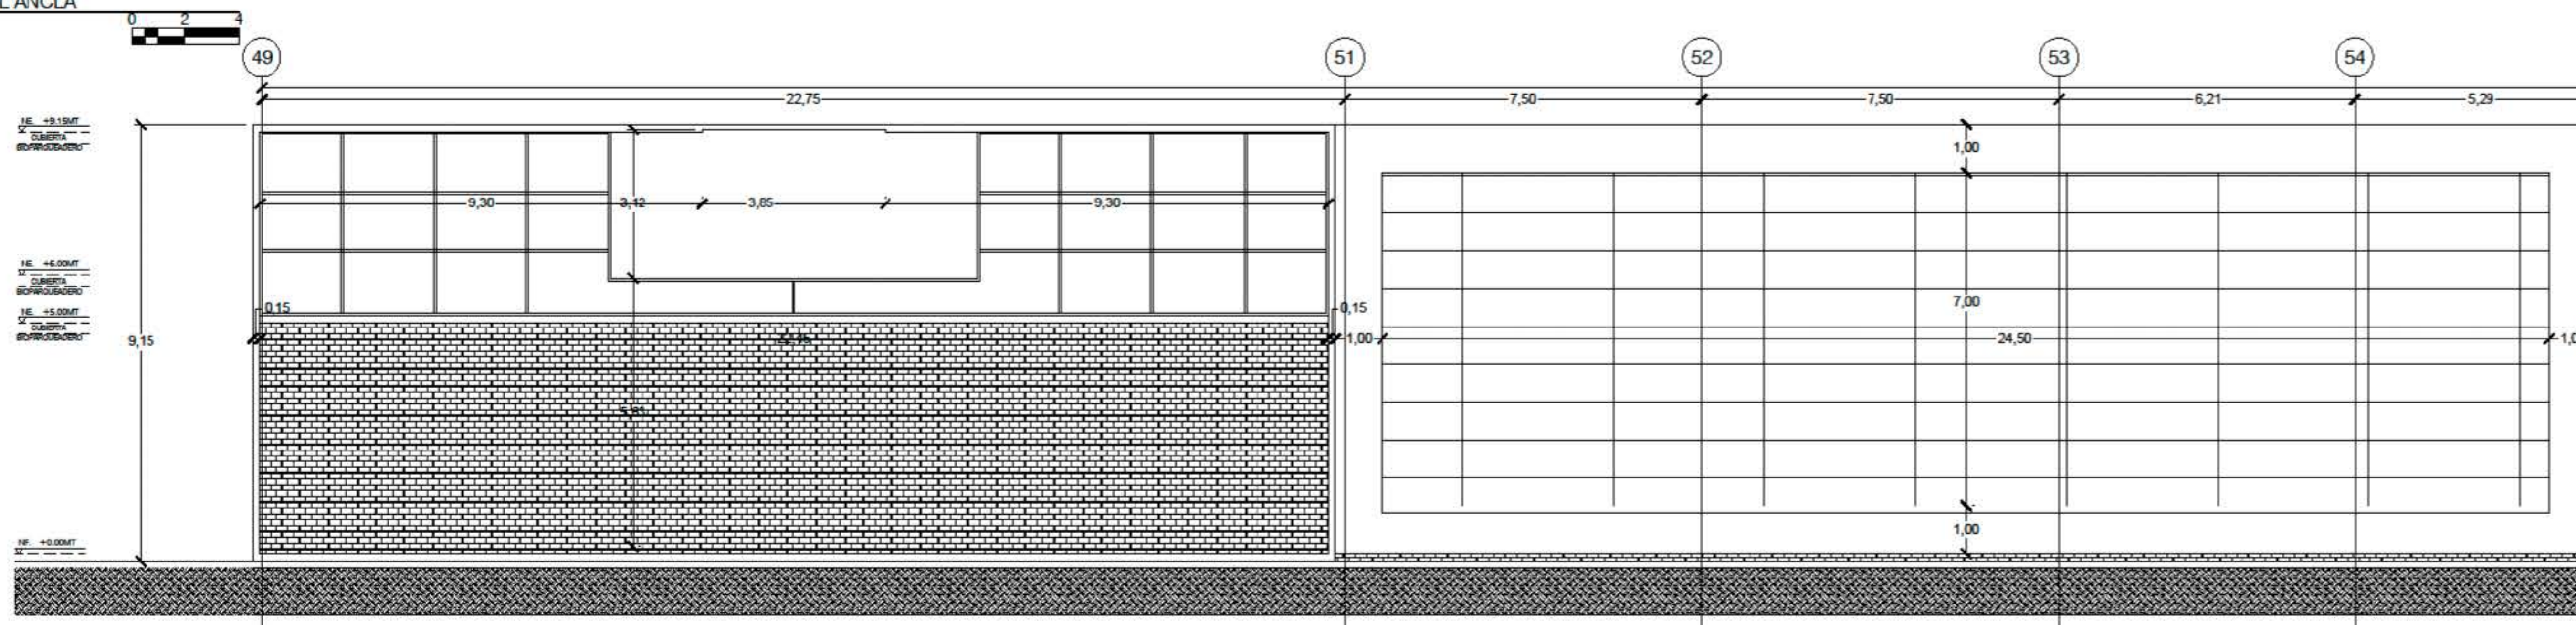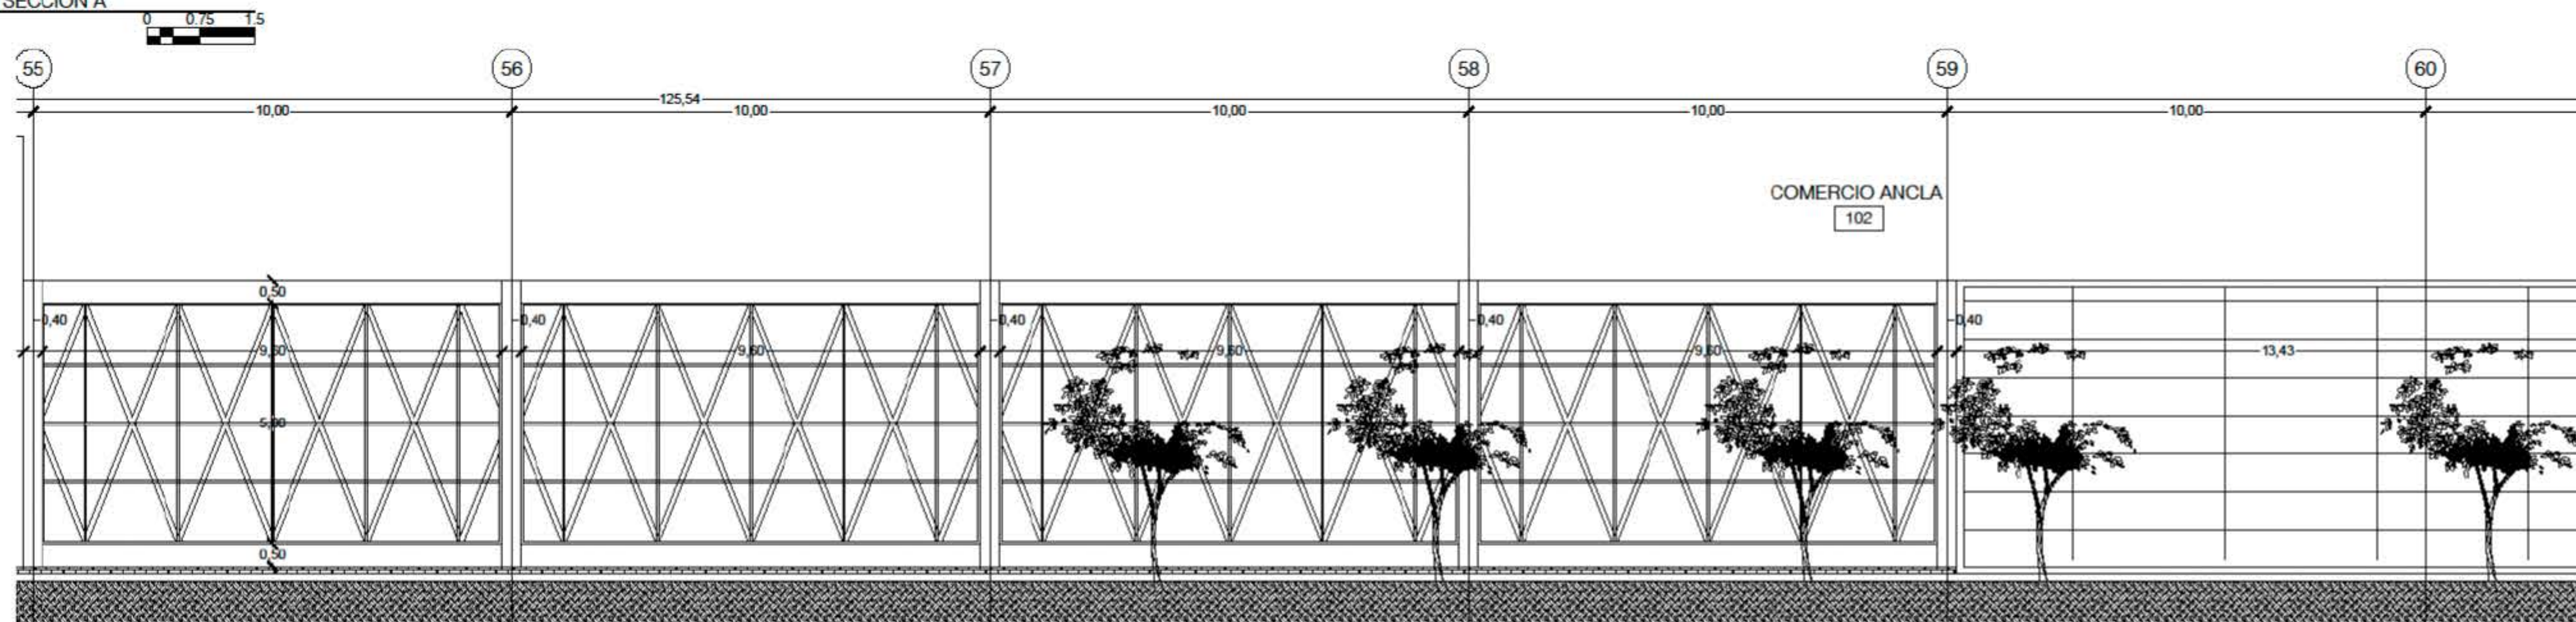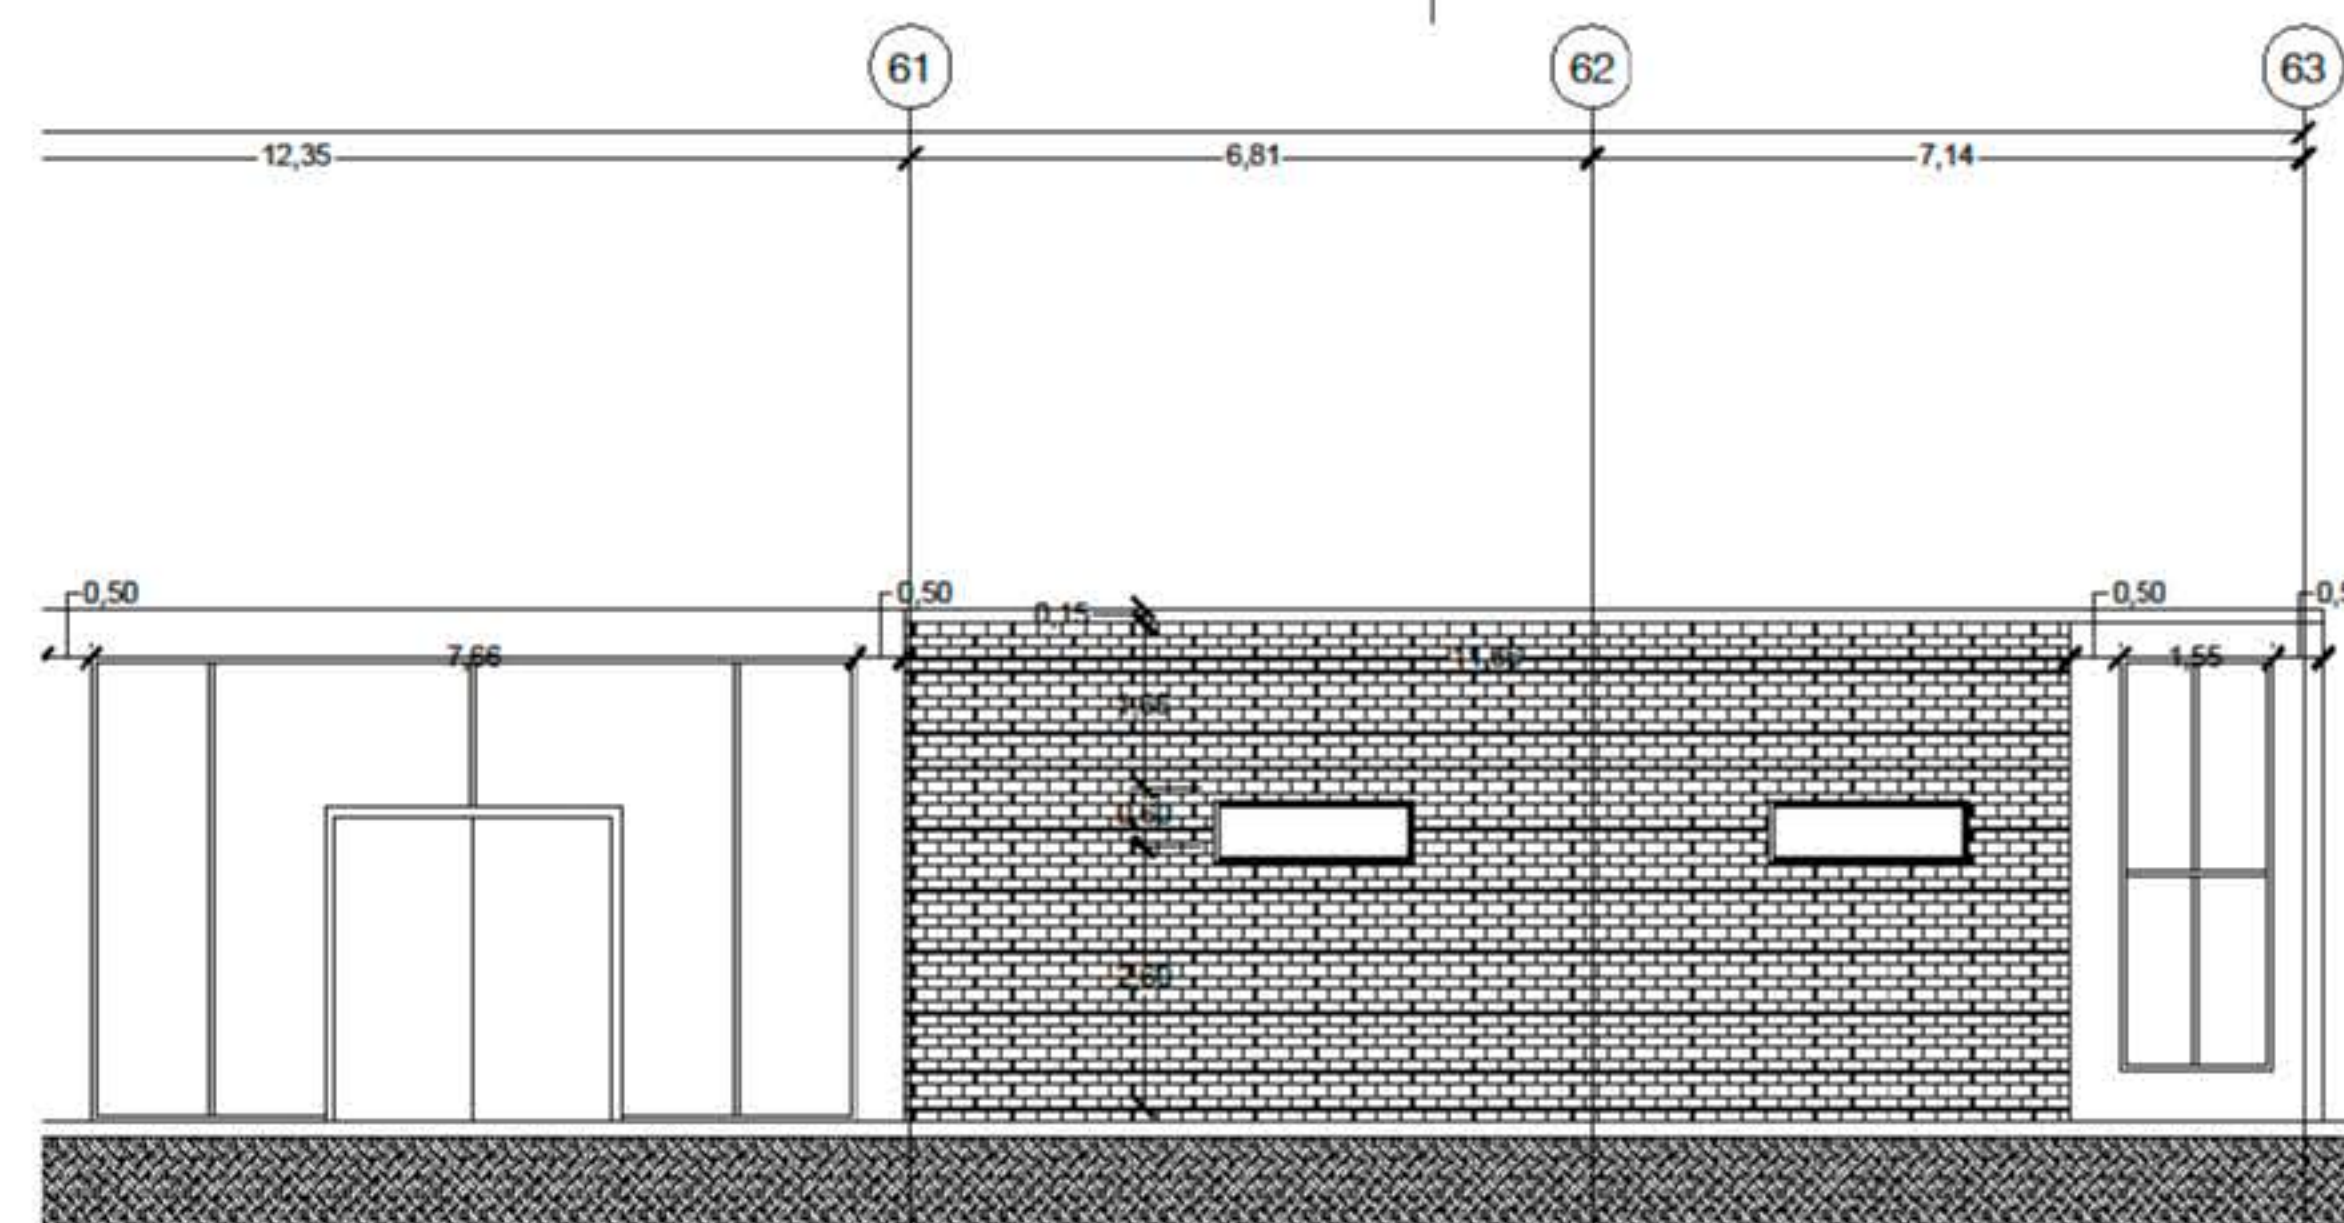D5 FACHADA GENERAL ANCLA
ESCALA 1:200D5 FACHADA ANCLA SECCION A
ESCALA 1:75D5 FACHADA ANCLA SECCION B
ESCALA 1:75D5 FACHADA ANCLA SECCION B
ESCALA 1:75

800-VA



PROYECTO

TERMINAL MUNICIPAL MISQUA
INTERCAMBIADOR MODAL DE TRANSPORTE
PUBLICO Y MUNICIPAL COMO
ESTRUCTURANTE VIAL DEL BORDE SUR DEL
MUNICIPIO DE SOACHA



CONVENCIONES:

- Indicador del norte
- Indicador de corte
- Indicador de alzado interior
- Indicador de fachada

MATERIALES

DOCENTE

ESTUDIANTE

CONTIENE

**PROPUESTA FACHADA
COMERCIO ANCLA**

OBSERVACIONES

LOCALIZACIÓN
SOACHA - COMUNA I

ESCALA:

1:150

FECHA:

2021-03-12

ARCHIVO

INFORME DE AVANCE - ASESORIA TECNICA Y DISEÑO

ASESOR TECNICO ESPECIALIZADO Y DISEÑO

ASESOR DISEÑO

ASESOR DISEÑO

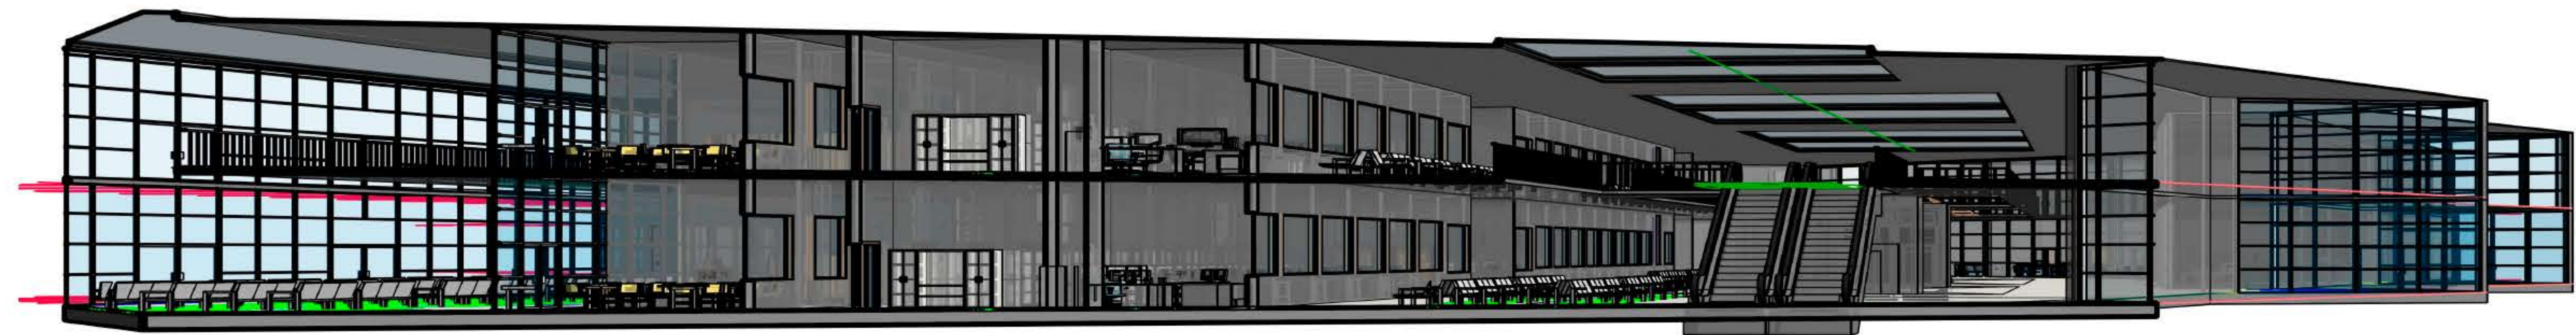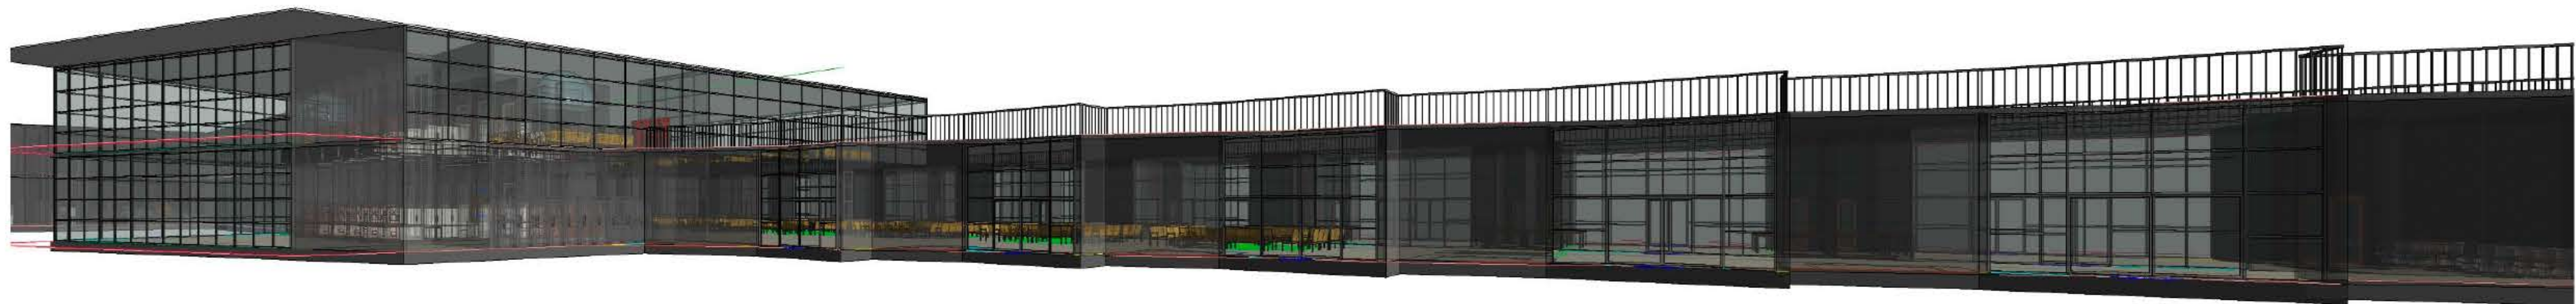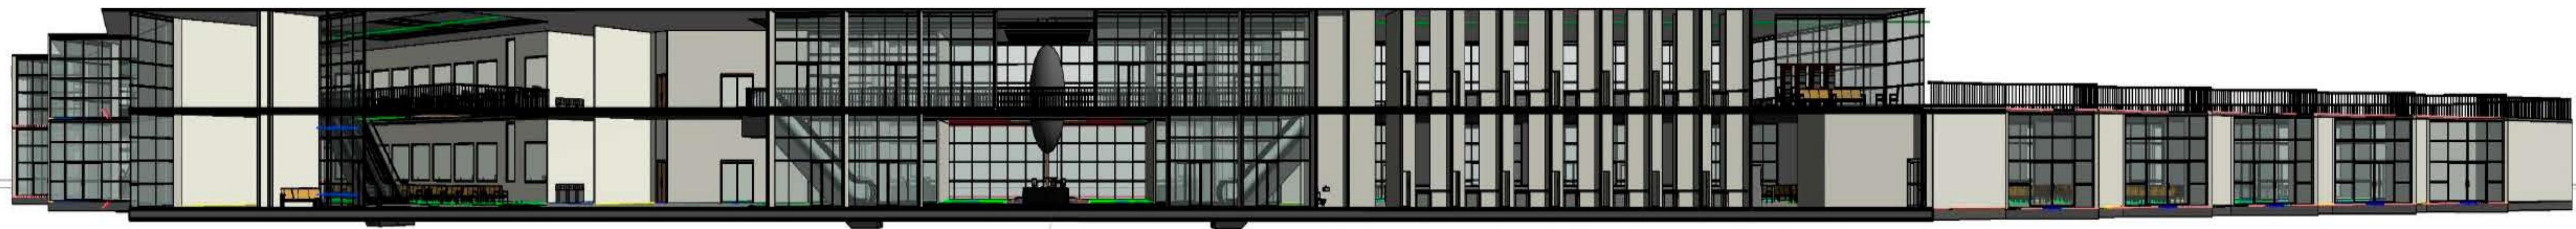



UNIVERSIDAD
La Gran Colombia

PROYECTO

TERMINAL MUNICIPAL MISQUÍA

INTERCAMBIADOR MODAL DE
TRANSPORTE PÚBLICO Y PRIVADO,
COMO PUNTO DE TRANSFERENCIA PARA UN MUNICIPIO
DE UN MUNICIPIO DE BOGOTÁ

CONDICIONES

- Indicador de norte
- Indicador de costo
- Indicador de área total
- Indicador de fachada

NATURALEZA

USOS


ESTADO

COMUNICACIÓN

PROYECTO TERMINAL
TRANSPORTE

DESCRIPCIÓN

LOCALIZACIÓN

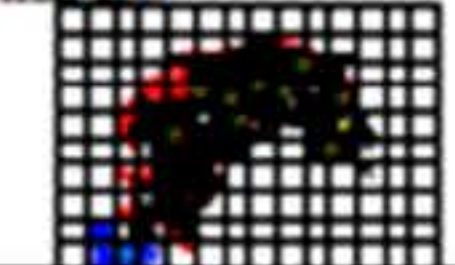

ESCALA

1 : 250

FECHA

2023-04-10

PROYECTO

TERMINAL MUNICIPAL MISQUÍA

PROYECTO

TERMINAL MUNICIPAL MISQUÍA

PROYECTO

TERMINAL MUNICIPAL MISQUÍA



A1 PROPUESTA MODULO TAQUILLAS
ESCALA 1:100



A1 VISTA CORTE MODULO TAQUILLAS
ESCALA 1:100



A1 VISTA ACCESO PUNTO INFORMACION
ESCALA 1:100





A1 PROPUESTA ZONA PAGA
ESCALA 1:100









A1 PROPUESTA AREA DE DESEMBARQUE
ESCALA 1:100




A1 PROPUESTA AREA DE BODEGA MANTENIMIENTO
ESCALA 1:100

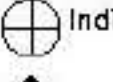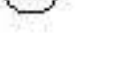101-V	
	
PROYECTO TERMINAL MUNICIPAL MISQUA INTERCAMBIADOR MODAL DE TRANSPORTE PUBLICO Y MUNICIPAL COMO ESTRUCTURANTE VIAL DEL BORDE SUR DEL MUNICIPIO DE SOACHA	
	
CONVENCIONES:  Indicador del norte  Indicador de corte  Indicador de alzado interior  Indicador de fachada	
MATERIALES 	
DOCENTE 	
ESTUDIANTES 	
CONTIENE RENDER TAQUILLAS INFORMACION ZONA PAGA ZONA DESEMBARQUE BODEGA MANTENIMIENTO	
OBSERVACIONES 	
LOCALIZACIÓN SOACHA - COMUNA 1 	
ESCALA: 1:150	FECHA: 2021-20-10
ARCHIVO: INTERMODAL_MISQUA - A101 PLANO ARQUITECTONICO	
ASESOR ESTRUCTURAL ESPECIALIZADO O URBANO	
ASESOR BIOClimático	
REVISION: 	PLANO N°: DA-101 FOLIO N°: 1

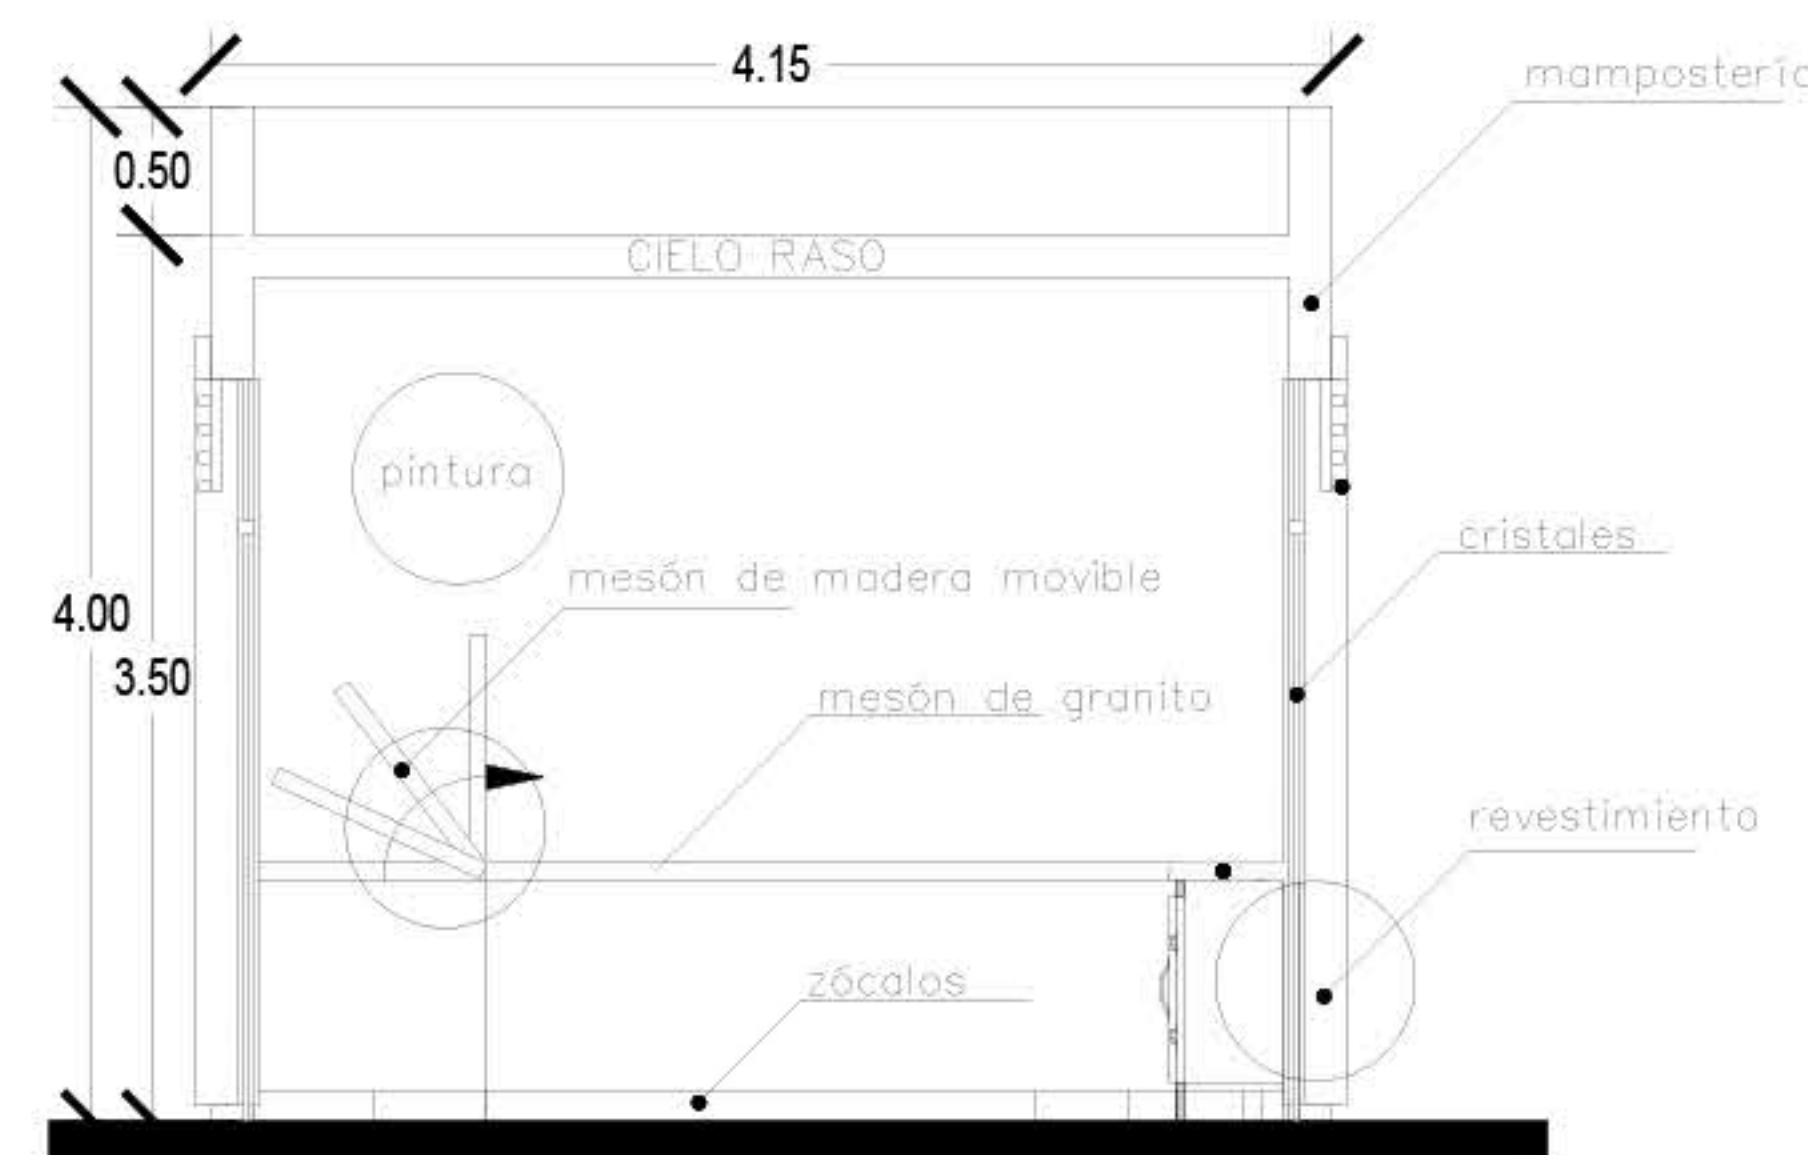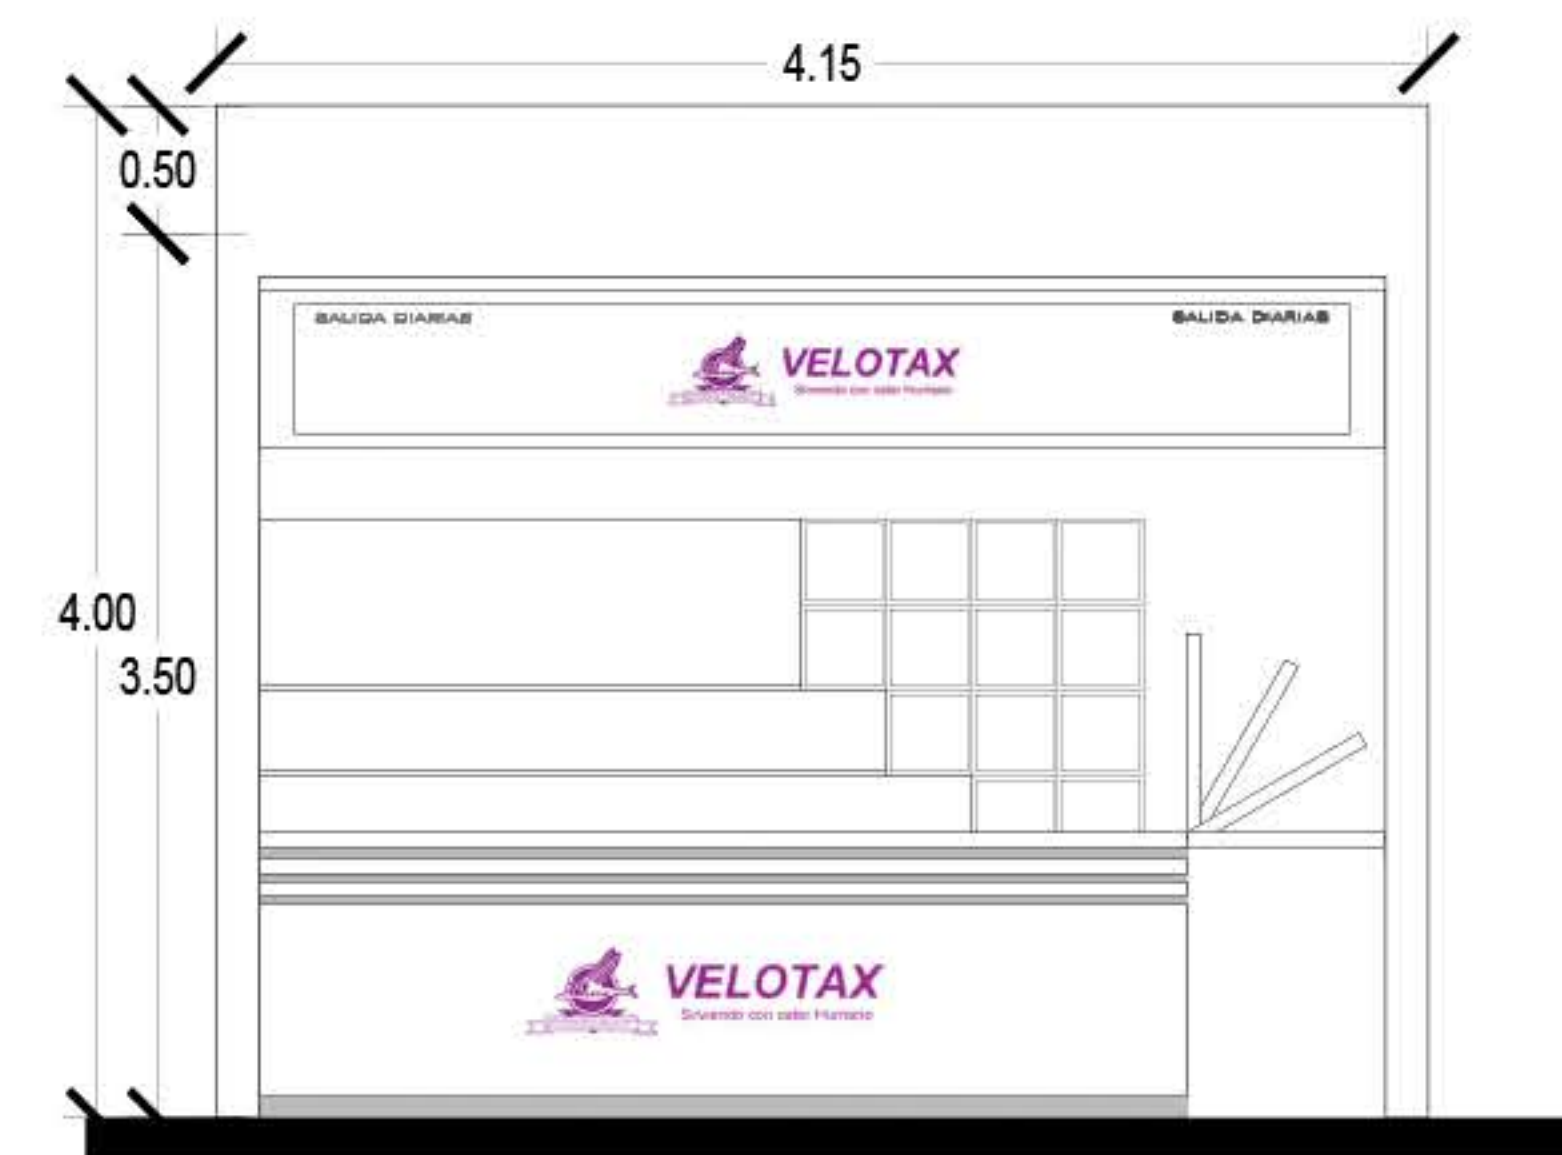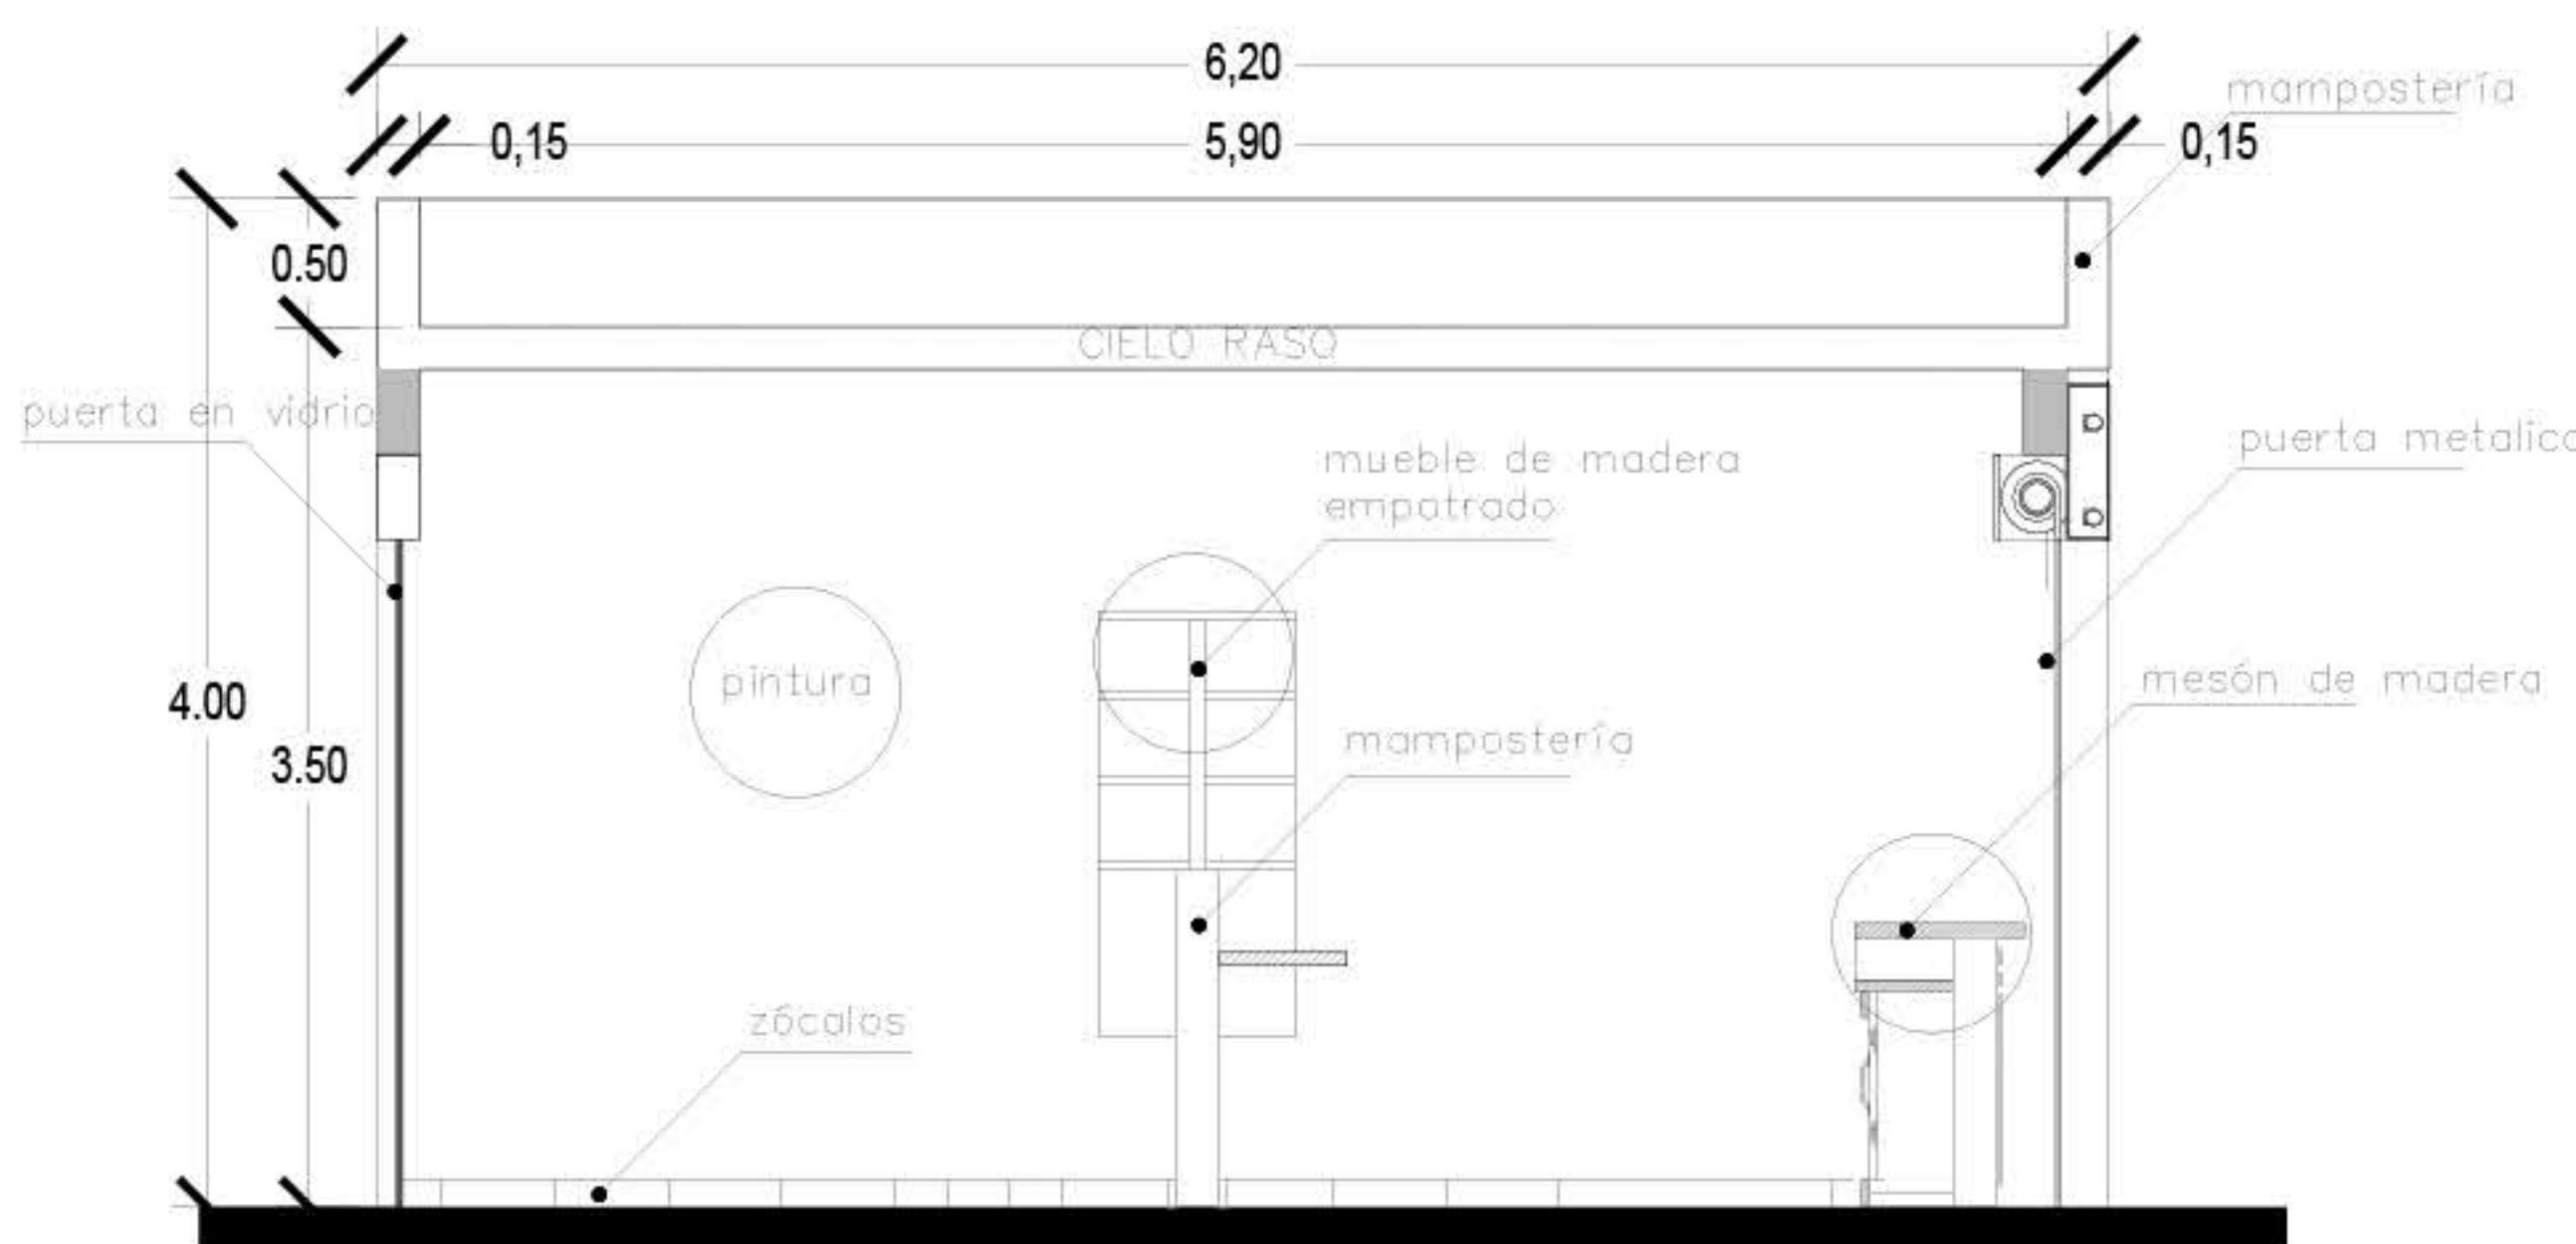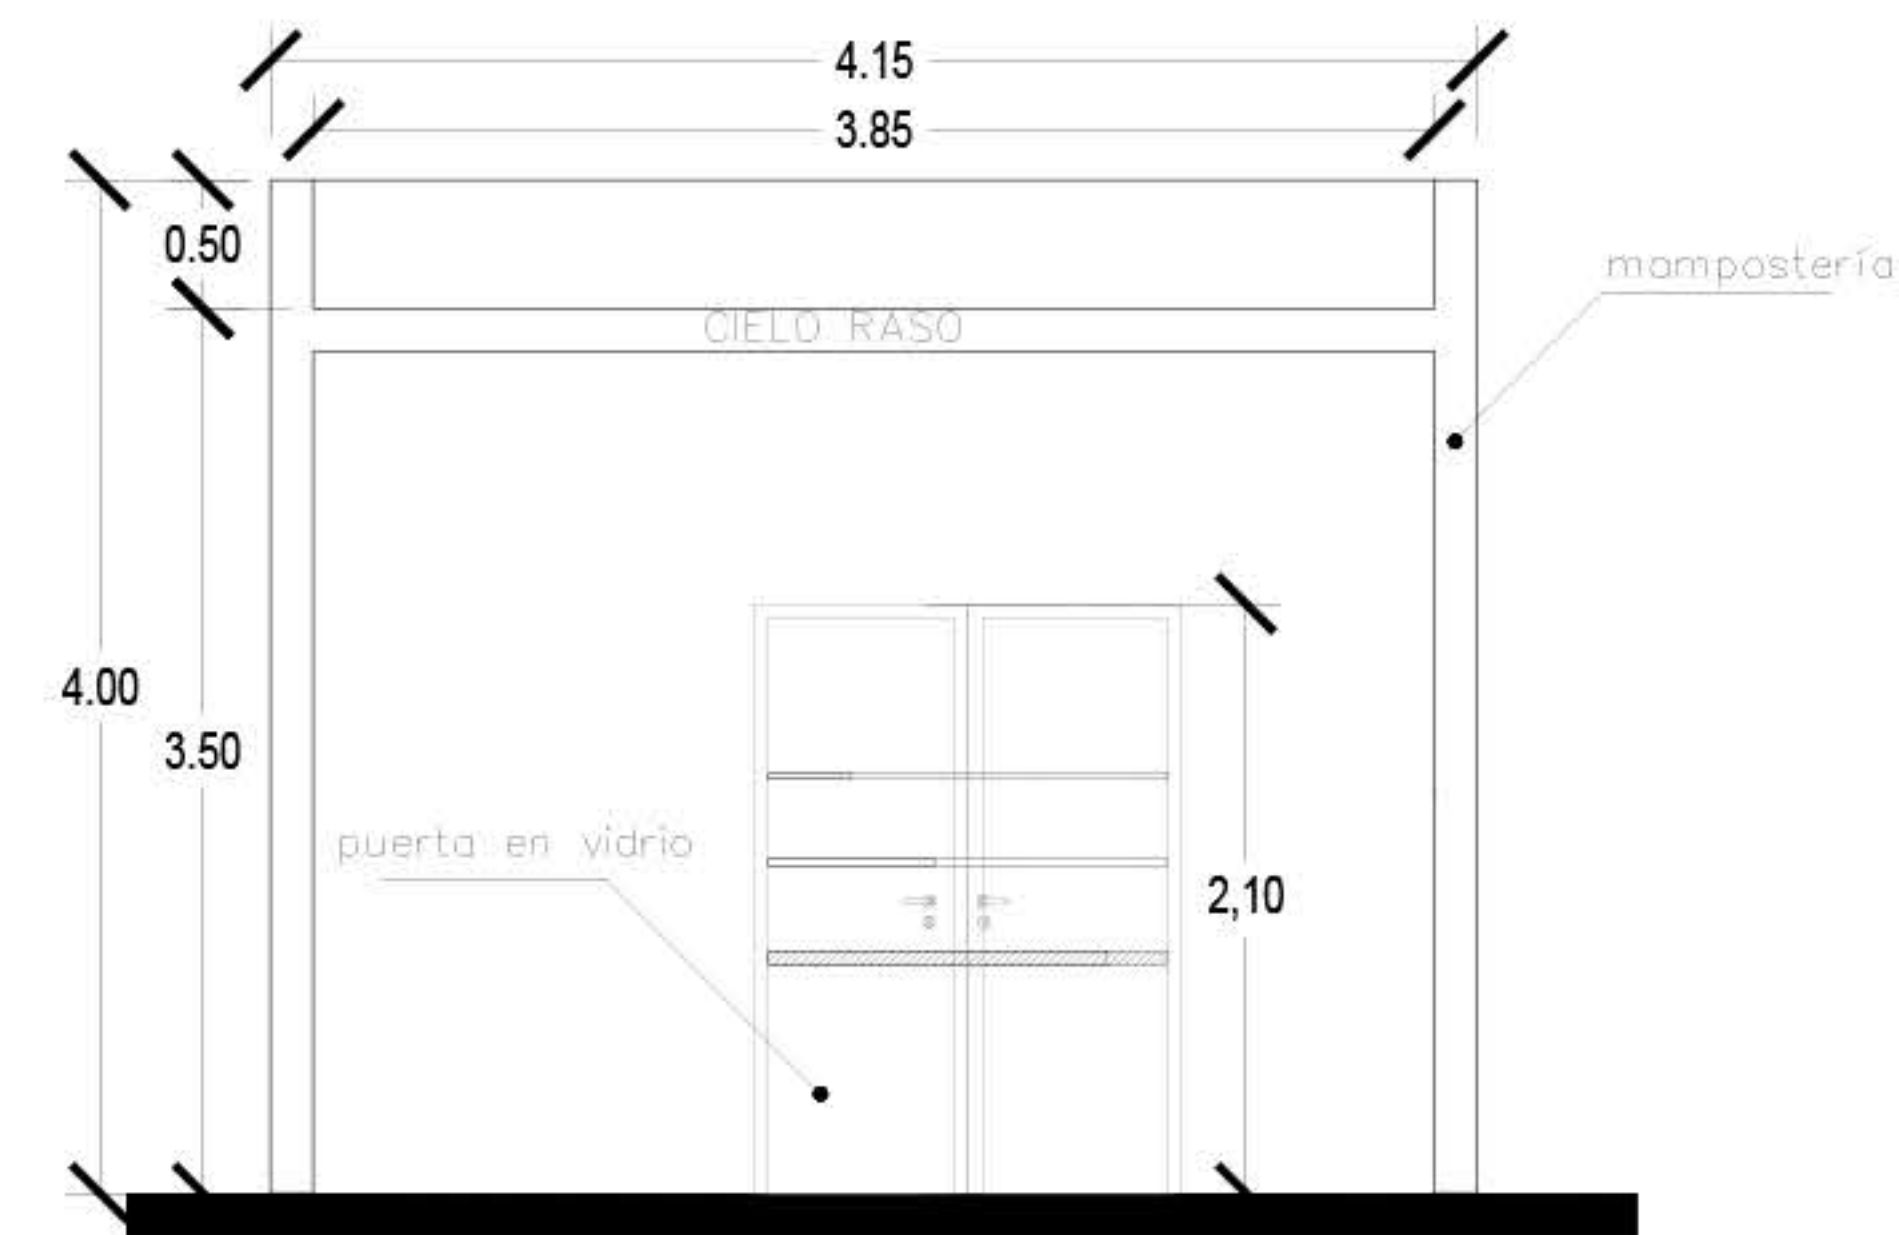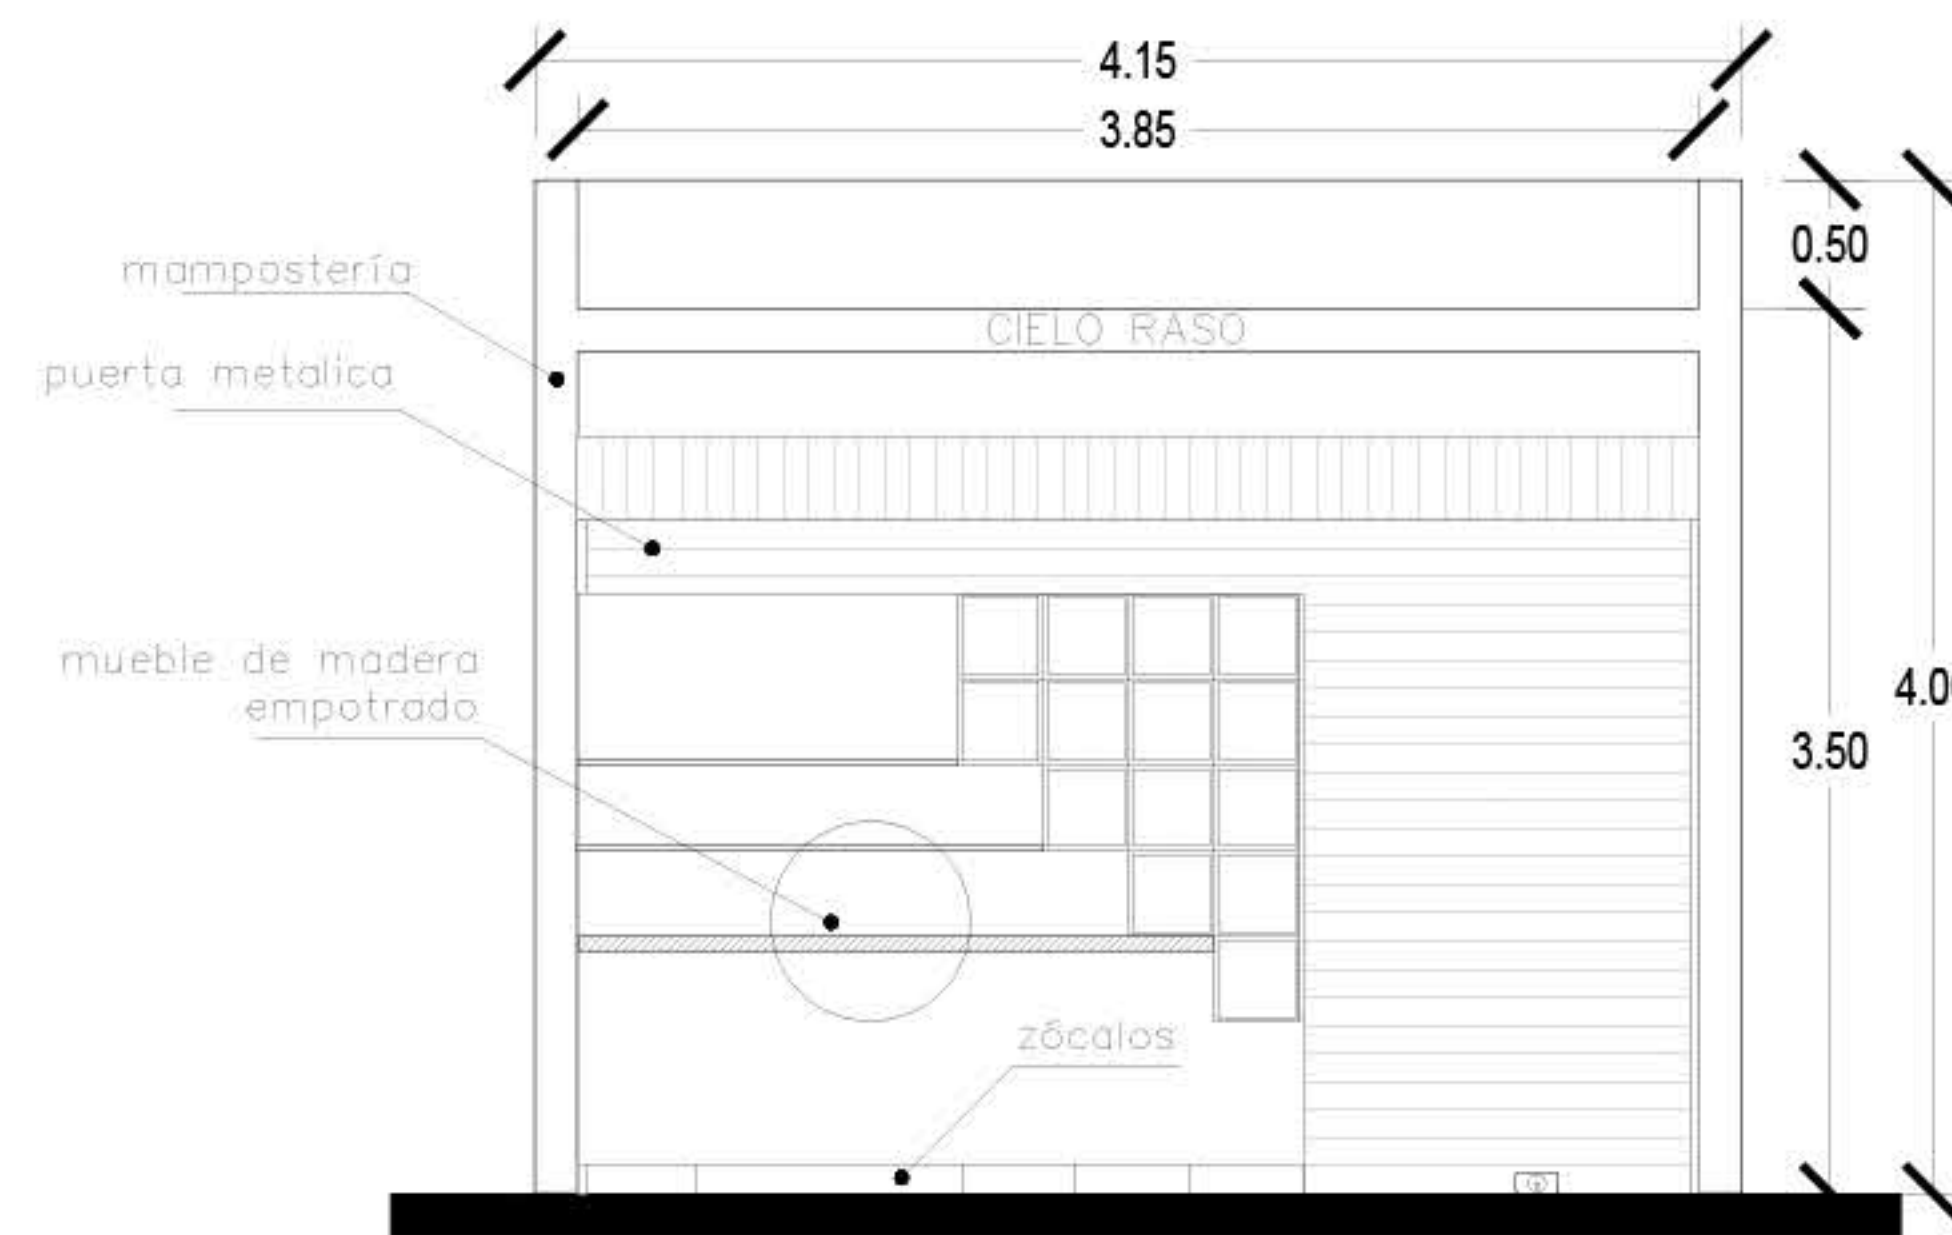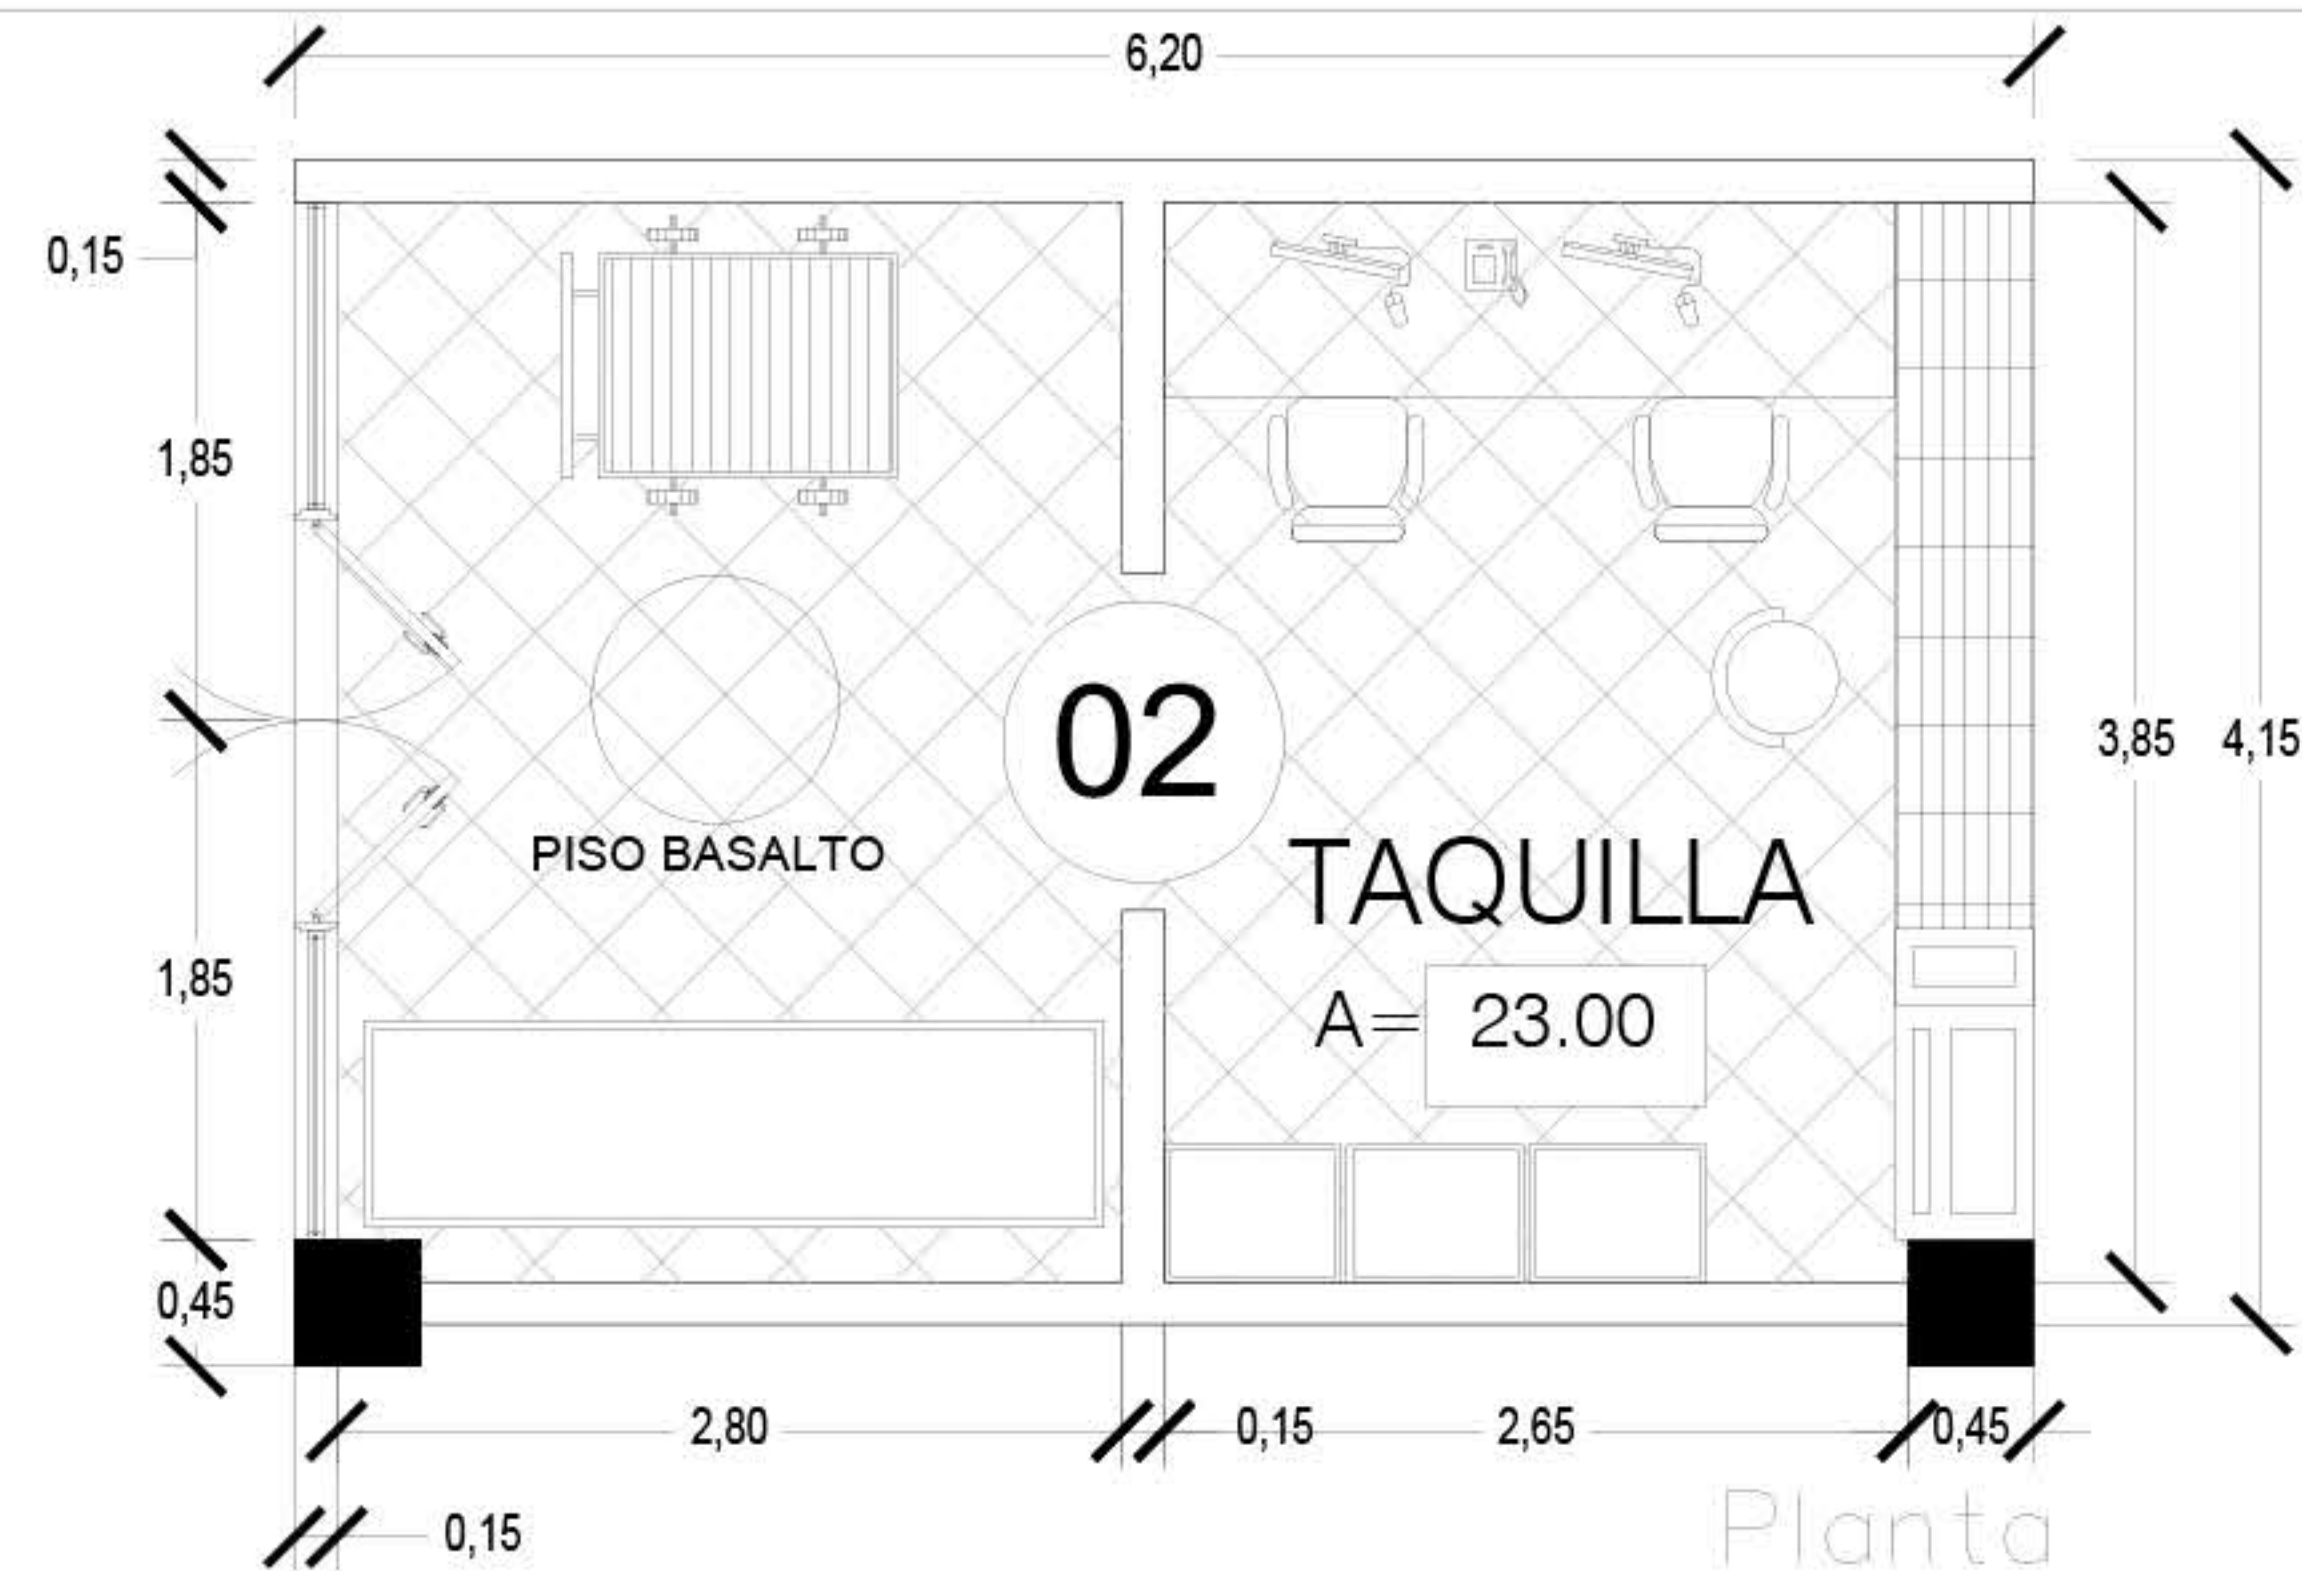



DETALLE

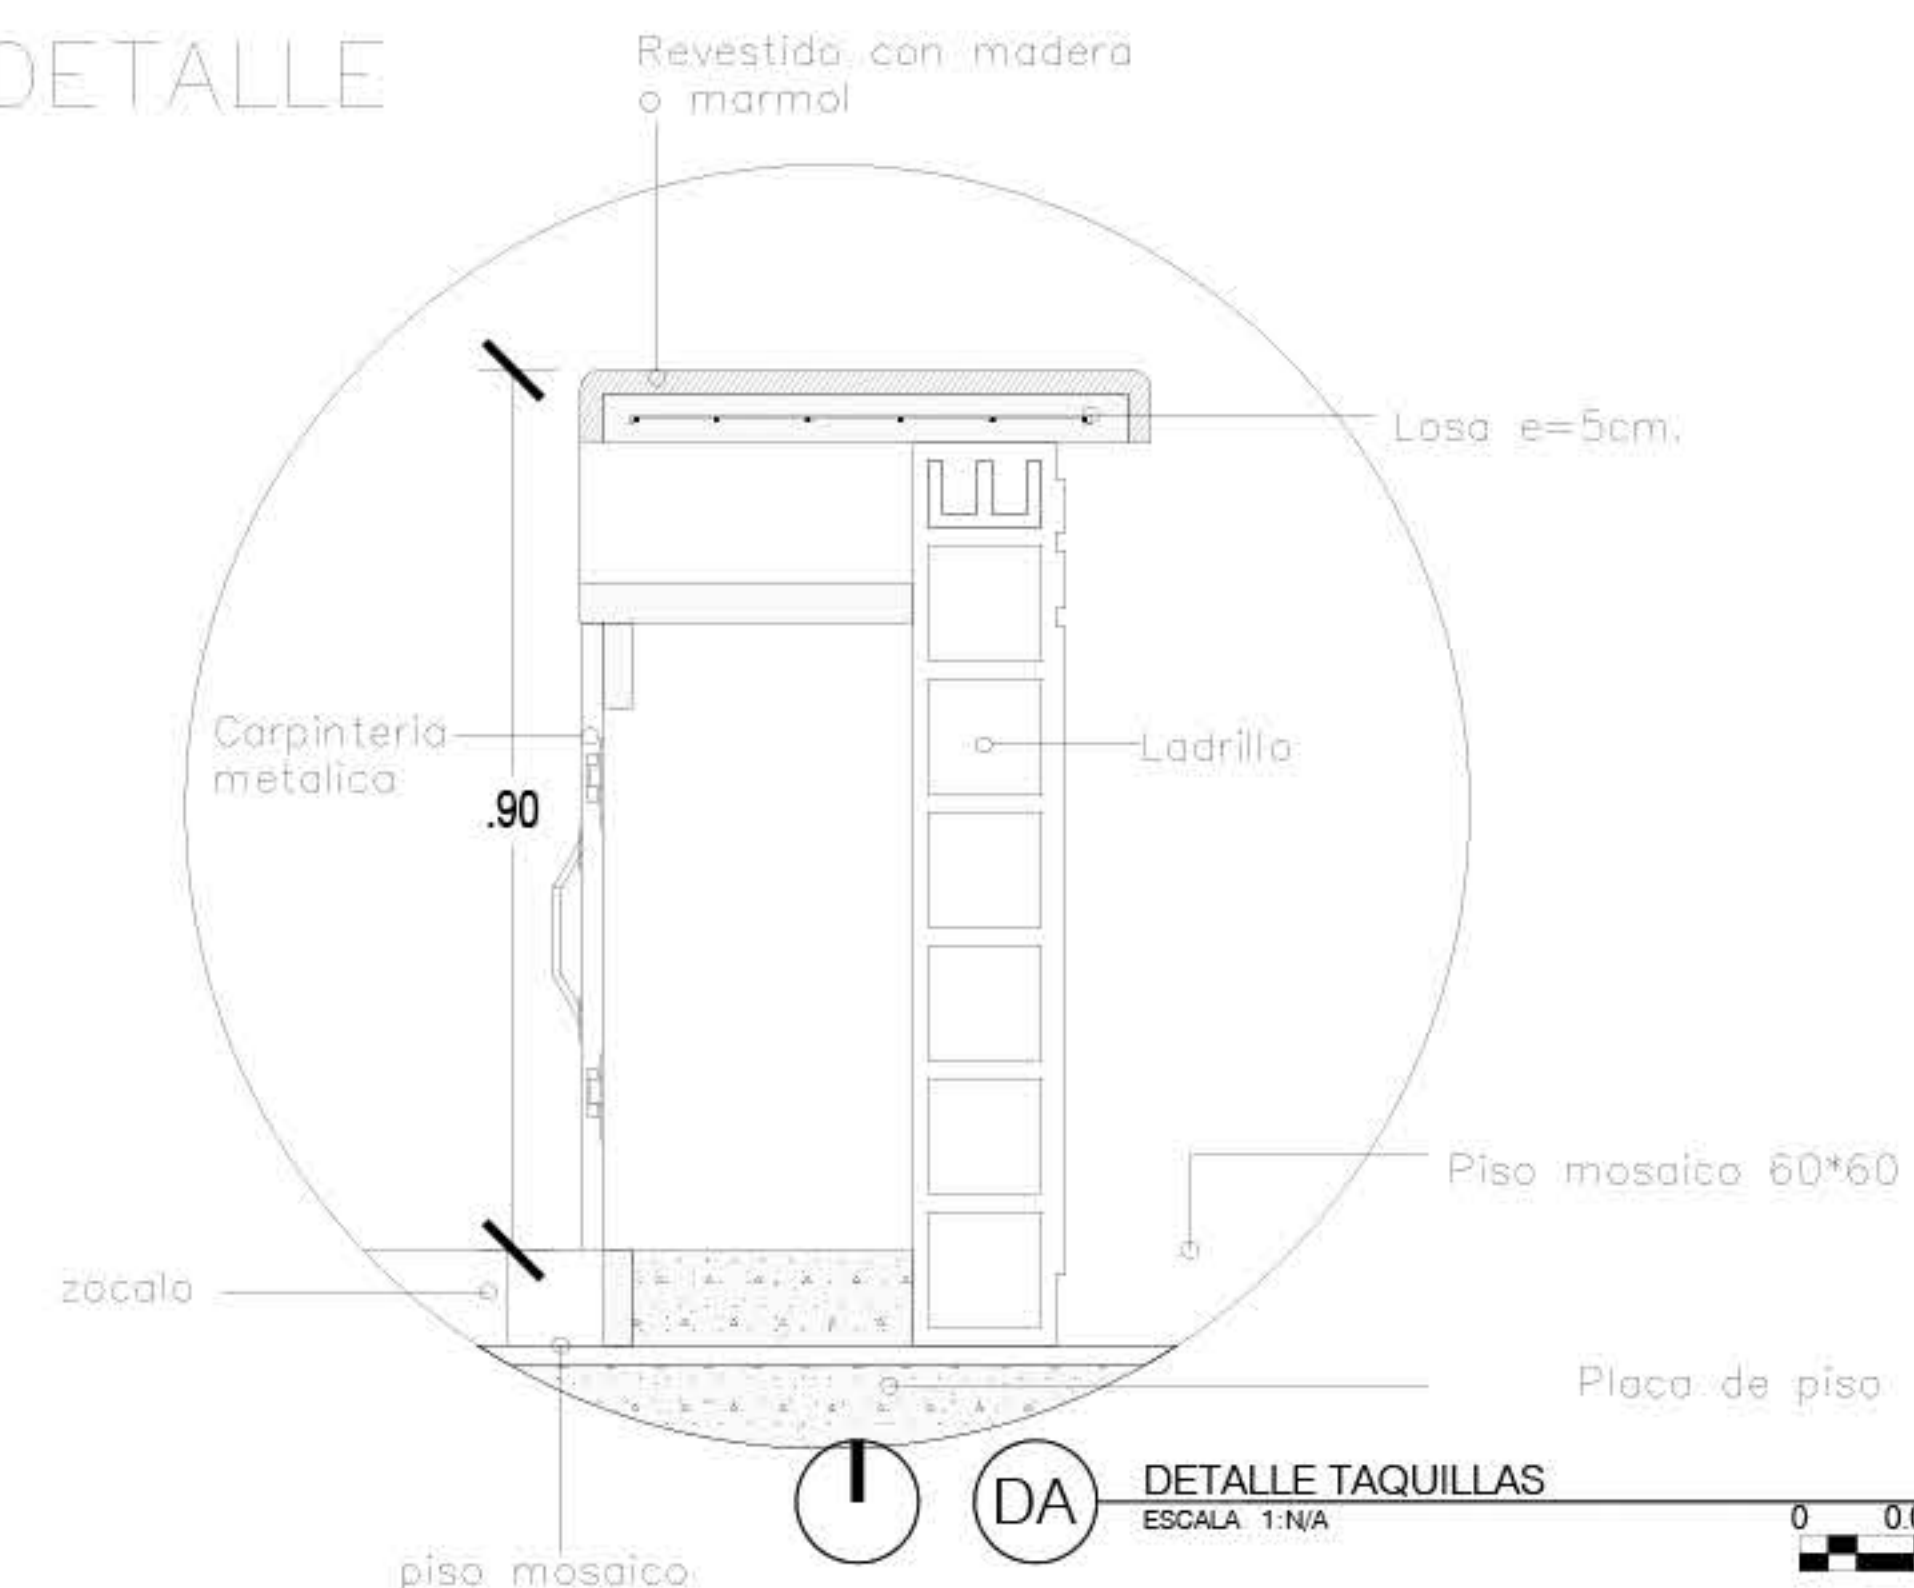


MODULO 01

Sector: Modulo Embarque
Uso: venta de pasajes
Cantidad: 30
Area: 17,52 m2


9	100-VQ	100/100
		
PROYECTO TERMINAL MUNICIPAL MISQUA TERMINAL DE TRANSPORTE PUBLICO Y MUNICIPAL COMO ESTRUCTURANTE VIAL DEL BORDE SUR DEL MUNICIPIO DE SOACHA 		
CONVENCIONES.  Indicador del norte  Indicador de corte  Indicador de alzado interior  Indicador de fachada		
CONVENCIONES		
DOCENTE		
ESTUDIANTES		
CONTIENE DETALLE ALZADO TAQUILLAS		
OBSERVACIONES		
LOCALIZACIÓN 		
ESCALA:	FECHA:	
1:N/A	2021-03-12	
ARCHIVO: 202103_DETALLE TAQUILLAS-SNACK.dwg		
ASESOR ESTRUCTURAS ESPECIALES O URBANAS		
ASESOR BIOMÉTRICA		
REVISIÓN:	PLANO N°:	PLANTILLA N°:
	DA-001	1
		6

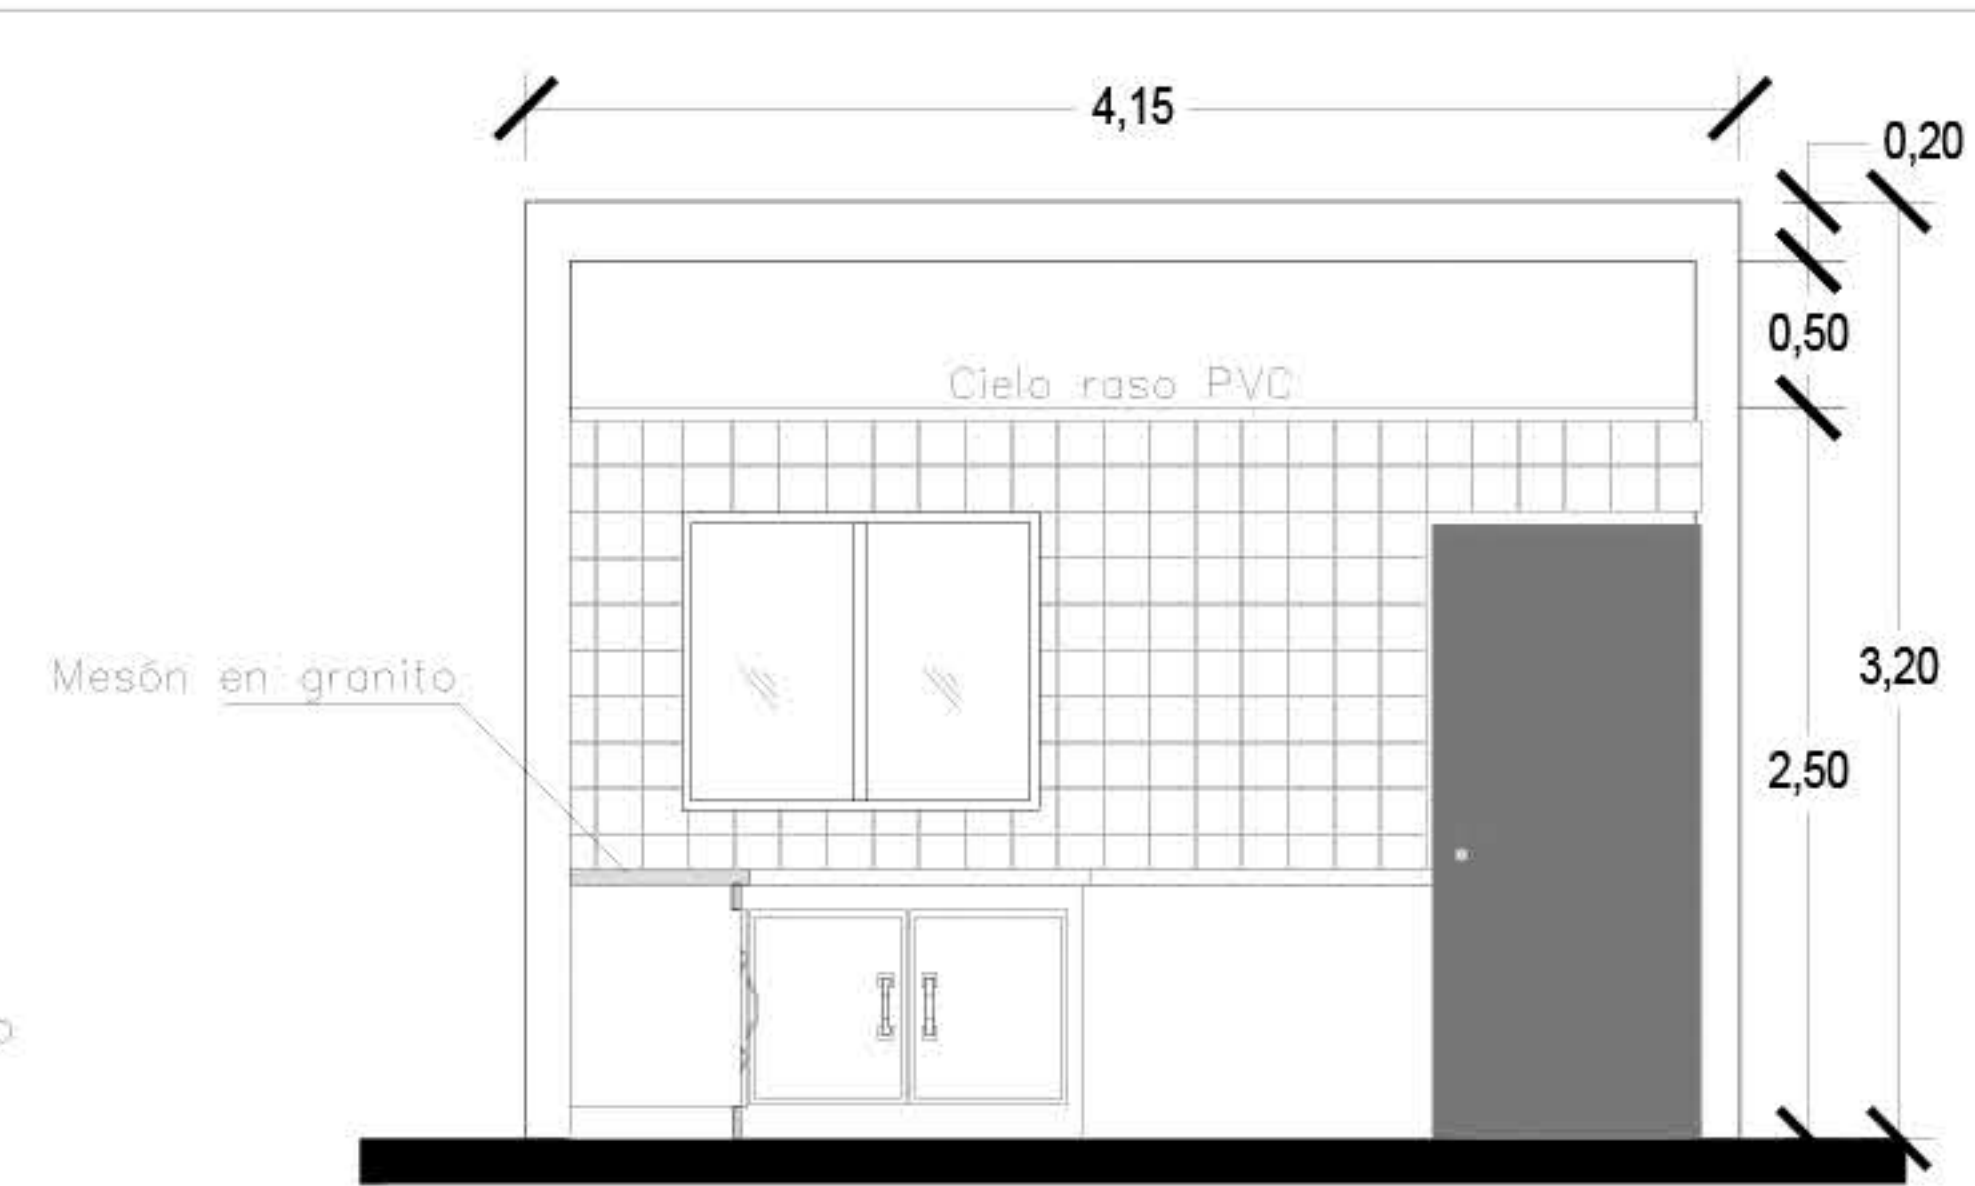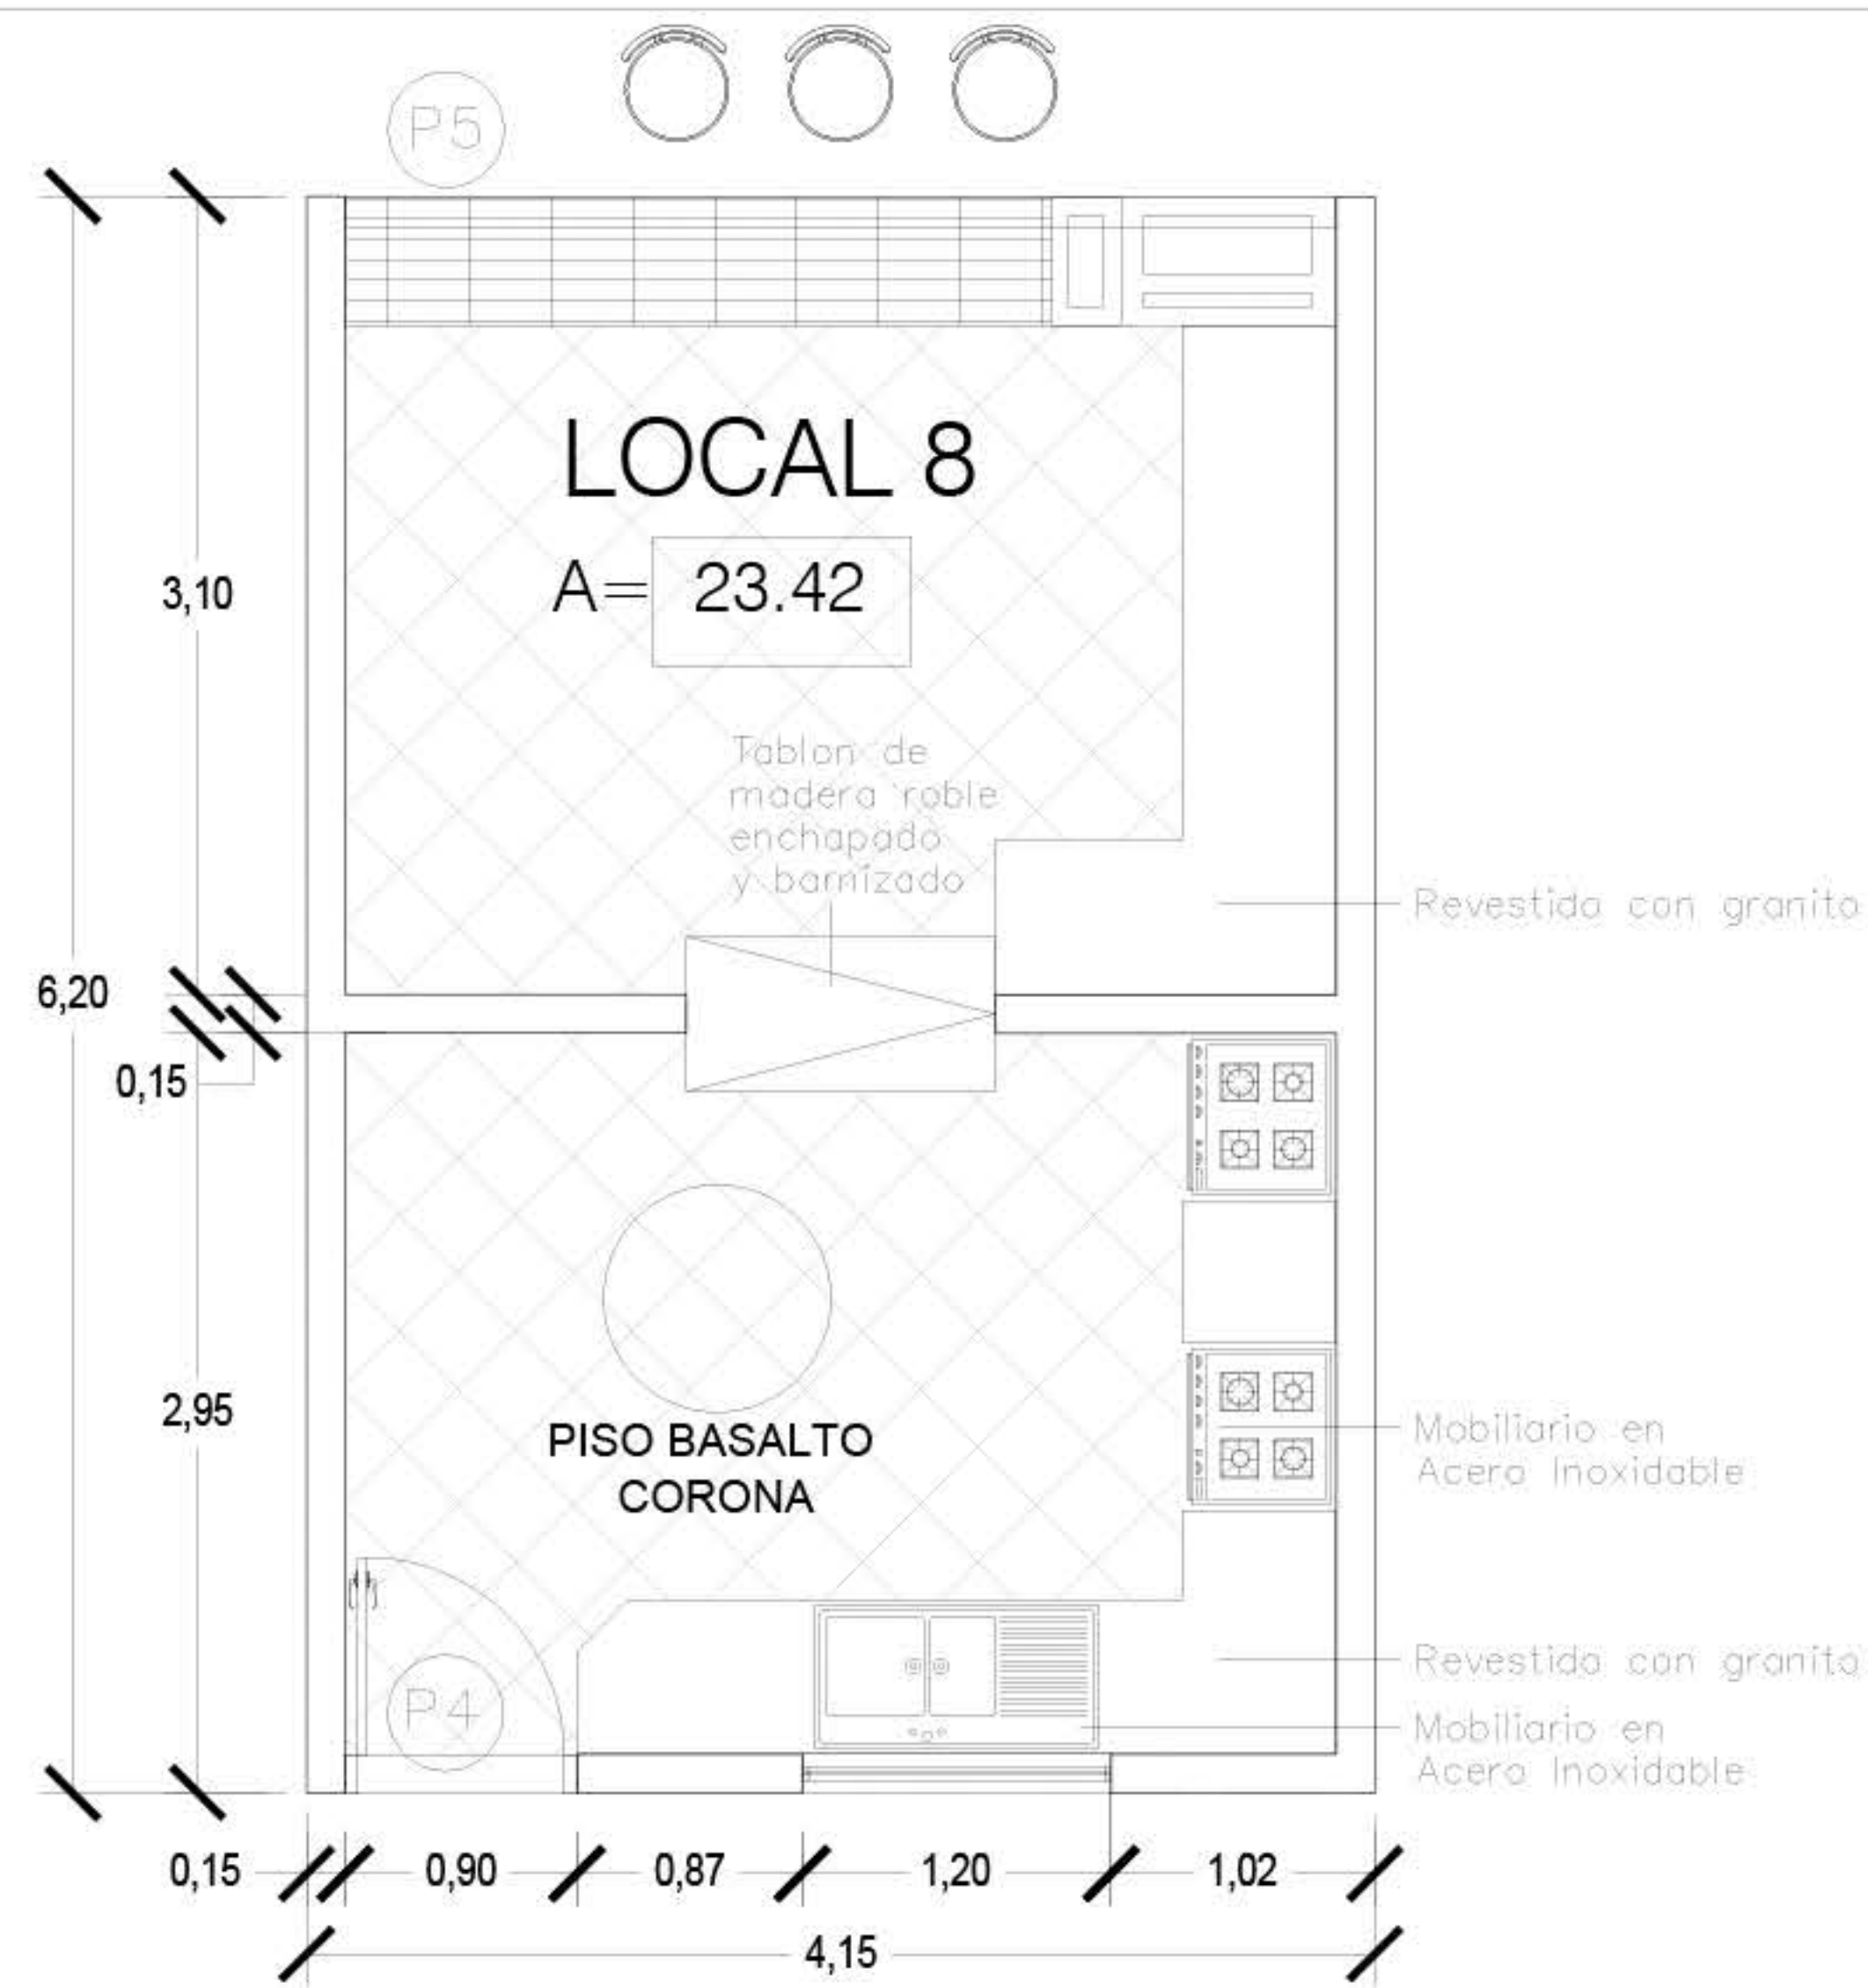


Corte B-B

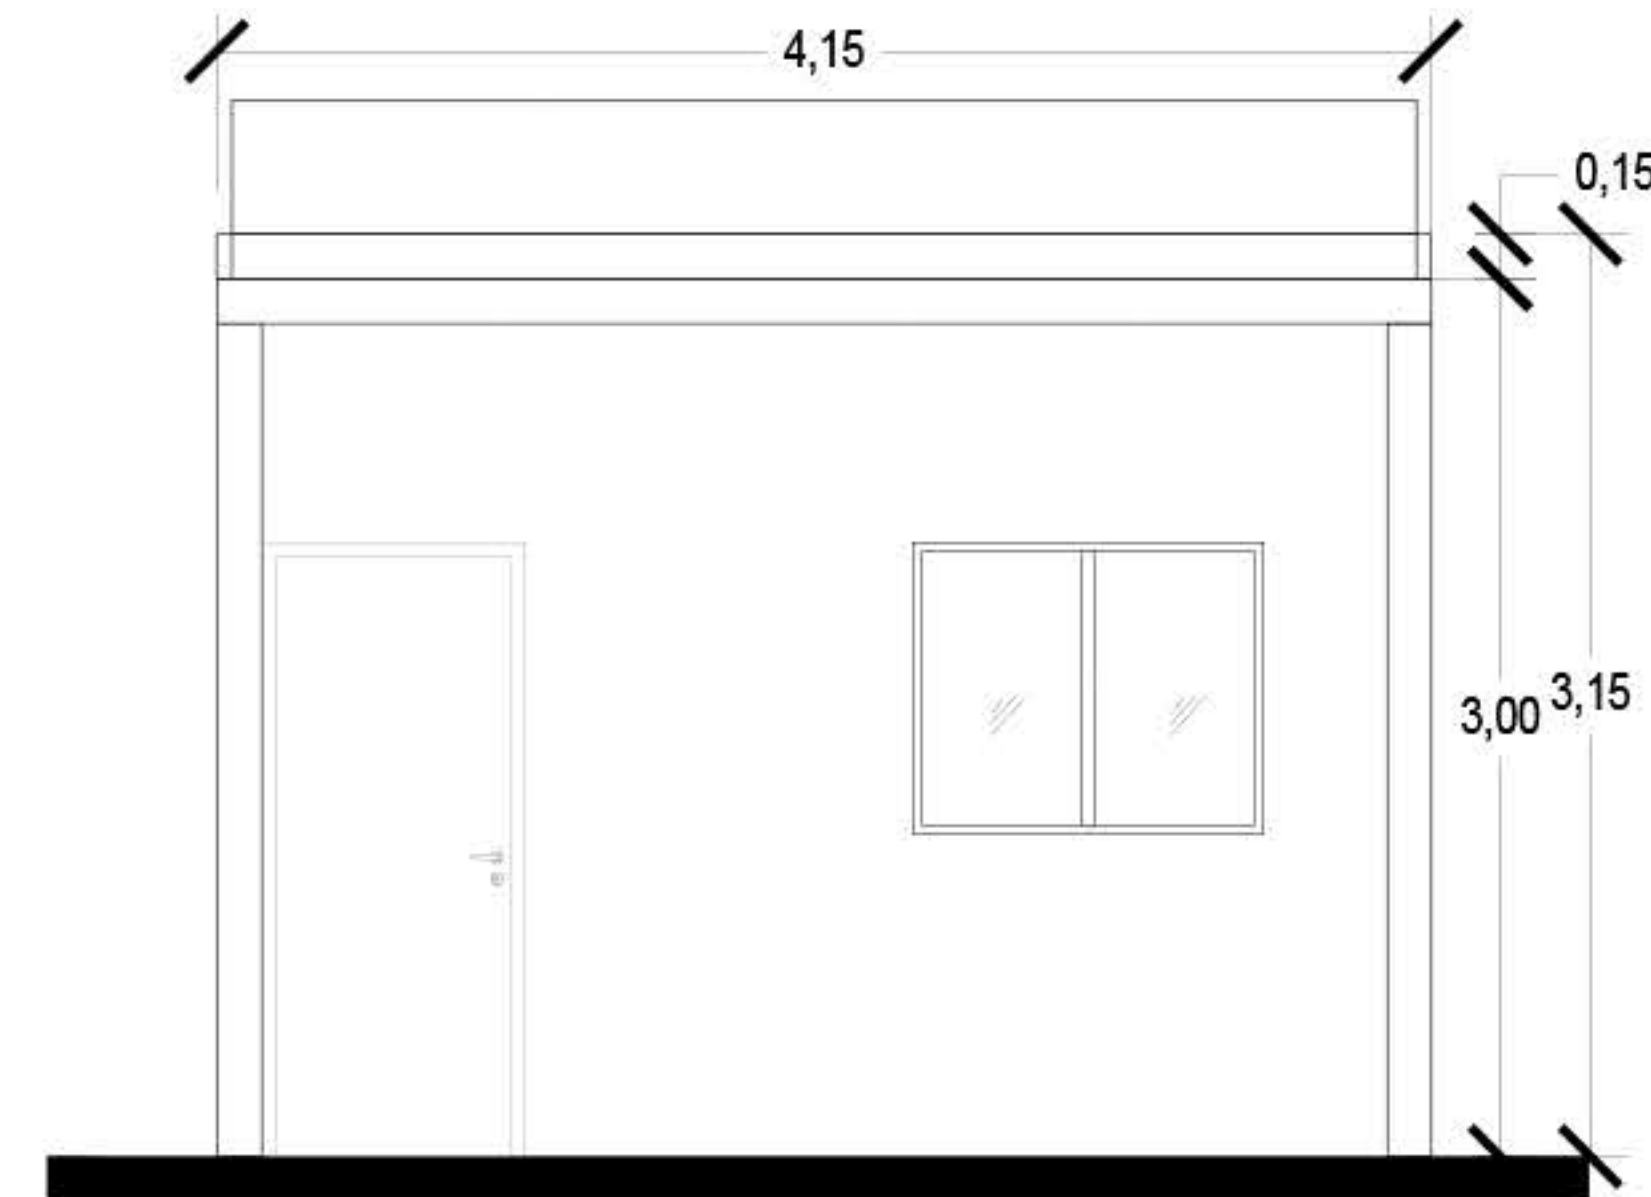

Fachada propuesta locales zona paga

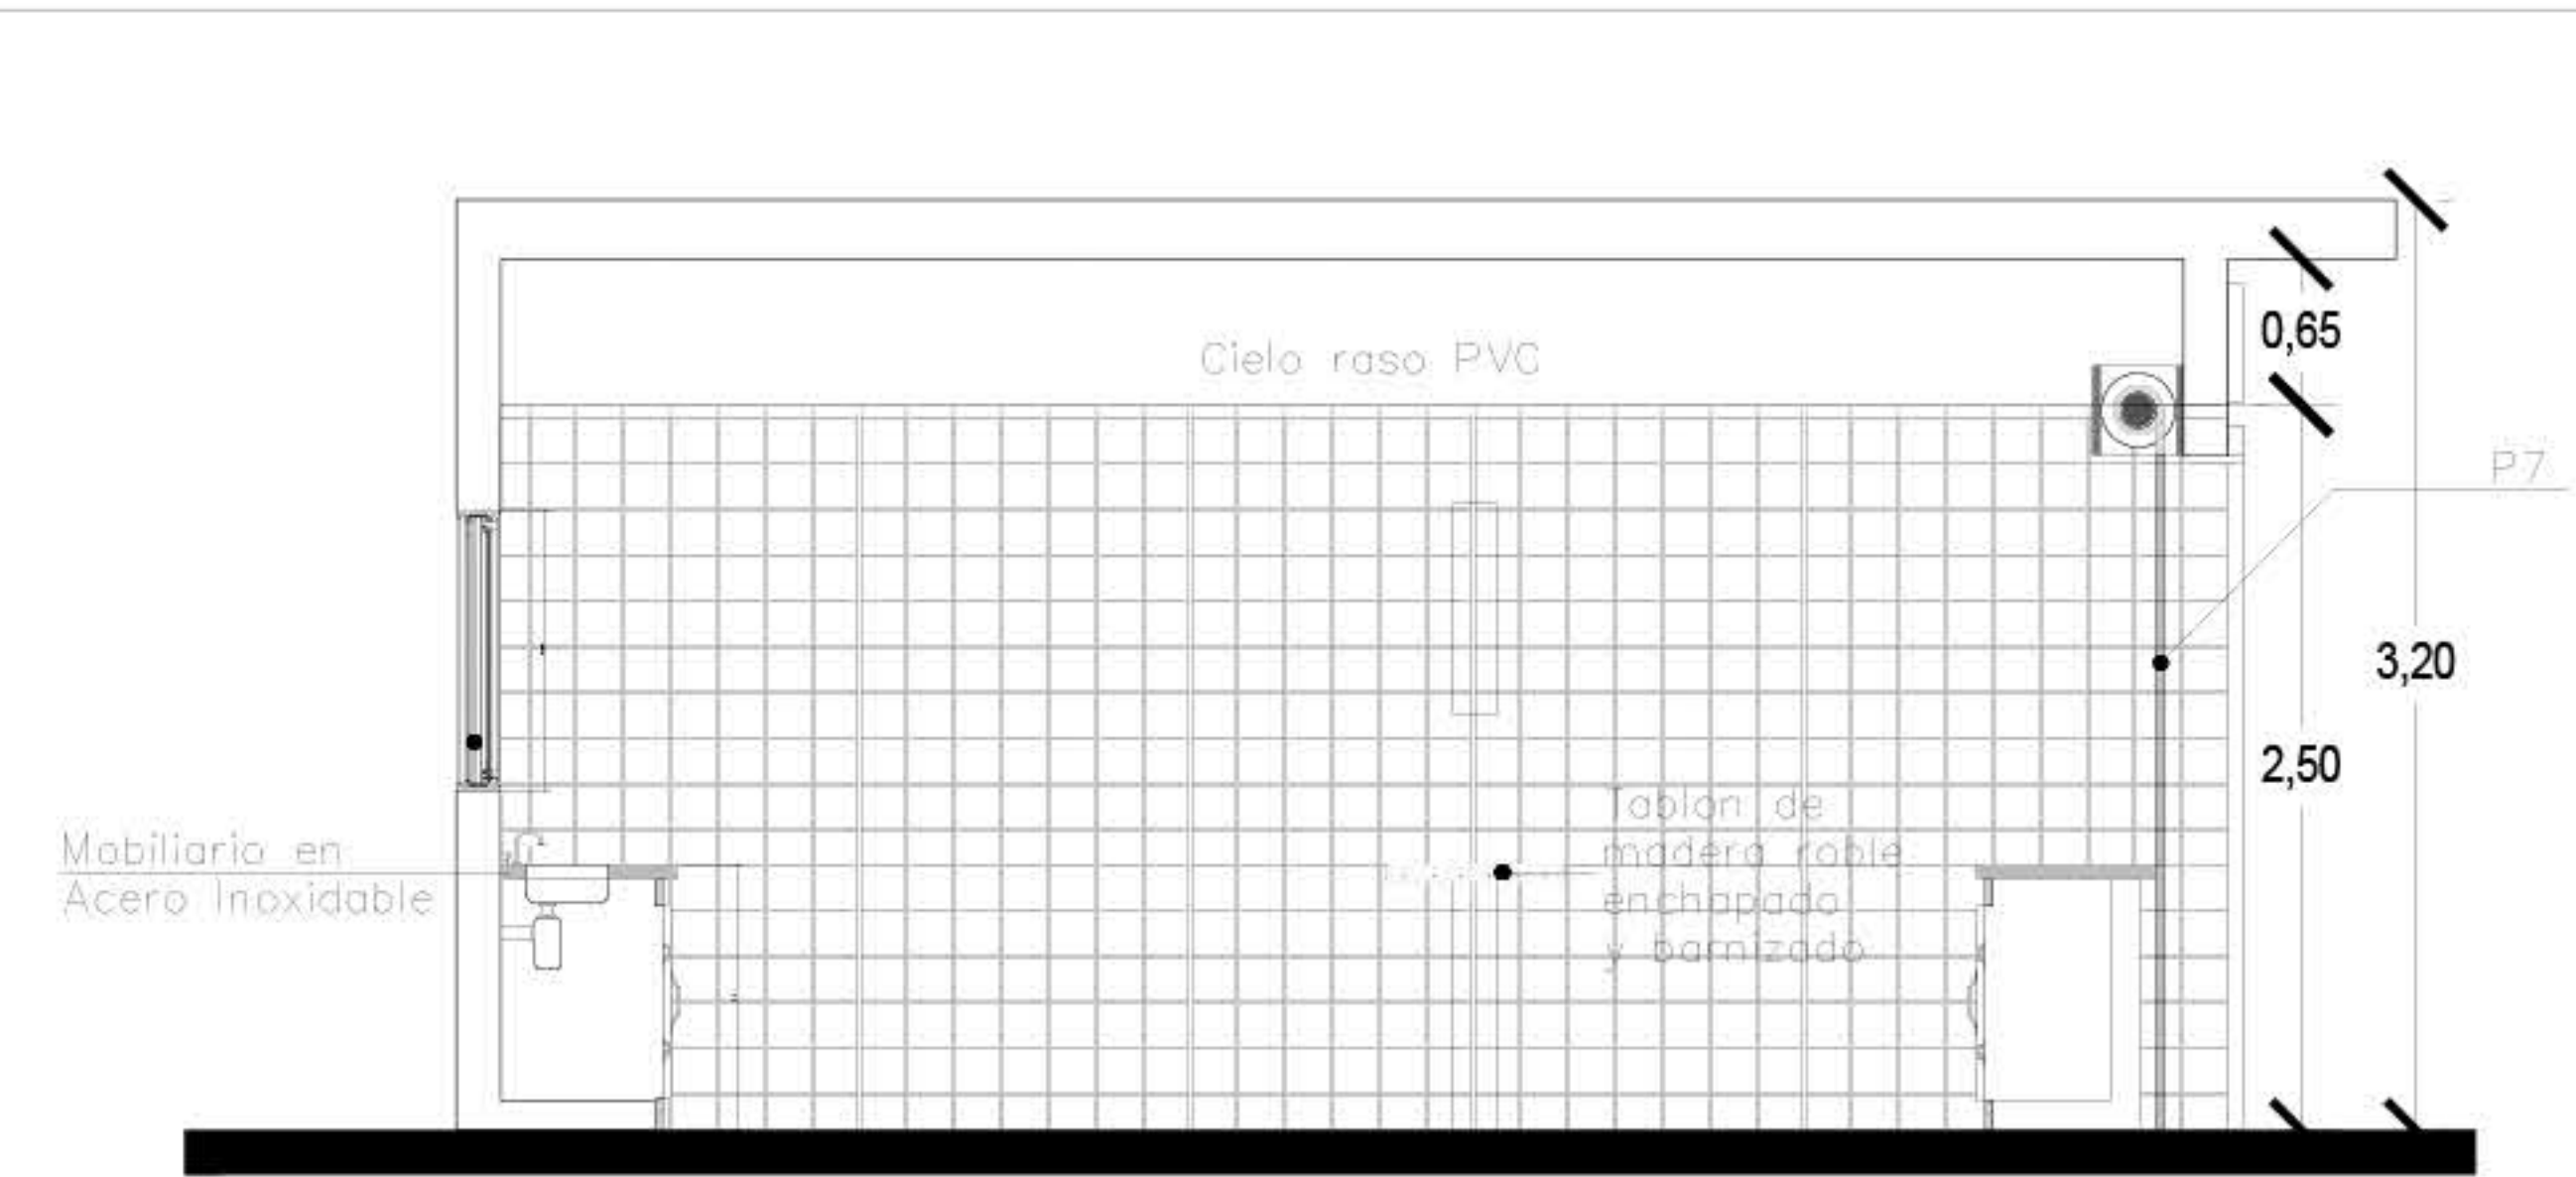

Corte B-B

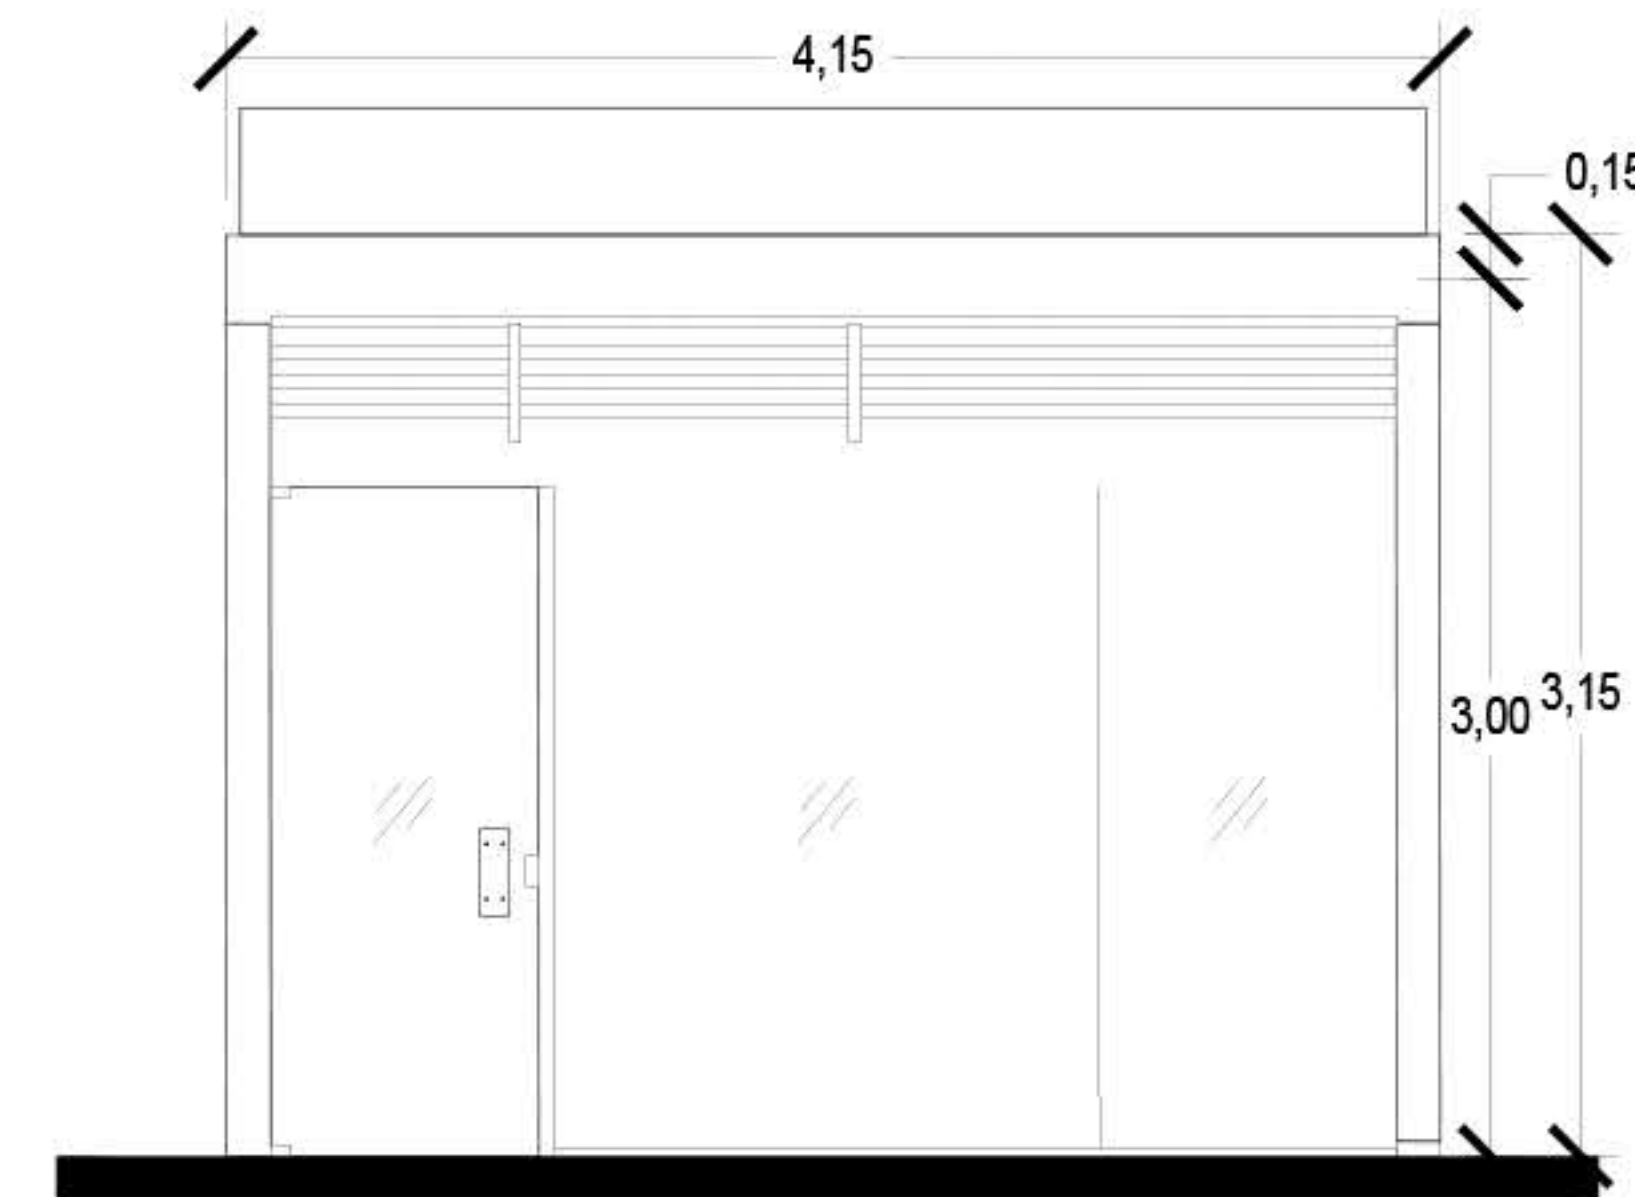


Fachada propuesta locales zona paga


MODULO 08

Sector: Bloque principal
Uso: Mixto: comidas y salón de uso múltiple SUM
Cantidad: 01
Area: 135,17 m2

DETALLE CORTE BARRA

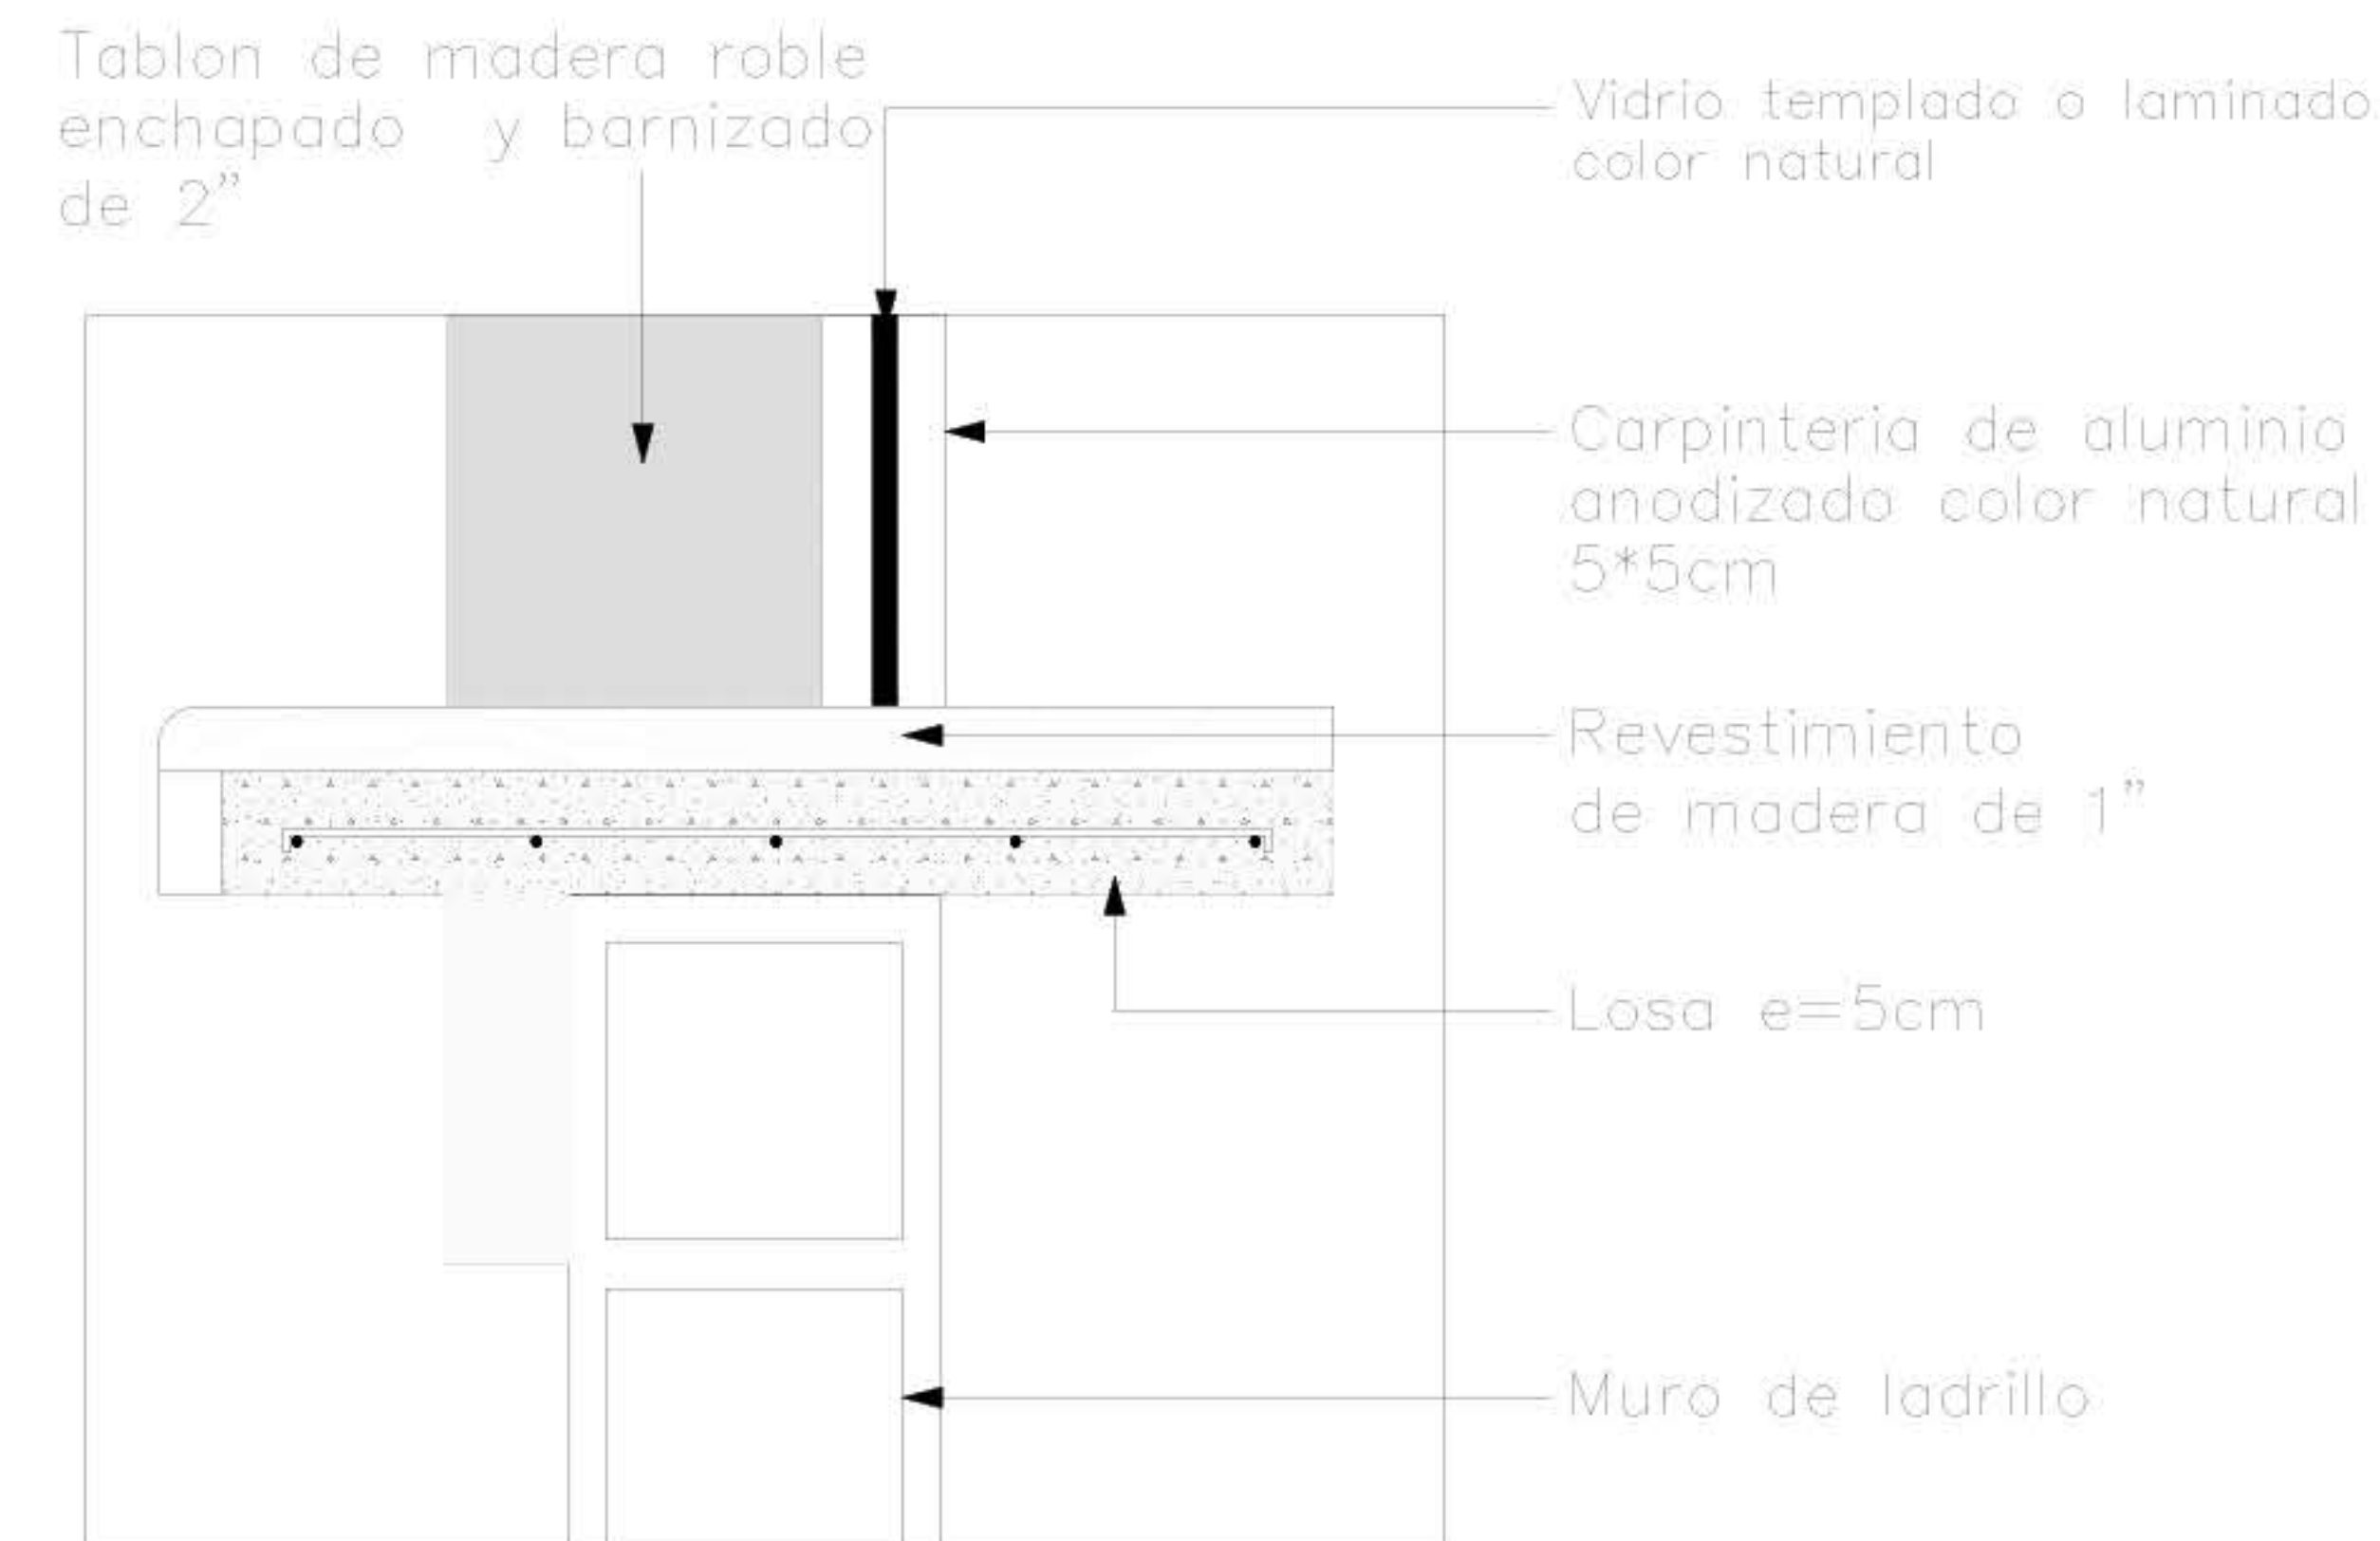

DETALLE BARRA

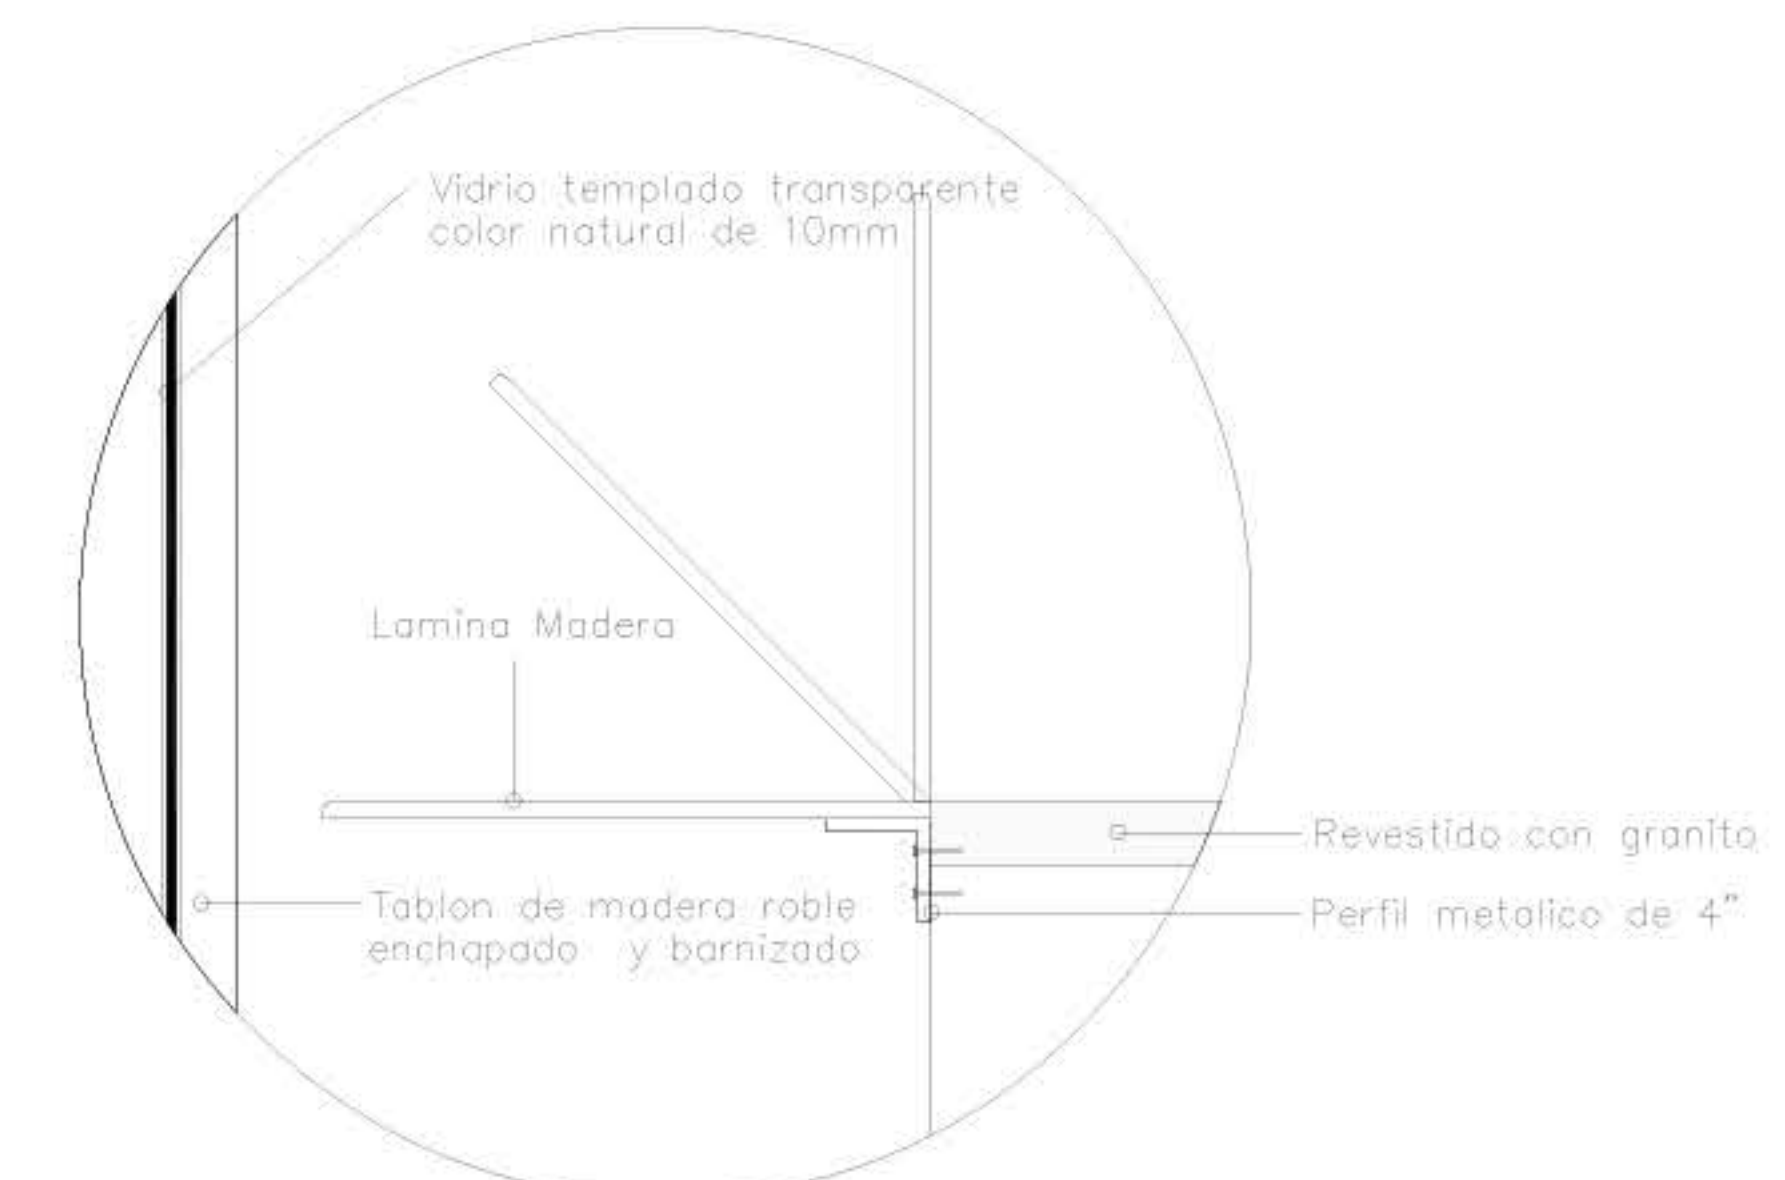

DETALLE LOCAL DE COMIDAS
ESCALA: 1:1/A

0 0.01 0.02

9	DA-002	2
PROYECTO TERMINAL MUNICIPAL MISQUA TERMINAL DE TRANSPORTE PUBLICO Y MUNICIPAL COMO ESTRUCTURANTE VIAL DEL BORDE SUR DEL MUNICIPIO DE SOACHA		
CONVENCIONES: Indicador del norte Indicador de corte Indicador de alzado interior Indicador de fachada		
CONVENCIONES		
DOCENTE		
ESTUDIANTES		
CONTIENE DETALLE ALZADO LOCAL COMIDAS		
OBSERVACIONES		
LOCALIZACIÓN		
ESCALA:	FECHA:	
1:1/A	2021-03-12	
ARCHIVO: 202103_DETALLE TAGUILLAS-SNACK.dwg		
ASESOR ESTRUCTURAS ESPECIALES O URBANAS		
ASESOR BIOLÓGICA		
REVISIÓN:	PLANO N°:	PLANTILLA N°:
	DA-002	2
		6



UNIVERSIDAD
La Gran Colombia
FACULTAD DE INGENIERIA

PROYECTO

TERMINAL MUNICIPAL MISQUA

TERMINAL DE TRANSPORTE PUBLICO Y
MUNICIPAL COMO ESTRUCTURANTE VIAL
DEL BORDE SUR DEL MUNICIPIO DE

SOACHA



T.M.M

CONVENCIONES.

- Indicador del norte
- Indicador de corte
- Indicador de alzado interior
- Indicador de fachada

CONVENCIONES

DOCENTE

ESTUDIANTES

CONTIENE

SECCION BAÑOS ZONA PAGA

OBSERVACIONES

LOCALIZACIÓN
SOACHA - COMUNA I



ESCALA:

1:25

FECHA:

2021-03-12

ARCHIVO:

DA_INTERIOR_SECCION BAÑOS.dwg

ASESOR ESTRUCTURAS ESPECIALES O URBANAS

ASESOR BIOLÓGICA

REVISIÓN

PLANO N°

DA-003

PLANTILLA N°


3

DE


6

Baño
Hombres


Baño
Mujeres

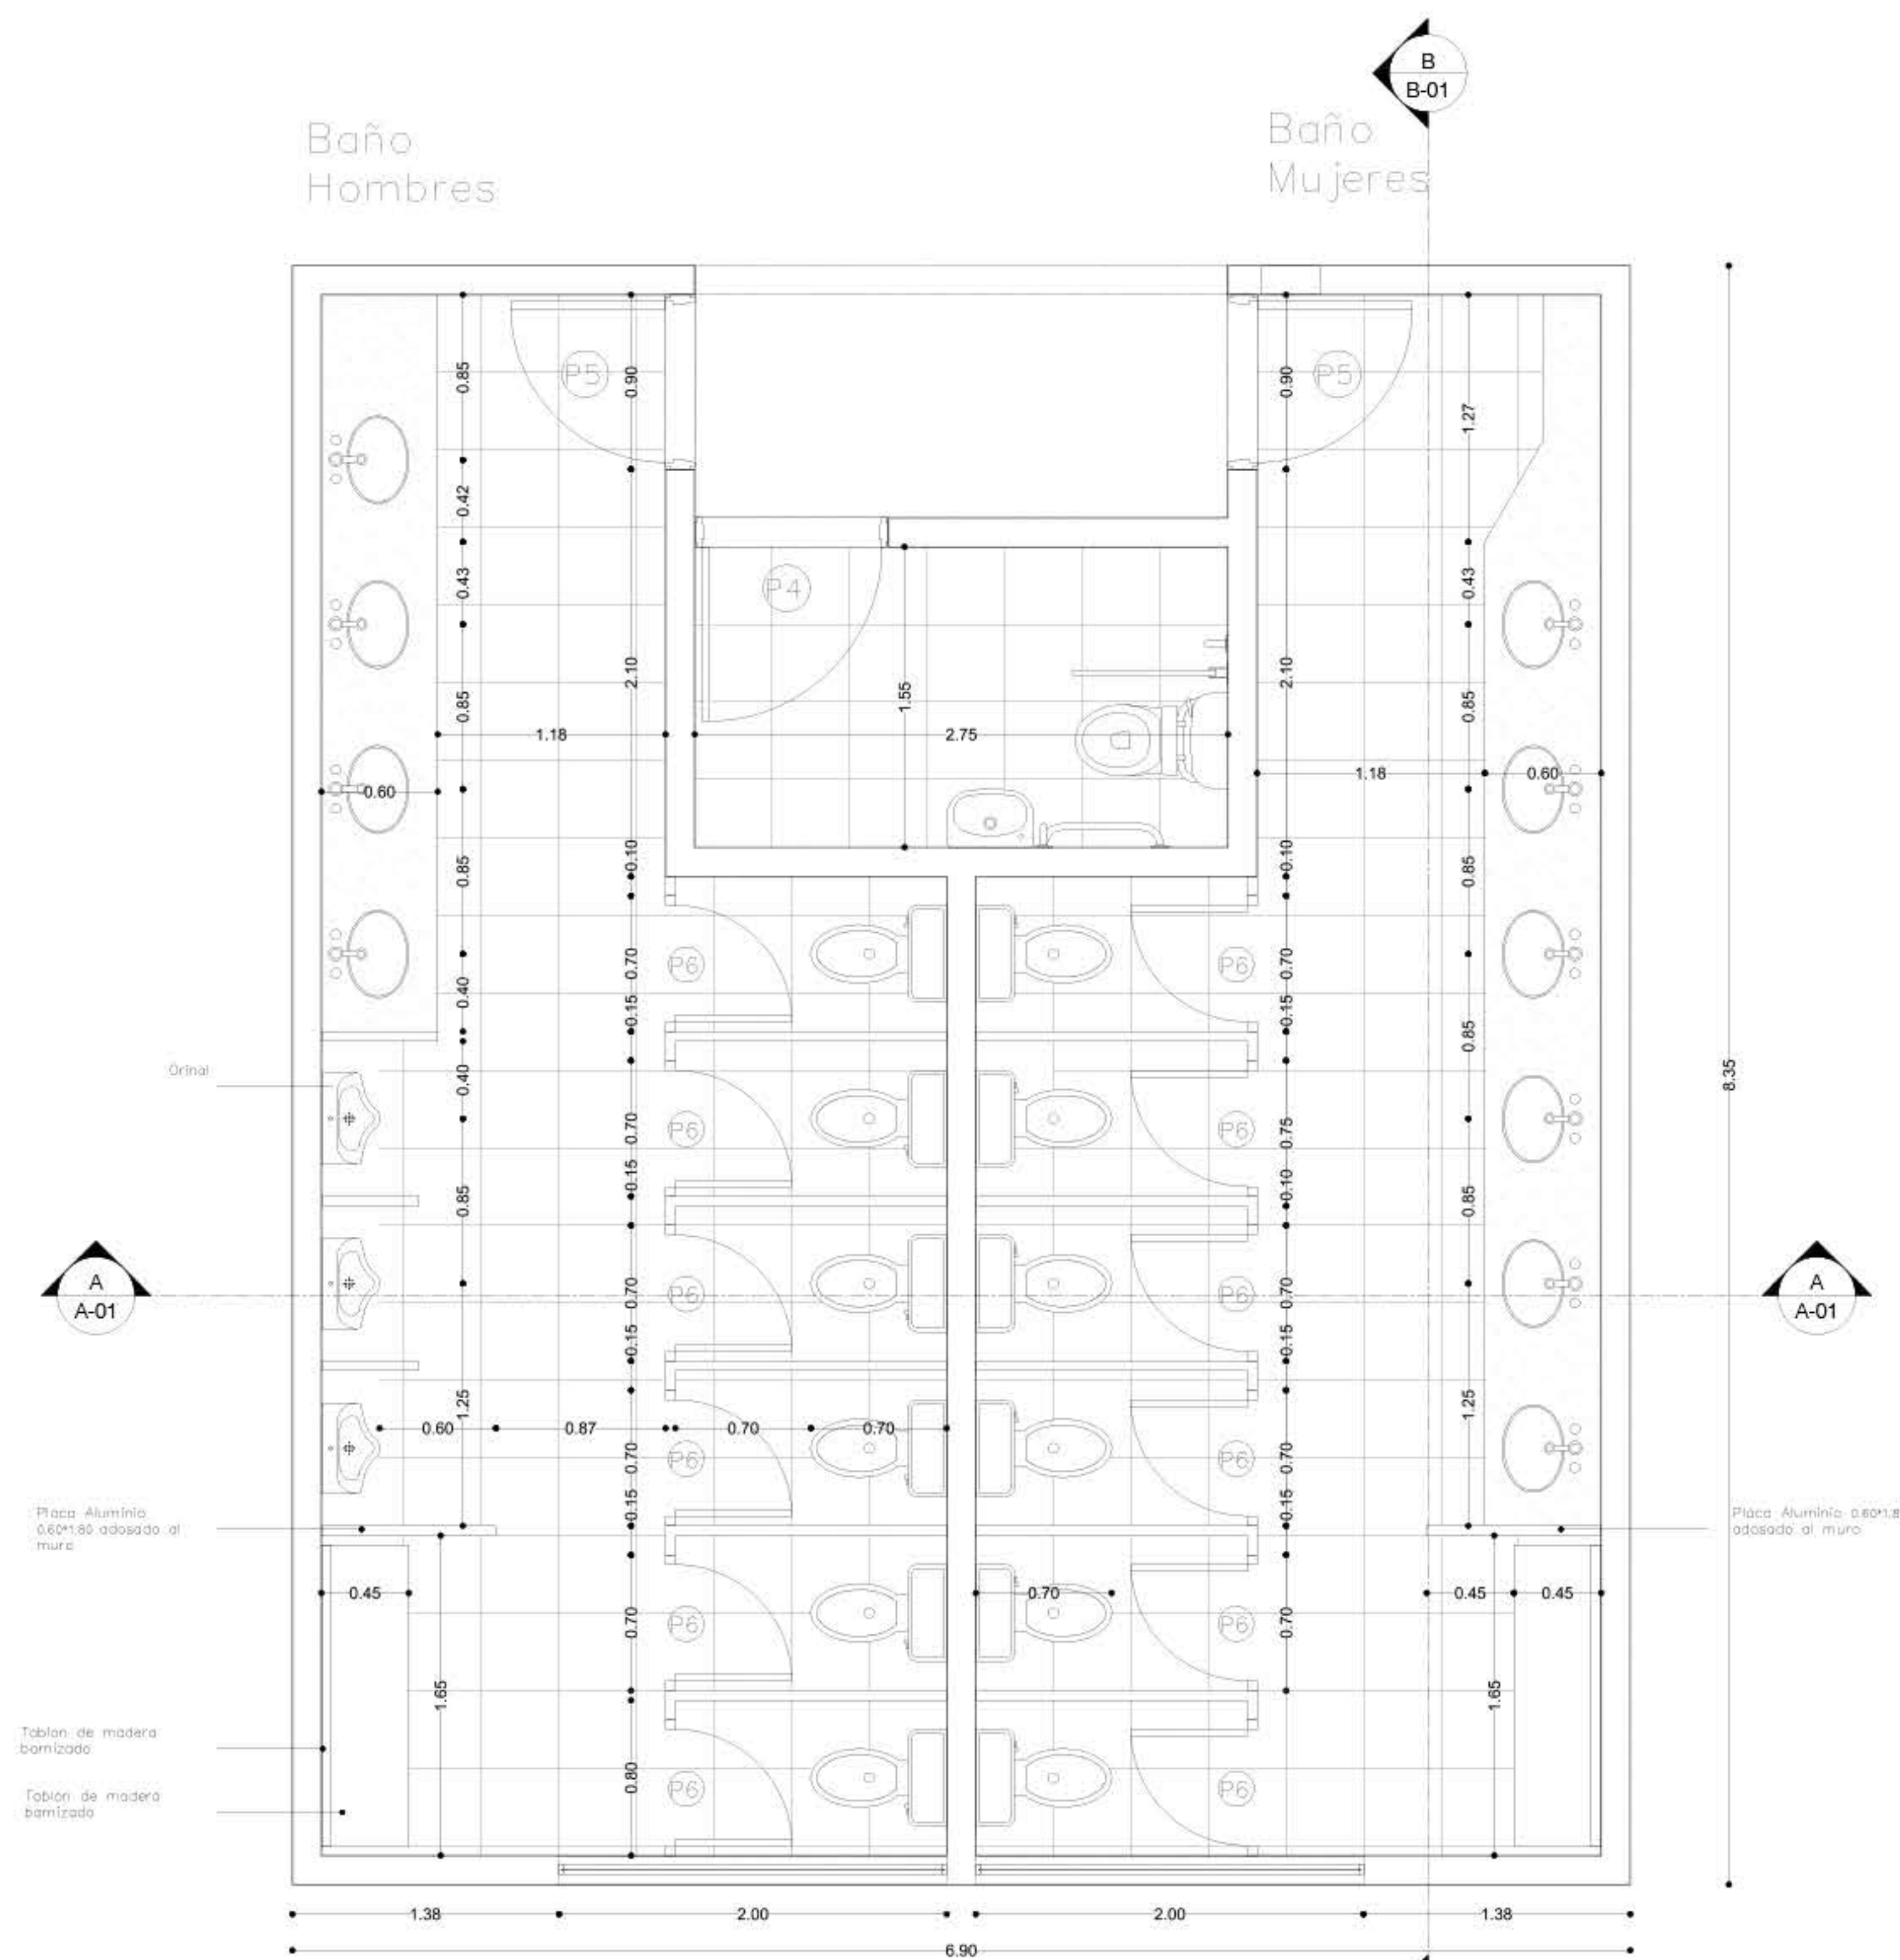


PLANTA GENETAL DE BAÑOS ZONA PAGA

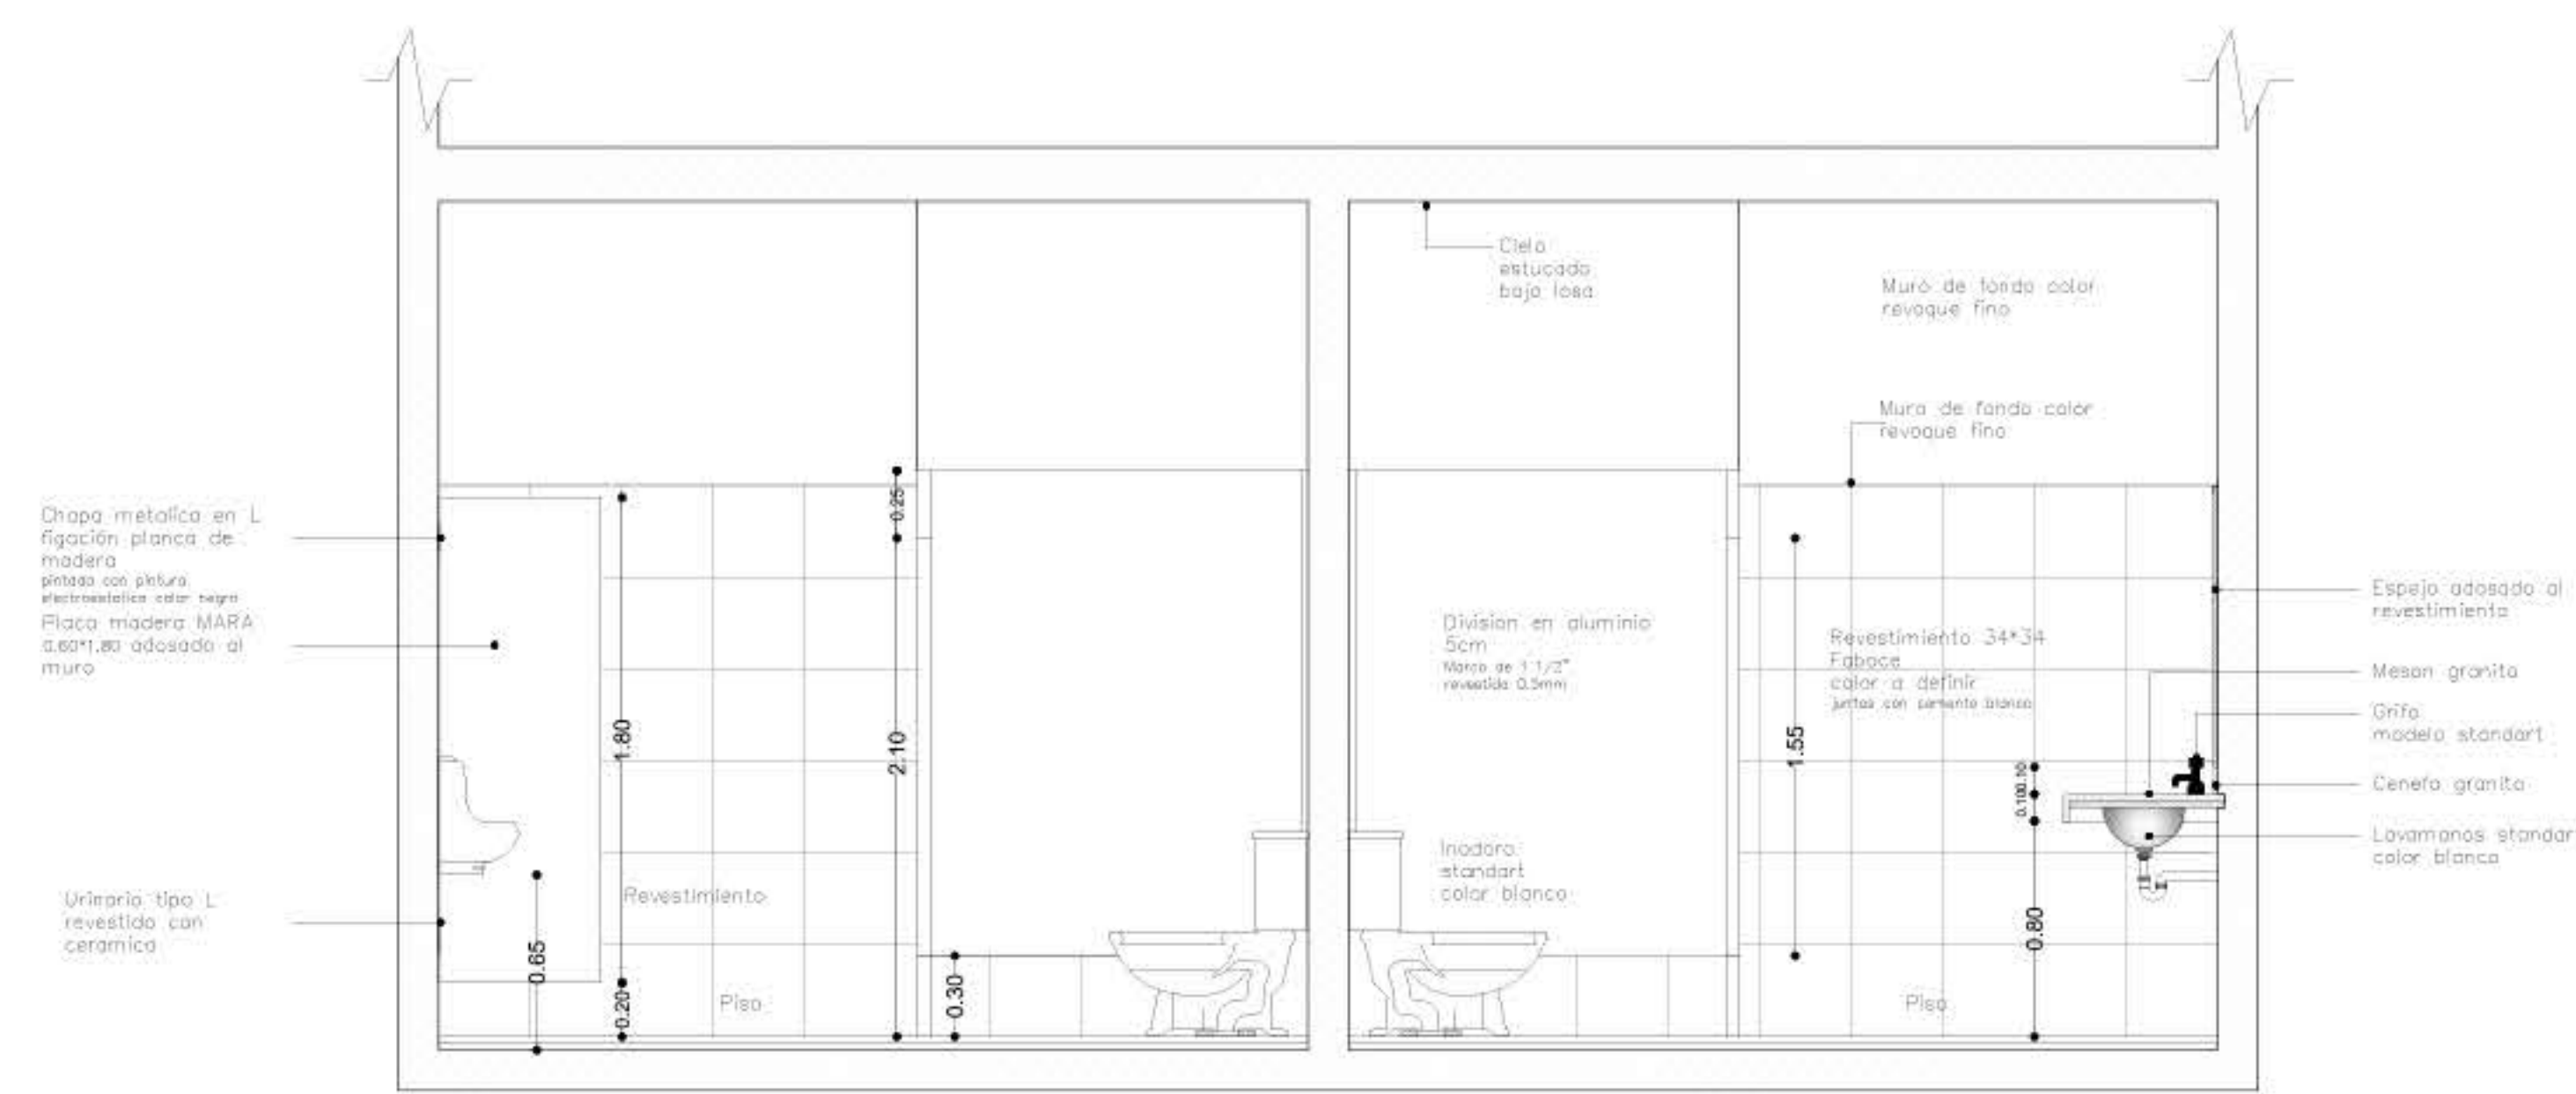


CORTE A-01

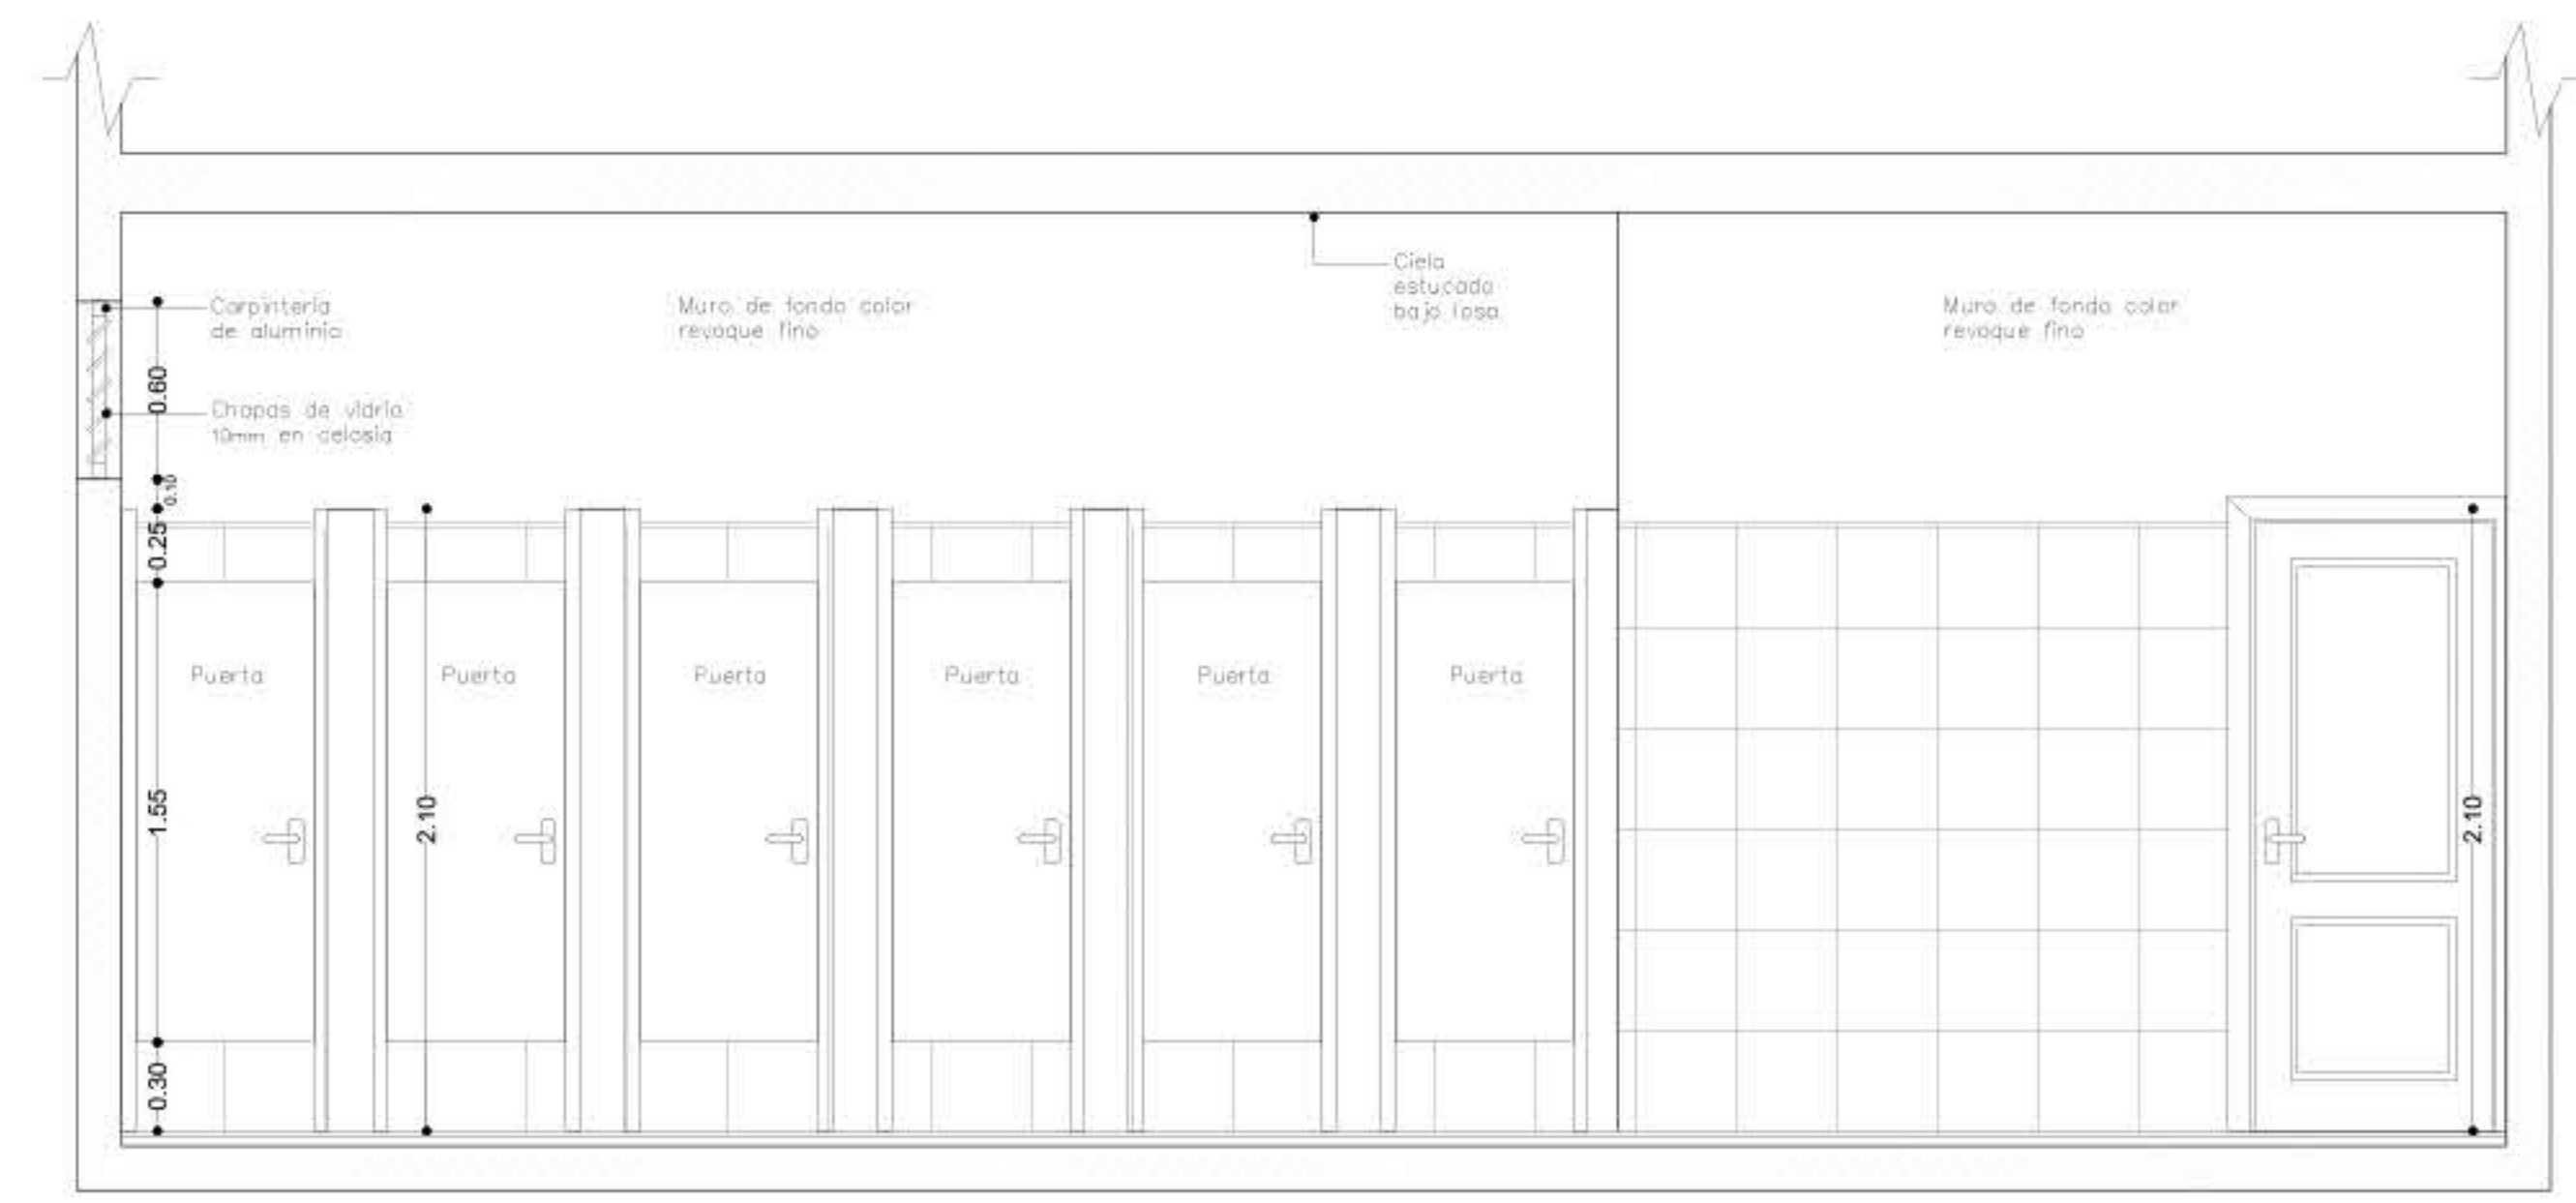


CORTE B-1

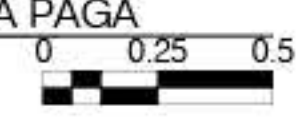


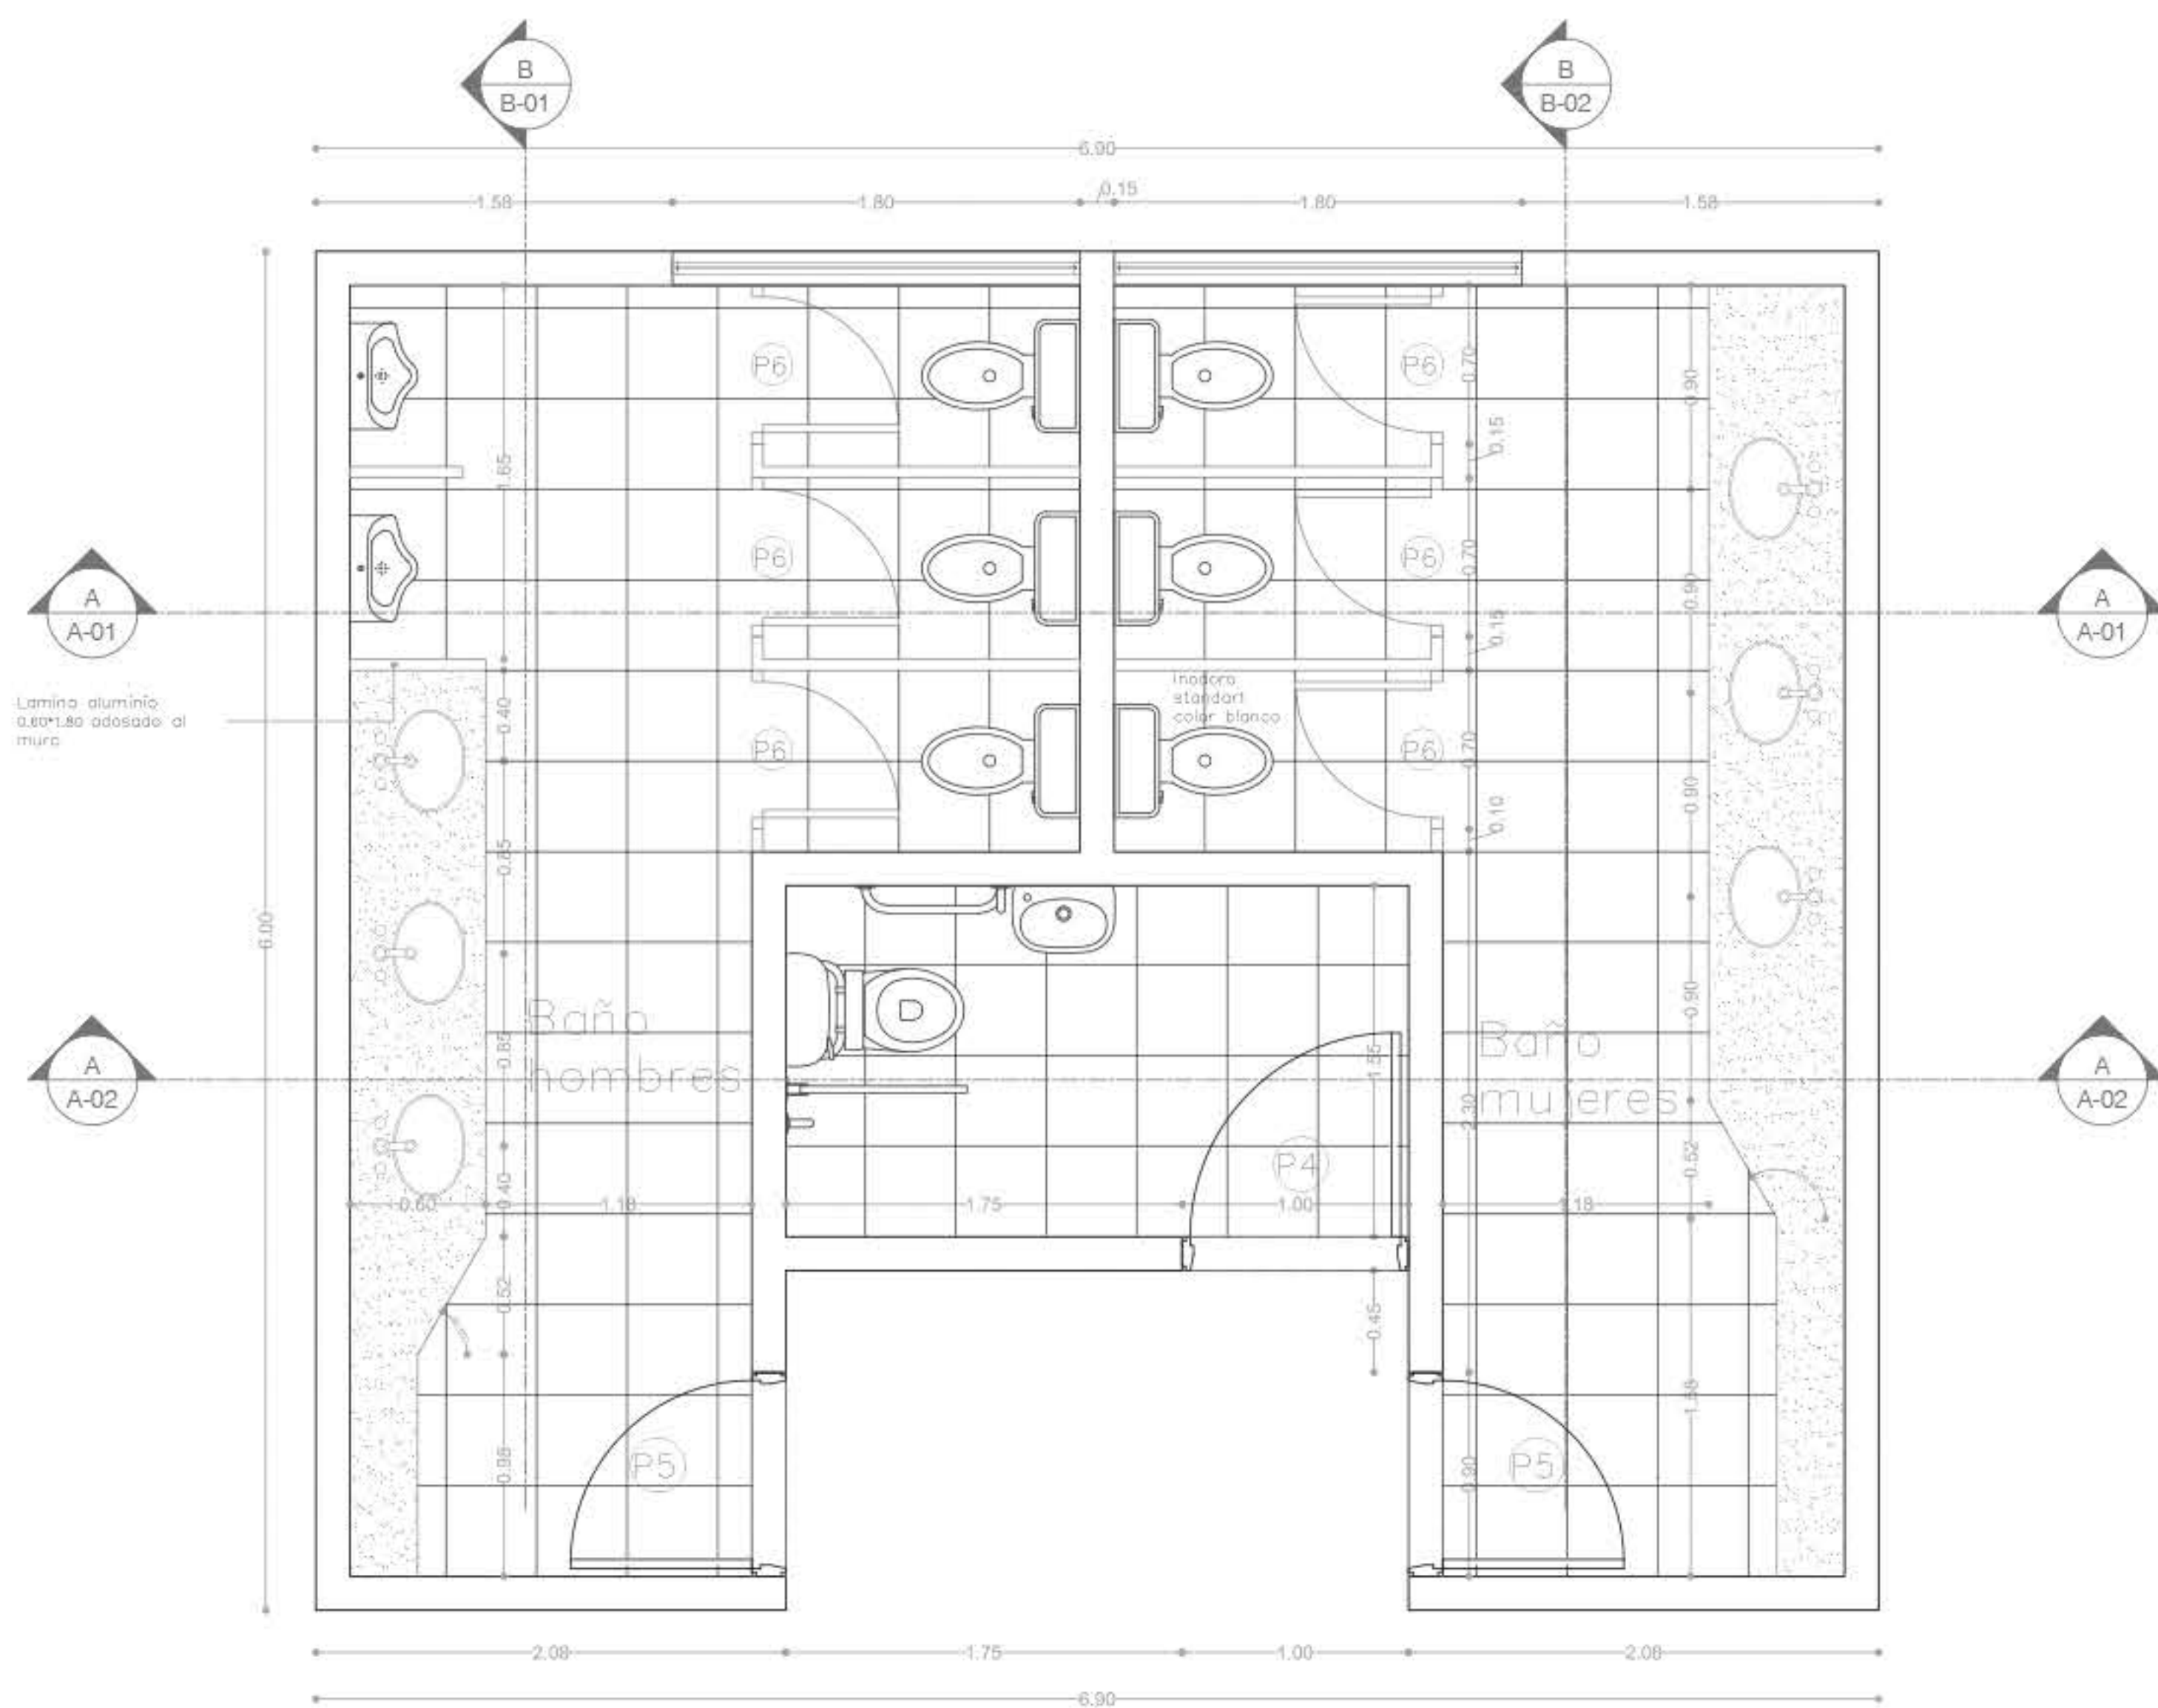


PLANTA DE BAÑO AREA DESEMBARQUE

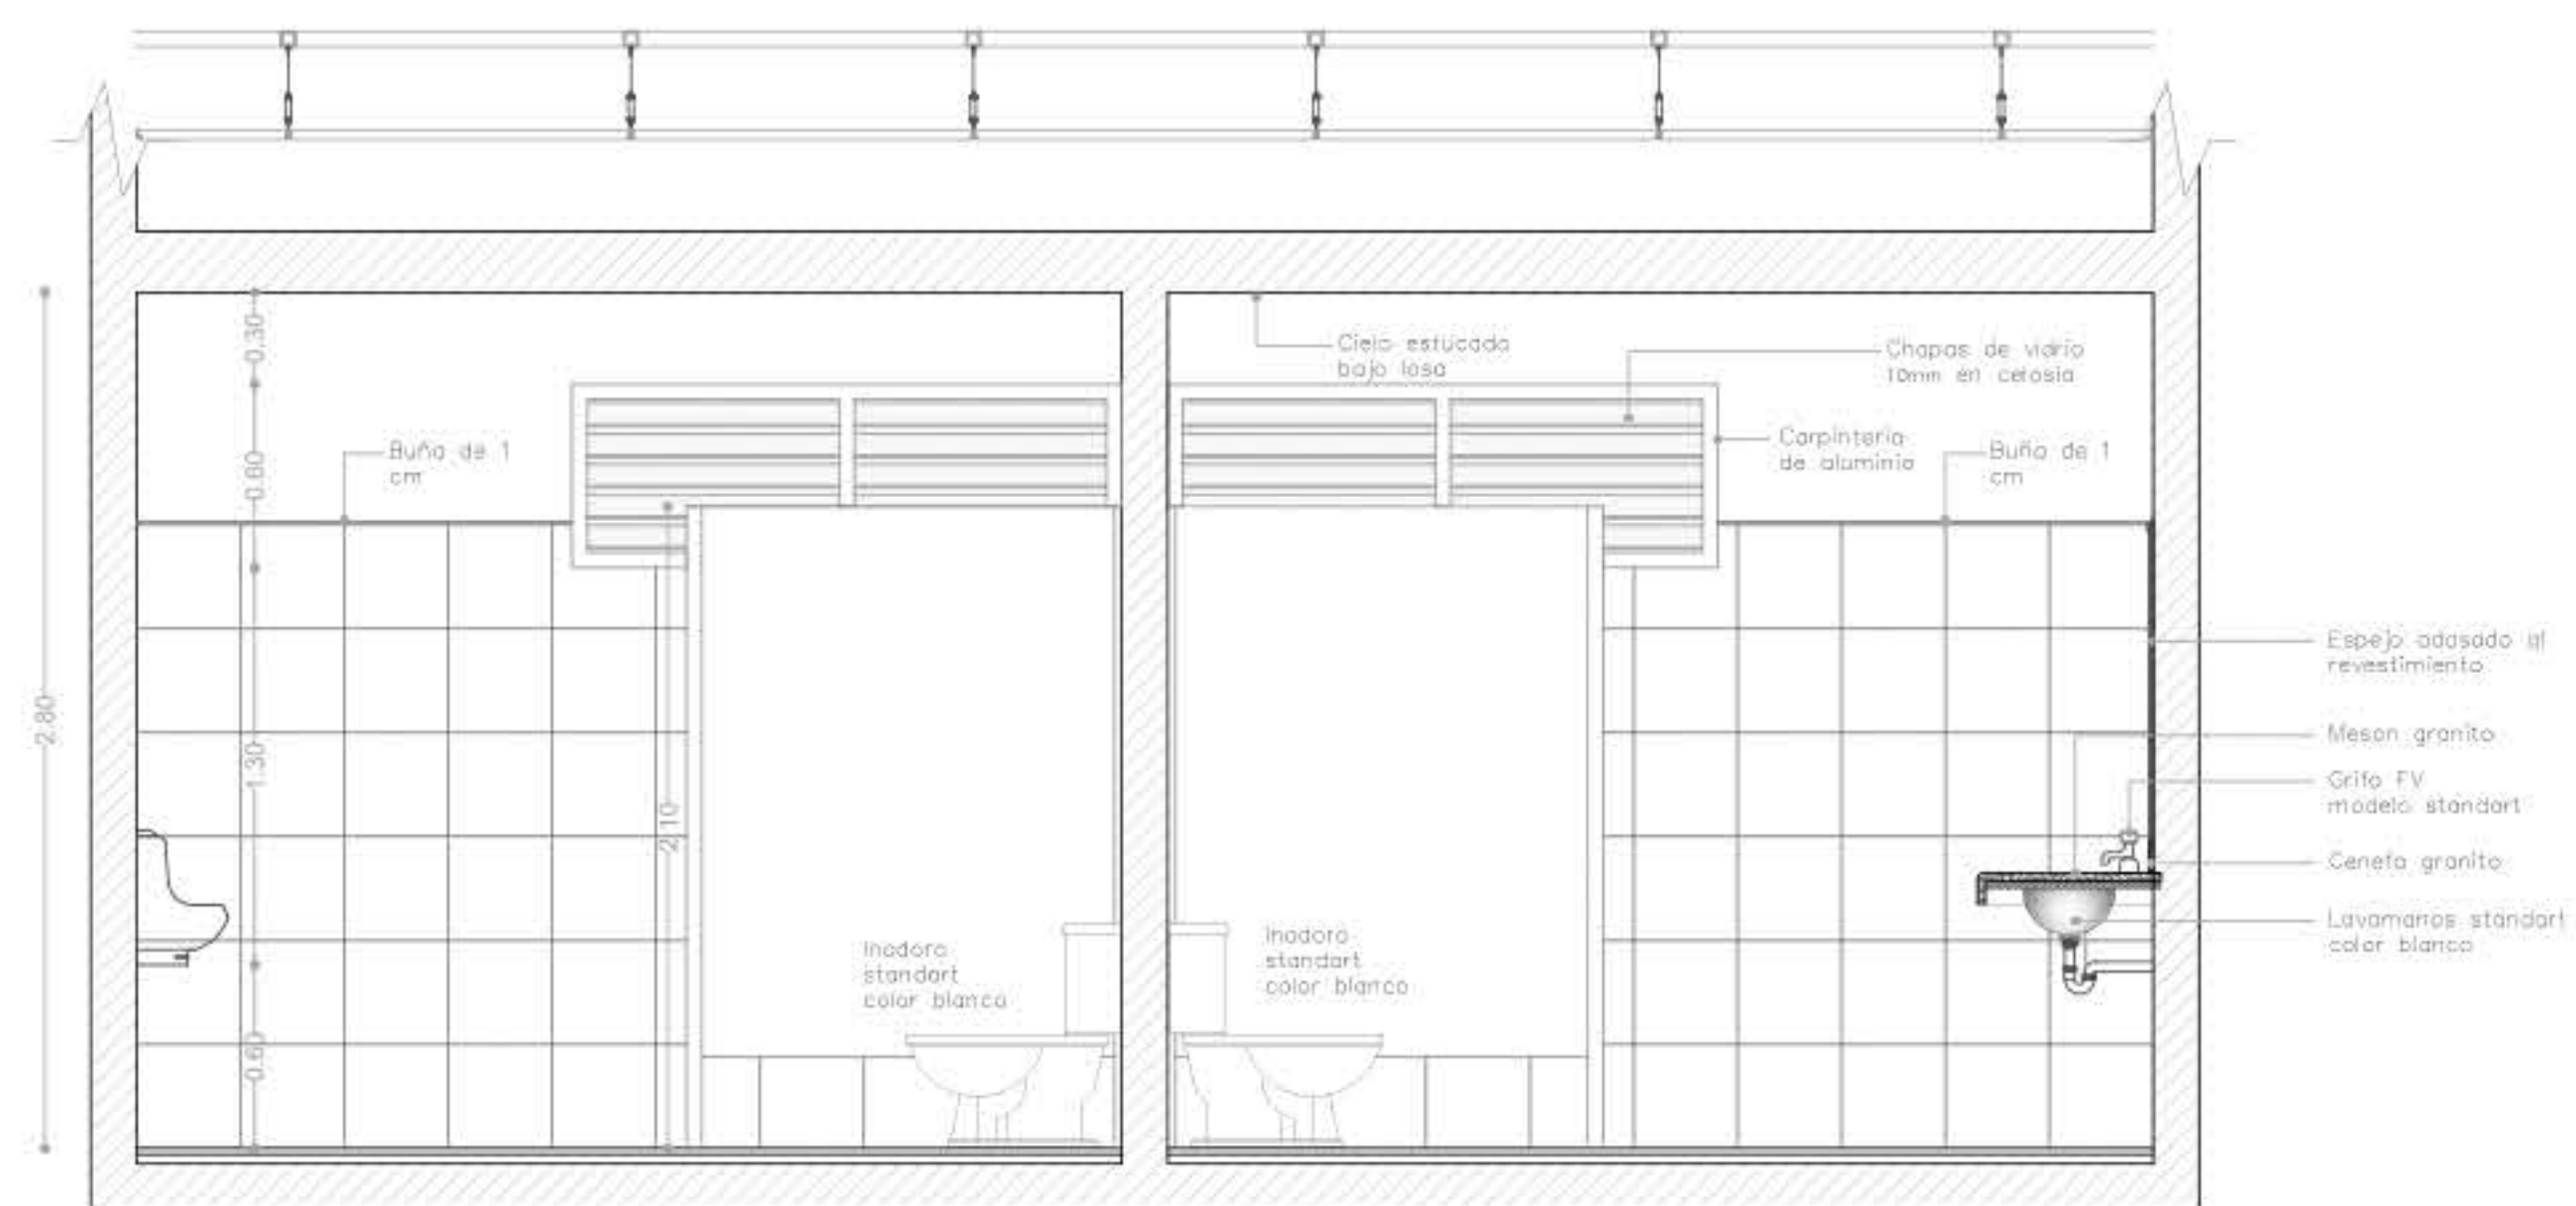


CORTE A-01

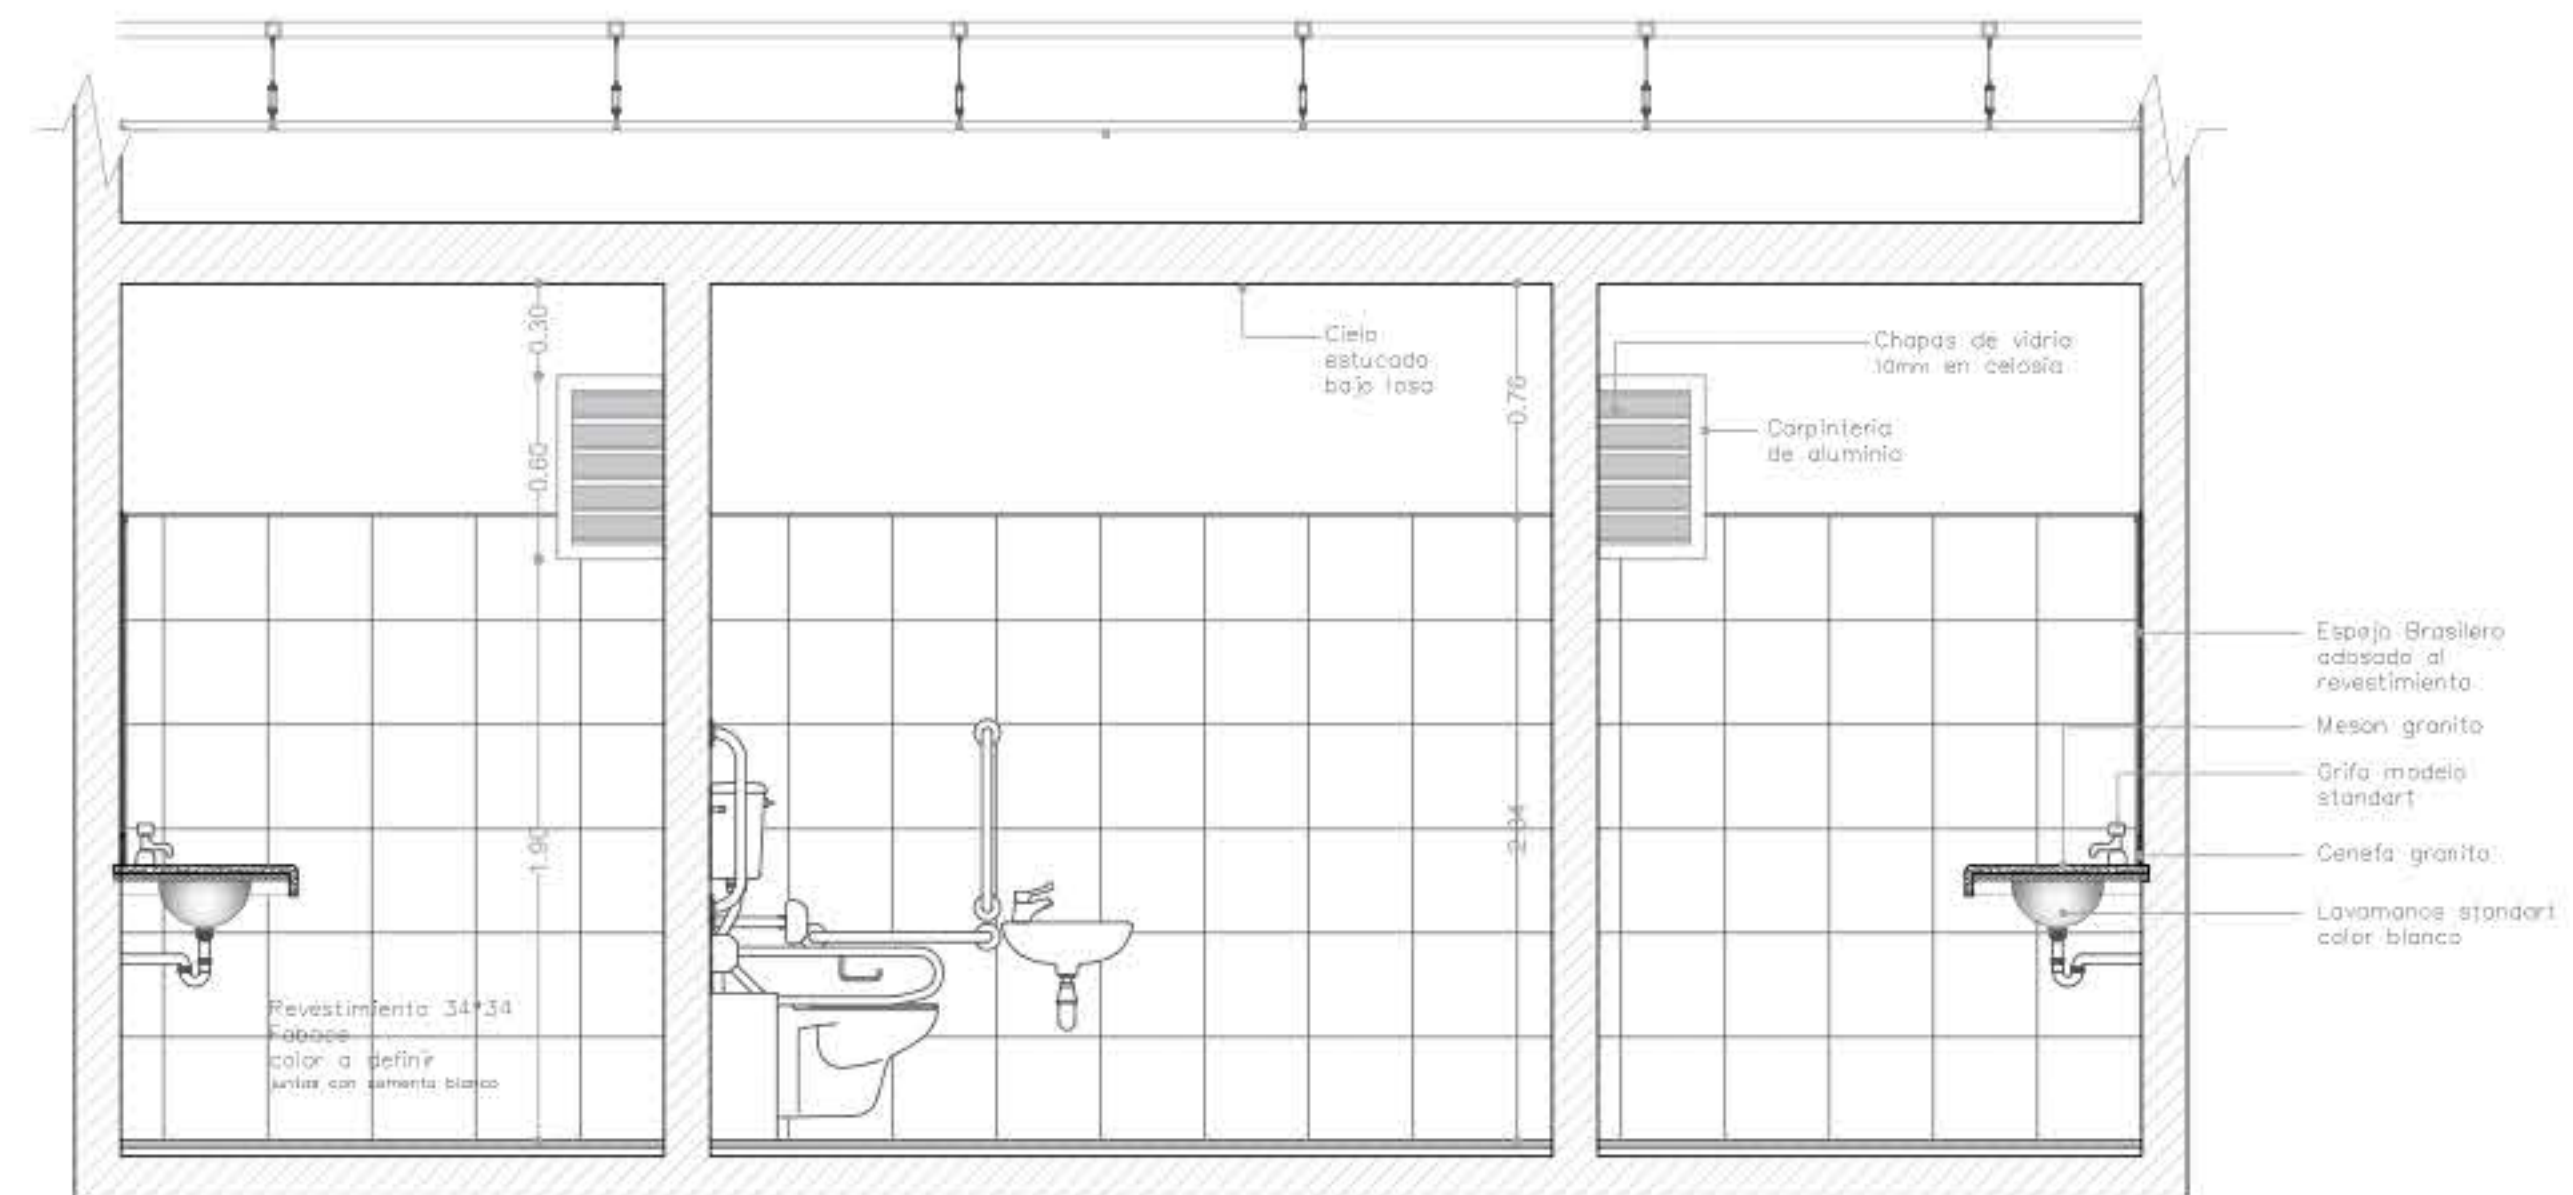

CORTE A-02

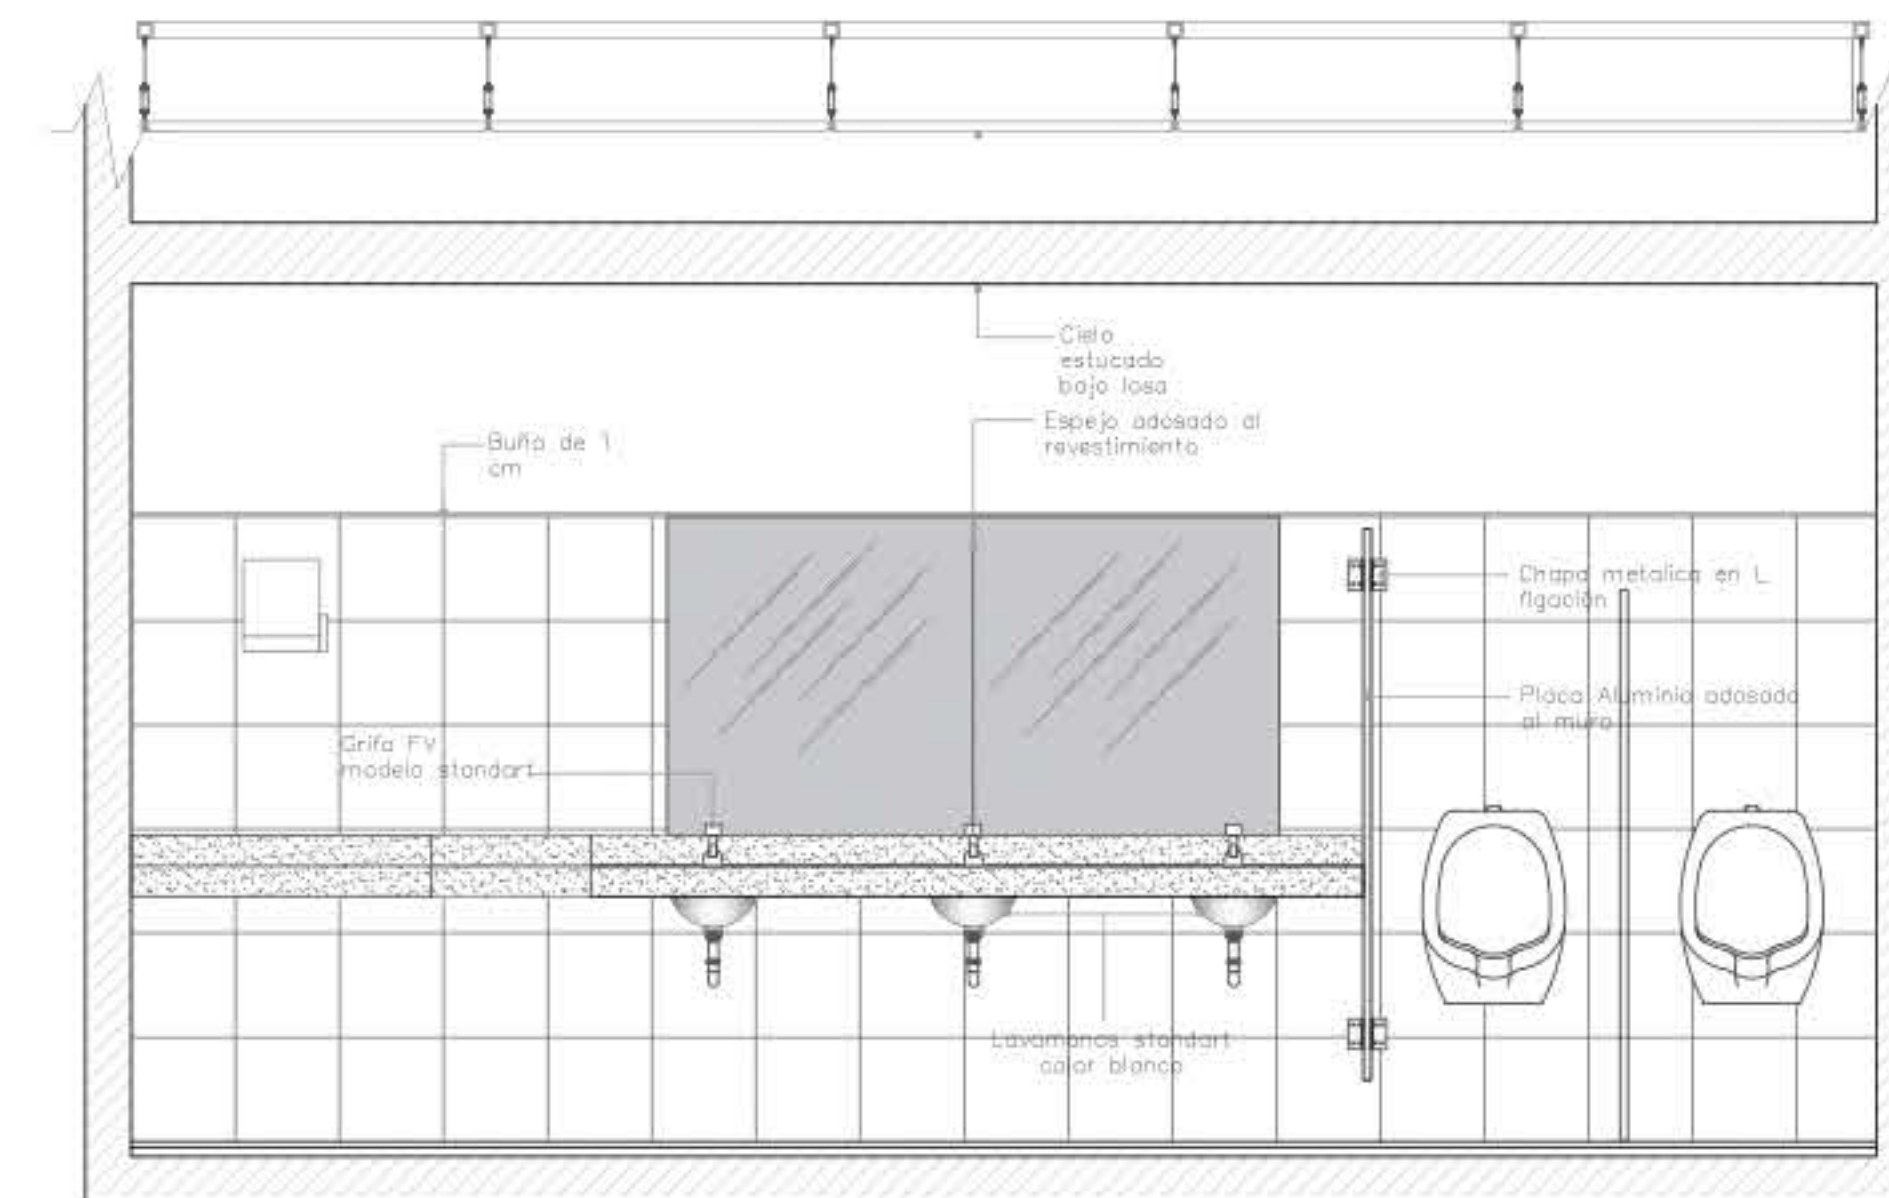

CORTE B-01

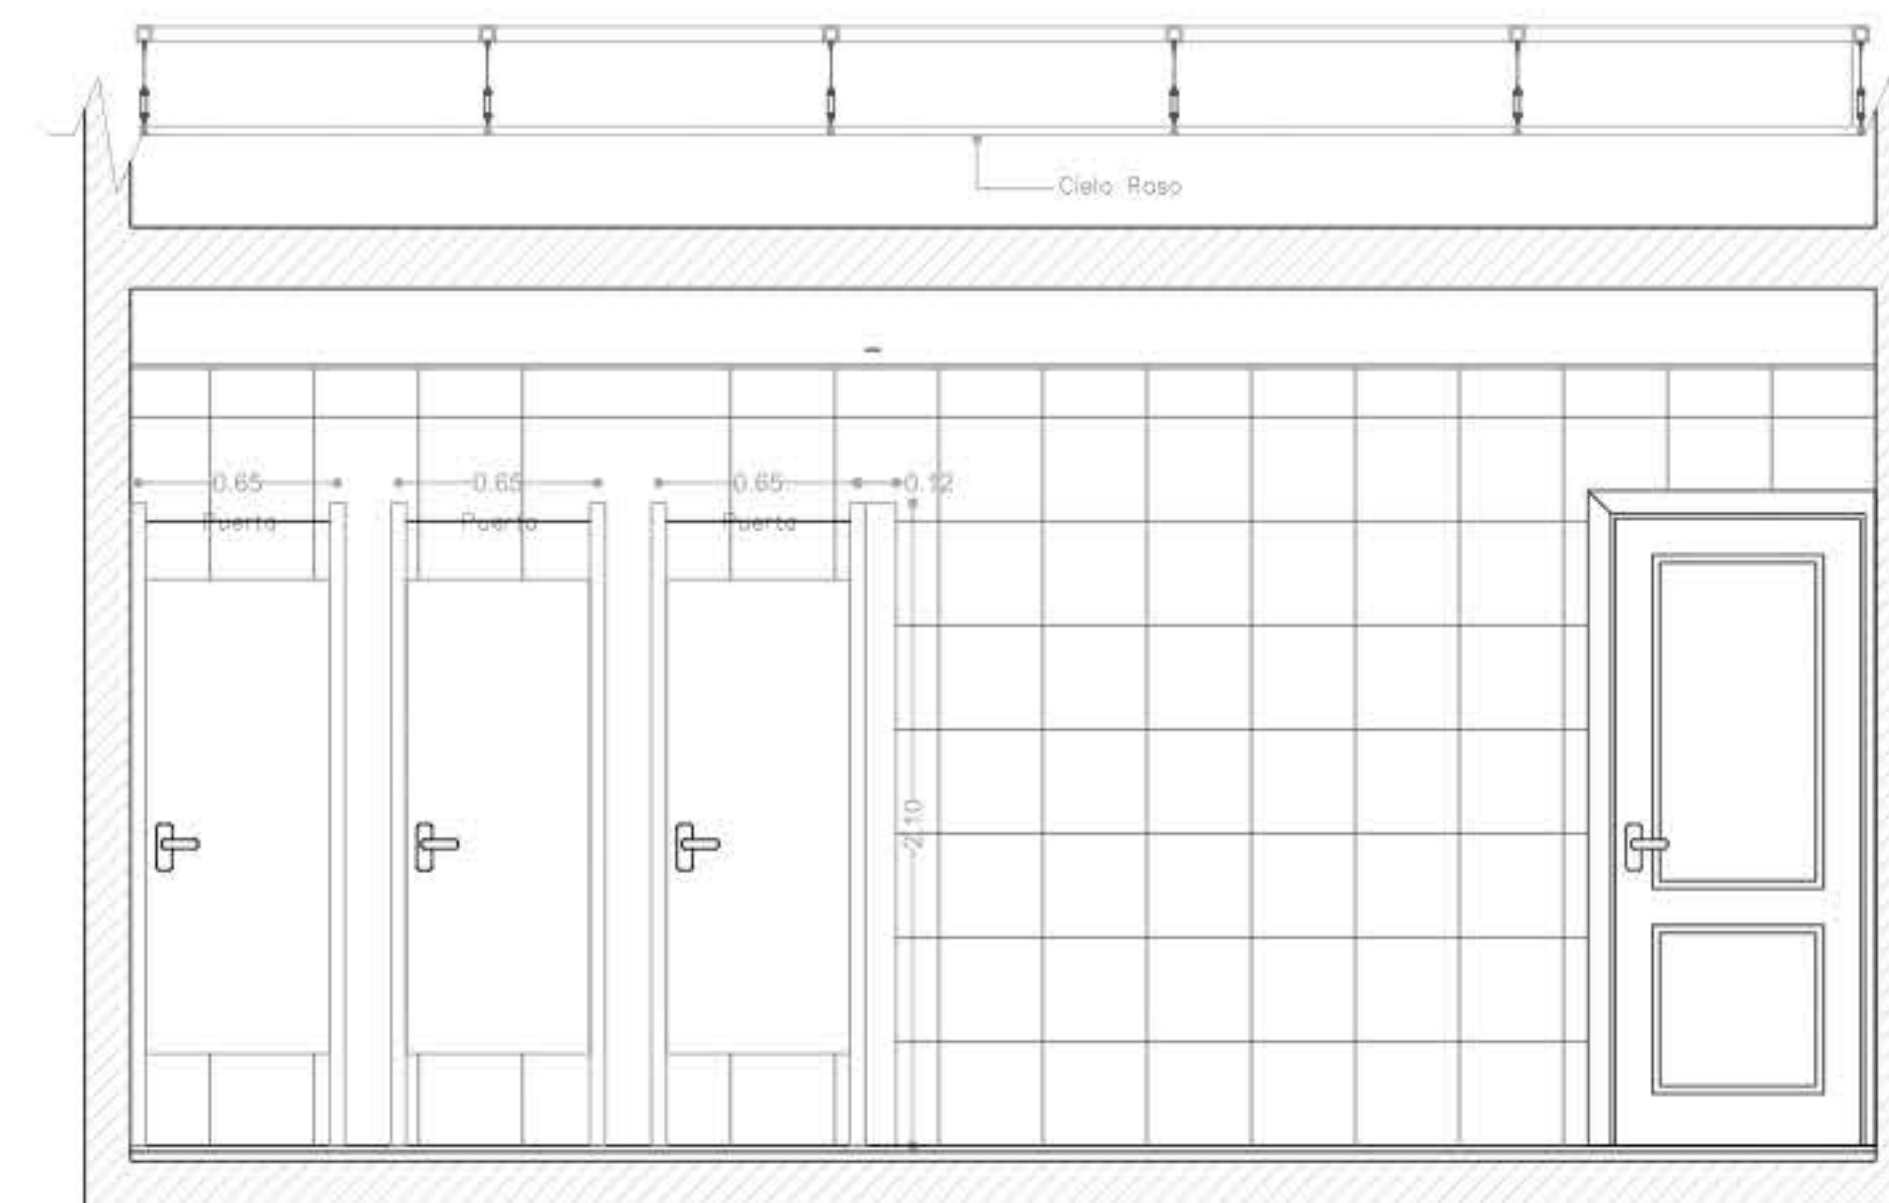

CORTE B-02



UNIVERSIDAD
La Gran Colombia
Facultad de Arquitectura

PROYECTO

TERMINAL MUNICIPAL MISQUA

TERMINAL DE TRANSPORTE PUBLICO Y
MUNICIPAL COMO ESTRUCTURANTE VIAL
DEL BORDE SUR DEL MUNICIPIO DE
SOACHA



T.M.M

CONVENCIONES.

- Indicador del norte
- Indicador de corte
- Indicador de alzado interior
- Indicador de fachada

CONVENCIONES

DOCENTE

ESTUDIANTES

CONTIENE

SECCION BAÑOS
ZONA NO PAGA

OBSERVACIONES

LOCALIZACIÓN

SOACHA - COMUNA I



ESCALA:

1:25

FECHA:

2021-03-12

ARCHIVO:

04_INTERC_SECCION BAÑOS.dwg

ASESOR ESTRUCTURAS ESPECIALES O URBANAS

ASESOR ECOLÓGICA

REVISIÓN:

PLANO N°:

PLANTILLA N°:

DA-004

DE 8

DA

PLANTA BAÑOS ZONA NO PAGA

ESCALA 1:25

ESCALA GRAFICA



DETALLE DE BARANDAS

DETALLE DE FIJACION DE ESTRUCTURA
DE ESCALERA DE ADMINISTACION.

DETALLE DE FIJACION DE ESTRUCTURA
DE ESCALERA DE CARGA A LA VIGA.

PUERTA 1 - 0.70 mt. TIPO: hoja de abrir - Metalica MARCO: marco de perfil metalico HOJA: Espesor 45mm, estructura metalica entamborada, Doble mano antioxido poliuretano VISOR: N/A HERRAJES: bisagras de 4", chapa Papaiz estandar SECTOR:puerta estándar (Bodegas, baños)	PUERTA 2 - 0.80 mt. TIPO: hoja de abrir - Metalica MARCO: marco de perfil metalico HOJA: Espesor 45mm, estructura metalica entamborada, Doble mano antioxido poliuretano VISOR: N/A HERRAJES: bisagras de 4", chapa Papaiz estandar SECTOR:puerta estándar (Oficinas seguridad)	PUERTA 3 - 0.90 mt. TIPO: hoja de abrir - Metalica MARCO: marco de perfil metalico HOJA: Espesor 45mm, estructura metalica entamborada, Doble mano antioxido poliuretano VISOR: N/A HERRAJES: bisagras de 4", chapa Papaiz estandar SECTOR:puerta estándar (Oficinas seguridad,Baños)	PUERTA 4 - 0.90 mt. TIPO: hoja de abrir - metálica MARCO: marco de perfil metálico. HOJA: Espesor 40mm, Placa de doble chapa doblada BWG 16 con estructura metálica interior. Doble mano antioxido poliuretánico. VISOR: 54 x 40 cm con tubin 2mm redondos ø 20 cada 6 cm. a eje HERRAJES: 3 bisagras de hierro 4", chapa Papaiz de seguridad. SECTOR: Oficinas de seguridad y locales	PUERTA 5 - 1.00 mt. TIPO: hoja de abrir - Metalica MARCO: marco de perfil metalico HOJA: Espesor 45mm, estructura metalica entamborada, Doble mano antioxido poliuretano VISOR: N/A HERRAJES: bisagras de 4", chapa Papaiz estandar SECTOR:puerta estándar (Baños de discapacidad)	PUERTA 6 - 0.70 mt. TIPO: hoja de abrir - paneles MARCO: carpinteria Acero Inoxidable HOJA: Acero inoxidable de 10mm HERRAJES: pasador SECTOR:interior división baños	PUERTA 12 TIPO: Corrediza - vidrio 1 par de puertas dobles. MARCO:carpintería de aluminio anodizado natural, perfil normalizado sección de 10 x 15 cm. HOJA: vidrio blindex de seguridad de 10mm con carpintería de aluminio en los perímetros. SECTOR: Accesos	
PUERTA 7 TIPO: puerta arrollable metalica MARCO: guias empotradas HOJA: Persiana metálica SECTOR:Locales zona de comidas (bloque principal)	PUERTA 8 - 1.40 m TIPO: doble hoja de abrir - vidrio MARCO:carpintería de aluminio de 10cm. HOJA: vidrio blindex de seguridad de 10 mm con carpinteria de aluminio. SECTOR:Ingreso de funcionarios	PUERTA 9 - 1.20 m TIPO: doble hoja de abrir - vidrio MARCO:carpintería de aluminio de 10cm. HOJA: vidrio blindex de seguridad de 10 mm con carpinteria de aluminio. SECTOR:ingreso de funcionarios	PUERTA 10 - 1.50 m TIPO: doble hoja de abrir - vidrio MARCO:carpintería de aluminio de 10cm. HOJA: vidrio blindex de seguridad de 10 mm con carpinteria de aluminio. SECTOR:ingreso de funcionarios	PUERTA 11 - 1.80 m TIPO: doble hoja de abrir - vidrio MARCO:carpintería de aluminio de 10cm. HOJA: vidrio blindex de seguridad de 10 mm con carpinteria de aluminio. SECTOR:ingreso de funcionarios	PUERTA 12 - 1.15 m TIPO: hoja de abrir - Metalica MARCO: marco de perfil metalico HOJA: Espesor 45mm, estructura metalica entamborada, Doble mano antioxido poliuretano VISOR: N/A HERRAJES: bisagras de 4", chapa Papaiz estandar SECTOR:puerta estándar (cuartos frios almacen)	PUERTA 13 - 1.50 mt. TIPO: hoja de abrir - Metalica MARCO: marco de perfil metalico HOJA: Espesor 45mm, estructura metalica entamborada, Doble mano antioxido poliuretano VISOR: N/A HERRAJES: bisagras de 4", chapa Papaiz estandar SECTOR:puerta estándar (cuartos frios almacen)	



UNIVERSIDAD
La Gran Colombia
Facultad de Ingeniería

PROYECTO

TERMINAL MUNICIPAL MISQUA
INTERCAMBIADOR MODAL DE TRANSPORTE
PÚBLICO Y MUNICIPAL COMO
ESTRUCTURANTE VIAL DEL BORDE SUR DEL
MUNICIPIO DE SOACHA



T.M.M

CONVENCIONES.

- Indicador de norte
- Indicador de corte
- Indicador de alzado interior
- Indicador de fachada

MATERIALES

DOCENTE

ESTUDIANTES

CONTIENE

PLANTA DE CIMENTACION
TERMINAL MISQUA - MODULO I

OBSERVACIONES

LOCALIZACIÓN
SOACHA - COMUNA I



ESCALA:

1:150

FECHA:

2021-03-12

ARCHIVO:

INTMISQUA_MORENO - E101 PLANO ESTRUCTURALES

ASESOR ESTRUCTURAL REVISORAS O URBANAS

ASESOR BOCALMÁTICA

REVISIÓN

PLANO N°


E-001

PLANCHAS N°


1

DE

7

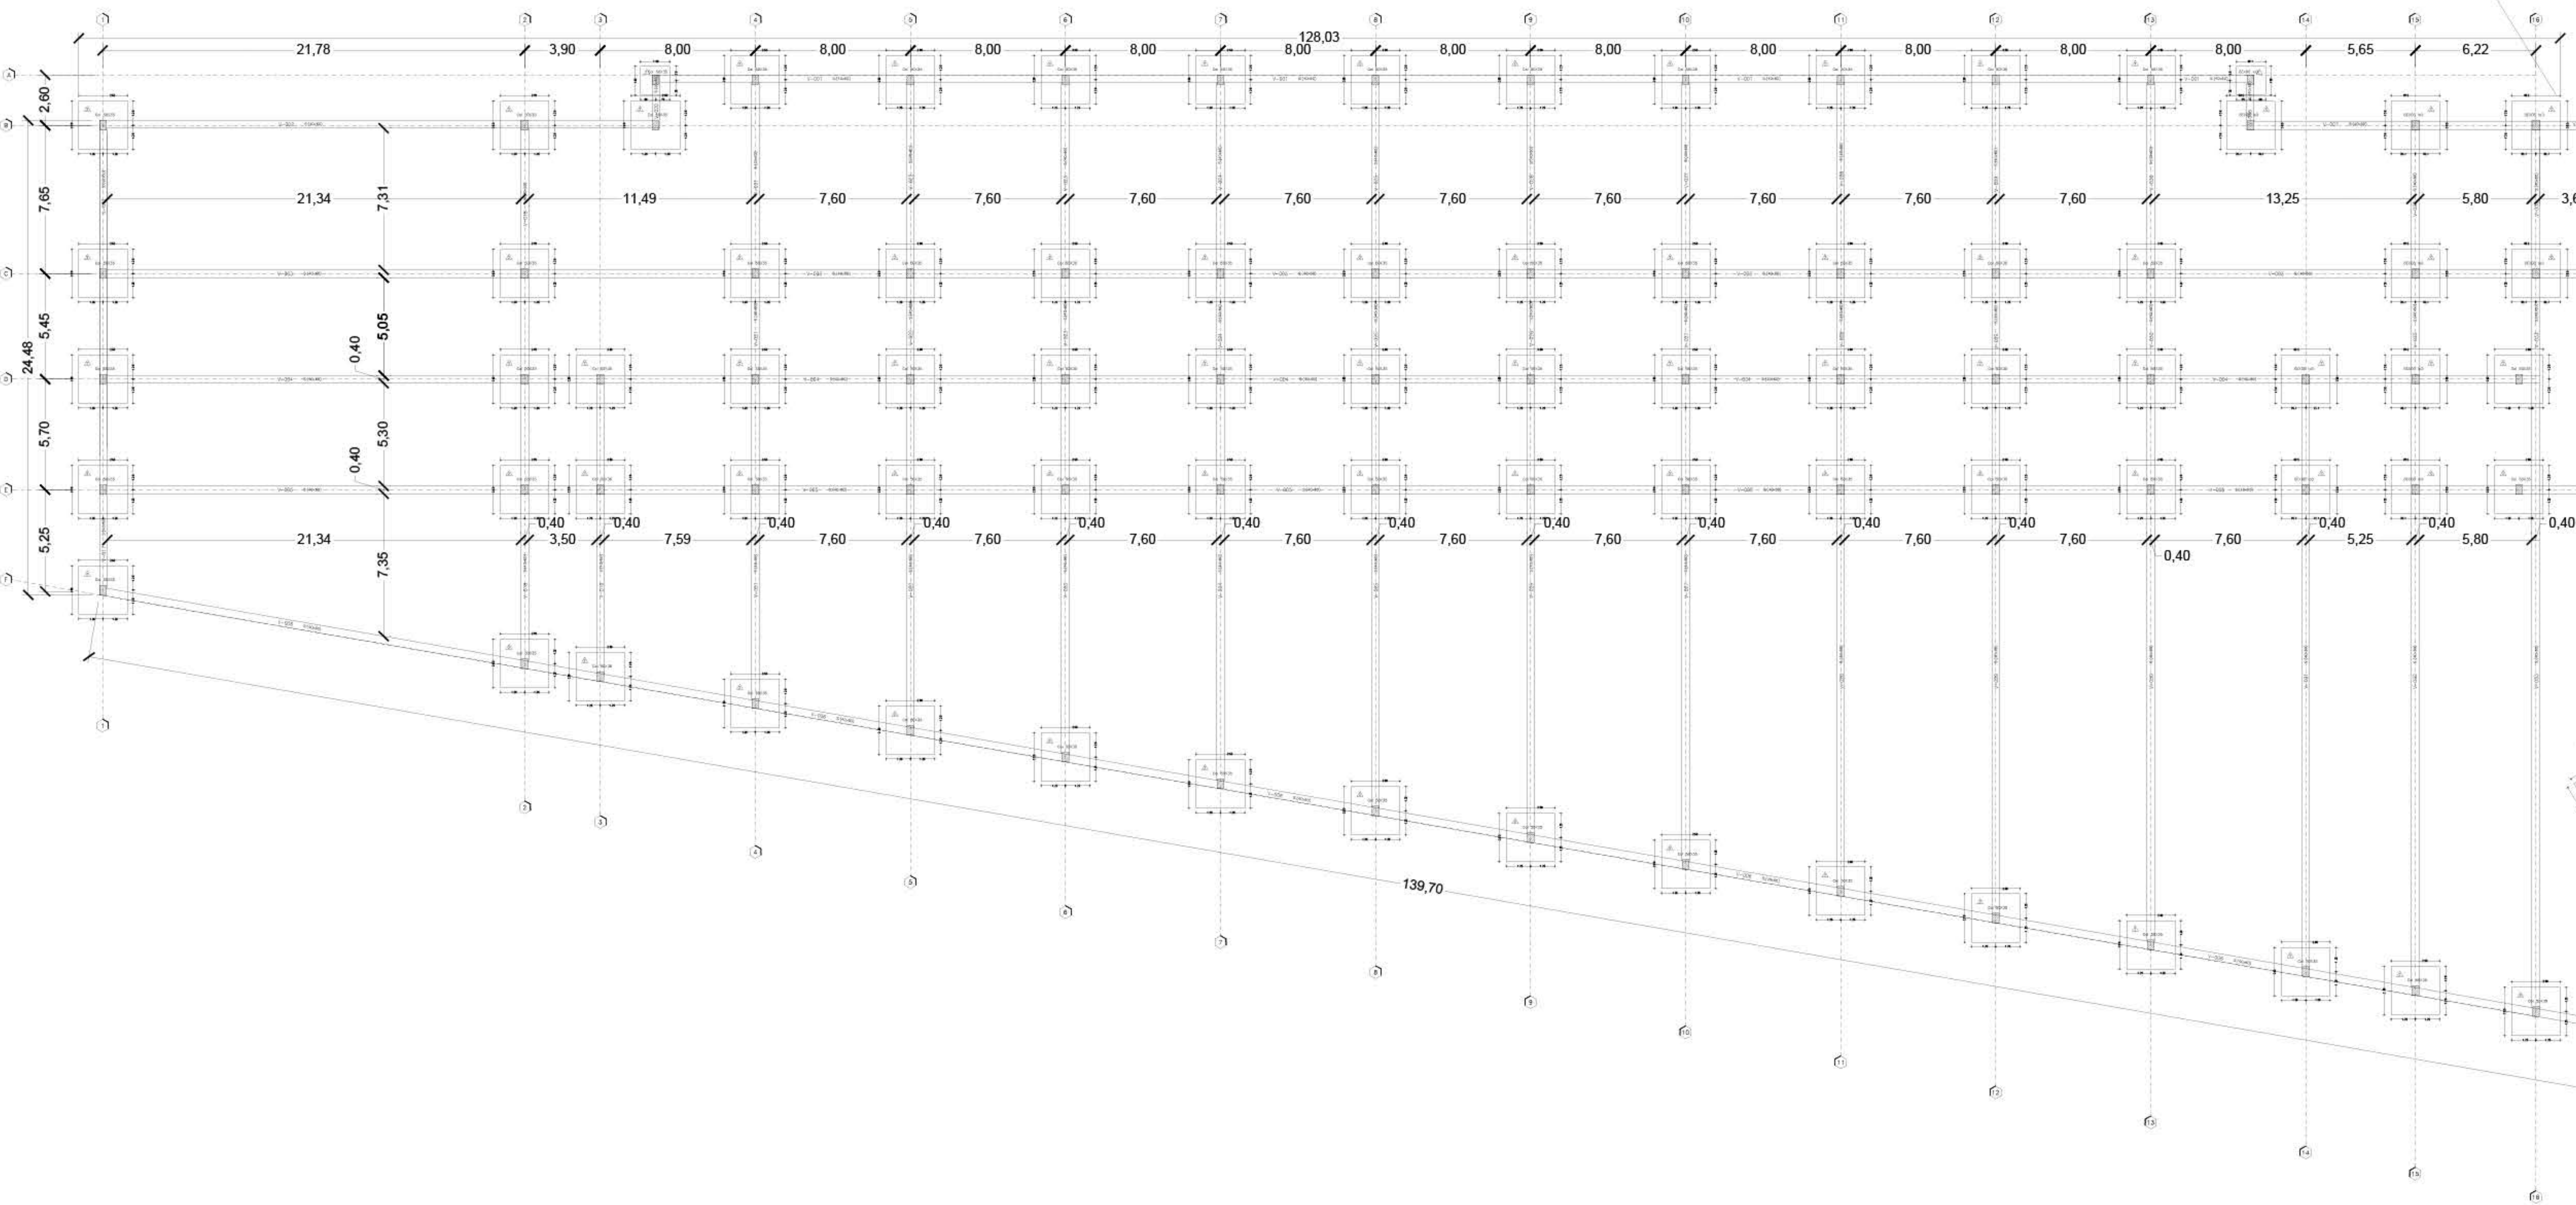

LOCALIZACION ESTRUCTURA.

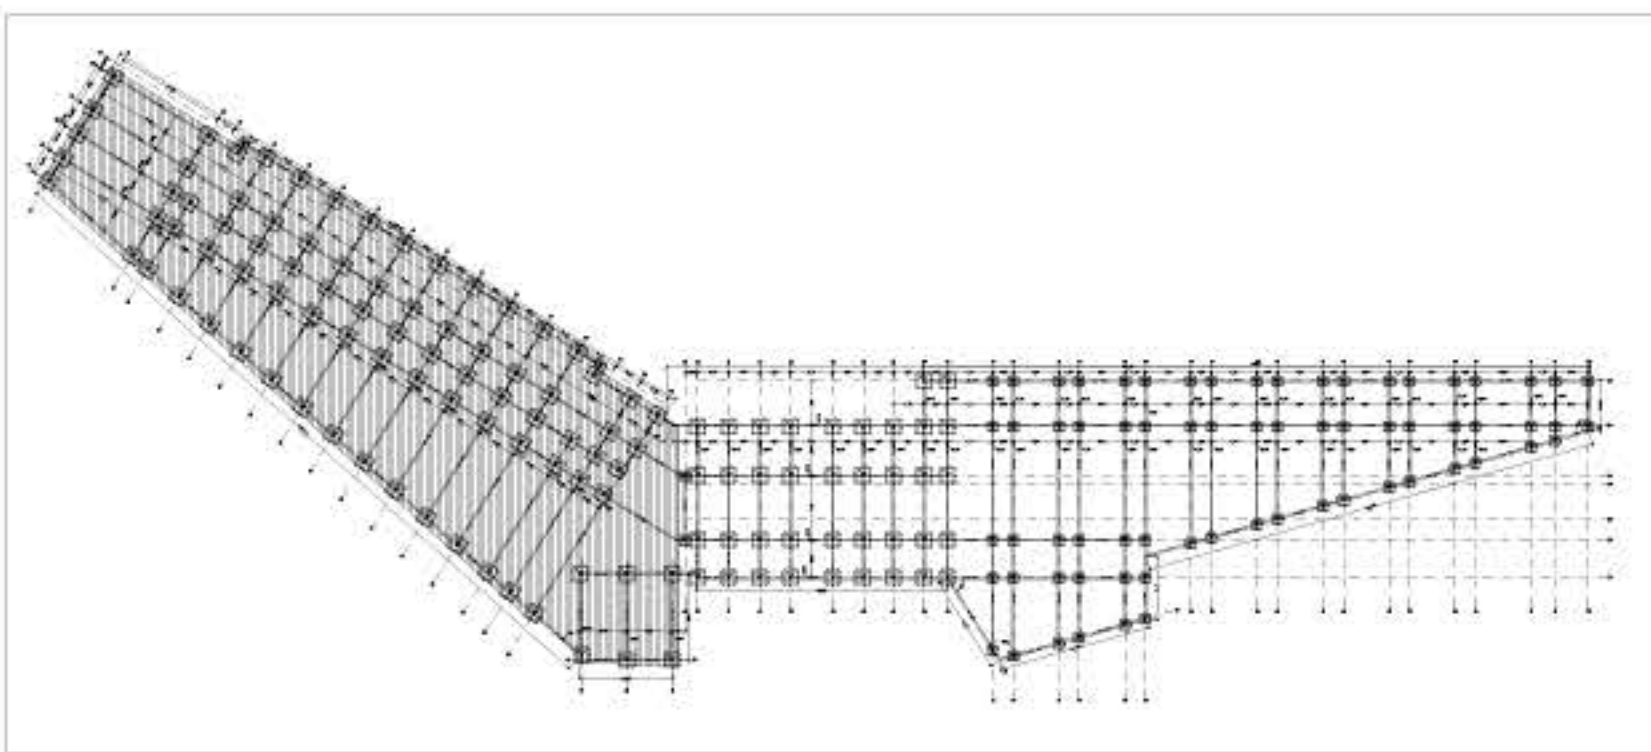

NOMENCLATURA PARA REFERENCIA DE DESPICES
Cantidad de varillas
5#428
Long. de las varillas
en dm. (280mm=2.80m)
En la longitud esta incluido el gancho

DIMENSIONES PARA EL DOBLAMIENTO DE VARILLAS									
DIMENSIONES (en mm) PARA GANCHOS ESTANDAR									
DISEÑO	D	GANCHO 90°				GANCHO 135°			
		L	C	M	L	C	M	L	C
NP4	76.2	190	102	102	222	203			
NP5	95.4	238	127	127	278	254			
NP6	115.5	293	158	158	338	305			
NP7	132.4	341	203	203	406	362			
NP8	152.4	406	258	258	497	446			
NP9	178.0	508	321	321	609	550			
NP10	203.2	584	368	368	700	630			
NP11	228.6	649	406	406	774	700			
NP12	254.0	714	446	446	846	774			
NP13	279.4	779	484	484	918	846			
NP14	304.8	844	521	521	990	918			
NP15	330.2	909	559	559	1062	990			
NP16	355.6	974	597	597	1134	1062			
NP17	381.0	1039	635	635	1206	1134			
NP18	406.4	1104	673	673	1278	1206			

CUADRO DE ZAPATAS									
N°	DIMENSIONES				REQUISITOS				GAST
	A	B	H	h	Sección A	Sección B	Sección C	Sección D	
1	1.50	1.50	30	20	8#11/2/20	8#11/2/20	8#11/2/20	8#11/2/20	5
2	2.00	2.00	40	40	12#11/2/20	12#11/2/20	12#11/2/20	12#11/2/20	18
3	2.50	2.50	50	50	12#11/2/20	12#11/2/20	12#11/2/20	12#11/2/20	18


CUADRO DE ZAPATAS									
N°	DIMENSIONES				REQUISITOS				GAST
	A	B	H	h	Sección A	Sección B	Sección C	Sección D	
1	1.50	1.50	30	20	8#11/2/20	8#11/2/20	8#11/2/20	8#11/2/20	5
2	2.00	2.00	40	40	12#11/2/20	12#11/2/20	12#11/2/20	12#11/2/20	18
3	2.50	2.50	50	50	12#11/2/20	12#11/2/20	12#11/2/20	12#11/2/20	18





E1

PLANO DE CIMENTACION

ESCALA 1:150

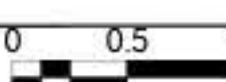

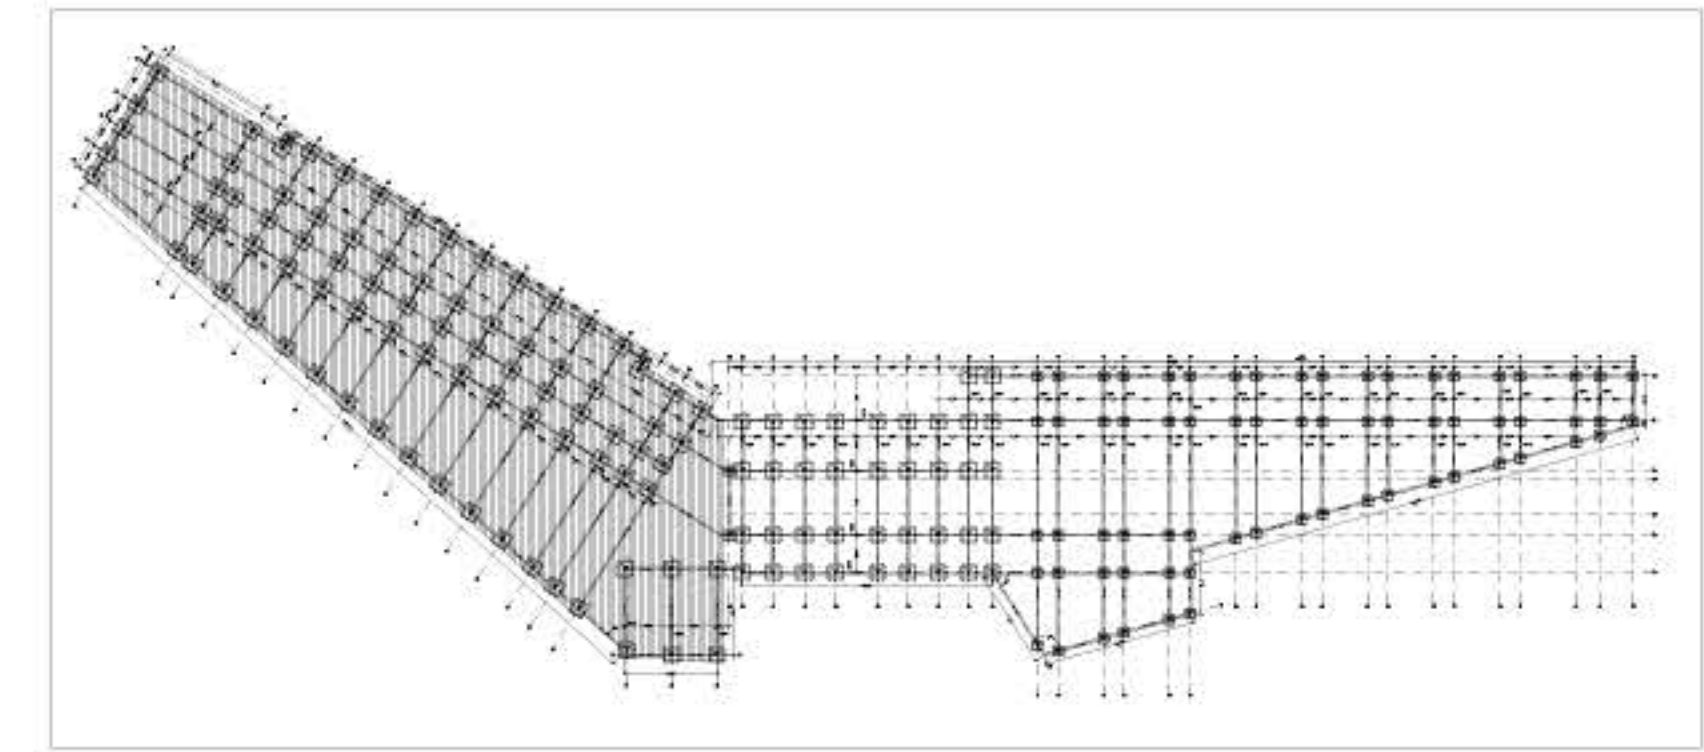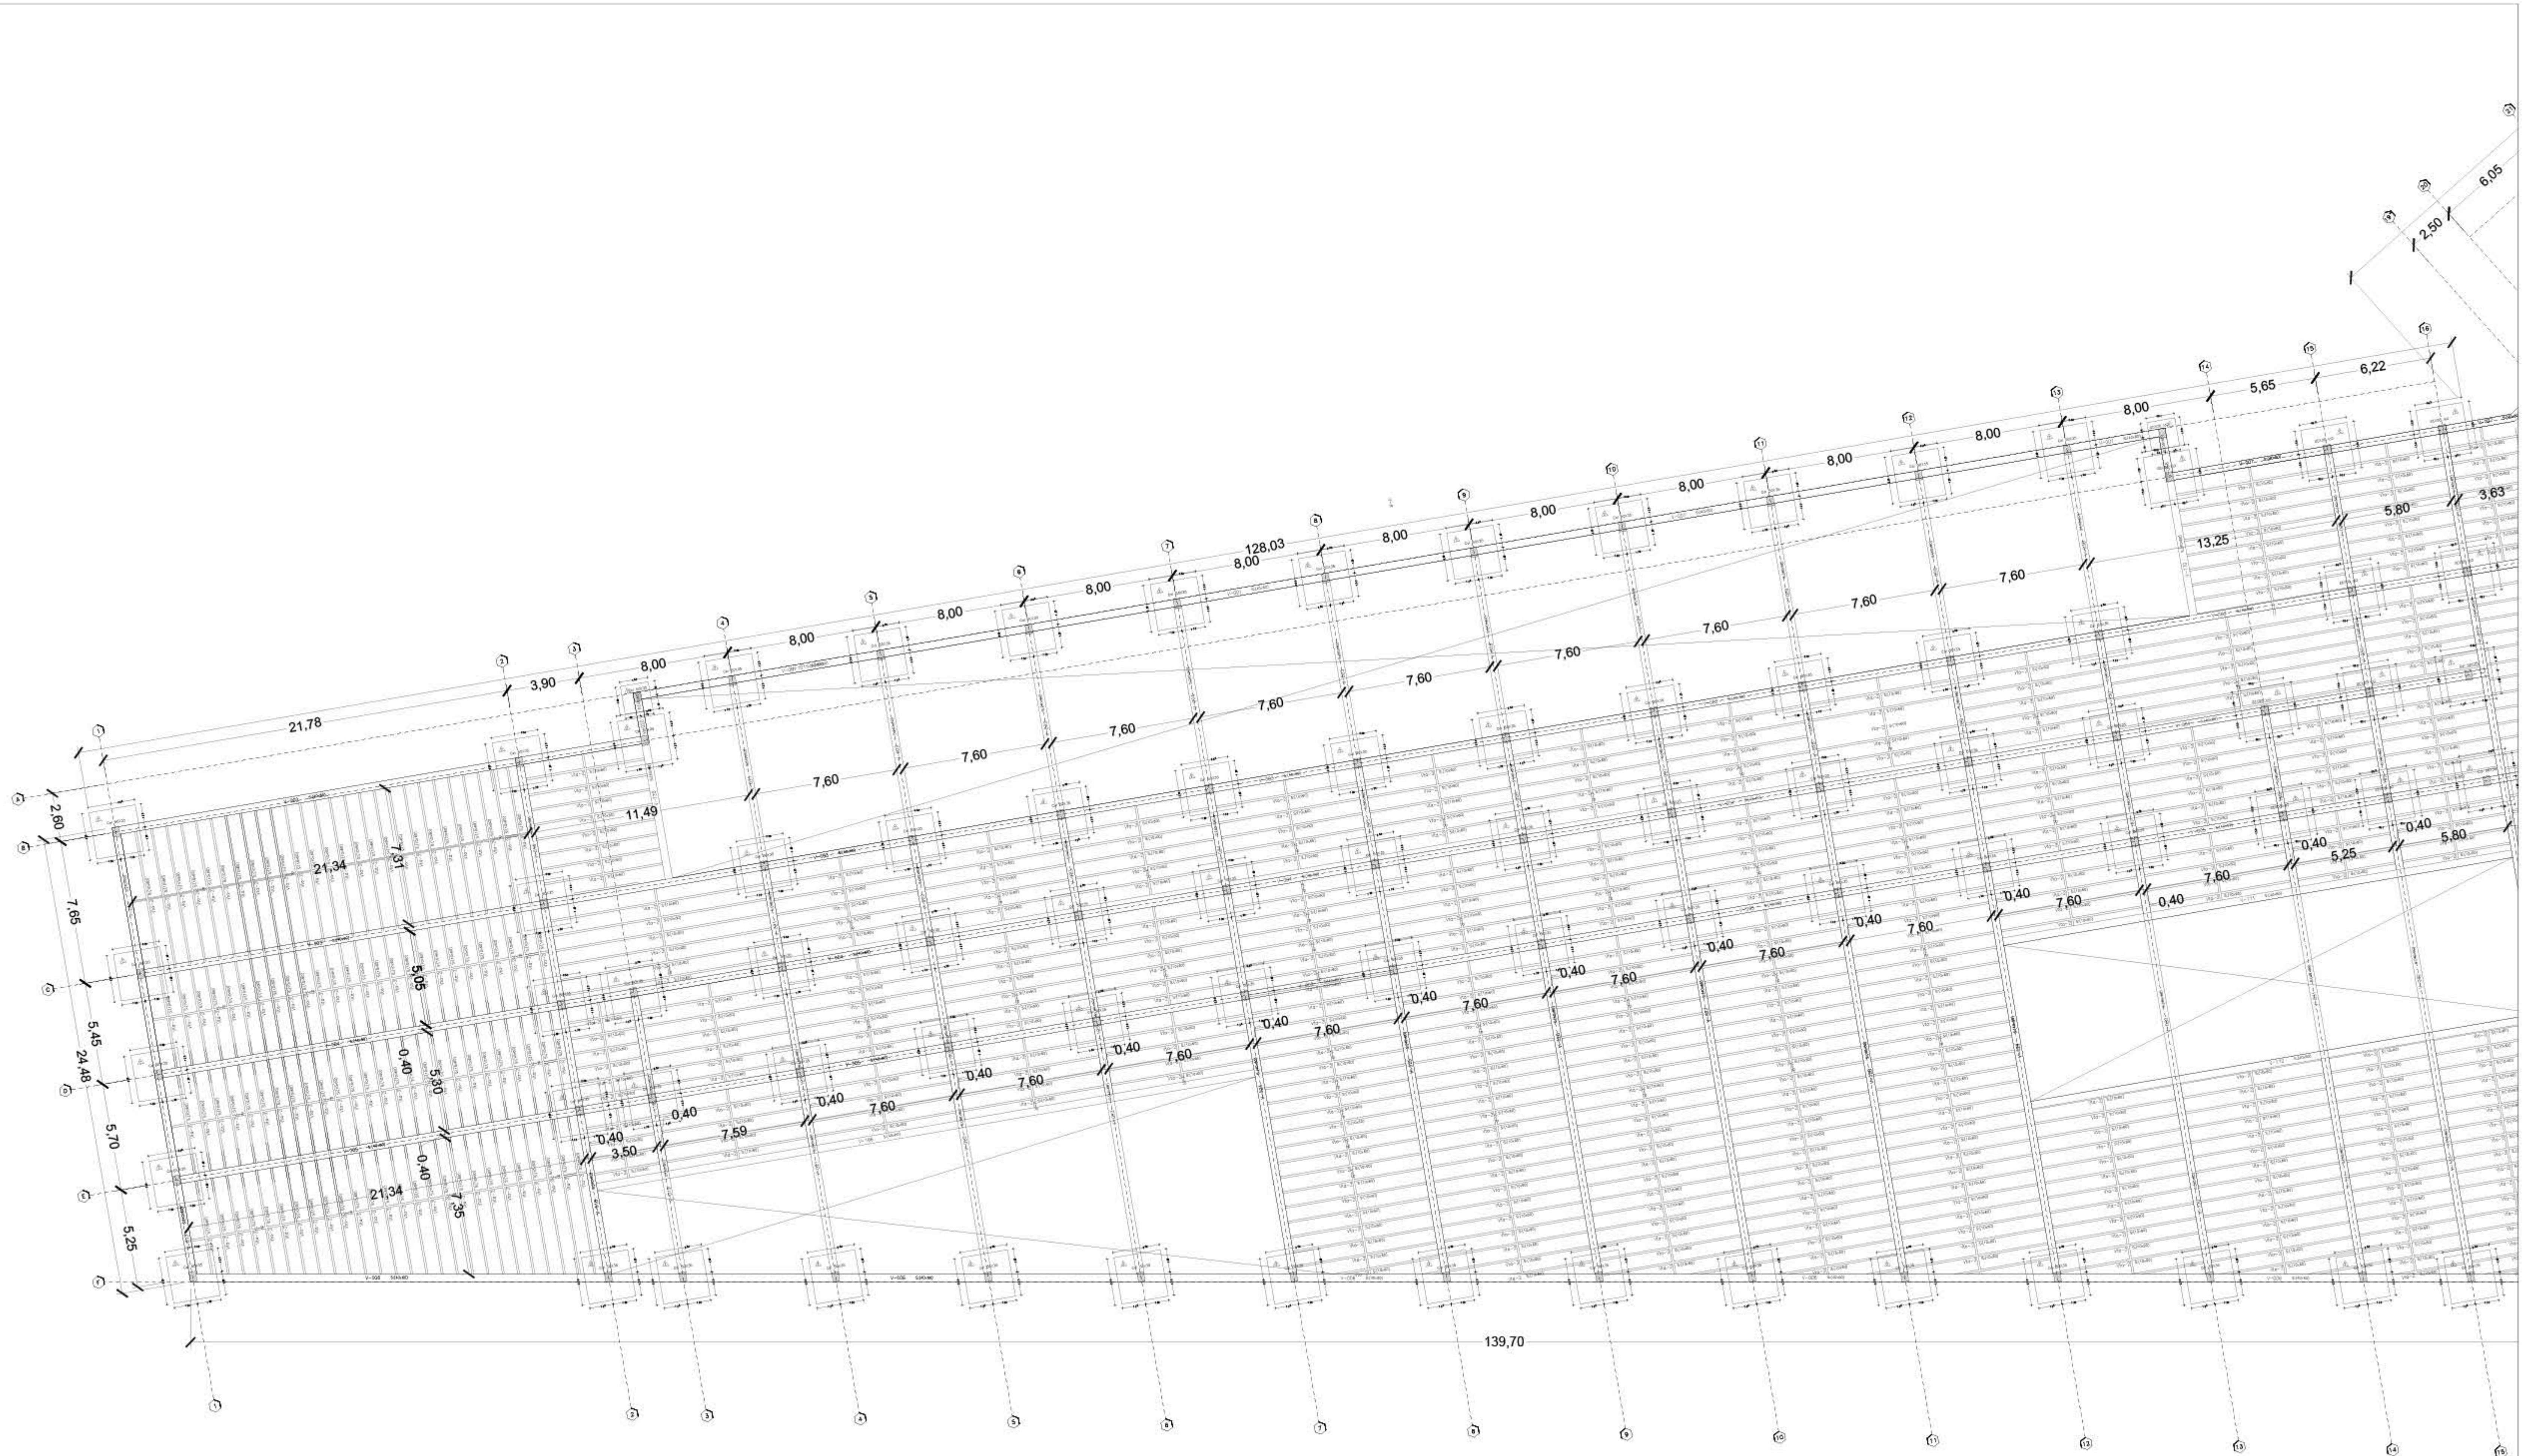

LOCALIZACION ENTREPISO

NOMENCLATURA PARA REFERENCIA DE DESPIECES

Cantidad de varillas	# de varillas
5428	

Long. de las varillas en dm (28mm=3.80mm)
En la longitud esta incluye el gancho.

DIMENSIONES PARA EL DOBLAMIENTO DE VARILLAS

DIMENSIONES (en mm) PARA GANCHOS ESTANDAR

DESIGNACION DE LA BARRA	D	L	C	M	L	C
NP1	25.2	206	155	155	252	252
NP2	14.4	98	125	125	144	144
NP3	12.3	87	108	108	123	123
NP4	12.3	87	108	108	123	123
NP5	22.8	181	138	138	228	228
NP6	22.8	181	138	138	228	228
LONGITUD DE "GANCHOS"

Barra	L (mm)
NP1	252
NP2	144
NP3	123
NP4	123
NP5	228
NP6	228
NP7	228
NP8	228
NP9	228
NP10	228
NP11	228
NP12	228
NP13	228
NP14	228
NP15	228
NP16	228
NP17	228
NP18	228

CUADRO DE ZAPATAS

TIPO	A	B	H	n	Sección A	Sección B	CMR
1	1.50	1.50	20	20	80x150/20	80x150/20	9
2	2.00	2.00	40	40	120x200/20	120x200/20	18
3	3.00	3.00	80	80	150x250/20	150x250/20	27

Para el doblamiento de estribos

DESIGNACION DE LA BARRA	D	L	C	L
NP1	38.0	94	86	131
NP4	50.8	126	114	151
NP5	63.6	158	142	189
NP6	116.4	288	255	316
NP8	132.4	444	406	362

7

2

E-002

PROYECTO

TERMINAL MUNICIPAL MISQUA
INTERCAMBIADOR MODAL DE TRANSPORTE
PUBLICO Y MUNICIPAL COMO
ESTRUCTURANTE VIAL DEL BORDE SUR DEL
MUNICIPIO DE SOACHA

CONVENCIONES.

Indicador del norte

Indicador de corte

Indicador de alzado interior

Indicador de fachada

MATERIALES

DOCENTE

ESTUDIANTES

CONTIENE

PLANTA DE ENTREPISO
TERMINAL MISQUA - MODULO I

OBSERVACIONES

LOCALIZACION
SOACHA - COMUNA I

ESCALA:
1:150

FECHA:
2021-03-12

ARCHIVO:
INTMISQUA_MORENO - E102 PLANO ESTRUCTURAL

ASESOR ESTRUCTURAS ESPECIASAS O URBANAS


ASESOR BIOMATICA

REVISION

PLANO N°:
E-002

PLANCHITA N°:
2

DE:
7

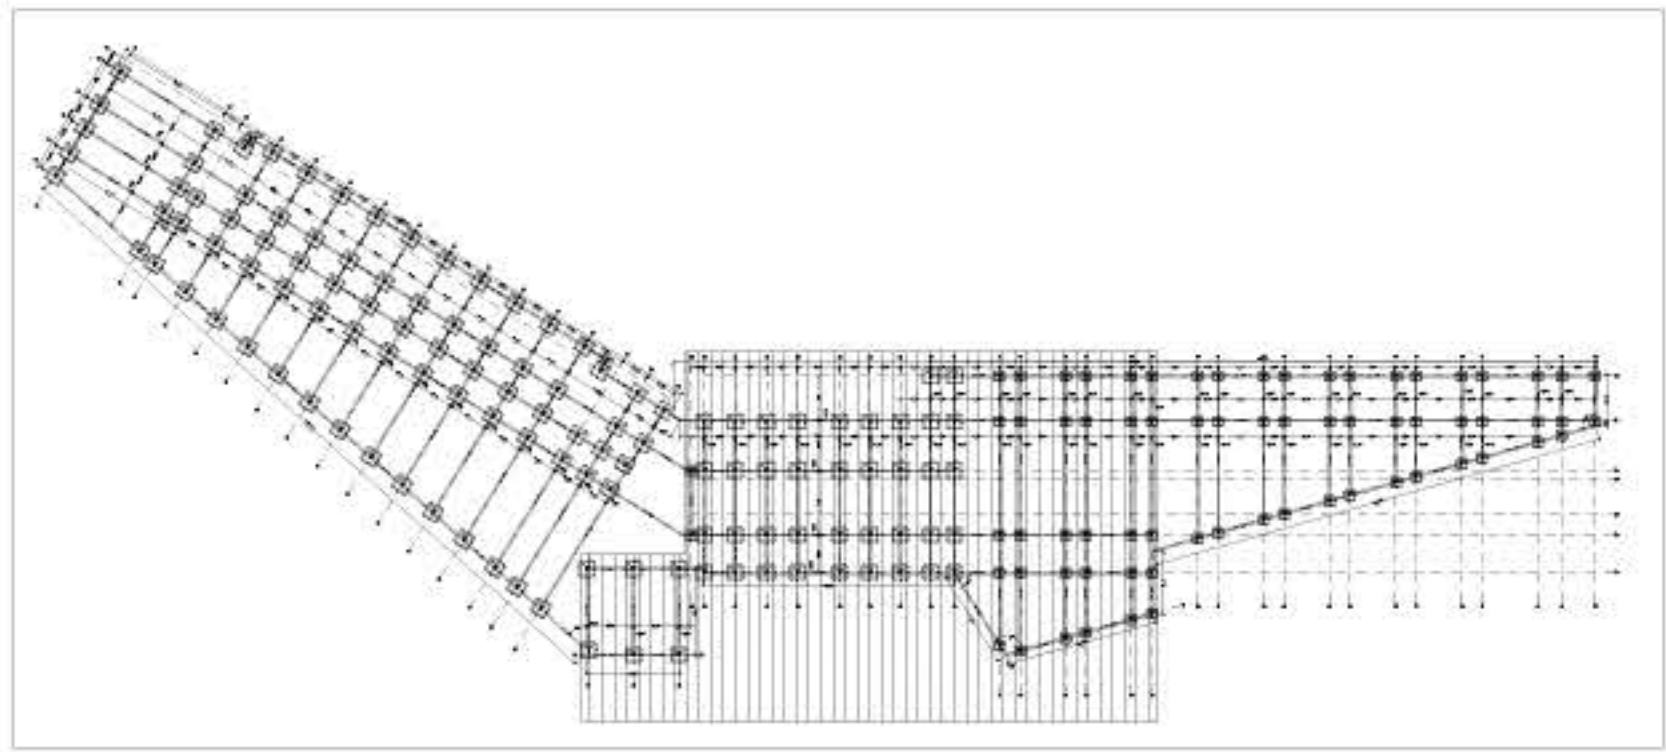

NOMENCLATURA PARA REFERENCIA DE DESPIECES

Cantidad de varillas	# de varillas
5	428
Long. de las varillas en dm (28dm=2,80m)	
En la longitud está incluida el gancho.	

Tubo	DIMENSIONES				ACTUANDO	
	A	B	H	H	Sección A	Sección B
1	1.50	1.50	.30	.30	84418 / 30	84418 / 30
2	2.00	2.00	.30	.40	124578 / 30	124578 / 20
3	2.20	2.20	.30	.35	124435 / 20	124435 / 20

DIMENSIONES PARA EL DOBLAMIENTO DE VARILLAS

DIMENSIONES (en mm) PARA GANCHOS ESTÁNDAR

Para el doblamiento de las barra de refuerzo principal

DESIGNACIÓN DE LA BARRA	GANCHO 180°		GANCHO 90°			
D	L	C	D	L	C	
Nº4	76,2	190	102	102	222	203
Nº5	91,4	229	127	127	254	235
Nº6	114,6	286	153	153	314	306
Nº7	133,2	318	178	178	368	355
Nº8	152,4	381	203	203	430	406
Nº9	229,0	531	258	258	547	488
Nº10	254,0	589	291	291	616	556
Nº11	286,4	649	322	322	683	609
Nº12	318,0	719	353	353	750	676
Nº18	573,0	1219	572	572	1183	1033

PARTE S.	1. (20)
3	42
4	56
5	70
6	84
7	102
8	128


* Dados da indústria

Para el doblamiento de estribos

DESIGNACIÓN DE LA BARRA	D	GANCHO 90°		GANCHO 135°	
		C	L	C	L
Nº3	38,0	94	86	131	
Nº4	50,8	126	114	151	
Nº5	63,6	158	143	189	
Nº6	114,6	334	306	272	
Nº7	131,2	380	355	316	
Nº8	152,4	444	406	362	

E4

ESCALA 1:150

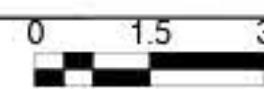



PROYECTO

TERMINAL MUNICIPAL MISQUA
INTERCAMBIADOR MODAL DE TRANSPORTE
PUBLICO Y MUNICIPAL COMO
ESTRUCTURANTE VIAL DEL BORDE SUR DEL
MUNICIPIO DE SOACHA



- CONVENCIONES.
- Indicador de norte
 - Indicador de corte
 - Indicador de alzado interior
 - Indicador de fachada

MATERIALES

DOCENTE

ESTUDIANTES

CONTIENE

PLANTA DE CIMENTACION
TERMINAL MISQUA - MODULO
CENTRAL

OBSERVACIONES



ESCALA: 1:175

FECHA: 2021-03-12

ARCHIVO:


INTMISQUA_MISQUA - E101 PLANO ESTRUCTURAL

ASESOR ESTRUCTURAL: ESPINOSA O. URBANO


ASESOR ECOLÓGICA

REVISOR: PLANO N°: PLANCHETA N°: 6

E-106 DE: 7

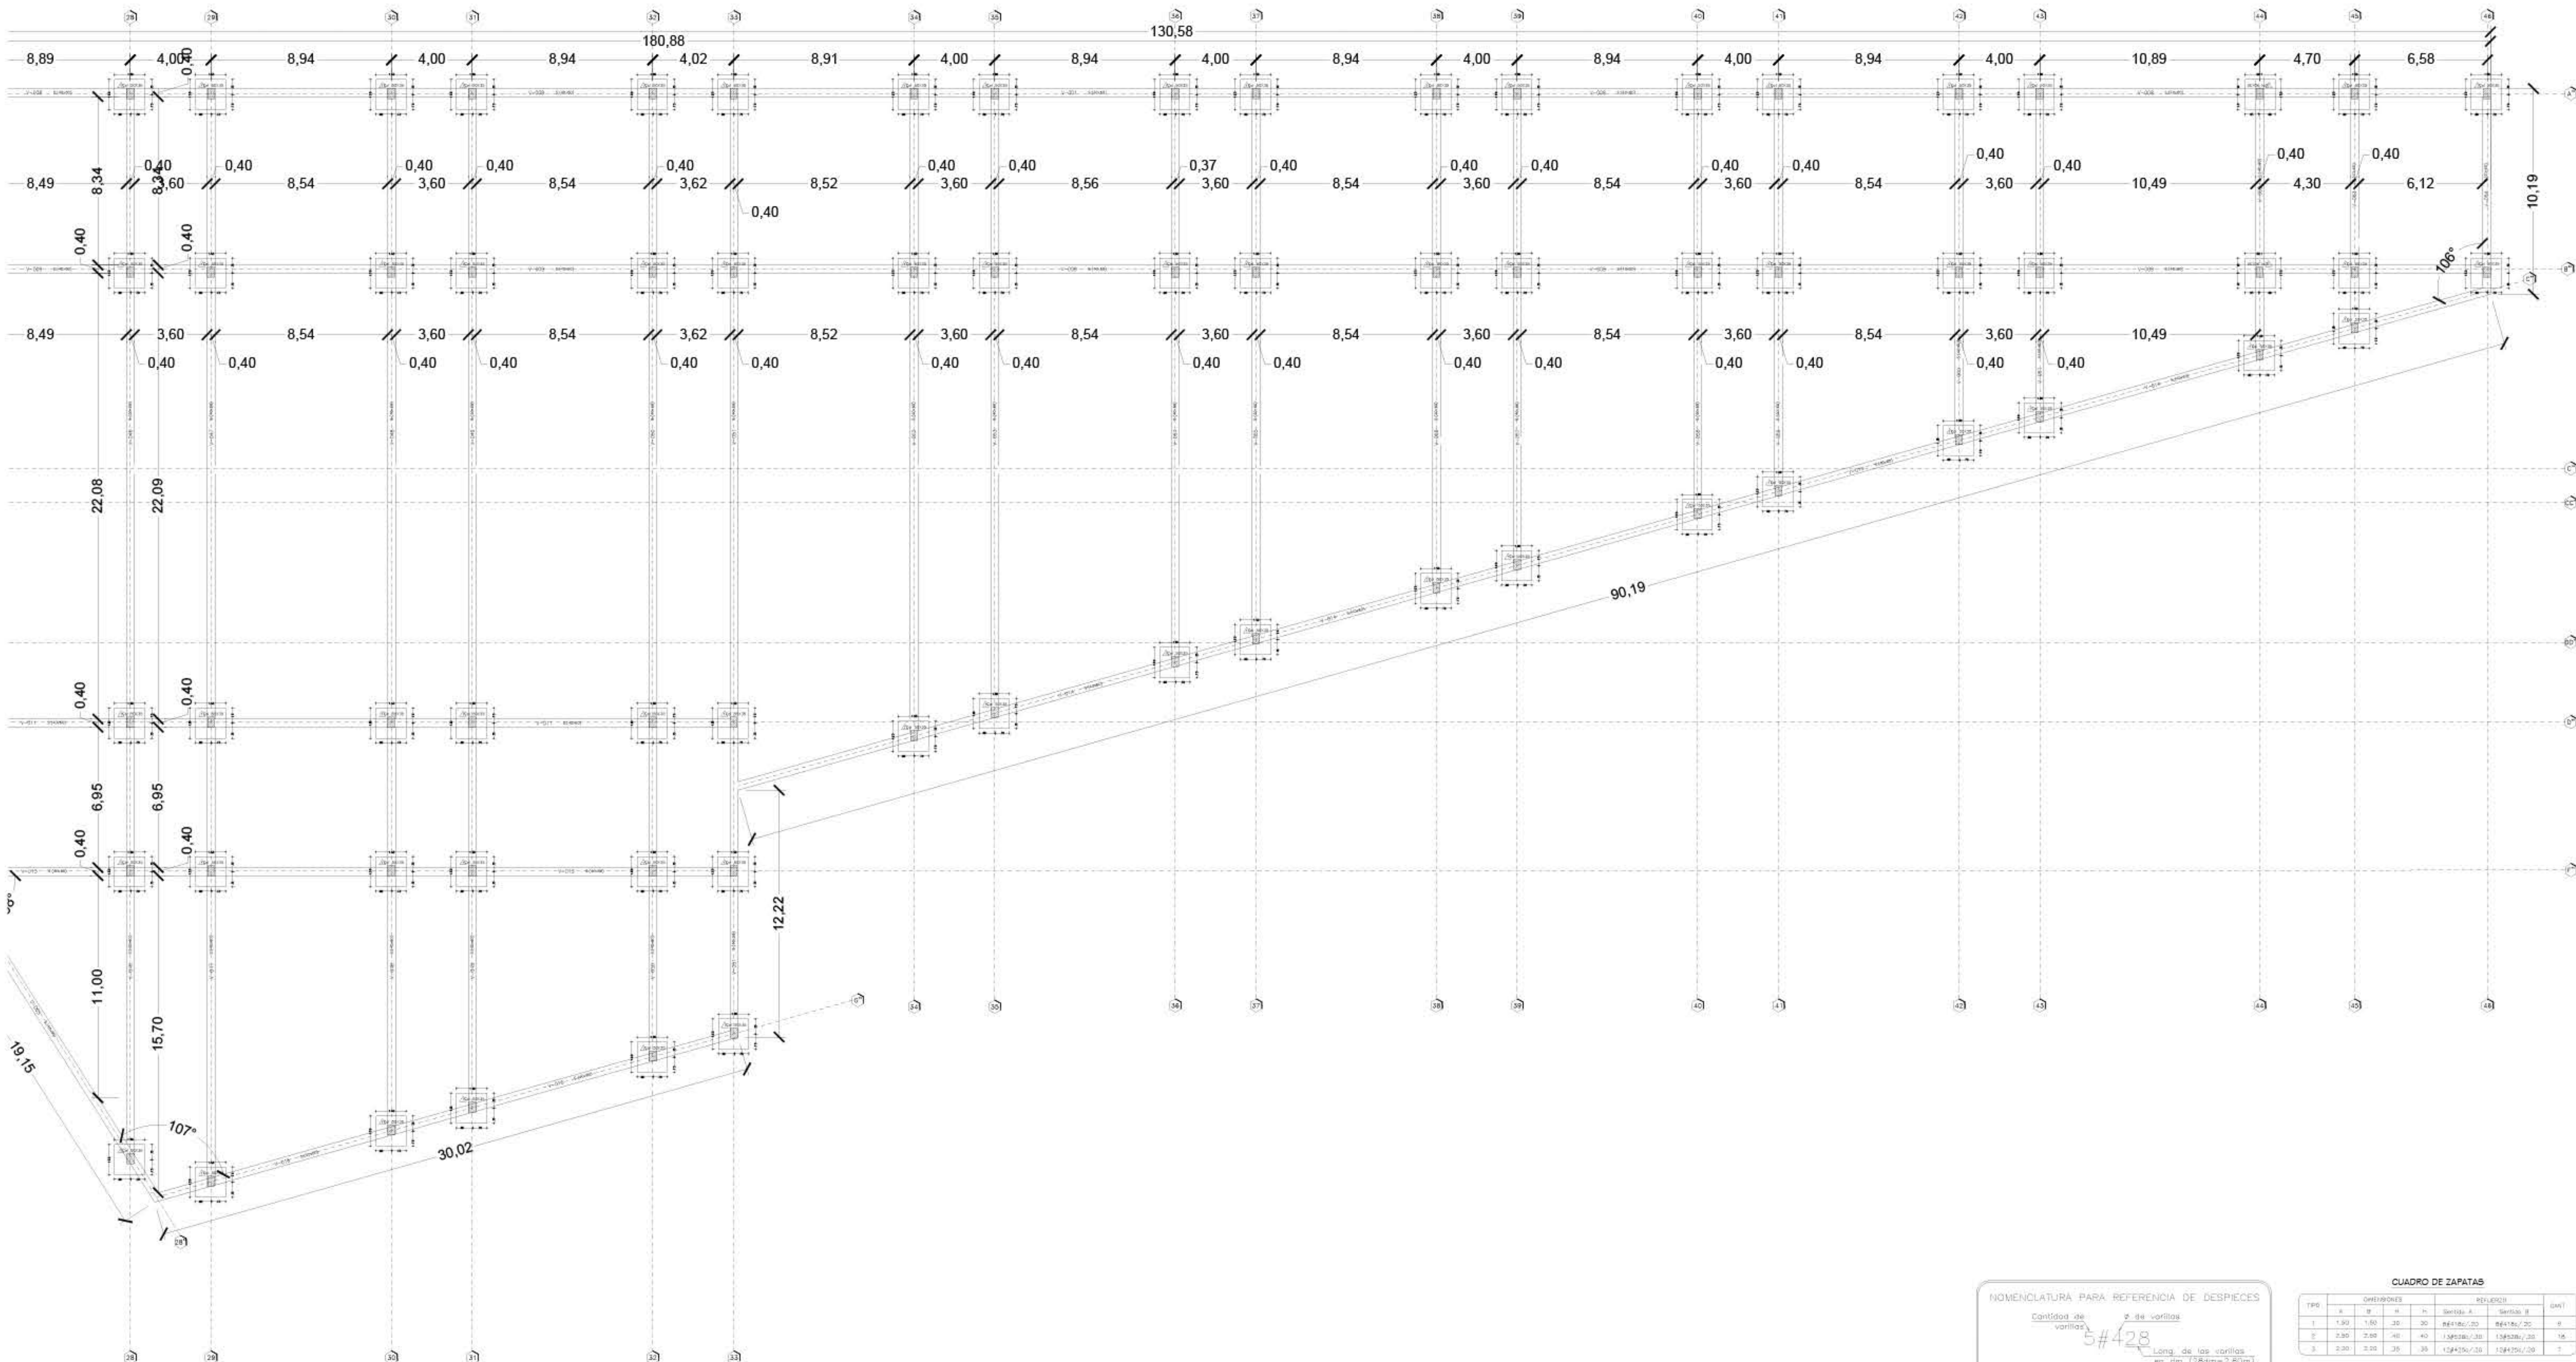

LOCALIZACION ESTRUCTURA.

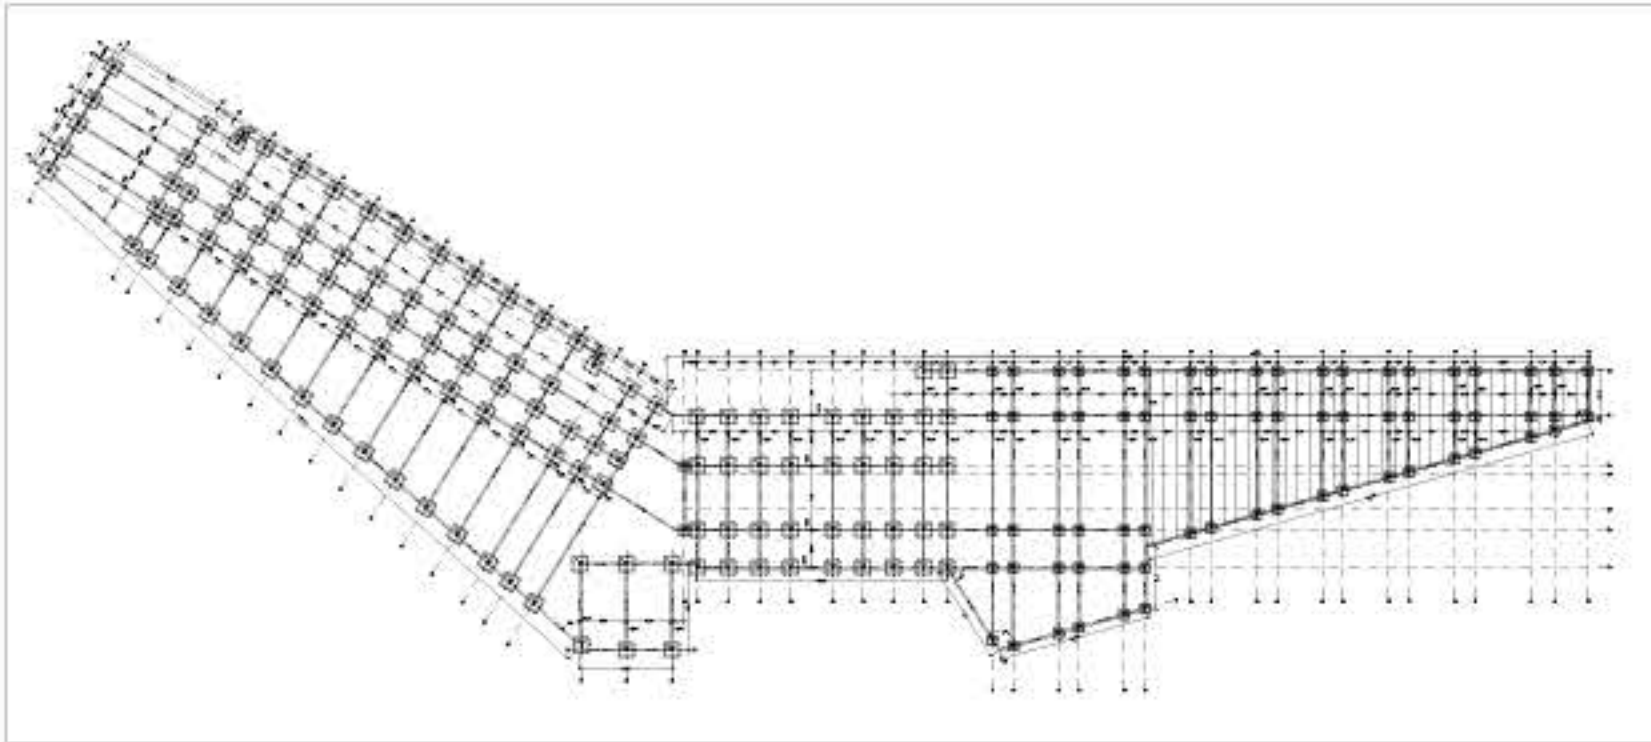

NOMENCLATURA PARA REFERENCIA DE DESPIECES

Cantidad de varillas: 5#428

Long. de las varillas en dm (2.8dm=2.80m)

En la longitud está incluido el gancho.

CUADRO DE ZAPATAS

ITEM	A	B	C	D	E	F	G	H	I	J	K	L	M	N	O	P	Q	R	S	T	U	V	W	X	Y	Z
1	1.30	1.30	2.00	3.00	3.00	
2	2.30	2.30	
3	2.30	2.30	

DIMENSIONES PARA EL DOBLAMIENTO DE VARILLAS

DIMENSIONES (en mm) PARA GANCHOS ESTANDAR

DESIGNACION	D	L	C	H	L	C
NP4	25.2	180	180	105	222	203
NP5	25.2	238	133	133	278	258
NP6	25.2	238	133	133	278	258
LEYENDA DE SIMBOLOS

Simbolo	Descripción
1	Varilla
2	Varilla
Para el doblamiento de estribos

DESIGNACION	D	L	C	L	C
NP3	38.0	94	86	131	
NP4	38.0	128	114	151	
NP5	43.6	138	143	189	
NP6	111.6	234	200	272	
NP7	132.2	268	255	316	
NP8	132.4	448	400	362	

TERMINAL MUNICIPAL MISQUA
INTERCAMBIADOR MODAL DE TRANSPORTE
PUBLICO Y MUNICIPAL, COMO
STRUCTURANTE VIAL DEL BORDE SUR DEL
MUNICIPIO DE SOACHA



Indicador del norte
Indicador de corte
Indicador de alzado interior
Indicador de fachada

PLANTA DE ENTREPISO
TERMINAL MISQUA - MODULO II


LOCALIZACIÓN
SOACHA - COMUNA I



2021-03-12

E-106



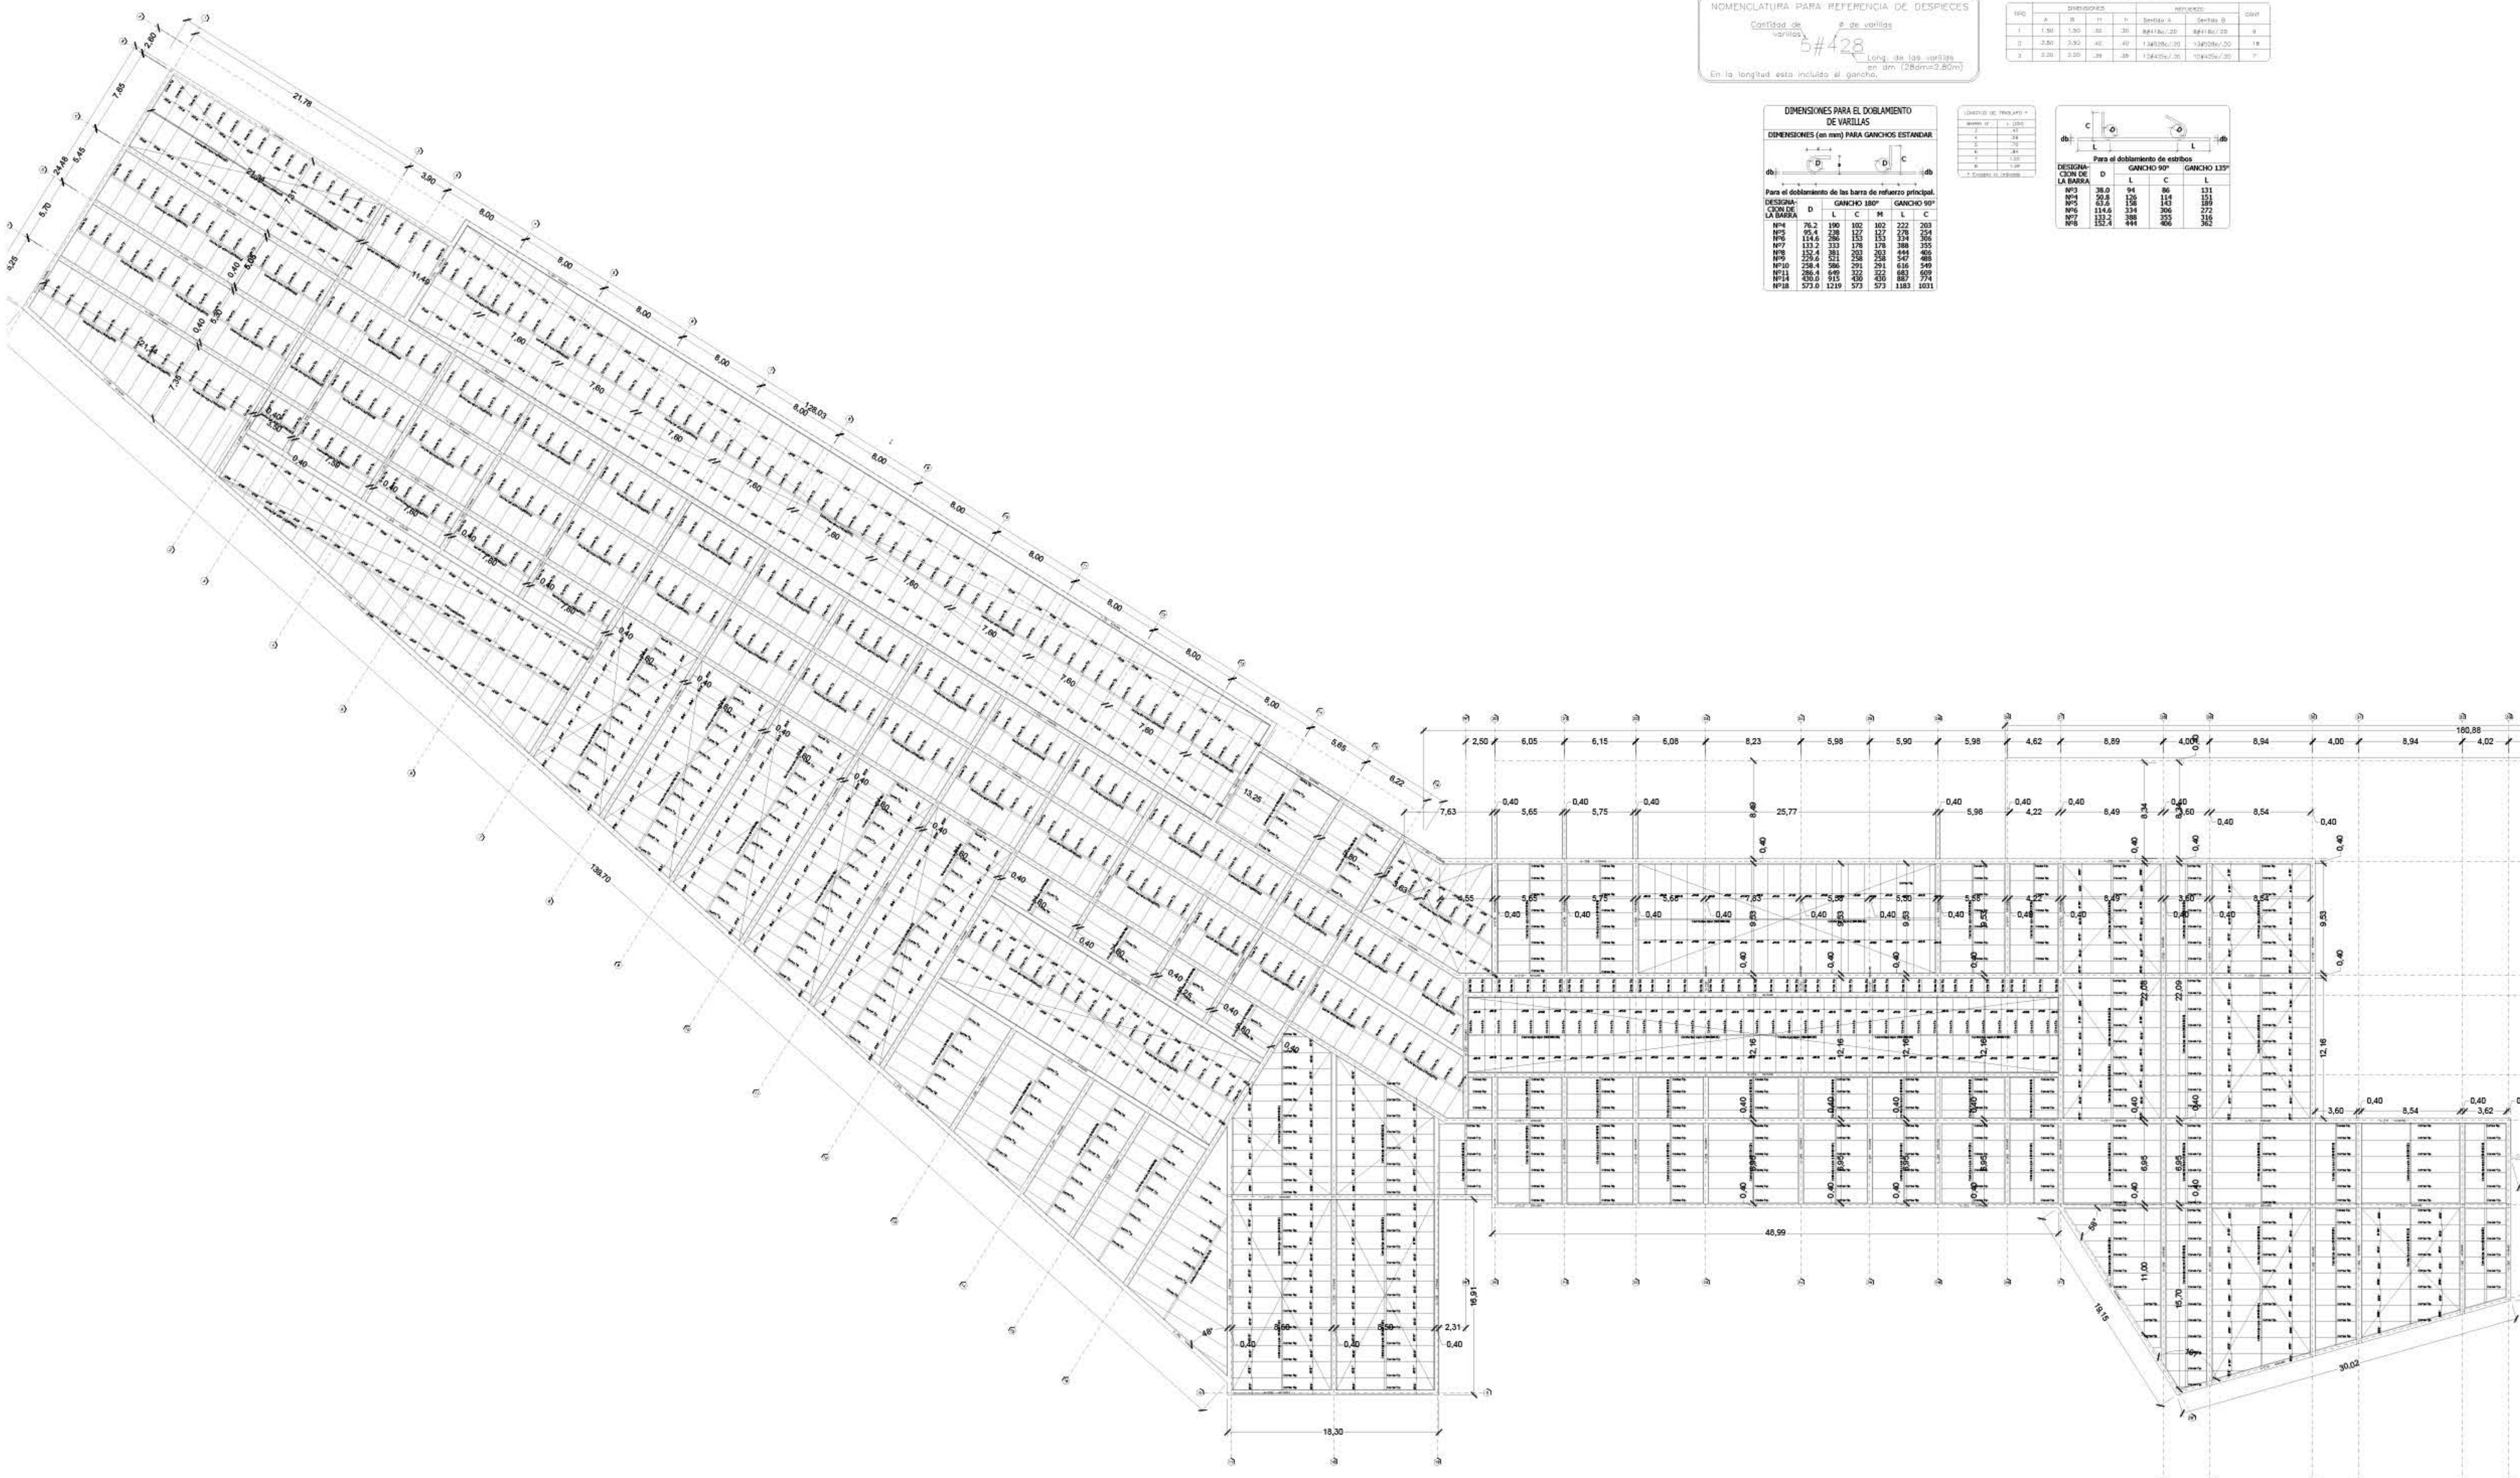

NOMENCLATURA PARA REFERENCIA DE DESPICES

Cantidad de varillas: 5428

Long. de las varillas: 407,40m (280m+22,80m)

En la longitud está incluido el gancho.


REQ	DIMENSIONES				REINFORZO		COMET
	A	B	H	h	Barra A	Barra B	
1	1,50	1,50	50	20	8B418L/20	8B418L/20	6
2	2,50	2,50	40	40	10B20M/20	10B20M/20	18
3	2,25	2,25	35	35	12B22M/20	12B22M/20	27

DIMENSIONES PARA EL DOBLAMIENTO DE VARILLAS					
DIMENSIONES (en mm) PARA GANCHOS ESTANDAR					
DESIGNA- CIÓN DE LA BARRA	GANCHO 180°		GANCHO 90°		
	D	L	C	H	L
NP4	76,2	190	102	102	222
NP5	95,4	230	127	127	270
NP6	114,6	280	151	151	324
NP7	133,2	330	178	178	380
NP8	152,4	380	203	203	447
NP9	171,6	430	229	229	505
NP10	190,8	480	254	254	562
NP11	209,4	540	280	280	620
NP12	228,6	600	305	305	677
NP13	247,8	660	330	330	735
NP14	266,4	720	355	355	792
NP15	285,6	780	380	380	850
NP16	304,8	840	405	405	907
NP17	324,0	900	430	430	965
NP18	343,2	960	455	455	1022

CANTIDAD DE REINFORZO			
Barra	Nº	L	COMET
1	18	1,50	6
2	18	2,50	18
3	18	2,25	27
4	18	2,00	27
5	18	1,75	27
6	18	1,50	27
7	18	1,25	27
8	18	1,00	27
9	18	0,75	27
10	18	0,50	27
11	18	0,25	27
12	18	0,00	27
13	18	0,00	27
14	18	0,00	27
15	18	0,00	27
16	18	0,00	27
17	18	0,00	27
18	18	0,00	27

Para el doblamiento de barras			
DESIGNA- CIÓN DE LA BARRA	D	L	C
NP3	38,0	94	66
NP4	50,8	126	88
NP5	63,6	158	110
NP6	76,4	190	132
NP7	89,2	222	154
NP8	102,0	254	176
NP9	114,8	286	198
NP10	127,6	318	220
NP11	140,4	350	242
NP12	153,2	382	264
NP13	166,0	414	286
NP14	178,8	446	308
NP15	191,6	478	330
NP16	204,4	510	352
NP17	217,2	542	374
NP18	230,0	574	396

LOCALIZACION ESTRUCTURA.

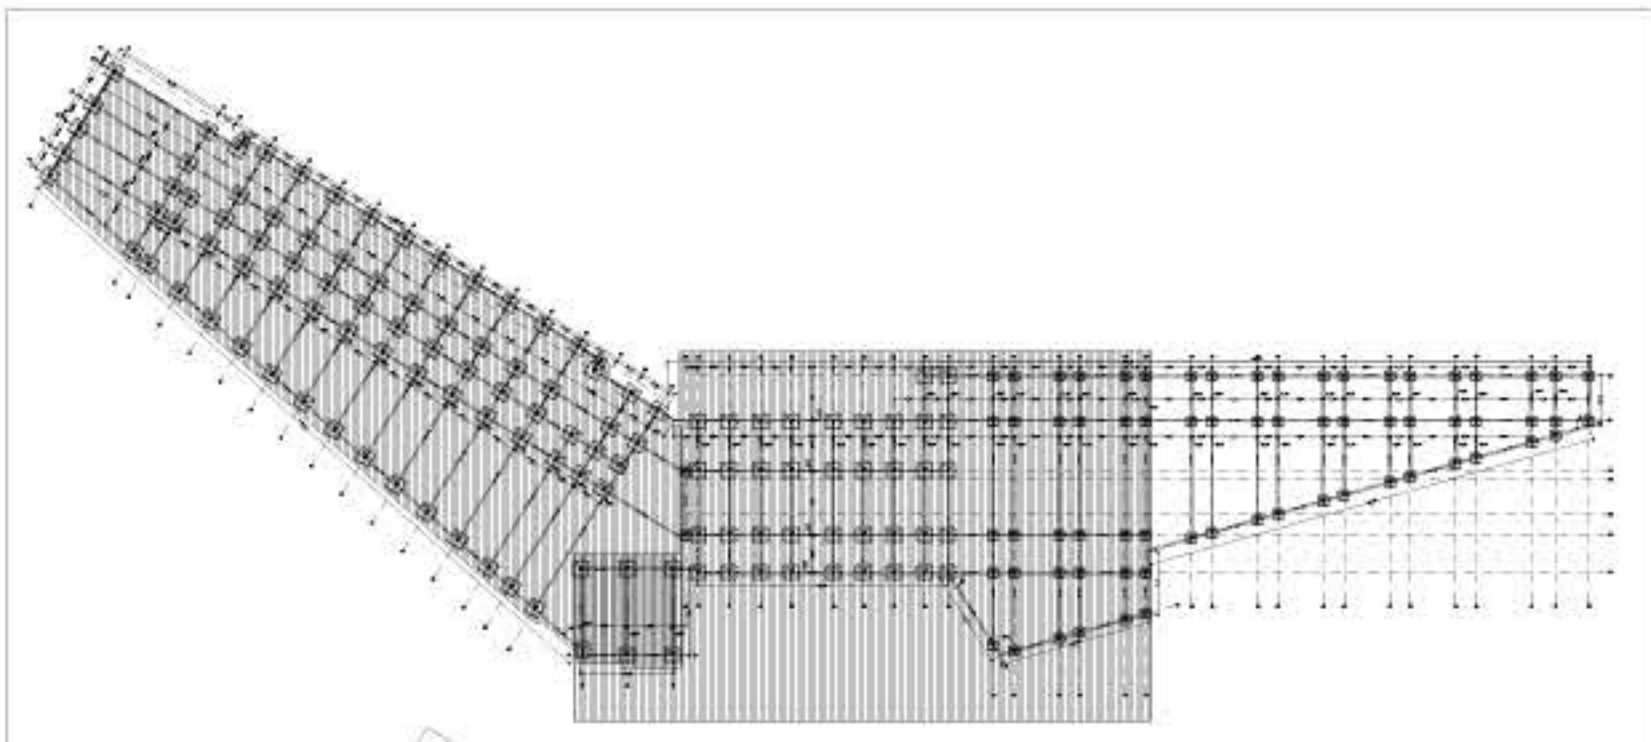

UNIVERSITAS
LIBERABIT
UNIVERSIDAD
La Gran Colombia
FACULTAD DE INGENIERIA

PROYECTO
TERMINAL MUNICIPAL MISQUA
TERMINAL DE TRANSPORTE PUBLICO Y
MUNICIPAL COMO ESTRUCTURANTE VIAL
DEL BORDE SUR DEL MUNICIPIO DE
SOACHA
T.M.M

CONVENCIONES.
Indicador del norte
Indicador de corte
Indicador de alzado interior
Indicador de fachada

CONVENCIONES

DOCENTE

ESTUDIANTES

CONTIENE
PROPUESTA CUBIERTAS
TERMINAL MISQUA MODULO 1
Y MODULO CENTRAL

OBSERVACIONES

LOCALIZACIÓN
Mapa de Colombia con un punto verde en el sur.



ESCALA:
1:250
FECHA:
2021-20-10

ARCHIVO:
INTMISQUA_MORBO - E107 PLANO ESTRUCTURA CUBERTA

ASESOR ESTRUCTURAS ESPECIAS O URBANAS

ASESOR BIOMATICA

REVISION:
PLANO N°:
E-107
PLANTILLA:
7
DE:
7

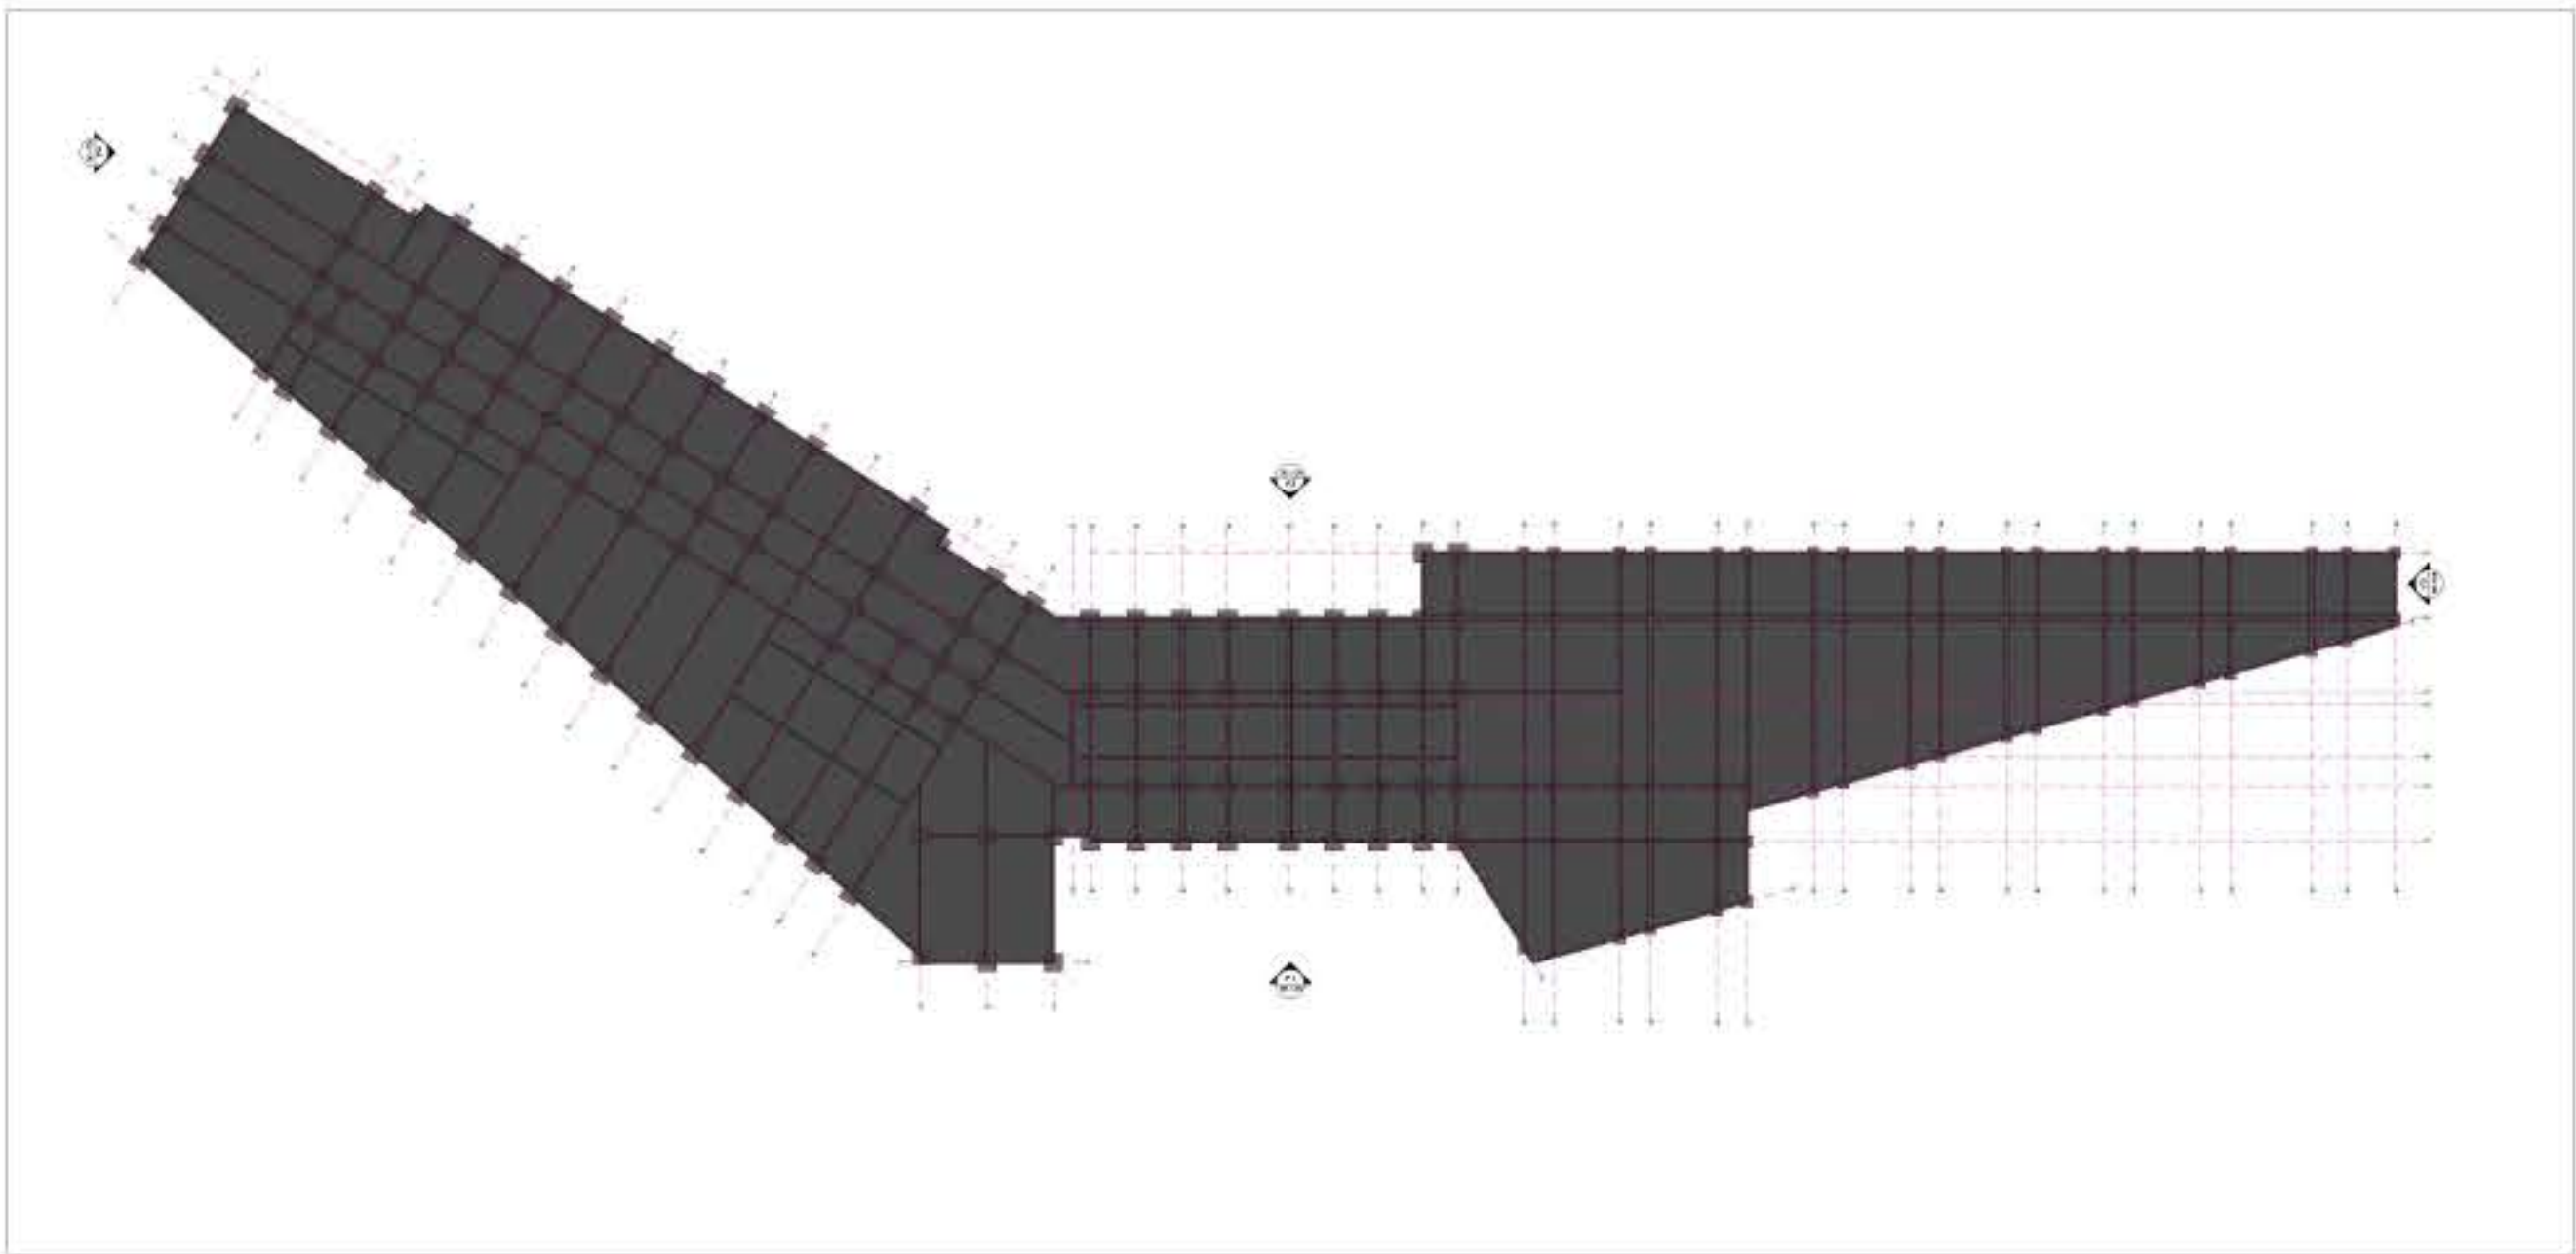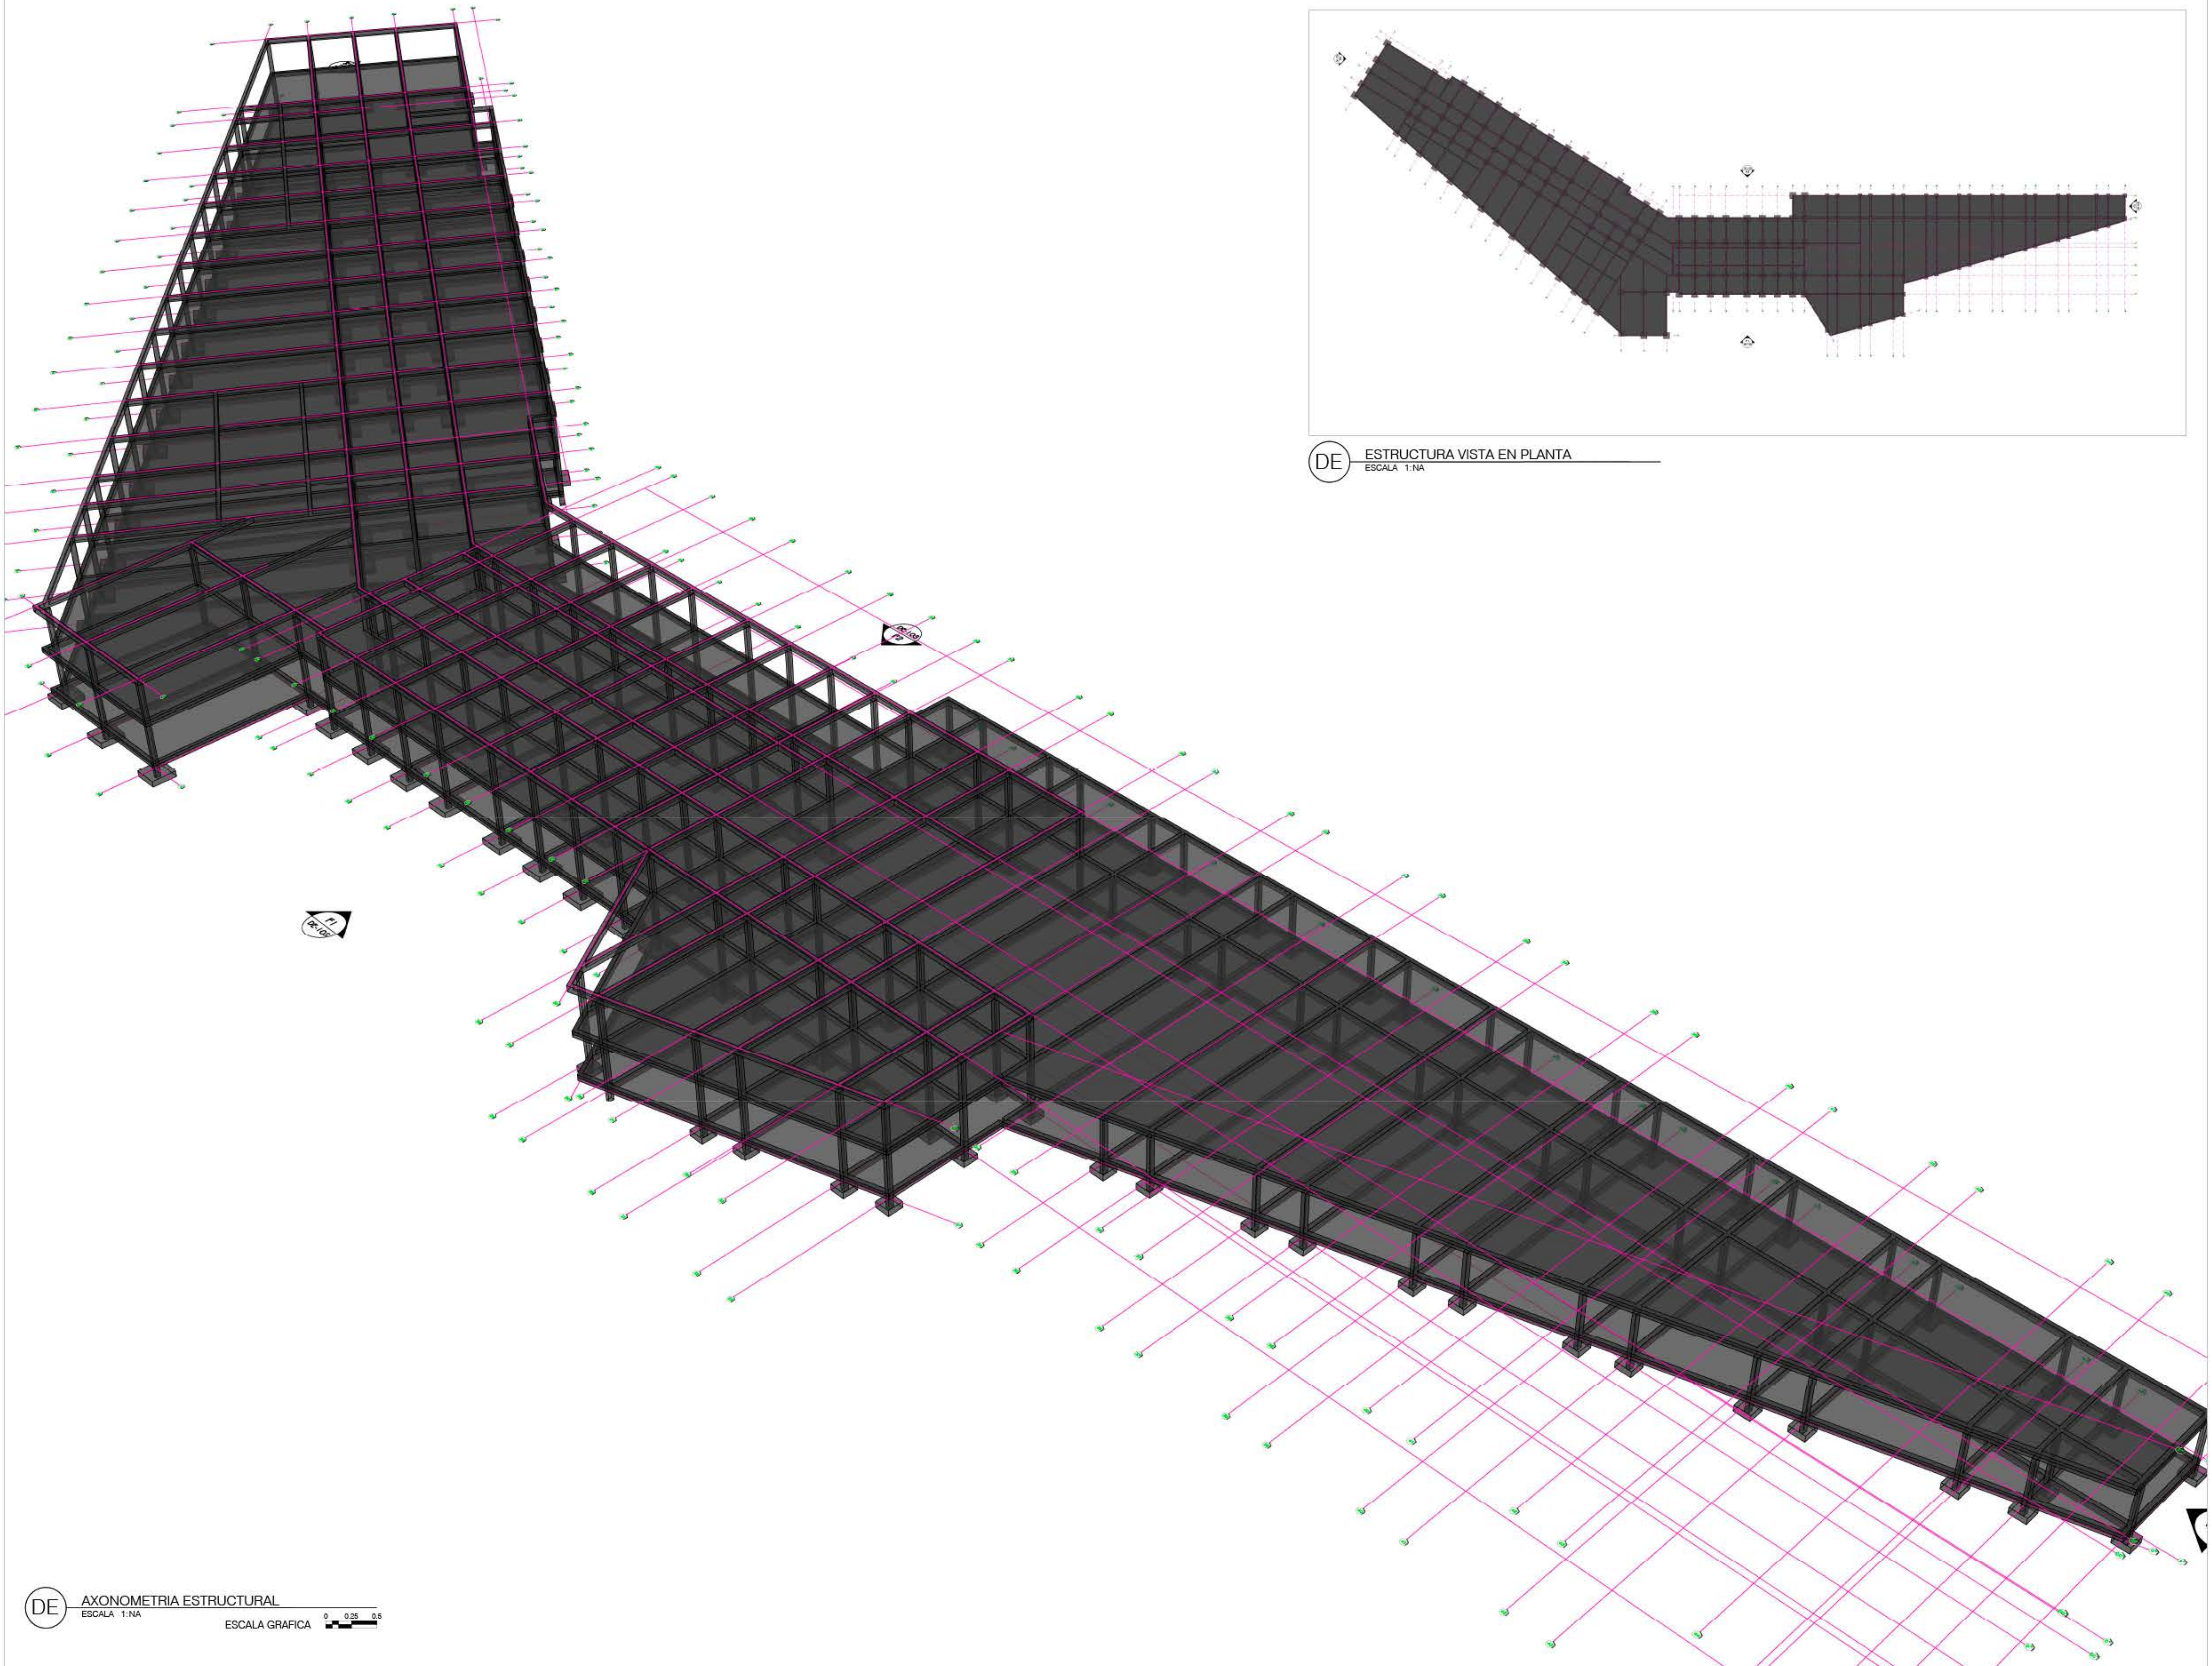

DE ESTRUCTURA VISTA EN PLANTA
ESCALA 1:100

DE AXONOMETRIA ESTRUCTURAL
ESCALA 1:100
ESCALA GRAFICA 0 0.25 0.5

5

100-ED

PLANO DE DISEÑO

100-ED



UNIVERSITAS
LIBERABIT
UNIVERSIDAD
La Gran Colombia
FACULTAD DE ARQUITECTURA

PROYECTO

TERMINAL MUNICIPAL MISQUA
TERMINAL DE TRANSPORTE PUBLICO Y
MUNICIPAL COMO ESTRUCTURANTE VIAL
DEL BORDE SUR DEL MUNICIPIO DE
SOACHA



T.M.M

CONVENCIONES.

 indicador del norte

 indicador de corte

 indicador de alzado interior

 indicador de fachada

CONVENCIONES

DOCENTE

ESTUDIANTES

CONTIENE

**AXONOMETRIA ESTRUCTURAL -
VISTA NORTE**

OBSERVACIONES

LOCALIZACIÓN



ESCALA:
INDICADAS

FECHA:
2021-03-12

ARCHIVO:
MISQUA_MISQUA - DISEÑO PLANO AXONOMETRIA ESTRUCTURAL


ASESOR ESTRUCTURAS ESPECIALES O URBANAS

ASESOR BIOCLIMATICA


REVISION:

PLANO N°:
DE-001


PLANTILLA N°:
1
DE
5

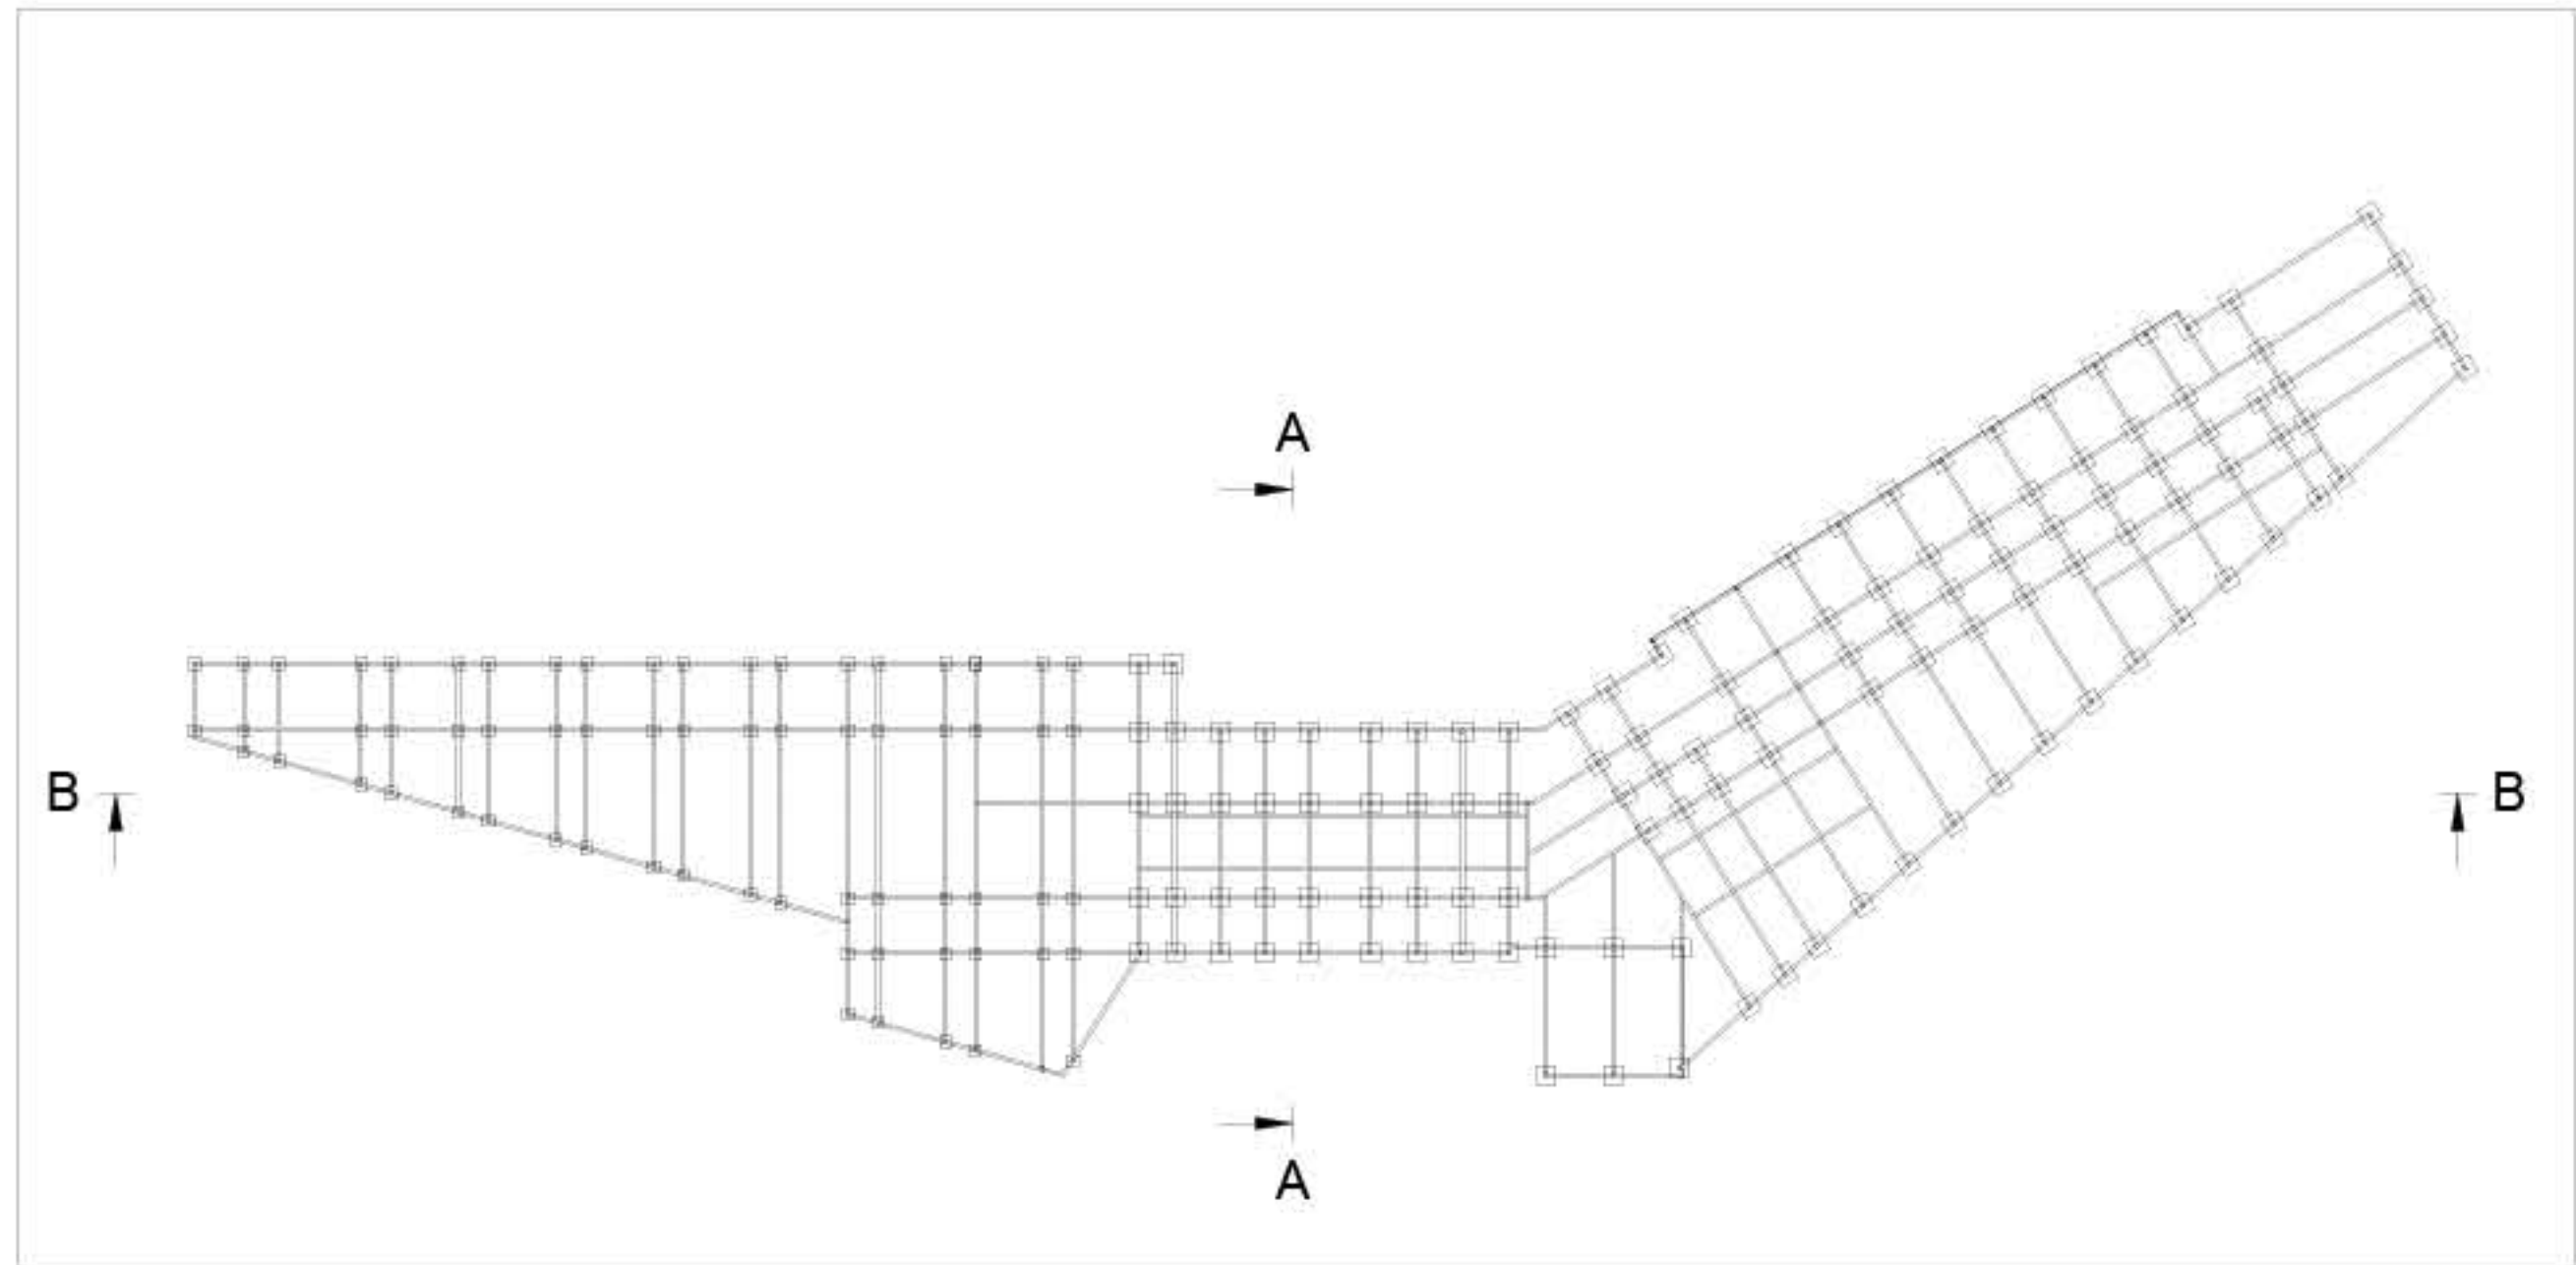

DE VISTA PLANTA ESTRUCTURA UBICACION SECCIONES
ESCALA 1:100

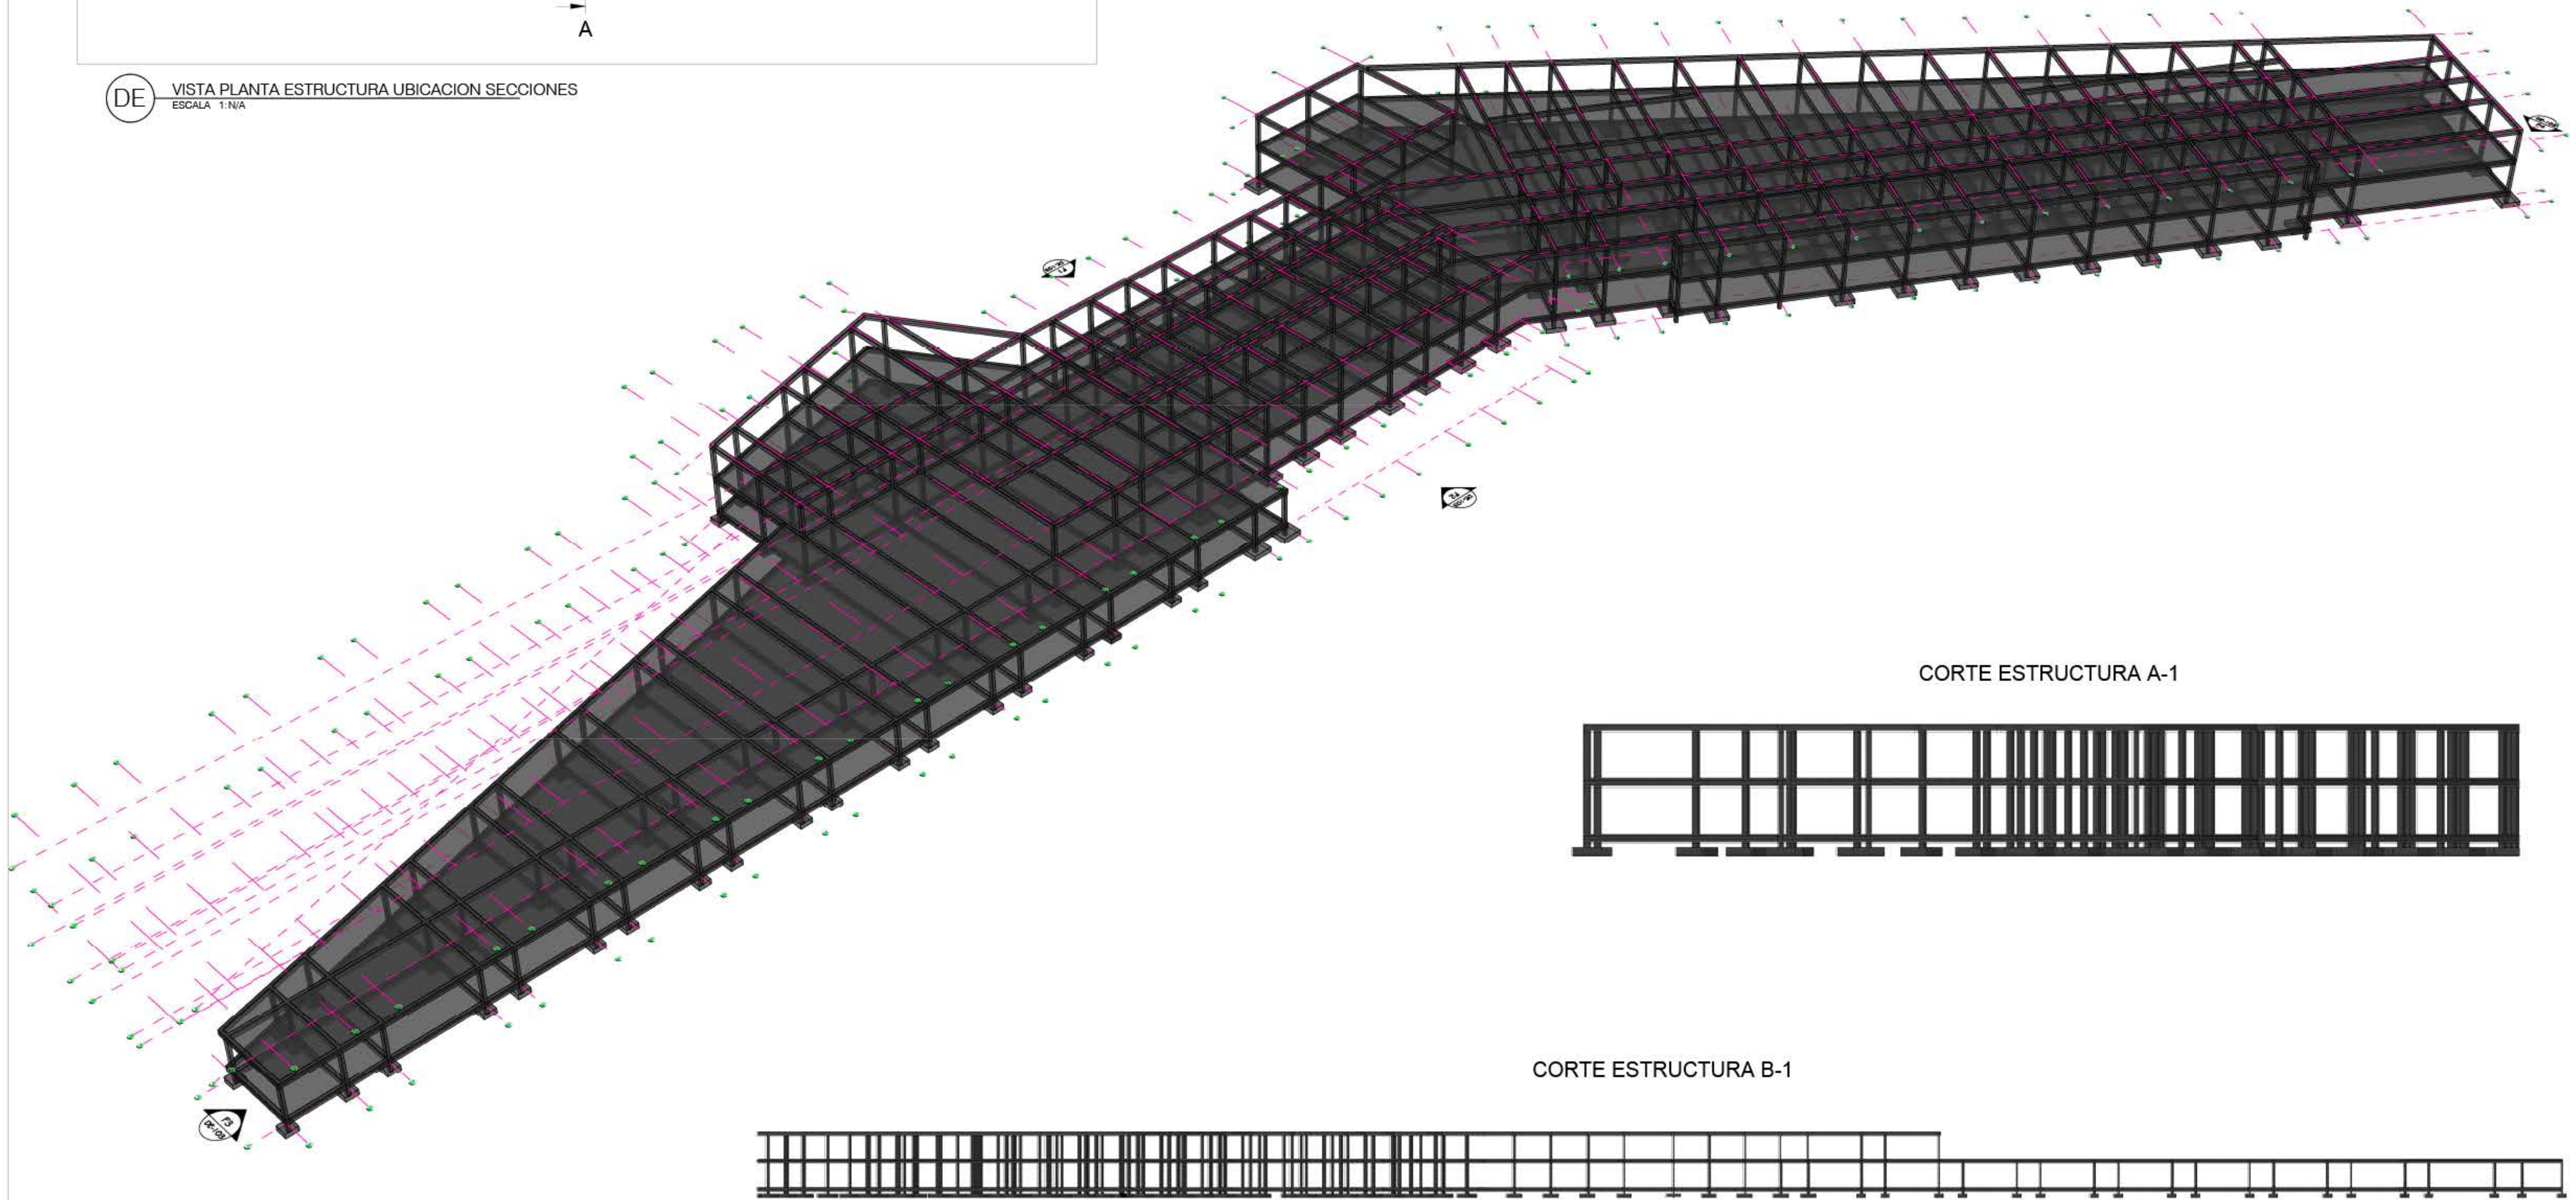

CORTE ESTRUCTURA A-1

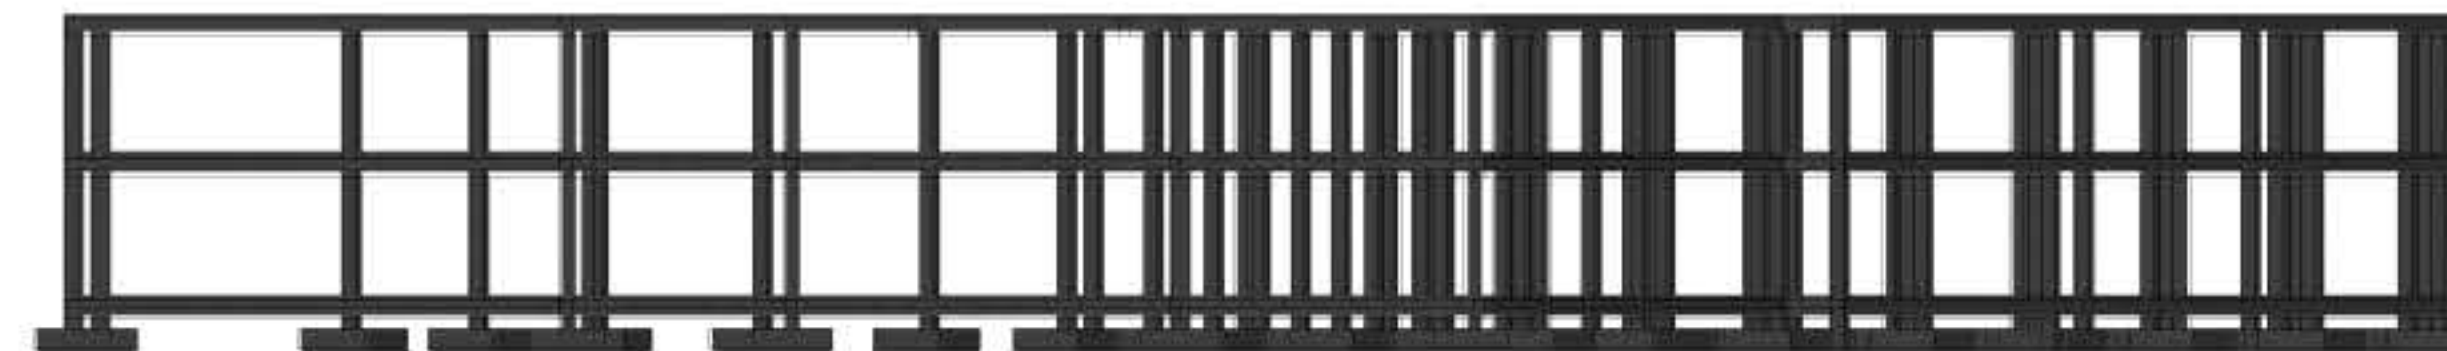


CORTE ESTRUCTURA B-1




DE AXONOMETRIA VISTA SUR ESTRUCTURAL
ESCALA 1:125




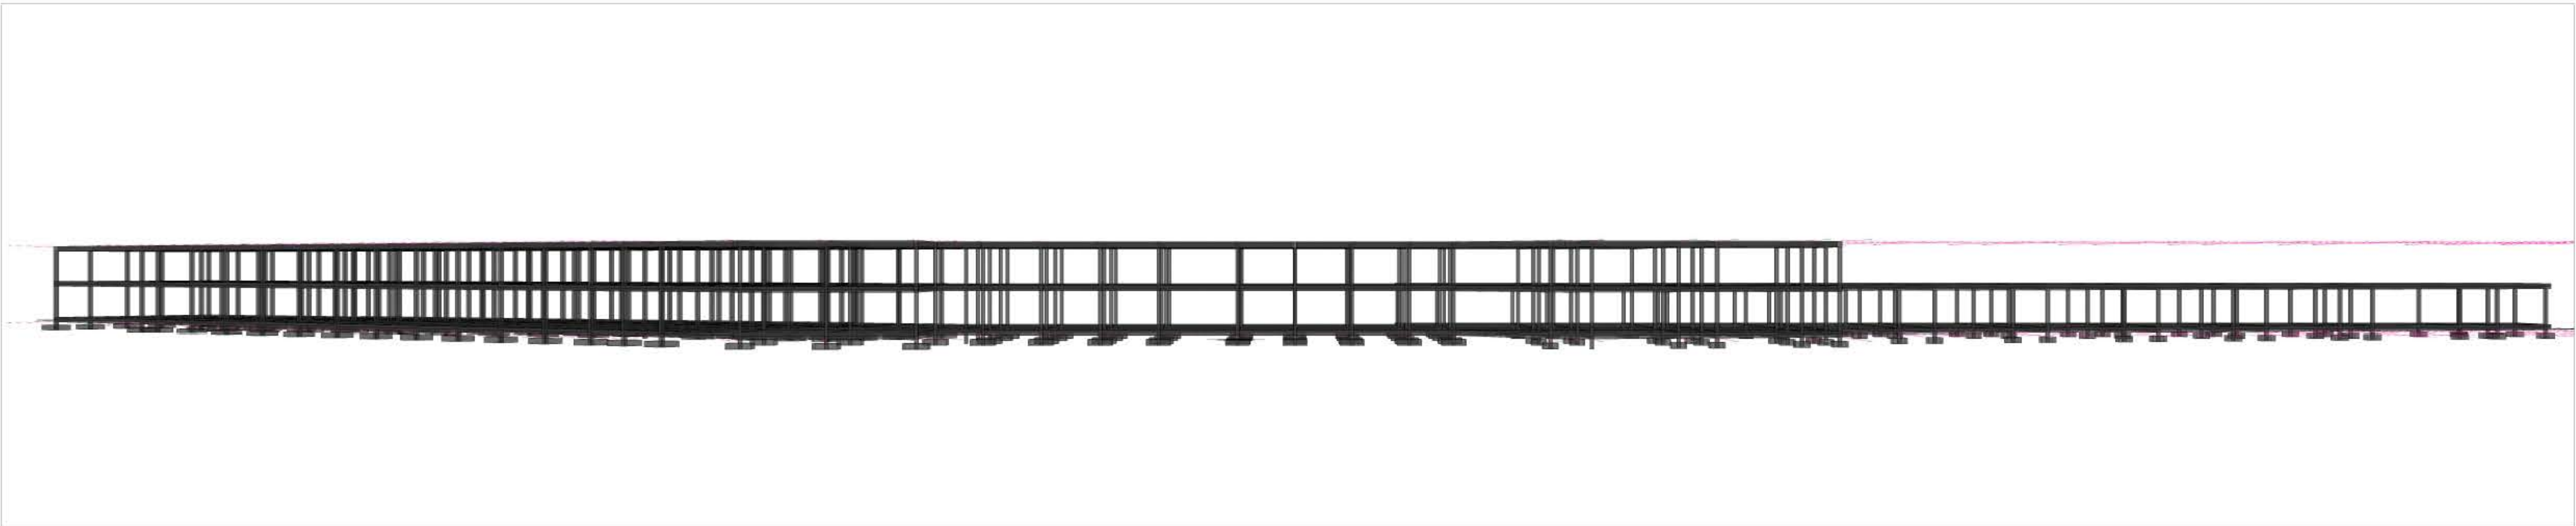

DE AXONOMETRIA F1 VISTA FRONTAL
ESCALA 1:100

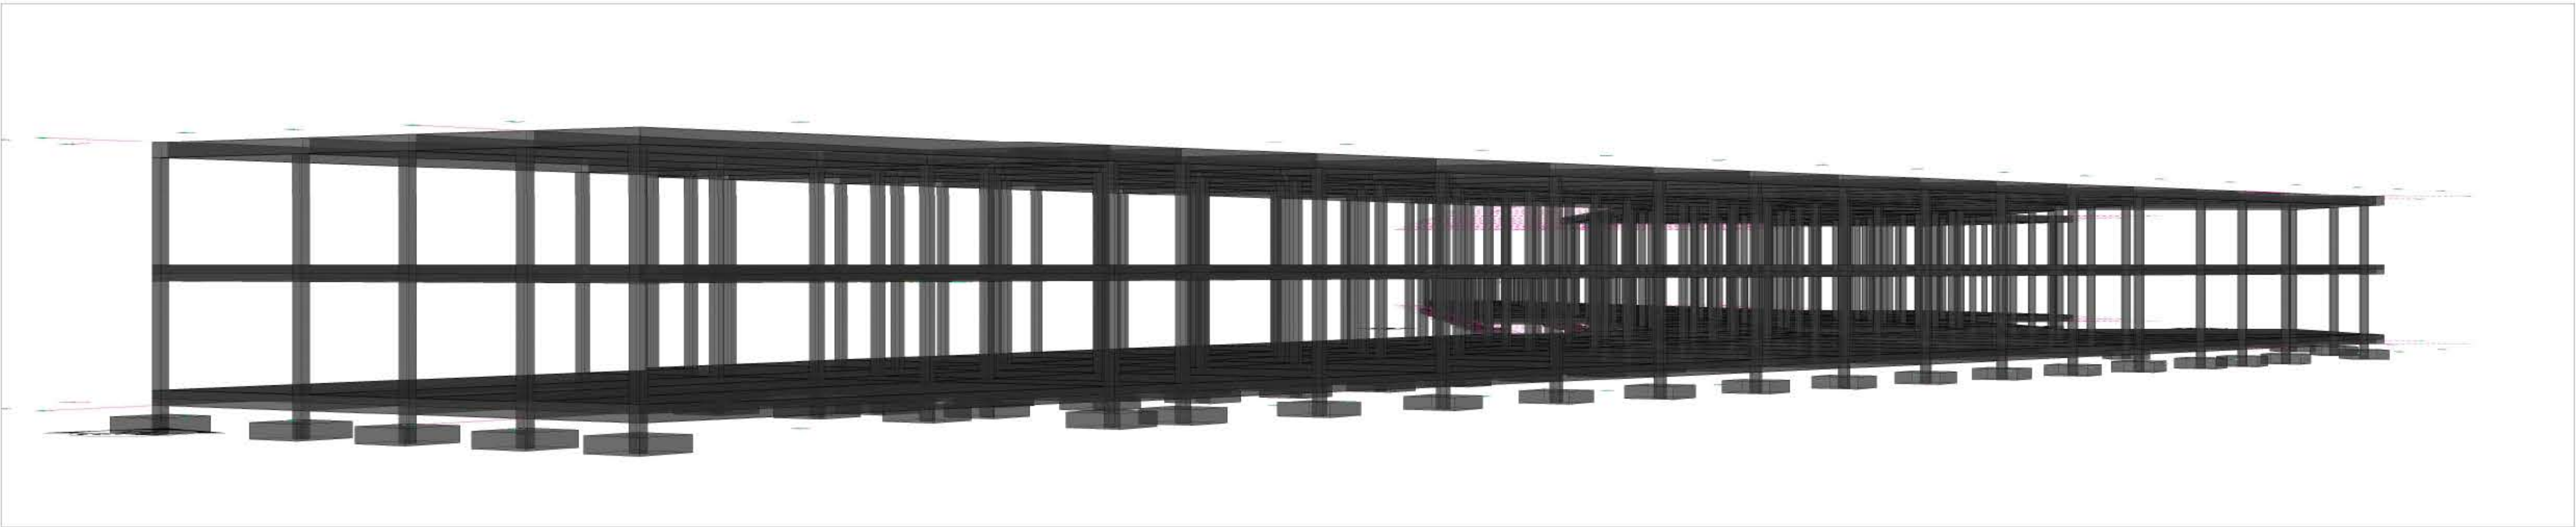


DE AXONOMETRIA F4 NORTE ESTRUCTURA
ESCALA 1:100

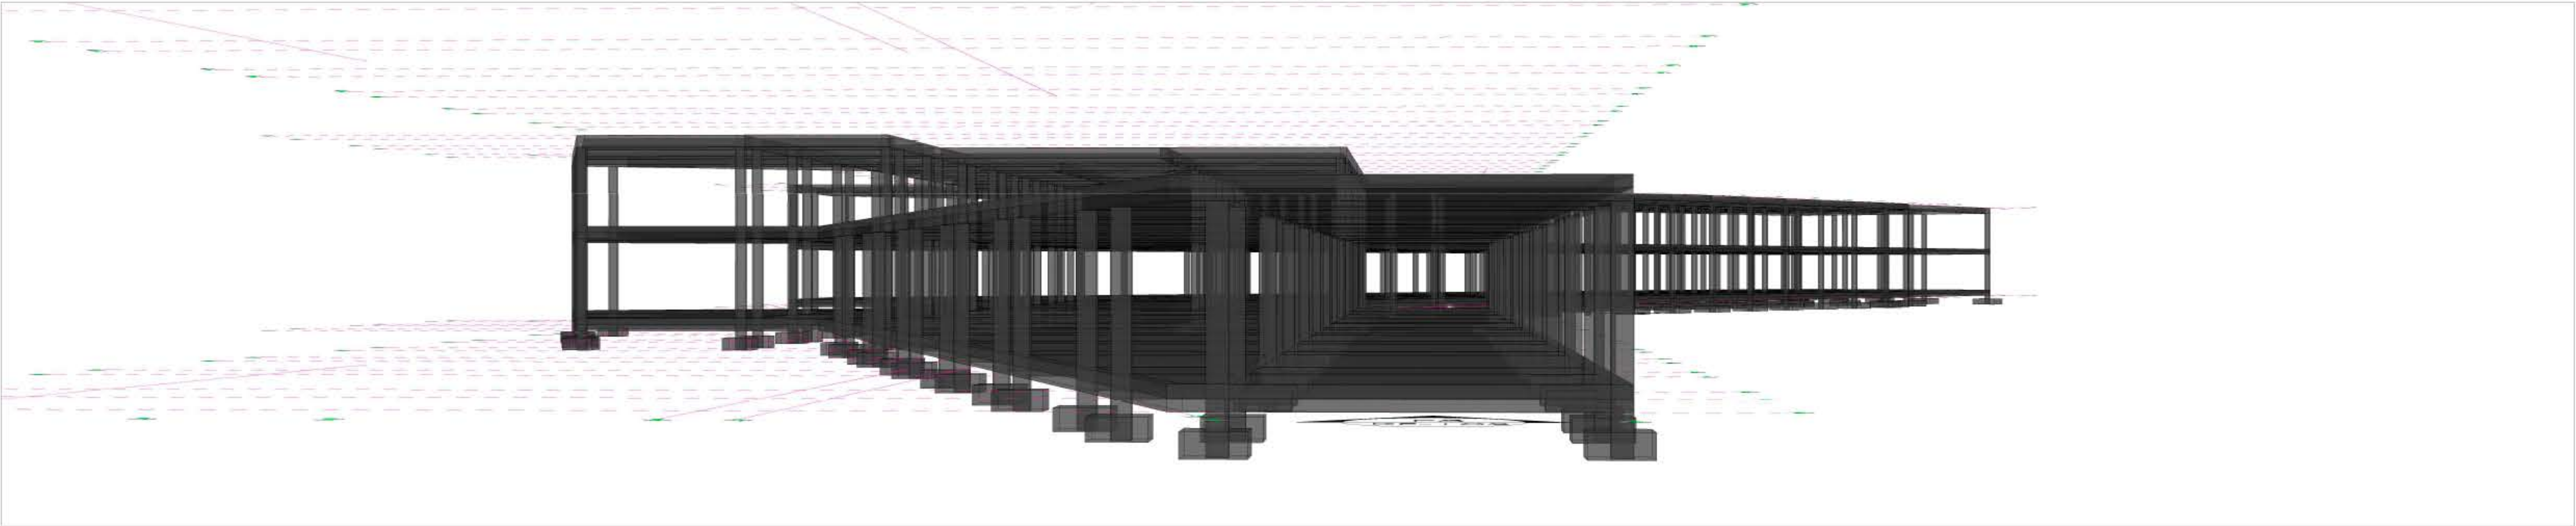


DE AXONOMETRIA F3 SUR ESTRUCTURA
ESCALA 1:100




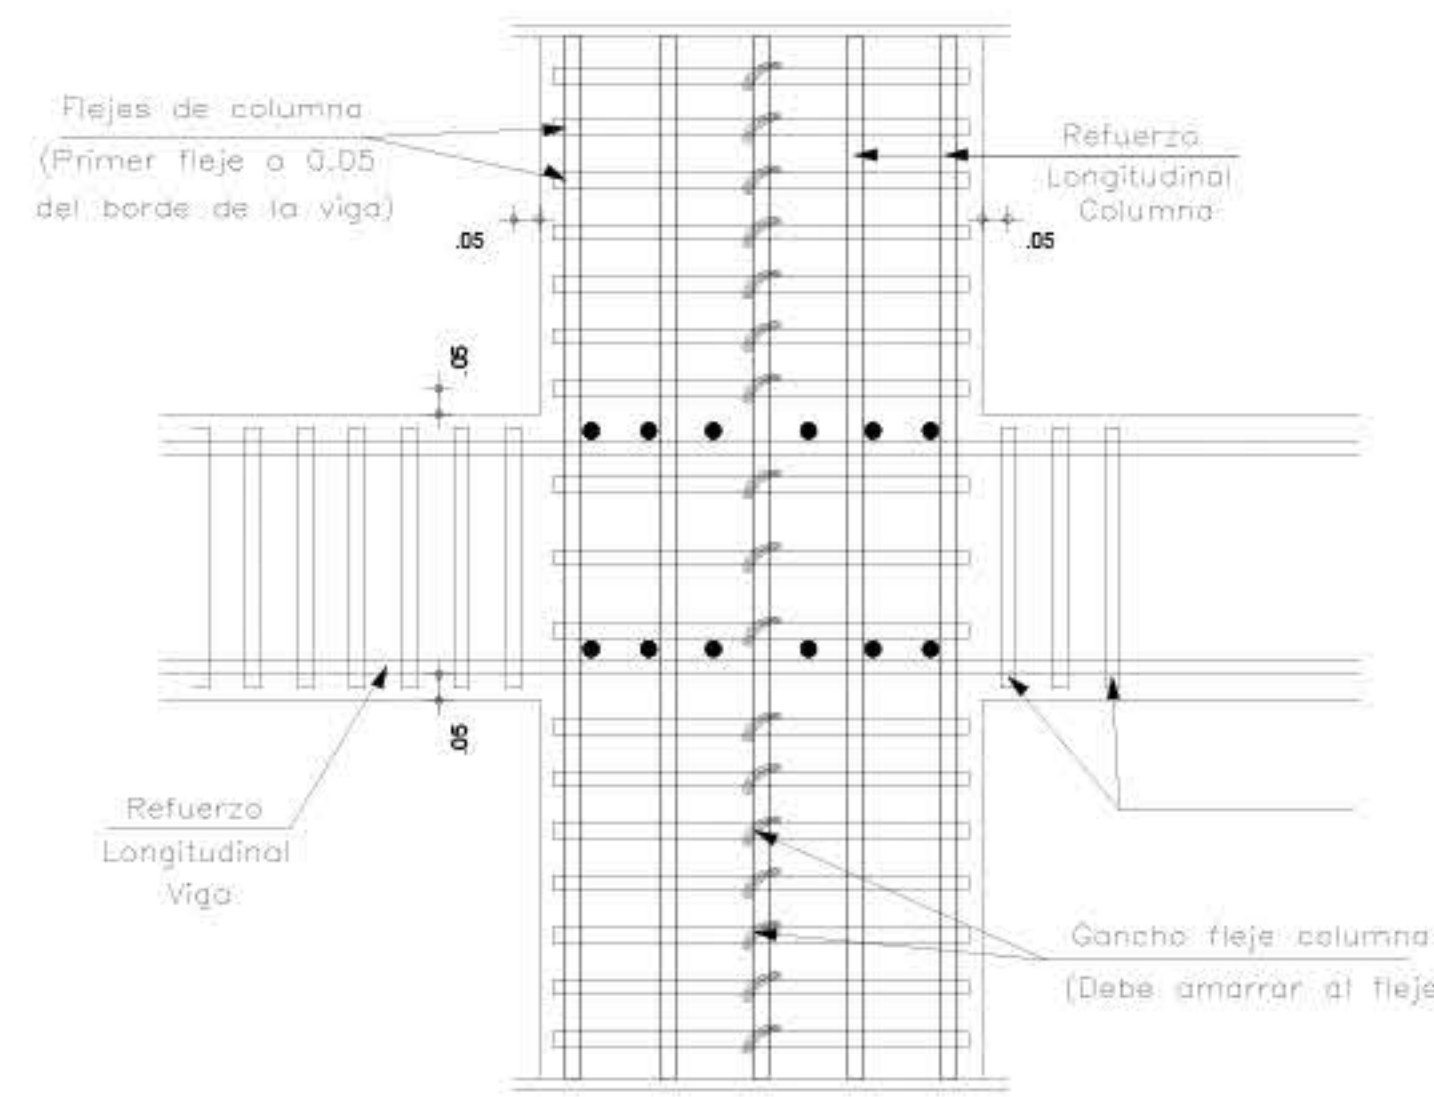


DE-004 DETALLE ZONAS CONFINADAS
ESCALA 1:NA

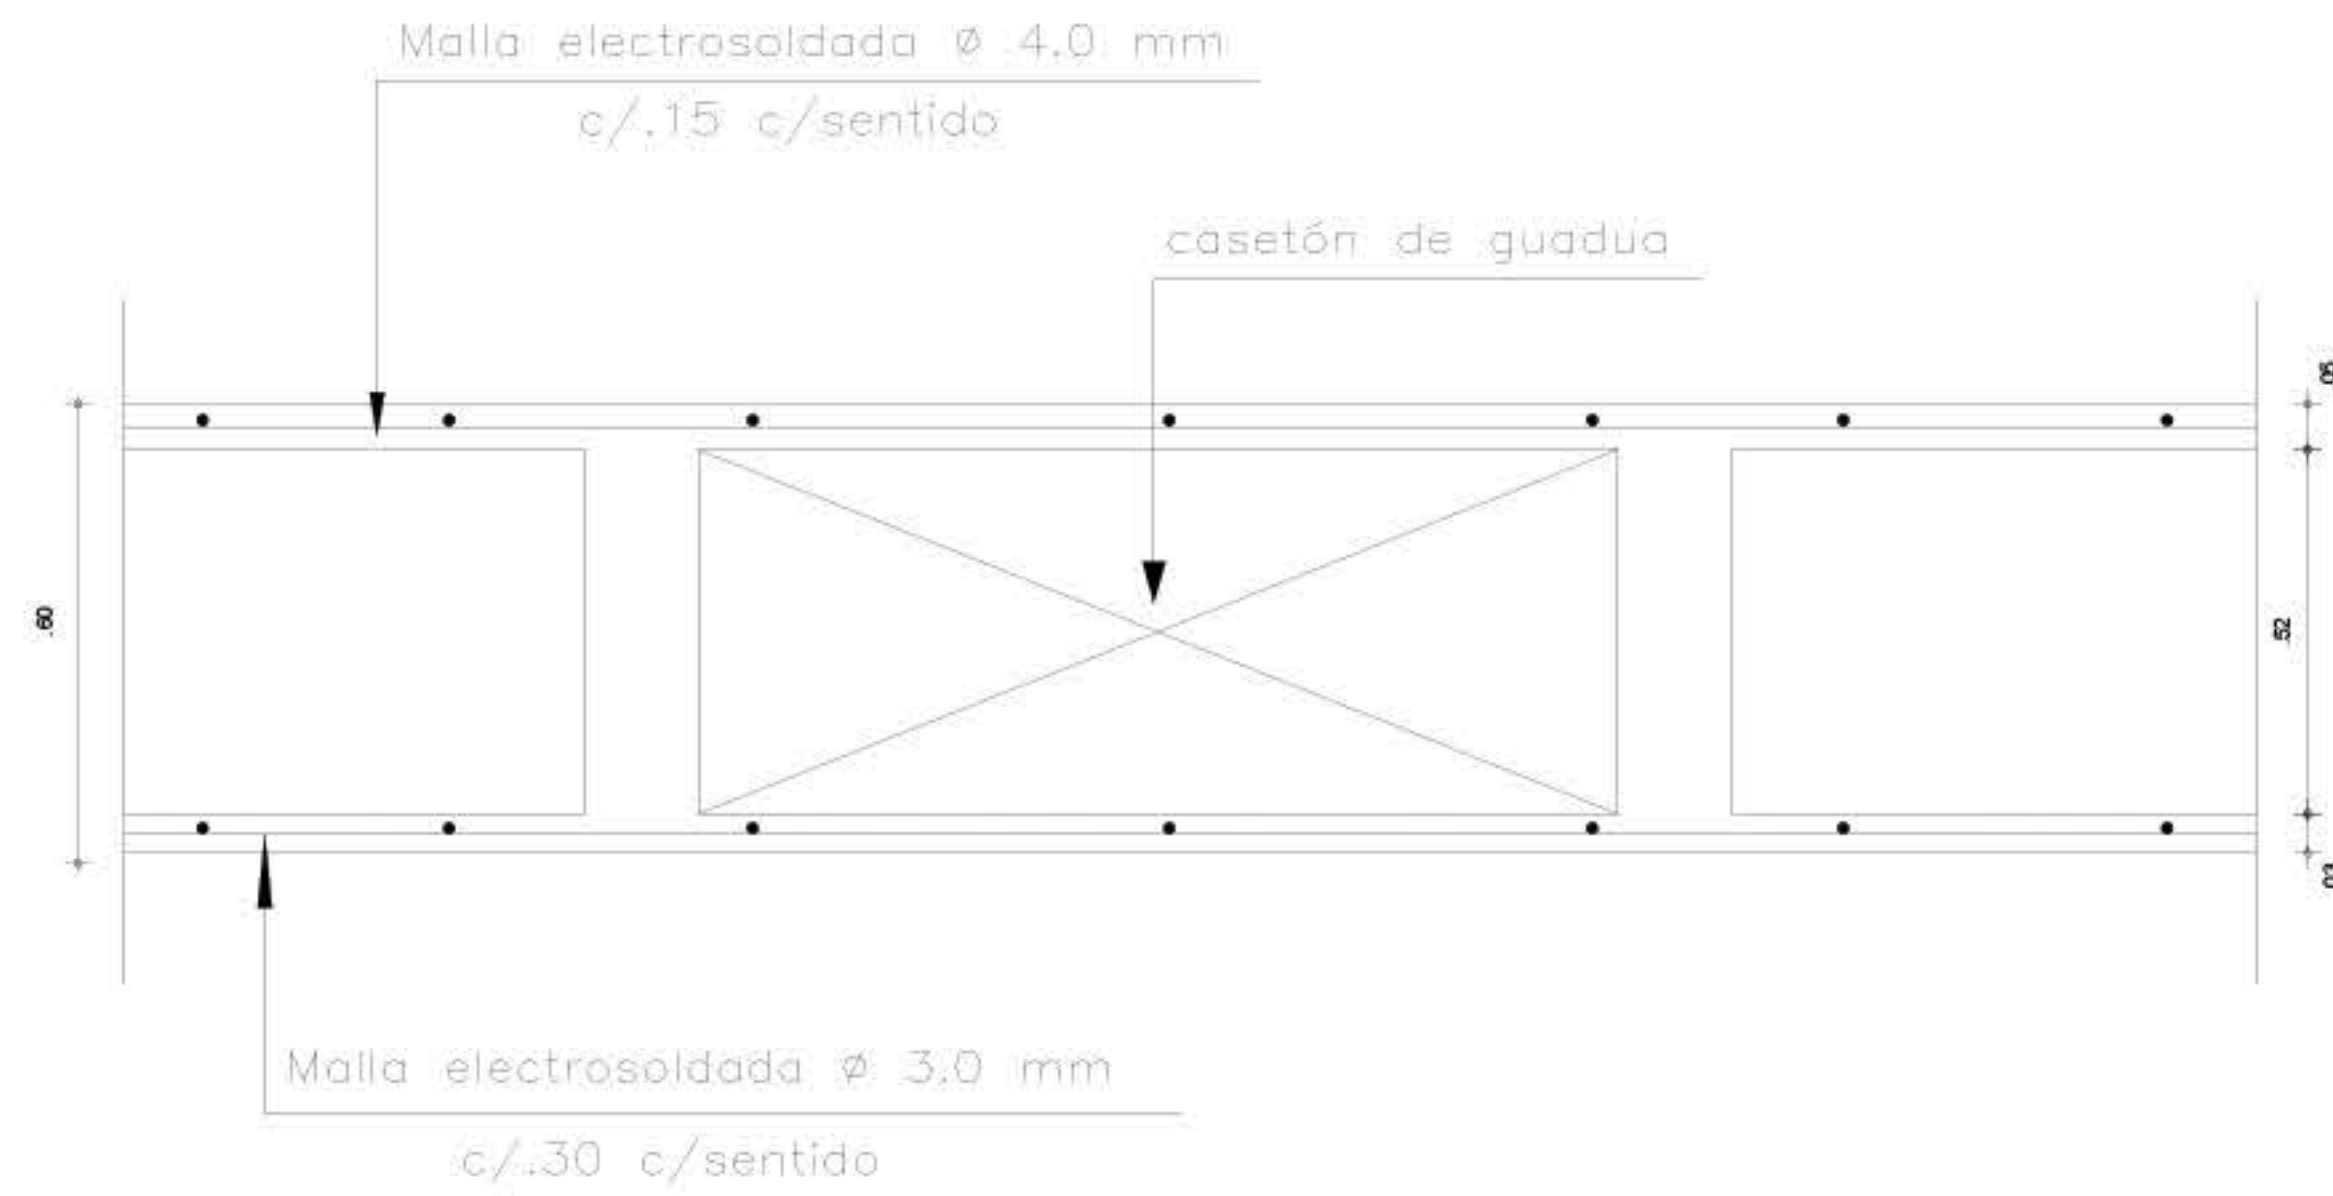

DE-005 ESTRUCTURA VISTA EN PLANTA
ESCALA 1:NA

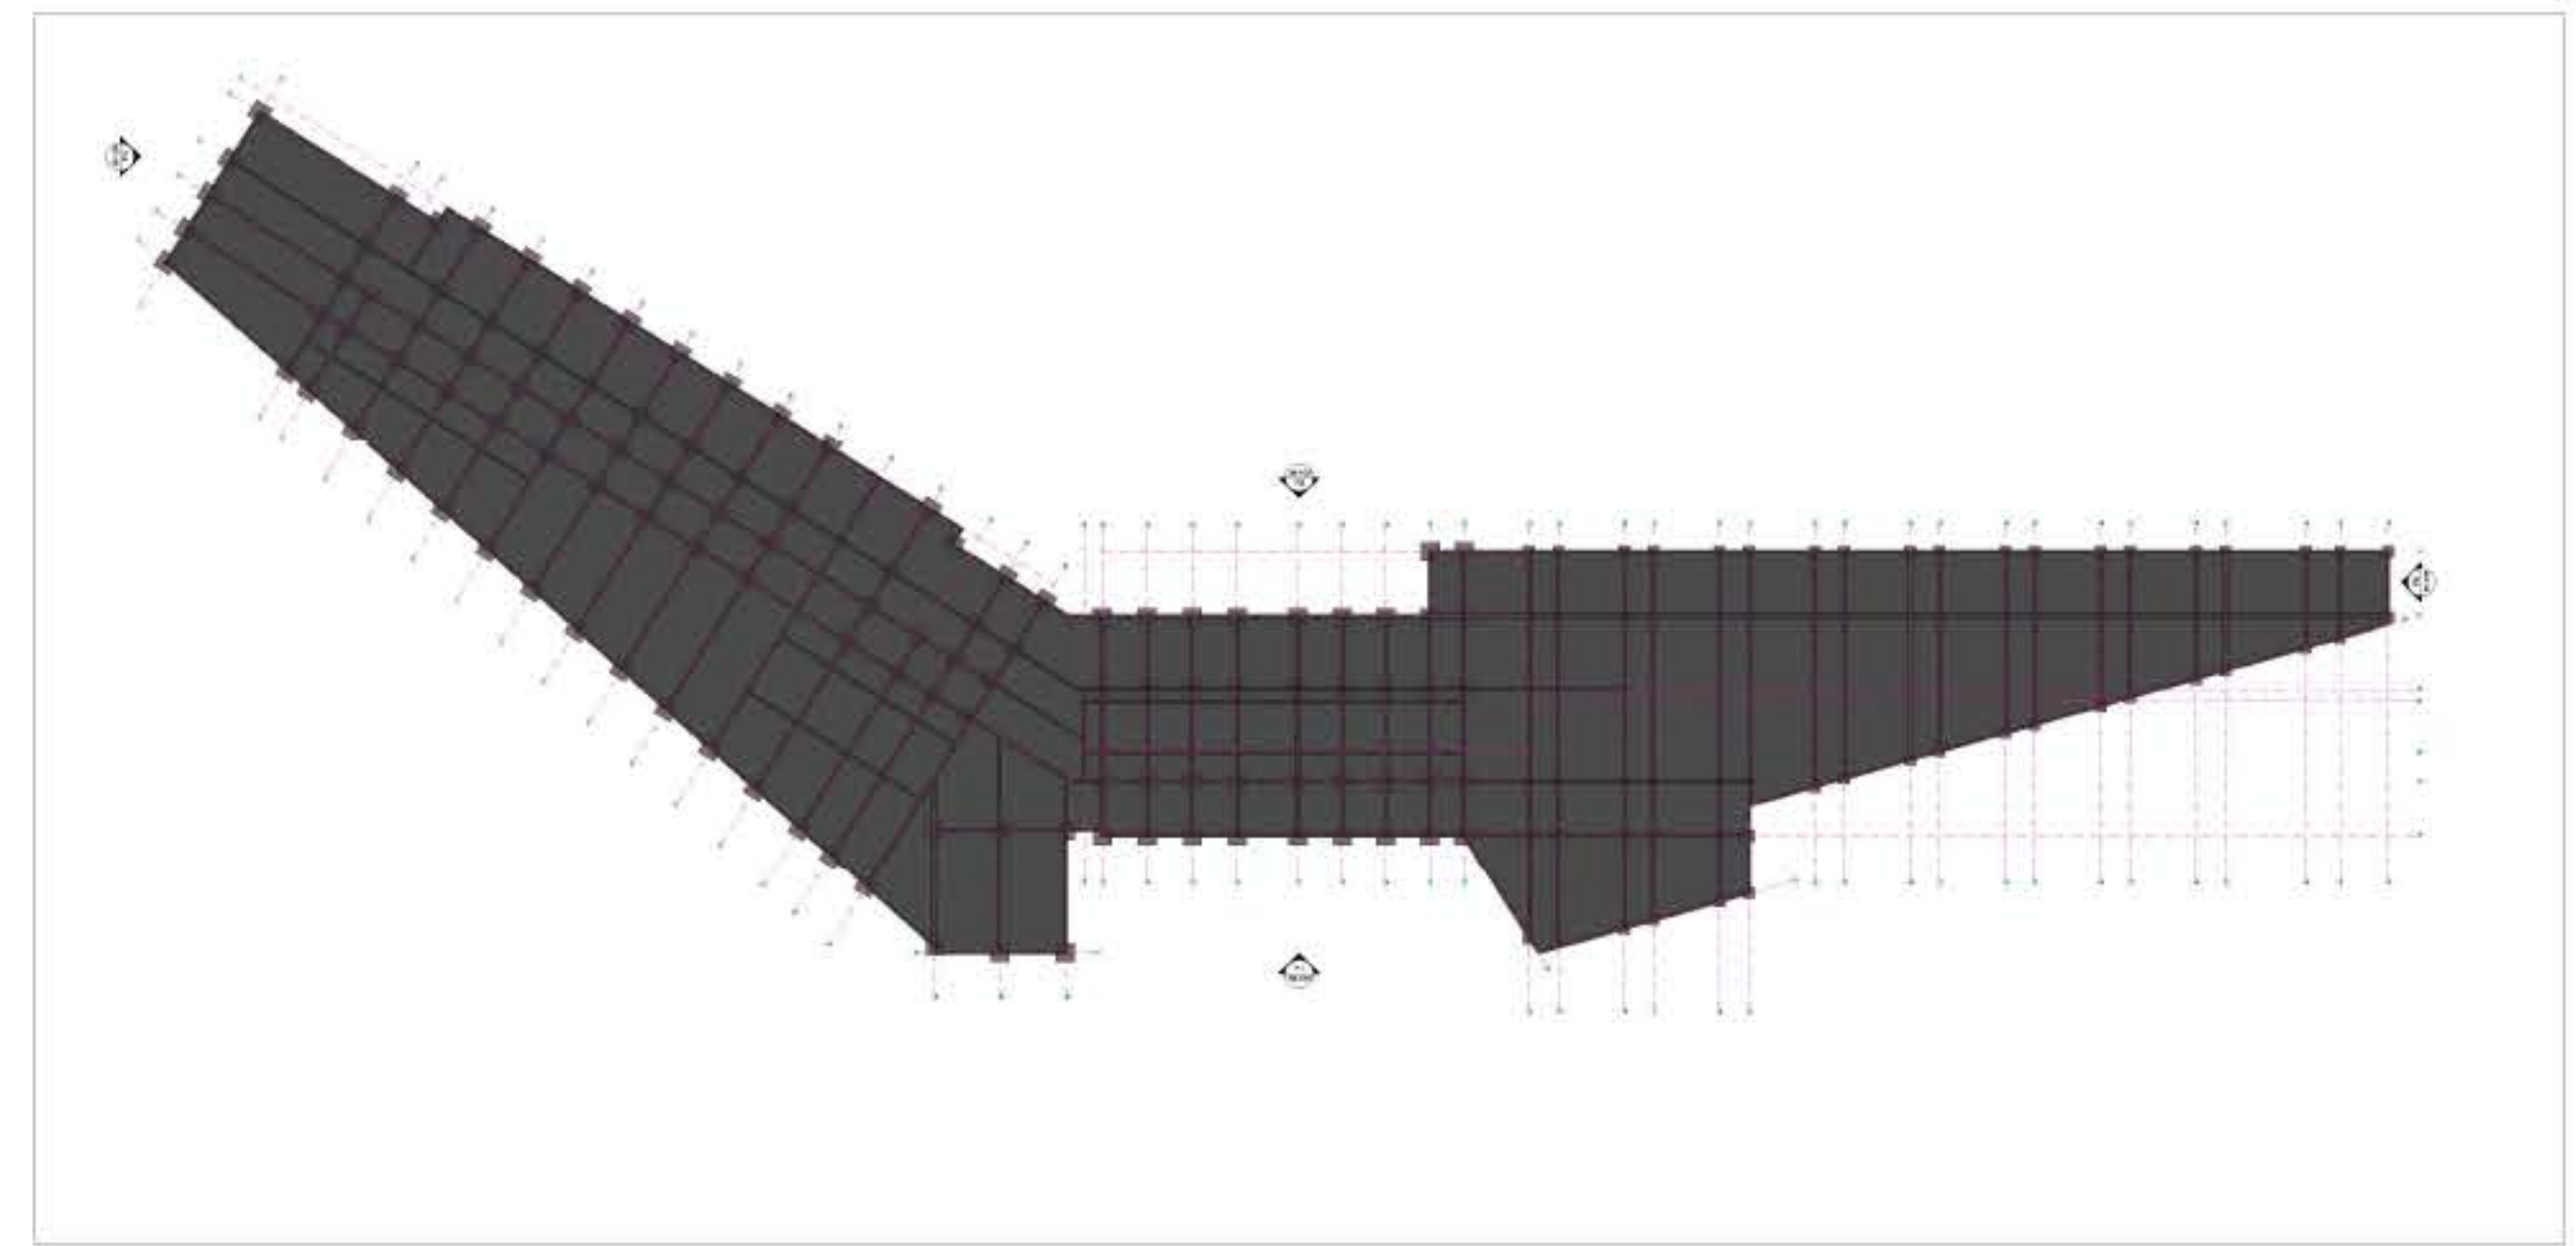

DE-006 ESTRUCTURA VISTA EN PLANTA
ESCALA 1:NA

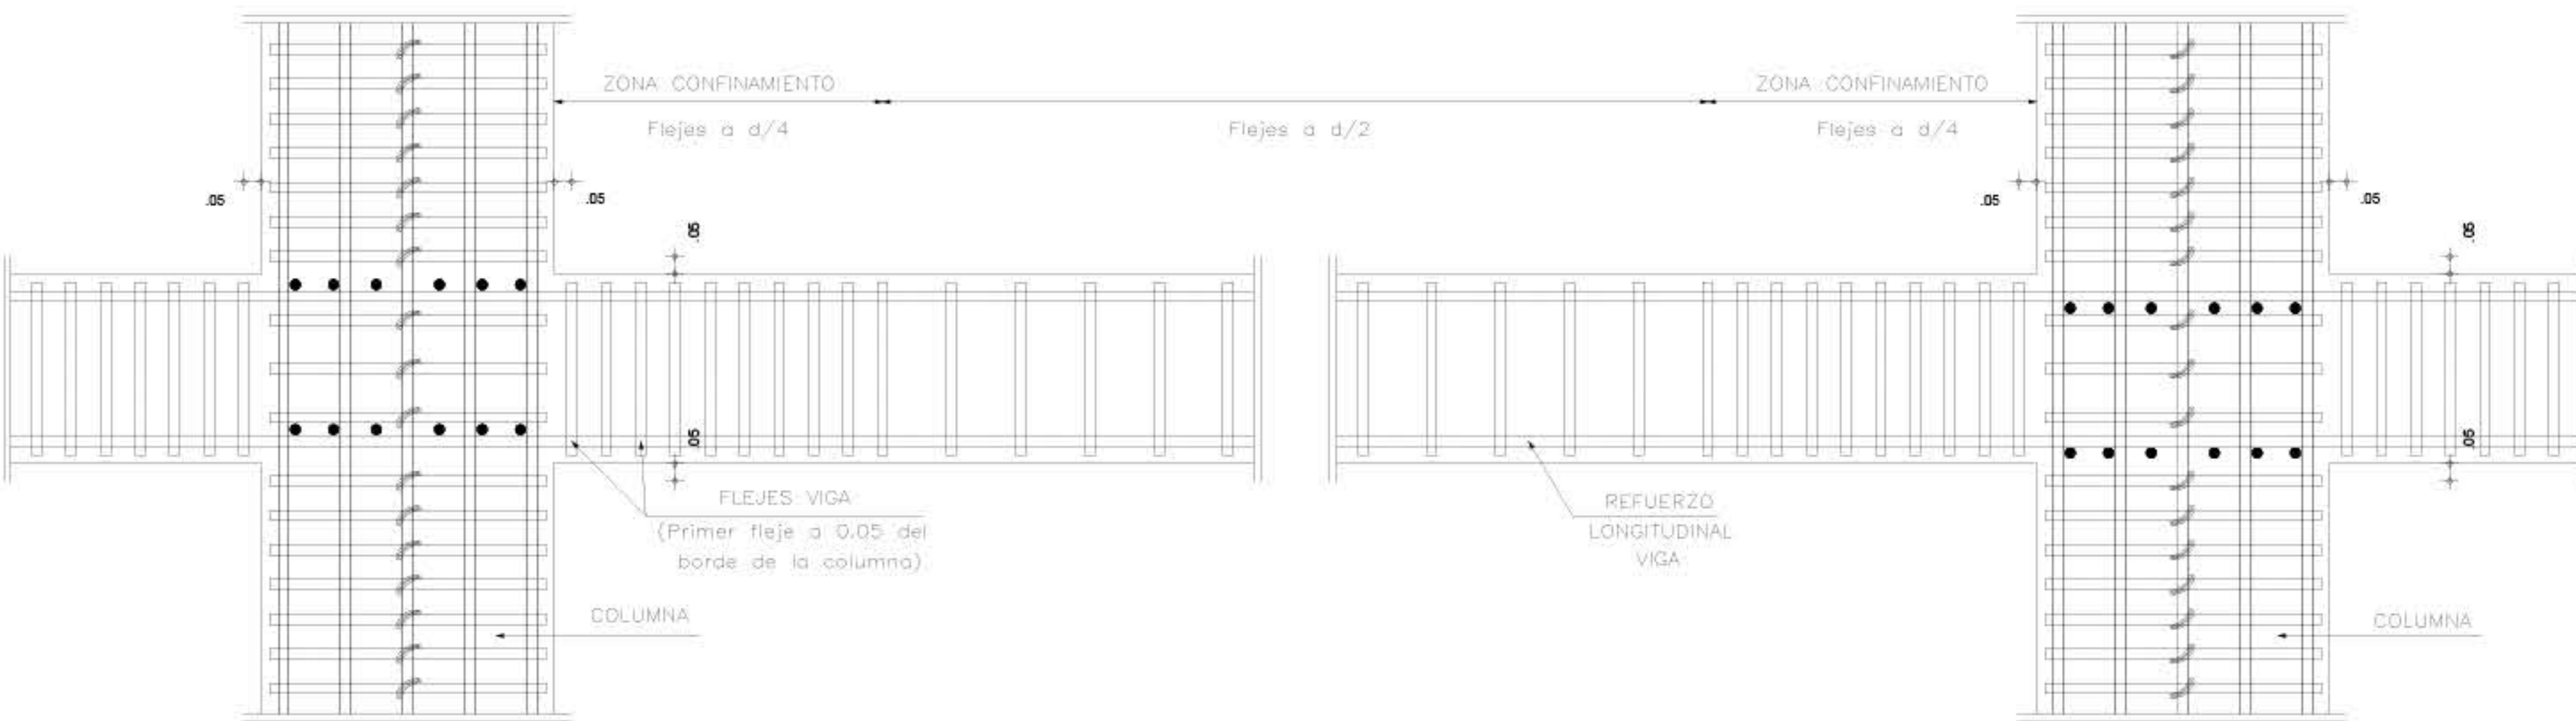

DE-007 DETALLE ZONAS CONFINADAS
ESCALA 1:NA

CUADRO DE ZAPATAS

TIPO	DIMENSIONES				REFUERZO N/A		CANT
	A	B	H	h	Sentido A	Sentido B	
1	1.50	1.50	.30	.30	8#418c/.20	8#418c/.20	9
2	2.50	2.50	.40	.40	13#528c/.20	13#528c/.20	18
3	2.20	2.20	.35	.35	12#425c/.20	12#425c/.20	7

LONGITUD DE TRASLAPO *	
BARRA N°	L (CM)
3	.42
4	.56
5	.70
6	.84
7	1.22
8	1.39

* Excepto lo indicado


NOMENCLATURA PARA REFERENCIA DE DESPIECES

Cantidad de varillas: 5#428
 Ø de varillas: 428
 Long. de las varillas en dm (28dm=2.80m)
 En la longitud esta incluido el gancho.

DESIGNACION DE LA BARRA	D	GANCHO 90°		GANCHO 135°
		L	C	L
Nº3	38.0	94	86	131
Nº4	50.8	126	114	151
Nº5	63.6	158	143	189
Nº6	114.6	334	306	272
Nº7	133.2	388	355	316
Nº8	152.4	444	406	362


DIMENSIONES PARA EL DOBLAMIENTO DE VARILLAS

DIMENSIONES (en mm) PARA GANCHOS ESTANDAR

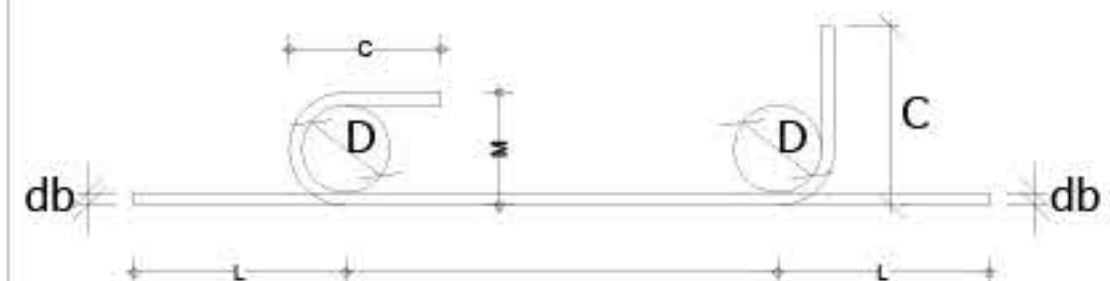


Para el doblamiento de las barra de refuerzo principal.


DESIGNACION DE LA BARRA	D	GANCHO 180°			GANCHO 90°	
		L	C	M	L	C
Nº4	76.2	190	102	102	222	203
Nº5	95.4	238	127	127	278	254
Nº6	114.6	286	153	153	334	306
Nº7	133.2	333	178	178	388	355
Nº8	152.4	381	203	203	444	406
Nº9	229.6	521	258	258	547	488
Nº10	258.4	586	291	291	616	549
Nº11	286.4	649	322	322	683	609
Nº14	430.0	915	430	430	887	774
Nº18	573.0	1219	573	573	1183	1031

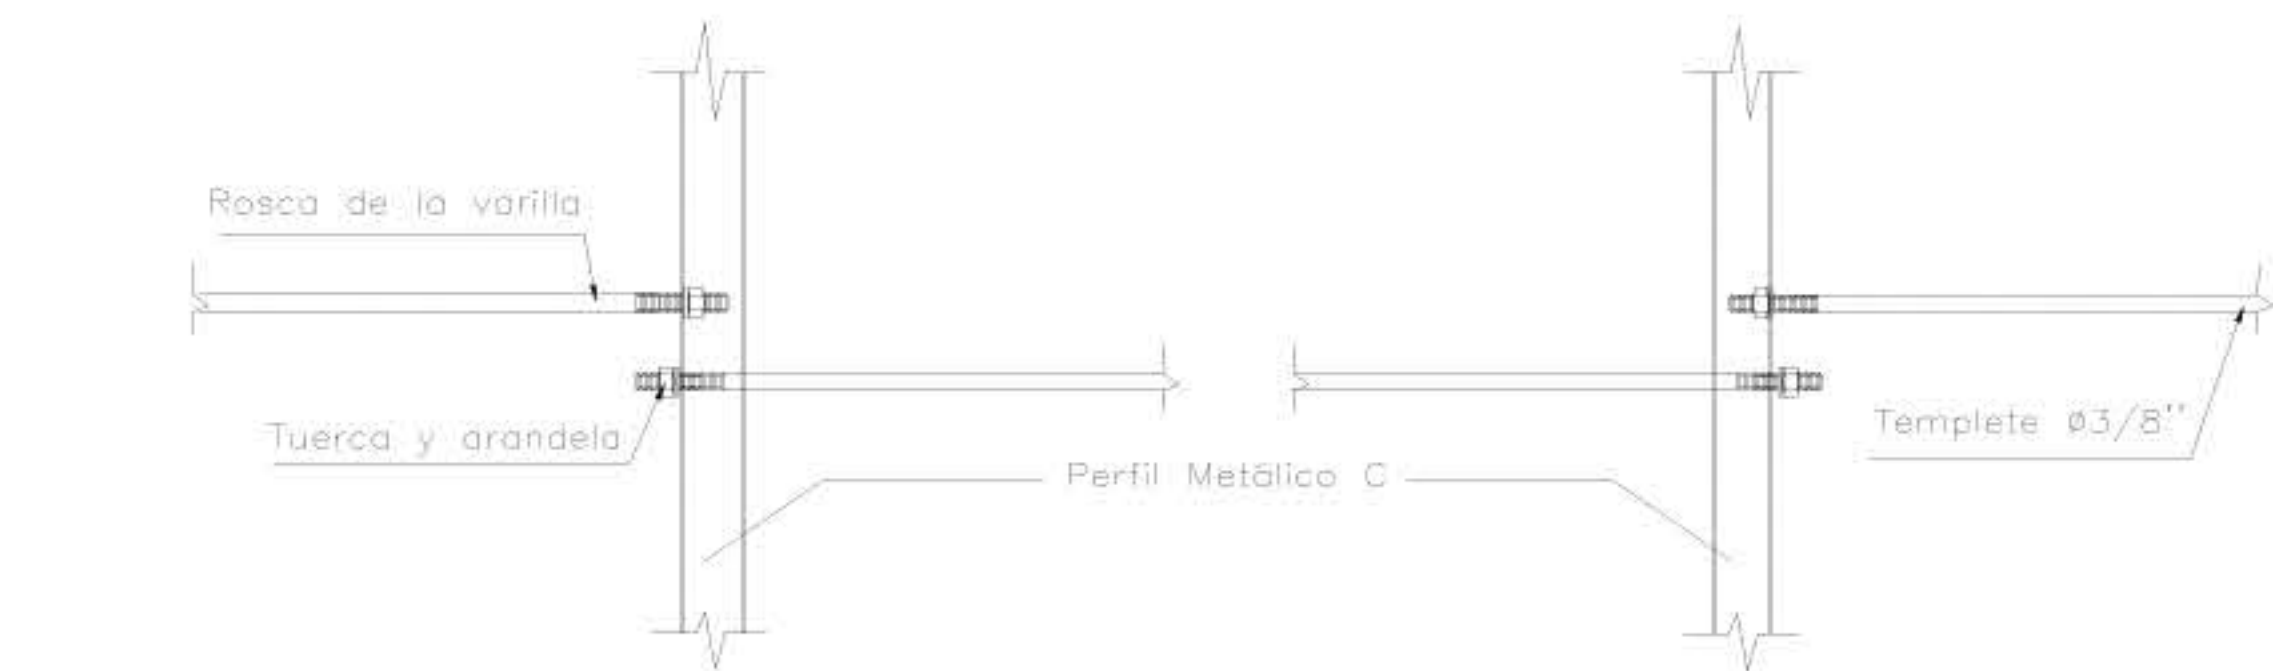


PLANTA TEMPLETES

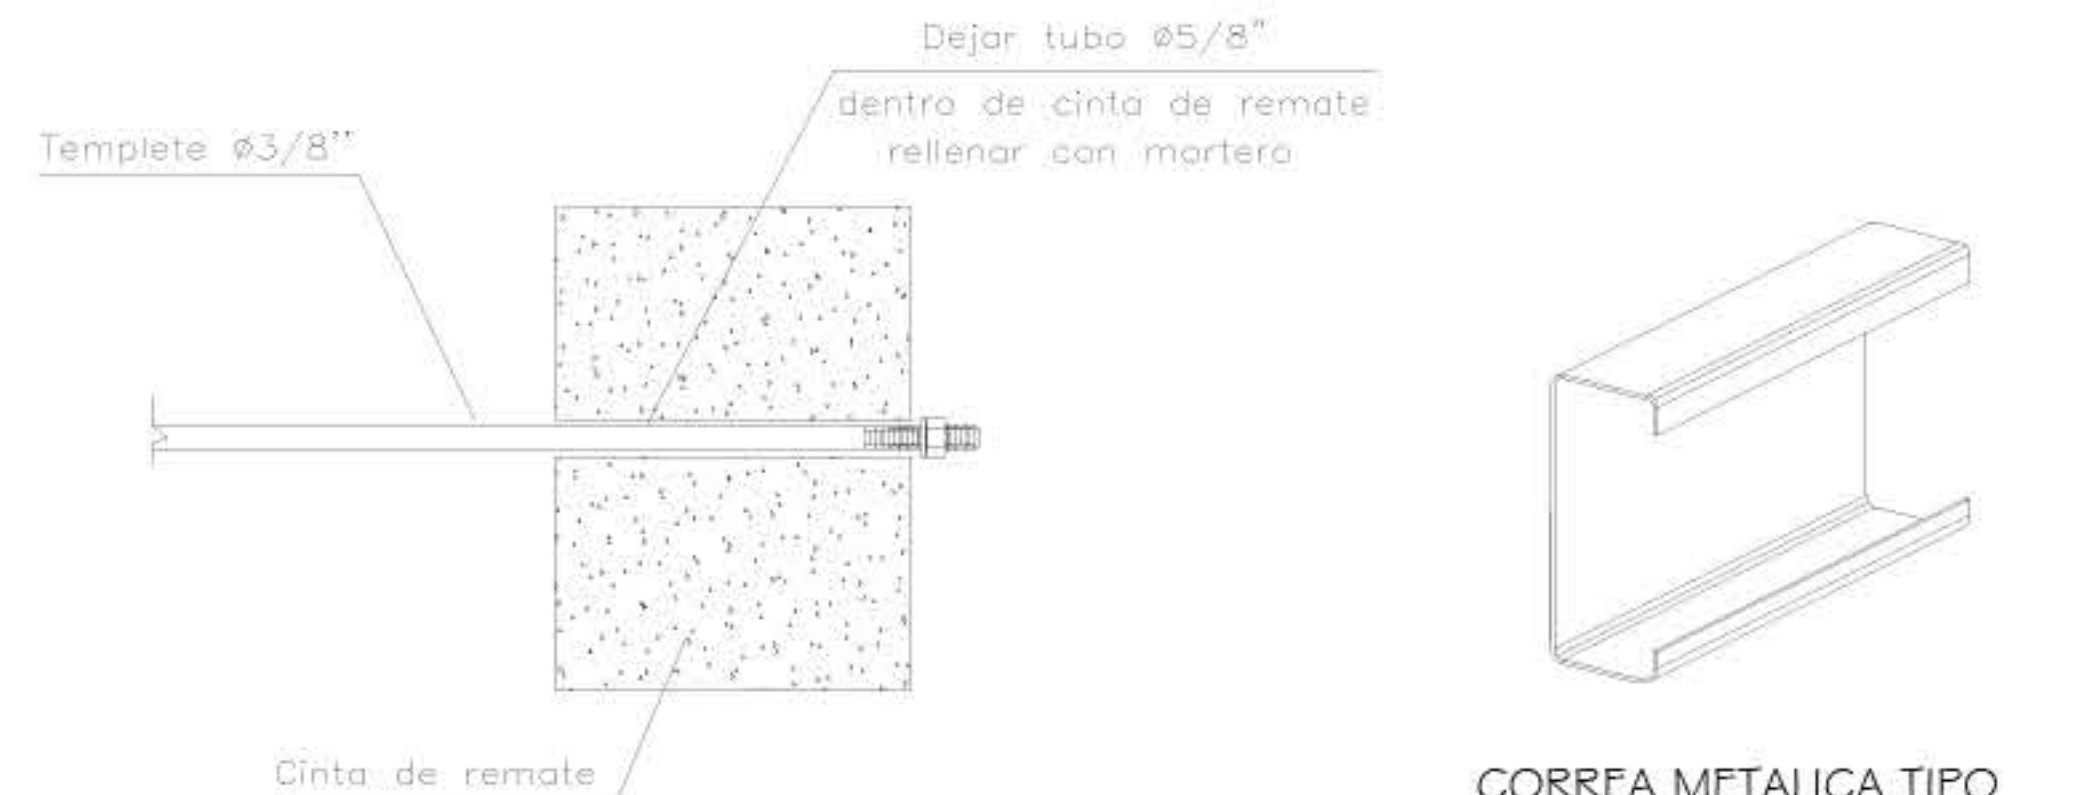

ANCLAJE TEMPLETE A CINTA

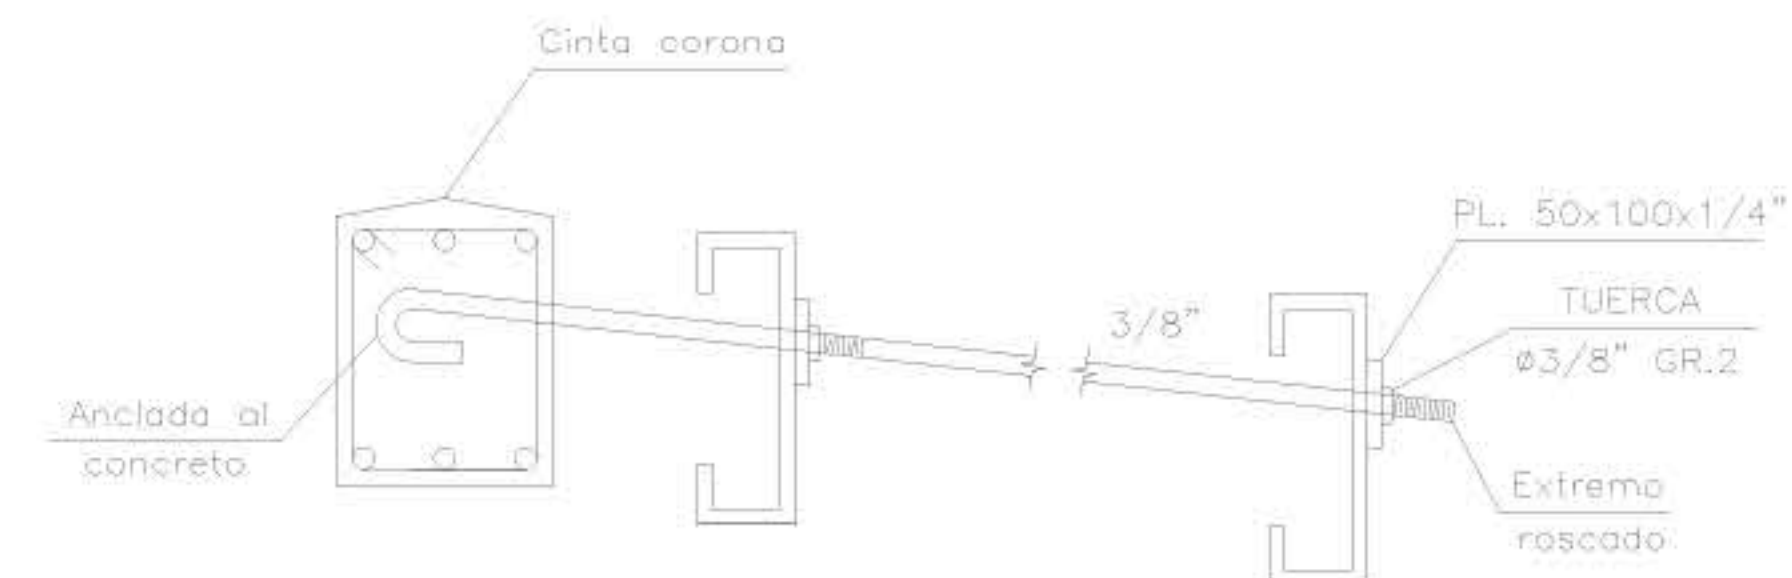

DETALLE UNION TEMPLETES

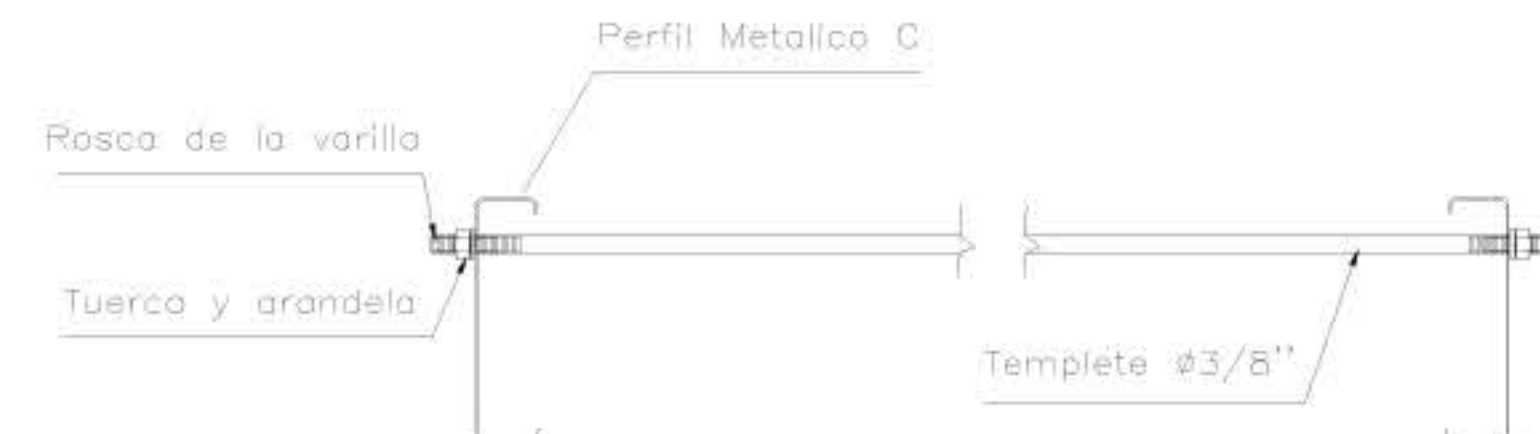

DE-012 DETALLE TEMPLETES CUBIERTA
ESCALA 1:NA

ALZADO TEMPLETES


El diagrama ilustra la conexión entre una viga de concreto reforzado y un perfil de acero en forma de cajón. Se muestra una viga de concreto reforzado con armadura de acero visible en su extremo, que se inserta dentro del perfil de acero en cajón. Las etiquetas indican: "Perfil en cajón" para el elemento de acero y "Viga de concreto" para el elemento de concreto reforzado.

ESQUEMA GENERAL DE UNIÓN DE VIGUETA DE PERFILES CON VIGA DE CONCRETO REFORZADO







LOCALIZACION MODULO I NIVEL

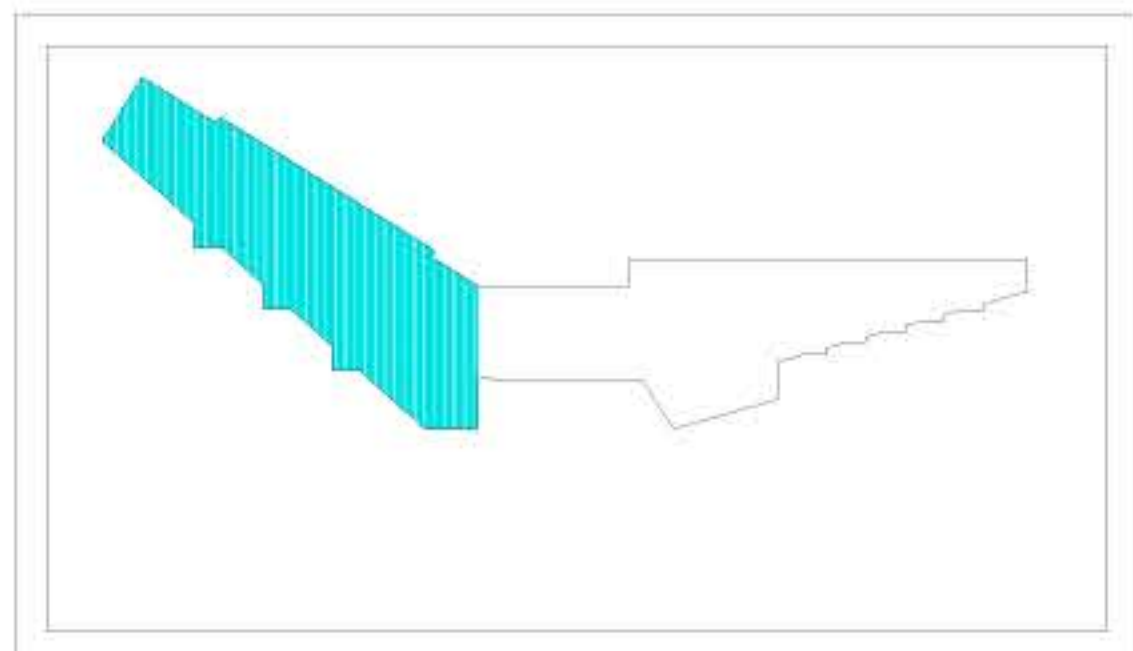


5		100-18	
UNIVERSIDAD La Gran Colombia FACULTAD DE ARQUITECTURA			
PROYECTO			
TERMINAL MUNICIPAL MISQUA TERMINAL DE TRANSPORTE PUBLICO Y MUNICIPAL COMO ESTRUCTURANTE VIAL DEL BORDE SUR DEL MUNICIPIO DE SOACHA			
CONVENCIONES.			
CONVENCIONES			
DOCENTE			
ESTUDIANTES			
CONTIENE			
PROTECCION CONTRA INCENDIO - MODULO EMBARQUE			
OBSERVACIONES			
LOCALIZACION SOACHA - COMUNA I			
ESCALA: 1:150		FECHA: 2021-03-12	
ARCHIVO: 2021033_INTERC_RCI.dwg			
ASESOR RESTRUCTURACION ESPACIOS O URBANOS			
ASESOR BIOMATICA			
REVISION:	PLANO N°:	PLANTILLA N°:	
	RI-001	1	
		5	

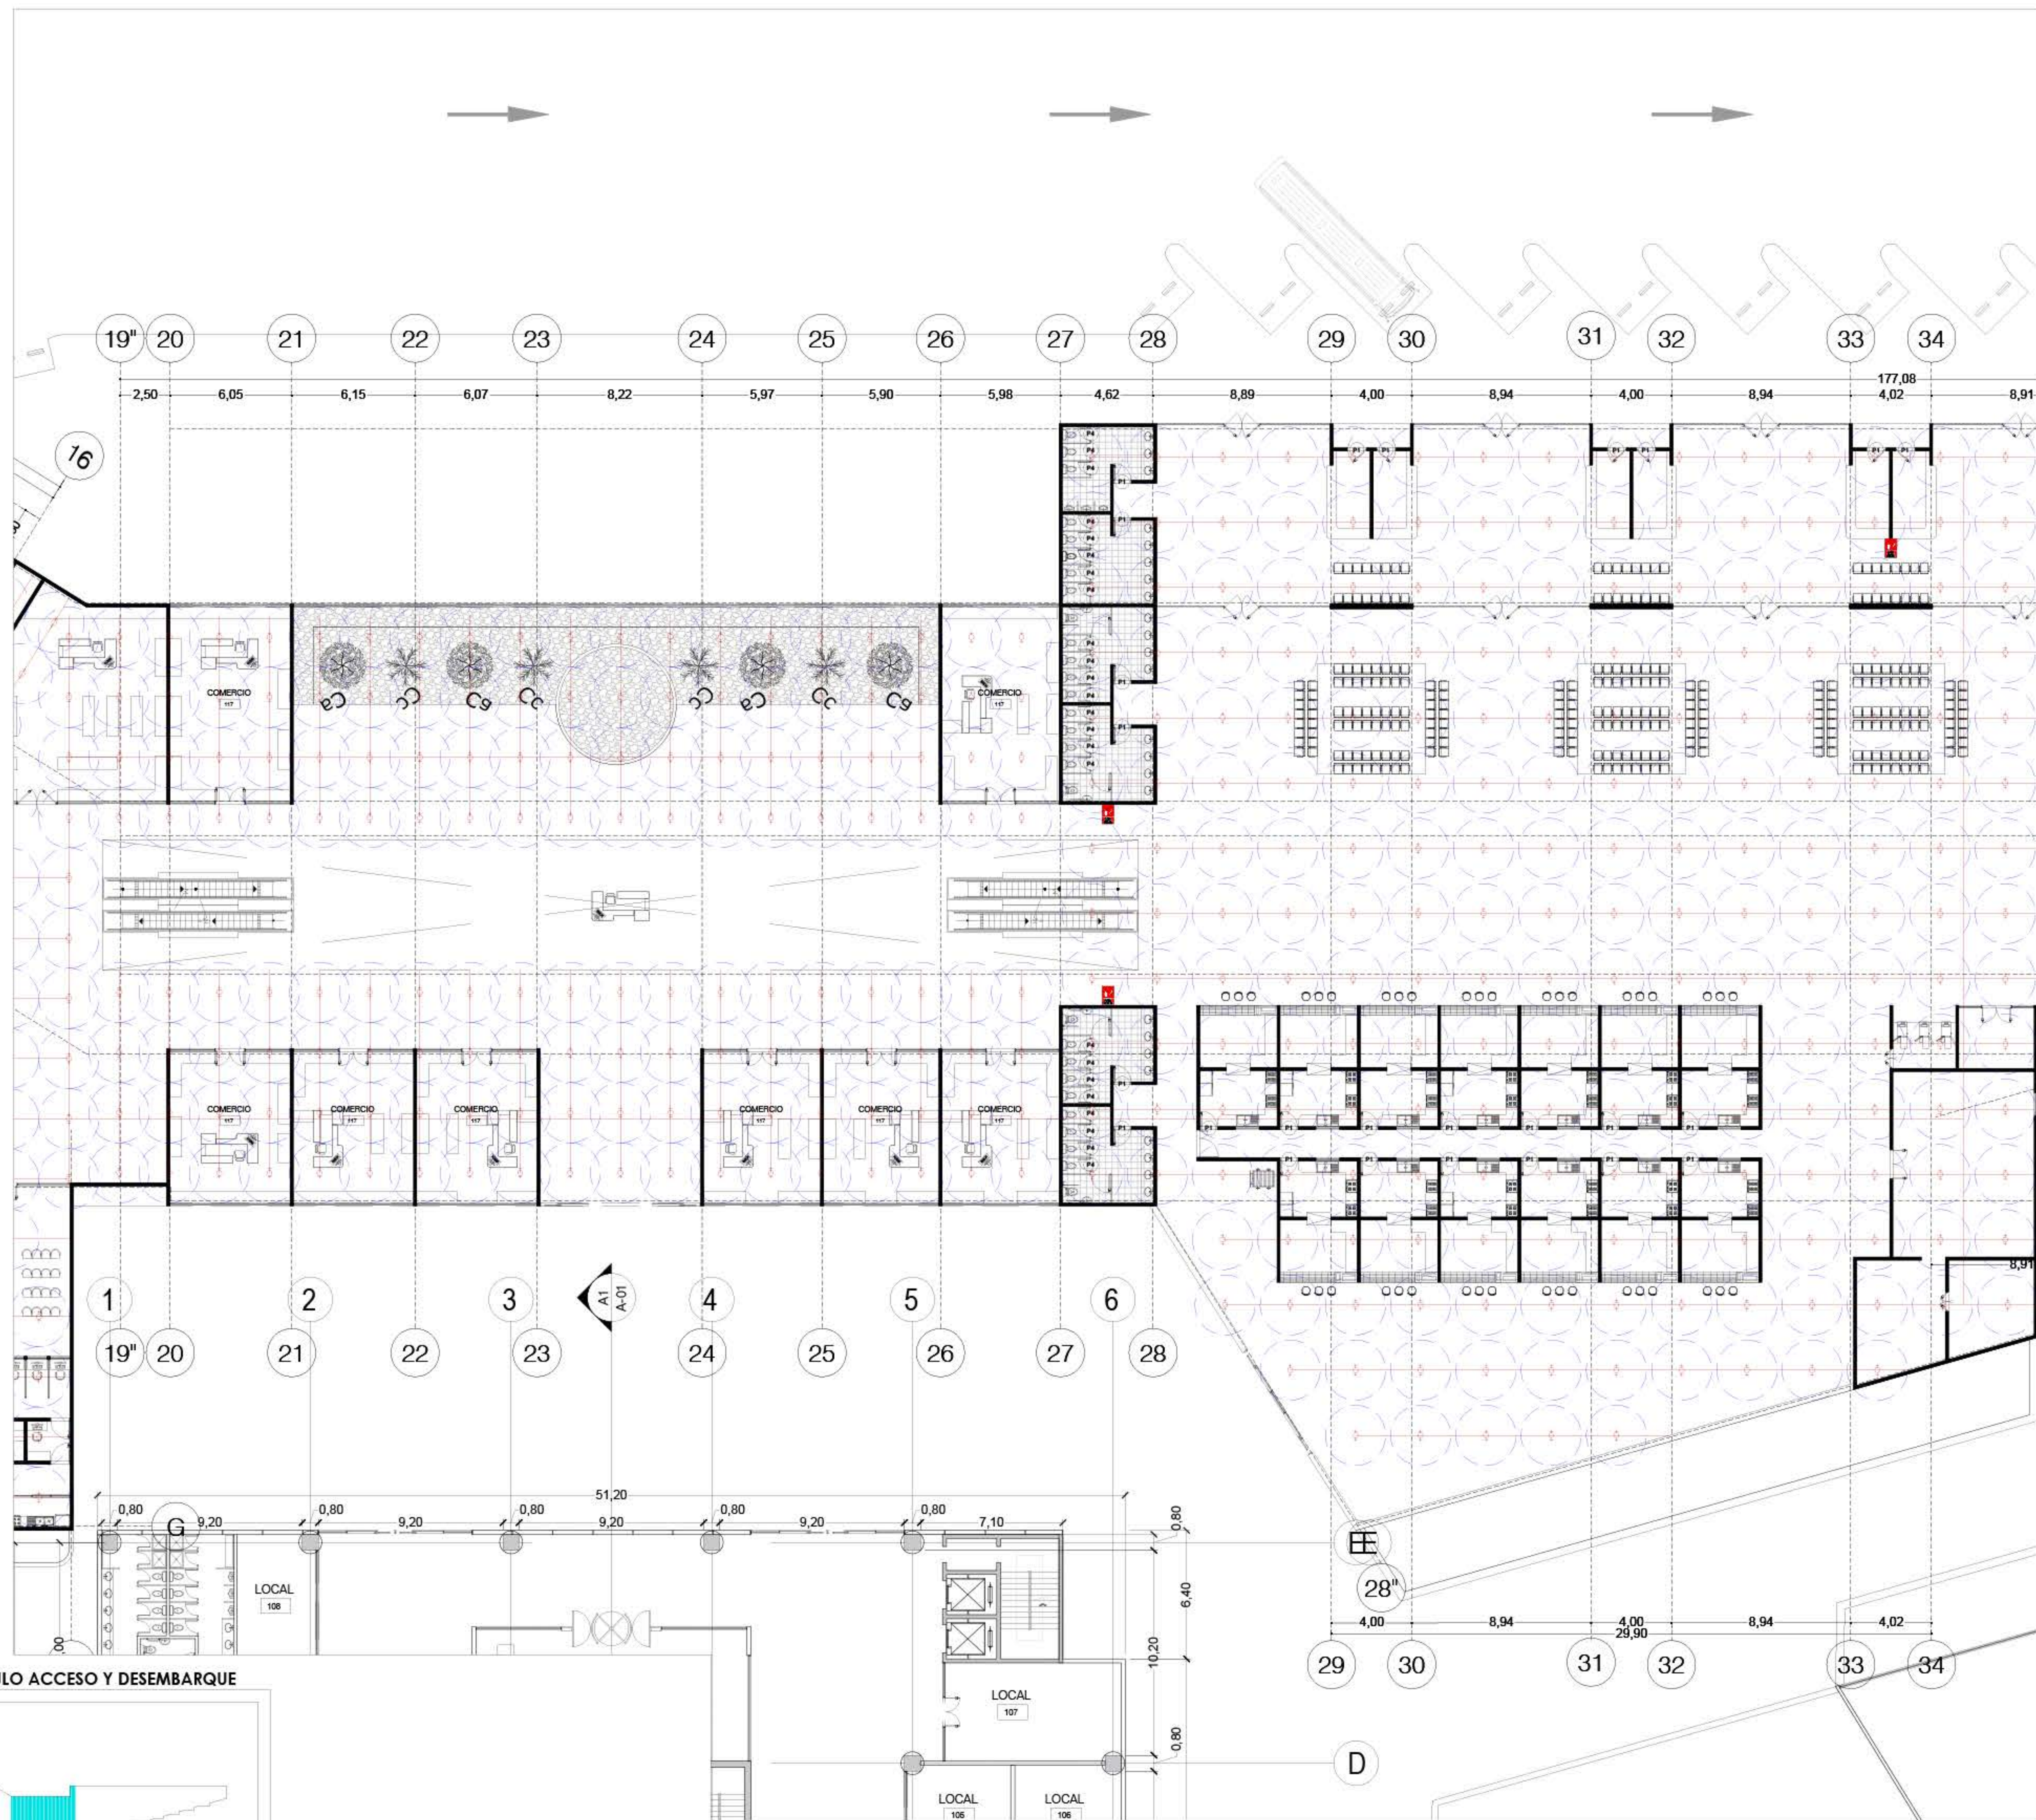



LOCALIZACION MODULO ACCESO Y DESEMBARQUE

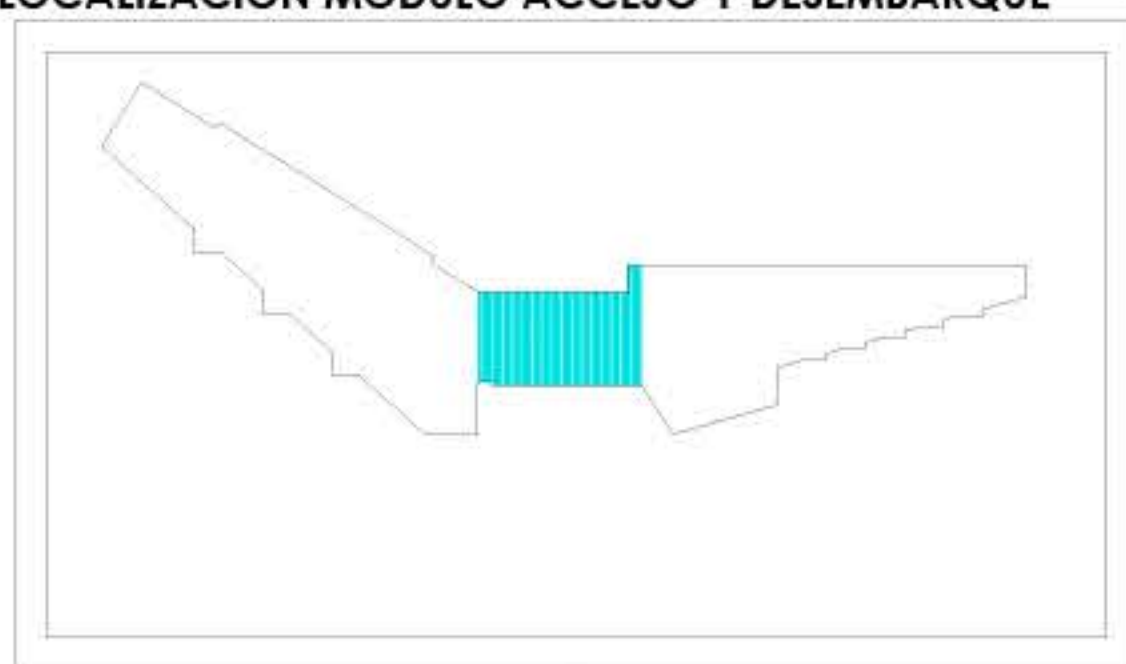

5		RC-003	
3		1005/20	
			
PROYECTO			
TERMINAL MUNICIPAL MISQUA			
TERMINAL DE TRANSPORTE PUBLICO Y MUNICIPAL COMO ESTRUCTURANTE VIAL DEL BORDE SUR DEL MUNICIPIO DE SOACHA			
			
CONVENCIONES.			
 Indicador del norte			
 Indicador de corte			
 Indicador de alzado interior			
 Indicador de fachada			
CONVENCIONES			
DOCENTE			
ESTUDIANTES			
CONTIENE			
PLANTA PRIMER NIVEL MODULO DE ACCESO Y DESEMBARQUE PRIMER NIVEL - TERMINAL			
OBSERVACIONES			
LOCALIZACION			
SOACHA - COMUNA I			
			
ESCALA:		FECHA:	
1:150		2021-03-12	
ARCHIVO:			
20210312_INTERIOR_RCI.dwg			
ASESOR RESTRUCTURACION ESPACIOS O URBANOS			
ASESOR BIOMIMETICA			
REVISION:		PLANO N°:	
RC-003		3	
		5	

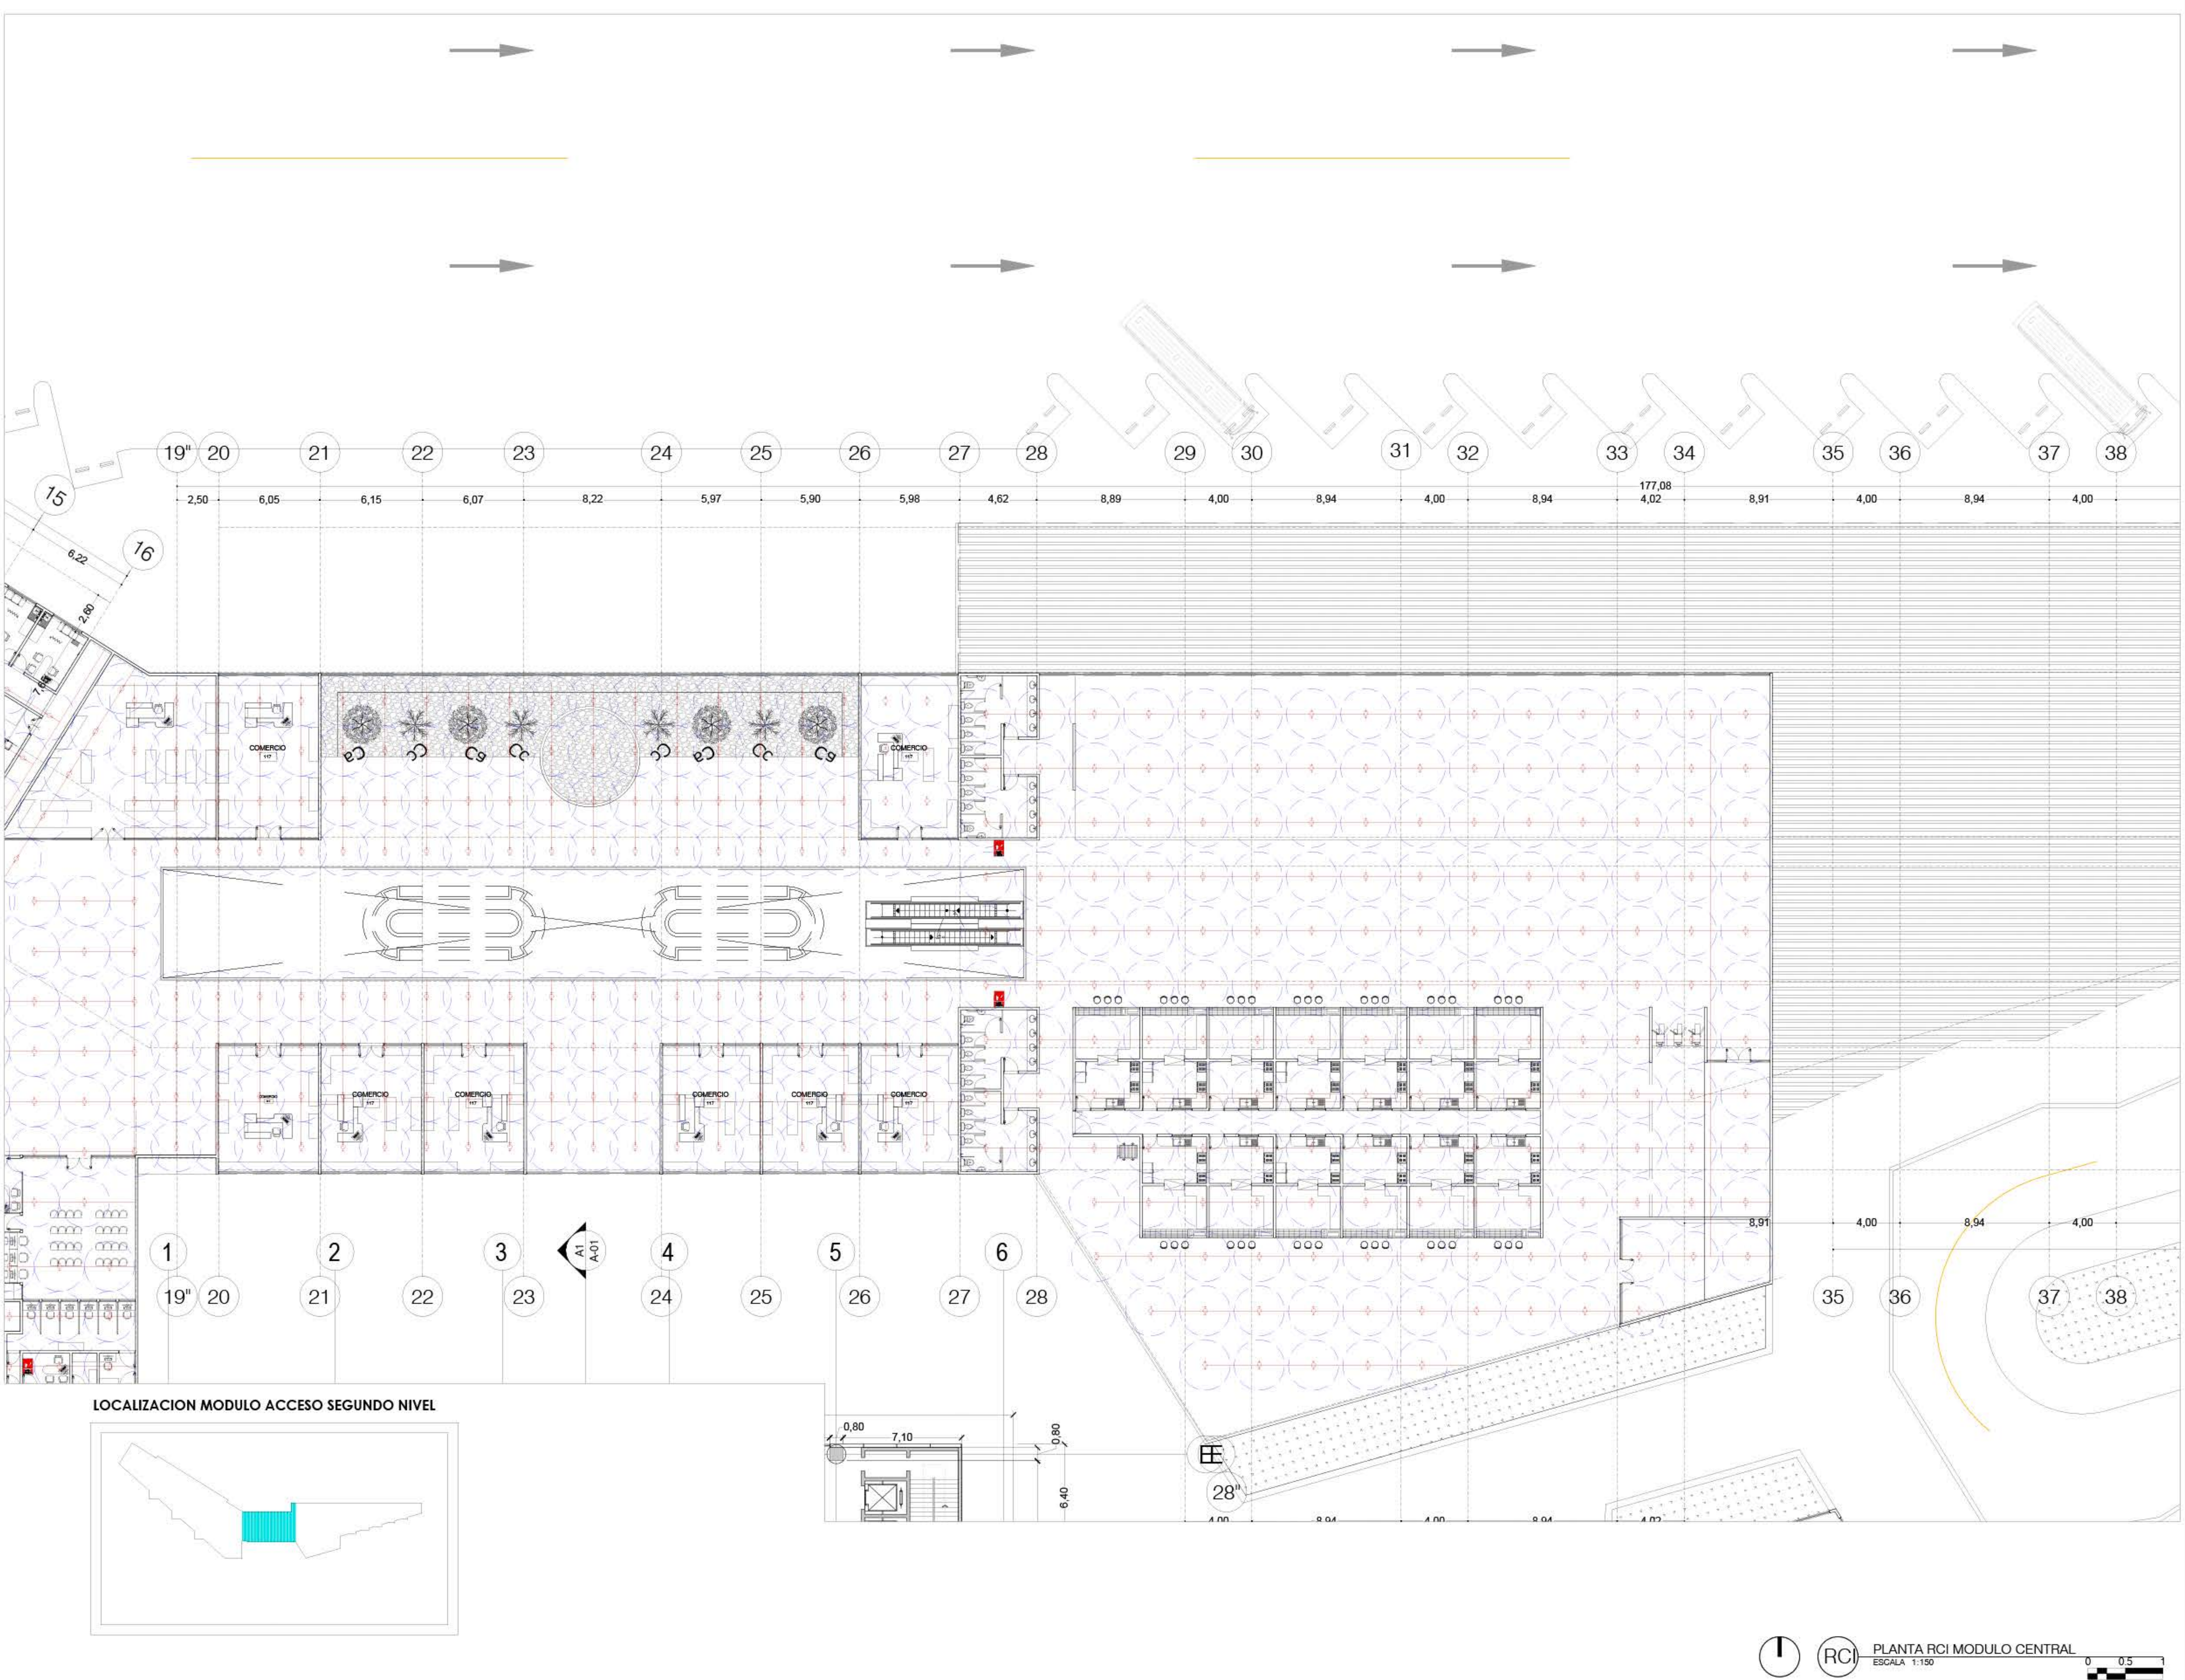

LOCALIZACION MODULO ACCESO SEGUNDO NIVEL

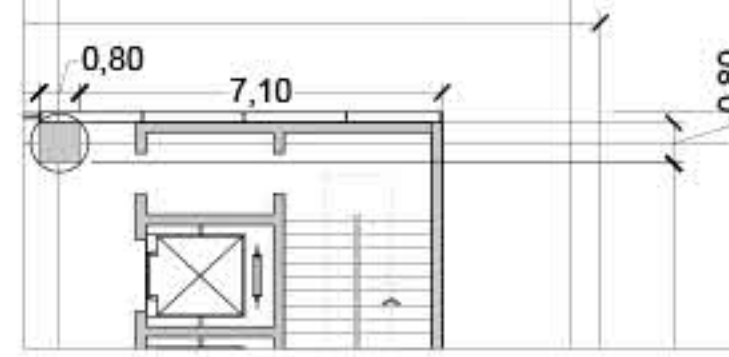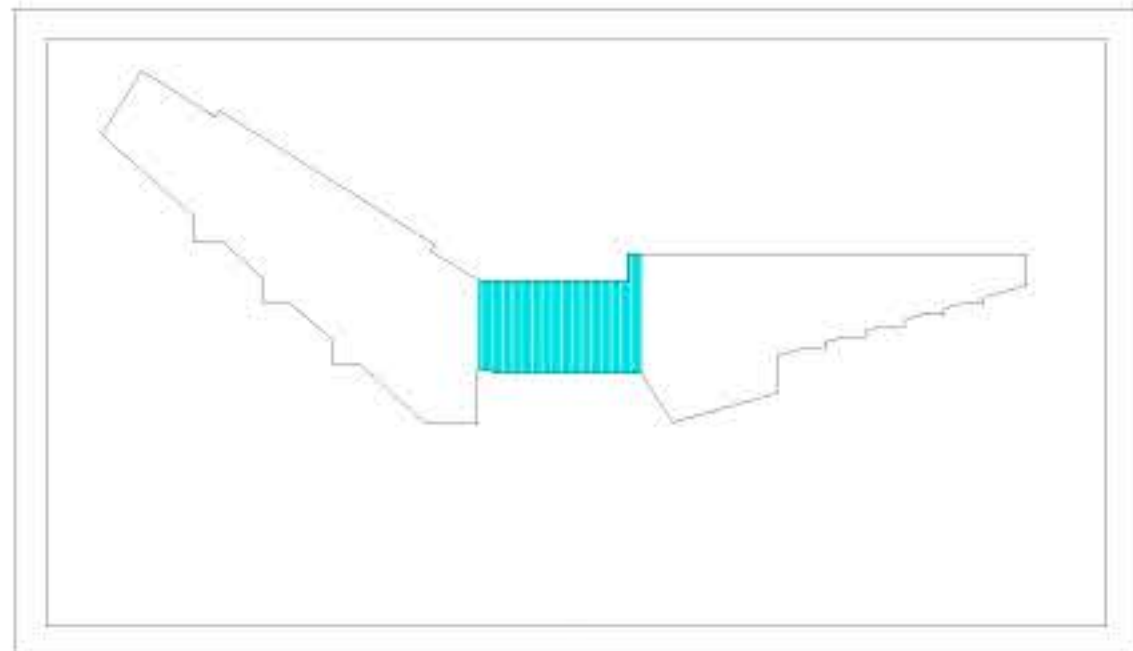

5

4

RC-004

PROYECTO

TERMINAL MUNICIPAL MISQUÍA

TERMINAL DE TRANSPORTE PÚBLICO Y MUNICIPAL COMO ESTRUCTURANTE VIAL DEL BORDE SUR DEL MUNICIPIO DE SOACHA

CONVENCIONES.

Indicador de corte

Indicador de alzado interior

Indicador de fachada

CONVENCIONES

DOCENTE

ESTUDIANTES

CONTIENE

PLANTA SEGUNDO NIVEL
MODULO DESEMBARQUE -
TERMINAL

OBSERVACIONES

LOCALIZACIÓN
SOACHA - COMUNA I

ESCALA:
1:150

FECHA:
2021-03-12

ARCHIVO:
202103_INTER_RC004.dwg

ASESOR RESTRUCTURAS ESPECIALES O URBANAS


ASESOR BIOLÓGICA

REVISIÓN

PLANO N°:
RC-004


PLANTILLA N°:
4

DE:
5

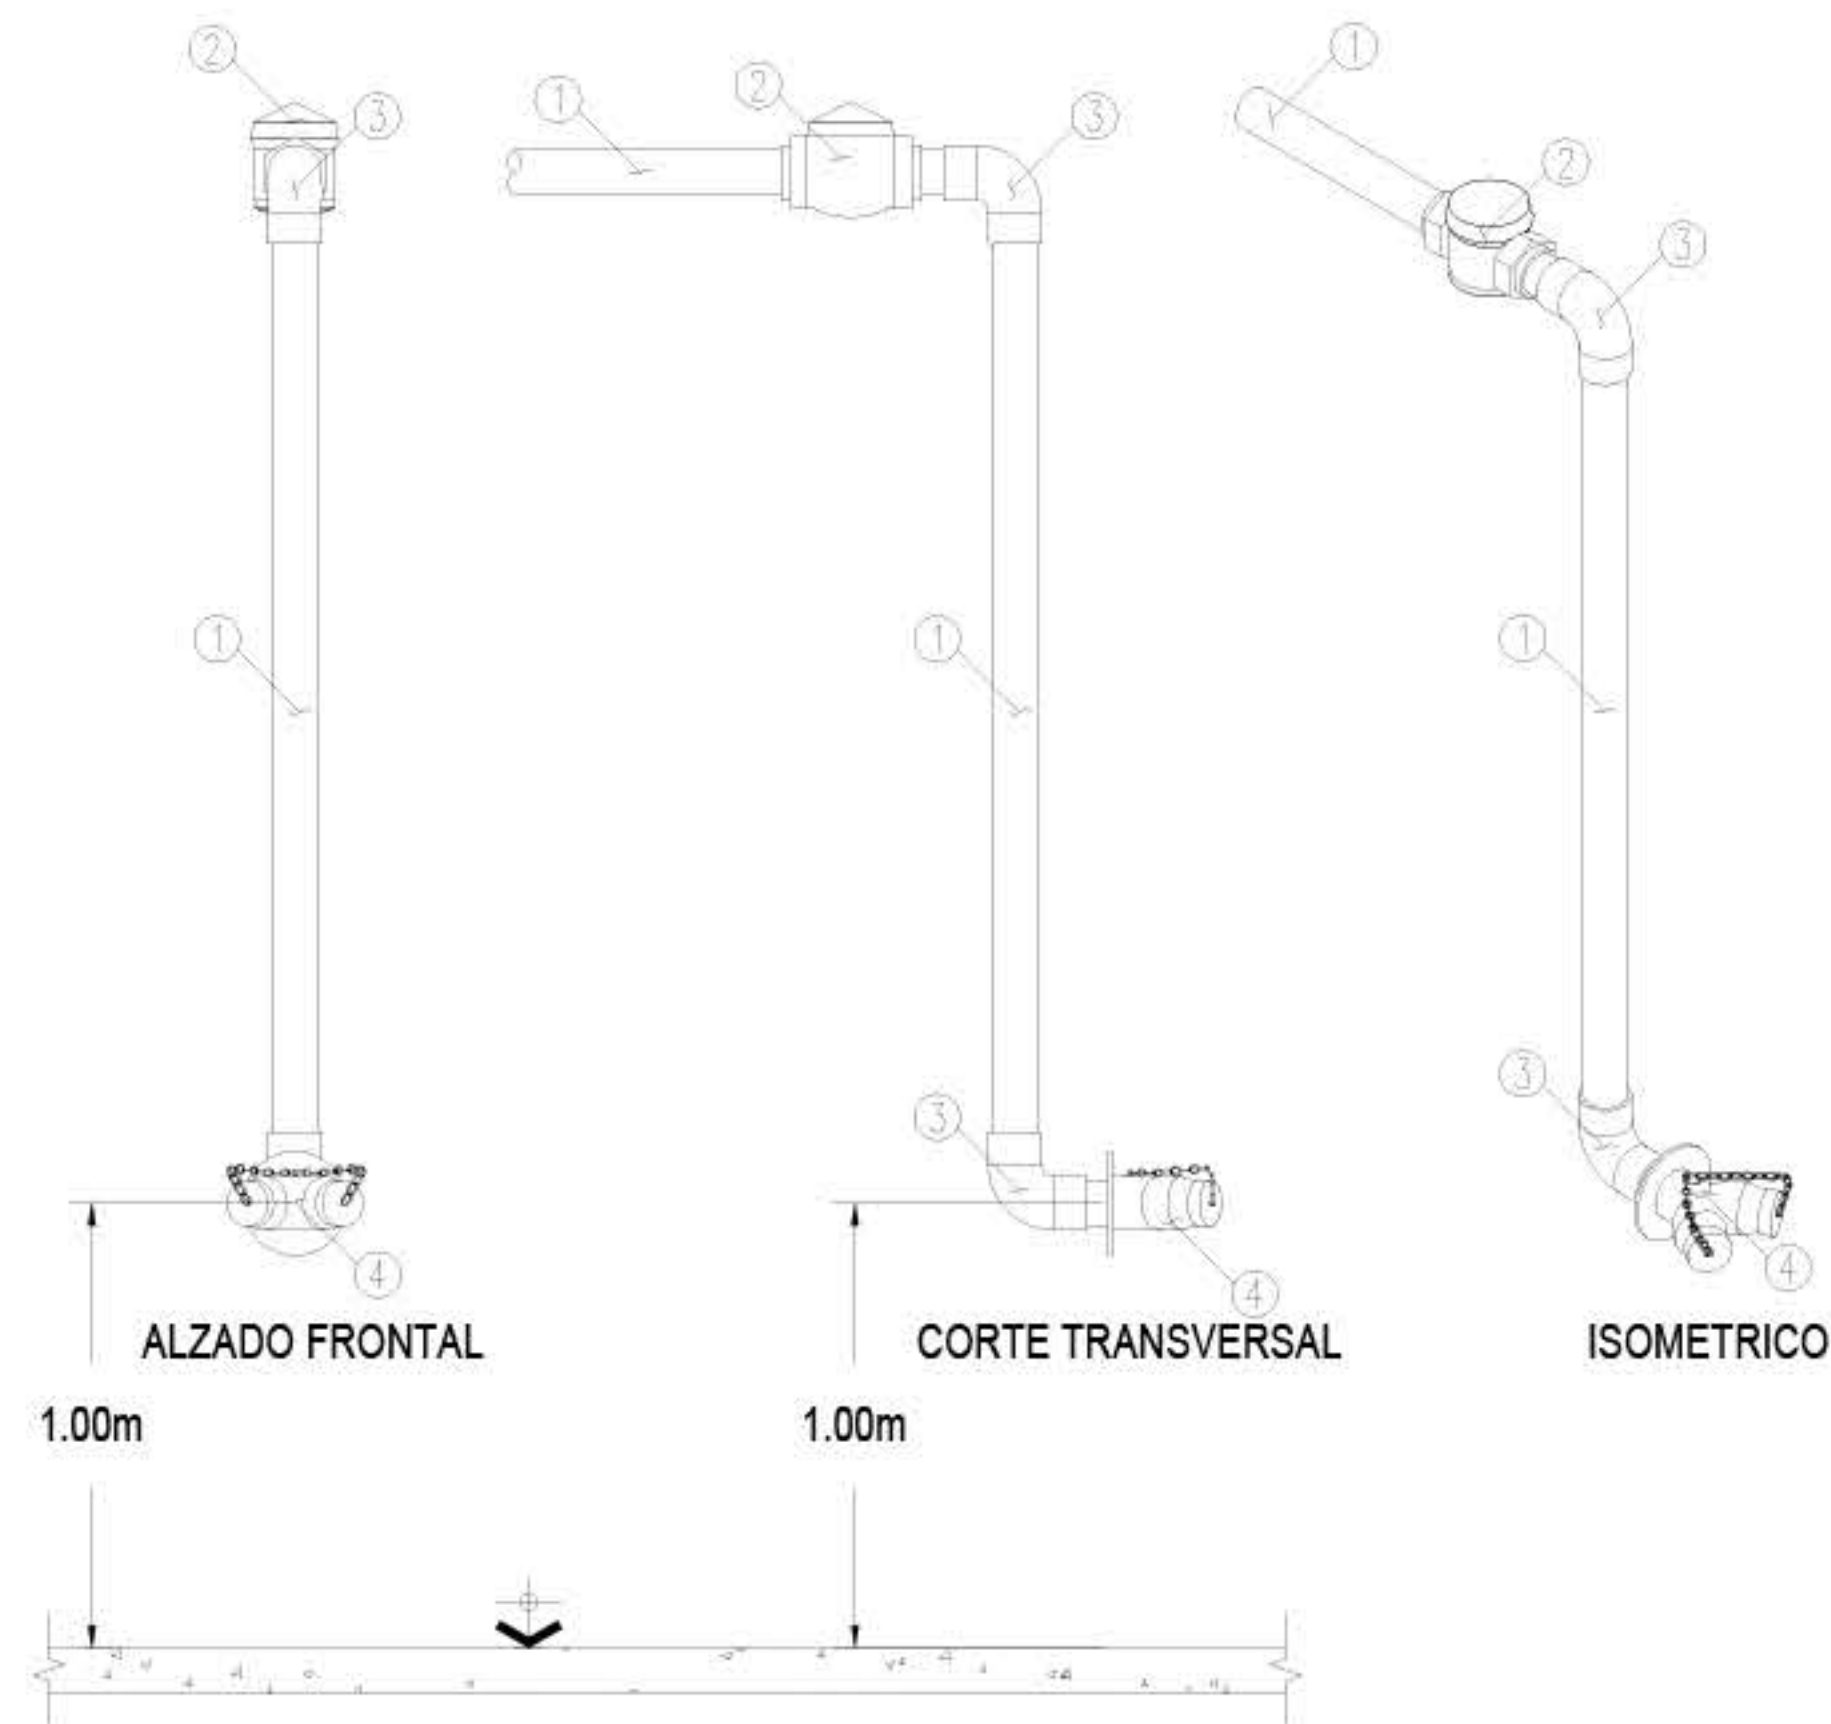


RELACIÓN MATERIALES

- 1)Tubo de fierro negro roscado Ced-40
- 2)Valvula check tipo columpio, extremos ranurados, diámetro requerido
- 3)Codo de fierro negro roscado Ced-40
- 4)Toma siamesa

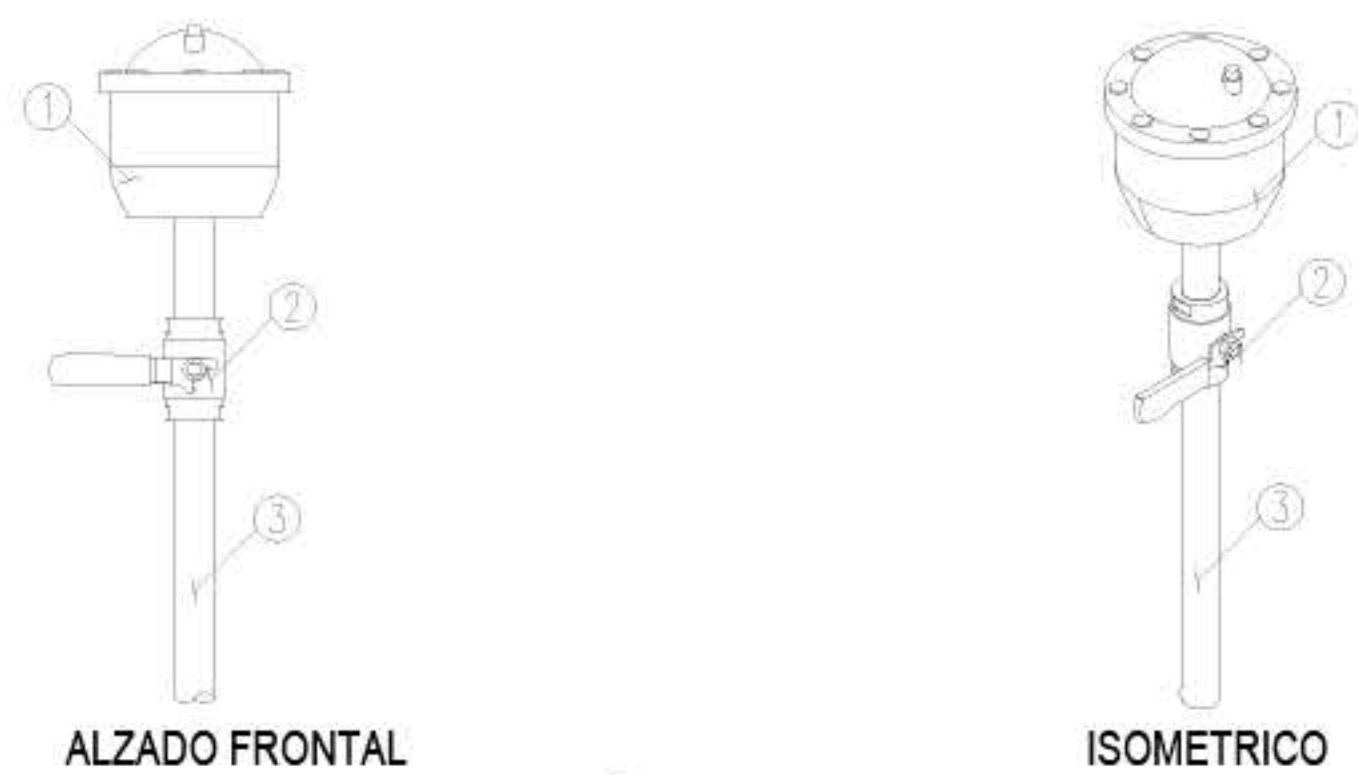


RELACIÓN MATERIALES

- 1)Valvula eliminadora de aire
- 2)Valvula esfera roscable Fig. 555
- 3)Tubo de fierro negro roscado Ced-40

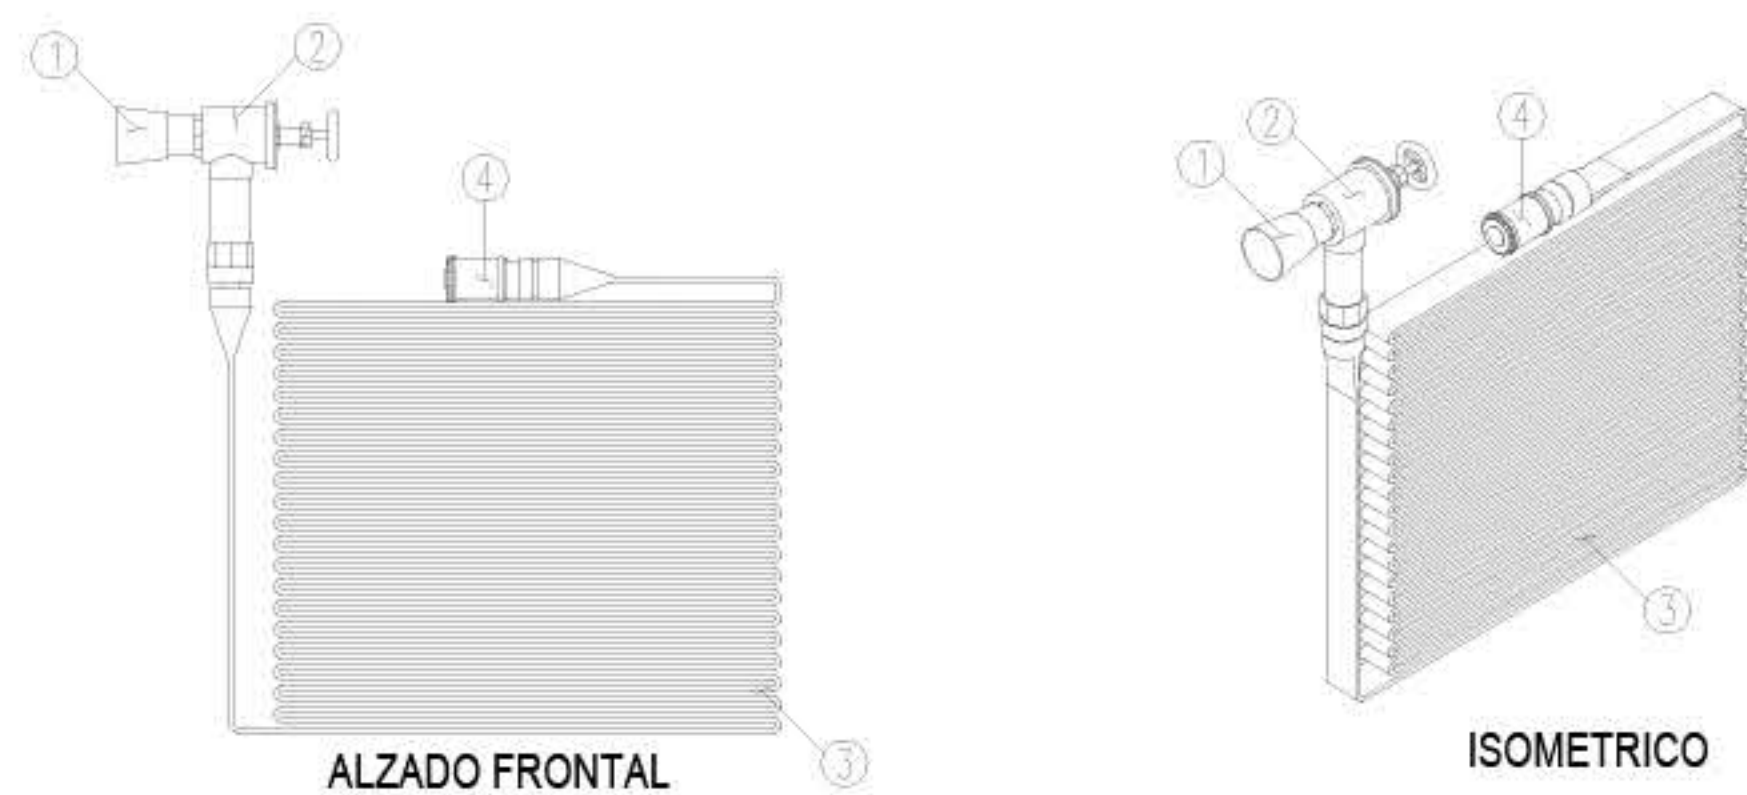


RELACIÓN MATERIALES

- 1)Reducción de fierro negro roscado Ced-40 de 50x38 mm de diámetro
- 2)Valvula de globo angular de bronce fundido de 30 mm de diámetro
- 3)Manguera ECO-FLEX de diámetro de 38mm y 30m de larga, 300 lbs de presión
- 4)Chiflon de niebla de 3 pasos, 1 1/1 IPT 120 GPM (Reforzado)

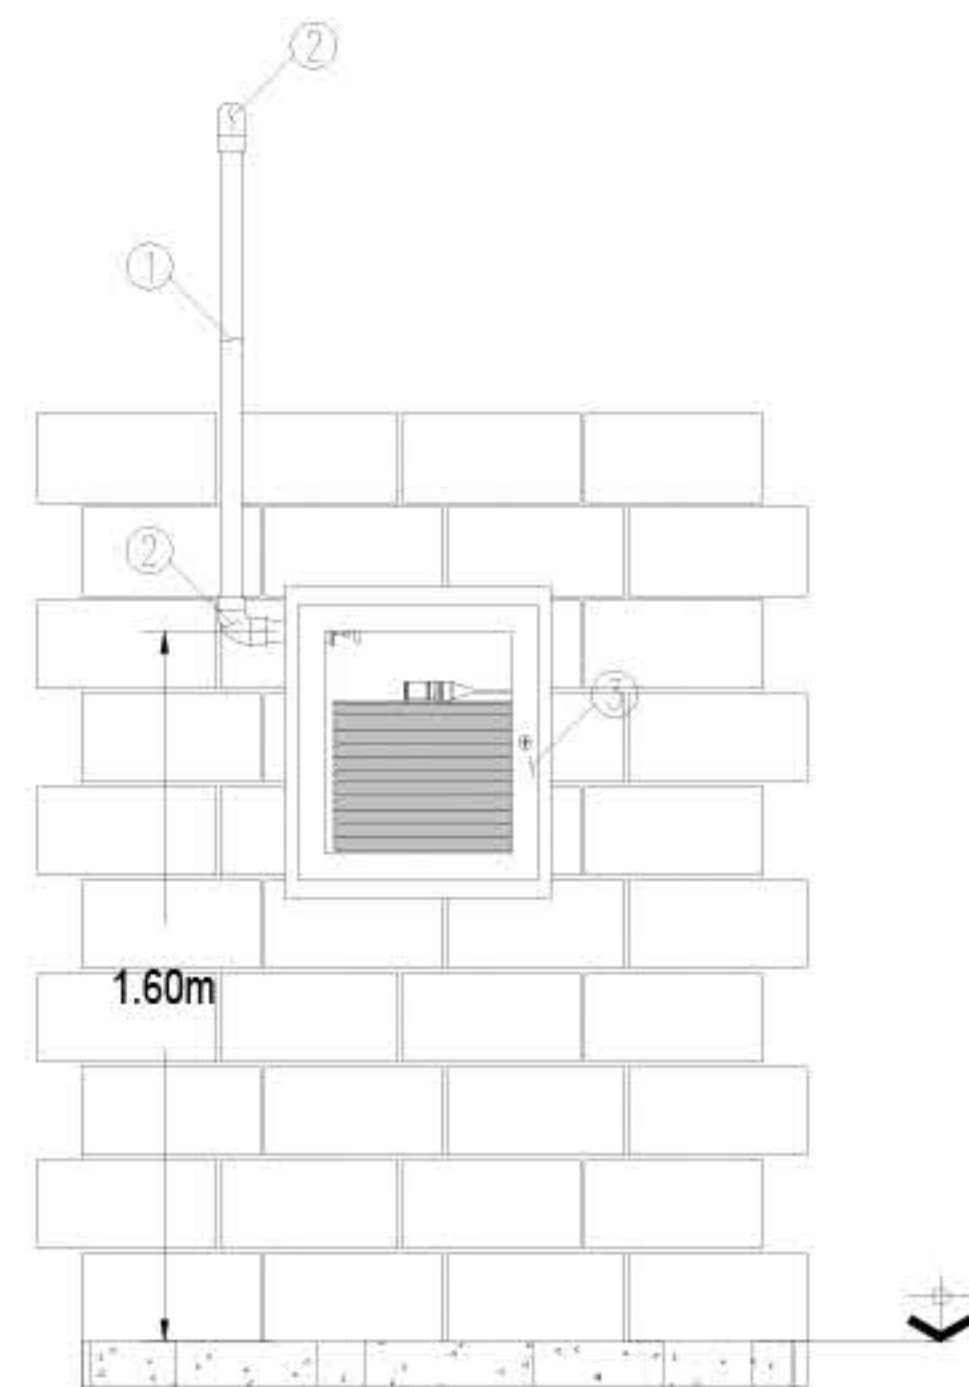


RELACIÓN MATERIALES

- 1)Tubo de acero negro ranurado Ced. 10
- 2)Codo de acero negro ranurado Ced. 10
- 3)Gabinete contra incendio Marca ANZUL, tipo sobreponer, Mod. 30-ME, de 60x70x18 cm, con jaladera y resbalon, pintura rojo bermellon al horno, con cuna para manguera de 30m.

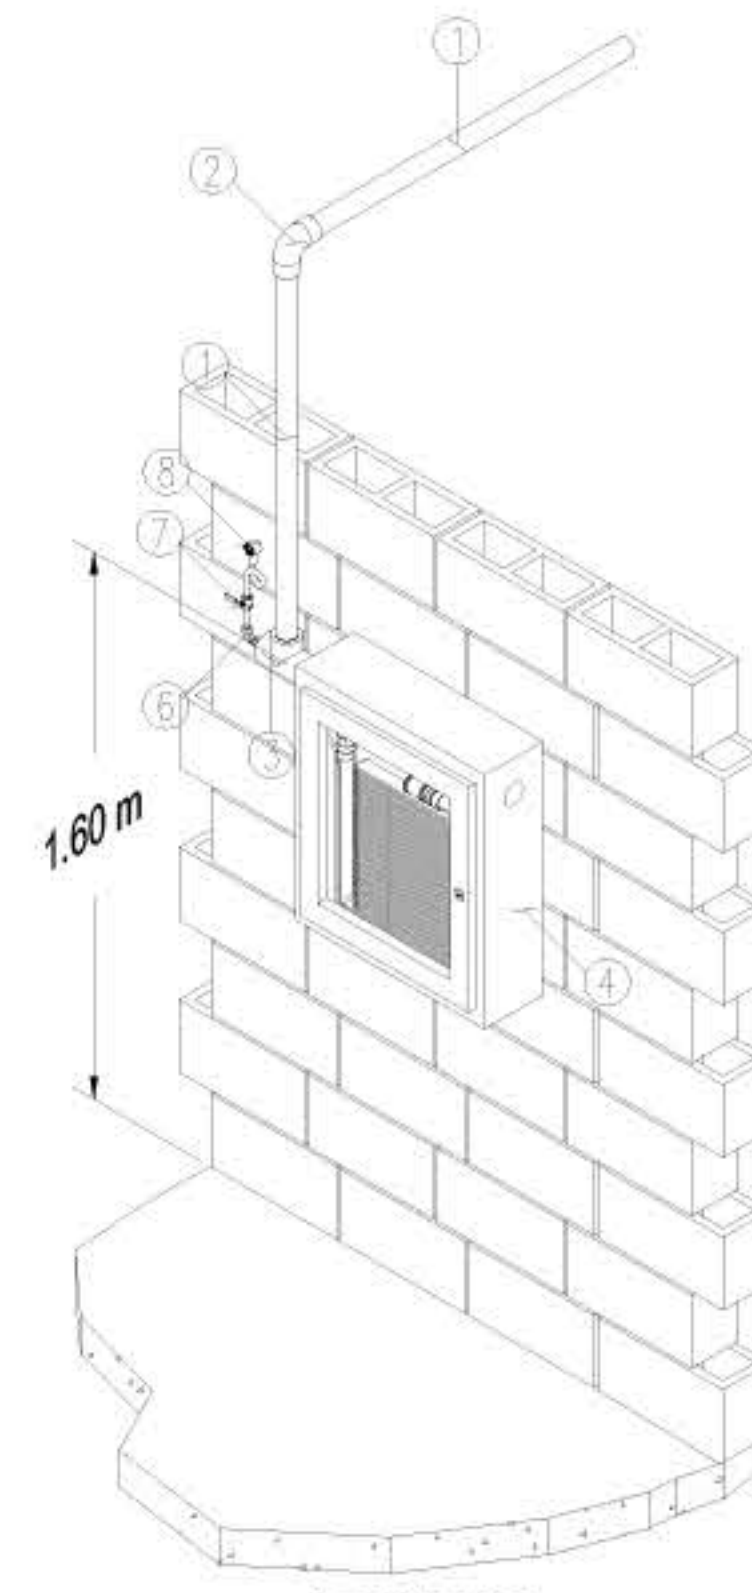


ISOMETRICO

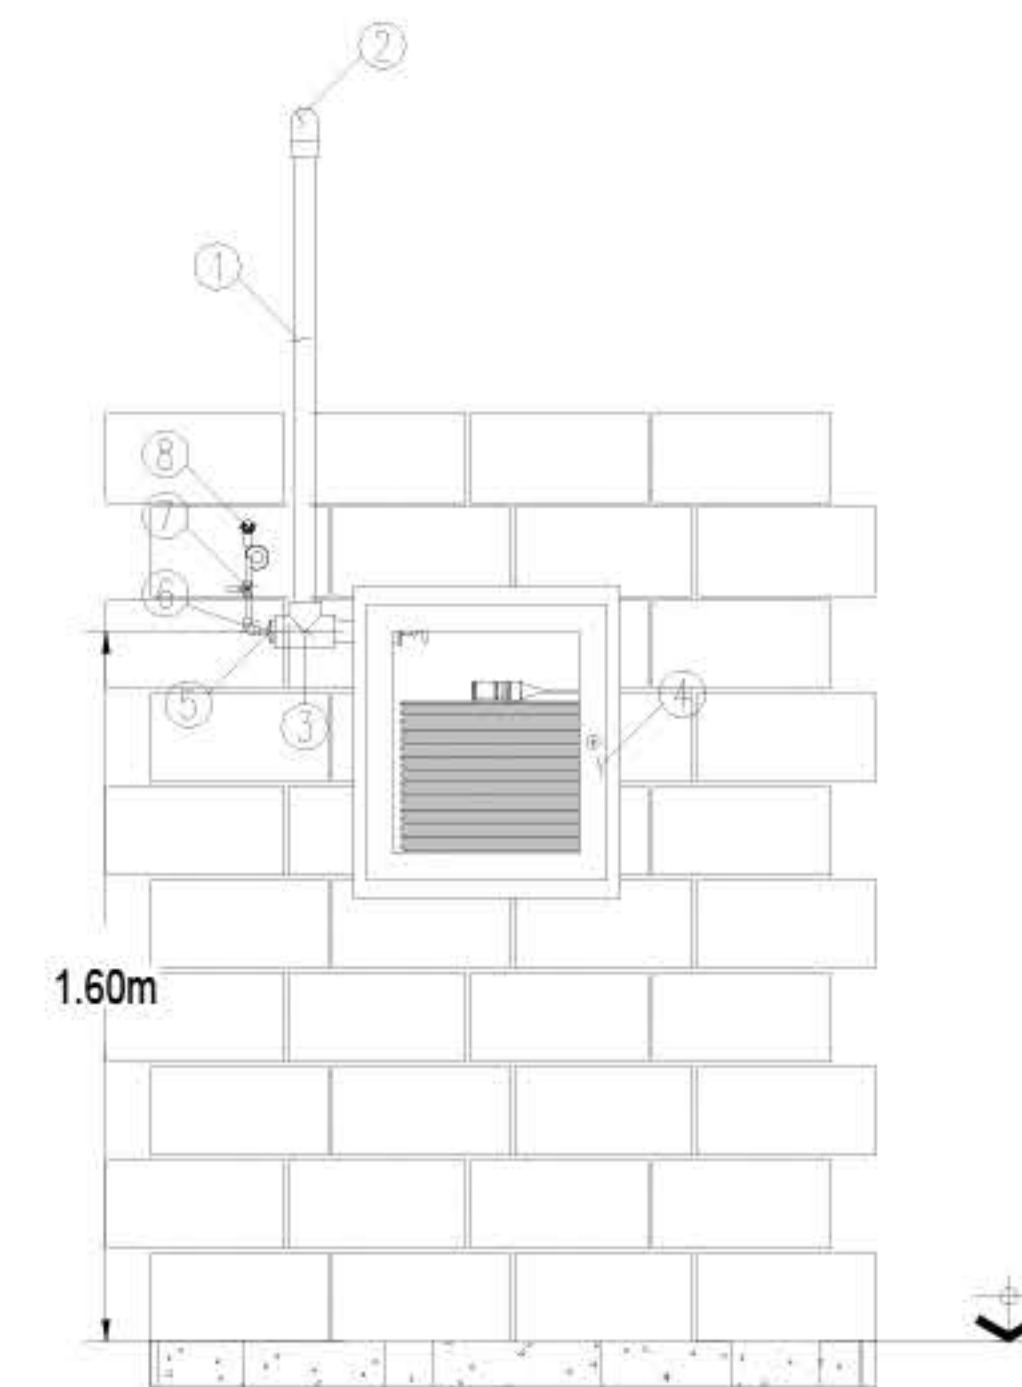


ALZADO FRONTAL

RELACIÓN MATERIALES

- 1)Tubo de fierro negro roscado Ced-40
- 2)Codo de fierro negro roscado Ced-40
- 3)Tee de fierro negro roscado Ced-40
- 4)Gabinete contra incendio Marca ANZUL, tipo sobreponer, Mod. 30-ME, de 60x70x18 cm, con jaladera y resbalon, pintura rojo bermellon al horno, con cuna para manguera de 30m.
- 5)Red. bushing galvanizado de 50x10mm.
- 6)Codo de Fo.Go. de 10 mm de diámetro.
- 7)Valvula esfera roscable Fig. 555.
- 8)Manometro de glicerina de 11 Kg/cm2.

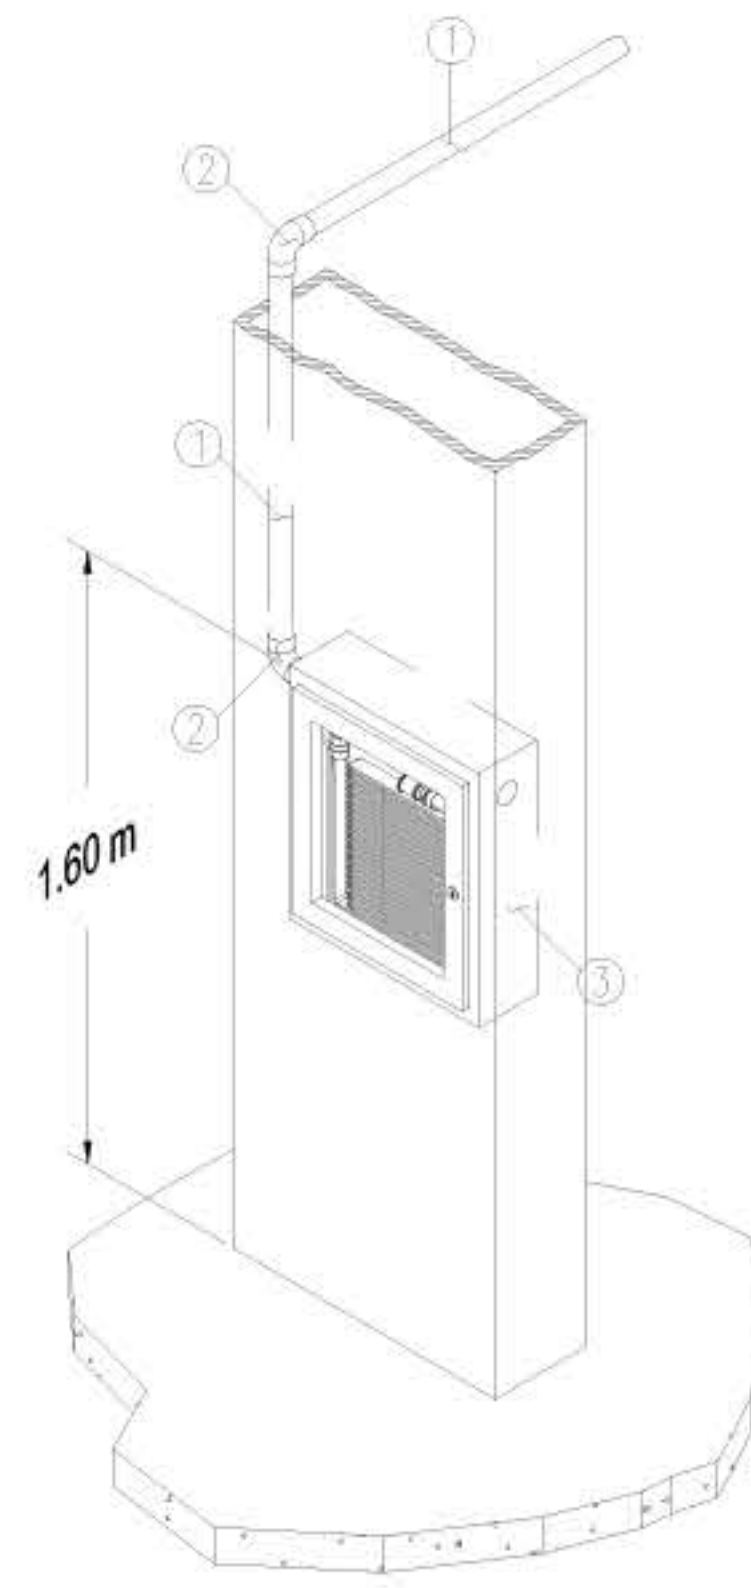

ISOMETRICO

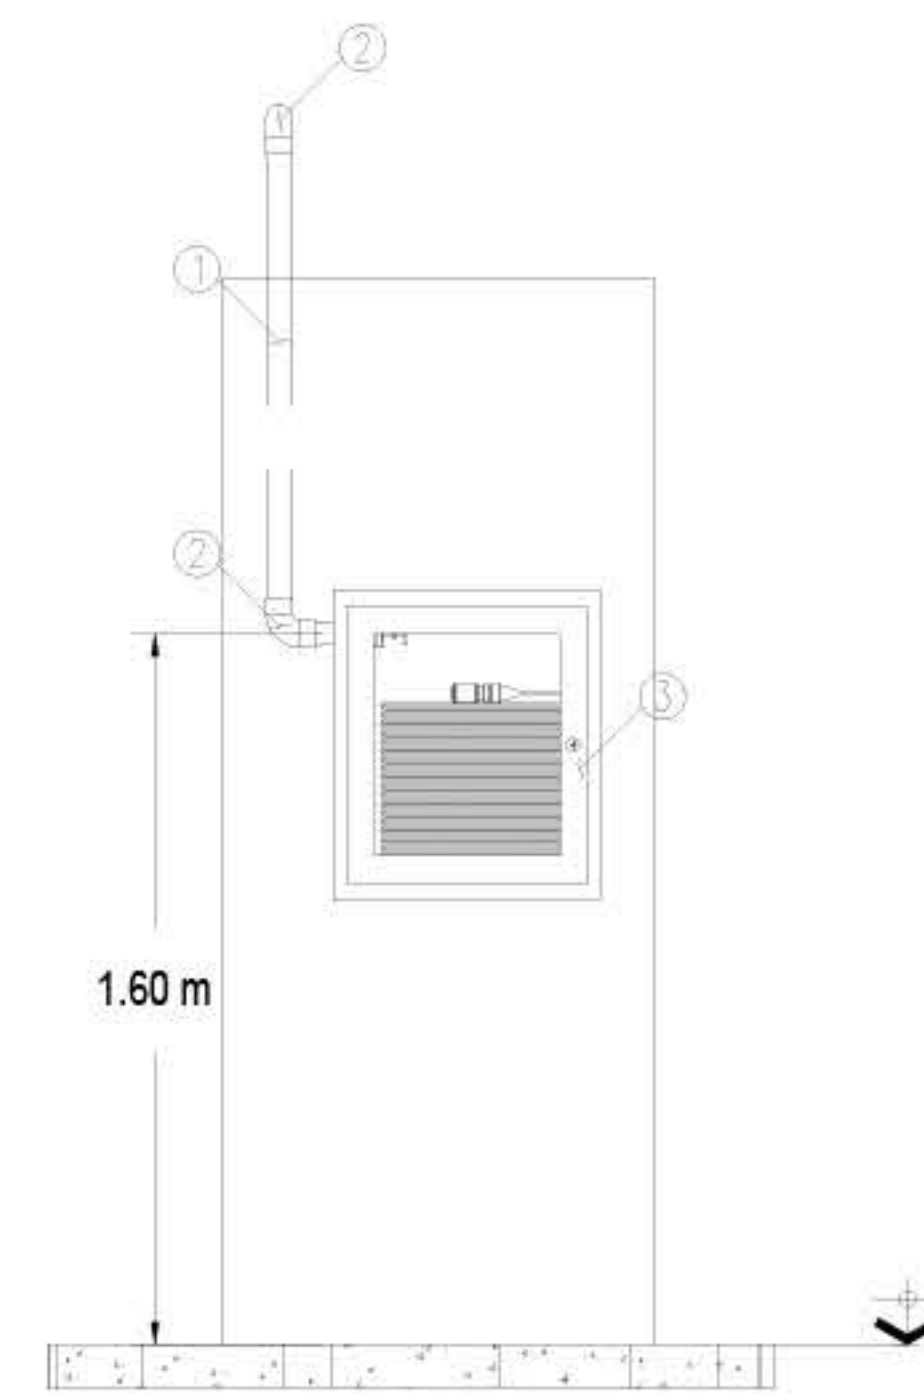

ALZADO FRONTAL

RELACIÓN MATERIALES

- 1)Tubo de fierro negro roscado Ced-40
- 2)Codo de fierro negro roscado Ced-40
- 3)Gabinete contra incendio Marca ANZUL, tipo empotrar, Mod. 30-ME, de 60x70x18 cm, con jaladera y resbalon, pintura rojo bermellon al horno, con cuna para manguera de 30m.



DETALLE RED CONTRA INCENDIO
ESCALA 1:1/4

PROYECTO

TERMINAL MUNICIPAL MISQUA

TERMINAL DE TRANSPORTE PUBLICO Y
MUNICIPAL COMO ESTRUCTURANTE VIAL
DEL BORDE SUR DEL MUNICIPIO DE

SOACHA



T.M.M

CONVENCIONES.

- 1)Indicador del norte
- 2)Indicador de corte
- 3)Indicador de alzado interior
- 4)Indicador de fachada

CONVENCIONES

DOCENTE

ESTUDIANTES

CONTIENE

DETALLE - RCI RED CONTRA INCENDIO

OBSERVACIONES

LOCALIZACIÓN



ESCALA:

1:1/4

FECHA:

2021-03-12

ARCHIVO:

202103_INTER_RCI.dwg

ASESOR ESTRUCTURAS ESPECIAS O URBANAS

ASESOR BIOMÉTRICA

REVISIÓN:

PLANO N°: 5

DA-005

DE: 5





PROYECTO
TERMINAL MUNICIPAL MISQUA
INTERCAMBIADOR MODAL DE TRANSPORTE
PÚBLICO Y MUNICIPAL COMO
ESTRUCTURANTE VIAL DEL BORDE SUR DEL
MUNICIPIO DE SOACHA



CONVENCIONES.
Indicador del norte
Indicador de corte
Indicador de alzado interior
Indicador de fachada

MATERIALES

DOCENTE

ESTUDIANTES

CONTIENE

**ESQUEMA VOZ Y DATOS
PRIMER NIVEL**

OBSERVACIONES



ESCALA:
1:N/A


FECHA:
2021-03-12

ARCHIVO:
INTERCAMBIADOR_MODAL_MISQUA_A001_PLANO_001

ASESOR ESTRUCTURAL: ESPESADAS O URBANAS

ASESOR ECOLÓGICA

REVISIÓN: PLANO N°: PLANTILLA:
V-001 1
2

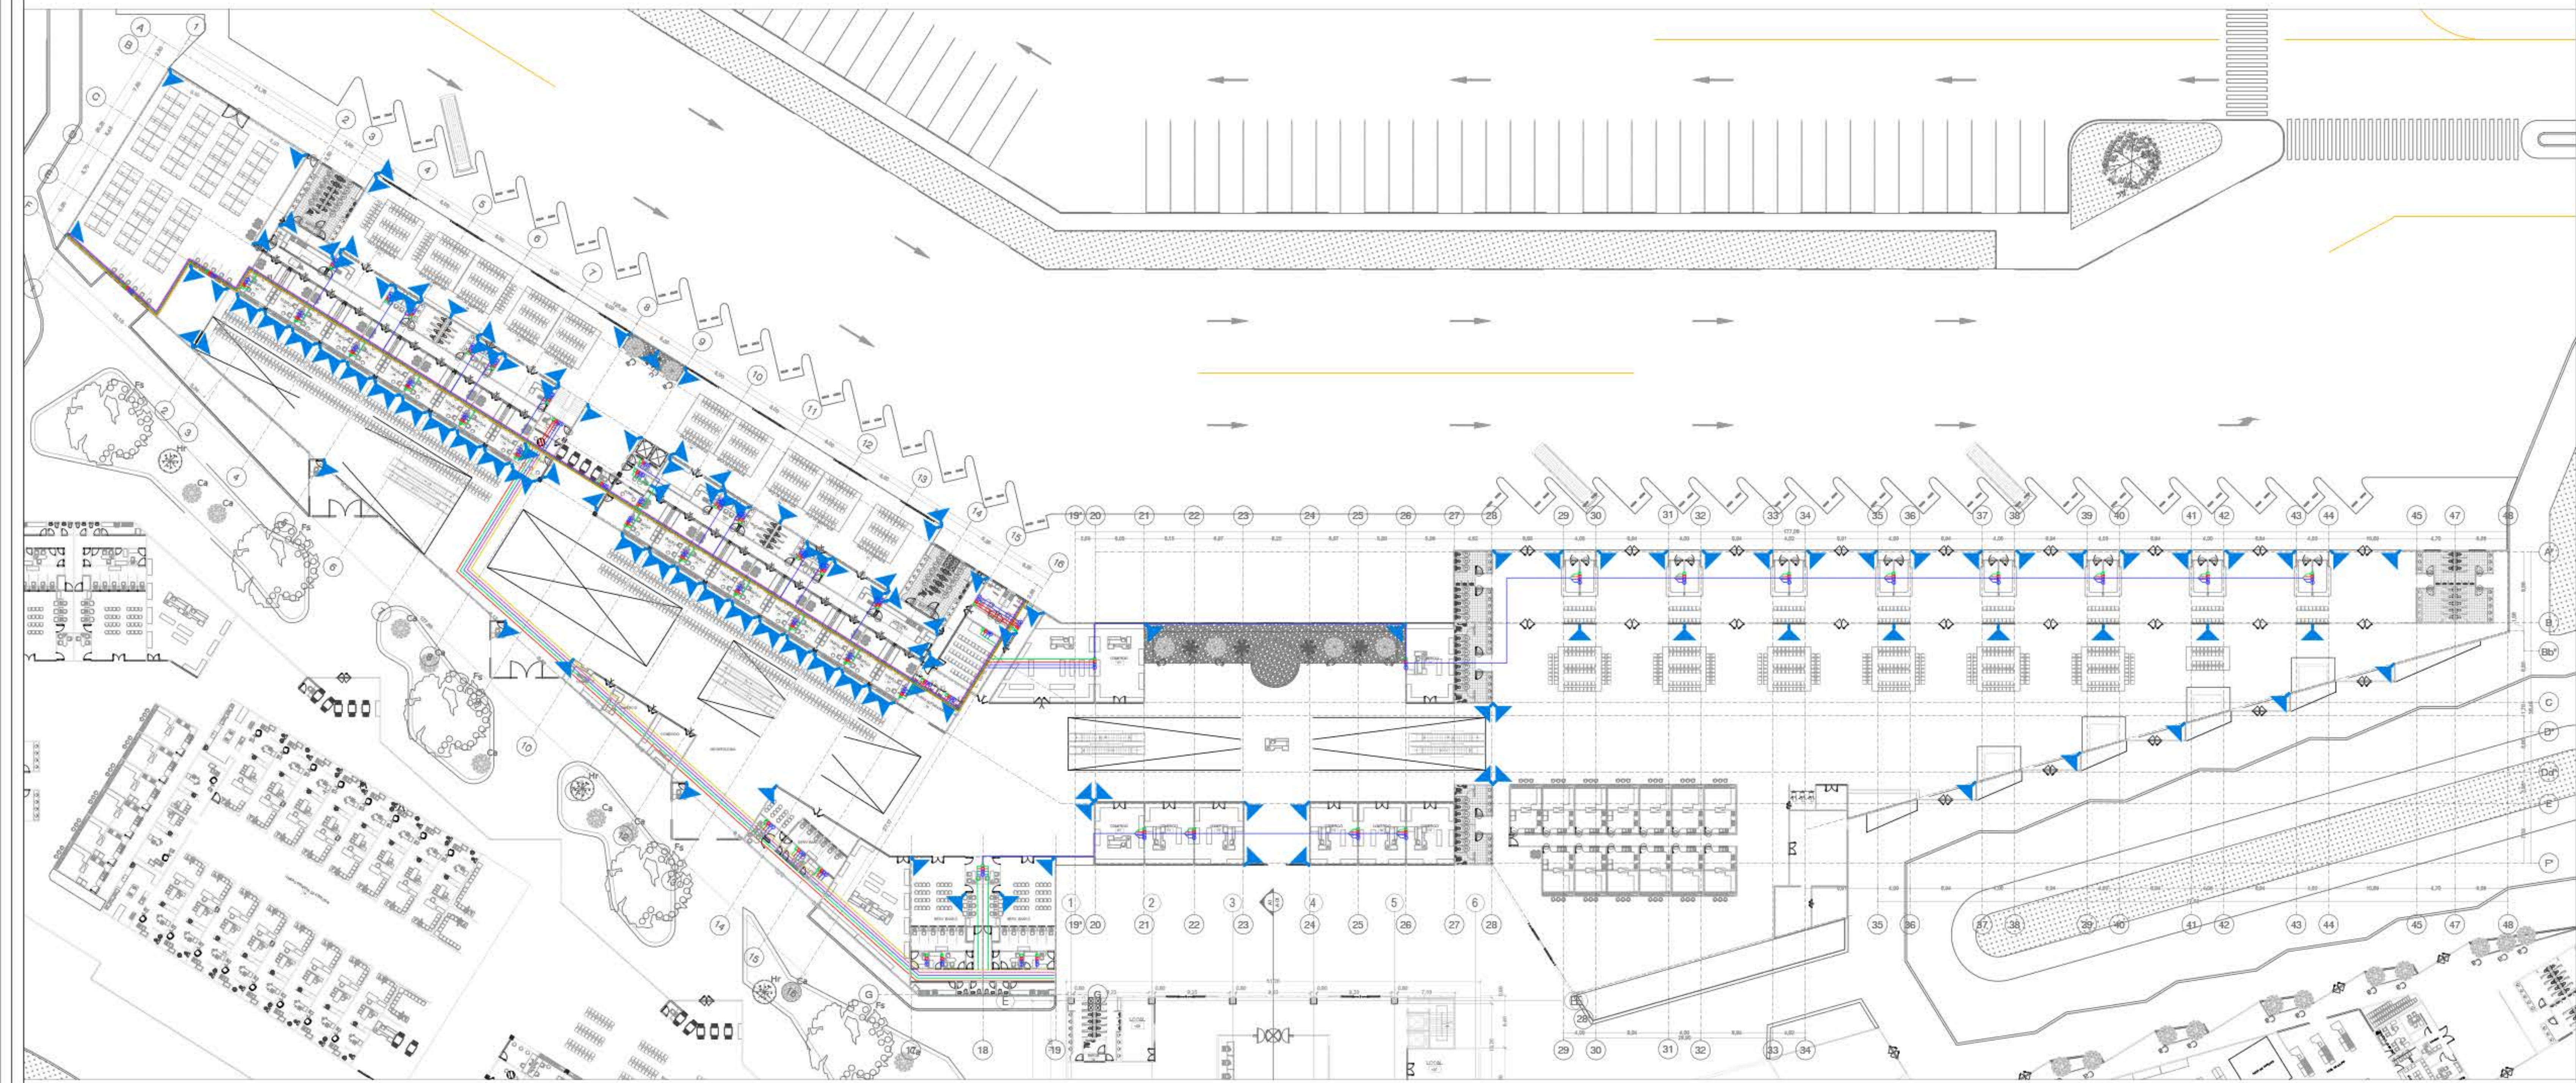

VD VOZ Y DATOS
ESCALA 1:N/A

SIMBOLOGÍA DE SISTEMA
CABLEADO ESTRUCTURADO VOZ Y DATOS

- ÁREA DE DATOS
- ÁREA DE ALIMENTACIÓN
- ÁREA DE VOZ
- ÁREA DE FIBRA ÓPTICA
- ÁREA DE SEGURIDAD
- PLANTILLA TELEFONÍA
- PLANTILLA INTERNET
- PLANTILLA ALIMENTACIÓN
- PLANTILLA VIDEO
- RAÍL
- TRINCHERA
- VIDEO PORTÁTIL EMISOR
- VIDEO

NOTA GENERAL: Las cámaras reciben las imágenes que son enviadas a los monitores por cable o vía inalámbrica donde son observados por personal calificado o vistos a distancia en tiempo real, a su vez son grabados en dispositivos o equipos dedicados para ello. Los equipos más modernos permiten comenzar la grabación al detectar movimiento, esto ahorra espacio de almacenamiento durante el tiempo de inactividad de la zona protegida, también envía notificaciones por correo electrónico o SMS al detectar actividad.

Los sistemas con conexión a internet permiten acceder a las imágenes vía remota desde dispositivos móviles.

Los monitores pueden ser compartidos por varias cámaras de manera que no se necesita uno por cada cámara conectada al sistema, algunos equipos dividen la pantalla en cuatro o más partes para ver las imágenes simultáneas de todas las cámaras, otros permiten seleccionar cual cámara deseamos monitorear, las tecnologías actuales permiten conectar multiplexores que incorporan de forma electrónica estos controles.



UNIVERSIDAD
La Gran Colombia
FACULTAD DE INGENIERÍA

PROYECTO

TERMINAL MUNICIPAL MISQUA
INTERCAMBIADOR MODAL DE TRANSPORTE
PÚBLICO Y MUNICIPAL COMO
ESTRUCTURANTE VIAL DEL BORDE SUR DEL
MUNICIPIO DE SOACHA



T.M.M

CONVENCIONES.

- Indicador del norte
- Indicador de corte
- Indicador de alzado interior
- Indicador de fachada

MATERIALES

DOCENTE

ESTUDIANTES

CONTIENE

**ESQUEMA SEGUNDO NIVEL
VOZ Y DATOS**

OBSERVACIONES

LOCALIZACIÓN
SOACHA - COMUNA I



ESCALA:

1:N/A

FECHA:

2021-03-12

ARCHIVO:

INTERRUMPTOR - VO-01 PLANO VOZ Y DATOS

ASESOR ESTRUCTURAS ESPECIALES Y URBANAS

ASESOR ESTRUCTURAS

REVISIÓN:

PLANO N°:

VD-002

PLANTILLA:

2

DE

2

**SIMBOLOGÍA DE SISTEMA
CABLEADO ESTRUCTURADO VOZ Y DATOS**

- ÁREA DE DATOS
- ÁREA DE ALIMENTACIÓN
- ÁREA DE VOZ
- ÁREA DE FIBRA ÓPTICA
- ÁREA DE SEGURIDAD
- PLANTILLA TELEFÓNICA
- PLANTILLA INTERNET
- PLANTILLA ALIMENTACIÓN
- PLANTILLA VIDEO
- RAÍL
- TRINCHO
- VIDEO PORTÁTIL EMISOR
- VIDEO

NOTA GENERAL: Las cámaras reciben las imágenes que son enviadas a los monitores por cable o vía inalámbrica donde son observados por personal calificado o vistos a distancia en tiempo real, a su vez son grabados en dispositivos o equipos dedicados para ello. Los equipos más modernos permiten comenzar la grabación al detectar movimiento, esto ahorra espacio de almacenamiento durante el tiempo de inactividad de la zona protegida, también envía notificaciones por correo electrónico o SMS al detectar actividad.

Los sistemas con conexión a internet permiten acceder a las imágenes vía remota desde dispositivos móviles.

Los monitores pueden ser compartidos por varias cámaras de manera que no se necesita uno por cada cámara conectada al sistema, algunos equipos dividen la pantalla en cuatro o más partes para ver las imágenes simultáneas de todas las cámaras, otros permiten seleccionar cual cámara deseamos monitorear, las tecnologías actuales permiten conectar multiplexores que incorporan de forma electrónica estos controles.



TERMINAL MUNICIPAL MISQUA
Intercambiador modal de transporte publico y municipal, como
estructurante vial del borde sur del municipio de Soacha.

2021



UNIVERSIDAD
La Gran Colombia