


1. AREA FUNCIONAL GRANDES ZONAS VERDES

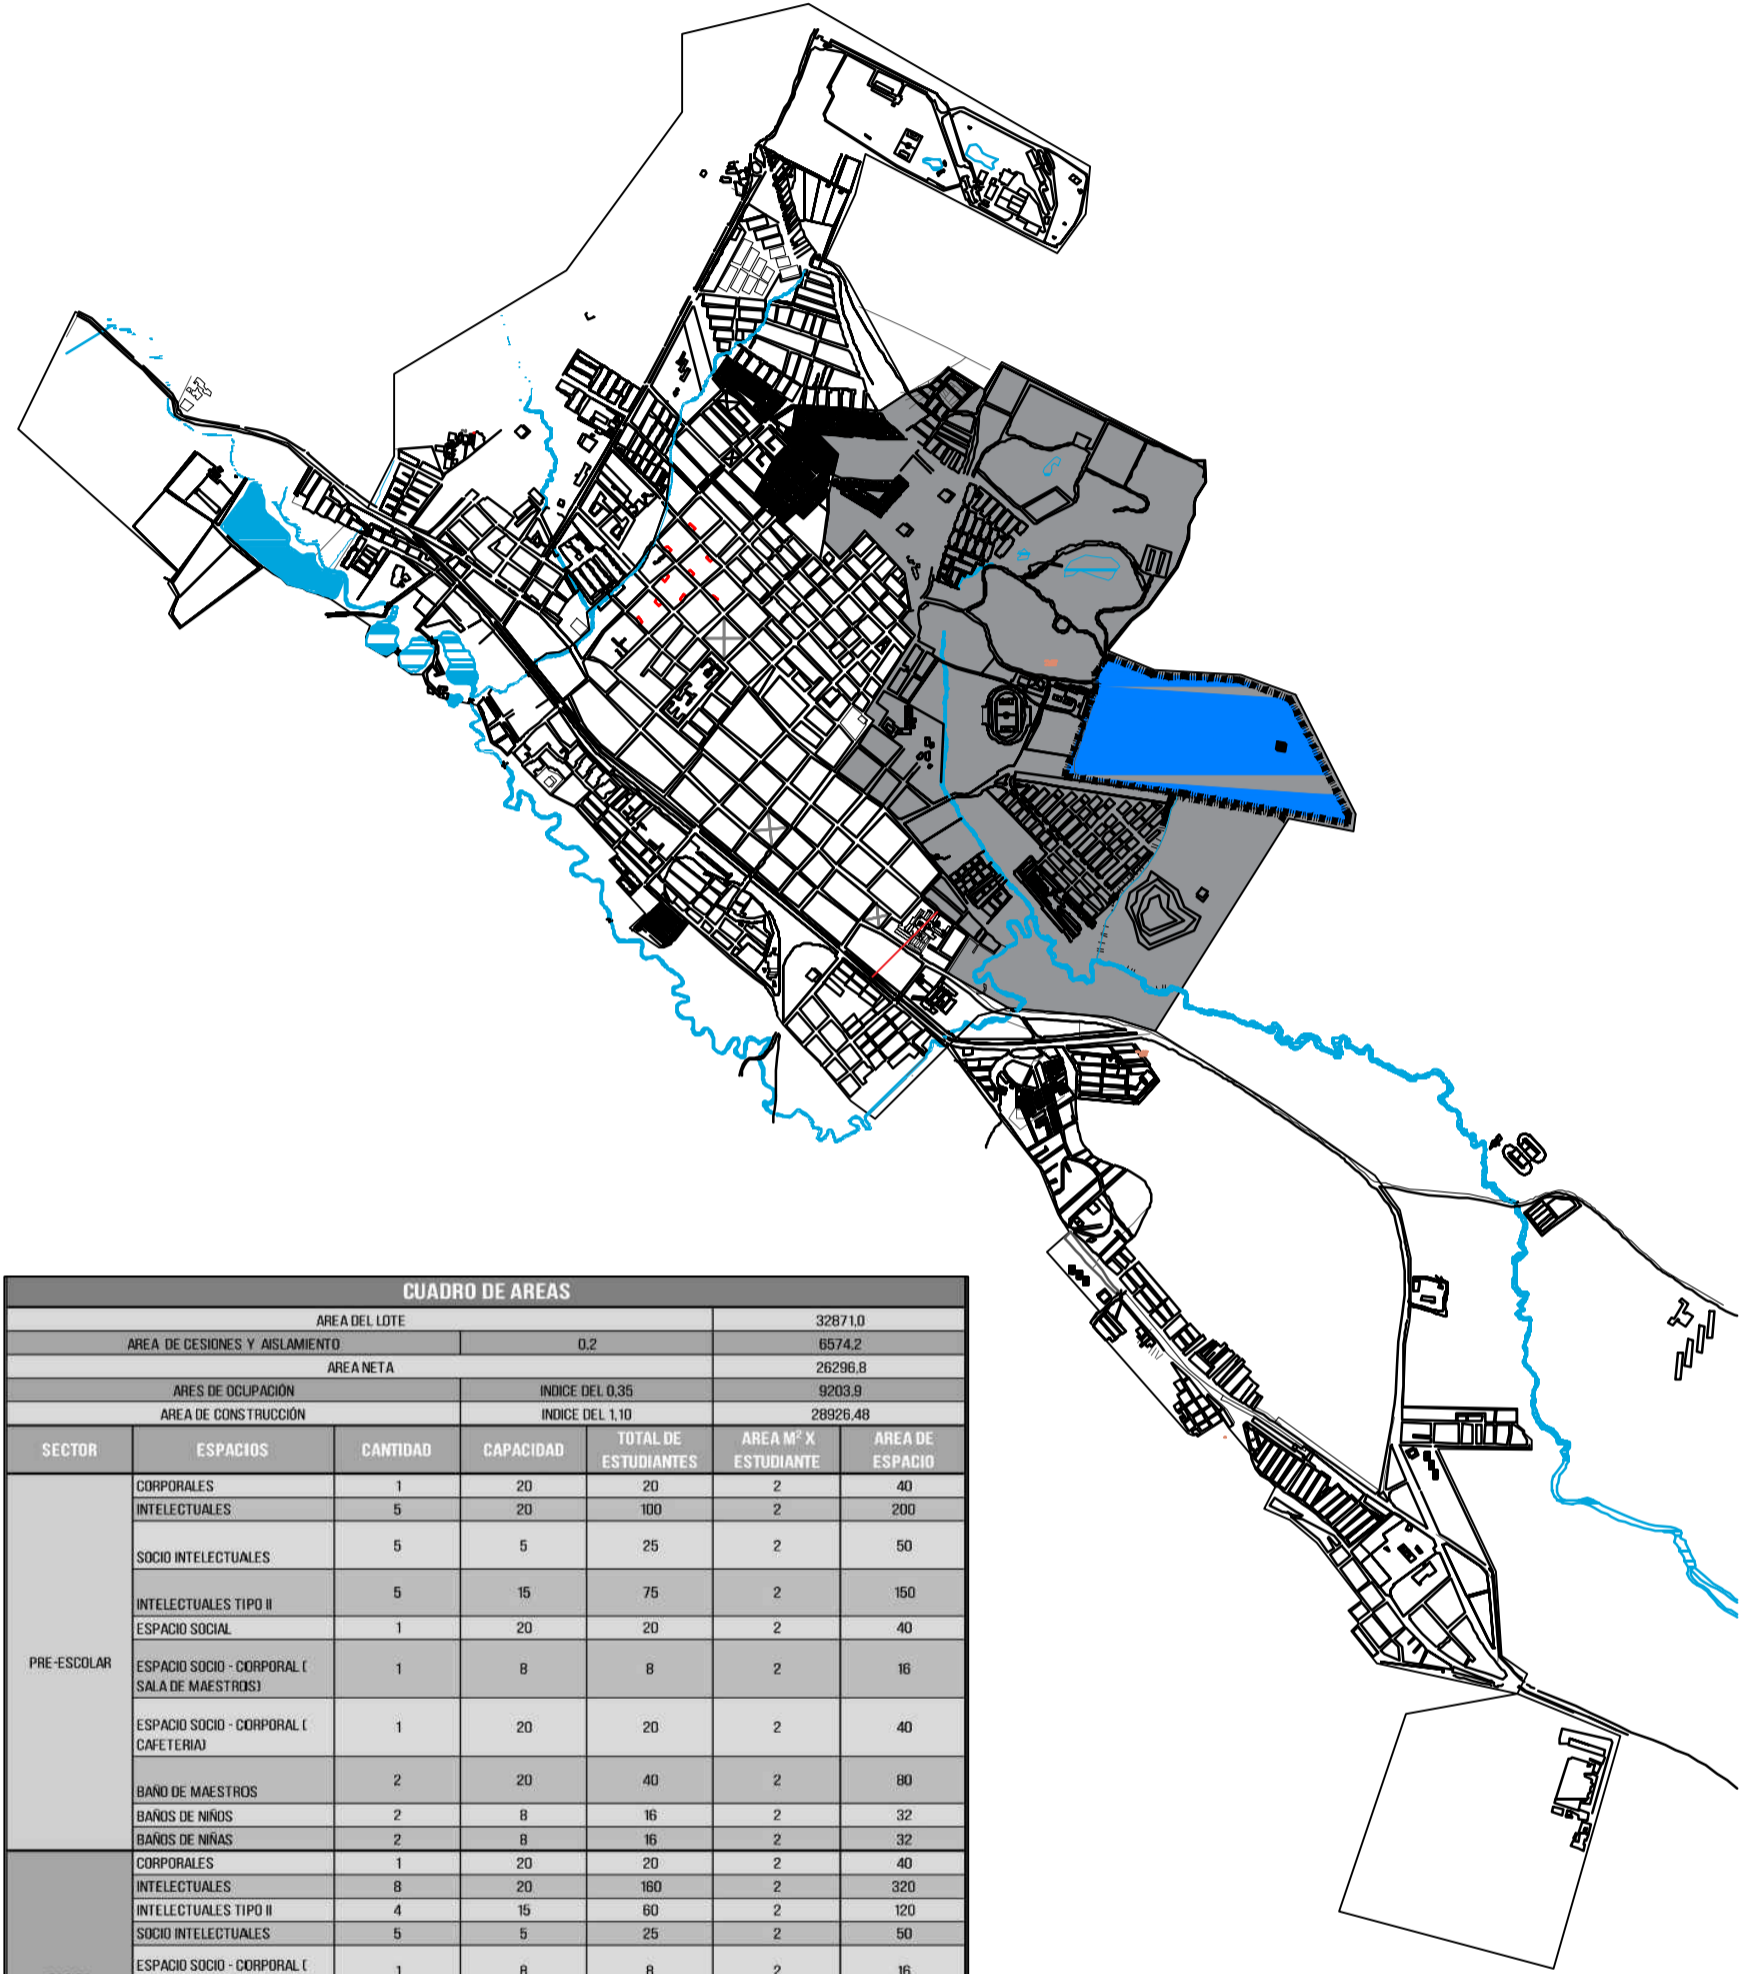

CUADRO DE AREAS						
AREA DEL LOTE						32871.8
AREA DE DISEÑOS Y ASLAMIENTO						6574.2
AREA META						26736.8
AREAS DE OCUPACION						32871.8
AREA DE CONSTRUCCION						28926.48
SECTOR	ESPACIOS	CANTIDAD	CAPACIDAD	TOTAL DE ESTUDIANTES	AREA M ² X ESTUDIANTE	AREA DE ESPACIO
PRE-ESCOLAR	CORPORALES	1	20	20	2	40
	INTELLECTUALES	5	20	100	2	200
	SOCIO INTELLECTUALES	5	5	25	2	50
	INTELLECTUALES TIPO II	5	15	75	2	150
	ESPACIO SOCIAL	1	20	20	2	40
	ESPACIO SOCIO - CORPORAL (SALA DE MAESTROS)	1	8	8	2	16
	ESPACIO SOCIO - CORPORAL (CAFETERIA)	1	20	20	2	40
	BANOS DE MAESTROS	2	20	40	2	80
	BANOS DE NIÑOS	2	8	16	2	32
	BANOS DE NIÑAS	2	8	16	2	32
BASICA	CORPORALES	1	20	20	2	40
	INTELLECTUALES	8	20	160	2	320
	INTELLECTUALES TIPO II	4	15	60	2	120
	SOCIO INTELLECTUALES	5	5	25	2	50
	ESPACIO SOCIO - CORPORAL (SALA DE MAESTROS)	1	8	8	2	16
	BANOS DE MAESTROS	2	20	40	2	80
	BANOS DE HOMBRES	2	10	20	2	40
	ESPACIO SOCIO - CORPORAL (CALLEJON)	1	40	40	2	80
	BANOS DE MUJERES	2	10	20	2	40
	CORPORALES	1	20	20	2	40
SECUNDARIA	SOCIO INTELLECTUALES	5	5	25	2	50
	ESPACIO SOCIO - CORPORAL (SALA DE MAESTROS)	1	8	8	2	16
	ESPACIO SOCIO - CORPORAL (CAFETERIA)	1	20	20	2	40
	ESPACIO INTELLECTO-ESPIRITUALES	2	20	40	2	80
	ESPACIOS CORPO-ESPIRITUALES	2	20	40	2	80
	ESPACIO SOCIO-ESPIRITUAL	1	20	20	2	40
	INTELLECTUALES	8	20	160	2	320
	INTELLECTUALES TIPO II	4	15	60	2	120
	BANOS DE MAESTROS	2	20	40	2	80
	BANOS DE HOMBRES	2	10	20	2	40
ADMINISTRACION	BANOS DE MUJERES	2	10	20	2	40
	BANOS DE HOMBRES	2	10	20	2	40
	SECRETARIA	1	3	3	2	6
	ENFERMERIA	1	5	5	2	10
	SALA DE AVANTAS	1	10	10	2	20
	RECTORIA	1	2	2	2	4
	BANOS DE MUJERES	2	3	6	2	12
ESPACIOS SOCIALES	BANOS DE HOMBRES	2	3	6	2	12
	ARCHIVO Y MANTENIMIENTO	1	5	5	2	10
	ESPACIOS SOCIALES	3	40	120	2	240
	ESPACIO SOCIO-ESPIRITUAL-CORPORAL	1	718	718	2	1436
	BIBLIOTECA	1	1	1	6	6
CUARTOS TECNICOS	CUARTO ELECTRICIDAD	1	1	1	6	6
	CUARTO DE CALDERAS	1	1	1	6	6
	CUARTO DE HERRAMIENTAS	1	1	1	6	6
	CUARTOS DE ASEO	1	1	1	6	6
	TOTAL			910		4102

PLAN PARCIAL VÍA EL ROSAL		
ÁREA TOTAL	PORCENTAJE	ÁREA
297.365		
USO INSTITUCIONAL	32%	95.524
PARQUES PÚBLICOS	27%	80.957
VÍAS	17%	50.898
COMERCIO	14%	42.681
VIVIENDA	10%	27.305
TOTAL	100%	297.365


2. PLAN PARCIAL VIA EL ROSAL



3. LOTE DE INTERVENCION



03	DE	U-001	PLANCHAS N°	NO. AREA
01				
PROYECTO EXPLORAR - Experiencias generadoras de conocimientos para una innovación aplicadas en el diseño de un nodo de aprendizaje contemporaneo				
FACATATIVA				
CONVENCIONES				
MATERIALES				
CONTIENE LOCALIZACIÓN				
ESCALA GRAFICA		FECHA 31-05-2019		
ARCHIVO URBANO.DWG		FECHA COPIA 31-05-2019		
DIBUJO 1019122762 1010220624		ELABORO 1019122762 1010220624		
REVISION	PLANO N° U-001	PLANCHAS N° 01	DE 03	

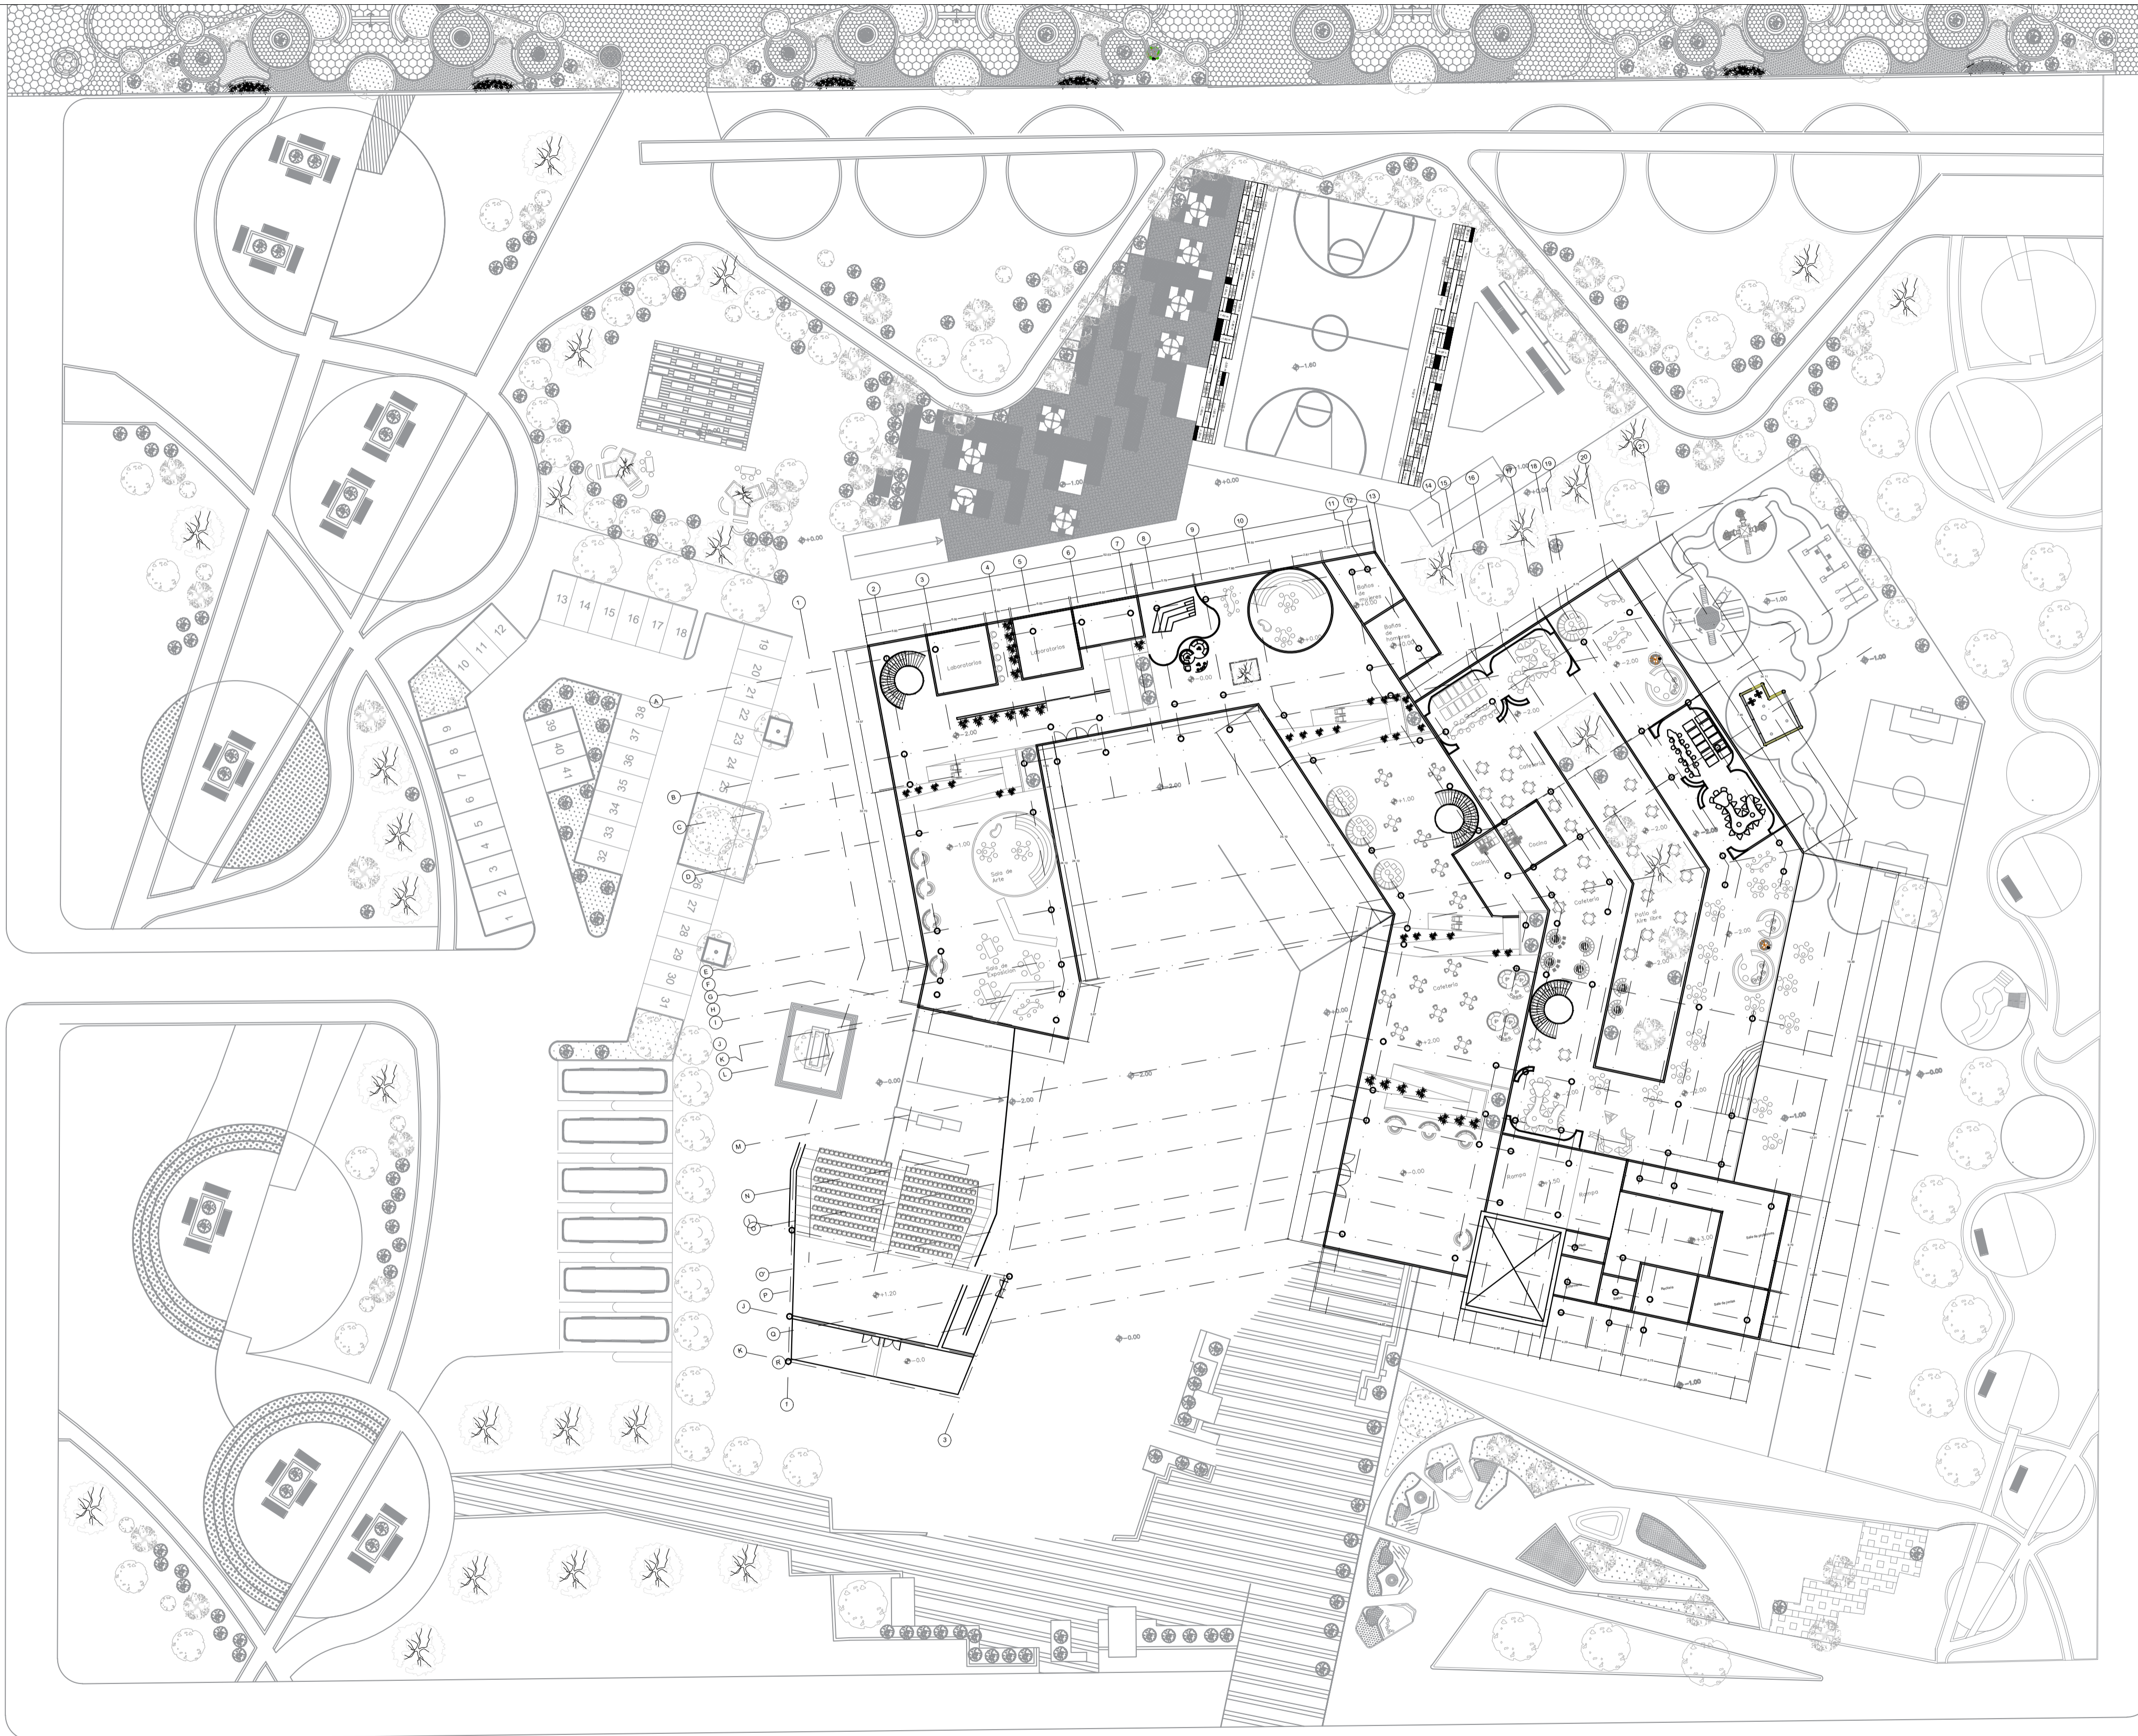

03 DE 100 - U
02 PLANCHA Nº DE PLANO Nº



PROYECTO
EXPLORAR - Experiencias generadoras de conocimientos para una innovación aplicadas en el diseño de un nodo de aprendizaje contemporáneo

FACATATIVA

- CONVENCIONES
-  INDICADORES DE NIVEL
 -  ESTRUCTURA VERTICAL
 -  EJES ESTRUCTURALES
 -  ACOTADO

MATERIALES


CONTIENE
PLANTA EMPLAZAMIENTO

ESCALA	FECHA
1:400	31-05-2019

ARCHIVO	FECHA COPIA
URBANO.DWG	31-05-2019


DIBUJO	ELABORO
1019122762 1010220624	1019122762 1010220624

REVISION	PLANO Nº	PLANCHA Nº
	U-001	02 DE 03

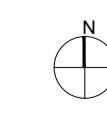




03	DE	100-V	NO. REVISIÓN
01	PLANCHAS N°	PLANO N°	NO. REVISIÓN
PROYECTO EXPLORAR - Experiencias generadoras de conocimientos para una innovación aplicadas en el diseño de un nodo de aprendizaje contemporáneo			
FACATATIVA			
CONVENCIONES INDICADORES DE NIVEL ESTRUCTURA VERTICAL EJES ESTRUCTURALES ACOTADO			
MATERIALES CERAMICA CESPED			
CONTIENE PLANTA SÓTANO			
ESCALA	FECHA		
1:100	31-05-2019		
ARCHIVO	FECHA COPIA		
ARQUITECTONICOS.DWG	31-05-2019		
DIBUJO	ELABORO		
1019122762 1010220624	1019122762 1010220624		
REVISIÓN	PLANO N°	PLANCHAS N°	
	A-001	01	03

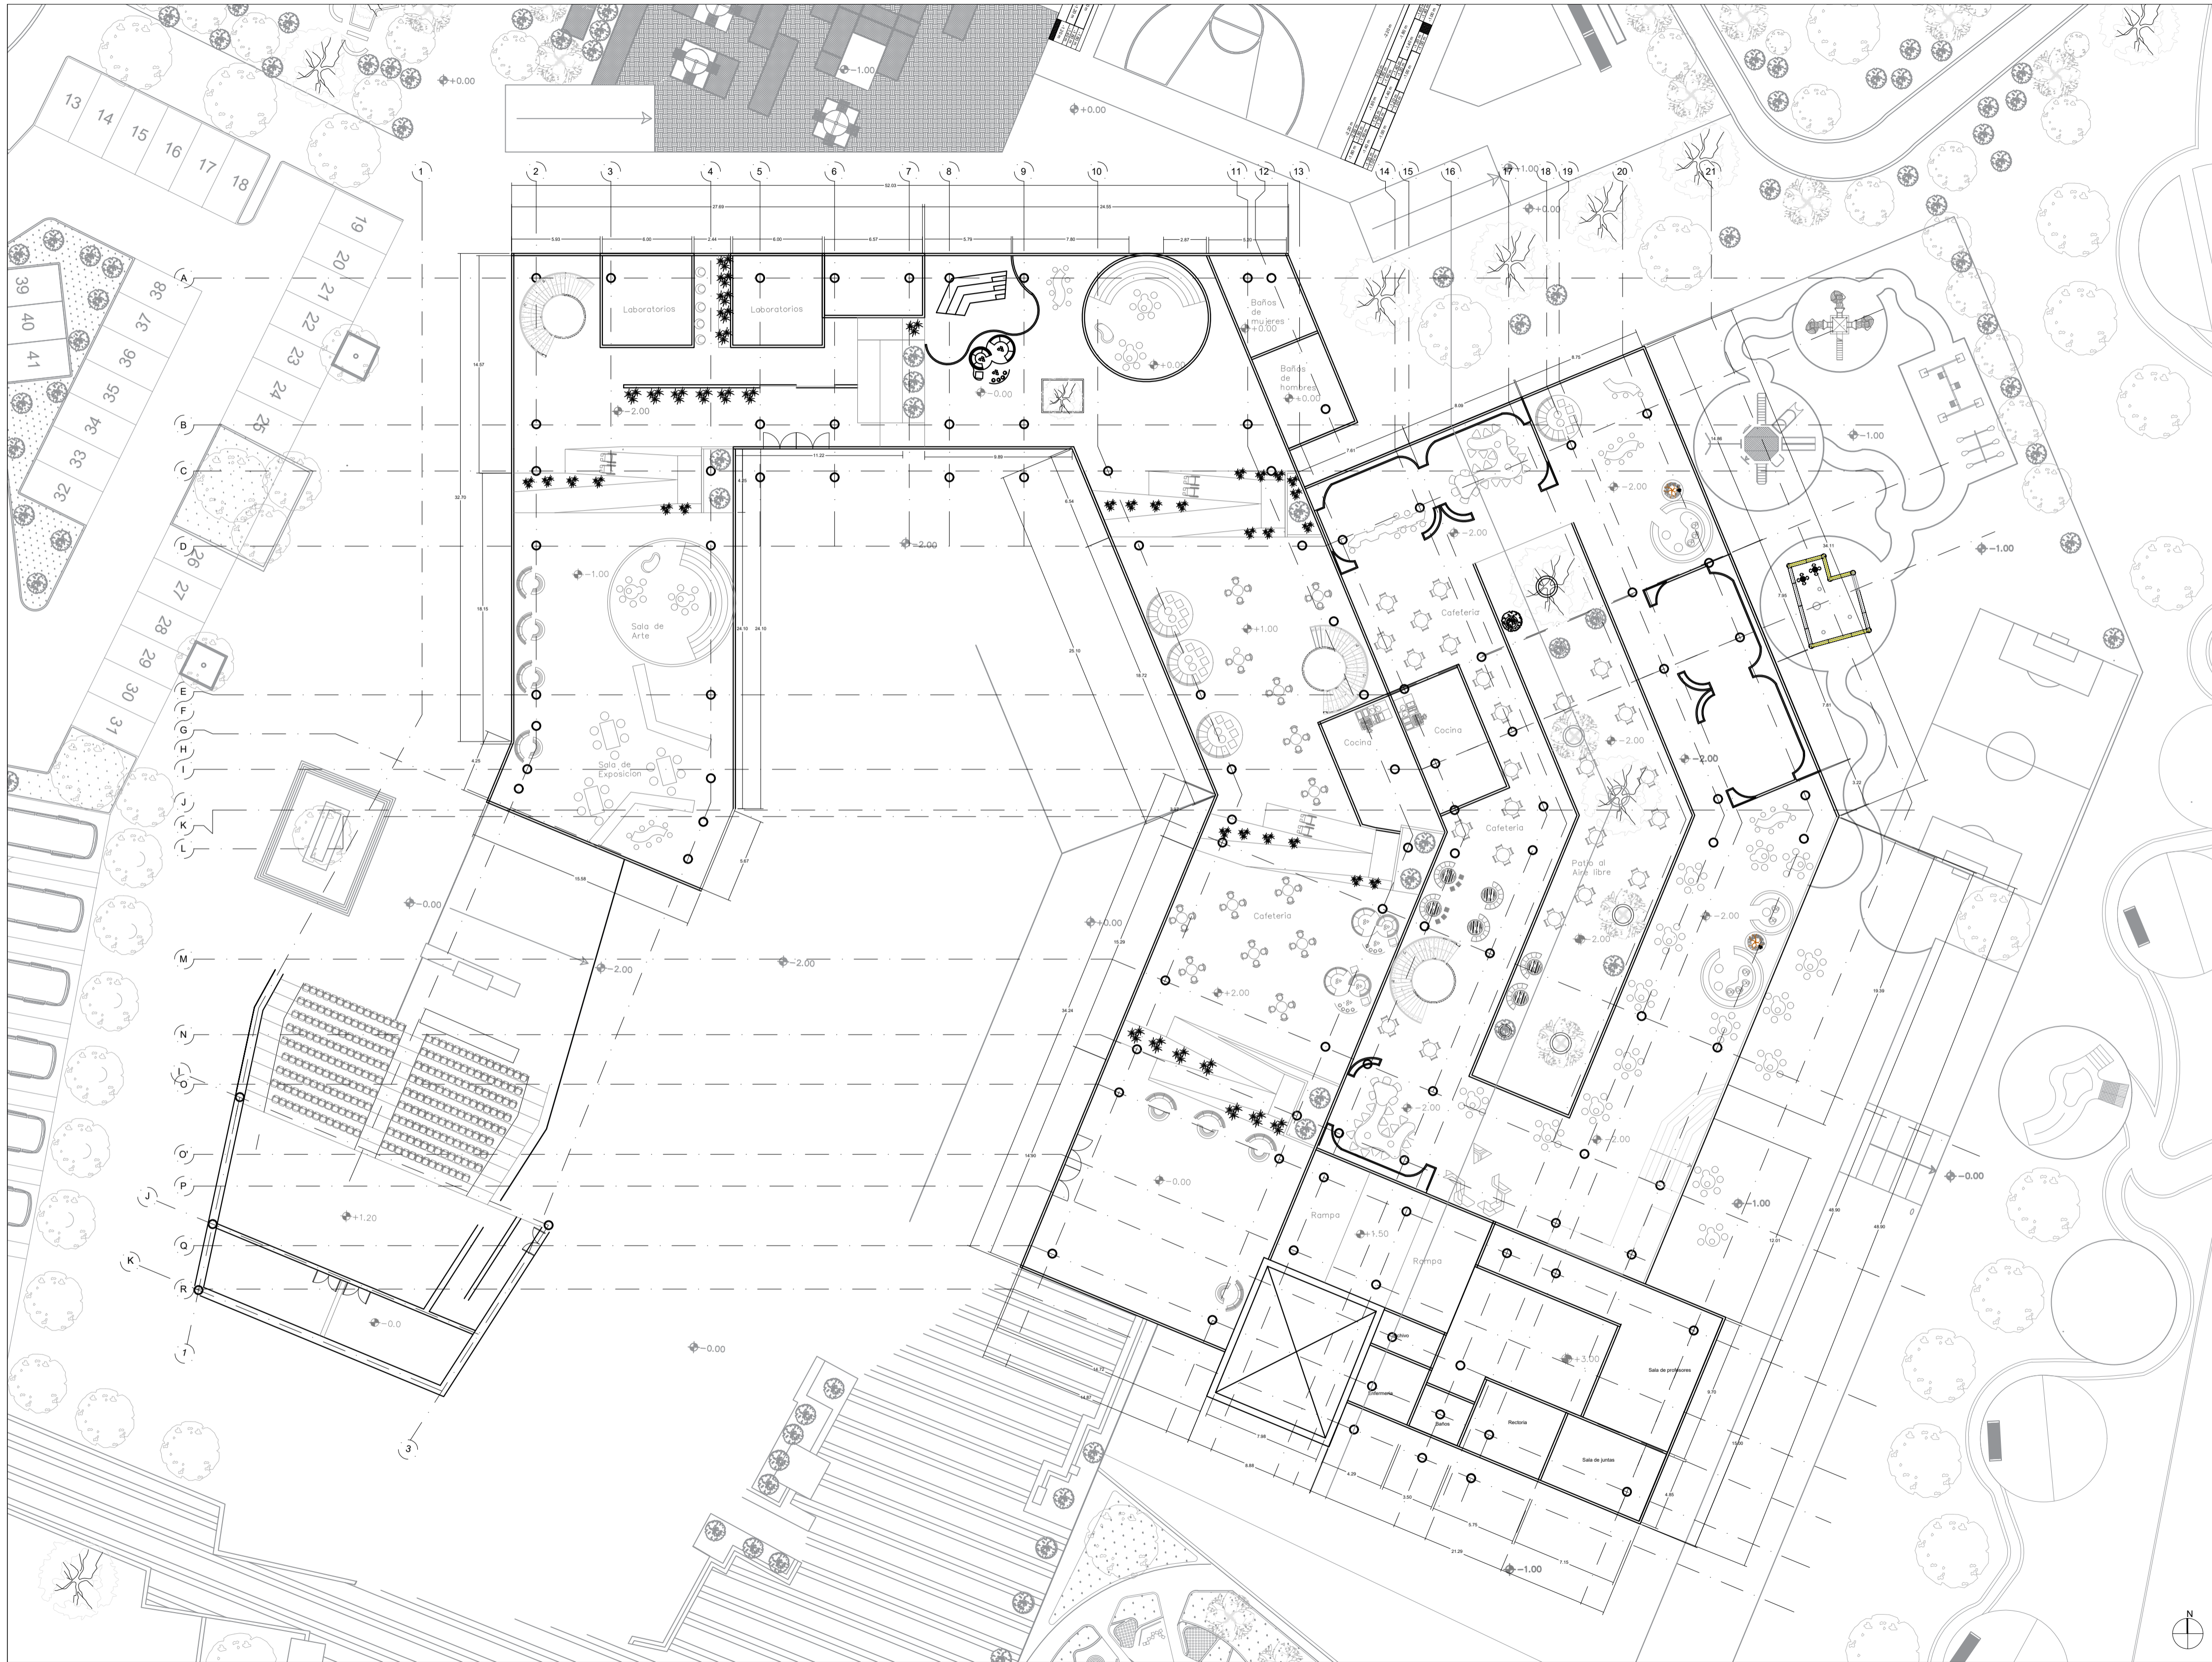


03	DE	A-001	PLANO Nº	NOVISIA Nº
01	PLANCHA Nº			
PROYECTO EXPLORAR - Experiencias generadoras de conocimientos para una innovación aplicadas en el diseño de un nodo de aprendizaje contemporáneo				
FACATATIVA				
CONVENCIONES				
	INDICADORES DE NIVEL			
	ESTRUCTURA VERTICAL			
	EJES ESTRUCTURALES			
	ACOTADO			
MATERIALES				
	CERAMICA			
	CESPED			
	MADERA			
CONTIENE				
PLANTA PRIMER PISO				
ESCALA		FECHA		
1:100		31-05-2019		
ARCHIVO		FECHA COPIA		
ARQUITECTONICOS.DWG		31-05-2019		
DIBUJO		ELABORO		
1019122762 1010220624		1019122762 1010220624		
REVISION	PLANO Nº	PLANCHA Nº		
	A-002		02	03



03	DE	A-001	NO. REVISIÓN
01	PLANCHAS N°	PLANO N°	
PROYECTO EXPLORAR - Experiencias generadoras de conocimientos para una innovación aplicadas en el diseño de un nodo de aprendizaje contemporáneo			
FACATATIVA			
CONVENCIONES			
	INDICADORES DE NIVEL		
	ESTRUCTURA VERTICAL		
	EJES ESTRUCTURALES		
	ACOTADO		
MATERIALES			
	CERAMICA		
	CESPED		
	MADERA		
CONTIENE			
PLANTA SEGUNDO PISO			
ESCALA	FECHA		
1:250	31-05-2019		
ARCHIVO	FECHA COPIA		
ARQUITECTONICOS.DWG	31-05-2019		
DIBUJO	ELABORO		
1019122762 1010220624	1019122762 1010220624		
REVISIÓN	PLANO N°	PLANCHAS N°	
	A-002	02	03

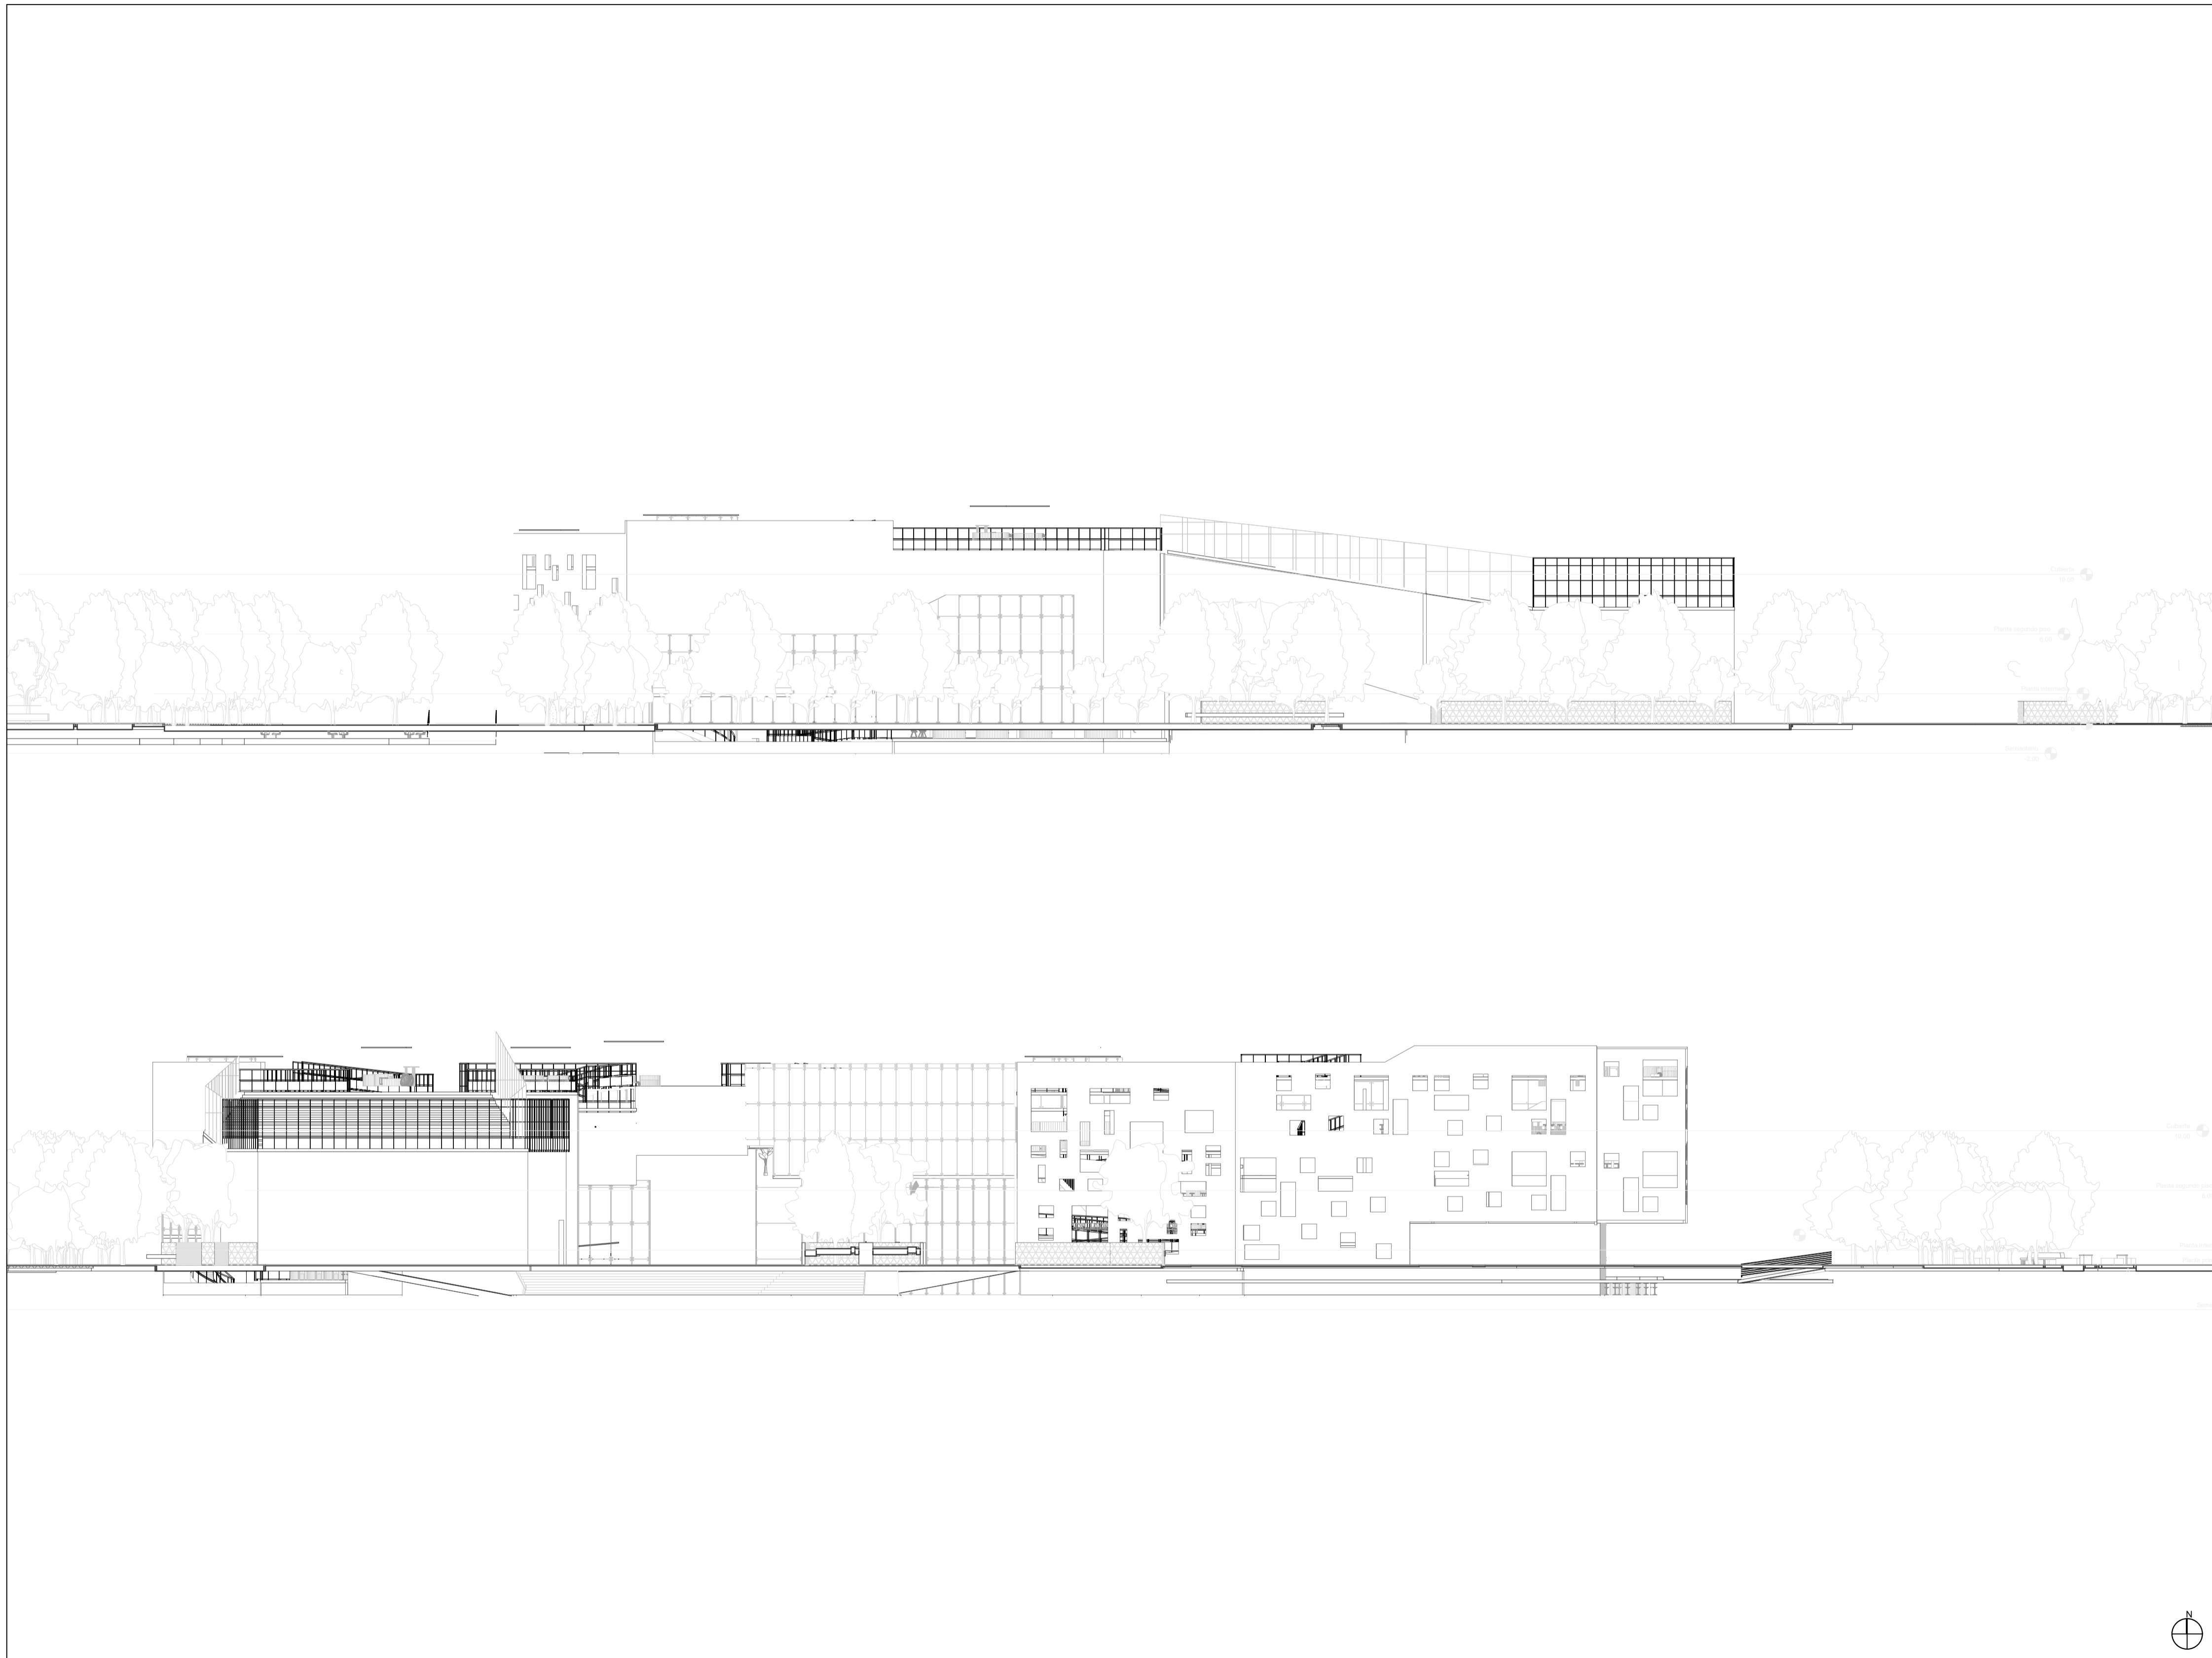

REVISION	PLANO N°	PLANCHA N°
	F-002	02
DE		
02		
PROYECTO EXPLORAR - Experiencias generadoras de conocimientos para una innovación aplicadas en el diseño de un nodo de aprendizaje contemporáneo FACATATIVÁ		
CONVENCIONES		
	INDICADORES DE NIVEL	
	ESTRUCTURA VERTICAL	
	EJES ESTRUCTURALES	
	ACOTADO	
MATERIALES		
	ACERO	
CONTIENE FACHADA SUR OCCIDENTE		
ESCALA	FECHA	
1:250	31-05-2019	
ARCHIVO	FECHA COPIA	
ESTRUCTURALES.DWG	31-05-2019	
DIBUJO	ELABORO	
1019122762 1010220624	1019122762 1010220624	
REVISION	PLANO N°	PLANCHA N°
	F-002	02
		DE 02

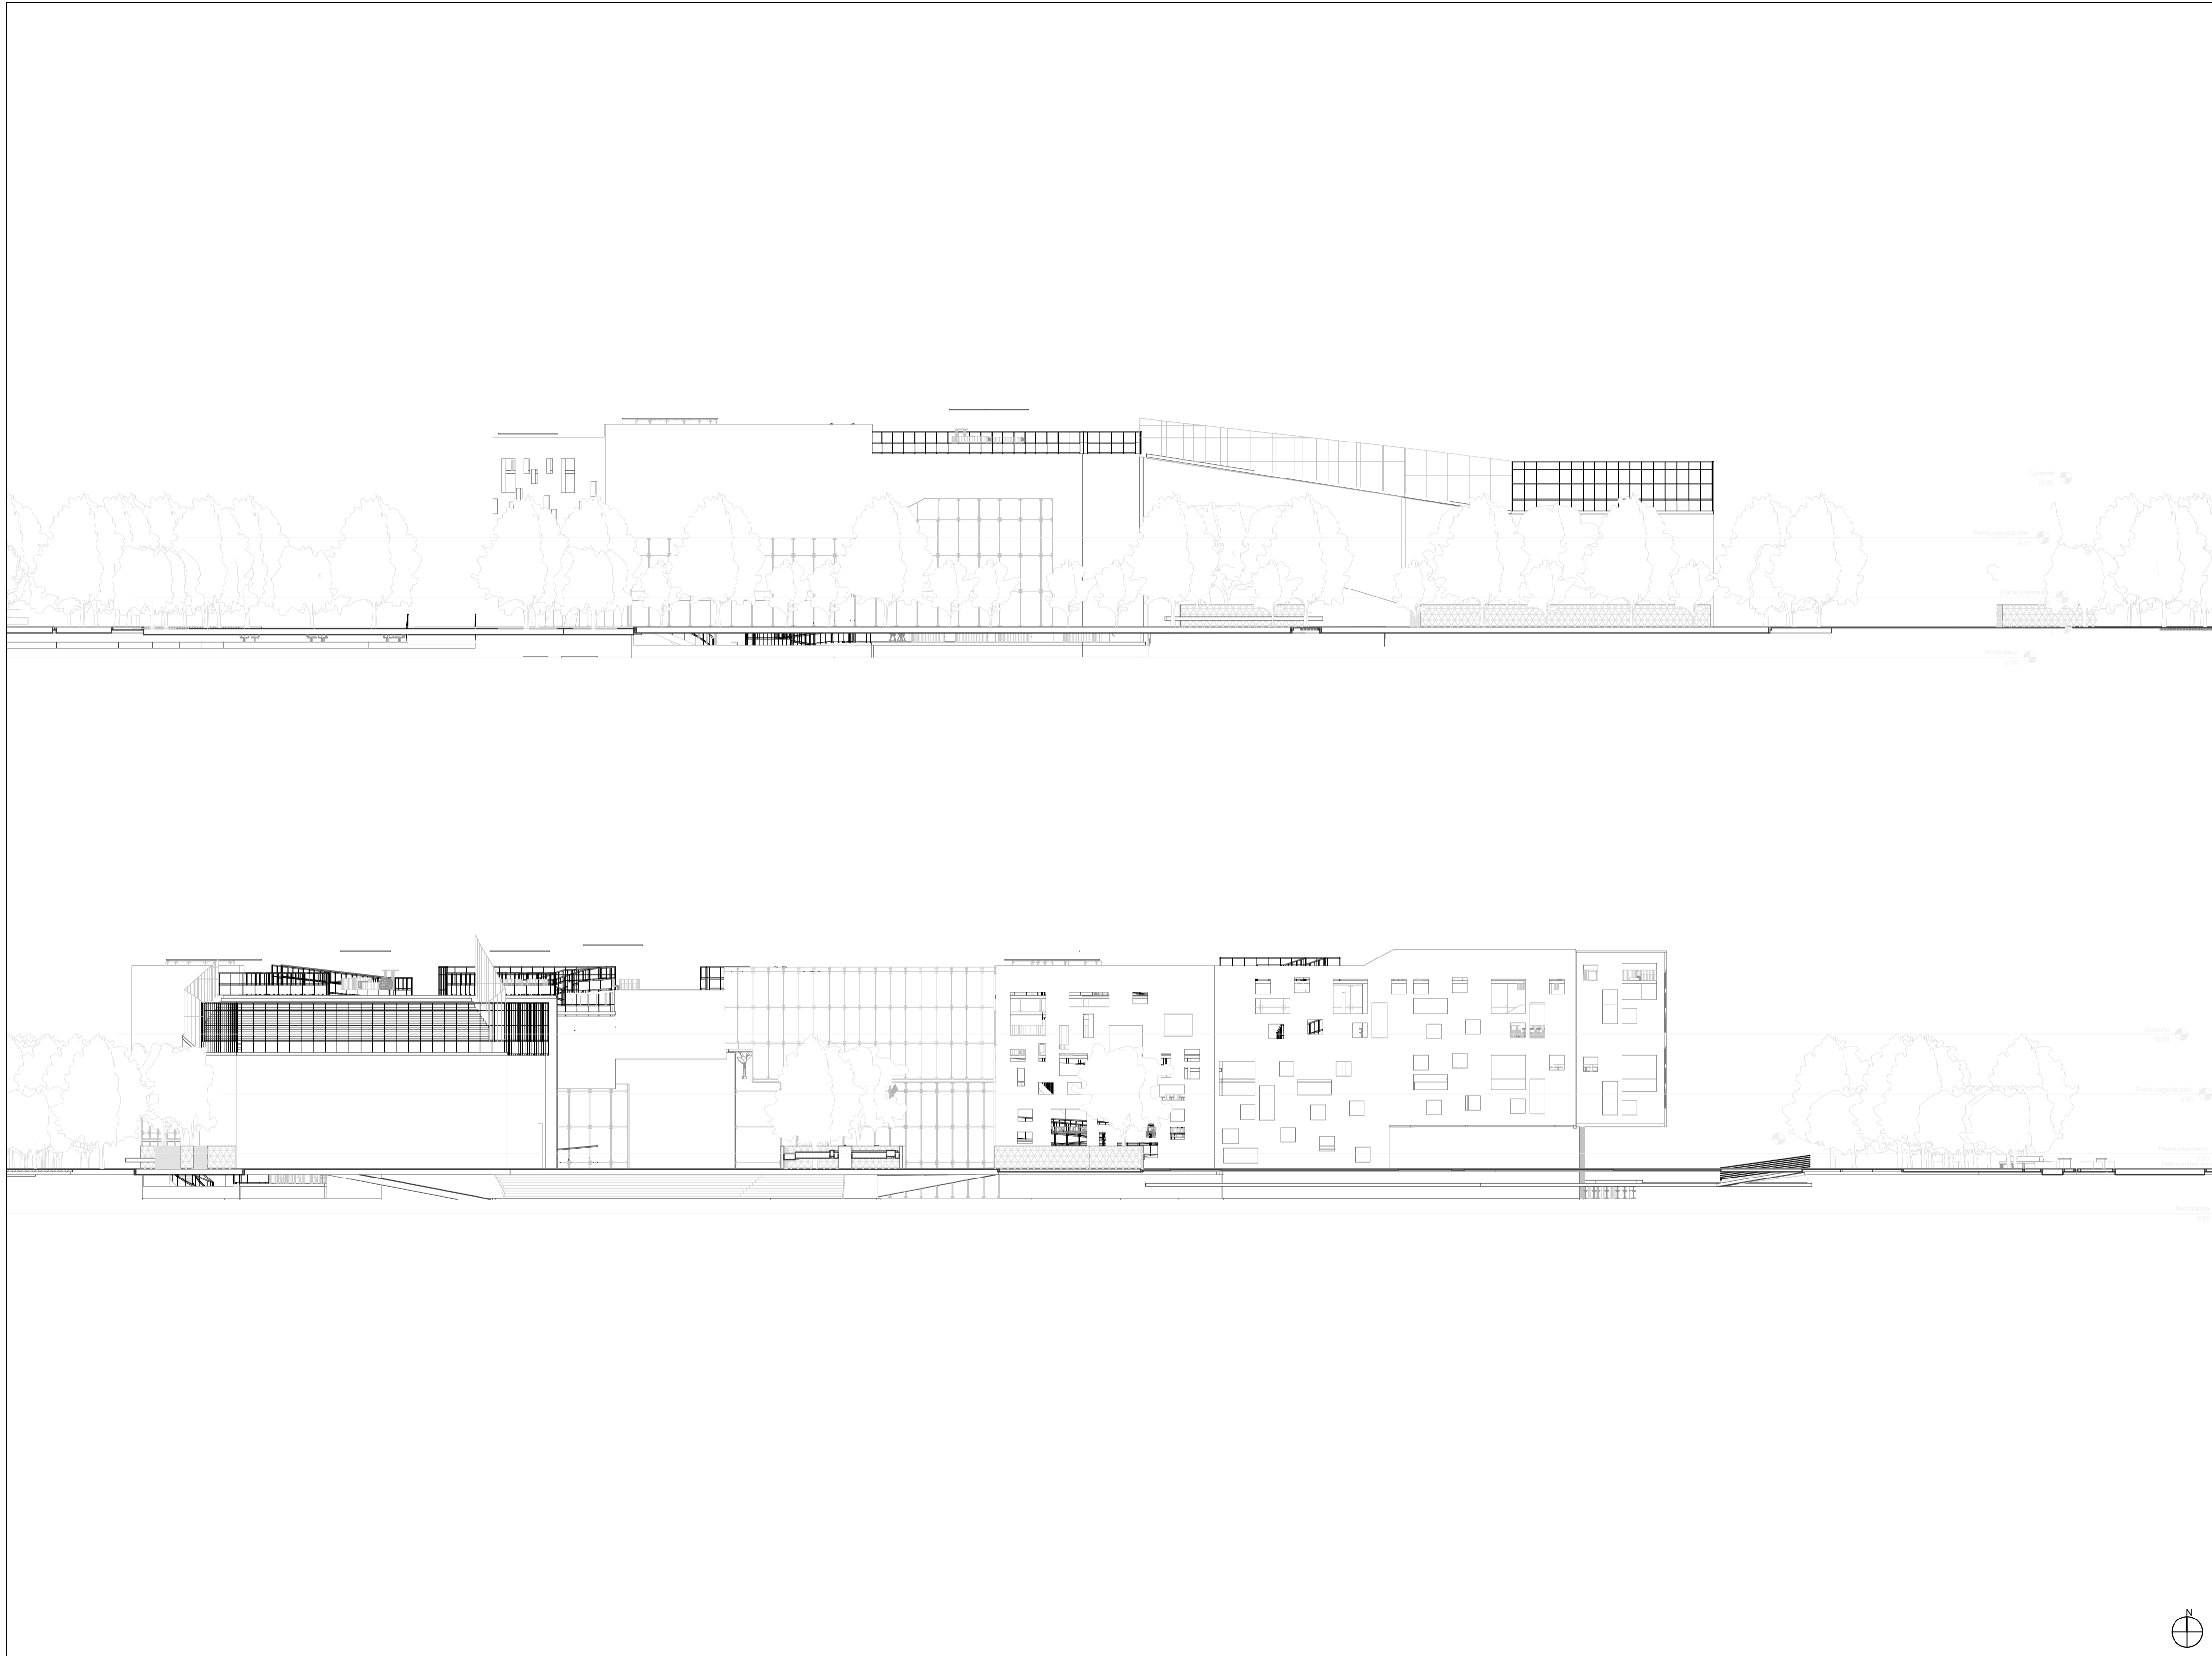


REVISION	PLANO Nº	PLANCHA Nº
	F-001	01
DE		
04		
PROYECTO EXPLORAR - Experiencias generadoras de conocimientos para una innovación aplicadas en el diseño de un nodo de aprendizaje contemporáneo FACATATIVÁ		
CONVENCIONES		
	INDICADORES DE NIVEL	
	ESTRUCTURA VERTICAL	
	EJES ESTRUCTURALES	
	ACOTADO	
MATERIALES		
	ACERO	
CONTIENE FACHADA SUR OCCIDENTE		
ESCALA	FECHA	
1:250	31-05-2019	
ARCHIVO	FECHA COPIA	
ESTRUCTURALES.DWG	31-05-2019	
DIBUJO	ELABORO	
1019122762 1010220624	1019122762 1010220624	
REVISION	PLANO Nº	PLANCHA Nº
	F-001	01
		DE 02



03	DE	100-V	NO. REVISIÓN
01	PLANO Nº	A-001	PLANCHA Nº
PROYECTO EXPLORAR - Experiencias generadoras de conocimientos para una innovación aplicadas en el diseño de un nodo de aprendizaje contemporáneo			
FACATATIVA			
CONVENCIONES			
	INDICADORES DE NIVEL		
	ESTRUCTURA VERTICAL		
	EJES ESTRUCTURALES		
	ACOTADO		
MATERIALES			
	CERAMICA		
	CESPED		
	MADERA		
CONTIENE <h2 style="text-align: center;">PLANTA SEGUNDO PISO</h2>			
ESCALA	FECHA		
1:250	31-05-2019		
ARCHIVO	FECHA COPIA		
ARQUITECTONICOS.DWG	31-05-2019		
DIBUJO	ELABORO		
1019122762 1010220624	1019122762 1010220624		
REVISION	PLANO Nº	PLANCHA Nº	
	A-002	02	03



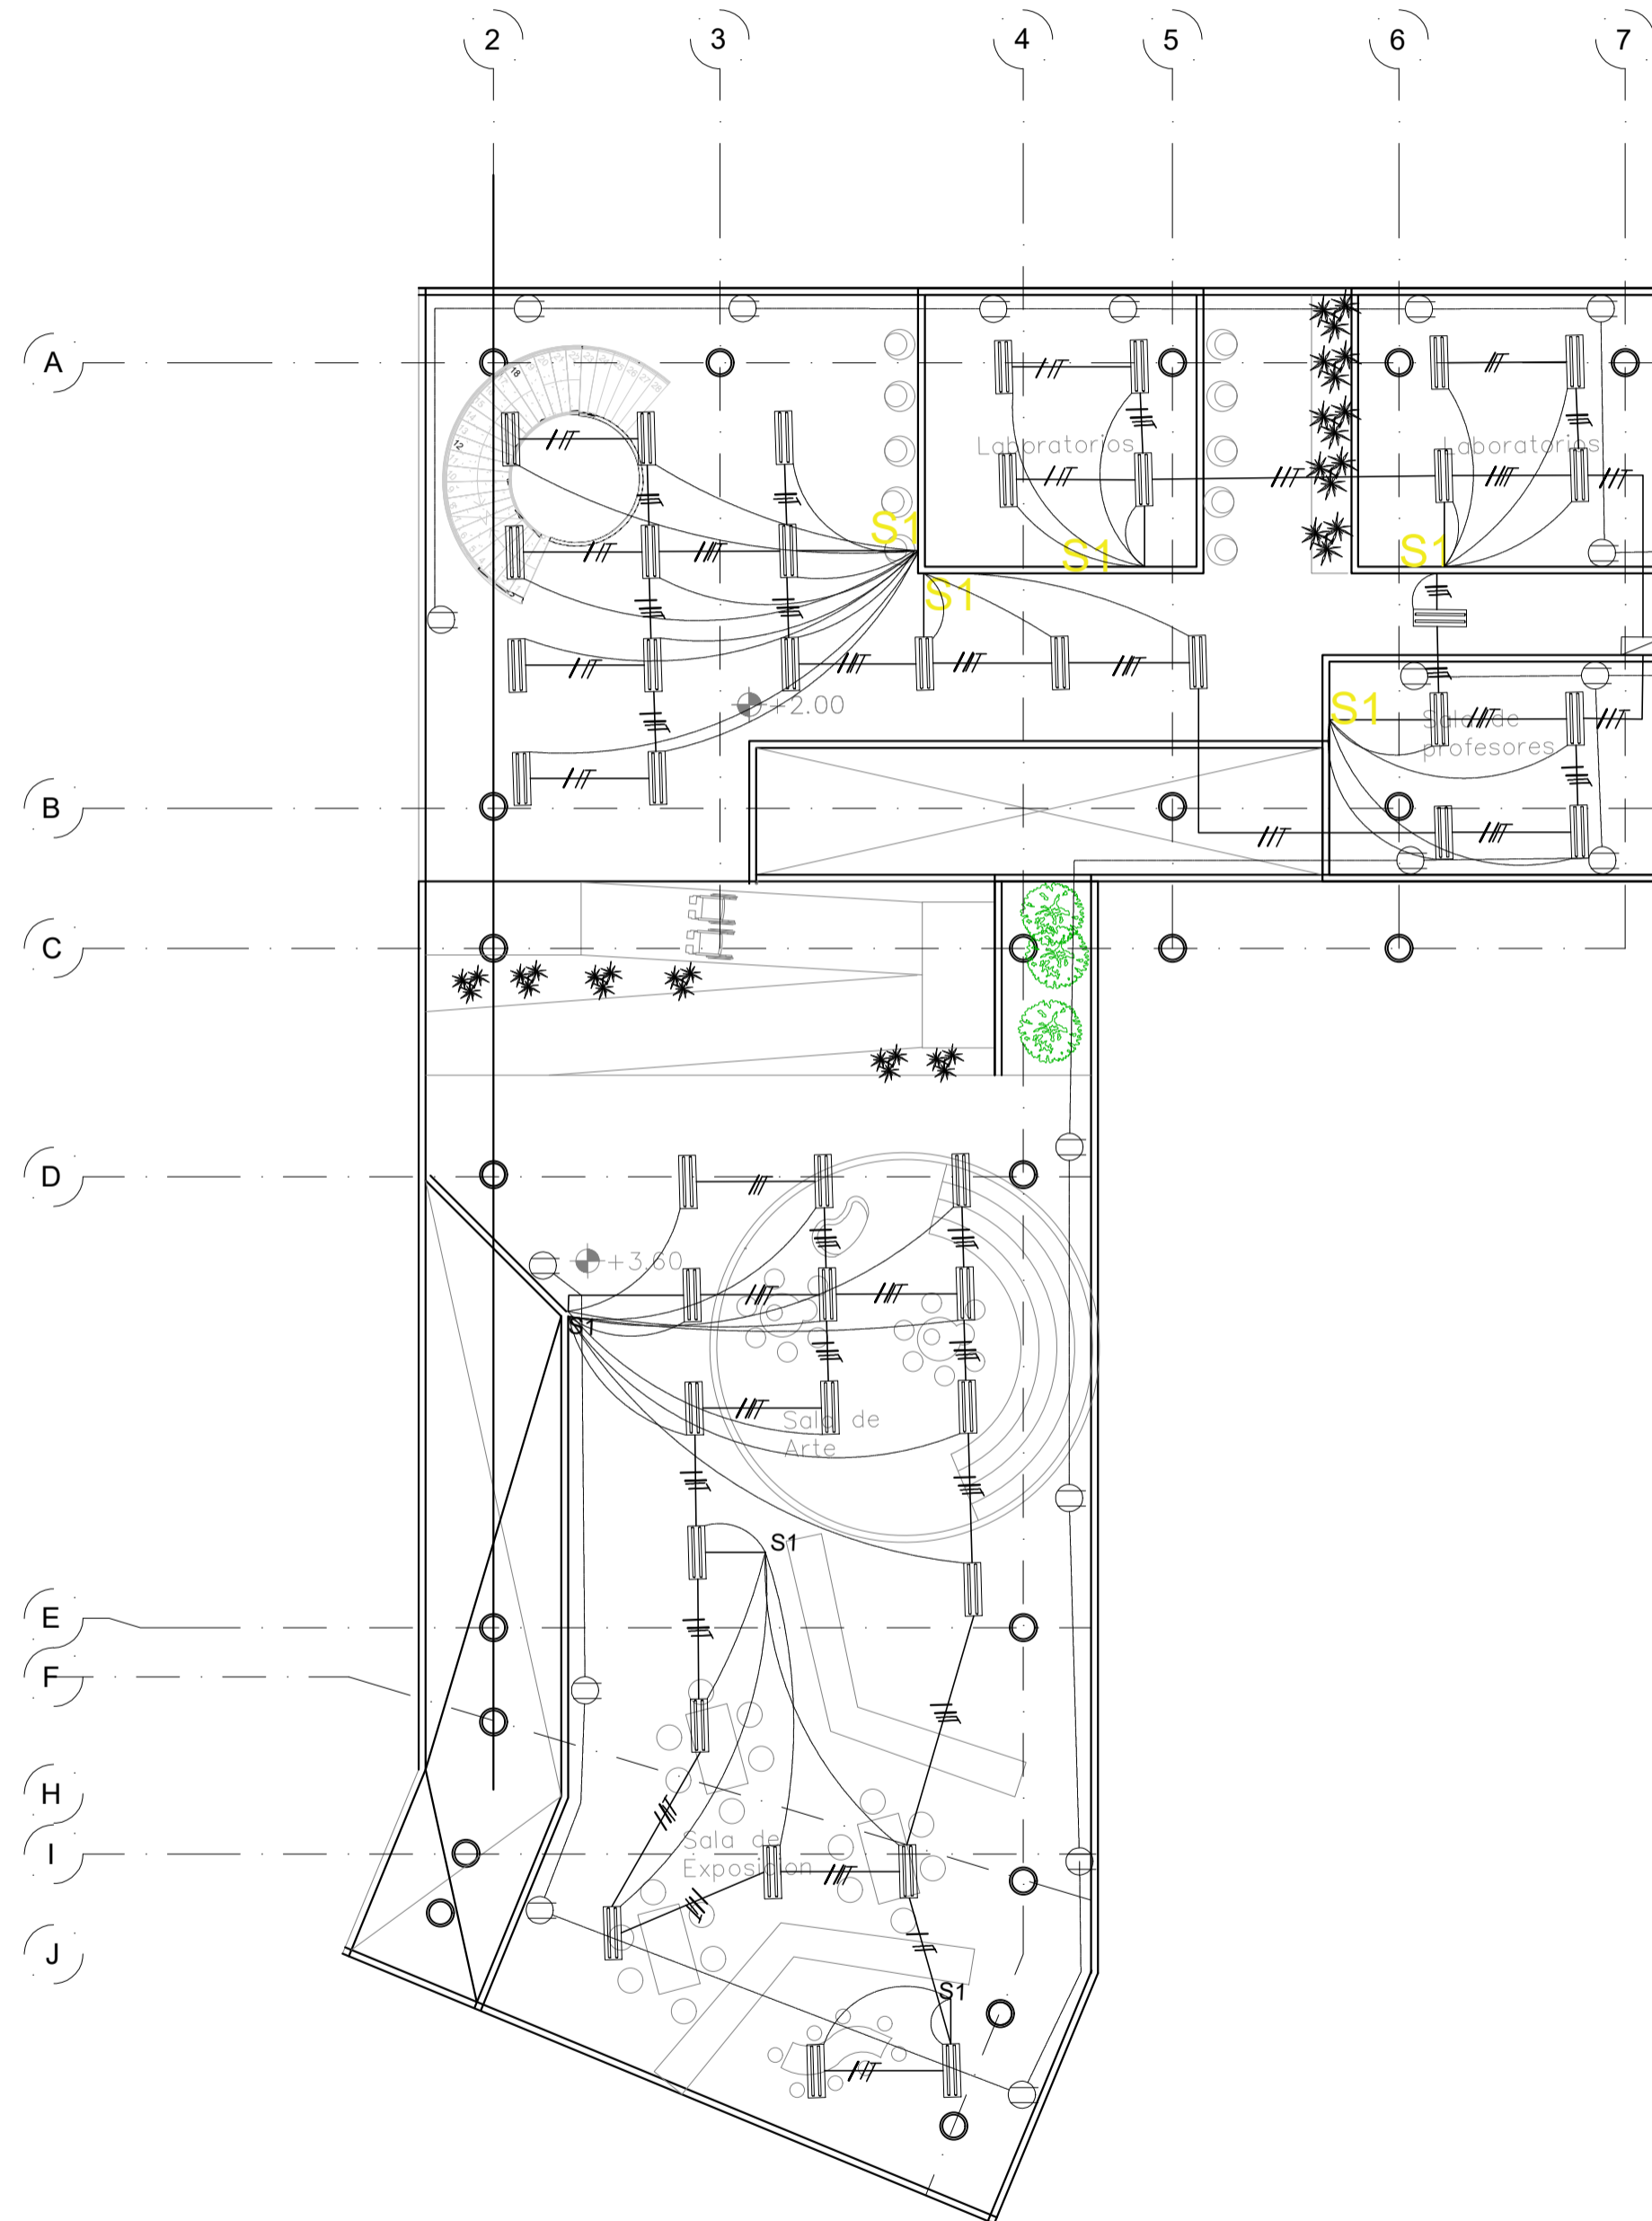


PROYECTO
EXPLORAR - Experiencias generadoras de conocimientos para una innovación aplicadas en el diseño de un nodo de aprendizaje contemporaneo
 FACATATIVA


- CONVENCIONES
- INDICADORES DE NIVEL
 - ESTRUCTURA VERTICAL
 - EJES ESTRUCTURALES
 - ACOTADO

- MATERIALES
- CERAMICA
 - CESPED
 - MADERA

CONTIENE
INSTALACIONES ELECTRONICAS

ESCALA	FECHA	
1:250	31-05-2019	
ARCHIVO	FECHA COPIA	
ARQUITECTONICOS.DWG	31-05-2019	
DIBUJO	ELABORO	
1019122762 1010220624	1019122762 1010220624	
REVISION	PLANO N°	PLANCHA N°
	A-002	02
		DE
		03

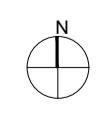

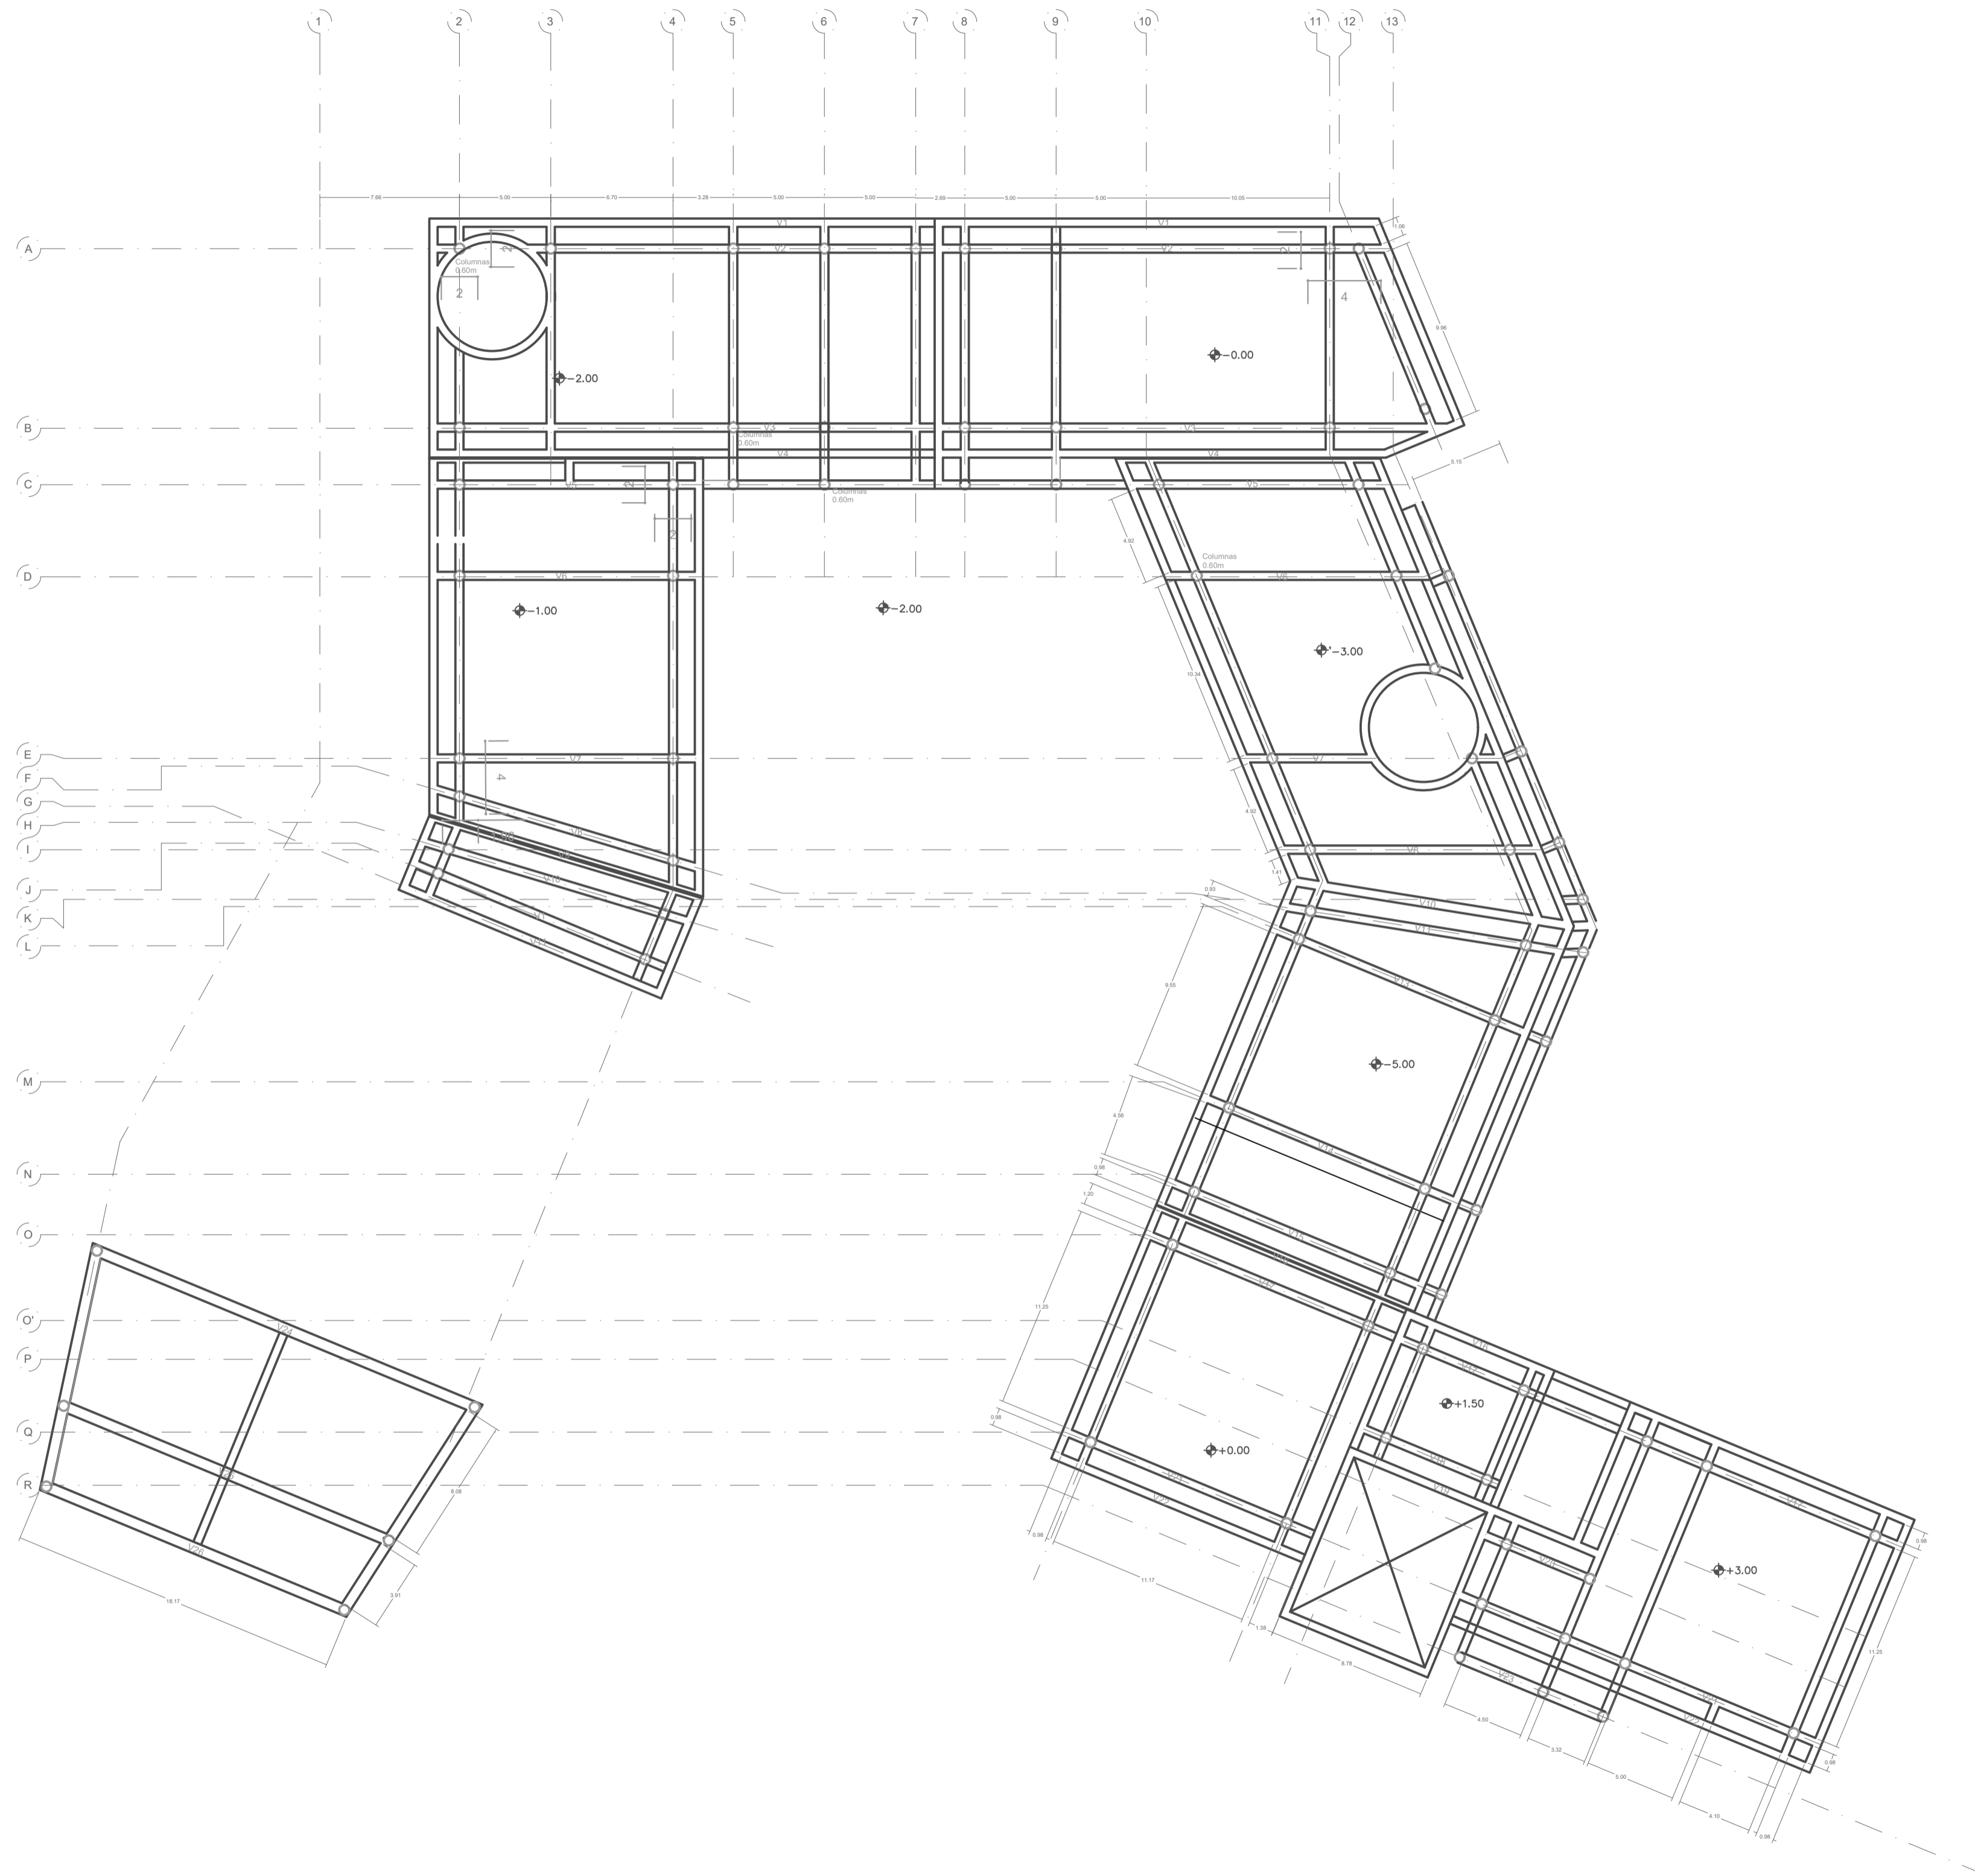






REVISION	PLANO Nº	DE
01	E-002	09

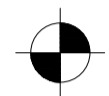

PROYECTO
EXPLORAR - Experiencias generadoras de conocimientos para una innovación aplicadas en el diseño de un nodo de aprendizaje contemporáneo

FACATATIVÁ


- CONVENCIONES
-  INDICADORES DE NIVEL
 -  ESTRUCTURA VERTICAL
 -  EJES ESTRUCTURALES
 -  ACOTADO


- MATERIALES
-  ACERO

CONTIENE


PLANTA PRIMARIA CIMENTACIÓN


ESCALA	FECHA	
1:250	31-05-2019	
ARCHIVO	FECHA COPIA	
ESTRUCTURALES.DWG	31-05-2019	
DIBUJO	ELABORO	
1019122762 1010220624	1019122762 1010220624	
REVISION	PLANO Nº	PLANCHA Nº
	E-002	02 DE 09

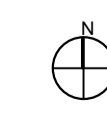

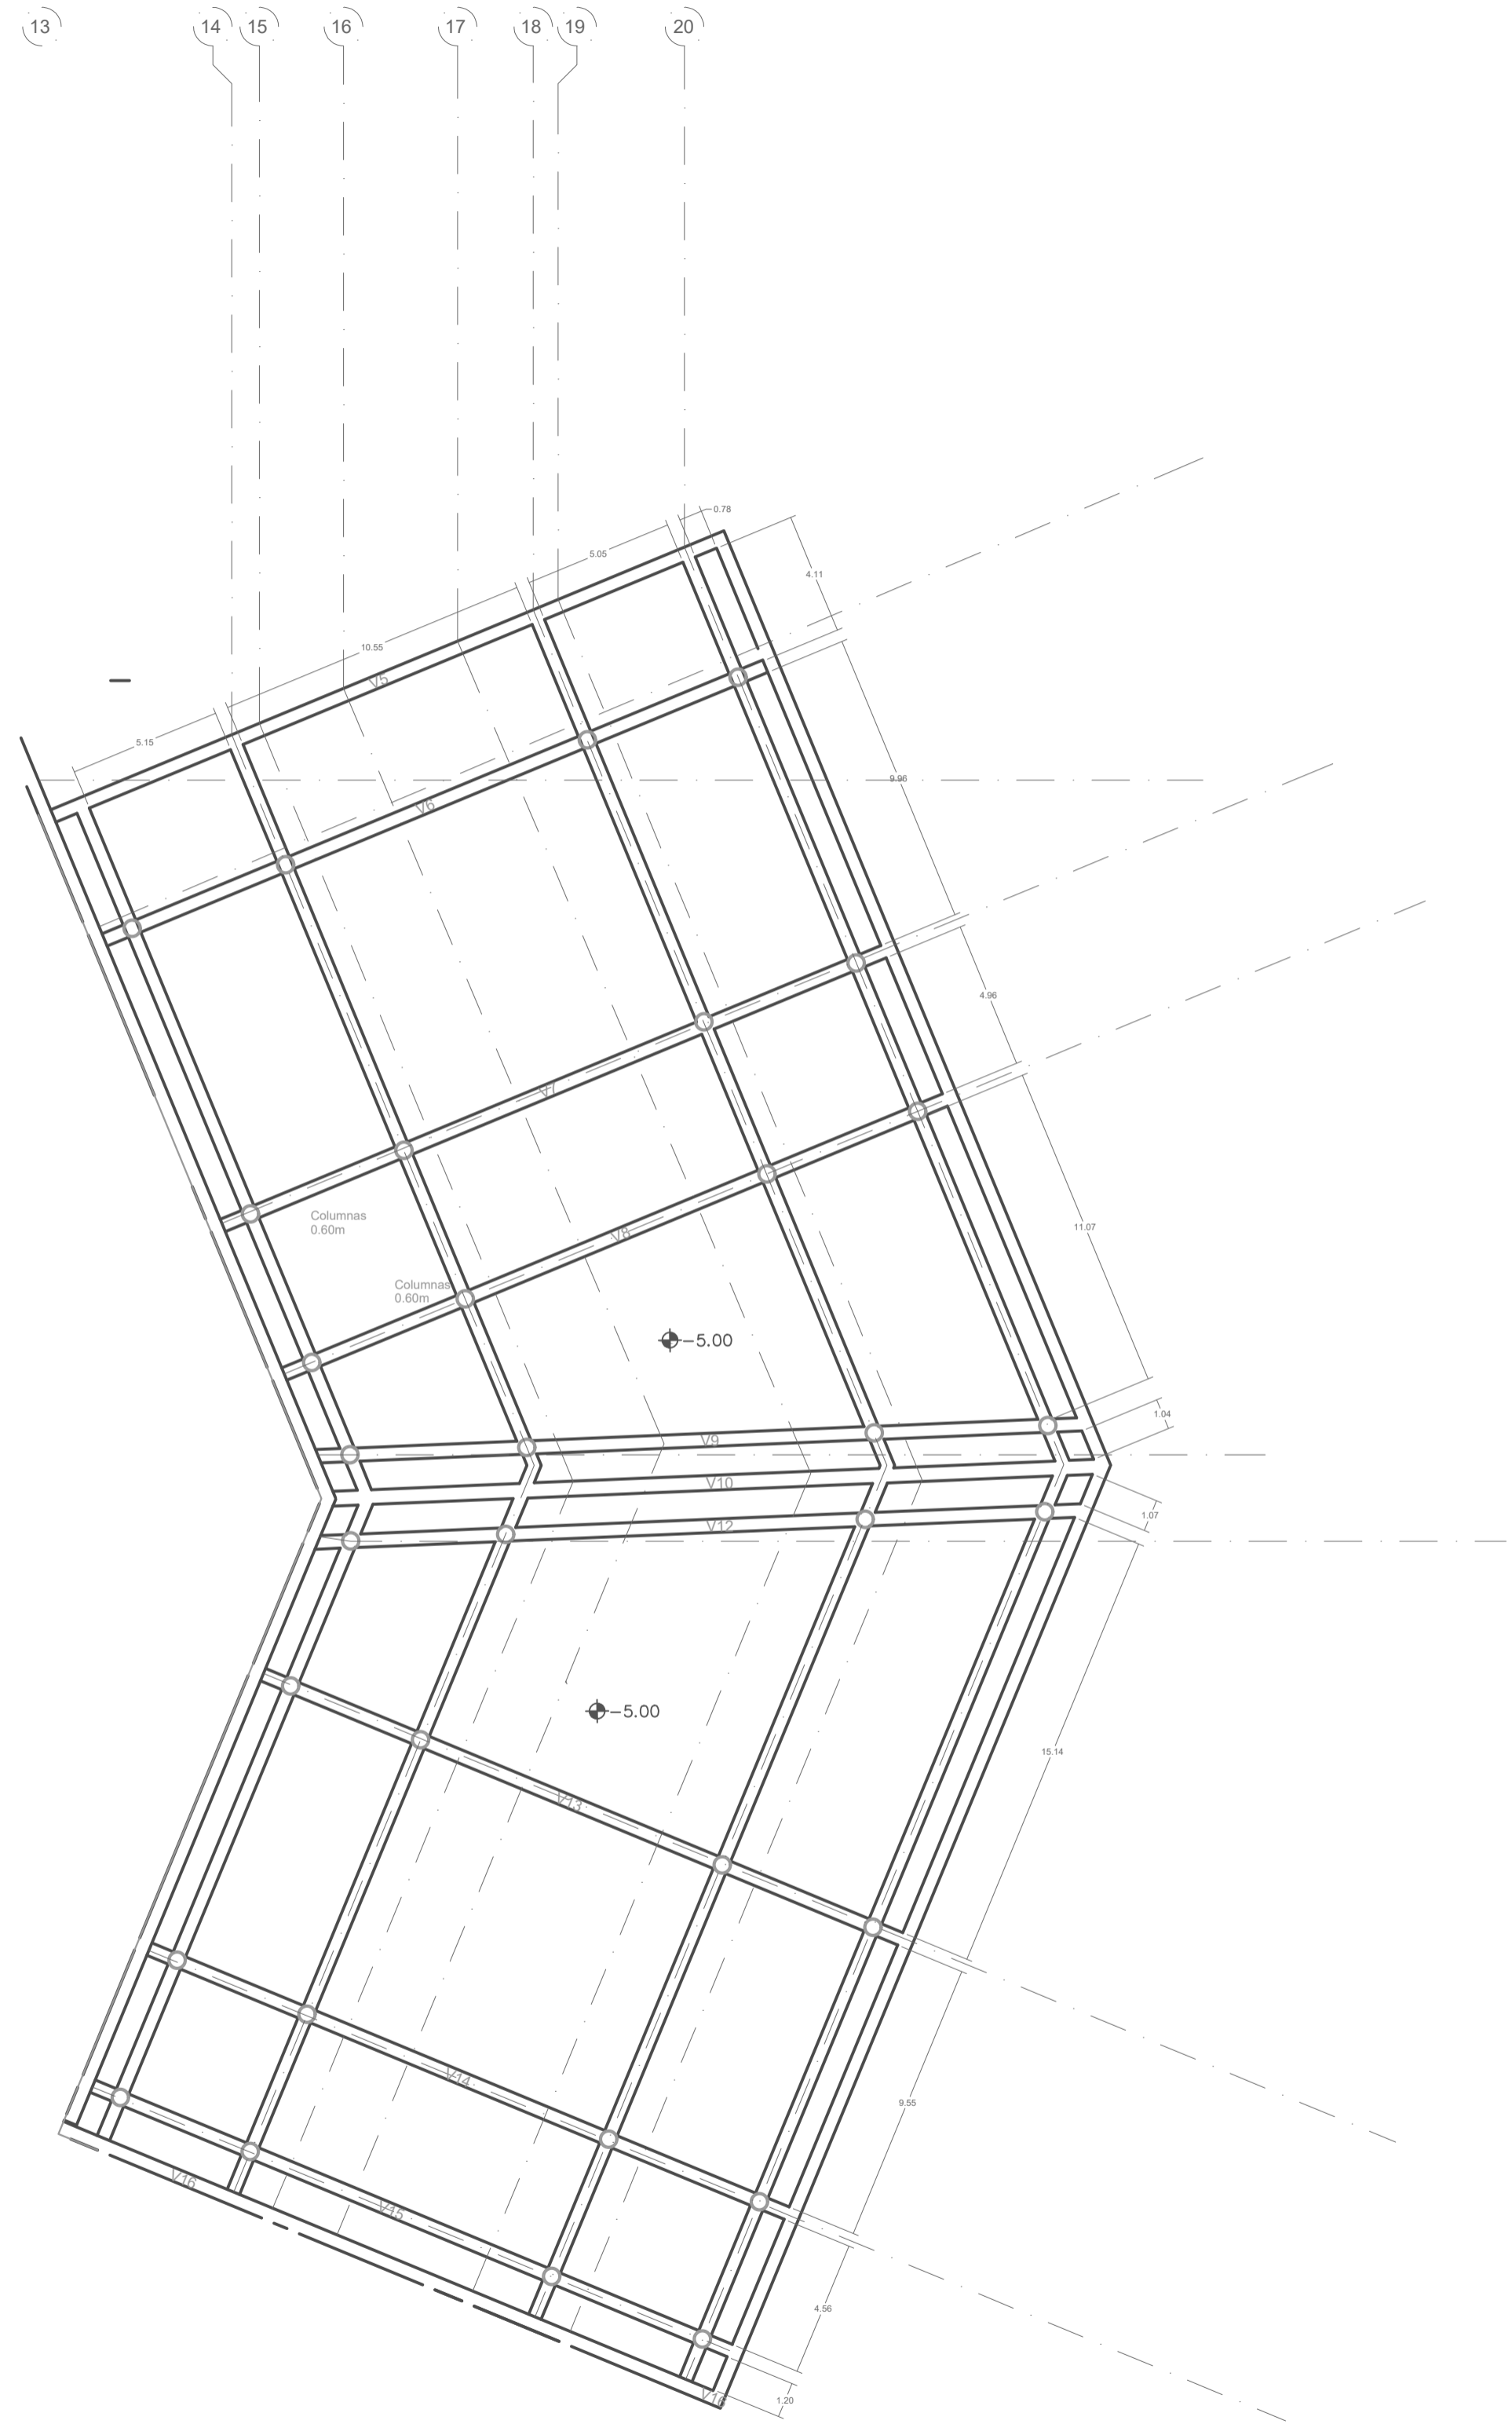

60	DE	03	PLANO Nº	03	REVISION
		E-003			
PROYECTO EXPLORAR - Experiencias generadoras de conocimientos para una innovación aplicadas en el diseño de un nodo de aprendizaje contemporáneo FACATATIVÁ					
CONVENCIONES					
	INDICADORES DE NIVEL				
	ESTRUCTURA VERTICAL				
	EJES ESTRUCTURALES				
	ACOTADO				
MATERIALES					
	ACERO				
CONTIENE <p style="text-align: center;">PLANTA PREESCOLAR CIMENTACIÓN</p>					
ESCALA 1:250		FECHA 31-05-2019			
ARCHIVO ESTRUCTURALES.DWG		FECHA COPIA 31-05-2019			
DIBUJO 1019122762 1010220624		ELABORO 1019122762 1010220624			
REVISION	PLANO Nº E-003	PLANCHA Nº 03	DE 09		

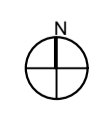

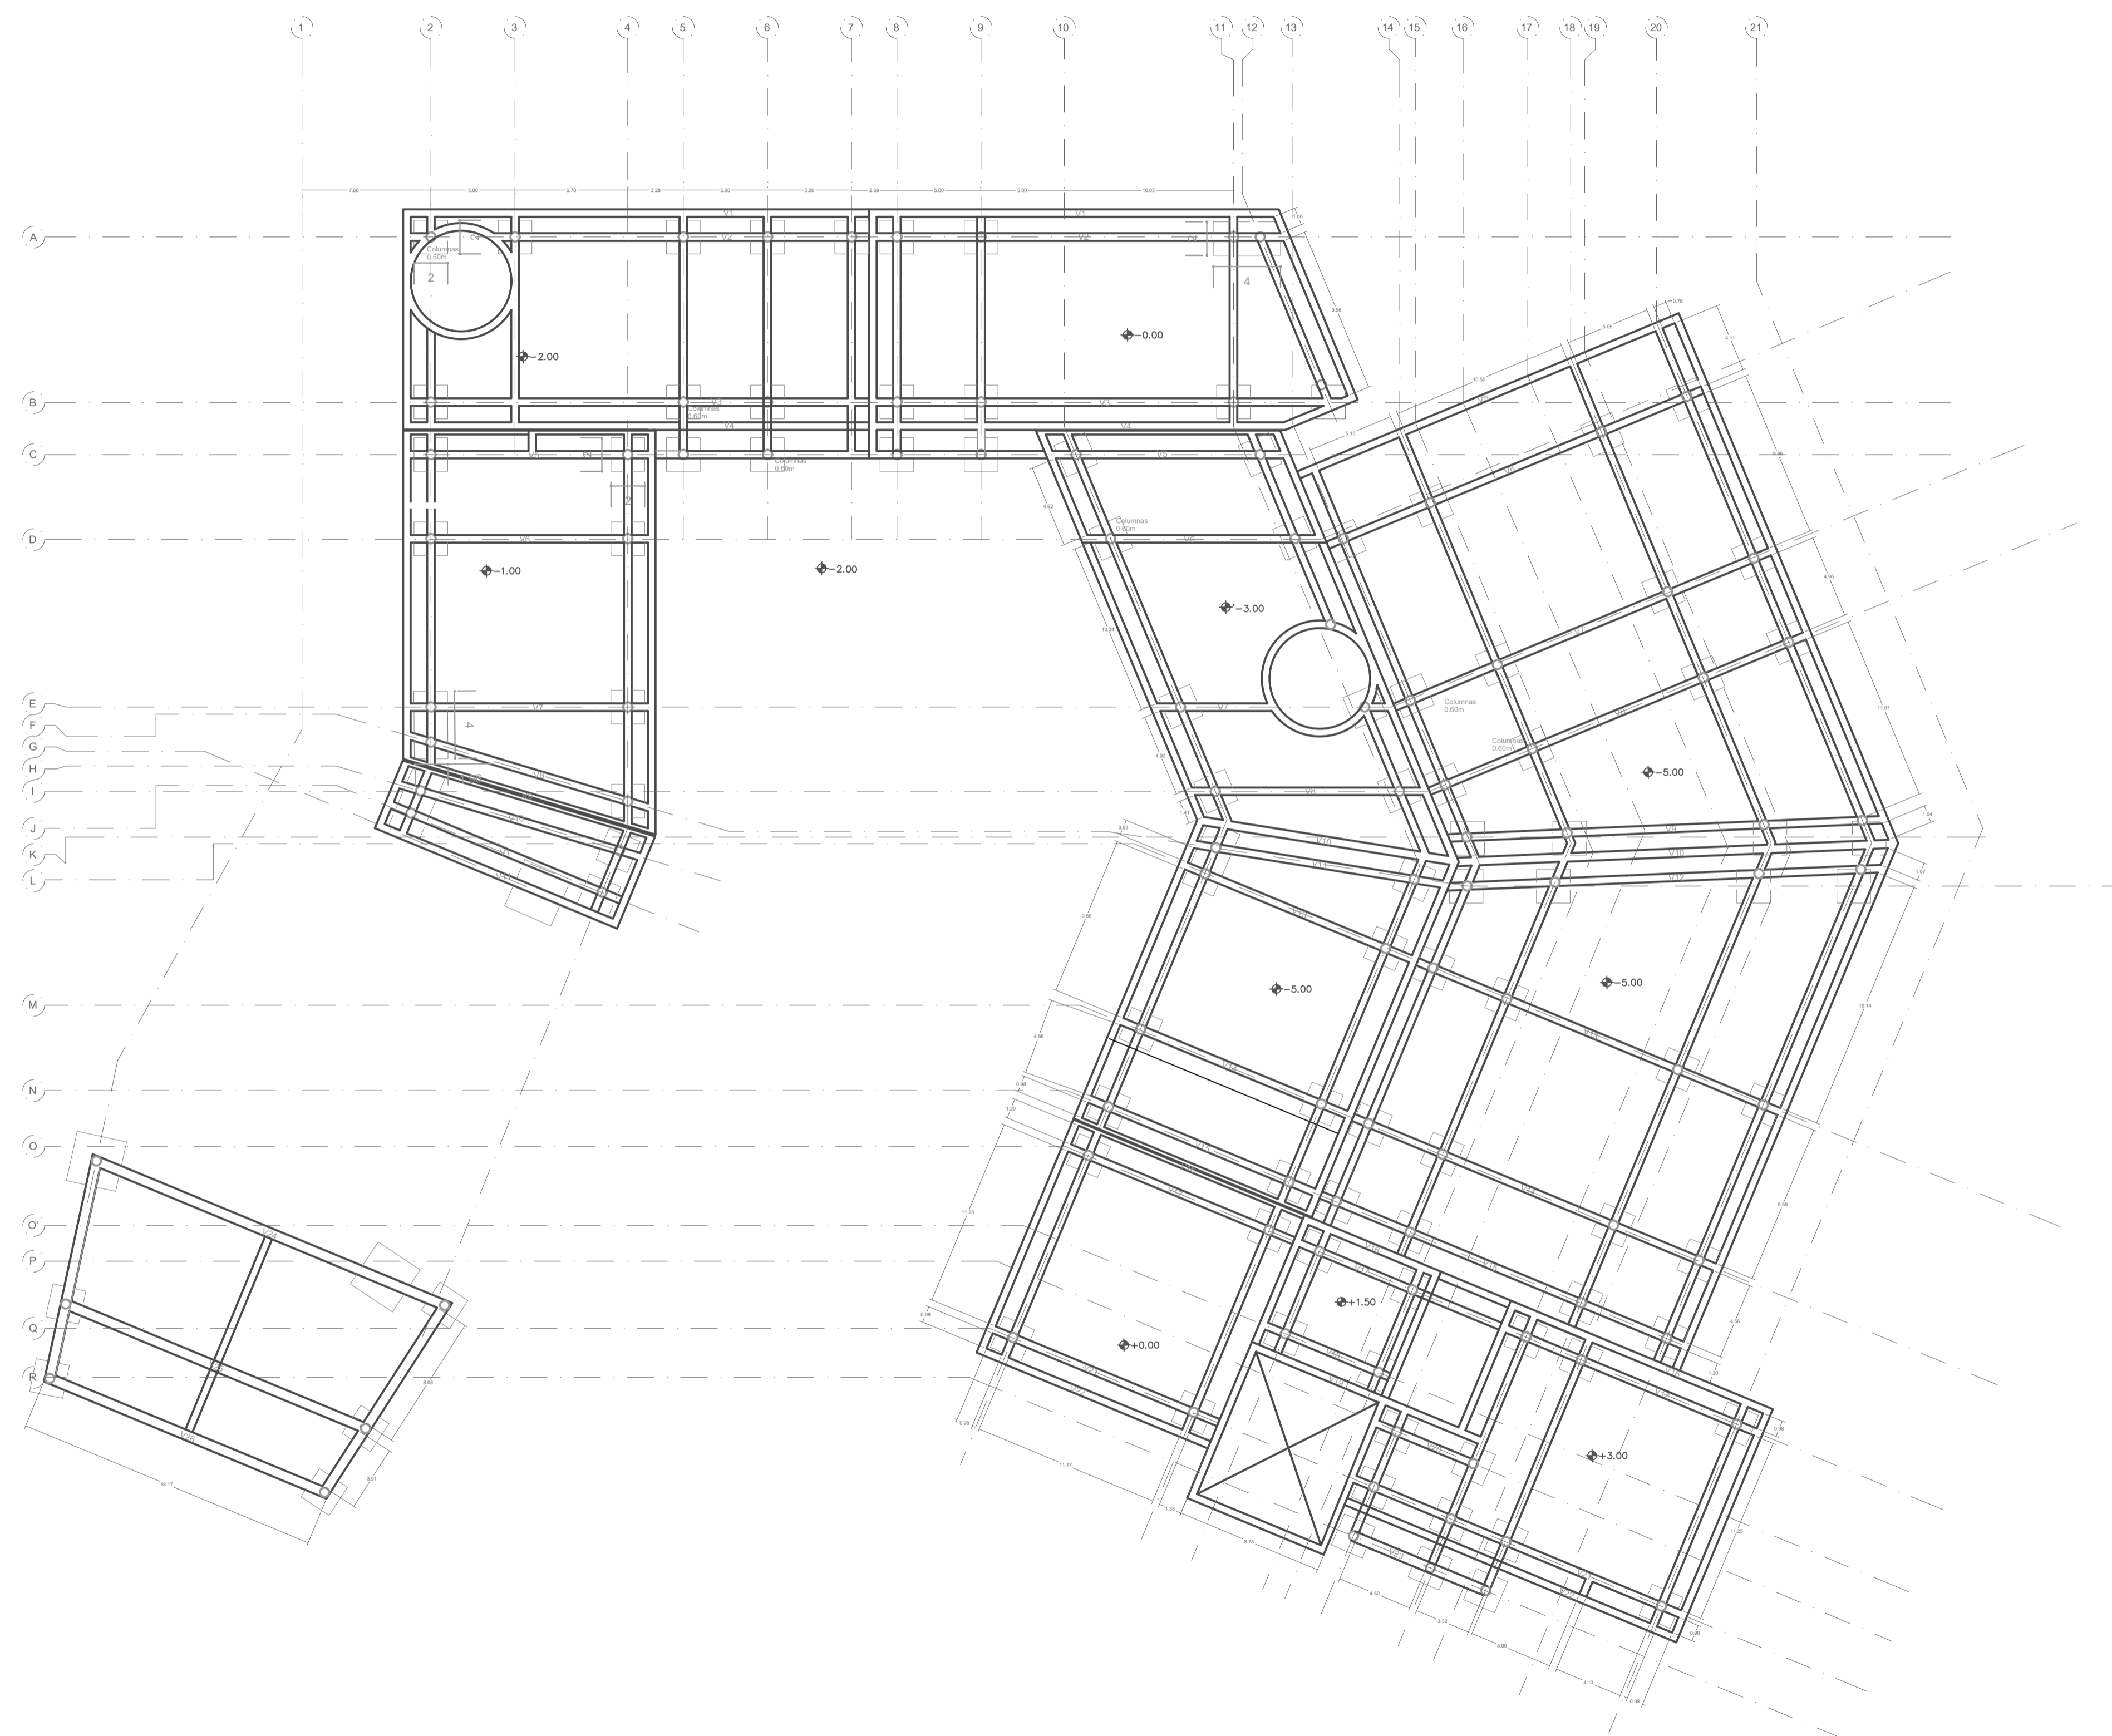

60	DE	100-V	NO. REVISIÓN
01	PLANCHAS		01



PROYECTO
EXPLORAR - Experiencias generadoras de conocimientos para una innovación aplicadas en el diseño de un nodo de aprendizaje contemporáneo

FACATATIVÁ


- CONVENCIONES
- INDICADORES DE NIVEL
 - ESTRUCTURA VERTICAL
 - EJES ESTRUCTURALES
 - ACOTADO

- MATERIALES
- ACERO

CONTIENE

PLANTA GENERAL CIMENTACIÓN

ESCALA	FECHA	
1:250	31-05-2019	
ARCHIVO	FECHA COPIA	
ESTRUCTURALES.DWG	31-05-2019	
DIBUJO	ELABORO	
1019122762 1010220624	1019122762 1010220624	
REVISIÓN	PLANO Nº	PLANCHAS Nº
	E-001	01
		DE 09

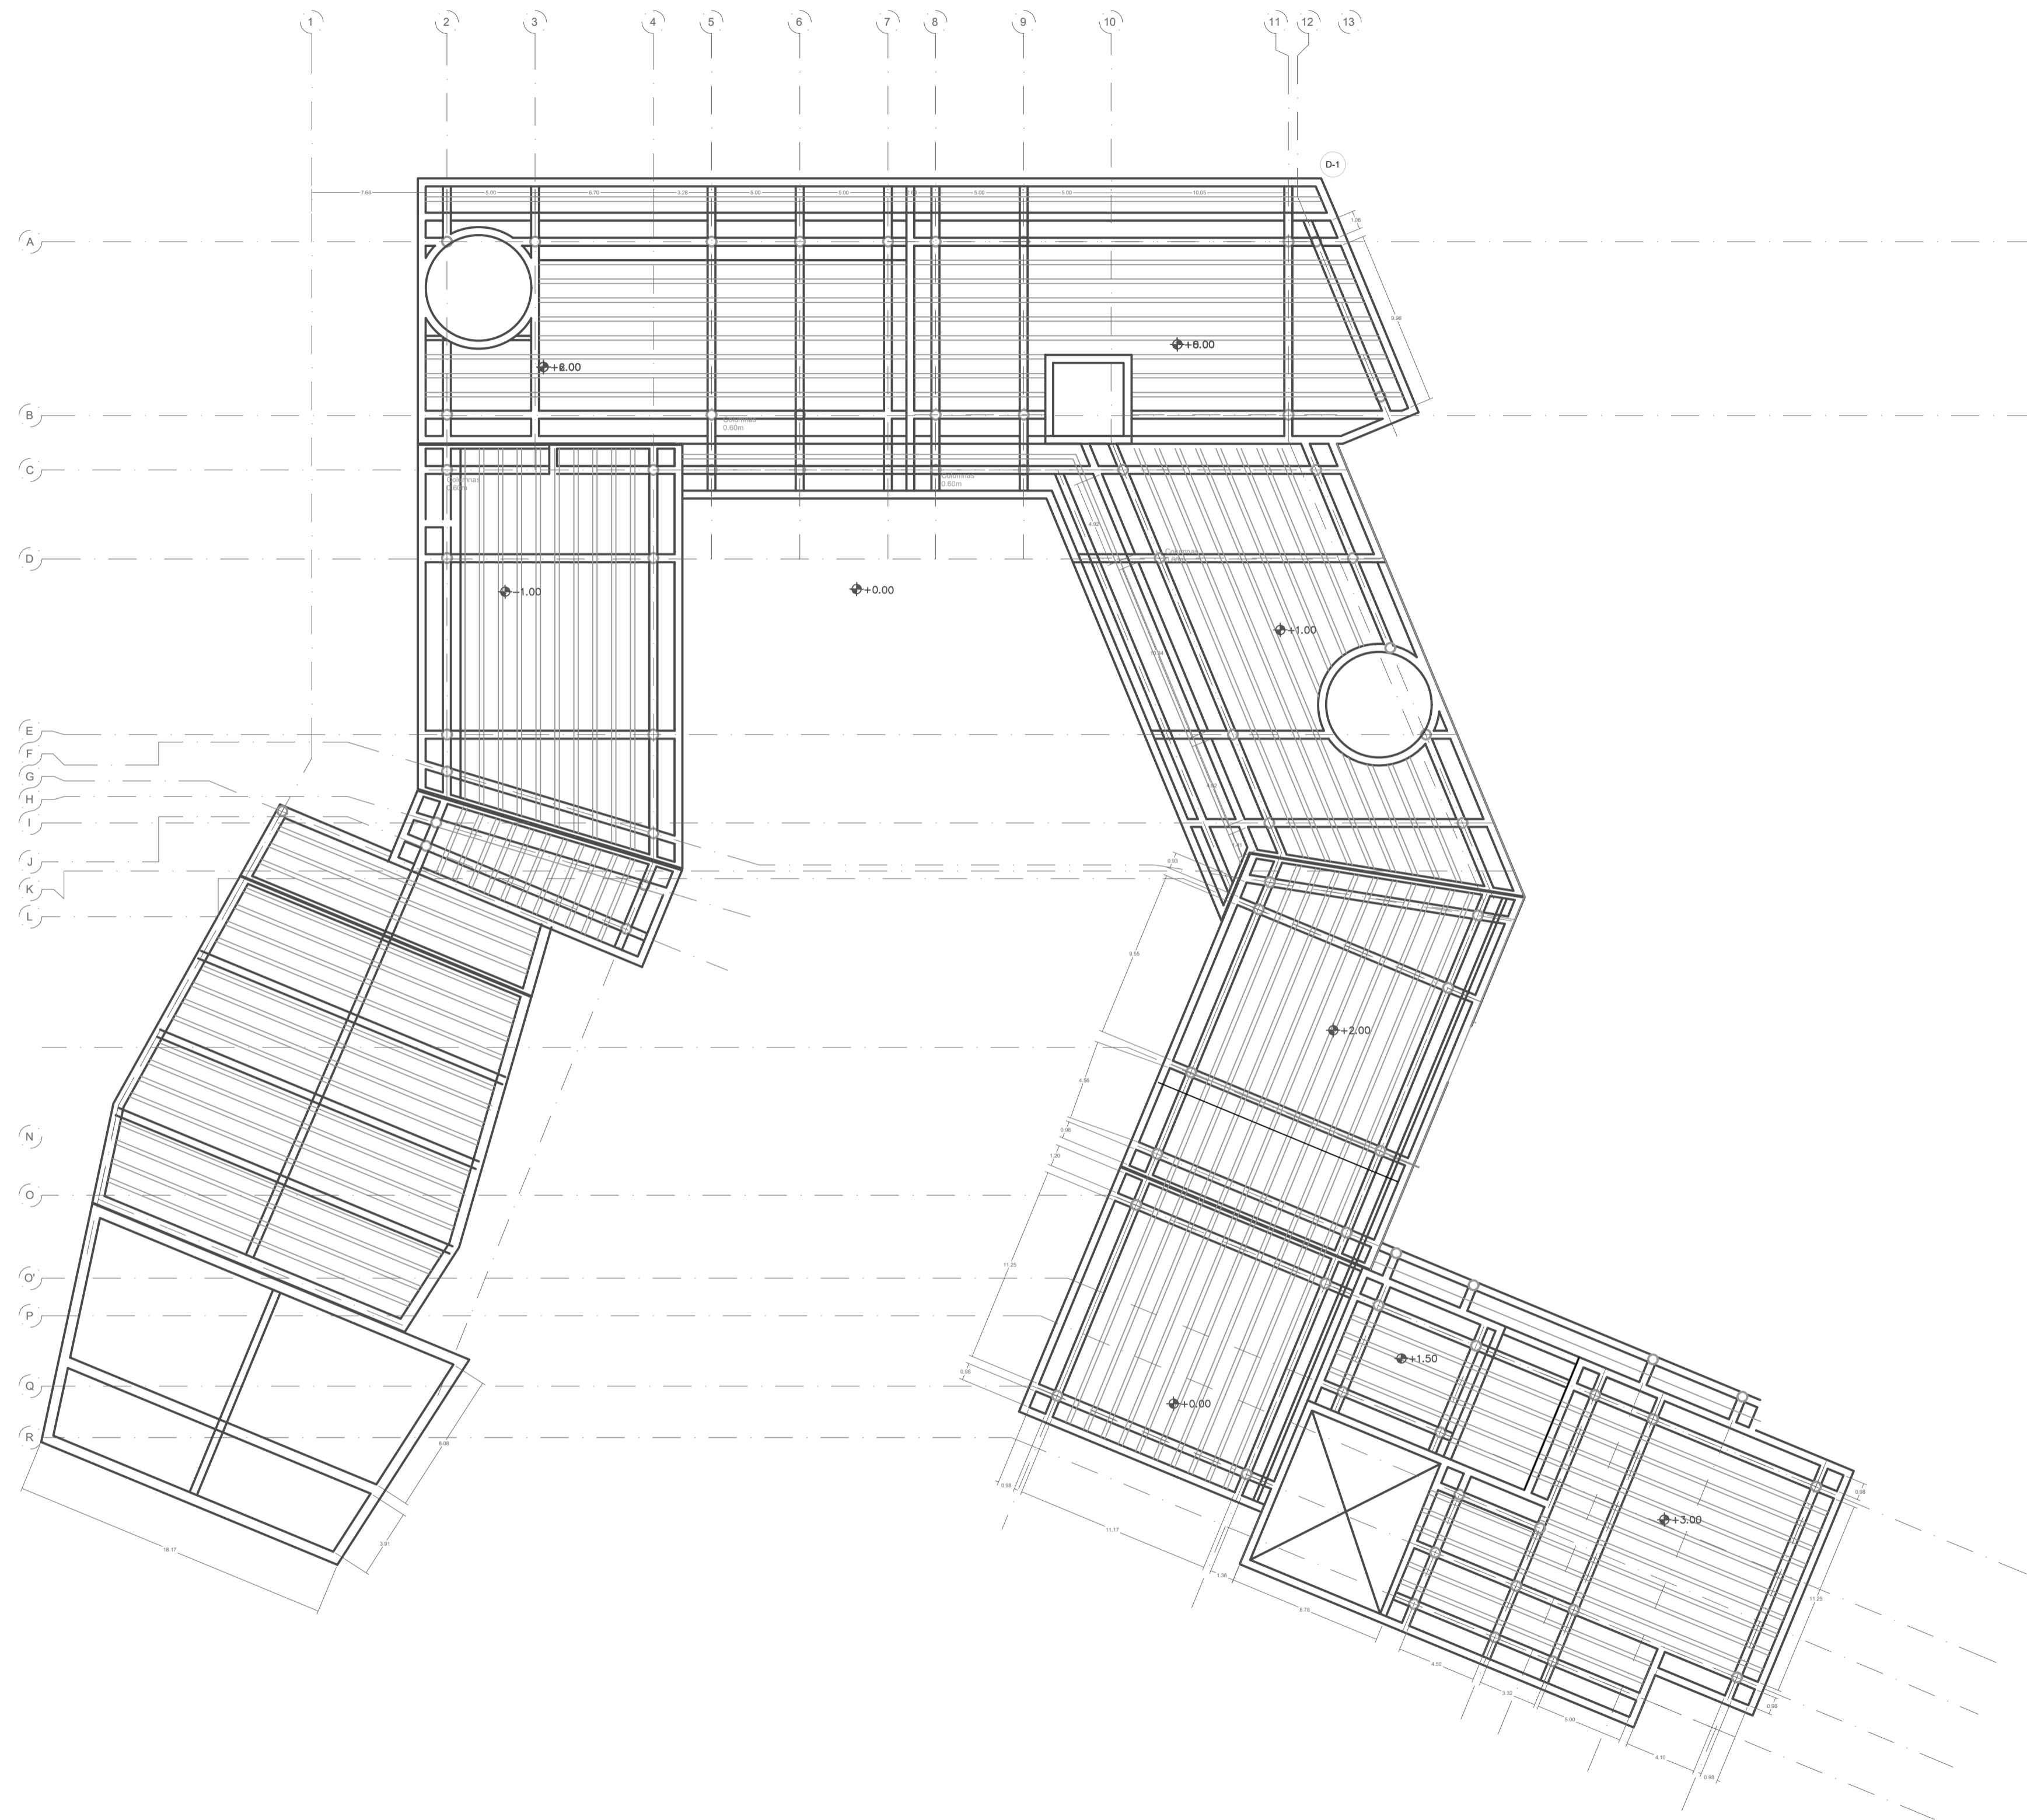






60	DE	500-E	NO. REVISION
05	PLANCHA N°	E-005	05

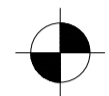

PROYECTO
EXPLORAR - Experiencias generadoras de conocimientos para una innovación aplicadas en el diseño de un nodo de aprendizaje contemporáneo

FACATATIVÁ


- CONVENCIONES
-  INDICADORES DE NIVEL
 -  ESTRUCTURA VERTICAL
 -  EJES ESTRUCTURALES
 -  ACOTADO


- MATERIALES
-  ACERO

CONTIENE

PLANTA PRIMARIA ENTRE PISO

ESCALA	FECHA	
1:250	31-05-2019	
ARCHIVO	FECHA COPIA	
ESTRUCTURALES.DWG	31-05-2019	
DIBUJO	ELABORO	
1019122762 1010220624	1019122762 1010220624	
REVISION	PLANO N°	PLANCHA N°
	E-005	05
		DE
		09

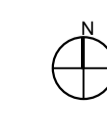

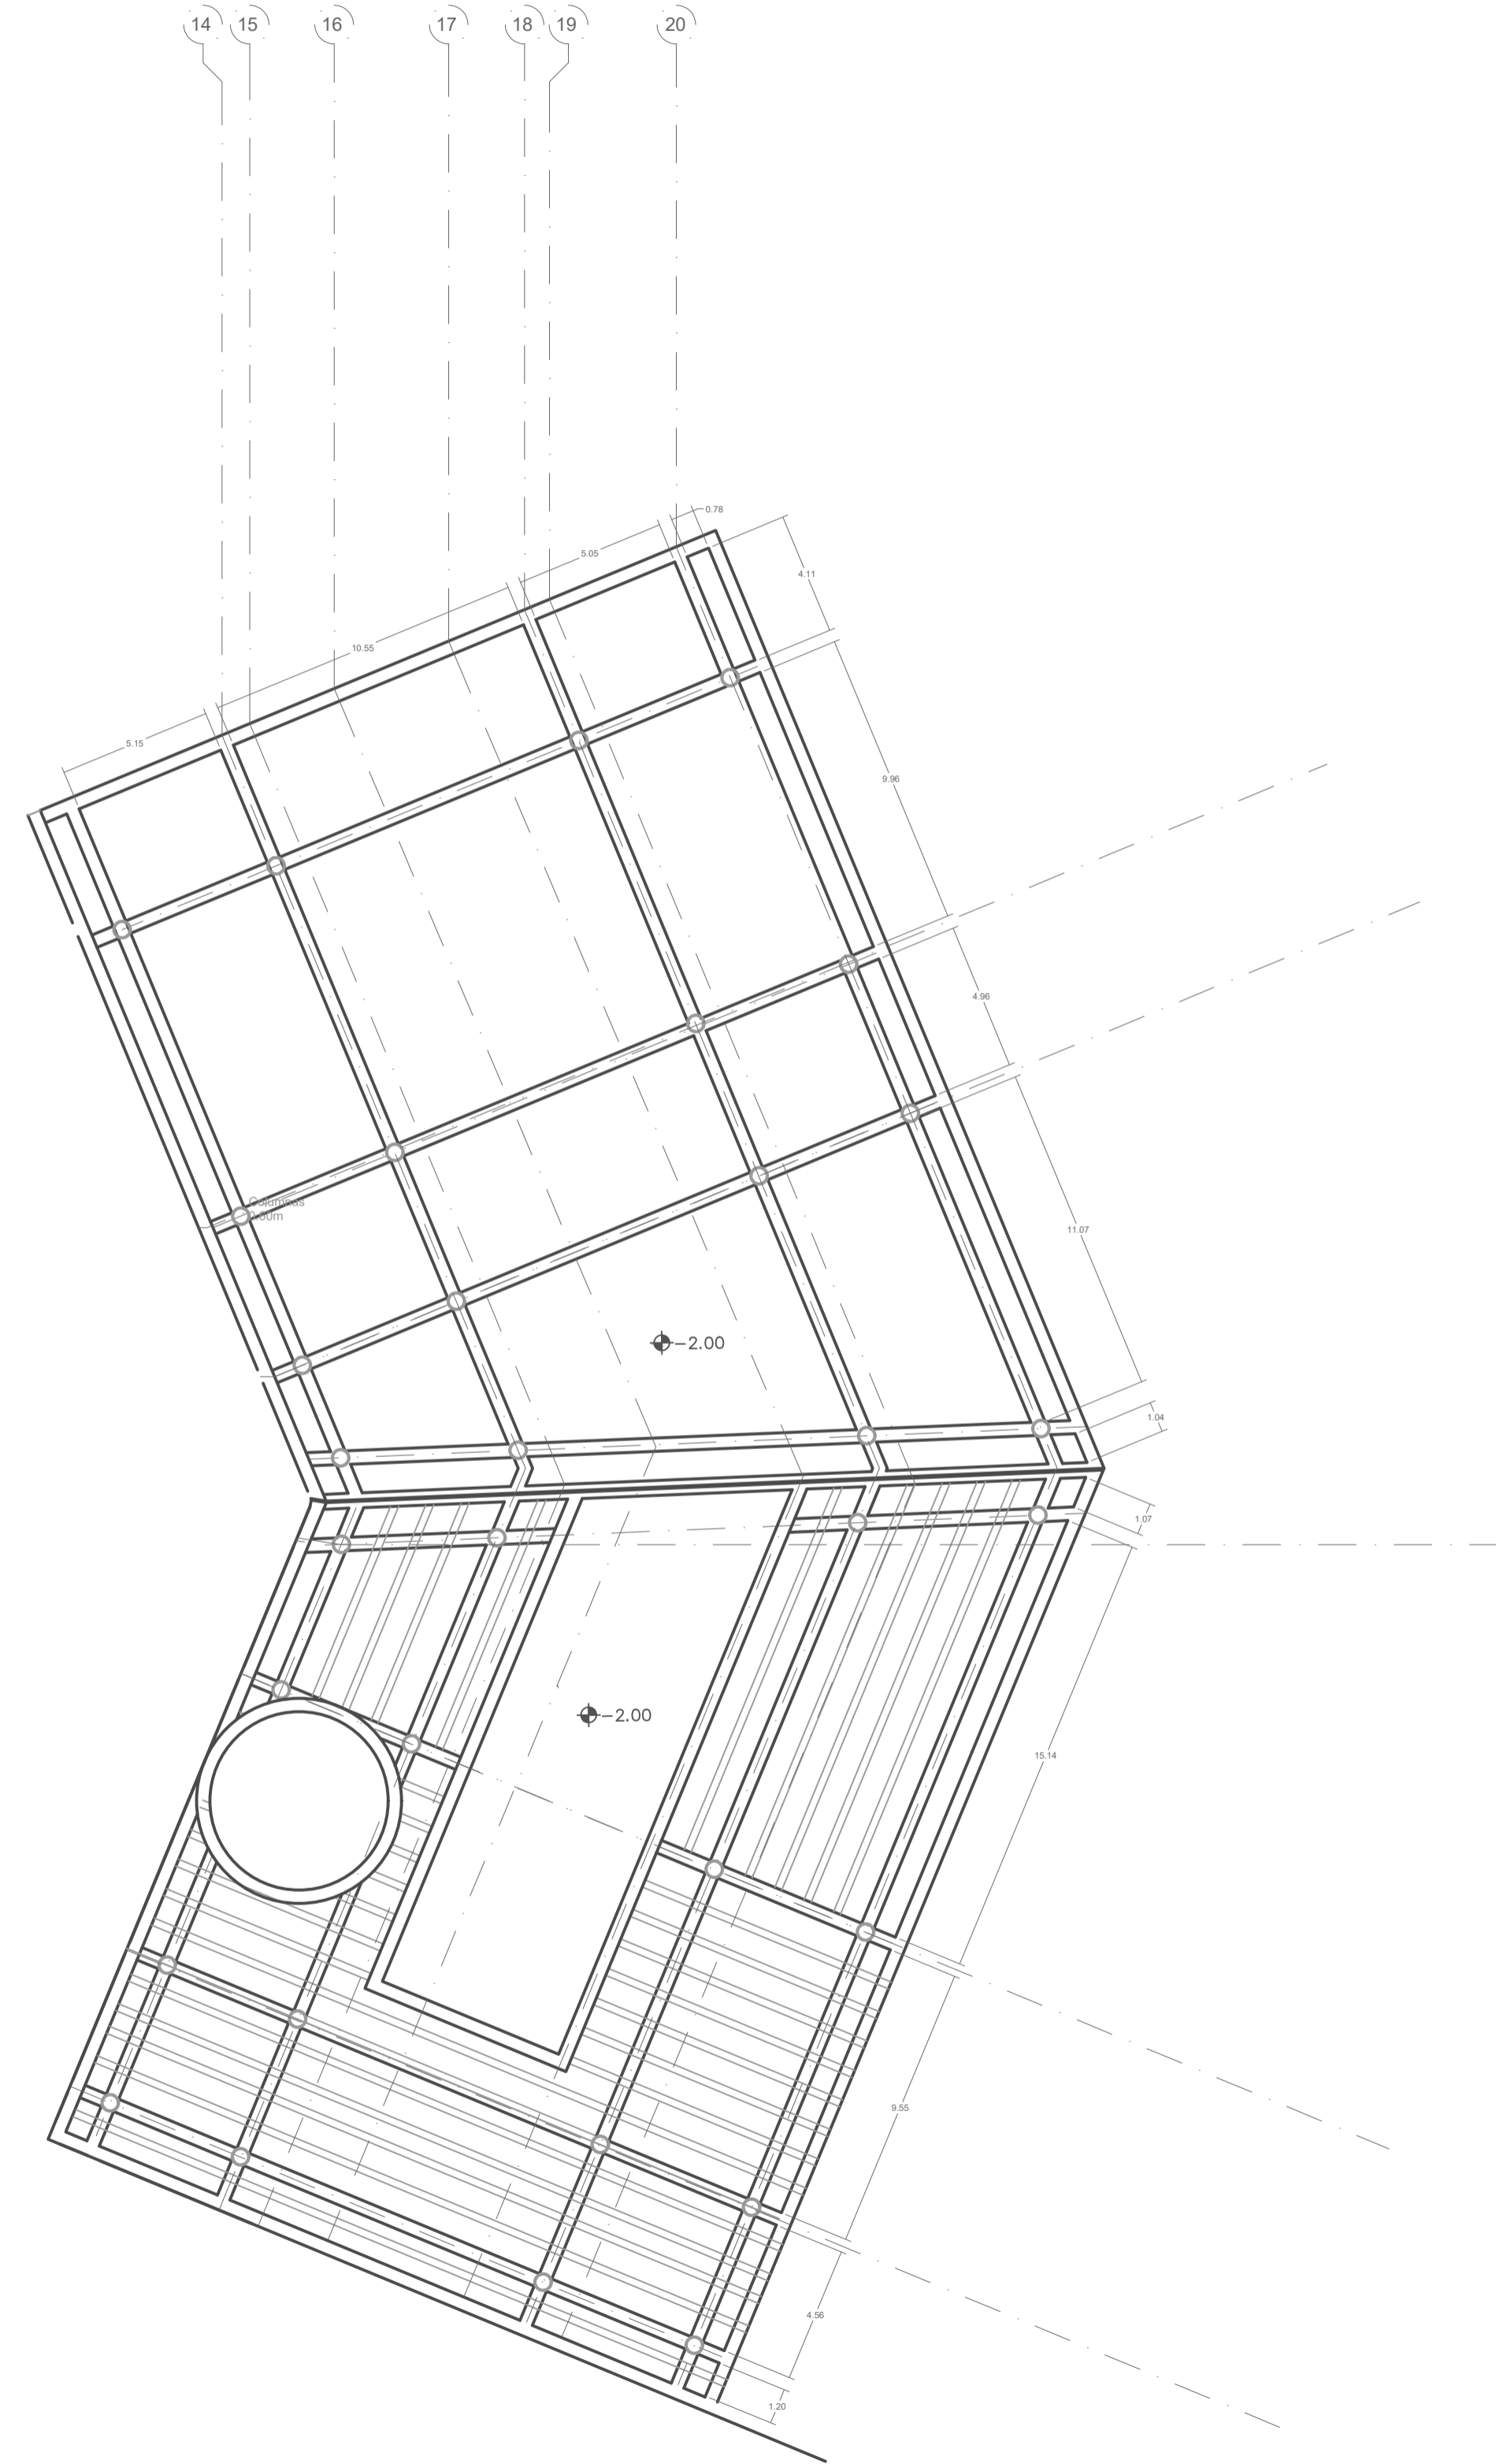

60	DE	900-E	NOIEN
90	PLANCHA N°	PLANO N°	




PROYECTO
EXPLORAR - Experiencias generadoras de conocimientos para una innovación aplicadas en el diseño de un nodo de aprendizaje contemporáneo
 FACATATIVÁ

- CONVENCIONES
- INDICADORES DE NIVEL
 - ESTRUCTURA VERTICAL
 - EJES ESTRUCTURALES
 - ACOTADO

- MATERIALES
- ACERO

CONTIENE
PLANTA PRIMARIA ENTRE PISO

ESCALA	FECHA	
1:200	31-05-2019	
ARCHIVO	FECHA COPIA	
ESTRUCTURALES.DWG	31-05-2019	
DIBUJO	ELABORO	
1019122762 1010220624	1019122762 1010220624	
REVISION	PLANO N°	PLANCHA N°
	E-006	06
		DE
		09

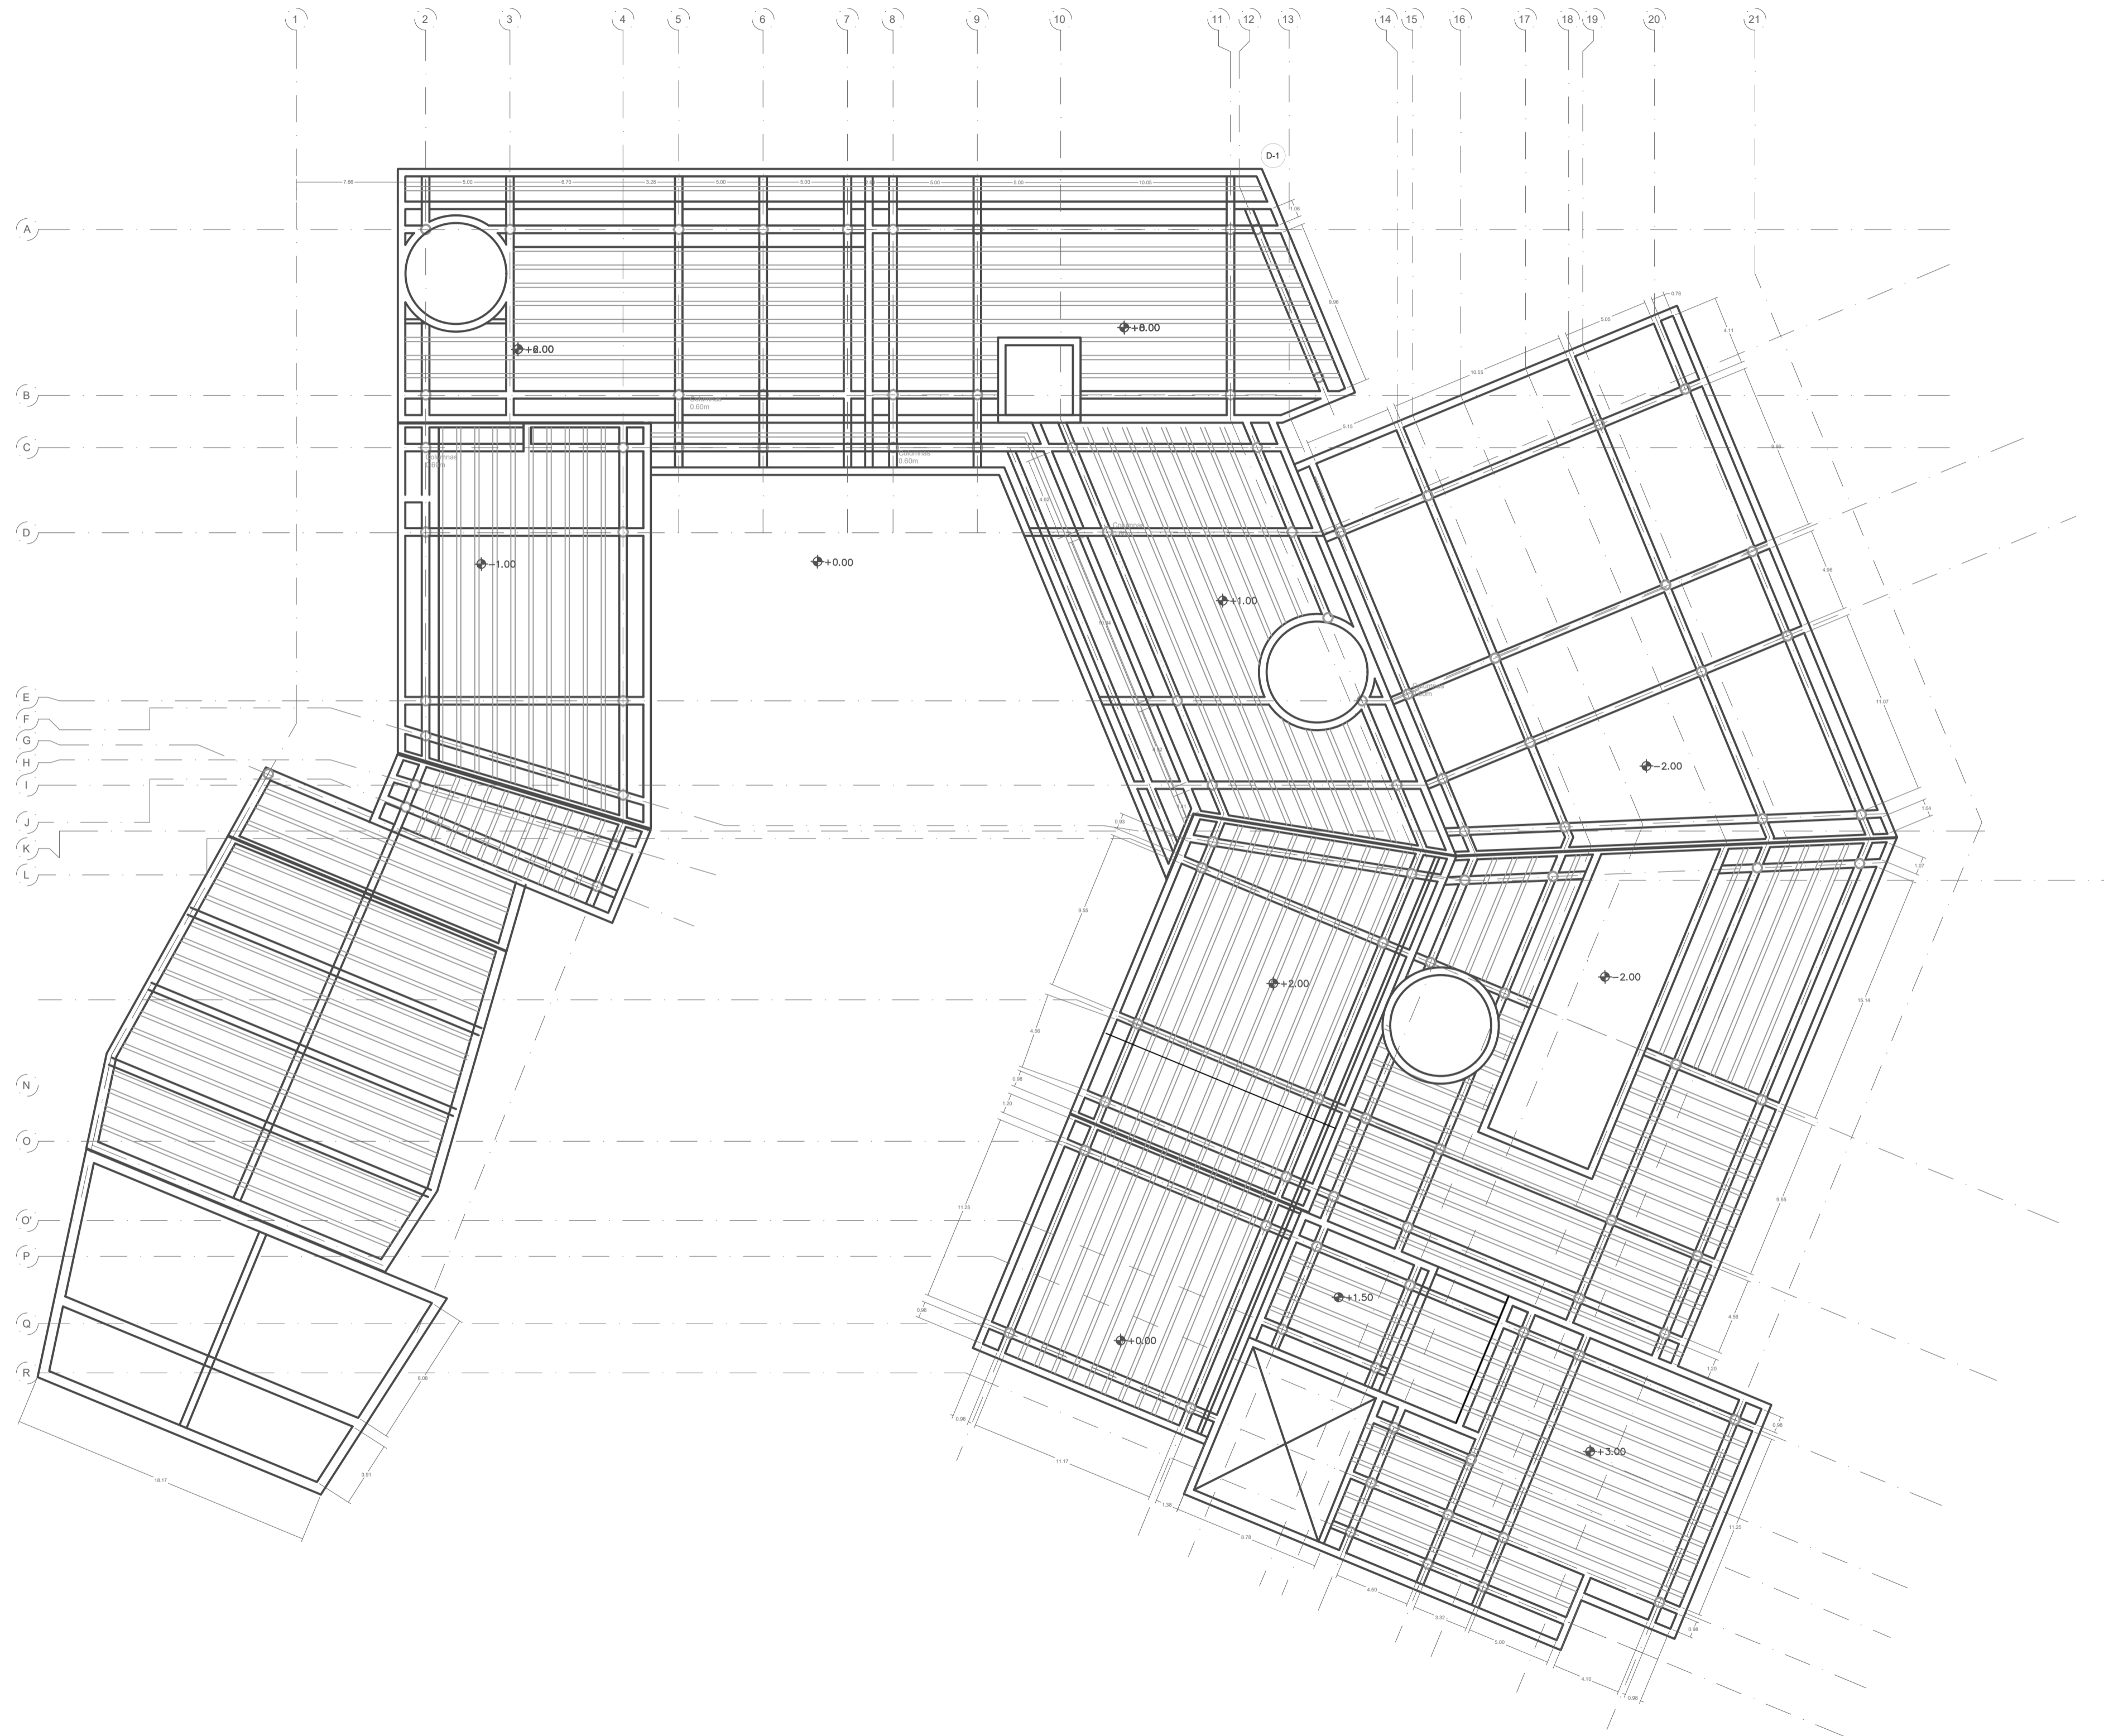






REVISION	PLANO Nº	PLANCHA Nº
04	E-004	04
DE		09

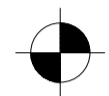

PROYECTO
EXPLORAR - Experiencias generadoras de conocimientos para una innovación aplicadas en el diseño de un nodo de aprendizaje contemporáneo


FACATATIVÁ


- CONVENCIONES
-  INDICADORES DE NIVEL
 -  ESTRUCTURA VERTICAL
 -  EJES ESTRUCTURALES
 -  ACOTADO

- MATERIALES
-  ACERO


CONTIENE
PLANTA GENERAL ENTRE PISO

ESCALA	FECHA	
1:250	31-05-2019	
ARCHIVO	FECHA COPIA	
ESTRUCTURALES.DWG	31-05-2019	
DIBUJO	ELABORO	
1019122762 1010220624	1019122762 1010220624	
REVISION	PLANO Nº	PLANCHA Nº
	E-004	04
		DE 09

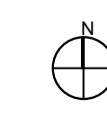

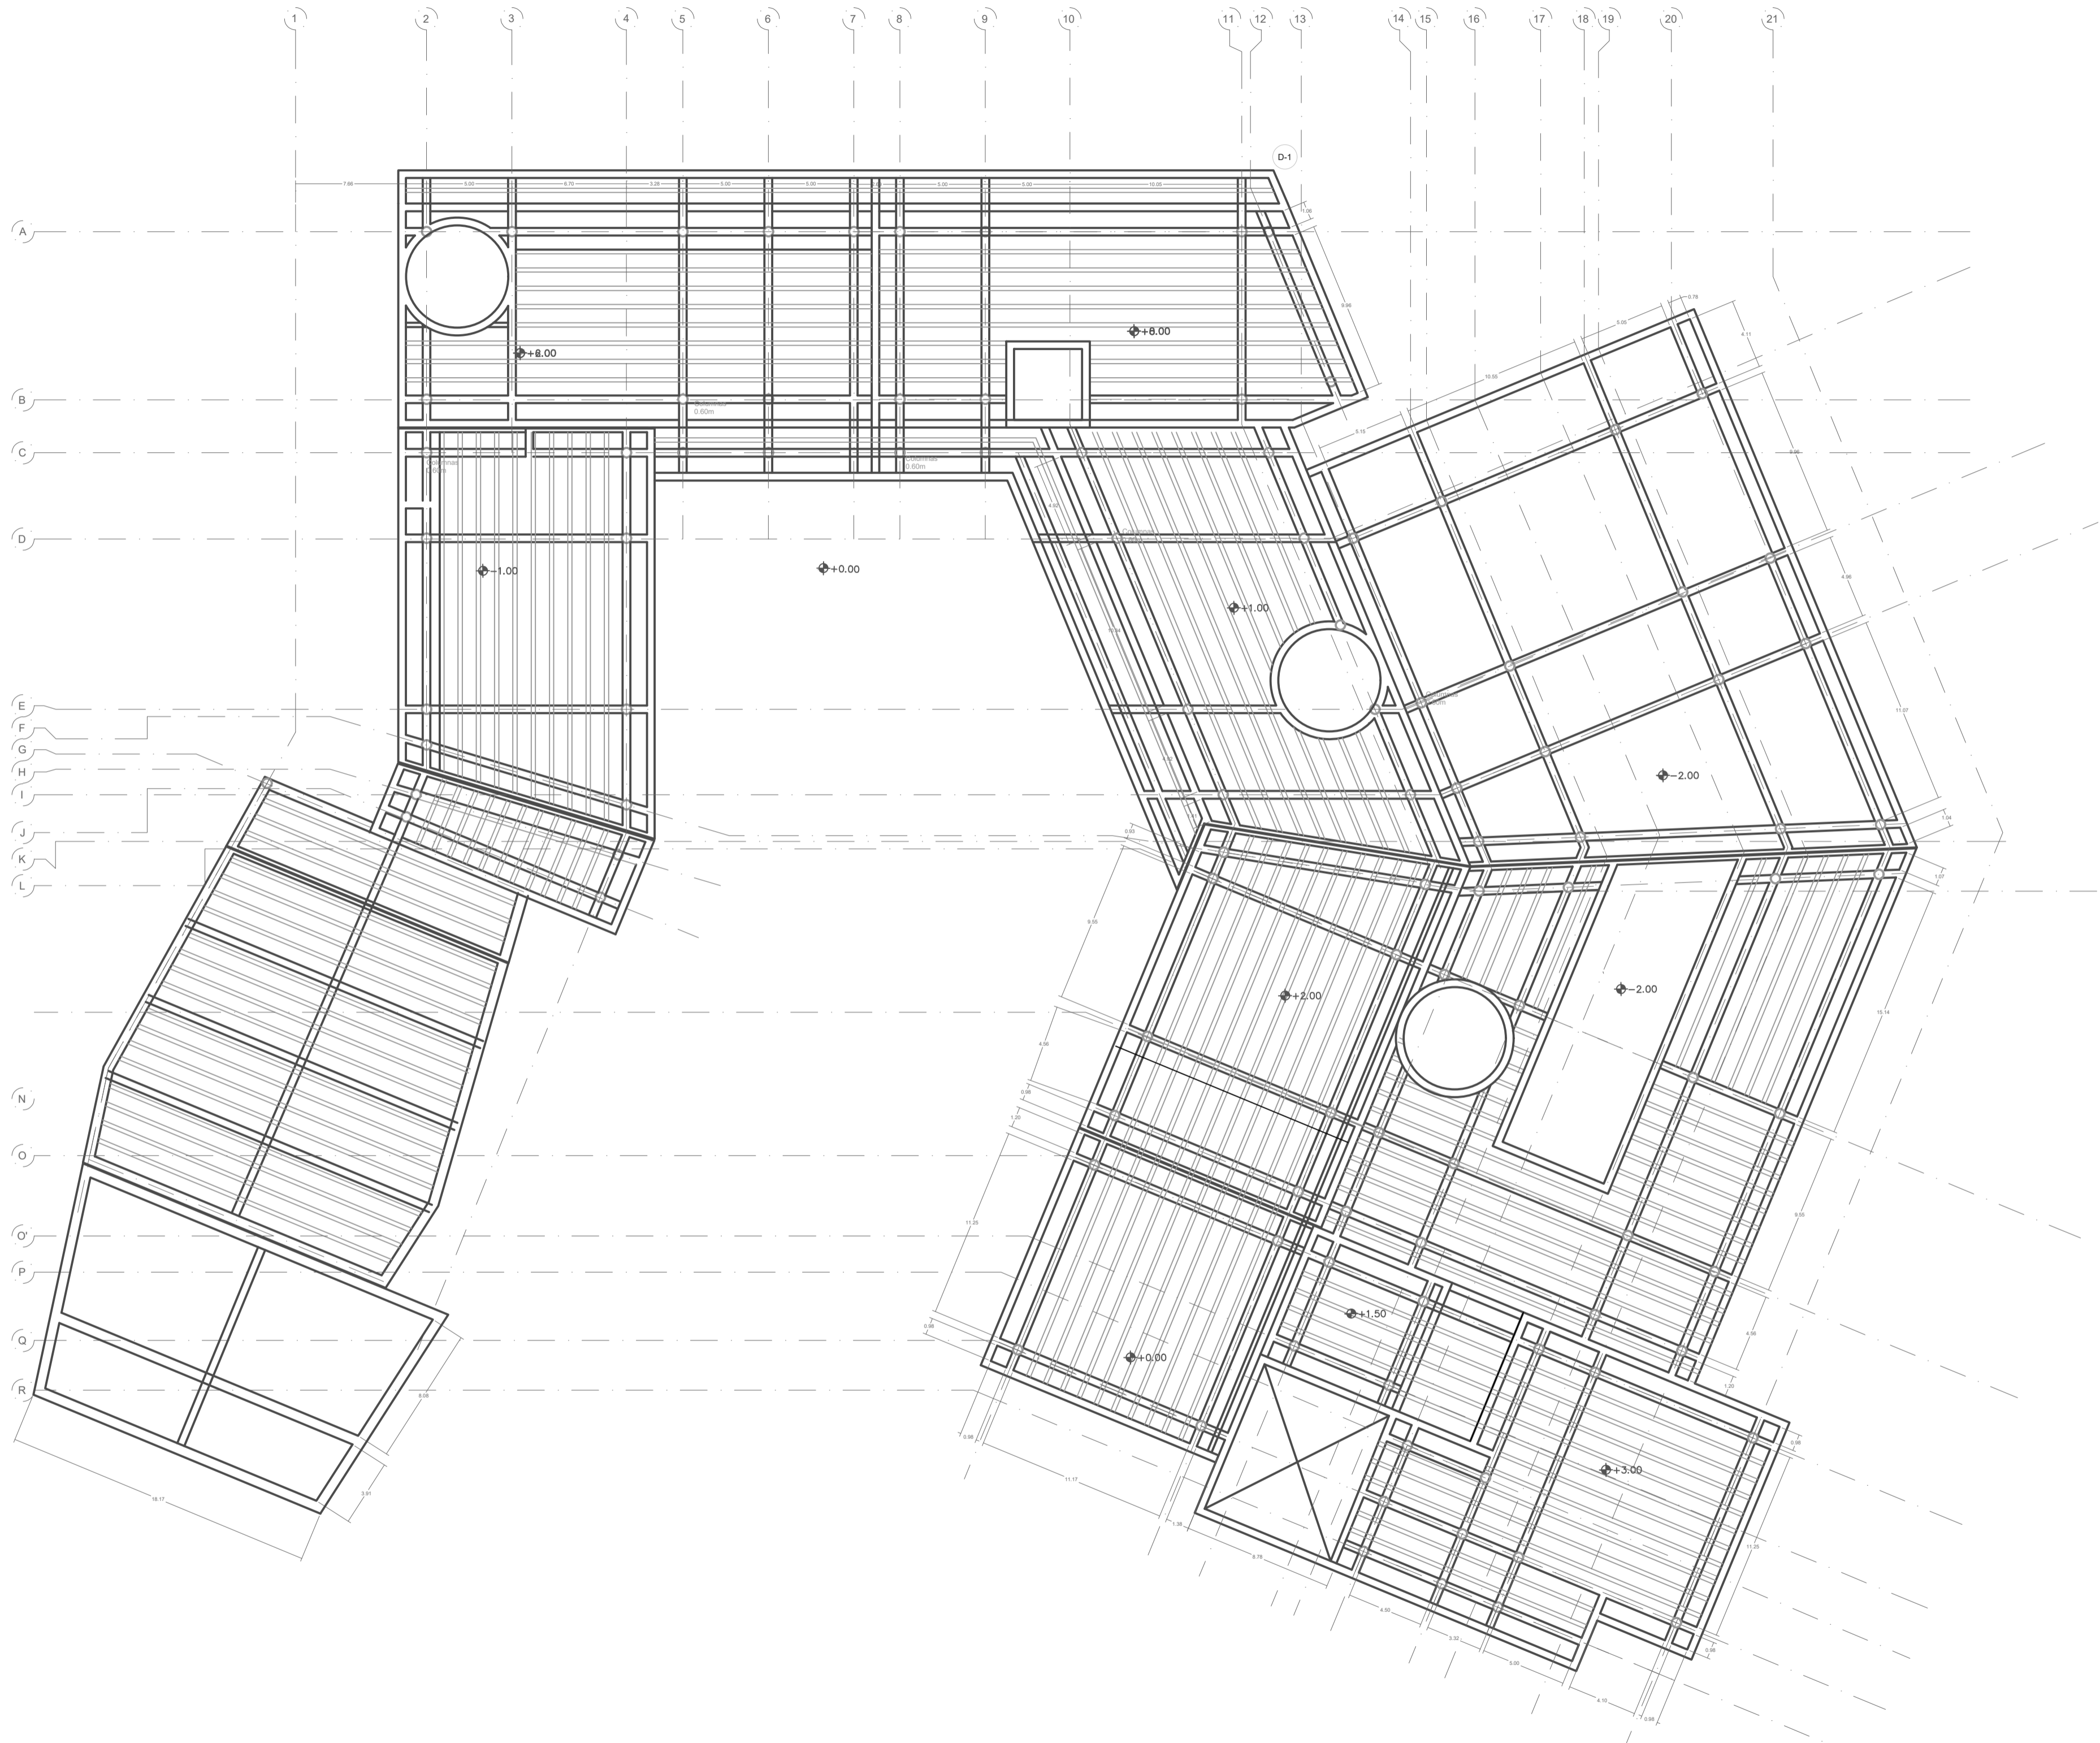

60	DE	700-E	REVISION
07	PLANCHA N°	07	
PROYECTO EXPLORAR - Experiencias generadoras de conocimientos para una innovación aplicadas en el diseño de un nodo de aprendizaje contemporáneo			
FACATATIVÁ			
CONVENCIONES			
	INDICADORES DE NIVEL		
	ESTRUCTURA VERTICAL		
	EJES ESTRUCTURALES		
	ACOTADO		
MATERIALES			
	ACERO		
CONTIENE <h2 style="text-align: center;">PLANTA GENERAL CUBIERTA</h2>			
ESCALA	FECHA		
1:200	31-05-2019		
ARCHIVO	FECHA COPIA		
ESTRUCTURALES.DWG	31-05-2019		
DIBUJO	ELABORO		
1019122762 1010220624	1019122762 1010220624		
REVISION	PLANO N°	PLANCHA N°	
	E-007	07	09

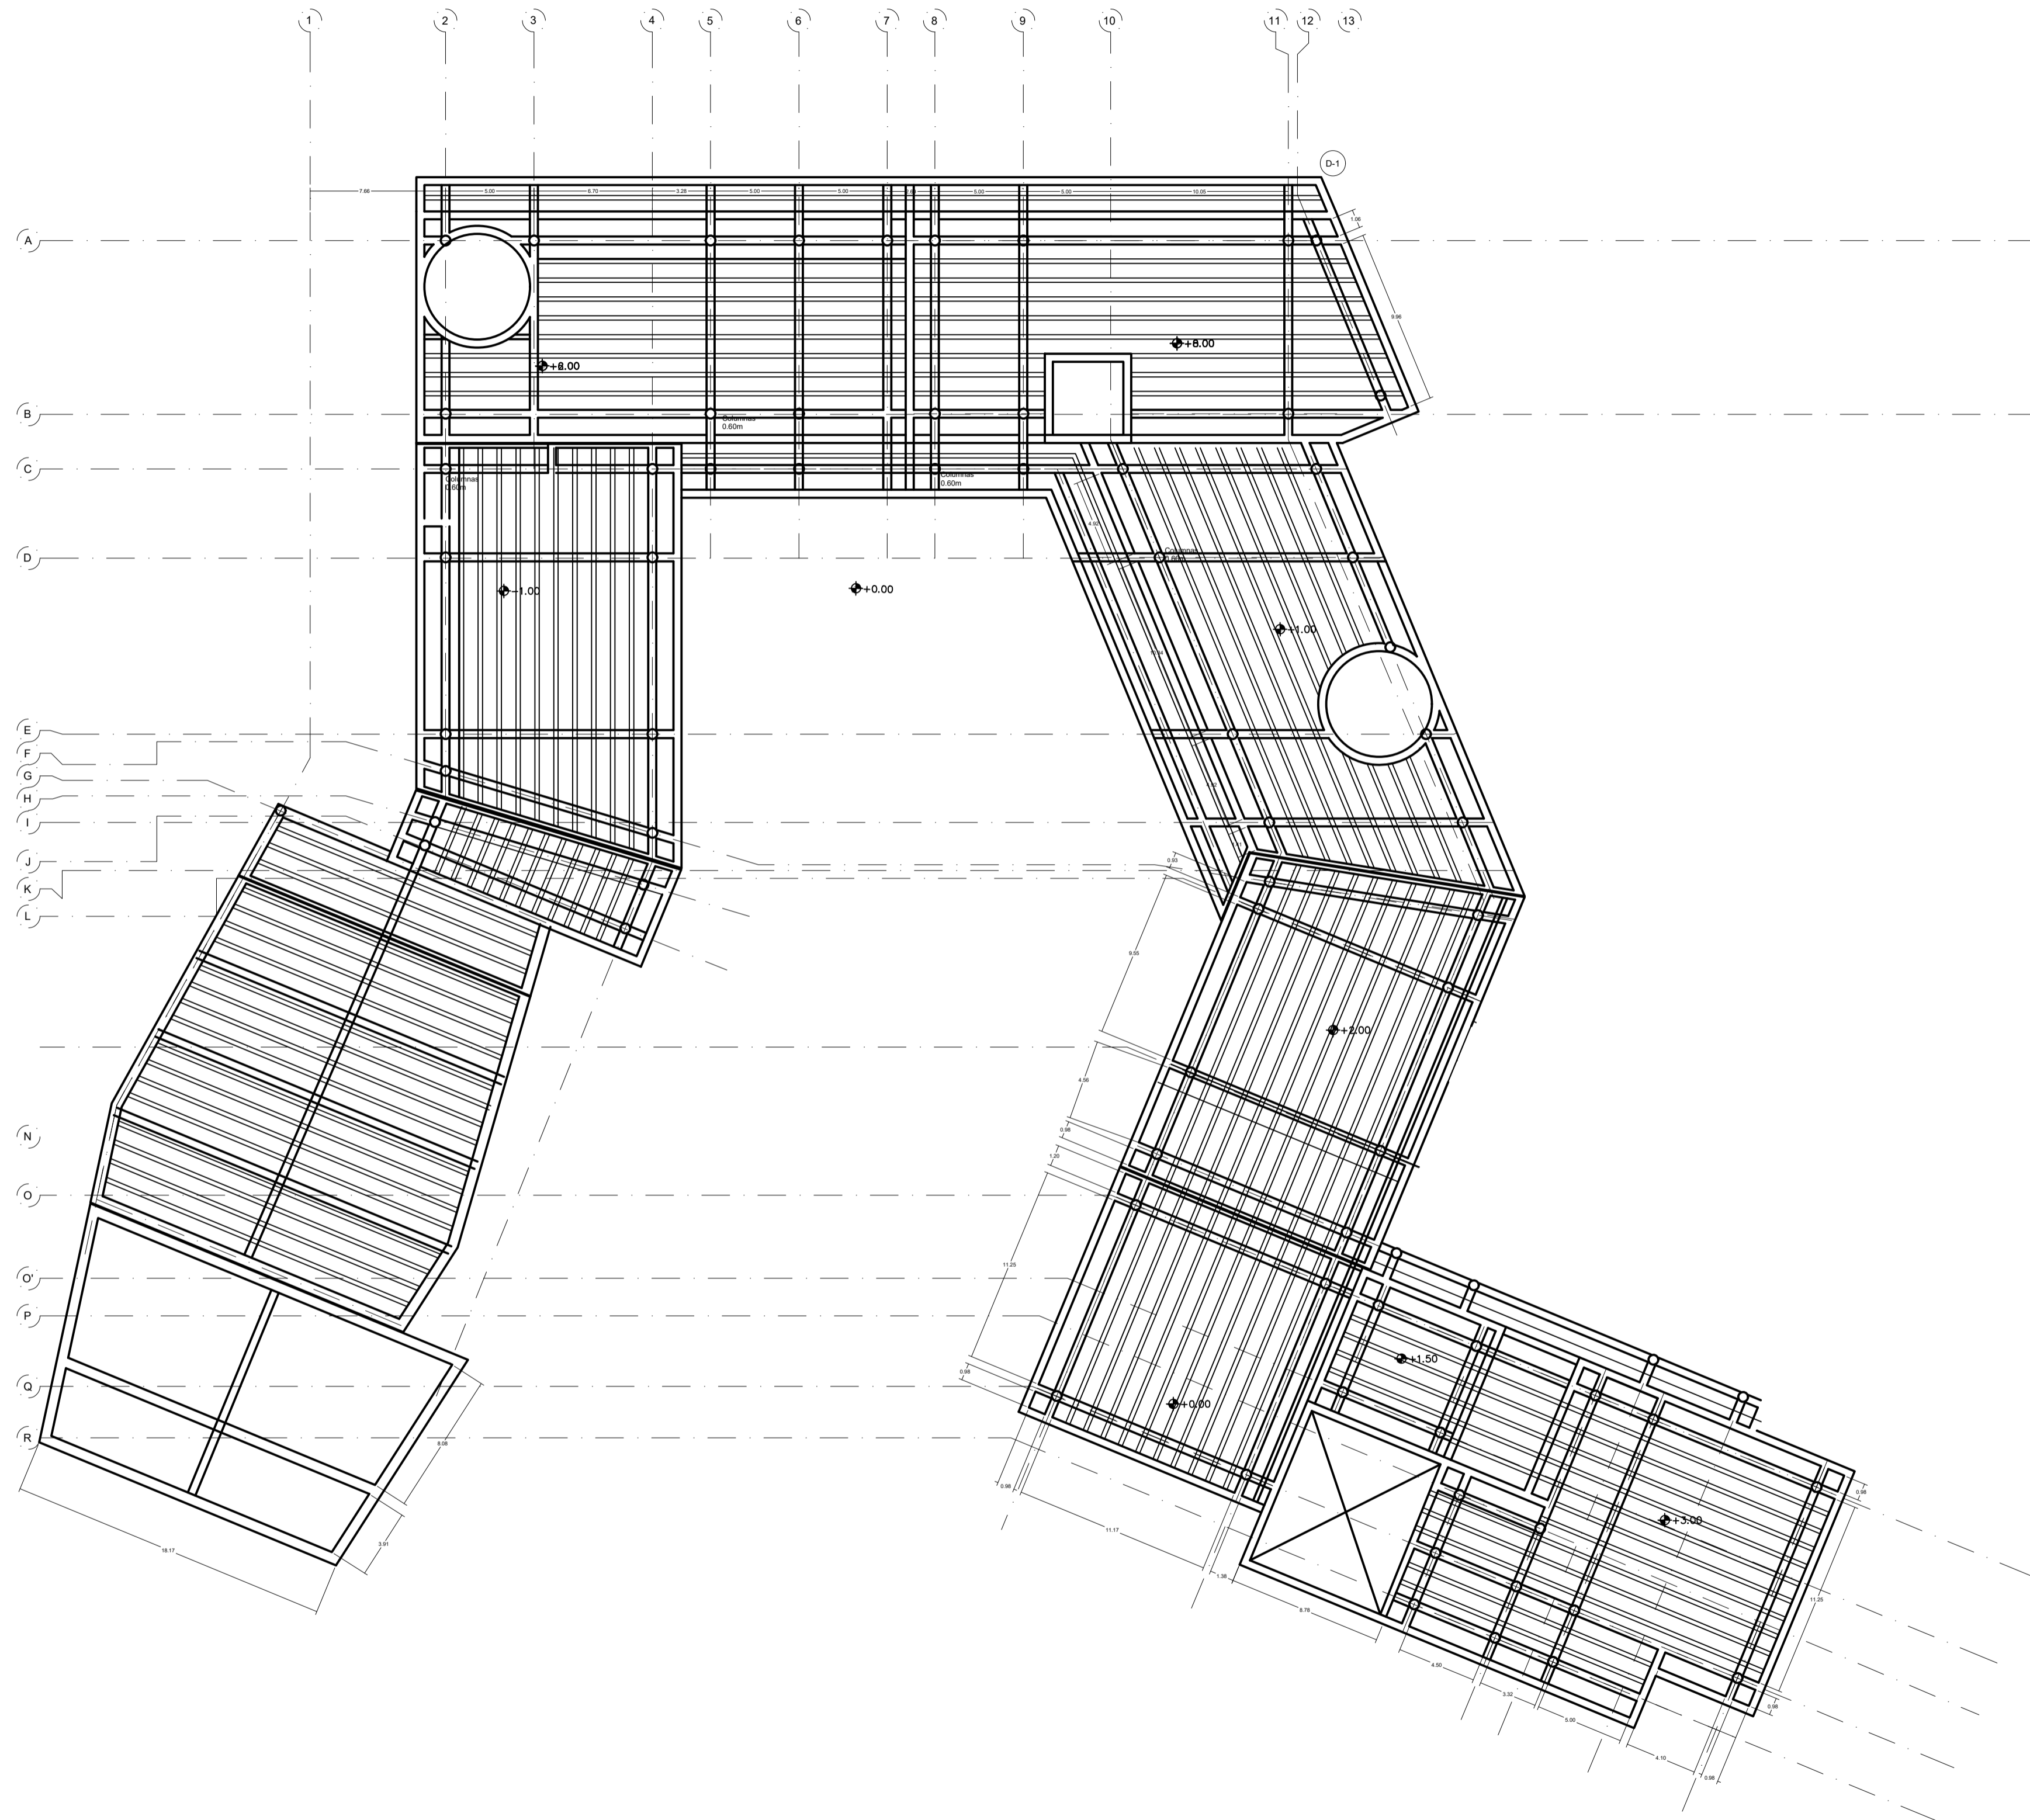

60	DE	800-E	NO. REVISION
80	PLANCHA N°		



PROYECTO
EXPLORAR - Experiencias generadoras de conocimientos para una innovación aplicadas en el diseño de un nodo de aprendizaje contemporáneo

FACATATIVÁ

CONVENCIONES

-  INDICADORES DE NIVEL
-  ESTRUCTURA VERTICAL
-  EJES ESTRUCTURALES
-  ACOTADO


MATERIALES


-  ACERO

CONTIENE

PLANTA PRIMARIA CUBIERTA

ESCALA	FECHA	
1:250	31-05-2019	
ARCHIVO	FECHA COPIA	
ESTRUCTURALES.DWG	31-05-2019	
DIBUJO	ELABORO	
1019122762 1010220624	1019122762 1010220624	
REVISION	PLANO N°	PLANCHA N°
	E-008	08
		DE 09

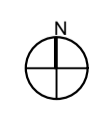

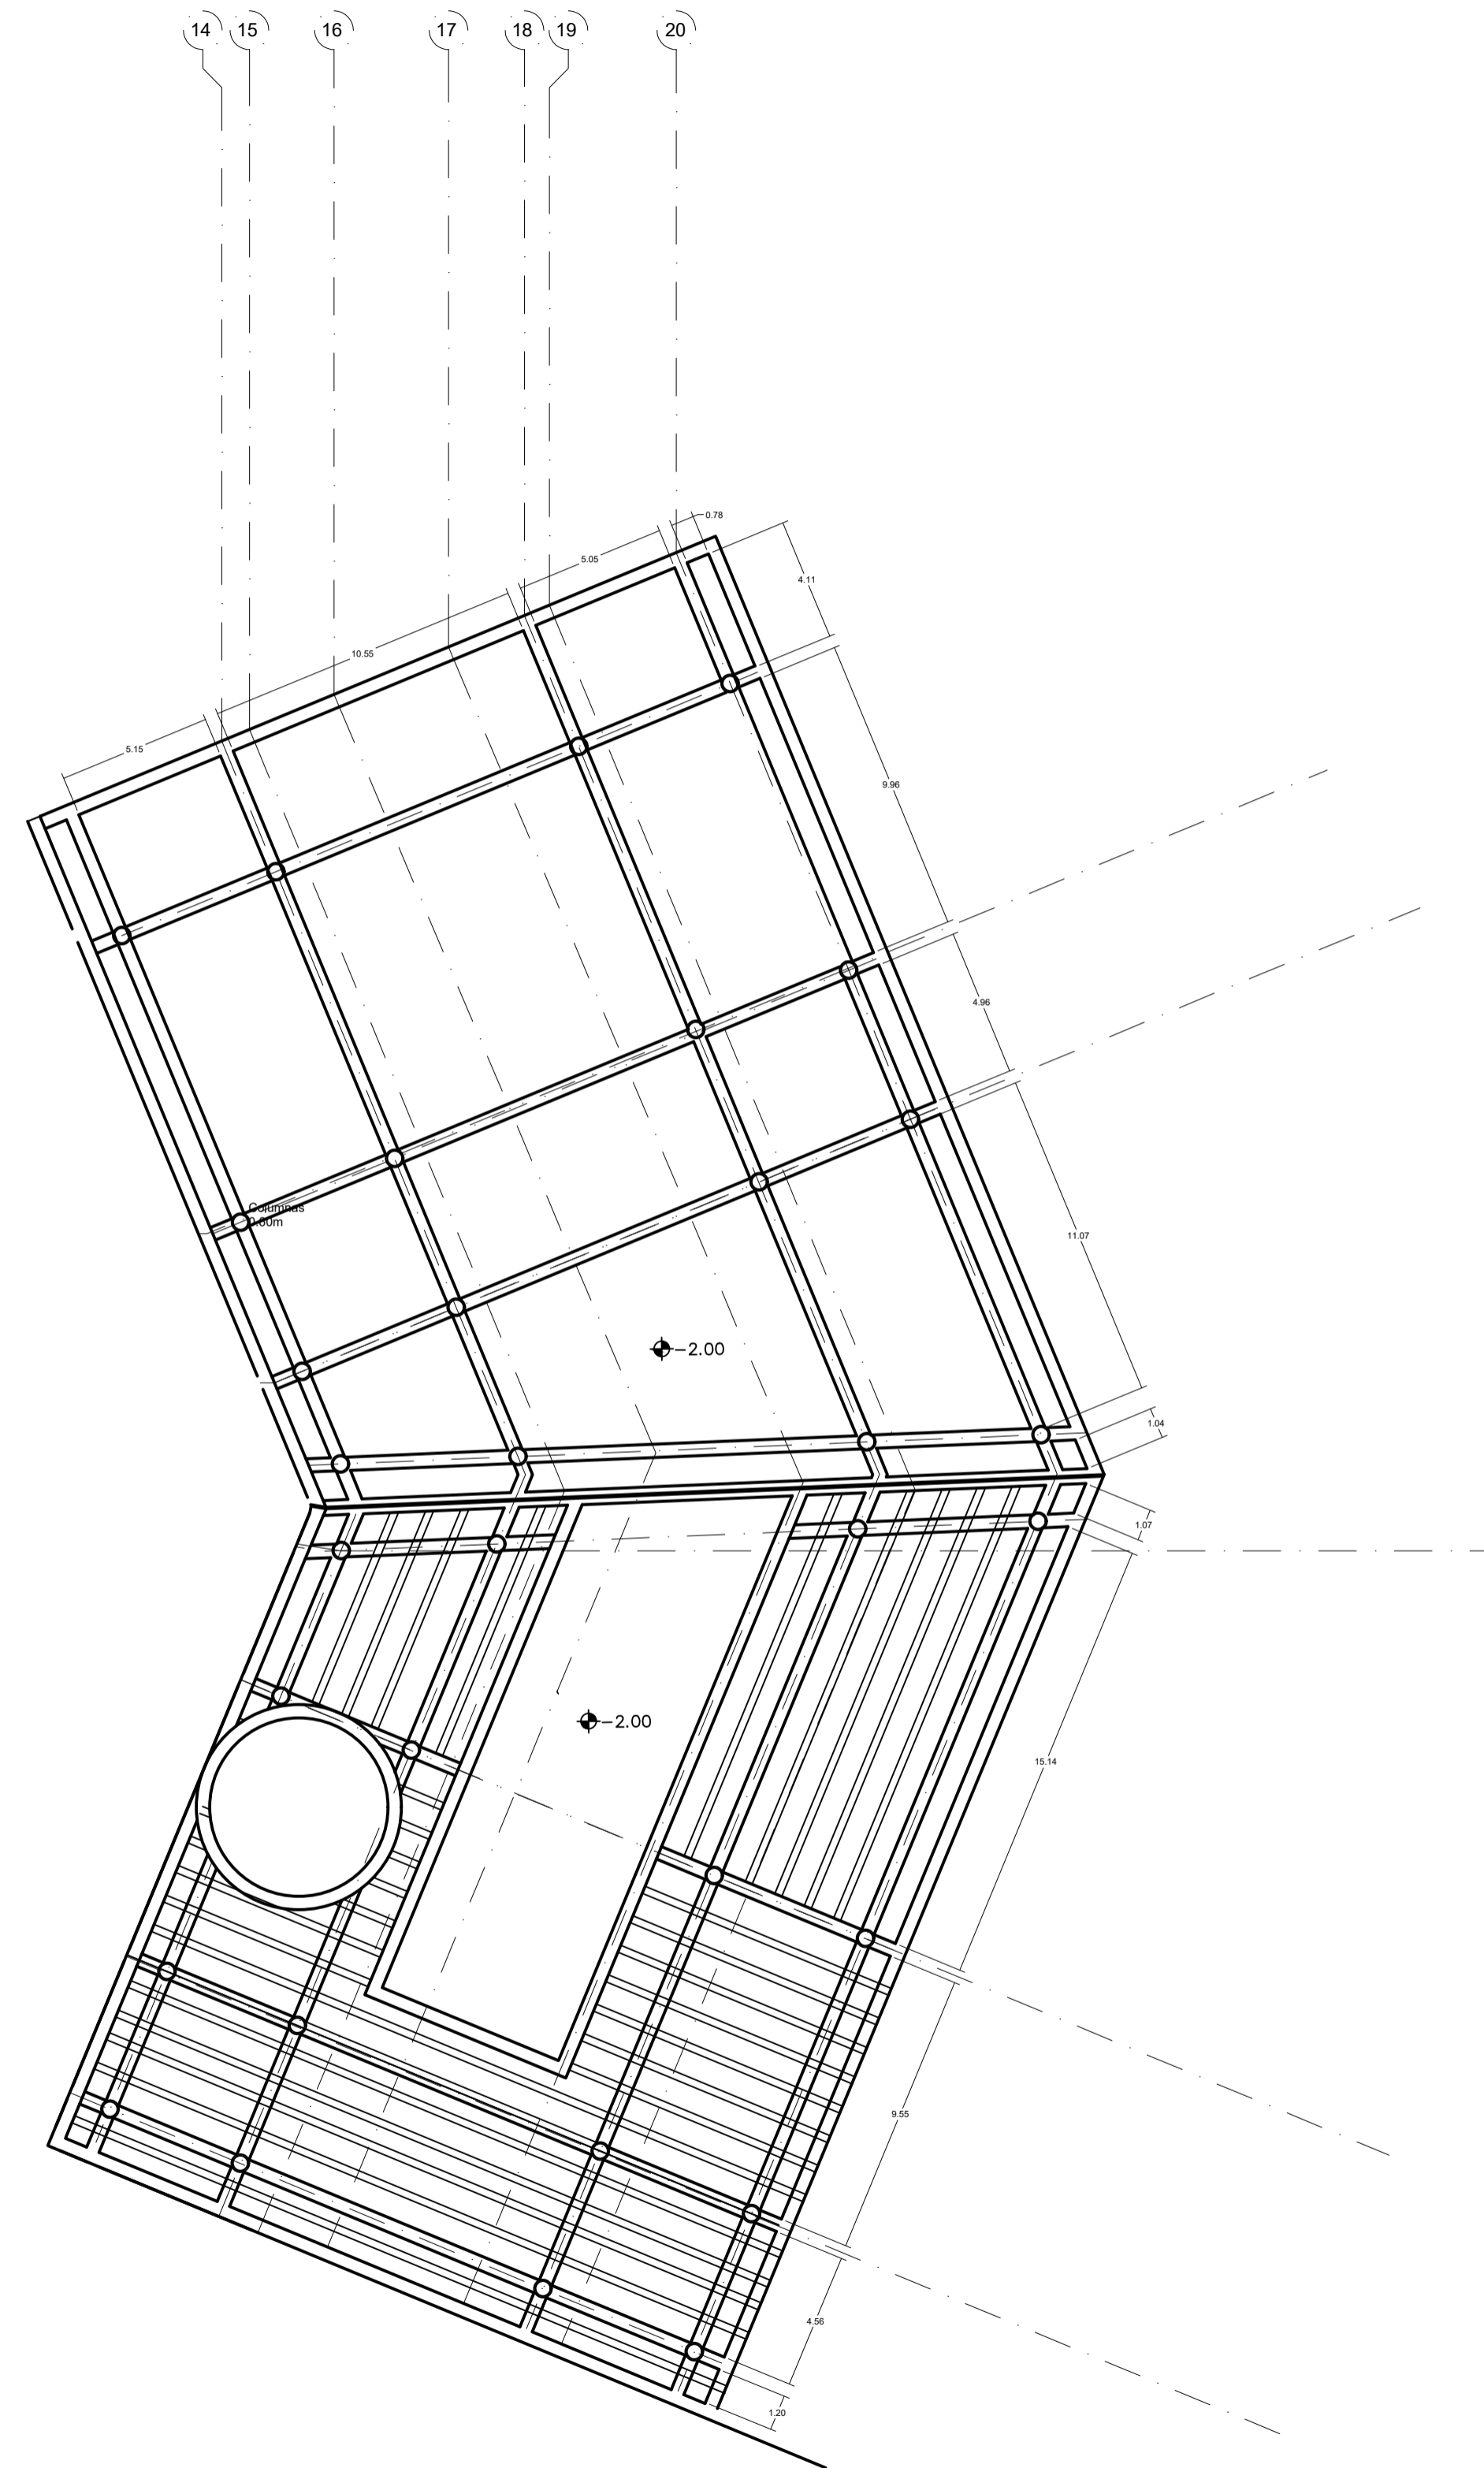

60	DE	600-E	NO. REVISION
60	PLANCHA N°		



PROYECTO
EXPLORAR - Experiencias generadoras de conocimientos para una innovación aplicadas en el diseño de un nodo de aprendizaje contemporáneo
 FACATATIVÁ

CONVENCIONES

-  INDICADORES DE NIVEL
-  ESTRUCTURA VERTICAL
-  EJES ESTRUCTURALES
-  ACOTADO

MATERIALES

-  ACERO

CONTIENE

PLANTA PREESCOLAR CUBIERTA

ESCALA	FECHA	
1:250	31-05-2019	
ARCHIVO	FECHA COPIA	
ESTRUCTURALES.DWG	31-05-2019	
DIBUJO	ELABORO	
1019122762 1010220624	1019122762 1010220624	
REVISION	PLANO N°	PLANCHA N°
	E-009	09
		DE 09

