


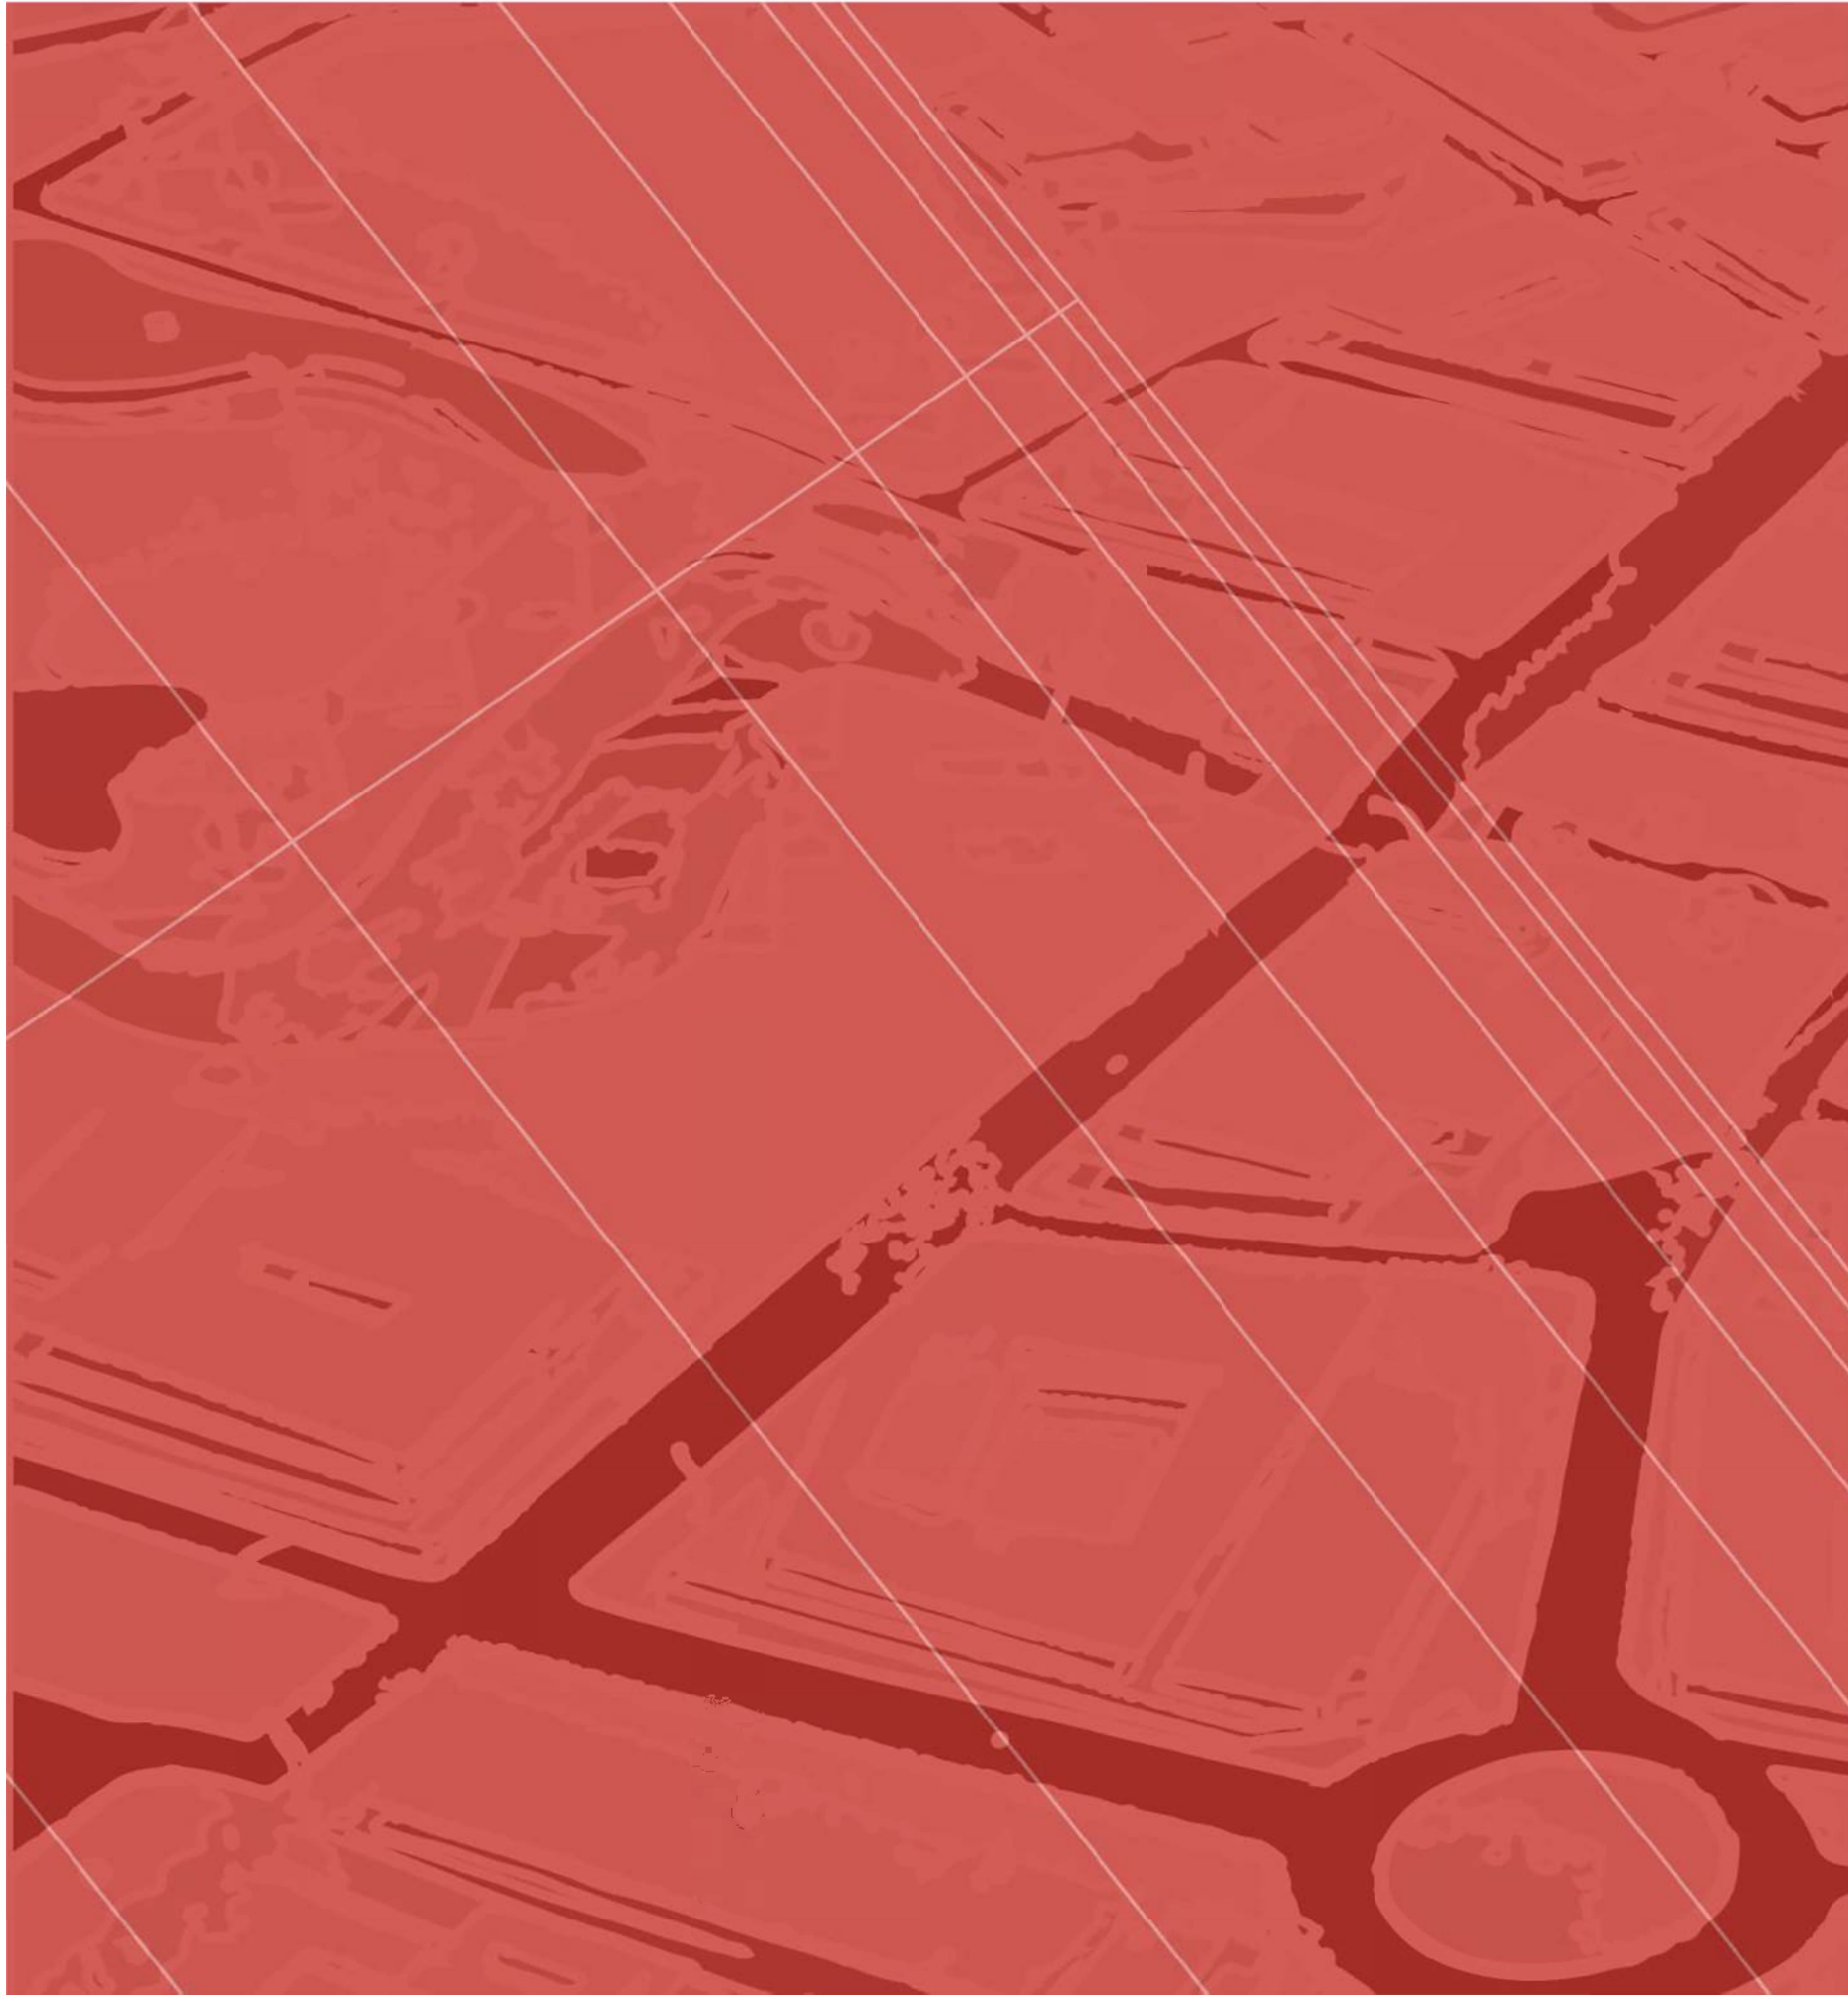

PORTAFOLIO DE ARQUITECTURA



UNIVERSIDAD
La Gran Colombia
Fundada en 1951




NOMBRE DEL ESTUDIANTE: María Camila Sabogal Moreno


Julián Felipe Barrera Alfonso

CURSO: Proyecto temático de grado GRUPO : XX


PROFESOR: Román Darío García León

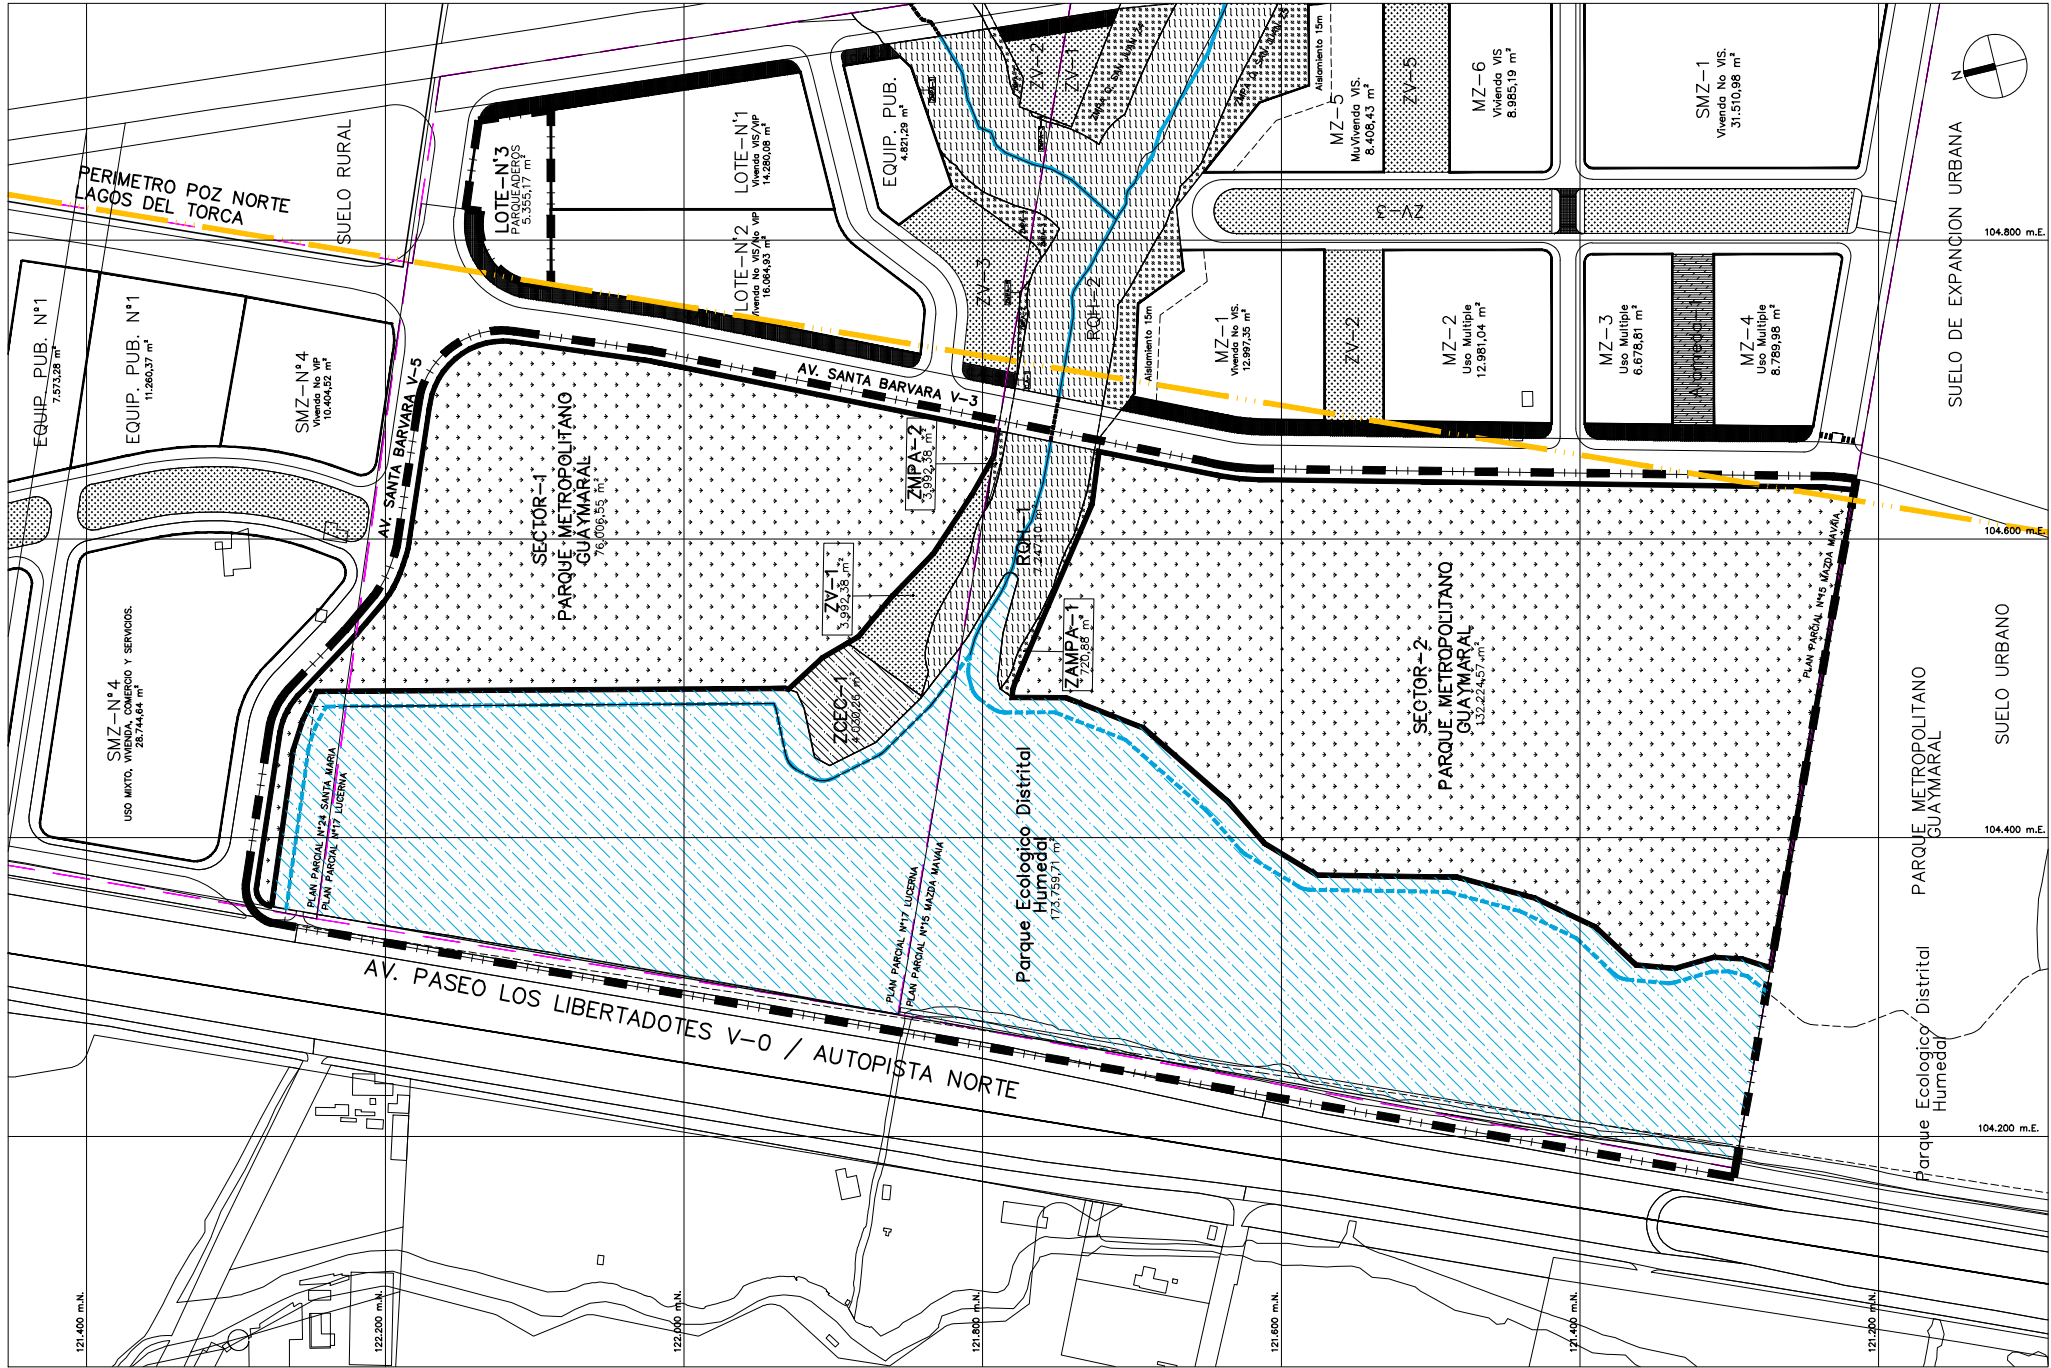


Av. Paseo de los Libertadores Tipo V-0
Escala 1:250

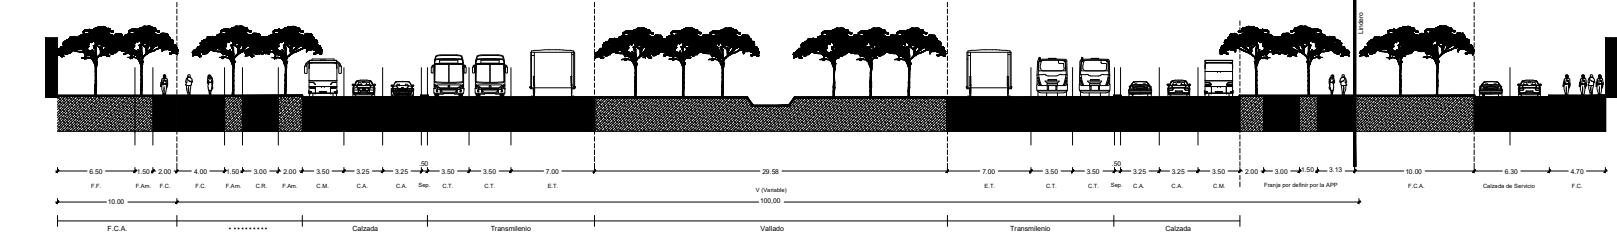

Av. Santa Bárbara (Vía tipo V-3)
Escala 1:250

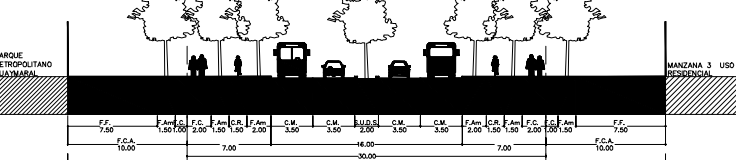

Vías Locales No. 1, 2, 3 - Tipo V-5
Escala 1:250

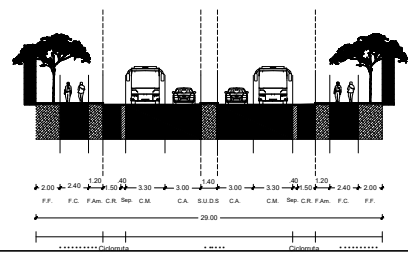

100
DE:
01

100-G-001
PLANO No.

REVISIÓN:
PLANTA GENERAL - NORMATIVA

A-2001-G-000-P-G-N01.dwg

INSTITUCIÓN:




UNIVERSIDAD
La Gran Colombia
Fundada en 1951

FACULTAD DE ARQUITECTURA
Cra. 6 #12B - 40, Bogotá, Cundinamarca

PROYECTO:

BOGOTÁ CIUDAD SONIDO
EQUIPAMIENTO CULTURAL PARA EVENTOS
DE ALTA COMPLEJIDAD
AV. Autopista Norter - Paseo de los libertadores - Cil. 212

LOCALIZACIÓN:

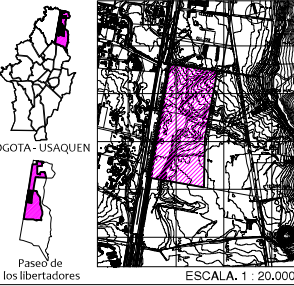

BOGOTÁ - USAQUEN
Paseo de los libertadores
ESCALA: 1 : 20.000

CONVENCIÓNES

MODIFICACIONES

FECHA

1. MODIFICACIONES

10-02-20

PRESENTADO A:

MG. ARQ. ROMÁN GARCÍA

POR:

MARIA CAMILA SABOGAL M.
JULIAN FELIPE BARRERA A.

PLANOS DE REFERENCIA

1. PLANO No

ARCHIVOS DE REFERENCIA

1. PLANO No

Vo. Bo. APROBACIÓN

Vo. Bo. PROPIETARIO

ARQ. RESPONSABLE

ARQ. CONSTRUCTORA

ASESOR DE DISEÑO

ASESOR

CONTIENE

PLANO NORMATIVO

ESCALA

INDICADA

FECHA

22-02-20

ARCHIVO

INDICADA

FECHA COPIA

20-02-20

DIBUJO

ELABORACION

Febrero, 2020

ARCHIVO:

A-2001-G-000-PG-N01.dwg

REVISIÓN:

PLANO No.

G-001

DE:

01

100



A PLANTA ARQUITECTONICA GENERAL DE IMPLANTACION

ESCALA 1 : 1000

ARCHIVO: A-2001-G-000-PG-N01.dwg

REVISION: PLANTA ARQUITECTONICA

PLANO No. 01

DE: 100

INSTITUCION:

 UNIVERSIDAD La Gran Colombia

Fundado en 1951

FACULTAD DE ARQUITECTURA

Gra. 6 #12B - 40, Bogotá, Cundinamarca

PROYECTO:


BOGOTA CIUDAD SONIDO
EQUIPAMIENTO CULTURAL PARA EVENTOS DE ALTA COMPLEJIDAD

AV. Autopista Norte - Paseo de los libertadores - Cll. 212

LOCALIZACION:

 BOGOTA - USAQUEN

 Paseo de los libertadores

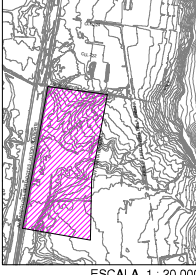 ESCALA: 1 : 20,000

CONVENCIONES:

REVISIONES			
VER.	FECHA	MODIFICACION	REV.
01	15-02-2020	Ajuste Plano general Norma	REV.

ASIGNATURA:

PROYECTO TEMATICO DE GRADO X

PRESENTADO A:

MG. ARQ. ROMÁN D. GÁRCIA LEÓN

POR:

MARIA C. SABOGAL MORENO
COD. 1022401091

JULIAN F. BARRERA ALFONSO.
COD. 1022401091

PLANOS DE REFERENCIA:

1. PLANO No

ARCHIVOS DE REFERENCIA:

1. PLANO No

Vo. Bo. APROBACIÓN:

Vo. Bo. PROPIETARIO:

RESPONSABLE:

M. SABOGAL - J.BARRERA

ARG. CONSTRUCTORA:

ASESOR DE DISEÑO:

MG. ARQ. ROMÁN GARCÍA

ASESOR:

MG. ARQ. ROMÁN GARCÍA

CONTIENE:

PLANTA ARQUITECTONICA GENERAL DE IMPLANTACION

ESCALA:

INDICADA

FECHA:

12-02-2020

ARCHIVO:

A-2001-G-000-PG-N01

FECHA COPIA:

25-02-2020

DIBUJO:

M. SABOGAL - J.BARRERA

ELABORACIÓN:

Febrero, 2020

ARCHIVO:

A-2001-G-000-PG-N01.dwg

REVISION: PLANTA ARQUITECTONICA

PLANO No. 01

DE: 100



A PLANTA AQUITECTONICA GENERAL - ESCENARIO - PRINCIPAL- DECIBEL

ESCALA 1 : 500

100
01
PLANCHA No.
DE:
A-001

REVISION:
PLANO No.
A-2001-G-000-PG-N01.dwg
ARCHIVO:

INSTITUCION:
**UNIVERSIDAD**
La Gran Colombia
Fundada en 1951
FACULTAD DE ARQUITECTURA
Cra. 6 #12B - 40, Bogotá, Cundinamarca

PROYECTO:
BOGOTA CIUDAD SONIDO
EQUIPAMIENTO CULTURAL PARA EVENTOS
DE ALTA COMPLEJIDAD
AV. Autopista Norter - Paseo de los libertadores - Cil. 212
LOCALIZACION:

BOGOTA - USAQUEN
Paseo de los libertadores
CONVENCIONES:
ESCALA: 1 : 20.000

REVISIONES			
VER.	FECHA	MODIFICACION	REV.
01	15-02-2020	Ajuste Plano general Norma	REV.

ASIGNATURA:
PROYECTO TEMATICO DE GRADO X

PRESENTADO A:
MG. ARQ. ROMÁN D. GARCIA LEÓN

POR:
MARIA C. SABOGAL MORENO
COD. 1022401091
JULIAN F. BARRERA ALFONSO.
COD. 1022401091

PLANOS DE REFERENCIA:
1. PLANO No

ARCHIVOS DE REFERENCIA:
1. PLANO No

Vo. Bo. APROBACIÓN:	Vo. Bo. PROPIETARIO:
RESPONSABLE: M. SABOGAL - J.BARRERA	ARQ. CONSTRUCTORA:
ASESOR DE DISEÑO: MG. ARQ. ROMÁN GARCIA	ASESOR: MG. ARG. ROMÁN GARCIA


CONTIENE:
PLANTA AQUITECTONICA GENERAL
- ESCENARIO - PRINCIPAL- DECIBEL

ESCALA: INDICADA	FECHA: 12-02-2020
ARCHIVO: A-2001-G-000-PG-N01	FECHA COPIA: 25-02-2020
DIBUJO: M. SABOGAL - J.BARRERA	ELABORACIÓN: Febrero. 2020

ARCHIVO:
A-2001-G-000-PG-N01.dwg
PLANTA AQUITECTONICA

REVISION:
PLANO No.
A-001

PLANCHA No.
01
DE:
100

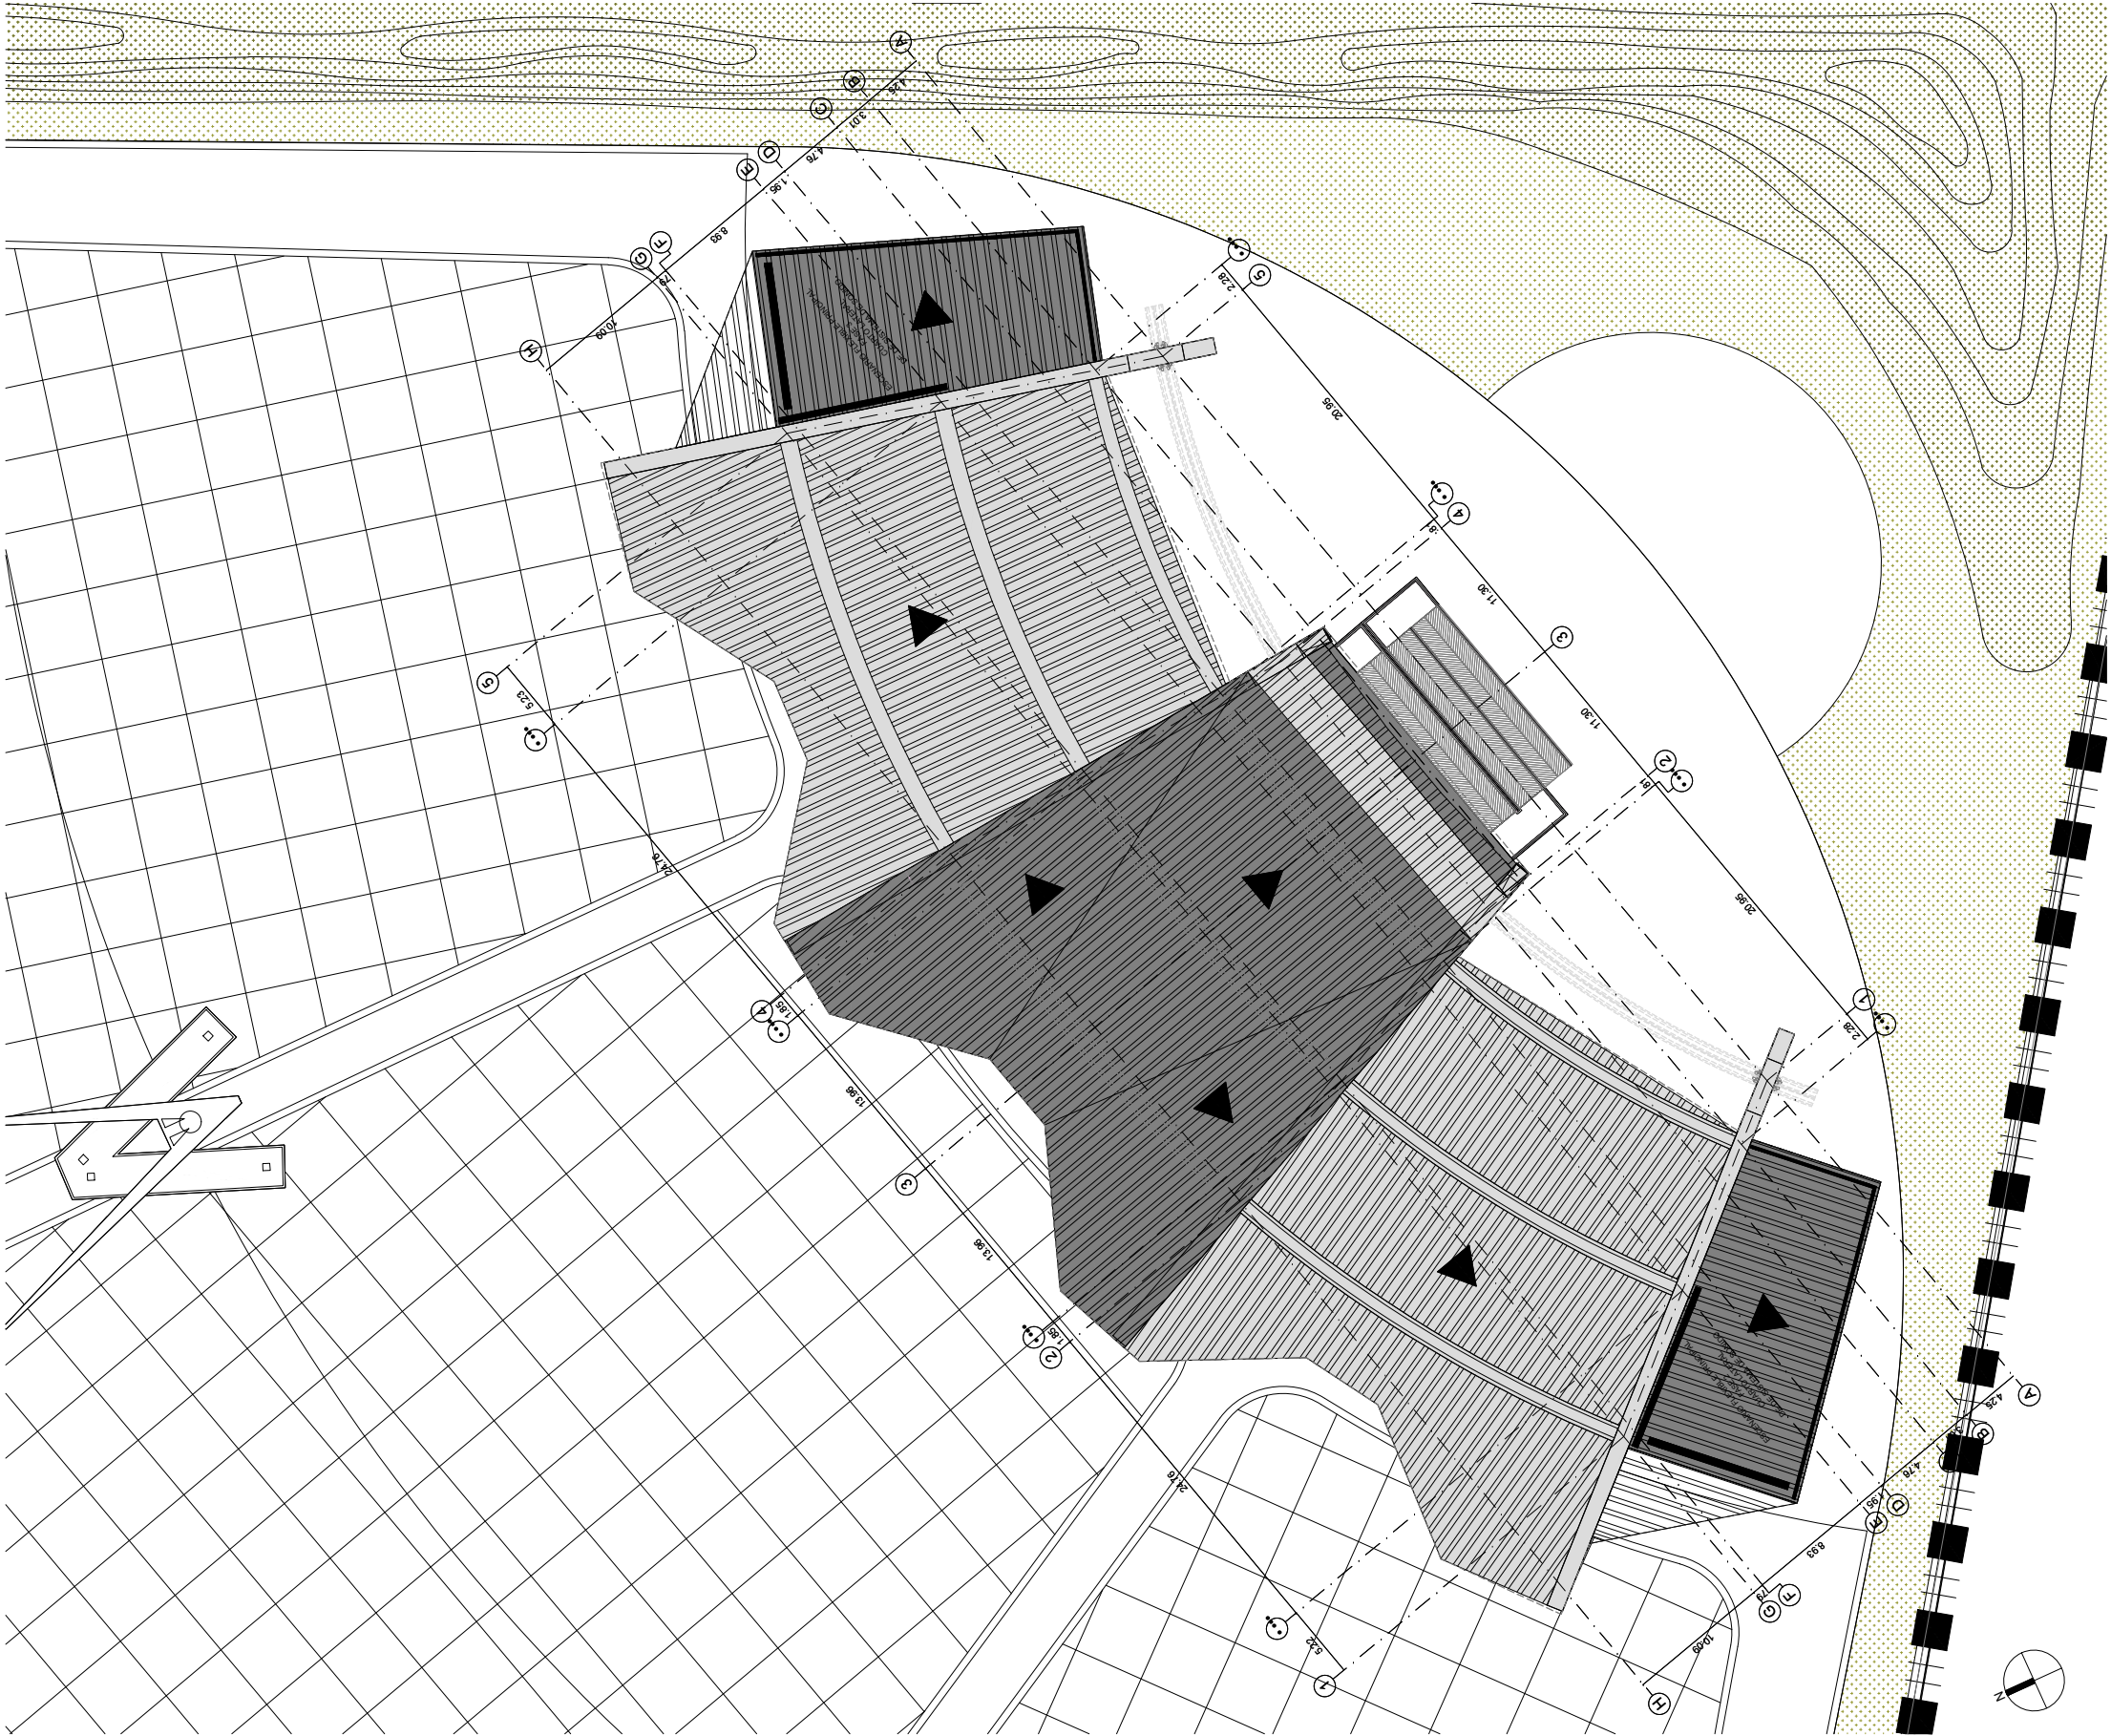

A PLANTA ARQUITECTONICA CUBIERTA TARIMA FLEXIBLE

ESCALA 1 : 200

100
DE
01
PLANO No.

A-001

REVISION: PLANO No.

PLANTA ARQUITECTONICA

A-2001-G-000-PG-N01.dwg

ARCHIVO:

INSTITUCION:



UNIVERSIDAD
La Gran Colombia
Fundada en 1951

FACULTAD DE ARQUITECTURA

Gra. 6 #12B - 40, Bogotá, Cundinamarca

PROYECTO:

BOGOTA CIUDAD SONIDO
EQUIPAMIENTO CULTURAL PARA EVENTOS
DE ALTA COMPLEJIDAD


AV. Autopista Norte - Paseo de los libertadores - Cll. 212

LOCALIZACION:



BOGOTA - USAQUEN

Paseo de los libertadores

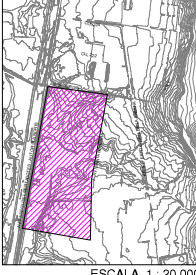

ESCALA: 1 : 20,000

CONVENCIONES:

REVISIONES			
VER.	FECHA	MODIFICACION	REV.
01	15-02-2020	Ajuste Plano general Norma	REV.

ASIGNATURA:

PROYECTO TEMATICO DE GRADO X

PRESENTADO A:

MG. ARQ. ROMÁN D. GÁRCIA LEÓN

POR:

MARIA C. SABOGAL MORENO
COD. 1022401091

JULIAN F. BARRERA ALFONSO.
COD. 1022401091

PLANOS DE REFERENCIA:

1. PLANO No

ARCHIVOS DE REFERENCIA:

1. PLANO No

Vo. Bo. APROBACIÓN:

Vo. Bo. PROPIETARIO:

RESPONSABLE:

M. SABOGAL - J.BARRERA

ARG. CONSTRUCTORA:

ASESOR DE DISEÑO:

MG. ARQ. ROMÁN GARCIA

ASESOR:

MG. ARQ. ROMÁN GARCIA

CONTIENE:

PALANO CUBIERTA TARIMA FLEXIBLE

ESCALA:

INDICADA

FECHA:

12-02-2020

ARCHIVO:

A-2001-G-000-PG-N01

FECHA COPIA:

25-02-2020

DIBUJO:

M. SABOGAL - J.BARRERA

ELABORACIÓN:

Febrero, 2020

ARCHIVO:

A-2001-G-000-PG-N01.dwg

PLANTA ARQUITECTONICA

REVISION: PLANO No.


A-001

PLANCHA No.

01

DE:

100

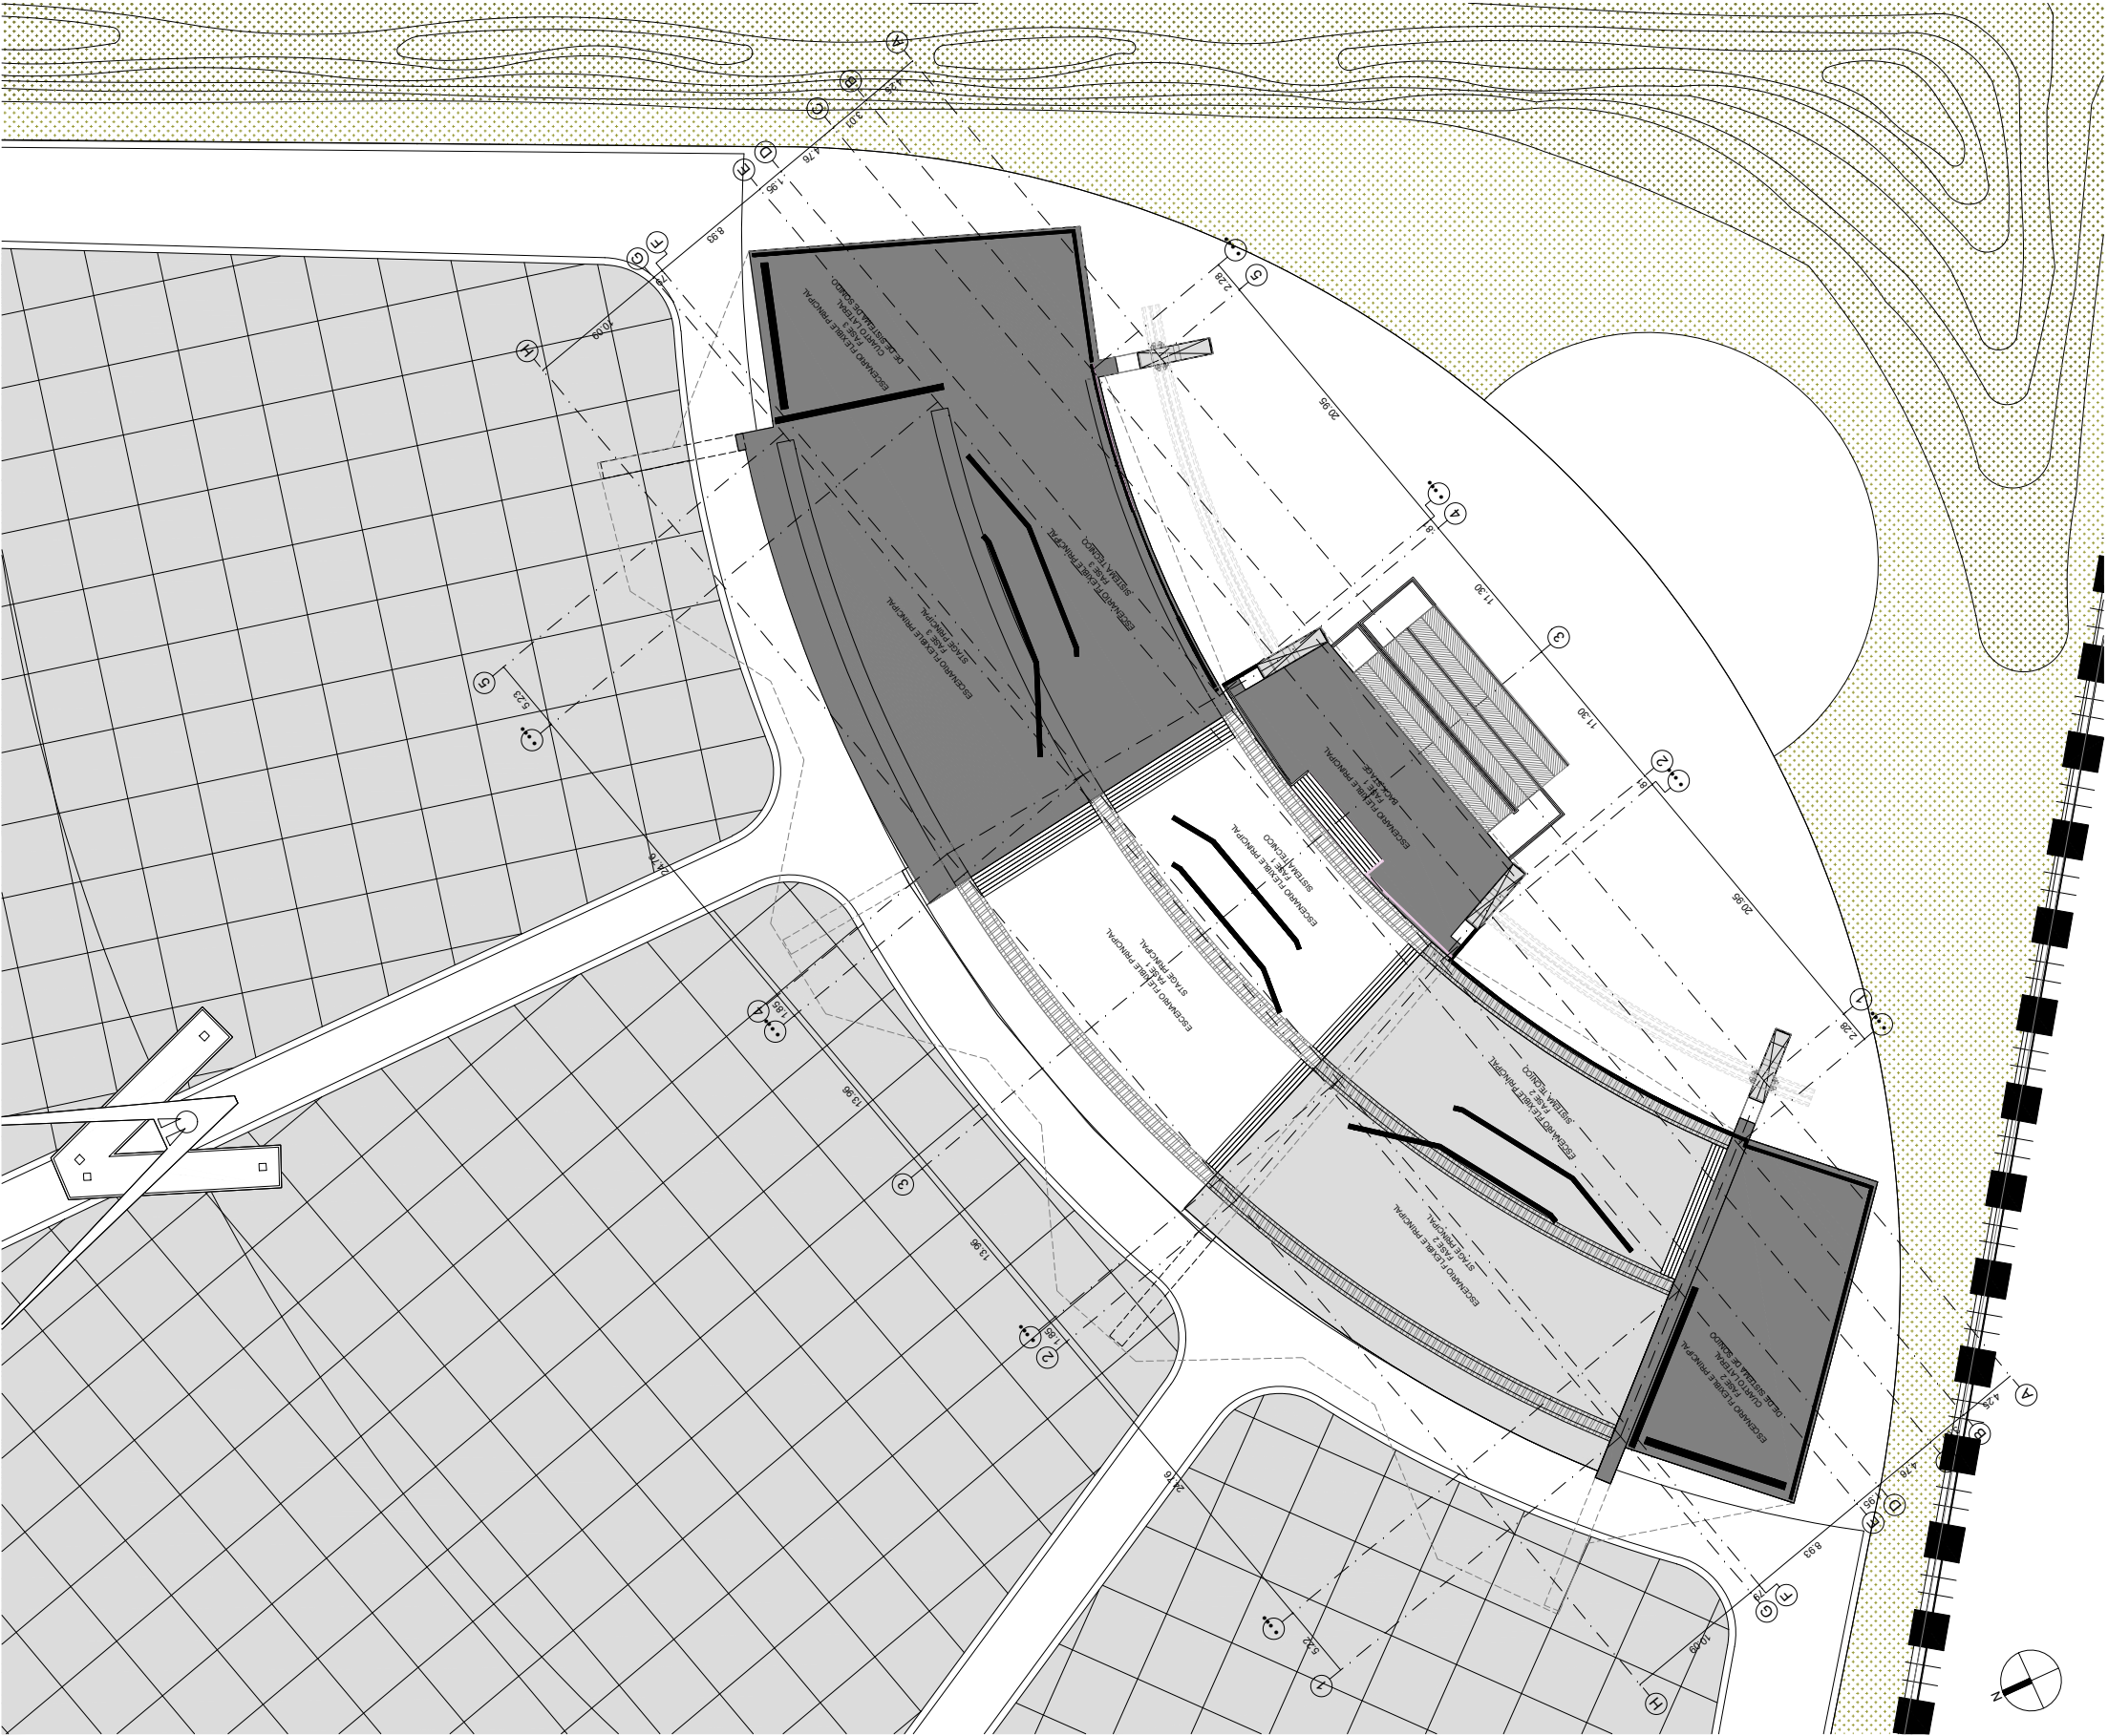

A PLANTA ARQUITECTONICA PPSO 1 TARIMA FLEXIBLE

ESCALA 1 : 200

100
DE
01
PLANO No.
PLANTA ARQUITECTONICA

A-001

REVISION: PLANO No. 01 DE 100

ARCHIVO: A-2001-G-000-PG-N01.dwg

INSTITUCION:



UNIVERSIDAD
La Gran Colombia
Fundada en 1951

FACULTAD DE ARQUITECTURA

Gra. 6 #12B - 40, Bogotá, Cundinamarca

PROYECTO:

BOGOTA CIUDAD SONIDO
EQUIPAMIENTO CULTURAL PARA EVENTOS
DE ALTA COMPLEJIDAD

AV. Autopista Norte - Paseo de los libertadores - Cll. 212

LOCALIZACION:



BOGOTÁ - USAQUEN



Paseo de los libertadores



ESCALA: 1 : 20,000

CONVENCIONES:

REVISIONES:

VER.	FECHA	MODIFICACION	REV.
01	15-02-2020	Ajuste Plano general Norma	REV.

ASIGNATURA:

PROYECTO TEMATICO DE GRADO X

PRESENTADO A:

MG. ARQ. ROMÁN D. GÁRCIA LEÓN

POR:

MARIA C. SABOGAL MORENO
COD. 1022401091
JULIAN F. BARRERA ALFONSO.
COD. 1022401091

PLANOS DE REFERENCIA:

1. PLANO No

ARCHIVOS DE REFERENCIA:

1. PLANO No

Vo. Bo. APROBACIÓN:

Vo. Bo. PROPIETARIO:

RESPONSABLE:

M. SABOGAL - J.BARRERA

ARG. CONSTRUCTORA:

ASESOR DE DISEÑO:

MG. ARQ. ROMÁN GARCIA

ASESOR:

MG. ARQ. ROMÁN GARCIA

CONTIENE:

PALANO PISO 1 TARIMA FLEXIBLE

ESCALA:

INDICADA

FECHA:

12-02-2020

ARCHIVO:

A-2001-G-000-PG-N01

FECHA COPIA:

25-02-2020

DIBUJO:

M. SABOGAL - J.BARRERA

ELABORACIÓN:

Febrero, 2020


ARCHIVO:

A-2001-G-000-PG-N01.dwg

PLANTA ARQUITECTONICA

REVISION: PLANO No. 01 DE 100

A-001

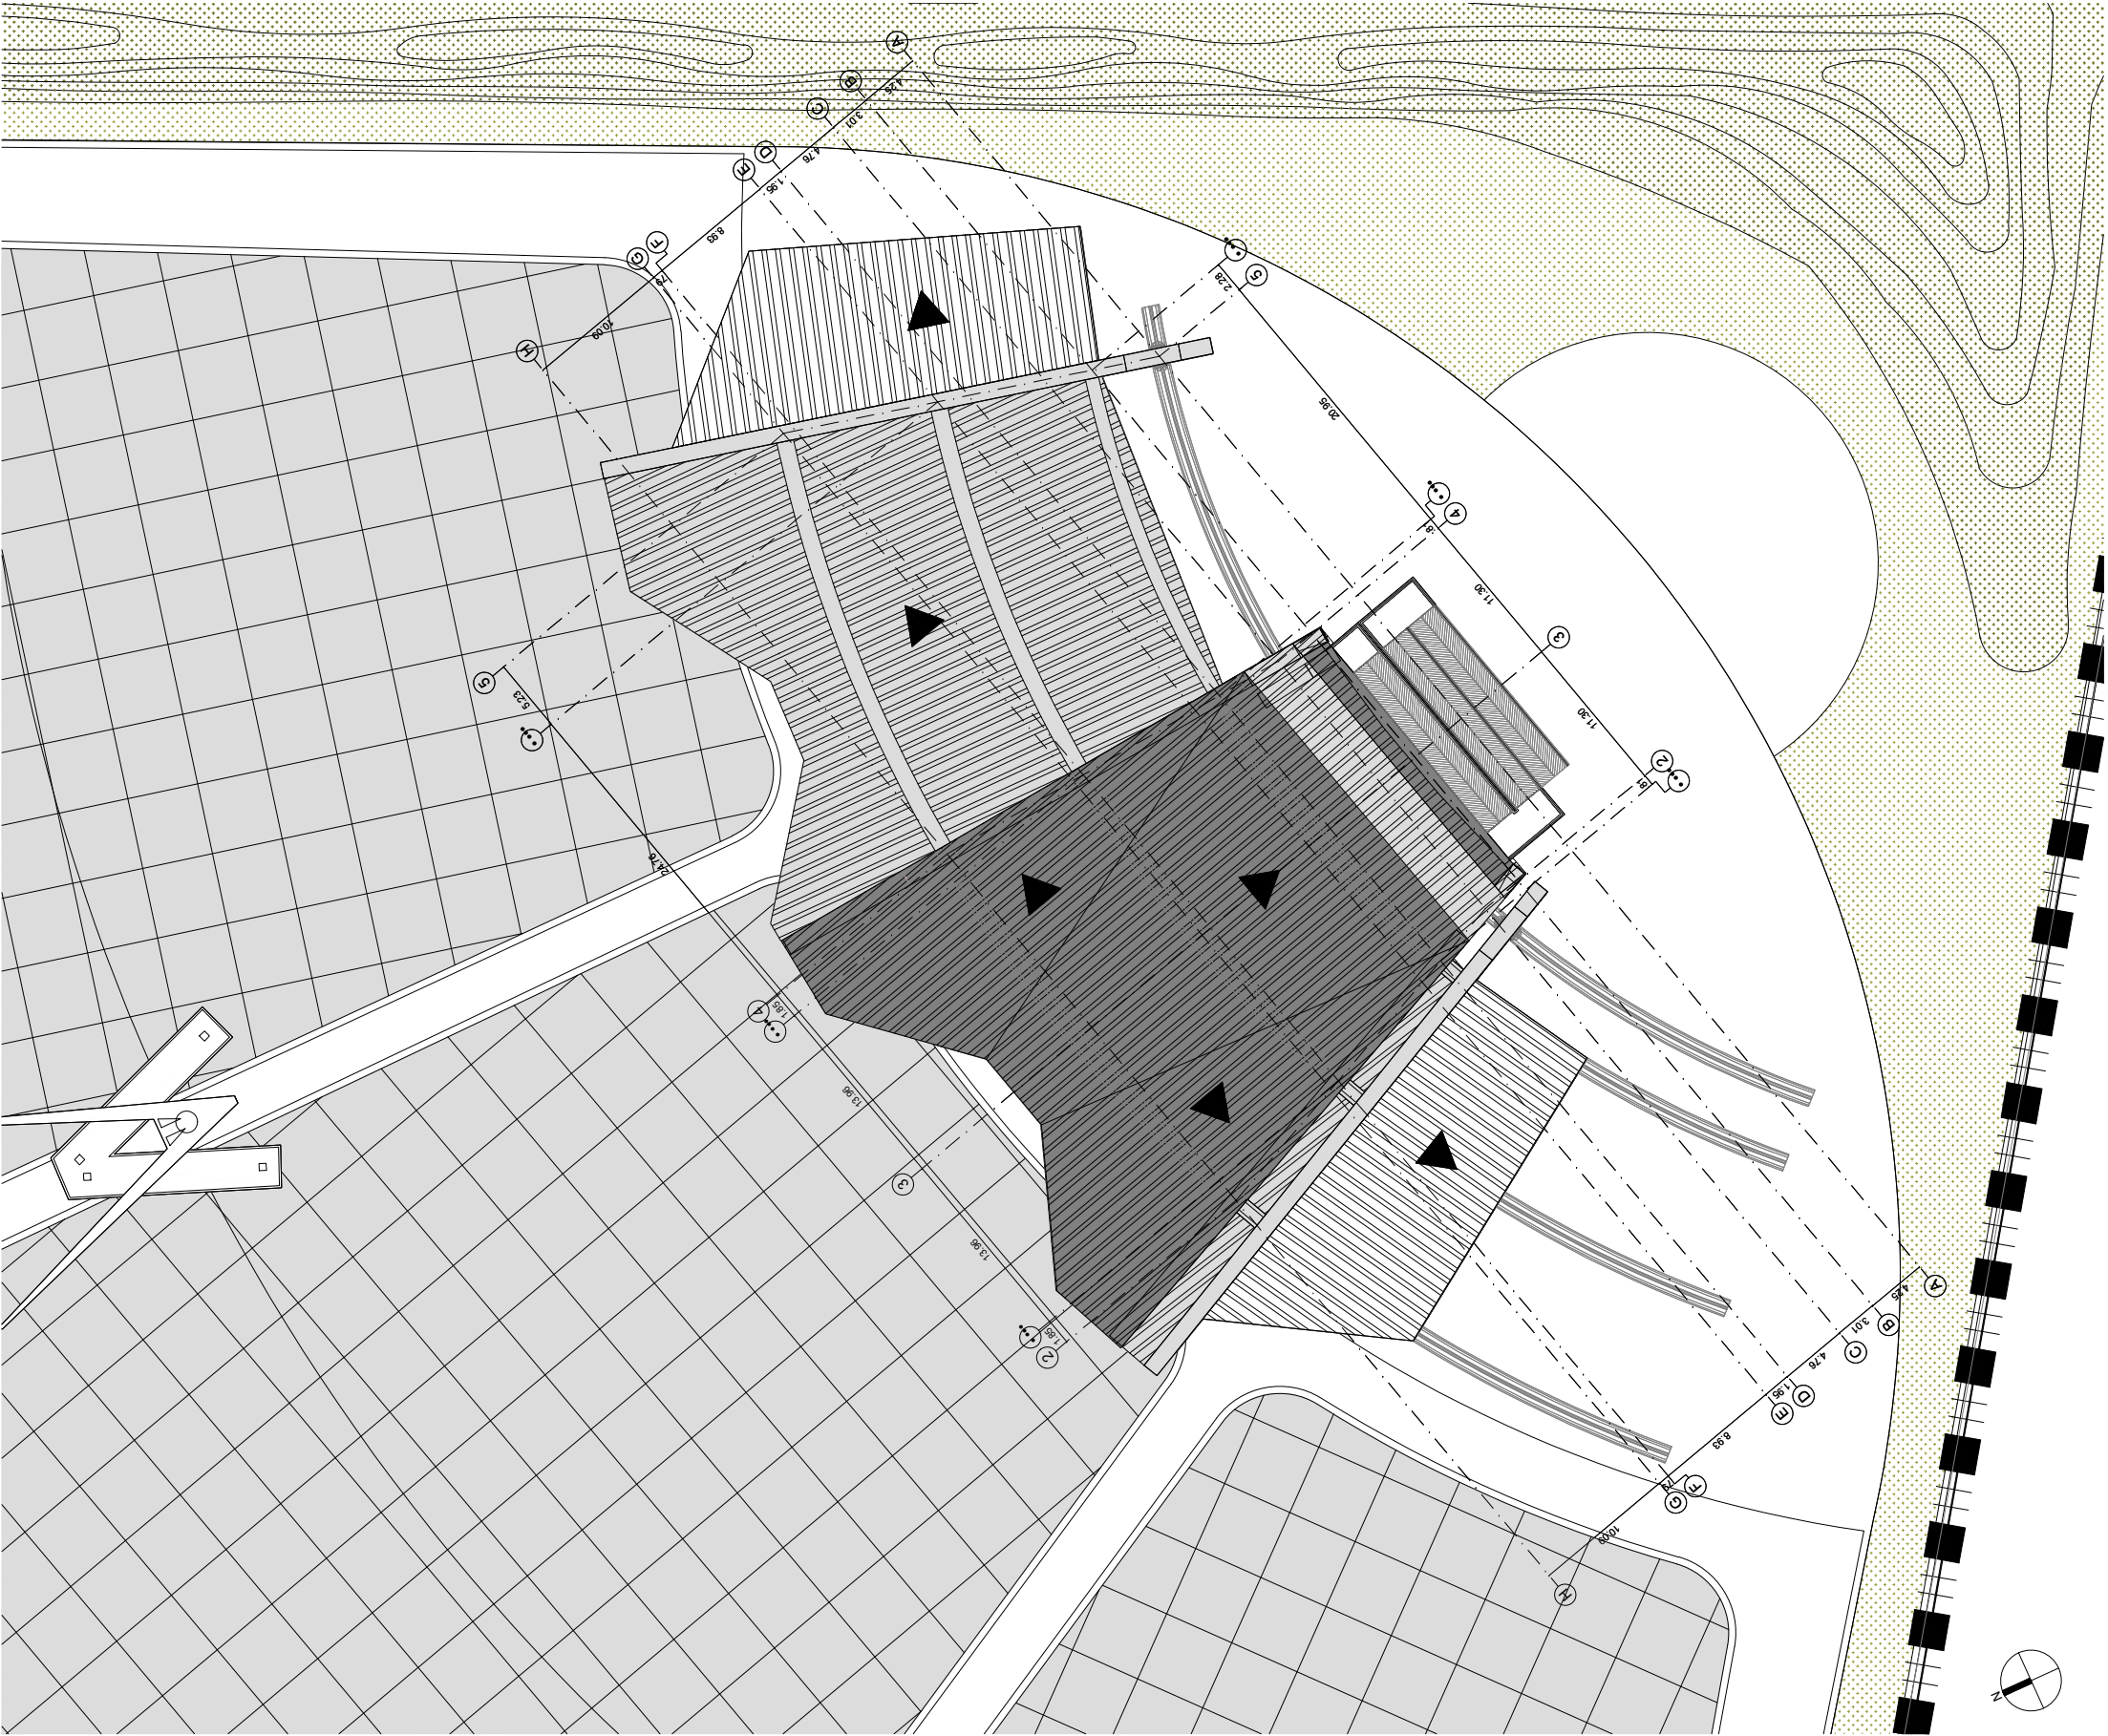

A PLANTA ARQUITECTONICA CUBIERTA 1 TARIMA FLEXIBLE - FASE 1
ESCALA 1 : 200

100
DE
01
PLANO No.
PLANTA ARQUITECTONICA
A-2001-G-000-PG-N01.dwg

REVISION:
PLAN No.
A-001

INSTITUCION:
**UNIVERSIDAD**
La Gran Colombia
Fundada en 1951

FACULTAD DE ARQUITECTURA
Gra. 6 #12B - 40, Bogotá, Cundinamarca

PROYECTO:

BOGOTA CIUDAD SONIDO
EQUIPAMIENTO CULTURAL PARA EVENTOS
DE ALTA COMPLEJIDAD
AV. Autopista Norter - Paseo de los libertadores - Cll. 212

LOCALIZACION:

BOGOTA - USAQUEN
Paseo de los libertadores
ESCALA: 1 : 20,000

CONVENCIONES:

REVISIONES			
VER.	FECHA	MODIFICACION	REV.
01	15-02-2020	Ajuste Plano general Norma	REV.

ASIGNATURA:
PROYECTO TEMATICO DE GRADO X
PRESENTADO A:
MG. ARQ. ROMÁN D. GÁRCIA LEÓN
POR:
MARIA C. SABOGAL MORENO
COD. 1022401091
JULIAN F. BARRERA ALFONSO.
COD. 1022401091

PLANOS DE REFERENCIA:
1. PLANO No

ARCHIVOS DE REFERENCIA:
1. PLANO No

Vo. Bo. APROBACIÓN:

Vo. Bo. PROPIETARIO:

RESPONSABLE:
M. SABOGAL - J.BARRERA

ARG. CONSTRUCTORA:

ASESOR DE DISEÑO:
MG. ARQ. ROMÁN GARCIA

ASESOR:
MG. ARQ. ROMÁN GARCIA

CONTIENE:
**PALANO CUBIERTA TARIMA FLEXIBLE
FASE 1**

ESCALA:
INDICADA

FECHA:
12-02-2020

ARCHIVO:
A-2001-G-000-PG-N01

FECHA COPIA:
25-02-2020

DIBUJO:
M. SABOGAL - J.BARRERA

ELABORACIÓN:
Febrero, 2020


ARCHIVO:
A-2001-G-000-PG-N01.dwg

PLANTA ARQUITECTONICA

REVISION:
A-001

PLAN No.
01

DE:
100

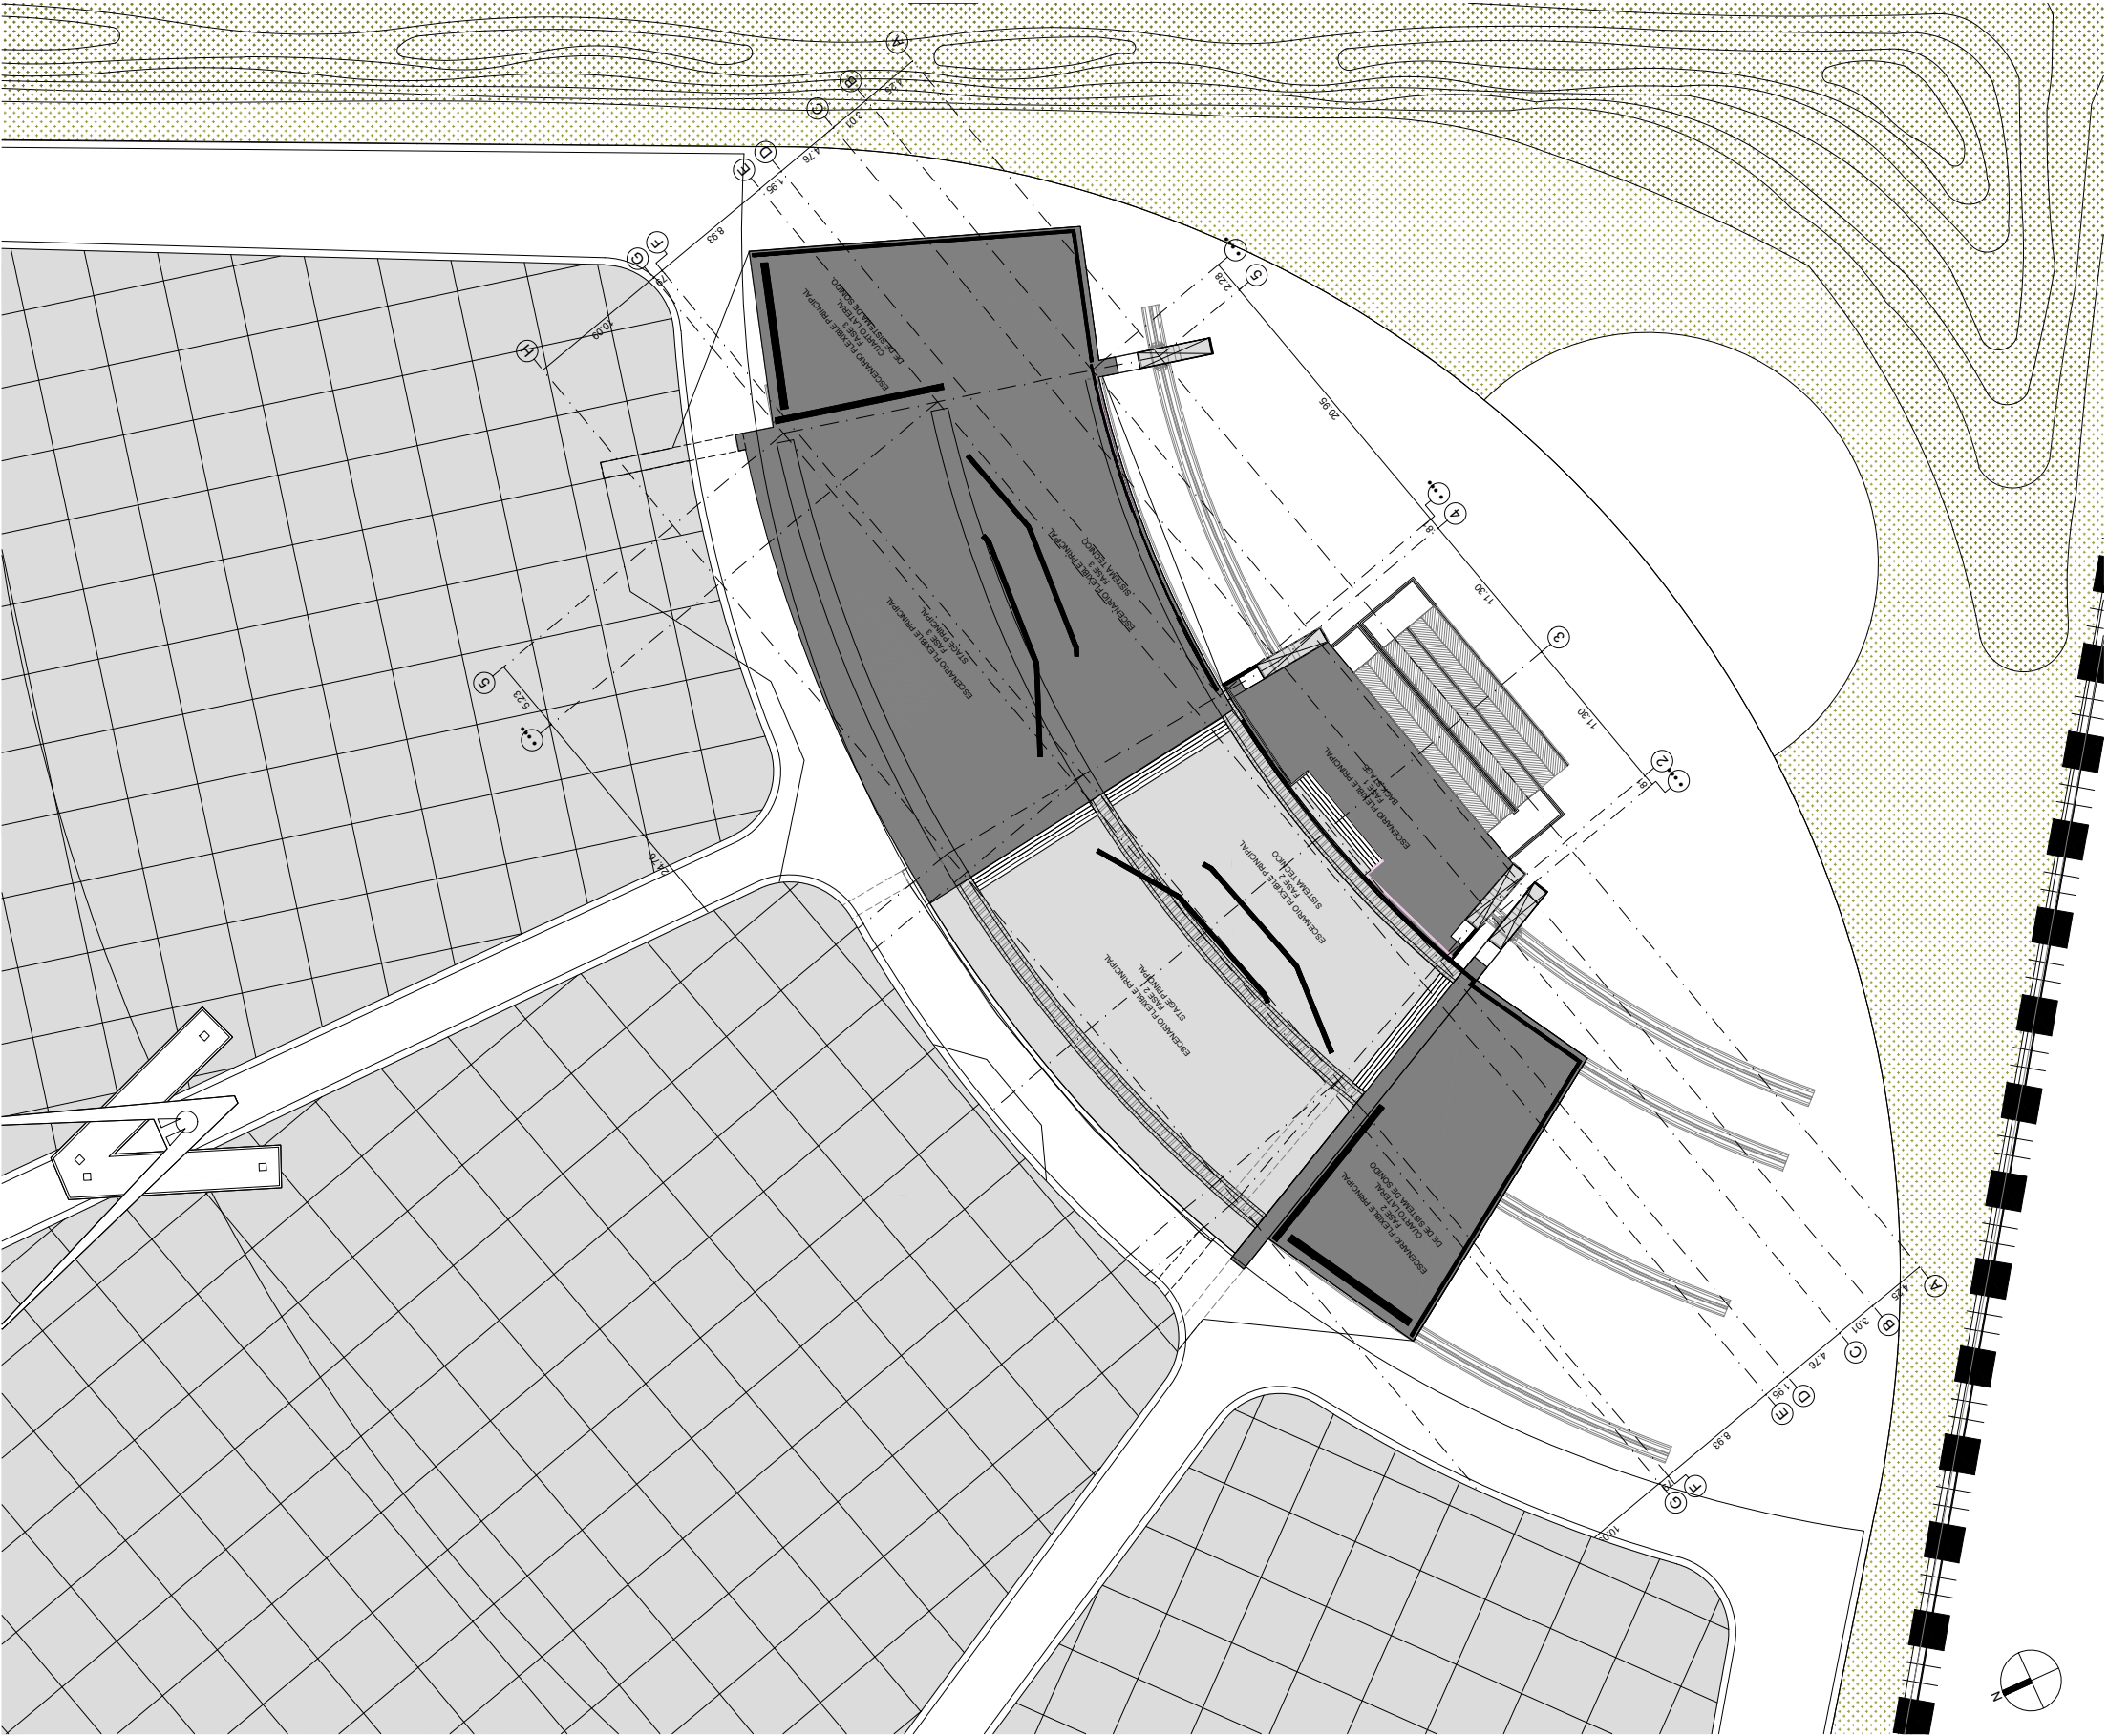

A PLANTA ARQUITECTONICA PISO 1 TARIMA FLEXIBLE - FASE 1
ESCALA 1 : 200

100
DE
01
PLANO No.
PLANTA ARQUITECTONICA
A-2001-G-000-PG-N01.dwg

REVISION: A-001

INSTITUCION:
**UNIVERSIDAD**
La Gran Colombia
Fundada en 1951
FACULTAD DE ARQUITECTURA
Gra. 6 #12B - 40, Bogotá, Cundinamarca

PROYECTO:
BOGOTA CIUDAD SONIDO
EQUIPAMIENTO CULTURAL PARA EVENTOS
DE ALTA COMPLEJIDAD
AV. Autopista Norter - Paseo de los libertadores - Cll. 212

LOCALIZACION:

BOGOTA - USAQUEN
Paseo de los libertadores
ESCALA: 1 : 20,000

CONVENCIONES:

VER.	FECHA	MODIFICACION	REV.
01	15-02-2020	Ajuste Plano general Norma	REV.

ASIGNATURA:
PROYECTO TEMATICO DE GRADO X
PRESENTADO A:
MG. ARQ. ROMÁN D. GÁRCIA LEÓN
POR:
MARIA C. SABOGAL MORENO
COD. 1022401091
JULIAN F. BARRERA ALFONSO.
COD. 1022401091

PLANOS DE REFERENCIA:
1. PLANO No


ARCHIVOS DE REFERENCIA:
1. PLANO No

Vo. Bo. APROBACIÓN:	Vo. Bo. PROPIETARIO:
RESPONSABLE: M. SABOGAL - J.BARRERA	ARG. CONSTRUCTORA:
ASESOR DE DISEÑO: MG. ARQ. ROMÁN GARCIA	ASESOR: MG. ARQ. ROMÁN GARCIA

CONTIENE:
**PALANO PISO 1 TARIMA FLEXIBLE
FASE 1**

ESCALA: INDICADA	FECHA: 12-02-2020
ARCHIVO: A-2001-G-000-PG-N01	FECHA COPIA: 25-02-2020
DIBUJO: M. SABOGAL - J.BARRERA	ELABORACIÓN: Febrero, 2020

ARCHIVO: A-2001-G-000-PG-N01.dwg
PLANTA ARQUITECTONICA
REVISION: PLANO No. A-001
PLANCHA No. 01
DE: 100

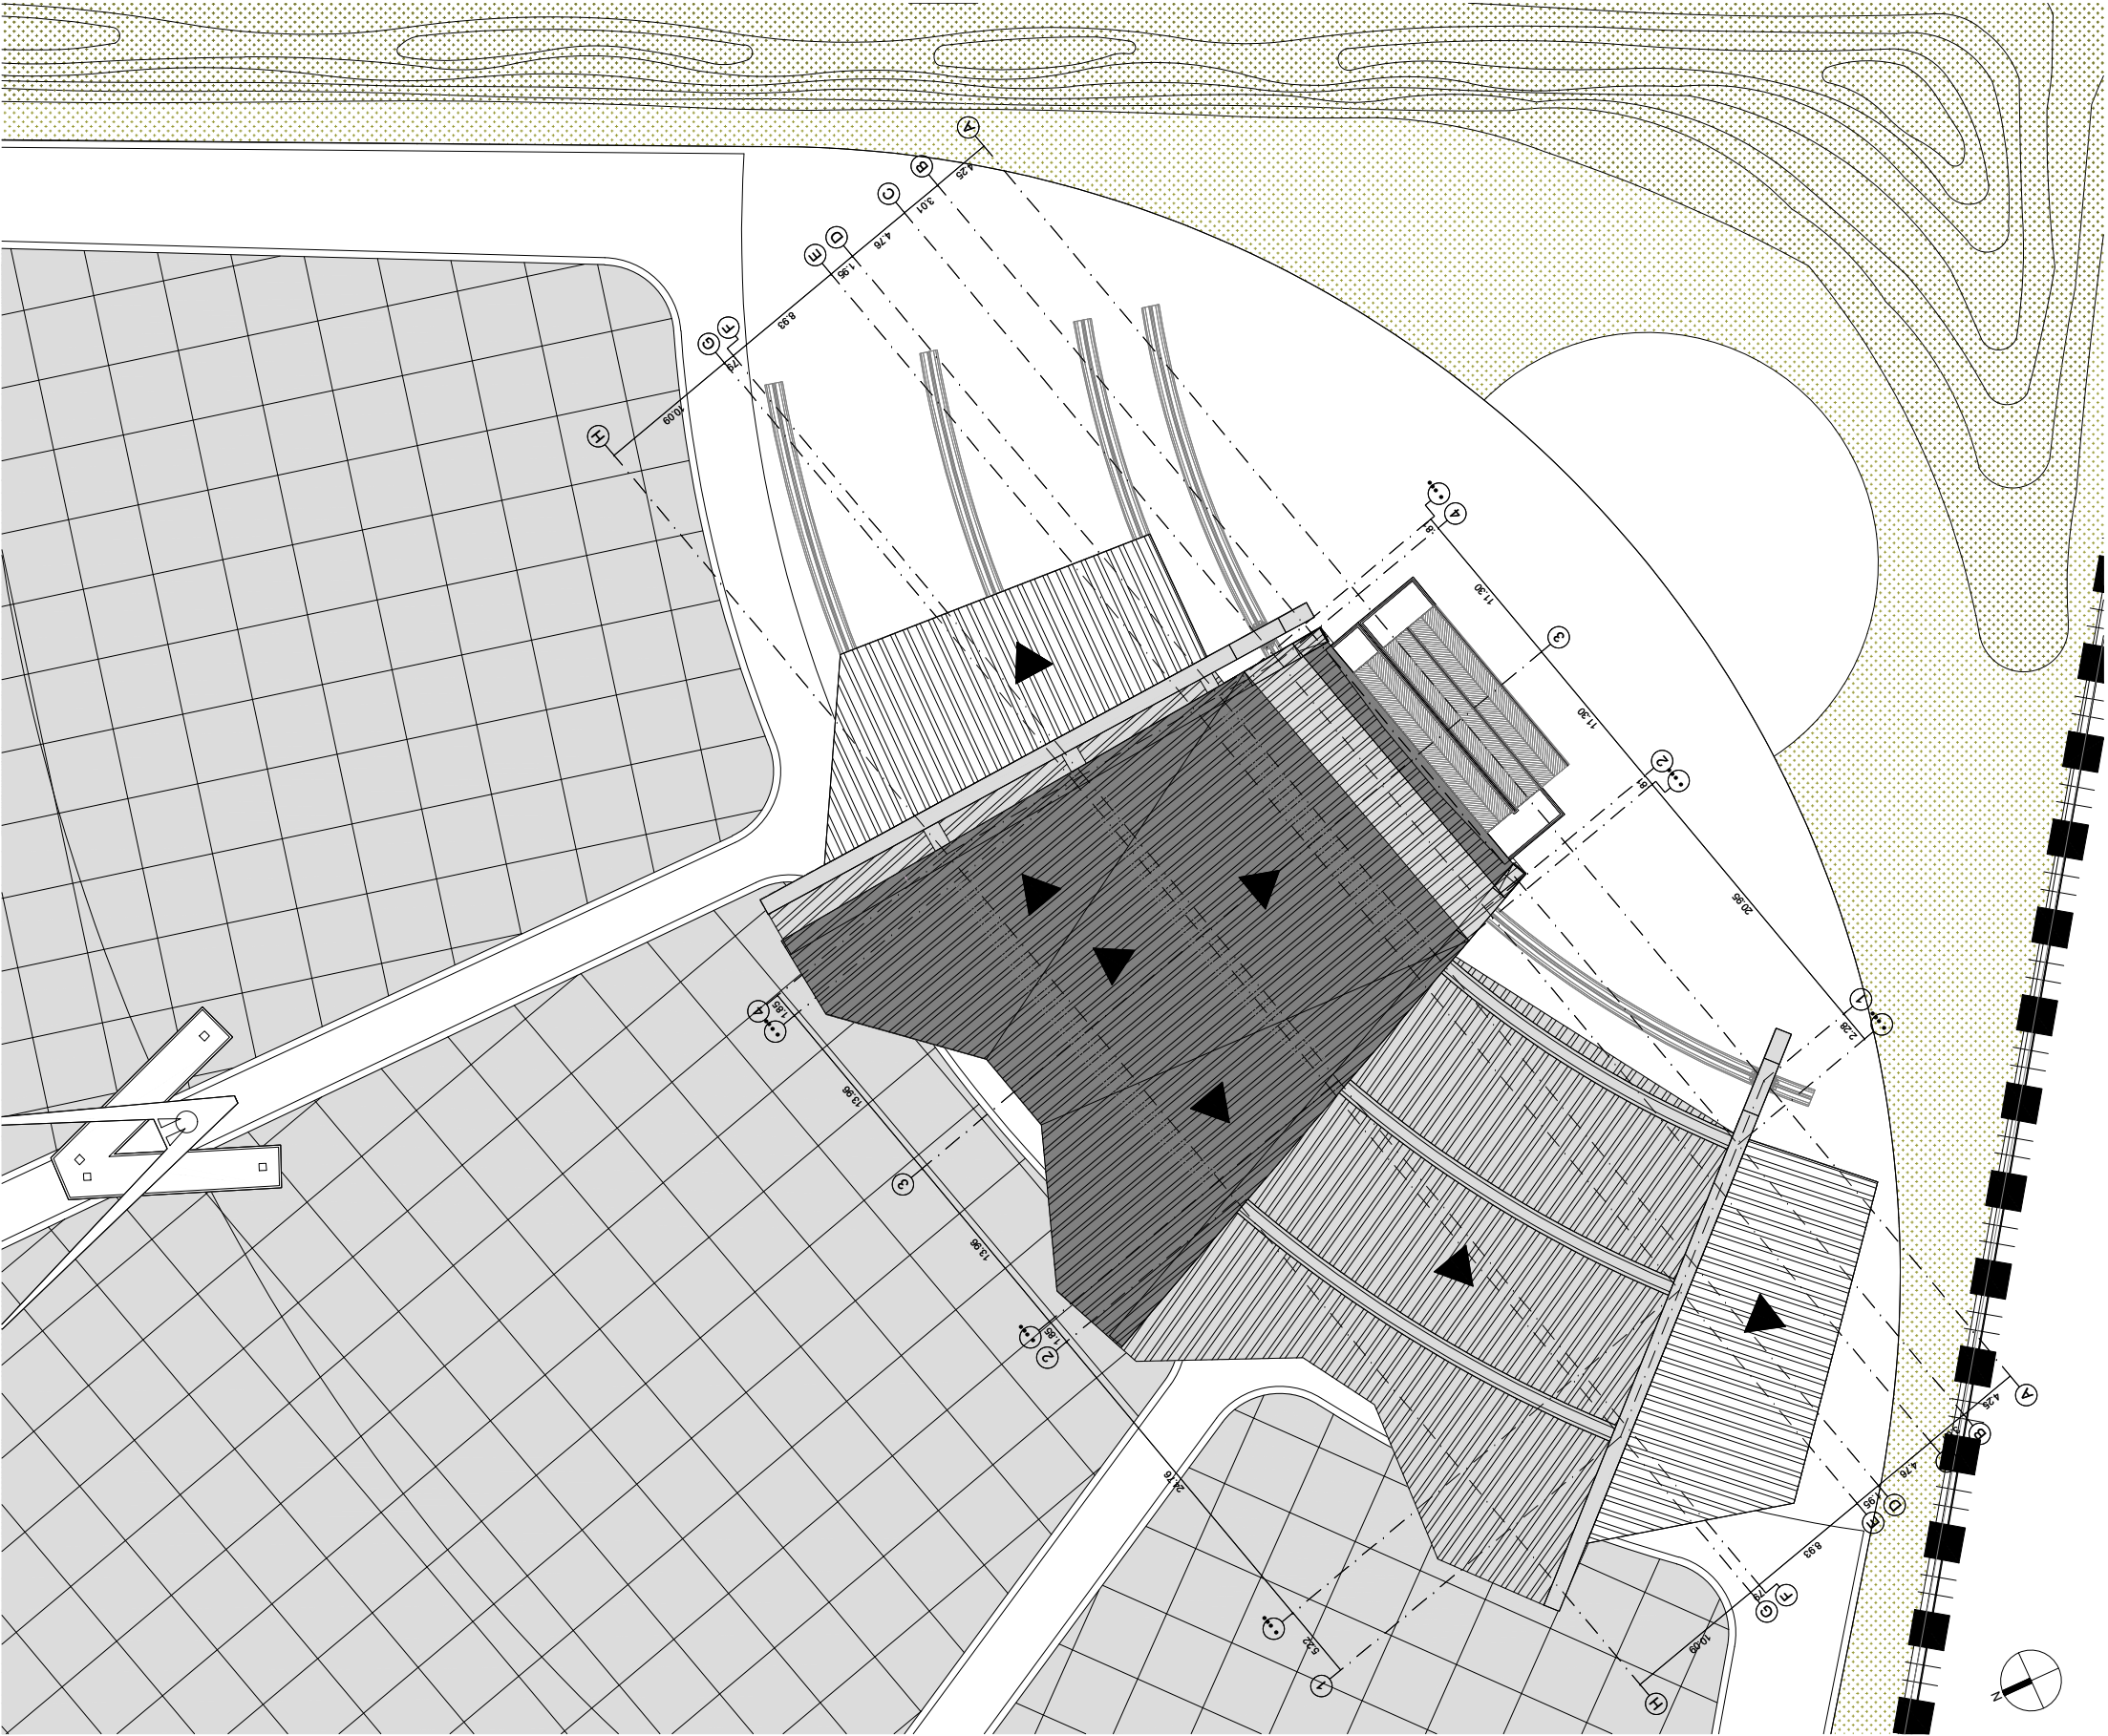

A PLANTA ARQUITECTONICA CUBIERTA TARIMA FLEXIBLE - FASE 2
ESCALA 1 : 200

100
DE
01
PLANO No.
PLANTA ARQUITECTONICA
A-2001-G-000-PG-N01.dwg

REVISION:
PLANO No.
A-001
DE:
100

INSTITUCION:
**UNIVERSIDAD**
La Gran Colombia
Fundada en 1951
FACULTAD DE ARQUITECTURA
Gra. 6 #12B - 40, Bogotá, Cundinamarca

PROYECTO:
BOGOTA CIUDAD SONIDO
EQUIPAMIENTO CULTURAL PARA EVENTOS
DE ALTA COMPLEJIDAD
AV. Autopista Norter - Paseo de los libertadores - Cll. 212

LOCALIZACION:

BOGOTA - USAQUEN
Paseo de los libertadores
ESCALA: 1 : 20,000

CONVENCIONES:

REVISIONES			
VER.	FECHA	MODIFICACION	REV.
01	15-02-2020	Ajuste Plano general Norma	REV.

ASIGNATURA:
PROYECTO TEMATICO DE GRADO X
PRESENTADO A:
MG. ARQ. ROMÁN D. GÁRCIA LEÓN
POR:
MARIA C. SABOGAL MORENO
COD. 1022401091
JULIAN F. BARRERA ALFONSO.
COD. 1022401091

PLANOS DE REFERENCIA:
1. PLANO No

ARCHIVOS DE REFERENCIA:
1. PLANO No

Vo. Bo. APROBACIÓN:

Vo. Bo. PROPIETARIO:

RESPONSABLE:
M. SABOGAL - J.BARRERA

ARG. CONSTRUCTORA:

ASESOR DE DISEÑO:
MG. ARQ. ROMÁN GARCIA

ASESOR:
MG. ARQ. ROMÁN GARCIA

CONTIENE:
**PALANO CUBIERTA TARIMA FLEXIBLE
FASE 2**

ESCALA:
INDICADA

FECHA:
12-02-2020

ARCHIVO:
A-2001-G-000-PG-N01

FECHA COPIA:
25-02-2020


DIBUJO:
M. SABOGAL - J.BARRERA

ELABORACIÓN:
Febrero, 2020

ARCHIVO:
A-2001-G-000-PG-N01.dwg
PLANTA ARQUITECTONICA

REVISION:
PLANO No.
A-001

PLANCHAS No.
01
DE:
100

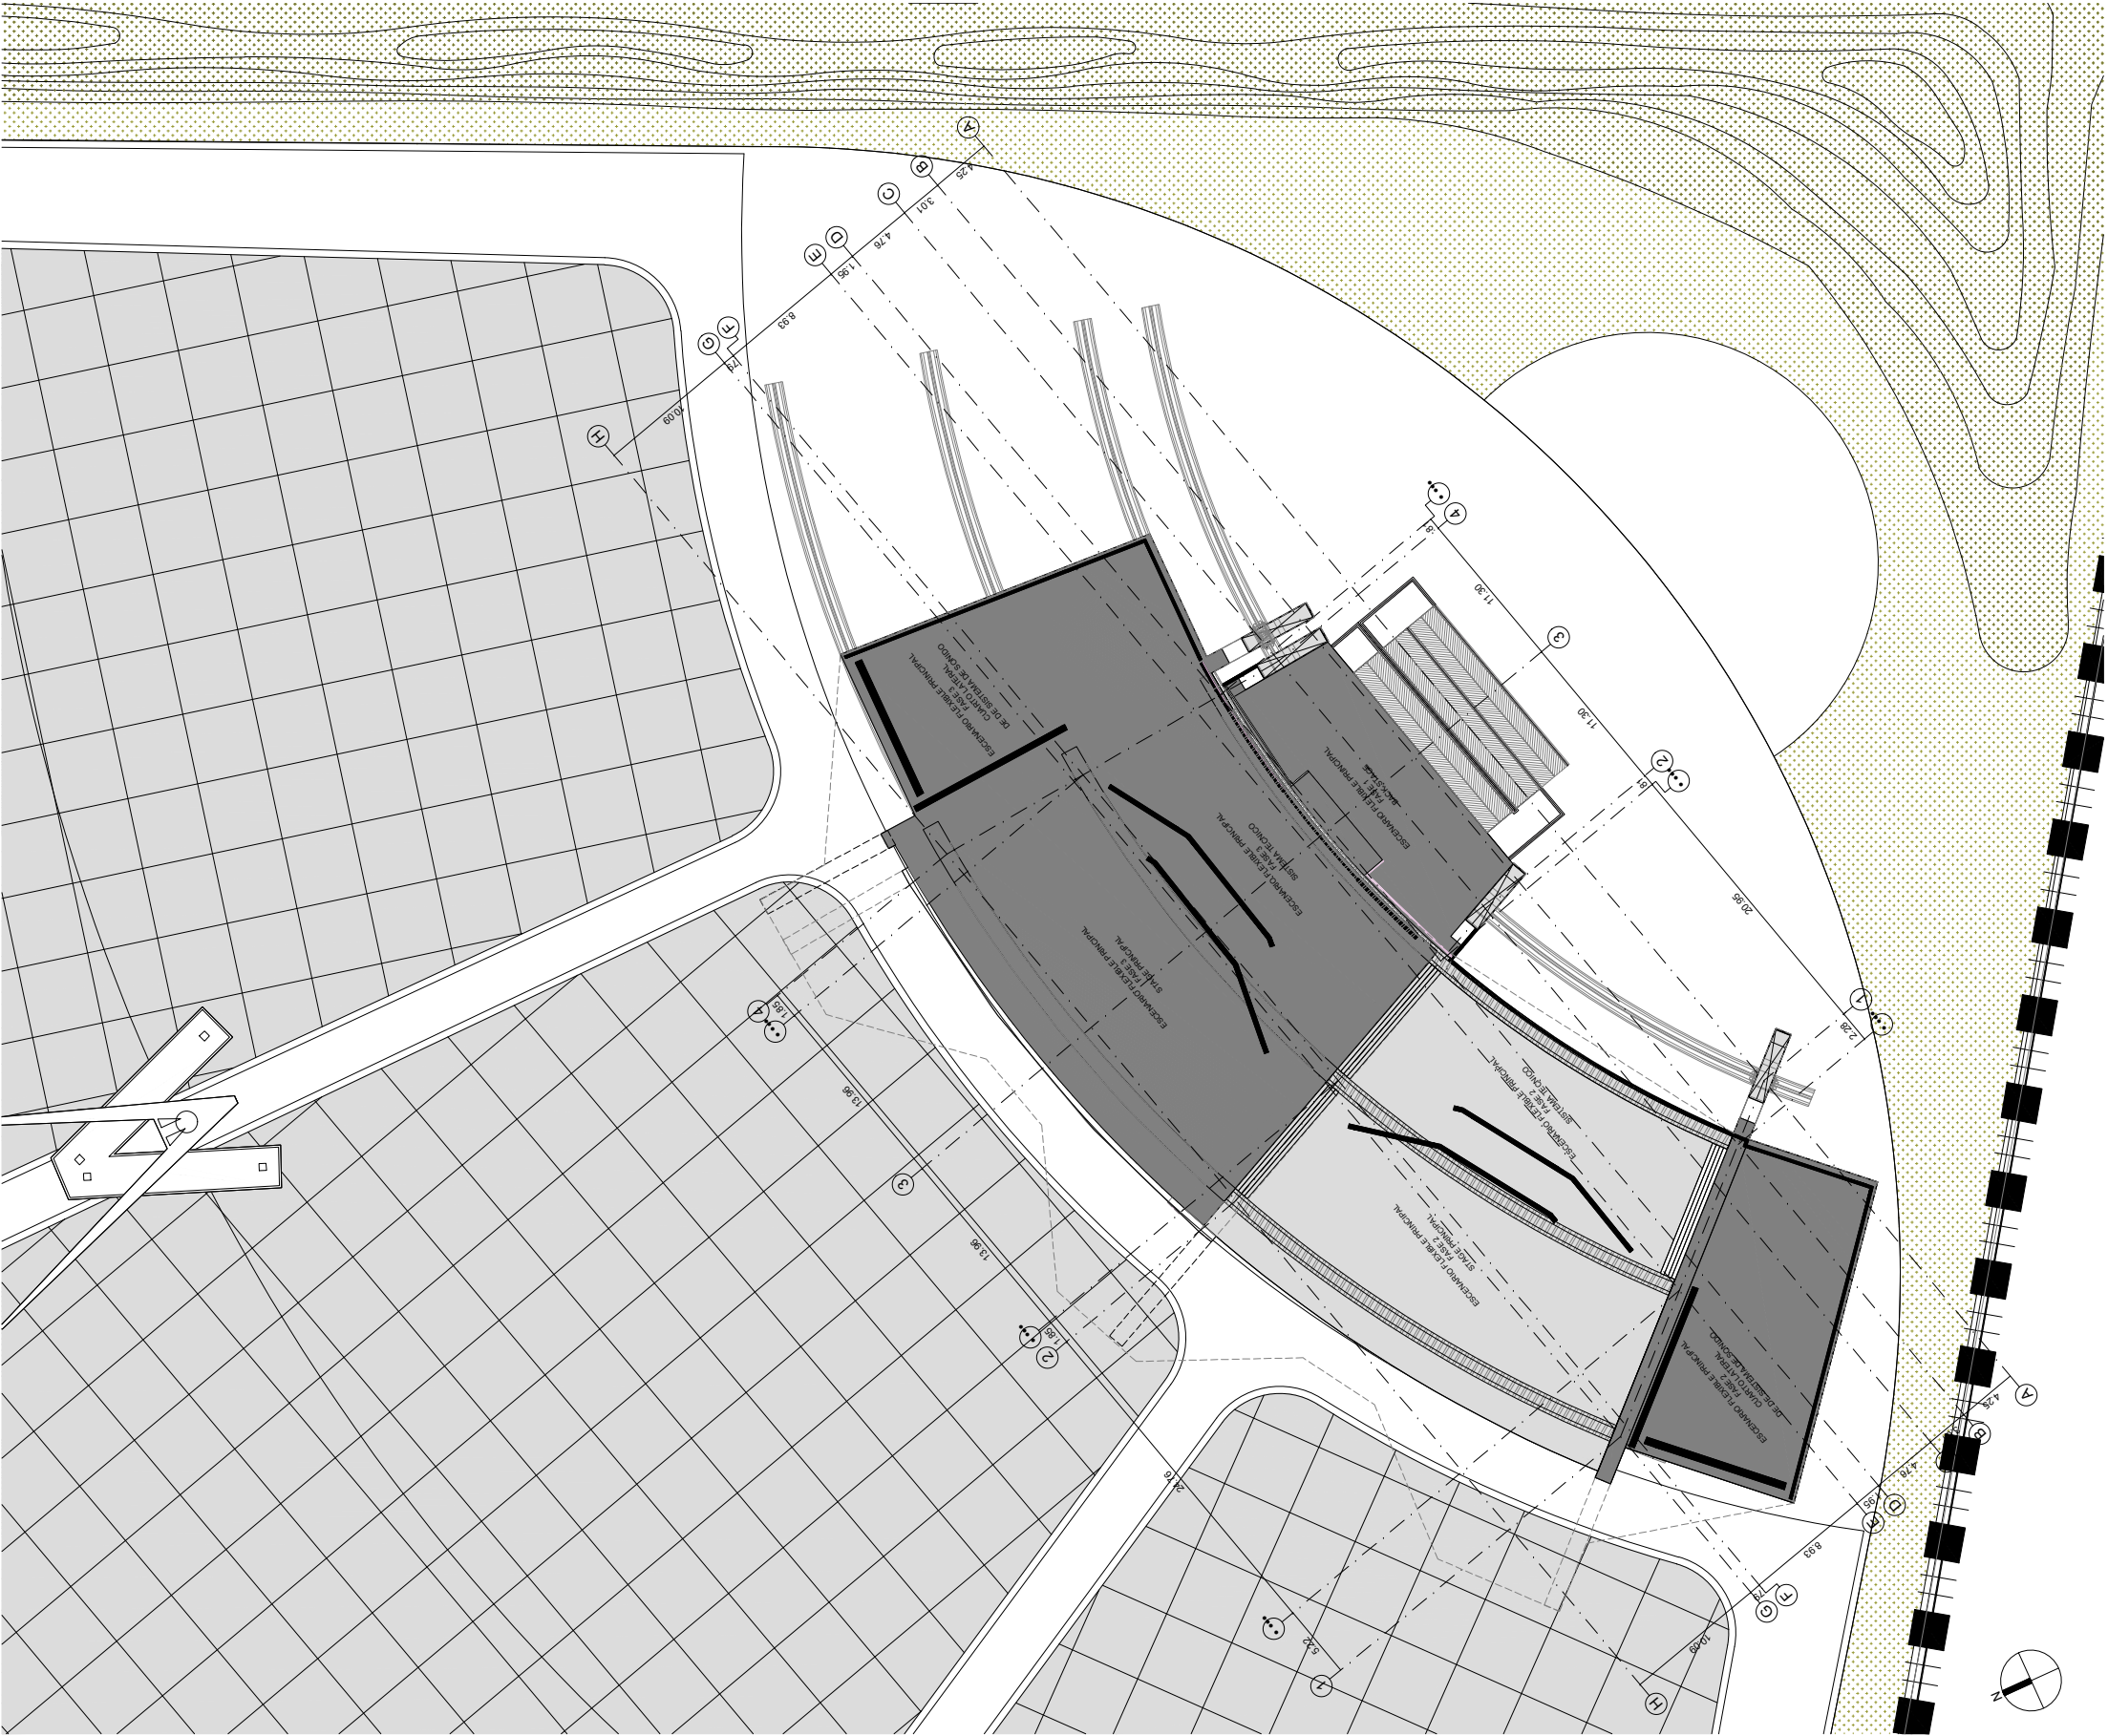

A PLANTA ARQUITECTONICA PISO 1 TARIMA FLEXIBLE - FASE 2

ESCALA 1 : 200

100
DE
01
PLANO No.
PLANTA ARQUITECTONICA
A-2001-G-000-PG-N01.dwg

REVISION:
PLANO No.
A-001
DE:
100

INSTITUCION:
**UNIVERSIDAD**
La Gran Colombia
Fundada en 1951
FACULTAD DE ARQUITECTURA
Gra. 6 #12B - 40, Bogotá, Cundinamarca

PROYECTO:
BOGOTA CIUDAD SONIDO
EQUIPAMIENTO CULTURAL PARA EVENTOS
DE ALTA COMPLEJIDAD
AV. Autopista Norte - Paseo de los libertadores - Cll. 212

LOCALIZACION:

BOGOTA - USAQUEN
Paseo de los libertadores
ESCALA: 1 : 20,000

CONVENCIONES:

REVISIONES			
VER.	FECHA	MODIFICACION	REV.
01	15-02-2020	Ajuste Plano general Norma	REV.

ASIGNATURA:
PROYECTO TEMATICO DE GRADO X
PRESENTADO A:
MG. ARQ. ROMÁN D. GÁRCIA LEÓN
POR:
MARIA C. SABOGAL MORENO
COD. 1022401091
JULIAN F. BARRERA ALFONSO.
COD. 1022401091

PLANOS DE REFERENCIA:
1. PLANO No

ARCHIVOS DE REFERENCIA:
1. PLANO No

Vo. Bo. APROBACIÓN:

Vo. Bo. PROPIETARIO:

RESPONSABLE:
M. SABOGAL - J.BARRERA

ARG. CONSTRUCTORA:

ASESOR DE DISEÑO:
MG. ARQ. ROMÁN GARCIA

ASESOR:
MG. ARQ. ROMÁN GARCIA

CONTIENE:
**PALANO PISO 1 TARIMA FLEXIBLE
FASE 2**

ESCALA:
INDICADA

FECHA:
12-02-2020


ARCHIVO:
A-2001-G-000-PG-N01

FECHA COPIA:
25-02-2020

DIBUJO:
M. SABOGAL - J.BARRERA

ELABORACIÓN:
Febrero, 2020

ARCHIVO:
A-2001-G-000-PG-N01.dwg
PLANTA ARQUITECTONICA
REVISION:
PLANO No.
A-001
PLANCHA No.
01
DE:
100

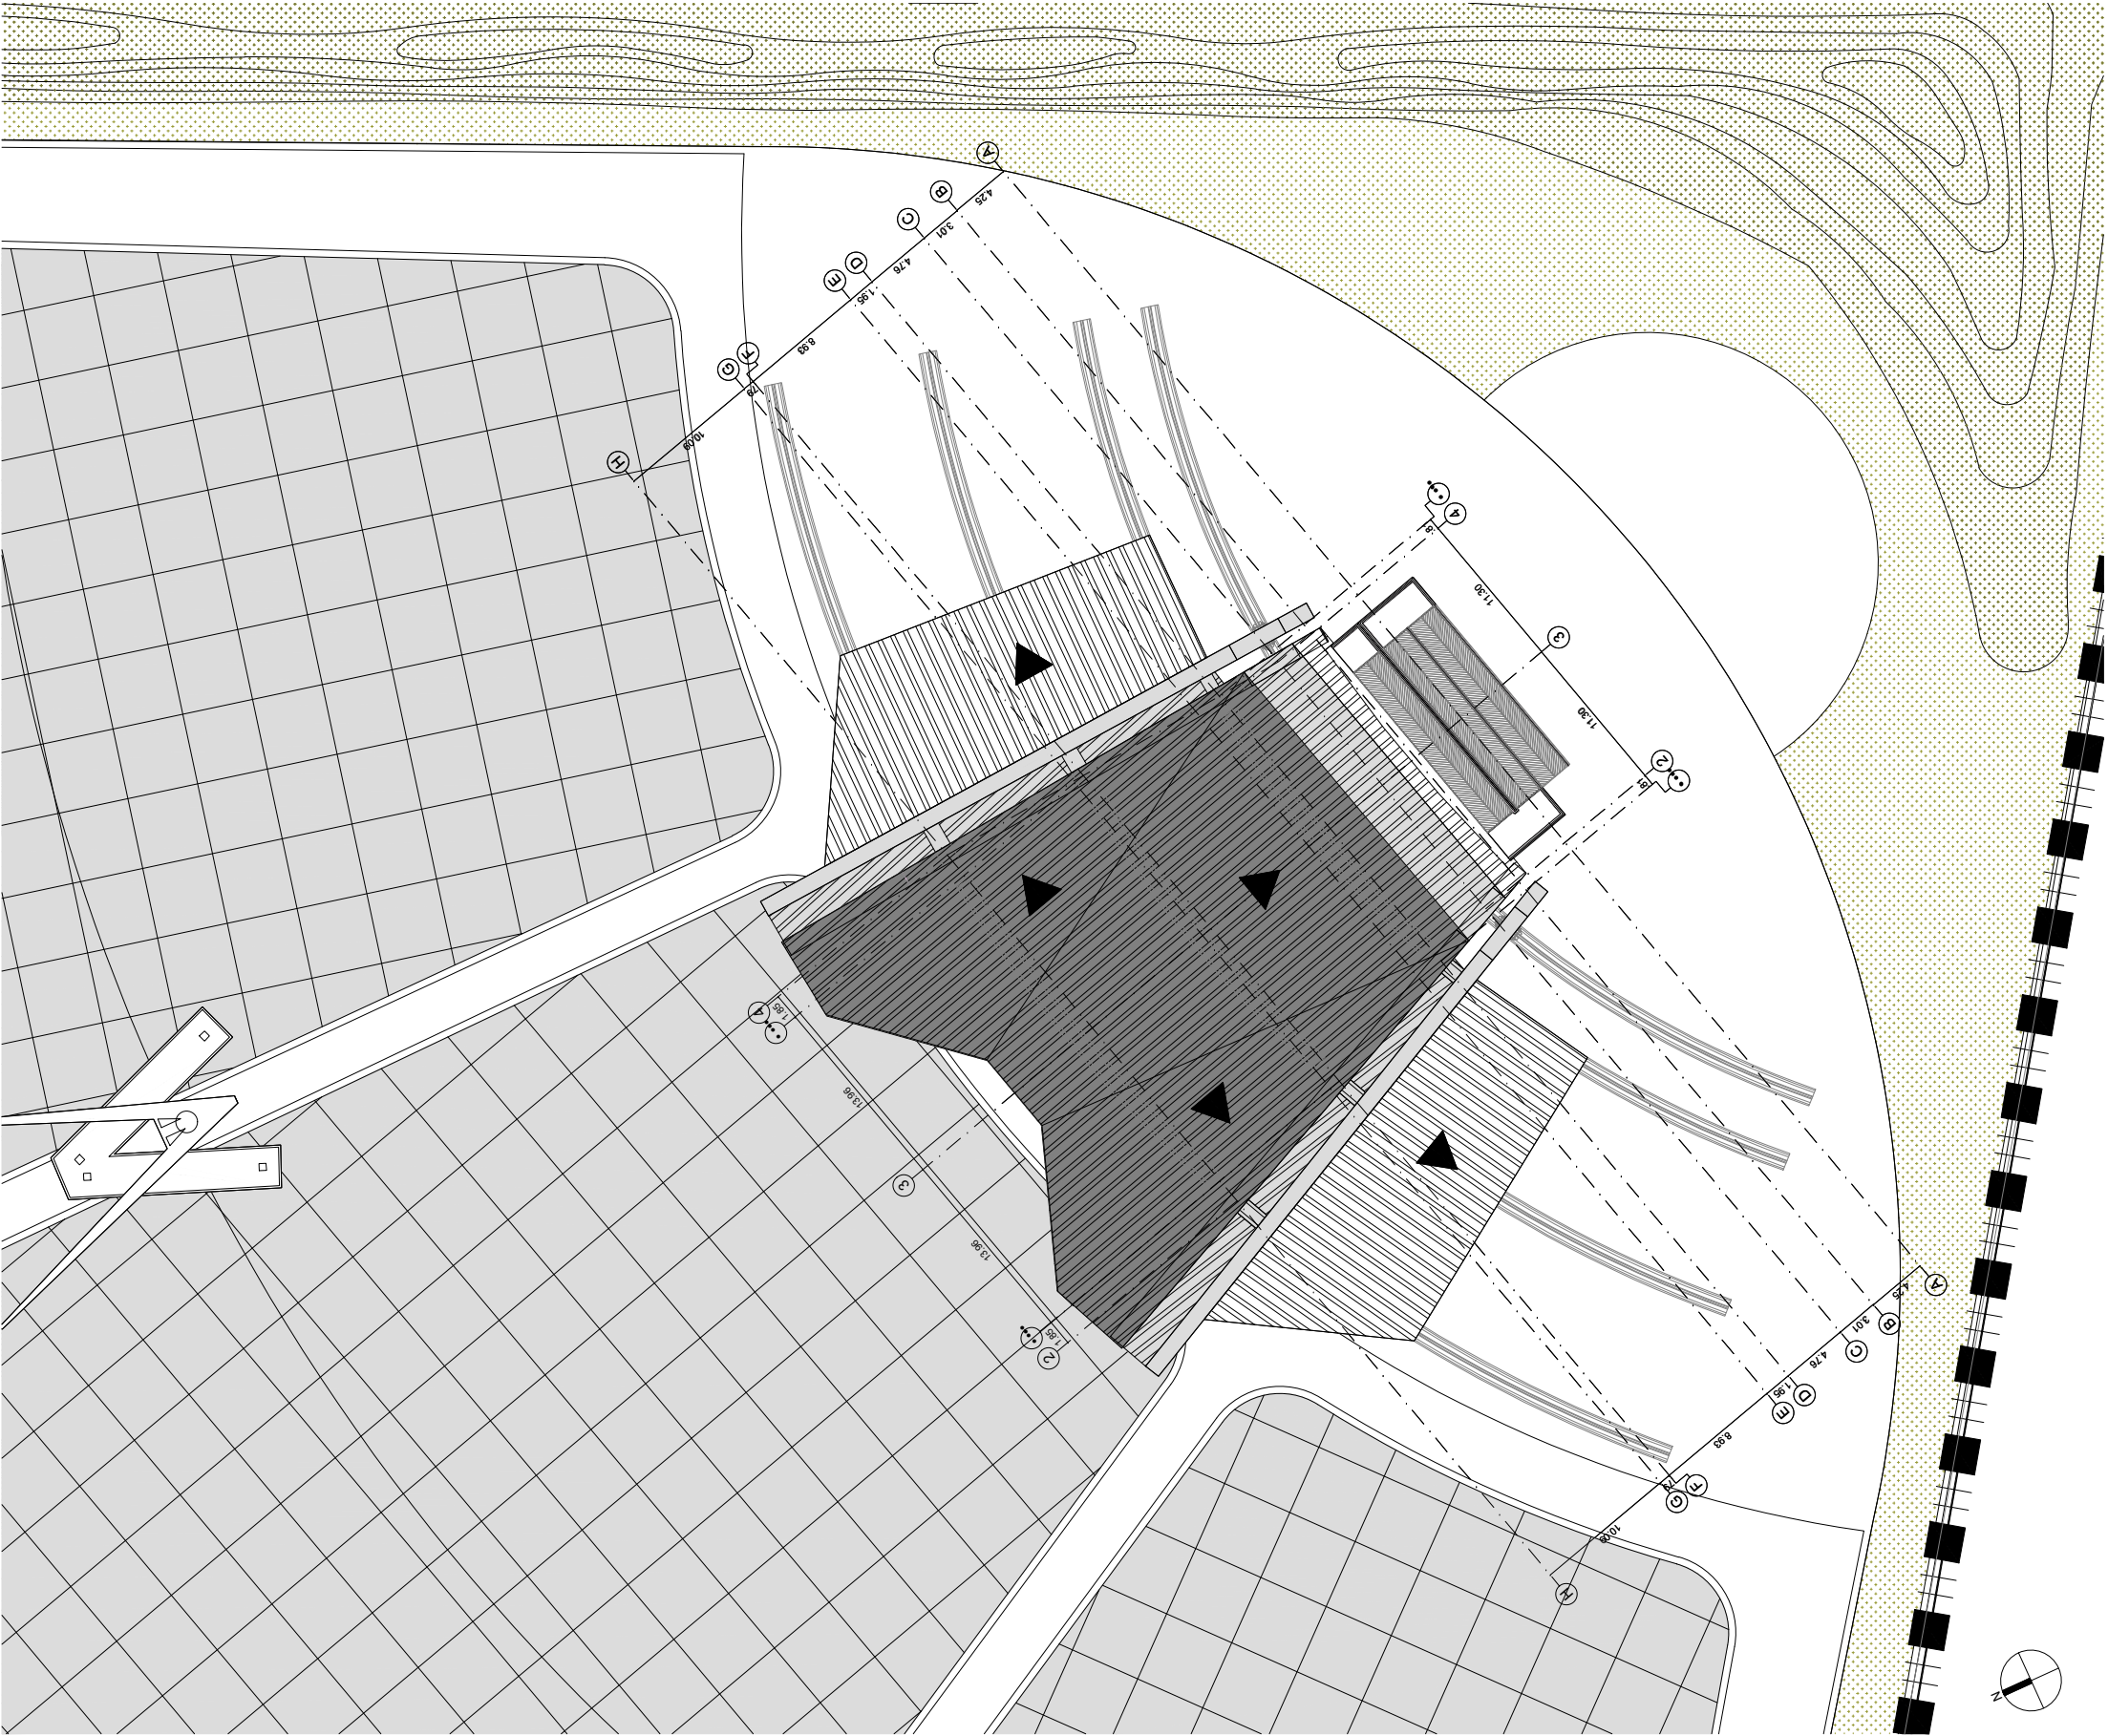

PLANTA ARQUITECTONICA CUBIERTA TARIMA FLEXIBLE - FASE INICIAL

ESCALA 1 : 200

100
DE
01
PLANO No.
PLANTA ARQUITECTONICA

A-001

REVISION: A-2001-G-000-PG-N01.dwg

INSTITUCION:
**UNIVERSIDAD**
La Gran Colombia
Fundada en 1951
FACULTAD DE ARQUITECTURA
Gra. 6 #12B - 40, Bogotá, Cundinamarca

PROYECTO:
BOGOTA CIUDAD SONIDO
EQUIPAMIENTO CULTURAL PARA EVENTOS
DE ALTA COMPLEJIDAD
AV. Autopista Norte - Paseo de los libertadores - Cll. 212

LOCALIZACION:

BOGOTÁ - USAQUEN
Paseo de los libertadores
ESCALA: 1 : 20,000

CONVENCIONES:

REVISIONES			
VER.	FECHA	MODIFICACION	REV.
01	15-02-2020	Ajuste Plano general Norma	REV.

ASIGNATURA:
PROYECTO TEMATICO DE GRADO X
PRESENTADO A:
MG. ARQ. ROMÁN D. GÁRCIA LEÓN
POR:
MARIA C. SABOGAL MORENO
COD. 1022401091
JULIAN F. BARRERA ALFONSO.
COD. 1022401091

PLANOS DE REFERENCIA:
1. PLANO No

ARCHIVOS DE REFERENCIA:
1. PLANO No

Vo. Bo. APROBACIÓN:	Vo. Bo. PROPIETARIO:
RESPONSABLE: M. SABOGAL - J.BARRERA	ARG. CONSTRUCTORA:
ASESOR DE DISEÑO: MG. ARQ. ROMÁN GARCIA	ASESOR: MG. ARQ. ROMÁN GARCIA

CONTIENE:
PALANO CUBIERTA TARIMA FLEXIBLE
FASE INICIAL


ESCALA: INDICADA	FECHA: 12-02-2020
ARCHIVO: A-2001-G-000-PG-N01	FECHA COPIA: 25-02-2020
DIBUJO: M. SABOGAL - J.BARRERA	ELABORACIÓN: Febrero, 2020

ARCHIVO: A-2001-G-000-PG-N01.dwg

PLANTA ARQUITECTONICA

REVISION: PLANO No. A-001

PLANCHA No. 01 DE 100

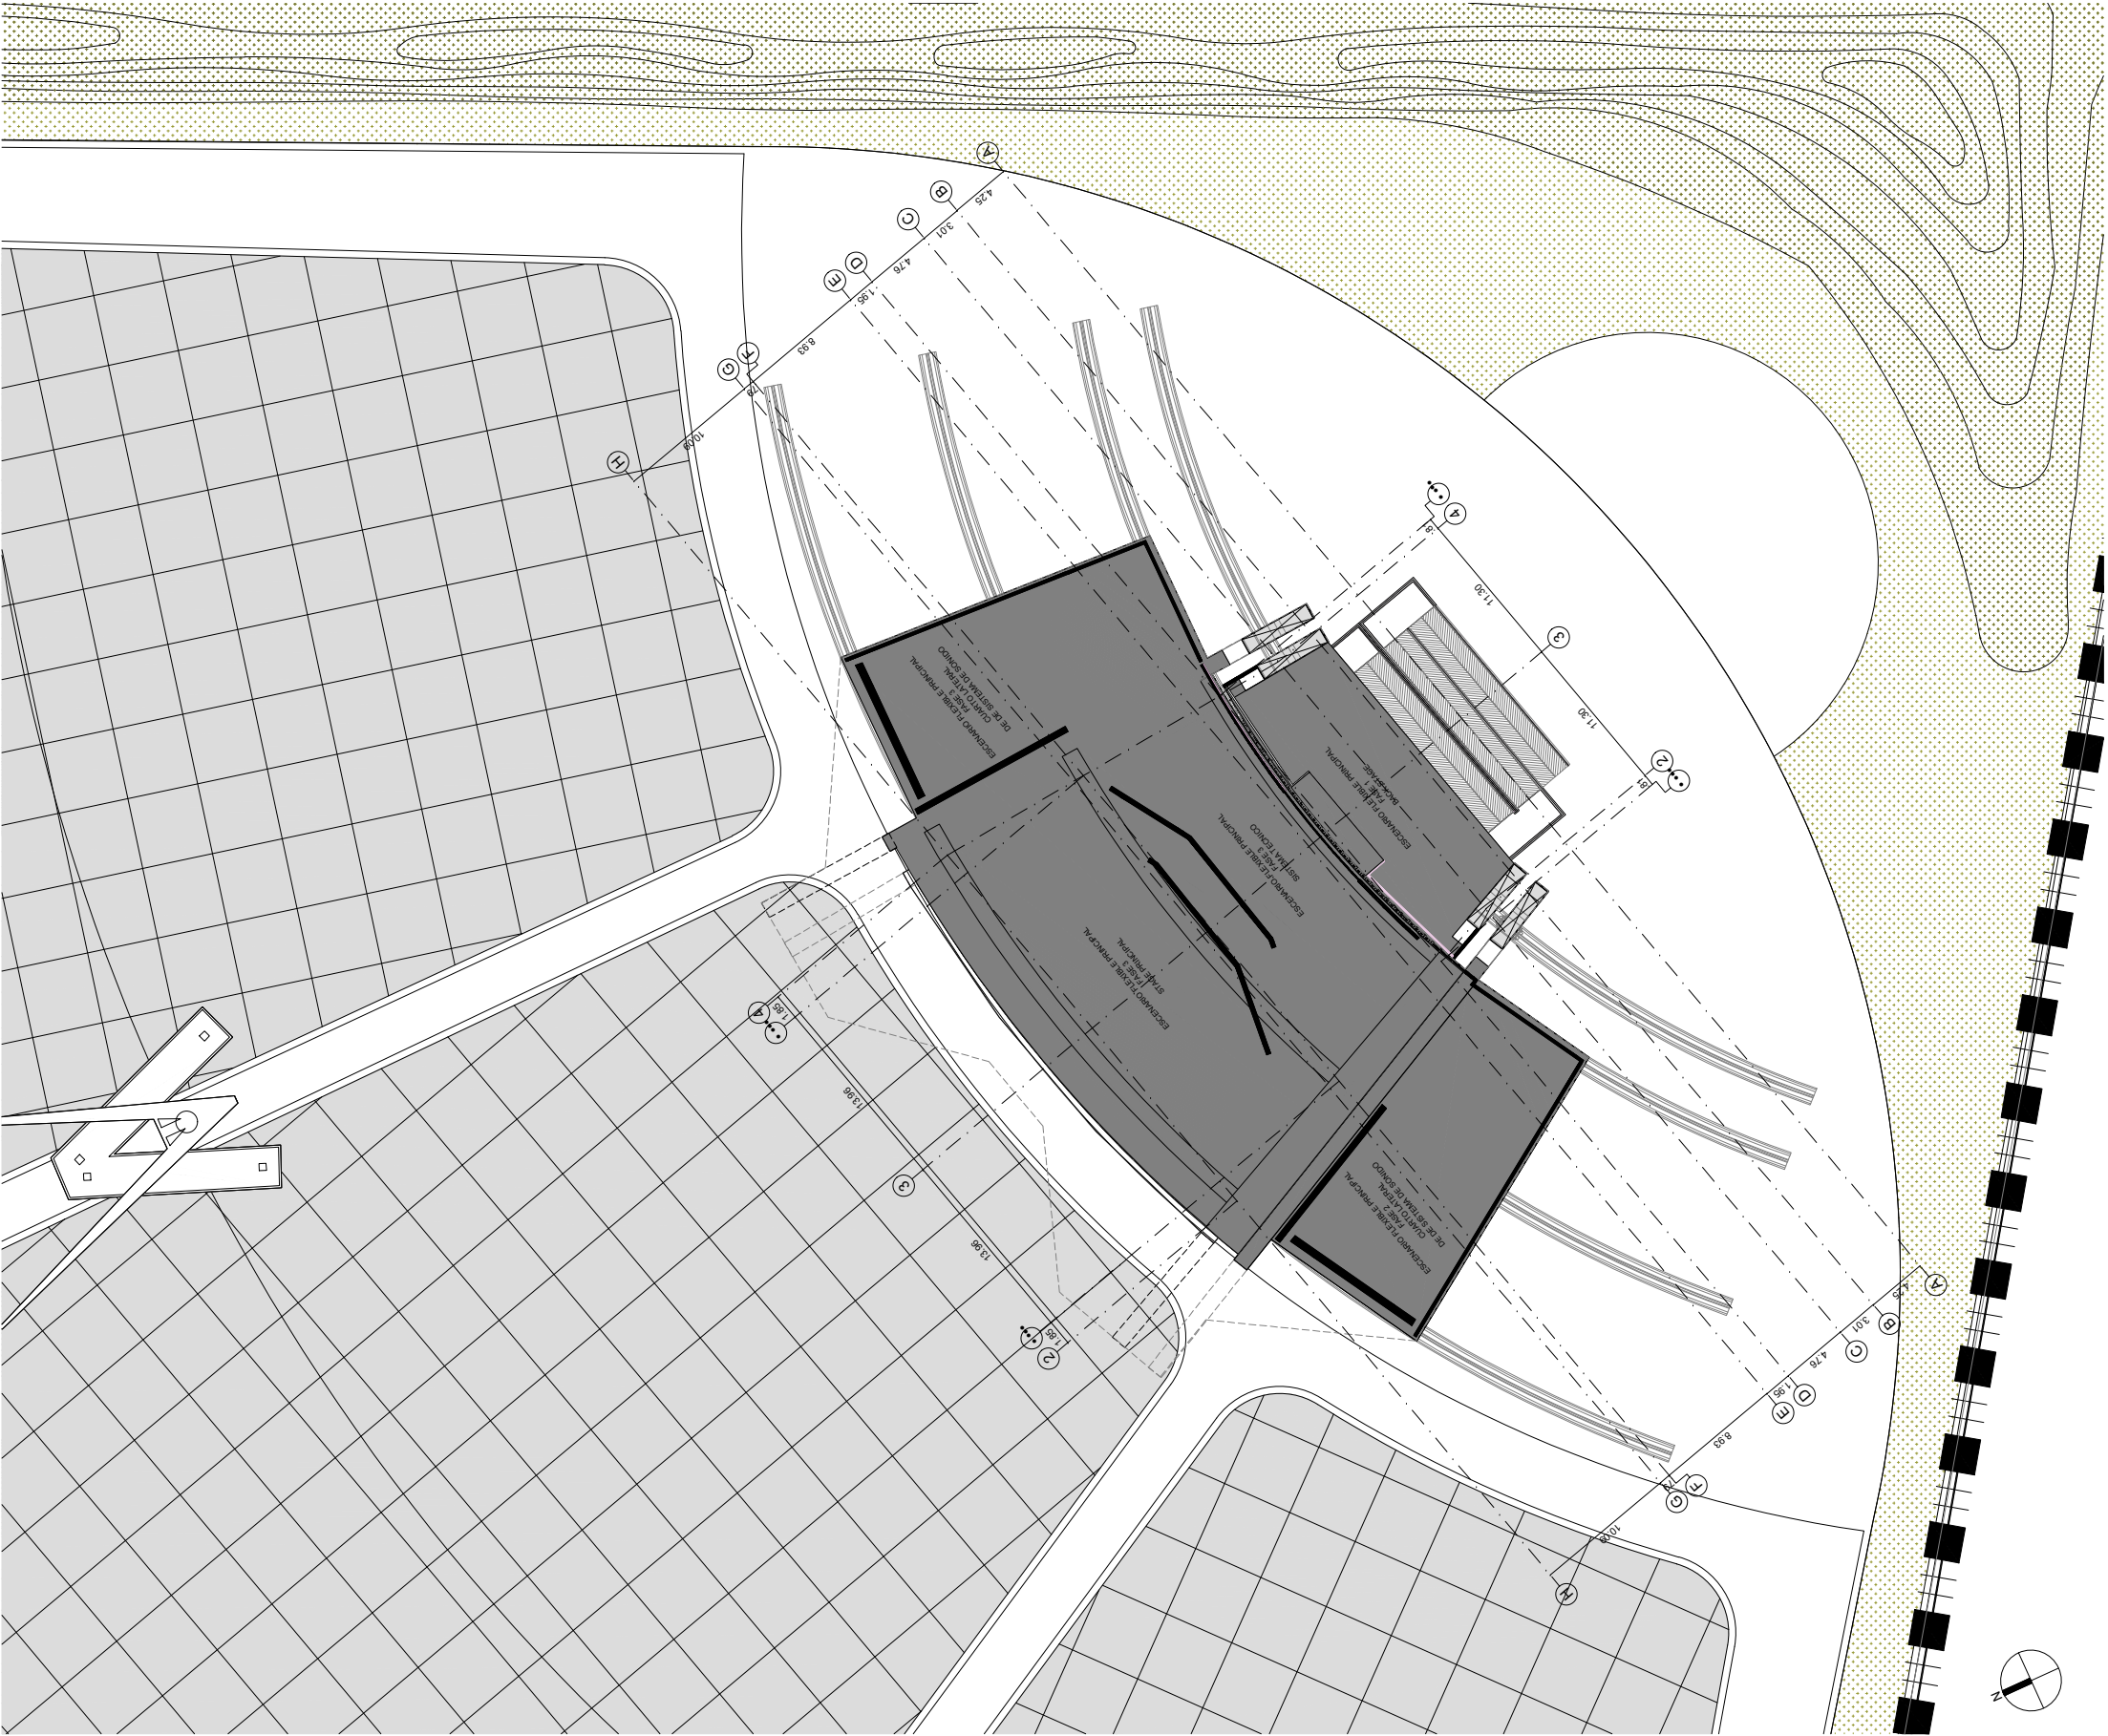

A PLANTA ARQUITECTONICA PISO 1 TARIMA FLEXIBLE - FASE INICIAL
ESCALA 1 : 200

100
DE
01
PLANO No.
PLANTA ARQUITECTONICA

A-2001-G-000-PG-N01.dwg

ARCHIVO

UNIVERSIDAD
La Gran Colombia
Fundada en 1951

FACULTAD DE ARQUITECTURA
Gra. 6 #12B - 40, Bogotá, Cundinamarca

PROYECTO:

BOGOTA CIUDAD SONIDO
EQUIPAMIENTO CULTURAL PARA EVENTOS
DE ALTA COMPLEJIDAD
AV. Autopista Norte - Paseo de los libertadores - Cll. 212

LOCALIZACIÓN:

BOGOTÁ - USAQUEN
Paseo de los libertadores
ESCALA: 1 : 20,000

CONVENCIONES:

VER.	FECHA	MODIFICACION	REV.
01	15-02-2020	Ajuste Plano general Norma	REV.

ASIGNATURA:
PROYECTO TEMATICO DE GRADO X

PRESENTADO A:
MG. ARQ. ROMÁN D. GÁRCIA LEÓN

POR:
MARIA C. SABOGAL MORENO
COD. 1022401091
JULIAN F. BARRERA ALFONSO.
COD. 1022401091

PLANOS DE REFERENCIA:
1. PLANO No

ARCHIVOS DE REFERENCIA:
1. PLANO No

Vo. Bo. APROBACIÓN:

Vo. Bo. PROPIETARIO:

RESPONSABLE:
M. SABOGAL - J.BARRERA

ARG. CONSTRUCTORA:

ASESOR DE DISEÑO:
MG. ARQ. ROMÁN GARCIA

ASESOR:
MG. ARQ. ROMÁN GARCIA

CONTIENE:
**PALANO PISO 1 TARIMA FLEXIBLE
FASE INICIAL**

ESCALA:
INDICADA

FECHA:
12-02-2020

ARCHIVO:
A-2001-G-000-PG-N01

FECHA COPIA:
25-02-2020

DIBUJO:
M. SABOGAL - J.BARRERA


ELABORACIÓN:
Febrero, 2020

ARCHIVO:
A-2001-G-000-PG-N01.dwg

PLANTA ARQUITECTONICA

REVISION:
PLANO No.
A-001

PLANCHAS No.
01
DE:
100

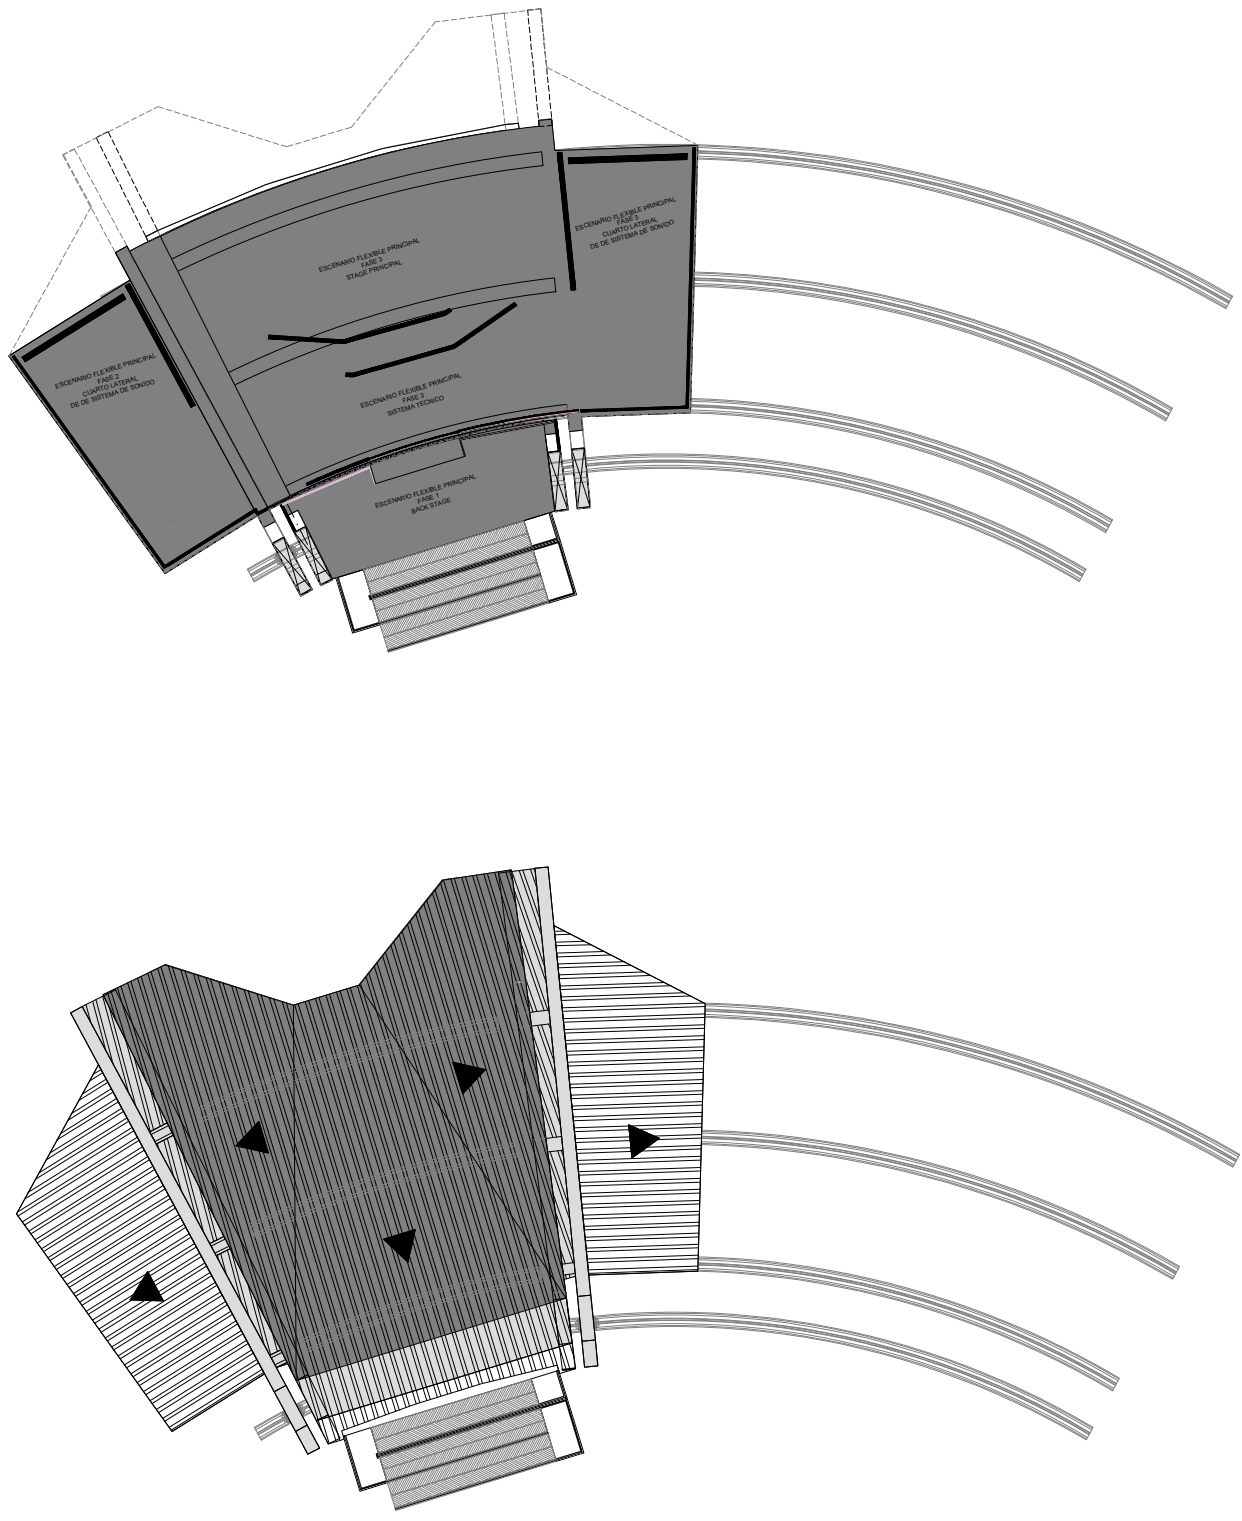

A PLANTA ARQUITECTONICA TARIMA FLEXIBLE - COMBINACIONES
ESCALA 1 : 200

100
DE:
01
PLANO No.

A-001

REVISION:
PLANTA ARQUITECTONICA

A-2001-G-000-PG-N01.dwg

ARCHIVO:

INSTITUCION:



UNIVERSIDAD
La Gran Colombia
Fundado en 1951

FACULTAD DE ARQUITECTURA

Gra. 6 #12B - 40, Bogotá, Cundinamarca

PROYECTO:

BOGOTA CIUDAD SONIDO
EQUIPAMIENTO CULTURAL PARA EVENTOS
DE ALTA COMPLEJIDAD

AV. Autopista Norte - Paseo de los Libertadores - Cll. 212

LOCALIZACION:



BOGOTÁ - USAQUEN

Paseo de los Libertadores



ESCALA: 1 : 20,000

CONVENCIONES:

REVISIONES

VER.	FECHA	MODIFICACION	REV.
01	15-02-2020	Ajuste Plano general Norma	REV.

ASIGNATURA:

PROYECTO TEMATICO DE GRADO X

PRESENTADO A:

MG. ARQ. ROMÁN D. GÁRCIA LEÓN

POR:

MARIA C. SABOGAL MORENO
COD. 1022401091
JULIAN F. BARRERA ALFONSO.
COD. 1022401091

PLANOS DE REFERENCIA:

1. PLANO No

ARCHIVOS DE REFERENCIA:

1. PLANO No

Vo. Bo. APROBACIÓN:

Vo. Bo. PROPIETARIO:

RESPONSABLE:

M. SABOGAL - J.BARRERA

ARG. CONSTRUCTORA:

ASESOR DE DISEÑO:

MG. ARQ. ROMÁN GARCIA

ASESOR:

MG. ARQ. ROMÁN GARCIA

CONTIENE:

PALANO TARIMA FLEXIBLE
COMBINACIONES

ESCALA:

INDICADA

FECHA:

12-02-2020

ARCHIVO:

A-2001-G-000-PG-N01

FECHA COPIA:

25-02-2020

DIBUJO:

M. SABOGAL - J.BARRERA

ELABORACIÓN:

Febrero, 2020

ARCHIVO:

A-2001-G-000-PG-N01.dwg

PLANTA ARQUITECTONICA

REVISION:

PLANO No.


PLANCHA No.

01

A-001


DE:


100

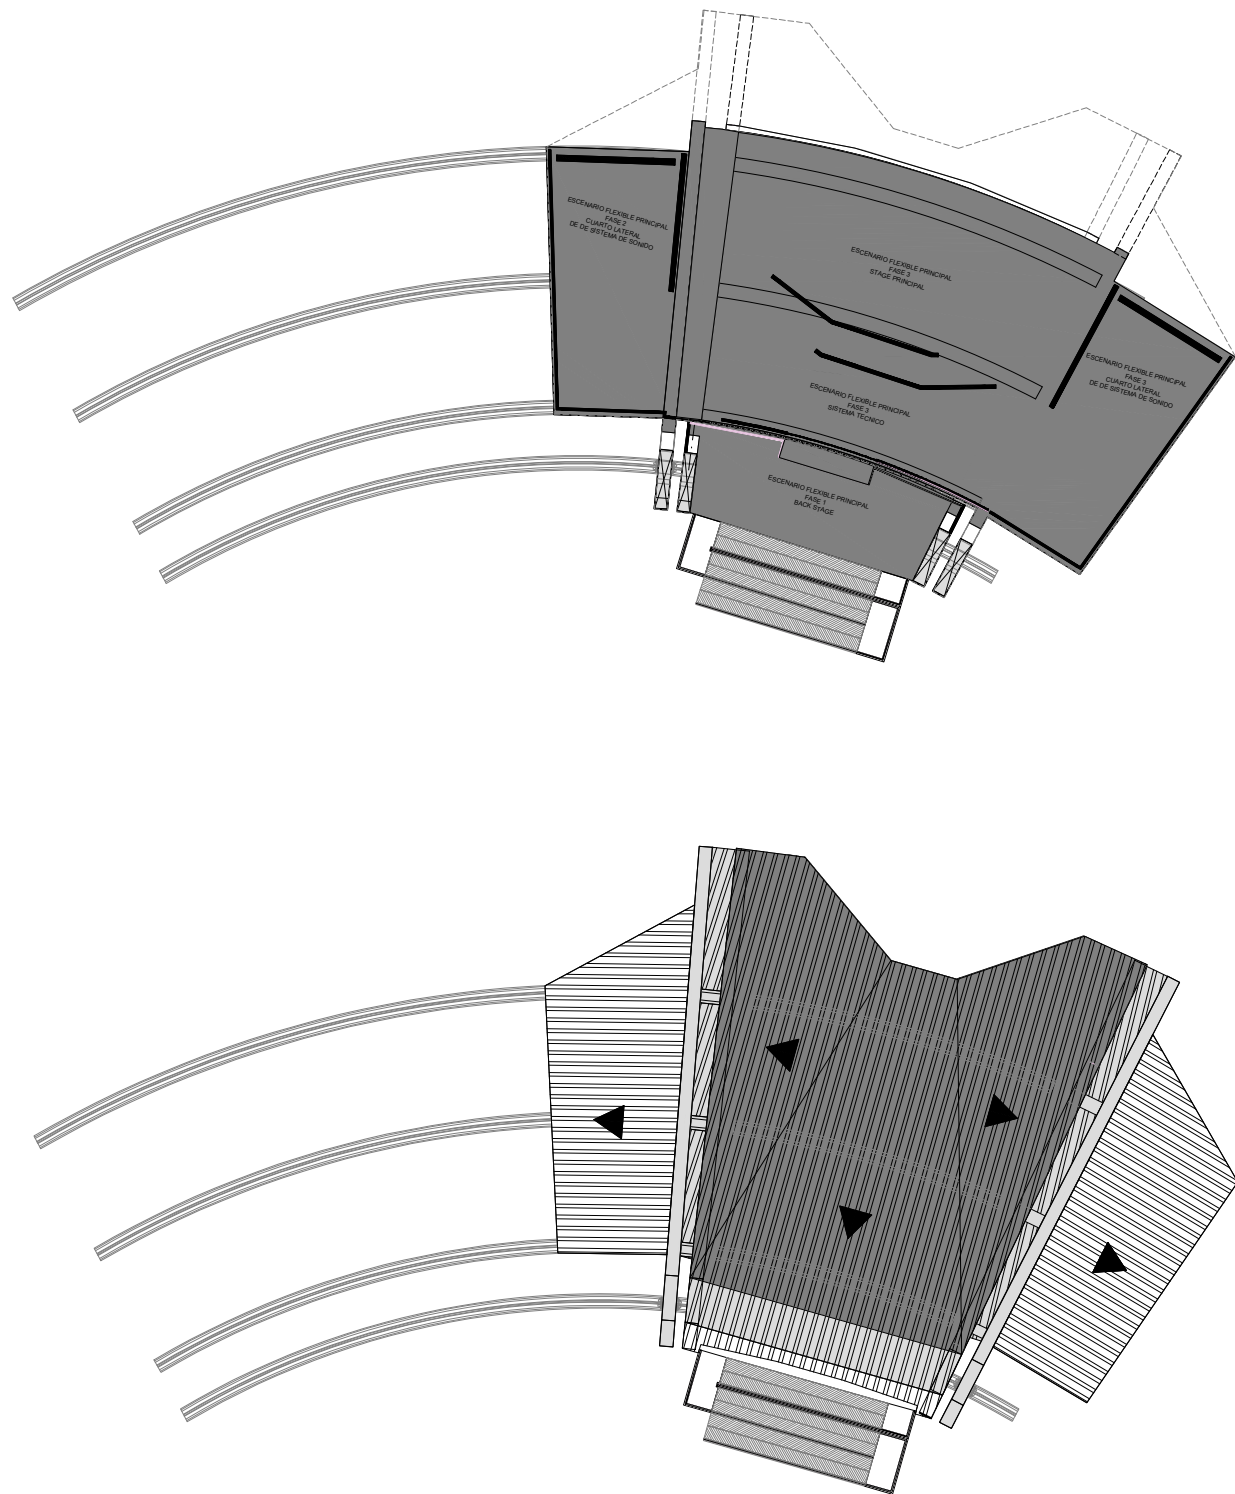

A PLANTA ARQUITECTONICA TARIMA FLEXIBLE - COMBINACIONES

ESCALA 1 : 200

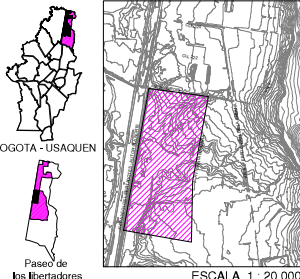
DE: 100	PLANO No. 01	REVISION: 01	PLANO No. 01	ARCHIVO: A-2001-G-000-PG-N01.dwg
INSTITUCION:				
 UNIVERSIDAD La Gran Colombia Fundada en 1951				
FACULTAD DE ARQUITECTURA Gra. 6 #12B - 40, Bogotá, Cundinamarca				
PROYECTO:				
BOGOTA CIUDAD SONIDO EQUIPAMIENTO CULTURAL PARA EVENTOS DE ALTA COMPLEJIDAD				
AV. Autopista Norte - Paseo de los libertadores - Cll. 212				
LOCALIZACION:				
 BOGOTA - USAQUEN Paseo de los libertadores ESCALA: 1 : 20,000				
CONVENCIONES:				
REVISIONES				
VER.	FECHA	MODIFICACION	REV.	REV.
01	15-02-2020	Ajuste Plano general Norma	REV.	REV.
ASIGNATURA:				
PROYECTO TEMATICO DE GRADO X				
PRESENTADO A:				
MG. ARQ. ROMÁN D. GÁRCIA LEÓN				
POR:				
MARIA C. SABOGAL MORENO COD. 1022401091 JULIAN F. BARRERA ALFONSO. COD. 1022401091				
PLANOS DE REFERENCIA:				
1. PLANO No				
ARCHIVOS DE REFERENCIA:				
1. PLANO No				
Vo. Bo. APROBACIÓN:		Vo. Bo. PROPIETARIO:		
RESPONSABLE:		ARG. CONSTRUCTORA:		
M. SABOGAL - J.BARRERA		ARG. CONSTRUCTORA:		
ASESOR DE DISEÑO:		ASESOR:		
MG. ARQ. ROMÁN GARCIA		MG. ARQ. ROMÁN GARCIA		
CONTIENE:				
PALANO TARIMA FLEXIBLE COMBINACIONES				
ESCALA:		FECHA:		
INDICADA		12-02-2020		
ARCHIVO:		FECHA COPIA:		
A-2001-G-000-PG-N01		25-02-2020		
DIBUJO:		ELABORACIÓN:		
M. SABOGAL - J.BARRERA		Febrero, 2020		
ARCHIVO: A-2001-G-000-PG-N01.dwg				
PLANTA ARQUITECTONICA				
REVISION:		PLANO No.		PLANCHA No.
A-001		01		100

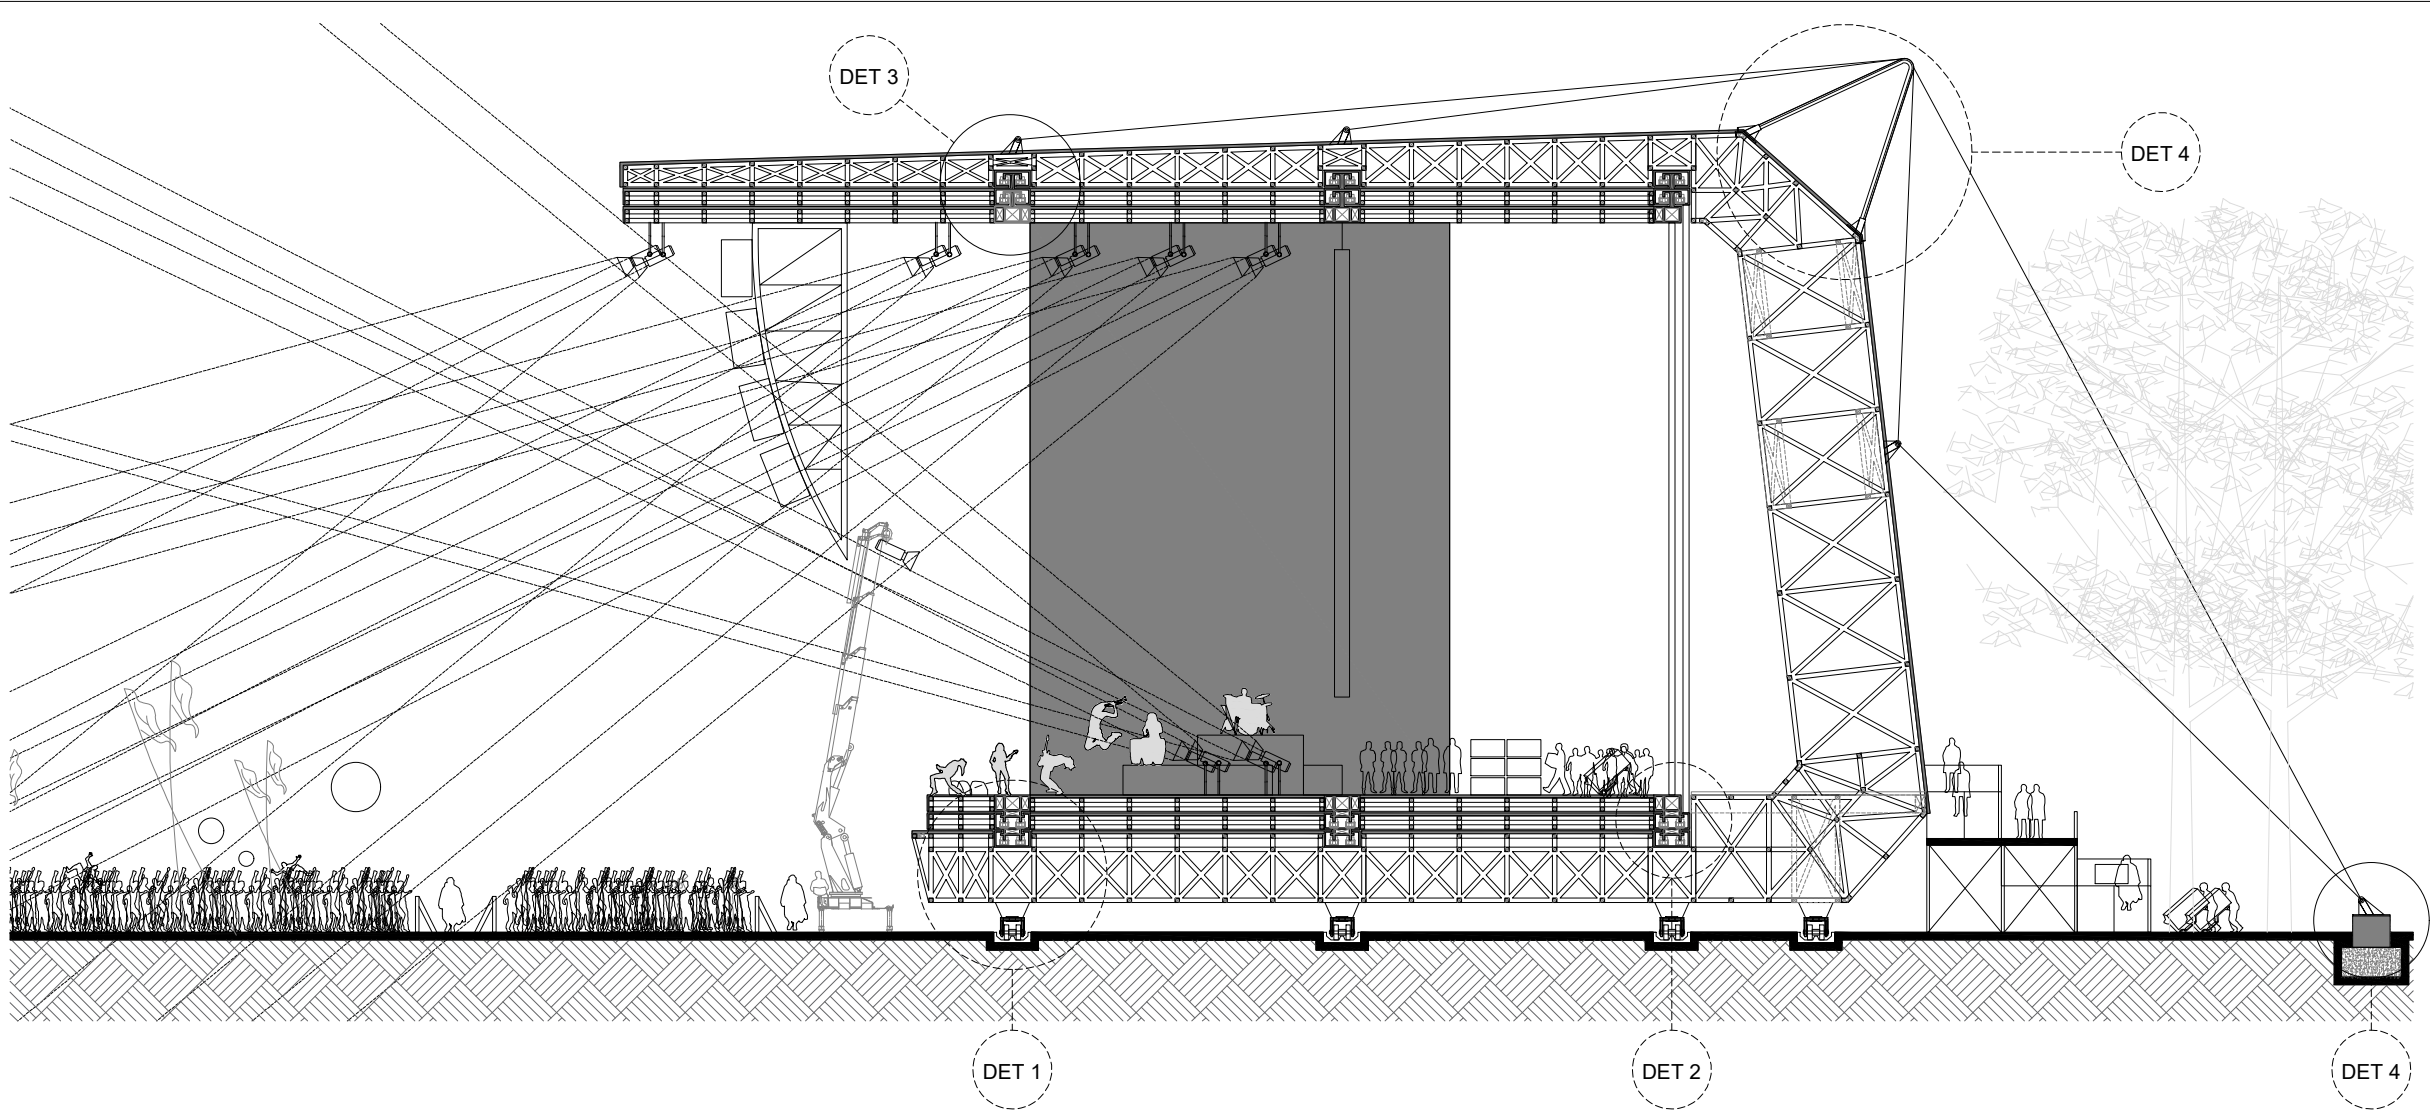


A

SECCION ARQUITECTONICA TARIMA FLEXIBLE


ESCALA 1 : 100

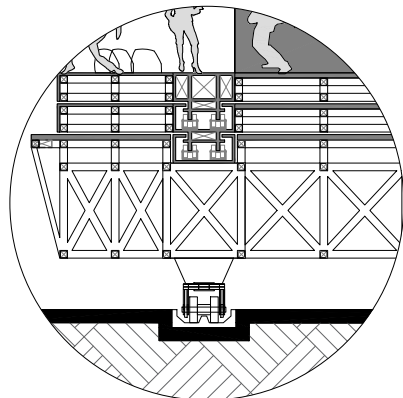


DET 1
PATIN MOVIL - RIEL INFERIOR
DE TRALACION

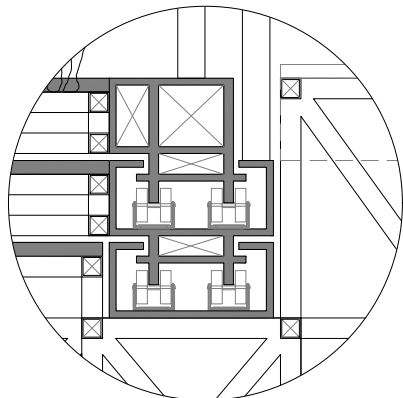


DET 2
RIELES DE DESPLAZAMOENTO
EN TARIMAS - MUROS DESPLAZABLES

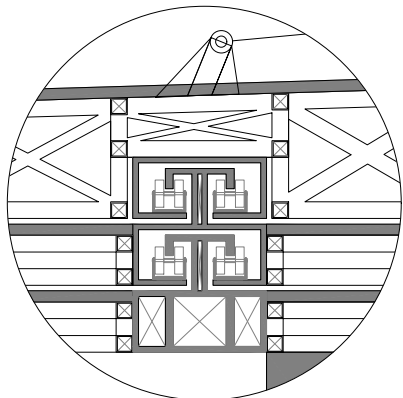

DET 3
RIELES INVERTIDOS DE DESPLAZAMOENTO
EN CUBIERTA - ANCLAJE DE TENSOR

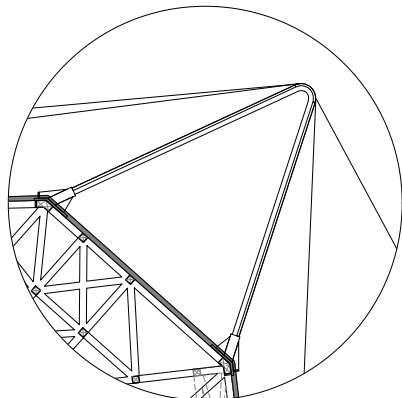

DET 4
ANGULO DE SOPORTE
ANCLAJE DE TENSOR TARIMA - PEDESTAL

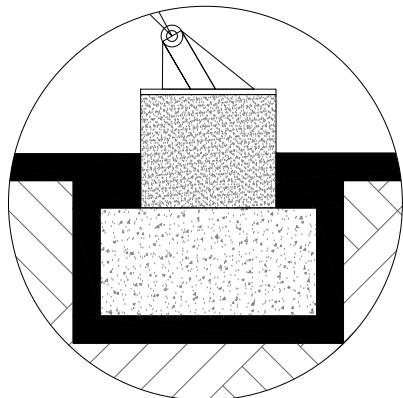

DET 5
ANCLAJE DE SEGURIDAD
PEDESTAL INCRUSTADO

001
DE
100

A-001
PLANO No.

REVISION:
PLANTA ARQUITECTONICA

A-2001-G-000-PG-N01.dwg
ARCHIVO

INSTITUCION:
**UNIVERSIDAD**
La Gran Colombia
Fundada en 1951

FACULTAD DE ARQUITECTURA
Gra. 6 #12B - 40, Bogotá, Cundinamarca

PROYECTO:
BOGOTA CIUDAD SONIDO
EQUIPAMIENTO CULTURAL PARA EVENTOS
DE ALTA COMPLEJIDAD
AV. Autopista Norte - Paseo de los libertadores - Cll. 212

LOCALIZACION:

BOGOTA - USAQUEN
Paseo de los libertadores
ESCALA: 1 : 20,000

CONVENCIONES:

REVISIONES			
VER.	FECHA	MODIFICACION	REV.
01	15-02-2020	Ajuste Plano general Norma	REV.

ASIGNATURA:
PROYECTO TEMATICO DE GRADO X

PRESENTADO A:
MG. ARQ. ROMÁN D. GÁRCIA LEÓN

POR:
MARIA C. SABOGAL MORENO
COD. 1022401091
JULIAN F. BARRERA ALFONSO.
COD. 1022401091

PLANOS DE REFERENCIA:
1. PLANO No

ARCHIVOS DE REFERENCIA:
1. PLANO No

Vo. Bo. APROBACIÓN:	Vo. Bo. PROPIETARIO:
RESPONSABLE: M. SABOGAL - J.BARRERA	ARG. CONSTRUCTORA:
ASESOR DE DISEÑO: MG. ARQ. ROMÁN GARCÍA	ASESOR: MG. ARQ. ROMÁN GARCÍA

CONTIENE:
SECCION ARQUITECTONICA
TARIMA FLEXIBLE

ESCALA: INDICADA	FECHA: 12-02-2020
ARCHIVO: A-2001-G-000-PG-N01	FECHA COPIA: 25-02-2020
DIBUJO: M. SABOGAL - J.BARRERA	ELABORACIÓN: Febrero, 2020

ARCHIVO:
A-2001-G-000-PG-N01.dwg


PLANTA ARQUITECTONICA

REVISION:
PLANO No.

A-001


PLANCHA No.
01

DE:
100

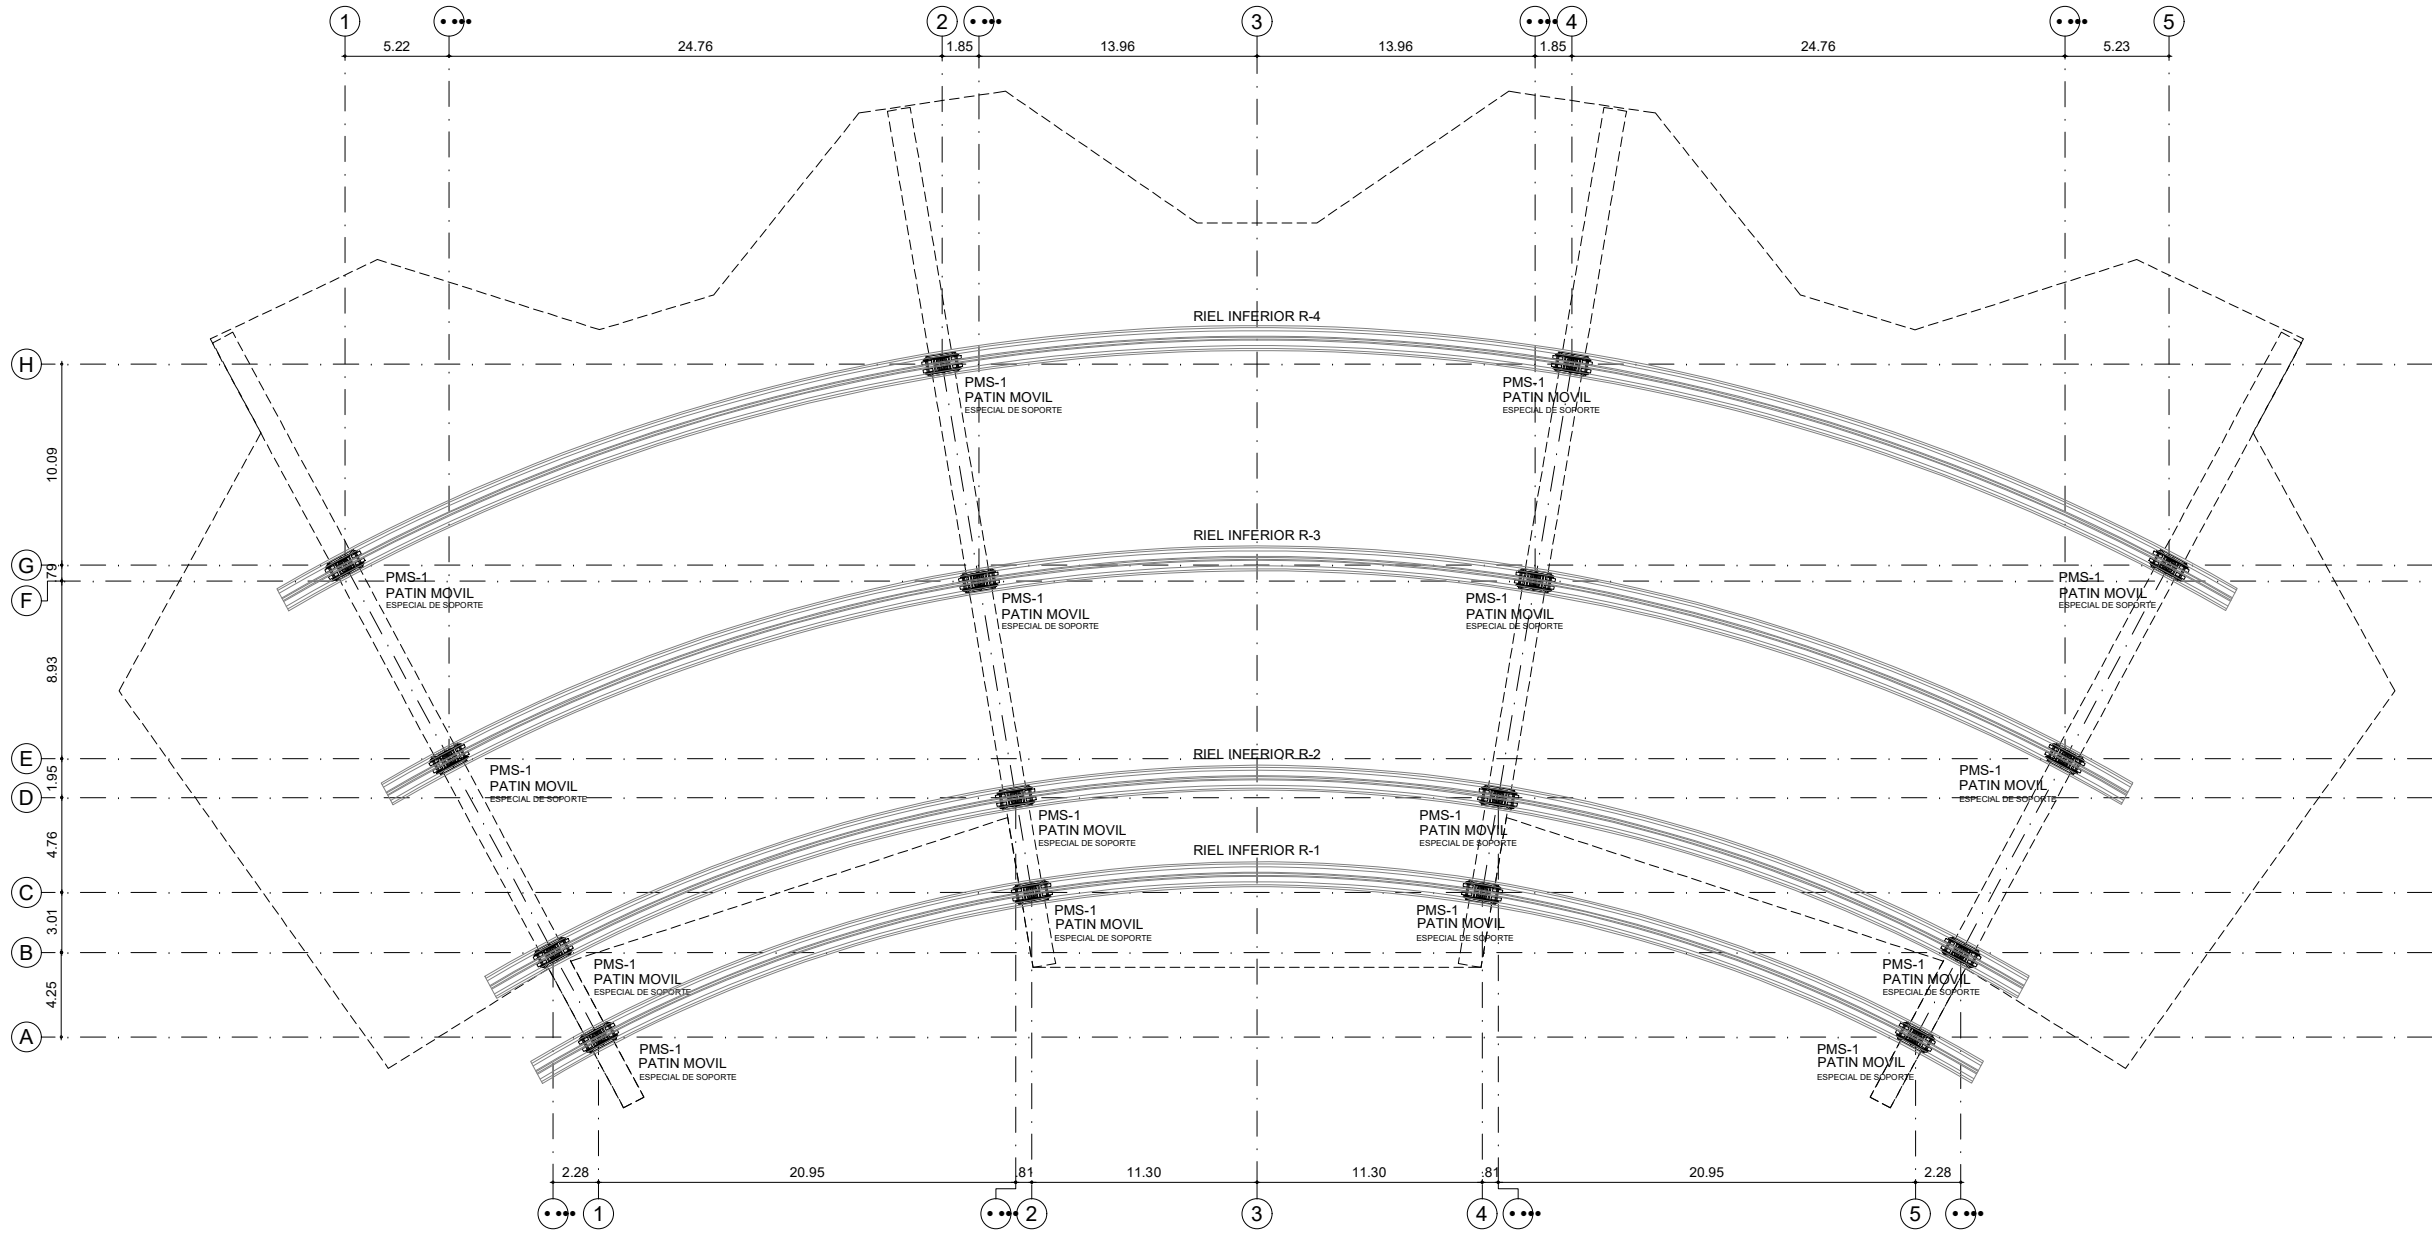


LOCALIZACION Y DESARROLLO DE PATINES MOVILES


ESCALA 1 : 200

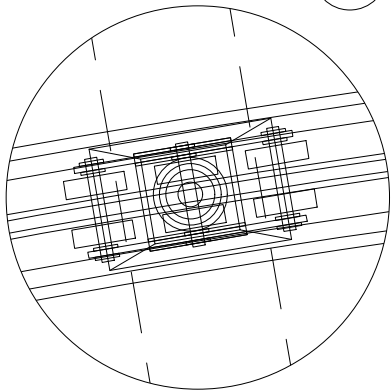


DET 1
PATIN MOVIL EN PLANTA
SISTEMA DE ROTACION

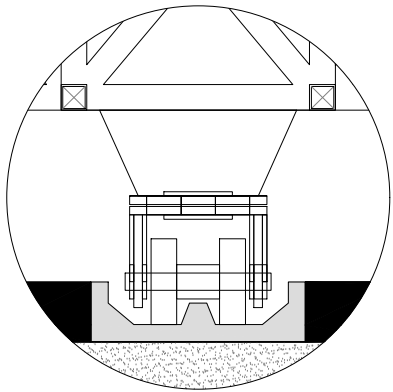

DET 2
SECCION PATIN MOVIL
RIEL DE TRASLACION METALICO

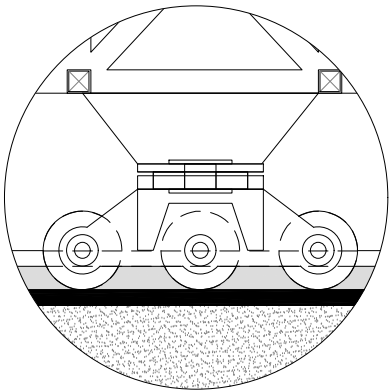

DET 3
SECCION PATIN MOVIL
MECANISMO DE DESPLAZAMIENTO

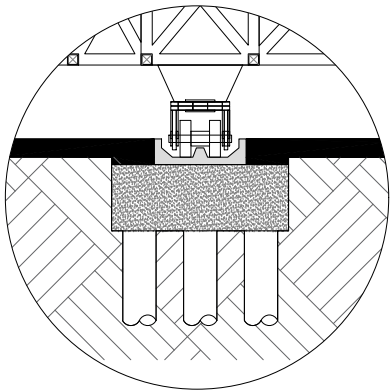

DET 4
CIMENTACION PROFUNDA
EN SECTORES DE REPOSO

001
DE
101
PLANCHA No.

E-001

REVISION:
ESTRUCTURAL

ARCHIVO:
A-2001-G-000-PG-N01.dwg

INSTITUCION:
**UNIVERSIDAD**
La Gran Colombia
Fundada en 1951

FACULTAD DE ARQUITECTURA
Gra. 6 #12B - 40, Bogotá, Cundinamarca

PROYECTO:
BOGOTA CIUDAD SONIDO
EQUIPAMIENTO CULTURAL PARA EVENTOS
DE ALTA COMPLEJIDAD
AV. Autopista Norter - Paseo de los Libertadores - Cll. 212

LOCALIZACION:

BOGOTA - USAQUEN
Paseo de los Libertadores
ESCALA: 1 : 20,000

CONVENCIONES:

REVISIONES			
VER.	FECHA	MODIFICACION	REV.
01	15-02-2020	Ajuste Plano general Norma	REV.

ASIGNATURA:
PROYECTO TEMATICO DE GRADO X

PRESENTADO A:
MG. ARQ. ROMÁN D. GÁRCIA LEÓN

POR:
MARIA C. SABOGAL MORENO
COD. 1022401091
JULIAN F. BARRERA ALFONSO.
COD. 1022401091

PLANOS DE REFERENCIA:
1. PLANO No

ARCHIVOS DE REFERENCIA:
1. PLANO No

Vo. Bo. APROBACIÓN:

Vo. Bo. PROPIETARIO:

RESPONSABLE:
M. SABOGAL - J.BARRERA

ARG. CONSTRUCTORA:

ASESOR DE DISEÑO:
MG. ARQ. ROMÁN GARCÍA

ASESOR:
MG. ARQ. ROMÁN GARCÍA

CONTIENE:
LOCALIZACION Y DESARROLLO DE
PATINES MOVILES

ESCALA:
INDICADA

FECHA:
12-02-2020

ARCHIVO:
A-2001-G-000-PG-N01

FECHA COPIA:
25-02-2020

DIBUJO:
M. SABOGAL - J.BARRERA

ELABORACIÓN:
Febrero, 2020


ARCHIVO:
A-2001-G-000-PG-N01.dwg

ESTRUCTURAL


REVISION:


PLANO No.
E-001

PLANCHA No.
01
DE:
100

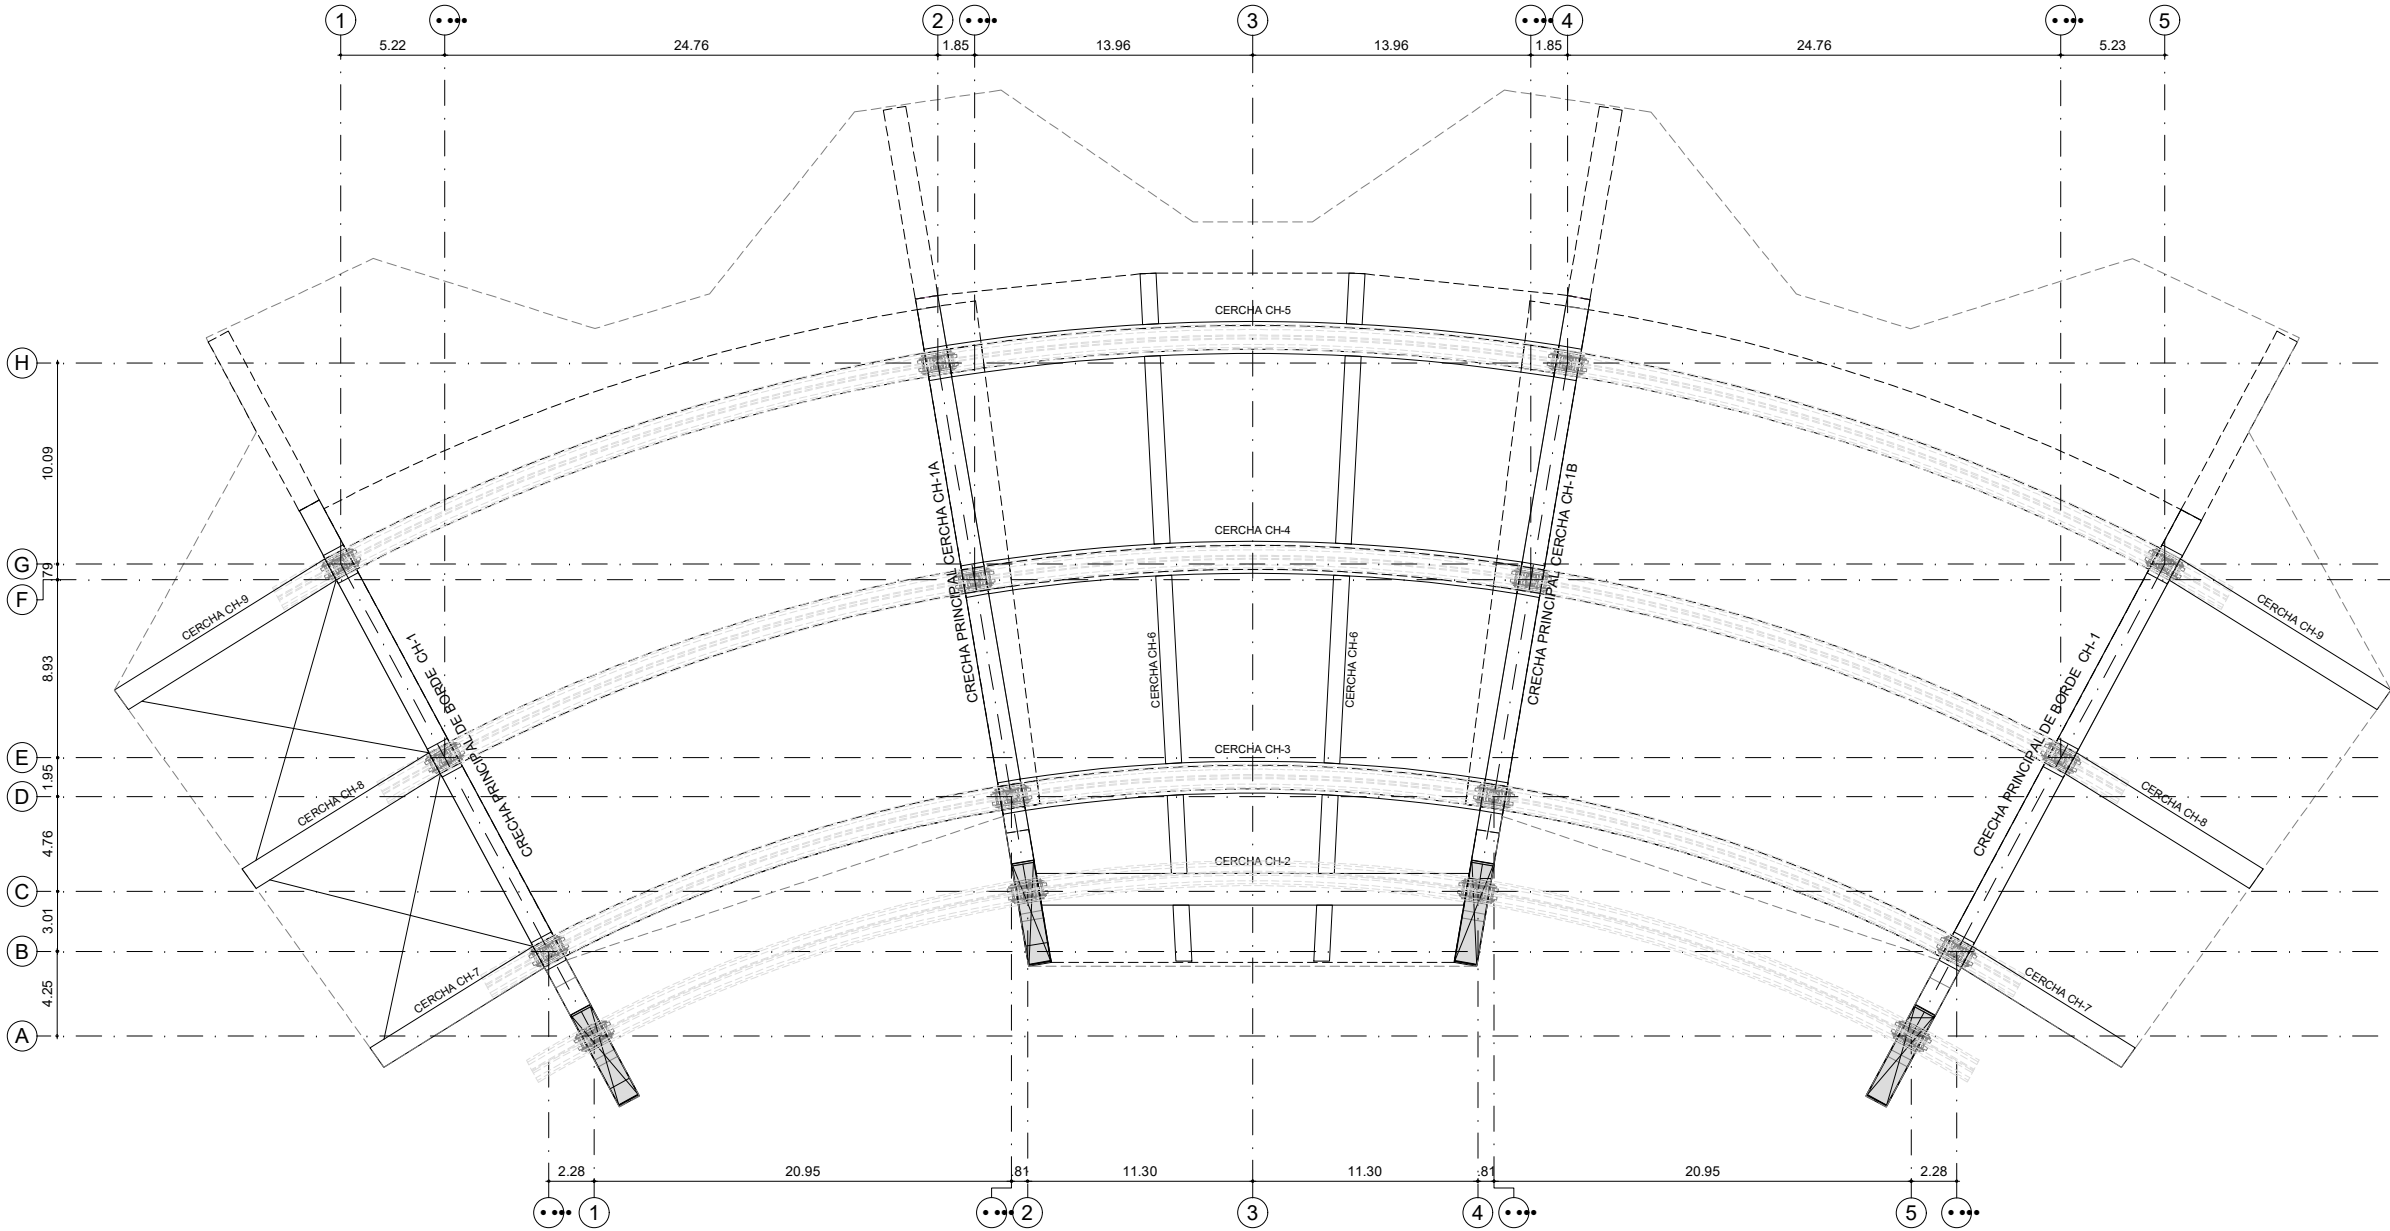

E **FORMALETA BASE DE PRINCIPAL - CERCHAS TIPO GRADERIA**
ESCALA 1 : 200

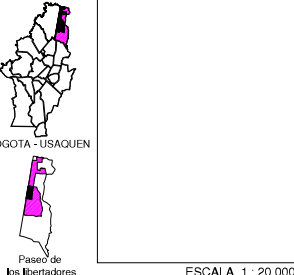
001 DE: 101	E-001 PLANO No.	REVISION:	
ESTRUCTURAL A-2001-G-000-PG-N01.dwg			
INSTITUCION:  UNIVERSIDAD La Gran Colombia Fundada en 1951 FACULTAD DE ARQUITECTURA Gra. 6 #12B - 40, Bogotá, Cundinamarca			
PROYECTO: BOGOTA CIUDAD SONIDO EQUIPAMIENTO CULTURAL PARA EVENTOS DE ALTA COMPLEJIDAD AV. Autopista Norter - Paseo de los libertadores - Cll. 212			
LOCALIZACION:  BOGOTA - USAQUEN Paseo de los libertadores ESCALA: 1 : 20,000			
CONVENCIONES:			
REVISIONES			
VER.	FECHA	MODIFICACION	REV.
01	15-02-2020	Ajuste Plano general Norma	REV.
ASIGNATURA: PROYECTO TEMATICO DE GRADO X			
PRESENTADO A: MG. ARQ. ROMÁN D. GÁRCIA LEÓN			
POR: MARIA C. SABOGAL MORENO COD. 1022401091 JULIAN F. BARRERA ALFONSO. COD. 1022401091			
PLANOS DE REFERENCIA: 1. PLANO No			
ARCHIVOS DE REFERENCIA: 1. PLANO No			
Vo. Bo. APROBACIÓN:		Vo. Bo. PROPIETARIO:	
RESPONSABLE: M. SABOGAL - J.BARRERA		ARG. CONSTRUCTORA:	
ASESOR DE DISEÑO: MG. ARQ. ROMÁN GARCÍA		ASESOR: MG. ARQ. ROMÁN GARCÍA	
CONTIENE: FORMALETA BASE DE PRINCIPAL			
ESCALA: INDICADA		FECHA: 12-02-2020	
ARCHIVO: A-2001-G-000-PG-N01		FECHA COPIA: 25-02-2020	
DIBUJO: M. SABOGAL - J.BARRERA		ELABORACIÓN: Febrero, 2020	
ARCHIVO: A-2001-G-000-PG-N01.dwg			
REVISION:	PLANO No. E-001	PLANCHA No. 01	DE: 100

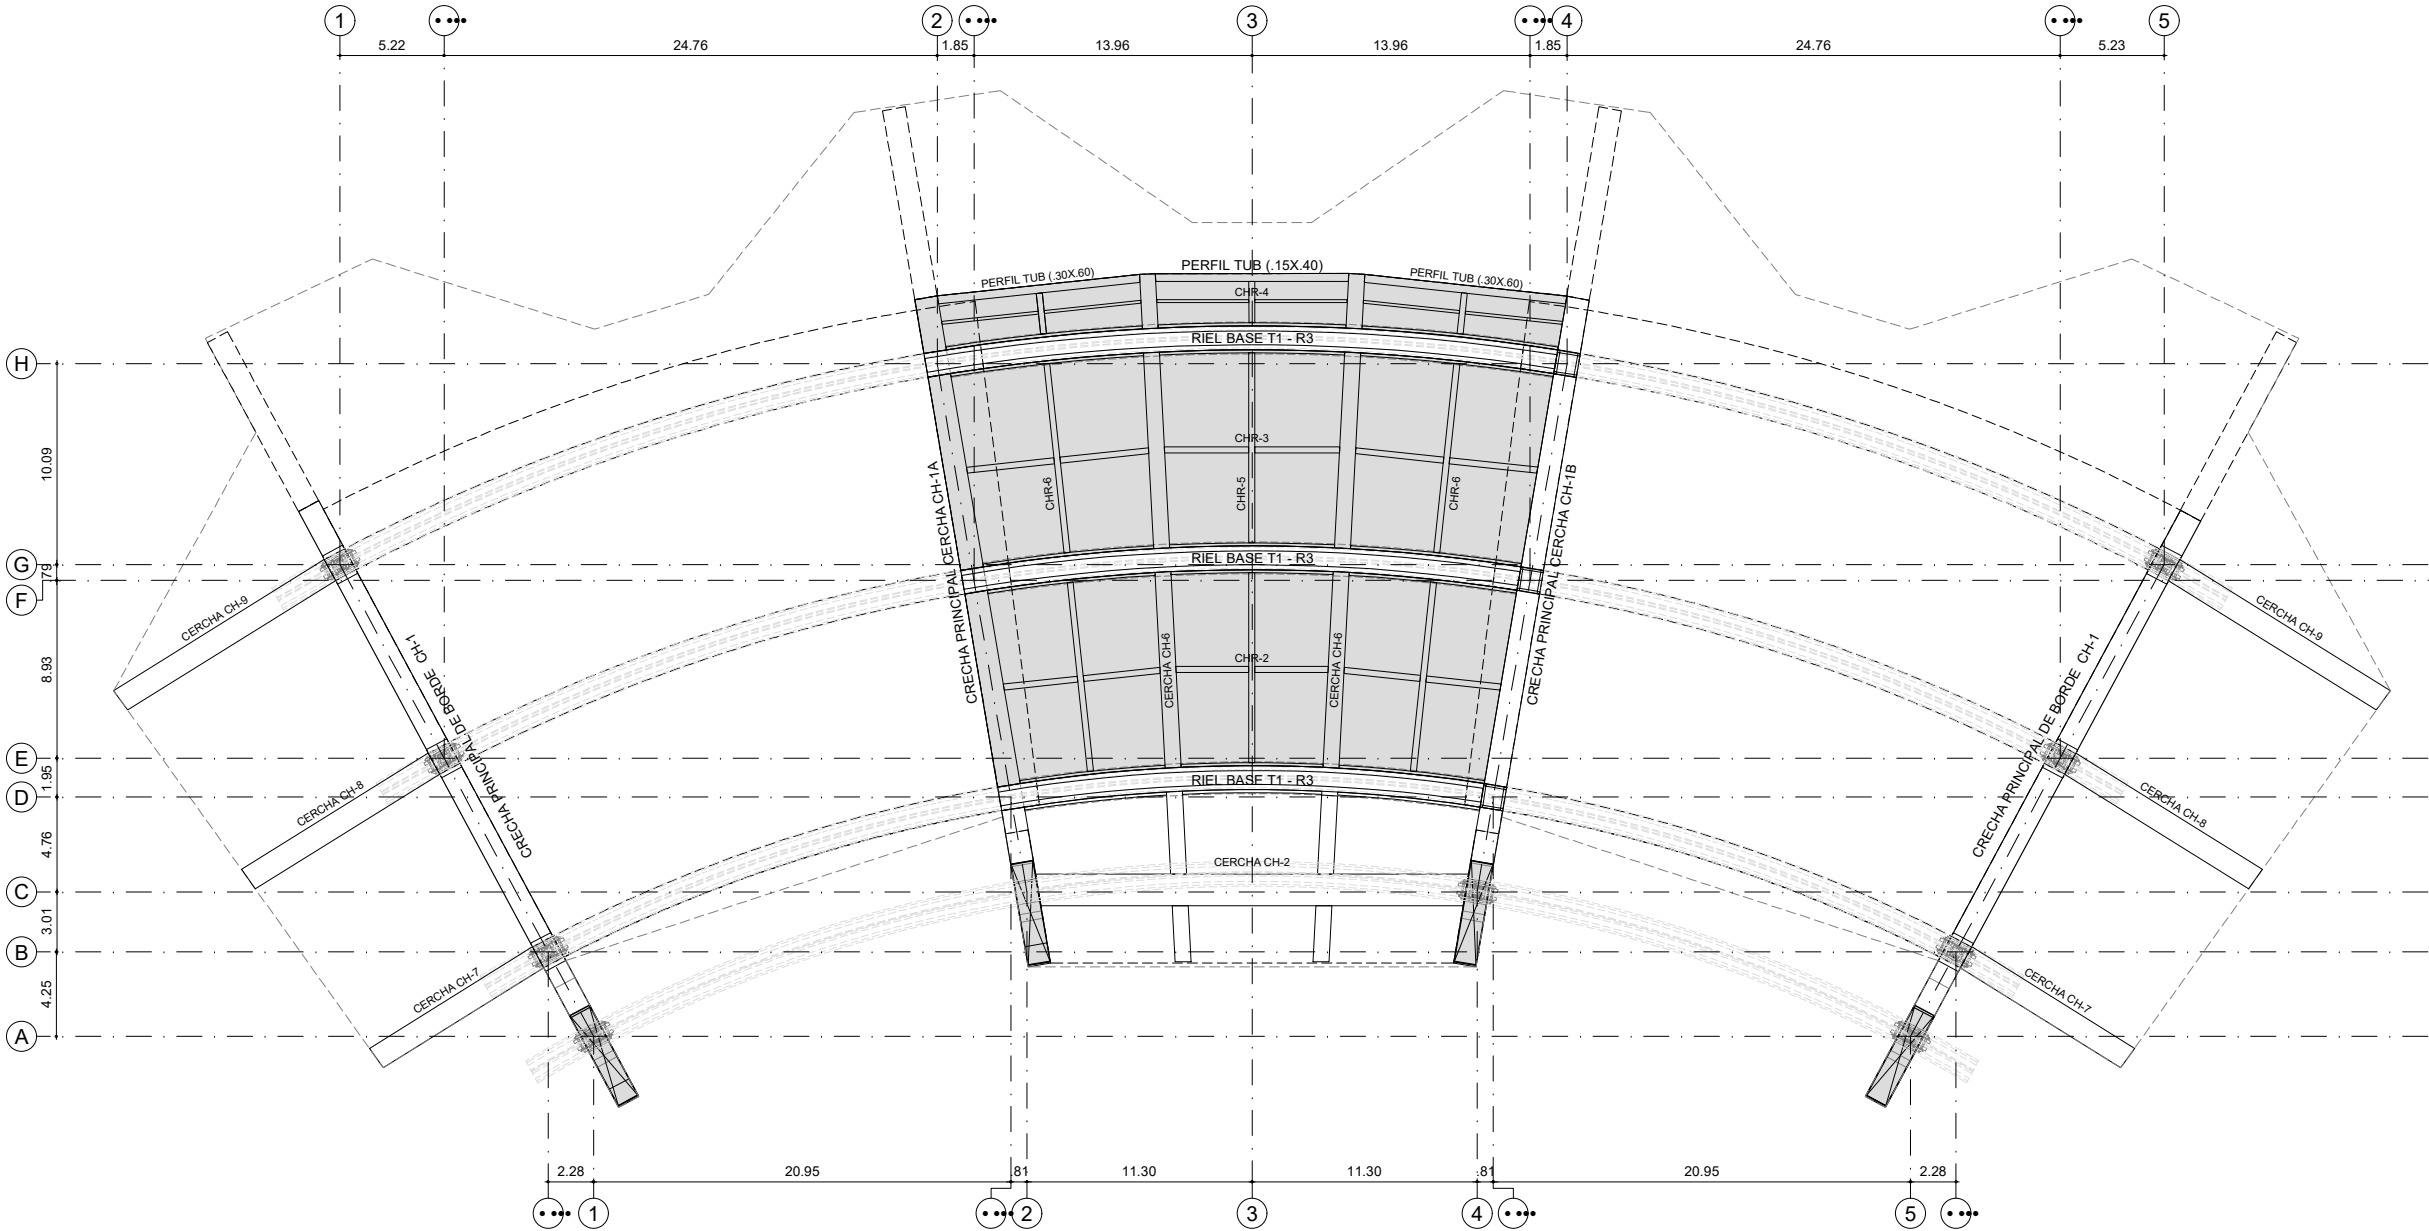


E

FORMALETA TARIMA CENTRAL - POSICION DE RIELES BASE

ESCALA 1 : 200

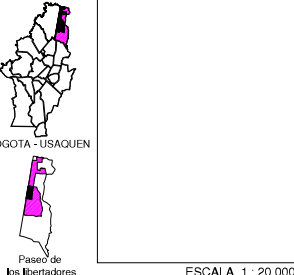
001	DE:	100	
01	PLANO No.	E-001	
ESTRUCTURAL			
A-2001-G-000-PG-N01.dwg			
INSTITUCION:			
 UNIVERSIDAD La Gran Colombia Fundada en 1951			
FACULTAD DE ARQUITECTURA			
Gra. 6 #12B - 40, Bogotá, Cundinamarca			
PROYECTO:			
BOGOTA CIUDAD SONIDO			
EQUIPAMIENTO CULTURAL PARA EVENTOS DE ALTA COMPLEJIDAD			
AV. Autopista Norter - Paseo de los libertadores - Cll. 212			
LOCALIZACION:			
 BOGOTA - USAQUEN			
ESCALA, 1 : 20,000			
CONVENCIONES:			
REVISIONES			
VER.	FECHA	MODIFICACION	REV.
01	15-02-2020	Ajuste Plano general Norma	REV.
ASIGNATURA:			
PROYECTO TEMATICO DE GRADO X			
PRESENTADO A:			
MG. ARQ. ROMÁN D. GÁRCIA LEÓN			
POR:			
MARIA C. SABOGAL MORENO COD. 1022401091			
JULIAN F. BARRERA ALFONSO. COD. 1022401091			
PLANOS DE REFERENCIA:			
1. PLANO No			
ARCHIVOS DE REFERENCIA:			
1. PLANO No			
Vo. Bo. APROBACIÓN:		Vo. Bo. PROPIETARIO:	
RESPONSABLE:		ARG. CONSTRUCTORA:	
M. SABOGAL - J.BARRERA			
ASESOR DE DISEÑO:		ASESOR:	
MG. ARQ. ROMÁN GARCIA		MG. ARQ. ROMÁN GARCIA	
CONTIENE:			
FORMALETA TARIMA CENTRAL POSICION DE RIELES BASE			
ESCALA:		FECHA:	
INDICADA		12-02-2020	
ARCHIVO:		FECHA COPIA:	
A-2001-G-000-PG-N01		25-02-2020	
DIBUJO:		ELABORACIÓN:	
M. SABOGAL - J.BARRERA		Febrero, 2020	
ARCHIVO:			
A-2001-G-000-PG-N01.dwg			
ESTRUCTURAL			
REVISION:	PLANO No.	PLANCHA No.	DE:
	E-001	01	100

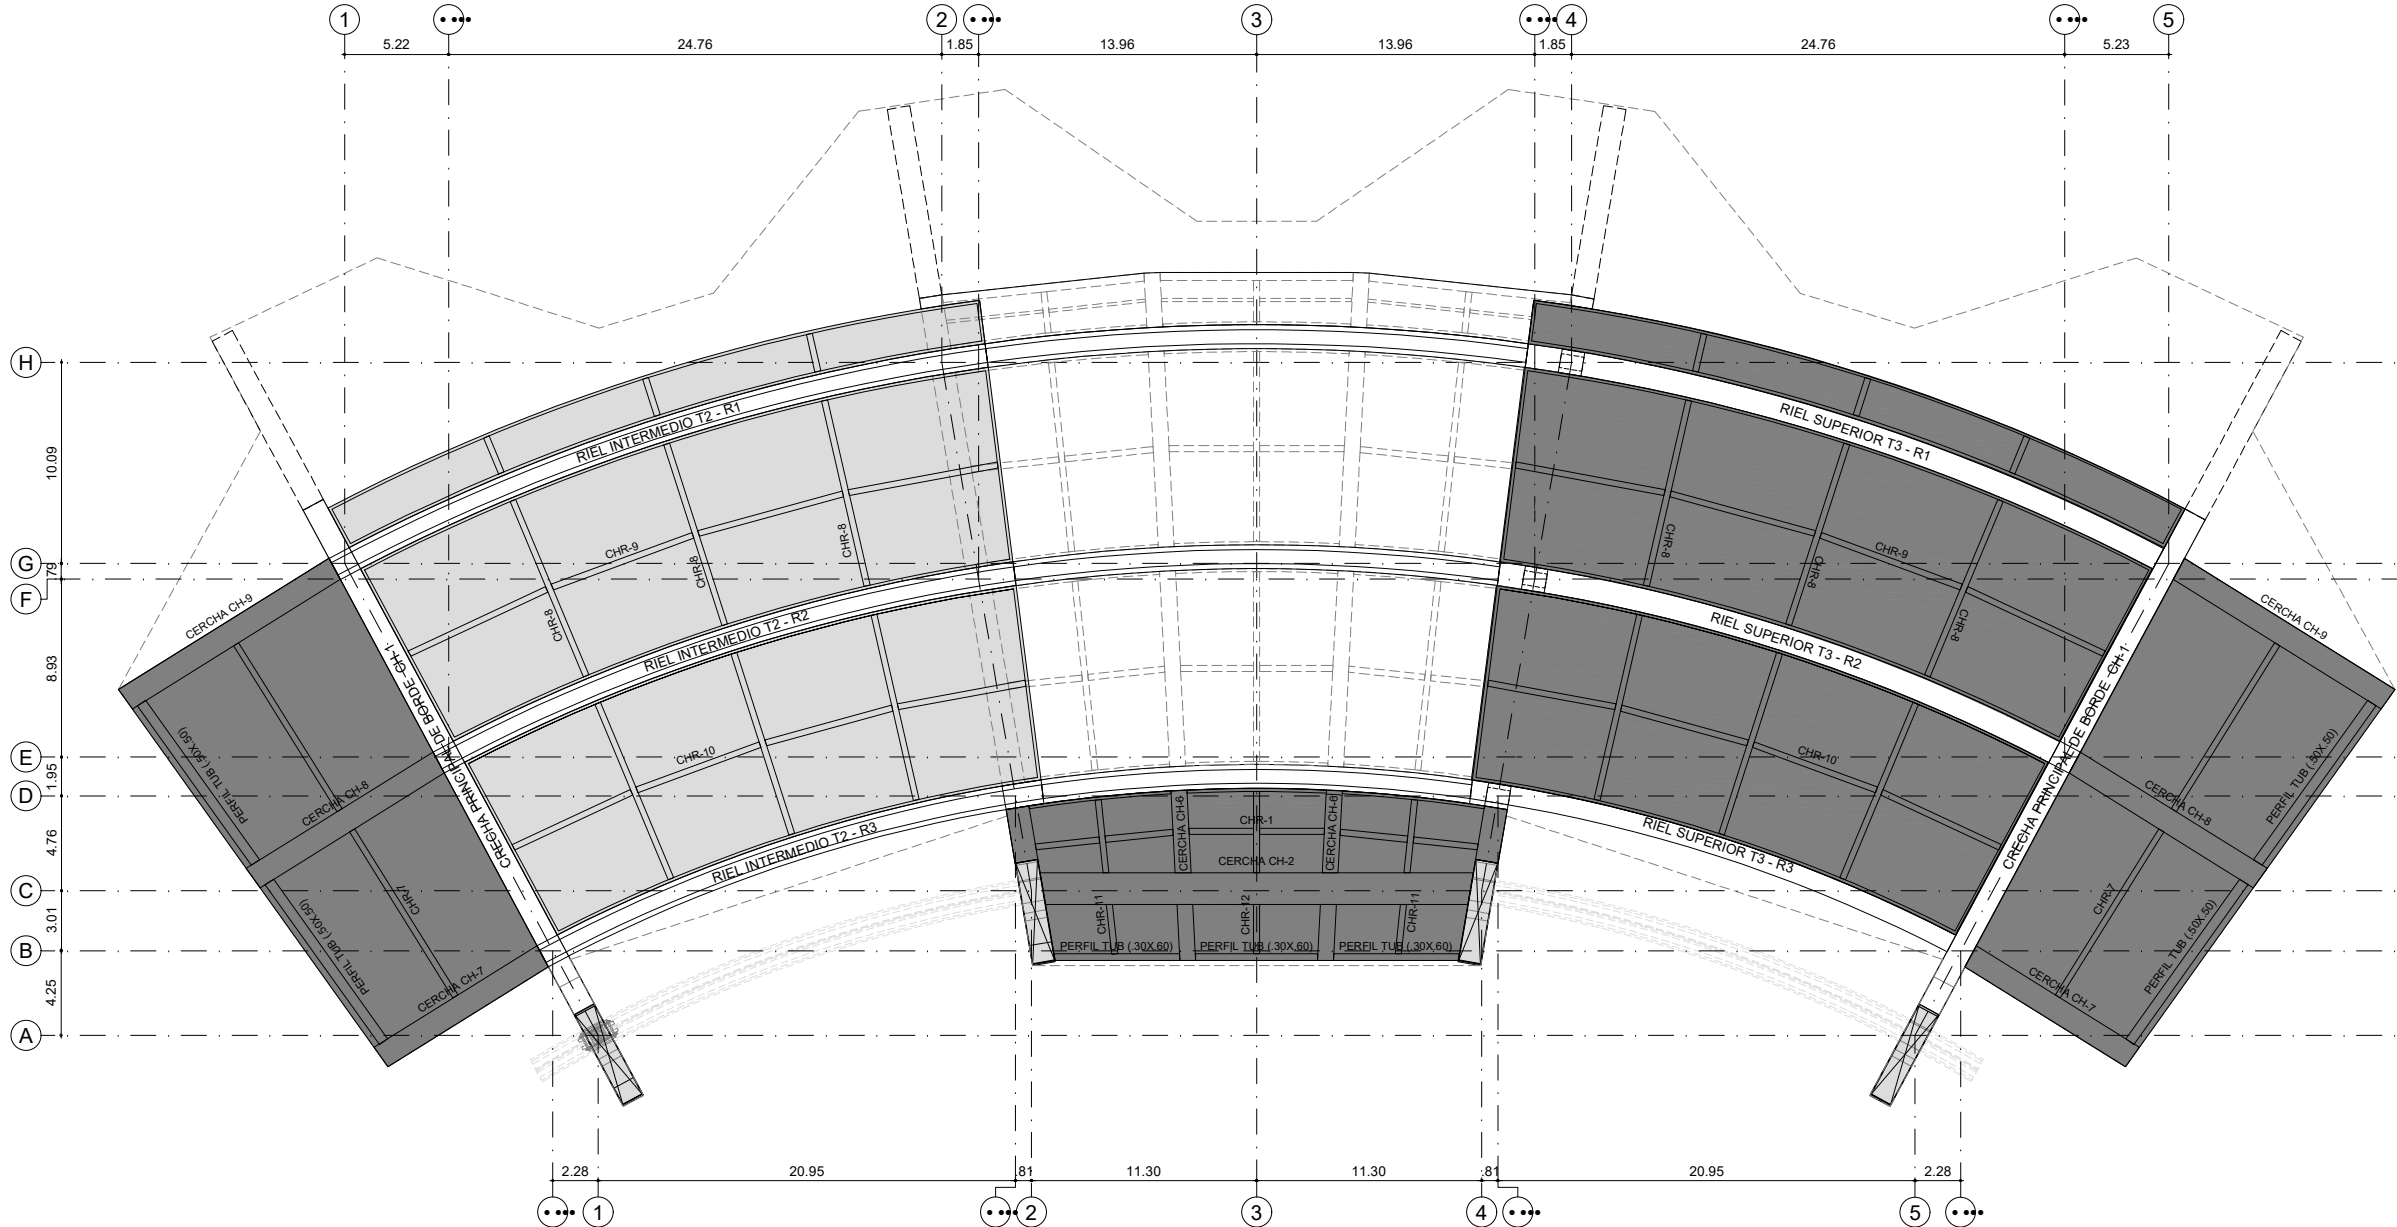


E

FORMALETA TARIMAS FLEXIBLES
POSICION DE RIELES INTERMEDIOS Y SUPERIORES

ESCALA 1 : 200

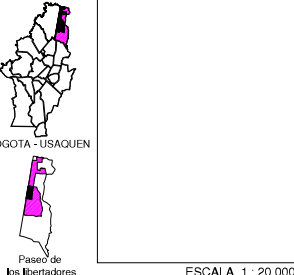001	DE: 100	E-001	PLANO No. 01	REVISION: 01
ESTRUCTURAL				
A-2001-G-000-PG-N01.dwg				
INSTITUCION:				
 UNIVERSIDAD La Gran Colombia Fundada en 1951				
FACULTAD DE ARQUITECTURA				
Gra. 6 #12B - 40, Bogotá, Cundinamarca				
PROYECTO:				
BOGOTA CIUDAD SONIDO				
EQUIPAMIENTO CULTURAL PARA EVENTOS DE ALTA COMPLEJIDAD				
AV. Autopista Norte - Paseo de los Libertadores - Cll. 212				
LOCALIZACION:				
 BOGOTA - USAQUEN				
ESCALA: 1 : 20,000				
CONVENCIONES:				
REVISIONES				
VER.	FECHA	MODIFICACION	REV.	REV.
01	15-02-2020	Ajuste Plano general Norma	REV.	REV.
ASIGNATURA:				
PROYECTO TEMATICO DE GRADO X				
PRESENTADO A:				
MG. ARQ. ROMÁN D. GARCÍA LEÓN				
POR:				
MARIA C. SABOGAL MORENO COD. 1022401091				
JULIAN F. BARRERA ALFONSO. COD. 1022401091				
PLANOS DE REFERENCIA:				
1. PLANO No				
ARCHIVOS DE REFERENCIA:				
1. PLANO No				
Vo. Bo. APROBACIÓN:		Vo. Bo. PROPIETARIO:		
RESPONSABLE:		ARG. CONSTRUCTORA:		
M. SABOGAL - J.BARRERA				
ASESOR DE DISEÑO:		ASESOR:		
MG. ARQ. ROMÁN GARCÍA		MG. ARQ. ROMÁN GARCÍA		
CONTIENE:				
FORMALETA TARIMAS FLEXIBLES POSICION DE RIELES INTERMEDIOS Y SUPERIORES				
ESCALA:		FECHA:		
INDICADA		12-02-2020		
ARCHIVO:		FECHA COPIA:		
A-2001-G-000-PG-N01		25-02-2020		
DIBUJO:		ELABORACIÓN:		
M. SABOGAL - J.BARRERA		Febrero, 2020		
ARCHIVO:				
A-2001-G-000-PG-N01.dwg				
ESTRUCTURAL				
REVISION:		PLANO No.		PLANCHA No.
		E-001		01
				DE: 100

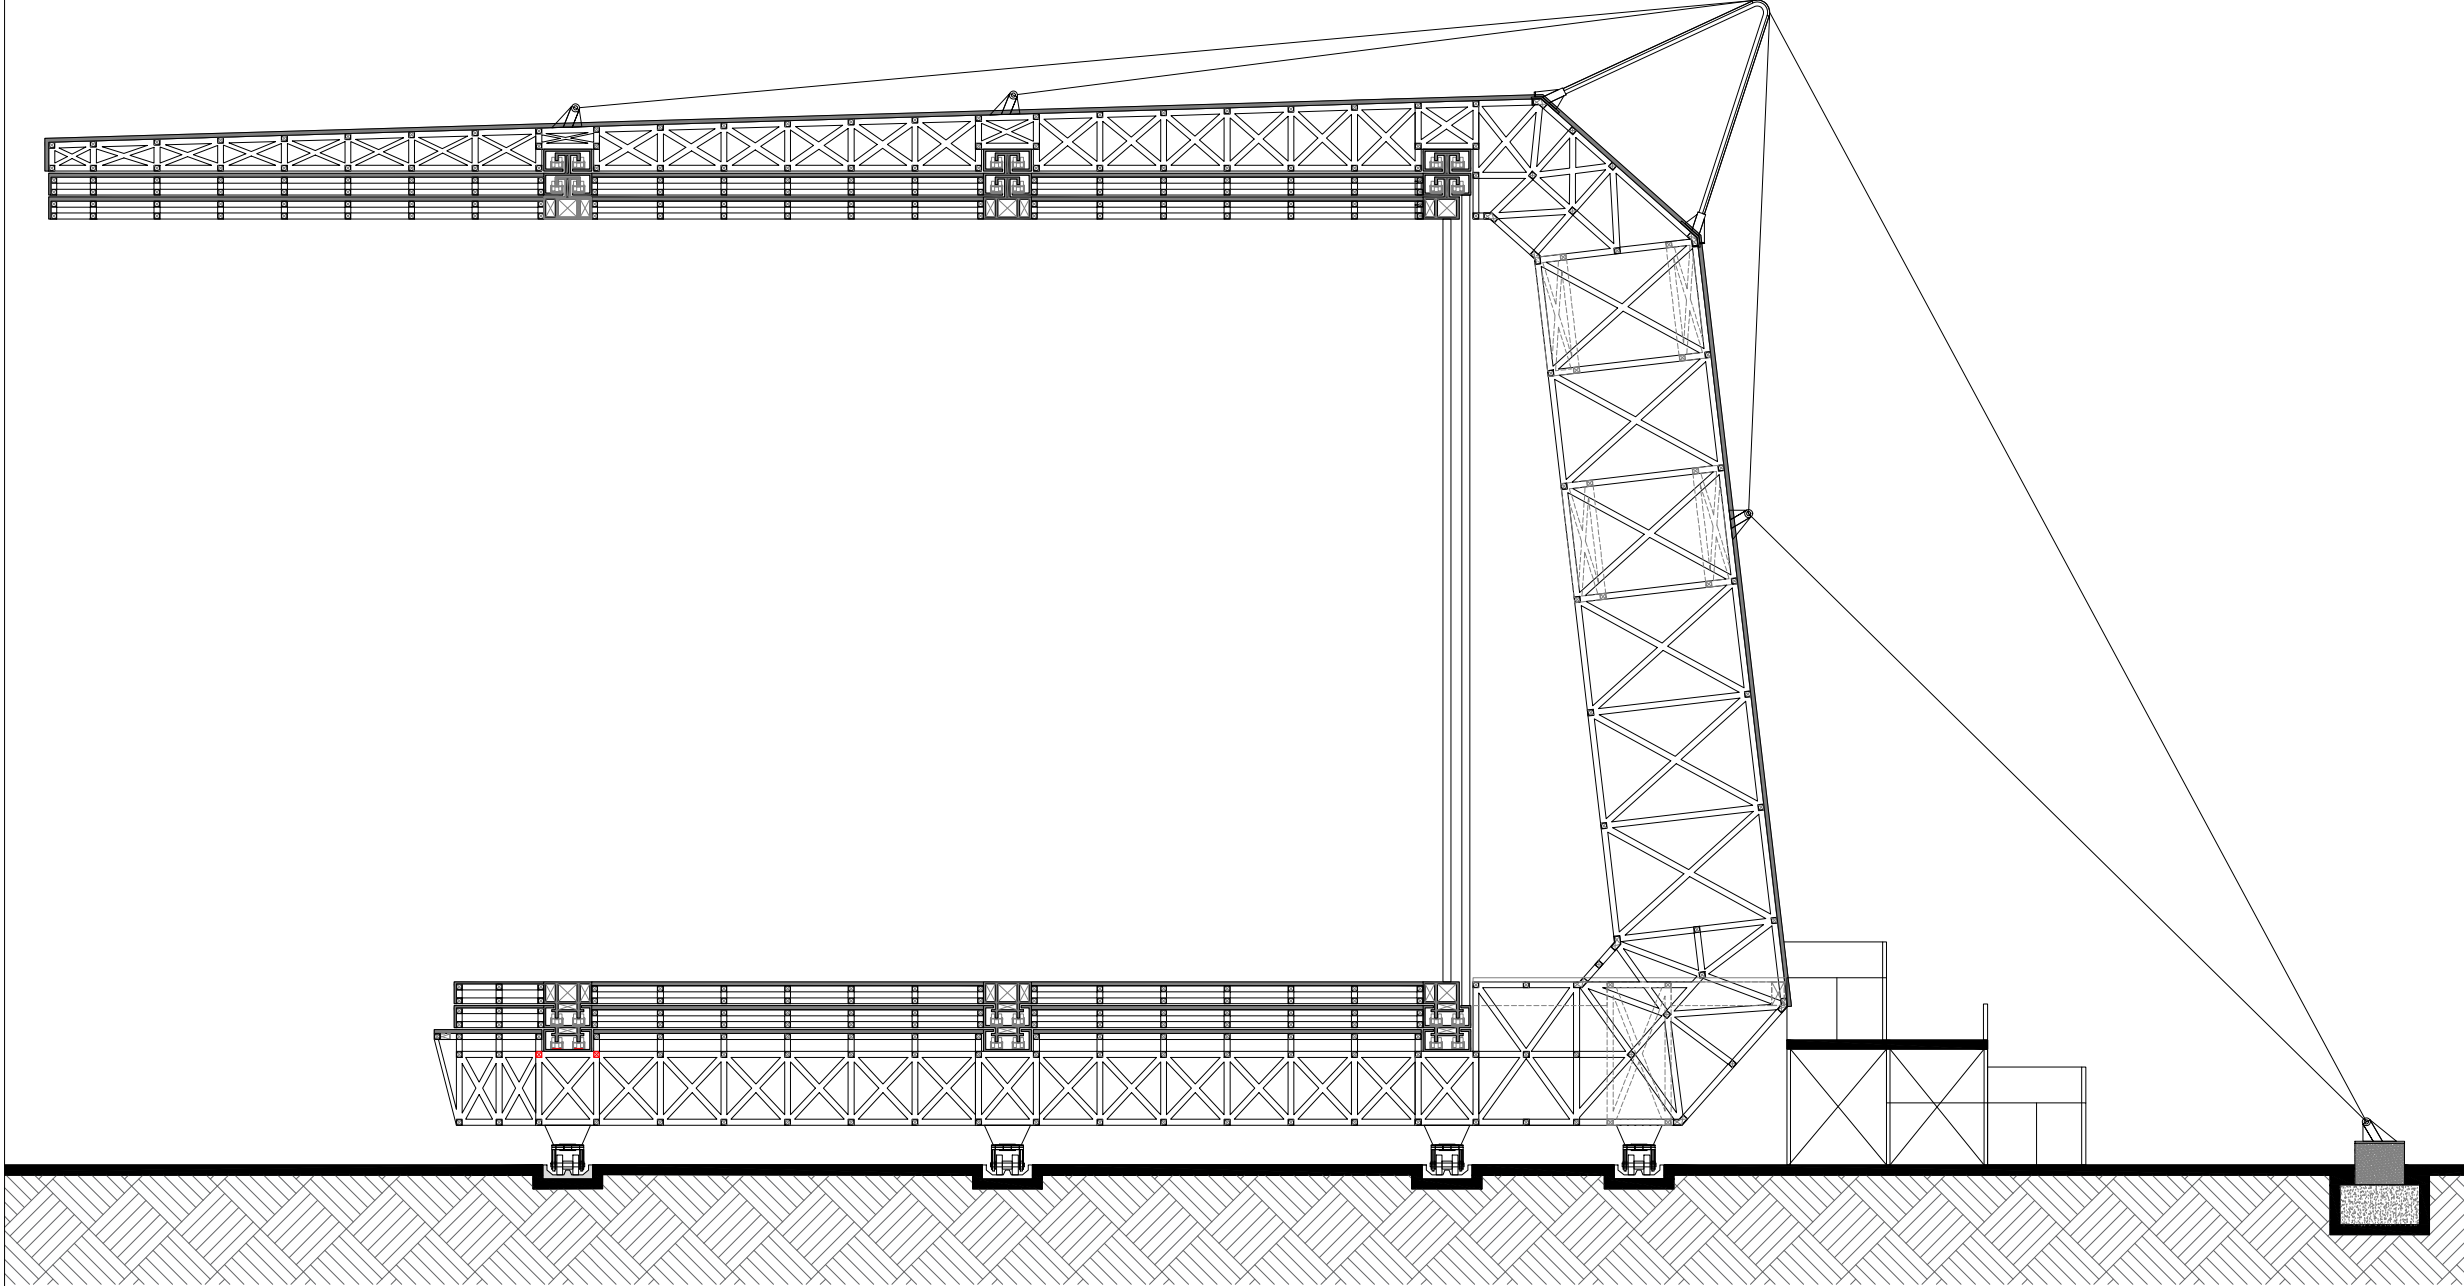

E

SECCION DE CERCHA PRINCIPAL - TIPO GRADERIA

ESCALA 1 : 75

100
DE:
01
PLANO No.

E-001

REVISION:
ESTRUCTURAL

A-2001-G-000-PG-N01.dwg

INSTITUCION:

UNIVERSIDAD
La Gran Colombia
Fundada en 1951

FACULTAD DE ARQUITECTURA
Gra. 6 #12B - 40, Bogotá, Cundinamarca

PROYECTO:

BOGOTA CIUDAD SONIDO
EQUIPAMIENTO CULTURAL PARA EVENTOS
DE ALTA COMPLEJIDAD
AV. Autopista Norte - Paseo de los libertadores - Cll. 212

LOCALIZACION:

BOGOTA - USAQUEN

Paseo de los libertadores

ESCALA, 1 : 20,000

CONVENCIONES:

REVISIONES			
VER.	FECHA	MODIFICACION	REV.
01	15-02-2020	Ajuste Plano general Norma	REV.

ASIGNATURA:
PROYECTO TEMATICO DE GRADO X

PRESENTADO A:
MG. ARQ. ROMÁN D. GÁRCIA LEÓN

POR:
MARIA C. SABOGAL MORENO
COD. 1022401091
JULIAN F. BARRERA ALFONSO.
COD. 1022401091

PLANOS DE REFERENCIA:
1. PLANO No

ARCHIVOS DE REFERENCIA:
1. PLANO No

Vo. Bo. APROBACIÓN:

Vo. Bo. PROPIETARIO:

RESPONSABLE:
M. SABOGAL - J.BARRERA

ARG. CONSTRUCTORA:

ASESOR DE DISEÑO:
MG. ARQ. ROMÁN GARCIA

ASESOR:
MG. ARQ. ROMÁN GARCIA

CONTIENE:
SECCION DE CERCHA PRINCIPAL
TIPO GRADERIA

ESCALA:
INDICADA

FECHA:
12-02-2020

ARCHIVO:
A-2001-G-000-PG-N01

FECHA COPIA:
25-02-2020

DIBUJO:
M. SABOGAL - J.BARRERA

ELABORACIÓN:
Febrero, 2020


ARCHIVO:
ESTRUCTURAL

A-2001-G-000-PG-N01.dwg

REVISION:

PLANO No.
E-001

PLANCHA No.
01
DE:
100

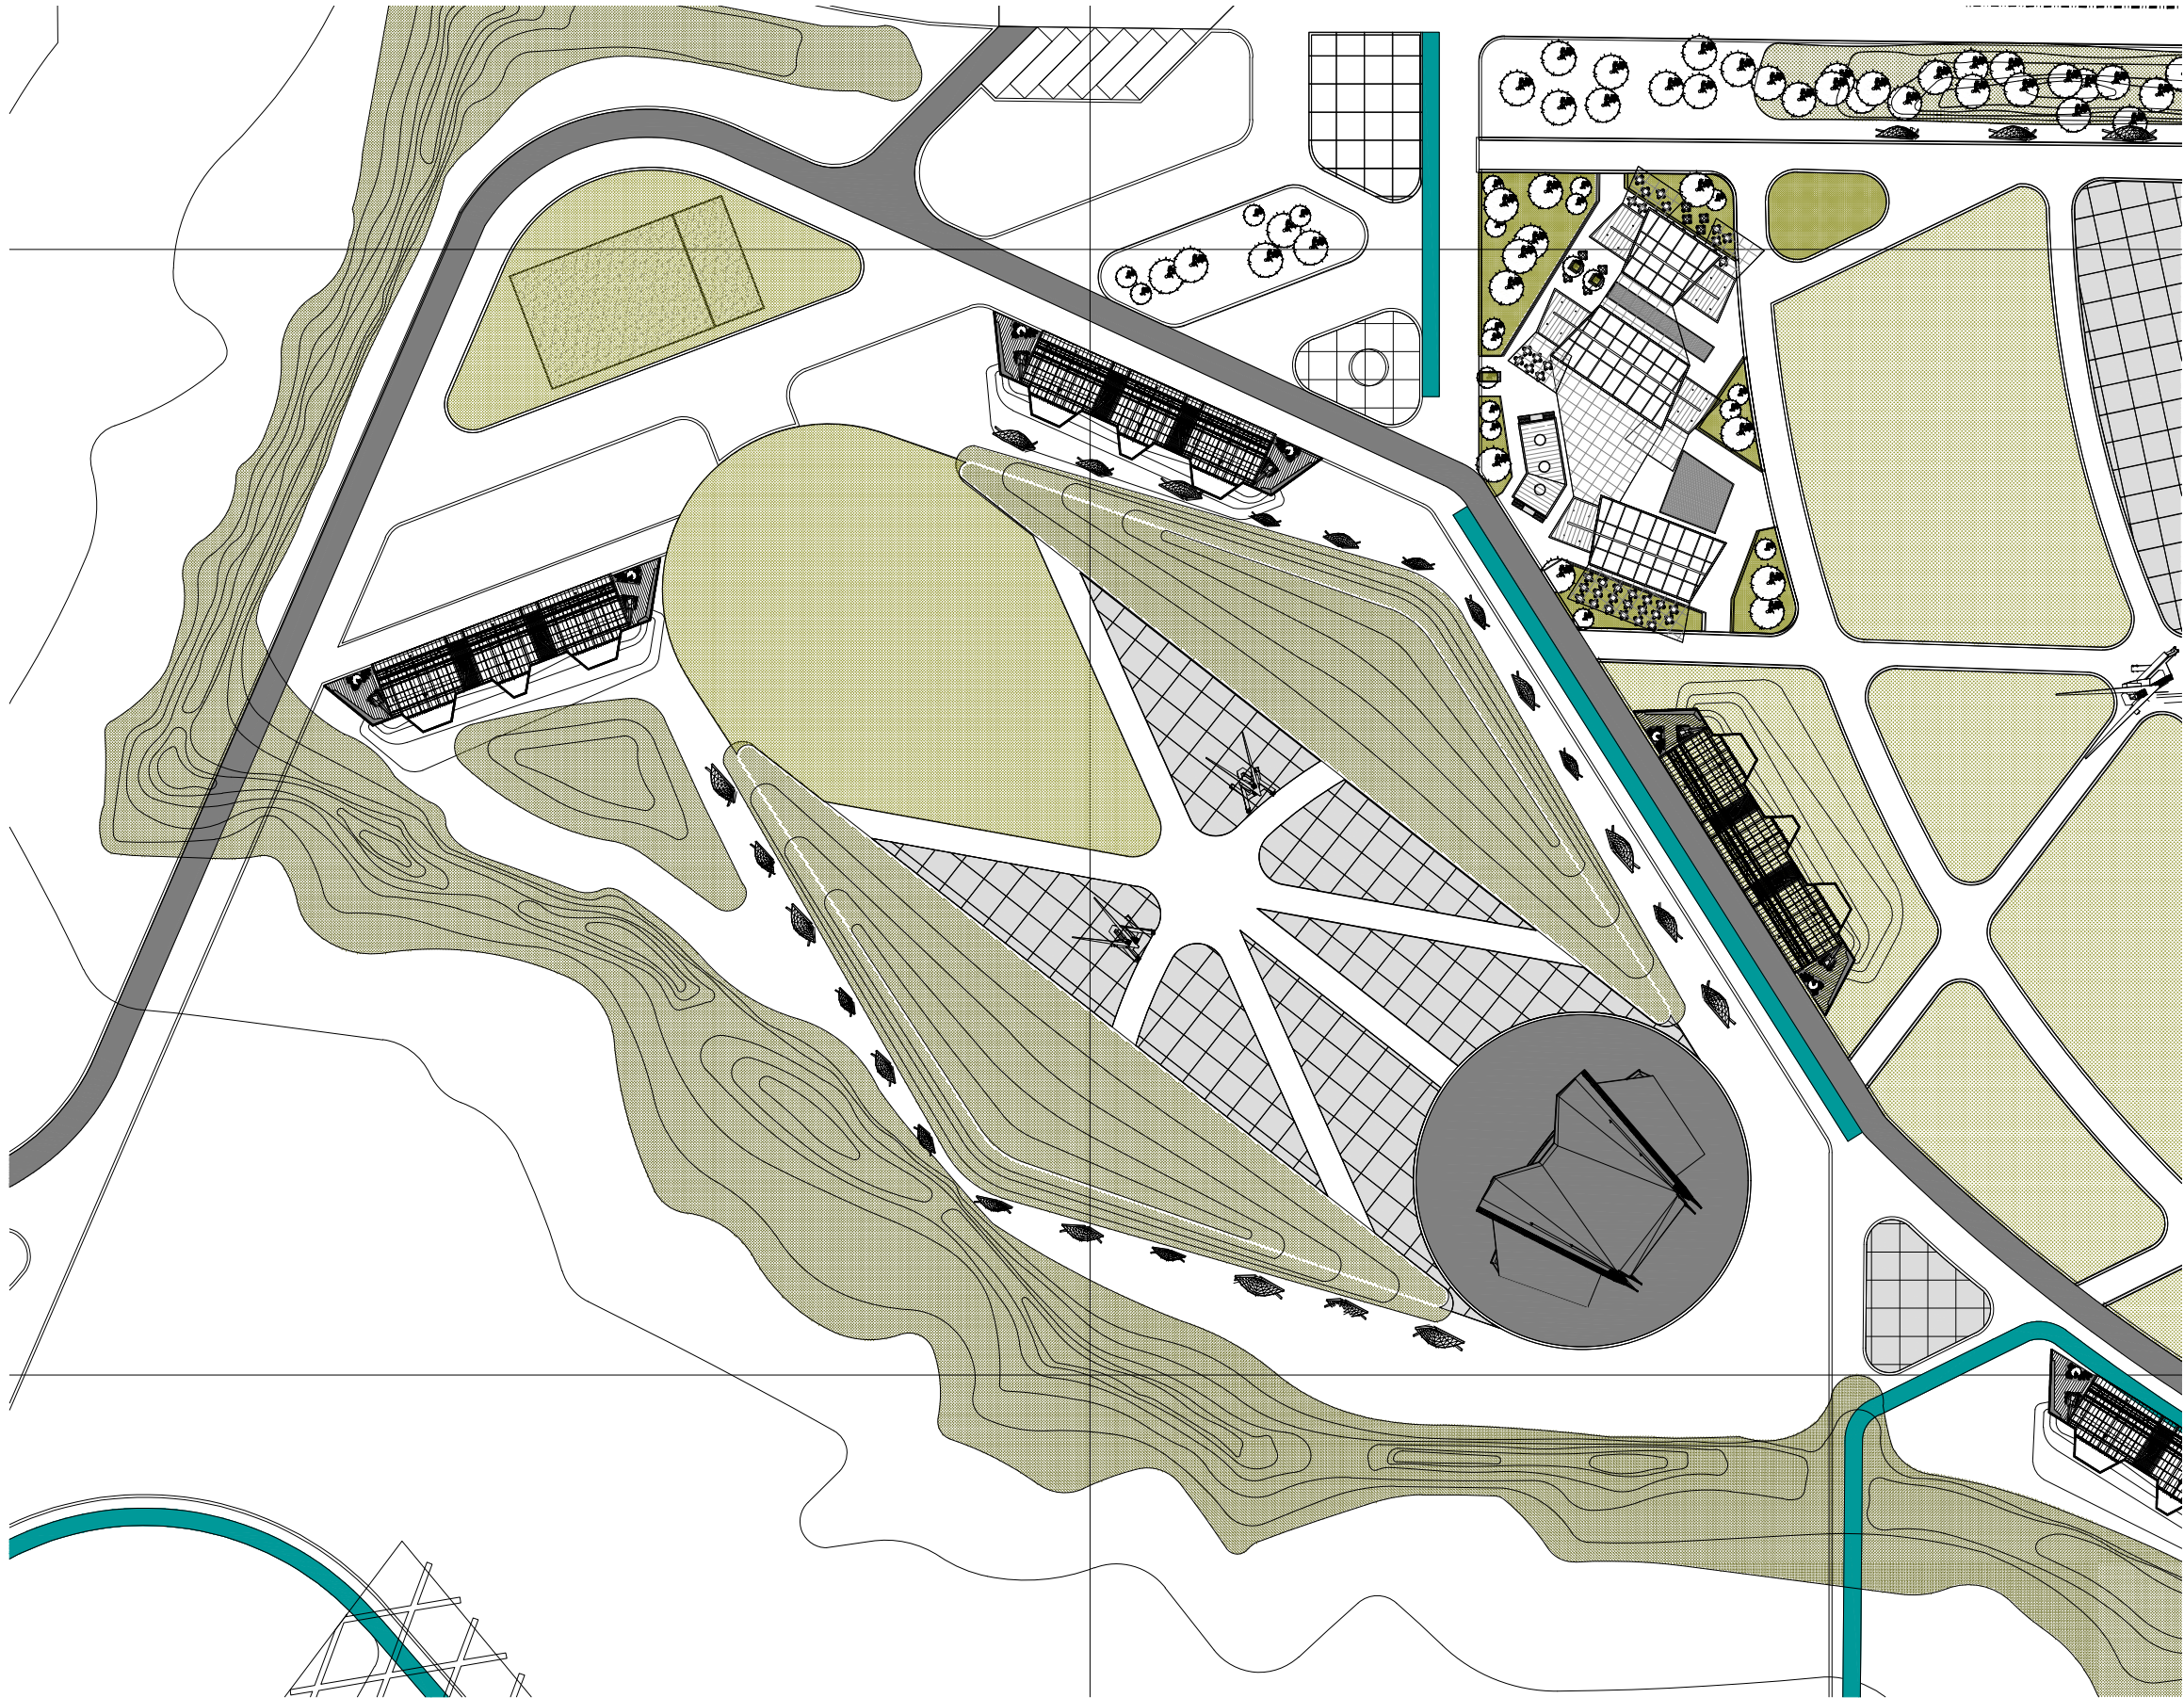

A PLANTA AQUITECTONICA GENERAL - ESCENARIO SECUNDARIO- LIBERTADOR

ESCALA 1 : 500

001
DE: 100

A-001
PLANO No.


REVISION: 01

PLANTA ARQUITECTONICA
A-2001-G-000-PG-N01.dwg

ARCHIVO: A-2001-G-000-PG-N01.dwg

INSTITUCION:
**UNIVERSIDAD**
La Gran Colombia
Fundada en 1951
FACULTAD DE ARQUITECTURA
Cra. 6 #12B - 40, Bogotá, Cundinamarca

PROYECTO:

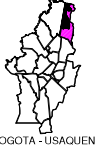BOGOTA CIUDAD SONIDO
EQUIPAMIENTO CULTURAL PARA EVENTOS
DE ALTA COMPLEJIDAD
AV. Autopista Norte - Paseo de los Libertadores - Cll. 212
LOCALIZACION:

BOGOTÁ - USAQUEN
Paseo de los Libertadores
ESCALA: 1 : 20,000

CONVENCIONES:

REVISIONES			
VER.	FECHA	MODIFICACION	REV.
01	15-02-2020	Ajuste Plano general Norma	REV.

ASIGNATURA:
PROYECTO TEMATICO DE GRADO X
PRESENTADO A:
MG. ARQ. ROMÁN D. GARCÍA LEÓN
POR:
MARIA C. SABOGAL MORENO
COD. 1022401091
JULIAN F. BARRERA ALFONSO.
COD. 1022401091

PLANOS DE REFERENCIA:
1. PLANO No

ARCHIVOS DE REFERENCIA:
1. PLANO No

Vo. Bo. APROBACIÓN:

Vo. Bo. PROPIETARIO:

RESPONSABLE:
M. SABOGAL - J.BARRERA

ARQ. CONSTRUCTORA:

ASESOR DE DISEÑO:
MG. ARQ. ROMÁN GARCÍA

ASESOR:
MG. ARQ. ROMÁN GARCÍA

CONTIENE:
**PLANTA AQUITECTONICA GENERAL -
ESCENARIO SECUNDARIO- LIBERTADOR**

ESCALA:
INDICADA

FECHA:
12-02-2020

ARCHIVO:
A-2001-G-000-PG-N01

FECHA COPIA:
25-02-2020

DIBUJO:
M. SABOGAL - J.BARRERA


ELABORACION:
Febrero, 2020

ARCHIVO: A-2001-G-000-PG-N01.dwg

PLANTA ARQUITECTONICA

REVISION: PLANO No. 01
A-001

PLANCIA No. 01
DE: 100

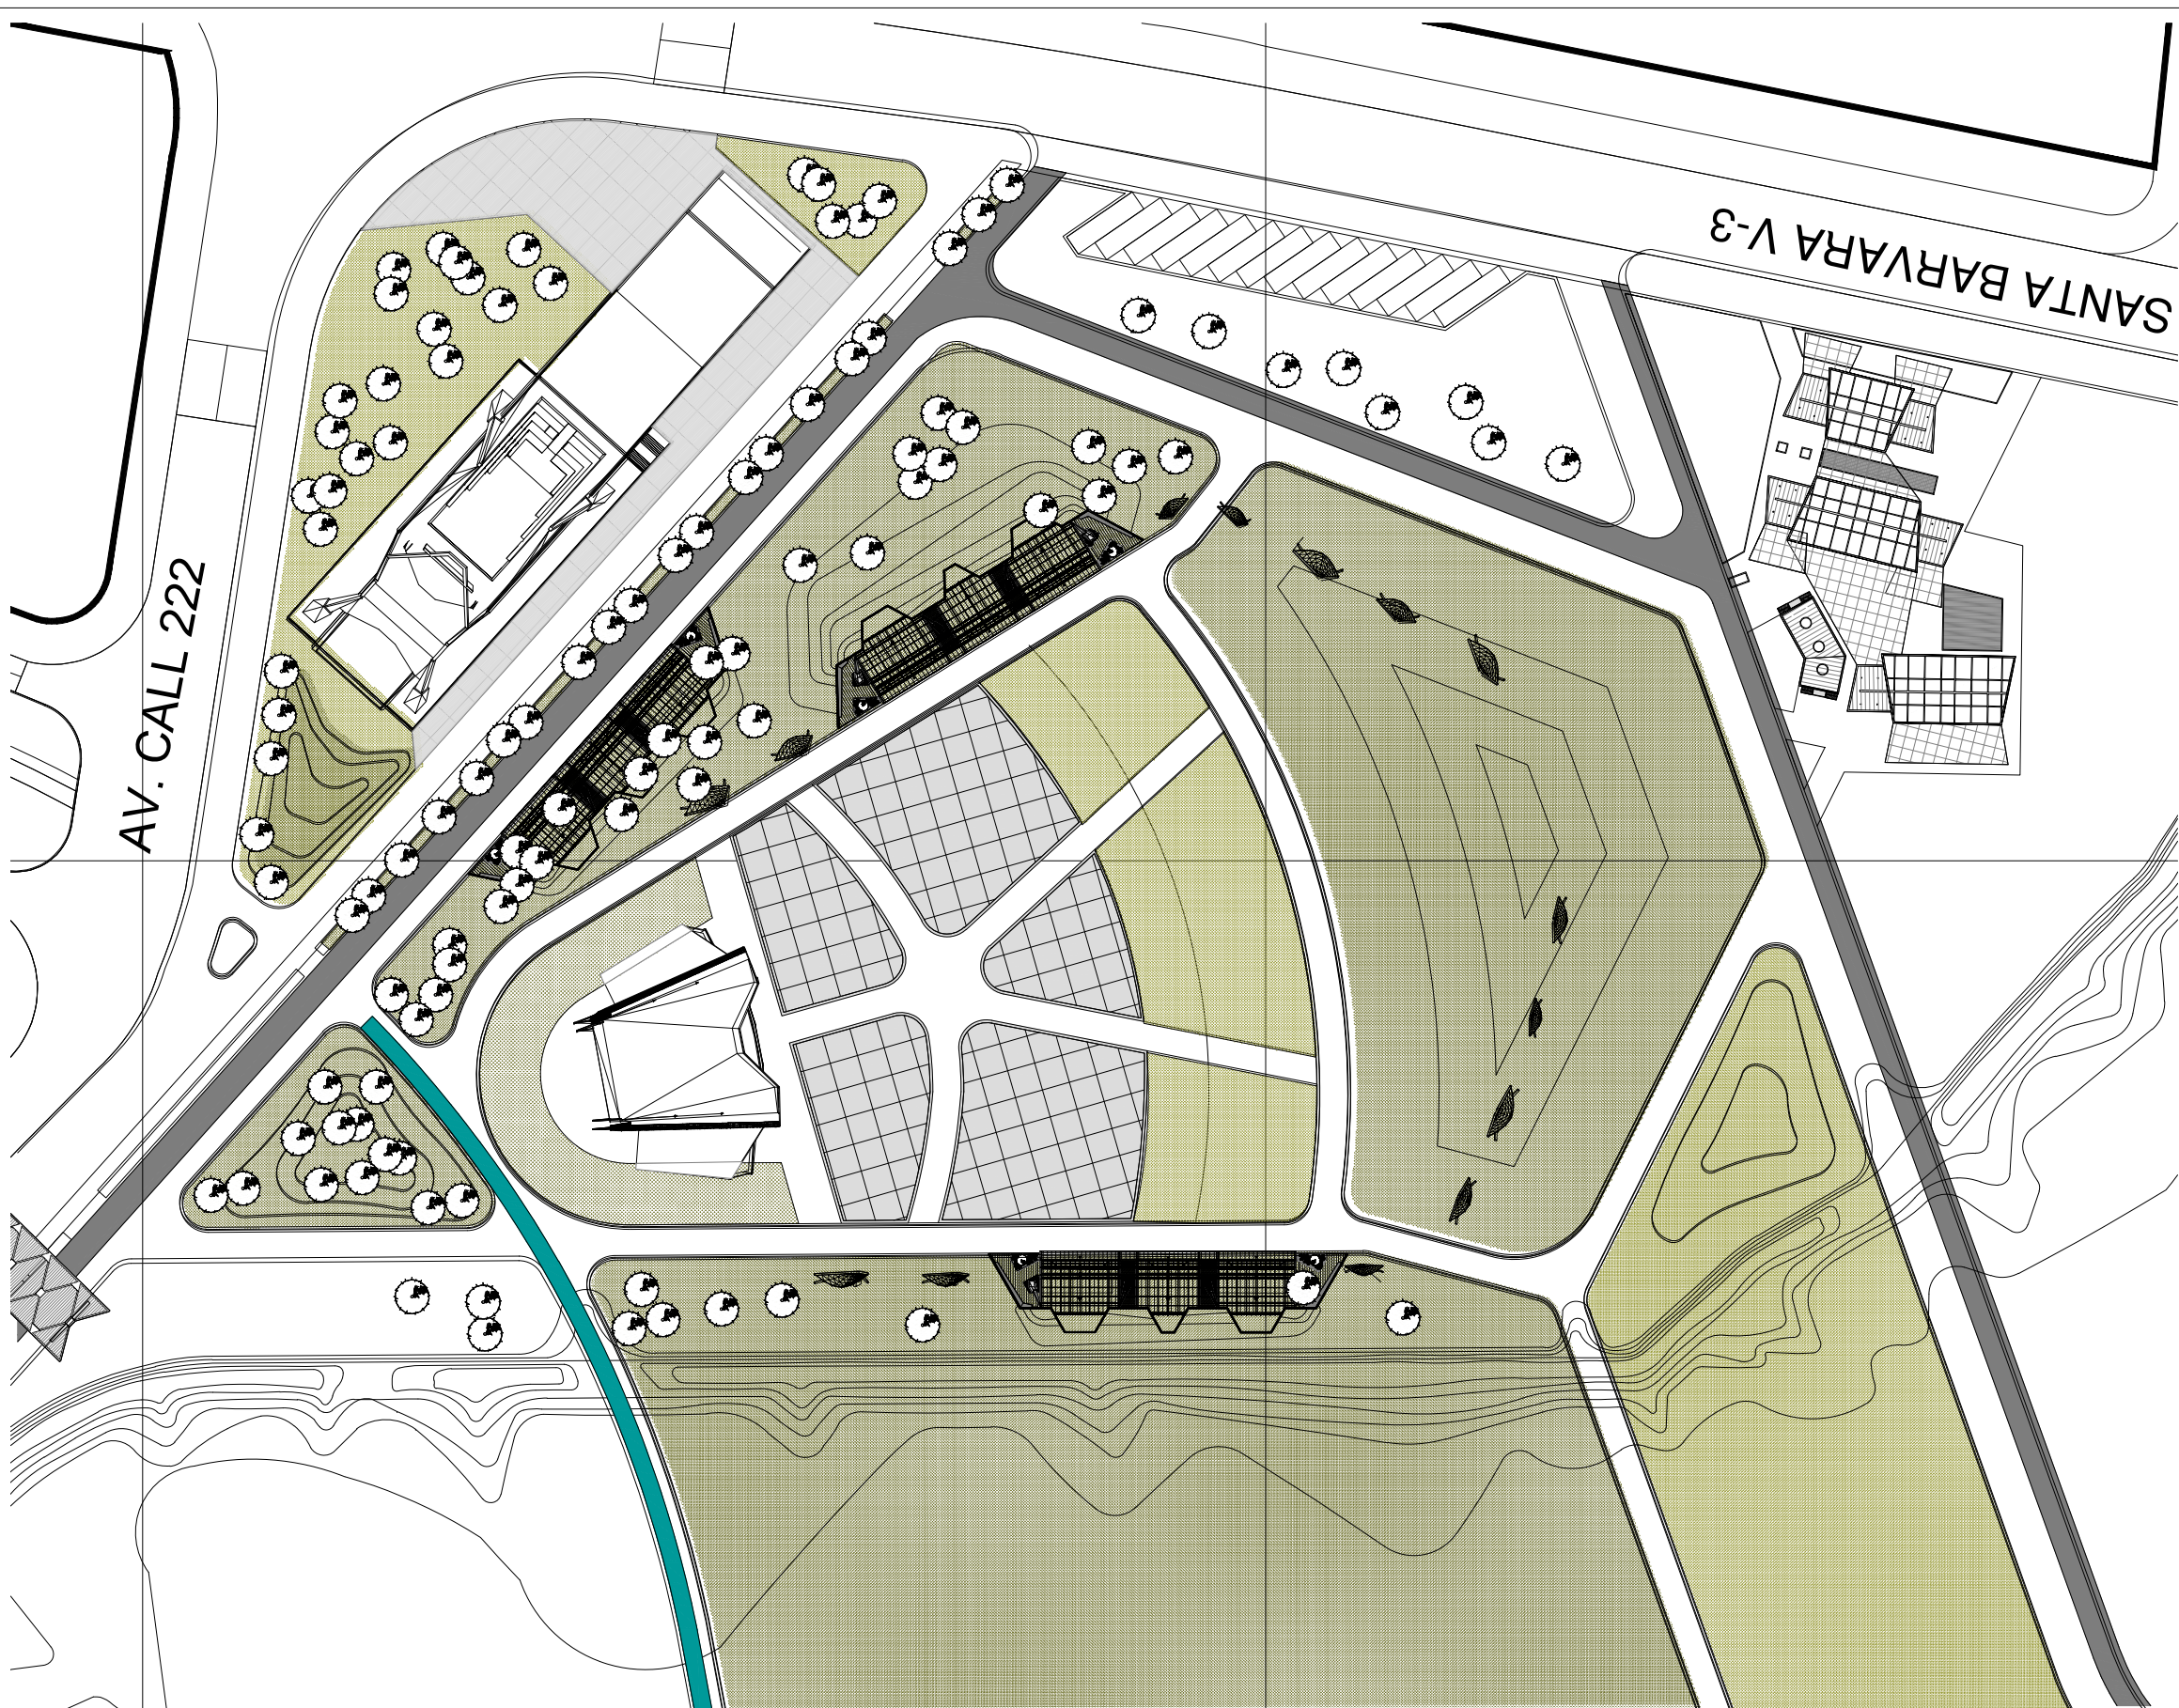

A PLANTA AQUITECTONICA GENERAL - ESCENARIO ESTANDAR- EMERGENTE

ESCALA 1 : 500

100
DE:
01
PLANO No.

A-001

REVISION:
PLANTA ARQUITECTONICA

A-2001-G-000-PG-N01.dwg

ARCHIVO:



UNIVERSIDAD
La Gran Colombia
Fundada en 1951

FACULTAD DE ARQUITECTURA
Gra. 6 #12B - 40, Bogotá, Cundinamarca

PROYECTO:

BOGOTA CIUDAD SONIDO
EQUIPAMIENTO CULTURAL PARA EVENTOS
DE ALTA COMPLEJIDAD
AV. Autopista Norter - Paseo de los libertadores - Cll. 212

LOCALIZACION:


BOGOTA - USAQUEN

Paseo de los libertadores

ESCALA, 1 : 20,000

CONVENCIONES:

REVISIONES			
VER.	FECHA	MODIFICACION	REV.
01	15-02-2020	Ajuste Plano general Norma	REV.

ASIGNATURA:
PROYECTO TEMATICO DE GRADO X

PRESENTADO A:
MG. ARQ. ROMÁN D. GÁRCIA LEÓN

POR:
MARIA C. SABOGAL MORENO
COD. 1022401091
JULIAN F. BARRERA ALFONSO.
COD. 1022401091

PLANOS DE REFERENCIA:
1. PLANO No

ARCHIVOS DE REFERENCIA:
1. PLANO No

Vo. Bo. APROBACIÓN:

Vo. Bo. PROPIETARIO:

RESPONSABLE:
M. SABOGAL - J.BARRERA

ARG. CONSTRUCTORA:

ASESOR DE DISEÑO:
MG. ARQ. ROMÁN GARCIA

ASESOR:
MG. ARQ. ROMÁN GARCIA

CONTIENE:
PLANTA AQUITECTONICA GENERAL -
ESCENARIO ESTANDAR- EMERGENTE

ESCALA:
INDICADA

FECHA:
12-02-2020

ARCHIVO:
A-2001-G-000-PG-N01

FECHA COPIA:
25-02-2020

DIBUJO:
M. SABOGAL - J.BARRERA

ELABORACIÓN:
Febrero, 2020

ARCHIVO:
A-2001-G-000-PG-N01.dwg

PLANTA ARQUITECTONICA

REVISION:

PLANO No.
A-001

PLANCHAS No.
01
DE:
100



A

PLANTA ARQUITRCTONICA MUDULO - COMIDAS PISO 1

ESCALA 1 : 100

100
DE
01
PLANO No.

A-001

REVISION:

PLANTA ARQUITRCTONICA

A-2001-G-000-PG-N01.dwg

ARCHIVO:

UNIVERSIDAD
La Gran Colombia
Fundada en 1951

FACULTAD DE ARQUITECTURA

Gra. 6 #12B - 40, Bogotá, Cundinamarca

PROYECTO:

BOGOTA CIUDAD SONIDO

EQUIPAMIENTO CULTURAL PARA EVENTOS
DE ALTA COMPLEJIDAD

AV. Autopista Norter - Paseo de los libertadores - Cll. 212

LOCALIZACION:

BOGOTA - USAQUEN

Paseo de los libertadores

ESCALA: 1 : 20,000

CONVENCIONES:

REVISIONES			
VER.	FECHA	MODIFICACION	REV.
01	15-02-2020	Ajuste Plano general Norma	REV.

ASIGNATURA:

PROYECTO TEMATICO DE GRADO X

PRESENTADO A:

POR:

PLANOS DE REFERENCIA:

1. PLANO No

ARCHIVOS DE REFERENCIA:

1. PLANO No

Vo. Bo. APROBACIÓN:

Vo. Bo. PROPIETARIO:

RESPONSABLE:

ARG. CONSTRUCTORA:

ASESOR DE DISEÑO:

ASESOR:

CONTIENE:

PLANTA ARQUITRCTONICA MUDULO
- COMIDAS PISO 1

ESCALA:

INDICADA

FECHA:

12-02-2020

ARCHIVO:

A-2001-G-000-PG-N01

FECHA COPIA:

25-02-2020

DIBUJO:

ELABORACIÓN:

Febrero, 2020

ARCHIVO:

A-2001-G-000-PG-N01.dwg

PLANTA ARQUITRCTONICA

REVISION:

PLANO No.


A-001

PLANCHAS No.

01

DE:

100

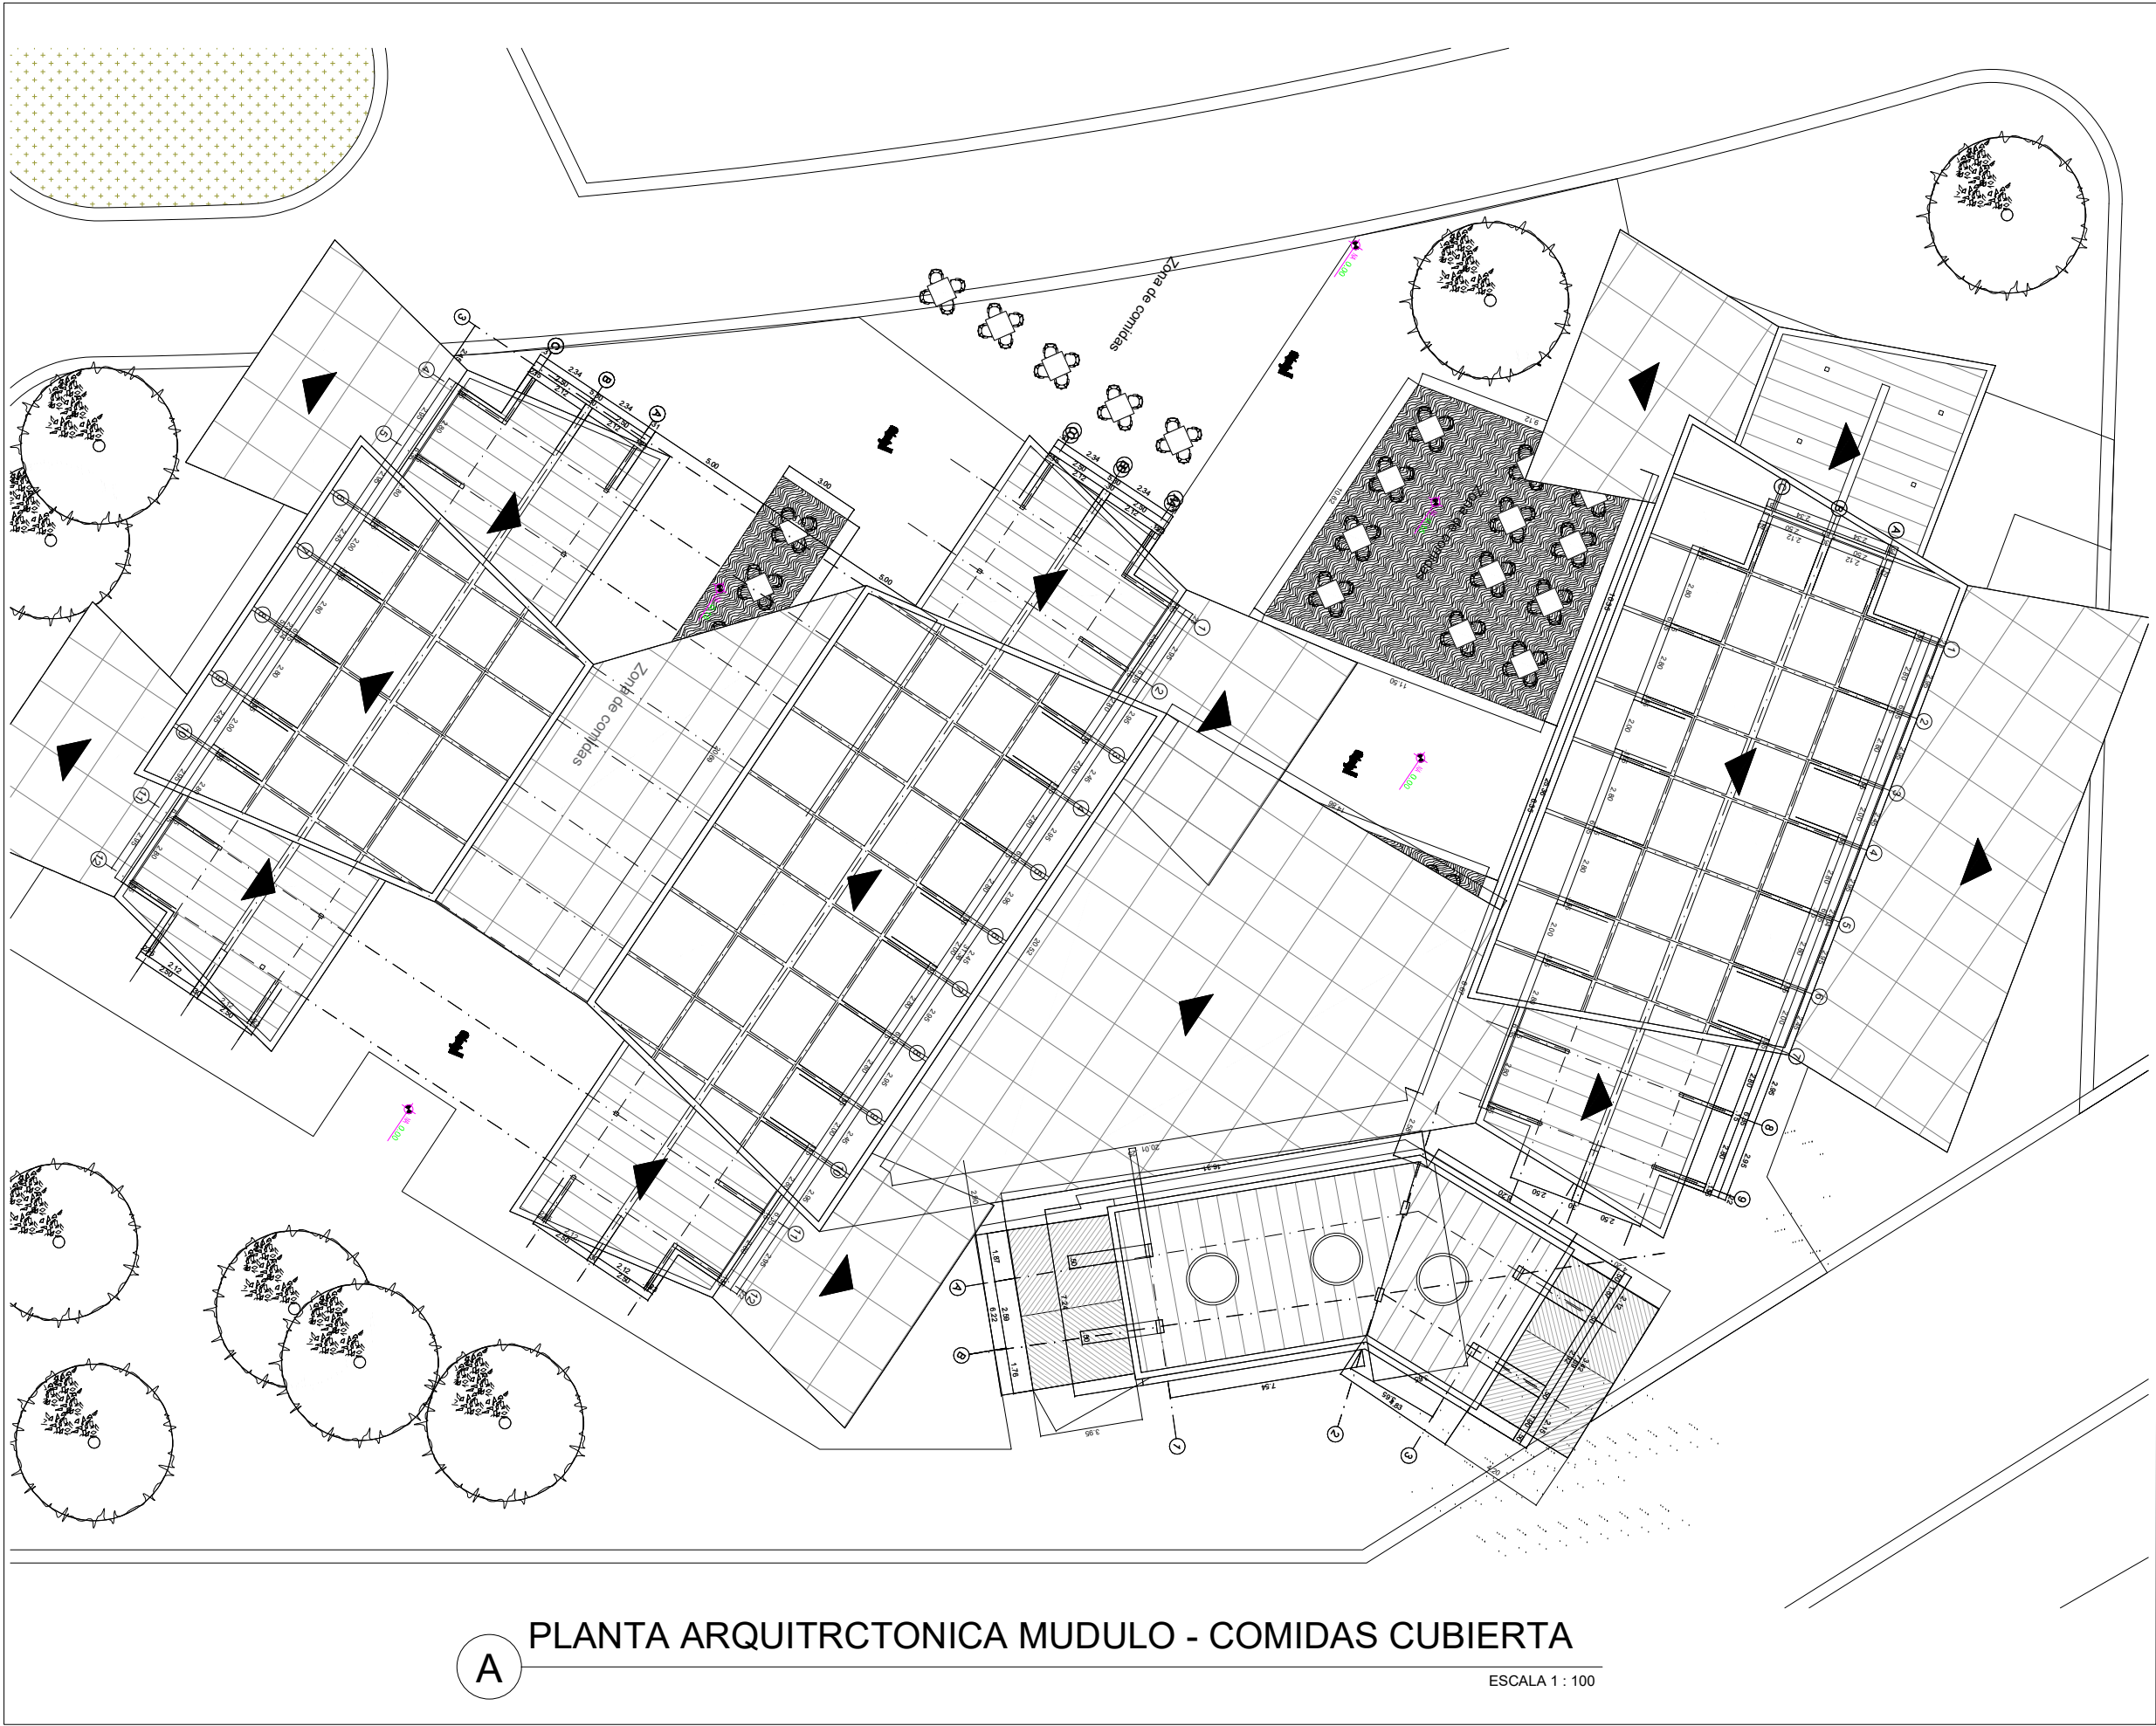

A PLANTA ARQUITRCTONICA MUDULO - COMIDAS CUBIERTA

ESCALA 1 : 100

100
DE
01
PLANO No.

A-001

REVISION: PLANTA ARQUITECTONICA

A-2001-G-000-PG-N01.dwg

ARCHIVO:

INSTITUCION:

**UNIVERSIDAD**
La Gran Colombia
Fundada en 1951

FACULTAD DE ARQUITECTURA

Gra. 6 #12B - 40, Bogotá, Cundinamarca

PROYECTO:

BOGOTA CIUDAD SONIDO
EQUIPAMIENTO CULTURAL PARA EVENTOS
DE ALTA COMPLEJIDAD

AV. Autopista Norte - Paseo de los libertadores - Cll. 212

LOCALIZACION:


BOGOTA - USAQUEN
Paseo de los libertadores
ESCALA: 1 : 20,000

CONVENCIONES:

VER.	FECHA	MODIFICACION	REV.
01	15-02-2020	Ajuste Plano general Norma	REV.

ASIGNATURA:

PROYECTO TEMATICO DE GRADO X

PRESENTADO A:

POR:

PLANOS DE REFERENCIA:

1. PLANO No

ARCHIVOS DE REFERENCIA:

1. PLANO No

Vo. Bo. APROBACIÓN:

Vo. Bo. PROPIETARIO:

RESPONSABLE:

ARG. CONSTRUCTORA:

ASESOR DE DISEÑO:

ASESOR:

A

CONTIENE:

PLANTA ARQUITRCTONICA MUDULO - COMIDAS CUBIERTA

ESCALA: INDICADA

FECHA: 12-02-2020

ARCHIVO: A-2001-G-000-PG-N01

FECHA COPIA: 25-02-2020

DIBUJO:

ELABORACIÓN: Febrero, 2020

ARCHIVO:

A-2001-G-000-PG-N01.dwg

PLANTA ARQUITECTONICA

REVISION: PLANO No.


A-001

PLANCHA No.

01

DE:


100

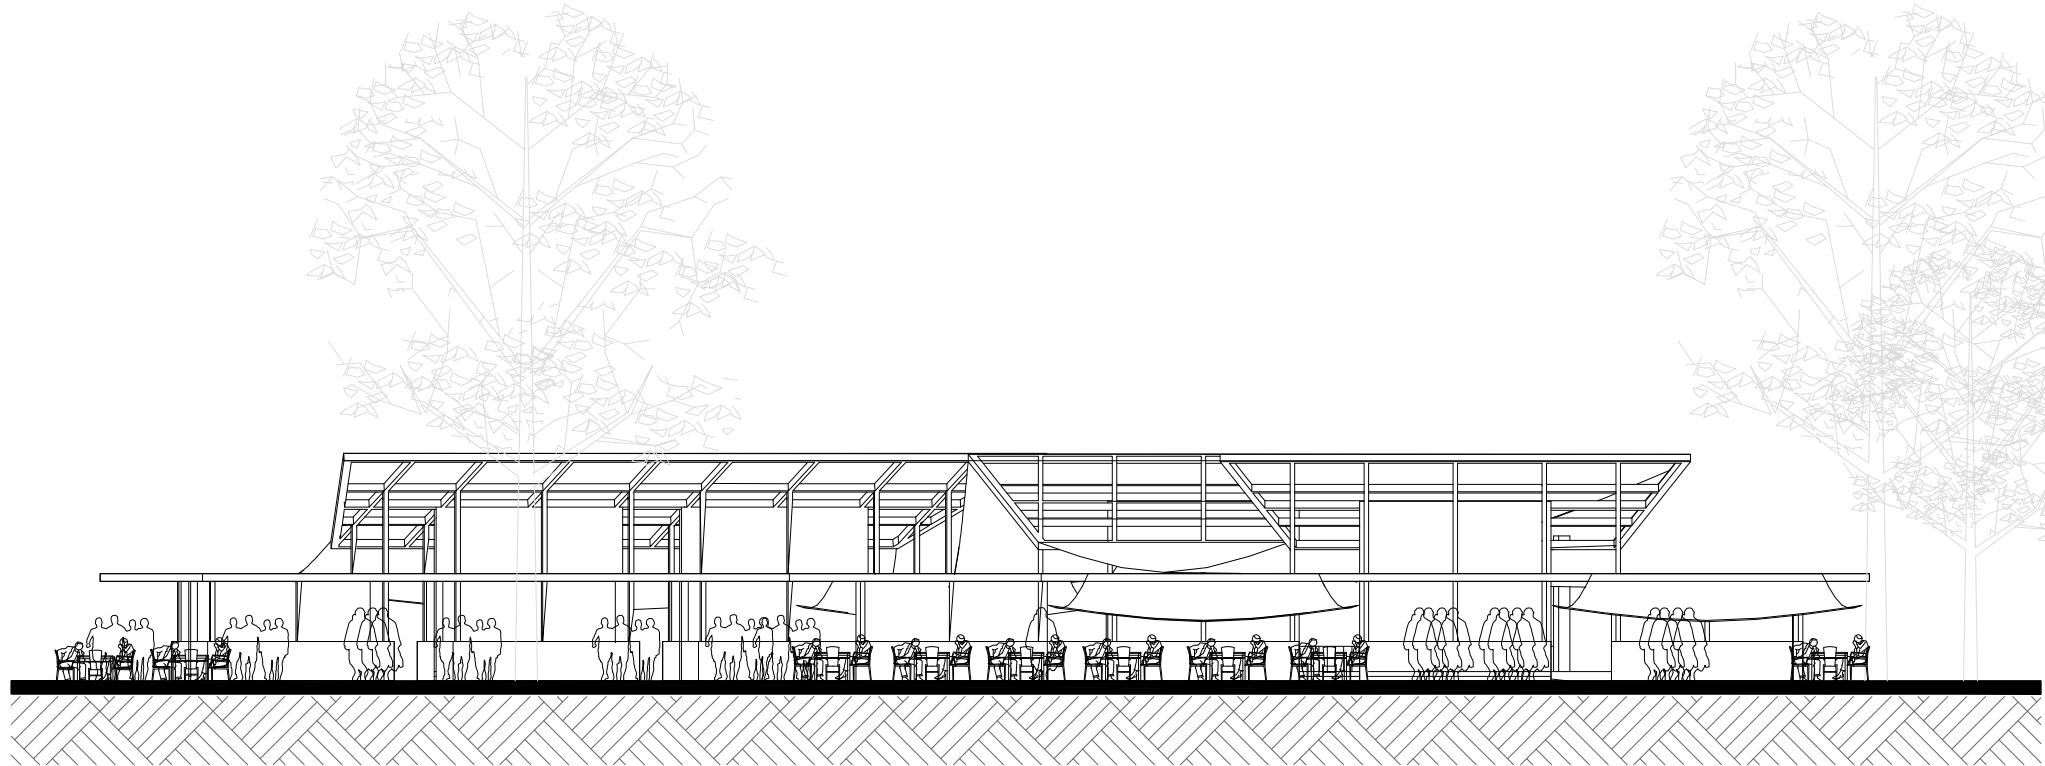

A

FACHADA LATERAL - MUDULO COMIDAS

ESCALA 1 : 75

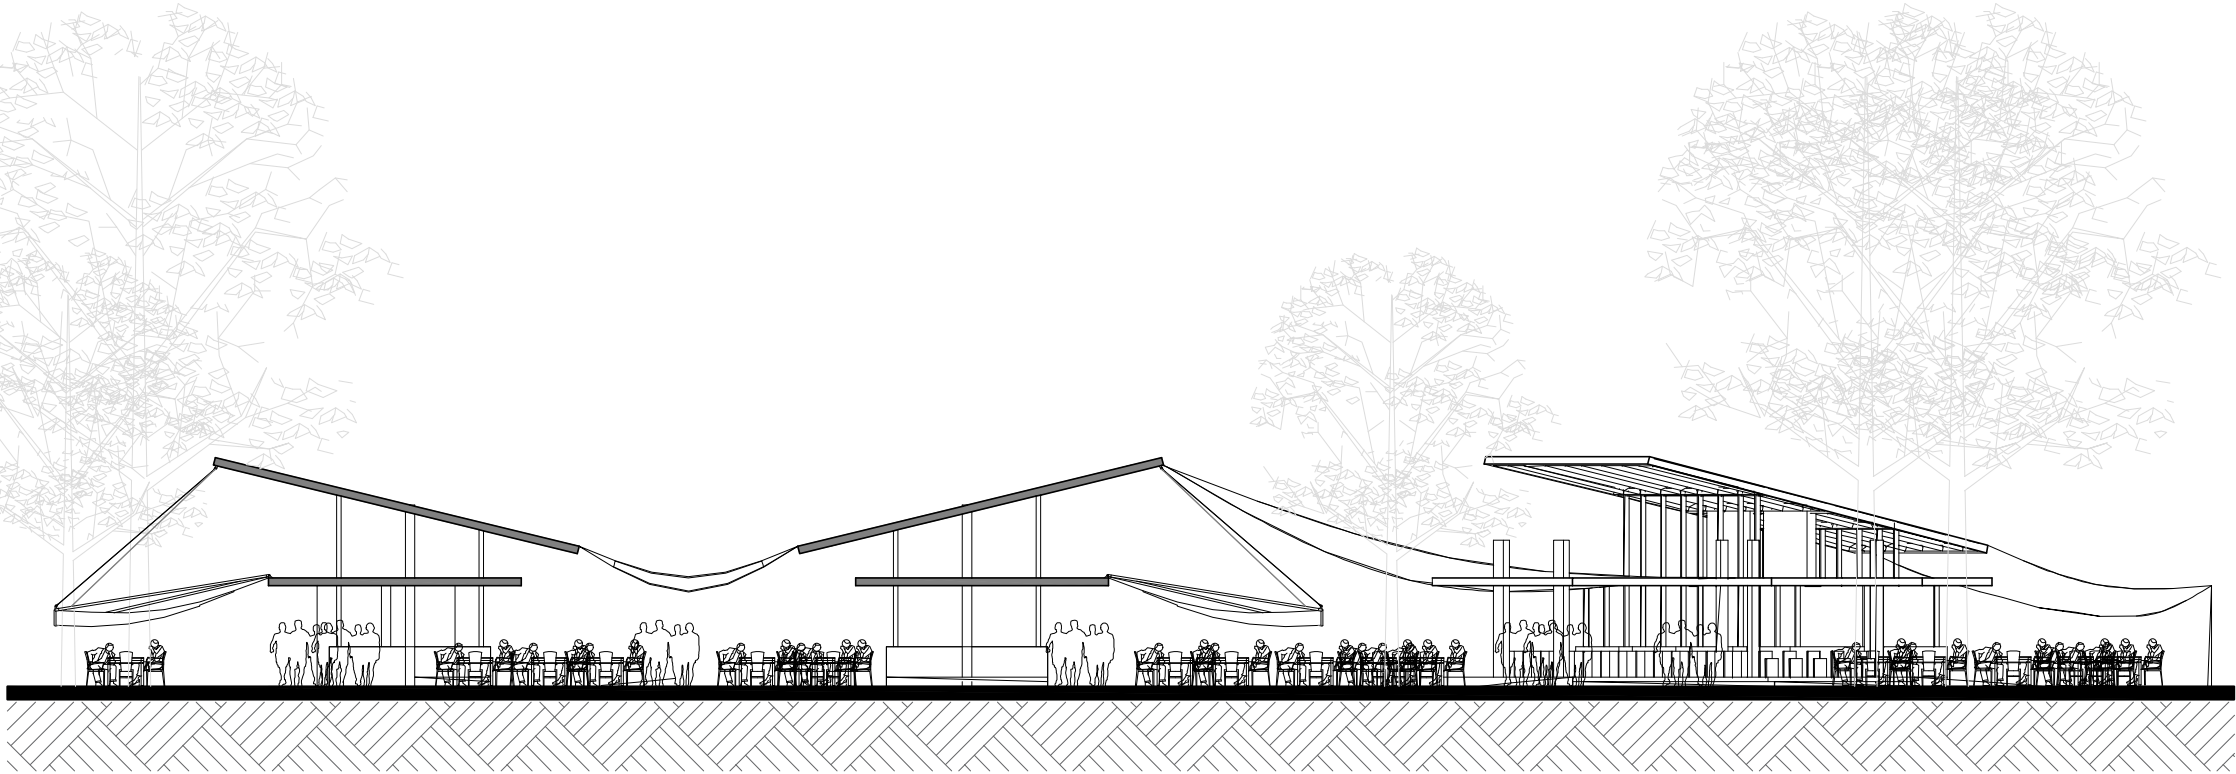

A

FACHADA FRONTAL - MUDULO COMIDAS

ESCALA 1 : 75

001
DE
100

A-001
PLANO No.

REVISION:
PLANTA ARQUITECTONICA

A-2001-G-000-PG-N01.dwg
ARCHIVO

INSTITUCION:



UNIVERSIDAD
La Gran Colombia
Fundado en 1951

FACULTAD DE ARQUITECTURA
Gra. 6 #12B - 40, Bogotá, Cundinamarca


PROYECTO:

BOGOTA CIUDAD SONIDO
EQUIPAMIENTO CULTURAL PARA EVENTOS
DE ALTA COMPLEJIDAD
AV. Autopista Norte - Paseo de los libertadores - Cll. 212

LOCALIZACION:



BOGOTA - USAQUEN

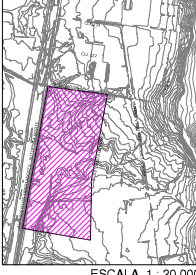ESCALA: 1 : 20,000

CONVENCIONES:

REVISIONES			
VER.	FECHA	MODIFICACION	REV.
01	15-02-2020	Ajuste Plano general Norma	REV.

ASIGNATURA:
PROYECTO TEMATICO DE GRADO X

PRESENTADO A:

POR:

PLANOS DE REFERENCIA:
1. PLANO No

ARCHIVOS DE REFERENCIA:
1. PLANO No

Vo. Bo. APROBACIÓN:

Vo. Bo. PROPIETARIO:

RESPONSABLE:

ARG. CONSTRUCTORA:

ASESOR DE DISEÑO:

ASESOR:

CONTIENE:
FACHADA LATERAL - MUDULO COMIDAS
FACHADA FRONTAL - MUDULO COMIDAS

ESCALA:
INDICADA

FECHA:
12-02-2020

ARCHIVO:
A-2001-G-000-PG-N01

FECHA COPIA:
25-02-2020

DIBUJO:

ELABORACIÓN:
Febrero, 2020


ARCHIVO:
A-2001-G-000-PG-N01.dwg
PLANTA ARQUITECTONICA

REVISION:
PLANO No.

A-001

PLANCHA No.
01
DE:
100

SANTA BARBARA V-5

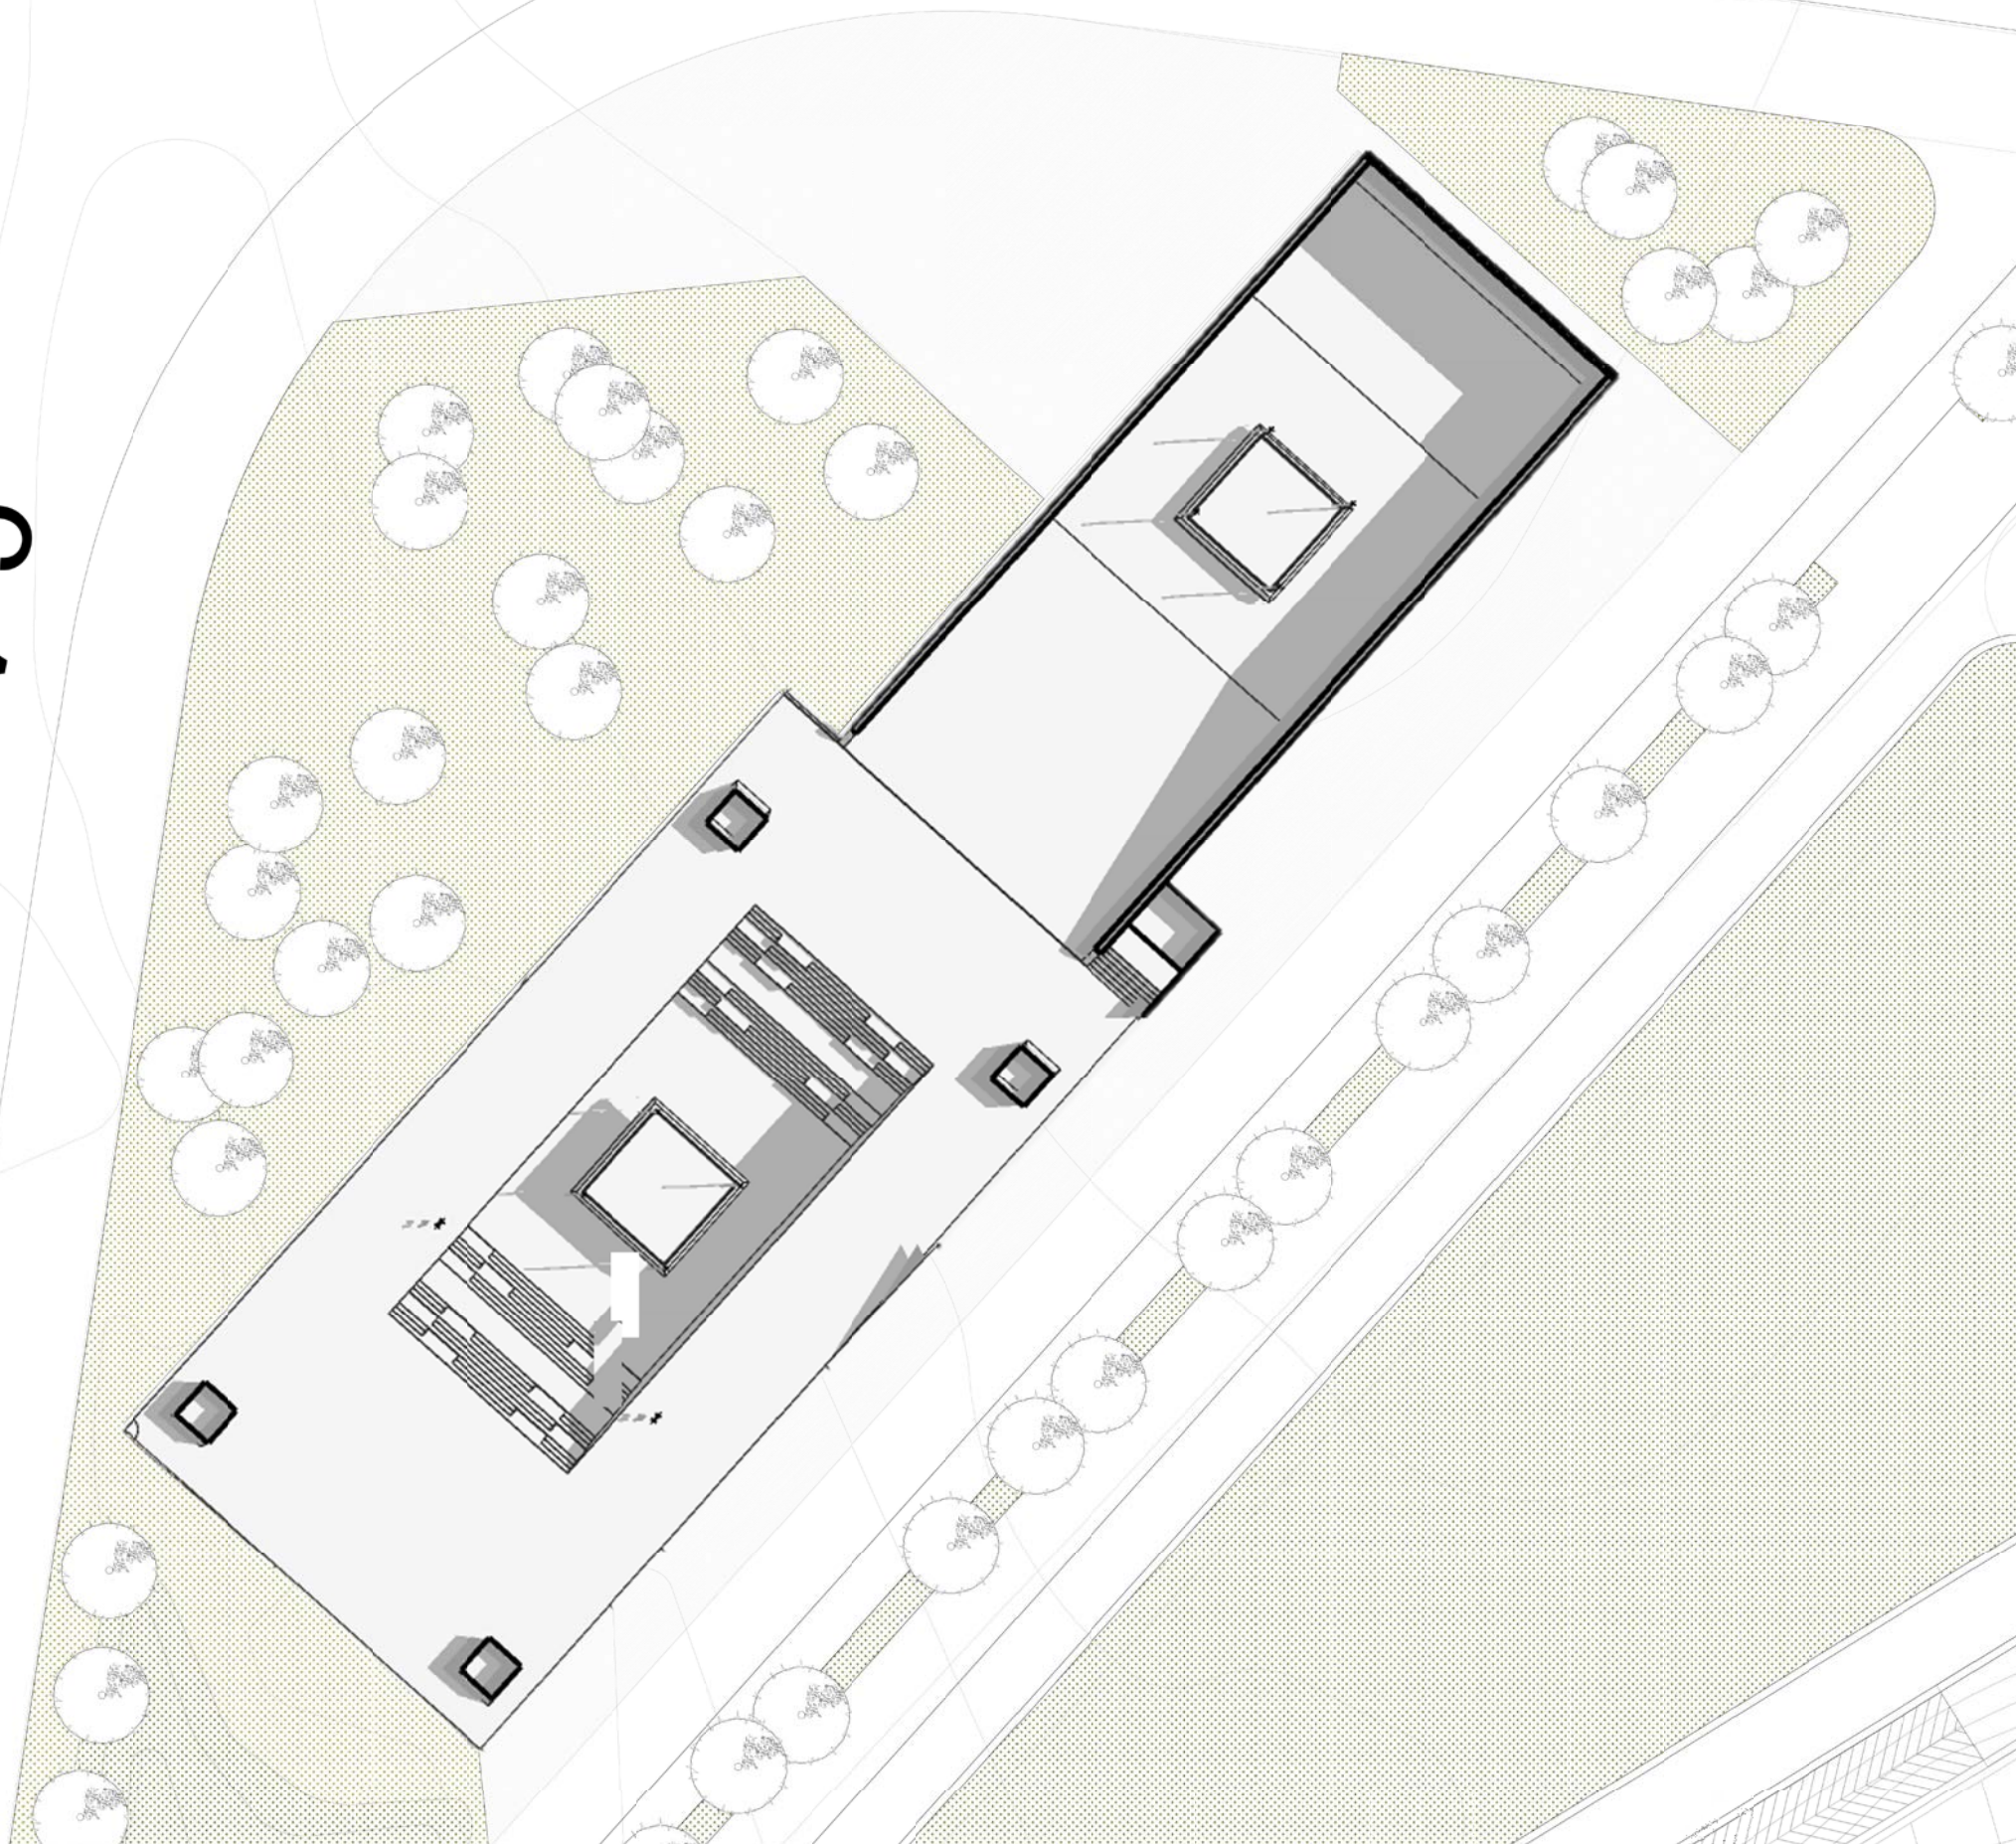

A

PLANTA ARQUITECTONICA PISO 1 - MODULO PABELLON

ESCALA 1 : 75

100
01
PLANTA ARQUITECTONICA
A-2001-G-000-PG-N01.dwg
ARCHIVO:

REVISION: A-001
PLANO No. 01
DE: 100

INSTITUCION:
**UNIVERSIDAD**
La Gran Colombia
Fundada en 1951
FACULTAD DE ARQUITECTURA
Cra. 6 #12B - 40, Bogotá, Cundinamarca

PROYECTO:
BOGOTA CIUDAD SONIDO
EQUIPAMIENTO CULTURAL PARA EVENTOS
DE ALTA COMPLEJIDAD
AV. Autopista Norter - Paseo de los libertadores - Cil. 212

LOCALIZACIÓN:

BOGOTÁ - USAQUEN

Paseo de los libertadores
ESCALA: 1 : 20.000

CONVENCIONES:

REVISIONES			
VER.	FECHA	MODIFICACIÓN	REV.
01	15-02-2020	Ajuste Plano general Norma	REV.

ASIGNATURA:
PROYECTO TEMATICO DE GRADO X

PRESENTADO A:
MG. ARQ. ROMÁN D. GARCÍA LEÓN

POR:
MARIA C. SABOGAL MORENO
COD. 1022401091
JULIAN F. BARRERA ALFONSO.
COD. 1022401091

PLANOS DE REFERENCIA:
1. PLANO No

ARCHIVOS DE REFERENCIA:
1. PLANO No


Vo. Bo. APROBACIÓN:	Vo. Bo. PROPIETARIO:
RESPONSABLE: M. SABOGAL - J.BARRERA	ARQ. CONSTRUCTORA:
ASESOR DE DISEÑO: MG. ARQ. ROMÁN GARCIA	ASESOR: MG. ARQ. ROMÁN GARCIA

CONTIENE:
PLANTA ARQUITECTONICA PISO 1
- MODULO PABELLON

ESCALA: INDICADA	FECHA: 12-02-2020
ARCHIVO: A-2001-G-000-PG-N01	FECHA COPIA: 25-02-2020
DIBUJO: M. SABOGAL - J.BARRERA	ELABORACIÓN: Febrero. 2020

ARCHIVO:
A-2001-G-000-PG-N01.dwg
PLANTA ARQUITECTONICA
REVISION: PLANO No. A-001
PLANCHÁ No. 01
DE: 100

SANTA BARBARA V-5

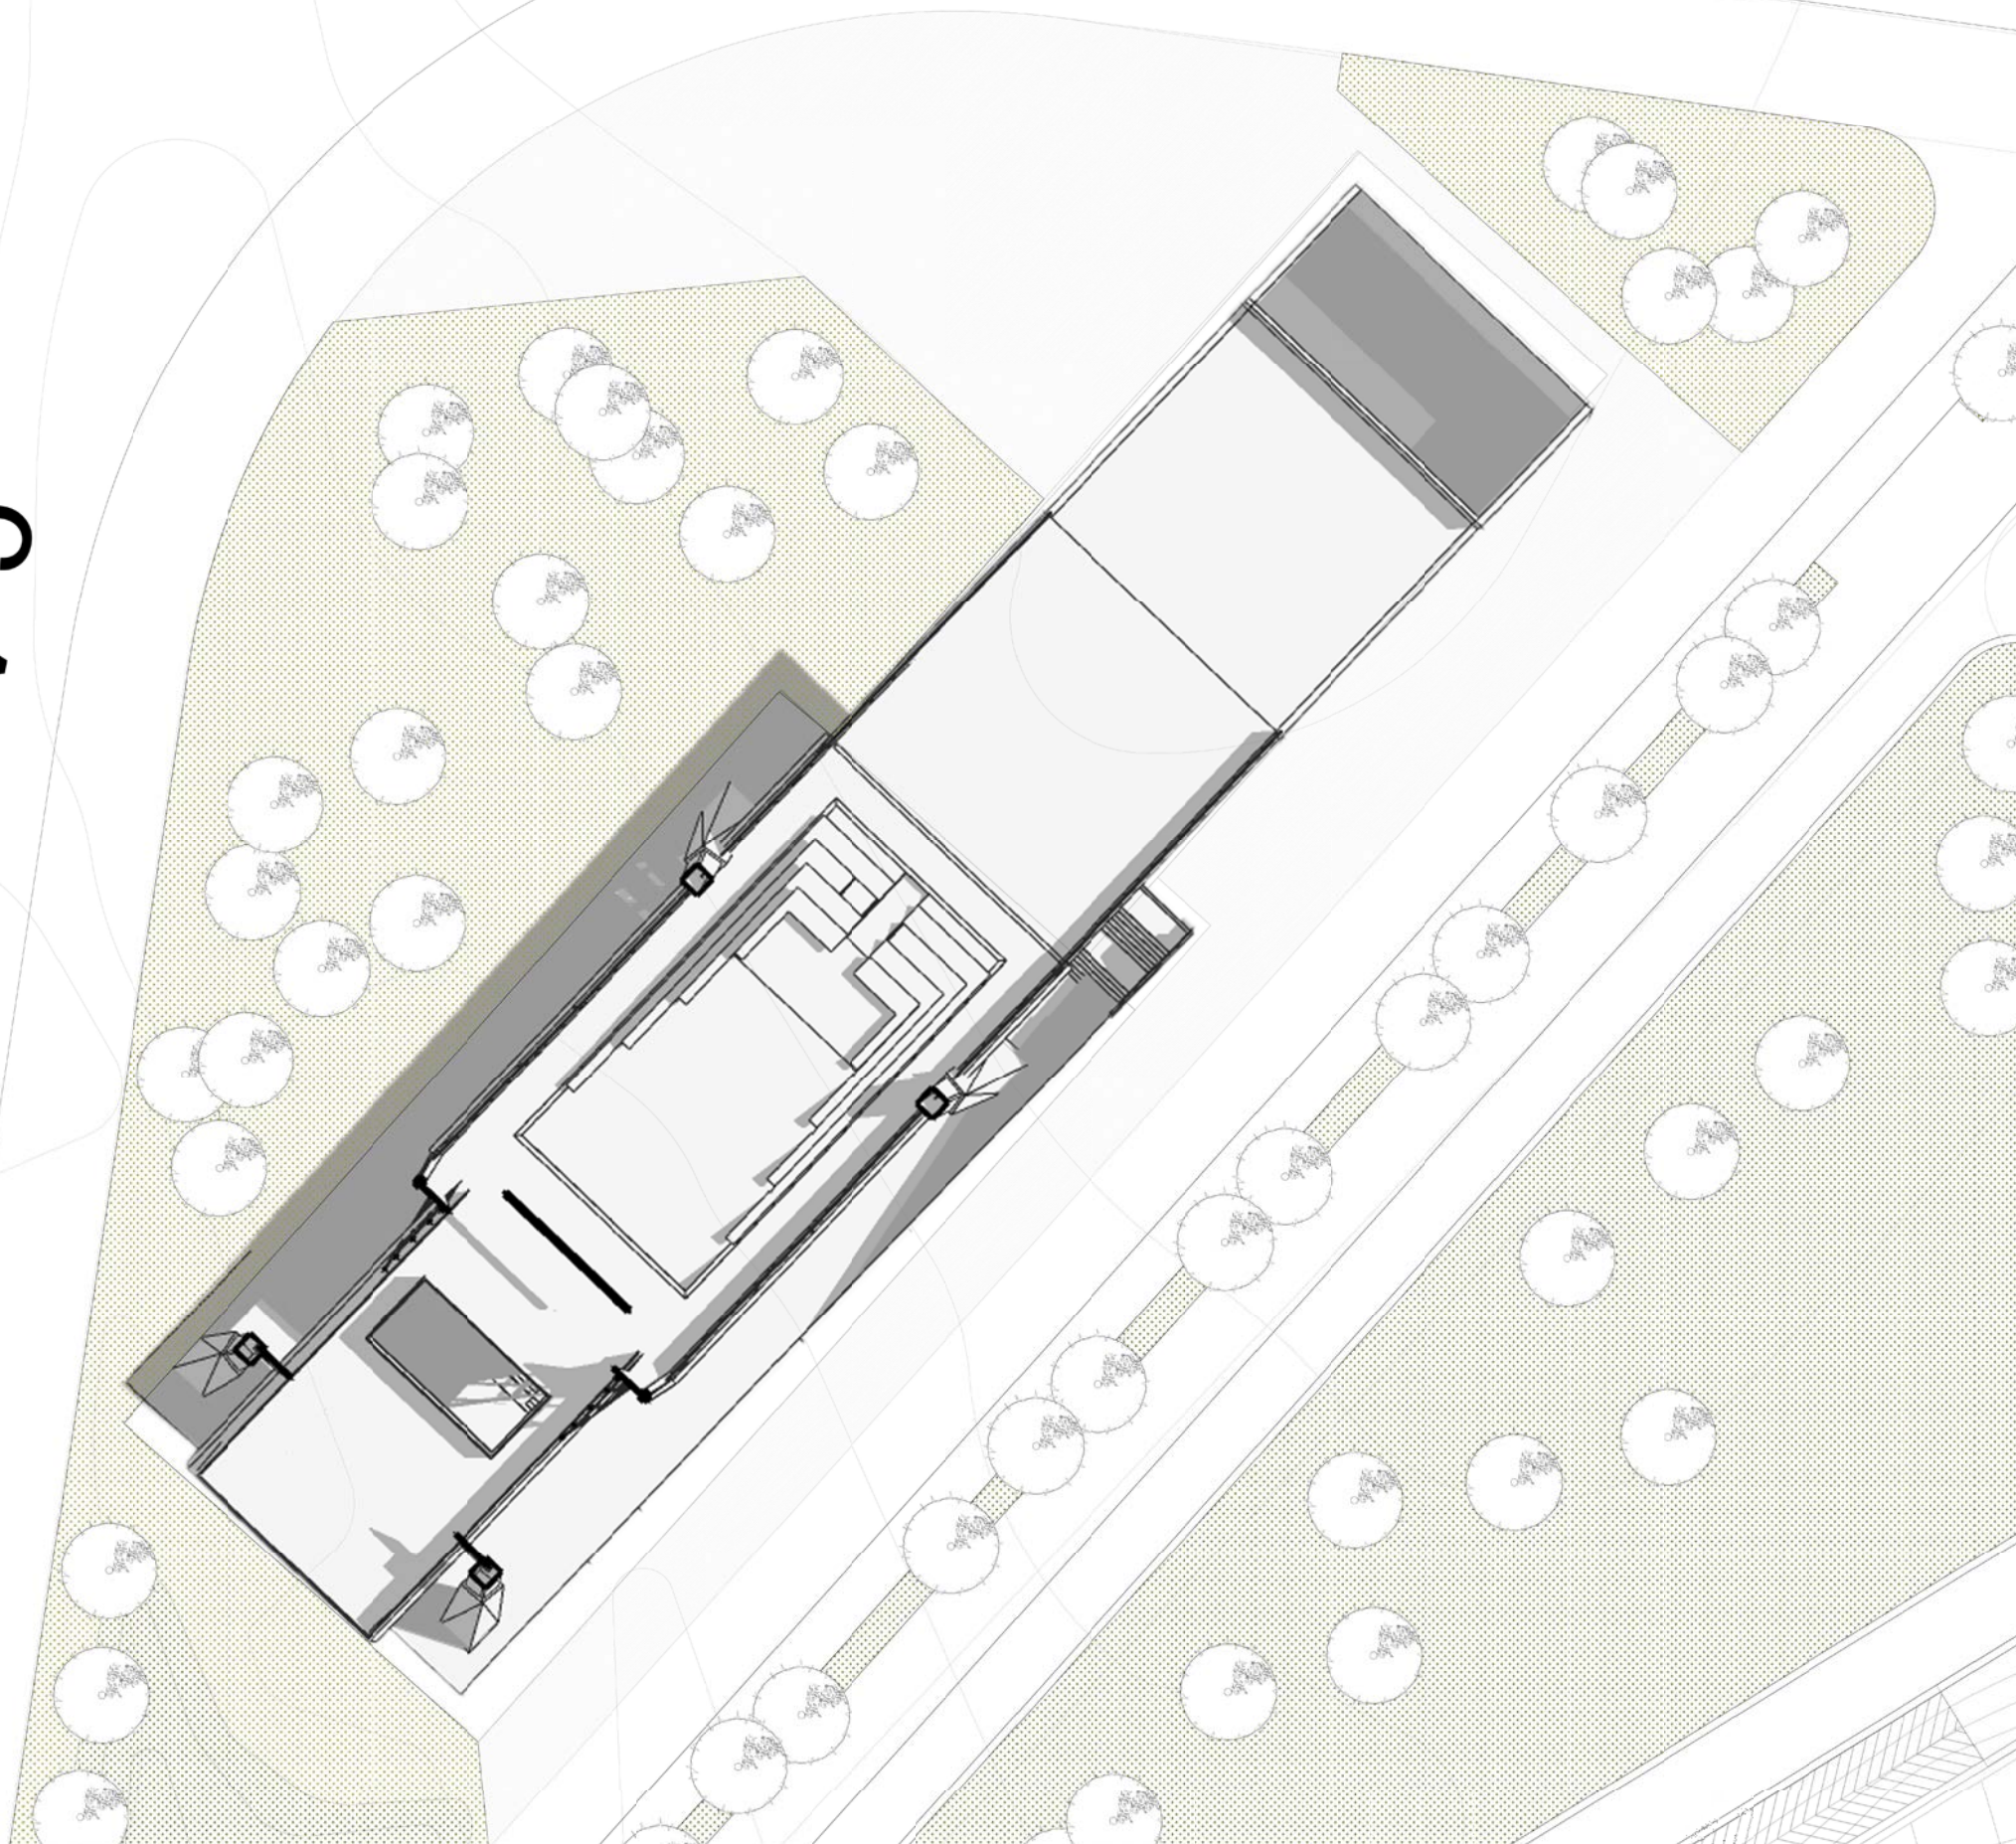

PLANTA ARQUITECTONICA CUBIERTA - MODULO PABELLON

ESCALA 1 : 75

A


ARCHIVO:	A-2001-G-000-PG-N01.dwg		
REVISION:	PLANO No.	PLANCHÁ No.	DE:
01	A-001	01	100
PLANTA ARQUITECTONICA			
INSTITUCION:			
 UNIVERSIDAD La Gran Colombia Fundada en 1951			
FACULTAD DE ARQUITECTURA Cra. 6 #12B - 40, Bogotá, Cundinamarca			
PROYECTO:			
BOGOTA CIUDAD SONIDO EQUIPAMIENTO CULTURAL PARA EVENTOS DE ALTA COMPLEJIDAD			
AV. Autopista Norter - Paseo de los libertadores - Cil. 212			
LOCALIZACIÓN:			
 BOGOTÁ - USAQUEN			
 Paseo de los libertadores			
CONVENCIONES:			
ESCALA: 1 : 20.000			
REVISIONES			
VER.	FECHA	MODIFICACIÓN	REV.
01	15-02-2020	Ajuste Plano general Norma	REV.
ASIGNATURA:			
PROYECTO TEMATICO DE GRADO X			
PRESENTADO A:			
MG. ARQ. ROMÁN D. GARCÍA LEÓN			
POR:			
MARIA C. SABOGAL MORENO COD. 1022401091			
JULIAN F. BARRERA ALFONSO. COD. 1022401091			
PLANOS DE REFERENCIA:			
1. PLANO No			
ARCHIVOS DE REFERENCIA:			
1. PLANO No			
Vo. Bo. APROBACIÓN:		Vo. Bo. PROPIETARIO:	
RESPONSABLE:		ARQ. CONSTRUCTORA:	
M. SABOGAL - J.BARRERA			
ASESOR DE DISEÑO:		ASESOR:	
MG. ARQ. ROMÁN GARCÍA		MG. ARQ. ROMÁN GARCÍA	
CONTIENE:			
PLANTA ARQUITECTONICA CUBIERTA - MODULO PABELLON			
ESCALA:		FECHA:	
INDICADA		12-02-2020	
ARCHIVO:		FECHA COPIA:	
A-2001-G-000-PG-N01		25-02-2020	
DIBUJO:		ELABORACIÓN:	
M. SABOGAL - J.BARRERA		Febrero. 2020	
ARCHIVO:			
A-2001-G-000-PG-N01.dwg			
PLANTA ARQUITECTONICA			
REVISION:		PLANO No.	
A-001		01	
		DE: 100	

SANTA BARBARA V-5

A

PLANTA ARQUITECTONICA CUBIERTA - MODULO PABELLON

ESCALA 1 : 75

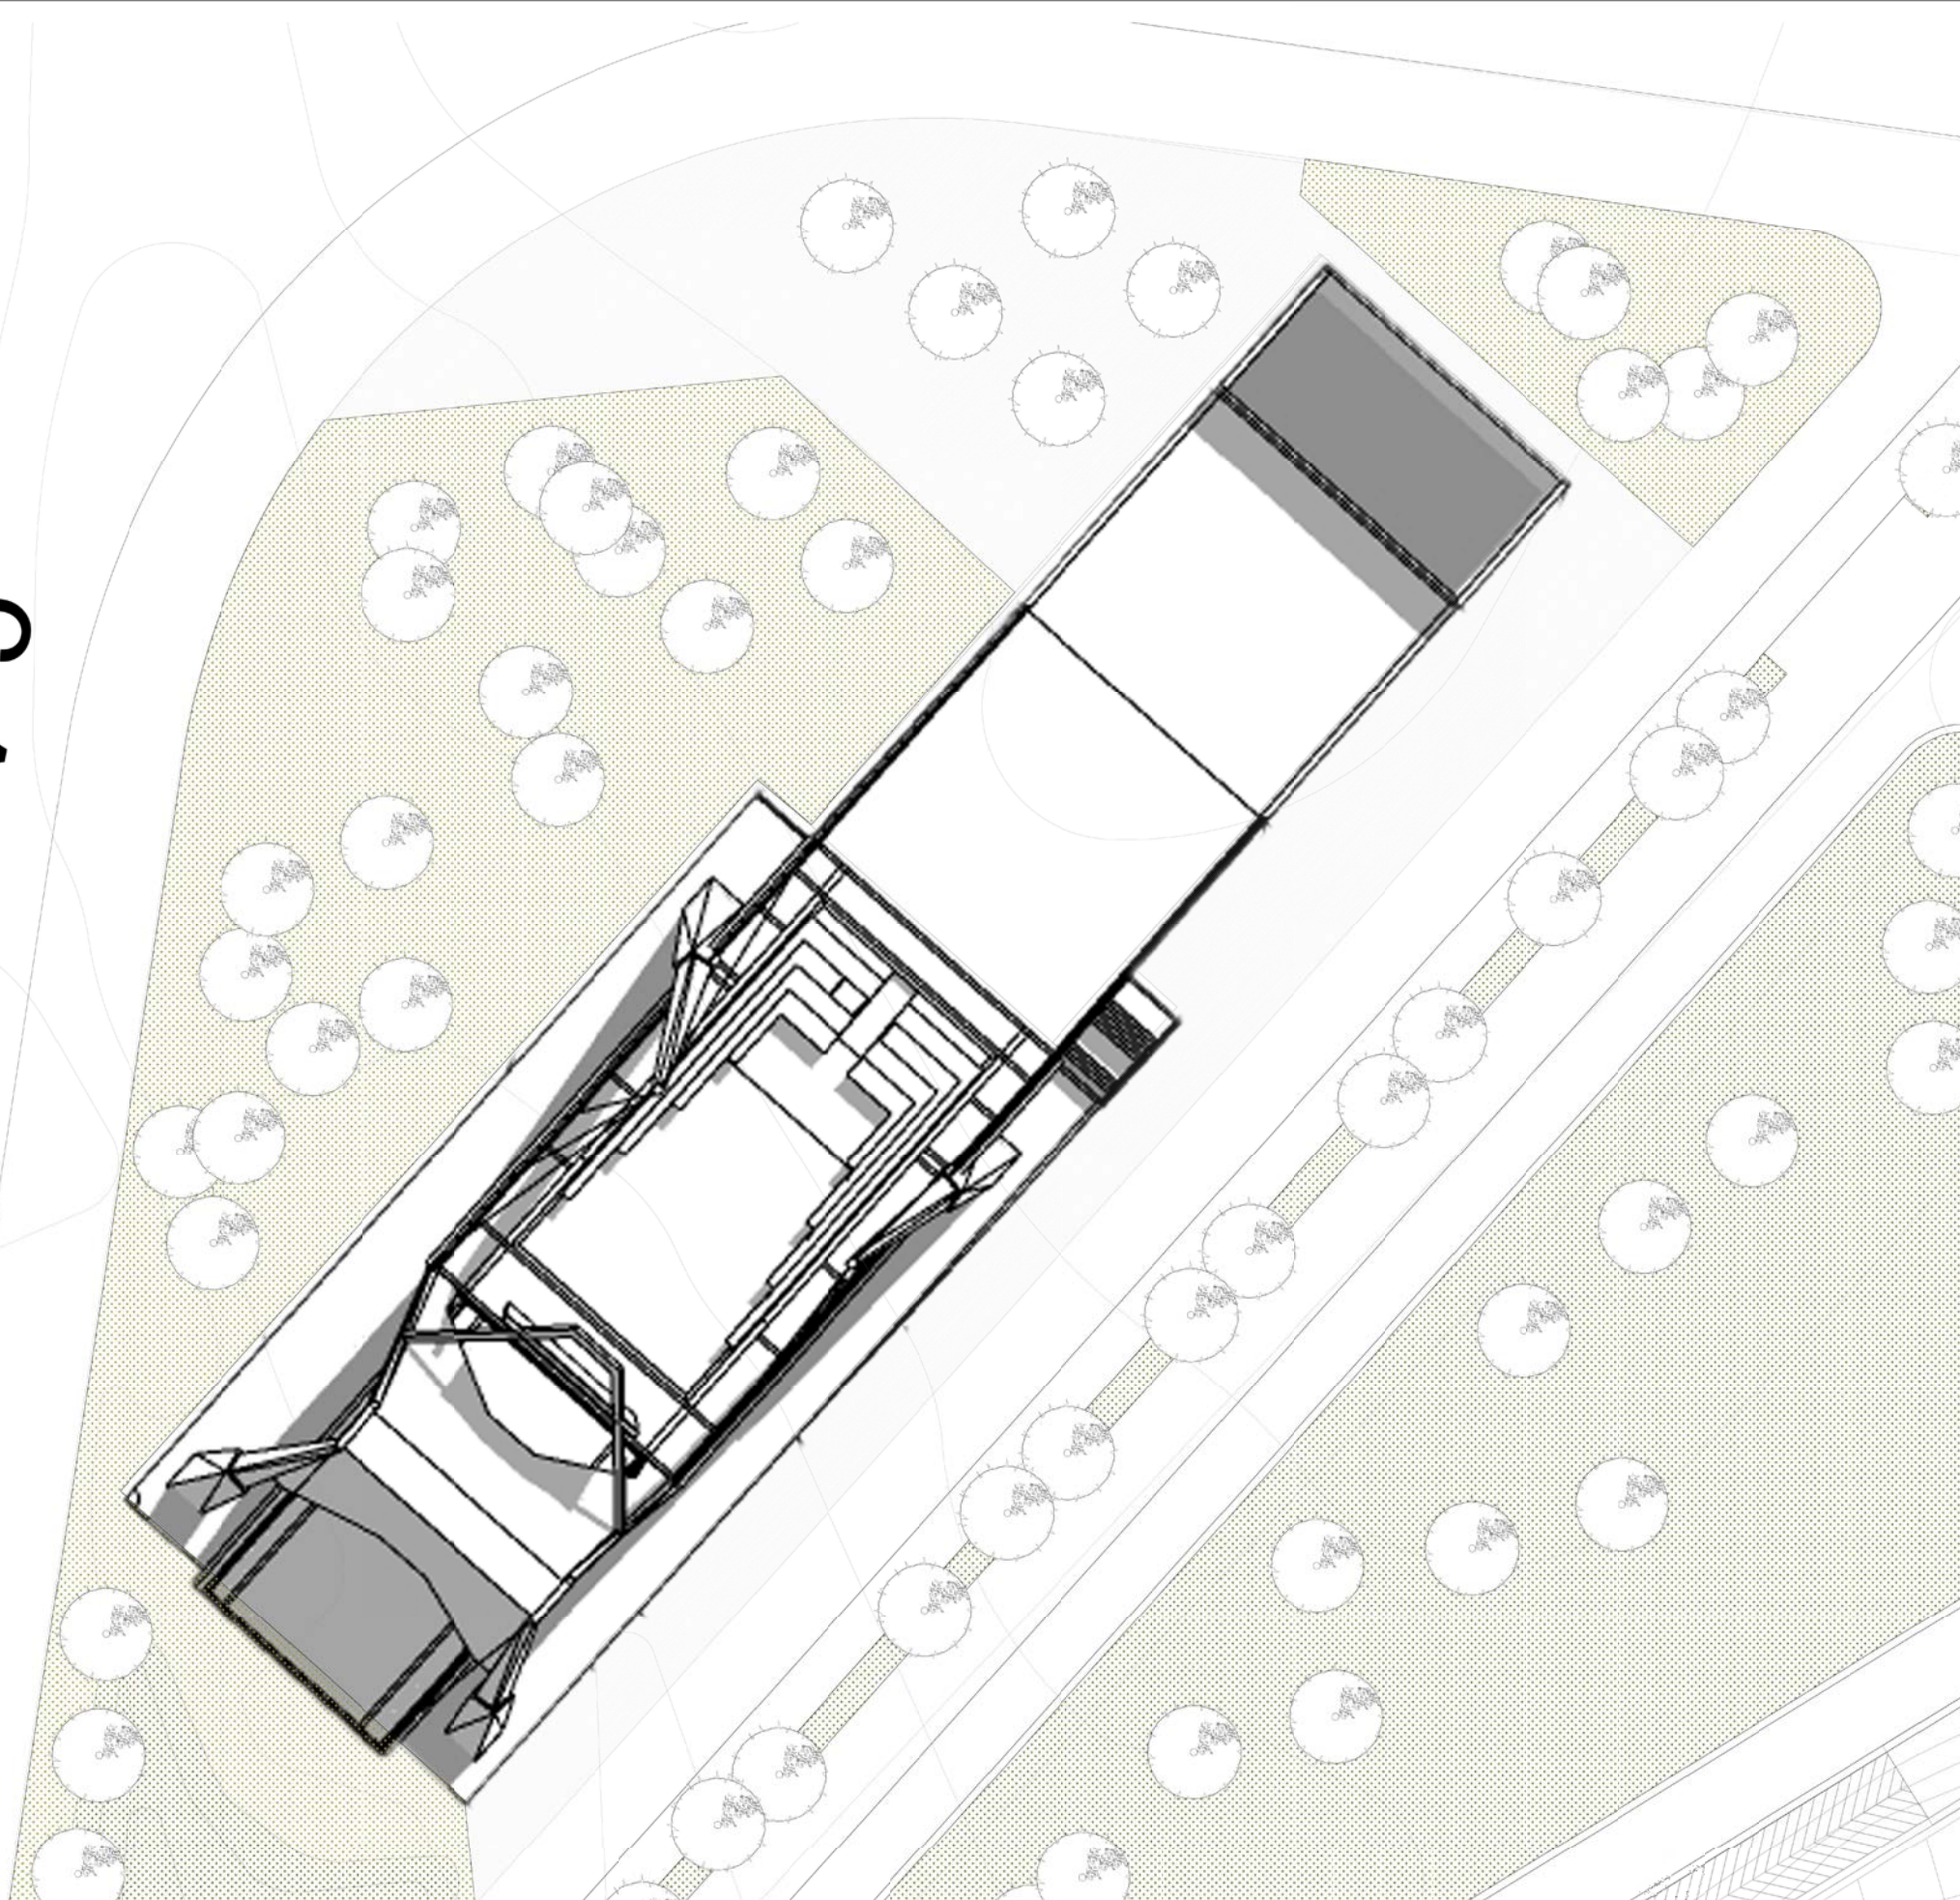

100
01
PLANTA ARQUITECTONICA
A-2001-G-000-PG-N01.dwg
ARCHIVO:

REVISION: PLANO No. 01 DE: 100

INSTITUCION:
**UNIVERSIDAD**
La Gran Colombia
Fundada en 1951
FACULTAD DE ARQUITECTURA
Cra. 6 #12B - 40, Bogotá, Cundinamarca

PROYECTO:
BOGOTA CIUDAD SONIDO
EQUIPAMIENTO CULTURAL PARA EVENTOS
DE ALTA COMPLEJIDAD
AV. Autopista Norter - Paseo de los libertadores - Cil. 212

LOCALIZACIÓN:

BOGOTÁ - USAQUEN

Paseo de los libertadores
ESCALA: 1 : 20.000

CONVENCIONES:

REVISIONES			
VER.	FECHA	MODIFICACIÓN	REV.
01	15-02-2020	Ajuste Plano general Norma	REV.

ASIGNATURA:
PROYECTO TEMATICO DE GRADO X

PRESENTADO A:
MG. ARQ. ROMÁN D. GARCÍA LEÓN

POR:
MARIA C. SABOGAL MORENO
COD. 1022401091
JULIAN F. BARRERA ALFONSO.
COD. 1022401091

PLANOS DE REFERENCIA:
1. PLANO No

ARCHIVOS DE REFERENCIA:
1. PLANO No

Vo. Bo. APROBACIÓN:	Vo. Bo. PROPIETARIO:
RESPONSABLE: M. SABOGAL - J.BARRERA	ARQ. CONSTRUCTORA:
ASESOR DE DISEÑO: MG. ARQ. ROMÁN GARCÍA	ASESOR: MG. ARQ. ROMÁN GARCÍA


CONTIENE:
PLANTA ARQUITECTONICA CUBIERTA
- MODULO PABELLON

ESCALA: INDICADA	FECHA: 12-02-2020
ARCHIVO: A-2001-G-000-PG-N01	FECHA COPIA: 25-02-2020
DIBUJO: M. SABOGAL - J.BARRERA	ELABORACIÓN: Febrero. 2020

ARCHIVO:
A-2001-G-000-PG-N01.dwg
PLANTA ARQUITECTONICA


REVISION: PLANO No. 01 DE: 100

A-001

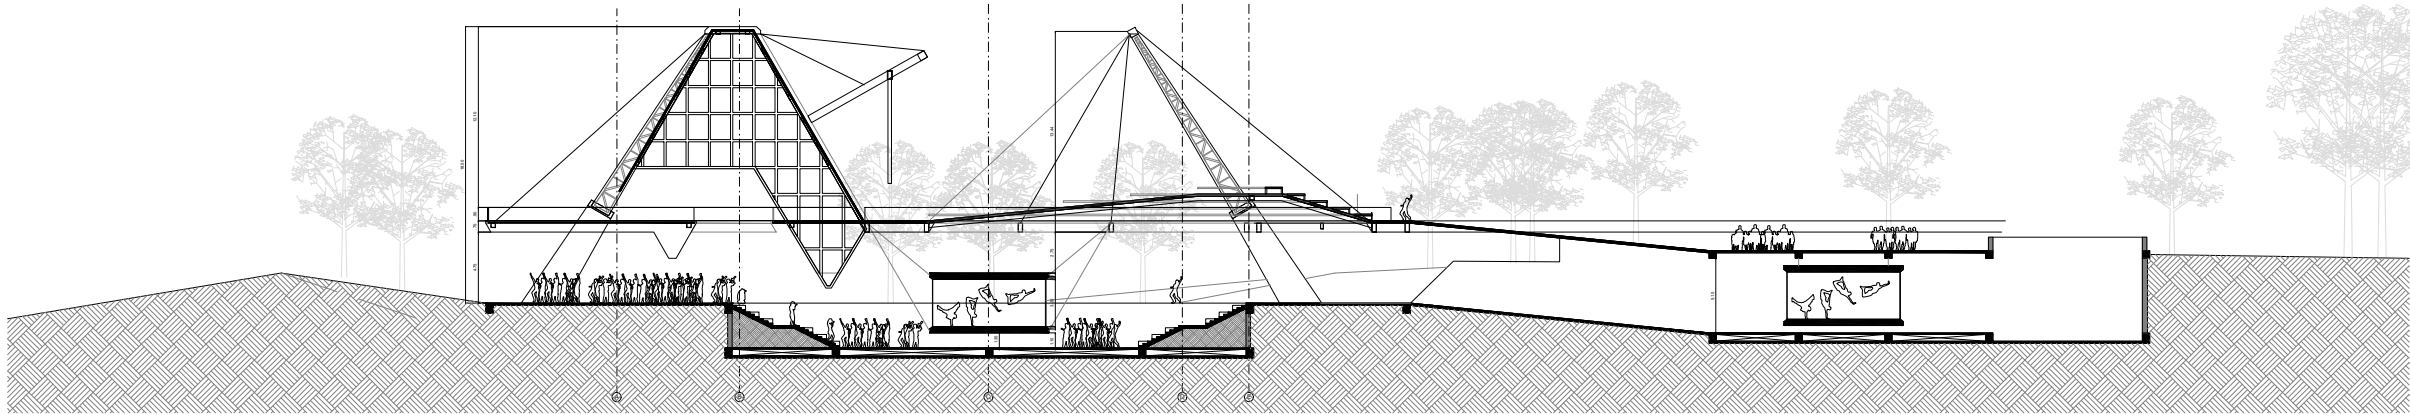


A CORTE LONGITUDINAL - MUDULO PABELLON

ESCALA 1 : 75

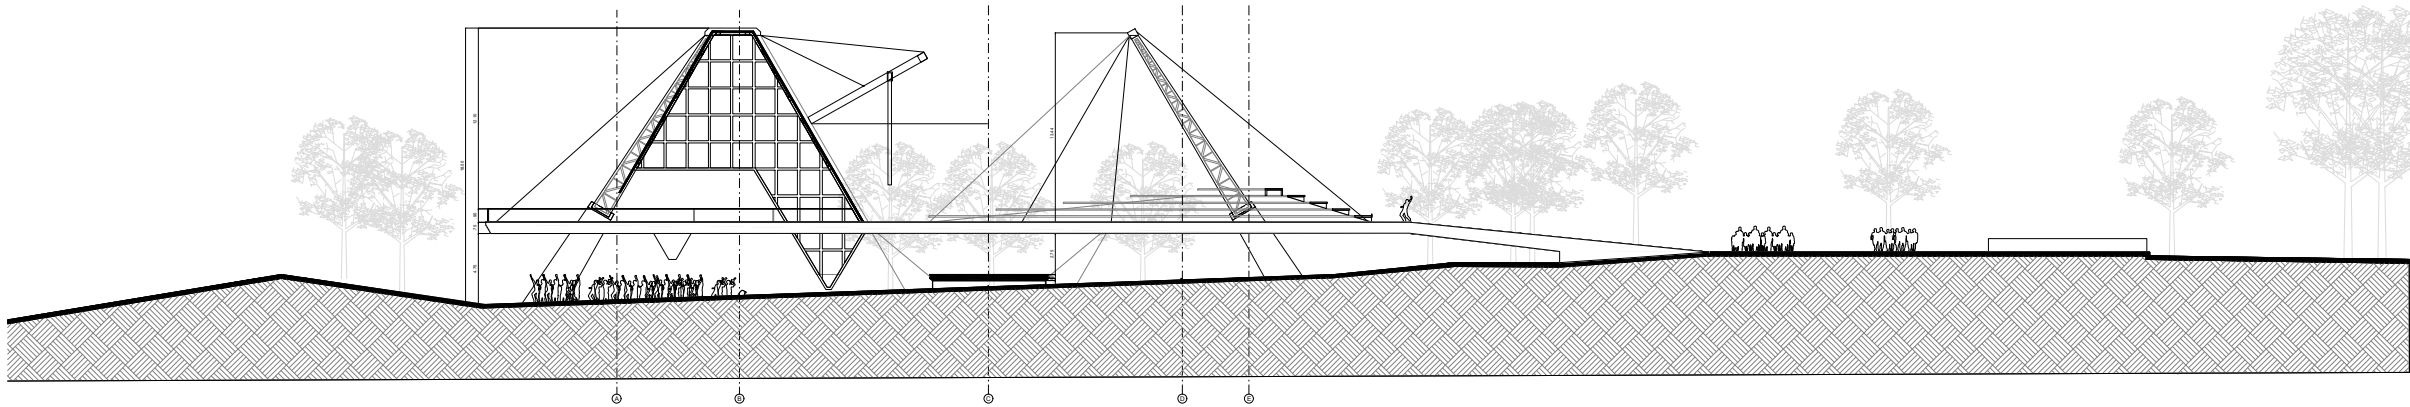


A FACHADA SUR - MUDULO PABELLON


ESCALA 1 : 75

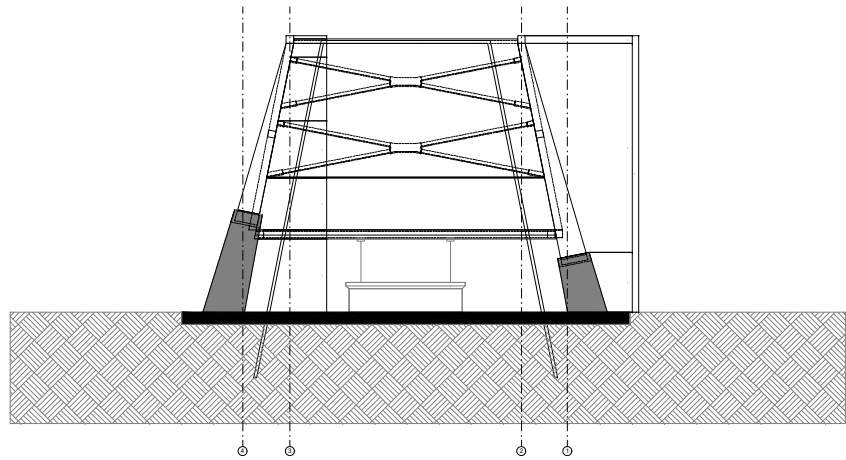



A FACHADA ORIENTAL - MUDULO PABELLON

ESCALA 1 : 75

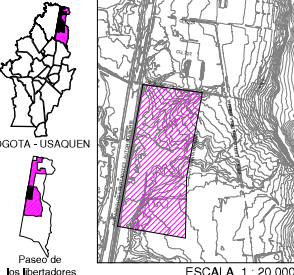100	DE	A-001	REVISION	PLANO No.
01	PLANO No.	PLANTA ARQUITECTONICA	ARCHIVO	A-2001-G-000-PG-N01.dwg
INSTITUCION:				
 UNIVERSIDAD La Gran Colombia Fundada en 1951				
FACULTAD DE ARQUITECTURA Gra. 6 #12B - 40, Bogotá, Cundinamarca				
PROYECTO:				
BOGOTA CIUDAD SONIDO EQUIPAMIENTO CULTURAL PARA EVENTOS DE ALTA COMPLEJIDAD				
AV. Autopista Norte - Paseo de los libertadores - Cll. 212				
LOCALIZACION:				
 BOGOTA - USAQUEN Paseo de los libertadores ESCALA: 1 : 20,000				
CONVENCIONES:				
REVISIONES				
VER.	FECHA	MODIFICACION	REV.	REV.
01	15-02-2020	Ajuste Plano general Norma	REV.	REV.
ASIGNATURA:				
PROYECTO TEMATICO DE GRADO X				
PRESENTADO A:				
POR:				
PLANOS DE REFERENCIA:				
1. PLANO No				
ARCHIVOS DE REFERENCIA:				
1. PLANO No				
Vo. Bo. APROBACION:		Vo. Bo. PROPIETARIO:		
RESPONSABLE:		ARG. CONSTRUCTORA:		
ASESOR DE DISEÑO:		ASESOR:		
CONTIENE: CORTE LONGITUDINAL MUDULO PABELLON FACHADA SUR - MUDULO PABELLON FACHADA ORIENTAL-MUDULO PABELLON				
ESCALA:		FECHA:		
INDICADA		12-02-2020		
ARCHIVO:		FECHA COPIA:		
A-2001-G-000-PG-N01		25-02-2020		
DIBUJO:		ELABORACION:		
		Febrero, 2020		
ARCHIVO: A-2001-G-000-PG-N01.dwg				
PLANTA ARQUITECTONICA				
REVISION:	PLANO No.	PLANCHAS No.	01	DE: 100
A-001				

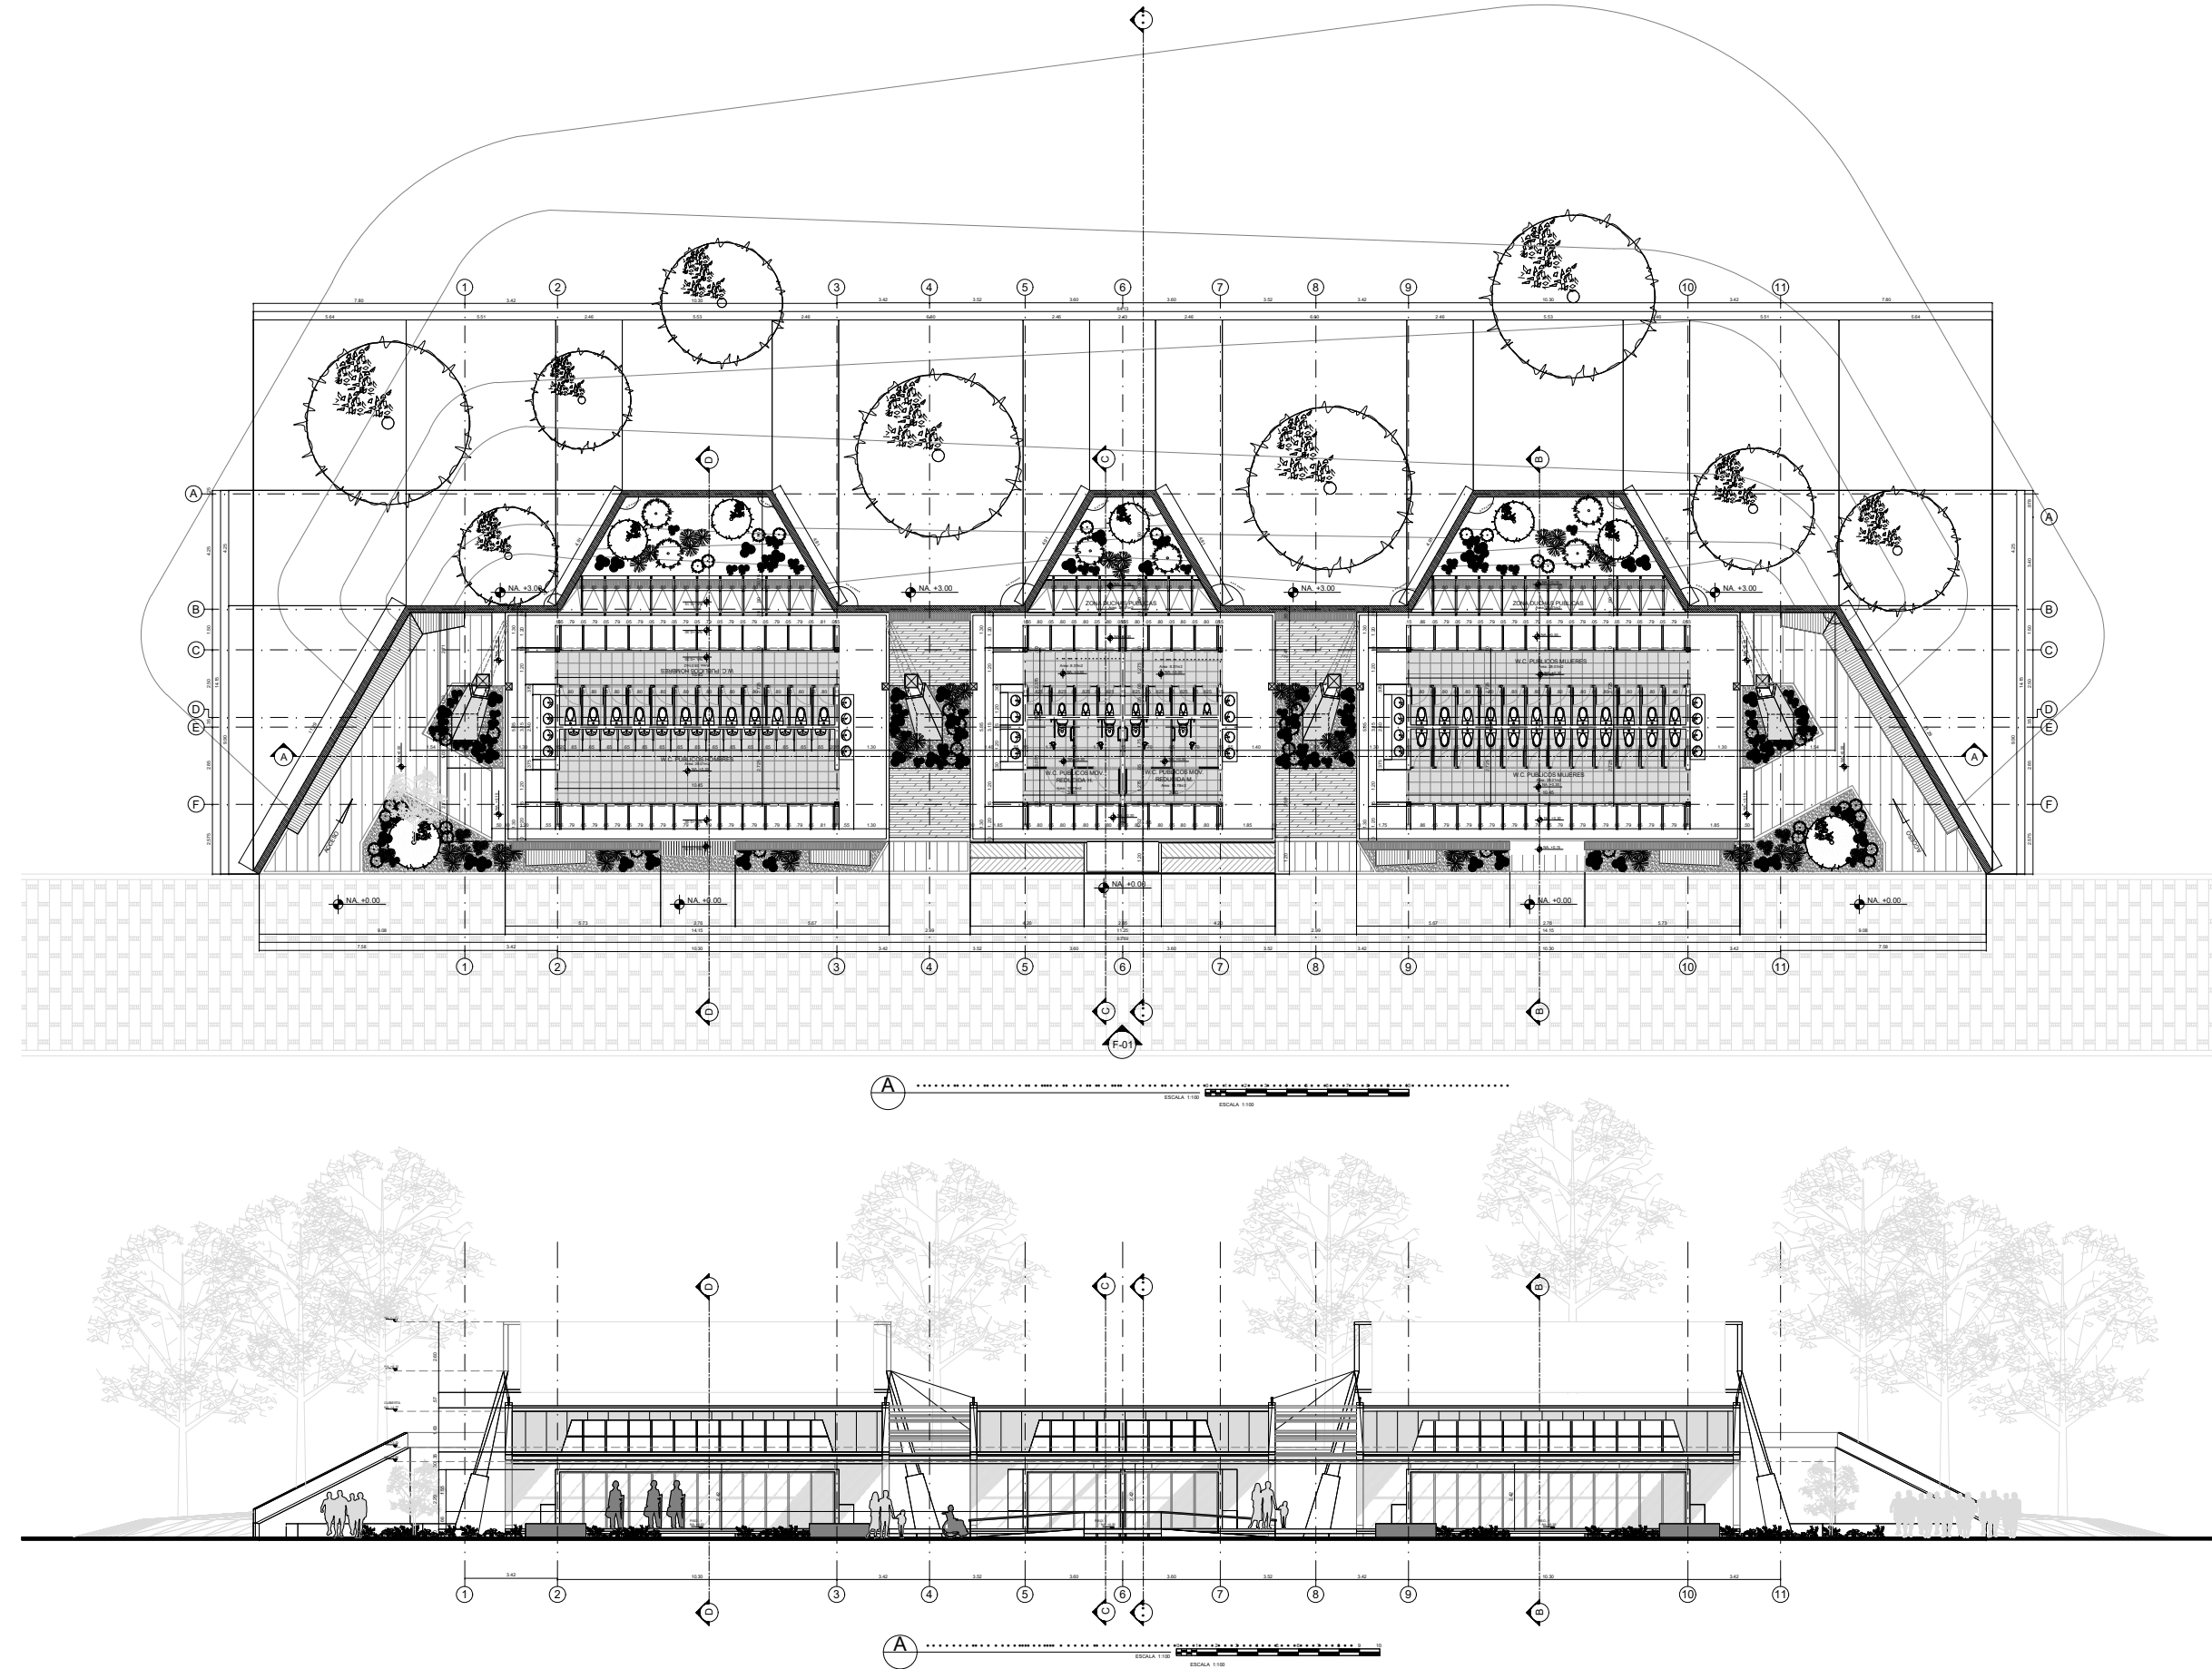

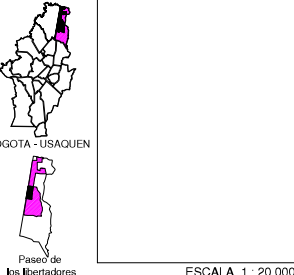100	DE	100	PLANO No.	01	REVISION
A-2001-G-000-PG-N01.dwg		PLANTA ARQUITECTONICA		ARCHIVO	
INSTITUCION:					
 UNIVERSIDAD La Gran Colombia Fundada en 1951					
FACULTAD DE ARQUITECTURA Gra. 6 #12B - 40, Bogotá, Cundinamarca					
PROYECTO:					
BOGOTA CIUDAD SONIDO EQUIPAMIENTO CULTURAL PARA EVENTOS DE ALTA COMPLEJIDAD					
AV. Autopista Norte - Paseo de los libertadores - Cll. 212					
LOCALIZACION:					
 BOGOTA - USAQUEN Paseo de los libertadores ESCALA: 1 : 20,000					
CONVENCIONES:					
REVISIONES					
VER.	FECHA	MODIFICACION		REV.	REV.
01	15-02-2020	Ajuste Plano general Norma		REV.	REV.
ASIGNATURA:					
PROYECTO TEMATICO DE GRADO X					
PRESENTADO A:					
POR:					
PLANOS DE REFERENCIA:					
1. PLANO No					
ARCHIVOS DE REFERENCIA:					
1. PLANO No					
Vo. Bo. APROBACION:			Vo. Bo. PROPIETARIO:		
RESPONSABLE:			ARG. CONSTRUCTORA:		
ASESOR DE DISEÑO:			ASESOR:		
CONTIENE:					
PLANTA ARQUITECTONICA PISO-1 FACHADA FRONTAL - F01					
ESCALA:		INDICADA		FECHA:	
ARCHIVO:		A-2001-G-000-PG-N01		FECHA COPIA:	
DIBUJO:		ELABORACION:		FEbrero, 2020	
ARCHIVO:					
A-2001-G-000-PG-N01.dwg					
PLANTA ARQUITECTONICA					
REVISION:		PLANO No.		PLANCHA No.	
A-001		01		100	

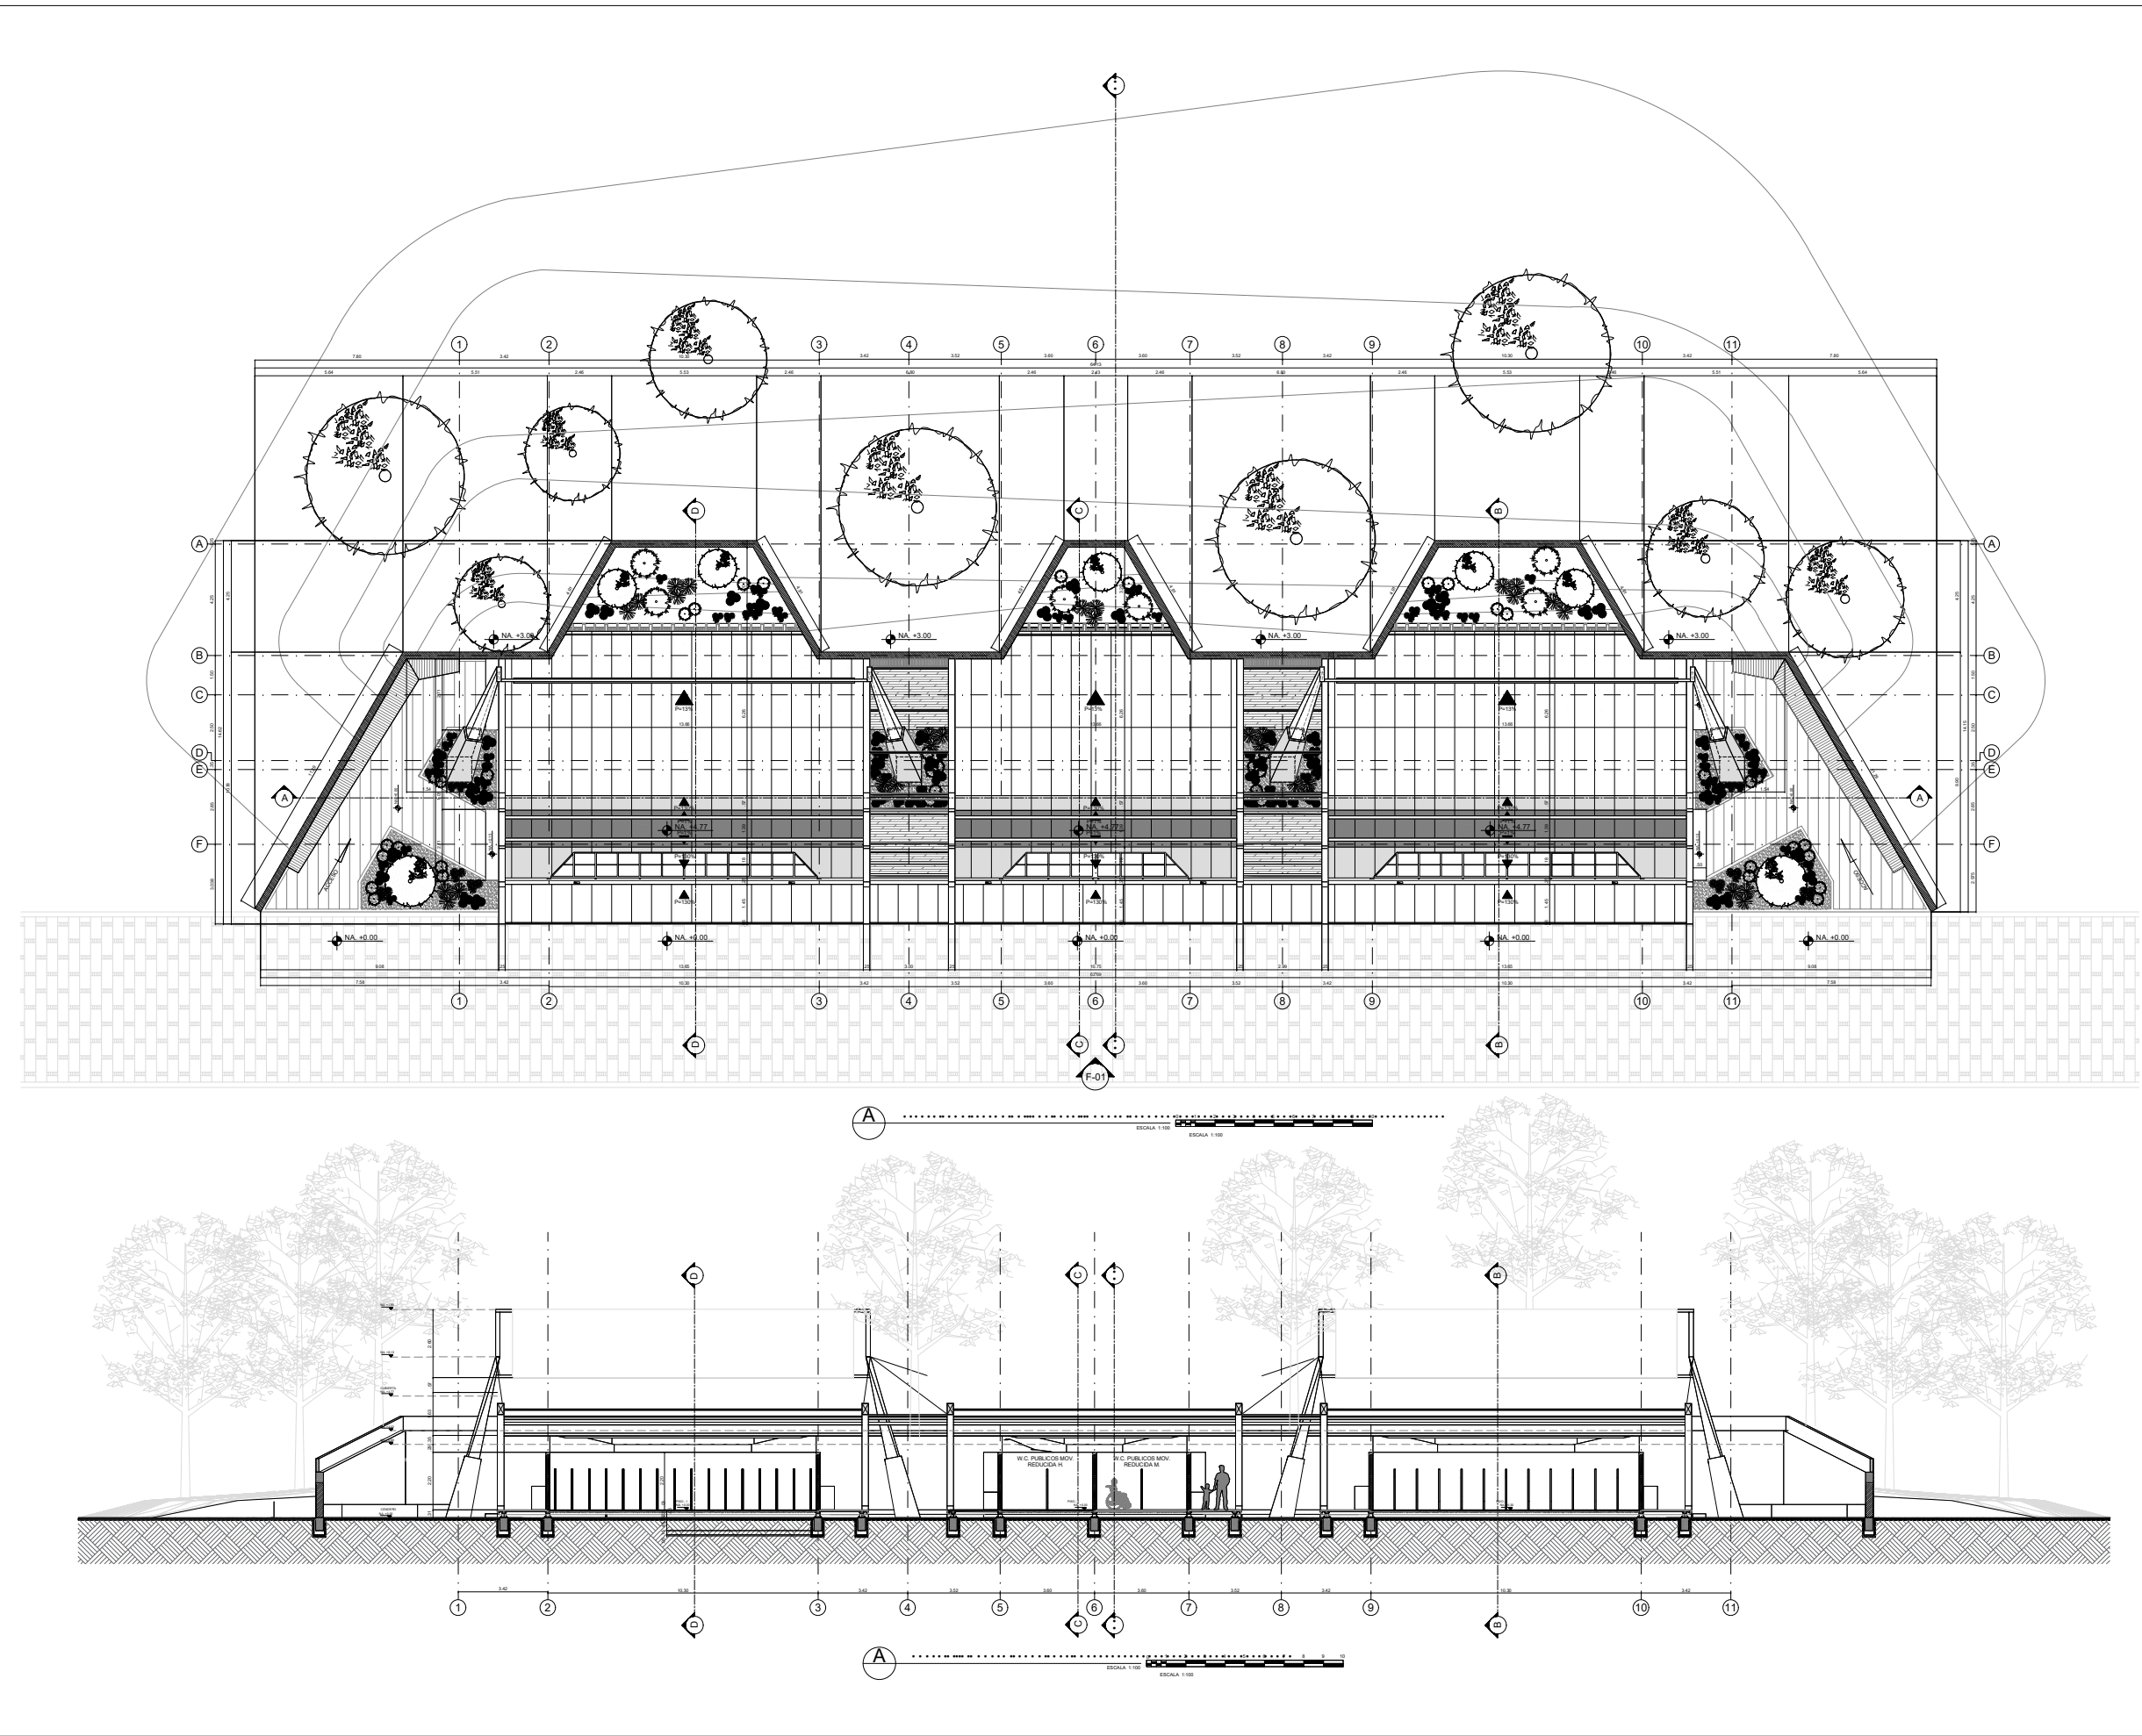

100
DE:
01
PLANO No.

A-001

REVISION:
PLANTA ARQUITECTONICA

A-2001-G-000-PG-N01.dwg

ARCHIVO:



UNIVERSIDAD
La Gran Colombia
Fundado en 1951

FACULTAD DE ARQUITECTURA
Gra. 6 #12B - 40, Bogotá, Cundinamarca

PROYECTO:

BOGOTA CIUDAD SONIDO
EQUIPAMIENTO CULTURAL PARA EVENTOS
DE ALTA COMPLEJIDAD
AV. Autopista Norte - Paseo de los Libertadores - Cll. 212
LOCALIZACIÓN:


BOGOTÁ - USAQUEN
Paseo de los Libertadores

ESCALA: 1 : 20,000

CONVENCIONES:

REVISIONES			
VER.	FECHA	MODIFICACION	REV.
01	15-02-2020	Ajuste Plano general Norma	REV.

ASIGNATURA:
PROYECTO TEMATICO DE GRADO X
PRESENTADO A:

POR:

PLANOS DE REFERENCIA:
1. PLANO No



ARCHIVOS DE REFERENCIA:
1. PLANO No

Vo. Bo. APROBACIÓN: Vo. Bo. PROPIETARIO:
RESPONSABLE: ARG. CONSTRUCTORA:
ASESOR DE DISEÑO: ASESOR:

CONTIENE:
PLANTA ARQUITECTONICA - CUNIERTA
CORTE A - A

ESCALA: INDICADA FECHA: 12-02-2020
ARCHIVO: A-2001-G-000-PG-N01 FECHA COPIA: 25-02-2020
DIBUJO: ELABORACIÓN: Febrero, 2020

ARCHIVO: A-2001-G-000-PG-N01.dwg
PLANTA ARQUITECTONICA
REVISION: PLANO No. A-001 PLANO No. 01 DE: 100

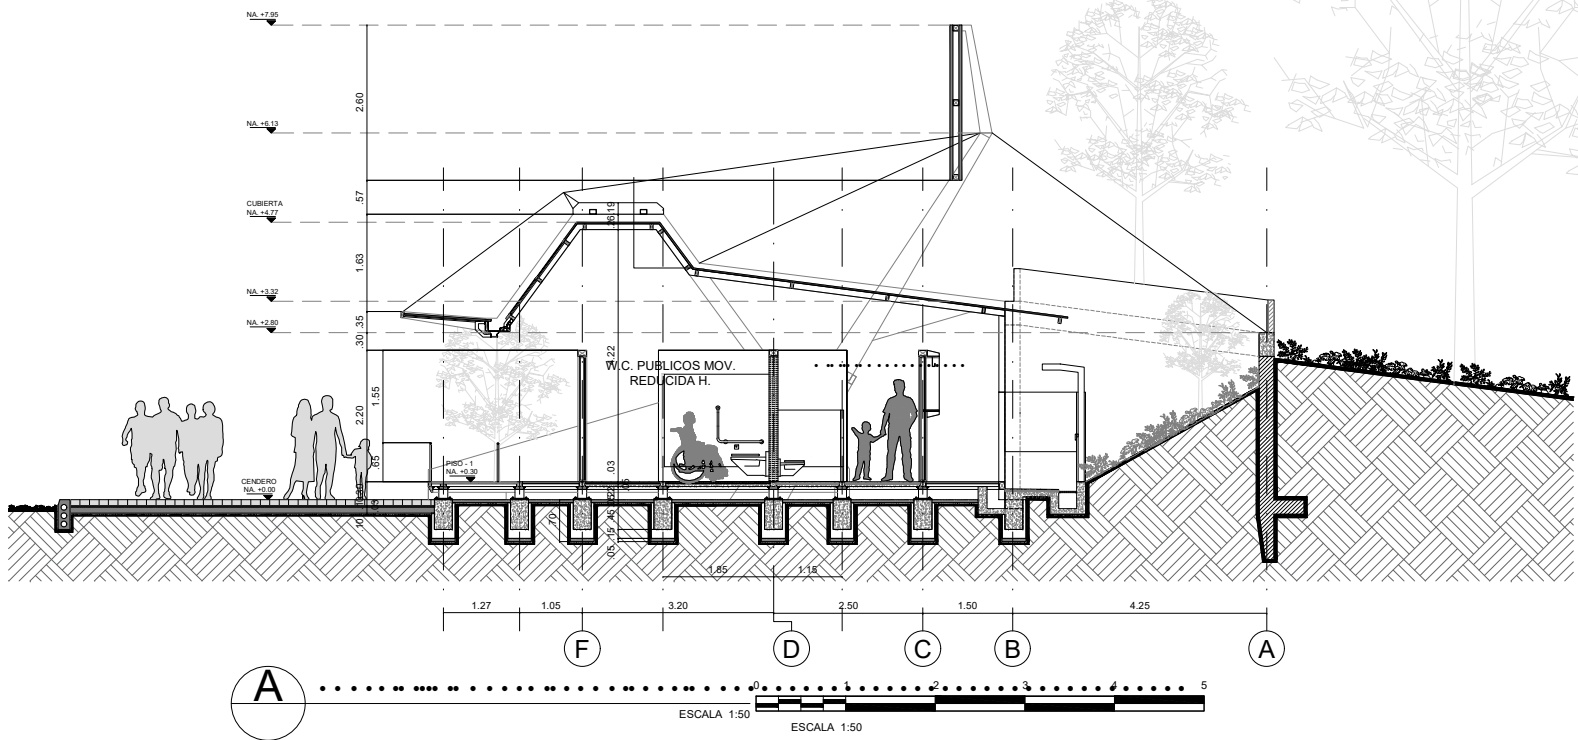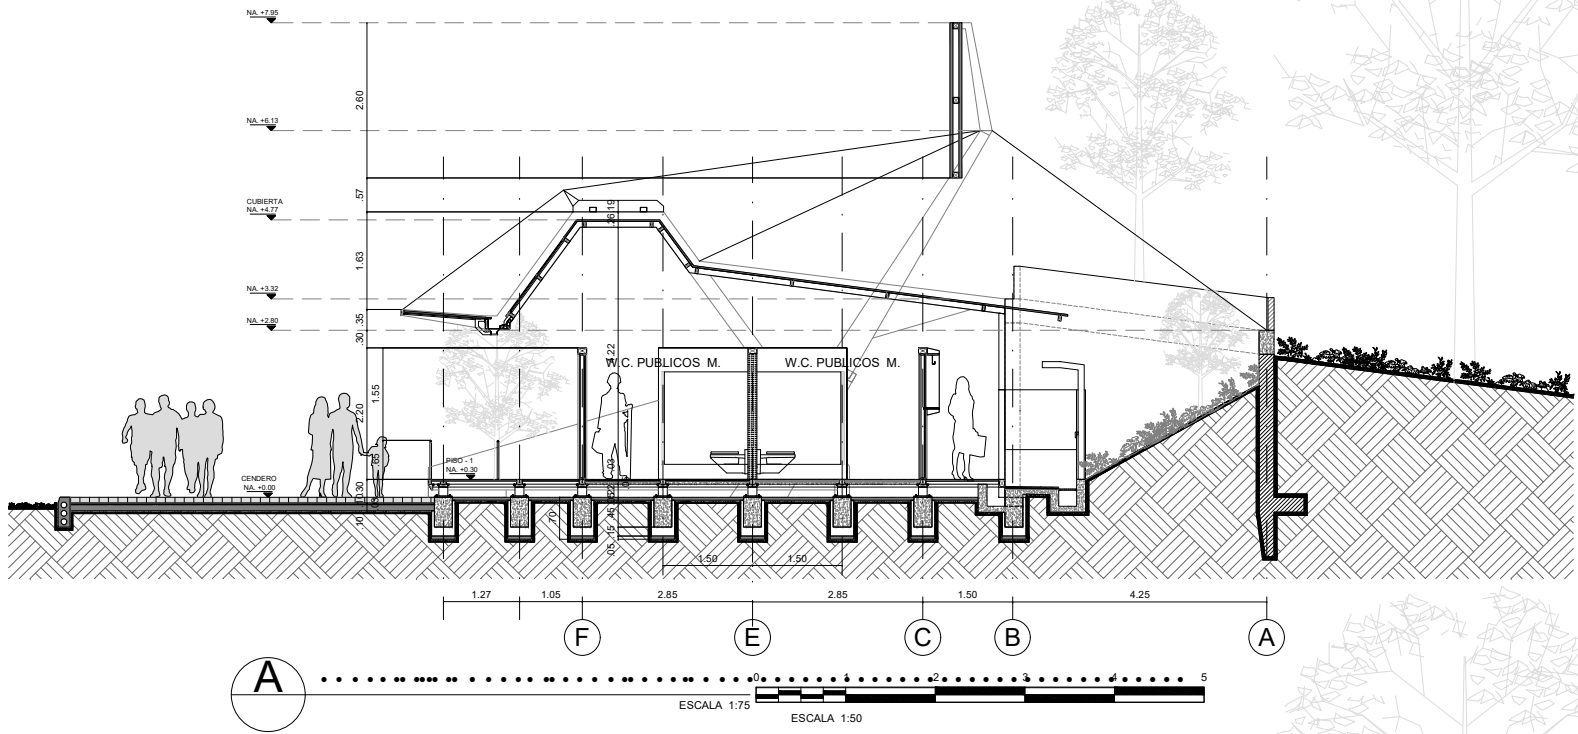

100
DE:
01

A-001
PLANO No.

REVISION:

A-2001-G-000-PG-N01.dwg
PLANTA ARQUITECTONICA

INSTITUCION:



UNIVERSIDAD
La Gran Colombia
Fundado en 1951


FACULTAD DE ARQUITECTURA
Gra. 6 #12B - 40, Bogotá, Cundinamarca

PROYECTO:

BOGOTA CIUDAD SONIDO
EQUIPAMIENTO CULTURAL PARA EVENTOS
DE ALTA COMPLEJIDAD

AV. Autopista Norter - Paseo de los libertadores - Cll. 212

LOCALIZACION:

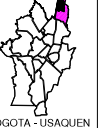

BOGOTA - USAQUEN



Paseo de los libertadores

ESCALA: 1 : 20,000

CONVENCIONES:

REVISIONES			
VER.	FECHA	MODIFICACION	REV.
01	15-02-2020	Ajuste Plano general Norma	REV.

ASIGNATURA:
PROYECTO TEMATICO DE GRADO X

PRESENTADO A:

POR:

PLANOS DE REFERENCIA:
1. PLANO No

ARCHIVOS DE REFERENCIA:
1. PLANO No

Vo. Bo. APROBACIÓN:

Vo. Bo. PROPIETARIO:

RESPONSABLE:

ARG. CONSTRUCTORA:

ASESOR DE DISEÑO:

ASESOR:

CONTIENE:
CORTE B - B
CORTE C - C

ESCALA:
INDICADA

FECHA:
12-02-2020

ARCHIVO:
A-2001-G-000-PG-N01

FECHA COPIA:
25-02-2020

DIBUJO:



ELABORACIÓN:
Febrero, 2020

ARCHIVO:
A-2001-G-000-PG-N01.dwg
PLANTA ARQUITECTONICA

REVISION:

PLANO No.
A-001

PLANCHA No.
01
DE:
100

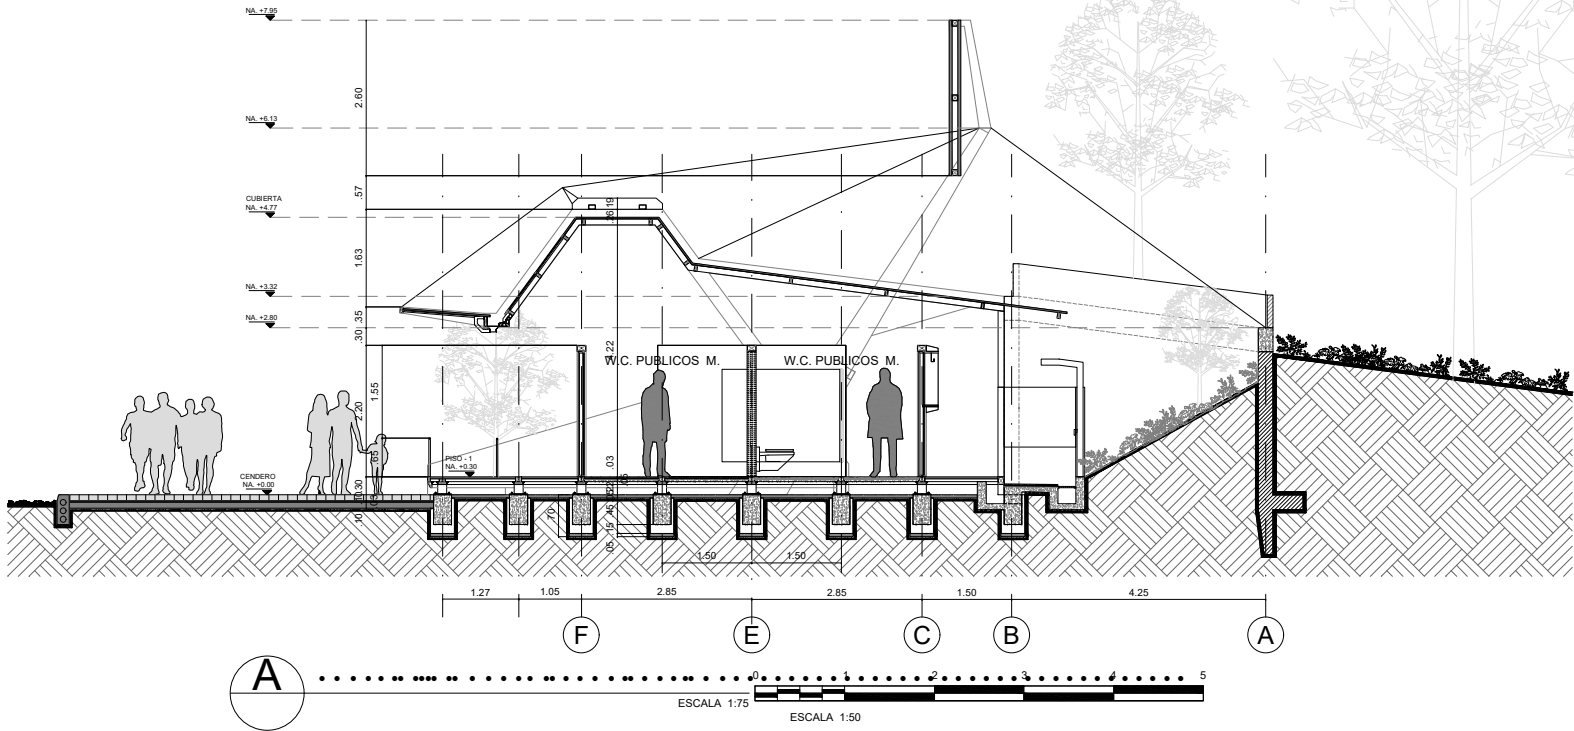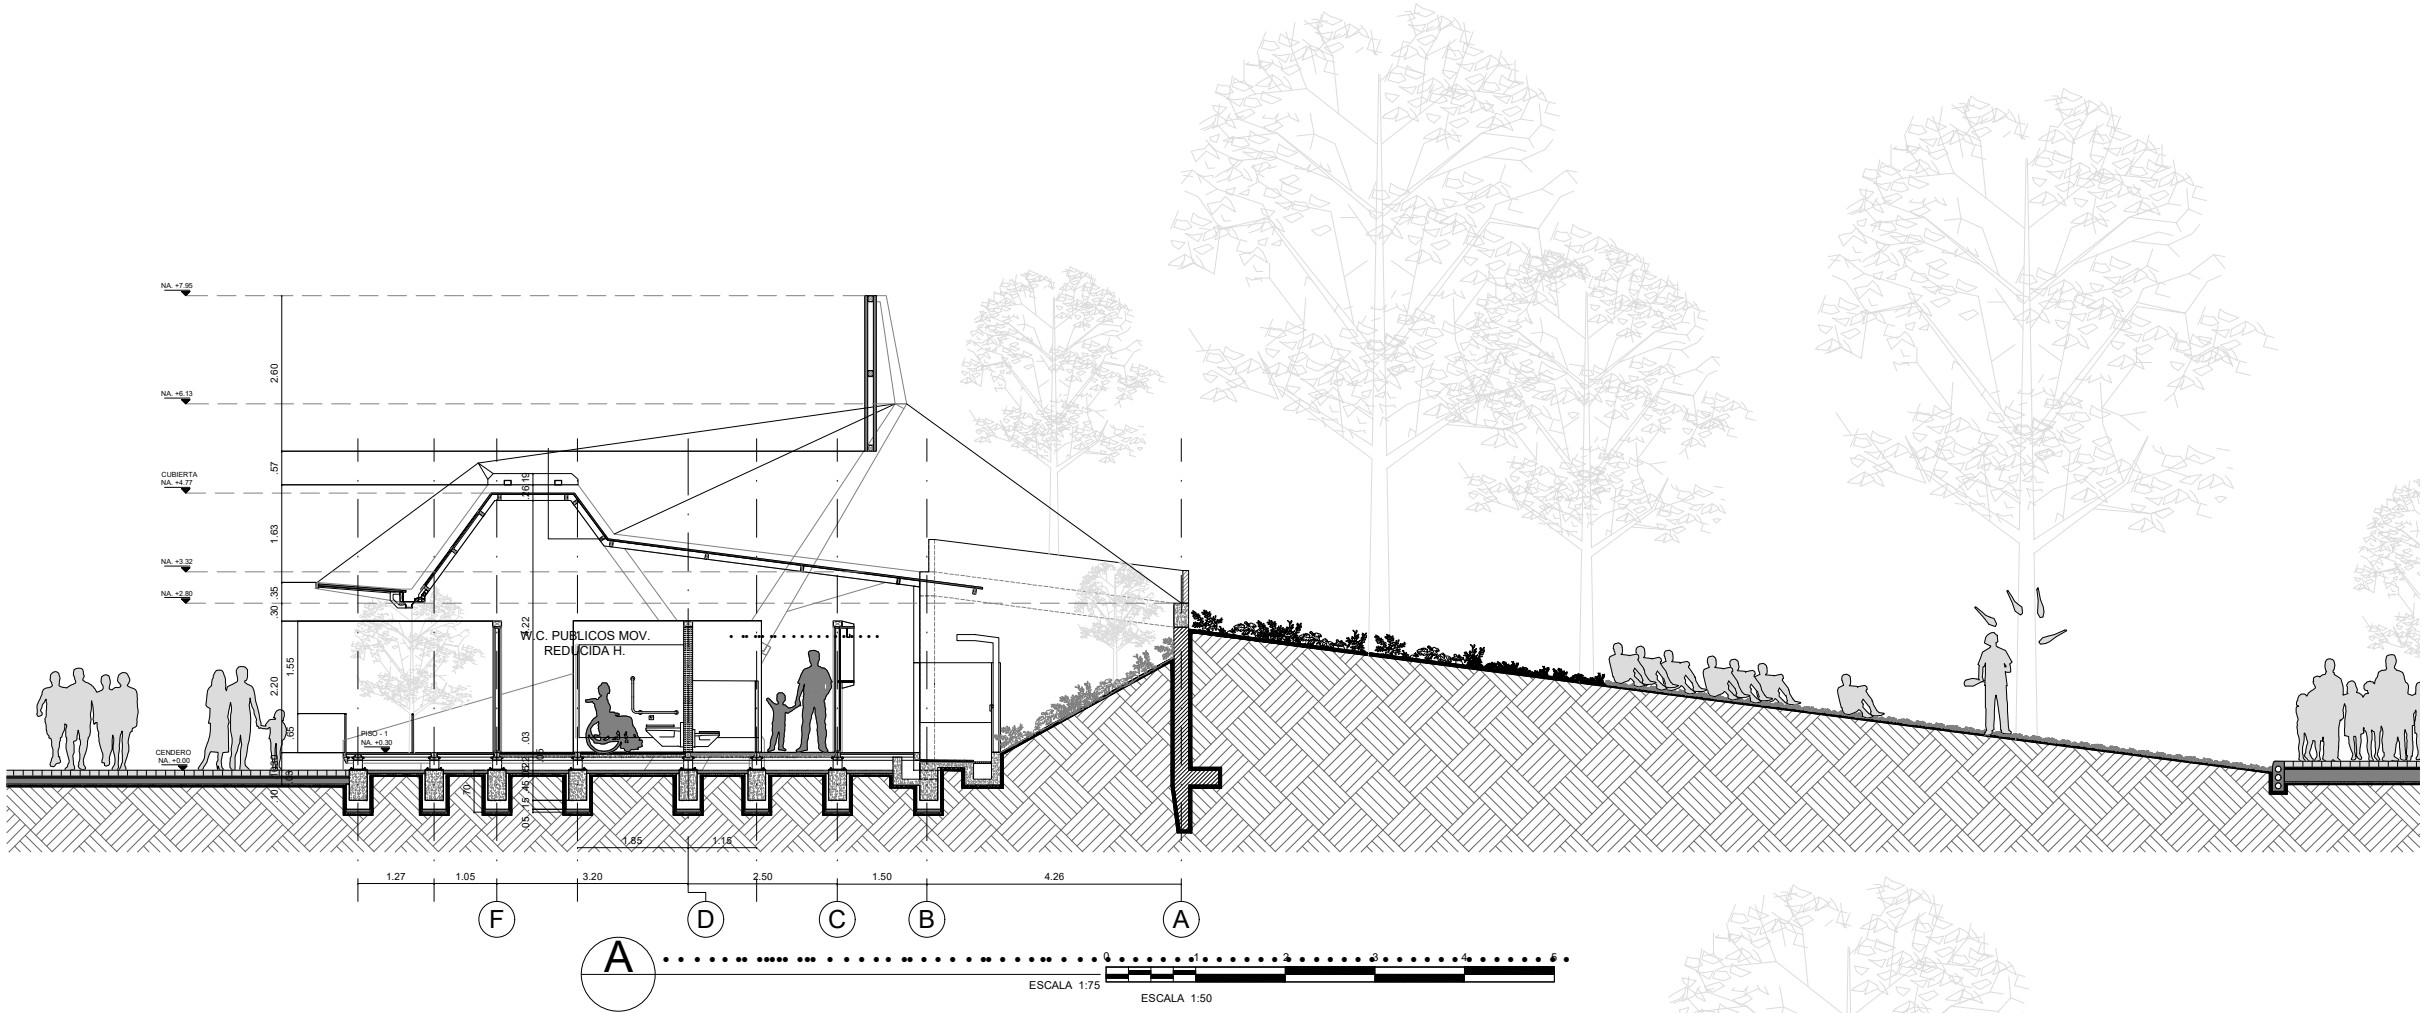

100

DE: 01

PLANO No. 01

REVISION: 01

PLANTA ARQUITECTÓNICA

A-2001-G-000-PG-N01.dwg

ARCHIVO:

UNIVERSIDAD

La Gran Colombia

Fundado en 1951

FACULTAD DE ARQUITECTURA

Cra. 6 #12B - 40, Bogotá, Cundinamarca

BOGOTA CIUDAD SONIDO

EQUIPAMIENTO CULTURAL PARA EVENTOS DE ALTA COMPLEJIDAD

AV. Autopista Norte - Paseo de los Libertadores - Cil. 212

LOCALIZACIÓN:



BOGOTÁ - USAQUEN



Paseo de los Libertadores

ESCALA: 1 : 20,000

CONVENCIONES:

REVISIONES

VER.	FECHA	MODIFICACIÓN	REV.
01	15-02-2020	Ajuste Plano general Norma	REV.

ASIGNATURA:

PROYECTO TEMATICO DE GRADO X

PRESENTADO A:

POR:

PLANOS DE REFERENCIA:

1. PLANO No

ARCHIVOS DE REFERENCIA:

1. PLANO No

Vo. Bo. APROBACIÓN:

Vo. Bo. PROPIETARIO:

RESPONSABLE:

ARQ. CONSTRUCTORA:

ASESOR DE DISEÑO:

ASESOR:

CONTIENE:

CORTE C' - C'

CORTE D - D

ESCALA:

INDICADA

FECHA:

12-02-2020

ARCHIVO:

A-2001-G-000-PG-N01

FECHA CORP:

25-02-2020

DIBUJO:

ELABORACIÓN:

Febrero, 2020

ARCHIVO:

A-2001-G-000-PG-N01.dwg

PLANTA ARQUITECTÓNICA

REVISION:

PLANO No.



A-001

PLANCHAS No.


01

DE:


100

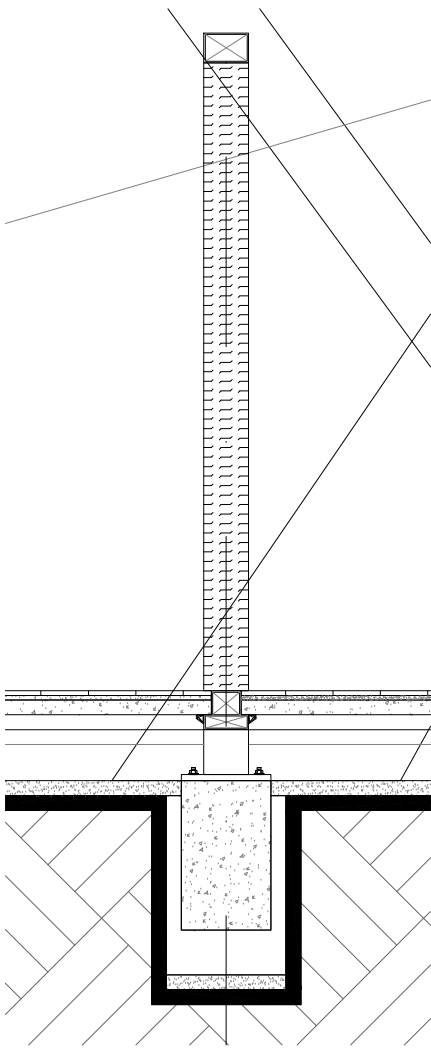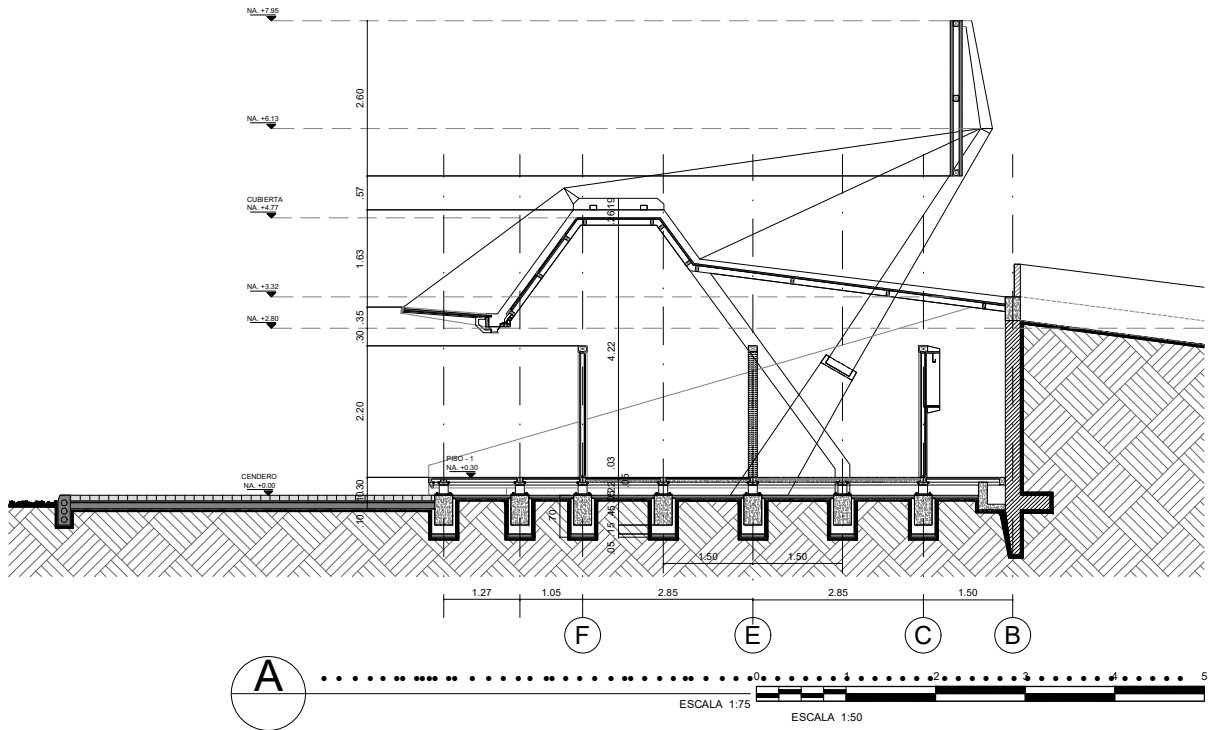


DETALLE MURO DIVISORIO

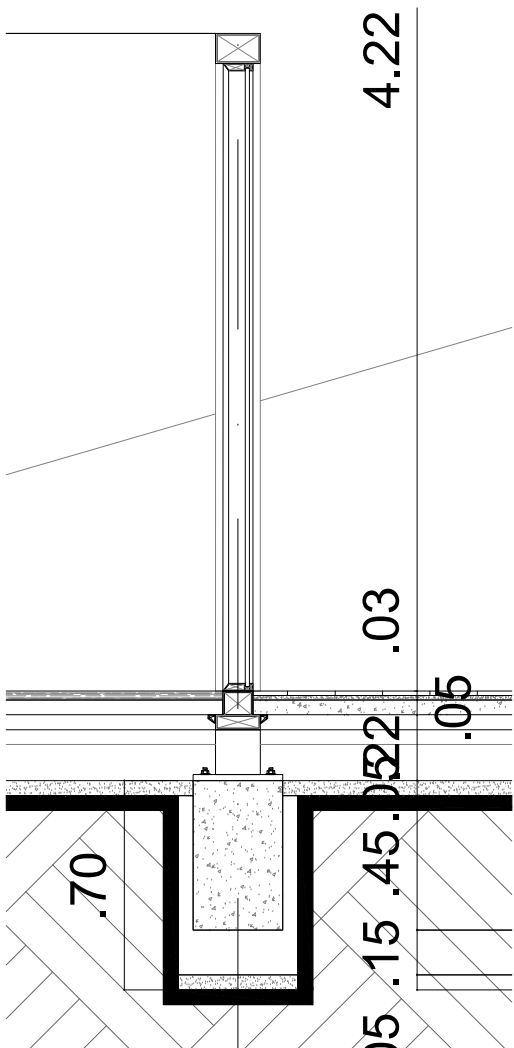


DETALLE MURO VENTANERIA FLOTANTE

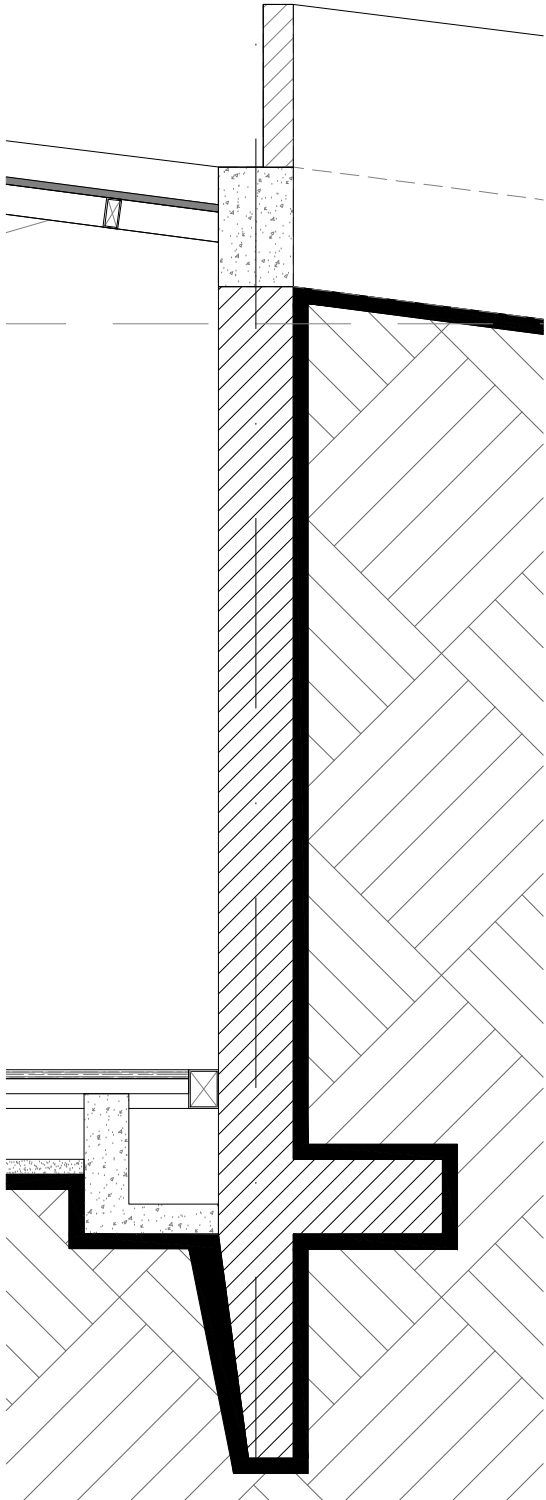


DETALLE MURO DE CONTRNCION

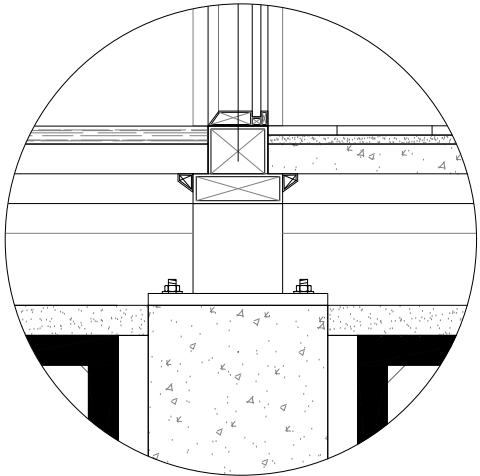

DETALLE DE ANCLAJE A CIMENTACION

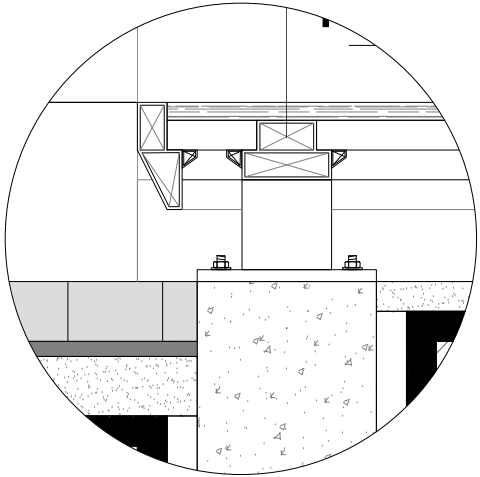

DETALLE BORDE DE PACLA

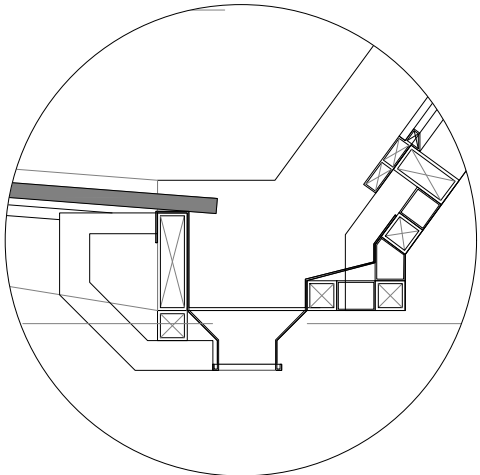

DETALLE DE CANALETA

100
DE
01
PLANCHA No.

A-001

REVISION:

ARCHIVO:

A-2001-G-000-PG-N01.dwg

PLANTA ESTRUCTURAL

INSTITUCION:



UNIVERSIDAD
La Gran Colombia
Fundada en 1951

FACULTAD DE ARQUITECTURA

Gra. 6 #12B - 40, Bogotá, Cundinamarca

PROYECTO:

BOGOTA CIUDAD SONIDO
EQUIPAMIENTO CULTURAL PARA EVENTOS
DE ALTA COMPLEJIDAD

AV. Autopista Norter - Paseo de los libertadores - Cll. 212

LOCALIZACION:



BOGOTA - USAQUEN

Paseo de los libertadores

ESCALA: 1 : 20,000

CONVENCIONES:

REVISIONES

VER.	FECHA	MODIFICACION	REV.
01	15-02-2020	Ajuste Plano general Norma	REV.

ASIGNATURA:

PROYECTO TEMATICO DE GRADO X

PRESENTADO A:

POR:

PLANOS DE REFERENCIA:

1. PLANO No

ARCHIVOS DE REFERENCIA:

1. PLANO No

Vo. Bo. APROBACION:

Vo. Bo. PROPIETARIO:

RESPONSABLE:

ARG. CONSTRUCTORA:

ASESOR DE DISEÑO:

ASESOR:

CONTIENE:

CORTE E - E
DETALLES GENERALES

ESCALA:

INDICADA

FECHA:

12-02-2020

ARCHIVO:

A-2001-G-000-PG-N01

FECHA COPIA:

25-02-2020

DIBUJO:

ELABORACION:

Febrero, 2020

ARCHIVO:

A-2001-G-000-PG-N01.dwg

PLANTA ESTRUCTURAL

REVISION:

PLANO No.


A-001

PLANCHA No.

01

DE:

100

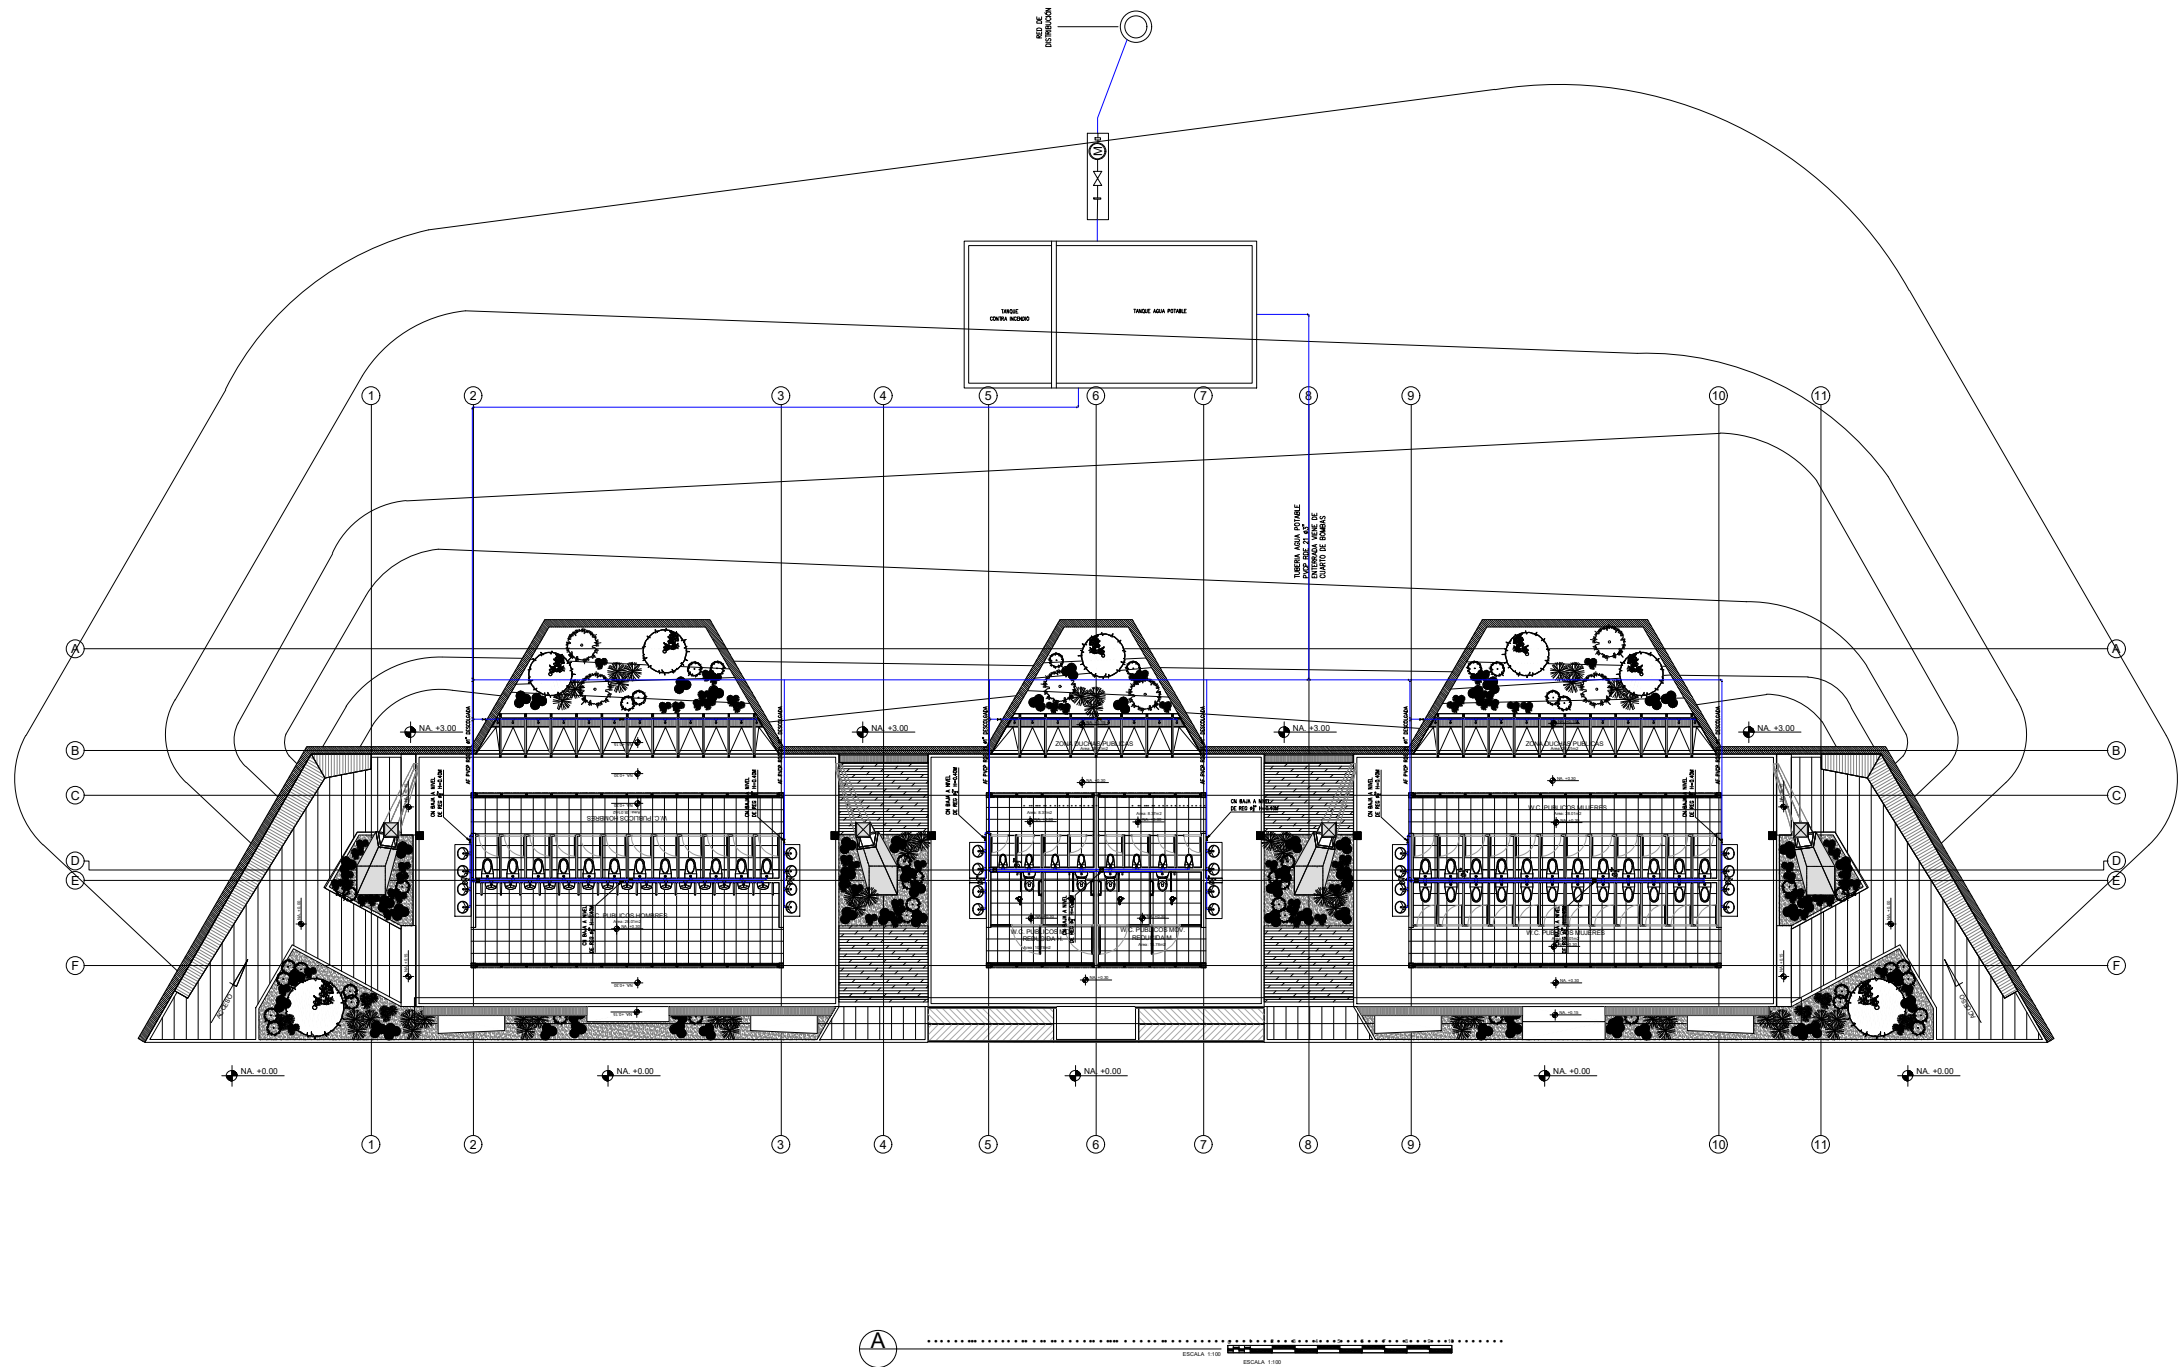

000
DE: 100
PLANO No. 01

A-001

REVISION: PLANTA ARQUITECTONICA
A-2001-G-000-PG-N01.dwg

INSTITUCION:



UNIVERSIDAD
La Gran Colombia
Fundada en 1951

FACULTAD DE ARQUITECTURA
Gra. 6 #12B - 40, Bogotá, Cundinamarca

PROYECTO:

BOGOTA CIUDAD SONIDO
EQUIPAMIENTO CULTURAL PARA EVENTOS
DE ALTA COMPLEJIDAD

AV. Autopista Norte - Paseo de los libertadores - Cll. 212

LOCALIZACION:



BOGOTA - USAQUEN
Paseo de los libertadores

ESCALA: 1 : 20,000

CONVENCIONES:

TUBERIA AGUA FRIA PRESION
TUBERIA AGUA CALIENTE
REGISTRO DE CORTE
COLUMNA AGUA FRIA
CAMBIO DE NIVEL
COLUMNA AGUA INCENDIO
TUBERIA AGUA INCENDIO
Llave MANGUERA
TUBERIA AGUA ZONAS COMUNES

— A.F. —
— A.C. —
— REG. —
— C.A.F. —
— C.N. —
— C.A.I. —
— A.I. —
— L.M. —

REVISIONES:

VER.	FECHA	MODIFICACION	REV.
01	15-02-2020	Ajuste Plano general Norma	REV.

ASIGNATURA:
PROYECTO TEMATICO DE GRADO X
PRESENTADO A:

POR:


PLANOS DE REFERENCIA:
1. PLANO No

ARCHIVOS DE REFERENCIA:
1. PLANO No

Vo. Bo. APROBACIÓN: Vo. Bo. PROPIETARIO:
RESPONSABLE: ARG. CONSTRUCTORA:
ASESOR DE DISEÑO: ASESOR:
CONTIENE:

ESCALA: INDICADA FECHA: 12-02-2020
ARCHIVO: A-2001-G-000-PG-N01 FECHA COPIA: 25-02-2020
DIBUJO: ELABORACIÓN: Febrero, 2020

ARCHIVO: A-2001-G-000-PG-N01.dwg
PLANTA ARQUITECTONICA
REVISION: PLANO No. 01
A-001 DE: 100

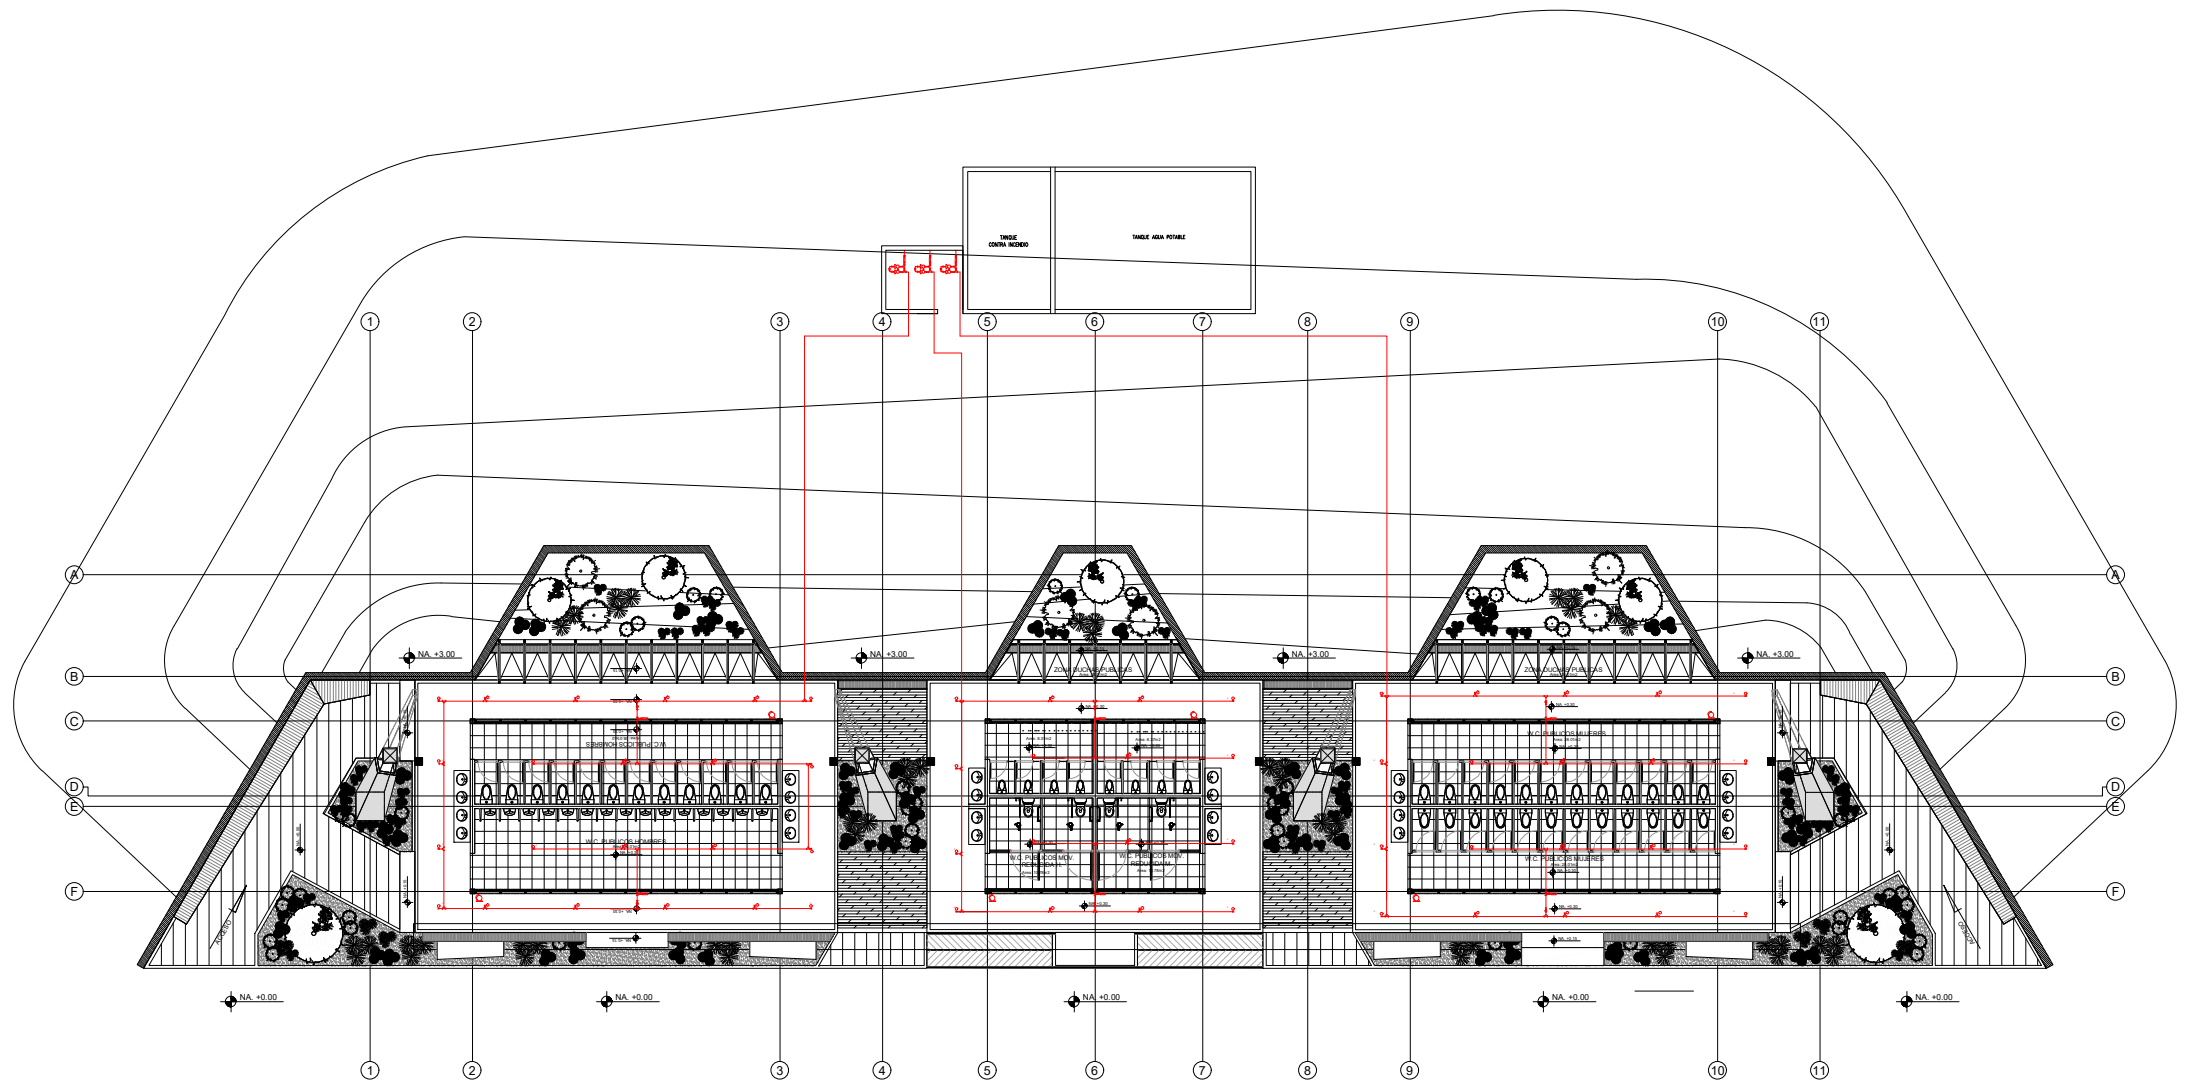

100

DE:

01

PLANTA ARQUITECTONICA

A-2001-G-000-PG-N01.dwg

ARCHIVO:

REVISION:

PLANO No.

A-001

PLANCHA No.

01

DE:

100

INSTITUCION:



UNIVERSIDAD
La Gran Colombia
Fundada en 1951

FACULTAD DE ARQUITECTURA

Cra. 6 #12B - 40, Bogotá, Cundinamarca

PROYECTO:

BOGOTA CIUDAD SONIDO

EQUIPAMIENTO CULTURAL PARA EVENTOS DE ALTA COMPLEJIDAD

AV. Autopista Norter - Paseo de los libertadores - Cll. 212

LOCALIZACION:



BOGOTA - USAQUEN

Paseo de los libertadores

ESCALA: 1 : 20,000

CONVENCIONES:

Codo de 90°

Alarma

Codo suabe

Radiadores

Valvula tipo globo de corte

Gabinete contra incendios

Panel control de bombas

Bombas

Detector de calor

Reducción

Codo baja

REVISIONES

VER.	MODIFICACION	REV.
01	15-02-2020	Ajuste Plano general Norma

ASIGNATURA:

PROYECTO TEMATICO DE GRADO X

PRESENTADO A:

POR:

PLANOS DE REFERENCIA:

1. PLANO No

ARCHIVOS DE REFERENCIA:

1. PLANO No

Va, Bo, APROBACION:

Va, Bo, PROPIETARIO:

RESPONSABLE:

ARG. CONSTRUCTORA:

ASESOR DE DISEÑO:

ASESOR:

Á

CONTIENE:

ESCALA:

INDICADA

FECHA:

12-02-2020

ARCHIVO:

A-2001-G-000-PG-N01

FECHA COPIA:

25-02-2020

DIBUJO:

ELABORACION:

Febrero, 2020

ARCHIVO:

A-2001-G-000-PG-N01.dwg

PLANTA ARQUITECTONICA

REVISION:

PLANO No.



A-001

PLANCHA No.


01

DE:

100

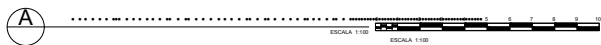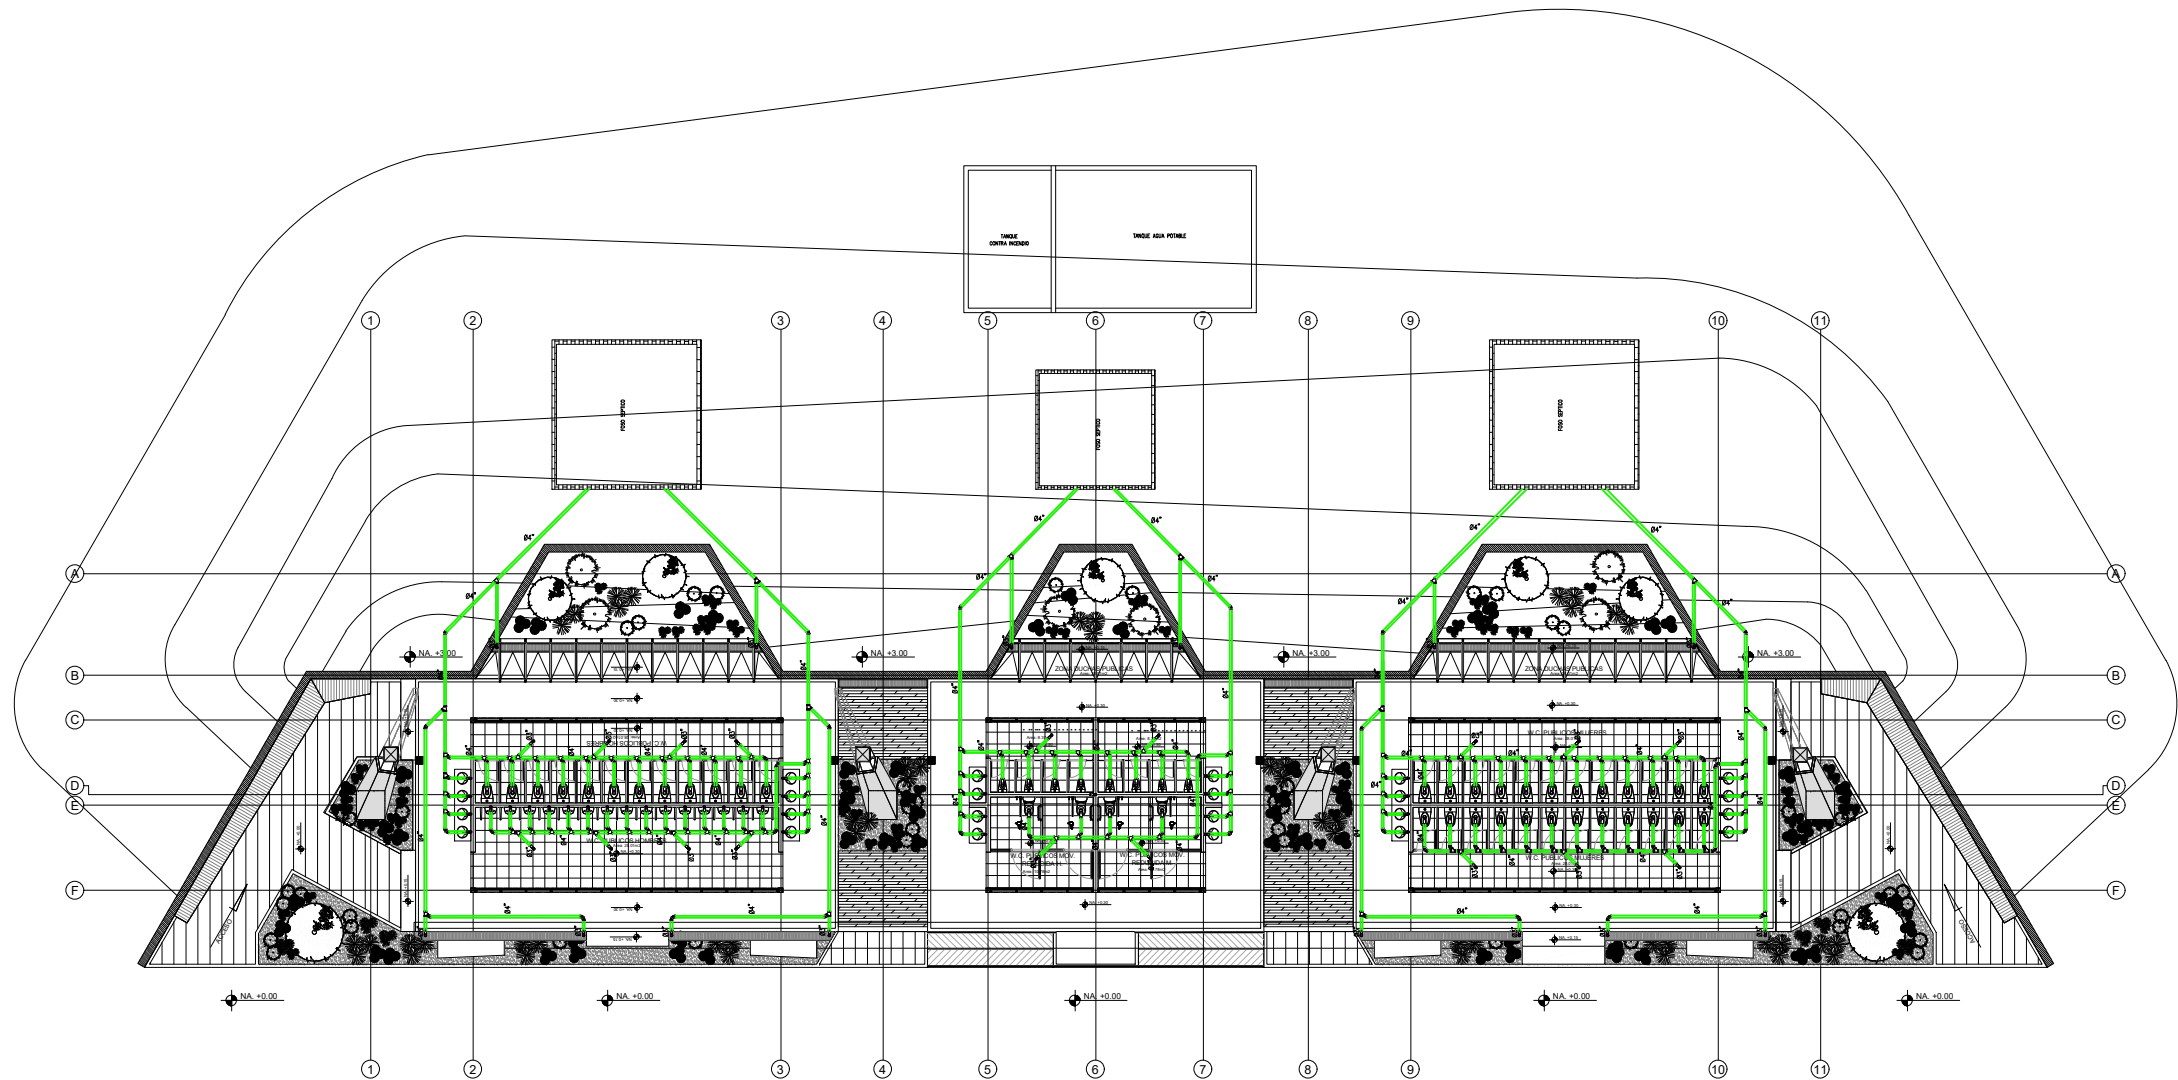

DE: 100	PLANO No. 01	REVISION: A-001
PLANTA ARQUITECTONICA		
A-2001-G-000-PG-N01.dwg		
INSTITUCION:		
		
FACULTAD DE ARQUITECTURA		
Cra. 6 #12B - 40, Bogotá, Cundinamarca		
PROYECTO:		
BOGOTA CIUDAD SONIDO		
EQUIPAMIENTO CULTURAL PARA EVENTOS DE ALTA COMPLEJIDAD		
AV. Autopista Norte - Paseo de los Libertadores - Cll. 212		
LOCALIZACION:		
		ESCALA: 1 : 20,000
CONVENCIONES:		
TUBERIA AGUAS GRISES	— A.G. —	—
TUBERIA AGUA LLUVIA	— A.L.L. —	—
TUBERIA AGUAS NEGRAS	— A.N. —	—
TUBERIA REVENTILACION	— REV —	—
DIAMETRO	Ø	—
CODO	— C —	—
CAJA DE INSPECCION	— C.I. —	—
SIFON	— S —	—
TAPON DE INSPECCION	— T.I. —	—
REVISIONES		
VER.	FECHA	MODIFICACION
01	15-02-2020	Ajuste Plano general Norma
ASIGNATURA:		
PROYECTO TEMATICO DE GRADO X		
PRESENTADO A:		
POR:		
PLANOS DE REFERENCIA:		
1. PLANO No		
ARCHIVOS DE REFERENCIA:		
1. PLANO No		
Vo. Bo. APROBACION:		Vo. Bo. PROPIETARIO:
RESPONSABLE:		ARO. CONSTRUCTORA:
ASESOR DE DISEÑO:		ASESOR:
CONTIENE:		
ESCALA: INDICADA		FECHA: 12-02-2020
ARCHIVO: A-2001-G-000-PG-N01		FECHA COPIA: 25-02-2020
DIBUJO:		ELABORACION: Junio, 2020
ARCHIVO: A-2001-G-000-PG-N01.dwg		
PLANTA ARQUITECTONICA		
REVISION:	PLANO No. 01	PLANTA No. 100
A-001		

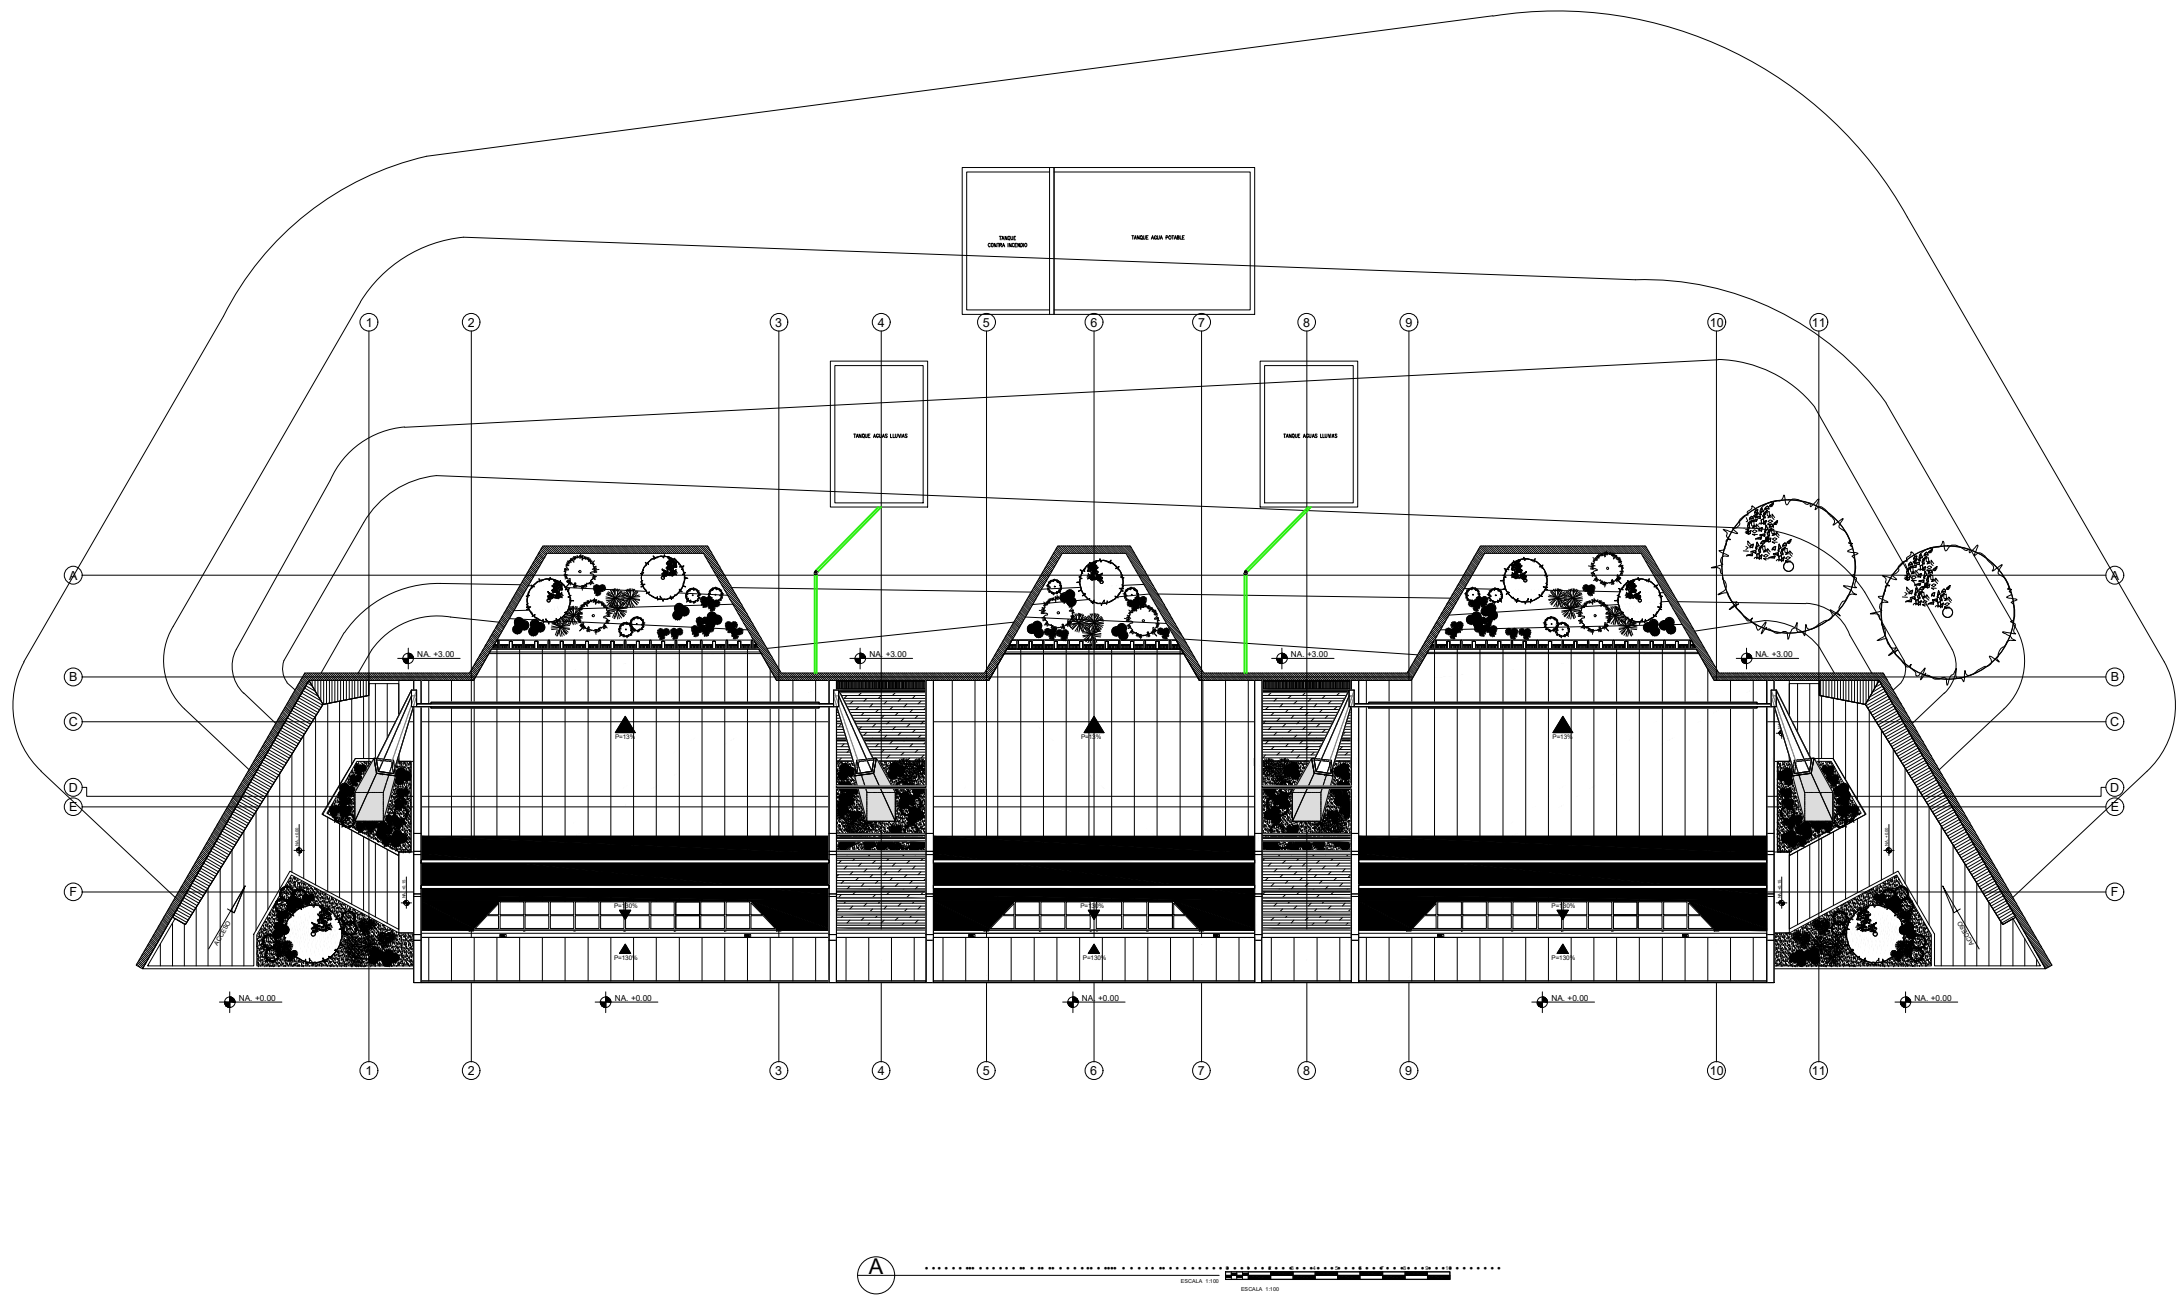

ARCHIVO: A-2001-G-000-PG-N01.dwg

REVISION: PLANO No. 01 DE: 100

PLANTA ARQUITECTONICA

INSTITUCION:

 UNIVERSIDAD La Gran Colombia
Fundada en 1951

FACULTAD DE ARQUITECTURA
Gra. 6 #12B - 40, Bogotá, Cundinamarca

PROYECTO:

BOGOTA CIUDAD SONIDO

EQUIPAMIENTO CULTURAL PARA EVENTOS DE ALTA COMPLEJIDAD

AV. Autopista Norter - Paseo de los libertadores - Cll. 212

LOCALIZACION:

 BOGOTA - USAQUEN
Paseo de los libertadores

ESCALA: 1 : 20,000

CONVENCIONES:

REVISIONES

VER.	FECHA	MODIFICACION	REV.
01	15-02-2020	Ajuste Plano general Norma	REV.

ASIGNATURA:

PROYECTO TEMATICO DE GRADO X

PRESENTADO A:

POR:

PLANOS DE REFERENCIA:

1. PLANO No

ARCHIVOS DE REFERENCIA:

1. PLANO No

Vo. Bo. APROBACION:

Vo. Bo. PROPIETARIO:

RESPONSABLE:

ARG. CONSTRUCTORA:

ASESOR DE DISEÑO:

ASESOR:

CONTIENE:

ESCALA:

INDICADA

FECHA:

12-02-2020

ARCHIVO:

A-2001-G-000-PG-N01

FECHA COPIA:

25-02-2020

DIBUJO:

ELABORACION:

Febrero, 2020

ARCHIVO:

A-2001-G-000-PG-N01.dwg

REVISION:

PLANO No. 01 DE: 100

A-001