

C3

Profundización



Nivel: IX - X

BOOK DE PLANOS

Versión: 4.0

CURSO: OPCIONES DE ENFASIS 14N

APELLIDOS NOMBRE: Cadena Yuliana


Alvarez Ronald

CÓDIGO: 1.003.518.297 - 1.193.120.218


PERIODO ACÁDEMICO: 2024 - 2S



FACULTAD DE
ARQUITECTURA

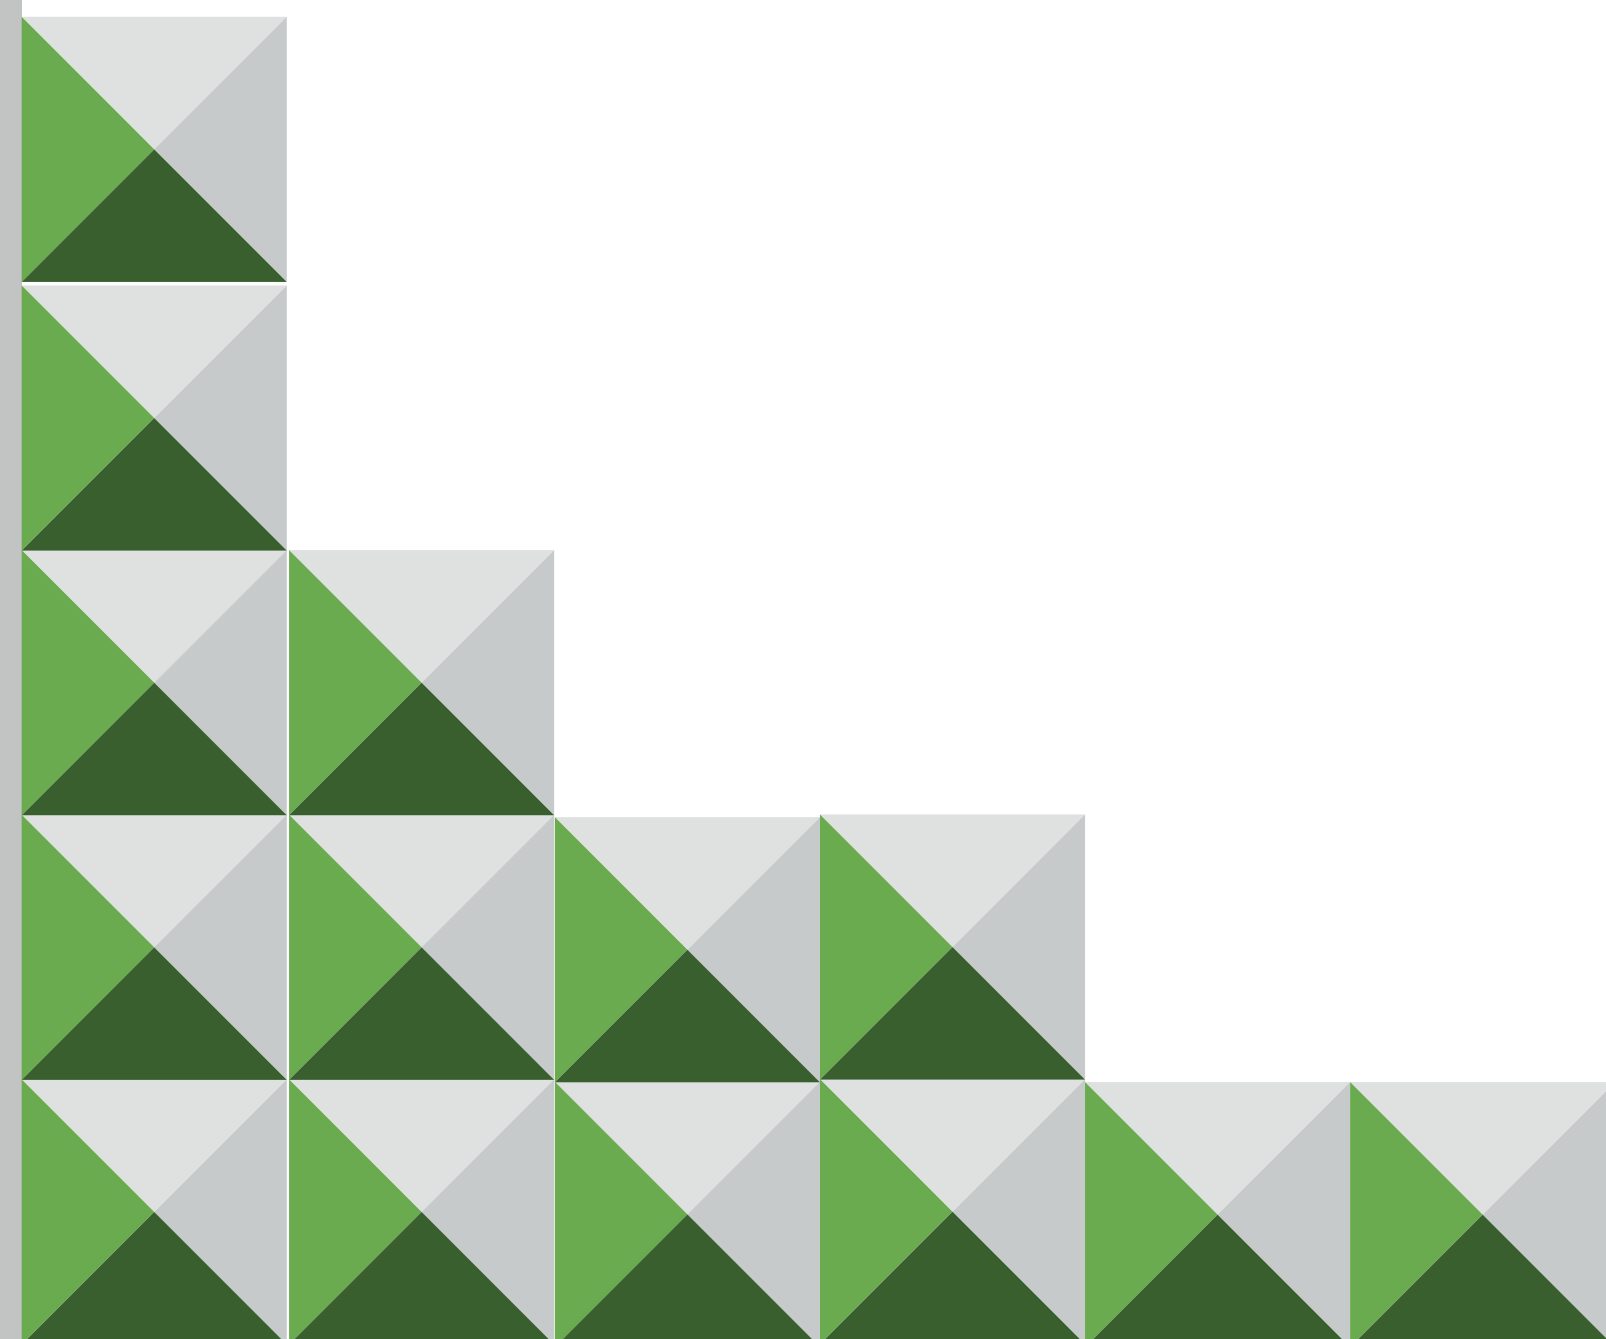

TERCER CORTE

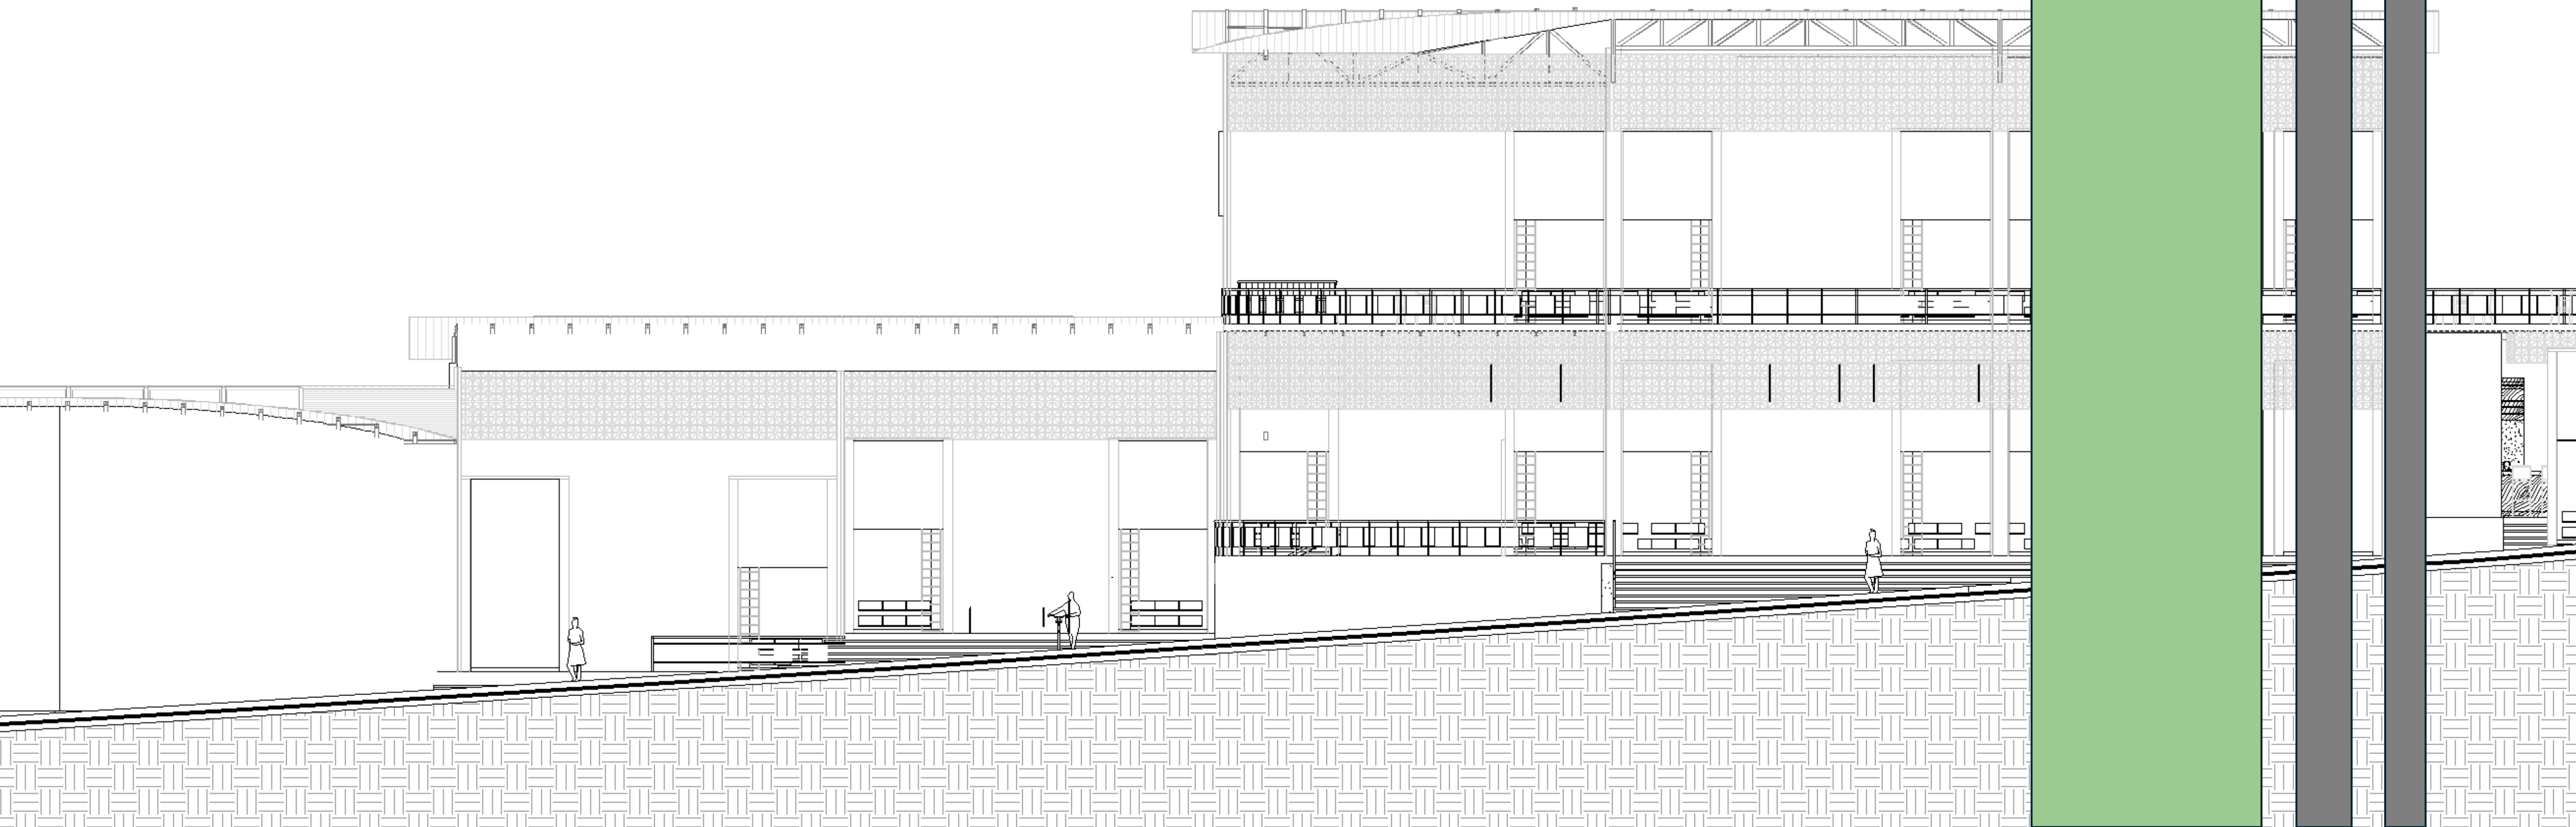

PROYECTO:
 Reubicación de la Plaza de Mercado de Fusagasugá

CONVENCIONES:

CURSO:
 Opciones de Énfasis

CONTIENE:
 Planta de Cimentación
 Detalle constructivo de los elementos estructurales


OBSERVACIONES:

ESCALA:
 ESC 1: 200


ARCHIVO:
 Archivo DWG

DIBUJO:
 Archivo DWG



REVISIÓN PLANO No. DE PLANCHAS
 A-101 DE

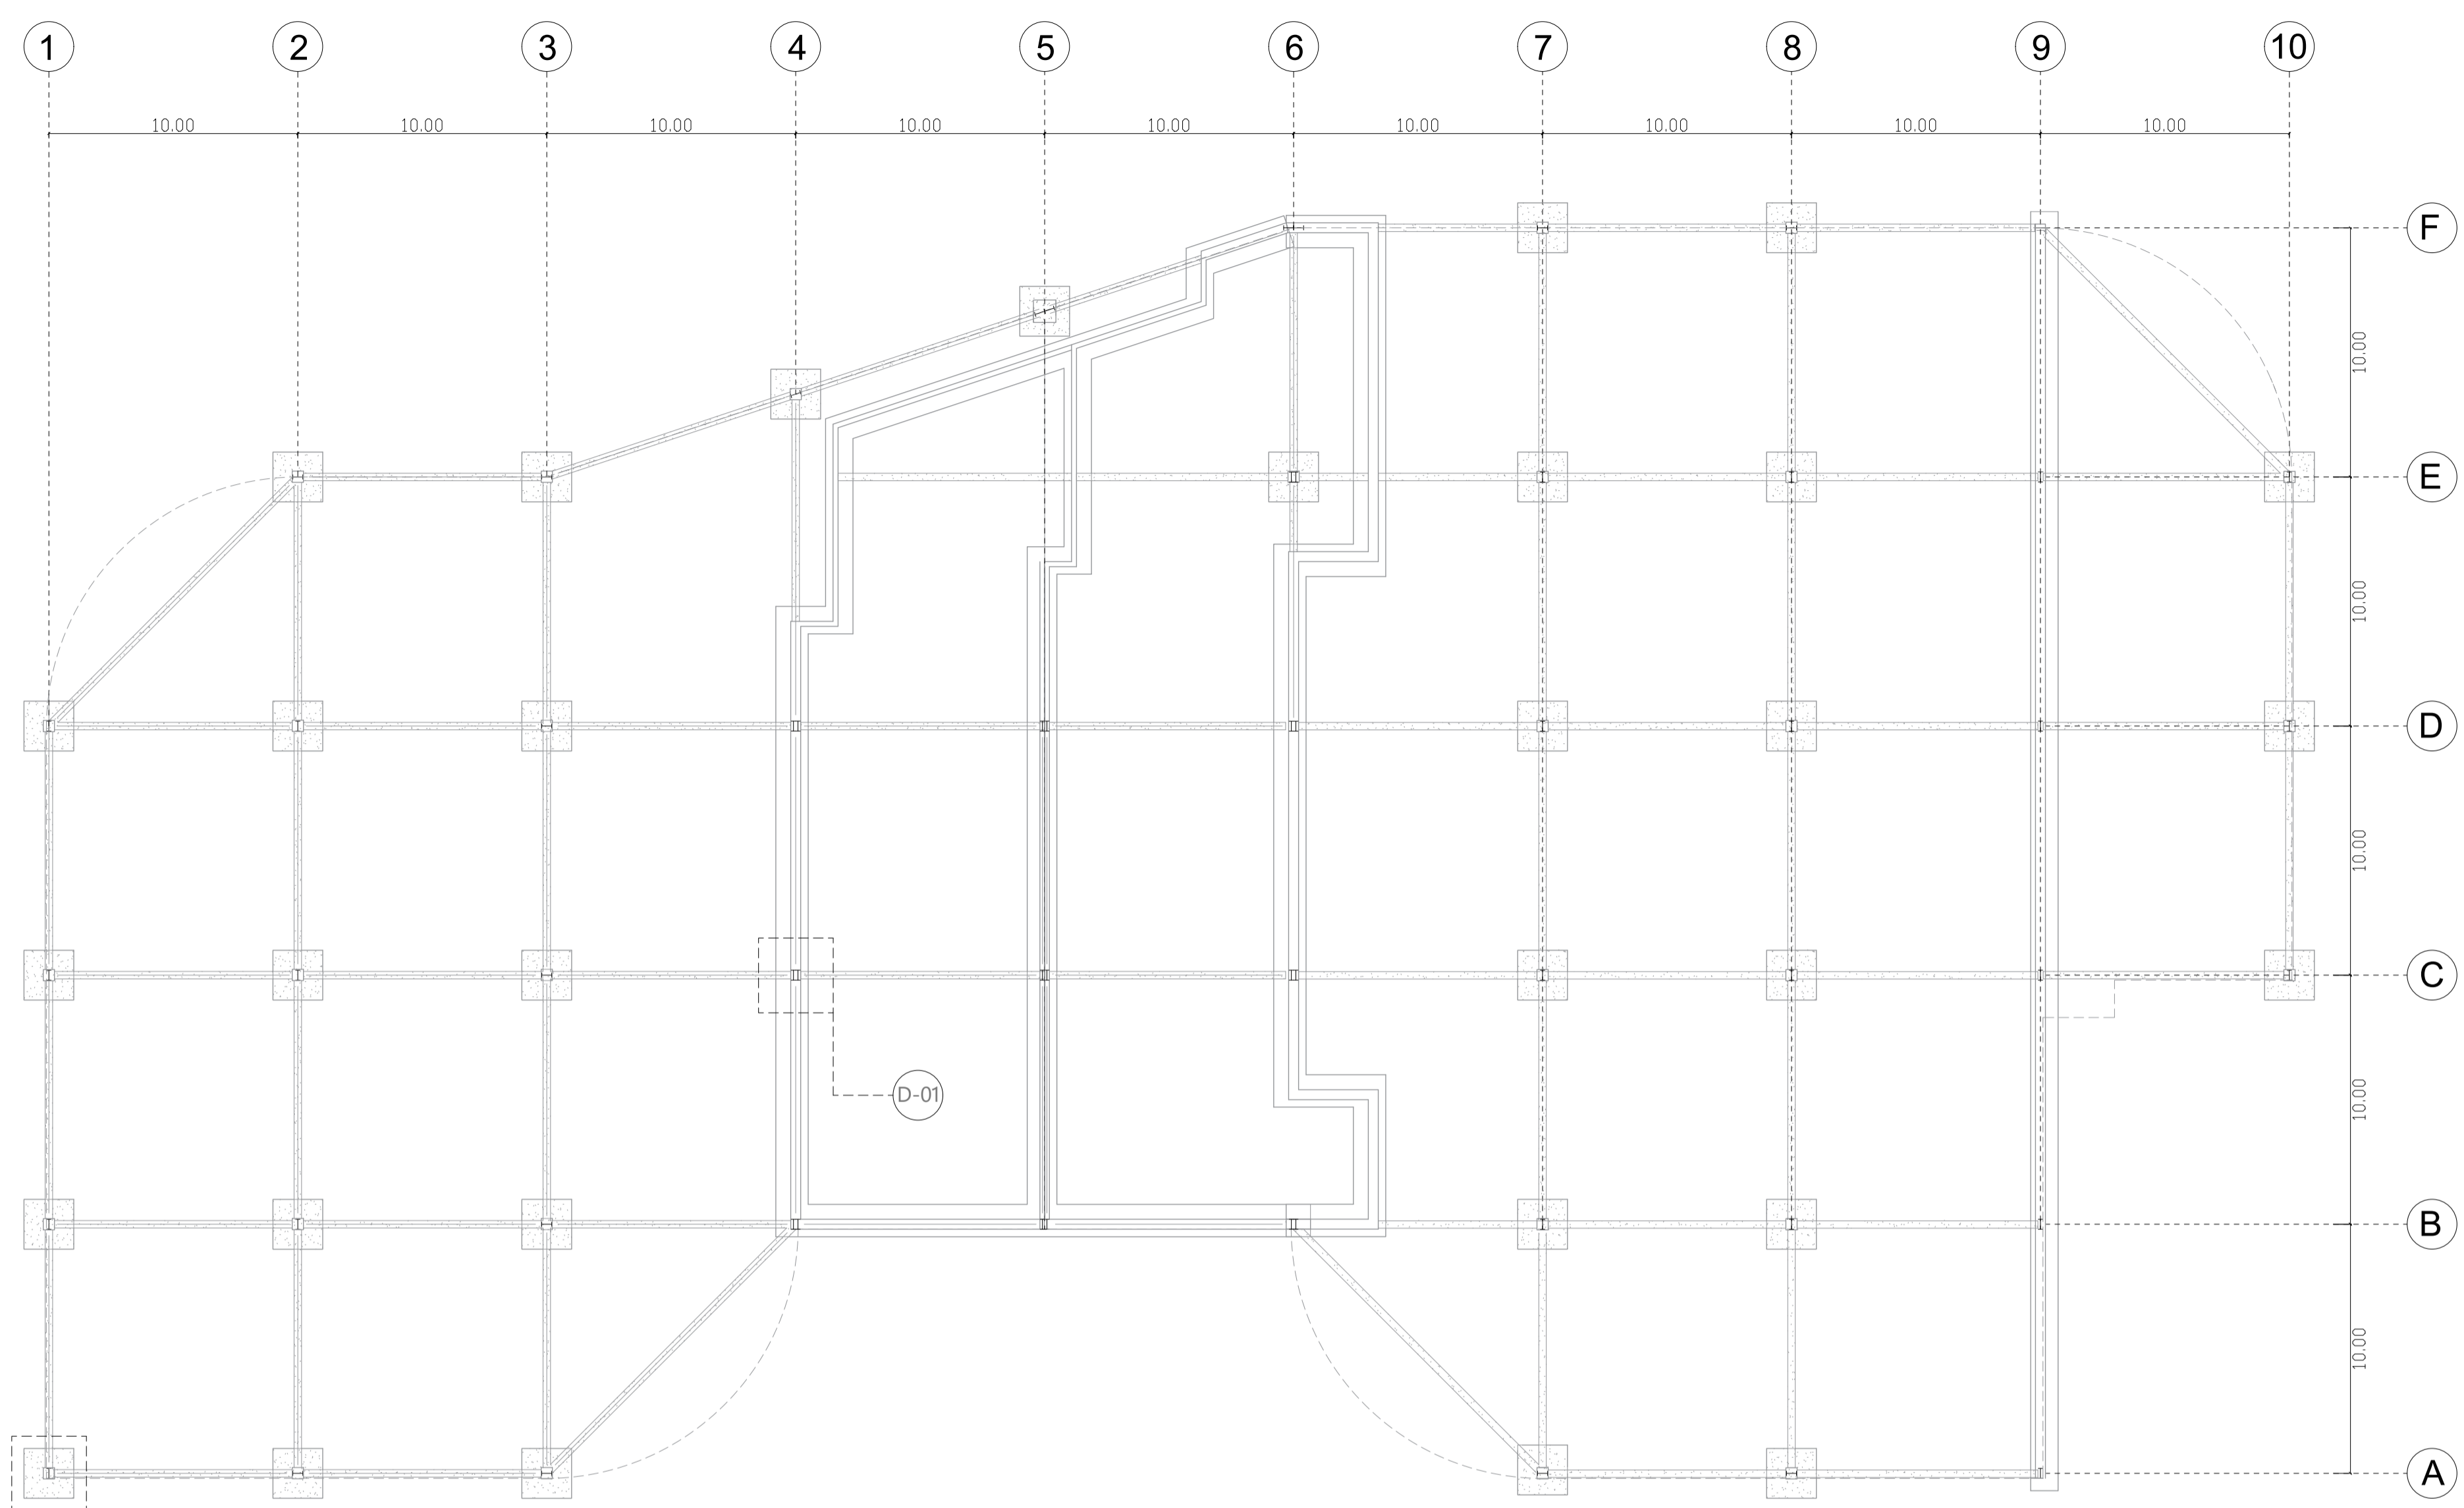

D-01 DETALLE MURO DE CONTENCIÓN

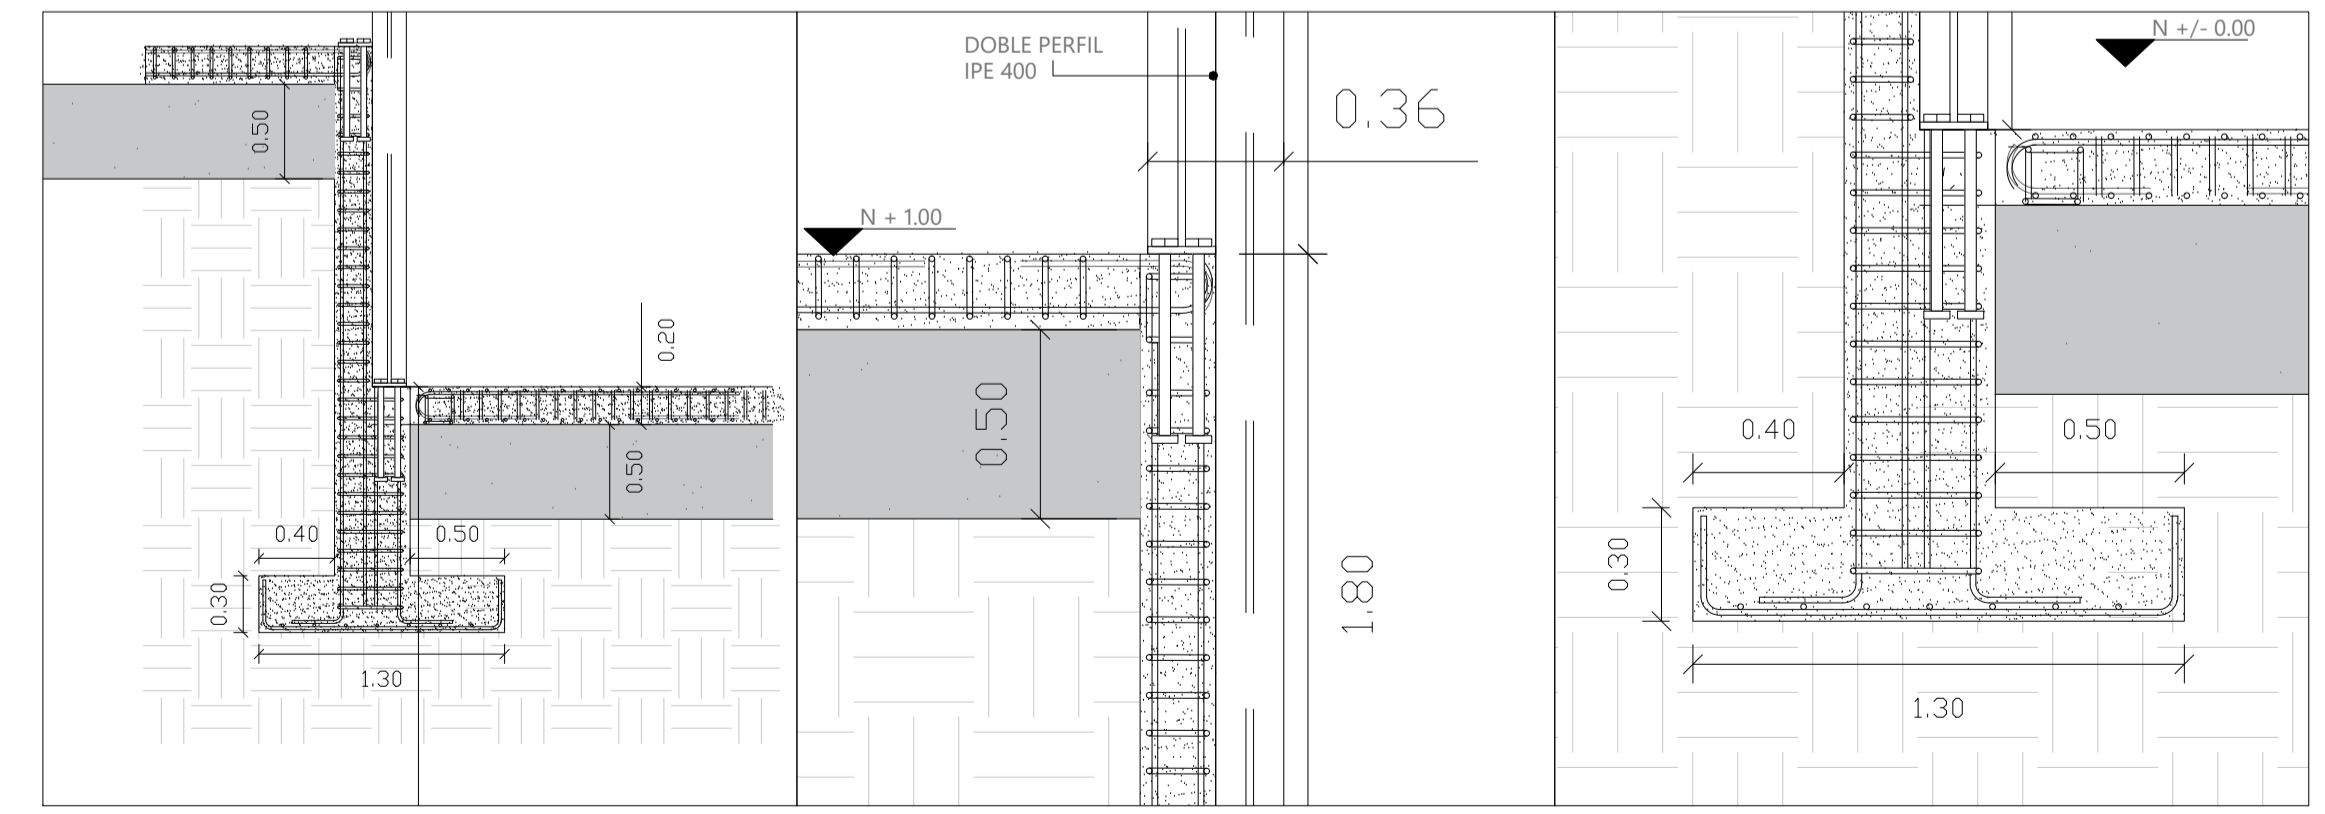

D-02 DETALLE DE ZAPATA AISLADA

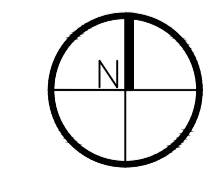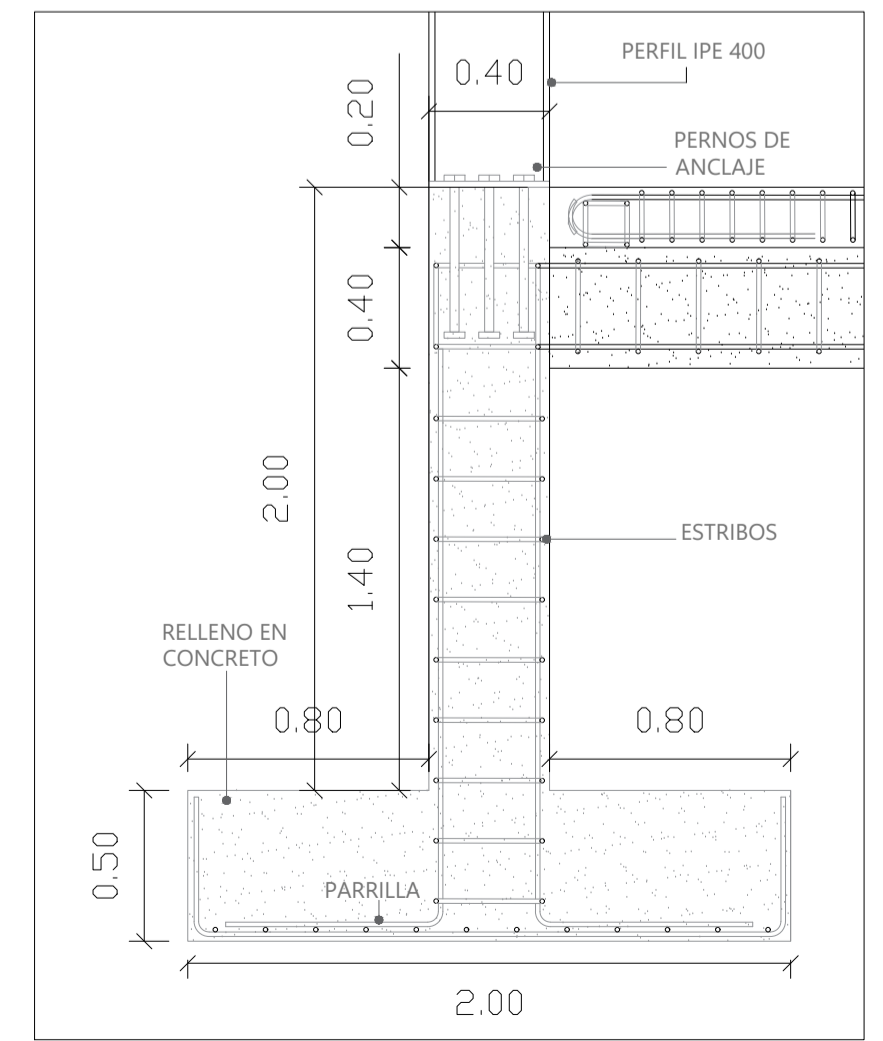

PROYECTO:
Reubicación de la Plaza de Mercado de Fusagasugá

CONVENCIONES:

CURSO:
Opciones de Enfasis

CONTIENE:
Planta de Entrepiso del Segundo Piso
Detalle constructivo de la placa de entrepiso


OBSERVACIONES:

ESCALA:
ESC 1: 200


ARCHIVO:
Archivo DWG

DIBUJÓ:
Archivo DWG


REVISIÓN: PLANO No. PLANCHA No.

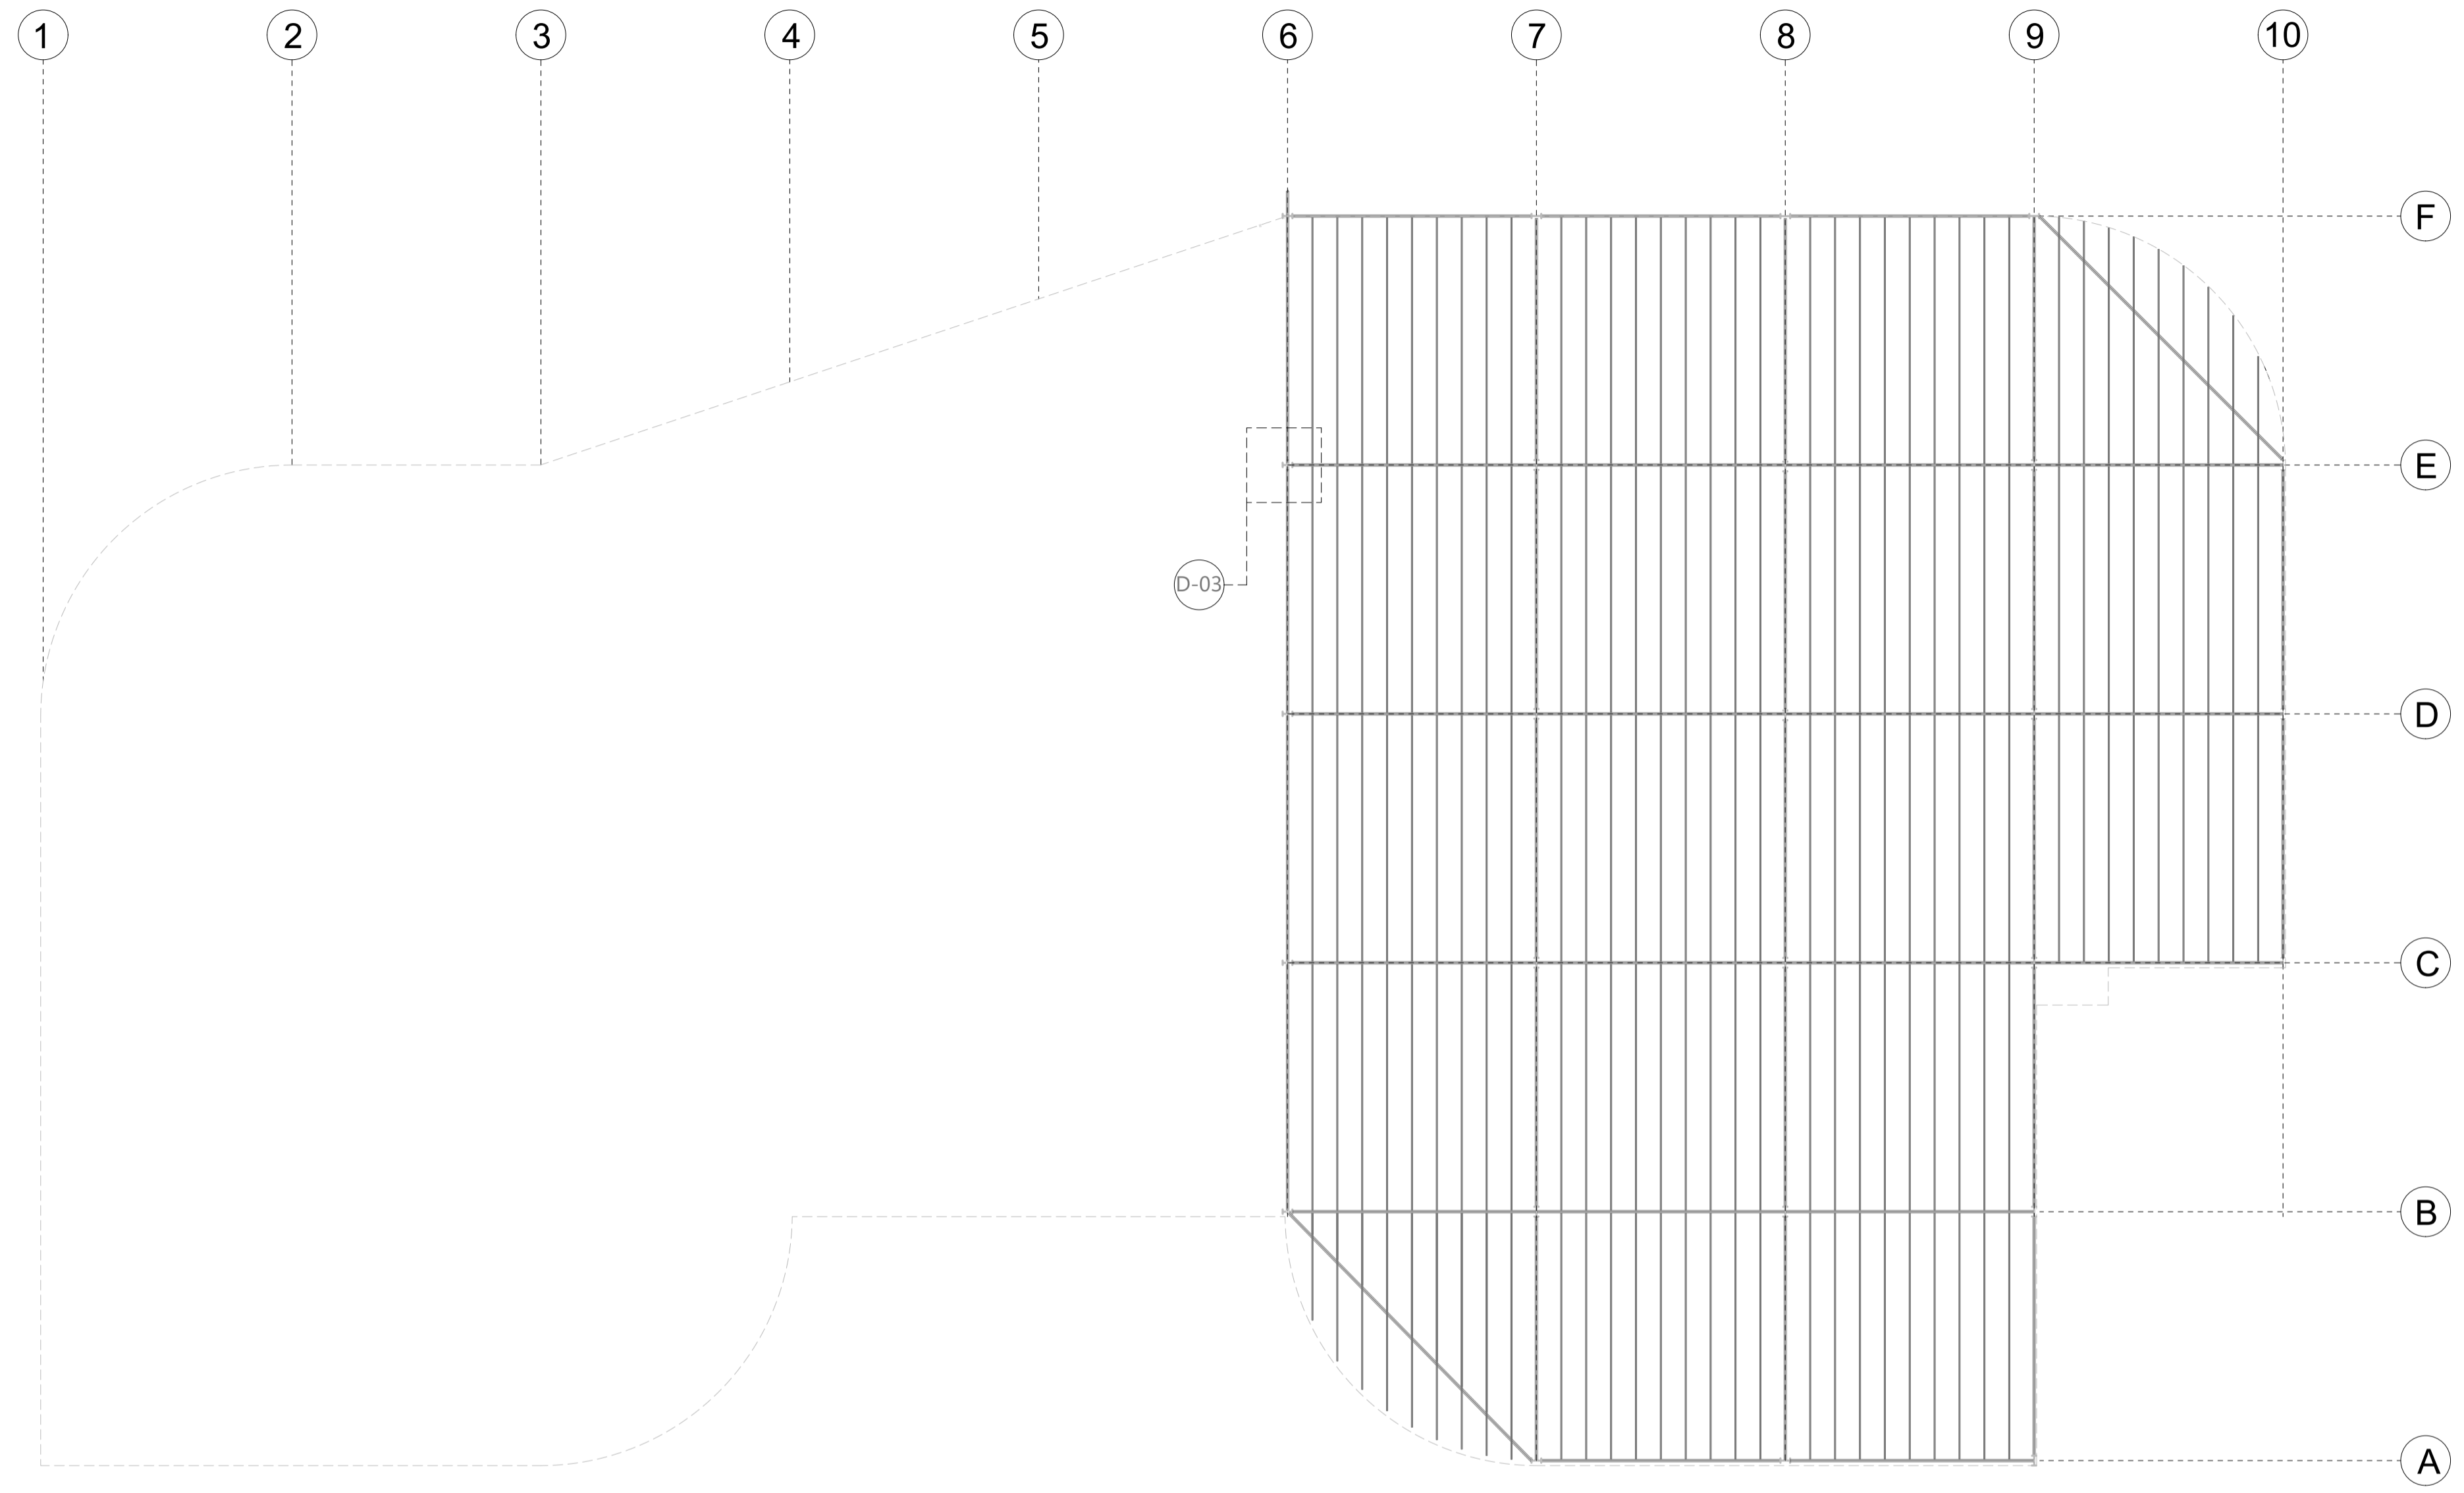



D-03 PERFLERIA DE PLACA IPE EN PLANTA

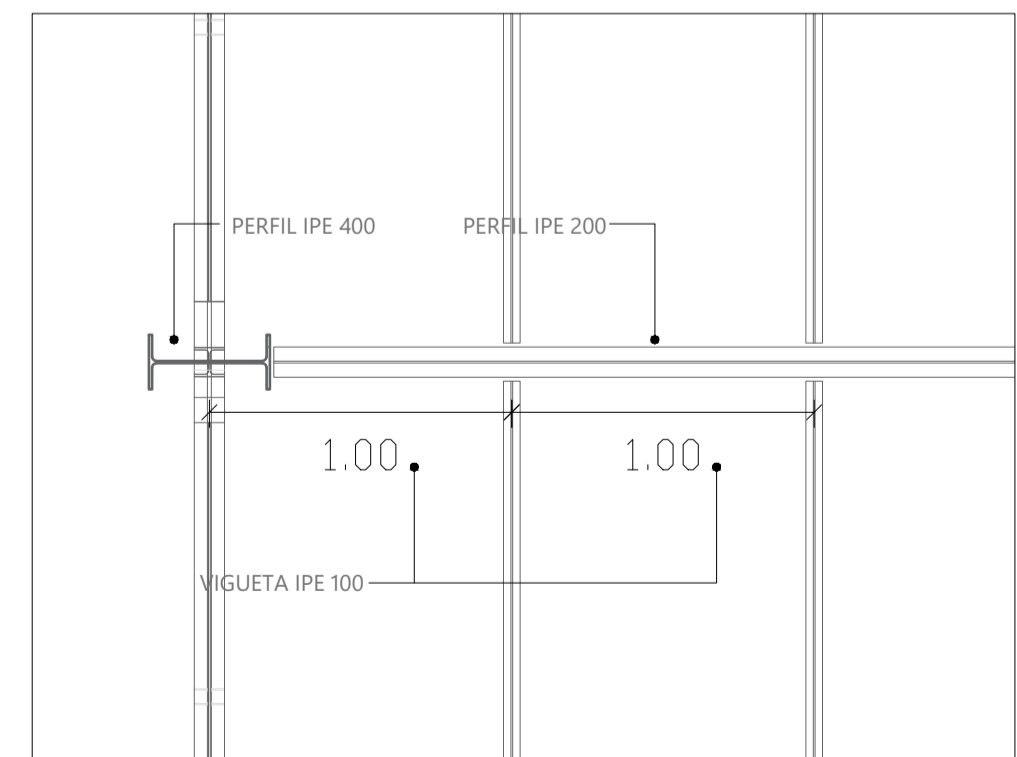

DETALLE DE SISTEMA STEEL DECK

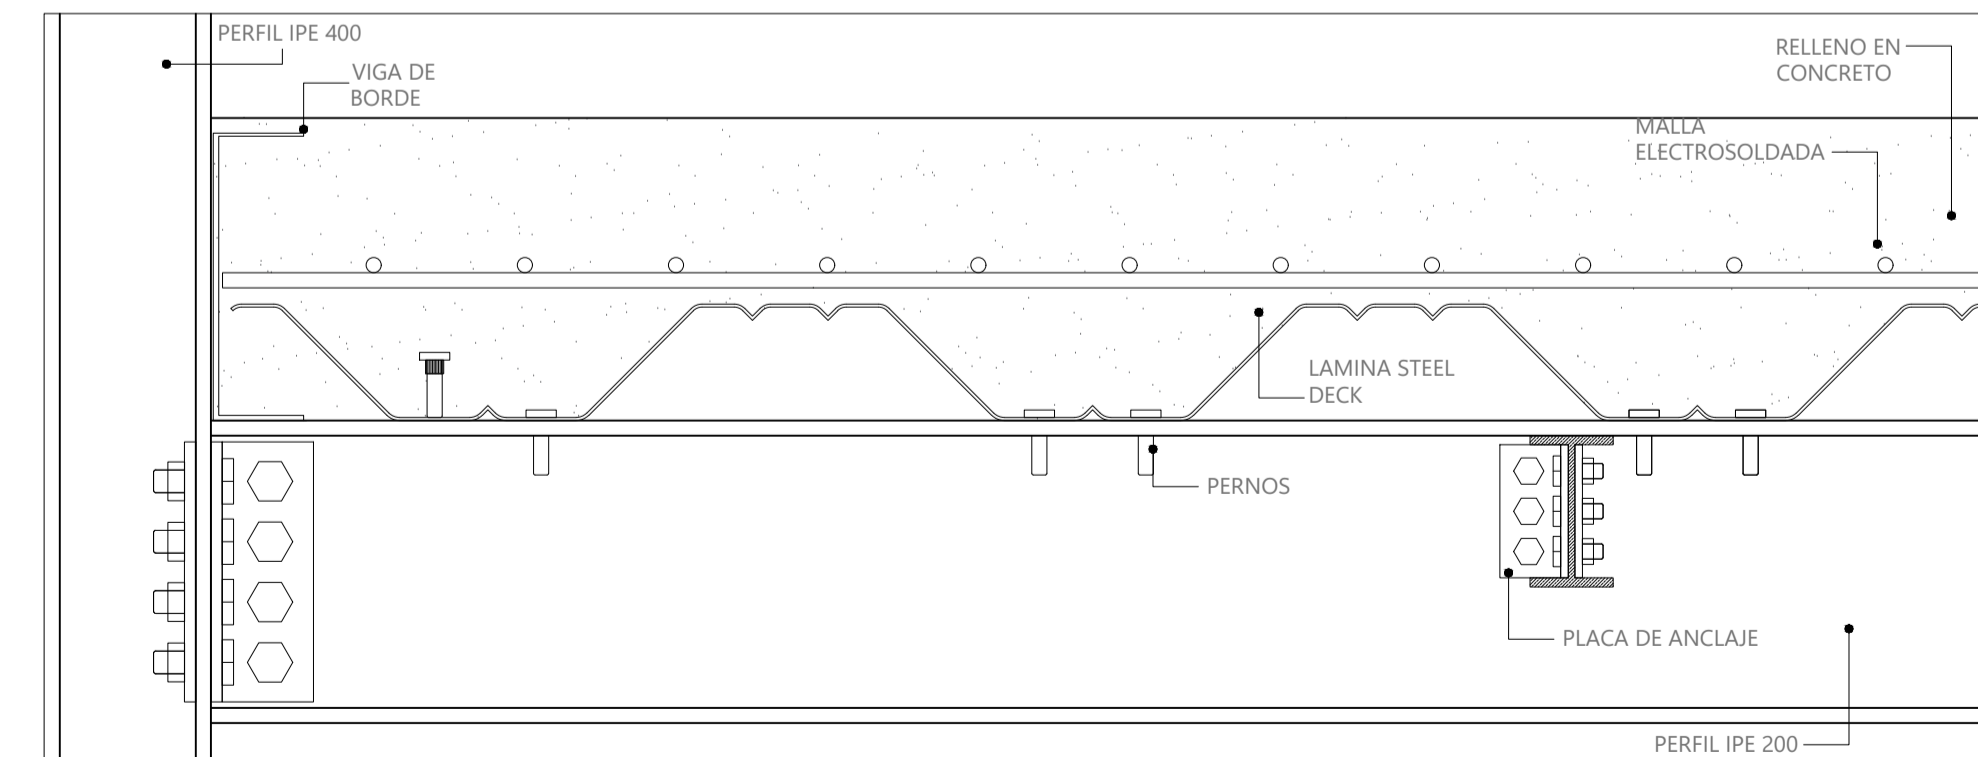

DETALLE DE VIGUETA IPE 100

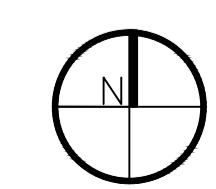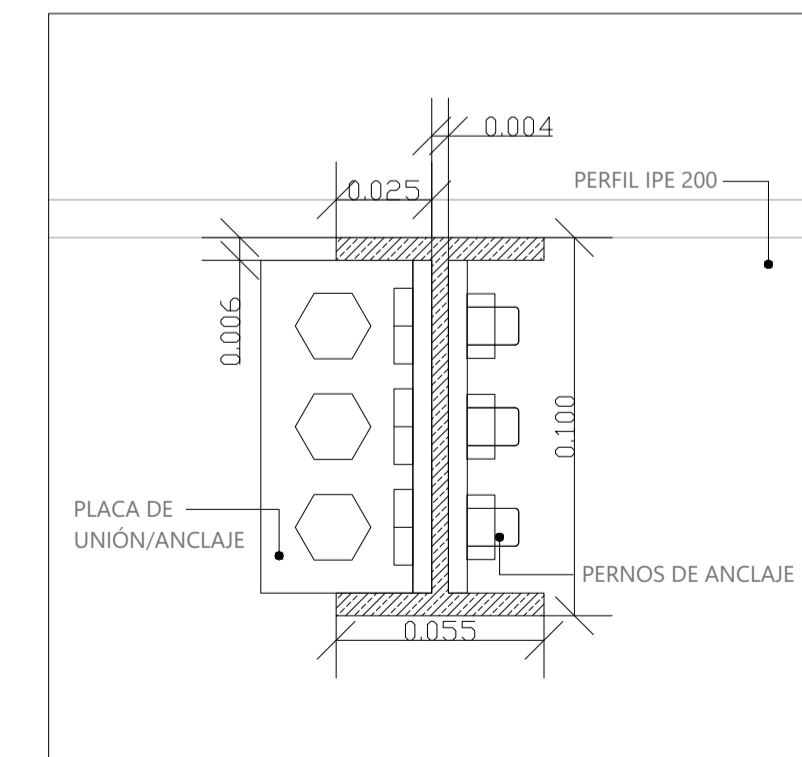

PROYECTO:
Reubicación de la Plaza de Mercado de Fusagasugá

CONVENCIONES:

CURSO:
Opciones de Enfasis

CONTIENE:
Planta de Cubierta del Primer Piso
Detalle Estructural de la cubierta

OBSERVACIONES:

ESCALA:
ESC 1: 200

FECHA:
07/10/2024

ARCHIVO:
Archivo DWG


FECHA COPIA:
07/10/2024

DIBUJO:
Archivo DWG


ELABORACIÓN:
Alvarez Camacho
Ronald Steven
Cadena Morales
Yuliana

REVISIÓN: PLANO No. PLANCH No. DE


A-103

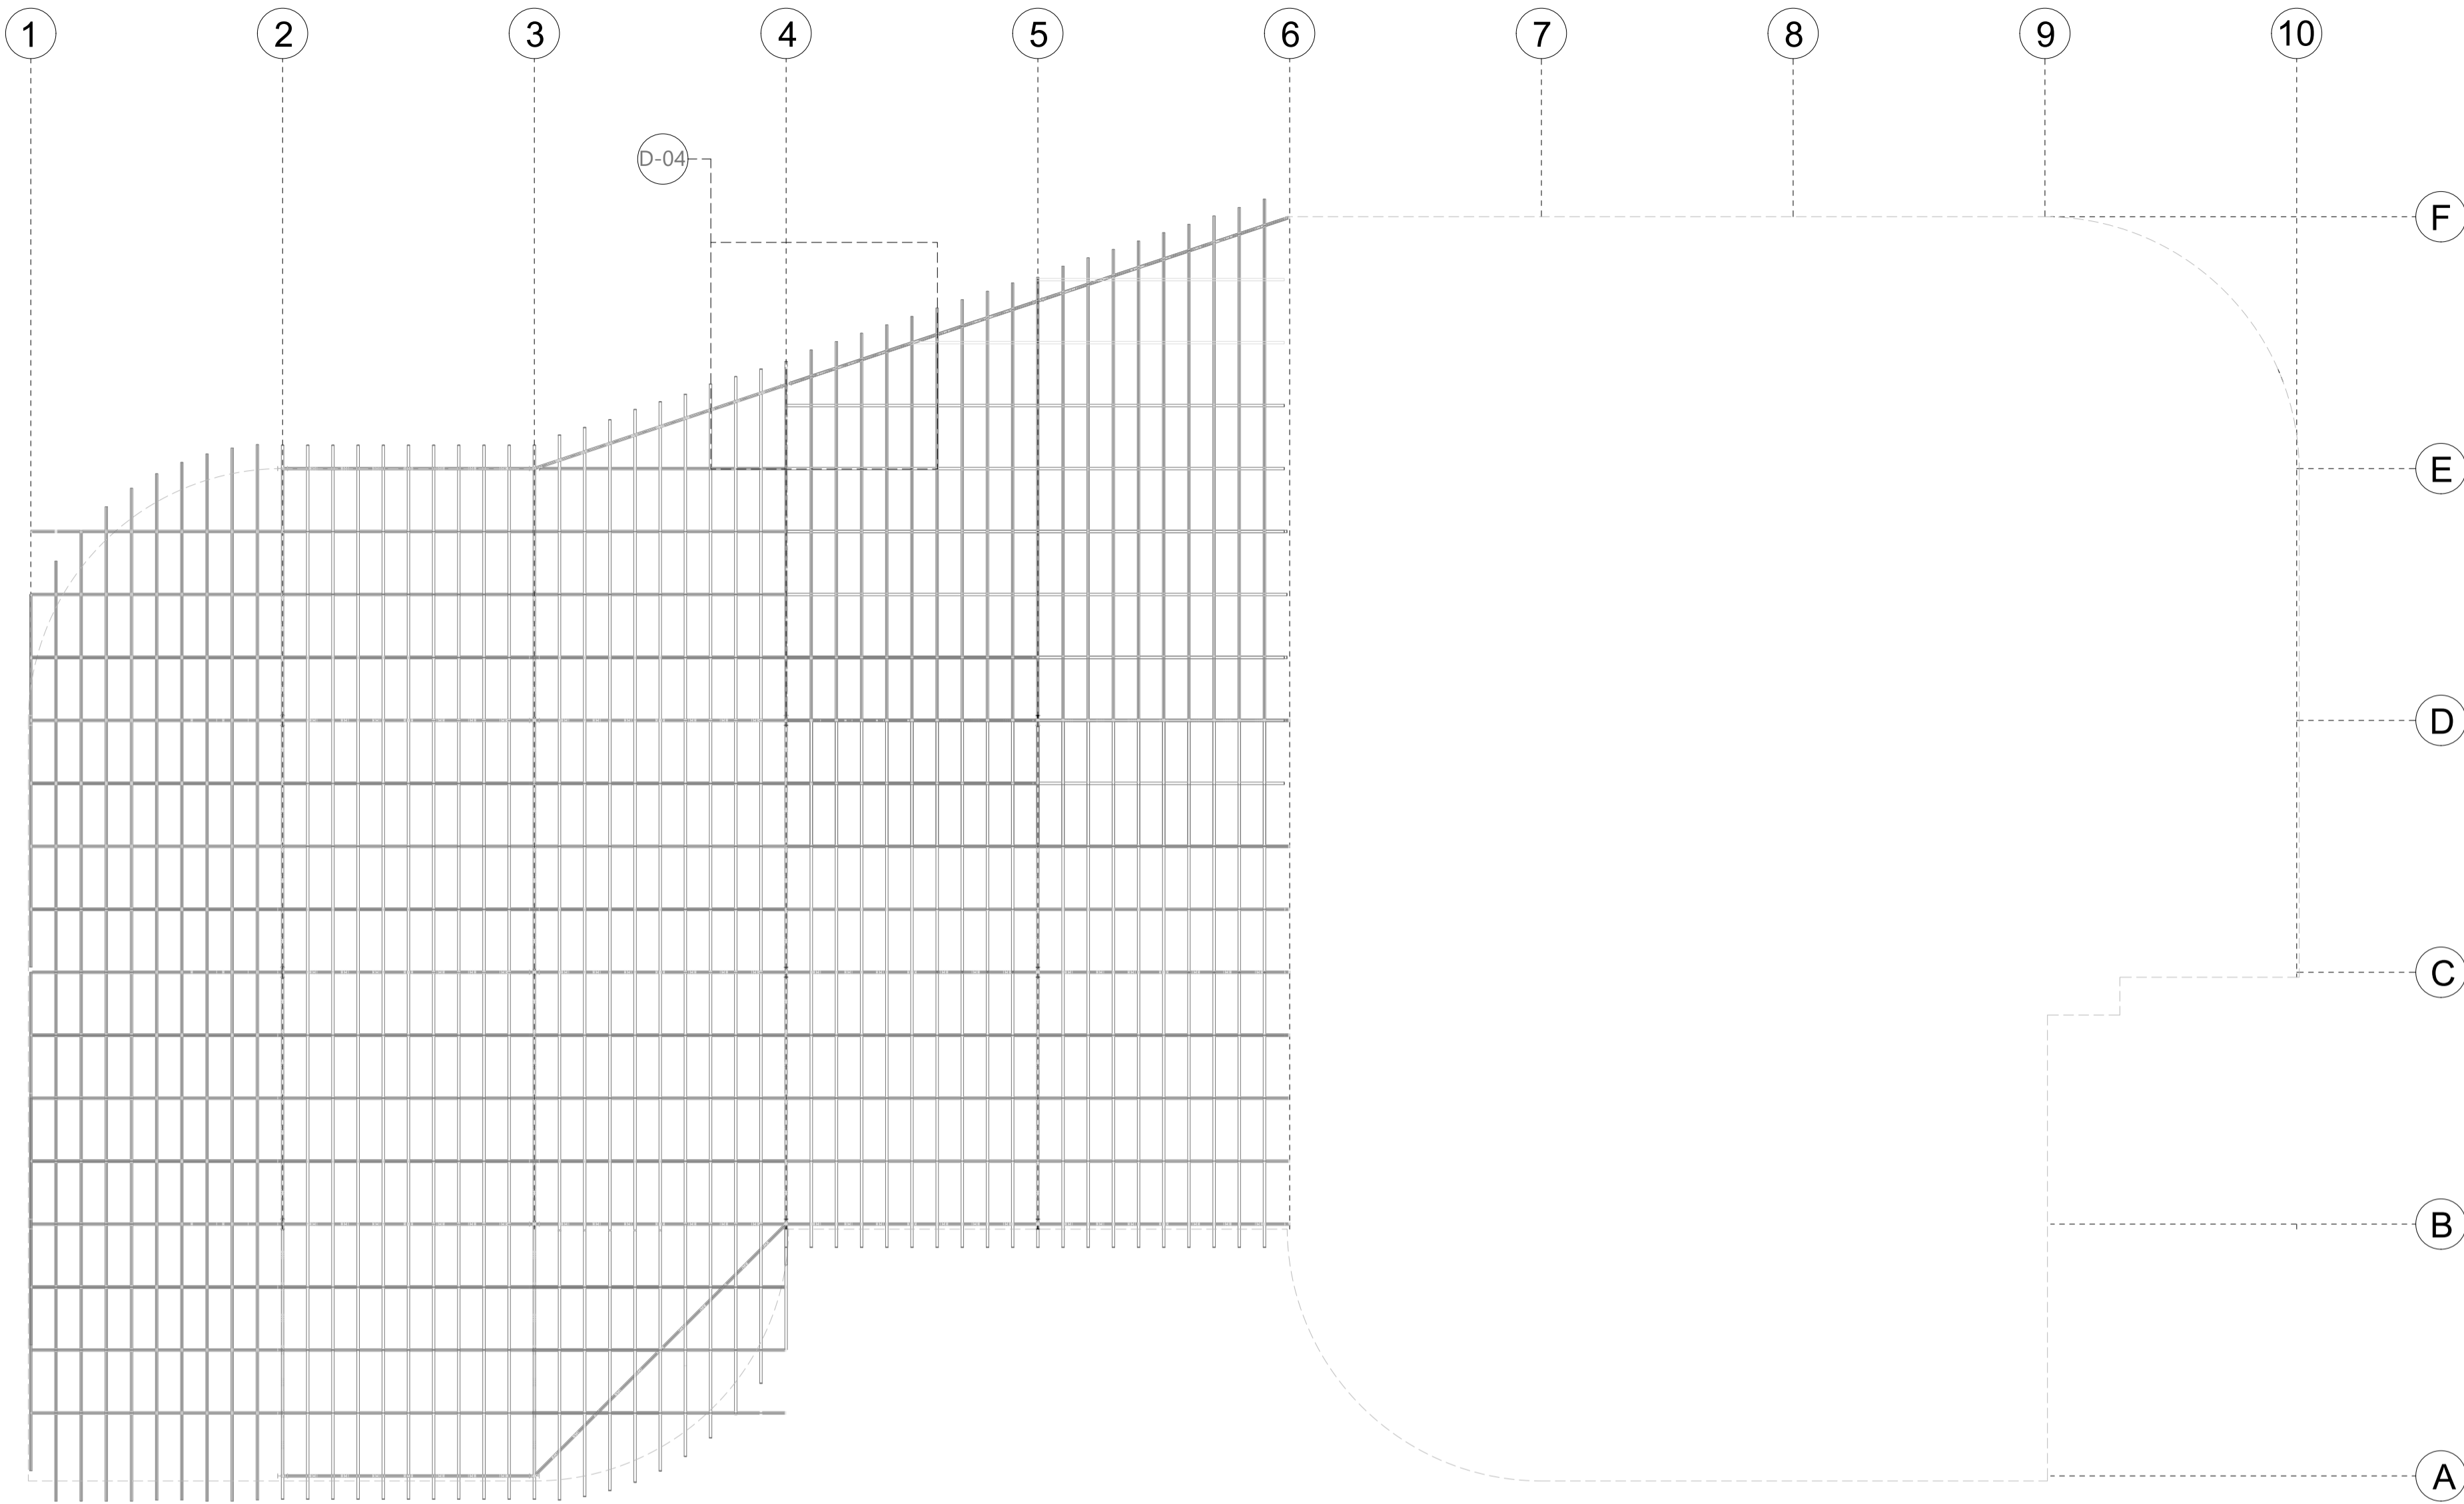


D- 04. DETALLE ESTRUCTURA DE CUBIERTA EN PLANTA

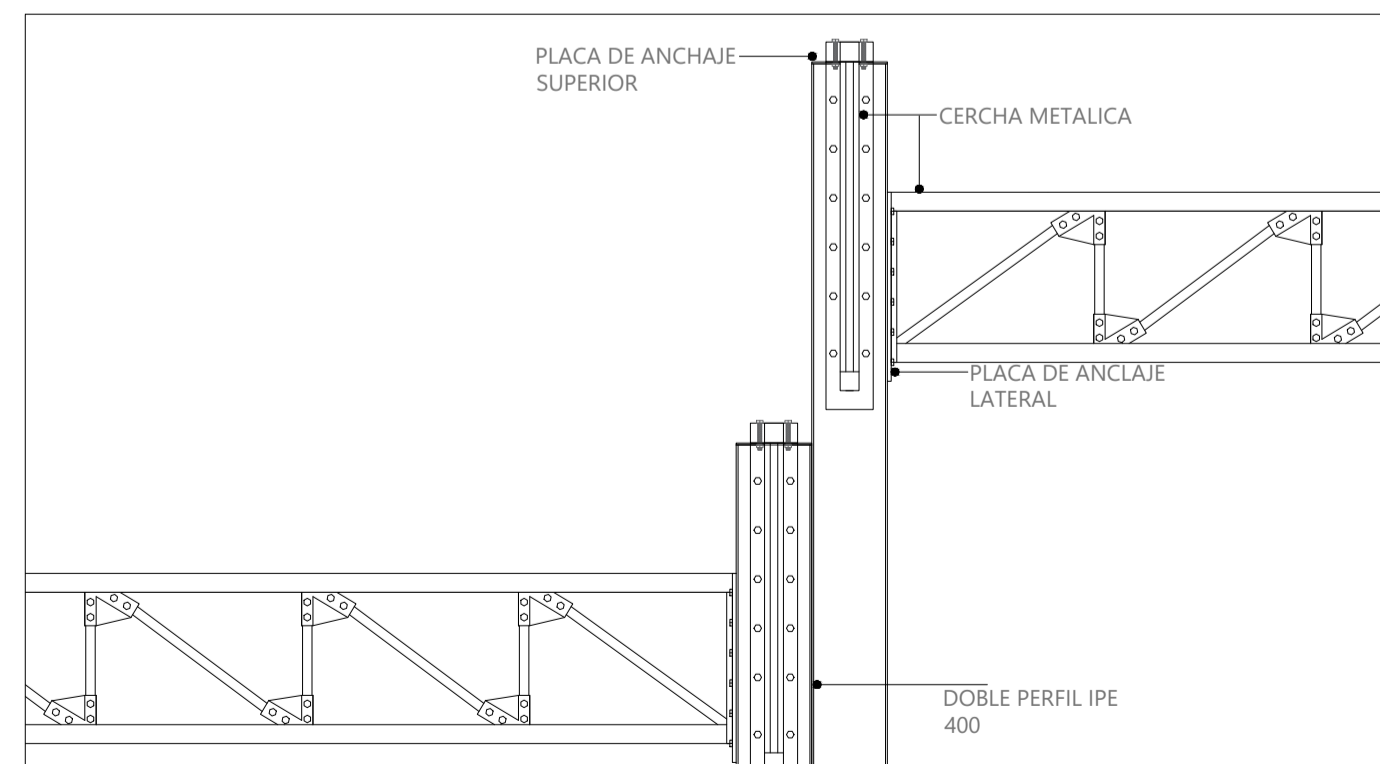


ANCLAJE DE CERCHA Y AMARRE DE CUBIERTA

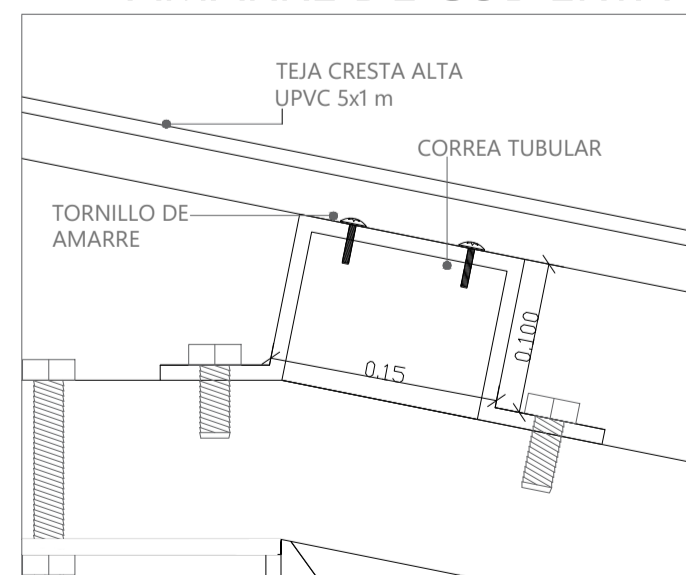



BAJANTE DE AGUAS LLUVIAS EN CUBIERTA

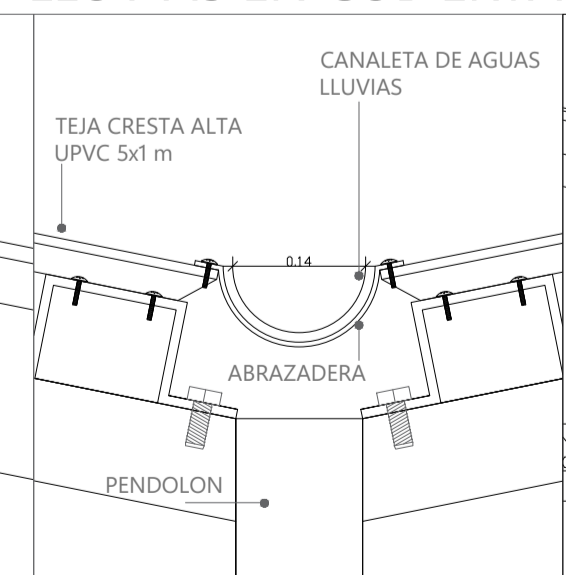


COMPOSICIÓN DE CERCHA

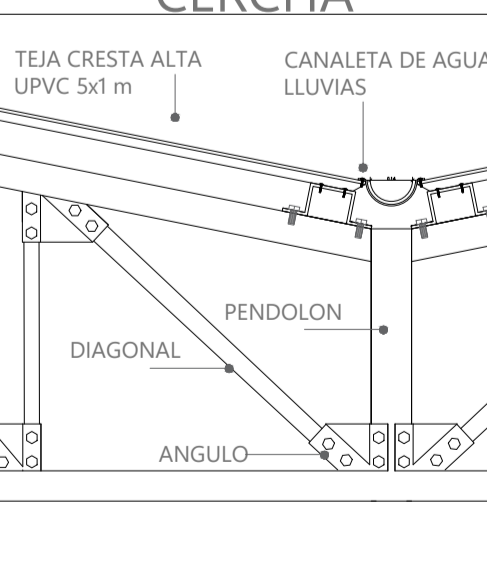


ANCLAJE DE CERCHA AL PERFIL IPE

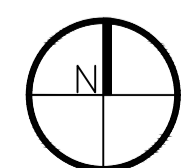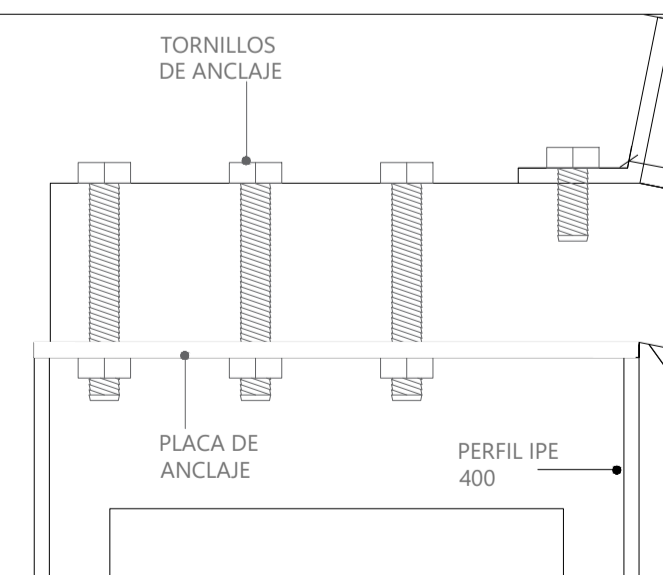


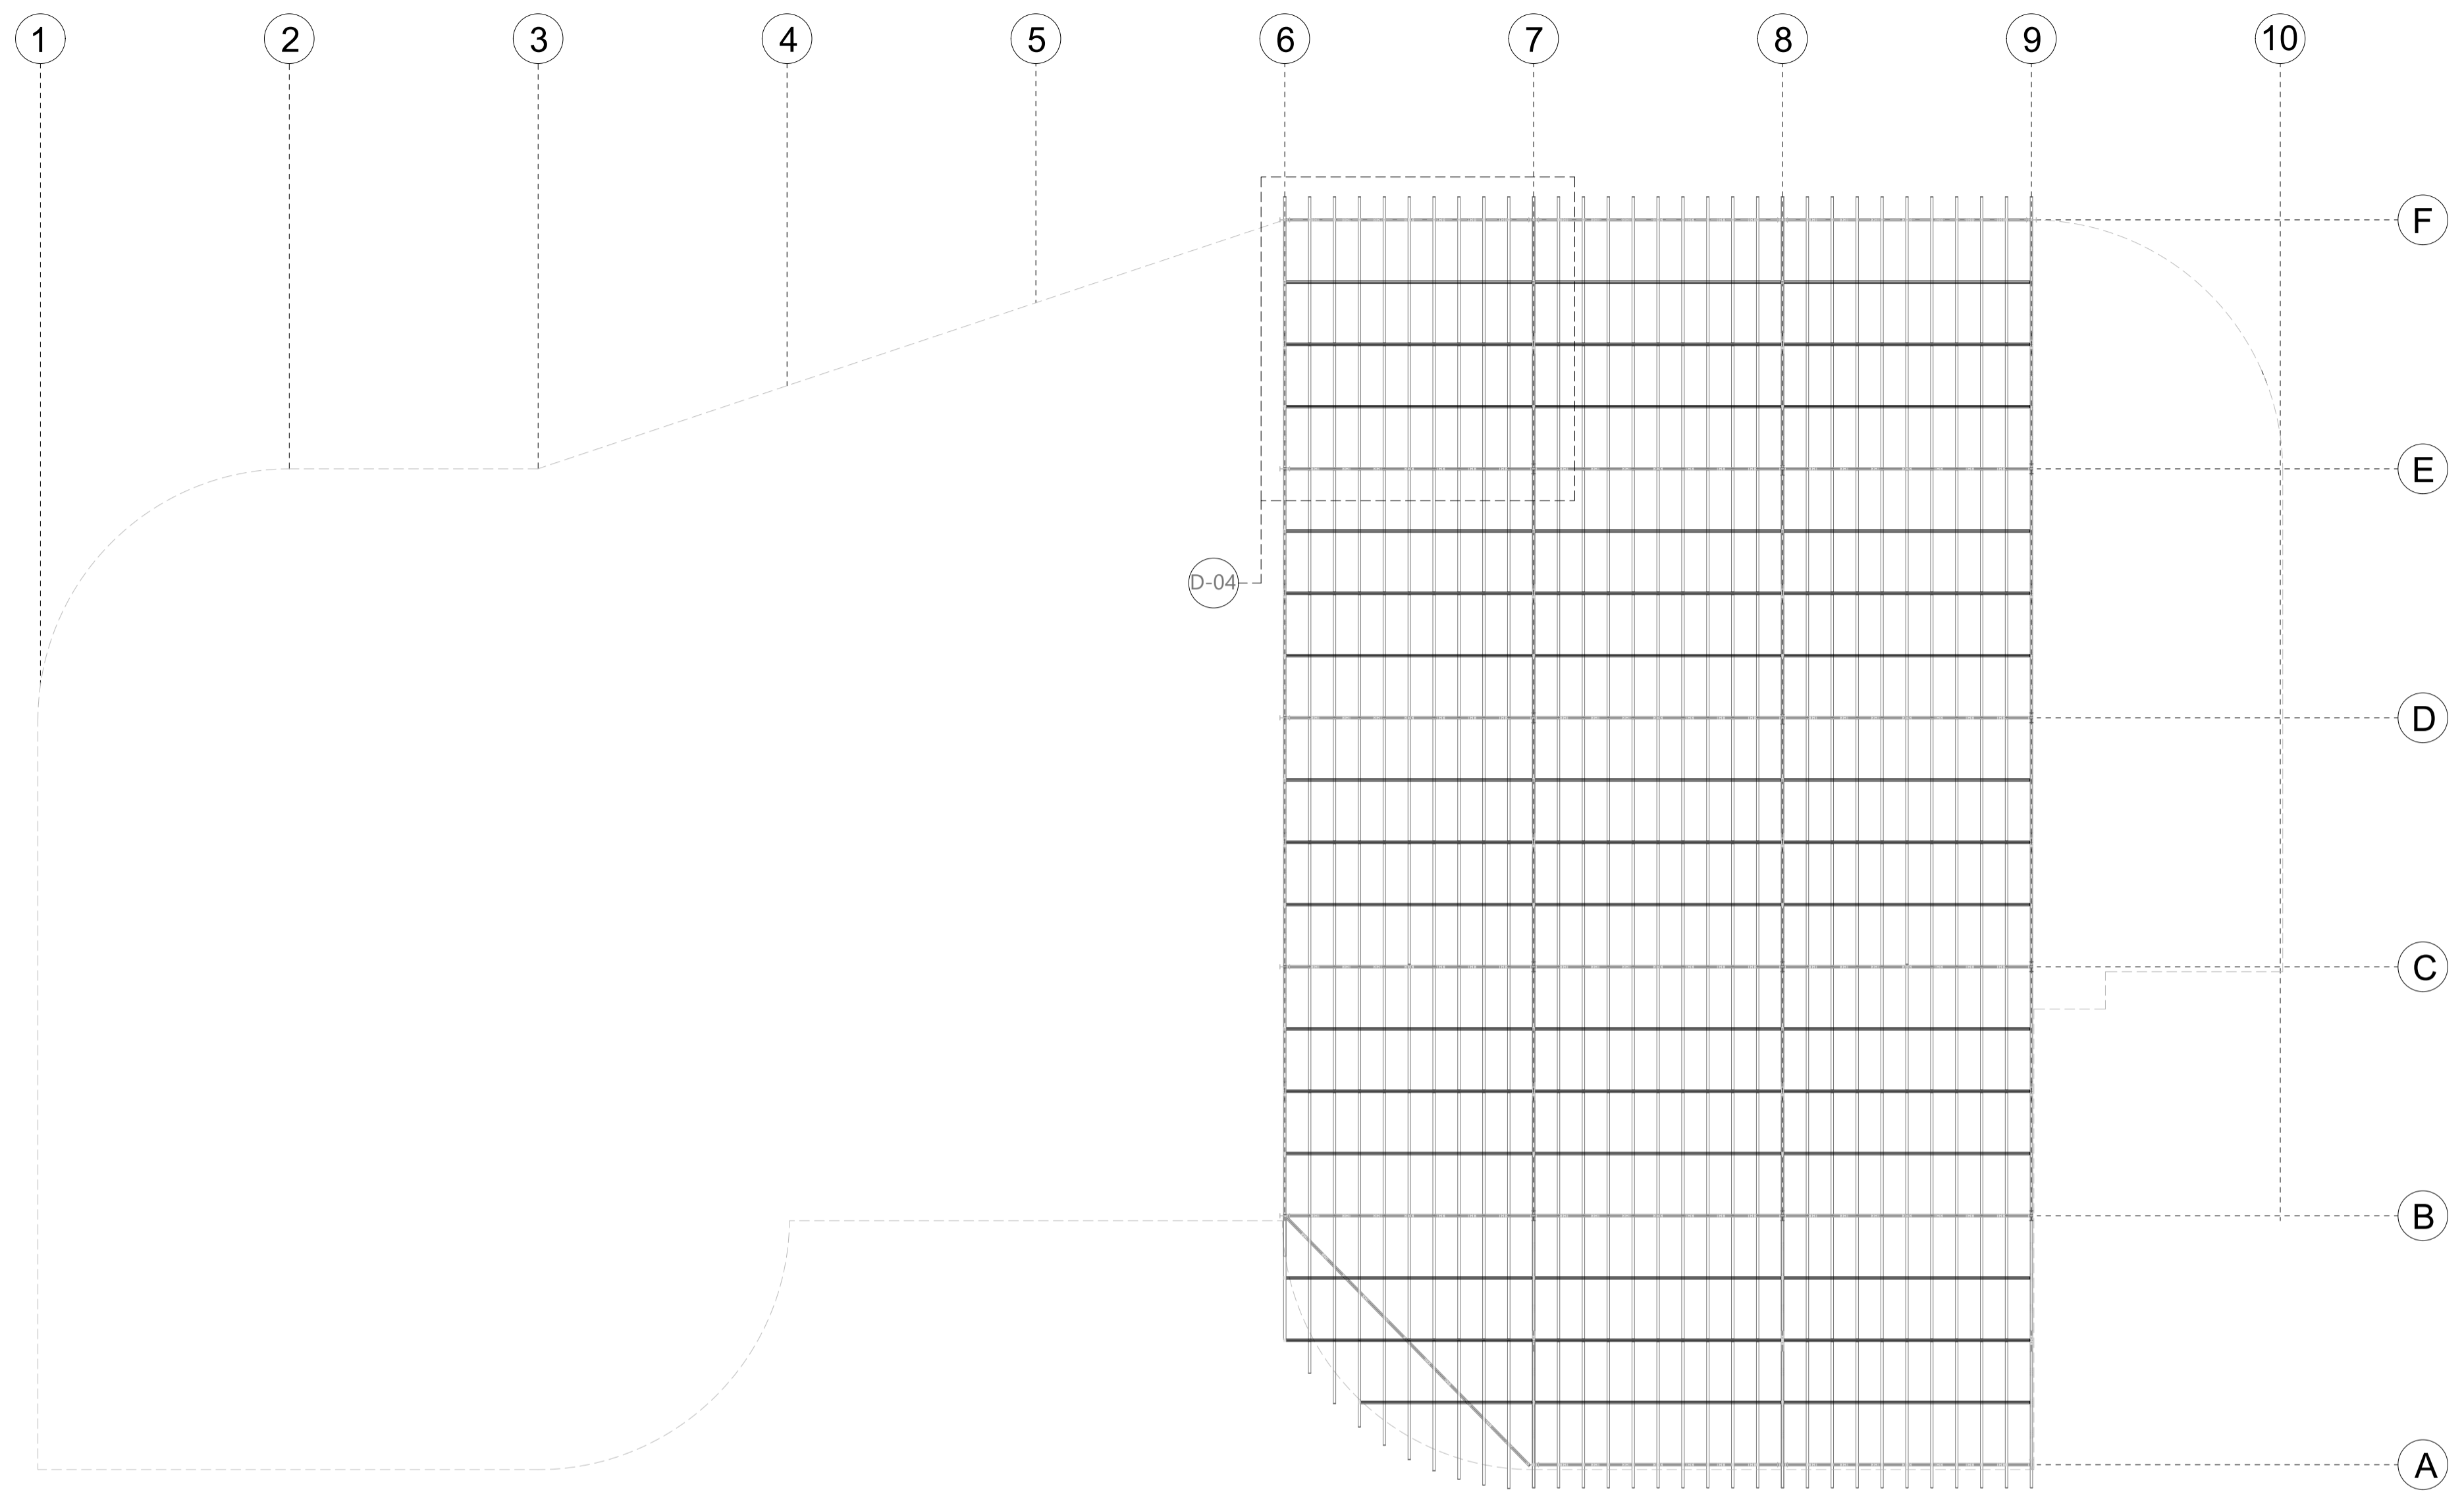


D. 04 ESTRUCTURA DE CUBIERTA EN CERCHAS METÁLICAS

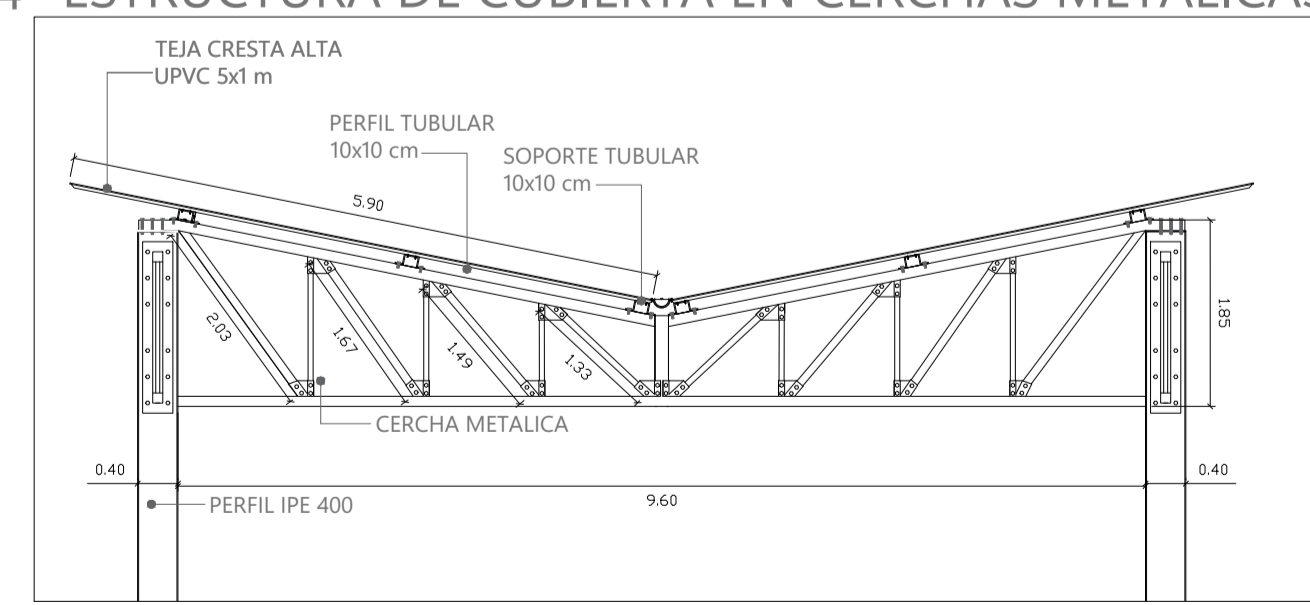


ANCLAJE DE CERCHA Y AMARRE DE CUBIERTA

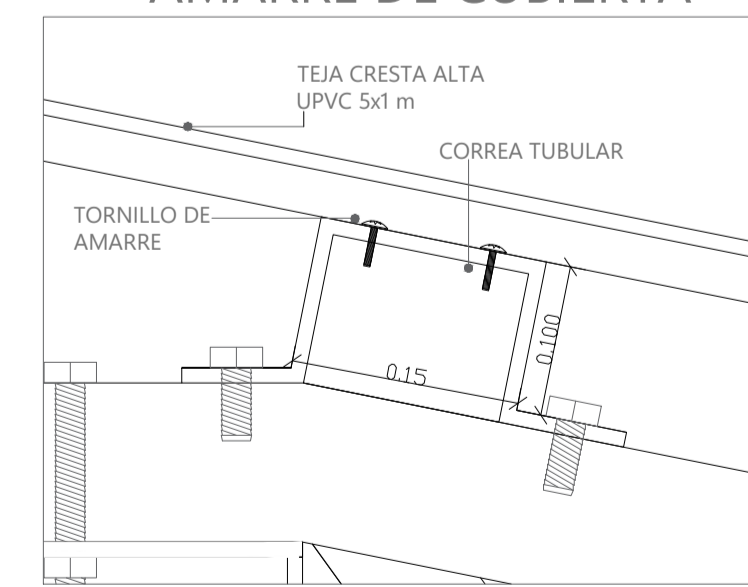



BAJANTE DE AGUAS LLUVIAS EN CUBIERTA

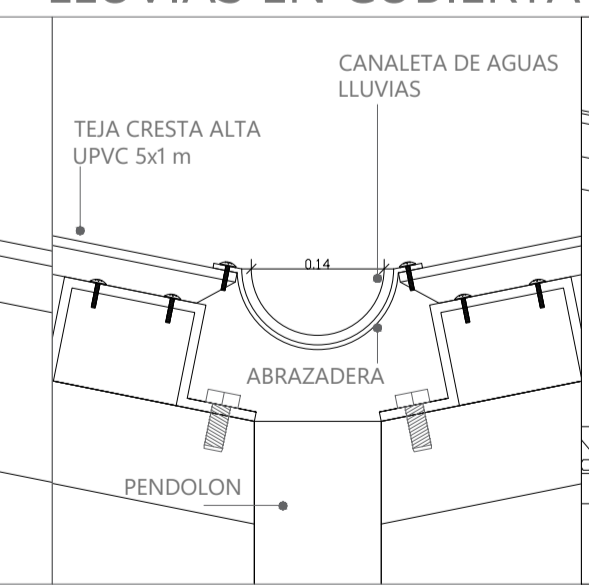

COMPOSICIÓN DE CERCHA

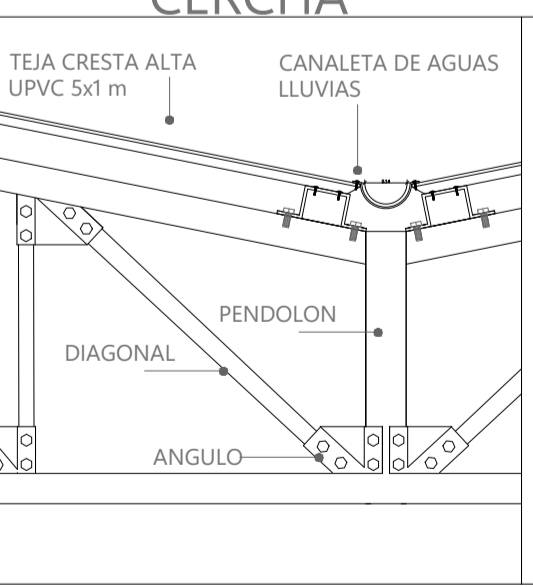

ANCLAJE DE CERCHA AL PERFIL IPE

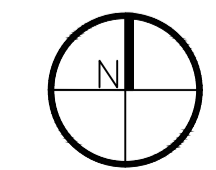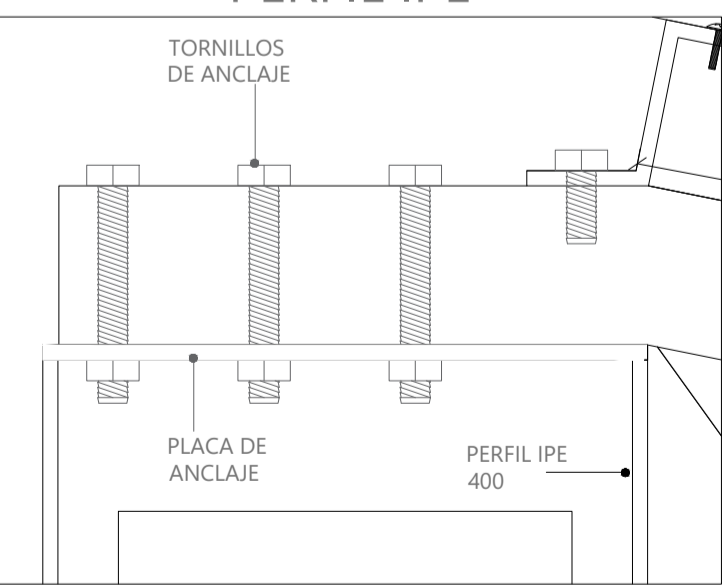

PROYECTO:
Reubicación de la Plaza de Mercado de Fusagasugá

CONVENCIONES:

CURSO:
Opciones de Enfasis

CONTIENE:
Planta de Primer Piso
Programa arquitectónico

OBSERVACIONES:

ESCALA:
ESC 1 : 200

FECHA:
07/10/2024


ARCHIVO:
Archivo DWG

FECHA COPIA:
07/10/2024

DIBUJO:
Archivo DWG


ELABORACIÓN:
Alvarez Camacho
Ronald Steven
Cadena Morales
Yuliana

REVISOR: PLANO No: A-105

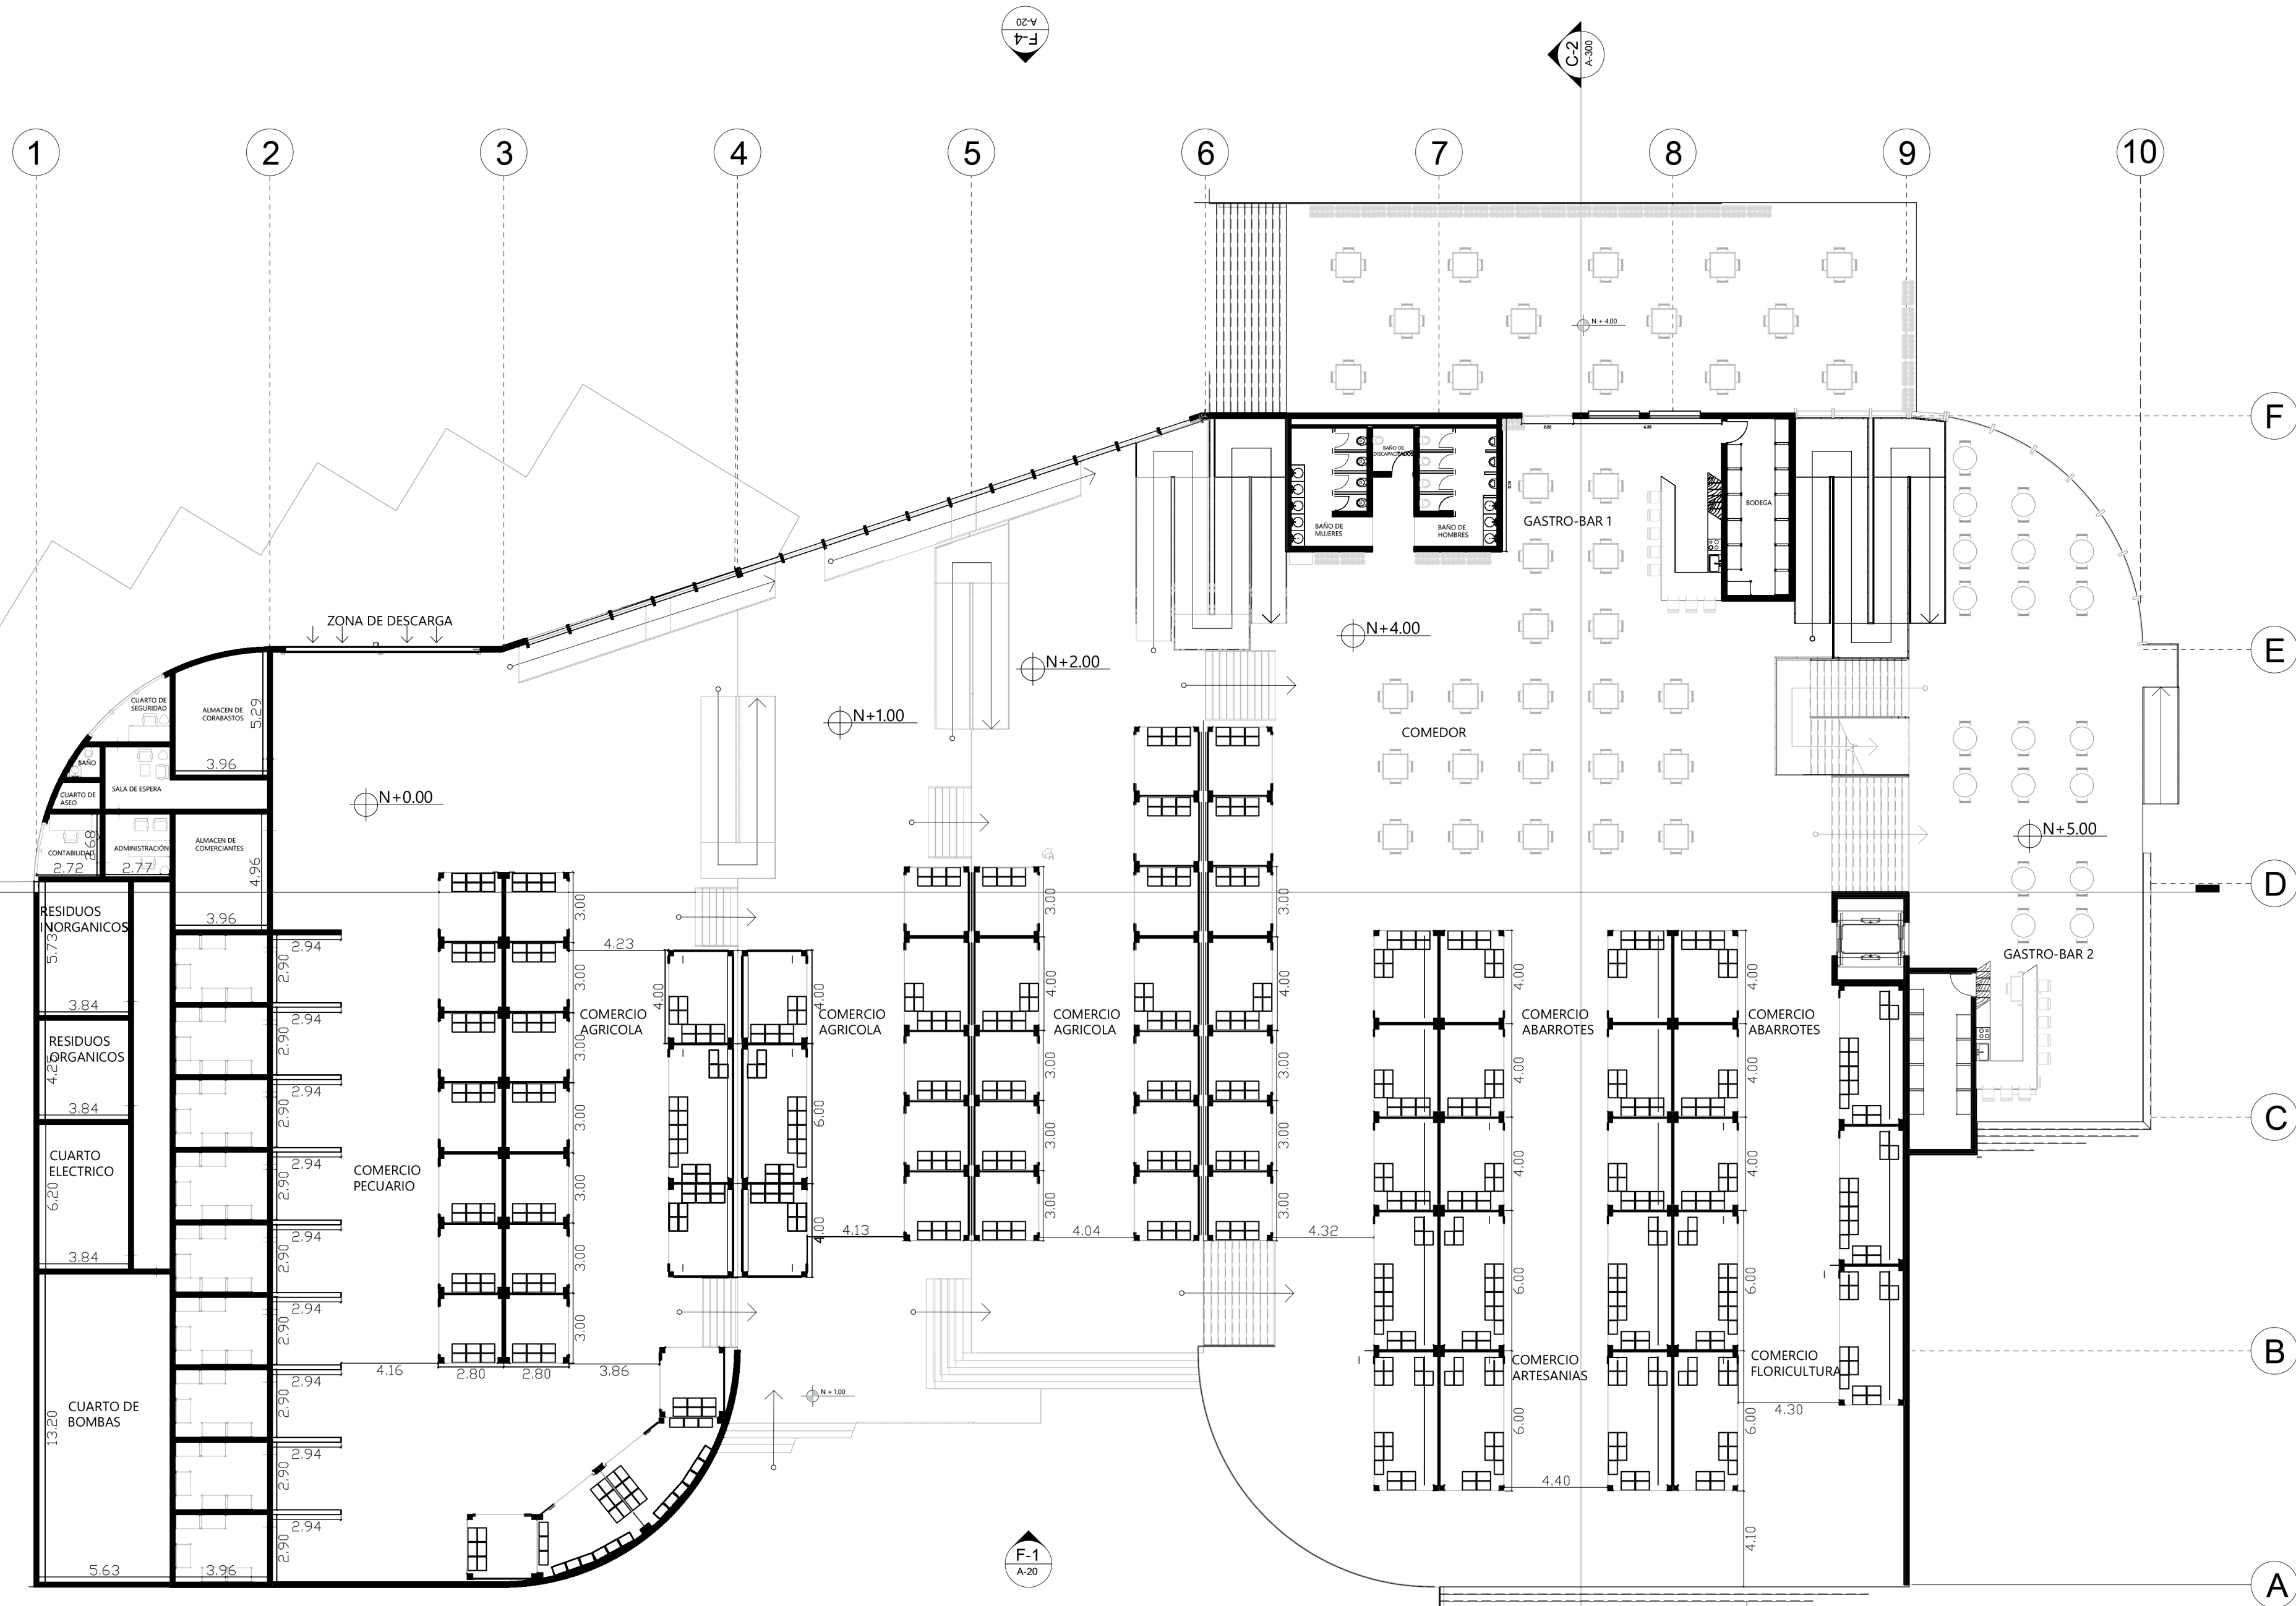

PROGRAMA ARQUITECTÓNICO		PROGRAMA ARQUITECTÓNICO		MÓDULOS COMERCIALES				
ZONA	ESPACIO	SUB ESPACIO	ÁREAS	ZONA	TIPO DE COMERCIO	TIPO DE MÓDULO	CANTIDAD	
ZONA ADMINISTRATIVA	ADMINISTRACION		7,51 M2	ZONA COMERCIAL	GASTRO BAR 1	BARRA	13,28 M2	
	CONTABILIDAD		7,22 M2			ALMACEN	22,80 M2	
	CUARTO DE SEGURIDAD		7,24 M2			COCINA	20,28 M2	
	SALA DE ESPERA		12,74 M2			ALMACEN	20,52 M2	
	CUARTO ELECTRICO		36,24 M2			BARD PARA DAMAS	11,39 M2	
	CUARTO DE BOMBAS		70,72 M2			BARD PARA CABALLEROS	11,29 M2	
	DEPOSITO DE RESIDUOS ORGANICOS		16,34 M2		BARD PARA DISCAPACITADOS	3,42 M2		
	DEPOSITO DE RESIDUOS INORGANICOS		22,03 M2					
	CUARTO DE LIMPIEZA		2,48 M2					
	BARDOS PARA DAMAS		11,39 M2					
	BARD PARA CABALLEROS		11,39 M2					
	BARD PARA DISCAPACITADOS		3,42 M2					
	ALMACEN CDRABASTOS		20,57 M2					
	ALMACEN COMERCIANTES FUSA		19,03 M2					
						ZONA COMERCIAL	ABARROTES	MODULOS DE 3X3M
				MODULOS DE 3X4M	4 mod.			
				MODULOS DE 3X6M	3 mod.			
				AGRICOLAS	MODULOS DE 3X3M		20 mod.	
					MODULOS DE 3X4M		6 mod.	
					MODULOS DE 3X6M		1 mod.	
				ARTESANIAS	MODULOS DE 3X4M		6 mod.	
					MODULOS DE 3X6M		4 mod.	
				FLDRICULTURA	MODULOS DE 3X4M		6 mod.	
					MODULOS DE 3X6M		7 mod.	

A-105 PLANTA DE PRIMER PISO
ESC 1 : 200

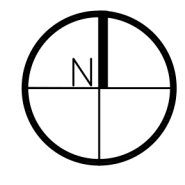

PROYECTO:
Reubicación de la Plaza de Mercado de Fusagasugá

CONVENCIONES:

CURSO:
Opciones de Enfasis

CONTIENE:
Planta de Segundo Piso
Programa Arquitectónico

OBSERVACIONES:

ESCALA:
ESC 1: 200

FECHA:
25/11/2024

ARCHIVO:
Archivo DWG


FECHA COPIA:
25/11/2024

DIBUJO:
Archivo DWG

ELABORACIÓN:
Alvarez Camacho
Ronald Steven
Cadena Morales
Yuliana


REVISION:


PLANO No. A-106

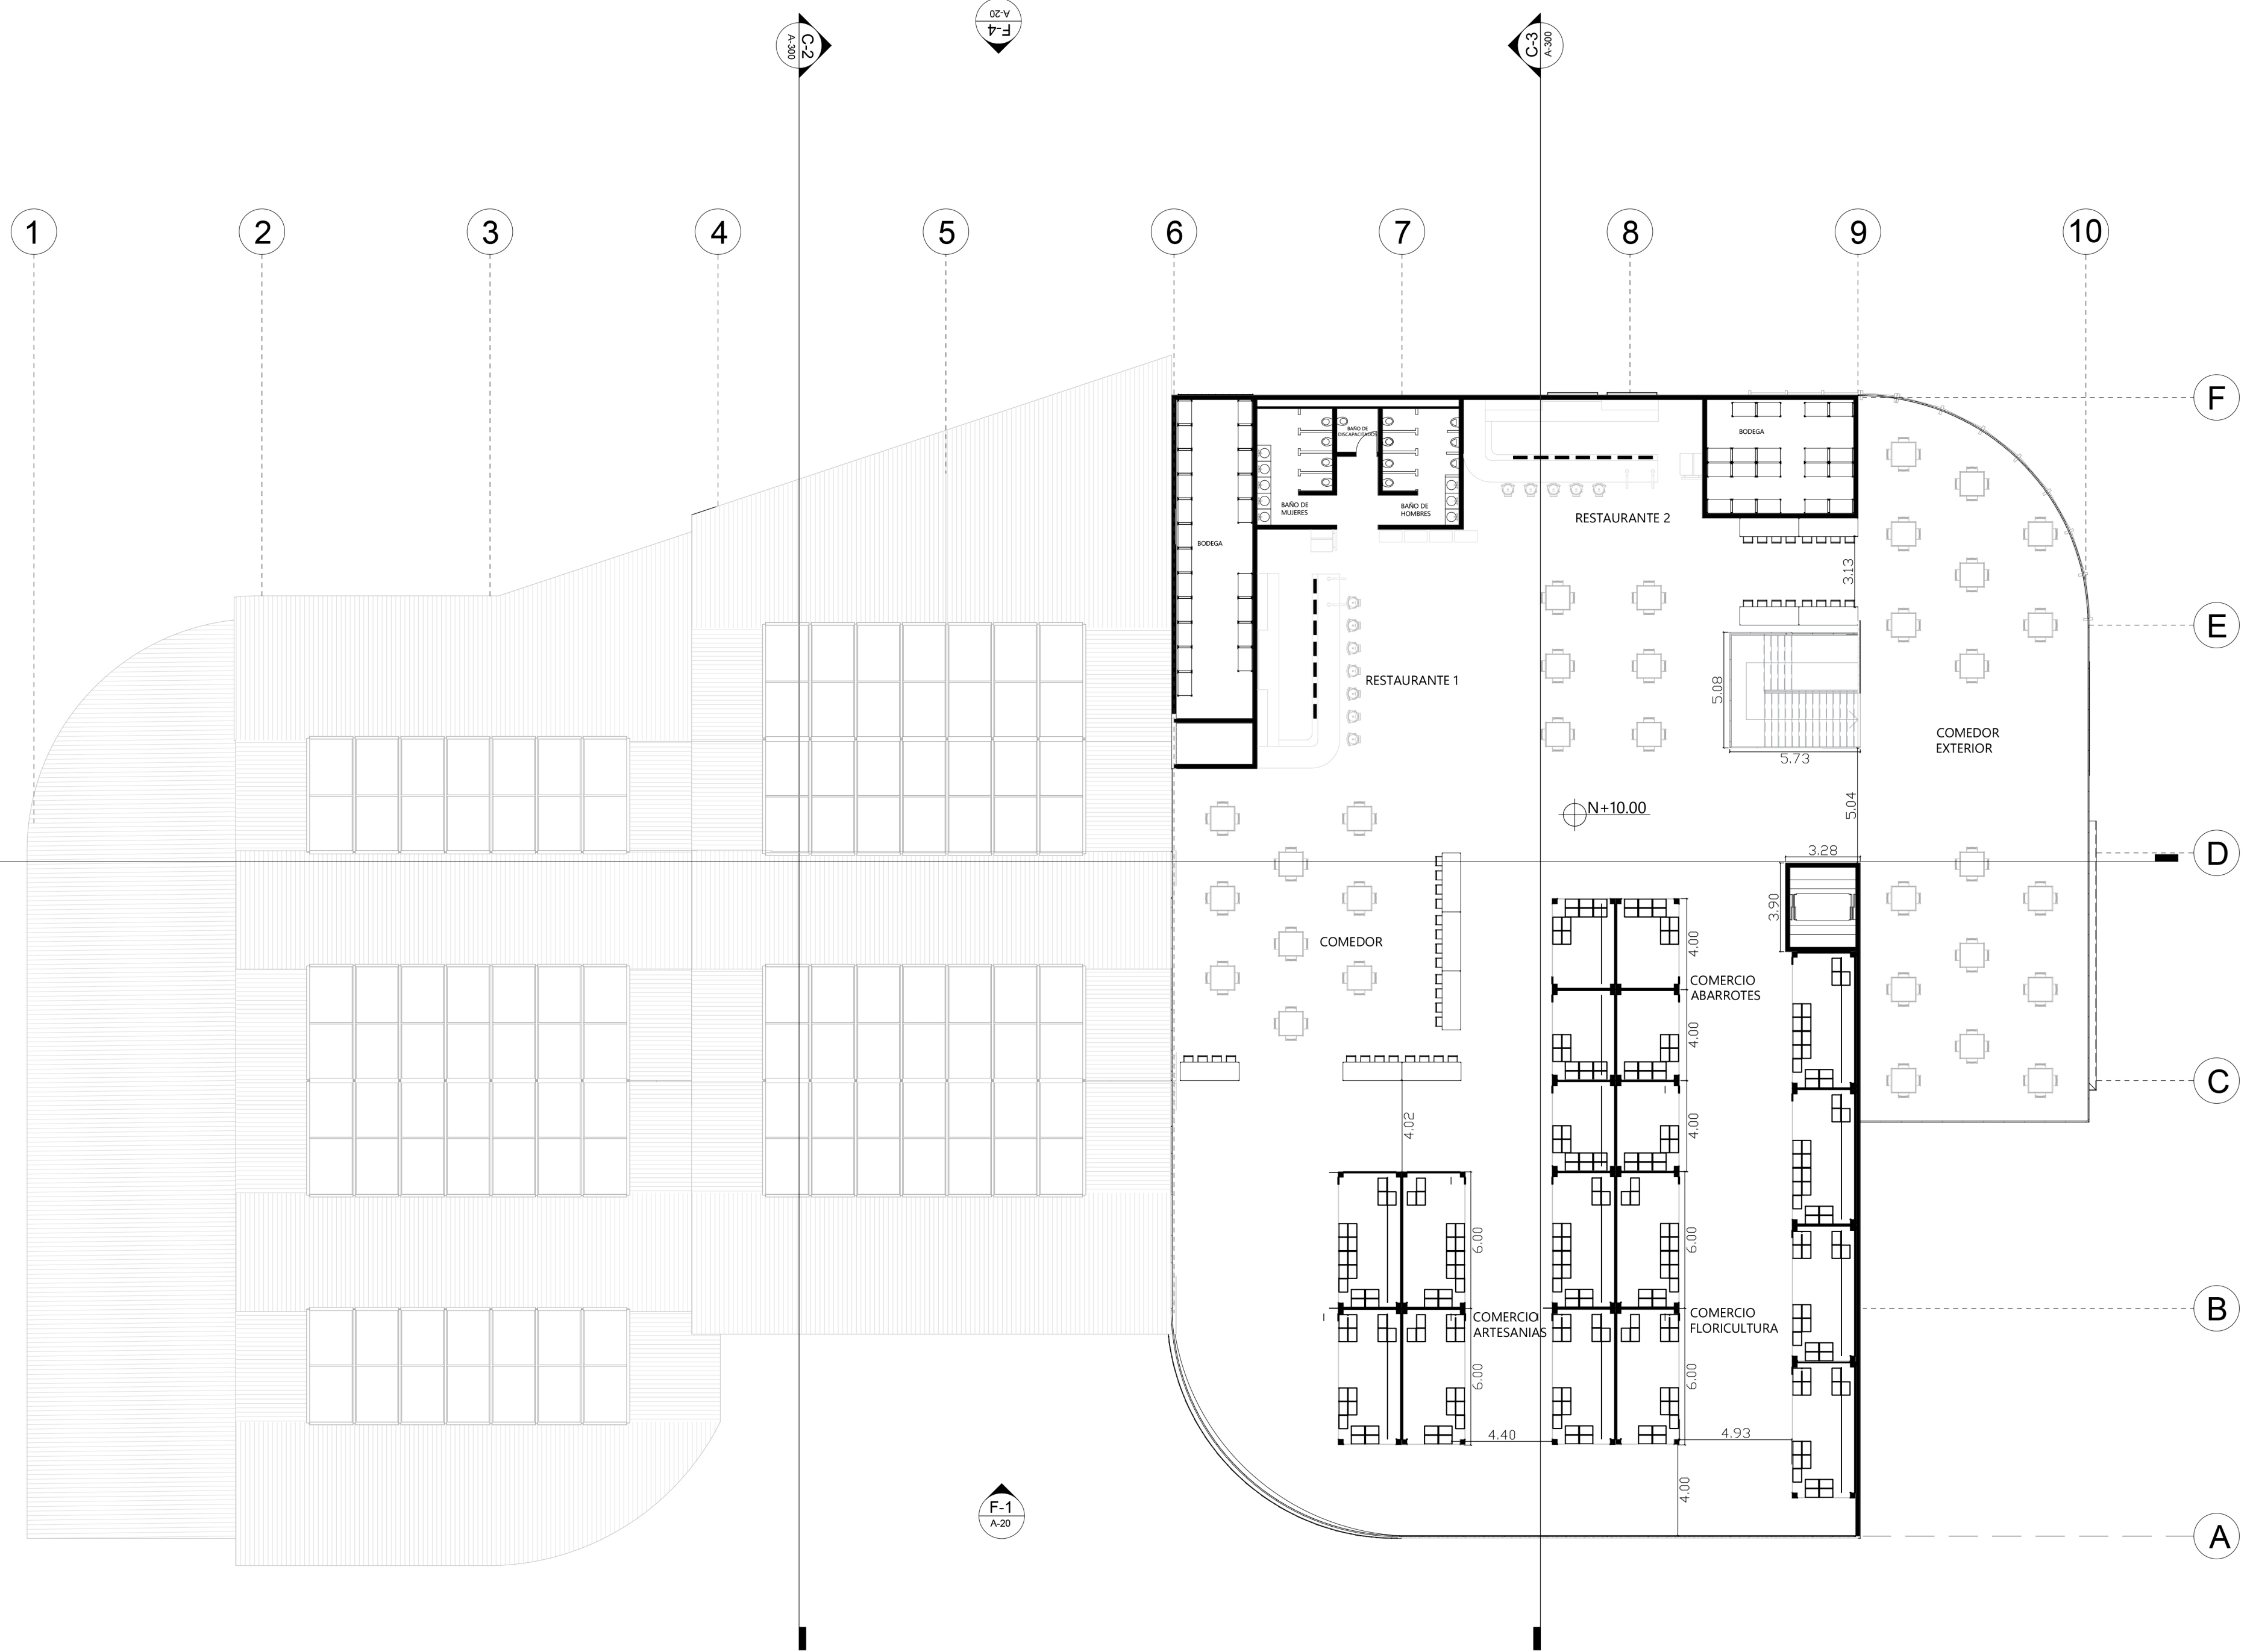

PROGRAMA ARQUITECTONICO				MODULOS COMERCIALES				
ZONA	ESPACIO	SUB ESPACIO	AREAS	ZONA	TIPO DE COMERCIO	TIPO DE MODULO	CANTIDAD	
ZONA COMERCIAL	GASTRO BAR 3	COCCINA	36,75 M2	ZONA COMERCIAL	ARTESANIAS	MODULOS DE 3X4M	3 mod.	
		ALMACEN	32,15 M2			MODULOS DE 3X6M	6 mod.	
	GASTRO BAR 4	COCCINA	36,75 M2			FLORICULTURA	MODULOS DE 3X4M	3 mod.
		ALMACEN	46,90 M2				MODULOS DE 3X6M	6 mod.
		BARO PARA DAMAS	11,39 M2					
		BARO PARA CABALLEROS	11,29 M2					
		BARO PARA DISCAPACITADOS	3,42 M2					


A-106 PLANTA DE SEGUNDO PISO
ESC 1: 200

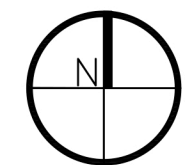


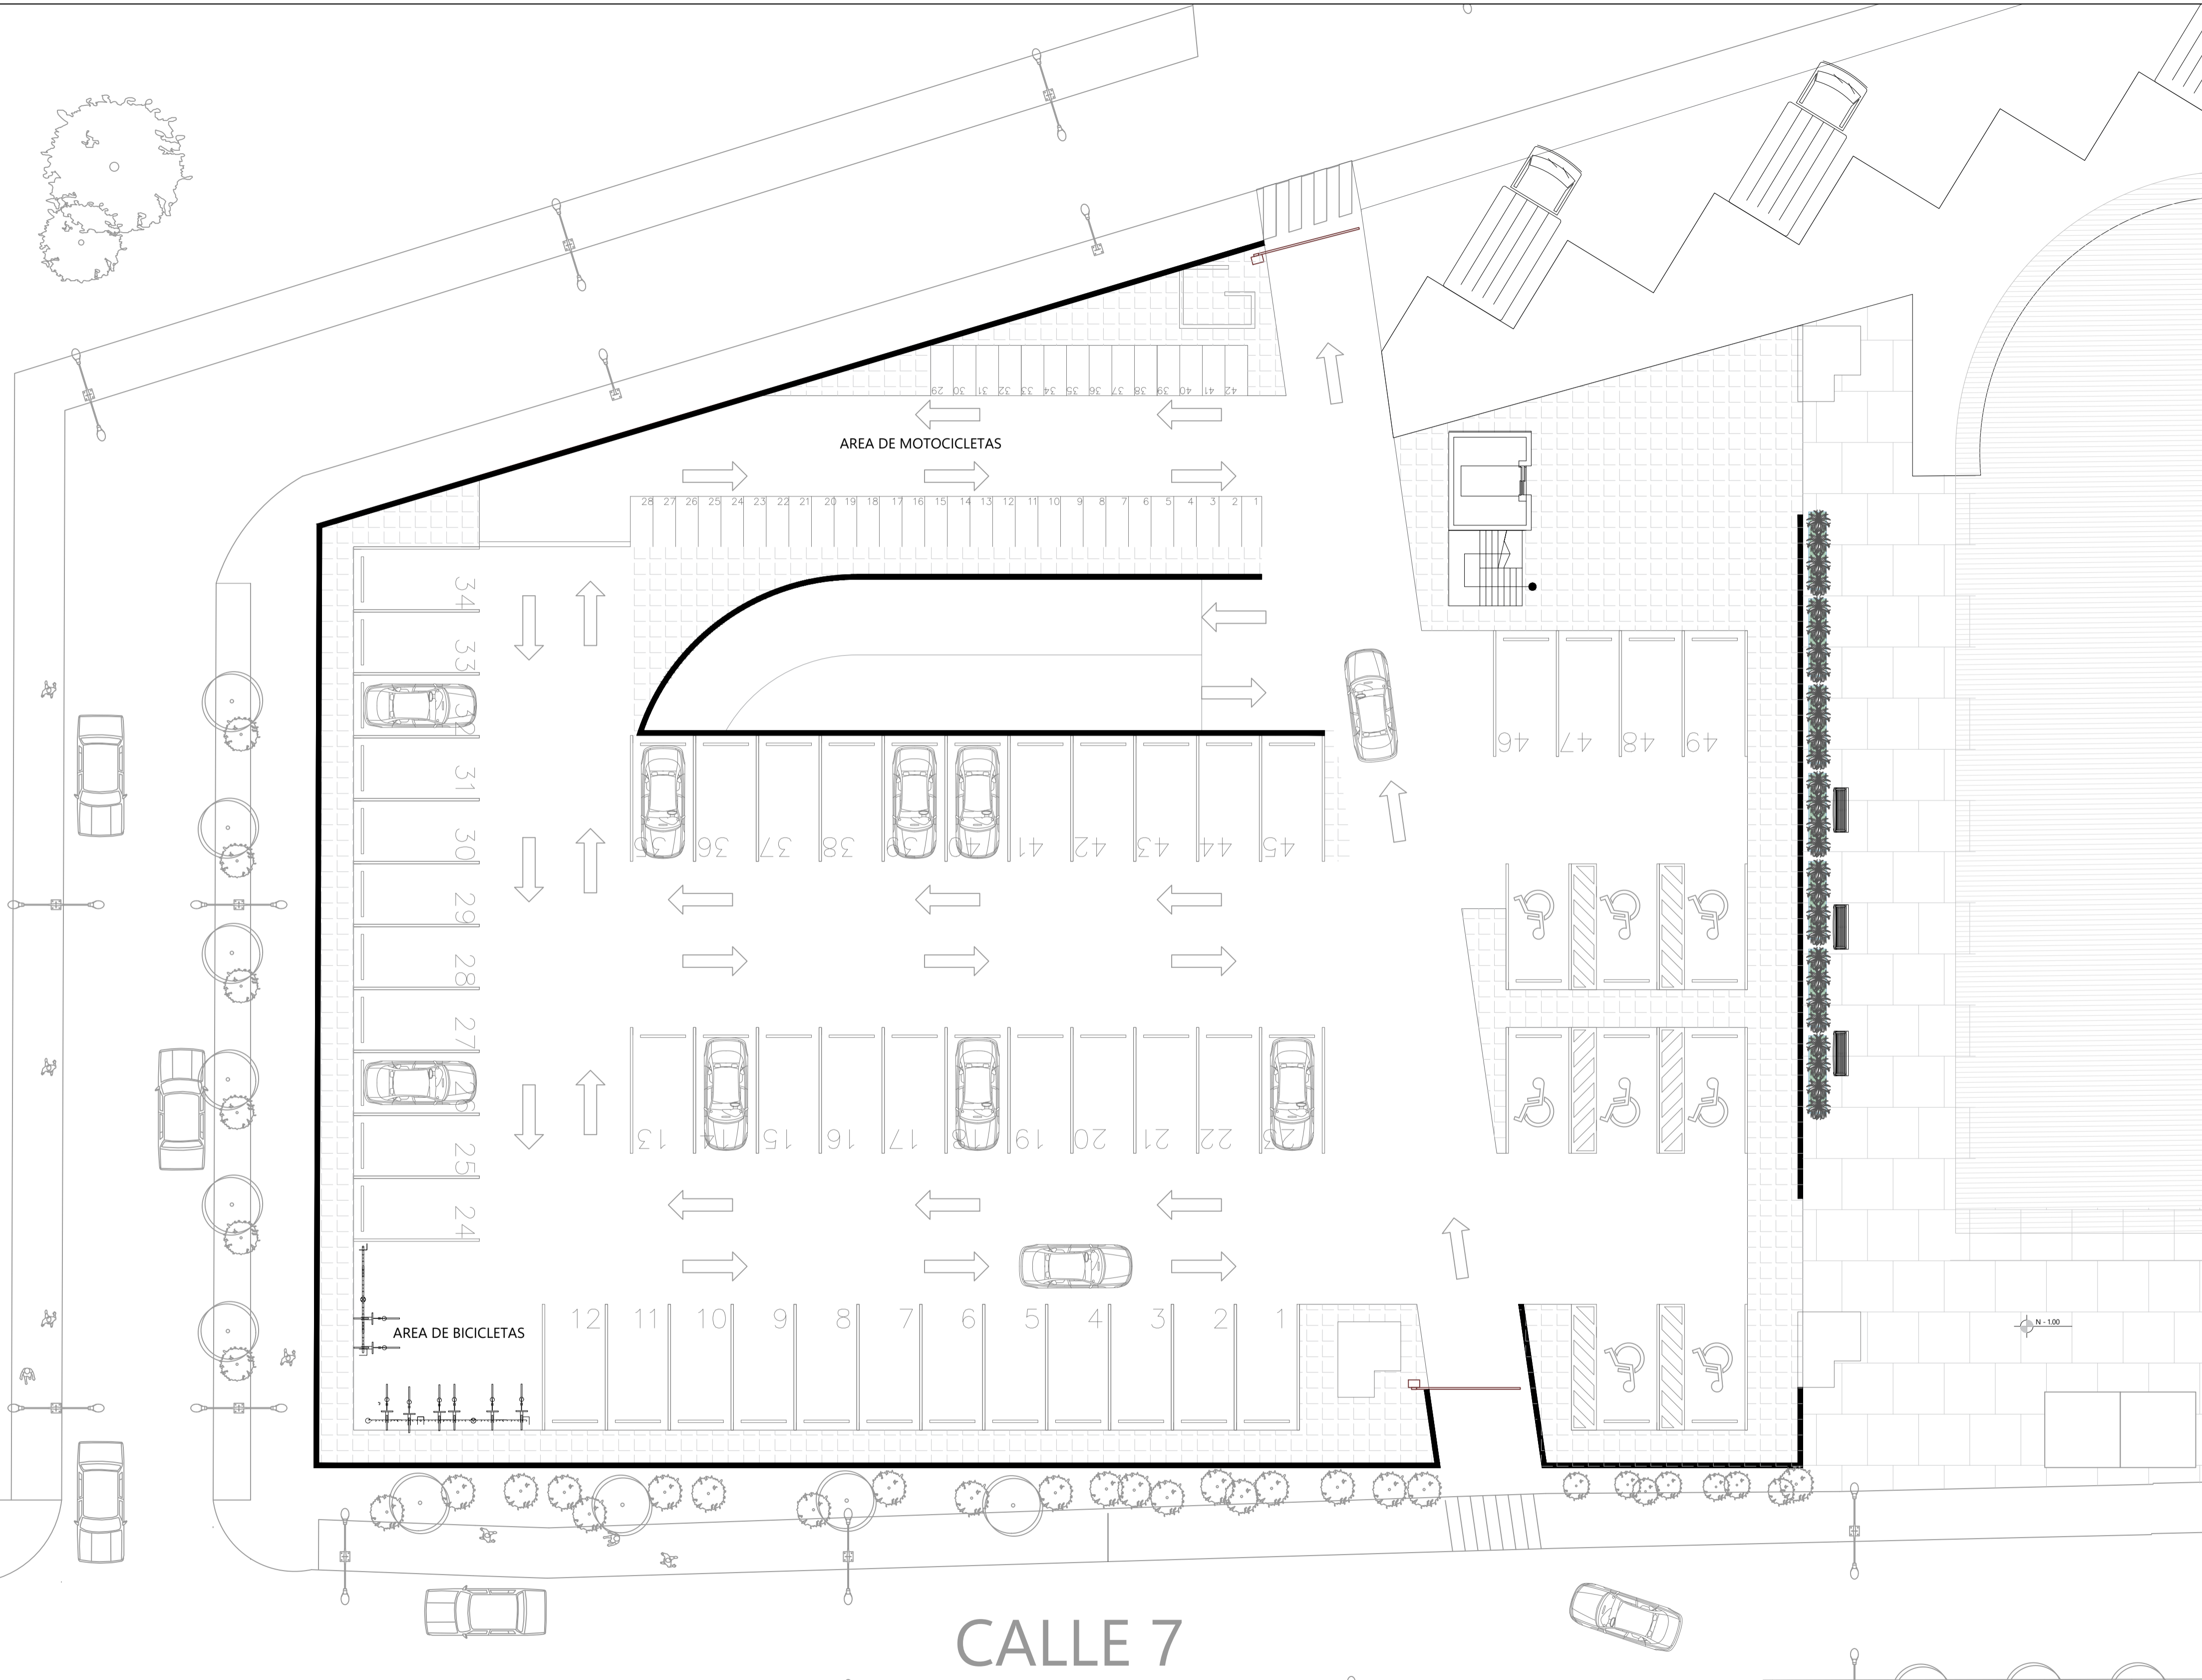


CALLE 7

A-107 PLANTA DE PARQUEADEROS
ESC 1: 150

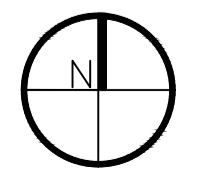

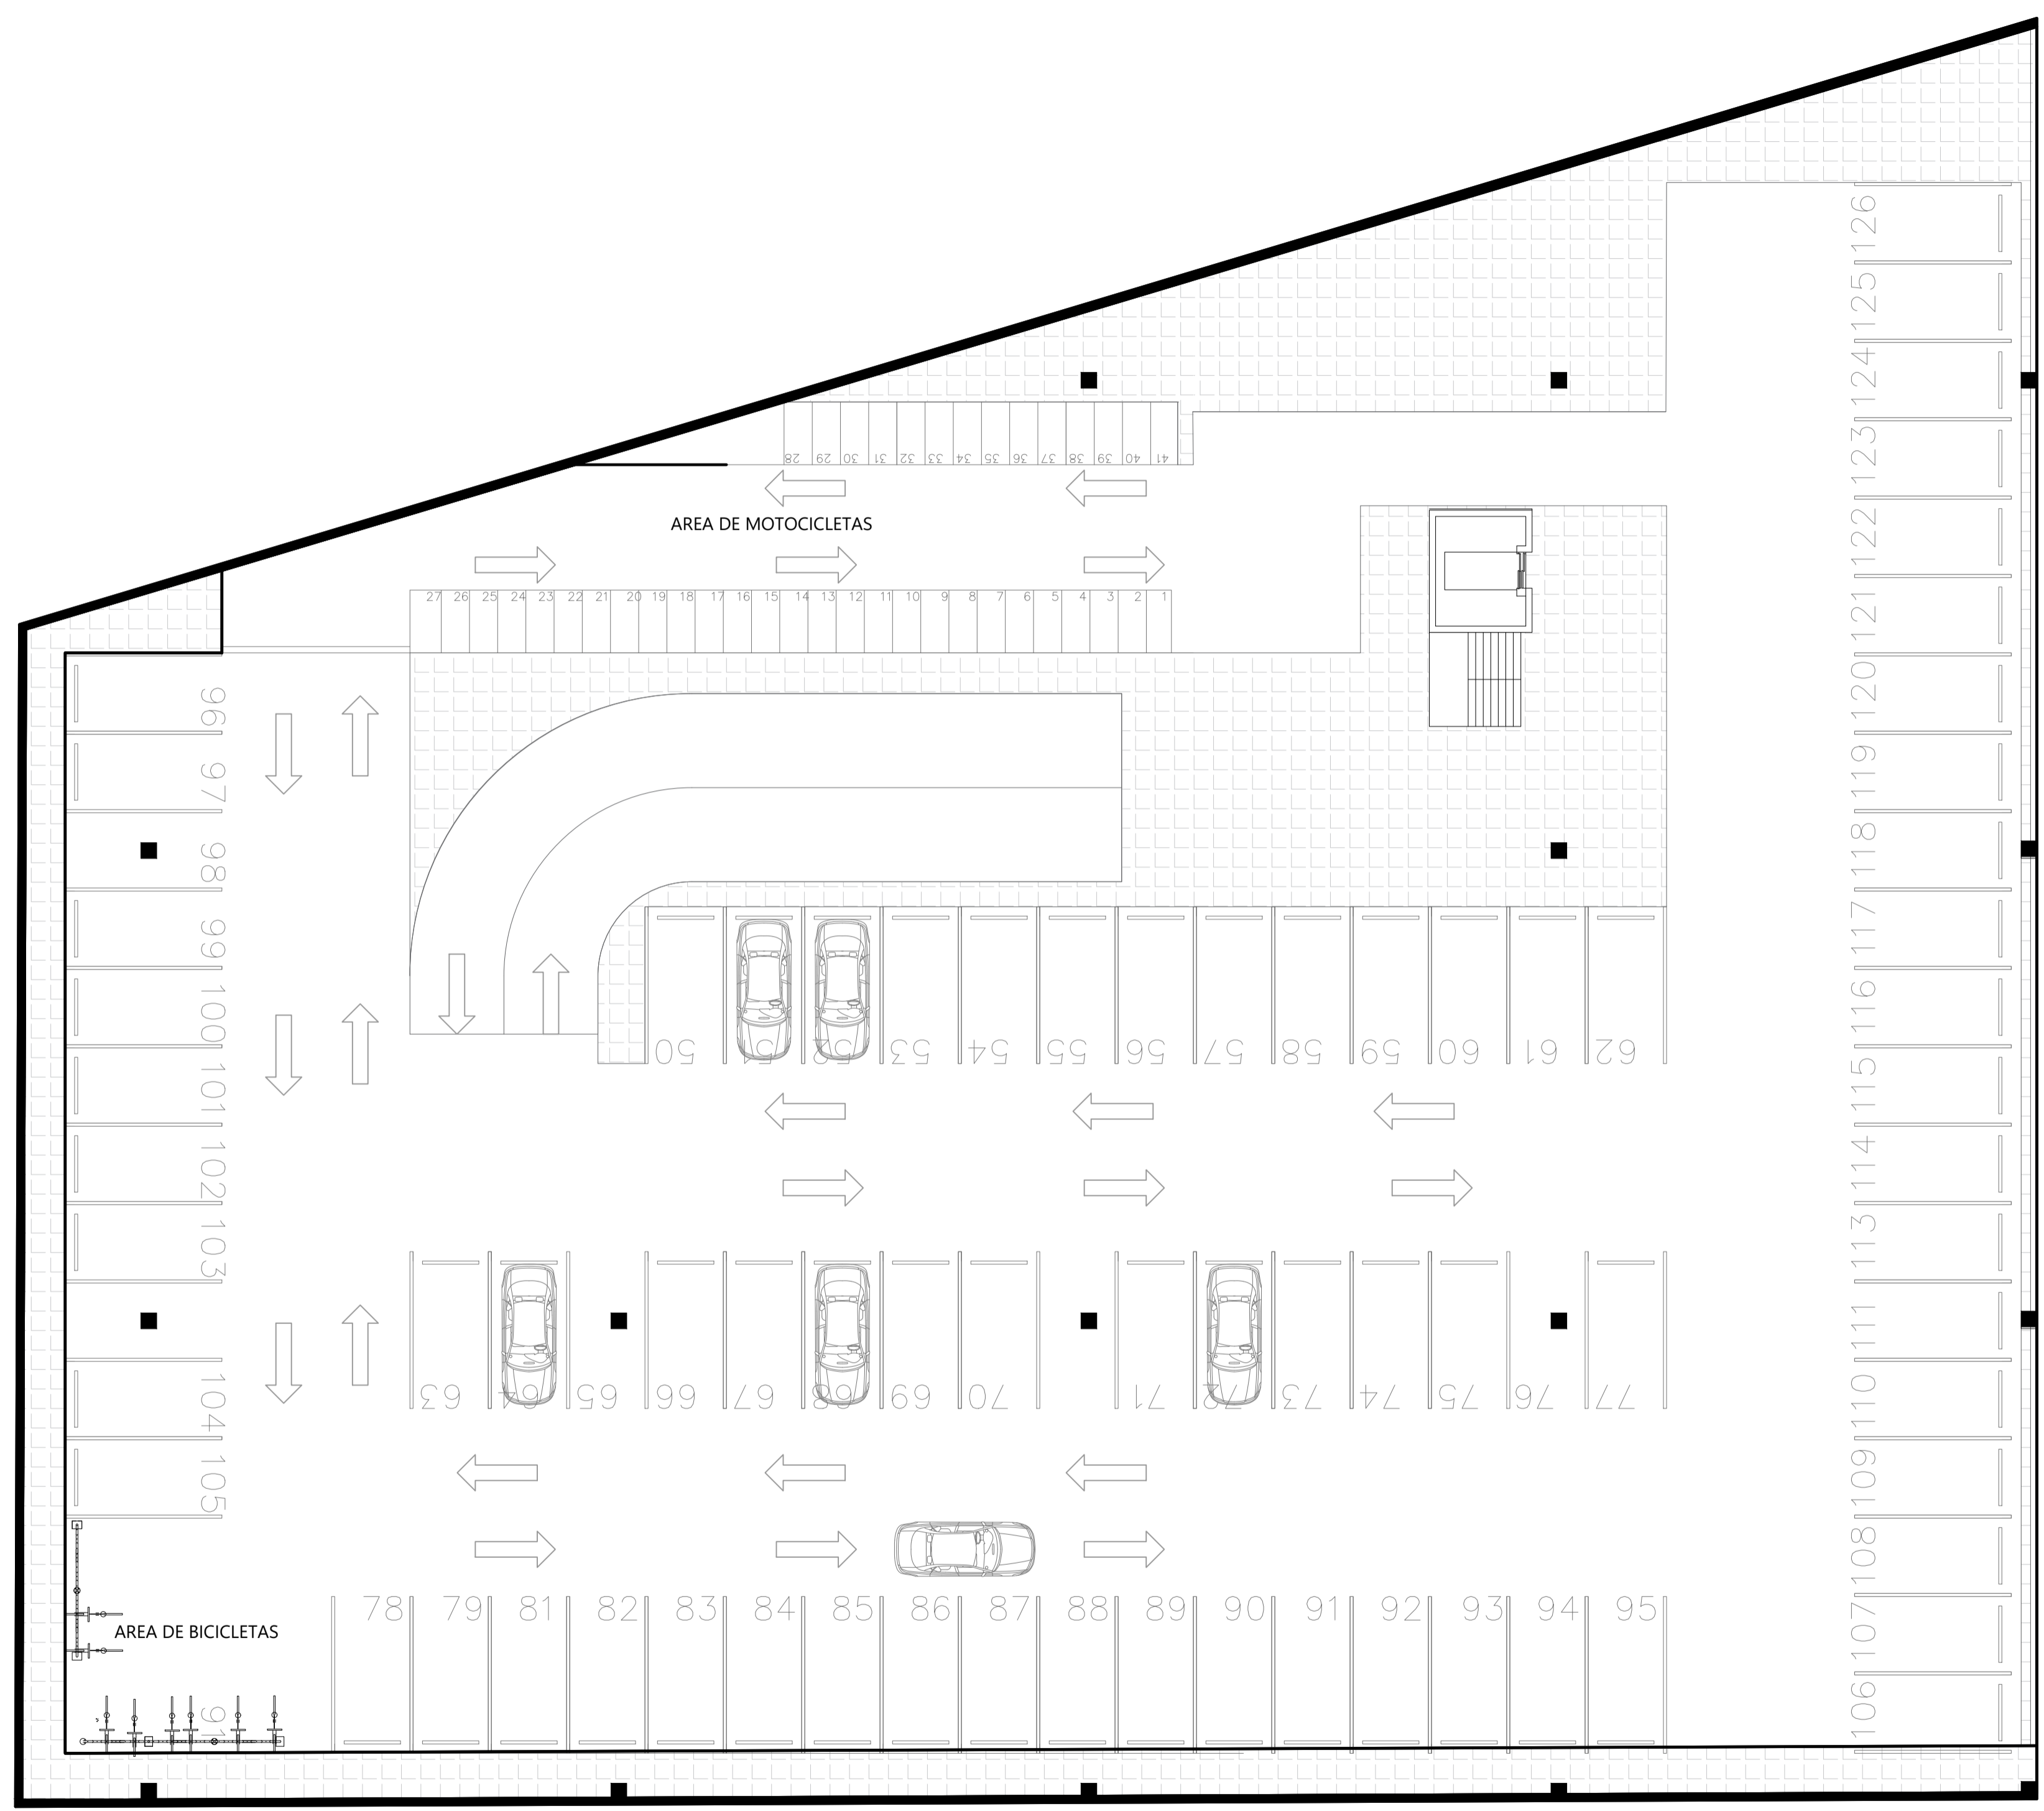

A-108 PLANTA DE SOTANO PARQUEADEROS
ESC 1 : 150

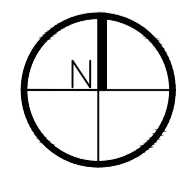

PROYECTO:
Reubicación de la Plaza de Mercado de Fusagasugá

CONVENCIONES:

CURSO:
Opciones de Énfasis

CONTIENE:
Planta de General
Inclinación de cubiertas
Planta de parqueaderos

OBSERVACIONES:

ESCALA:
ESC 1: 300

FECHA:
22/11/2024

ARCHIVO:
Archivo DWG

FECHA COPIA:
22/11/2024

DIBUJO:
Archivo DWG

ELABORACIÓN:
Alvarez Camacho
Ronald Steven
Cadena Morales
Yuliana

REVISIÓN: PLANO No. PLANCHA No.
A-109 DE

CARRERA 11

CALLE 6

CALLE 6

CARRERA 10



CALLE 7




AREA DE MOTOCICLETAS

AREA DE BICICLETAS




A-109 PLANTA GENERAL



ESC 1: 300

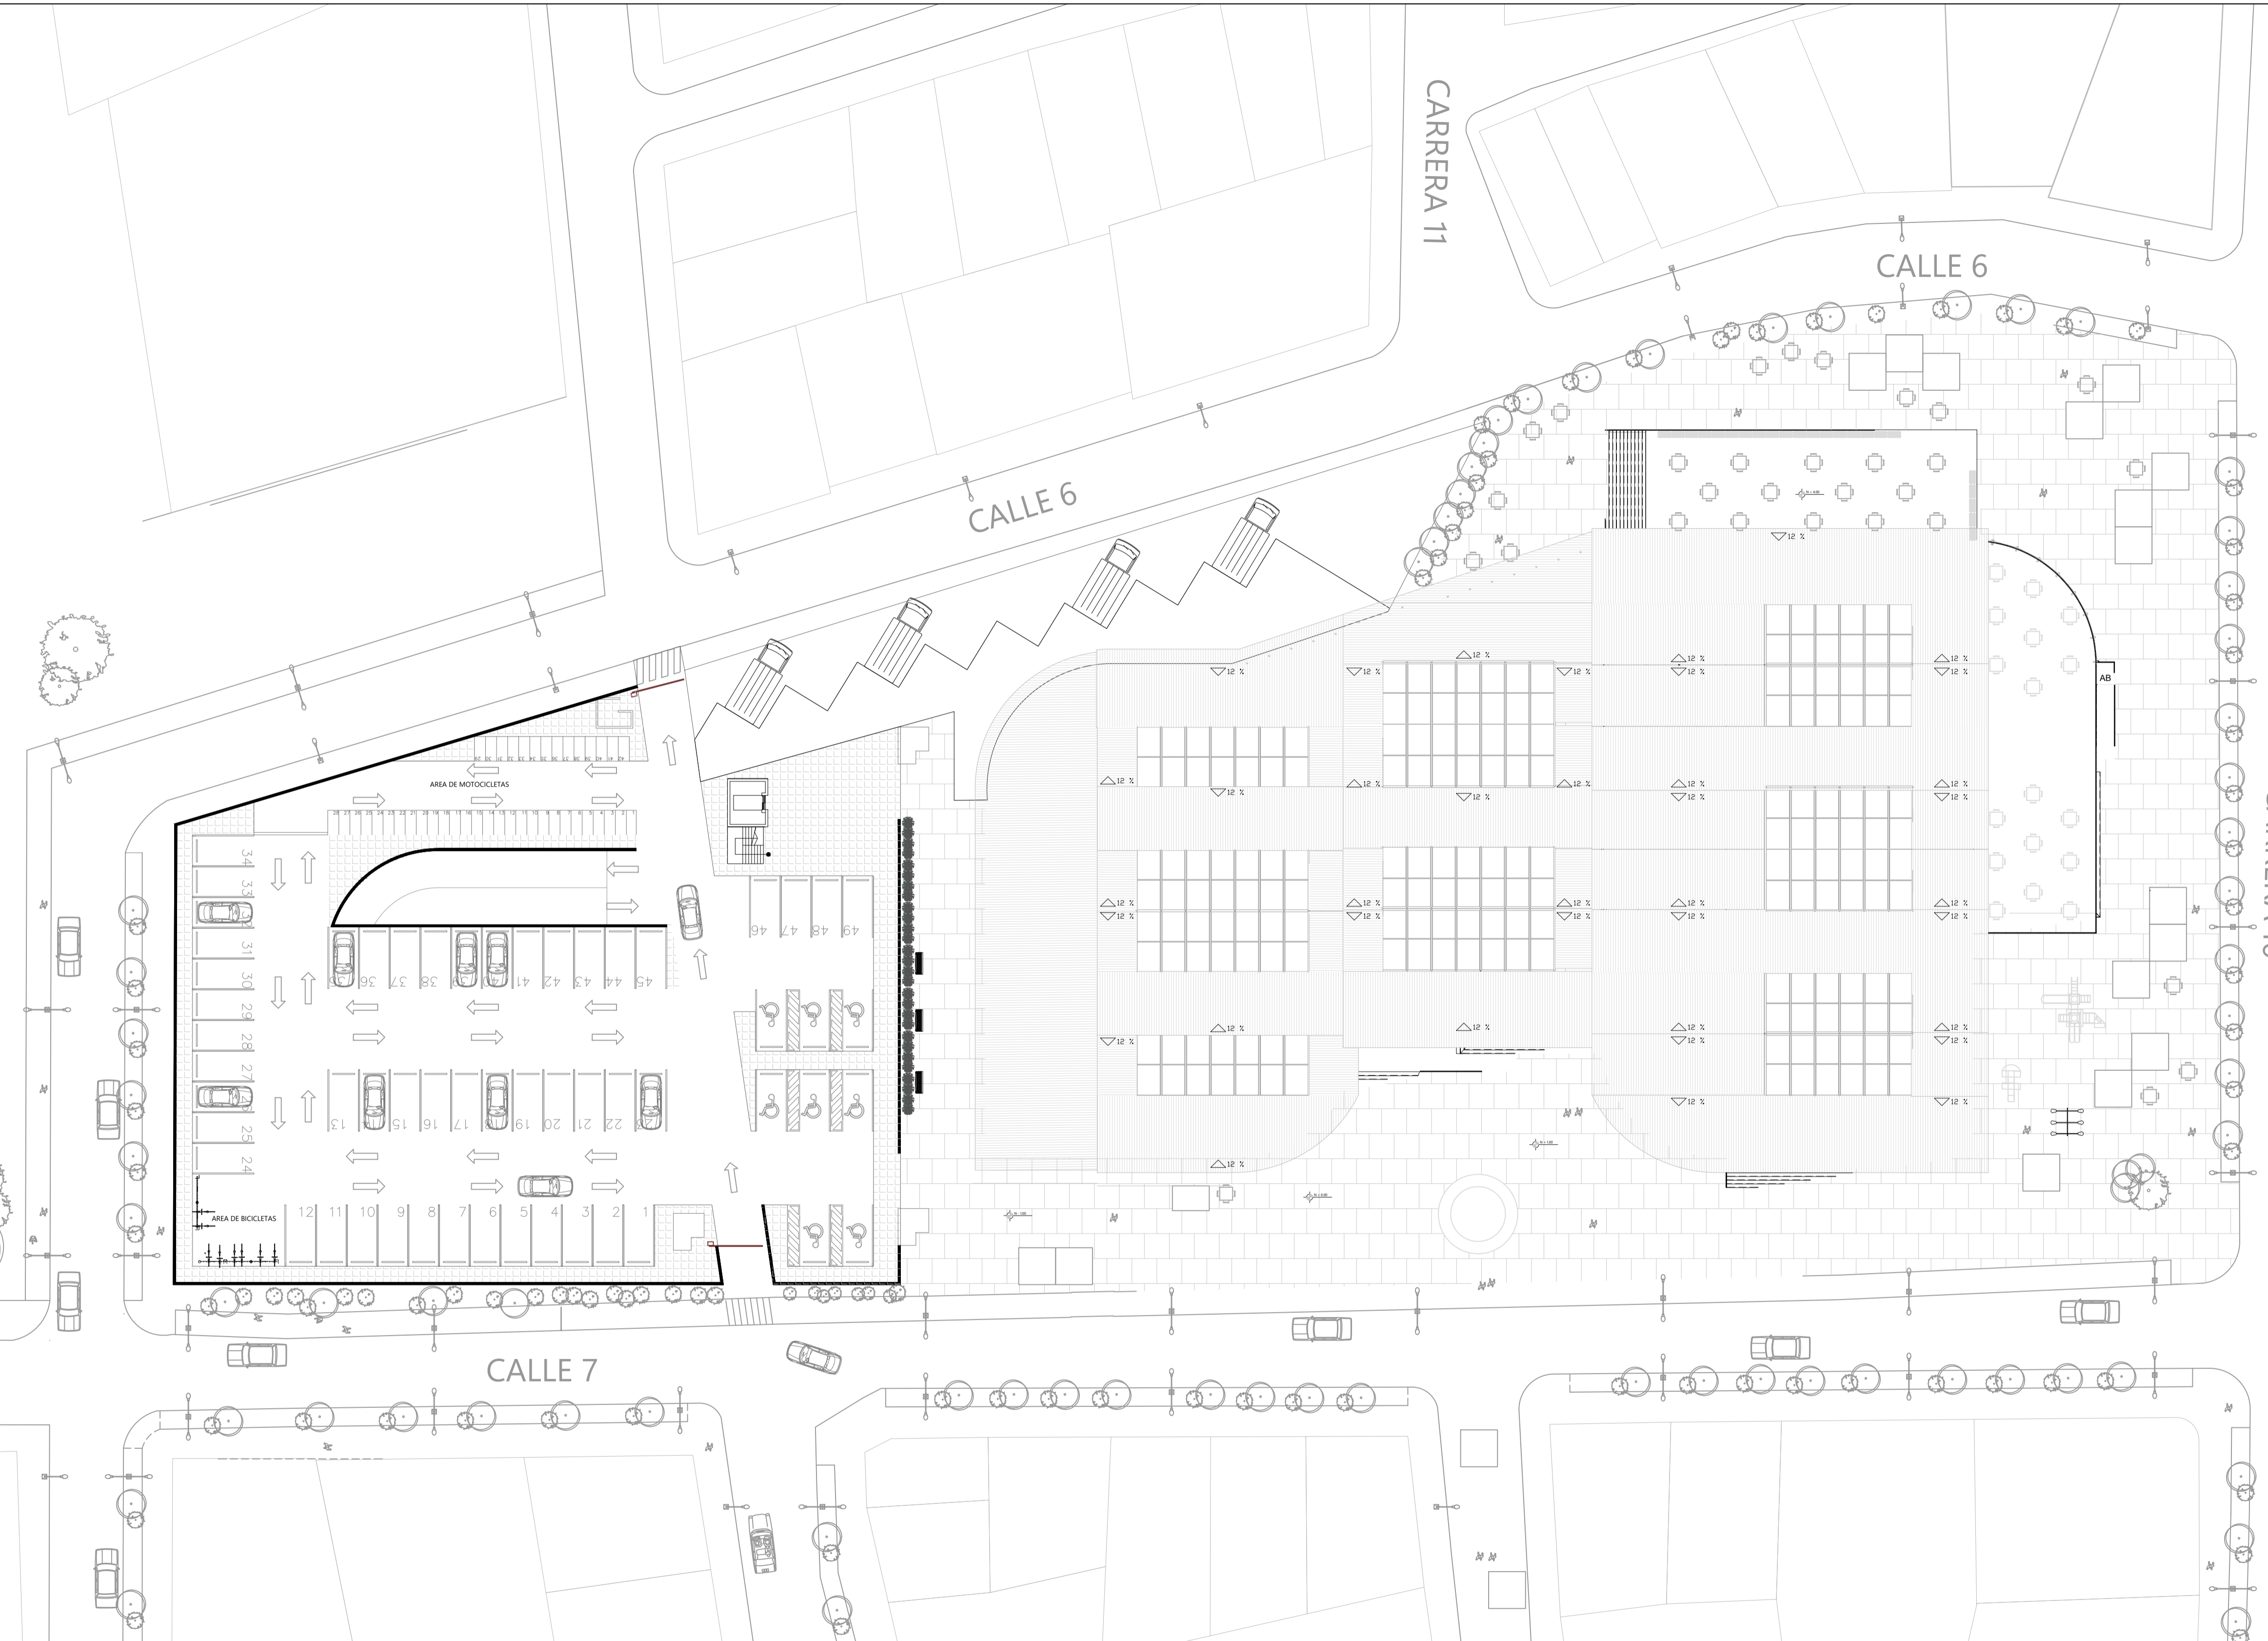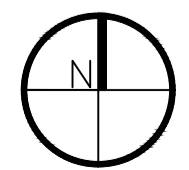

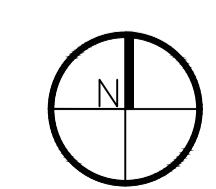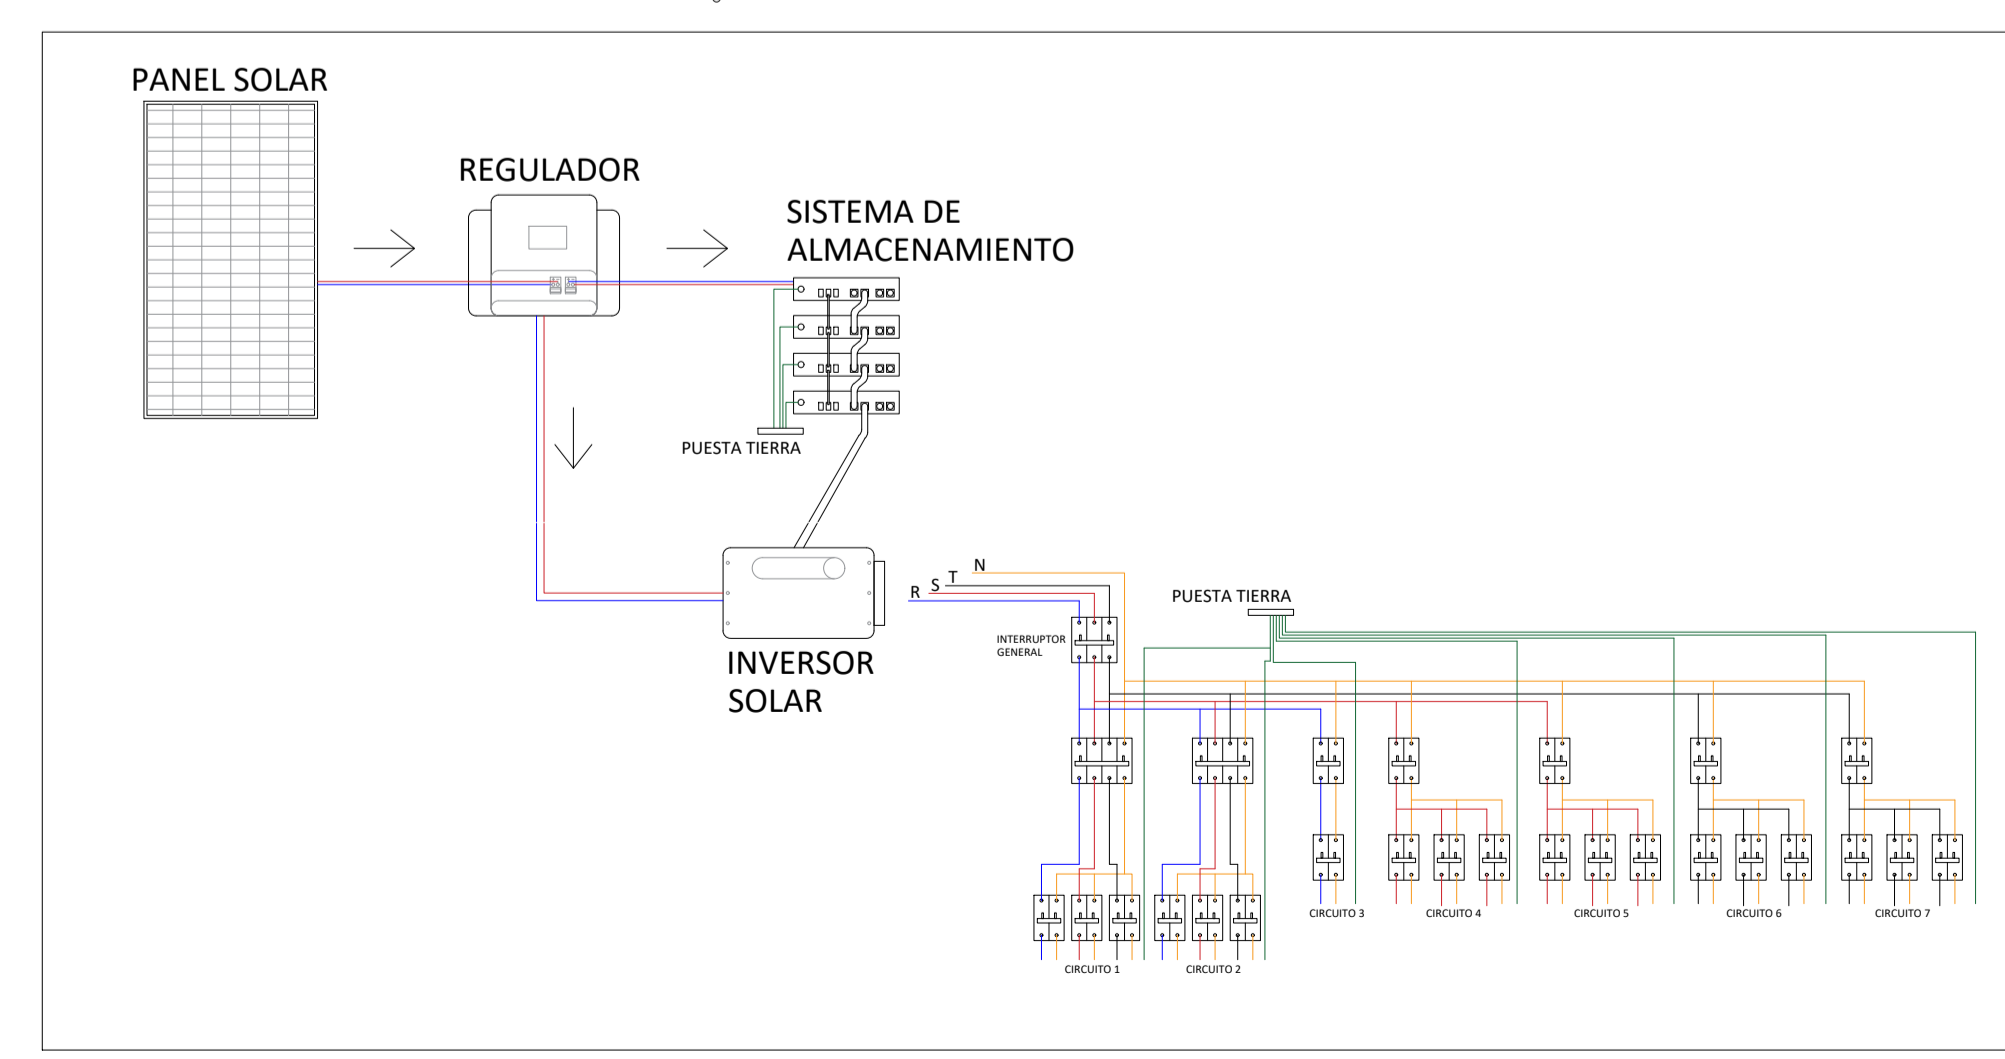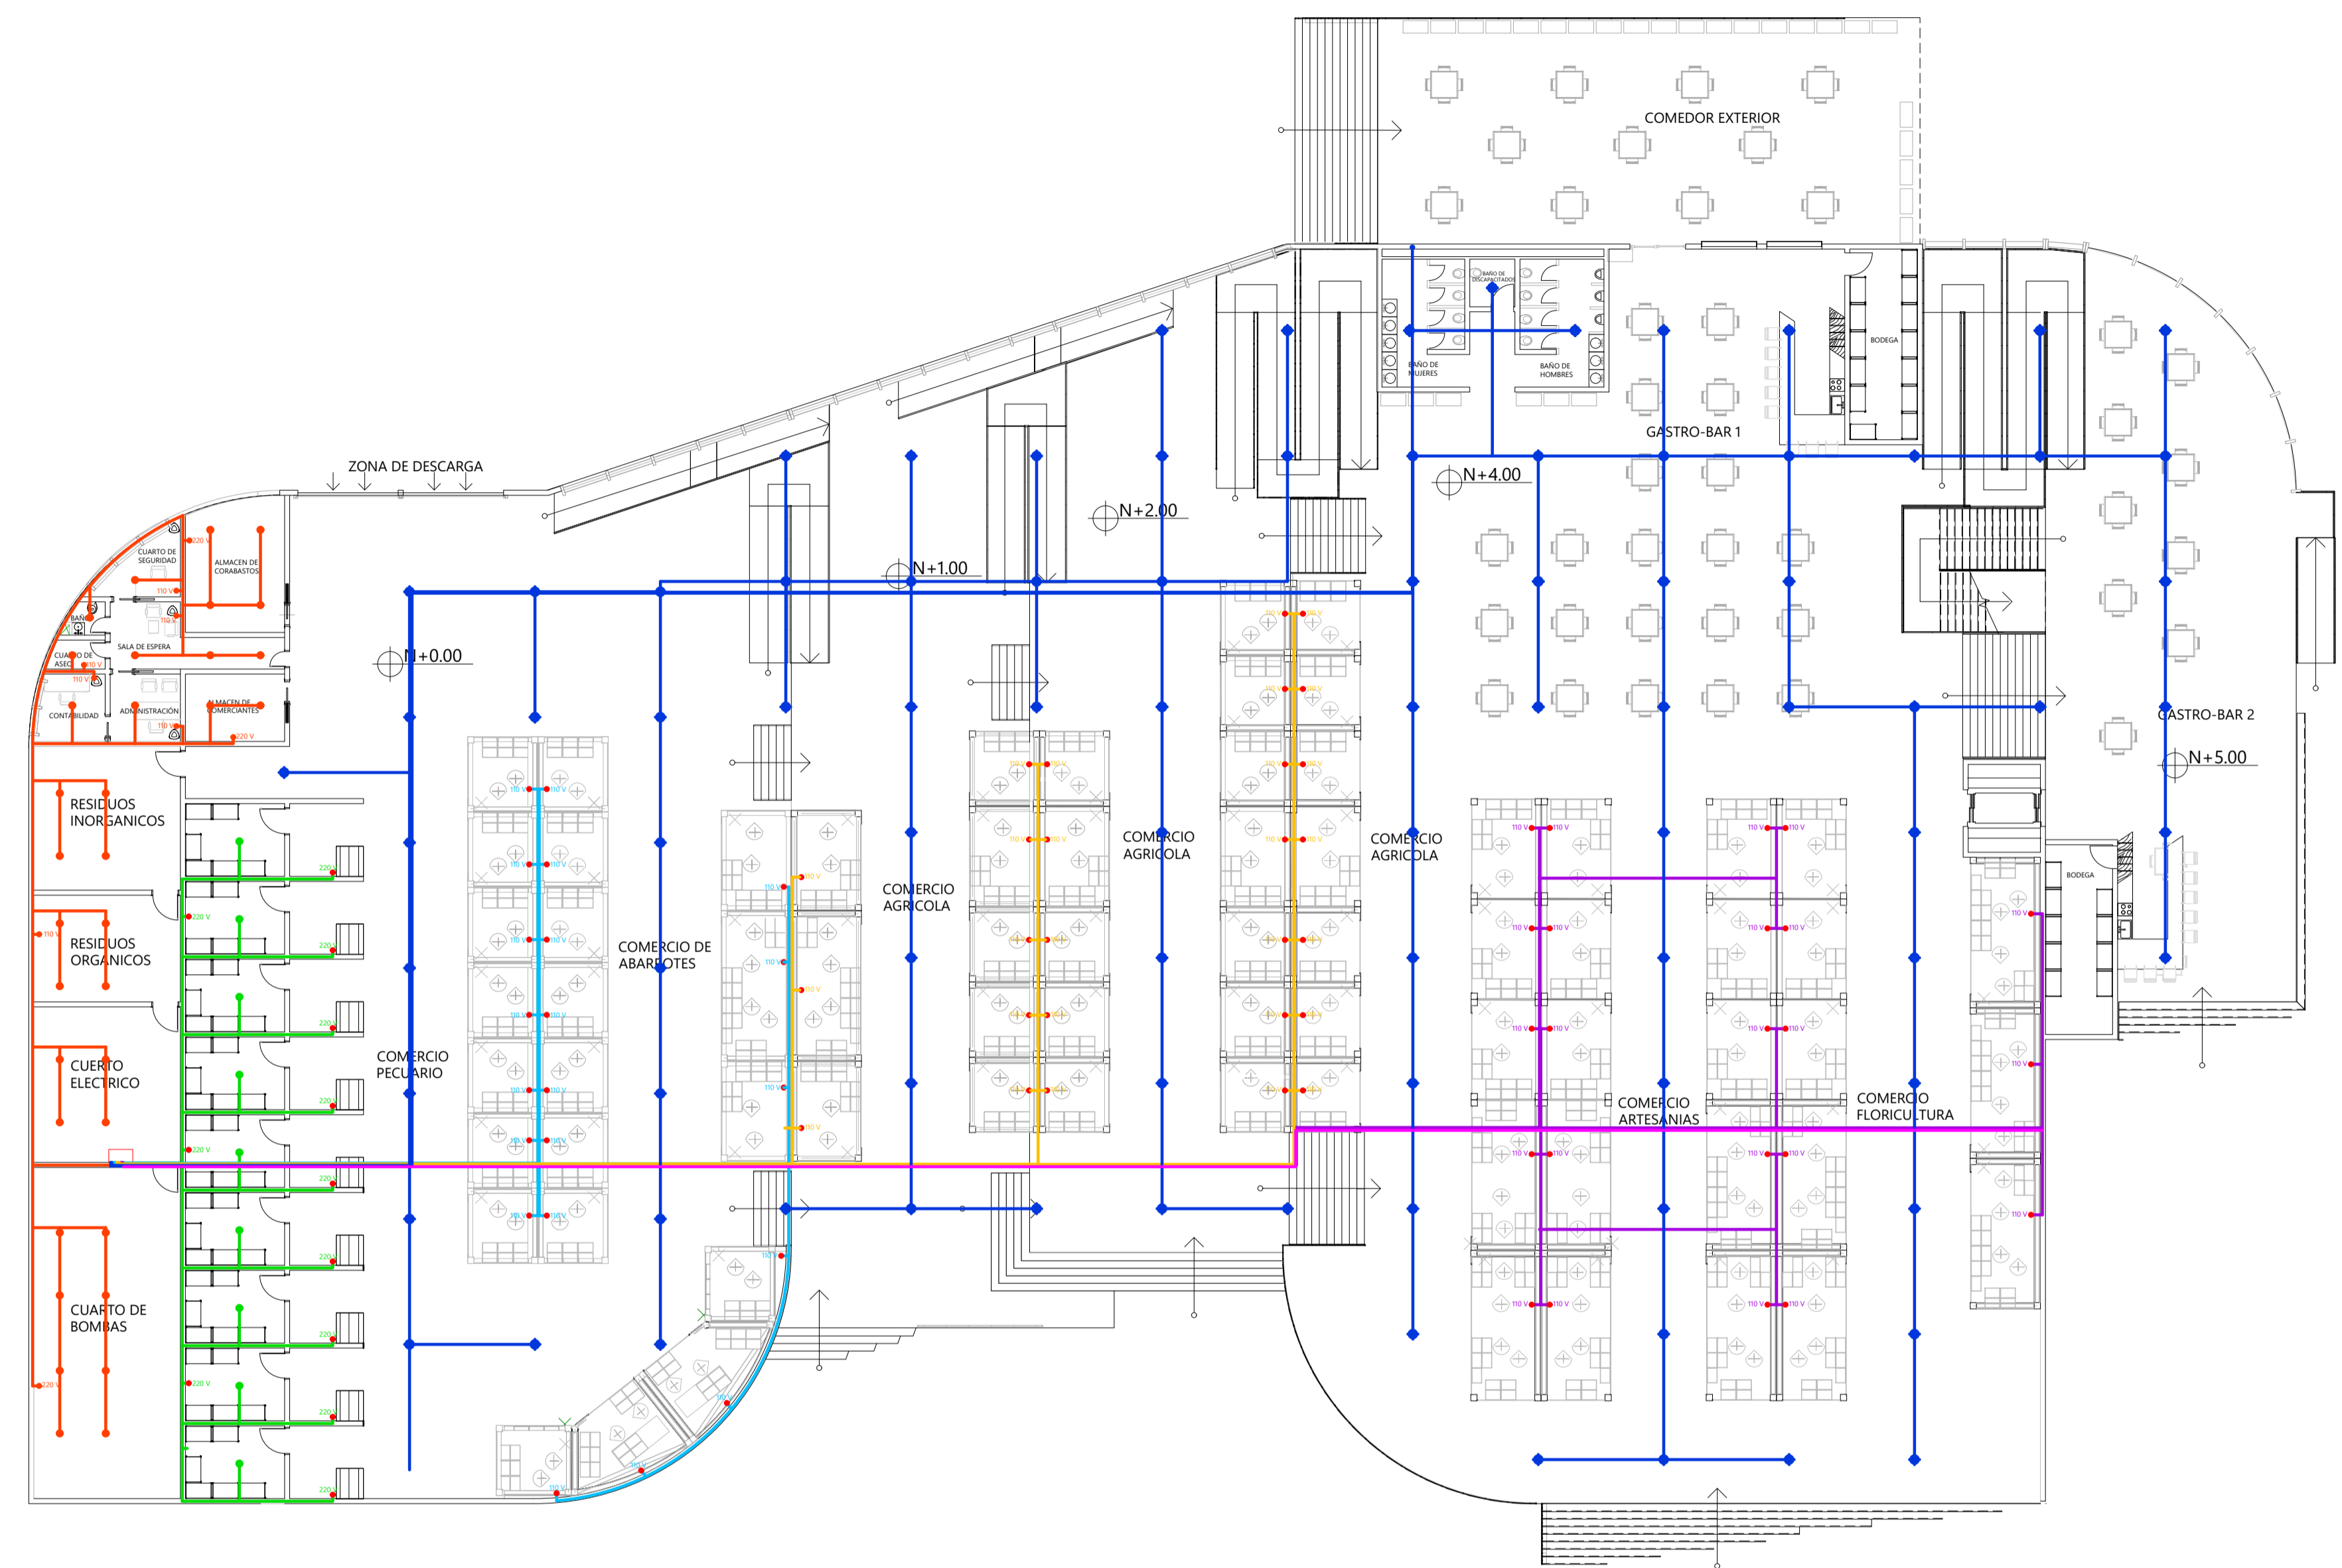

A-110 PLANO ELECTRICO DE PRIMER PISO
 ESC 1 : 200

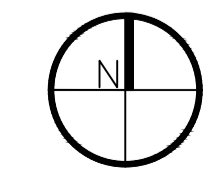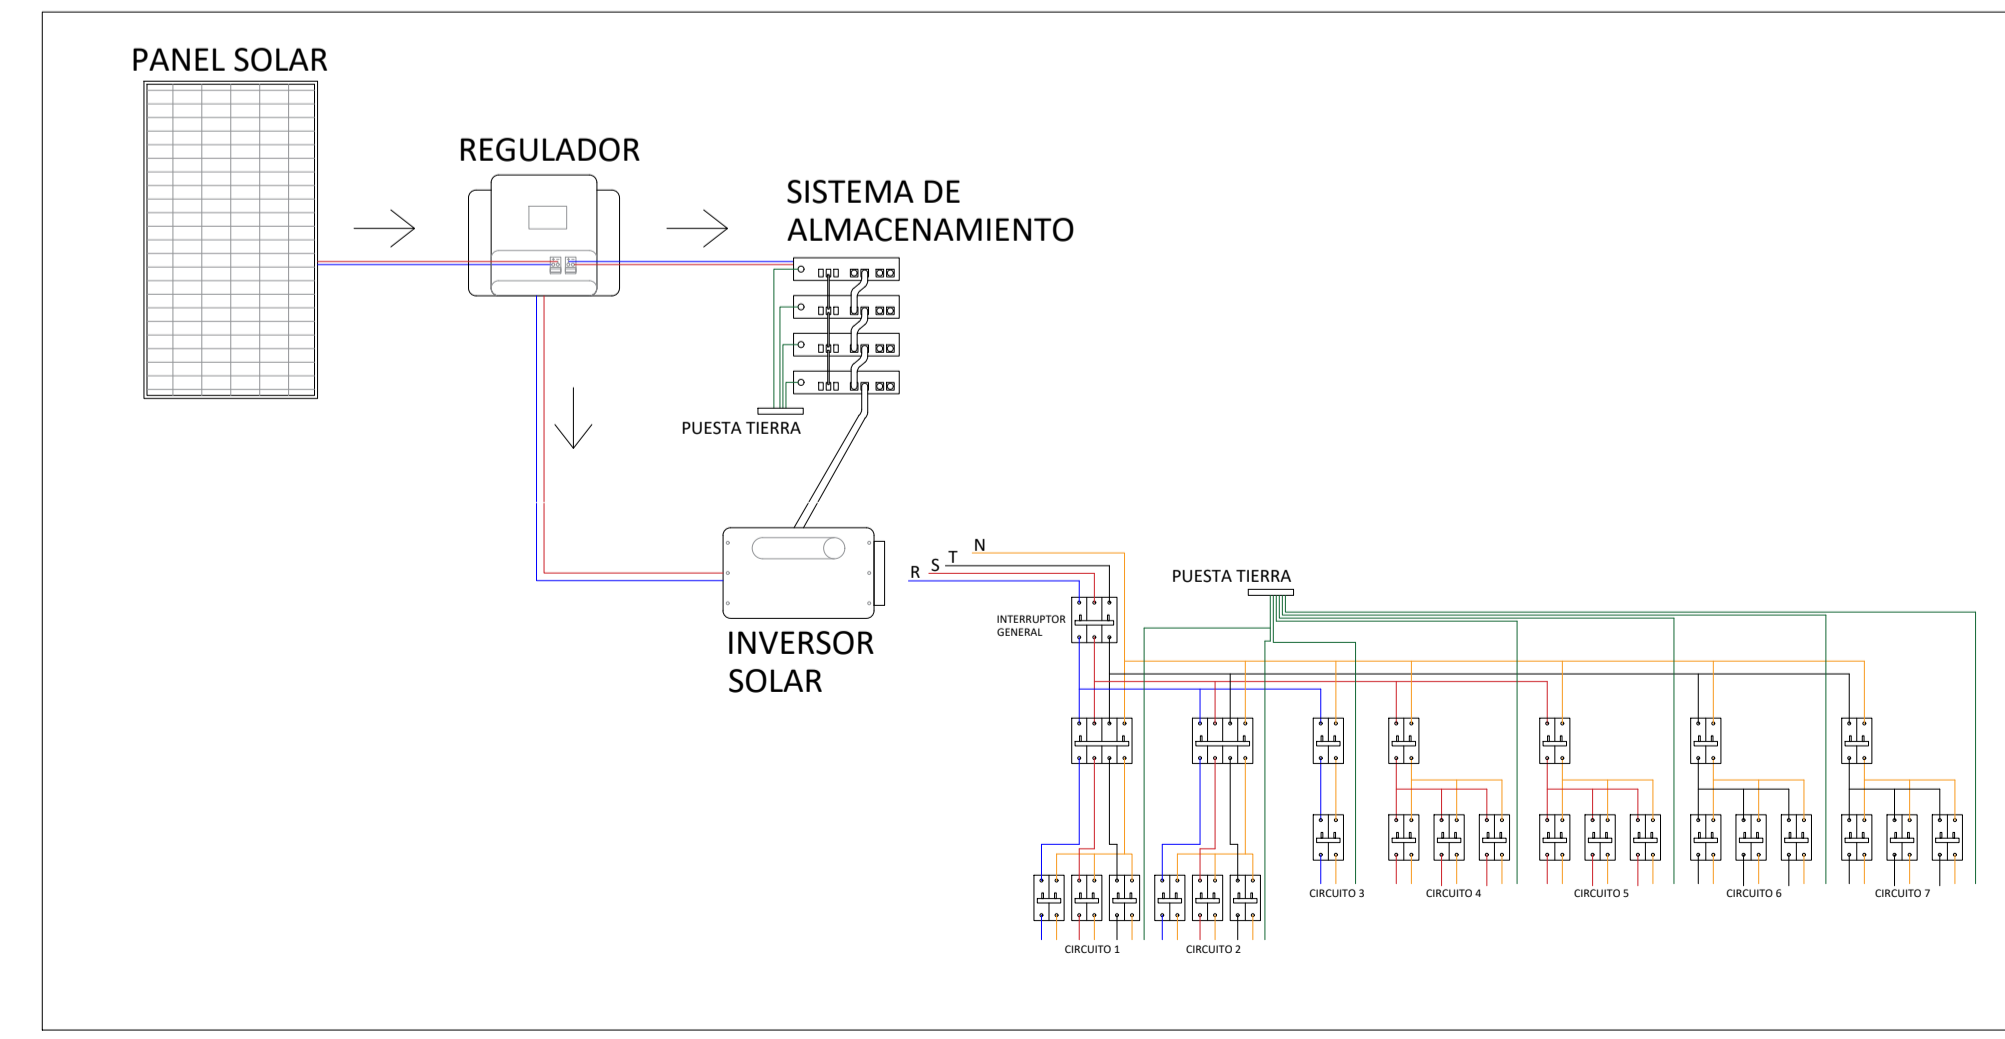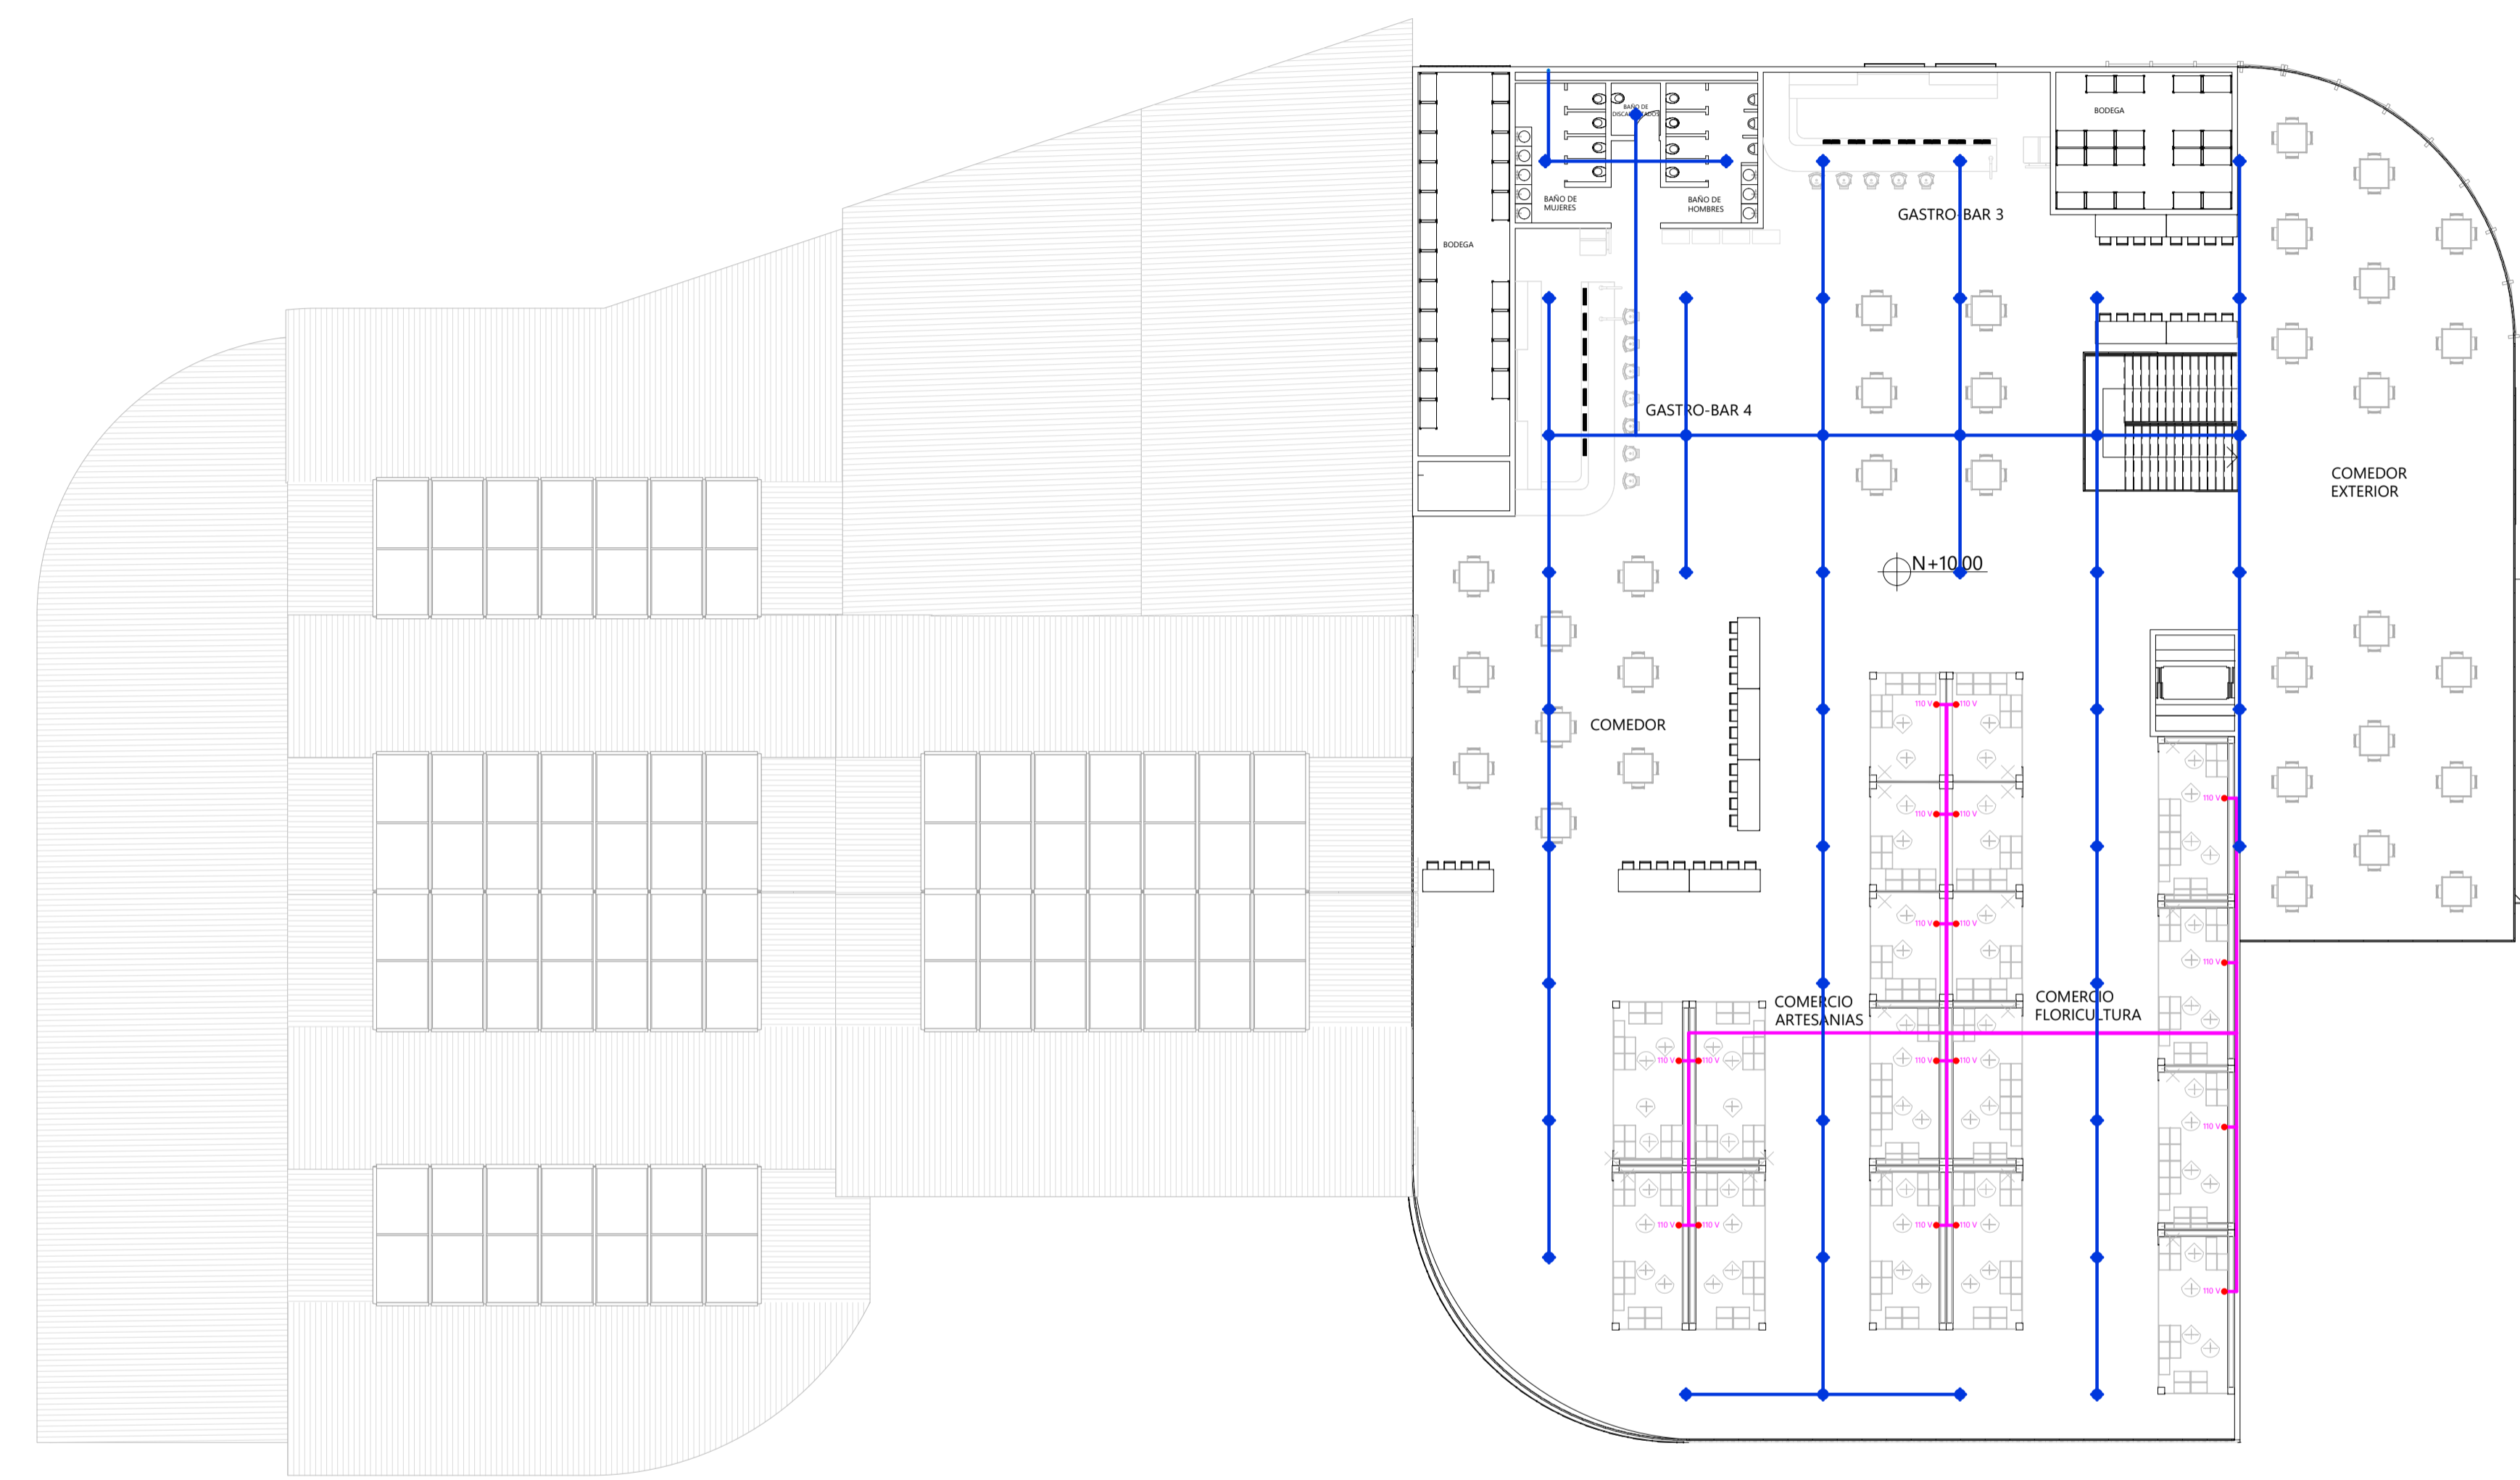

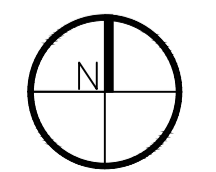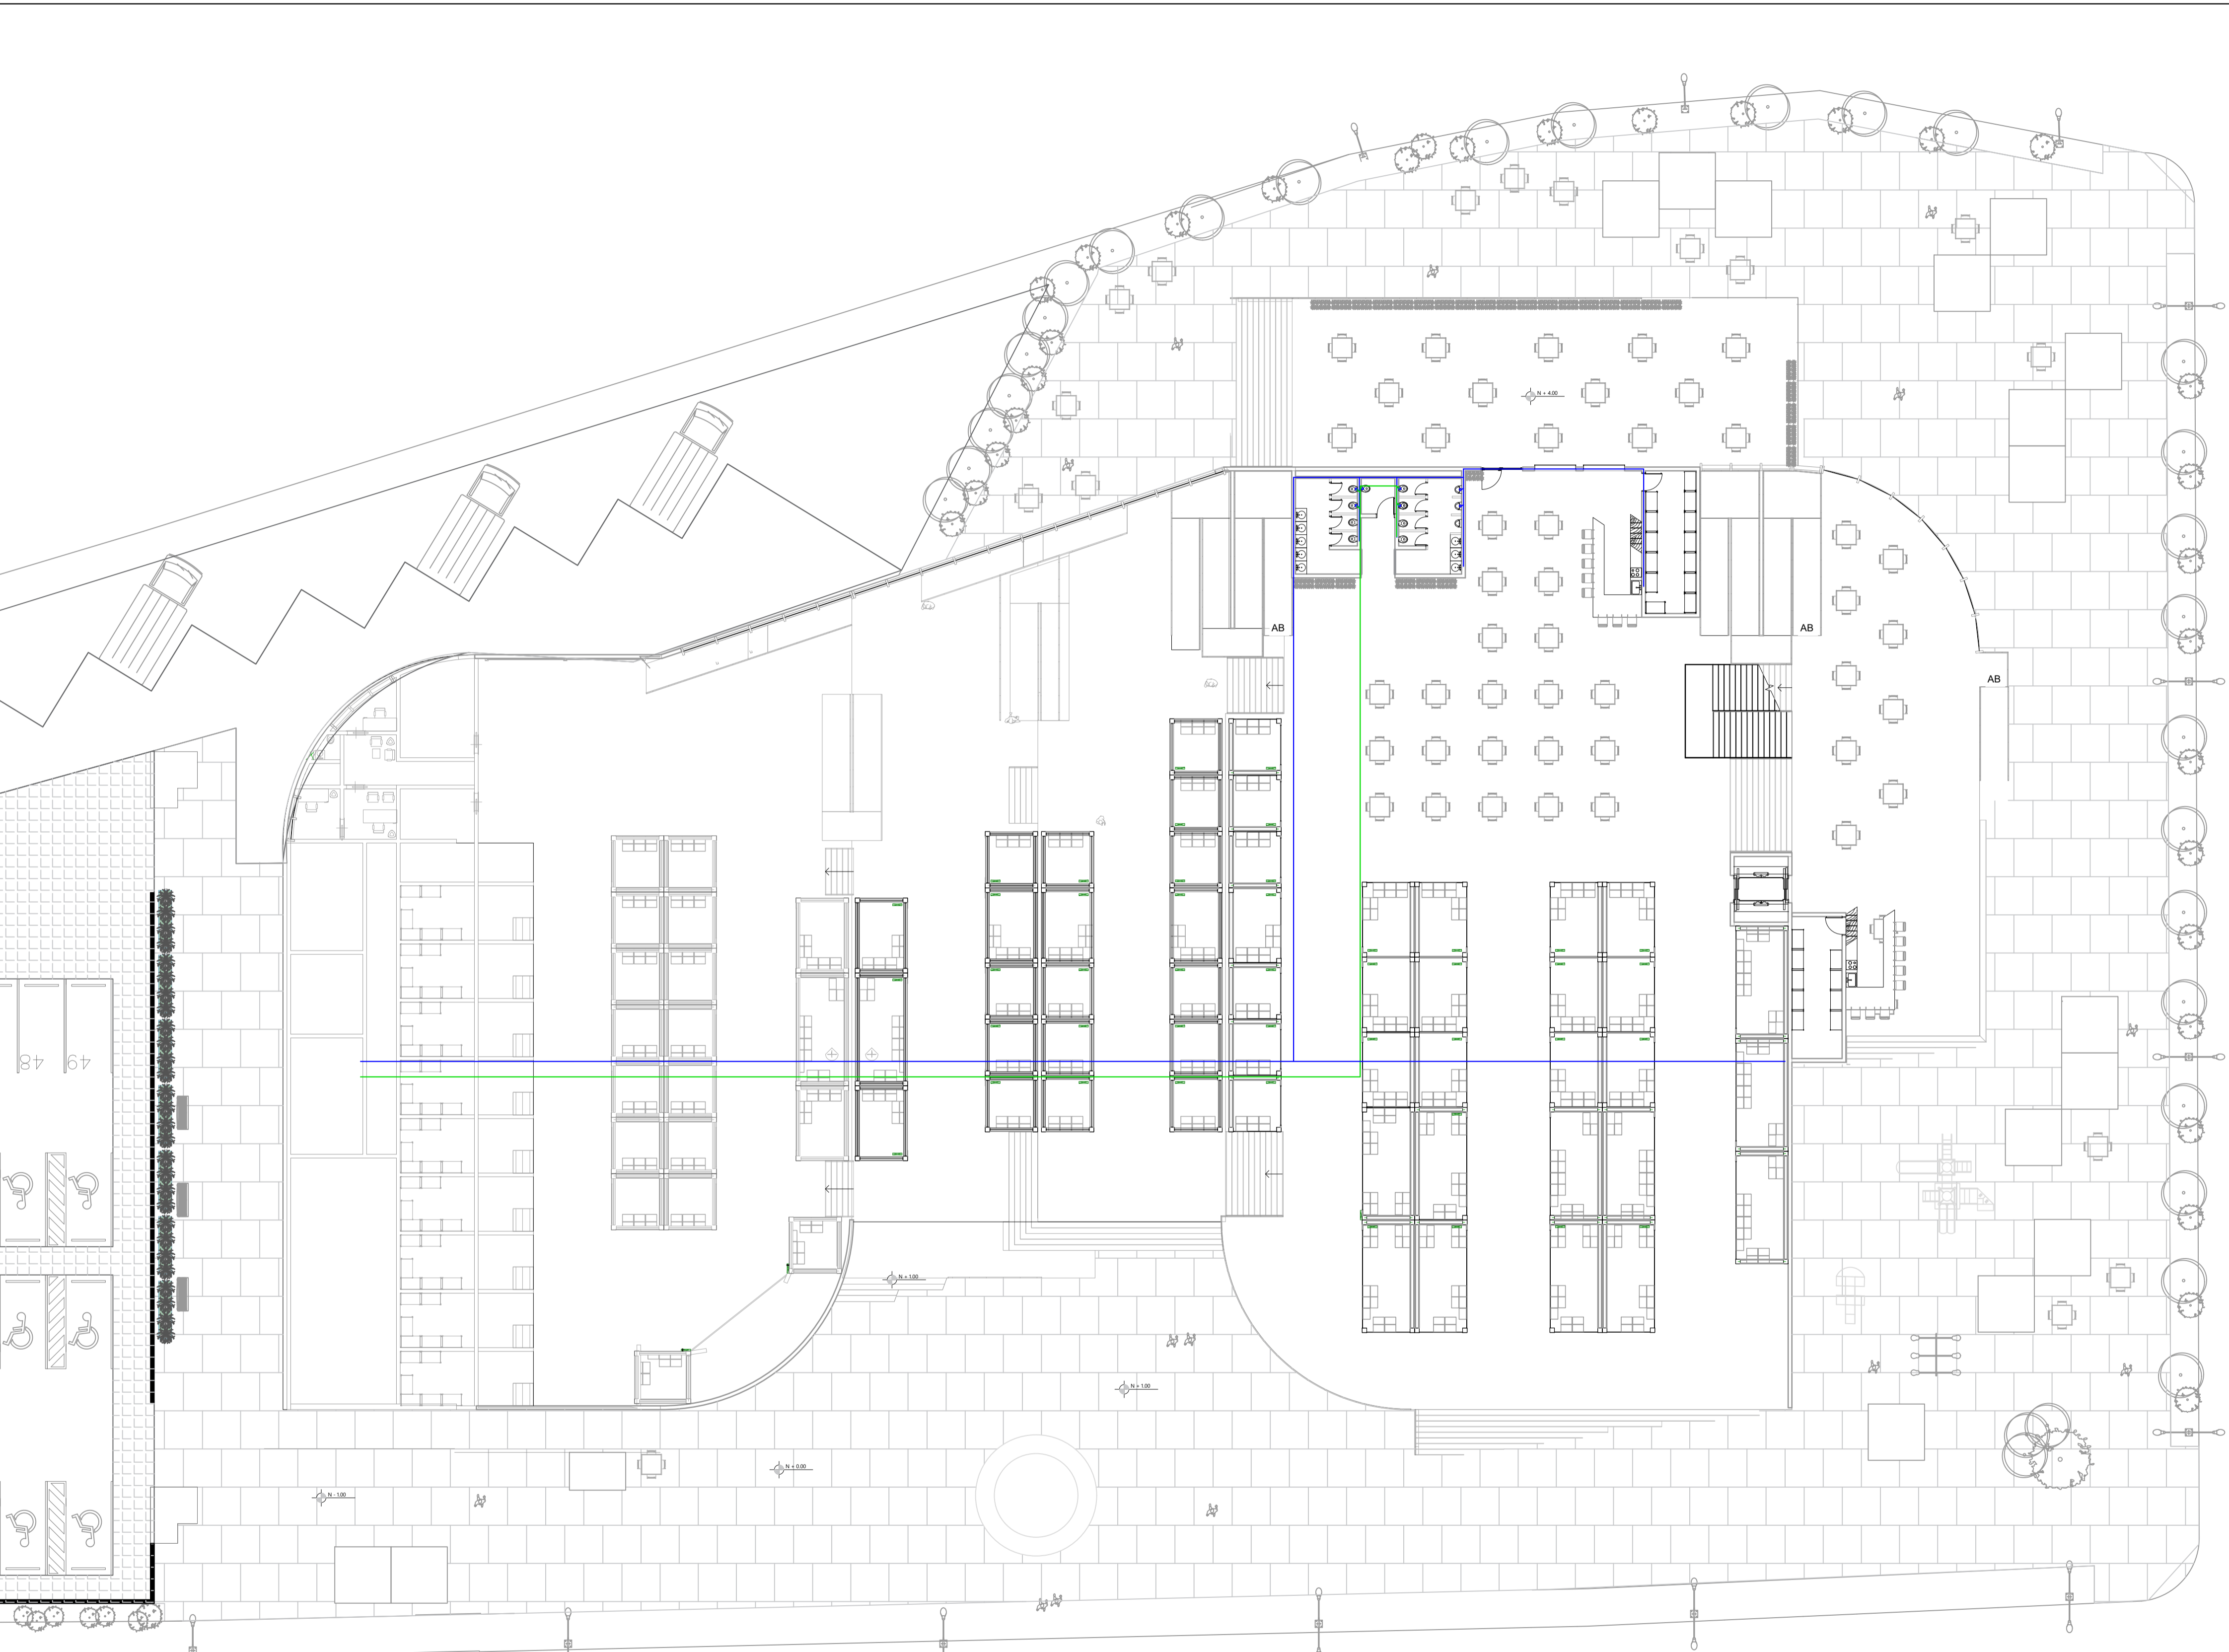

PROYECTO:
Reubicación de la Plaza de Mercado de Fusagasugá

CONVENCIONES:

CURSO:
Opciones de Enfasis


- CONTIENE:
- Red de Distribución de agua potable
 - Red de Distribución de aguas pluviales

OBSERVACIONES:


ESCALA: ESC 1: 200 FECHA: 25/11/2024


ARCHIVO: Archivo DWG FECHA COPIA: 25/11/2024


DIBUJÓ: Archivo DWG ELABORACIÓN: Alvarez Camacho Ronald Steven, Coleno Morales Yuliana

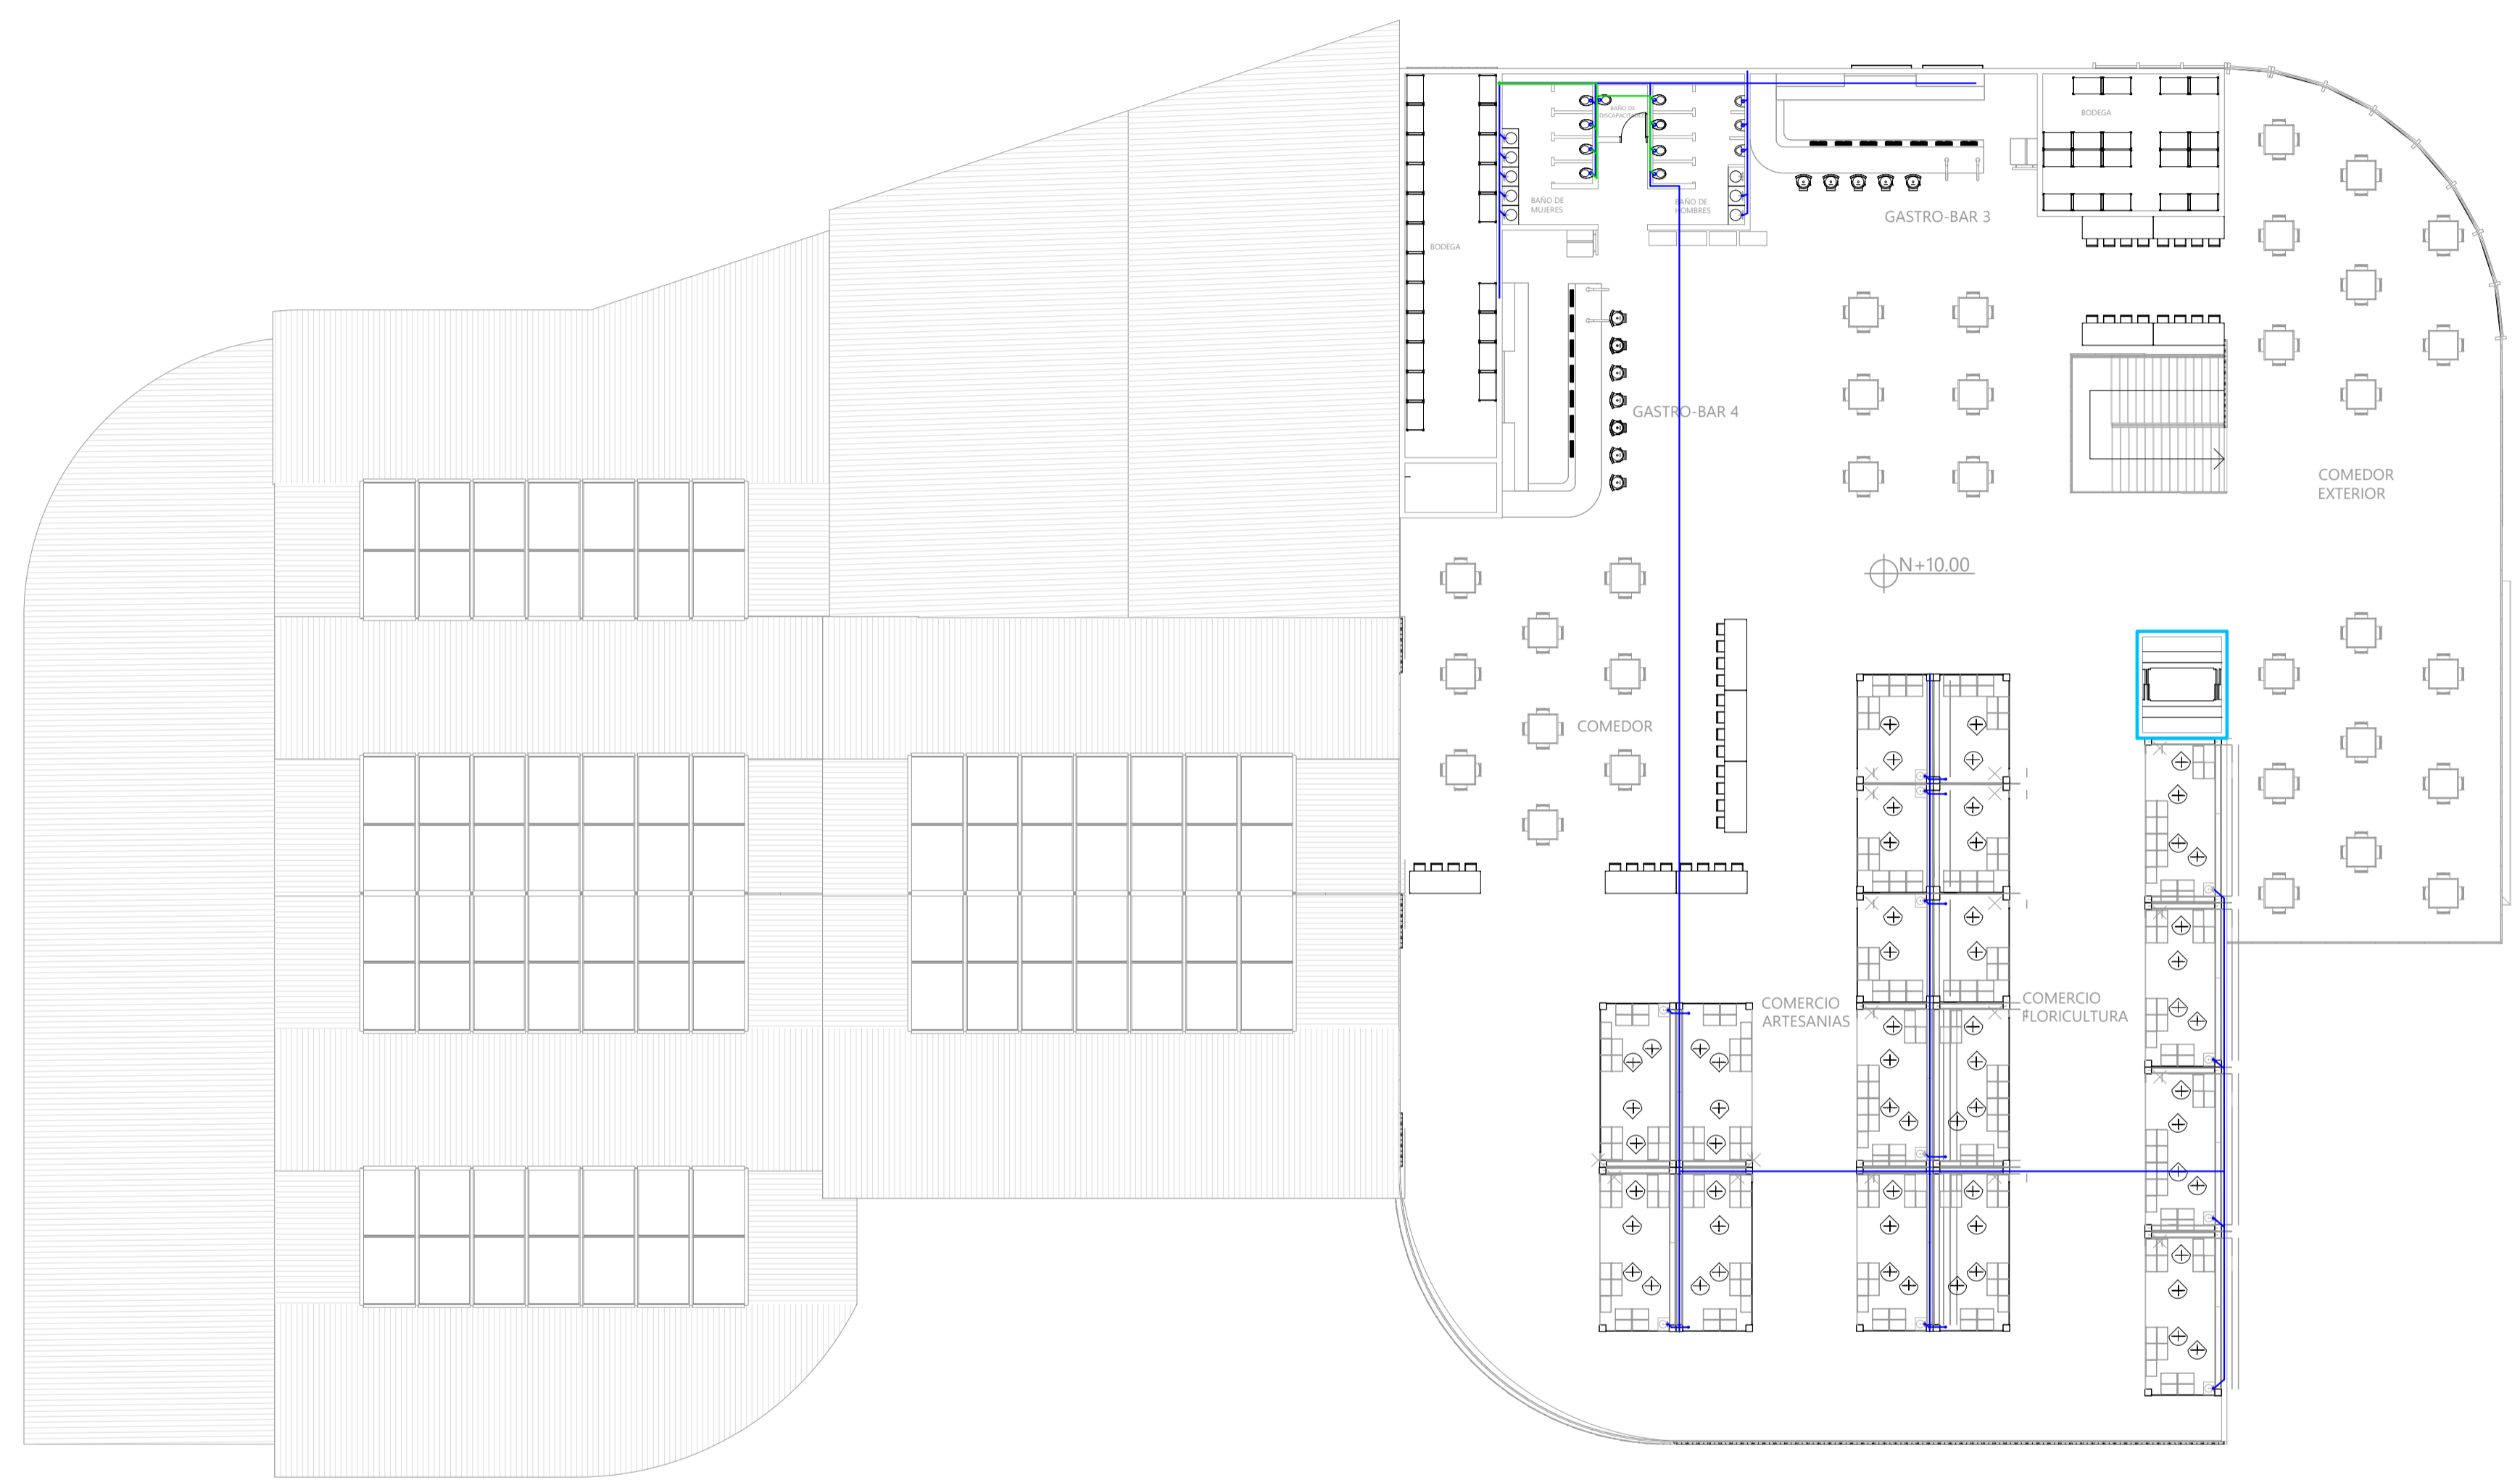


A-113 PLANO HIDRAULICO DE SEGUNDO PISO
ESC 1 : 200

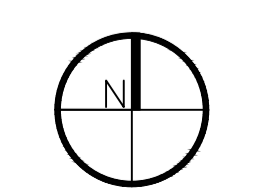

REVISION	PLANO No.	PLANCIA No.
1	A-114	
 UNIVERSIDAD La Gran Colombia		
PROYECTO: Reubicación de la Plaza de Mercado de Fusagasugá		
CONVENCIONES:		
CURSO: Opciones de Enfoque		
CONTIENE: Canales de recolección para aguas pluviales		
OBSERVACIONES:		
ESCALA: ESC 1: 200	FECHA: 07/10/2024	
ARCHIVO: Archivo DWG	FECHA COPIA: 07/10/2024	
DIBUJÓ: Archivo DWG	ELABORACIÓN: Alvarez Camacho Ronald Steven Cuelena Morales Yuliana	
REVISION	PLANO No.	PLANCIA No.
	A-114	

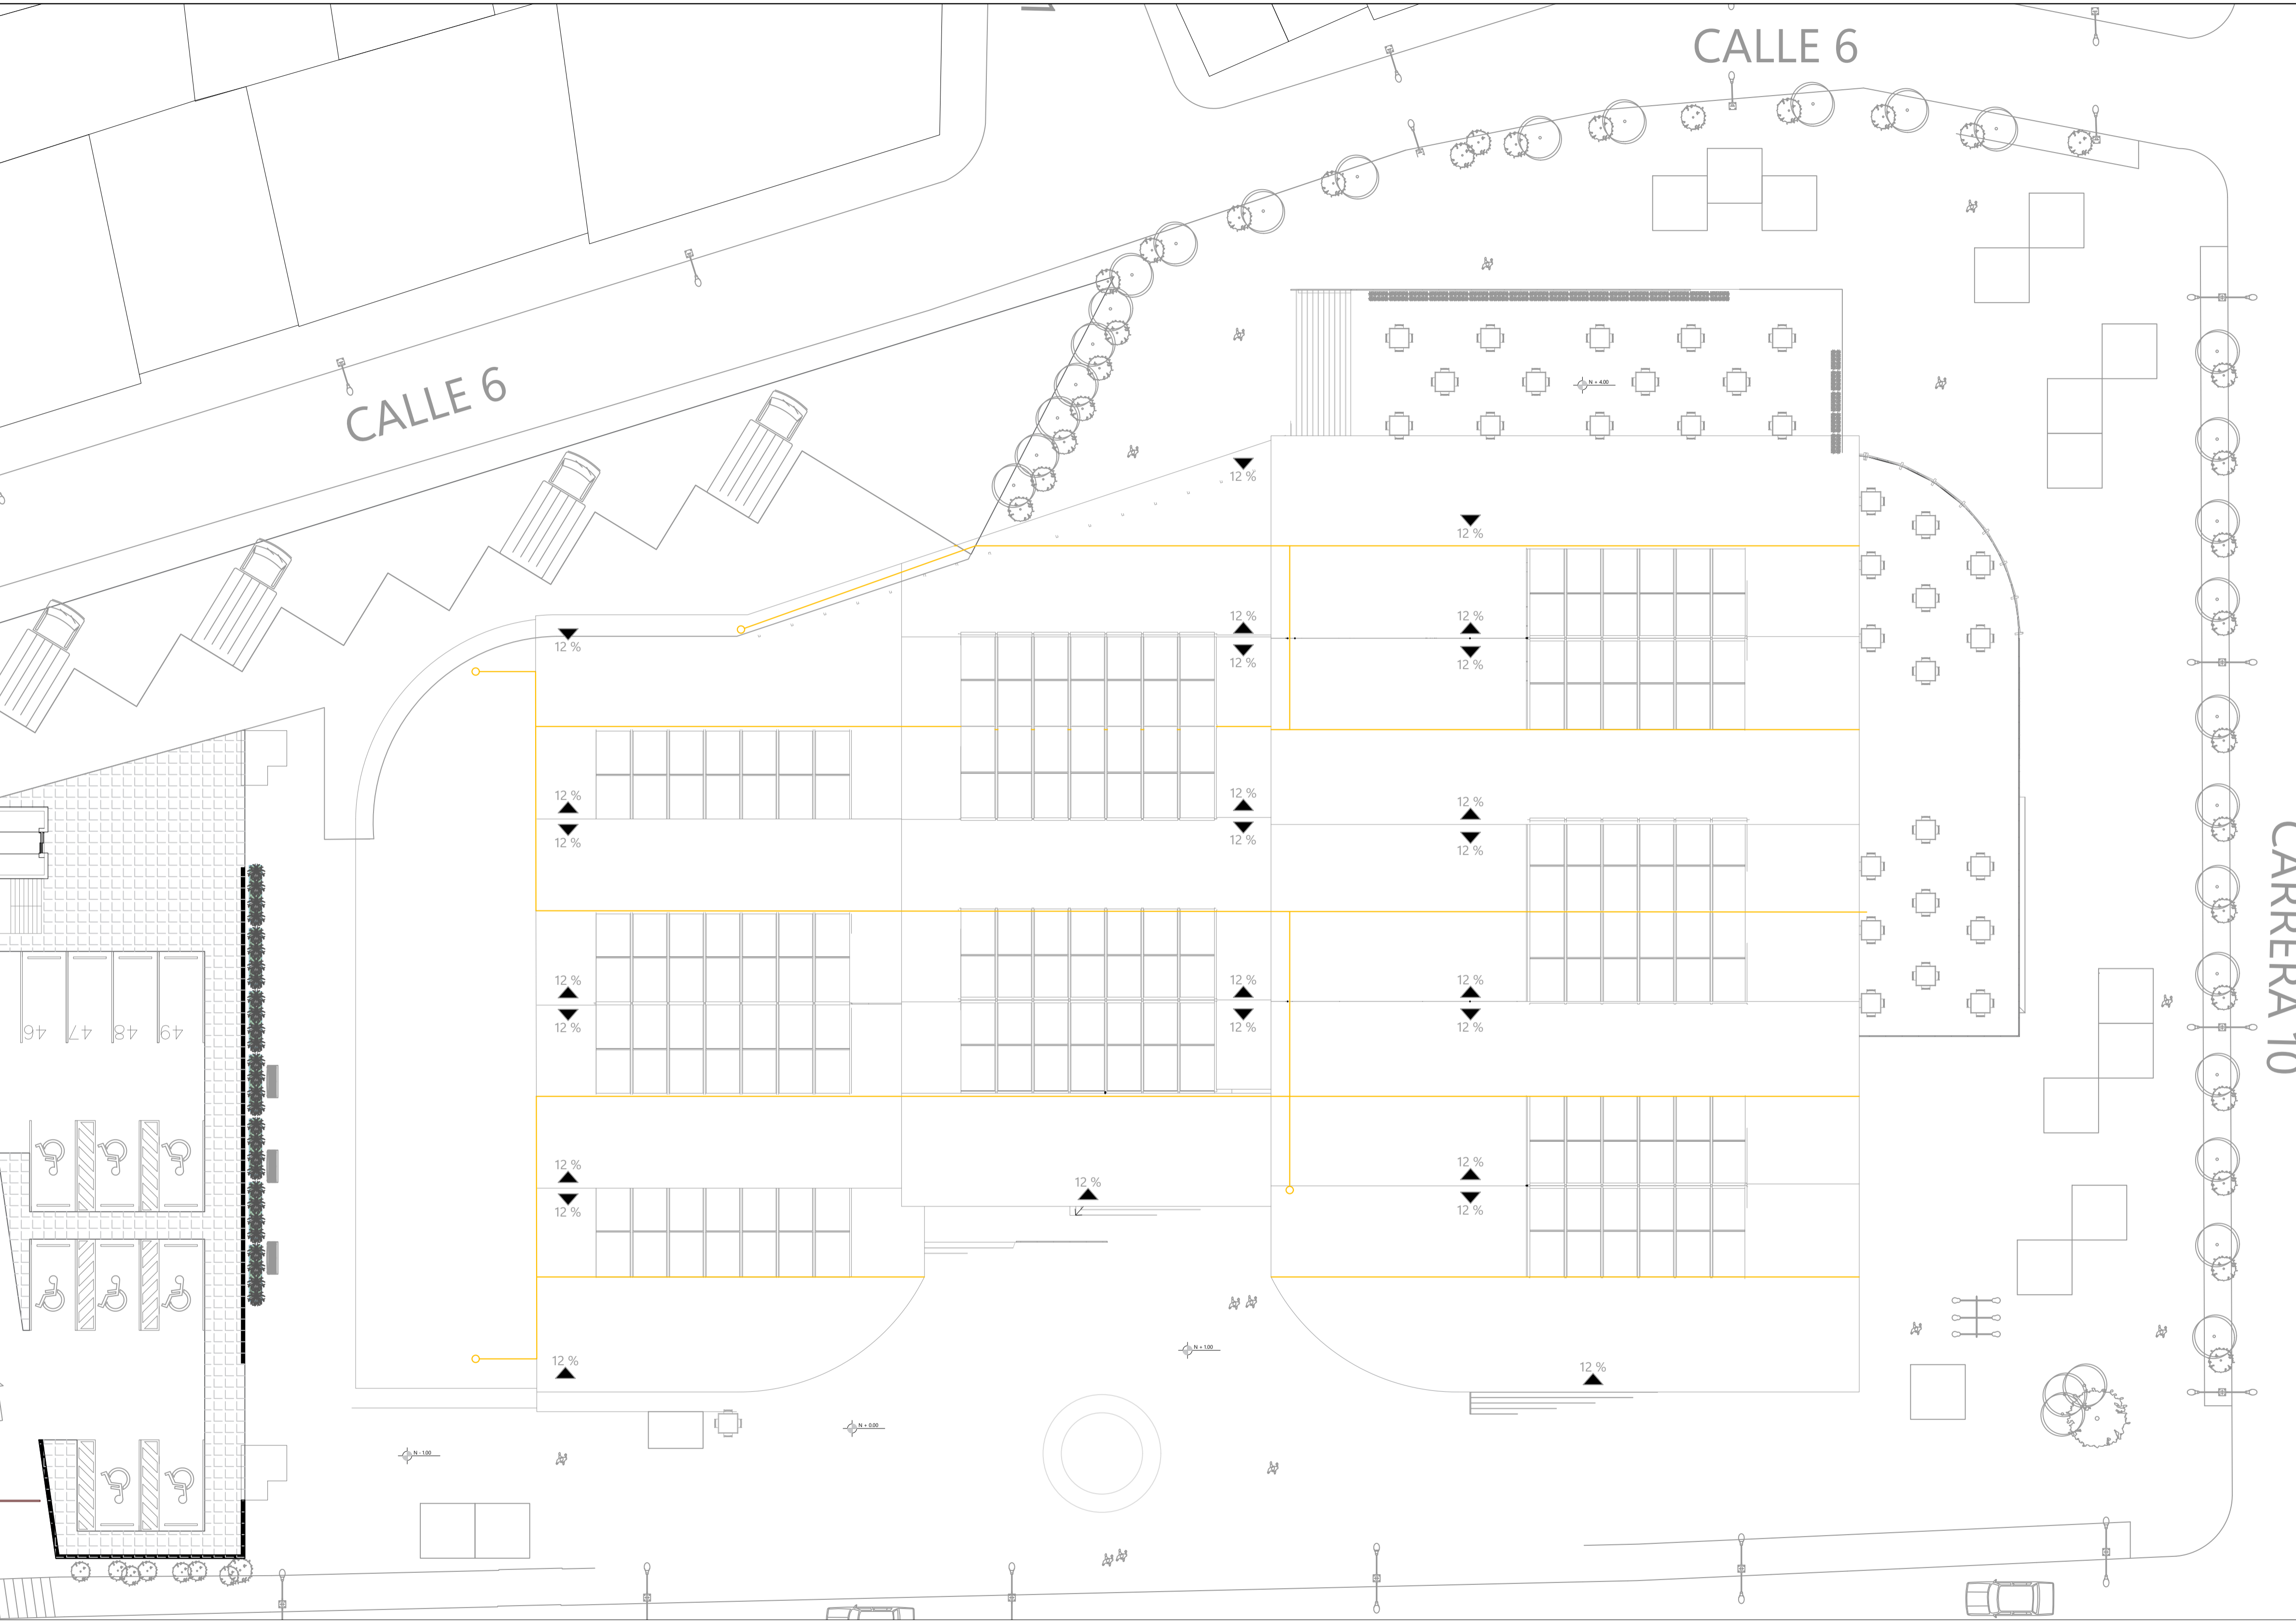

A-114 PLANO DE RECOLECCIÓN DE AGUAS LLUVIAS
ESC 1 : 200

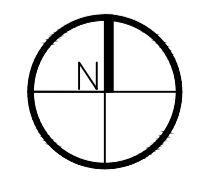

PROYECTO:
Reubicación de la Plaza de Mercado de Fusagasugá

CONVENCIONES:

CURSO:
Opciones de Énfasis

CONTIENE:
Plano de fachadas

OBSERVACIONES:

ESCALA:
ESC 1: 200


FECHA:
07/10/2024

ARCHIVO:
Archivo DWG


FECHA COPIA:
07/10/2024

DIBUJO:
Archivo DWG


ELABORACIÓN:
Alvarez Camacho
Ronald Steven
Cadena Morales
Yuliana

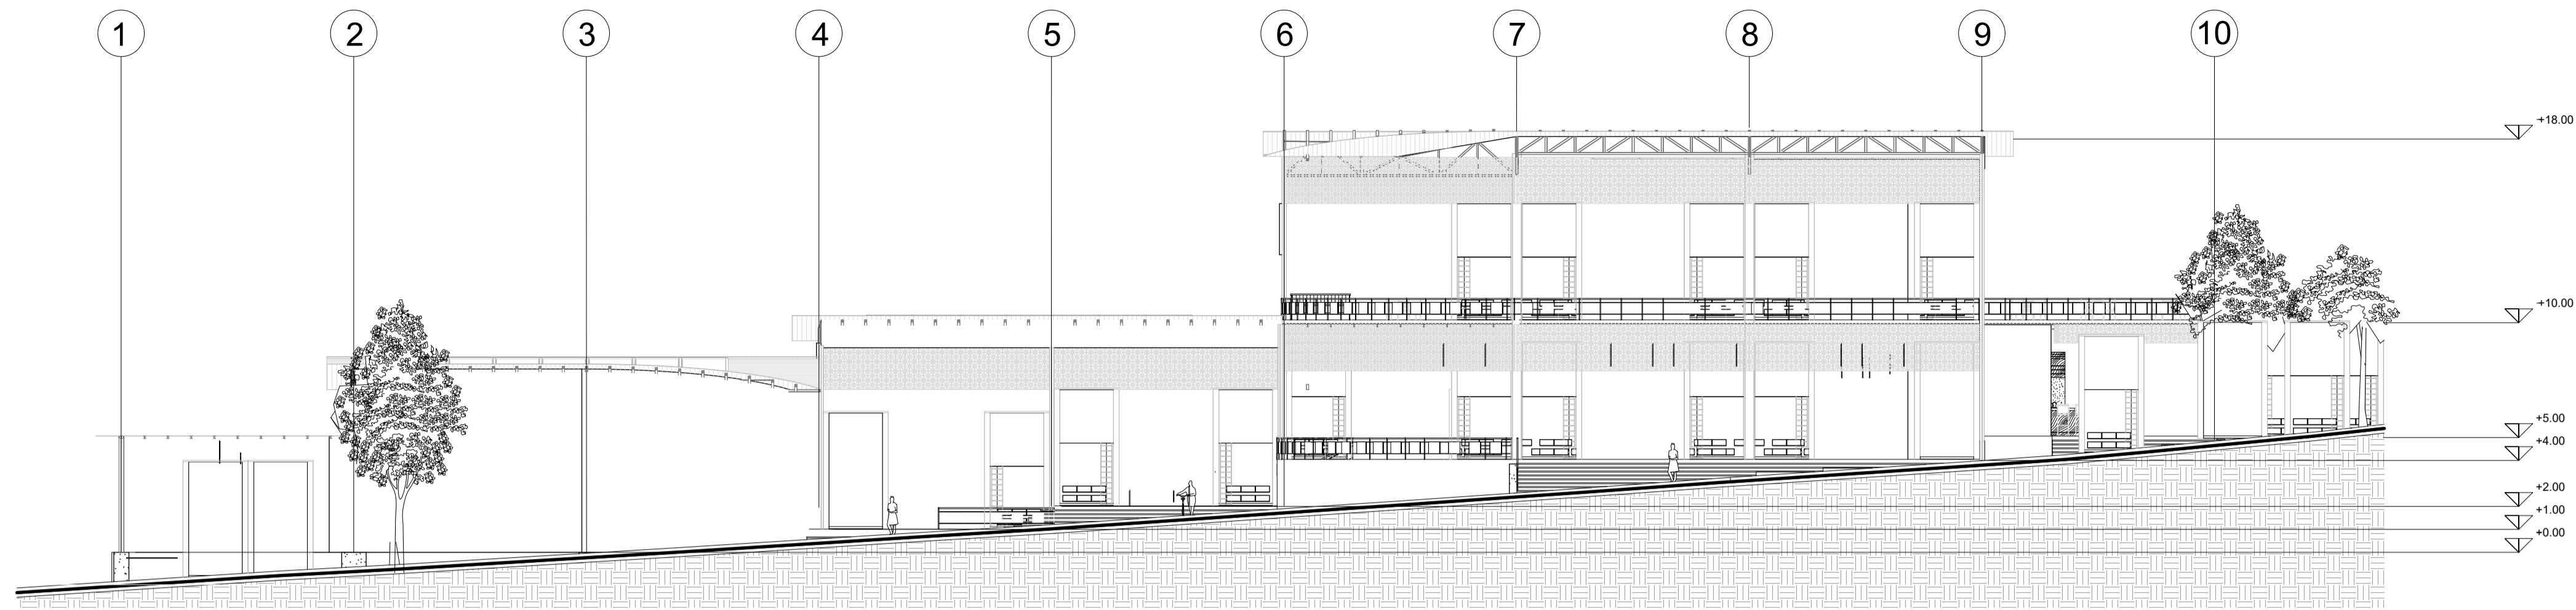


F-01 FACHADA FRONTAL
ESC 1 : 200

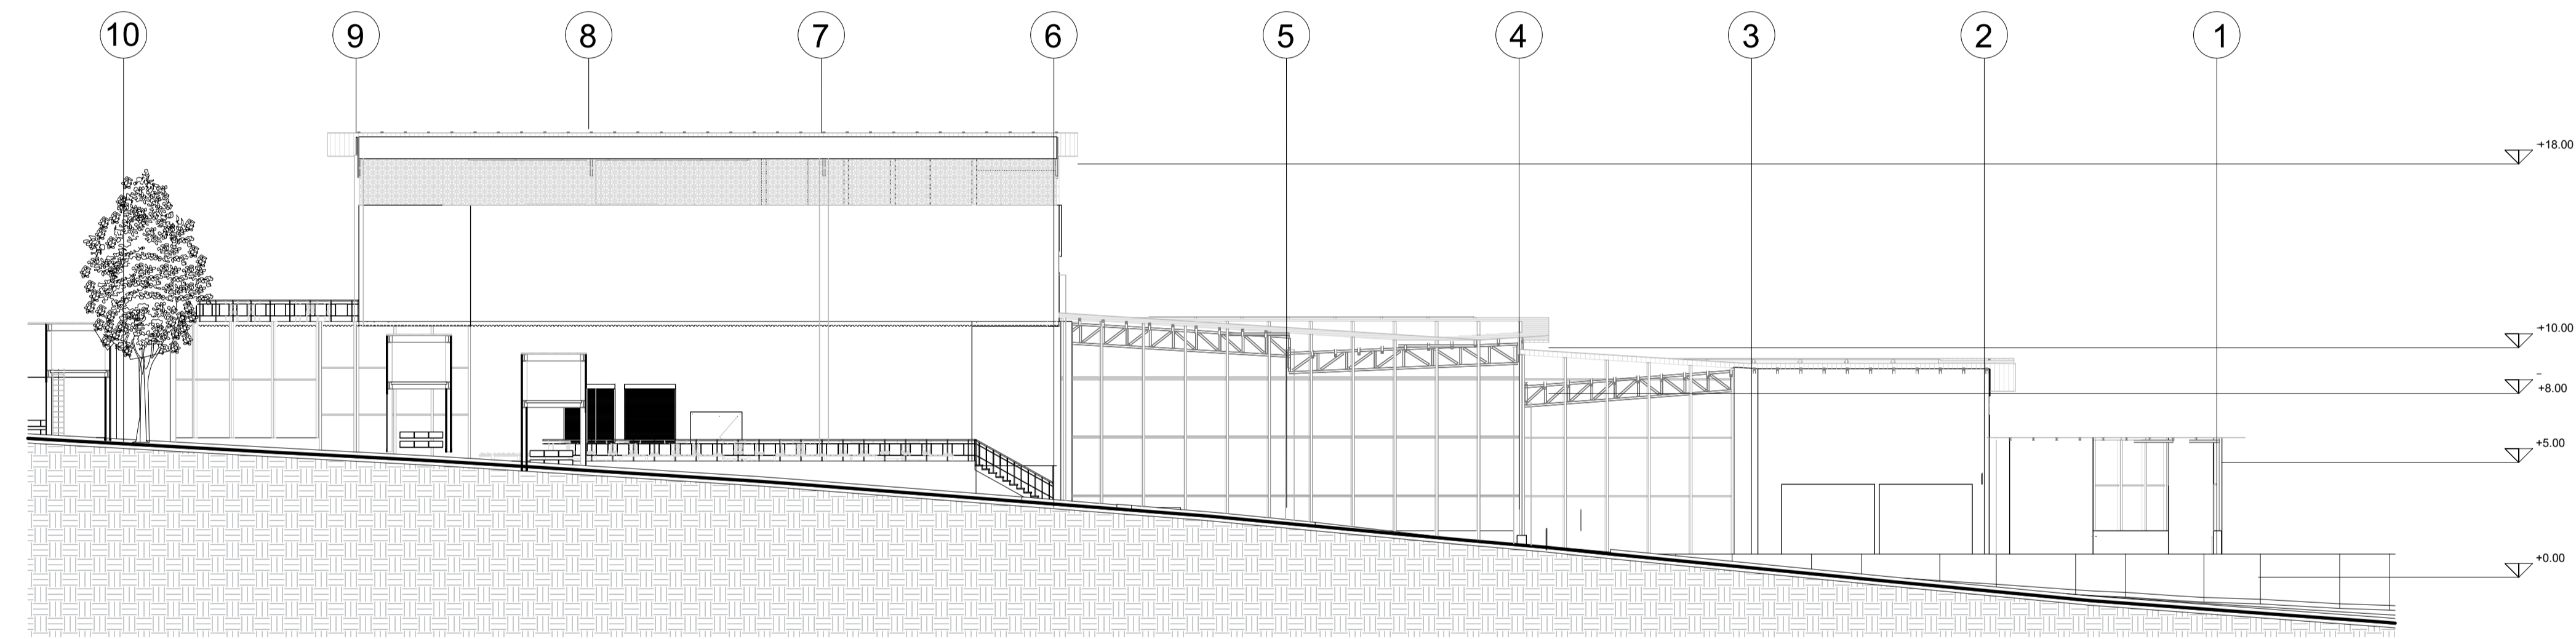

F-03 FACHADA POSTERIOR
ESC 1 : 200

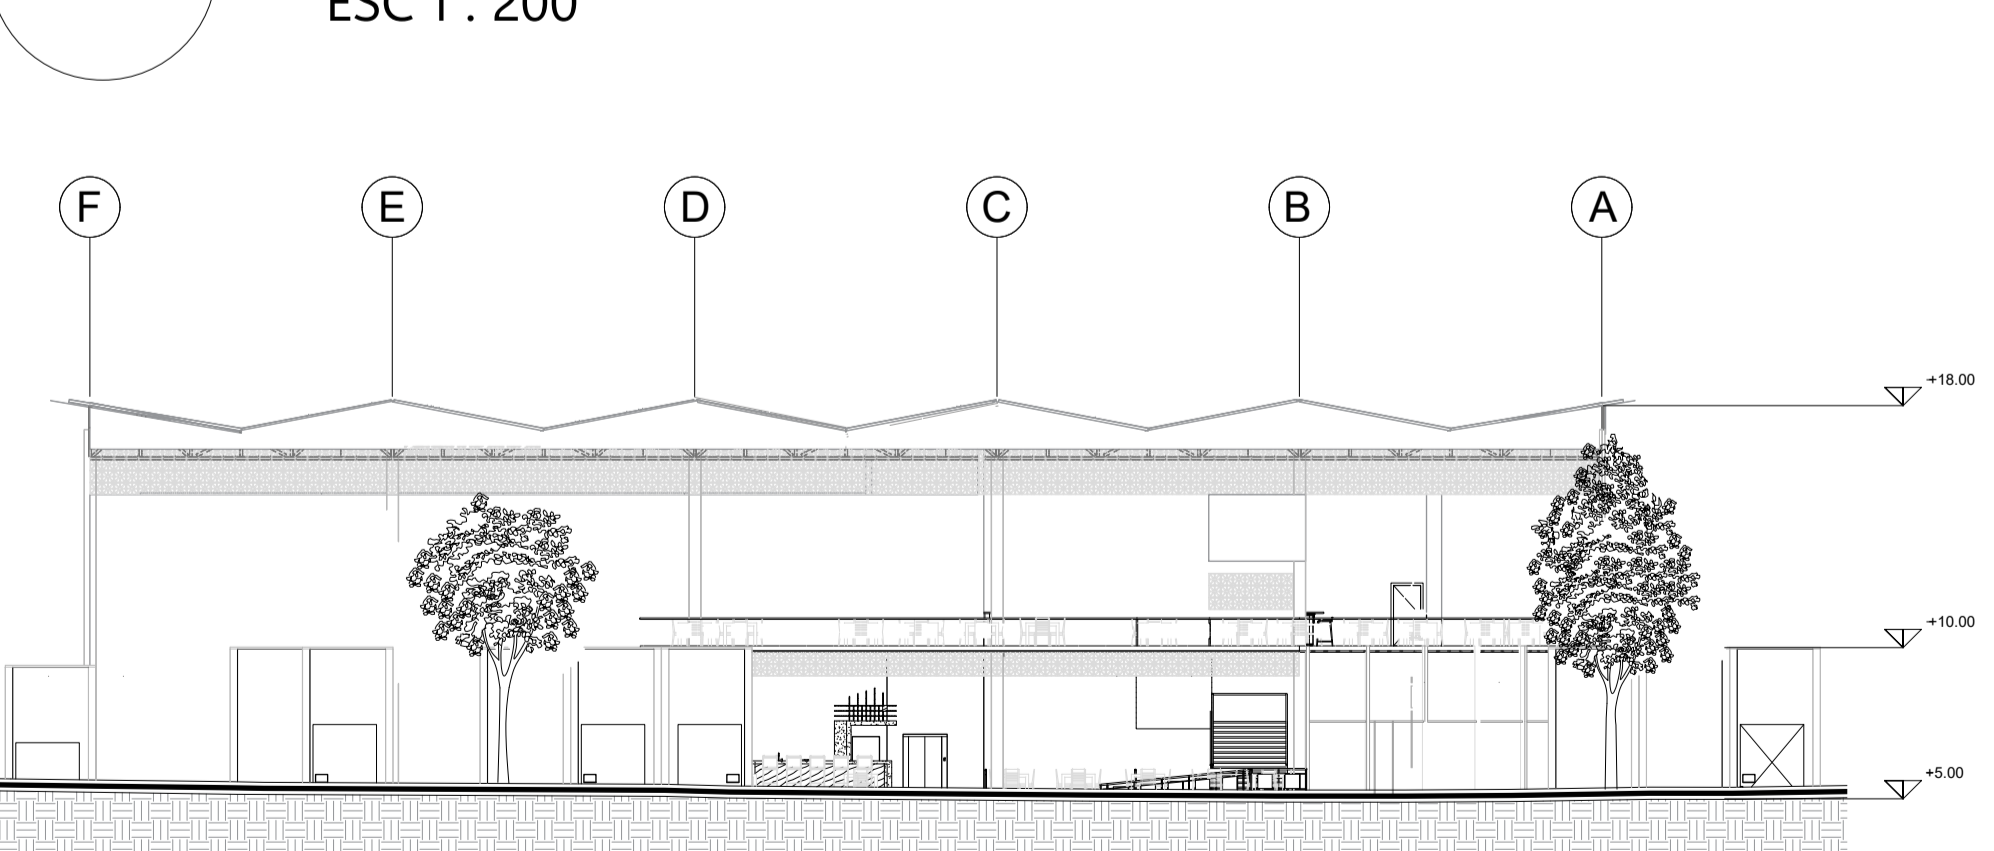

F-04 FACHADA ORIENTAL
ESC 1 : 250

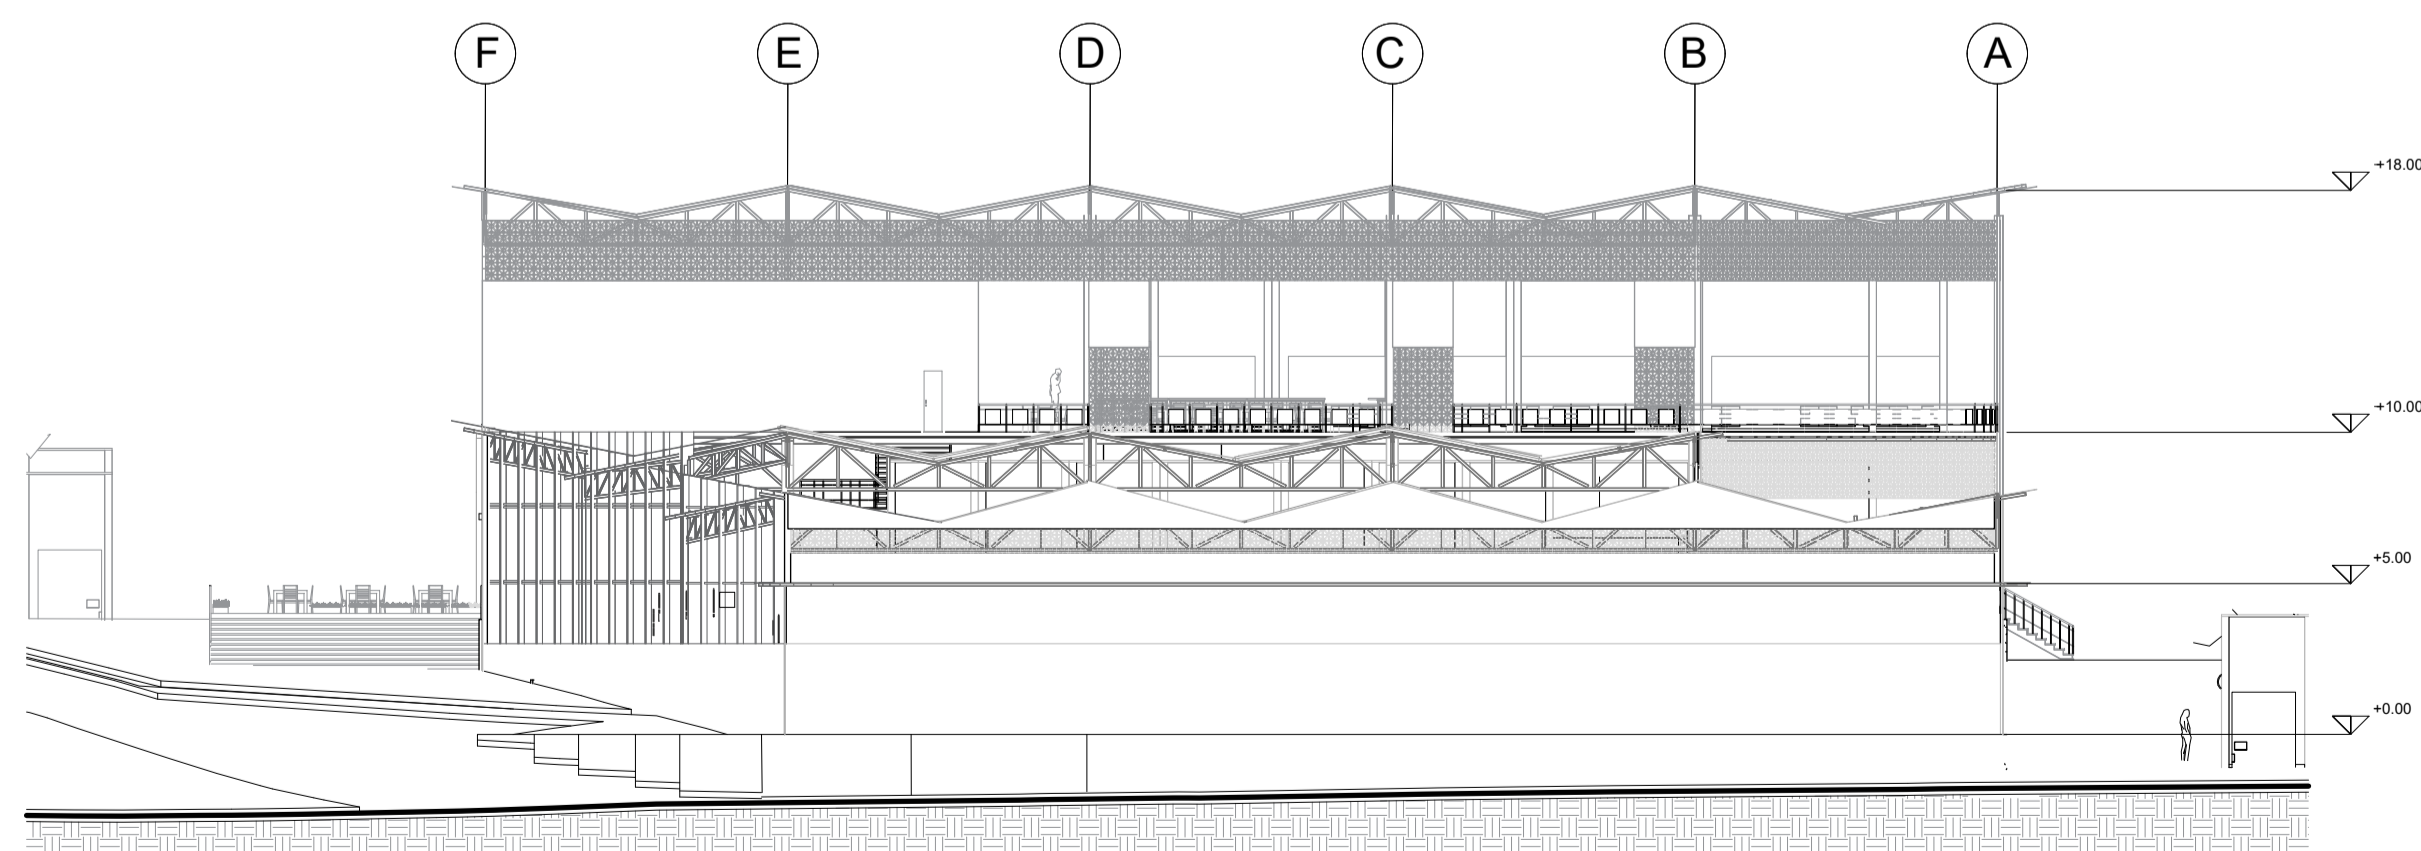

F-02 FACHADA OCCIDENTAL
ESC 1 : 250

PROYECTO:
Reubicación de la Plaza de Mercado de Fusagasugá

CONVENCIONES:

CURSO:
Opciones de Enfasis

CONTIENE:
Planta de Segundo Piso

OBSERVACIONES:

ESCALA:
ESC 1: 200

FECHA:
07/10/2024


ARCHIVO:
Archivo DWG

FECHA COPIA:
07/10/2024


DIBUJO:
Archivo DWG

ELABORACIÓN:
Alvarez Camacho
Ronald Steven
Cadena Morales
Yuliana


REVISIÓN: PLANO No. PLANCHAS No.

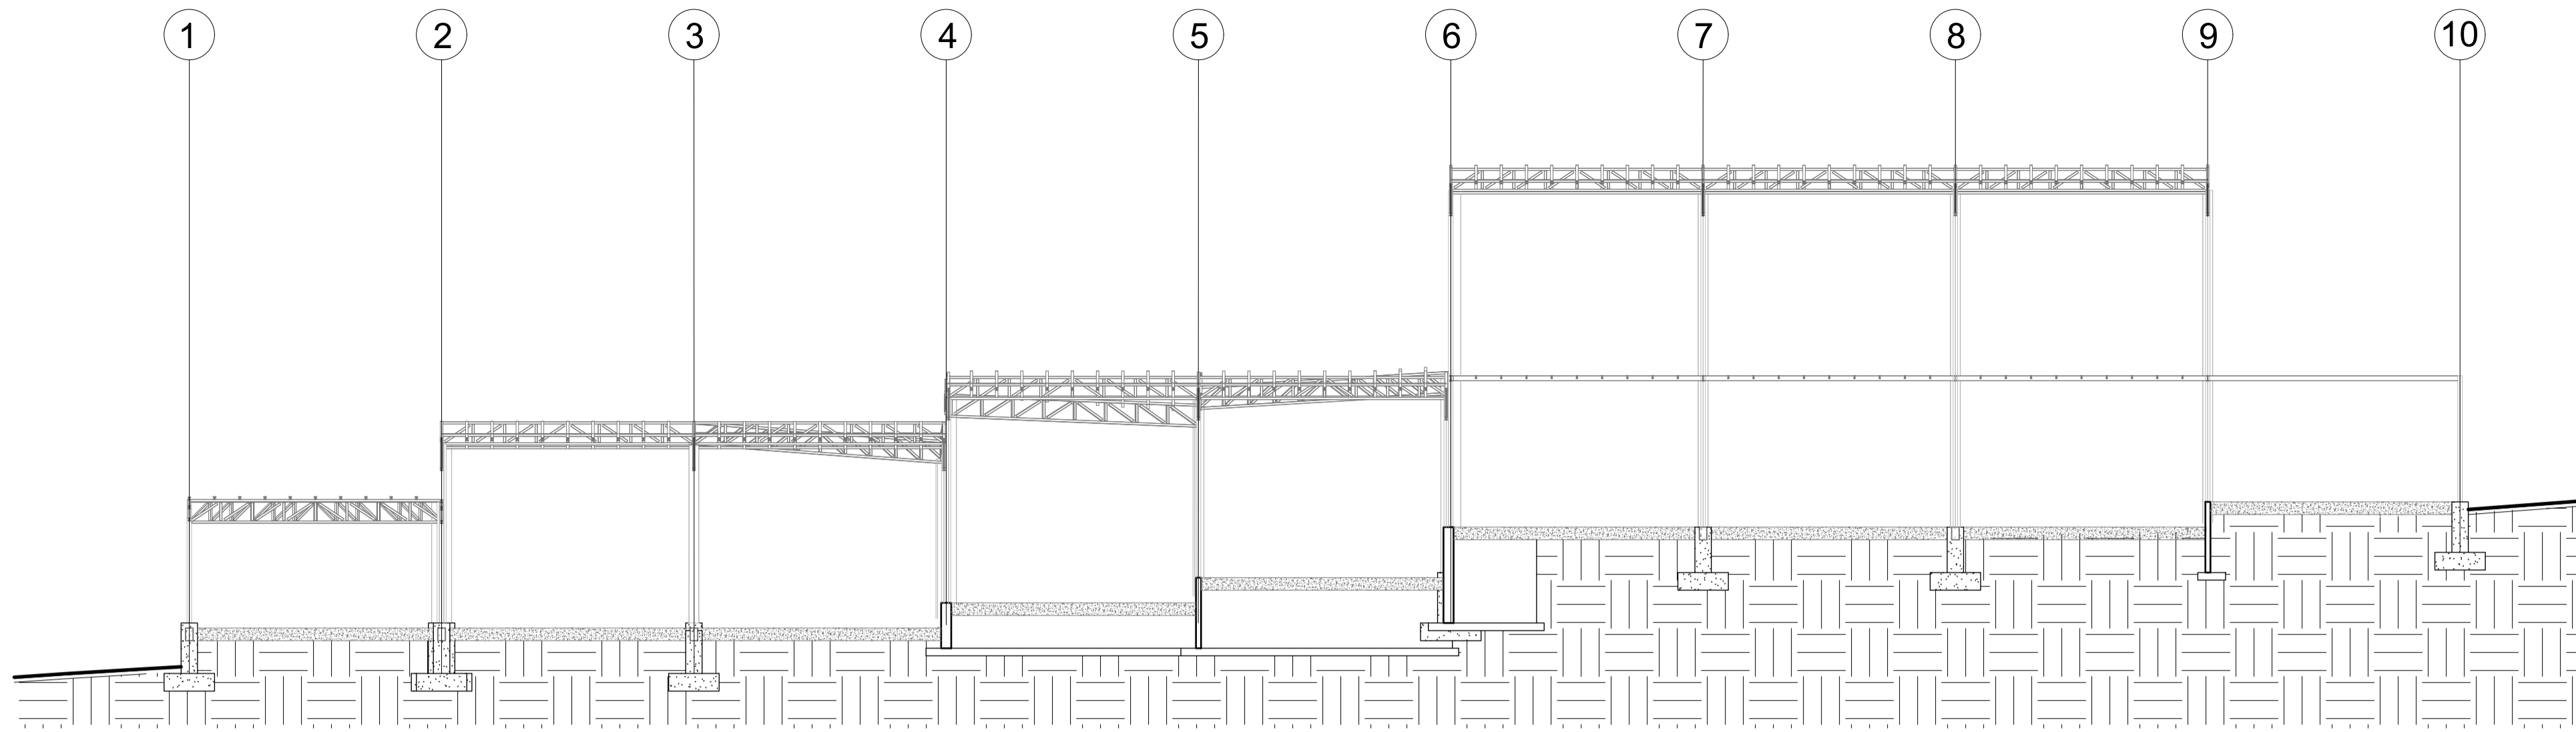


C-1 CORTE ESTRUCTURAL A-A 1
ESC 1: 200

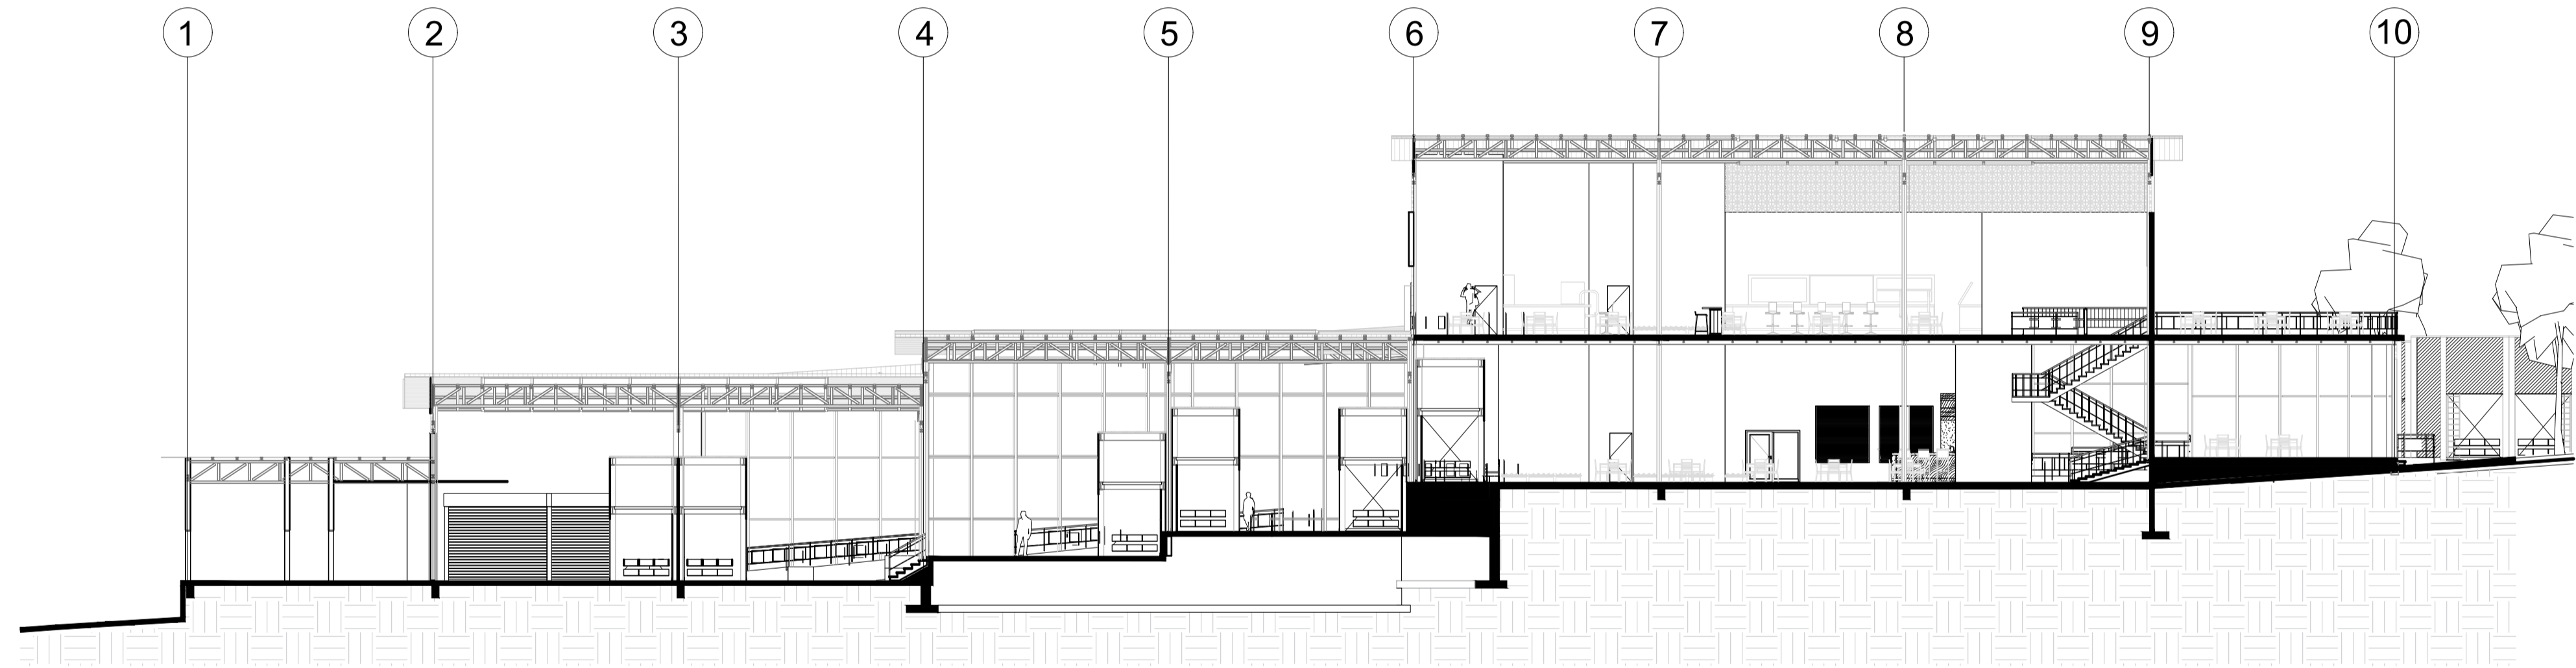


C-1 CORTE LONGITUDINAL A-A 2
ESC 1: 200

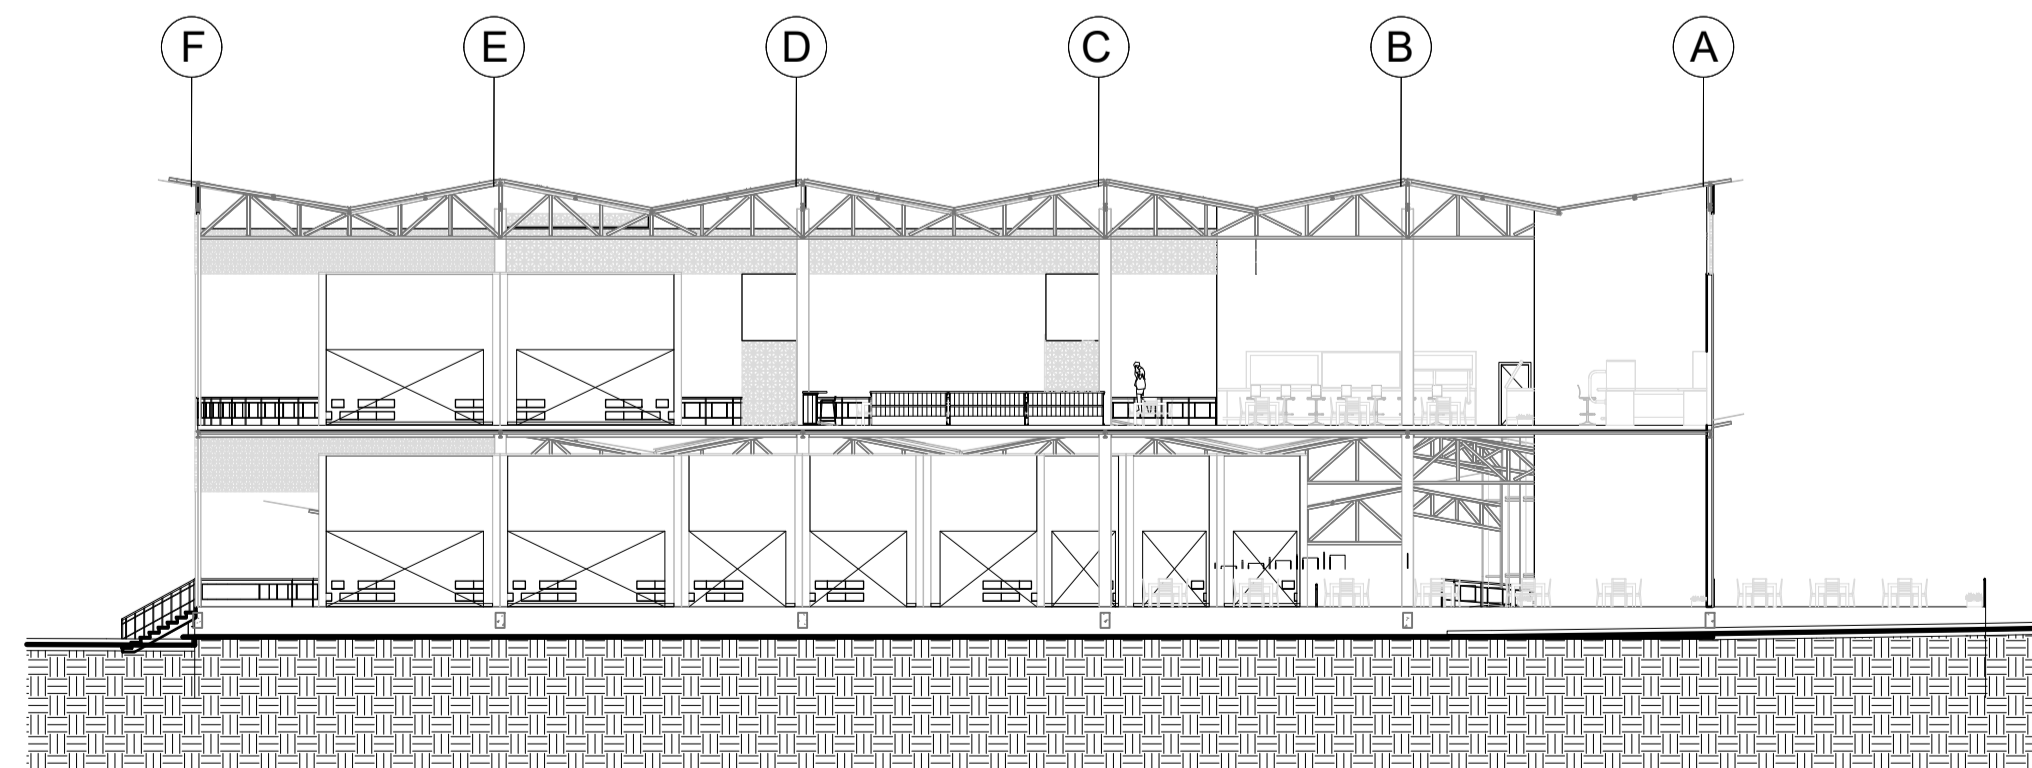


C-2 CORTE TRANSVERSAL B-B 1
ESC 1: 250

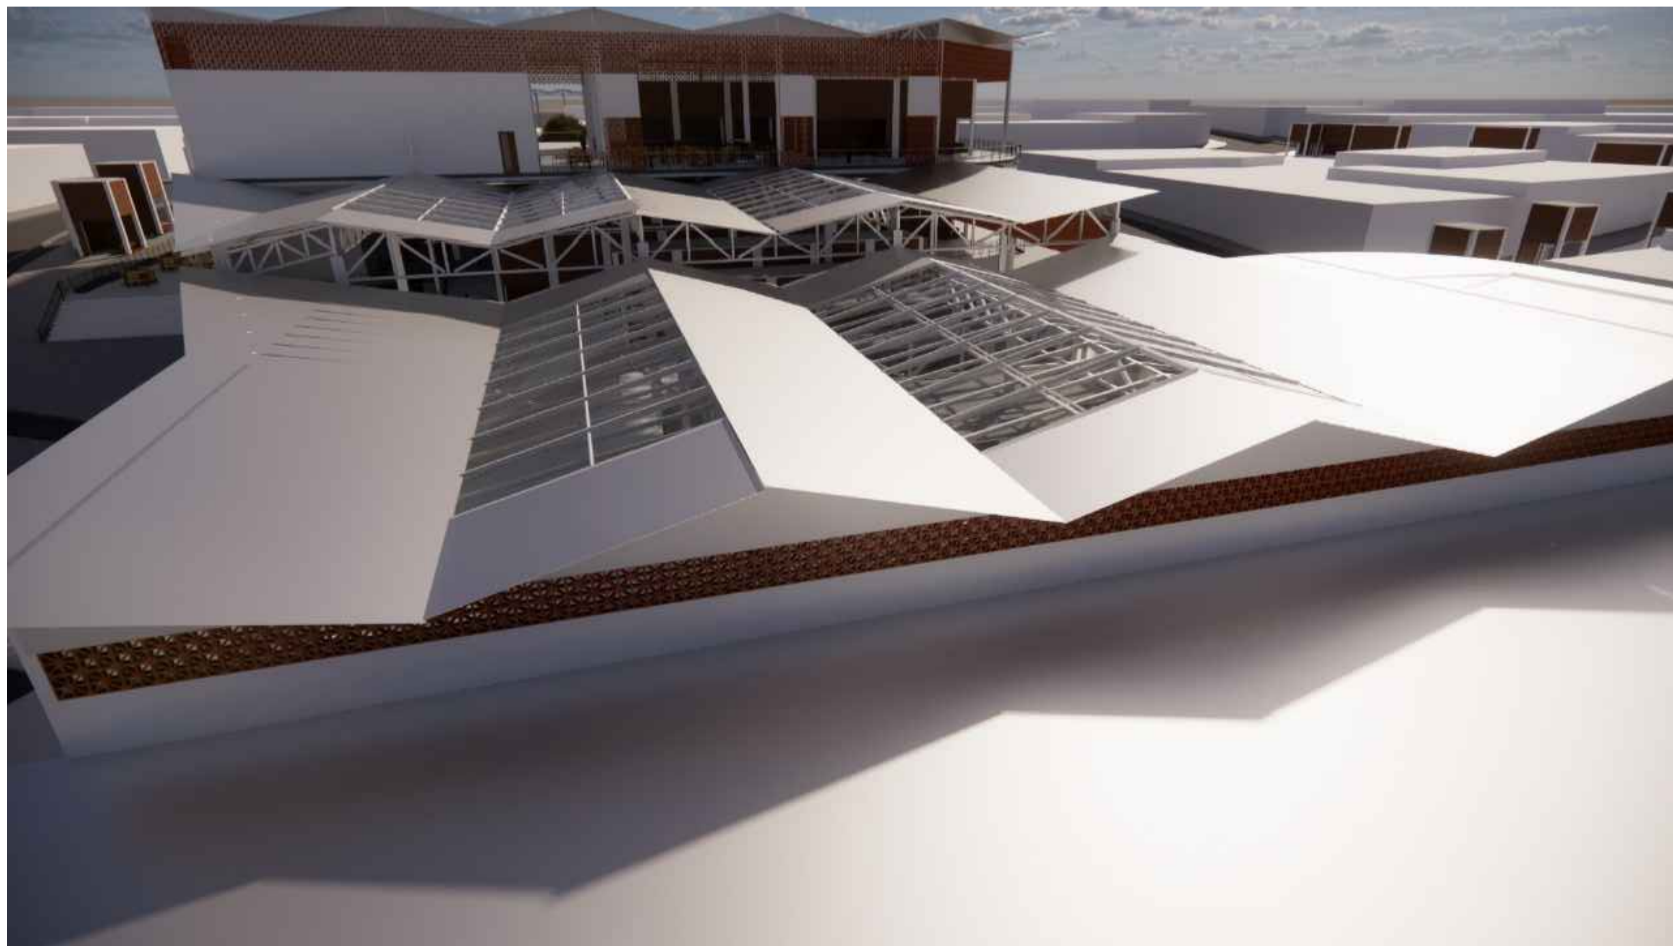


REVISIÓN	PLANCHA No.	NO. DE REVISIÓN
	A-115	
		
PROYECTO: Reubicación de la Plaza de Mercado de Fusagasugá		
CONVENCIONES:		
CURSO: Opciones de Énfasis		
CONTIENE: Renders de maqueta digital		
OBSERVACIONES:		
ESCALA:	FECHA: 25/11/2024	
ARCHIVO: Archivo DWG	FECHA COPIA: 25/11/2024	
DIBUJÓ: Archivo DWG	ELABORACIÓN: Alvarez Camacho Ronald Steven Cuelena Morales Yuliana	
REVISIÓN	PLANCH No.	PLANCH No.
	A-115	

A-115 RENDERS MAQUETA DIGITAL


SEGUNDO CORTE

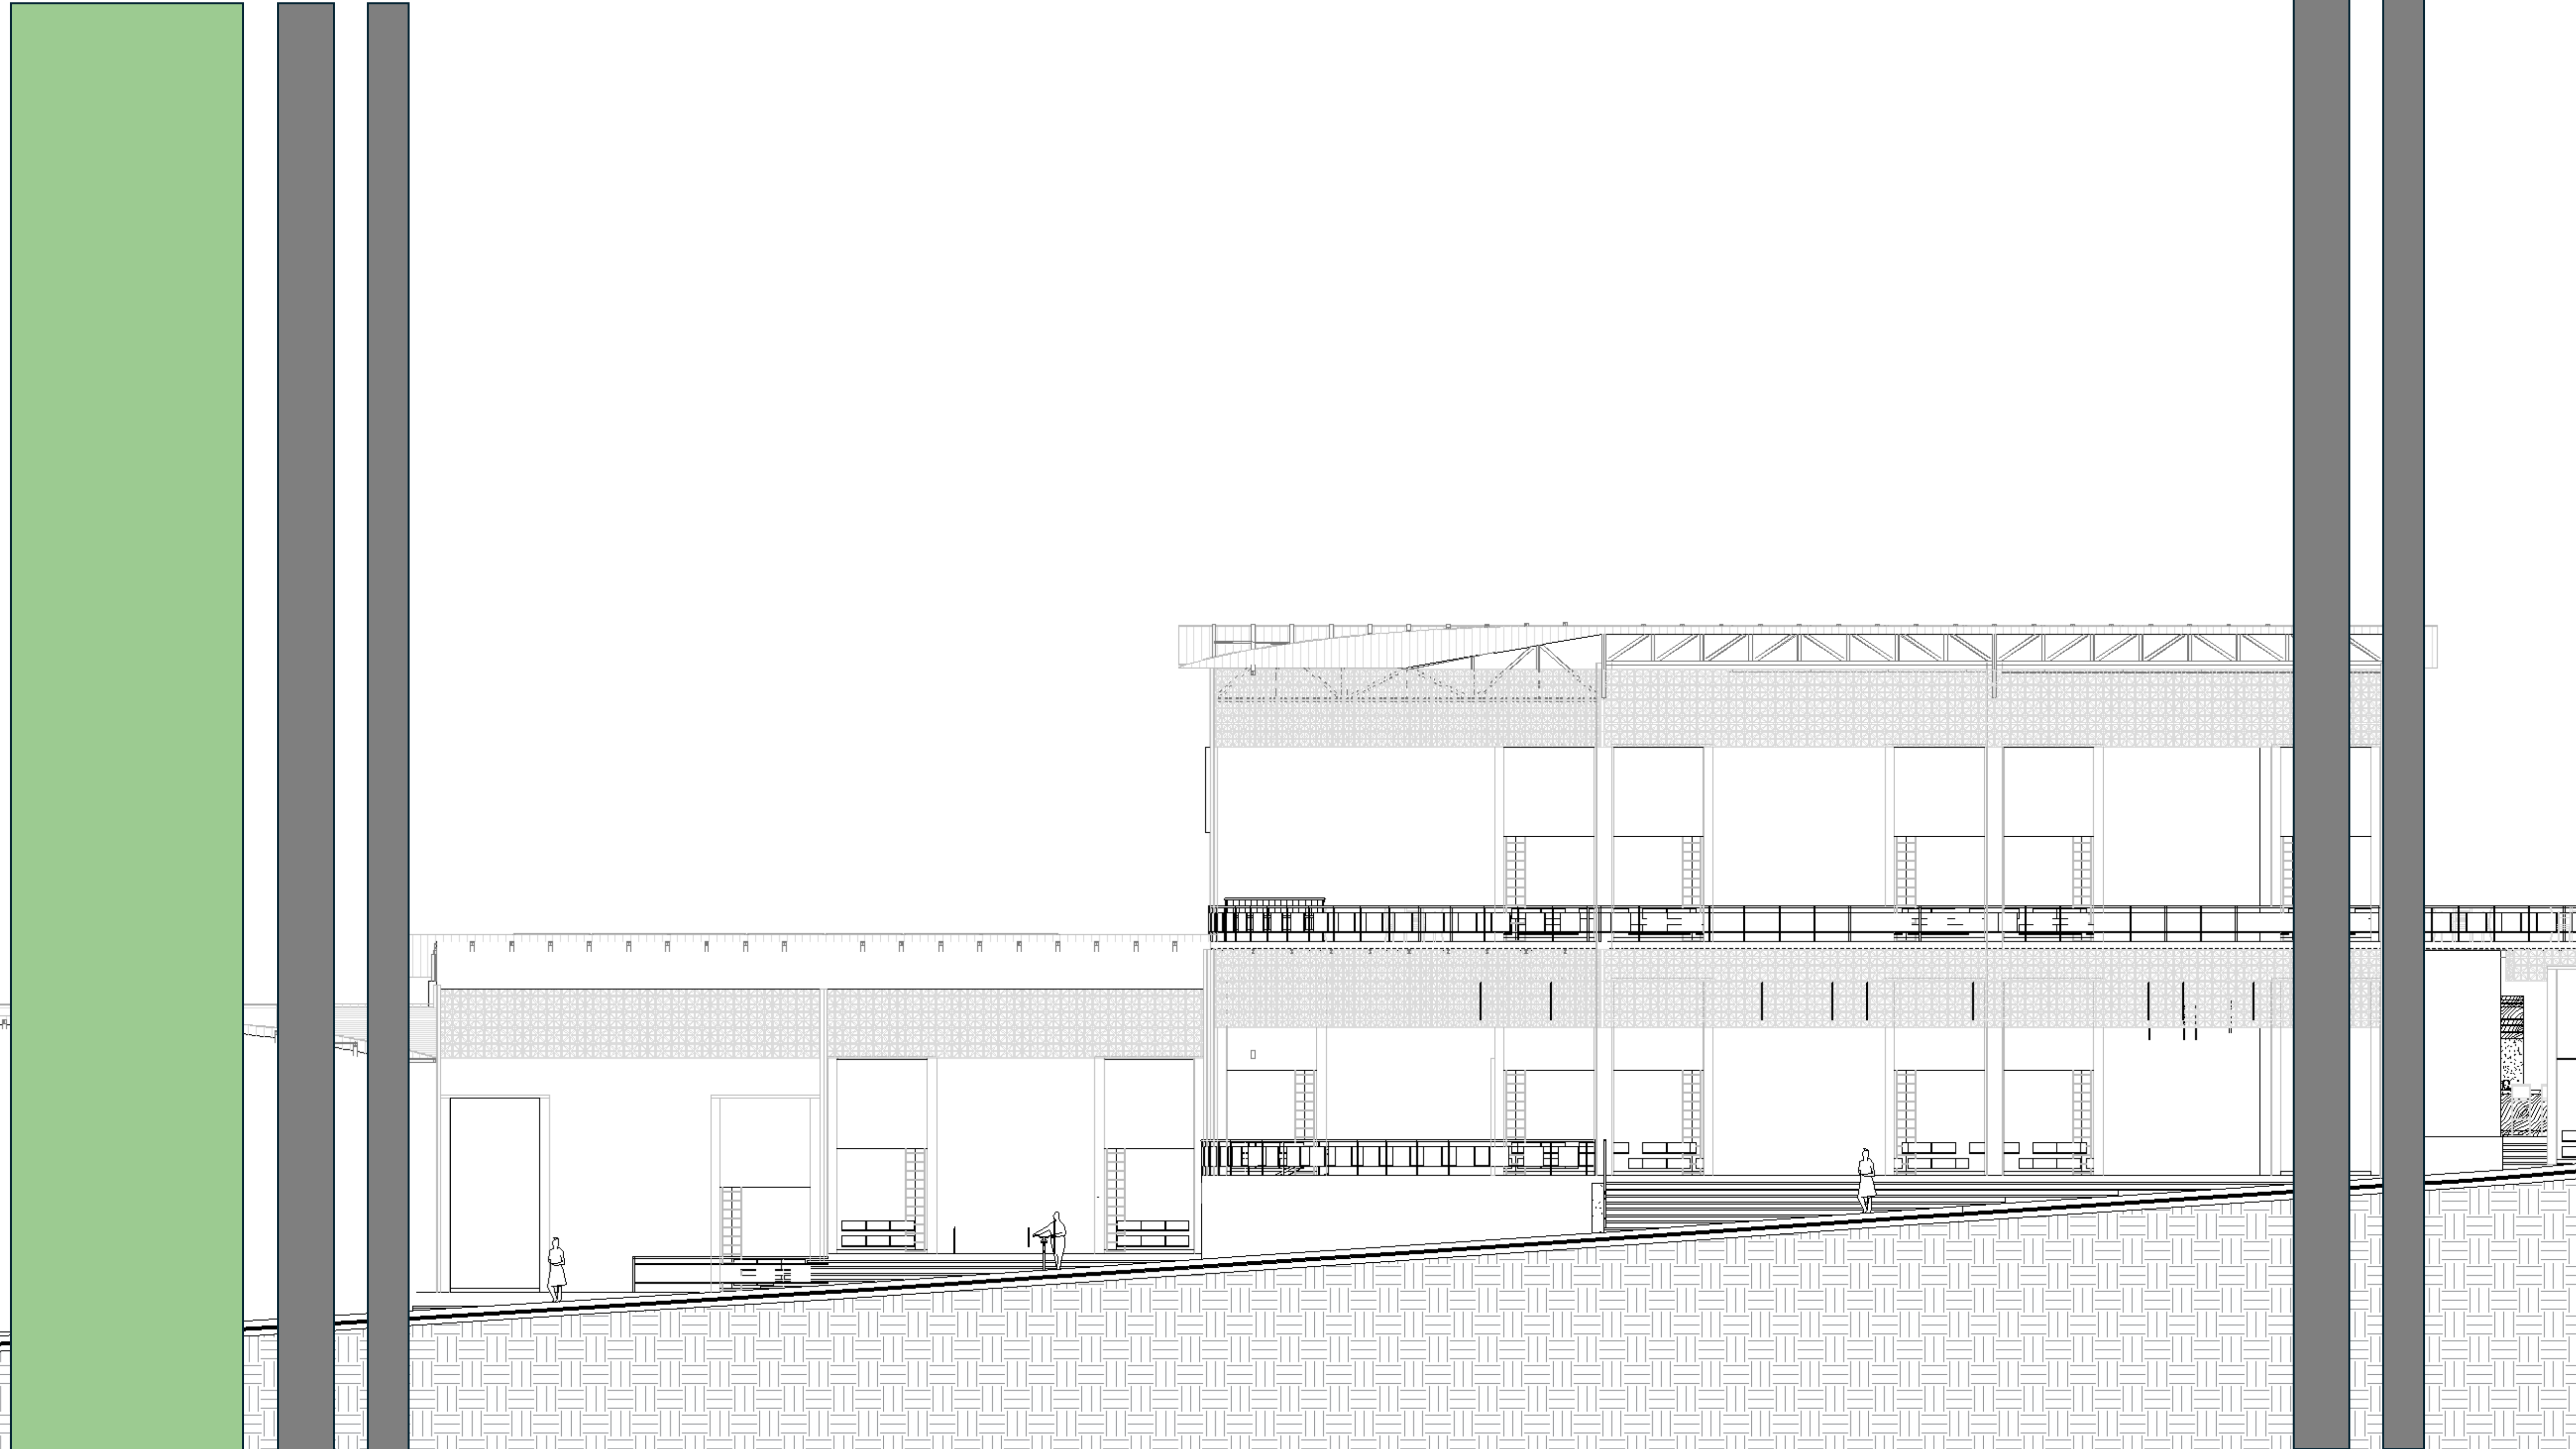

D-01 DETALLE MURO DE CONTENCIÓN

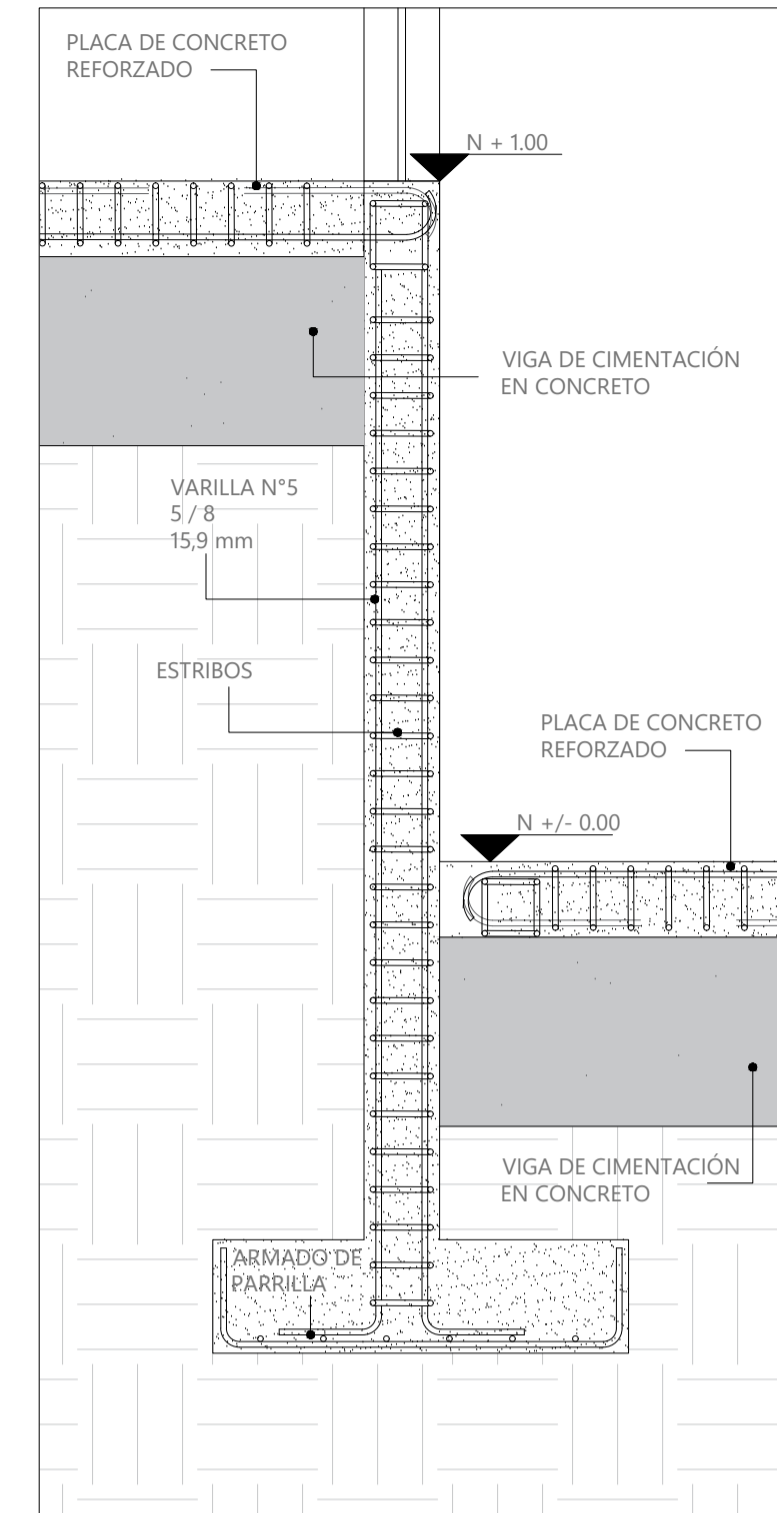

D-02 DETALLE DE ZAPATA AISLADA

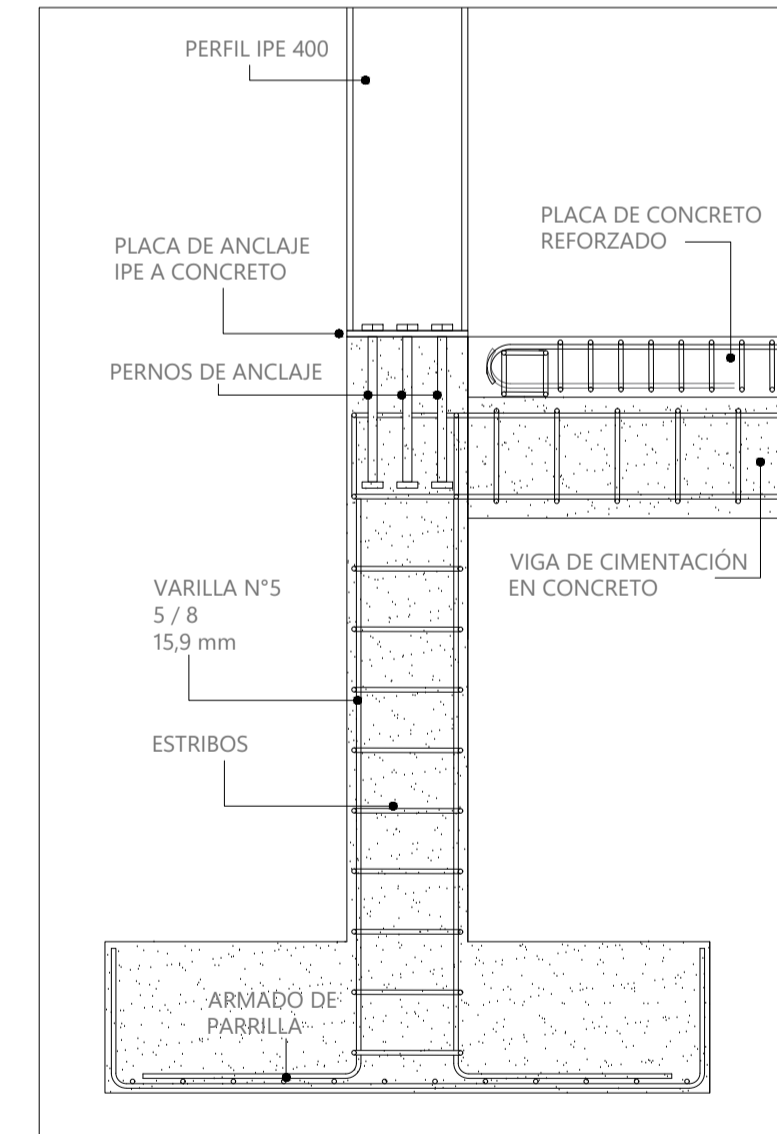

PROYECTO:
Reubicación de la Plaza de Mercado de Fusagasugá

CONVENCIONES:

CURSO:
Opciones de Enfasis

CONTIENE:
Planta de Cimentación
Detalle constructivo de los elementos estructurales


OBSERVACIONES:

ESCALA: ESC 1: 200
FECHA: 07/10/2024


ARCHIVO: Archivo DWG
FECHA COPIA: 07/10/2024


DIBUJO: Archivo DWG
ELABORACIÓN: Alvarez Camacho Ronald Steven
Cadena Morales Yuliana

REVISIÓN: PLANO No. PLANCHAS No. DE A-101

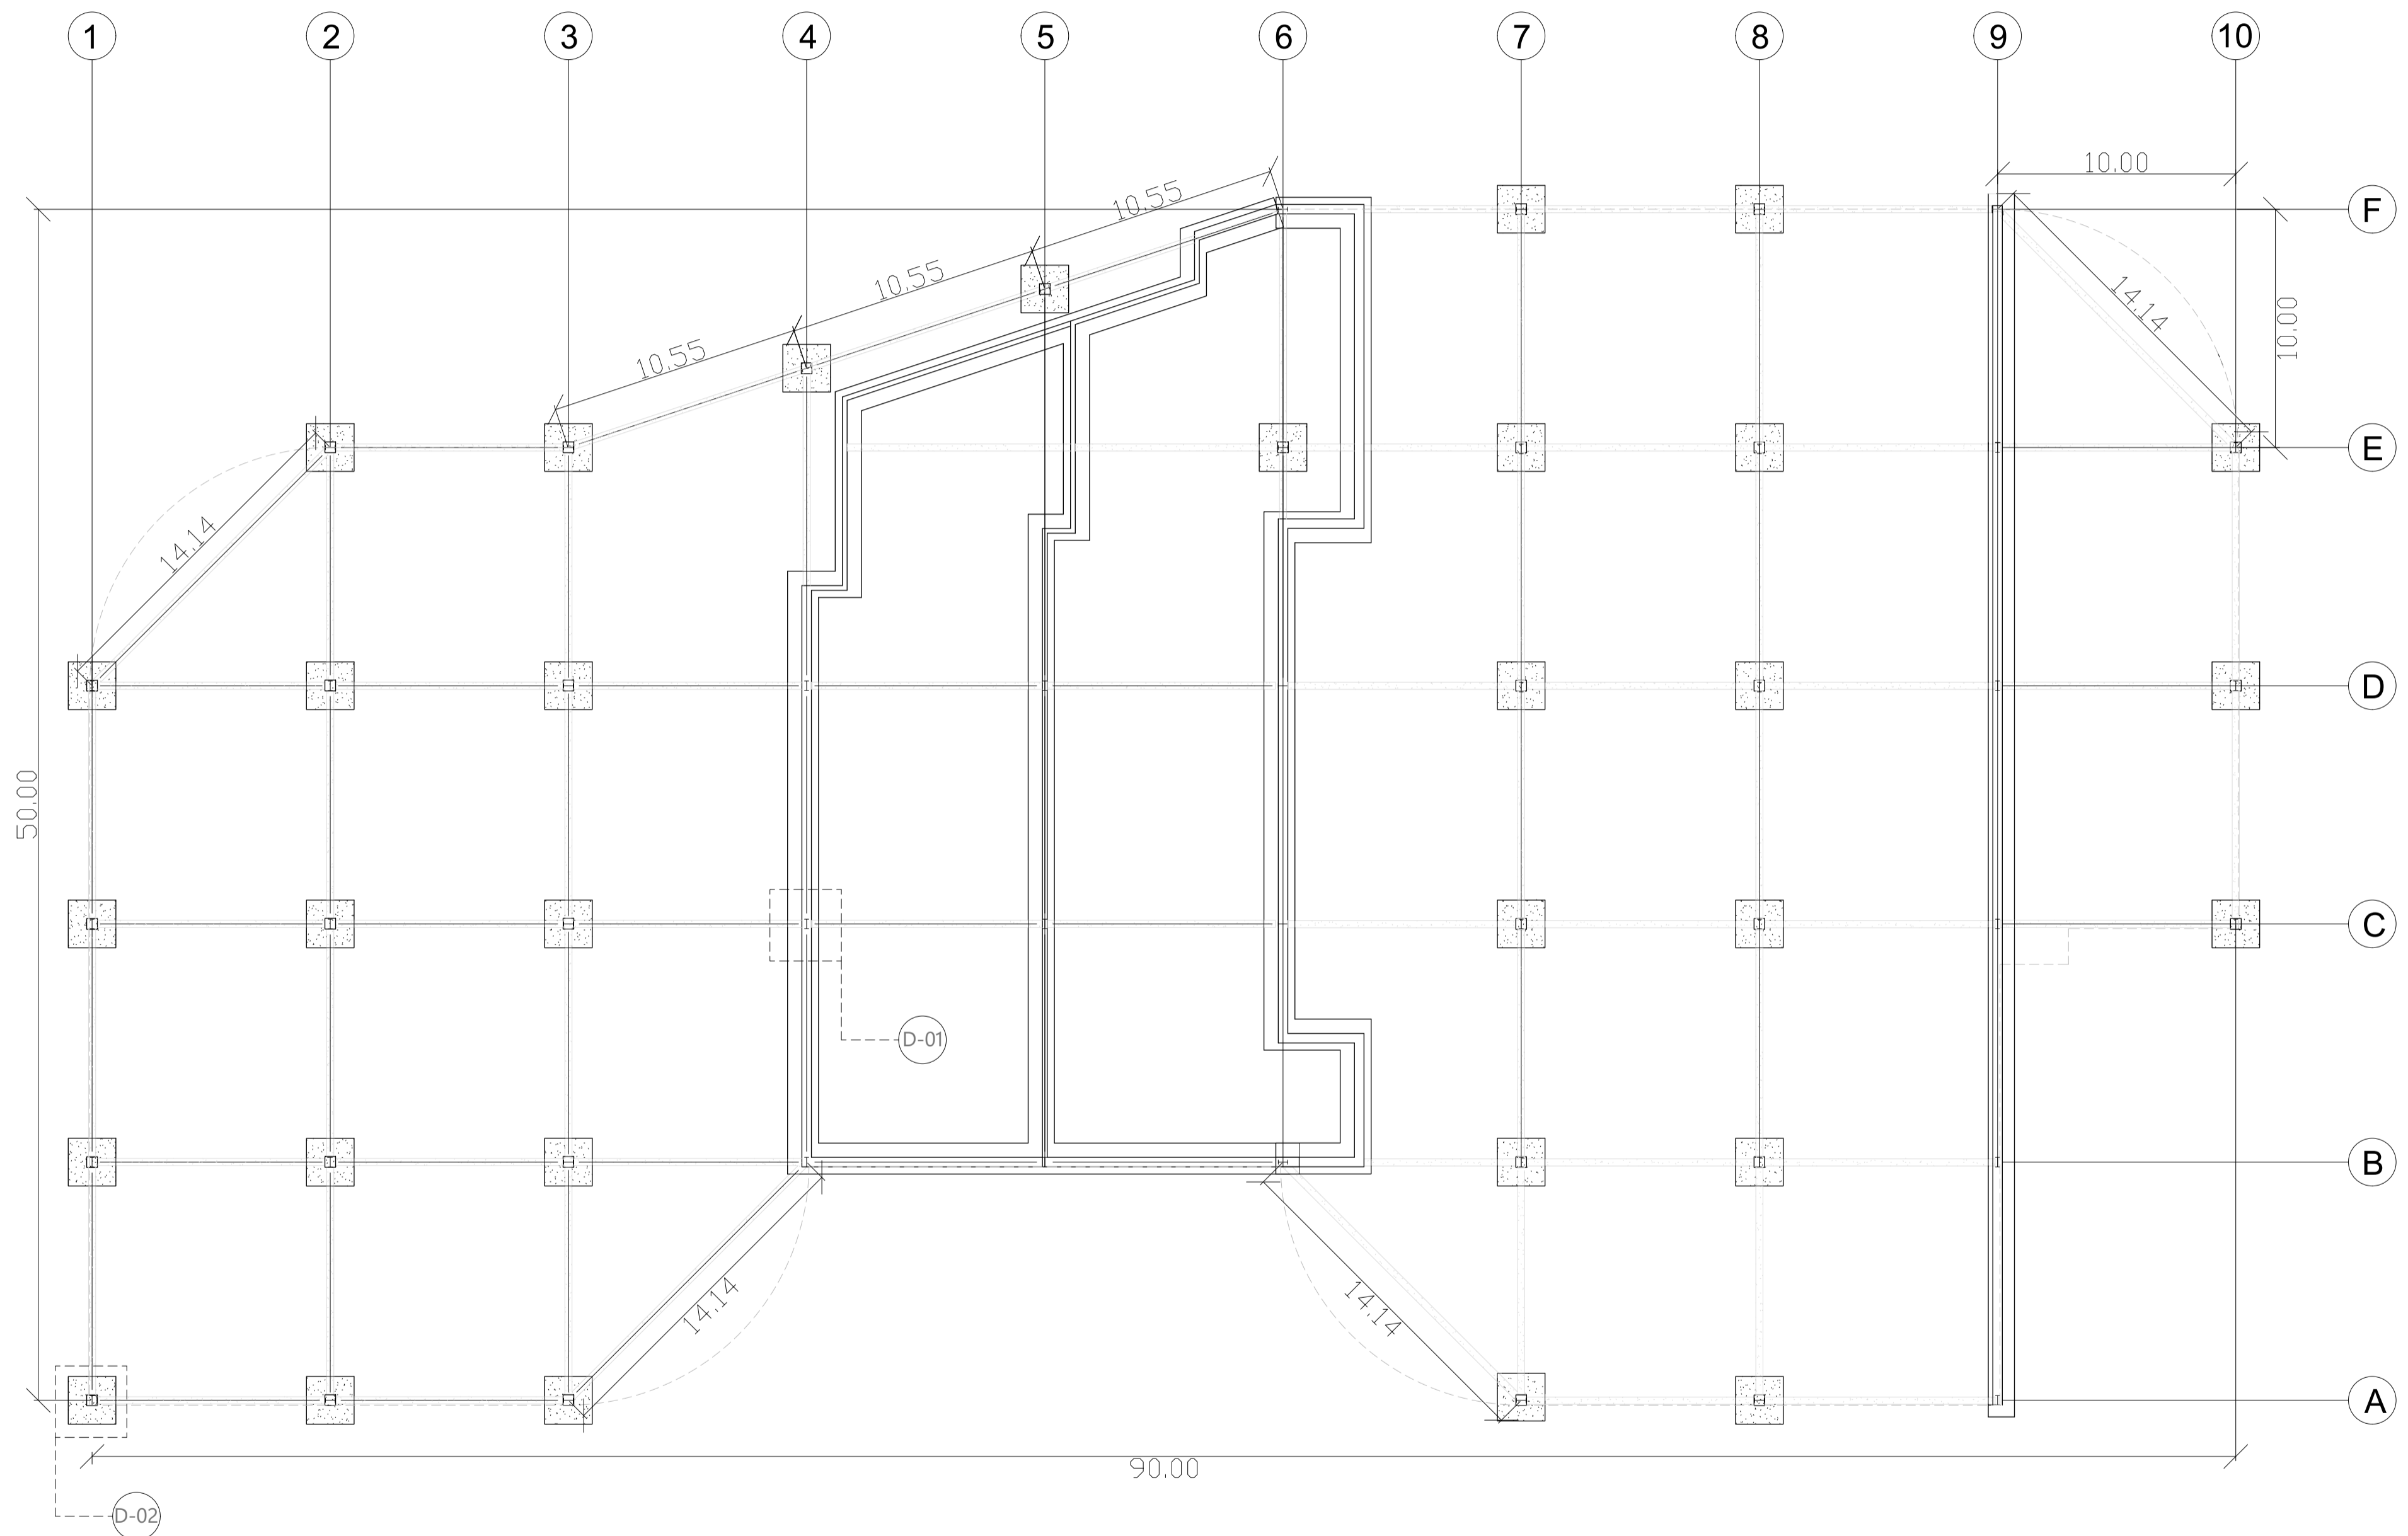


A-101 PLANTA DE CIMENTACIÓN
ESC 1: 200

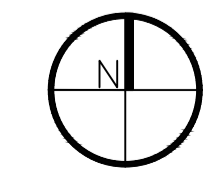


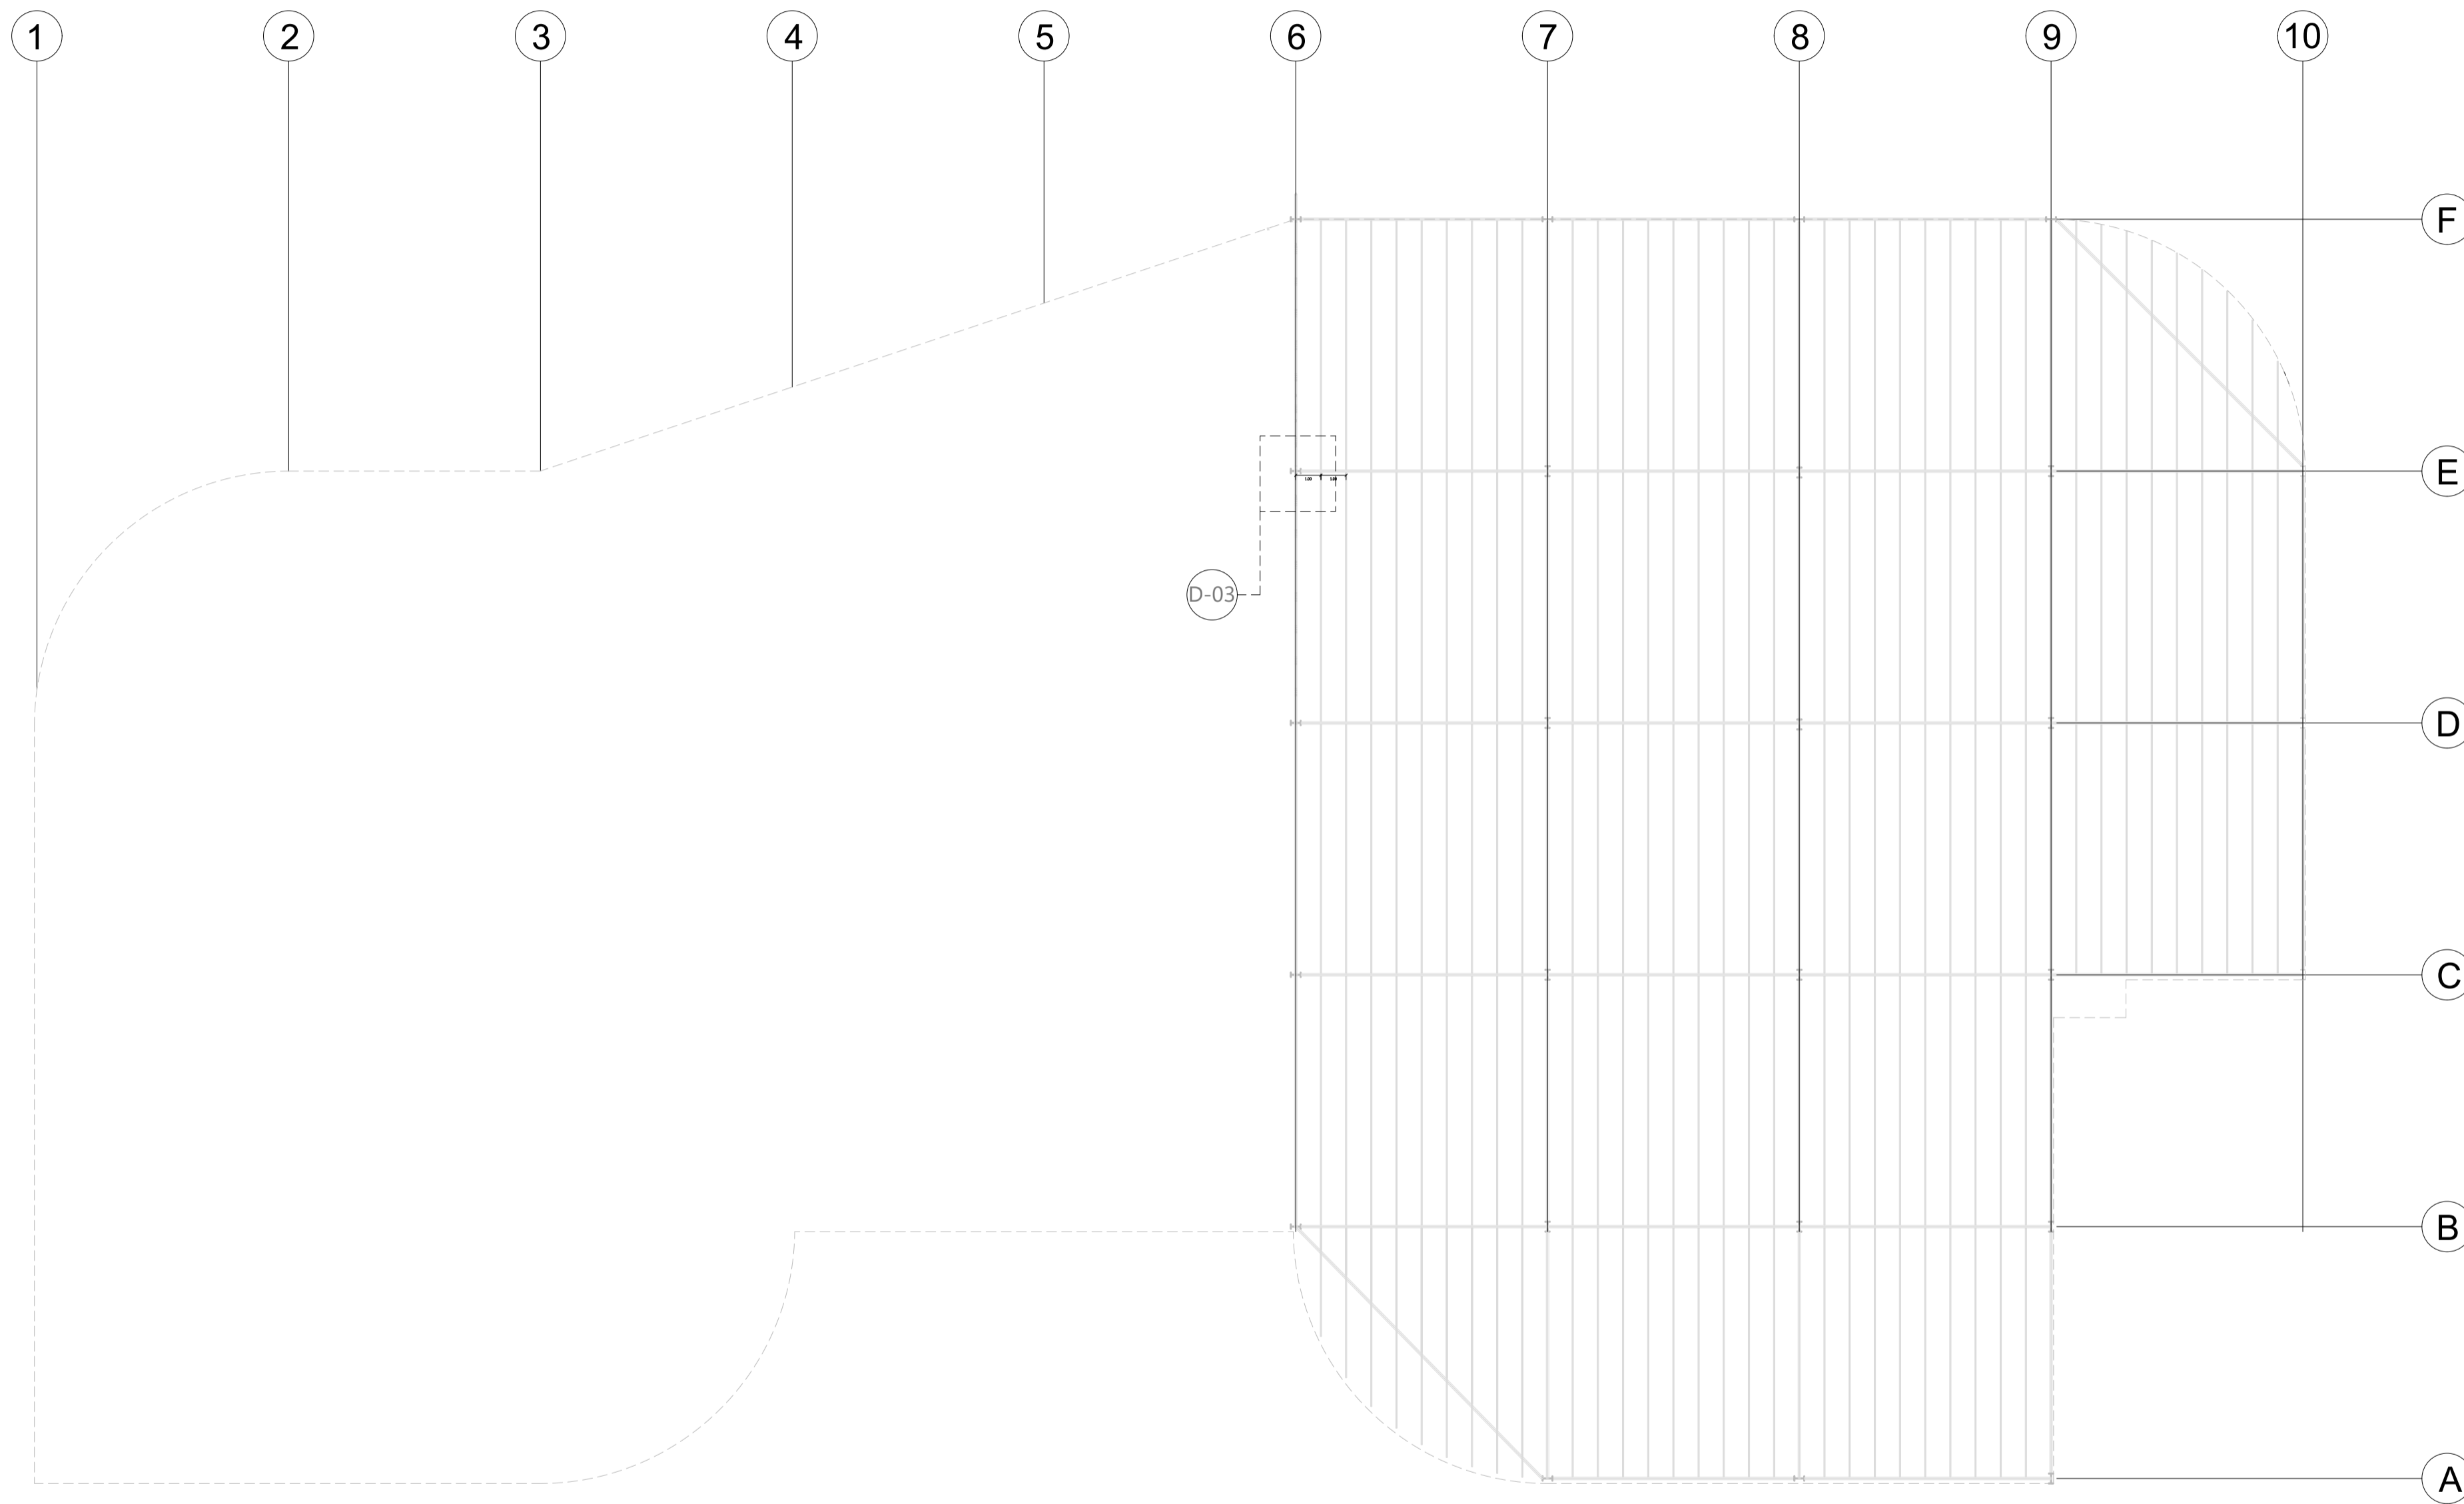


D-03
DETALLE ESTRUCTURA DE ENTREPISO

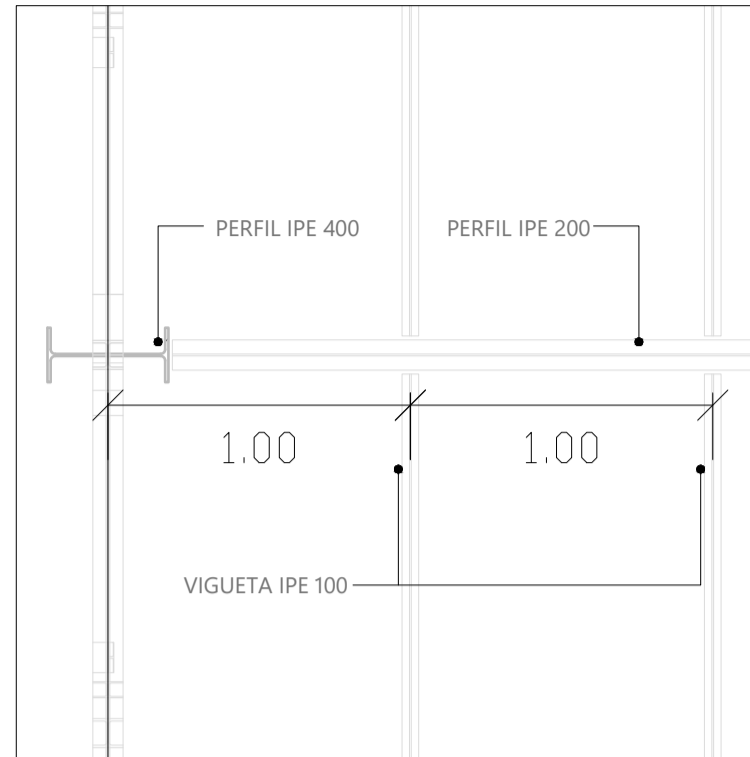


D-03.1 DETALLE DE PLACA COLABORANTE

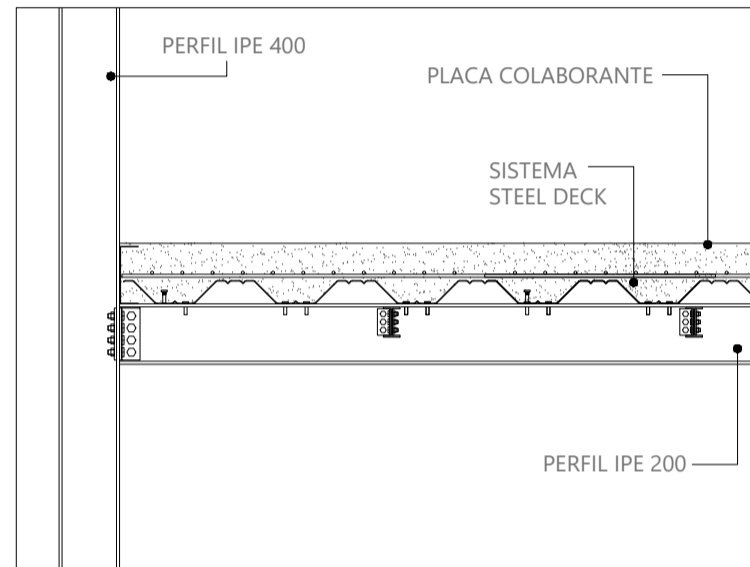


D-03.2 DETALLE DE SISTEMA SEEL DECK

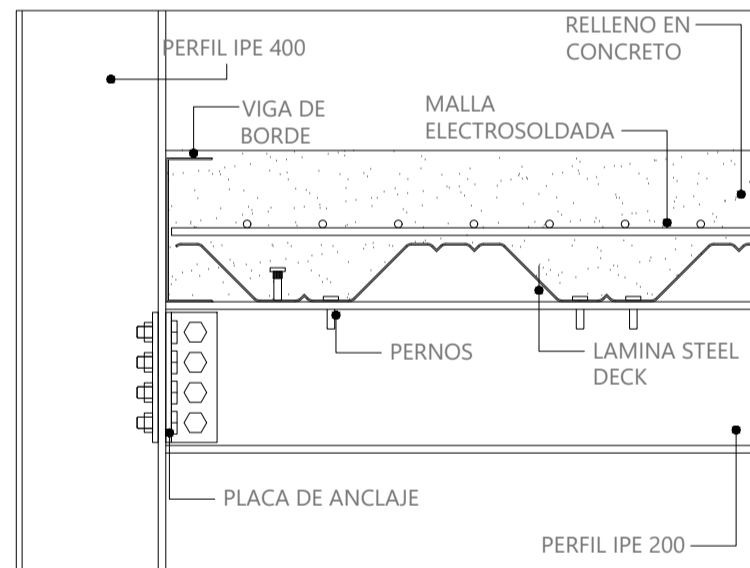


D-03.3 DETALLE DE VIGUETA IPE 100

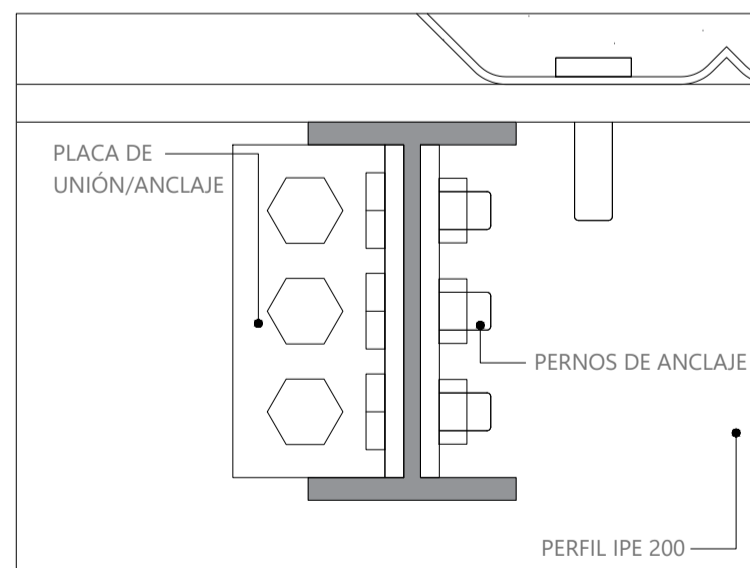


PLANO No. A-102		NO. PLANO	NO. PLANO
UNIVERSIDAD La Gran Colombia			
PROYECTO: Reubicación de la Plaza de Mercado de Fusagasugá			
CONVENCIONES:			
CURSO: Opciones de Enfasis			
CONTIENE: Planta de Entrepiso del Segundo Piso Detalle constructivo de la placa de entrepiso			
OBSERVACIONES:			
ESCALA: ESC 1: 200	FECHA: 07/10/2024		
ARCHIVO: Archivo DWG	FECHA COPIA: 07/10/2024		
DIBUJÓ: Archivo DWG	ELABORACIÓN: Alvarez Camacho Ronald Steven Cadena Morales Yuliana		
REVISIÓN:	PLANO No.	PLANO No.	PLANO No.
	A-102		

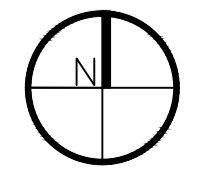




D. 04.1 DETALLE ESTRUCTURA DE CUBIERTA EN PLANTA

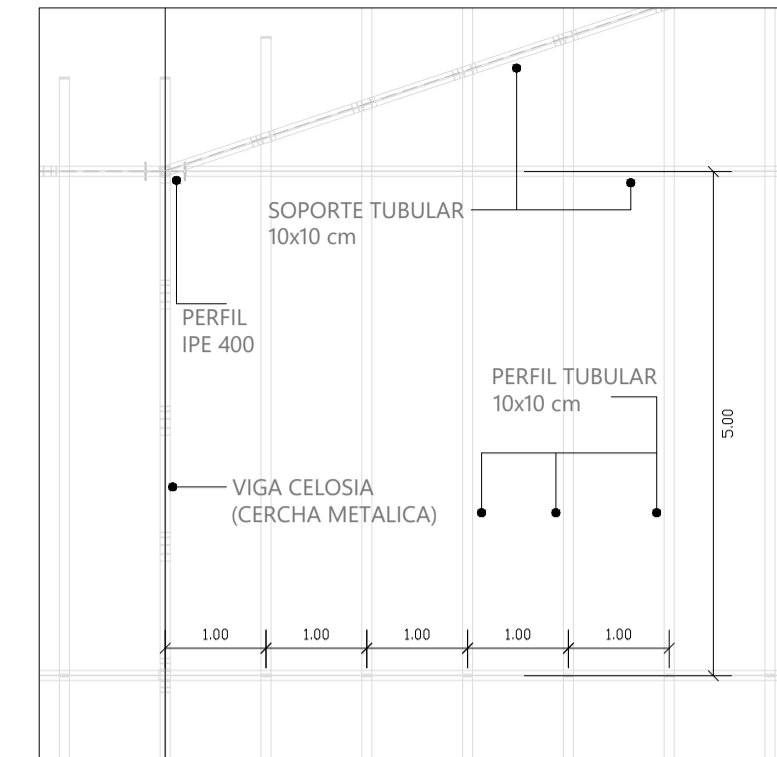


D. 04.2 DETALLE ESTRUCTURA DE CUBIERTA EN ALZADO

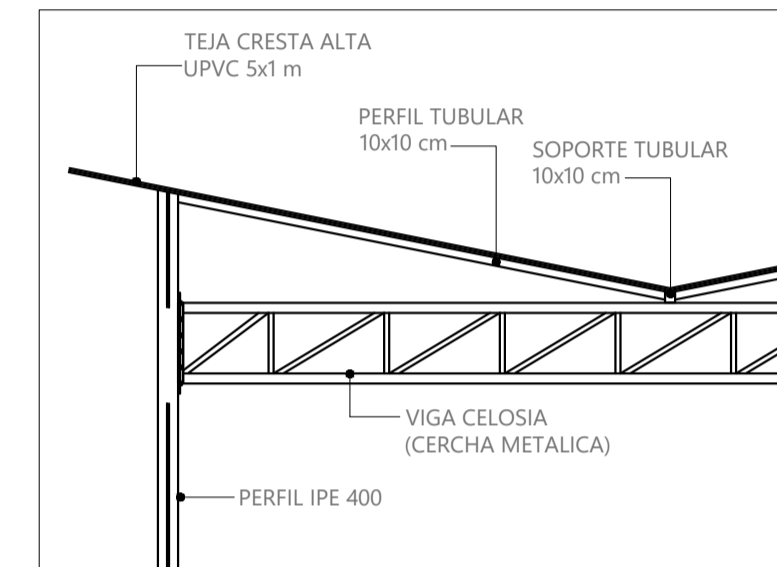


D. 04.3 DETALLE DE ANCLAJE VIGAS CELOSIAS CON IPE

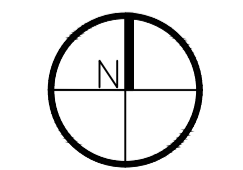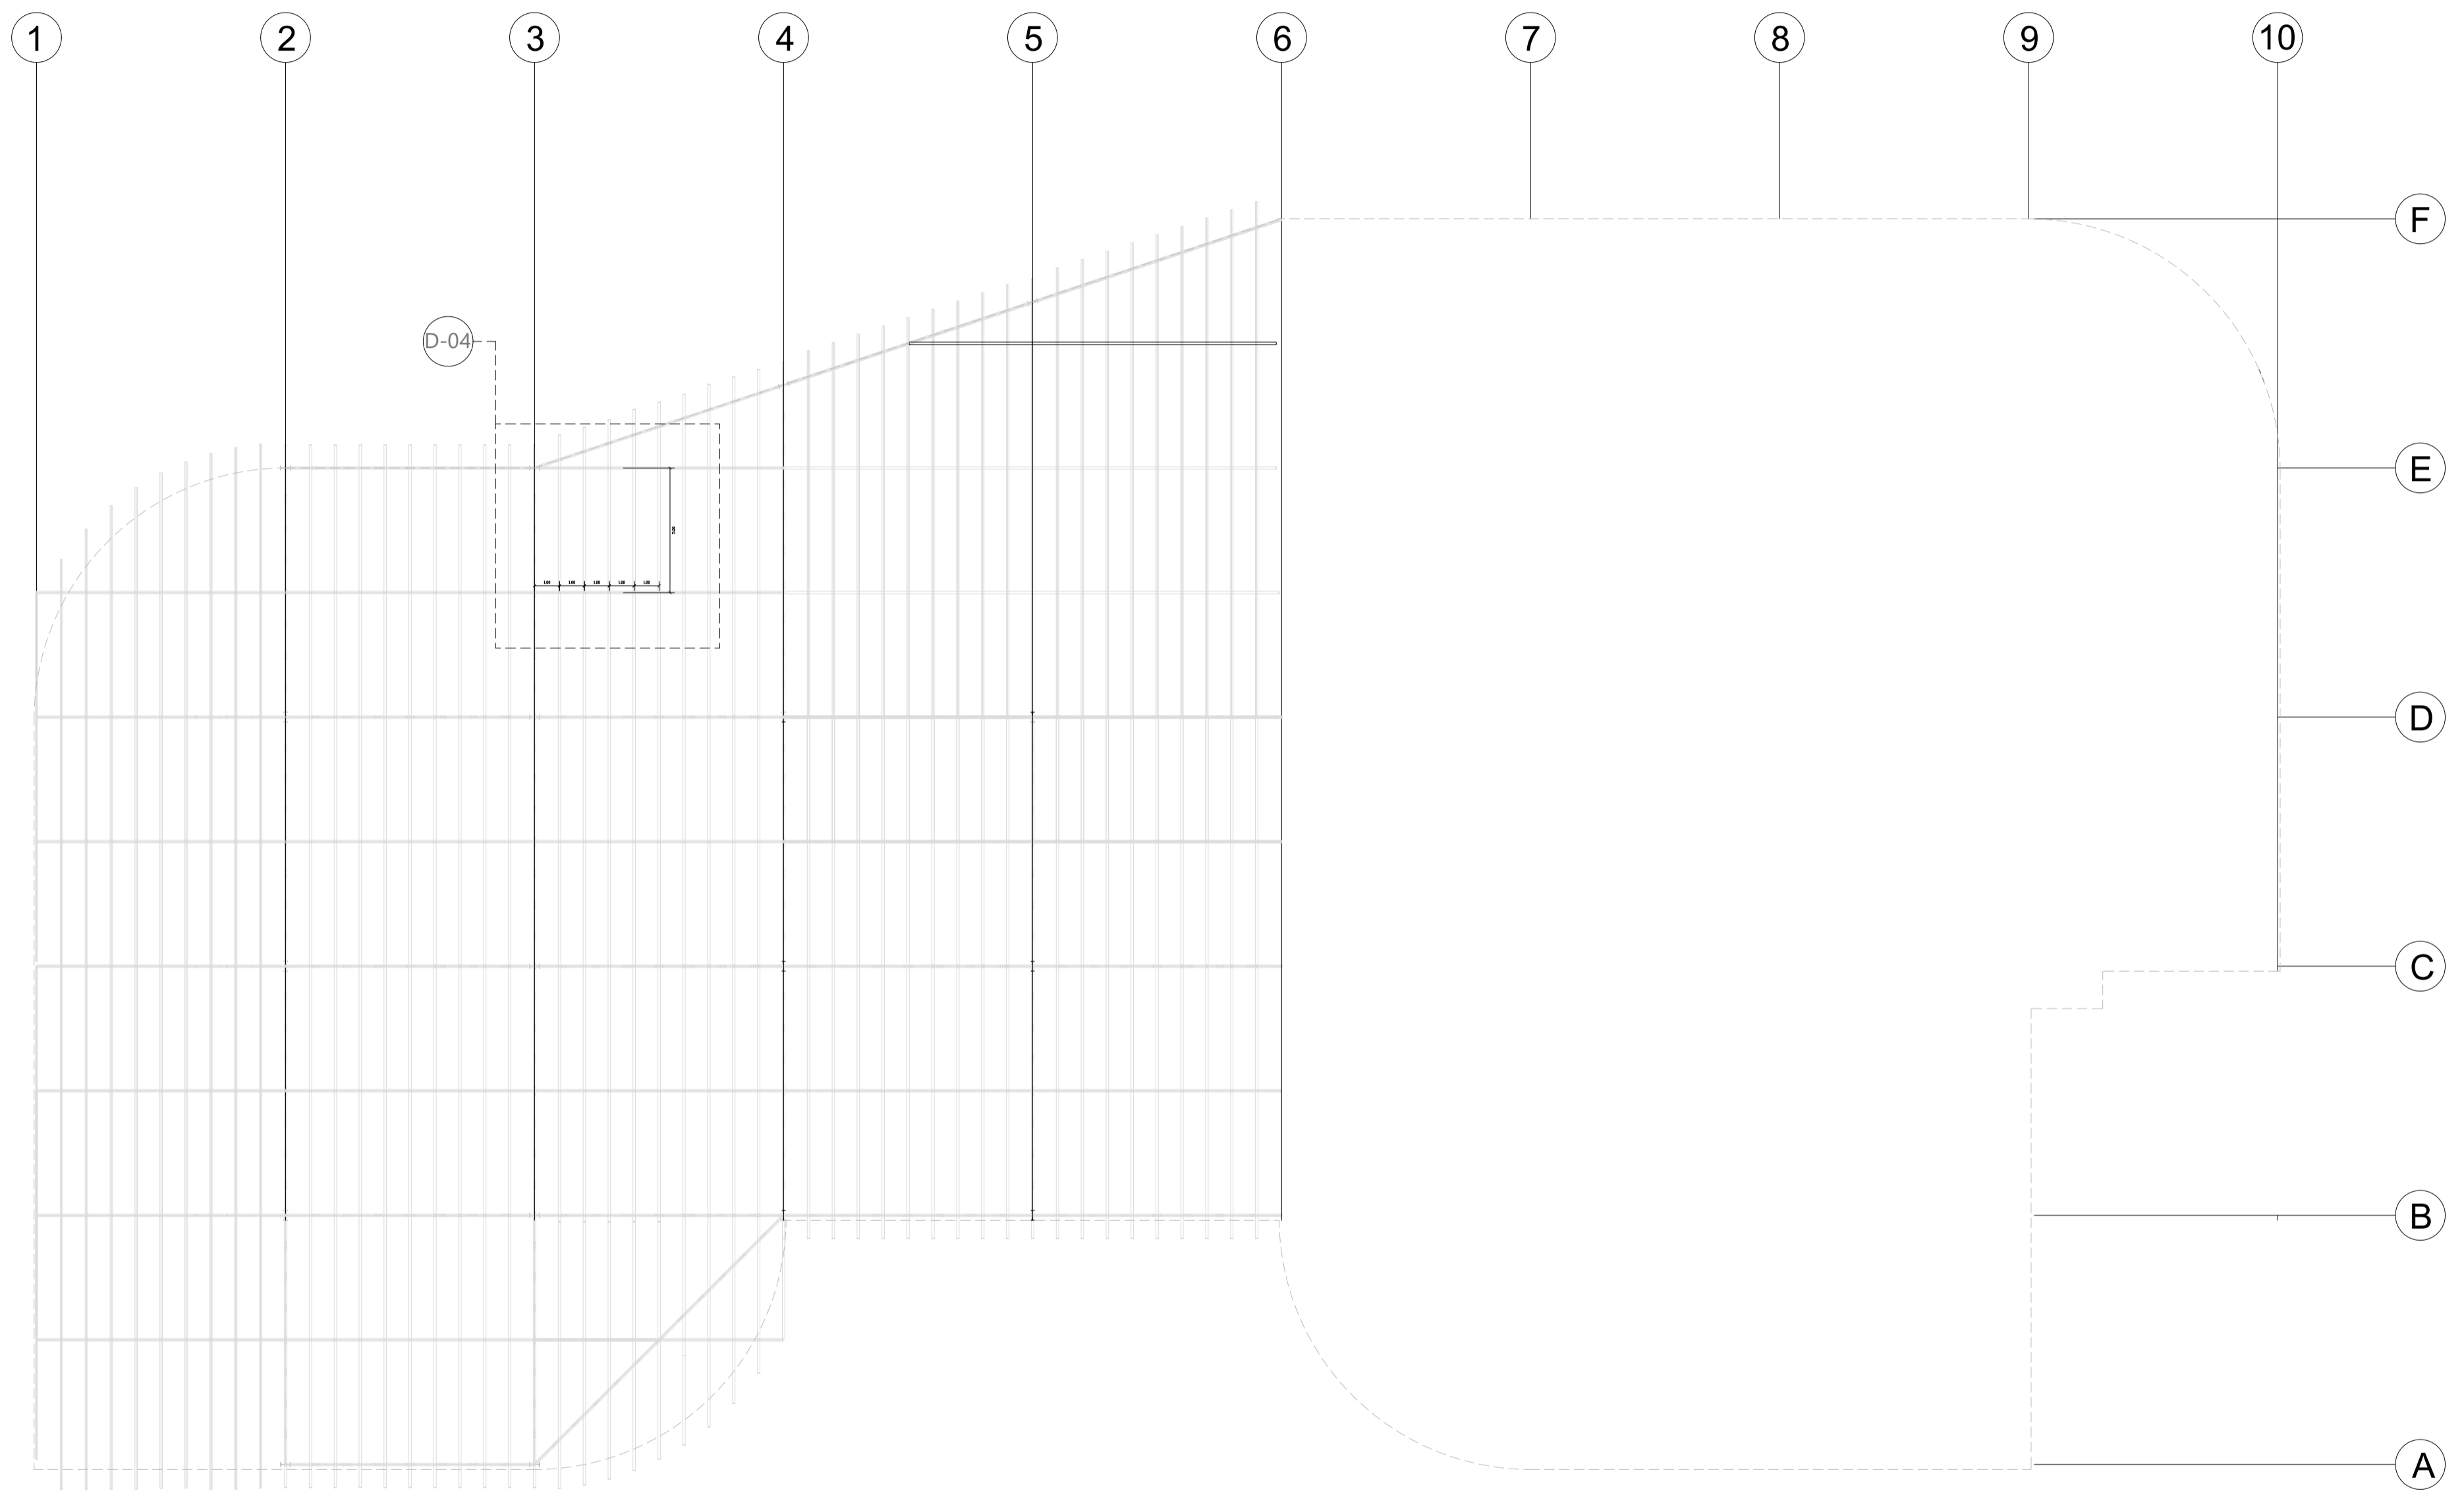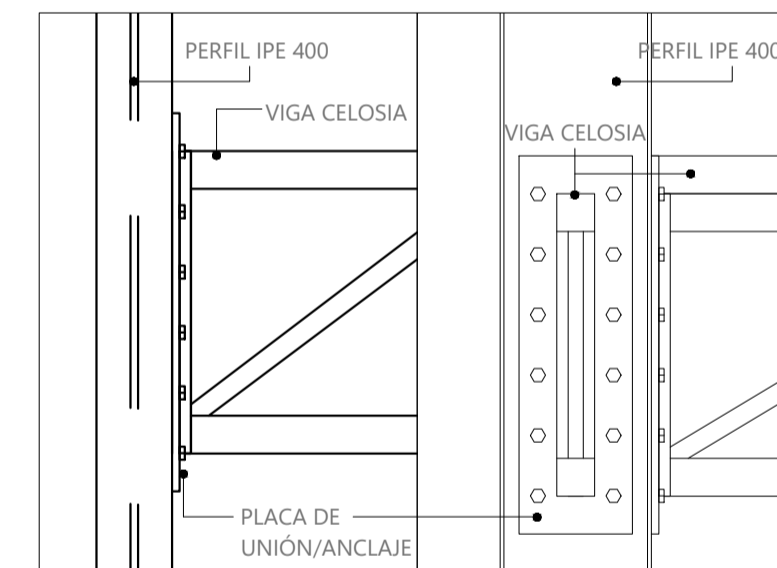




D. 4.1 DETALLE ESTRUCTURA DE CUBIERTA EN PLANTA

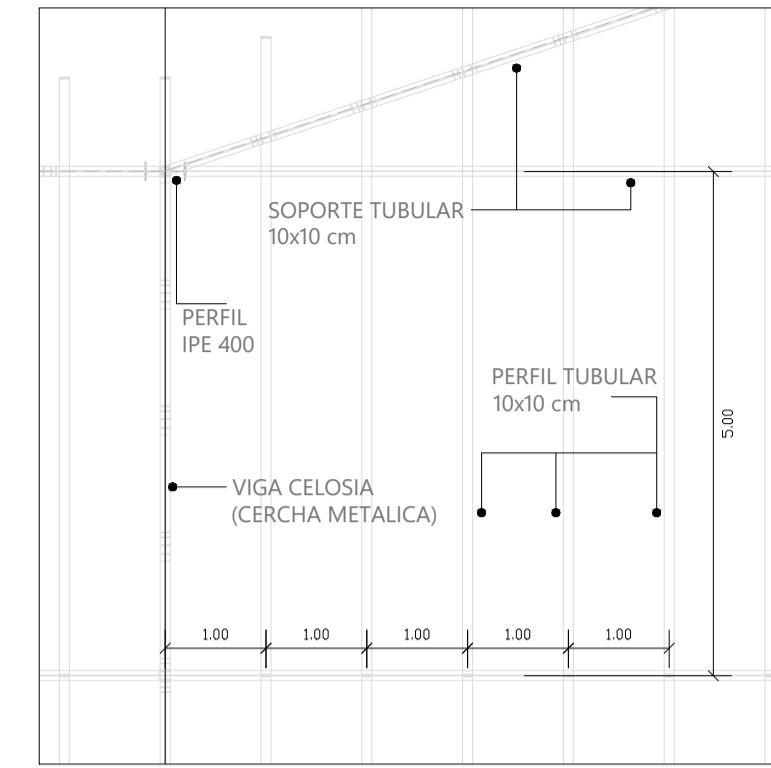

D. 4.2 DETALLE ESTRUCTURA DE CUBIERTA EN ALZADO

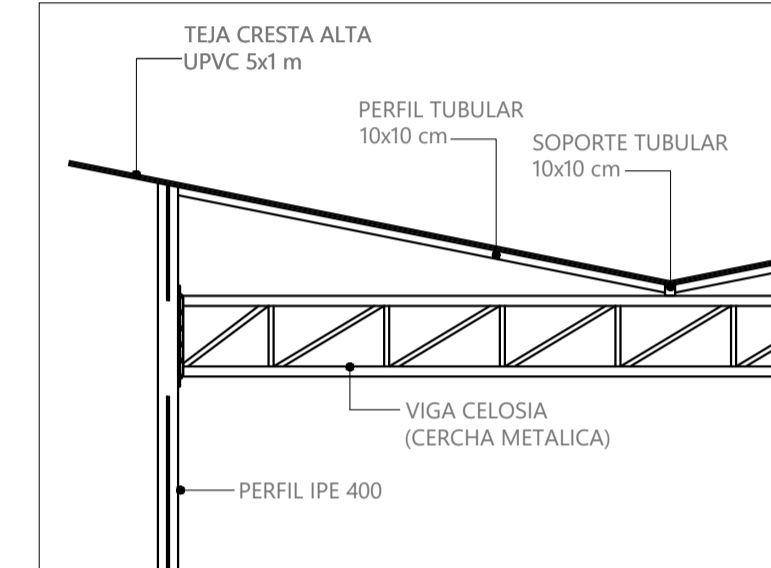

D. 4.3 DETALLE DE ANCLAJE VIGAS CELOSIAS CON IPE

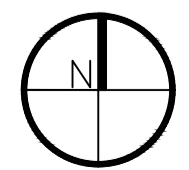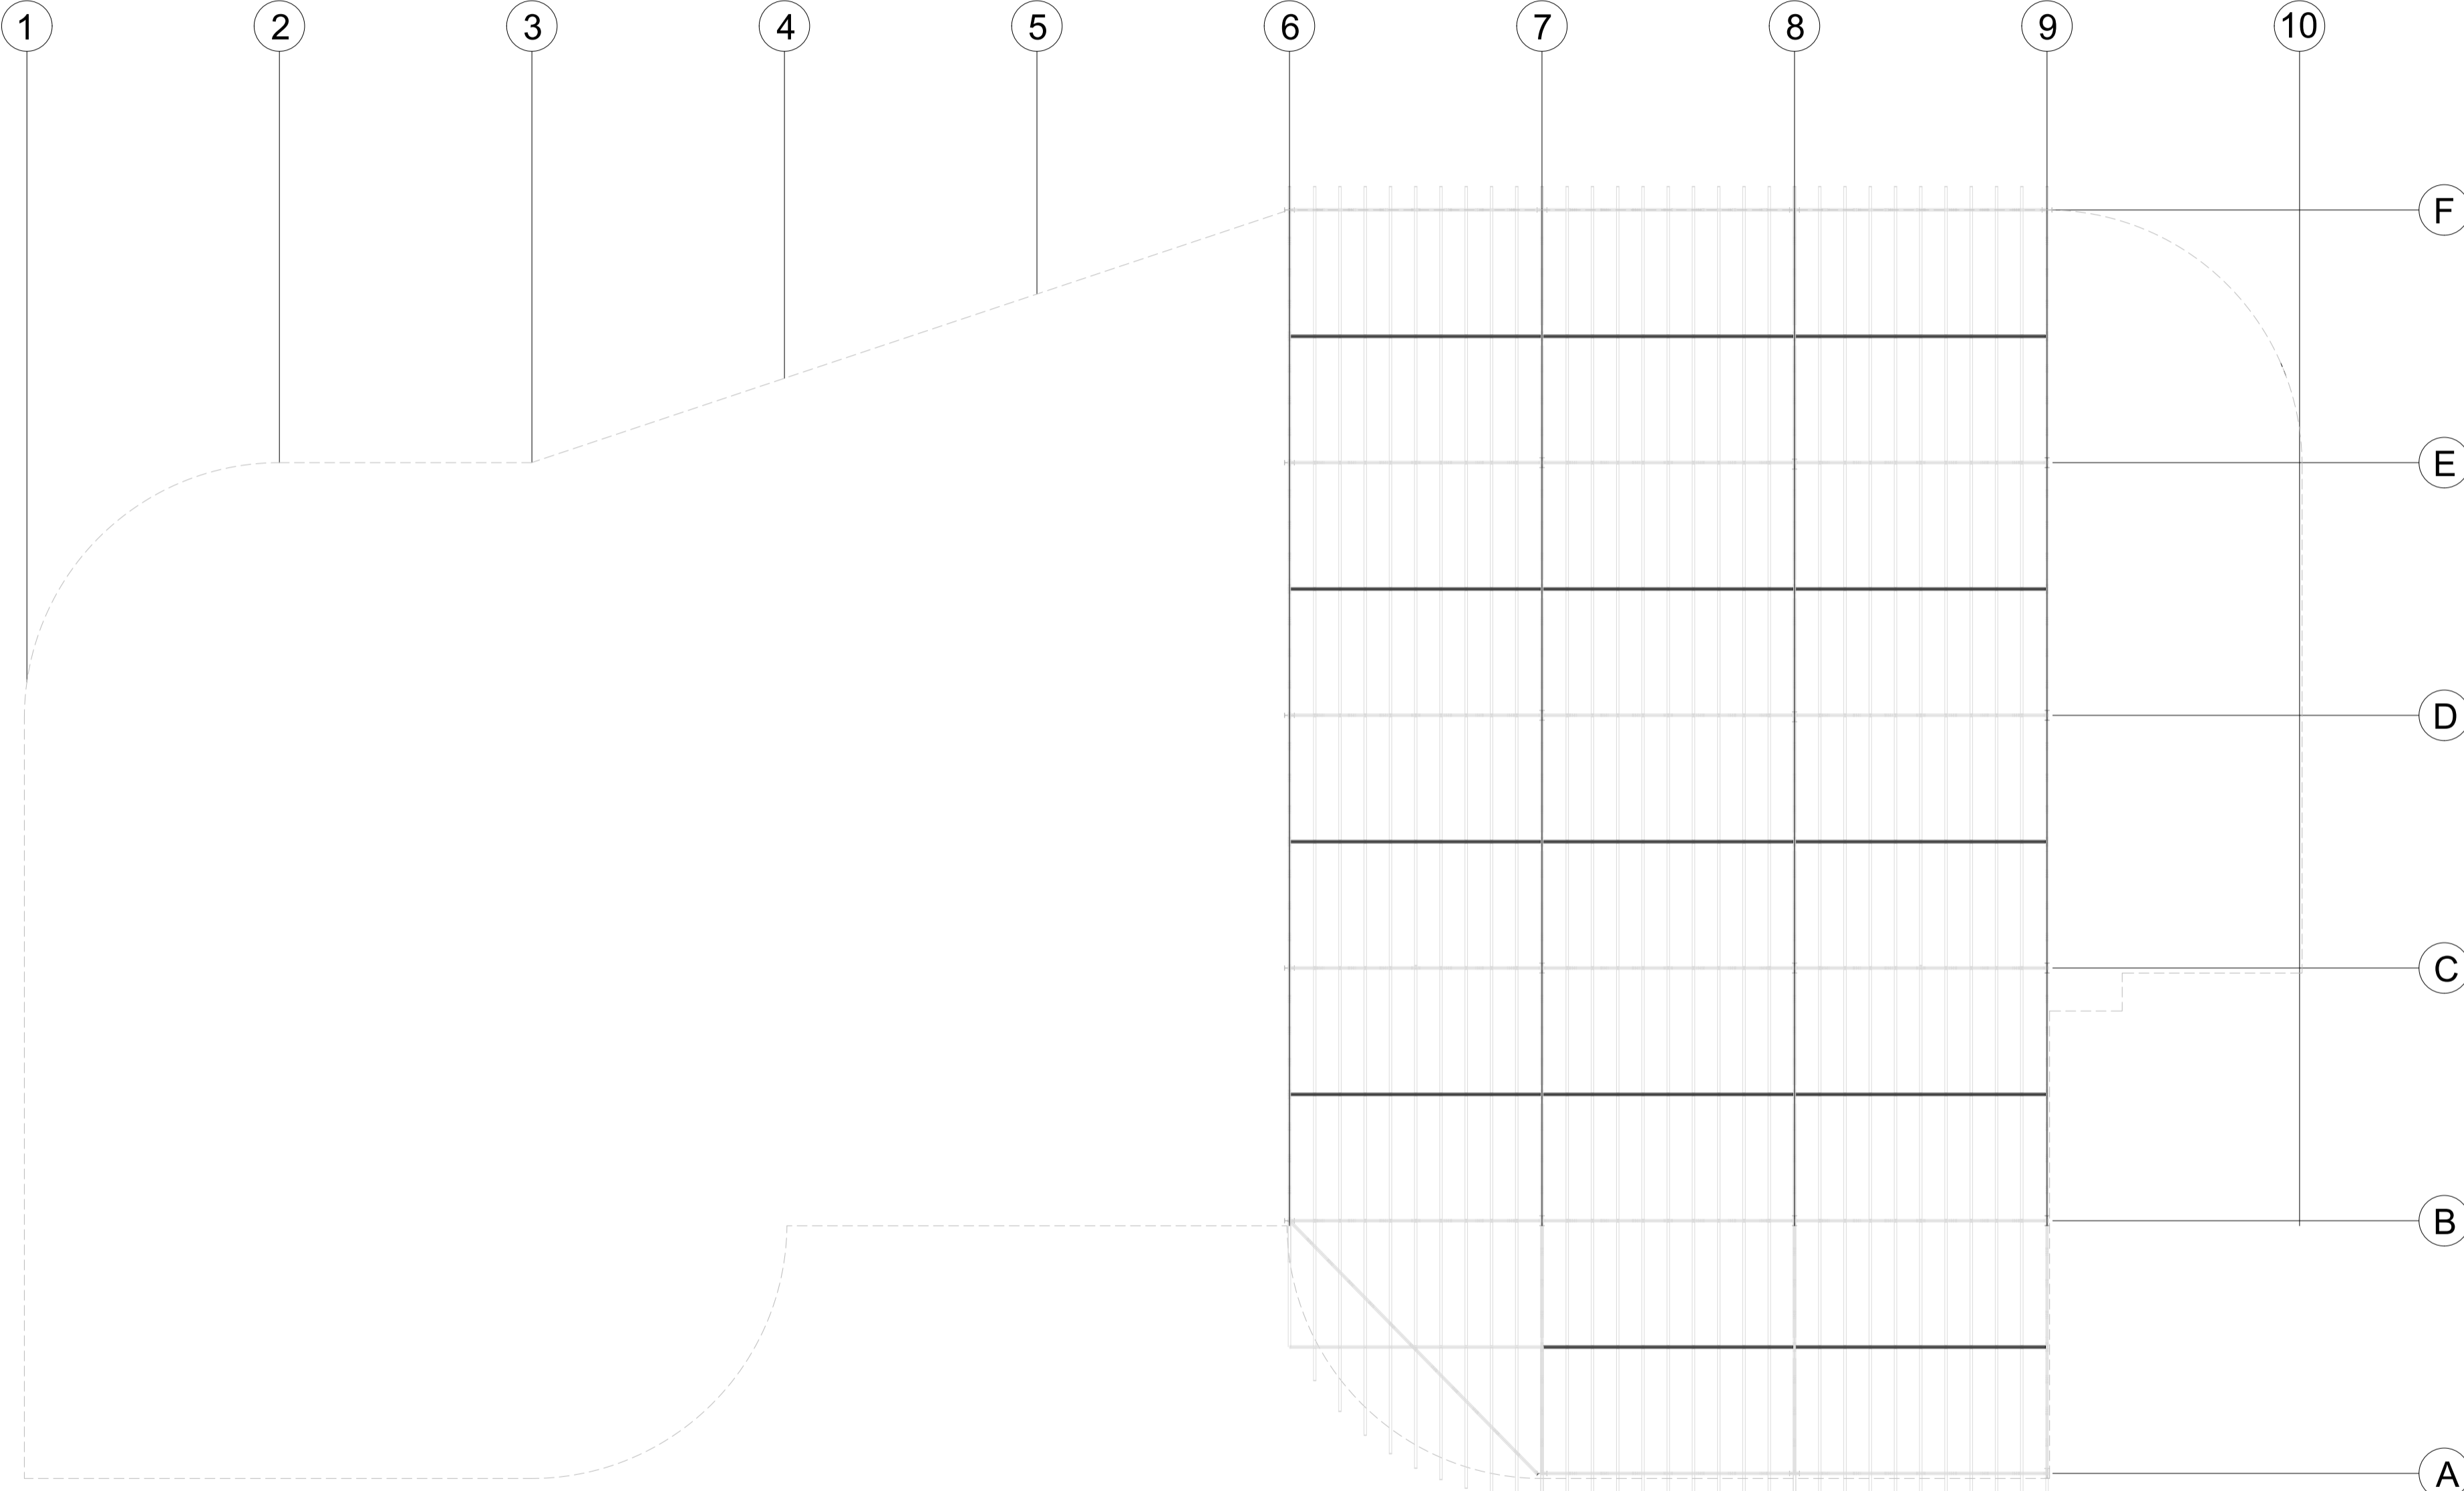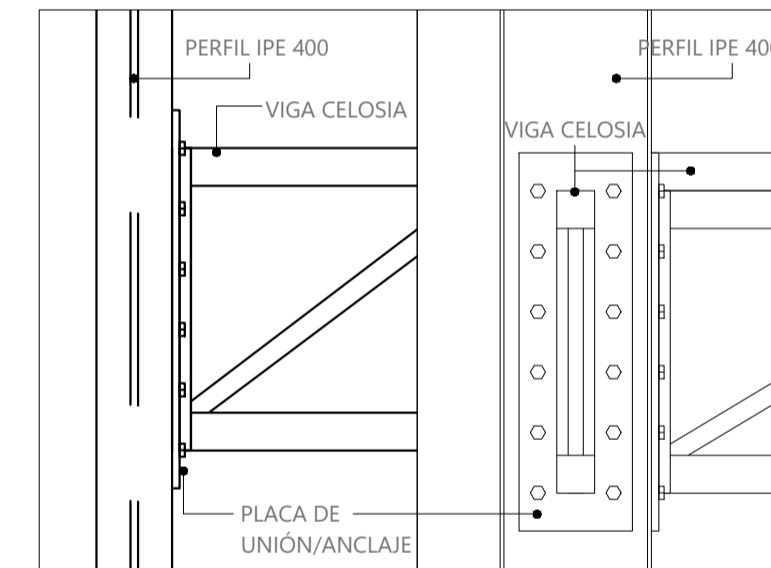

PROYECTO:
Reubicación de la Plaza de Mercado de Fusagasugá

CONVENCIONES:

CURSO:
Opciones de Enfoque

CONTIENE:
Planta de Primer Piso
Programa arquitectónico

OBSERVACIONES:

ESCALA:
ESC 1: 200


FECHA:
07/10/2024

ARCHIVO:
Archivo DWG

FECHA COPIA:
07/10/2024


DIBUJO:
Archivo DWG

ELABORACIÓN:
Alvarez Camacho
Ronald Steven
Cadena Morales
Yuliana

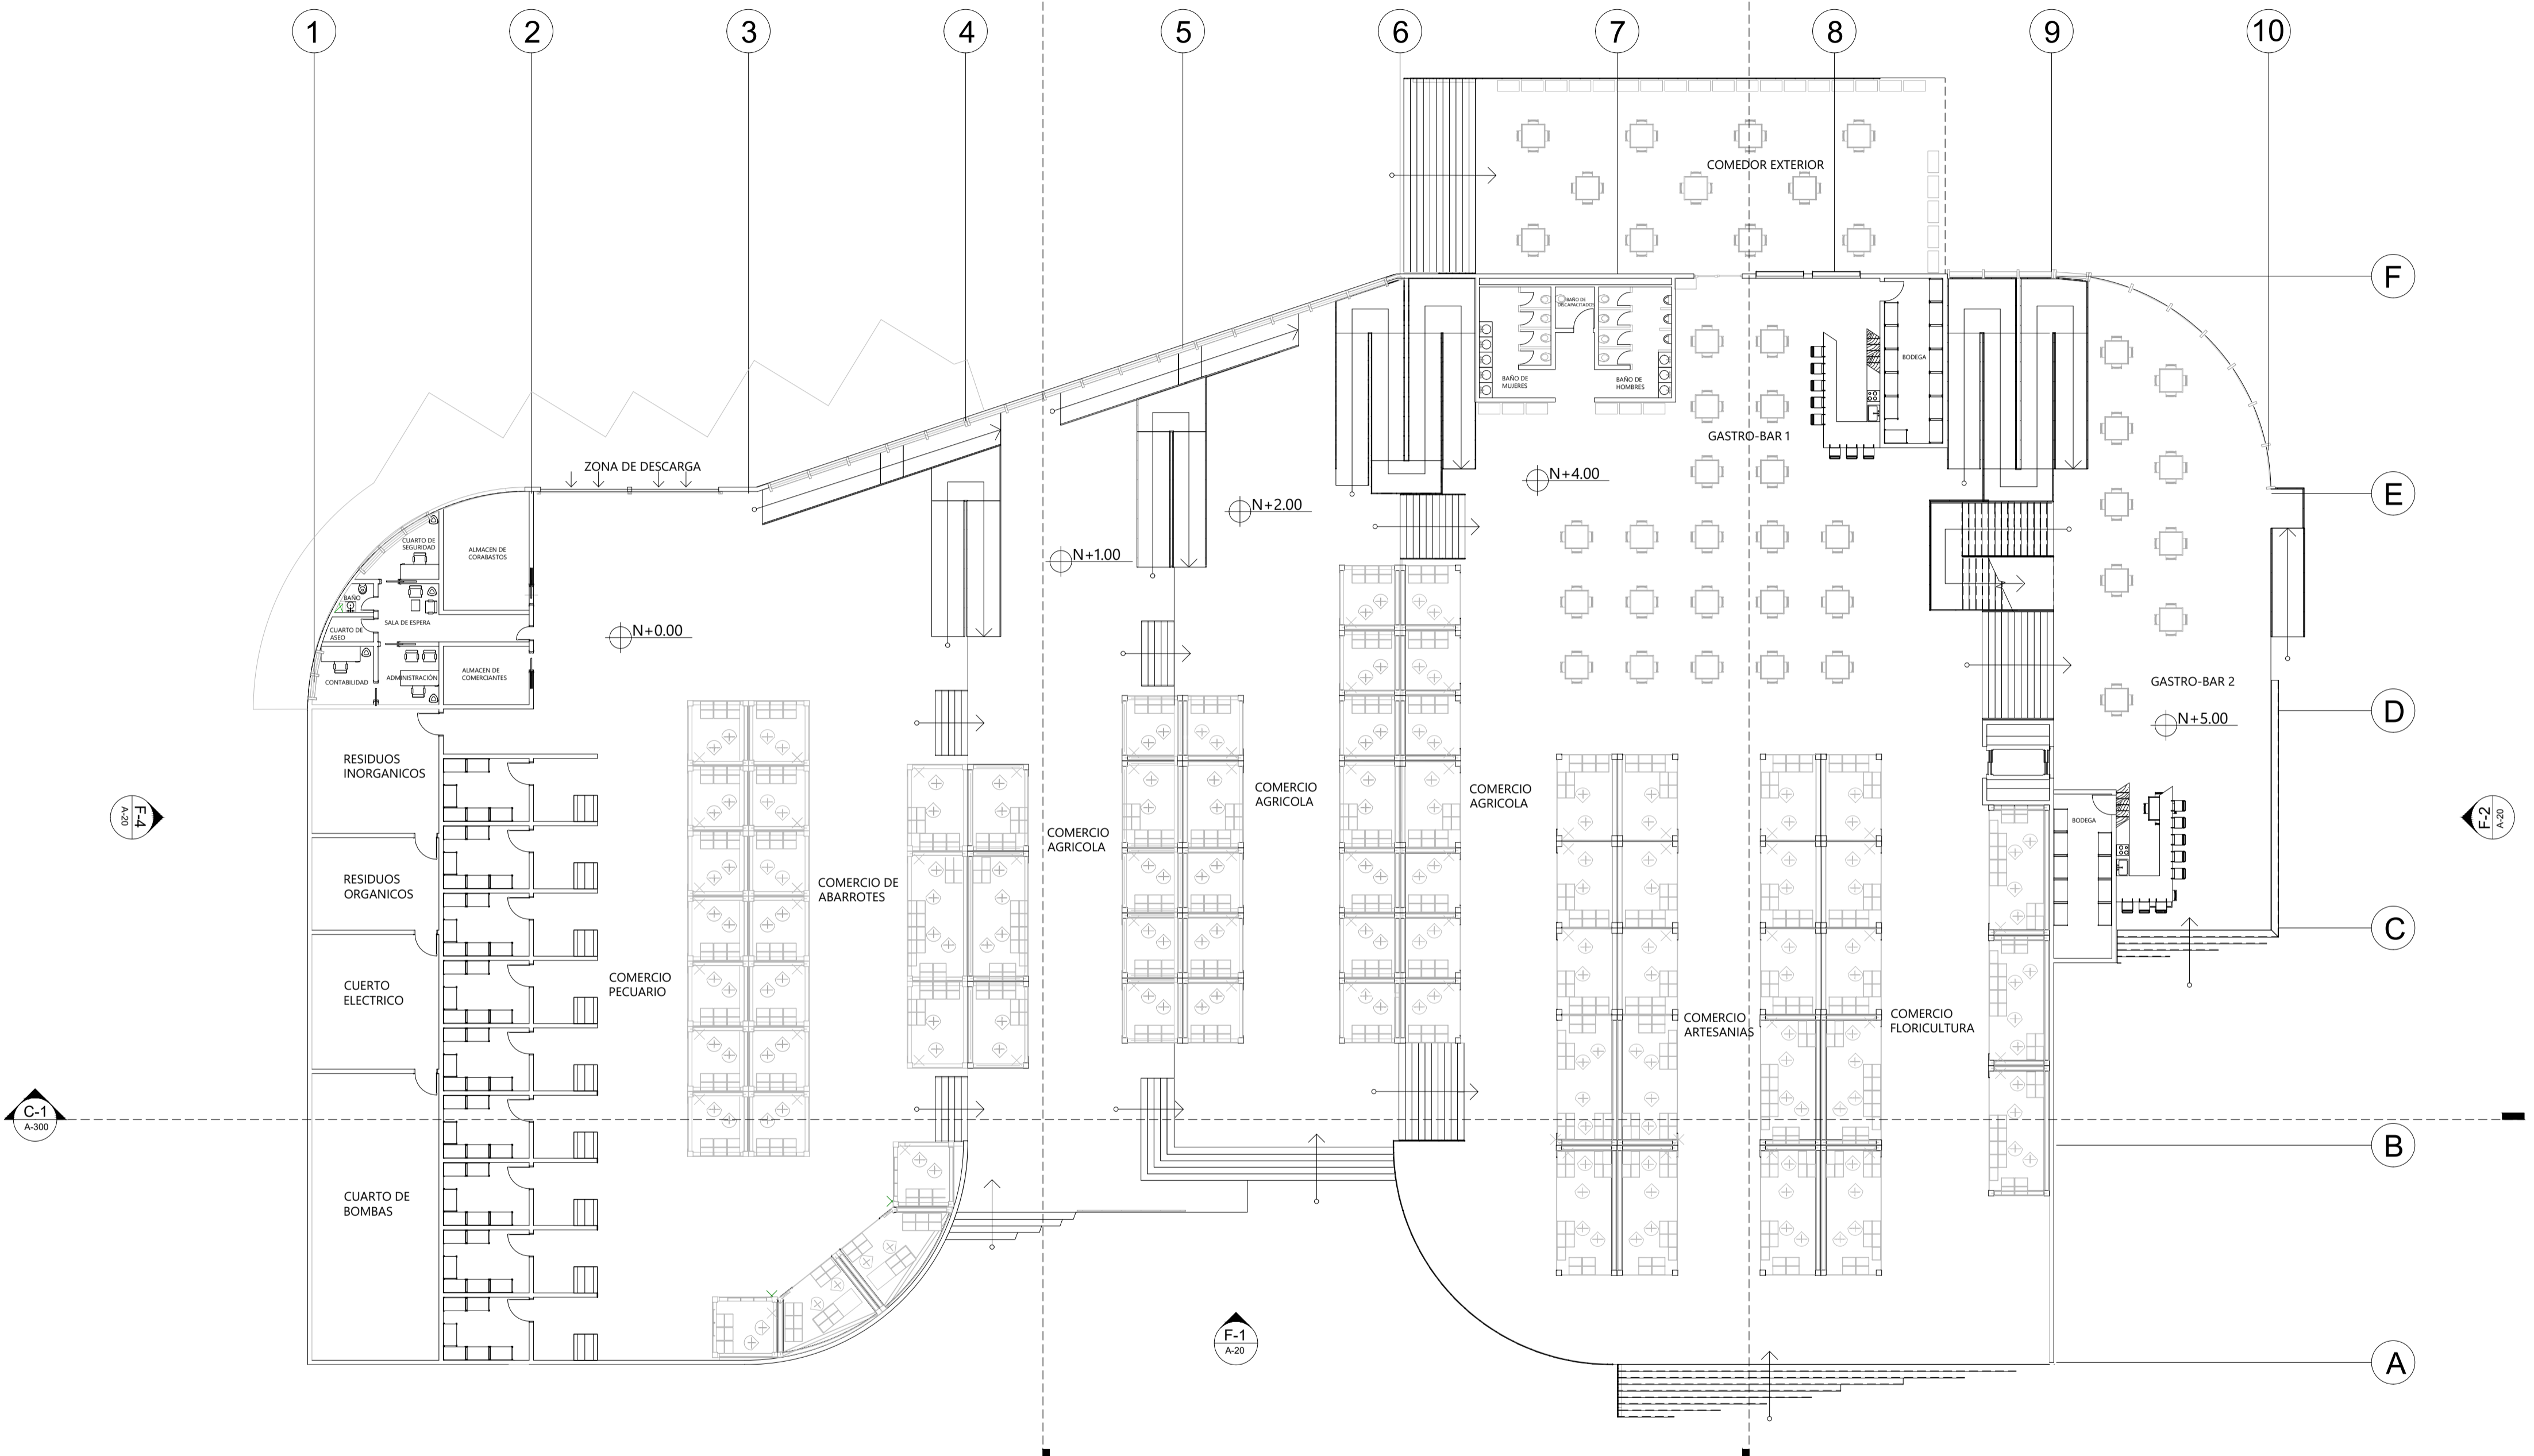

PROGRAMA ARQUITECTÓNICO		PROGRAMA ARQUITECTÓNICO			MÓDULOS COMERCIALES			
ZONA ADMINISTRATIVA	ESPACIO	ÁREAS	ZONA	TIPO DE COMERCIO	TIPO DE MÓDULO	CANTIDAD		
		ADMINISTRACIÓN	7,51 M ²	ZONA COMERCIAL	GASTRO BAR 1	BARRA	13,28 M ²	MODULOS DE 3X3M
	CONTABILIDAD	7,22 M ²	ALMACEN			MODULOS DE 3X4M	4 mod.	
	CUARTO DE SEGURIDAD	7,24 M ²	COCINA		MODULOS DE 3X6M	3 mod.		
	SALA DE ESPERA	12,74 M ²	ALMACEN		MODULOS DE 3X3M	20 mod.		
	CUARTO ELECTRICO	36,24 M ²	BARRA PARA DAMAS		MODULOS DE 3X4M	6 mod.		
	CUARTO DE BOMBAS	70,72 M ²	BARRA PARA CABALLEROS		MODULOS DE 3X6M	1 mod.		
	DEPOSITO DE RESIDUOS INORGANICOS	16,34 M ²	BARRA PARA DISCAPACITADOS		MODULOS DE 3X4M	4 mod.		
	DEPOSITO DE RESIDUOS INORGANICOS	22,03 M ²			MODULOS DE 3X4M	6 mod.		
	CUARTO DE LIMPIEZA	2,48 M ²			MODULOS DE 3X6M	4 mod.		
	BARRAS PARA DAMAS	11,39 M ²			MODULOS DE 3X6M	7 mod.		
	BARRA PARA CABALLEROS	11,39 M ²						
	BARRA PARA DISCAPACITADOS	3,42 M ²						
	ALMACEN COMERCANTES FUSA	19,03 M ²						

A-105 PLANTA DE PRIMER PISO
ESC 1: 200

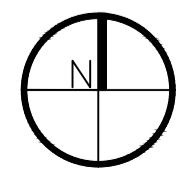

PROYECTO:
Reubicación de la Plaza de Mercado de Fusagasugá

CONVENCIONES:

CURSO:
Opciones de Enfasis

CONTIENE:
Planta de Segundo Piso
Programa Arquitectónico

OBSERVACIONES:

ESCALA:
ESC 1: 200


FECHA:
07/10/2024

ARCHIVO:
Archivo DWG

FECHA COPIA:
07/10/2024


DIBUJO:
Archivo DWG

ELABORACIÓN:
Alvarez Camacho
Ronald Steven
Cadena Morales
Yuliana

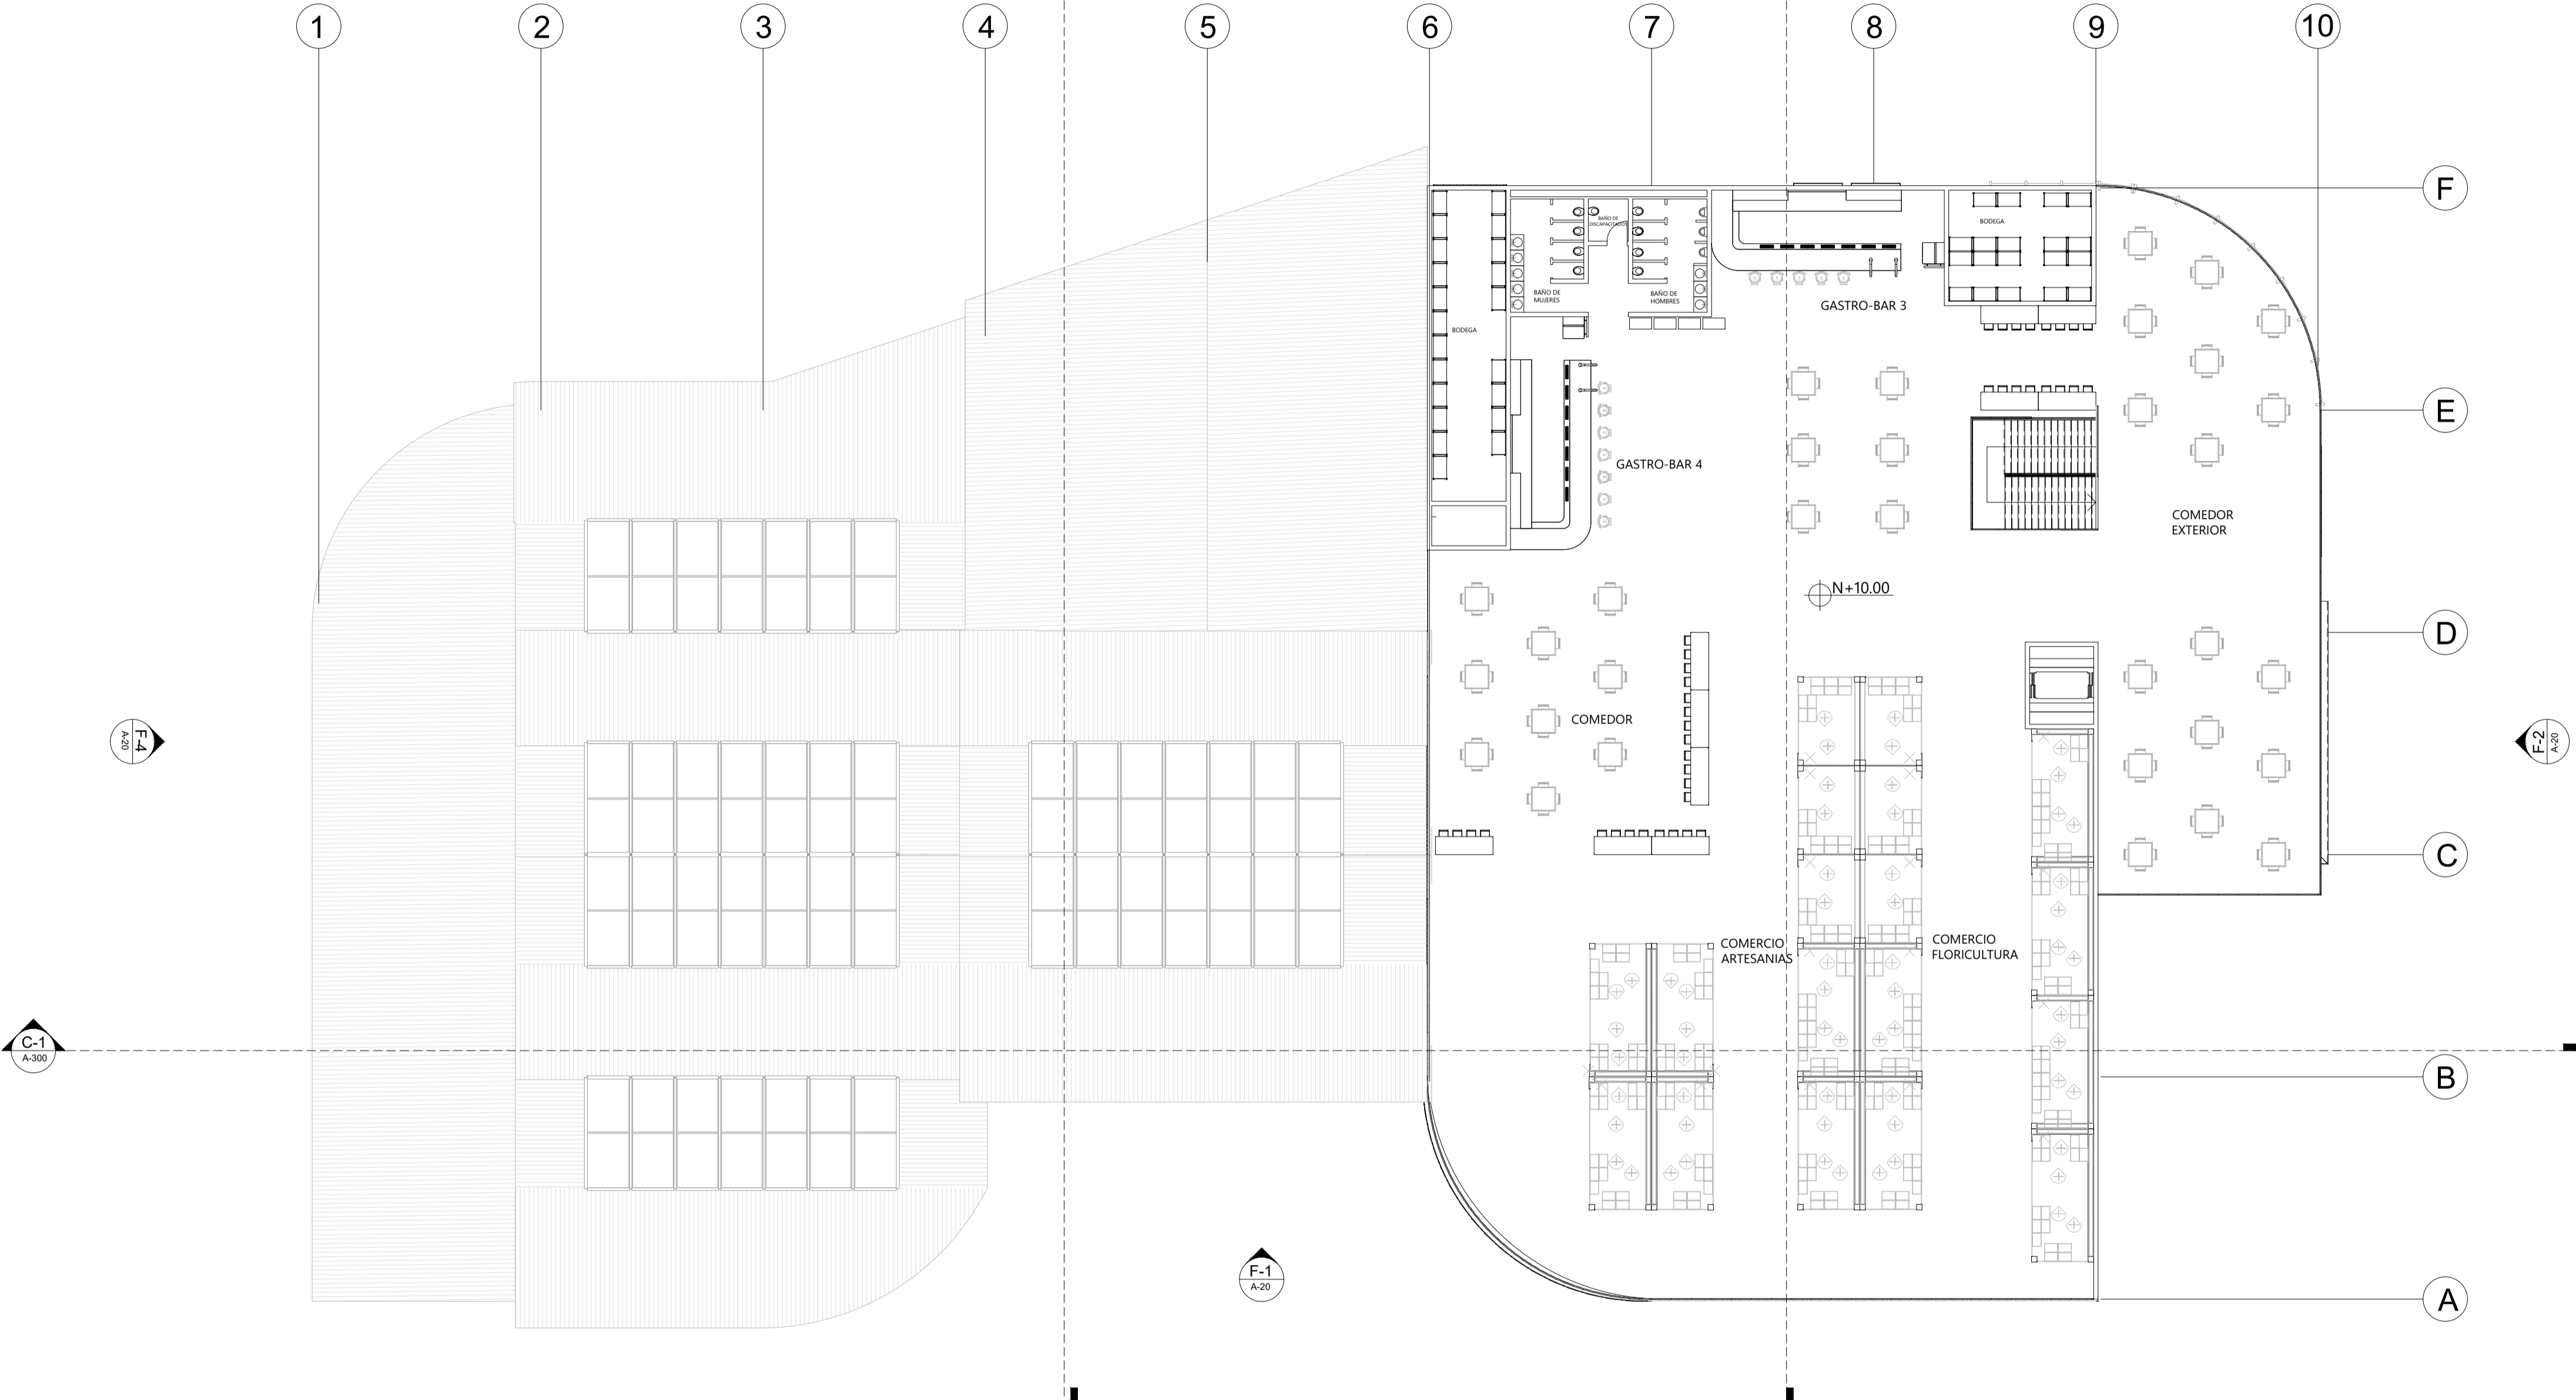


PROGRAMA ARQUITECTONICO				MODULOS COMERCIALES				
ZONA	ESPACIO	SUB ESPACIO	AREAS	ZONA	TIPO DE COMERCIO	TIPO DE MODULO	CANTIDAD	
ZONA COMERCIAL	GASTRO BAR 3	COCINA	36,75 M2	ZONA COMERCIAL	ARTESANIAS	MODULOS DE 3X4M	3 mod.	
		ALMACEN	32,15 M2			MODULOS DE 3X6M	6 mod.	
	GASTRO BAR 4	COCINA	36,75 M2			FLORICULTURA	MODULOS DE 3X4M	3 mod.
		ALMACEN	46,90 M2				MODULOS DE 3X6M	6 mod.
		BAR PARA DAMAS	11,39 M2					
		BAR PARA CABALLEROS	11,29 M2					
		BAR PARA DISCAPACITADOS	3,42 M2					


A-106 PLANTA DE SEGUNDO PISO
ESC 1: 200

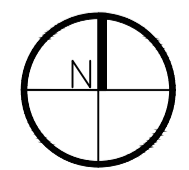




A-107 PLANTA DE PARQUEADEROS
ESC 1: 150

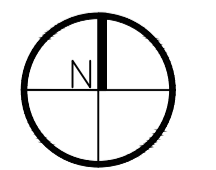


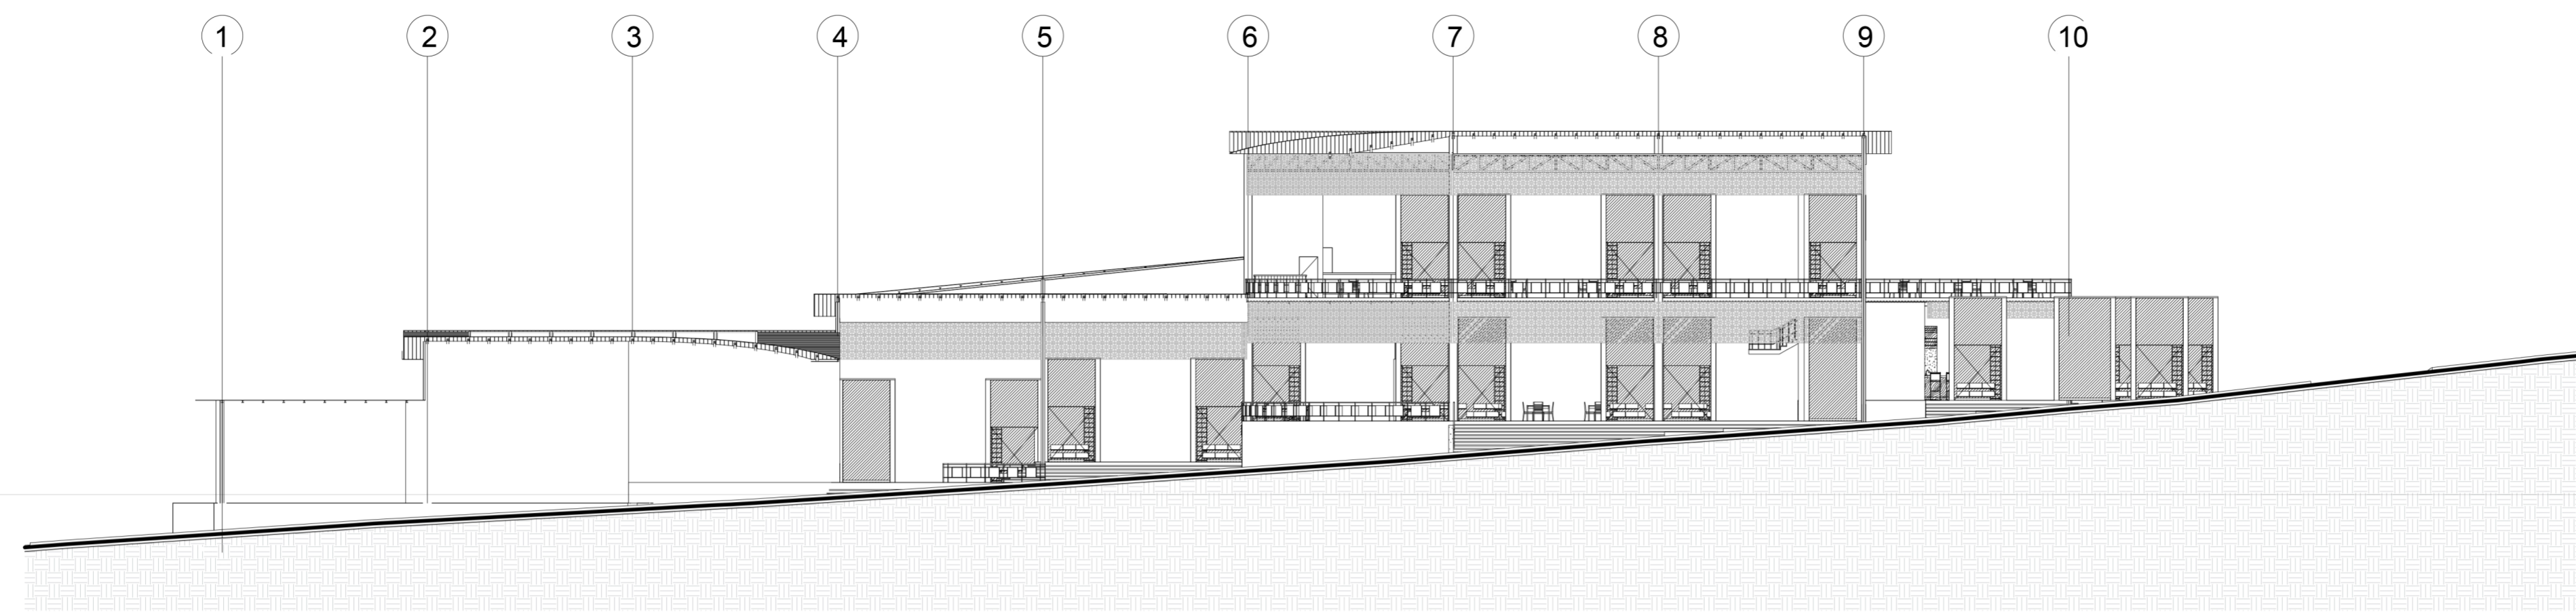


A-20 FACHADA ORIENTAL F-1
ESC 1: 250

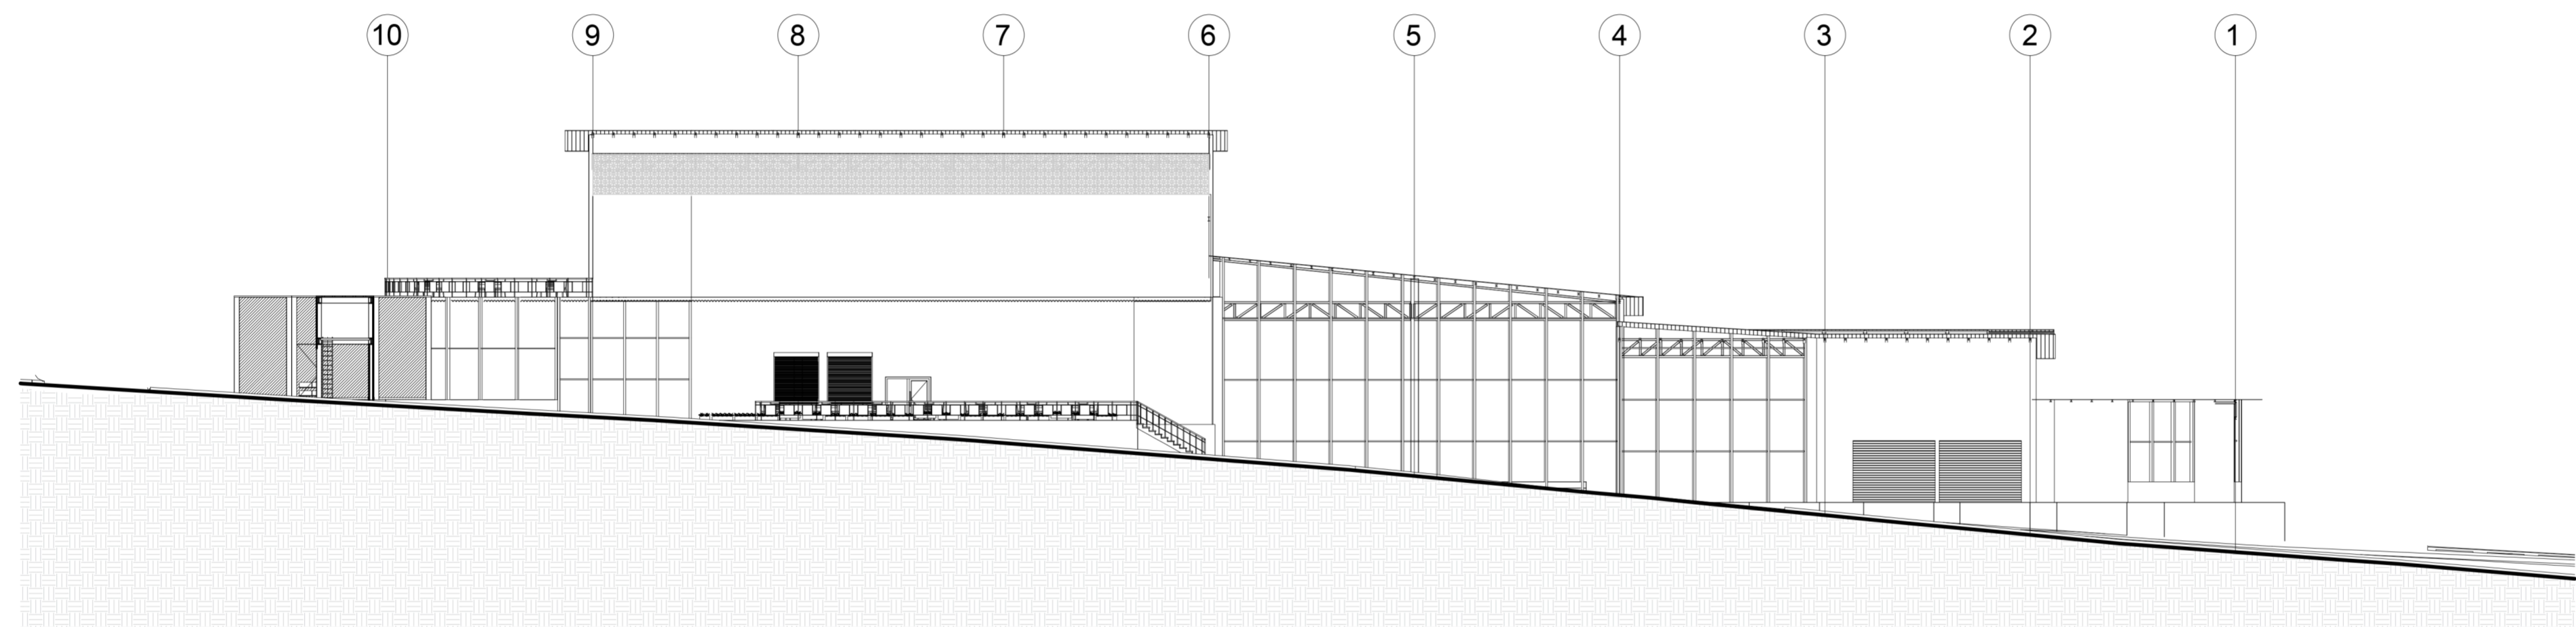


A-20 FACHADA POSTERIOR F-3
ESC 1: 250

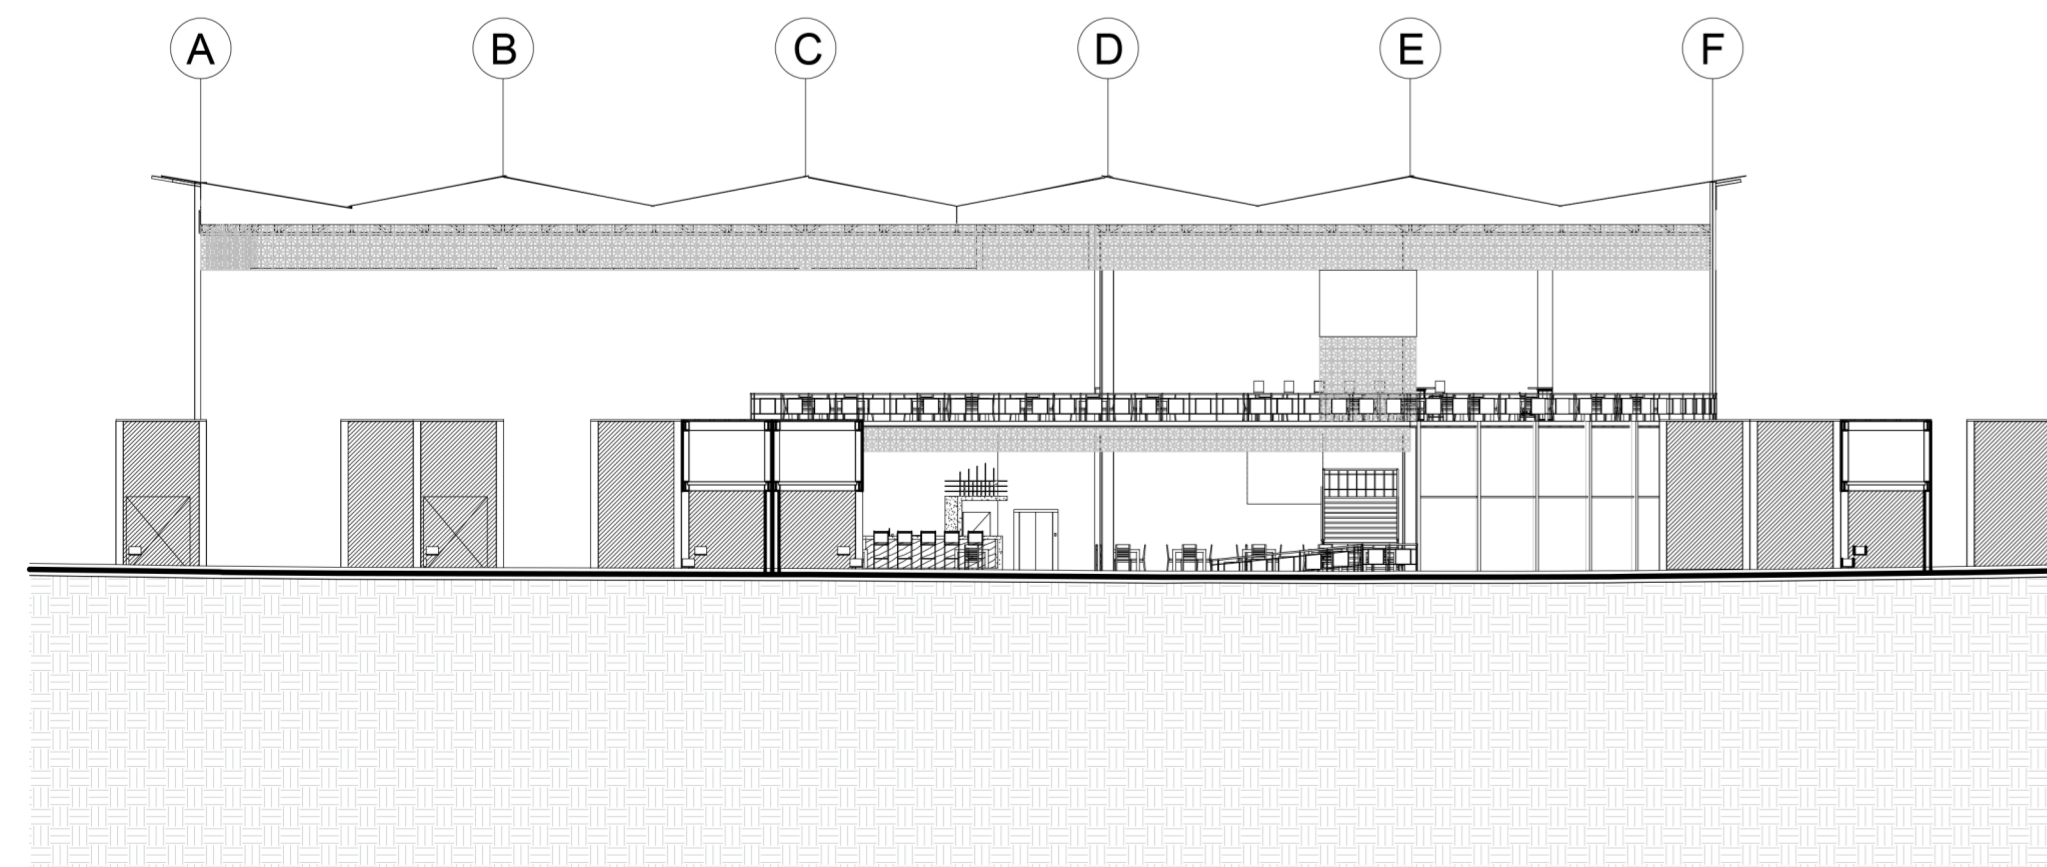


A-20 FACHADA OCCIDENTAL F-2
ESC 1: 250

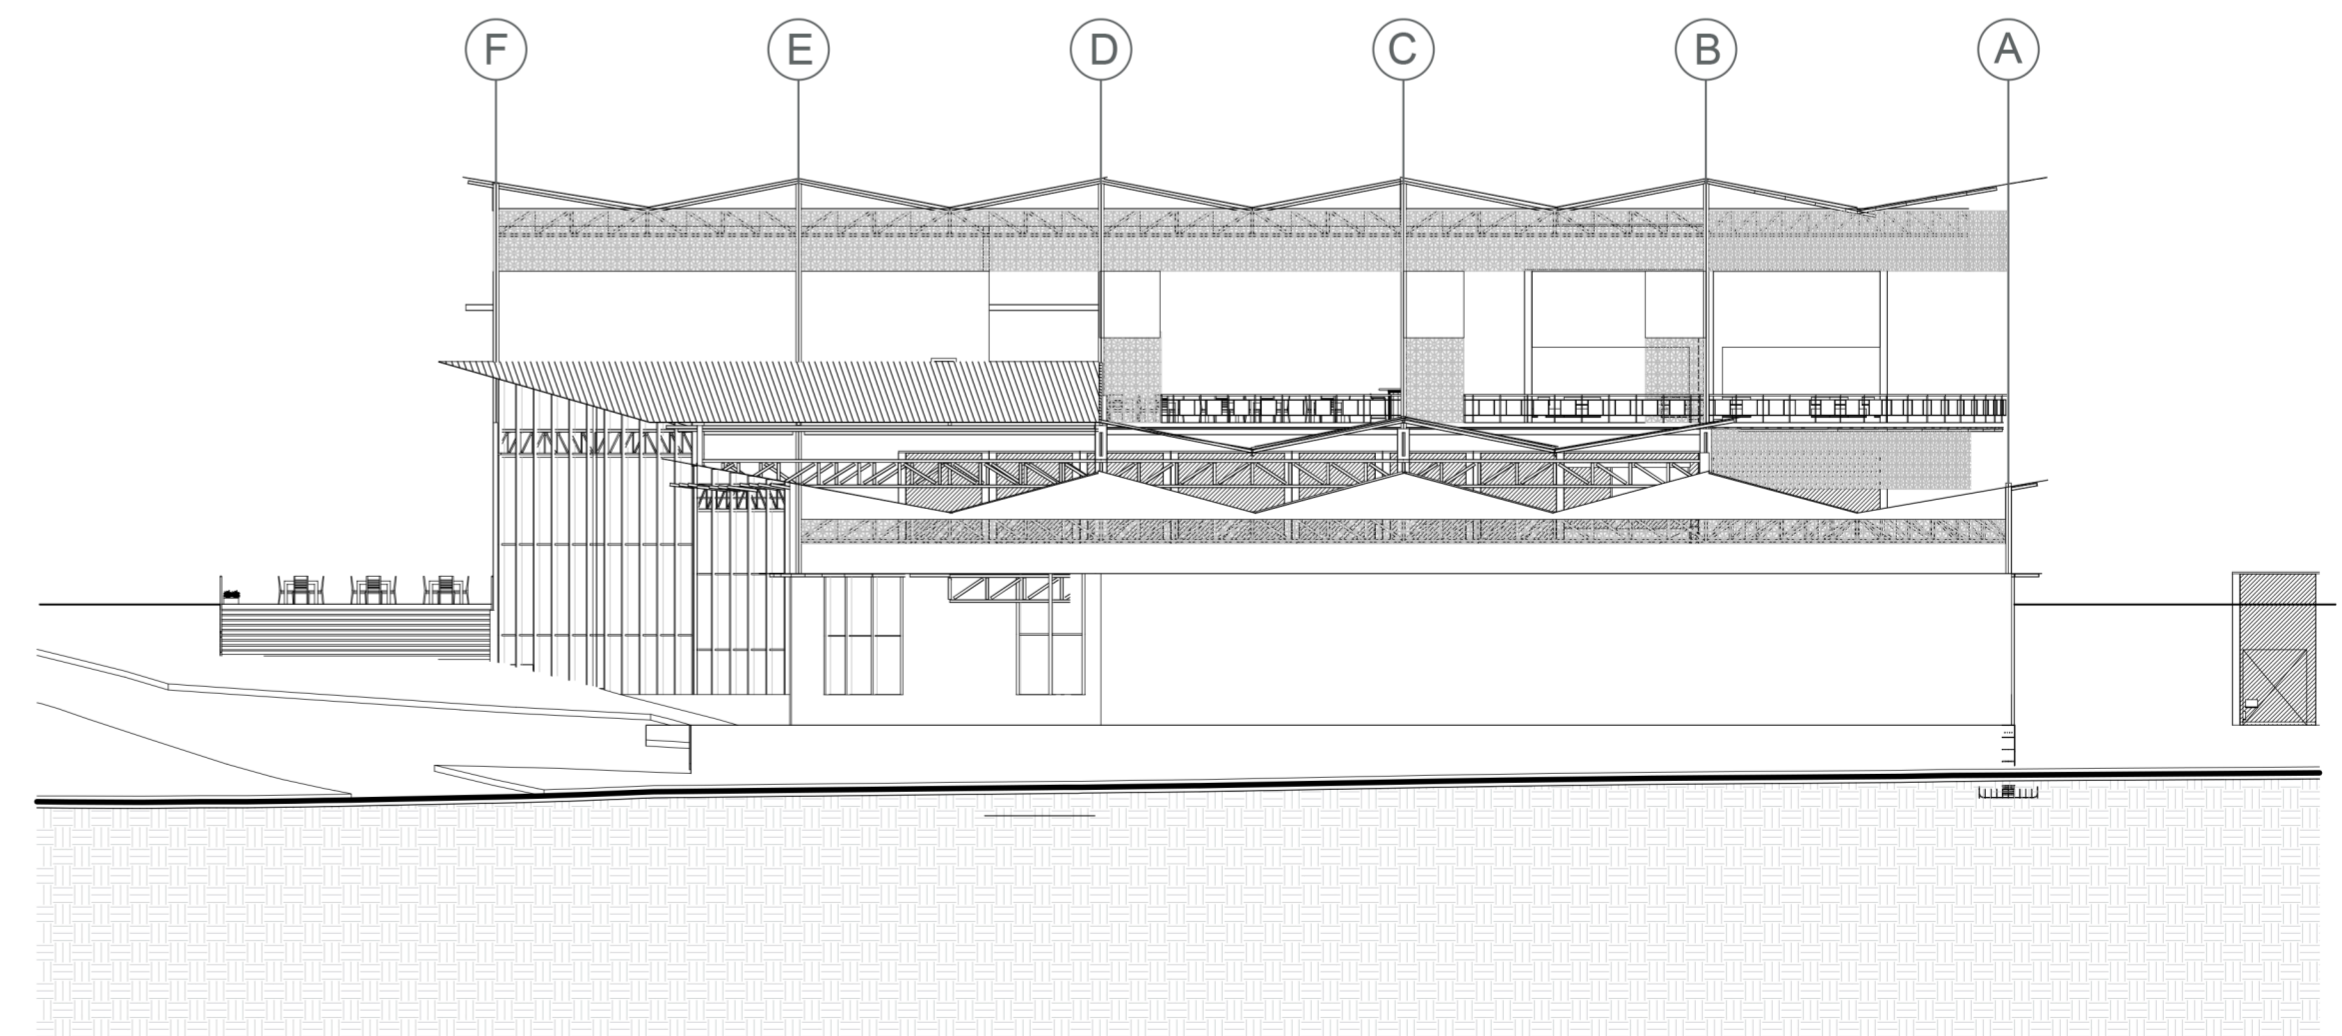


A-20 FACHADA ORIENTAL F-4
ESC 1: 250

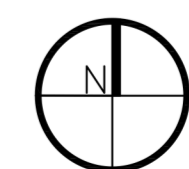


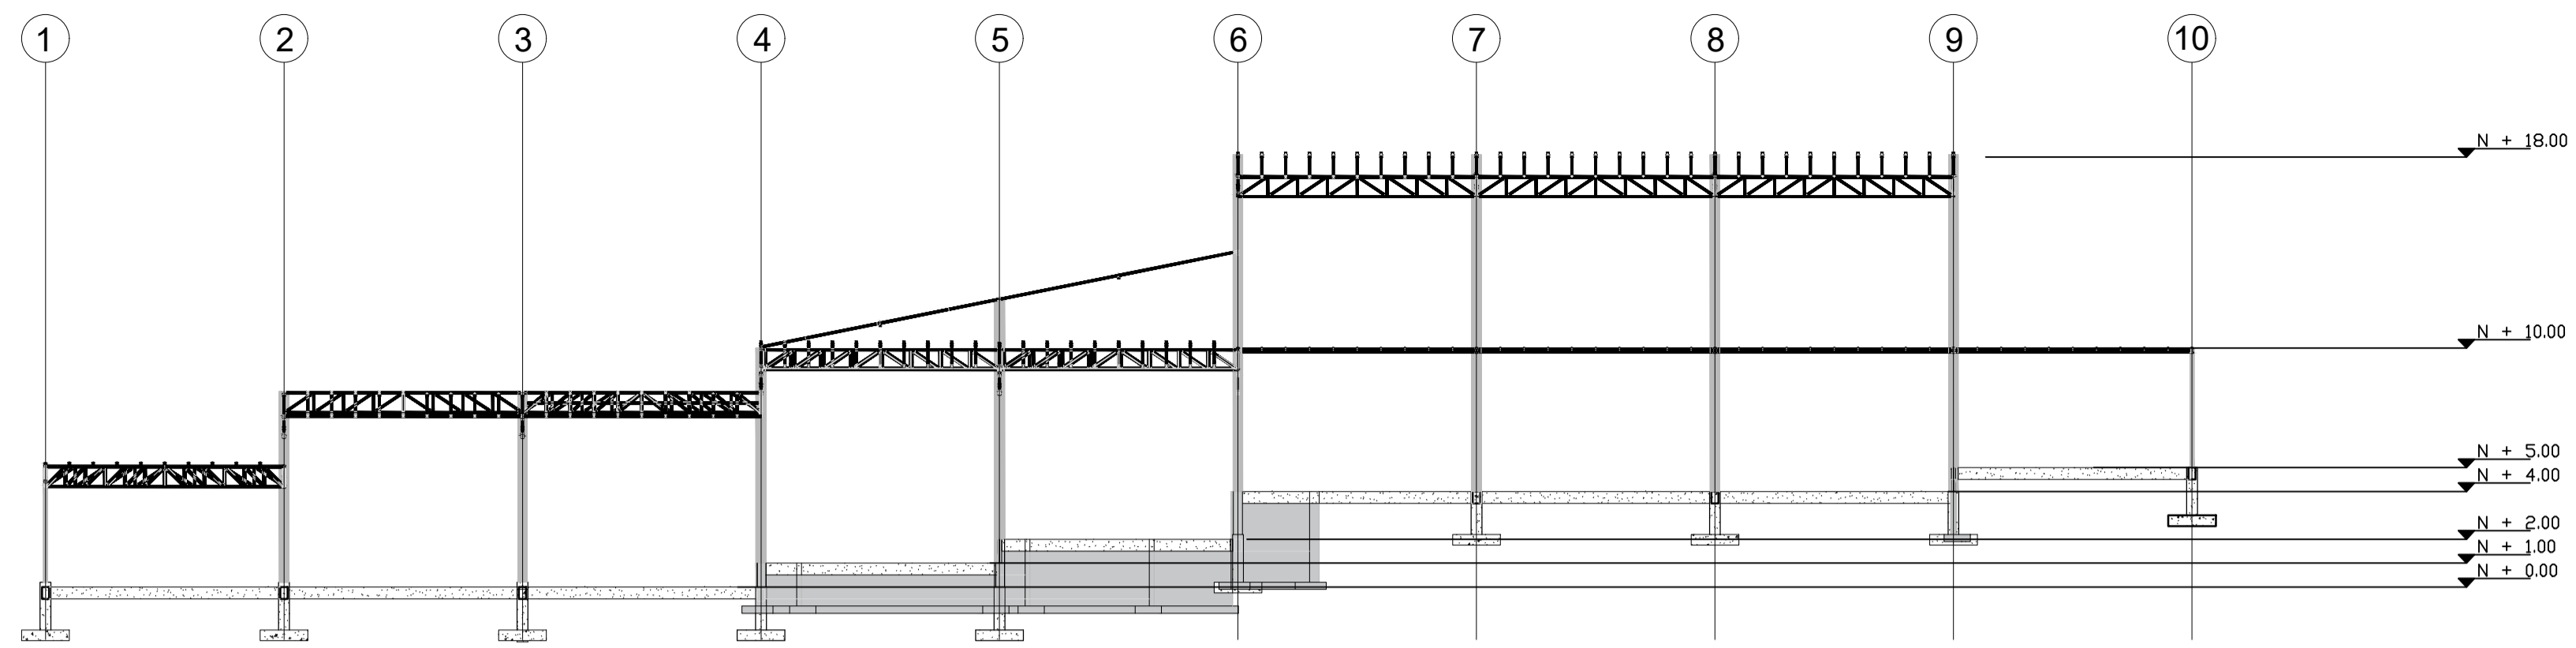


A-300 CORTE ESTRUCTURAL
ESC 1 : 250

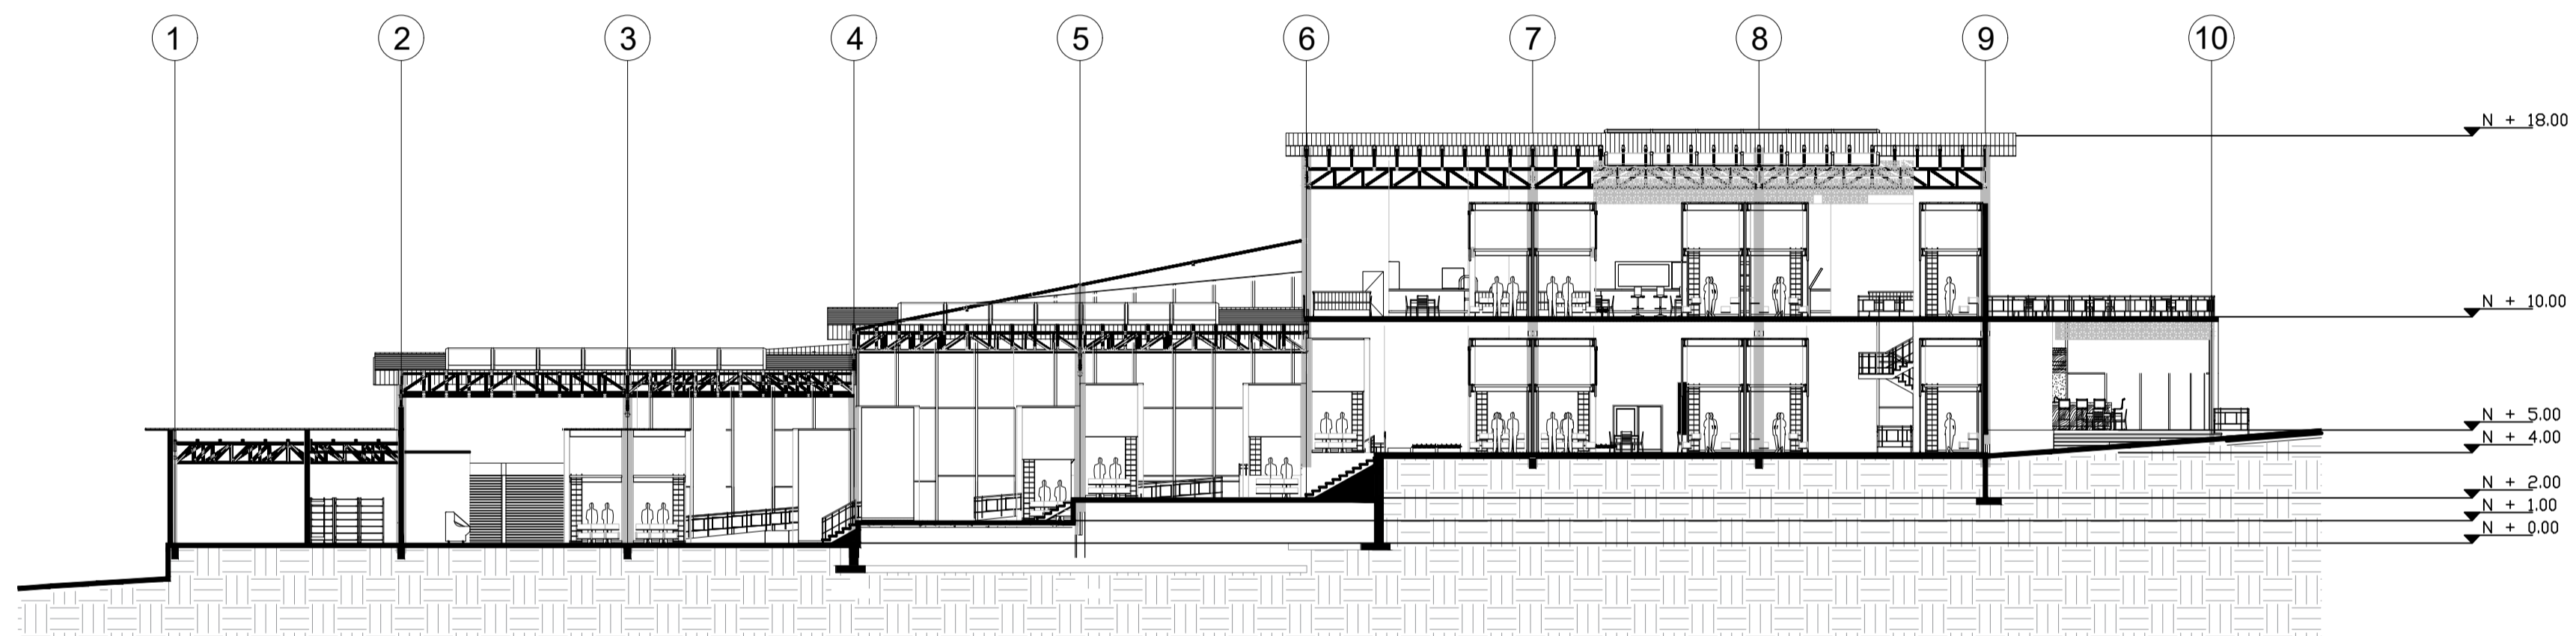

A-300 CORTE LONGITUDINAL A-A
ESC 1 : 250

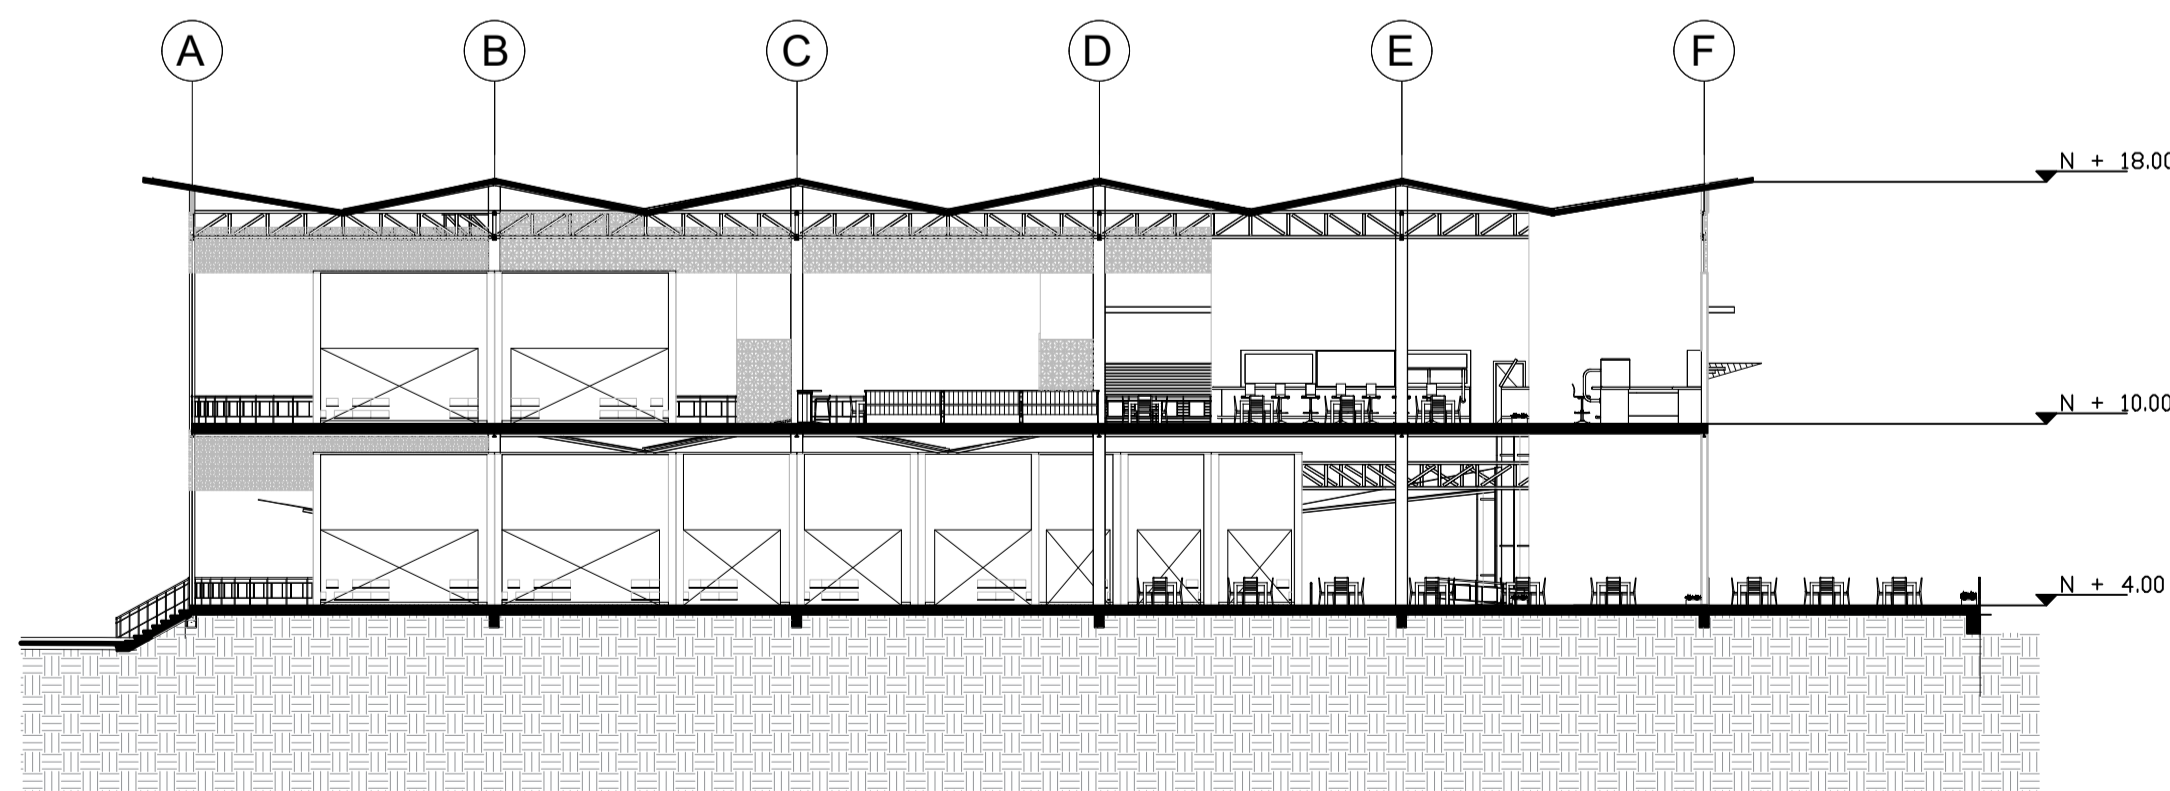

A-300 CORTE TRANSVERSAL B-1
ESC 1 : 250

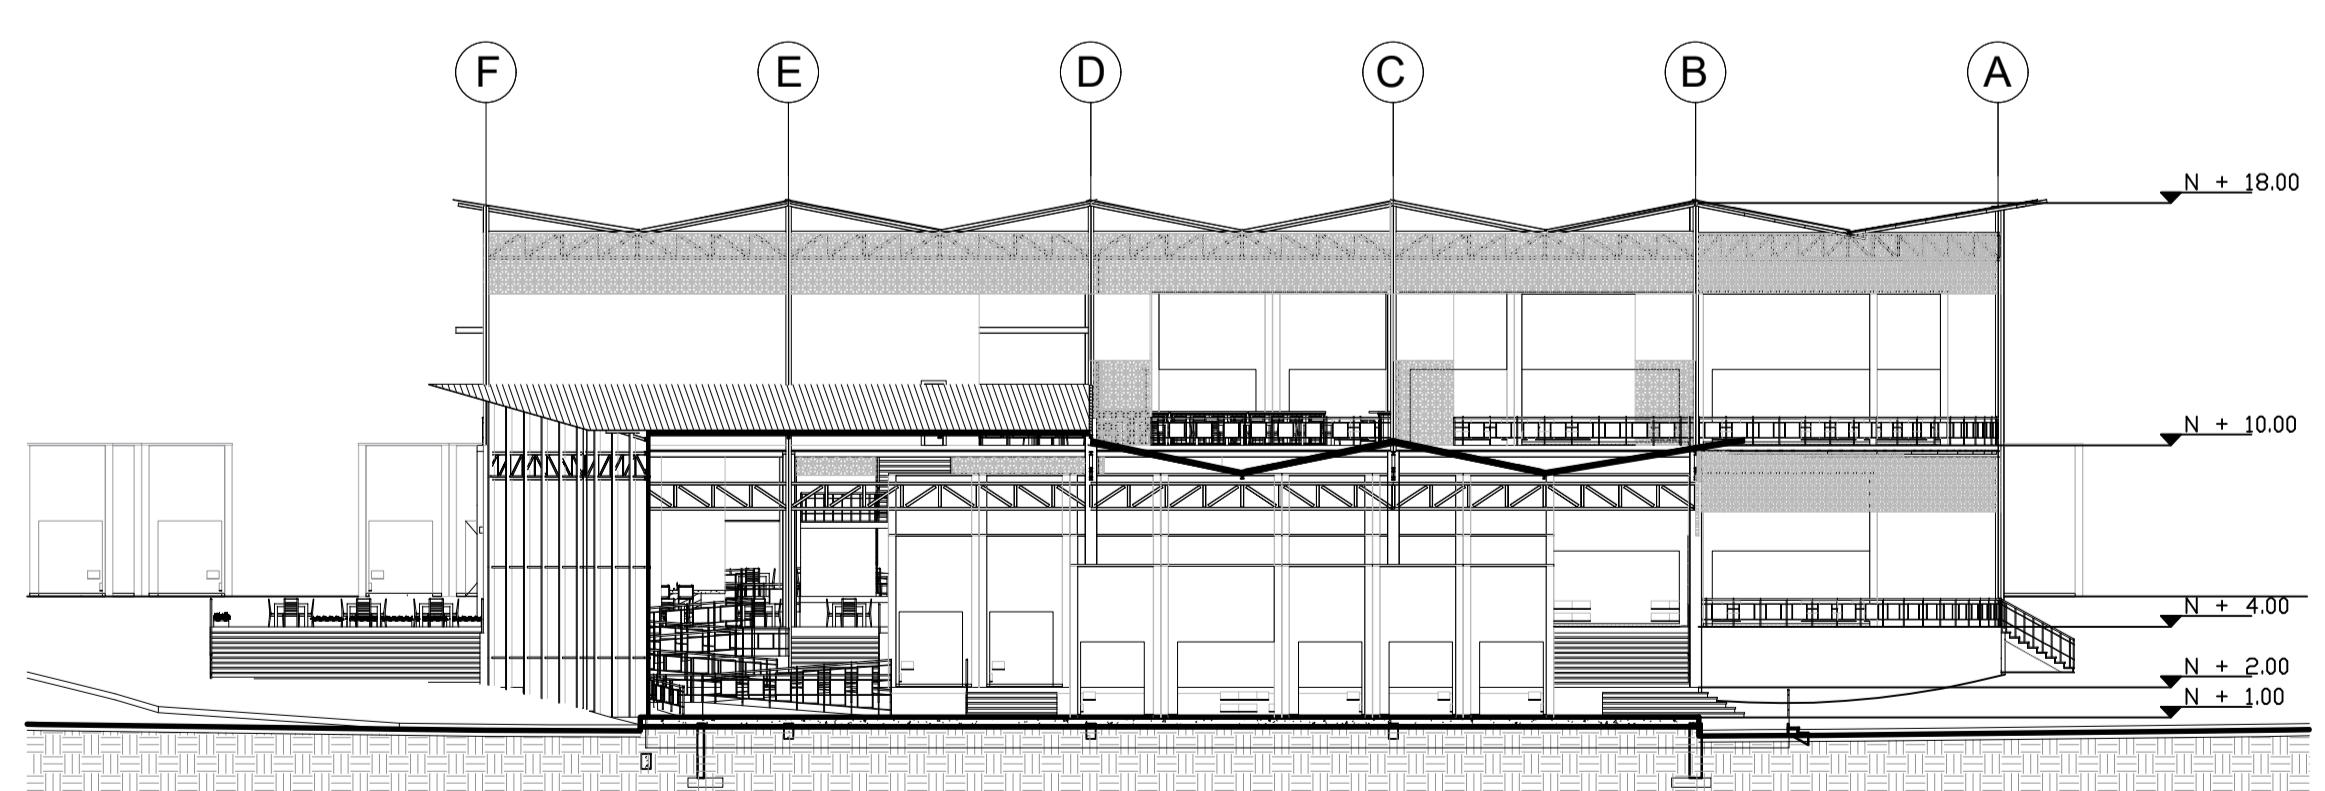

A-300 CORTE TRANSVERSAL B-2
ESC 1 : 250

CARRERA 11

CALLE 6


CALLE 6

CARRERA 10


CALLE 7

A-108 PLANTA GENERAL

ESC 1: 300

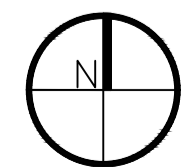

PRIMER CORTE

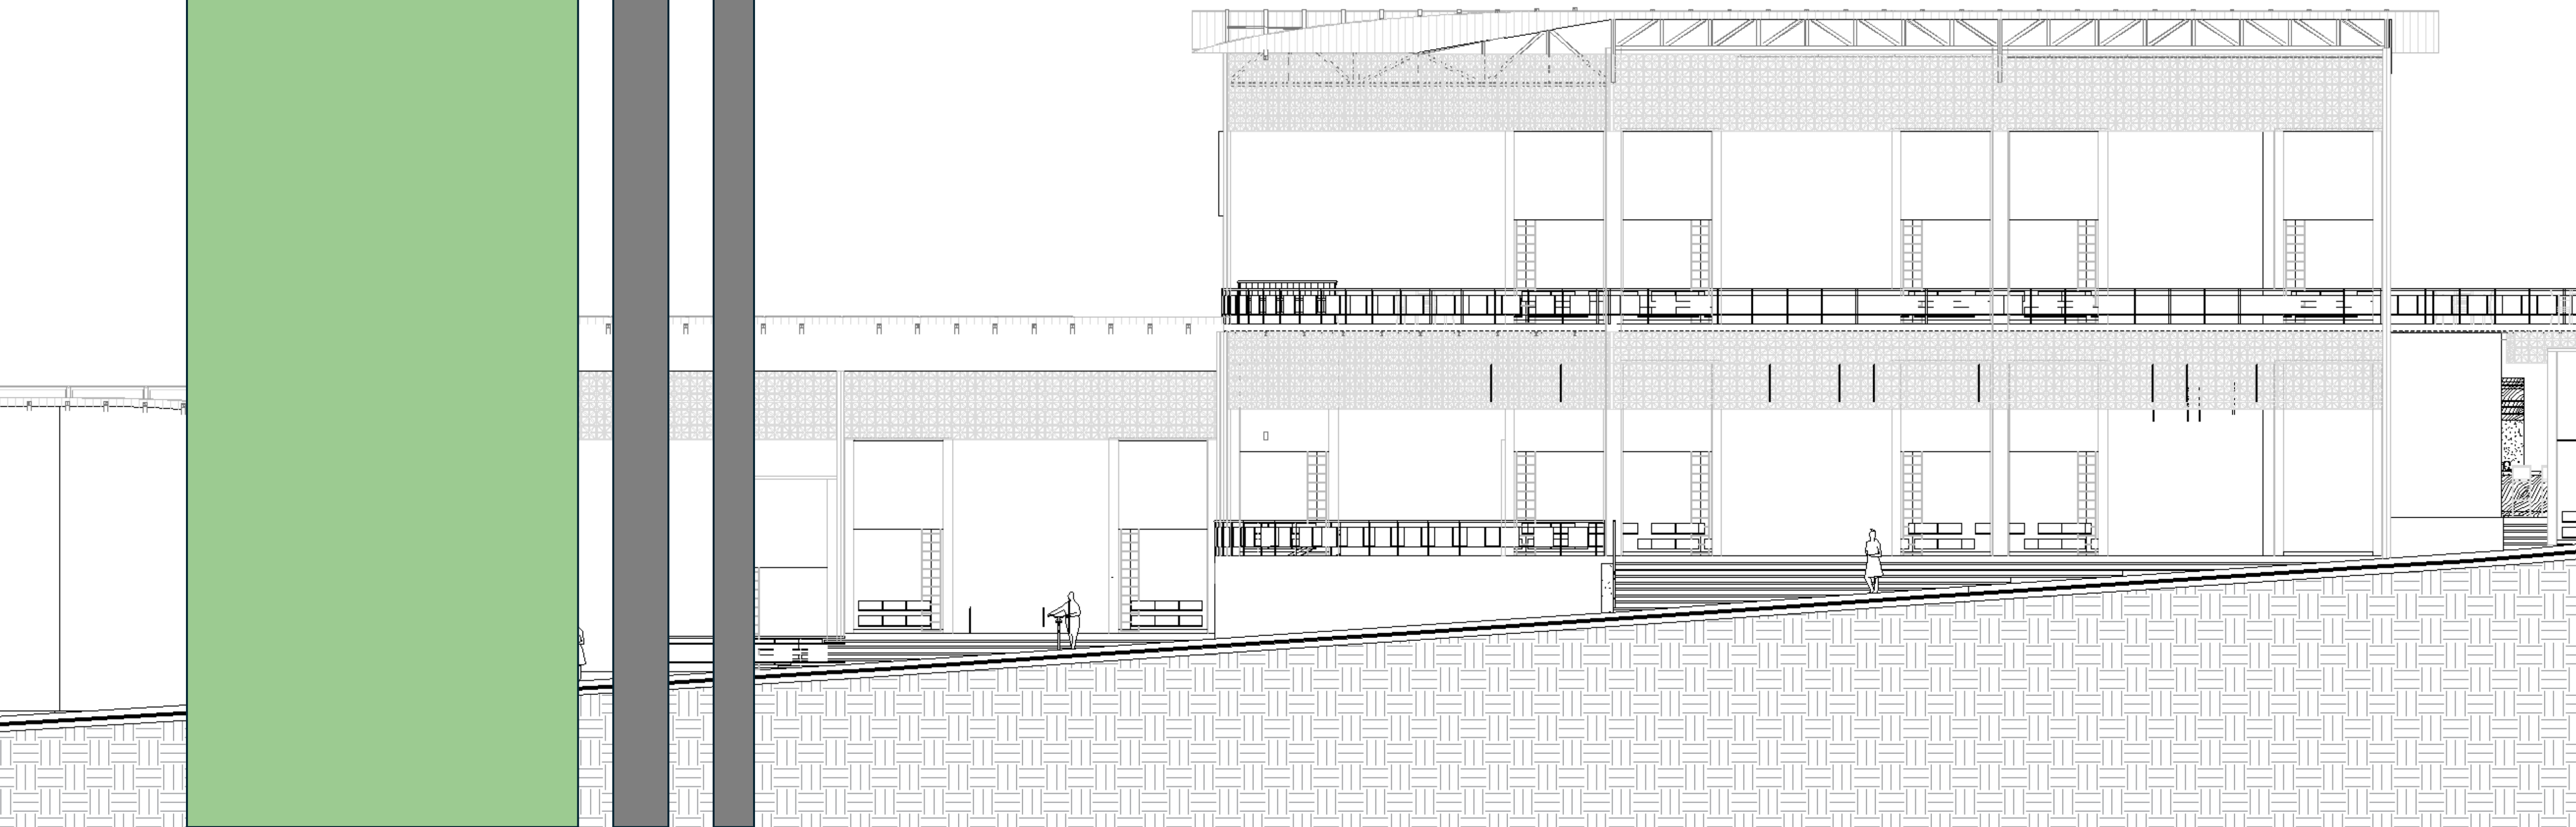

PROYECTO:
Reubicación de la Plaza de Mercado de Fusagasugá

CONVENCIONES:

CURSO:
Opciones de Énfasis

CONTIENE:
Planta de General de Primer Piso

OBSERVACIONES:

ESCALA:
ESC 1: 300

ARCHIVO:
Archivo DWG


DIBUJÓ:
Archivo DWG

REVISIÓN: G-001

FECHA:
14/09/2024

FECHA COPIA:
14/09/2024

ELABORACIÓN:
Alvarez Camacho
Ronald Steven
Cadena Morales
Yuliana

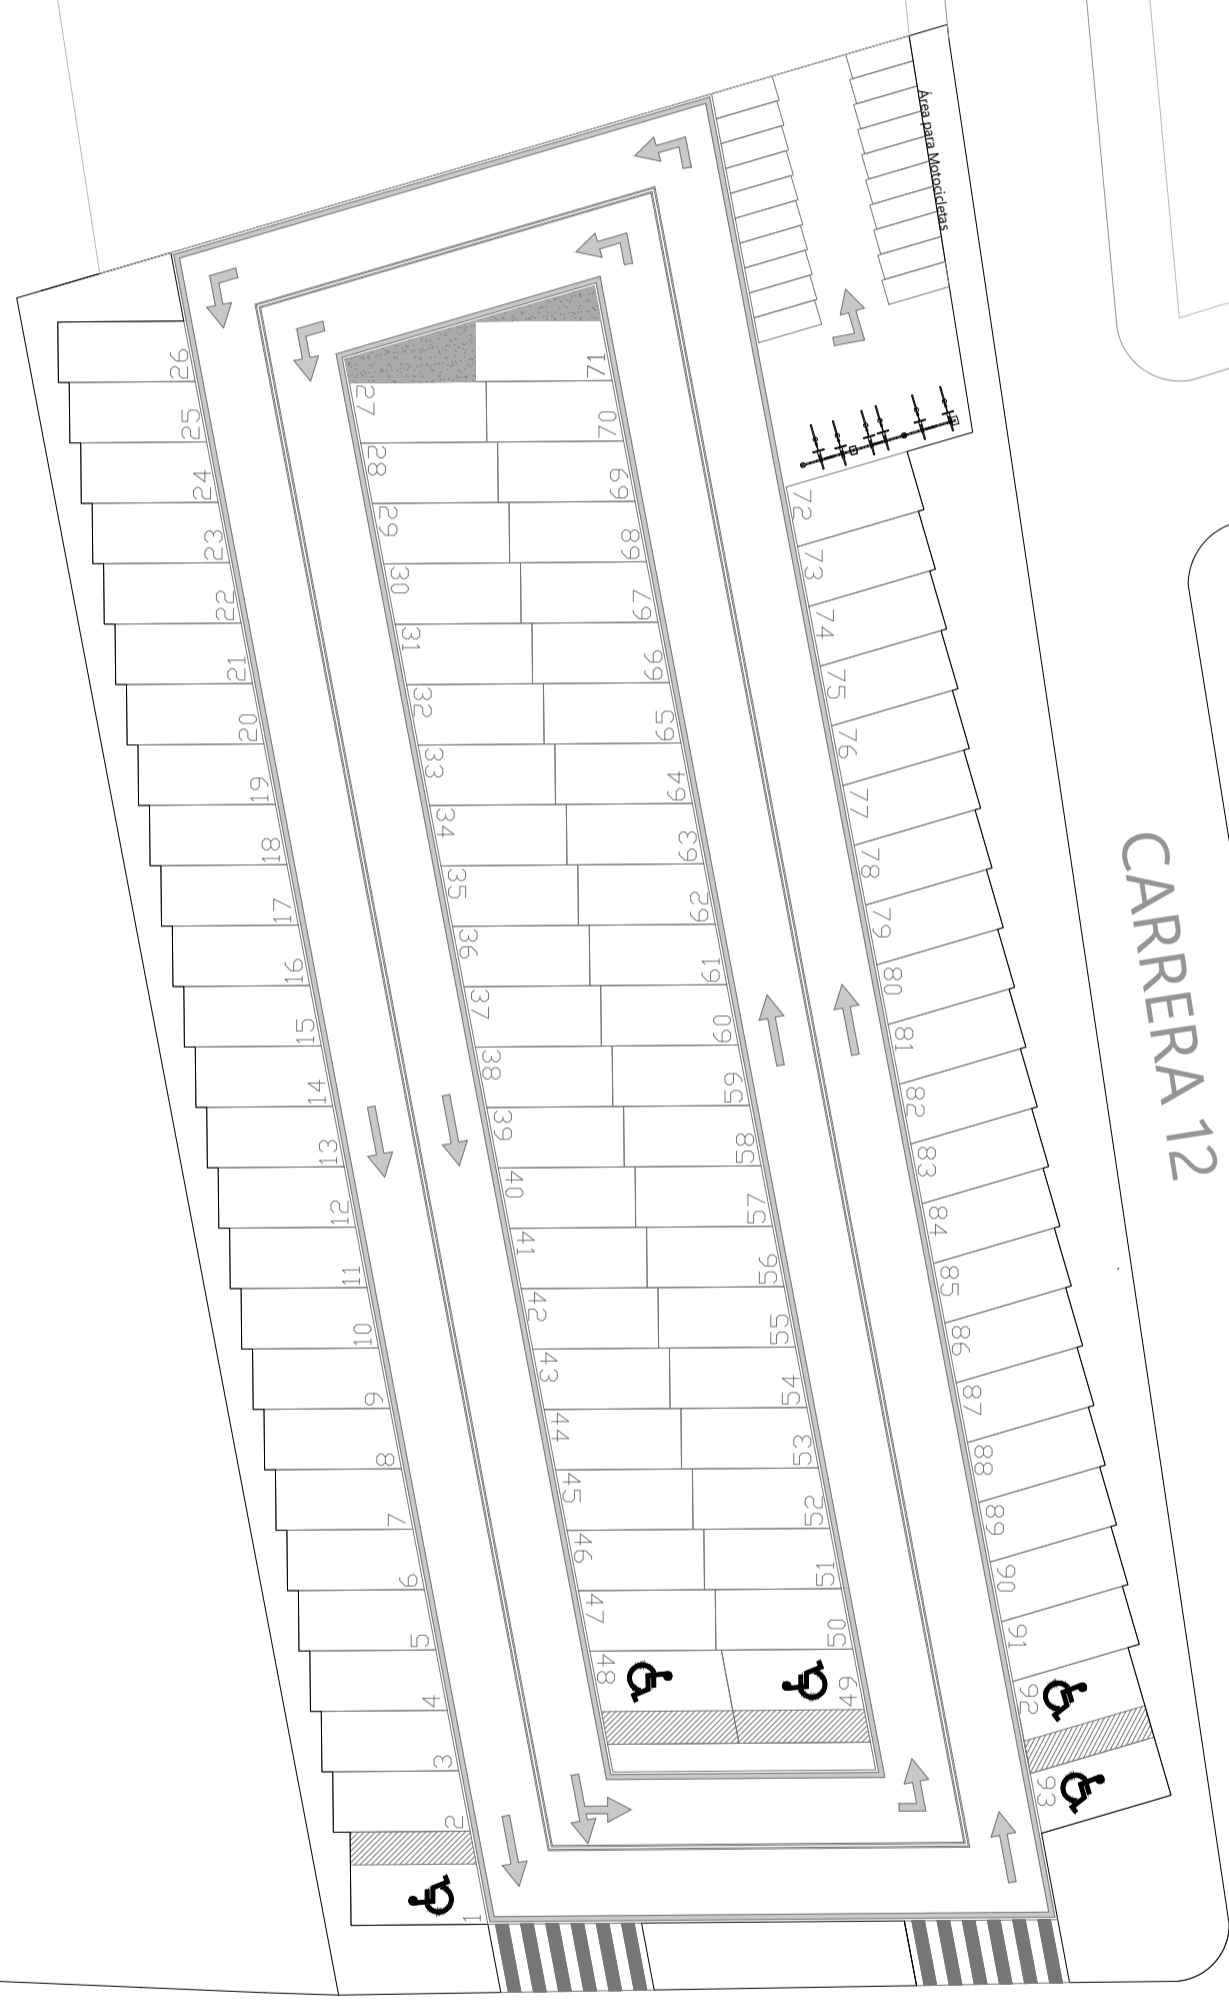

CARRERA 12

CARRERA 11


CALLE 6

CALLE 6


CARRERA 10

CALLE 7

CARRERA 10

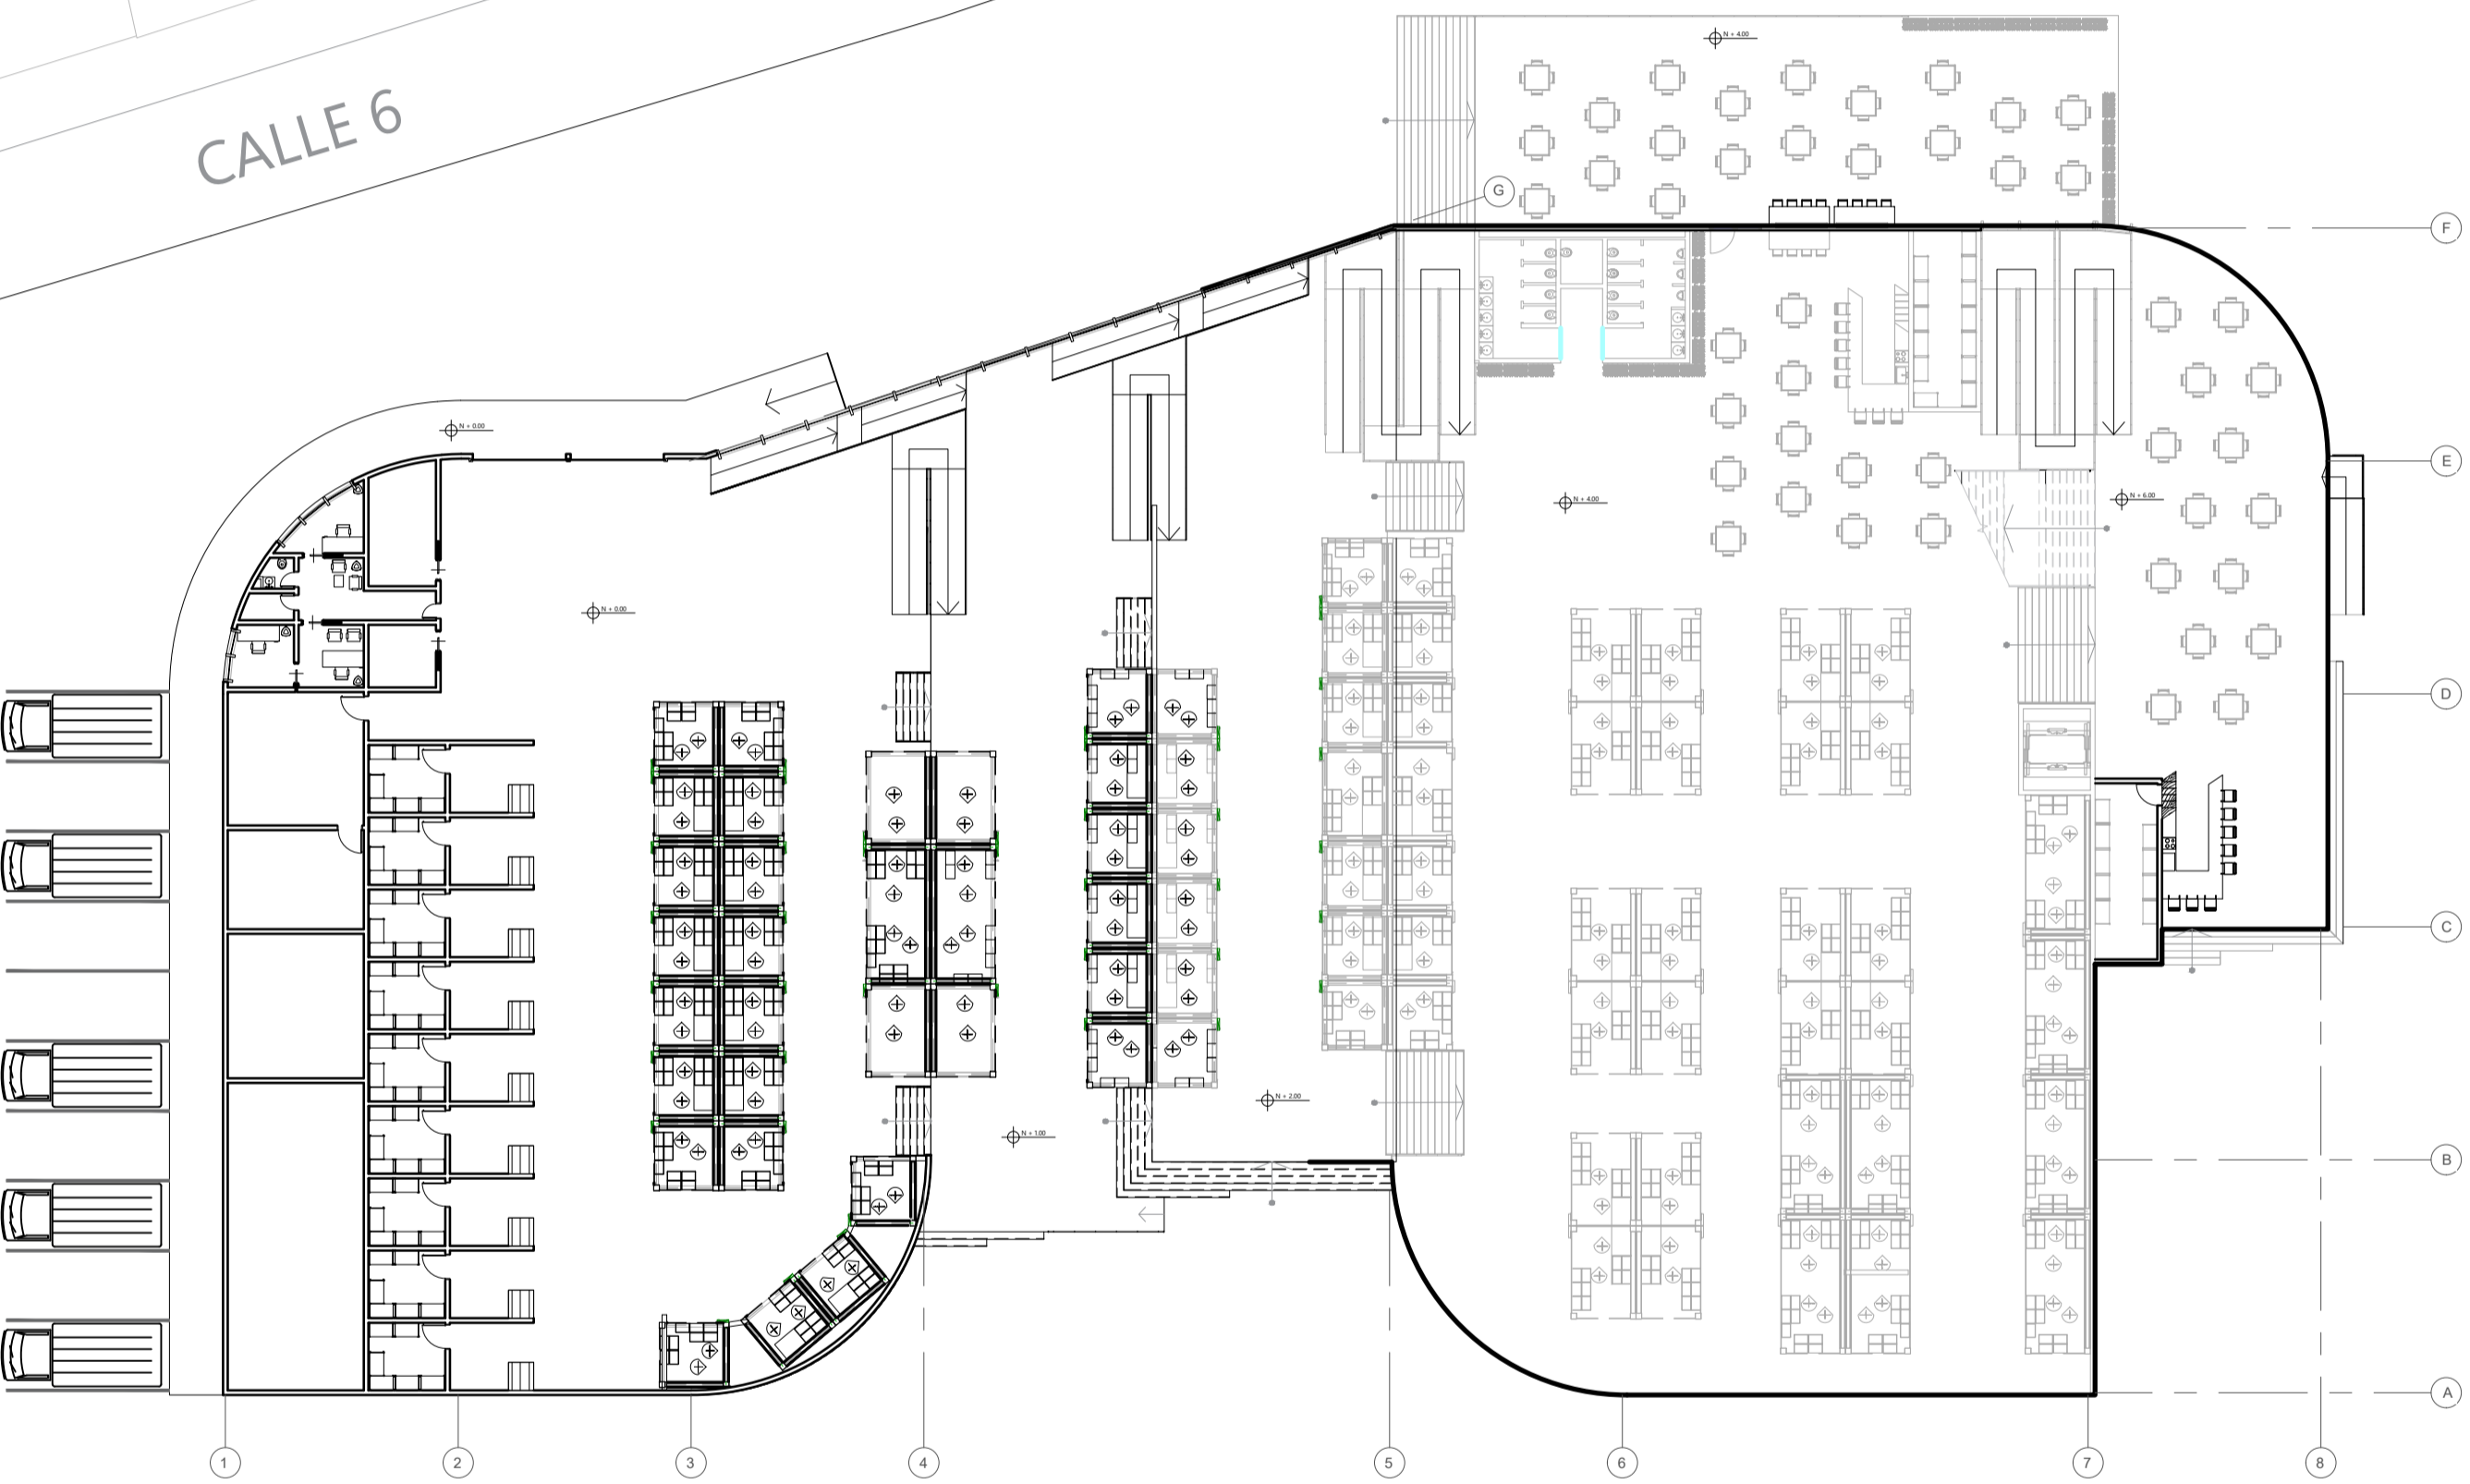

G-1 PLANTA GENERAL DE PRIMER PISO
ESC 1 : 300

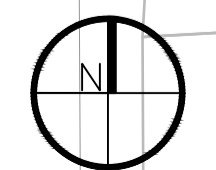

PROYECTO:
Reubicación de la Plaza de Mercado de Fusagasugá

CONVENCIONES:

CURSO:
Opciones de Énfasis


CONTIENE:
Planta de Primer Piso

OBSERVACIONES:


ESCALA: ESC 1: 200 FECHA: 14/09/2024

ARCHIVO: Archivo DWG FECHA COPIA: 14/09/2024

DIBUJÓ: Archivo DWG ELABORACIÓN: Alvarez Camacho, Ronald Steven, Cadena Morales Yuliana

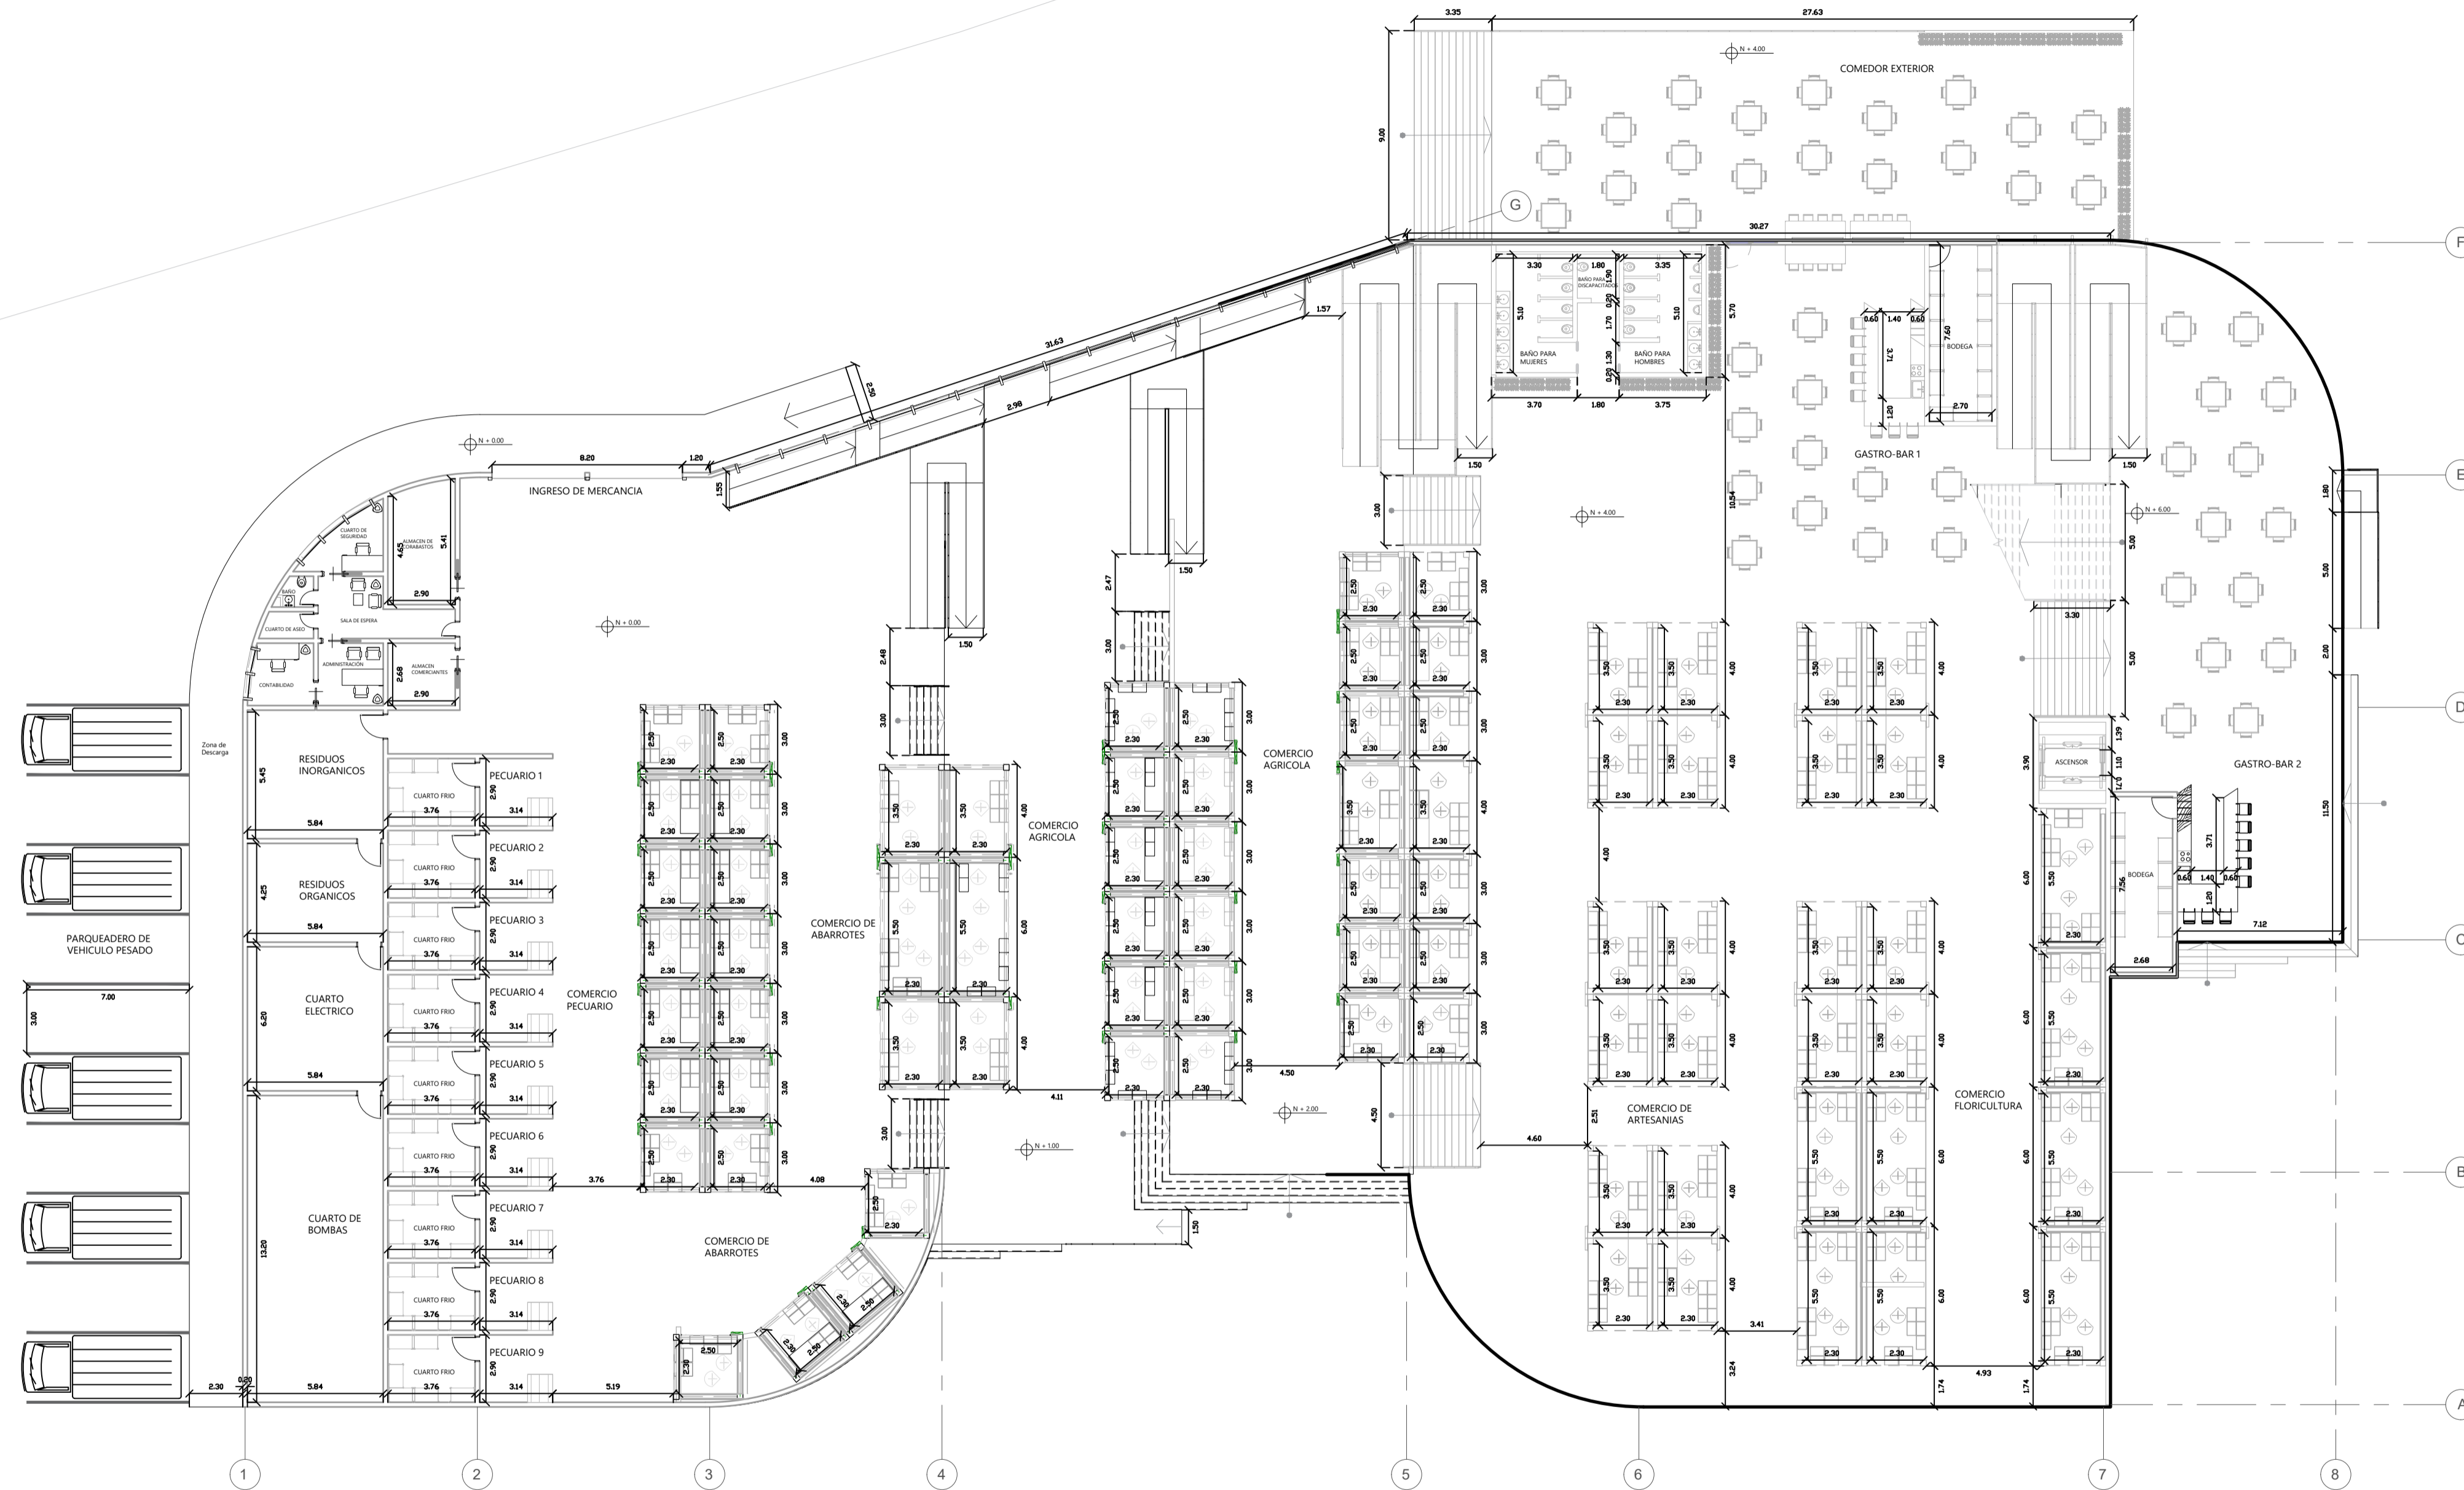

P-1 PLANTA DE PRIMER PISO
ESC 1 : 200

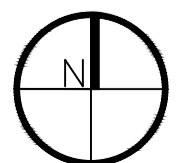

PROYECTO:
Reubicación de la Plaza de Mercado de Fusagasugá

CONVENCIONES:

CURSO:
Opciones de Énfasis

CONTIENE:
Planta de Segundo Piso

OBSERVACIONES:

ESCALA:
ESC 1: 150


FECHA:
14/09/2024

ARCHIVO:
Archivo DWG


FECHA COPIA:
14/09/2024


DIBUJÓ:
Archivo DWG

ELABORACIÓN:
Alvarez Camacho
Ronald Steven
Cadena Morales
Yuliana

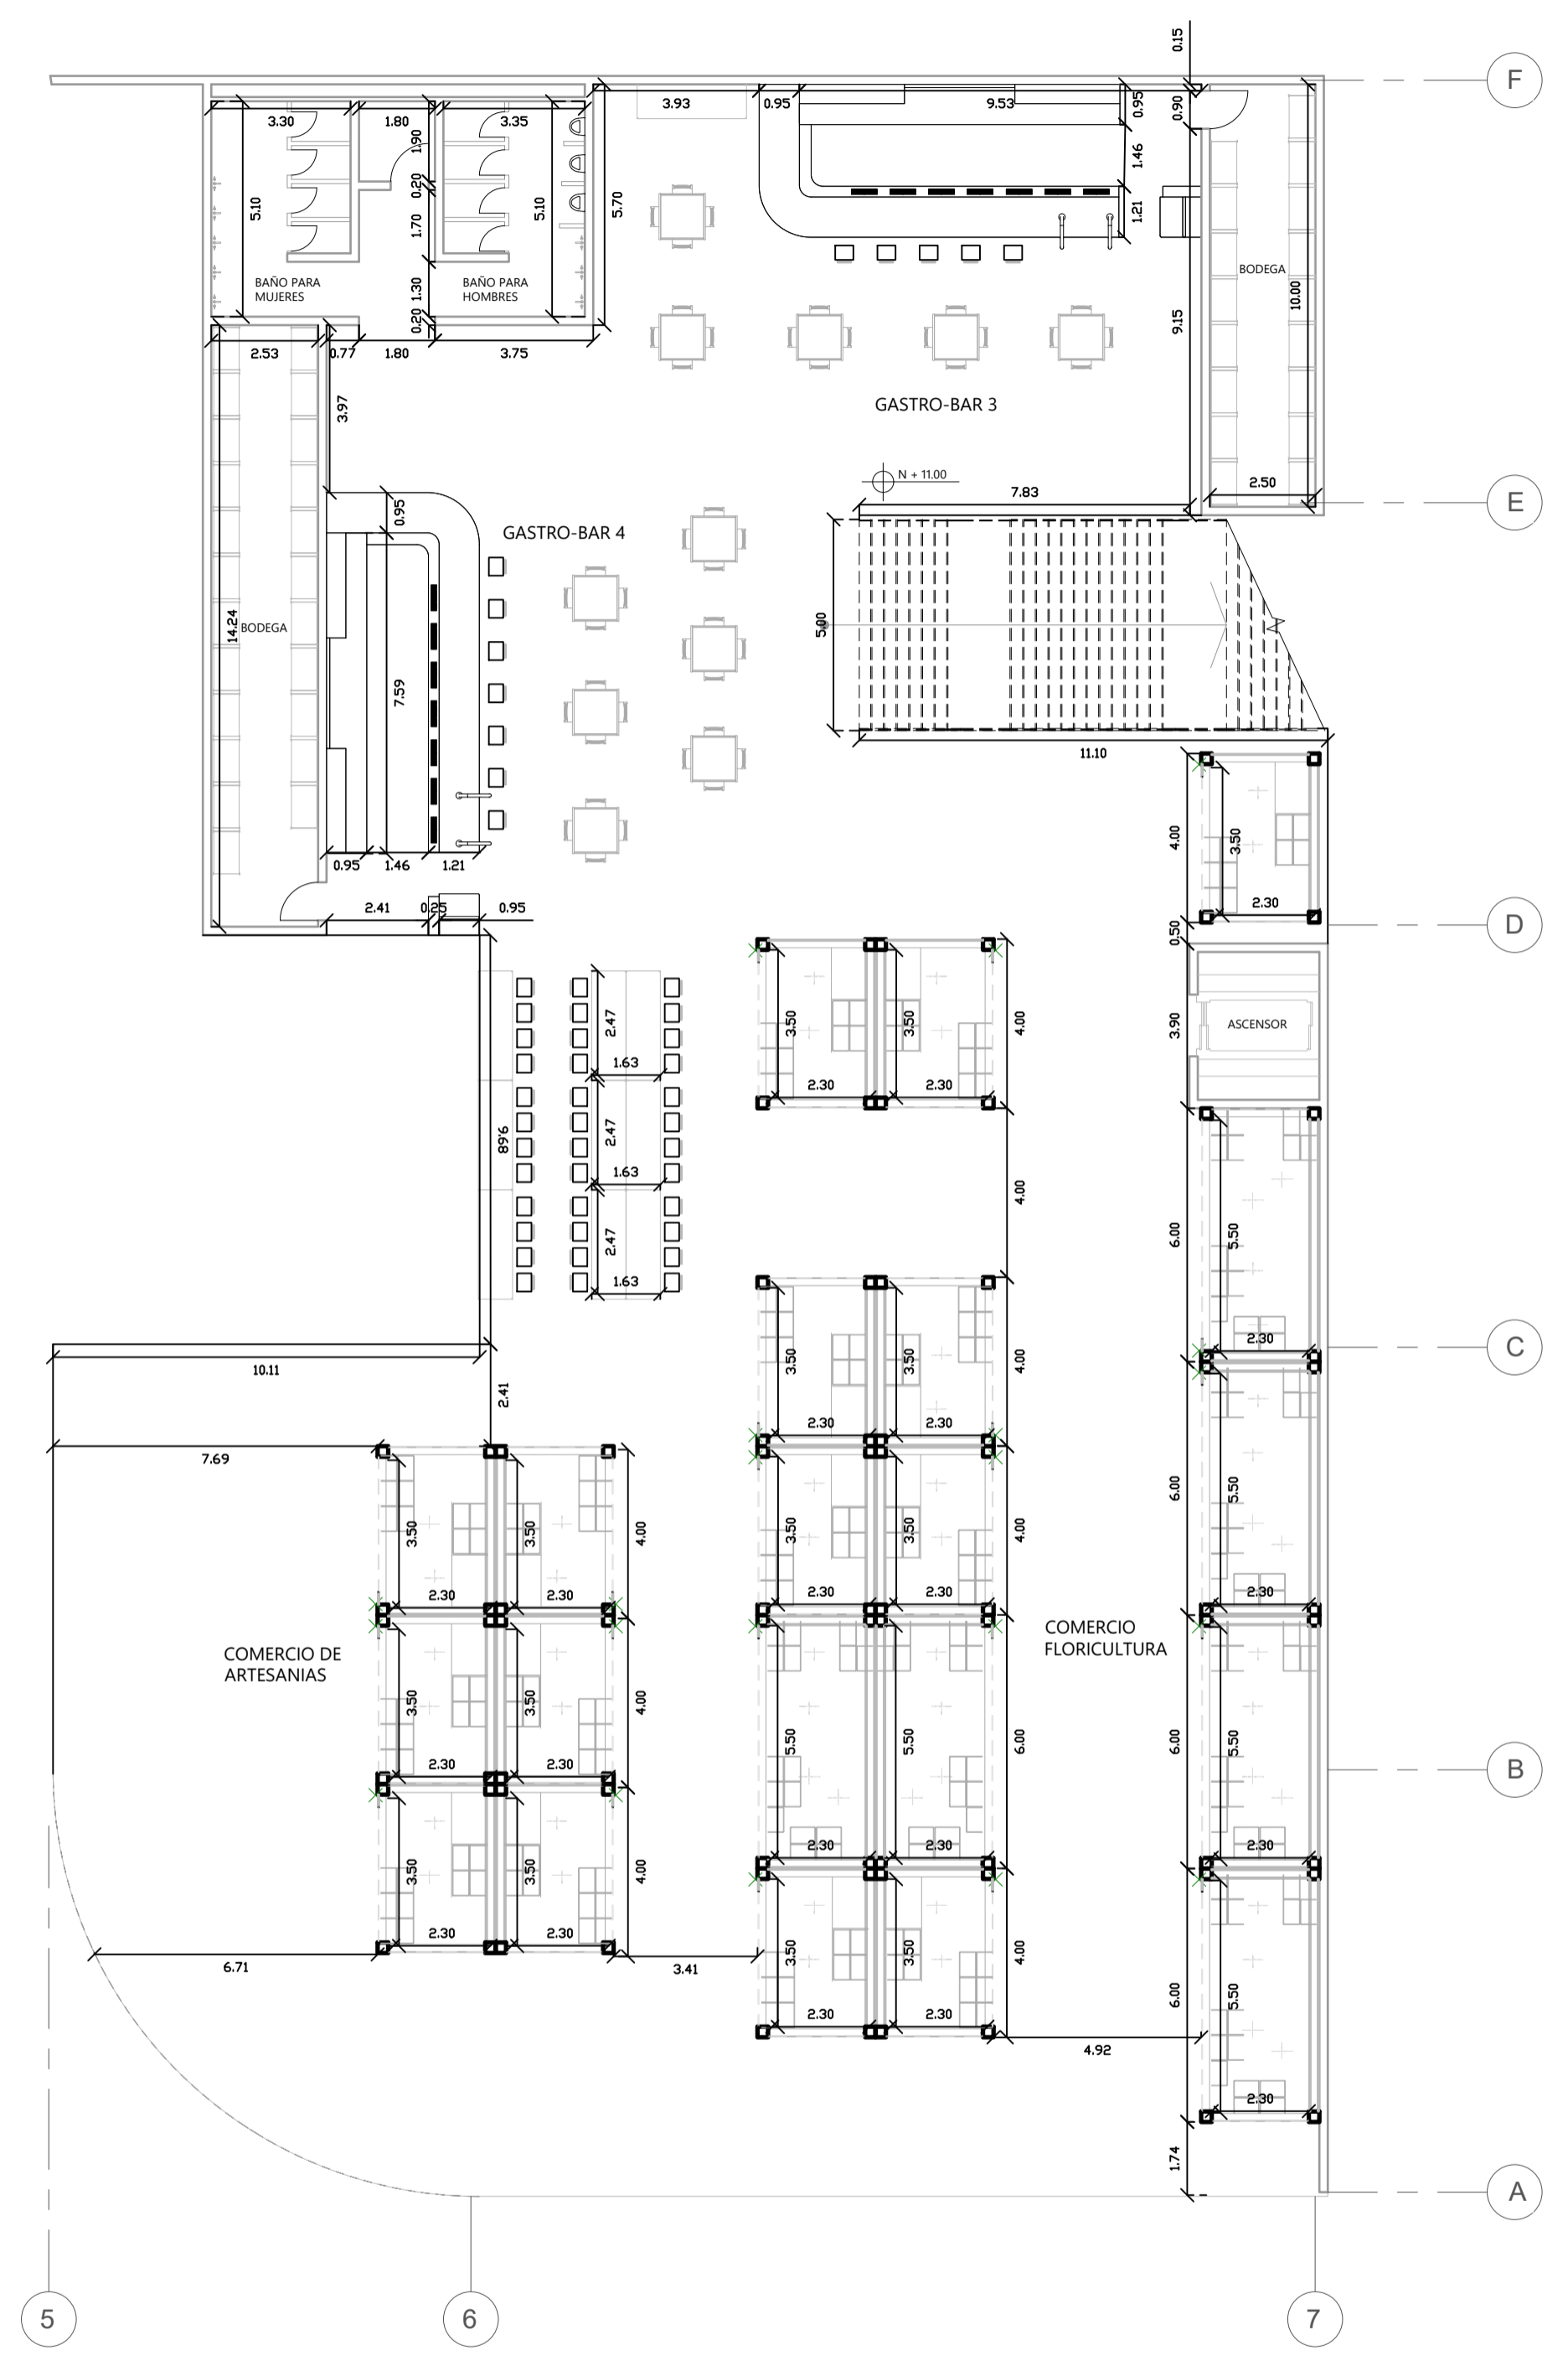

P-2 PLANTA DE SEGUNDO PISO
ESC 1: 150

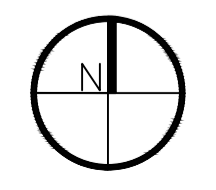


REVISIÓN	PLANO No.	PLANCHA No.
	A-103	
 UNIVERSIDAD La Gran Colombia		
PROYECTO: Reubicación de la Plaza de Mercado de Fusagasugá		
CONVENCIONES: <ul style="list-style-type: none"> 40 Estacionamientos Privados 53 Estacionamientos Públicos ♿ 5 Estacionamientos para Discapacitados M 20 Estacionamientos para Moto B 20 Estacionamientos para bicicleta 		
CURSO: Opciones de Enfasis		
CONTIENE: Planta de Parqueaderos		
OBSERVACIONES:		
ESCALA: ESC 1: 150	FECHA: 14/09/2024	
ARCHIVO: Archivo DWG	FECHA COPIA: 14/09/2024	
DIBUJÓ: Archivo DWG	ELABORACIÓN: Alvarez Camacho Ronald Steven Cadena Morales Yuliana	
REVISIÓN	PLANO No.	PLANCHA No.
	A-103	

CARRERA 12


Área para Motocicletas

AREA PARA MOTOCICLETAS

AREA PARA BICICLETAS

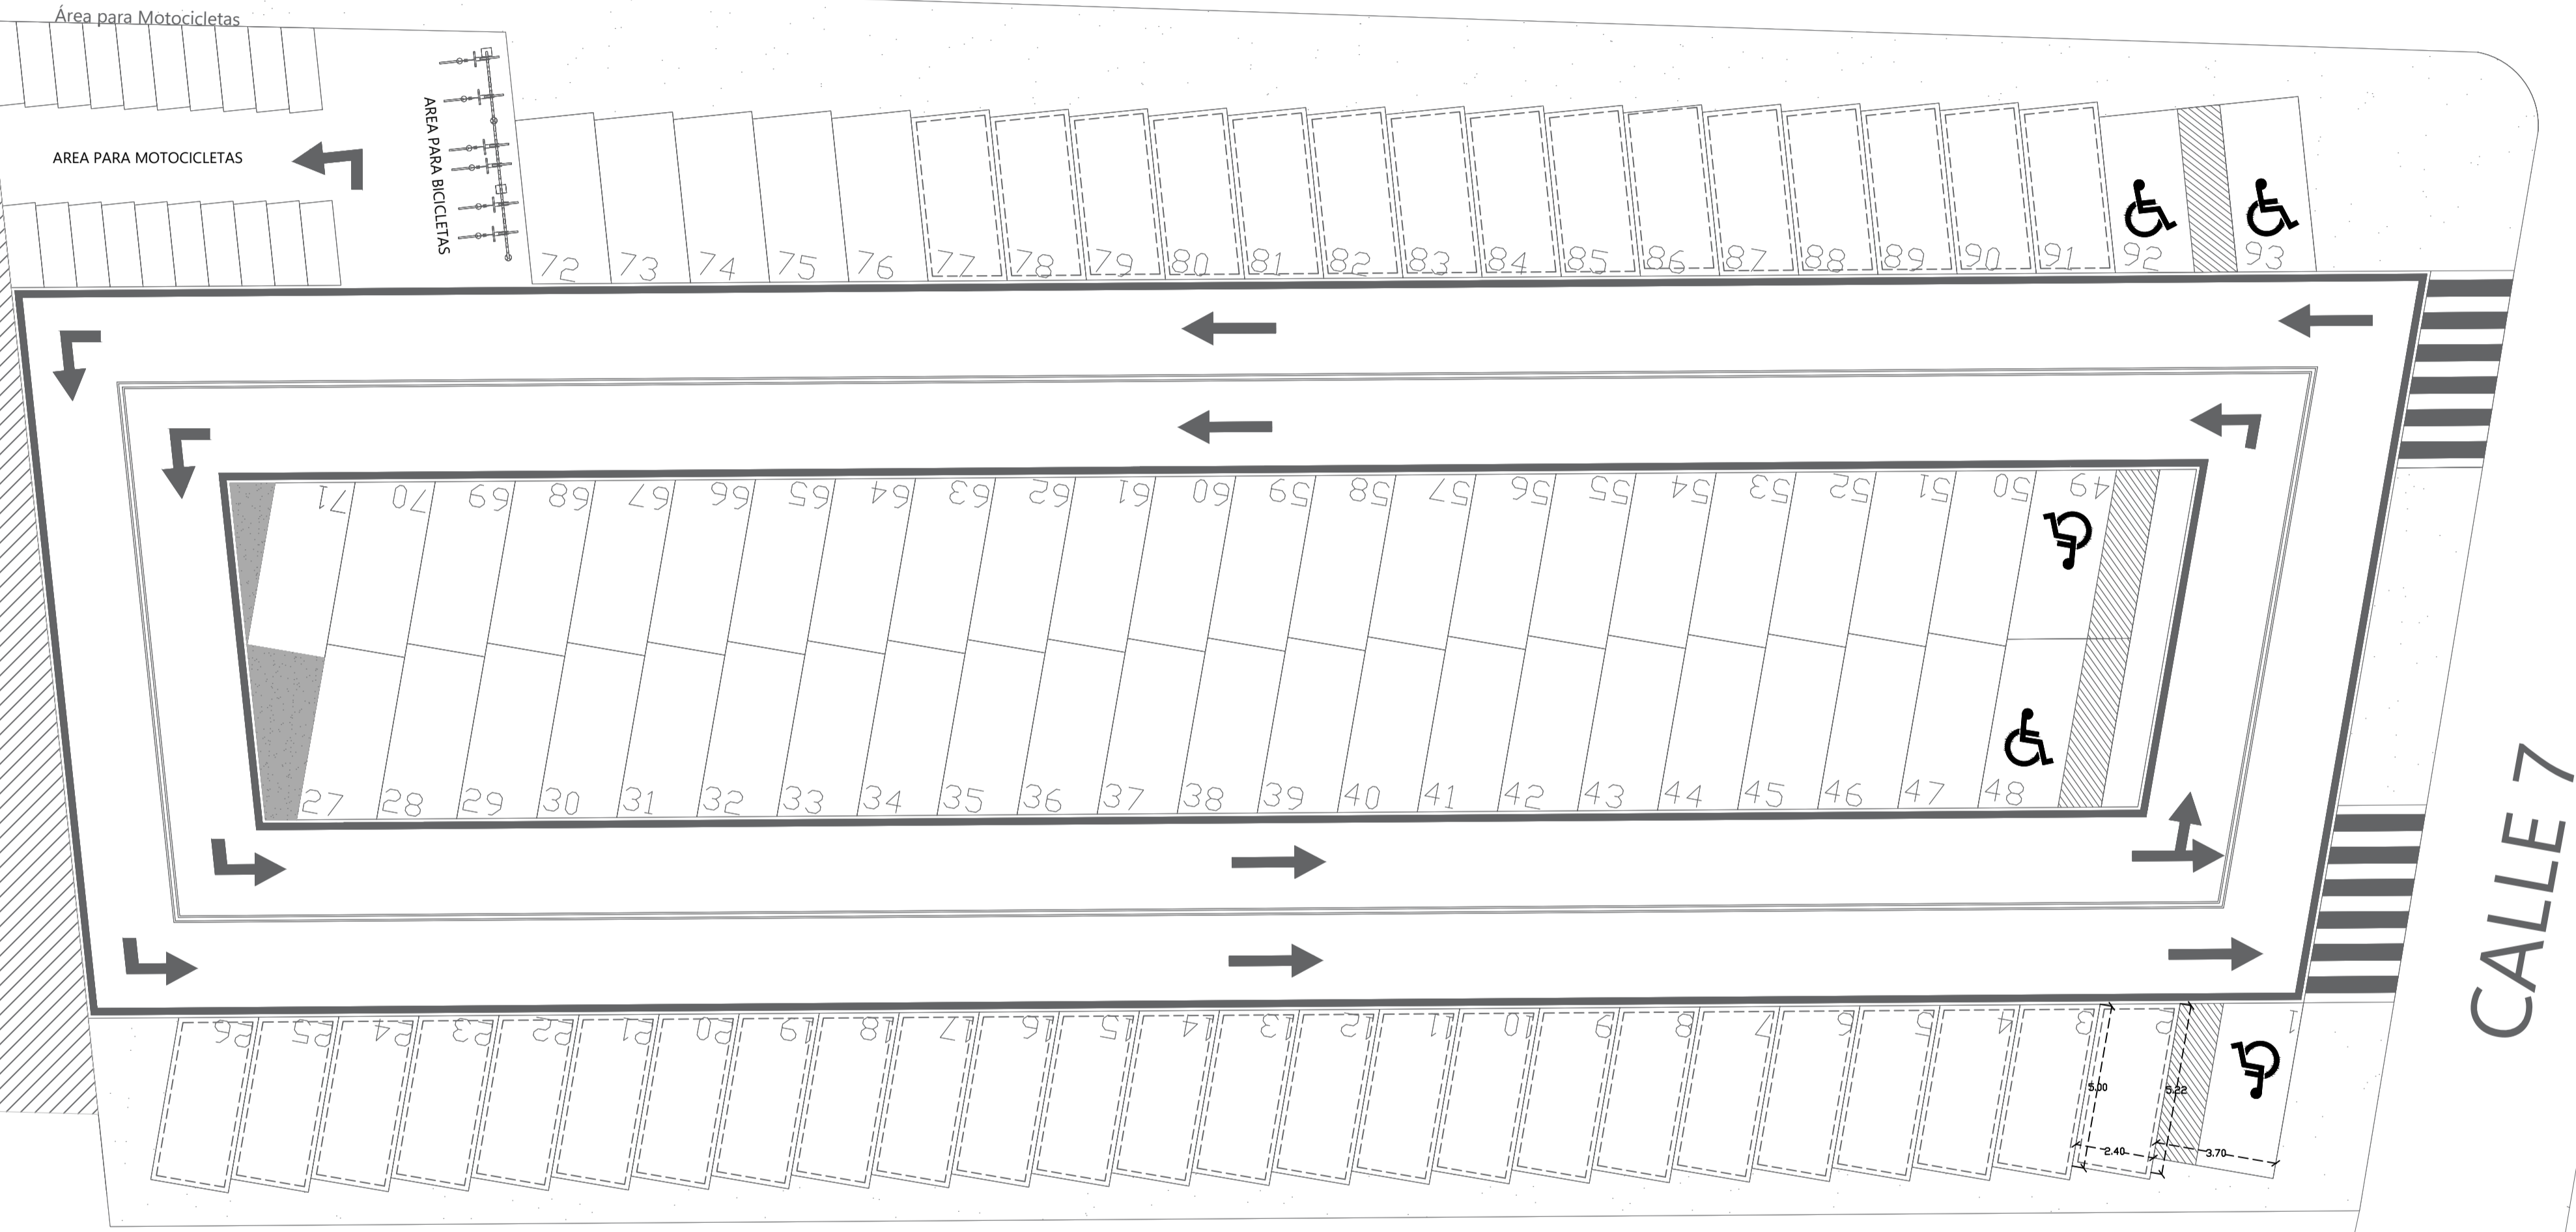

P-3 **PLANTA DE PARQUEADEROS**
 ESC 1 : 150

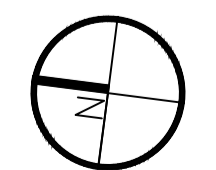

PROYECTO:
Reubicación de la Plaza de Mercado de Fusagasugá

CONVENCIONES:
 1 Zapata Aislada amarrada con viga en concreto
 2 PERFIL IPE 500
 3 Muro de contención

CURSO:
Opciones de Enfasis

CONTIENE:
Planta de Cimentación

OBSERVACIONES:

ESCALA:
ESC 1: 200


FECHA:
14/09/2024

ARCHIVO:
Archivo DWG


FECHA COPIA:
14/09/2024


DIBUJÓ:
Archivo DWG

ELABORACIÓN:
Alvarez Camacho
Ronald Steven
Cadena Morales
Yuliana

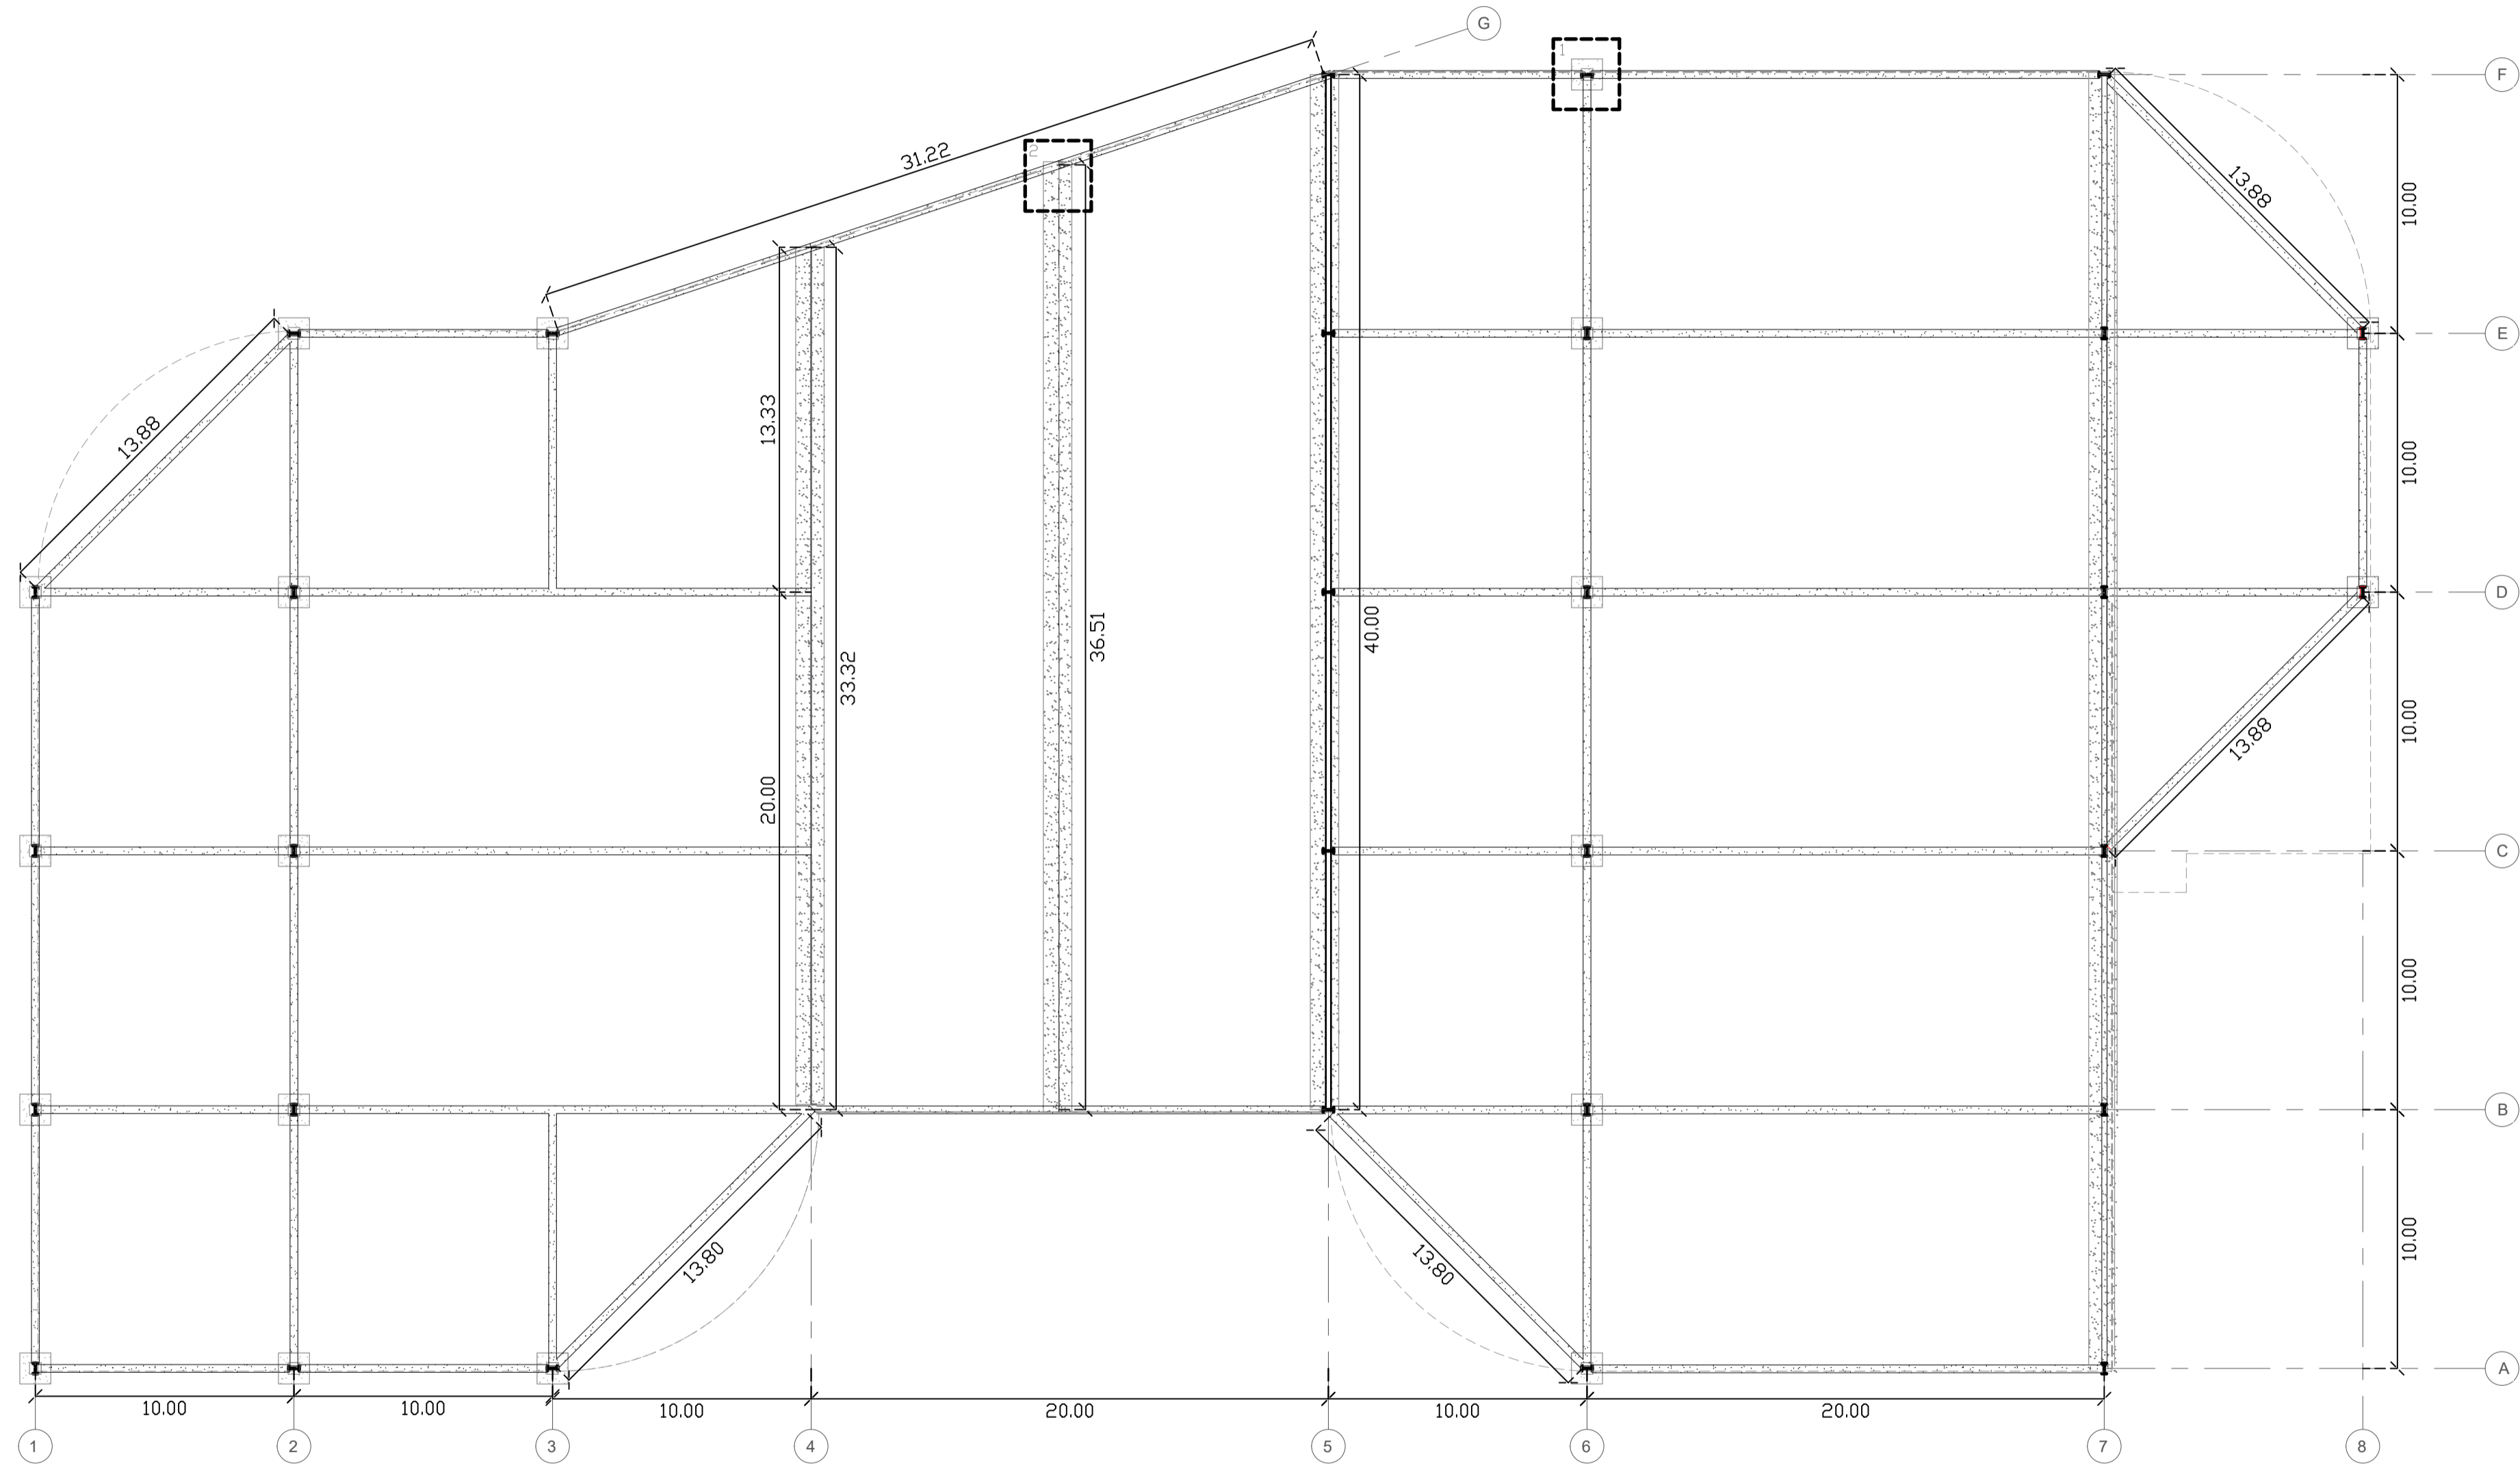

P-4 PLANTA DE CIMENTACIÓN
ESC 1 : 200

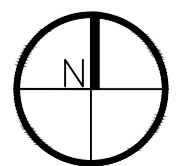

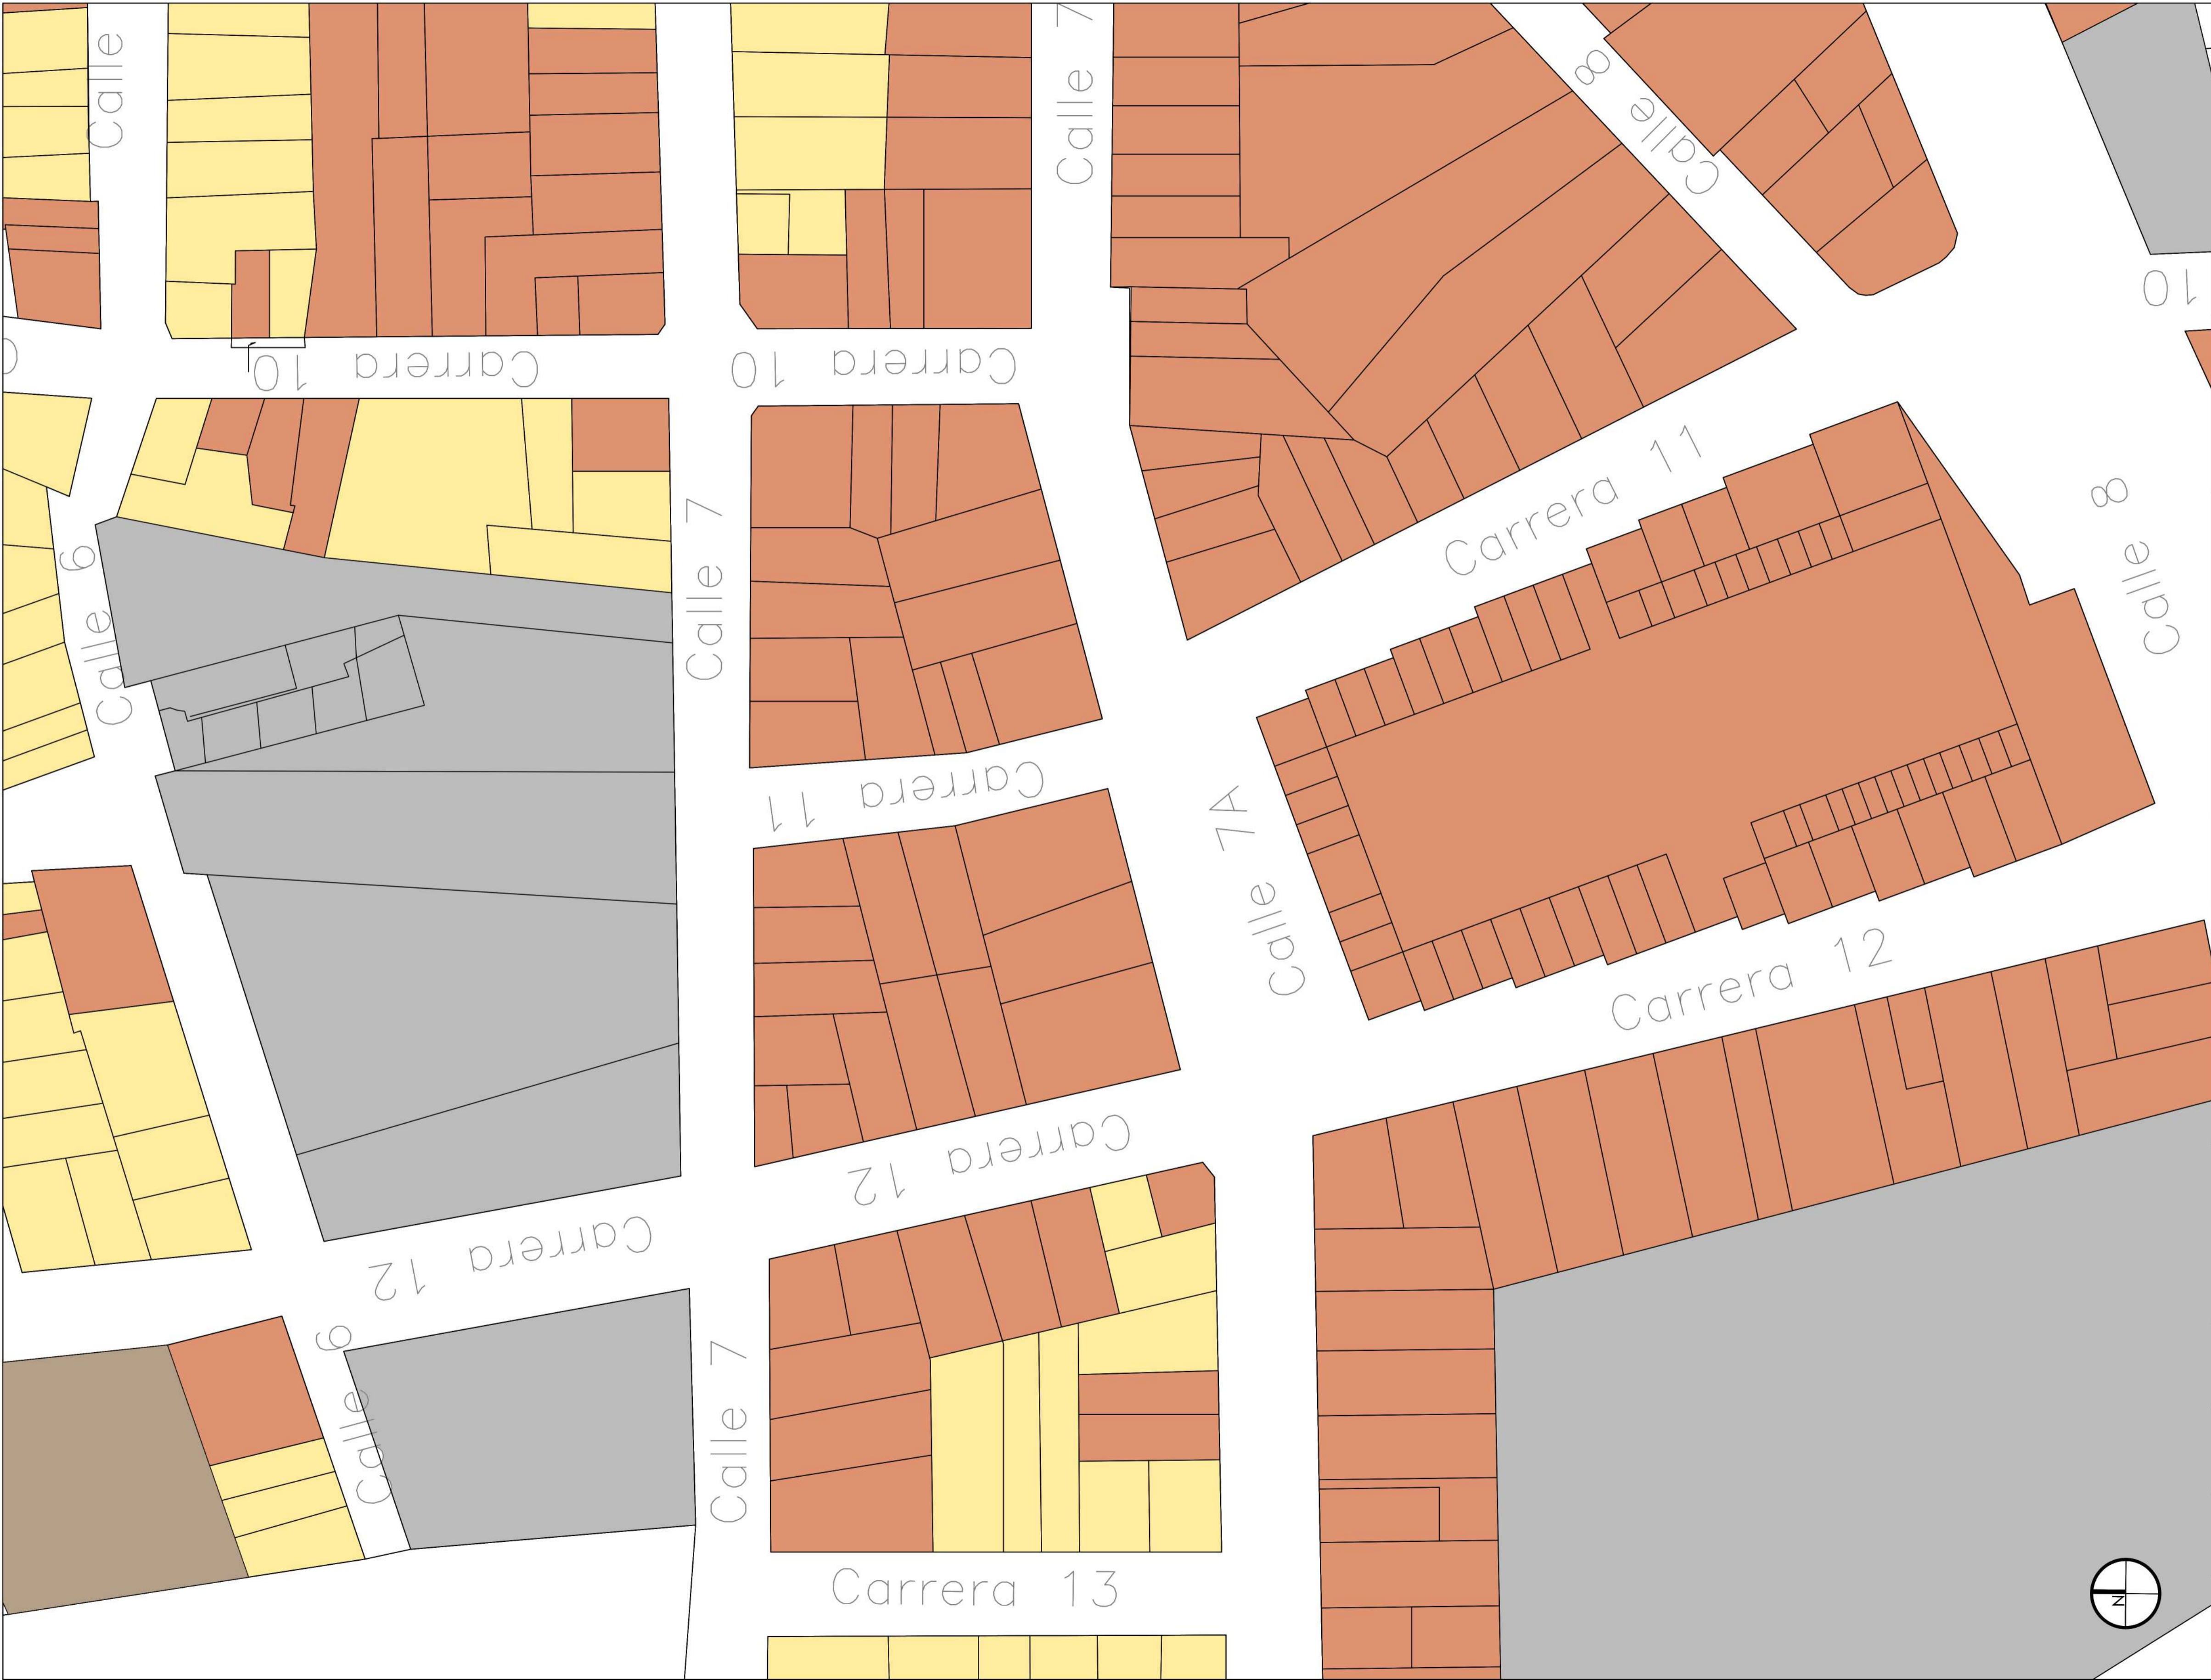

PROYECTO:
Reubicación de la Plaza de Mercado de Fusagasugá

- CONVENCIONES:
- Comercio
 - Vivienda
 - Parqueaderos
 - Institución Educativa

CURSO:
Proyecto Tematico de Grado - Grupo 13

CONTIENE:
Plano de Usos del barrio Luxemburgo


OBSERVACIONES:

ESCALA:	FECHA:
ESC: 1:750	27/04/2024


ARCHIVO:	FECHA COPIA:
Archivo DWG	27/04/2024

DIBUJÓ	ELABORACIÓN
	Alvarez Camacho Ronald Steven Cadena Morales Yuliana



90	20	REVISION										
02	PLANCHA No.	PLANCHA No.										
02	DE	02										
												
PROYECTO: Reubicación de la Plaza de Mercado de Fusagasugá												
CONVENCIONES: <table style="width: 100%; border: none;"> <tr> <td style="width: 20px; height: 10px; background-color: #8B4513; border: 1px solid black;"></td> <td>1 Piso</td> </tr> <tr> <td style="width: 20px; height: 10px; background-color: #FFD700; border: 1px solid black;"></td> <td>2 Pisos</td> </tr> <tr> <td style="width: 20px; height: 10px; background-color: #D2B48C; border: 1px solid black;"></td> <td>3 Pisos</td> </tr> <tr> <td style="width: 20px; height: 10px; background-color: #A9A9A9; border: 1px solid black;"></td> <td>4 Pisos</td> </tr> <tr> <td style="width: 20px; height: 10px; background-color: #FFA500; border: 1px solid black;"></td> <td>5 Pisos</td> </tr> </table>				1 Piso		2 Pisos		3 Pisos		4 Pisos		5 Pisos
	1 Piso											
	2 Pisos											
	3 Pisos											
	4 Pisos											
	5 Pisos											
CURSO: Proyecto Tematico de Grado - Grupo 13												
CONTIENE: Plano de Alturas del barrio Luxemburgo												
OBSERVACIONES: 												
ESCALA: ESC: 1:750	FECHA: 27/04/2024											
ARCHIVO: Archivo DWG	FECHA COPIA: 27/04/2024											
DIBUJÓ: ALABORACIÓN Álvarez Camacho Ronald Steven Cadena Morales Yuliana												
REVISION	PLANO No.	PLANCHA No.										
02	02	02										
		06										



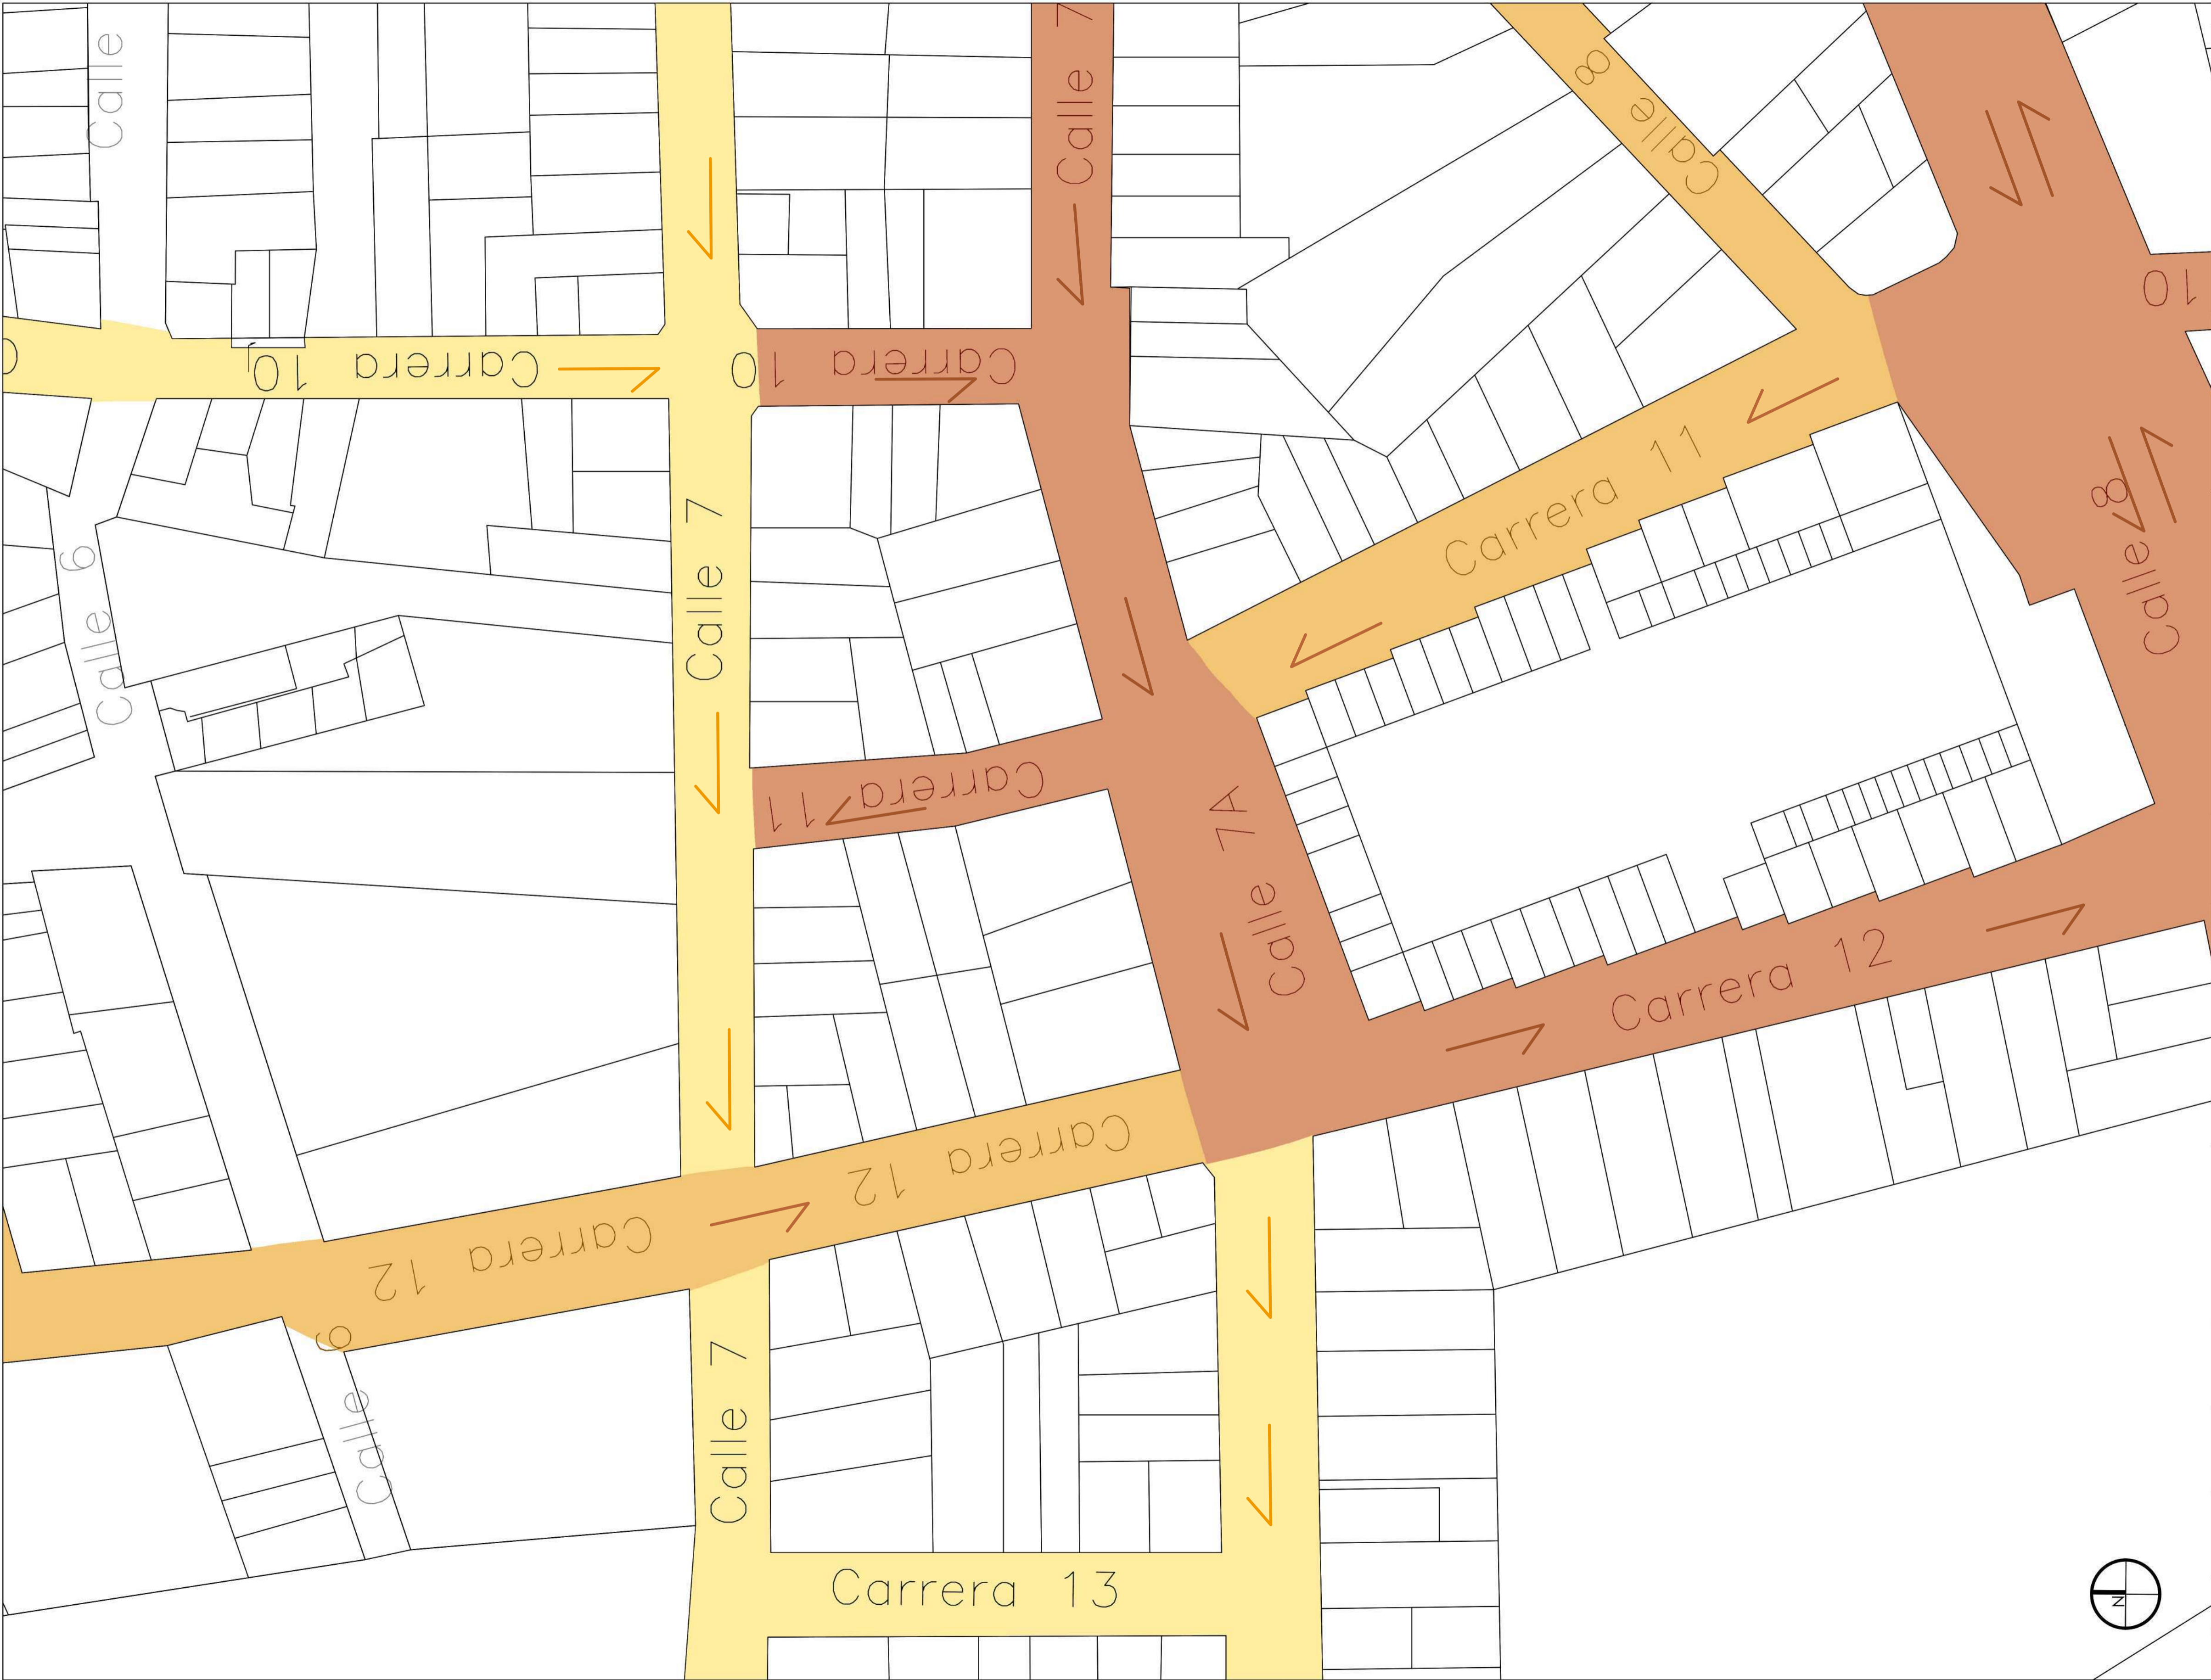

PROYECTO:
Reubicación de la Plaza de Mercado de Fusagasugá

- CONVENCIONES:
- Bajo Flujo Vehicular
 - Mediano Flujo Vehicular
 - Alto Flujo Vehicular

CURSO:
Proyecto Tematico de Grado - Grupo 13


CONTIENE:
Flujo Vehicular del barrio Luxemburgo

OBSERVACIONES:

ESCALA:	FECHA:
ESC: 1:750	27/04/2024

ARCHIVO:	FECHA COPIA:
Archivo DWG	27/04/2024

DIBUJÓ	ELABORACIÓN
	Alvarez Camacho Ronald Steven Cadena Morales Yuliana

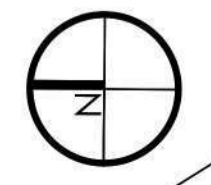



PROYECTO:
Reubicación de la Plaza de Mercado

CONVENCIONES:

- Aglomeración Peatonal
- Inseguridad

CURSO:
Proyecto Tematico de Grado - Grupo 13

CONTIENE:
Plano de Aglomeración e Inseguridad del barrio Luxemburgo


OBSERVACIONES:

ESCALA:	FECHA:
ESC: 1:750	27/04/2024

ARCHIVO:	FECHA COPIA:
Archivo DWG	27/04/2024

DIBUJÓ	ELABORACIÓN
	Alvarez Camacho Ronald Steven Cadena Morales Yuliana



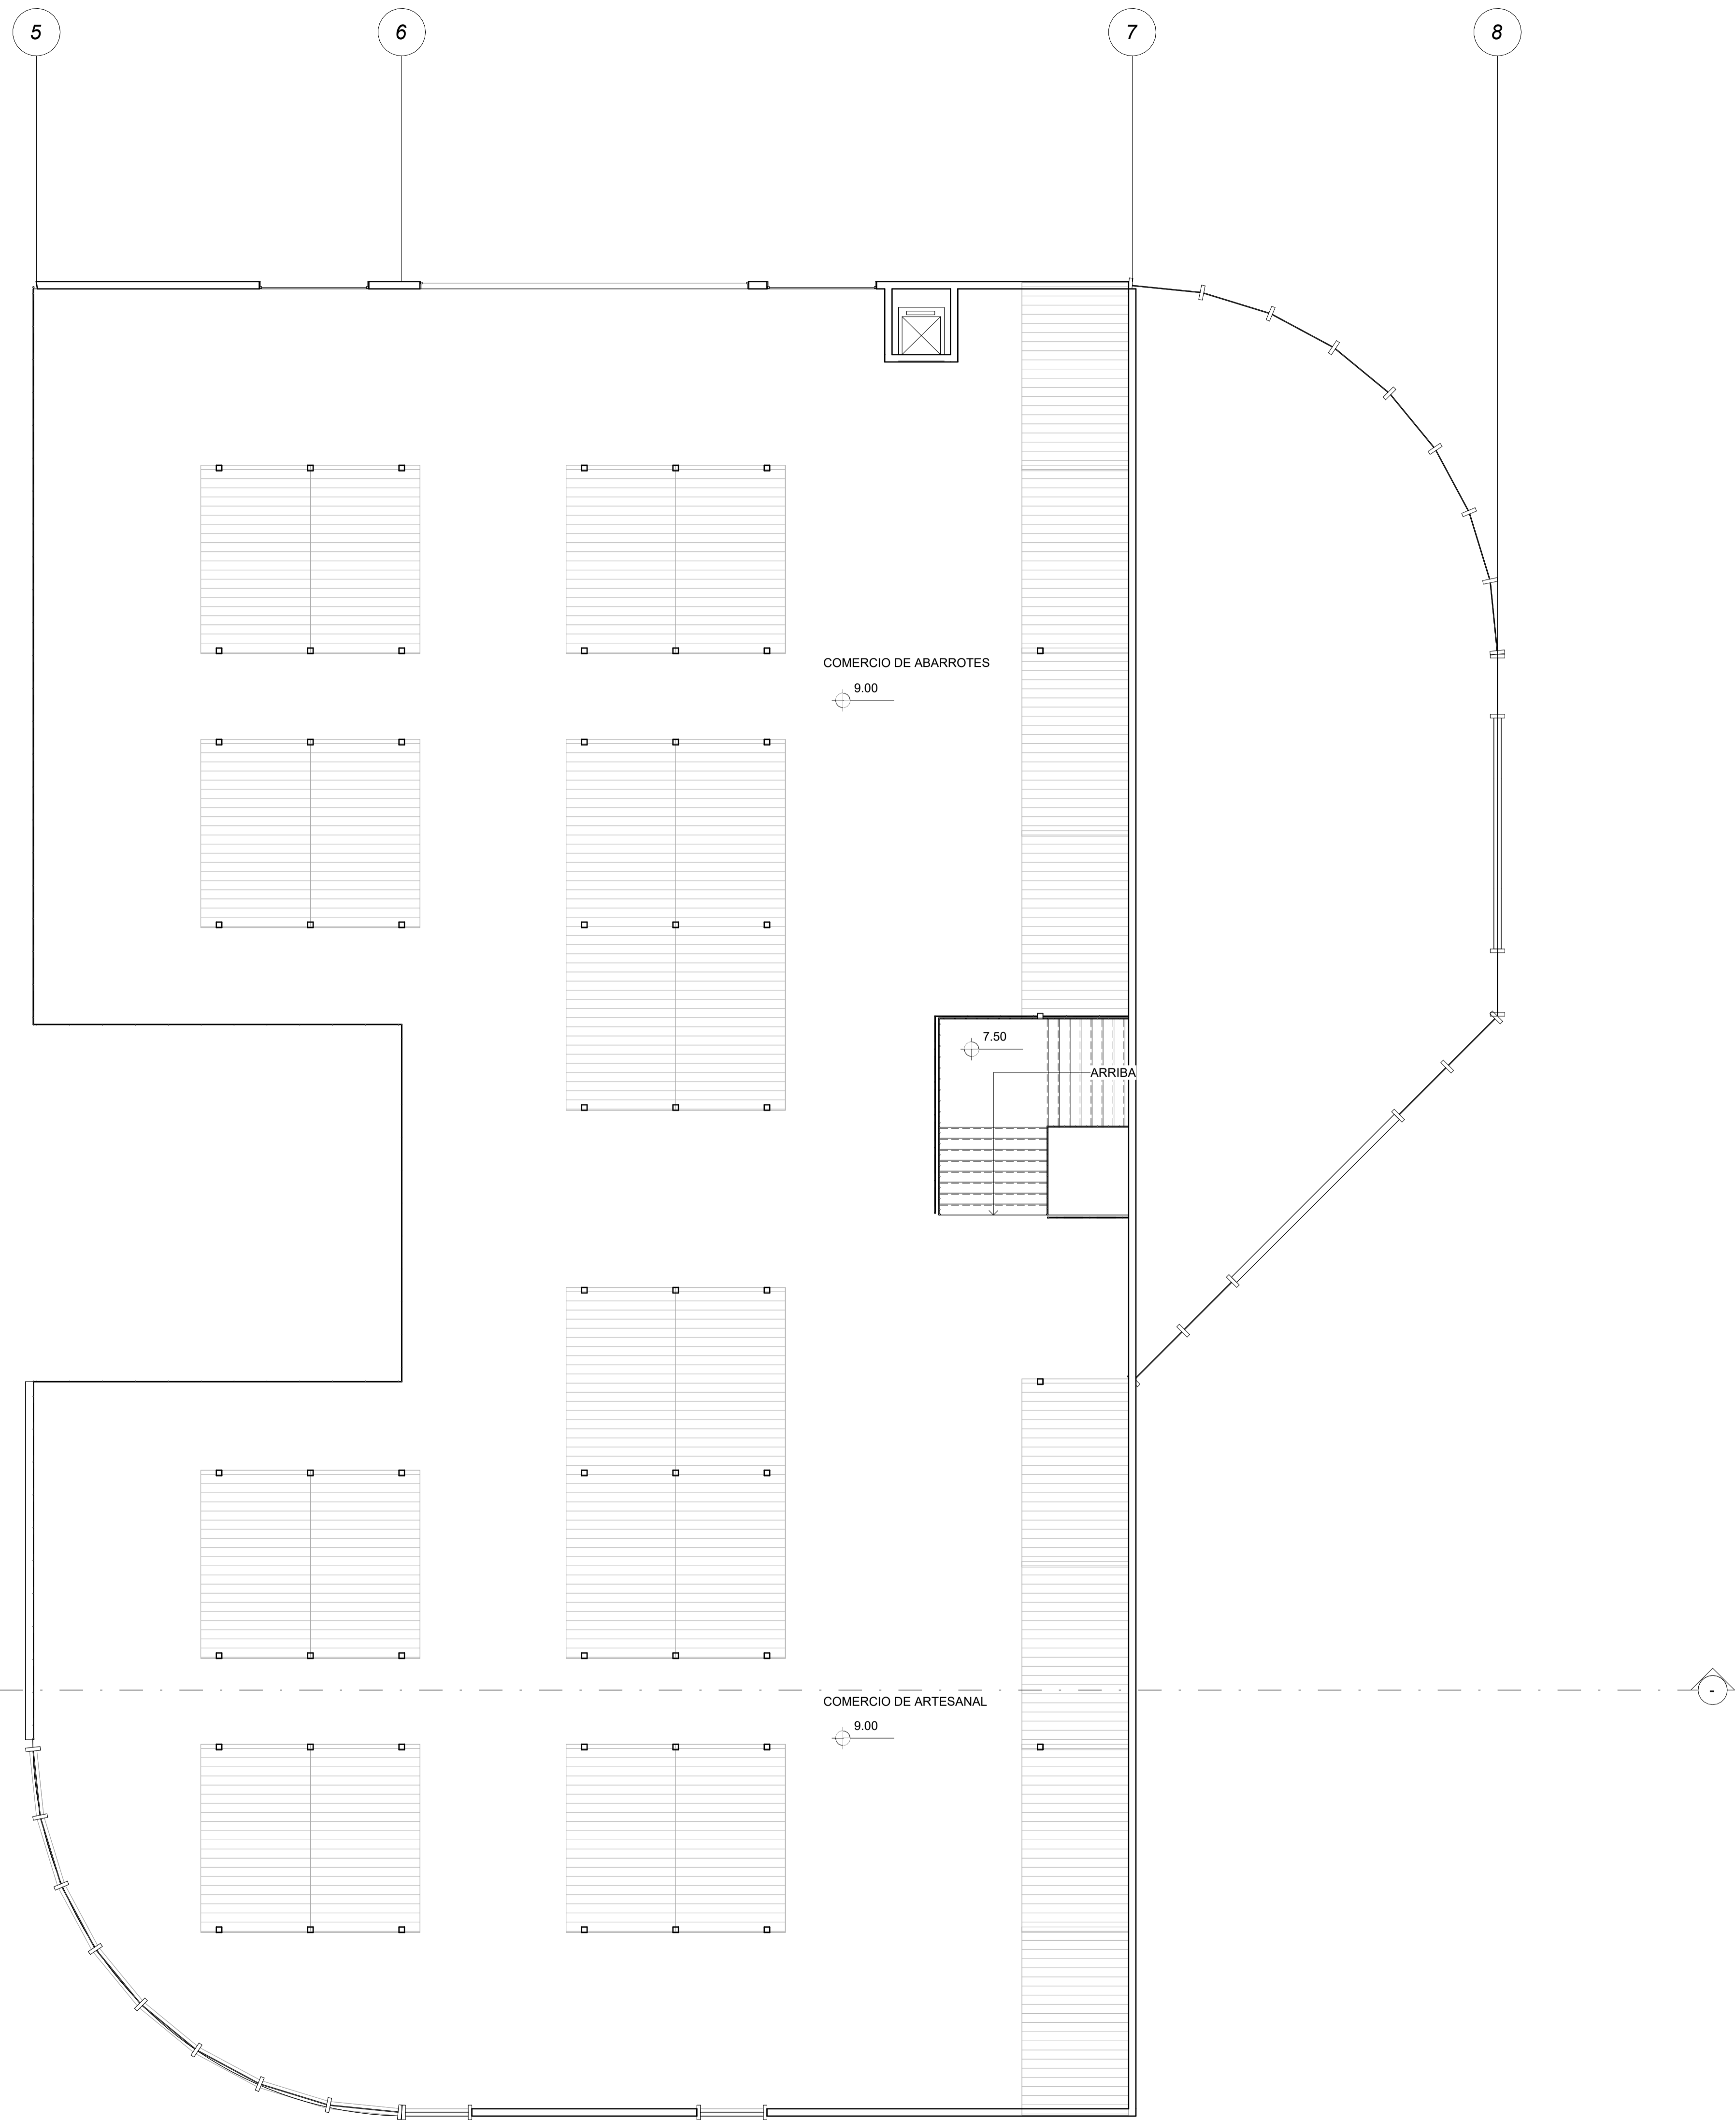


P

PLANTA DE SEGUNDO PISO

ESC 1:100

PLANCHA N°: A102	PLANO N°: A102	REVISIÓN:
DE:		
		
PROYECTO: Reubicación Arquitectonica de la Plaza de Mercado de Fusagasugá		
CONVENCIONES:		
CURSO: Proyecto Tematico de Grado Grupo 13		
CONTIENE: PLANTA DE SEGUNDO PISO		
OBSERVACIONES:		
ESCALA: 1 : 100	FECHA: 25/05/24	
ARCHIVO: ARCHIVO RVT	FECHA COPIA: 25/05/24	
DIBUJO:	ELABORACIÓN: Alvarez Camacho Ronald Steven Cadena Morales Yuliana	
REVISIÓN:	PLANO N°: A102	PLANCHA N°: A102
		DE:

PLANCHA N°: A103	PLANO N°: A103	REVISIÓN:
DE:		



PROYECTO:
Reubicación Arquitectónica
de la Plaza de Mercado de
Fusagasugá

CONVENCIONES:

CURSO:
Proyecto Temático de Grado
Grupo 13

CONTIENE:
CORTE LONGITUDINAL


OBSERVACIONES:

ESCALA: 1 : 150	FECHA: 05/25/24
--------------------	--------------------

ARCHIVO: Diseñador	FECHA COPIA: 05/25/24
-----------------------	--------------------------


DIBUJO:	ELABORACIÓN: Alvarez Camacho Ronald Steven Cadena Morales Yuliana
---------	---

REVISIÓN:	PLANO N°: A103	PLANCHA N°: A103
		DE:

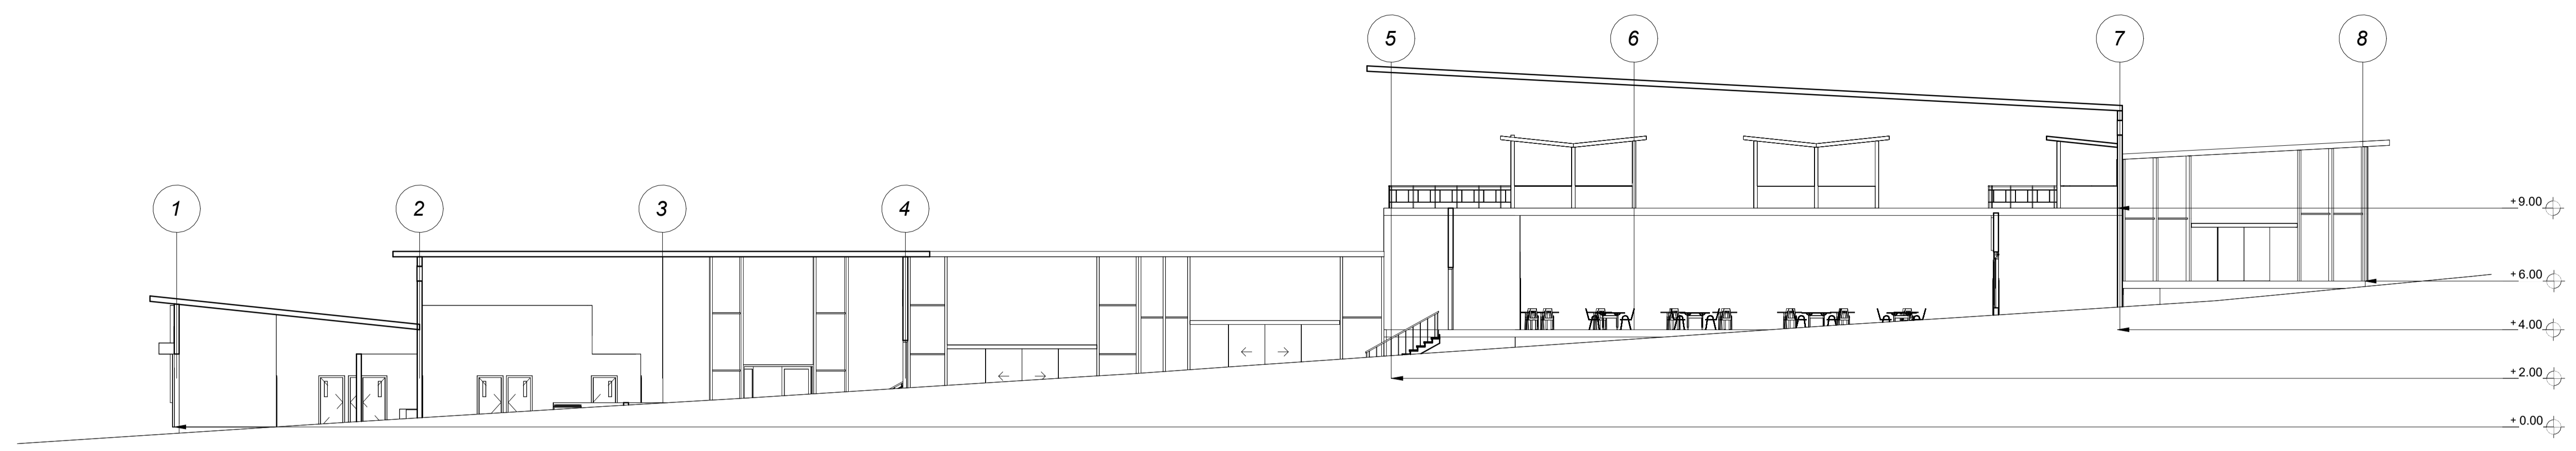

1 Sección 1
A103 | 1 : 150

C-1 CORTE LONGITUDINAL A-A 1
ESC 1:150

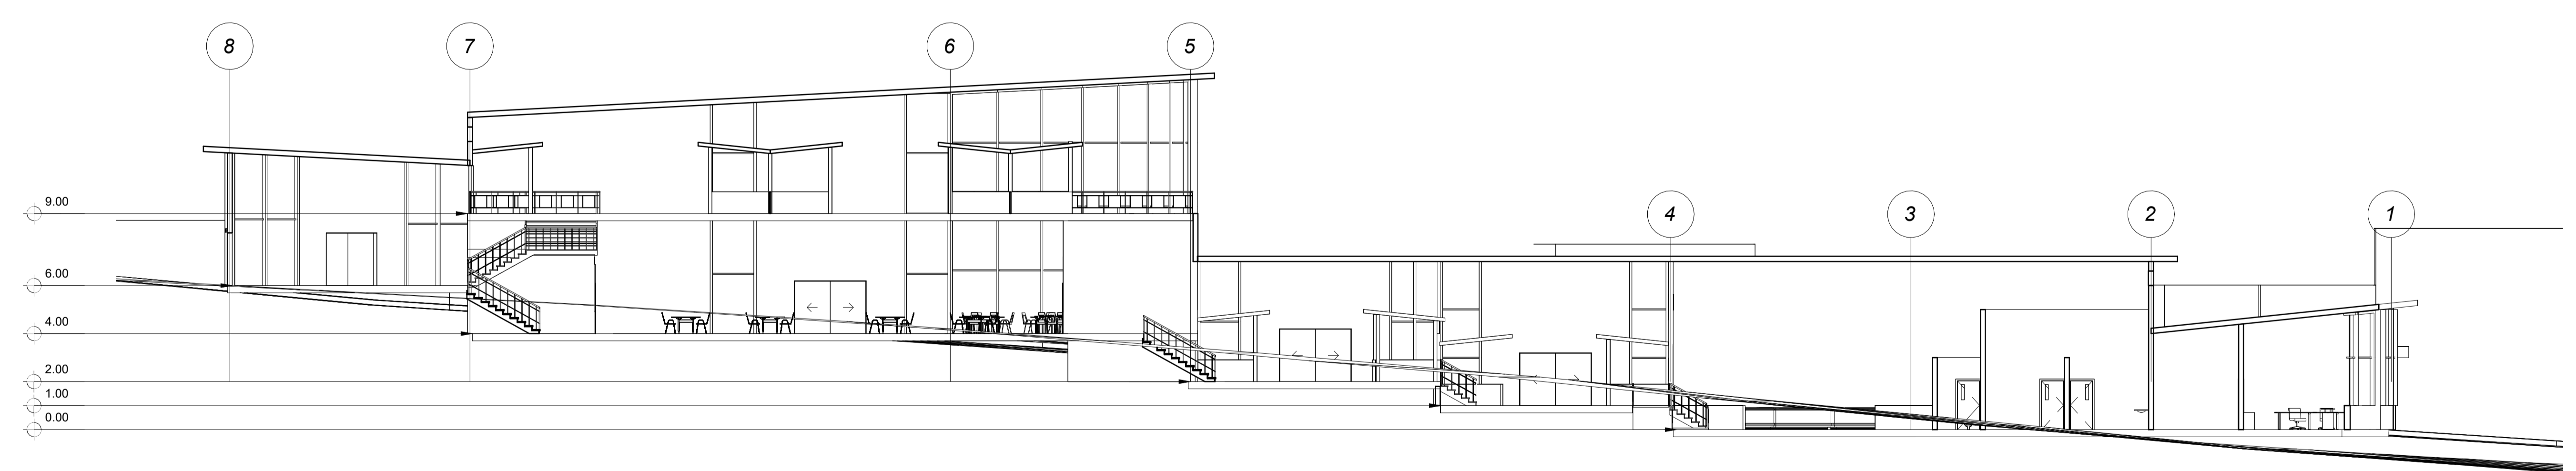

2 Sección 2
A103 | 1 : 150

C-2 CORTE LONGITUDINAL A-A 2
ESC 1:150

PROYECTO:
Reubicación Arquitectónica
de la Plaza de Mercado de
Fusagasugá

CONVENCIONES:

CURSO:
Proyecto Temático de Grado
Grupo 13


CONTIENE:
FACHADAS

OBSERVACIONES:


ESCALA: 1 : 200	FECHA: 05/25/24
--------------------	--------------------

ARCHIVO: Diseñador	FECHA COPIA: 05/25/24
-----------------------	--------------------------


DIBUJO:	ELABORACIÓN: Alvarez Camacho Ronald Steven Cadena Morales Yuliana
---------	---

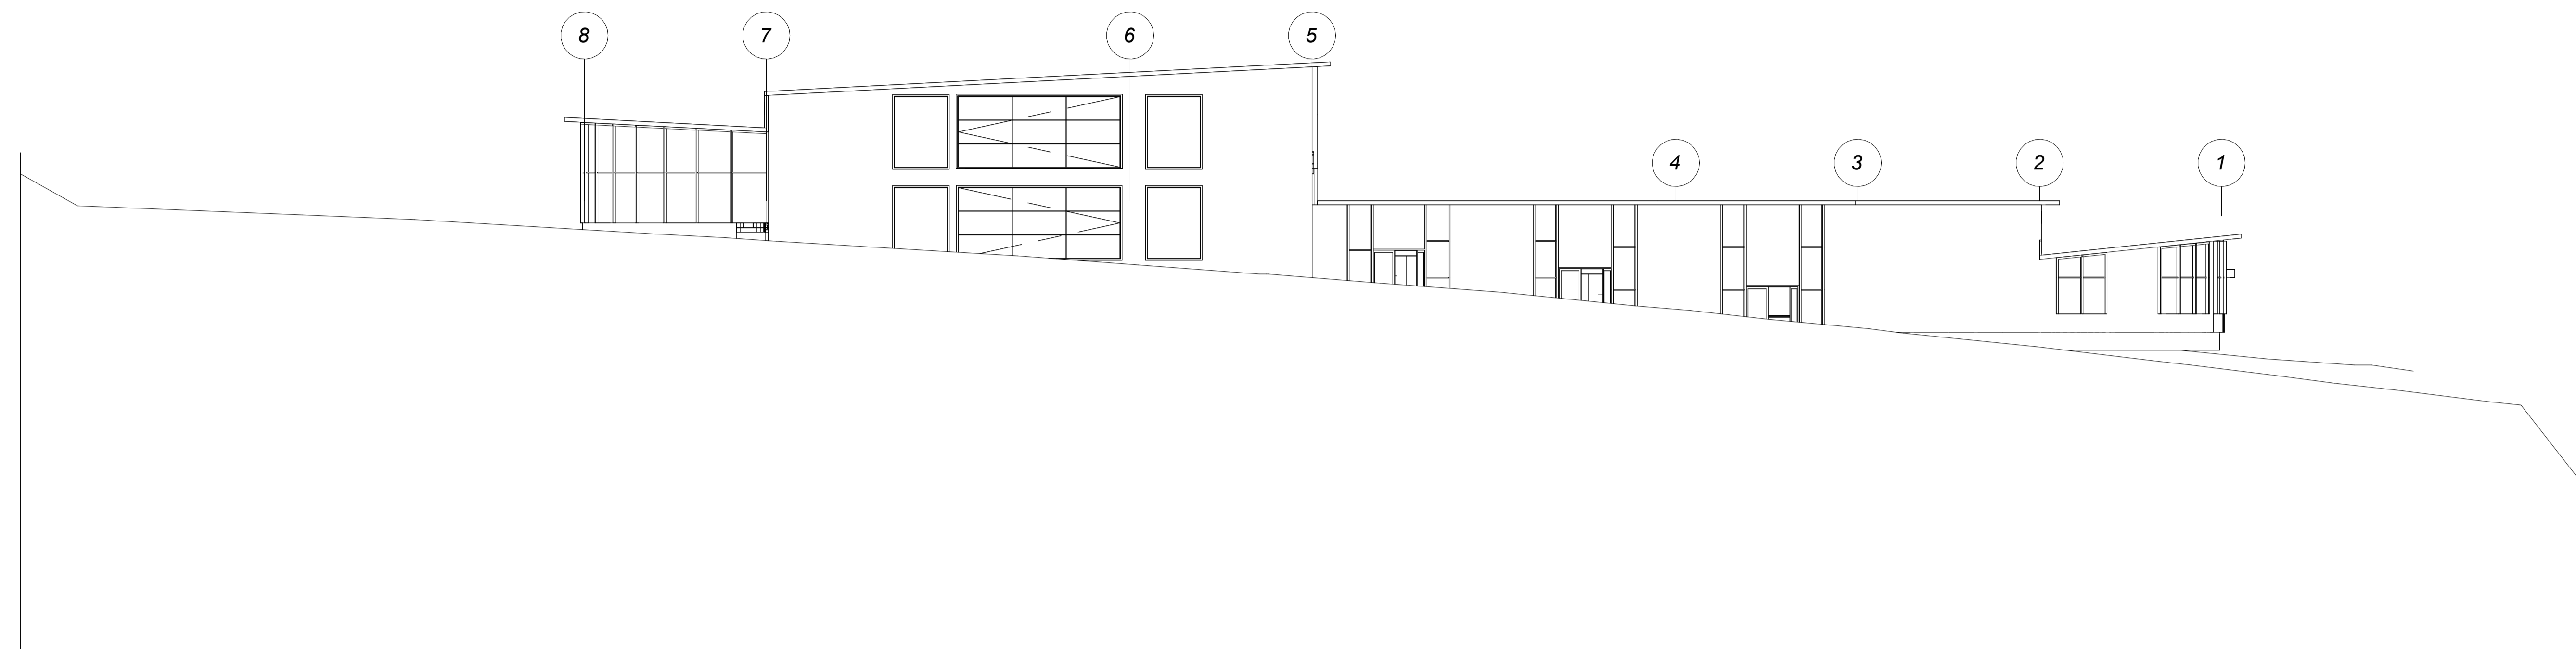

F-1 FACHADA NORTE
ESC 1:200

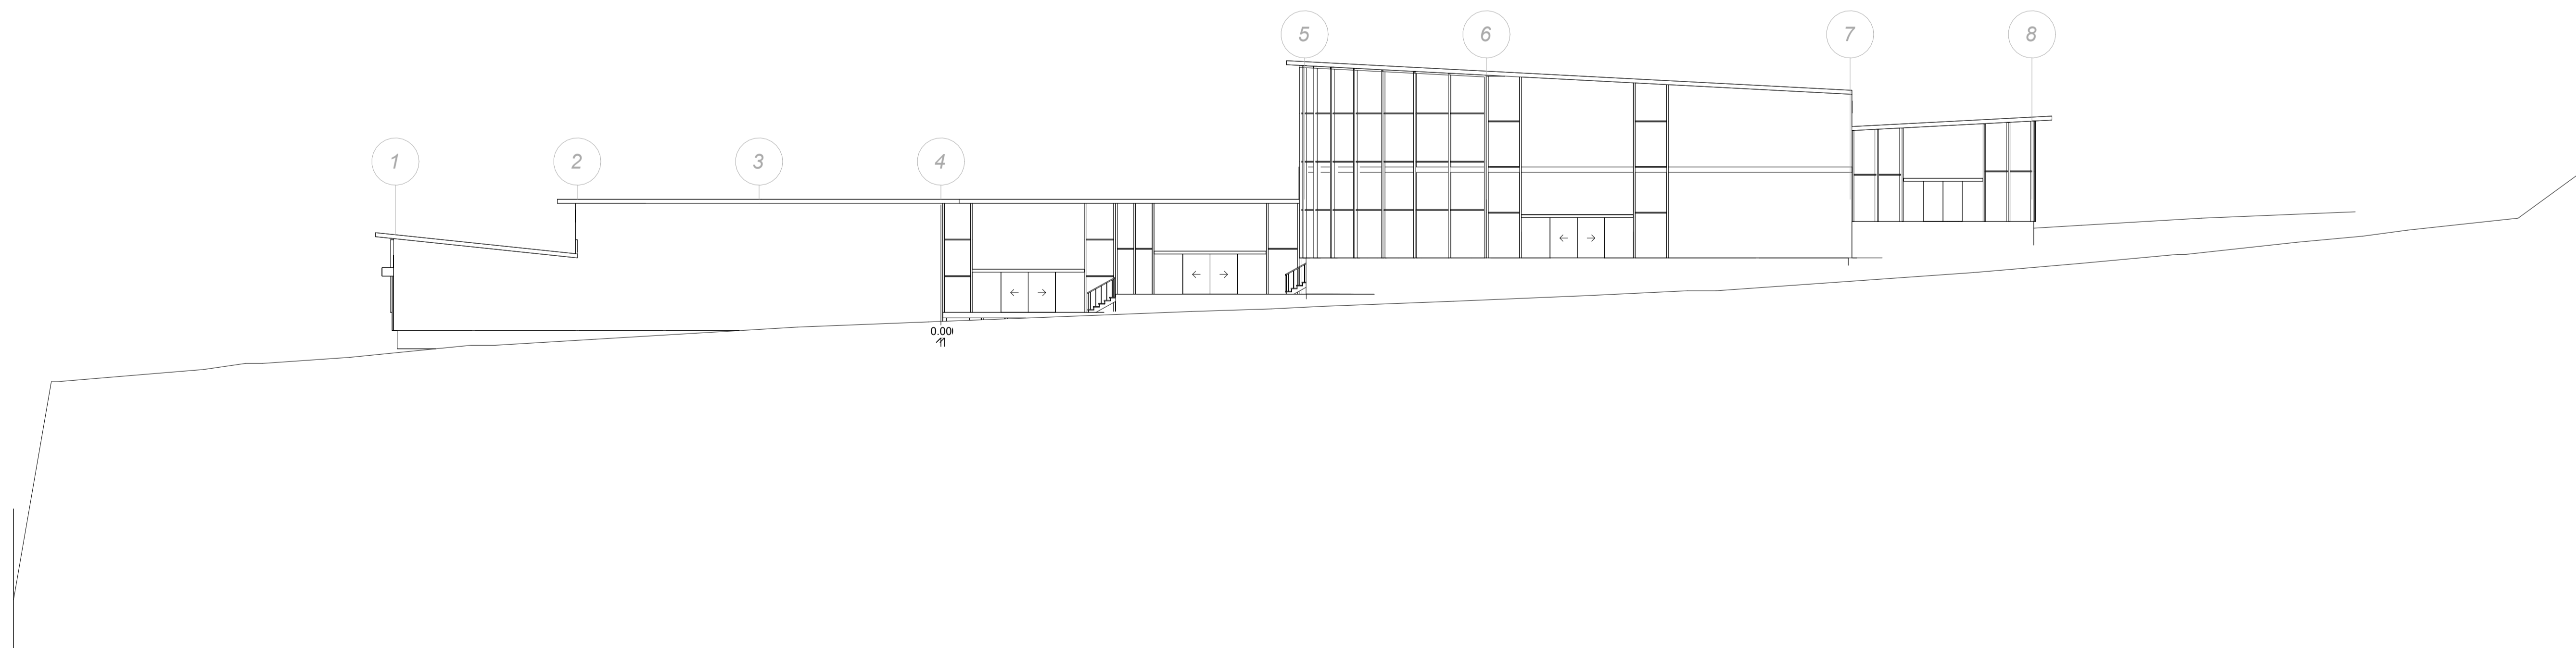


F-2 FACHADA SUR
ESC 1:200

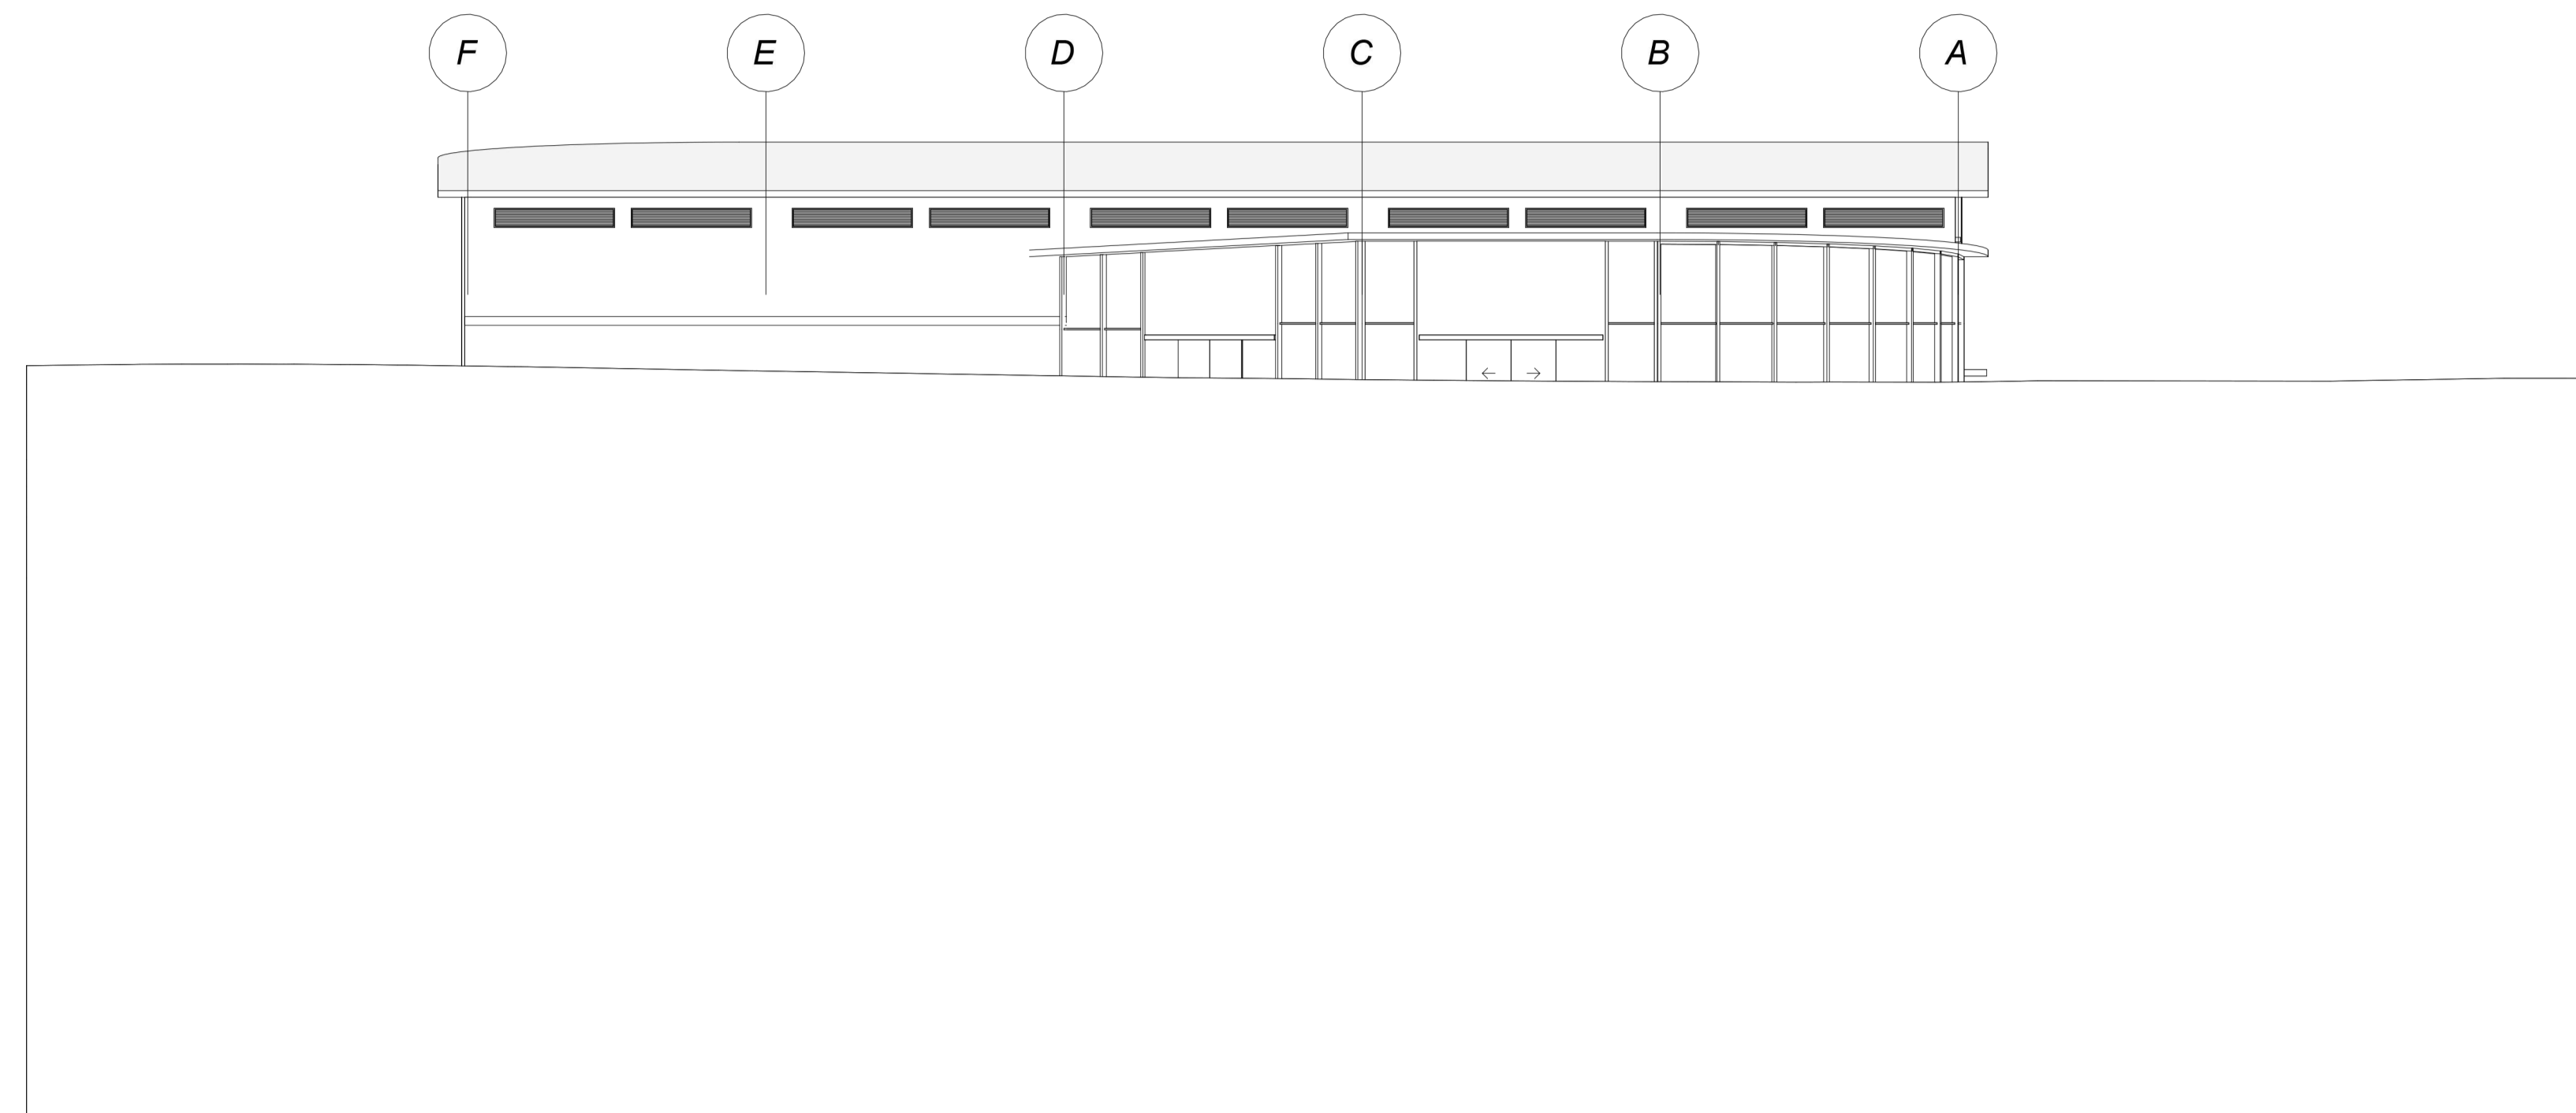


1 Este
A105 1:200

F-3 FACHADA ESTE
ESC 1:200

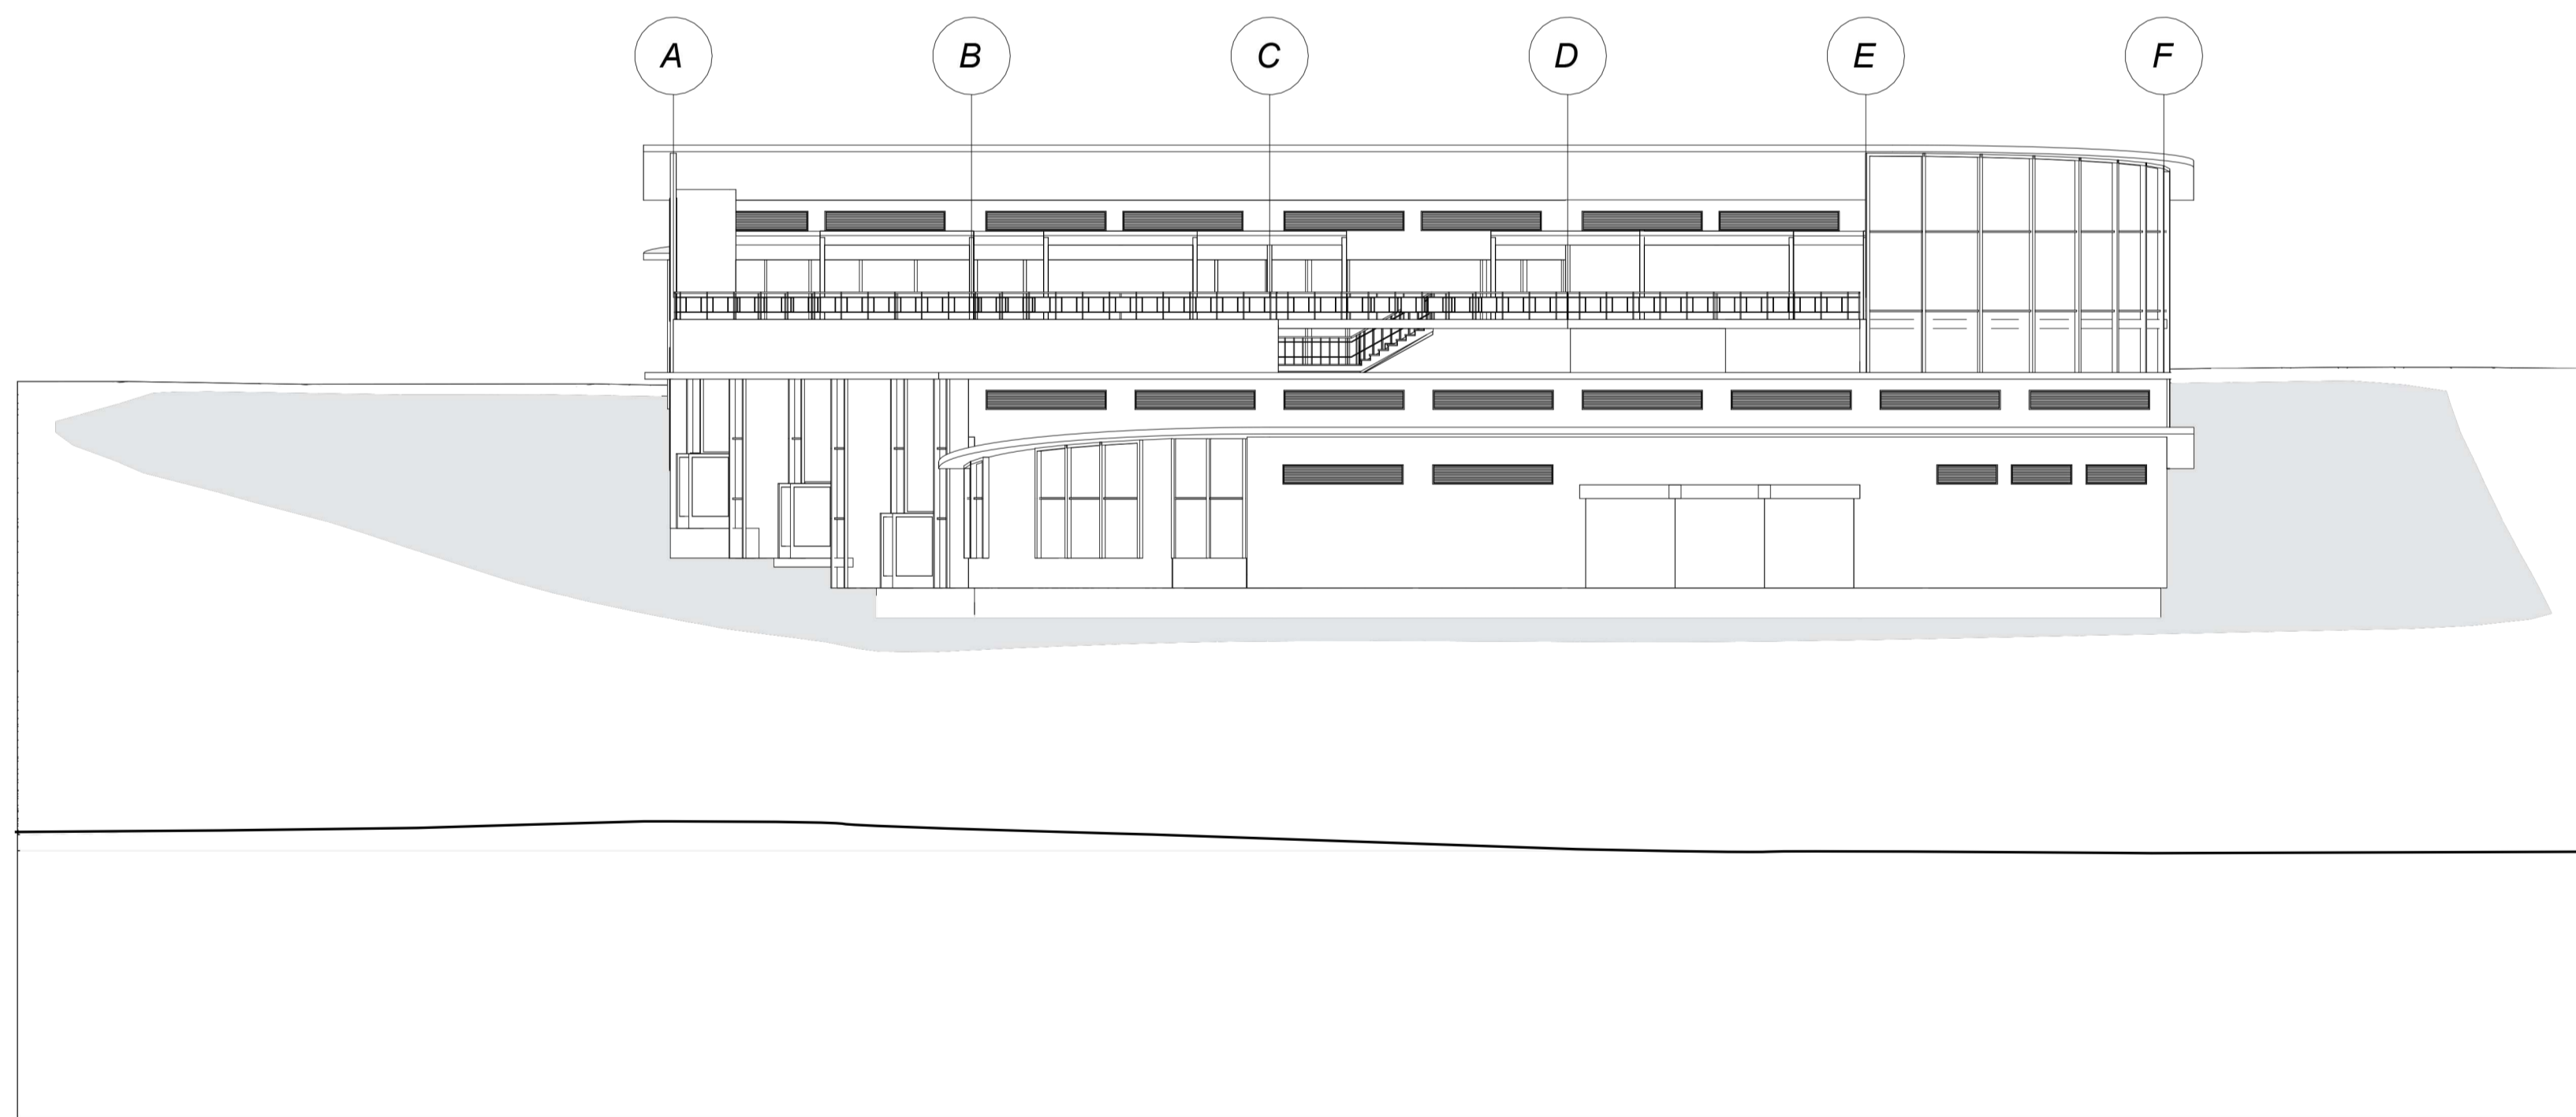

2 Oeste
A105 1:200

F-4 FACHADA OESTE
ESC 1:200

PLANCHA N°: A105	PLANO N°: A105	REVISIÓN:
DE:		
		
PROYECTO: Reubicación Arquitectonica de la Plaza de Mercado de Fusagasugá		
CONVENCIONES:		
CURSO: Proyecto Tematico de Grado Grupo 13		
CONTIENE: FACHADAS		
OBSERVACIONES:		
ESCALA: 1 : 200	FECHA: 05/25/24	
ARCHIVO: Diseñador	FECHA COPIA: 05/25/24	
DIBUJO:	ELABORACIÓN: Alvarez Camacho Ronald Steven Cadena Morales Yuliana	
REVISIÓN:	PLANO N°: A105	PLANCHA N°: A105
	DE:	