




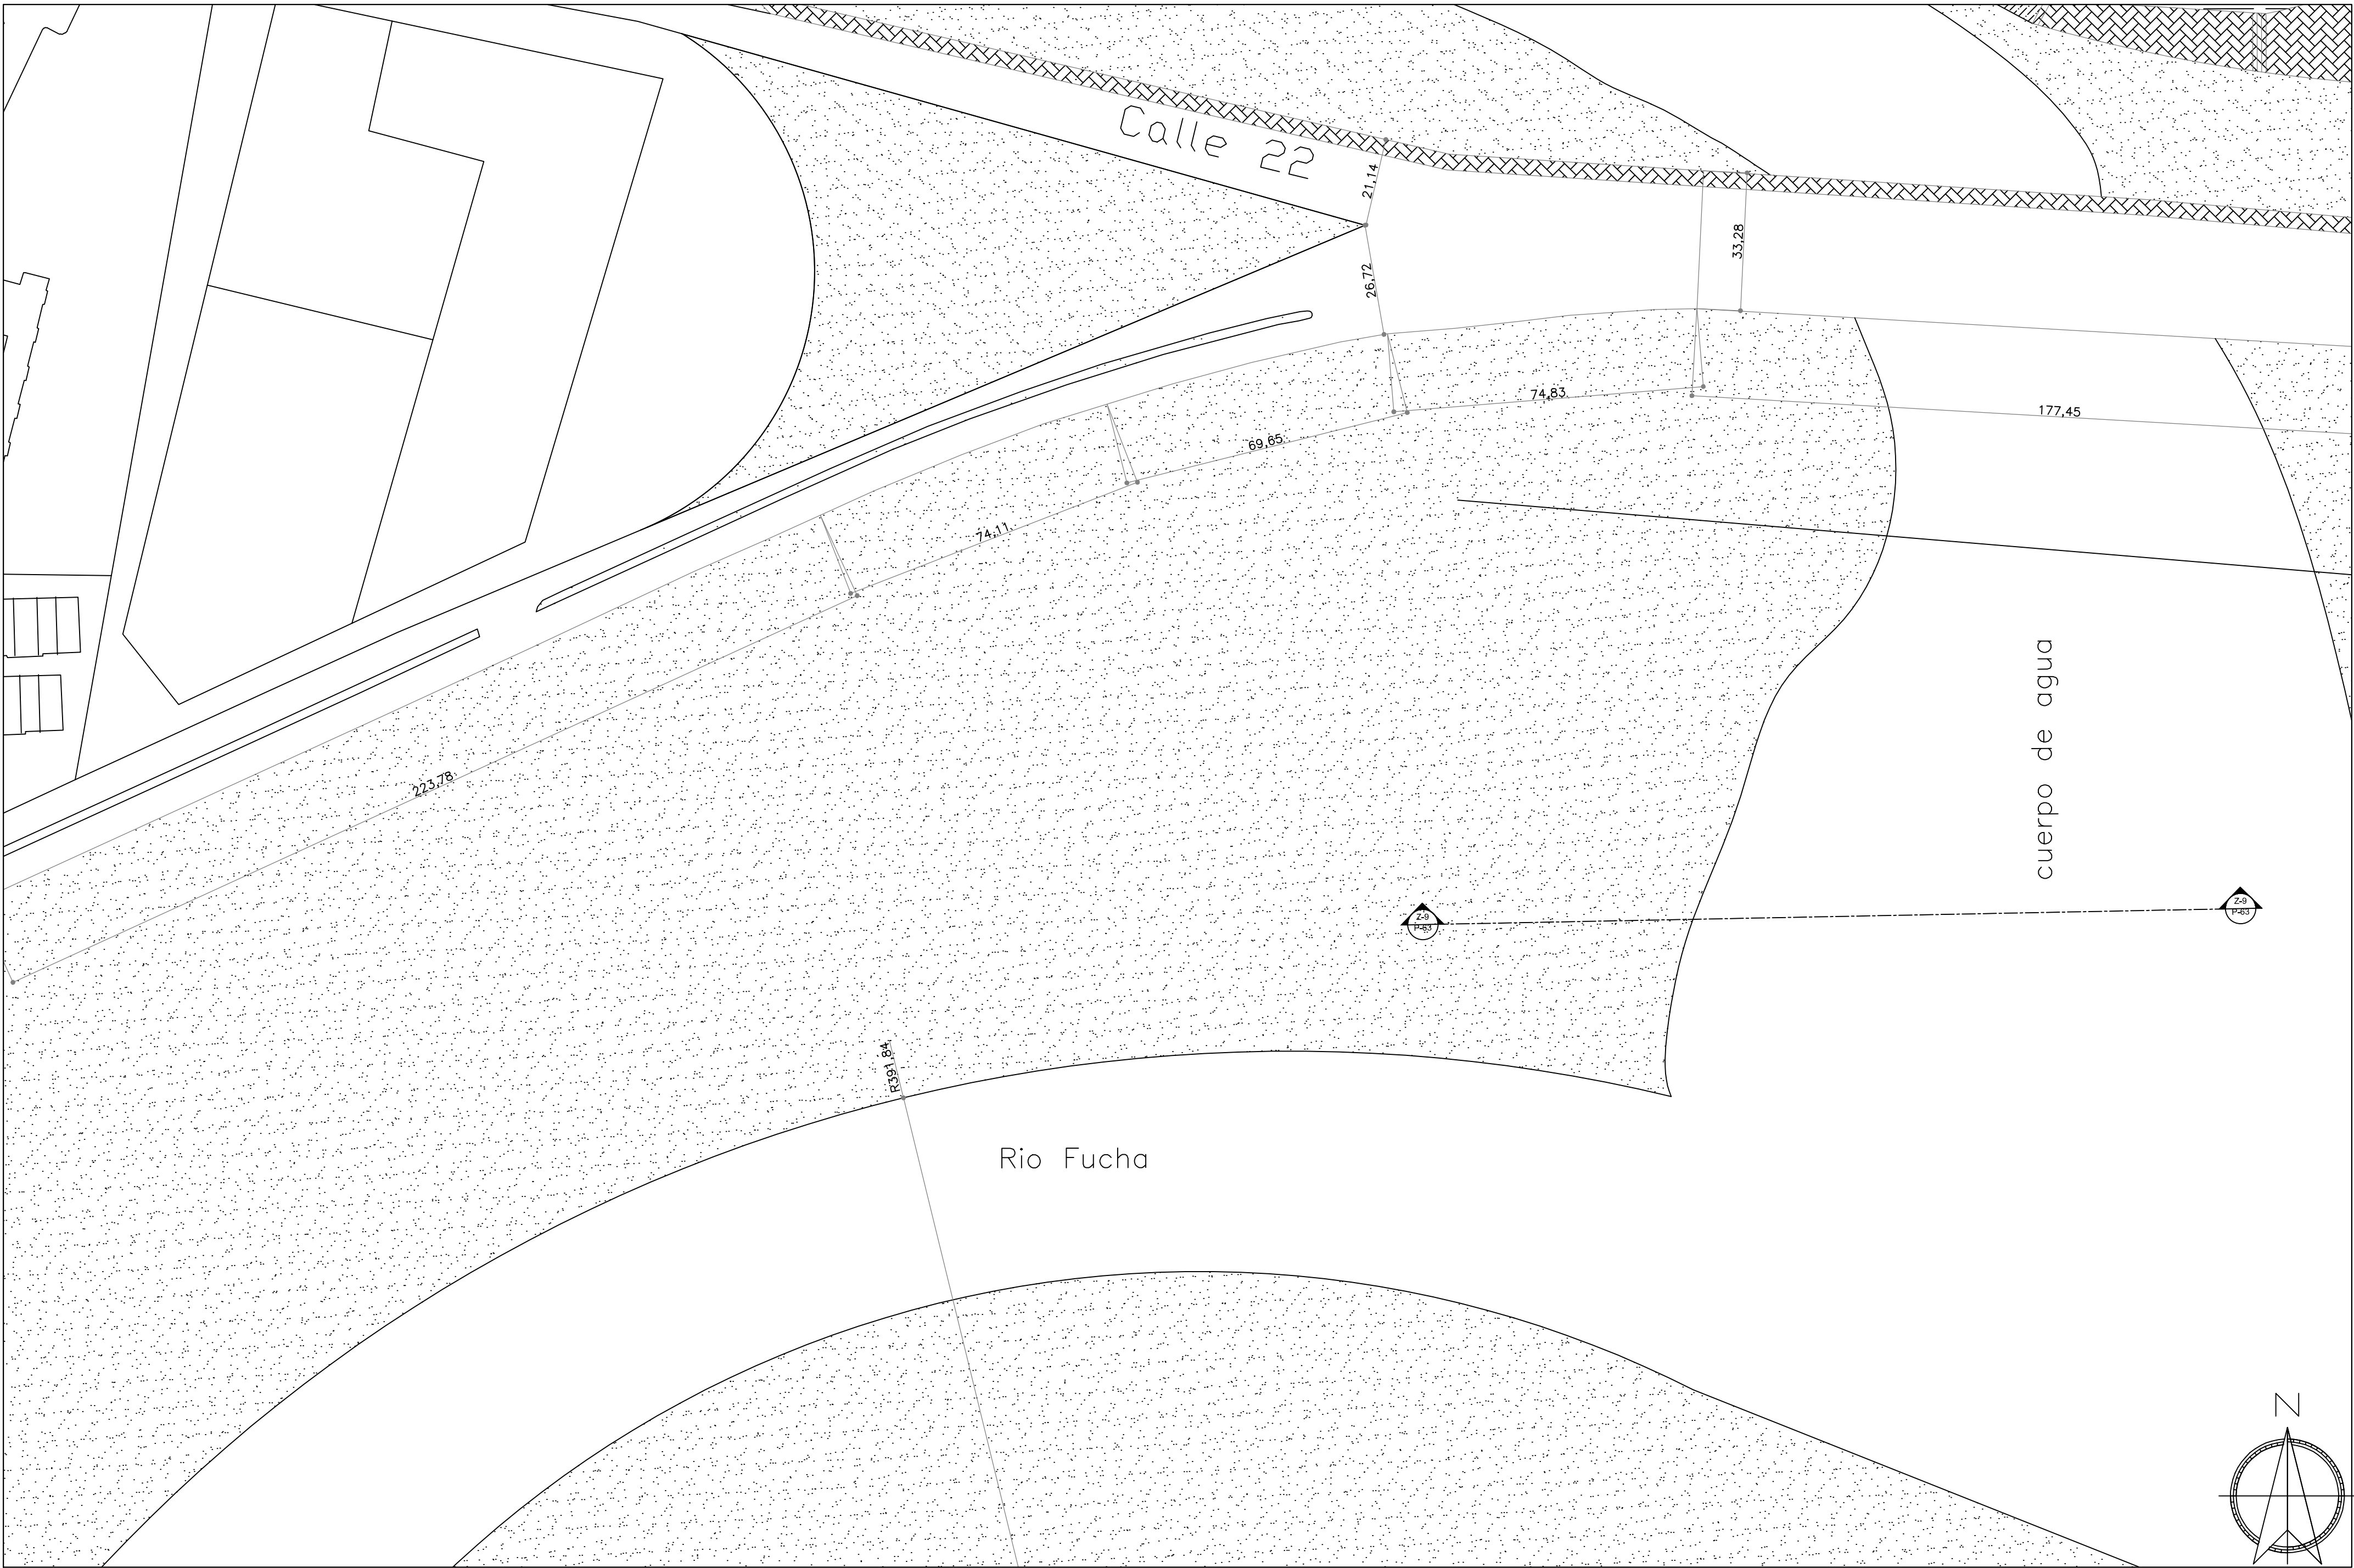


P62 PLANTA GENERAL ZONA 1
ESCALA: 1:1000

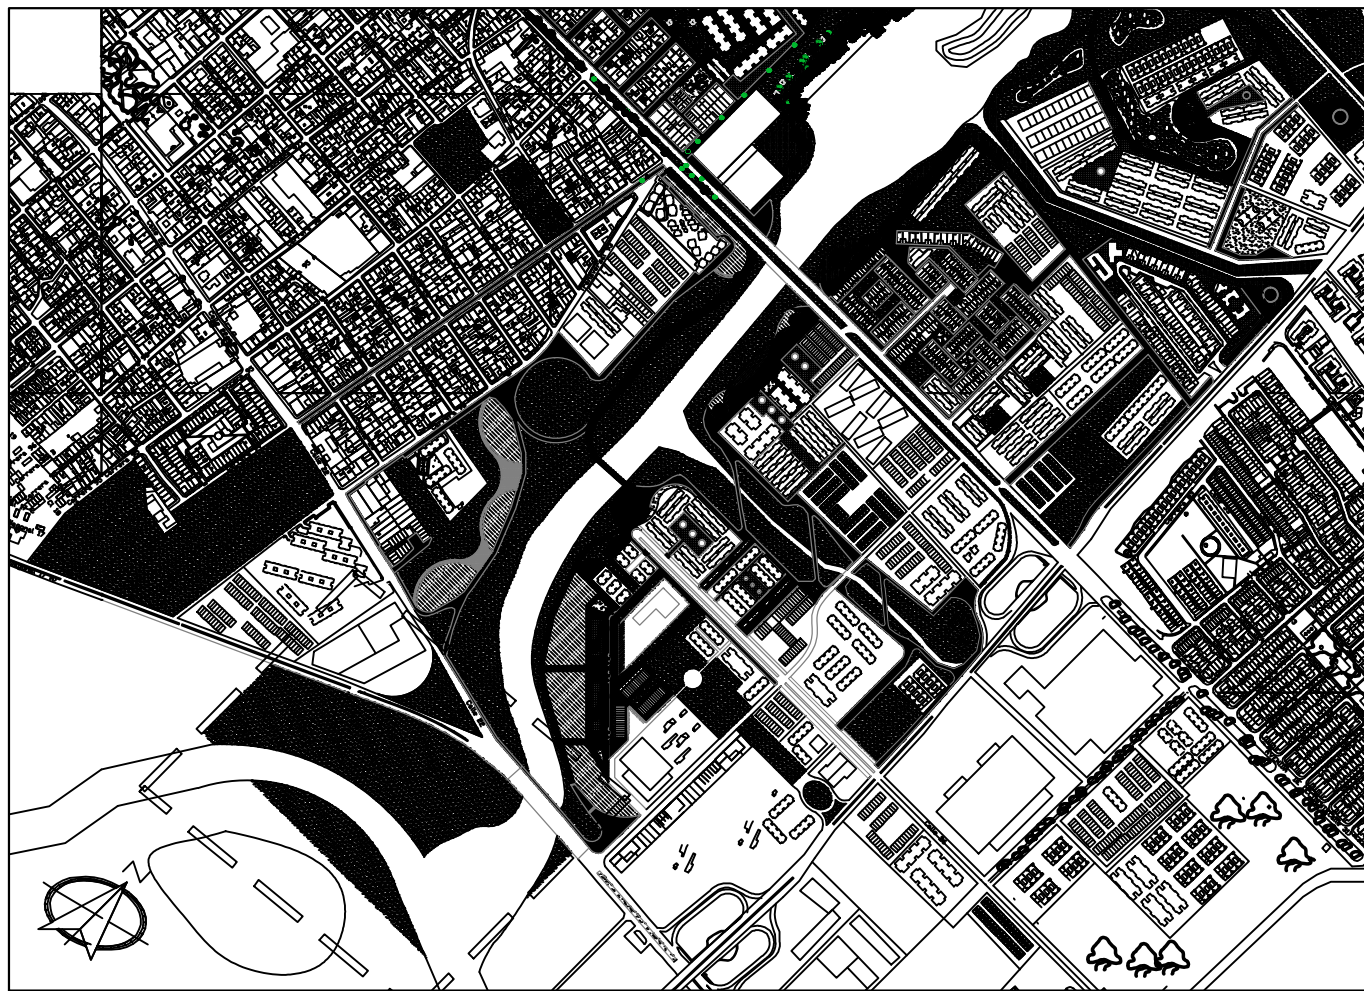

P59 LOCALIZACION GENERAL
ESCALA: 1:1000

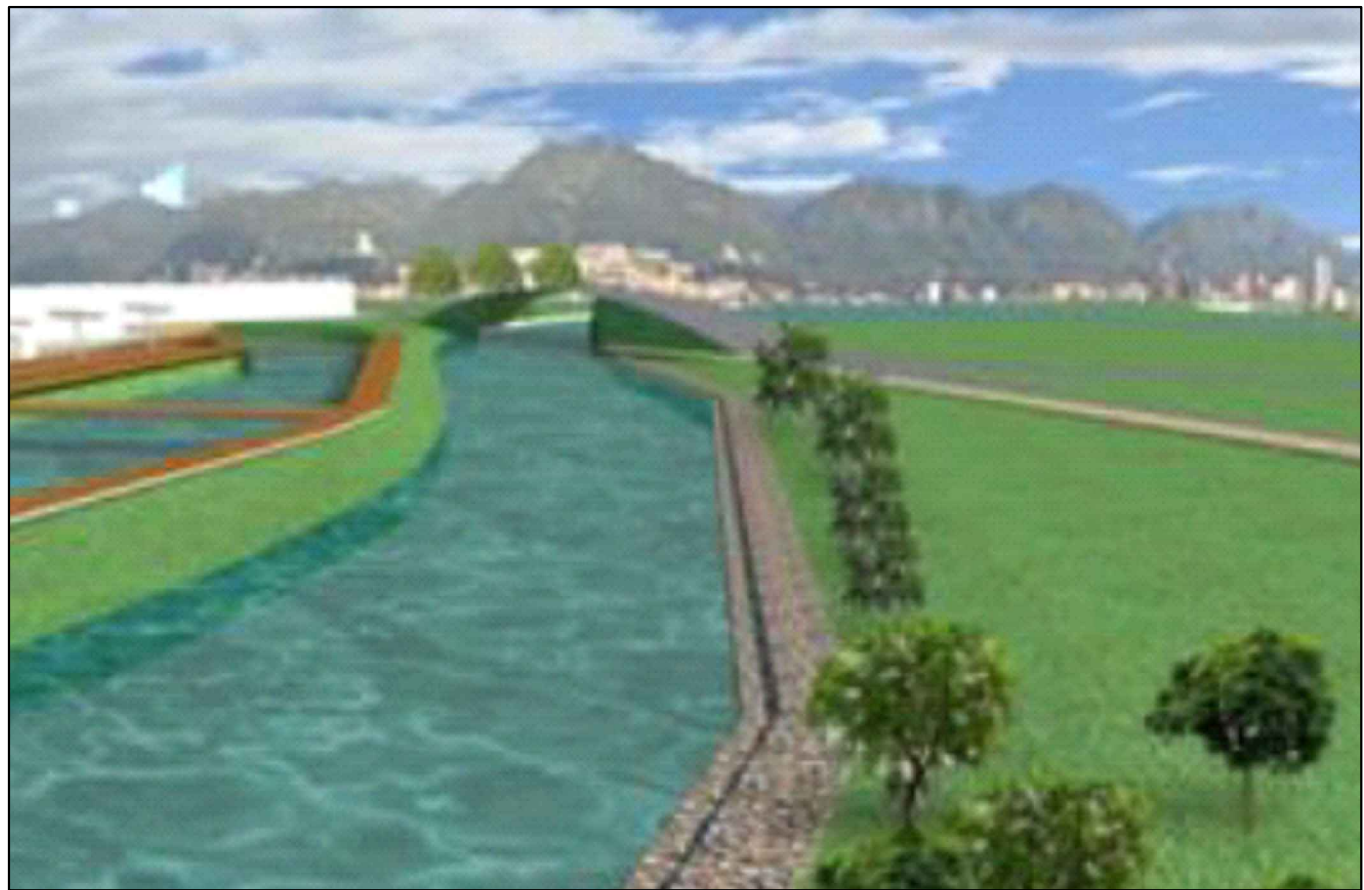


P60 RENDER ZONA 1
ESCALA: 1:100

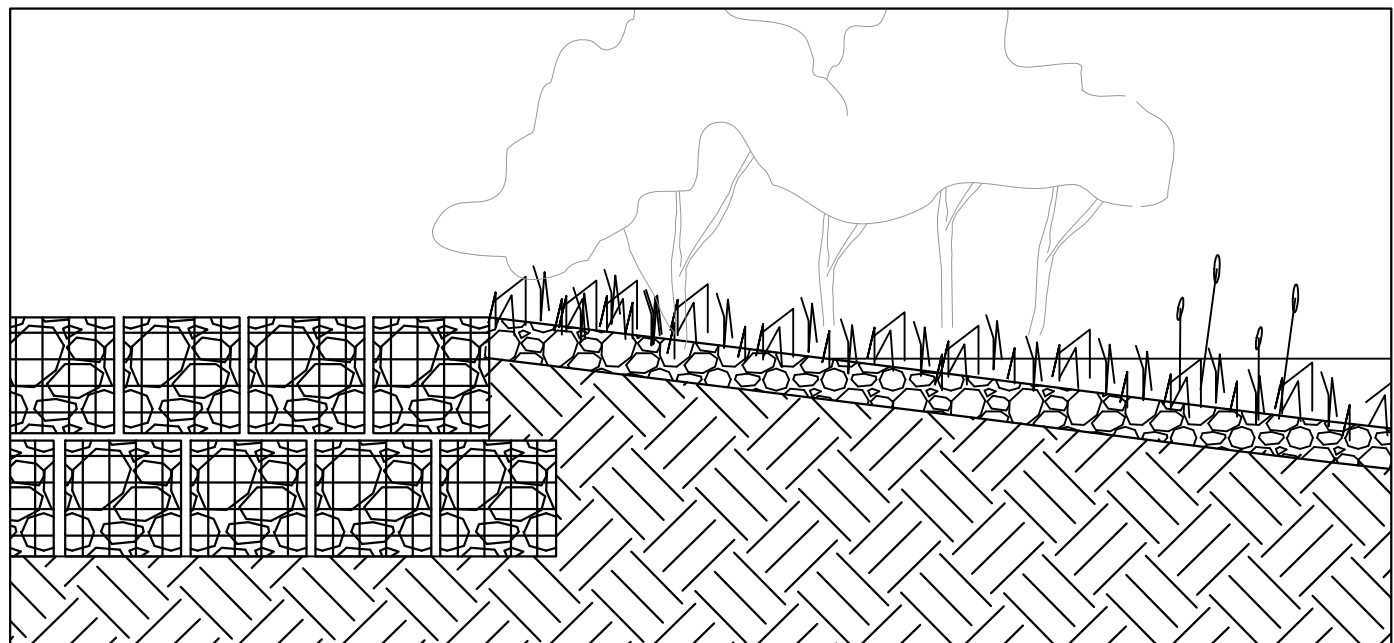

P61 DETALLE PASOS PEATONALES
ESCALA: 1:100

Especies de arboles		
1		Arroyan
2		Aliso
3		Alcaparro grande
3		Palma de cera
4		Caucho sabanero
5		Cedral de montana
6		Guamo bejuco
7		Roble sabanero
8		Pino romeron
9		Alcaparro bajo
10		Papiro
11		Espadañas
12		Juncos

Especificaciones	
puente peatonal tableta de 30X40 madera plegada impermeabilizada	A1
plazoleta zona de estar madera barnada pintura y laca anticorrosiva	A2
circulacion peatonal zona de visualizacion madera teca impermeabilizada	A3
estructura de arbol en aluminio, dotado con paneles solares	B1
fuelle de agua artificial, controlada apartir de la estructura arboriforme	B2
espejo de agua artificial, con cimentacion en grabilla, permeabilizada	B3
estructura arboriforme en madera laminada ,dotado con paneles solares	C1
adoquinado color natural	C3
adoquinado color gris	C4
Lucacarnas en vidrio bitrablox impermeabilizado	D1
adoquinado ecologico 30X30	D2

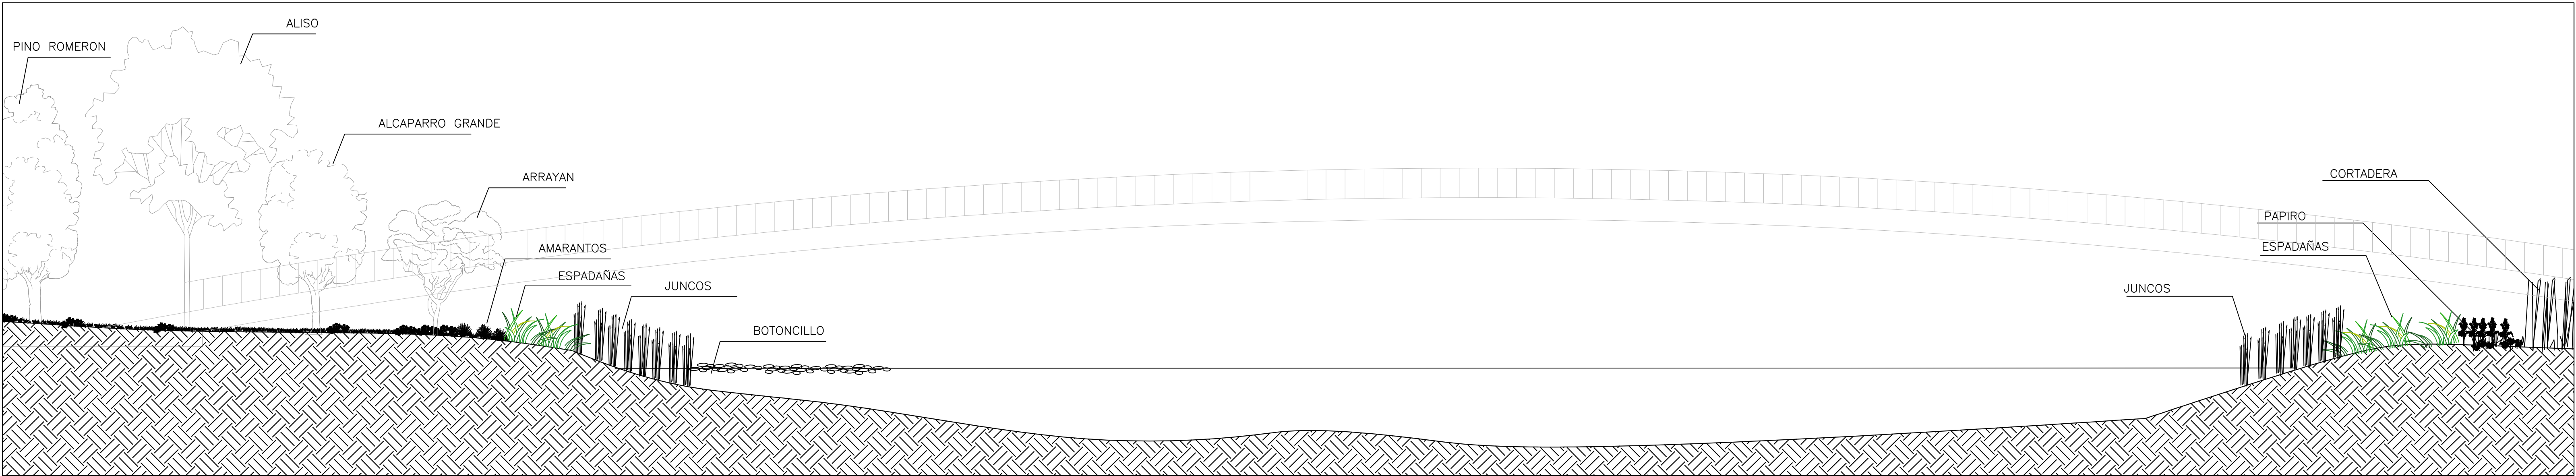

P63 CORTE ZONA ACUATICA
ESCALA: 1:100

Taller X componente urbano medio ambiental

OBJETO DEL PROYECTO:
Recuperacion y restauracion del humedal de capellenia, intervencion de parque ecologico para la conectividad de la estructura ecologica principal de bogota

PROYECTO:
Humedal de capellenia
Zona 3

Localidad Fontibon
Barrio Capellenia
U.P.Z 114
Bogota D.C

DIRECTORA DEL PROYECTO

Arq. monica cortes Buitrago
Matrícula

DISEÑADORES ARQUITECTÓNICO

Arq. Cristian Baron Mora
Codigo 200110024

Arq. Jose Eduardo Velasco
Codigo 2001010222

NOTAS IMPORTANTES:

APROBÓ
UNIVERSIDAD LA GRAN COLOMBIA

REVISIONES			
REV.	FECHA	MODIFICACIÓN	
	PLANOS-->	MODIFICACIÓN1	
	PLANOS-->	MODIFICACIÓN2	
	PLANOS-->	MODIFICACIÓN3	
	PLANOS-->	MODIFICACIÓN4	
	PLANOS-->	MODIFICACIÓN5	

DIBUJÓ: CONTIENE:

Planta de localizacion, planta general perfil general,
Corte trasversal, cuadro de especificaciones, cuadro de arboles
render general ,detalle paso peatonal.

ESCALA:

FECHA:

RUTA ARCHIVO MAGNETICO:

G10-HUMEDAL 08-AR-AP-13 12-03-GEN

PL:

DE: