




- ZONAS DURAS
- ZONAS DURAS
- ZONAS VERDES

1. PLANTA DE ESPACIO PÚBLICO

- 1.

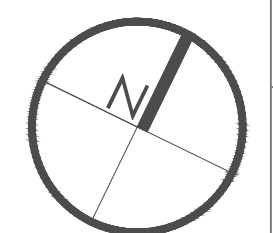



FACULTAD DE ARQUITECTURA

PROYECTO OPCIÓN ÉNFASIS

TÍTULO DEL PROYECTO:

REVITALIZACIÓN URBANA Y ACTIVACIÓN CULTURAL EN EL CASCO URBANO DEL MUNICIPIO DE CHIA

BOGOTÁ 2024

CONVENCIONES:

- ZONAS DURAS
- ZONAS DURAS
- ZONAS VERDES

CURSO:

PROYECTO OPCIÓN ÉNFASIS

CONTIENE:

1. PLANTA DE ESPACIO PÚBLICO

OBSERVACIONES:

- 1.

ESCALA:

INDICADA

FECHA:

25 - NOV DE 2024

NOMBRE DEL ARCHIVO:

ARREGLOS ARQUITECTONICOS.dwg

REVISIÓN:


3

PLANO No.

A-

PLANCHA No.

DE

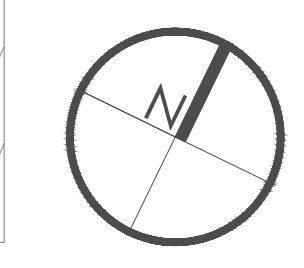

PE PLANTA DE ESPACIO PÚBLICO
ESCALA 1:500



FACULTAD DE
ARQUITECTURA

PROYECTO OPCIÓN
ÉNFASIS

TÍTULO DEL PROYECTO:

REVITALIZACIÓN URBANA
Y ACTIVACIÓN CULTURAL
EN EL CASCO URBANO DEL
MUNICIPIO DE CHÍA

BOGOTÁ 2024

CONVENCIONES:

- ▨ ZONAS DURAS
- ▨ ZONAS DURAS
- ▨ ZONAS DURAS
- ▨ ZONAS VERDES

CURSO:

PROYECTO OPCIÓN ÉNFASIS


CONTIENE:

1. PLANTA DE ESPACIO PÚBLICO

OBSERVACIONES:

- 1.

PL PLANTA DE LOCALIZACIÓN
ESCALA 1:750

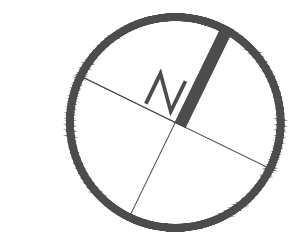

ESCALA:

INDICADA

FECHA:

25 - NOV
DE
2024


NOMBRE DEL ARCHIVO:

ARREGLOS ARQUITECTONICOS.dwg


REVISIÓN:
3

PLANO No.
A-

PLANCHAS No.
DE

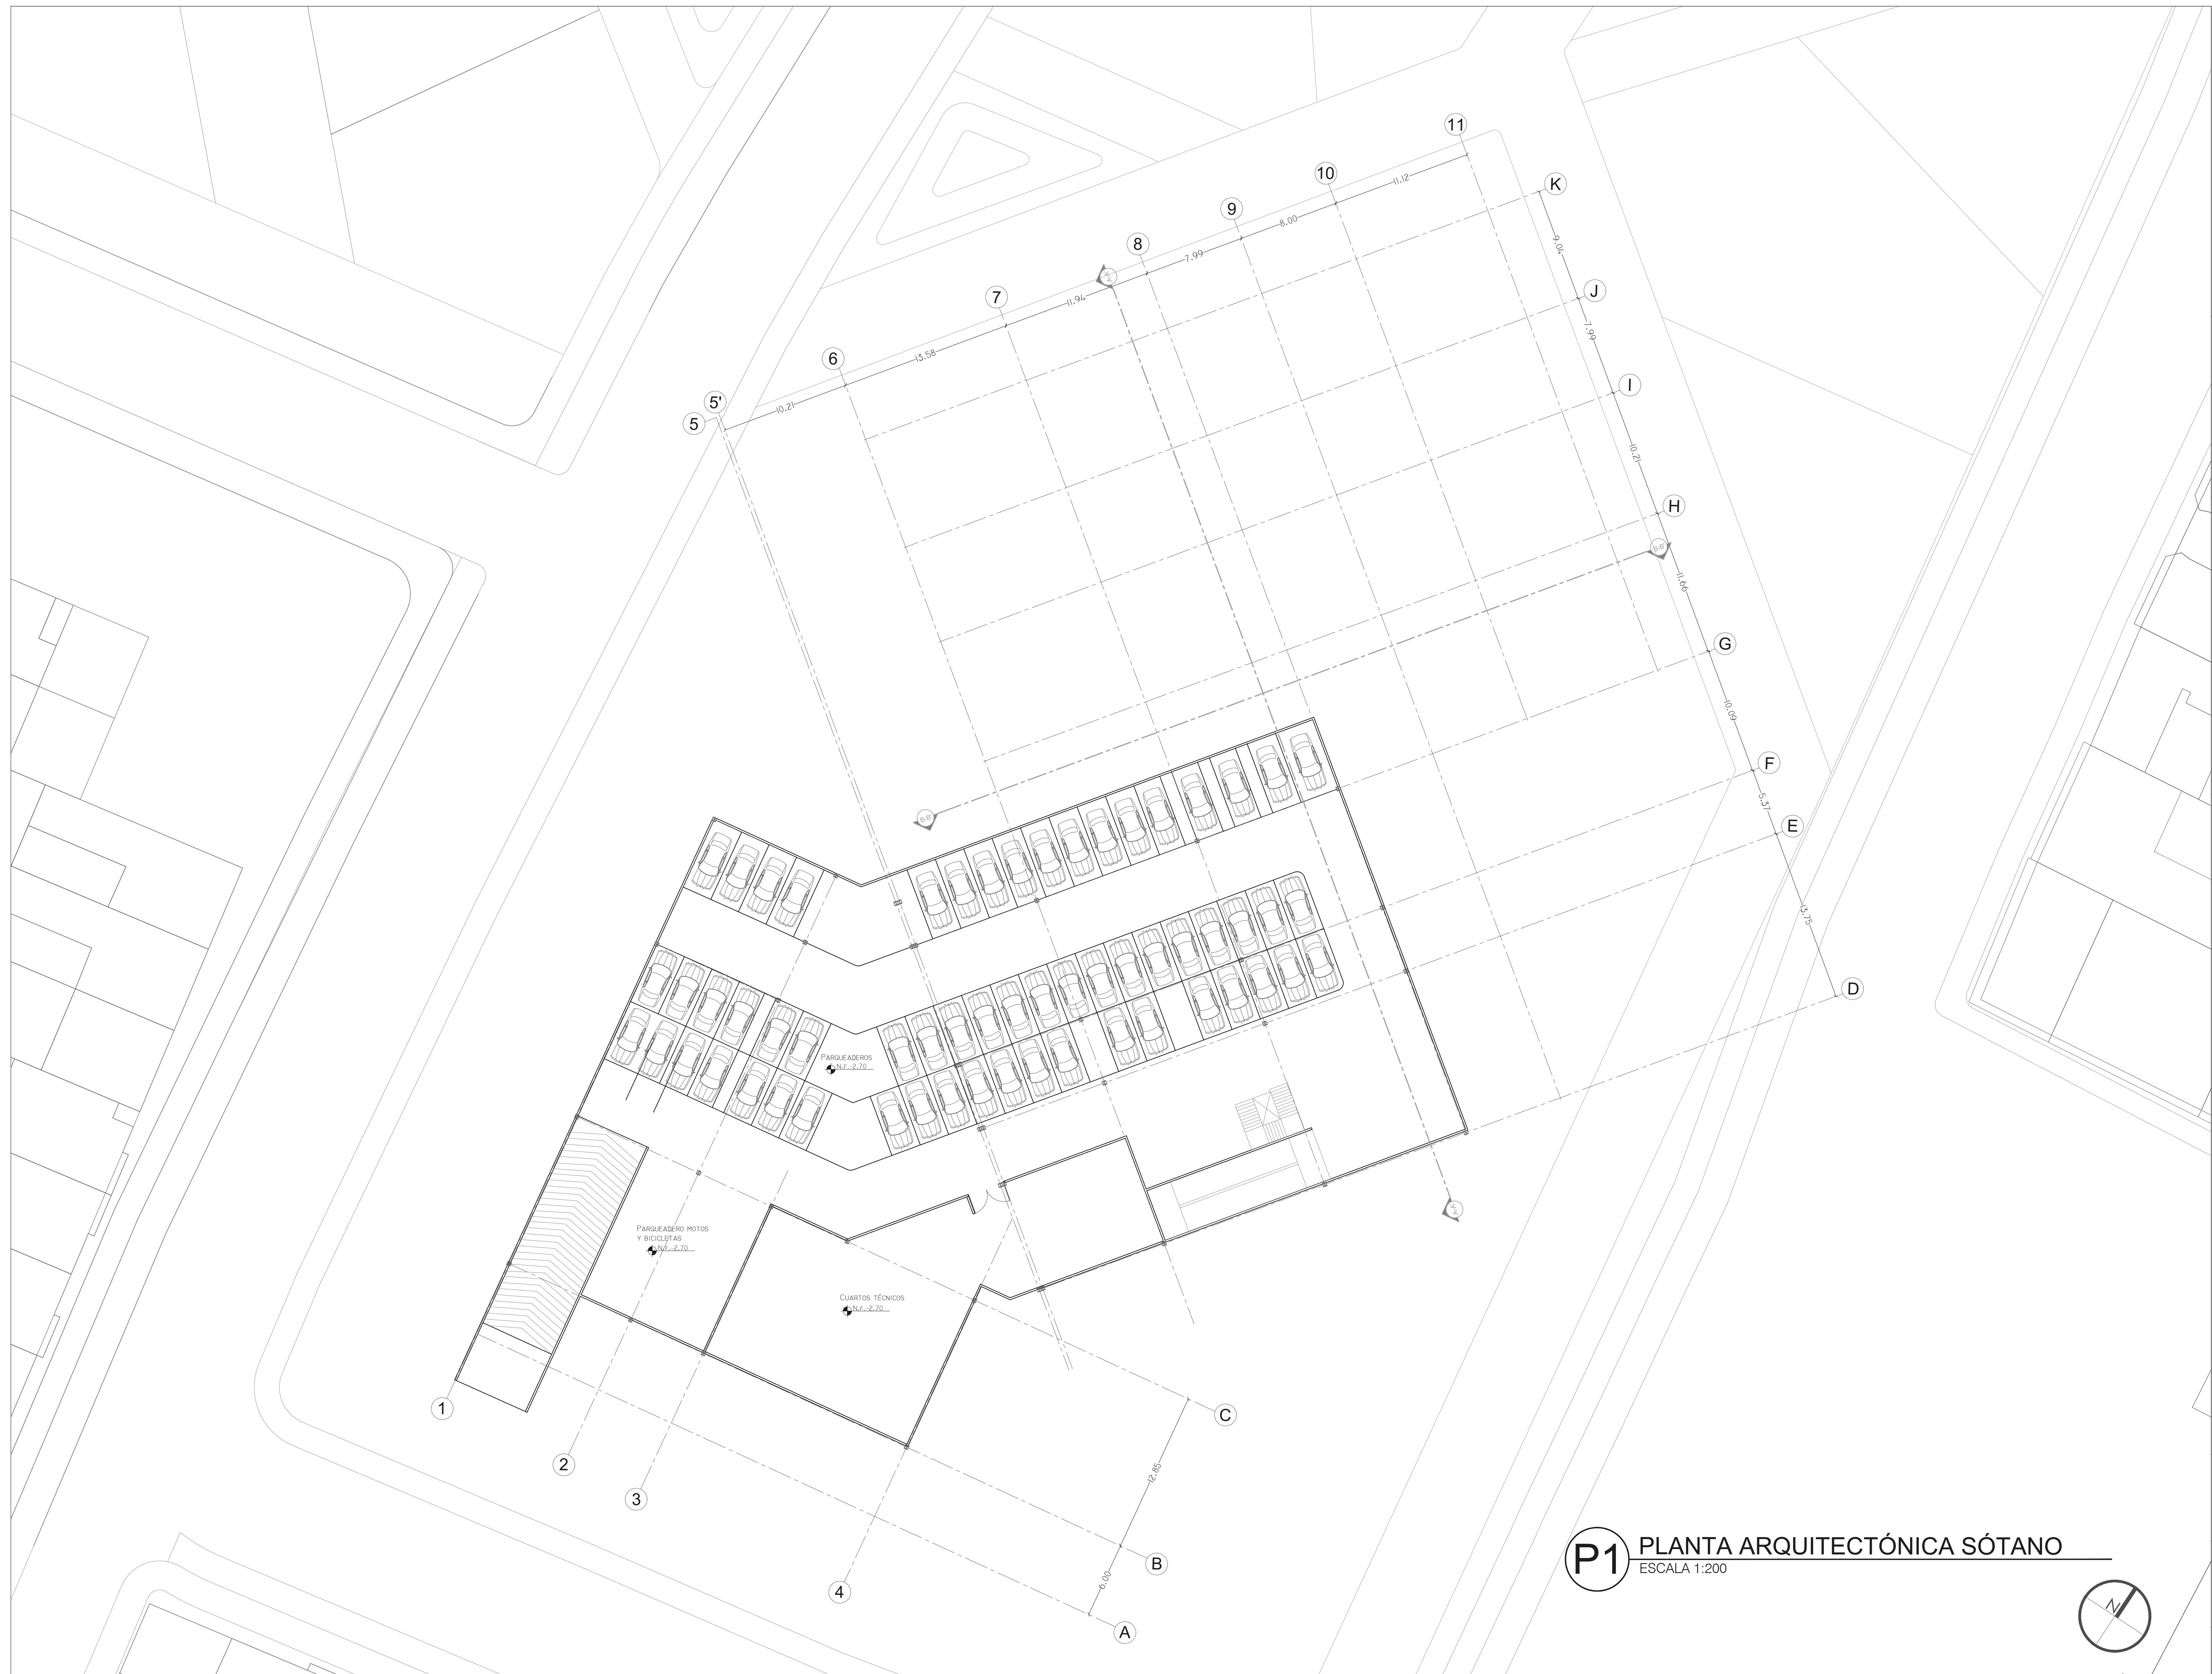

P1 PLANTA ARQUITECTÓNICA SÓTANO
ESCALA 1:200

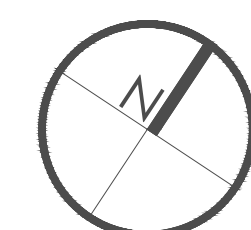



FACULTAD DE
ARQUITECTURA





PROYECTO OPCIÓN
ÉNFASIS

TITULO DEL PROYECTO:

REVITALIZACIÓN URBANA
Y ACTIVACIÓN CULTURAL
EN EL CASCO URBANO DEL
MUNICIPIO DE CHIA

BOGOTÁ 2024

CONVENCIONES:

-  ZONAS DURAS
-  ZONAS DURAS
-  ZONAS DURAS
-  ZONAS VERDES

CURSO:

PROYECTO OPCIÓN ÉNFASIS

CONTIENE:

1. PLANTA
ARQUITECTÓNICA
PRIMER PISO

OBSERVACIONES:

- 1.

ESCALA:

INDICADA

FECHA:

25 - NOV
DE
2024

NOMBRE DEL ARCHIVO:

ARREGLOS ARQUITECTONICOS.dwg

REVISIÓN:

3


PLANO No.


A-

PLANCHA No.

DE

P2 PLANTA ARQUITECTÓNICA PRIMER PISO
ESCALA 1:200

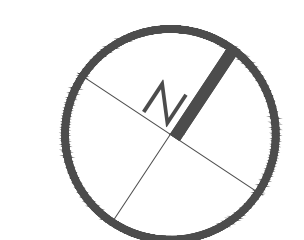

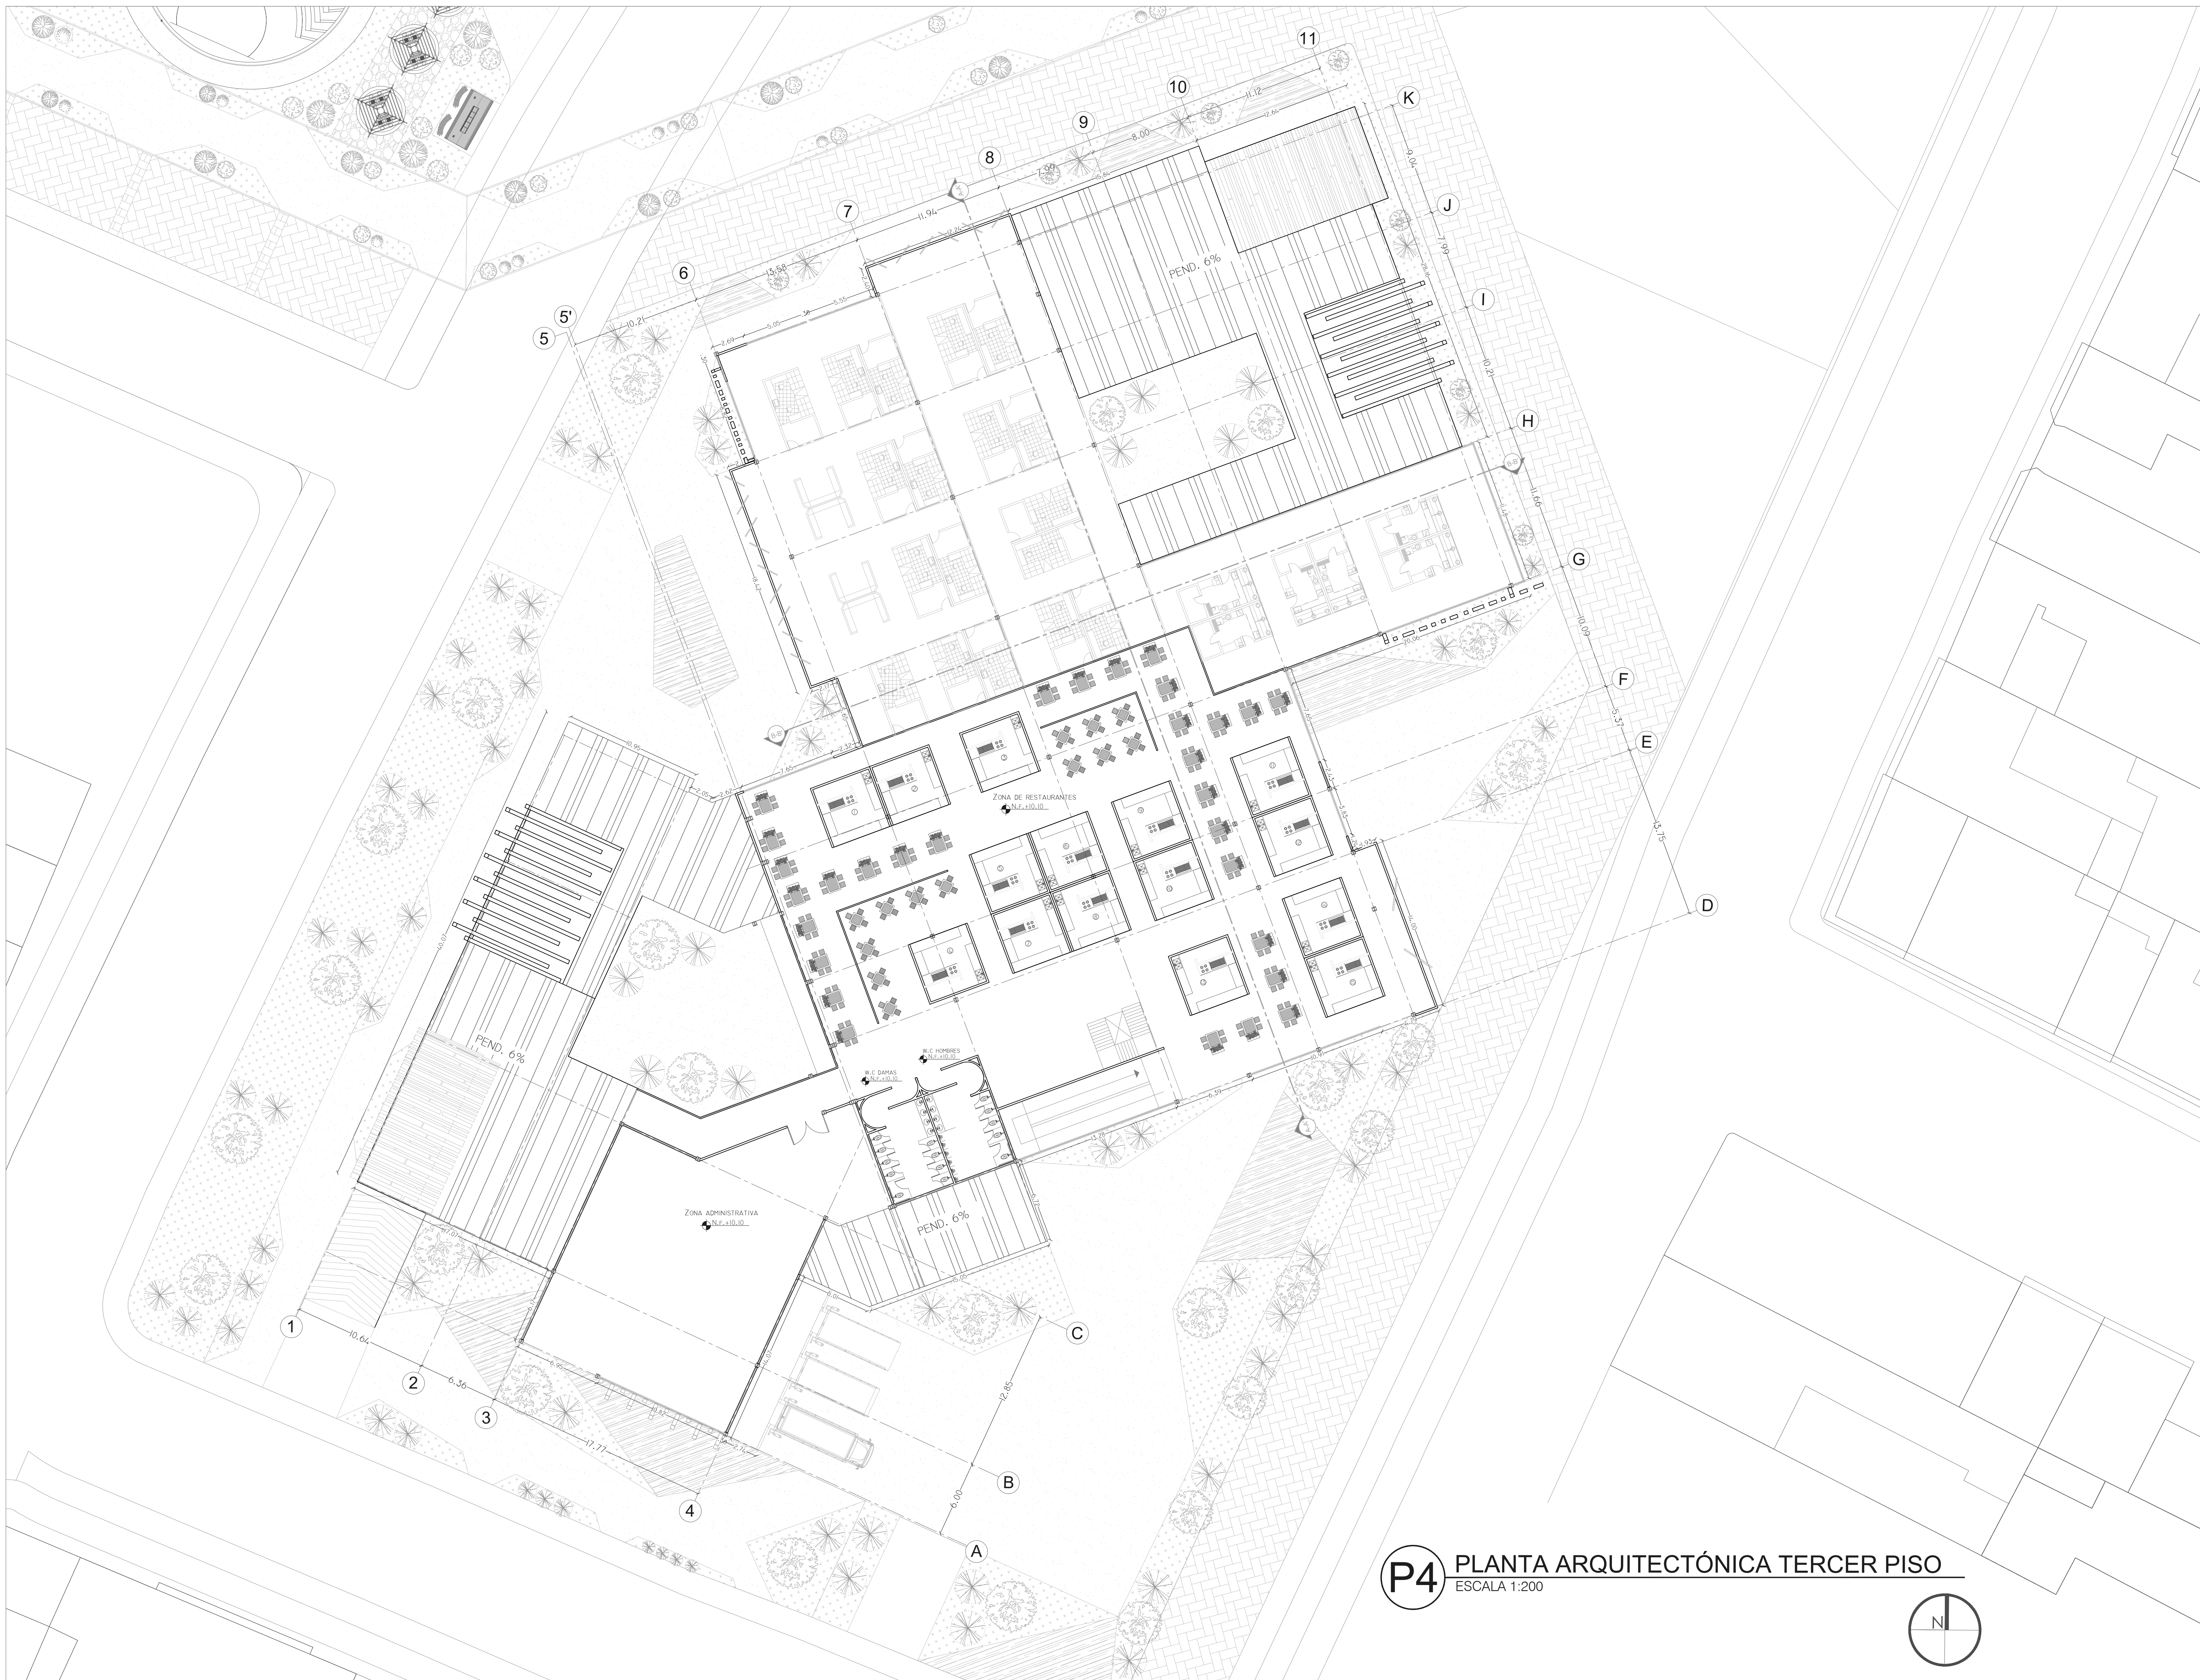

FACULTAD DE ARQUITECTURA

PROYECTO OPCIÓN ÉNFASIS

TÍTULO DEL PROYECTO:

REVITALIZACIÓN URBANA Y ACTIVACIÓN CULTURAL EN EL CASCO URBANO DEL MUNICIPIO DE CHIA

BOGOTÁ 2024

CONVENCIONES:

- ZONAS DURAS
- ZONAS DURAS
- ZONAS DURAS
- ZONAS VERDES

CURSO:

PROYECTO OPCIÓN ÉNFASIS

CONTIENE:

1. PLANTA ARQUITECTÓNICA TERCER PISO

OBSERVACIONES:

- 1.

ESCALA:

INDICADA

FECHA:

25 - NOV DE 2024

NOMBRE DEL ARCHIVO:

ARREGLOS ARQUITECTONICOS.dwg

REVISIÓN:

3


PLANO No:

A-





PLANCHA No:

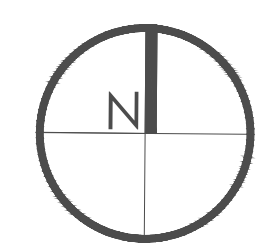DE


P4 PLANTA ARQUITECTÓNICA TERCER PISO
ESCALA 1:200







-  ZONAS DURAS
-  ZONAS DURAS
-  ZONAS DURAS
-  ZONAS VERDES

P5 PLANTA DE CUBIERTAS
ESCALA 1:200

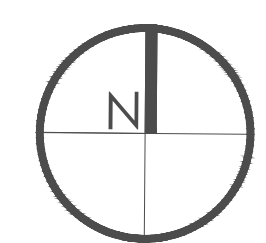


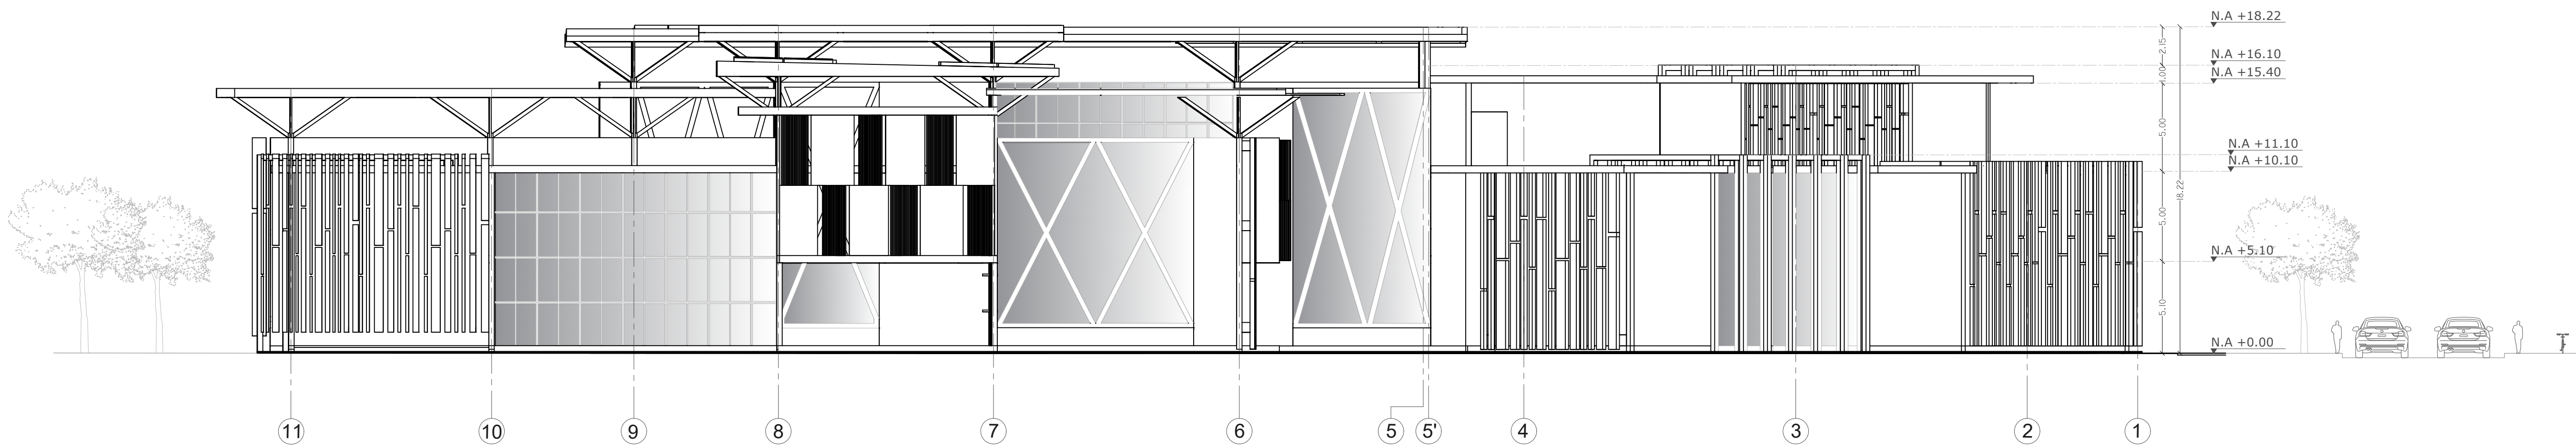



FN FACHADA NORTE
ESCALA 1:200

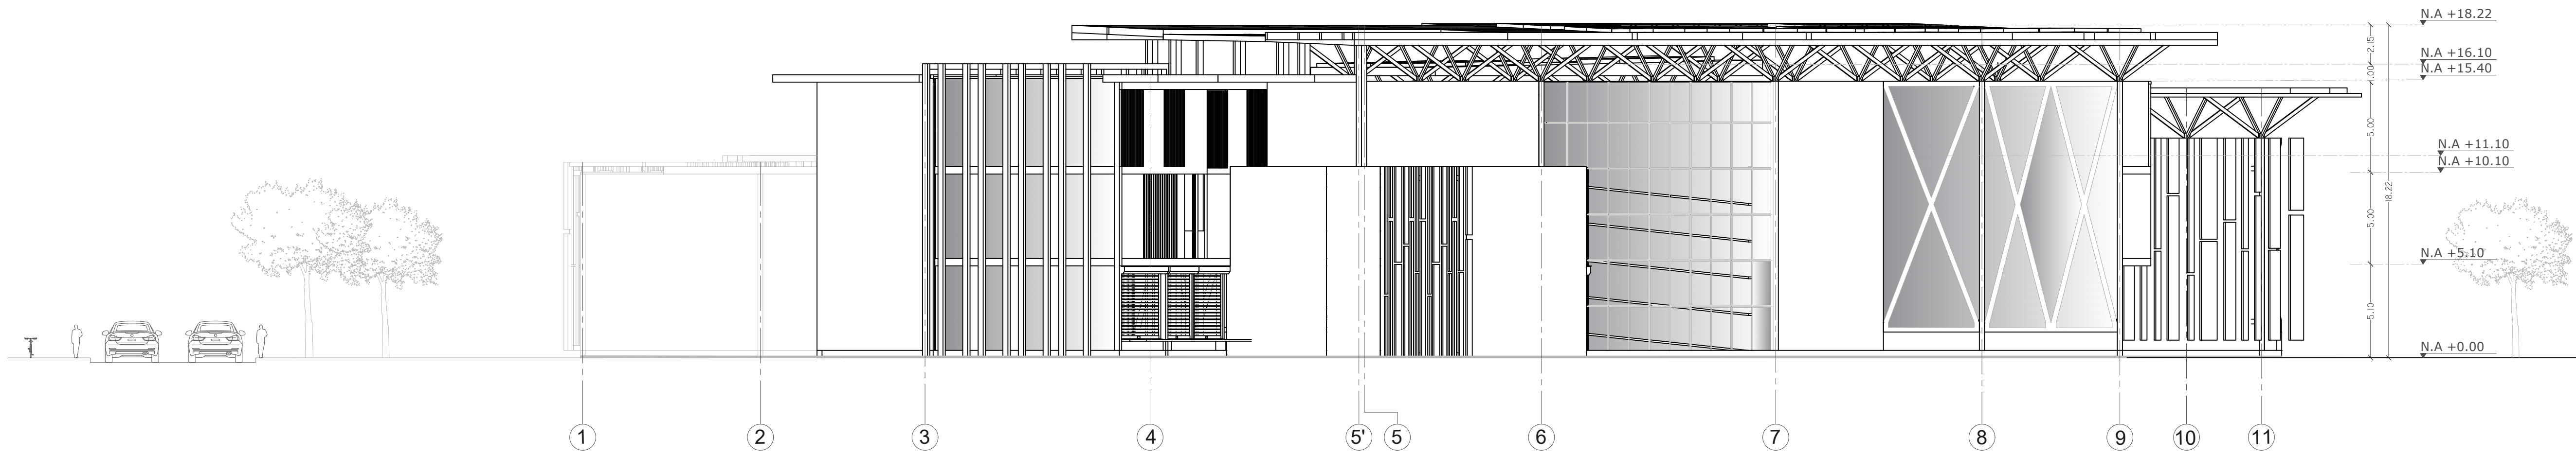

FS FACHADA SUR
ESCALA 1:200

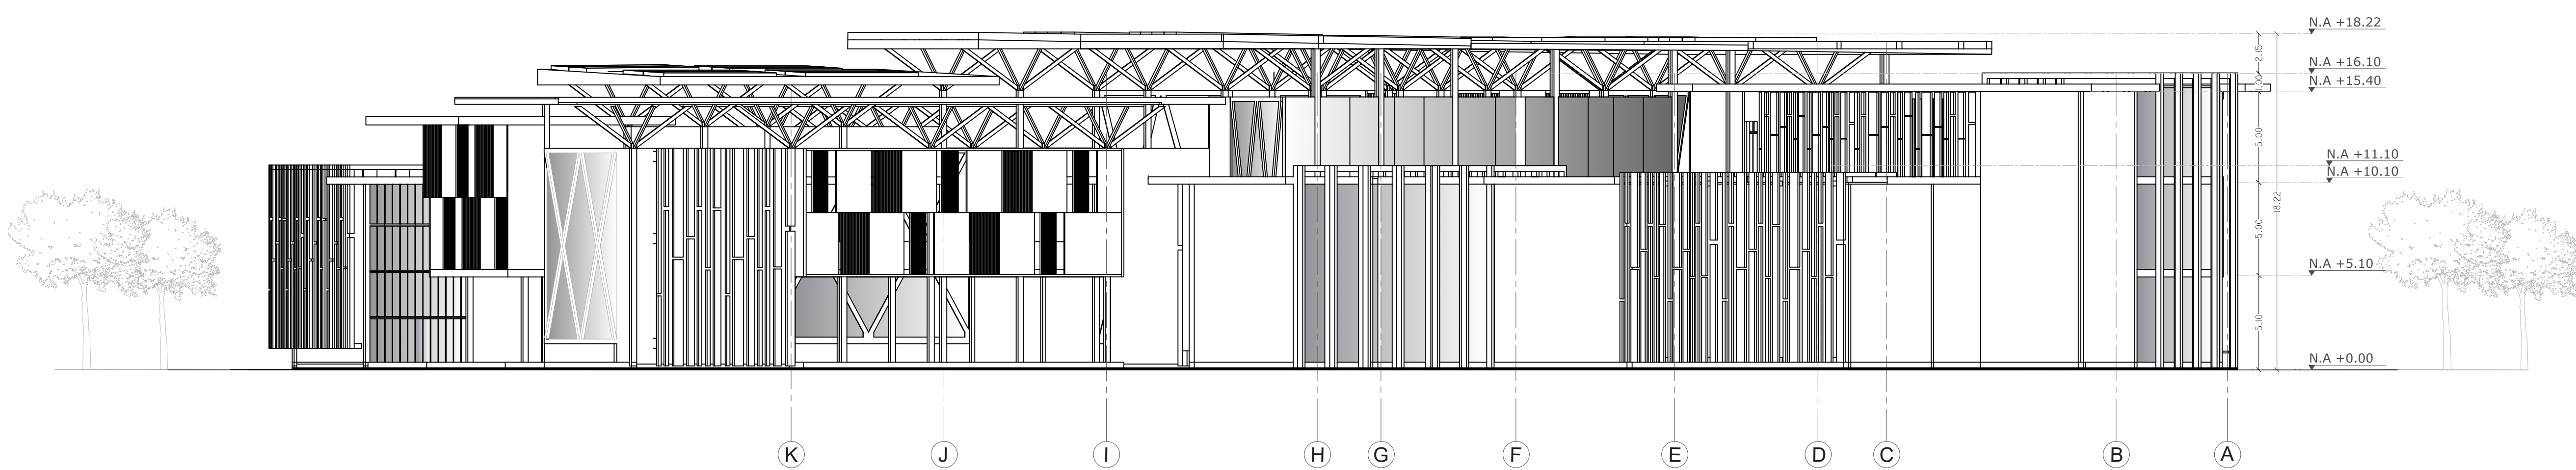


FO FACHADA OESTE
ESCALA 1:200

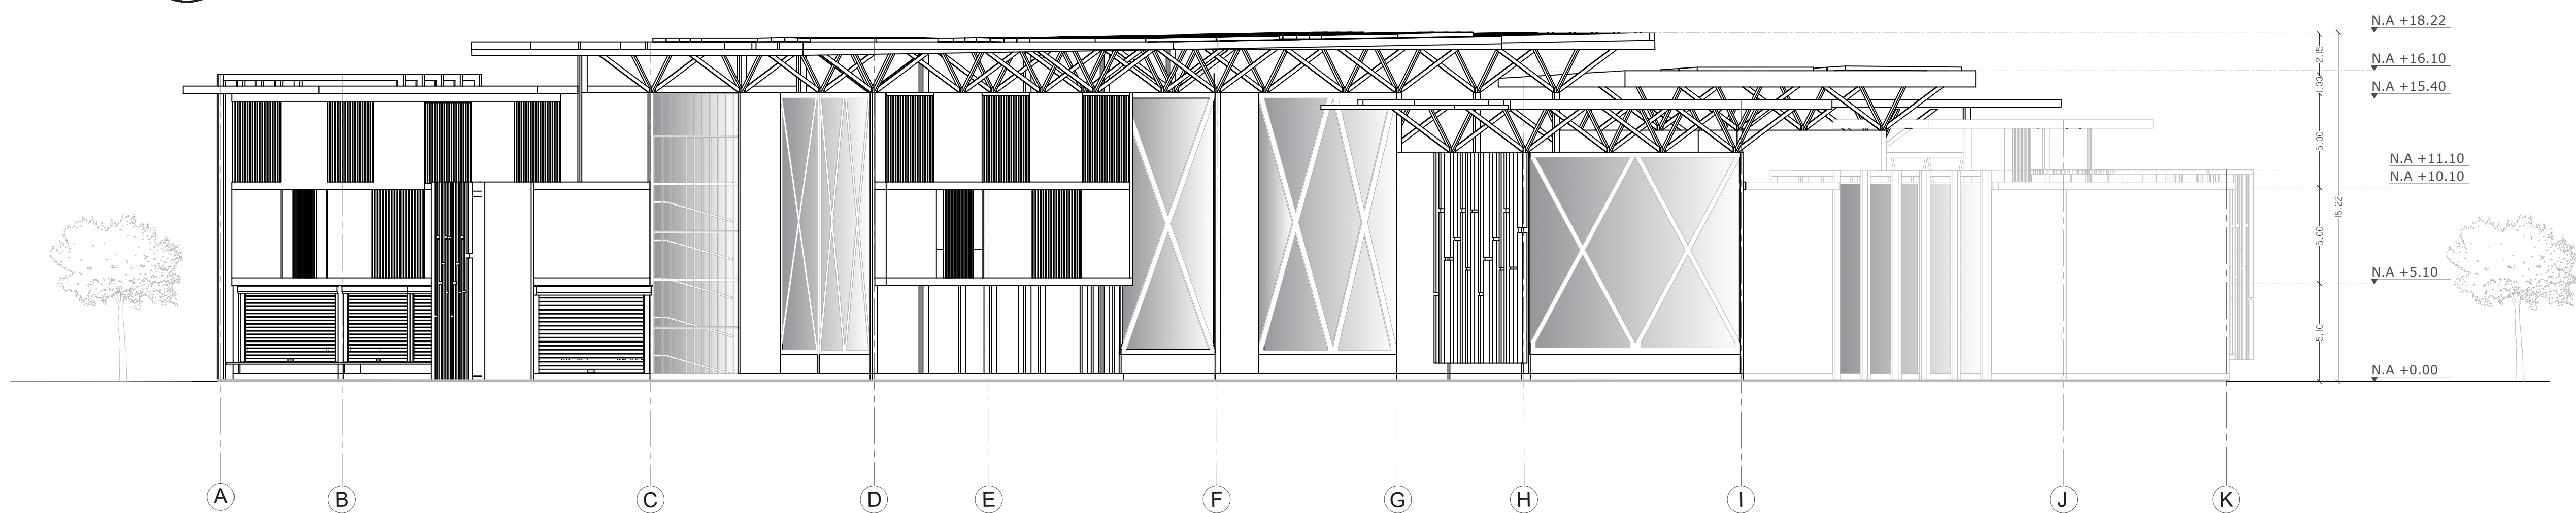
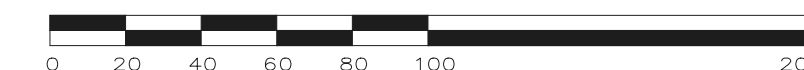


FE FACHADA ESTE
ESCALA 1:200



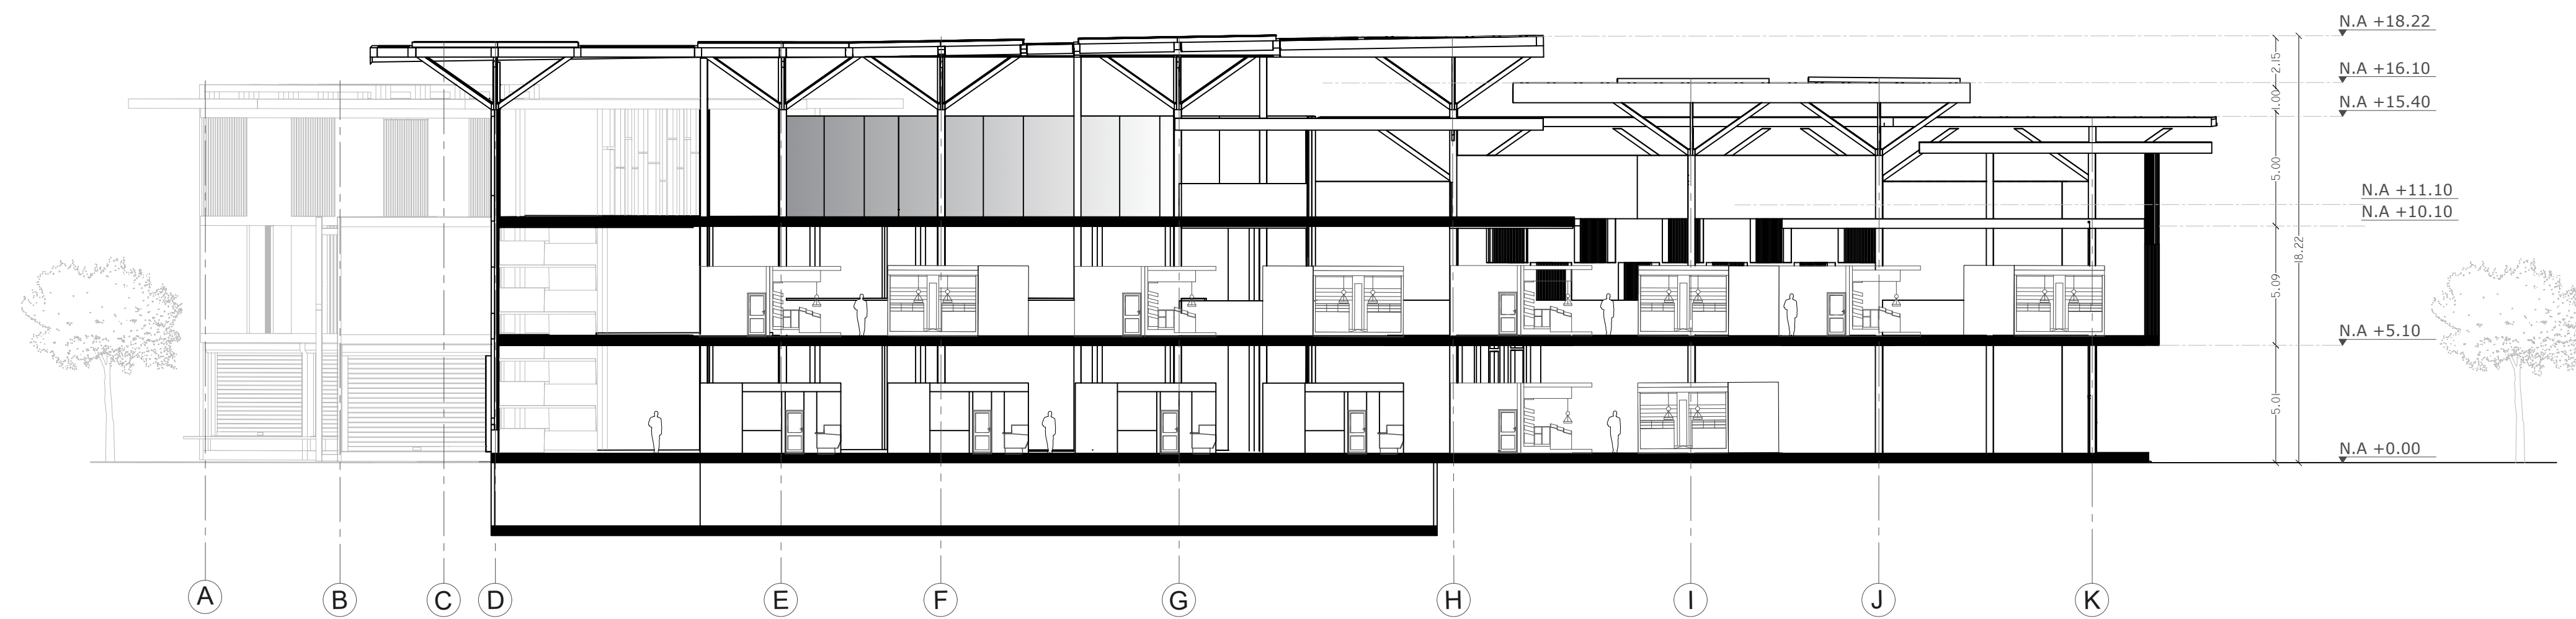


CL CORTE LONGITUDINAL
ESCALA 1:200

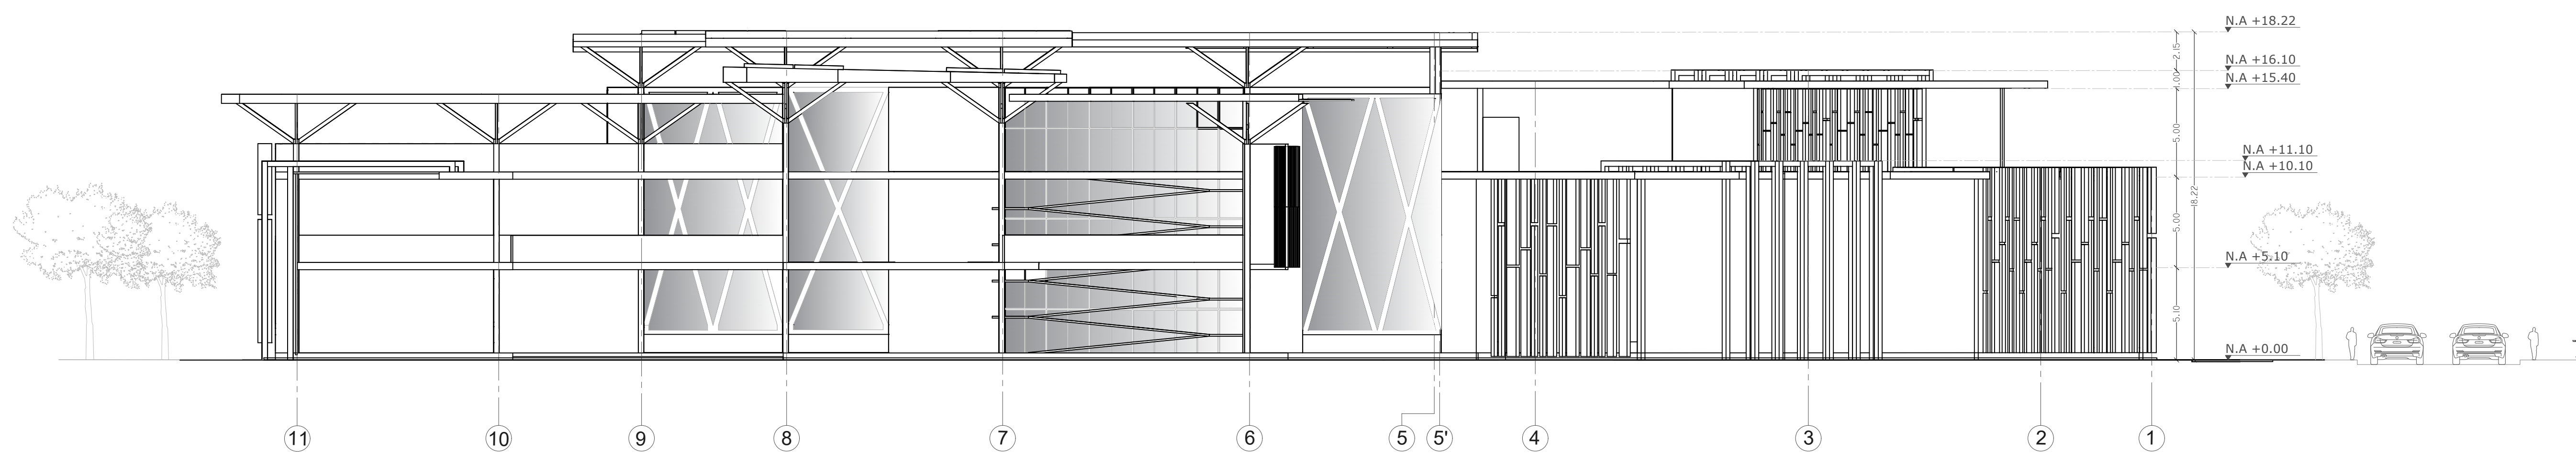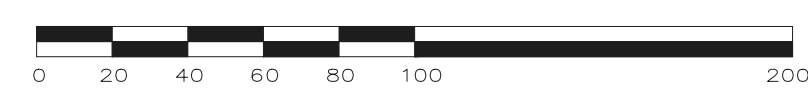

CT CORTE TRANSVERSAL
ESCALA 1:200




DETALLE 1

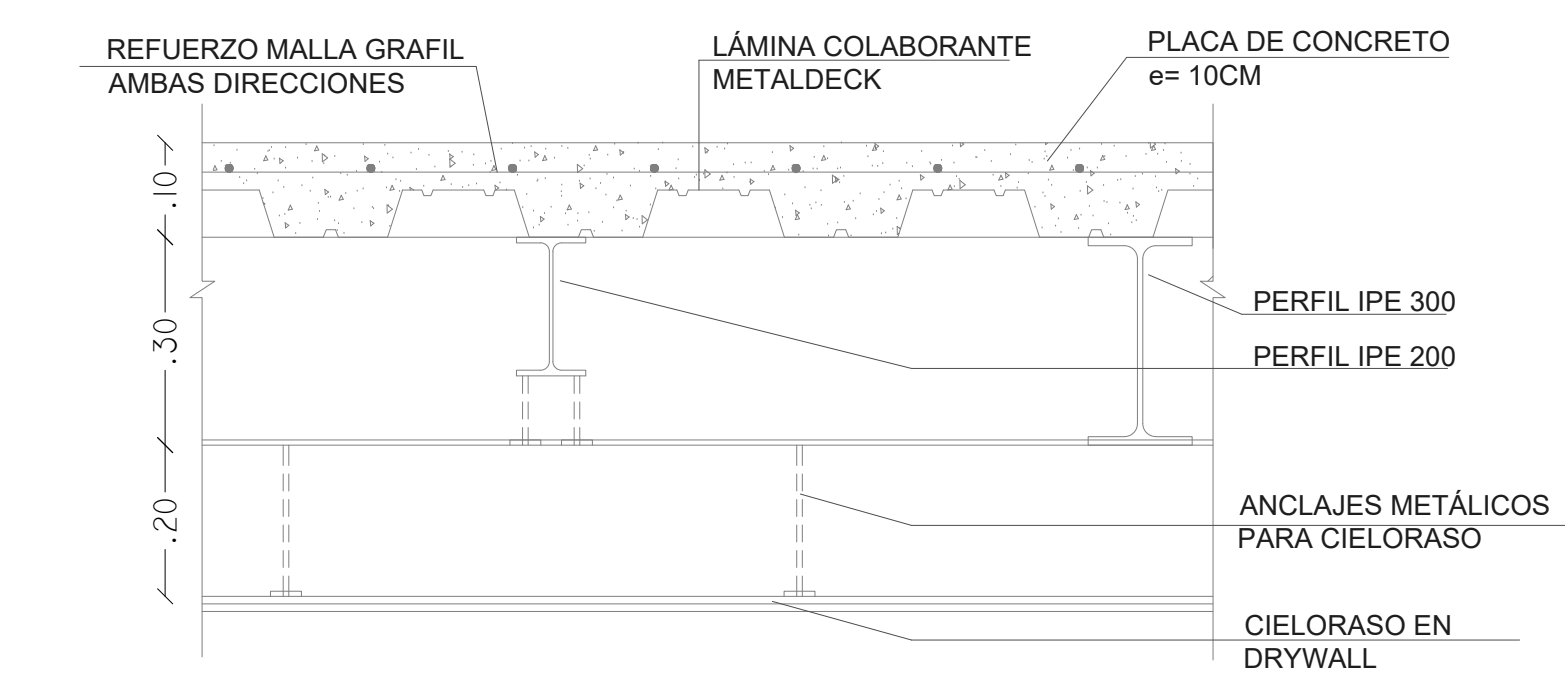


LOSA DE ENTREPISO STEEL DECK COLABORANTE
Esc.....1:10

DETALLE 2

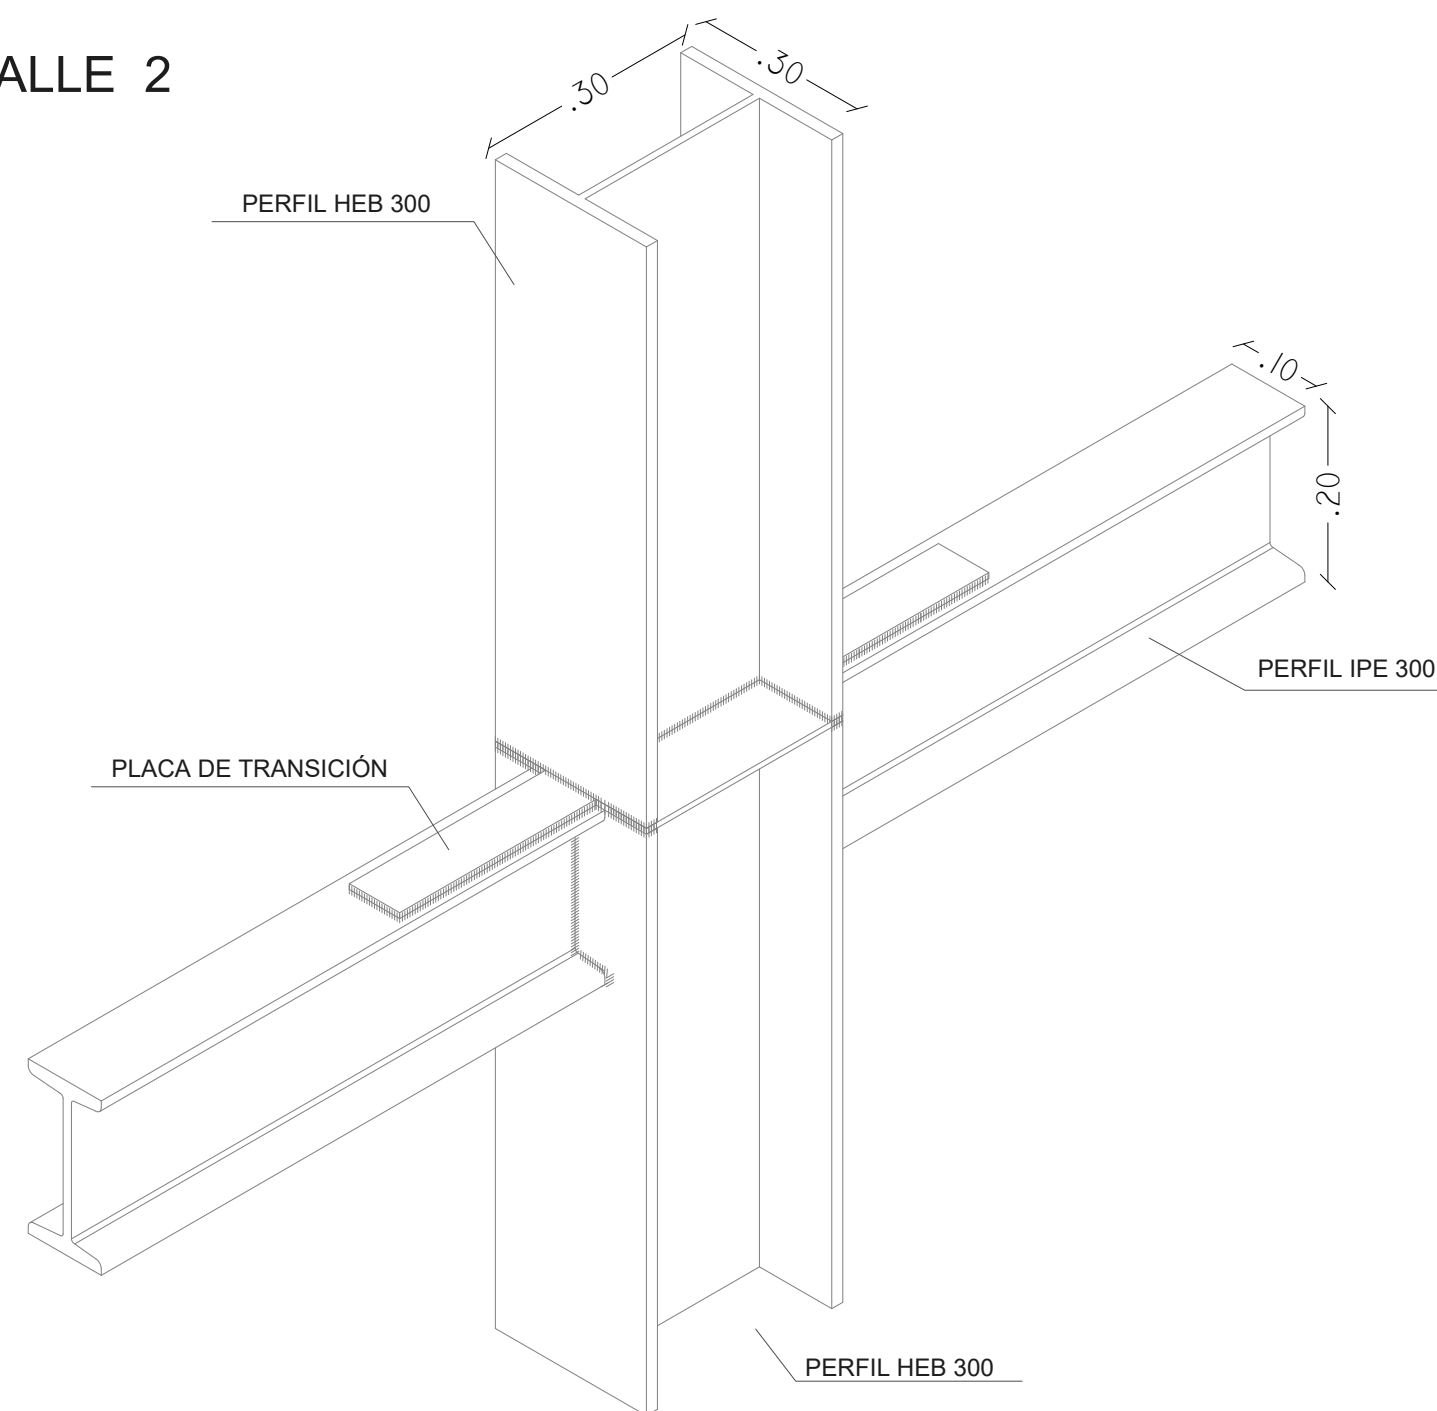


UNIÓN DE VIGA METÁLICA CON COLUMNA METÁLICA
Esc.....1:10

DETALLE 3

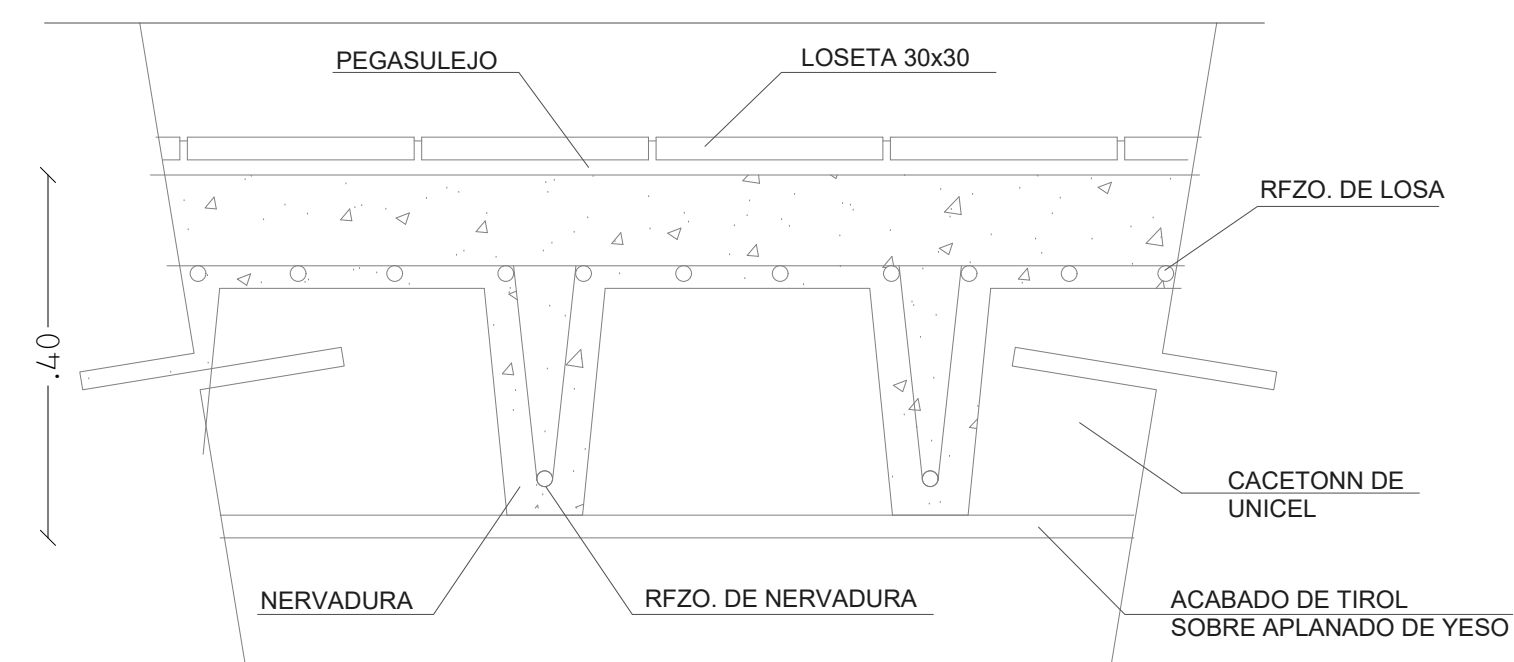


LOSA NERVADA RETICULADA
Esc.....1:10



DETALLE 4

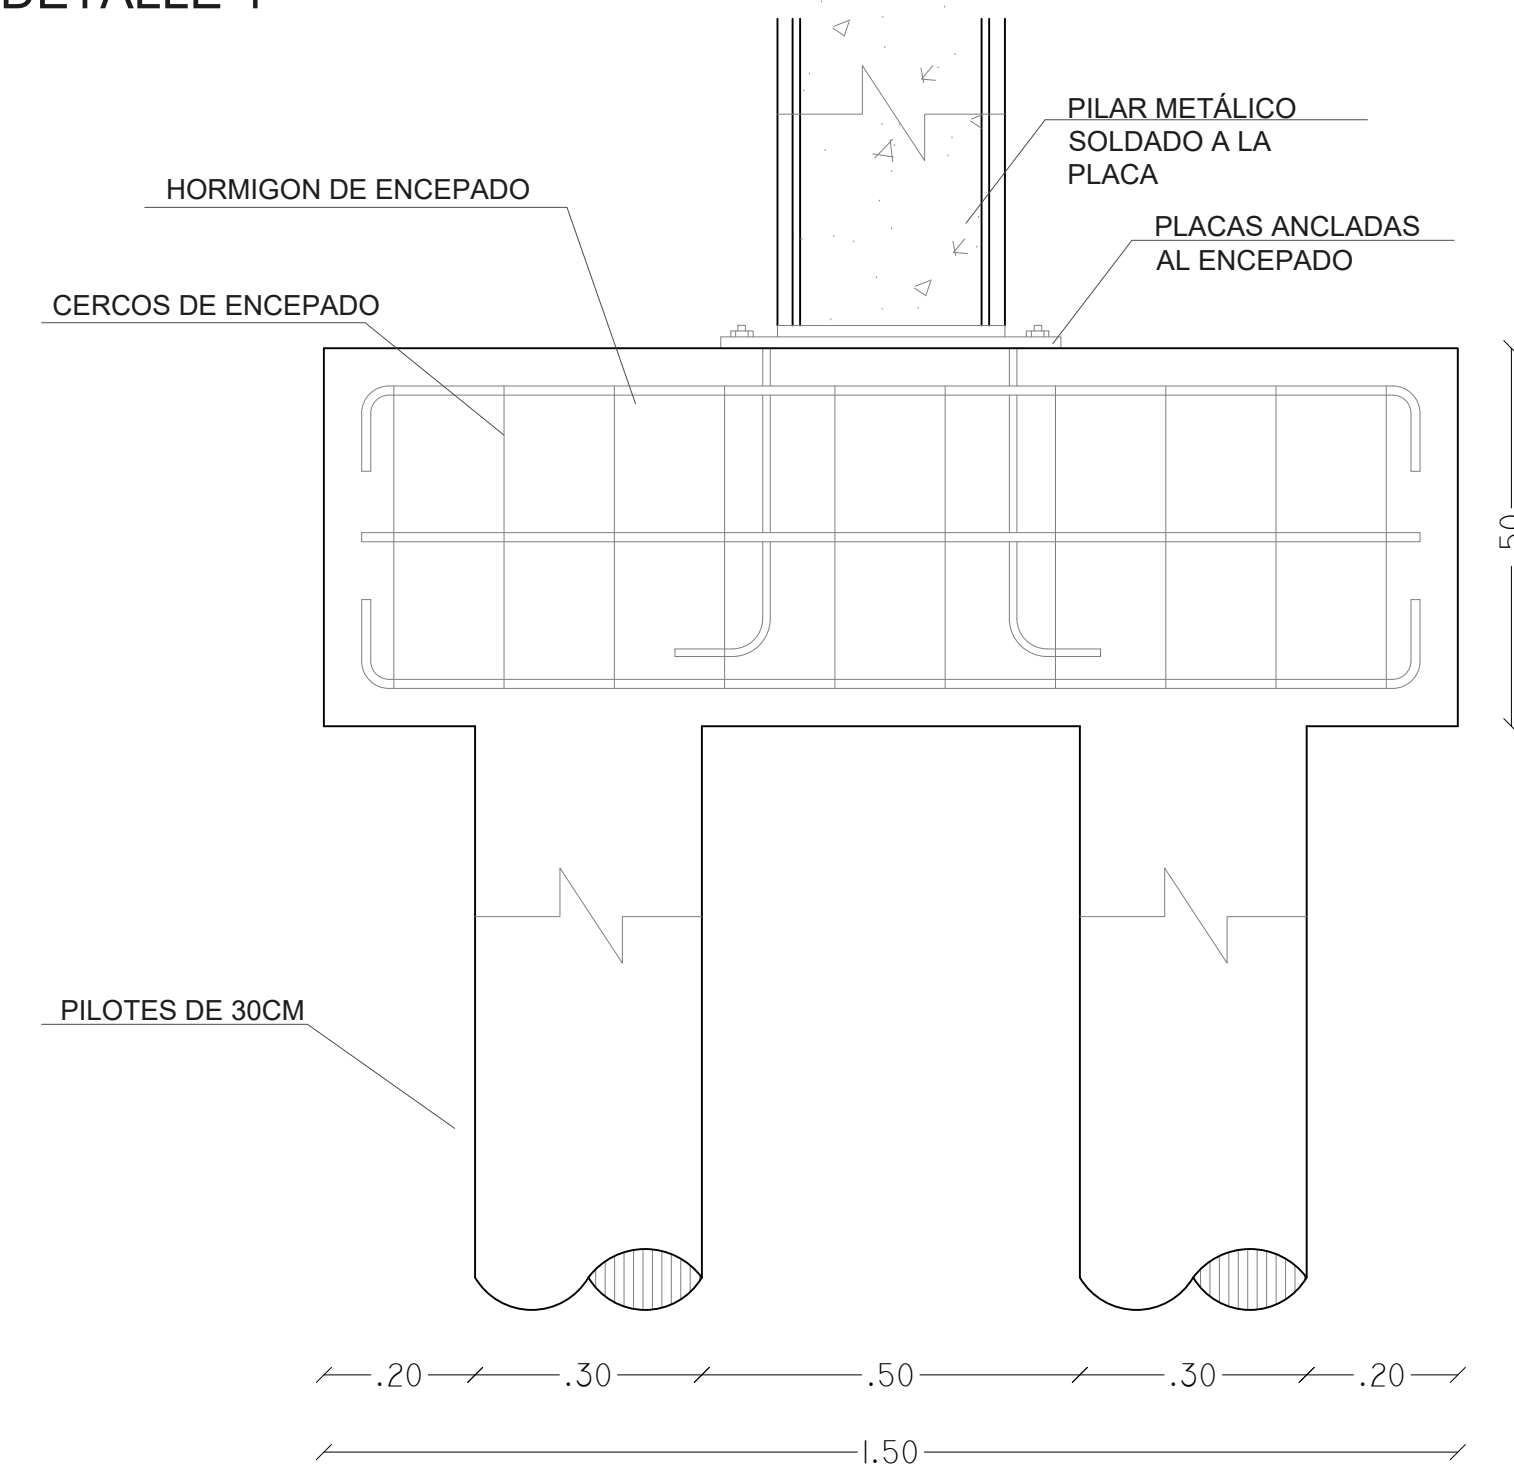


ENCEPADO CON PILOTES
Esc.....1:10

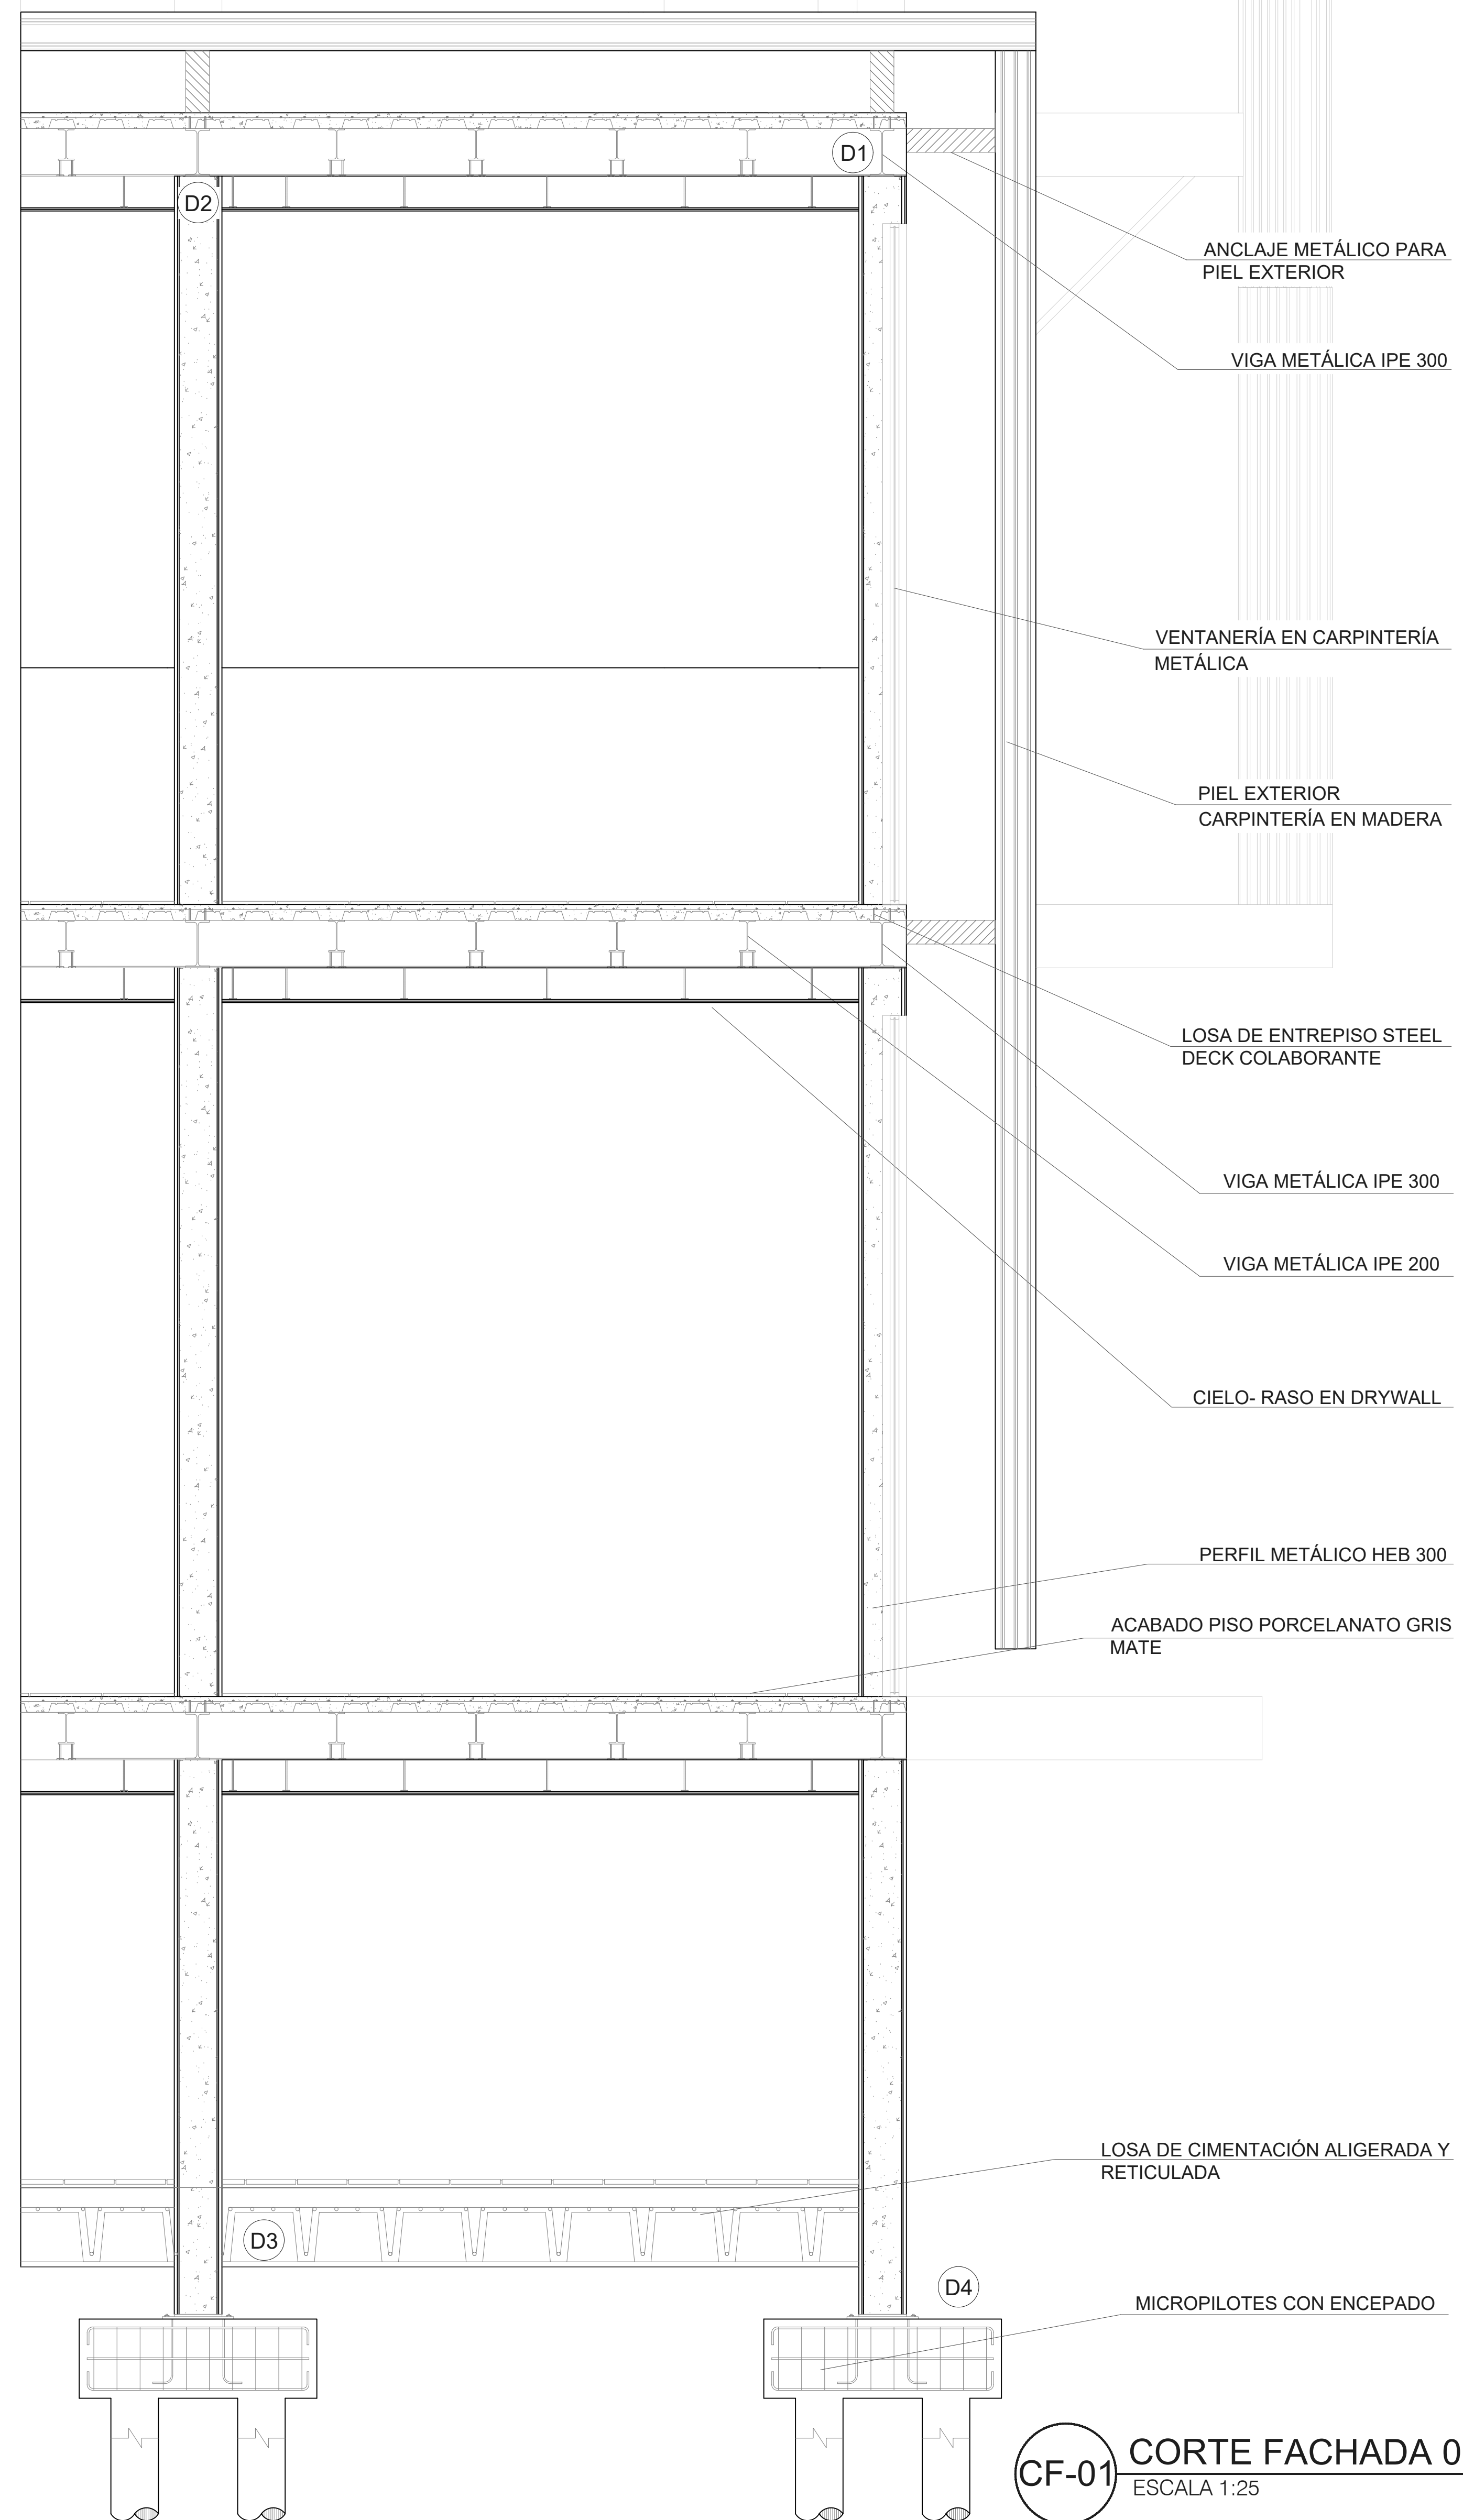


CF-01 CORTE FACHADA 01
ESCALA 1:25

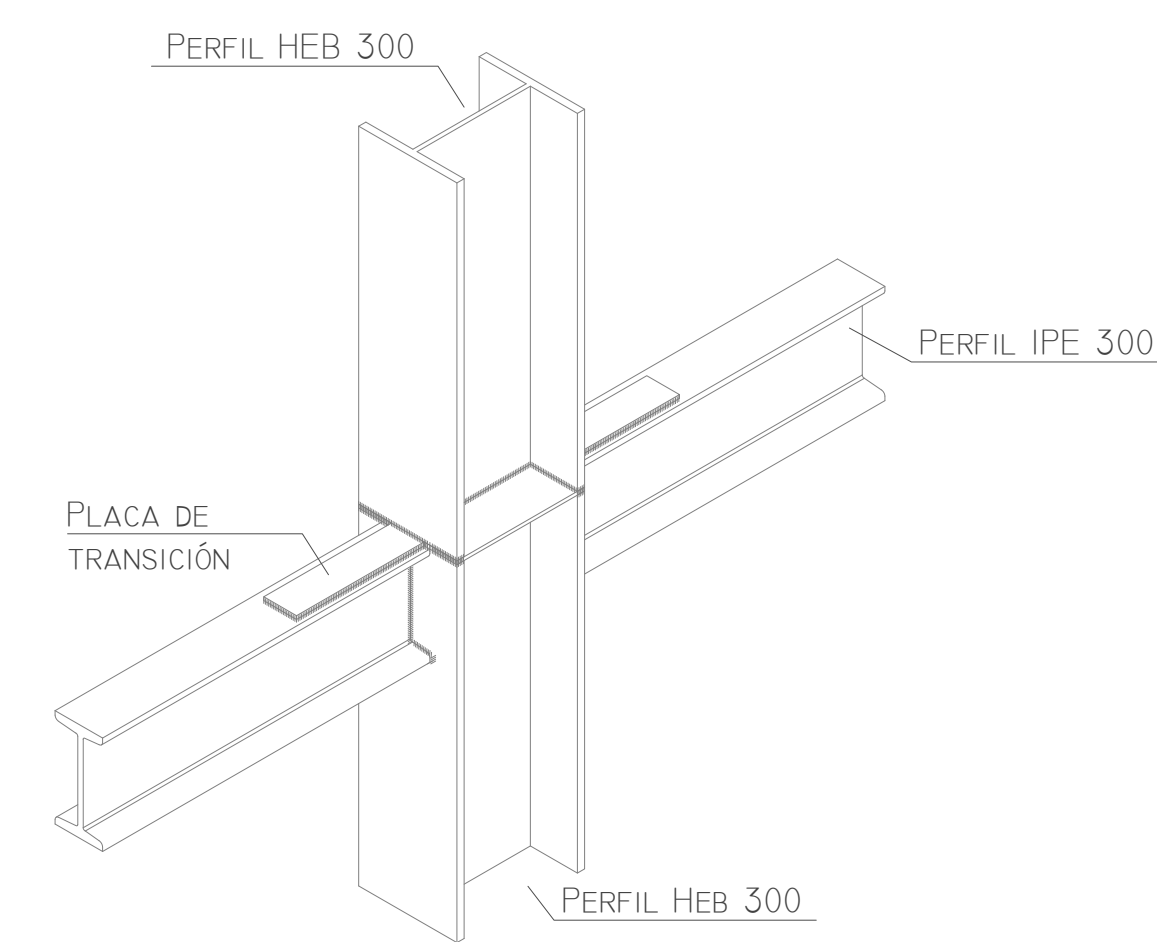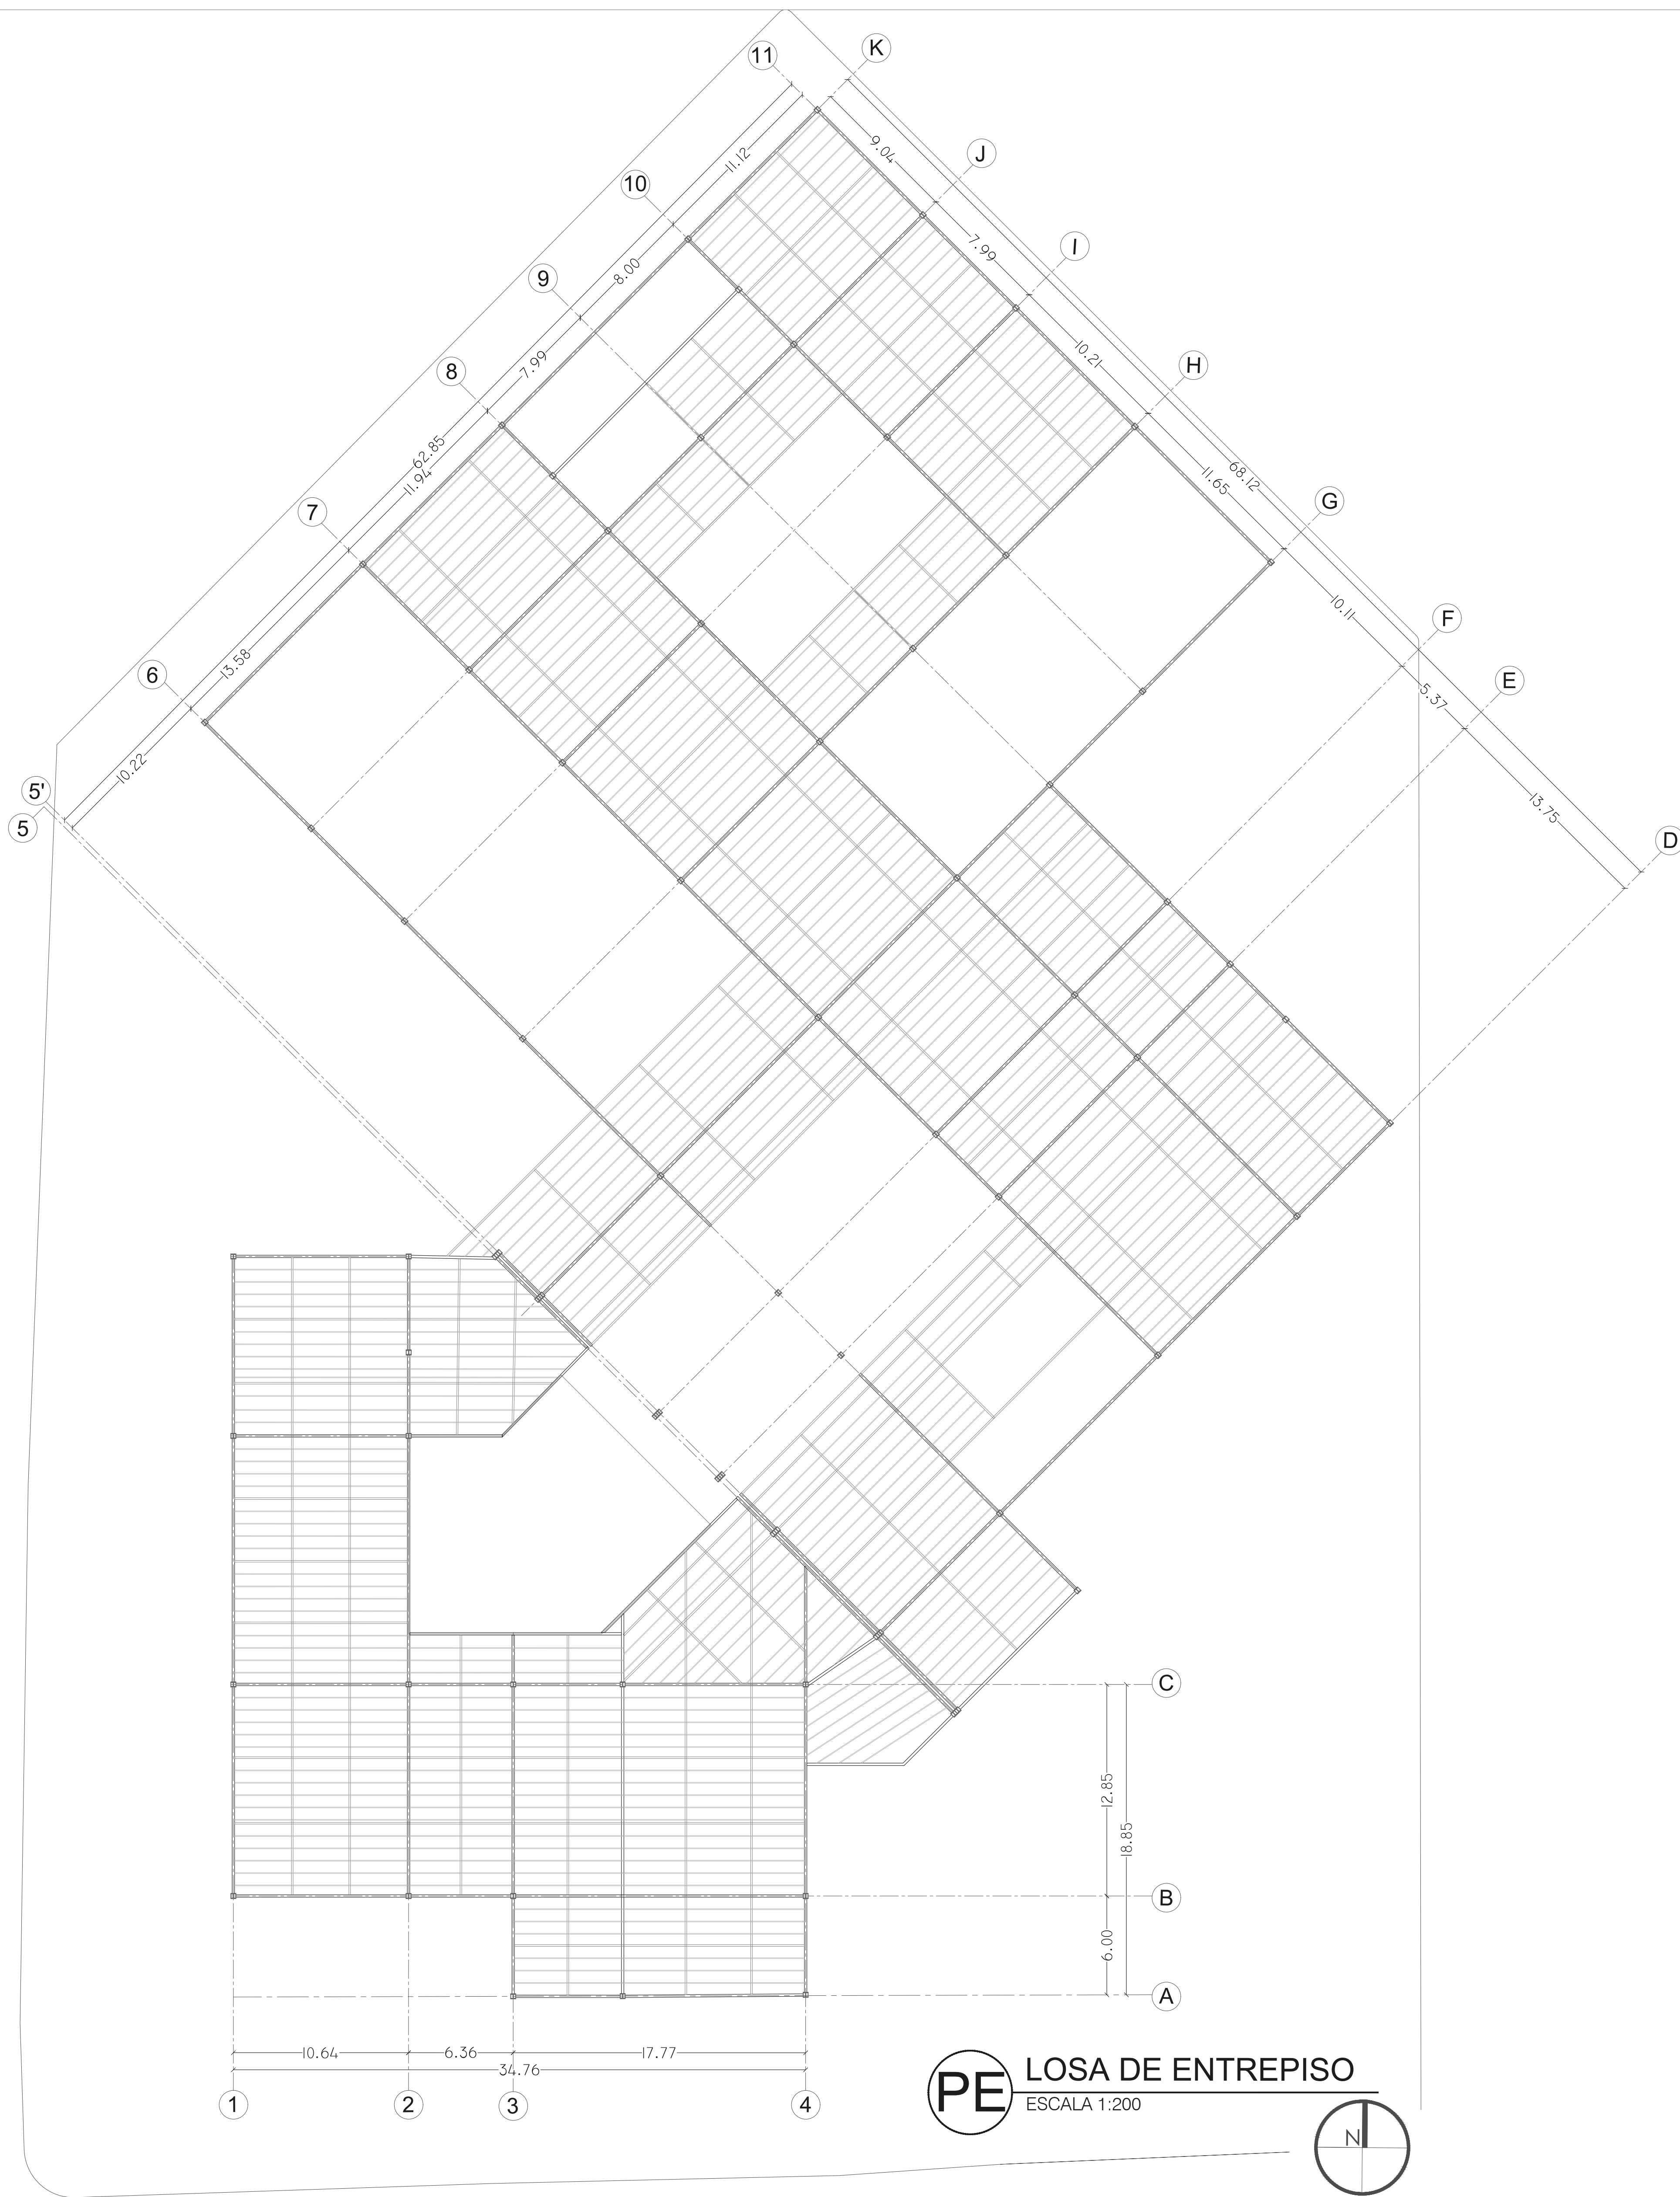



DETALLE:
UNIÓN METÁLICA ENTREGA
DE VIGAS Y TRANSICIÓN DE
COLUMNAS.
Esc:.....1:20

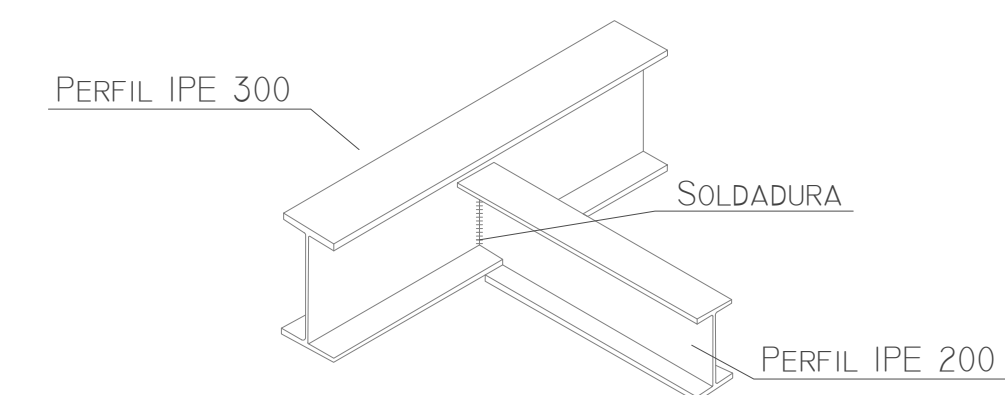


DETALLE:
UNIÓN DE VIGAS METÁLICAS
CON DIFERENTE CANTO.
Esc:.....1:20

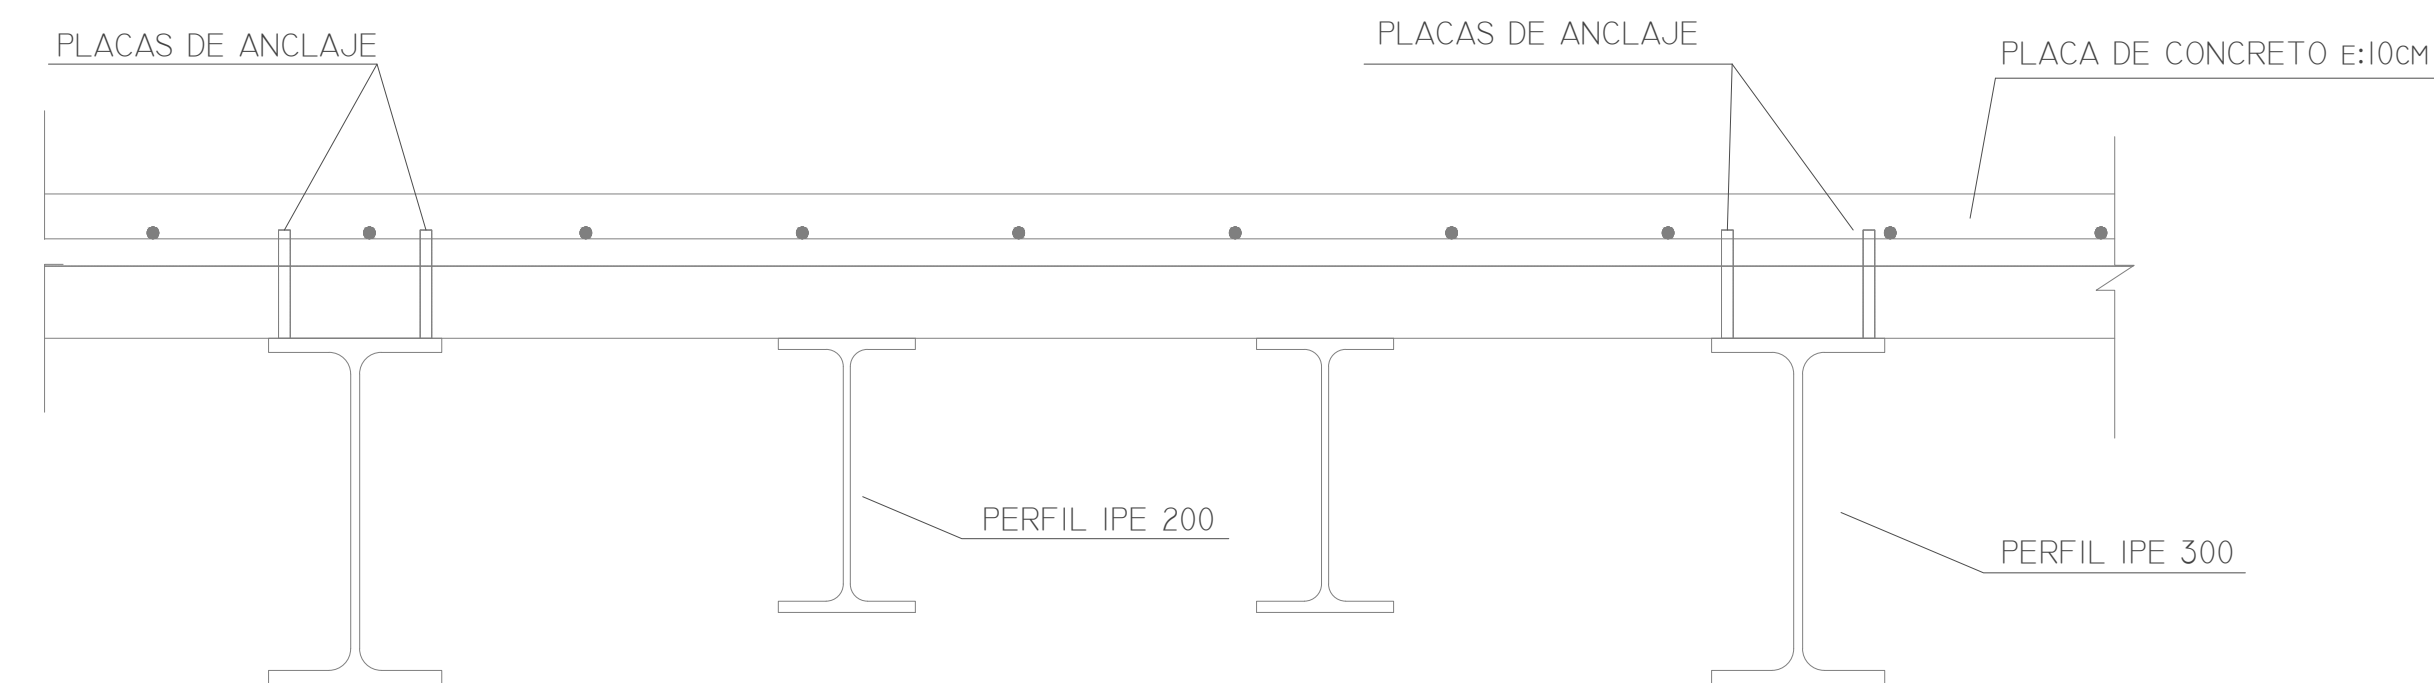

DETALLE:
LOSA STEEL DECK Y VIGA METÁLICA
Esc:.....1:25

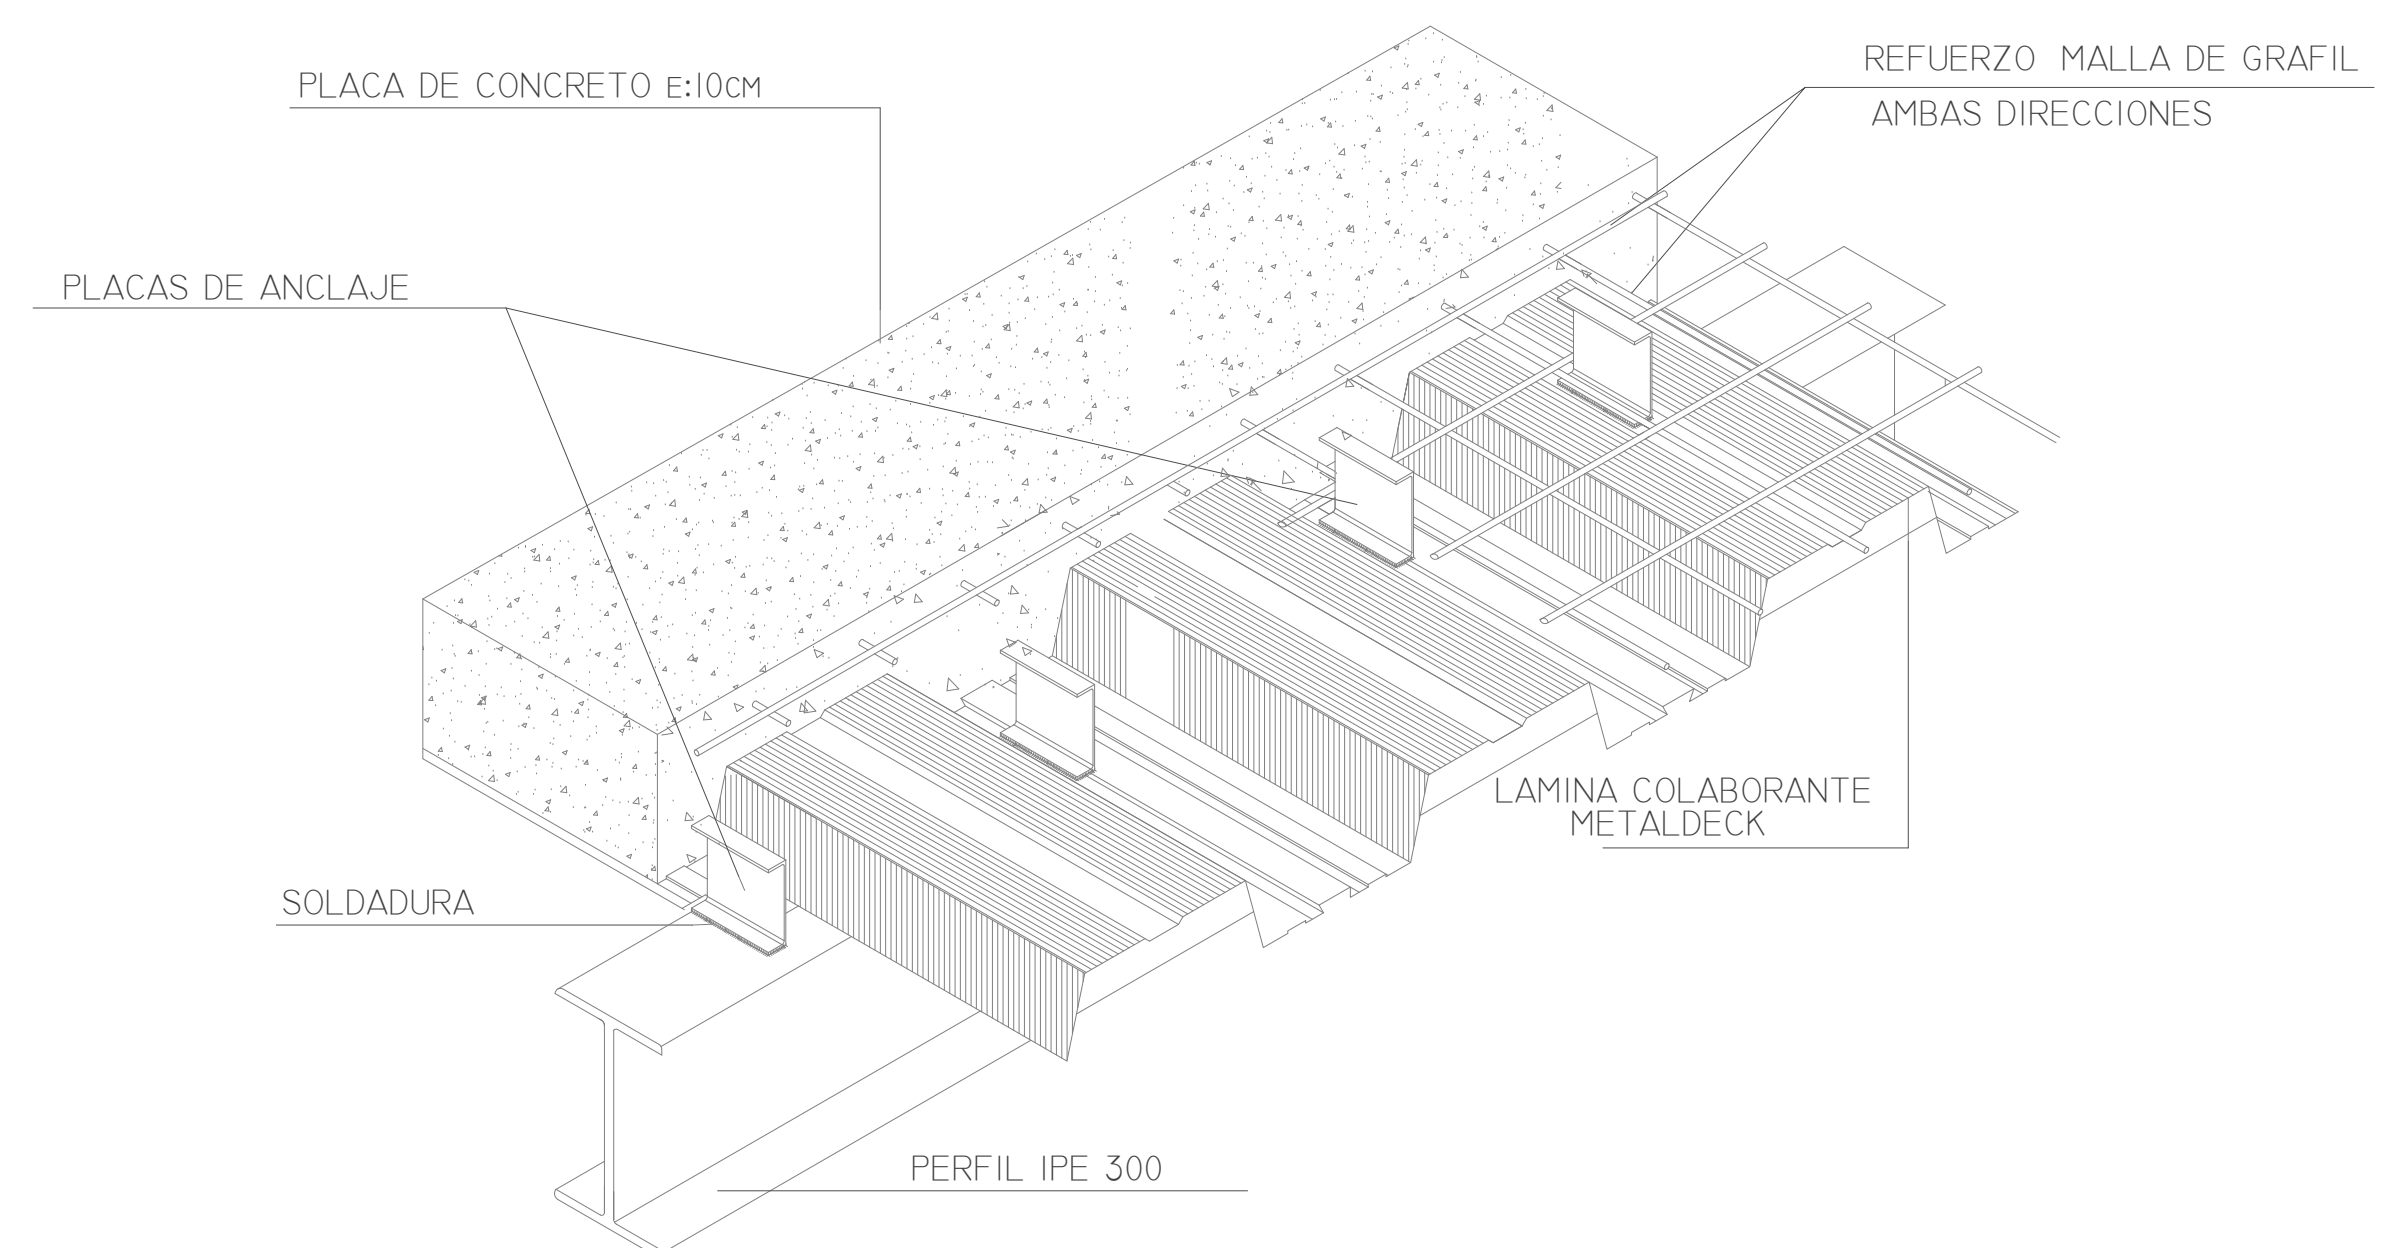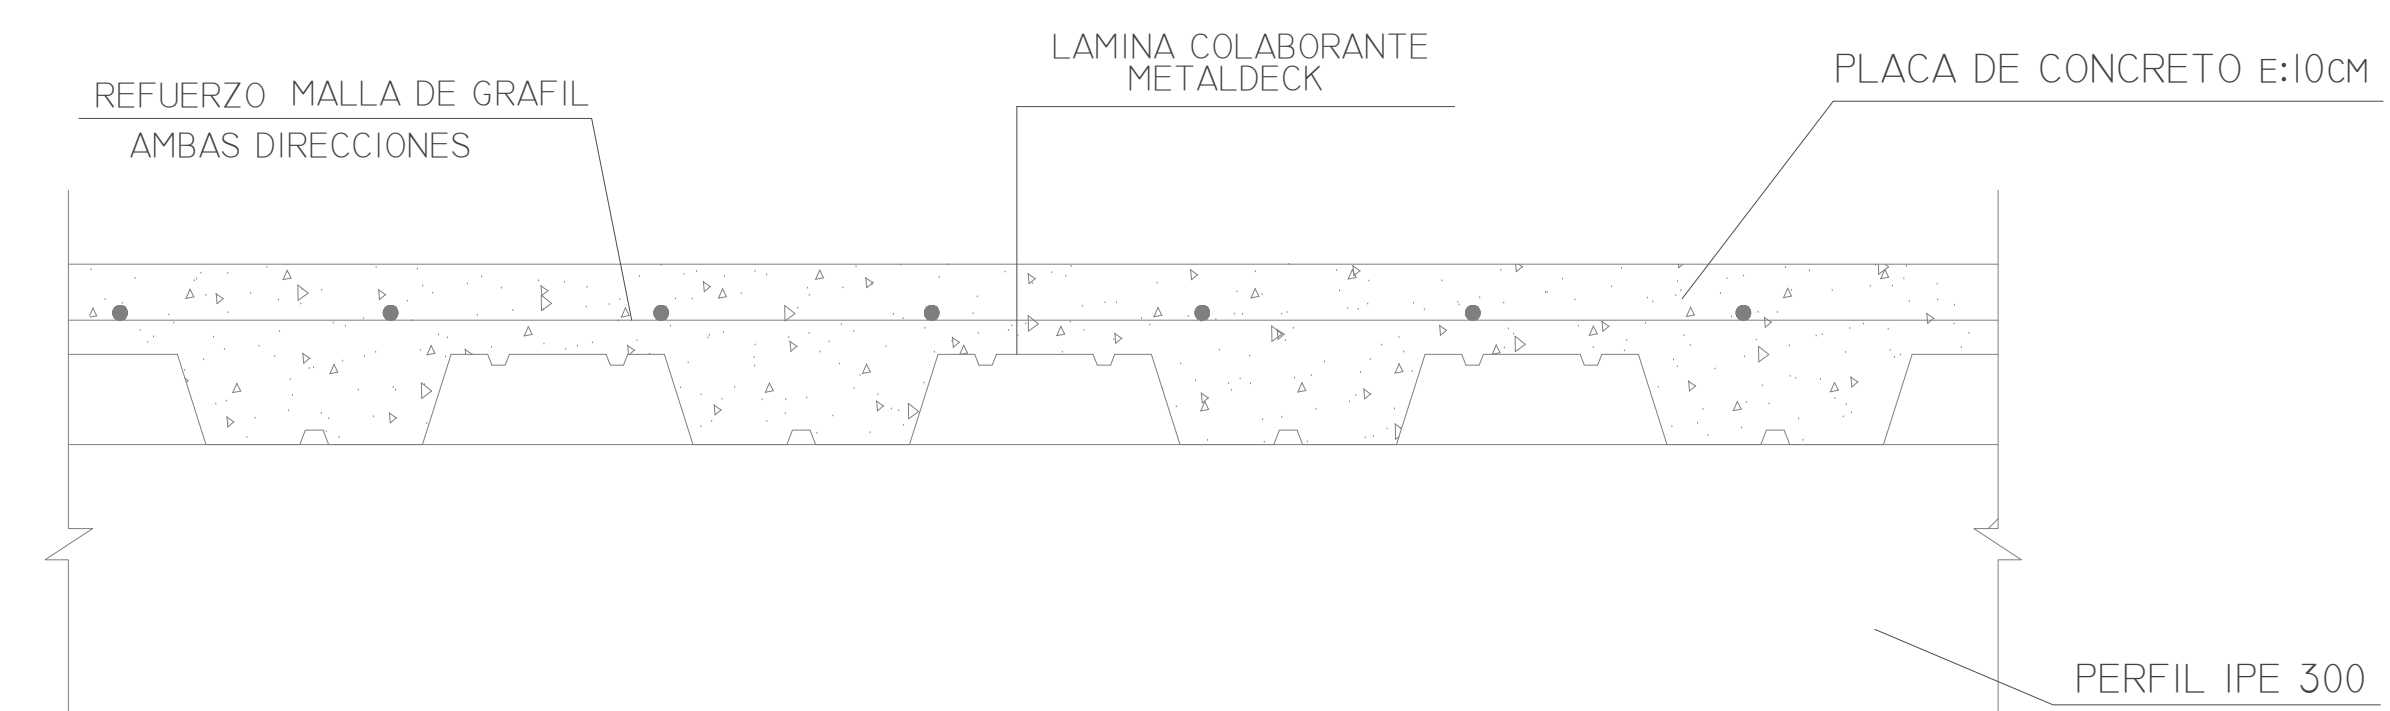

DETALLE:
LOSA STEEL DECK COLABOANTE
Esc:.....1:25

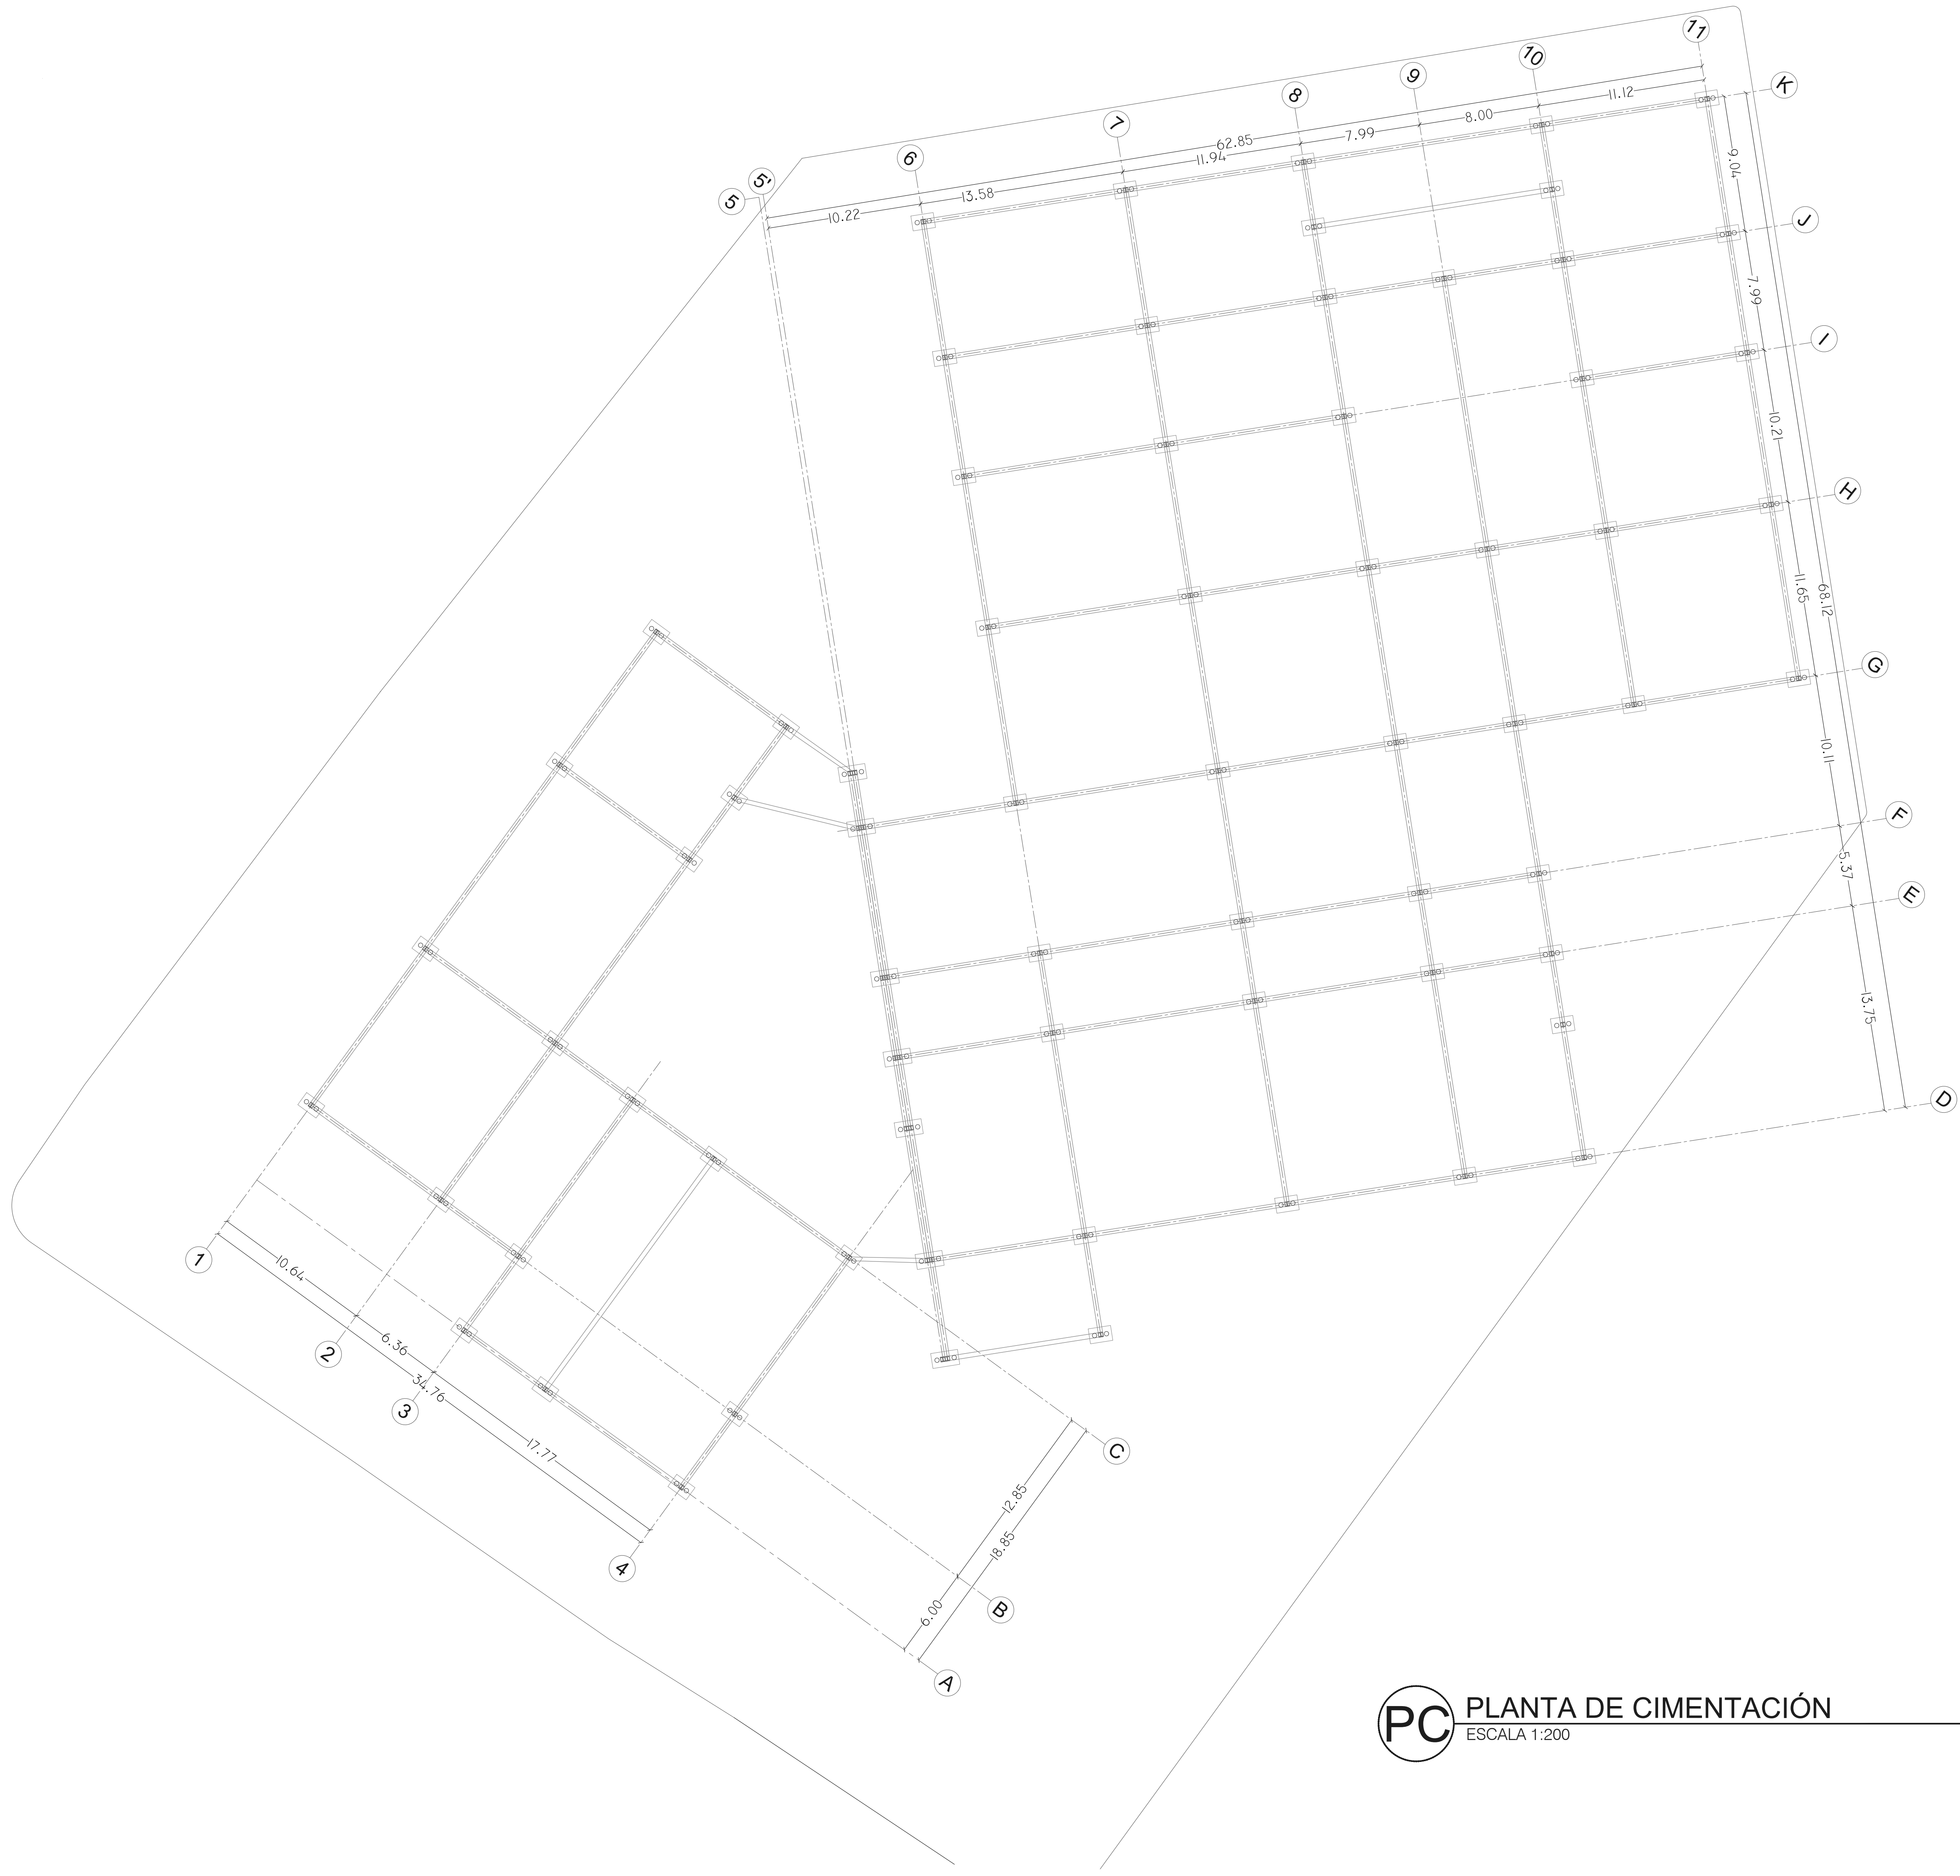

PC PLANTA DE CIMENTACIÓN
 ESCALA 1:200

