

C3

Profundización



Nivel: IX - X

BOOK DE PLANOS

Versión: 4.0

PROYECTO OPCIÓN ÉNFASIS

HERNANDEZ TORRES-POLANIA ARIAS


DAIRO HERNANDEZ- ALVARO POLANIA

1012448117-1024524667

2025-1



FACULTAD DE
ARQUITECTURA

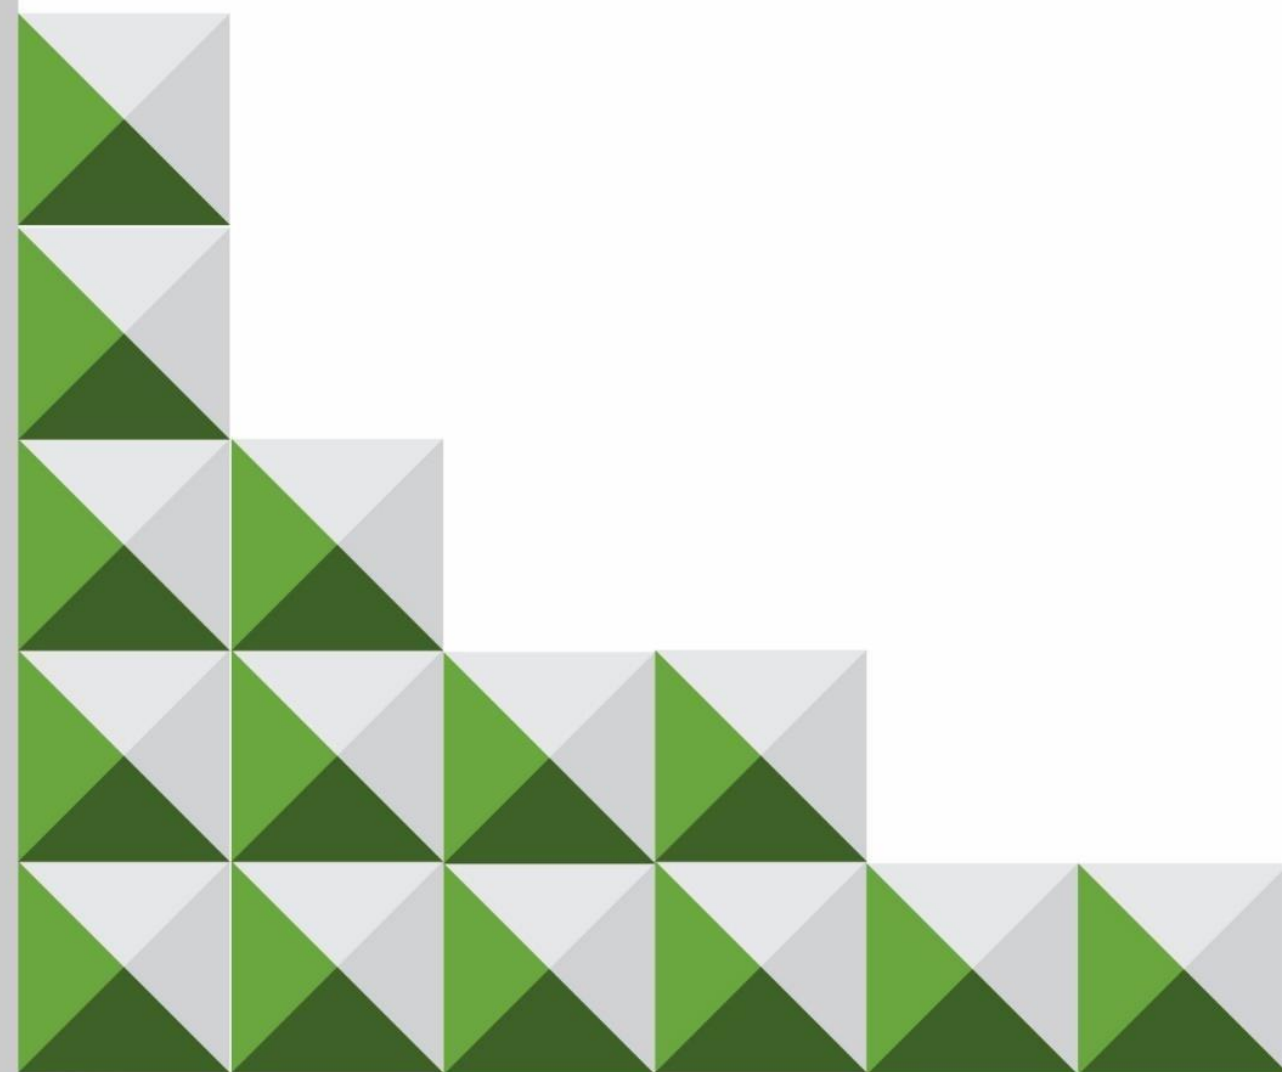


ÍNDICE

CONTIENE:


01.....	PLANO DE PLANTA PISO 1 EDIFICIO 1	19.....	RED HIDRÁULICA EDIFICIO 1 PLANTA PISO 2
02.....	PLANO DE PLANTA PISO 2 EDIFICIO 1	20.....	RED HIDRÁULICA EDIFICIO 2 PLANTA PISO 1
03.....	PLANO DE PLANTA PISO 1 EDIFICIO 2	21.....	RED HIDRÁULICA EDIFICIO 3 PLANTA PISO 1
04.....	PLANO DE PLANTA PISO 1 EDIFICIO 3	22.....	RED SANITARIA EDIFICIO 1 PLANTA PISO 1
05.....	PLANO DE PLANTA DE CUBIERTAS	23.....	RED SANITARIA EDIFICIO 1 PLANTA PISO 2
06.....	PLANO DE PLANTA GENERAL	24.....	RED SANITARIA EDIFICIO 2 PLANTA PISO 1
07.....	PLANTA DE CIMENTACIÓN EDIFICIO 1	25.....	RED SANITARIA EDIFICIO 3 PLANTA PISO 1
08.....	PLANTA DE CIMENTACIÓN EDIFICIO 2	26.....	RED CONTRA I. EDIFICIO 1 PLANTA PISO 1
09.....	PLANTA DE CIMENTACIÓN EDIFICIO 3	27.....	RED CONTRA I. EDIFICIO 1 PLANTA PISO 2
10.....	PLANTA ESTRUCTURAL PISO 1 EDIFICIO 1	28.....	RED CONTRA I. EDIFICIO 2 PLANTA PISO 1
11.....	PLANTA ESTRUCTURAL PISO 2 EDIFICIO 1	29.....	RED CONTRA I. EDIFICIO 3 PLANTA PISO 1
12.....	PLANTA ESTRUCTURAL EDIFICIO 2	30.....	CORTES EDIFICIO 1
13.....	PLANTA ESTRUCTURAL EDIFICIO 3	31.....	CORTES EDIFICIO 2
14.....	RED ELÉCTRICA EDIFICIO 1 PLANTA PISO 1	32.....	CORTES EDIFICIO 3
15.....	RED ELÉCTRICA EDIFICIO 1 PLANTA PISO 2	33.....	CORTE POR FACHADA
16.....	RED ELÉCTRICA EDIFICIO 2 PLANTA PISO 1	34.....	ALZADO NORTE 2. ALZADO ESTE 3. DETALLE
17.....	RED ELÉCTRICA EDIFICIO 3 PLANTA PISO 1	35.....	ALZADO SUR 2. ALZADO OESTE 3. DETALLE
18.....	RED HIDRÁULICA EDIFICIO 1 PLANTA PISO 1		




A ALZADO NORTE GENERAL
ESCALA: 1:200

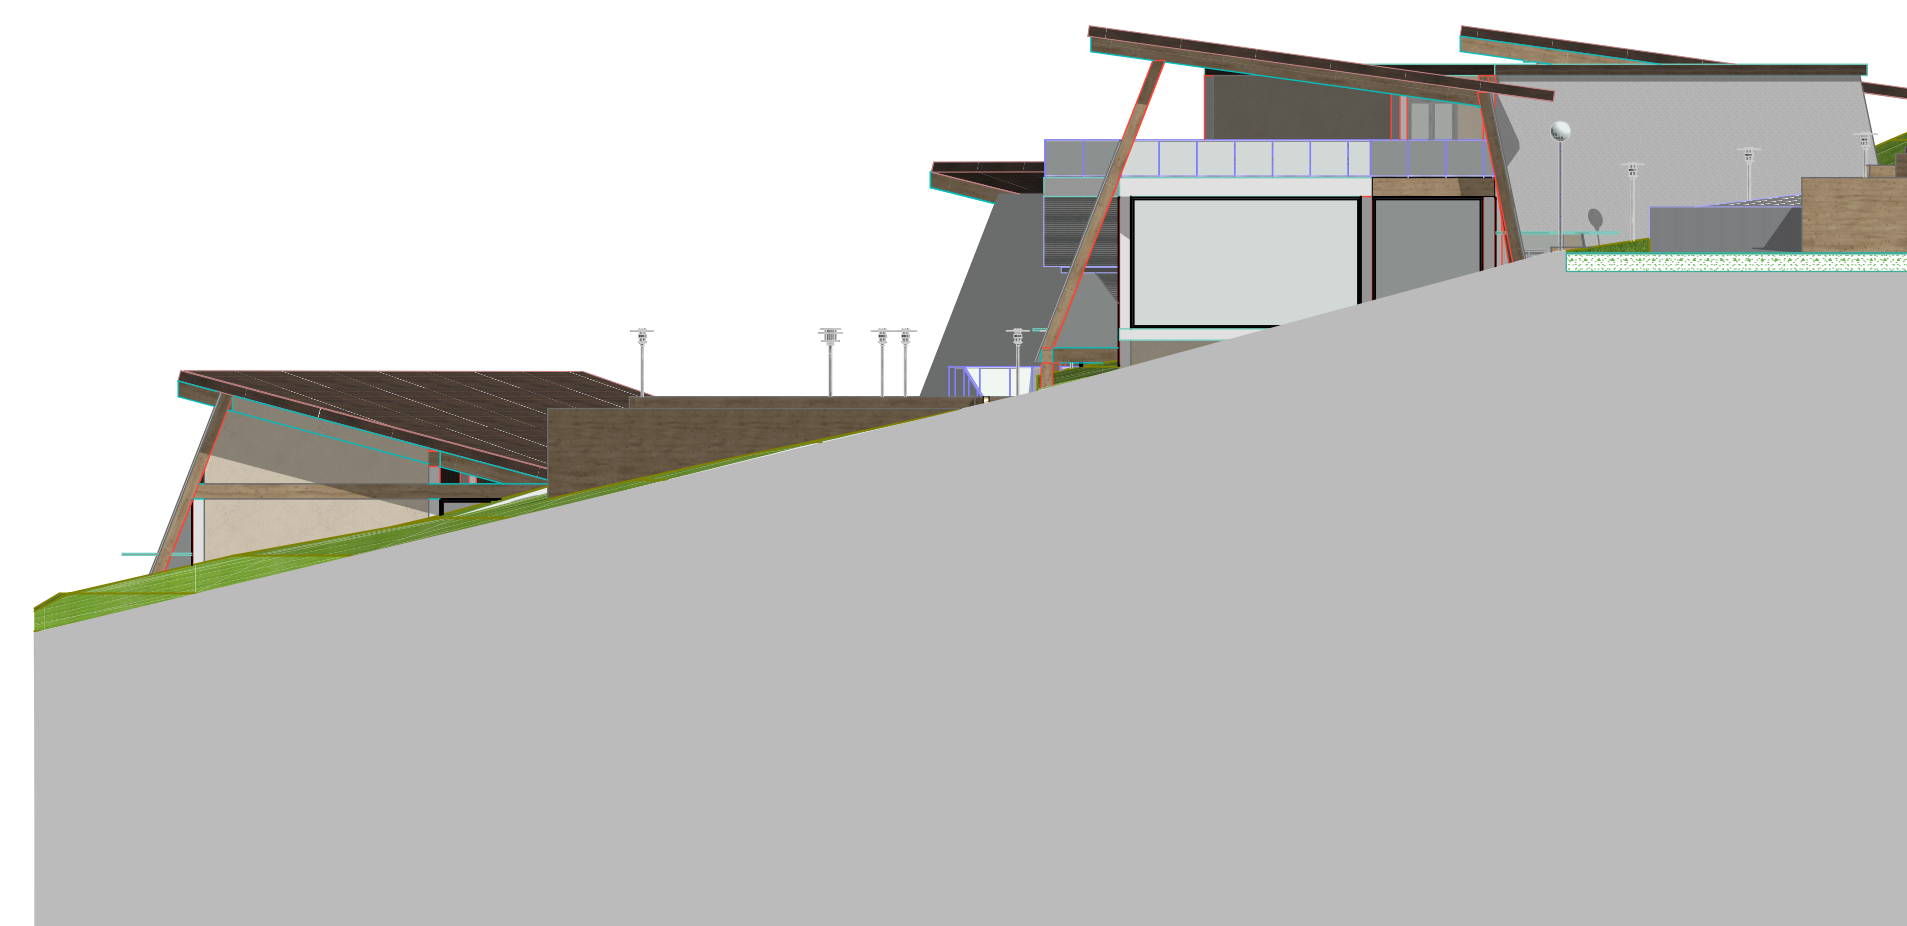


A ALZADO ESTE GENERAL
ESCALA: 1:200

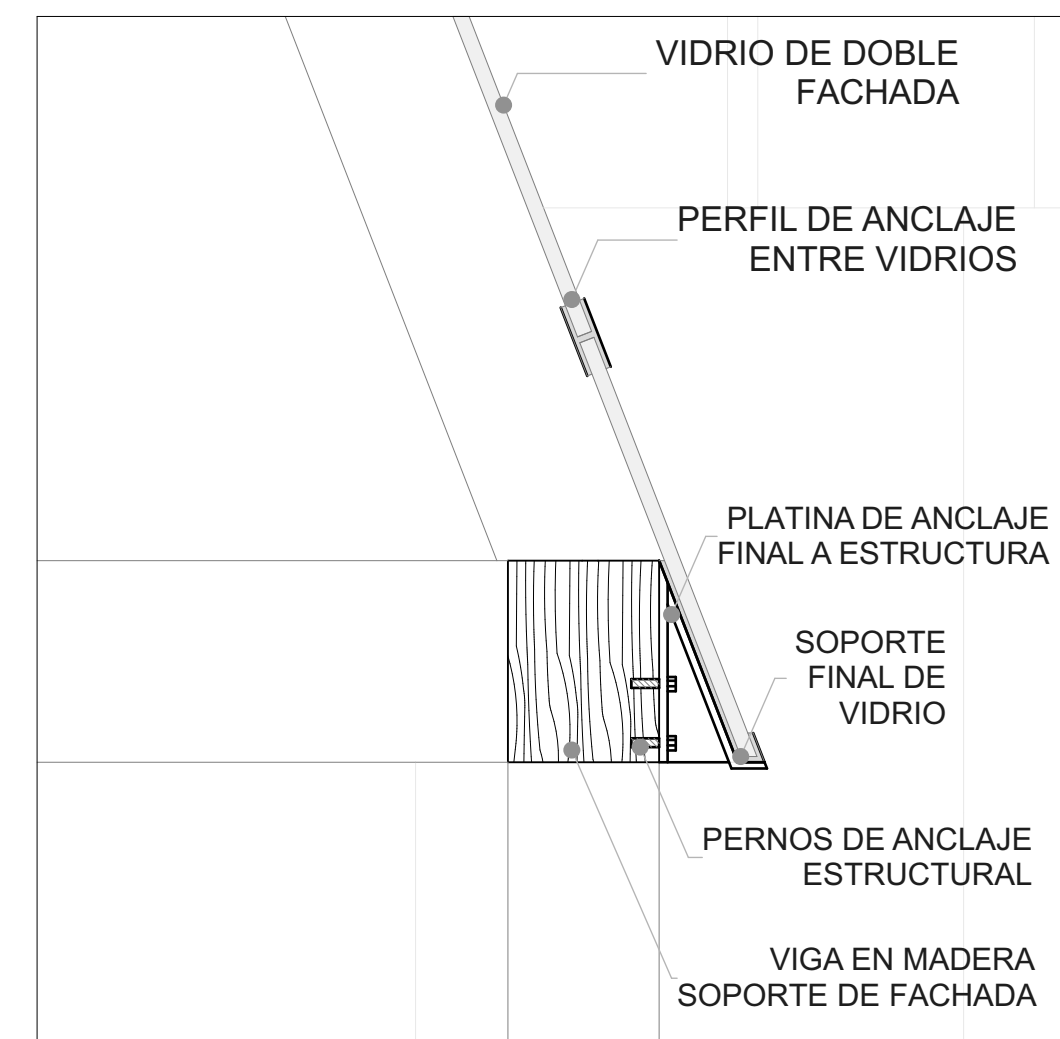


E DETALLE DE FACHADA 1
ESCALA: 1:15

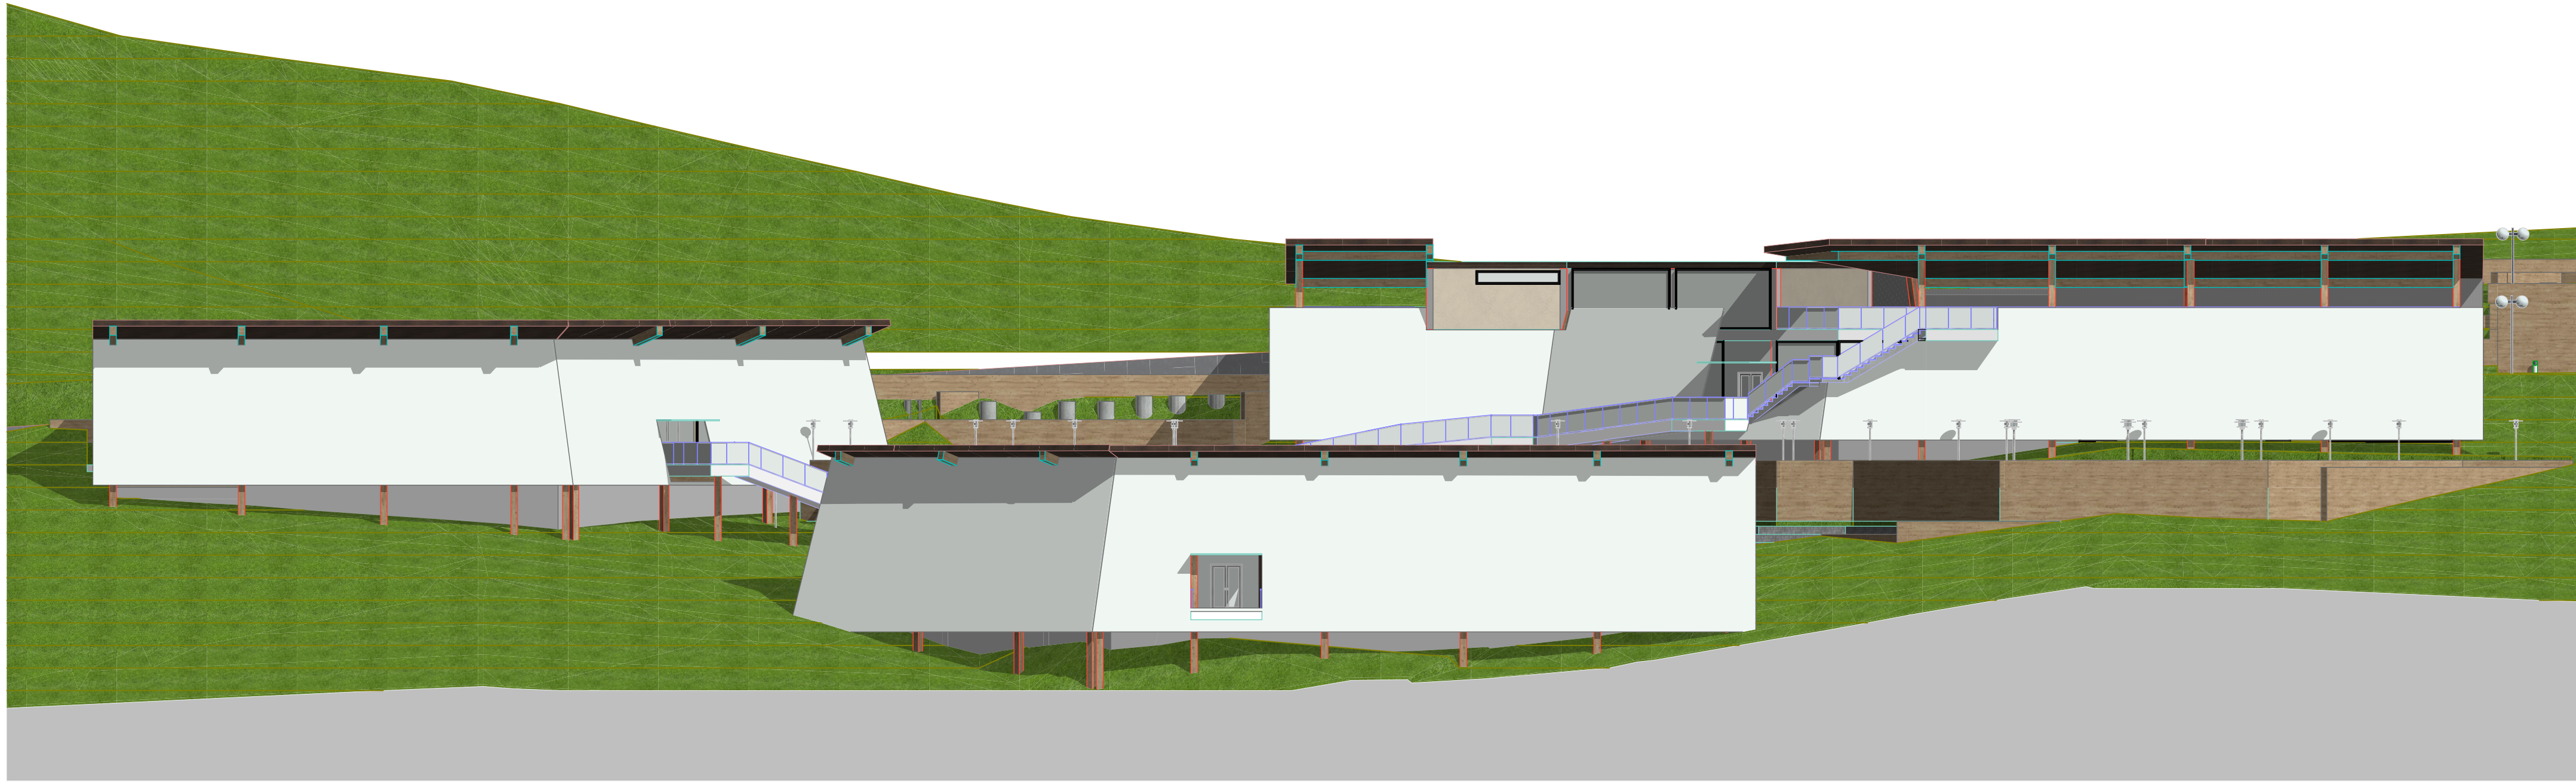

A ALZADO SUR GENERAL
ESCALA: 1:200

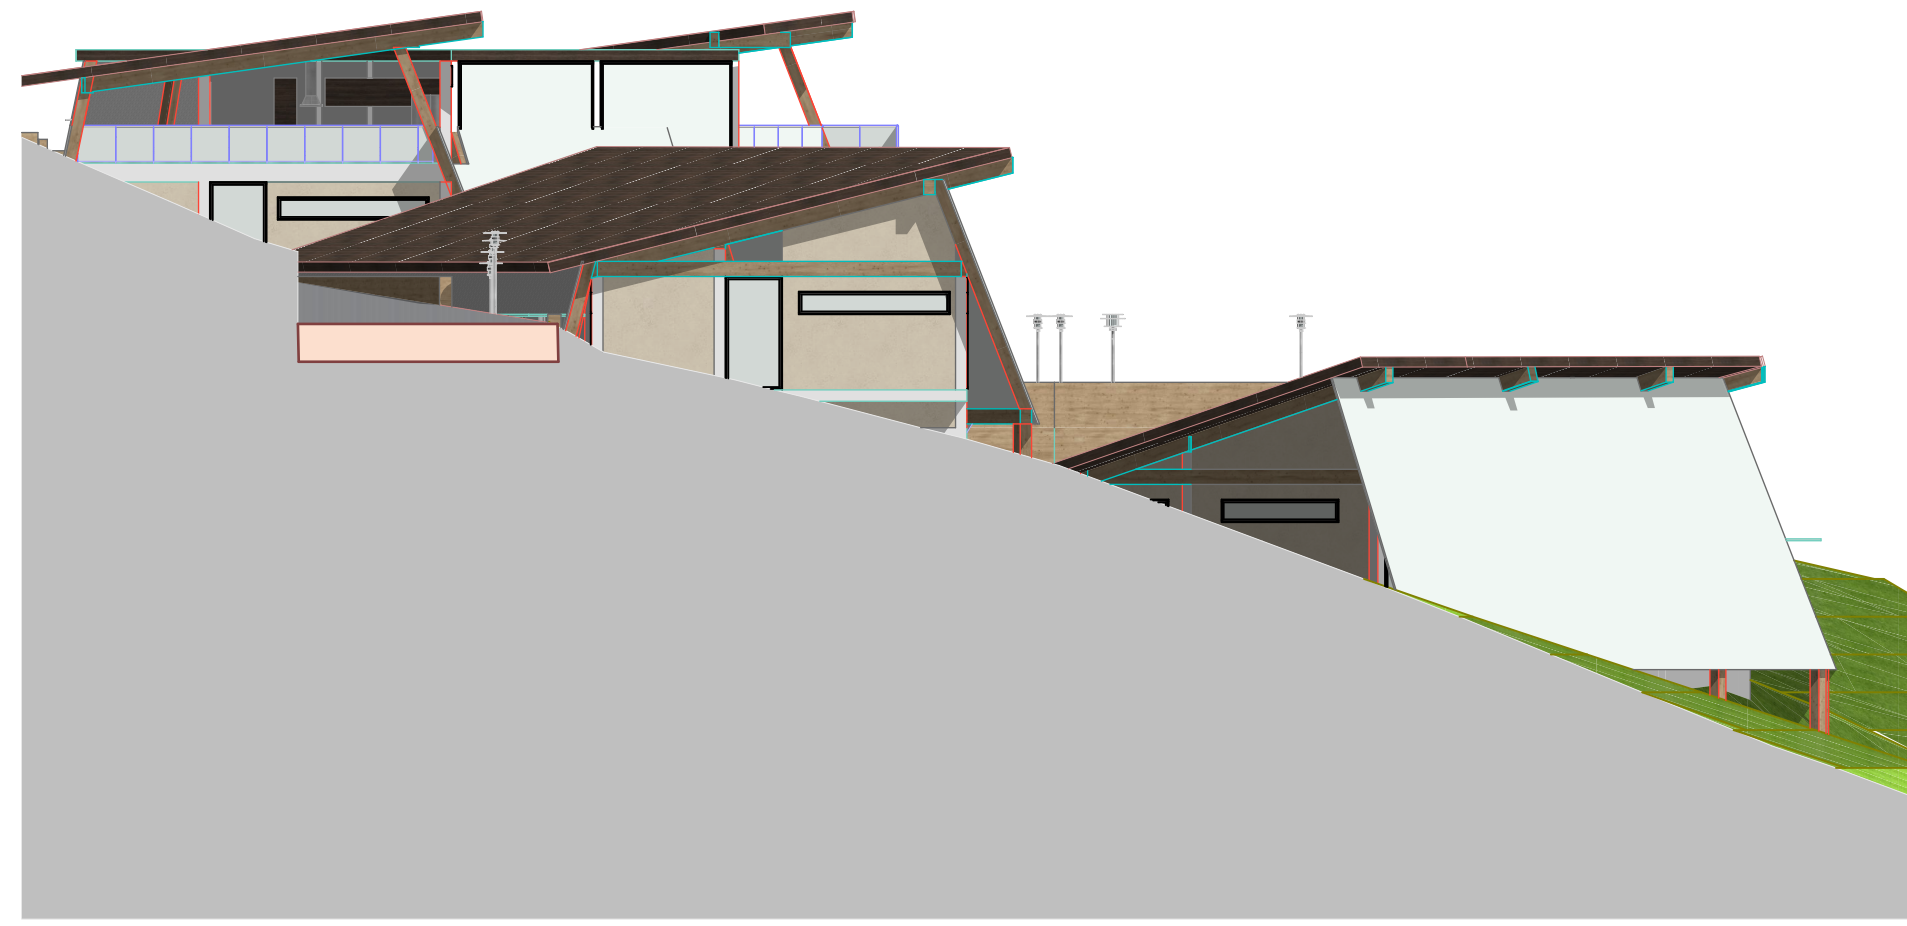


A ALZADO OESTE GENERAL
ESCALA: 1:200

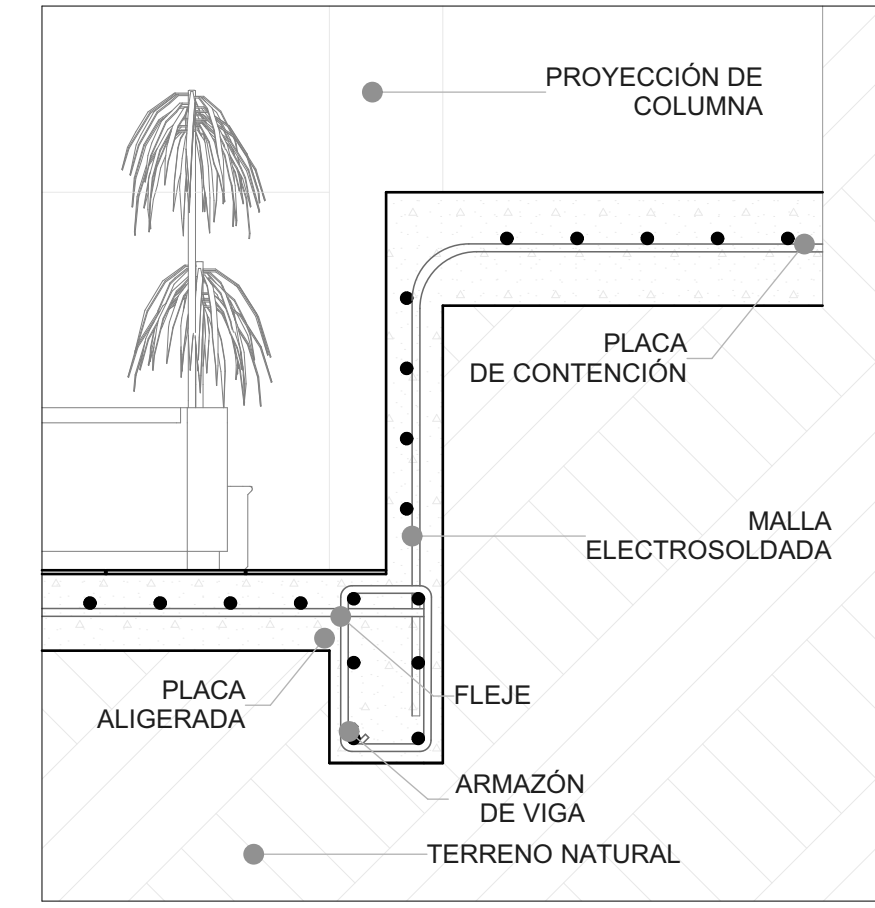



E DETALLE DE FACHADA 2
ESCALA: 1:20

35 DE 35	A-012	1
UNIVERSIDAD La Gran Colombia	FACULTAD DE ARQUITECTURA	
PROYECTO OPCIÓN ÉNFASIS		
PROYECTO: CENTRO PROVINCIAL DE GESTIÓN AGROPECUARIA BOGOTÁ 2025		
CONVENCIONES:		
CURSO: PROYECTO OPCIÓN ÉNFASIS		
CONTIENE: 1. ALZADO SUR 2. ALZADO OESTE 3. DETALLE DE FACHADA 2		
OBSERVACIONES: 1.		
ESCALA: INDICADA	FECHA: 09 MAYO DE 2025	
ARCHIVO: Plano final.PLN	FECHA COPIA: 26/05/2025	
DIBUJO	ELABORACIÓN	
REVISIÓN: 1	PLANO No. A-012	PLANTILLA No. 35 DE 35

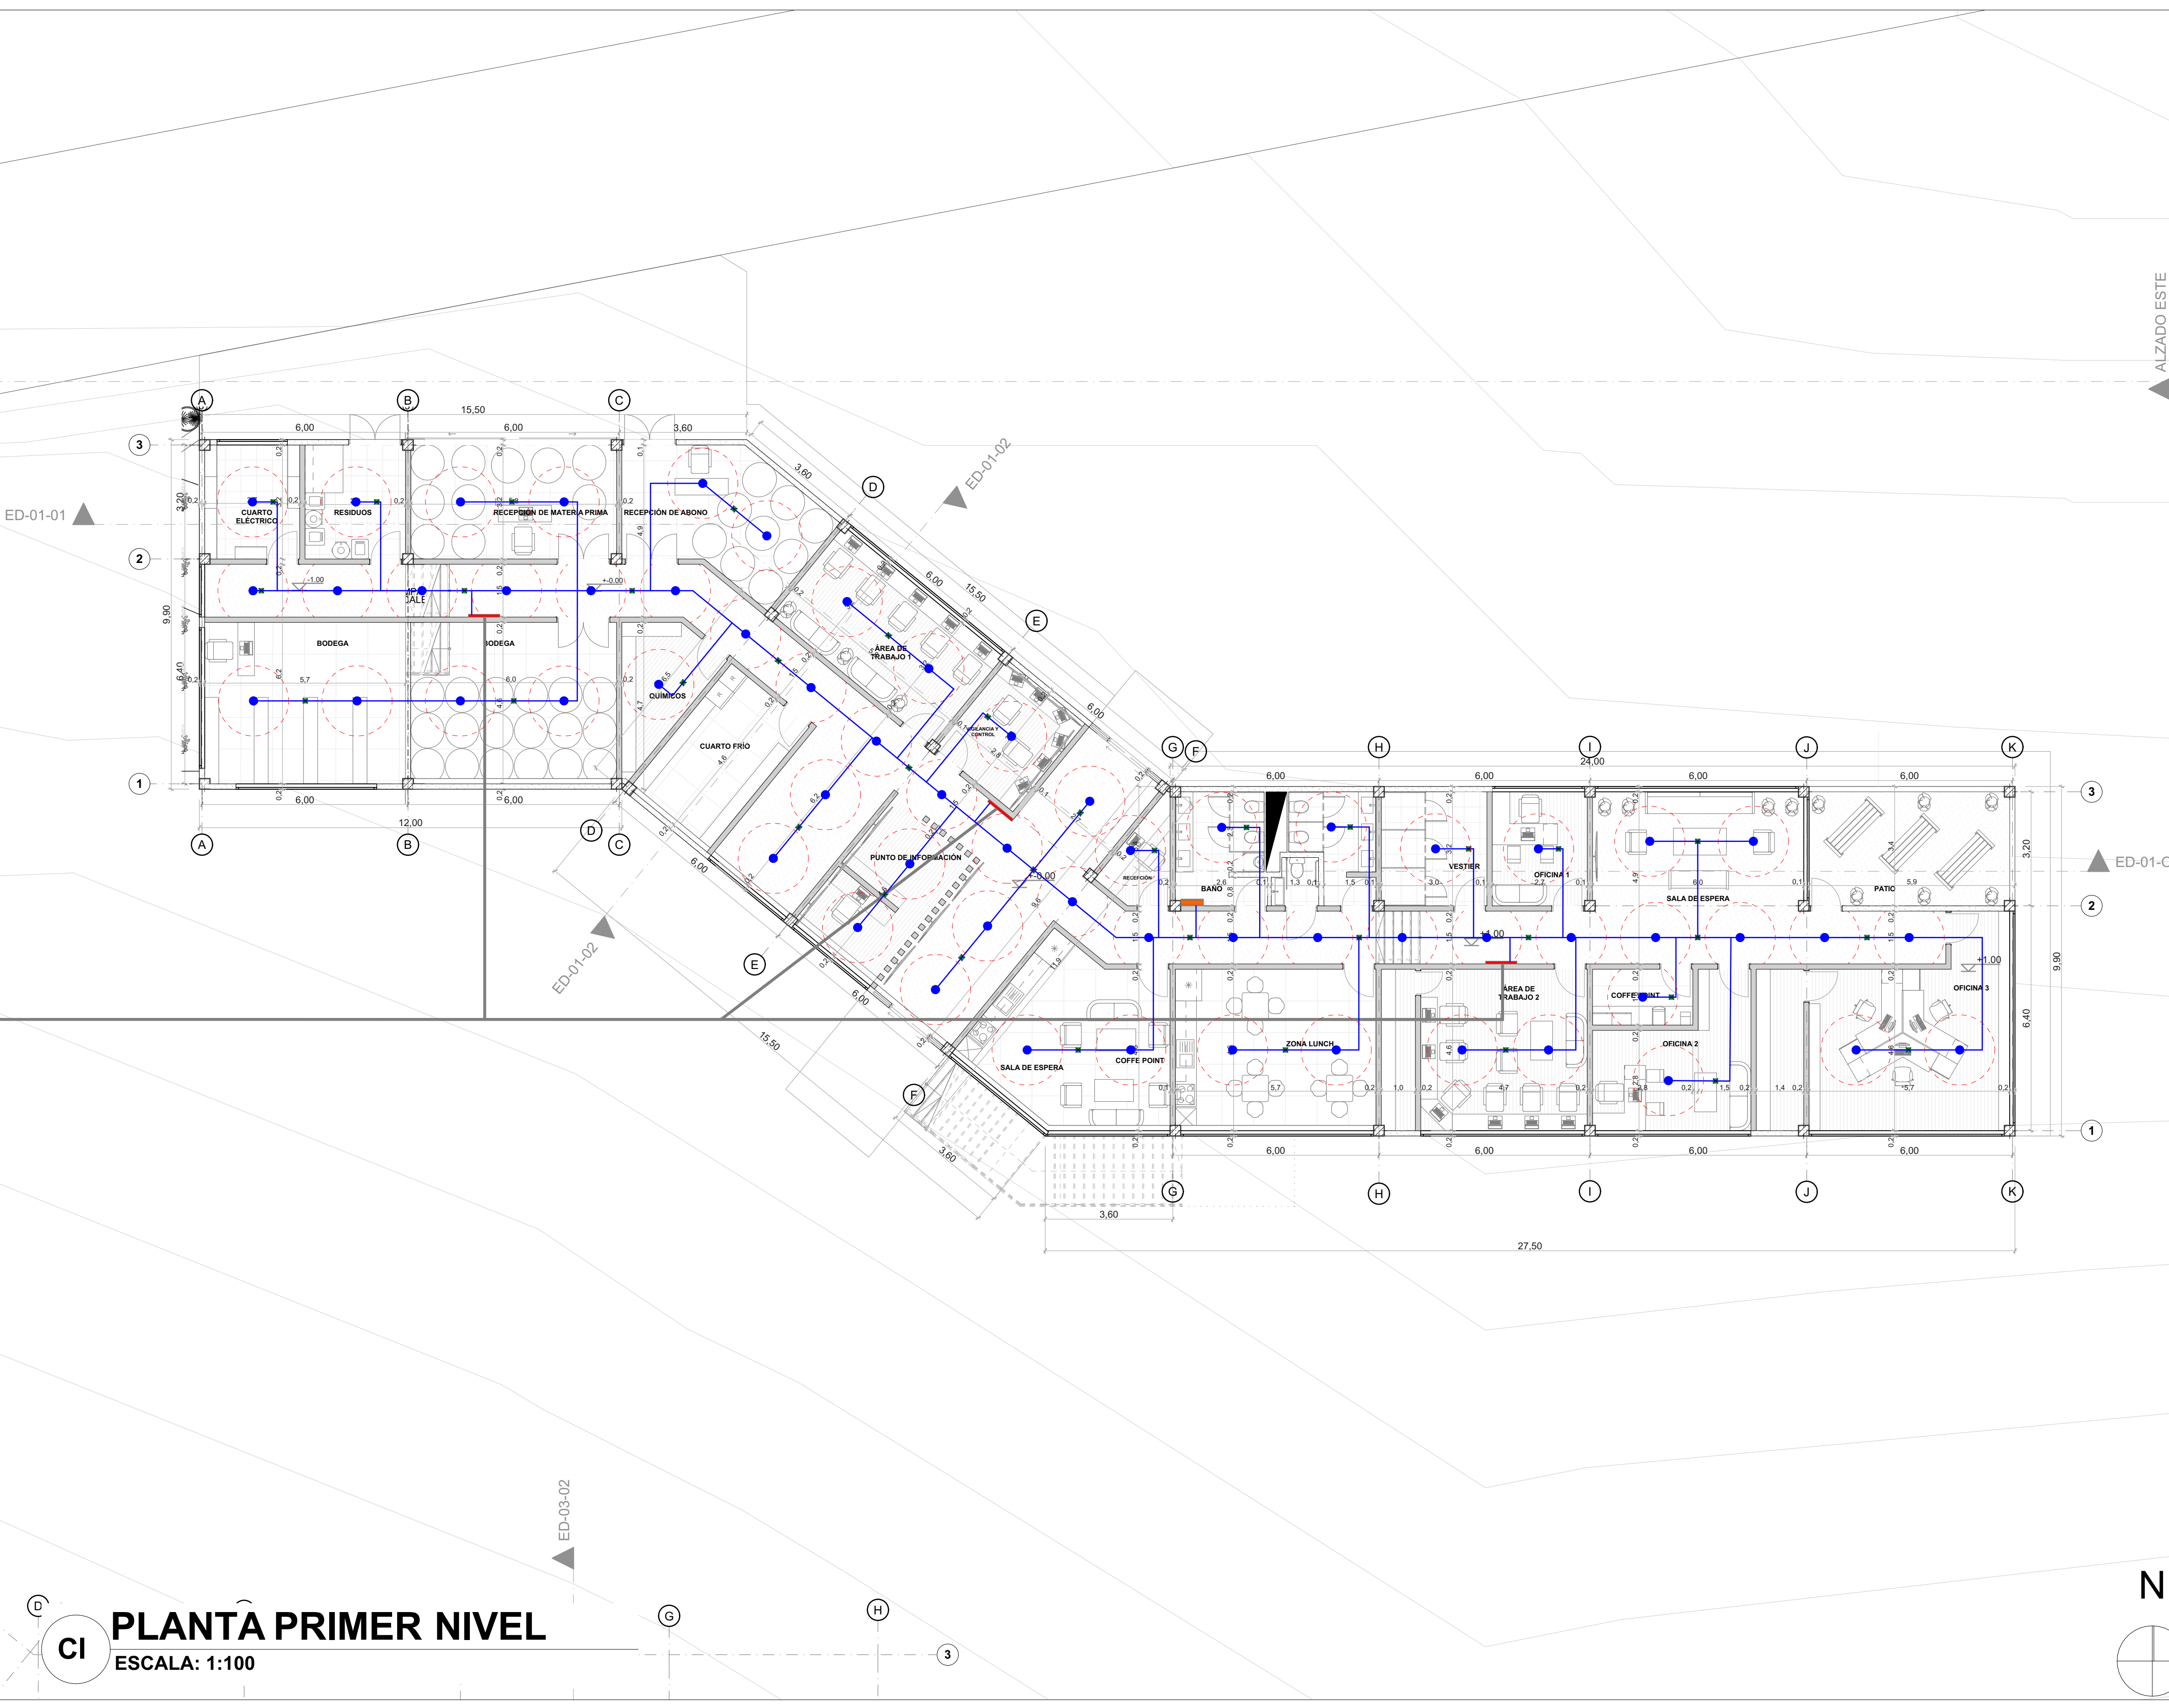



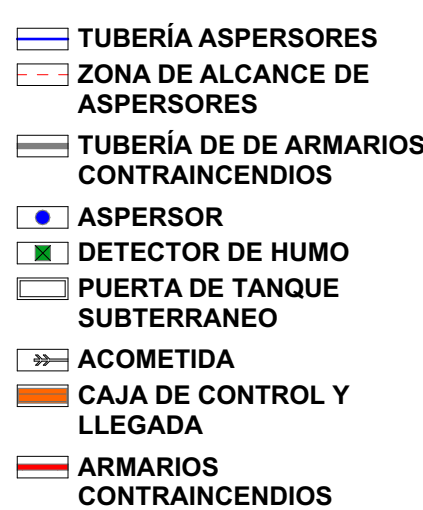
CI PLANTA PRIMER NIVEL
ESCALA: 1:100

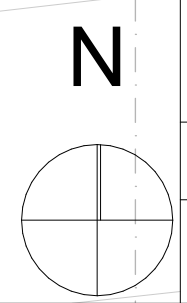


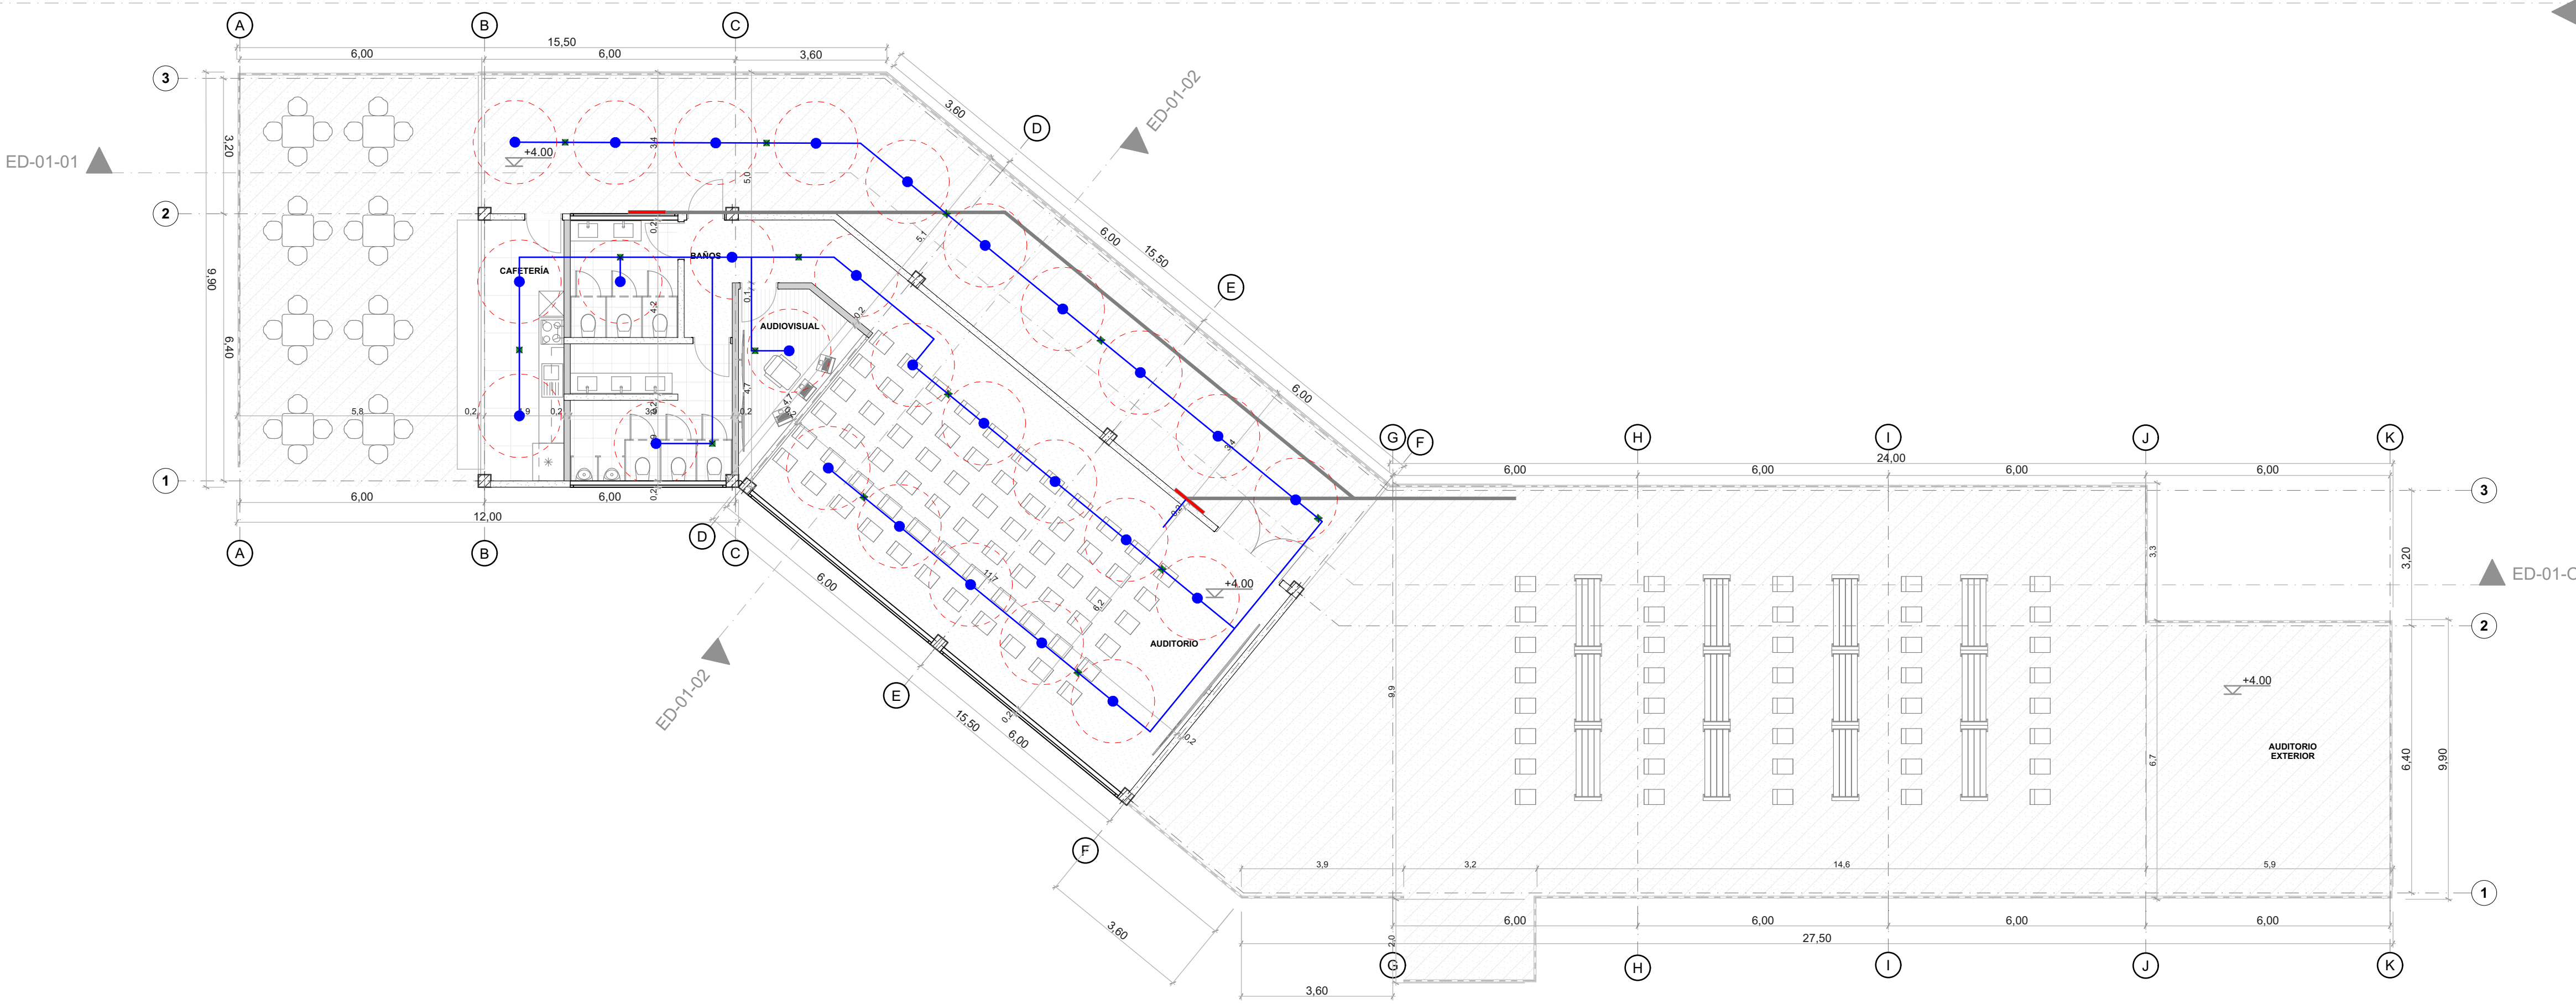


CI PLANTA SEGUNDO NIVEL
ESCALA: 1:100

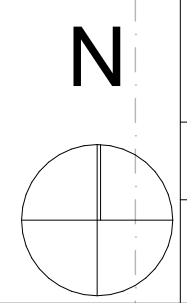

93	Ε00-10	1
28		
 UNIVERSIDAD La Gran Colombia		
FACULTAD DE ARQUITECTURA		
PROYECTO OPCIÓN ÉNFASIS		
PROYECTO: CENTRO PROVINCIAL DE GESTIÓN AGROPECUARIA BOGOTÁ 2025		
CONVENCIONES:  <ul style="list-style-type: none"> TUBERÍA ASPERSORES ZONA DE ALCANCE DE ASPERSORES TUBERÍA DE DE ARMARIOS CONTRAINCENDIOS ASPERSOR DETECTOR DE HUMO PUERTA DE TANQUE SUBTERRANEO ACOMETIDA CAJA DE CONTROL Y LLEGADA ARMARIOS CONTRAINCENDIOS 		
CURSO: PROYECTO OPCIÓN ÉNFASIS		
CONTIENE: 1. RED CONTRA INCENDIOS EDIFICIO 2 PLANTA PISO 1		
OBSERVACIONES: 1.		
ESCALA:	FECHA:	
INDICADA	09 MAYO DE 2025	
ARCHIVO:	FECHA COPIA:	
Plano final.PLN	26/05/2025	
DIBUJO:	ELABORACIÓN:	
REVISIÓN:	PLANO No.	PLANCIA No.
1	CI-003	28 DE 35

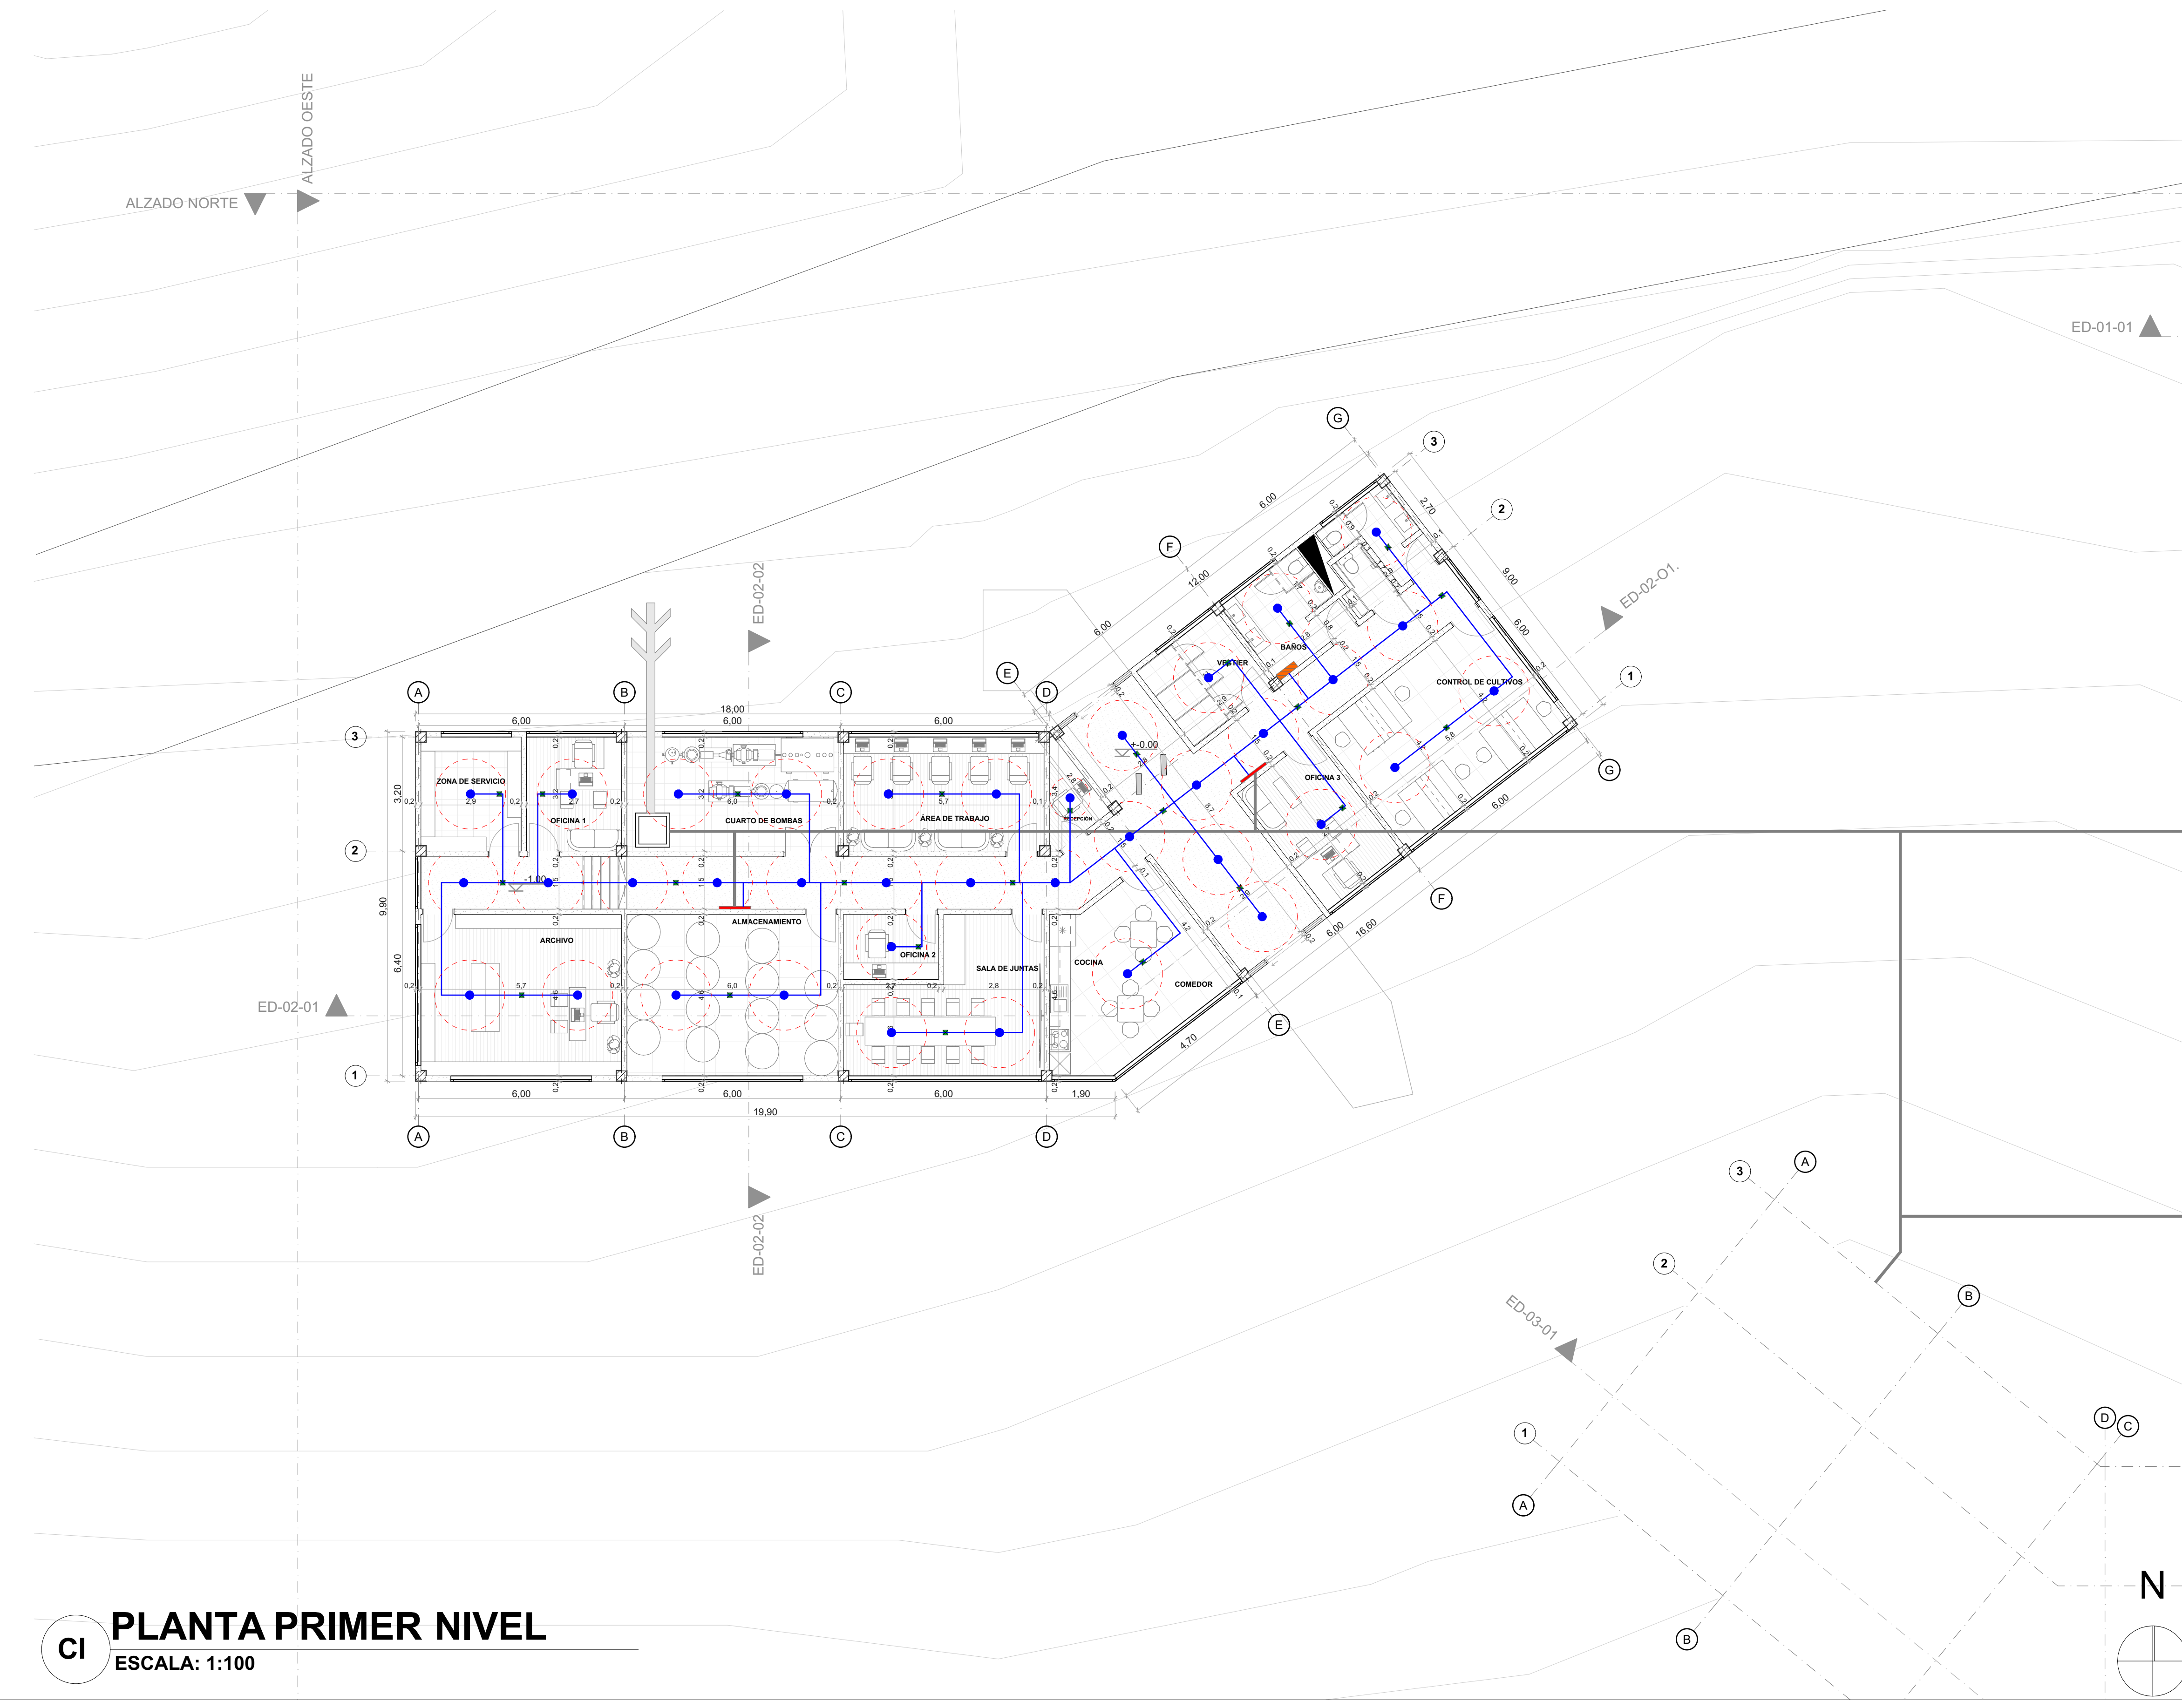

CI **PLANTA PRIMER NIVEL**
 ESCALA: 1:100

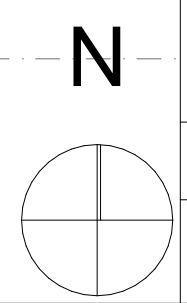

FACULTAD DE ARQUITECTURA

PROYECTO OPCIÓN ÉNFASIS

PROYECTO:

CENTRO PROVINCIAL DE GESTIÓN AGROPECUARIA
 BOGOTÁ 2025

CONVENCIONES:

- TUBERÍA ASPERSORES
- ZONA DE ALCANCE DE ASPERSORES
- TUBERÍA DE DE ARMARIOS CONTRA INCENDIOS
- ASPERSOR
- DETECTOR DE HUMO
- PUERTA DE TANQUE SUBTERRANEO
- ACOMETIDA
- CAJA DE CONTROL Y LLEGADA
- ARMARIOS CONTRA INCENDIOS

CURSO:

PROYECTO OPCIÓN ÉNFASIS

CONTIENE:

1. RED CONTRA INCENDIOS EDIFICIO 3 PLANTA PISO 1

OBSERVACIONES:

- 1.

ESCALA: INDICADA

FECHA: 09 MAYO DE 2025

ARCHIVO: Plano final.PLN


FECHA COPIA: 26/05/2025

DIBUJO: ELABORACIÓN


REVISIÓN: 1

PLANO No. CI-004


DE 29 DE 35

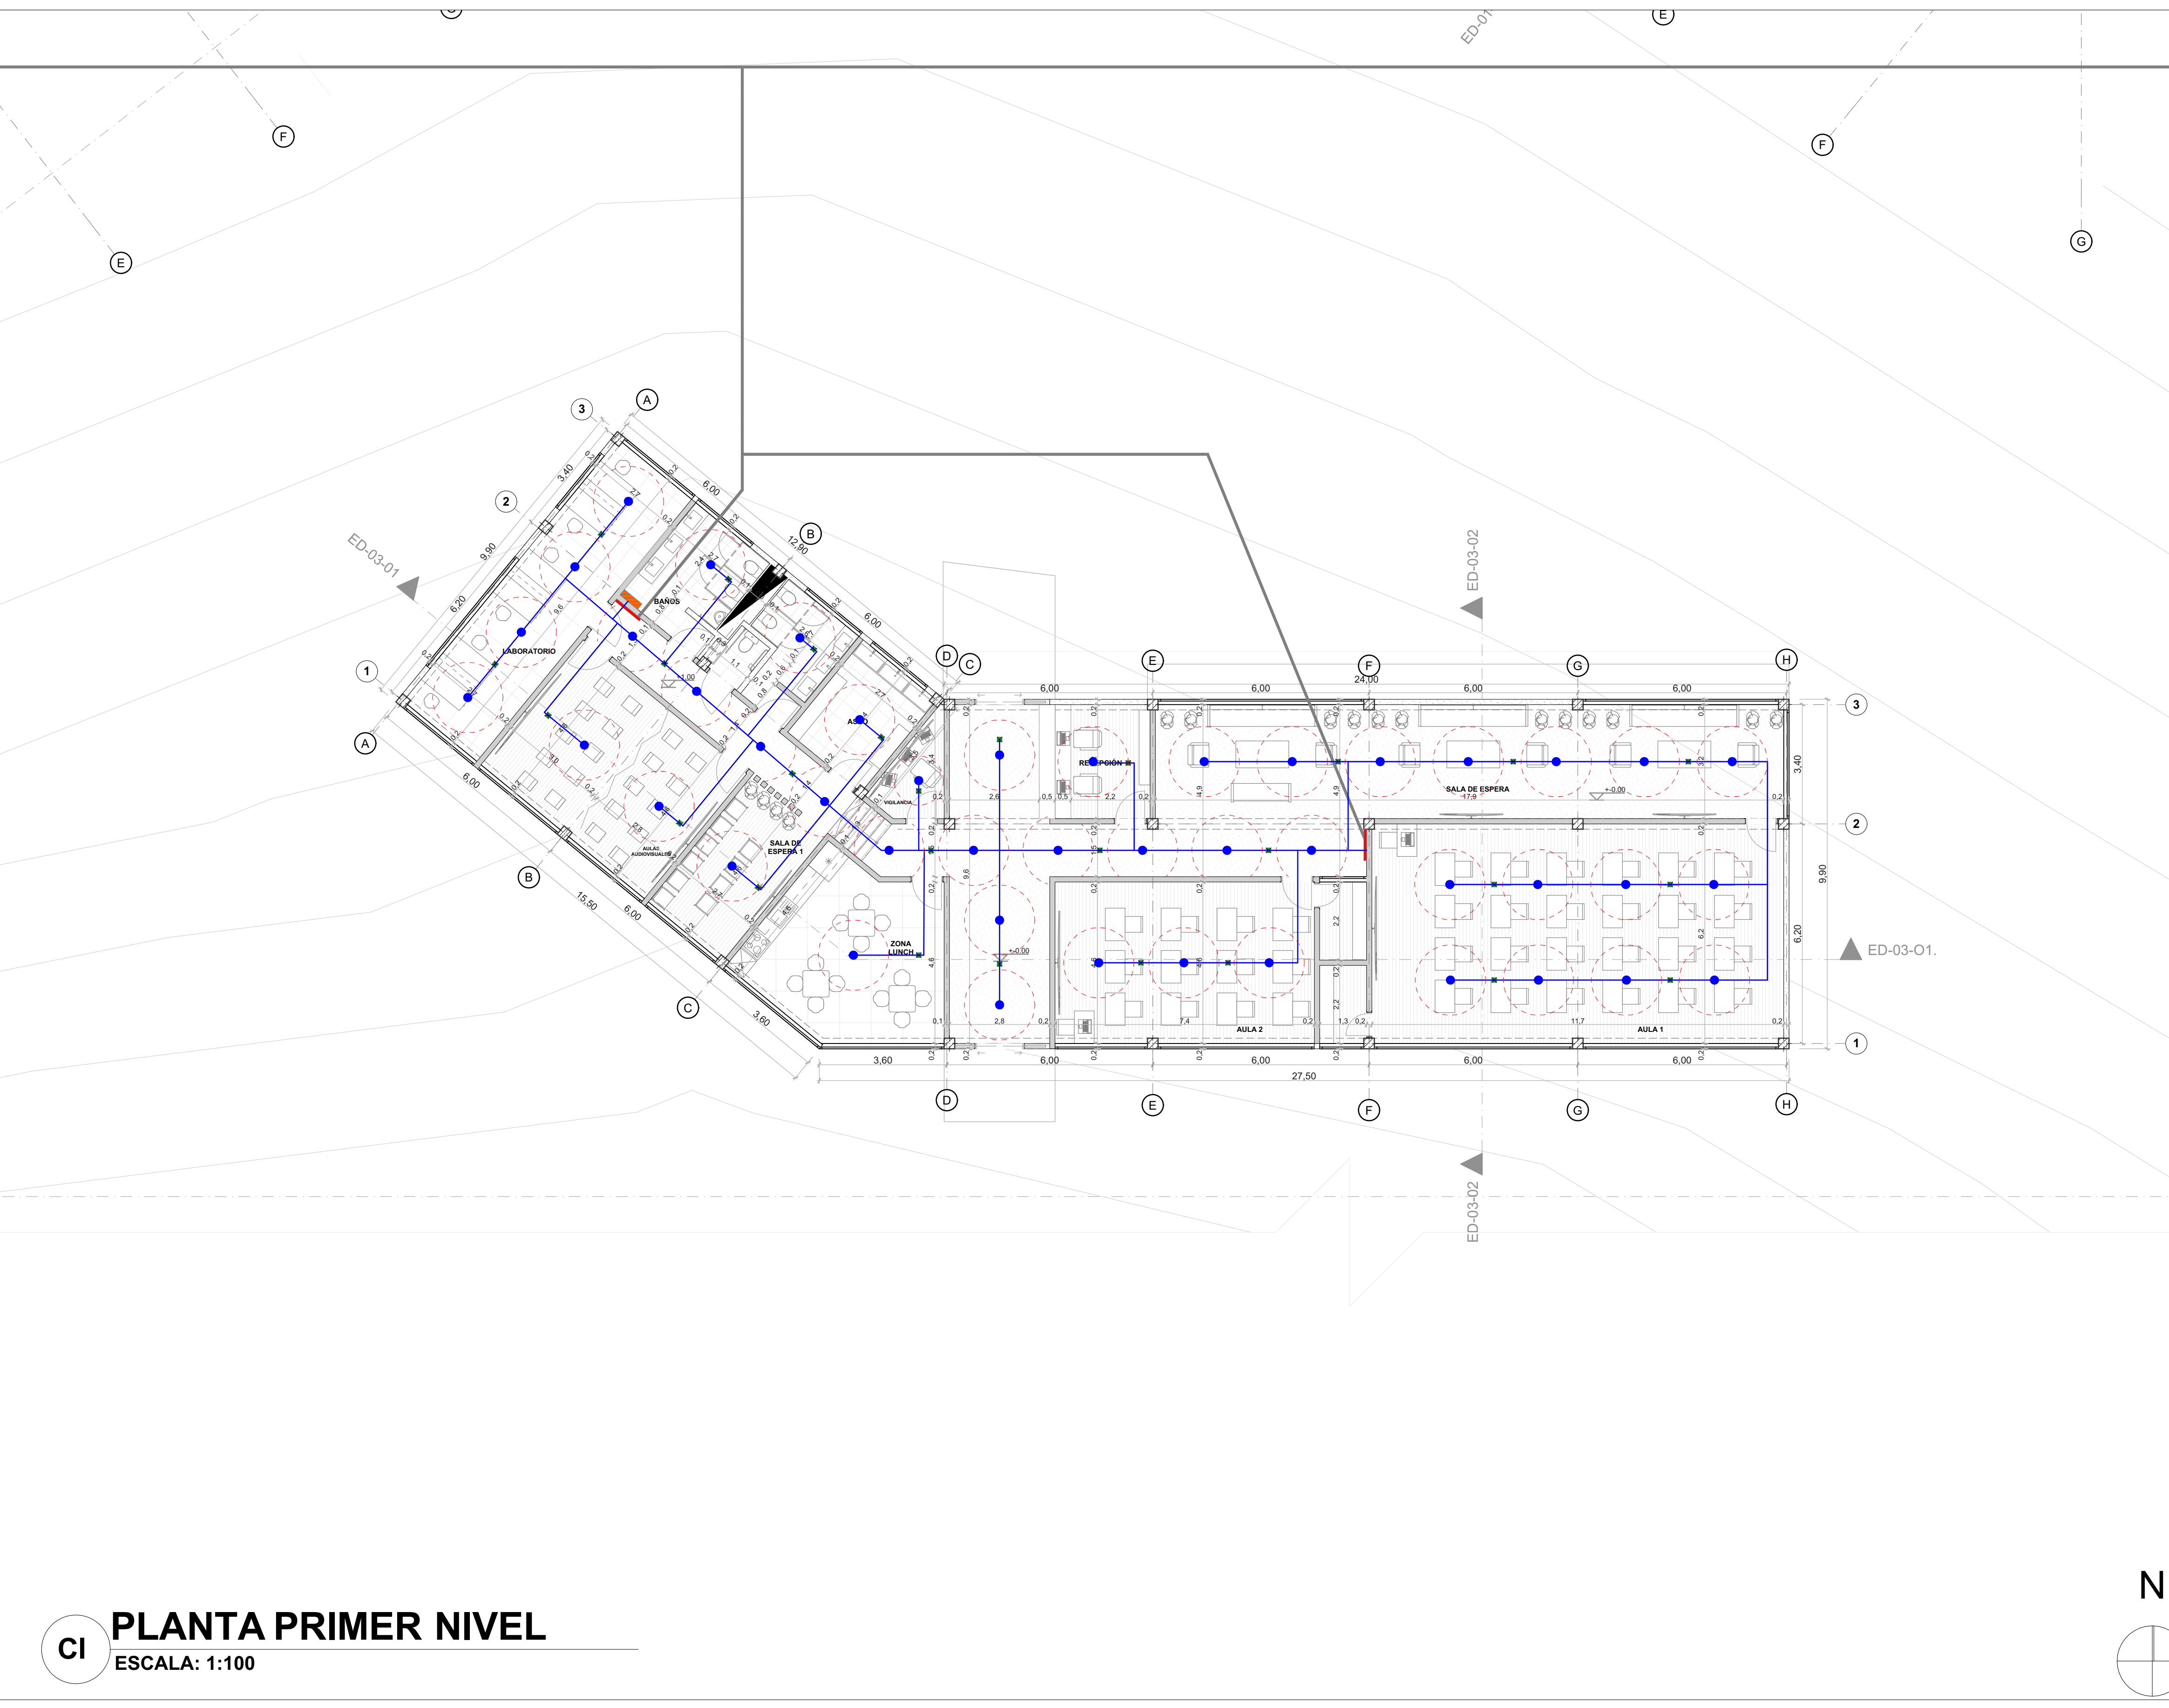


CI PLANTA PRIMER NIVEL
 ESCALA: 1:100

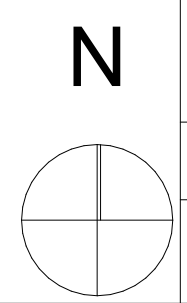


93	E-001	1
UNIVERSIDAD La Gran Colombia		
FACULTAD DE ARQUITECTURA		
PROYECTO OPCIÓN ÉNFASIS		
PROYECTO: CENTRO PROVINCIAL DE GESTIÓN AGROPECUARIA BOGOTÁ 2025		
CONVENCIONES:		
CURSO: PROYECTO OPCIÓN ÉNFASIS		
CONTIENE: 1. PLANTA DE CIMENTACIÓN EDIFICIO 1 2. DETALLE DE CIMENTACIÓN 1		
OBSERVACIONES: 1.		
ESCALA: INDICADA	FECHA: 09 MAYO DE 2025	
ARCHIVO: Plano final.PLN	FECHA COPIA: 26/05/2025	
DIBUJO	ELABORACIÓN	
REVISIÓN: 1	PLANO No: E-001	PLANCHETA No: 7 DE 35

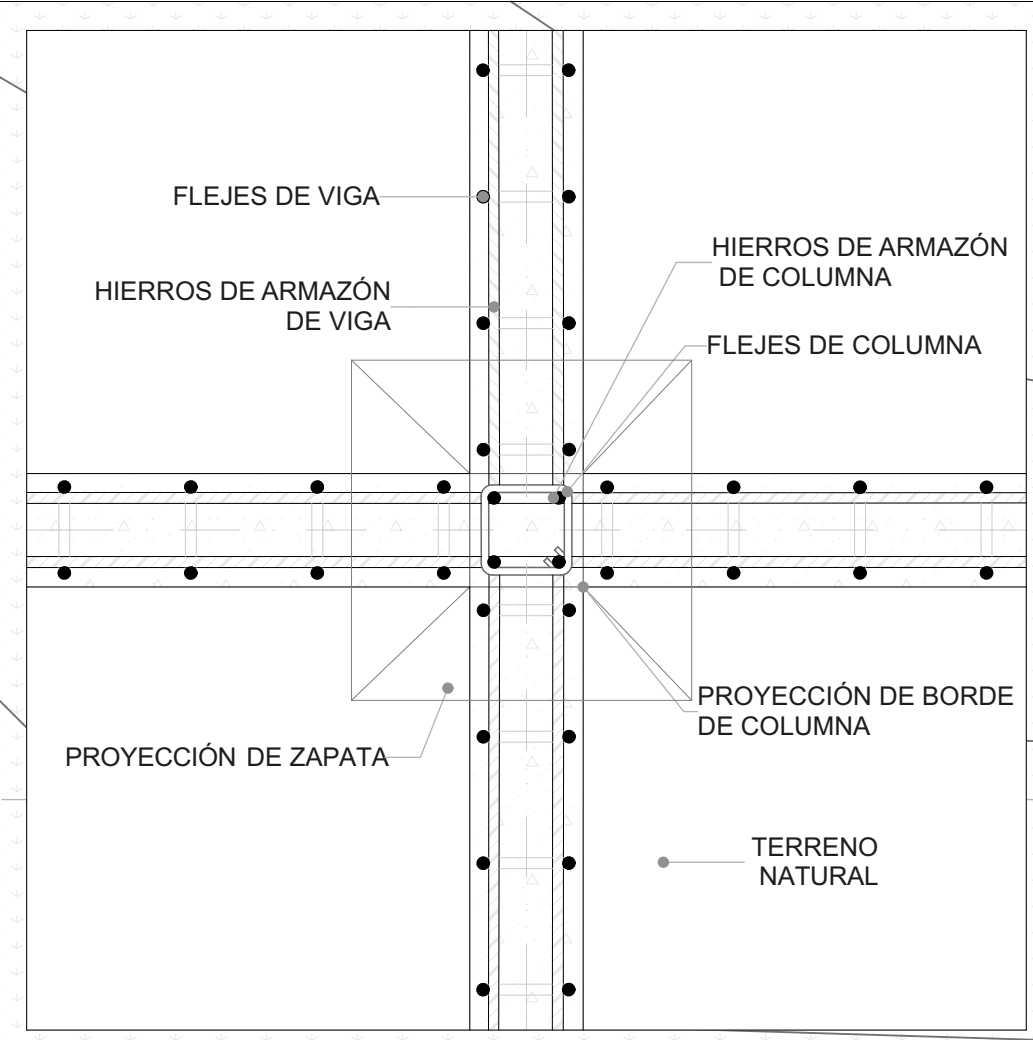


E DETALLE DE CIMENTACIÓN 1
ESCALA: 1:20

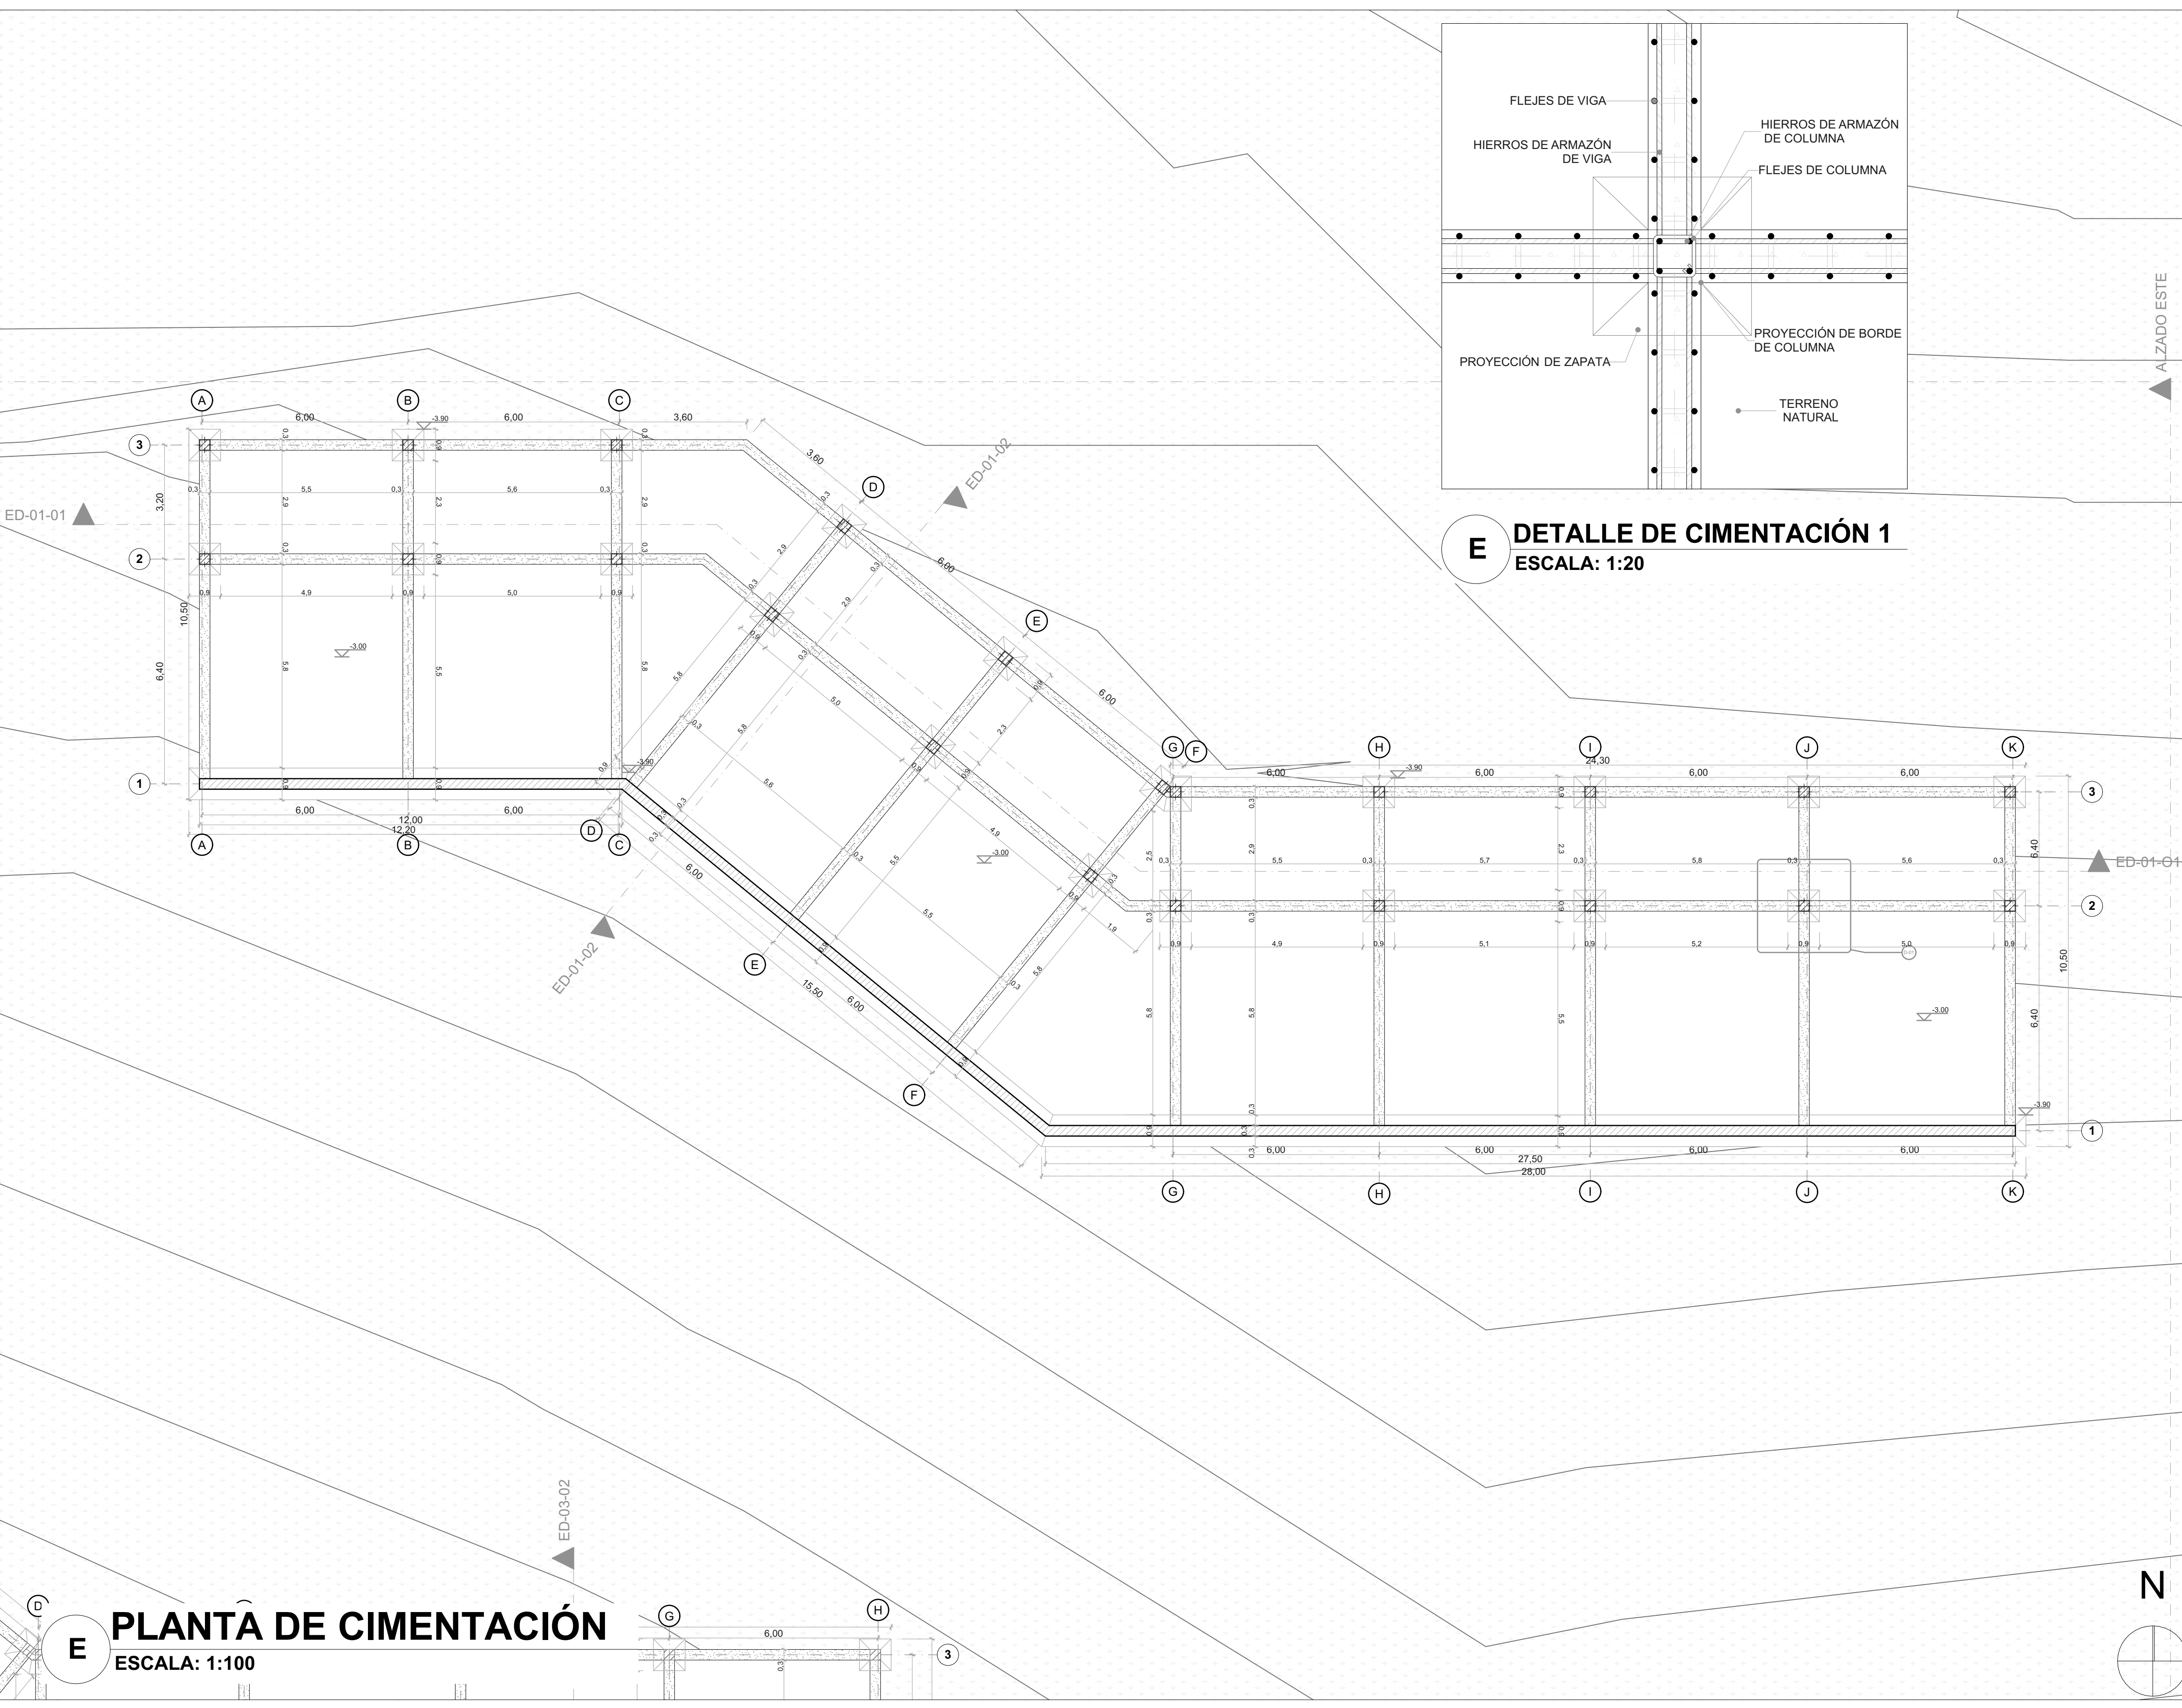


E PLANTA DE CIMENTACIÓN
ESCALA: 1:100

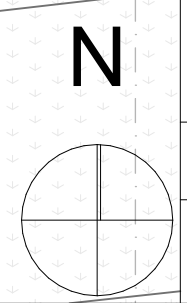


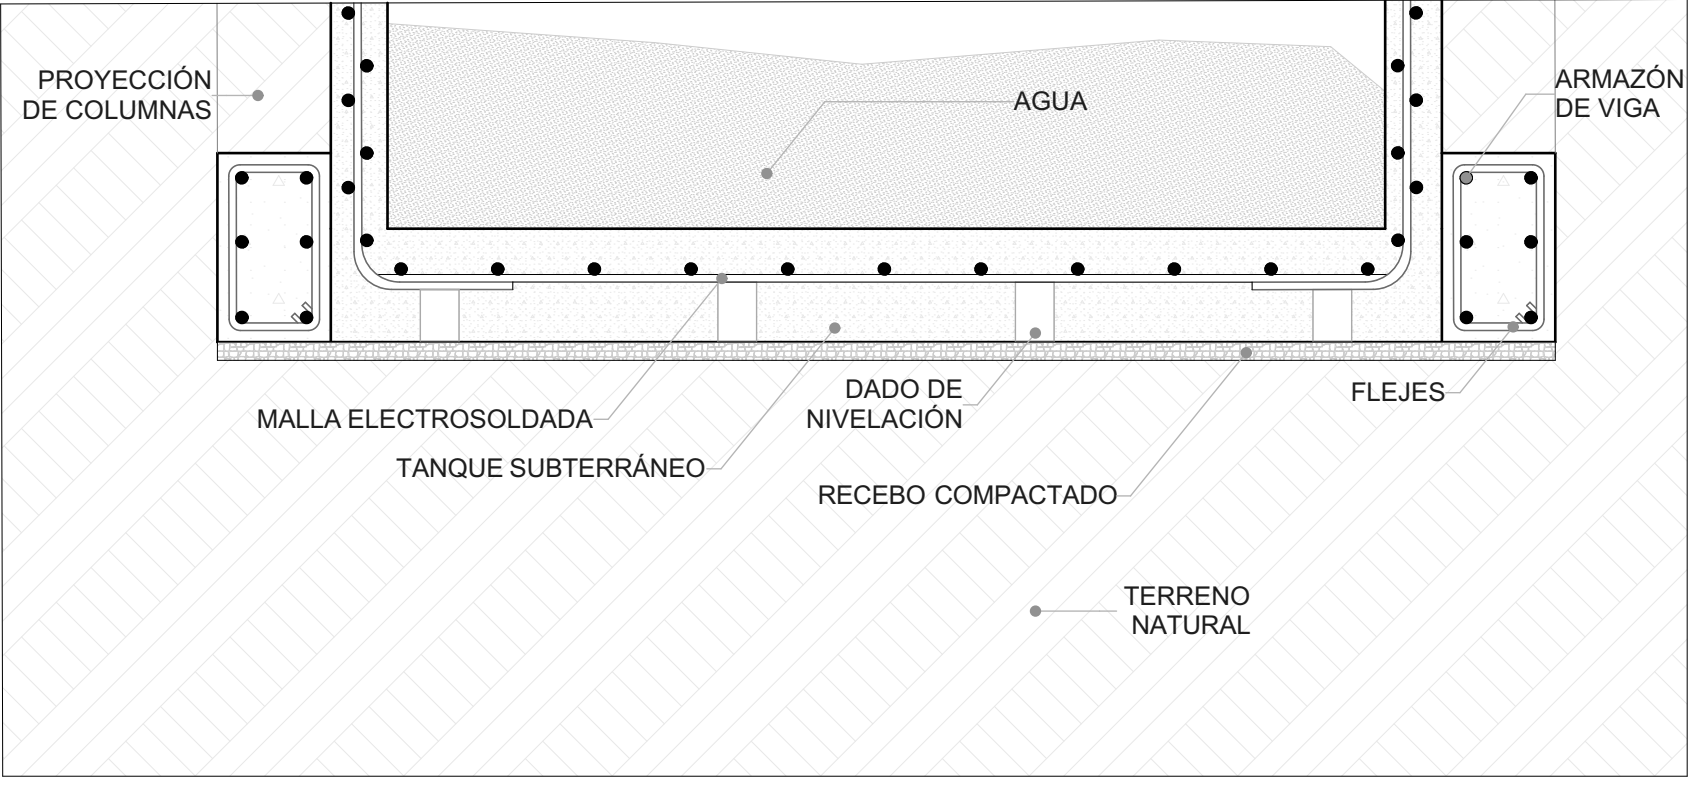


E DETALLE DE CIMENTACIÓN 2
ESCALA: 1:20

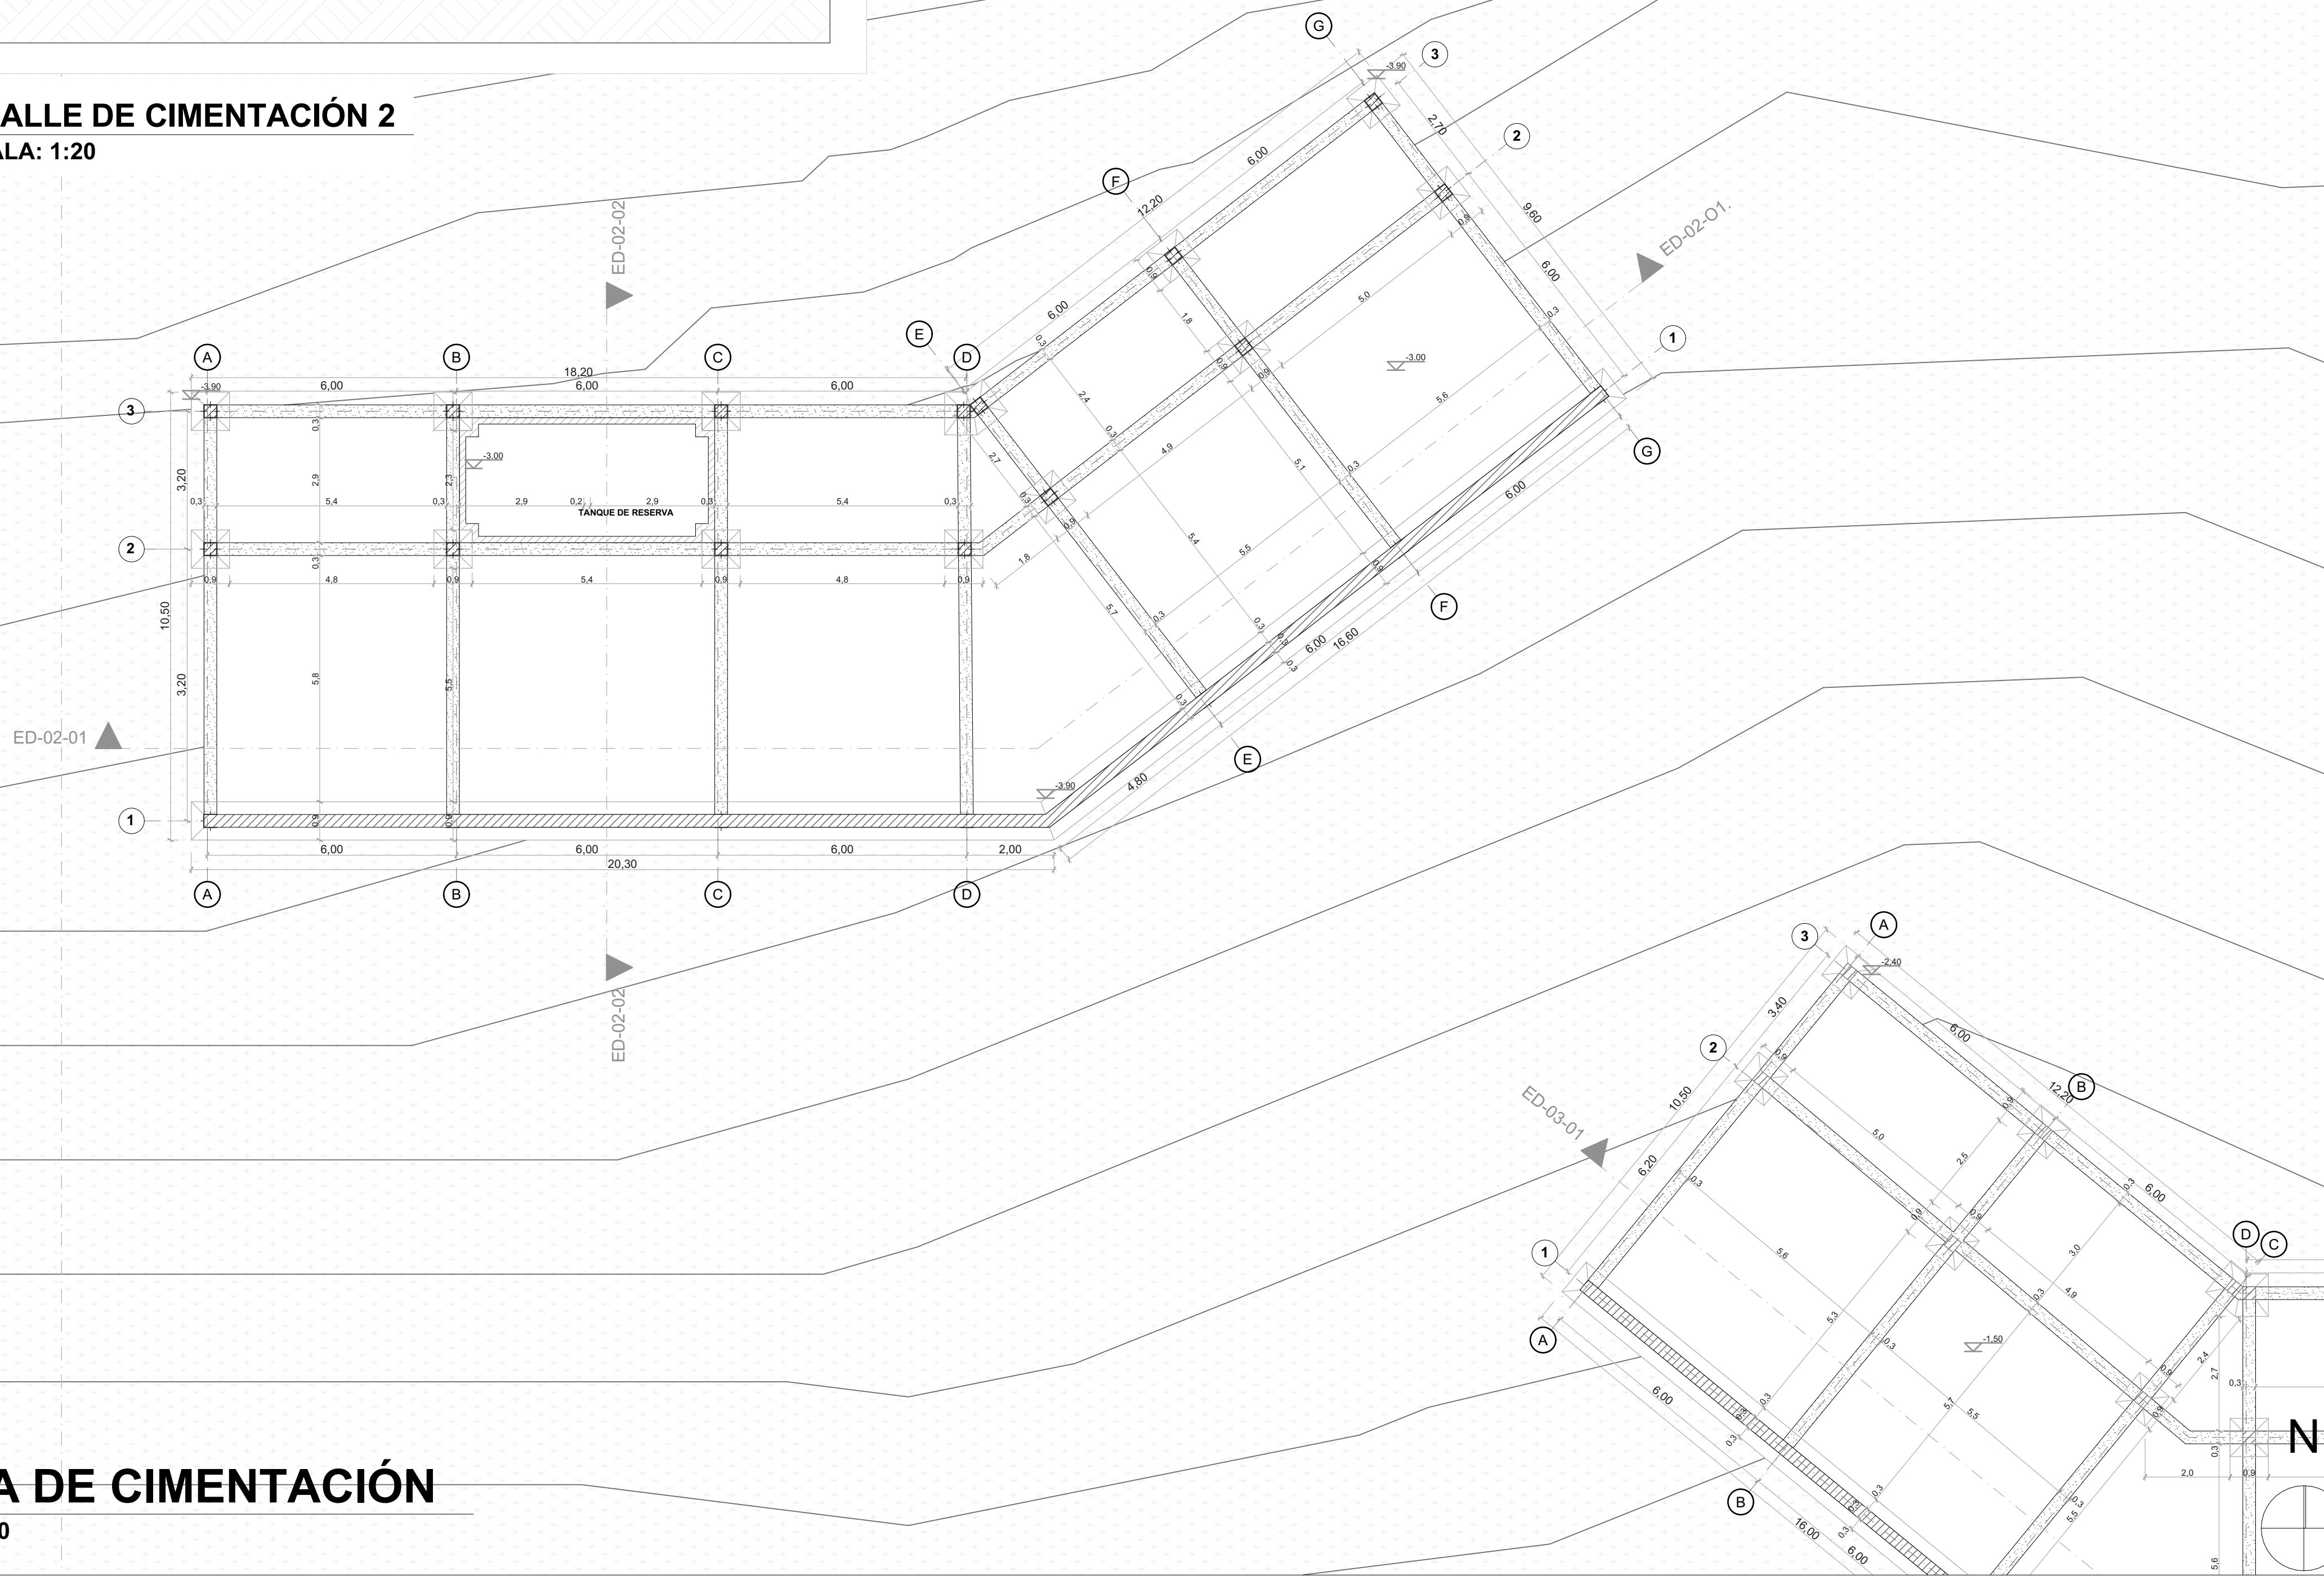

E PLANTA DE CIMENTACIÓN
ESCALA: 1:100


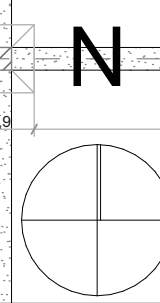


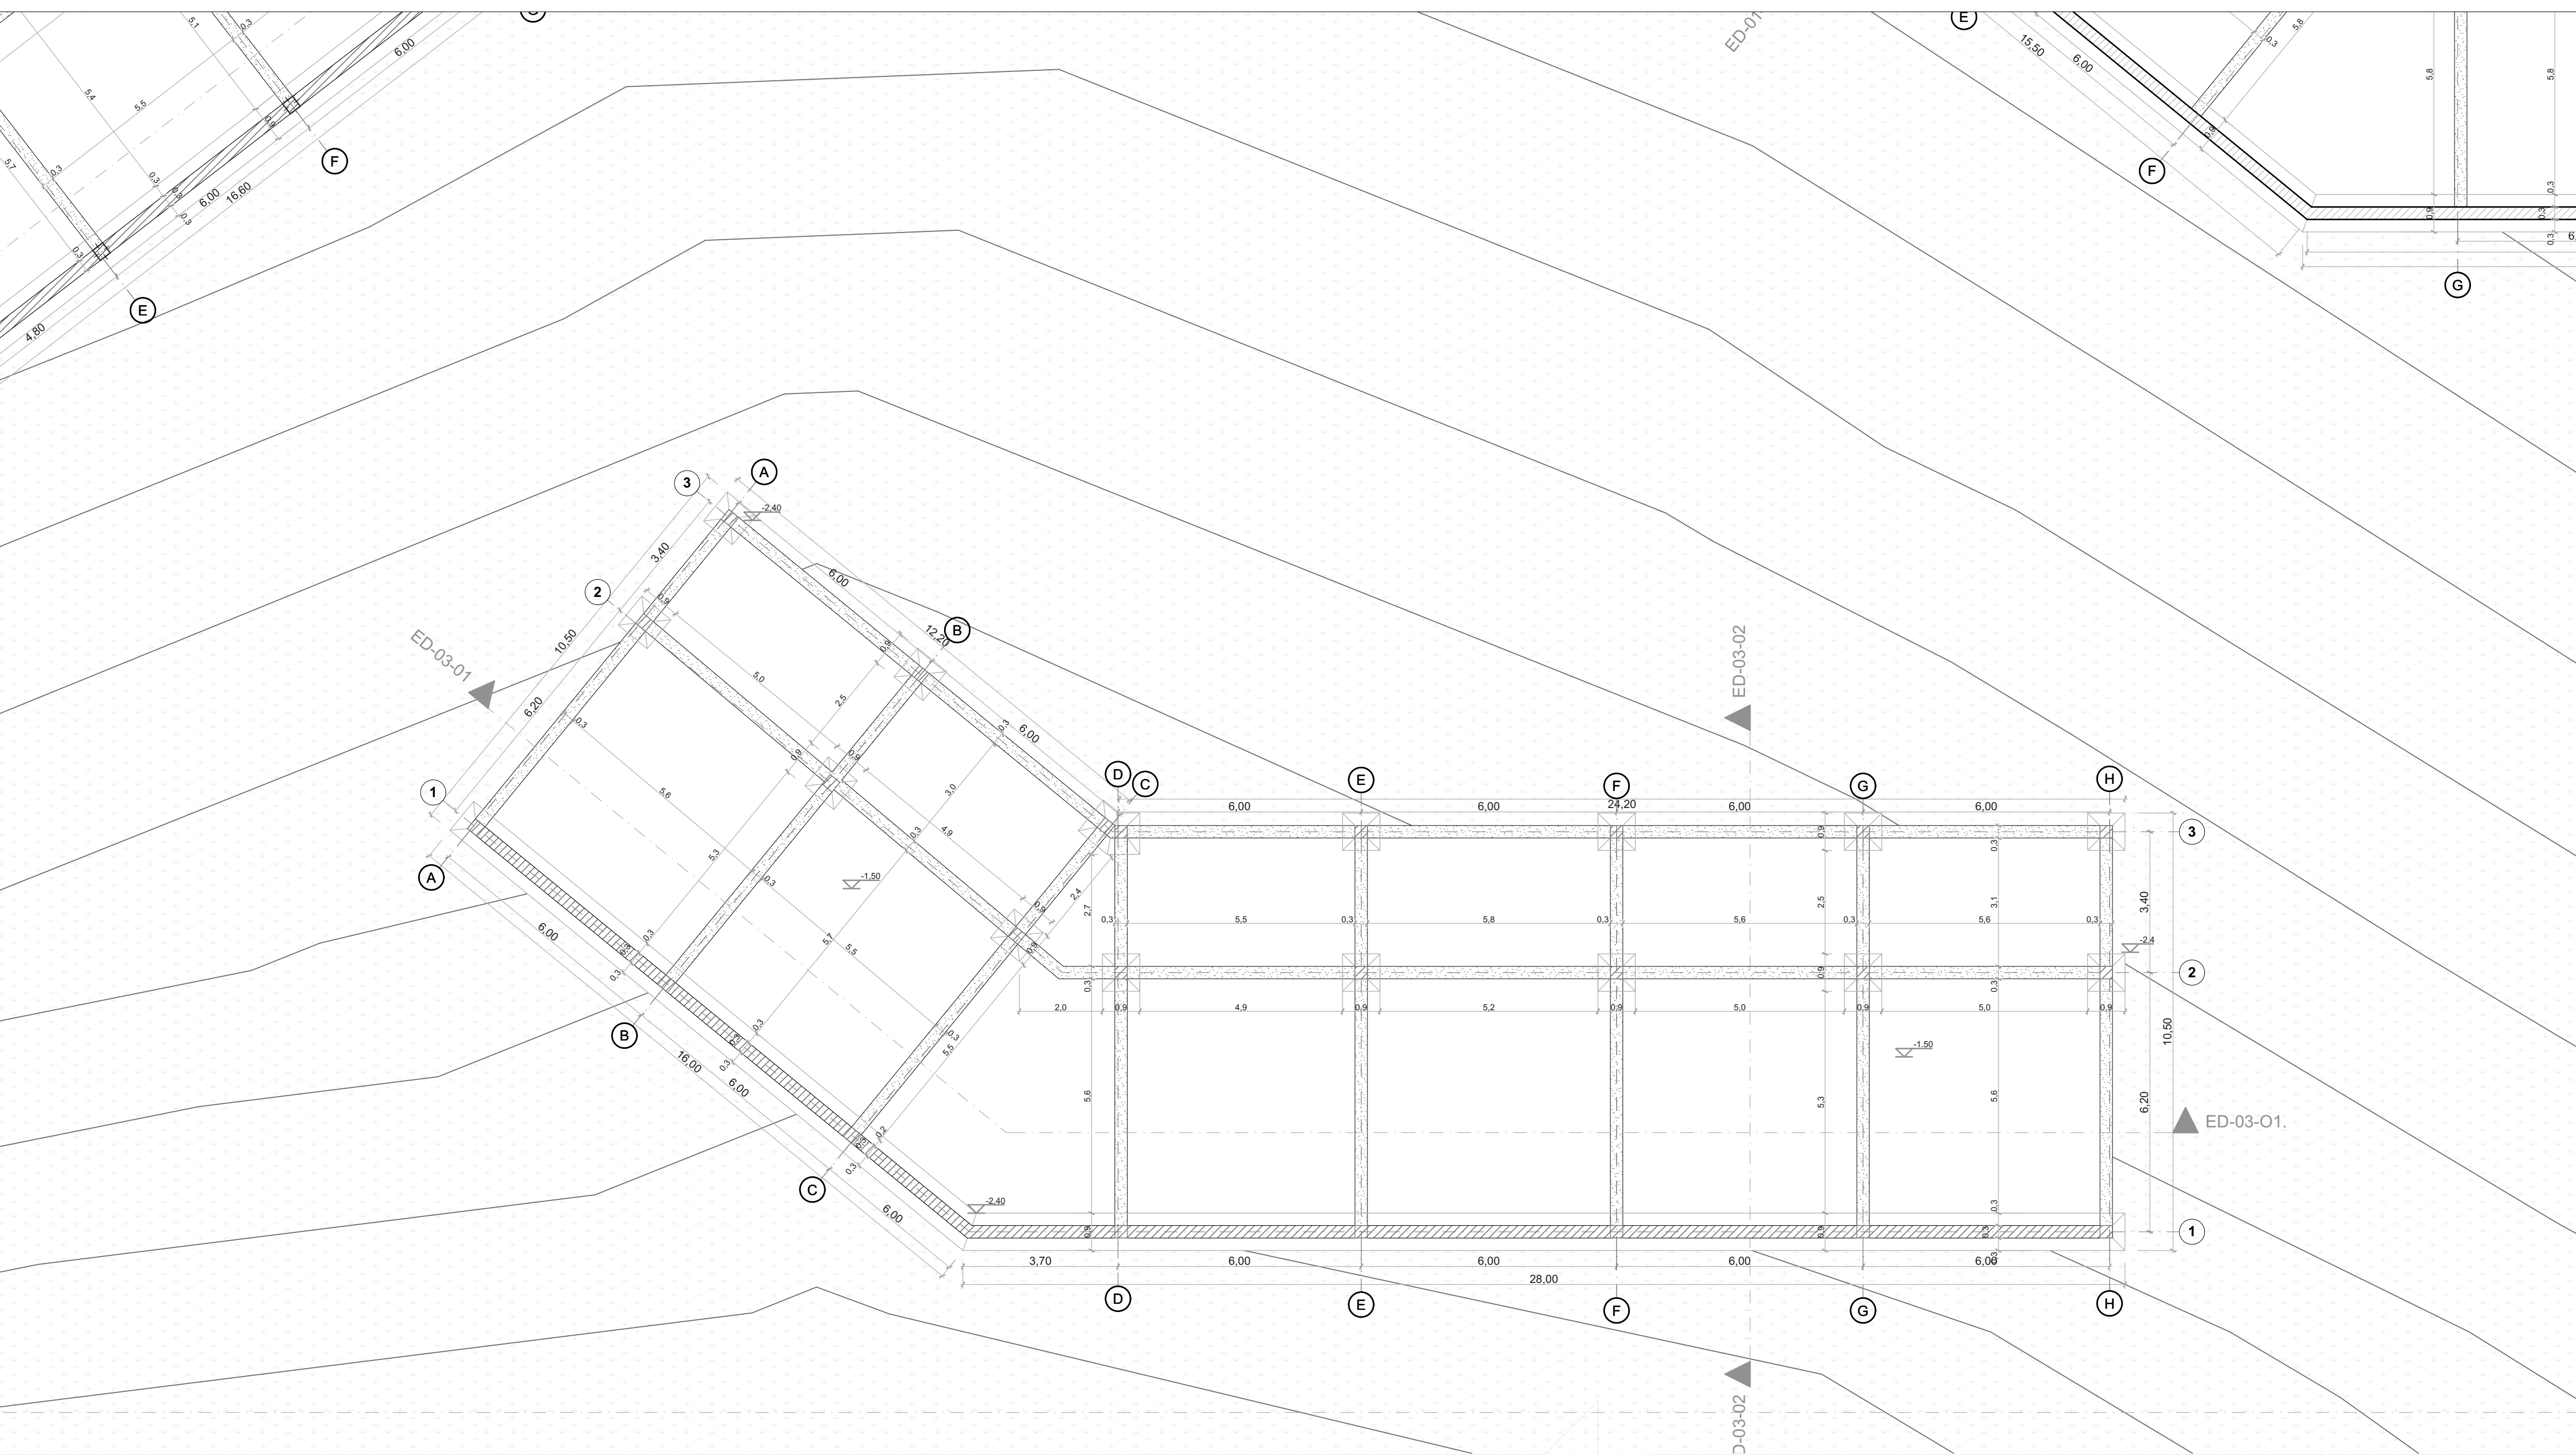


35	E-003	1
6	PLANO No.	INDICADA
FACULTAD DE ARQUITECTURA		
PROYECTO OPCIÓN ÉNFASIS		
PROYECTO:		
CENTRO PROVINCIAL DE GESTIÓN AGROPECUARIA		
BOGOTÁ 2025		
CONVENCIONES:		
CURSO:		
PROYECTO OPCIÓN ÉNFASIS		
CONTIENE:		
<ol style="list-style-type: none"> PLANTA DE CIMENTANTACIÓN EDIFICIO 3 DETALLE DE CIMENTACIÓN 3 		
OBSERVACIONES:		
<ol style="list-style-type: none"> 		
ESCALA:	FECHA:	
INDICADA	09 MAYO DE 2025	
ARCHIVO:	FECHA COPIA:	
Plano final.PLN	26/05/2025	
DIBUJO:	ELABORACIÓN:	
REVISIÓN:	PLANO No.	PLANCIA No.
1	E-003	9 DE 35

E PLANTA DE CIMENTACIÓN
ESCALA: 1:100

E DETALLE DE CIMENTACIÓN 3
ESCALA: 1:20

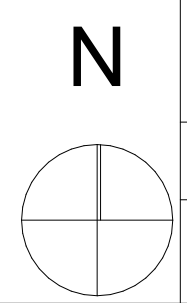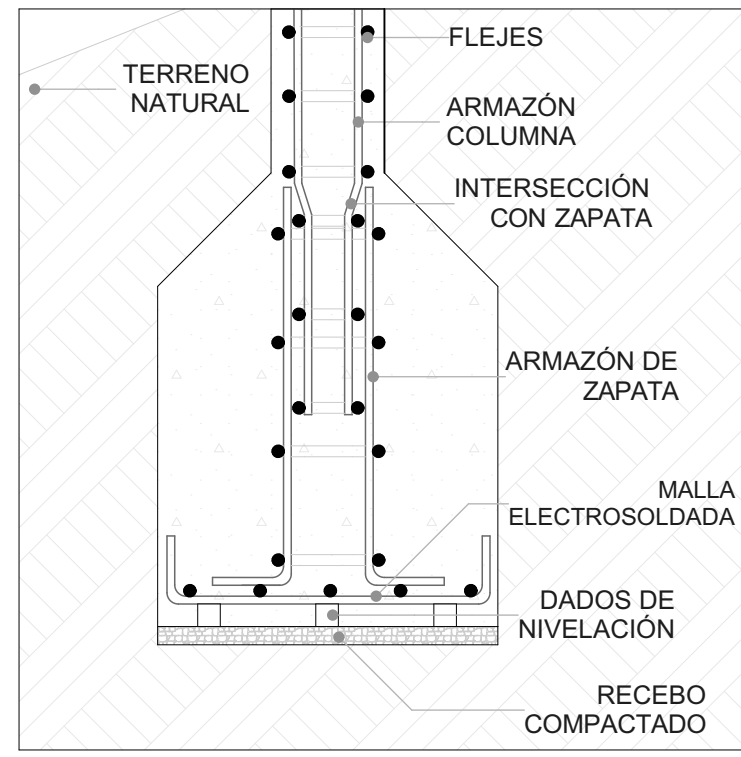

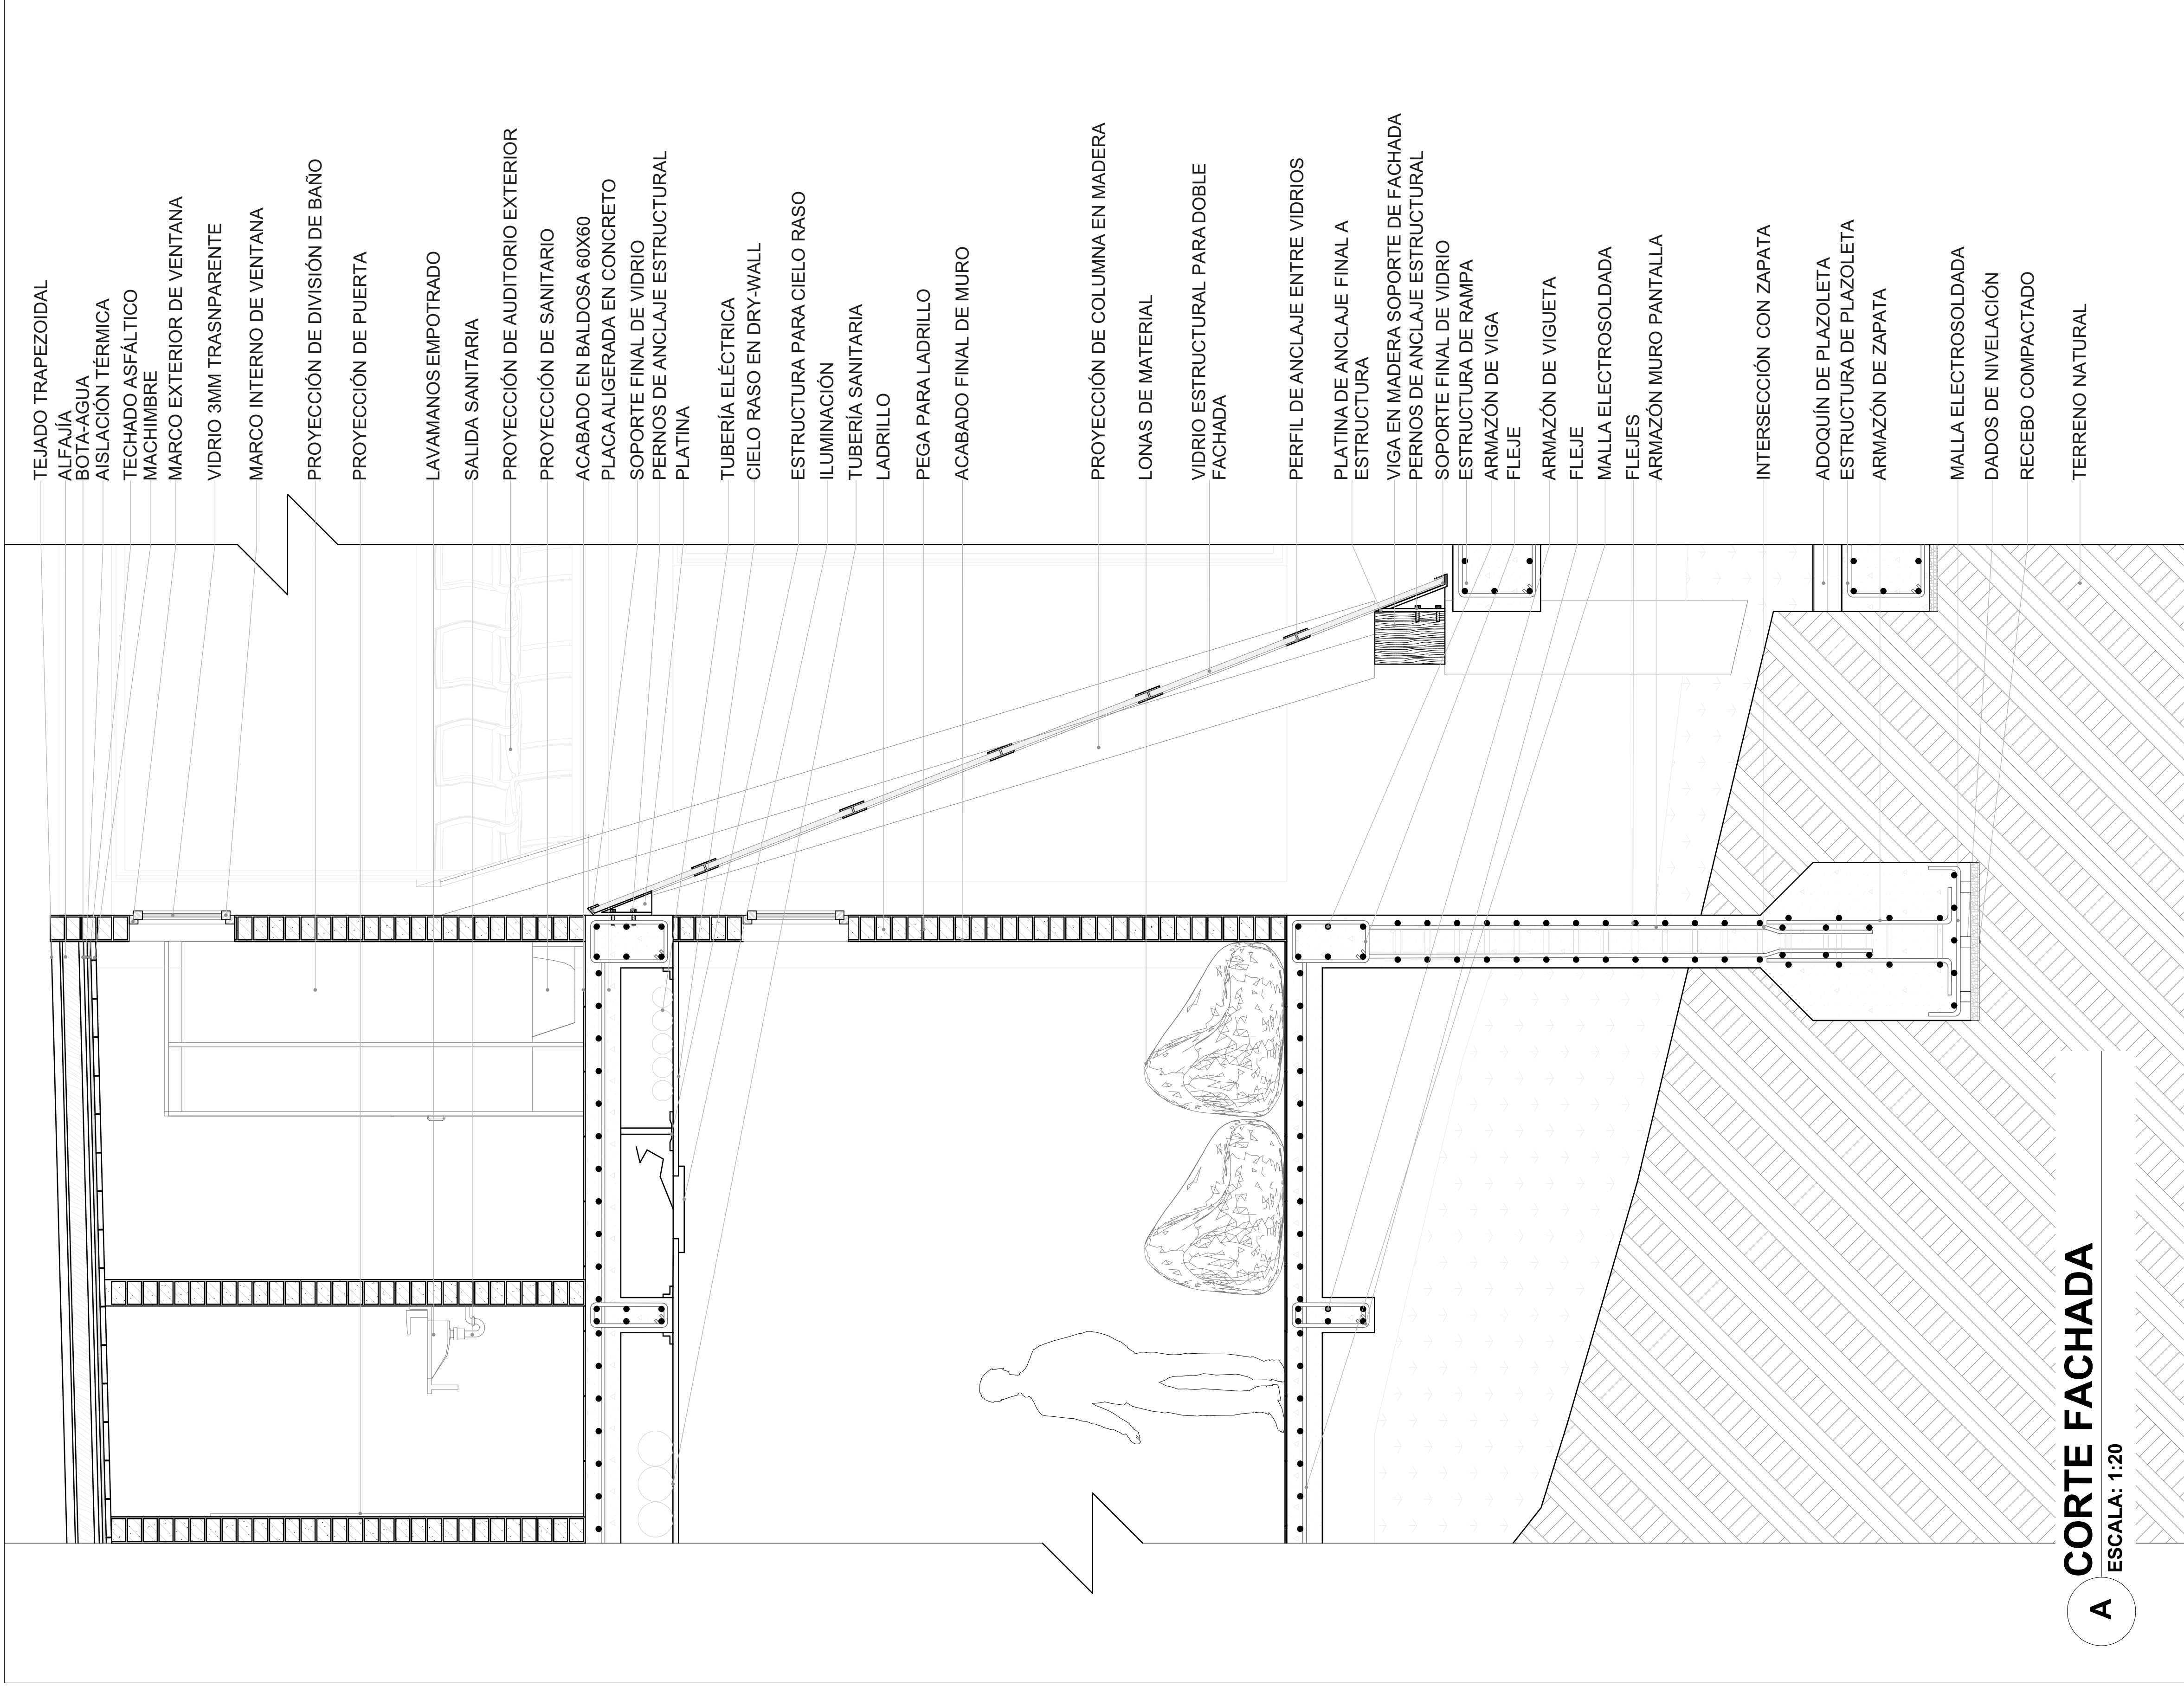


A CORTE FACHADA



ESCALA: 1:20

- TEJADO TRAPEZOIDAL
- ALFAJÍA
- BOTA-AGUA
- AISLACIÓN TÉRMICA
- TECHADO ASFÁLTICO
- MACHIMBRE
- MARCO EXTERIOR DE VENTANA
- VIDRIO 3MM TRASPARENTE
- MARCO INTERNO DE VENTANA
- PROYECCIÓN DE DIVISIÓN DE BAÑO
- PROYECCIÓN DE PUERTA
- LAVAMANOS EMPOTRADO
- SALIDA SANITARIA
- PROYECCIÓN DE AUDITORIO EXTERIOR
- PROYECCIÓN DE SANITARIO
- ACABADO EN BALDOSA 60X60
- PLACA ALIGERADA EN CONCRETO
- SOPORTE FINAL DE VIDRIO
- PERNOS DE ANCLAJE ESTRUCTURAL
- PLATINA
- TUBERÍA ELÉCTRICA
- CIELO RASO EN DRY-WALL
- ESTRUCTURA PARA CIELO RASO
- ILUMINACIÓN
- TUBERÍA SANITARIA
- LADRILLO
- PEGA PARA LADRILLO
- ACABADO FINAL DE MURO
- PROYECCIÓN DE COLUMNA EN MADERA
- LONAS DE MATERIAL
- VIDRIO ESTRUCTURAL PARA DOBLE FACHADA
- PERFIL DE ANCLAJE ENTRE VIDRIOS
- PLATINA DE ANCLAJE FINAL A ESTRUCTURA
- VIGA EN MADERA SOPORTE DE FACHADA
- PERNOS DE ANCLAJE ESTRUCTURAL
- SOPORTE FINAL DE VIDRIO
- ESTRUCTURA DE RAMPA
- ARMAZÓN DE VIGA
- FLEJE
- ARMAZÓN DE VIGUETA
- FLEJE
- MALLA ELECTROSOLDADA
- FLEJES
- ARMAZÓN MURO PANTALLA
- INTERSECCIÓN CON ZAPATA
- ADOQUÍN DE PLAZOLETA
- ESTRUCTURA DE PLAZOLETA
- ARMAZÓN DE ZAPATA
- MALLA ELECTROSOLDADA
- DADOS DE NIVELACIÓN
- RECEBO COMPACTADO
- TERRENO NATURAL


REVISIÓN: 1	DIBUJO: 1	ELABORACIÓN	ARCHIVO: Plano final PLN	ESCALA: INDICADA	OBSERVACIONES: 1.	CONTIENE: 1. CORTE POR FACHADA	CURSO: PROYECTO OPCIÓN ÉNFASIS	CONVENCIONES: PROYECTO: CENTRO PROVINCIAL DE GESTIÓN AGROPECUARIA BOGOTÁ 2025	FACULTAD DE ARQUITECTURA	93	93	
PLANO N.º: A-010	FECHA COPIA: 26/05/2025	FECHA: 09 MAYO DE 2025							UNIVERSIDAD La Gran Colombia	PROYECTO OPCIÓN ÉNFASIS	010-V	1
DE 35	PLANO N.º: 33											

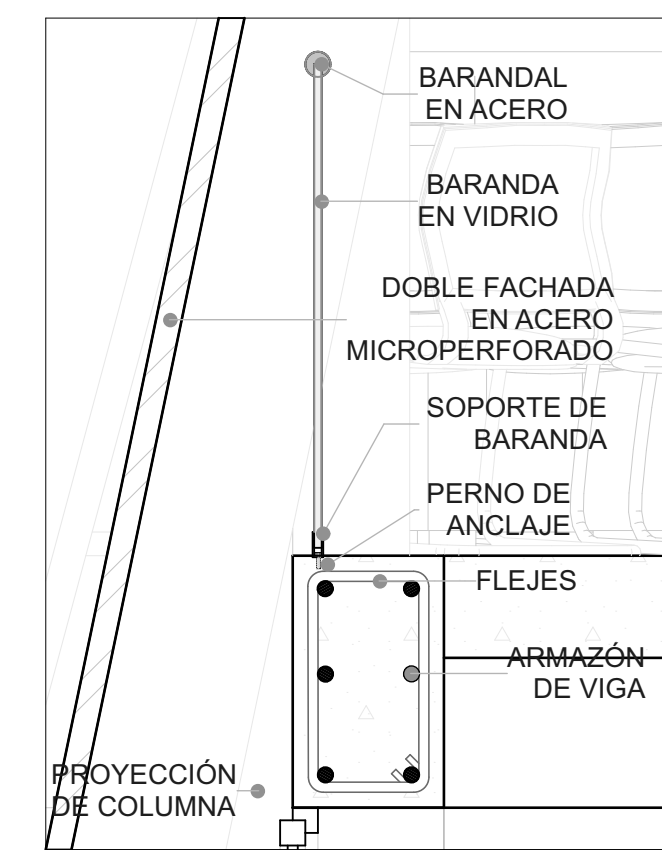


E DETALLE ESTRUCTURAL 1
ESCALA: 1:15

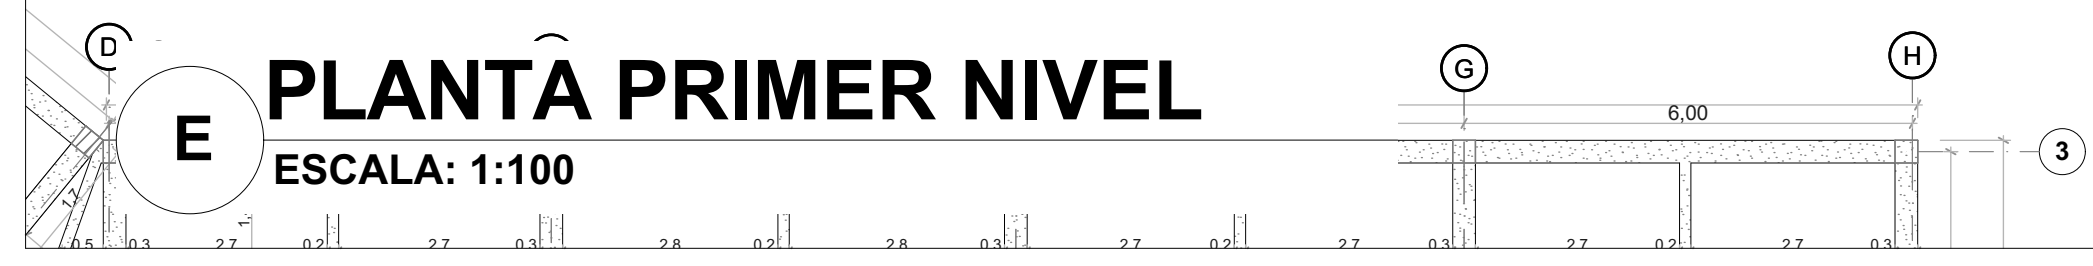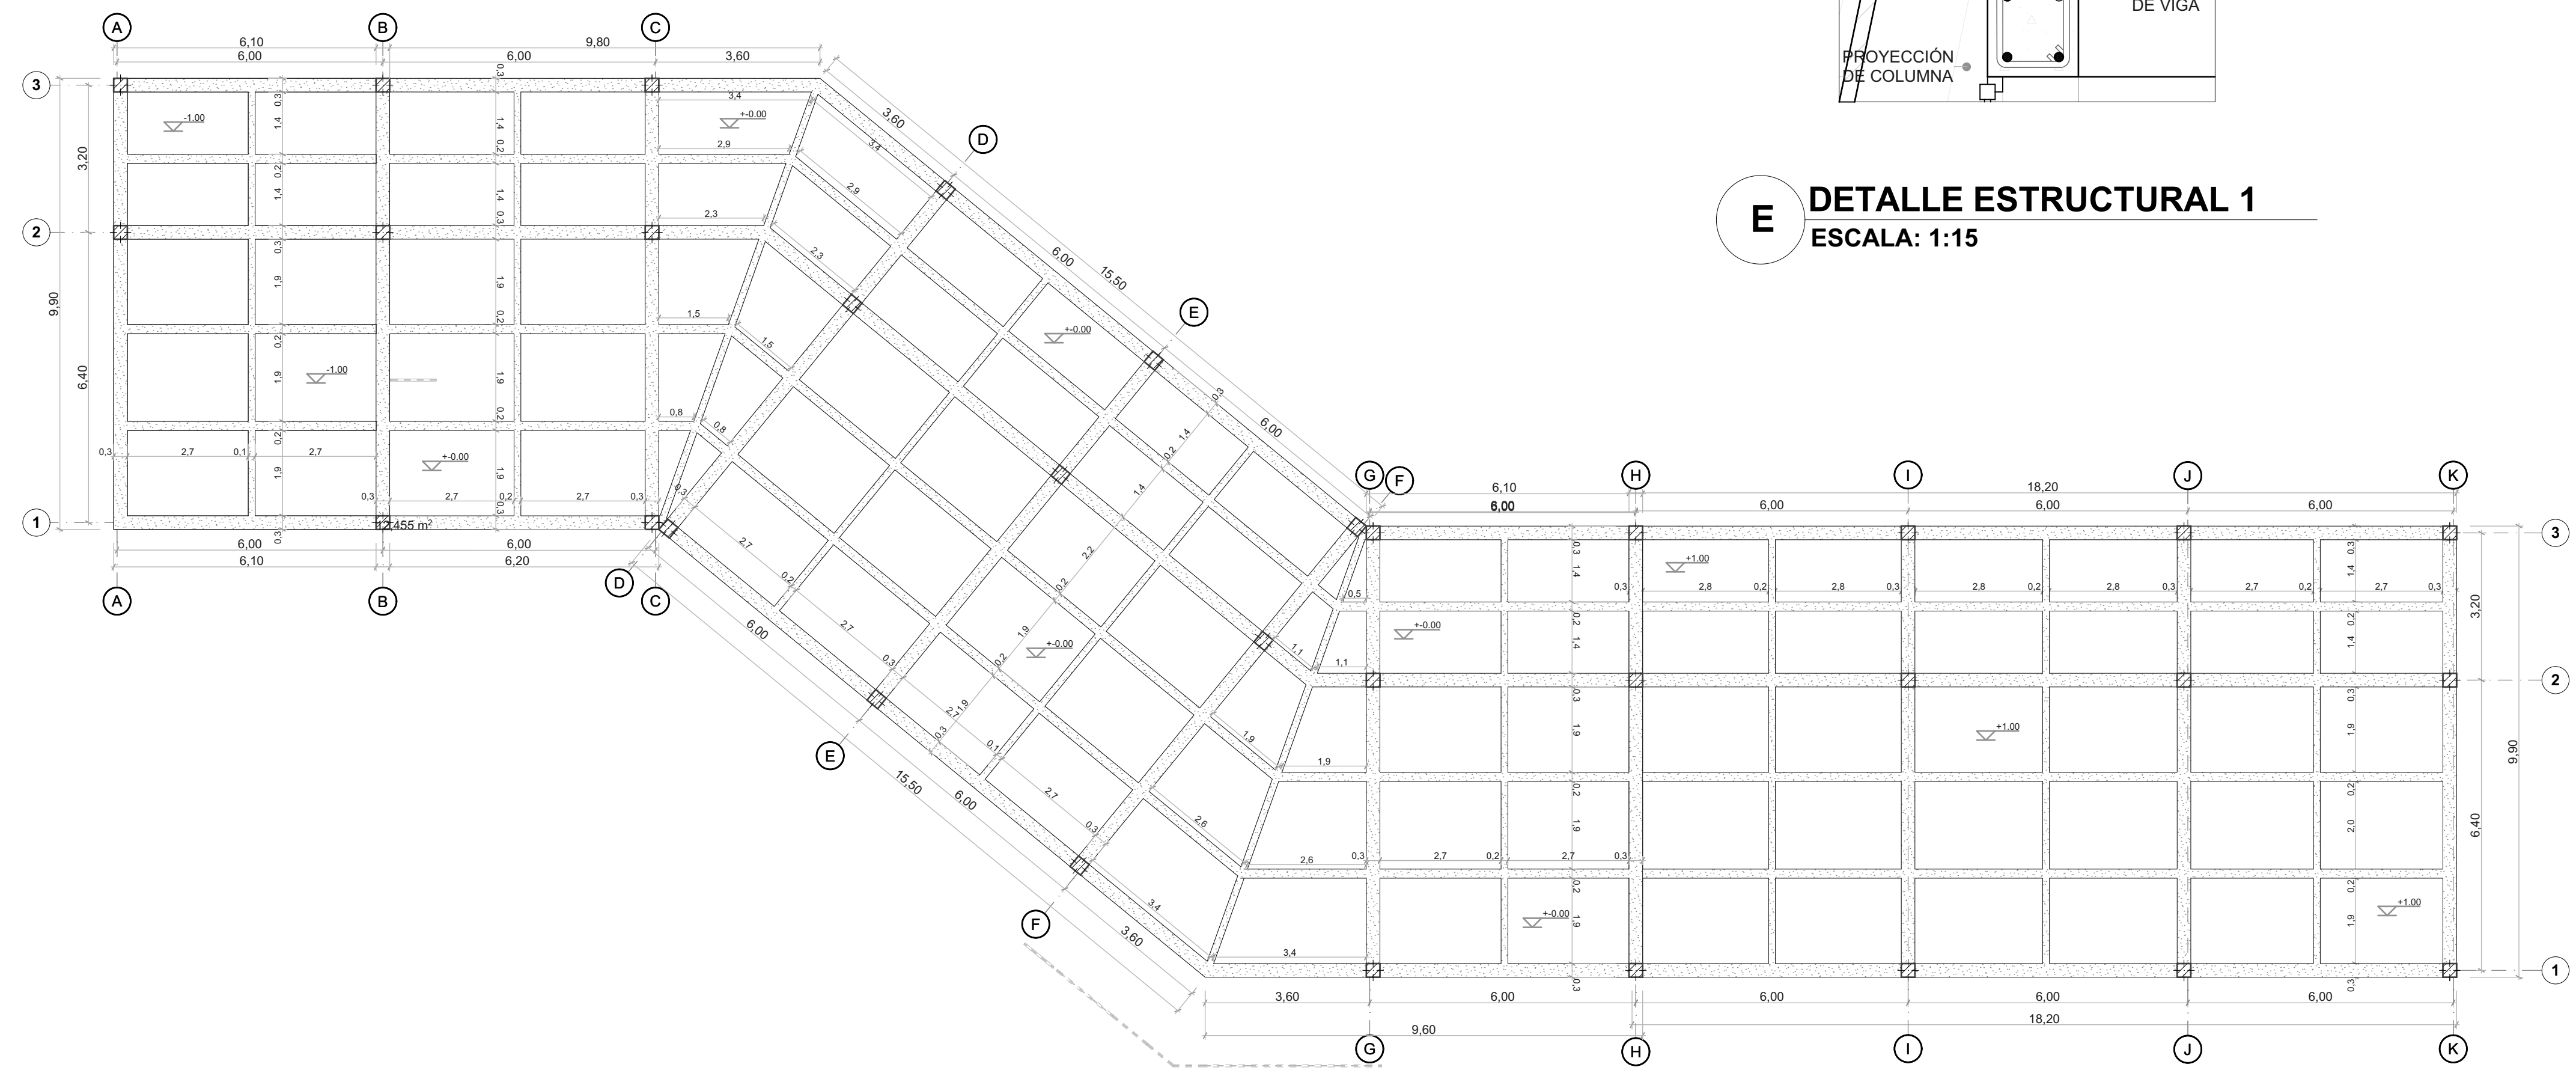




PLANTA PRIMER NIVEL
ESCALA: 1:100

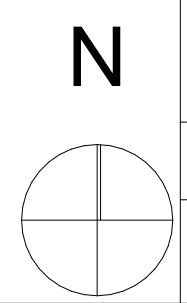

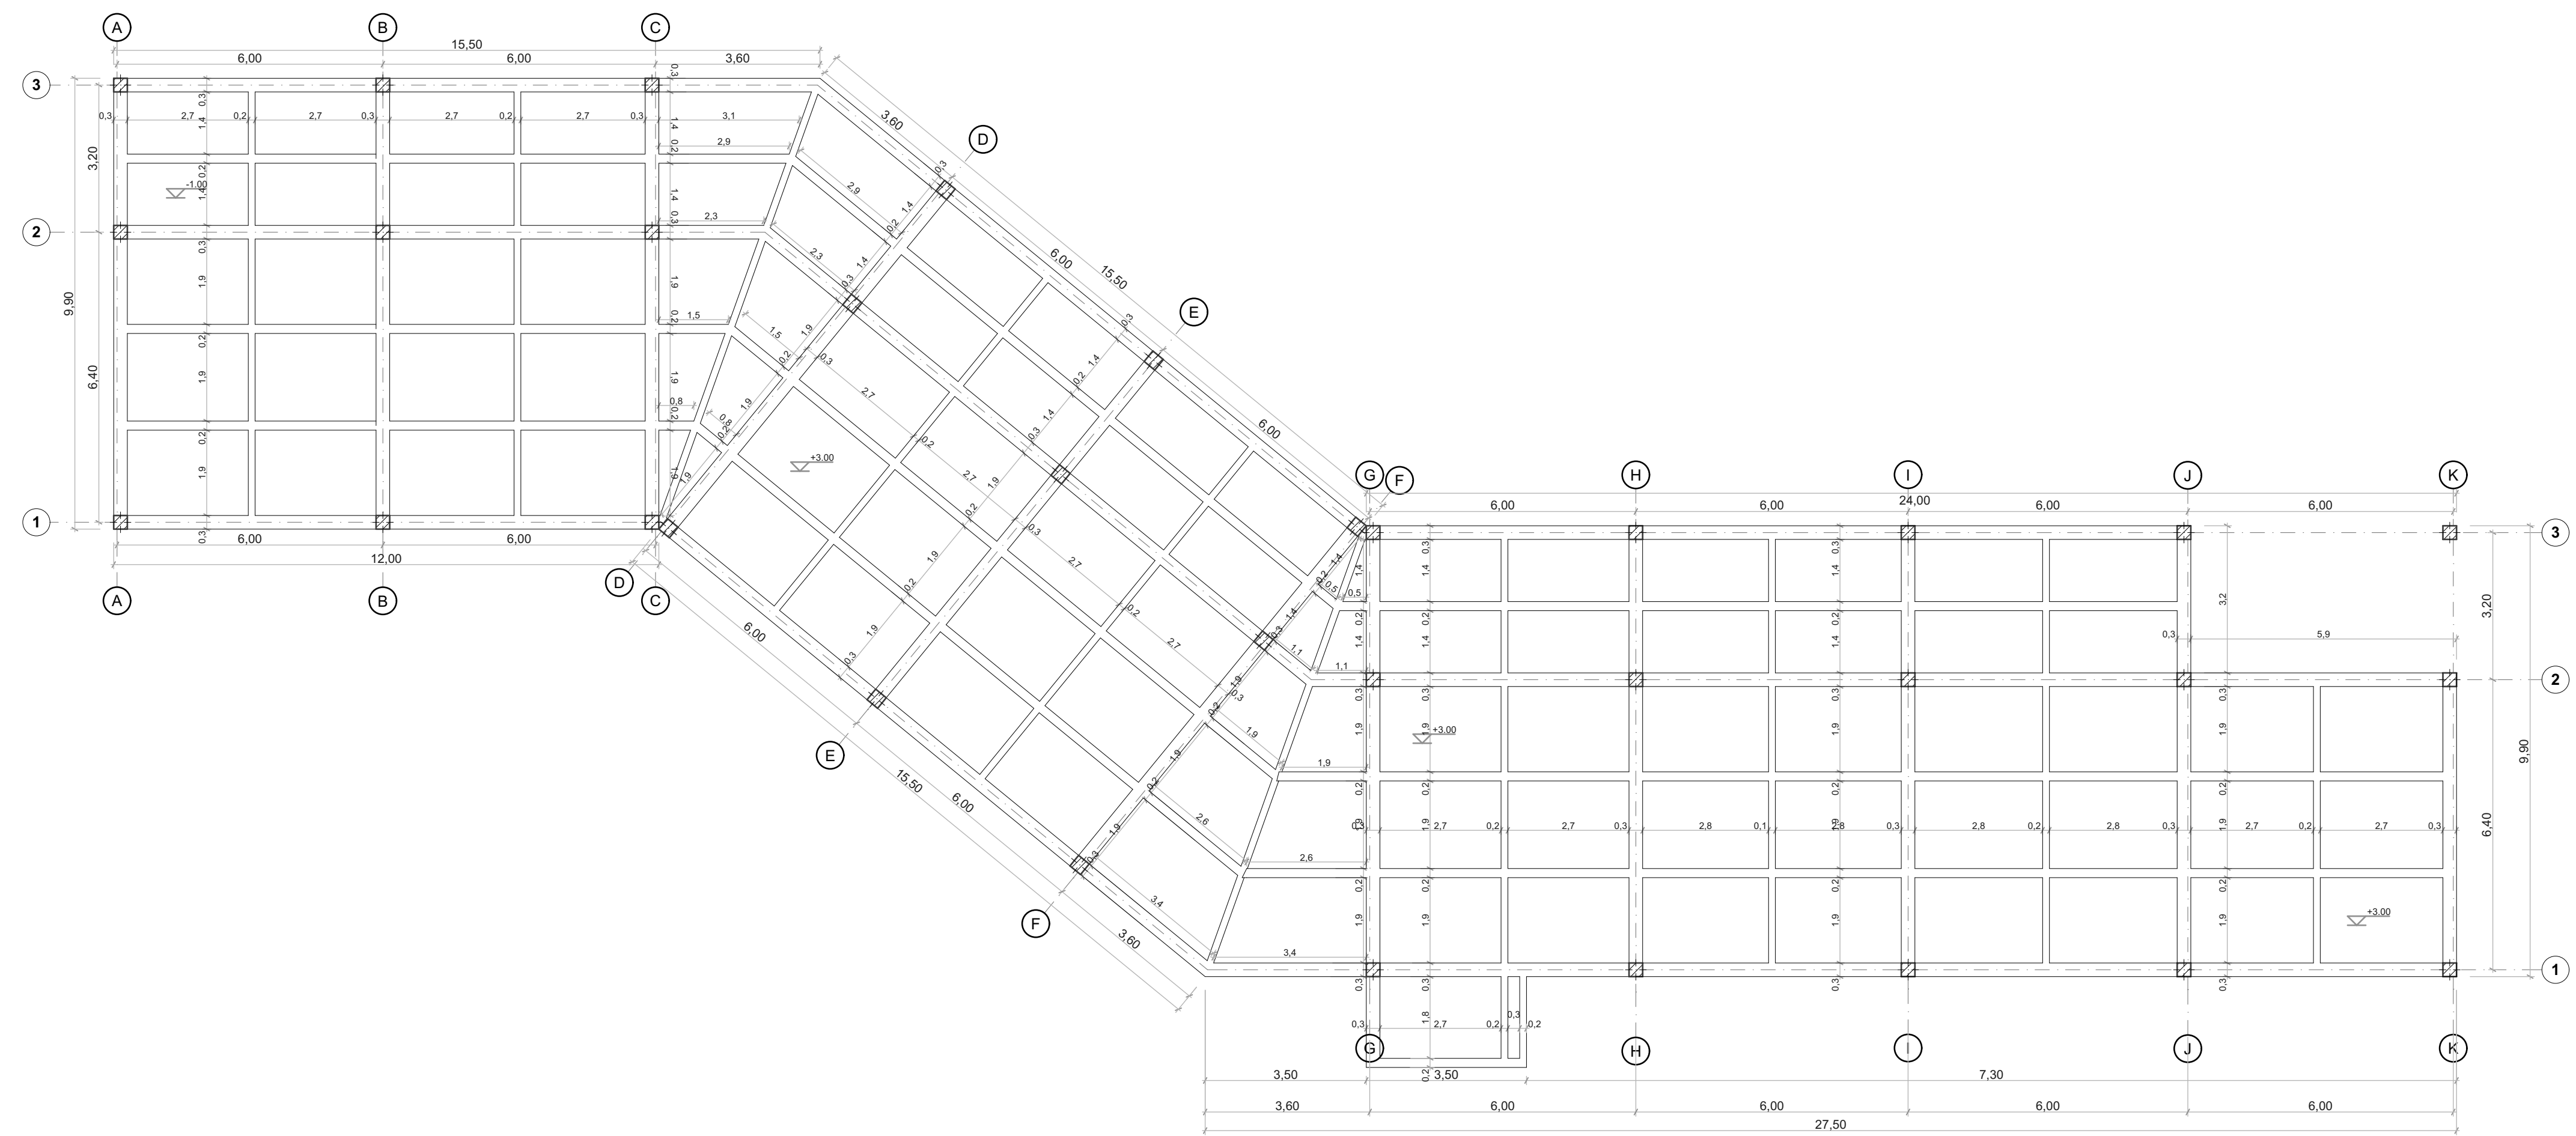


PLANTA SEGUNDO NIVEL
ESCALA: 1:100

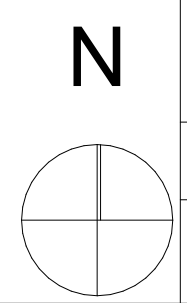

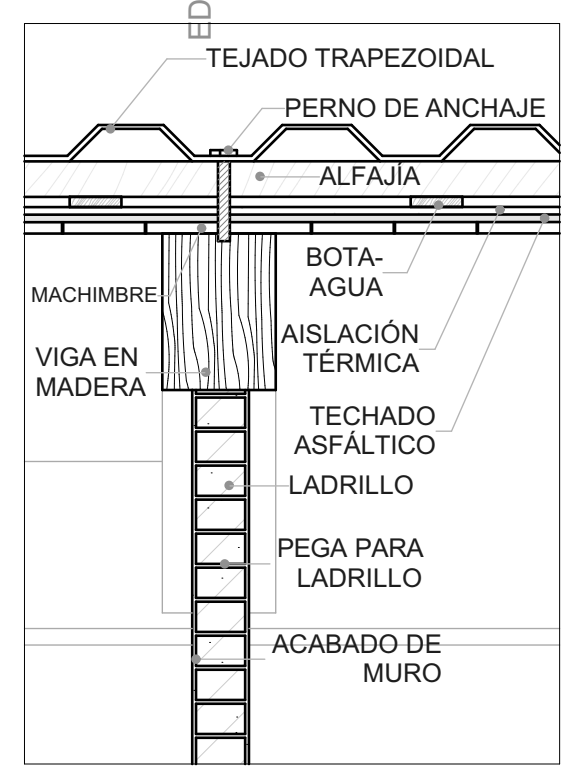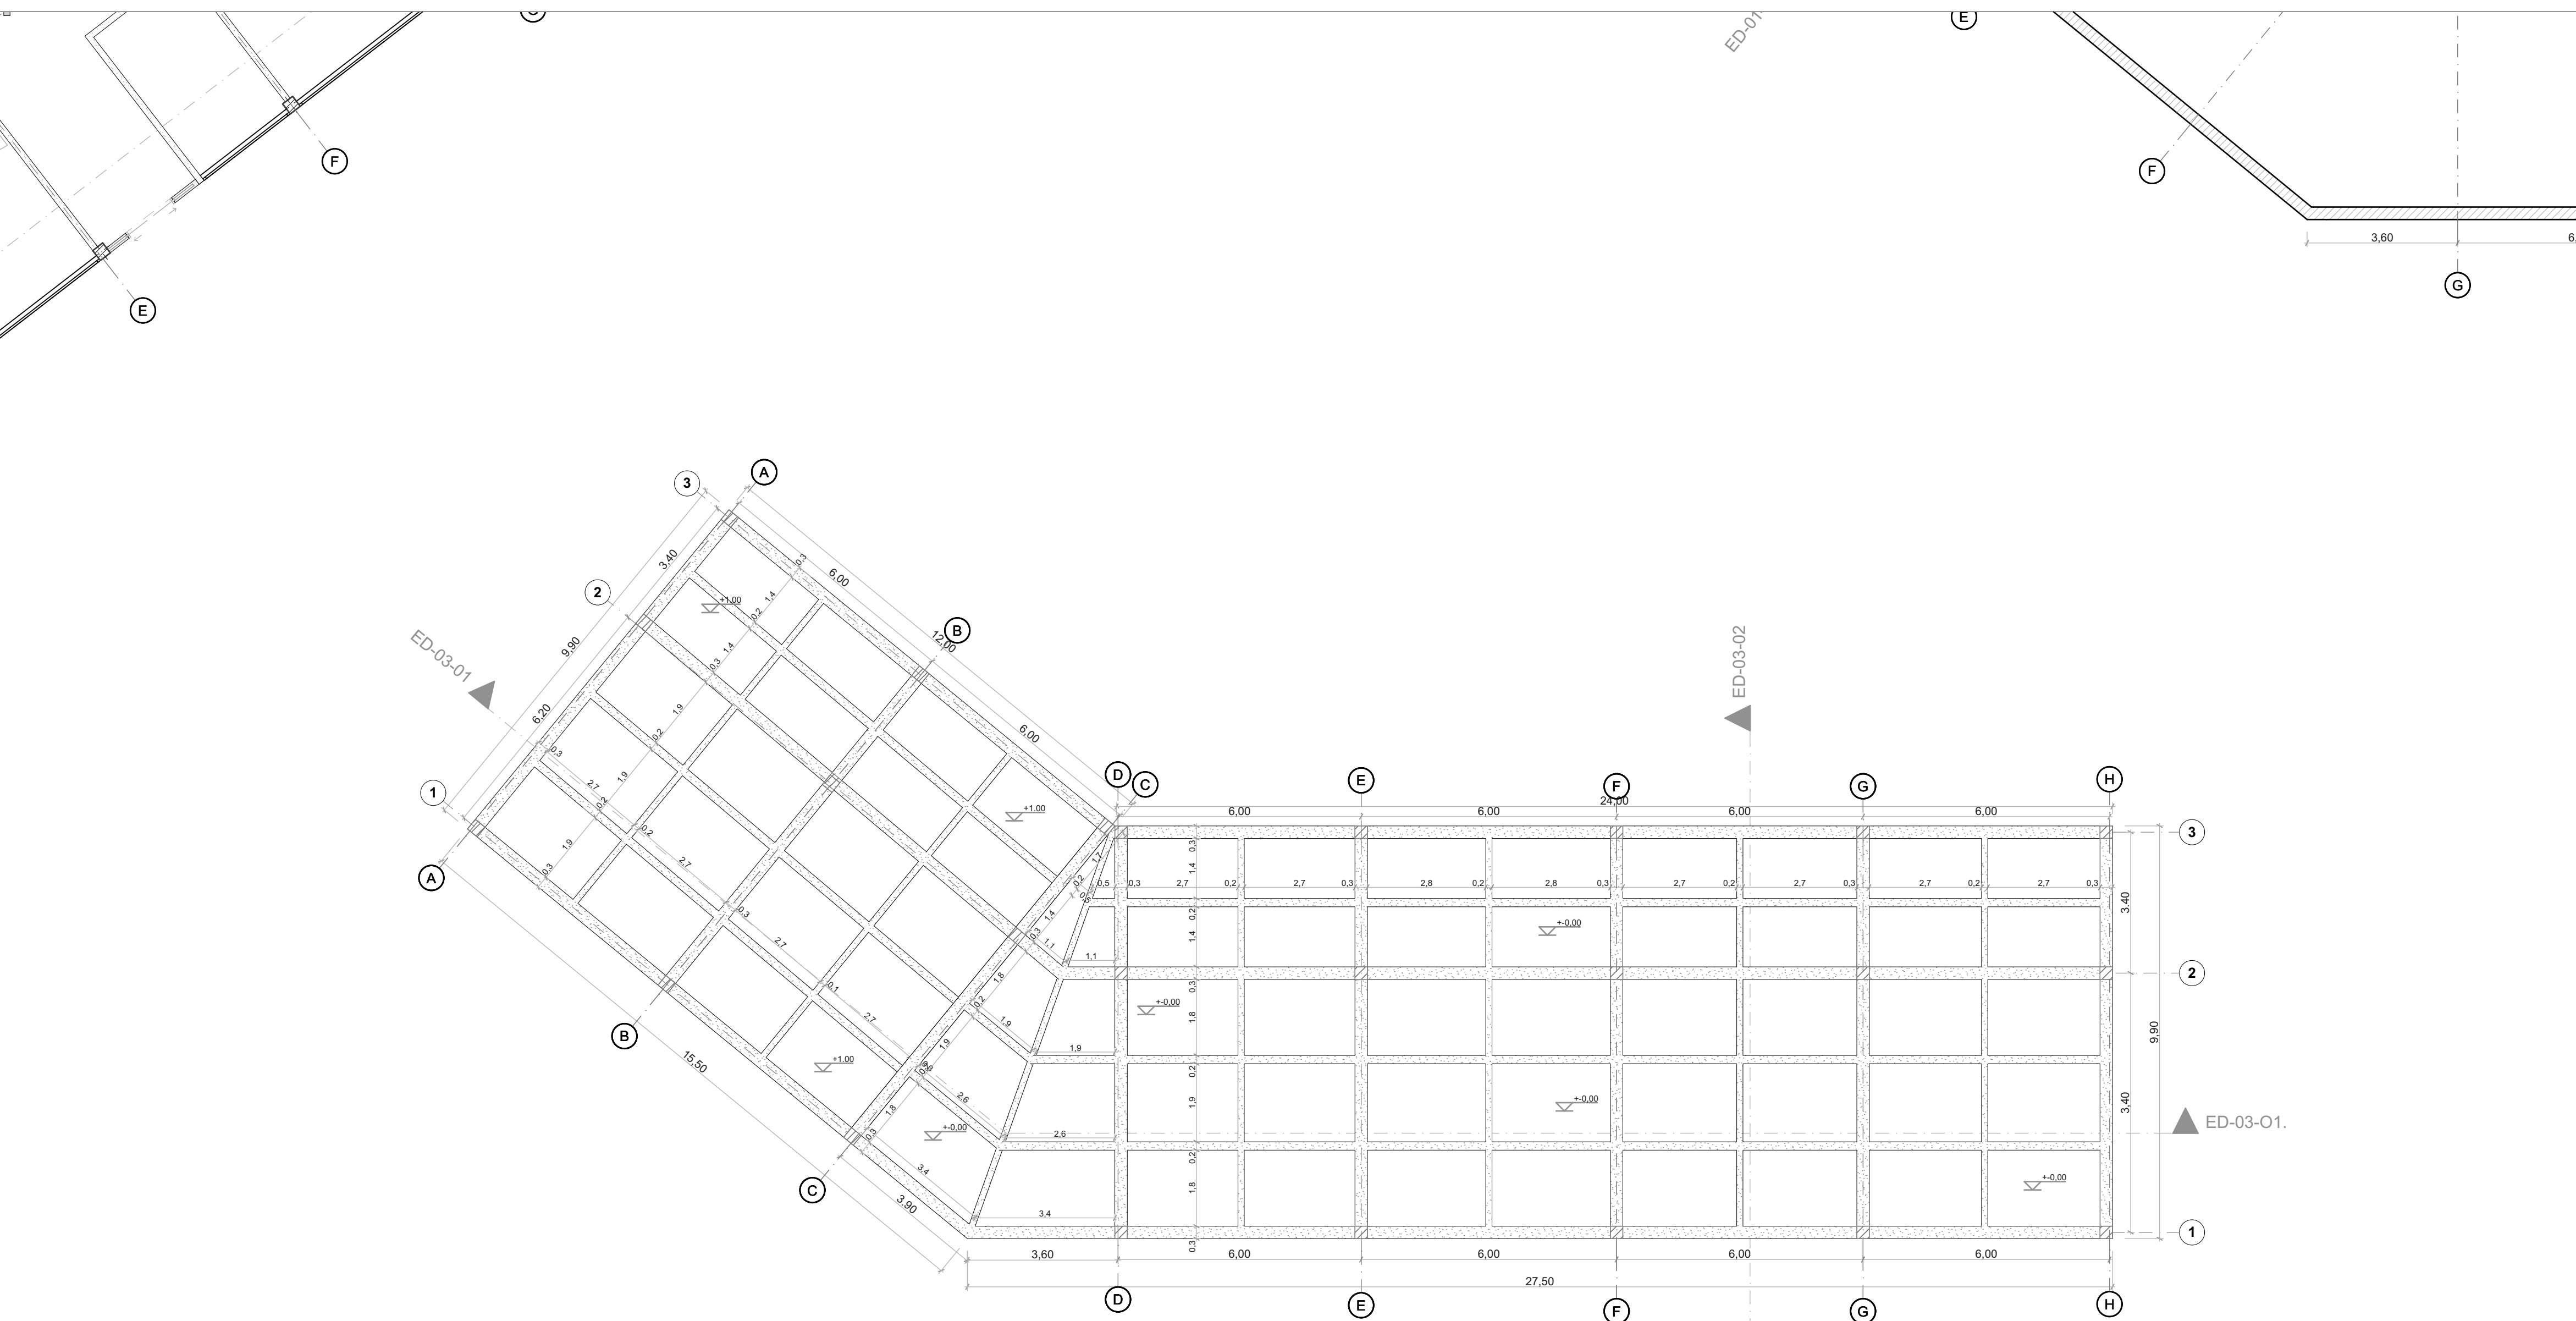


E PLANTA PRIMER NIVEL
ESCALA: 1:100

E DETALLE ESTRUCTURAL 3
ESCALA: 1:20

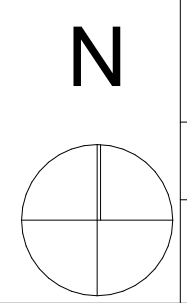


93	500-V	1
5	UNIVERSIDAD La Gran Colombia	
FACULTAD DE ARQUITECTURA		
PROYECTO OPCIÓN ÉNFASIS		
PROYECTO: CENTRO PROVINCIAL DE GESTIÓN AGROPECUARIA BOGOTÁ 2025		
CONVENCIONES:		
CURSO: PROYECTO OPCIÓN ÉNFASIS		
CONTIENE: 1. PLANTA DE CUBIERTAS		
OBSERVACIONES: 1.		
ESCALA: INDICADA	FECHA: 09 MAYO DE 2025	
ARCHIVO: Plano final.PLN	FECHA COPIA: 26/05/2025	
DIBUJO	ELABORACIÓN	
REVISIÓN: 1	PLANO No. A-005	PLANCIA No. 5 DE 35

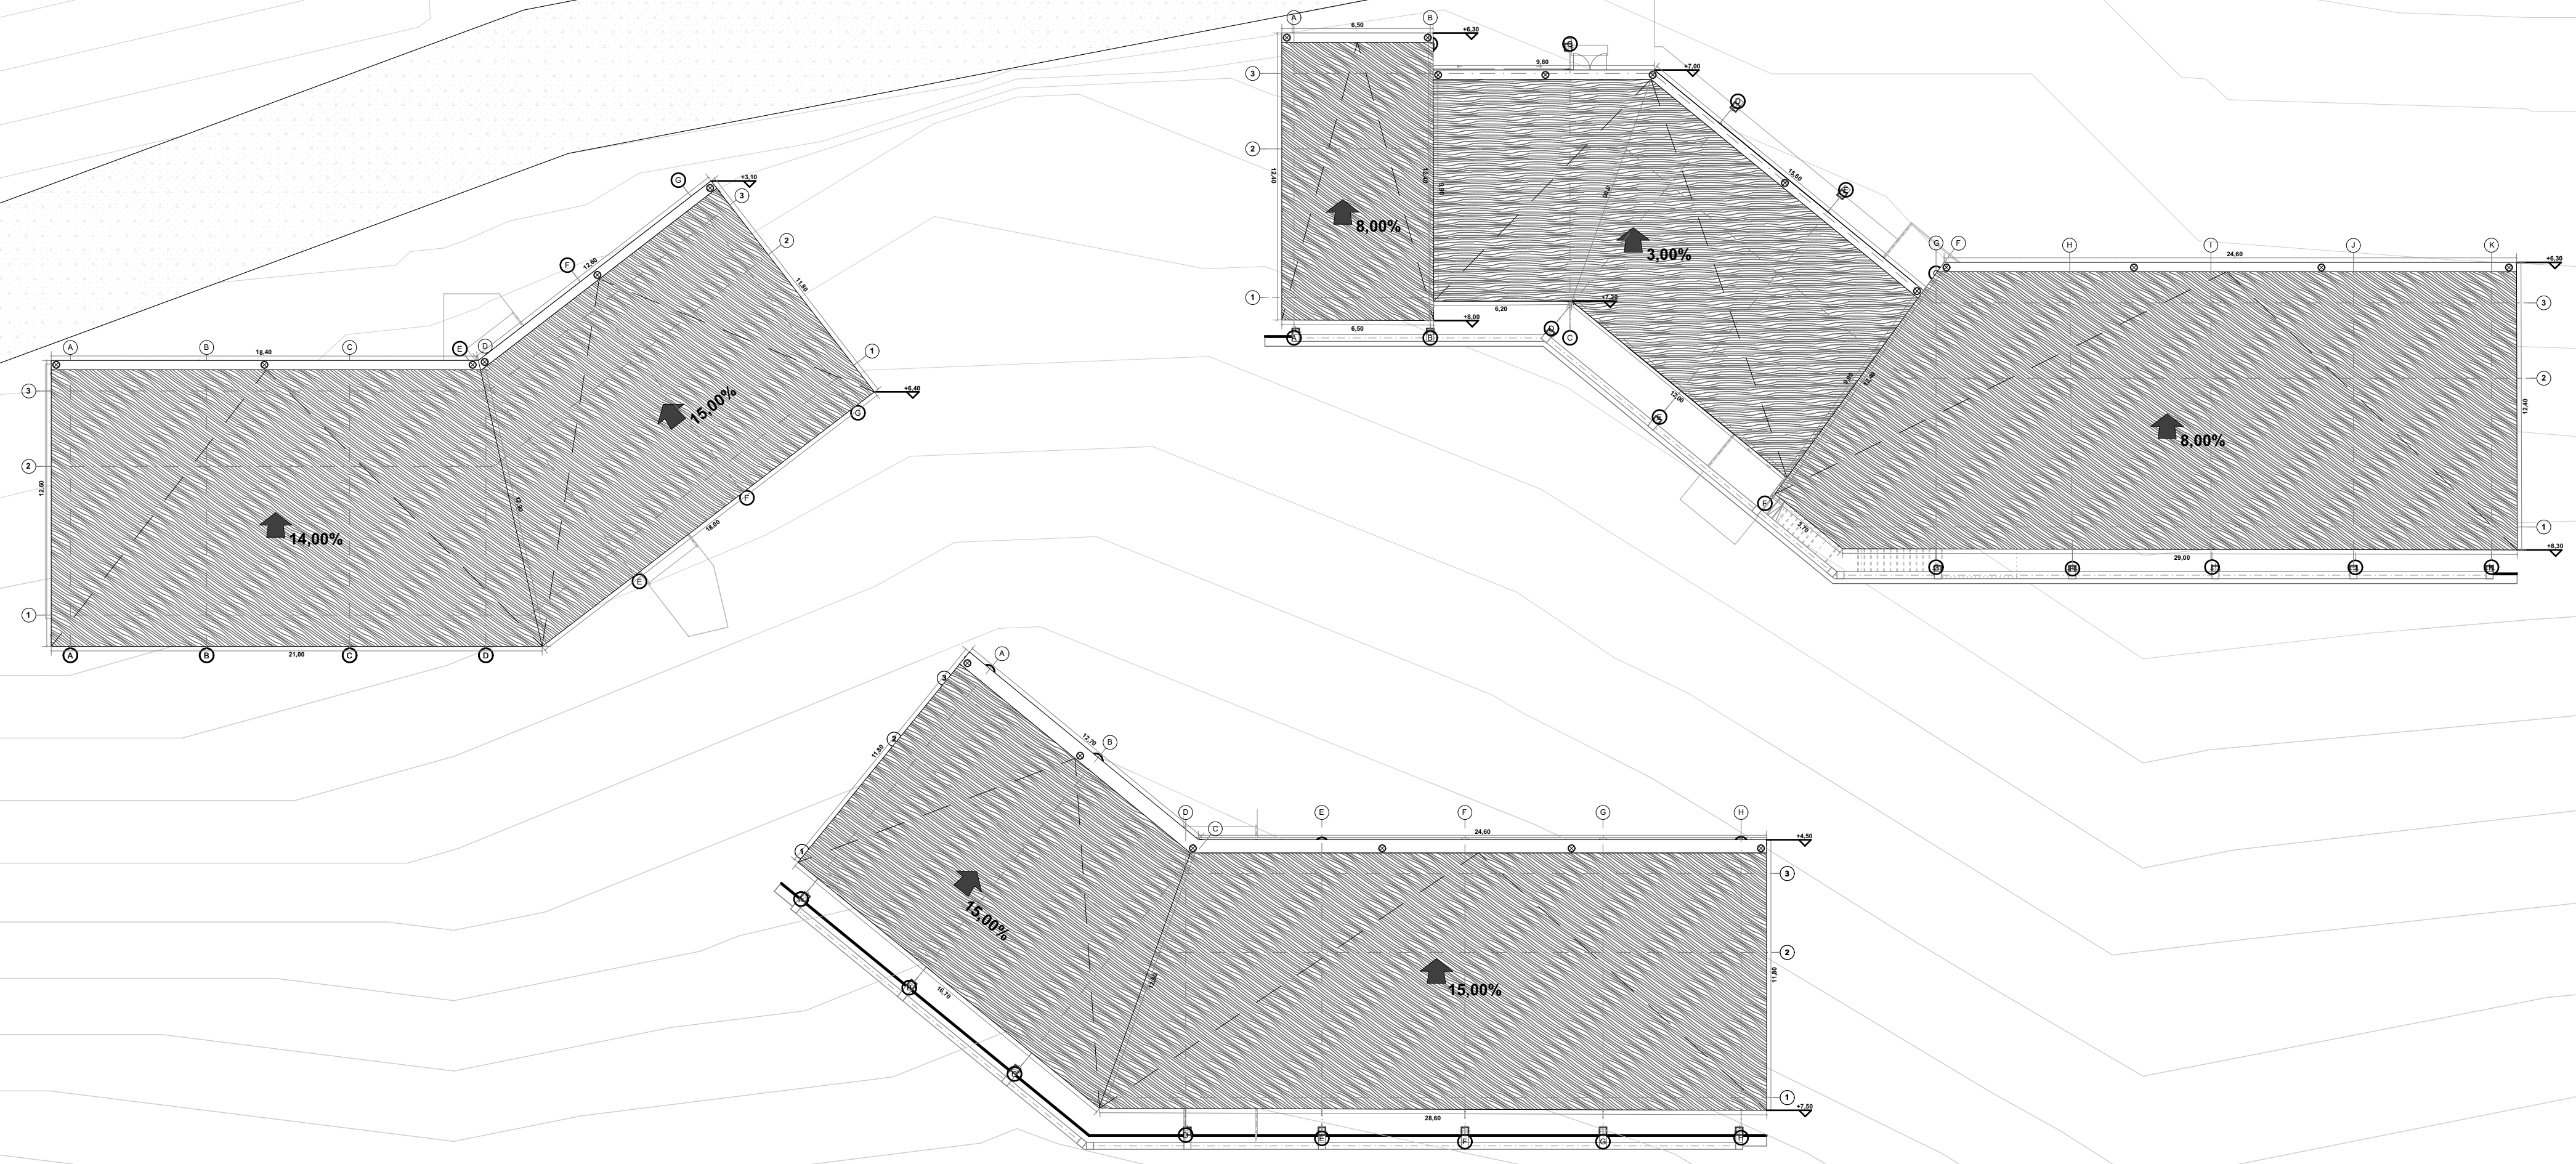


A **PLANTA DE CUBIERTAS**
ESCALA: 1:200


EDIFICIO 1	
ESPACIO	ÁREA
CUARTO ELÉCTRICO	8,80 M2
RESIDUOS	9,25 M2
RECEPCIÓN DE MATERIA PRIMA	18,93 M2
BODEGA	53,52 M2
RECEPCIÓN DE ABONO	18,88 M2
ÁREA DE TRABAJO 1	18,95 M2
VIGILANCIA Y CONTROL	9,23 M2
RECEPCIÓN	4,10 M2
QUÍMICOS	8,02 M2
CUARTO FRÍO	13,07 M2
PUNTO DE INFORMACIÓN	13,07 M2
SALA DE ESPERA-COFFE POINT	24,53 M2
BAÑOS	18,46 M2
VESTIER	9,71 M2
OFICINA 1	8,75 M2
SALA DE ESPERA	19,43 M2
PATIO	18,93 M2
ZONA LUNCH	26,14 M2
ÁREA DE TRABAJO 2	26,83 M2
COFFE POINT	4,52 M2
OFICINA 2	15,43 M2
OFICINA 3	35,77 M2
RECORRIDO	114,92 M2
ÁREA TOTAL	546,90 M2

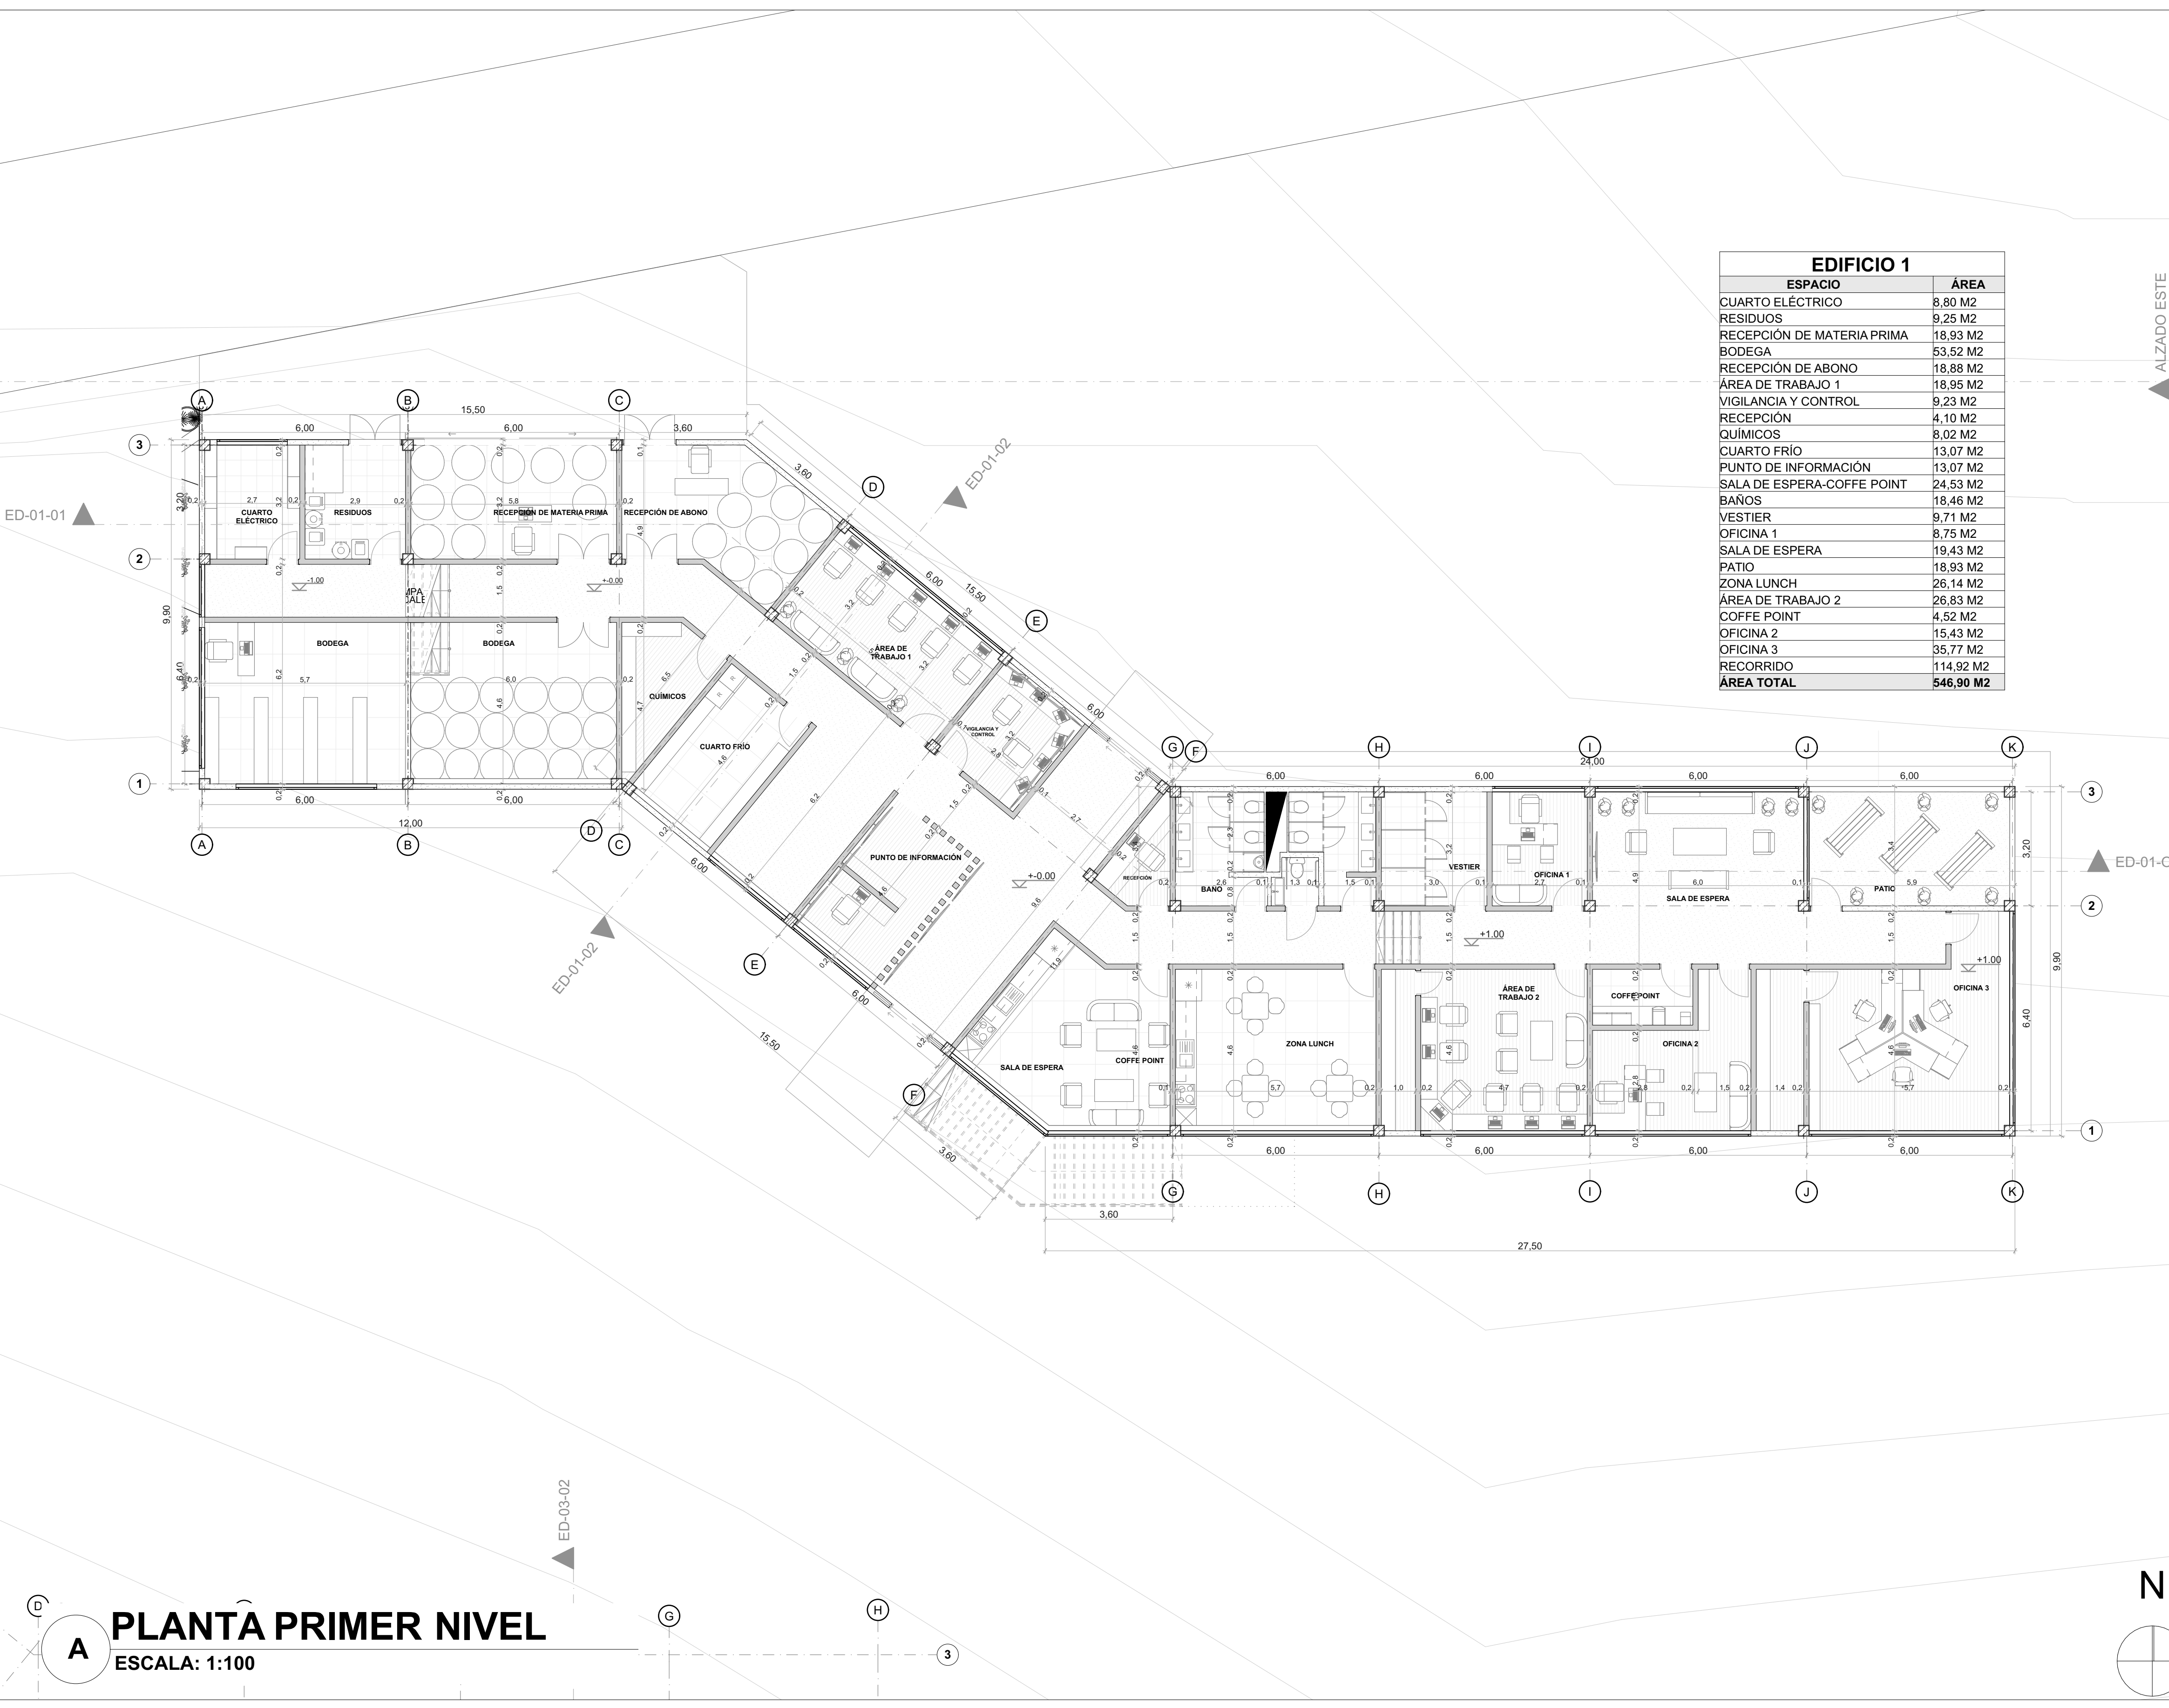


PLANTA PRIMER NIVEL
ESCALA: 1:100

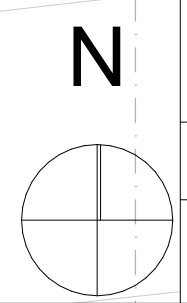

EDIFICIO 1	
ESPACIO	ÁREA
ZONA DE MESAS	58,13 M2
CAFETERIA	11,85 M2
BAÑOS	24,16 M2
AUDIO VISUAL	8,01 M2
AUDITORIO	79,48 M2
AUDITORIO EXTERIOR	297,77 M2
RECORRIDO	81,43 M2
ÁREA TOTAL	571,22 M2

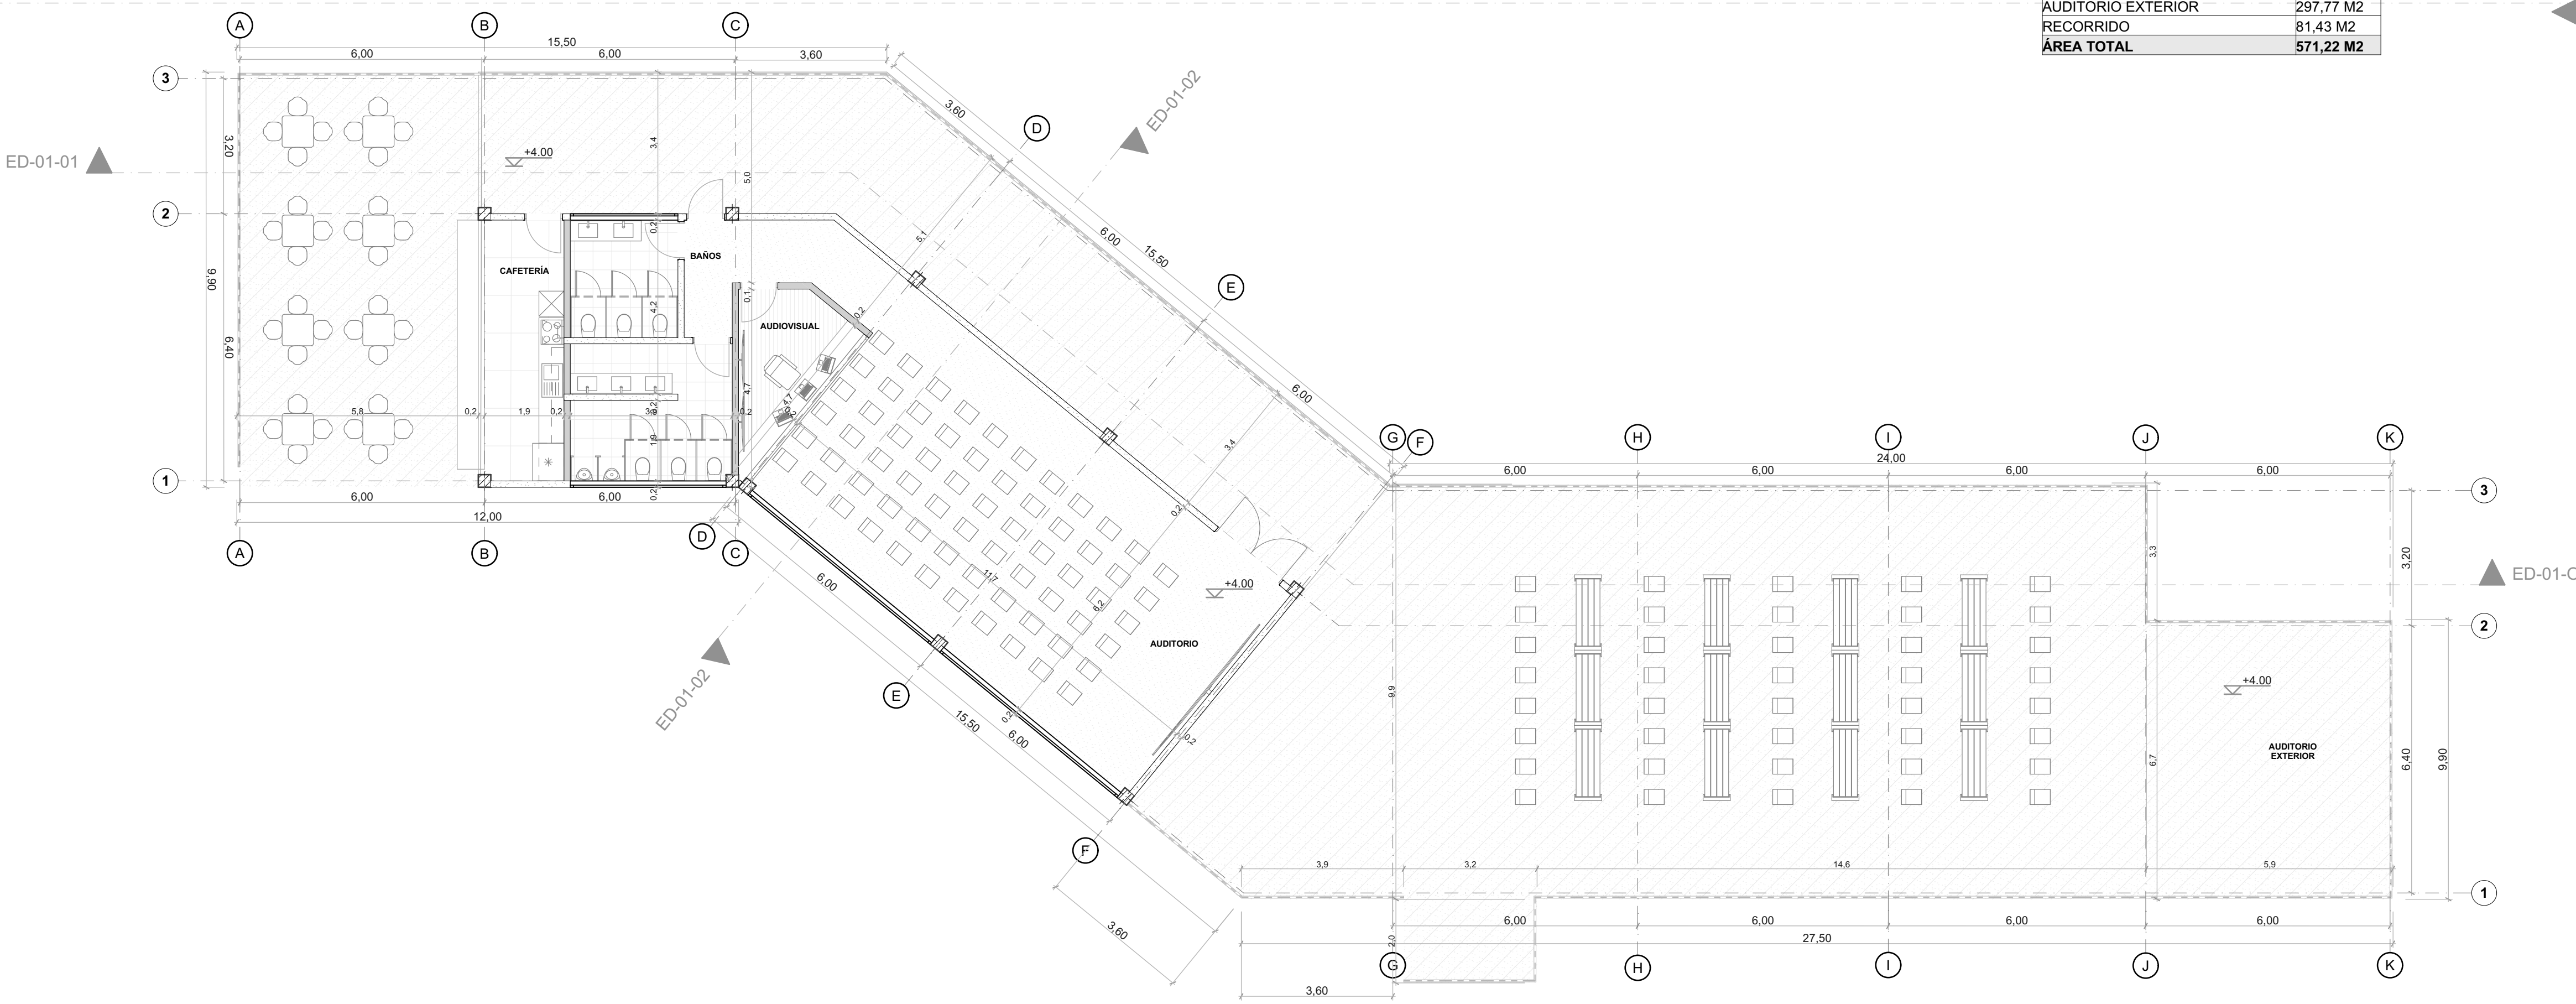


A PLANTA SEGUNDO NIVEL
ESCALA: 1:100

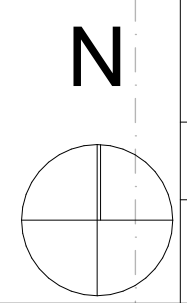


ALZADO NORTE
 ALZADO OESTE

EDIFICIO 2	
ESPACIO	ÁREA
ZONA DE SERVICIO	9,23 M2
OFICINA 1	8,74 M2
CUARTO DE BOMBAS	18,46 M2
ÁREA DE TRABAJO	18,46 M2
ARCHIVO	26,15 M2
ALMACENAMIENTO	27,52 M2
OFICINA 2	5,00 M2
SALA DE JUNTAS	20,45 M2
RECEPCIÓN	3,10 M2
VESTIER	7,70 M2
BAÑOS	15,80 M2
COCINA-COMEDOR	20,90 M2
OFICINA 3	11,34 M2
CONTROL DE CULTIVOS	24,57 M2
RECORRIDOS	68,75 M2
ÁREA TOTAL	316,59 M2

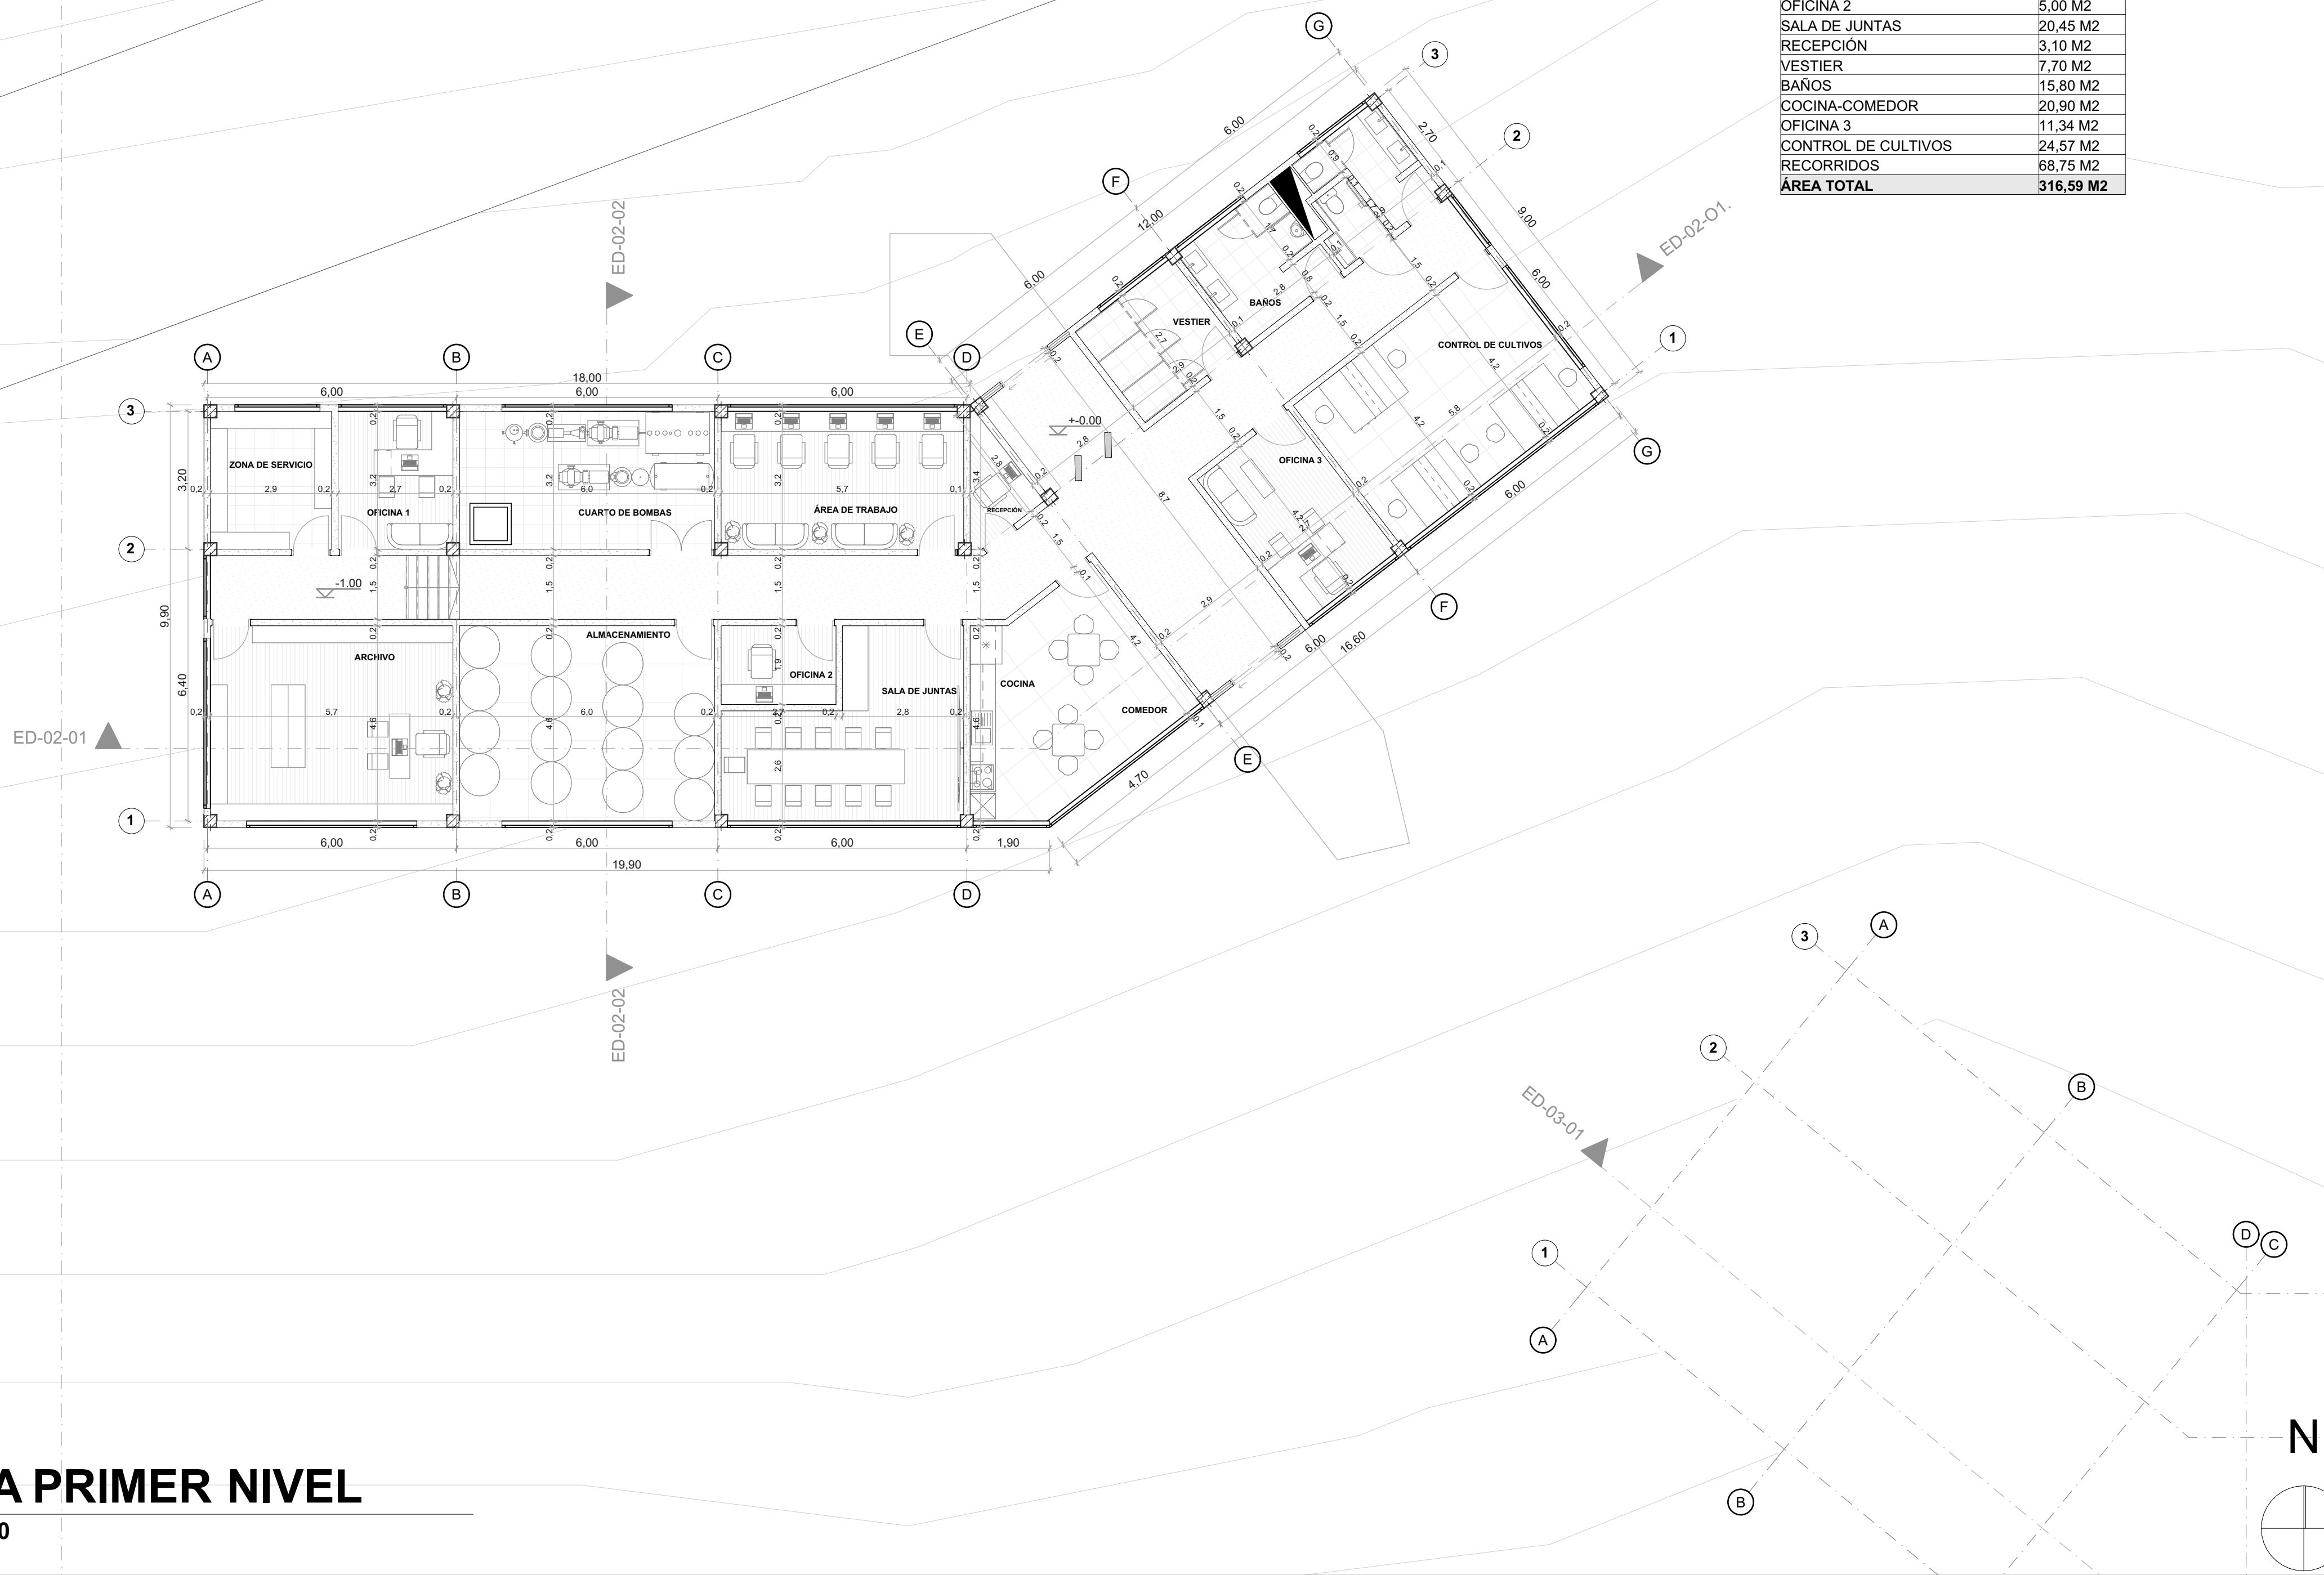



A PLANTA PRIMER NIVEL
 ESCALA: 1:100

EDIFICIO 3	
ESPACIO	ÁREA
LABORATORIO	25,99M2
BAÑOS	20,34 M2
ASEO	9,15 M2
VIGILANCIA	4,27 M2
AULAS AUDIOVISUALES	27,52 M2
SALA DE ESPERA 1	12,39 M2
ZONA LUNCH	24,53 M2
RECEPCIÓN	8,75 M2
SALA DE ESPERA 2	57,82 M2
AULA 1	76,27 M2
AULA 1	38,07 M2
RECORRIDO	57,64 M2
ÁREA TOTAL	392,57 M2

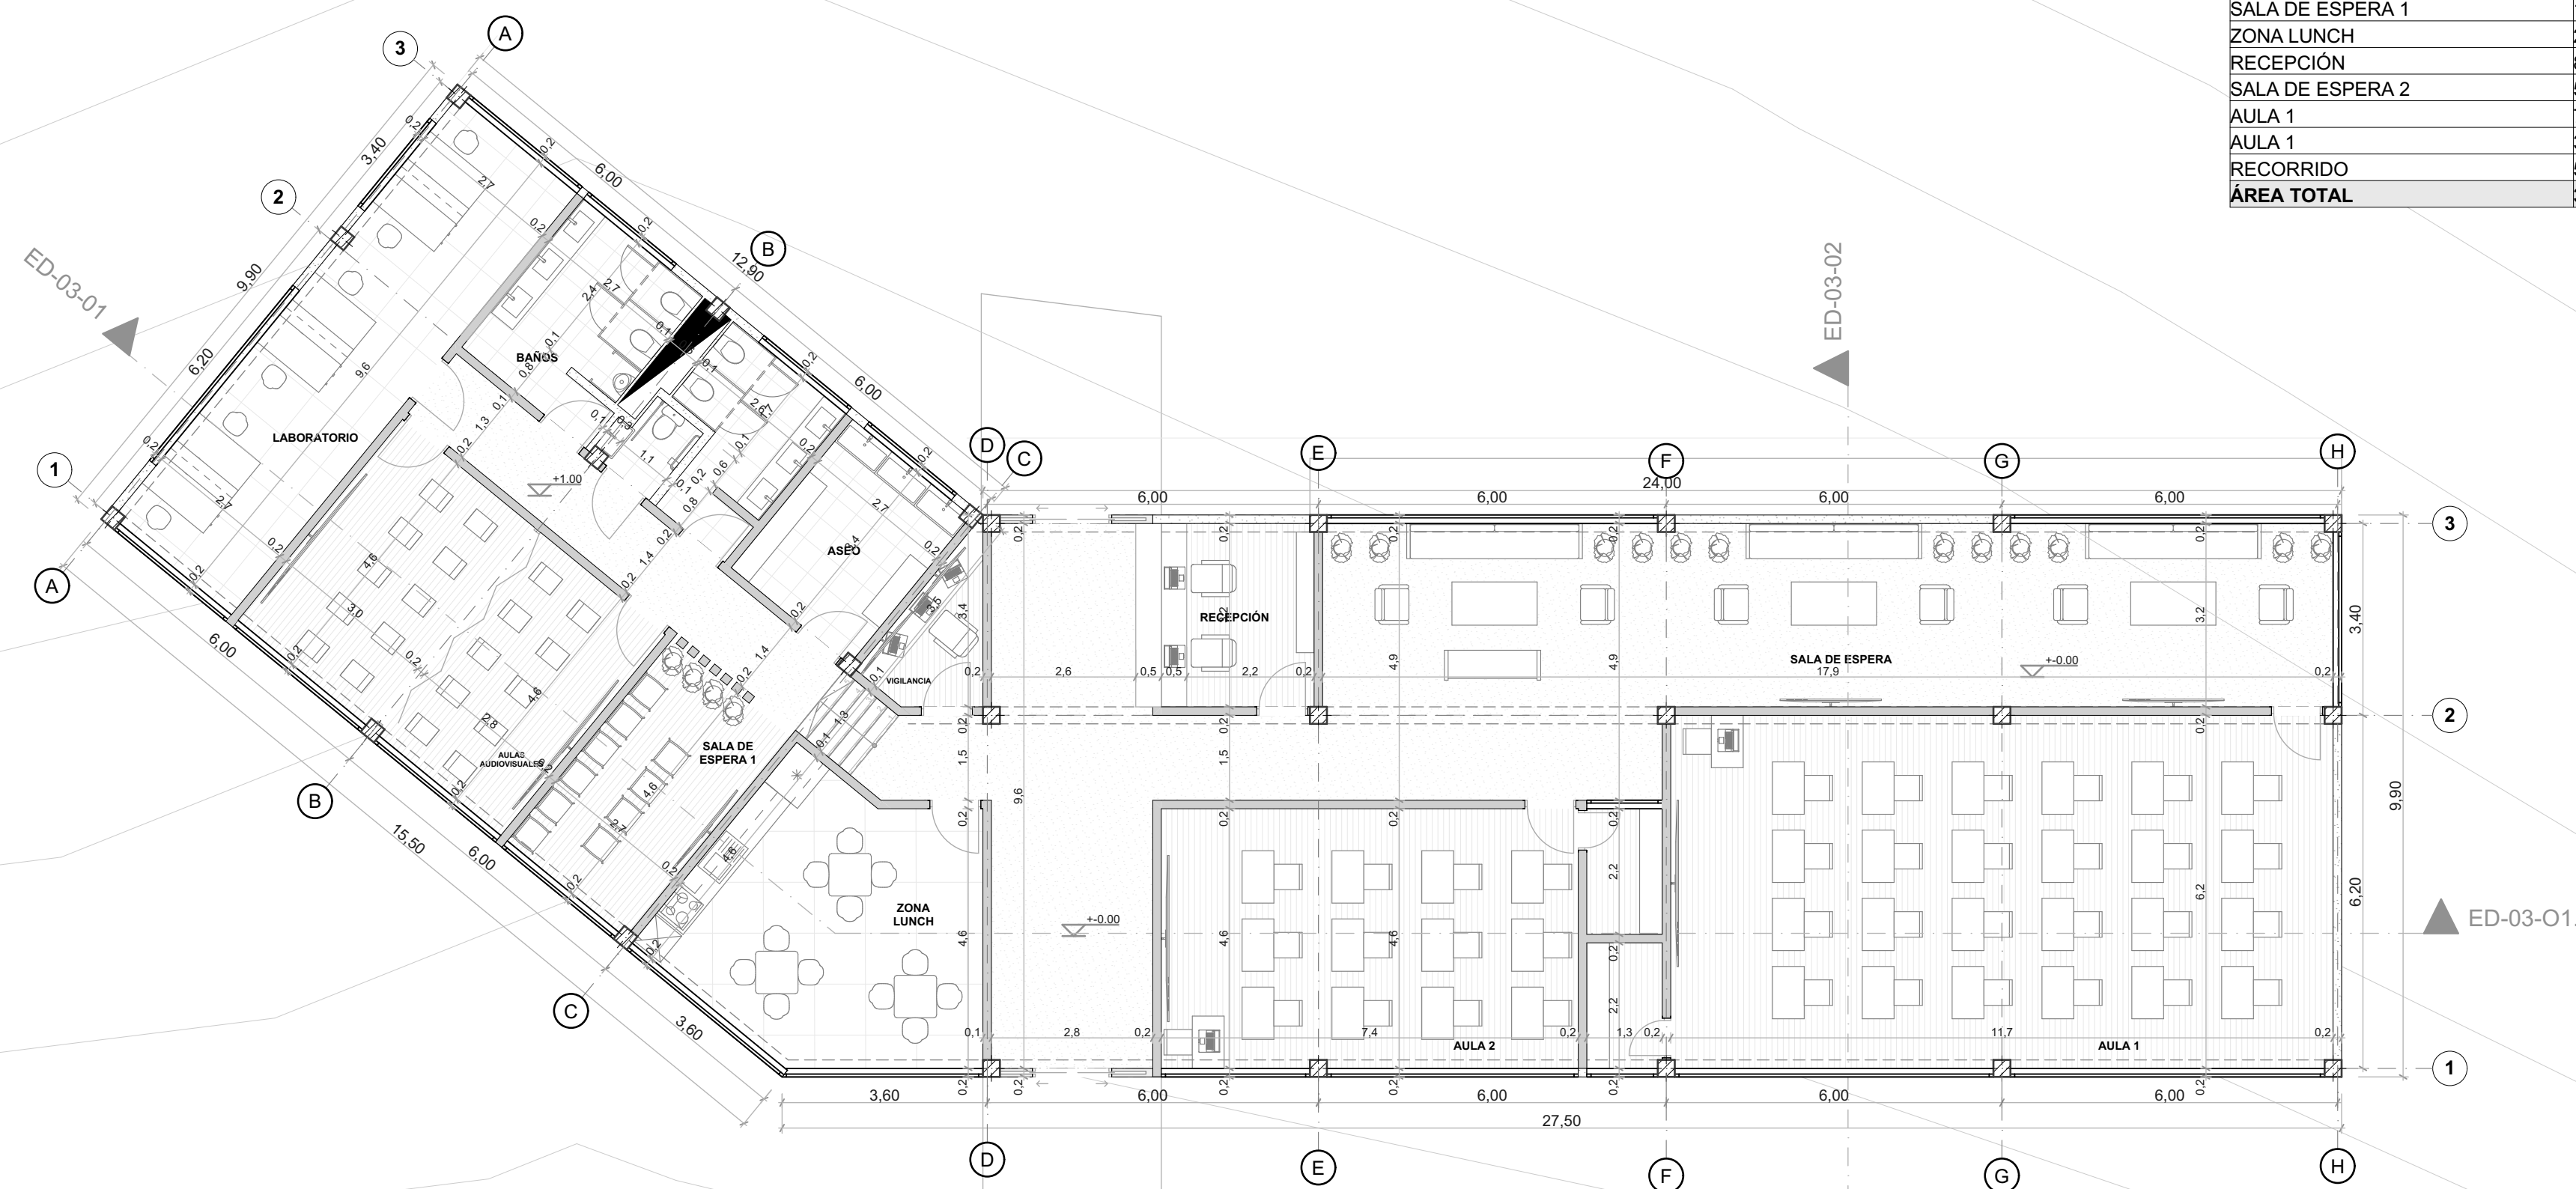


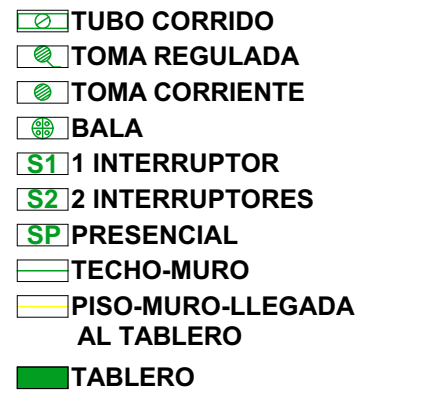
A PLANTA PRIMER NIVEL
ESCALA: 1:100

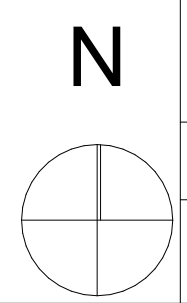


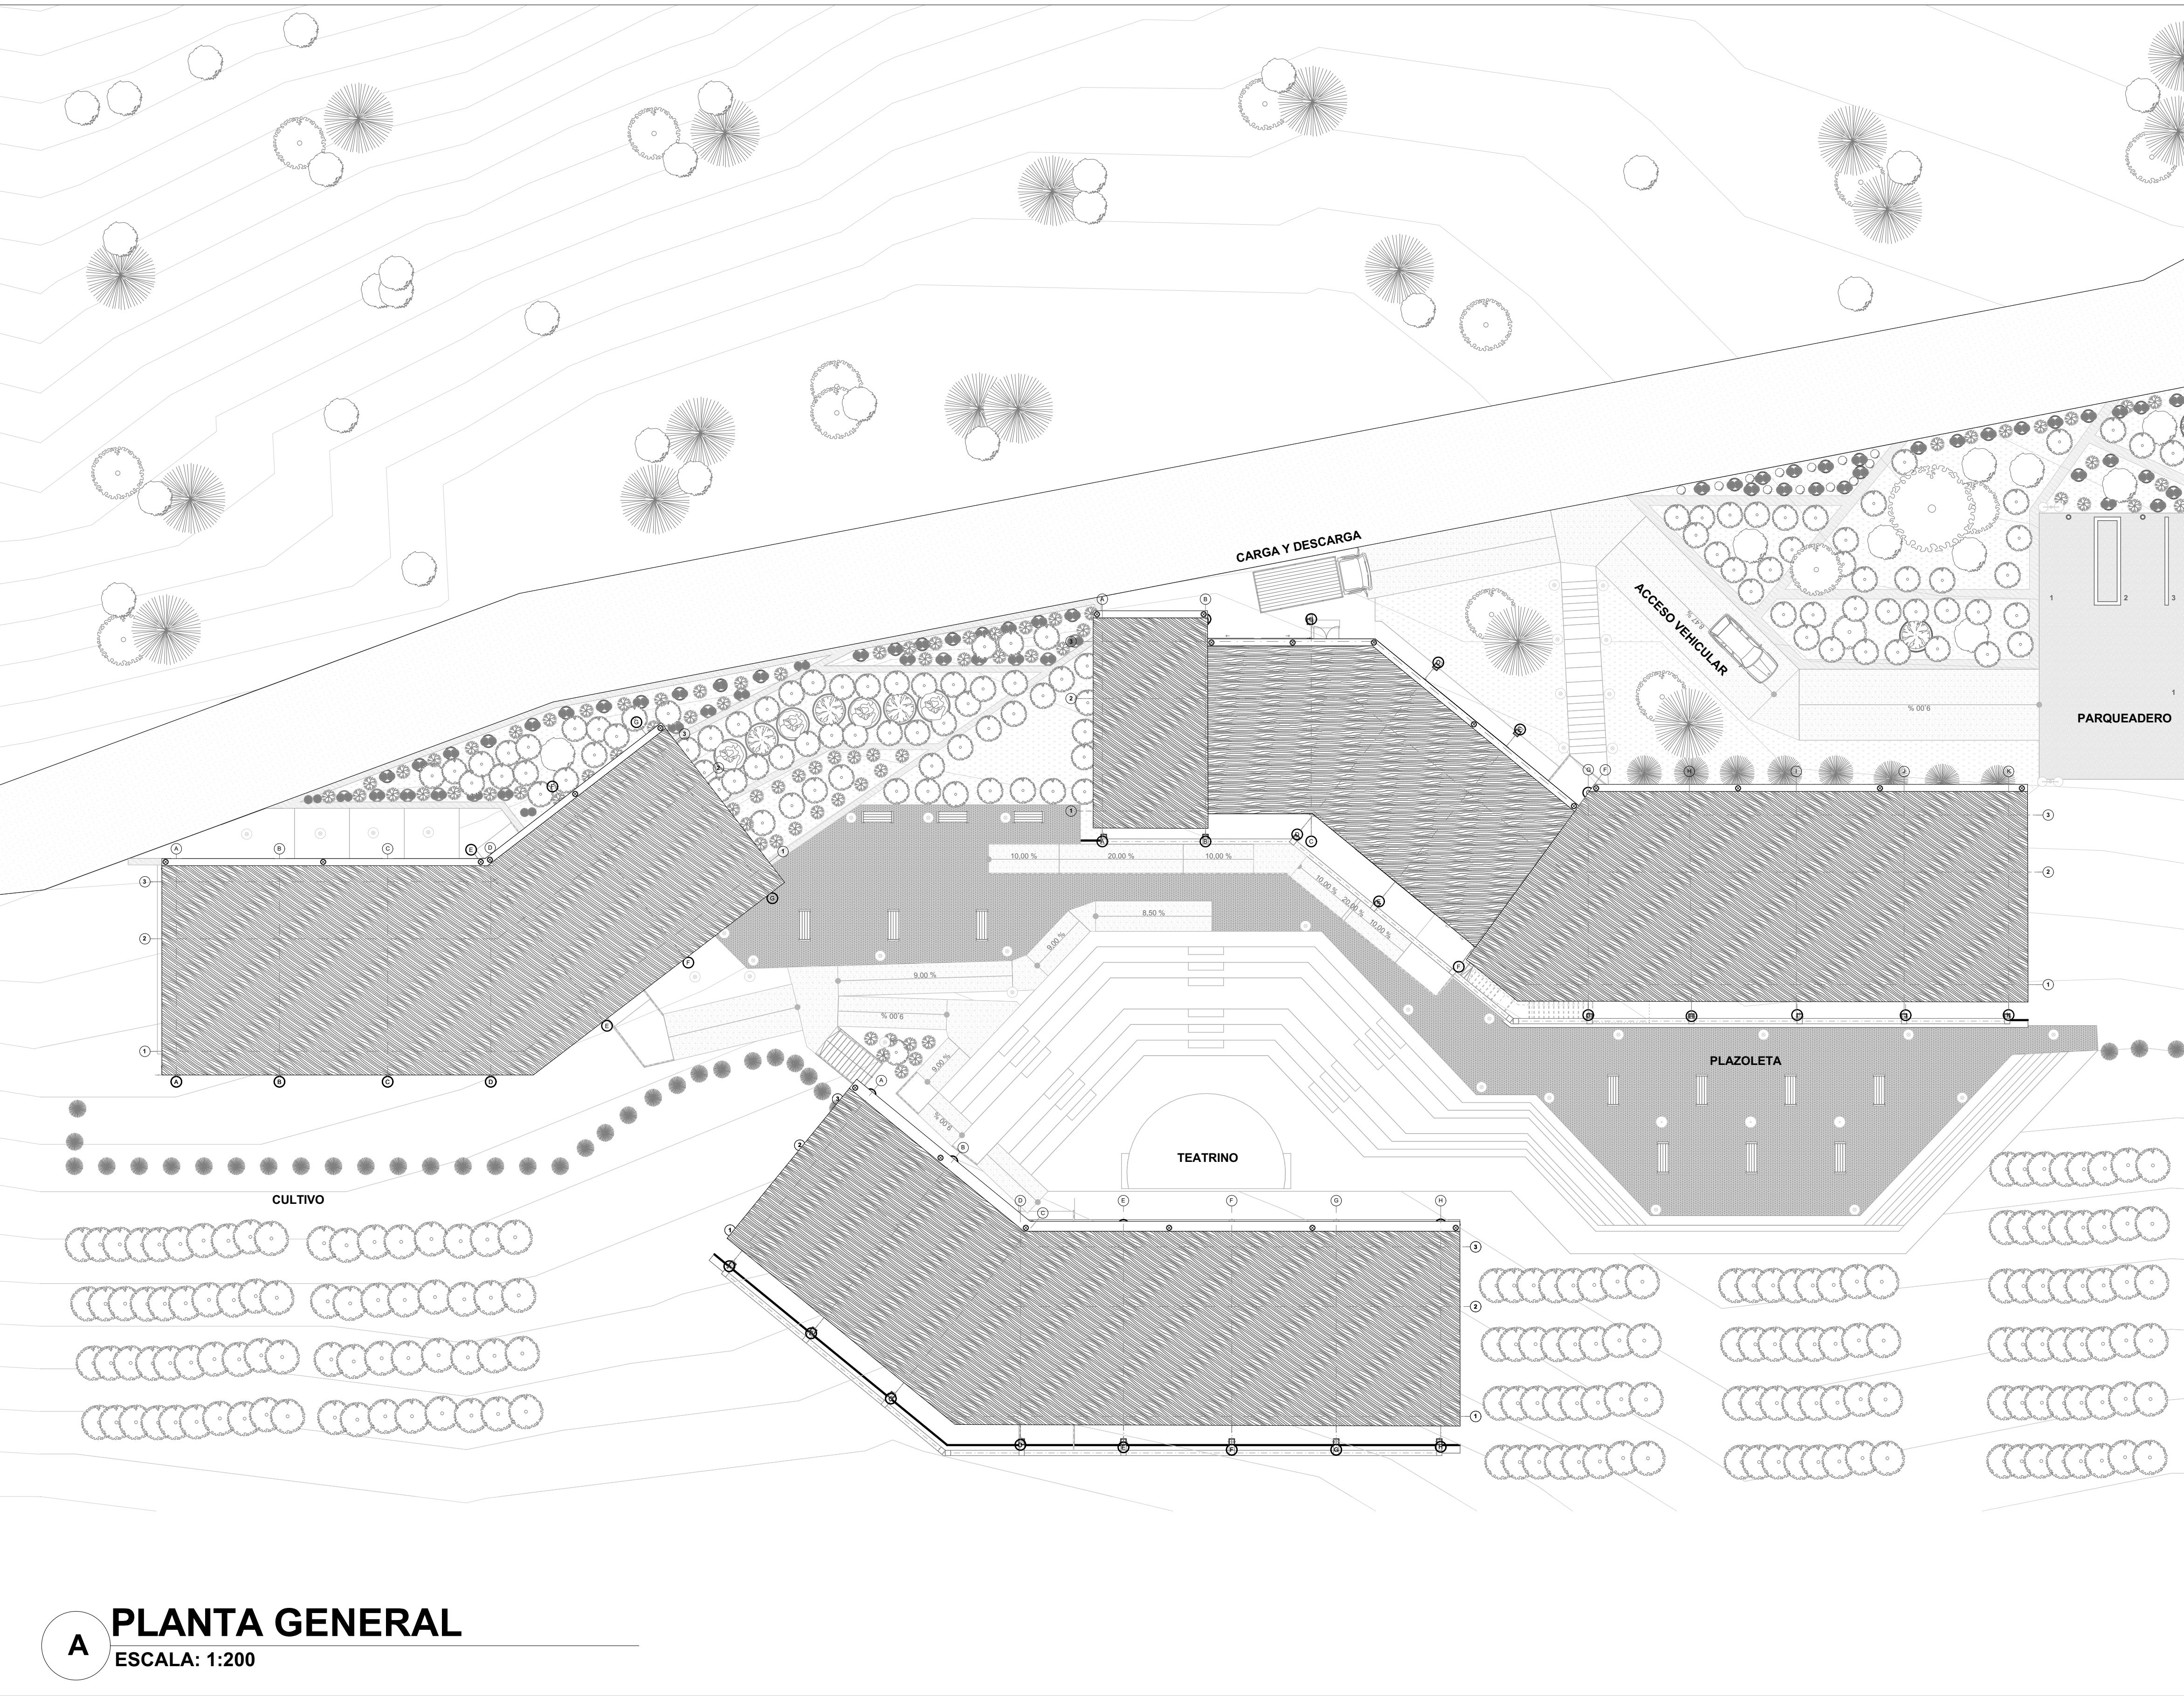

93 9	900-V	1
FACULTAD DE ARQUITECTURA		
PROYECTO OPCIÓN ÉNFASIS		
PROYECTO: CENTRO PROVINCIAL DE GESTIÓN AGROPECUARIA BOGOTÁ 2025		
CONVENCIONES:		
CURSO: PROYECTO OPCIÓN ÉNFASIS		
CONTIENE: 1. PLANTA GENERAL		
OBSERVACIONES: 1.		
ESCALA: INDICADA	FECHA: 09 MAYO DE 2025	
ARCHIVO: Plano final.PLN	FECHA COPIA: 26/05/2025	
DIBUJO	ELABORACIÓN	
REVISIÓN: 1	PLANO No. A-006	PLANCIA No. 6 DE 35

A PLANTA GENERAL
 ESCALA: 1:200

35	RE-003	1
16		
 UNIVERSIDAD La Gran Colombia		
FACULTAD DE ARQUITECTURA		
PROYECTO OPCIÓN ÉNFASIS		
PROYECTO: CENTRO PROVINCIAL DE GESTIÓN AGROPECUARIA BOGOTÁ 2025		
CONVENCIONES: 		
CURSO: PROYECTO OPCIÓN ÉNFASIS		
CONTIENE: 1. RED ELÉCTRICA EDIFICIO 2 PLANTA PISO 1		
OBSERVACIONES: 1.		
ESCALA: INDICADA	FECHA: 09 MAYO DE 2025	
ARCHIVO: Plano final.PLN	FECHA COPIA: 26/05/2025	
DIBUJO	ELABORACIÓN	
REVISIÓN: 1	PLANO No. RE-003	PLANCIA No. 16 DE 35

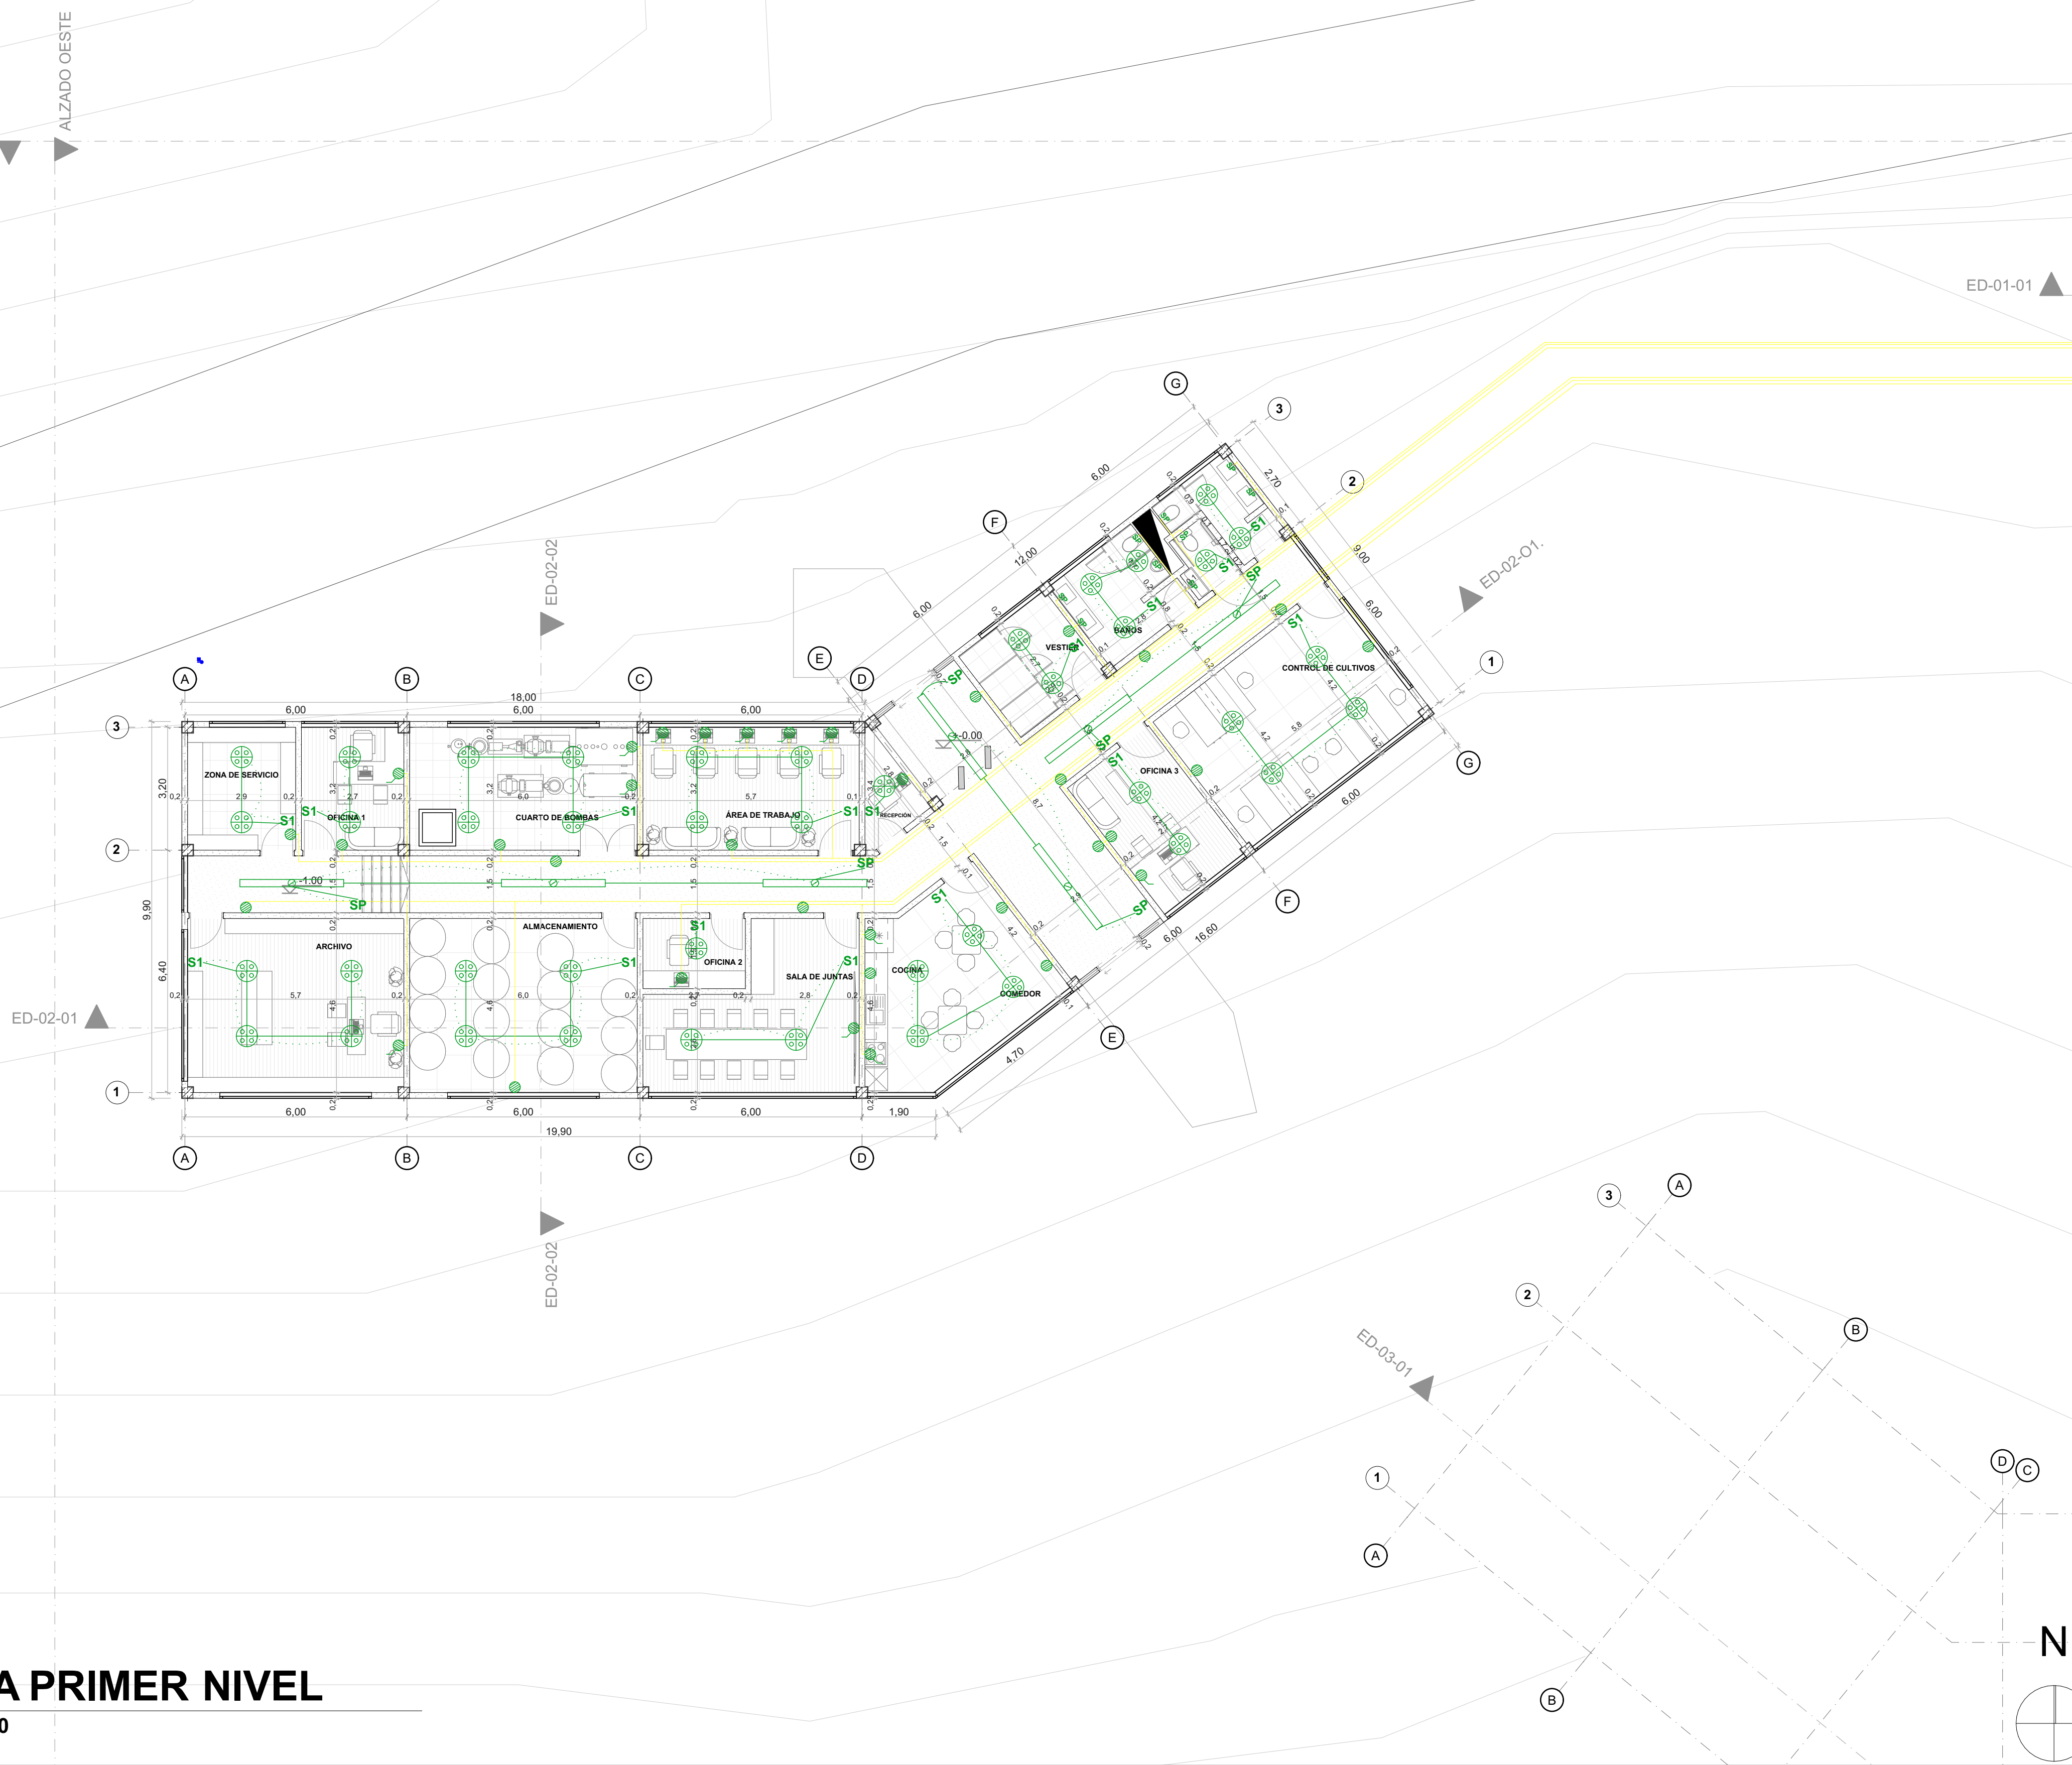

RE PLANTA PRIMER NIVEL
ESCALA: 1:100

REVISIÓN	PLANO No.	PLANCHAS No.
1	RE-004	17 DE 35

UNIVERSIDAD La Gran Colombia

FACULTAD DE ARQUITECTURA

PROYECTO OPCIÓN ÉNFASIS

PROYECTO: CENTRO PROVINCIAL DE GESTIÓN AGROPECUARIA BOGOTÁ 2025

CONVENCIONES:

- TUBO CORRIDO
- TOMA REGULADA
- TOMA CORRIENTE
- BALA
- S1 1 INTERRUPTOR
- S2 2 INTERRUPTORES
- SP PRESENCIAL
- TECHO-MURO
- PISO-MURO-LLEGADA AL TABLERO
- TABLERO

CURSO: PROYECTO OPCIÓN ÉNFASIS


CONTIENE: 1. RED ELÉCTRICA EDIFICIO 3 PLANTA PISO 1


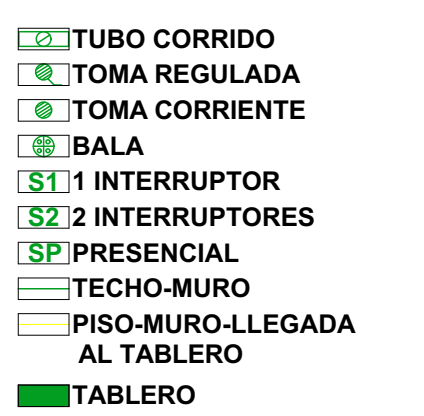
OBSERVACIONES: 1.

ESCALA: INDICADA	FECHA: 09 MAYO DE 2025
ARCHIVO: Plano final.PLN	FECHA COPIA: 26/05/2025
DIBUJO	ELABORACIÓN




RE PLANTA PRIMER NIVEL
ESCALA: 1:100

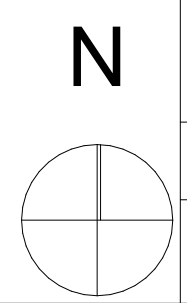


35	RE-001	1
14		
 UNIVERSIDAD La Gran Colombia		
FACULTAD DE ARQUITECTURA		
PROYECTO OPCIÓN ÉNFASIS		
PROYECTO: CENTRO PROVINCIAL DE GESTIÓN AGROPECUARIA BOGOTÁ 2025		
CONVENCIONES: 		
CURSO: PROYECTO OPCIÓN ÉNFASIS		
CONTIENE: 1. RED ELÉCTRICA EDIFICIO 1 PLANTA PISO 1		
OBSERVACIONES: 1.		
ESCALA:	FECHA:	
INDICADA	09 MAYO DE 2025	
ARCHIVO:	FECHA COPIA:	
Plano final.PLN	26/05/2025	
DIBUJO	ELABORACIÓN	
REVISIÓN:	PLANO No.:	PLANCIA No.:
1	RE-001	14 DE 35





RE PLANTA PRIMER NIVEL
 ESCALA: 1:100

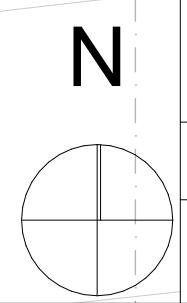

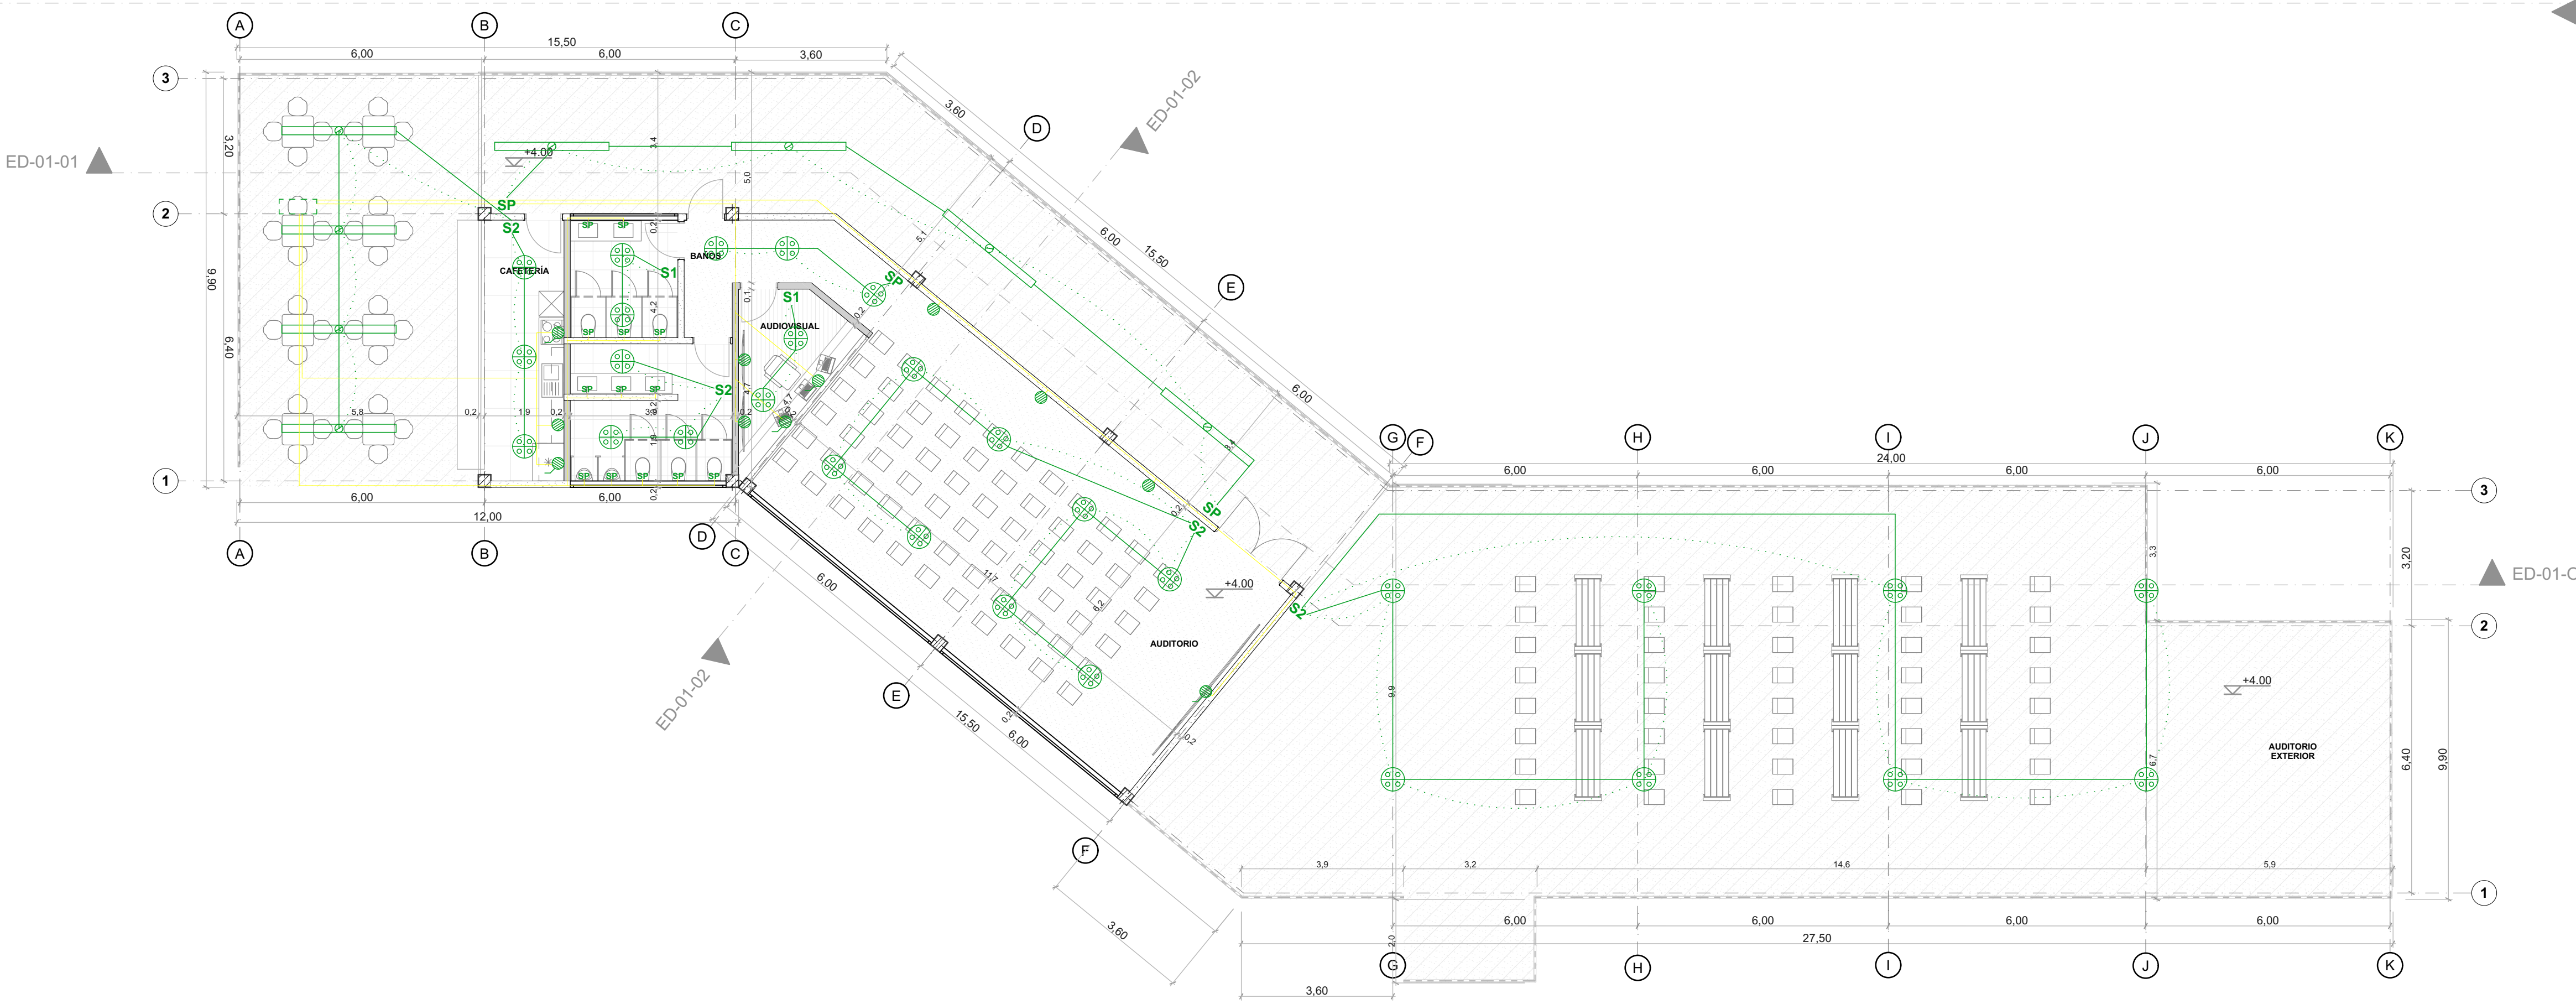



RE PLANTA SEGUNDO NIVEL
 ESCALA: 1:100

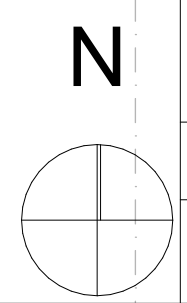

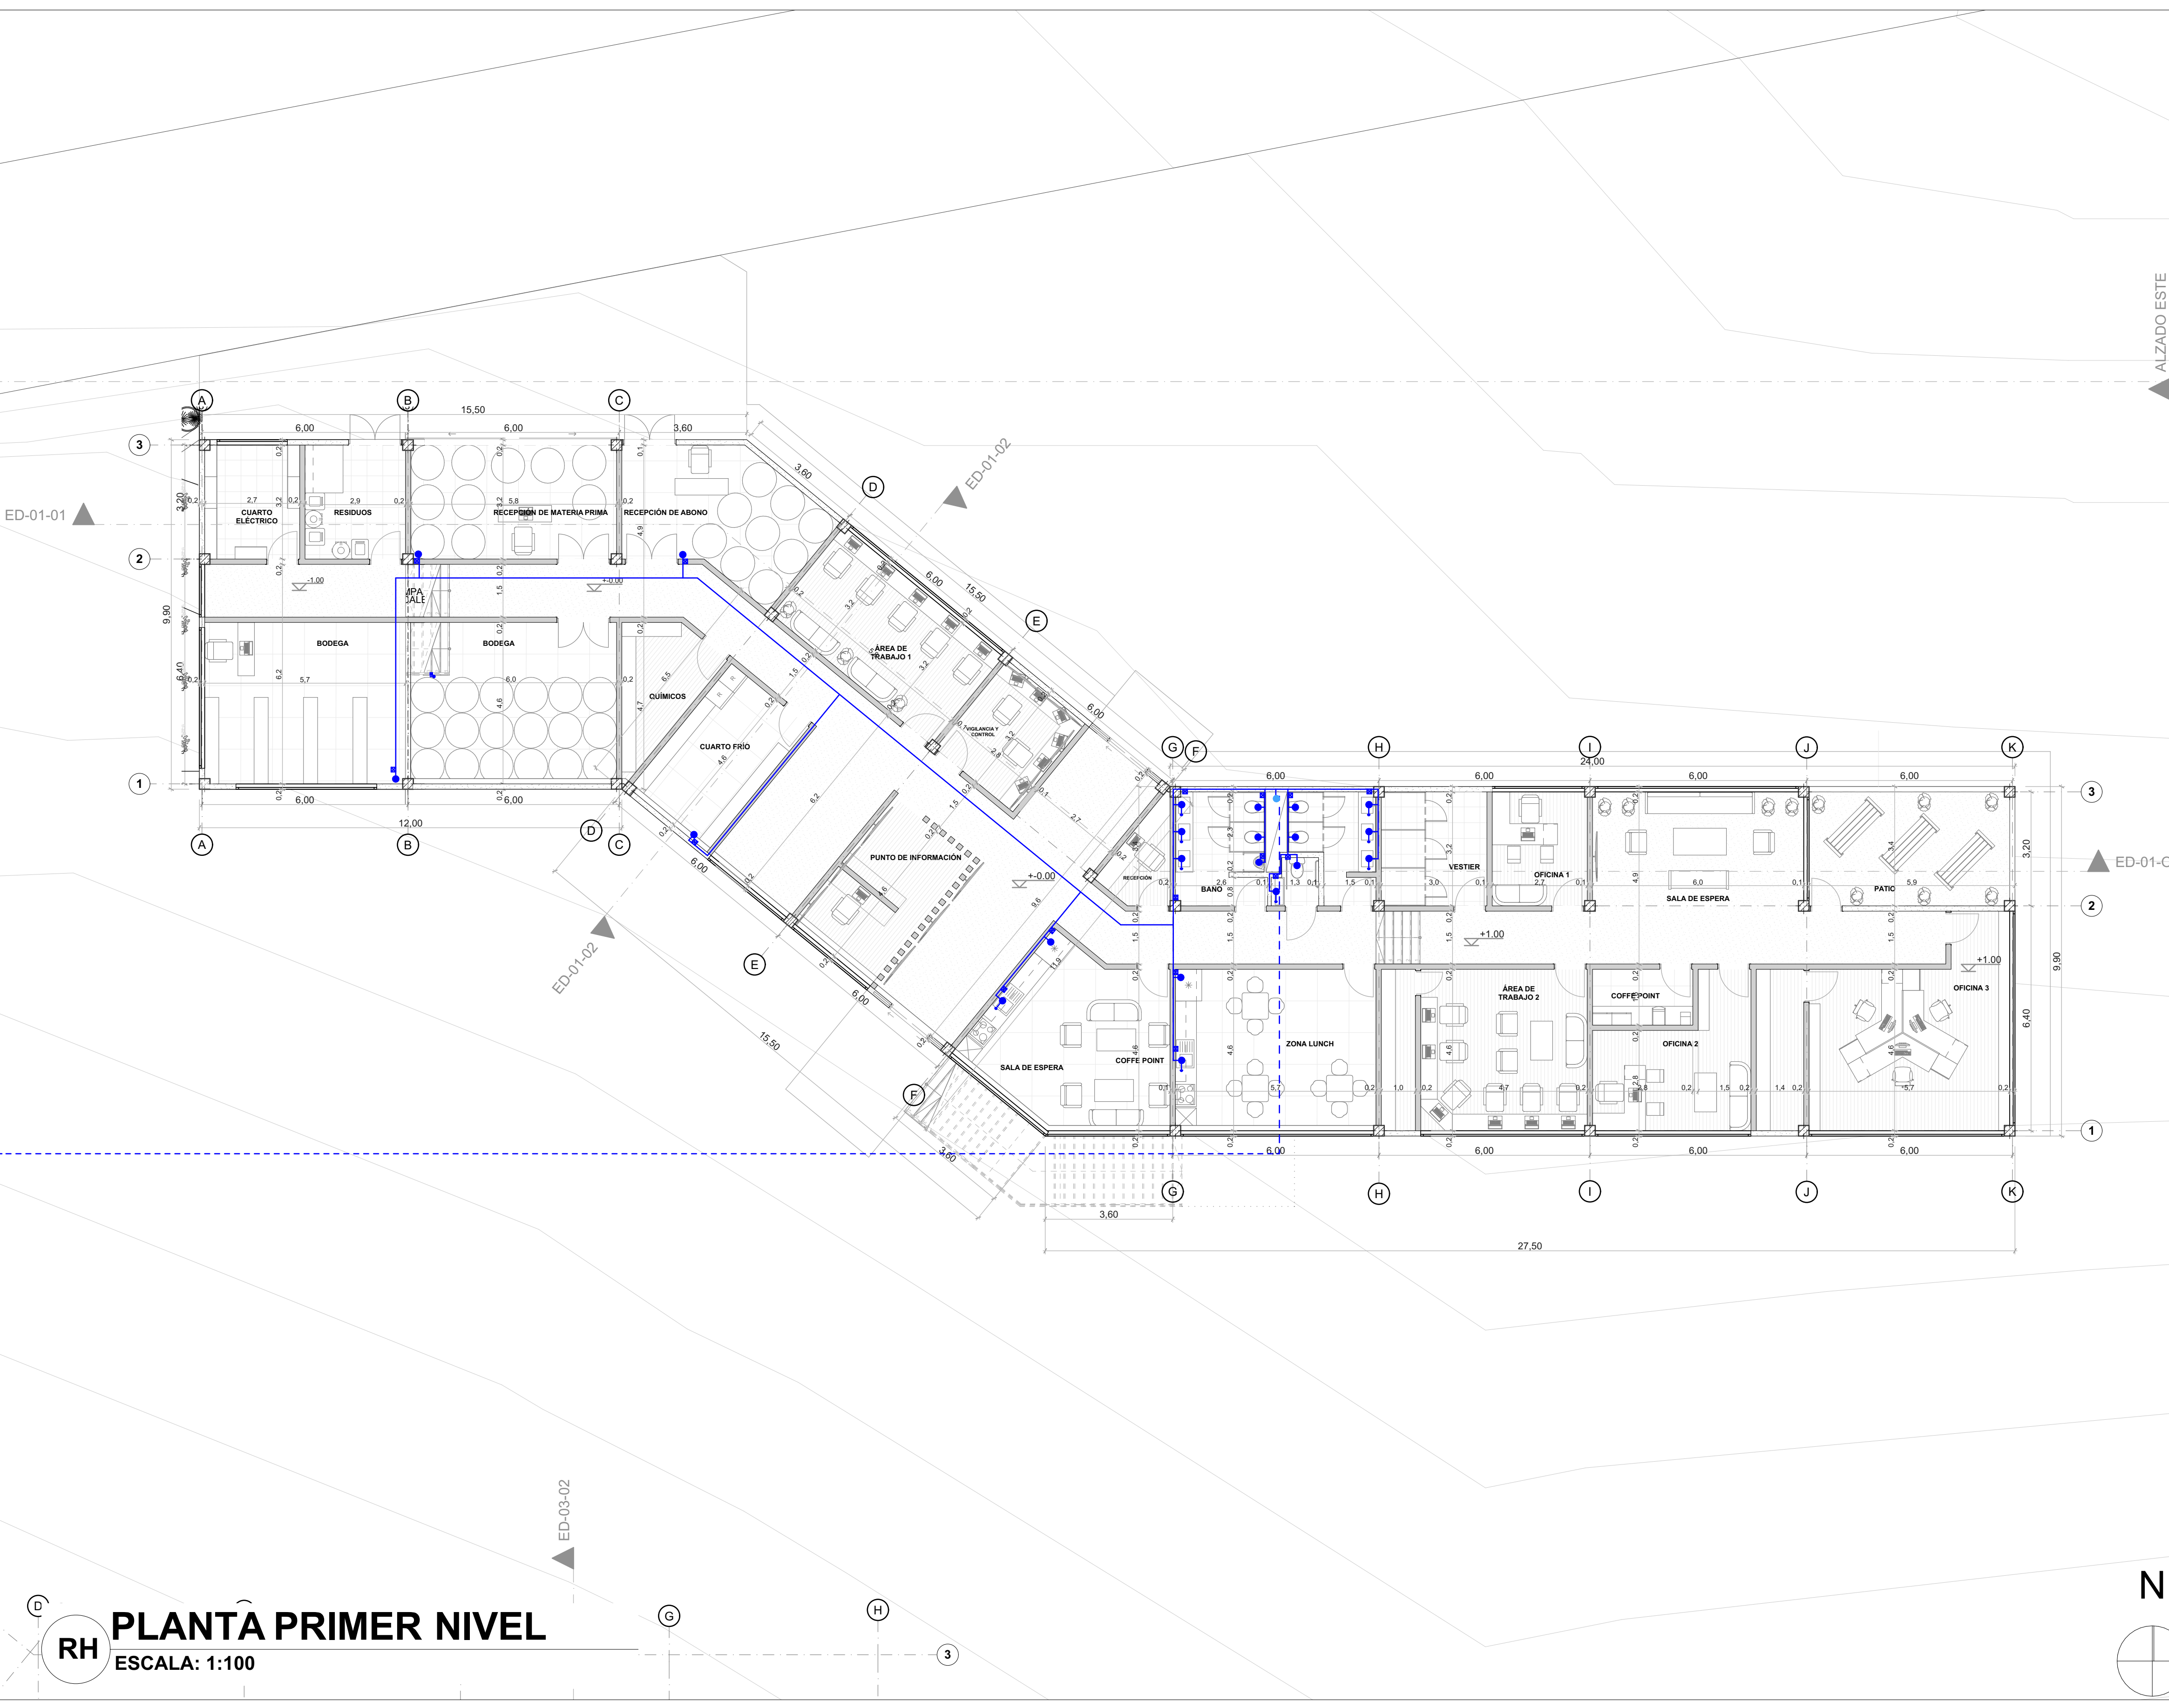



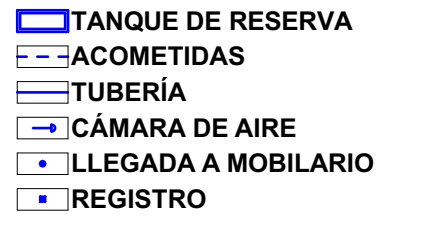
RH PLANTA PRIMER NIVEL
 ESCALA: 1:100

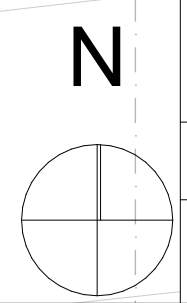


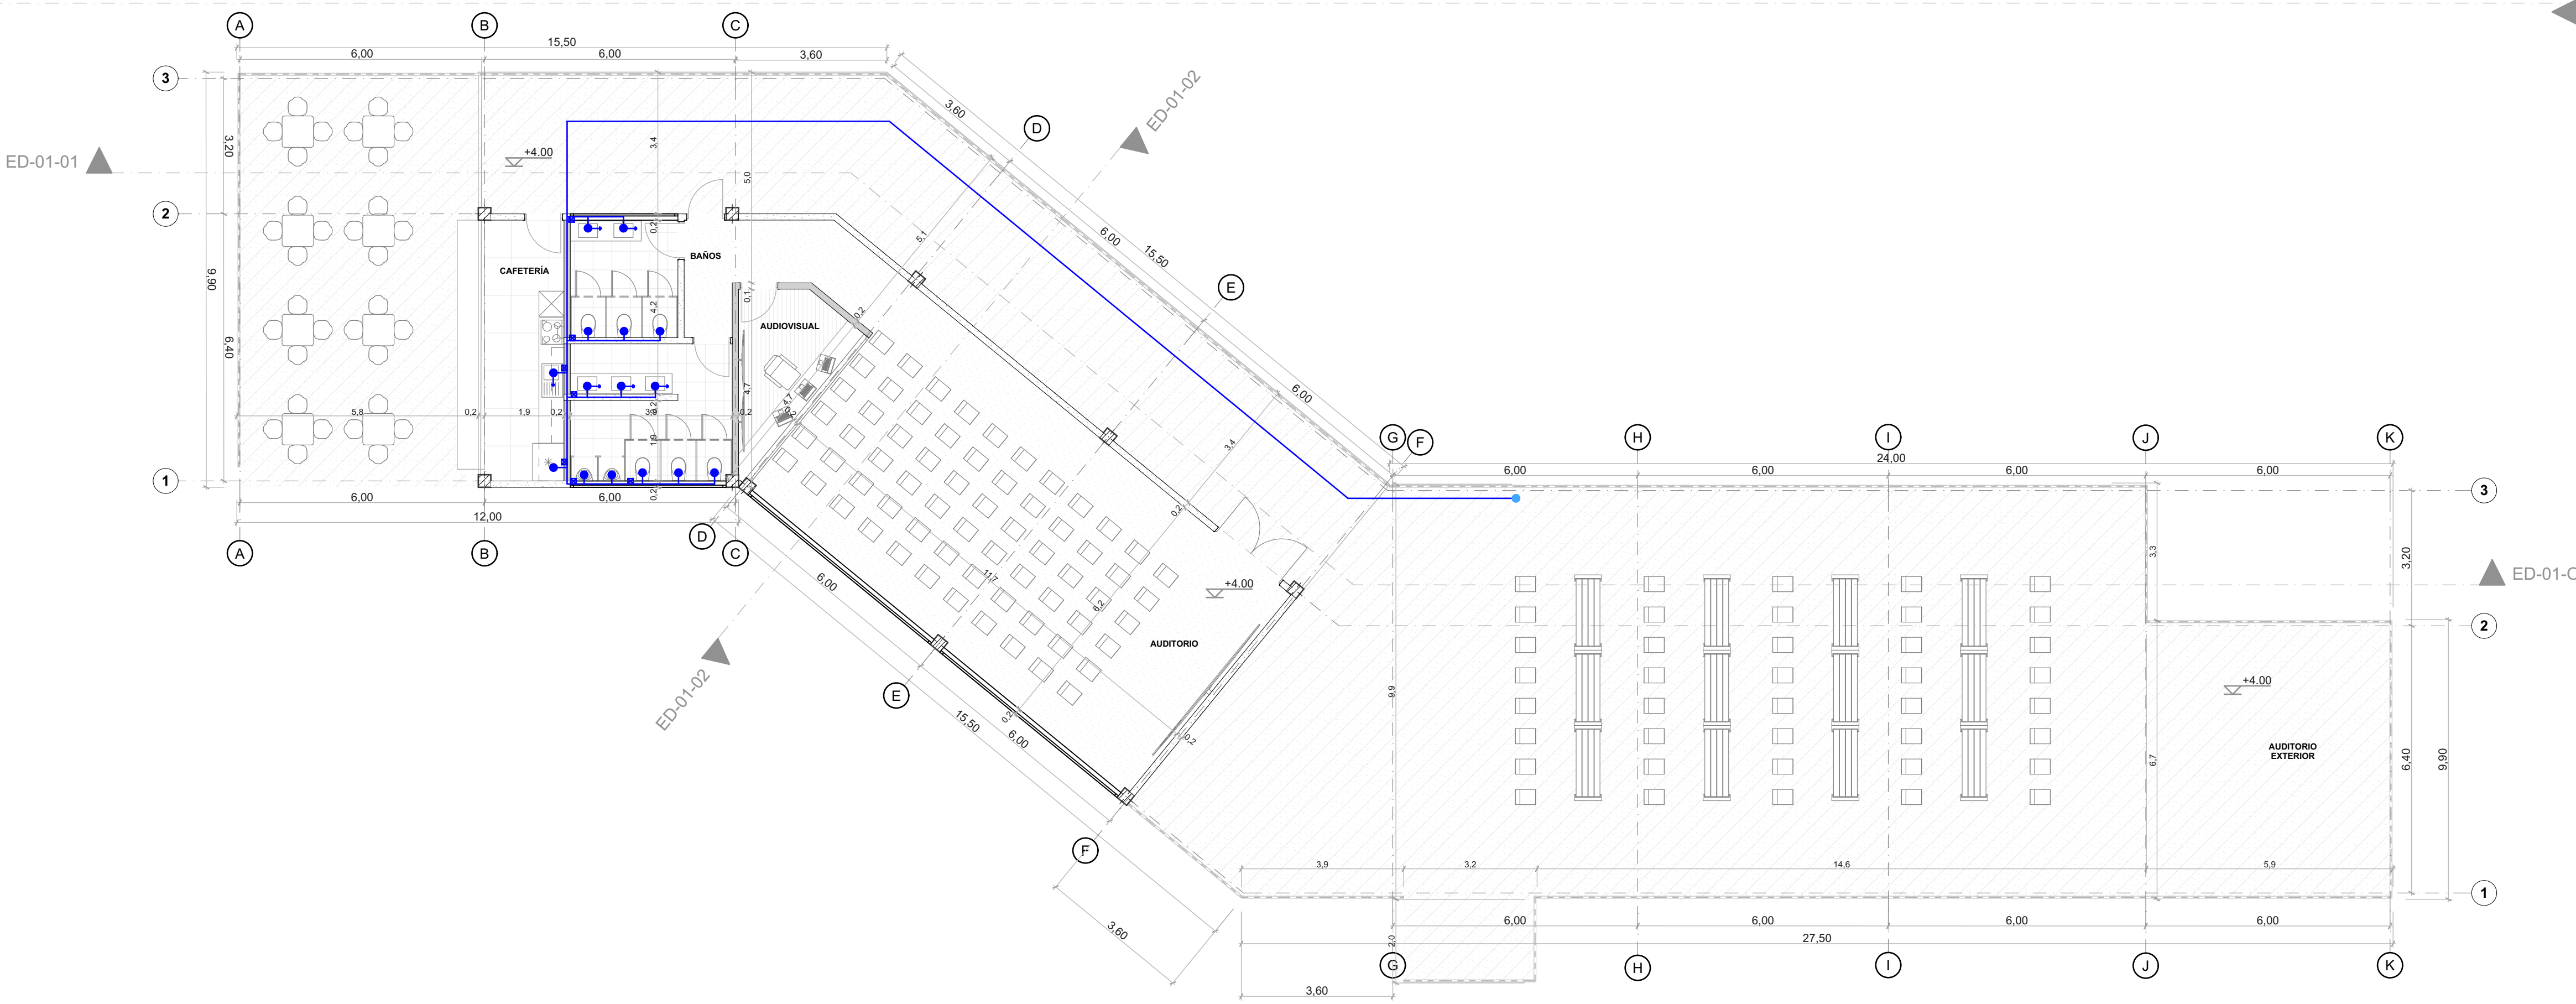


RH PLANTA SEGUNDO NIVEL
 ESCALA: 1:100

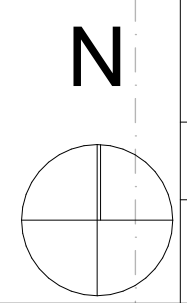
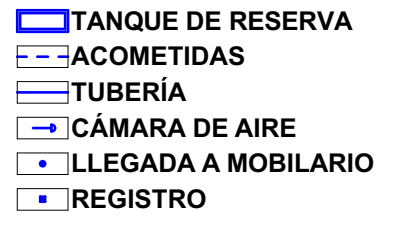
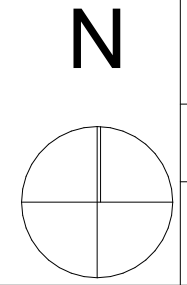



35	000-RH	1
20		
 UNIVERSIDAD La Gran Colombia		
FACULTAD DE ARQUITECTURA		
PROYECTO OPCIÓN ÉNFASIS		
PROYECTO: CENTRO PROVINCIAL DE GESTIÓN AGROPECUARIA BOGOTÁ 2025		
CONVENCIONES: 		
CURSO: PROYECTO OPCIÓN ÉNFASIS		
CONTIENE: 1. RED HIDRÁULICA EDIFICIO 2 PLANTA PISO 1		
OBSERVACIONES: 1.		
ESCALA: INDICADA	FECHA: 09 MAYO DE 2025	
ARCHIVO: Plano final.PLN	FECHA COPIA: 26/05/2025	
DIBUJO	ELABORACIÓN	
REVISIÓN: 1	PLANO No. RH-003	PLANTILLA No. 20 DE 35

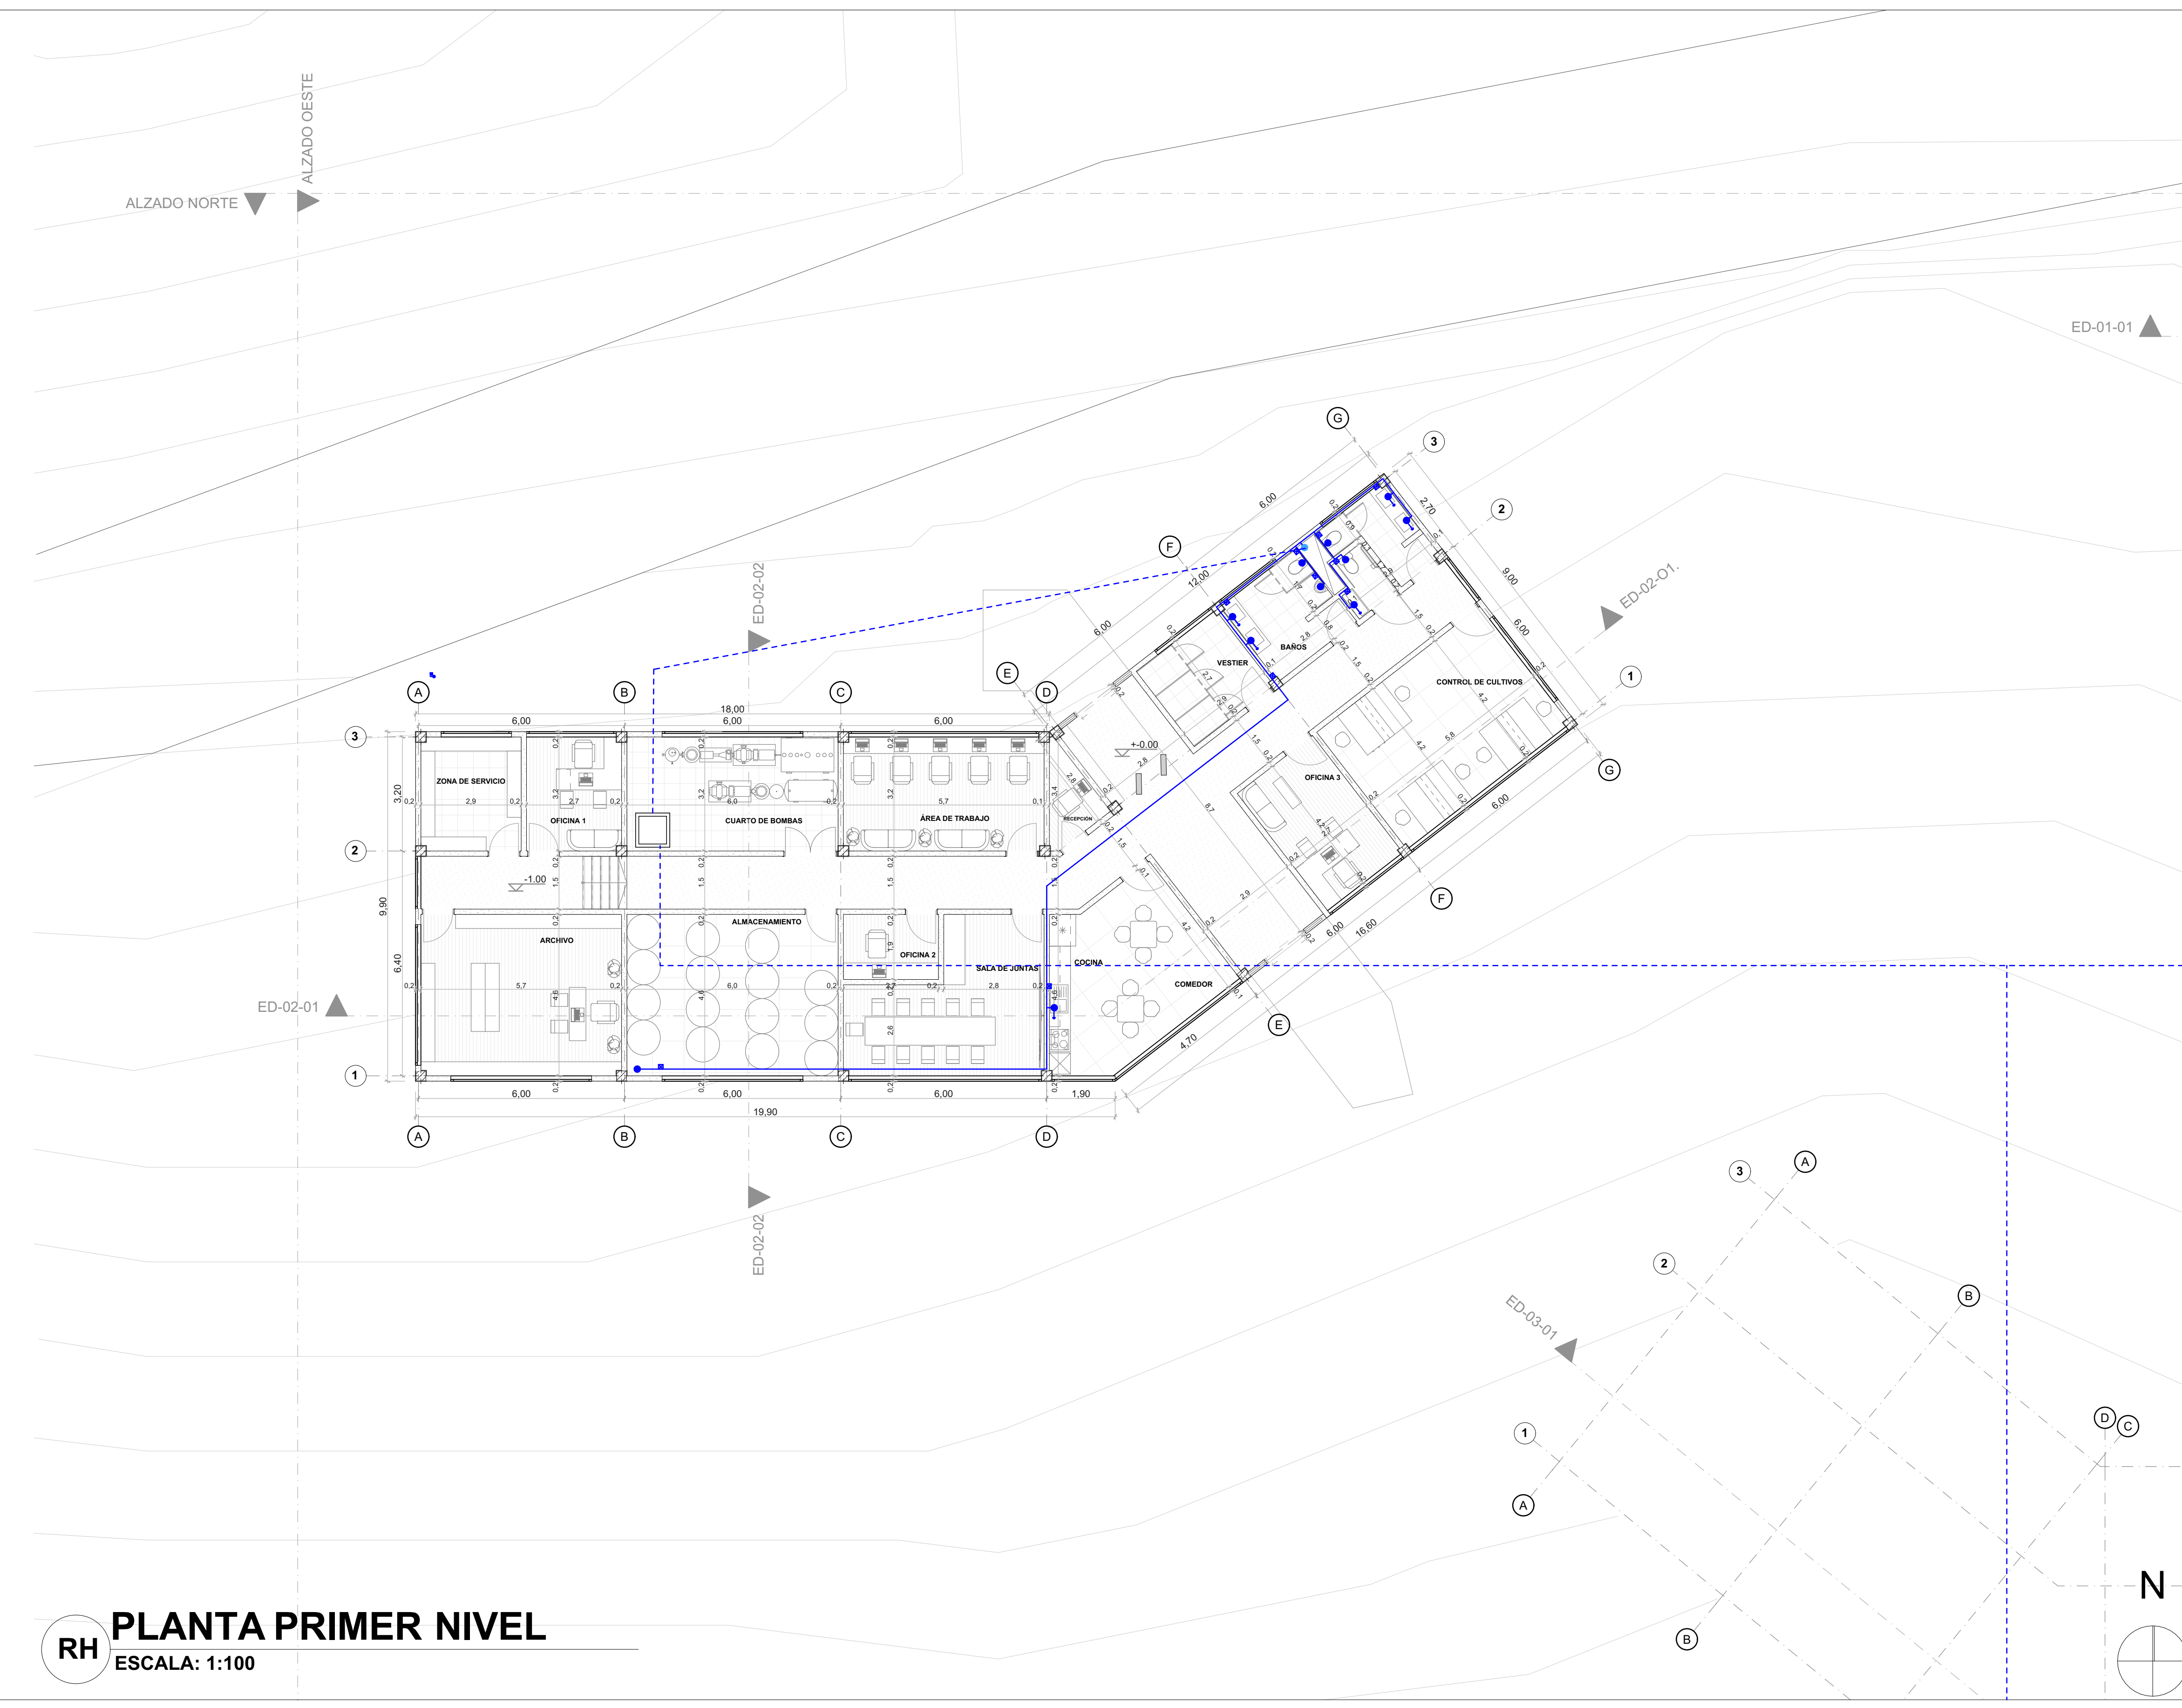


RH **PLANTA PRIMER NIVEL**
 ESCALA: 1:100

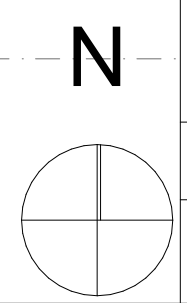


REVISIÓN	PLANO No.	PLANCIA No.
1	RH-004	21
DE		35
PLANO No.	PROYECTO	NOBIA/33
12	400-RH-004	
DE		
35		
 UNIVERSIDAD La Gran Colombia		
FACULTAD DE ARQUITECTURA		
PROYECTO OPCIÓN ÉNFASIS		
PROYECTO:		
CENTRO PROVINCIAL DE GESTIÓN AGROPECUARIA BOGOTÁ 2025		
CONVENCIONES:		
		
CURSO:		
PROYECTO OPCIÓN ÉNFASIS		
CONTIENE:		
1. RED HIDRÁULICA EDIFICIO 3 PLANTA PISO 1		
OBSERVACIONES:		
1.		
ESCALA: INDICADA	FECHA: 09 MAYO DE 2025	
ARCHIVO: Plano final.PLN	FECHA COPIA: 26/05/2025	
DIBUJO	ELABORACIÓN	
<div style="text-align: center;">  </div>		

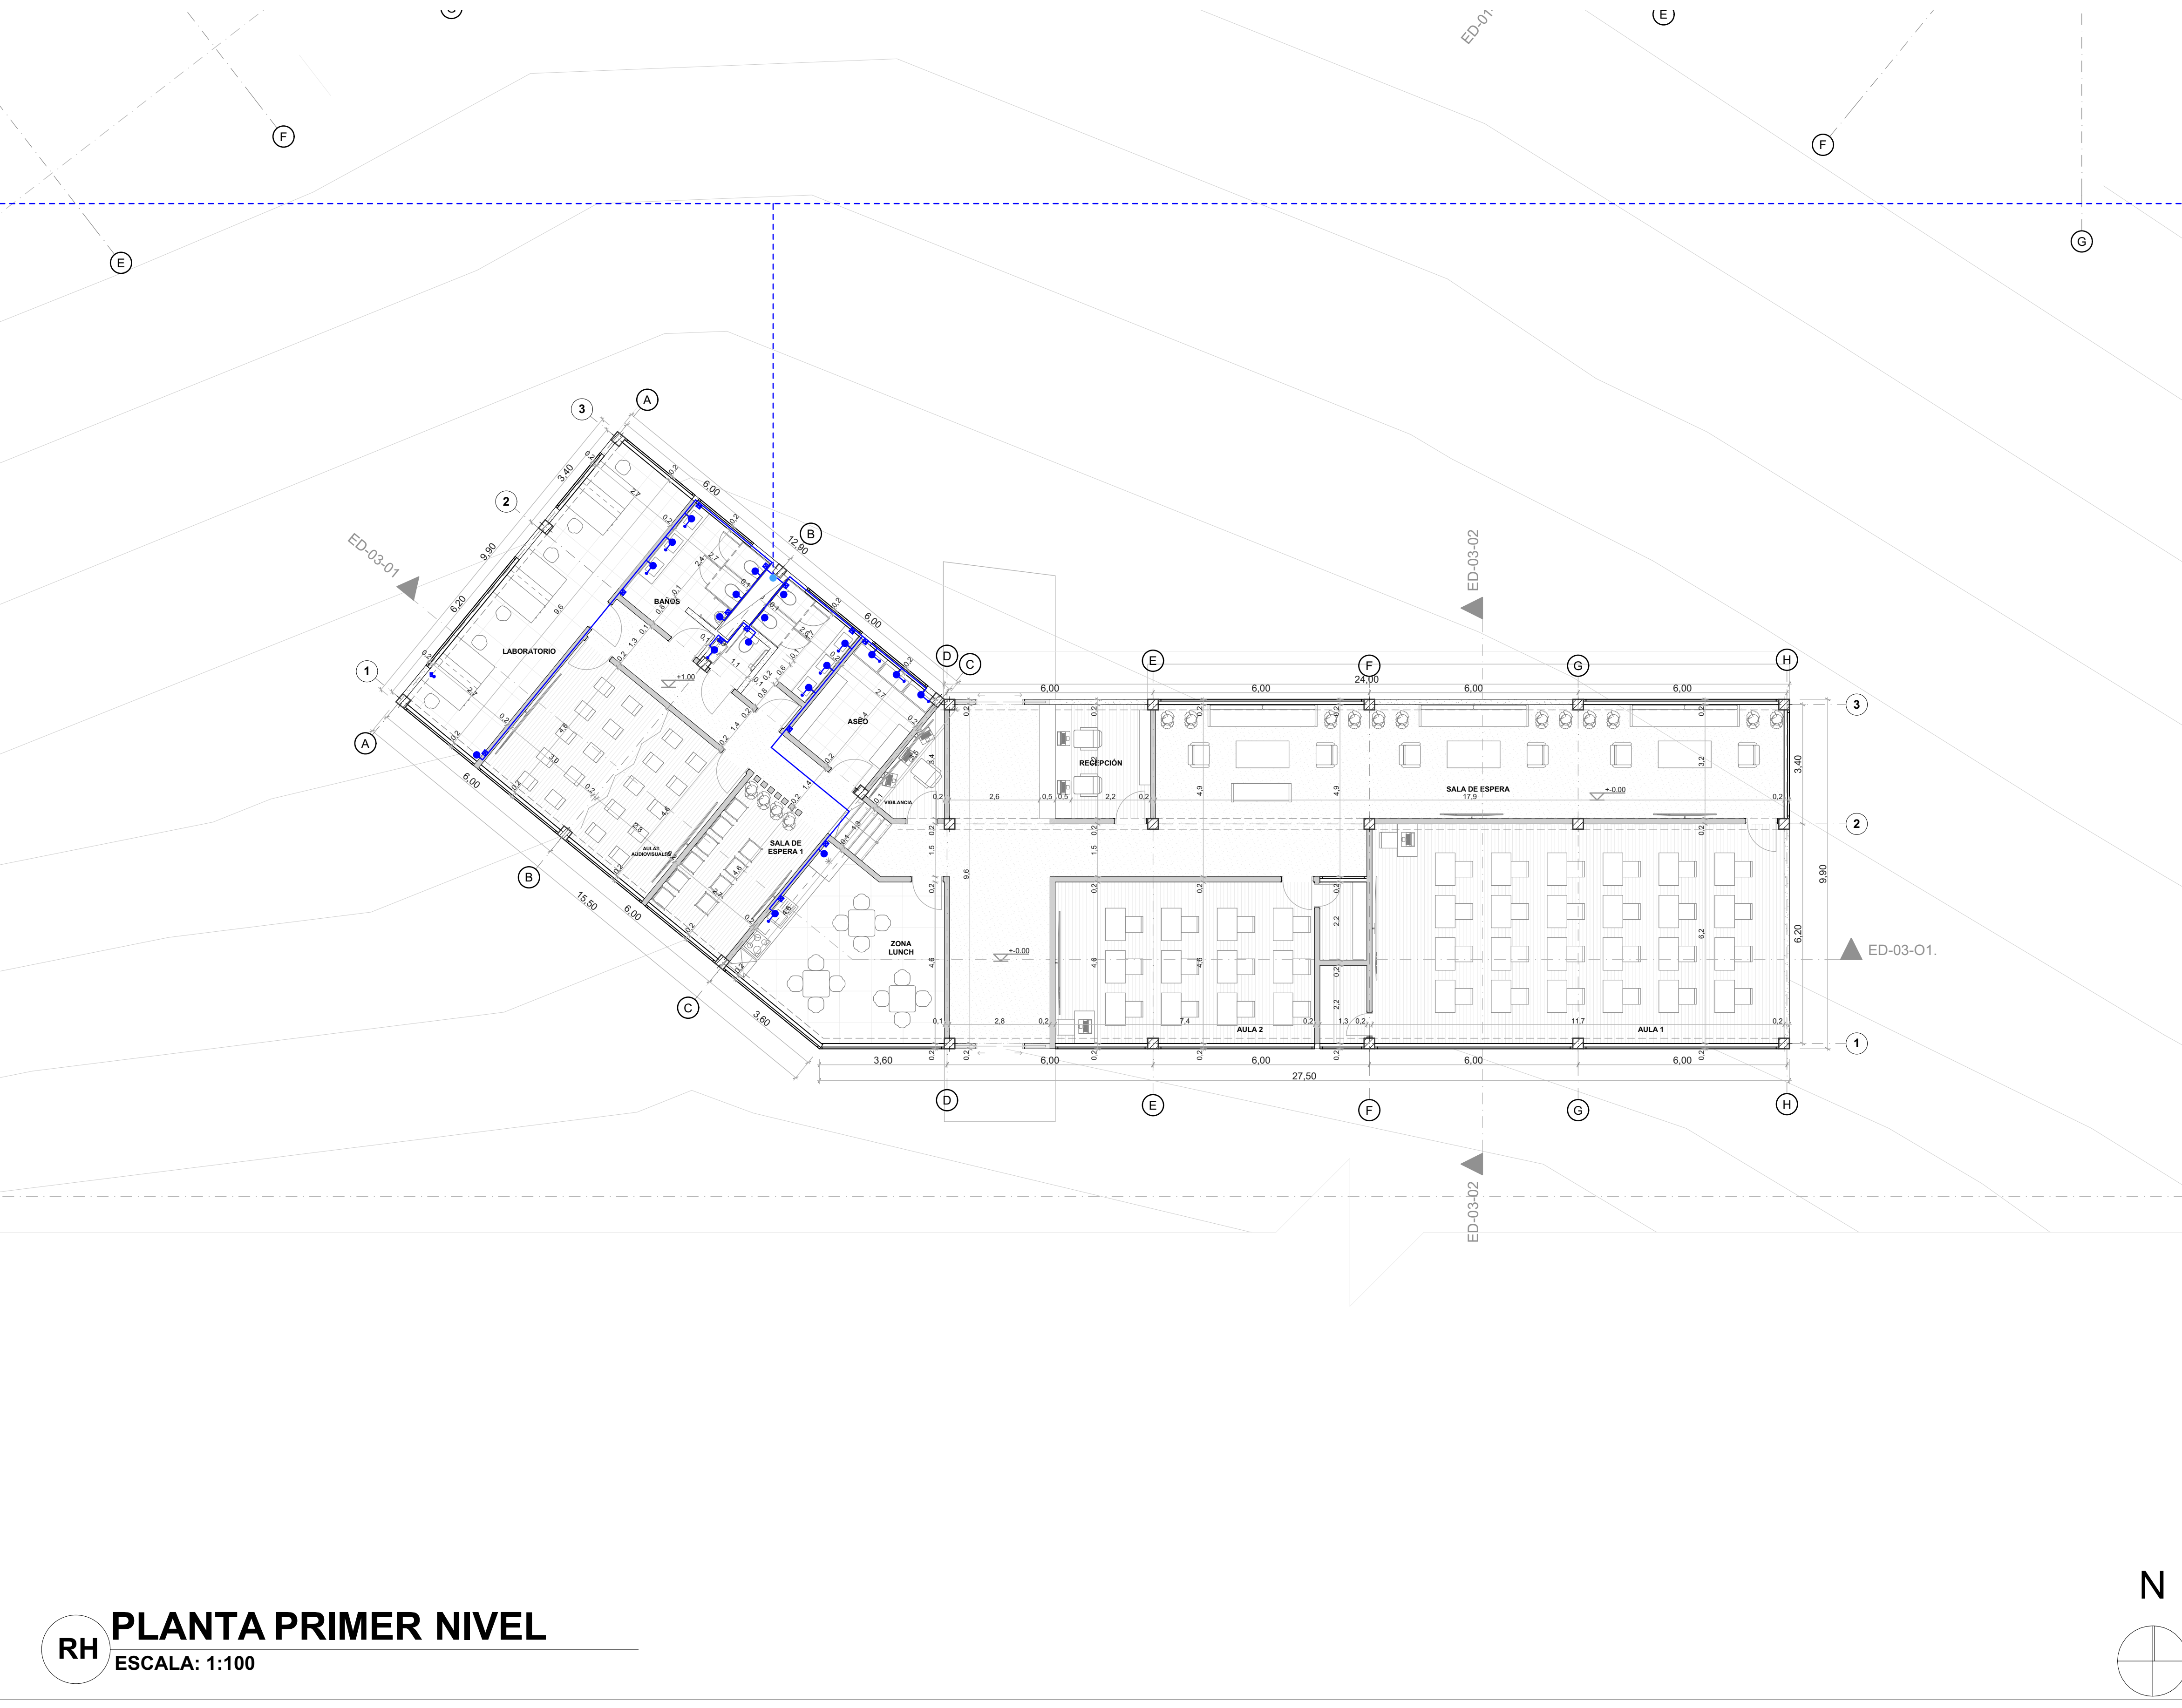

RH **PLANTA PRIMER NIVEL**
 ESCALA: 1:100

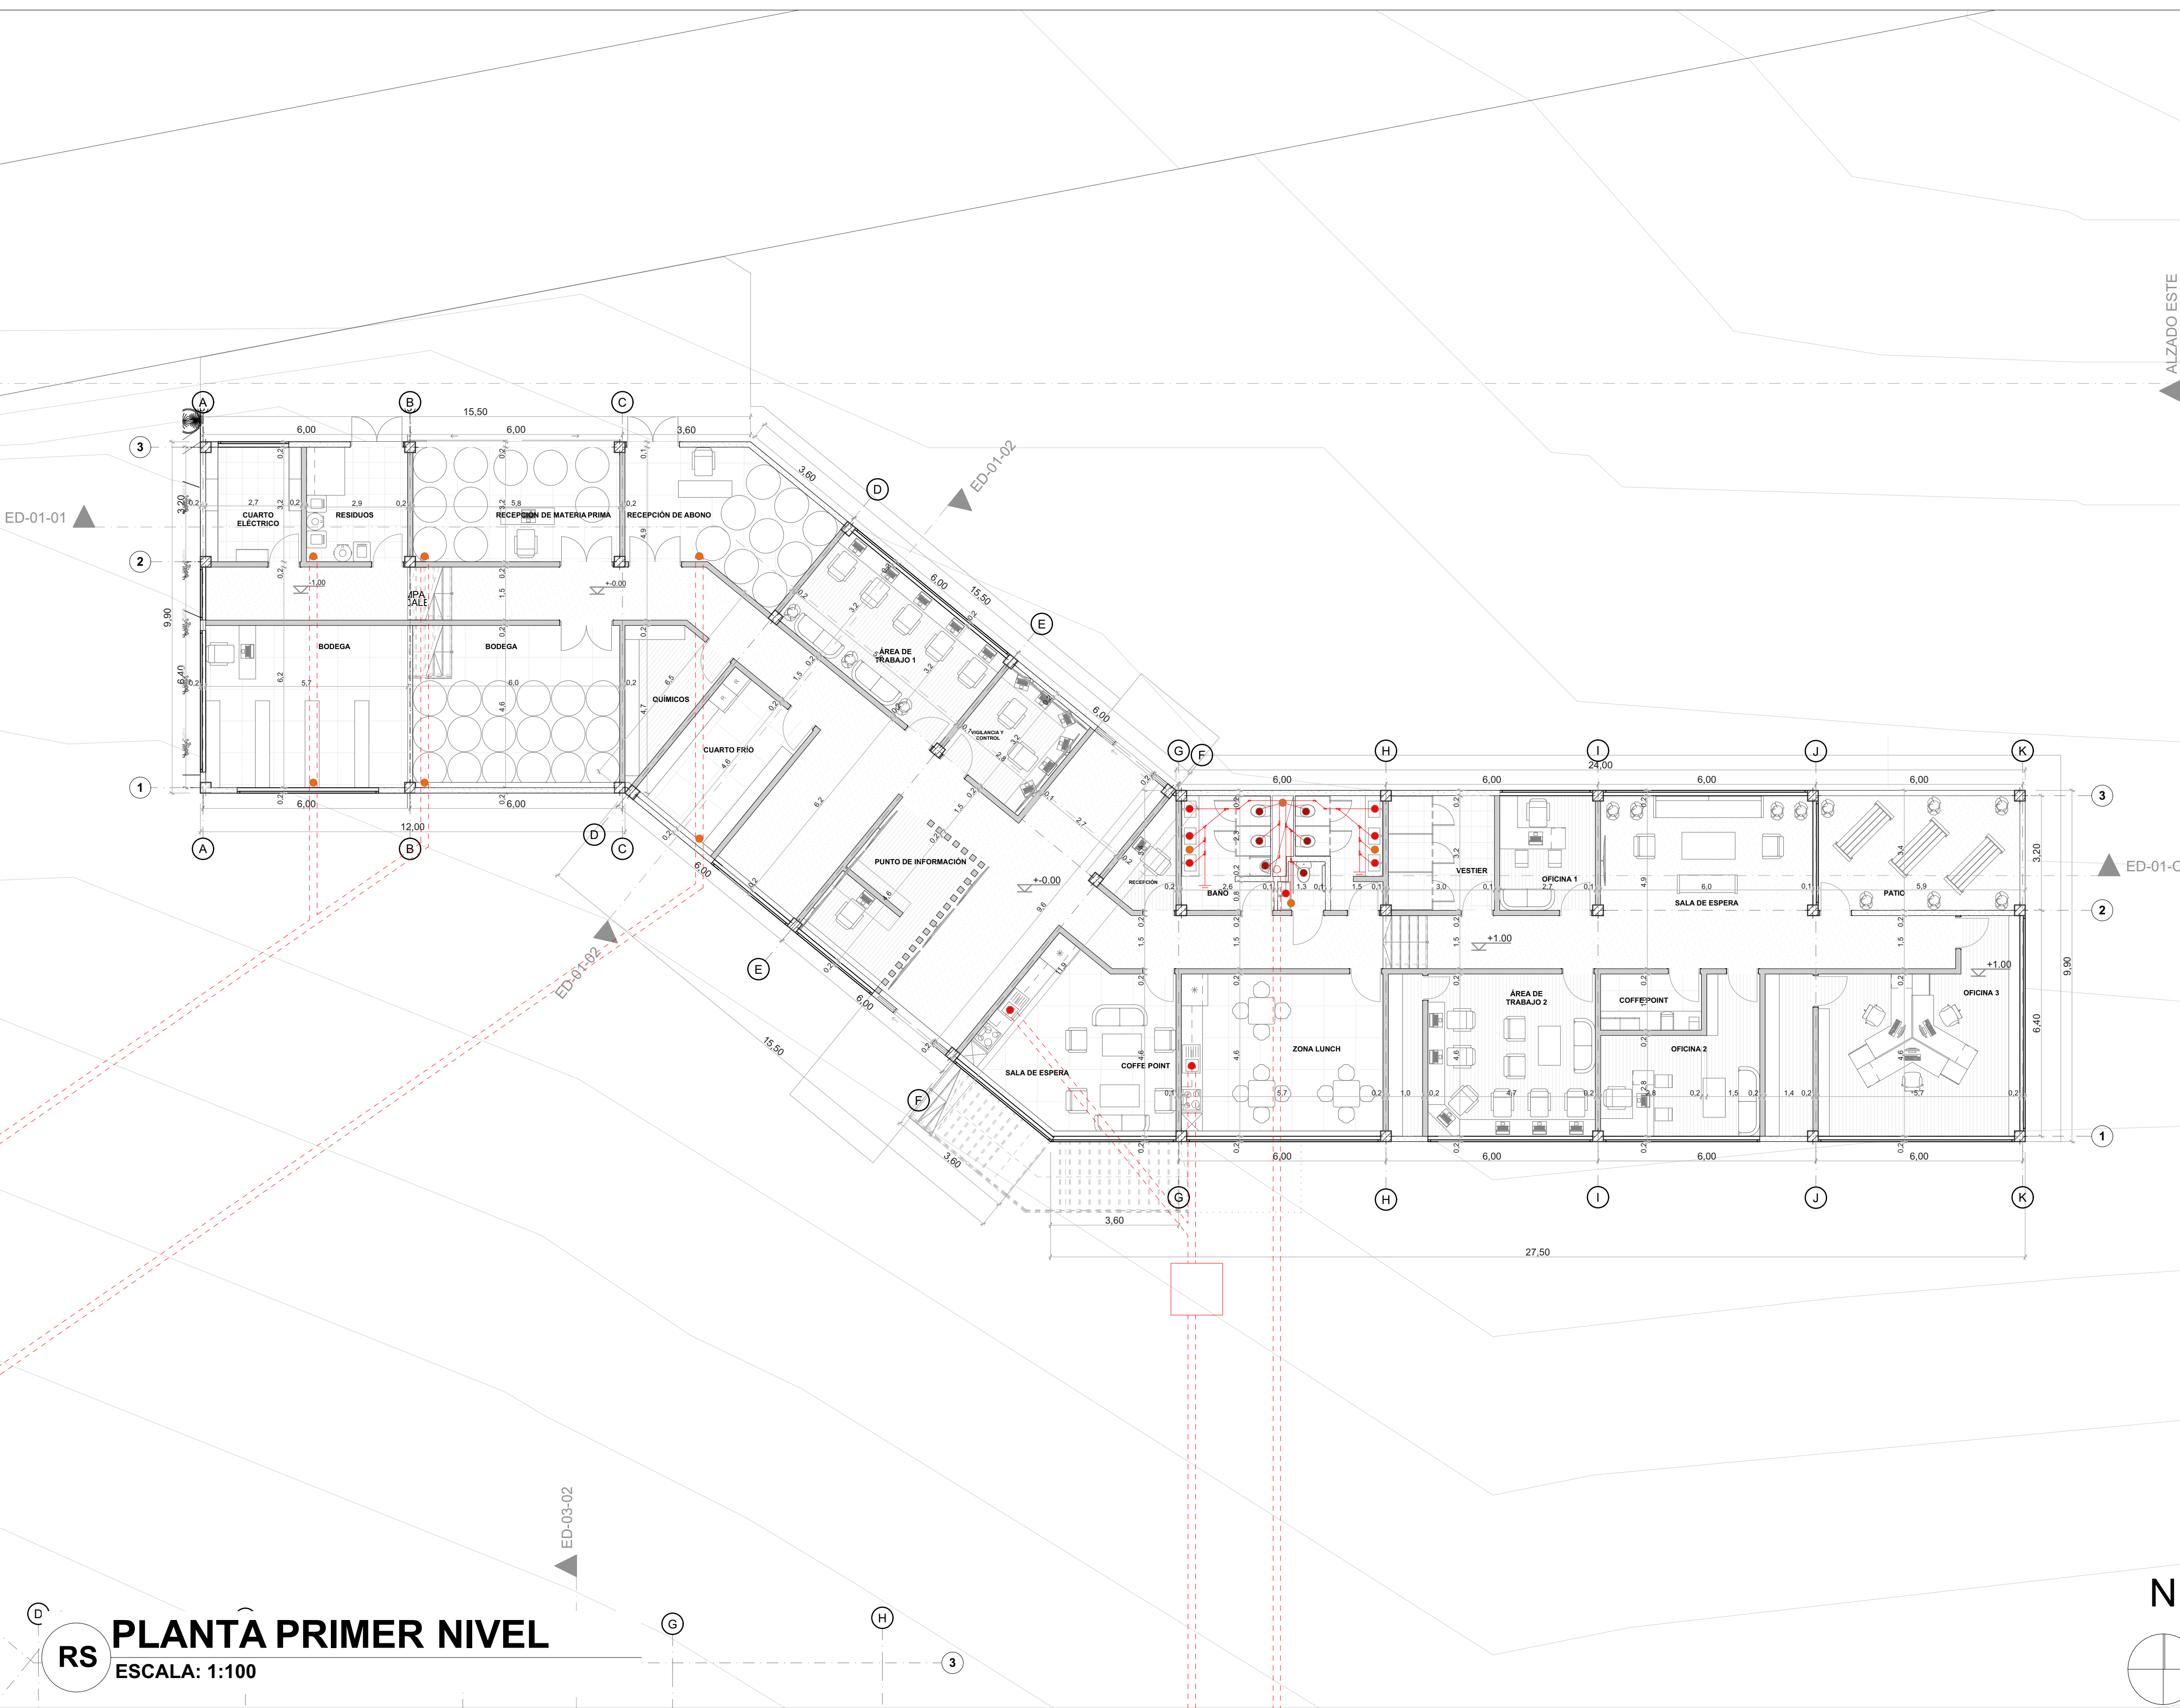

RS PLANTA PRIMER NIVEL
ESCALA: 1:100

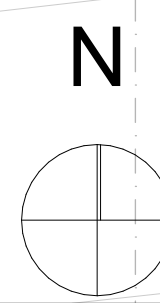

FACULTAD DE ARQUITECTURA

PROYECTO OPCIÓN ÉNFASIS

PROYECTO:
CENTRO PROVINCIAL DE GESTIÓN AGROPECUARIA
BOGOTÁ 2025

- CONVENCIONES:
- CAJA SÉPTICA
 - TRAMPA DE GRASAS
 - TUBO DE SALIDA
 - TUBERÍA DE DESAGUE
 - LAVAMANOS O LAVAPLATOS
 - SANITARIO U ORINAL
 - SIFÓN
 - SALIDA GENERAL
 - TAPÓN DE INSPECCIÓN

CURSO:
PROYECTO OPCIÓN ÉNFASIS


CONTIENE:
1. RED SANITARIA EDIFICIO 1 PLANTA PISO 2

OBSERVACIONES:
1.


ESCALA: INDICADA
FECHA: 09 MAYO DE 2025

ARCHIVO: Plano final.PLN
FECHA COPIA: 26/05/2025


DIBUJO: ELABORACIÓN

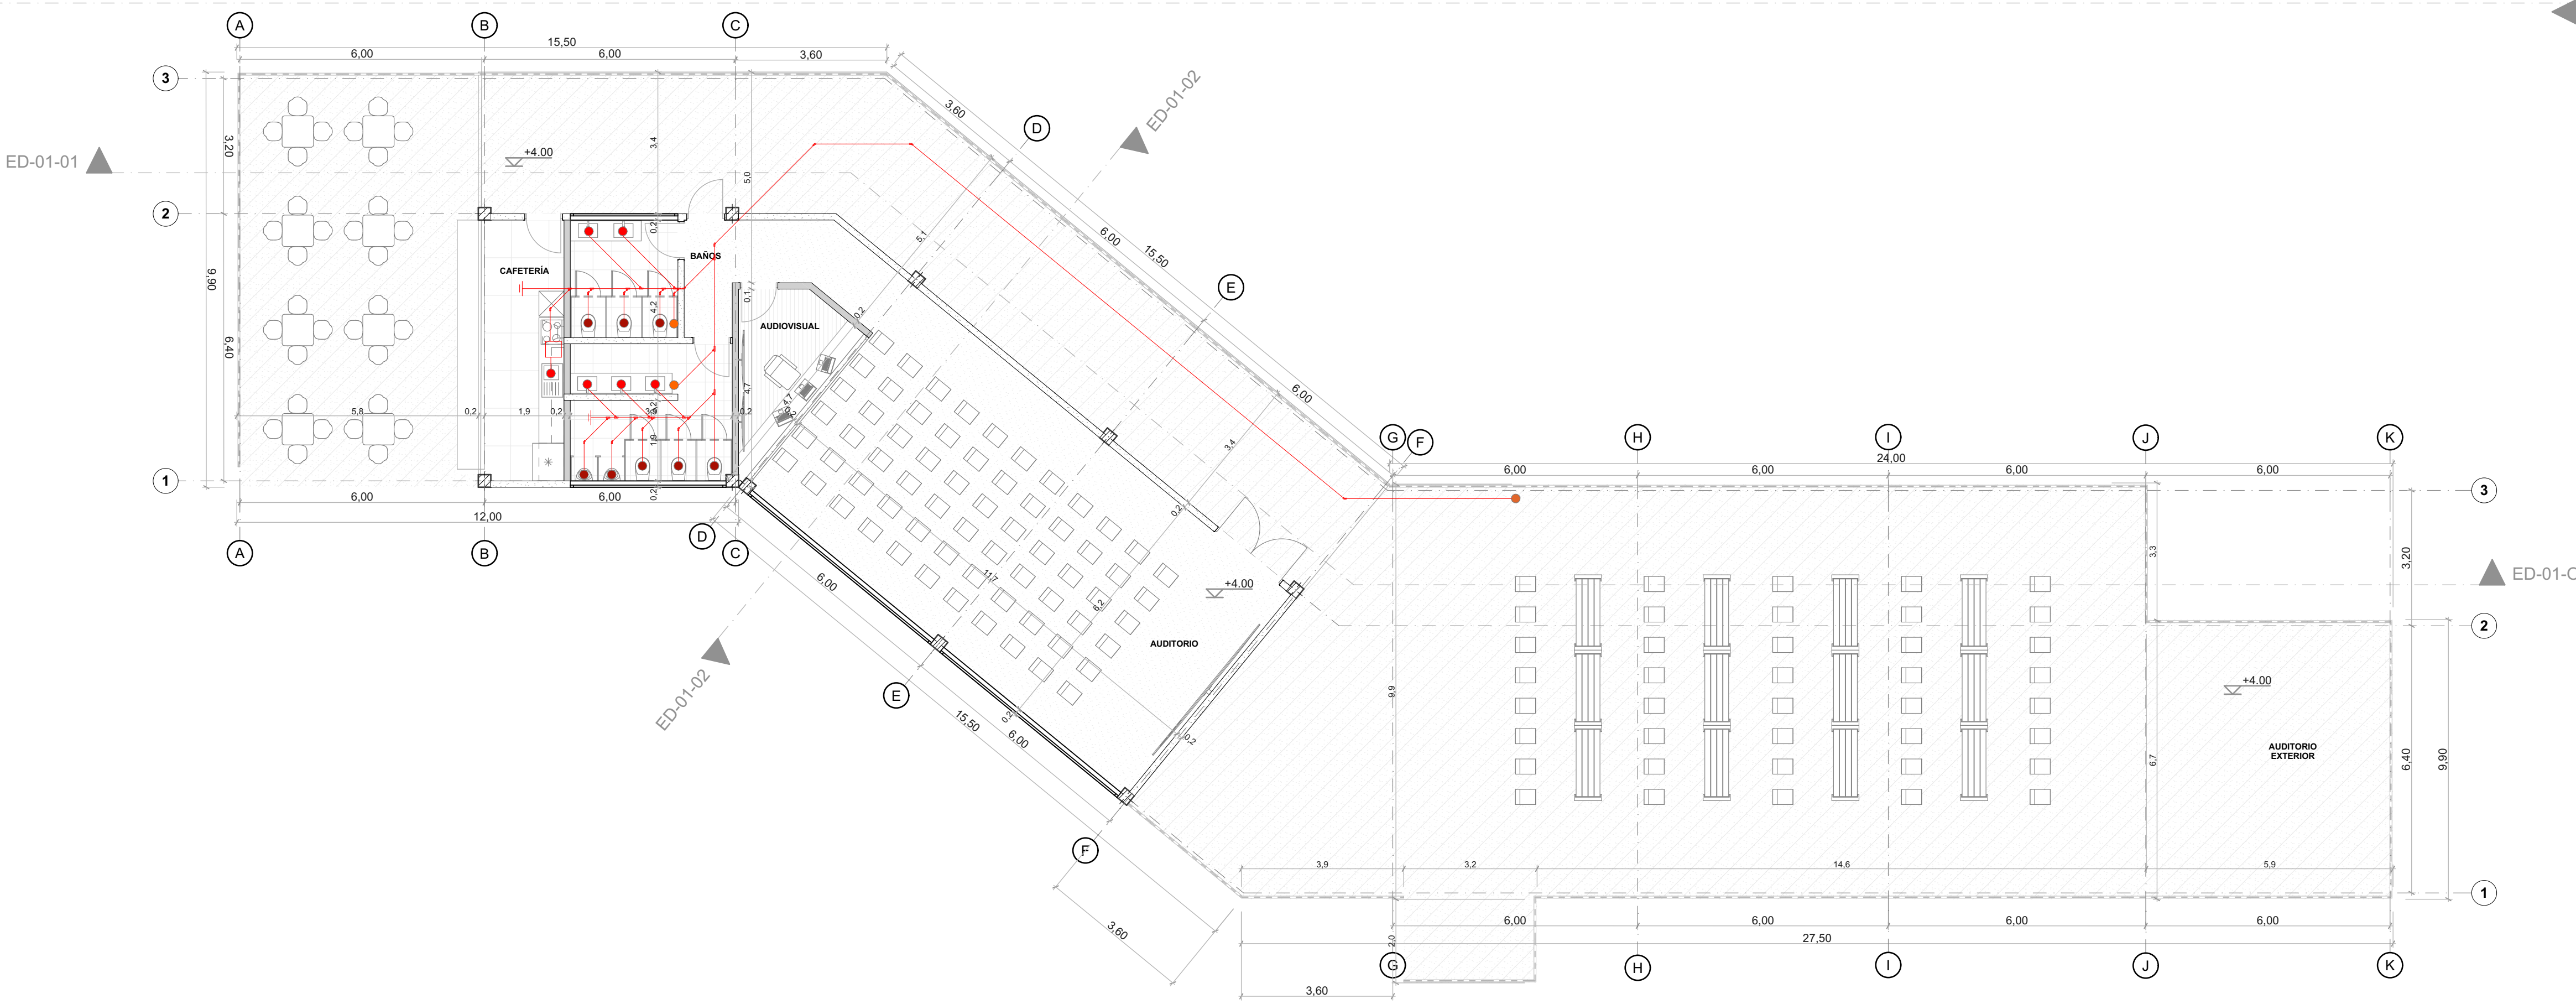

RS PLANTA SEGUNDO NIVEL
ESCALA: 1:100

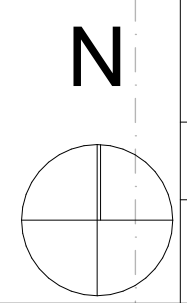

REVISIÓN: 24 DE 35	PLANO No. RS-003	PLANTILLA No. 24 DE 35
UNIVERSIDAD La Gran Colombia		
FACULTAD DE ARQUITECTURA		
PROYECTO OPCIÓN ÉNFASIS		
PROYECTO: CENTRO PROVINCIAL DE GESTIÓN AGROPECUARIA BOGOTÁ 2025		
CONVENCIONES:		
<ul style="list-style-type: none"> CAJA SÉPTICA TRAMPA DE GRASAS TUBO DE SALIDA TUBERÍA DE DESAGUE LAVAMANOS O LAVAPLATOS SANITARIO U ORINAL SIFÓN SALIDA GENERAL TAPÓN DE INSPECCIÓN 		
CURSO: PROYECTO OPCIÓN ÉNFASIS		
CONTIENE: 1. RED SANITARIA EDIFICIO 2 PLANTA PISO 1		
OBSERVACIONES: 1.		
ESCALA: INDICADA	FECHA: 09 MAYO DE 2025	
ARCHIVO: Plano final.PLN	FECHA COPIA: 26/05/2025	
DIBUJO	ELABORACIÓN	
REVISIÓN: 1	PLANO No. RS-003	PLANTILLA No. 24 DE 35

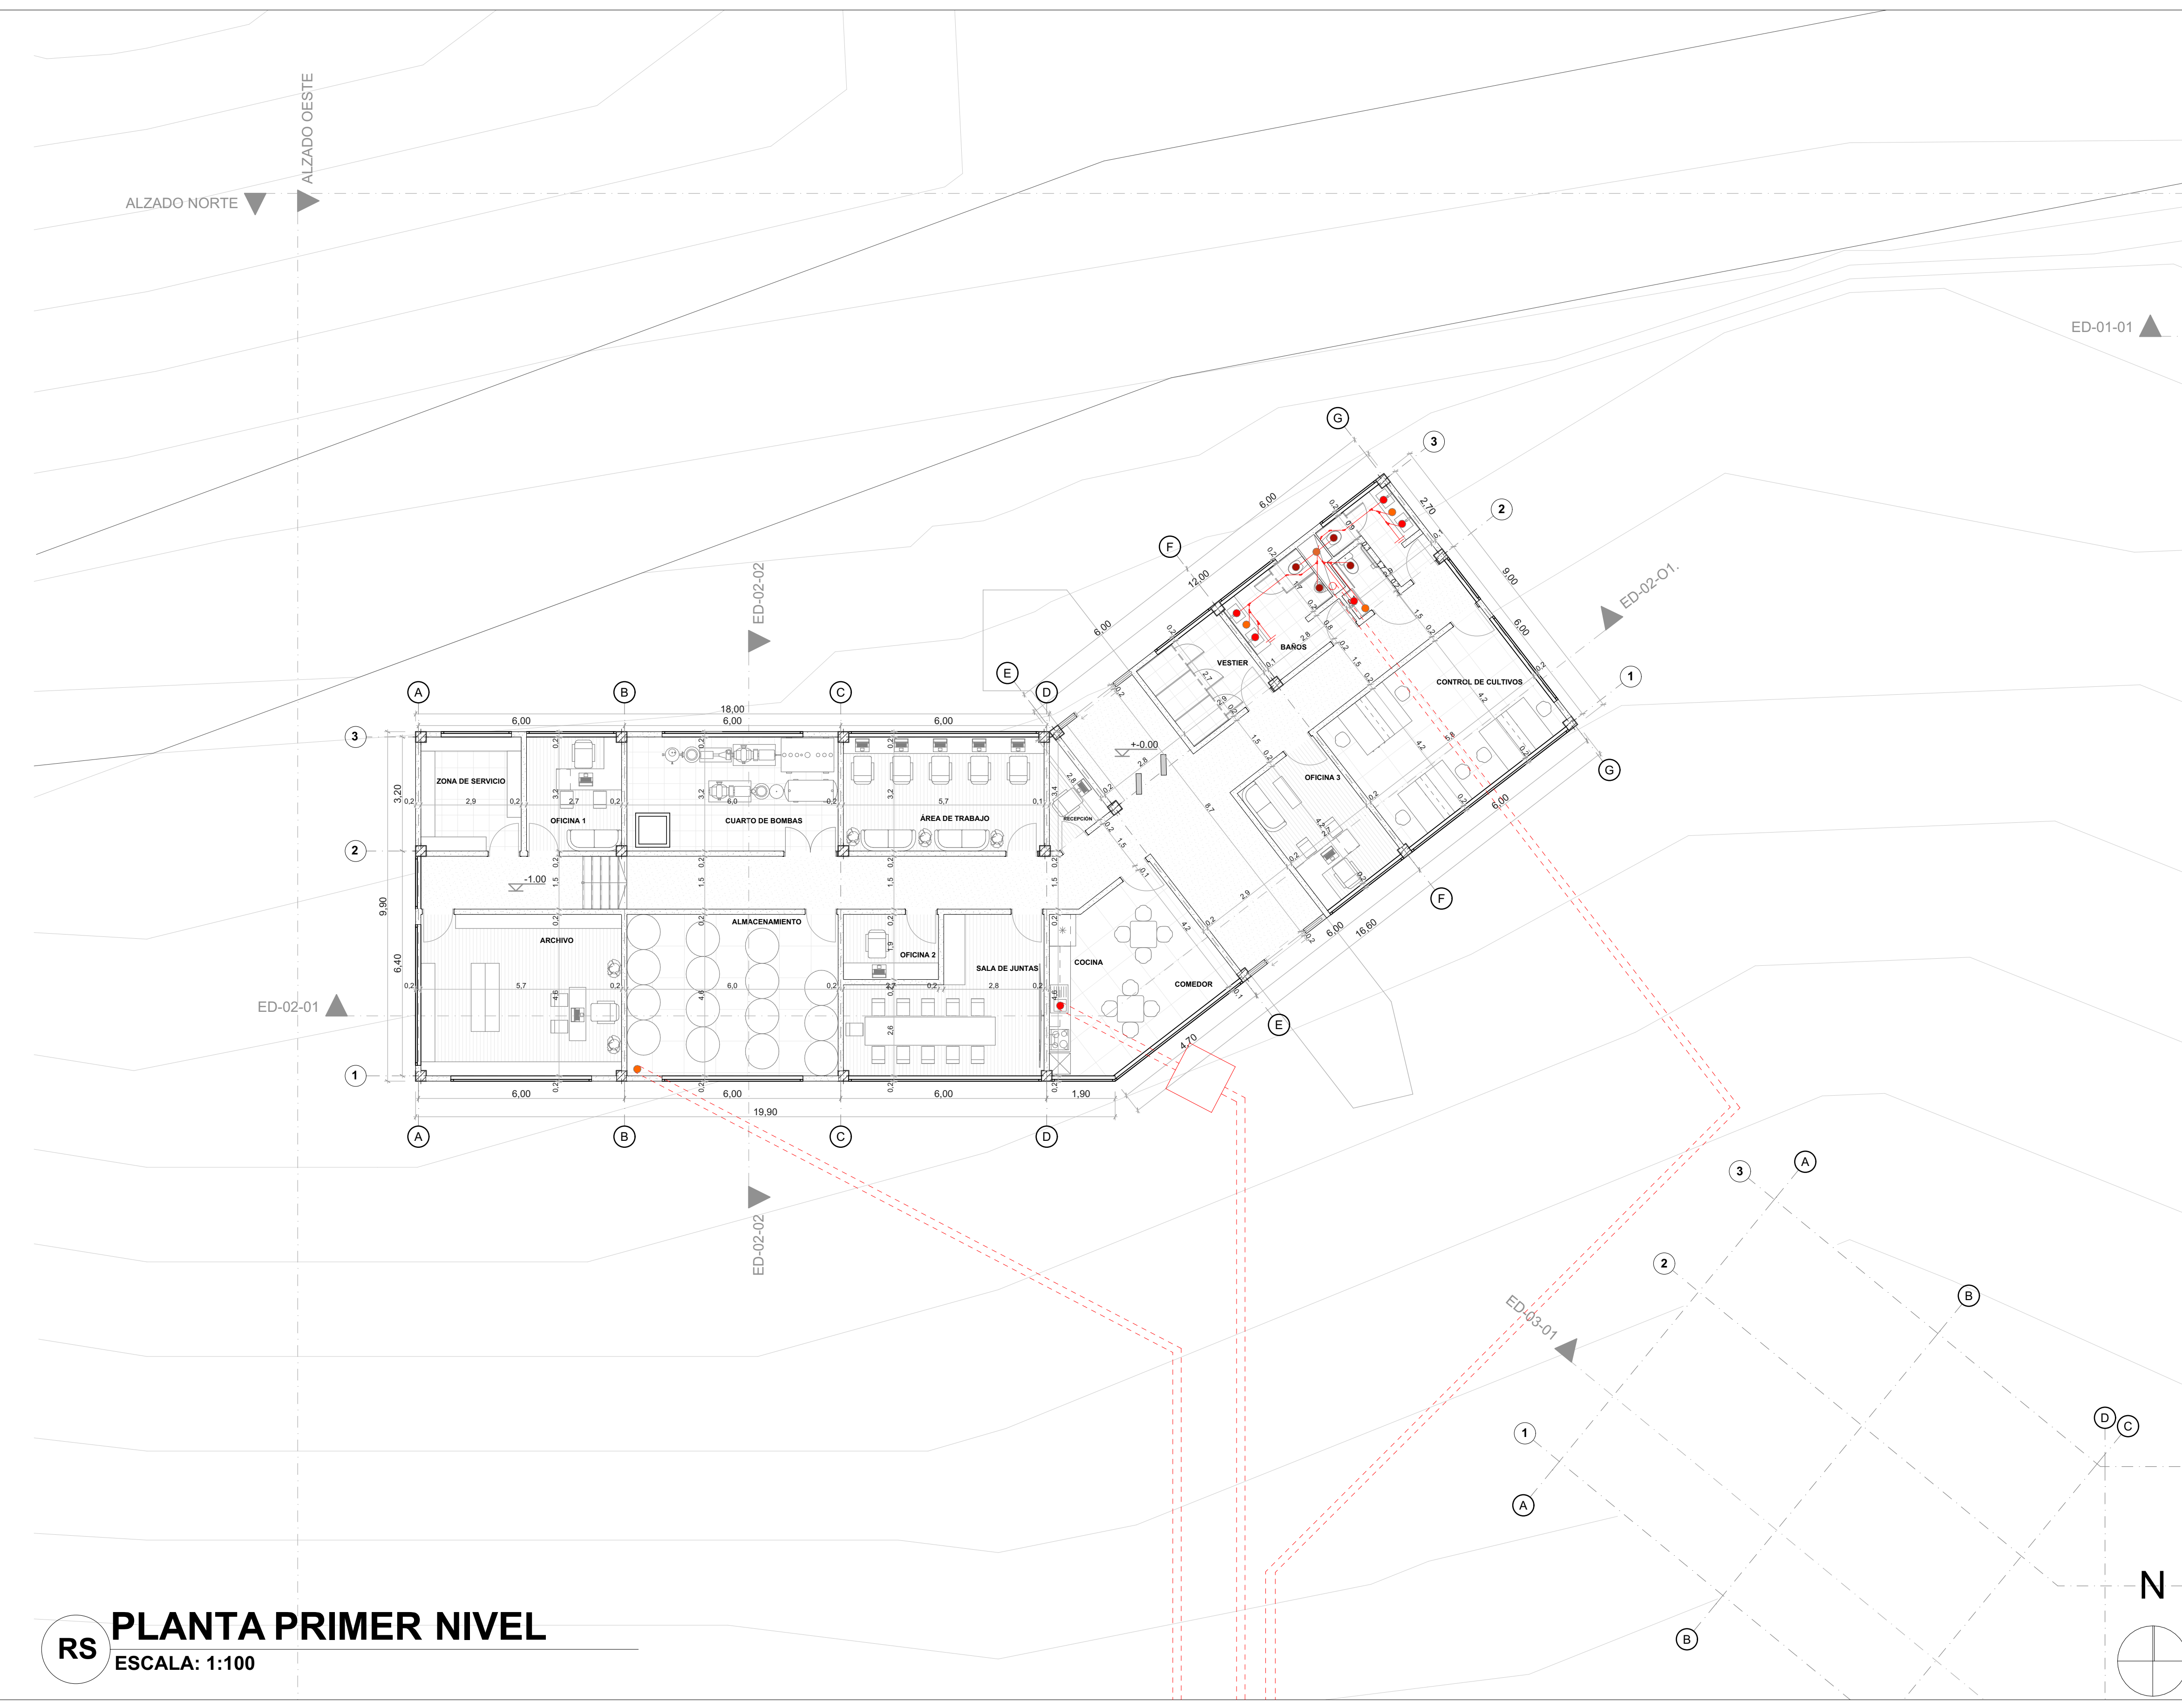

RS PLANTA PRIMER NIVEL
ESCALA: 1:100

REVISIÓN	PLANO No.	PLANCIA No.
1	RS-004	25
DE		DE
25		35
35		

UNIVERSIDAD
La Gran Colombia

FACULTAD DE
ARQUITECTURA

PROYECTO
OPCIÓN
ÉNFASIS

PROYECTO:

CENTRO
PROVINCIAL
DE GESTIÓN
AGROPECUARIA

BOGOTÁ 2025

CONVENCIONES:


- CAJA SÉPTICA
- TRAMPA DE GRASAS
- TUBO DE SALIDA
- TUBERÍA DE DESAGUE
- LAVAMANOS O LAVAPLATOS
- SANITARIO U ORINAL
- SIFÓN
- SALIDA GENERAL
- TAPÓN DE INSPECCIÓN

CURSO:
PROYECTO OPCIÓN ÉNFASIS


CONTIENE:
1. RED SANITARIA
EDIFICIO 3
PLANTA PISO 1


OBSERVACIONES:
1.


ESCALA:	FECHA:
INDICADA	09 MAYO DE 2025
ARCHIVO:	FECHA COPIA:
Plano final.PLN	26/05/2025
DIBUJO	ELABORACIÓN

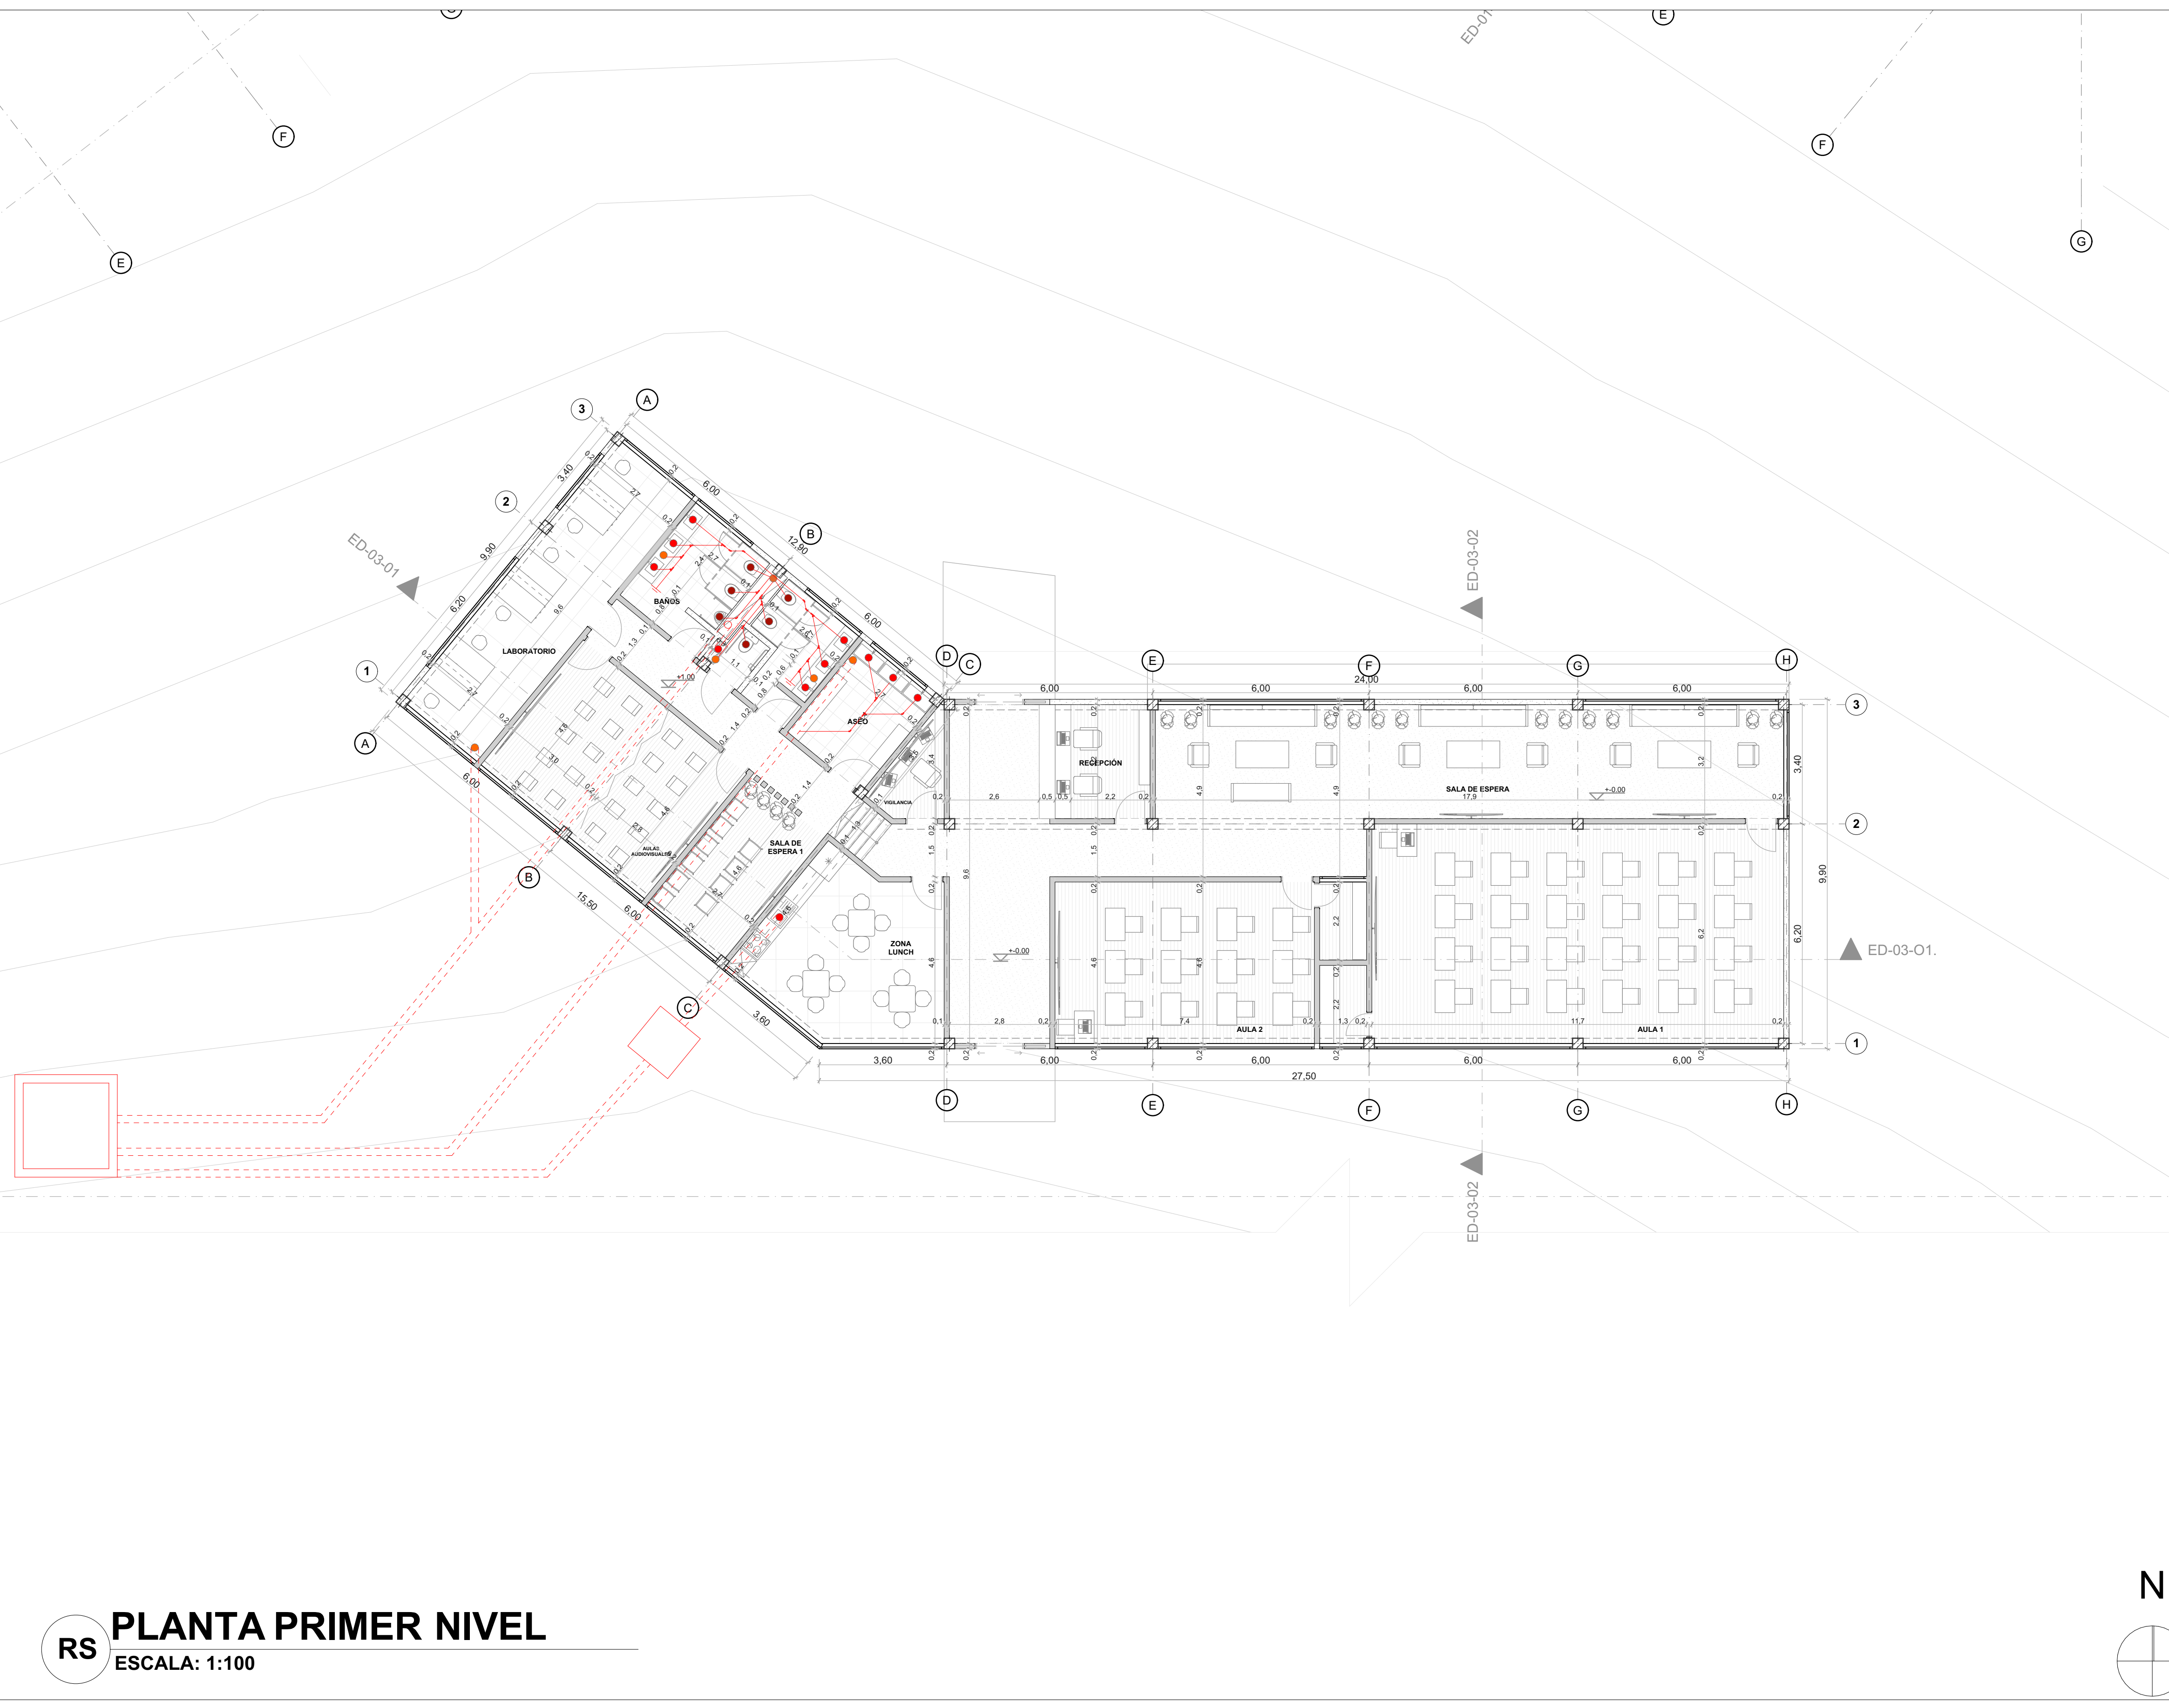


RS PLANTA PRIMER NIVEL
ESCALA: 1:100

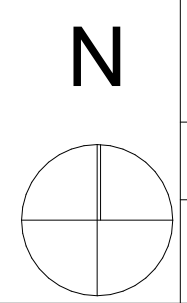


35	30	A-007	1
30	30		
 UNIVERSIDAD La Gran Colombia			
FACULTAD DE ARQUITECTURA			
PROYECTO OPCIÓN ÉNFAIS			
PROYECTO: CENTRO PROVINCIAL DE GESTIÓN AGROPECUARIA BOGOTÁ 2025			
CONVENCIONES:			
CURSO: PROYECTO OPCIÓN ÉNFAIS			
CONTIENE: 1. CORTES EDIFICIO 1			
OBSERVACIONES: 1.			
ESCALA:	FECHA:		
INDICADA	09 MAYO DE 2025		
ARCHIVO:	FECHA COPIA:		
Plano final.PLN	26/05/2025		
DIBUJO	ELABORACIÓN		
REVISIÓN:	PLANO No.	PLANTILLA No.	
1	A-007	30	35

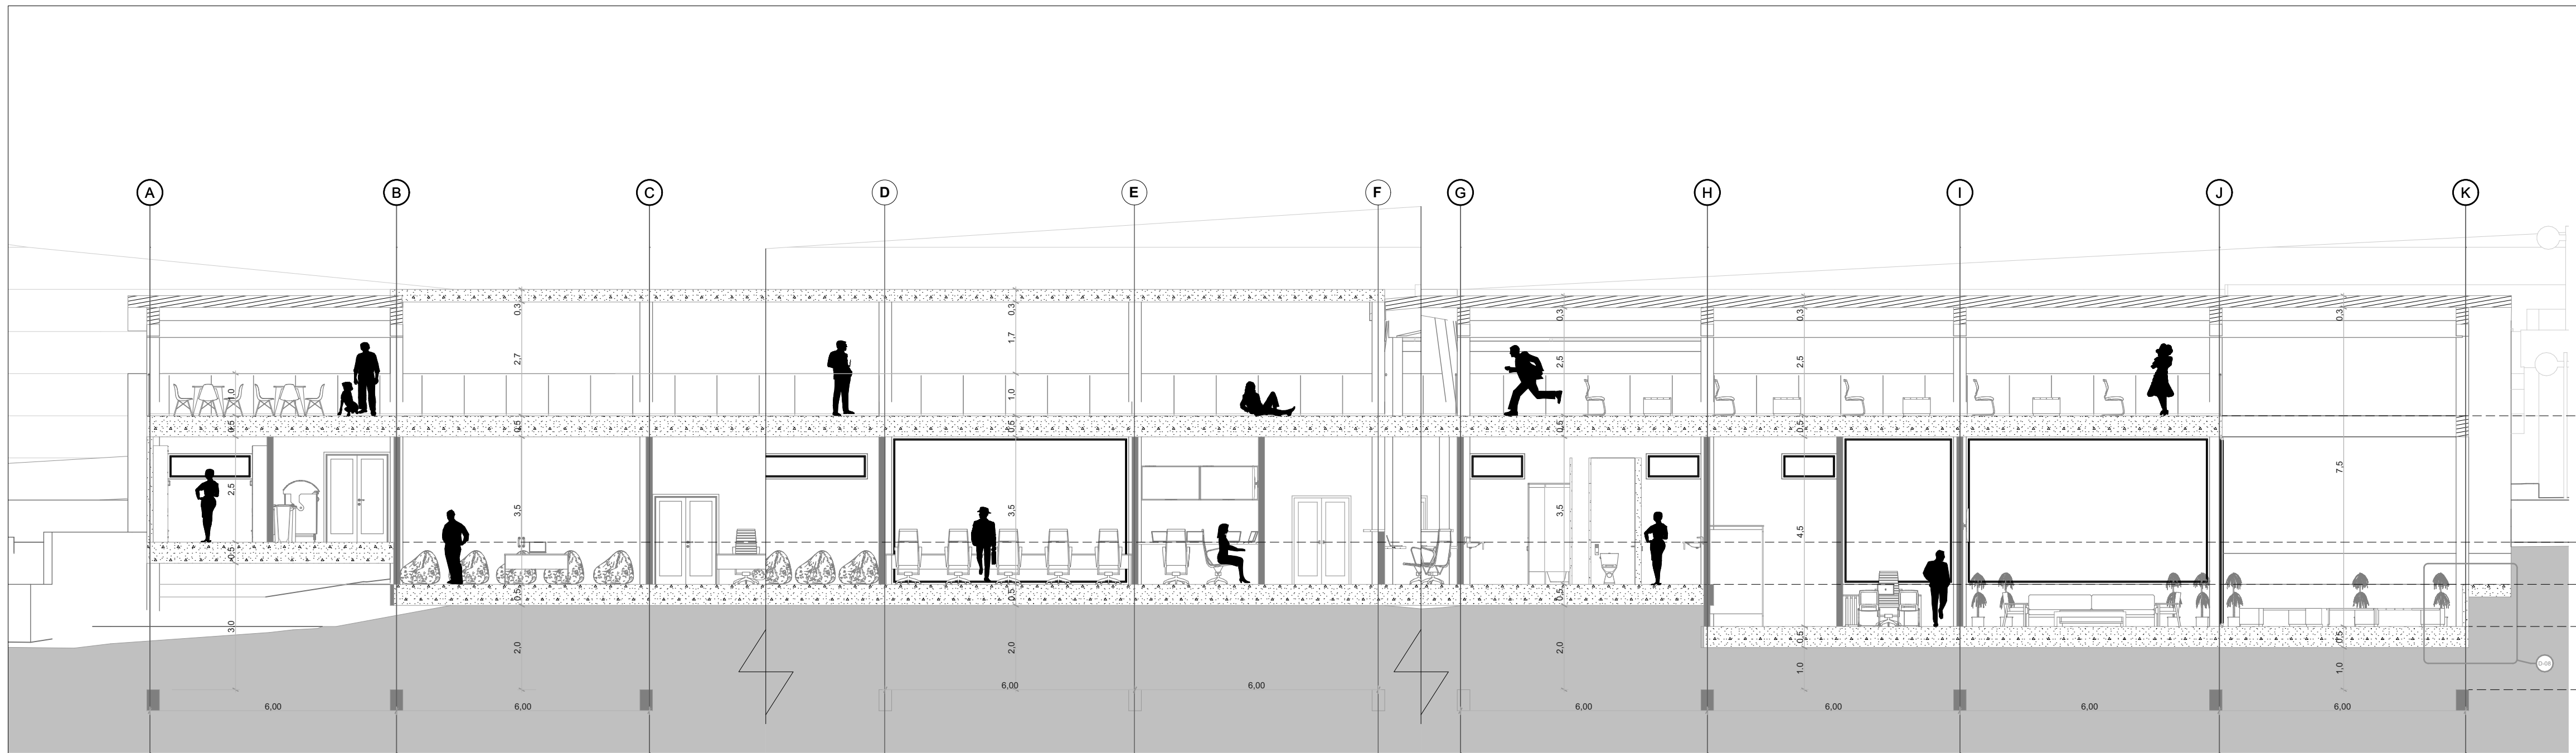


A CORTE 1 - EDIFICIO 1
ESCALA: 1:100

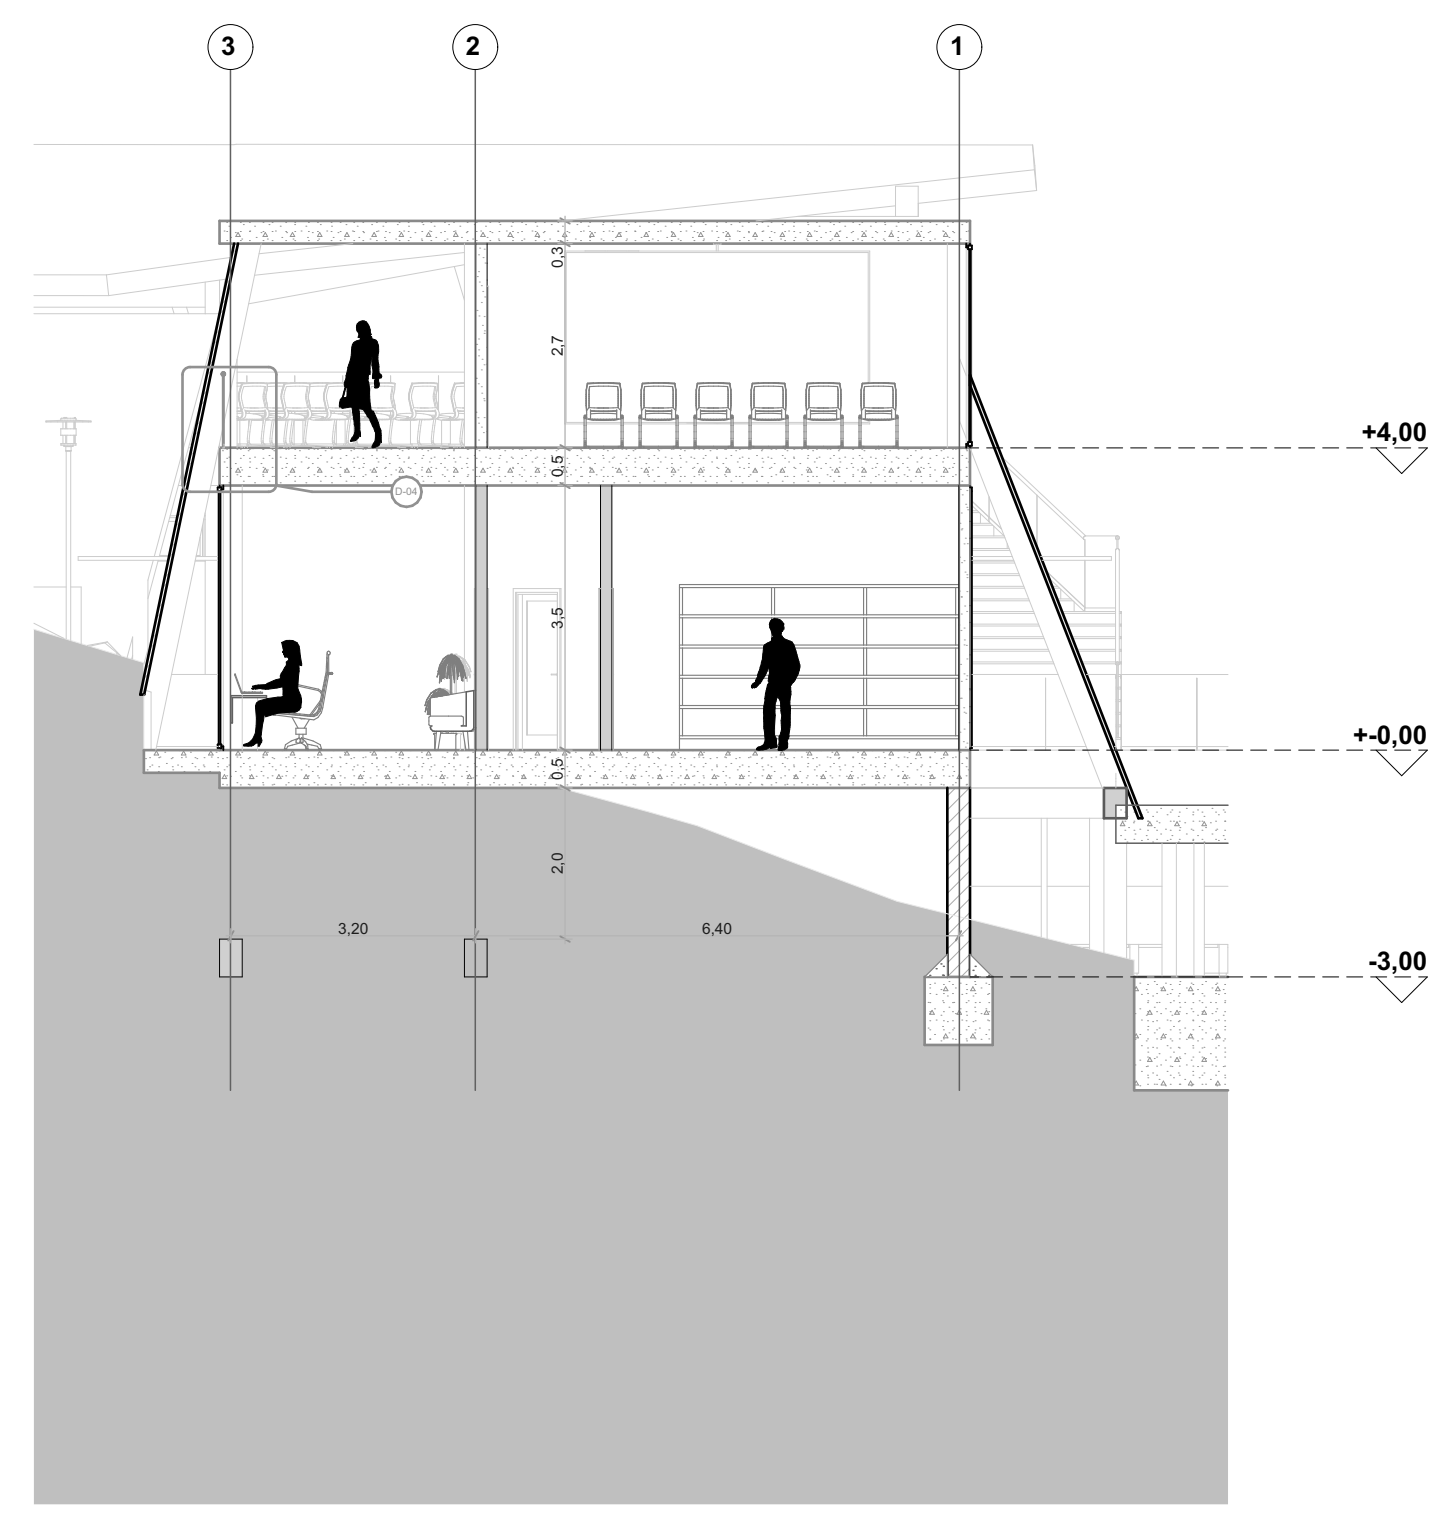

A CORTE 2 - EDIFICIO 1
ESCALA: 1:100

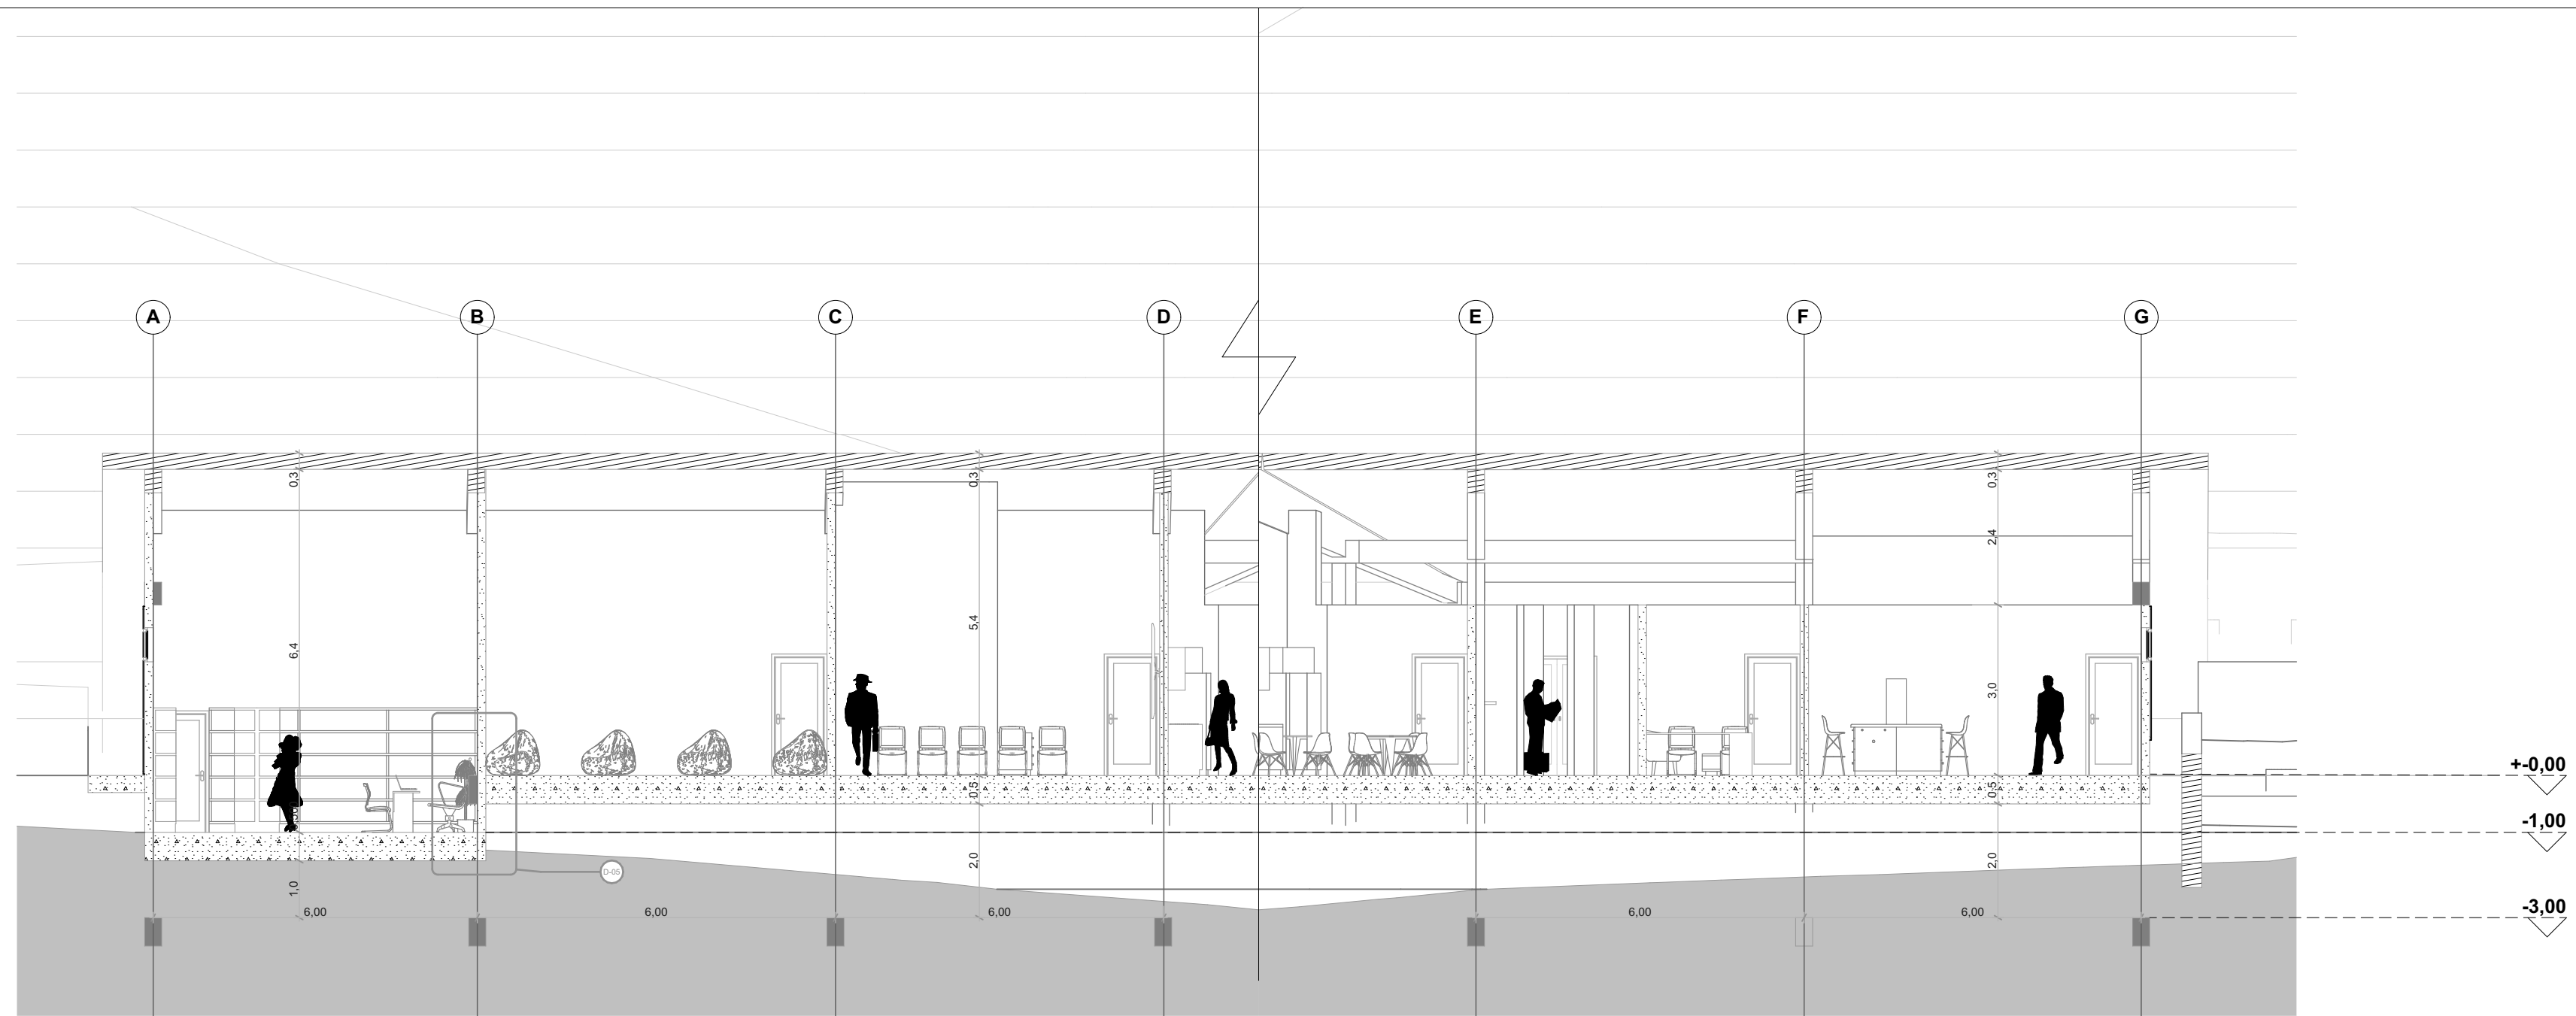


A CORTE 1 - EDIFICIO 2
ESCALA: 1:100

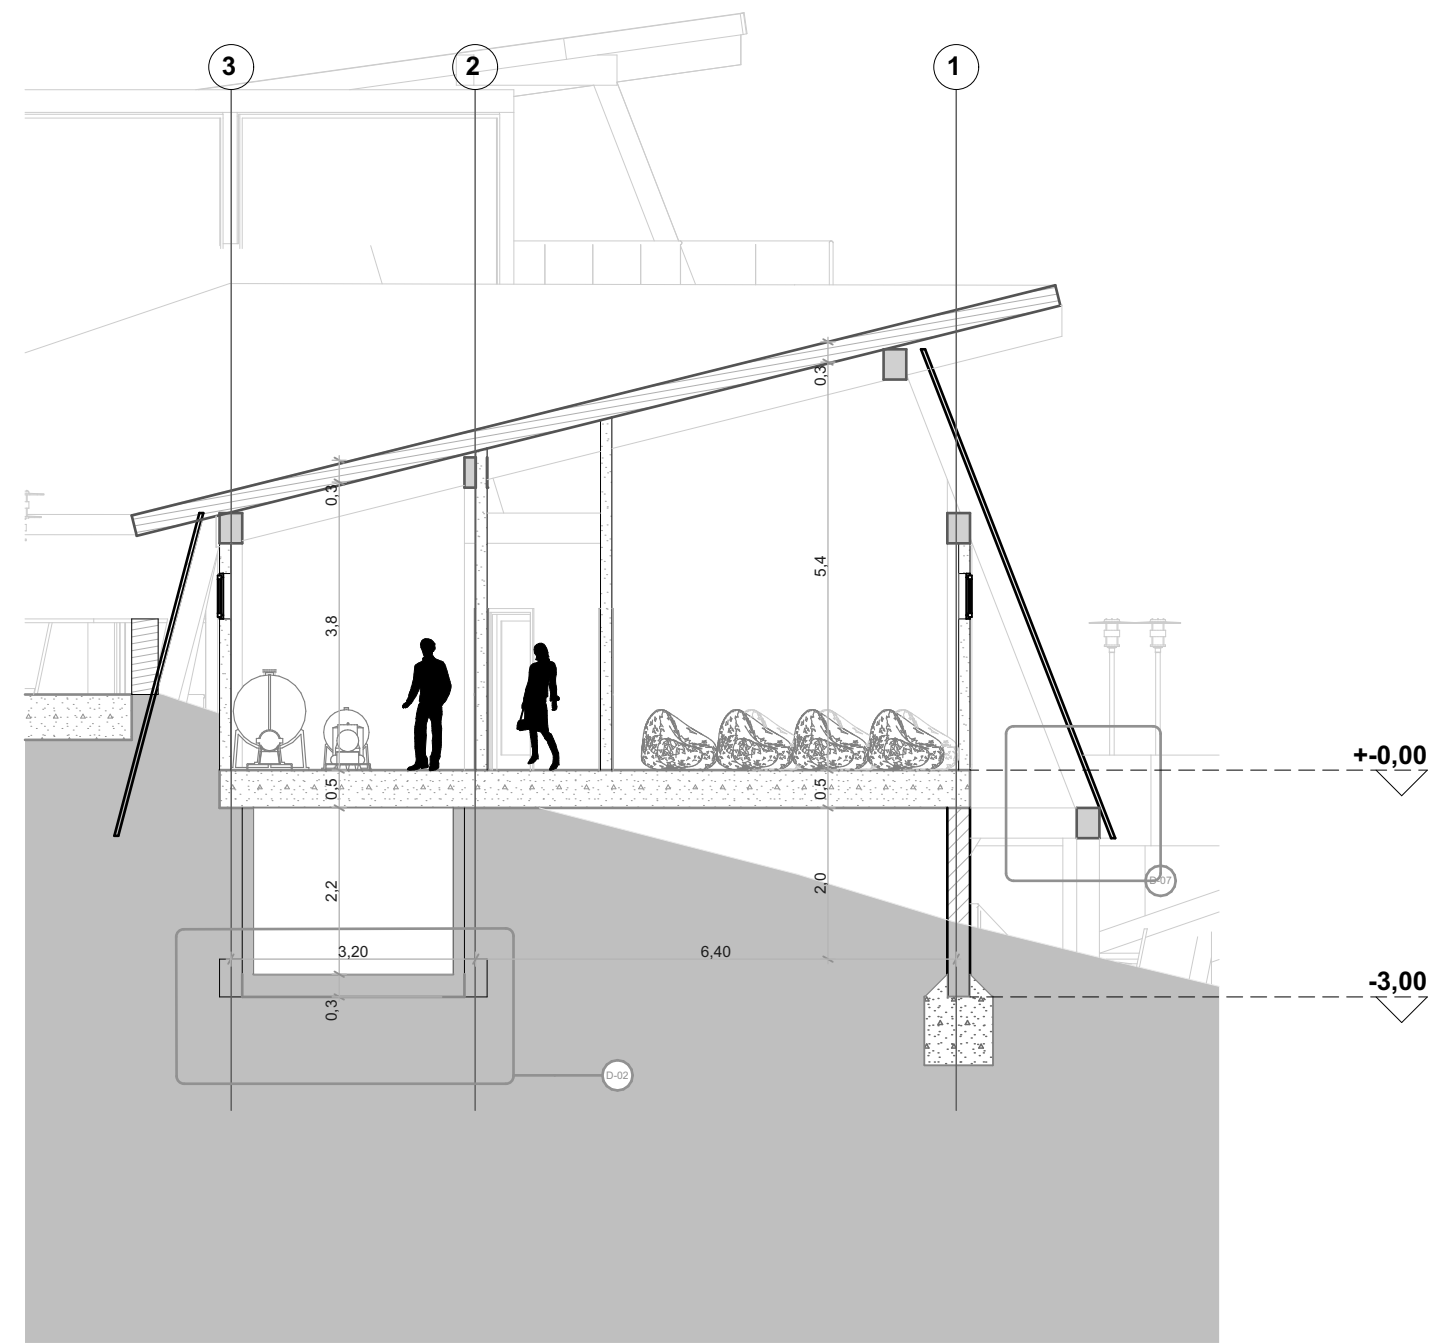


A CORTE 2 - EDIFICIO 2
ESCALA: 1:100

93	800-V	1
UNIVERSIDAD	UNIVERSIDAD	UNIVERSIDAD
La Gran Colombia	La Gran Colombia	La Gran Colombia
FACULTAD DE ARQUITECTURA		
PROYECTO OPCIÓN ÉNFASIS		
PROYECTO:		
CENTRO PROVINCIAL DE GESTIÓN AGROPECUARIA		
BOGOTÁ 2025		
CONVENCIONES:		
CURSO:		
PROYECTO OPCIÓN ÉNFASIS		
CONTIENE:		
1. CORTES EDIFICIO 2		
OBSERVACIONES:		
1.		
ESCALA:	FECHA:	
INDICADA	09 MAYO DE 2025	
ARCHIVO:	FECHA COPIA:	
Plano final.PLN	26/05/2025	
DIBUJO	ELABORACIÓN	
REVISIÓN:	PLANO No.	PLANTILLA No.
1	A-008	31 DE 35

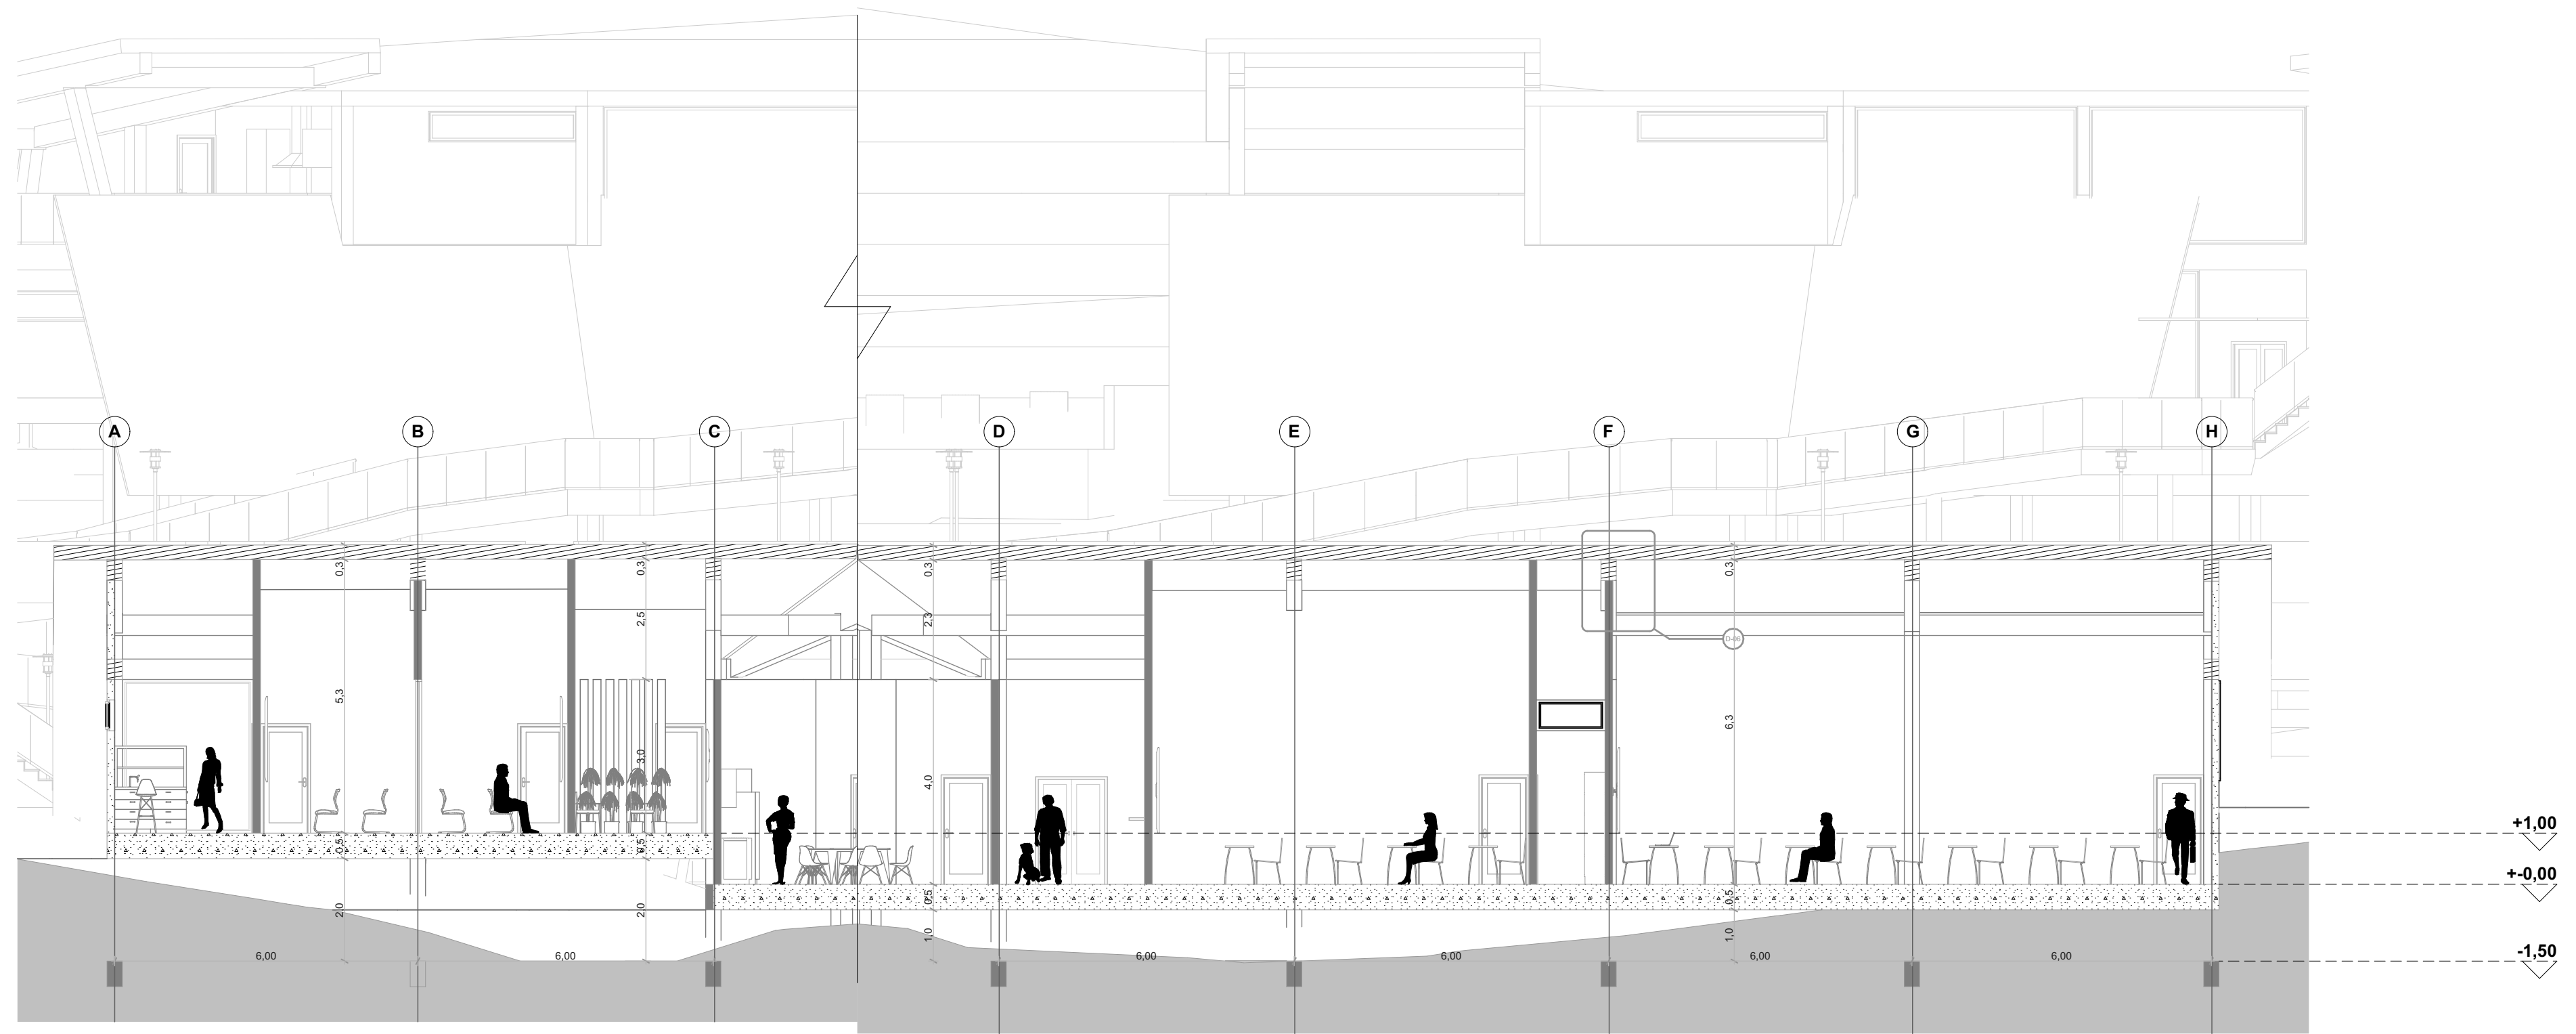

A CORTE 1 - EDIFICIO 3
ESCALA: 1:100

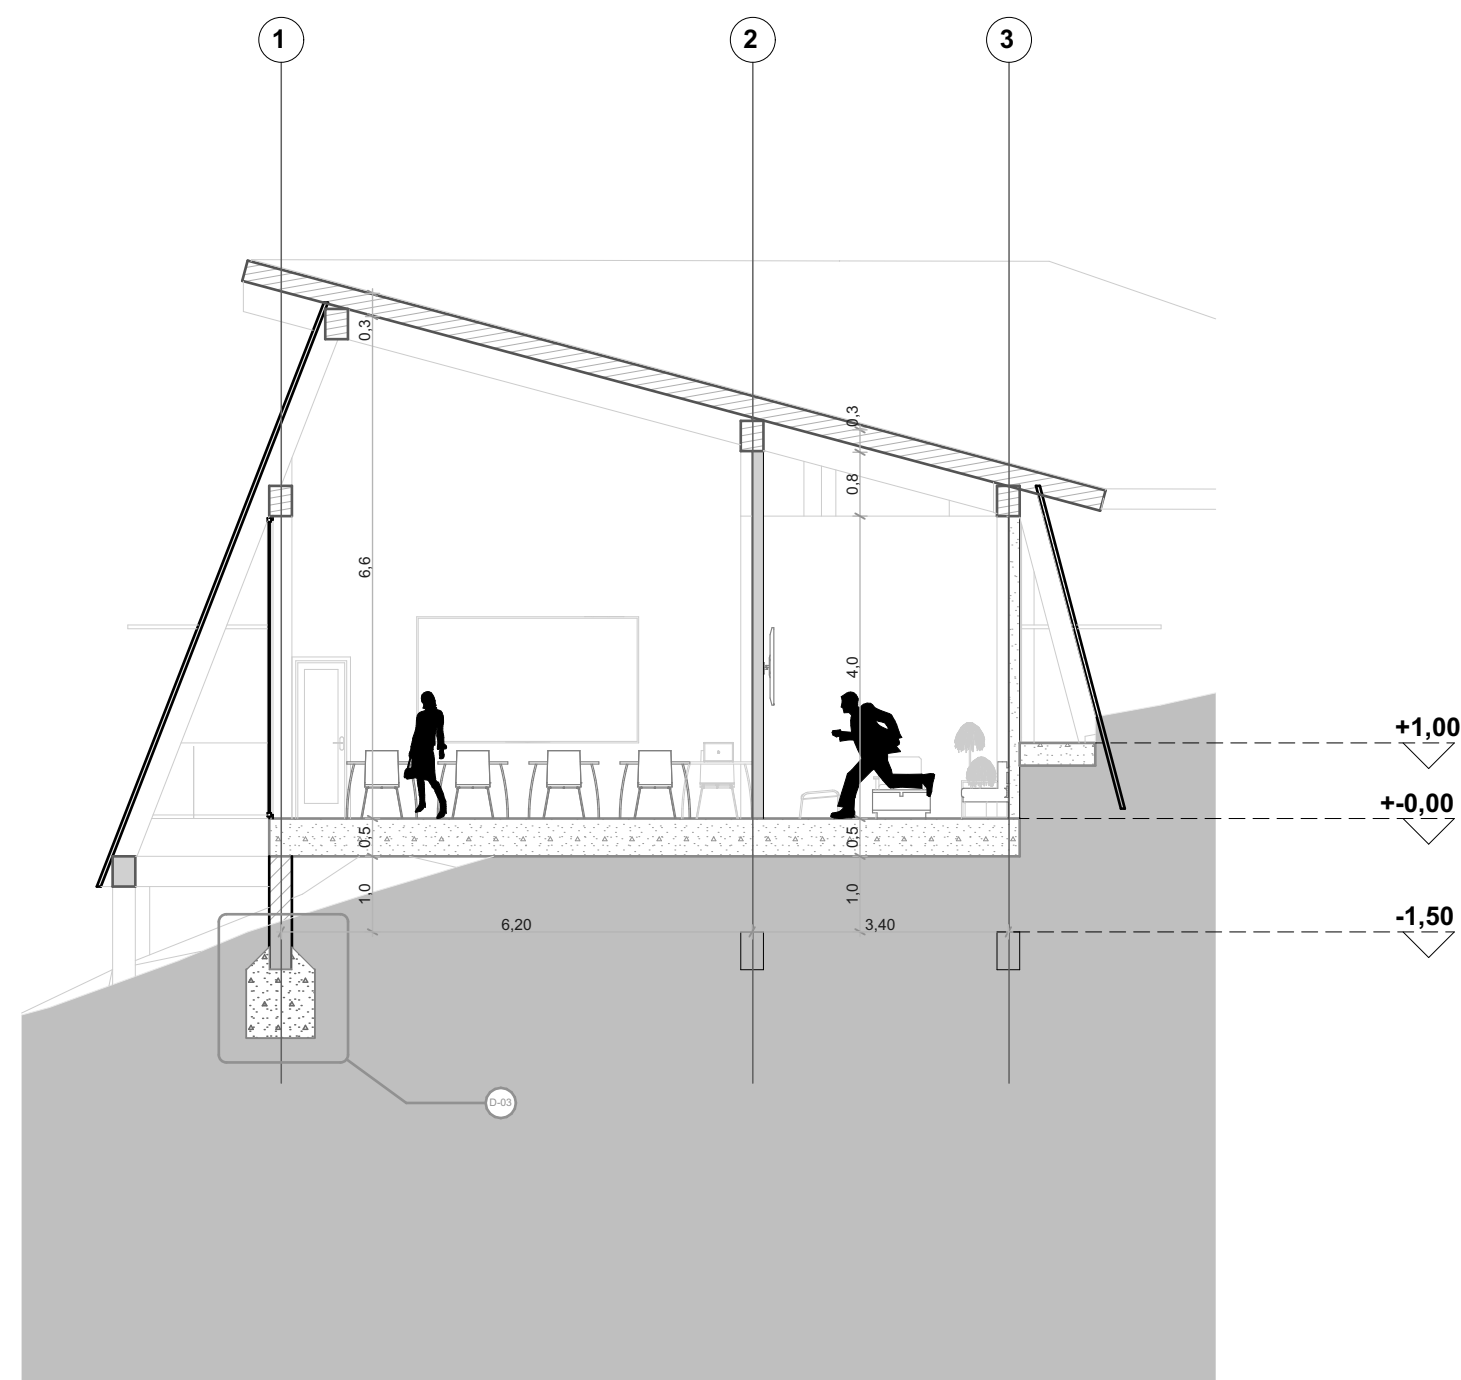

A CORTE 2 - EDIFICIO 3
ESCALA: 1:100