






PLANO TOPOGRAFICO
ESC 1:500

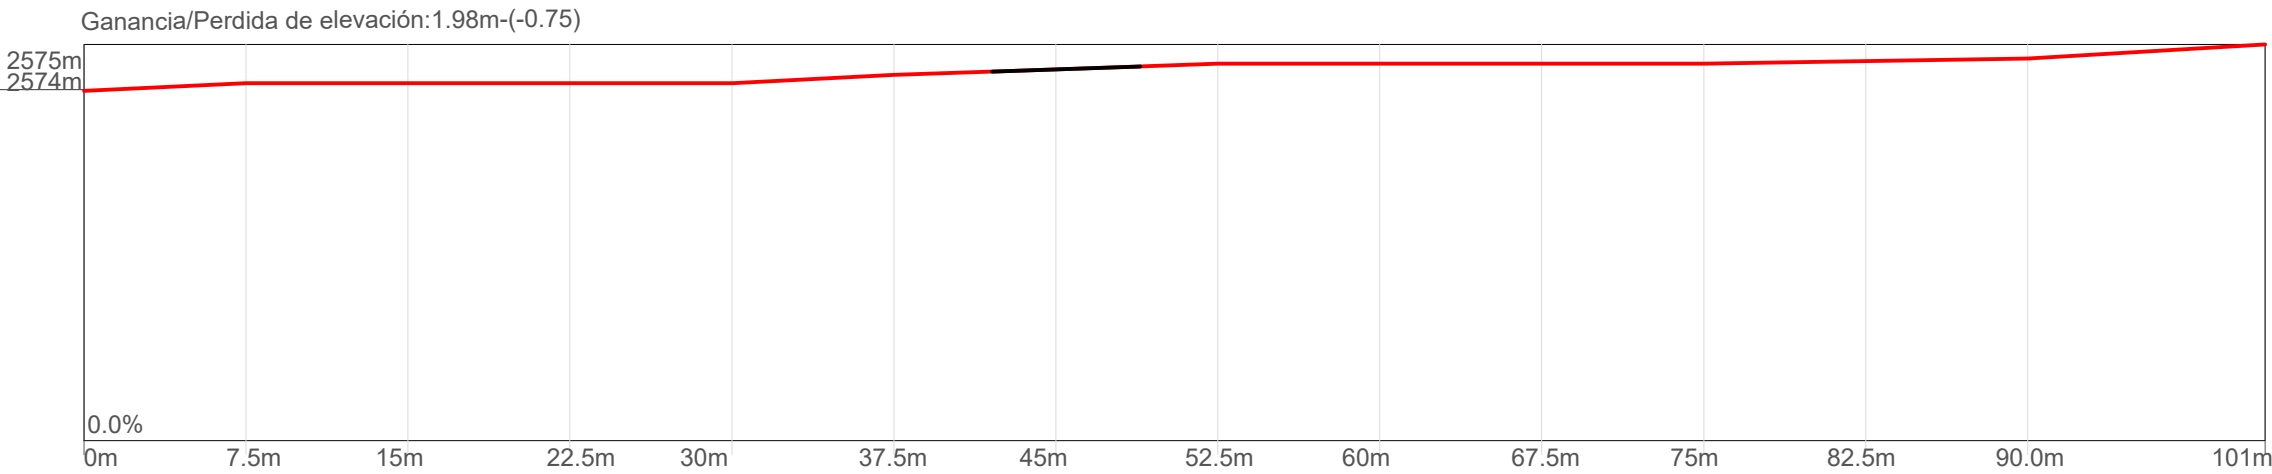


PERFIL TOPOGRAFICO A
ESC 1:350

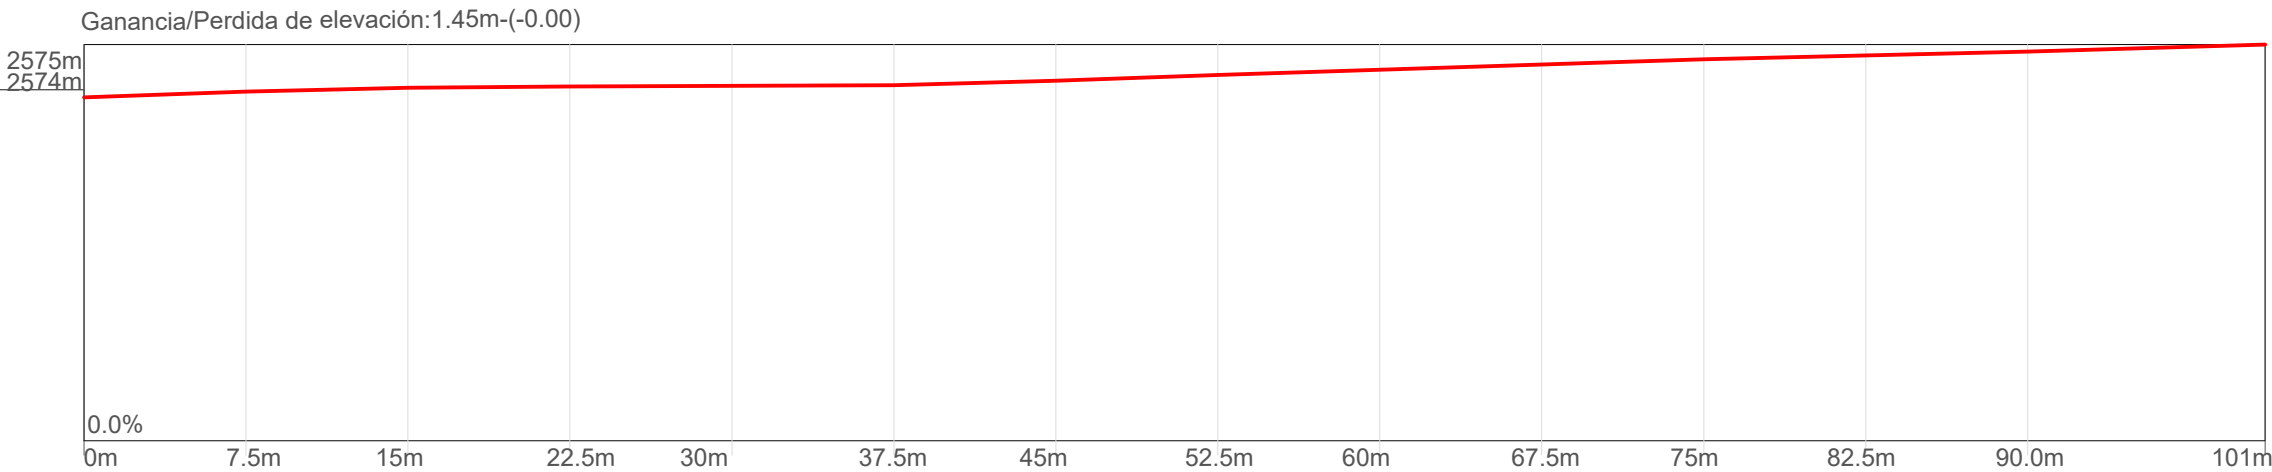


PERFIL TOPOGRAFICO B
ESC 1:350

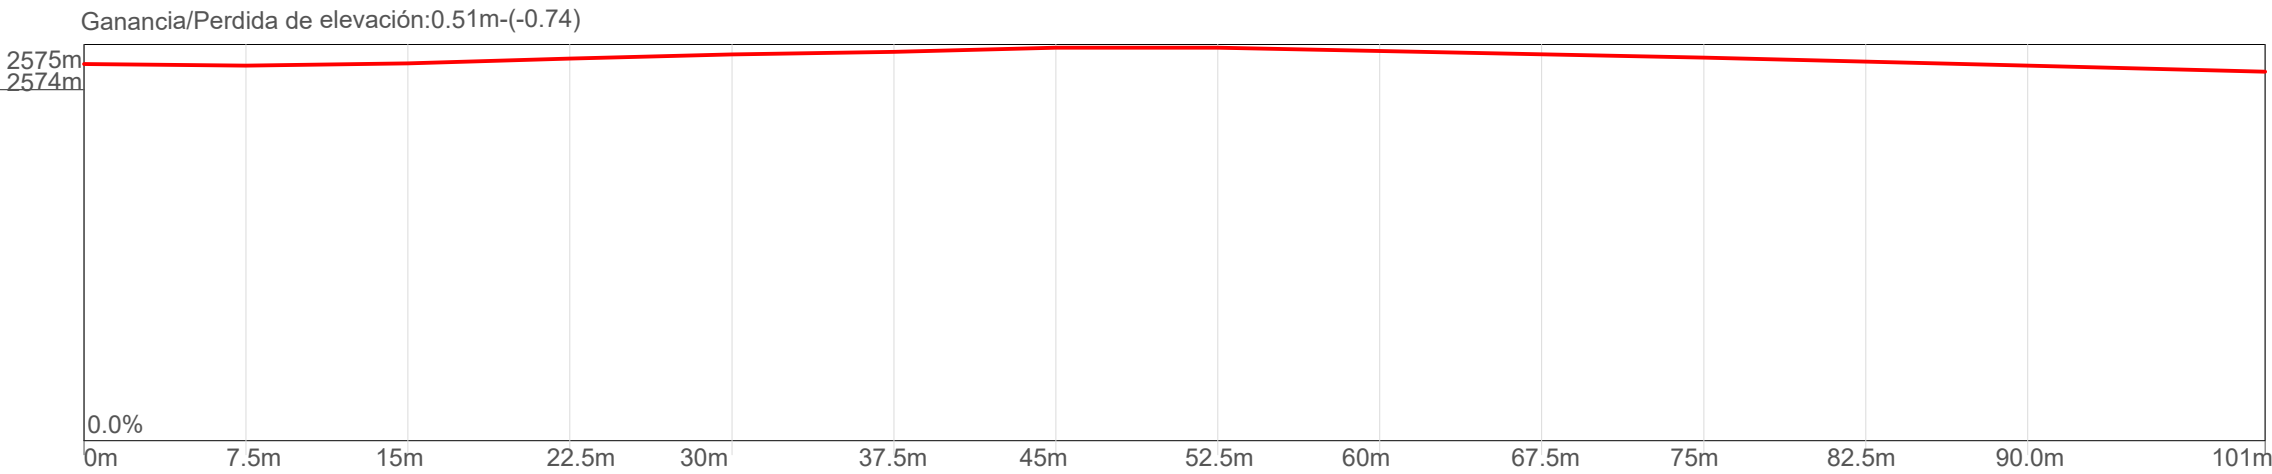


PERFIL TOPOGRAFICO C
ESC 1:350

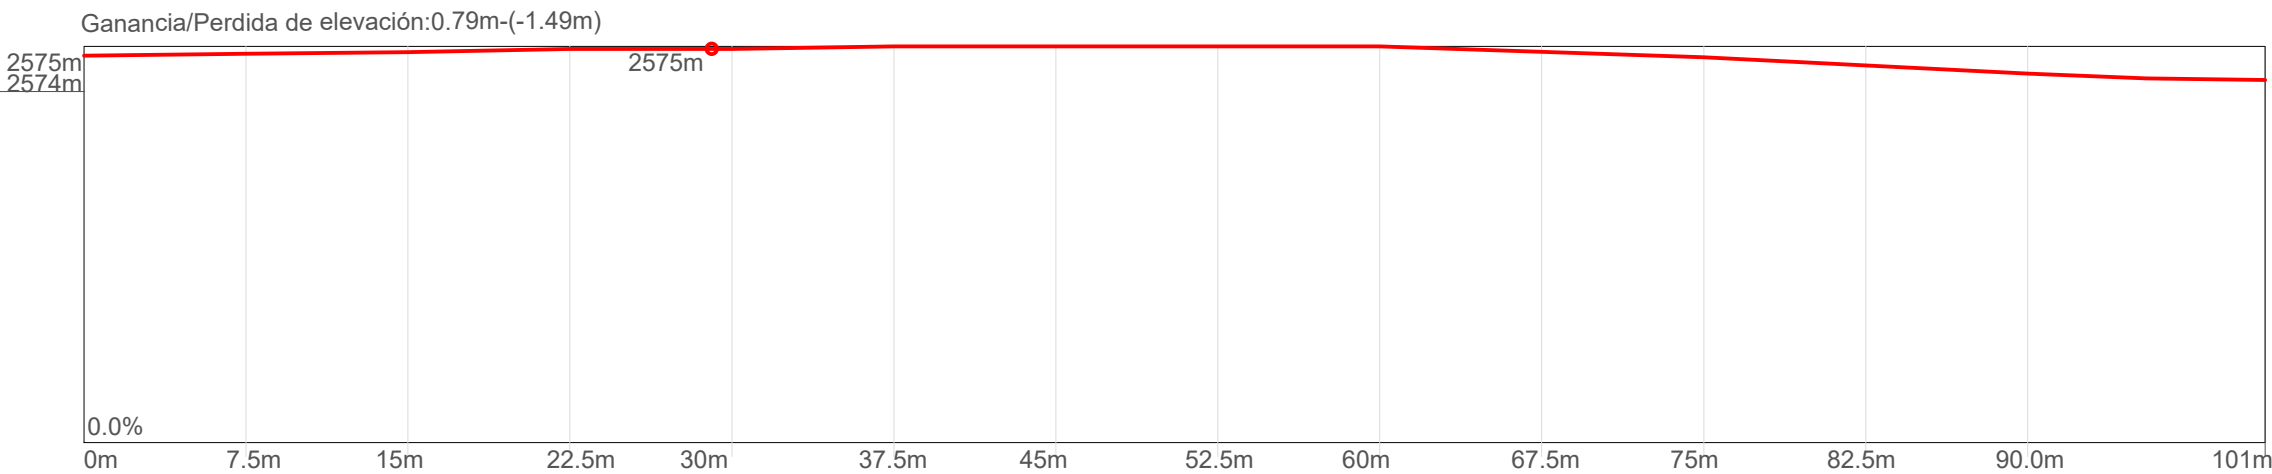

PERFIL TOPOGRAFICO D
ESC 1:350

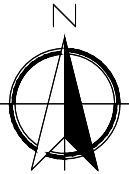

100-V		-	
DE	PLANO No.	REVISION	
10			
UNIVERSIDAD La Gran Colombia			
FACULTAD DE ARQUITECTURA			
PROYECTO TEMATICO DE GRADO			
PROYECTO:			
BOGOTÁ 2024			
CONVENCIONES:			
CURSO:			
PROYECTO TEMATICO DE GRADO			
CONTIENE:			
1. PLANO TOPOGRAFICO			
OBSERVACIONES:			
1.			
ESCALA:		FECHA:	
INDICADA		OCT/2024	
ARCHIVO:		FECHA COPIA:	
plano topogrifico.dwg		26/10/2024	
DIBUJÓ		ELABORACIÓN	
		NATALY GARAVITO JULIAN PARDO	
REVISION:	PLANO No.	PLANCHA No.	
-	A-001	01	
DE		--	

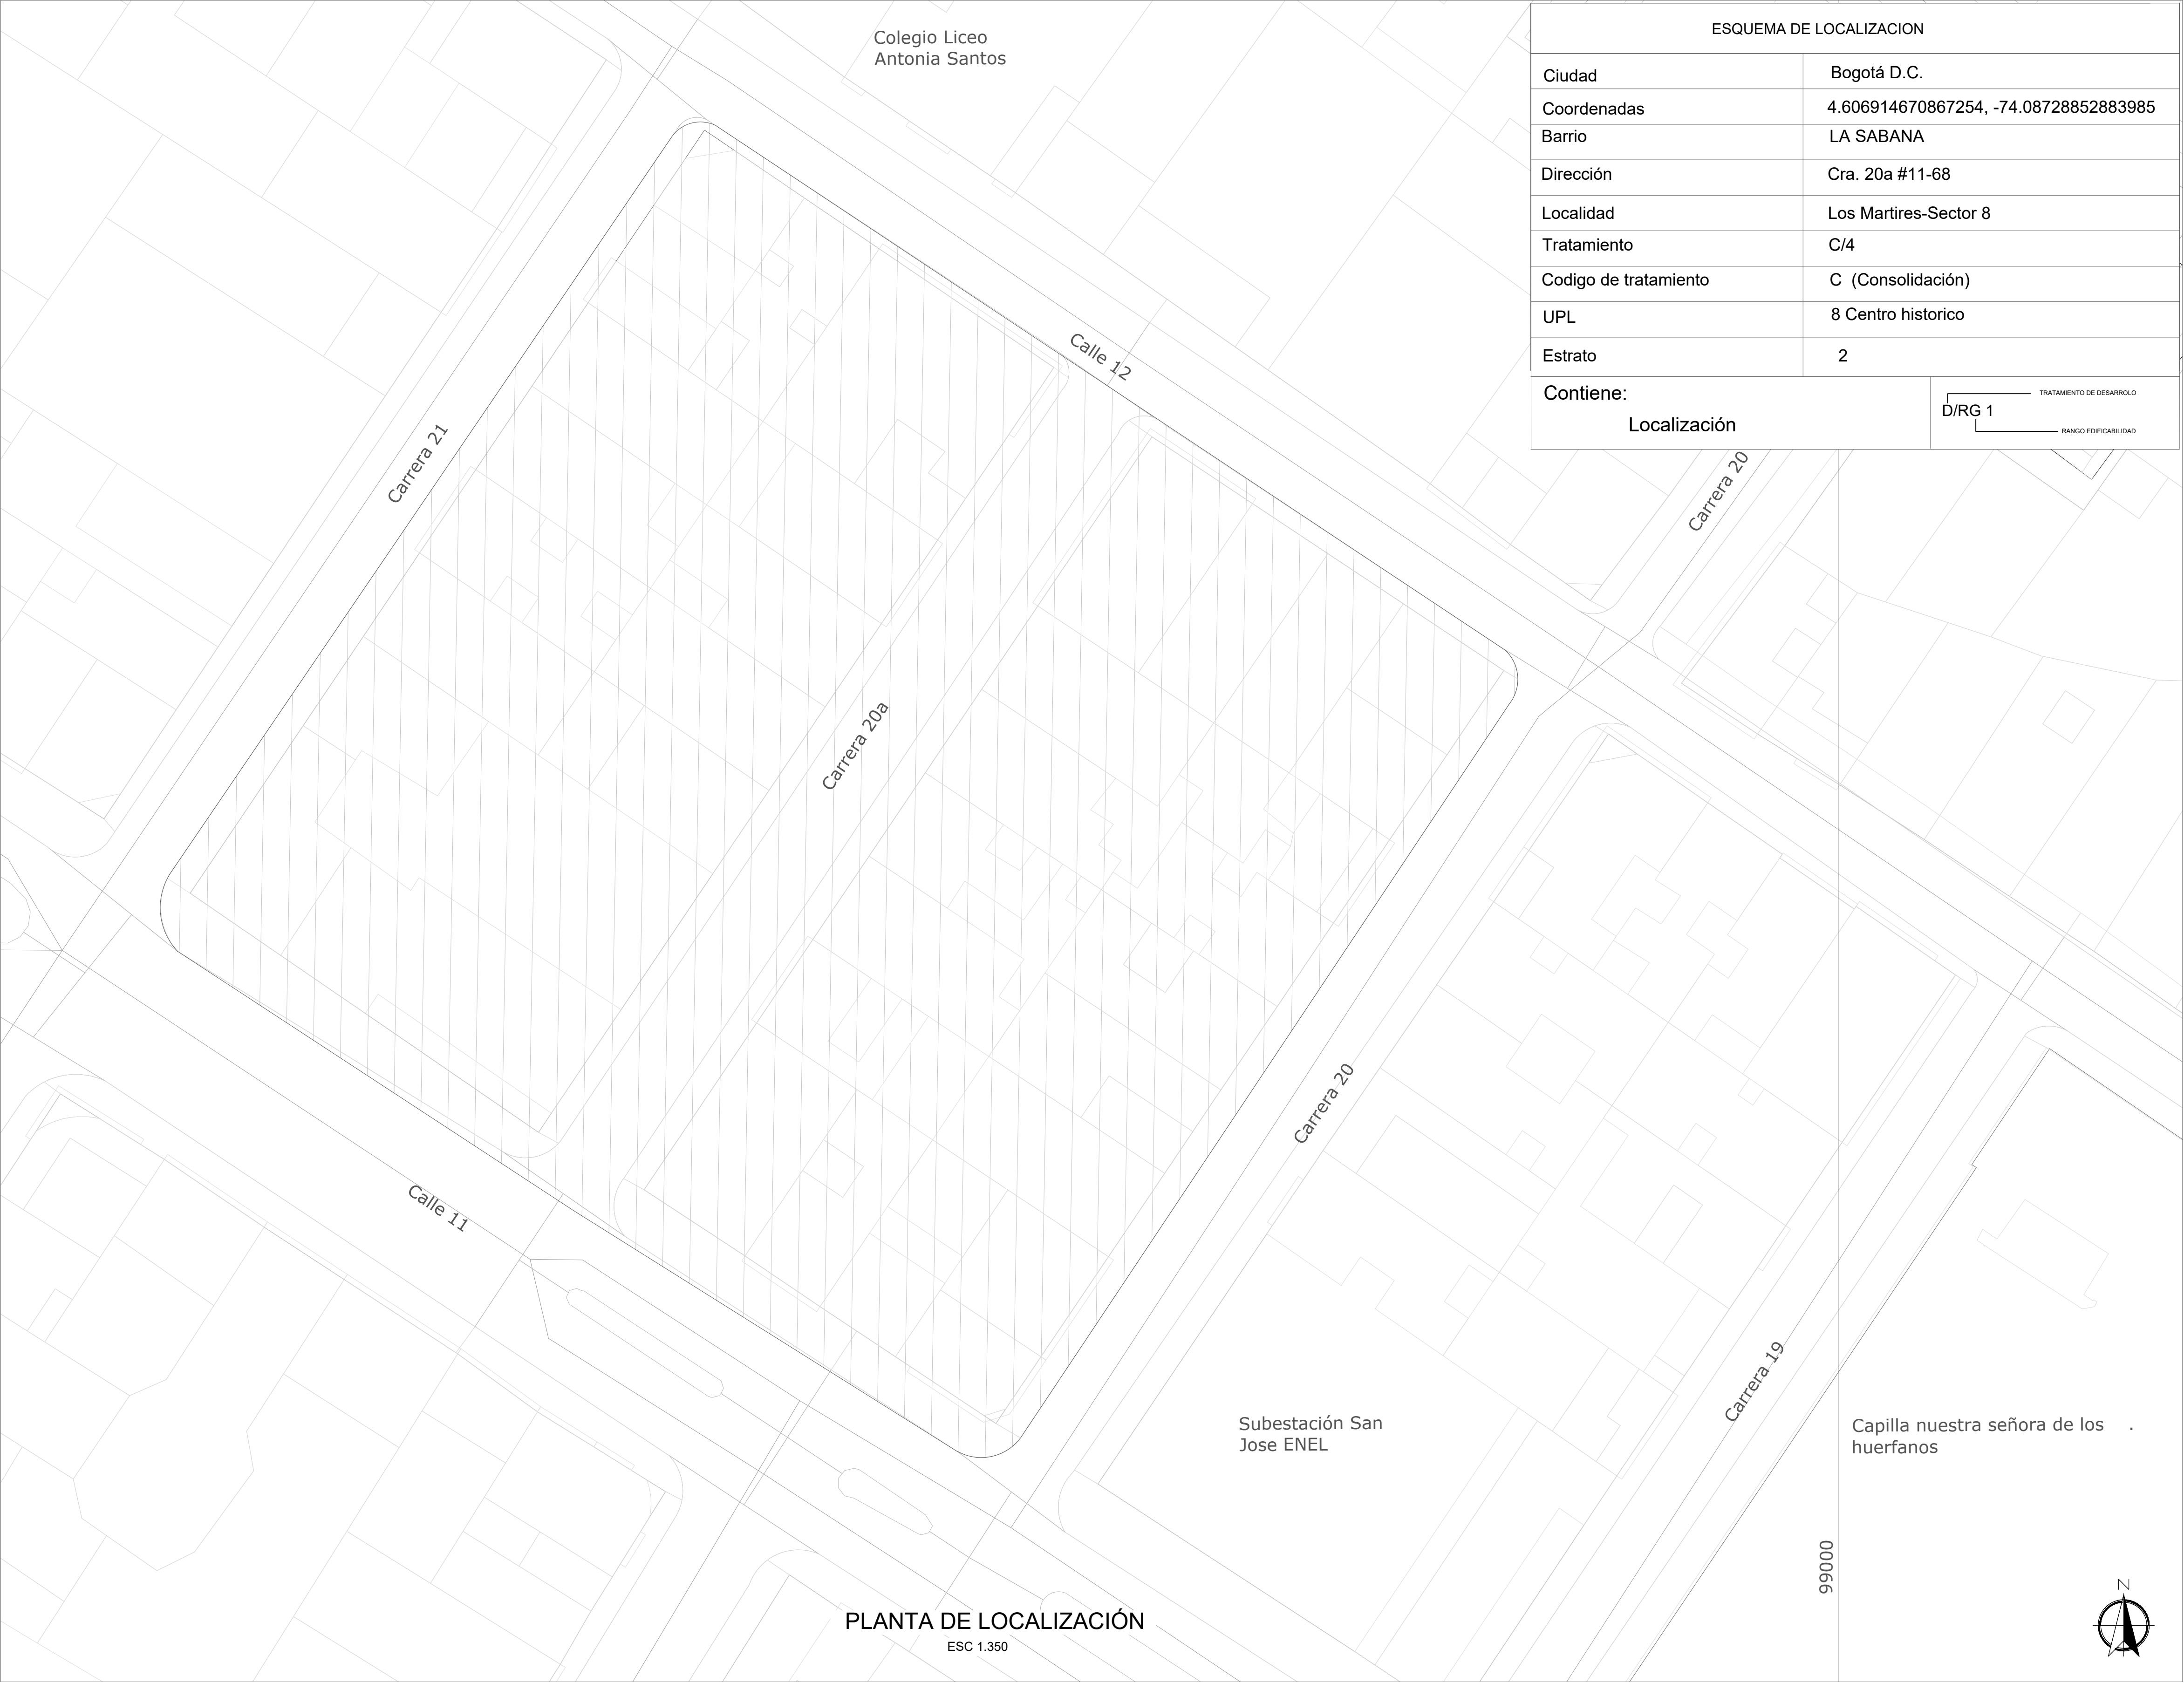



PLANTA DE LOCALIZACIÓN
ESC 1.350

ESQUEMA DE LOCALIZACION	
Ciudad	Bogotá D.C.
Coordenadas	4.606914670867254, -74.08728852883985
Barrio	LA SABANA
Dirección	Cra. 20a #11-68
Localidad	Los Martires-Sector 8
Tratamiento	C/4
Codigo de tratamiento	C (Consolidación)
UPL	8 Centro historico
Estrato	2
Contiene:	
Localización	
D/RG 1	
TRATAMIENTO DE DESARROLLO	
RANGO EDIFICABILIDAD	

PLANO No.		PLANCHAS No.		REVISIÓN
A-002		02		-
 UNIVERSIDAD La Gran Colombia				
FACULTAD DE ARQUITECTURA				
PROYECTO TEMATICO DE GRADO				
PROYECTO:				
BOGOTÁ 2024				
CONVENCIONES:				
CURSO:				
PROYECTO TEMATICO DE GRADO				
CONTIENE:				
1. LOCALIZACIÓN				
OBSERVACIONES:				
1.				
ESCALA:		FECHA:		
INDICADA		OCT/2024		
ARCHIVO:		FECHA COPIA:		
LOCALIZACIÓN.dwg		26/10/2024		
DIBUJO		ELABORACIÓN		
REVISIÓN:	PLANO No.	PLANCHAS No.		
-	A-002	02		
DE		--		



20		200-A		-	
PLANCHA No.		PLANO No.		REVISION	
DE					
UNIVERSITAT DE VALÈNCIA		UNIVERSIDAD La Gran Colombia			
FACULTAD DE ARQUITECTURA					
PROYECTO TEMATICO DE GRADO					
PROYECTO:					
BOGOTÁ 2024					
CONVENCIONES:					
Aislamientos Área de Cesión					
CURSO:					
PROYECTO TEMATICO DE GRADO					
CONTIENE:					
1. IMPLANTACIÓN NORMATIVA					
OBSERVACIONES:					
1.					
ESCALA:		FECHA:			
INDICADA		Nov/2024			
ARCHIVO:		FECHA COPIA:			
LOCALIZACIÓN.dwg		27/11/2024			
DIBUJO		ELABORACIÓN			
REVISION:		PLANO No.		PLANCHA No.	
-		A-002		02	
				DE	
				--	

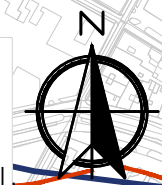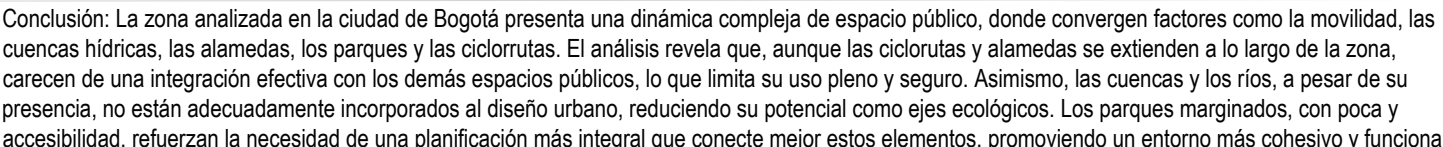

A-004		PLANO No.	REVISIÓN.
04		DE	-
FACULTAD DE ARQUITECTURA			
PROYECTO TEMATICO DE GRADO			
PROYECTO:			
BOGOTÁ 2024			
CONVENCIONES:			
CURSO:			
PROYECTO TEMATICO DE GRADO			
CONTIENE:			
1. ANALISIS SISTEMA AMBIENTAL 2. ANALISIS ESTRUCTURA DE ESPACIO PÚBLICO			
CONVENCIONES:			
ESCALA:		FECHA:	
INDICADA		OCT/2024	
ARCHIVO:		FECHA COPIA:	
ANALISIS DE ESPACIO PUBLICO_1.dwg		26/10/2024	
DIBUJO		ELABORACIÓN	
REVISIÓN.			
PLANO No.		PLANCHA No.	
A-004		04	
DE		-	




ANALISIS DE ESTRUCTURA OCUPACIONAL
ESC 1.350

Conclusión: El sector presenta una red de perfiles viales que conecta eficientemente con las principales arterias de la ciudad, facilitando la movilidad y el acceso a servicios públicos. El uso predominante de las edificaciones existentes en el predio a intervenir es mixto, combinando áreas residenciales con actividades industriales, lo que plantea desafíos de integración urbana. Además, se identifican tres especies vegetales en la zona, que muestran un alto grado de abandono y deterioro, reflejando la falta de mantenimiento de los espacios verdes. Las calles del entorno presentan signos claros de marginación, con infraestructura vial deteriorada, lo que resalta la necesidad urgente de una intervención que revitalice el área.



90		500-V		-	
REVISION		PLANCHA No.		ON CANTIDAD	
 UNIVERSIDAD La Gran Colombia					
FACULTAD DE ARQUITECTURA					
PROYECTO TEMATICO DE GRADO					
PROYECTO:					
BOGOTÁ 2024					
CONVENCIONES:					
Caja domiciliaria Alcantarillado Andenes. Edificación residencial existente. Equipamiento existente. Alameda					
FITOTECTURA					
Holly Liso Eugenia Lavanda					
CURSO:					
PROYECTO TEMATICO DE GRADO					
CONTIENE:					
1. ANALISIS DE ESTRUCTURA OCUPACIONAL					
OBSERVACIONES					
ESCALA:		FECHA:			
INDICADA		OCT/2024			
ARCHIVO:		FECHA COPIA:			
ANALISIS ESTRUCTURA OCUPACIONAL.dwg		26/10/2024			
DIBUJÓ		ELABORACIÓN			
REVISION					
PLANO No.		PLANCHA No.		DE	
-		A-005		05	
				--	

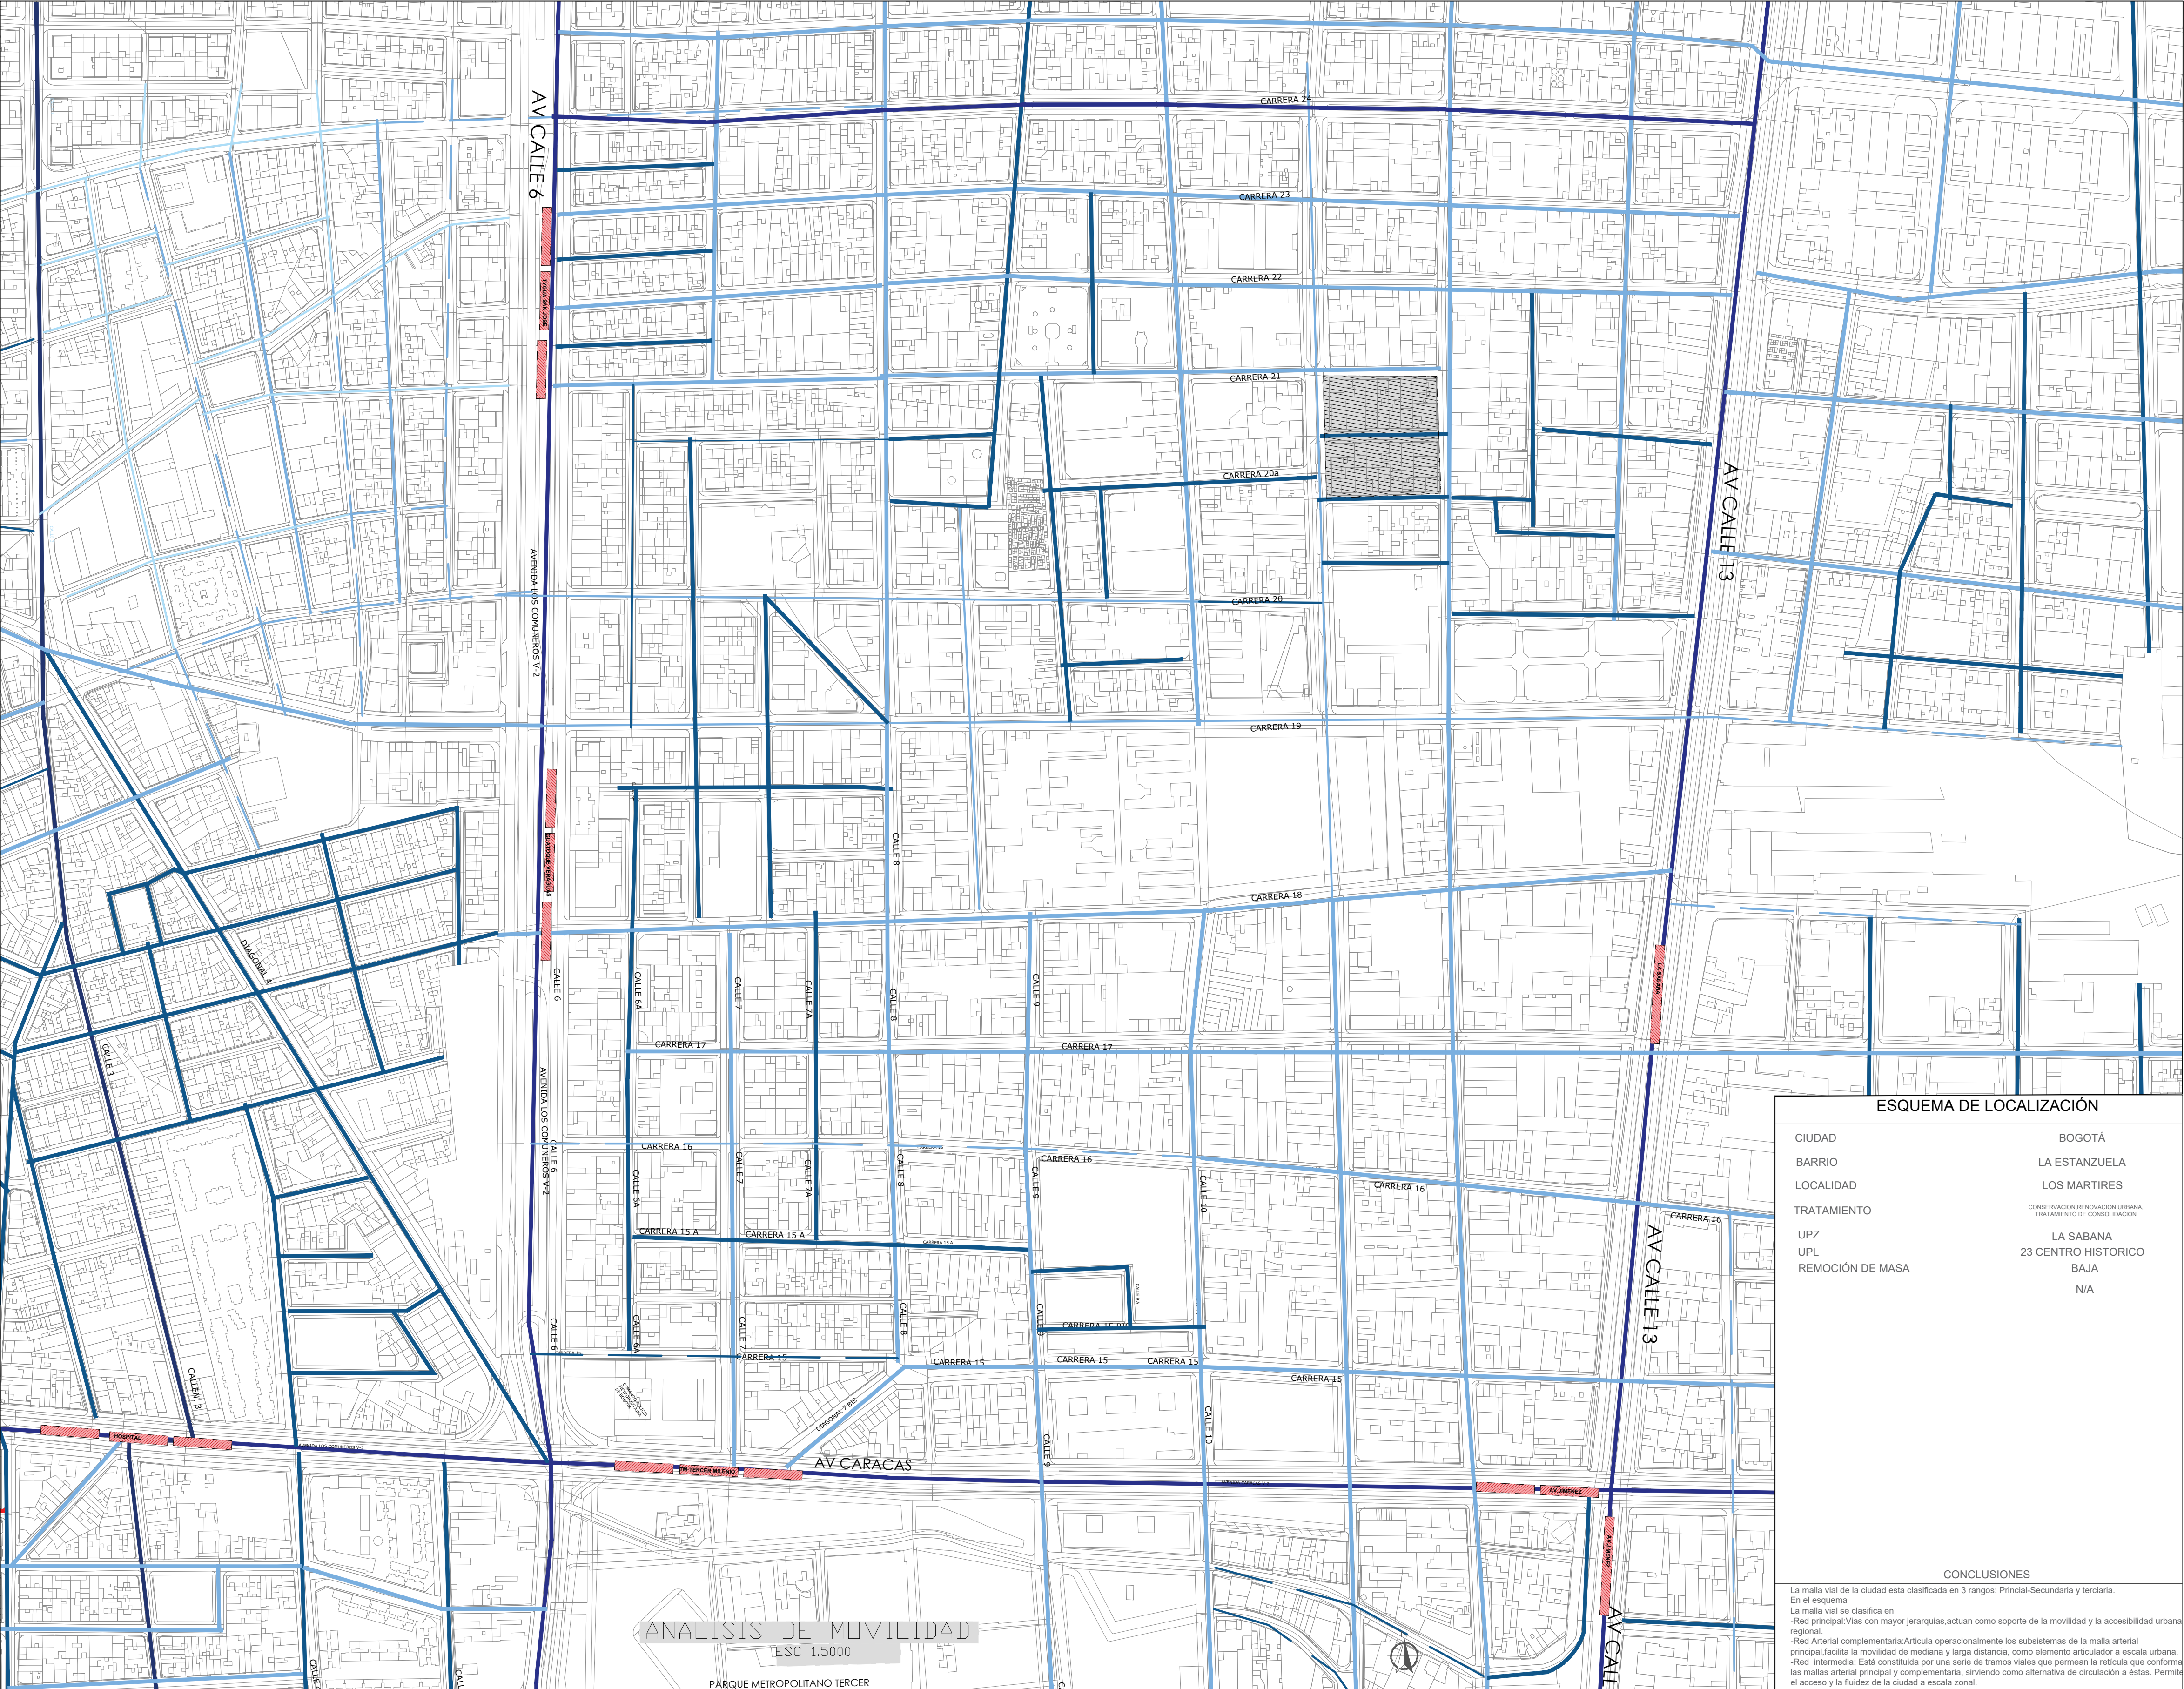


ESQUEMA DE LOCALIZACIÓN

CIUDAD	BOGOTÁ
BARRIO	LA ESTANZUELA
LOCALIDAD	LOS MARTIRES
TRATAMIENTO	CONSERVACIÓN/RENOVACIÓN URBANA, TRATAMIENTO DE CONSOLIDACIÓN
UPZ	LA SABANA
UPL	23 CENTRO HISTORICO
REMOCIÓN DE MASA	BAJA N/A

CONCLUSIONES

La malla vial de la ciudad esta clasificada en 3 rangos: Principal-Secundaria y terciaria.
En el esquema
La malla vial se clasifica en
-Red principal: Vías con mayor jerarquías, actúan como soporte de la movilidad y la accesibilidad urbana regional.
-Red Arterial complementaria: Articula operacionalmente los subistemas de la malla arterial principal, facilita la movilidad de mediana y larga distancia, como elemento articulador a escala urbana.
-Red intermedia: Está constituida por una serie de tramos viales que permean la retícula que conforma las mallas arterial principal y complementaria, sirviendo como alternativa de circulación a éstas. Permite el acceso y la fluidez de la ciudad a escala zonal.

PLANO No.		PLANCHA No.		REVISIÓN
900-7		06		-
FACULTAD DE ARQUITECTURA				
PROYECTO TEMATICO DE GRADO				
PROYECTO:				
BOGOTÁ 2024				
CONVENCIONES:				
CURSO:				
PROYECTO TEMATICO DE GRADO				
CONTIENE:				
ANALISIS MOVILIDAD				
CONVENCIONES:				
ESTACIONES DE TRANSMILENIO RED VIAL PRINCIPAL RED ARTERIAL COMPLEMENTARIA RED INTERMEDIA				
ESCALA:		FECHA:		
INDICADA		OCT/2024		
ARCHIVO:		FECHA COPIA:		
Analisis de movilidadD.dwg		26/10/2024		
DIBUJO		ELABORACIÓN		
CONCLUSIONES				
La malla vial de la ciudad esta clasificada en 3 rangos: Principal-Secundaria y terciaria. En el esquema La malla vial se clasifica en -Red principal: Vías con mayor jerarquías, actúan como soporte de la movilidad y la accesibilidad urbana regional. -Red Arterial complementaria: Articula operacionalmente los subistemas de la malla arterial principal, facilita la movilidad de mediana y larga distancia, como elemento articulador a escala urbana. -Red intermedia: Está constituida por una serie de tramos viales que permean la retícula que conforma las mallas arterial principal y complementaria, sirviendo como alternativa de circulación a éstas. Permite el acceso y la fluidez de la ciudad a escala zonal.				
REVISIÓN		PLANO No.		PLANCHA No.
-		A-006		06

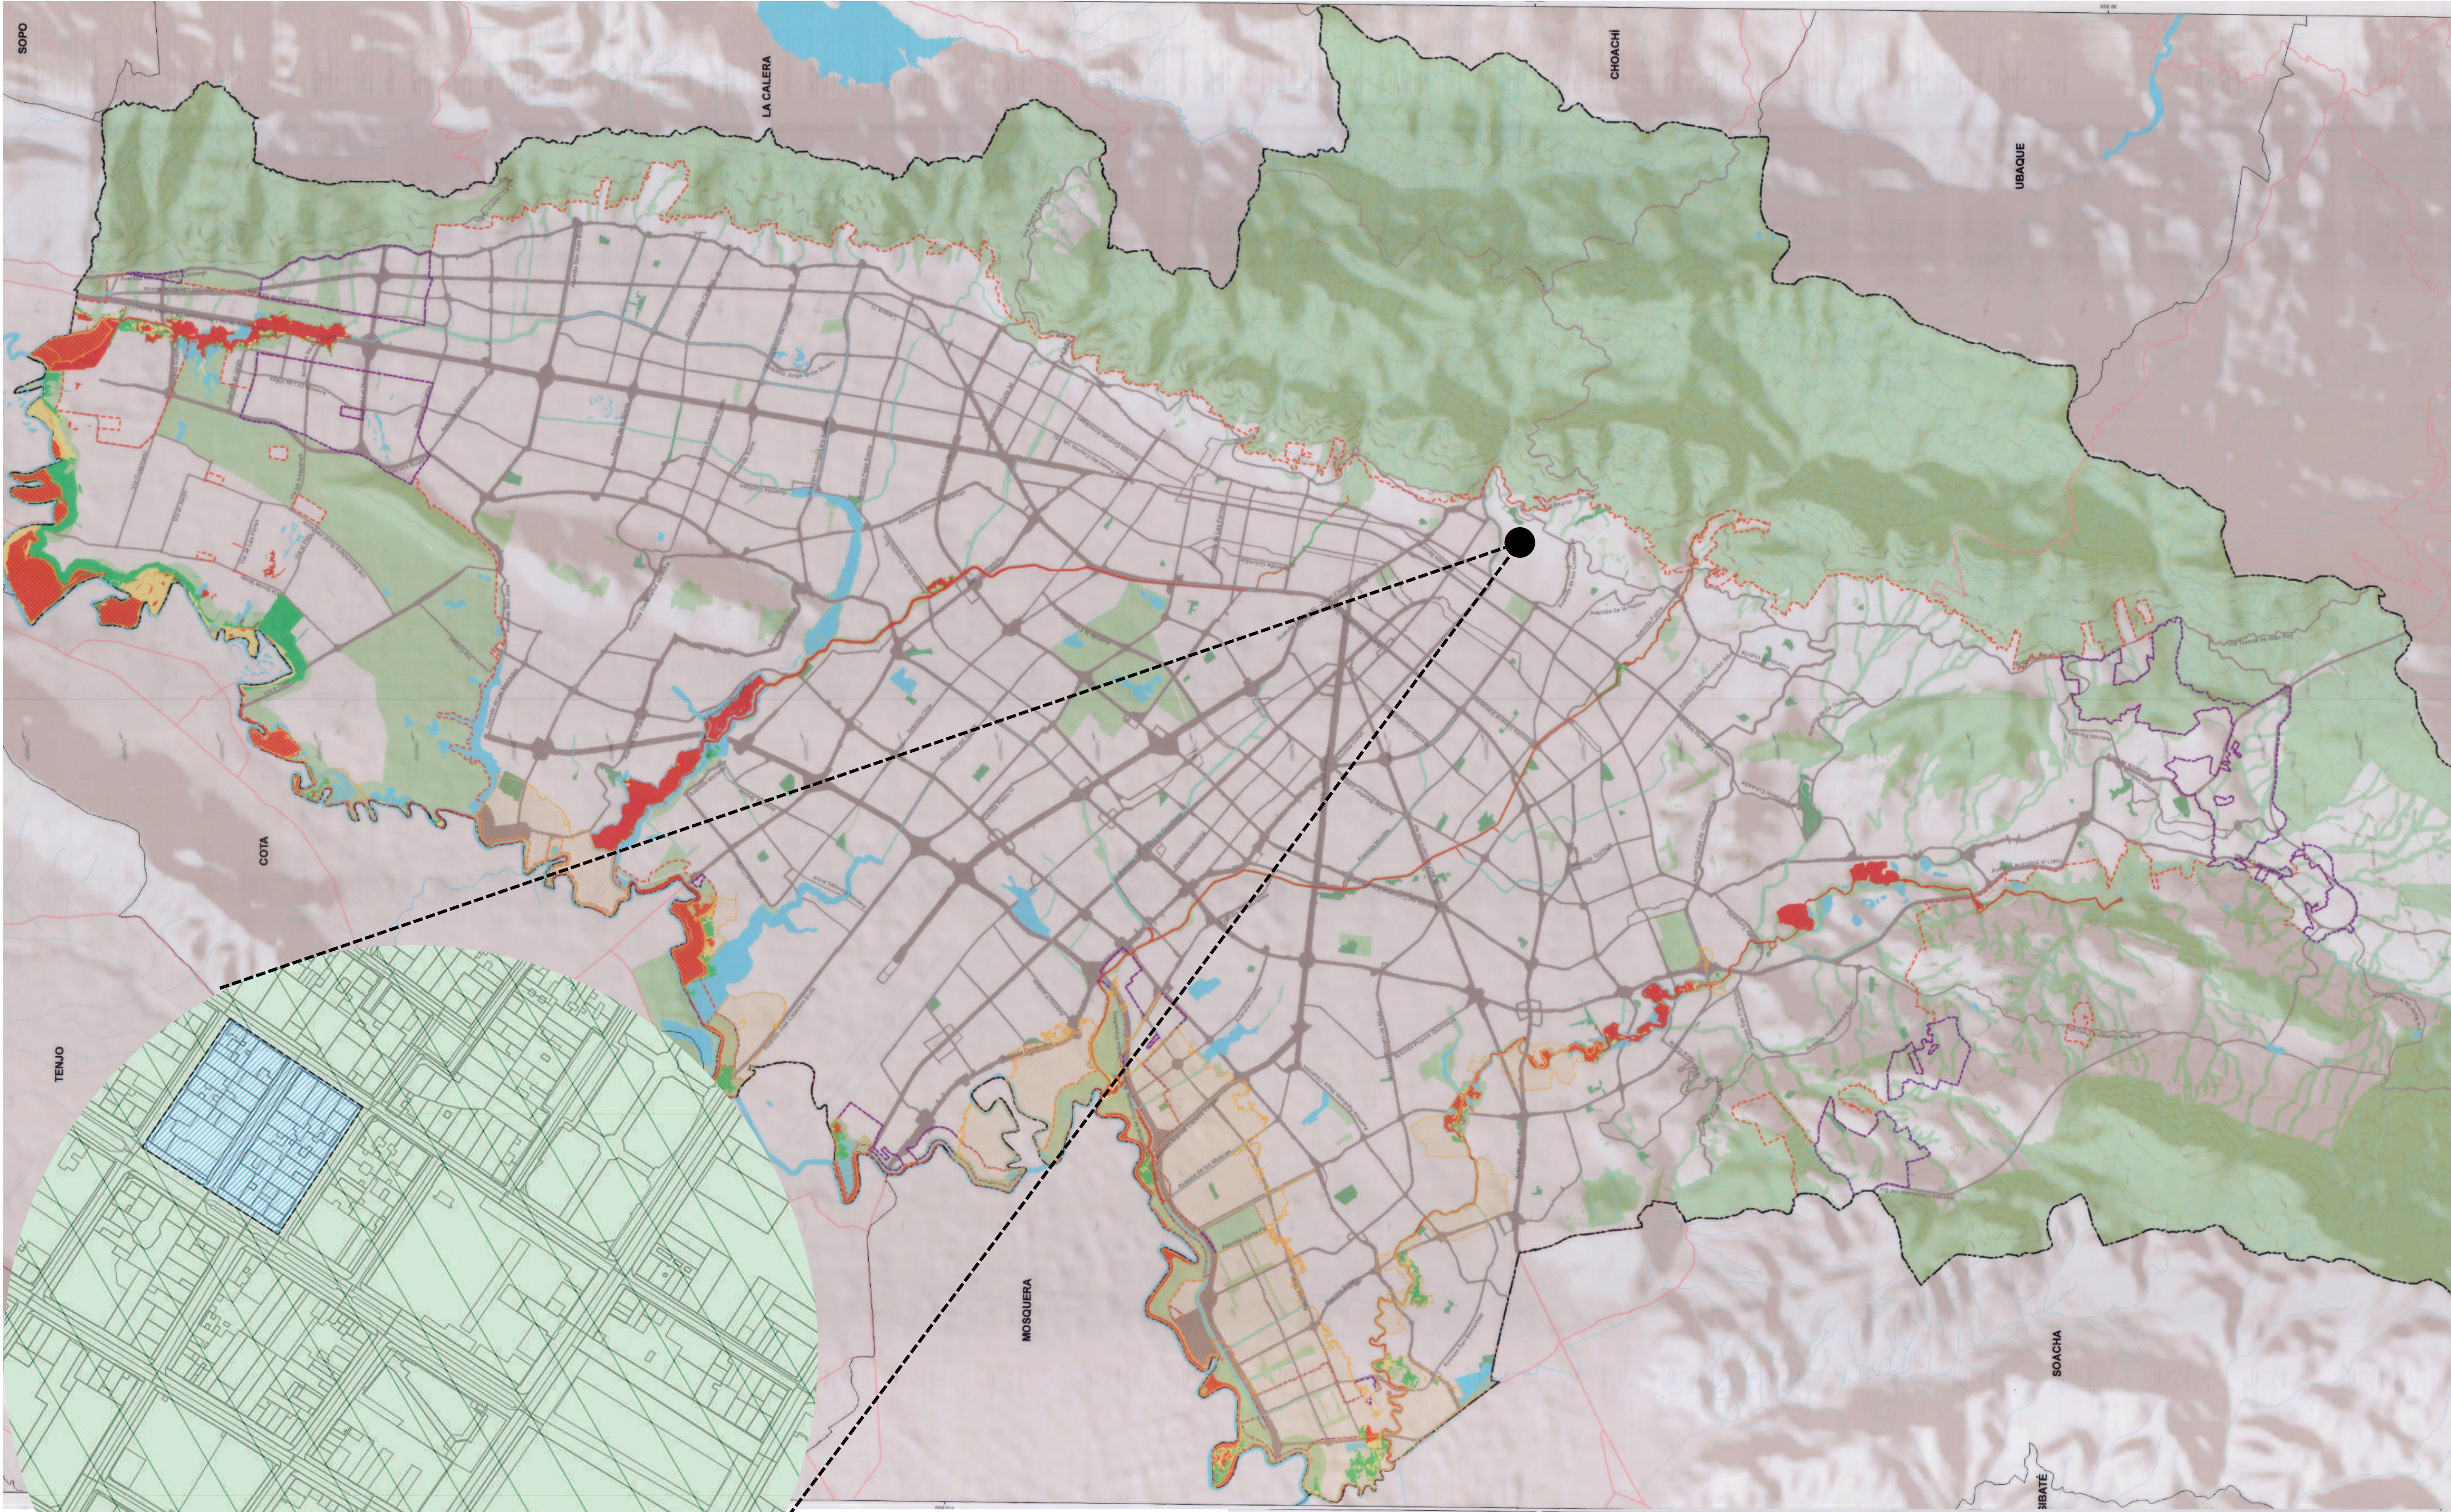

AMENAZA POR INUNDACIÓN
Acercamiento a zona de intervención-UPL la Sabana

Conclusión: Se evidencia que según la información suministrada de los planos del Decreto 555 del 2021, el área de intervención NO cuenta con riesgo por inundación.

Curva nivel

Sistema hídrico

Estructura Ecológica Principal

Parque estructurante

Límite municipal

Límite Distrito Capital

Perímetro urbano

Perímetro expansión

Red vial regional

Red vial arterial

AMENAZA por inundación por desbordamiento

Categorización Amenaza

Alta

Media

Baja

AMENAZA por inundación por rompimiento de jarillón

Categorización Amenaza

Alta

AMENAZA

ESCENARIO	TIPO SUELO	NOMBRE	CATEGORÍA AMENAZA	ÁREA CATEGORÍA AMENAZA (Ha)	% ÁREA POR CATEGORÍA POR TIPO SUELO
INUNDACIÓN POR DESBORDAMIENTO	URBANO	URBANO	Alta	505,68	1,4%
			Media	30,76	0,1%
			Baja	76,20	0,2%
	EXPANSIÓN	EXPANSIÓN	Alta	16,95	0,7%
			Media	0,67	0,0%
			Baja	8,07	0,3%

REPÚBLICA DE COLOMBIA

ALCALDÍA MAYOR DE BOGOTÁ D.C.

SECRETARÍA DISTRITAL DE PLANEACIÓN

POT

Plan de Ordenamiento Territorial

FORMULACIÓN PLAN DE ORDENAMIENTO TERRITORIAL BOGOTÁ D.C.

Contenido:

AMENAZA POR INUNDACIÓN PARA SUELO URBANO Y DE EXPANSIÓN URBANA

Escala: 1:30.000

Fuente: Base de Datos Geográficas POT

Fecha: Diciembre 2021

Decreto: 555

29 OCT 2021

Mapa No. CU-22.10


Firmas:

Alcalde Mayor de Bogotá D.C.

Secretario Distrital de Planeación

Asesor Técnico

LOCALIZACIÓN

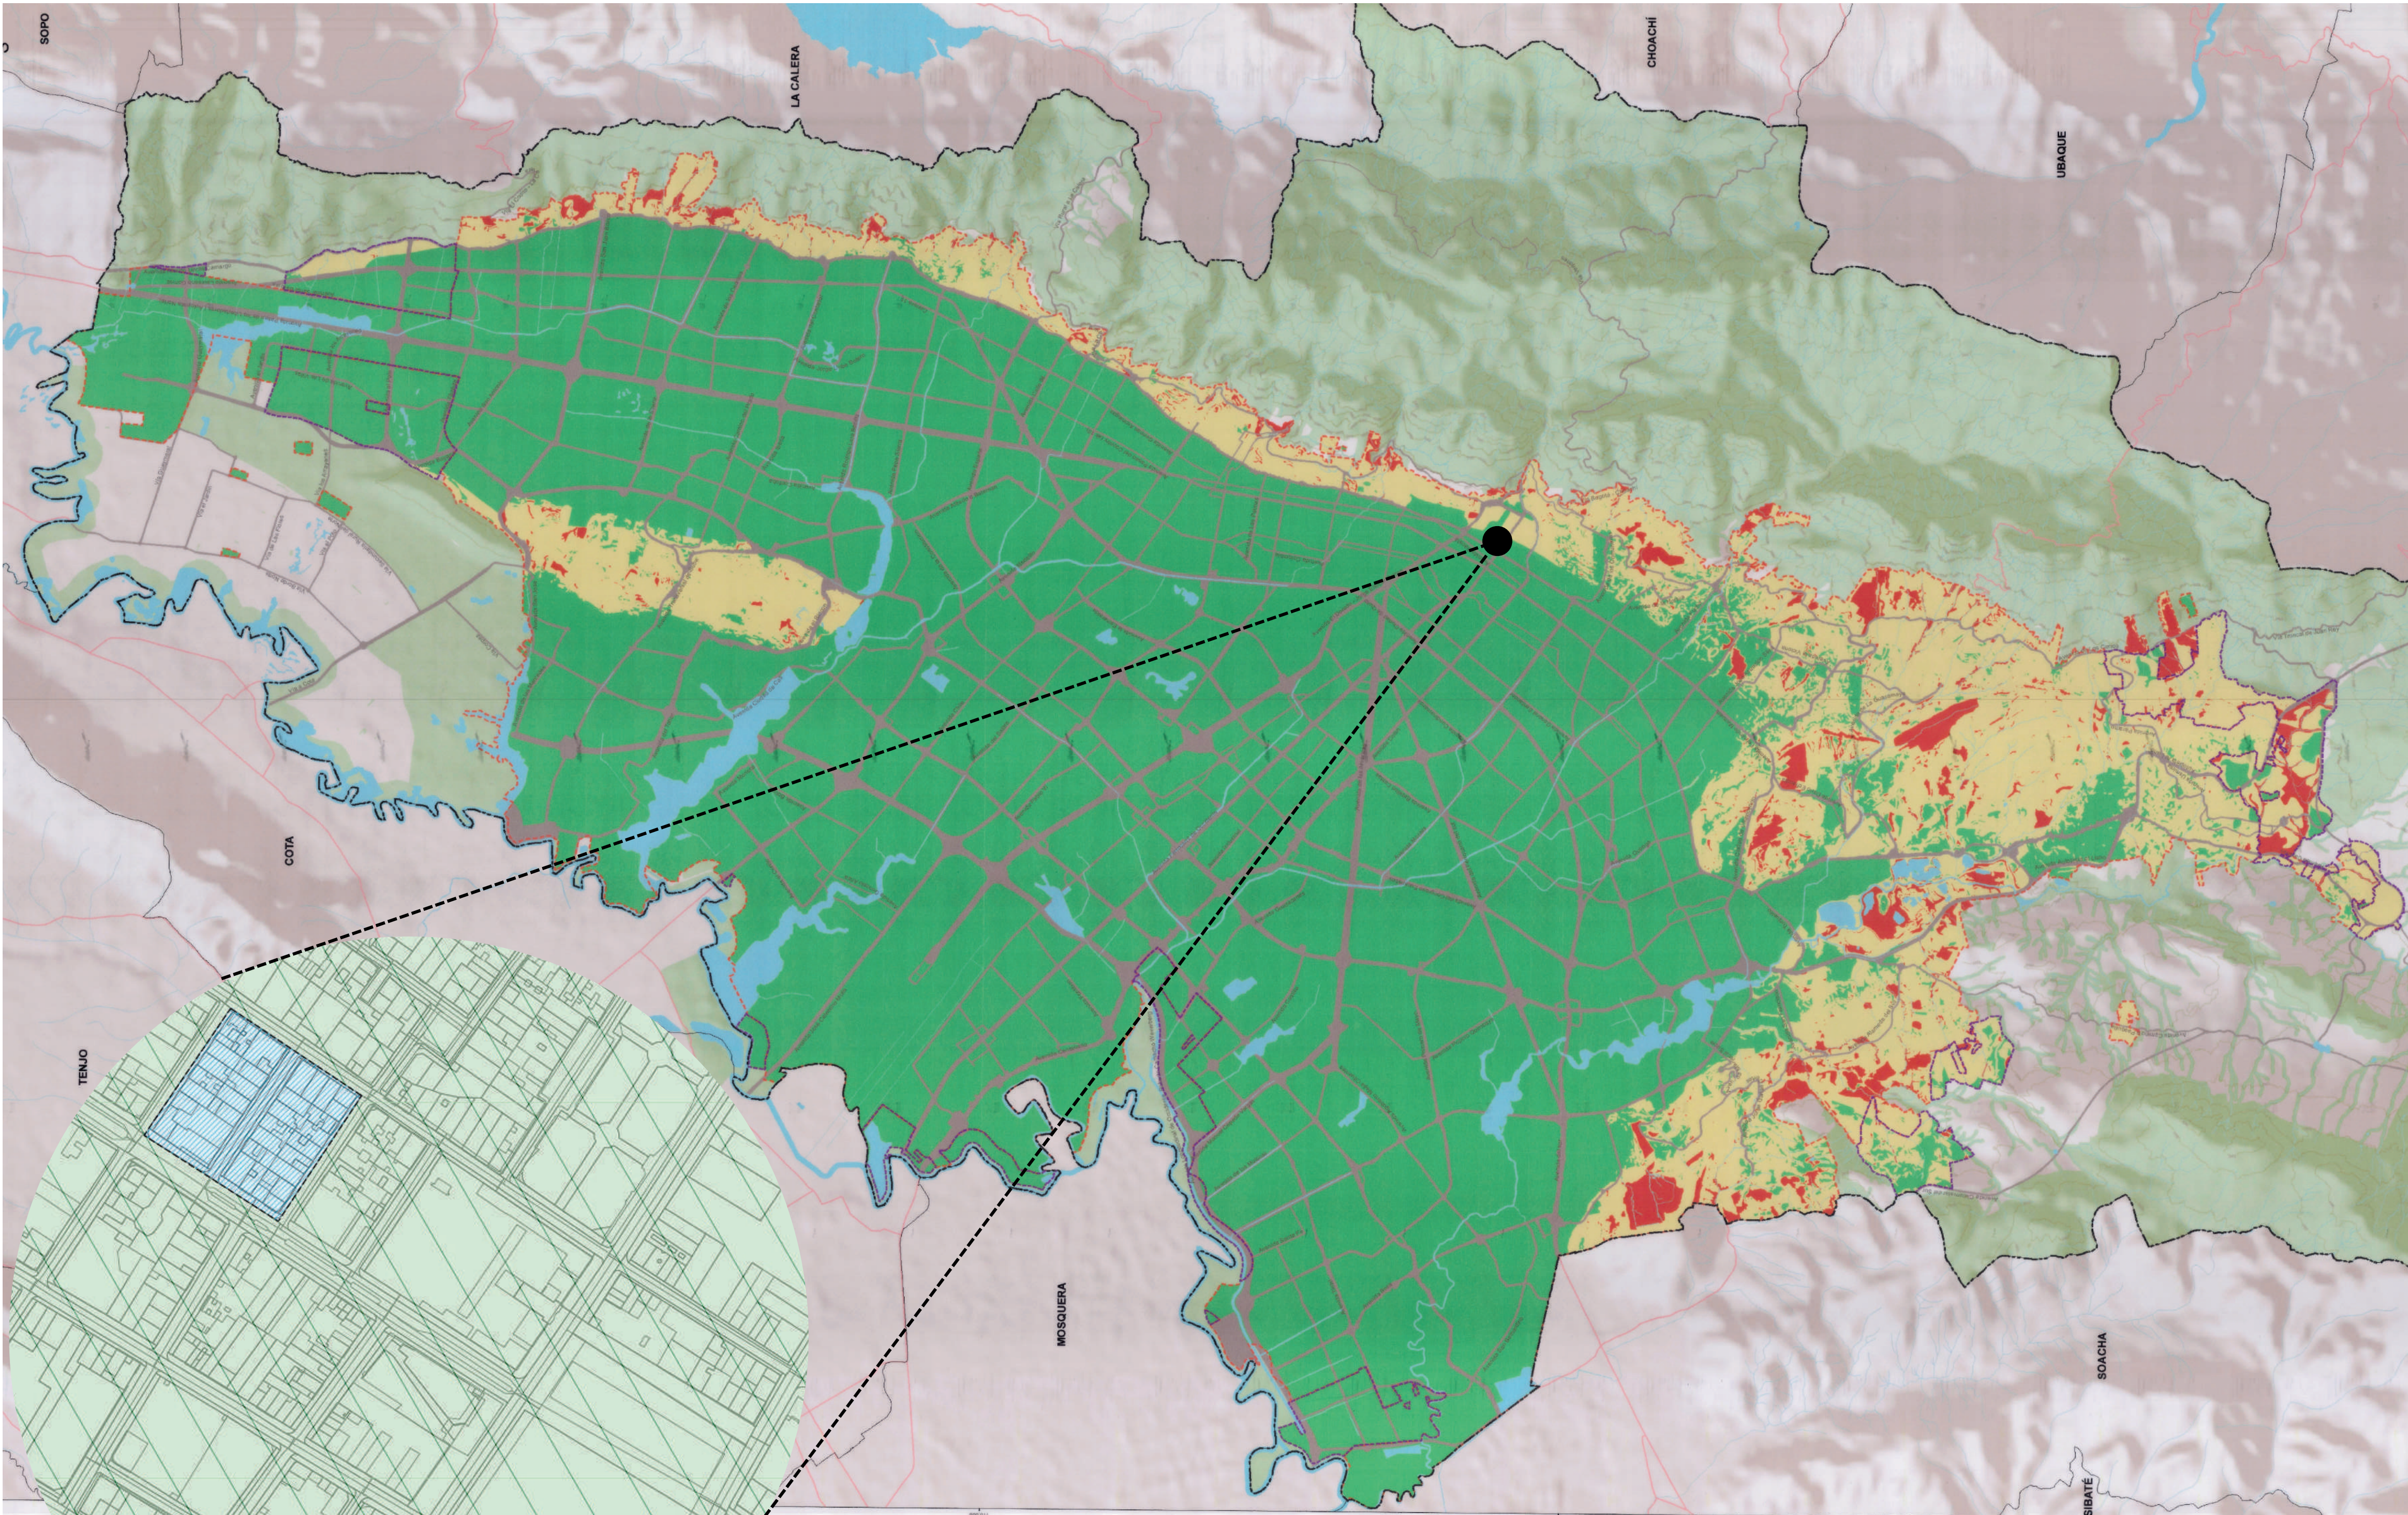

AMENAZA POR REMOCIÓN DE MASAS
Acercamiento a zona de intervención-UPL la Sabana

Conclusión: Se evidencia que según la información suministrada de los planos del Decreto 555 del 2021, el área de intervención NO cuenta con riesgo por remoción de masas.

Curva nivel
Sistema hídrico
Estructura Ecológica Principal
Parque estructurante
Límite municipal

Límite Distrito Capital
Perímetro urbano
Perímetro expansión
Red vial regional
Malla vial arterial

LEYENDA

Categorización Amenaza
Alta
Media
Baja

Nota:
Los estudios básicos de riesgo para el suelo urbano y de expansión se realizaron a escala 1:5000

AMENAZA					
ESCENARIO	TIPO SUELO	NOMBRE	CATEGORÍA AMENAZA	ÁREA CATEGORÍA AMENAZA (Ha)	% ÁREA POR CATEGORÍA POR TIPO SUELO
MOVIMIENTO EN MASA	URBANO	URBANO	Alta	1128,90	3,0%
			Media	8169,17	19,6%
			Baja	29776,55	80,3%
	EXPANSIÓN	EXPANSIÓN	Alta	139,23	6,0%
			Media	695,77	29,8%
			Baja	1455,94	64,2%

REPUBLICA DE COLOMBIA
ALCALDÍA MAYOR DE BOGOTÁ D.C.
DIRECCIÓN GENERAL DE PLANEACIÓN
POT
Plan de Ordenamiento Territorial

FORMULACIÓN
PLAN DE ORDENAMIENTO TERRITORIAL
BOGOTÁ D.C.


Contenido:
**AMENAZA POR MOVIMIENTOS EN MASA
PARA SUELO URBANO Y DE EXPANSIÓN URBANA**

Escala: 1:30.000
Fuente: Base de Datos Geográfica POT
Fecha: Diciembre 2021

Decreto: 555
29 DEC 2021
Mapa No: CU-2.2.1

Firmas:
Alcalde Mayor de Bogotá
Consejero Municipal de Planeación
Gerente General de Planeación
Gerente de Estudios y Estudios de Impacto

LOCALIZACIÓN

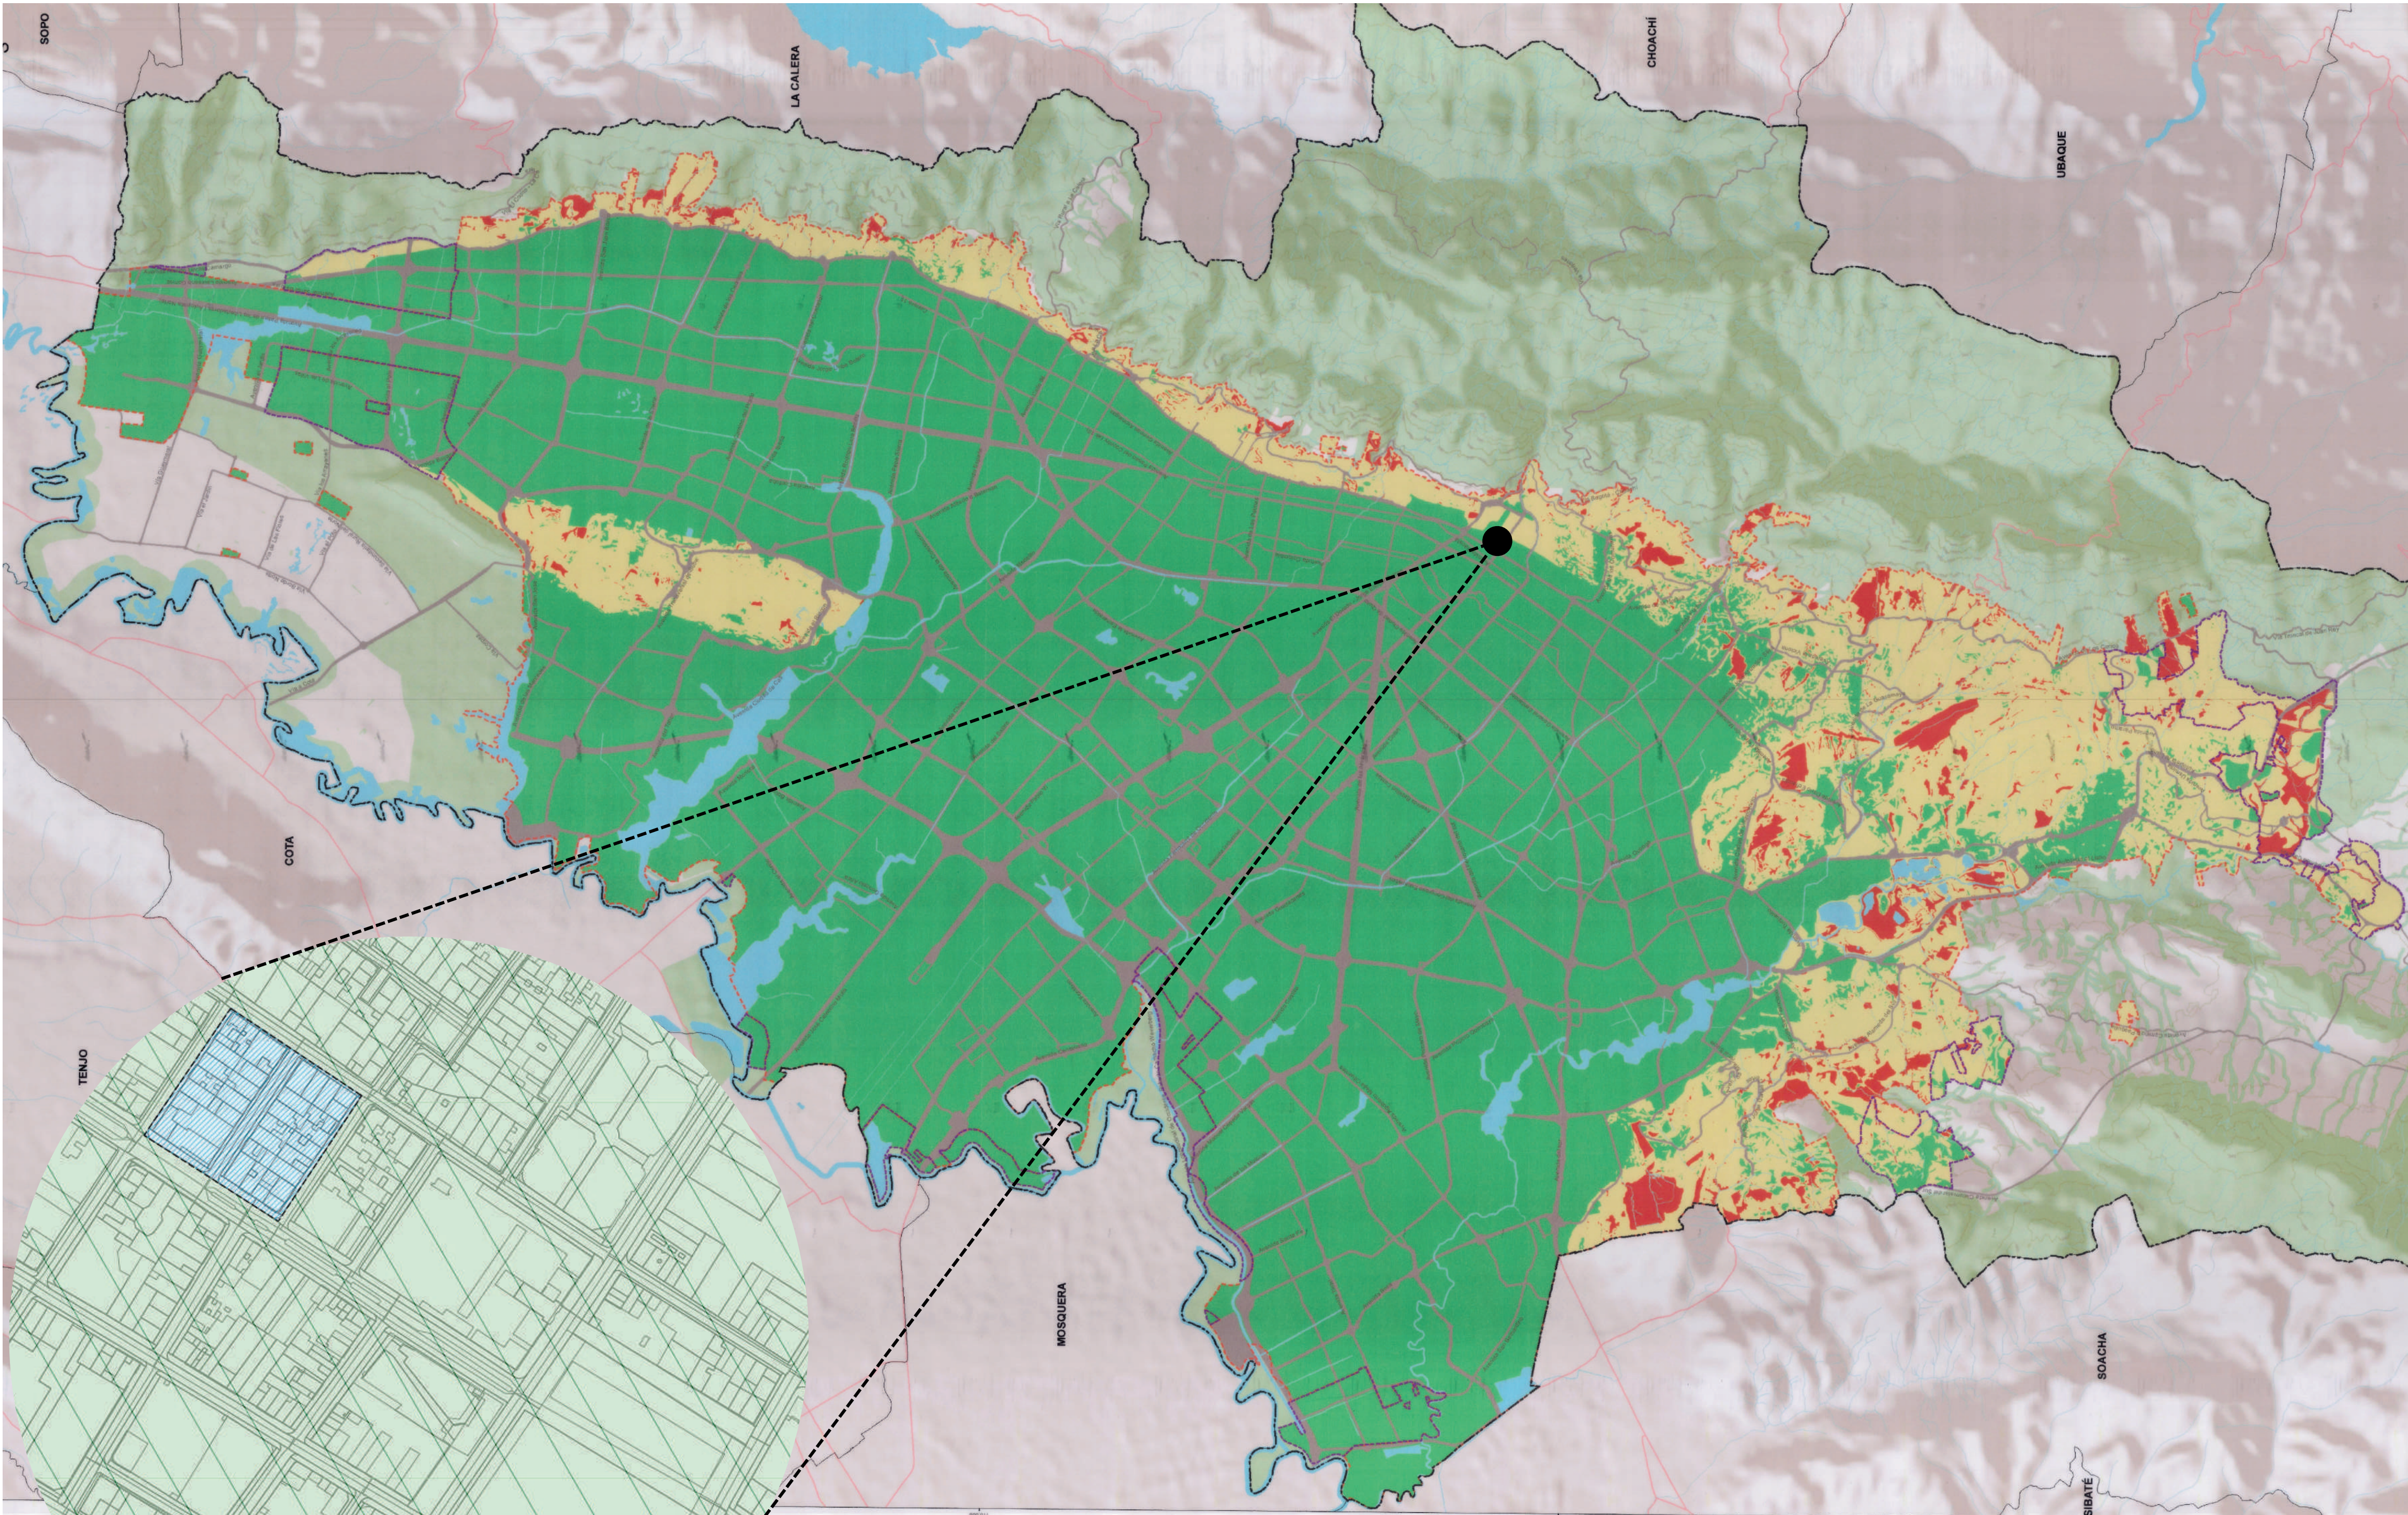

AMENAZA POR REMOCIÓN DE MASAS
Acercamiento a zona de intervención-UPL la Sabana

Conclusión: Se evidencia que según la información suministrada de los planos del Decreto 555 del 2021, el área de intervención NO cuenta con riesgo por remoción de masas.

Curva nivel

Sistema hídrico

Estructura Ecológica Principal

Parque estructurante

Límite municipal

Límite Distrito Capital

Perímetro urbano

Perímetro expansión

Red vial regional

Red vial arterial

LEYENDA

BAJA

MEDIA

ALTA

PREDIO DE INTERVENCIÓN

FORMULACIÓN PLAN DE ORDENAMIENTO TERRITORIAL BOGOTÁ D.C.

Contenido:

AMENAZA POR MOVIMIENTOS EN MASA PARA SUELO URBANO Y DE EXPANSIÓN URBANA

Escala: 1:30,000

Fuente: Base de Datos Geográfica POT

Fecha: Diciembre 2021

Decreto: 555

29 DEC 2021

Mapa No. CU-2.2.1

Firmas:

Alcalde Mayor de Bogotá

Consejo de Planeación

Comisión de Planeación

Comisión de Planeación

AMENAZA

ESCUENARIO	TIPO SUELO	NOMBRE	CATEGORÍA AMENAZA	ÁREA CATEGORÍA AMENAZA (Ha)	% ÁREA POR CATEGORÍA POR TIPO SUELO
MOVIMIENTO EN MASA	URBANO	URBANO	Alta	1128.50	3.0%
			Media	8169.17	18.6%
			Baja	29776.55	80.3%
	EXPANSIÓN	EXPANSIÓN	Alta	139.23	6.0%
			Media	695.77	29.8%
			Baja	1455.94	64.2%

LOCALIZACIÓN

DE 20

PLANCHAS No. 07

REVISIÓN

PLANO No. 07

REVISIÓN

PLANO No. 07

REVISIÓN

PLANO No. 07

UNIVERSIDAD La Gran Colombia

FACULTAD DE ARQUITECTURA

PROYECTO TEMATICO DE GRADO

PROYECTO:

BOGOTÁ 2024

CONVENCIONES:

CURSO:

PROYECTO TEMATICO DE GRADO

CONTIENE:

AMENAZA POR REMOCIÓN DE MASAS

OBSERVACIONES:

1.

ESCALA:

INDICADA

FECHA:

OCT/2024

ARCHIVO:

DIAGRAMAS.dwg

FECHA COPIA:

26/10/2024

DIBUJO:

ELABORACIÓN

REVISIÓN

PLANO No. 07

PLANCHAS No. 07

REVISIÓN

PLANO No. 07

PLANCHAS No. 07



PLANTA DE LOCALIZACIÓN
ESC 1.350

MANZANA 1	MOJONES Y LINDEROS		
	MOJONES		DISTANCIA (m)
	M1	M2	91.66
	M2	M3	41.96
	M3	M4	91.46
	M4	M1	4.91
MANZANA 2	M1	M2	90.27
	M2	M3	41.98
	M3	M4	90.26
	M4	M1	41.98

REVISIÓN: -

PLANO No. 010-A

DE 10

PLANCHAS No. 010-A

REVISIÓN: -

DE 10

UNIVERSIDAD La Gran Colombia

FACULTAD DE ARQUITECTURA

PROYECTO TEMATICO DE GRADO

PROYECTO:

BOGOTÁ 2024

CONVENCIONES:

CURSO:

PROYECTO TEMATICO DE GRADO

CONTIENE:

1. MOJONES Y LINDEROS

OBSERVACIONES:

1.

ESCALA: INDICADA

FECHA: OCT/2024

ARCHIVO: MOJONES_LINDEROS.dwg

FECHA COPIA: 06/11/2024

DIBUJO

ELABORACIÓN

REVISIÓN: -

PLANO No. 010-A

DE 10

PLANCHAS No. 010-A

REVISIÓN: -

DE 10





MANZANA 1				MANZANA 2					
LOTE	MOJONES		DISTANCIA	ÁREA	LOTE	MOJONES		DISTANCIA	ÁREA
1.000	M1	M2	12.00	188.400000	1.000	M21	M22	12.00	243.480000
	M2	M18	15.70			M22	M28	20.29	
	M18	M17	12.00			M28	M20	12.00	
	M17	M1	15.70			M20	M21	20.29	
LOTE	MOJONES		DISTANCIA	ÁREA	LOTE	MOJONES		DISTANCIA	ÁREA
2.000	M2	M3	9.00	186.300000	2.000	M22	M23	9.00	182.610000
	M3	M20	20.70			M23	M27	20.29	
	M20	M19	9.00			M27	M28	9.00	
	M19	M2	20.70			M28	M22	20.29	
LOTE	MOJONES		DISTANCIA	ÁREA	LOTE	MOJONES		DISTANCIA	ÁREA
3.000	M3	M4	21.00	434.700000	3.000	M23	M24	9.00	182.610000
	M4	M5	20.70			M24	M26	20.29	
	M5	M20	21.00			M26	M27	9.00	
	M20	M3	20.70			M27	M23	20.29	
LOTE	MOJONES		DISTANCIA	ÁREA	LOTE	MOJONES		DISTANCIA	ÁREA
4.000	M17	M18	12.00	60.000000	4.000	M24	M1	12.00	120.000000
	M18	M19	5.00			M1	M2	10.00	
	M19	M16	12.00			M2	M25	12.00	
	M16	M17	5.00			M25	M24	10.00	
LOTE	MOJONES		DISTANCIA	ÁREA	LOTE	MOJONES		DISTANCIA	ÁREA
5.000	M16	M20	21.00	210.000000	5.000	M25	M2	12.00	122.400000
	M20	M21	10.00			M2	M3	10.20	
	M21	M15	21.00			M3	M26	12.00	
	M15	M16	10.00			M26	M25	10.20	
LOTE	MOJONES		DISTANCIA	ÁREA	LOTE	MOJONES		DISTANCIA	ÁREA
6.000	M20	M5	21.00	210.000000	6.000	M20	M27	20.99	209.900000
	M5	M6	10.00			M27	M29	10.00	
	M6	M21	21.00			M29	M19	20.99	
	M21	M20	10.00			M19	M20	10.00	
LOTE	MOJONES		DISTANCIA	ÁREA	LOTE	MOJONES		DISTANCIA	ÁREA
7.000	M15	M21	21.00	210.000000	7.000	M27	M3	20.99	209.900000
	M21	M22	10.00			M3	M4	10.00	
	M22	M14	21.00			M4	M29	20.99	
	M14	M15	10.00			M29	M27	10.00	
LOTE	MOJONES		DISTANCIA	ÁREA	LOTE	MOJONES		DISTANCIA	ÁREA
8.000	M21	M6	21.00	210.000000	8.000	M19	M29	20.99	209.900000
	M6	M7	10.00			M29	M30	10.00	
	M7	M22	21.00			M30	M18	20.99	
	M22	M21	10.00			M18	M19	10.00	
LOTE	MOJONES		DISTANCIA	ÁREA	LOTE	MOJONES		DISTANCIA	ÁREA
9.000	M14	M22	21.00	210.000000	9.000	M29	M4	20.99	209.900000
	M22	M23	10.00			M4	M5	10.00	
	M23	M13	21.00			M5	M30	20.99	
	M13	M14	10.00			M30	M29	10.00	
LOTE	MOJONES		DISTANCIA	ÁREA	LOTE	MOJONES		DISTANCIA	ÁREA
10.000	M22	M7	21.00	210.000000	10.000	M18	M30	20.99	209.900000
	M7	M8	10.00			M30	M31	10.00	
	M8	M23	21.00			M31	M17	20.99	
	M23	M22	10.00			M17	M18	10.00	
LOTE	MOJONES		DISTANCIA	ÁREA	LOTE	MOJONES		DISTANCIA	ÁREA
11.000	M13	M23	21.00	210.000000	11.000	M30	M5	20.99	209.900000
	M23	M24	10.00			M5	M6	10.00	
	M24	M12	21.00			M6	M31	20.99	
	M12	M13	10.00			M31	M30	10.00	
LOTE	MOJONES		DISTANCIA	ÁREA	LOTE	MOJONES		DISTANCIA	ÁREA
12.000	M23	M8	21.00	210.000000	12.000	M17	M31	20.99	209.900000
	M8	M9	10.00			M31	M32	10.00	
	M9	M24	21.00			M32	M16	20.99	
	M24	M9	10.00			M16	M17	10.00	
LOTE	MOJONES		DISTANCIA	ÁREA	LOTE	MOJONES		DISTANCIA	ÁREA
13.000	M12	M9	41.98	1300.960200	13.000	M31	M6	20.99	209.900000
	M9	M10	30.99			M6	M7	10.00	
	M10	M11	41.98			M7	M32	20.99	
	M11	M12	30.99			M32	M31	10.00	
LOTE	MOJONES		DISTANCIA	ÁREA	LOTE	MOJONES		DISTANCIA	ÁREA
14.000	M16	M32	20.99	209.900000	14.000	M16	M32	20.99	209.900000
	M32	M33	10.00			M32	M33	10.00	
	M33	M15	20.99			M33	M15	20.99	
	M15	M16	10.00			M15	M16	10.00	
LOTE	MOJONES		DISTANCIA	ÁREA	LOTE	MOJONES		DISTANCIA	ÁREA
15.000	M32	M7	10.00	209.900000	15.000	M32	M7	10.00	209.900000
	M7	M8	10.00			M7	M8	10.00	
	M8	M33	20.99			M8	M33	20.99	
	M33	M32	10.00			M33	M32	10.00	
LOTE	MOJONES		DISTANCIA	ÁREA	LOTE	MOJONES		DISTANCIA	ÁREA
16.000	M15	M34	12.00	239.880000	16.000	M15	M34	12.00	239.880000
	M34	M13	19.99			M34	M13	19.99	
	M13	M14	12.00			M13	M14	12.00	
	M14	M15	19.99			M14	M15	19.99	
LOTE	MOJONES		DISTANCIA	ÁREA	LOTE	MOJONES		DISTANCIA	ÁREA
17.000	M34	M33	9.00	179.910000	17.000	M34	M33	9.00	179.910000
	M33	M12	19.99			M33	M12	19.99	
	M12	M13	9.00			M12	M13	9.00	
	M13	M34	19.99			M13	M34	19.99	
LOTE	MOJONES		DISTANCIA	ÁREA	LOTE	MOJONES		DISTANCIA	ÁREA
18.000	M33	M36	9.00	179.910000	18.000	M33	M36	9.00	179.910000
	M36	M11	19.99			M36	M11	19.99	
	M11	M12	9.00			M11	M12	9.00	
	M12	M33	19.99			M12	M33	19.99	
LOTE	MOJONES		DISTANCIA	ÁREA	LOTE	MOJONES		DISTANCIA	ÁREA
19.000	M36	M8	12.00	144.000000	19.000	M36	M8	12.00	144.000000
	M8	M9	12.00			M8	M9	12.00	
	M9	M35	12.00			M9	M35	12.00	
	M35	M36	12.00			M35	M36	12.00	
LOTE	MOJONES		DISTANCIA	ÁREA	LOTE	MOJONES		DISTANCIA	ÁREA
20.000	M35	M9	12.00	96.000000	20.000	M35	M9	12.00	96.000000
	M9	M10	8.00			M9	M10	8.00	
	M10	M11	12.00			M10	M11	12.00	
	M11	M35	8.00			M11	M35	8.00	

Carrera 19

99000

Capilla nuestra señora de los
huerfanos

DE

010-V

REVISIÓN

PLANO No.

PLANCHAS No.

UNIVERSIDAD

La Gran Colombia

FACULTAD DE

ARQUITECTURA

PROYECTO TEMATICO

DE GRADO

PROYECTO:

BOGOTÁ 2024

CONVENCIONES:

CURSO:

PROYECTO TEMATICO

DE GRADO

CONTIENE:

1. MOJONES Y LINDEROS

OBSERVACIONES:

1.

ESCALA:

INDICADA

FECHA:

OCT/2024

ARCHIVO:

MOJONES_LINDEROS.dwg

FECHA COPIA:

06/11/2024

DIBUJO

ELABORACIÓN

REVISIÓN:

PLANO No.

PLANCHAS No.

-

A-010

DE


10

--



REVISIÓN: -		PLANO No. A 100A	DE A 100A
 UNIVERSIDAD La Gran Colombia			
PROYECTO: FACULTAD DE ARQUITECTURA PROYECTO TEMATICO DE GRADO BOGOTÁ 2024			
CONVENCIONES:			
CURSO: PROYECTO TEMATICO DE GRADO			
CONTIENE: IMPLANTACIÓN N+0.00			
OBSERVACIONES: 1.			
ESCALA: INDICADA		FECHA: 2025 05 26	
ARCHIVO:		FECHA COPIA: 2025 05 26	
DIBUJÓ		ELABORACIÓN	
REVISIÓN: -	PLANO No. A 100A	PLANCHA No. A 100A	
		DE	


FICHAS TECNICAS DE MATERIALES			
PUERTA CORTAFUEGO	Ancho:1.30 Alto:2.40 min. Espesor caras:CR-Calibre 18 y 20 Interior: Honey Com Material:Acero con rolled	Accesorios Bisagra: En acero de 4 1/2" con balineras Mania de apertura exterior Barra antipánico tipo push Cierrapuerta automático	Usos: -Salidas principales -Escaleras
ILUMINACIÓN DE EMERGENCIA	Tipo de luminaria: LED, halógena, autónoma con batería recargable. Autonomía: 90 a 120 minutos. Potencia y flujo luminoso. Montaje: Empotrada o de superficie. Certificaciones y normativas.	Materiales:Plastico ABS Tipo de fuente de luz: LED Potencia:5.4W-432 LÚMENES -25.4W Autonomia-3 horas luz blanca 6500K -Vida util: 30.000 horas -Tiempo de carga: 24 horas	Usos: -Salidas principales -Escaleras -Corredores -Pasillos
ESCALERAS DE EMERGENCIA	Material de construcción: Concreto (28 Mpa) Ancho mínimo :1.50 Barandas: Altura mínima:0.90m Material:Acero inoxidable	Recubrimientos antideslizantes:Acabado Pintura electrostática, Acabado Gris Ral 7004, Pintura epoxy al horno.	Usos: -Salidas de emergencia

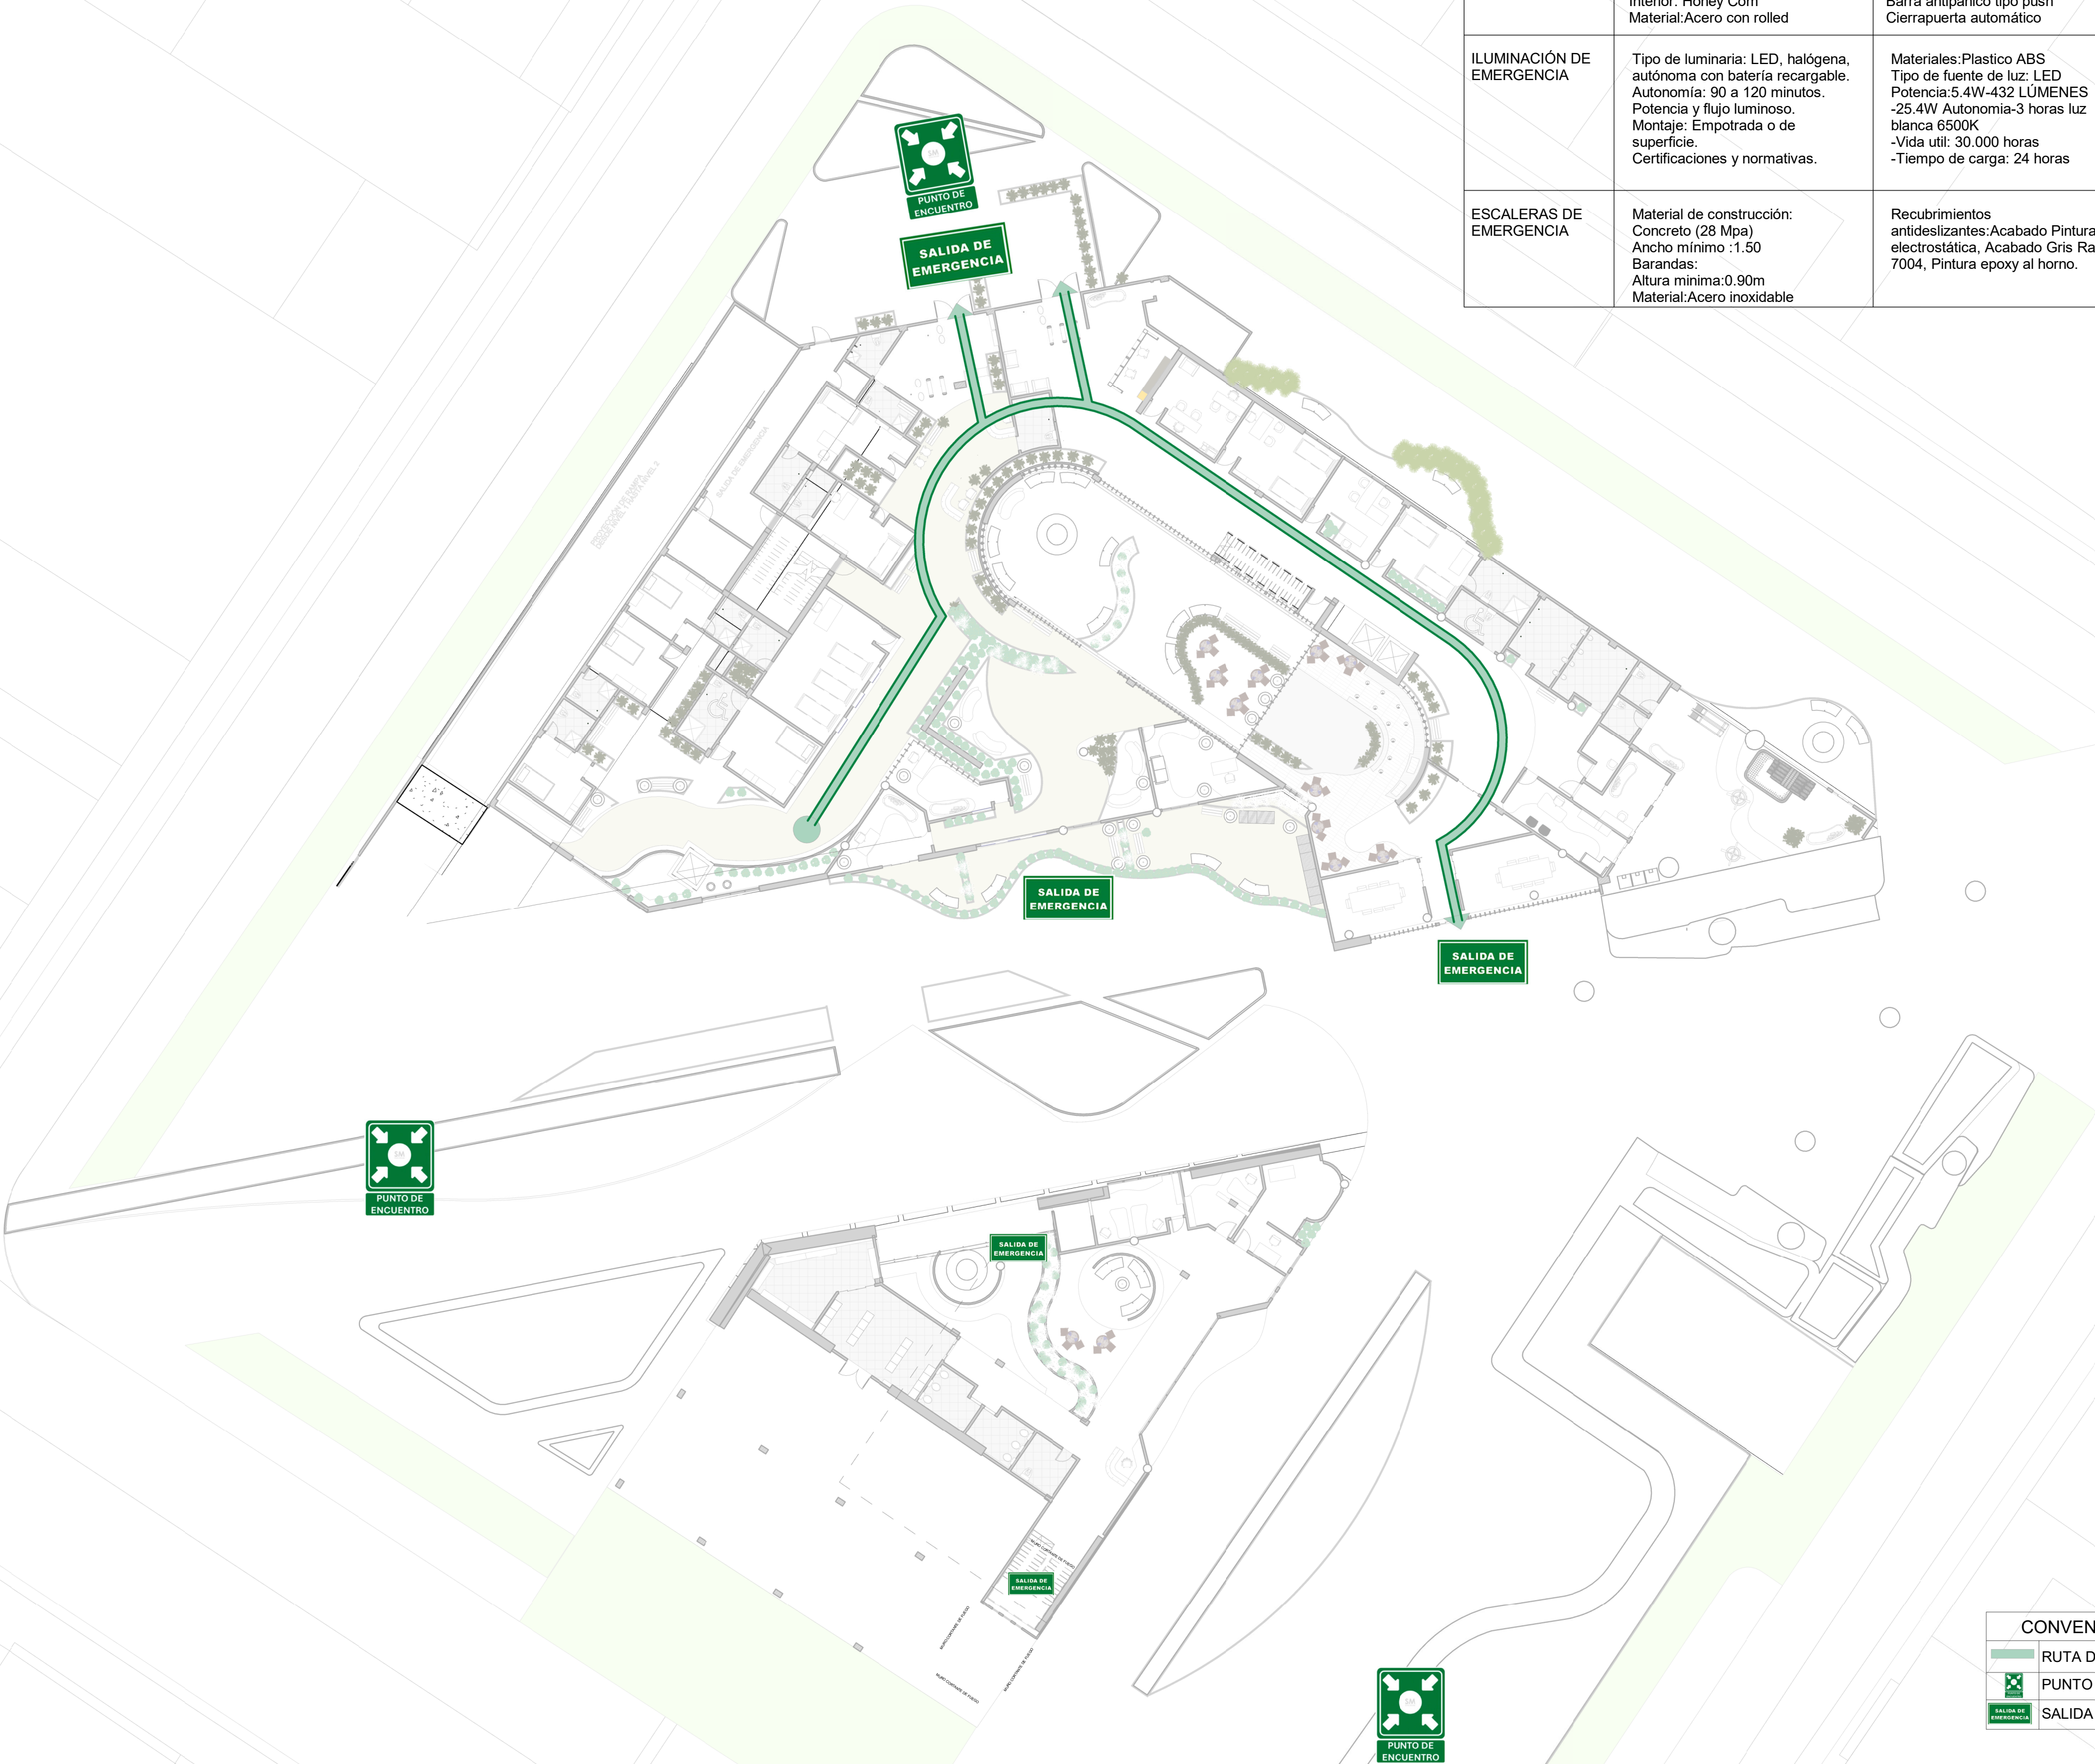

CONVENCIONES	
	RUTA DE EVACUACIÓN
	PUNTO DE ENCUENTRO
	SALIDA DE EMERGENCIA

1 Nivel plan de evacuación
1 : 250

30 100 A PLANCHAS No.		100 A PLANO No.	- REVISION
 UNIVERSIDAD La Gran Colombia			
PROYECTO: FACULTAD DE ARQUITECTURA PROYECTO TEMATICO DE GRADO BOGOTÁ 2024			
CONVENCIONES:			
CURSO: PROYECTO TEMATICO DE GRADO			
CONTIENE: PLAN DE EVACUACIÓN			
OBSERVACIONES: 1.			
ESCALA: INDICADA		FECHA: 2025 05 26	
ARCHIVO:		FECHA COPIA: 2025 05 26	
DIBUJÓ		ELABORACIÓN	
REVISIÓN: -	PLANO No. A 001	PLANCHAS No. A 001 DE	

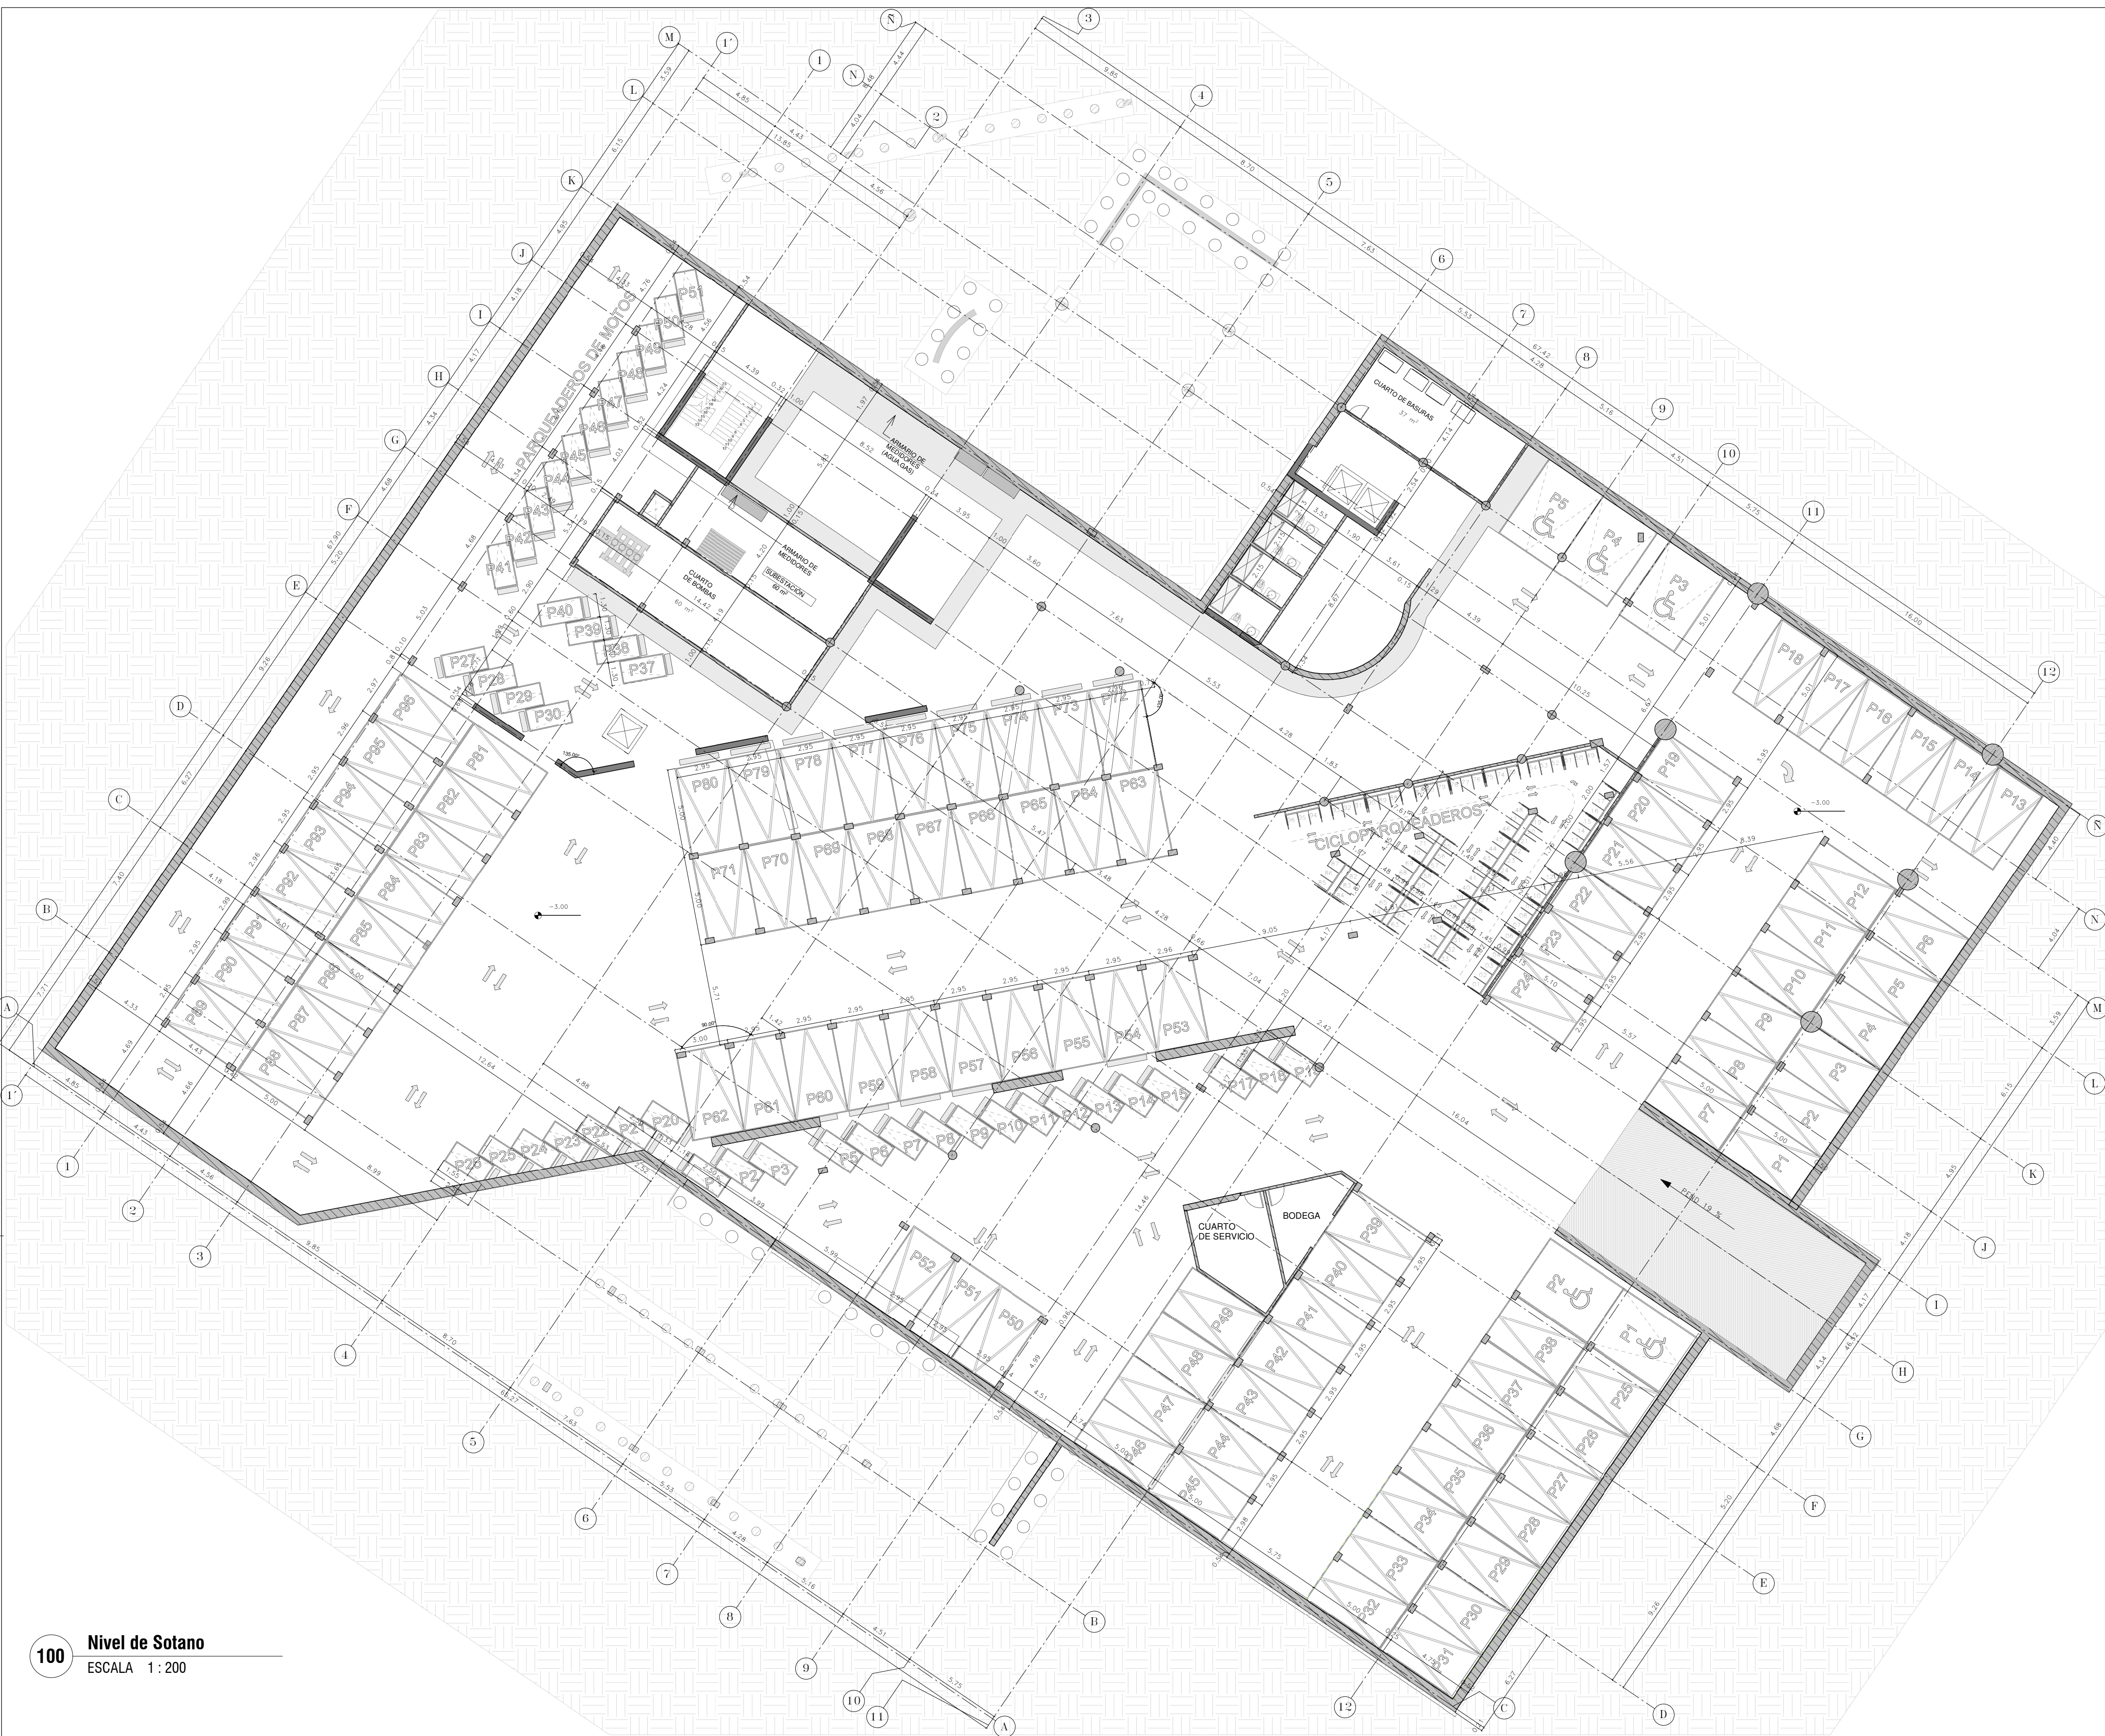

100 Nivel de Sotano
ESCALA 1:200

REVISIÓN DE		PLANO No.	REVISIÓN
A 100		A 100	-
 UNIVERSIDAD La Gran Colombia			
PROYECTO:			
FACULTAD DE ARQUITECTURA			
PROYECTO TEMATICO DE GRADO			
BOGOTÁ 2024			
CONVENCIONES:			
CURSO:			
PROYECTO TEMATICO DE GRADO			
CONTIENE:			
PLANTA DE SOTANO N-3.00			
OBSERVACIONES:			
1.			
ESCALA:		FECHA:	
INDICADA		2025 05 26	
ARCHIVO:		FECHA COPIA:	
		2025 05 26	
DIBUJÓ		ELABORACIÓN	
REVISIÓN:	PLANO No.	PLANCHAS No.	
-	A 100	A 100	
		DE	



P1 PLANTA DE PRIMER PISO
ESCALA 1:150

REVISIÓN		PLANO No.	PLANCHA No.
-		A 101.	A 101.
 UNIVERSIDAD <u>La Gran Colombia</u>			
PROYECTO:			
FACULTAD DE ARQUITECTURA			
PROYECTO TEMATICO DE GRADO			
BOGOTÁ 2024			
CONVENCIONES:			
CURSO:			
PROYECTO TEMATICO DE GRADO			
CONTIENE:			
PLANTA DE PRIMER PISO			
OBSERVACIONES:			
1.			
ESCALA:		FECHA:	
INDICADA		2025 05 26	
ARCHIVO:		FECHA COPIA:	
		2025 05 26	
DIBUJÓ		ELABORACIÓN	
REVISIÓN			
-		PLANO No.	PLANCHA No.
		A 101.	A 101.
			DE



UNIVERSIDAD
La Gran Colombia

PROYECTO:

FACULTAD DE ARQUITECTURA

PROYECTO TEMATICO DE GRADO

BOGOTÁ 2024

CONVENCIONES:

CURSO:

PROYECTO TEMATICO DE GRADO

CONTIENE:

PLANTA DE PRIMER PISO -GEOMETRIA

OBSERVACIONES:

1.

ESCALA:

INDICADA

FECHA:

2025 05 26

ARCHIVO:

FECHA COPIA:

2025 05 26

DIBUJÓ

ELABORACIÓN

REVISIÓN.

PLANO No.


A 101 (A)

PLANCHAS No.
A 101 (A)



1 PLANTA DE PRIMER PISO
ESCALA 1 : 150

REVISIÓN: -		PLANO No. A 101 A	DE A 101 A
 UNIVERSIDAD <u>La Gran Colombia</u>			
PROYECTO: 			

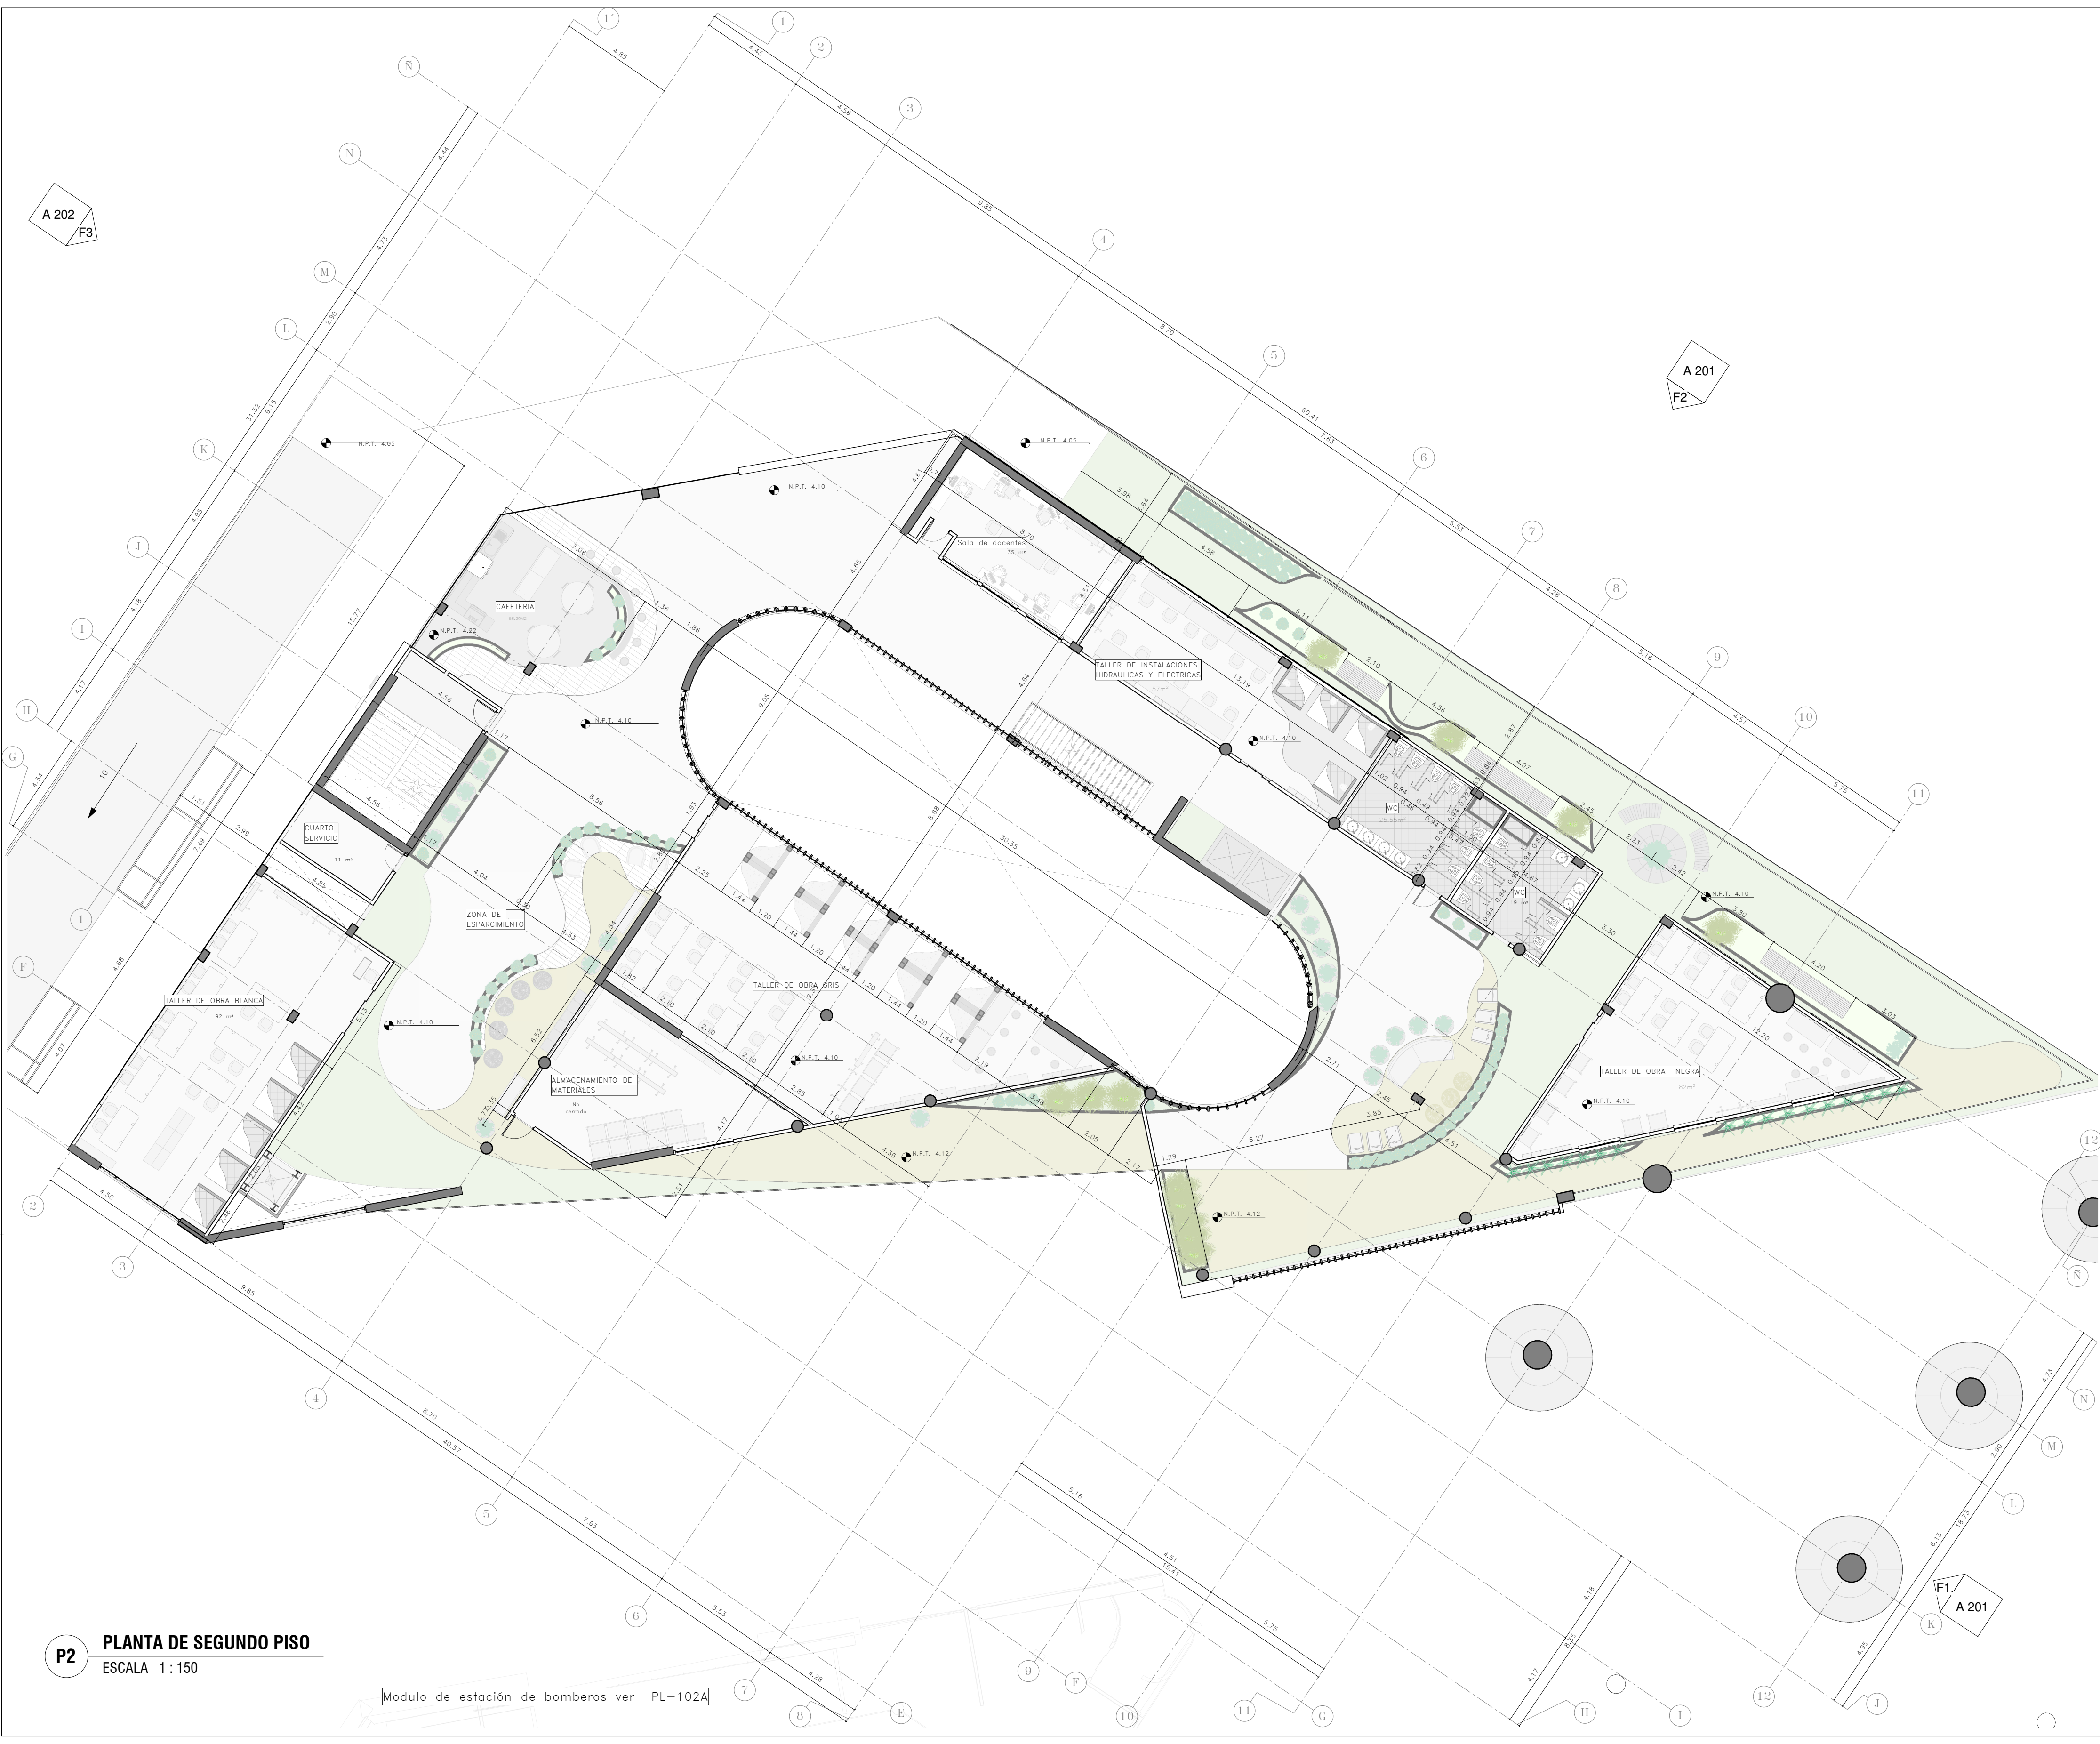

A 202
F3


A 201
F2

F1
A 201

P2 PLANTA DE SEGUNDO PISO
ESCALA 1:150

Modulo de estación de bomberos ver PL-102A

REVISIÓN A-102.		PLANO No. A-102.	REVISIÓN -
UNIVERSIDAD La Gran Colombia			PROYECTO: FACULTAD DE ARQUITECTURA PROYECTO TEMATICO DE GRADO BOGOTÁ 2024
CONVENCIONES:			CURSO: PROYECTO TEMATICO DE GRADO
CONTIENE: PLANTA SEGUNDO PISO			OBSERVACIONES: 1.
ESCALA: INDICADA	FECHA: 2025 05 26		
ARCHIVO:	FECHA COPIA: 2025 05 26		
DIBUJÓ	ELABORACIÓN		
REVISIÓN -		PLANO No. A-102.	PLANCHA No. A-102.
		DE	

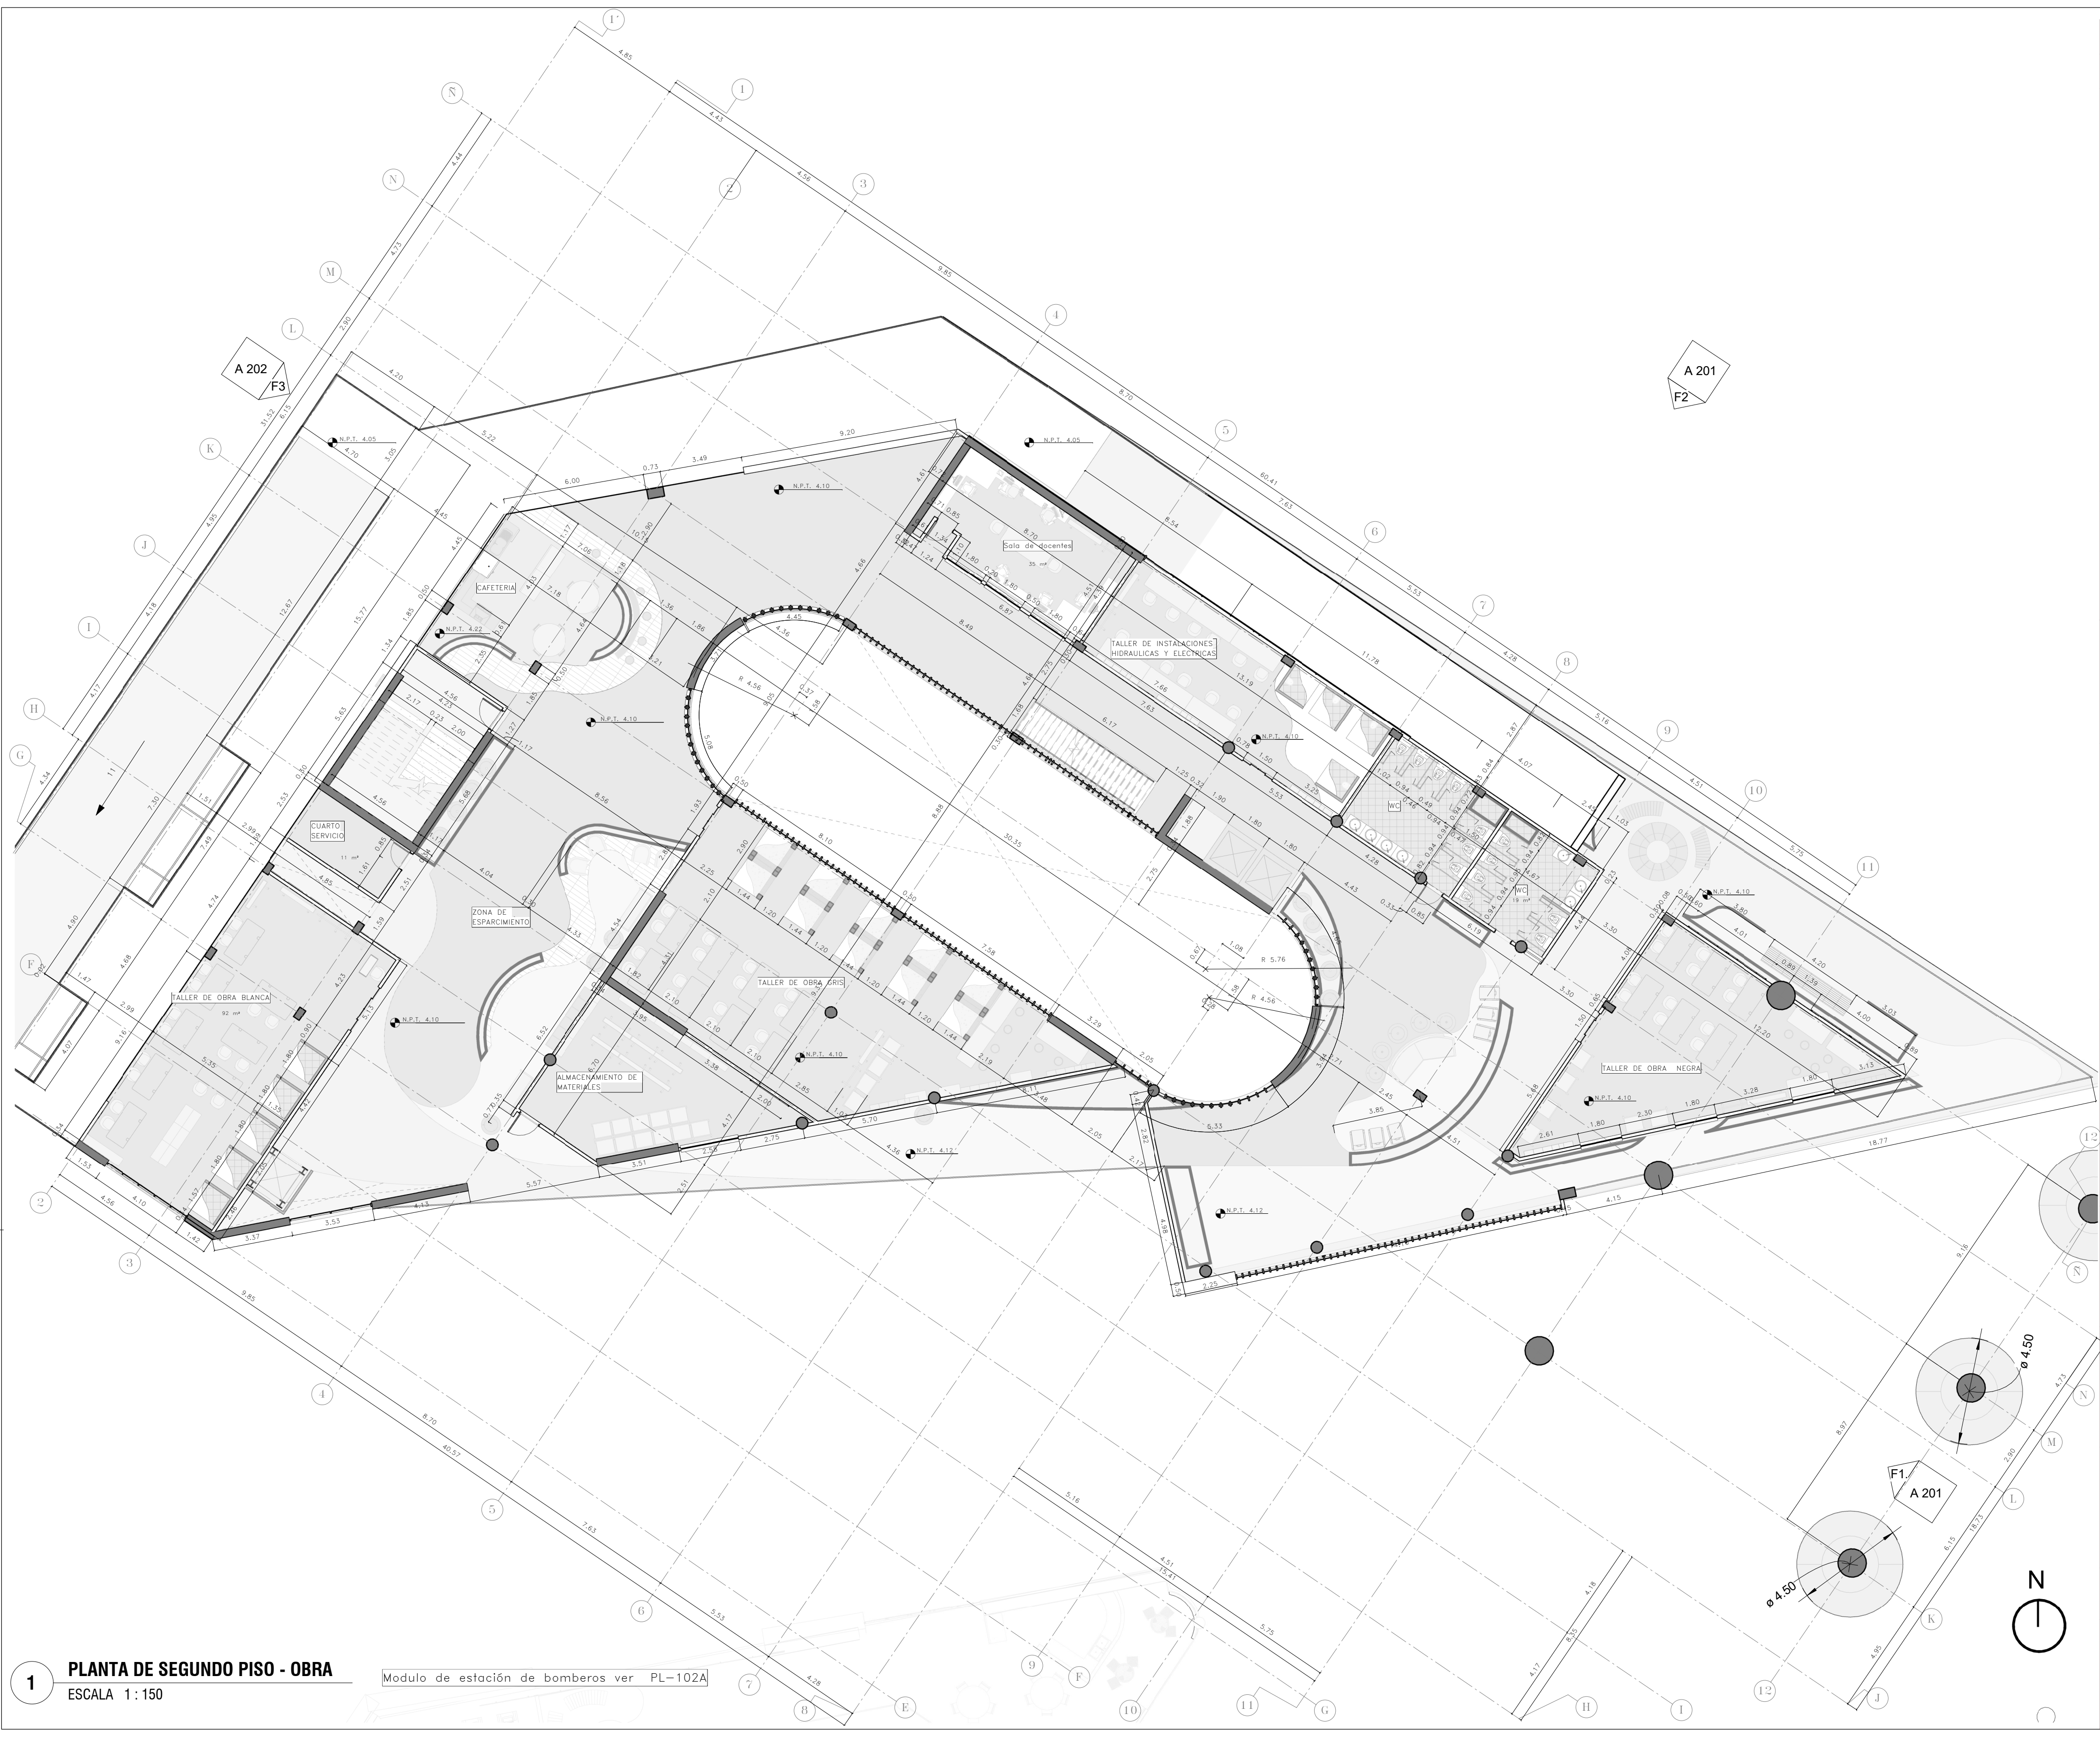


1 PLANTA DE SEGUNDO PISO - OBRA
ESCALA 1 : 150

Modulo de estación de bomberos ver PL-102A

REVISIÓN: -		PLANO No. A 102 (a)	PLANCHA No. A 102 (a) DE
 UNIVERSIDAD <u>La Gran Colombia</u>			
PROYECTO: FACULTAD DE ARQUITECTURA PROYECTO TEMATICO DE GRADO BOGOTÁ 2024			
CONVENCIONES:			
CURSO: PROYECTO TEMATICO DE GRADO			
CONTIENE: PLANTA SEGUNDO PISO -OBRA			
OBSERVACIONES: 1.			
ESCALA: INDICADA		FECHA: 2025 05 26	
ARCHIVO:		FECHA COPIA: 2025 05 26	
DIBUJÓ		ELABORACIÓN	
REVISIÓN: -			
PLANO No. A 102 (a)		PLANCHA No. A 102 (a) DE	


1 PLANTA DE SEGUNDO PISO
ESCALA 1:150

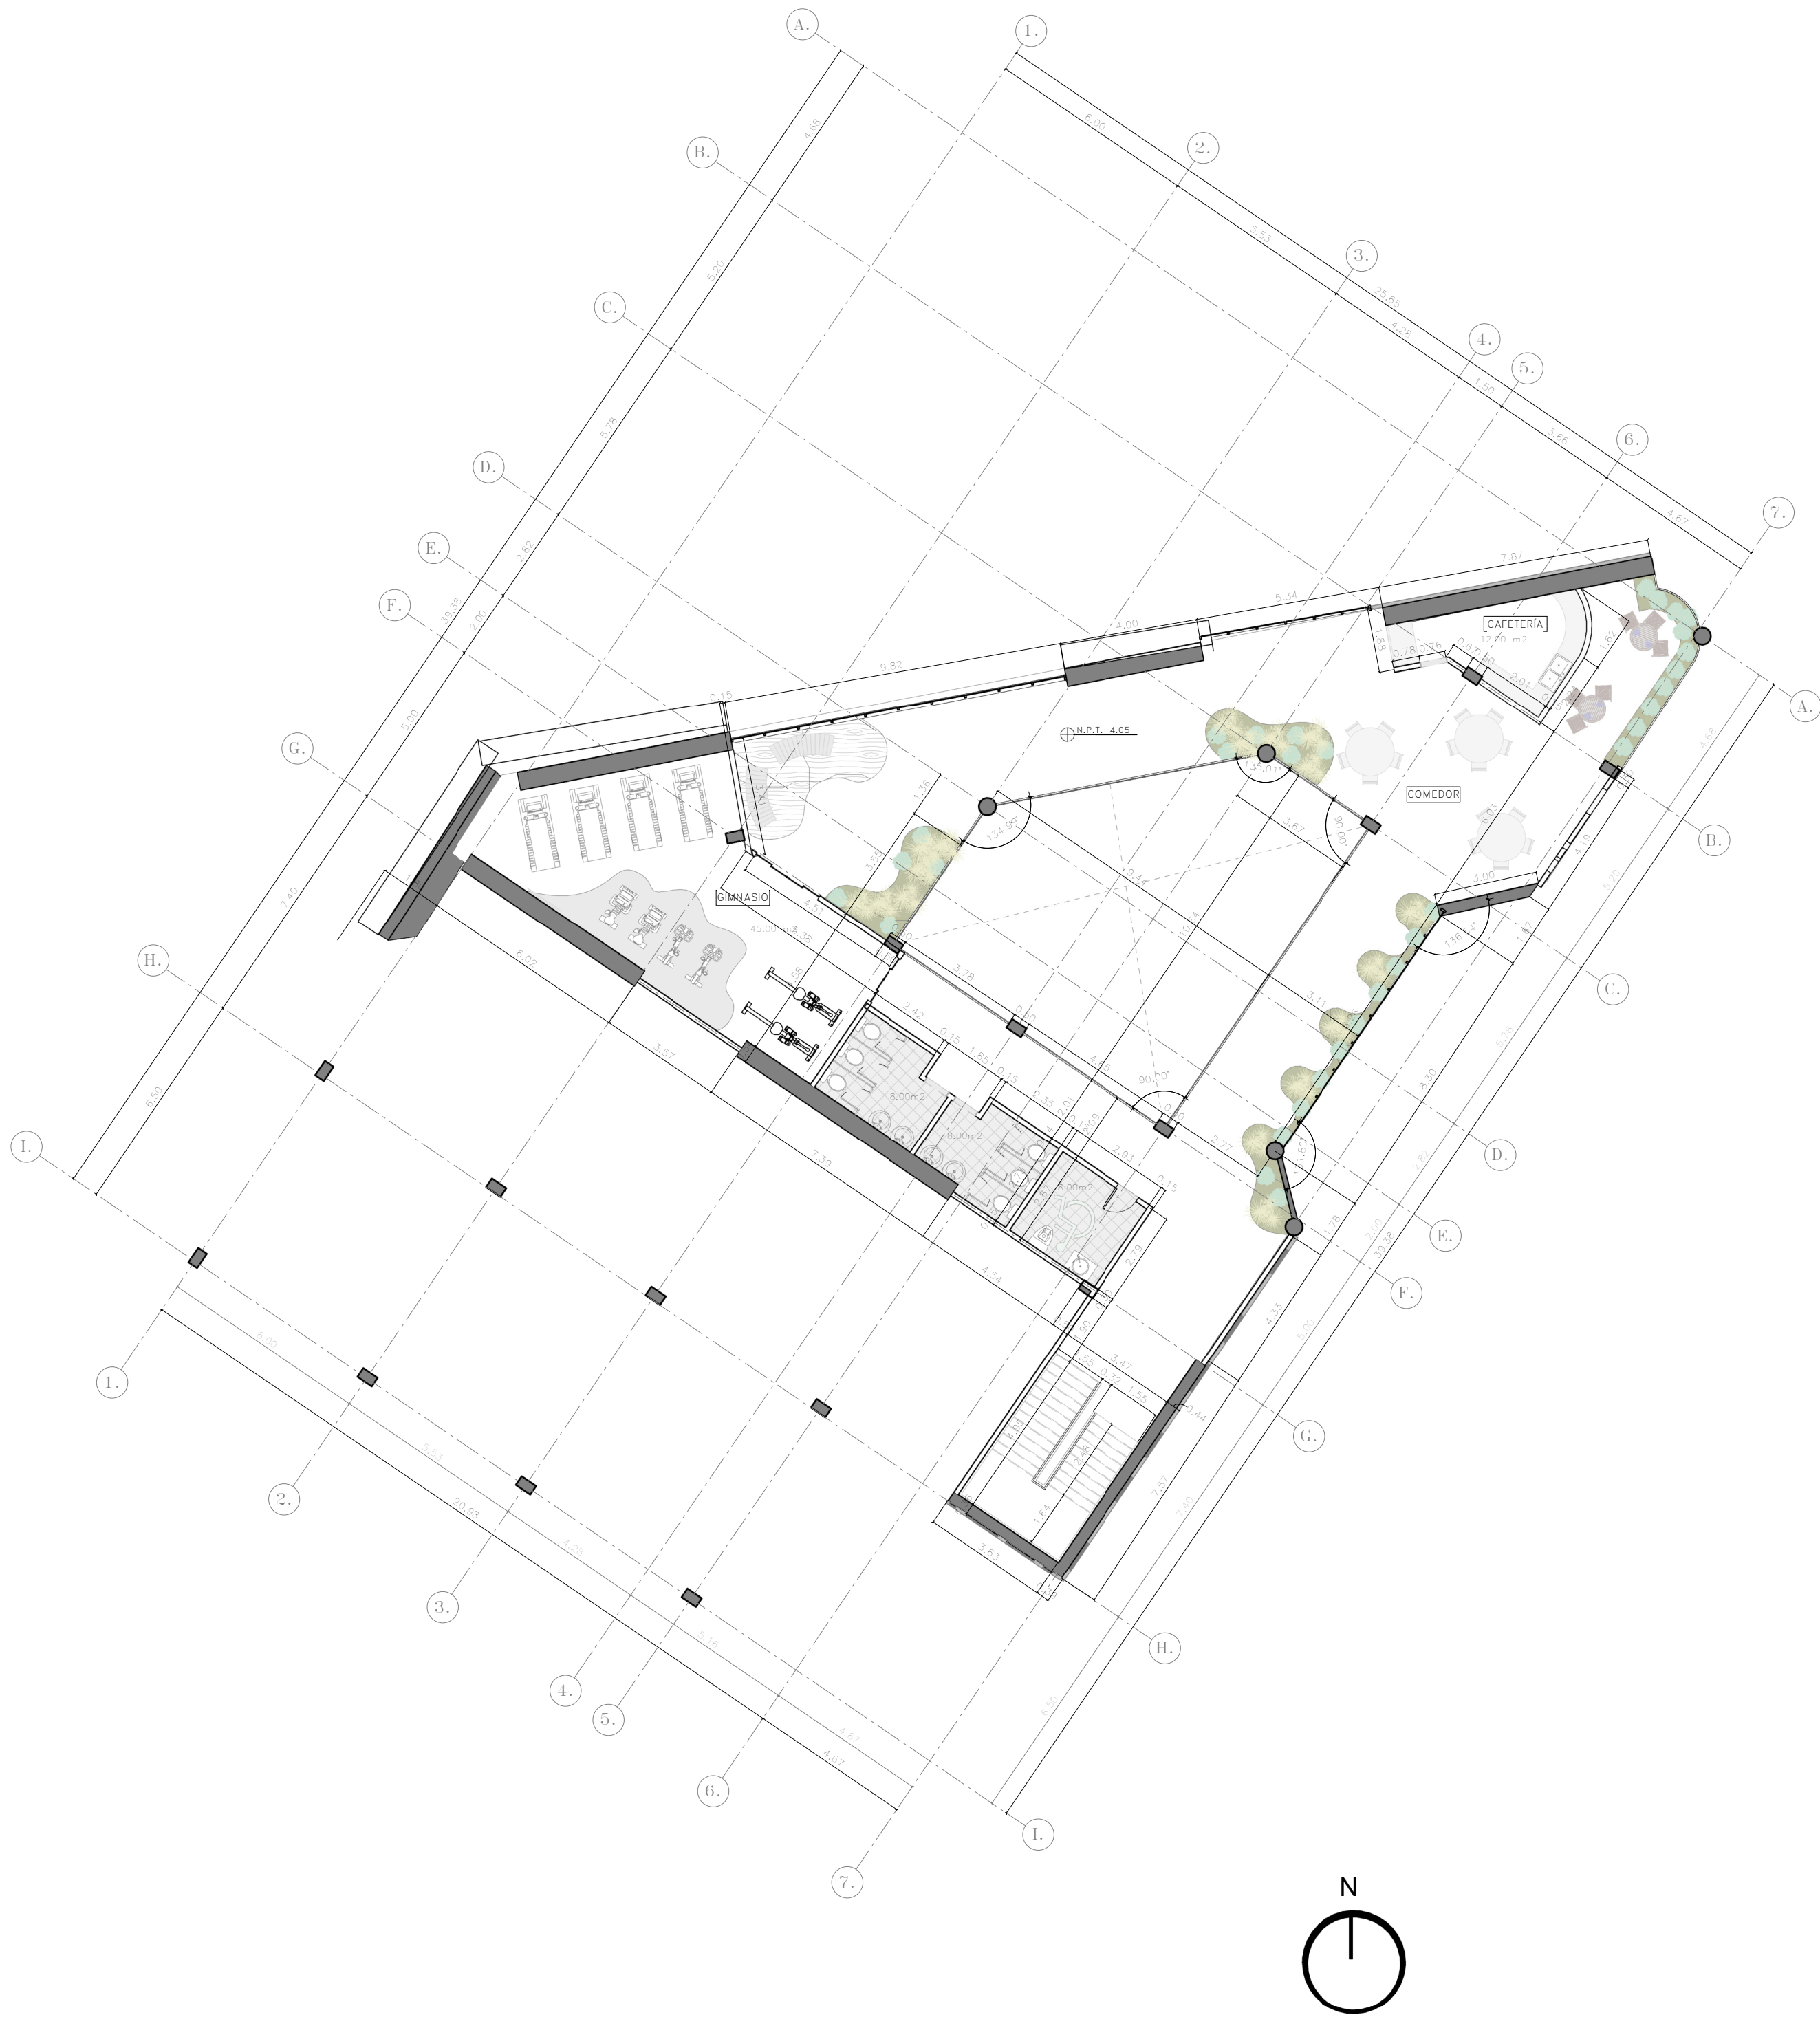

REVISIÓN		PLANO No.		PLANCHA No.	
-		A 102 A		A 102 A	
DE					
UNIVERSIDAD La Gran Colombia					
PROYECTO:					
FACULTAD DE ARQUITECTURA					
PROYECTO TEMATICO DE GRADO					
BOGOTÁ 2024					
CONVENCIONES:					
CURSO:					
PROYECTO TEMATICO DE GRADO					
CONTIENE:					
PLANTA DE SEGUNDO PISO - BOMBEROS					
OBSERVACIONES:					
1.					
ESCALA:		FECHA:			
INDICADA		2025 04 26			
ARCHIVO:		FECHA COPIA:			
		2025 04 26			
DIBUJÓ		ELABORACIÓN			
REVISIÓN:		PLANO No.		PLANCHA No.	
-		A 102 A		A 102 A	
				DE	




DE A 103. PLANCHAS No.		A 103. PLANO No.	- REVISIÓN
 UNIVERSIDAD La Gran Colombia			
PROYECTO: FACULTAD DE ARQUITECTURA PROYECTO TEMATICO DE GRADO BOGOTÁ 2024			
CONVENCIONES:			
CURSO: PROYECTO TEMATICO DE GRADO			
CONTIENE: PLANTA TERCER PISO			
OBSERVACIONES: 1.			
ESCALA: INDICADA		FECHA: 2025 05 26	
ARCHIVO:		FECHA COPIA: 2025 05 26	
DIBUJÓ		ELABORACIÓN	
REVISIÓN: -	PLANO No. A 103.	PLANCHAS No. A 103. DE	

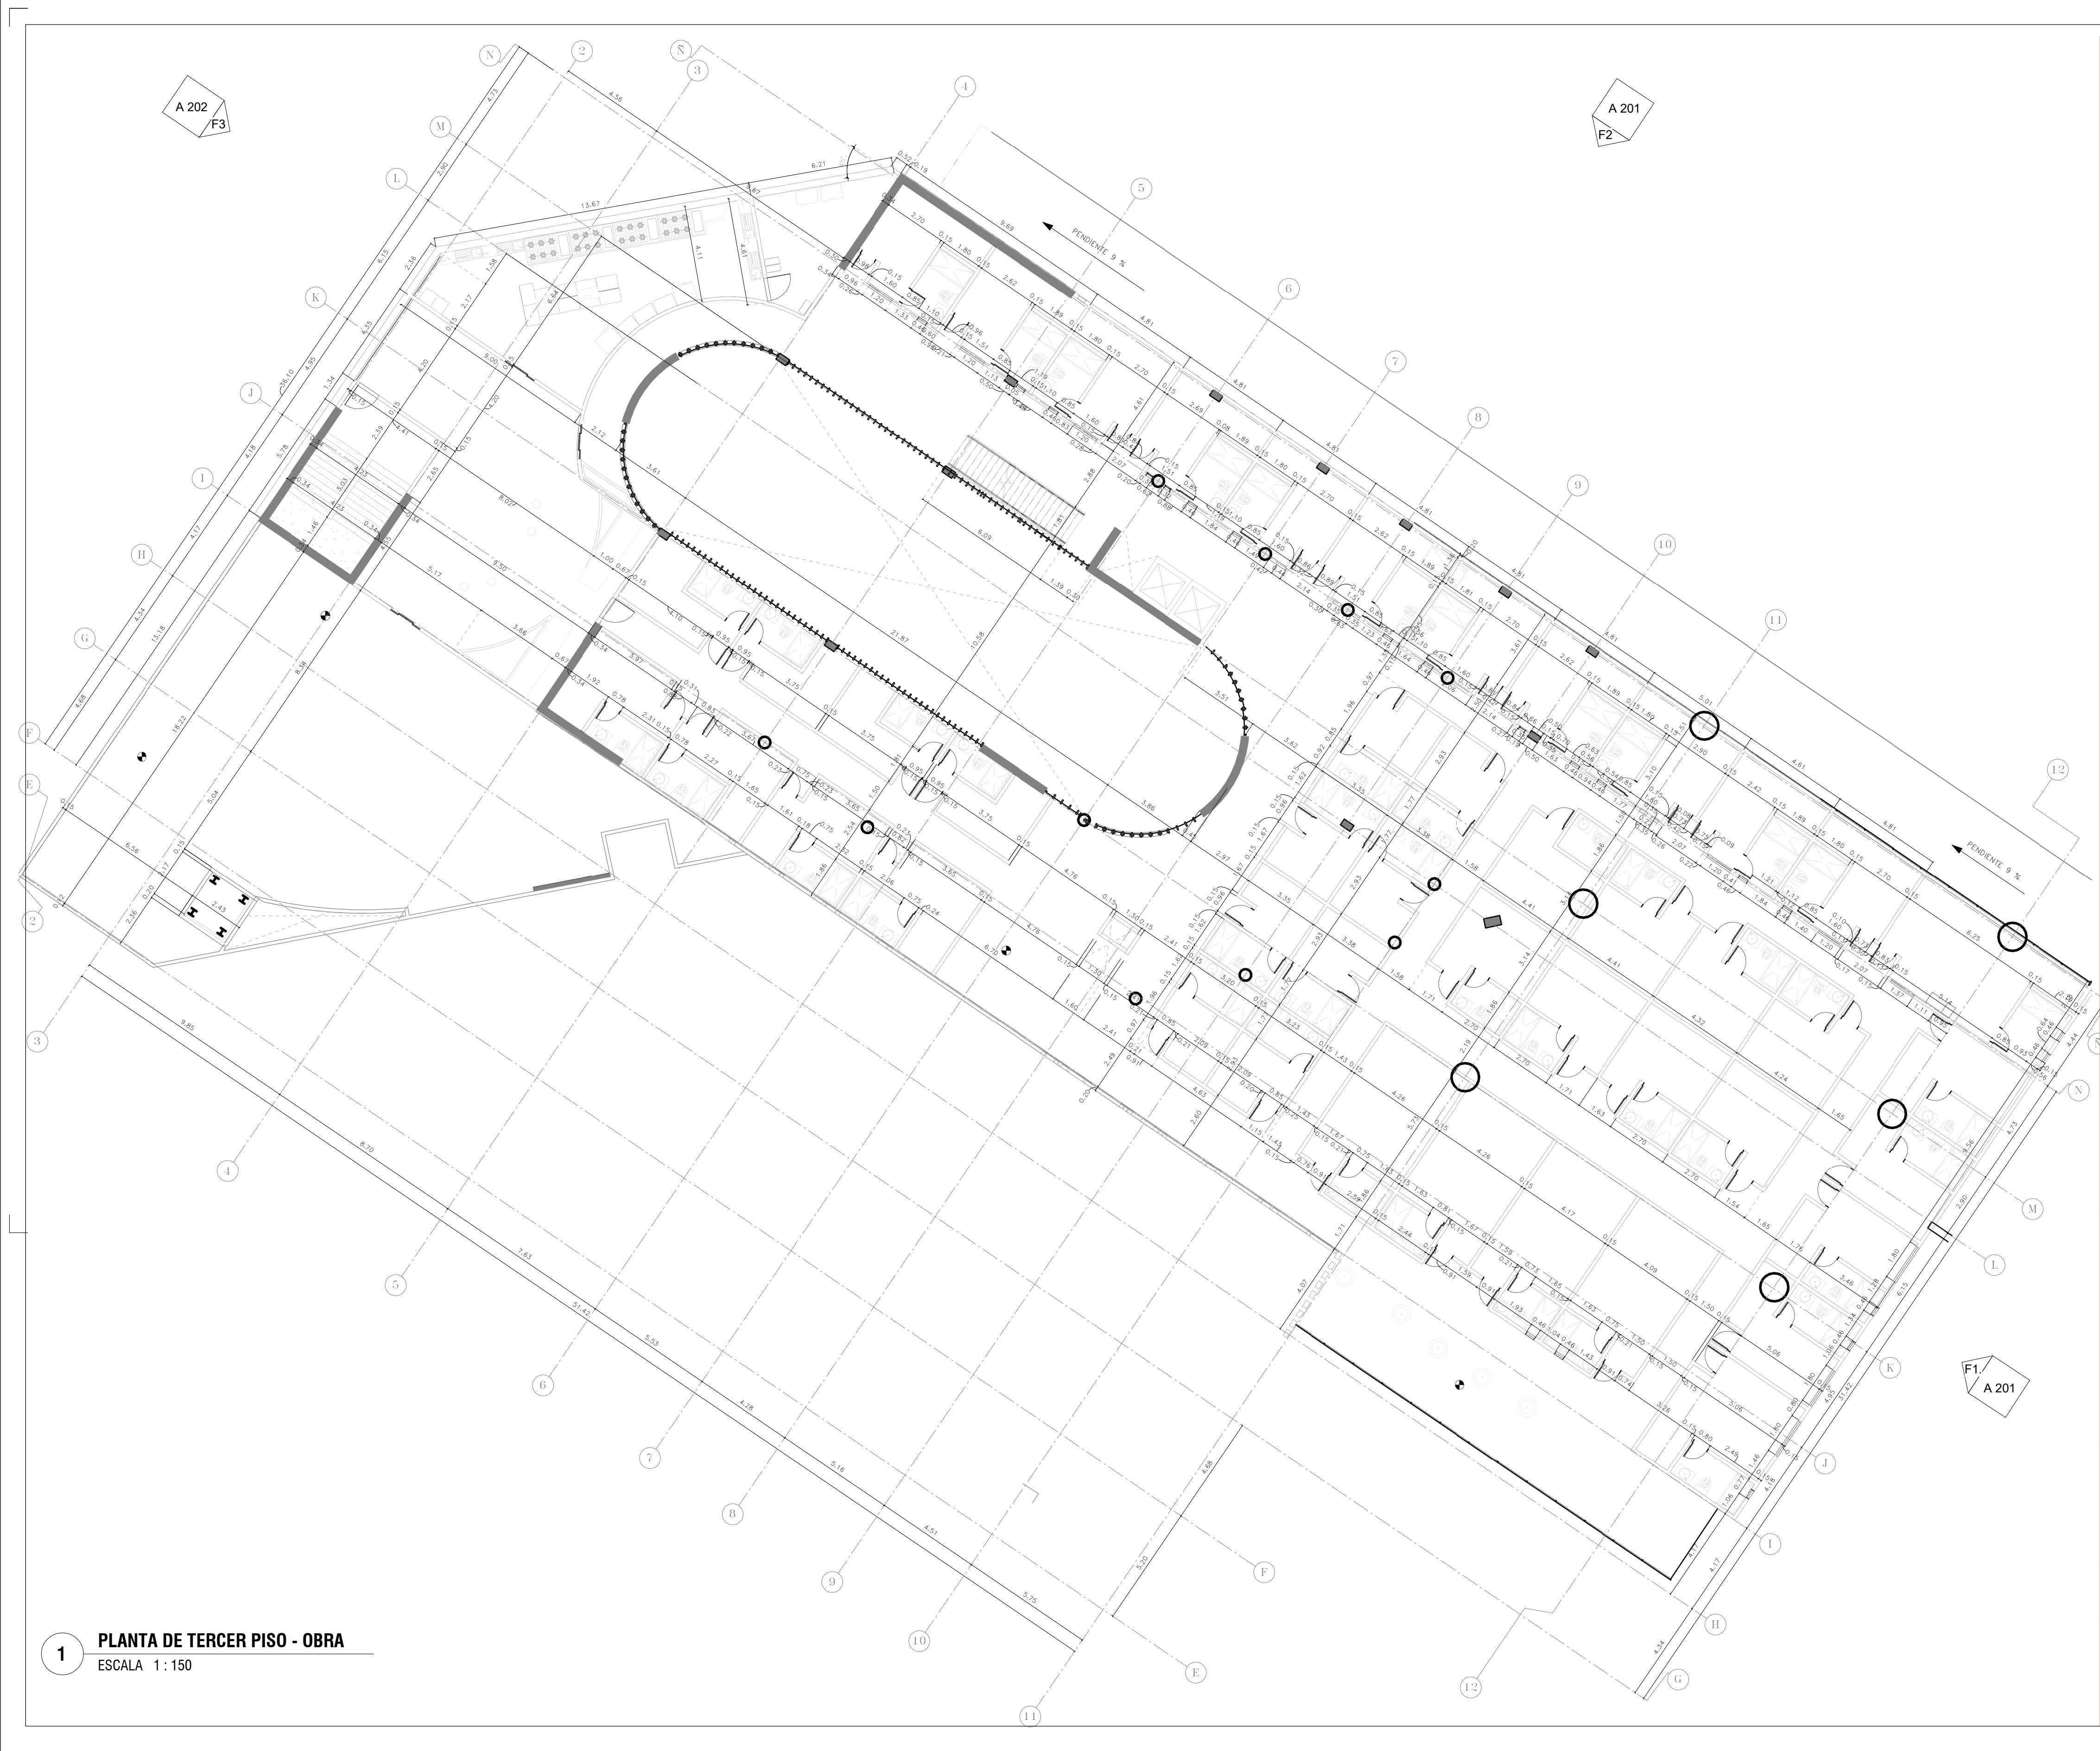

1 PLANTA DE TERCER PISO - OBRA
ESCALA 1:150

REVISIÓN A 103(A)		PLANO No. A 103(A)	PLANCHAS No. A 103(A)
UNIVERSIDAD La Gran Colombia		PROYECTO: FACULTAD DE ARQUITECTURA PROYECTO TEMATICO DE GRADO BOGOTÁ 2024	
CONVENCIONES:		CURSO: PROYECTO TEMATICO DE GRADO	
CONTIENE: PLANTA TERCER PISO-OBRA		OBSERVACIONES: 1.	
ESCALA: INDICADA		FECHA: 2025 05 26	
ARCHIVO:		FECHA COPIA: 2025 05 26	
DIBUJÓ		ELABORACIÓN	
REVISIÓN -		PLANO No. A 103(A)	PLANCHAS No. A 103(A)

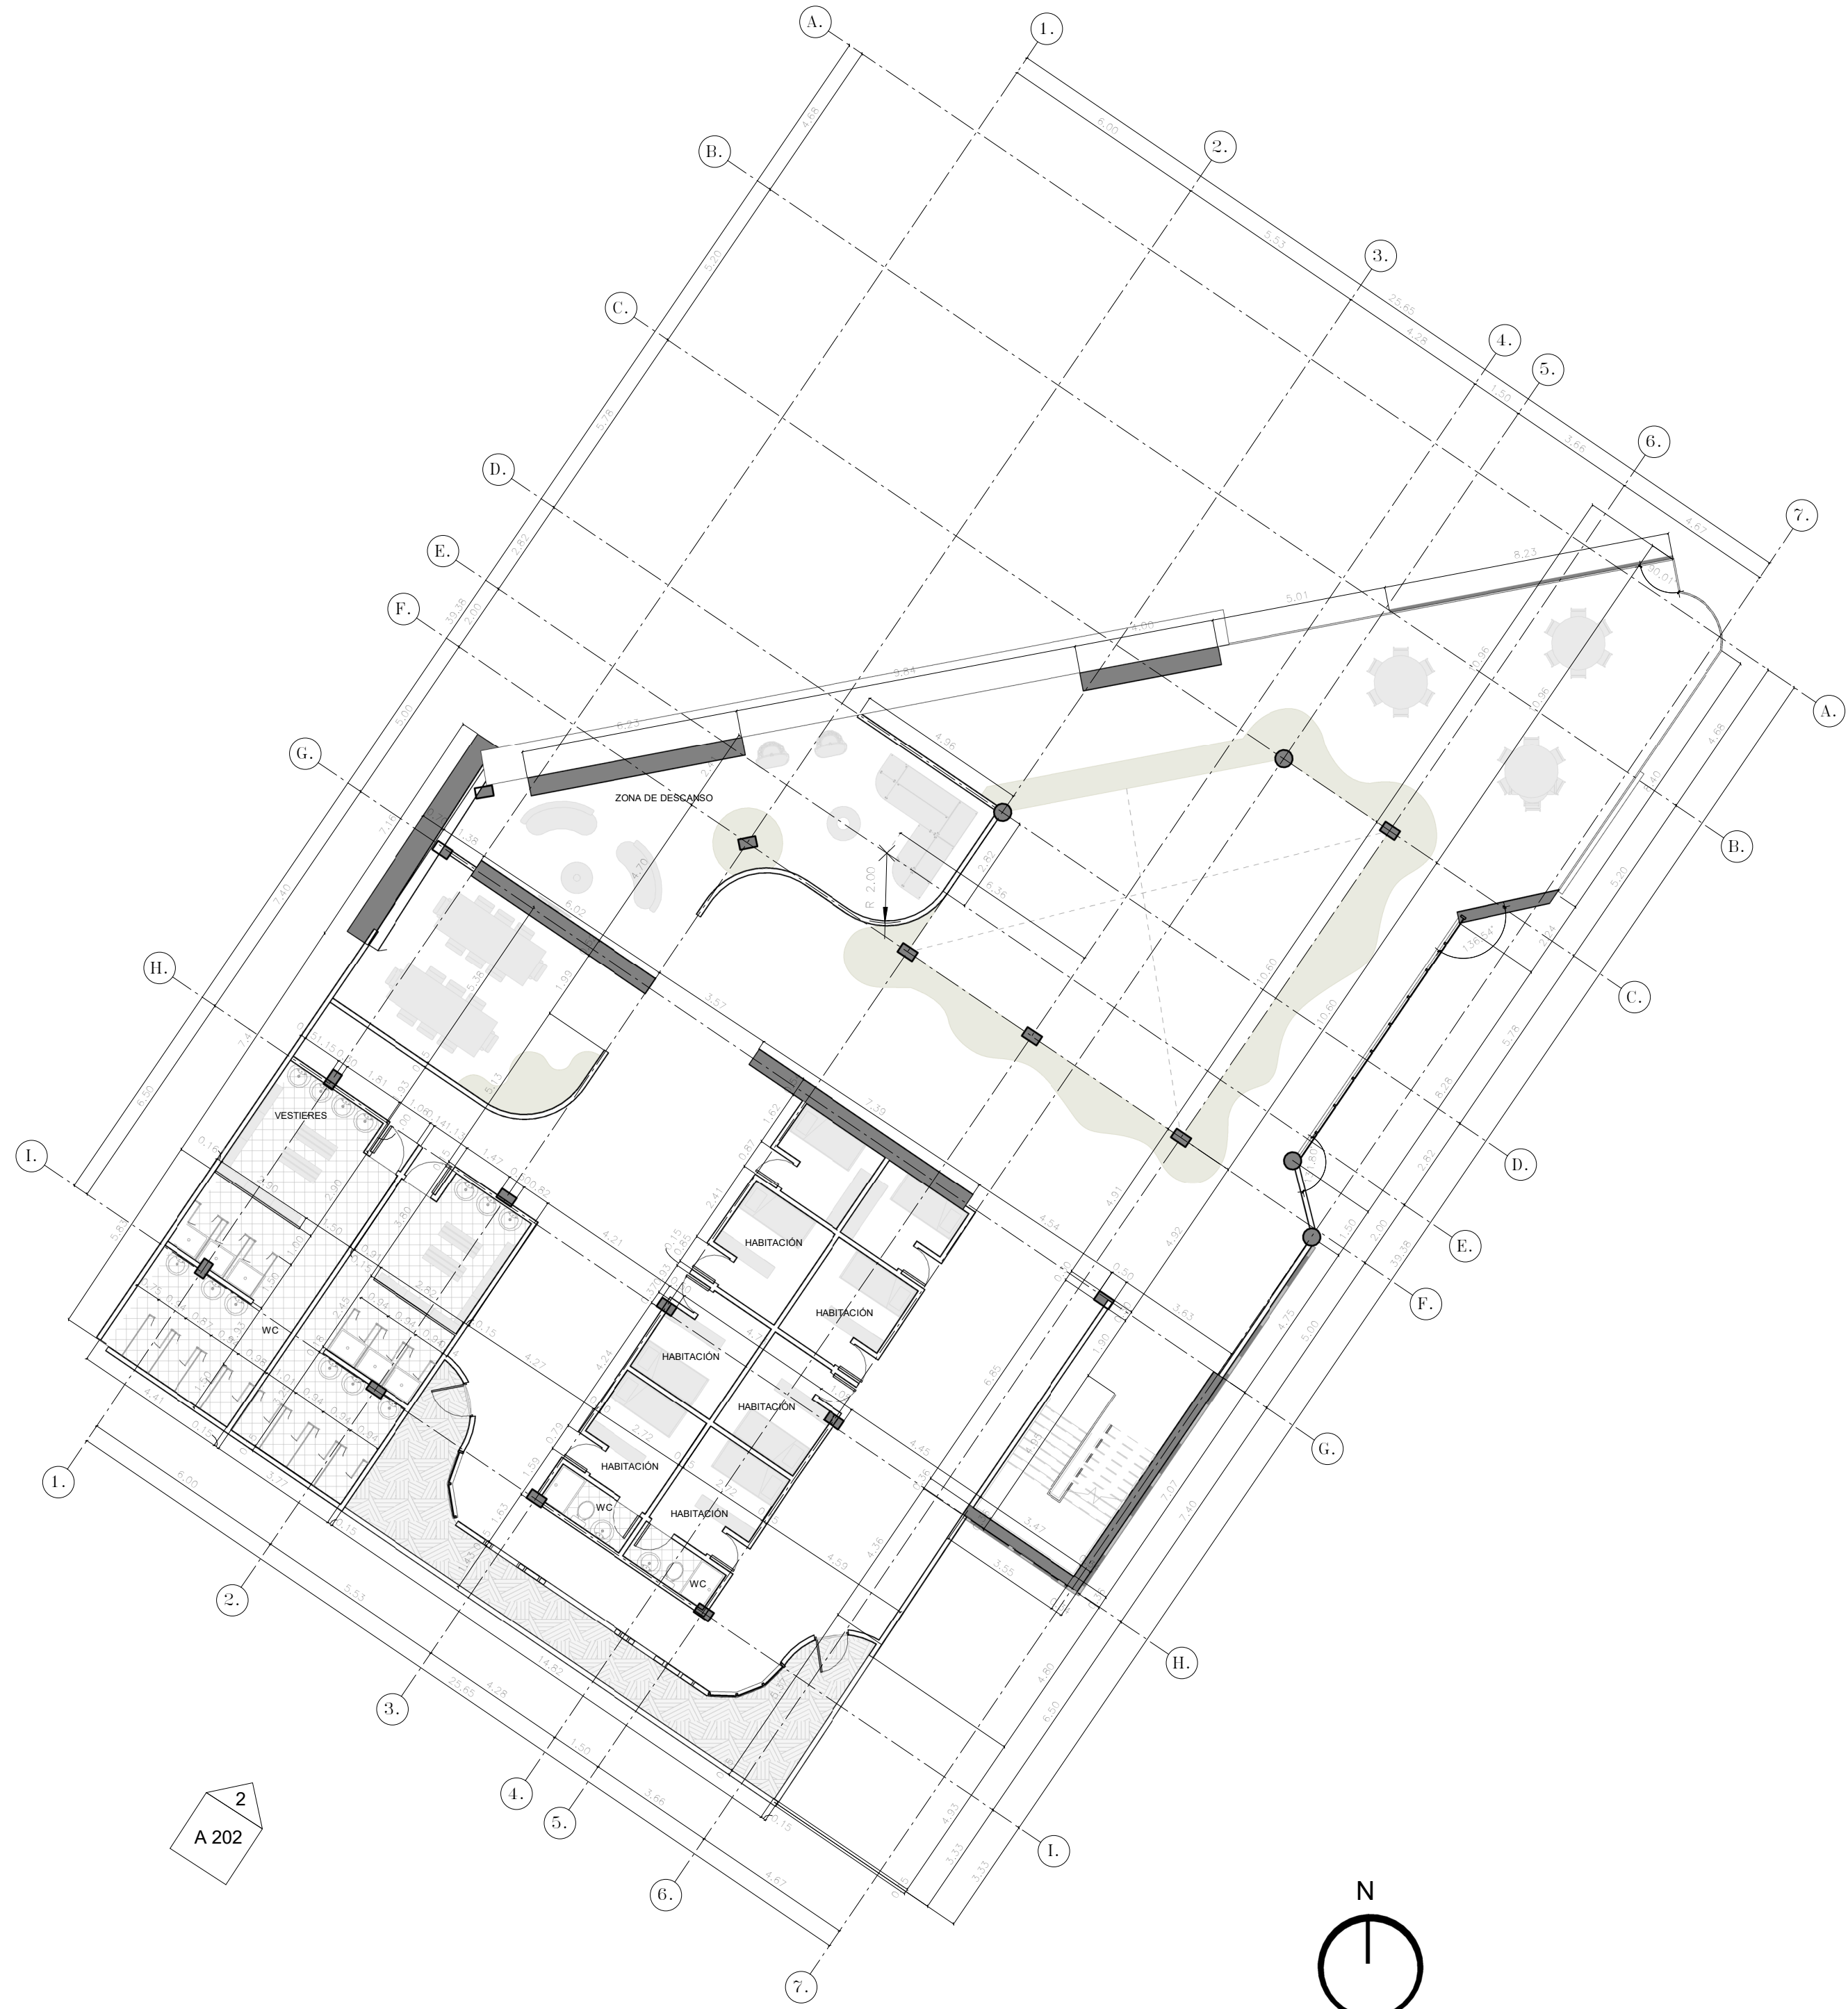


P3 PLANTA DE TERCER PISO
ESCALA 1 : 150

REVISIÓN		PLANO No.	PLANCHAS No.
-		A 103A	A 103A
DE			
A 103A			
UNIVERSIDAD La Gran Colombia			
PROYECTO:			
FACULTAD DE ARQUITECTURA			
PROYECTO TEMATICO DE GRADO			
BOGOTÁ 2024			
CONVENCIONES:			
CURSO:			
PROYECTO TEMATICO DE GRADO			
CONTIENE:			
PLANTA DE TERCER PISO			
OBSERVACIONES:			
1.			
ESCALA:		FECHA:	
INDICADA		2025 04 26	
ARCHIVO:		FECHA COPIA:	
		2025 04 26	
DIBUJÓ		ELABORACIÓN	
REVISIÓN		PLANO No.	PLANCHAS No.
-		A 103A	A 103A
			DE



P4 PLANTA DE CUARTO PISO
ESCALA 1:150

REVISIÓN		PLANO No.	PLANCHAS No.
-		A 104.	A 104.
 UNIVERSIDAD <u>La Gran Colombia</u>			
PROYECTO:			
FACULTAD DE ARQUITECTURA			
PROYECTO TEMATICO DE GRADO			
BOGOTÁ 2024			
CONVENCIONES:			
CURSO:			
PROYECTO TEMATICO DE GRADO			
CONTIENE:			
PLANTA DE CUARTO PISO			
OBSERVACIONES:			
1.			
ESCALA:		FECHA:	
INDICADA		2025 05 26	
ARCHIVO:		FECHA COPIA:	
		2025 05 26	
DIBUJÓ		ELABORACIÓN	
REVISIÓN	PLANO No.	PLANCHAS No.	
-	A 104.	A 104.	
		DE	

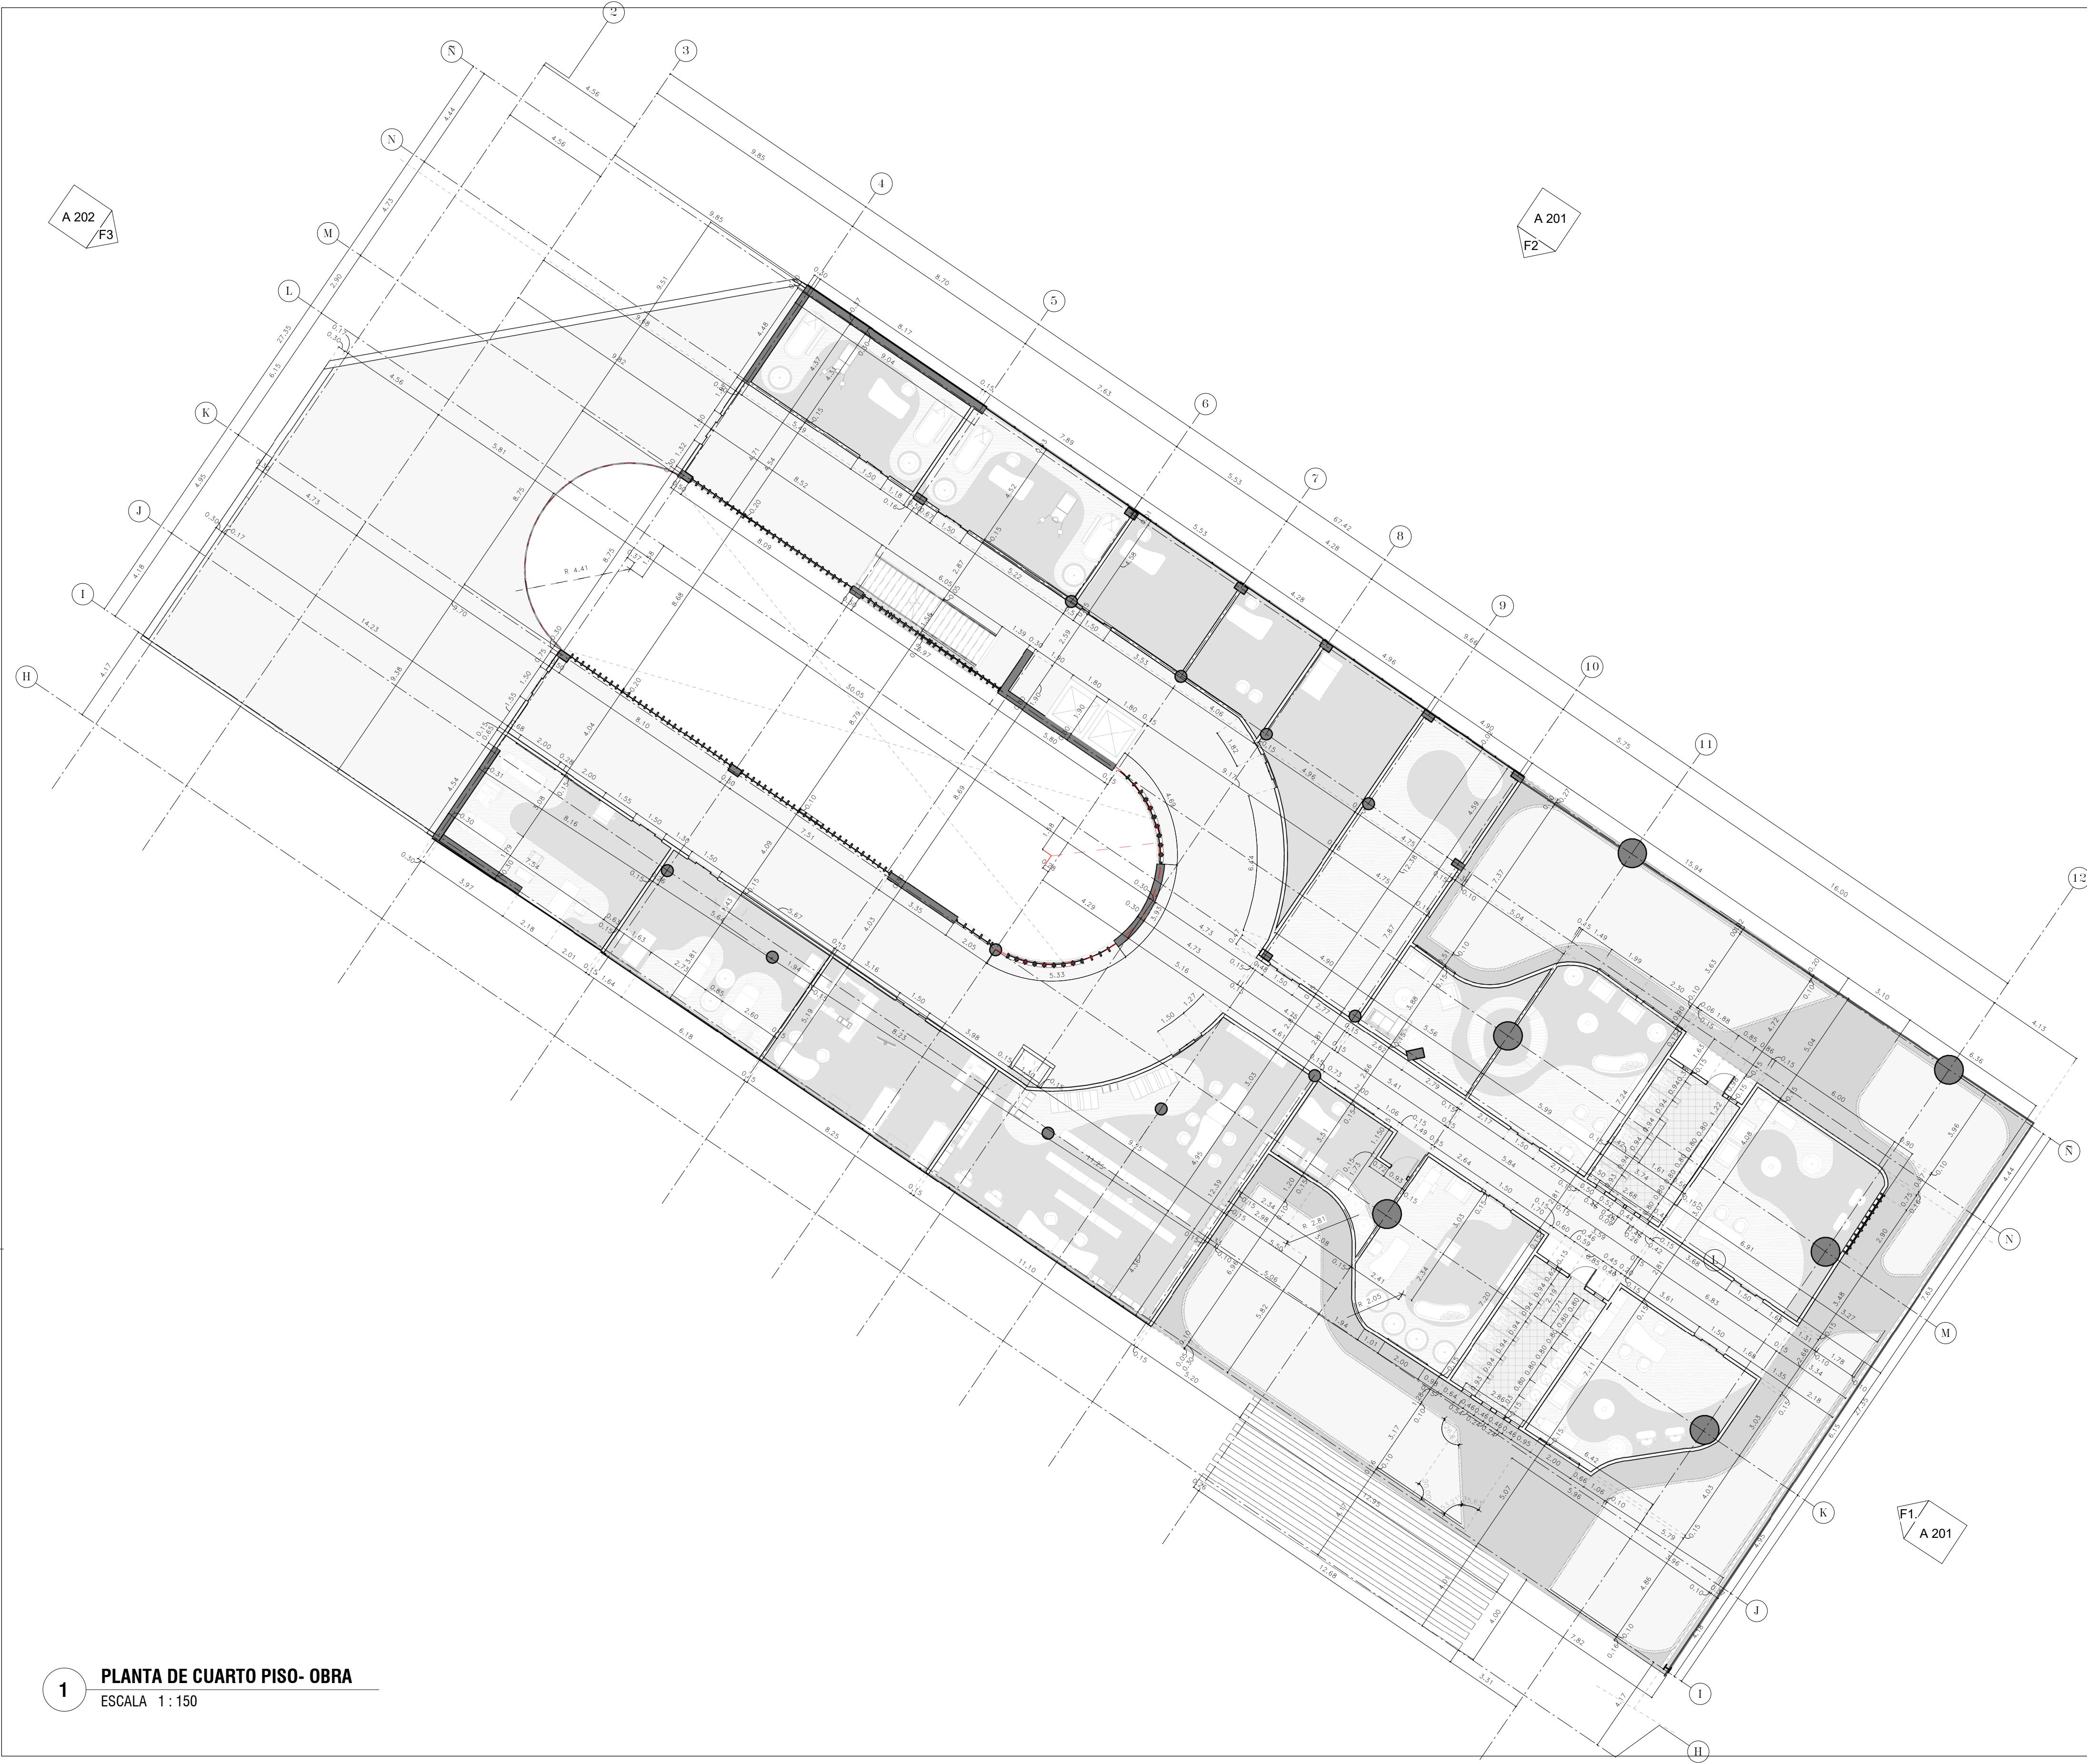


1 PLANTA DE CUARTO PISO- OBRA
ESCALA 1:150


REVISIÓN		PLANO No.	PLANCHA No.
-		A 104 (A)	A 104 (A)
DE		A 104 (A)	
 UNIVERSIDAD La Gran Colombia			
PROYECTO:			
FACULTAD DE ARQUITECTURA			
PROYECTO TEMATICO DE GRADO			
BOGOTÁ 2024			
CONVENCIONES:			
CURSO:			
PROYECTO TEMATICO DE GRADO			
CONTIENE:			
PLANTA DE CUARTO PISO-OBRA			
OBSERVACIONES:			
1.			
ESCALA:		FECHA:	
INDICADA		2025 05 26	
ARCHIVO:		FECHA COPIA:	
		2025 05 26	
DIBUJÓ		ELABORACIÓN	
REVISIÓN			
-		PLANO No.	PLANCHA No.
		A 104 (A)	A 104 (A)
		DE	



1 PLANTA DE TERRAZA - OBRA
ESCALA 1 : 150

901 A		-	
PLANCHAS No.		REVISION	
DE		PLANO No.	
 UNIVERSIDAD La Gran Colombia			
PROYECTO:			
FACULTAD DE ARQUITECTURA			
PROYECTO TEMATICO DE GRADO			
BOGOTÁ 2024			
CONVENCIONES:			
CURSO:			
PROYECTO TEMATICO DE GRADO			
CONTIENE:			
PLANTA DE TERRAZA			
OBSERVACIONES:			
1.			
ESCALA:		FECHA:	
INDICADA		2025 05 26	
ARCHIVO:		FECHA COPIA:	
		2025 05 26	
DIBUJÓ		ELABORACIÓN	
REVISIÓN:	PLANO No.	PLANCHAS No.	
-	A 106	A 106	
		DE	

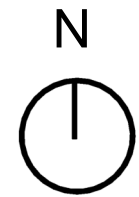

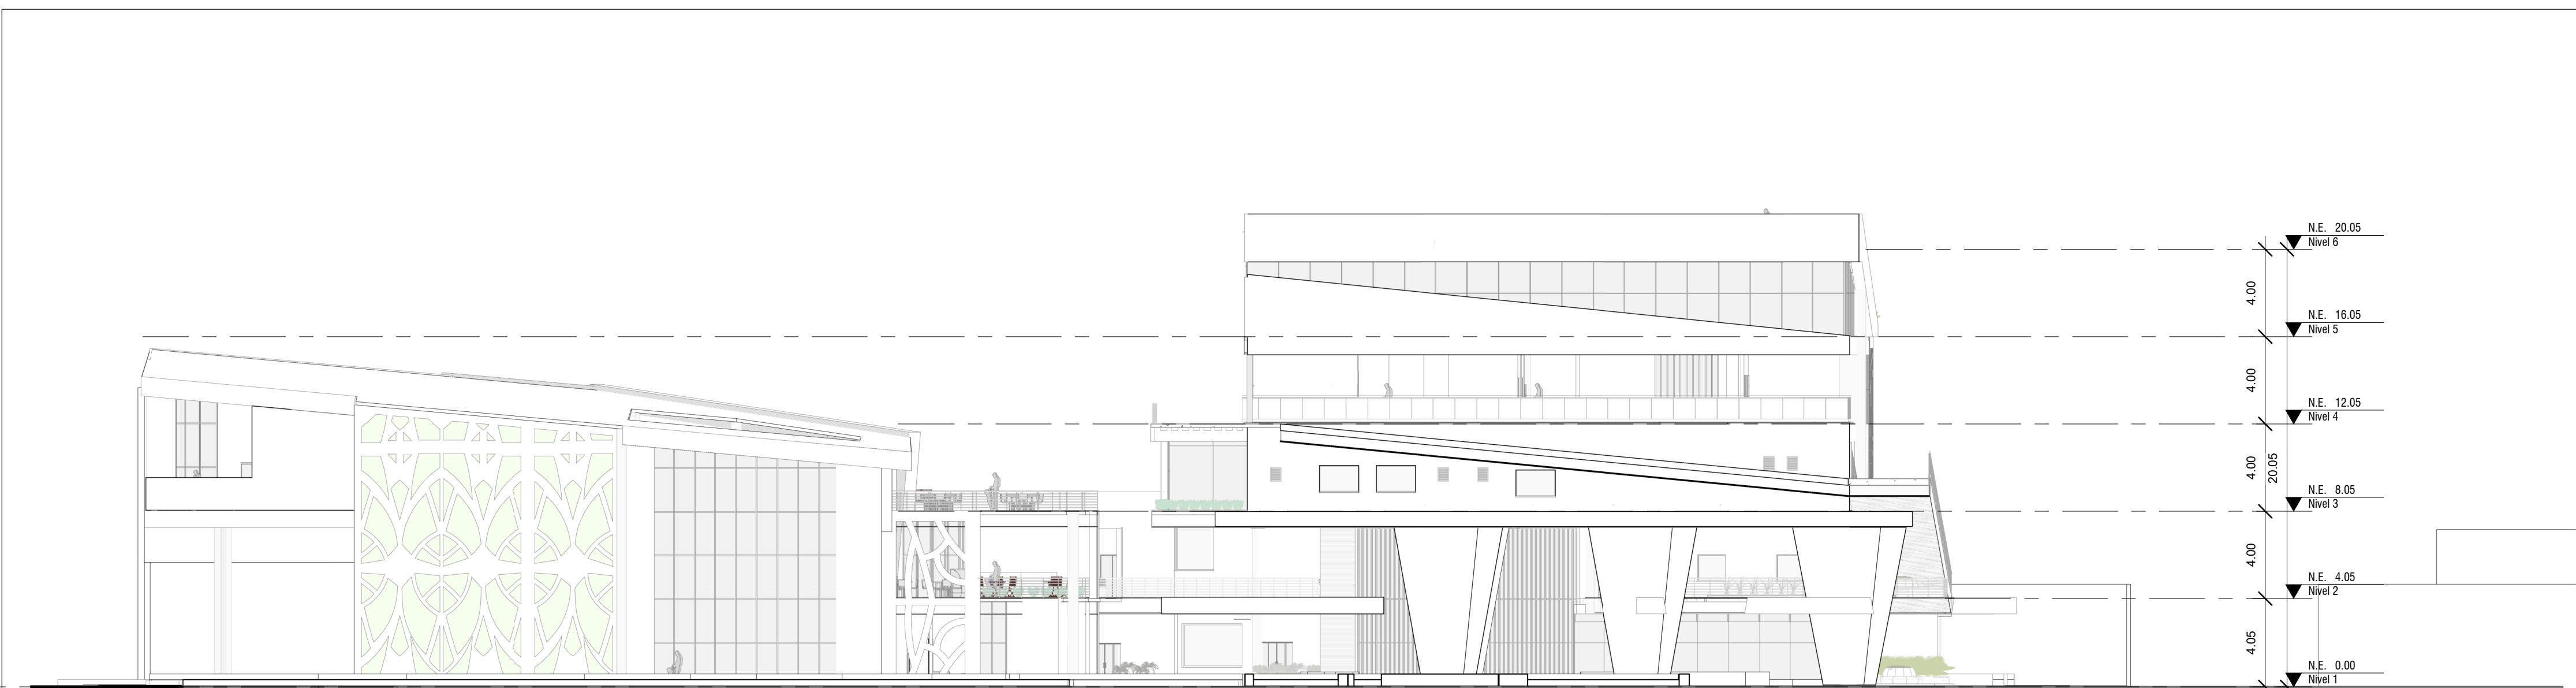


F1. FACHADA COSTADO NORTE
ESCALA 1:200




F2 FACHADA COSTADO ESTE
ESCALA 1:200

REVISIÓN			PLANO No.	PLANCHAS No.
-			A 201	A 201
DE				
UNIVERSIDAD La Gran Colombia				
PROYECTO:				
FACULTAD DE ARQUITECTURA				
PROYECTO TEMATICO DE GRADO				
BOGOTÁ 2024				
CONVENCIONES:				
CURSO:				
PROYECTO TEMATICO DE GRADO				
CONTIENE:				
FACHADA COSTADO NORTE FACHADA COSTADO ESTE				
OBSERVACIONES:				
1.				
ESCALA:		FECHA:		
INDICADA		2025 05 26		
ARCHIVO:		FECHA COPIA:		
		2025 05 26		
DIBUJÓ		ELABORACIÓN		
REVISIÓN		PLANO No.		PLANCHAS No.
-		A 201		A 201
				DE

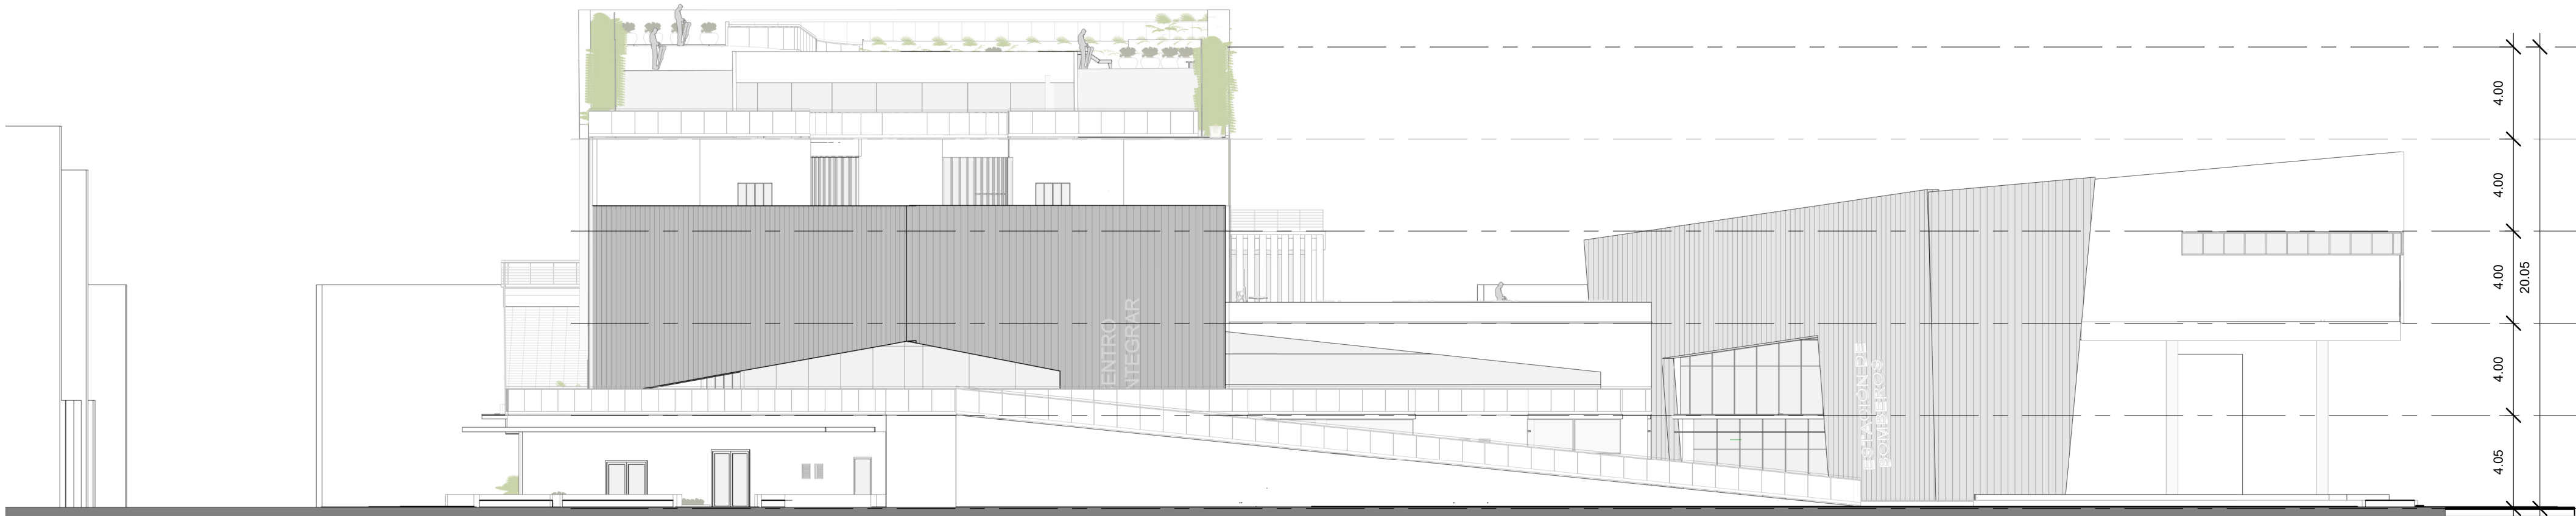


F3 FACHADA COSTADO OESTE
ESCALA 1 : 200

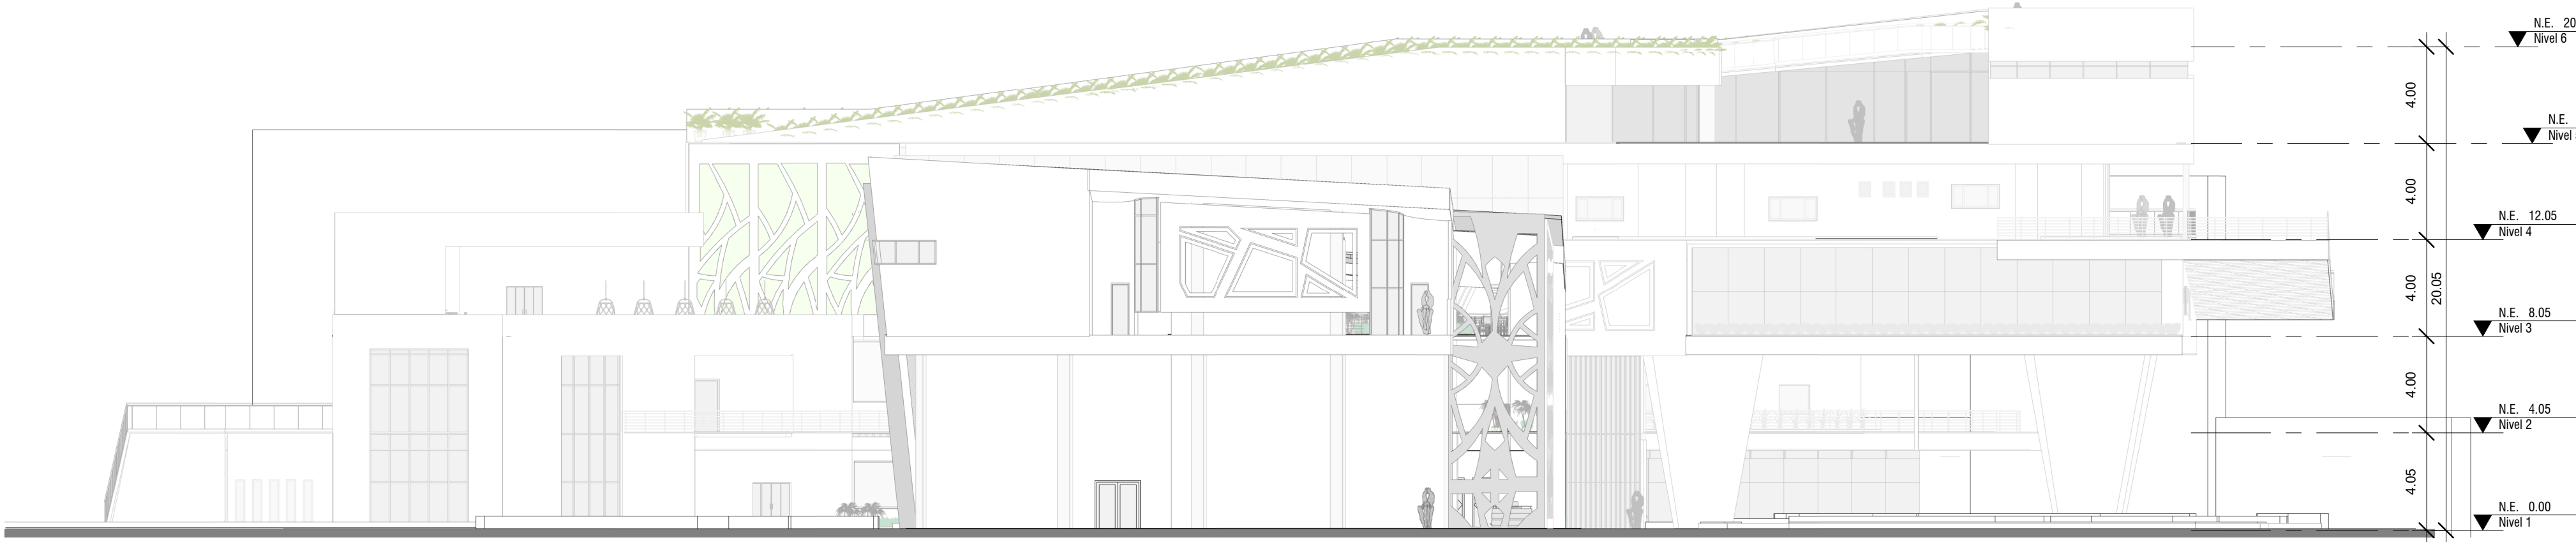

F4 FACHADA COSTADO SUR
ESCALA 1 : 200

REVISIÓN		PLANO No.	PLANCHAS No.
-		A 202	A 202
DE			
202			
UNIVERSIDAD La Gran Colombia			
PROYECTO:			
FACULTAD DE ARQUITECTURA			
PROYECTO TEMATICO DE GRADO			
BOGOTÁ 2024			
CONVENCIONES:			
N.E. 0.00 Nivel 1			
N.E. 4.05 Nivel 2			
N.E. 8.05 Nivel 3			
N.E. 12.05 Nivel 4			
N.E. 16.05 Nivel 5			
N.E. 20.05 Nivel 6			
CURSO:			
PROYECTO TEMATICO DE GRADO			
CONTIENE:			
FACHADA COSTADO OESTE FACHADA COSTADO SUR			
OBSERVACIONES:			
1.			
ESCALA:		FECHA:	
INDICADA		2025 05 26	
ARCHIVO:		FECHA COPIA:	
		2025 05 26	
DIBUJÓ		ELABORACIÓN	
REVISIÓN		PLANO No.	PLANCHAS No.
-		A 202	A 202
			DE

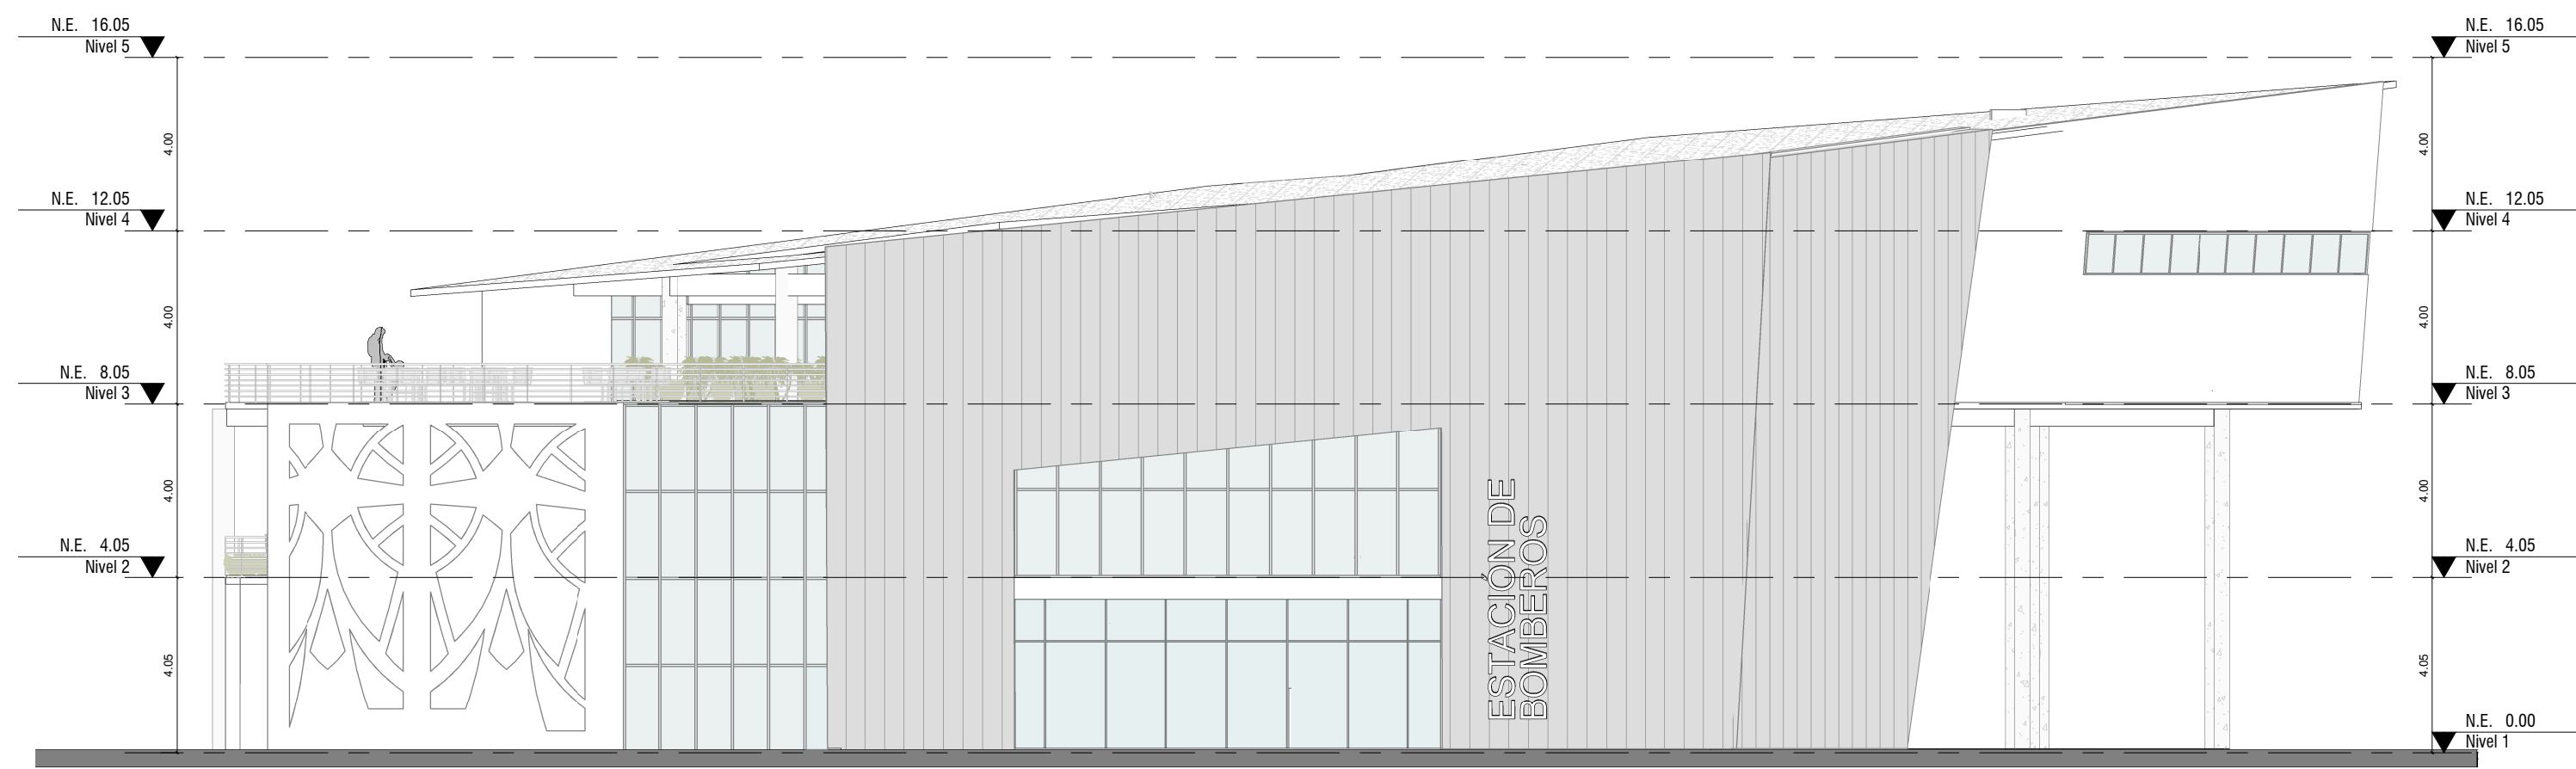


1 FACHADA BOMBEROS
1 : 150

REVISIÓN		PLANO No.	PLANCHAS No.
-		A 205	A 205
DE			
 UNIVERSIDAD La Gran Colombia			
PROYECTO:			
FACULTAD DE ARQUITECTURA			
PROYECTO TEMATICO DE GRADO			
BOGOTÁ 2024			
CONVENCIONES:			
CURSO:			
PROYECTO TEMATICO DE GRADO			
CONTIENE:			
FACHADA BOMBEROS COSTADO ESTE Copia 1			
OBSERVACIONES:			
1.			
ESCALA:		FECHA:	
INDICADA		2025 04 26	
ARCHIVO:		FECHA COPIA:	
		2025 04 26	
DIBUJÓ		ELABORACIÓN	
REVISIÓN:		PLANO No.	PLANCHAS No.
-		A 205	A 205
			DE




C1 CORTE LONGITUDINAL 1-1
ESCALA 1 : 150

REVISIÓN: -	PLANO No. A 301	DE A 301 PLANCHAS No.
 UNIVERSIDAD <u>La Gran Colombia</u>		
PROYECTO:		
FACULTAD DE ARQUITECTURA		
PROYECTO TEMATICO DE GRADO		
BOGOTÁ 2024		
CONVENCIONES:		
CURSO:		
PROYECTO TEMATICO DE GRADO		
CONTIENE:		
CORTE LONGITUDINAL 1-1		
OBSERVACIONES:		
1.		
ESCALA:	FECHA:	
INDICADA	2025 05 26	
ARCHIVO:	FECHA COPIA:	
	2025 05 26	
DIBUJÓ	ELABORACIÓN	
REVISIÓN:	PLANO No.	PLANCHA No.
-	A 301	A 301
		DE

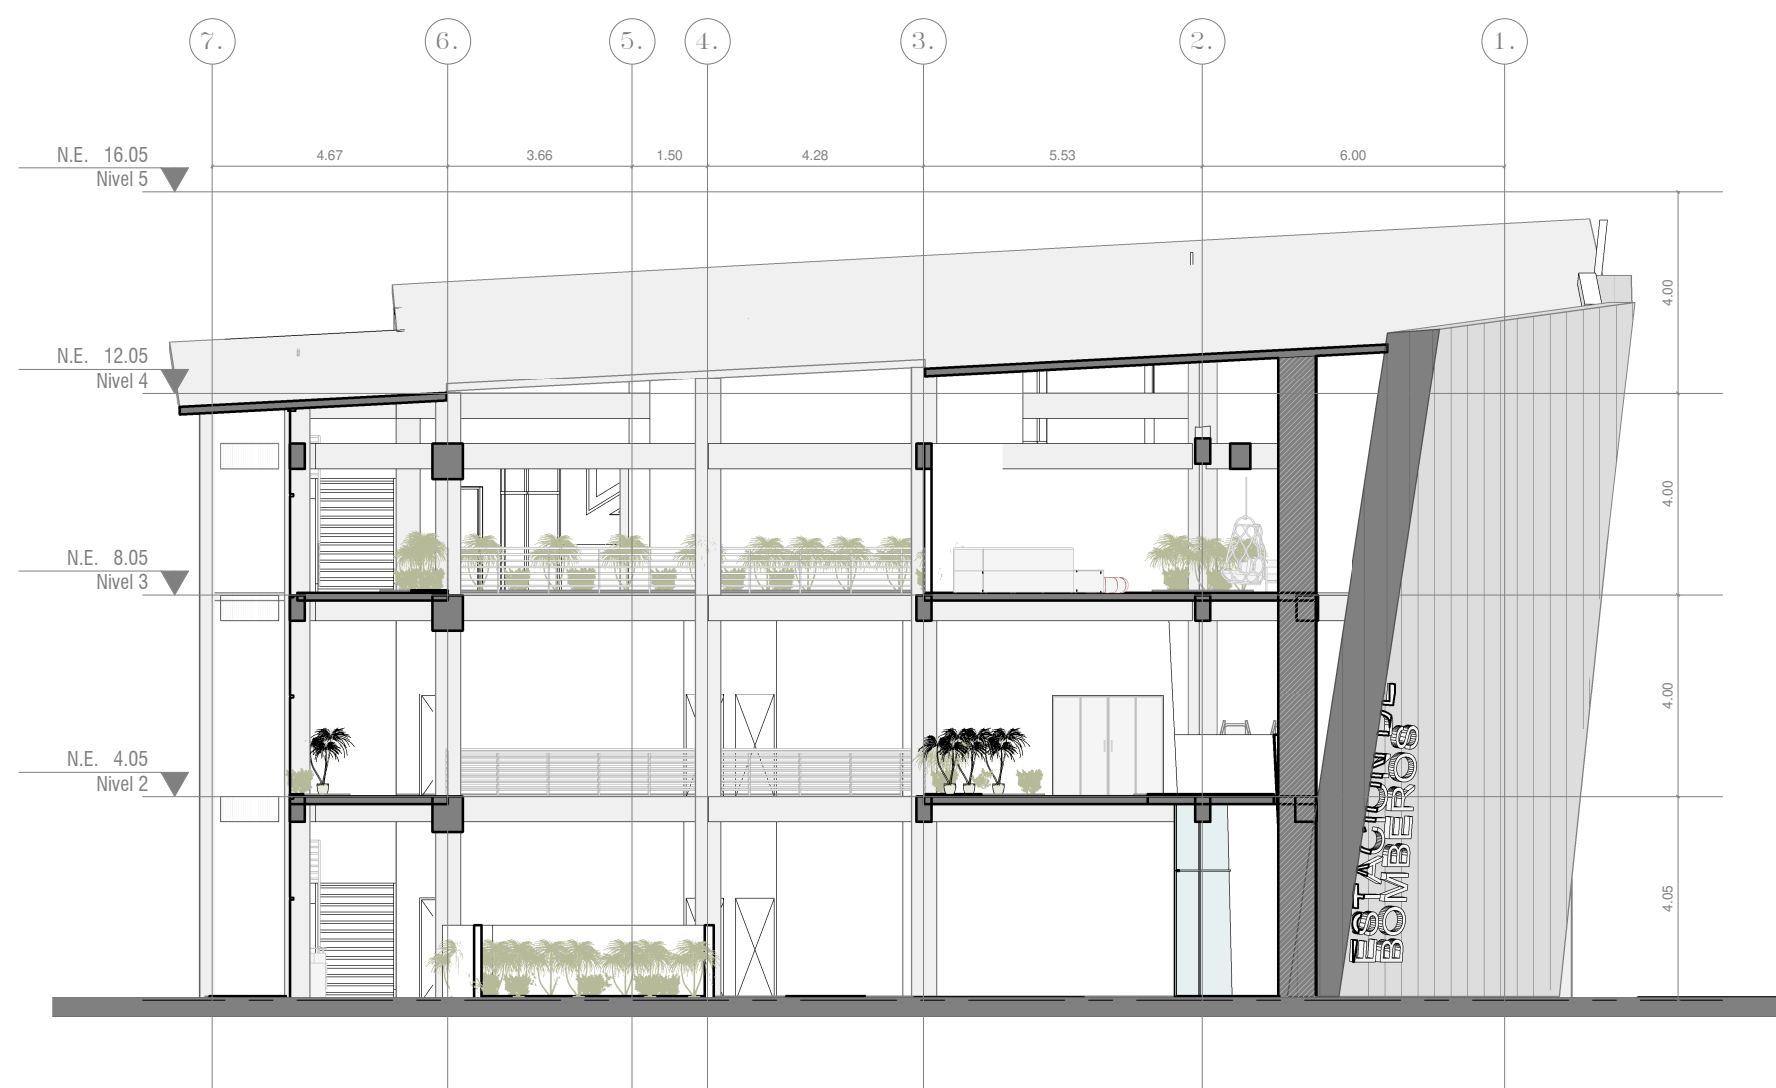

2 CORTE TRANSVERSAL
1 : 150

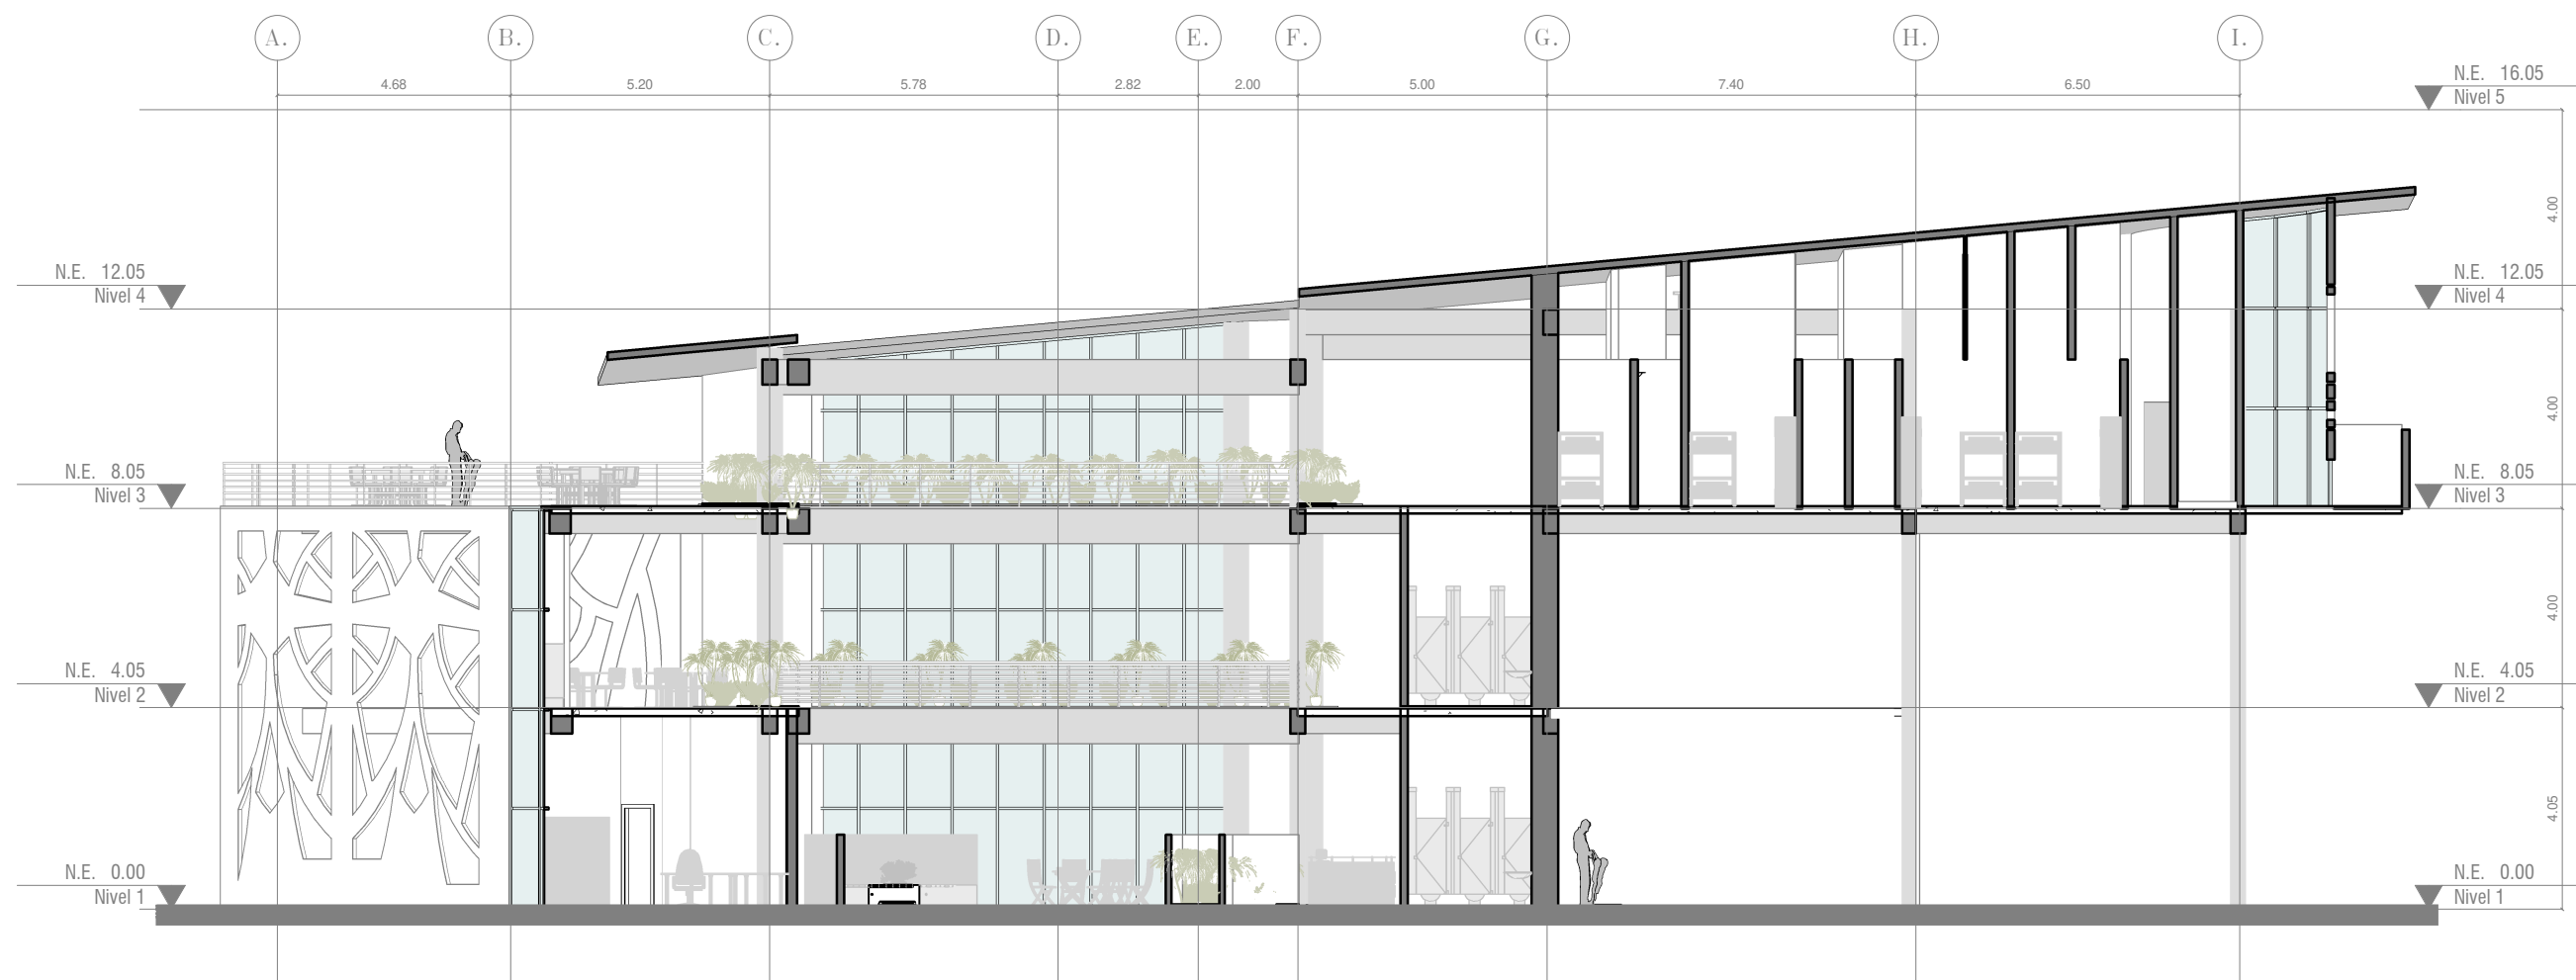

3 CORTE TRANSVERSAL.
1 : 150

REVISIÓN	PLANO No.	PLANCHA No.
		DE
-	A 302	A 302



UNIVERSIDAD
La Gran Colombia

PROYECTO:

FACULTAD DE ARQUITECTURA

PROYECTO TEMATICO DE GRADO

BOGOTÁ 2024

CONVENCIONES:

CURSO:

PROYECTO TEMATICO DE GRADO

CONTIENE:

CORTE LONGITUDINAL MODULO DE BOMBEROS
CORTE TRANSVERSAL MODULO DE BOMBEROS

OBSERVACIONES:

1.

ESCALA:	FECHA:
INDICADA	2025 04 26
ARCHIVO:	FECHA COPIA:
	2025 04 26
DIBUJÓ	ELABORACIÓN


REVISIÓN	PLANO No.	PLANCHA No.
		DE
-	A 302	A 302



CONVENCIONES		
	LAMPARA DE TECHO	SUICHE CONMUTABLE
	LAMPARA DE MURO	LINEA A TIERRA
	TOMACORRIENTE DE MURO	TABLERO DE FUERZA MOTRIZ
	TOMA CON PROTECCION DE FALLA A TIERRA	TUBERIA POR TECHO
	CALENTADOR	TUBERIA POR MURO PISO
	TELEFONO	TUBERIA DE TELEFONO
	CAMPANILLA	LINEA DE ENCENDIDO
	SUICHE SENCILLO	TIMBRE
	SUICHE DOBLE	TUBERIA DE TIMBRE
	ANTENA TV	TUBERIA DE ANTENA
	FUSIBLE	

1 PISO 1 ILUMINACIÓN
ESCALA 1 : 150

DE ELEC 101 PLANCHAS	ELEC 101 PLANO No.	- REVISION
PROYECTO: FACULTAD DE ARQUITECTURA PROYECTO TEMATICO DE GRADO BOGOTÁ 2024		
CONVENCIONES:		
CURSO: PROYECTO TEMATICO DE GRADO		
CONTIENE: PLANTA ELECTRICA PISO 1		
OBSERVACIONES: 1.		
ESCALA: INDICADA	CT-1 1:20 Ø FECHA: 2025 05 26	
ARCHIVO:	FECHA COPIA: 2025 05 26	
DIBUJÓ	ELABORACIÓN	
REVISIÓN: -	PLANO No. ELEC 101	PLANCHAS No. ELEC 101 DE

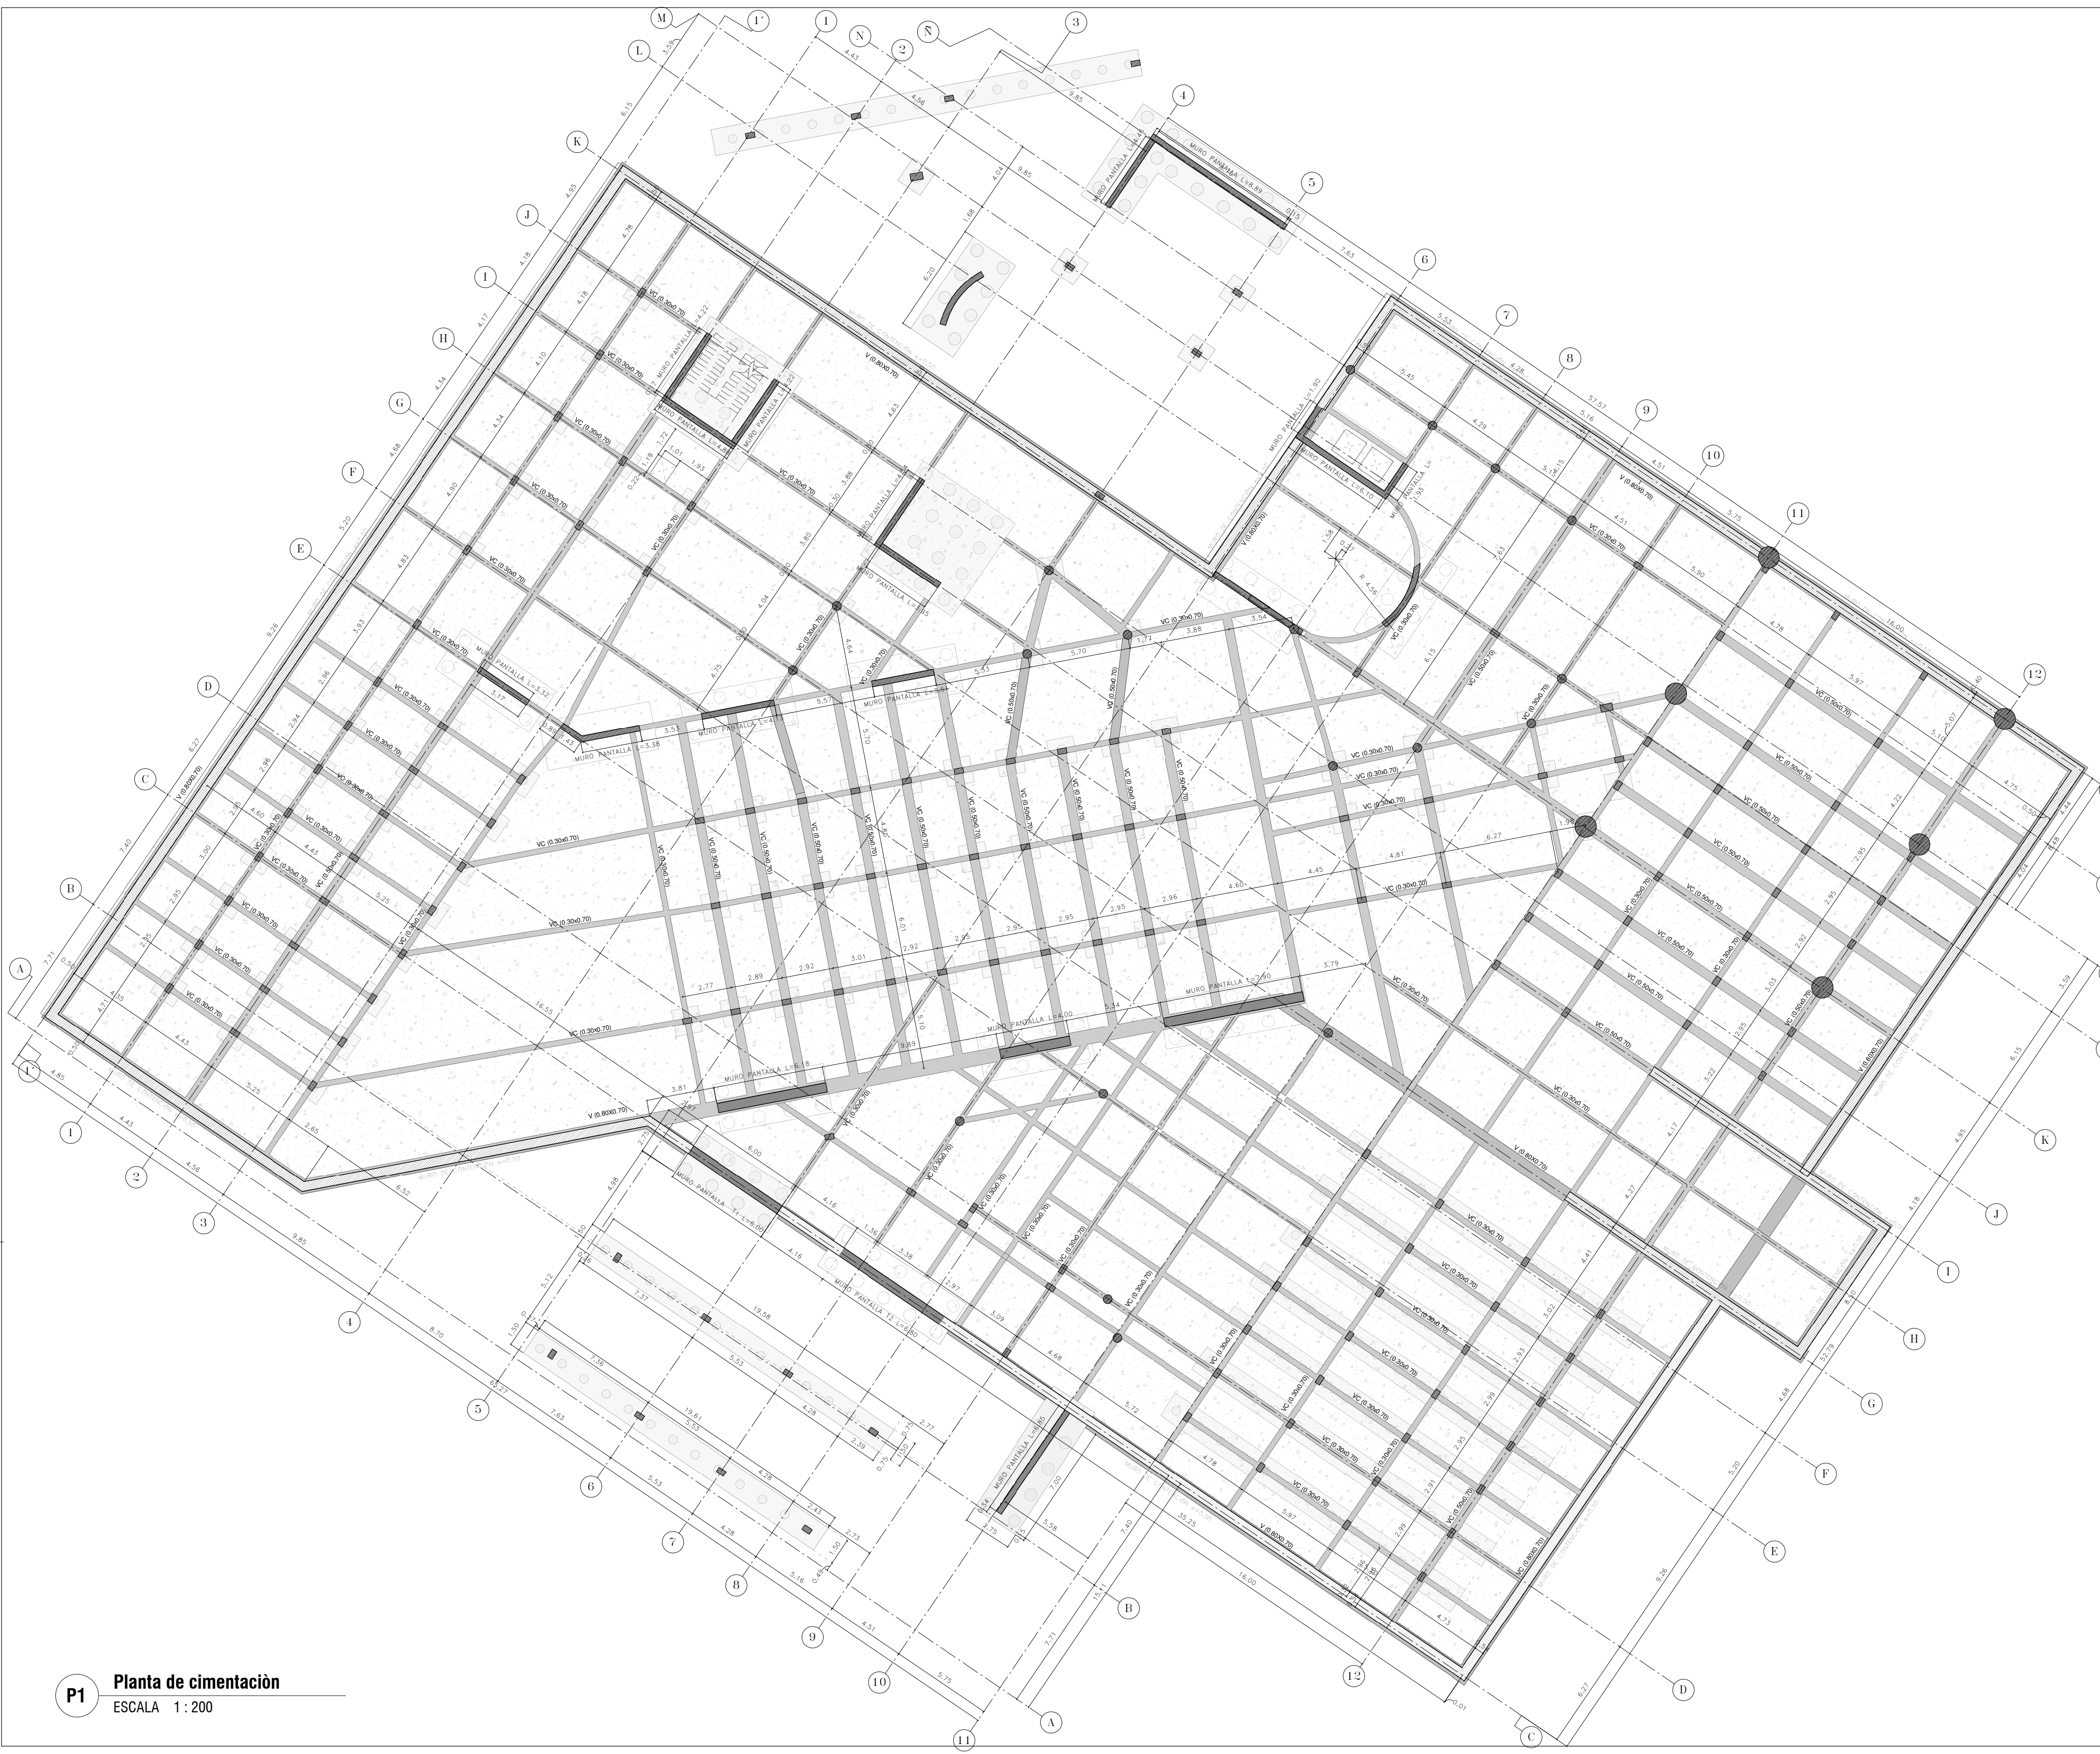

P1 **Planta de cimentación**
ESCALA 1:200

101 ES 101		101 ES	-
REVISIÓN		PLANO No.	PLANCHAS
UNIVERSIDAD La Gran Colombia			
PROYECTO:			
FACULTAD DE ARQUITECTURA			
PROYECTO TEMATICO DE GRADO			
BOGOTÁ 2024			
CONVENCIONES:			
CURSO:			
PROYECTO TEMATICO DE GRADO			
CONTIENE:			
PLANTA DE CIMENTACIÓN N-3.00			
OBSERVACIONES:			
1.			
ESCALA:		FECHA:	
INDICADA		2025 05 26	
ARCHIVO:		FECHA COPIA:	
		2025 05 26	
DIBUJÓ		ELABORACIÓN	
REVISIÓN:		PLANO No.	
-		ES 101	
		PLANCHAS	
		ES 101	
		DE	




P2

PLANTA ESTRUCTURAL N+0.00

ESCALA 1:200

REVISIÓN		PLANO No.	DE
-		ES 102.	ES 102.
 UNIVERSIDAD <u>La Gran Colombia</u>			
PROYECTO:			
FACULTAD DE ARQUITECTURA			
PROYECTO TEMATICO DE GRADO			
BOGOTÁ 2024			
CONVENCIONES:			
CURSO:			
PROYECTO TEMATICO DE GRADO			
CONTIENE:			
PLANTA ESTRUCTURAL PISO N+0.00			
OBSERVACIONES:			
1.			
ESCALA:		FECHA:	
INDICADA		2025 05 26	
ARCHIVO:		FECHA COPIA:	
		2025 05 26	
DIBUJÓ		ELABORACIÓN	
REVISIÓN	PLANO No.	PLANCH No.	
-	ES 102.	ES 102.	
		DE	

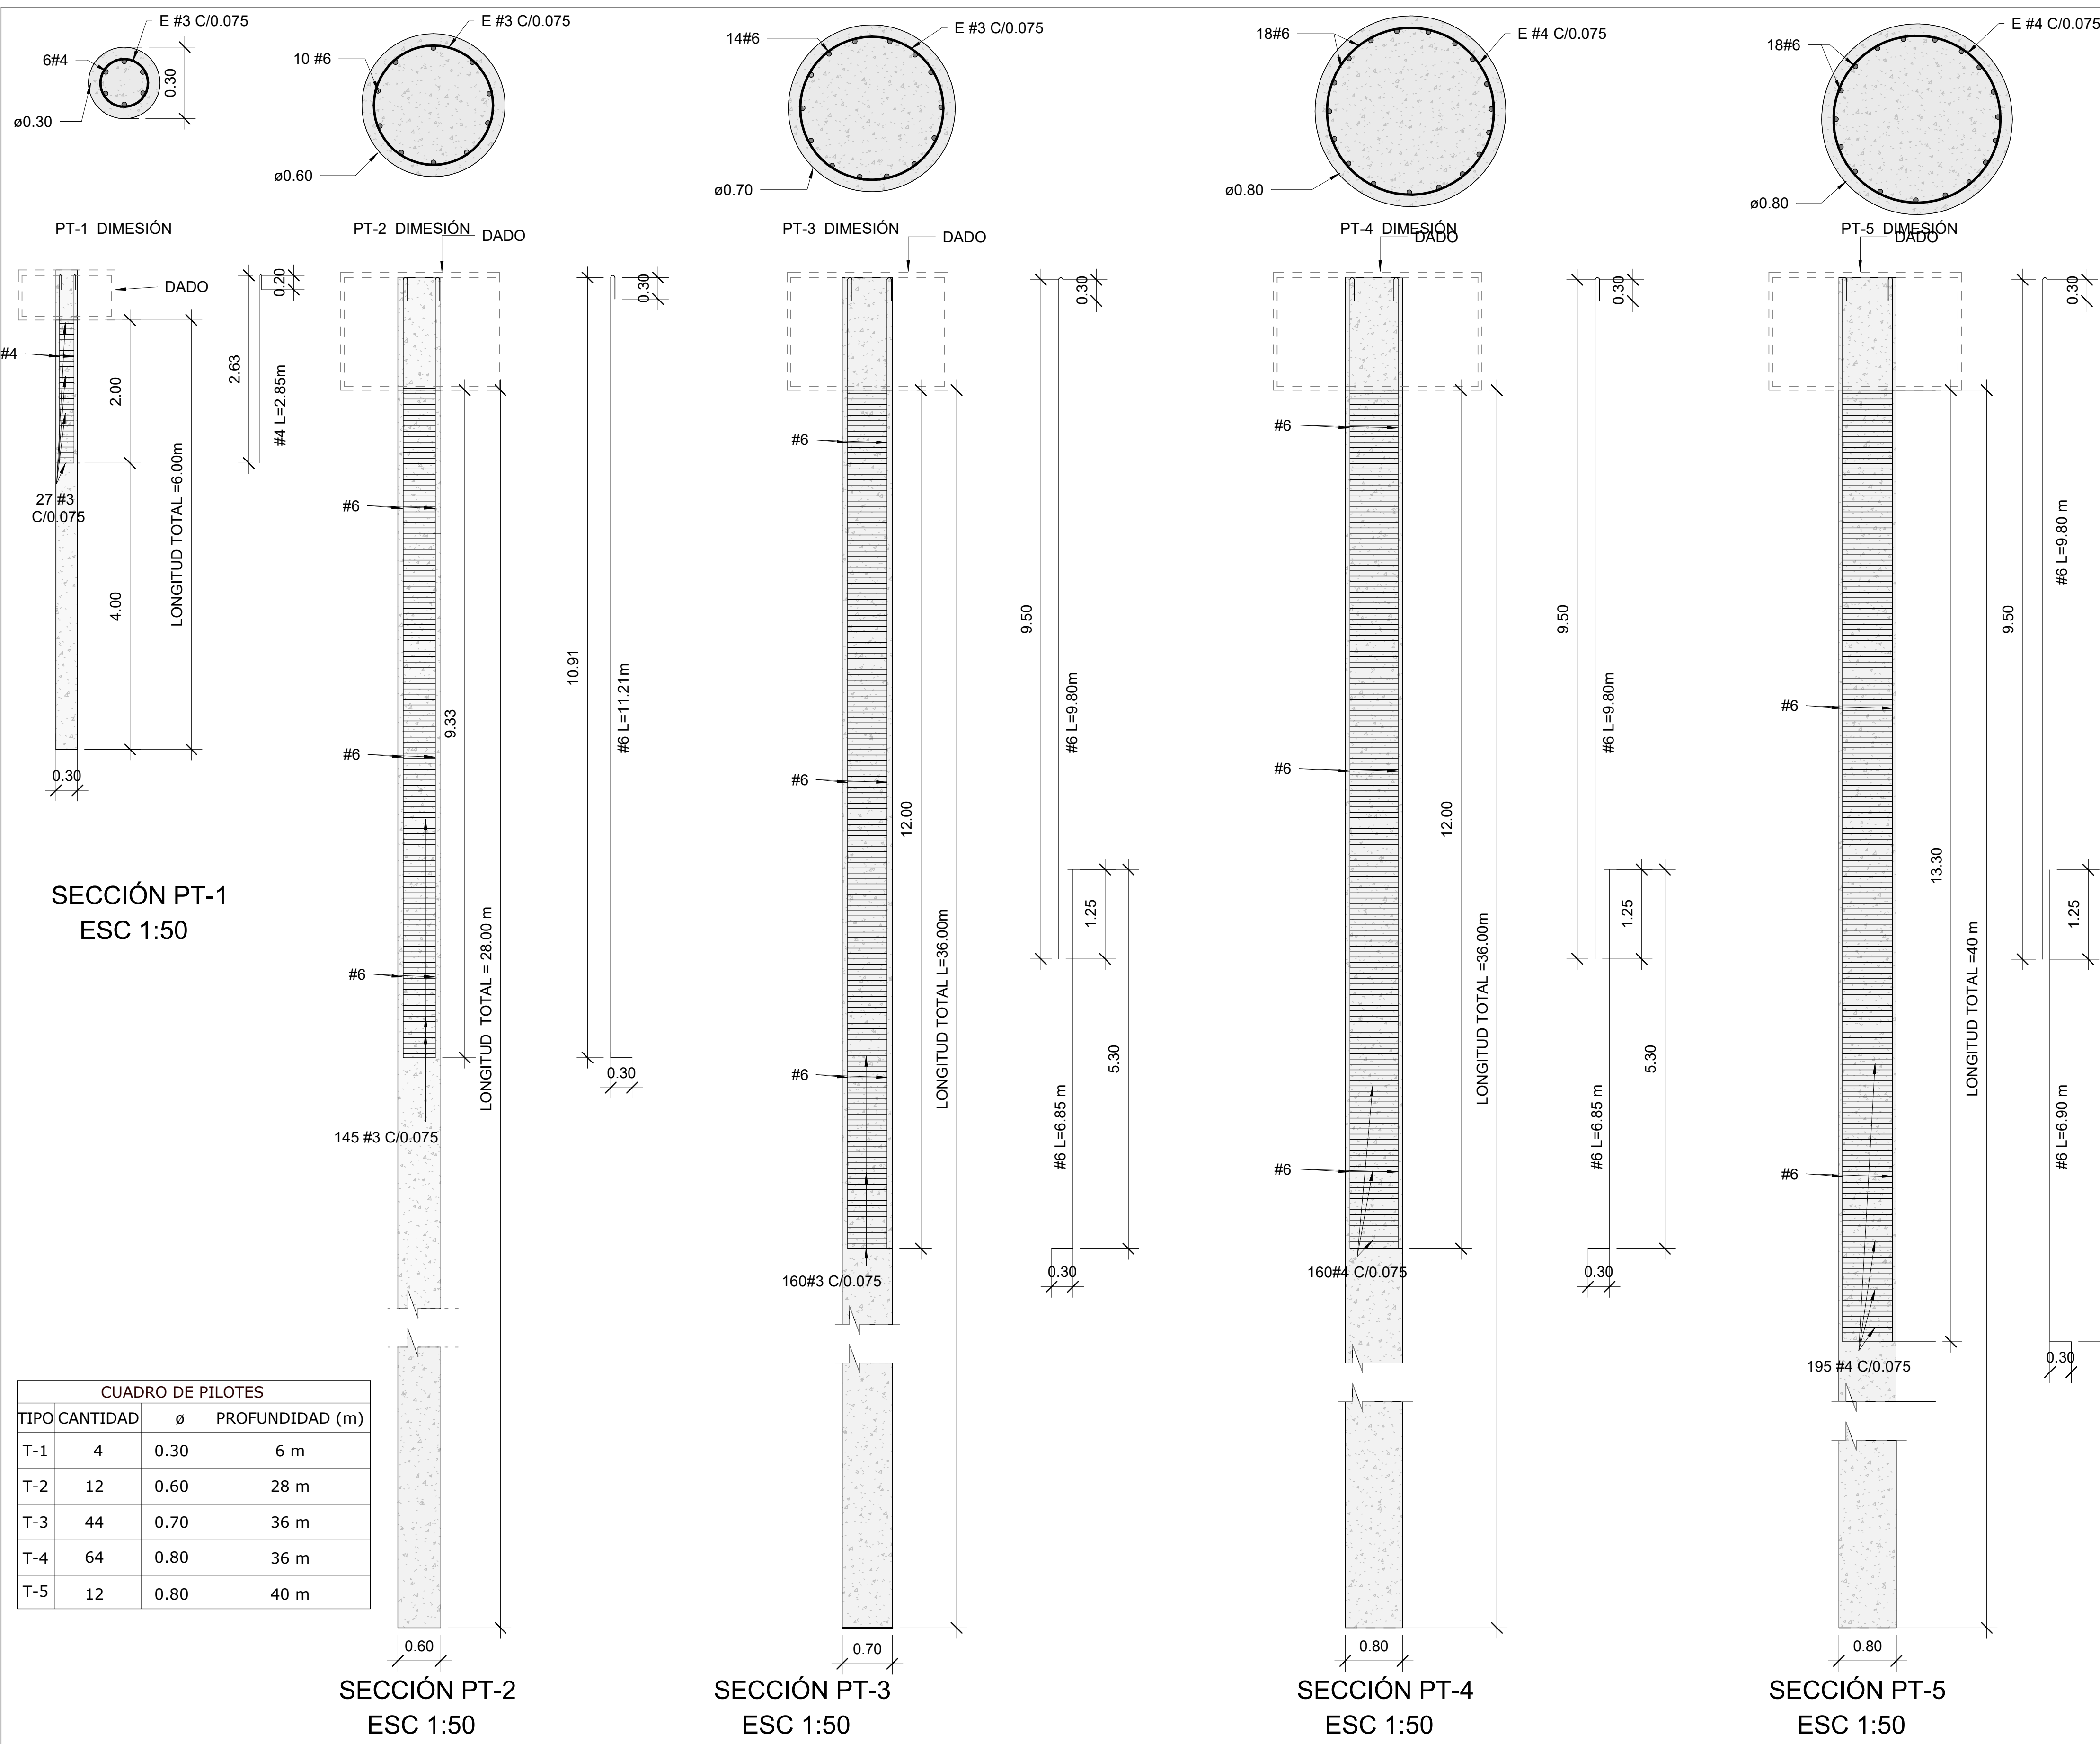

UNIVERSIDAD
La Gran Colombia

PROYECTO:

FACULTAD DE ARQUITECTURA

PROYECTO TEMATICO DE GRADO

BOGOTÁ 2024

CONVENCIONES:

CURSO:

PROYECTO TEMATICO DE GRADO

CONTIENE:

DETALLES DE PILOTES

OBSERVACIONES:

1.

ESCALA:

INDICADA

FECHA:

2025 04 26

ARCHIVO:

FECHA COPIA:

2025 04 26

DIBUJÓ

ELABORACIÓN

REVISIÓN:

-


PLANO No.

ES-102A


PLANCHA No.

ES-102A


DE

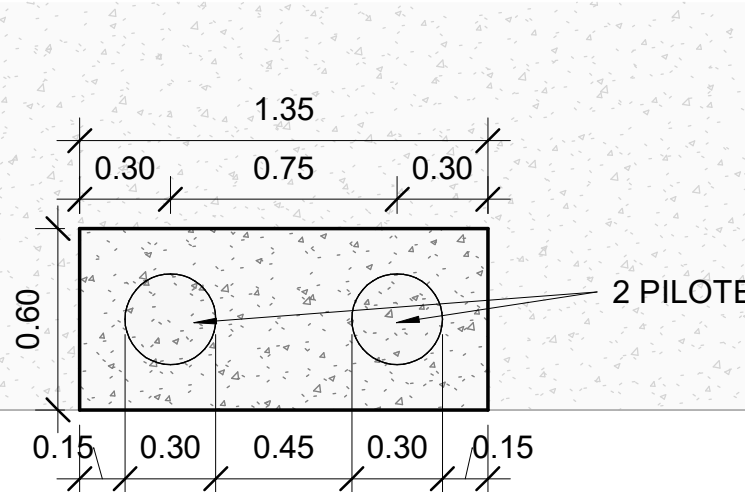


DETALLE EN PLANTA DT-1
ESC 1:20

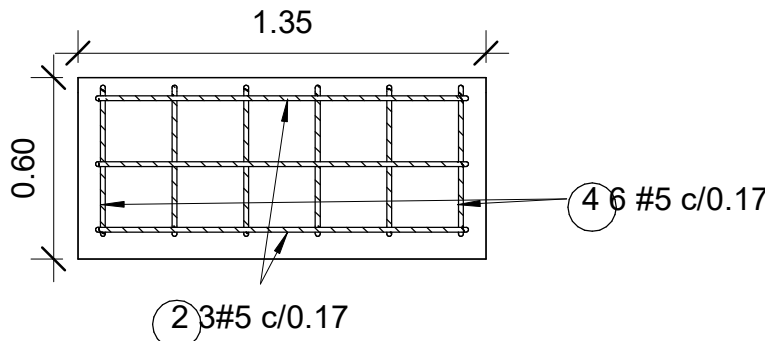


REFUERZO MALLA INFERIOR DT-1
ESC 1:20

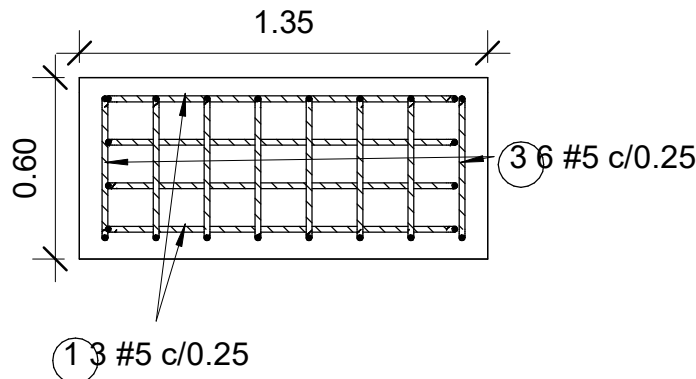


REFUERZO MALLA SUPERIOR DT-1
ESC 1:20

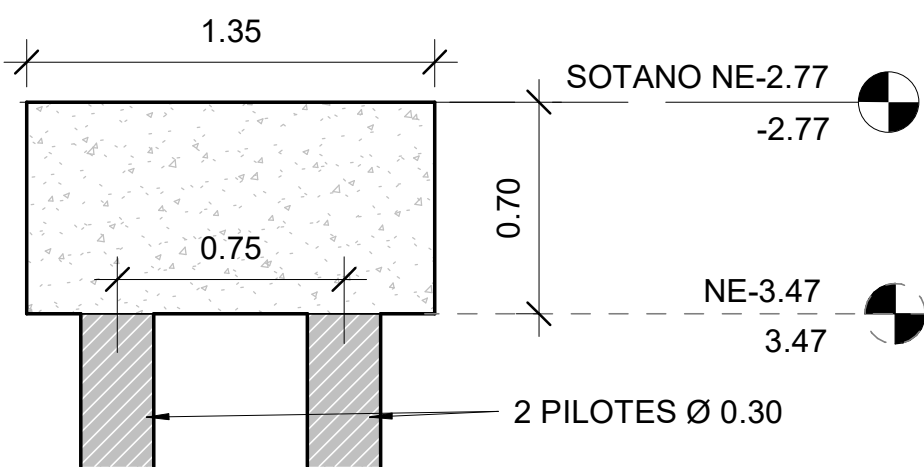


DETALLE ALZADO A-A -DIMENSIONES DT-1

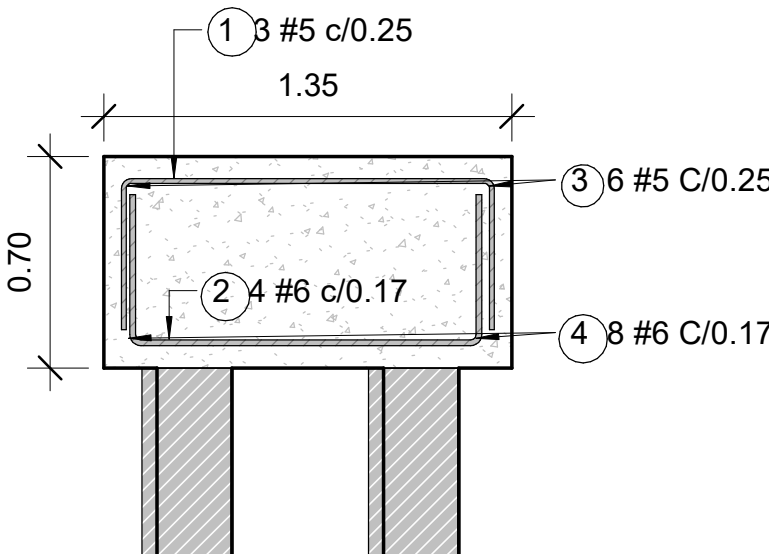


DETALLE SECCIÓN A-A -REFUERZO DT-1
ESC 1:20

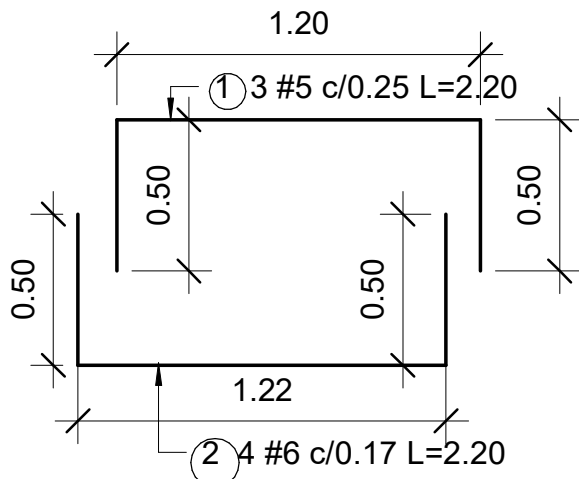


REFUERZO MALLA INFERIOR DT-2
ESC 1:50

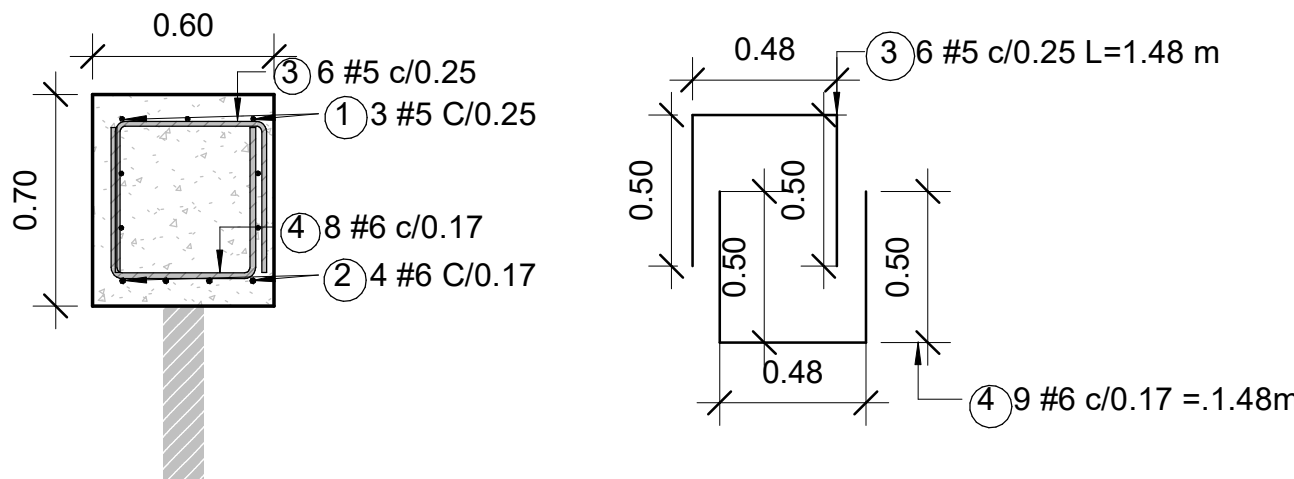


DETALLE SECCIÓN B-B -REFUERZO DT-1
ESC 1:20

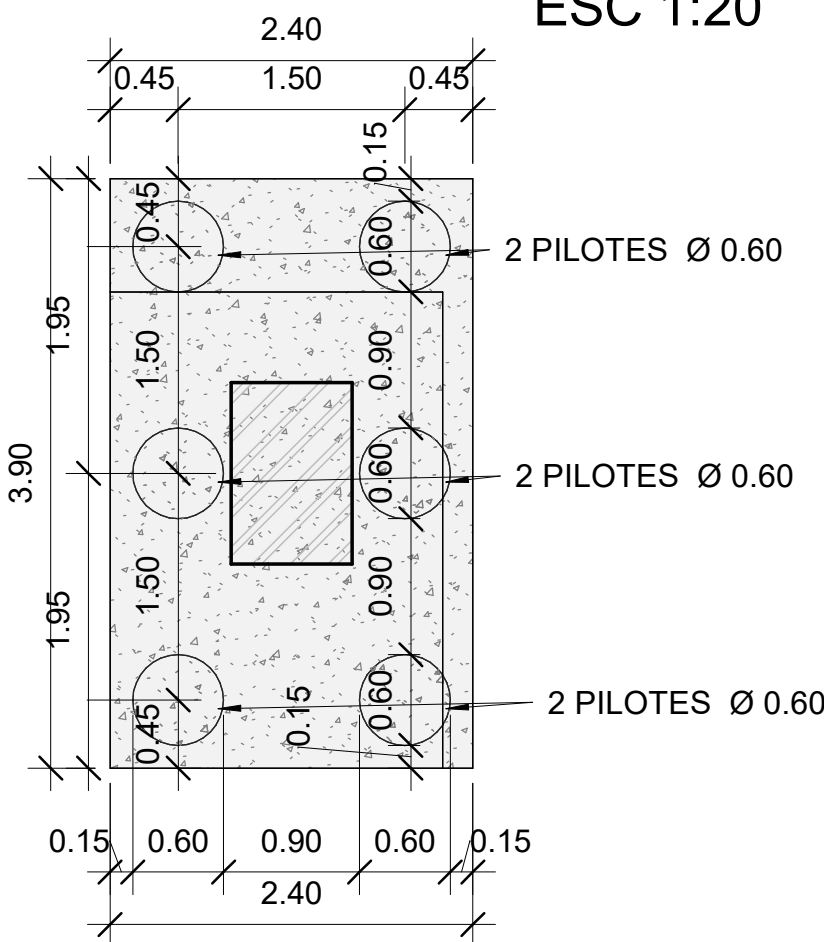


DETALLE EN PLANTA DT-2

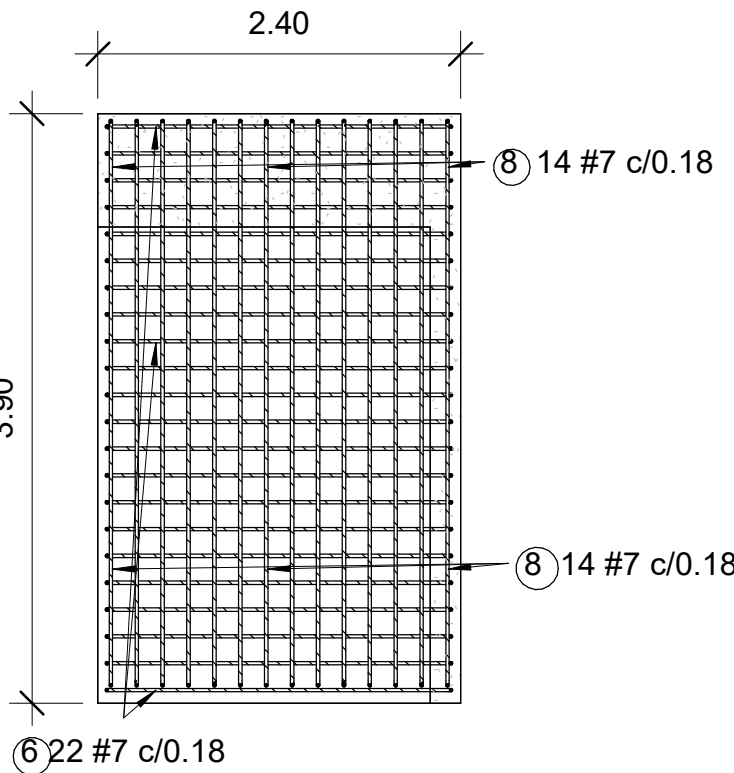




REFUERZO MALLA SUPERIOR DT-2
ESC 1:50

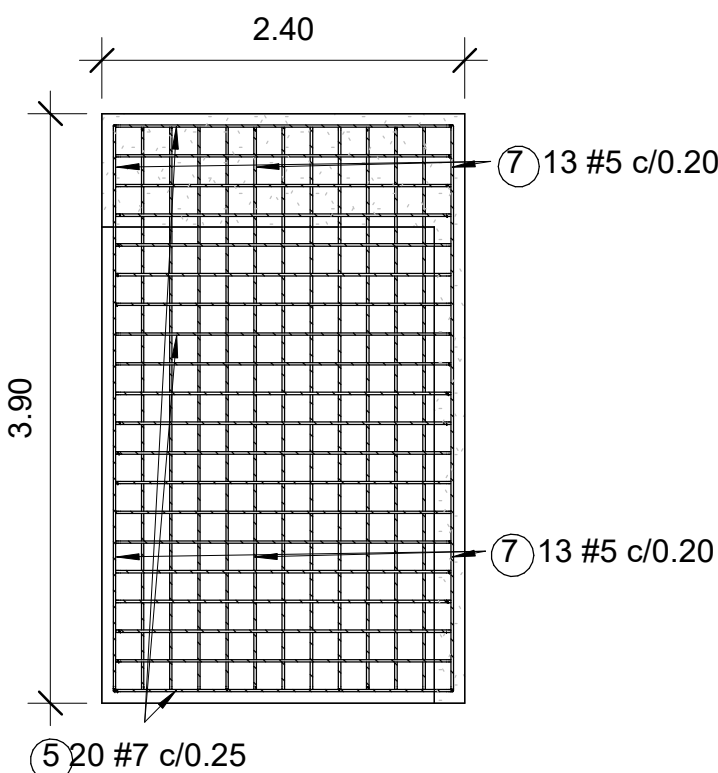


DETALLE SECCIÓN B-B -REFUERZO DT-2
ESC 1:50

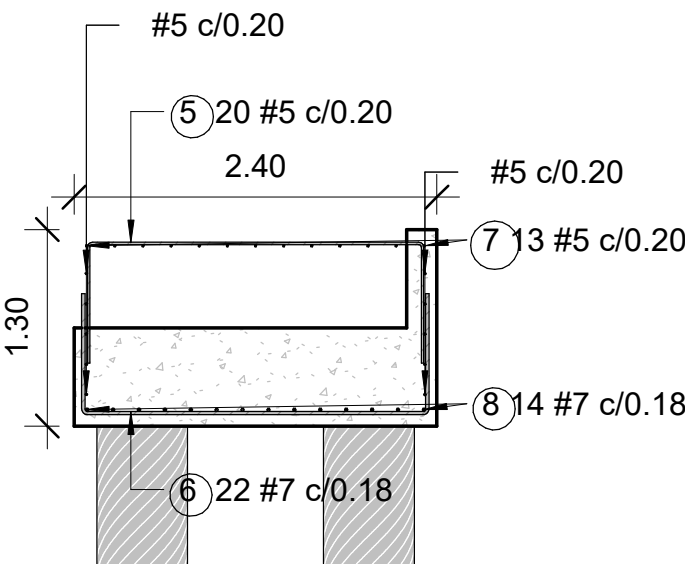

DETALLE SECCIÓN A-A -REFUERZO DT-2
ESC 1:50

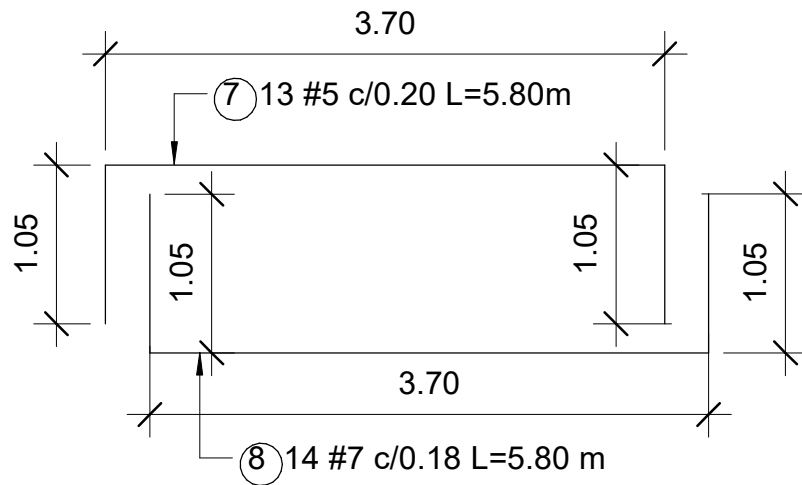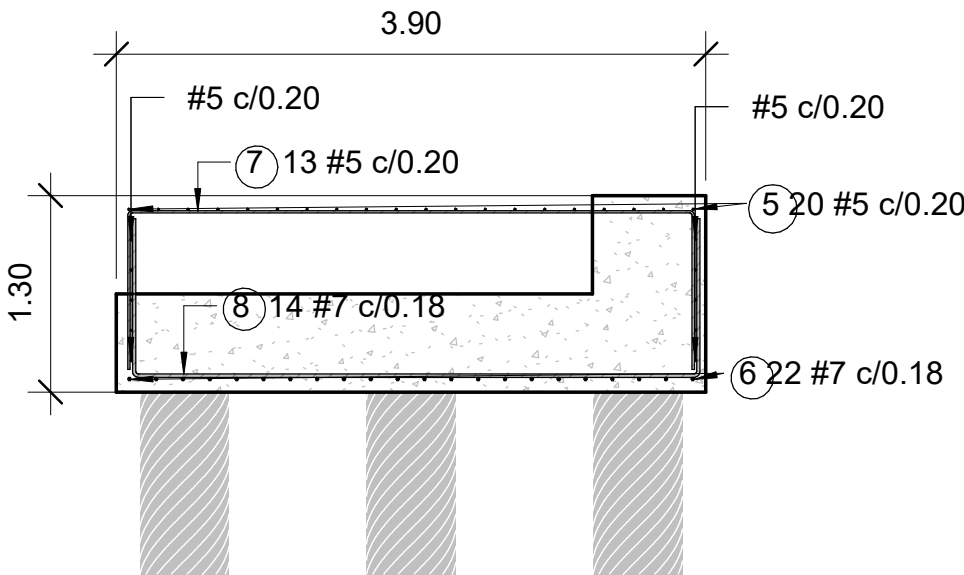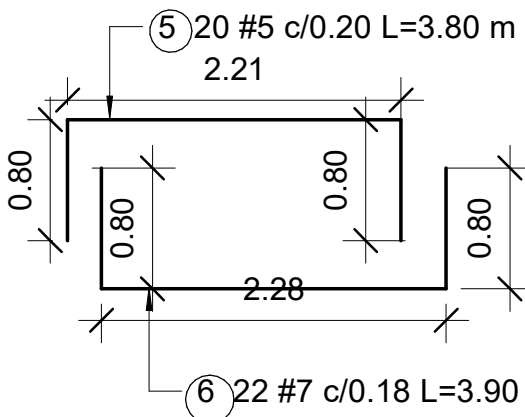


REVISIÓN		PLANO No.		PLANCHA No.	
-		ES-102 A		ES-102 A	
DE					
 UNIVERSIDAD La Gran Colombia					
PROYECTO:					
FACULTAD DE ARQUITECTURA					
PROYECTO TEMATICO DE GRADO					
T-1					
BOGOTÁ 2024					
CONVENCIONES:					
CURSO:					
PROYECTO TEMATICO DE GRADO					
CONTIENE:					
DETALLES DADO T-1					
DETALLES DADO T-2					
OBSERVACIONES:					
1.					
ESCALA:		FECHA:			
INDICADA		2025 04 26			
ARCHIVO:		FECHA COPIA:			
		2025 04 26			
DIBUJÓ		ELABORACIÓN			
REVISIÓN		PLANO No.		PLANCHA No.	
-		ES-102 A		ES-102 A	
				DE	

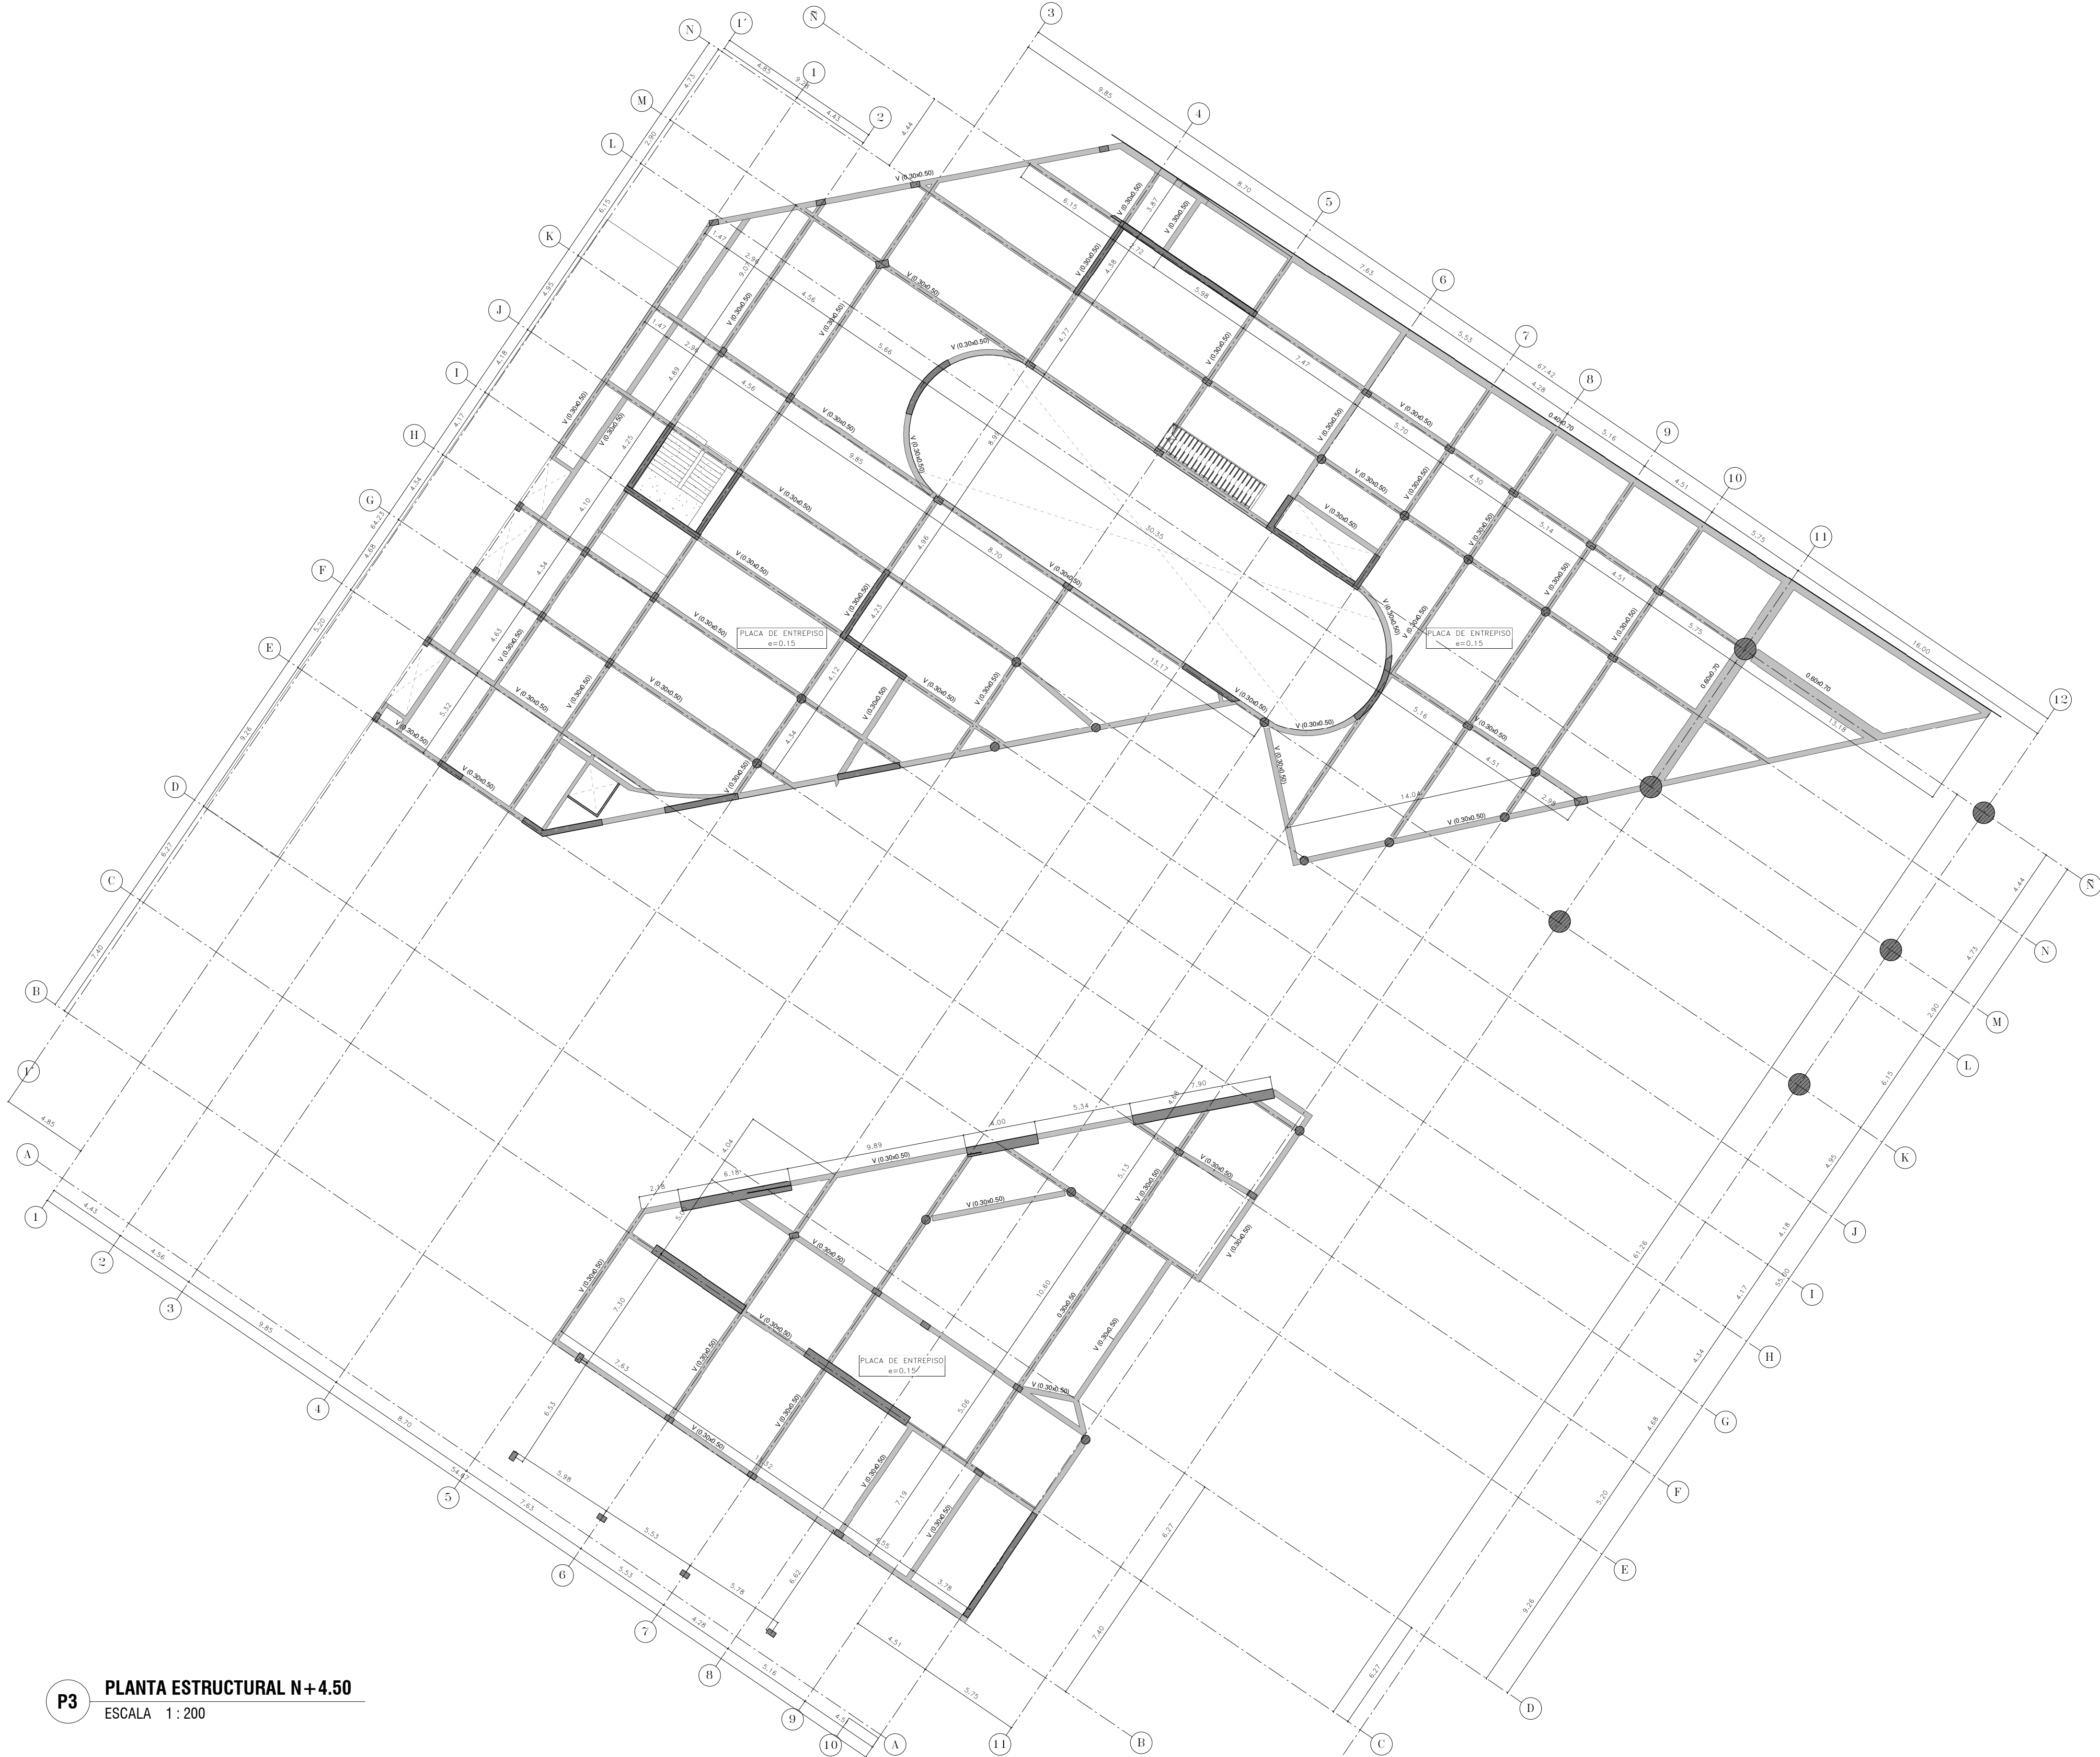


P3 PLANTA ESTRUCTURAL N+4.50
ESCALA 1:200

REVISIÓN: -		PLANO No. E 103	PLANCHA No. E 103
DE			
UNIVERSIDAD <u>La Gran Colombia</u>			
PROYECTO:			
FACULTAD DE ARQUITECTURA			
PROYECTO TEMATICO DE GRADO			
BOGOTÁ 2024			
CONVENCIONES:			
CURSO:			
PROYECTO TEMATICO DE GRADO			
CONTIENE:			
PLANTA ESTRUCTURAL PISO 2 N+4.50			
OBSERVACIONES:			
1.			
ESCALA:		FECHA:	
INDICADA		2025 05 26	
ARCHIVO:		FECHA COPIA:	
		2025 05 26	
DIBUJÓ		ELABORACIÓN	
REVISIÓN:	PLANO No.	PLANCHA No.	
-	E 103	E 103	
		DE	

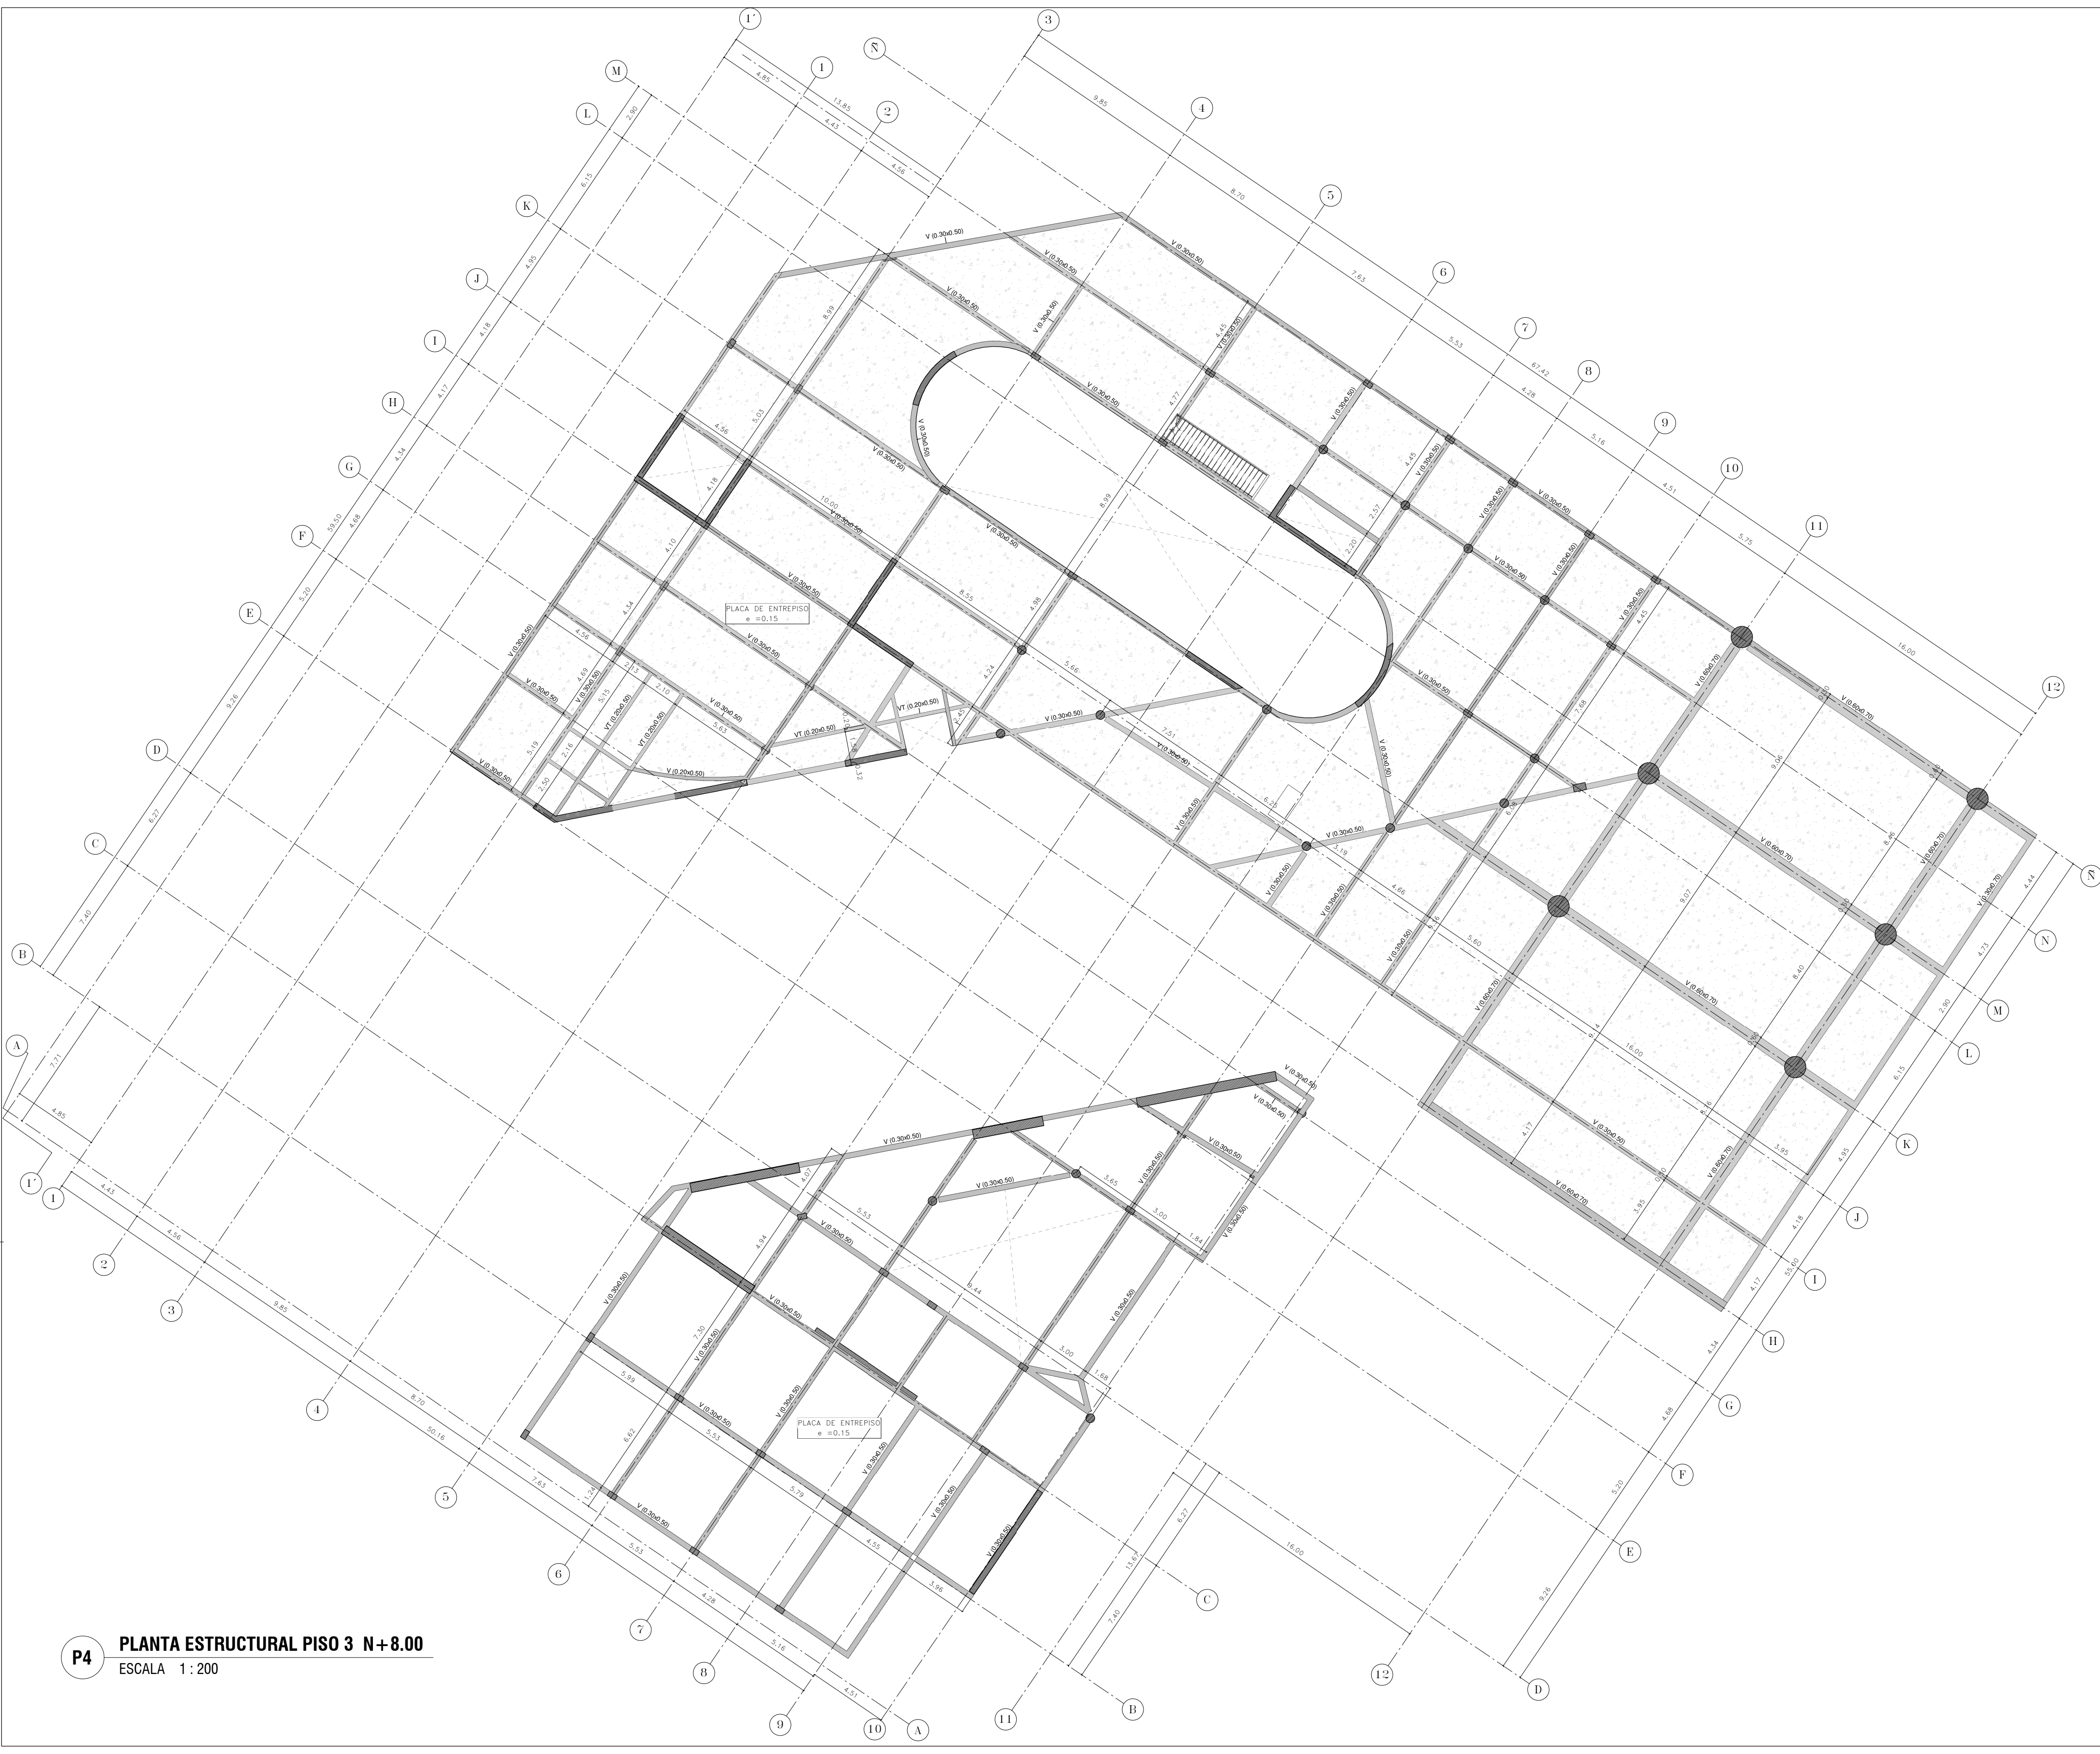


P4 PLANTA ESTRUCTURAL PISO 3 N+8.00
ESCALA 1 : 200

REVISIÓN: -		PLANO No. E 104		PLANCHA No. E 104	
 UNIVERSIDAD La Gran Colombia					
PROYECTO:					
FACULTAD DE ARQUITECTURA					
PROYECTO TEMATICO DE GRADO					
BOGOTÁ 2024					
CONVENCIONES:					
CURSO:					
PROYECTO TEMATICO DE GRADO					
CONTIENE:					
PLANTA ESTRUCTURAL PISO 3 N+8.0					
OBSERVACIONES:					
1.					
ESCALA:		FECHA:			
INDICADA		2025 05 26			
ARCHIVO:		FECHA COPIA:			
		2025 05 26			
DIBUJÓ		ELABORACIÓN			
REVISIÓN:		PLANO No.		PLANCHA No.	
-		E 104		E 104	
				DE	

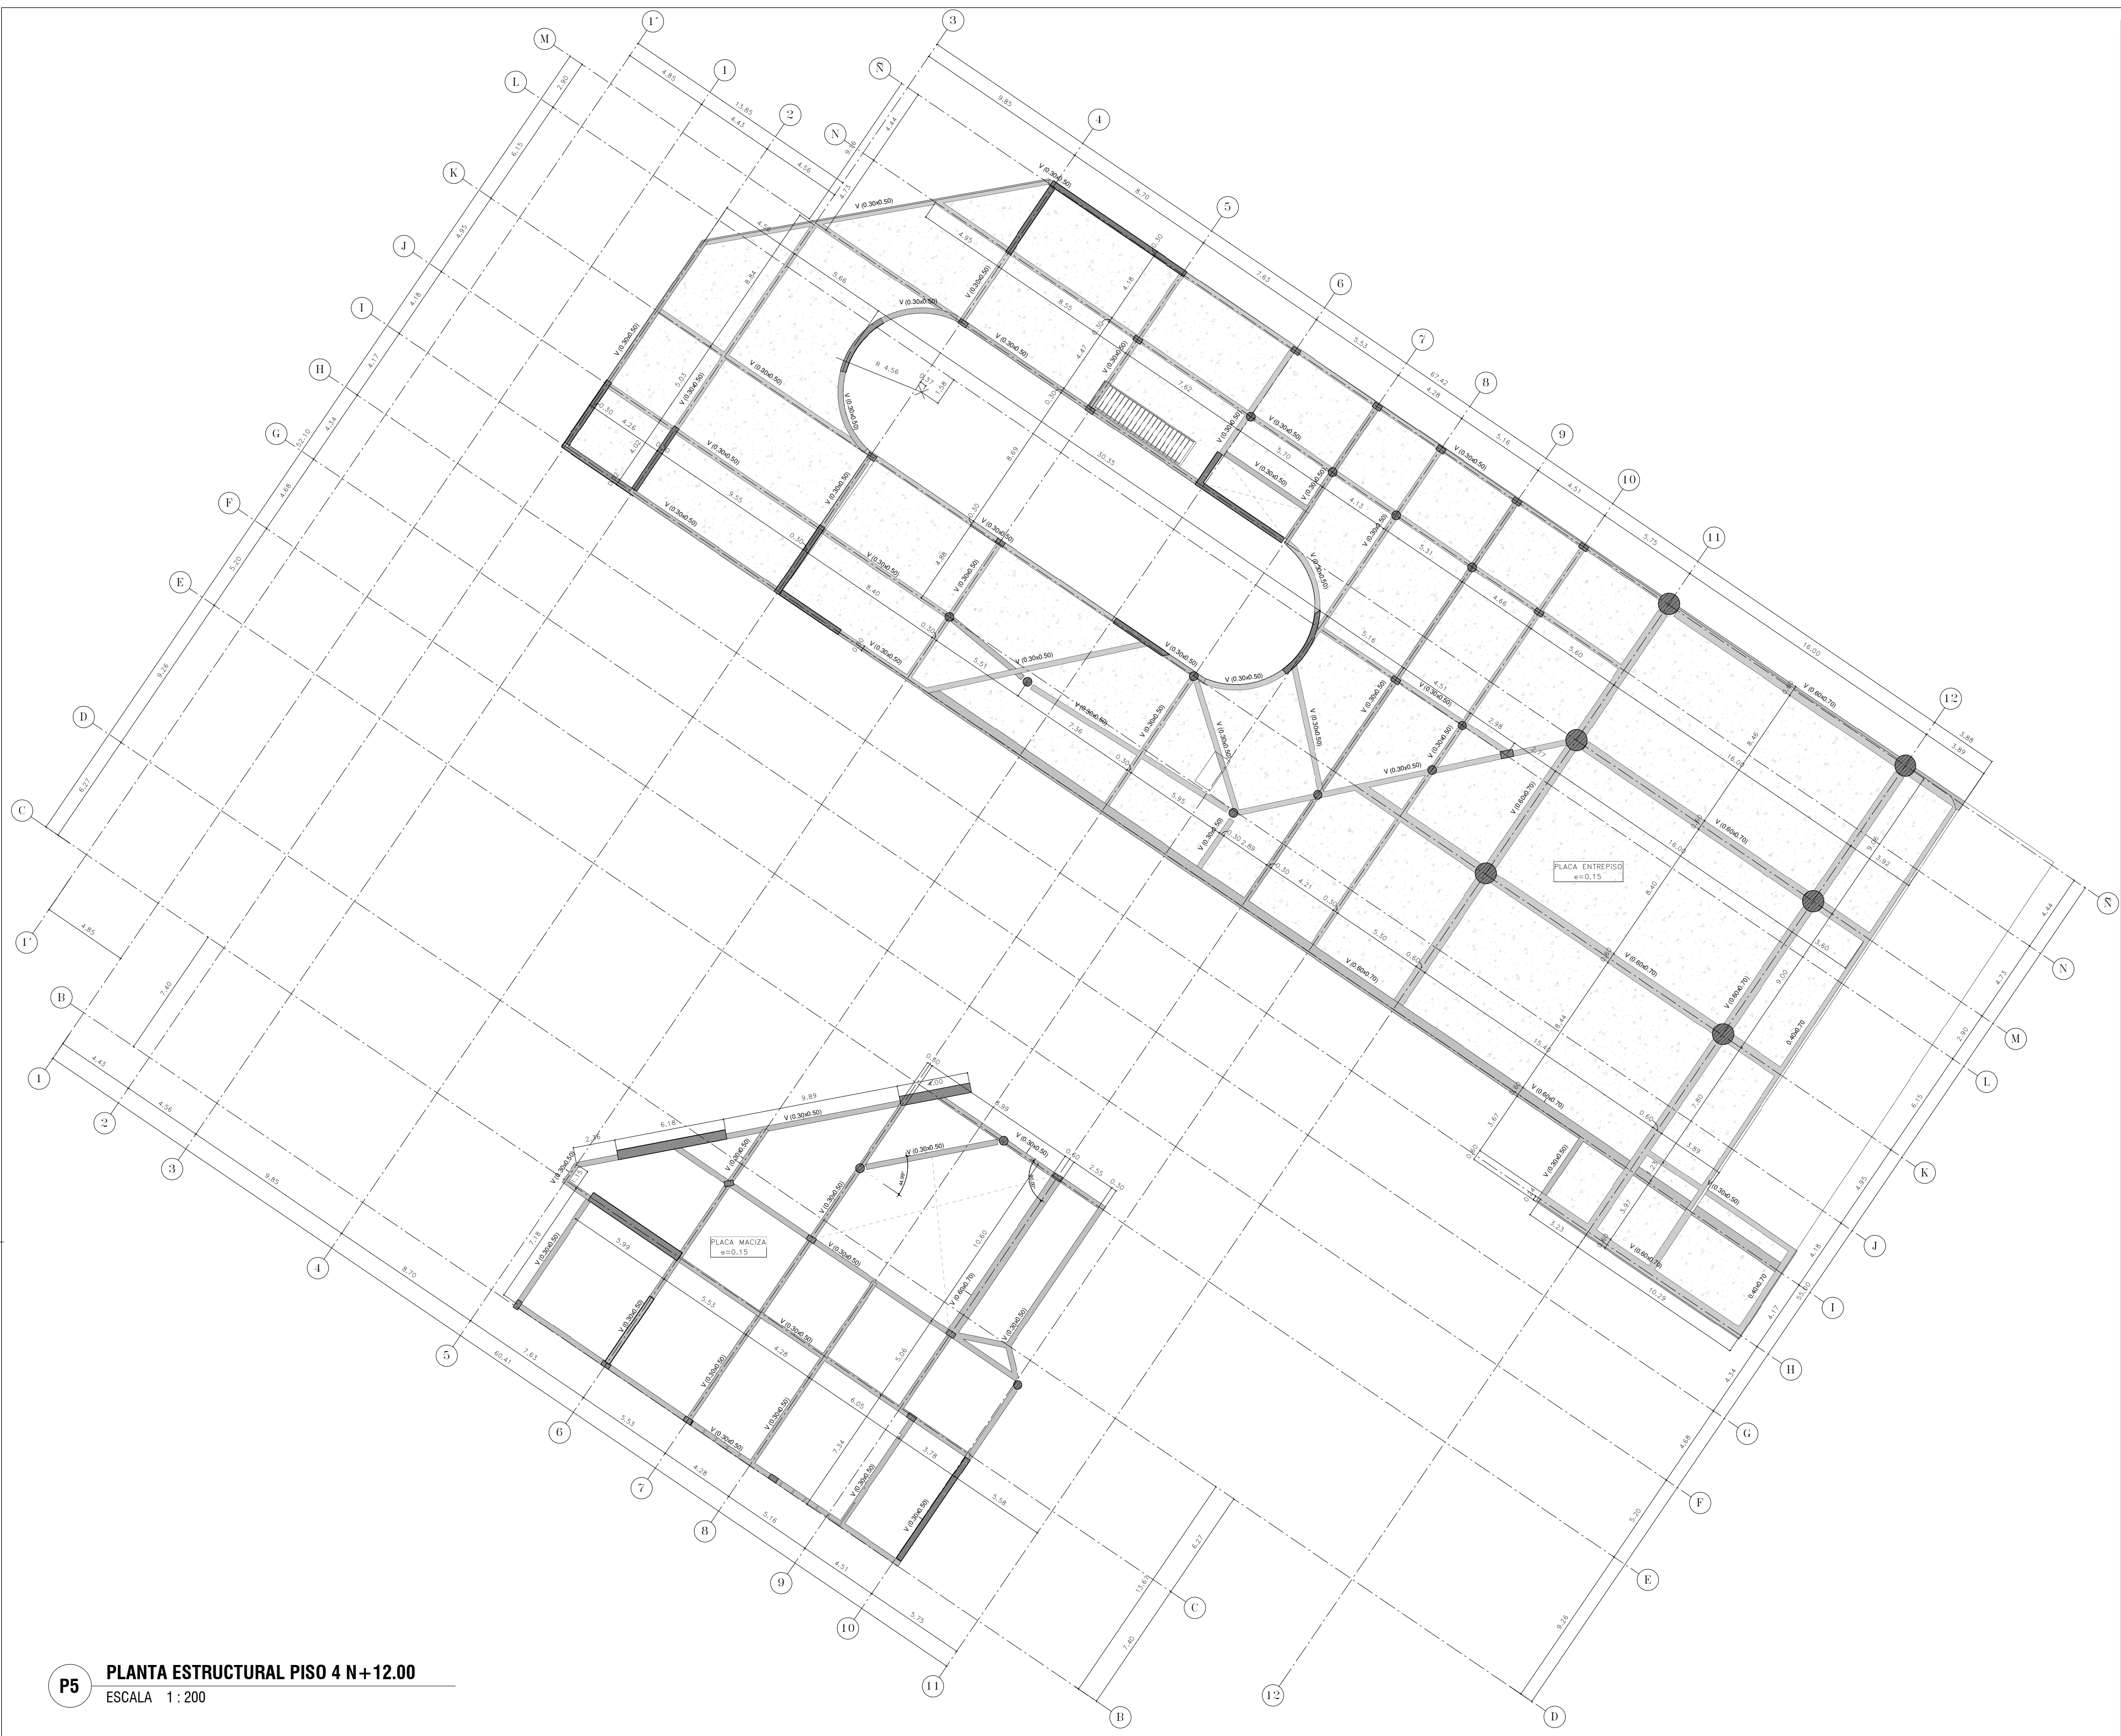


P5 PLANTA ESTRUCTURAL PISO 4 N+12.00
ESCALA 1 : 200

REVISIÓN E 105 DE PLANCHAS No.		PLANO No. E 105		REVISIÓN -	
					
PROYECTO:					
FACULTAD DE ARQUITECTURA					
PROYECTO TEMATICO DE GRADO					
BOGOTÁ 2024					
CONVENCIONES:					
CURSO:					
PROYECTO TEMATICO DE GRADO					
CONTIENE:					
PLANTA ESTRUCTURAL PISO 4 N+12.00					
OBSERVACIONES:					
1.					
ESCALA:		FECHA:			
INDICADA		2025 05 26			
ARCHIVO:		FECHA COPIA:			
		2025 05 26			
DIBUJÓ		ELABORACIÓN			
REVISIÓN:		PLANO No.		PLANCHAS No.	
-		E 105		E 105	
				DE	

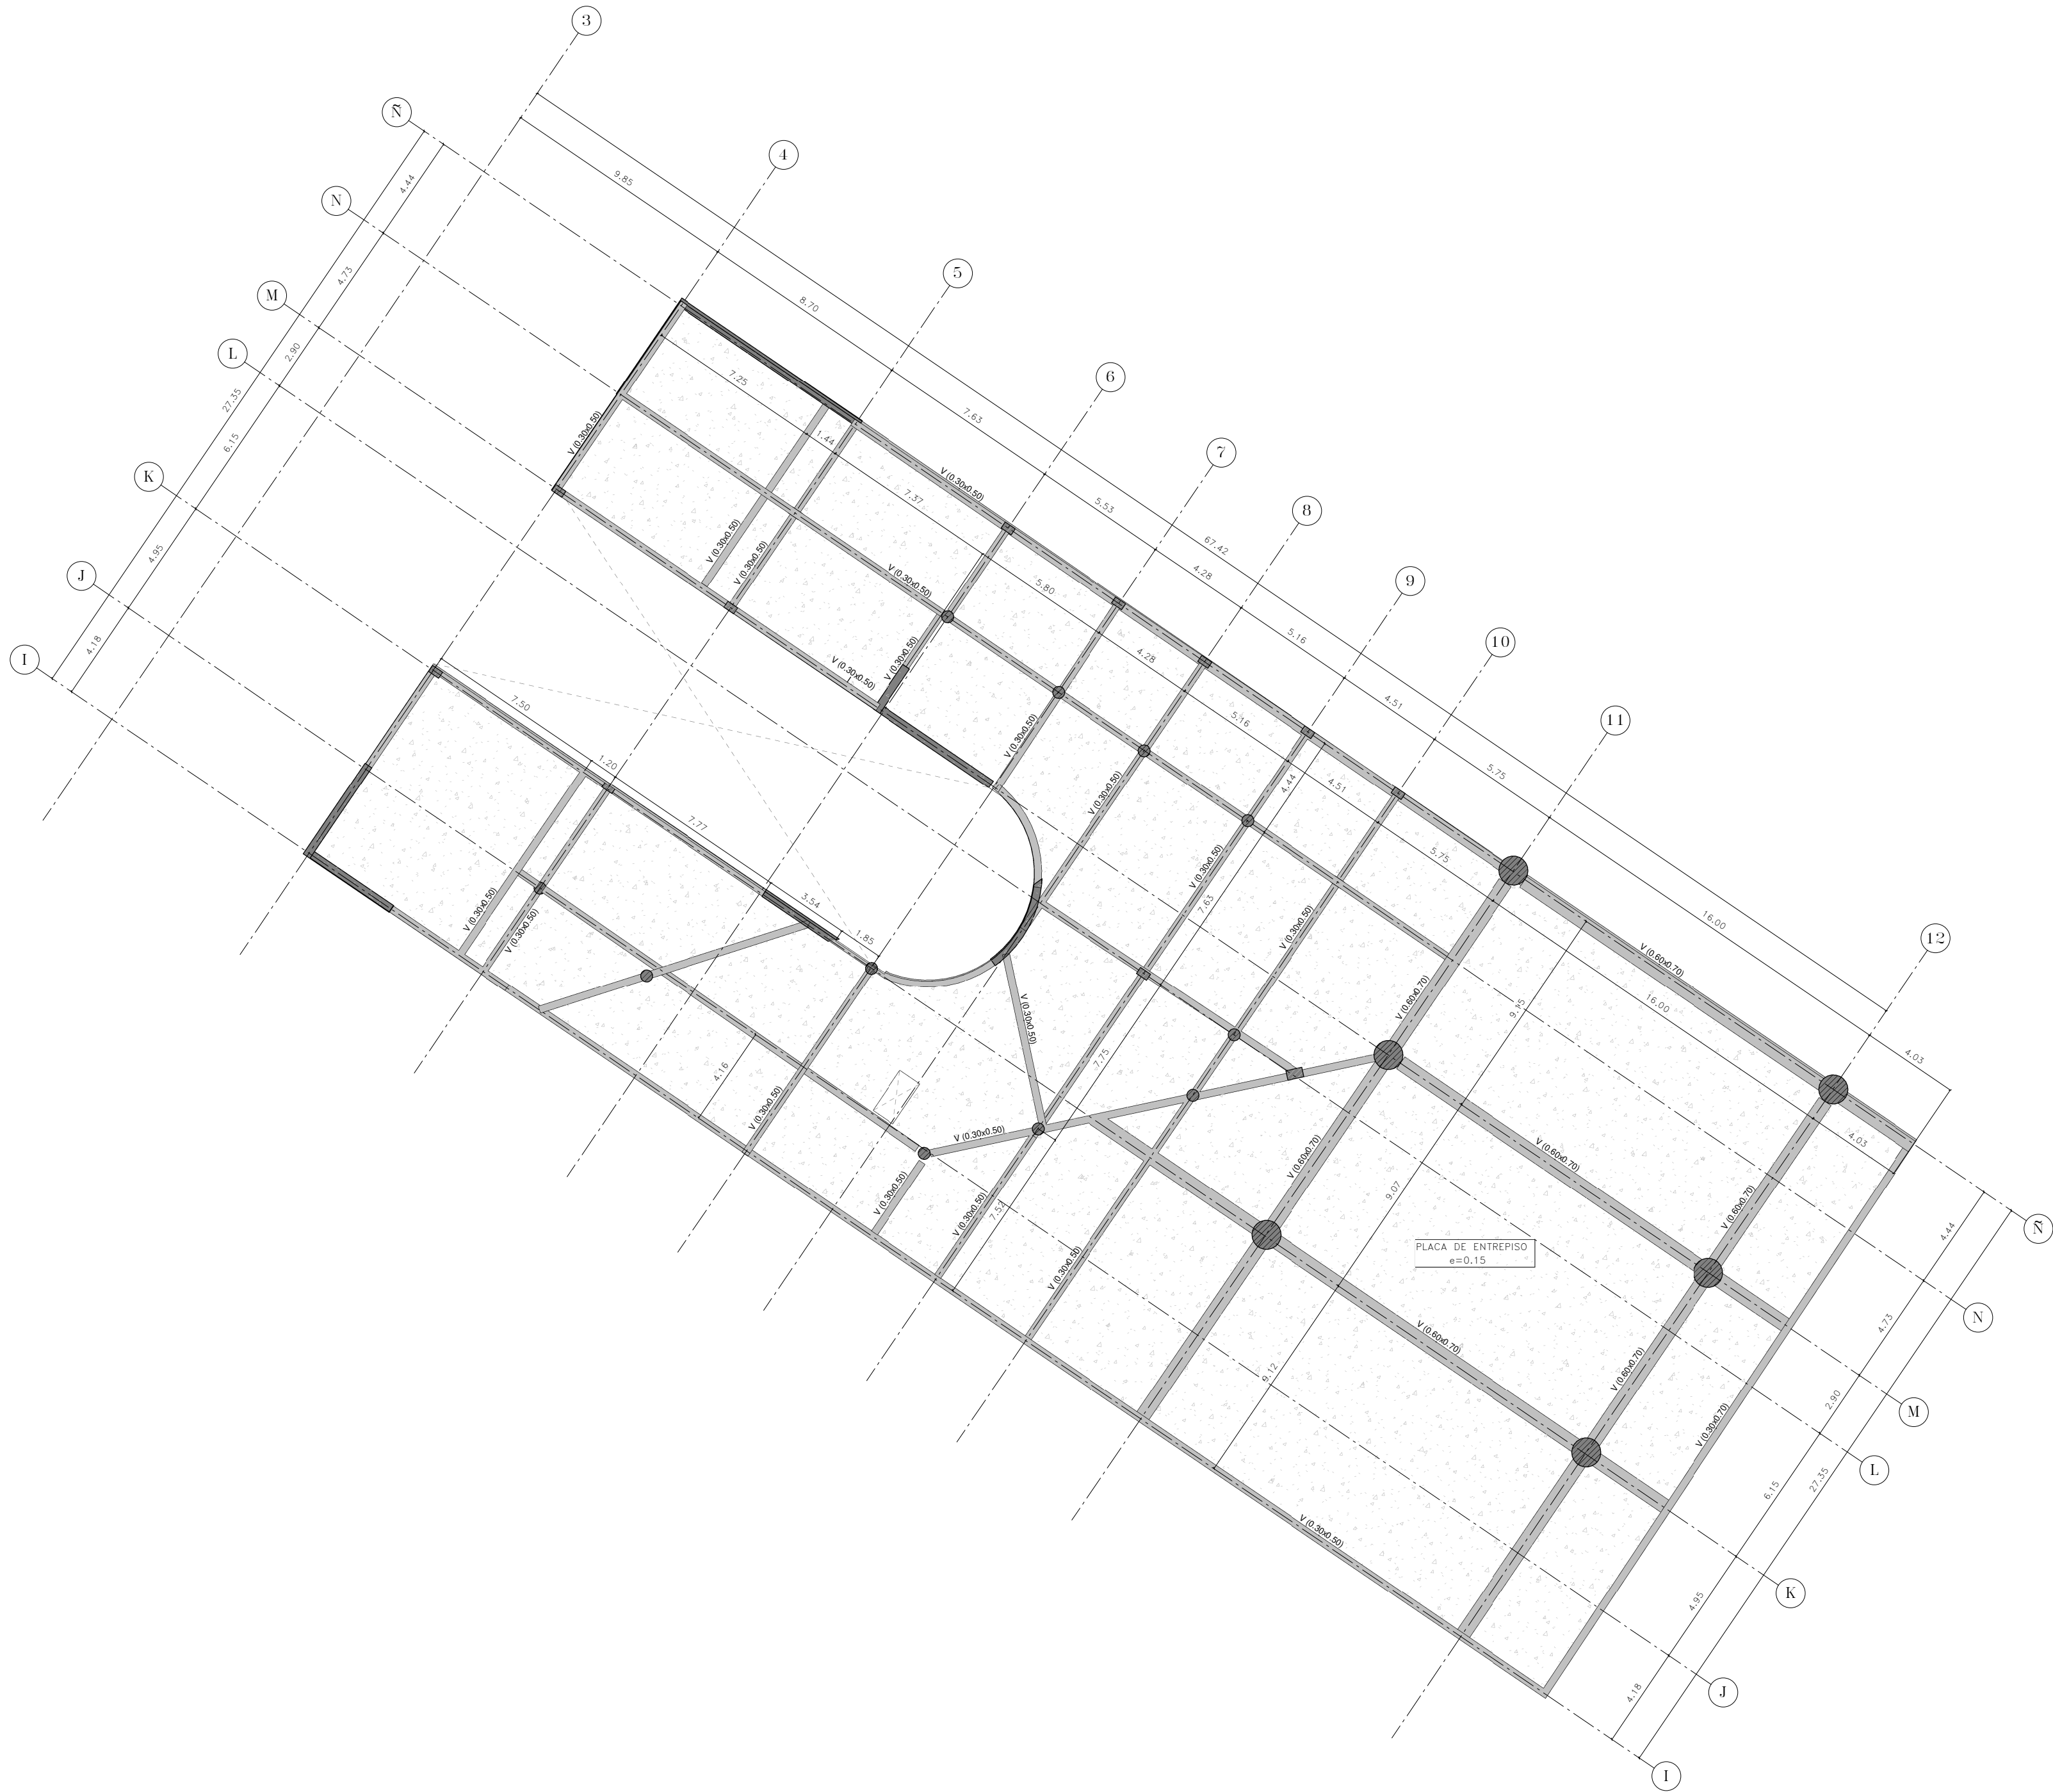

P5 PLANTA ESTRUCTURAL PISO 4 N+15.00
ESCALA 1 : 200

901 E PLANCHAS No.		901 E PLANO No.	- REVISION.
 UNIVERSIDAD <u>La Gran Colombia</u>			
PROYECTO:			
FACULTAD DE ARQUITECTURA			
PROYECTO TEMATICO DE GRADO			
BOGOTÁ 2024			
CONVENCIONES:			
CURSO:			
PROYECTO TEMATICO DE GRADO			
CONTIENE:			
PLANTA ESTRUCTURAL PISO 5 N+15.00			
OBSERVACIONES:			
1.			
ESCALA:		FECHA:	
INDICADA		2025 05 26	
ARCHIVO:		FECHA COPIA:	
		2025 05 26	
DIBUJÓ		ELABORACIÓN	
REVISIÓN.	PLANO No.	PLANCHA No.	
-	E 106	E 106	
		DE	

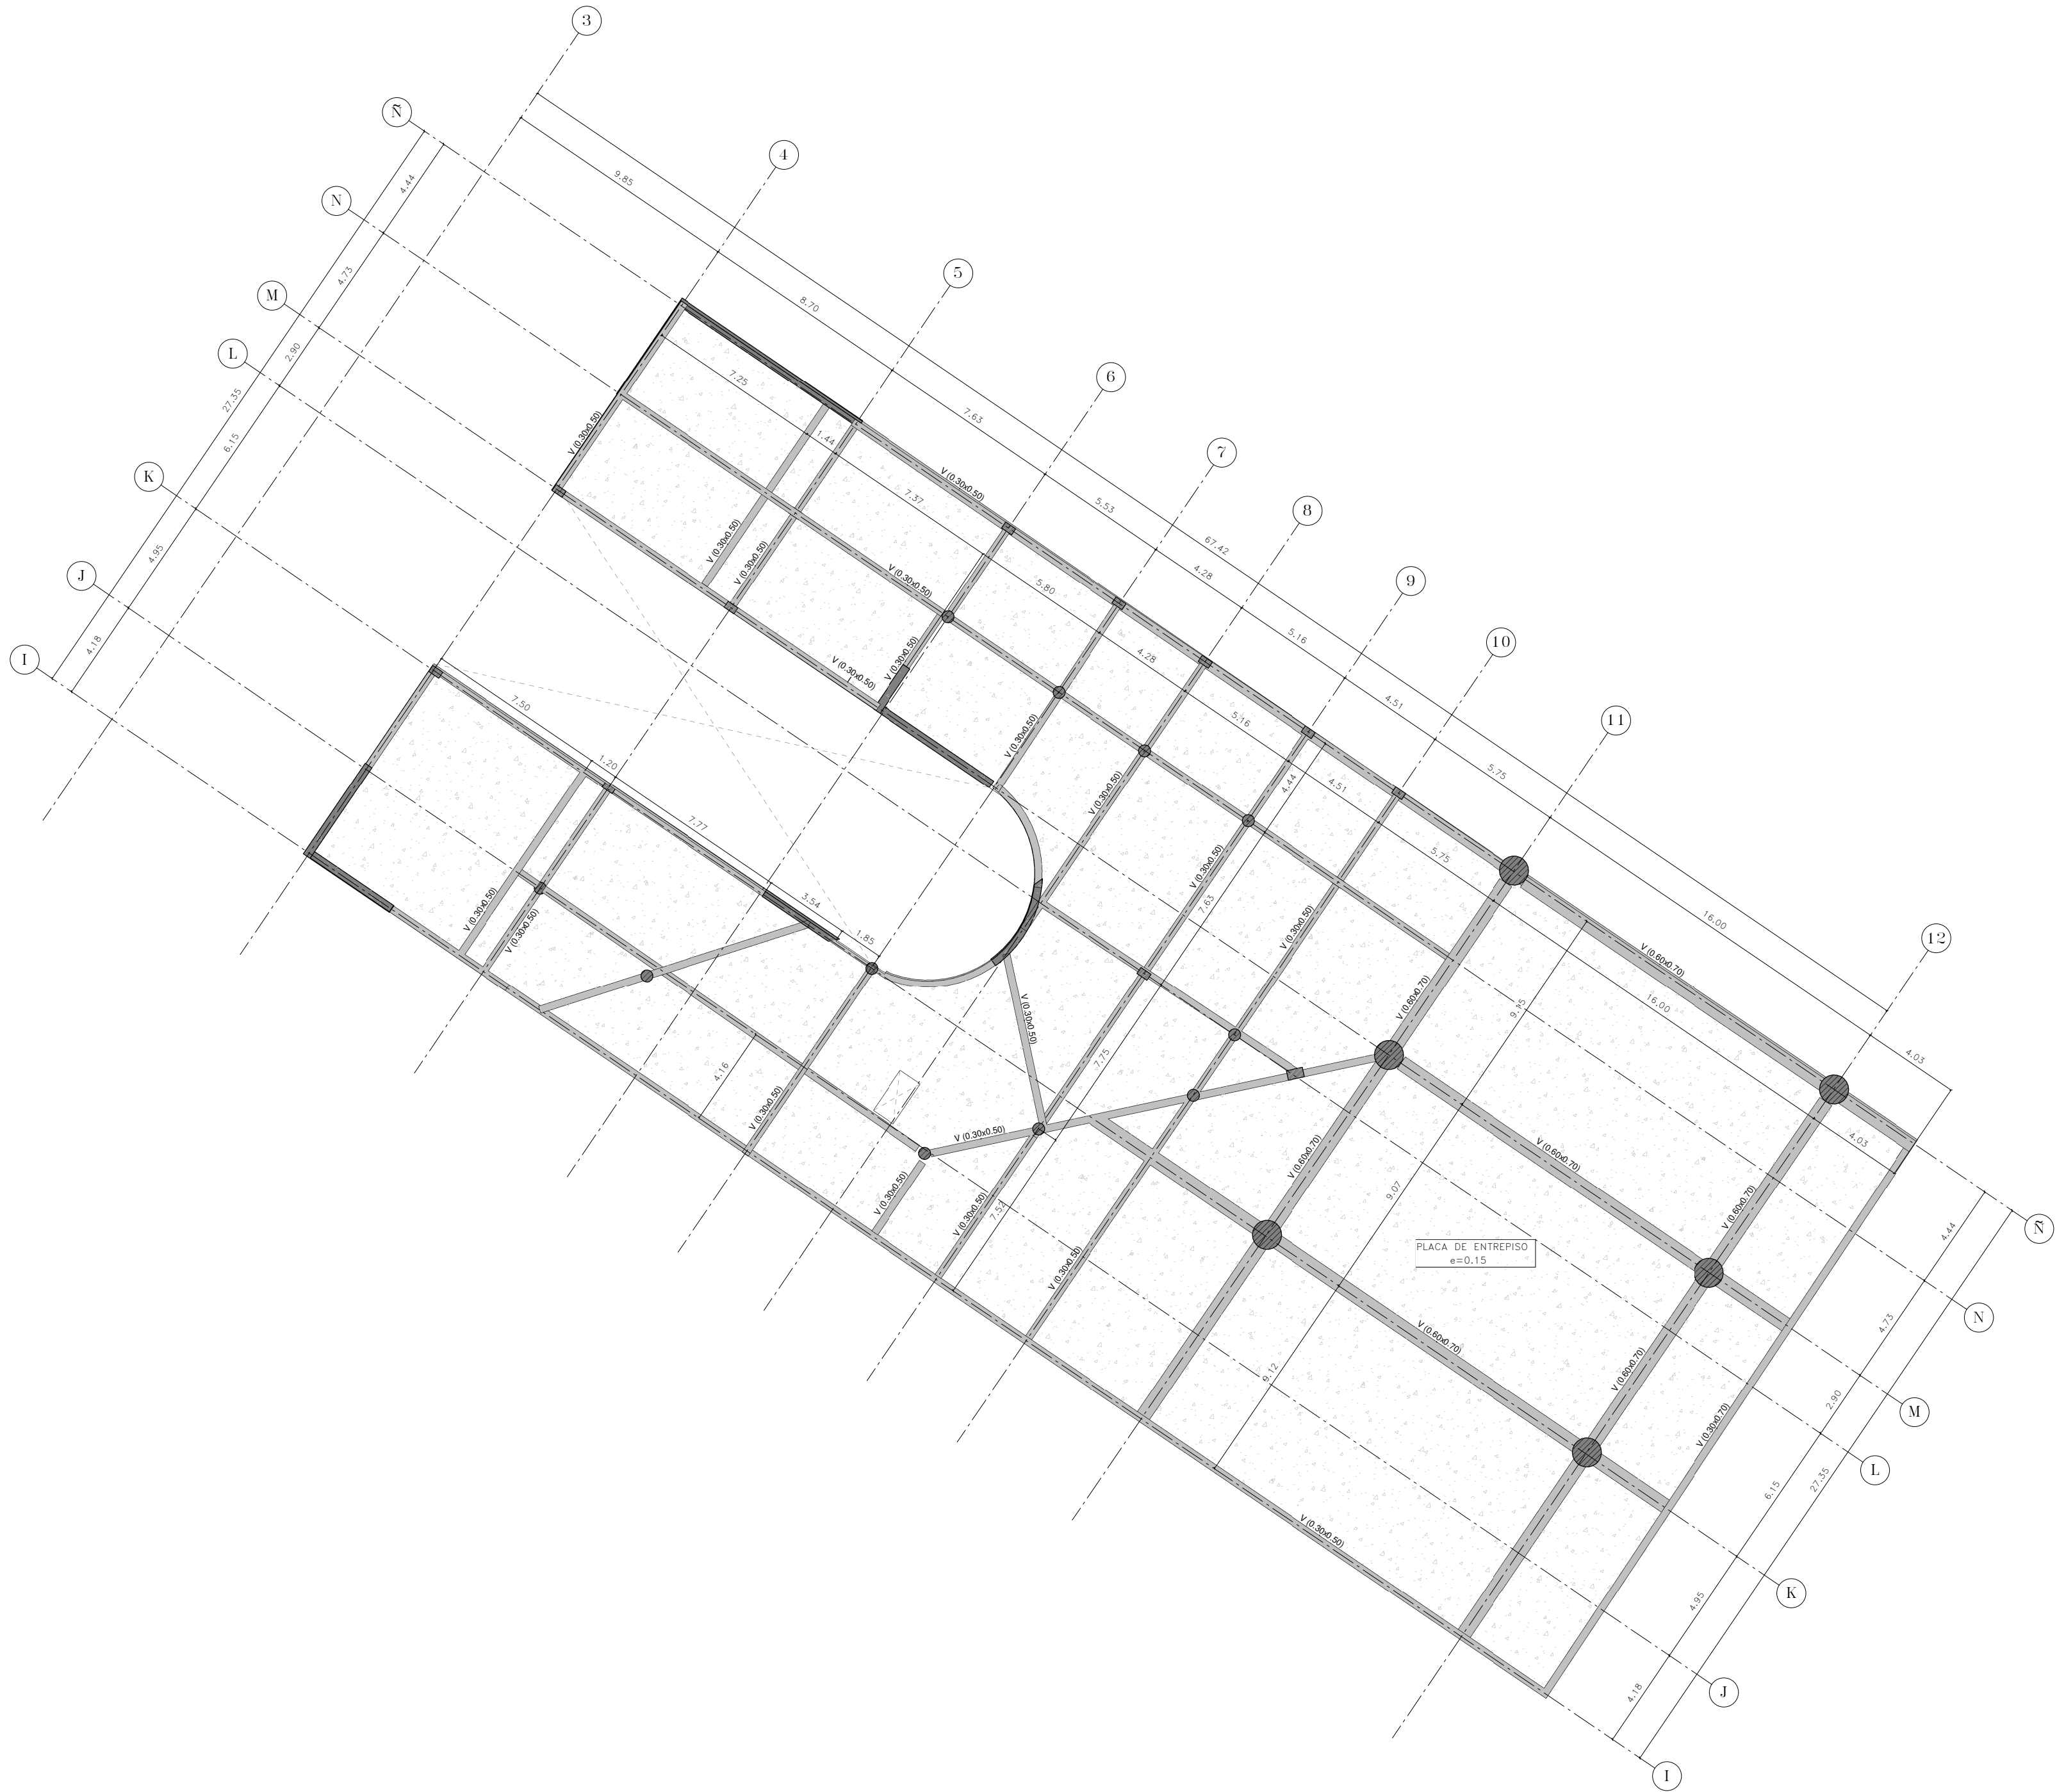

P6 PLANTA ESTRUCTURAL PISO 5 N+15.00
ESCALA 1 : 200

901 E PLANCHAS No.		901 E PLANO No.	- REVISION.
 UNIVERSIDAD La Gran Colombia			
PROYECTO:			
FACULTAD DE ARQUITECTURA			
PROYECTO TEMATICO DE GRADO			
BOGOTÁ 2024			
CONVENCIONES:			
CURSO:			
PROYECTO TEMATICO DE GRADO			
CONTIENE:			
PLANTA ESTRUCTURAL PISO 5 N+15.00			
OBSERVACIONES:			
1.			
ESCALA:		FECHA:	
INDICADA		2025 05 26	
ARCHIVO:		FECHA COPIA:	
		2025 05 26	
DIBUJÓ		ELABORACIÓN	
REVISIÓN.	PLANO No.	PLANCHAS No.	
-	E 106	E 106	
		DE	

REVISIÓN: -		PLANO No. E 107	PLANCHAS No. E 107
 UNIVERSIDAD La Gran Colombia			
PROYECTO:			
FACULTAD DE ARQUITECTURA			
PROYECTO TEMATICO DE GRADO			
BOGOTÁ 2024			
CONVENCIONES:			
CURSO:			
PROYECTO TEMATICO DE GRADO			
CONTIENE:			
PLANTA ESTRUCTURAL NIVEL DE CUBIERTA			
OBSERVACIONES:			
1.			
ESCALA:		FECHA:	
INDICADA		2025 05 26	
ARCHIVO:		FECHA COPIA:	
		2025 05 26	
DIBUJÓ		ELABORACIÓN	
REVISIÓN: PLANO No. PLANCHAS No.			
-		E 107	
		DE	

