



# CENTRO AGRICOLA DEL LLANO AGROLLANO

Centro de investigación y desarrollo  
agropecuario enfocado al progreso  
económico del municipio Puerto  
Gaitán, Meta.

Integrantes

Cristian David Murcia Rodriguez  
Santiago Alejandro Perdomo Castillo

Director de proyecto de grado

Arquitecto Juan Pablo Paternina Paternina

# UGAC

UNIVERSIDAD LA GRAN COLOMBIA



No.	Plano No.	Contenido	Escala	Item
01	PL-01	Indice	N/A	Arquitectonico
02	ARQ	Cuadro de Áreas	N/A	
03	PL-02	Plano de Implantación	1:200	
04	PL-03	Plano Primer Piso	1:200	
05	PL-04	Plano Segundo Piso	1:200	
06	PL-05	Plano Tercer Piso	1:200	
07	PL-06	Plano Cuarto Piso	1:200	
08	PL-07	Plano Cubierta	1:200	
09	CR-01	Plano Cortes	1:200	
10	CF-01	Plano Fachada	1:100	
11	CM-01	Plano Cimentación Bloque Administrativo	1:100	
12	CM-02	Plano Cimentación Bloque Educativo	1:100	
13	CM-03	Plano Cimentación Bloque Investigativo	1:200	
14	CM-04	Plano Cimentación General	1:100	
15	CL-01	Plano Localización Columnas Investigativo	1:200	
16	CL-02	Plano Localización Columnas General	1:200	
17	EP-01	Plano Entre Piso Educativo	1:100	Detalle
18	EP-02	Plano Entre Piso General	1:200	
19	DT-01	Plano Detalle Cimentación	1:10	
20	DT-02	Plano Detalle Disposición de Refuerzo	1:10	
21	DT-03	Plano Detalle Entre Piso	1:15	
22	DT-04	Plano Detalle Corte Fachada	1:50	
23	DT-05	Plano Detalle Muro Cortina	1:10	
24	DT-06	Plano Detalle Salón Investigación	1:50	
25	SV-01	Plano Electrico	1:50	
26	SV-02	Plano Hidráulico	1:50	Informativo
27	SV-03	Plano Sanitario	1:200	
28	SV-04	Plano Red Contra Incendio	1:200	
29	CU-01	Cuadro de Puertas	N/A	Informativo
30	CU-02	Cuadro de Ventanas	N/A	

PL- No. DE 1 26

PUERTO + AGRO

LOCALIZACIÓN

PUERTO GARITÁN



INTEGRANTES

CRISTIAN DAVID MURCIA RODRIGUEZ  
SANTIAGO ALEJANDRO PERDOMO CASTILLO

DIRECTOR DE GRUPO

ARQ. JUAN PABLO PATERNINA

BOGOTÁ D.C. BOGOTÁ D.C.

PROYECTO TEMÁTICO DE GRADO

PROFUNDIZACIÓN

X

BOGOTÁ D.C. BOGOTÁ D.C.

INTEGRANTES RESPONSABLES DEL DISEÑO:

CRISTIAN DAVID MURCIA RODRIGUEZ  
SANTIAGO ALEJANDRO PERDOMO CASTILLO

CONTENIDO

PROYECTO ARQUITECTÓNICO

01 INDICE

02

03

04

05

PLANO DE REFERENCIA

01

02

CONVENCIONES TÉCNICAS

TÍTULO BLOQUE DIBUJO

NA -1.00  
NE -0.95

INDICADOR DE CORTES

INDICADOR DE FACHADA

INDICADOR DE PISO

INDICADOR DE MUR

INDICADOR DE PARED

INDICADOR DE CORTINA

INDICADOR DE SALIDA

INDICADOR DE PASADIZO

INDICADOR DE PUERTA

INDICADOR DE VENTANA

INDICADOR DE DETALLE

INDICADOR DE ESCALA

INDICADOR DE PARED

INDICADOR DE PASADIZO

INDICADOR DE PUERTA

INDICADOR DE VENTANA

INDICADOR DE DETALLE

INDICADOR DE ESCALA

INDICADOR DE PARED

INDICADOR DE PASADIZO


INDICADOR DE PUERTA

INDICADOR DE VENTANA

INDICADOR DE DETALLE


INDICADOR DE ESCALA



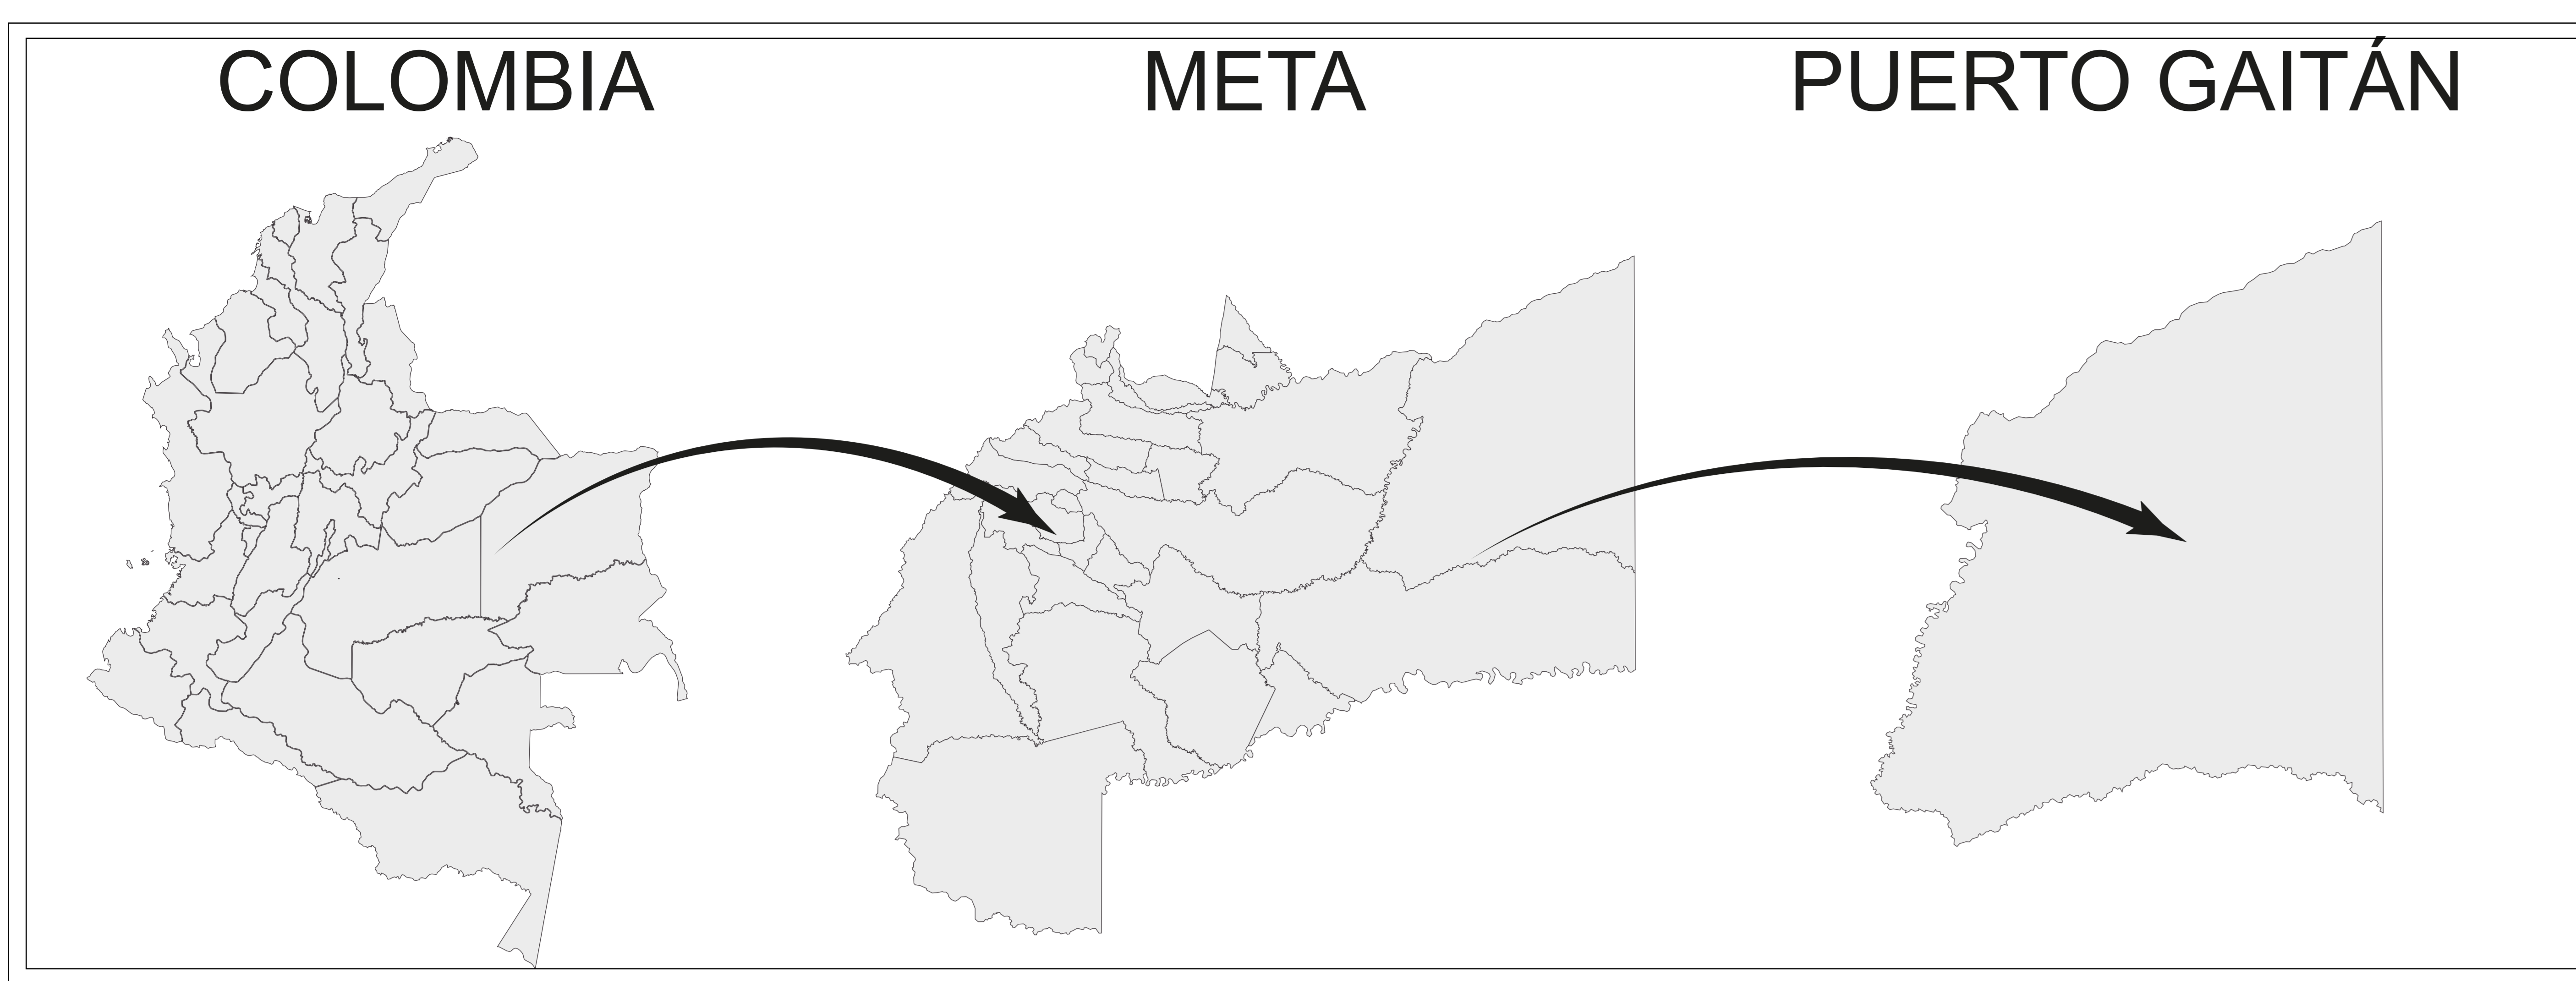

PL- No. DE	30	
CENTRO AGRICOLA DEL LLANO AGROLAND		
LOCALIZACIÓN		
PUERTO GAITÁN		
INTEGRANTES		
CRISTIAN DAVID MURCIA RODRIGUEZ SANTIAGO ALEJANDRO PERDOMO CASTILLO		
DIRECTOR DE GRUPO		
ARQ. JUAN PABLO PATERMINA		
BOGOTA D.C.	BOGOTA D.C.	
PROYECTO TEMATICO DE GRADO		
PROFUNDIZACIÓN		
X		
BOGOTA D.C.	BOGOTA D.C.	
INTEGRANTES RESPONSABLES DEL DISEÑO:		
CRISTIAN DAVID MURCIA RODRIGUEZ SANTIAGO ALEJANDRO PERDOMO CASTILLO		
CONTENIDO		
PROYECTO ARQUITECTONICO		
01	IMPLANTACION	
02		
03		
04		
05		
PLANO DE REFERENCIA		
01		
02		
CONVENCIONES TECNICAS		
TITULO BLOQUE DIBUJO		
ESCALA:		
1:500		
Nº ARCHIVO:		
LOCALIZACIÓN		
ANOTACIONES		
NOMBRE DEL ARCHIVO:		
Localización DWG		
FECHA: Diciembre 2020		
GUARDADO	Dic2020	
IMPRESION		
Rev. No.	Observaciones	Fecha
1		
2		
3		




REFERENCIA:

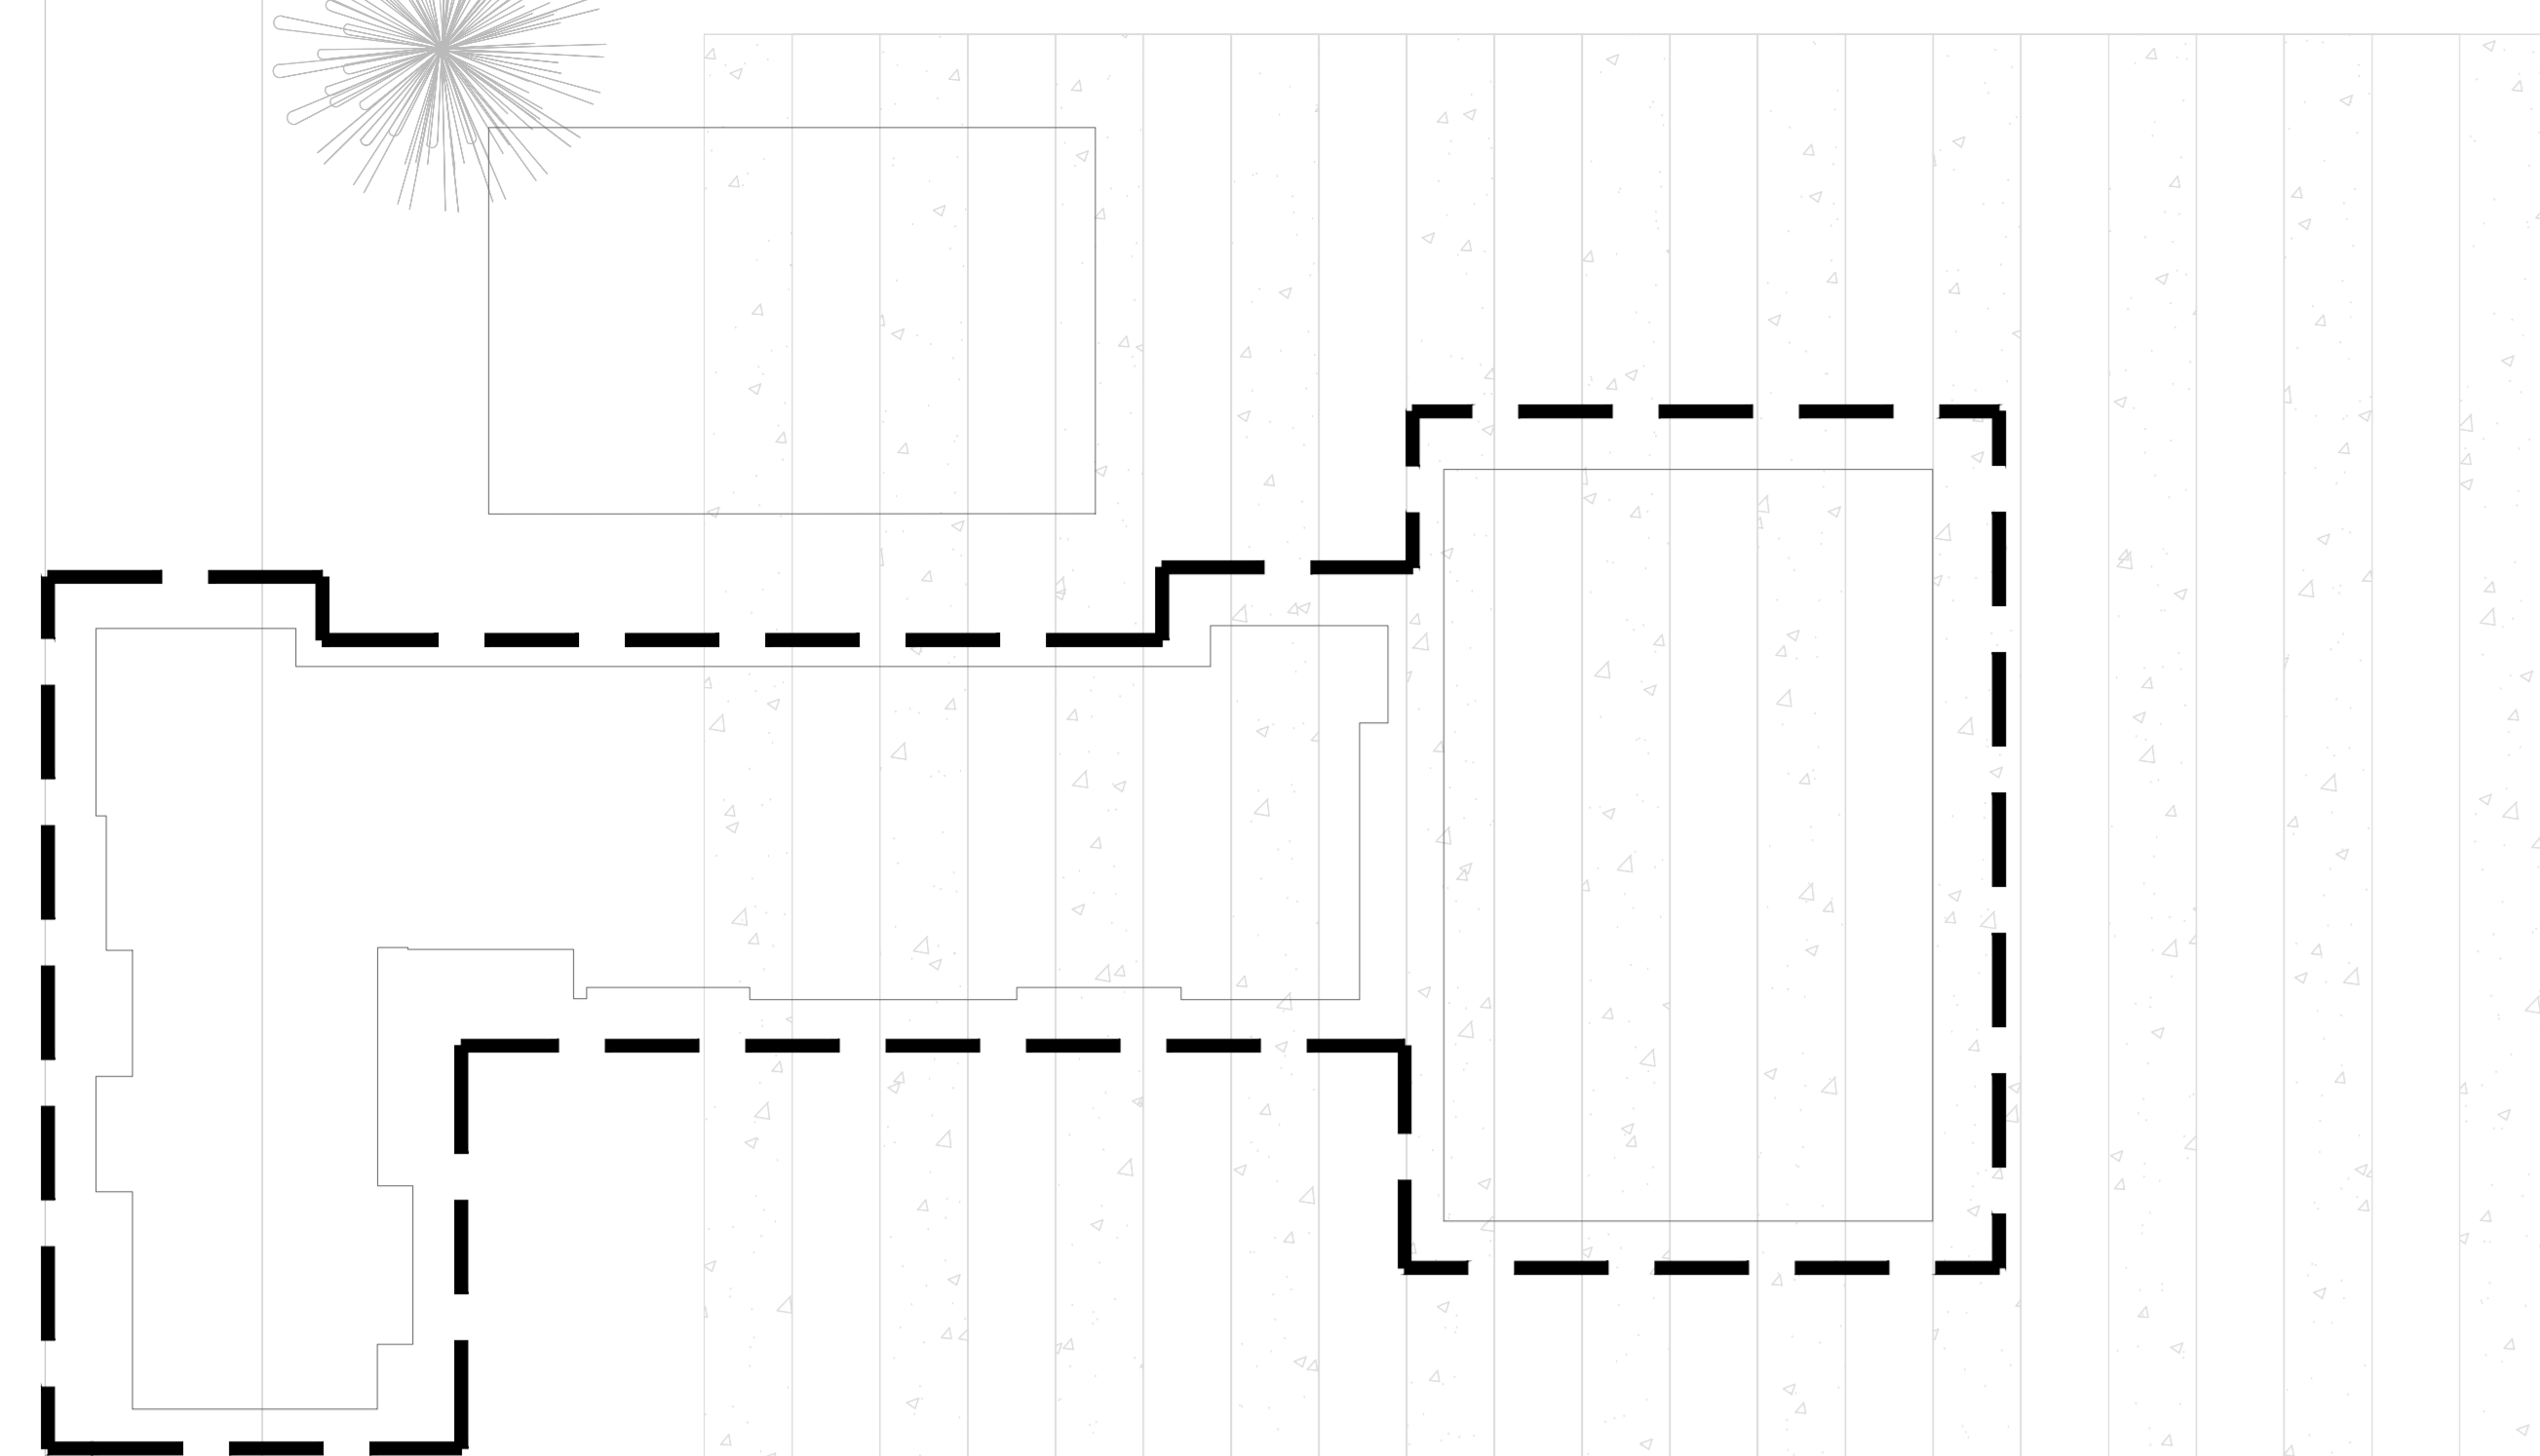

**A** PLANTA PRIMER PISO " EDUCATIVO E INVESTIGATIVO"  
 ESC:1:100

PL. No. <b>4</b>	DE <b>30</b>	
PUERTO + AGRO		
LOCALIZACIÓN		
FUERTO GAITÁN		
INTEGRANTES		
CRISTIAN DAVID MURCIA RODRIGUEZ SANTIAGO ALEJANDRO PERDOMO CASTILLO		
DIRECTOR DE GRUPO		
ARQ. JUAN PABLO PATERMINA		
BOGOTÁ D.C.	BOGOTÁ D.C.	
PROYECTO TEMÁTICO DE GRADO		
PROFUNDIZACIÓN		
<b>X</b>		
BOGOTÁ D.C.	BOGOTÁ D.C.	
INTEGRANTES RESPONSABLES DEL DISEÑO:		
CRISTIAN DAVID MURCIA RODRIGUEZ SANTIAGO ALEJANDRO PERDOMO CASTILLO		
CONTENIDO		
PROYECTO ARQUITECTÓNICO		
01	PLANTA PRIMER PISO	
02	PLANTA REFERENCIA	
03		
04		
05	PLANO DE REFERENCIA	
01		
02		
CONVENCIONES TÉCNICAS		
TÍTULO BLOQUE DIBUJO		
ESCALA: 1:250		
CODIGO: PL - 05		
ANOTACIONES		
NOMBRE DEL ARCHIVO: Planta Primer Piso.DWG		
FECHA: Diciembre 2020		
GUARDADO Dic. 2020	IMPRESION	
Rev. No.	Observaciones	Fecha
1		
2		
3		

REFERENCIA:

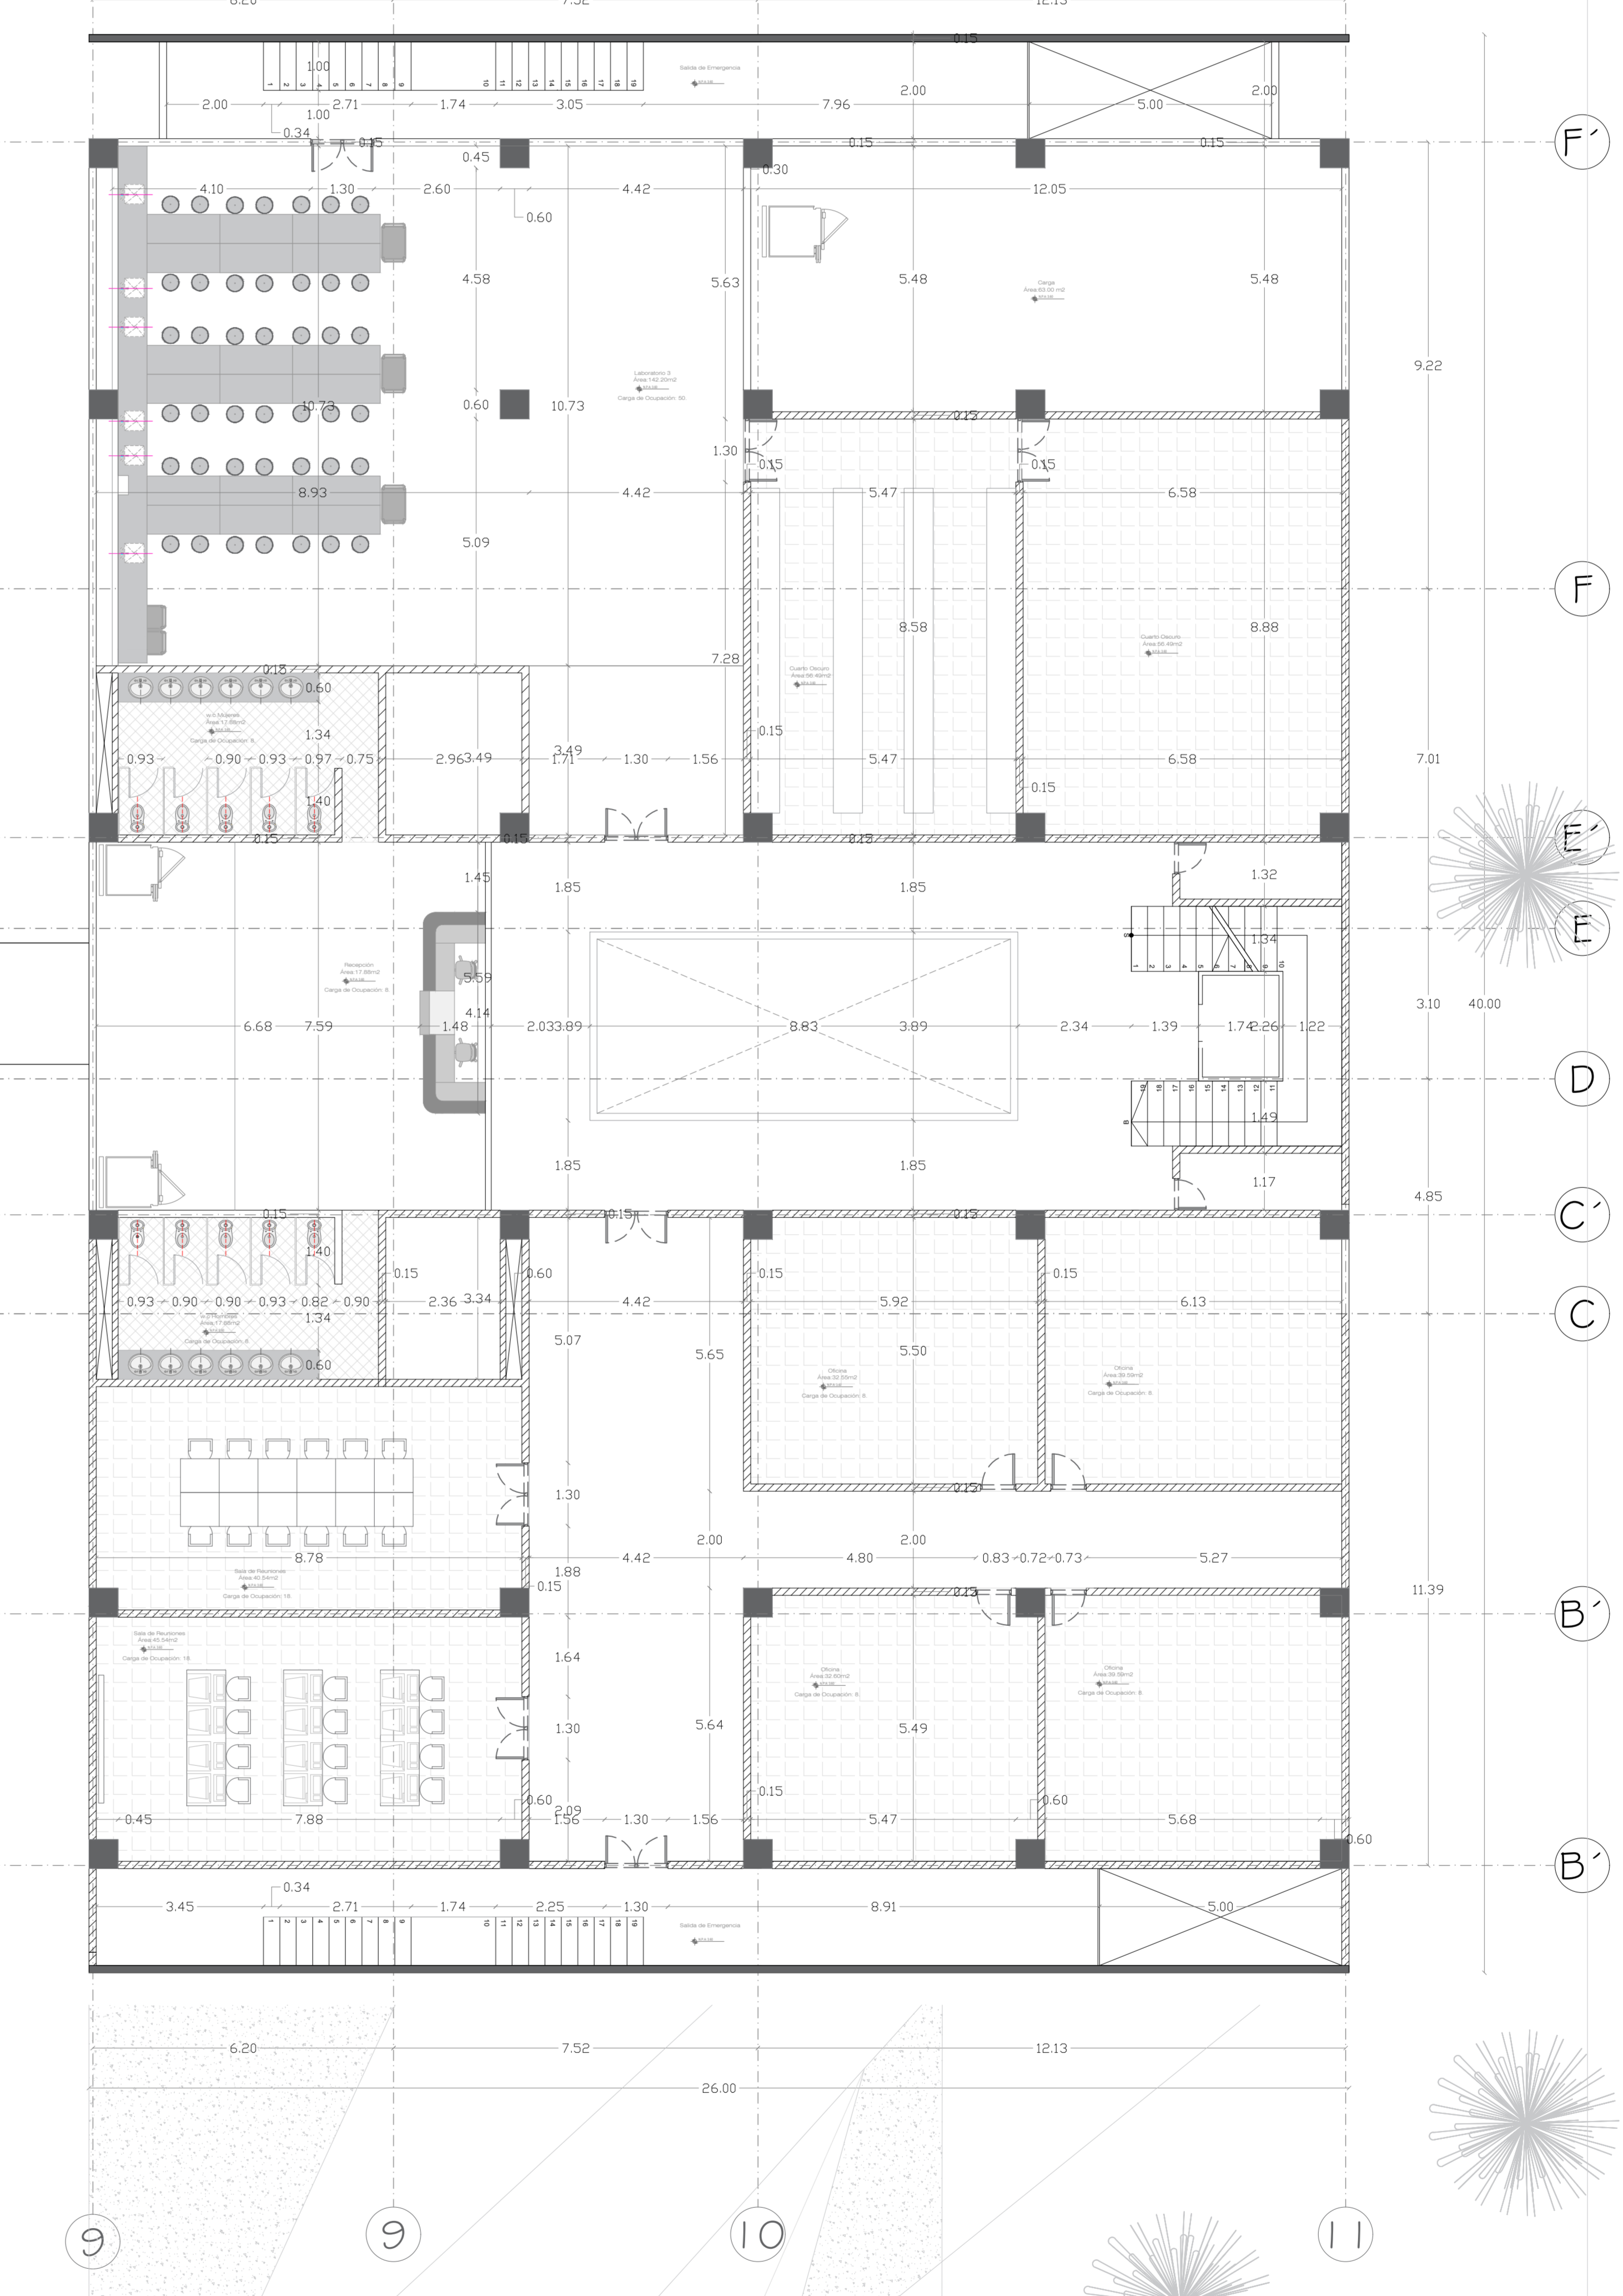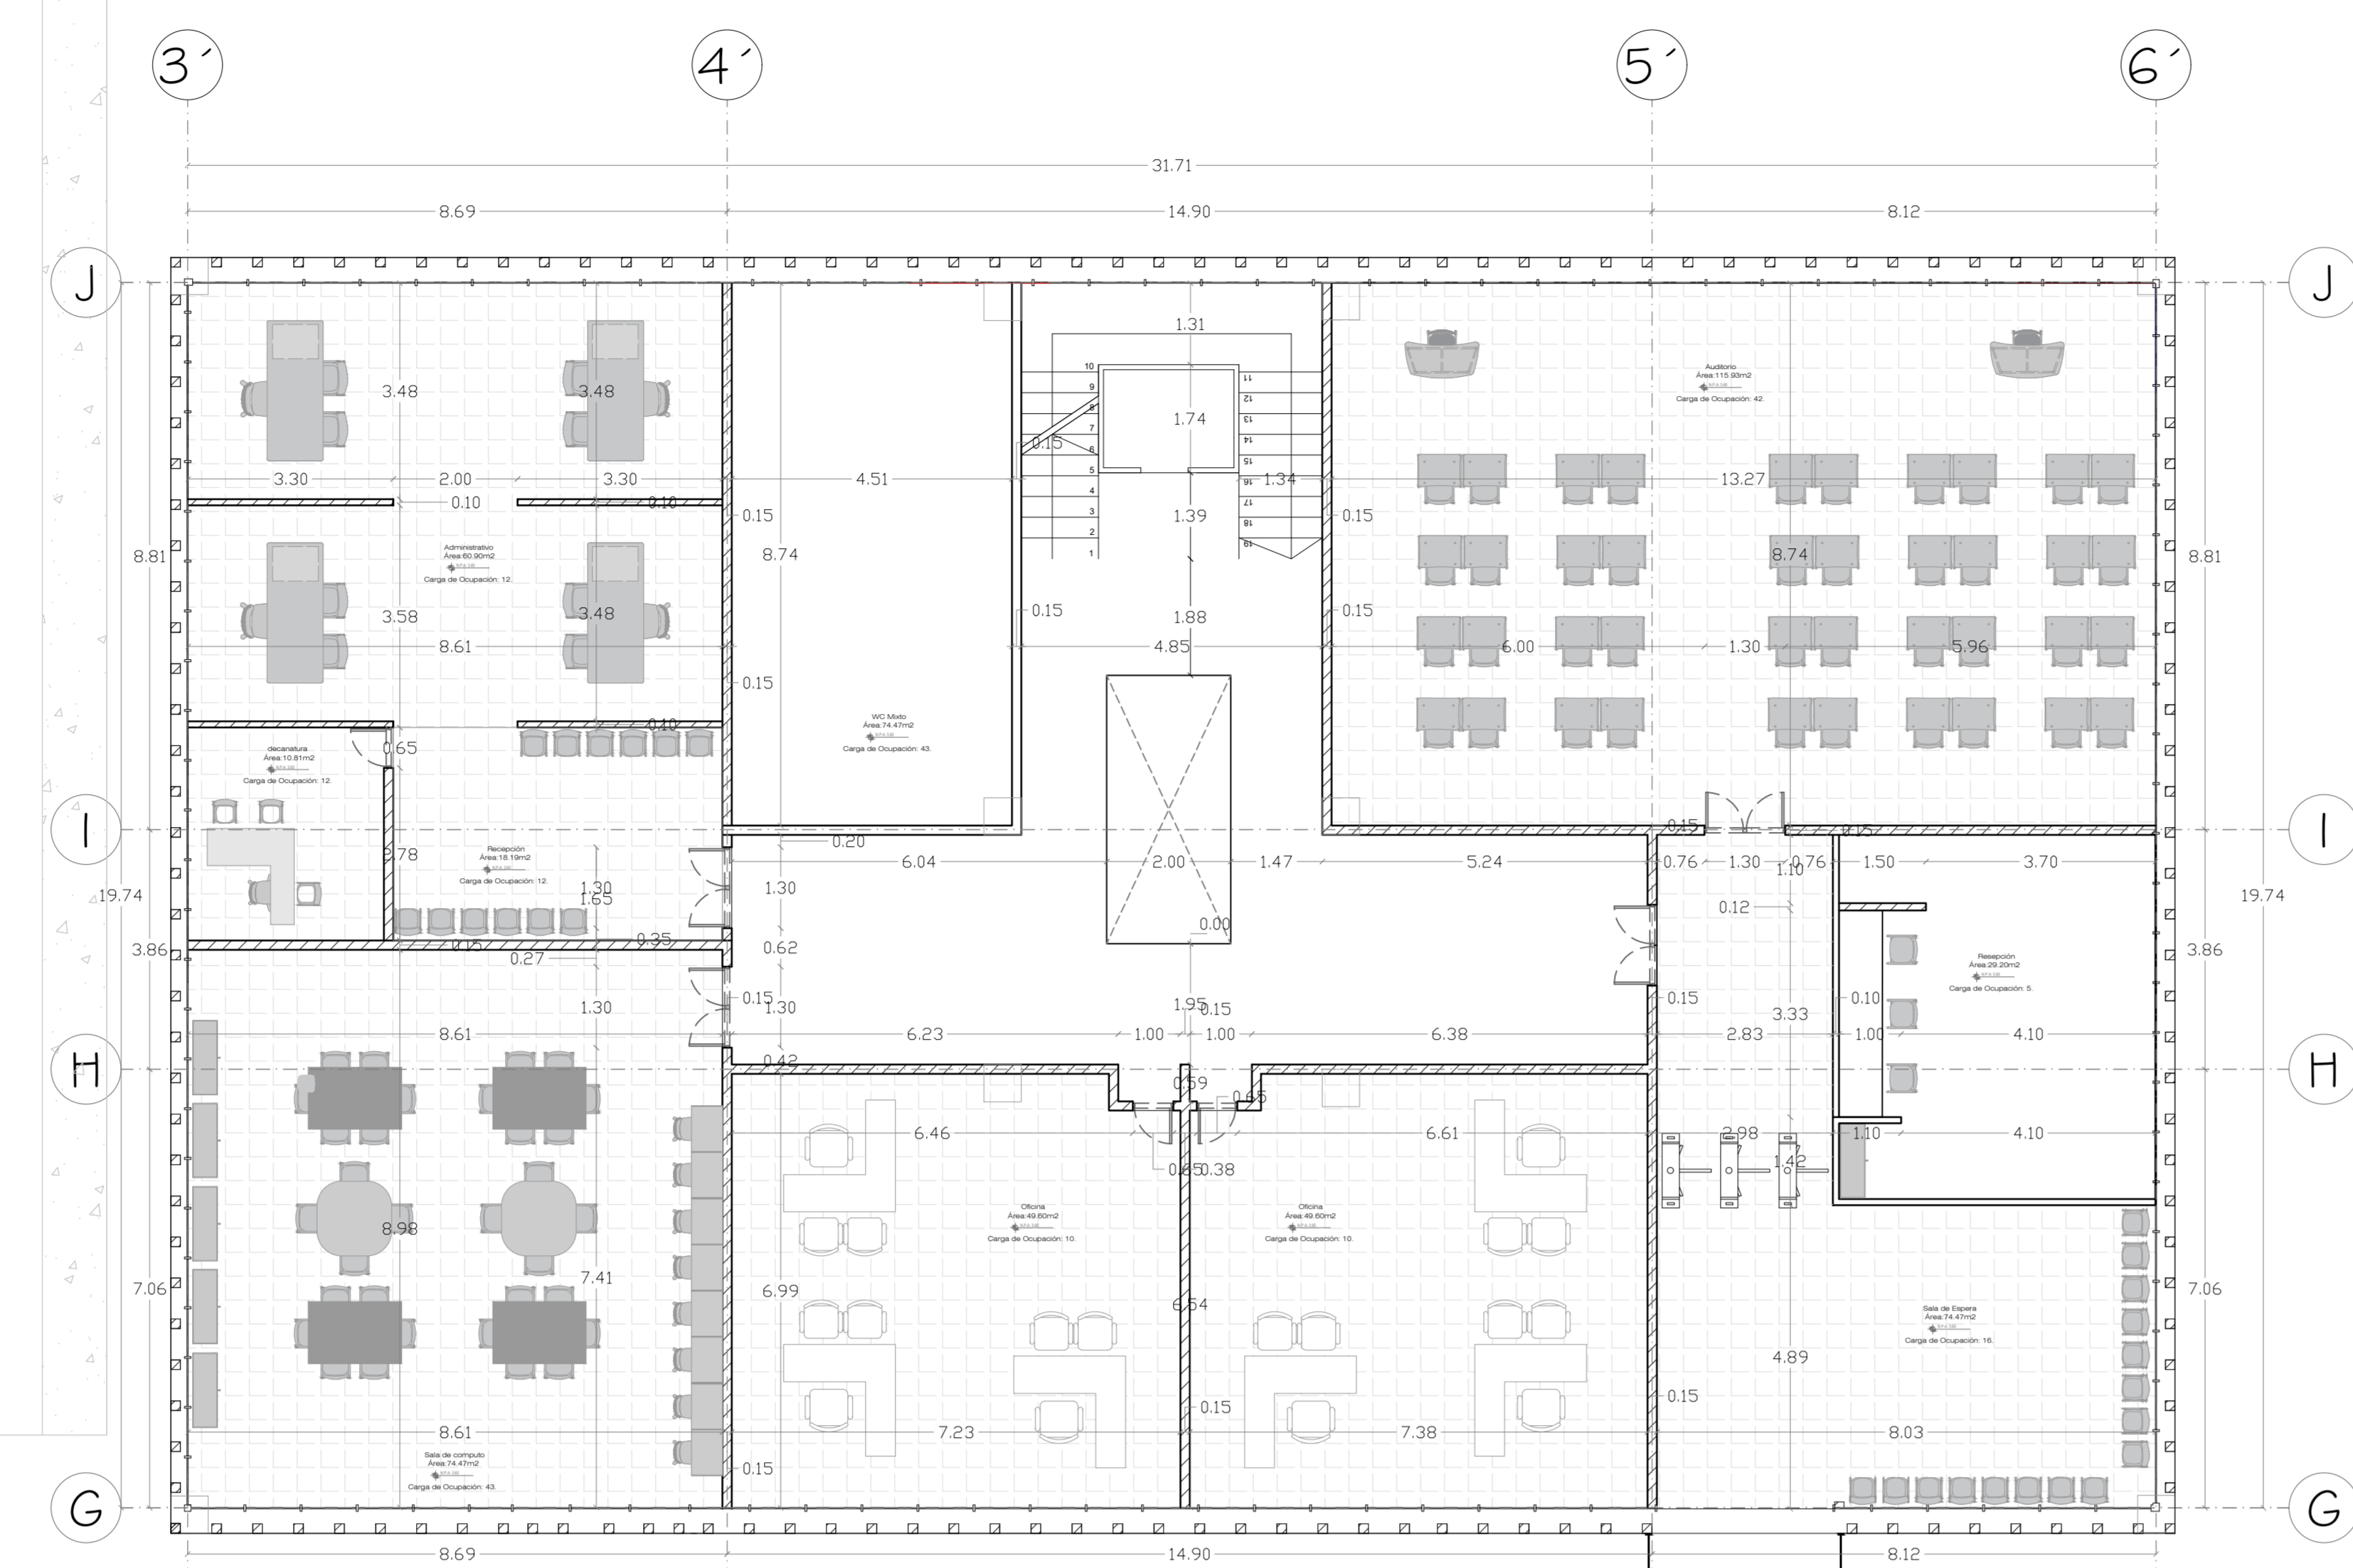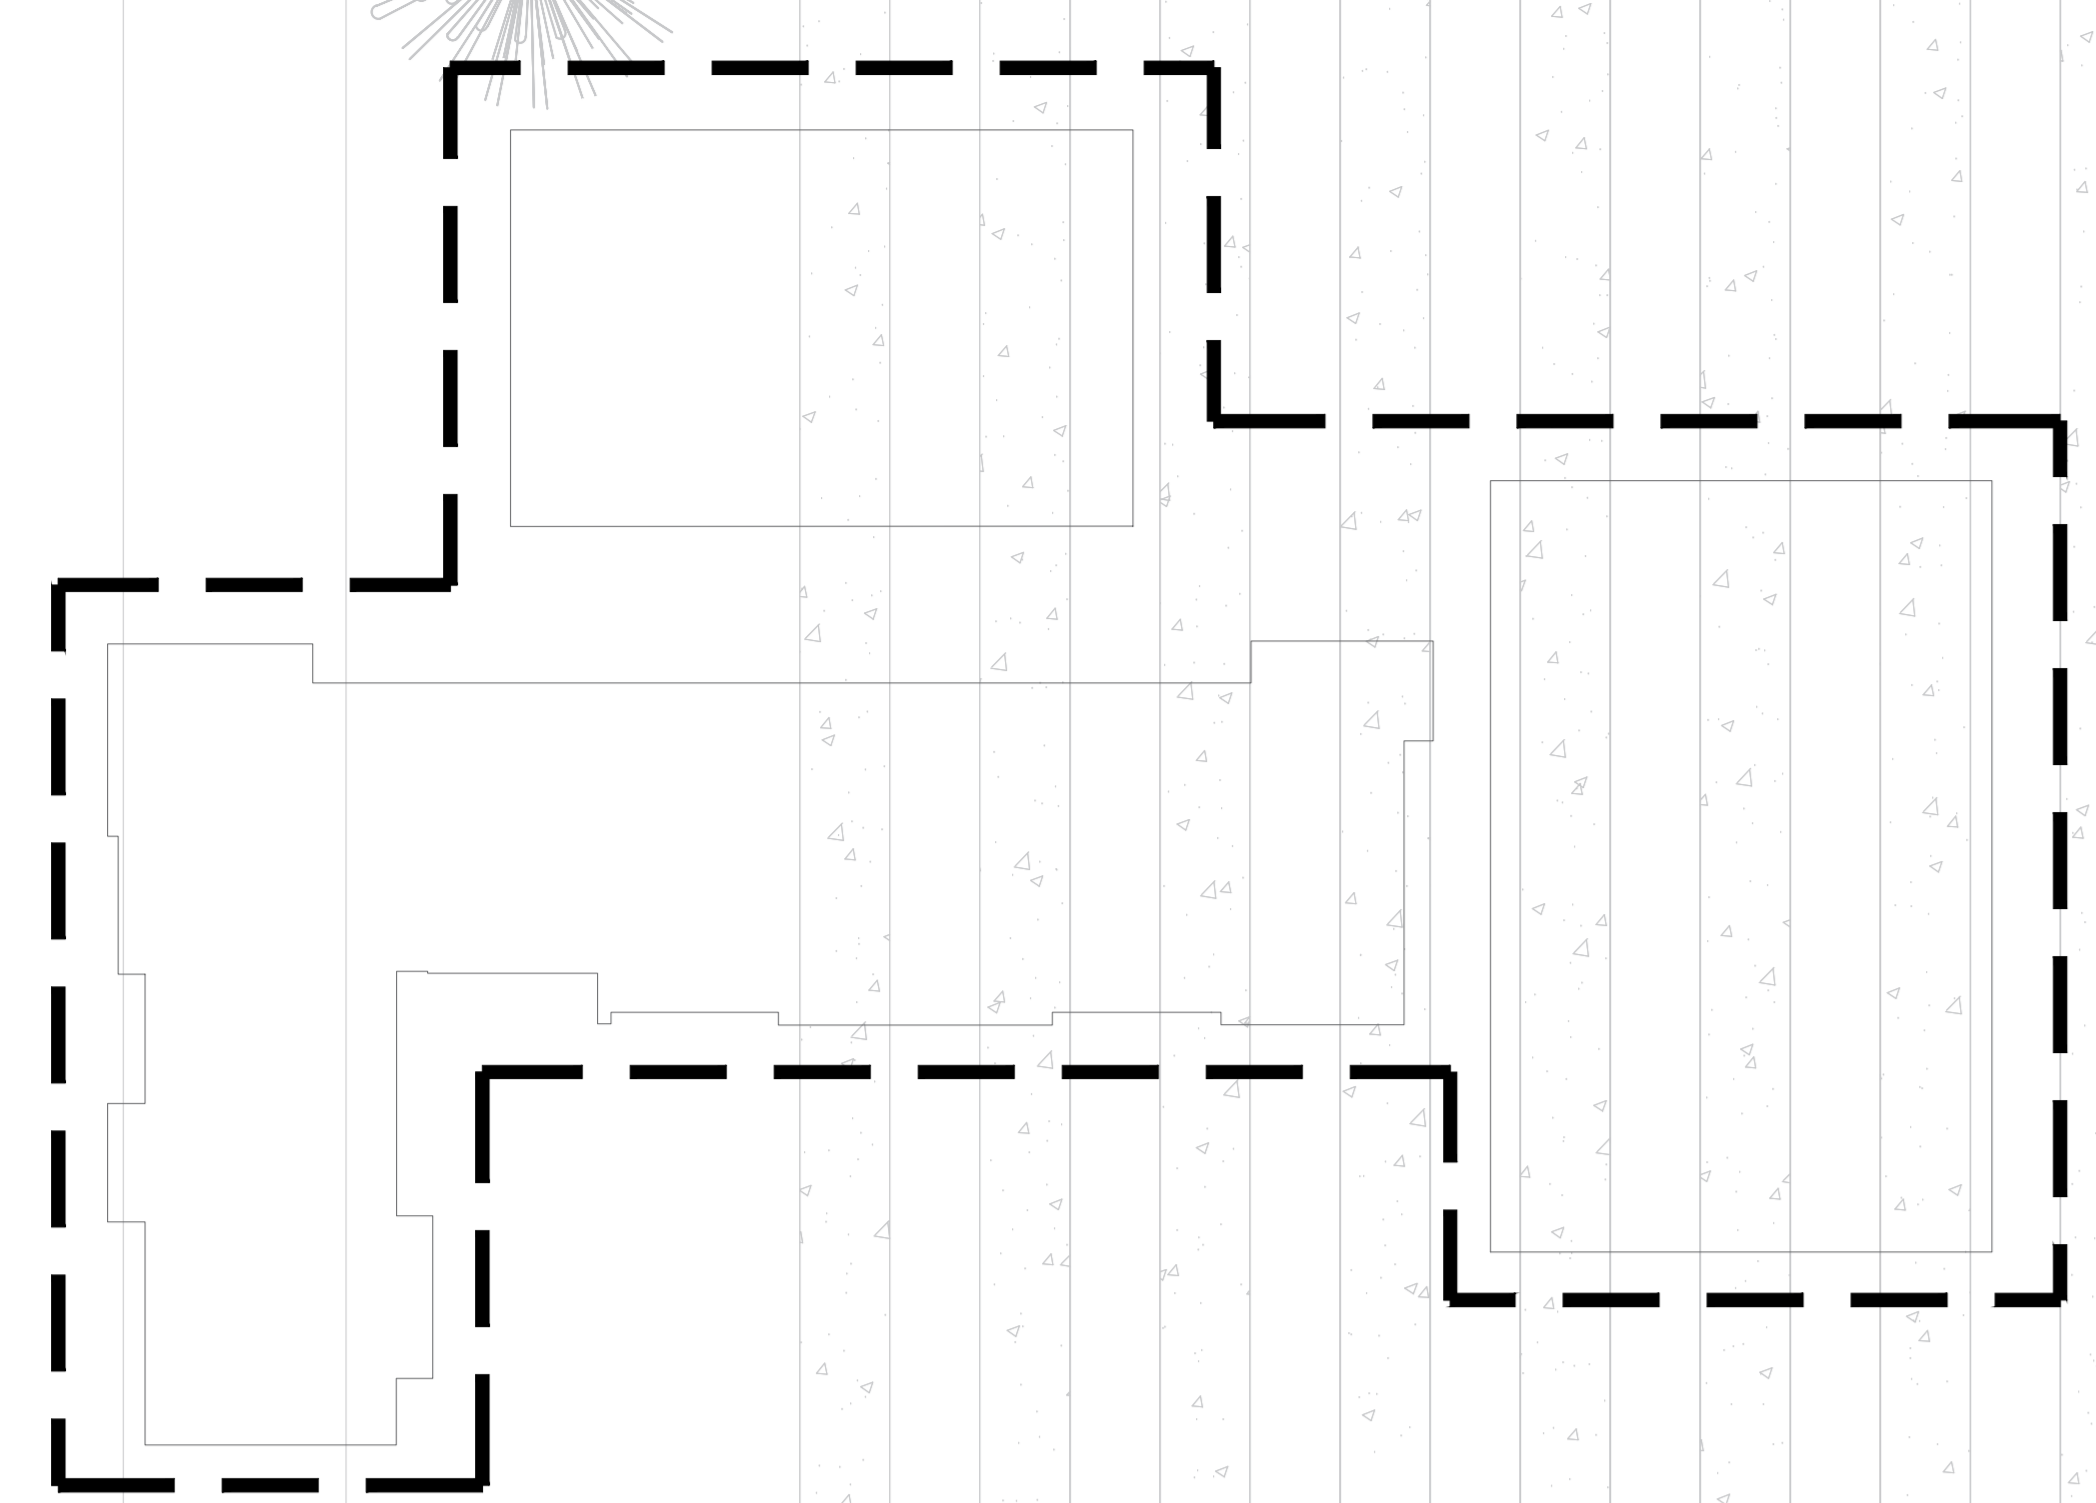

**A** PLANTA SEGUNDO PISO " EDUCATIVO, INVESTIGATIVO Y ADMINISTRATIVO"  
 ESC: 1:200

PL. No. DE 05 30  
 CENTRO AGRICOLA DEL LLANO AGROLLANO  
 LOCALIZACIÓN  
 PUERTO GAÍAN

**INTEGRANTES**  
 CRISTIAN DAVID MURCIA RODRIGUEZ  
 SANTIAGO ALEJANDRO PERDOMO CASTILLO  
**DIRECTOR DE GRUPO**  
 ARQ. JUAN PABLO PATERMINA  
 BOGOTÁ D.C. BOGOTÁ D.C.  
**PROYECTO TEMÁTICO DE GRADO**  
 PROFUNDIZACIÓN  
**X**  
 BOGOTÁ D.C. BOGOTÁ D.C.

**INTEGRANTES RESPONSABLES DEL DISEÑO:**  
 CRISTIAN DAVID MURCIA RODRIGUEZ  
 SANTIAGO ALEJANDRO PERDOMO CASTILLO

**CONTENIDO**




PROYECTO ARQUITECTÓNICO	
01	PLANTA SEGUNDO PISO
02	REFERENCIA PROYECTO
03	
04	
05	
PLANO DE REFERENCIA	
01	
02	

**CONVENCIONES TÉCNICAS**  
 TÍTULO O BLOQUE DIBUJO  
  
 PEND 3%  
 PEND 1%  
 PENDIENTE

**ESCALA:**  
 1:200  
**Nº ARCHIVO:**  
 PL - 06  
**ANOTACIONES**  
 NOMBRE DEL ARCHIVO:  
 Planta Segundo Piso.DWG  
 FECHA: Diciembre 2020  
 GUARDADO Dic 2020 IMPRESION  

Nº	Observaciones	Fecha
1		
2		
3		

REFERENCIA:

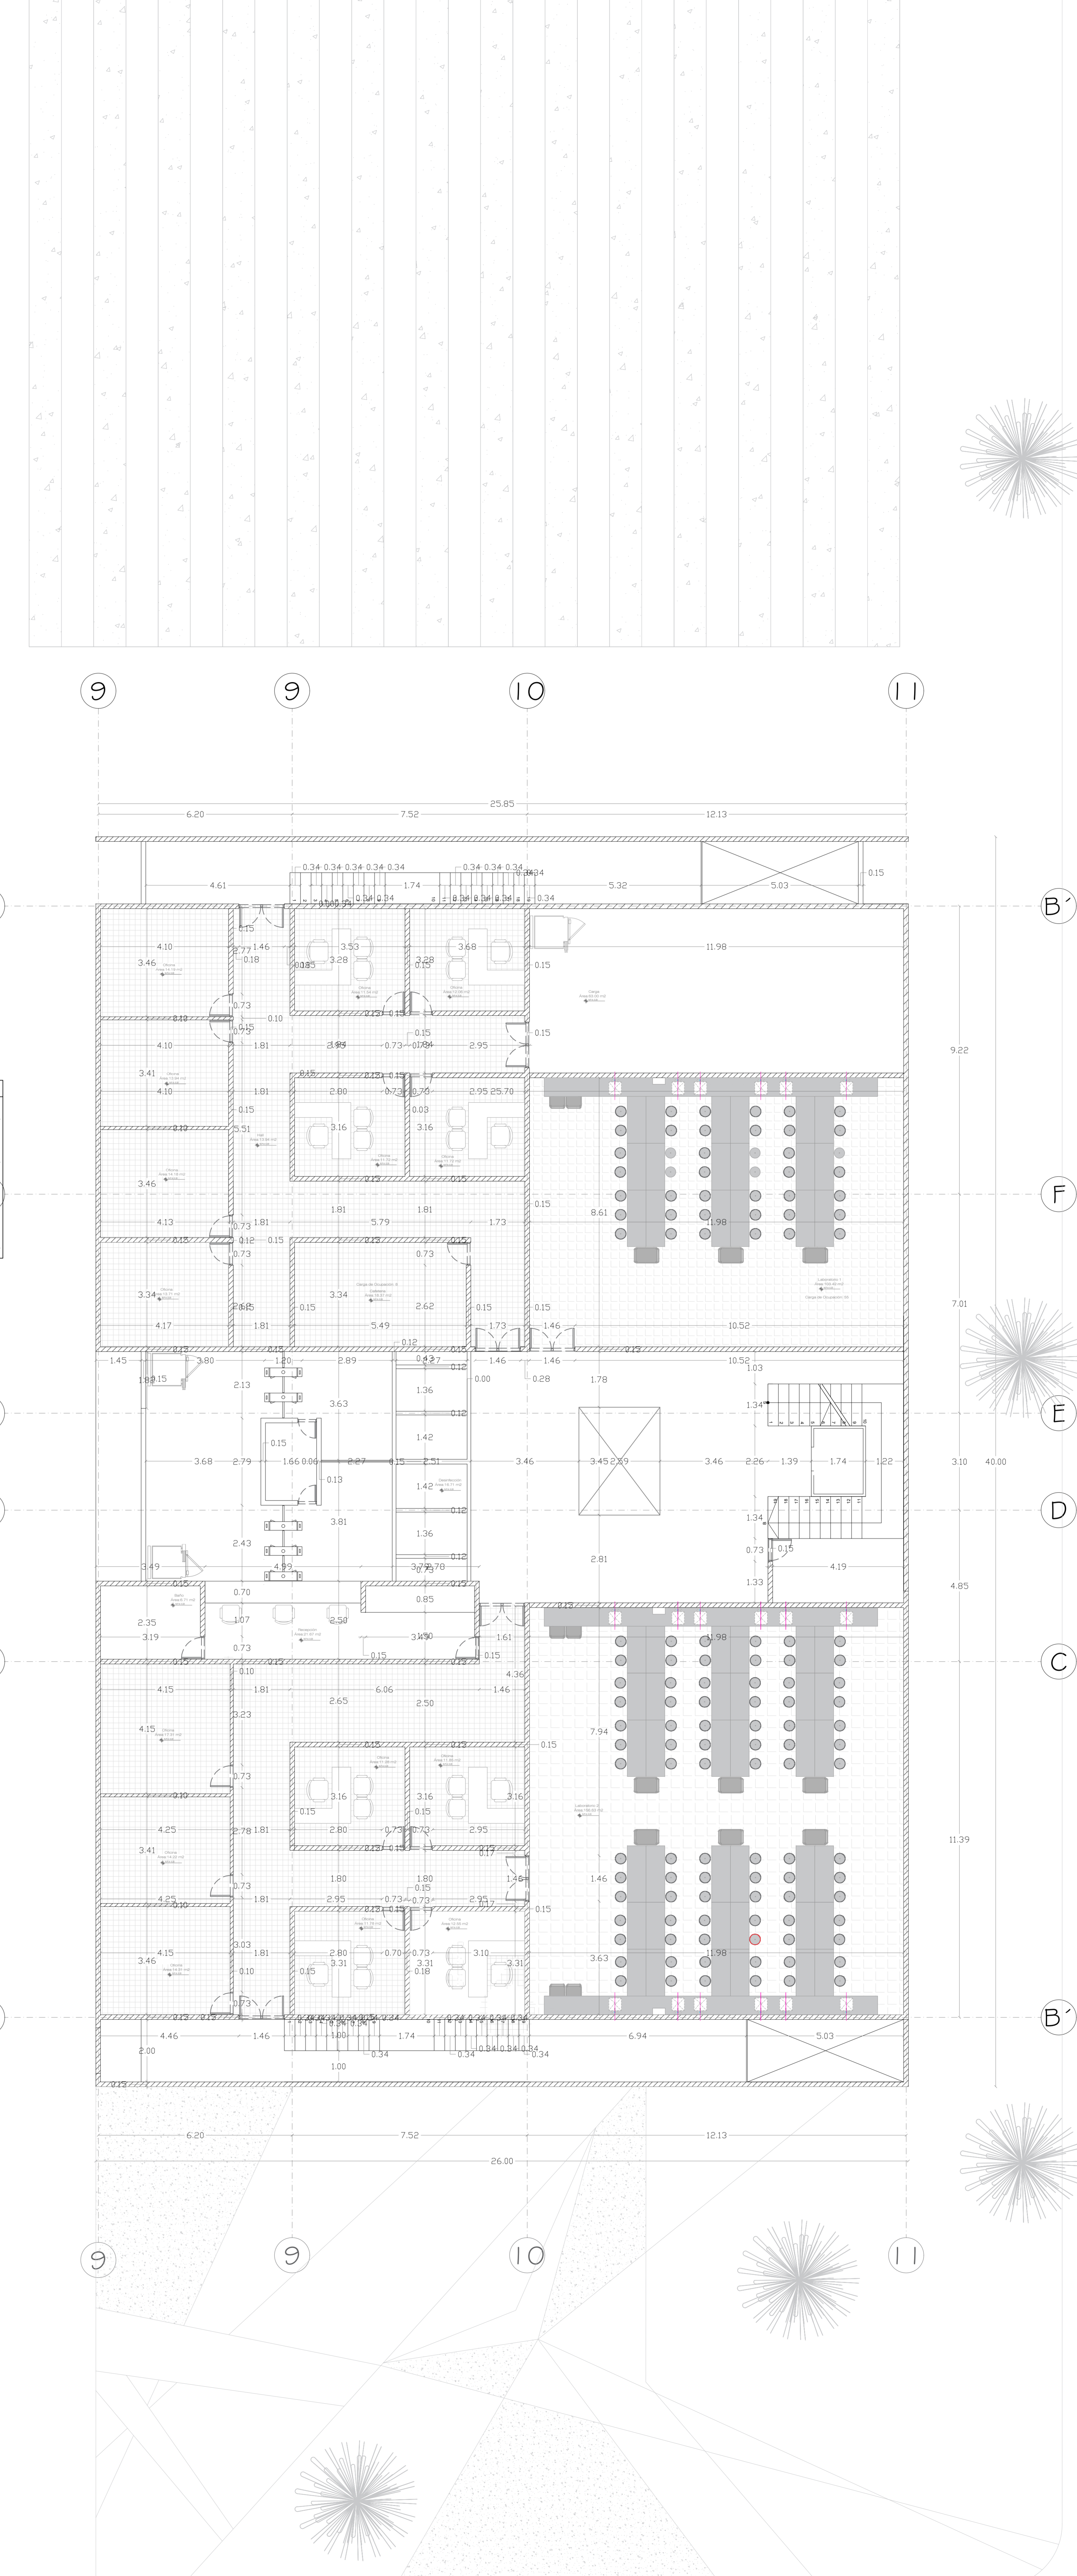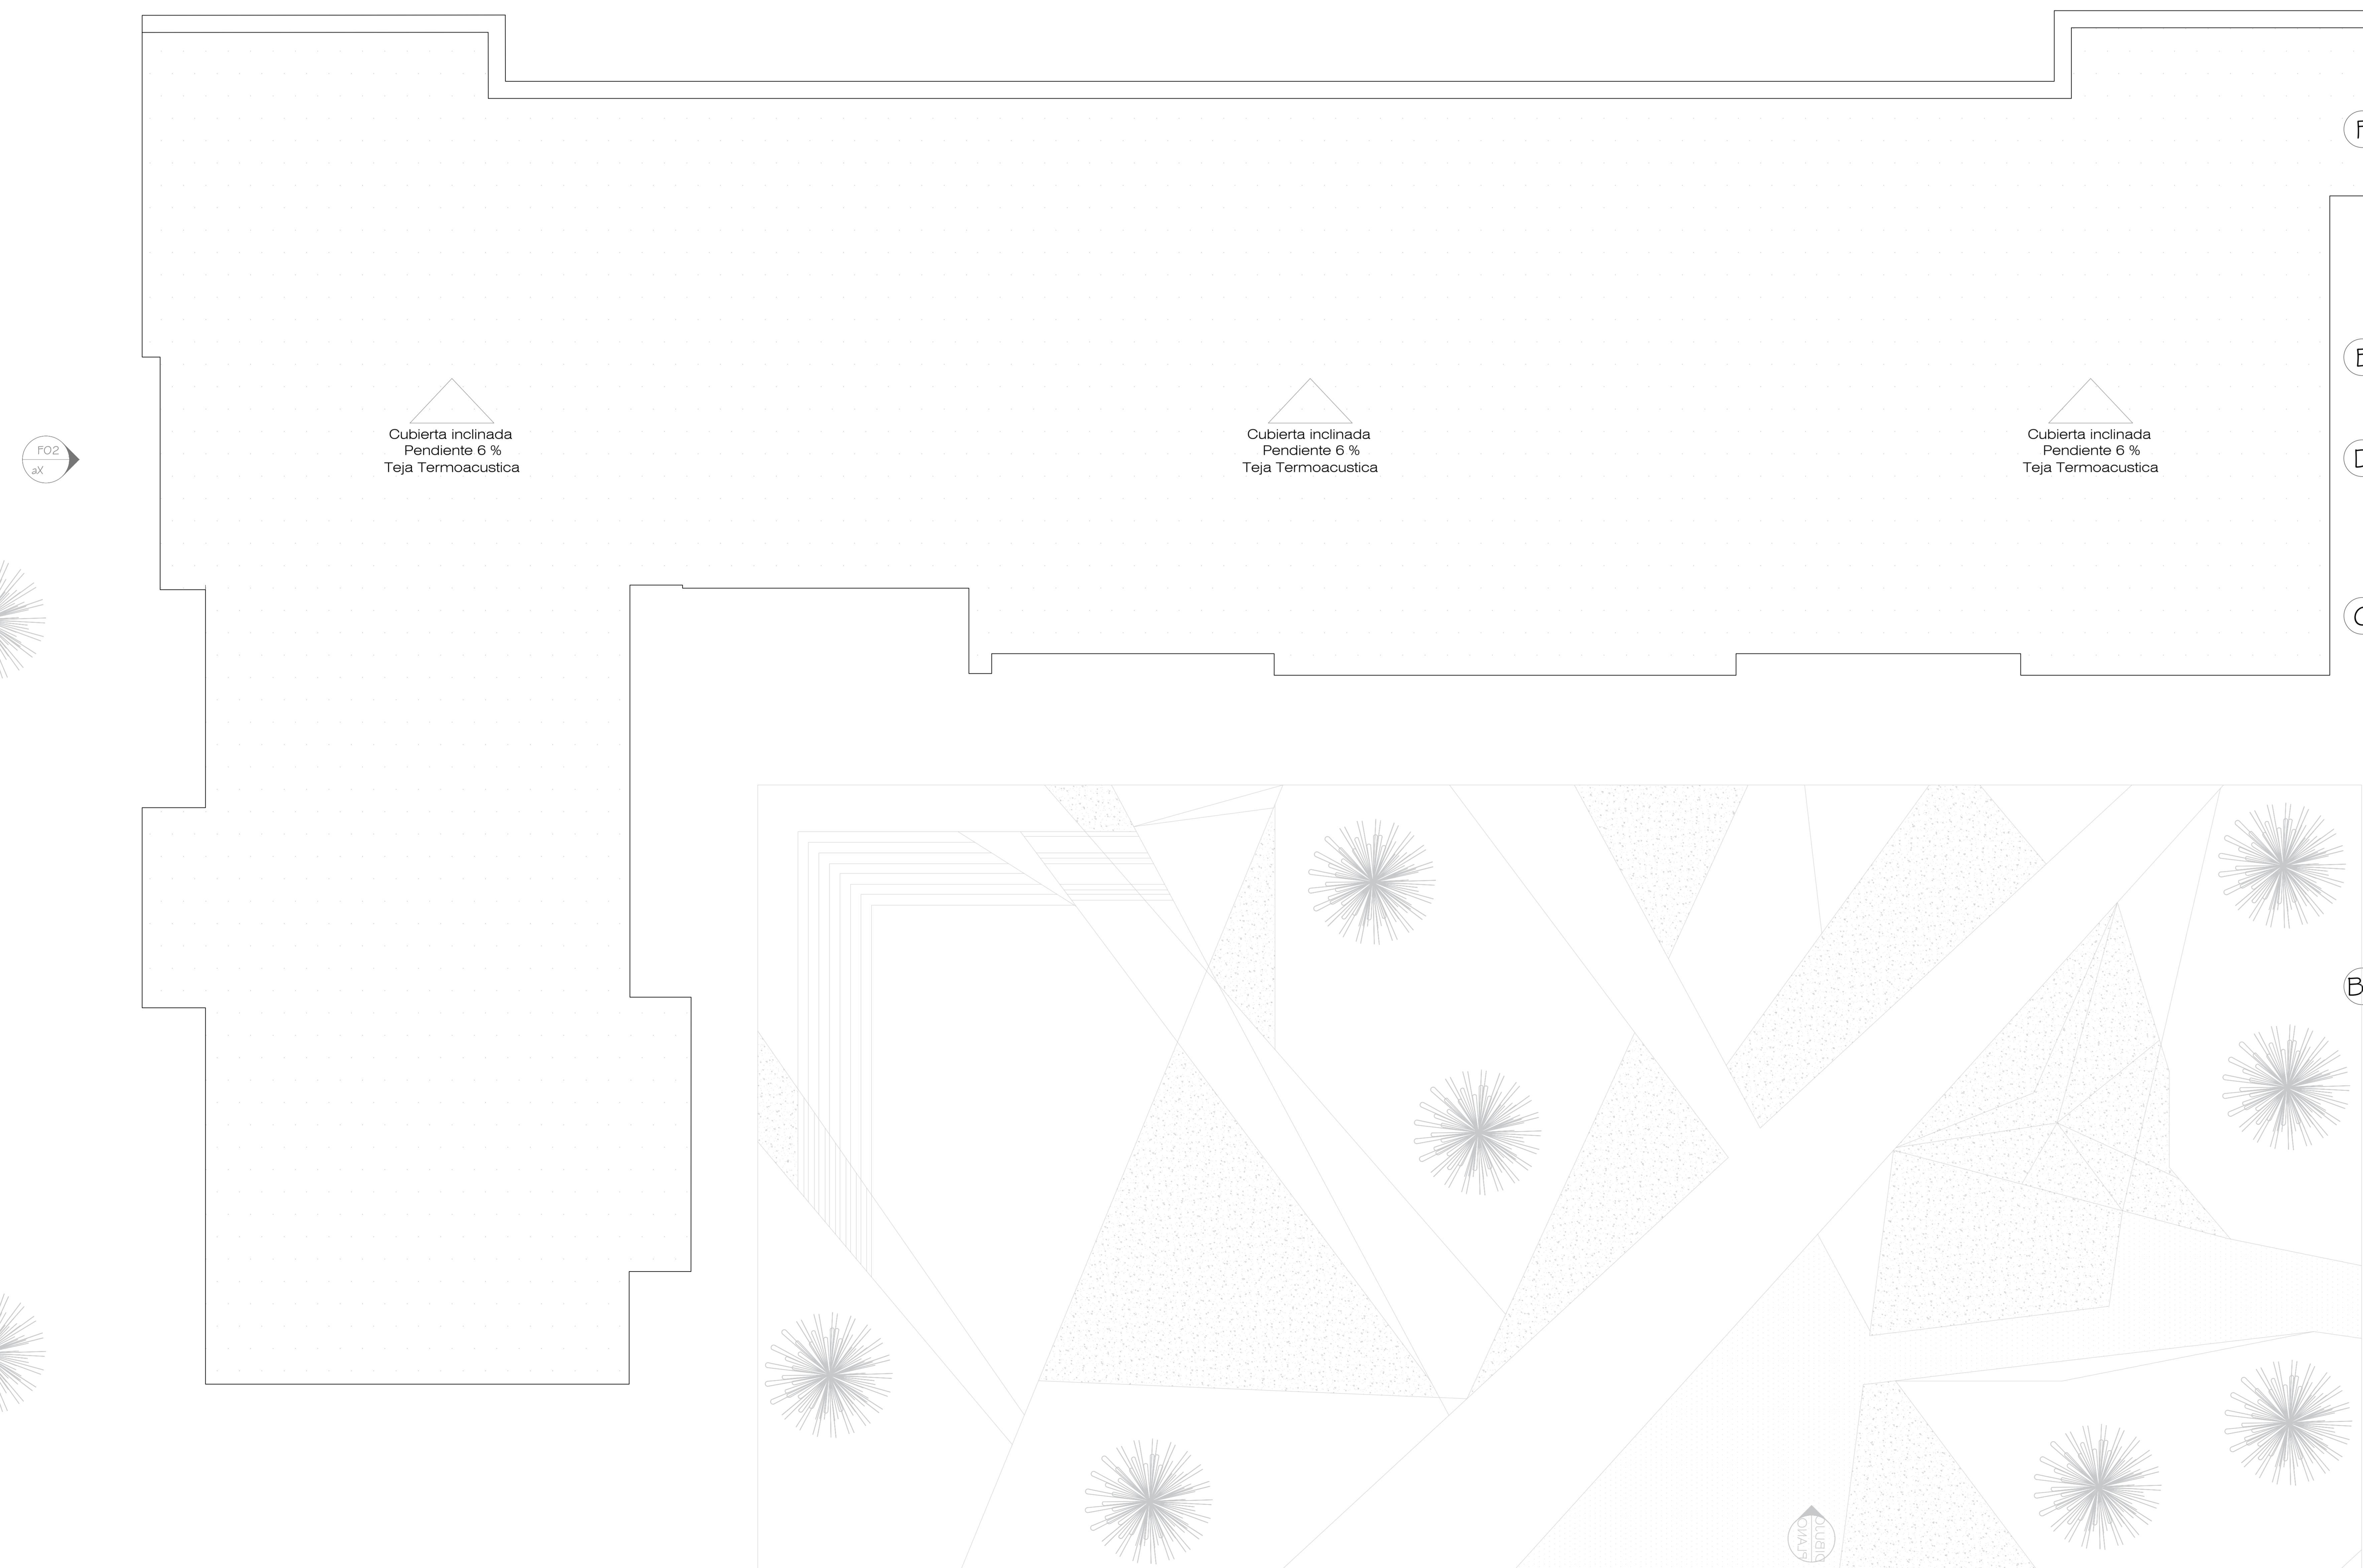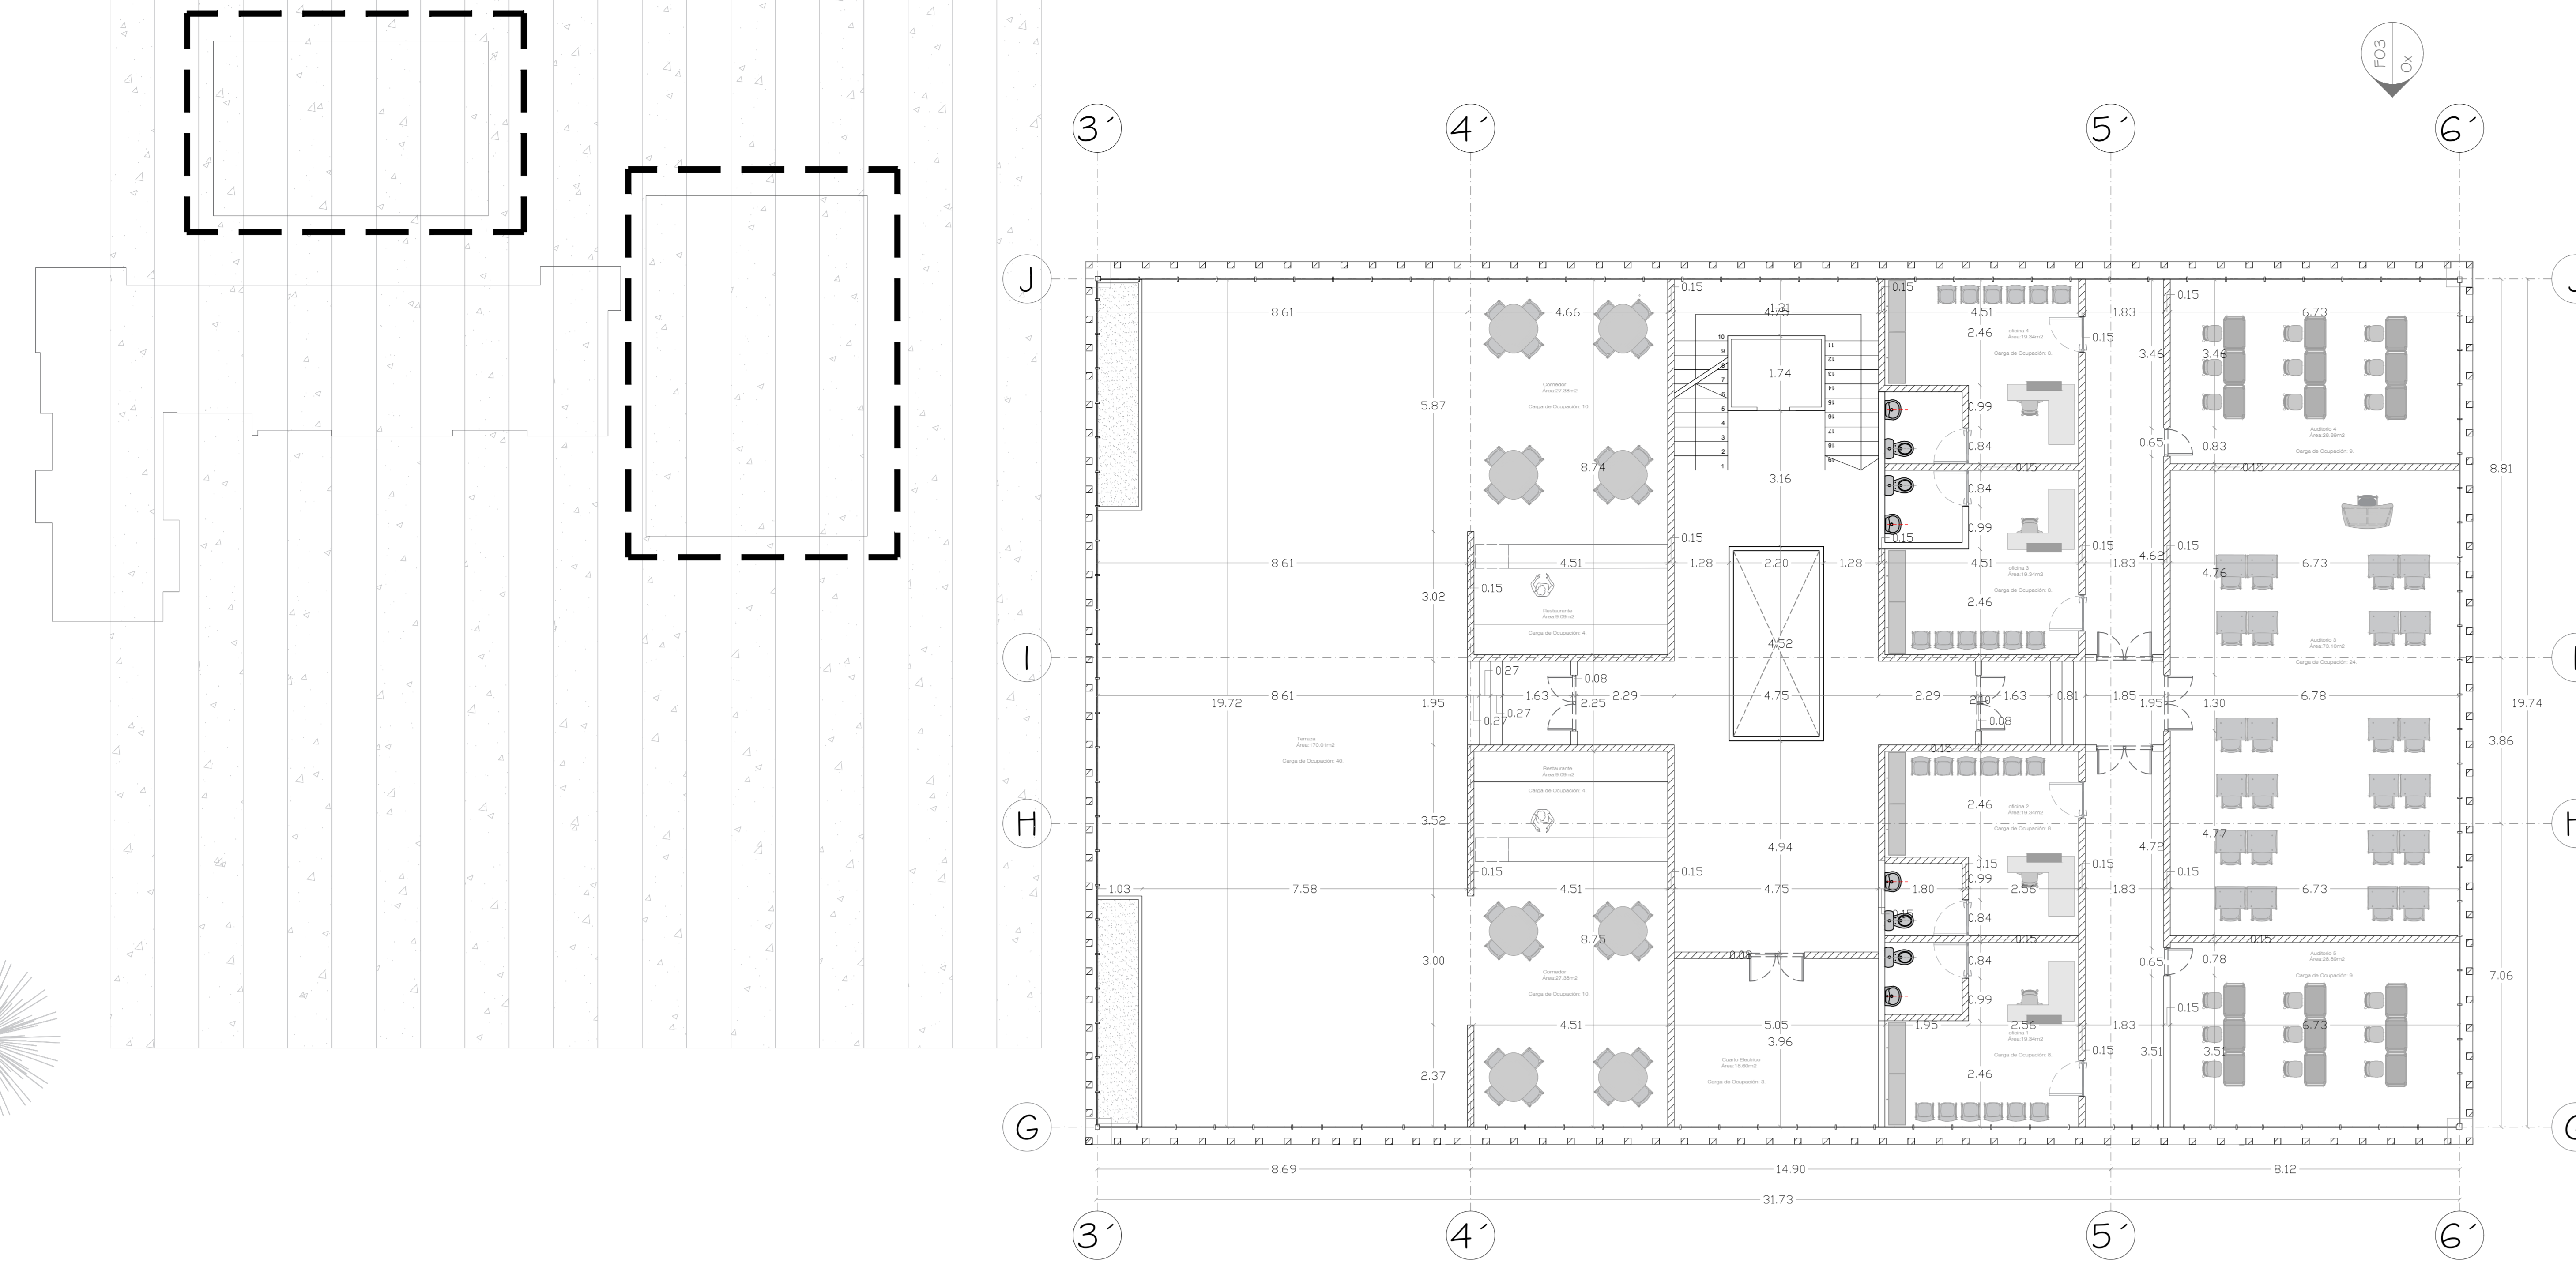

**A** PLANTA TERCE PISO "INVESTIGATIVO Y ADMINISTRATIVO"  
 ESC: 1:200

PL. No. DE **06 30**  
 CENTRO AGRICOLA DEL LLANO AGROLLANO  
 LOCALIZACIÓN  
 PUERTO GATÁN

**INTEGRANTES**  
 CRISTIAN DAVID MURCIA RODRIGUEZ  
 SANTIAGO ALEJANDRO PERDOMO CASTILLO

**DIRECTOR DE GRUPO**  
 ARQ. JUAN PABLO PATERNINA

BOGOTÁ D.C. BOGOTÁ D.C.

**PROYECTO TEMÁTICO DE GRADO**  
 PROFUNDIZACIÓN  
**X**

BOGOTÁ D.C. BOGOTÁ D.C.

**INTEGRANTES RESPONSABLES DEL DISEÑO:**  
 CRISTIAN DAVID MURCIA RODRIGUEZ  
 SANTIAGO ALEJANDRO PERDOMO CASTILLO

**CONTENIDO**

PROYECTO ARQUITECTÓNICO	
01	PLANTA TERCER PISO
02	PLANO REFERENCIA
03	
04	
05	PLANO DE REFERENCIA
01	
02	

**CONVENCIONES TÉCNICAS**  
 TÍTULO BLOQUE DIBUJO.

MA - 1.00  
 NE - 0.95

**D-001**

**1** PENDIENTE


**ESCALA:**  
 1:200

**Nº ARCHIVO:**  
 PL - 07

**ANOTACIONES**

NOMBRE DEL ARCHIVO: Planta Tercer Piso.DWG		
FECHA: Diciembre 2020		
GUARDADO Dic: 2020	IMPRESION	
Rev/No	Observaciones	Fecha
1		
2		
3		

REFERENCIA:

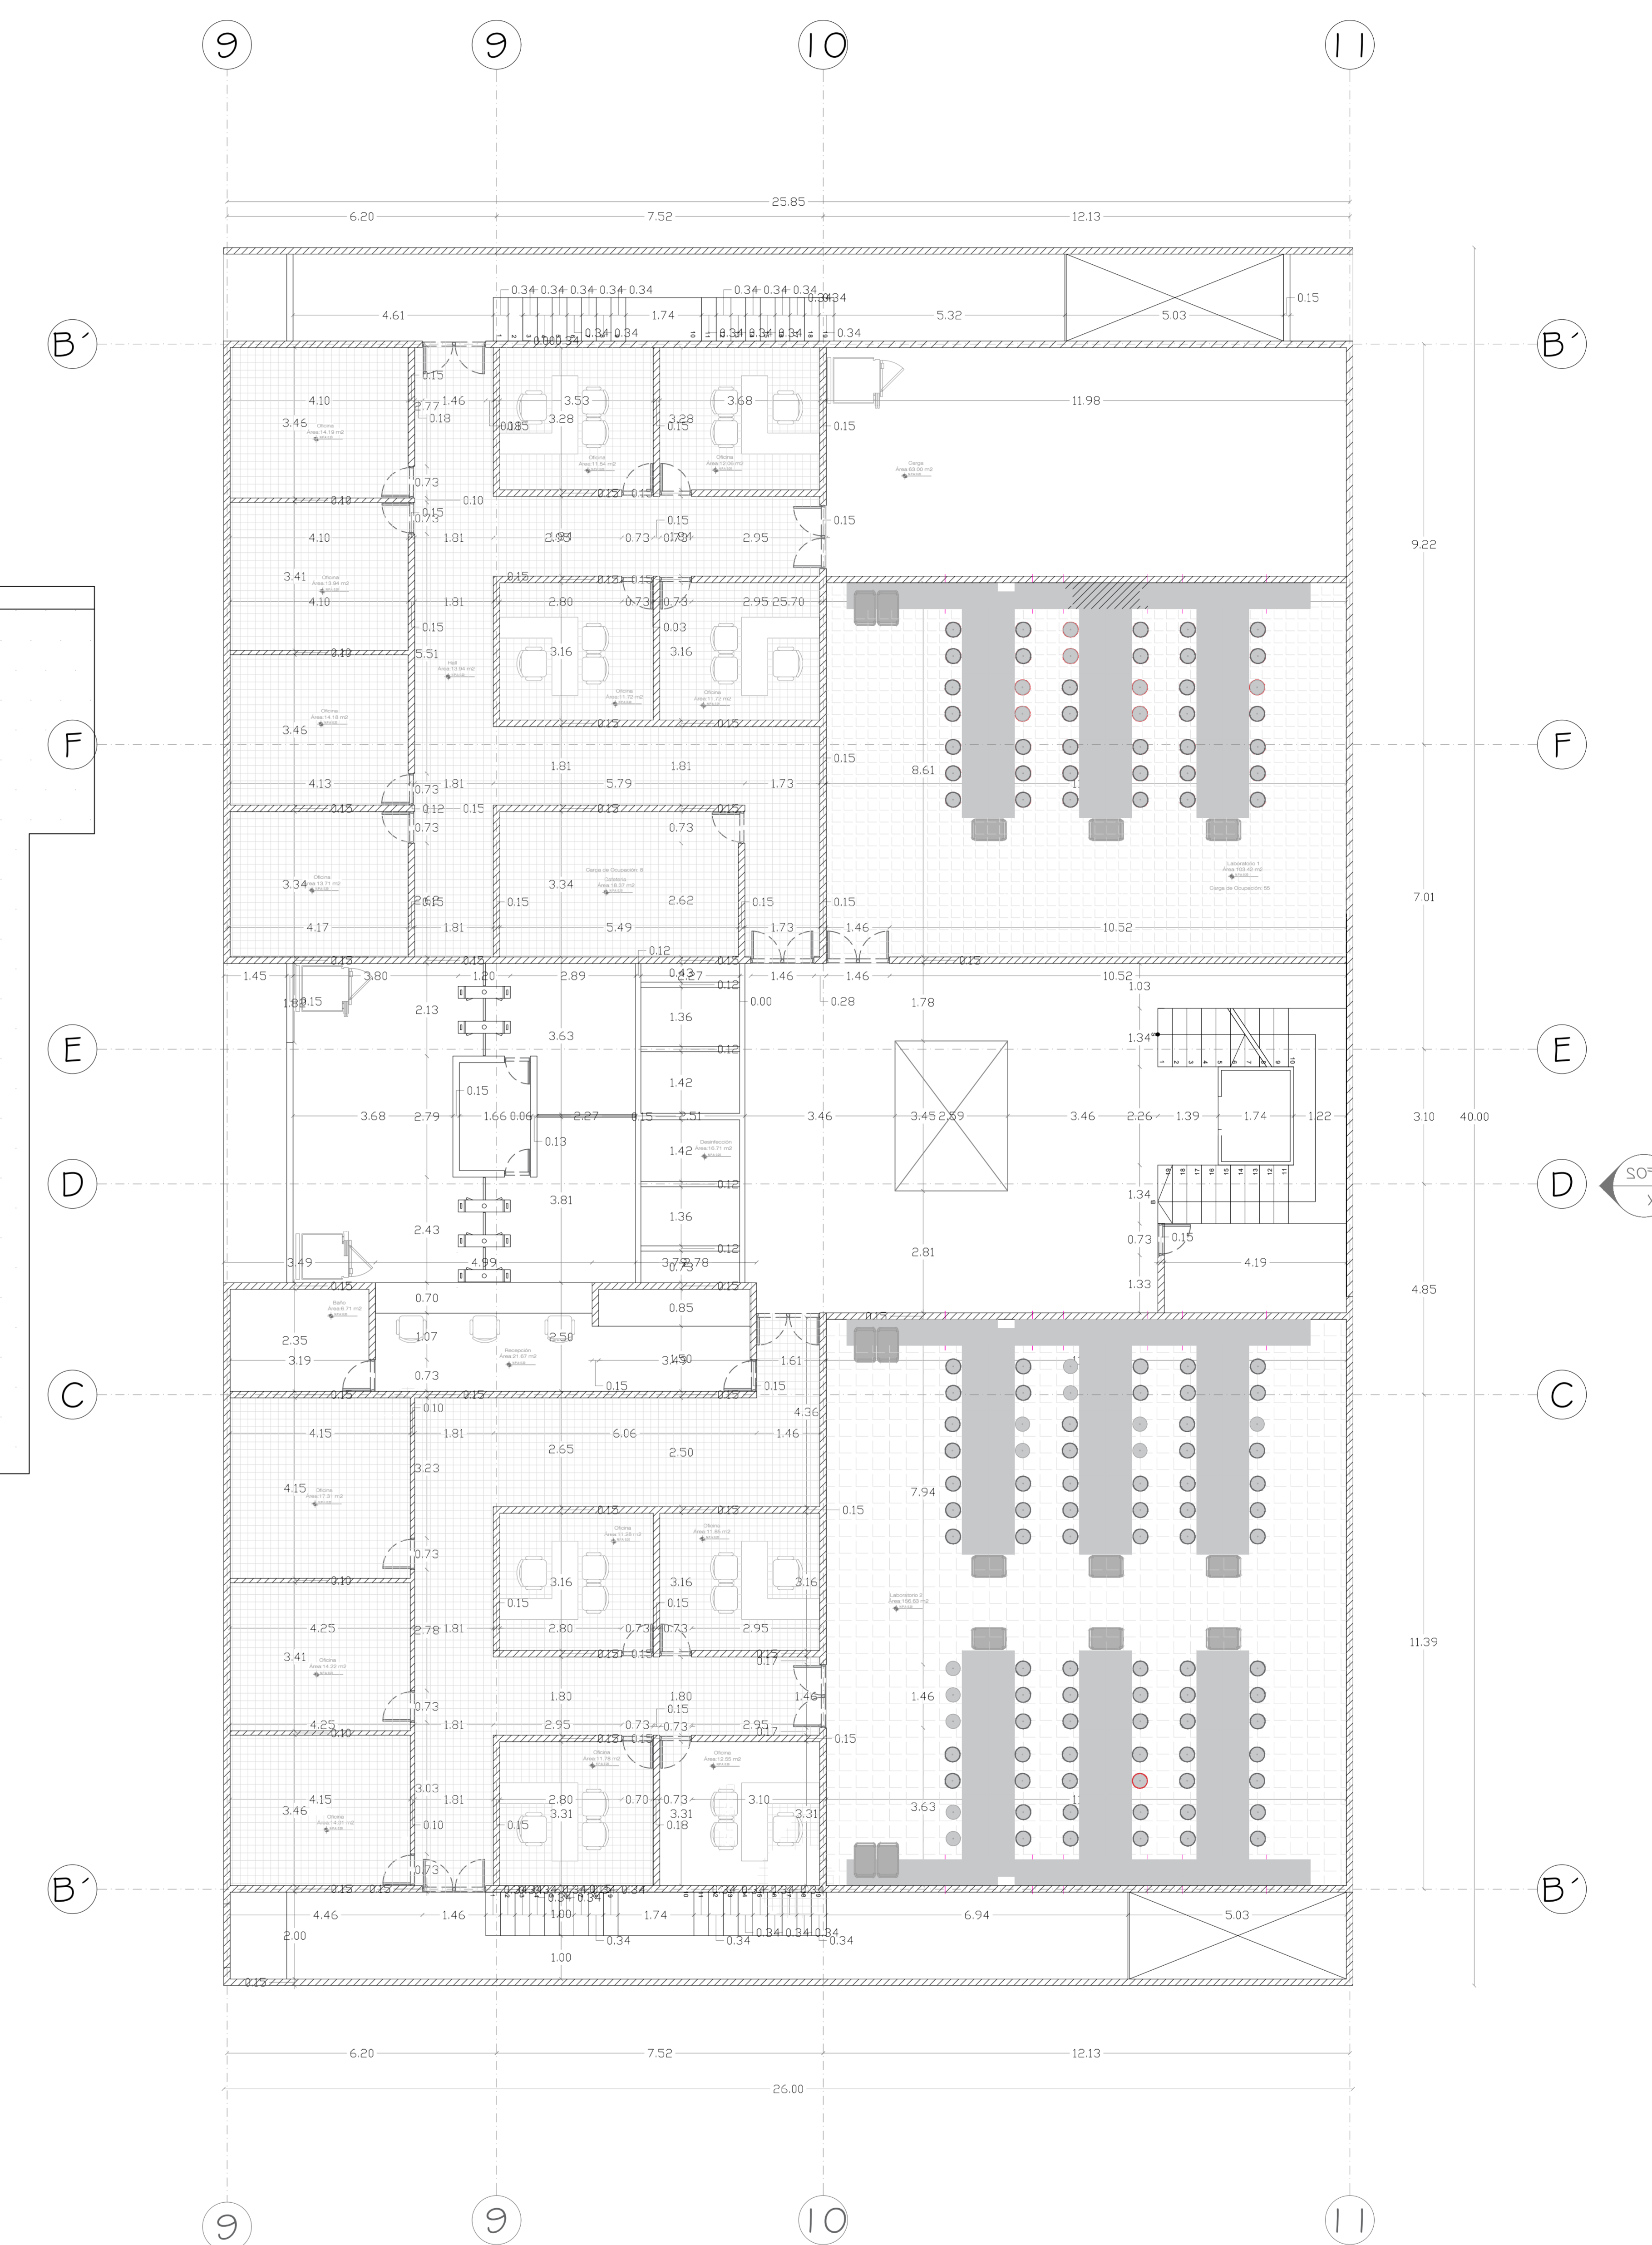

PL. No. **07** DE **30**

CENTRO AGRICOLA DEL LLANO AGROLLANO

LOCALIZACIÓN

PUERTO GAÍAN

**INTEGRANTES**

CRISTIAN DAVID MURCIA RODRIGUEZ  
SANTIAGO ALEJANDRO PERDOMO CASTILLO

**DIRECTOR DE GRUPO**

ARQ. JUAN PABLO PATERNINA

BOGOTA D.C. | BOGOTA D.C.

**PROYECTO TEMATICO DE GRADO**

PROFUNDIZACIÓN

**X**

BOGOTA D.C. | BOGOTA D.C.

**INTEGRANTES RESPONSABLES DEL DISEÑO:**

CRISTIAN DAVID MURCIA RODRIGUEZ  
SANTIAGO ALEJANDRO PERDOMO CASTILLO

**CONTENIDO**

**PROYECTO ARQUITECTONICO**

01	PLANTA CUARTO PISO
02	PLANTA REFERENCIA
03	
04	
**PLANO DE REFERENCIA**

01	
02	



**CONVENCIONES TECNICAS**

**TITULO BLOQUE DIBUJO**

	TITULO BLOQUE DIBUJO
	ARQUITECTONICO
	ESTRUCTURAL
	MECANICO
	ELECTRICO
	PLUMBERIA
	PAISAJISMO
	CIVIL
	TOPOGRAFIA
	GEOTECNICO
	AMBIENTAL
	URBANISMO
	TRANSPORTE
	RECURSOS H2O
	ENERGIA
	MATERIAS
	CONSTRUCCION
	MANTENIMIENTO
	SEGURIDAD
	CALIDAD
	SOSTENIBILIDAD
	SOCIAL
	ECONOMIA
	CULTURA
	HERENCIA
	IDENTIDAD
	COMUNICACION
	MARKETING
	ANUNCIOS
	RELACIONES PUBLICAS
	RESPONSABILIDAD SOCIAL
	ETICA
	DERECHO
	CONTABILIDAD
	FINANZAS
	ECONOMIA
	ESTADISTICA
	MATEMATICAS
	FISICA
	CHEMIA
	BIOLOGIA
	MEDICINA
	ODONTOLOGIA
	VETERINARIA
	AGRICULTURA
	AGRICULTURA
REFERENCIA:

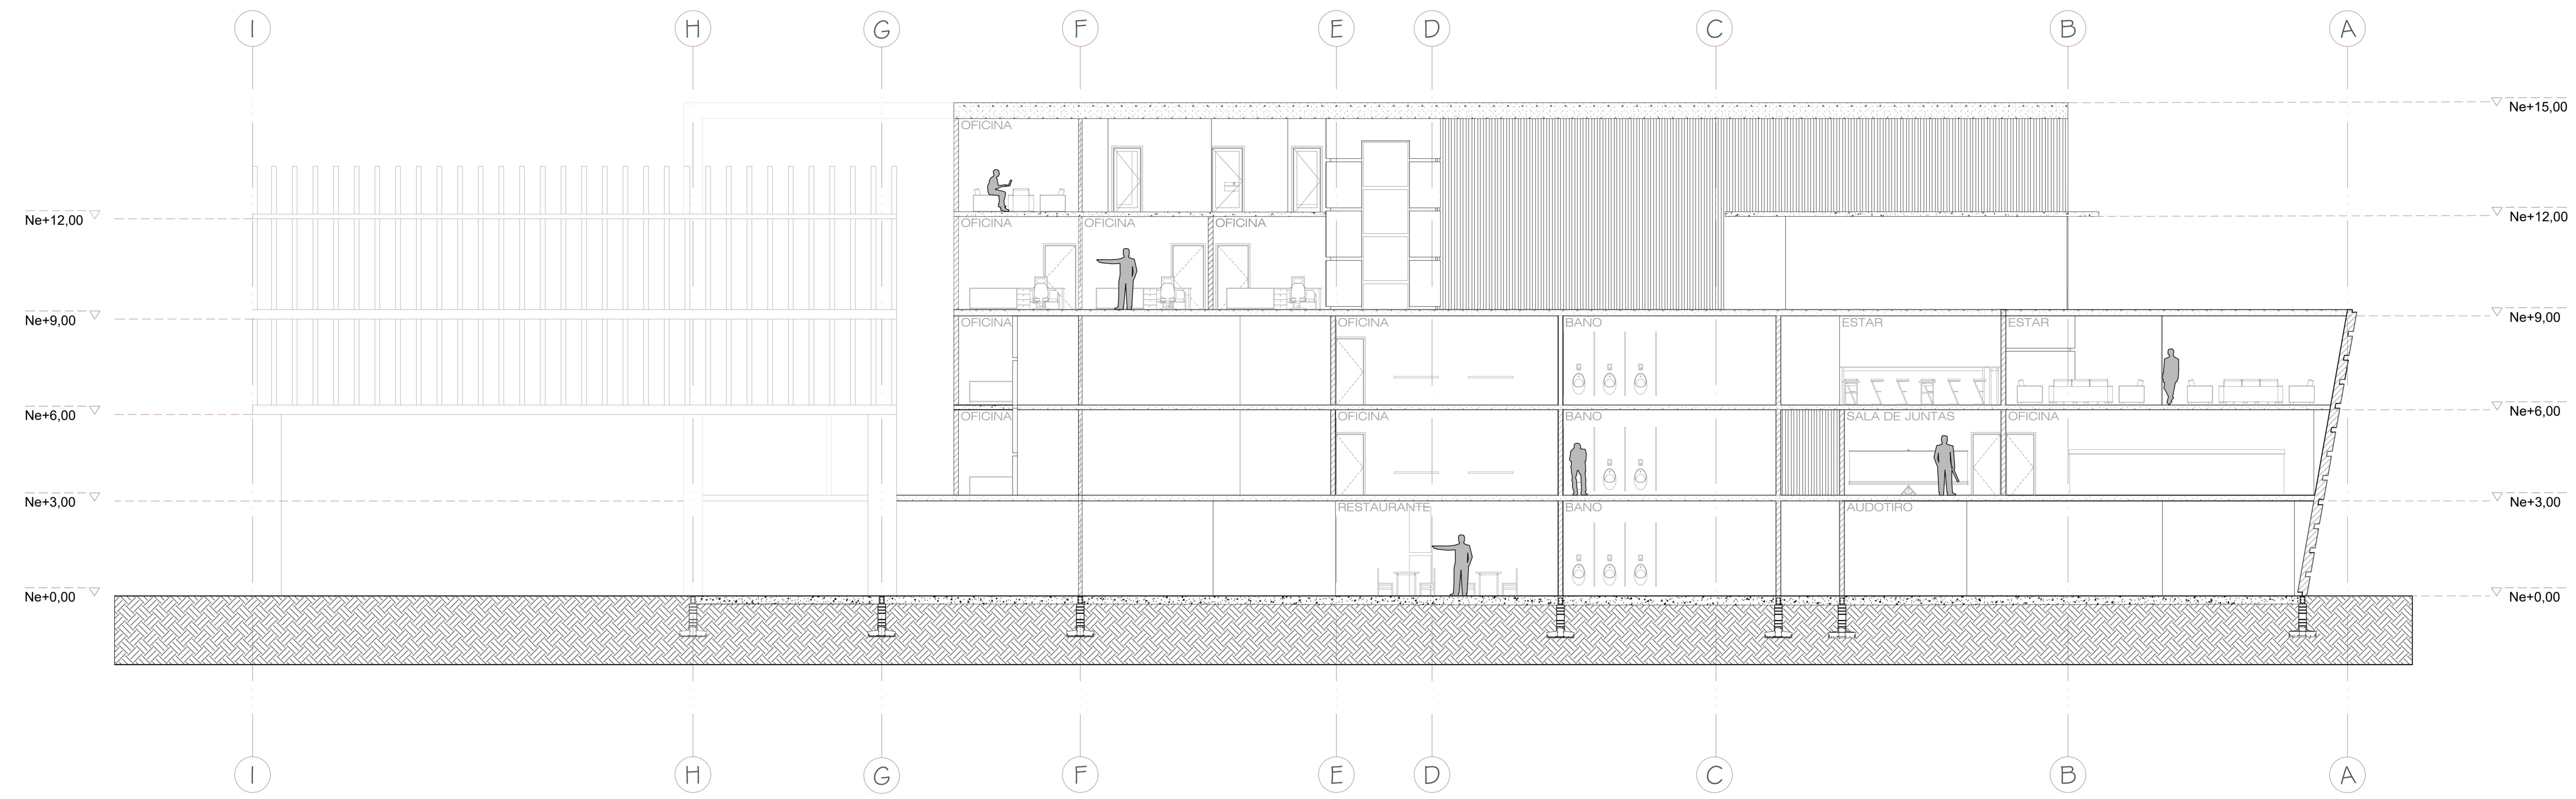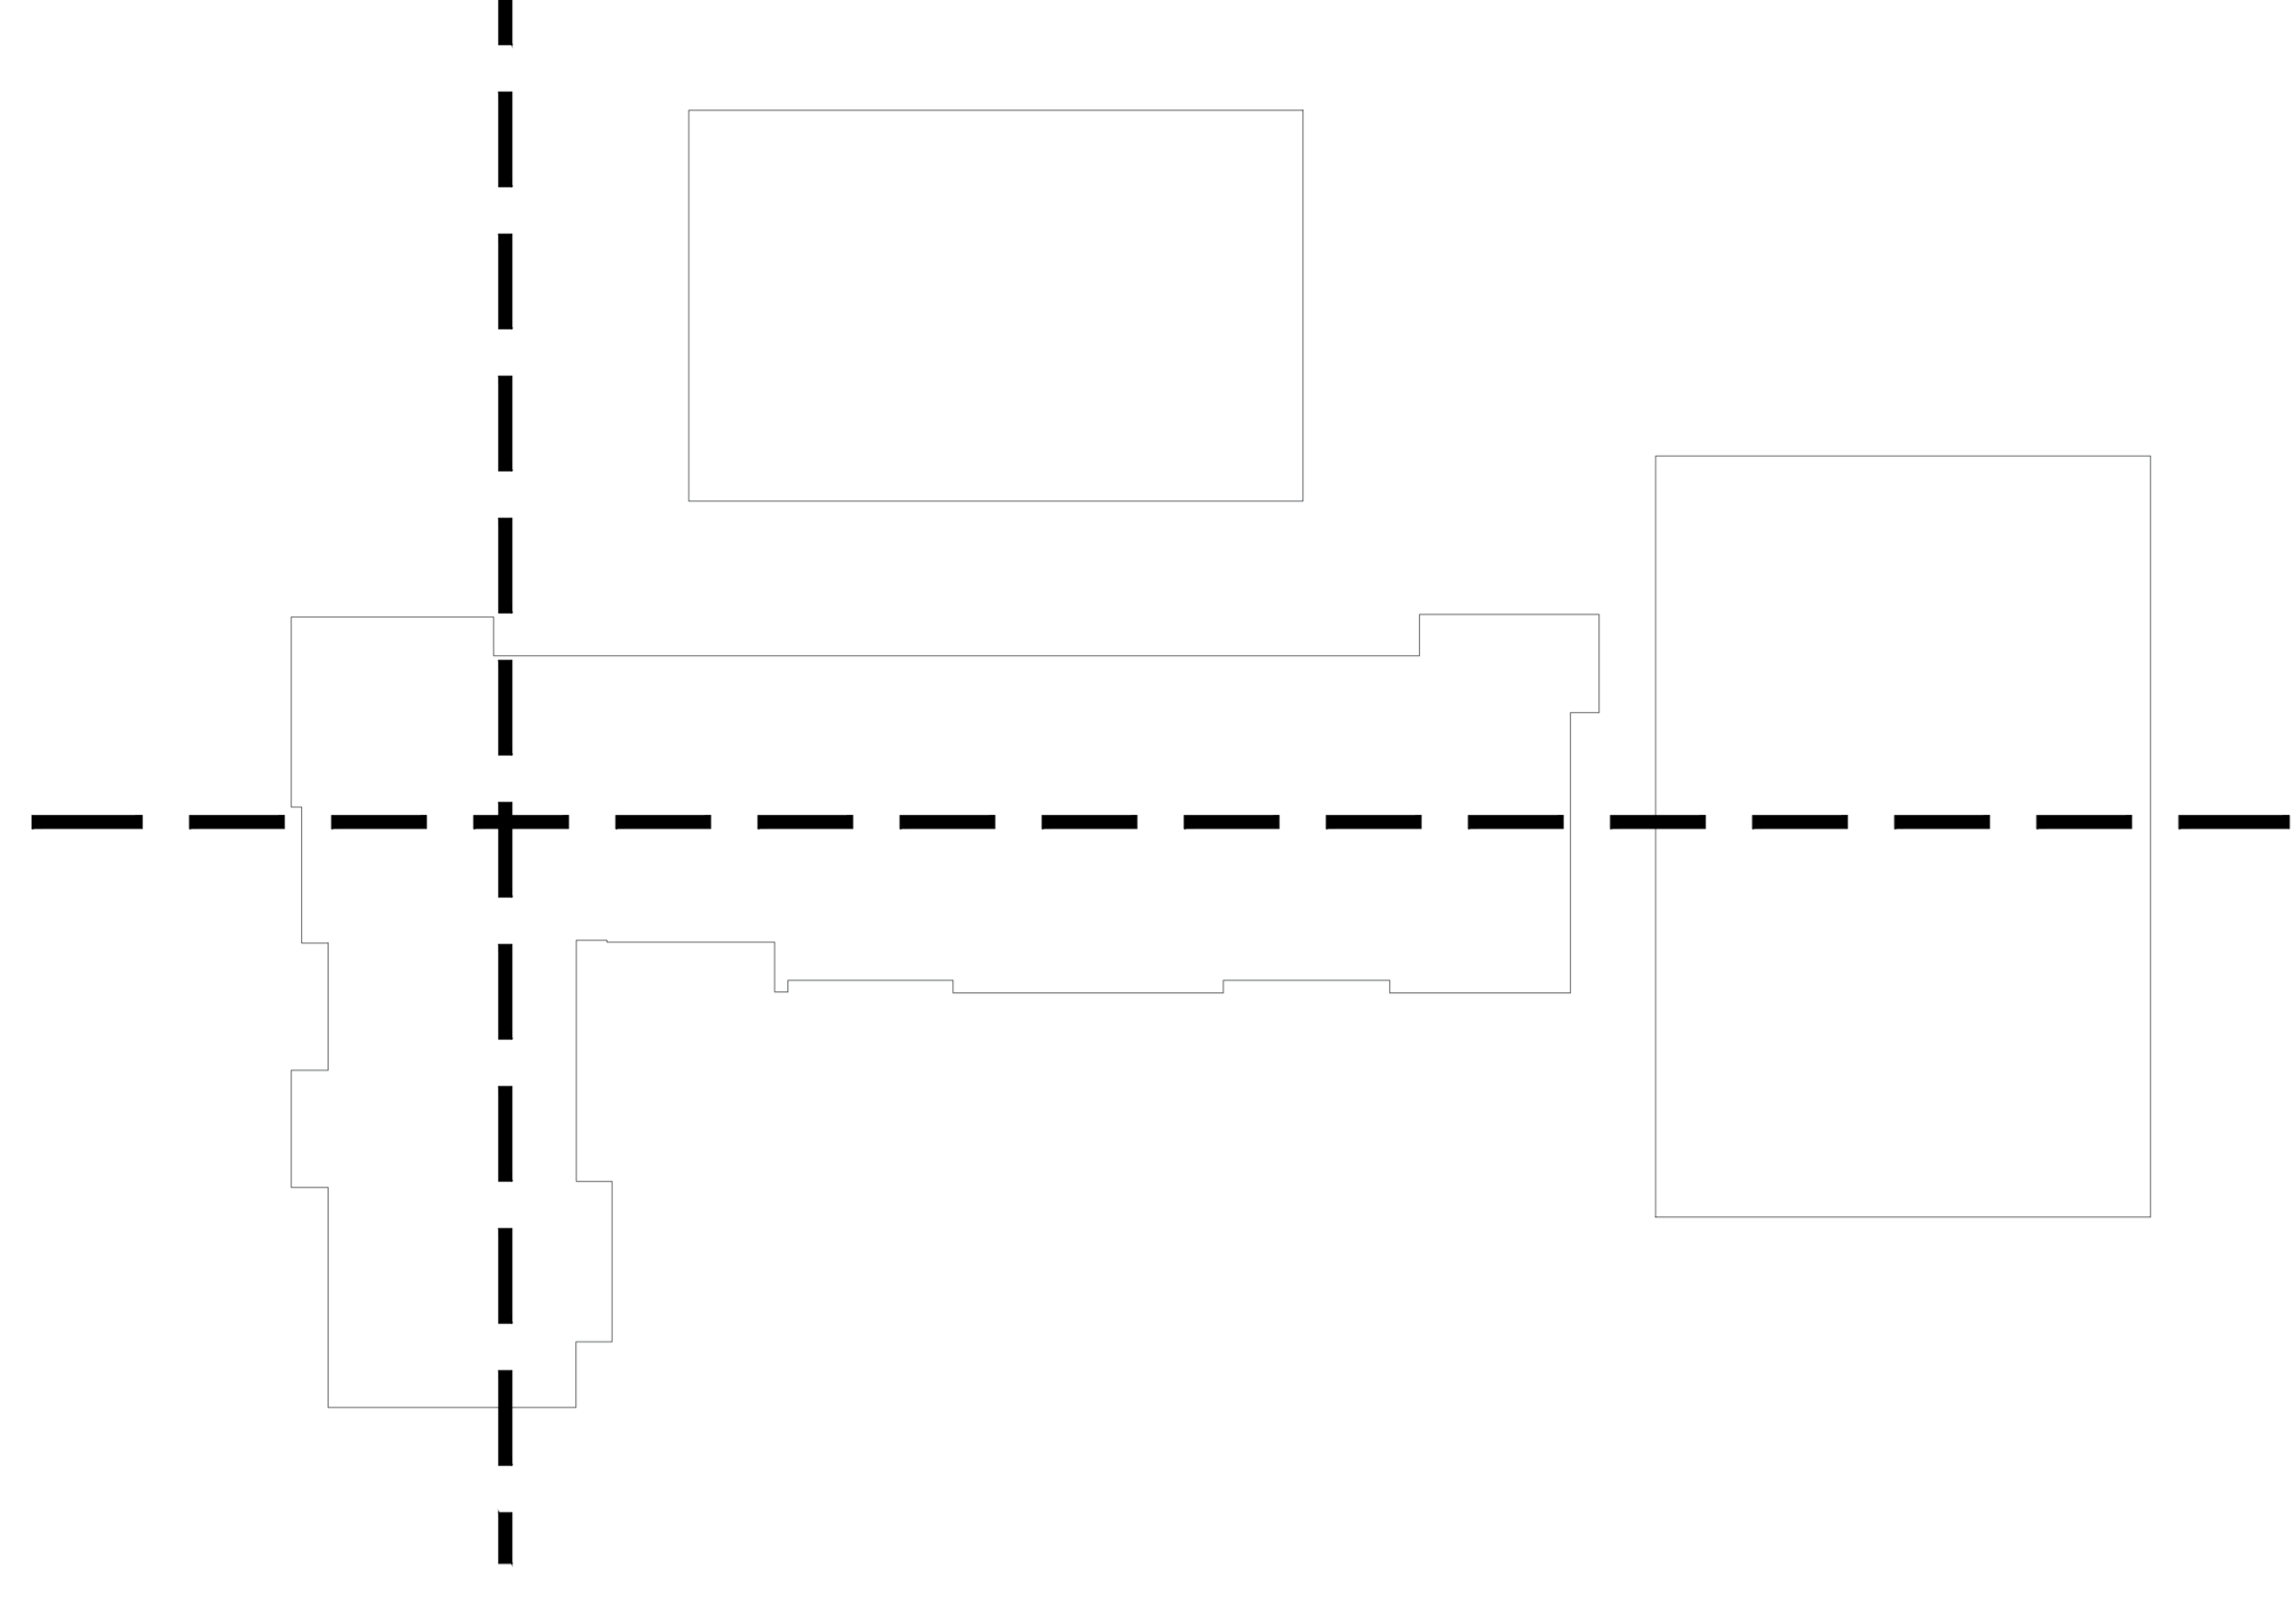

CR1

CORTE TRASVERSAL  
ESC:1:100

 

CR2

CORTE LONGITUDINAL  
ESC:1:100

PL. No. DE 09 DE 30

CENTRO AGRICOLA DEL LLANO AGROLLANO

LOCALIZACIÓN

PUERTO GAIÁN



INTEGRANTES

CRISTIAN DAVID MURCIA RODRIGUEZ  
SANTIAGO ALEJANDRO PERDOMO CASTILLO

DIRECTOR DE GRUPO

ARQ. JUAN PABLO PATERNINA

BOGOTÁ D.C. BOGOTÁ D.C.

PROYECTO TEMÁTICO DE GRADO

PROFUNDIZACIÓN

X

BOGOTÁ D.C. BOGOTÁ D.C.

INTEGRANTES RESPONSABLES DEL DISEÑO:

CRISTIAN DAVID MURCIA RODRIGUEZ  
SANTIAGO ALEJANDRO PERDOMO CASTILLO

CONTENIDO

PROYECTO ARQUITECTÓNICO

01 Corte Longitudinal

02 Corte transversal

03 Plano referencia

04

05 PLANO DE REFERENCIA

01

02

CONVENCIONES TÉCNICAS

CA- TÍTULO BLOQUE DIBUJO

MA -1.00  
NE -0.95

MA -1.00  
NE -0.95

NOMBRE DEL ARCHIVO:  
CORTES.DWG

FECHA: Diciembre 2020

GUARDADO Dic 2020 IMPRESION



Rev No. Descripción Fecha

1


2

3

REFERENCIA:

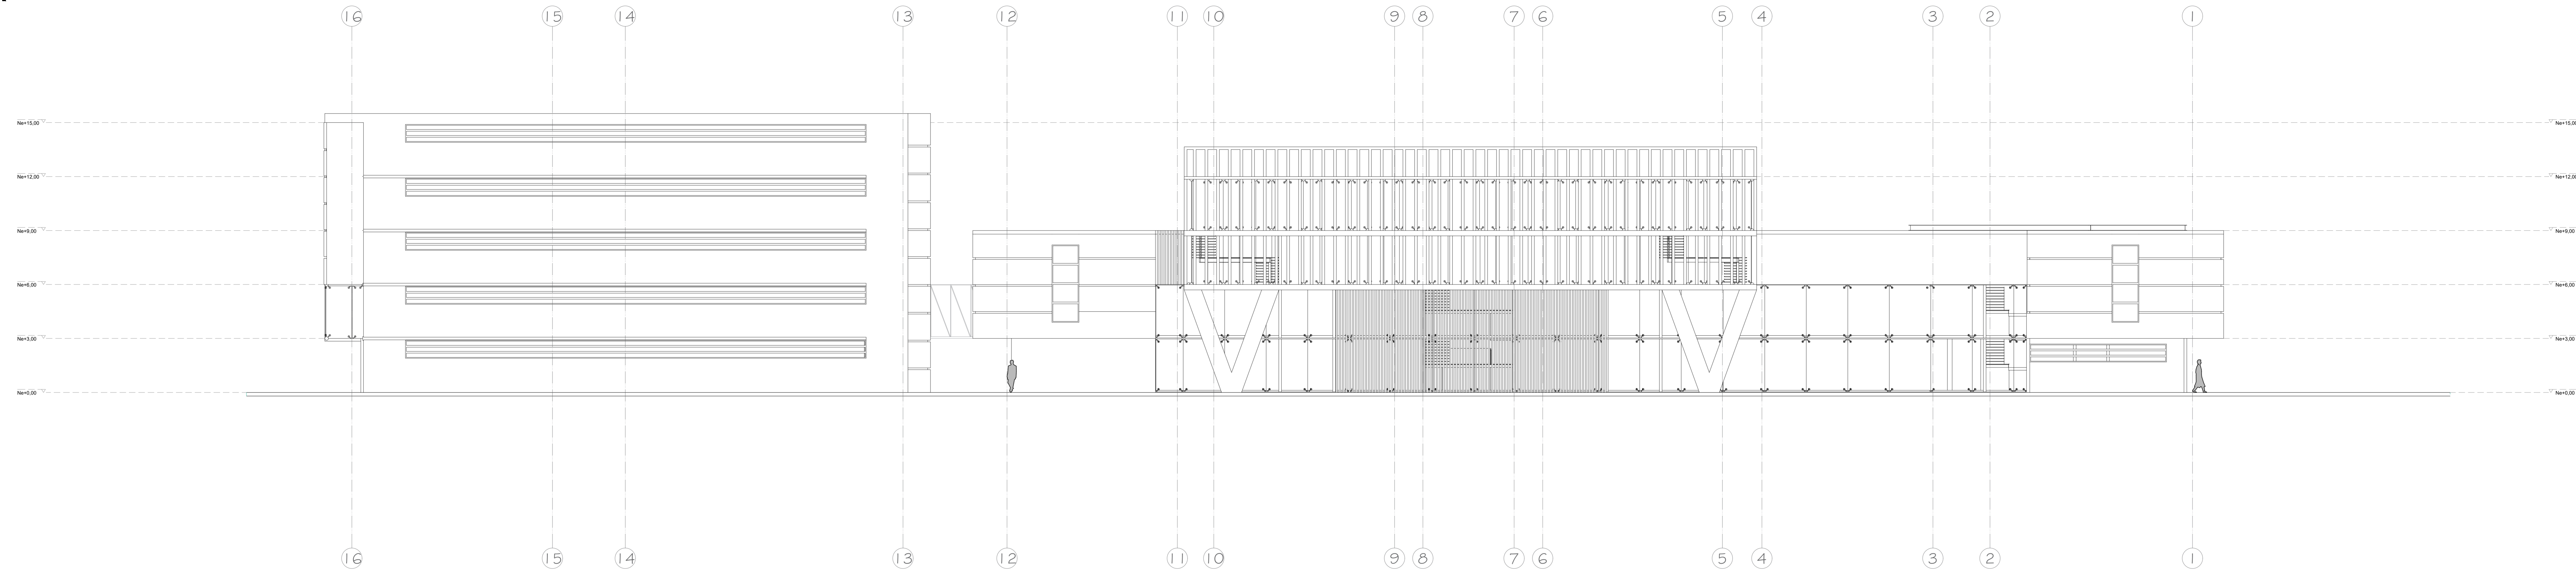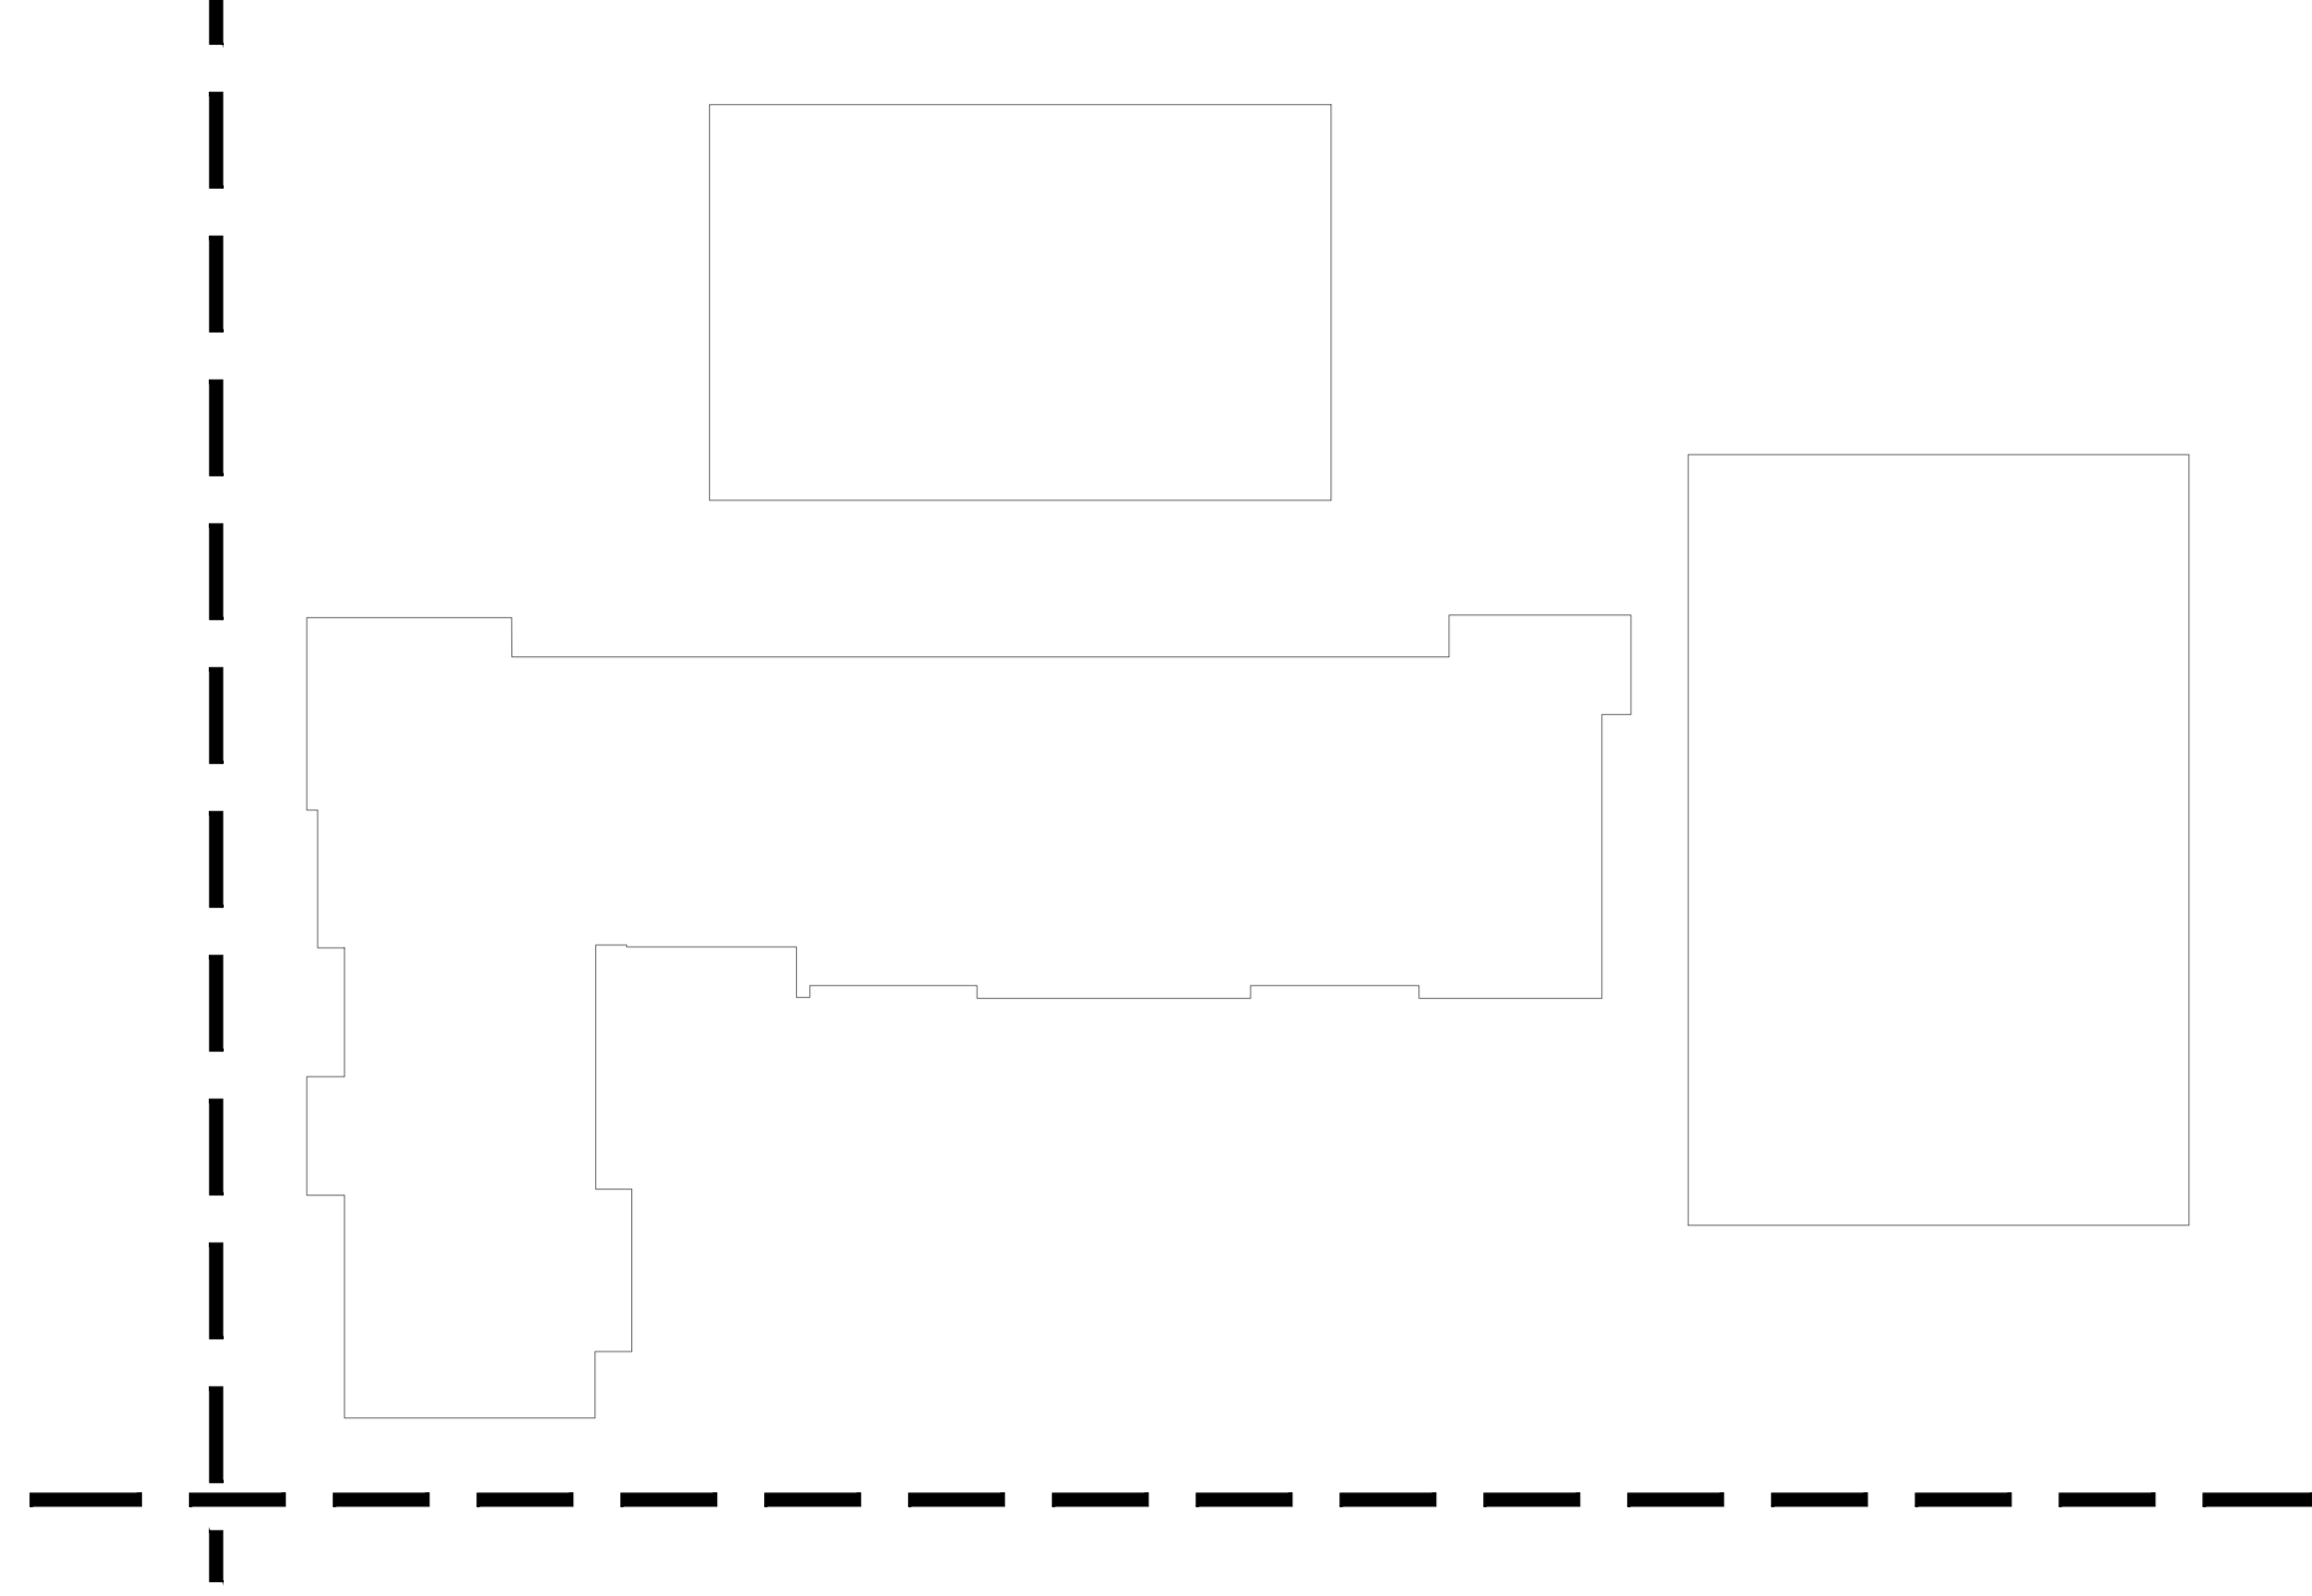

FC1 FACHADA POSTERIOR  
ESC:1:100

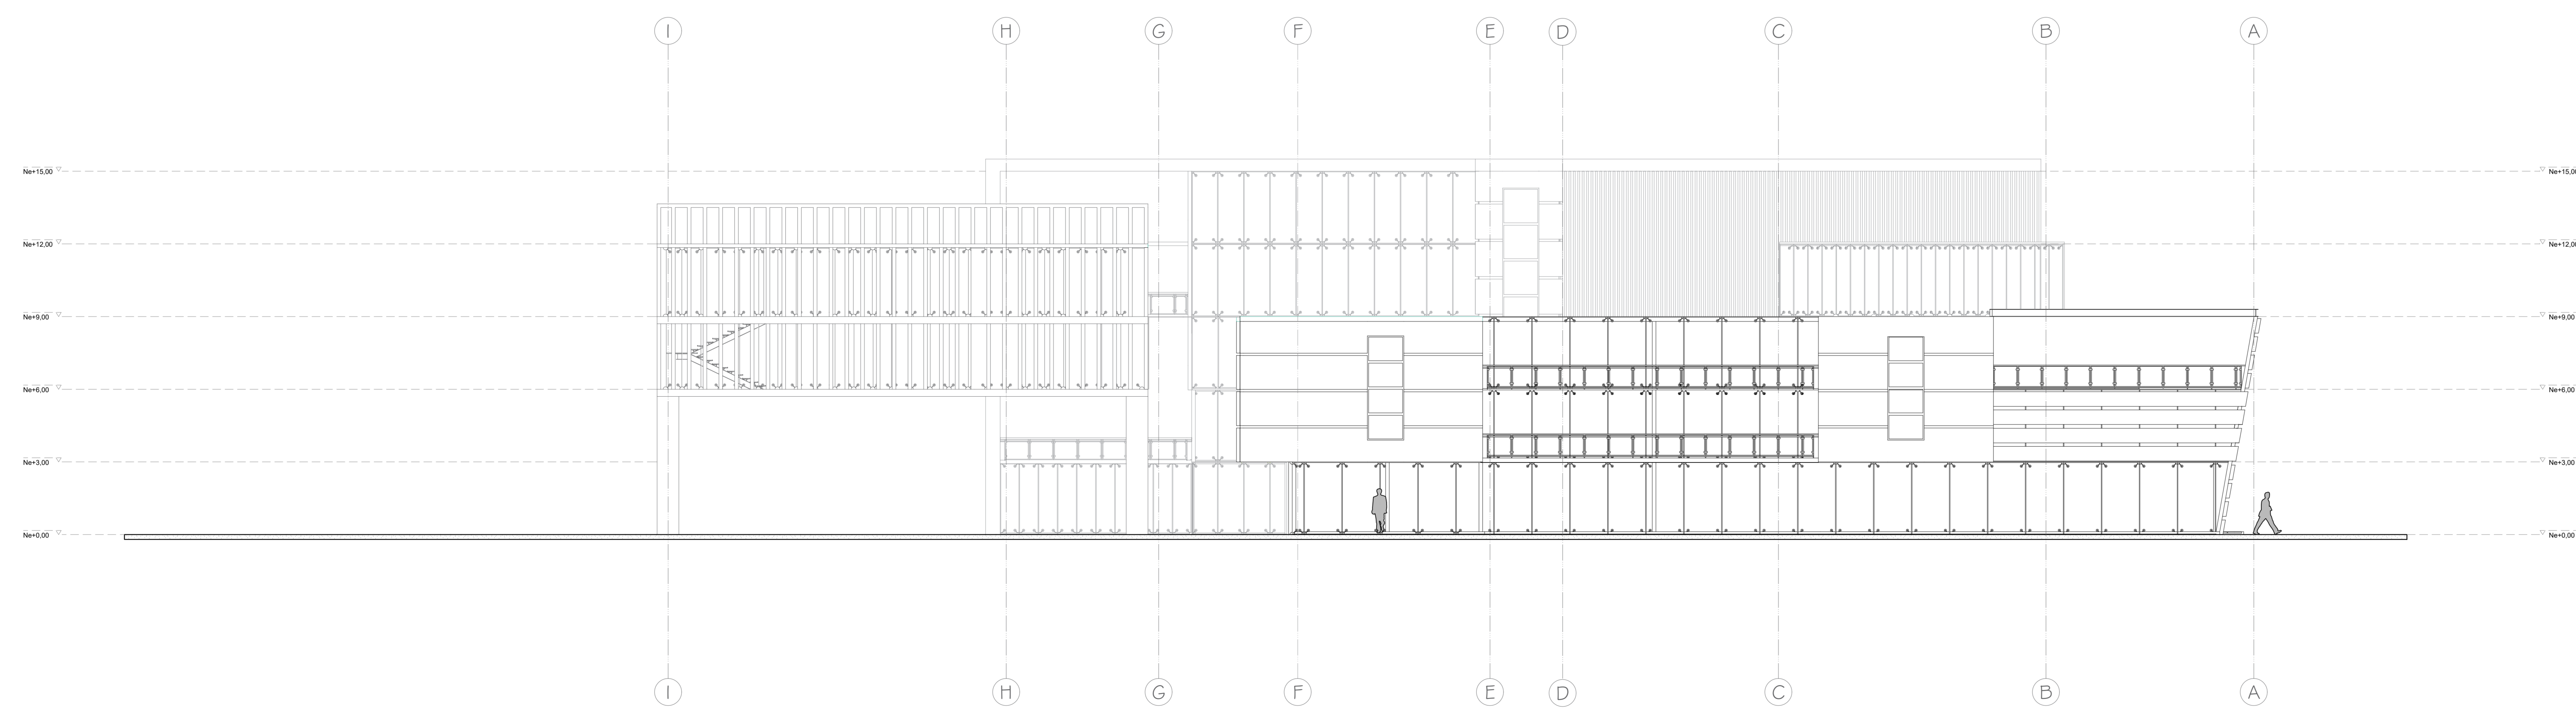

FC2 FACHADA COSTADO IZQUIERDO  
ESC:1:100

PL. No. DE 10 DE 30

CENTRO AGRICOLA DEL LLANO AGROLLANO

LOCALIZACIÓN

PUERTO GARIÁN



INTEGRANTES

CRISTIAN DAVID MURCIA RODRIGUEZ  
SANTIAGO ALEJANDRO PERDOMO CASTILLO

DIRECTOR DE GRUPO

ARQ. JUAN PABLO PATERNINA

BOGOTÁ D.C. BOGOTÁ D.C.

PROYECTO TEMÁTICO DE GRADO

PROFUNDIZACIÓN



BOGOTÁ D.C. BOGOTÁ D.C.

INTEGRANTES RESPONSABLES DEL DISEÑO:

CRISTIAN DAVID MURCIA RODRIGUEZ  
SANTIAGO ALEJANDRO PERDOMO CASTILLO

CONTENIDO

PROYECTO ARQUITECTÓNICO

01 FACHADA PRINCIPAL

02

03

04

05


PLANO DE REFERENCIA

01

02

CONVENCIONES TÉCNICAS

CA TÍTULO BLOQUE DIBUJO

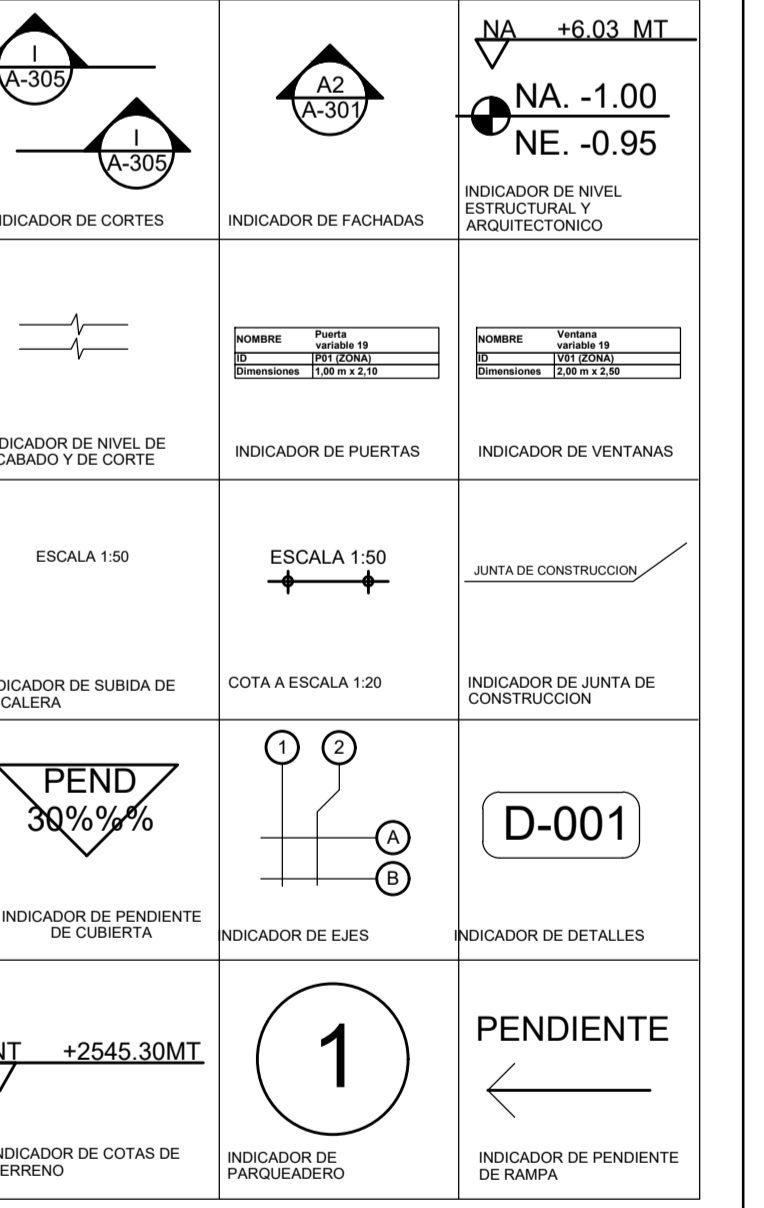

ESCALA: 1:200

SELLOS: FC - 01

ANOTACIONES


NOMBRE DEL ARCHIVO: Fachadas DWG

FECHA: Diciembre 2020

GUARDADO Dic 2020 IMPRESION

Rev. No.	Descripción	Fecha
1		
2		
3		

REFERENCIA:

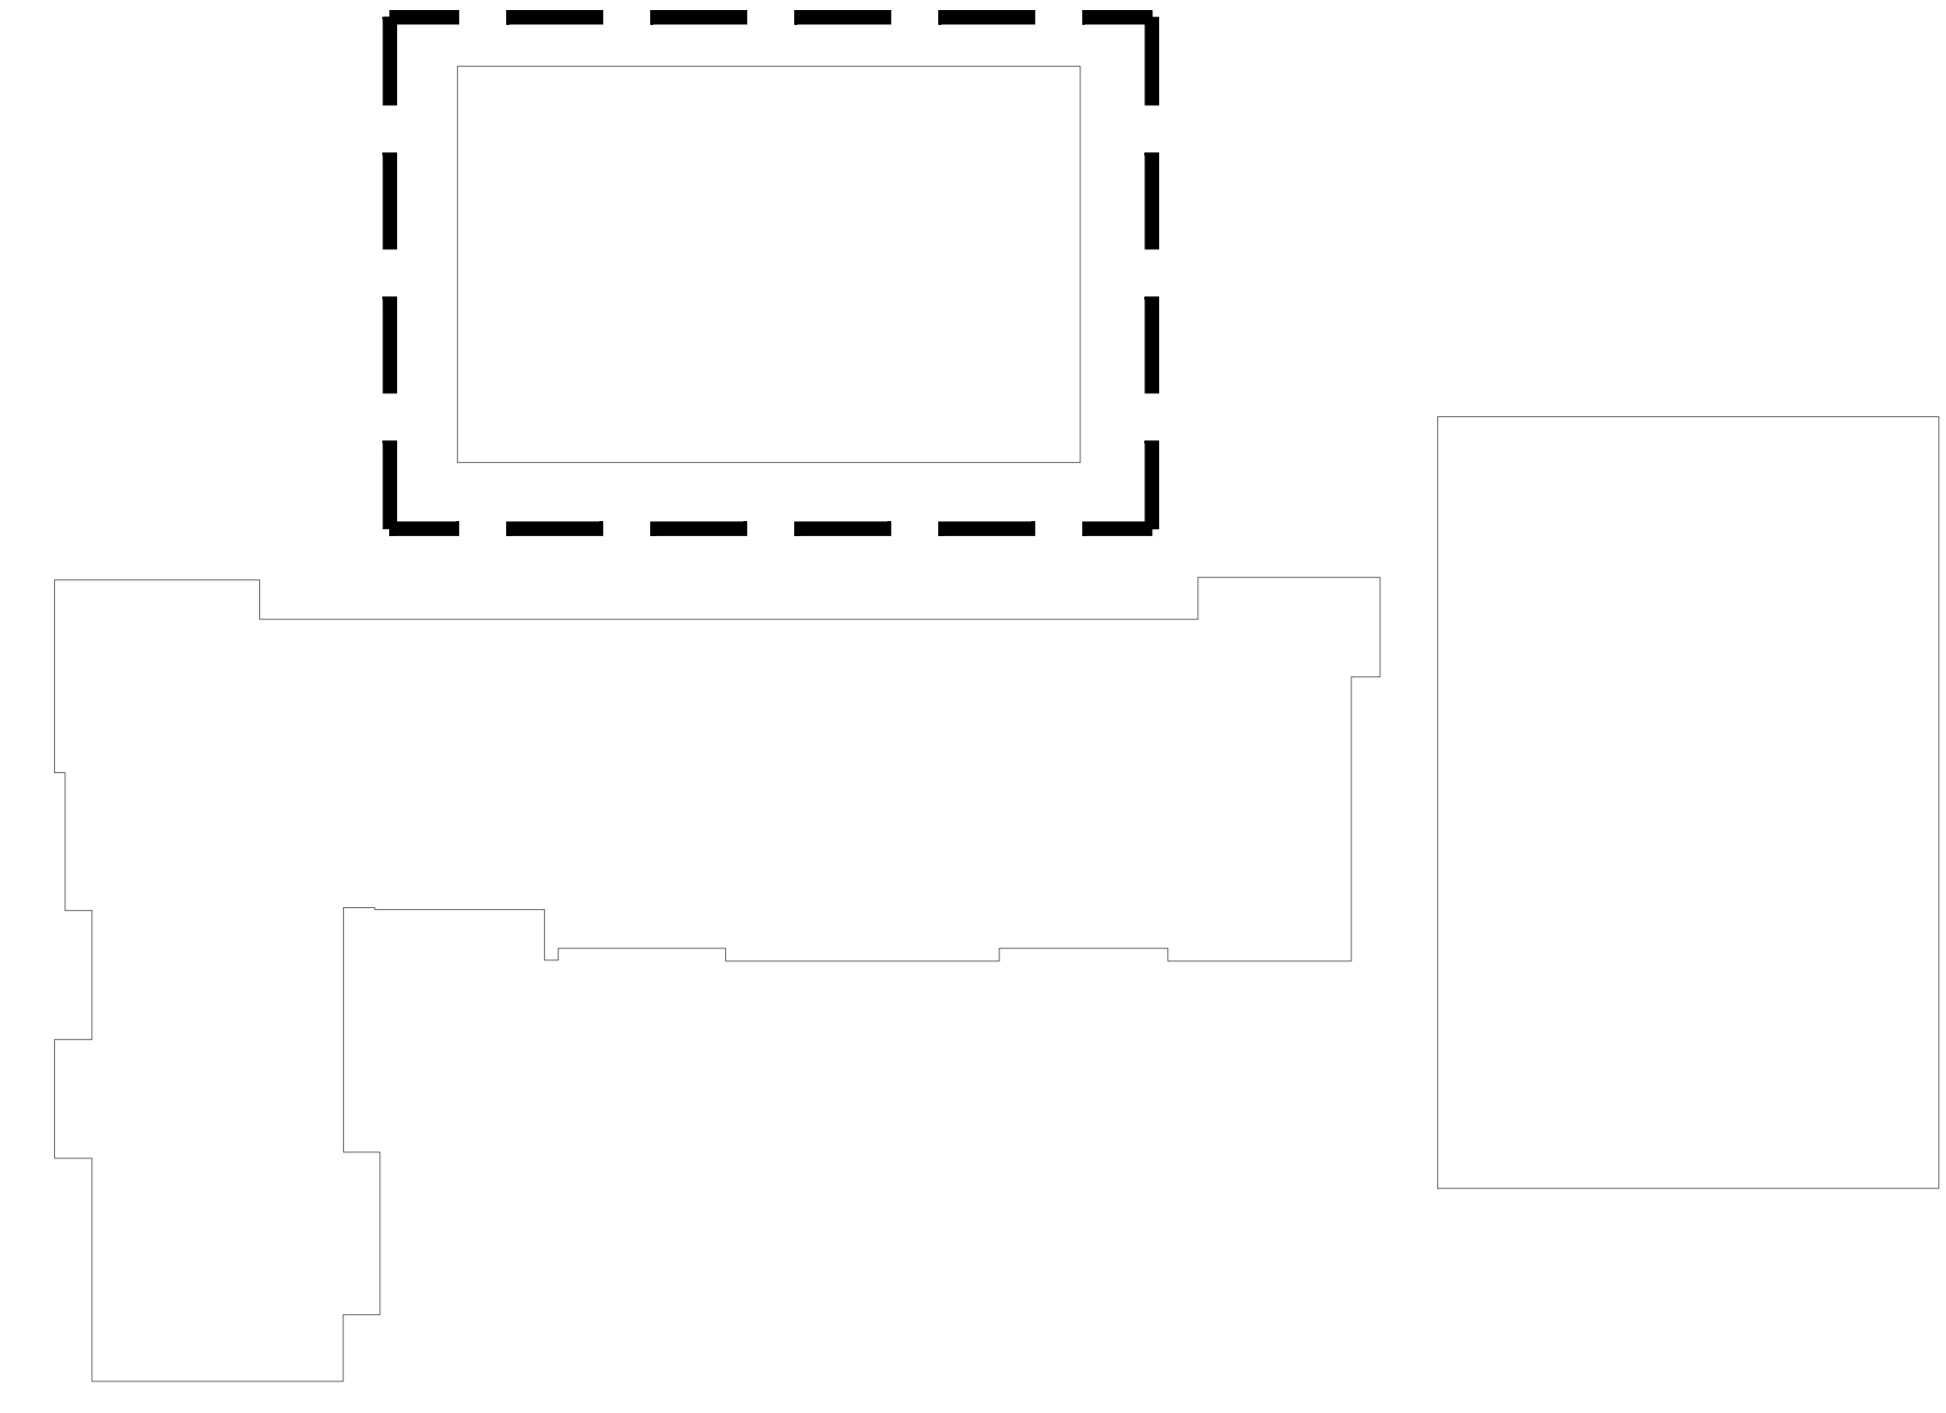

**A** PLANTA CIMENTACIÓN "ADMINISTRATIVO"  
ESC:1:100

PL- No. 11 DE 30  
CENTRO AGRICOLA DEL LLANO AGROLLANO  
LOCALIZACIÓN  
PUERTO GAÍAN

**INTEGRANTES**  
CRISTIAN DAVID MURCIA RODRIGUEZ  
SANTIAGO ALEJANDRO FERDOMO CASTILLO  
**DIRECTOR DE GRUPO**  
ARQ. JUAN PABLO PATERMINA  
BOGOTÁ D.C. BOGOTÁ D.C.  
**PROYECTO TEMÁTICO DE GRADO**  
PROFUNDIZACIÓN  
**X**  
BOGOTÁ D.C. BOGOTÁ D.C.

**INTEGRANTES RESPONSABLES DEL DISEÑO:**  
CRISTIAN DAVID MURCIA RODRIGUEZ  
SANTIAGO ALEJANDRO FERDOMO CASTILLO  
**CONTENIDO**  
PROYECTO ARQUITECTÓNICO  
01 CIMENTACIÓN ADMINISTRATIVO  
02 PLANO REFERENCIA  
03  
04  
05  
PLANO DE REFERENCIA  
01  
02



**CONVENCIONES TÉCNICAS**  
TÍTULO O BLOQUE DIBUJO

**ESCALA:**  
1:100  
**Nº ARCHIVO:**  
CM - 01  
**ANOTACIONES**  

Nº	Observaciones	Fecha
1		
2		
3		

  
**NOMBRE DEL ARCHIVO:**  
Planta Cimiento Estructural DWG  
**FECHA:** Diciembre 2020  
GUARDADO Dic 2020 IMPRESION

REFERENCIA:

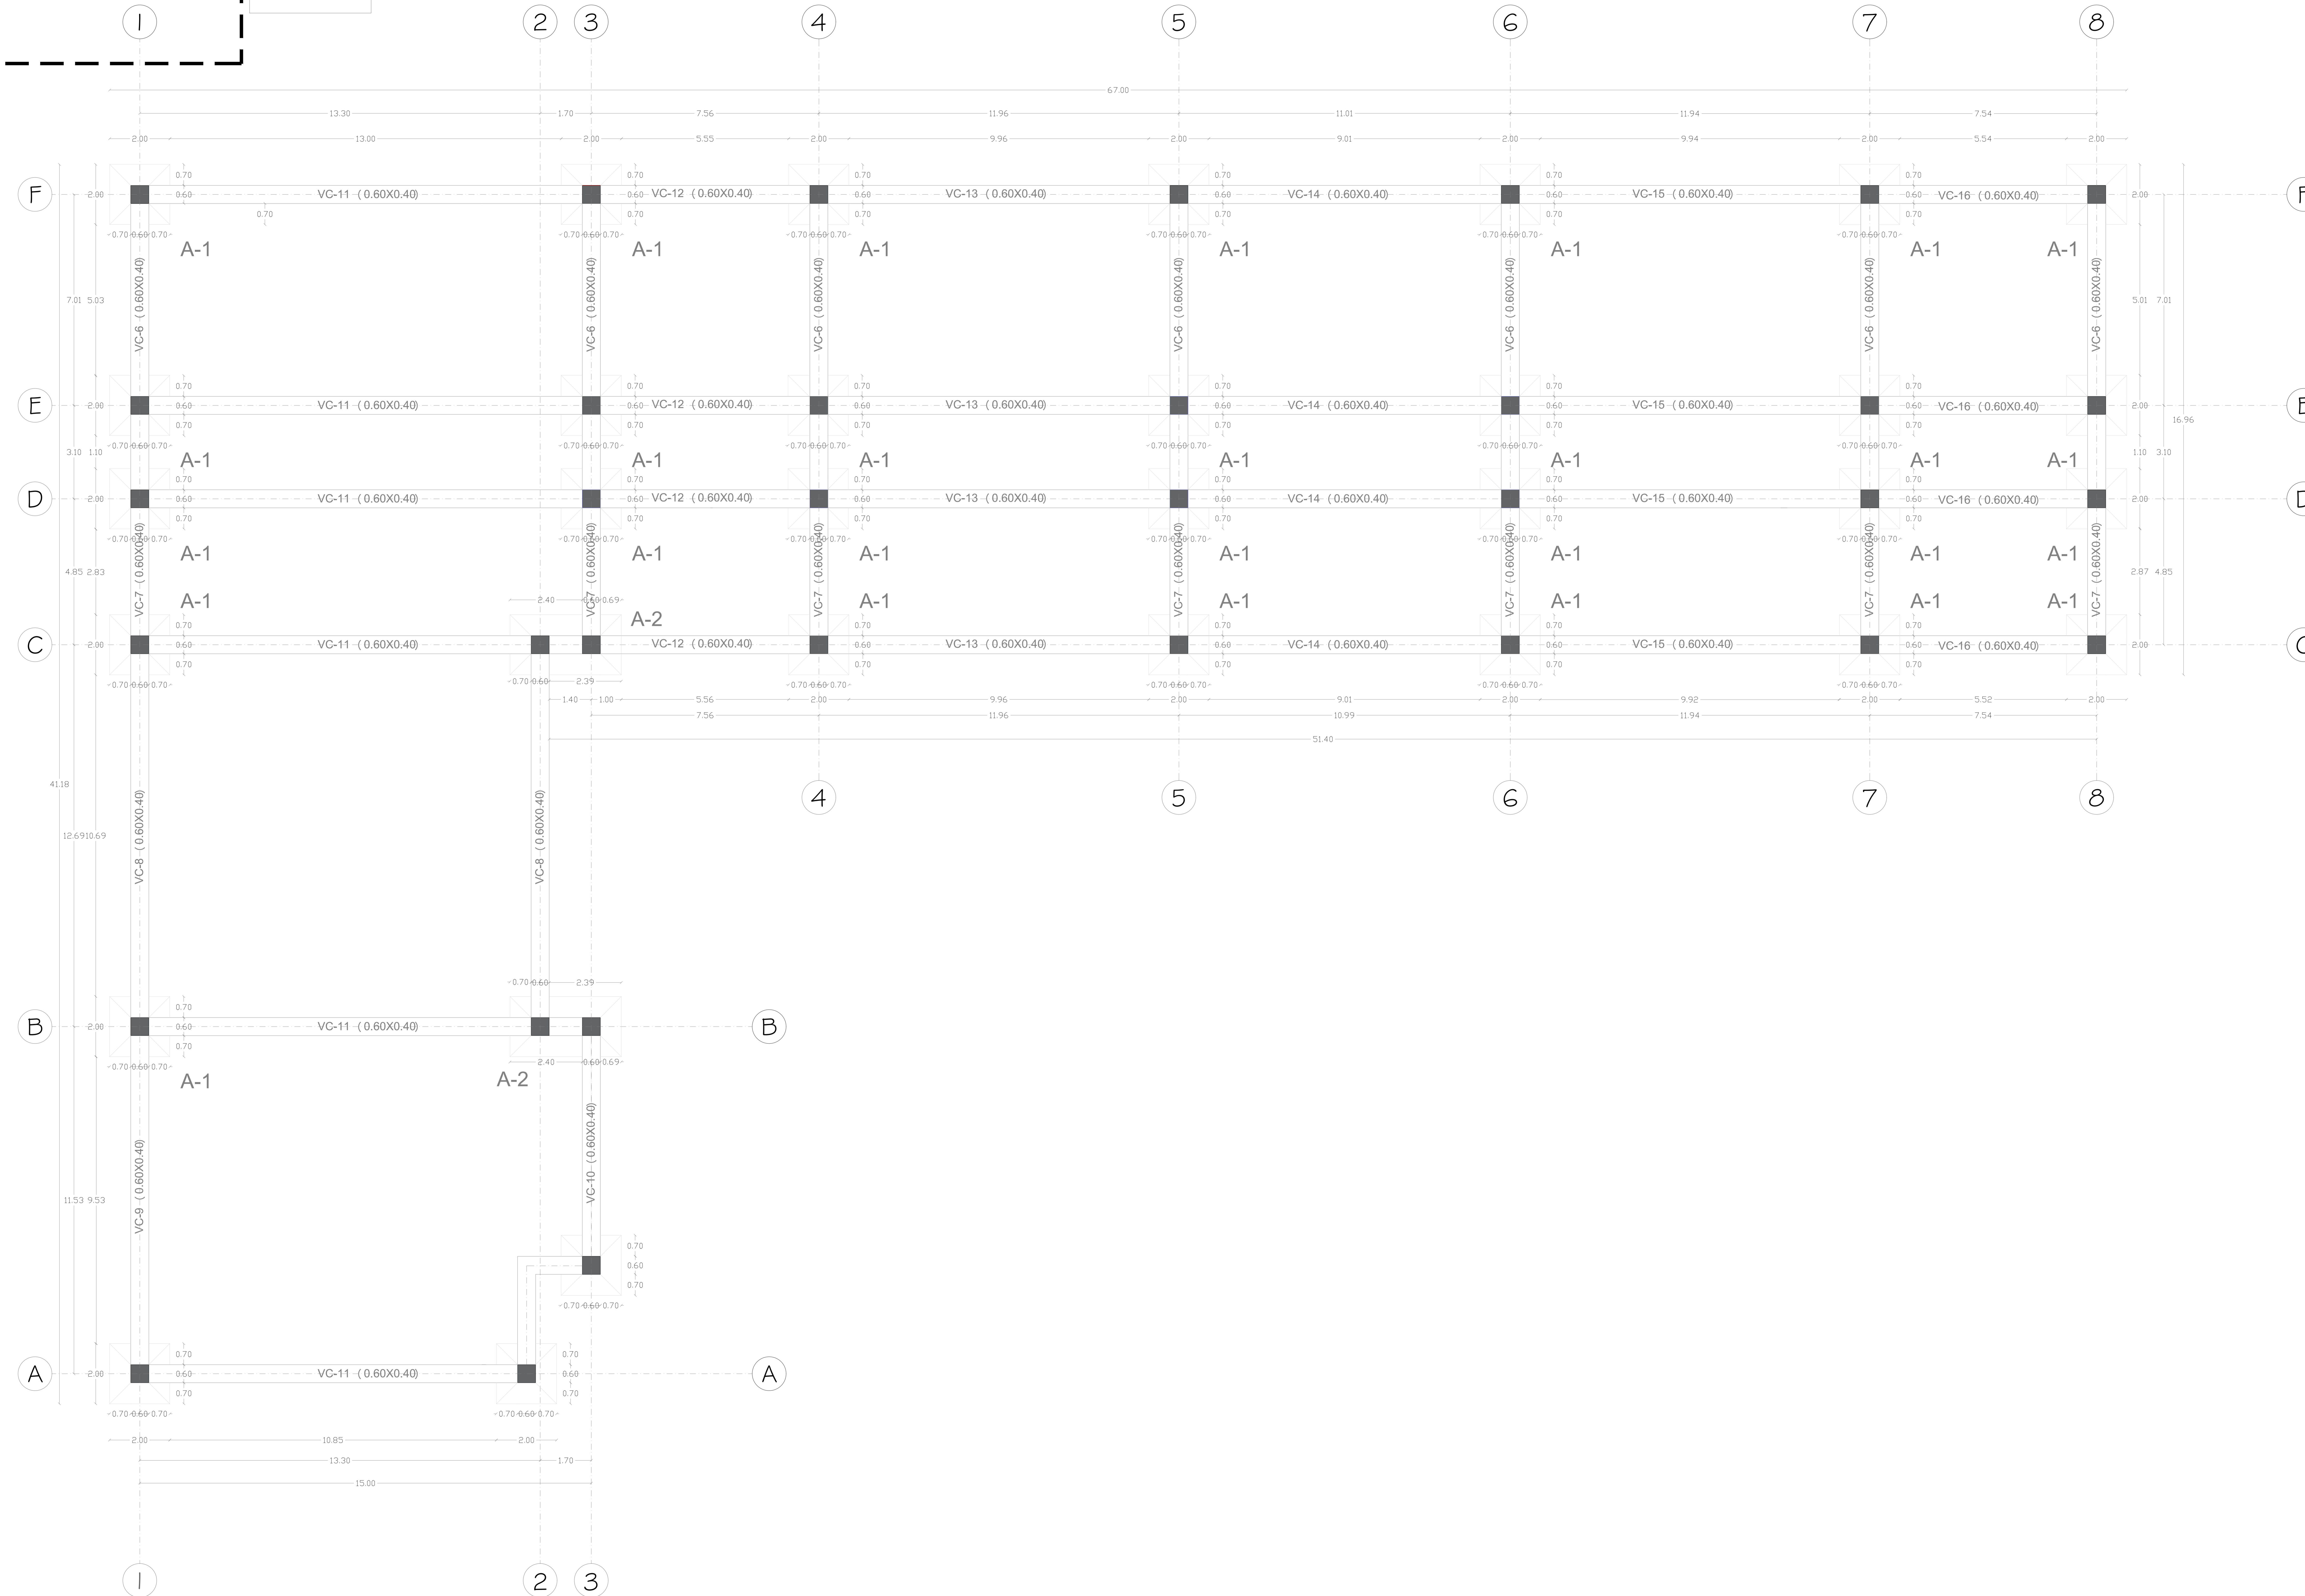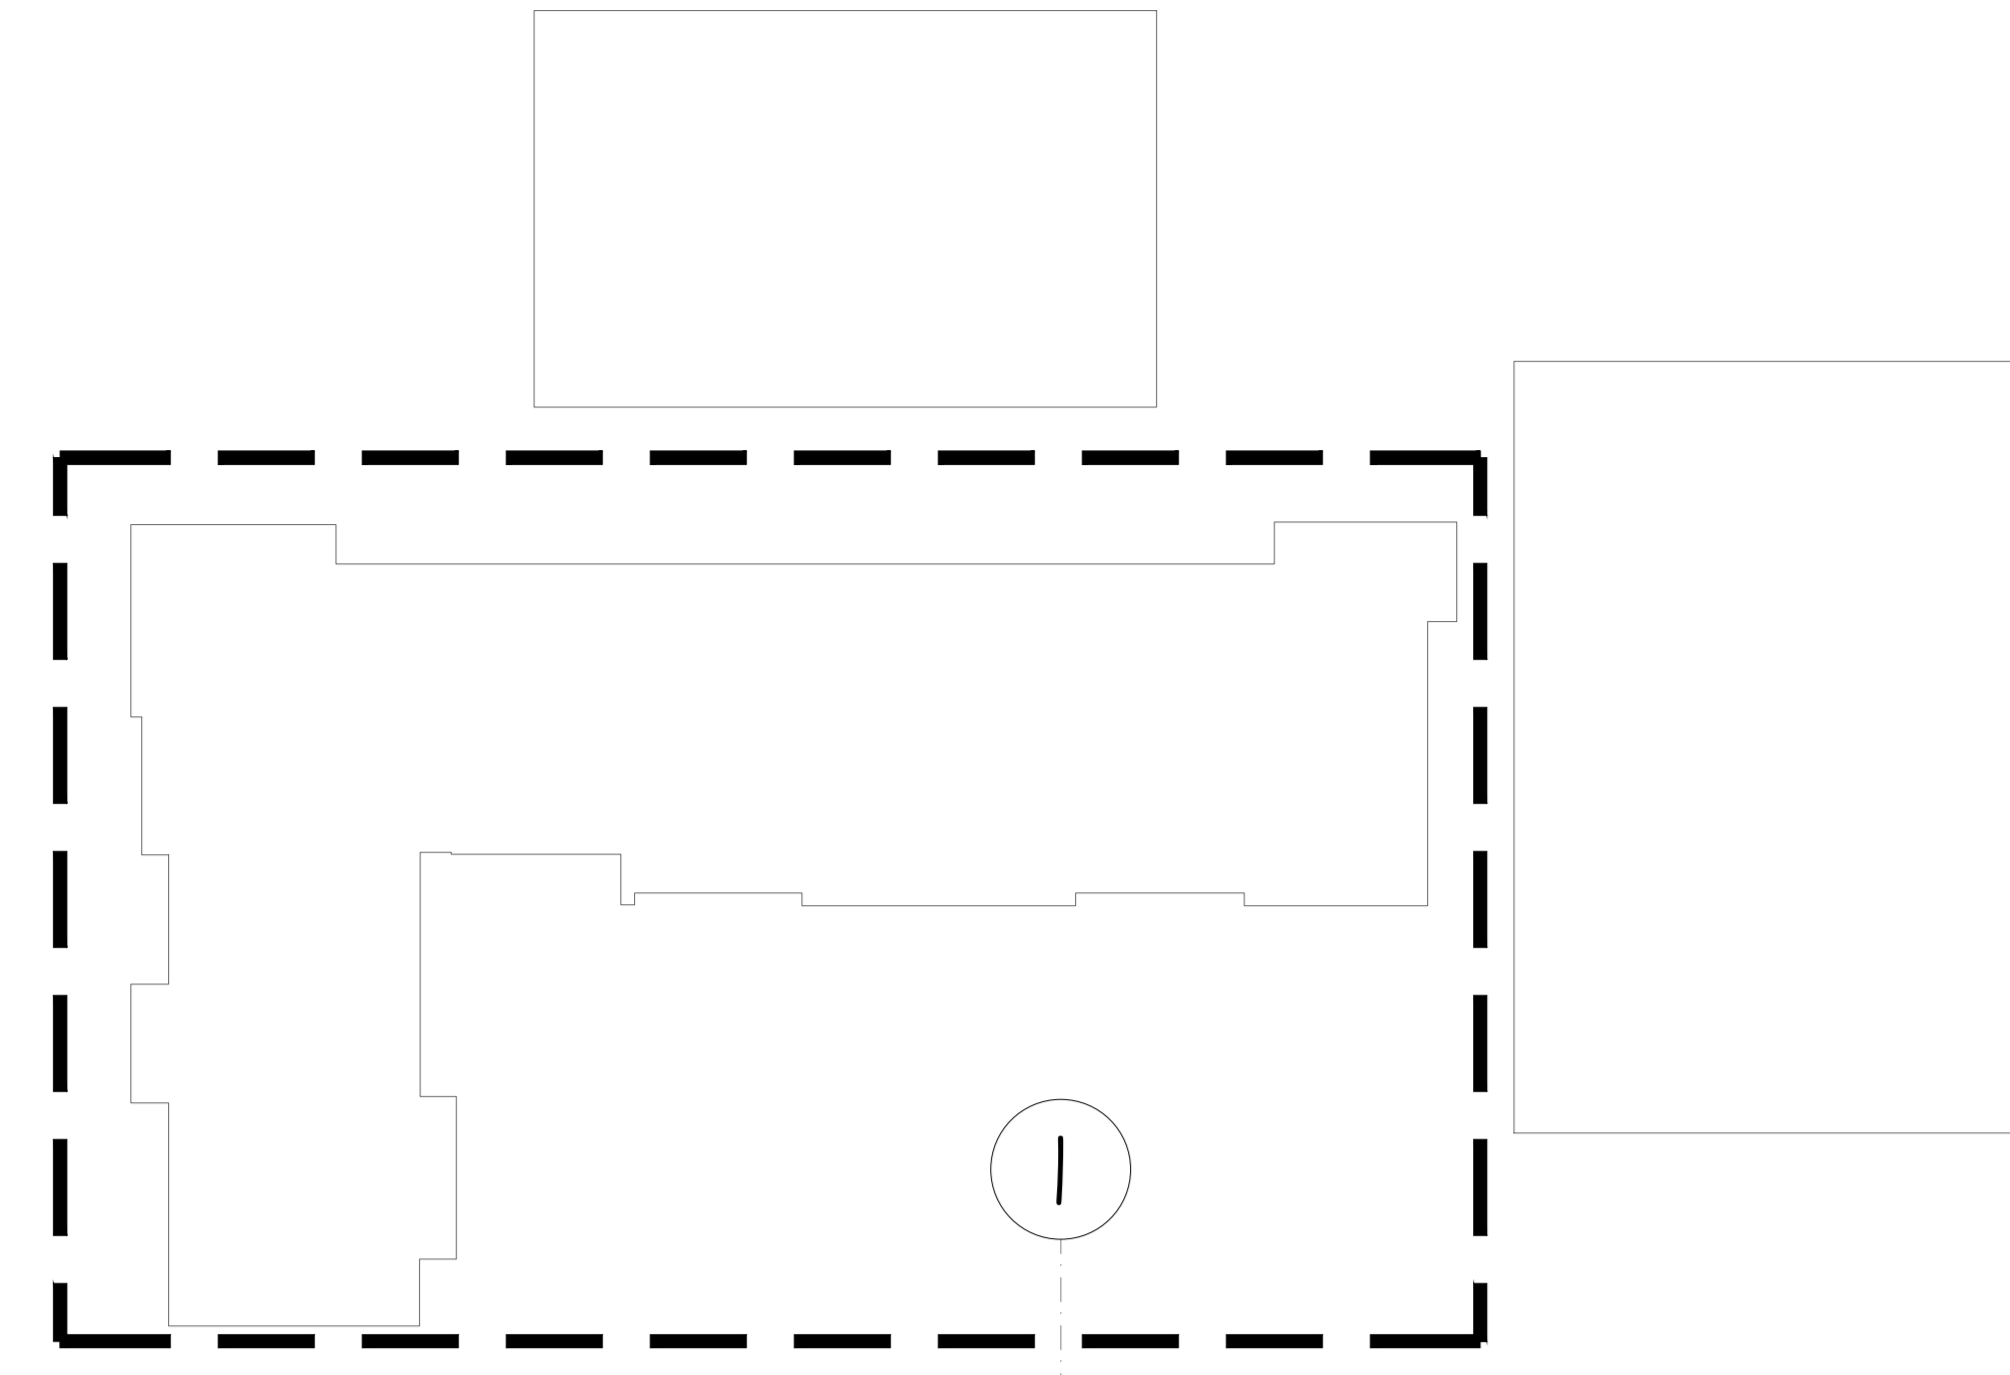

**A** PLANTA CIMENTACIÓN "EDUCATIVO"  
 ESC:1:100

PL. No. 12 DE 30

CENTRO AGRICOLA DEL LLANO AGROLLANO

LOCALIZACIÓN

PUERTO GAÍAN



INTEGRANTES

CRISTIAN DAVID MURCIA RODRIGUEZ  
 SANTIAGO ALEJANDRO PERDOMO CASTILLO

DIRECTOR DE GRUPO

ARQ. JUAN PABLO PATERMINA

BOGOTÁ D.C. BOGOTÁ D.C.

PROYECTO TEMÁTICO DE GRADO

PROFUNDIZACIÓN

**X**

BOGOTÁ D.C. BOGOTÁ D.C.

INTEGRANTES RESPONSABLES DEL DISEÑO:

CRISTIAN DAVID MURCIA RODRIGUEZ  
 SANTIAGO ALEJANDRO PERDOMO CASTILLO

CONTENIDO

PROYECTO ARQUITECTÓNICO

01 PLANTA CIMENTACIÓN EDUCATIVO

02 PLANTA REFERENTE

03

04

05

PLANO DE REFERENCIA

01

02

CONVENCIONES TÉCNICAS

TÍTULO O BLOQUE DIBUJO

0.00

0.00

0.00

0.00

0.00

0.00

0.00

0.00

0.00

0.00

0.00

0.00

0.00

0.00

0.00

0.00

0.00

0.00

0.00

0.00

0.00

0.00

0.00

0.00

0.00

0.00

0.00

0.00

0.00

0.00

ESCALA: 1:250

Nº ARCHIVO: CM - 02

ANOTACIONES

NOMBRE DEL ARCHIVO:

Planta cimentación educativa DWG

FECHA: Diciembre 2020

GUARDADO Dic 2020 IMPRESION



Rev. No. Observaciones Fecha

1

2

3

REFERENCIA:

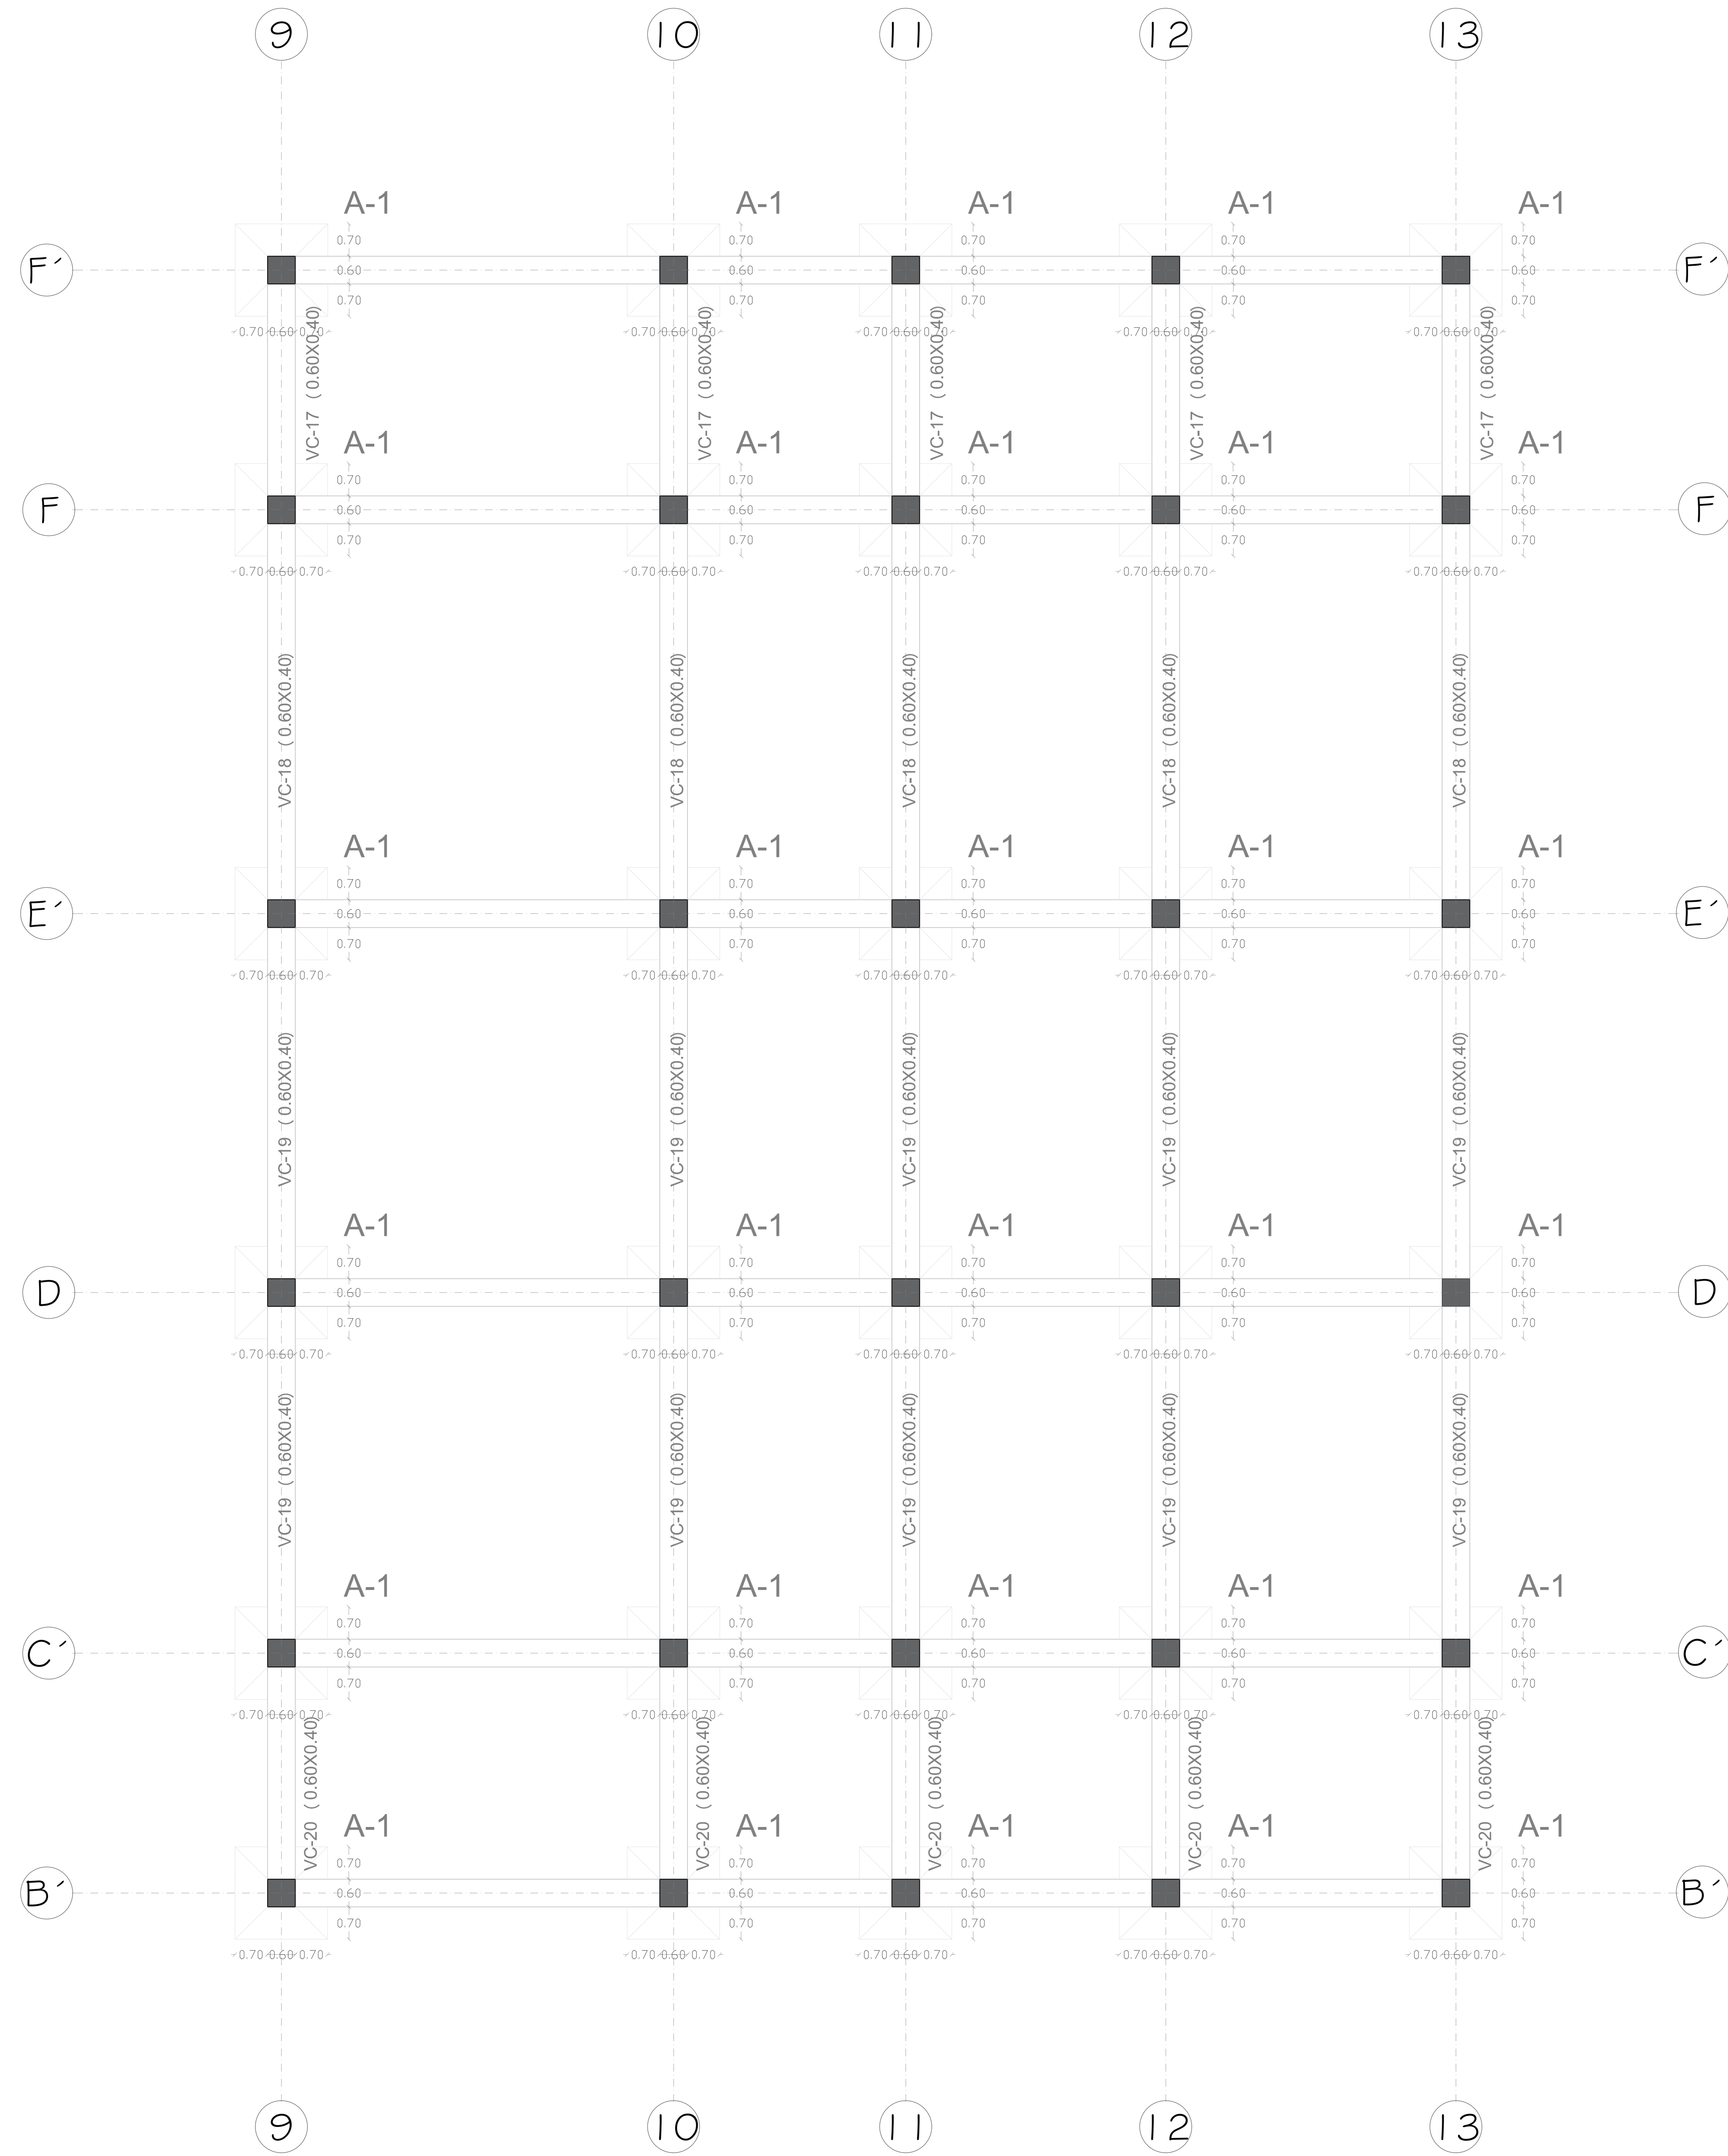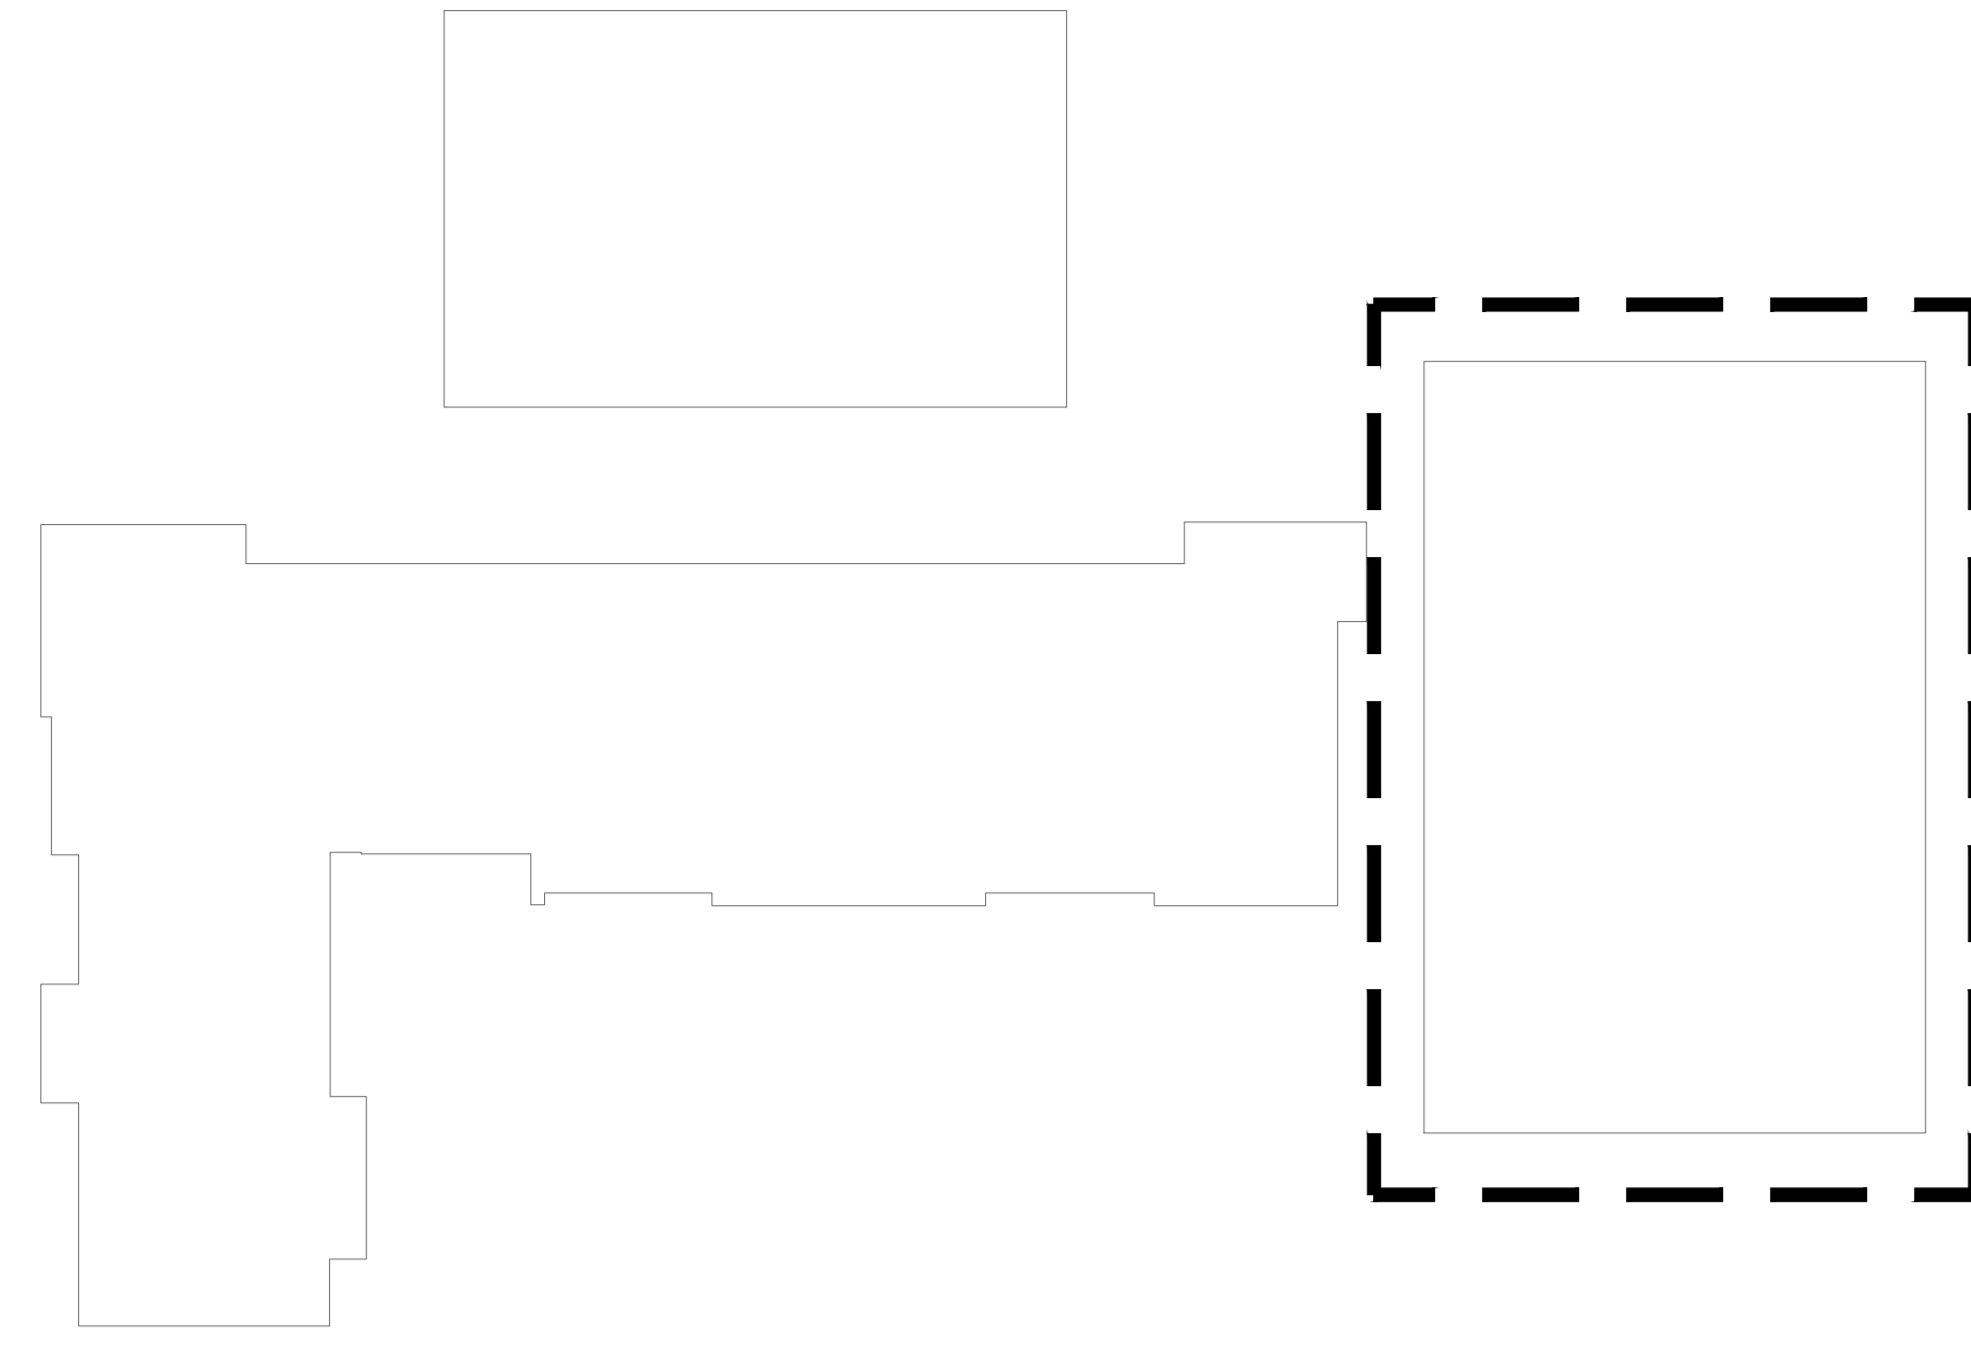

**A** PLANTA CIMENTACIÓN "INVESTIGATIVO"  
ESC:1:100

PL. No. 13 DE 30

CENTRO AGRICOLA DEL LLANO AGROLLANO

LOCALIZACIÓN

PUERTO GATÁN



INTEGRANTES

CRISTIAN DAVID MURCIA RODRIGUEZ  
SANTIAGO ALEJANDRO PERDOMO CASTILLO

DIRECTOR DE GRUPO

ARQ. JUAN PABLO PATERMINA

BOGOTÁ D.C. BOGOTÁ D.C.

PROYECTO TEMÁTICO DE GRADO

PROFUNDIZACIÓN

**X**

BOGOTÁ D.C. BOGOTÁ D.C.

INTEGRANTES RESPONSABLES DEL DISEÑO:

CRISTIAN DAVID MURCIA RODRIGUEZ  
SANTIAGO ALEJANDRO PERDOMO CASTILLO

CONTENIDO

PROYECTO ARQUITECTÓNICO

01 PLANTA CIMENTACIÓN INVESTIGATIVO

02 PLANTA REFERENCIA

03

04

05


PLANO DE REFERENCIA

01

02

CONVENCIONES TÉCNICAS

TÍTULO O BLOQUE DIBUJO

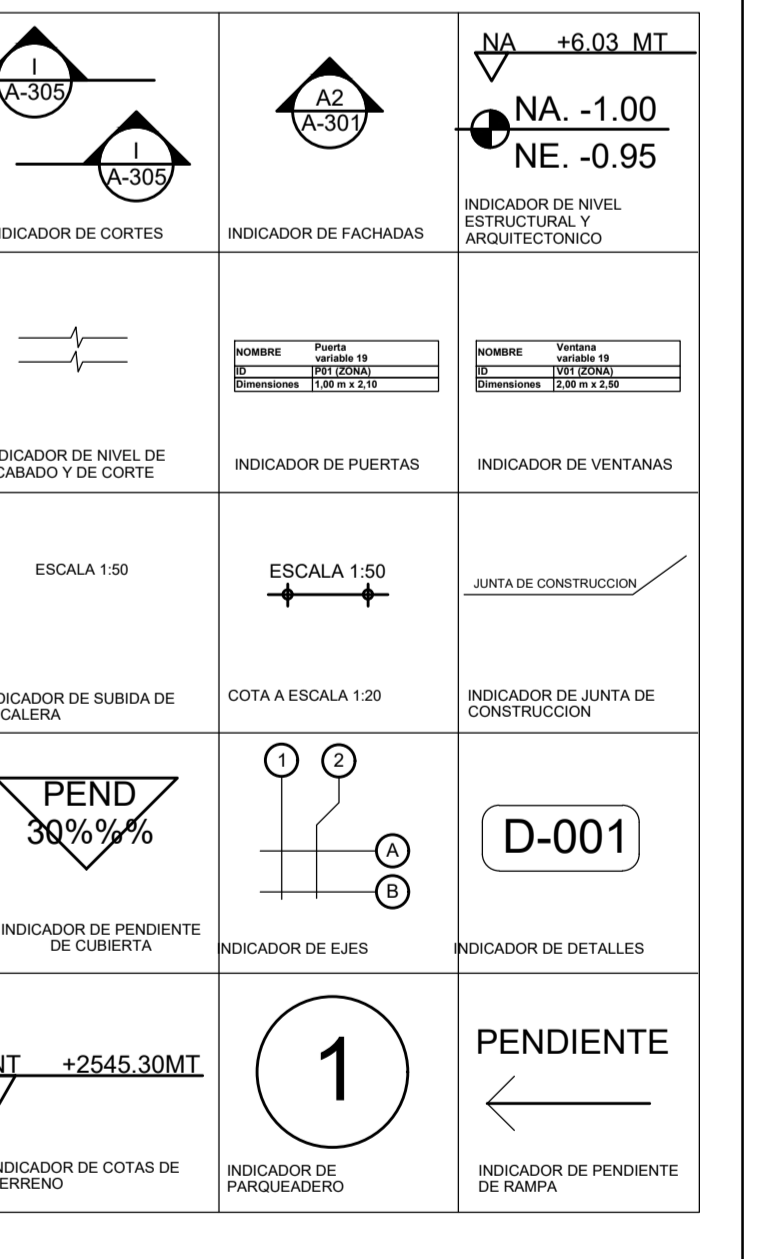

ESCALA:

1:100

Nº ARCHIVO:

CM - 03

ANOTACIONES

NOMBRE DEL ARCHIVO:

Planta cimentación Investigativo.DWG

FECHA:



Diciembre 2020

GUARDADO Dic 2020 IMPRESION

Nº	Observaciones	Fecha
1		
2		
3		



REFERENCIA:

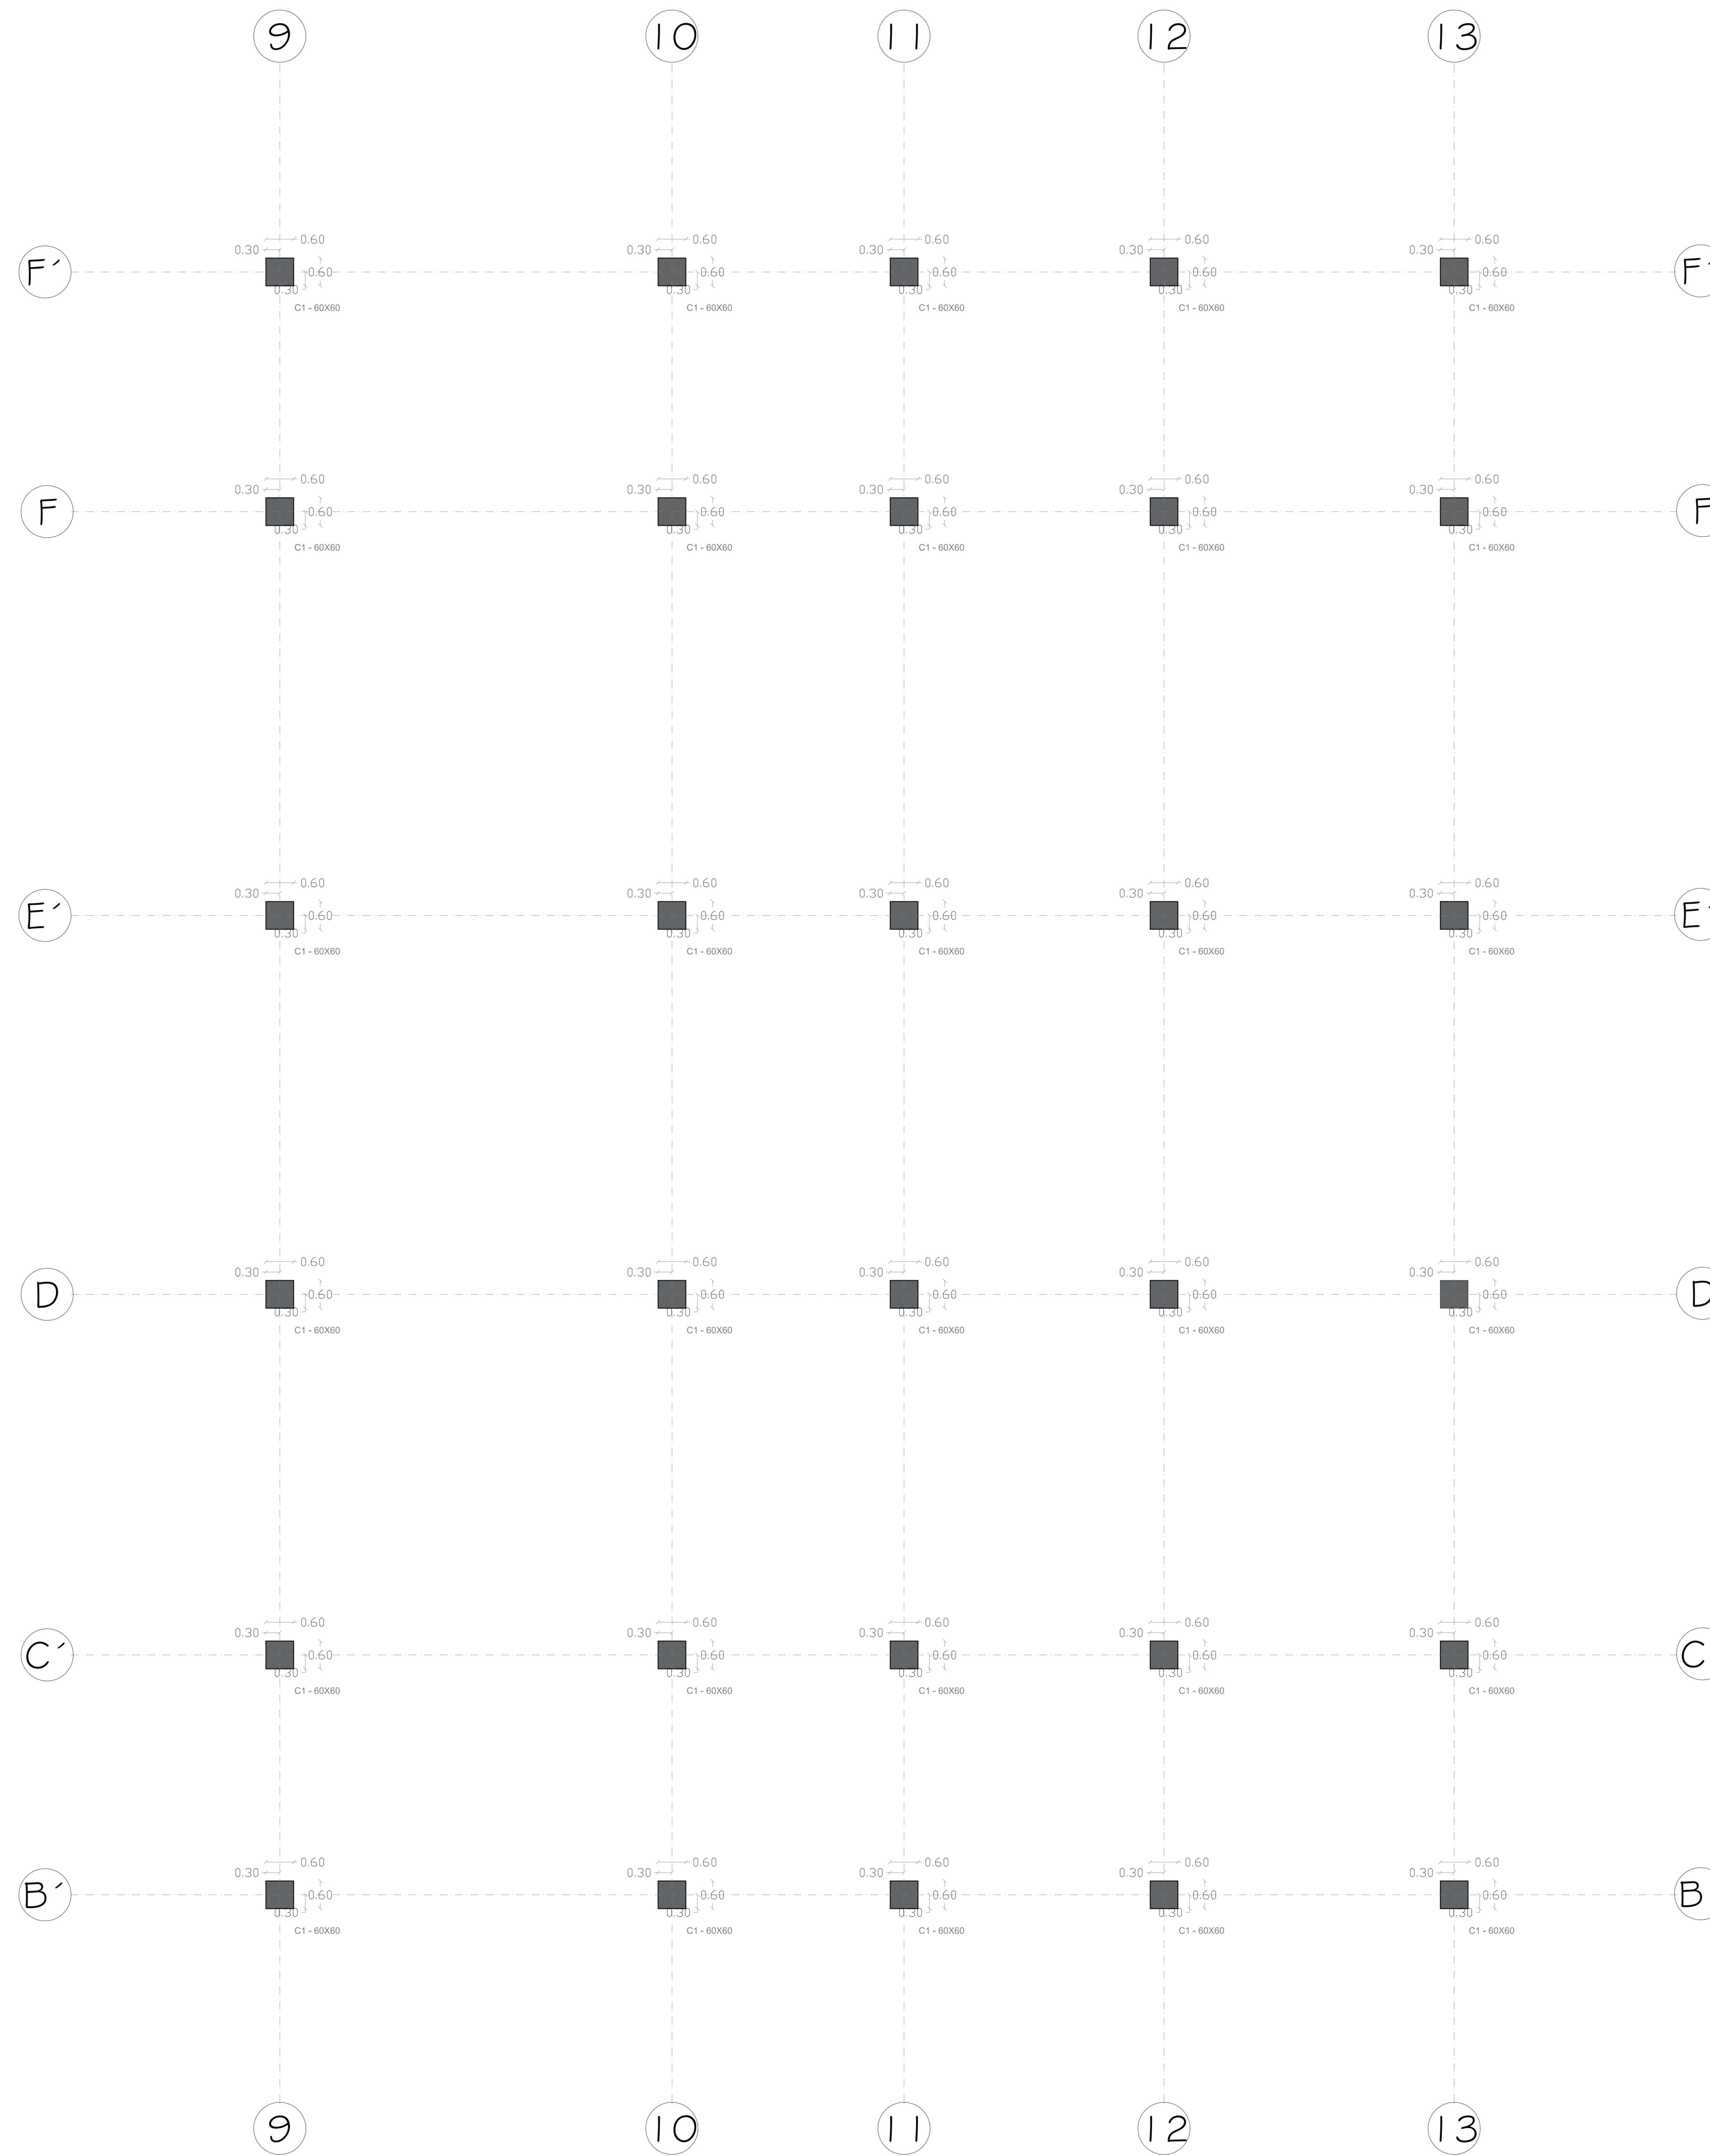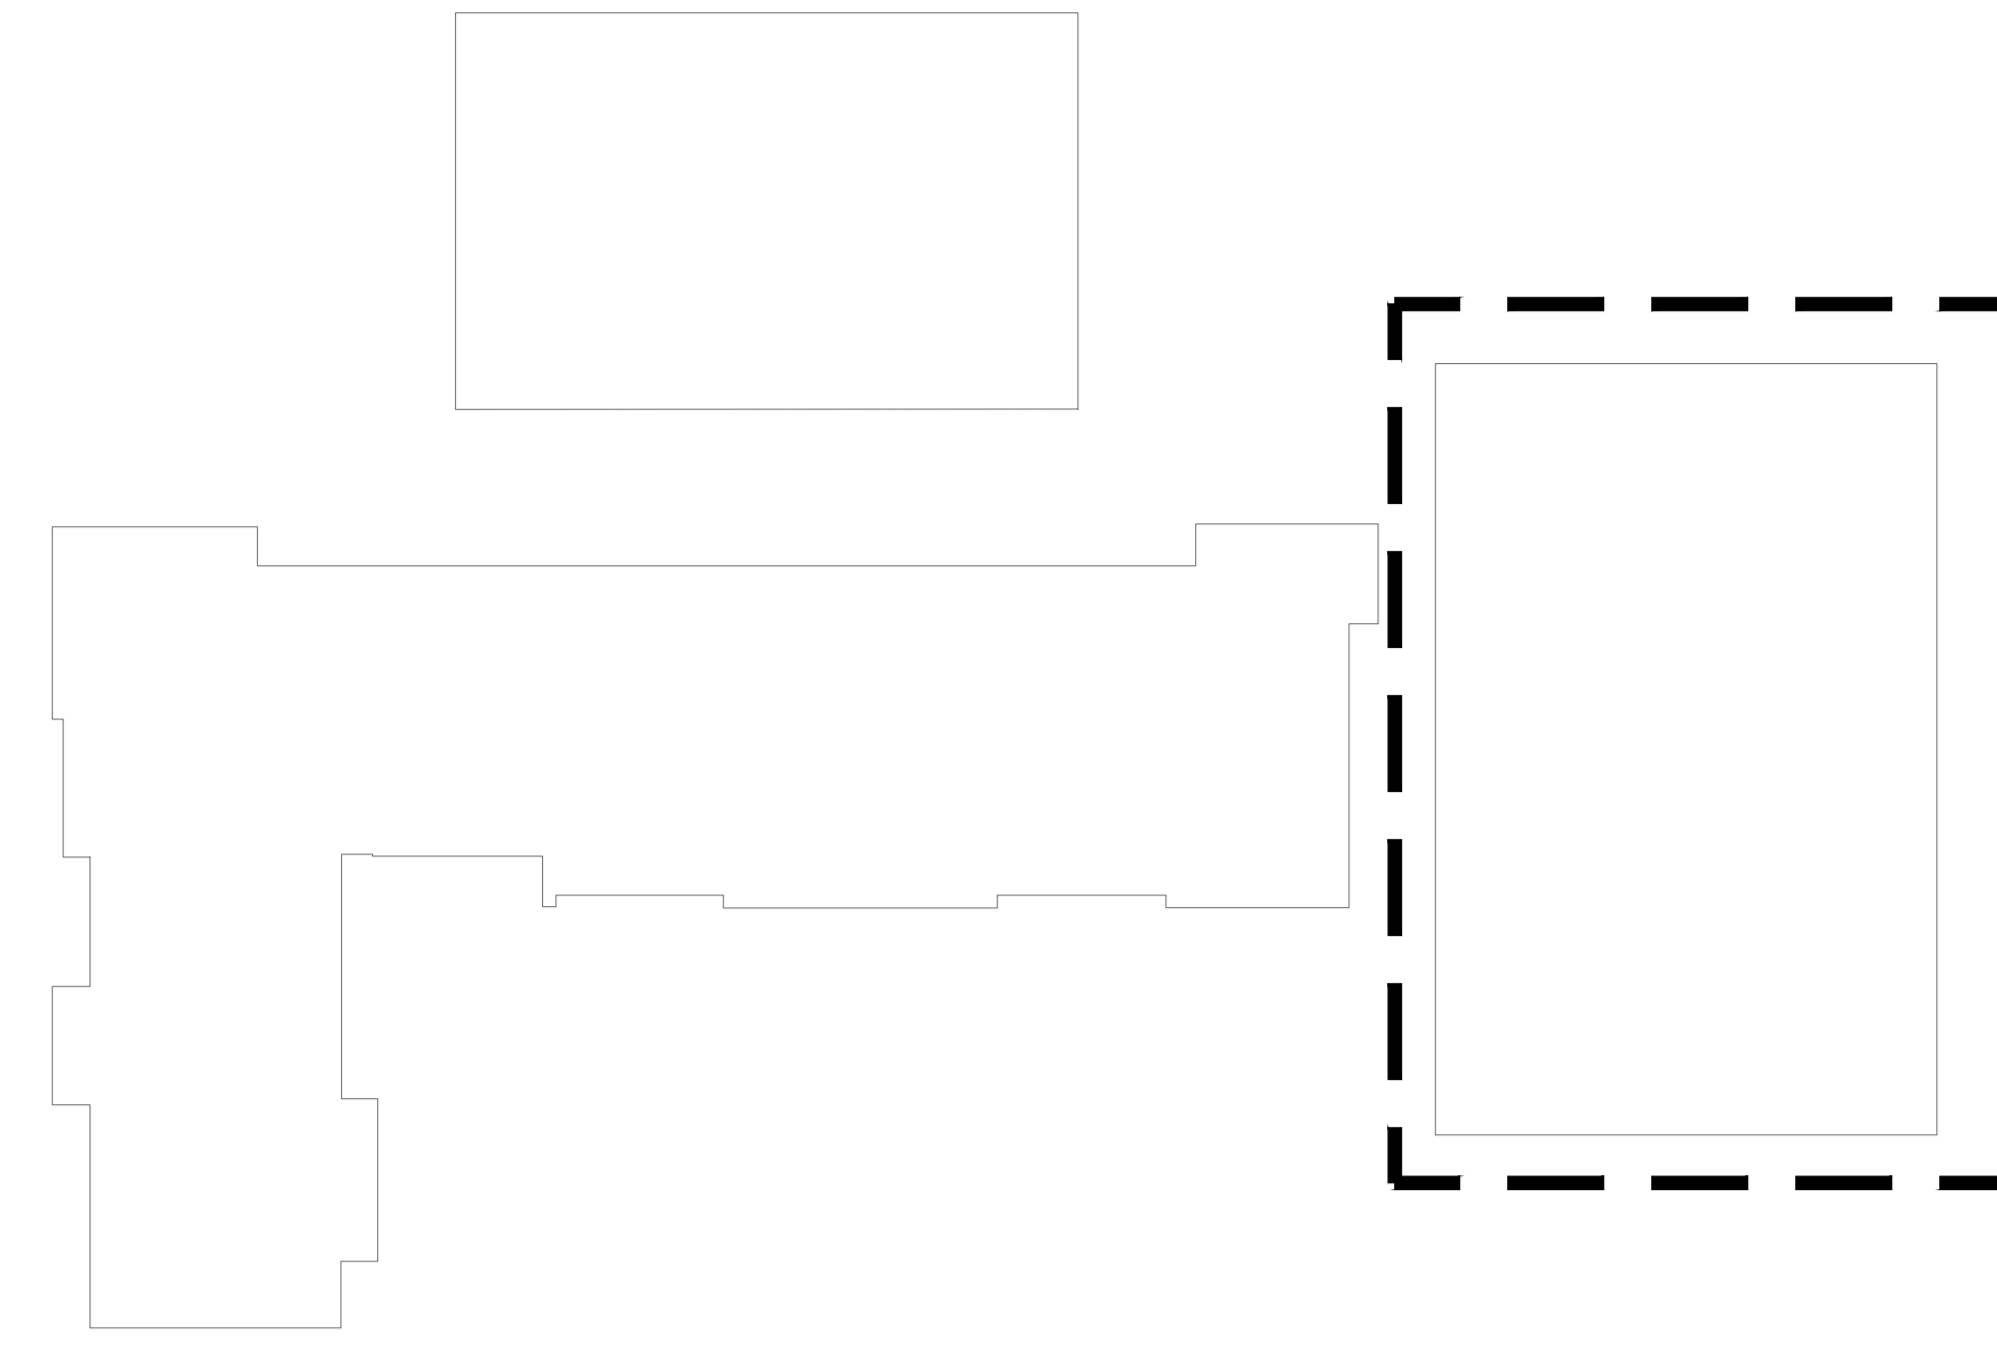

**A** PLANTA LOCALIZACIÓN COLUMNAS "INVESTIGATIVO"  
 ESC:1:100

PL- No. DE 15 DE 30

CENTRO AGRICOLA DEL LLANO AGROLLANO

LOCALIZACIÓN

PUERTO GATÁN



INTEGRANTES

CRISTIAN DAVID MURCIA RODRIGUEZ  
 SANTIAGO ALEJANDRO PERDOMO CASTILLO

DIRECTOR DE GRUPO

ARQ. JUAN PABLO PATERMINA

BOGOTÁ D.C. BOGOTÁ D.C.

PROYECTO TEMÁTICO DE GRADO

PROFUNDIZACIÓN

**X**

BOGOTÁ D.C. BOGOTÁ D.C.

INTEGRANTES RESPONSABLES DEL DISEÑO:

CRISTIAN DAVID MURCIA RODRIGUEZ  
 SANTIAGO ALEJANDRO PERDOMO CASTILLO

CONTENIDO

PROYECTO ARQUITECTÓNICO

01	Localización de columnas
02	Planta de localización
03	
04	
05	

PLANO DE REFERENCIA

01	
02	

CONVENCIONES TÉCNICAS

TÍTULO BLOQUE DIBUJO

ESCALA:

1:100




Nº ARCHIVO:

CL - 01

ANOTACIONES

NOMBRE DEL ARCHIVO: Localización educativa DWG		
FECHA: Diciembre 2020		
GUARDADO	Dic. 2020	IMPRESION
Nº	Observaciones	Fecha
1		
2		
3		

REFERENCIA:

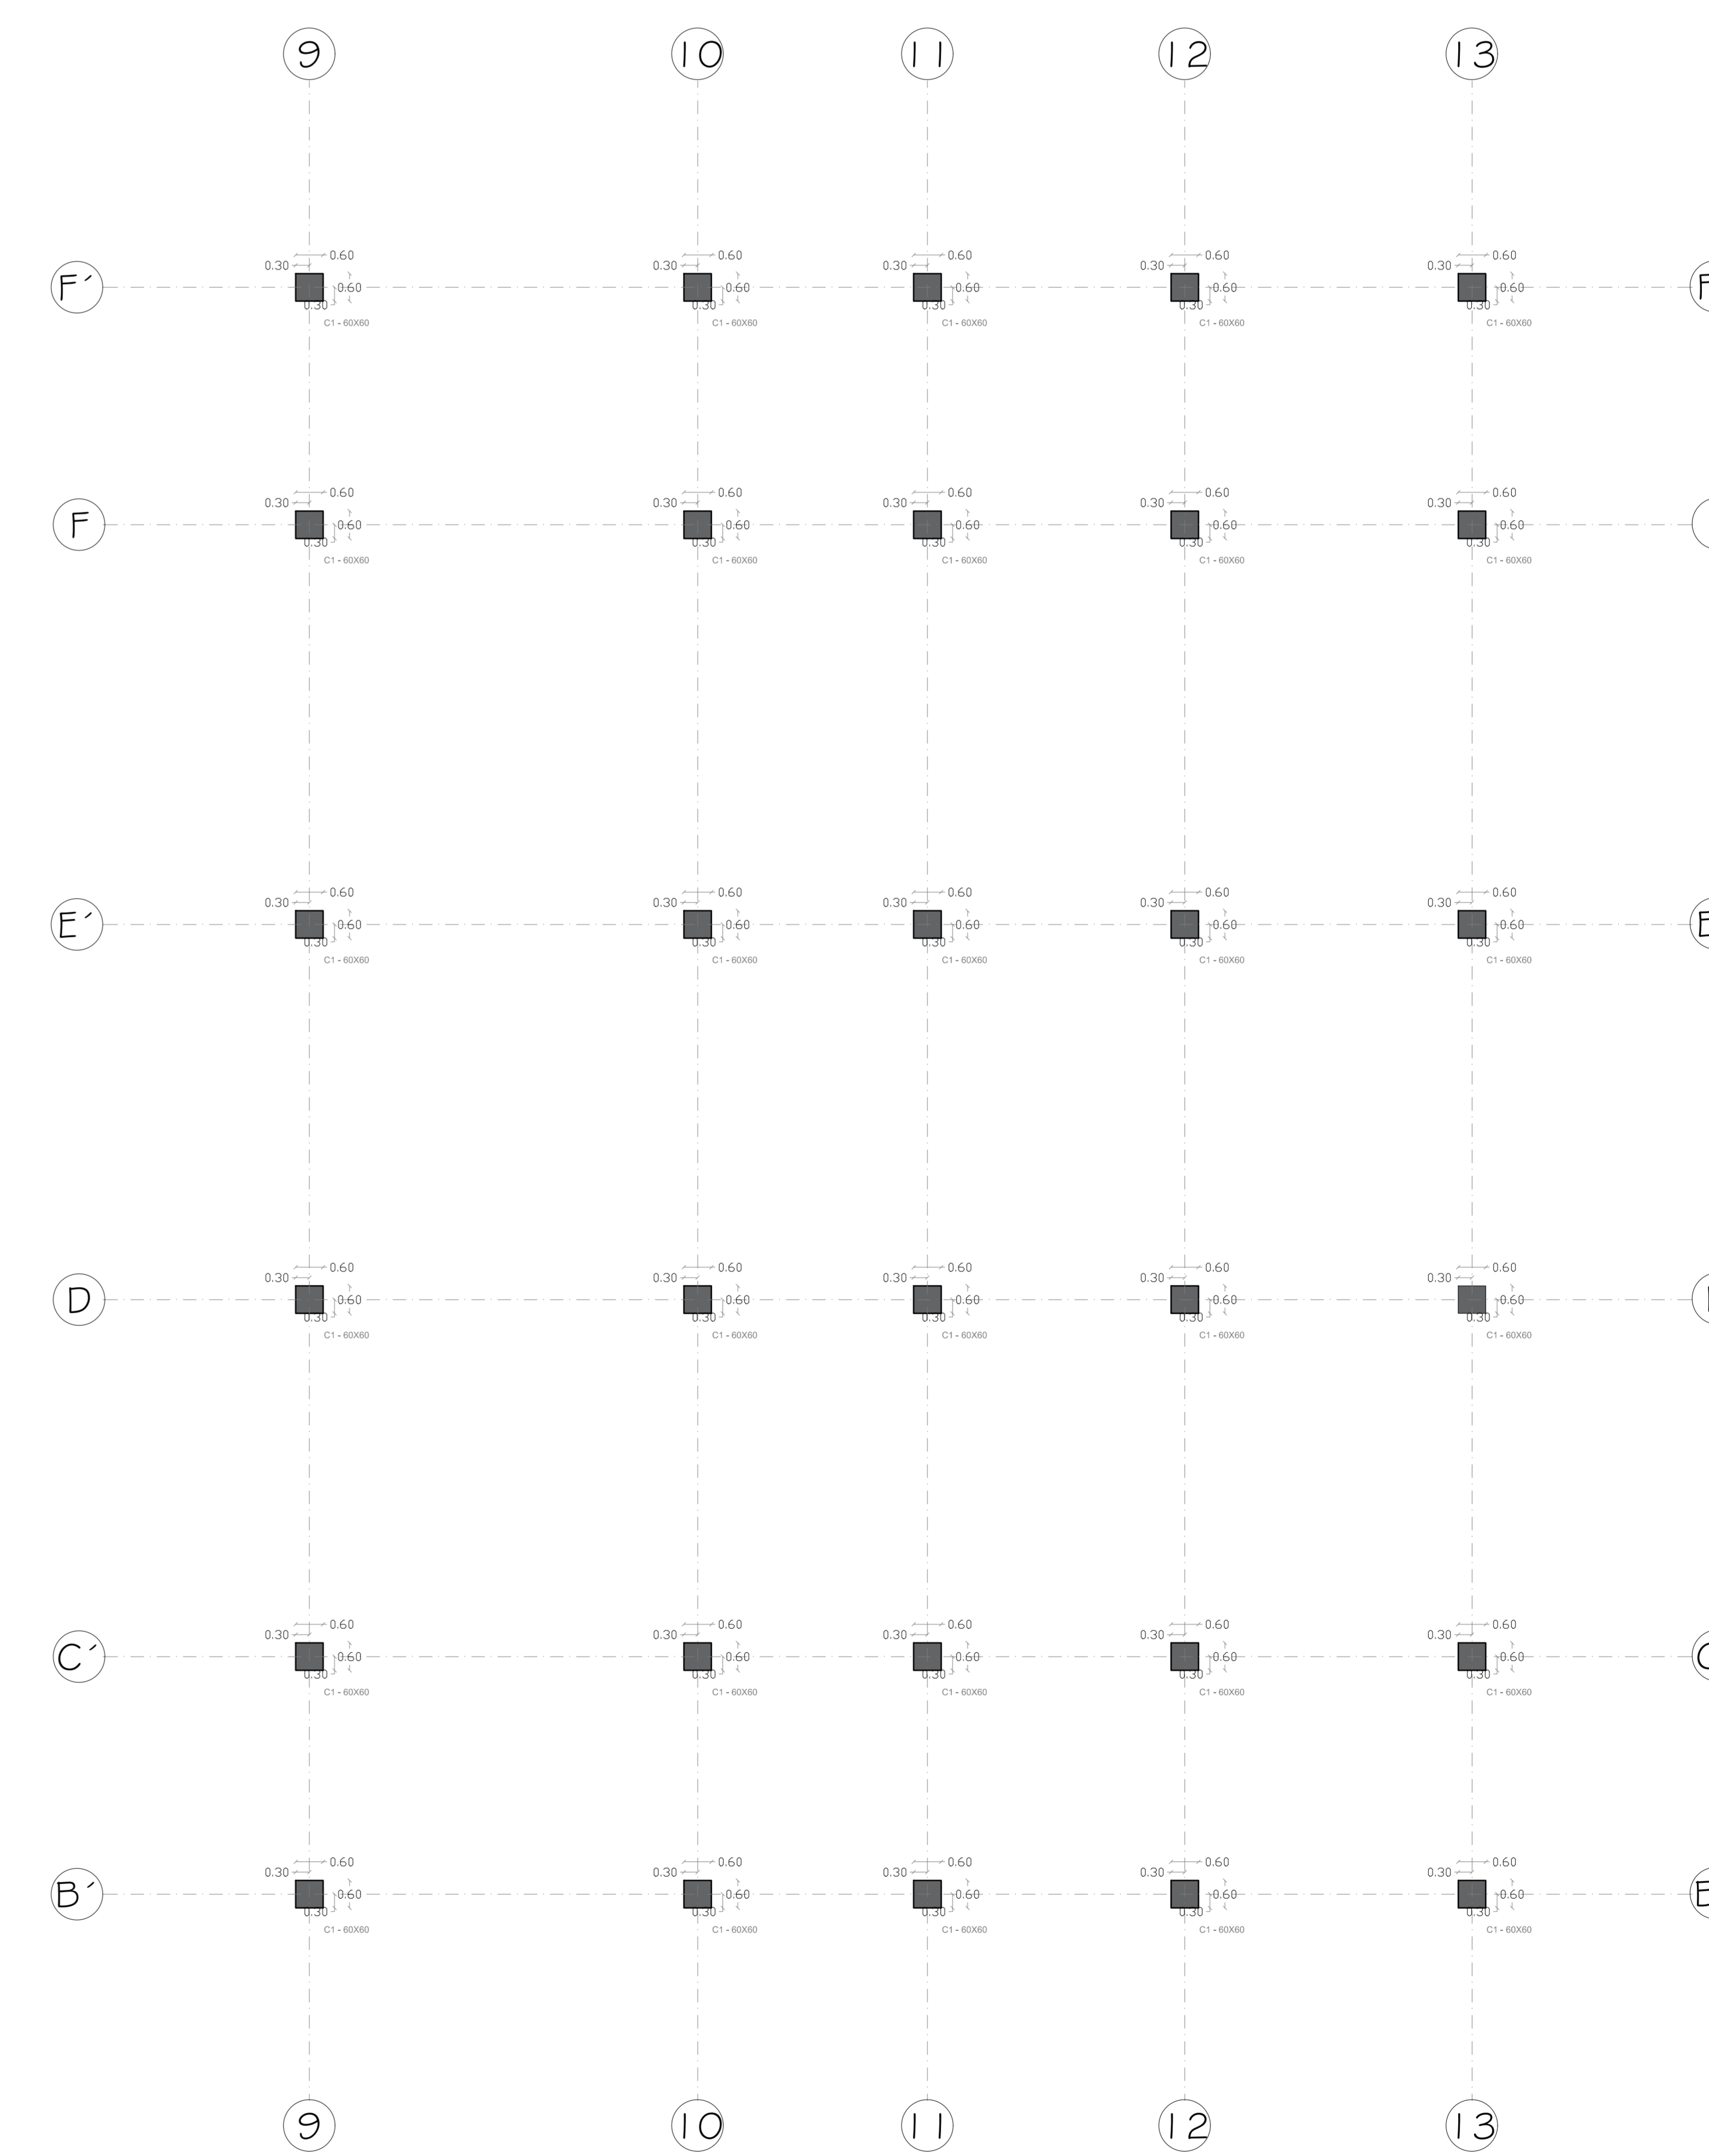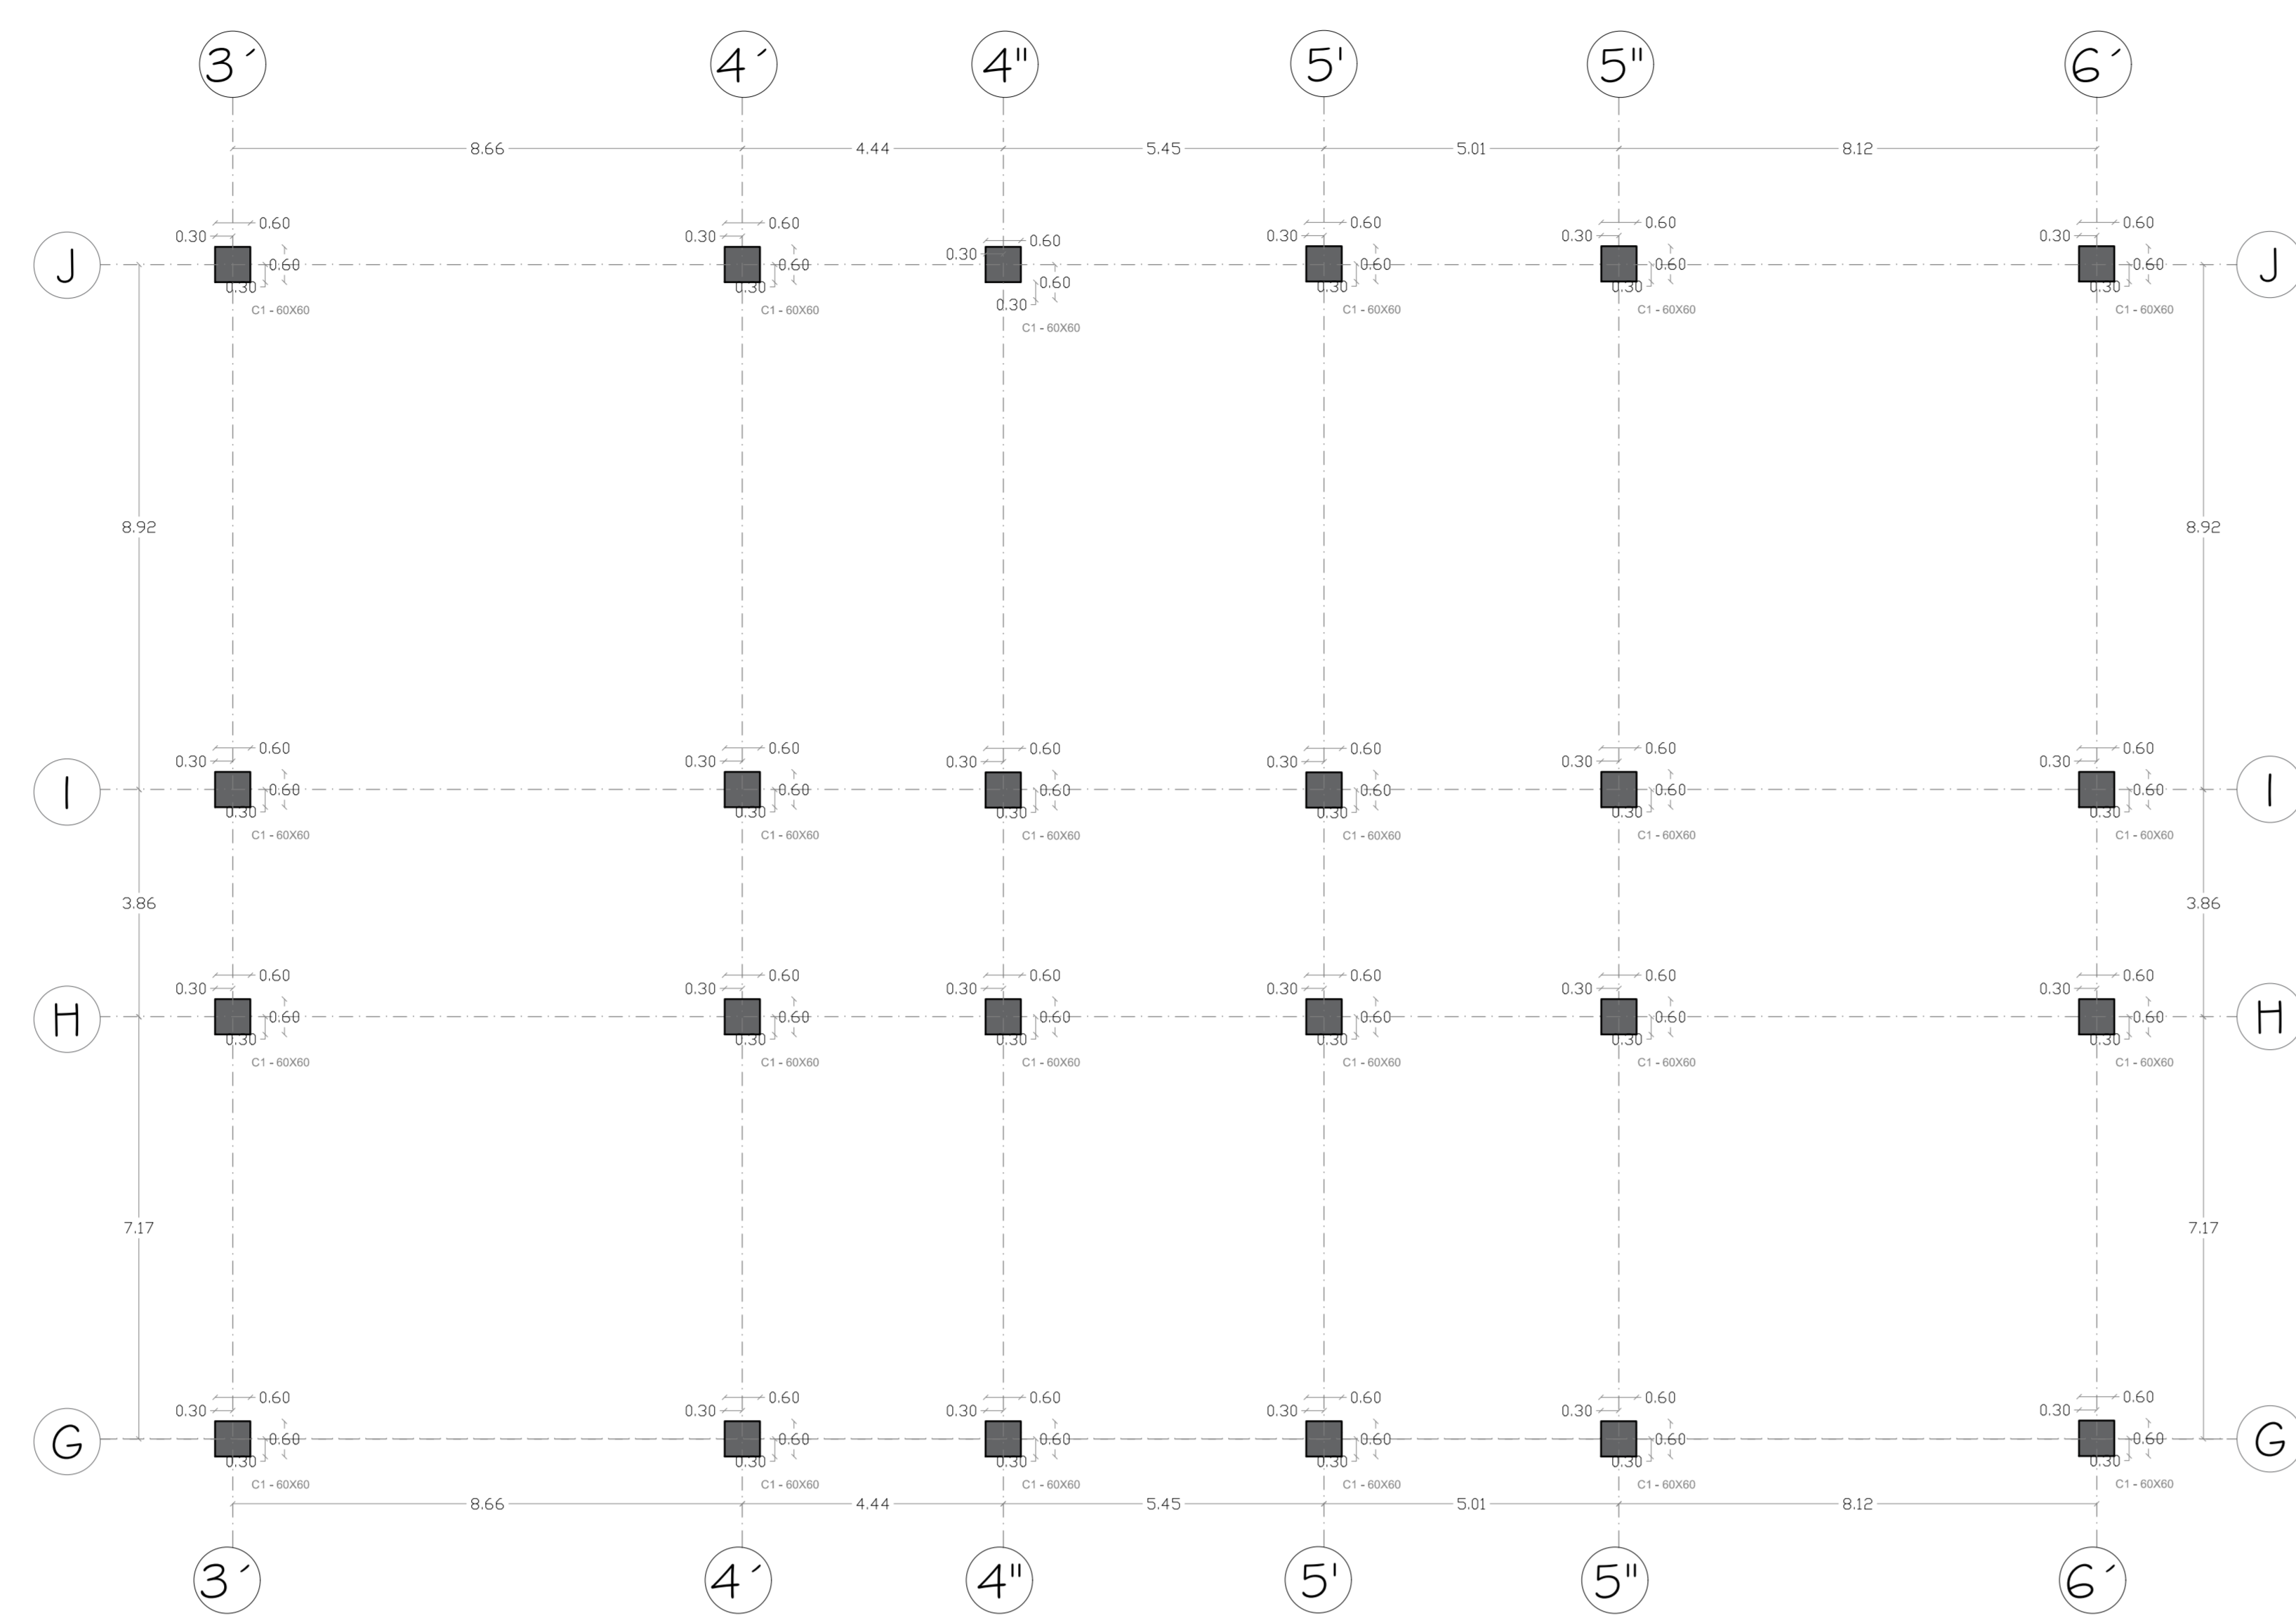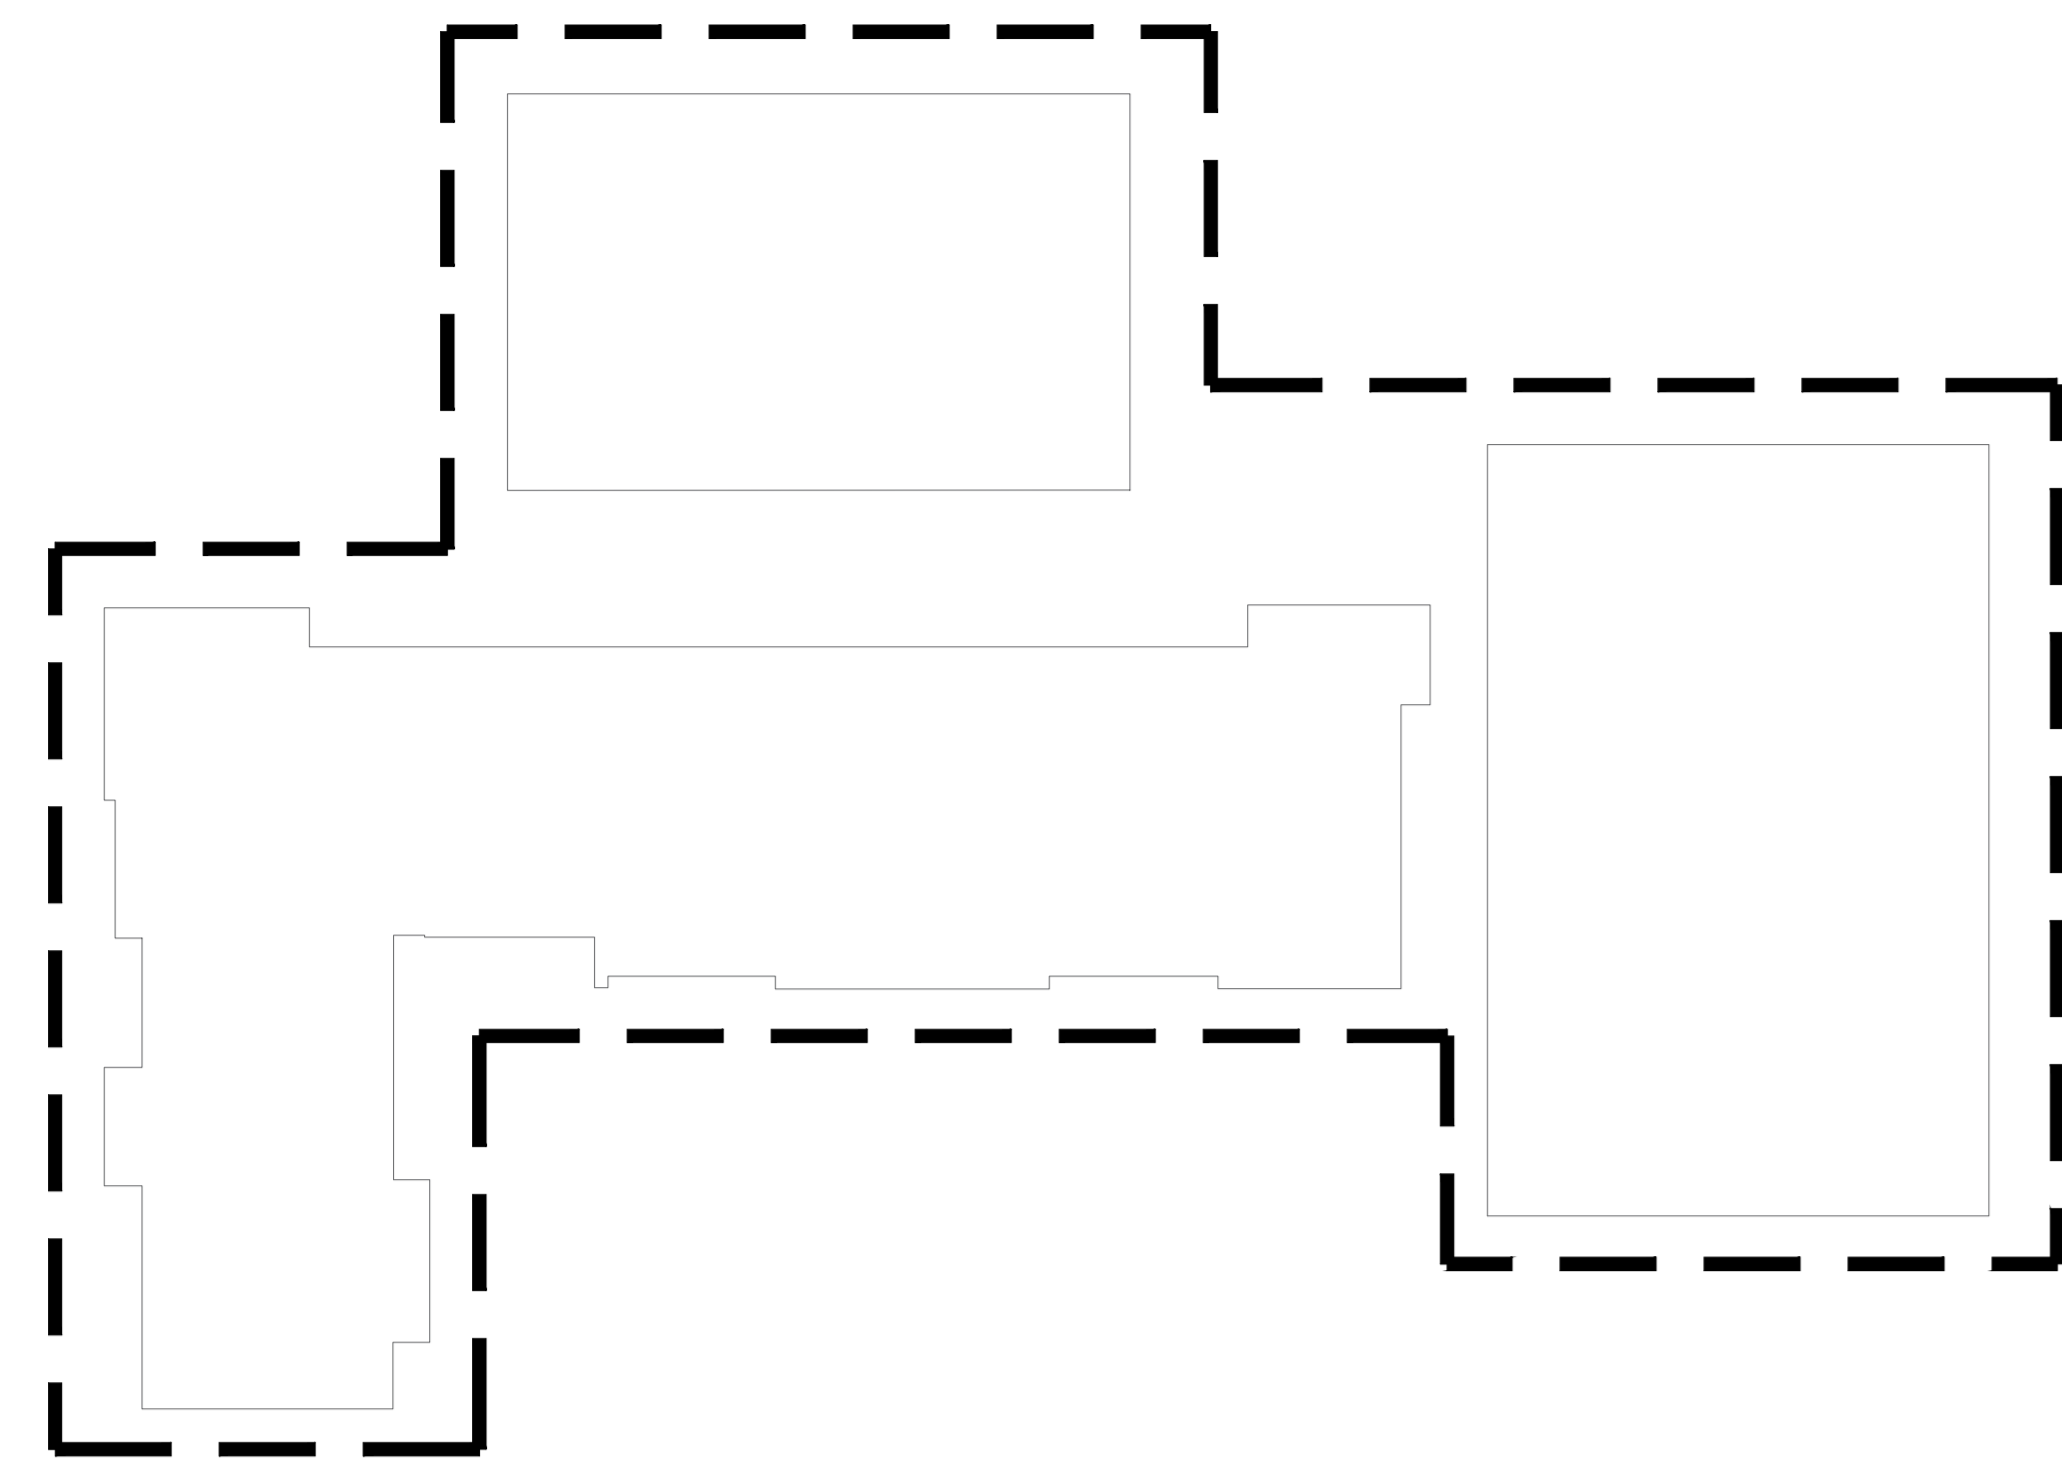

**A** PLANTA LOCALIZACIÓN COLUMNAS GENERAL  
ESC:1:200

PL- No. DE  
**16** DE **30**

CENTRO AGRICOLA DEL LLANO AGROLLANO

LOCALIZACIÓN

FUERTO GAITÁN

**INTEGRANTES**  
CRISTIAN DAVID MURCIA RODRIGUEZ  
SANTIAGO ALEJANDRO PERDOMO CASTILLO

**DIRECTOR DE GRUPO**  
ARQ. JUAN PABLO PATERMINA

BOGOTÁ D.C. BOGOTÁ D.C.

**PROYECTO TEMÁTICO DE GRADO**  
PROFUNDIZACIÓN  
**X**

BOGOTÁ D.C. BOGOTÁ D.C.

**INTEGRANTES RESPONSABLES DEL DISEÑO:**  
CRISTIAN DAVID MURCIA RODRIGUEZ  
SANTIAGO ALEJANDRO PERDOMO CASTILLO

**CONTENIDO**

01	LOCALIZACIÓN COLUMNAS GENERAL
02	PLANTA DE REFERENCIA
03	
04	
05	
<b>PLANO DE REFERENCIA</b>	
01	
02	



**CONVENCIONES TÉCNICAS**

**TÍTULO BLOQUE DIBUJO**






REFERENCIA:

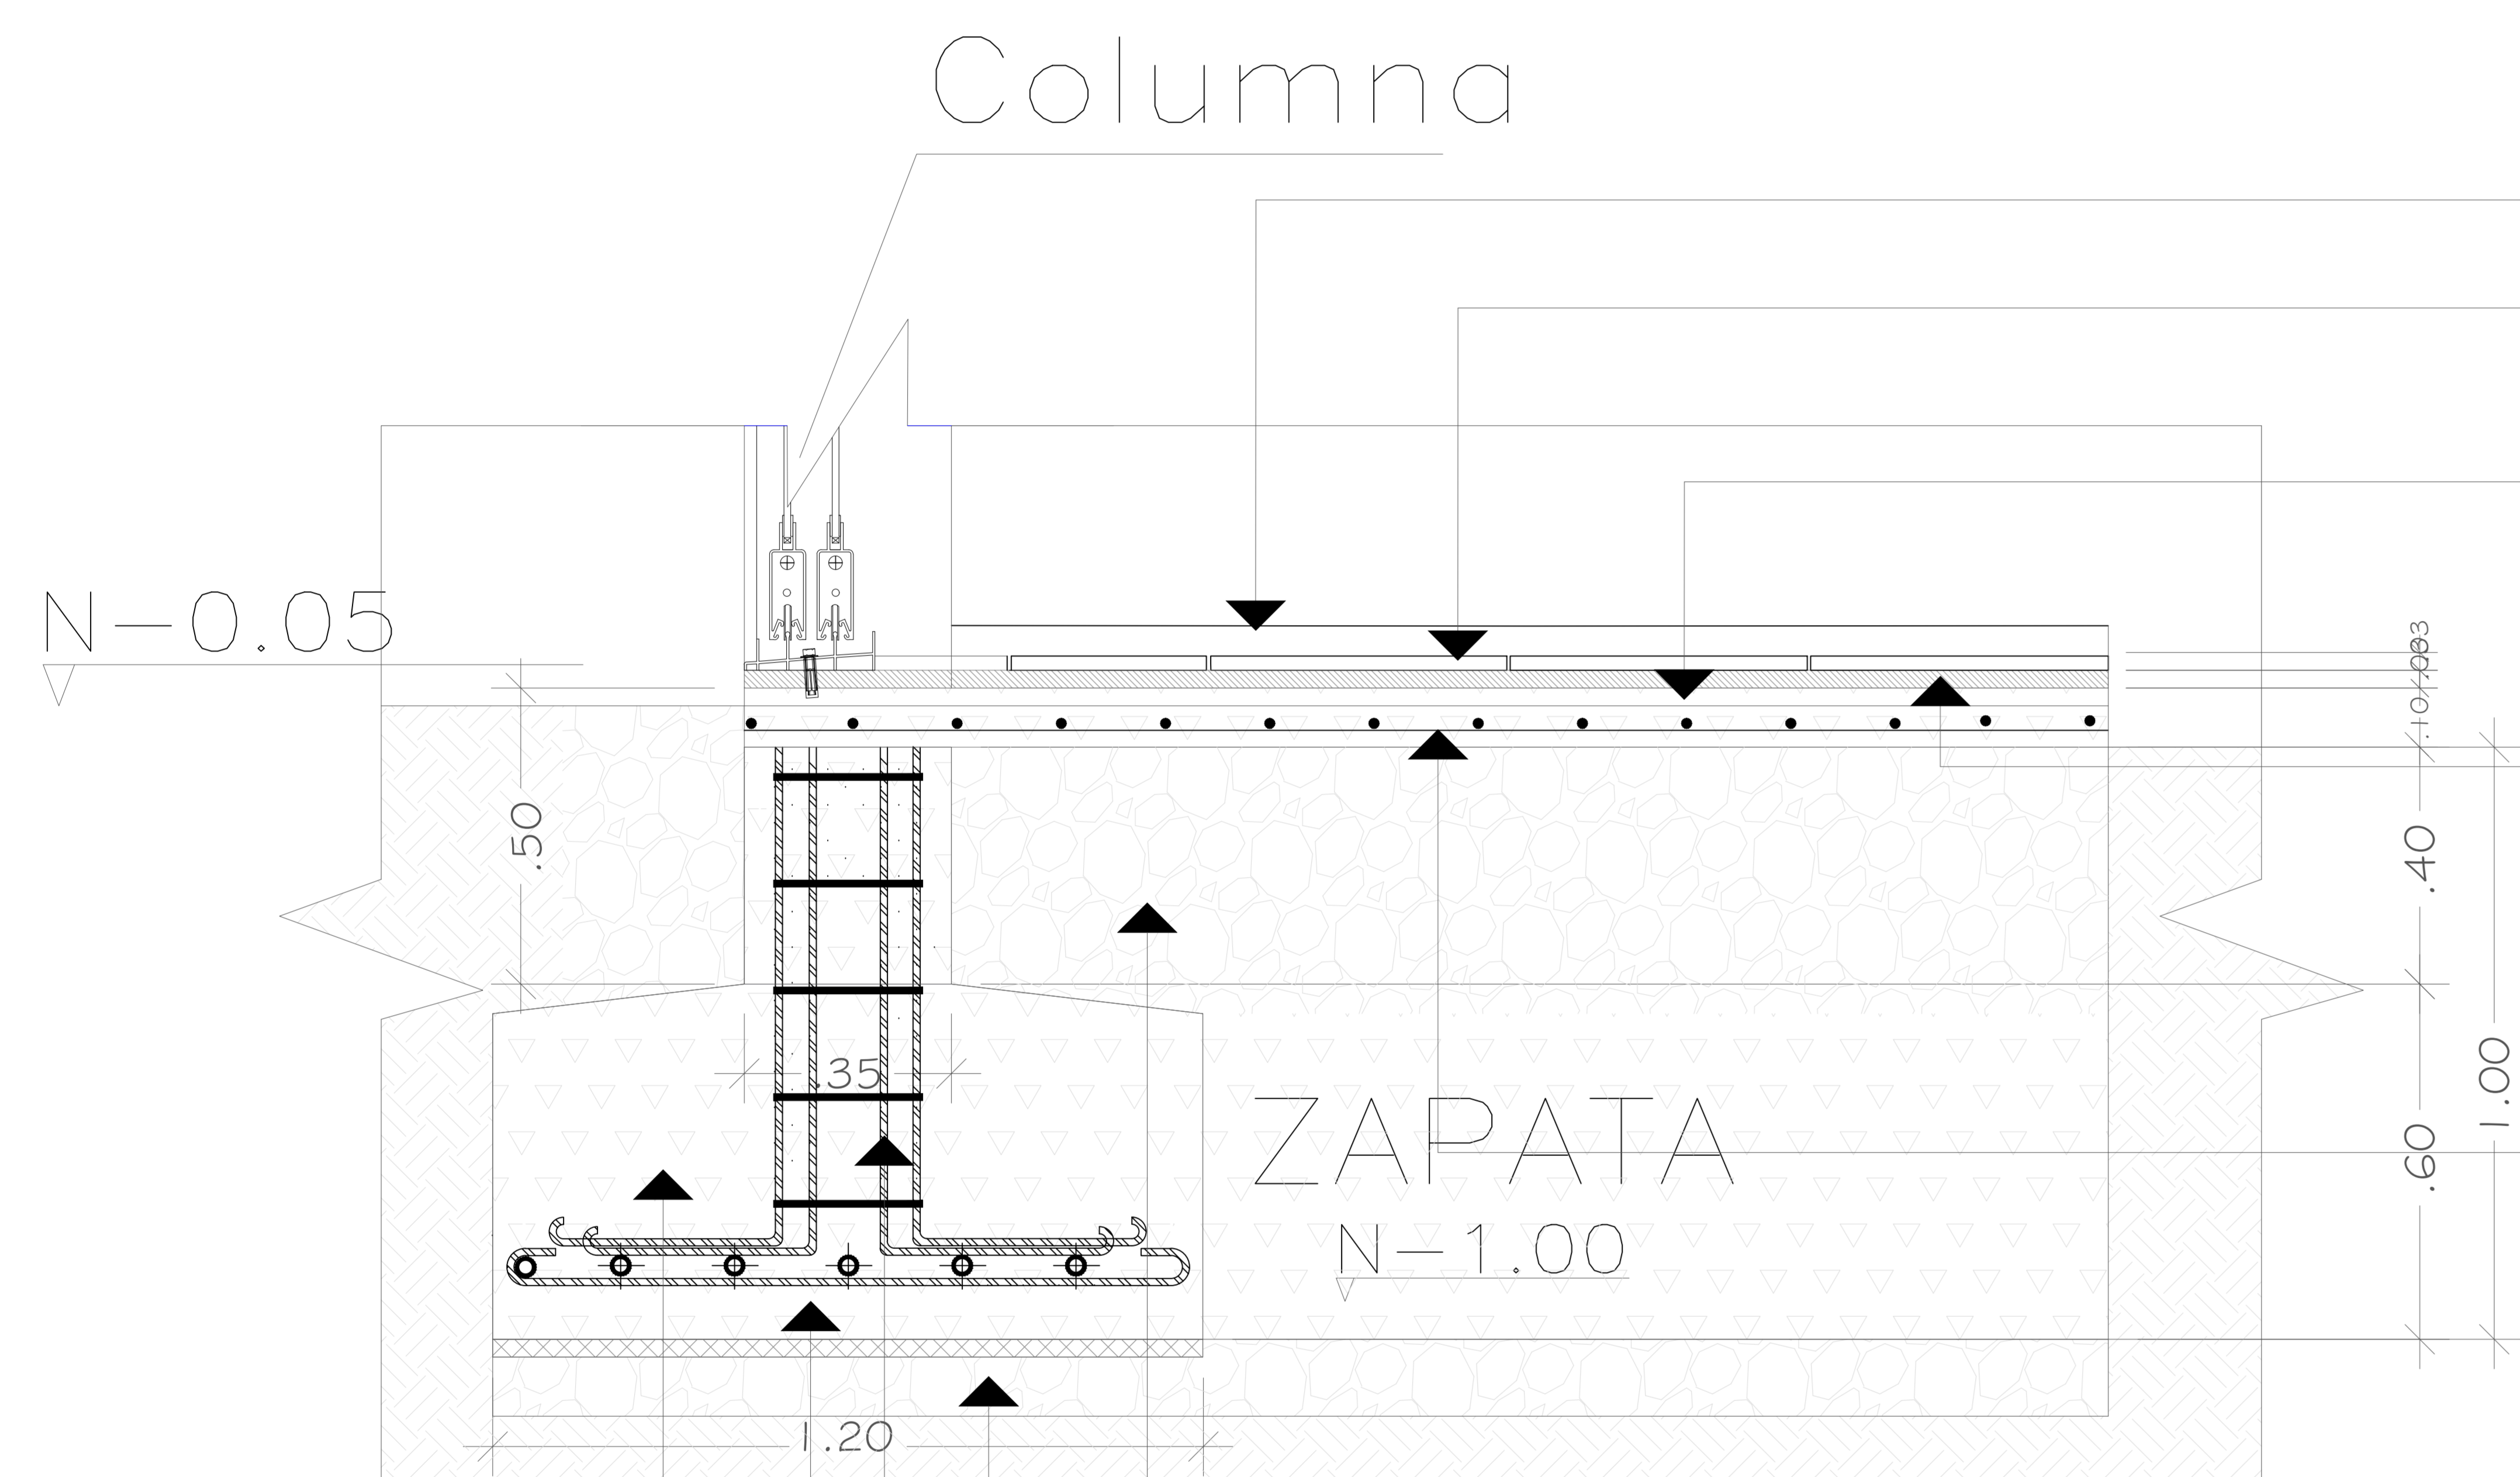 

- Guarda escoba en baldosa marmol
- Piso en Baldosa en grano de mármol vibroprensado 30x30 cm
- Mortero de pega 1:3 semi humeda
- Placa de contrapiso "fondo" en concreto 5000 psi de alta impermeabilidad e= 10cm
- Malla electrosoldada Ø6.00 mm c/.15
- Ambos sentidos colocada en el centro de la placa
- Recebo compactado al 90% del Proctor modificado
- Vigas de cimentación en Hormigón de 24.5 Mpa 0.60x1.20 de alto
- Zapata en Hormigón de 24.5 Mpa de 0.45 profundidad
- Concreto Pobre e:0.05 1500 PSI
- Recebo B-400 e:0.20

**DT** DETALLE D01 - CIMENTACIÓN  
ESC:1:10

PL- No. DE  
**19** **30**

CENTRO AGRICOLA DEL LLANO AGROLLANO

LOCALIZACIÓN  
PUERTO GAITÁN

**INTEGRANTES**  
CRISTIAN DAVID MURCIA RODRIGUEZ  
SANTIAGO ALEJANDRO PERDOMO CASTILLO

**DIRECTOR DE GRUPO**  
ARQ. JUAN PABLO PATERMINA  
BOGOTÁ D.C. BOGOTÁ D.C.

**PROYECTO TEMÁTICO DE GRADO**  
PROFUNDIZACIÓN  
**X**

BOGOTÁ D.C. BOGOTÁ D.C.

**INTEGRANTES RESPONSABLES DEL DISEÑO:**  
CRISTIAN DAVID MURCIA RODRIGUEZ  
SANTIAGO ALEJANDRO PERDOMO CASTILLO

**CONTENIDO**

PROYECTO ARQUITECTONICO	
01	DETALLE CIMENTACIÓN
02	
03	
04	
05	
PLANO DE REFERENCIA	
01	
02	

**CONVENCIONES TECNICAS**


CA- TITULO BLOQUE DIBUJO

**ESCALA:**  
1:10



**Nº ARCHIVO:**  
DT - 01

**ANOTACIONES**

NOMBRE DEL ARCHIVO:	FECHA:	
DETALLE ZAPATA.DWG	Diciembre 2020	
GUARDADO	IMPRESION	
Rev. No.	Observaciones	Fecha
1		
2		
3		

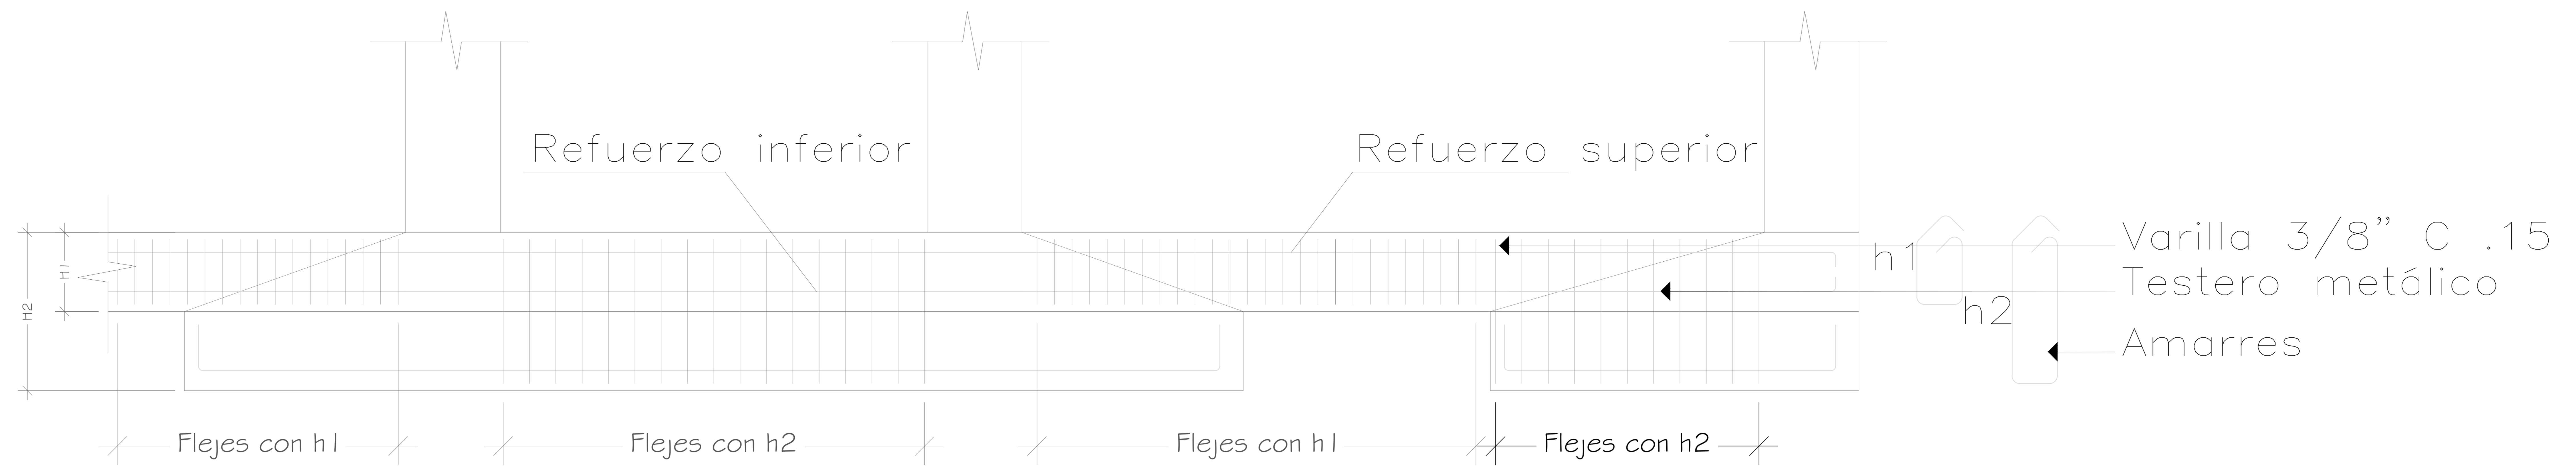

**DT** DETALLE DISPOSICIÓN DE FLEJES  
ESC:1:10

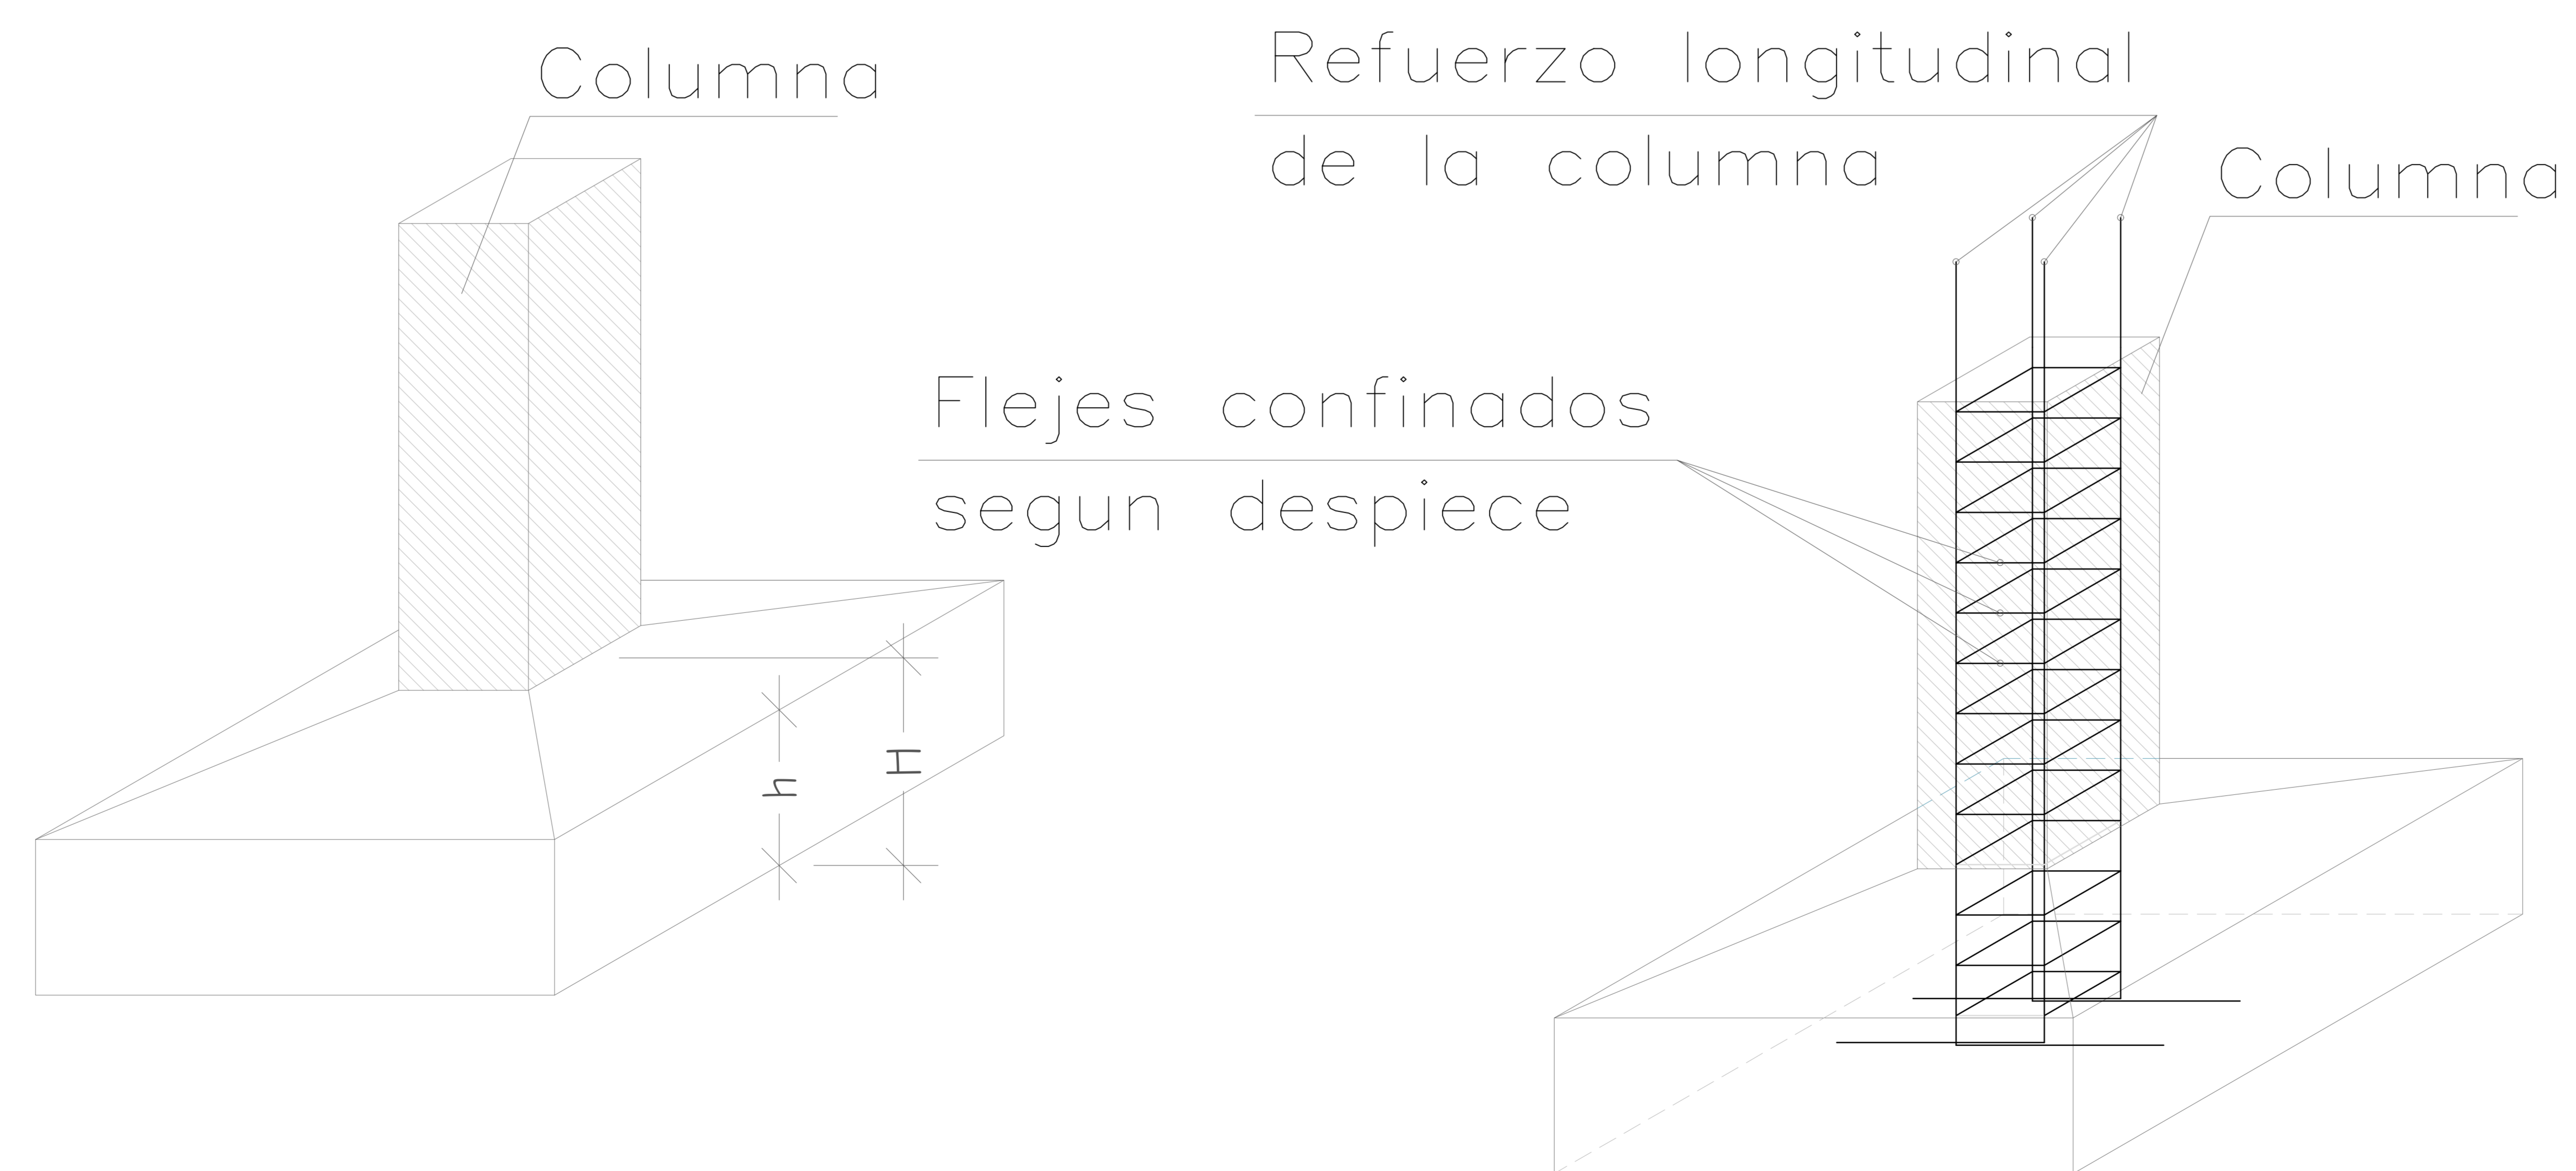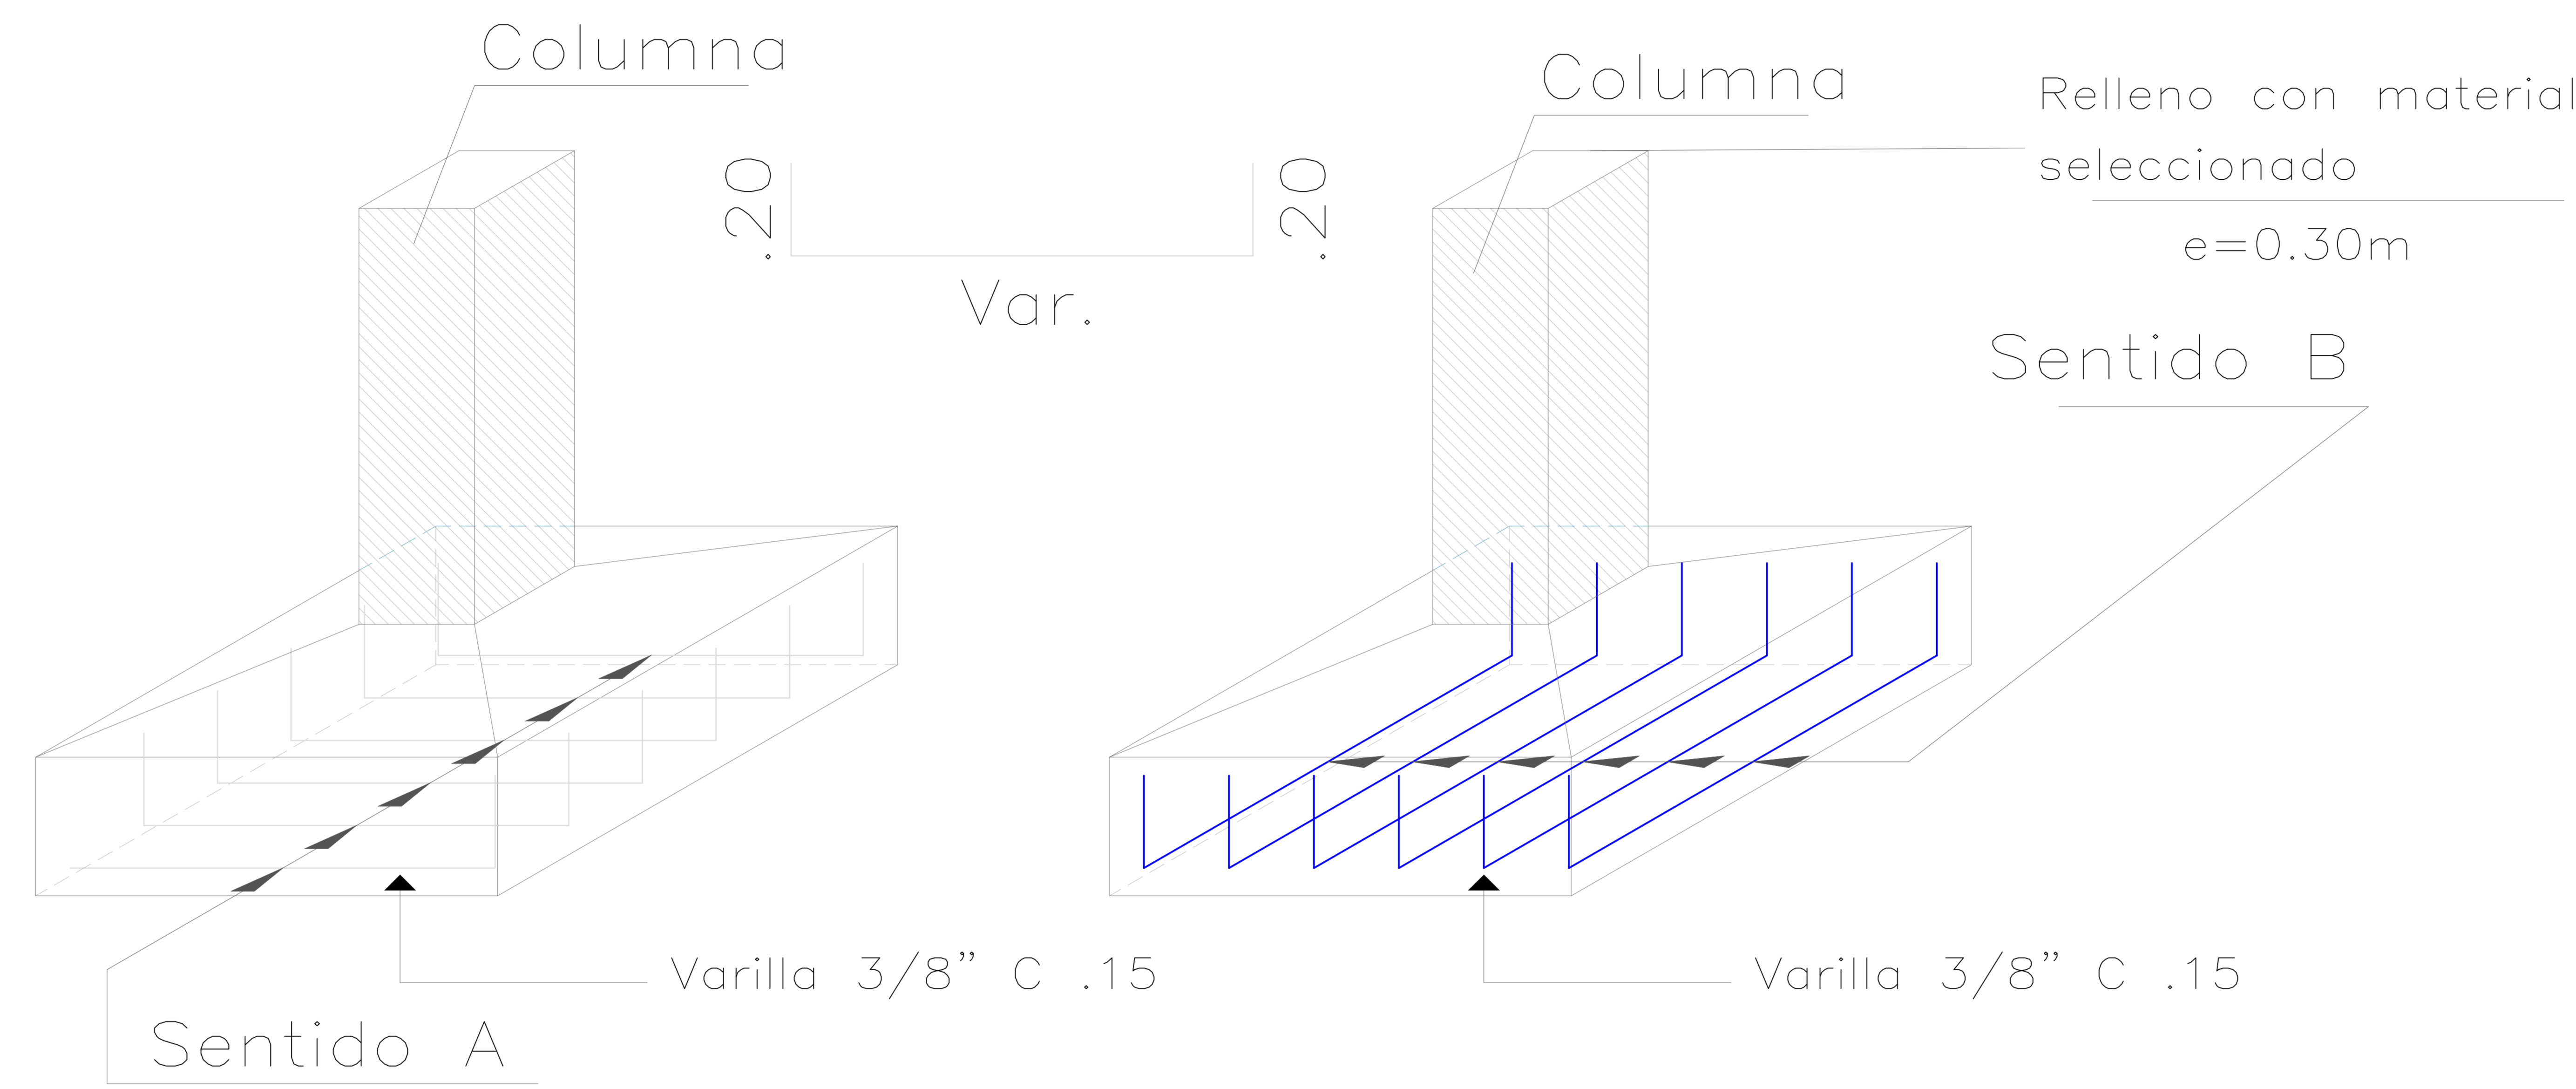

**DT** DETALLE DISPOSICIÓN DE REFUERZO ZAPATA  
ESC:1:10

PL. No. 20 DE 30  
CENTRO AGRICOLA DEL LLANO AGROLLANO  
LOCALIZACIÓN  
FUERTO GAITÁN

**INTEGRANTES**  
CRISTIAN DAVID MURCIA RODRIGUEZ  
SANTIAGO ALEJANDRO PERDOMO CASTILLO

**DIRECTOR DE GRUPO**  
ARQ. JUAN PABLO PATERMINA

BOGOTÁ D.C. BOGOTÁ D.C.

**PROYECTO TEMÁTICO DE GRADO**  
PROFUNDIZACIÓN  
**X**

BOGOTÁ D.C. BOGOTÁ D.C.

**INTEGRANTES RESPONSABLES DEL DISEÑO:**  
CRISTIAN DAVID MURCIA RODRIGUEZ  
SANTIAGO ALEJANDRO PERDOMO CASTILLO

**CONTENIDO**

01	DETALLE DISPOSICIÓN FLEJES
02	DETALLE REFUERZO ZAPATA
03	
04	
05	
PLANO DE REFERENCIA	
01	
02	

**CONVENCIONES TÉCNICAS**

TÍTULO BLOQUE DIBUJO

**ESCALA:**  
1:75

**Nº ARCHIVO:**  
DT - 02


**ANOTACIONES**

Nº	Observaciones	Fecha
1		
2		
3		


**NOMBRE DEL ARCHIVO:**  
DISPOSICIÓN ZAPATA.DWG  
**FECHA:** Diciembre 2020

GUARDADO Dic. 2020 IMPRESIÓN



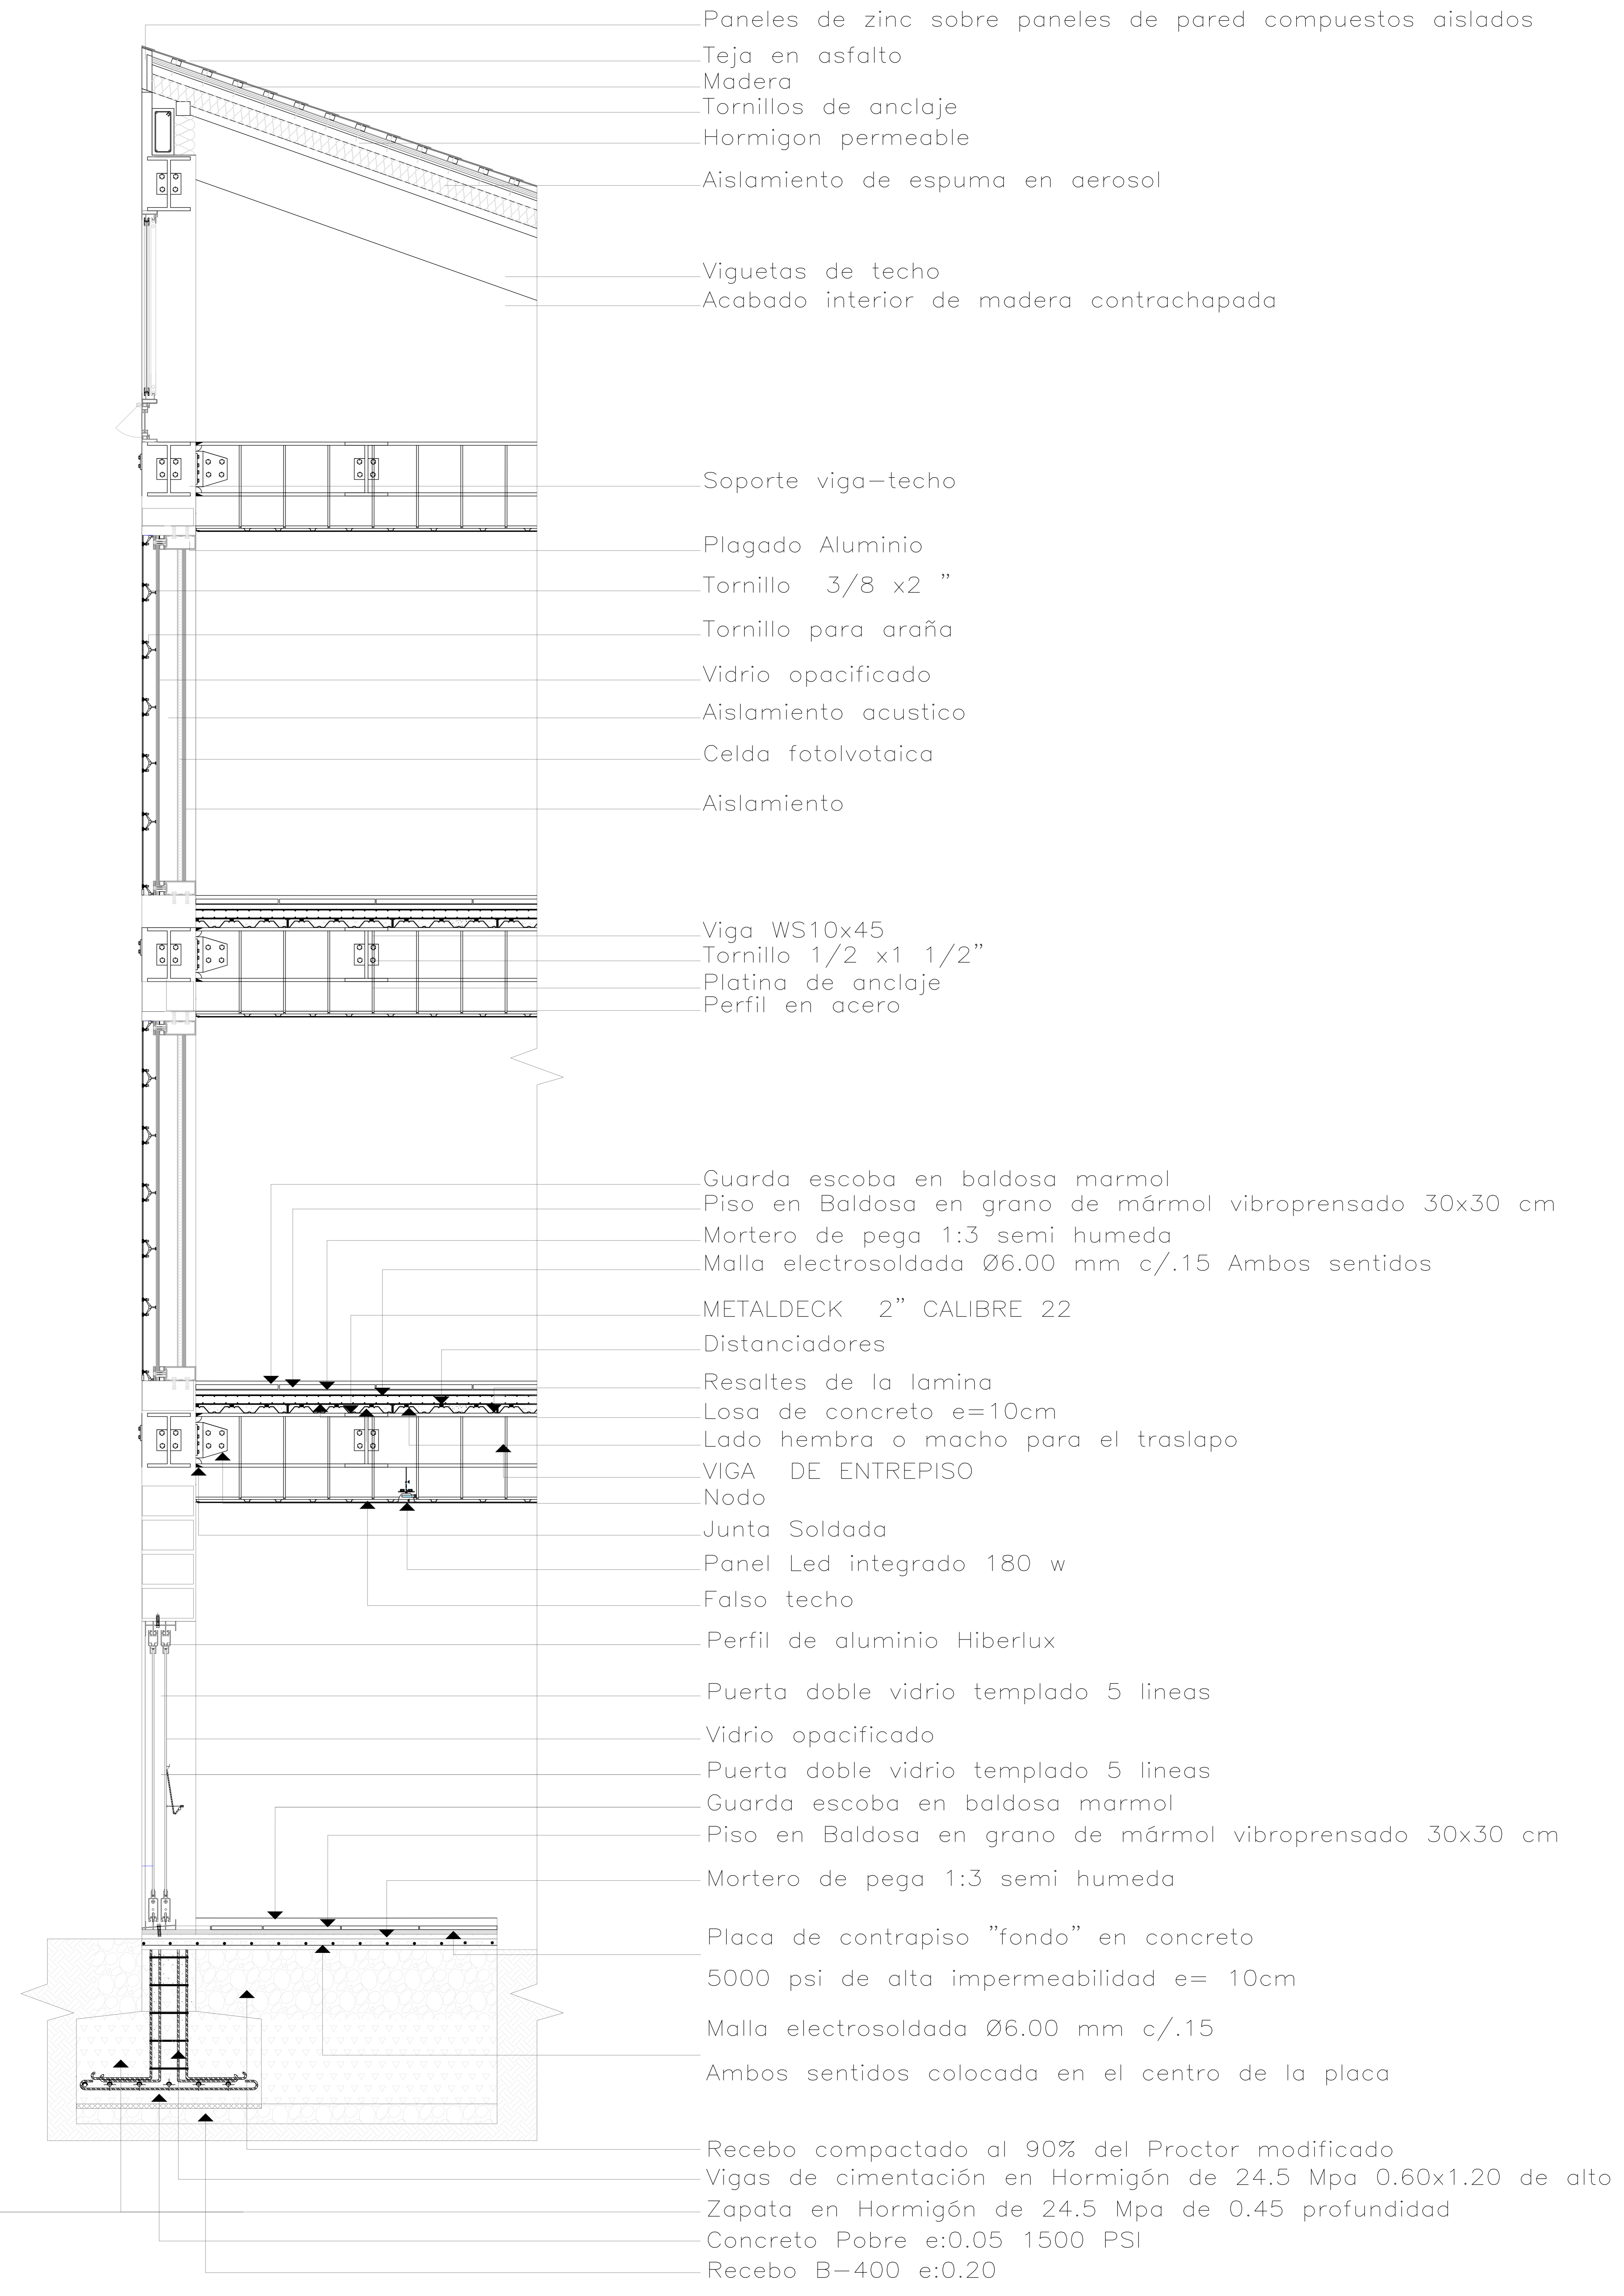


**CF** CORTE FACHADA  
 ESC:1:15

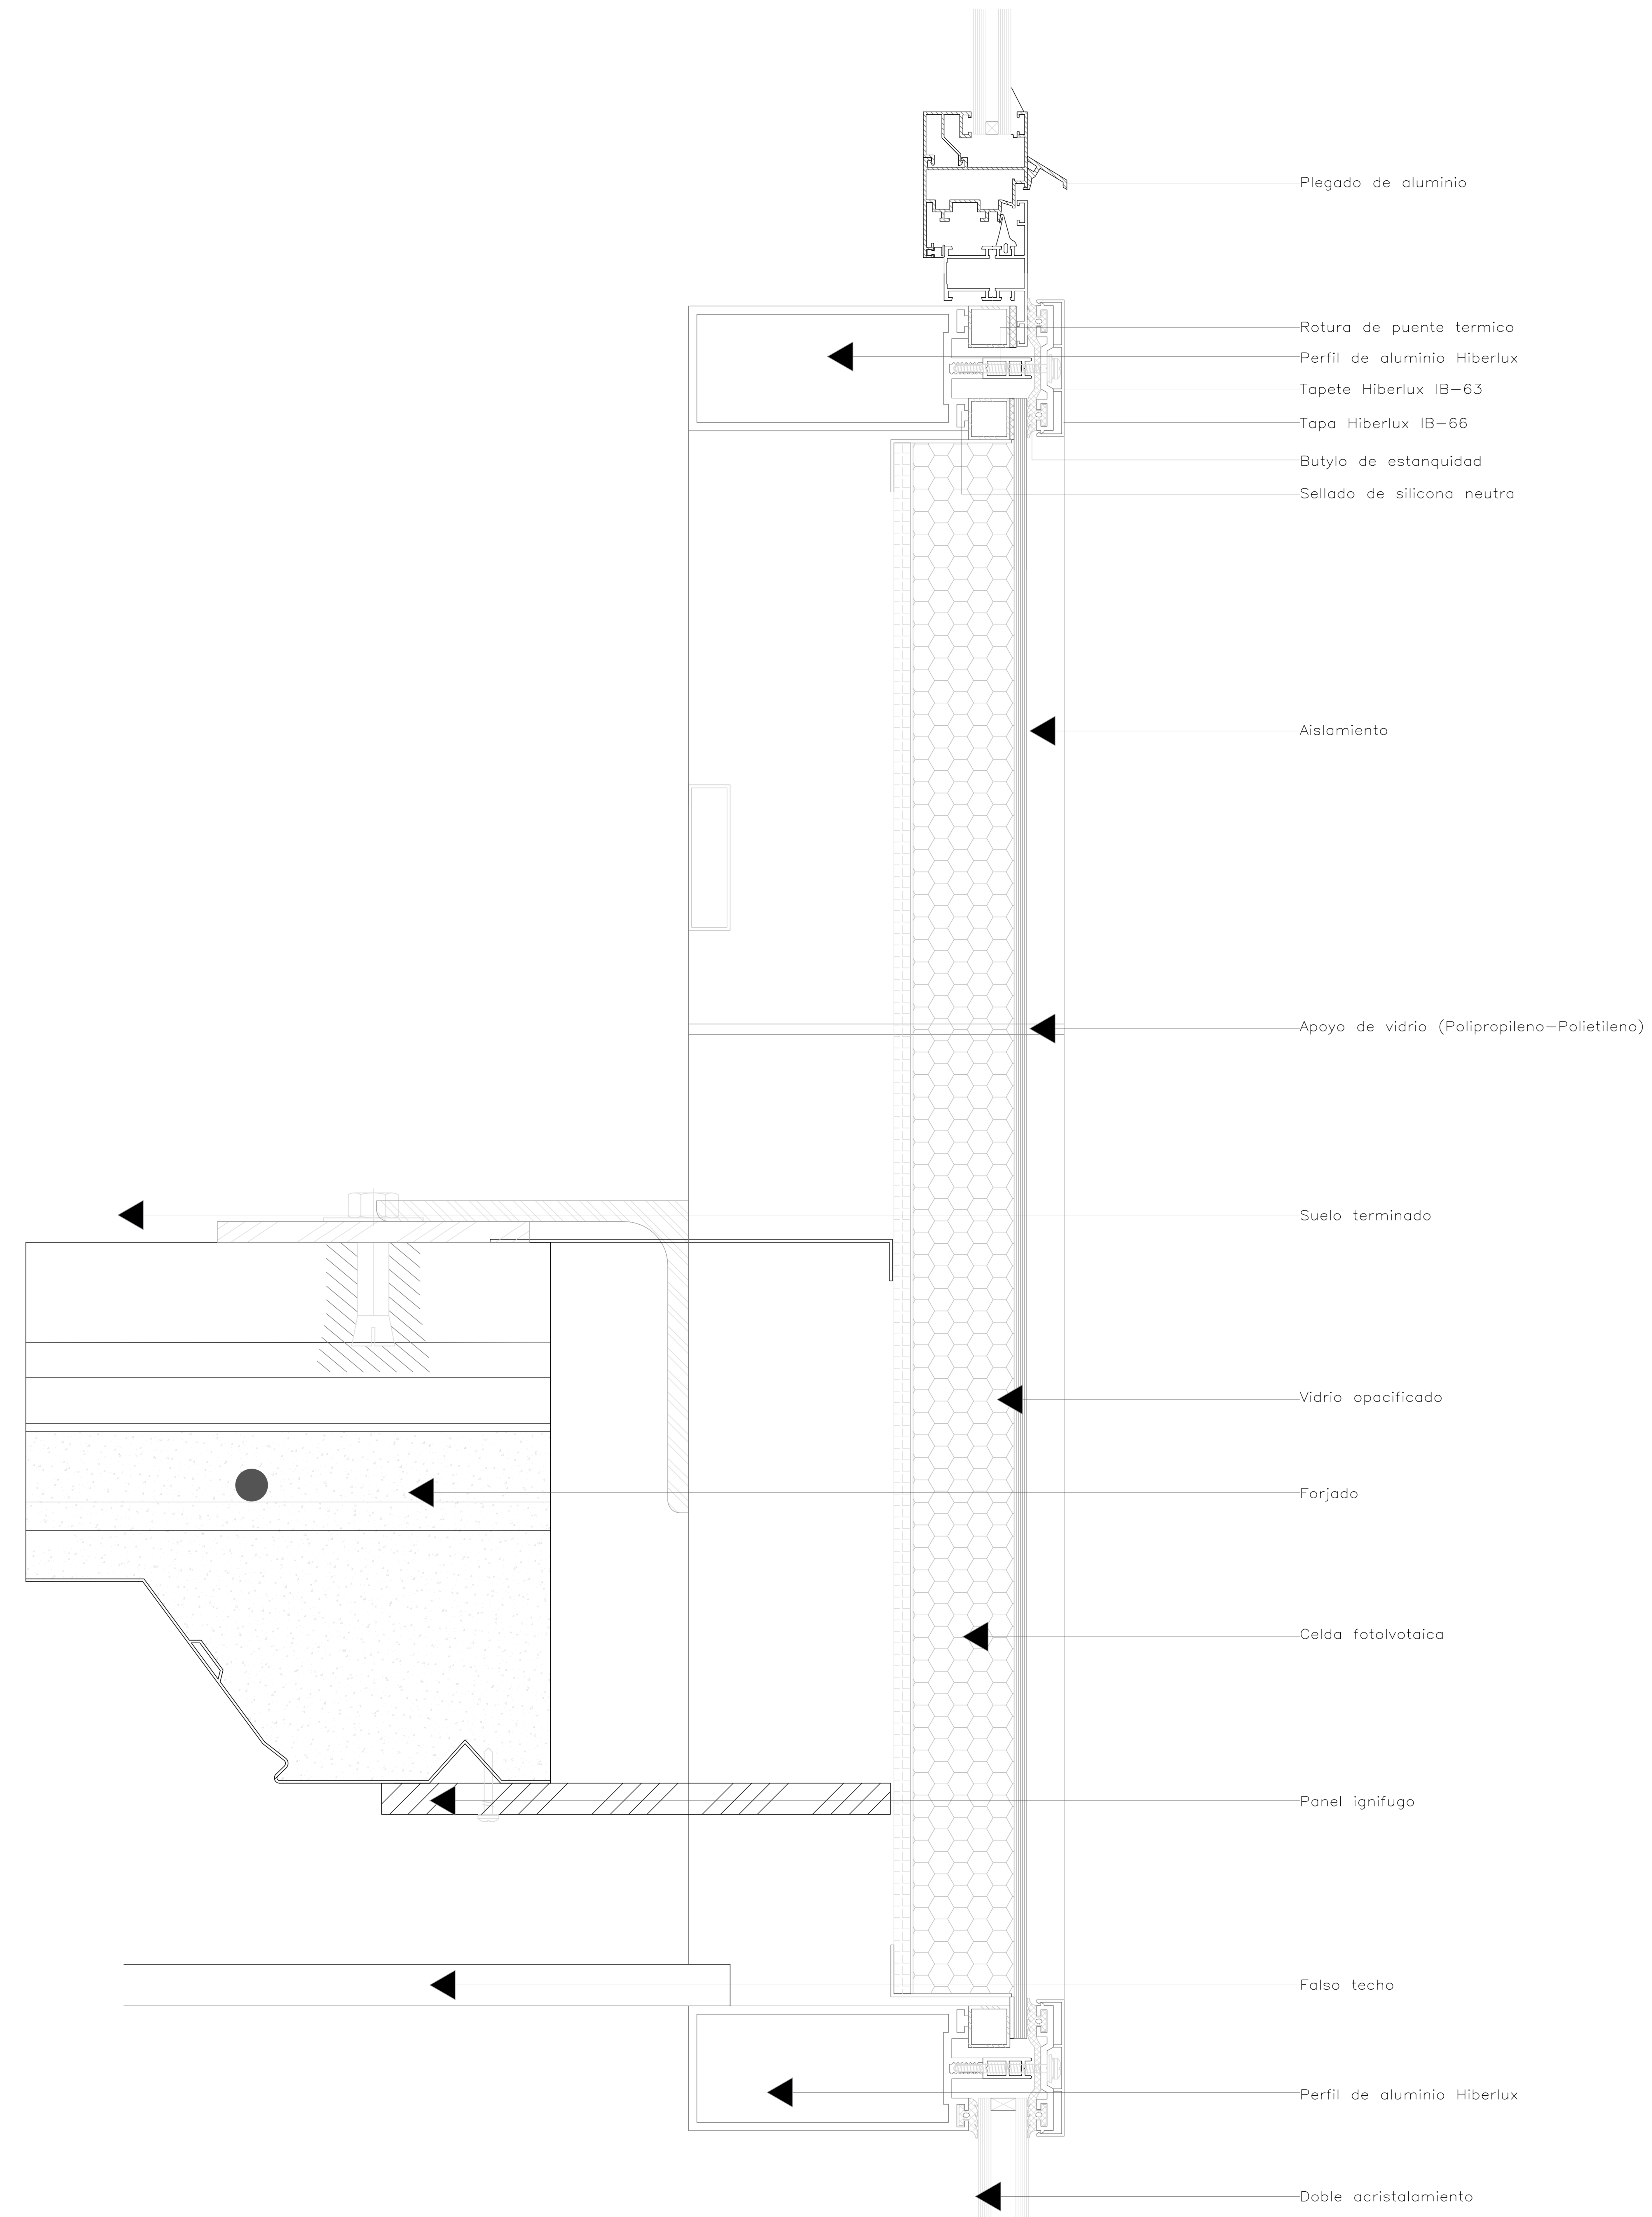

**DT** DETALLE MURO CONTRINA  
 ESC:1:50



REFERENCIA:

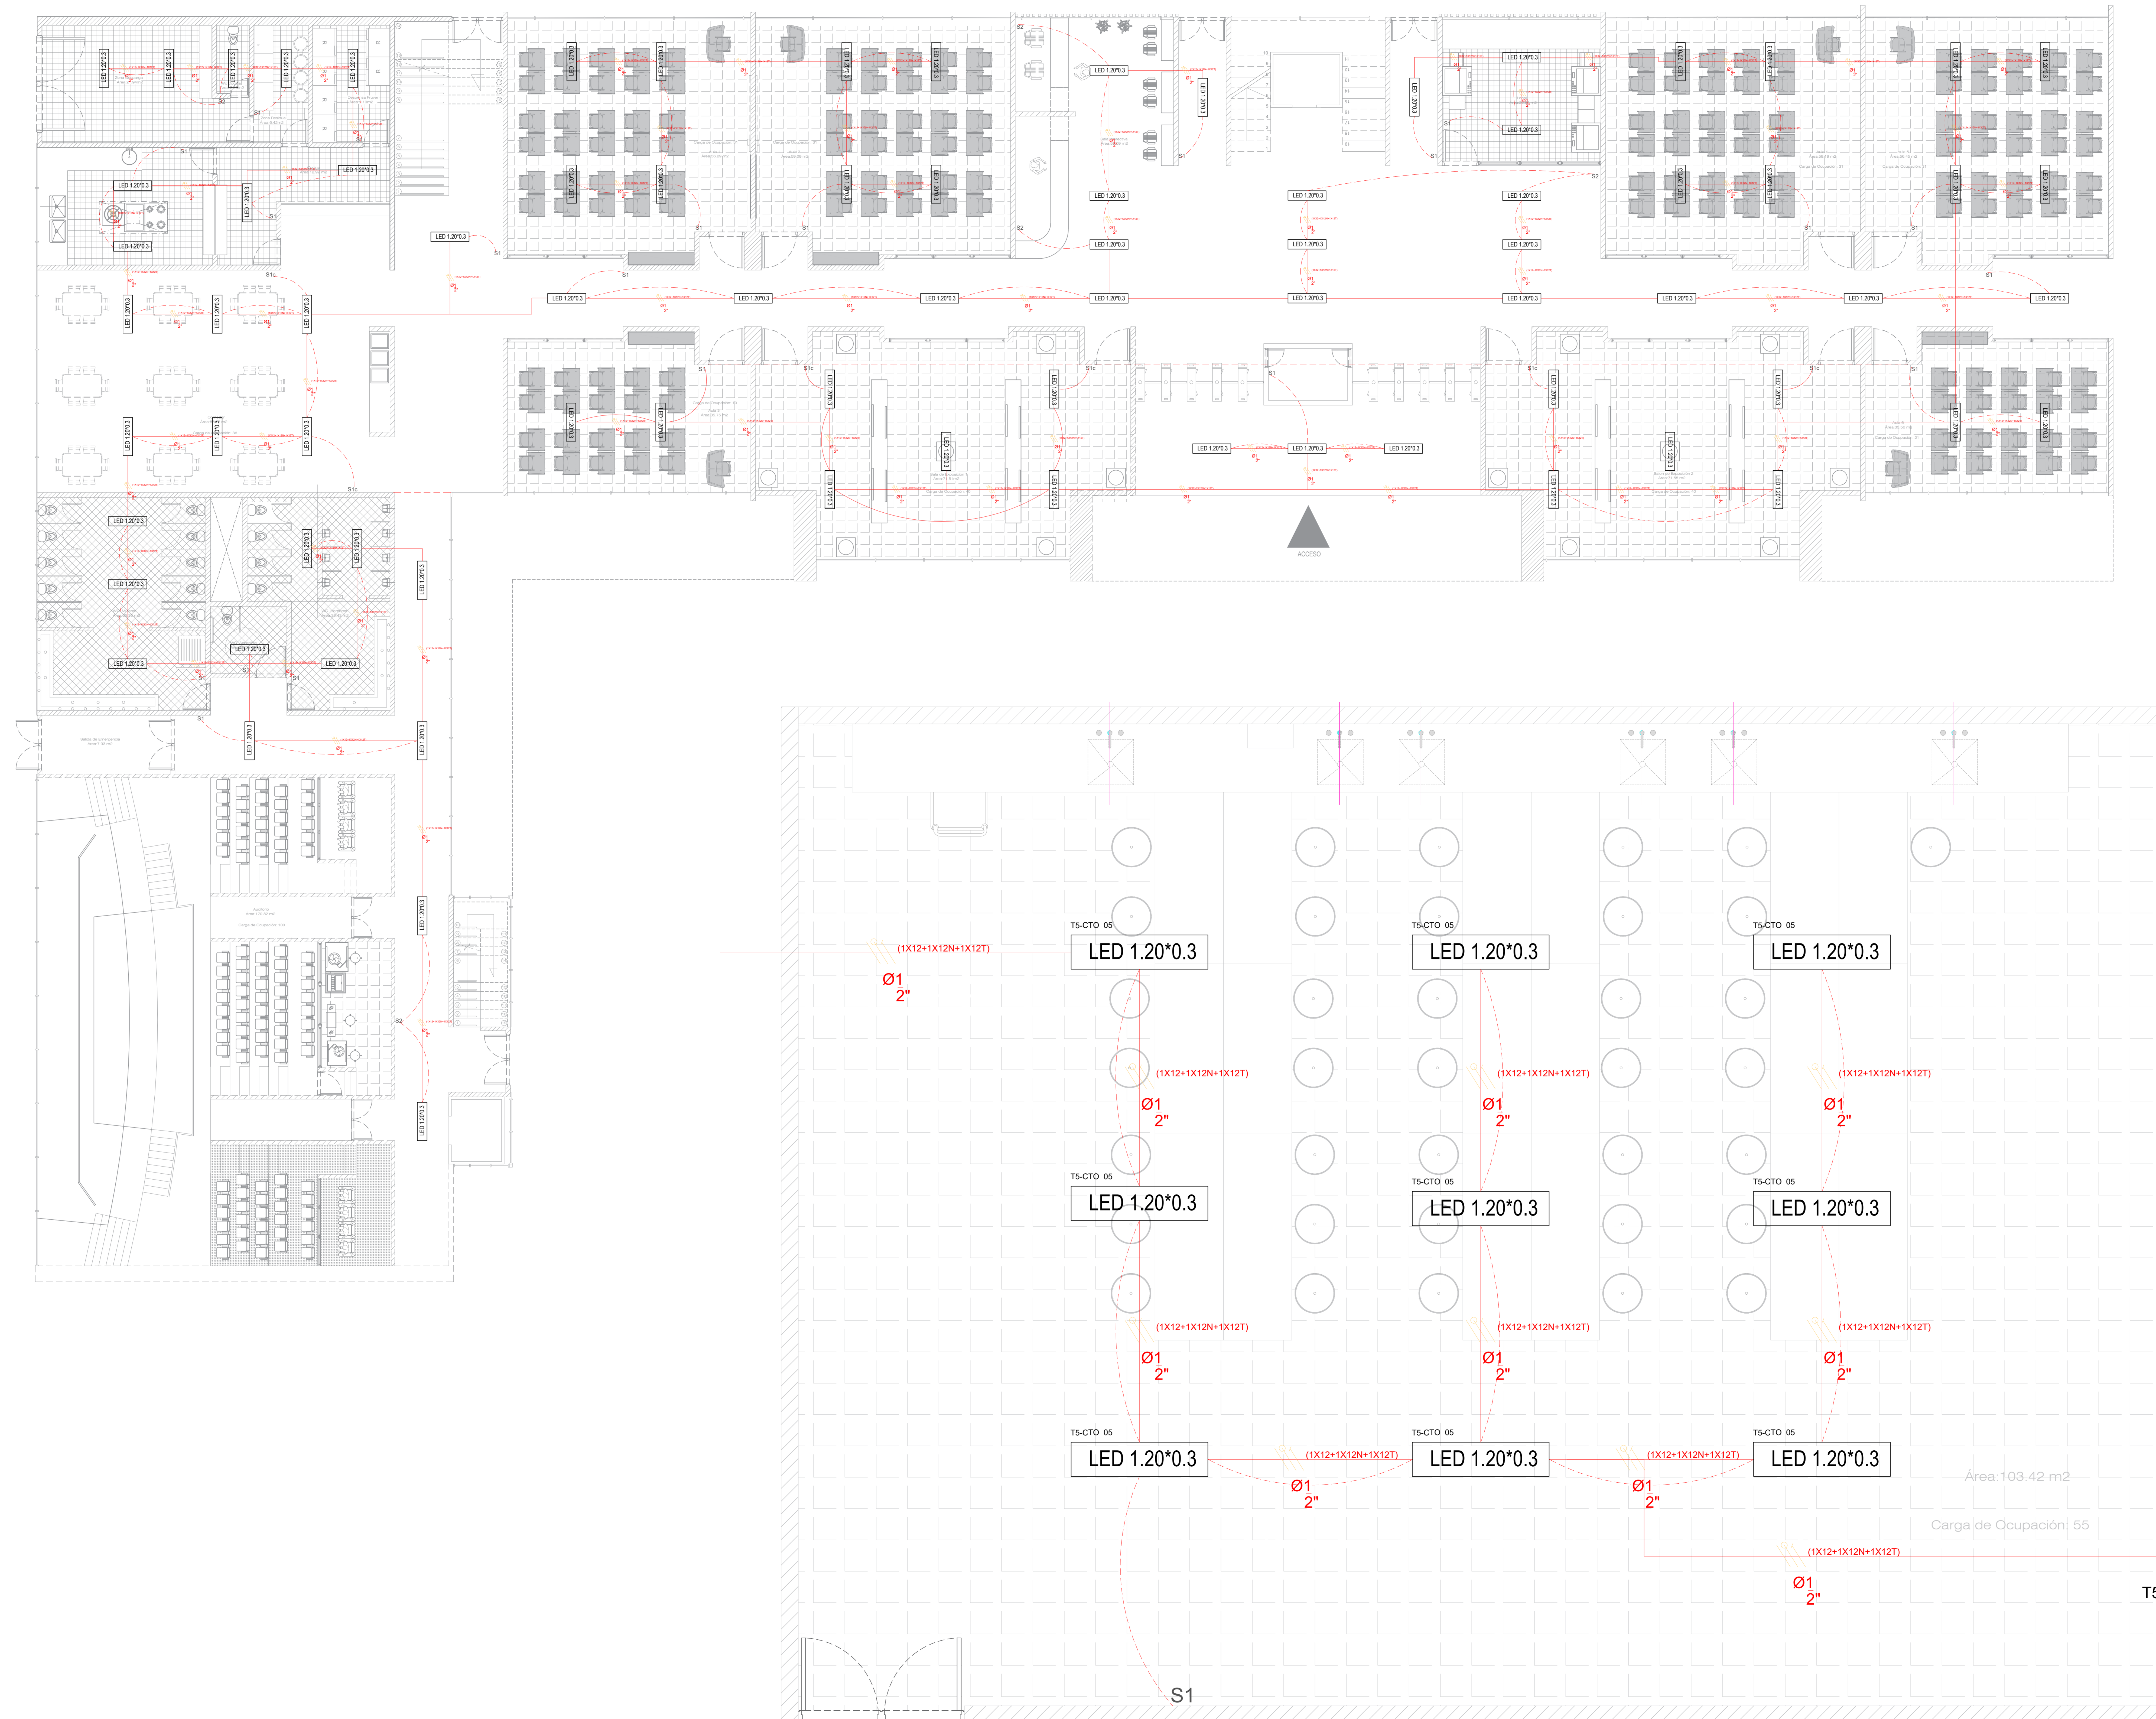

**A** PLANTA RED ELECTRICA  
ESC: 1:50

PL. No. 25 DE 30

CENTRO AGRICOLA DEL LLANO AGROLLANO

LOCALIZACIÓN

PUERTO GAITÁN



INTEGRANTES  
CRISTIAN DAVID MURCIA RODRIGUEZ  
SANTIAGO ALEJANDRO PERDOMO CASTILLO

DIRECTOR DE GRUPO  
ARQ. JUAN PABLO PATERMINA

BOGOTÁ D.C. BOGOTÁ D.C.

PROYECTO TEMÁTICO DE GRADO

PROFUNDIZACIÓN

**X**

BOGOTÁ D.C. BOGOTÁ D.C.

INTEGRANTES RESPONSABLES DEL DISEÑO:

CRISTIAN DAVID MURCIA RODRIGUEZ  
SANTIAGO ALEJANDRO PERDOMO CASTILLO

CONTENIDO

PROYECTO ARQUITECTÓNICO

01 PLANTA ELECTRICA

02 PLANO REFERENCIA

03

04

05

PLANO DE REFERENCIA

01

02

CONVENCIONES TÉCNICAS

TÍTULO BLOQUE DIBUJO

MA - 02 MT

MA - 1.00

NE - 0.95

PROYECTO DE PLANTA

PROYECTO DE PLANTA

ESCALA:

1:200

Nº ARCHIVO:

SV - 01

ANOTACIONES



NOMBRE DEL ARCHIVO:

PLANO ELECTRICO.DWG

FECHA: Diciembre 2020

GUARDADO Dic 2020 IMPRESION

REFERENCIA:

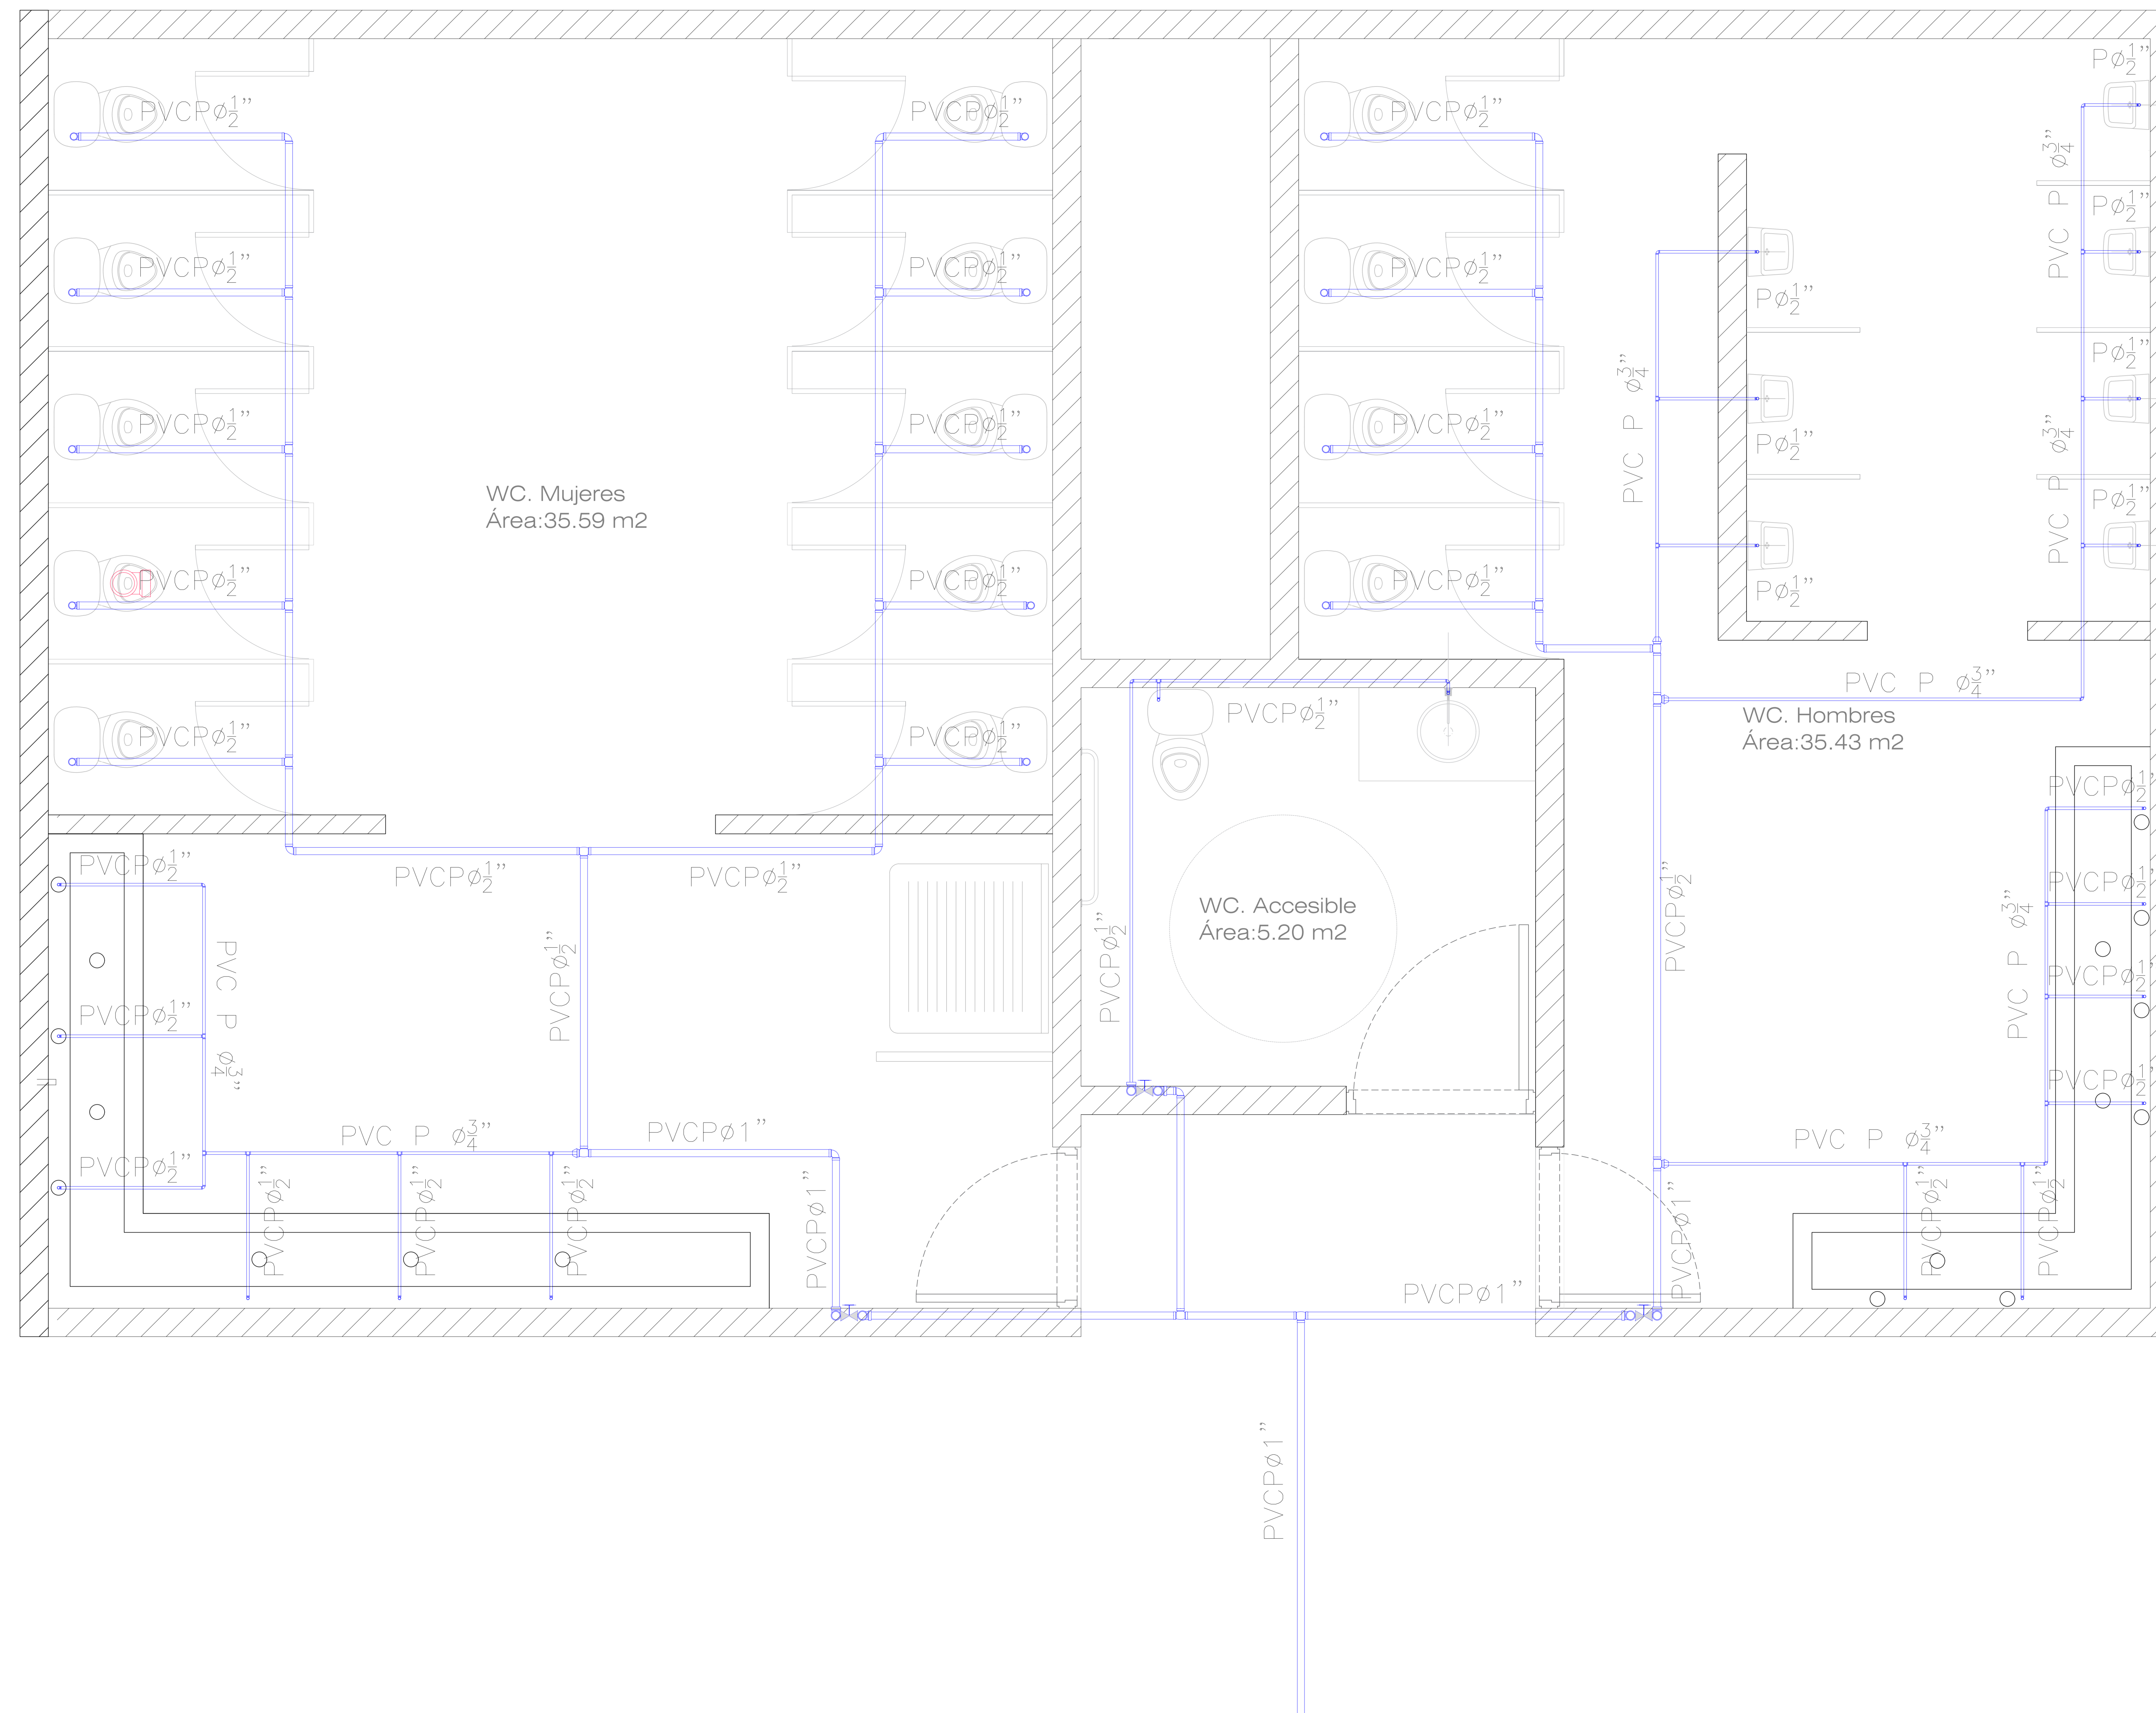 

**A** ZOOM HIDRAULICO RED ELECTRICA  
ESC: 1:50

PL- No. DE 26 30

CENTRO AGRICOLA DEL LLANO AGROLLANO

LOCALIZACIÓN

PUERTO GAÍAN



INTEGRANTES

CRISTIAN DAVID MURCIA RODRIGUEZ  
SANTIAGO ALEJANDRO PERDOMO CASTILLO

DIRECTOR DE GRUPO

ARQ. JUAN PABLO PATERNINA

BOGOTÁ D.C. BOGOTÁ D.C.

PROYECTO TEMÁTICO DE GRADO

PROFUNDIZACIÓN

**X**

BOGOTÁ D.C. BOGOTÁ D.C.

INTEGRANTES RESPONSABLES DEL DISEÑO:

CRISTIAN DAVID MURCIA RODRIGUEZ  
SANTIAGO ALEJANDRO PERDOMO CASTILLO

CONTENIDO

PROYECTO ARQUITECTÓNICO

01 PLANTA HIDRAULICA

02 PLANO REFERENCIA

03

04

05

PLANO DE REFERENCIA

01

02

CONVENCIONES TÉCNICAS

TÍTULO BLOQUE DIBUJO

NA -1.00  
NE -0.95

SECCION DE CORTES

SECCION DE FUNDADA

SECCION DE PAREDES

SECCION DE PUERTAS

SECCION DE VENTANAS

SECCION DE BARRERAS

SECCION DE ESCALERAS

SECCION DE PASADIZOS

SECCION DE PASADIZOS

ESCALA:

1:20

Nº ARCHIVO:

SV - 02

ANOTACIONES

NOMBRE DEL ARCHIVO:

PLANO HIDRAULICO.DWG

FECHA: Diciembre 2020

GUARDADO Dic 2020 IMPRESION

Rev No. Observaciones Fecha



1

2

3



REFERENCIA:

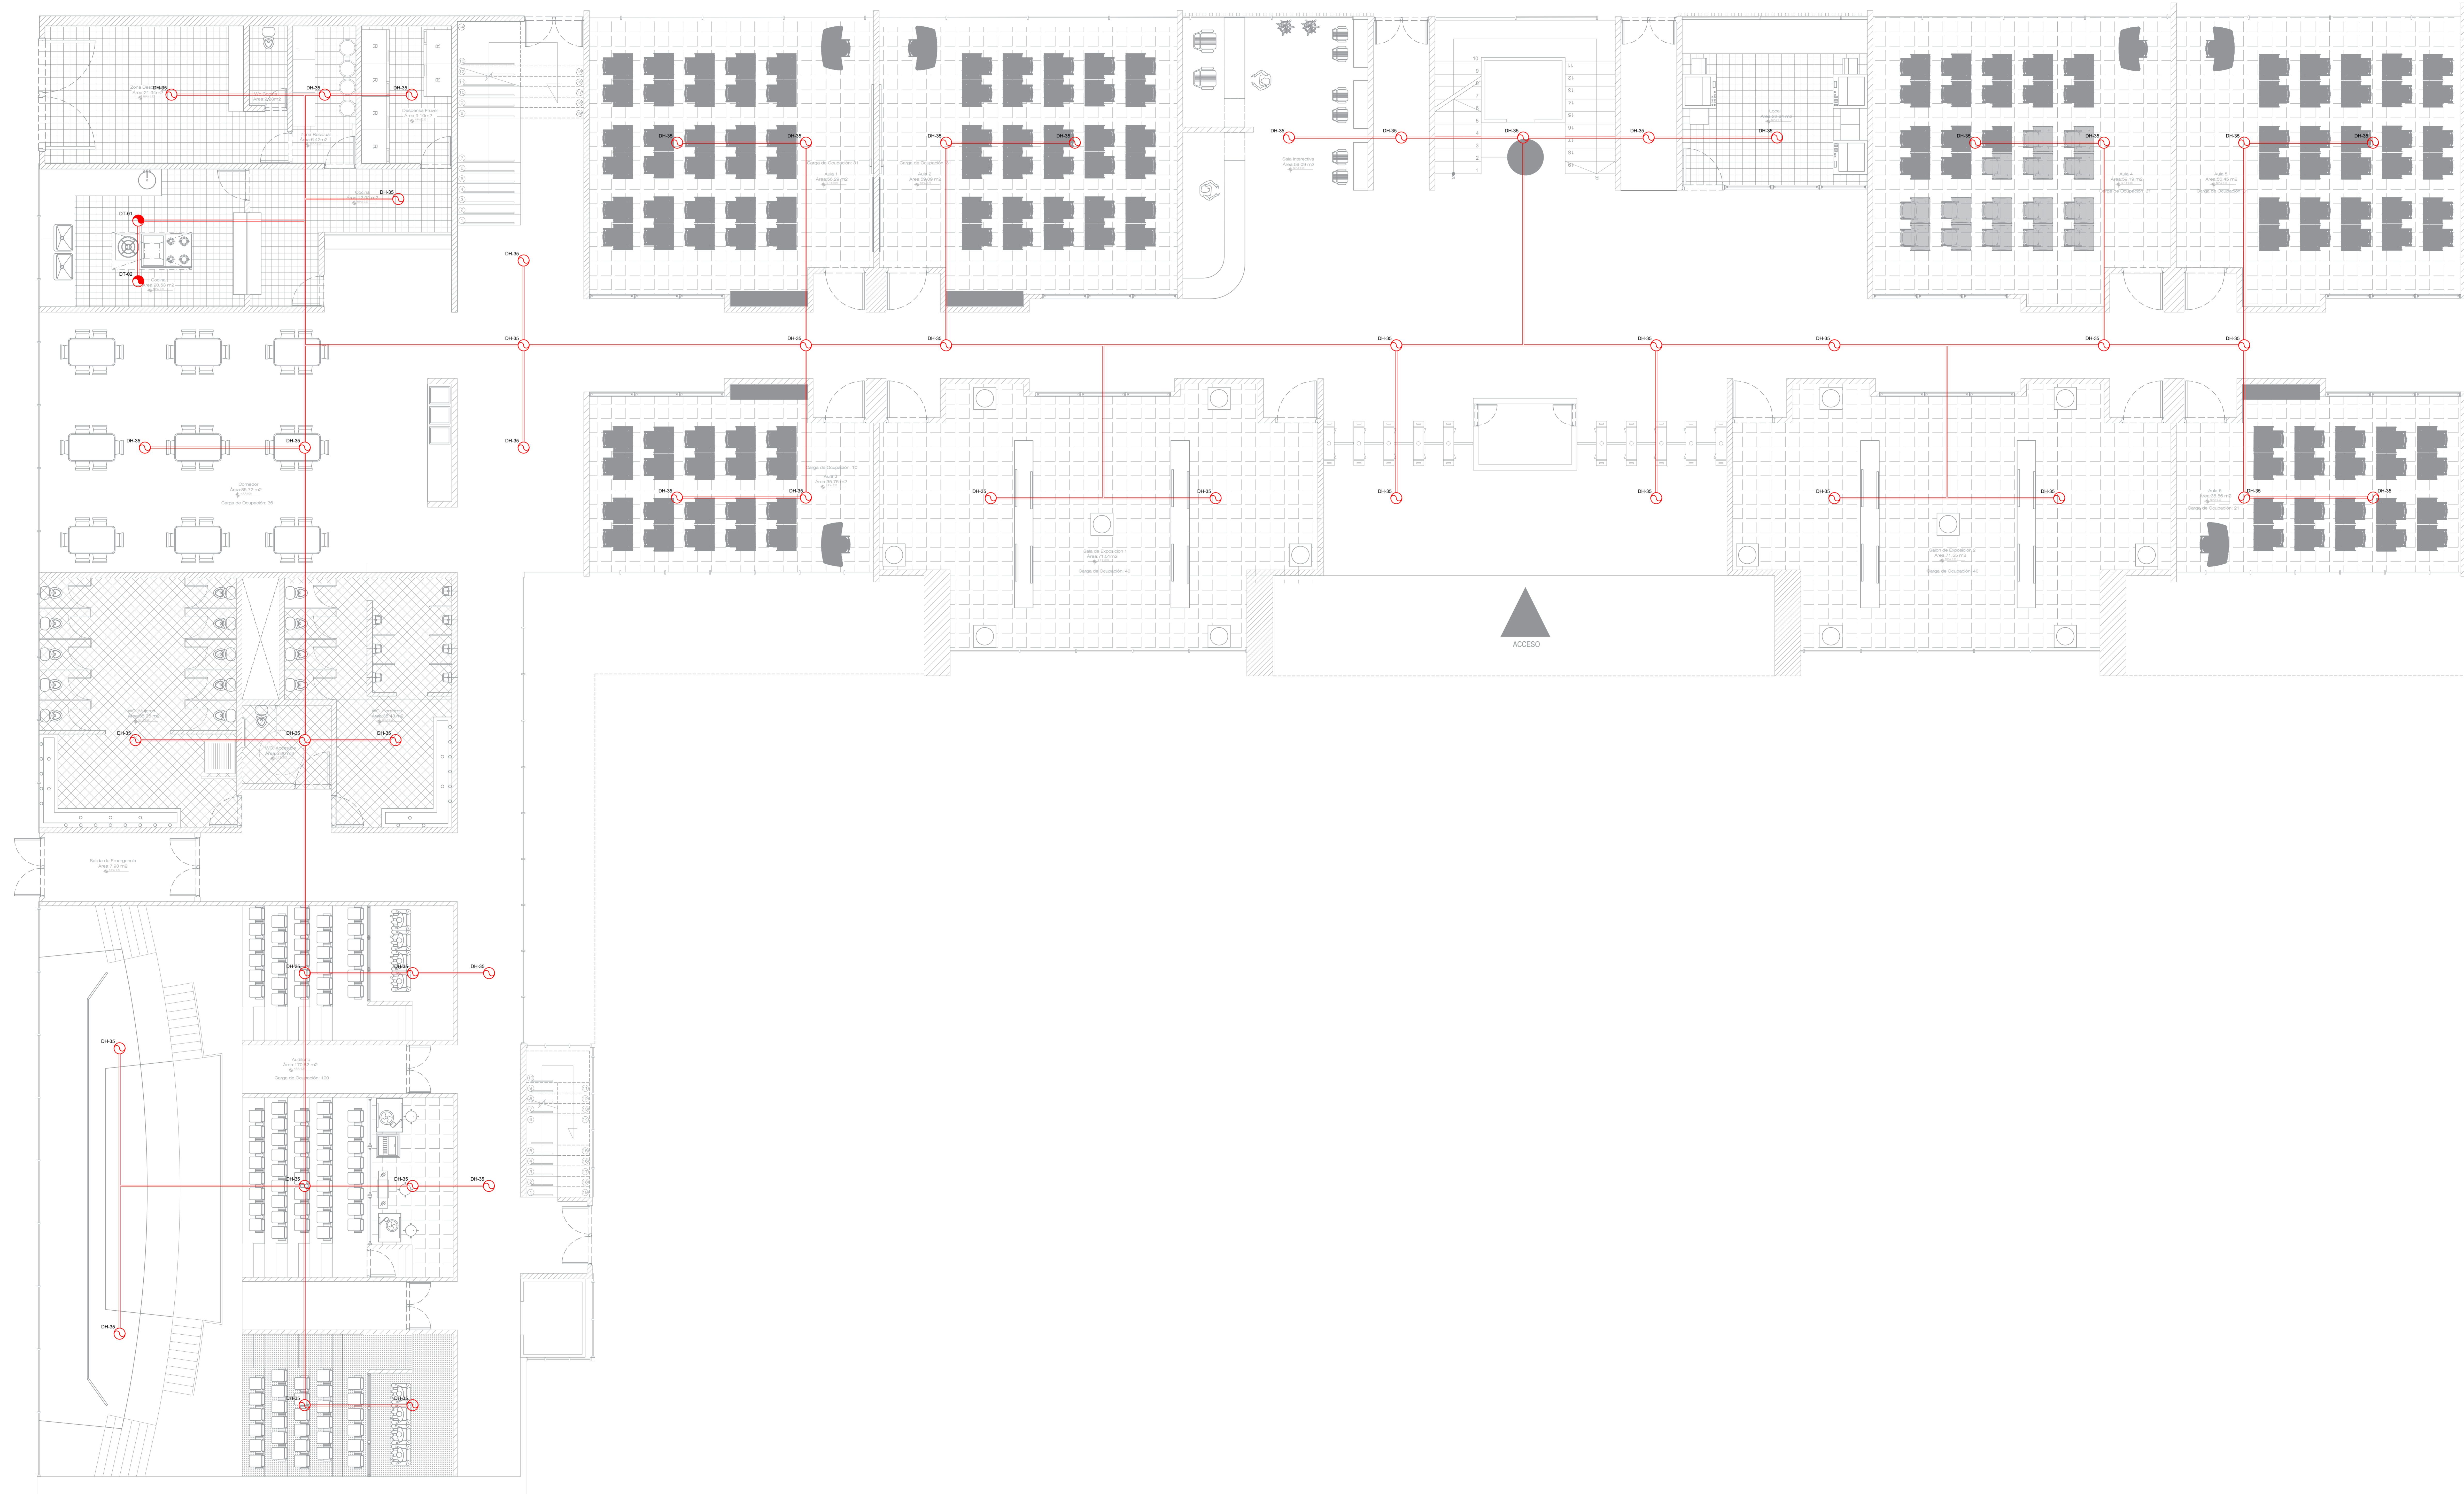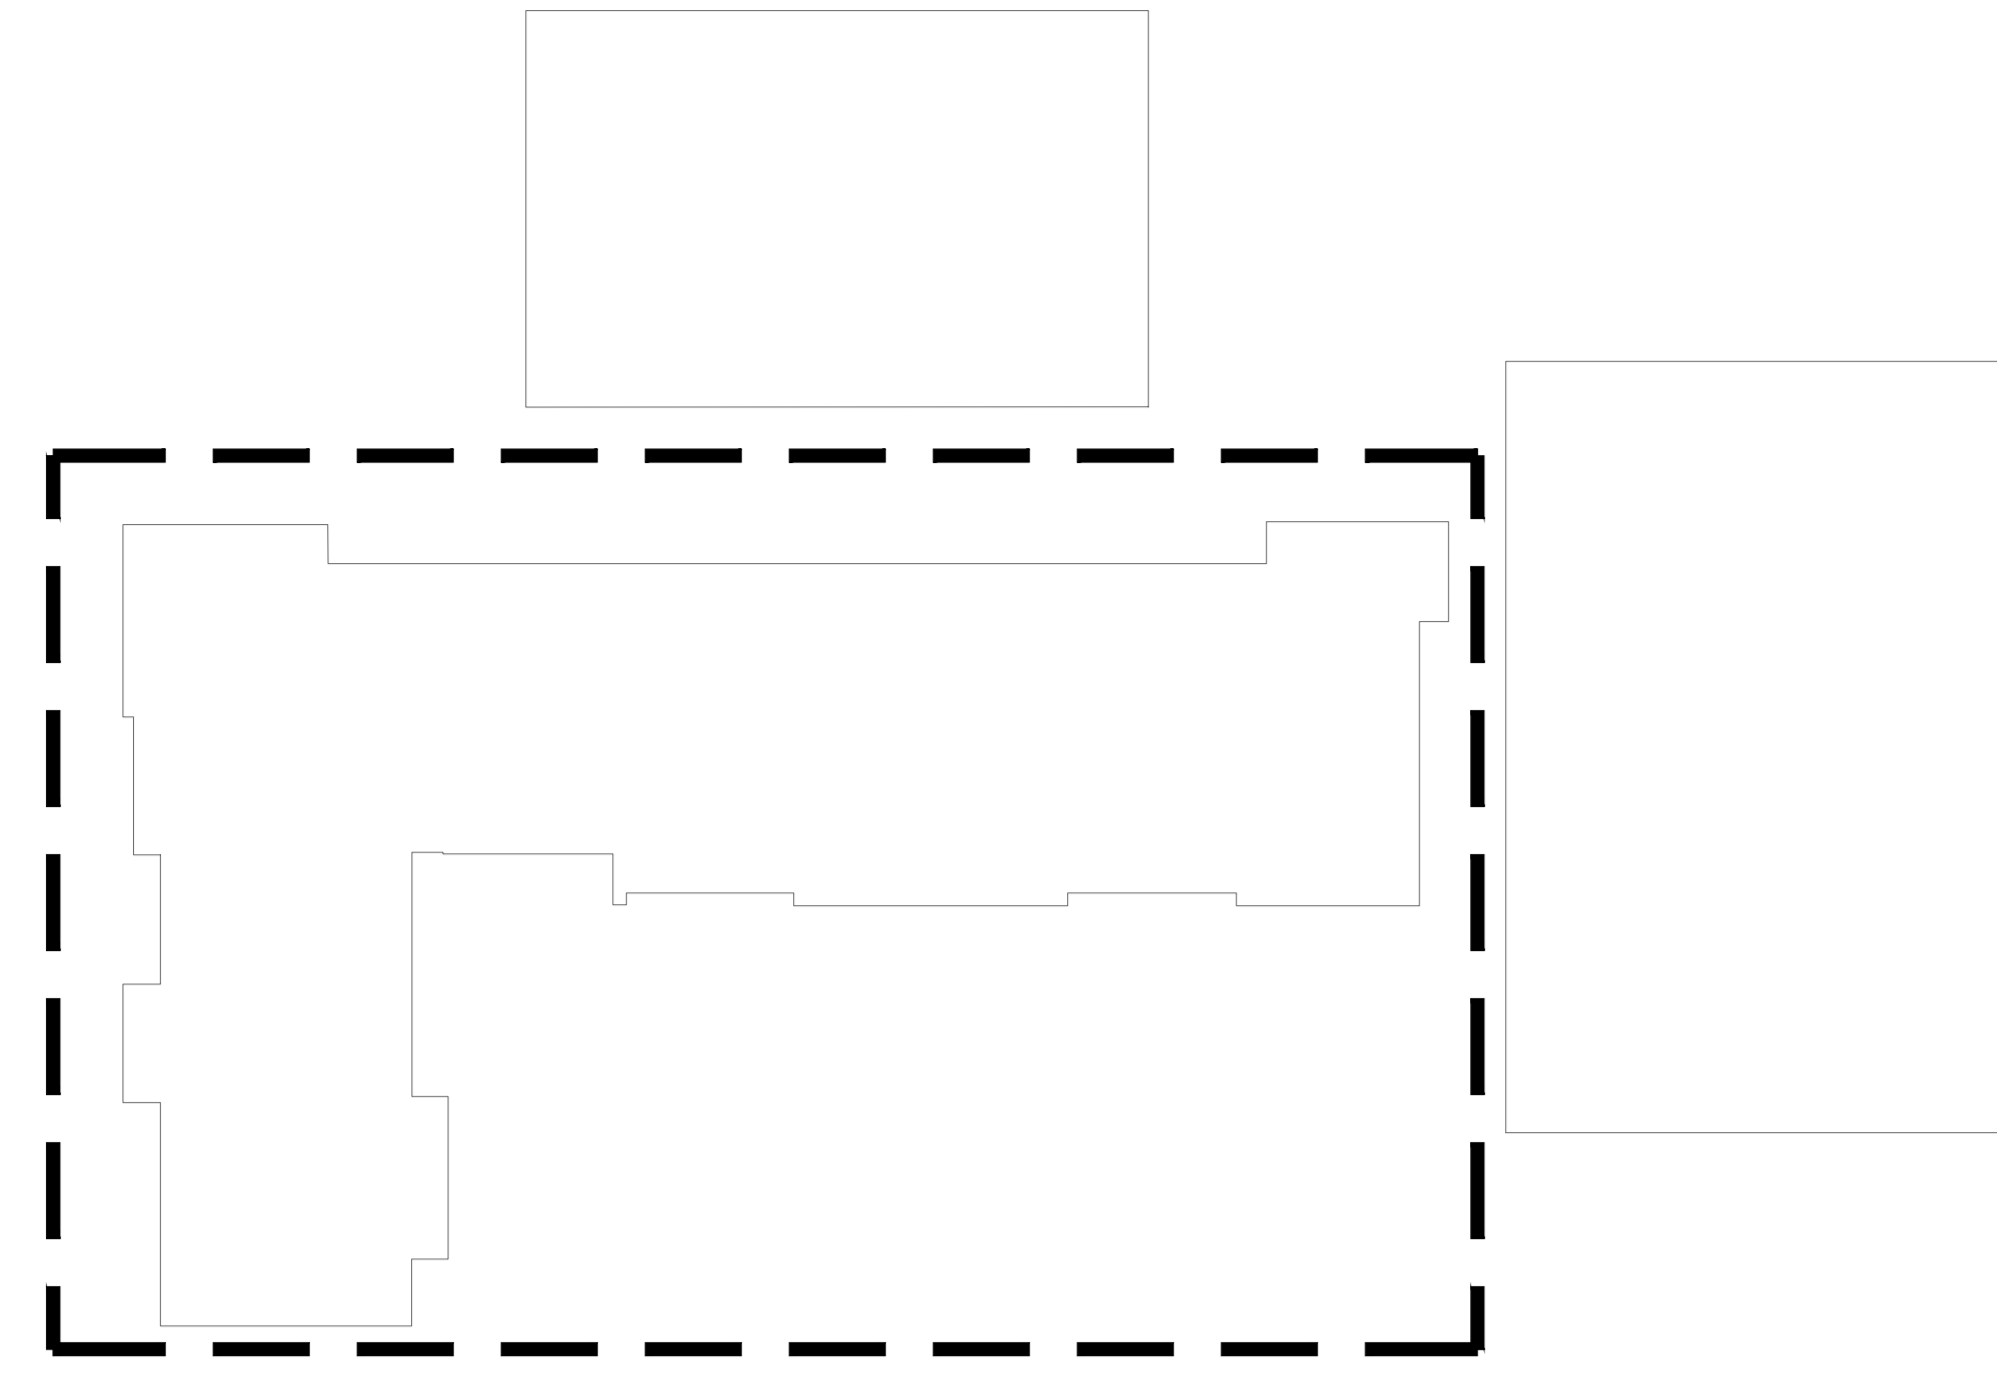

# A PLANO RED CONTRA INCENDIO

## ESC: 1:200

PL. No. DE

28 30

CENTRO AGRICOLA DEL LLANO AGROLLANO

LOCALIZACIÓN

PUERTO GATÁN



INTEGRANTES

CRISTIAN DAVID MURCIA RODRIGUEZ  
SANTIAGO ALEJANDRO PERDOMO CASTILLO

DIRECTOR DE GRUPO

ARQ. JUAN PABLO PATERMINA

BOGOTÁ D.C. BOGOTÁ D.C.

PROYECTO TEMÁTICO DE GRADO

PROFUNDIZACIÓN

X

BOGOTÁ D.C. BOGOTÁ D.C.

INTEGRANTES RESPONSABLES DEL DISEÑO:

CRISTIAN DAVID MURCIA RODRIGUEZ  
SANTIAGO ALEJANDRO PERDOMO CASTILLO

CONTENIDO

PROYECTO ARQUITECTÓNICO

01 PLANTA RED CONTRA INCENDIO

02 PLANO REFERENCIA

03

04

05

PLANO DE REFERENCIA

01

02

CONVENCIONES TÉCNICAS

TÍTULO BLOQUE DIBUJO

01

02

**INTEGRANTES**  
CRISTIAN DAVID MURCIA RODRIGUEZ  
SANTIAGO ALEJANDRO PERDOMO CASTILLO

**DIRECTOR DE GRUPO**  
ARQ. JUAN PABLO PATERMINA

BOGOTÁ D.C. BOGOTÁ D.C.

**PROYECTO TEMÁTICO DE GRADO**

PROFUNDIZACIÓN

**X**

BOGOTÁ D.C. BOGOTÁ D.C.

**INTEGRANTES RESPONSABLES DEL DISEÑO:**

CRISTIAN DAVID MURCIA RODRIGUEZ  
SANTIAGO ALEJANDRO PERDOMO CASTILLO

**CONTENIDO**

PROYECTO ARQUITECTÓNICO

01 CUADRO PUERTAS  
02  
03  
04  
05

PLANO DE REFERENCIA

01  
02

**CONVENCIONES TÉCNICAS**

TÍTULO BLOQUE DIBUJO

**ESCALA:**

SIN ESCALA

**Nº ARCHIVO:**

CU - 01

**ANOTACIONES**

**NOMBRE DEL ARCHIVO:**  
CUADRO PUERTAS.DWG

**FECHA:** Diciembre 2020

GUARDADO Dic 2020 IMPRESION

No. No.	Observaciones	Fecha
1		
2		
3		

Nombre	P-1	P-2	P-3	P-4	P-5	P-6	P-7
Cantidad	10	3	13	8	7	12	5
Tamaño A x H	2,09 x 1,80	2,35 x 2,05	2,20 x 1,00	3,00 x 1,10	2,20 x 2,10	2,10 x 1,00	2,10 x 0,70
Altura Dintel	2,09	2,35	2,20	3,00	2,2	2,10	2,1
Vista Alzada							

Nombre	P-7	P-8	P-9	P-10	P-10	P-11	P-12
Cantidad	3	8	7	8	13	5	3
Tamaño A x H	2,05 x 0,90	2,70 x 1,80	2,05 x 0,90	2,05 x 0,90	2,05 x 0,90	2,05 x 1,00	2,23 x 1,06
Altura Dintel	2,05	2,7	2,05	2,05	2,05	2,05	2,23
Vista Alzada							

Nombre	P-13	P-14	P-15	P-16	P-17	P-18	P-19
Cantidad	15	8	10	12	8	3	2
Tamaño A x H	2,23 x 1,06	2,23 x 1,00	2,23 x 0,84	2,23 x 2,12	2,23 x 0,90	2,23 x 0,90	3,50 x 5,00
Altura Dintel	2,23	2,23	2,05	2,23	2,23	2,23	3,5
Vista Alzada							



**INTEGRANTES**  
CRISTIAN DAVID MURCIA RODRIGUEZ  
SANTIAGO ALEJANDRO PERDOMO CASTILLO

**DIRECTOR DE GRUPO**  
ARQ. JUAN PABLO PATERNINA  
BOGOTÁ D.C. BOGOTÁ D.C.

**PROYECTO TEMÁTICO DE GRADO**

PROFUNDIZACIÓN

**X**

BOGOTÁ D.C. BOGOTÁ D.C.

**INTEGRANTES RESPONSABLES DEL DISEÑO:**

CRISTIAN DAVID MURCIA RODRIGUEZ  
SANTIAGO ALEJANDRO PERDOMO CASTILLO

**CONTENIDO**

PROYECTO ARQUITECTÓNICO

01 CUADRO VENTANAS

02

03

04

05

PLANO DE REFERENCIA

01

02

**CONVENCIONES TÉCNICAS**

TÍTULO BLOQUE DIBUJO

**ESCALA:**

SIN ESCALA

**Nº ARCHIVO:**

CU - 02

**ANOTACIONES**

**NOMBRE DEL ARCHIVO:**

CUADRO VENTANAS.DWG

**FECHA:** Diciembre 2020

GUARDADO Dic. 2020 IMPRESION

Rev. No. Descripción Fecha

1

2

3

Nombre	V- 1	V- 2	v- 3	V- 4	V- 5	V- 6	V- 7
Cantidad	5	13	3	3	15	12	5
Tamaño A x H	2,00 X 1,75	2,00 X 1,00	1,15 X 1,59	1,18 X 0,80	2,70 X 2,40	0,66 X 0,80	0,80 X 1,46
Altura Dintel		2,35					
Vista Alzada							

Nombre	V- 8	V- 9	V- 10	V- 11	V- 12	V- 13	V- 14
Cantidad	22	3	2	22	13	10	13
Tamaño A x H	2,21 X 0,40	1,20 X 2,84	1,20 X 1,11	1,40 X 2,95	2,30 X 1,18	0,80 X 1,46	1,66 X 1,61
Altura Dintel		2,05			2,05		2,23
Vista Alzada							