

C3

Profundización



Nivel: IX - X

BOOK DE PLANOS

Versión: 4.0

CURSO OPCIÓN ENFASIS

APELLIDOS OSORIO MARIÑO - GARZON CADENA

NOMBRE ANGIE JULIETH - MARIA VICTORIA

CÓDIGO 1002328841 - 1001218859

PERIODO ACÁDEMICO 2025-1S



FACULTAD DE
ARQUITECTURA






LE VILLAGE
ATELIER: ARQUITECTURA
COMÚN


BOOK DE PLANOS

ÍNDICE

CHIMILIN	
Localización	1
Implantación	2
Espacio público	3
Planta primer nivel	4
Planta segundo nivel	5
Planta cubierta	6
Fachadas 1	7
Fachadas 2	8
Cortes	9
Planos estructurales	10
Axonometría explotada	11
Planos eléctricos	12
Planos hidrosanitarios	13
VILLEFONTAINE	
Localización	14
Implantación	15
Espacio público	16
Planta primer nivel edificio 1	17
Planta segundo nivel edificio 1	18
Planta tercer nivel edificio 1	19
Planta cubierta edificio 1	20
Fachadas 1 edificio 1	21
Fachadas 2 edificio 1	22
Cortes edificio 1	23
Planta instalaciones eléctricas nivel 1 edificio 1	24
Planta instalaciones eléctricas nivel 2 edificio 1	25
Planta instalaciones eléctricas nivel 3 edificio 1	26
Planta cimentación edificio 1	27
Planta entrepiso 1 edificio 1	28
Planta entrepiso 2 edificio 1	29
Planta primer nivel edificio 2	30
Planta segundo nivel edificio 2	31
Planta cubierta edificio 2	32
Fachadas 1 edificio 2	33
Fachadas 2 edificio 2	34
Planta instalaciones eléctricas nivel 1 edificio 2	35
Planta instalaciones eléctricas nivel 2 edificio 2	36
Planta cimentación edificio 2	37
Planta entrepiso edificio 2	38
Planta instalaciones eléctricas nivel 1 edificio 1	39
Planta instalaciones eléctricas nivel 2 edificio 1	40
Axonometría edificio 1 y 2	41

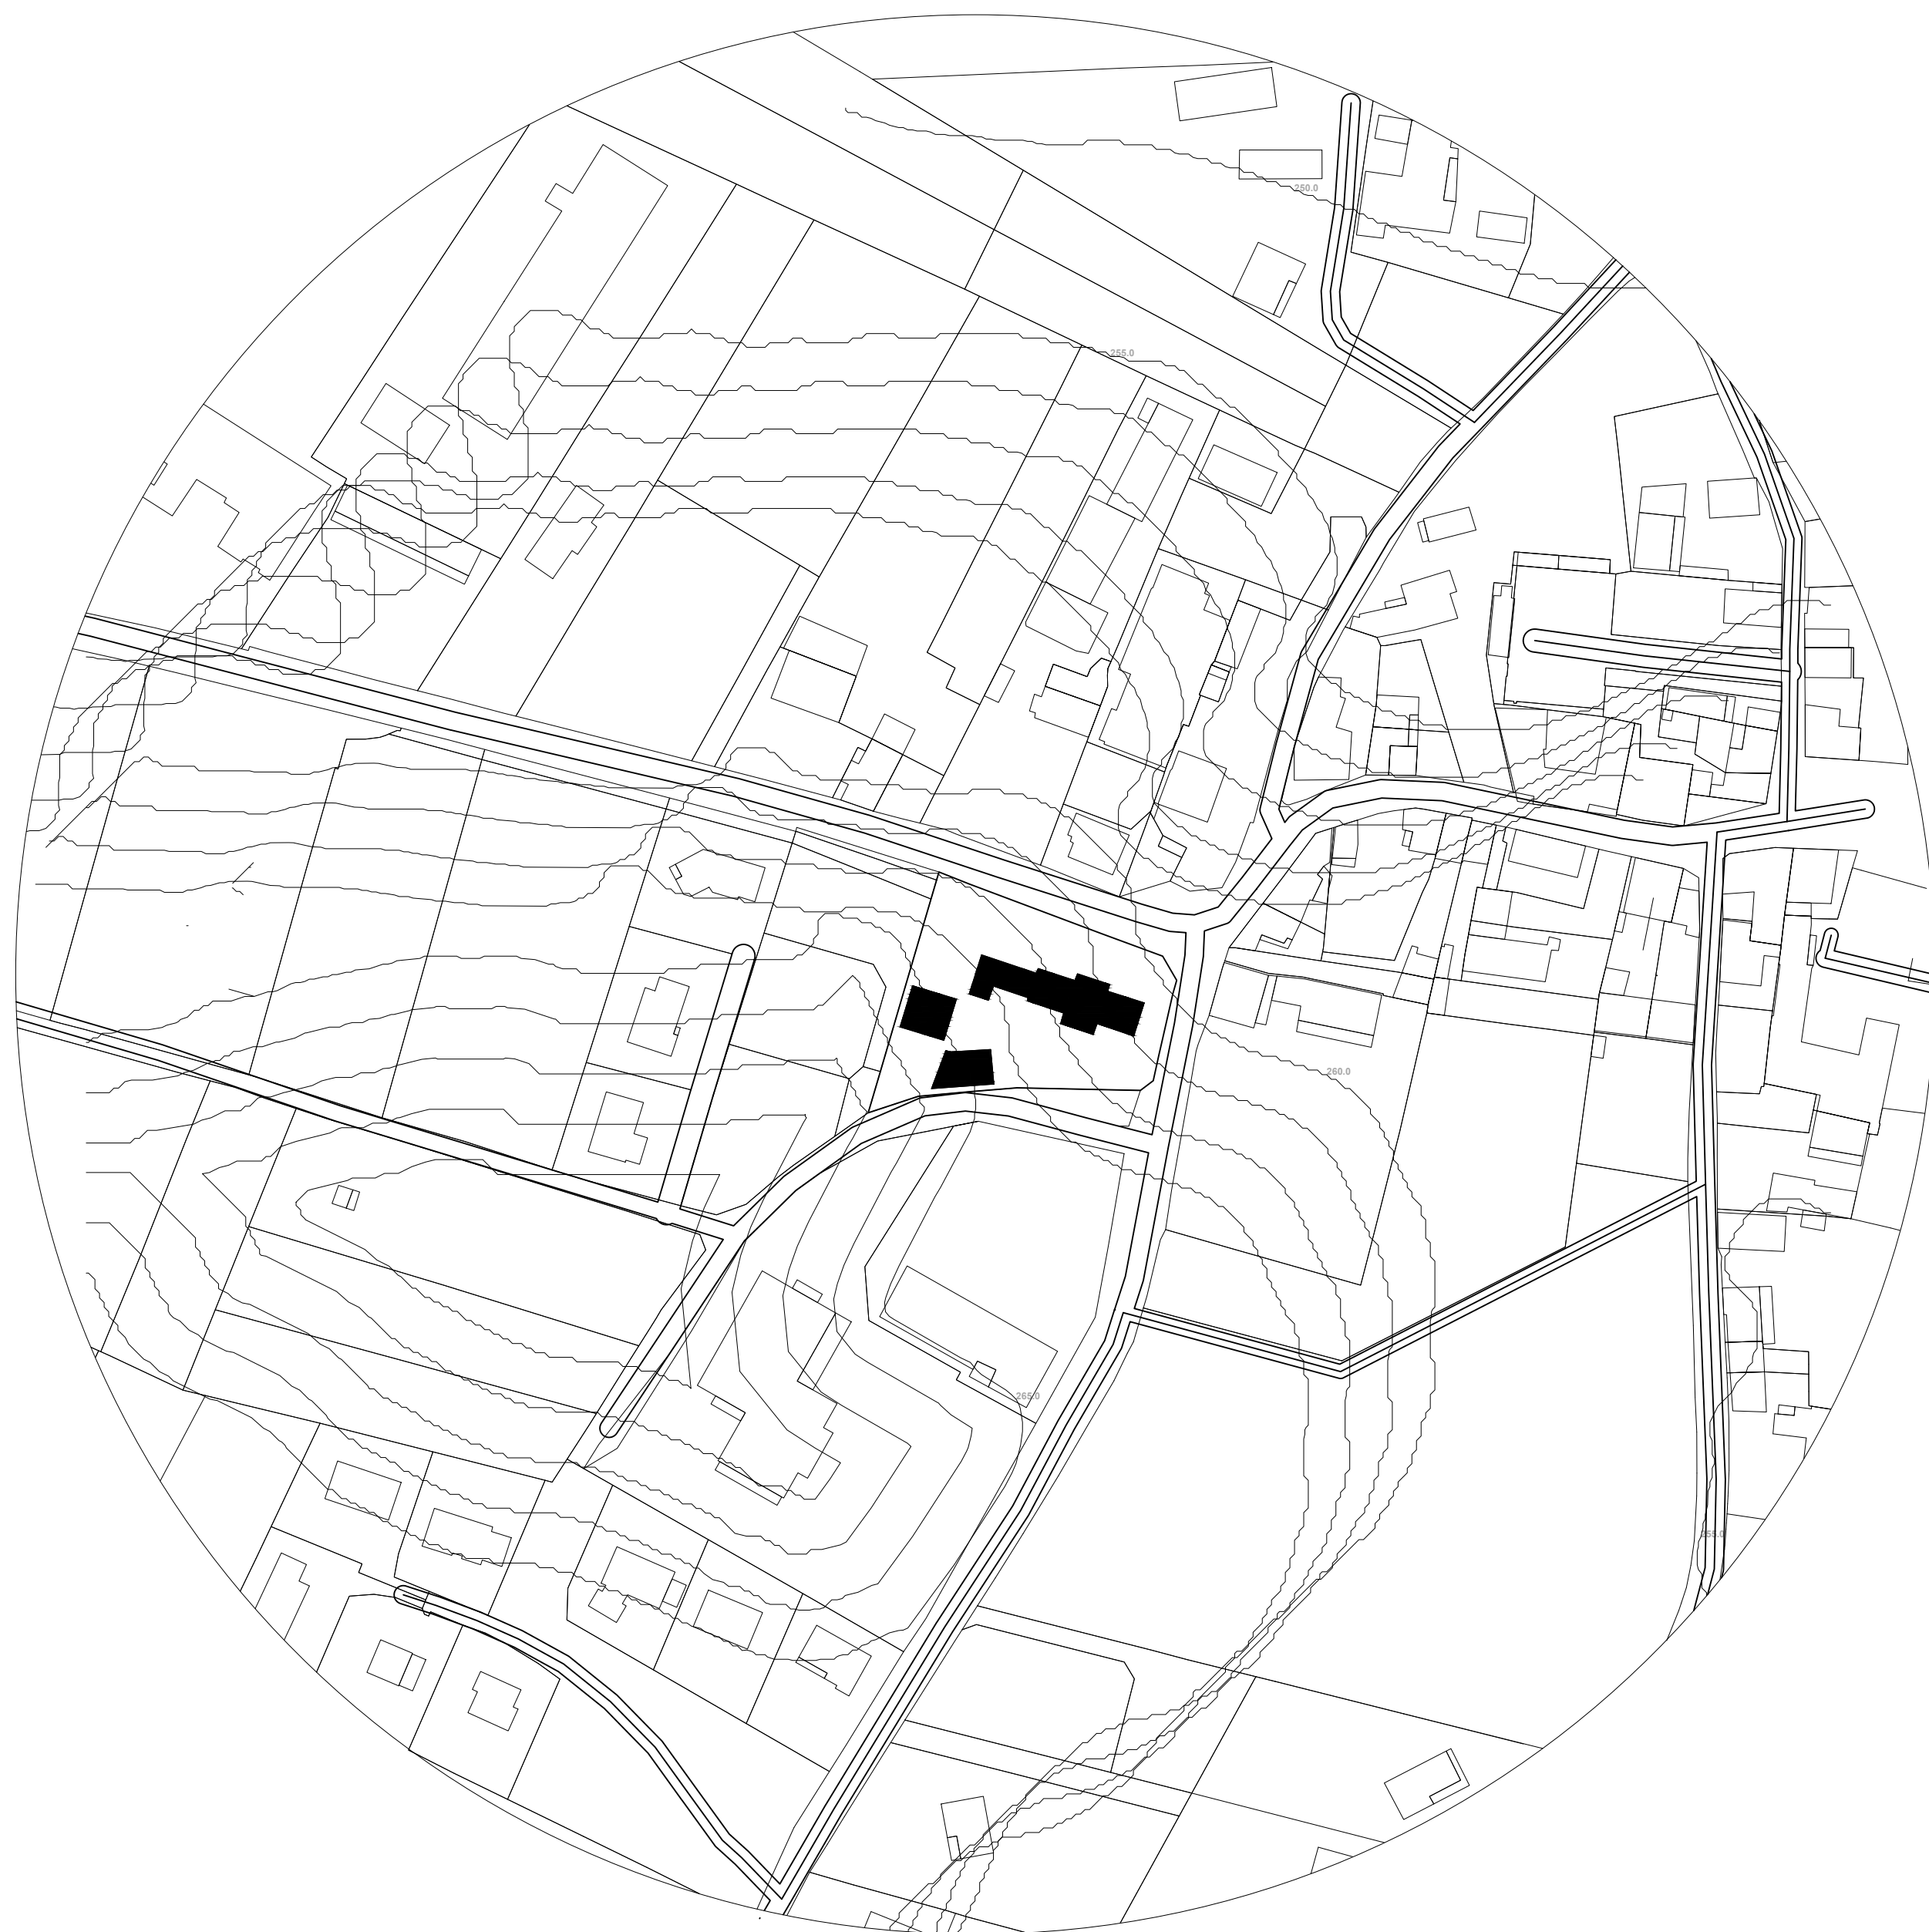


A1 Localización
Esc. 1:1000

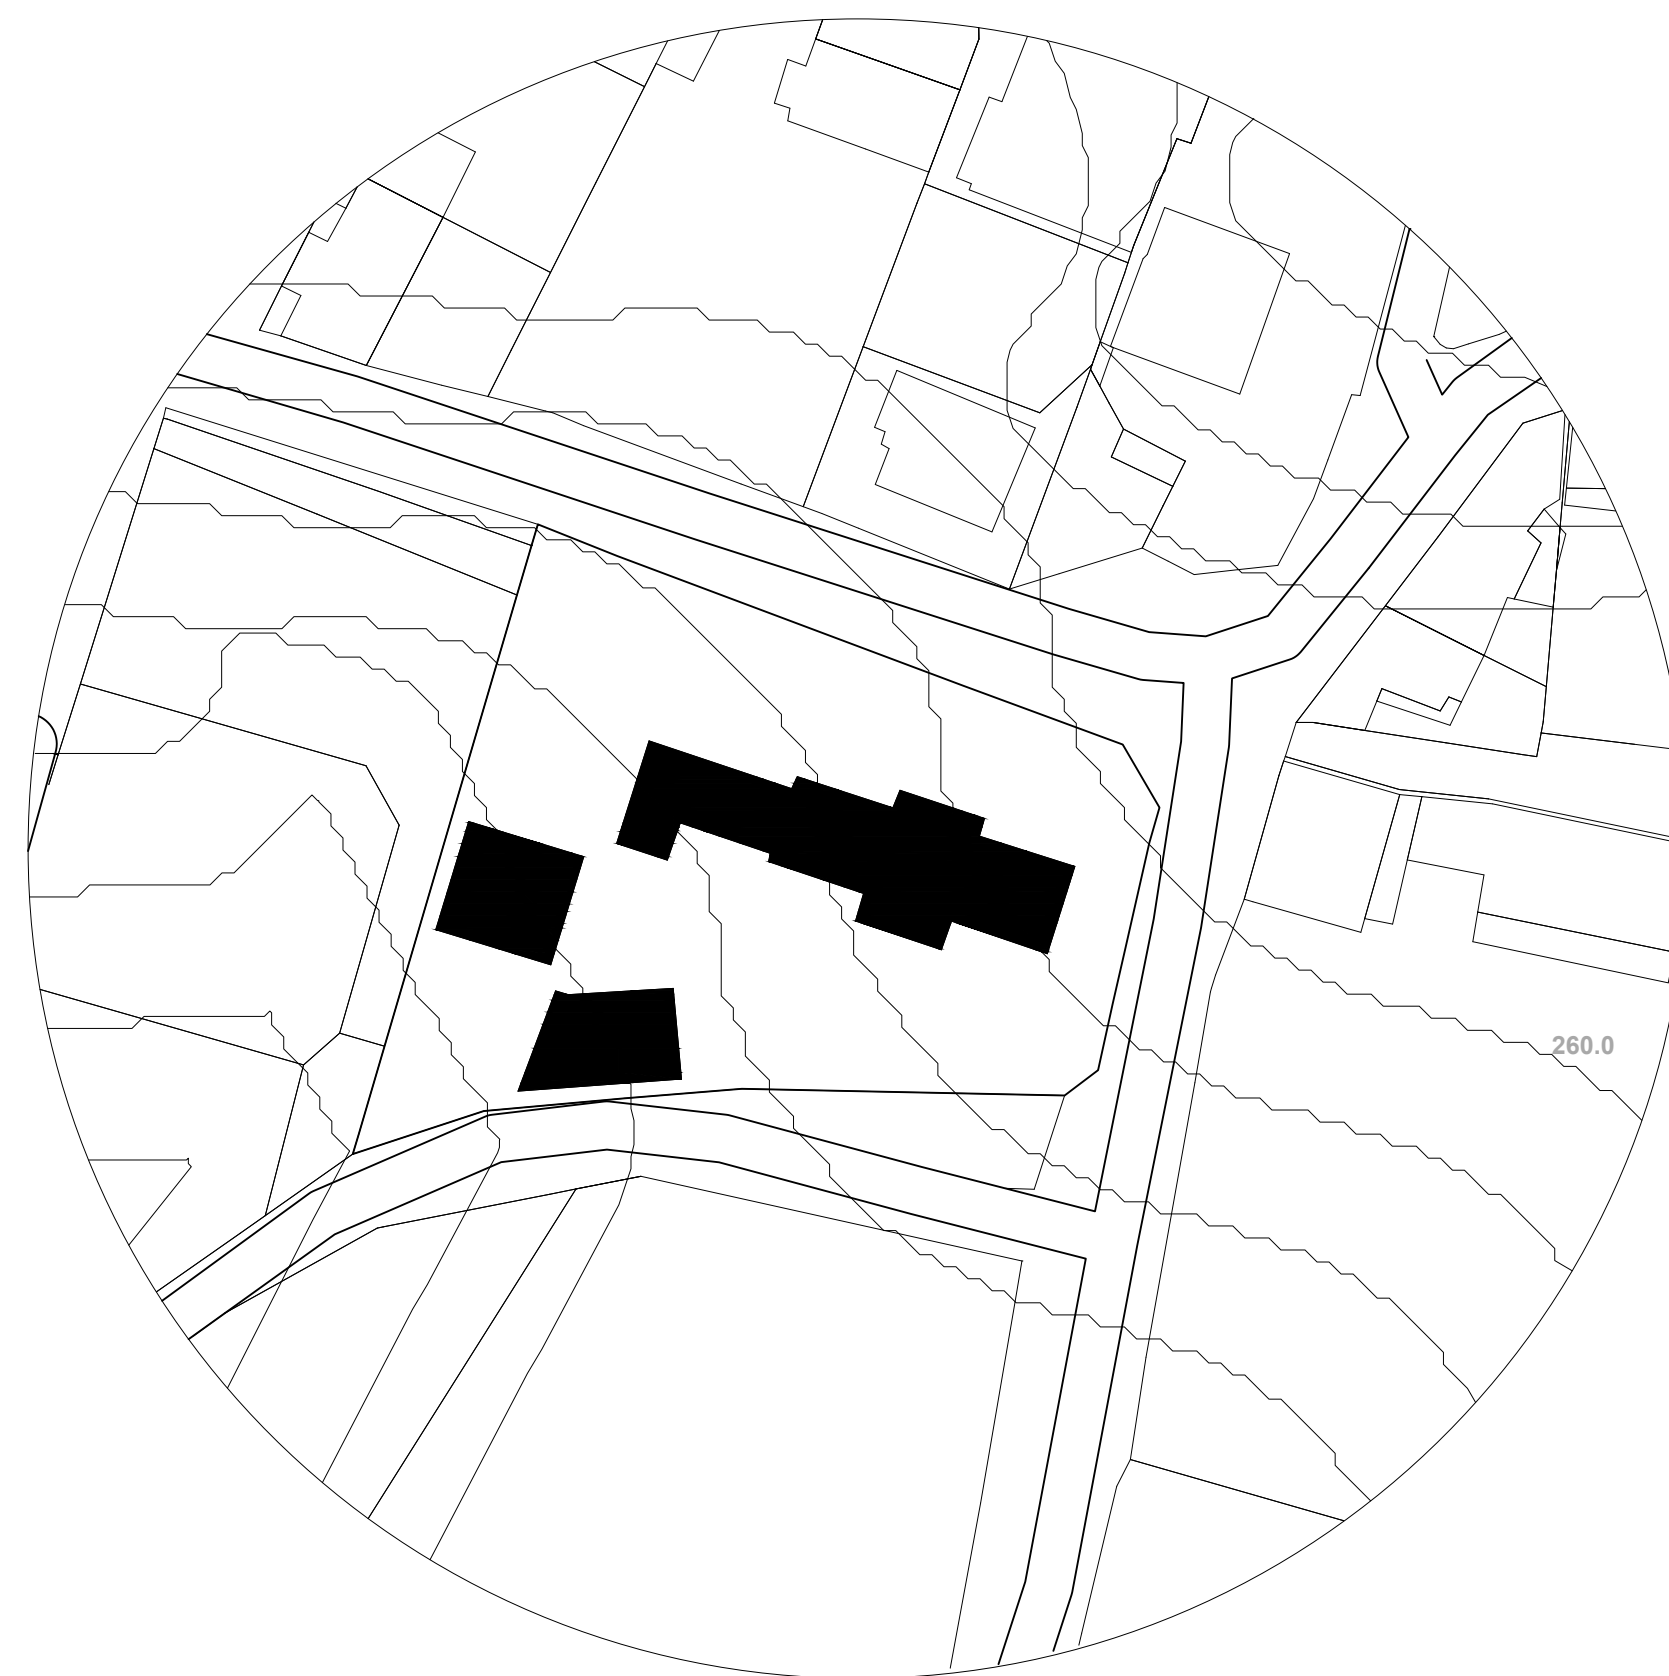

A1 Localización
Esc. 1:500



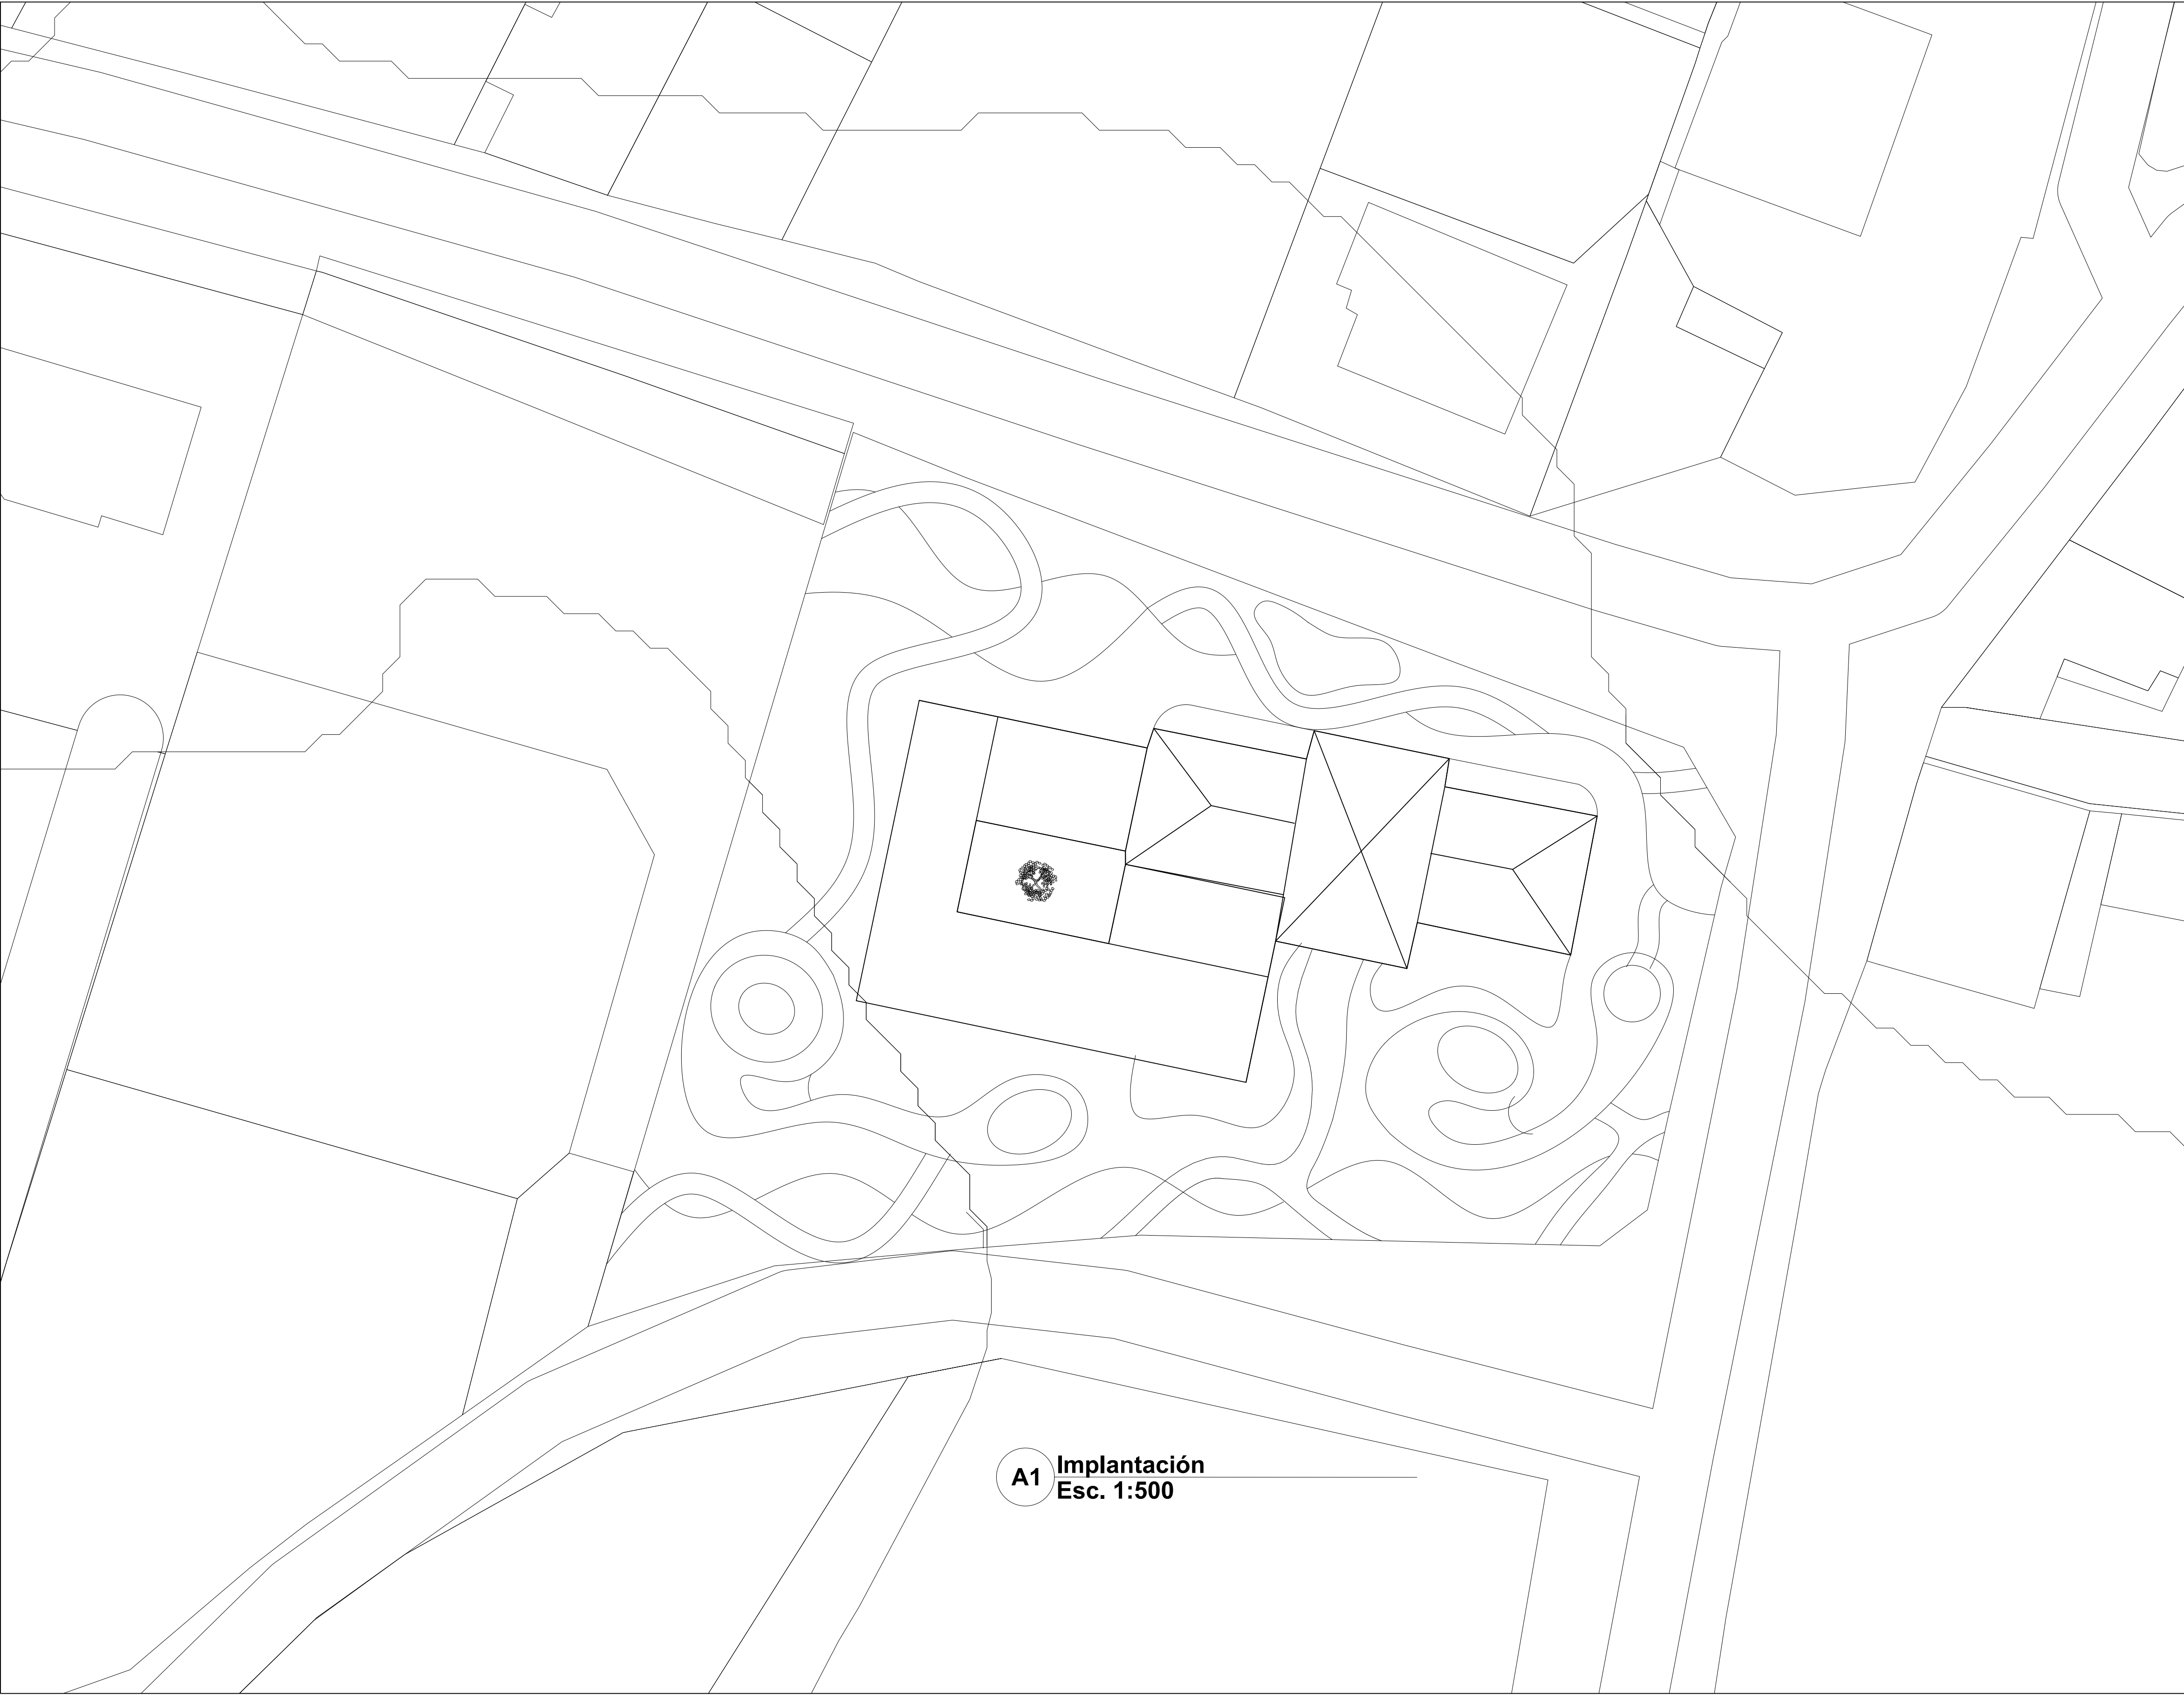

A1 Implantación
Esc. 1:500



FACULTAD DE
ARQUITECTURA

BOGOTÁ 2025

OPCIÓN DE ÉNFASIS

ADRIANA MARCELA
MARTINEZ MOLINA


ANGIE OSORIO
VICTORIA GARZÓN

IMPLANTACIÓN
CHIMILIN

ESCALA
INDICADA



2-48

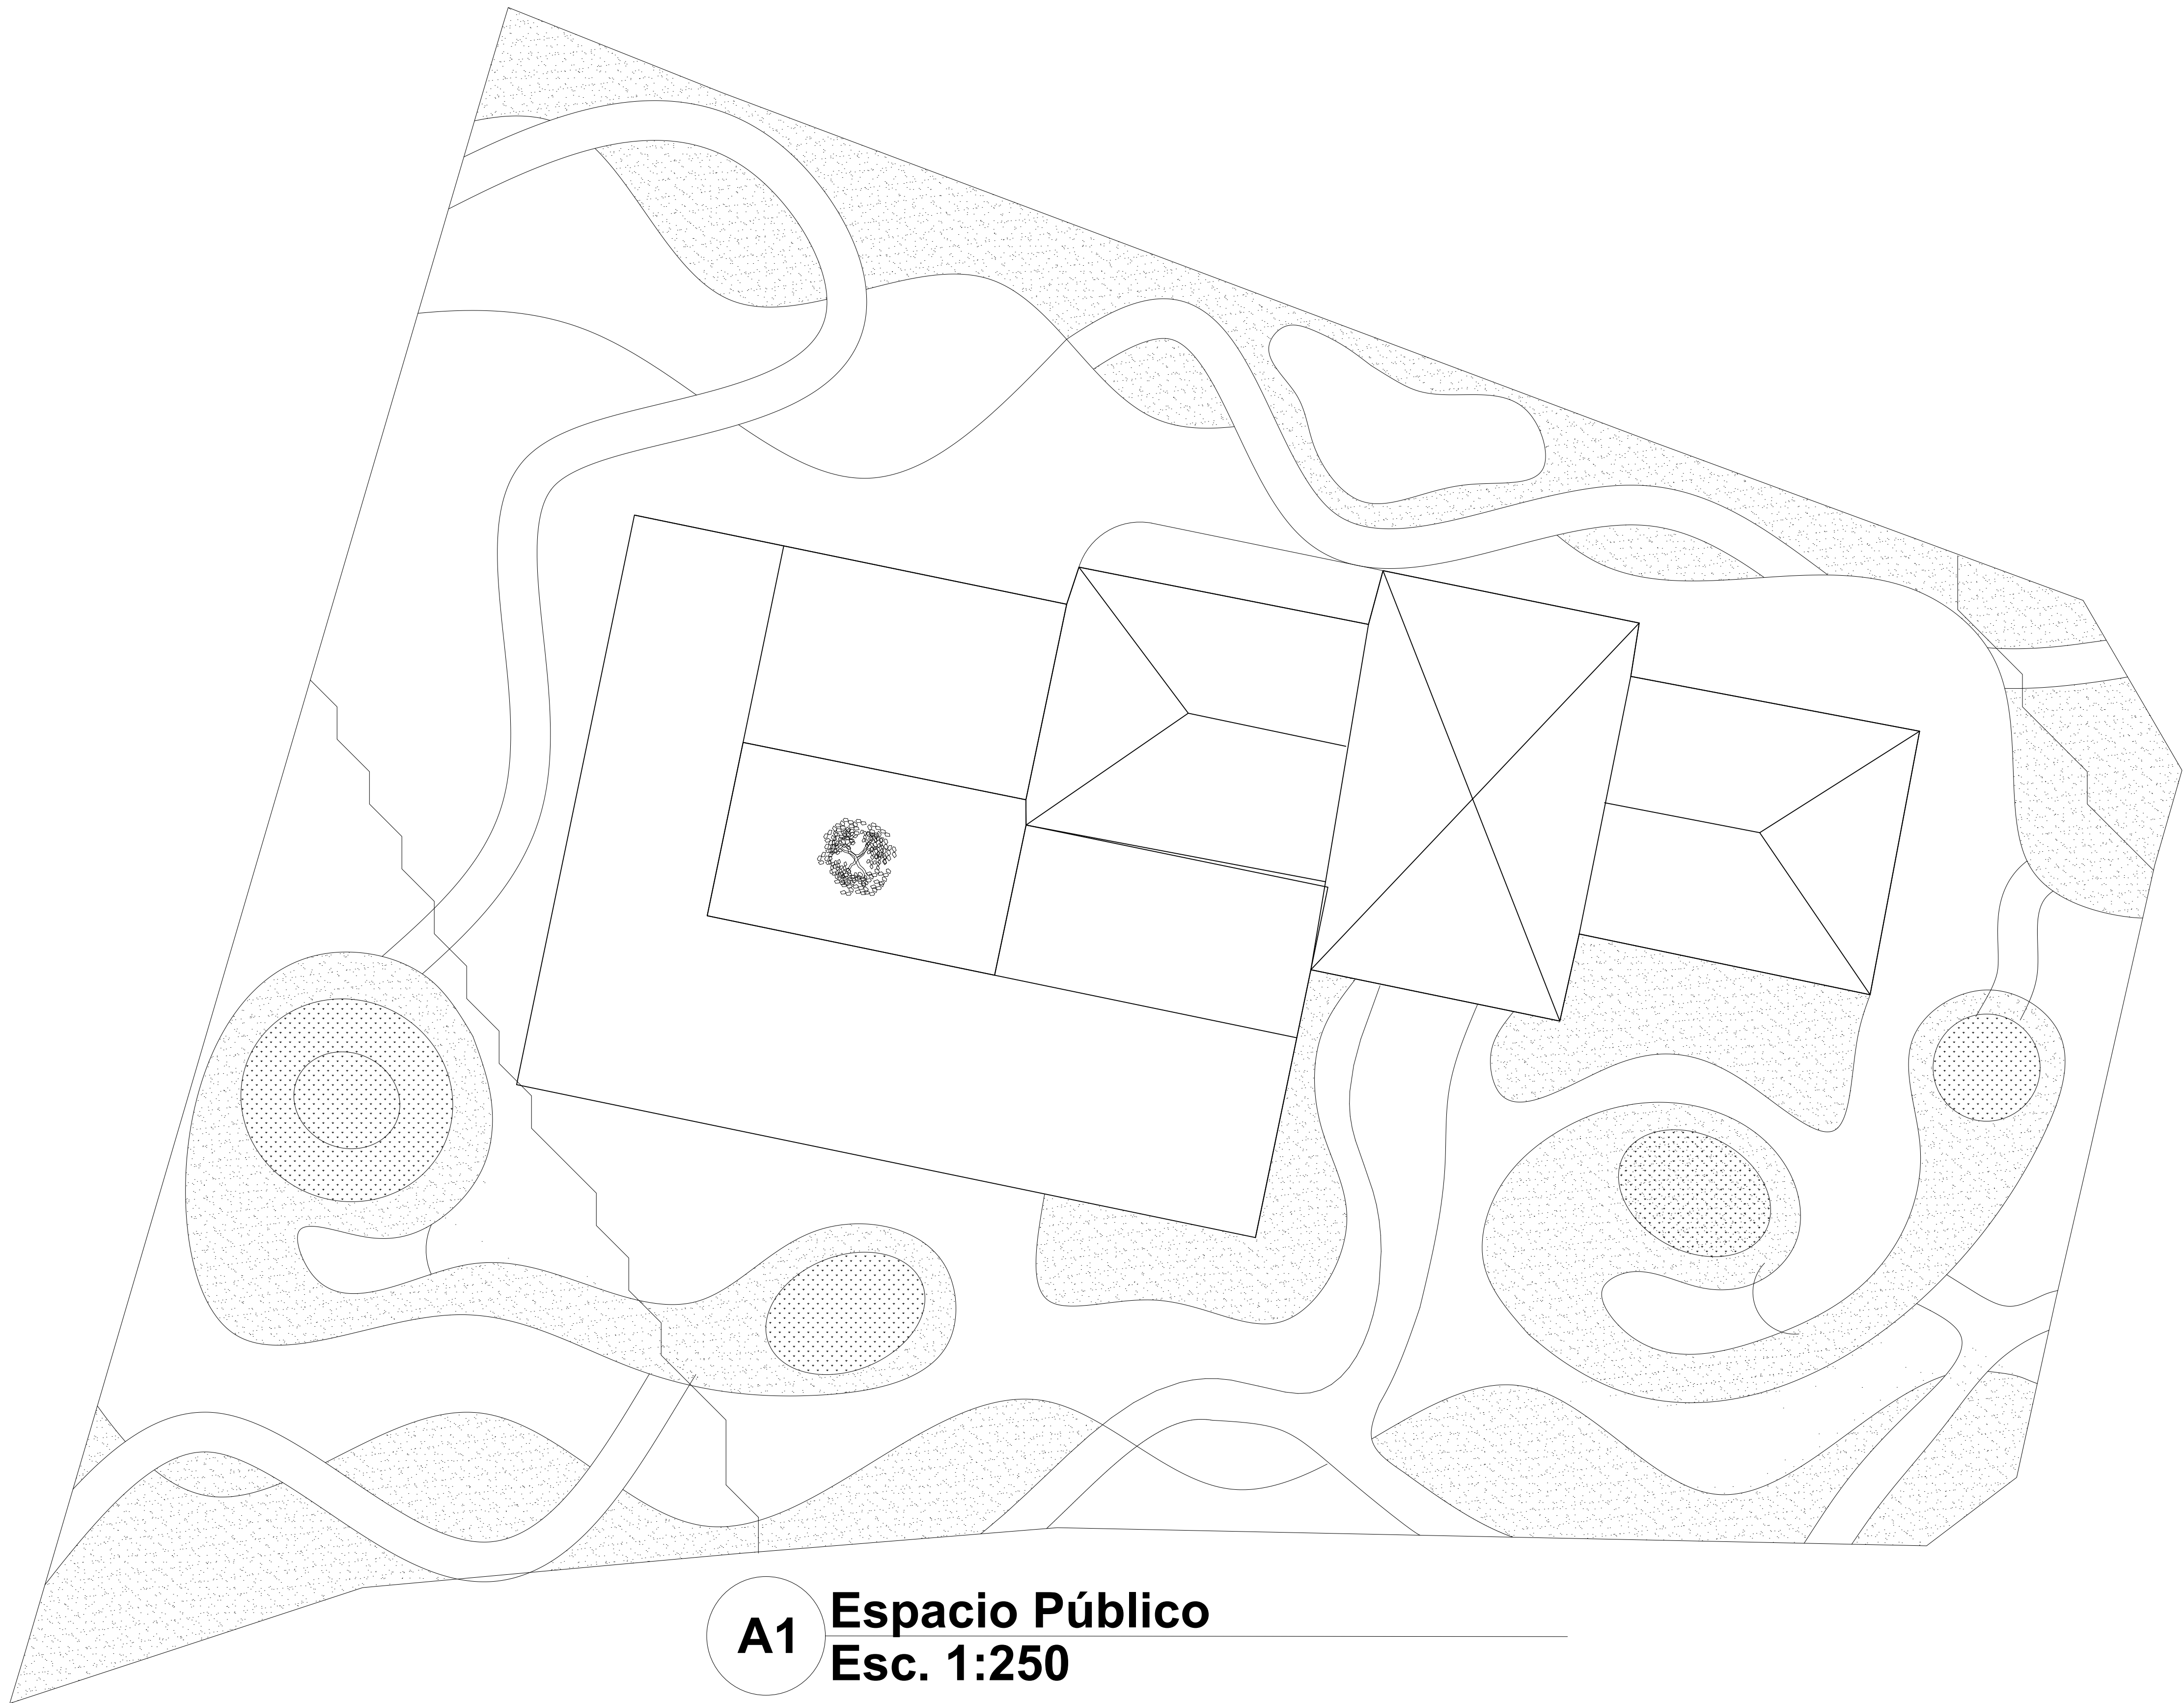

A1 **Espacio Público**
Esc. 1:250



FACULTAD DE
ARQUITECTURA

BOGOTÁ 2025


OPCIÓN DE ÉNFASIS

ADRIANA MARCELA
MARTINEZ MOLINA

ANGIE OSORIO
VICTORIA GARZÓN


PLANTA PRIMER NIVEL
CHIMILIN

ESCALA
INDICADA

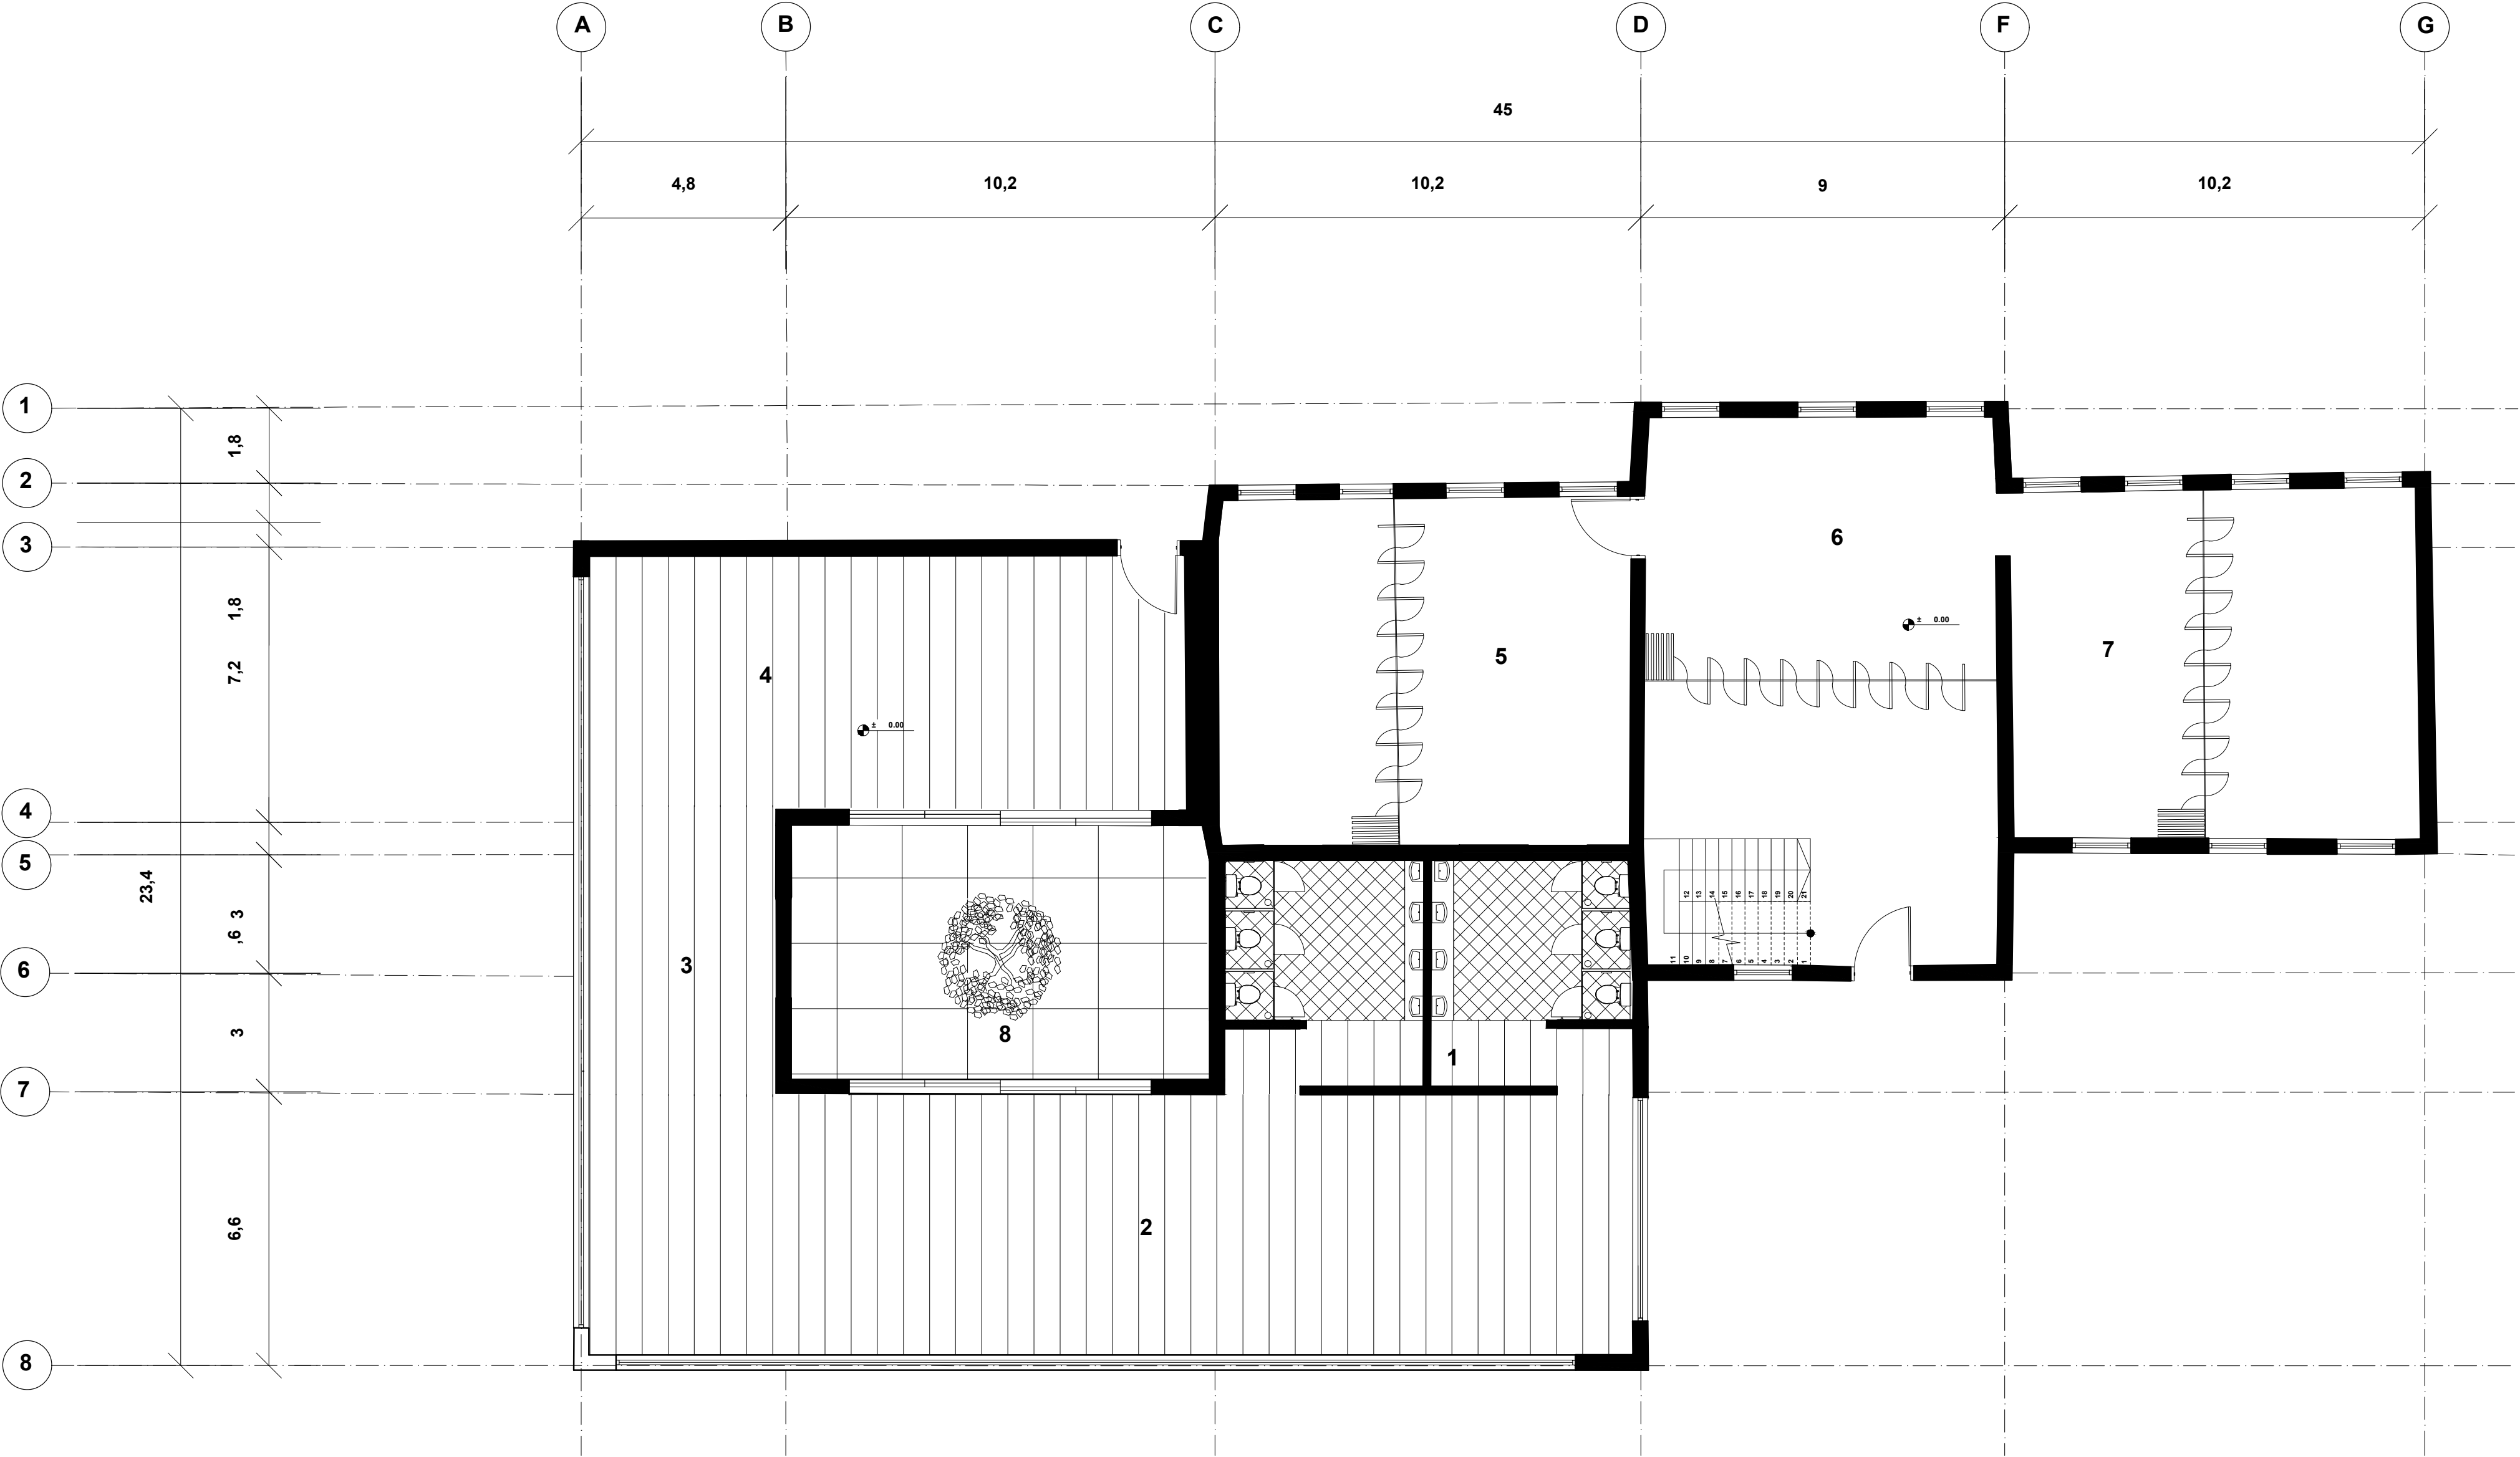



A1 **Planta primer nivel**
Esc. 1:150

1	Baños	58m2
2	Área administrativa	166m2
3	Zona de ocio	31m2
4	Cafetería	86m2
5	Sala Multifuncional	85m2
6	Sala Cultural	85m2
7	Sala Multifuncional	85m2
8	Patio Interior	61m2

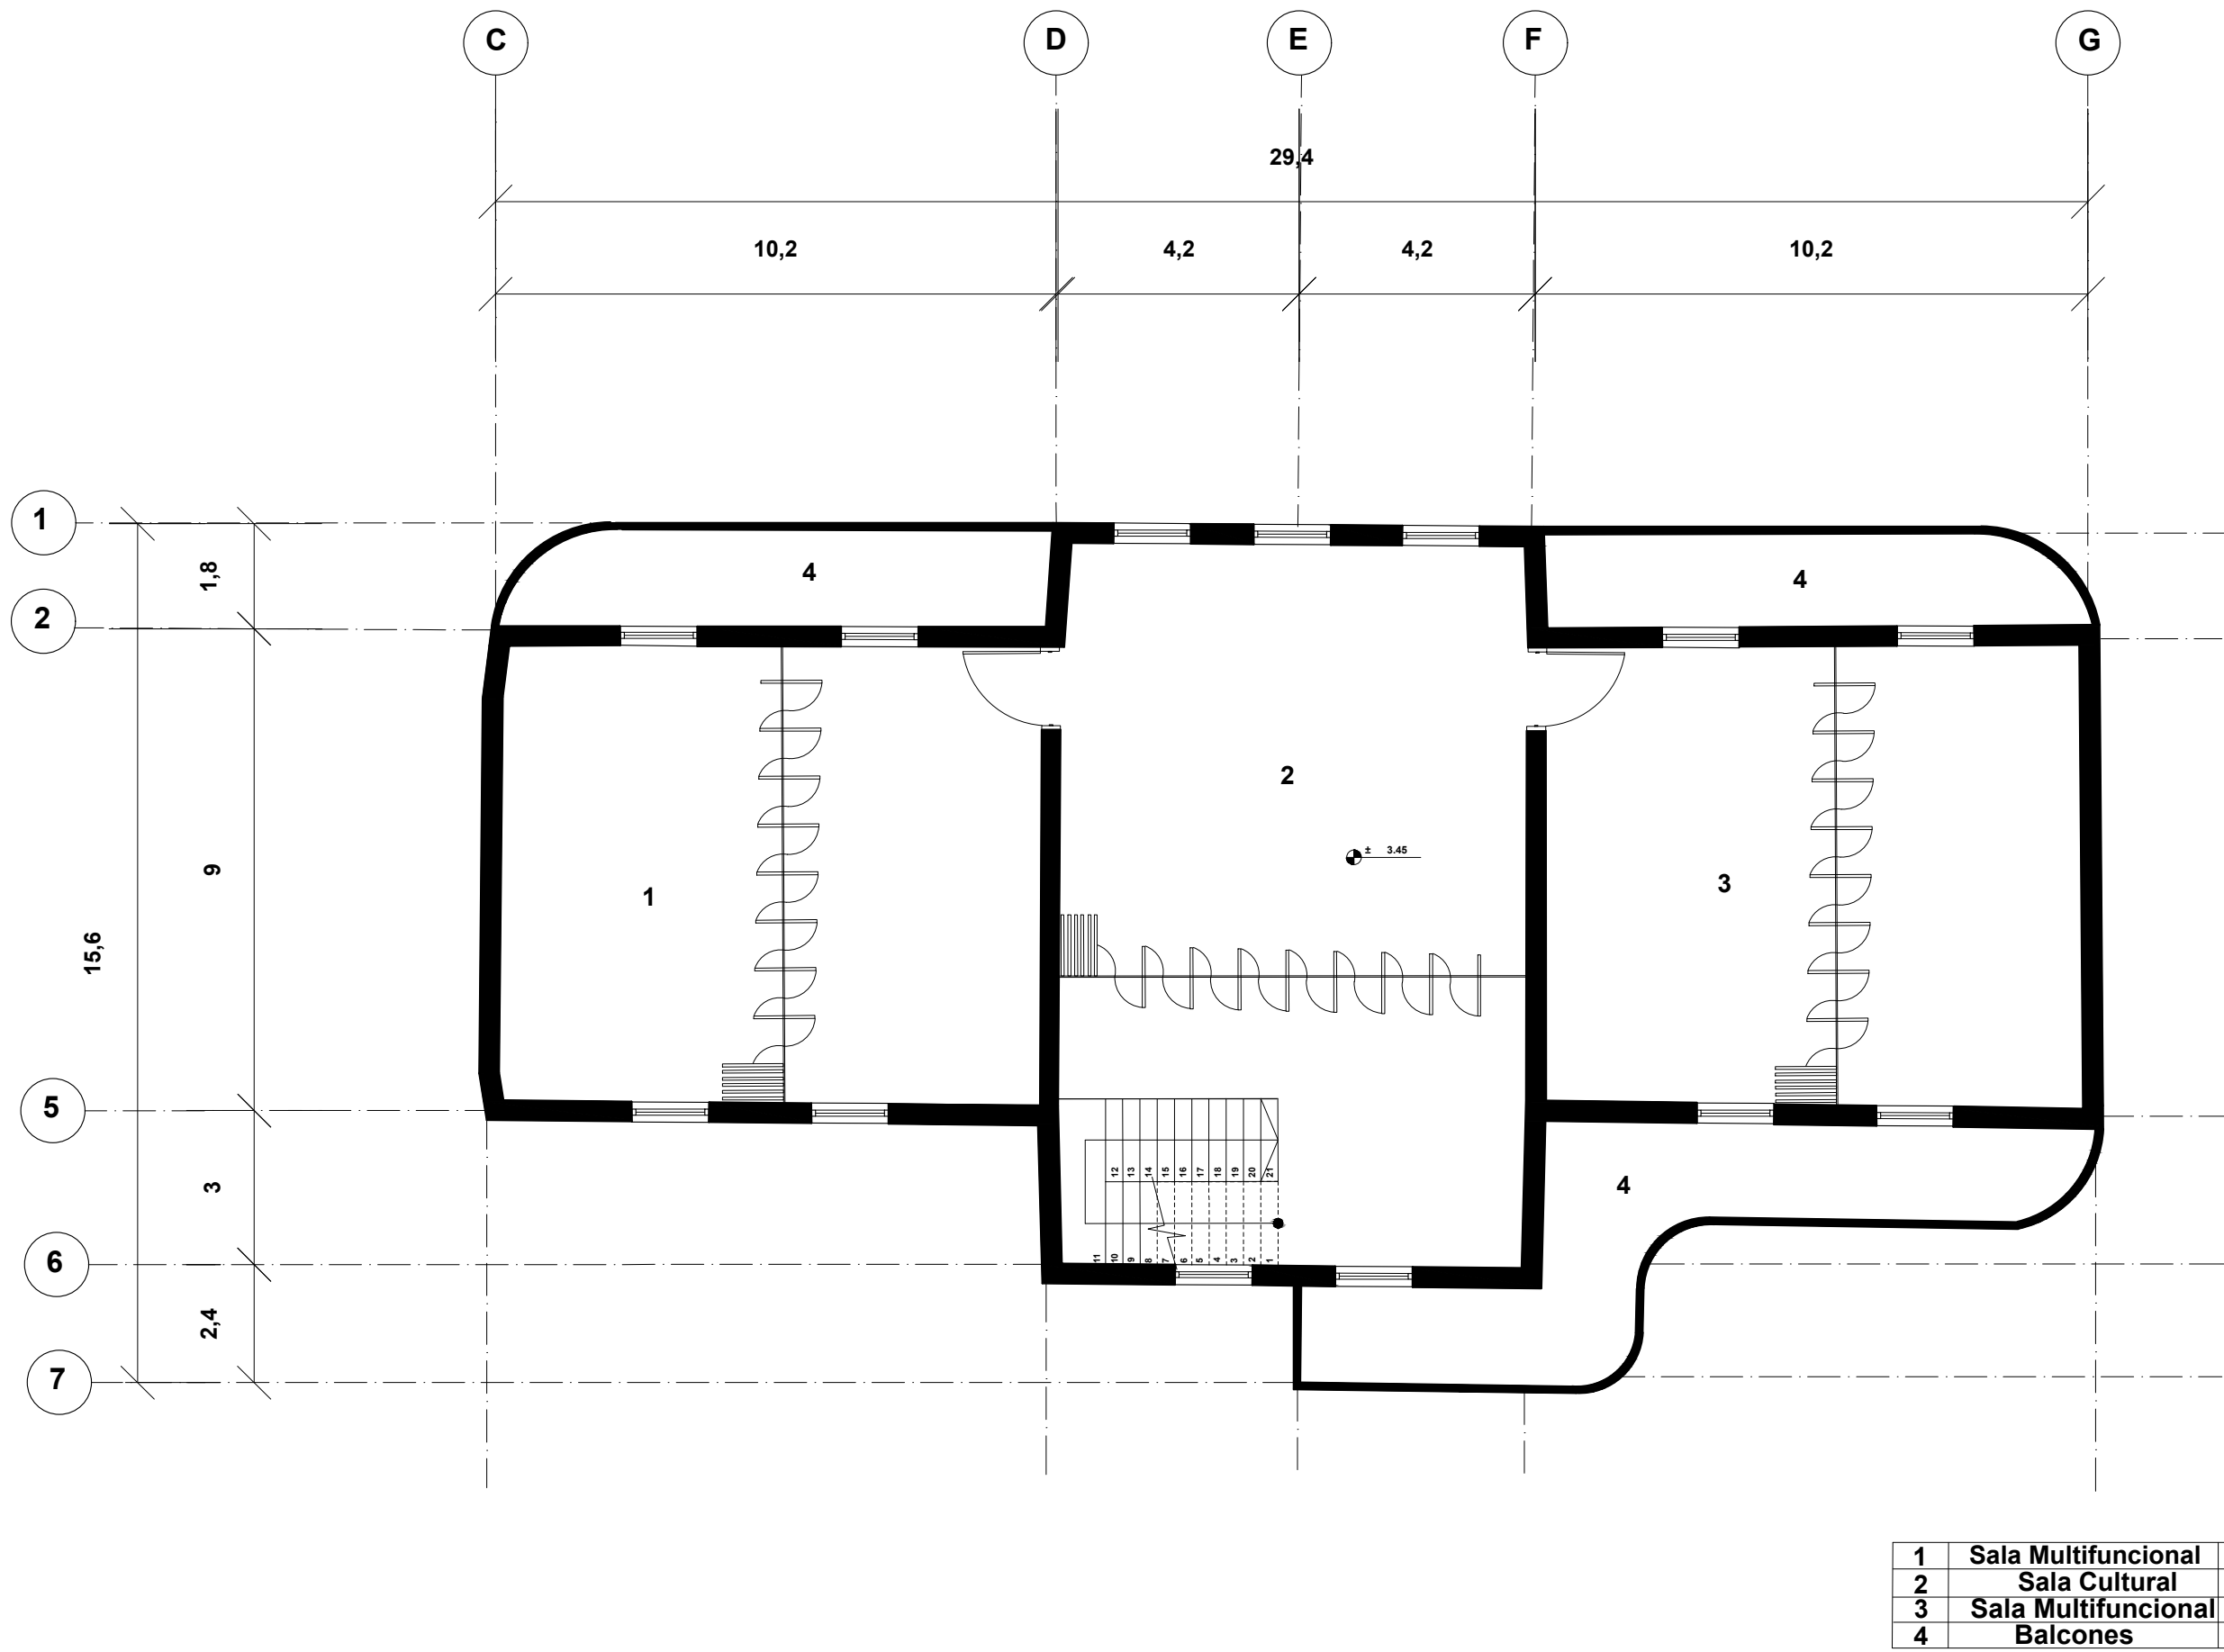


A1 Planta segundo nivel
Esc. 1:150

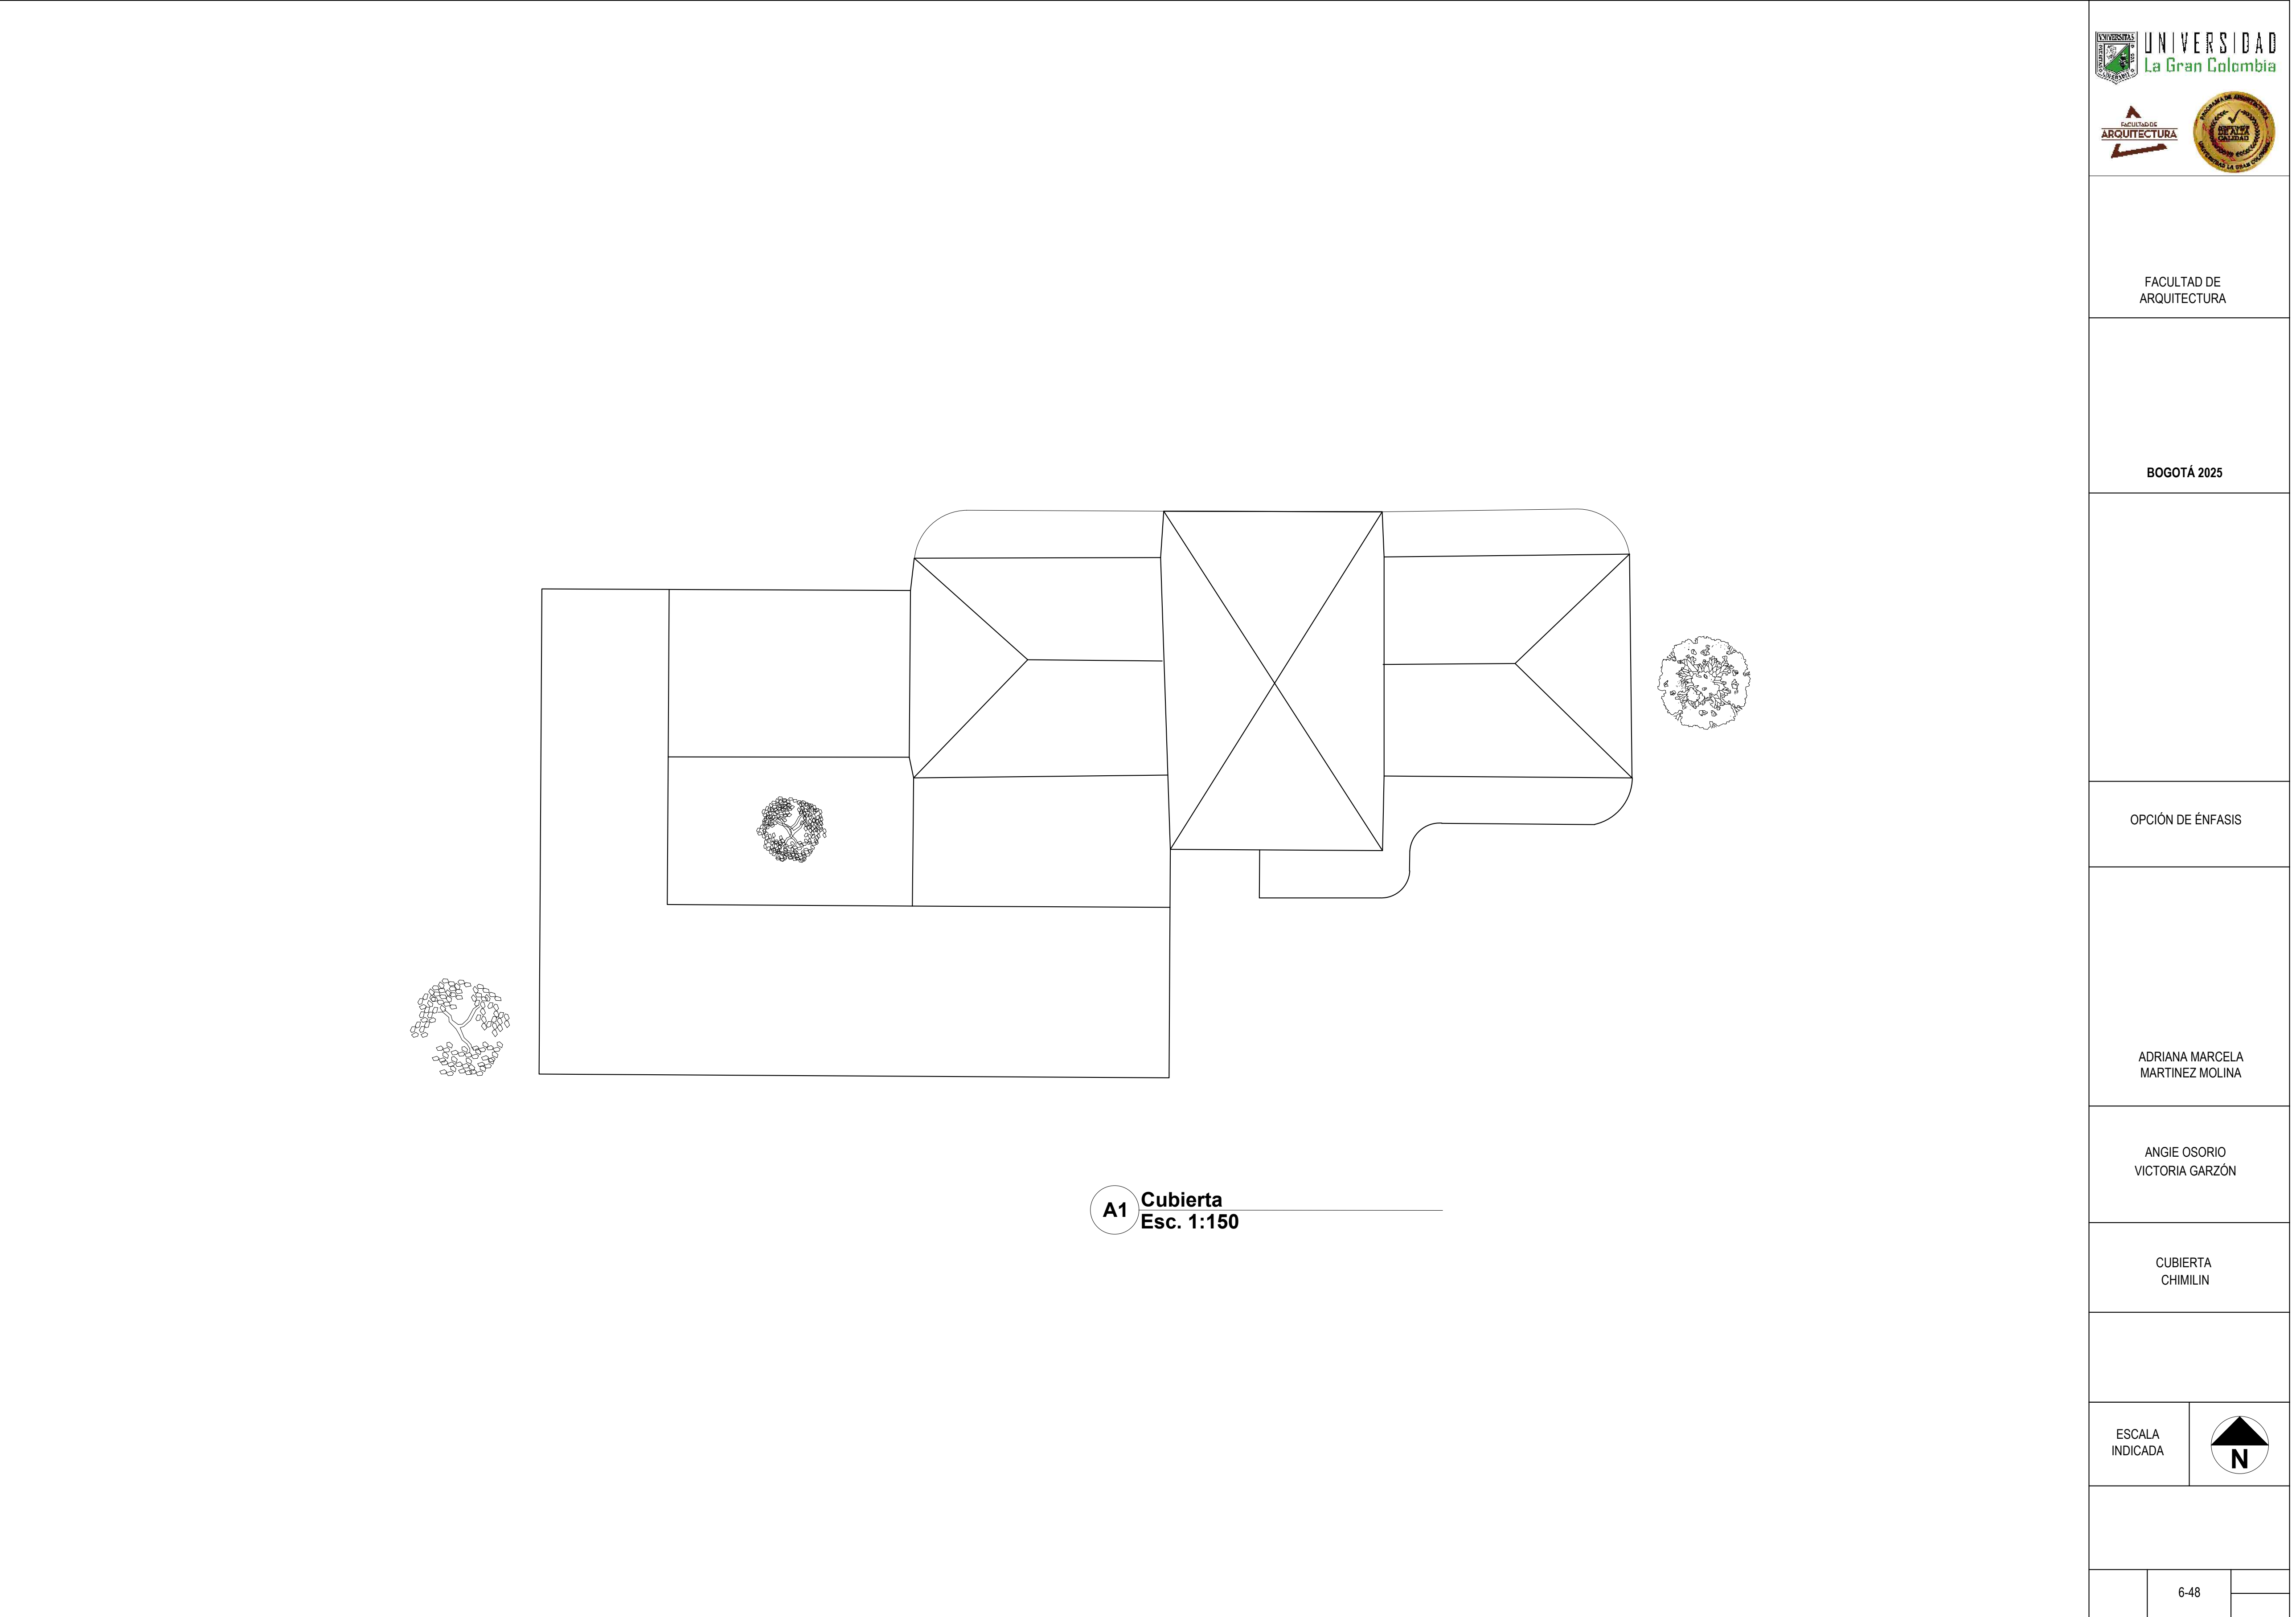


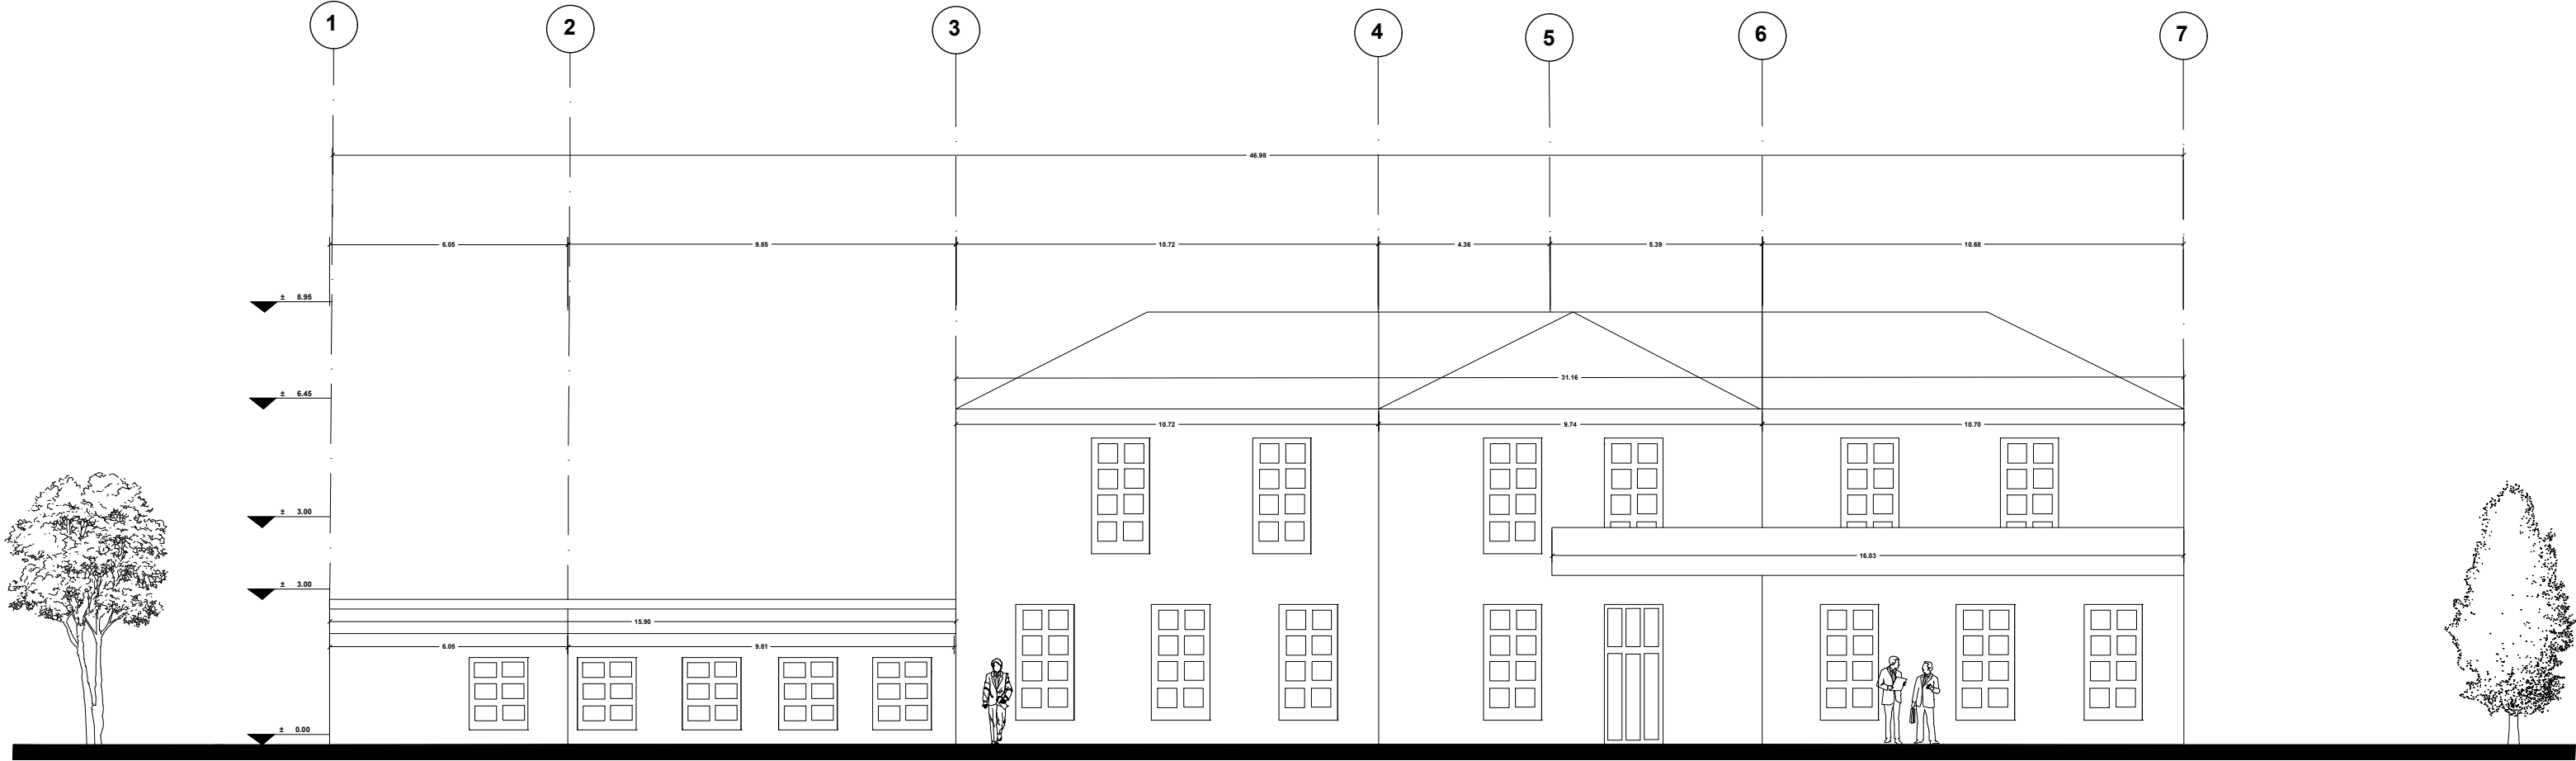


A1 Fachada posterior
Esc. 1:150

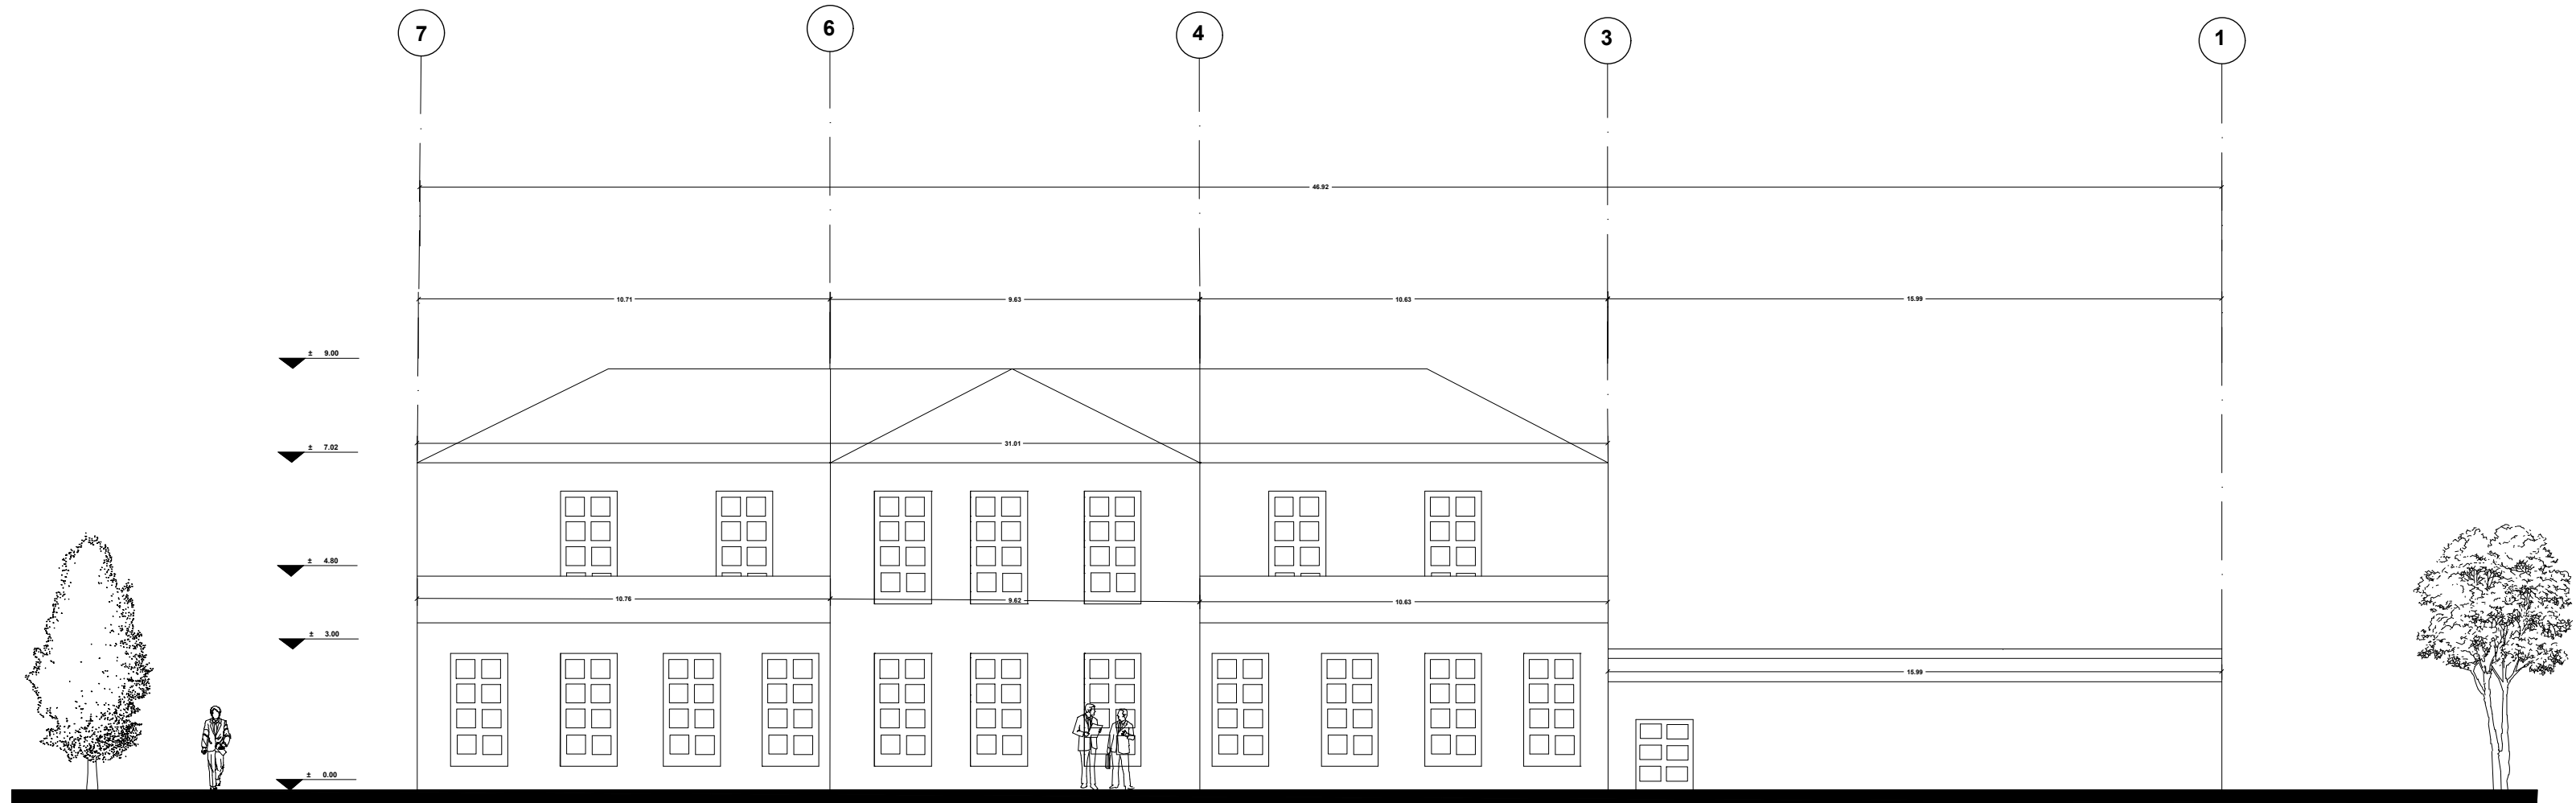


A1 Fachada frontal
Esc. 1:150

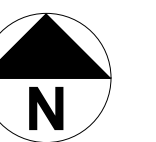

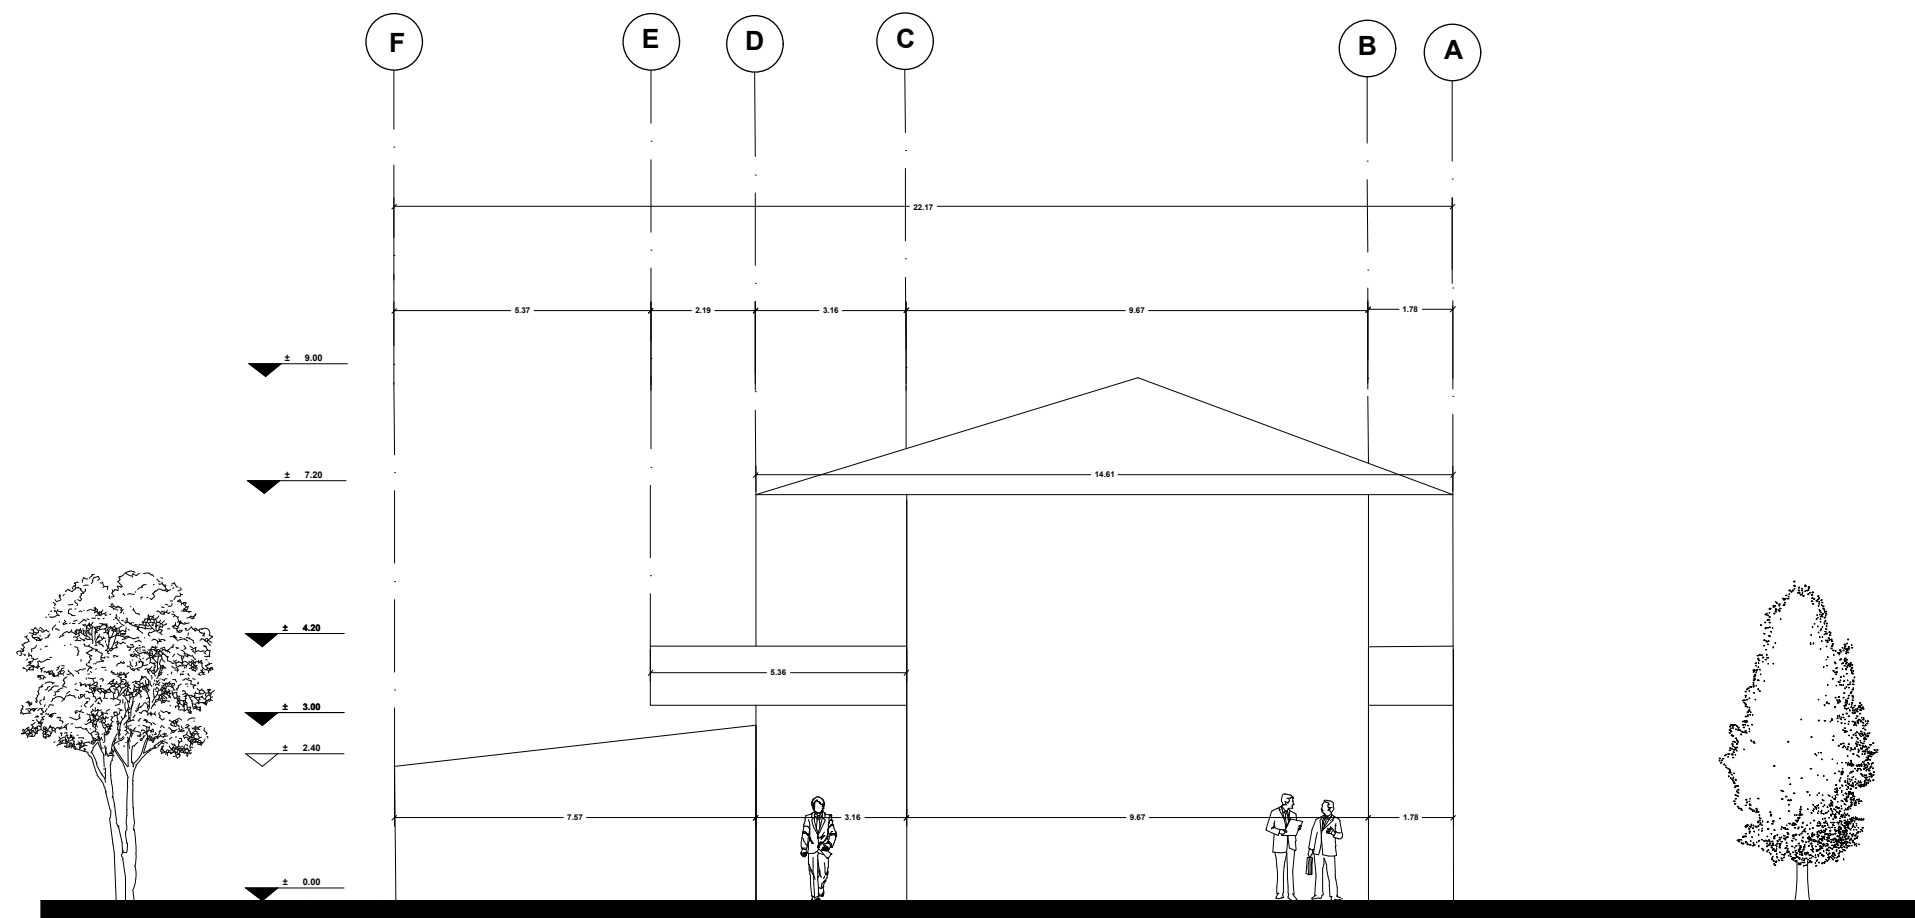


A1 Fachada lateral izquierda
Esc. 1:100

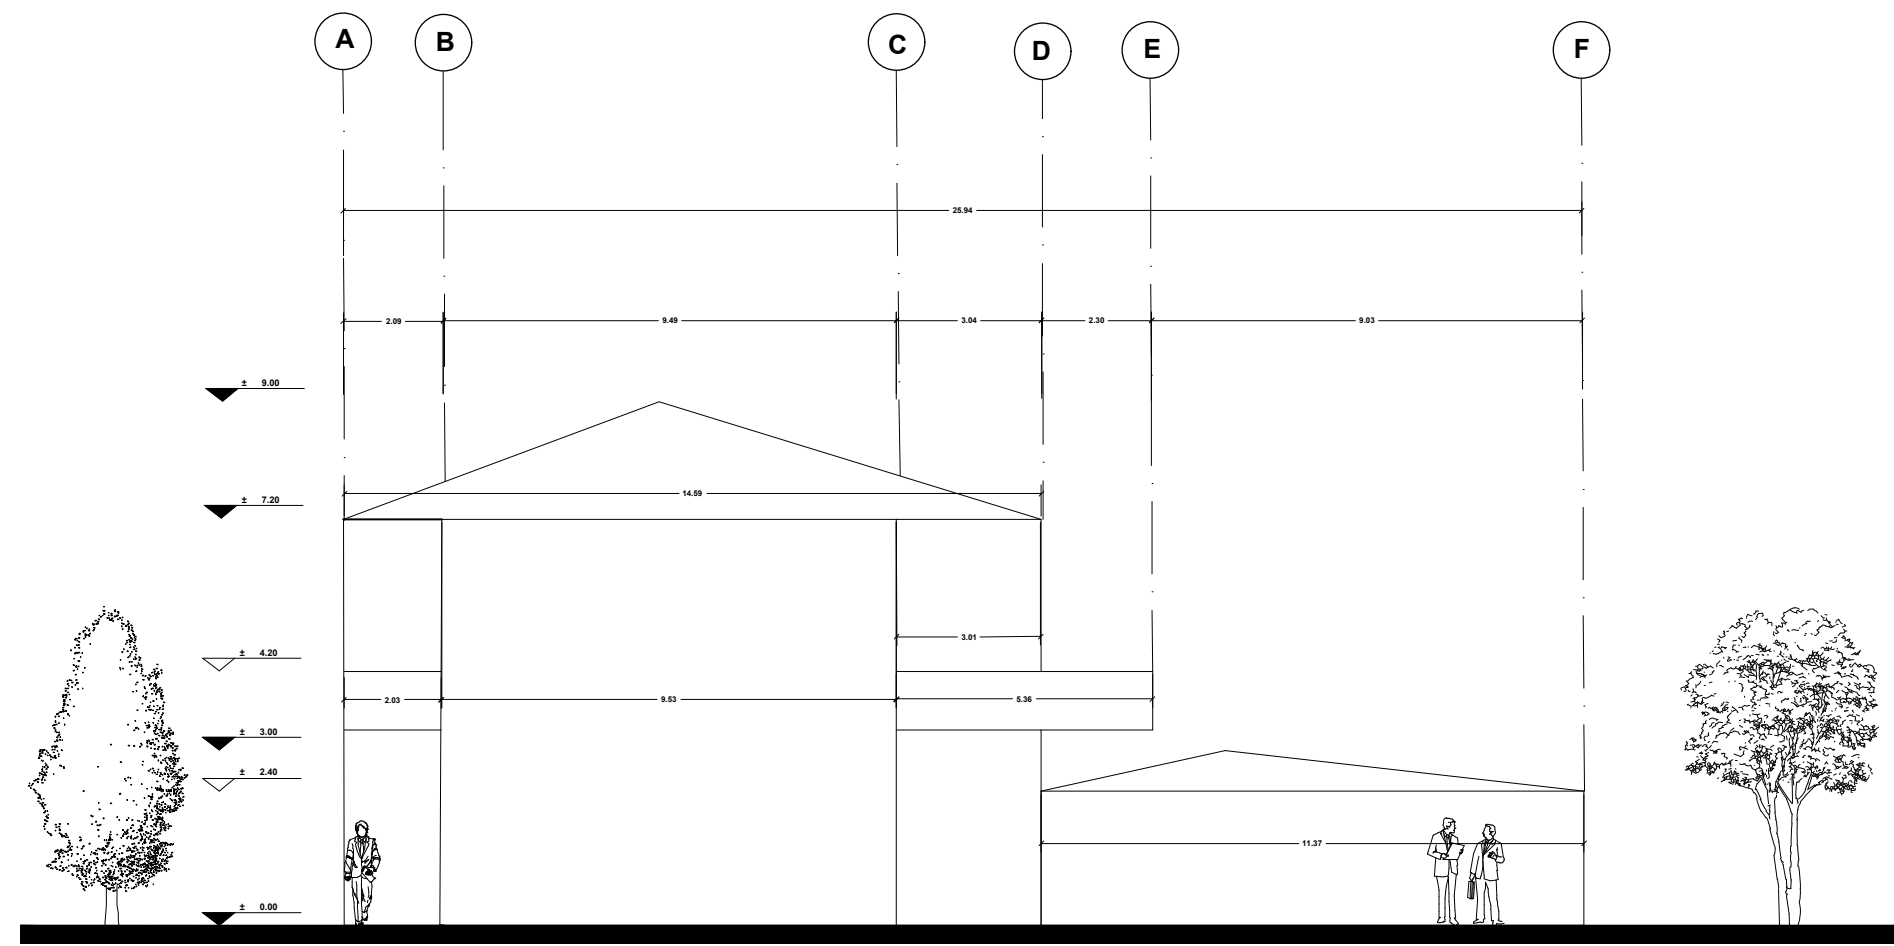


A1 Fachada lateral derecha
Esc. 1:100




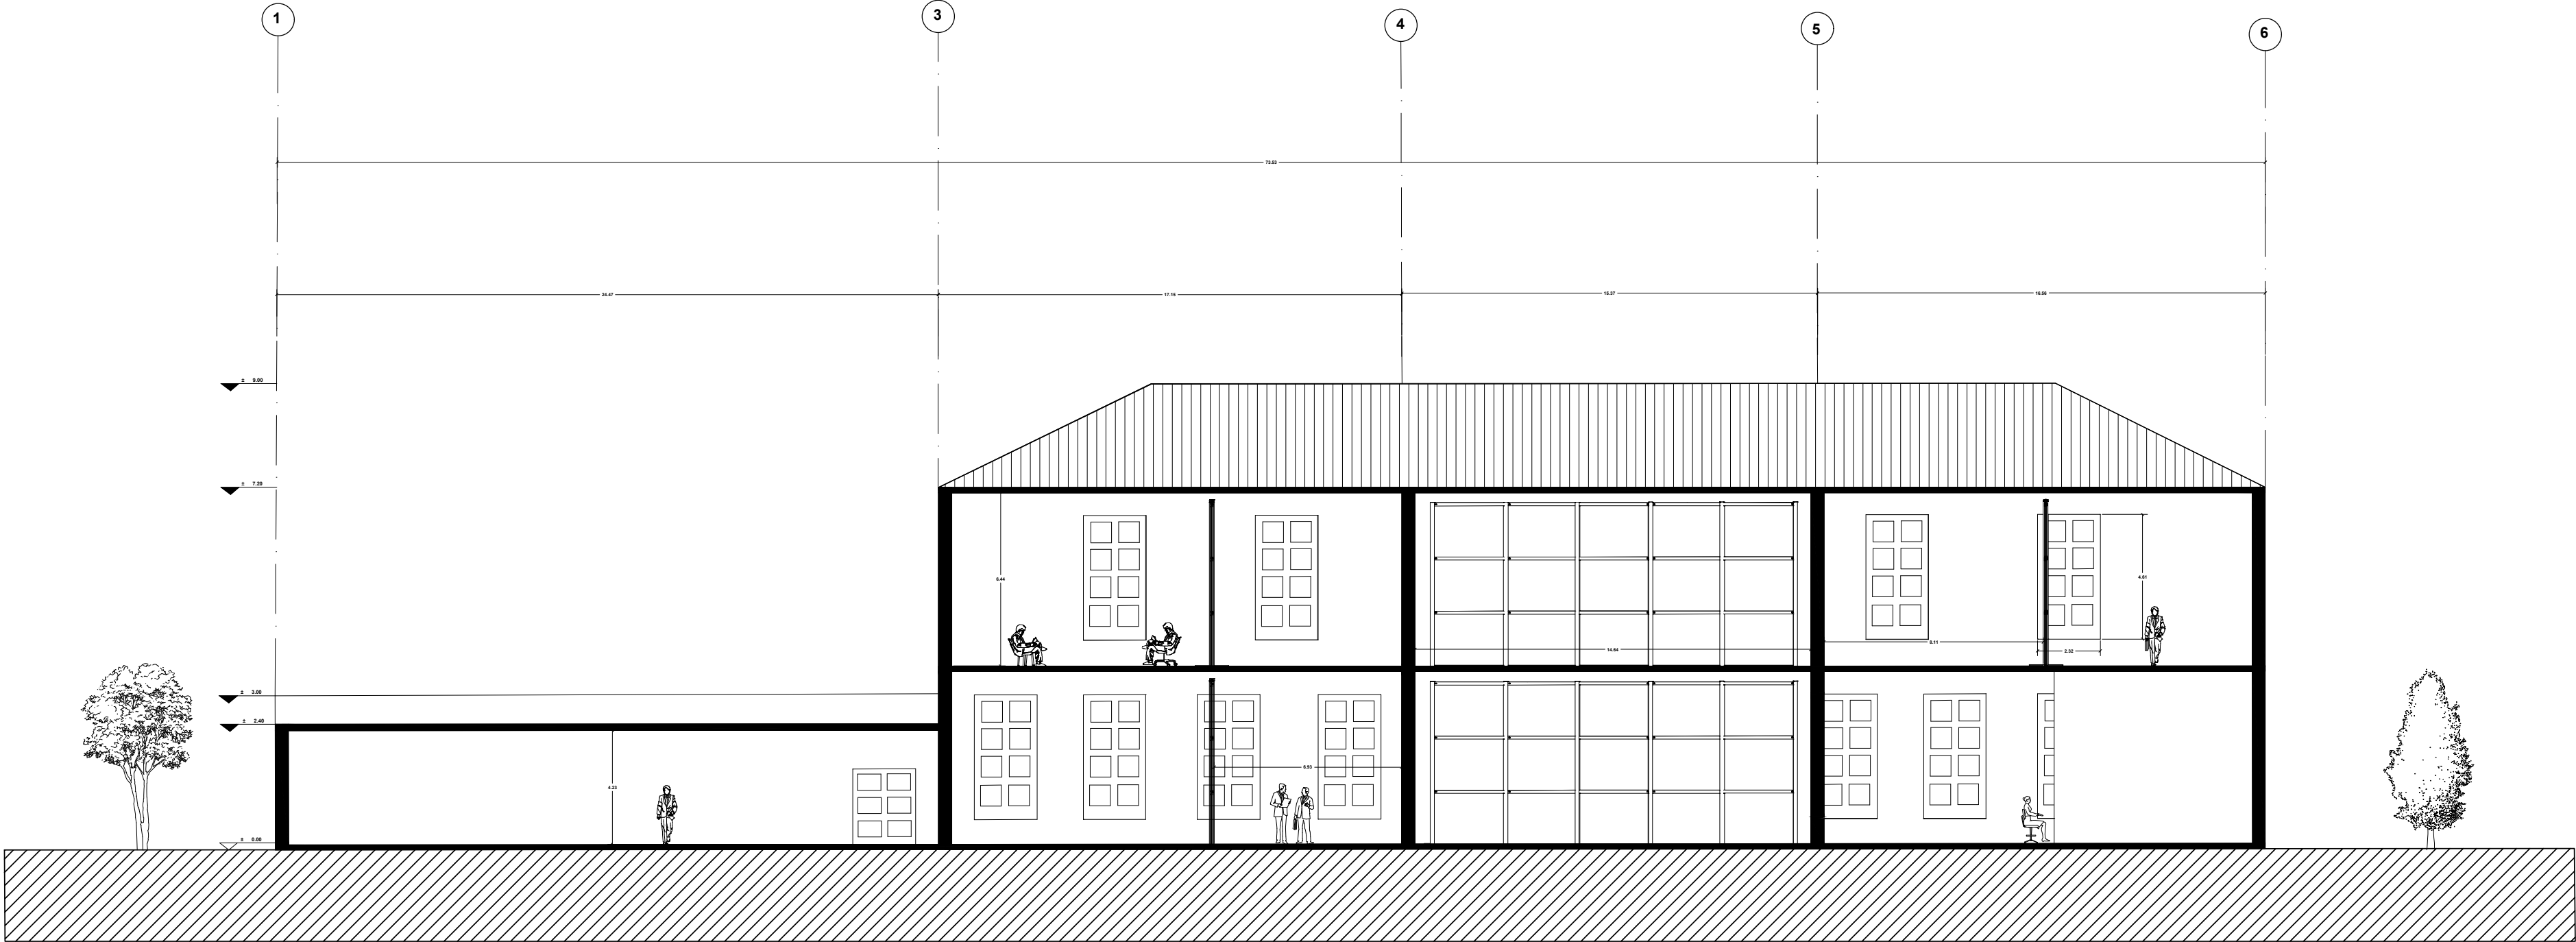


A1 Corte longitudinal
Esc. 1:200

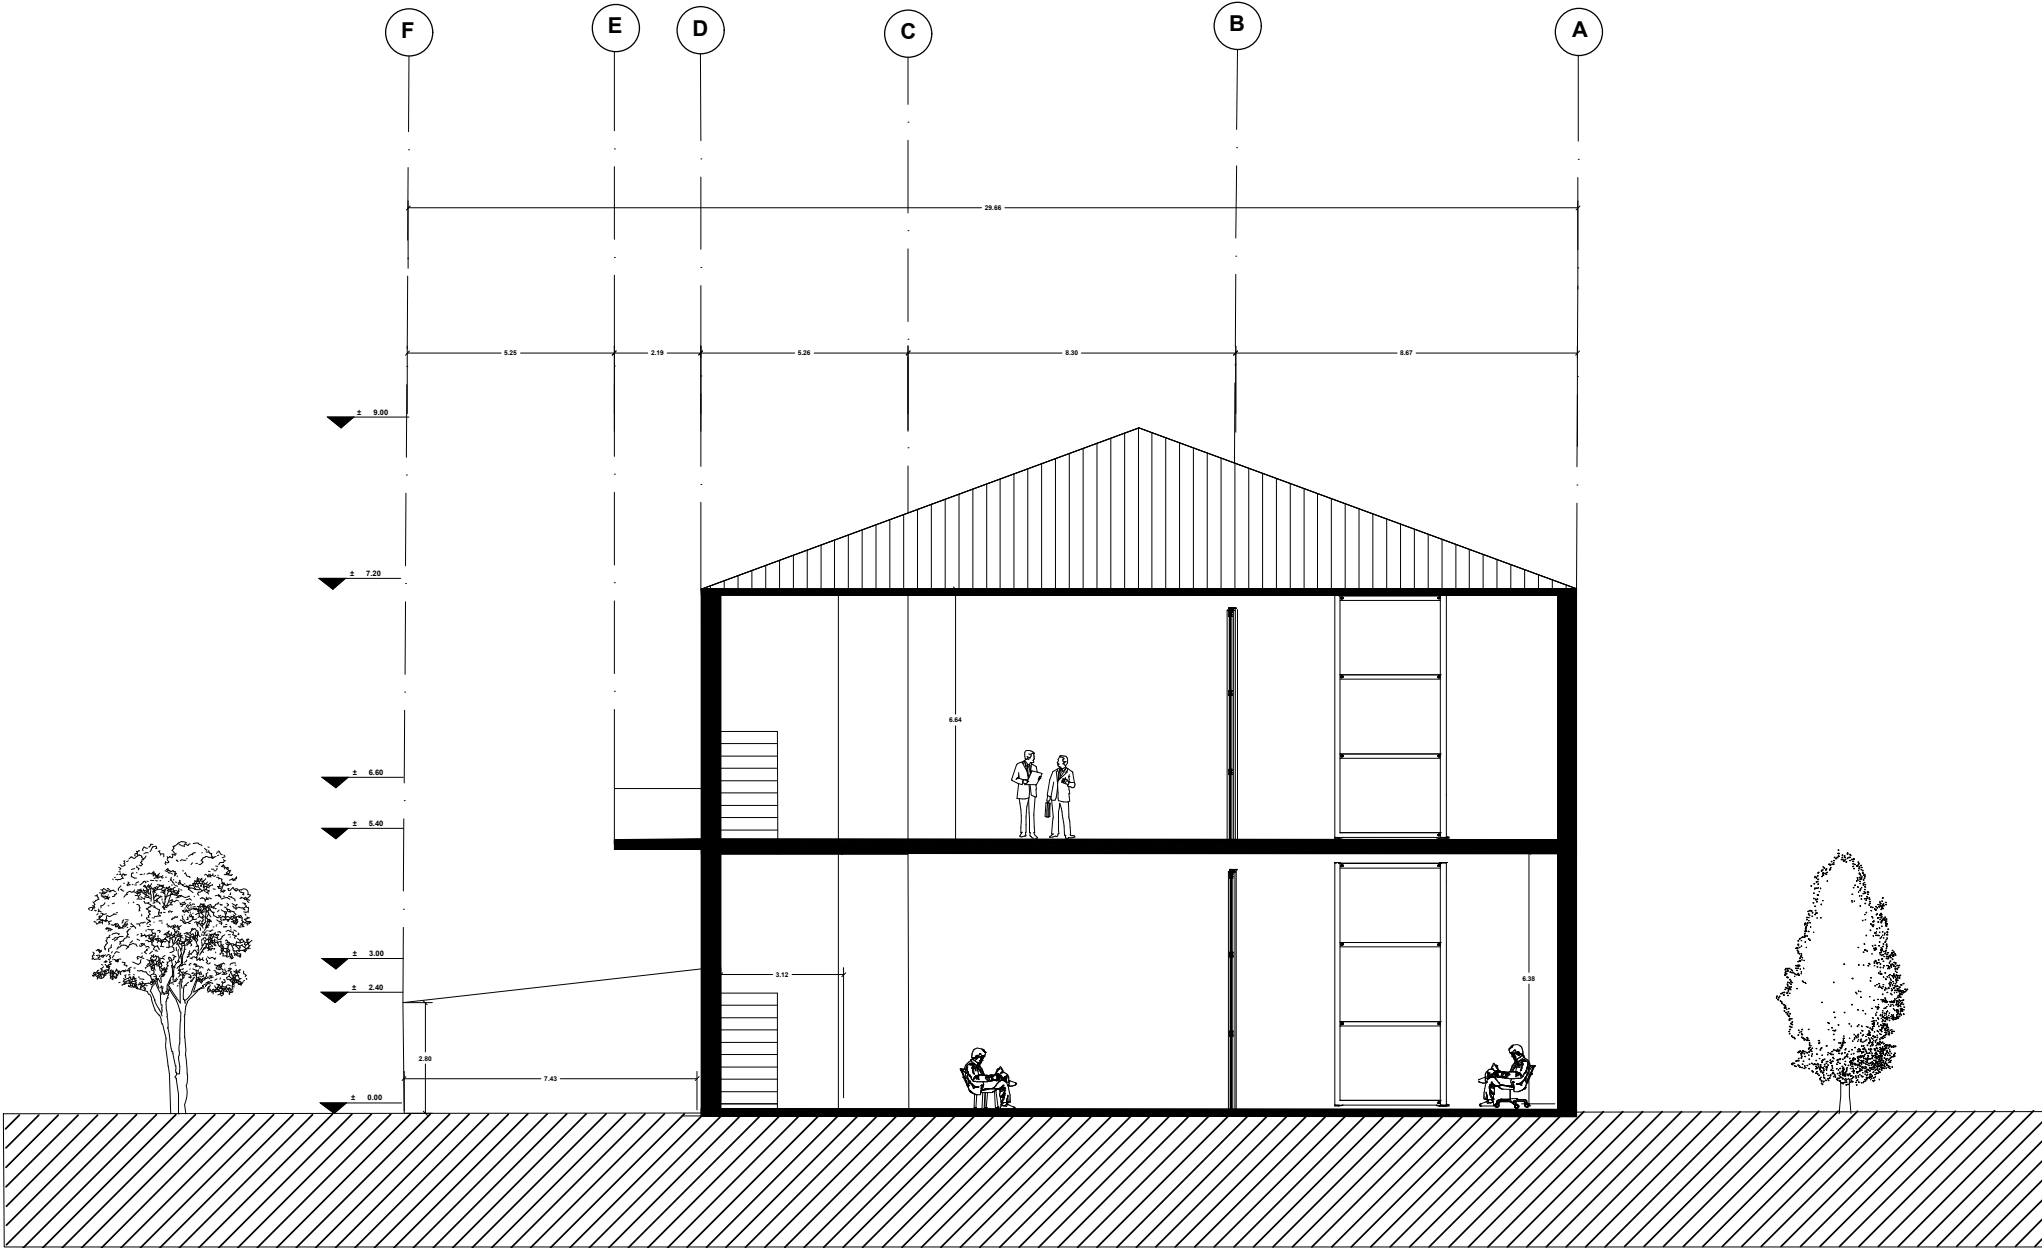


A1 Corte transversal
Esc. 1:150

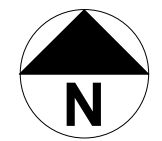


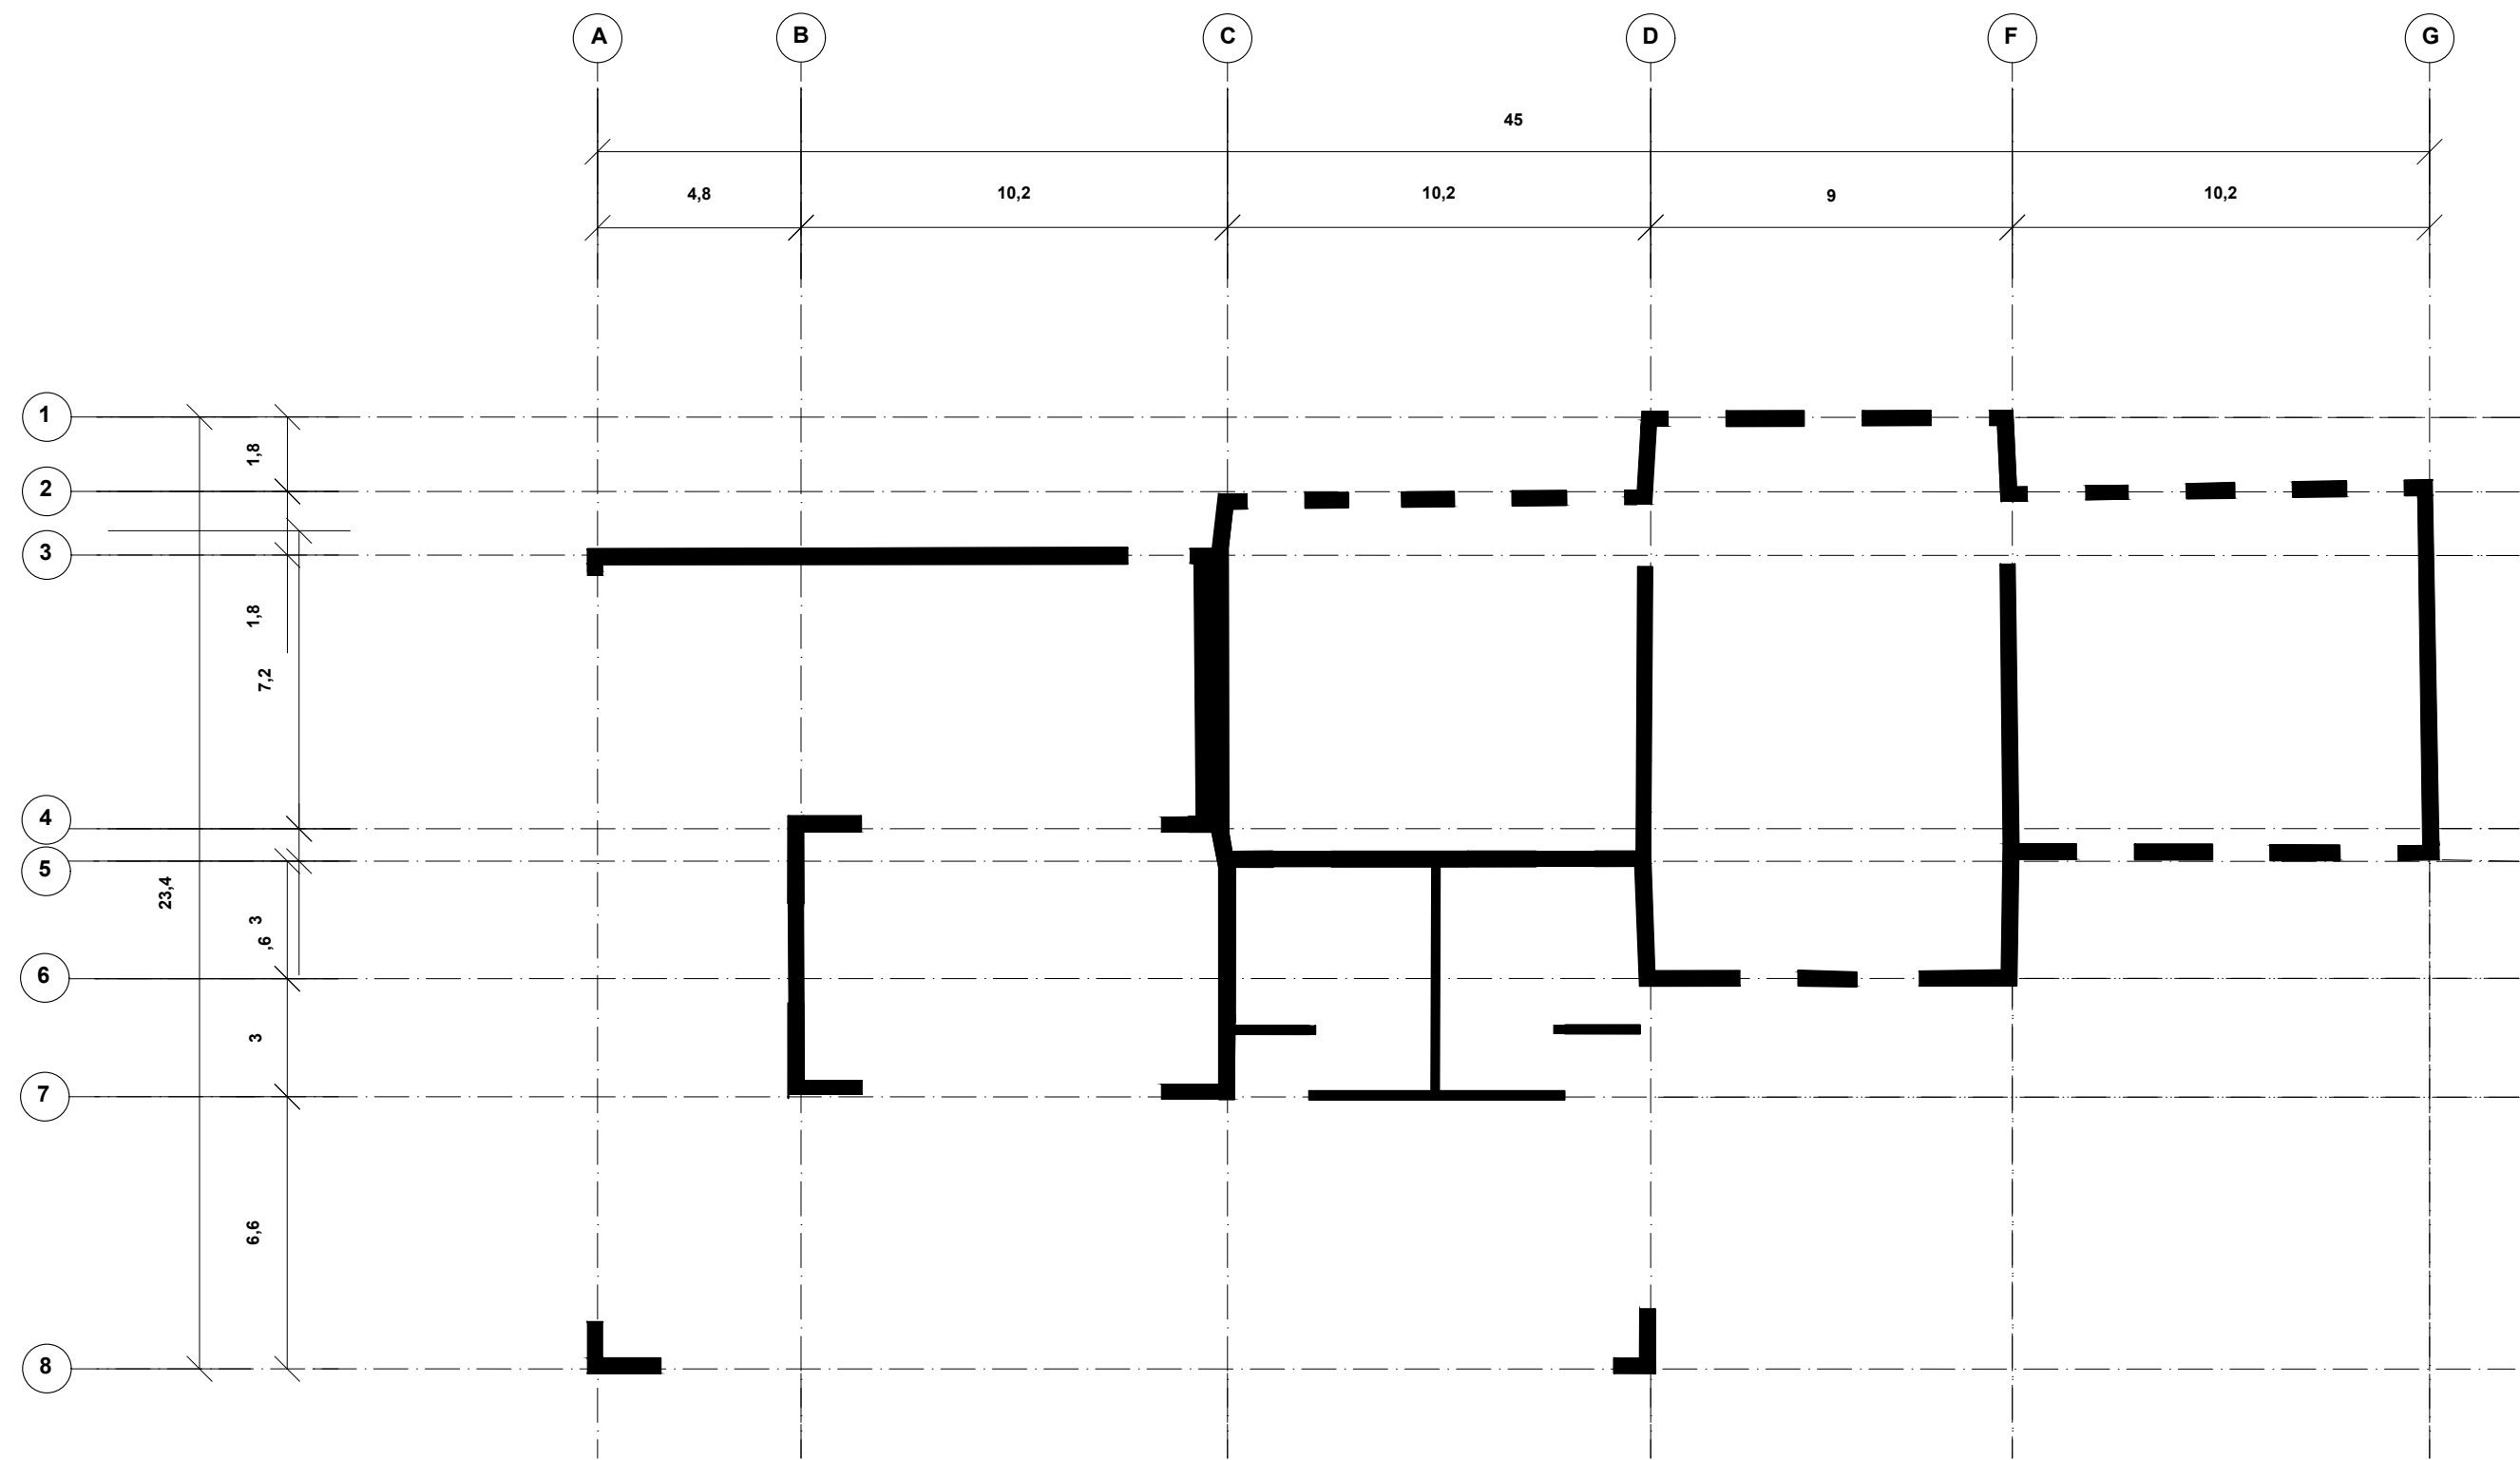


A1 Plano estructural
Esc. 1:100

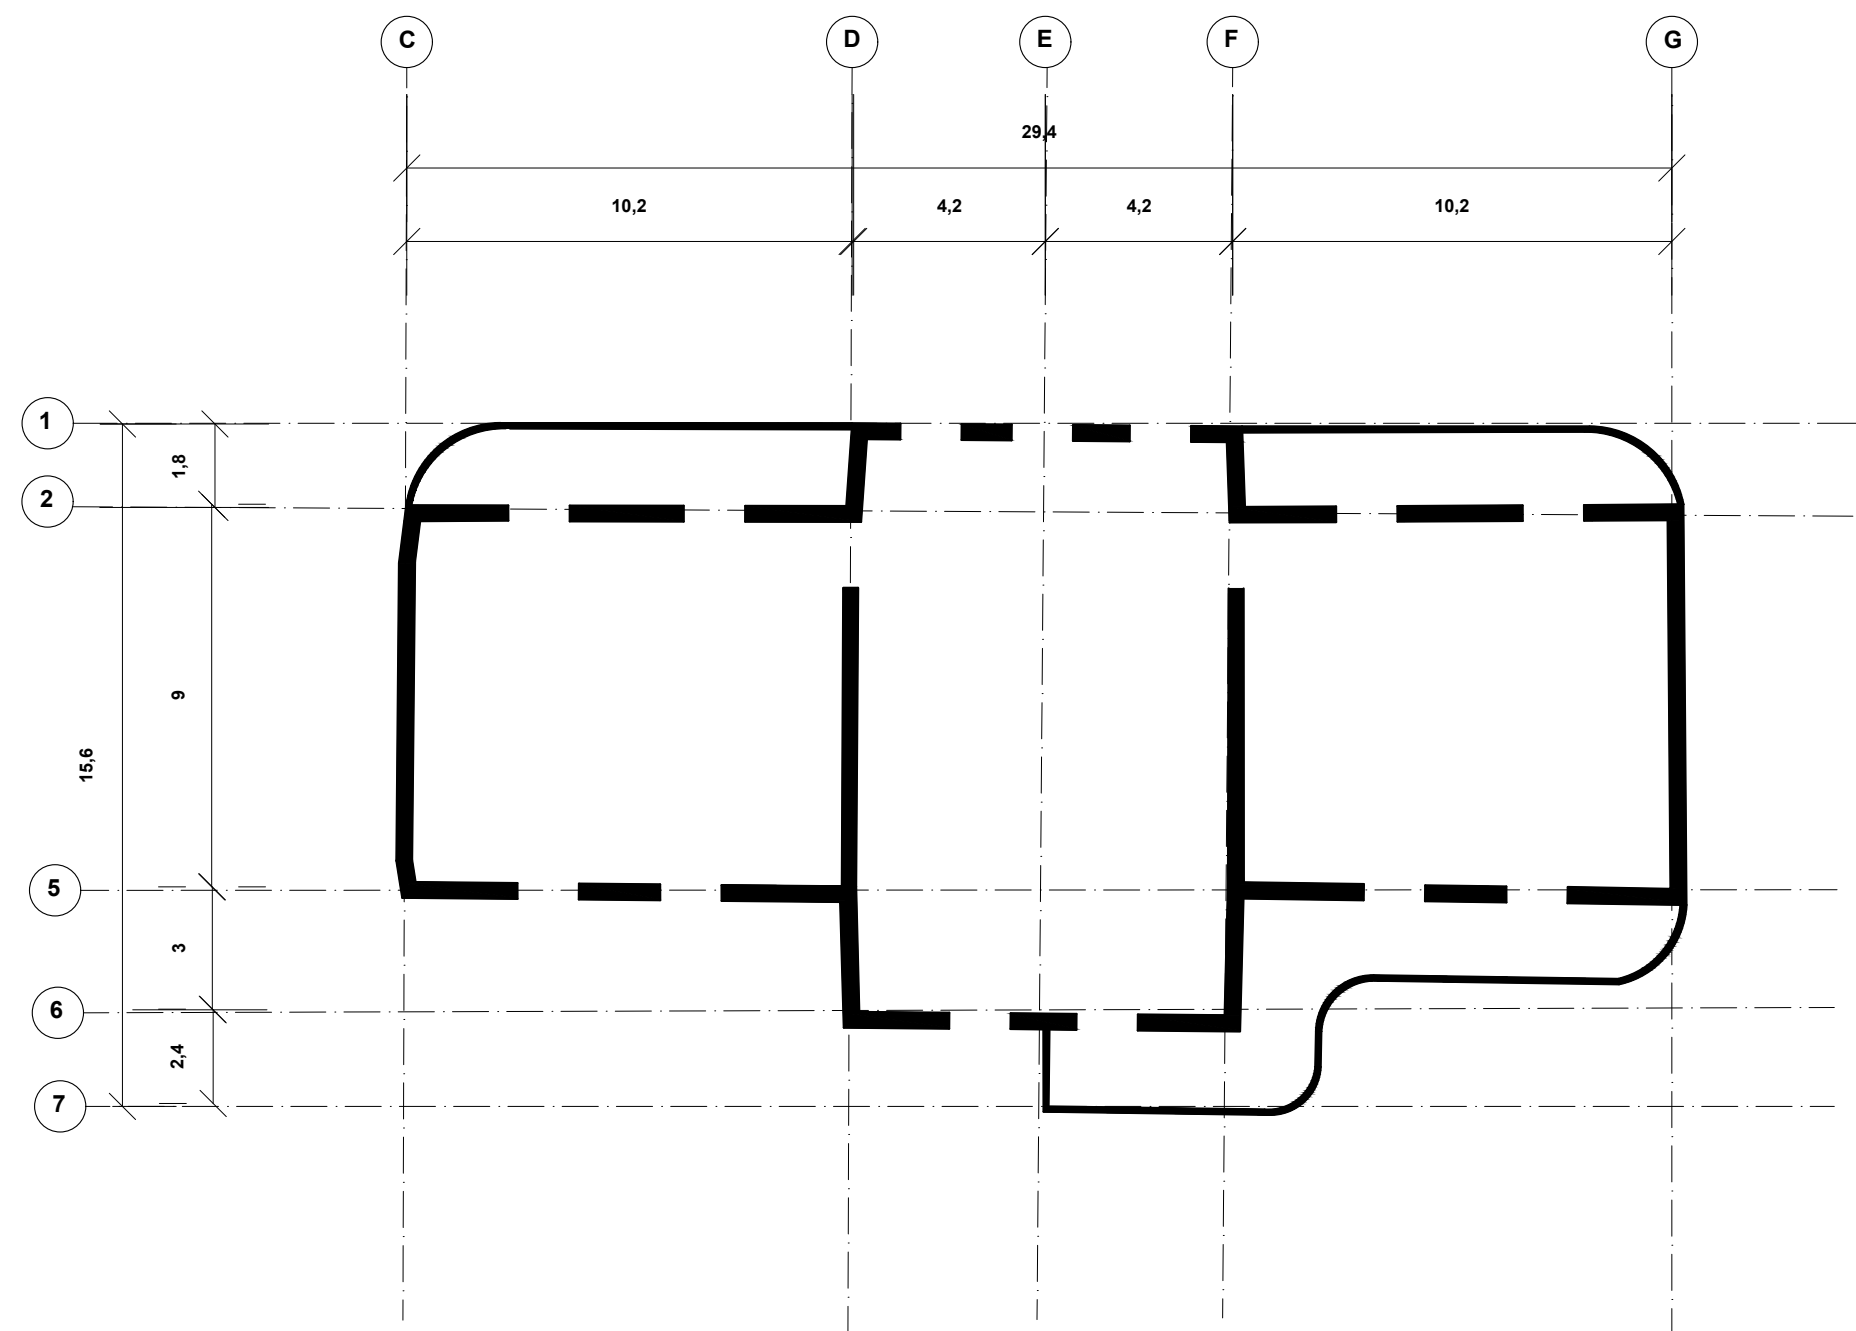


A1 Plano estructural
Esc. 1:100

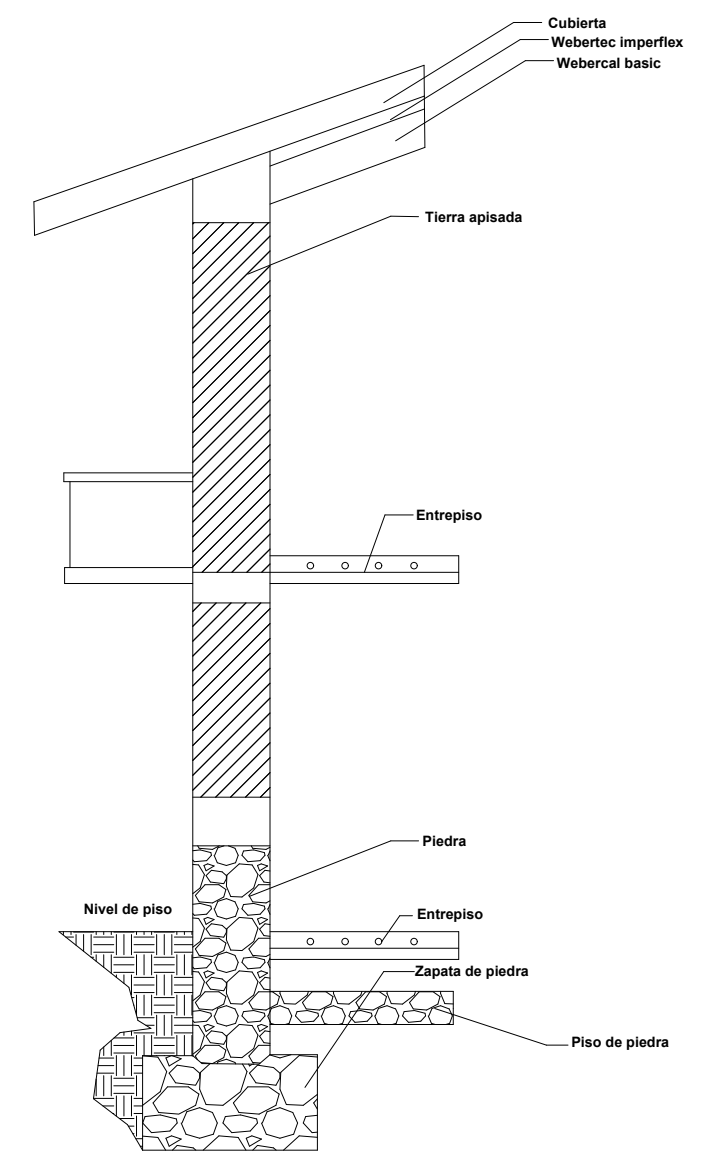

A1 Corte fachada
Esc. 1:50

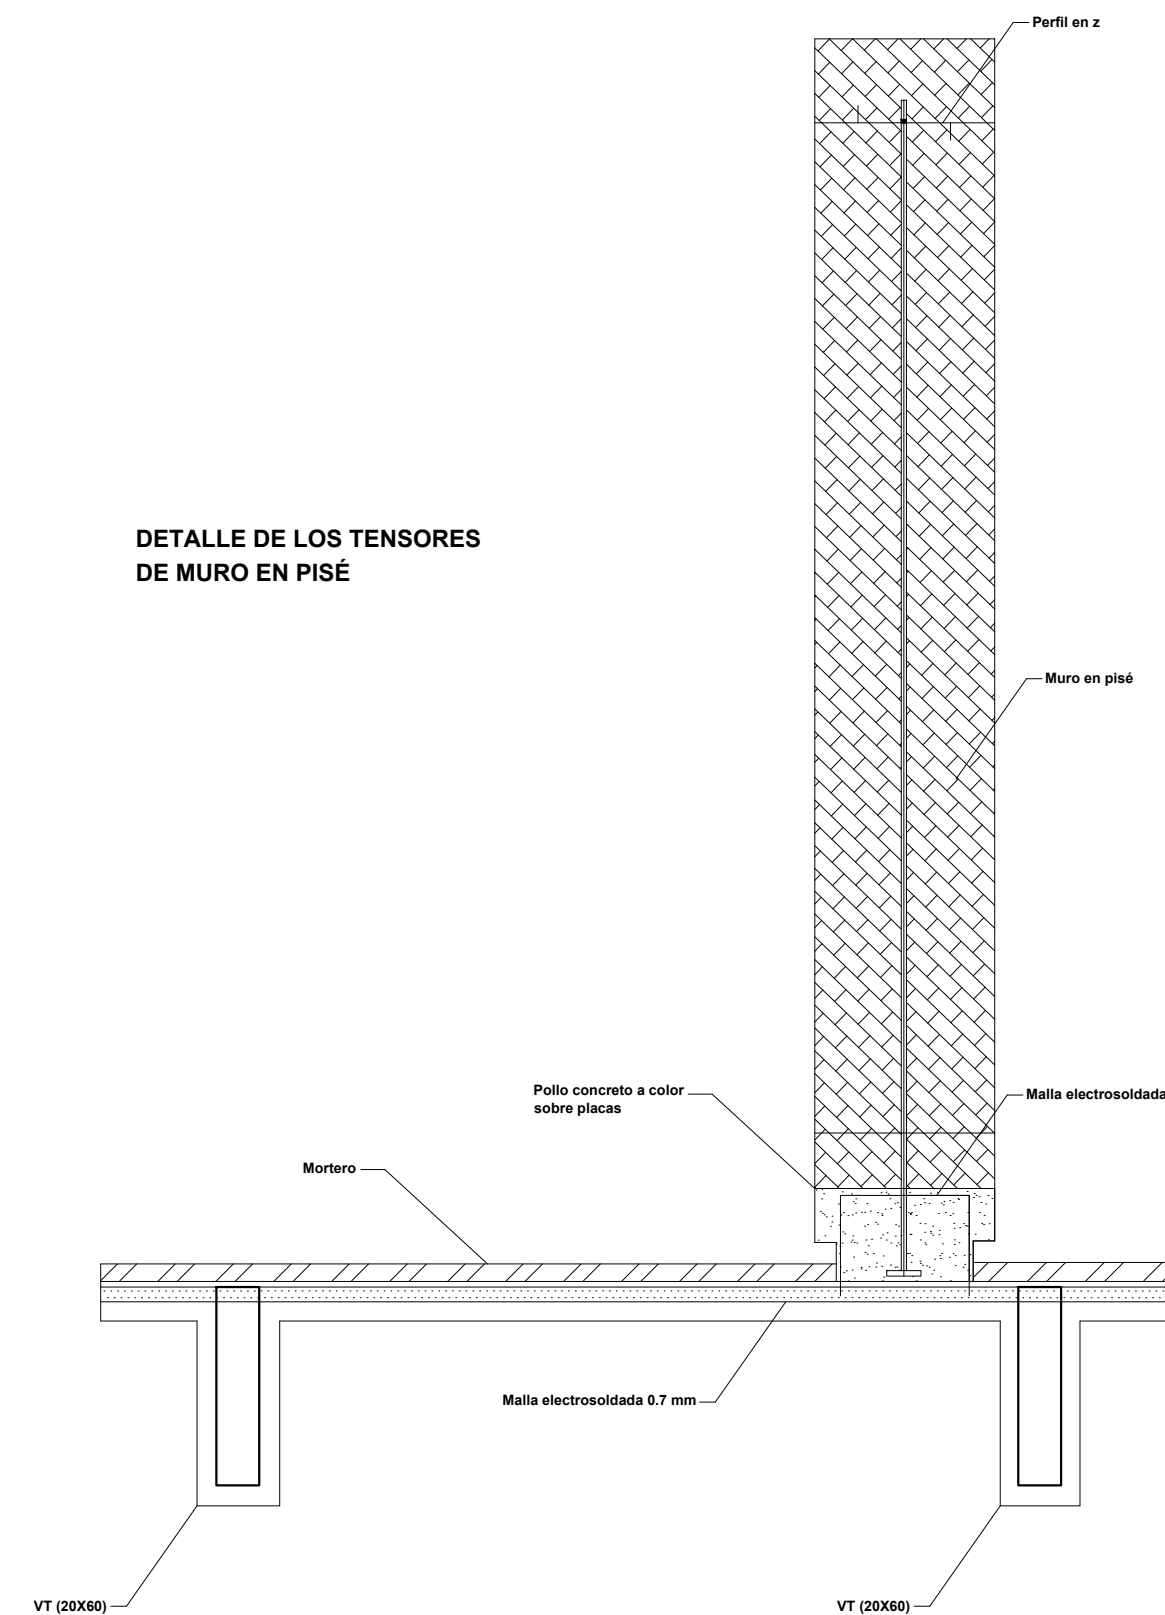

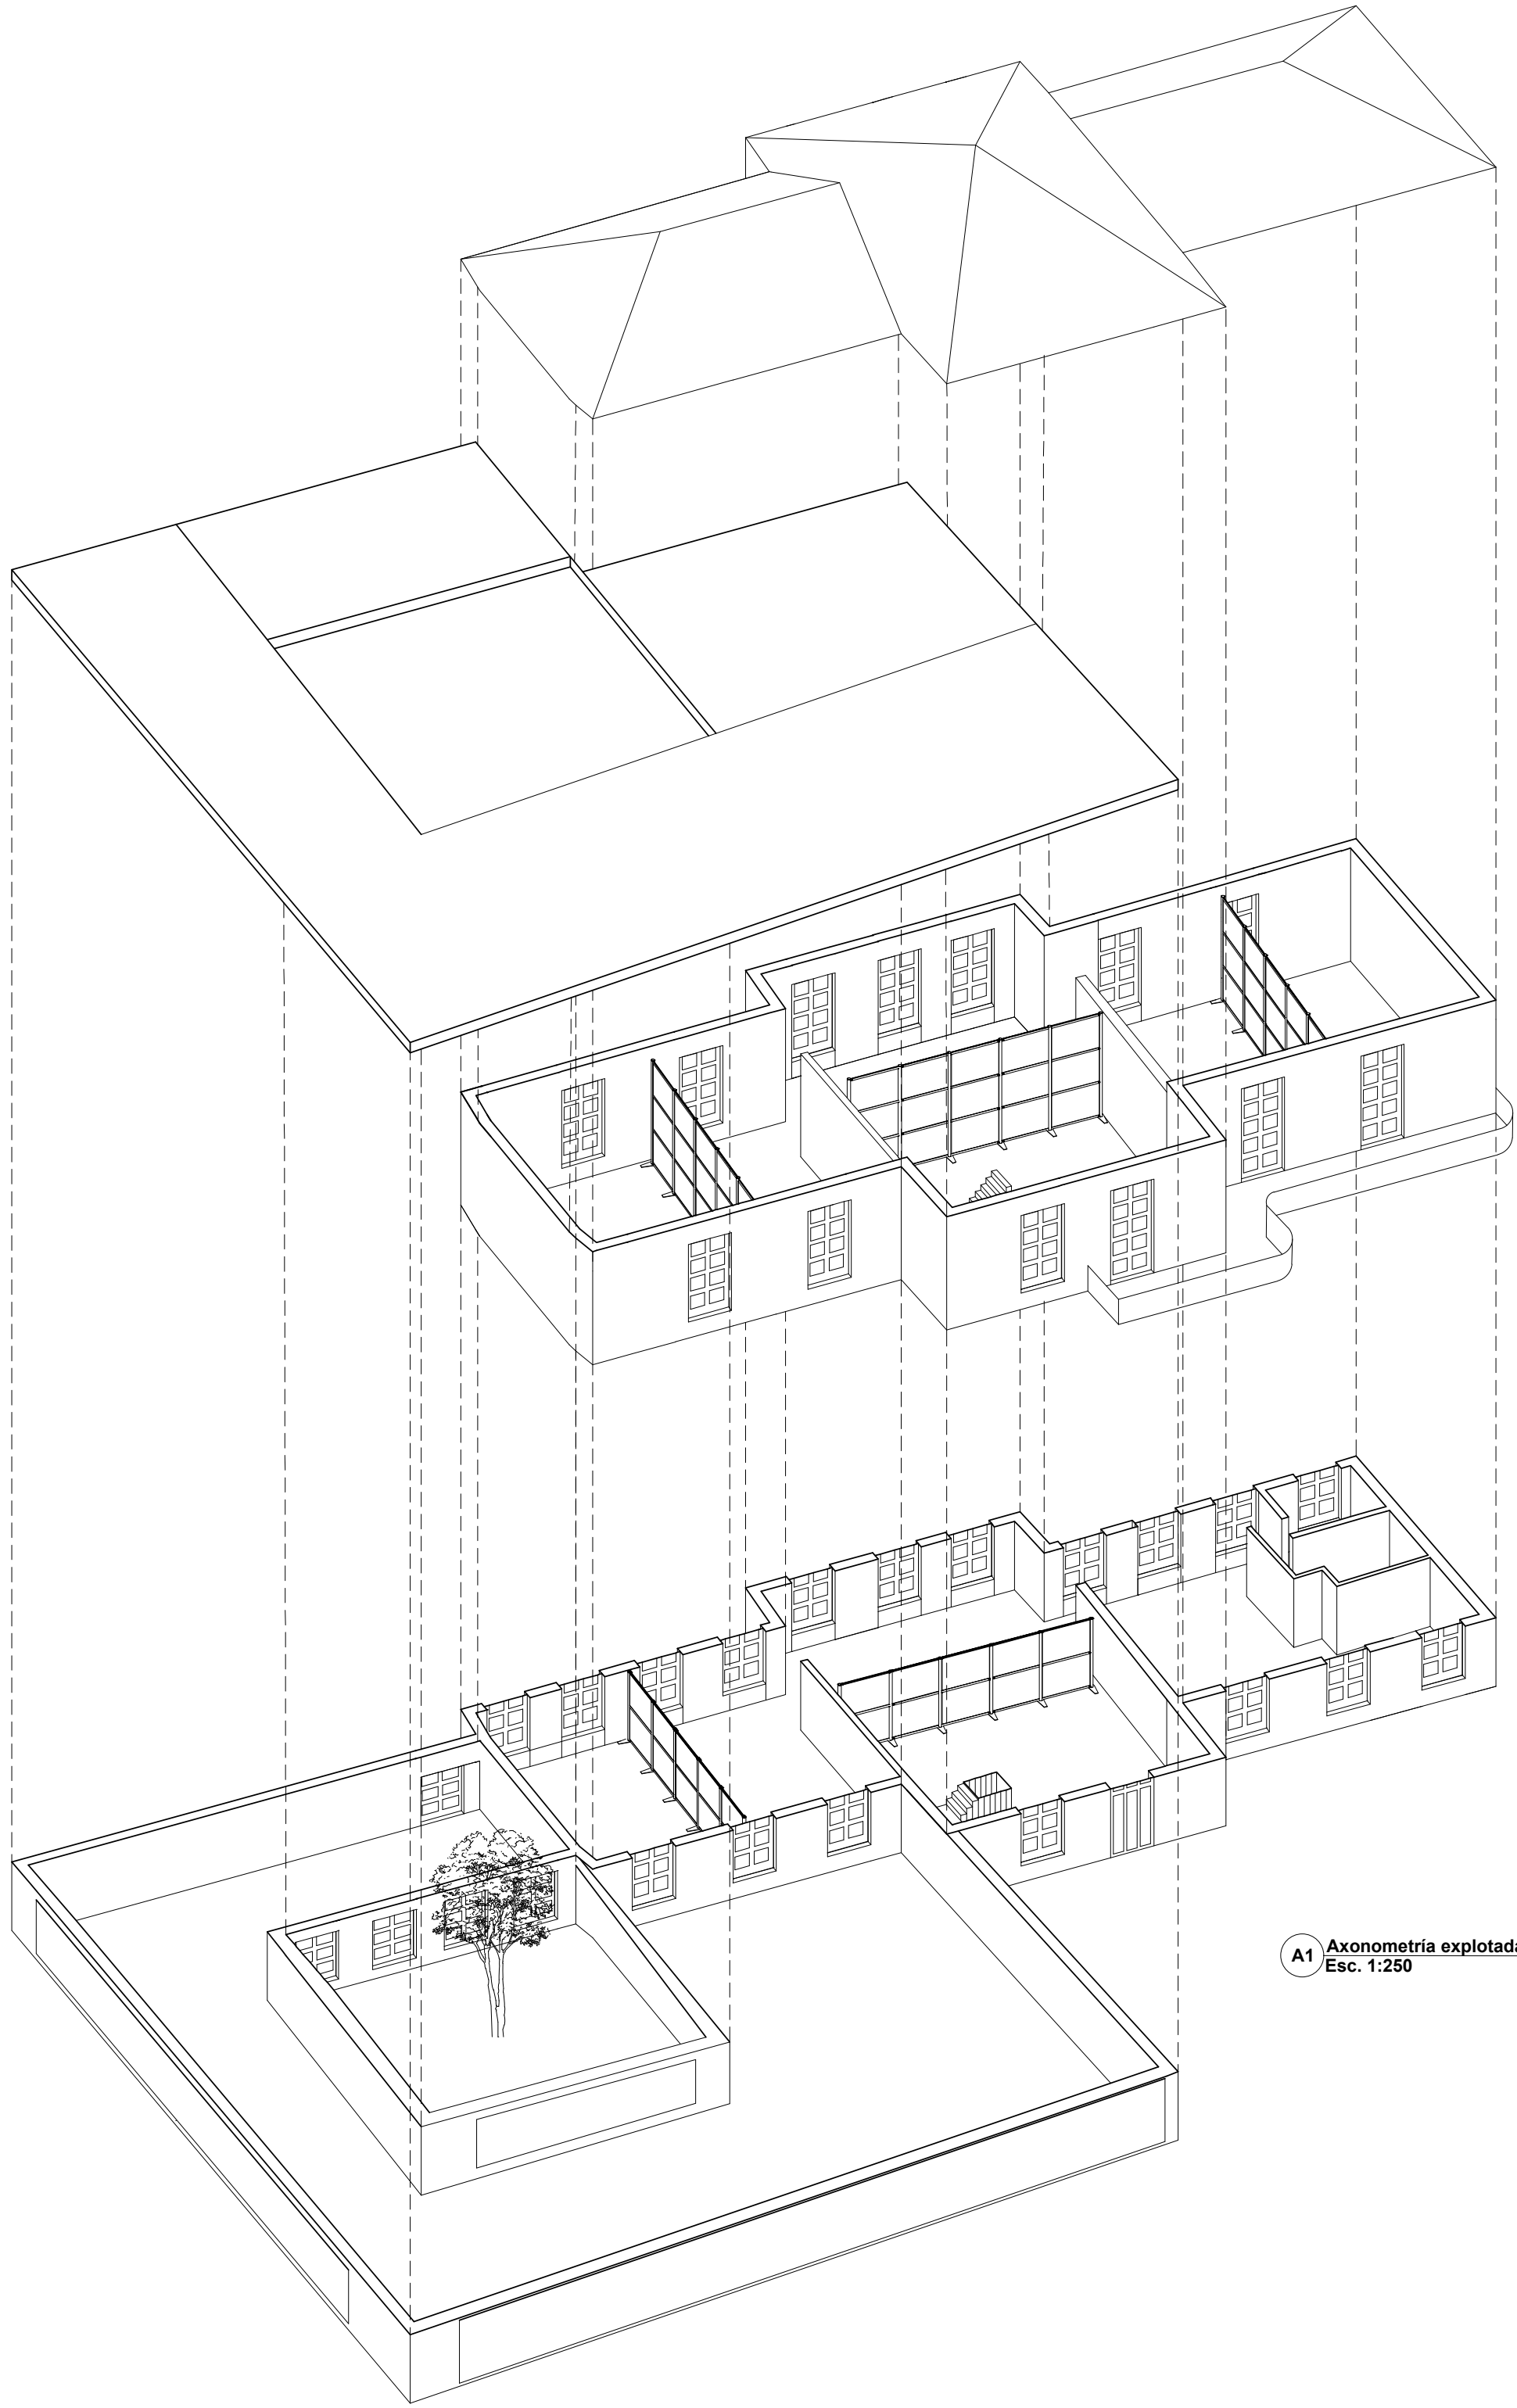

FACULTAD DE
ARQUITECTURA

BOGOTÁ 2025

OPCIÓN DE ÉNFASIS


ADRIANA MARCELA
MARTINEZ MOLINA

ANGIE OSORIO
VICTORIA GARZÓN

PLANOS ESTRUCTURALES
CHIMILIN

ESCALA
INDICADA




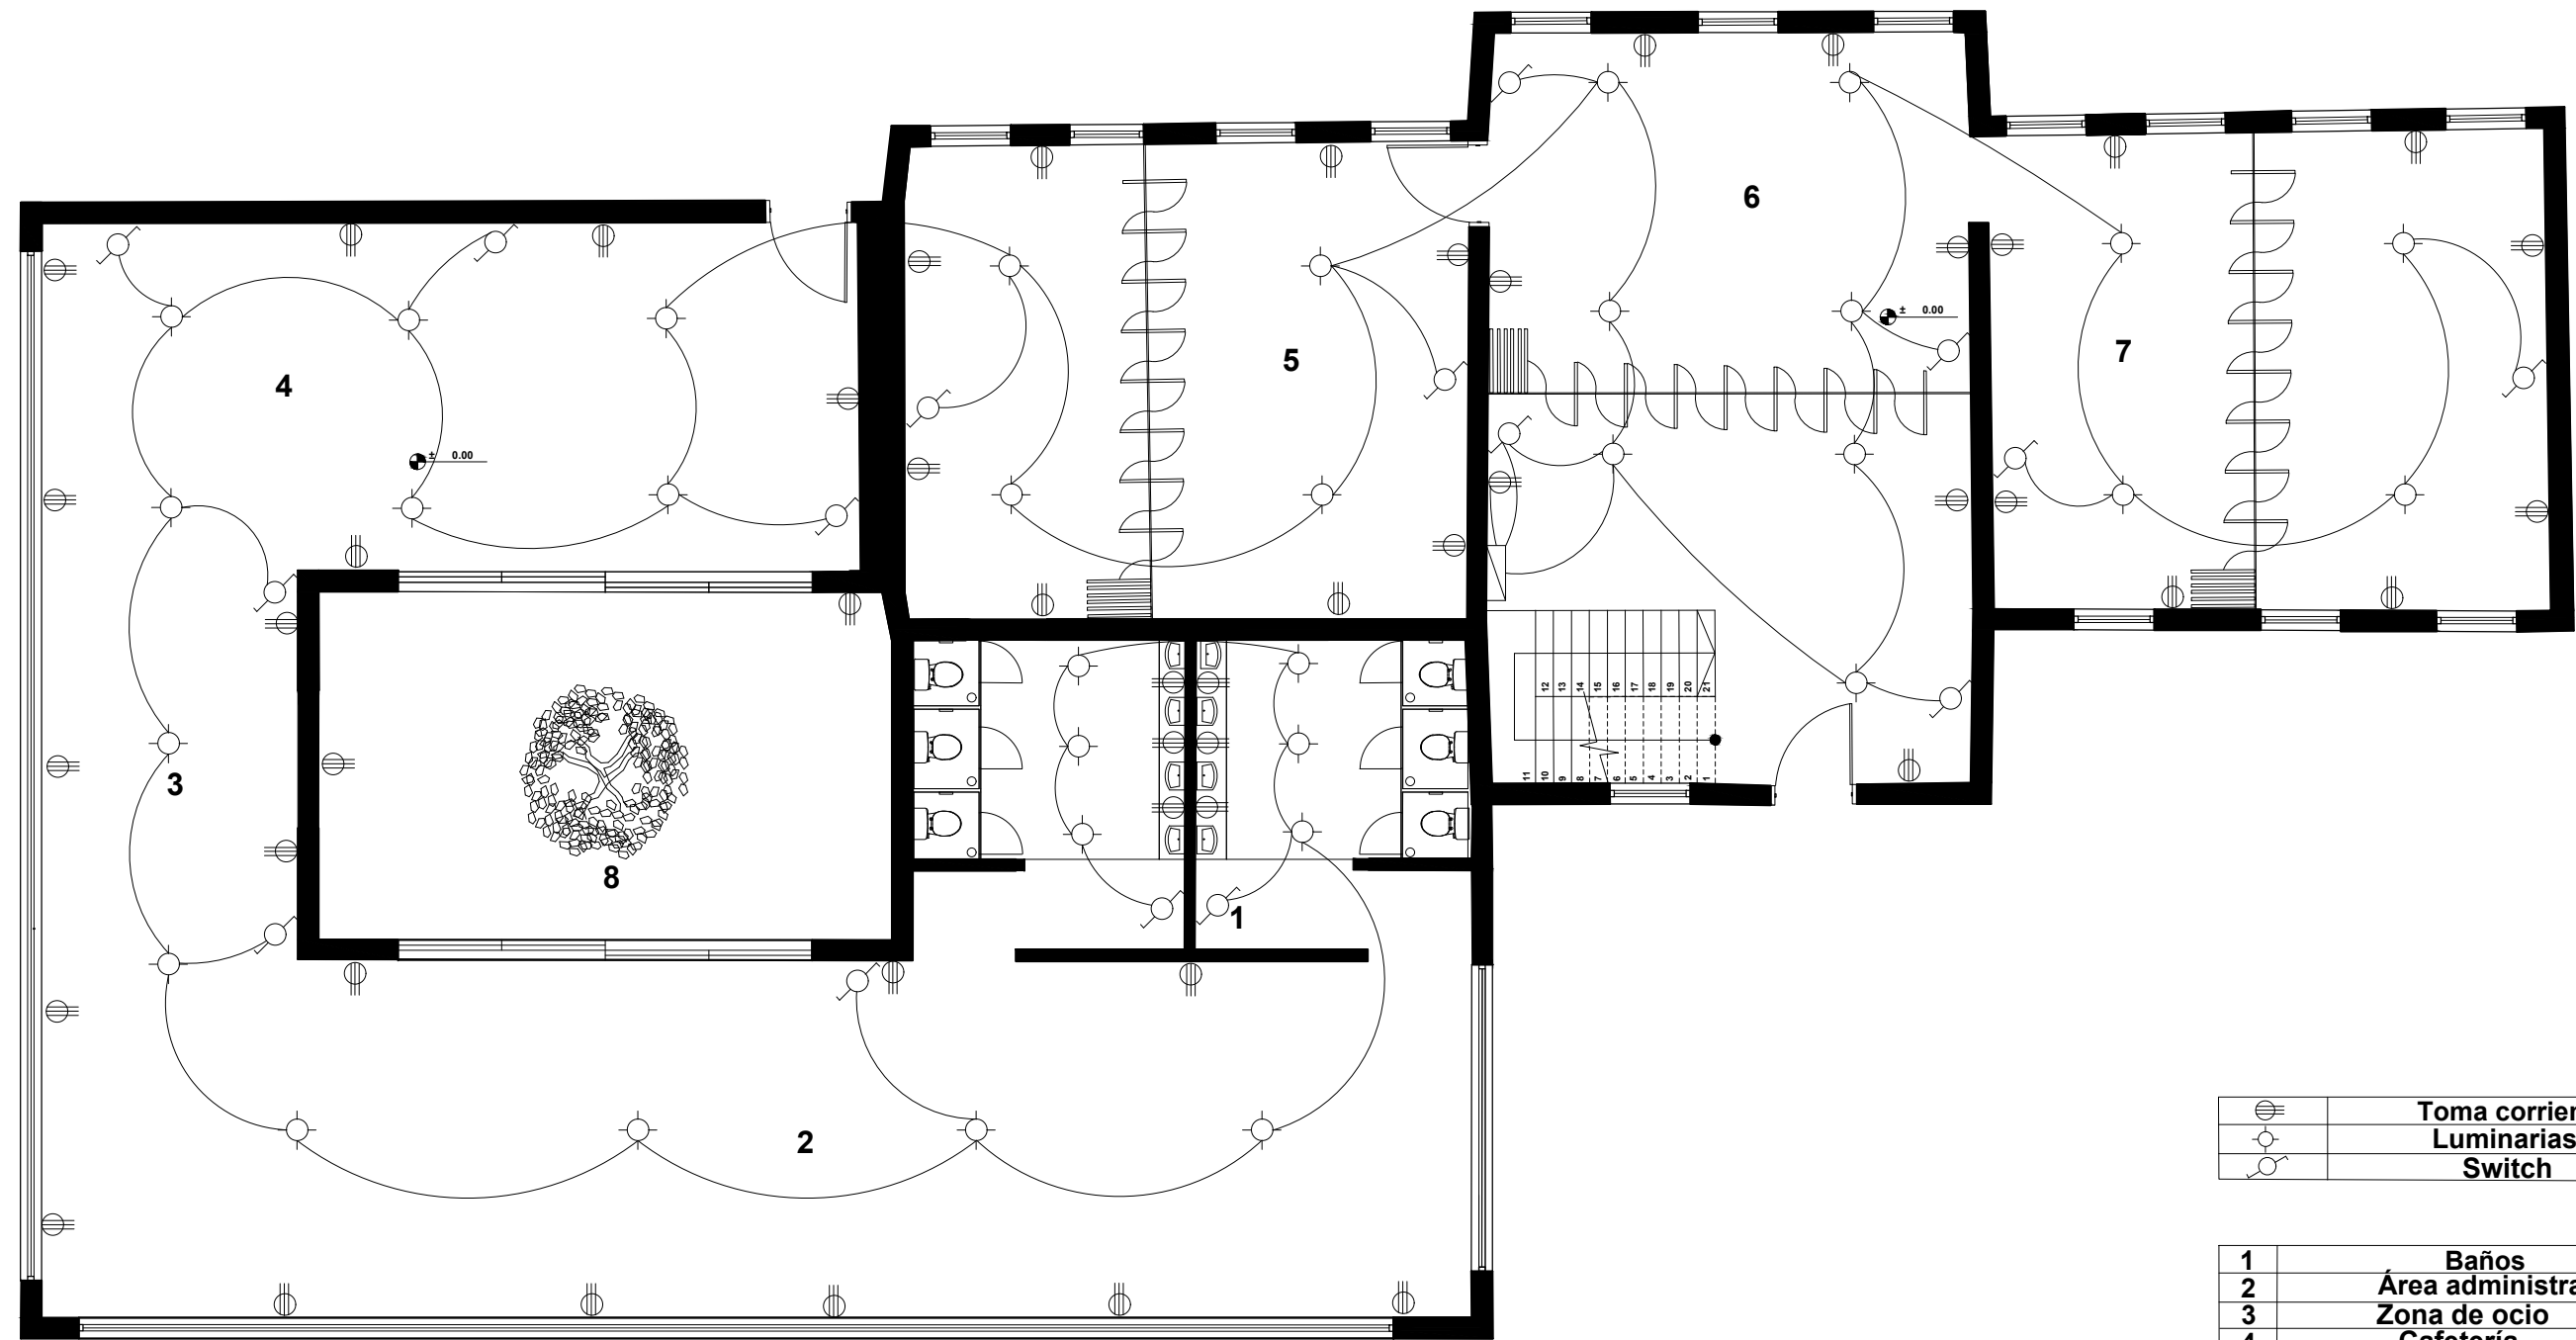

	Toma corriente
	Luminarias
	Switch

1	Baños
2	Área administrativa
3	Zona de ocio
4	Cafetería
5	Sala Multifuncional
6	Sala Cultural
7	Sala Multifuncional
8	Patio Interior

A1 Plano instalación eléctrica primer nivel
Esc. 1:150

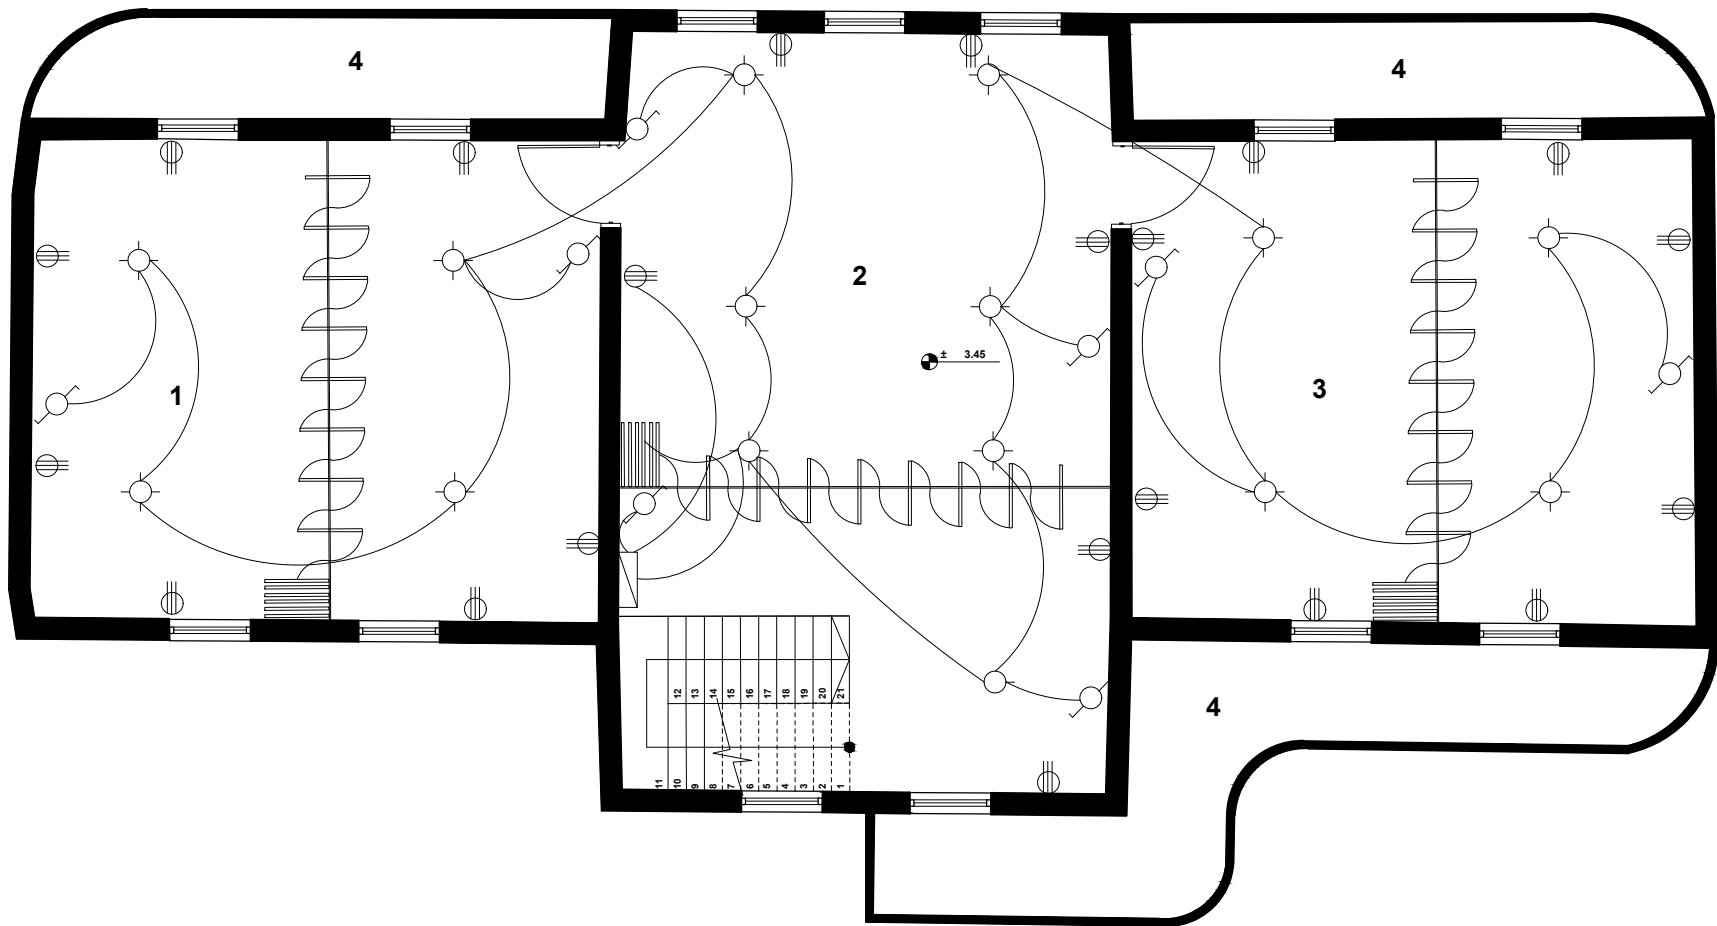


	Toma corriente
	Luminarias
	Switch

1	Sala Multifuncional
2	Sala Cultural
3	Sala Multifuncional
4	Balcones


A1 Planta primer nivel
Esc. 1:150




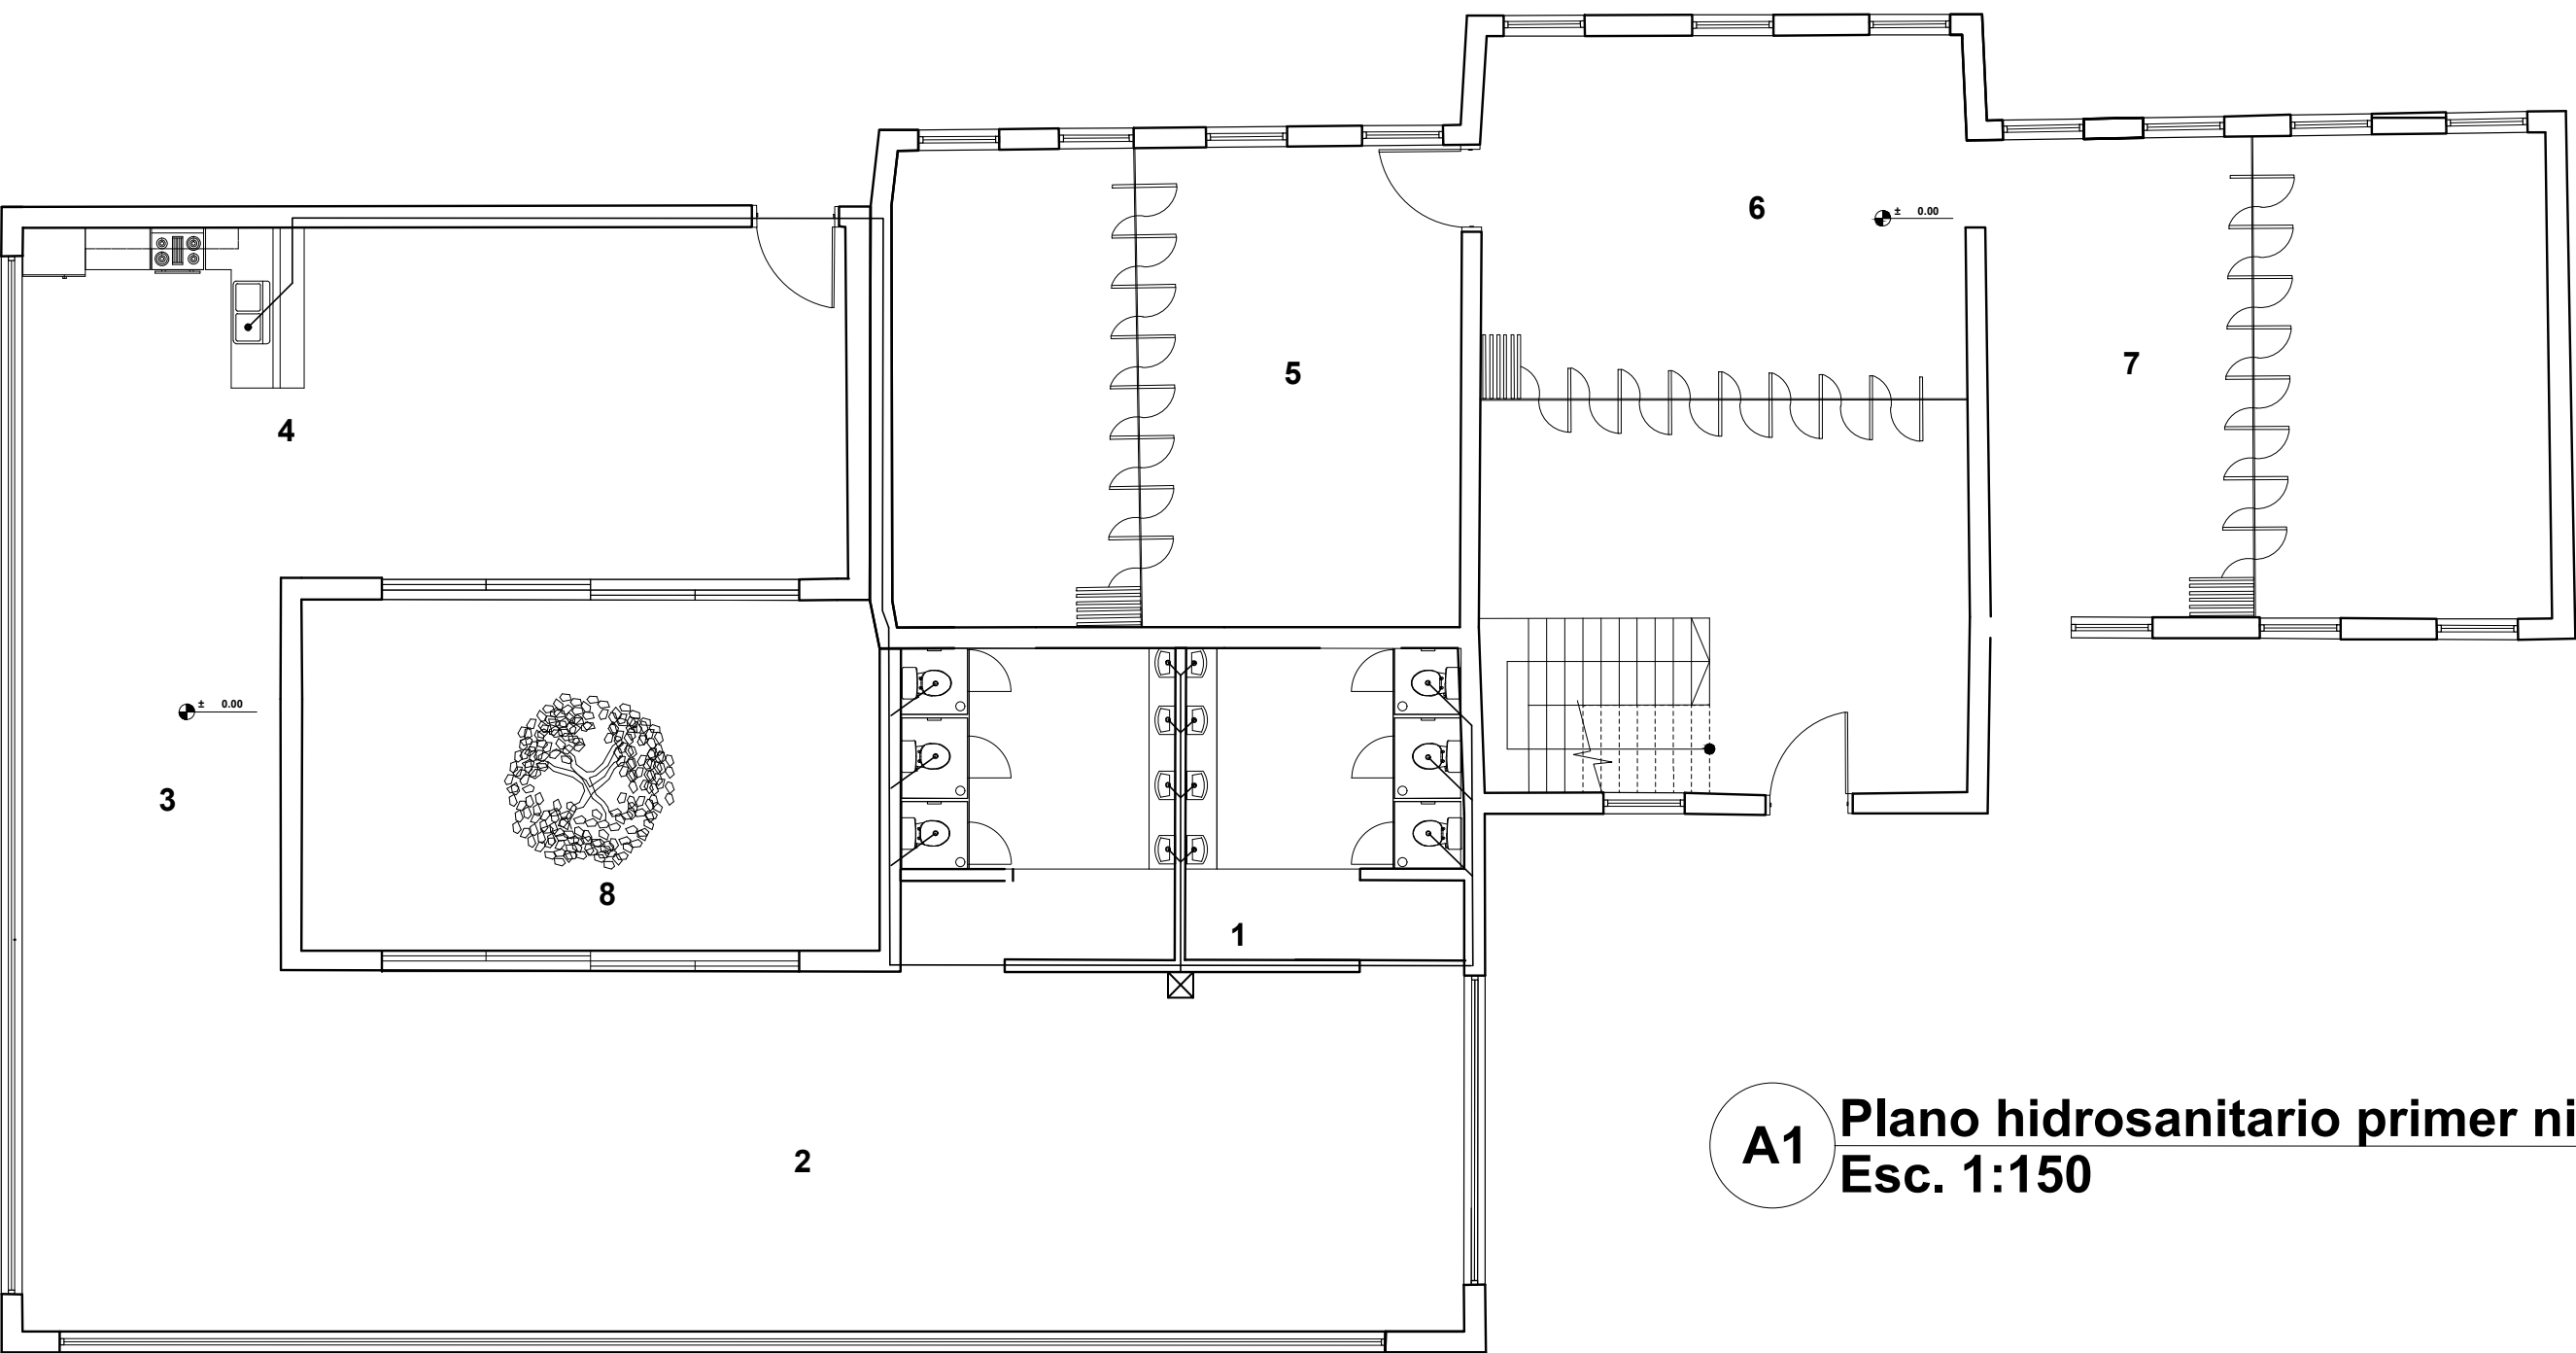


A1 Plano hidrosanitario primer nivel
Esc. 1:150


1	Baños
2	Área administrativa
3	Zona de ocio
4	Cafeteria
5	Sala Multifuncional
6	Sala Cultural
7	Sala Multifuncional
8	Patio Interior

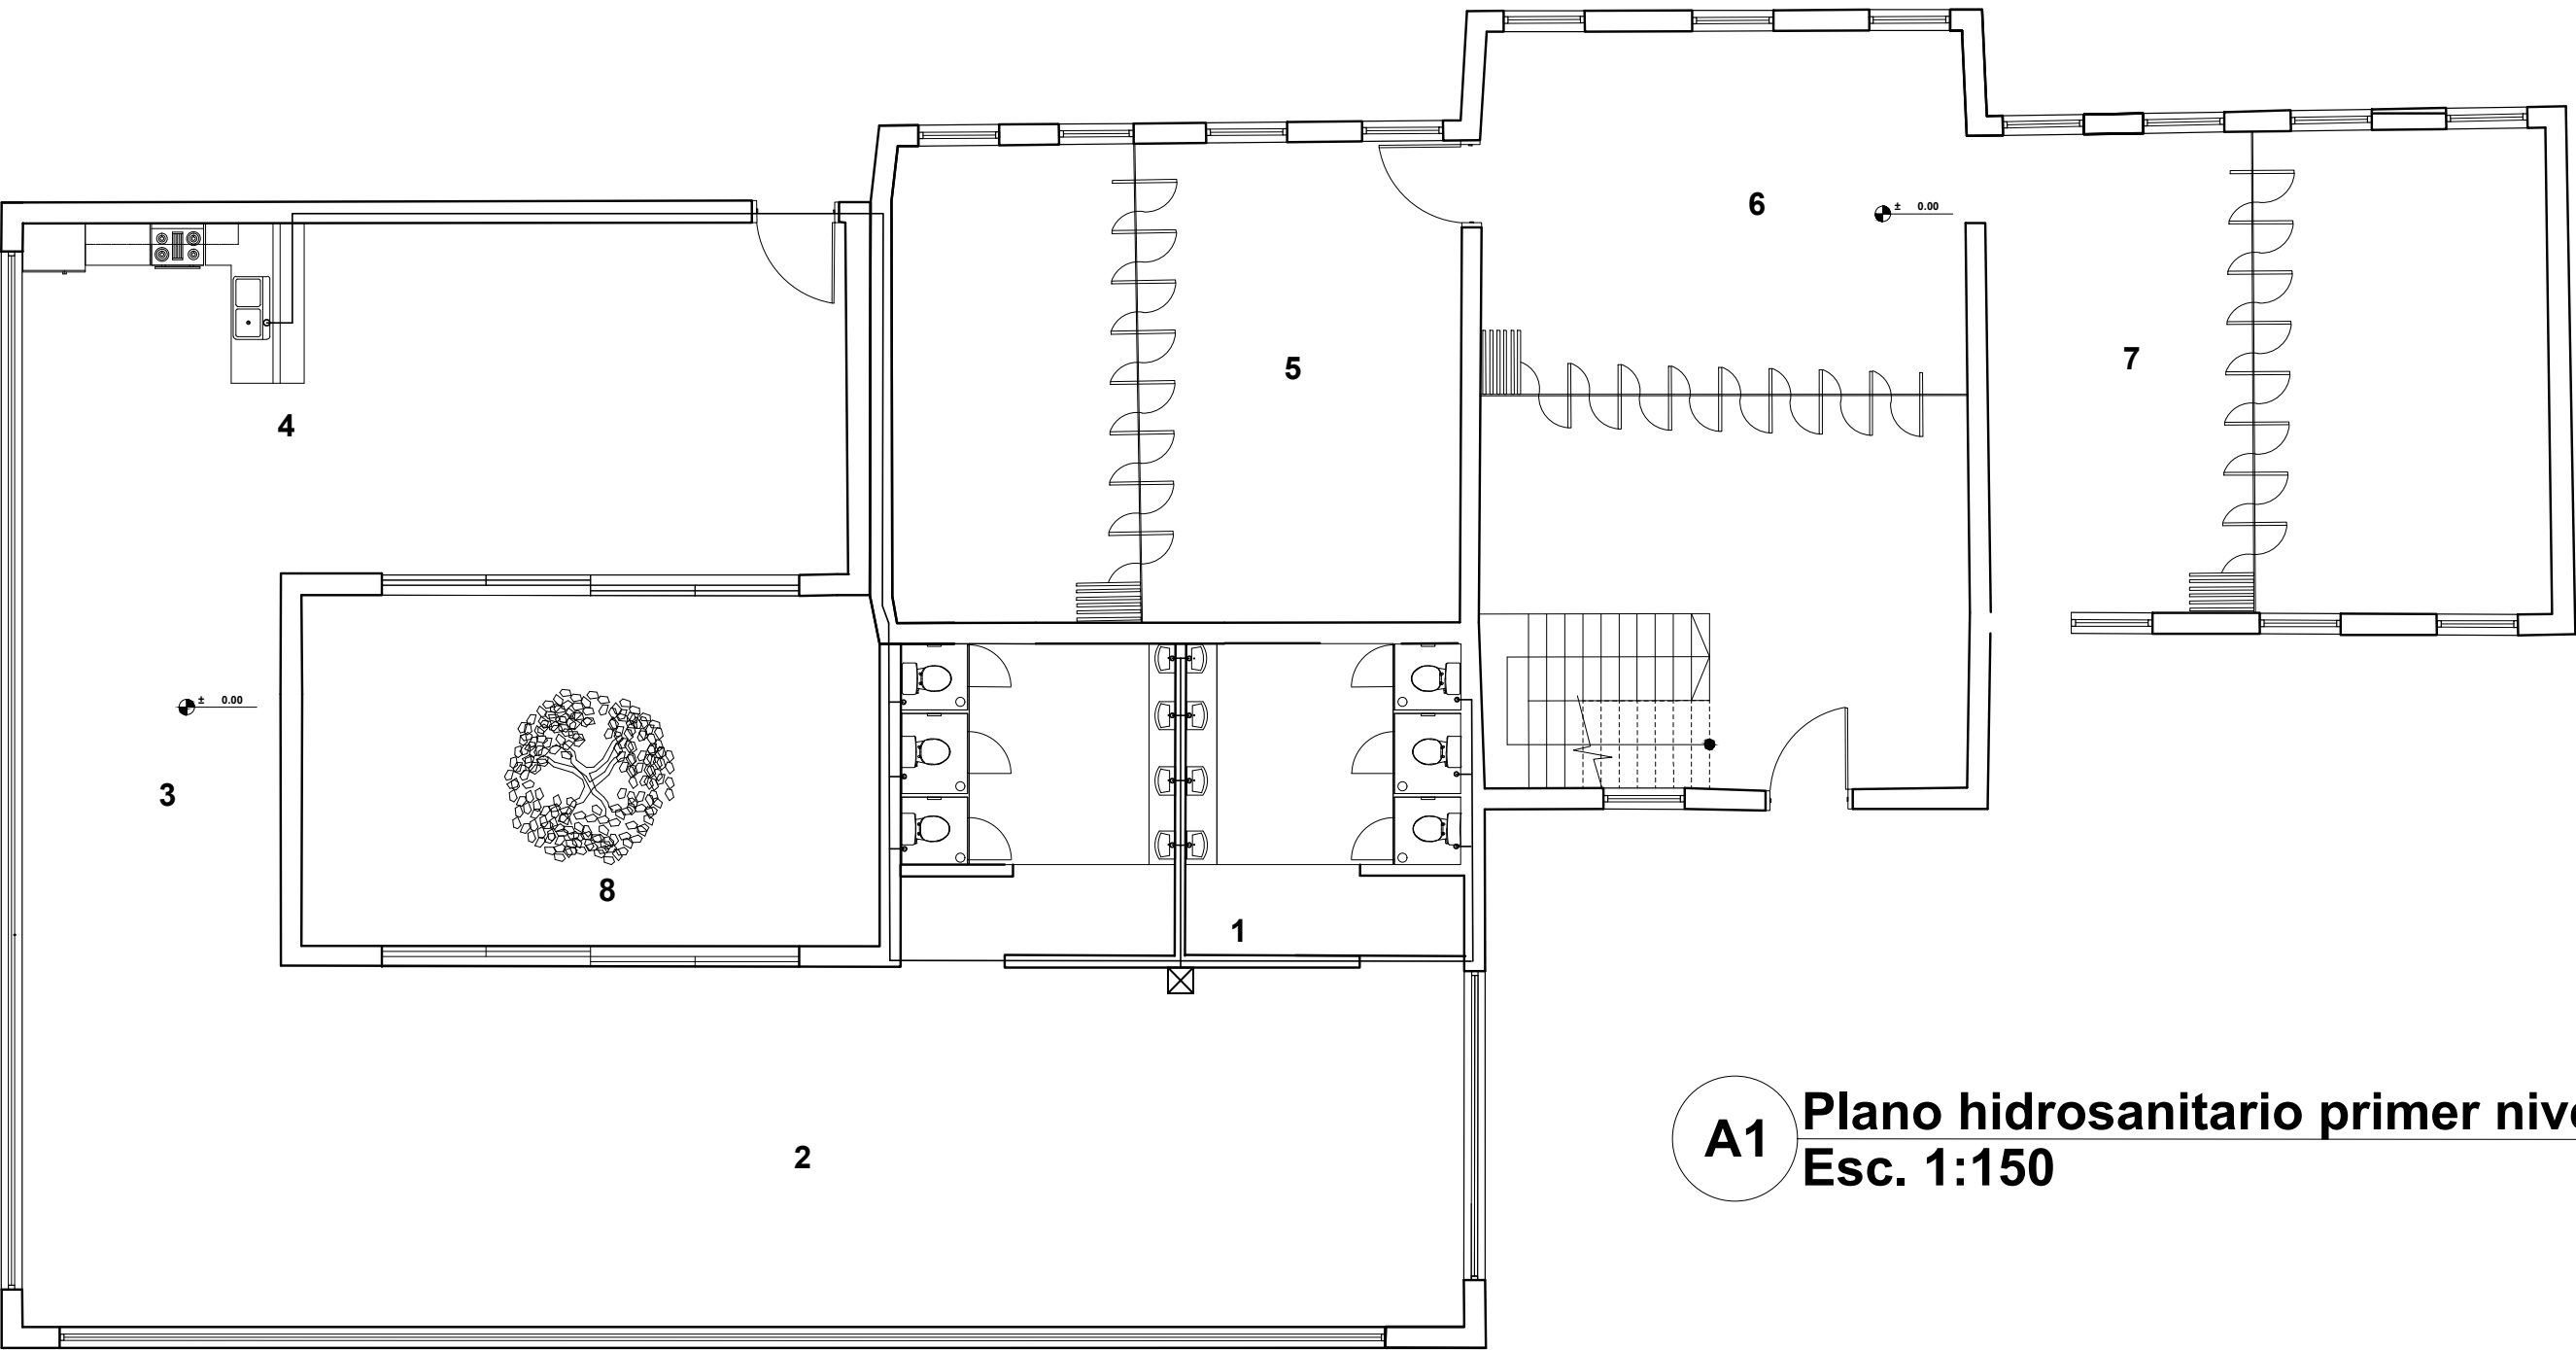

A1 Plano hidrosanitario primer nivel
Esc. 1:150

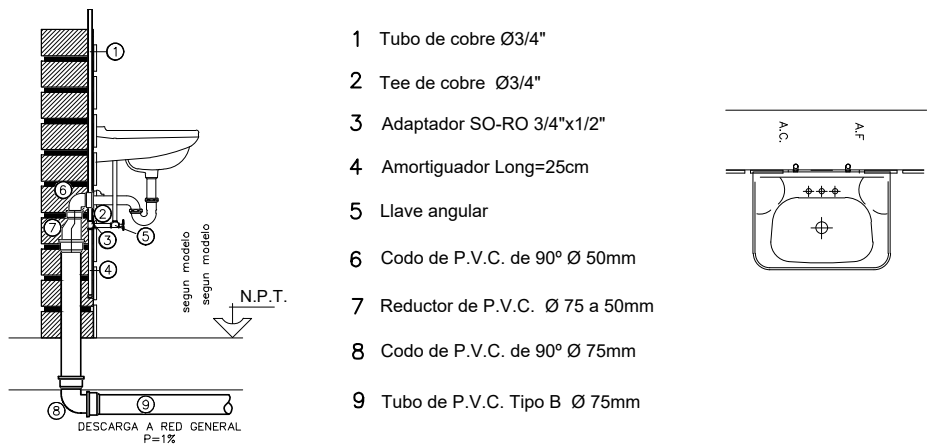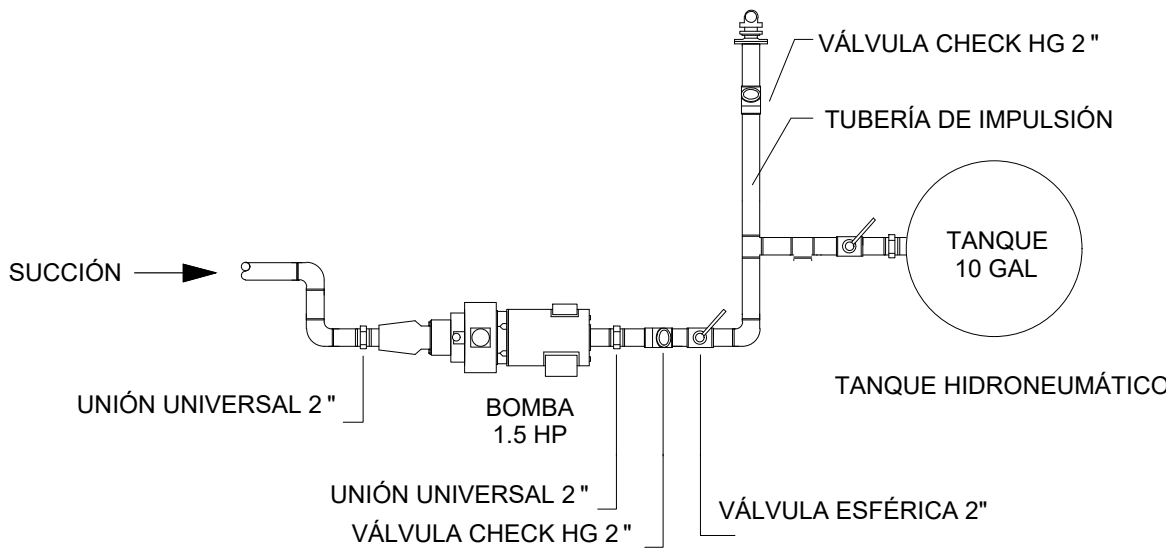

- 1 Tubo de cobre Ø3/4"
- 2 Tee de cobre Ø3/4"
- 3 Adaptador SO-RO 3/4"x1/2"
- 4 Amortiguador Long=25cm
- 5 Llave angular
- 6 Codo de P.V.C. de 90° Ø 50mm
- 7 Reductor de P.V.C. Ø 75 a 50mm
- 8 Codo de P.V.C. de 90° Ø 75mm
- 9 Tubo de P.V.C. Tipo B Ø 75mm

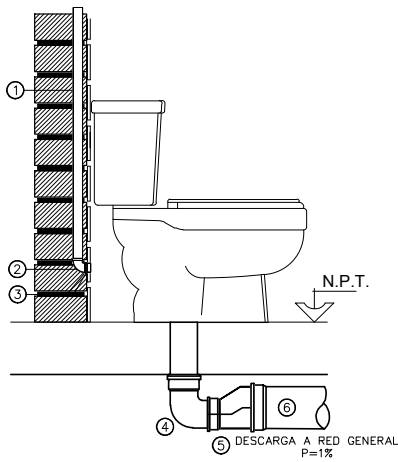


- 1 Tubo de cobre Ø3/4"
- 2 Codo de cobre de 90° Ø3/4"
- 3 Adaptador SO-RO 3/4"x1/2"
- 4 Codo de P.V.C. de 90° Ø 110mm
- 5 Reductor de P.V.C. Ø 160 a 110mm
- 6 Tubo de P.V.C. Tipo B Ø 160 mm






A1 Localización
Esc. 1:1000

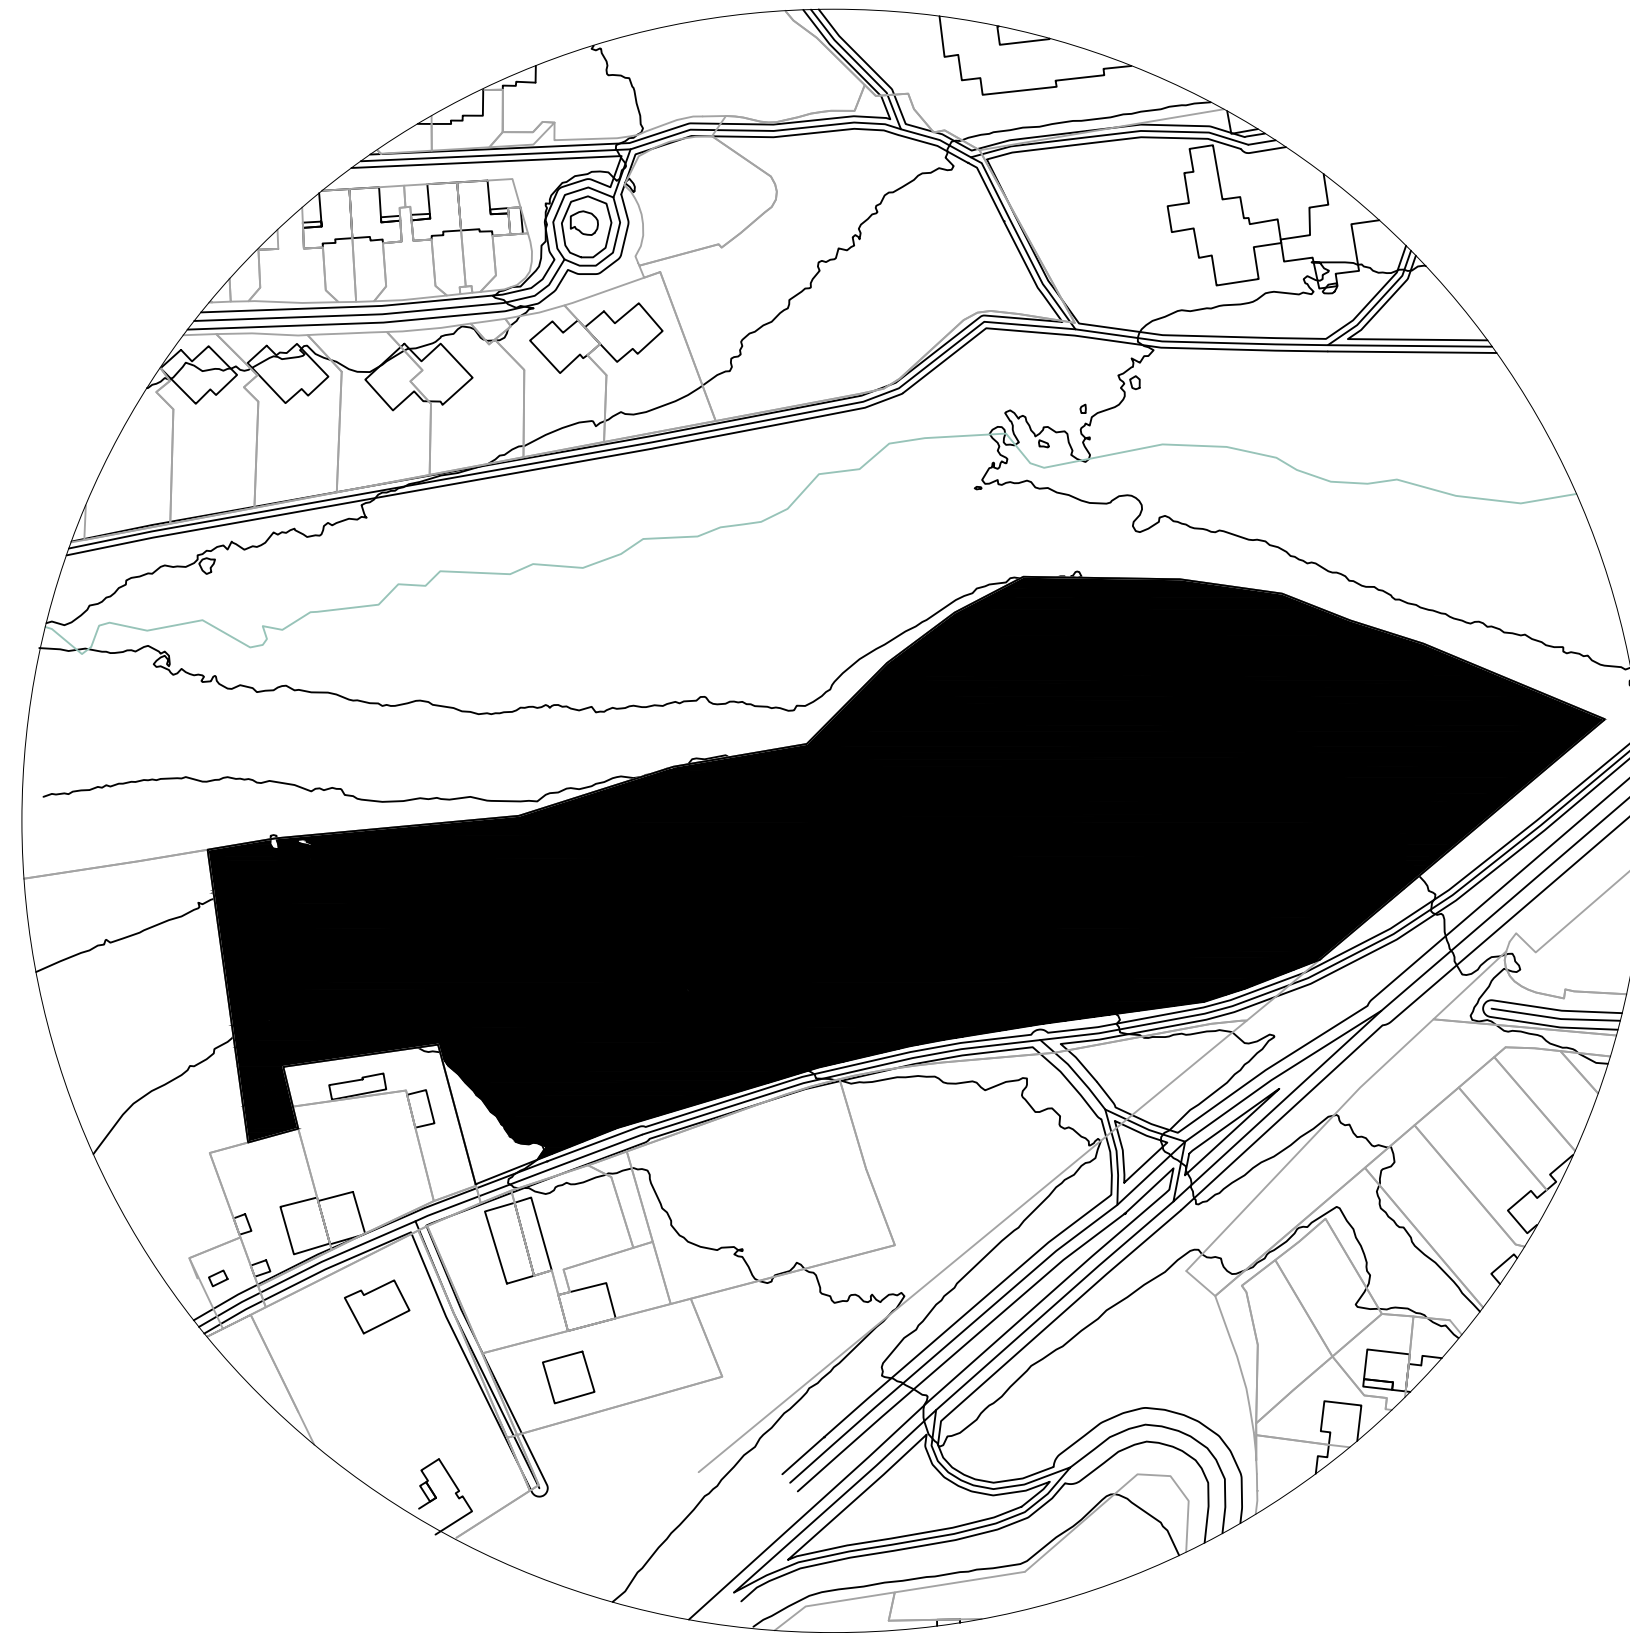

A1 Localización
Esc. 1:500

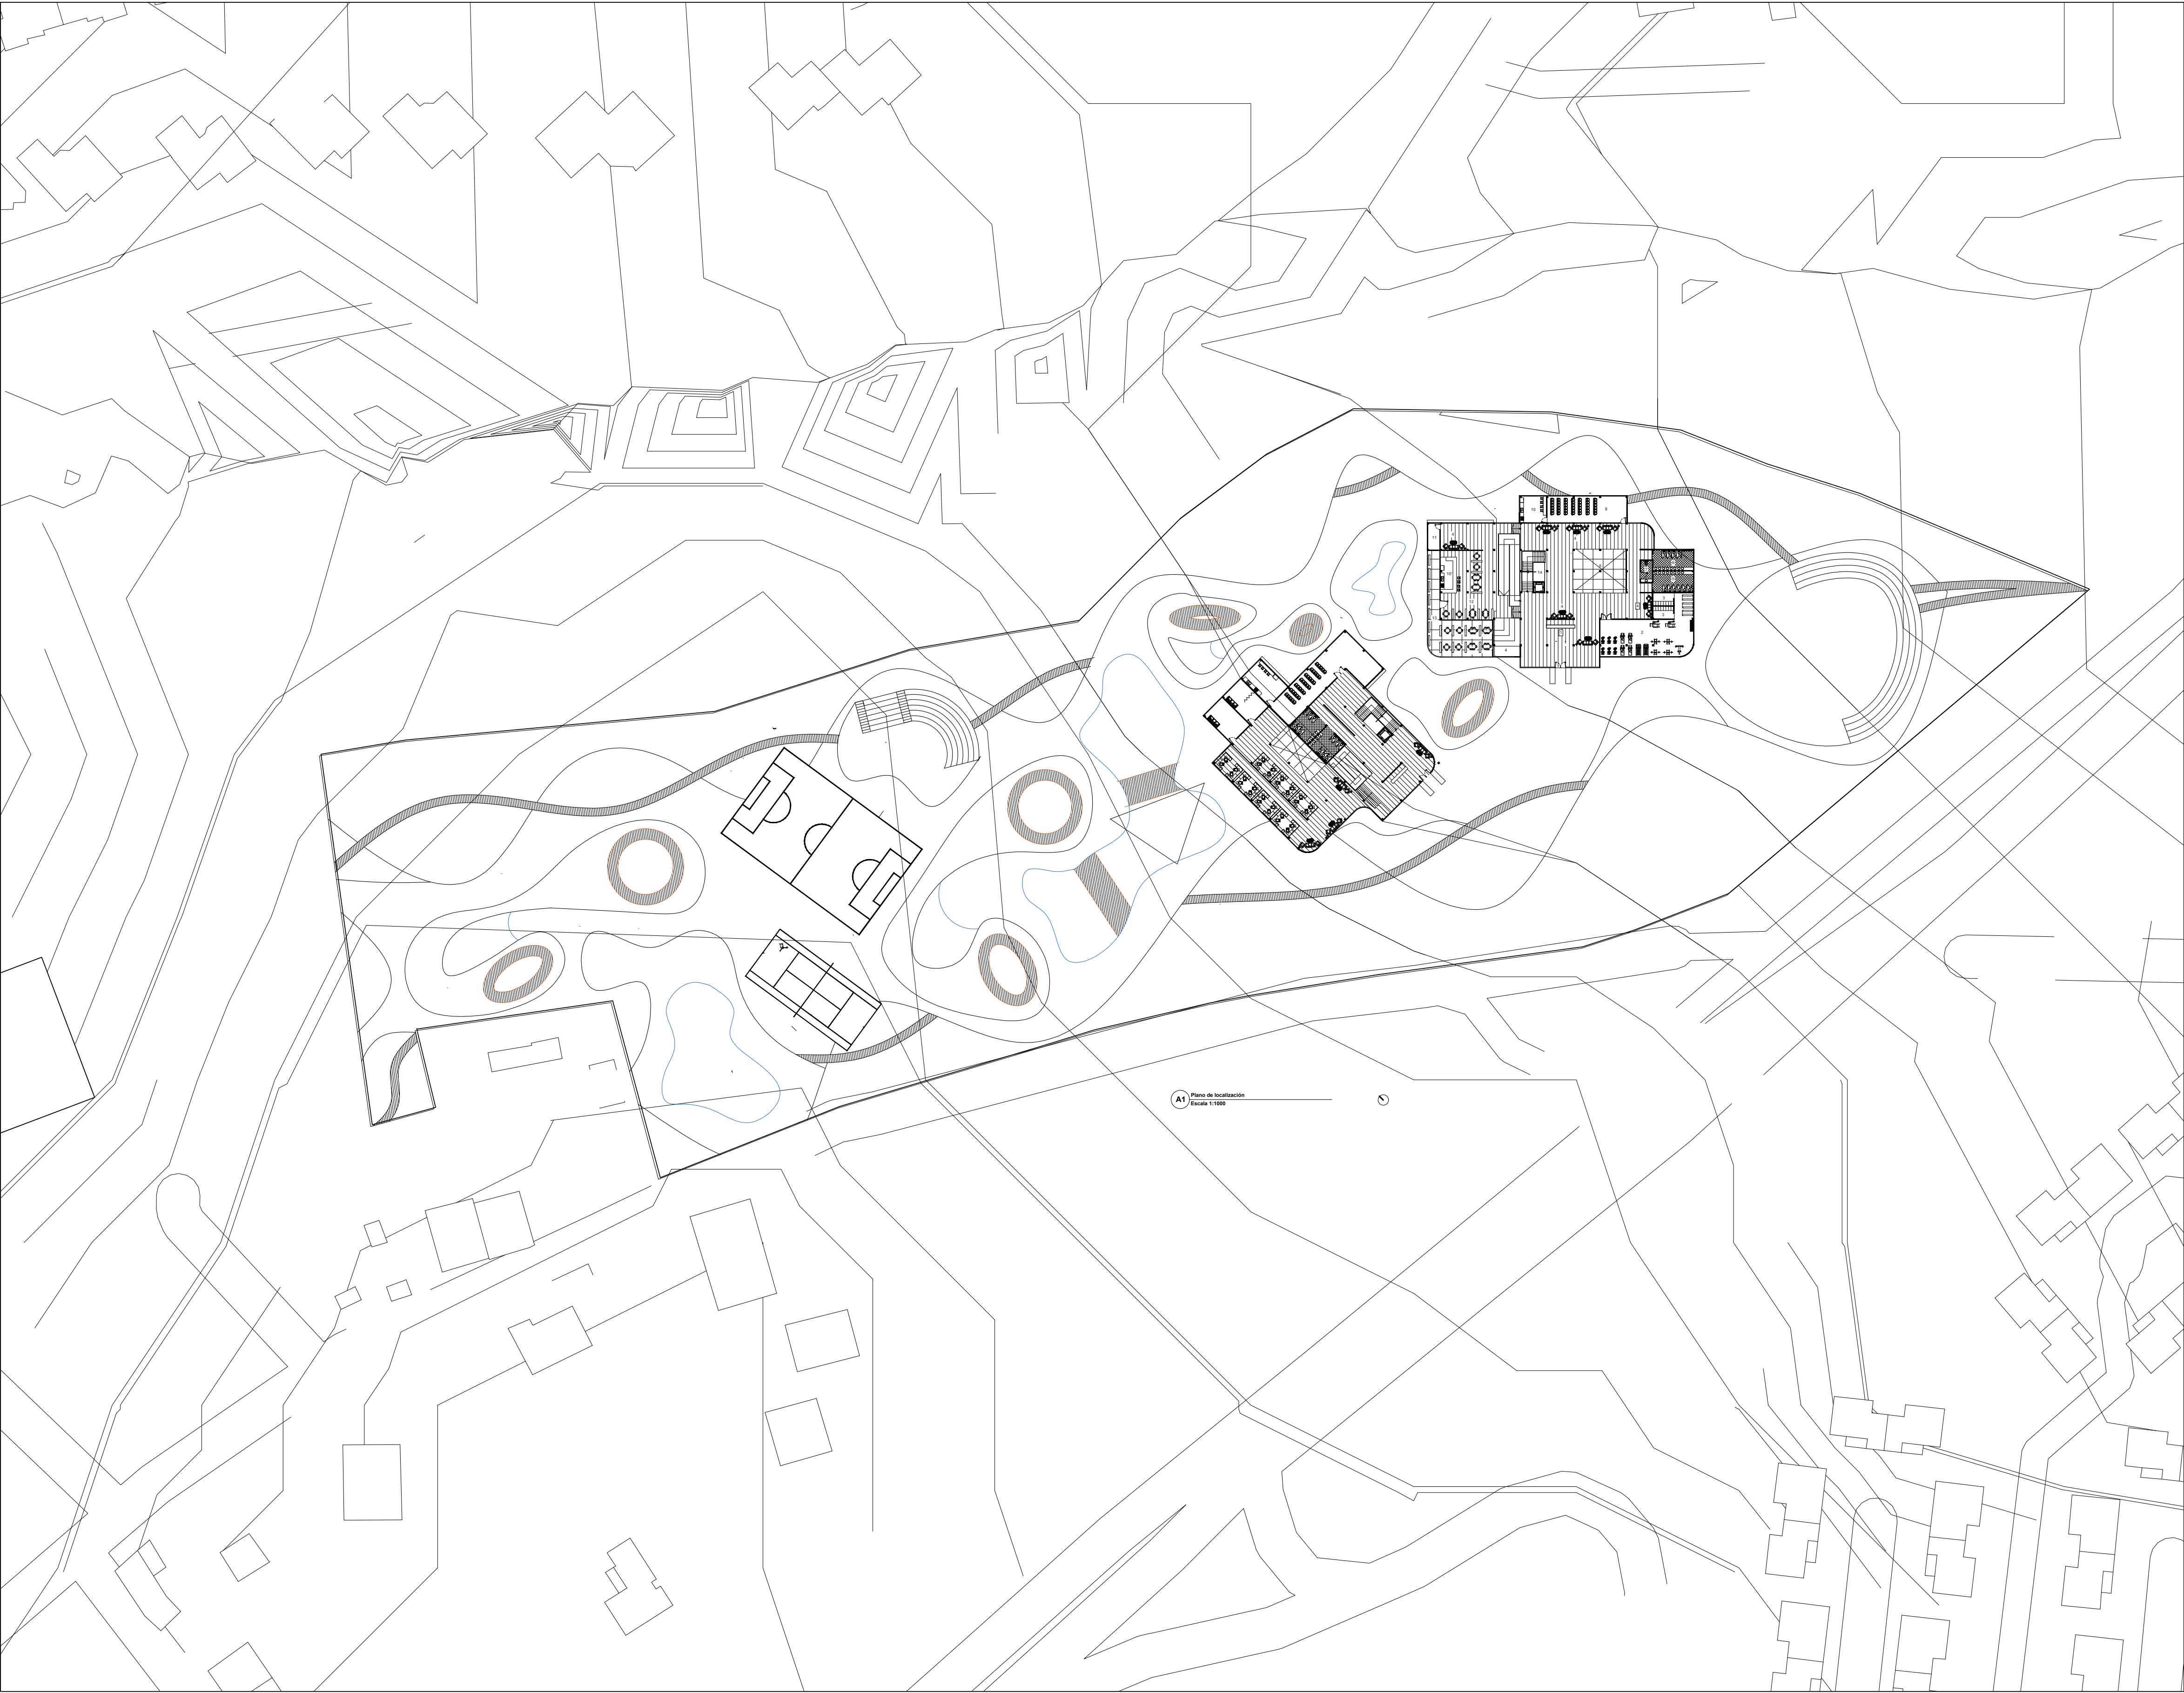

FACULTAD DE
ARQUITECTURA

BOGOTÁ 2025

OPCIÓN DE ÉNFASIS


ADRIANA MARCELA
MARTINEZ MOLINA

ANGIE OSORIO
VICTORIA GARZÓN

IMPLANTACIÓN
VILLEFONTAINE


ESCALA
INDICADA



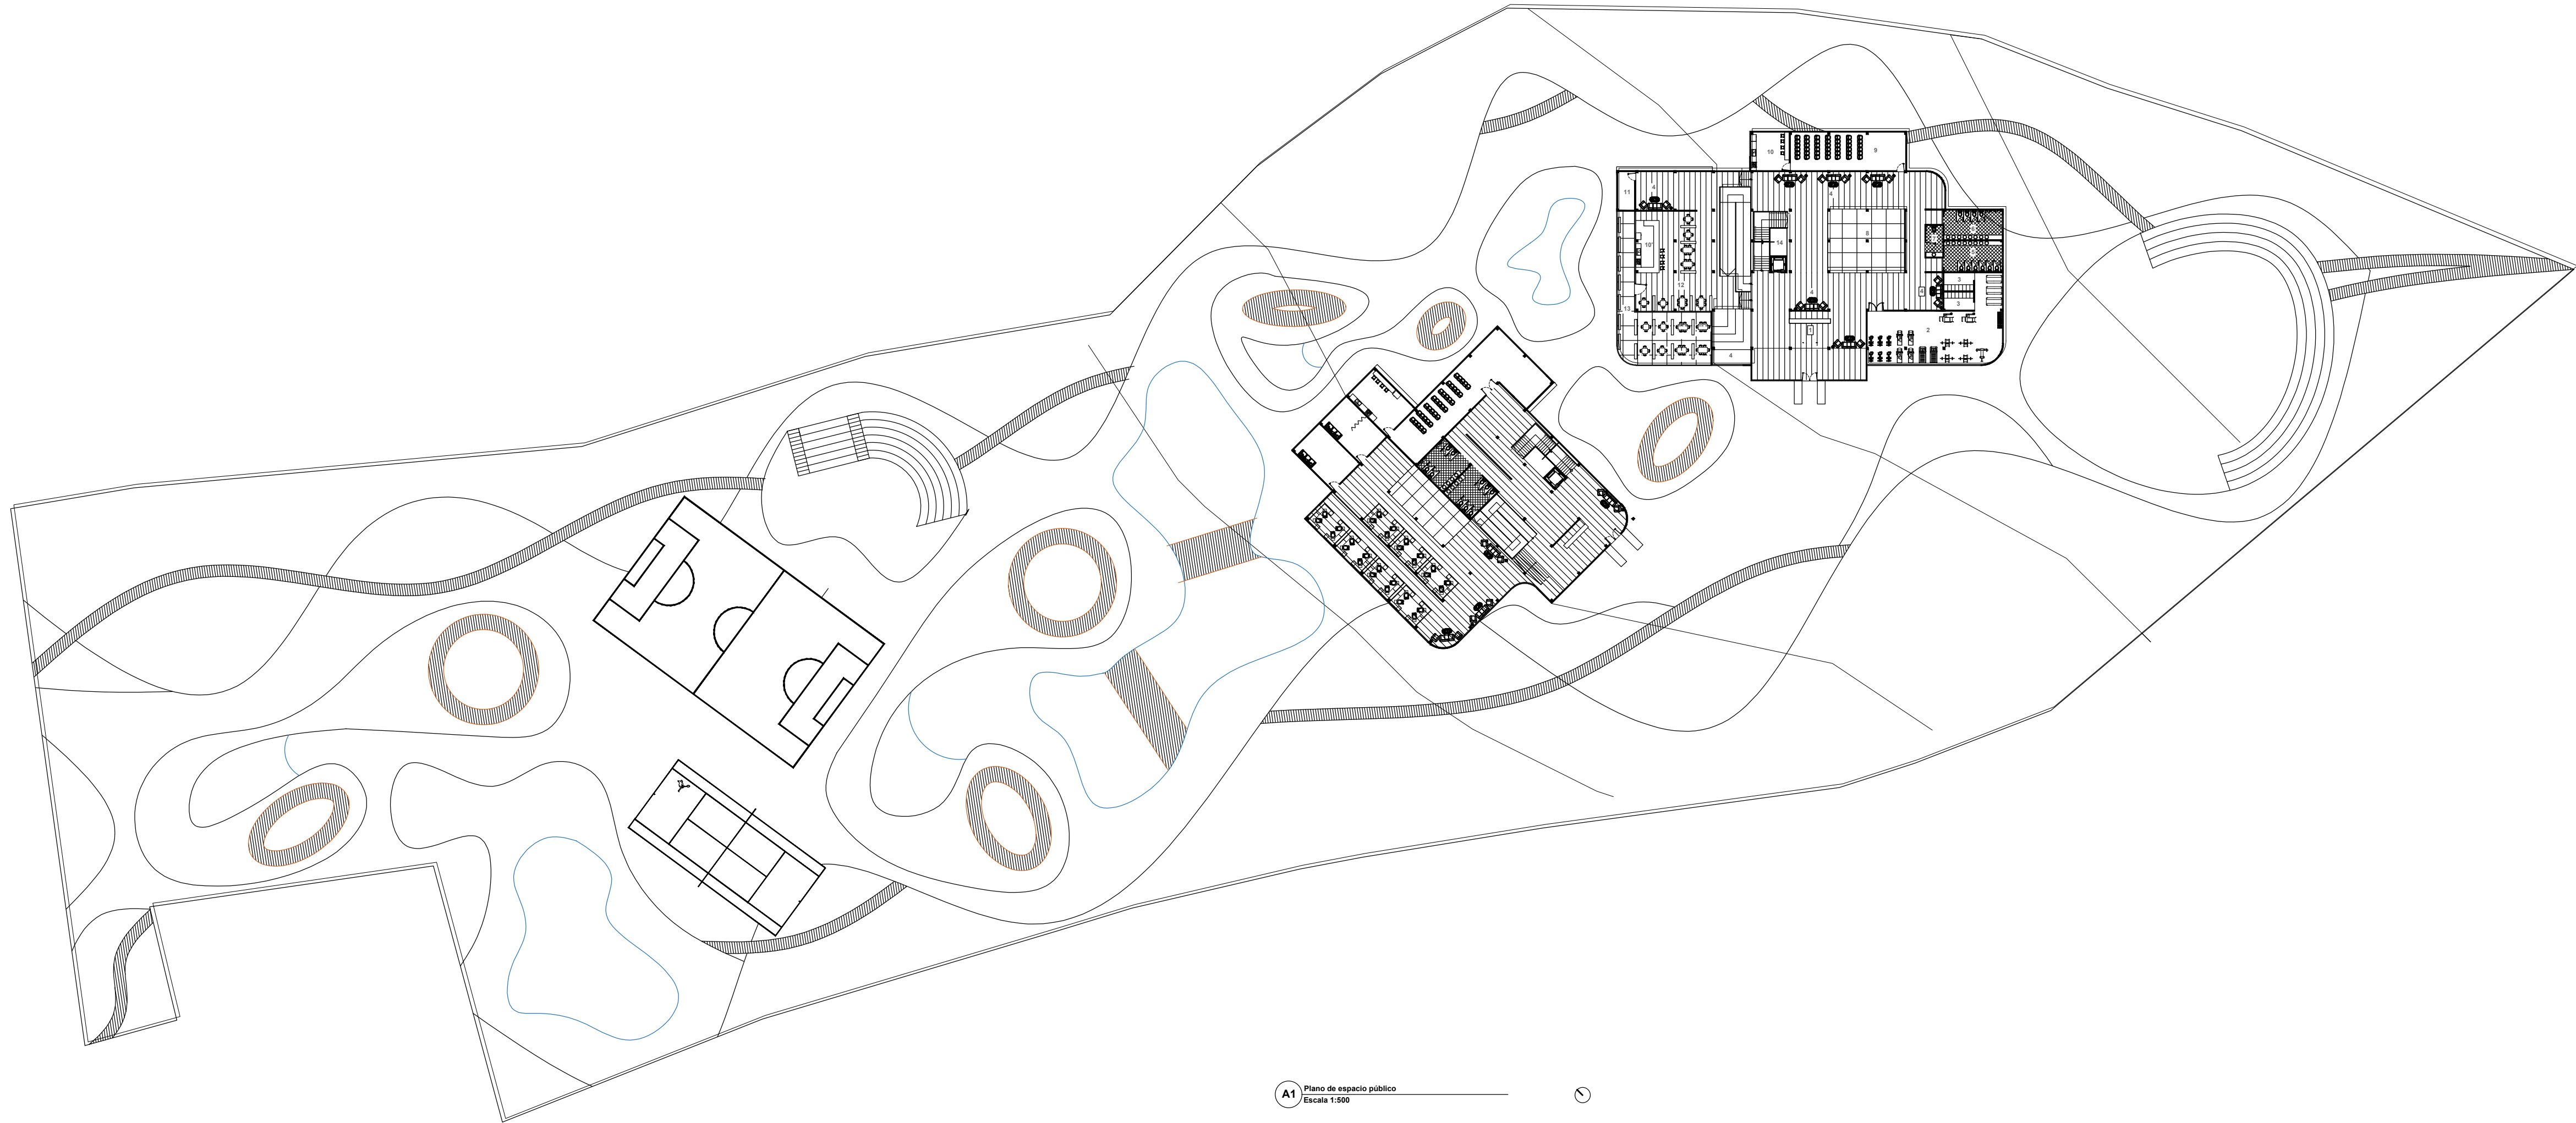


A1 Plano de espacio público
Escala 1:500



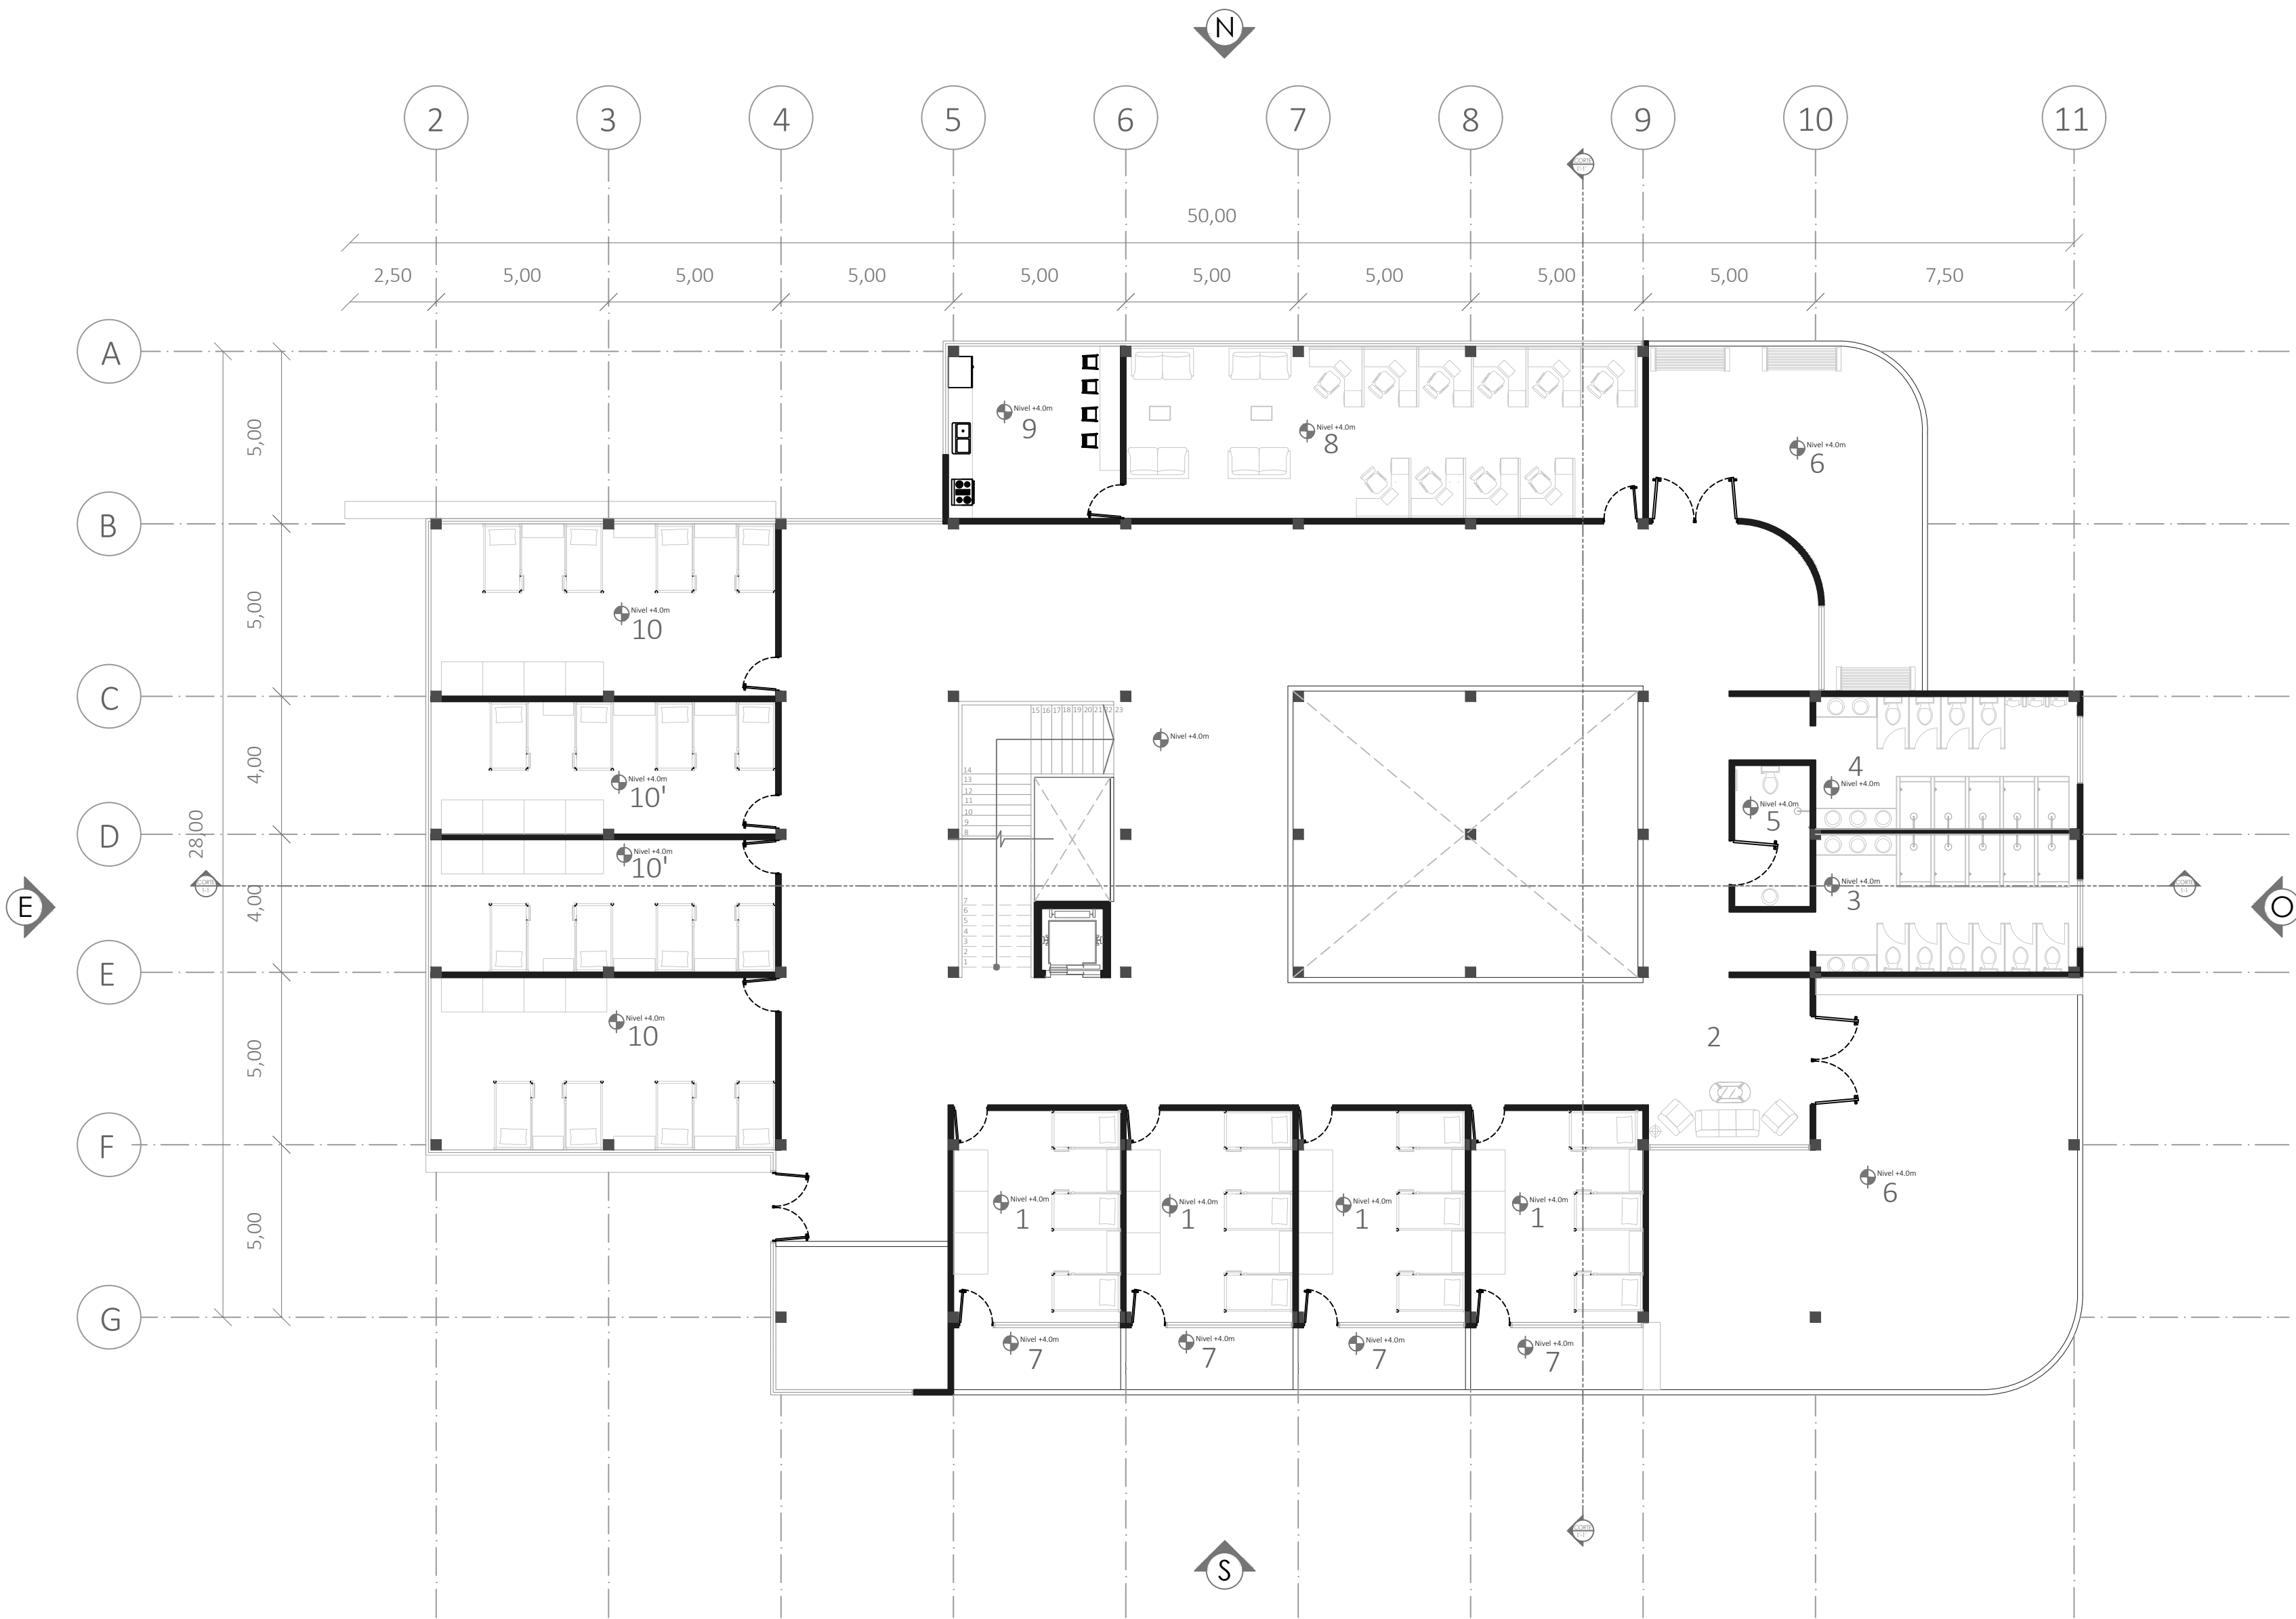


A1 Planta segundo piso residencia estudiantil
Escala 1:150

PROGRAMA ARQUITECTÓNICO		
1	HAB 6 CAMAS	29.8 M2
2	SALA DE DESCANSO	25 M2
3	BAÑO MUJER	30,4 M2
4	BAÑO HOMBRE	30.4 M2
5	BAÑO DISCAPACITA DOS	9 M2
6	TERRAZAS	111.8 M2
7	BALCÓN	11 M2
8	COWORKING	75 M2
9	COCINA	25 M2
10	HAB 8 CAMAS	50 M2
10	HAB 8 CAMAS	38.5 M2

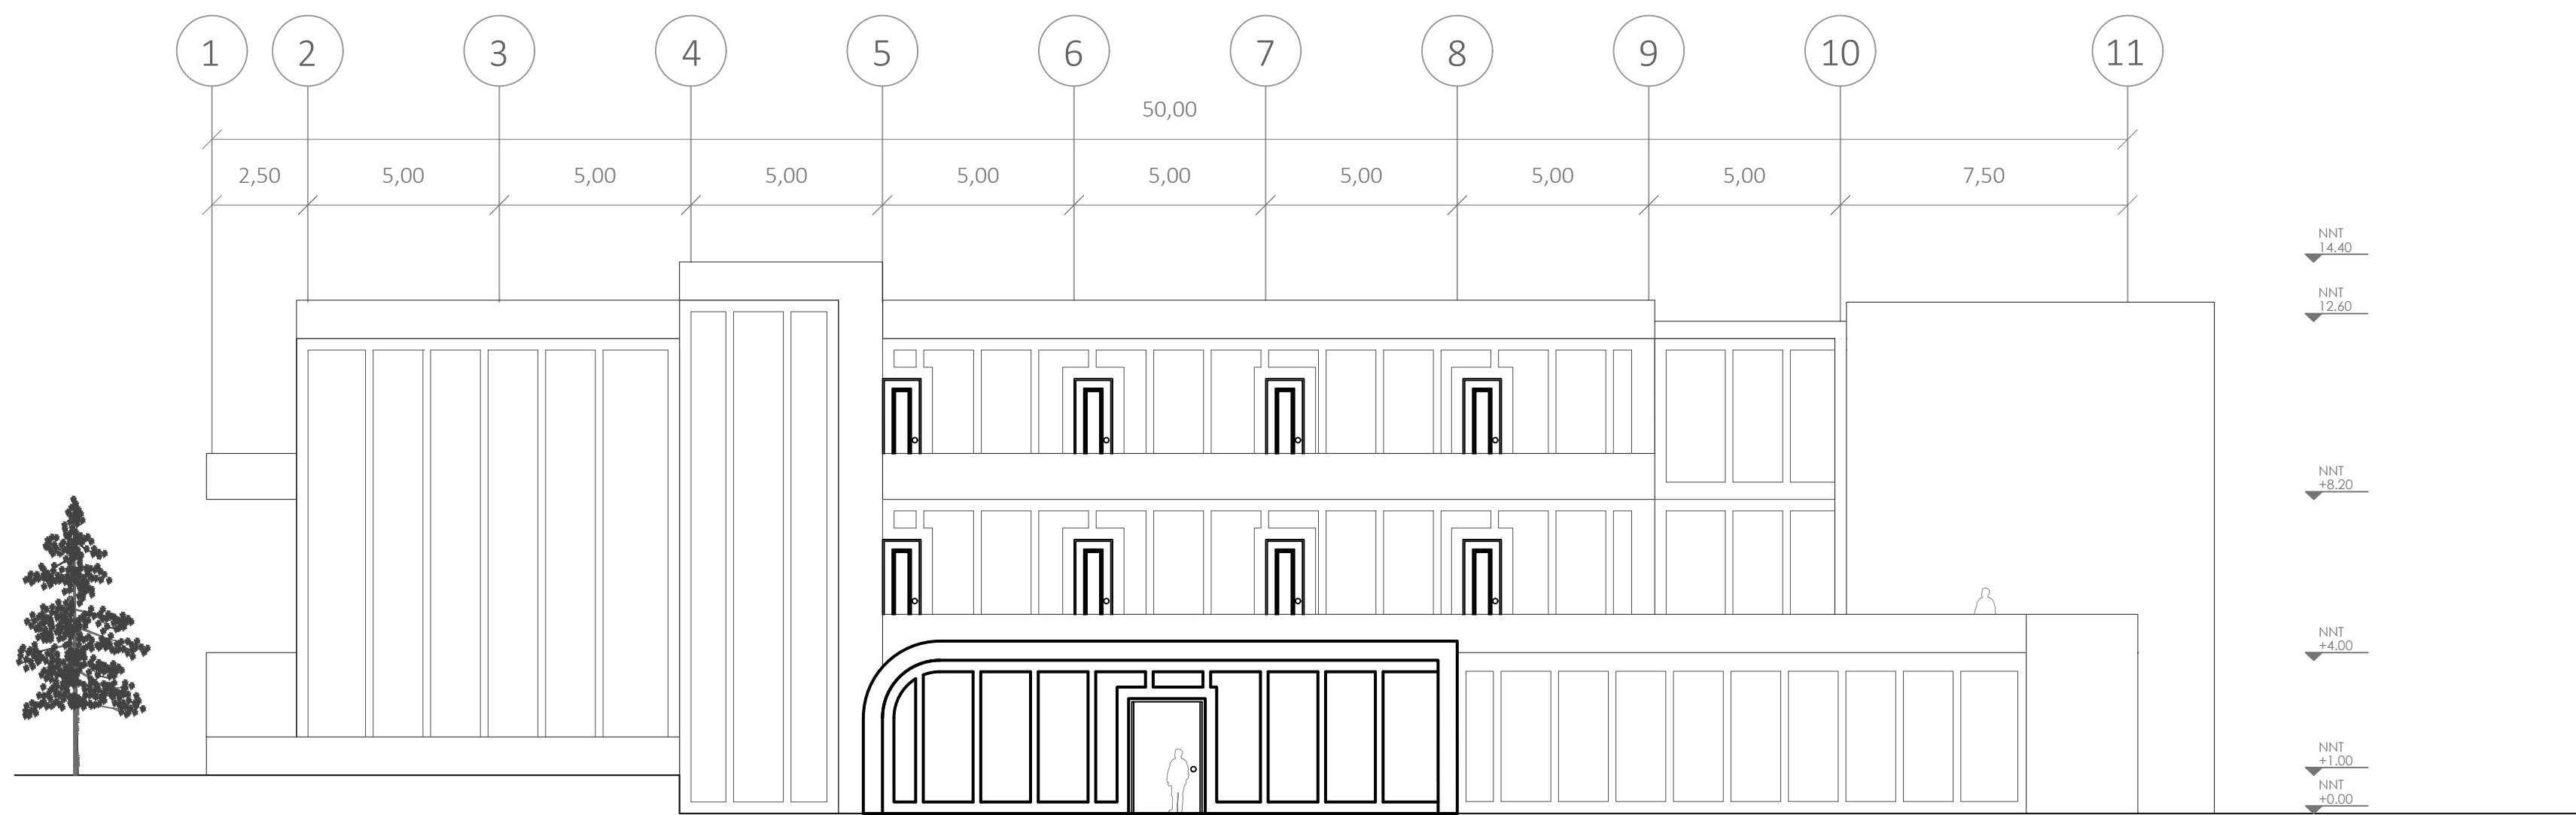


A1 Fachada sur residencia estudiantil
Escala 1:150

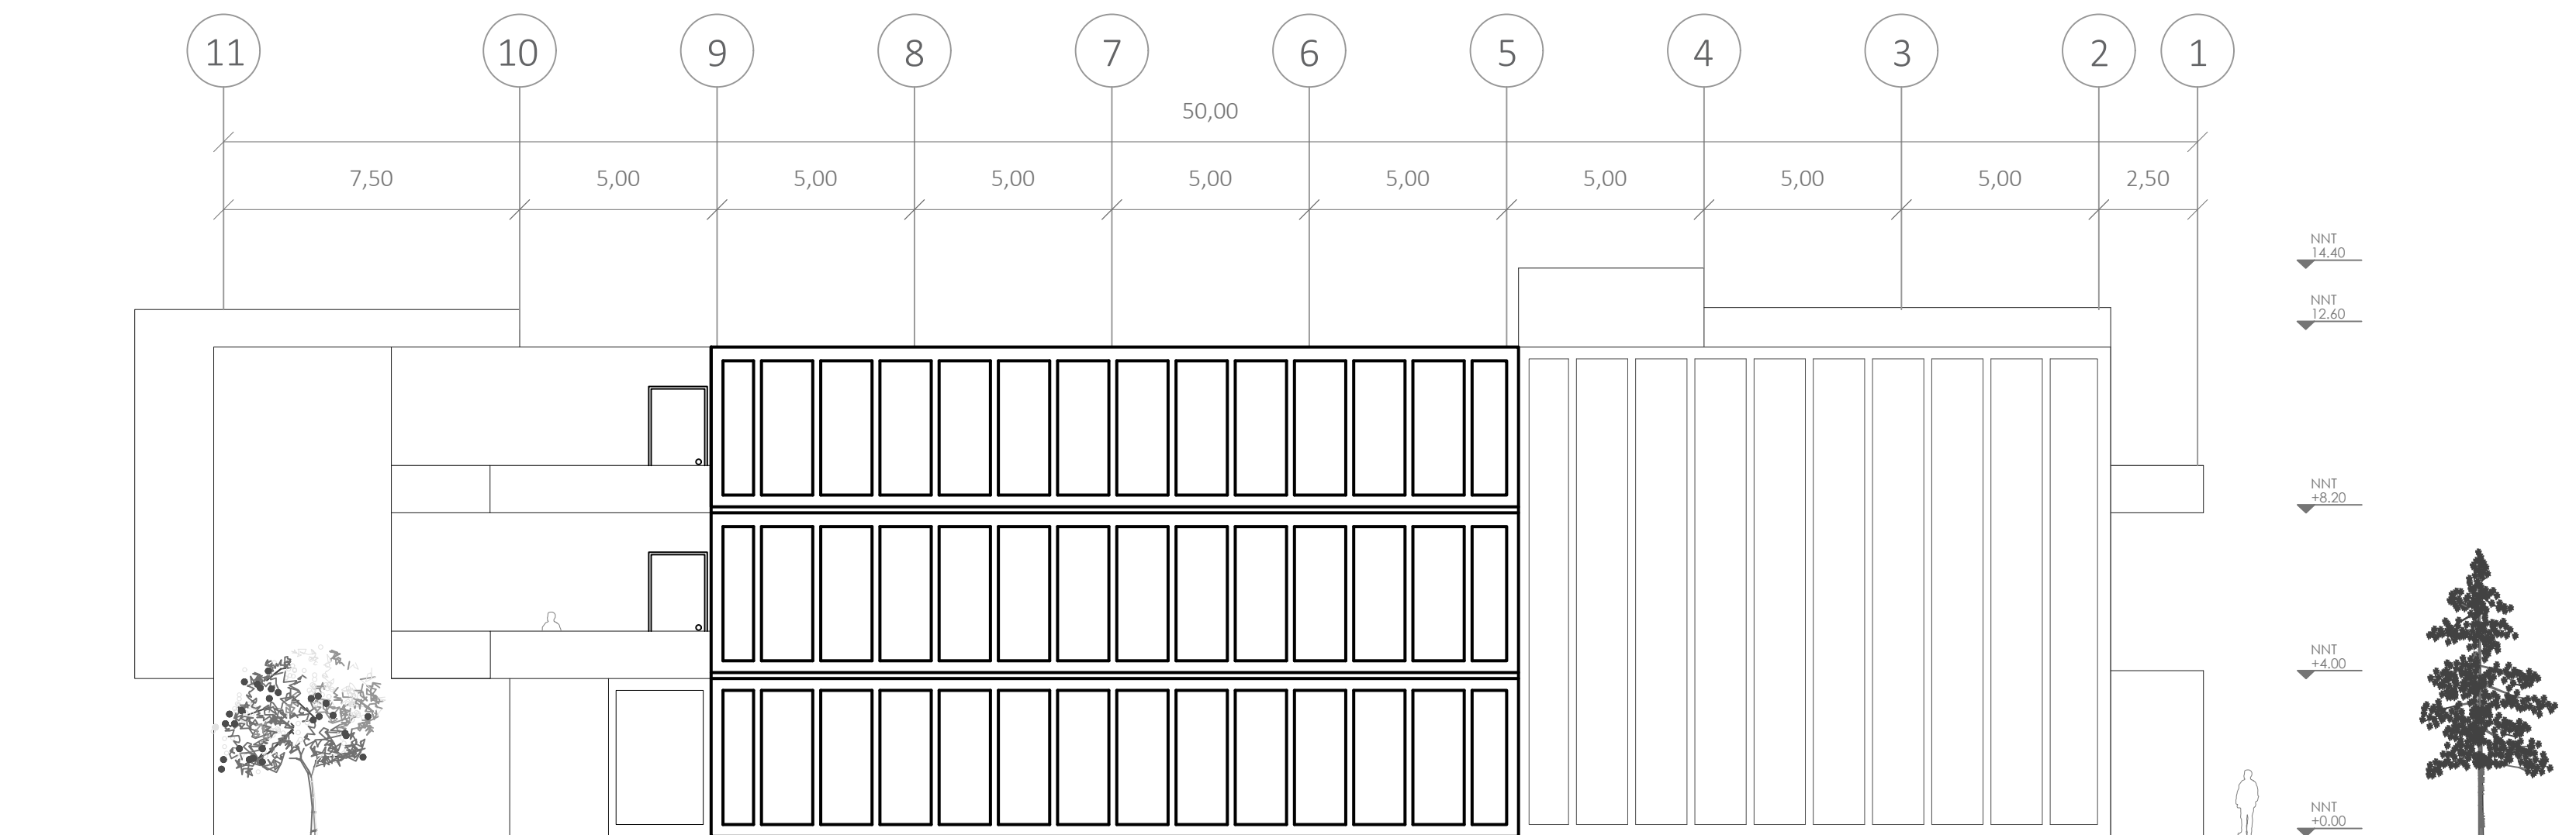


A1 Fachada norte residencia estudiantil
Escala 1:150



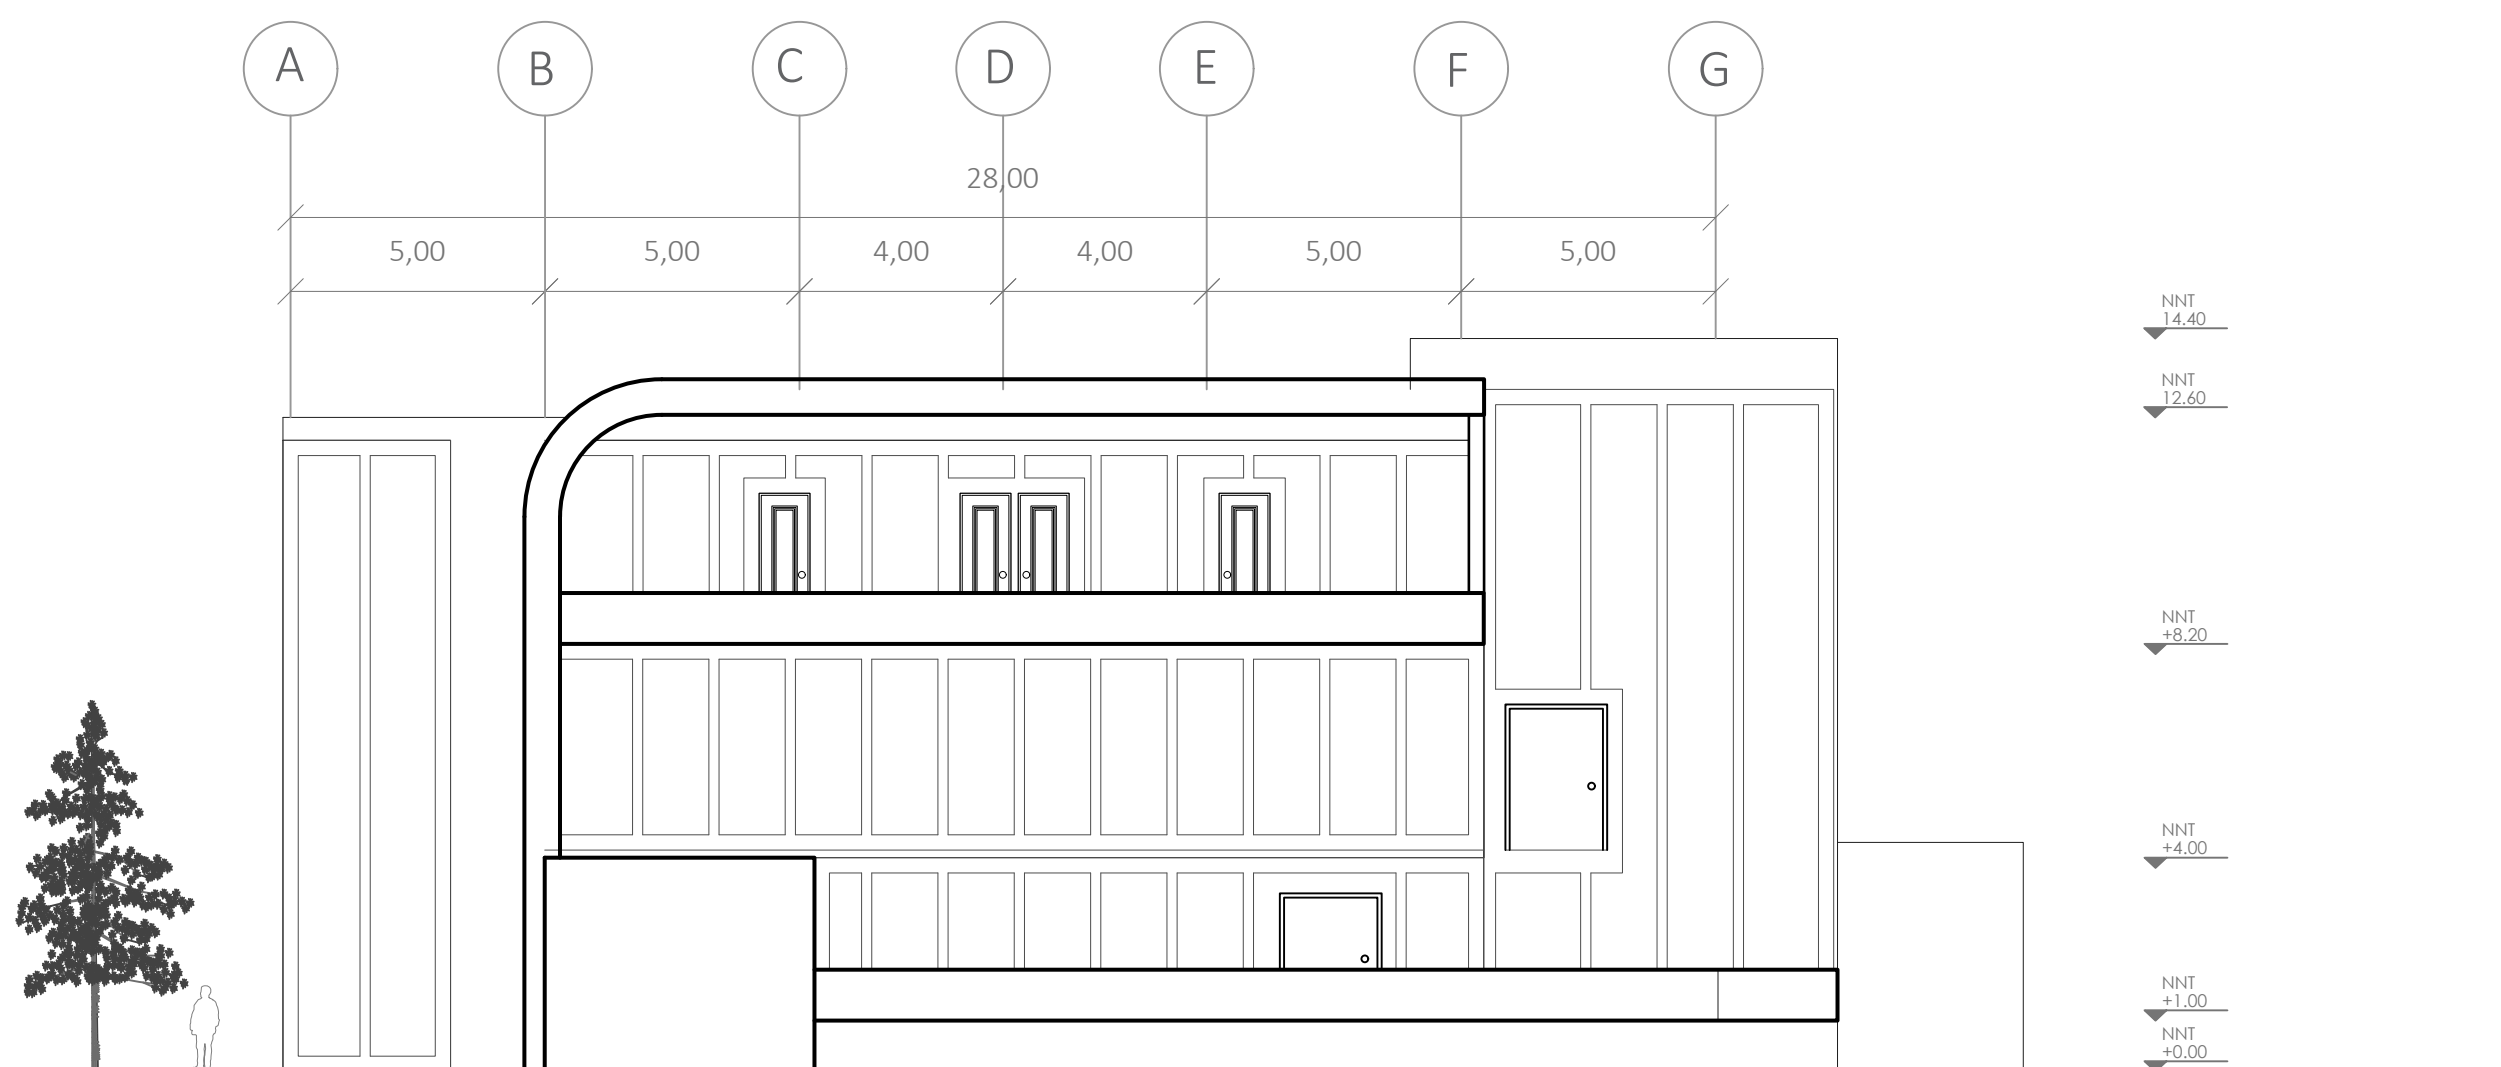


A1

Fachada este residencia estudiantil
Escala 1:150

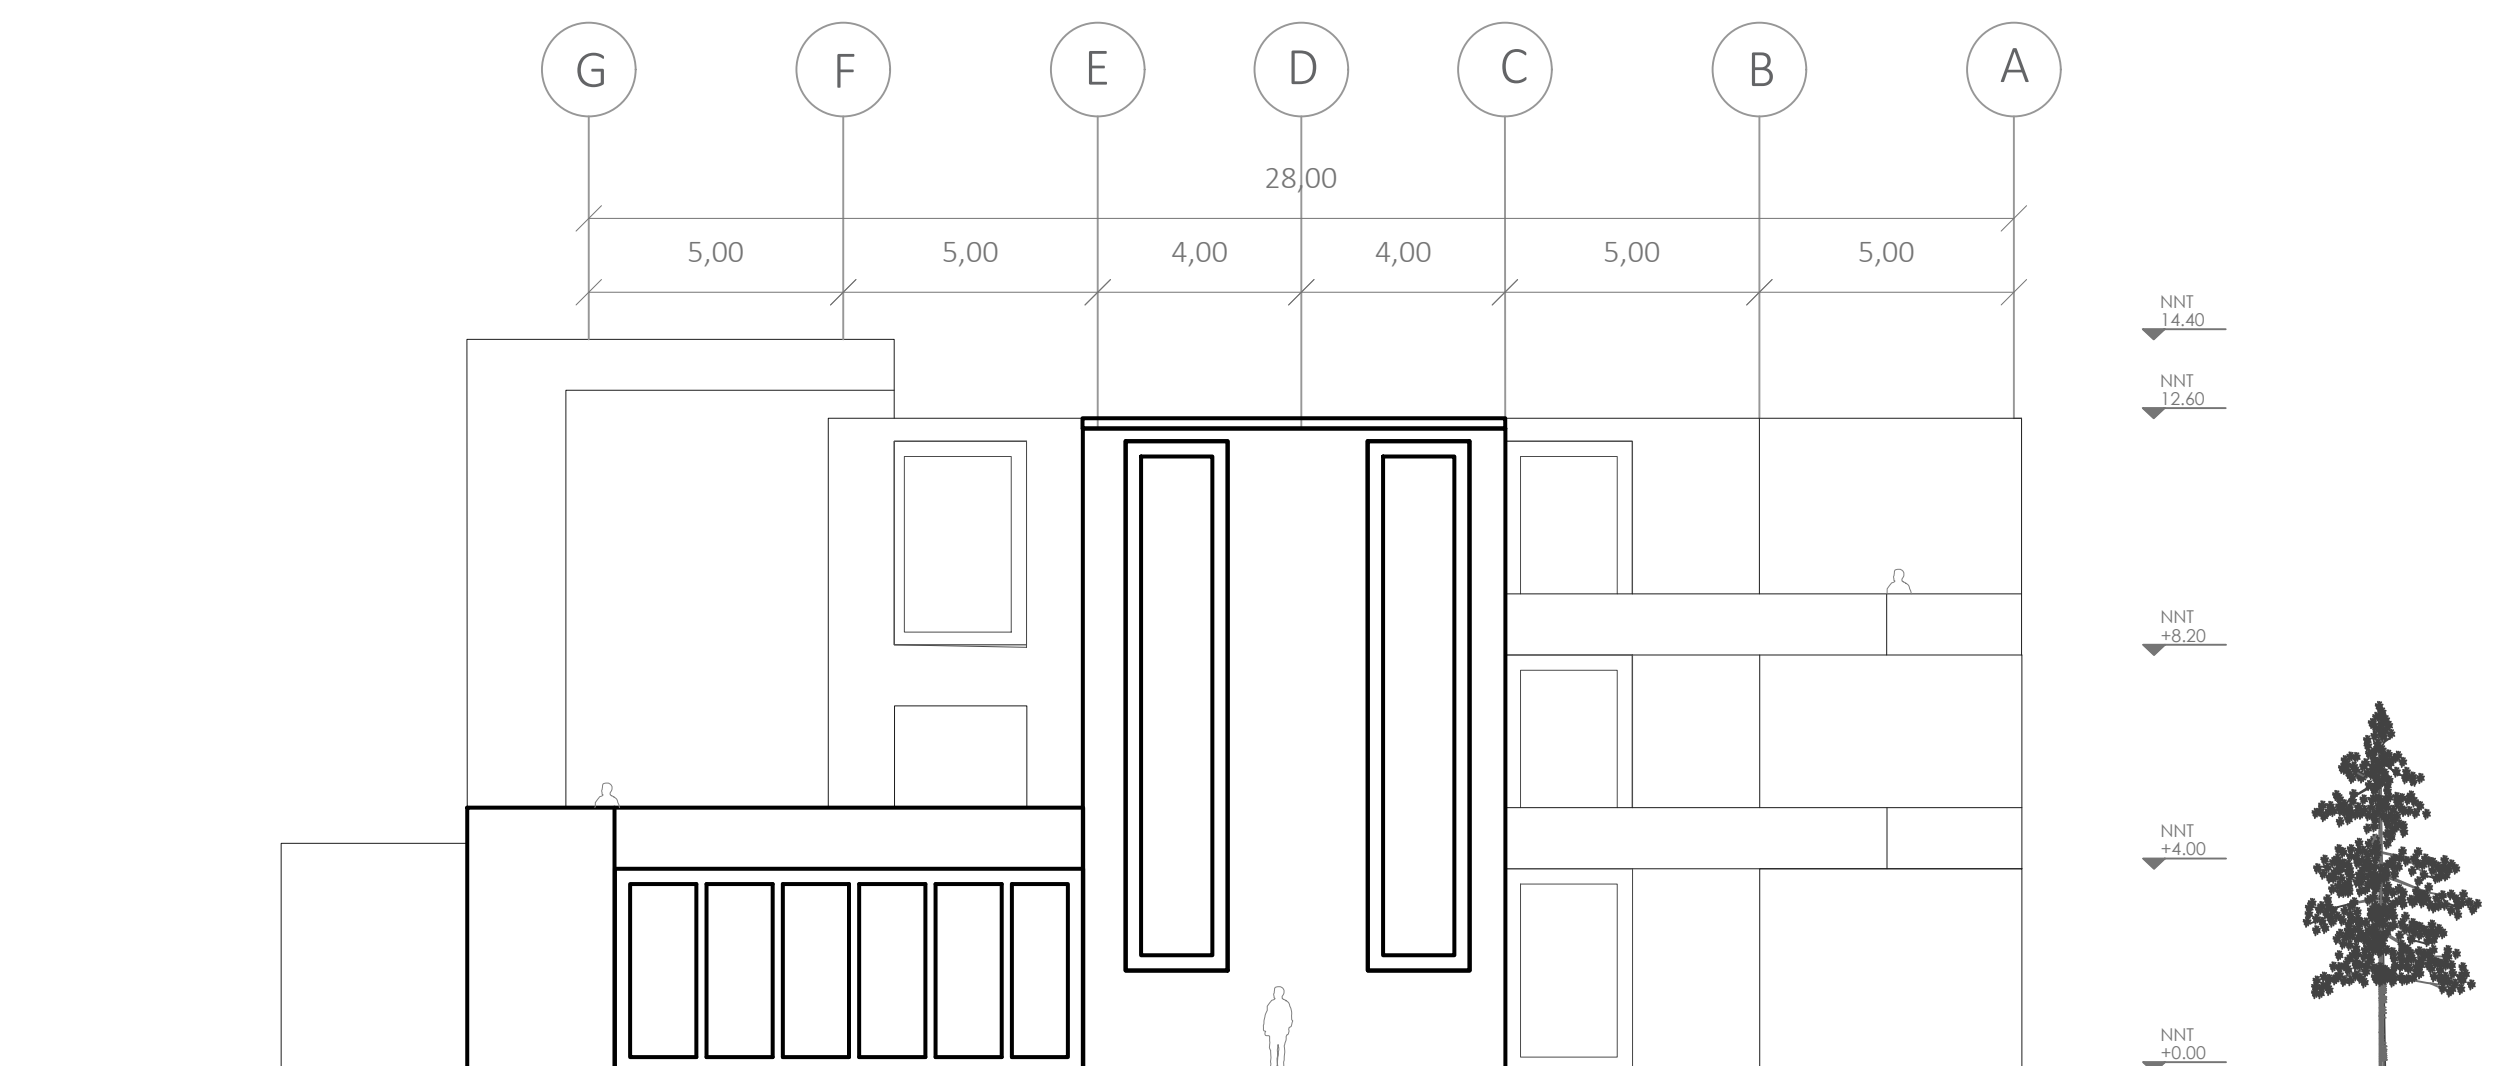

A1


Fachada oeste residencia estudiantil
Escala 1:150

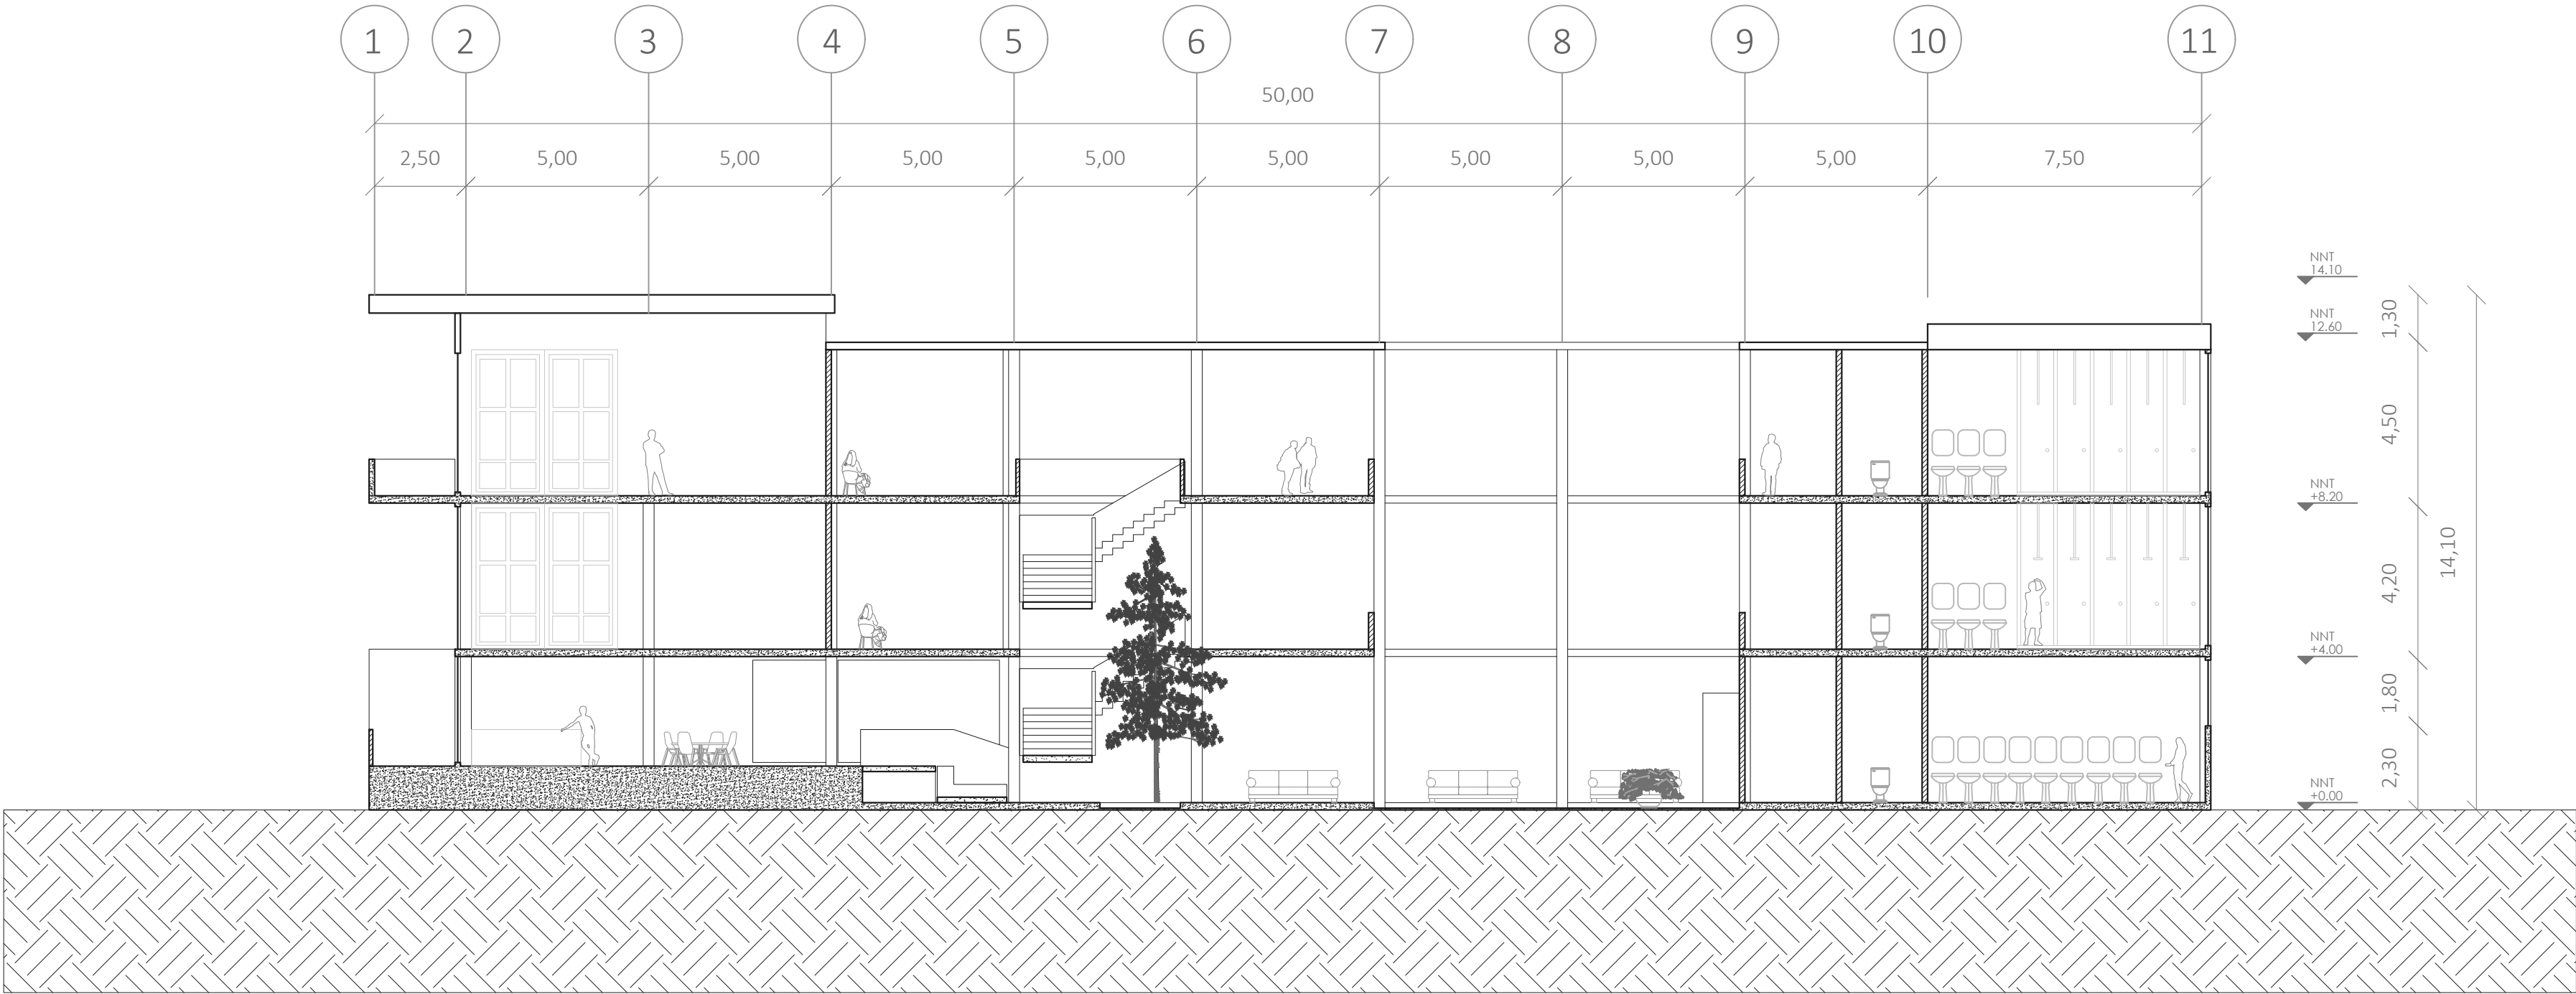

A1

Corte longitudinal 1'-1' residencia estudiantil


Escala 1:150

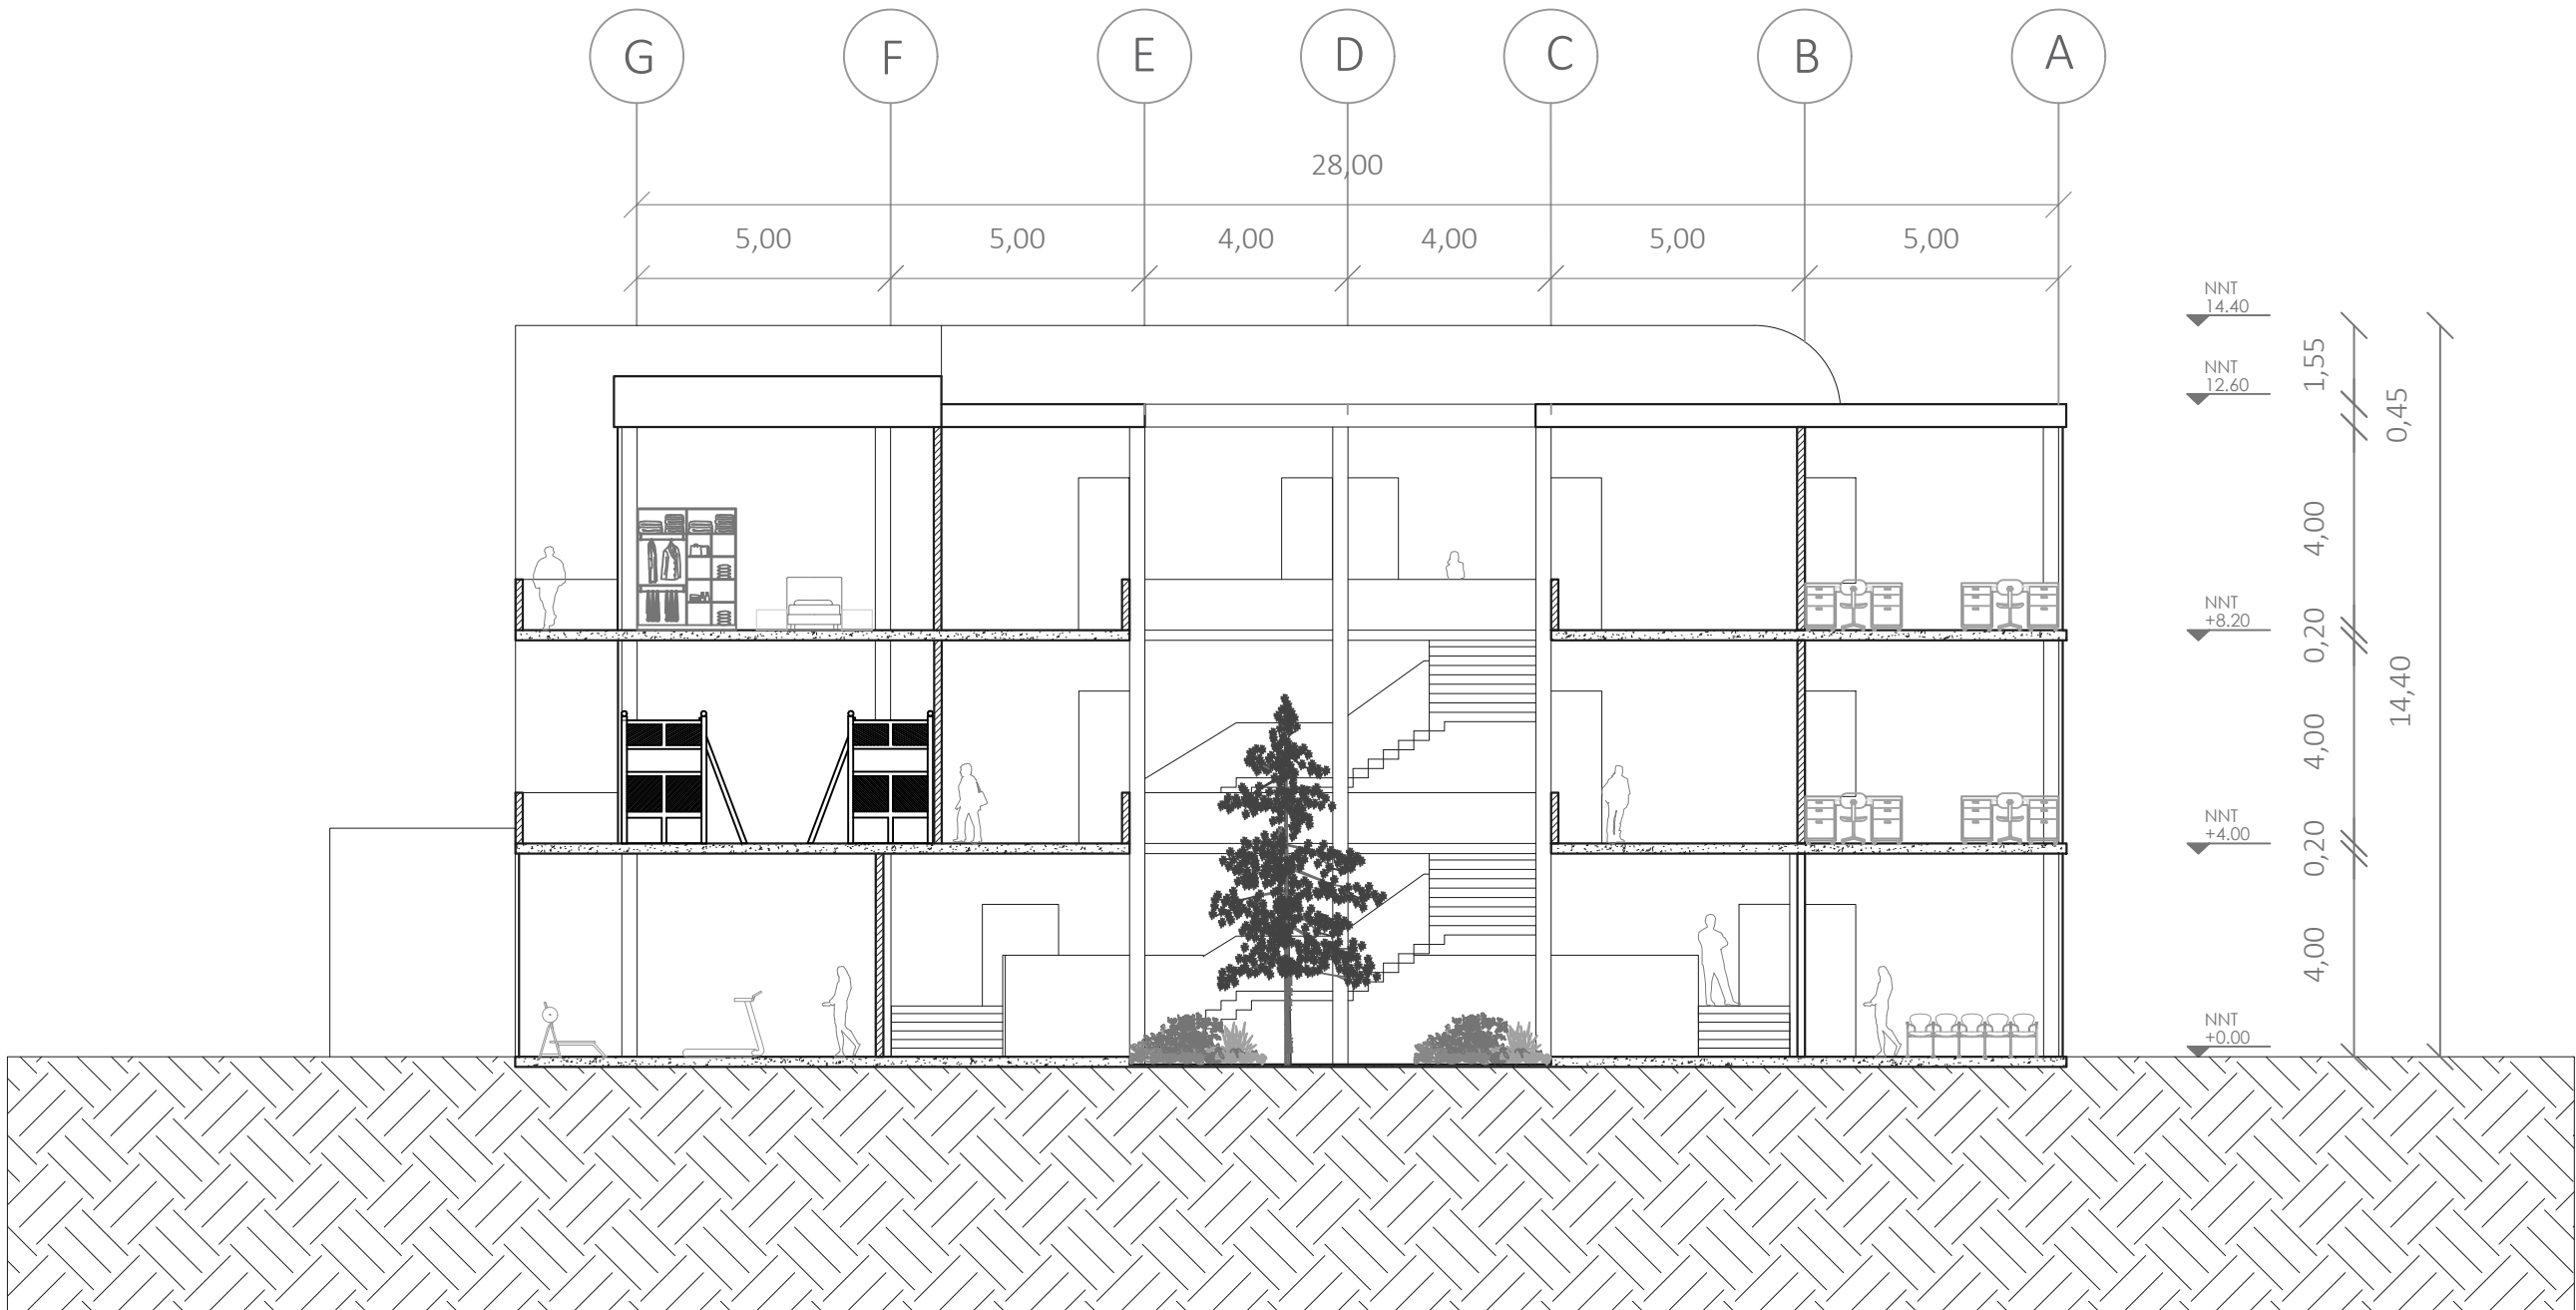



A1


Corte transversal 1'-1' residencia estudiantil

Escala 1:150

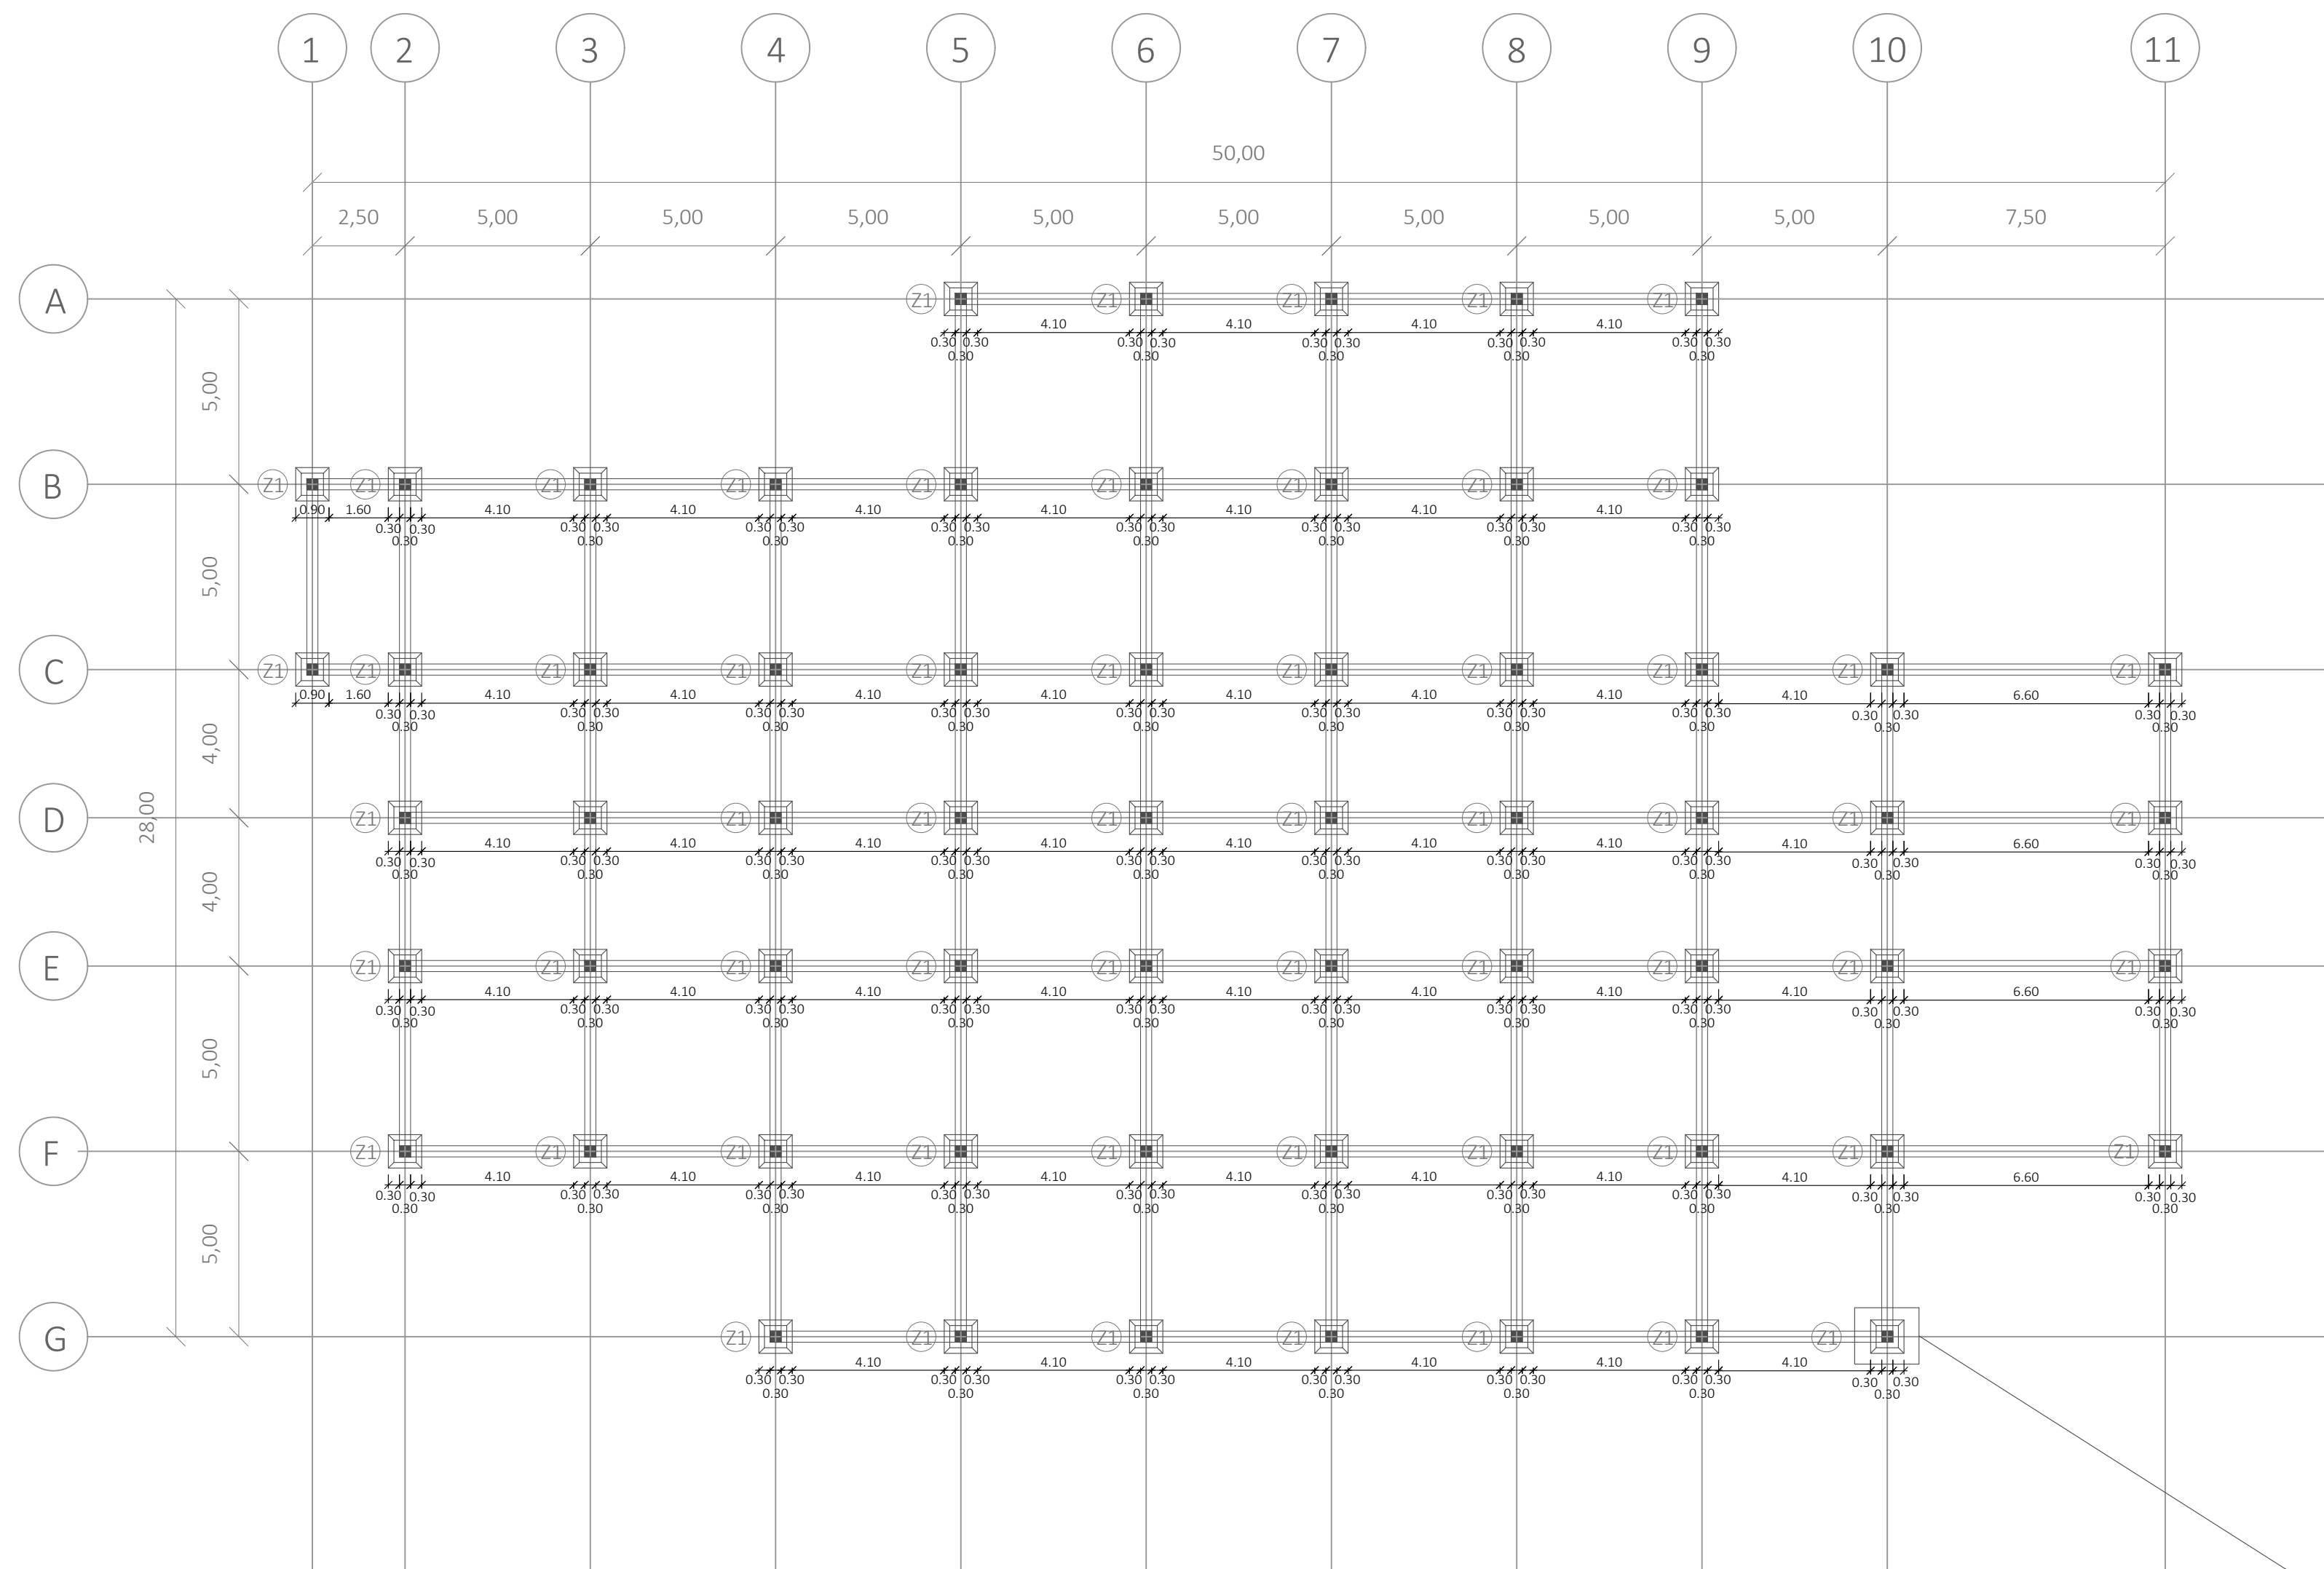

A1 Plano de cimentación de zapatas aisladas edificio residencial
Escala 1:150

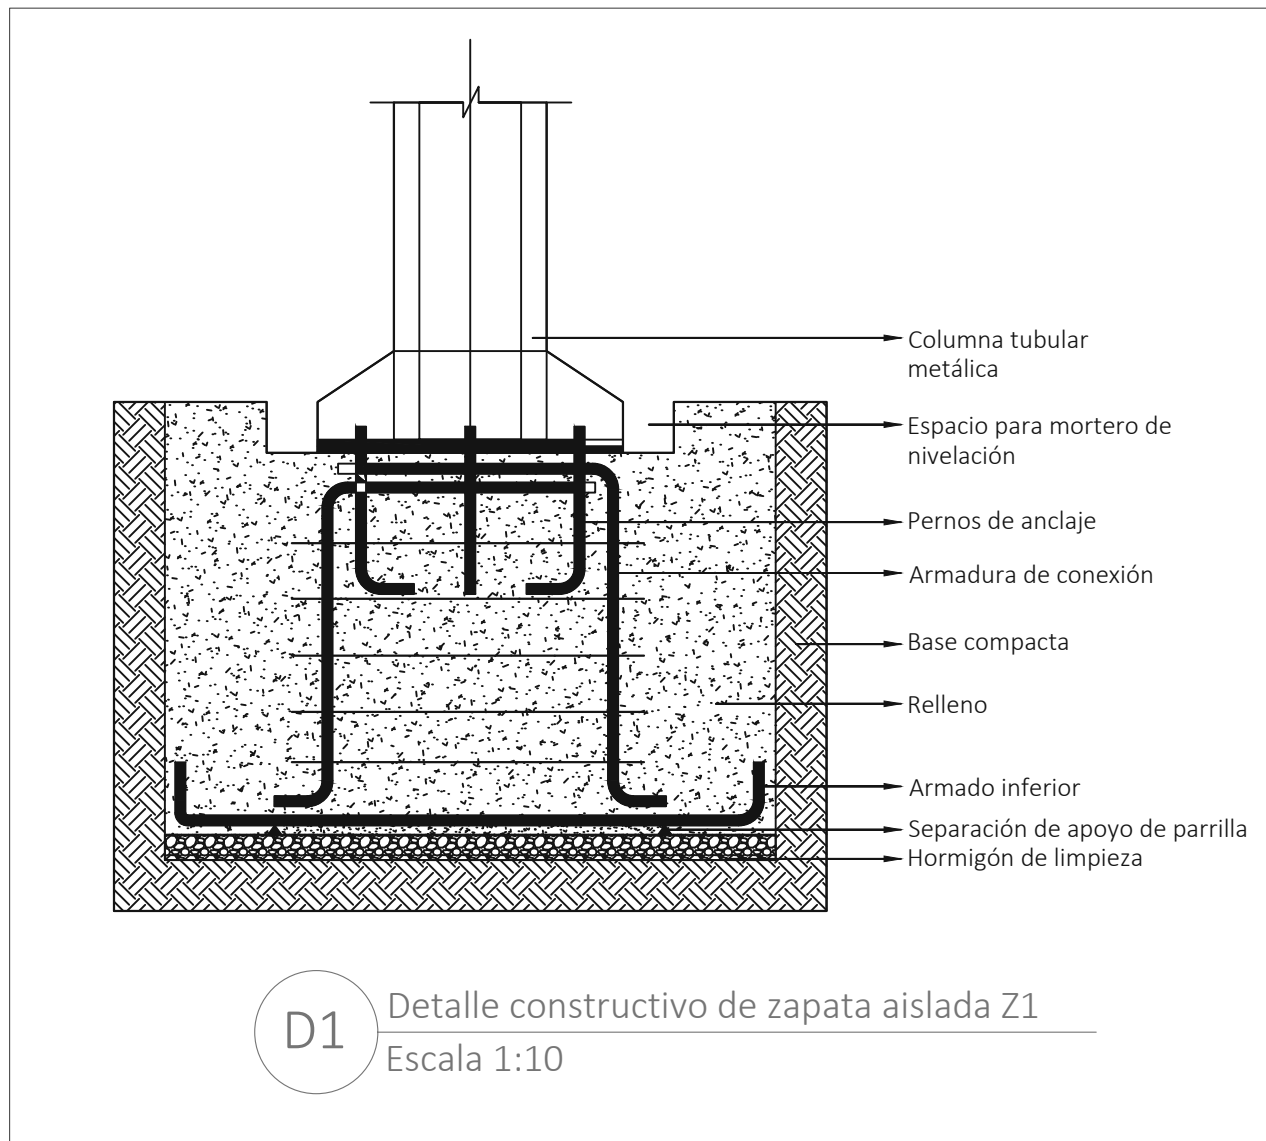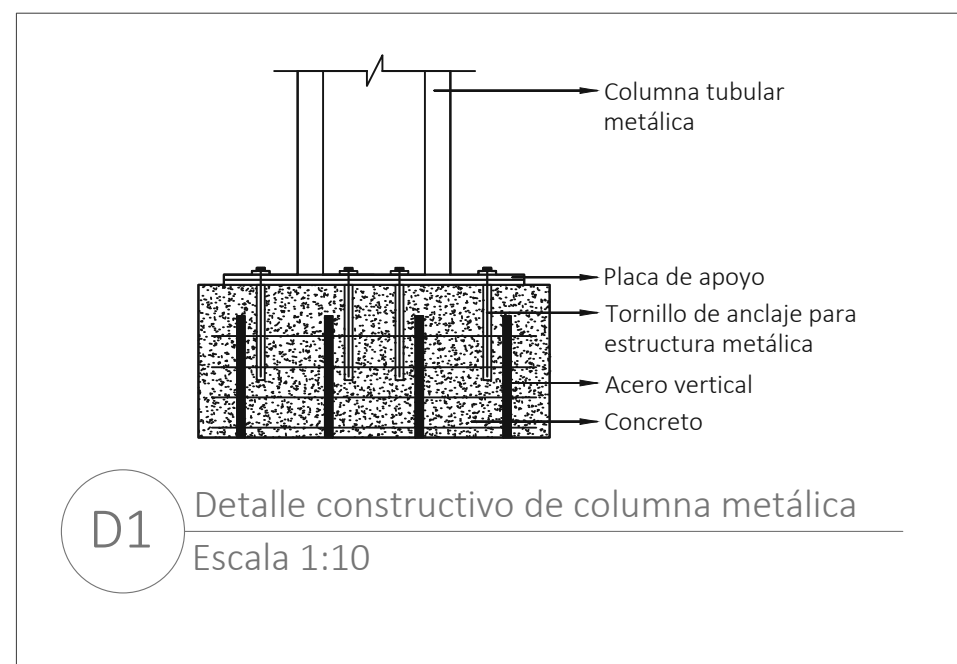

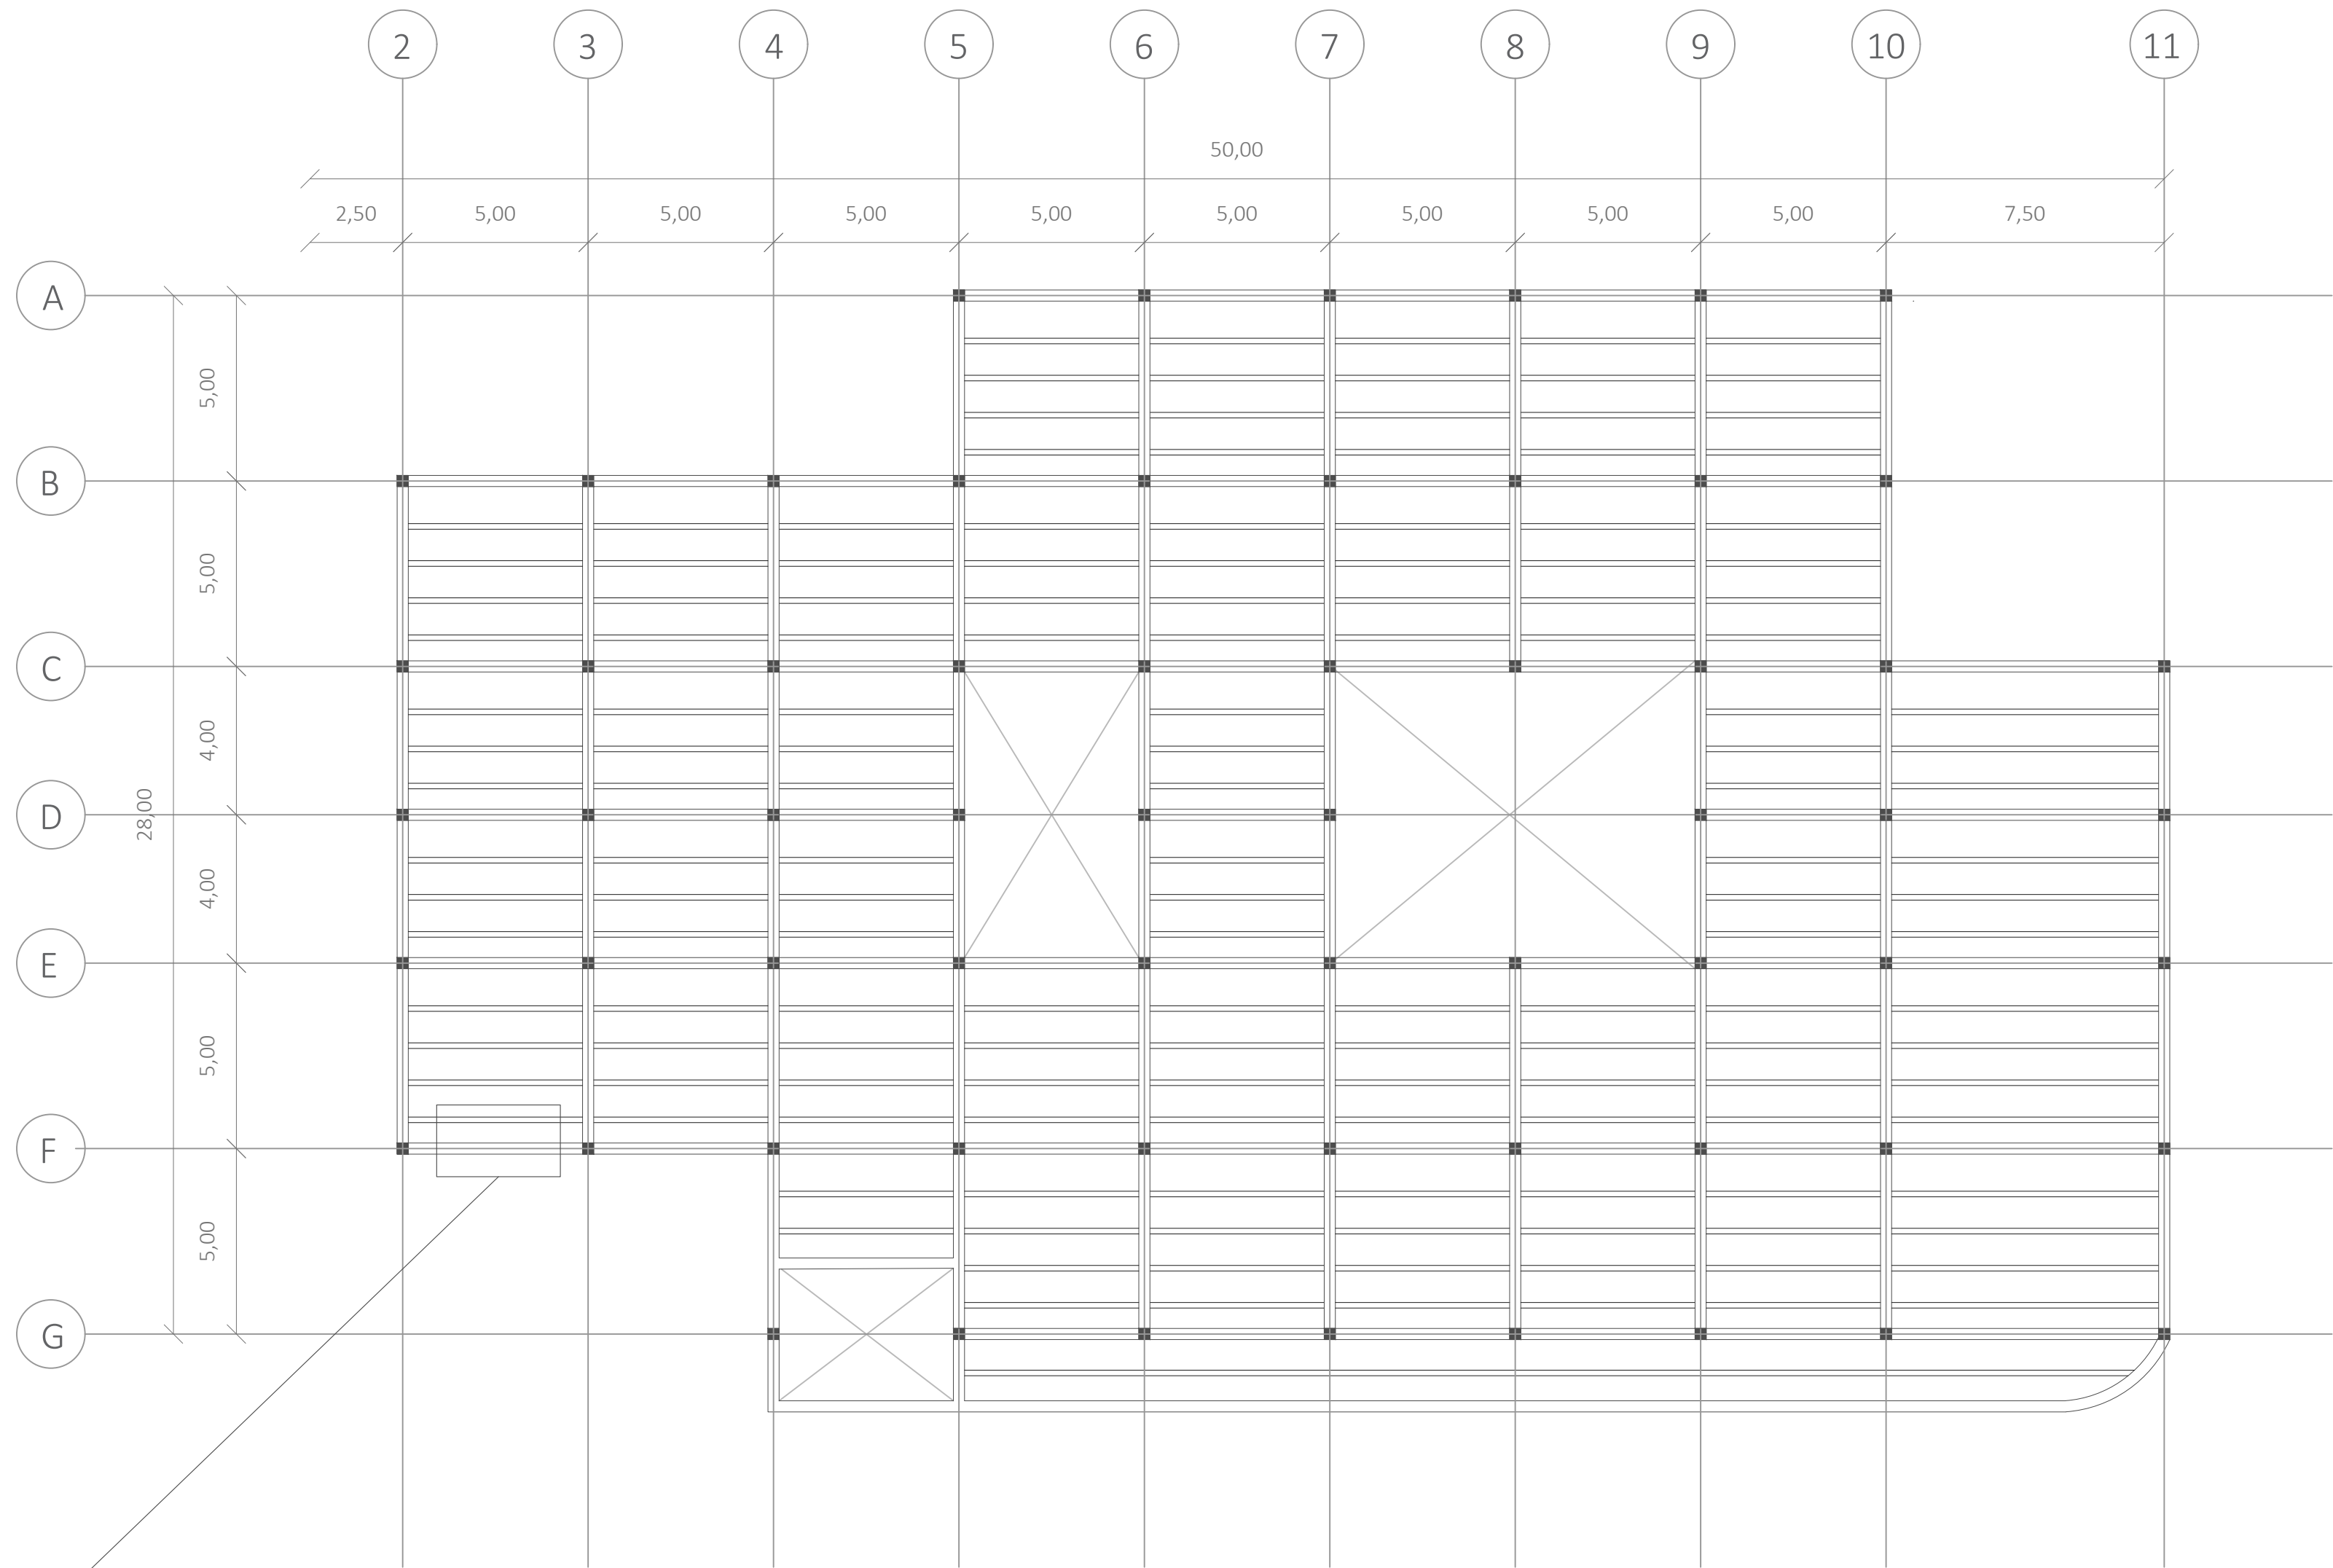


A1


Plano de entropiso edificio residencial
Escala 1:150



D1

Detalle constructivo de entropiso
Escala 1:20

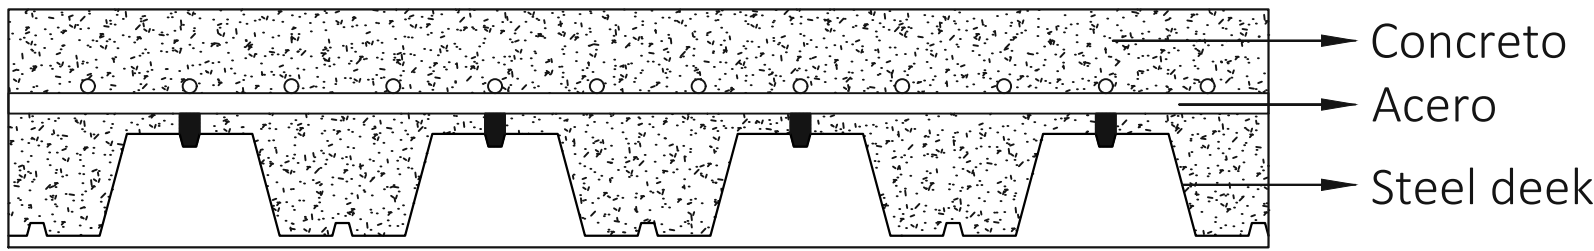

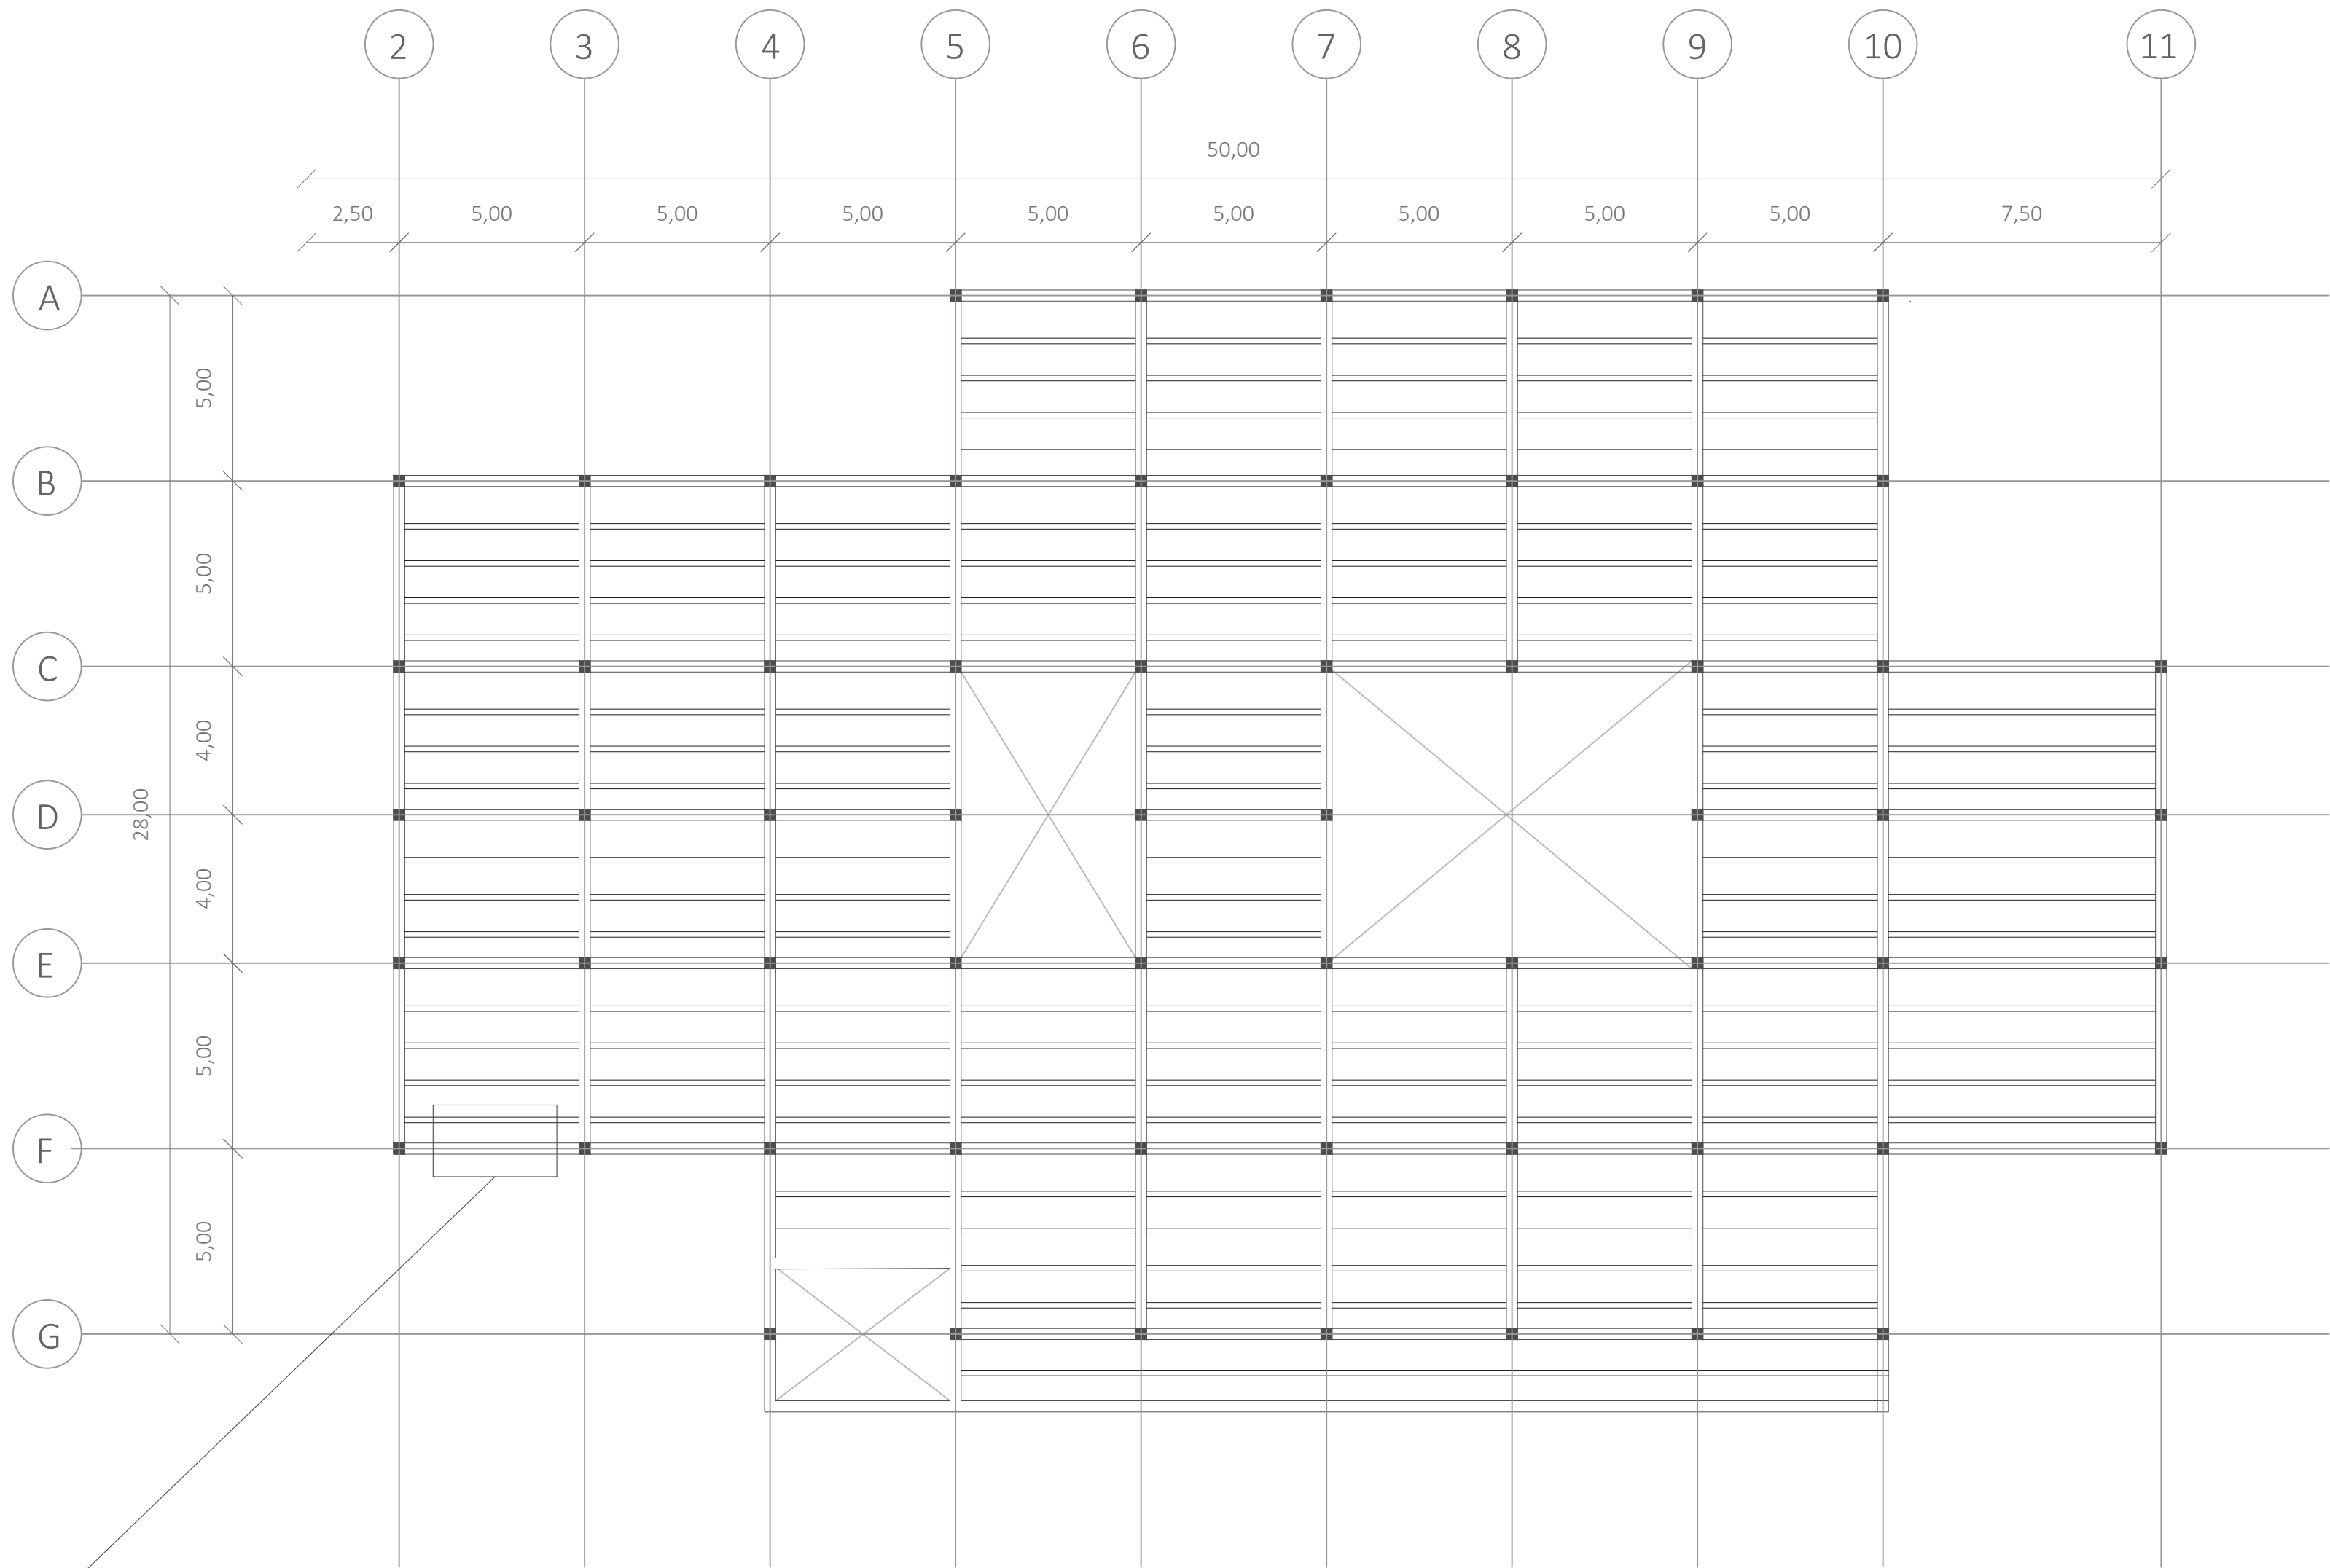


A1


Plano de entepiso 2 edificio residencial
Escala 1:150



D1

Detalle constructivo de entepiso
Escala 1:20

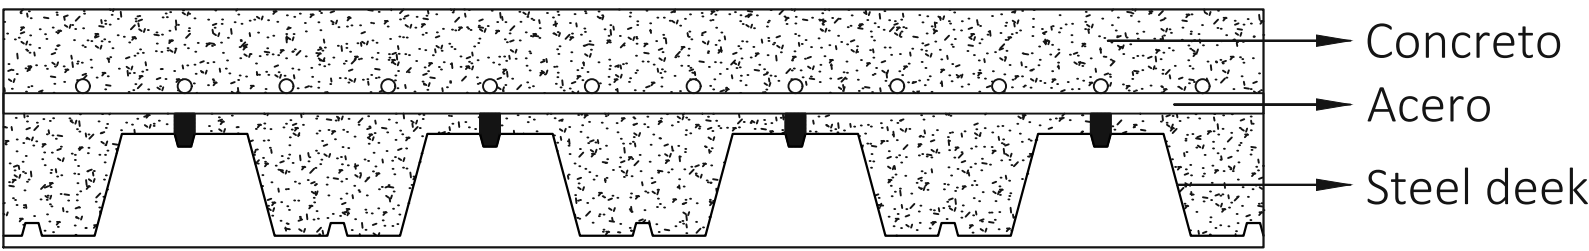


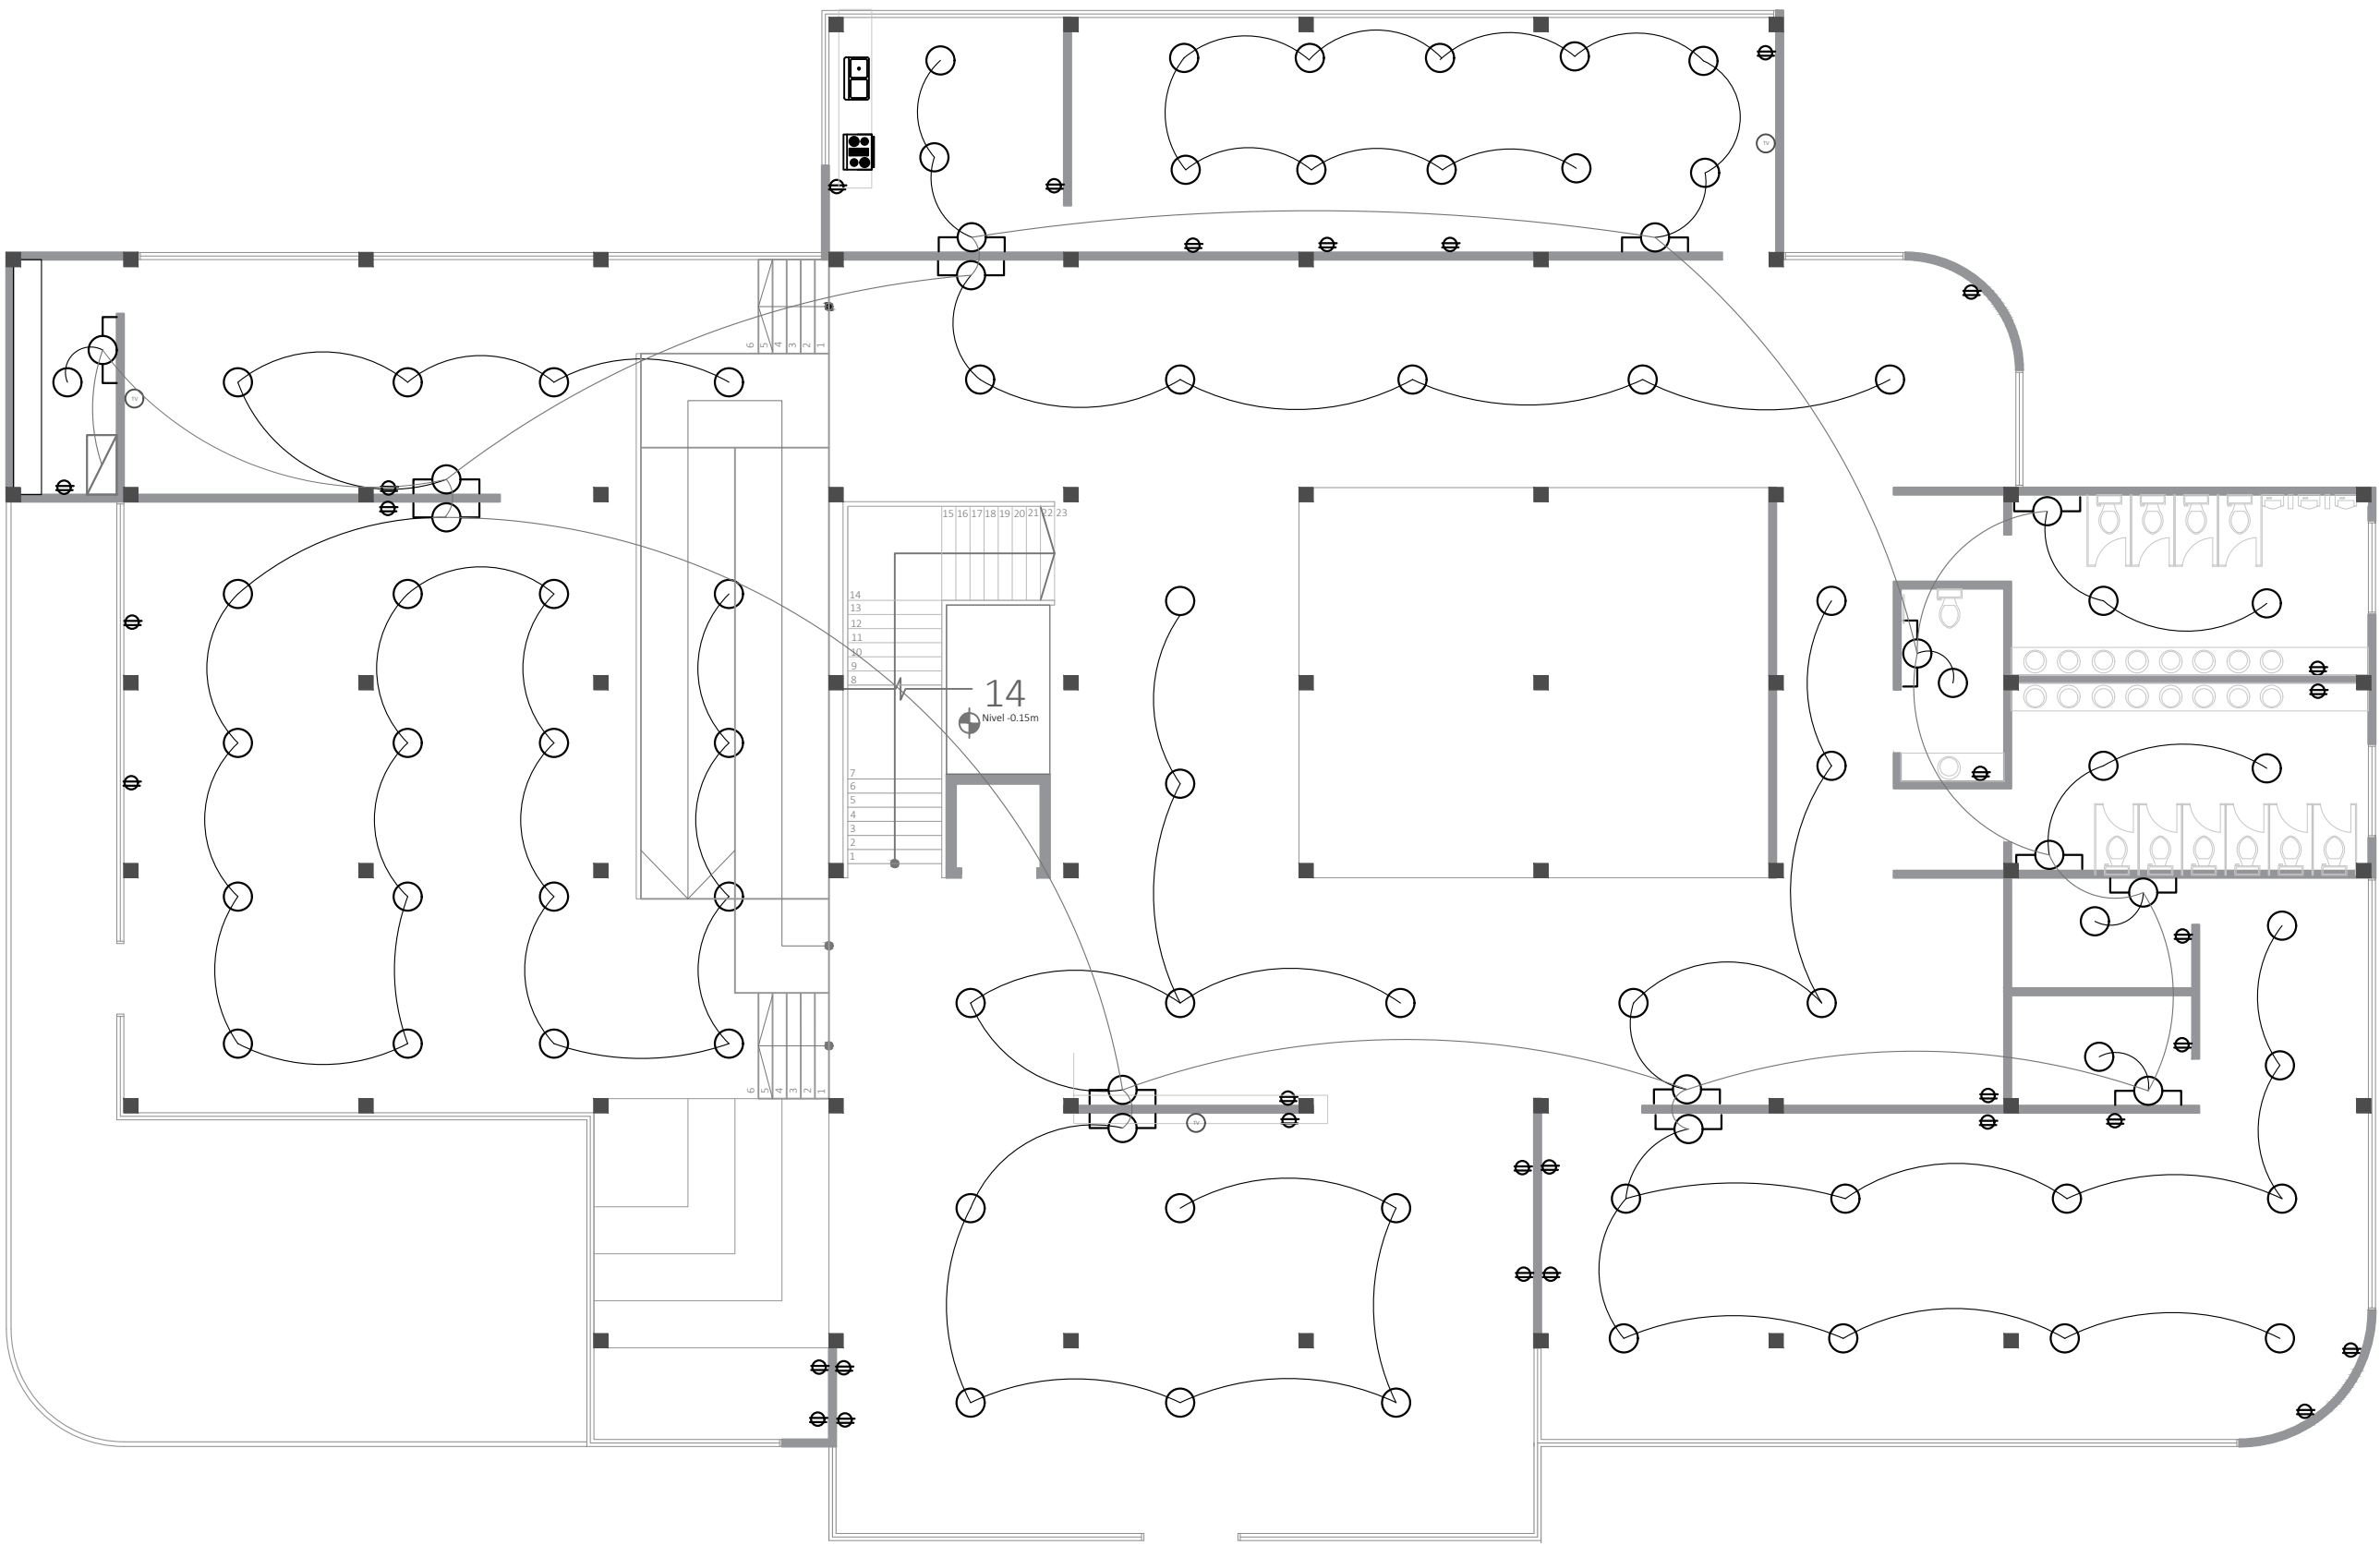

CONVENCIONES	
	LUZ
	INTERRUPTOR CONMUTABLE
	TOMA CORRIENTE
	CABLEADO

A1 Plano de instalación eléctrica primer piso ed. residencial
Escala 1:150



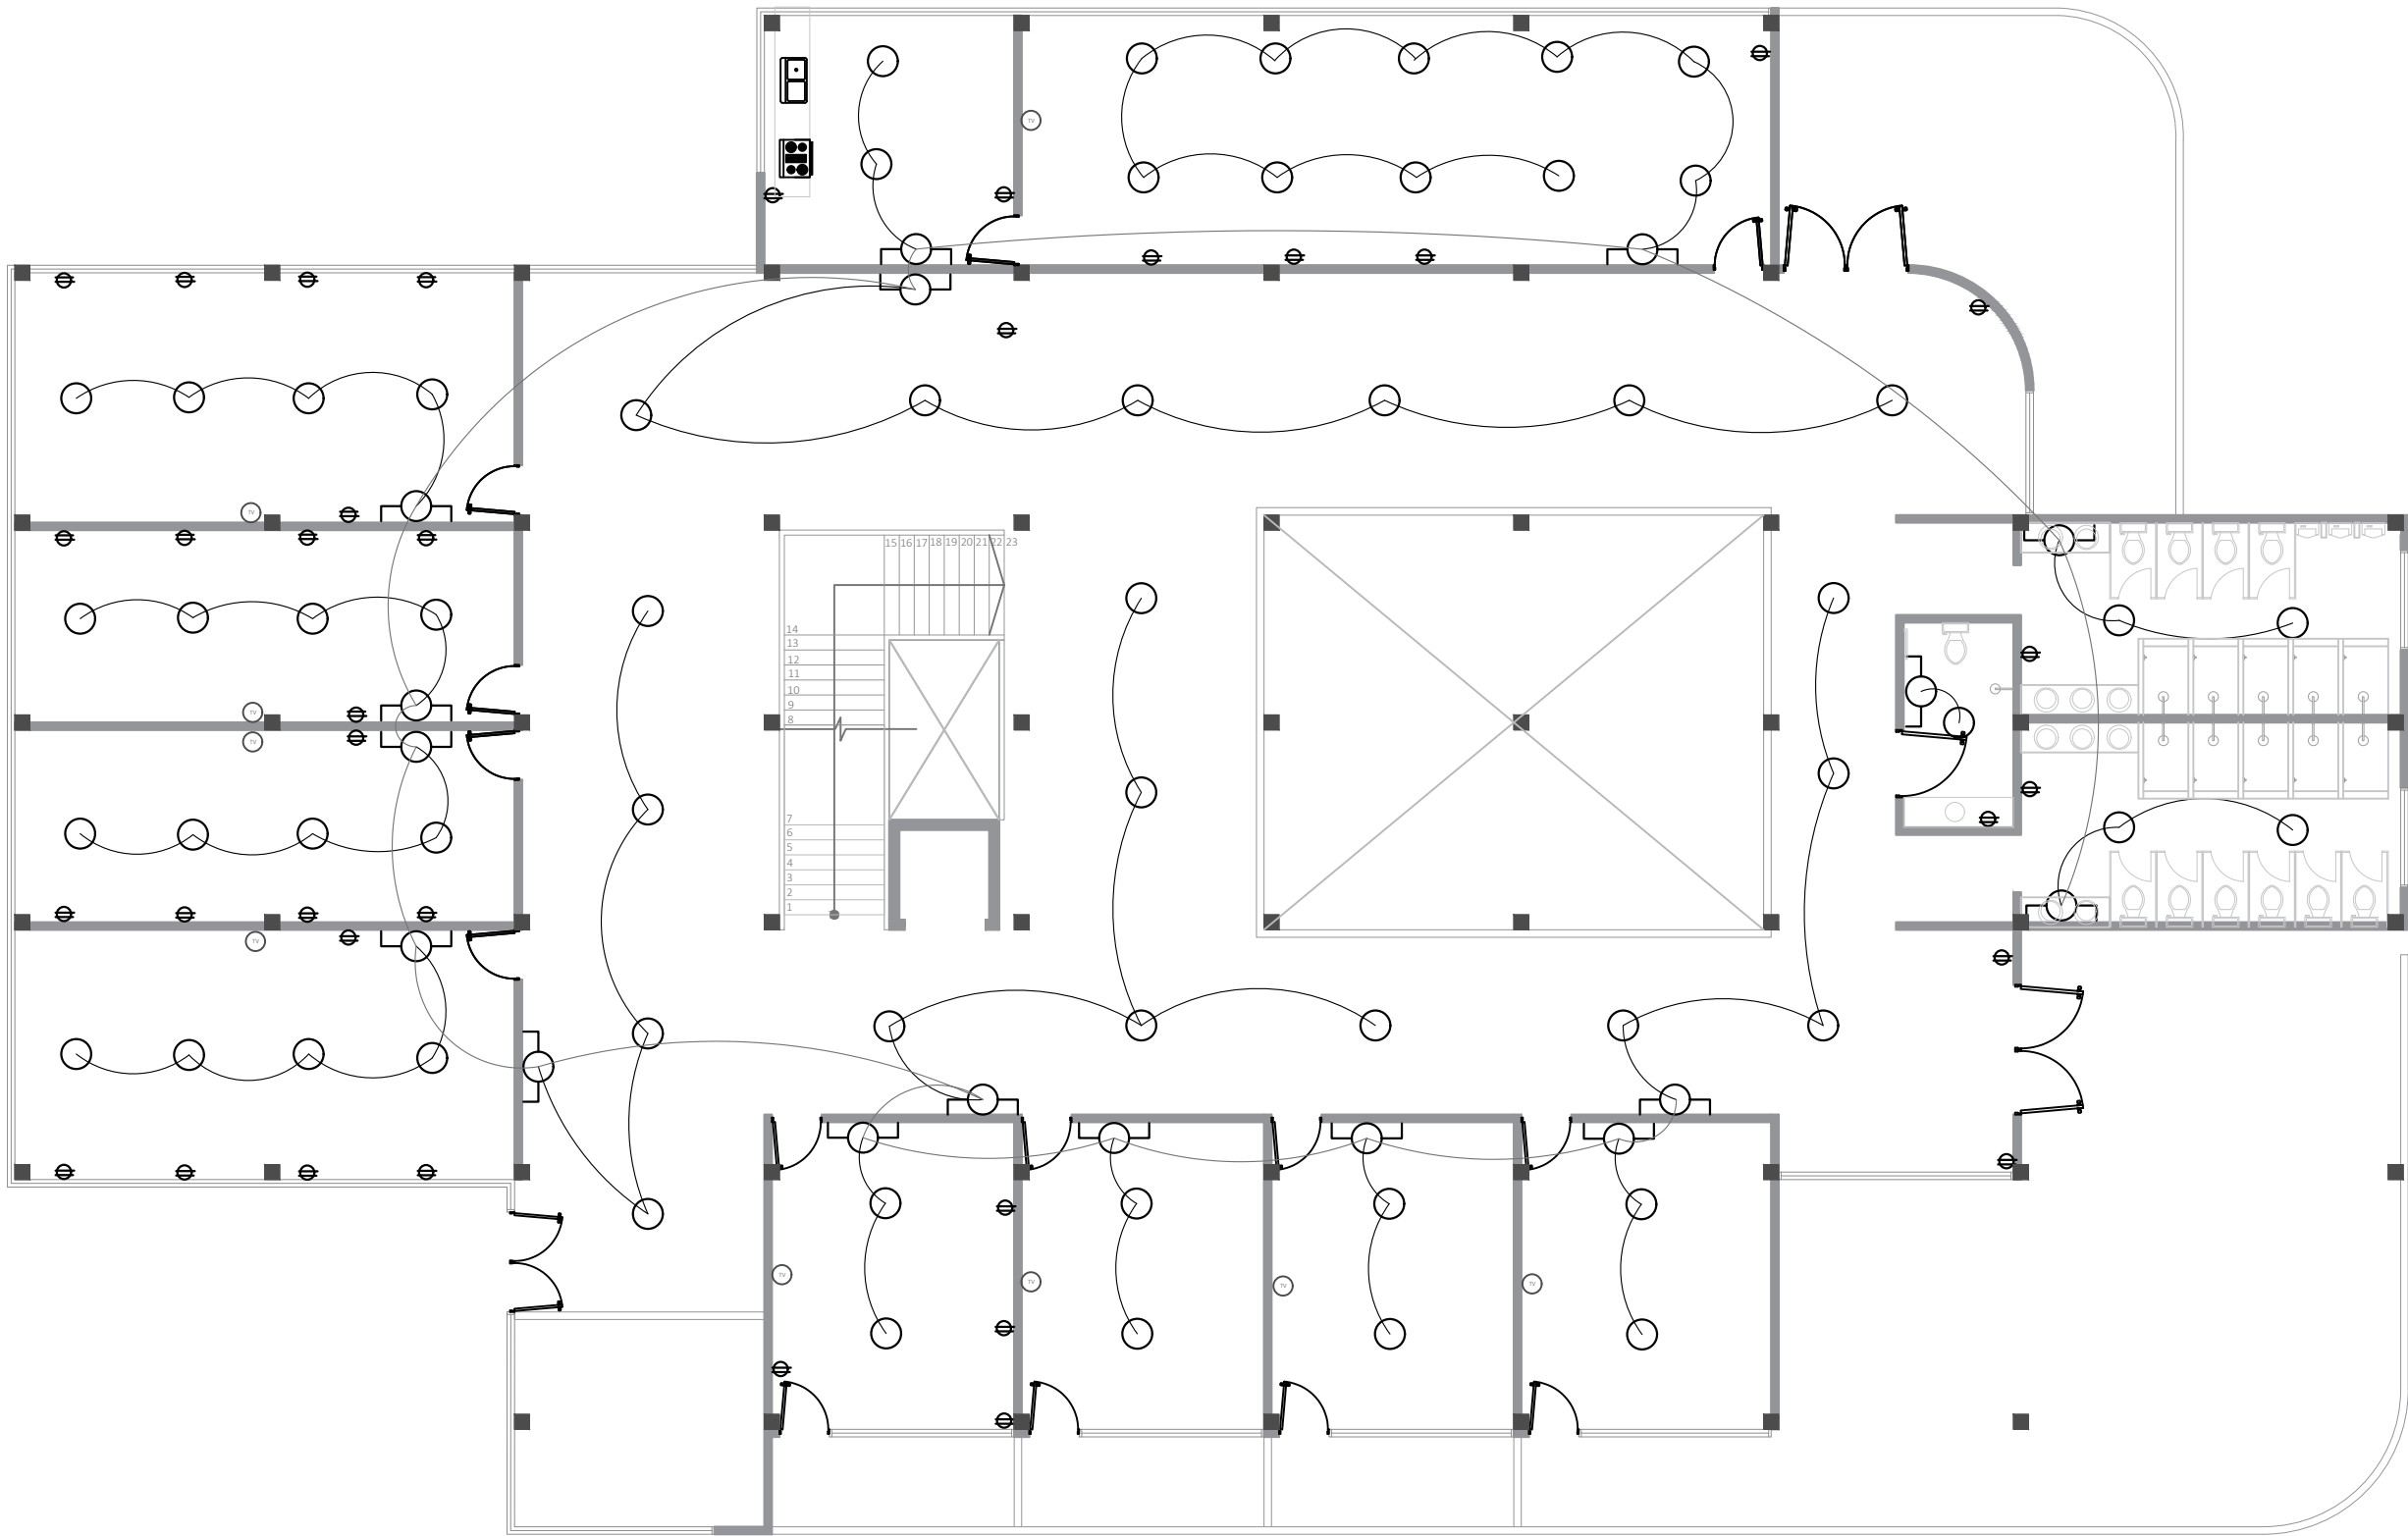


CONVENCIONES	
	LUZ
	INTERRUPTOR CONMUTABLE
	TOMA CORRIENTE
	CABLEADO
	PUNTO DE TV

A1

Plano de instalación eléctrica segundo piso ed. residencial
Escala 1:150




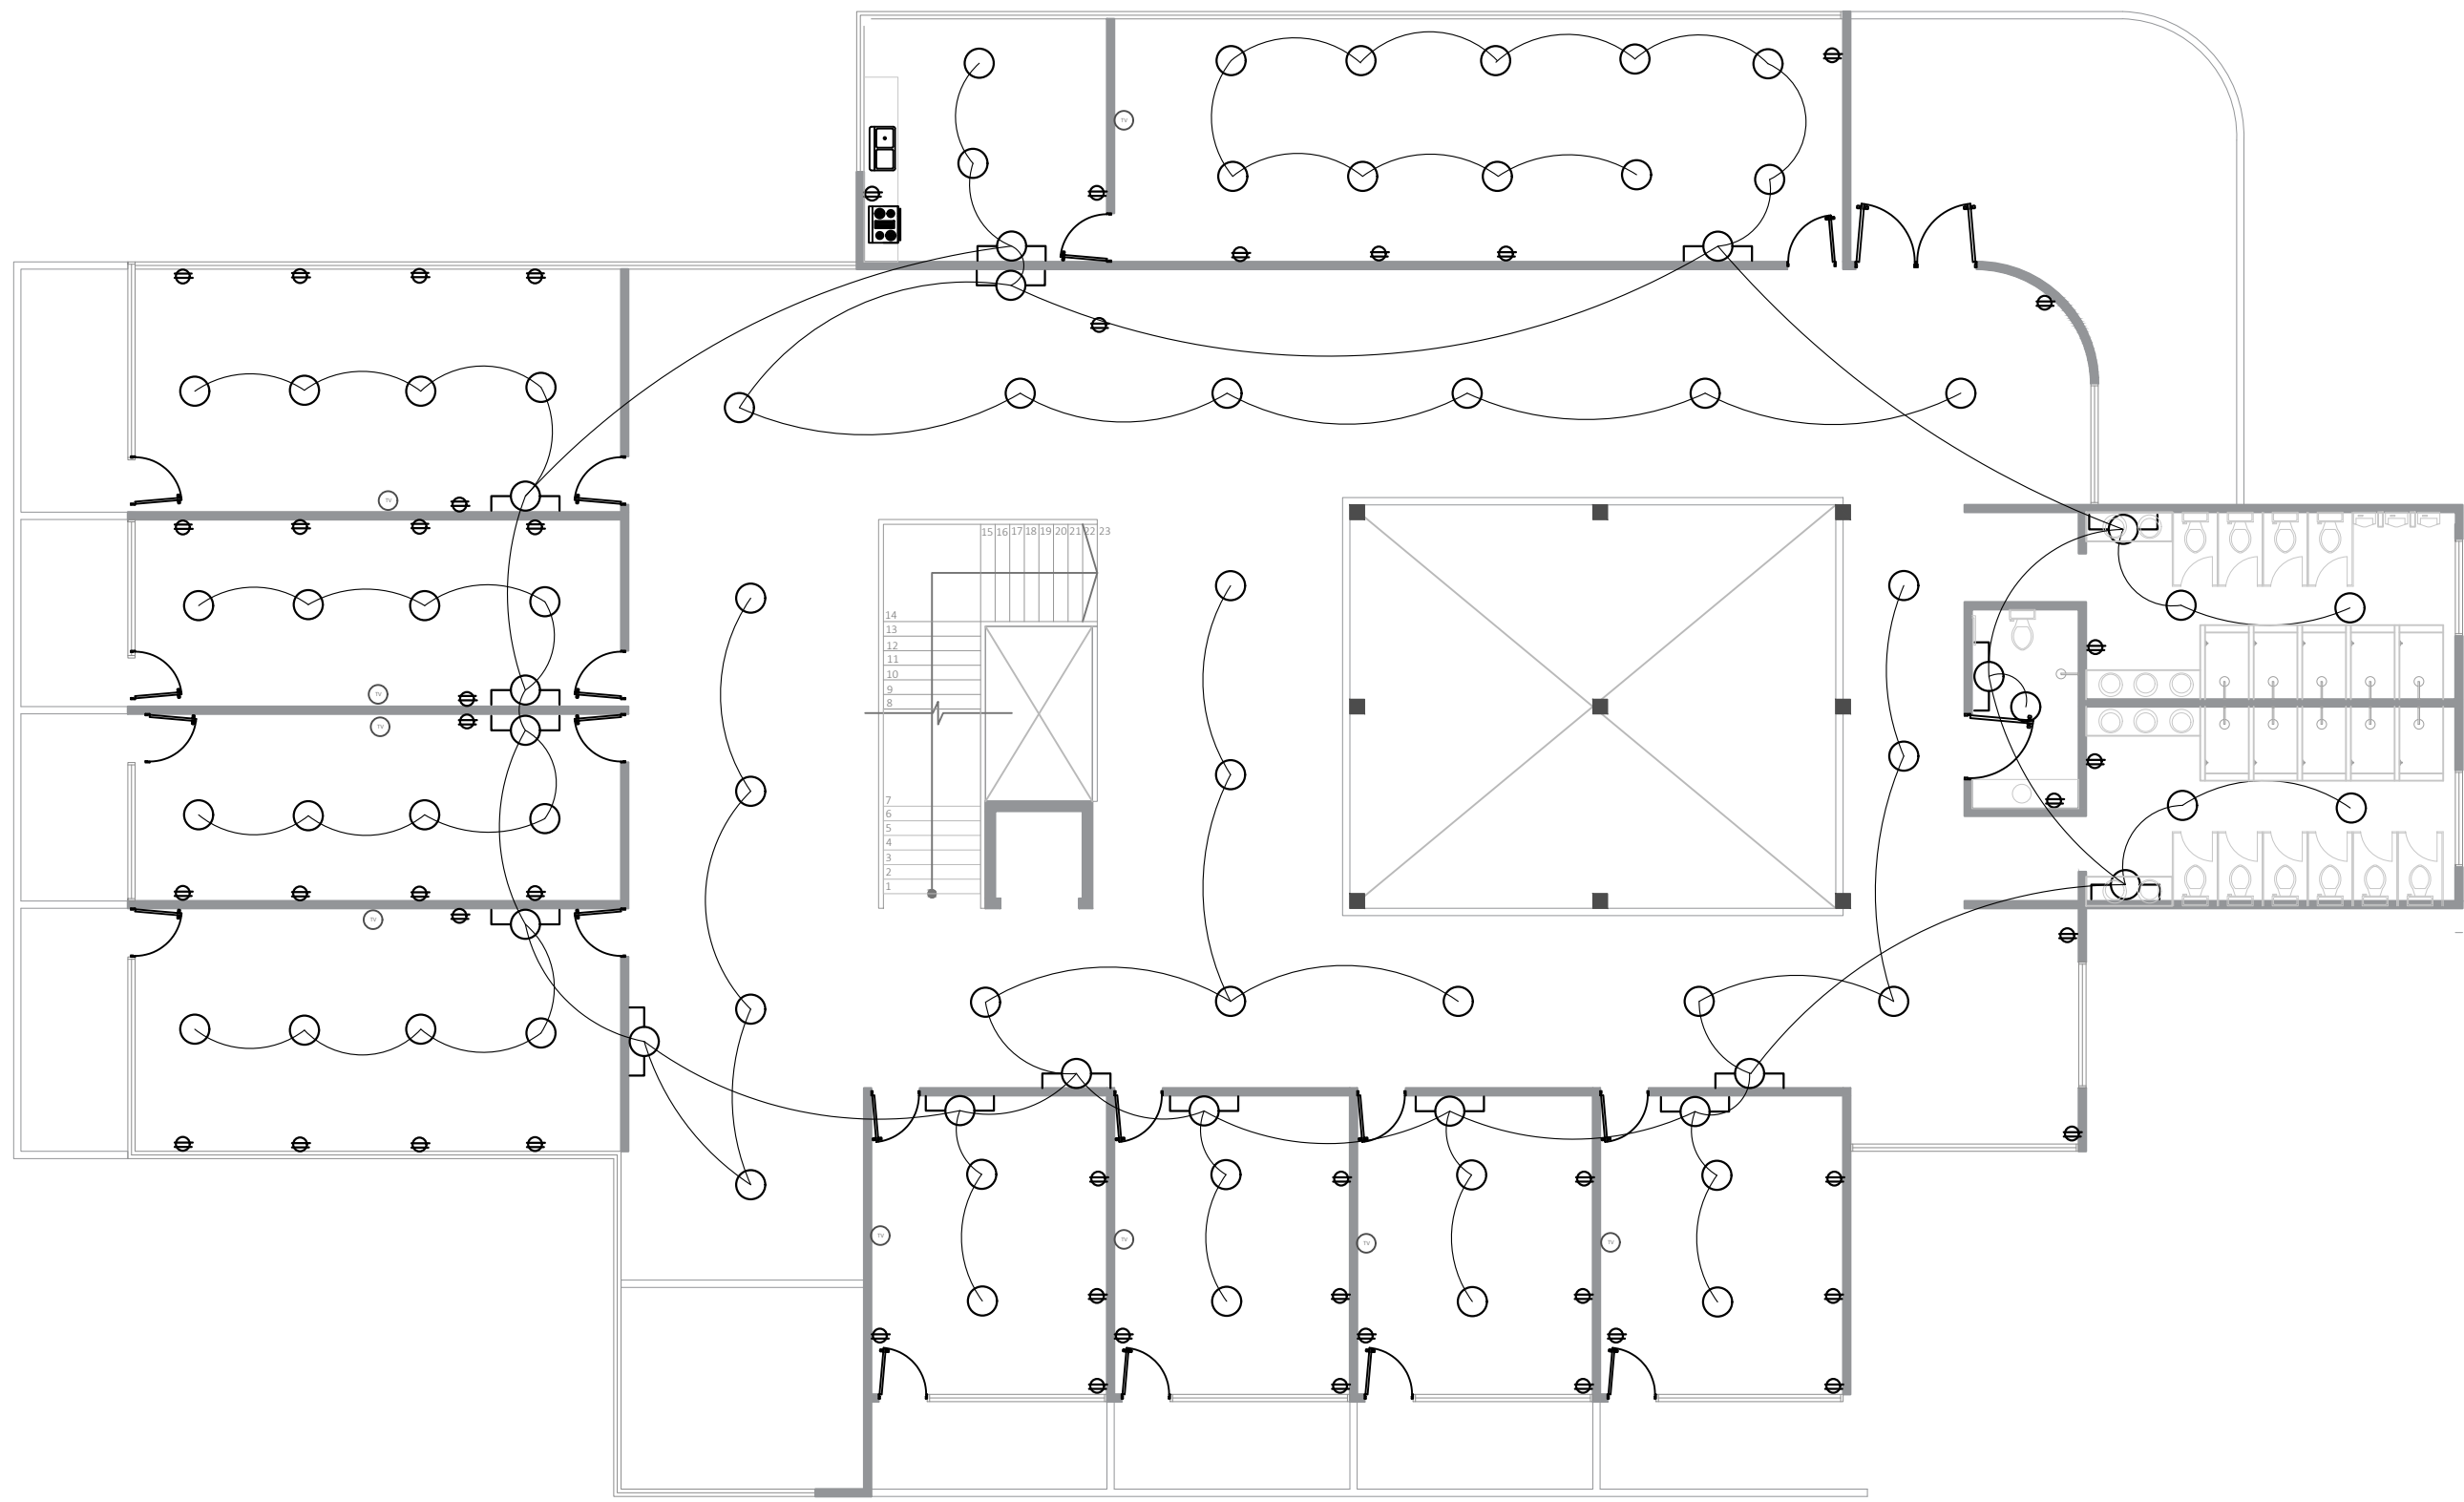

A1 Plano de instalación eléctrica tercer piso ed. residencial
Escala 1:150

CONVENCIONES	
	LUZ
	INTERRUPTOR CONMUTABLE
	TOMA CORRIENTE
	CABLEADO
	PUNTO DE TV




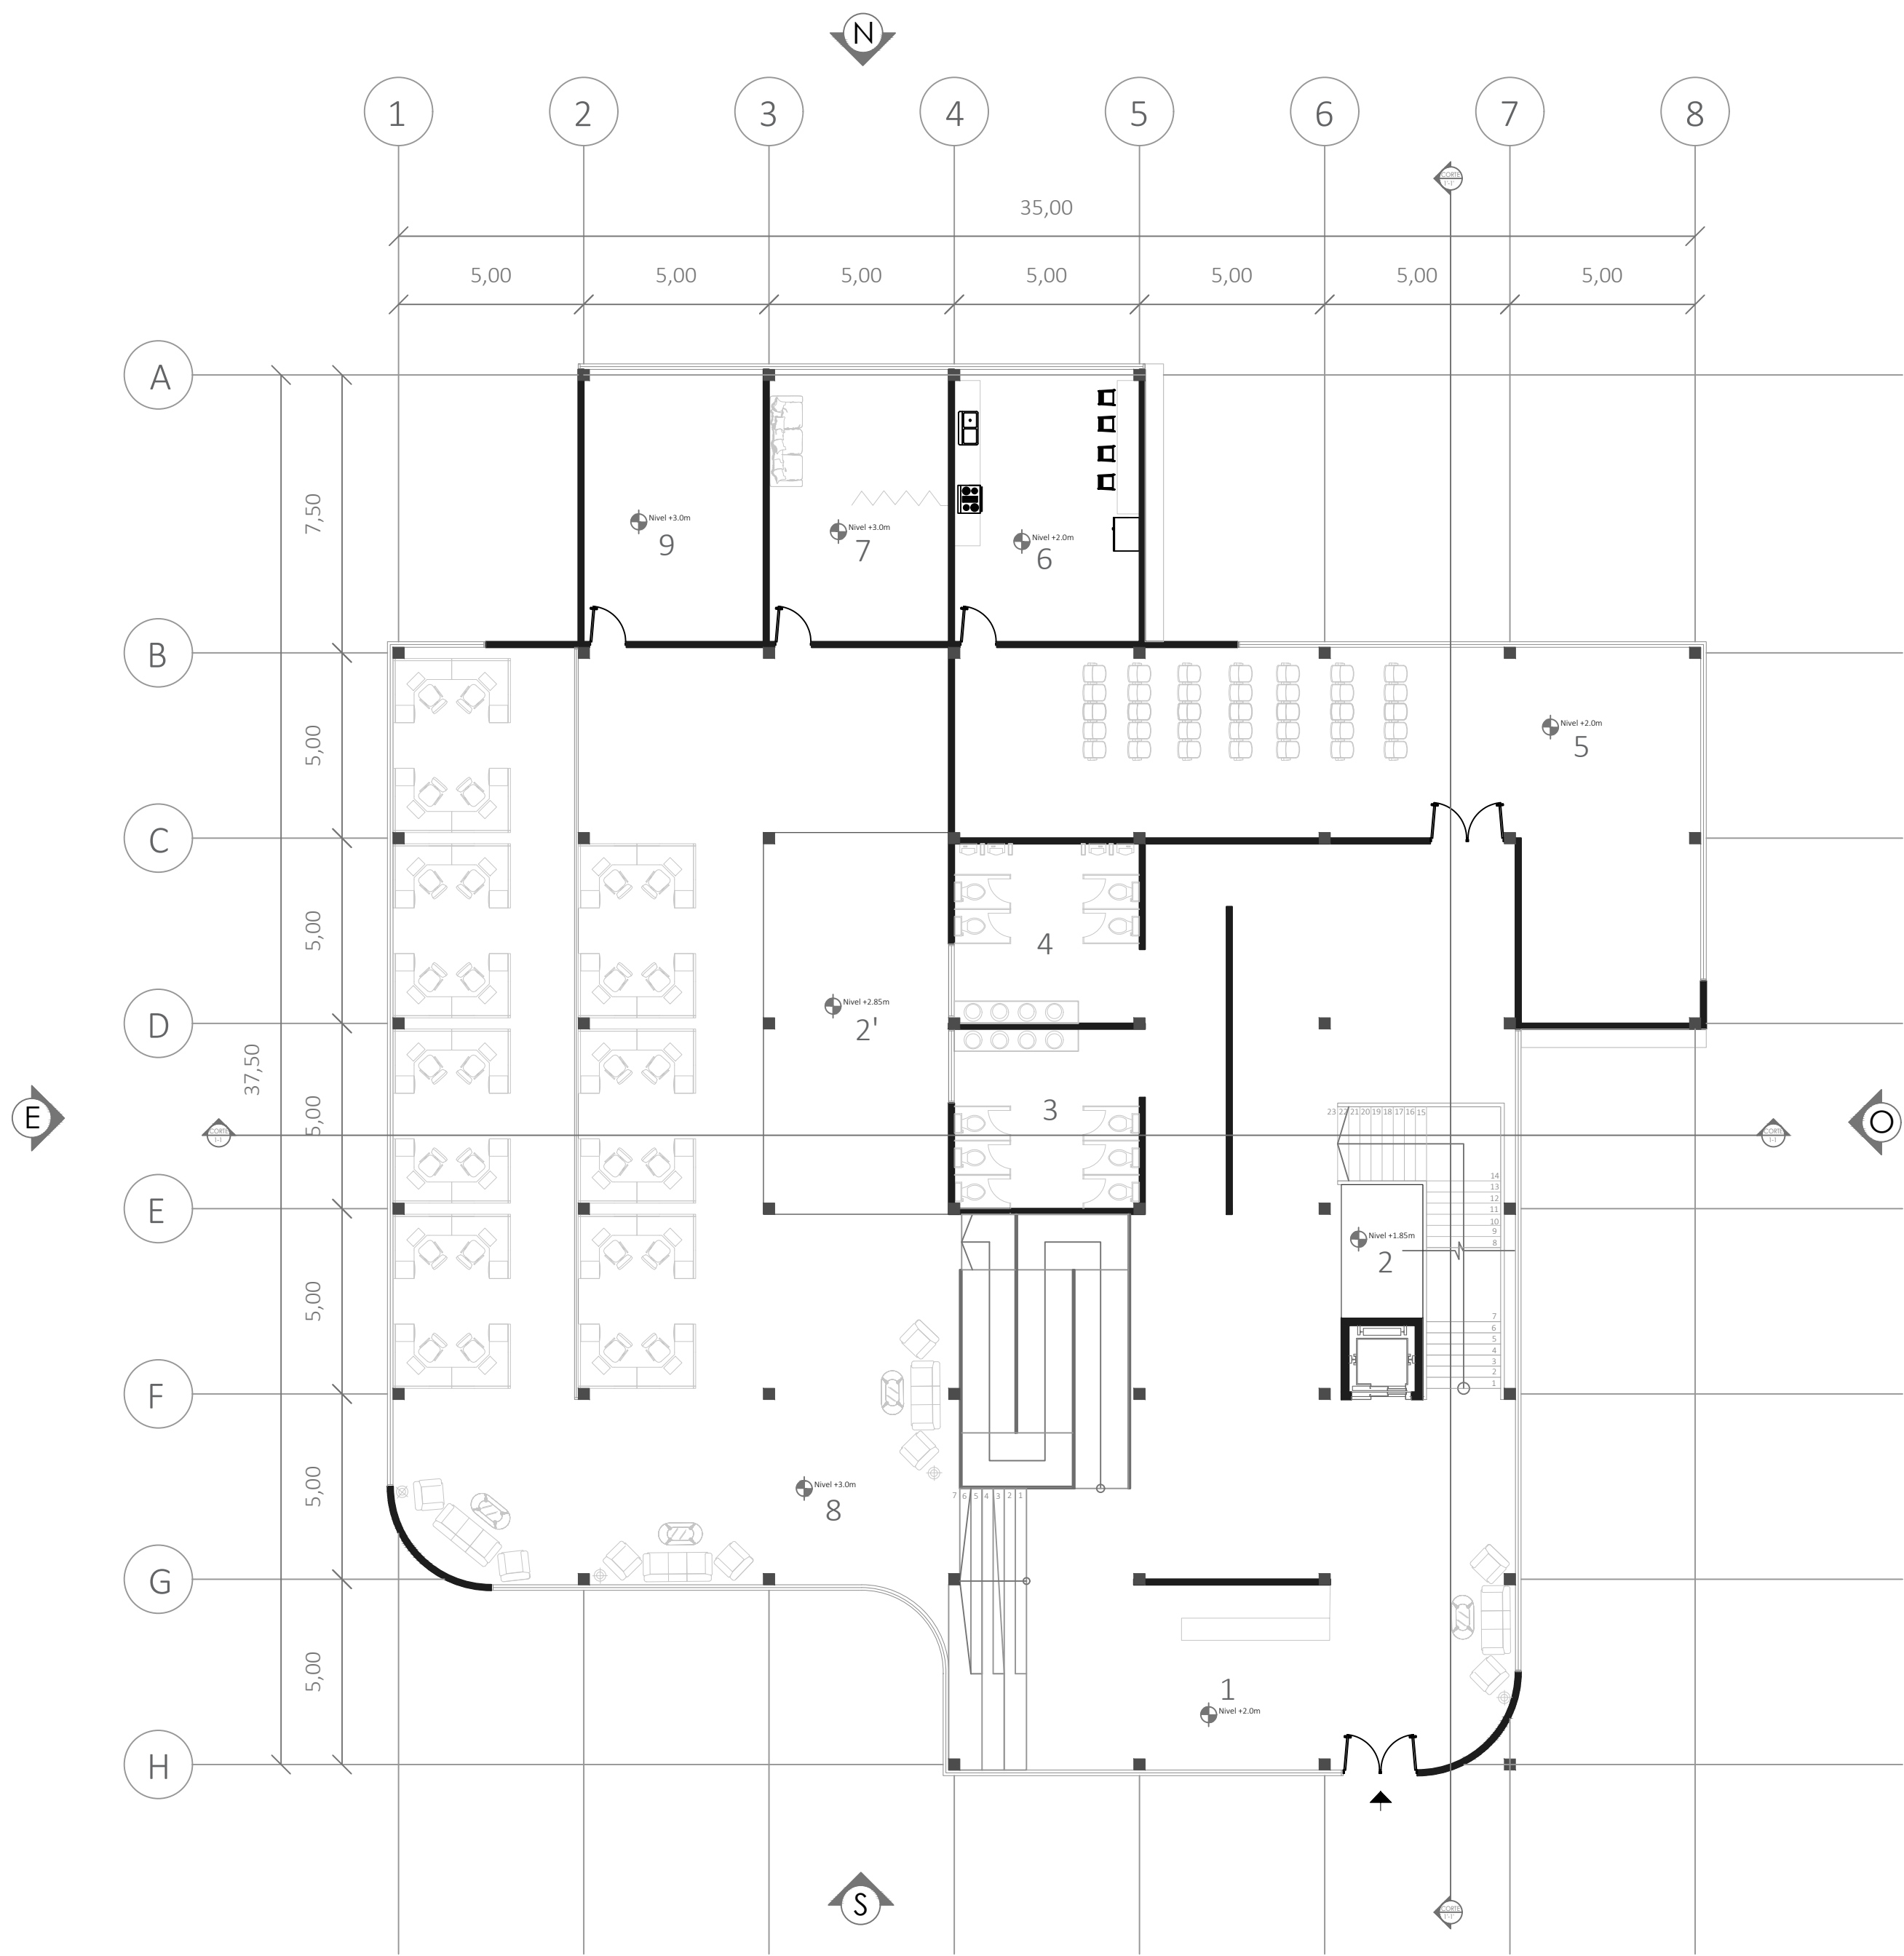

A1 Planta primer piso co-creación
Escala 1:150

PROGRAMA ARQUITECTÓNICO		
1	RECEPCIÓN	64 M2
2	JARDÍN INTERIOR	7.9 M2
2	JARDÍN INTERIOR	51 M2
3	BAÑO MUJER	51 M2
4	BAÑO HOMBRE	24.2 M2
5	SALA MÚLTIPLE	128 M2
6	COCINA	35.5 M2
7	SALA REUNIÓN	35.6 M2
8	OFICINAS	327.5 M2




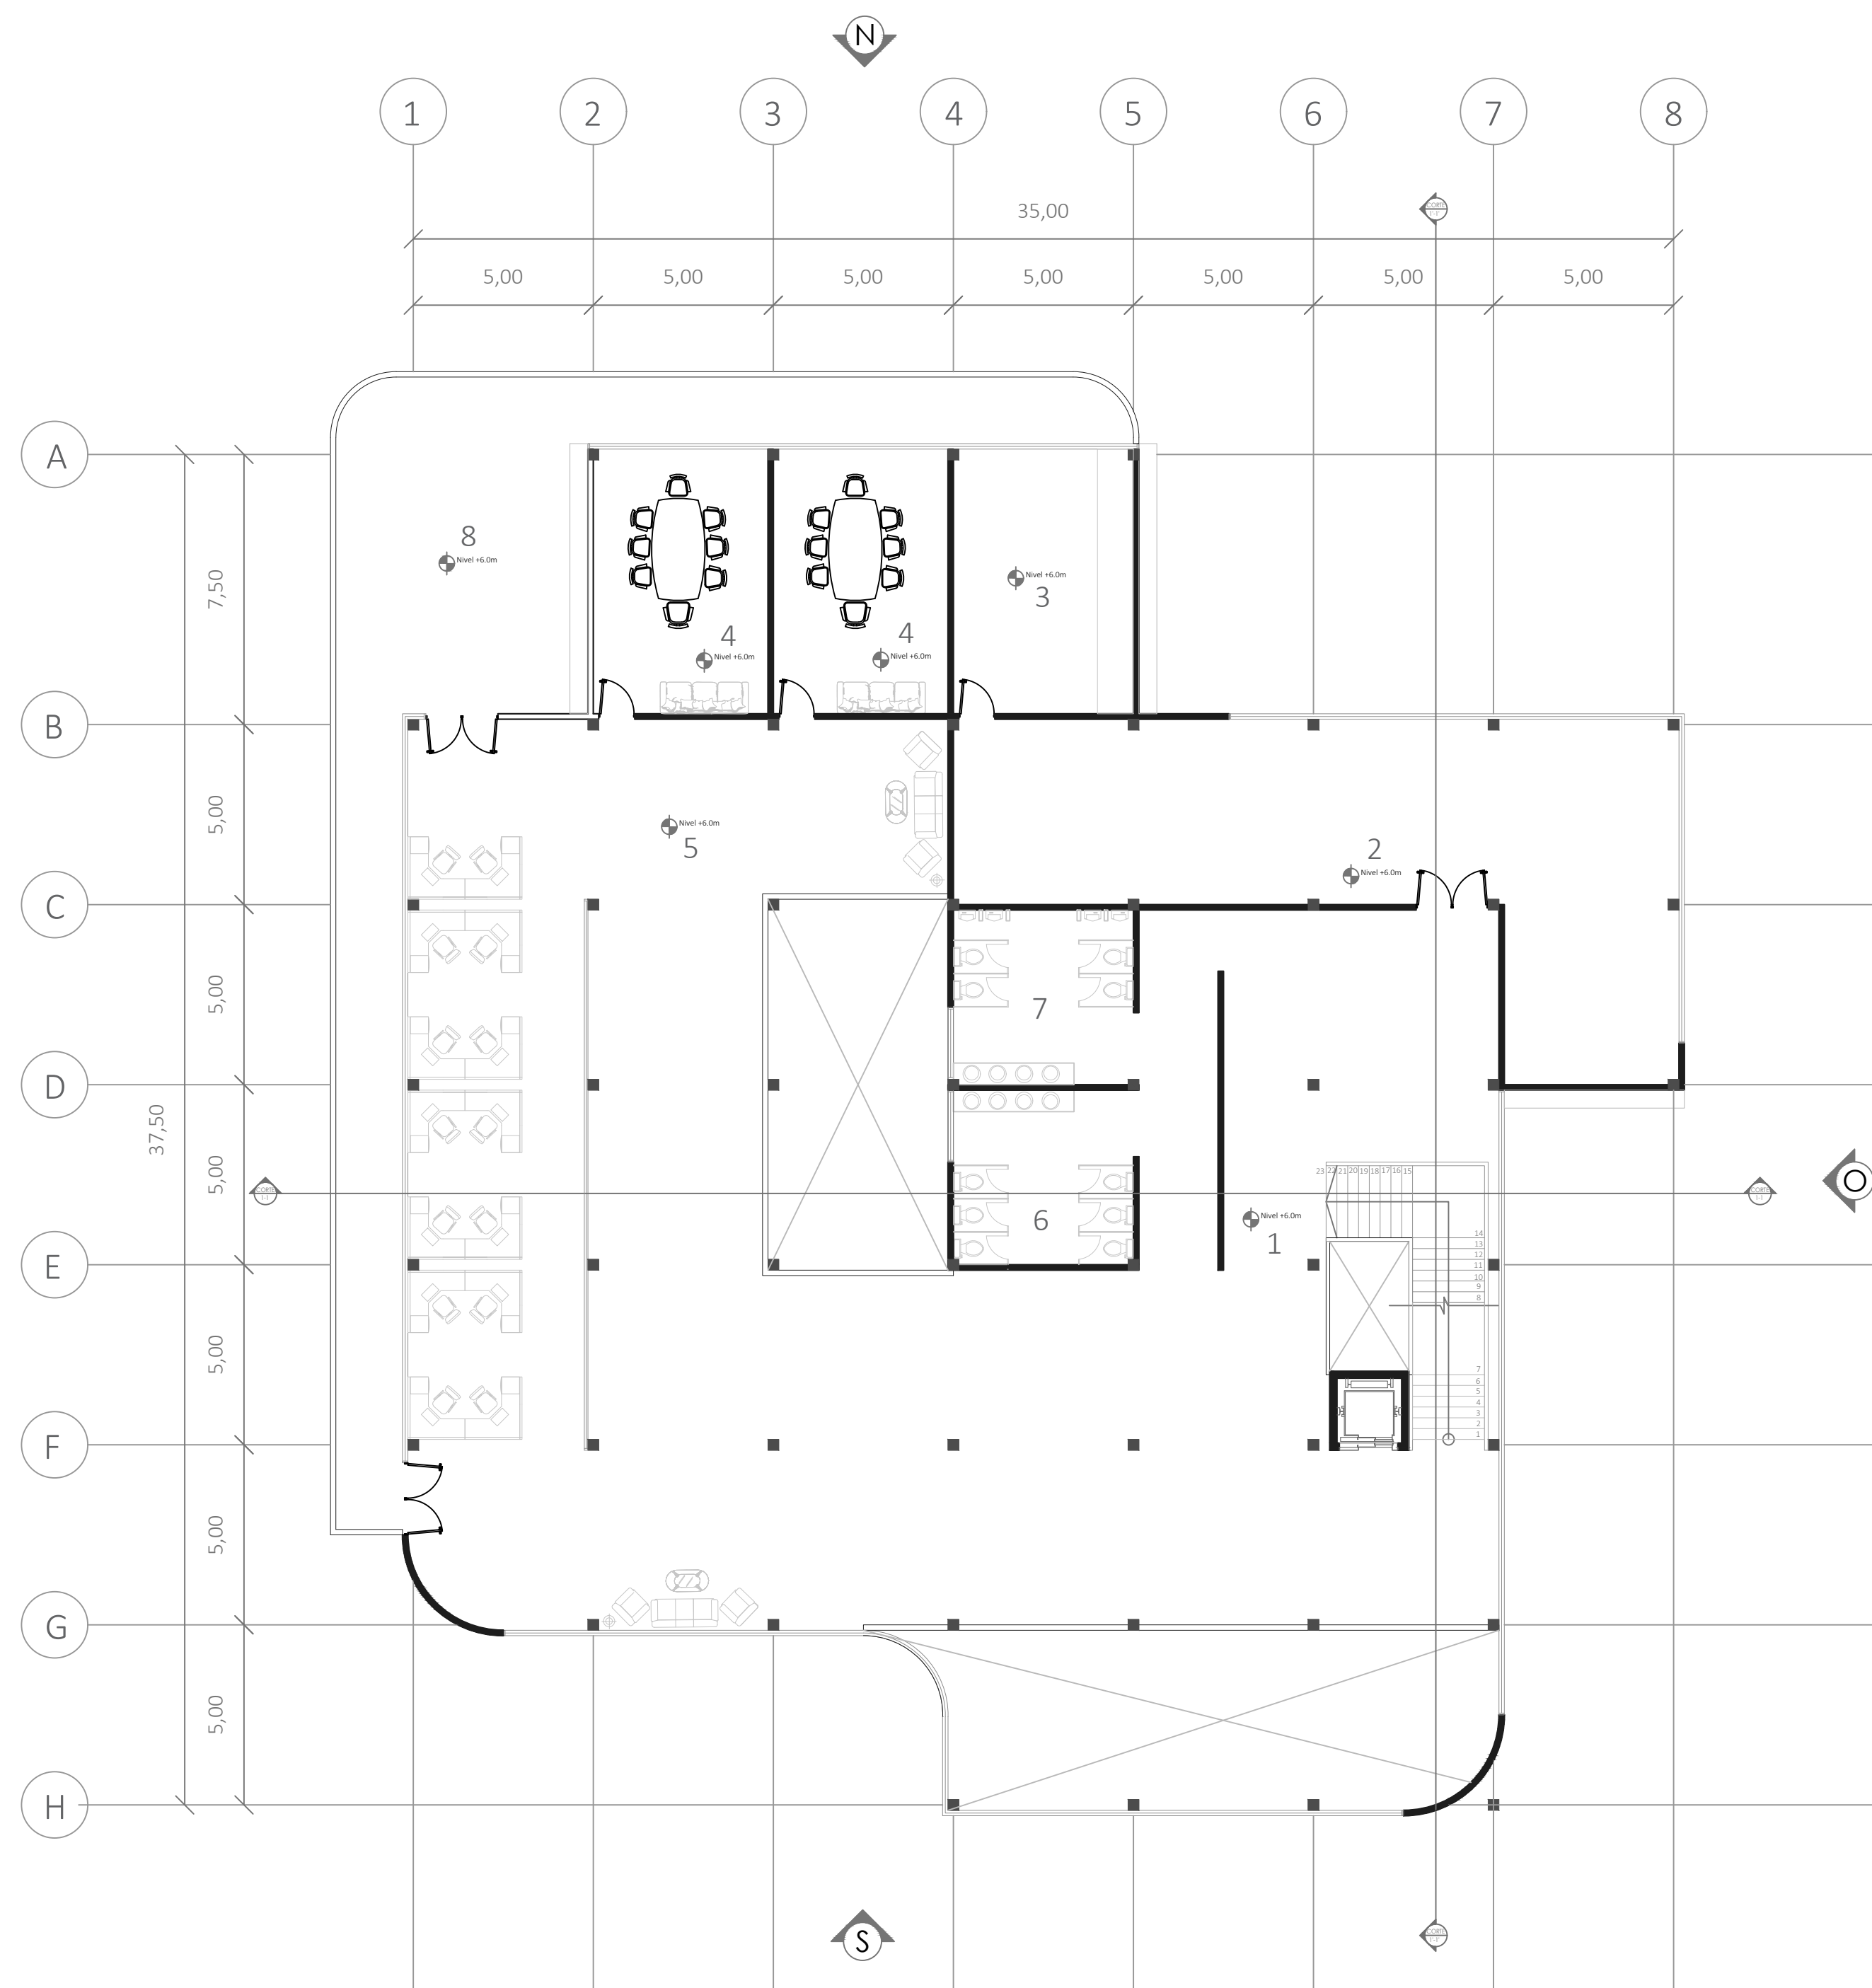


A1 Planta segundo piso co-creación
Escala 1:150

PROGRAMA ARQUITECTÓNICO		
1	RECIBIDOR	64 M2
2	LABORATORIO	128 M2
3	BODEGA	35.5 M2
4	SALA REUNIÓN	35.6 M2
5	OFICINAS	327.5 M2
6	BAÑO MUJERES	24.2 M2
7	BAÑO HOMBRES	24.2 M2
8	BALCÓN	130 M2





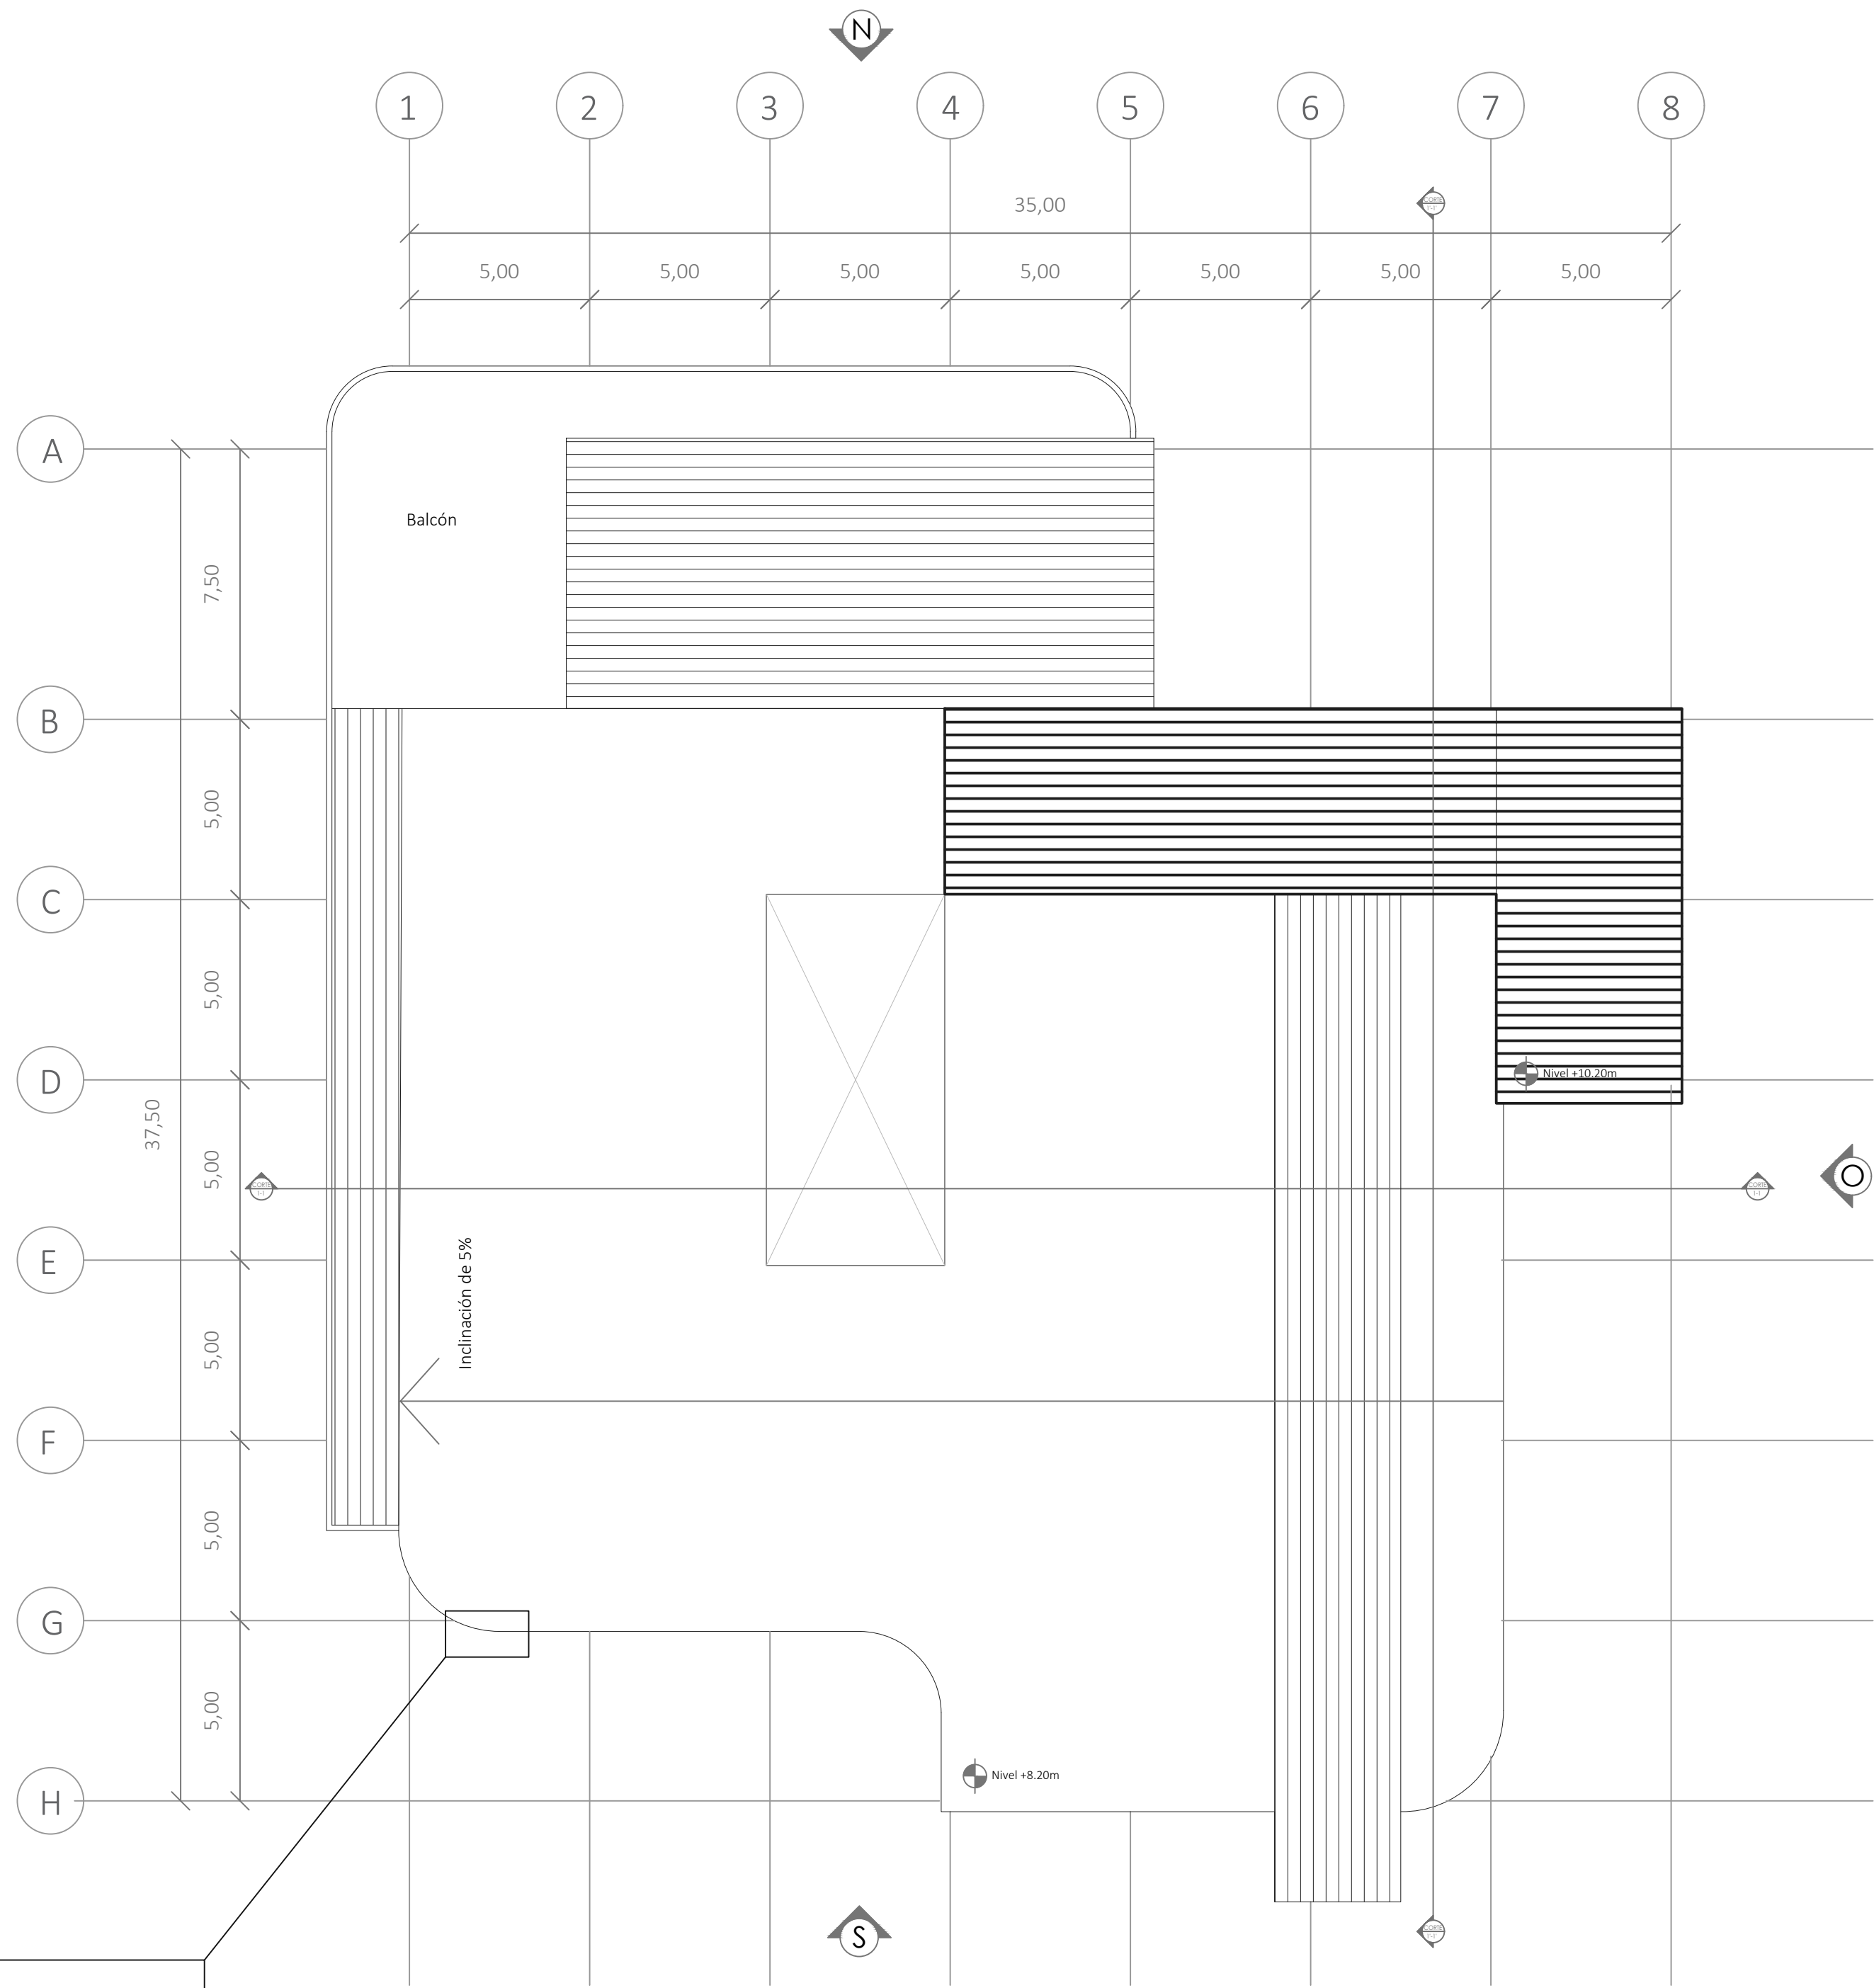


A1 Plano de cubierta co-creación
Escala 1:150

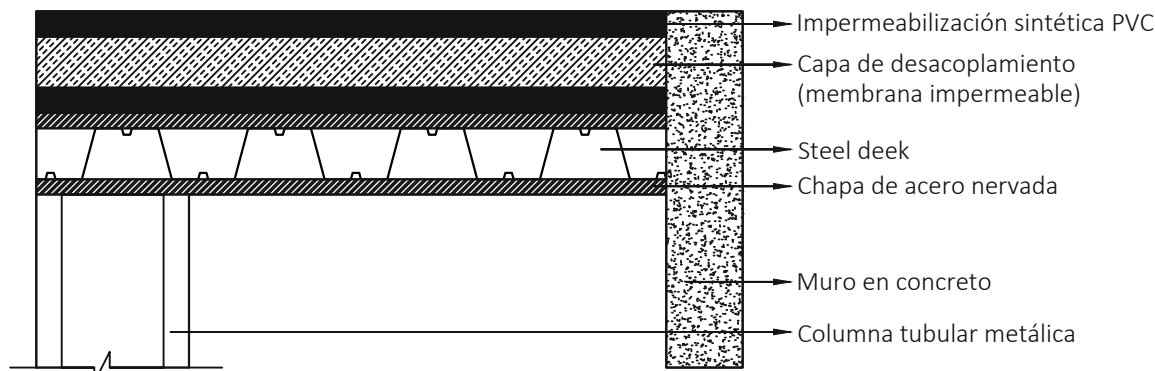


D1 Detalle constructivo de cubierta
Escala 1:10

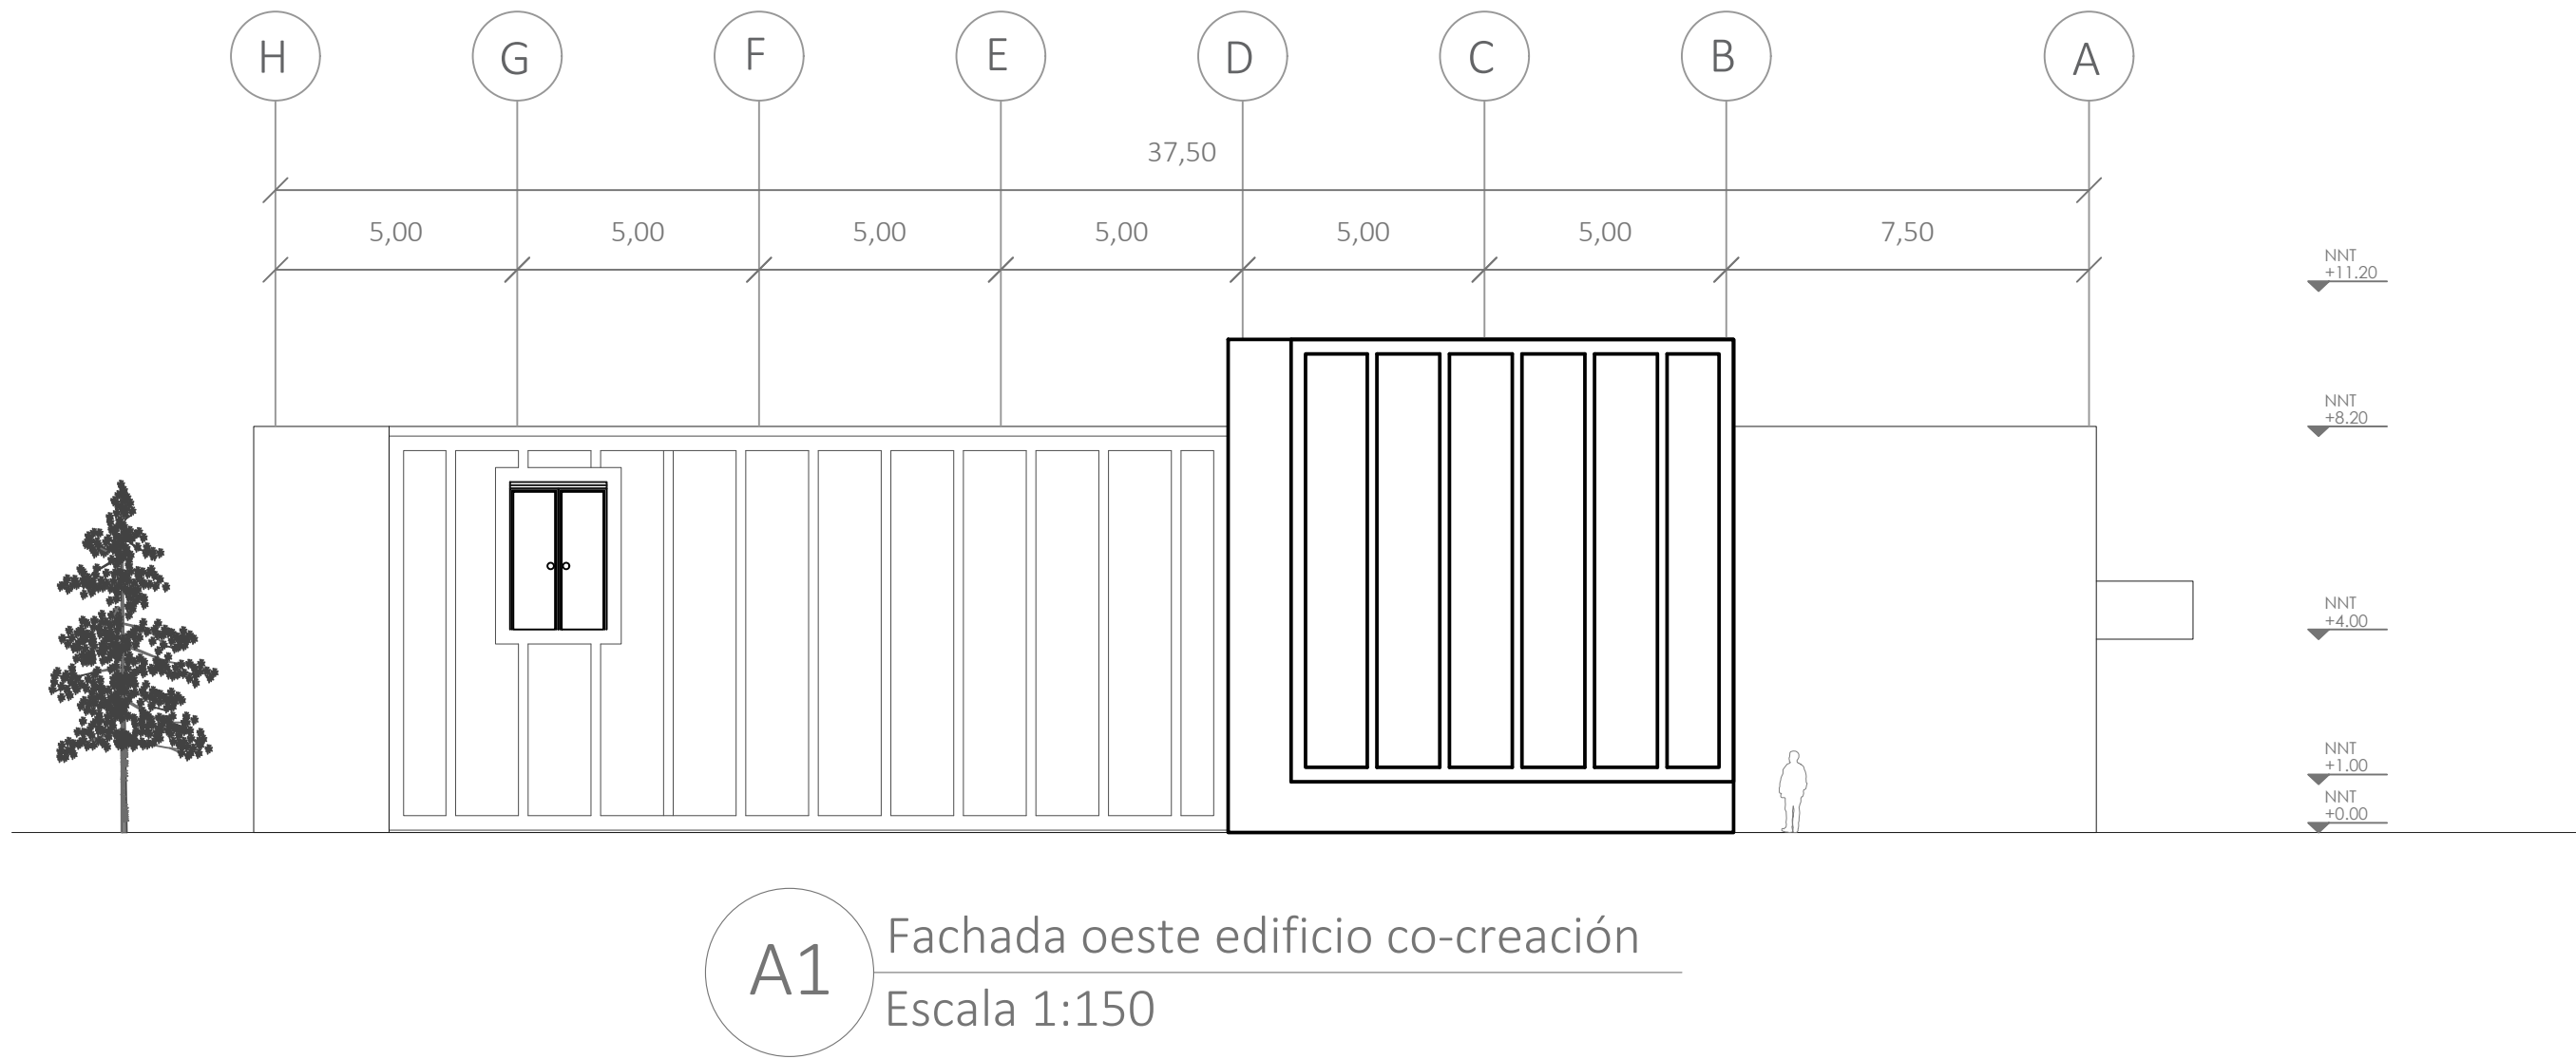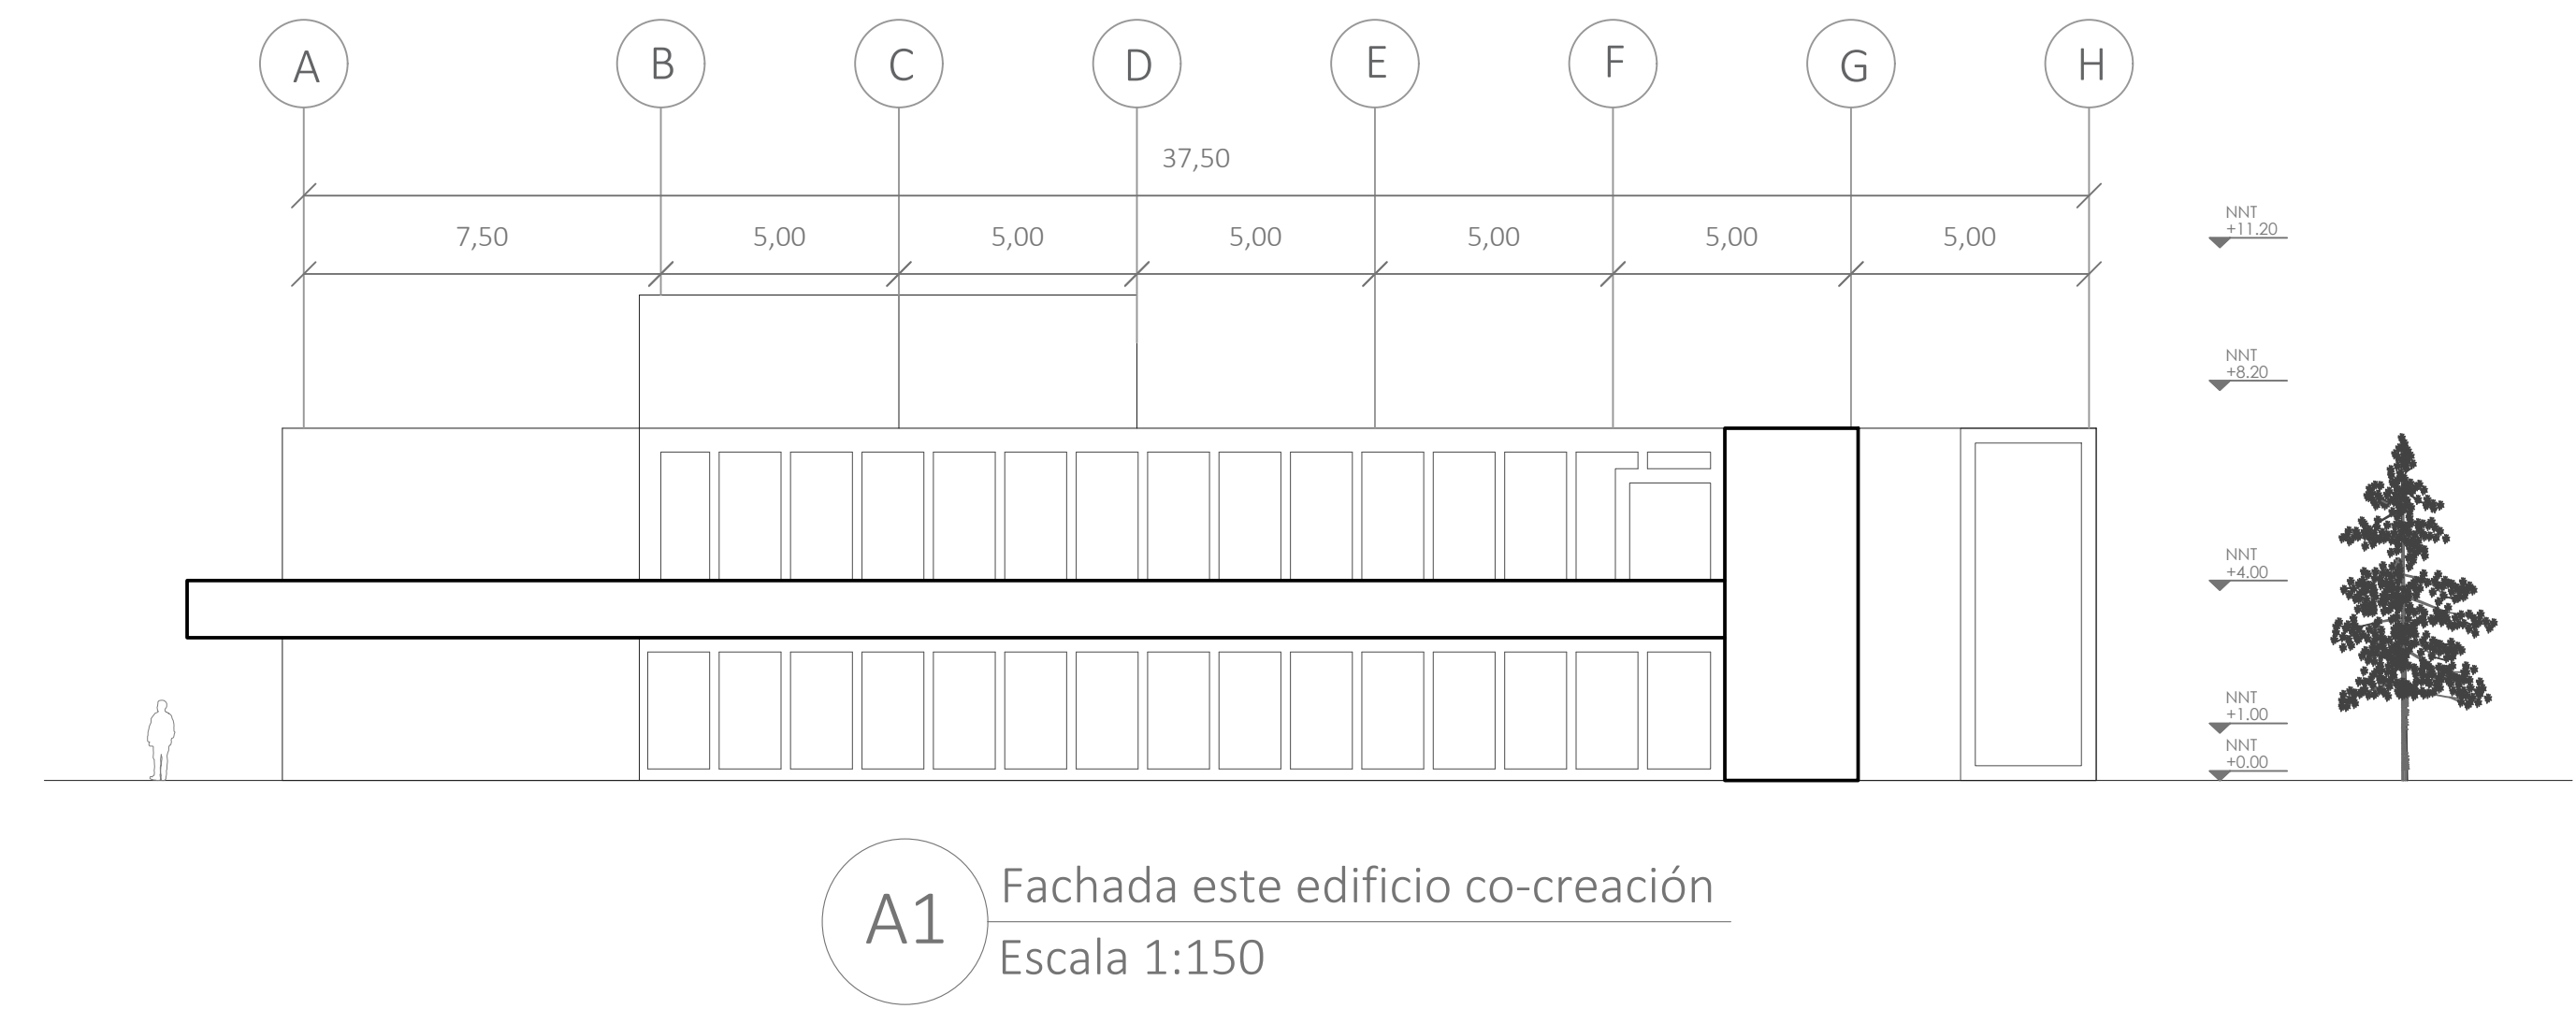


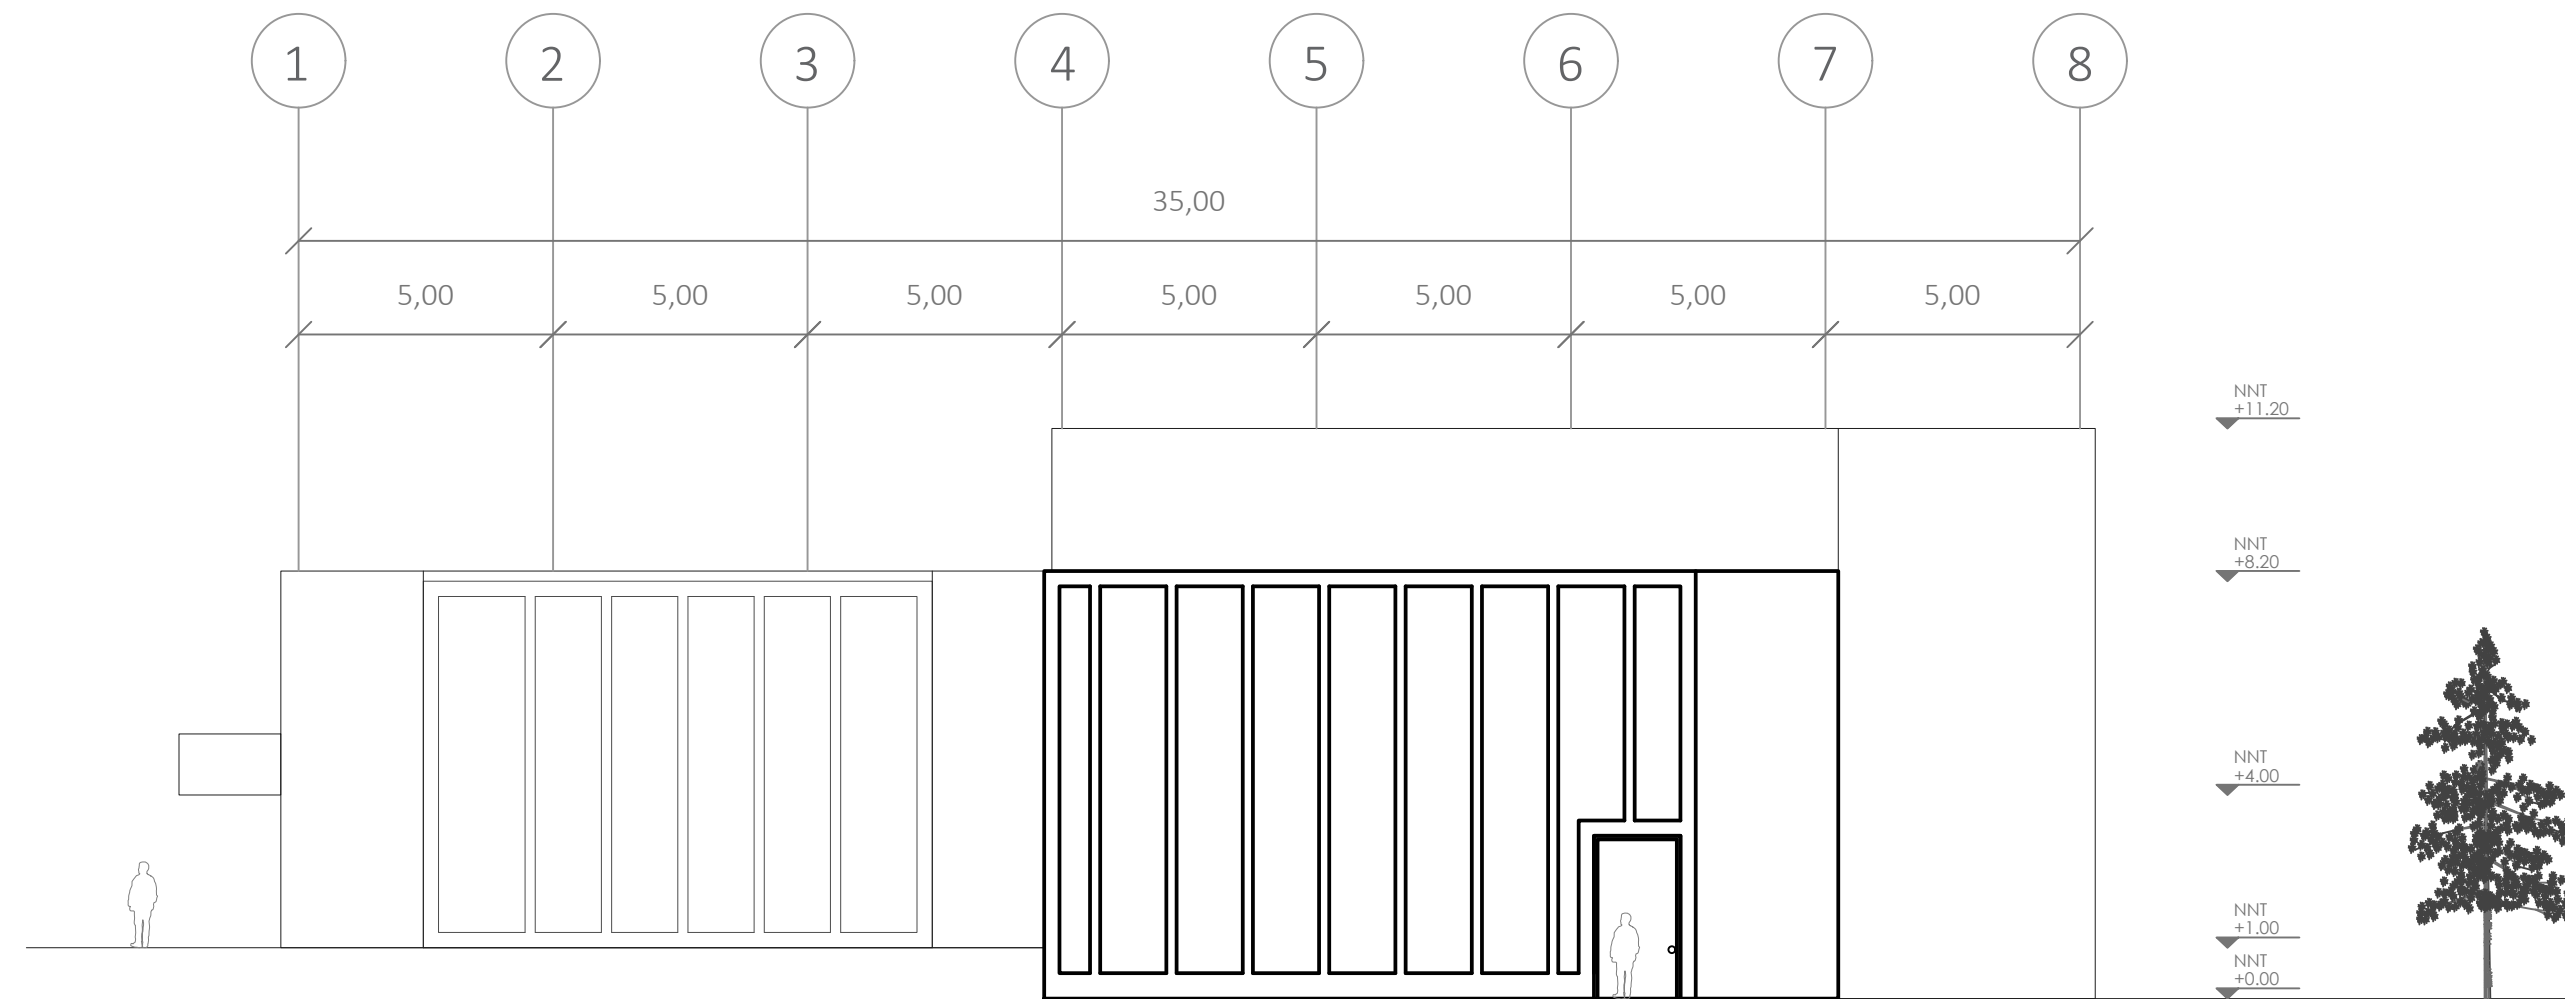

A1 Fachada sur edificio co-creación
Escala 1:150

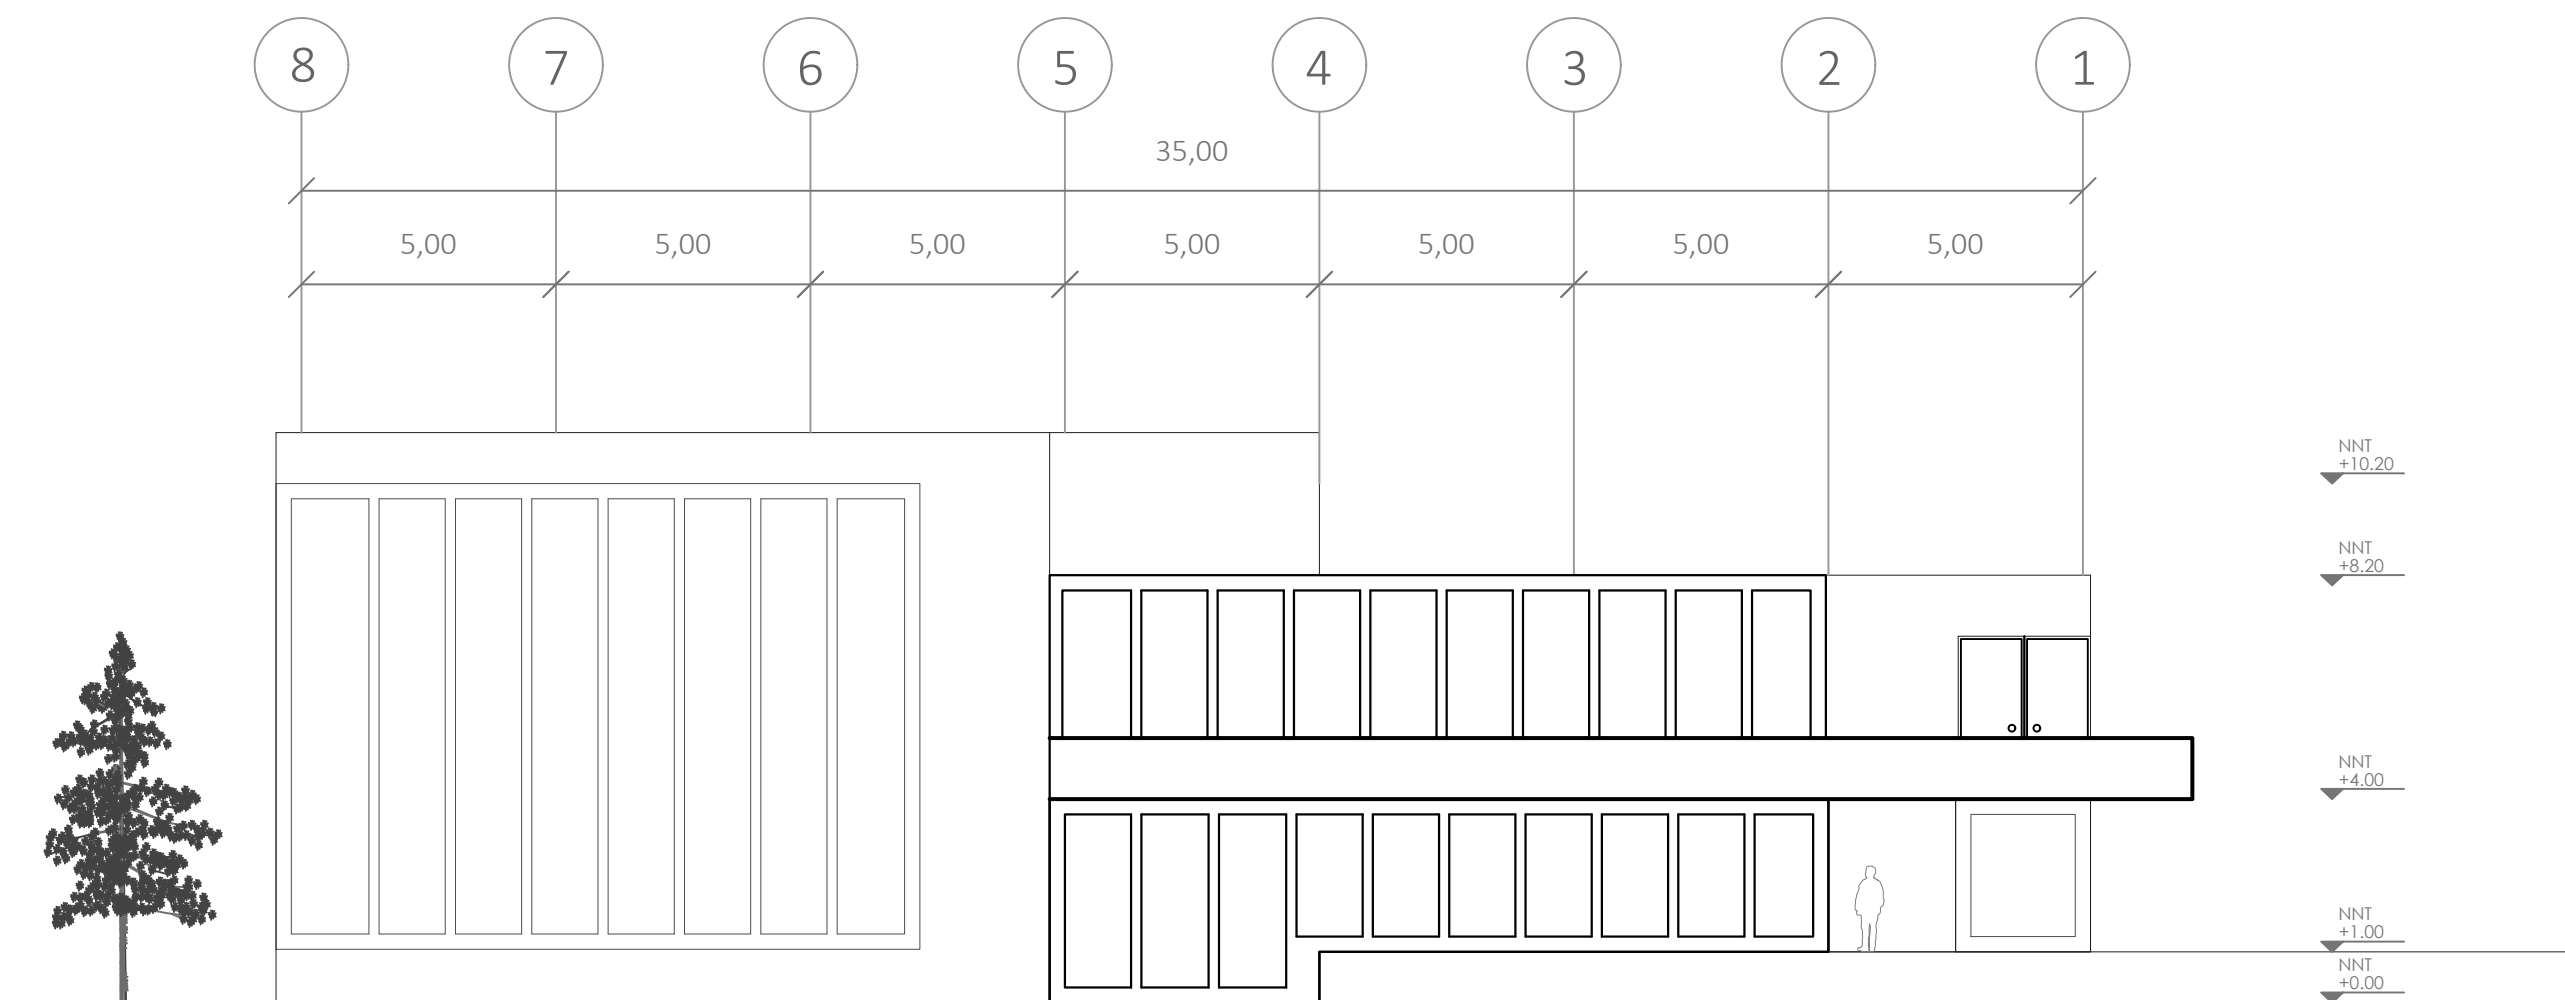

A1 Fachada norte edificio co-creación
Escala 1:150

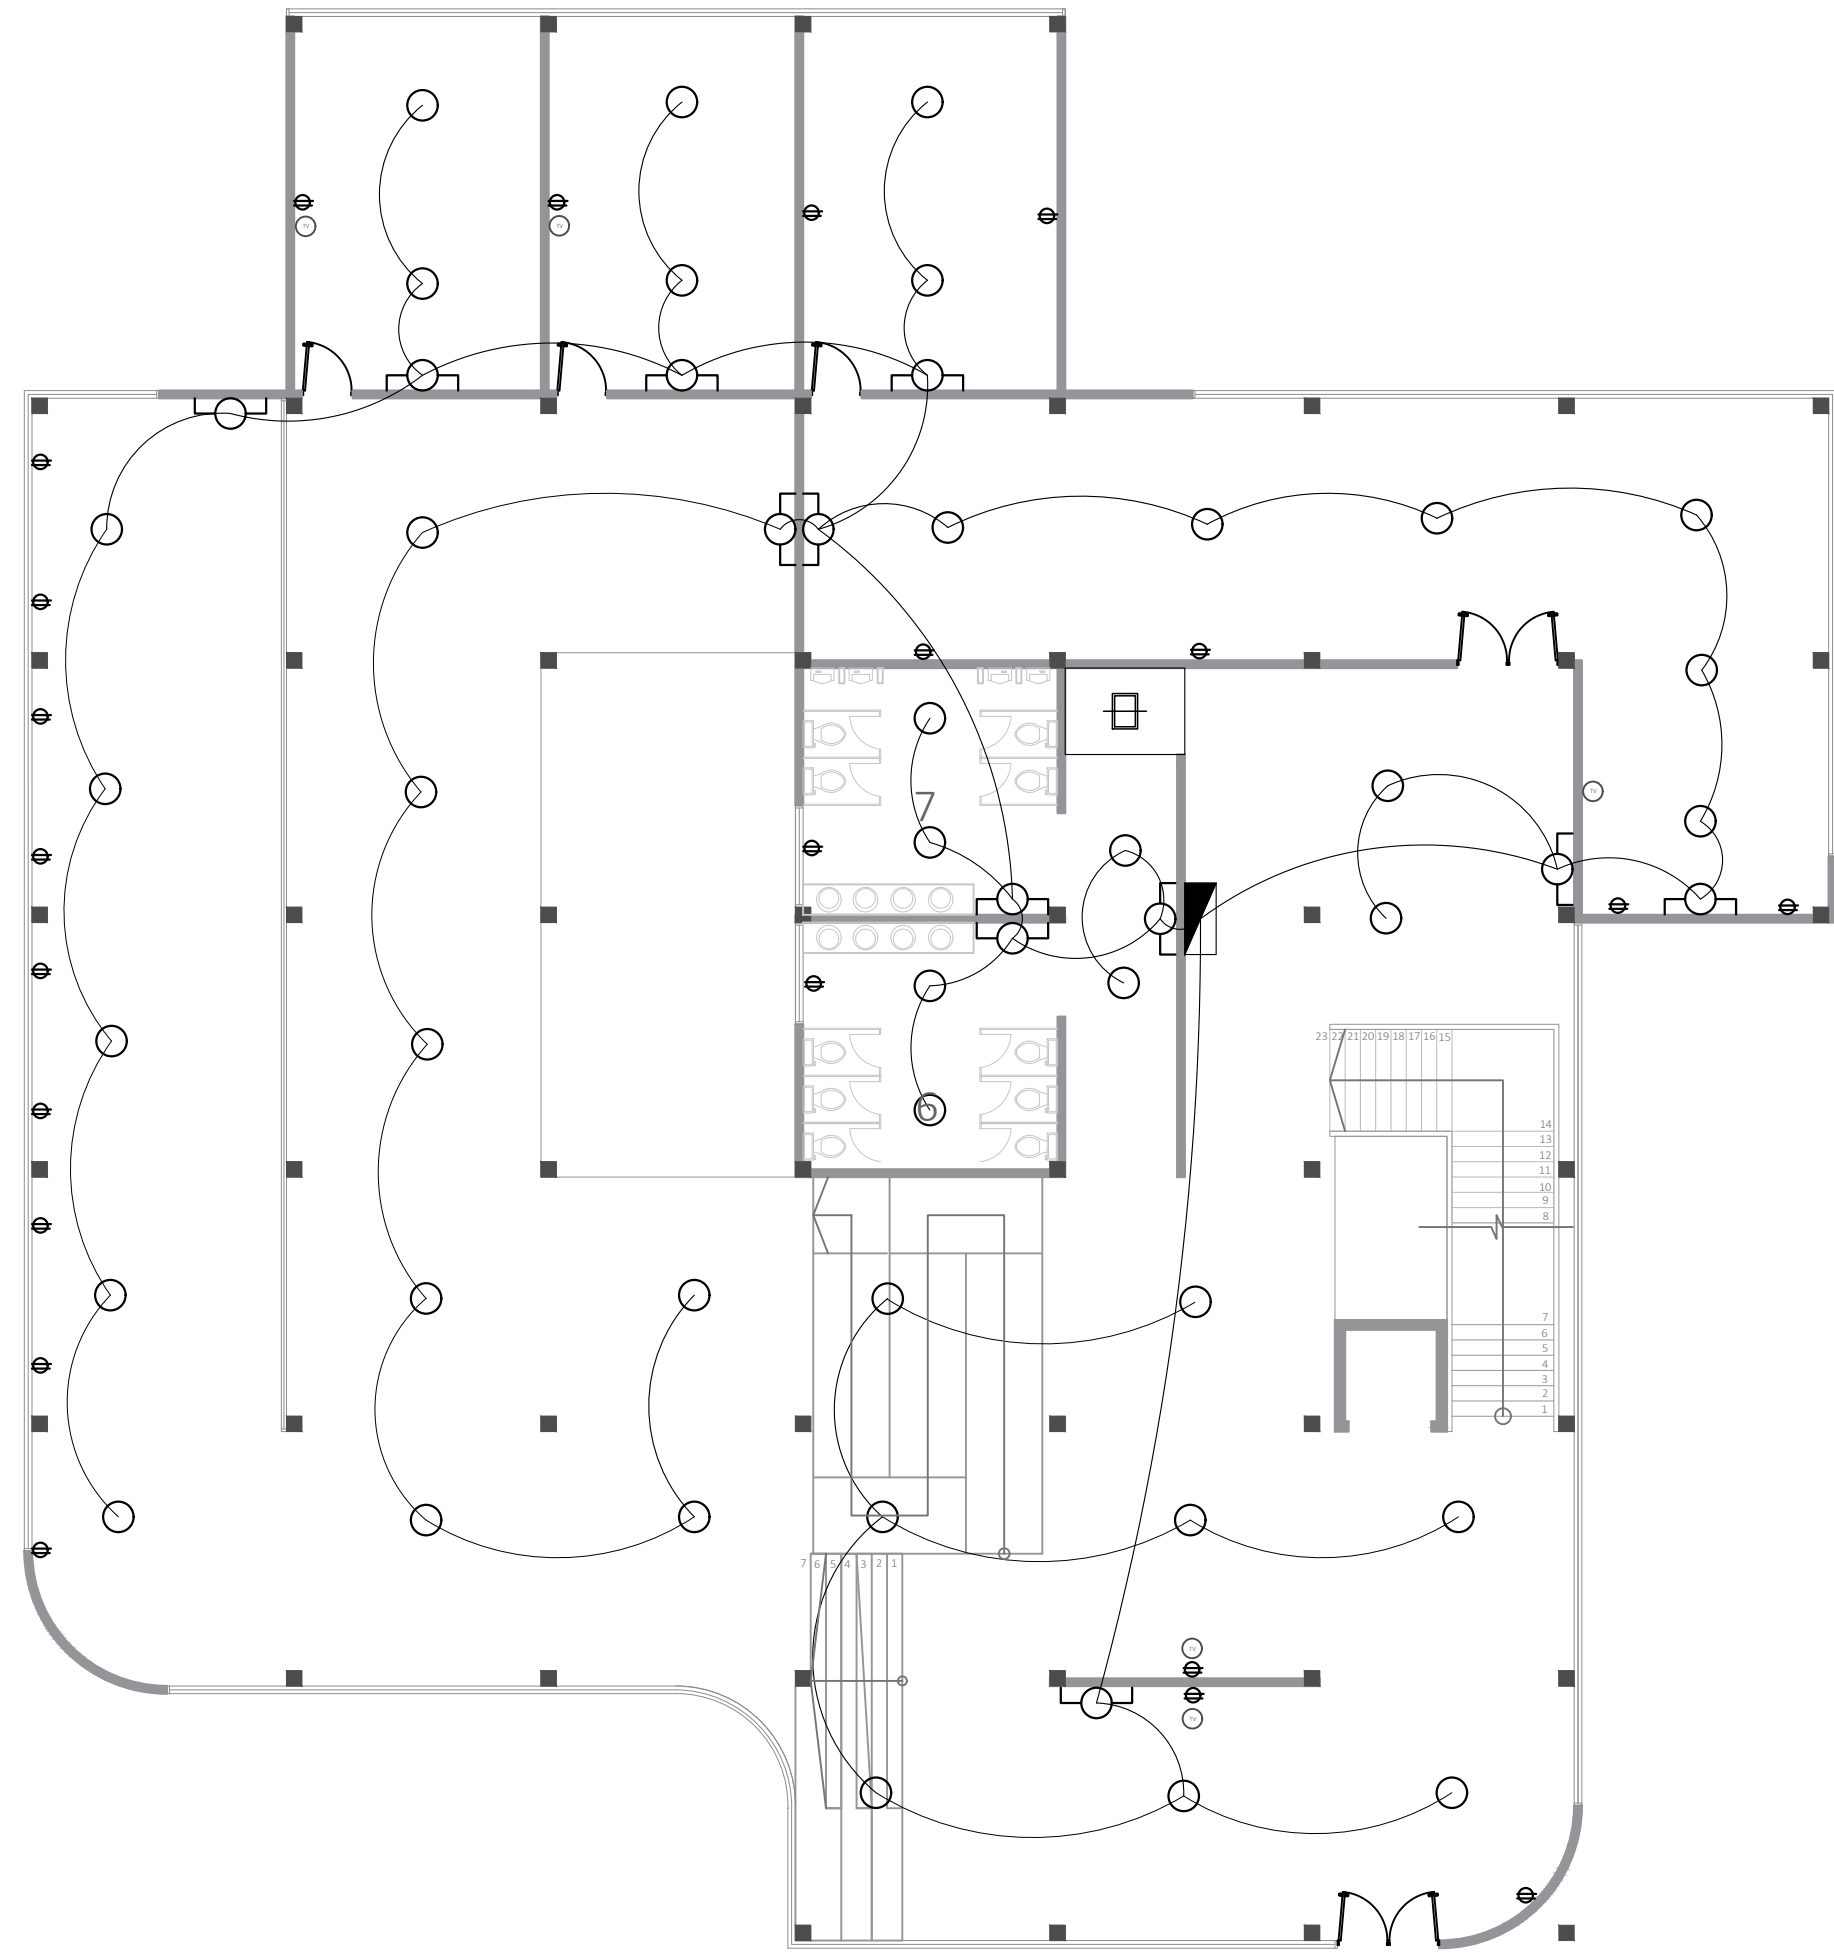


CONVENCIONES	
	LUZ
	INTERRUPTOR CONMUTABLE
	TOMA CORRIENTE
	CABLEADO
	PUNTO DE TV


A1

Plano de instalación eléctrica primer piso ed. co-creación
Escala 1:150




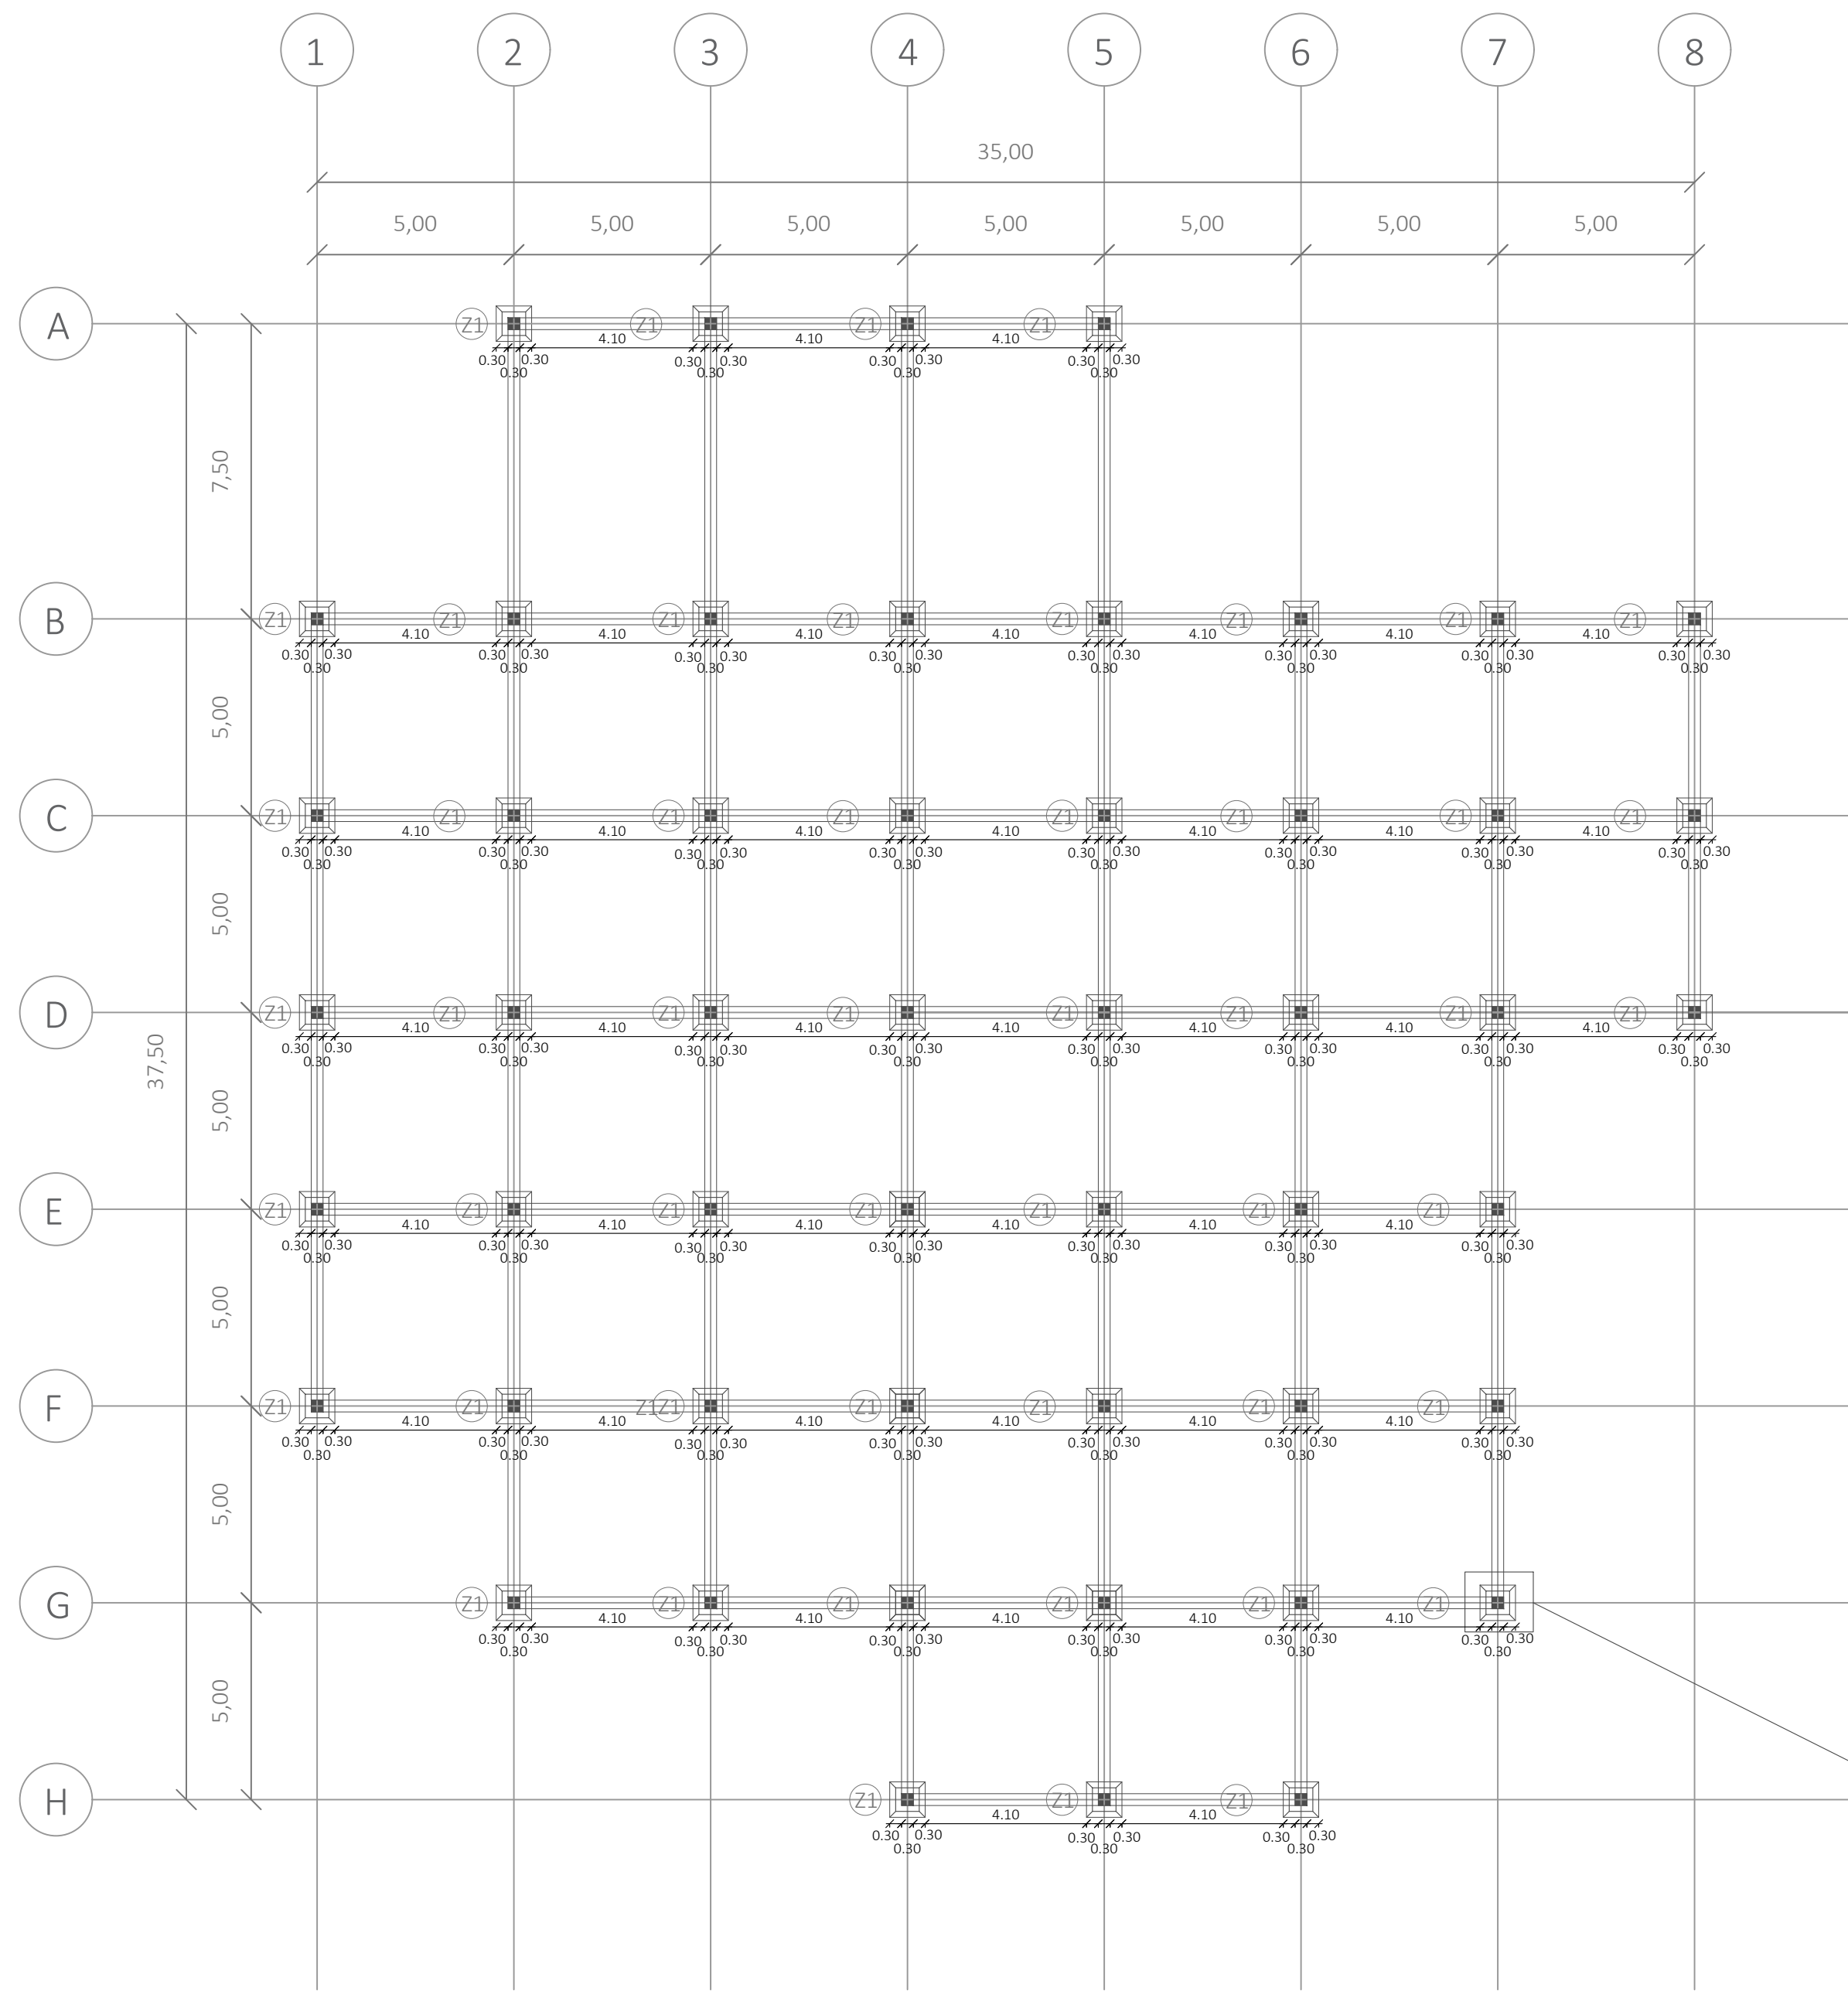


A1 Plano de cimentación de zapatas aisladas edificio co-creación
Escala 1:150

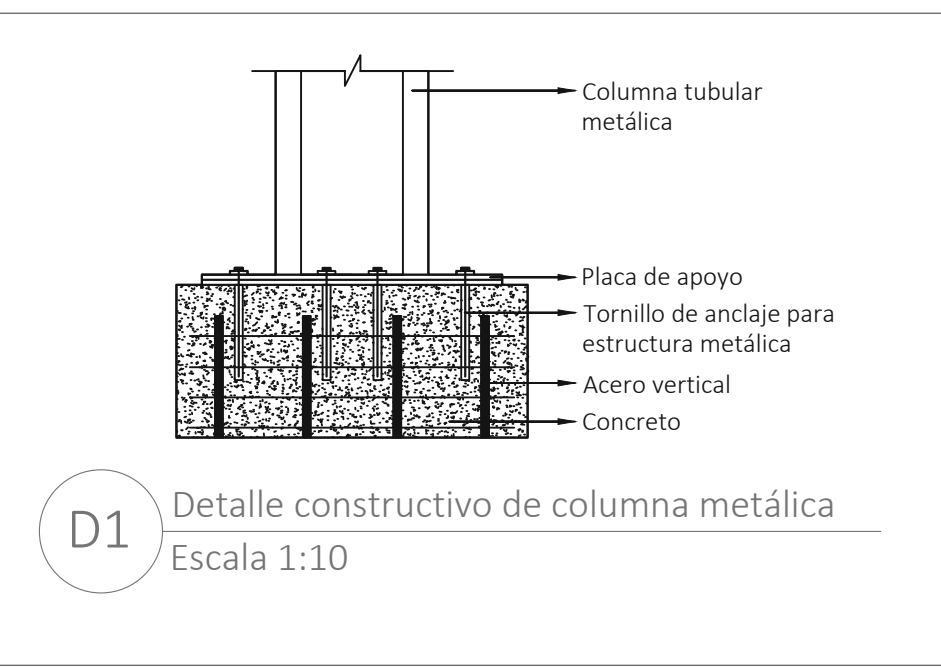

D1 Detalle constructivo de columna metálica
Escala 1:10

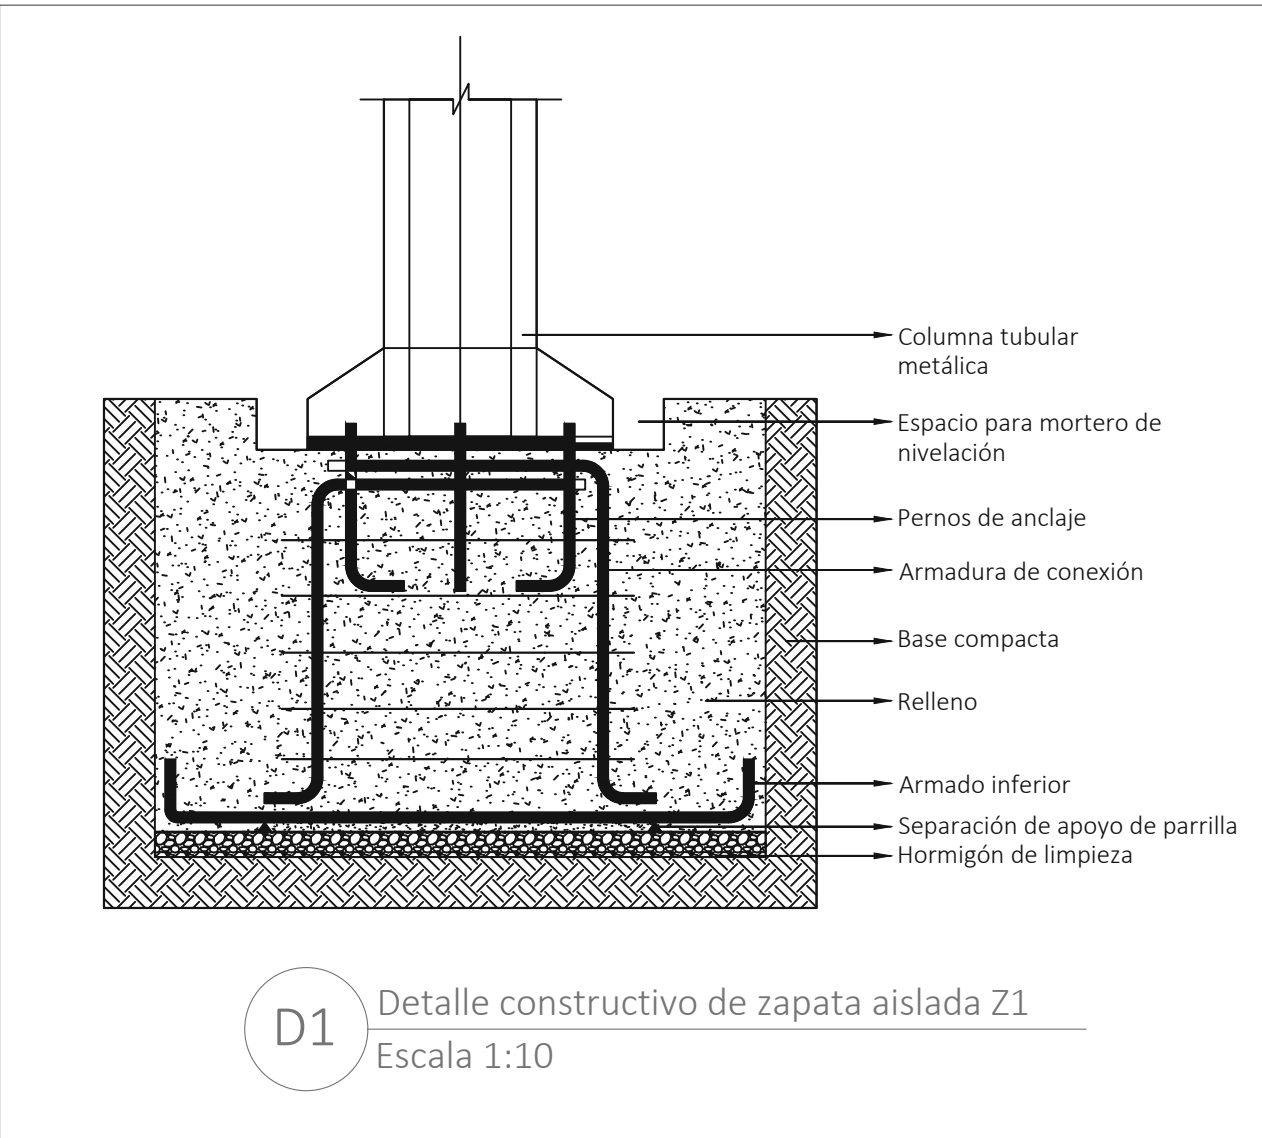


D1 Detalle constructivo de zapata aislada Z1
Escala 1:10

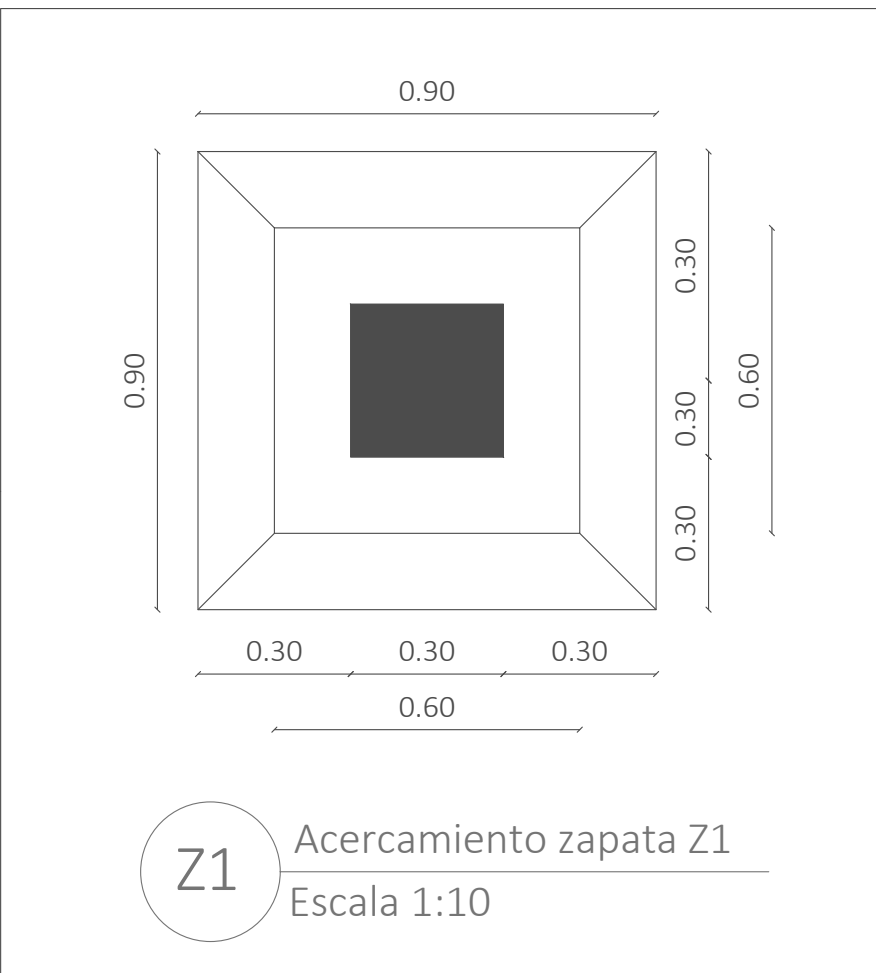


Z1 Acercamiento zapata Z1
Escala 1:10



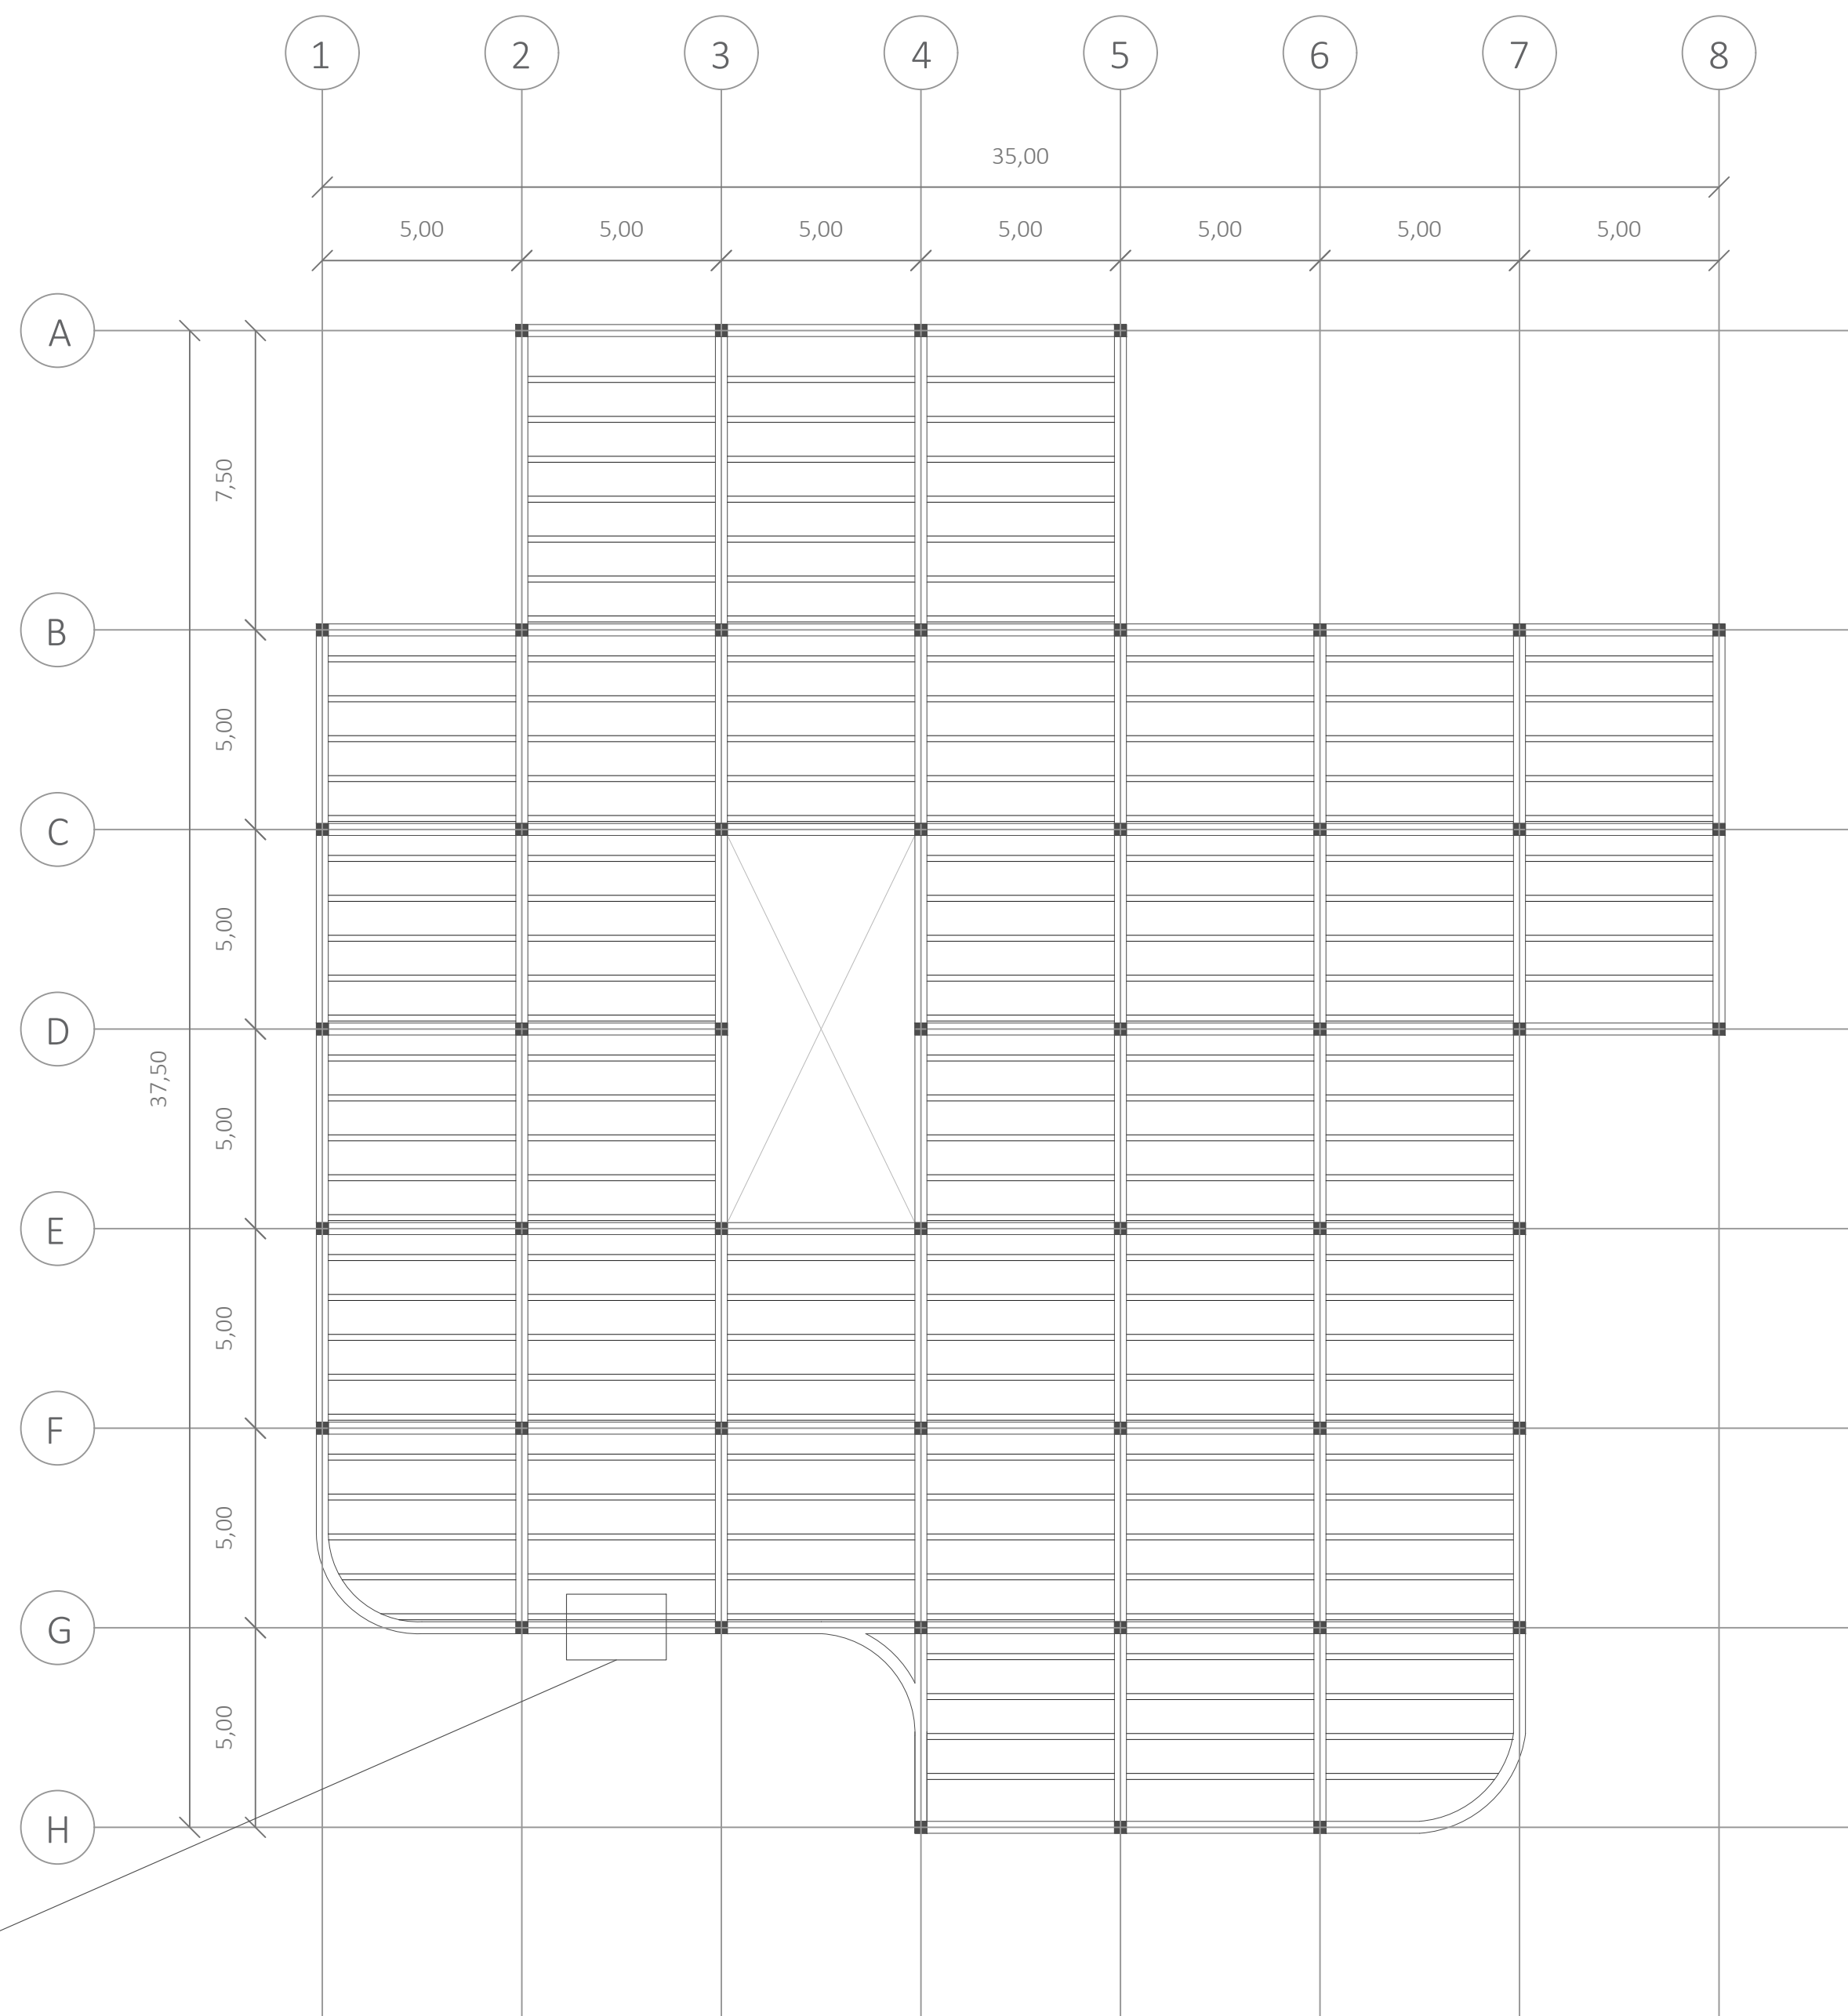


A1


Plano de entrepiso co-creación
Escala 1:150

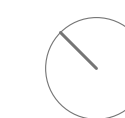

D1

Detalle constructivo de entrepiso
Escala 1:20

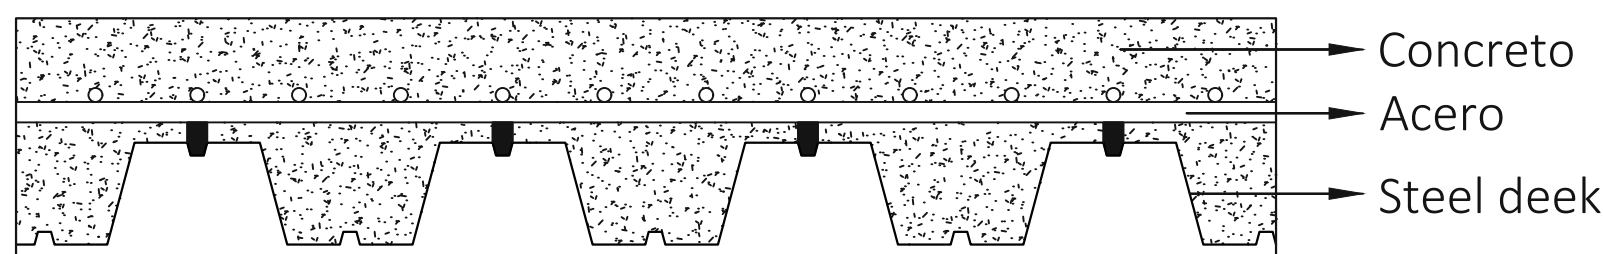

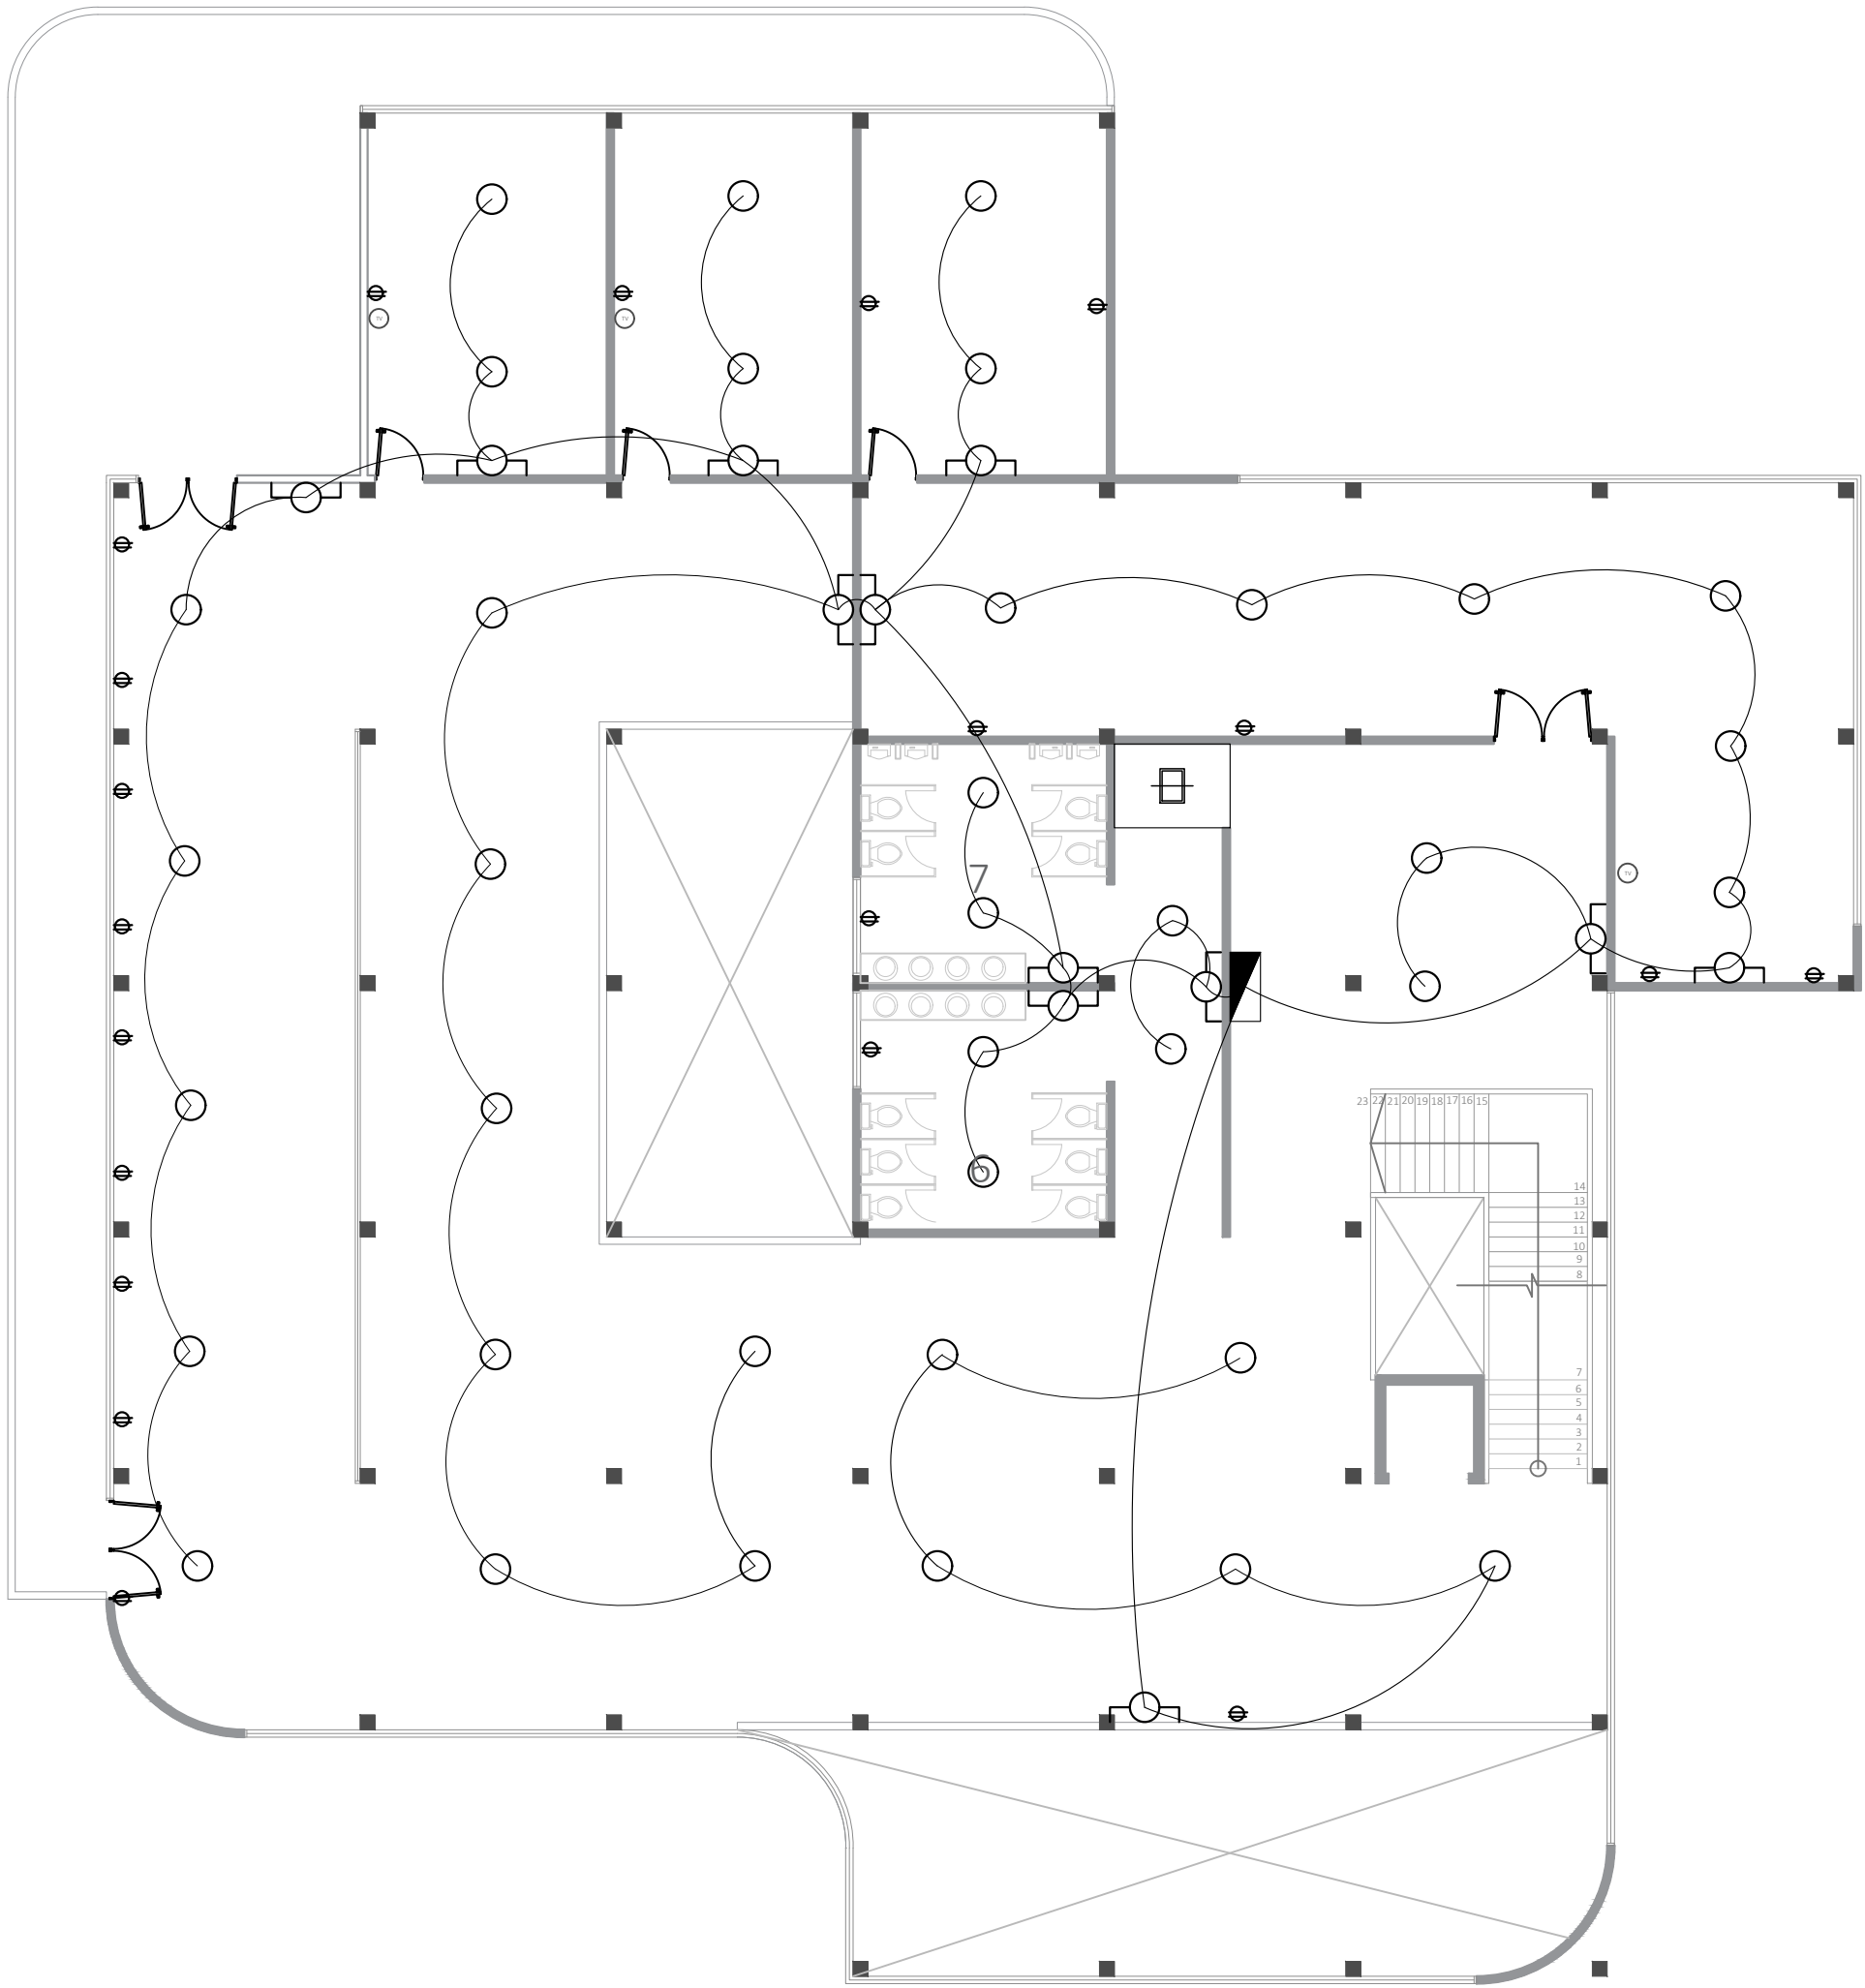


A1

Plano de instalación eléctrica segundo piso ed. co-creación
Escala 1:150




CONVENCIONES	
	LUZ
	INTERRUPTOR CONMUTABLE
	TOMA CORRIENTE
	CABLEADO
	PUNTO DE TV

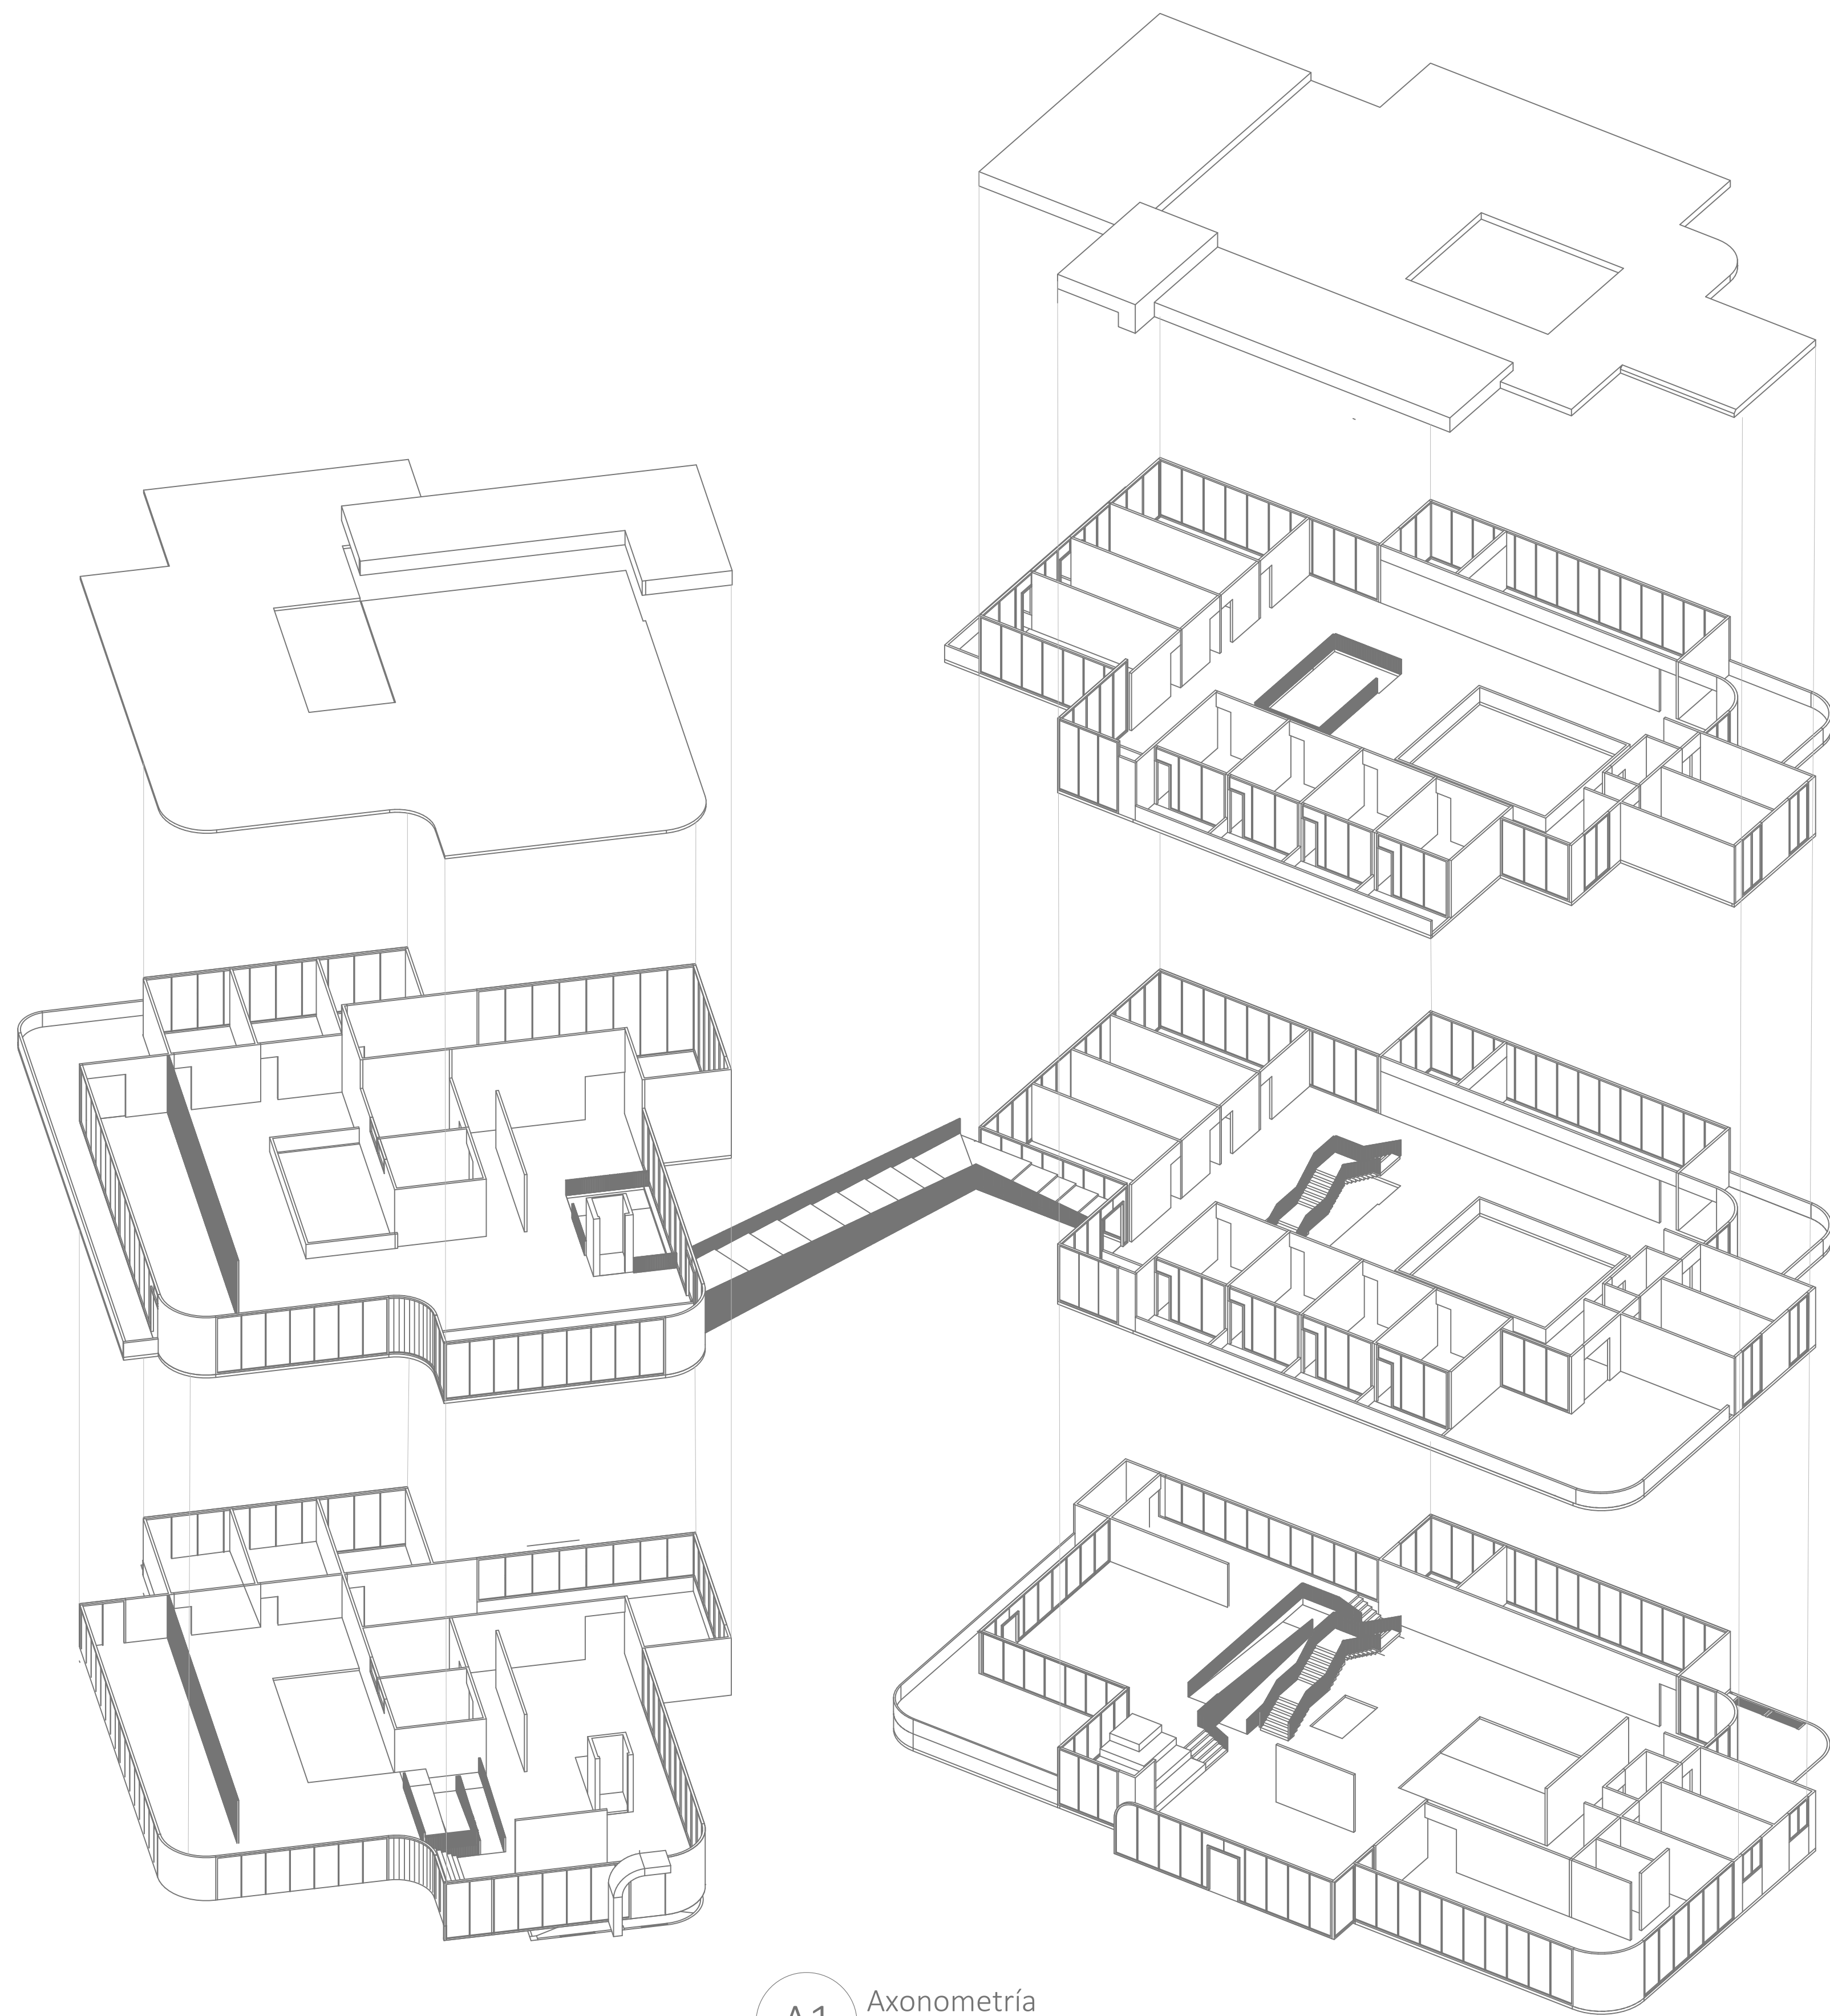

A1 Axonometría
Escala 1:250

C3

Profundización

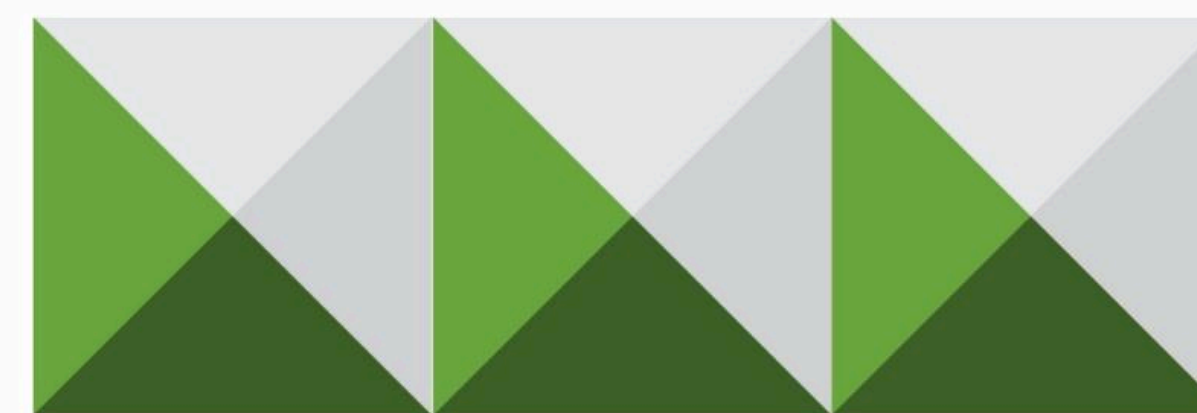

Nivel: IX - X

BOOK DE PLANOS

Versión: 4.0

CURSO OPCIÓN ENFASIS

APELLIDOS OSORIO MARIÑO - GARZON CADENA

NOMBRE ANGIE JULIETH - MARIA VICTORIA

CÓDIGO 1002328841 - 1001218859

PERIODO ACÁDEMICO 2025-1S



FACULTAD DE
ARQUITECTURA

