


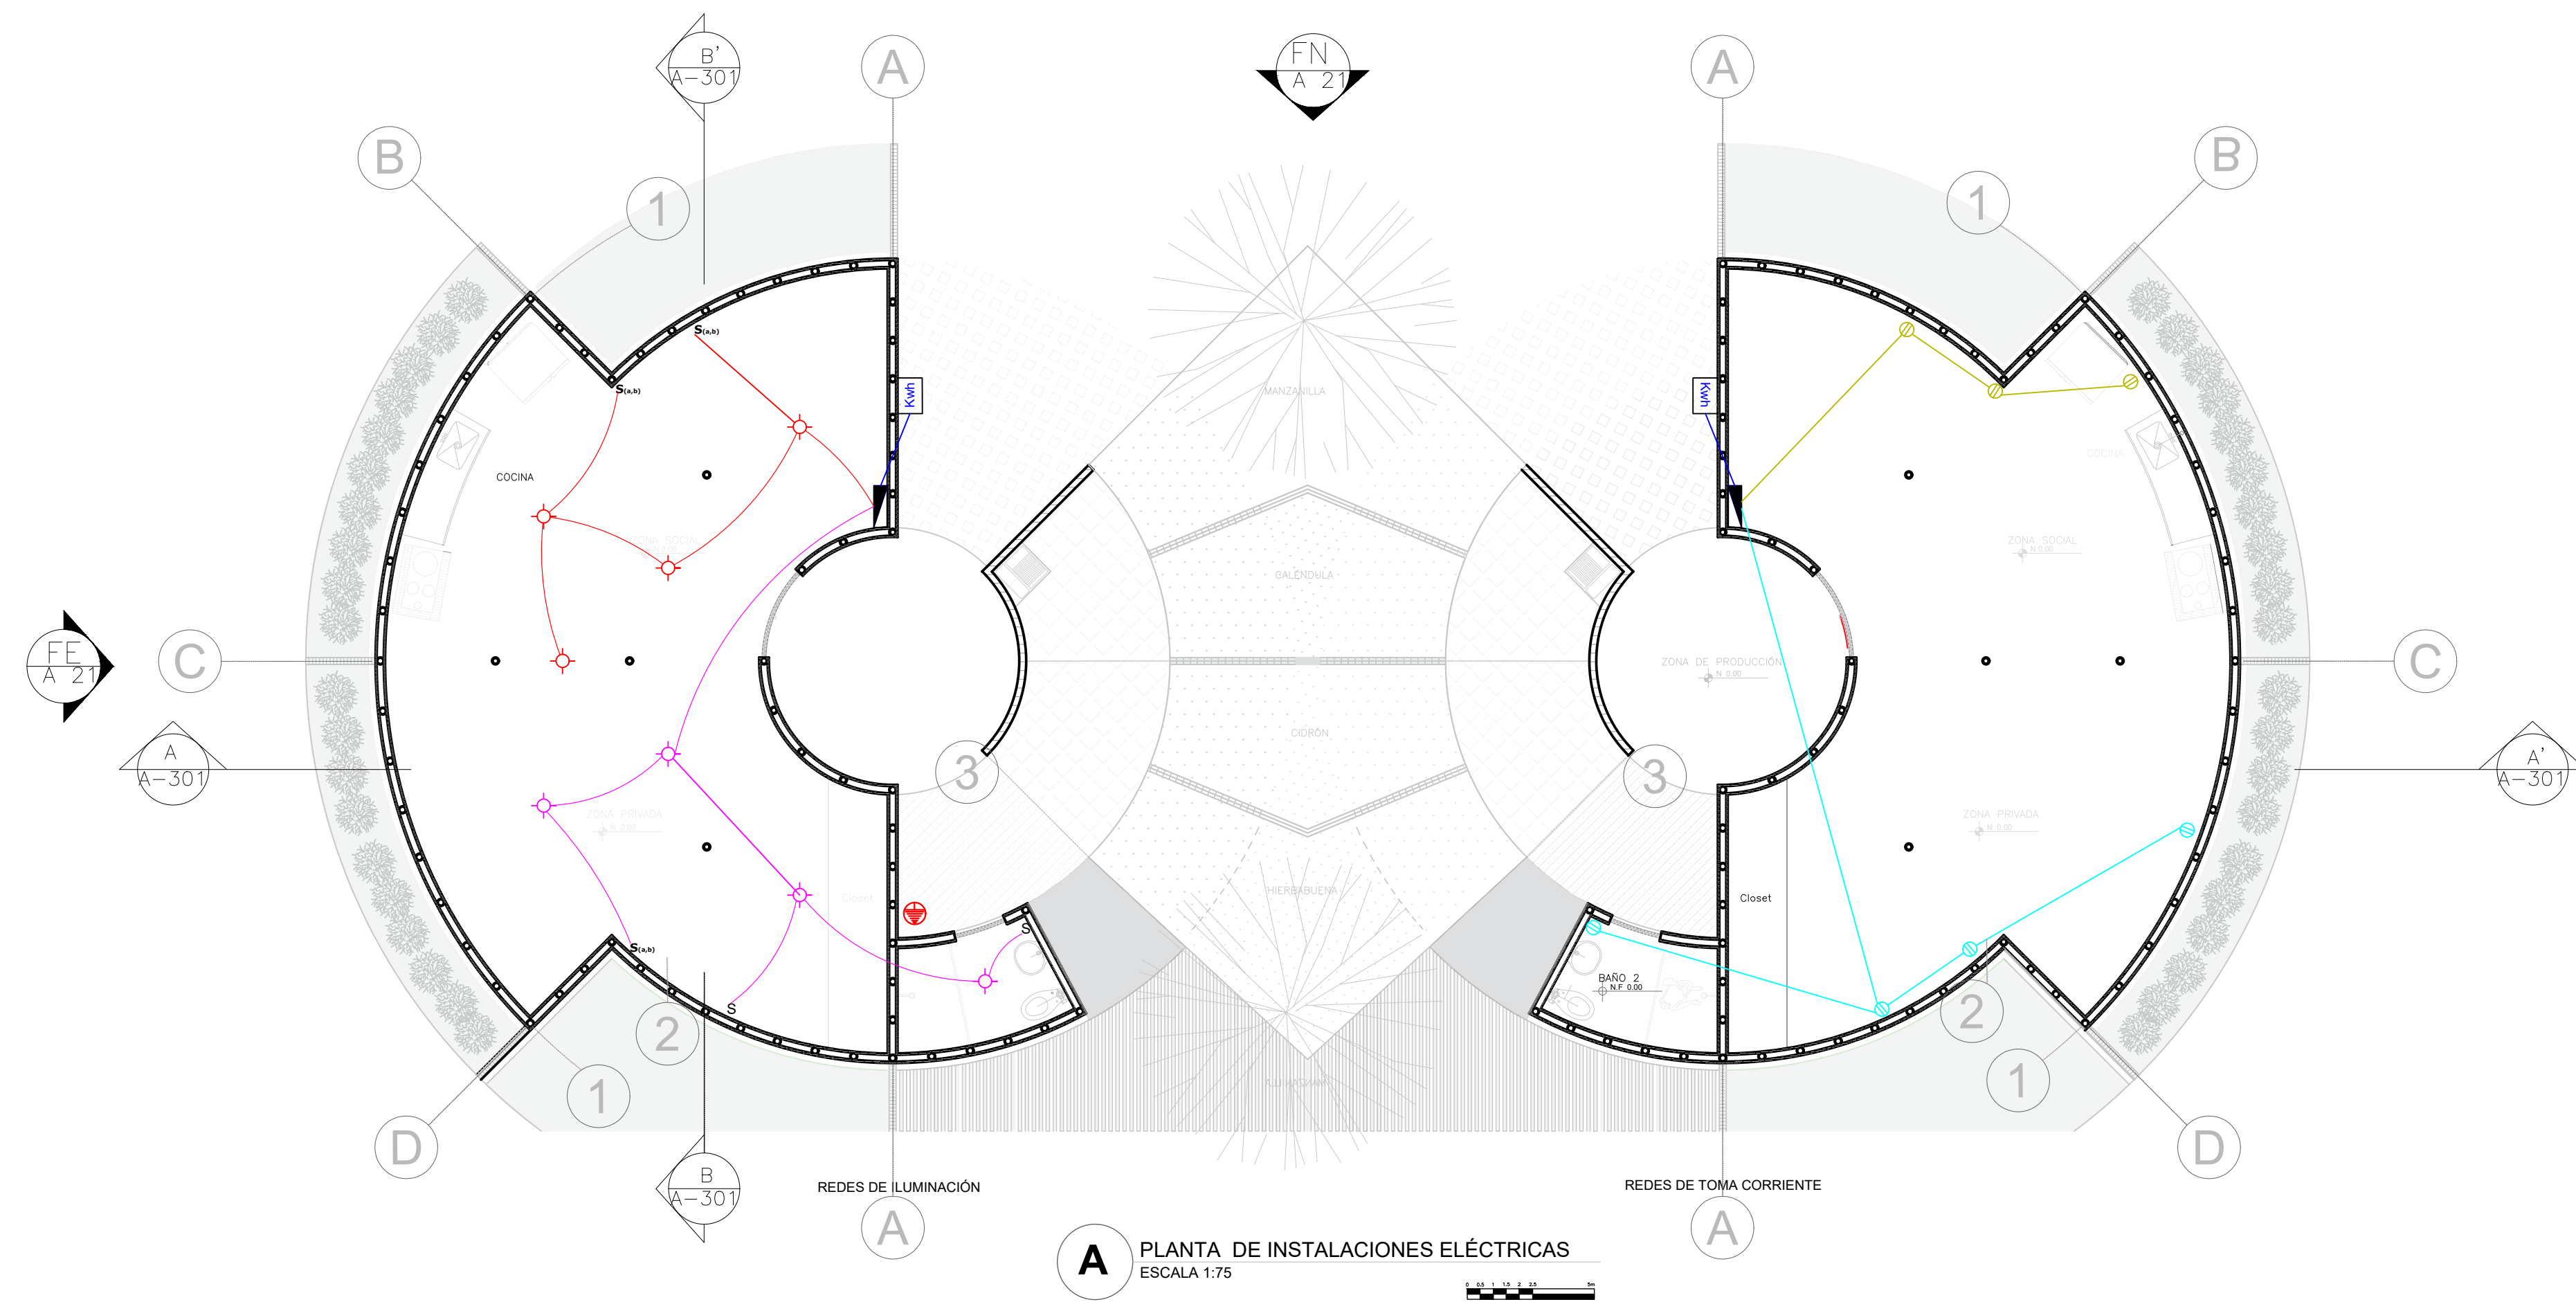
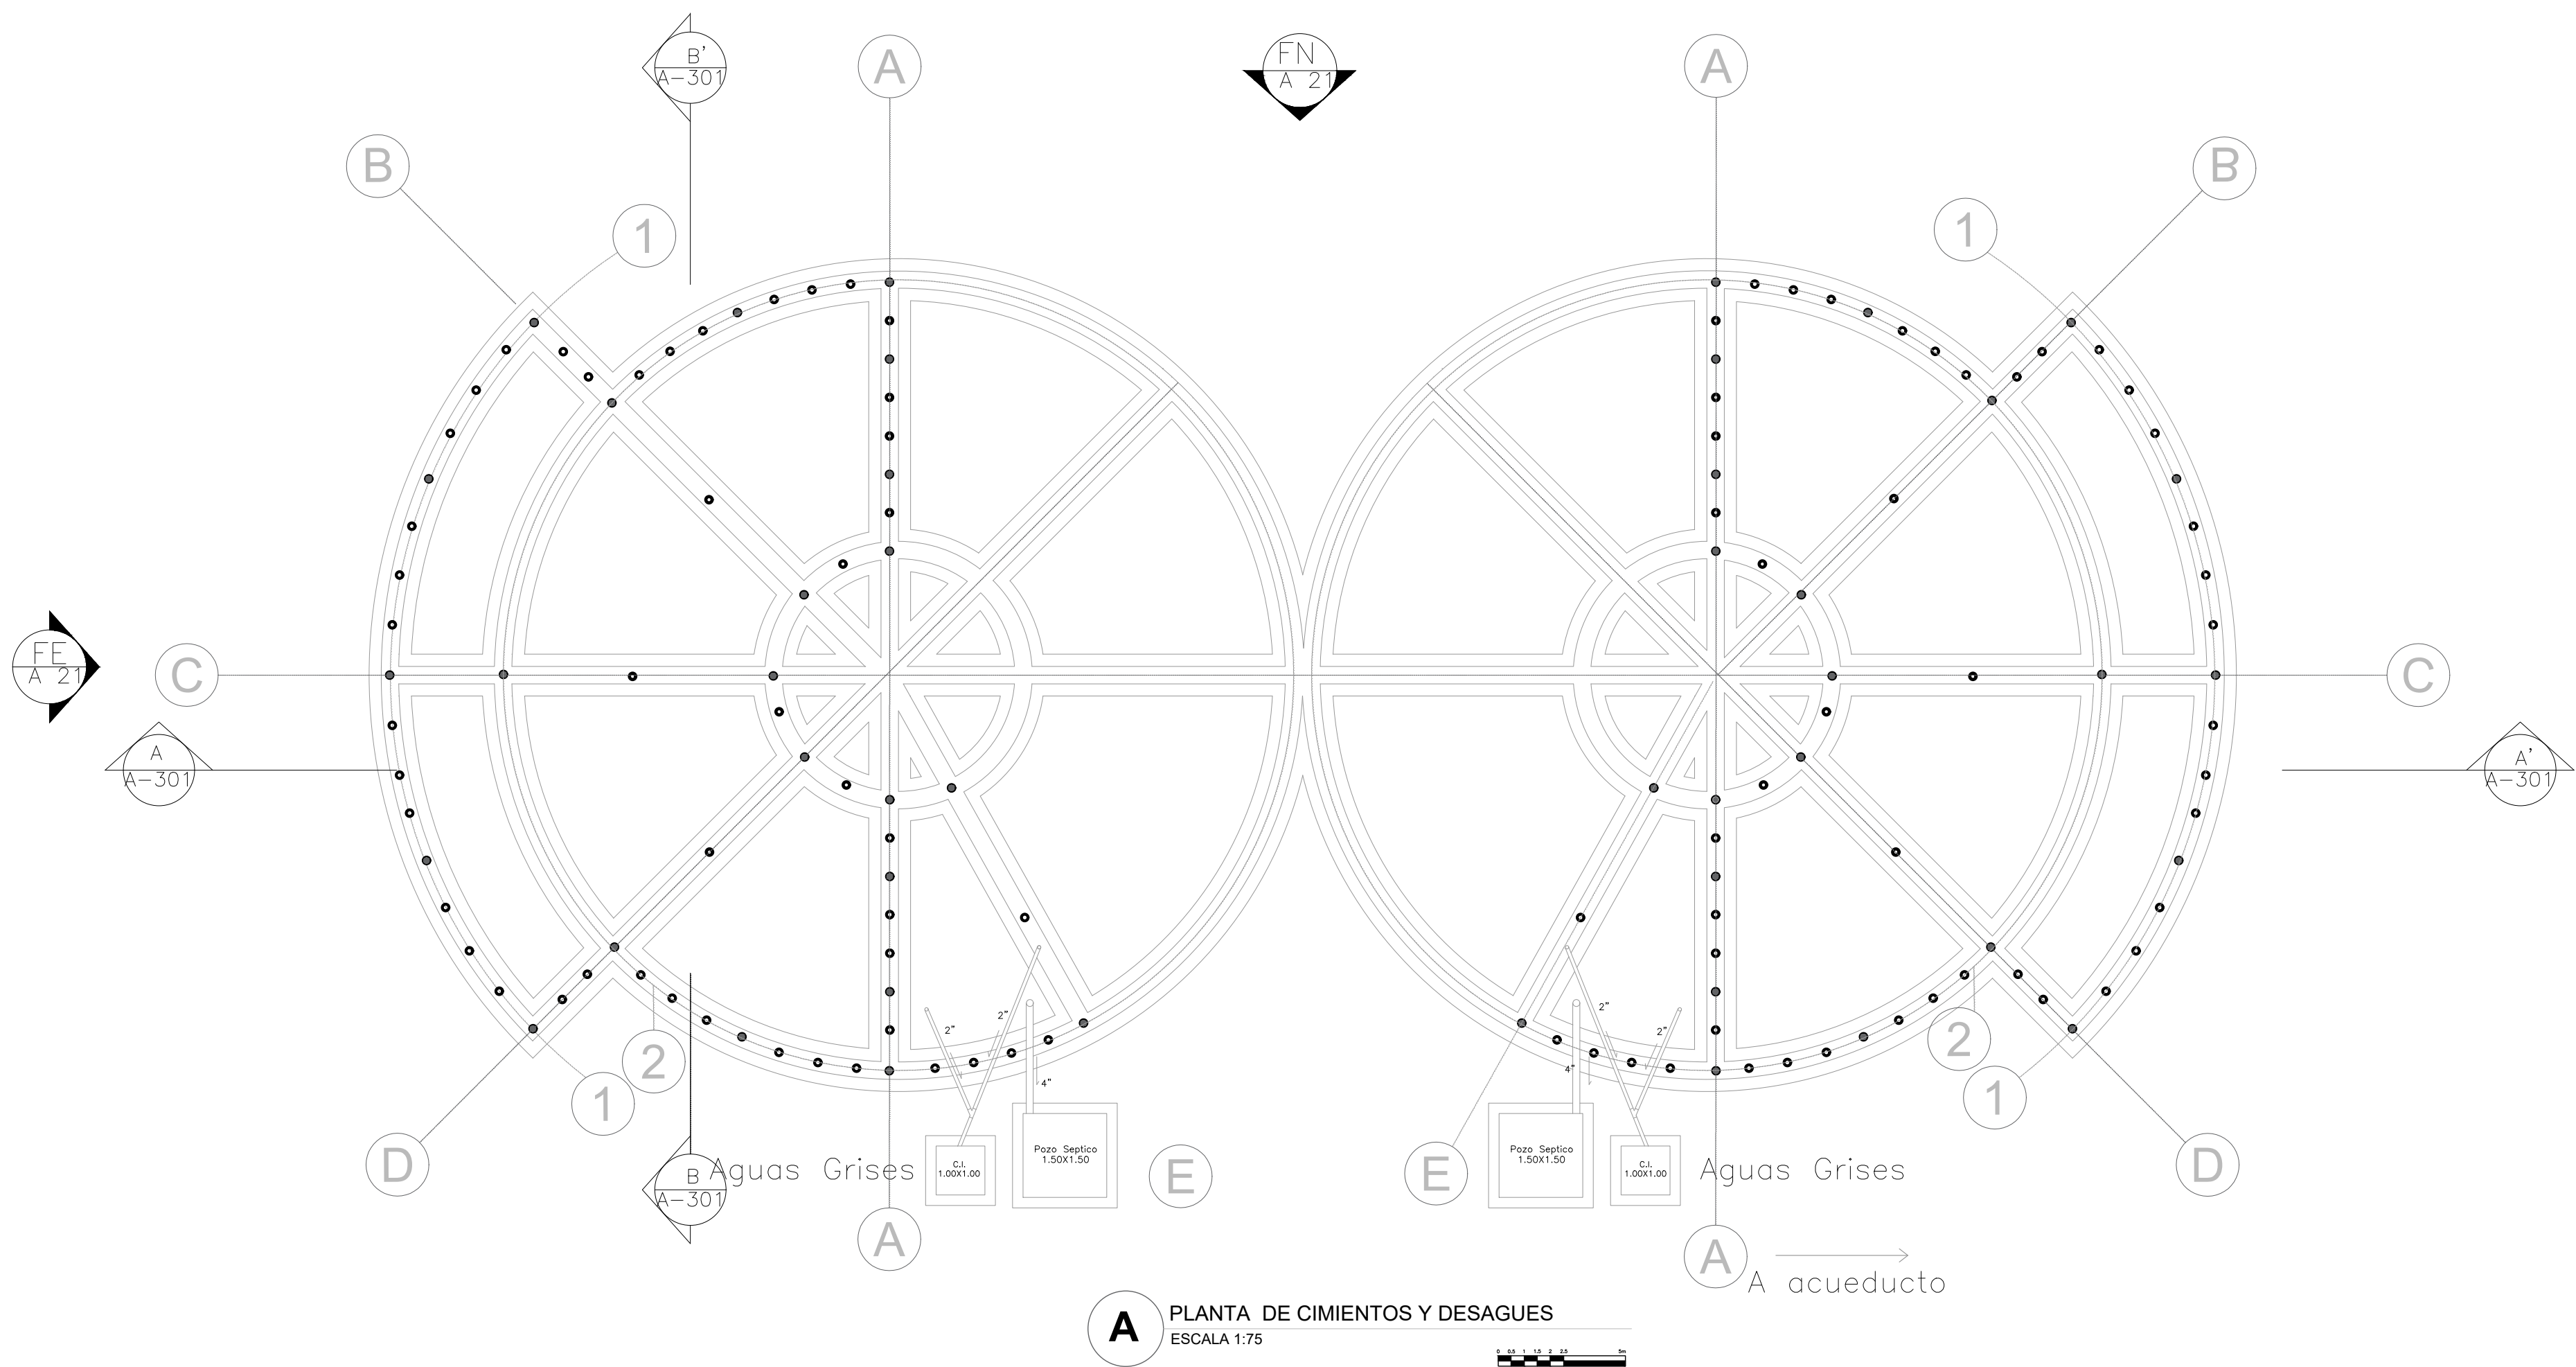


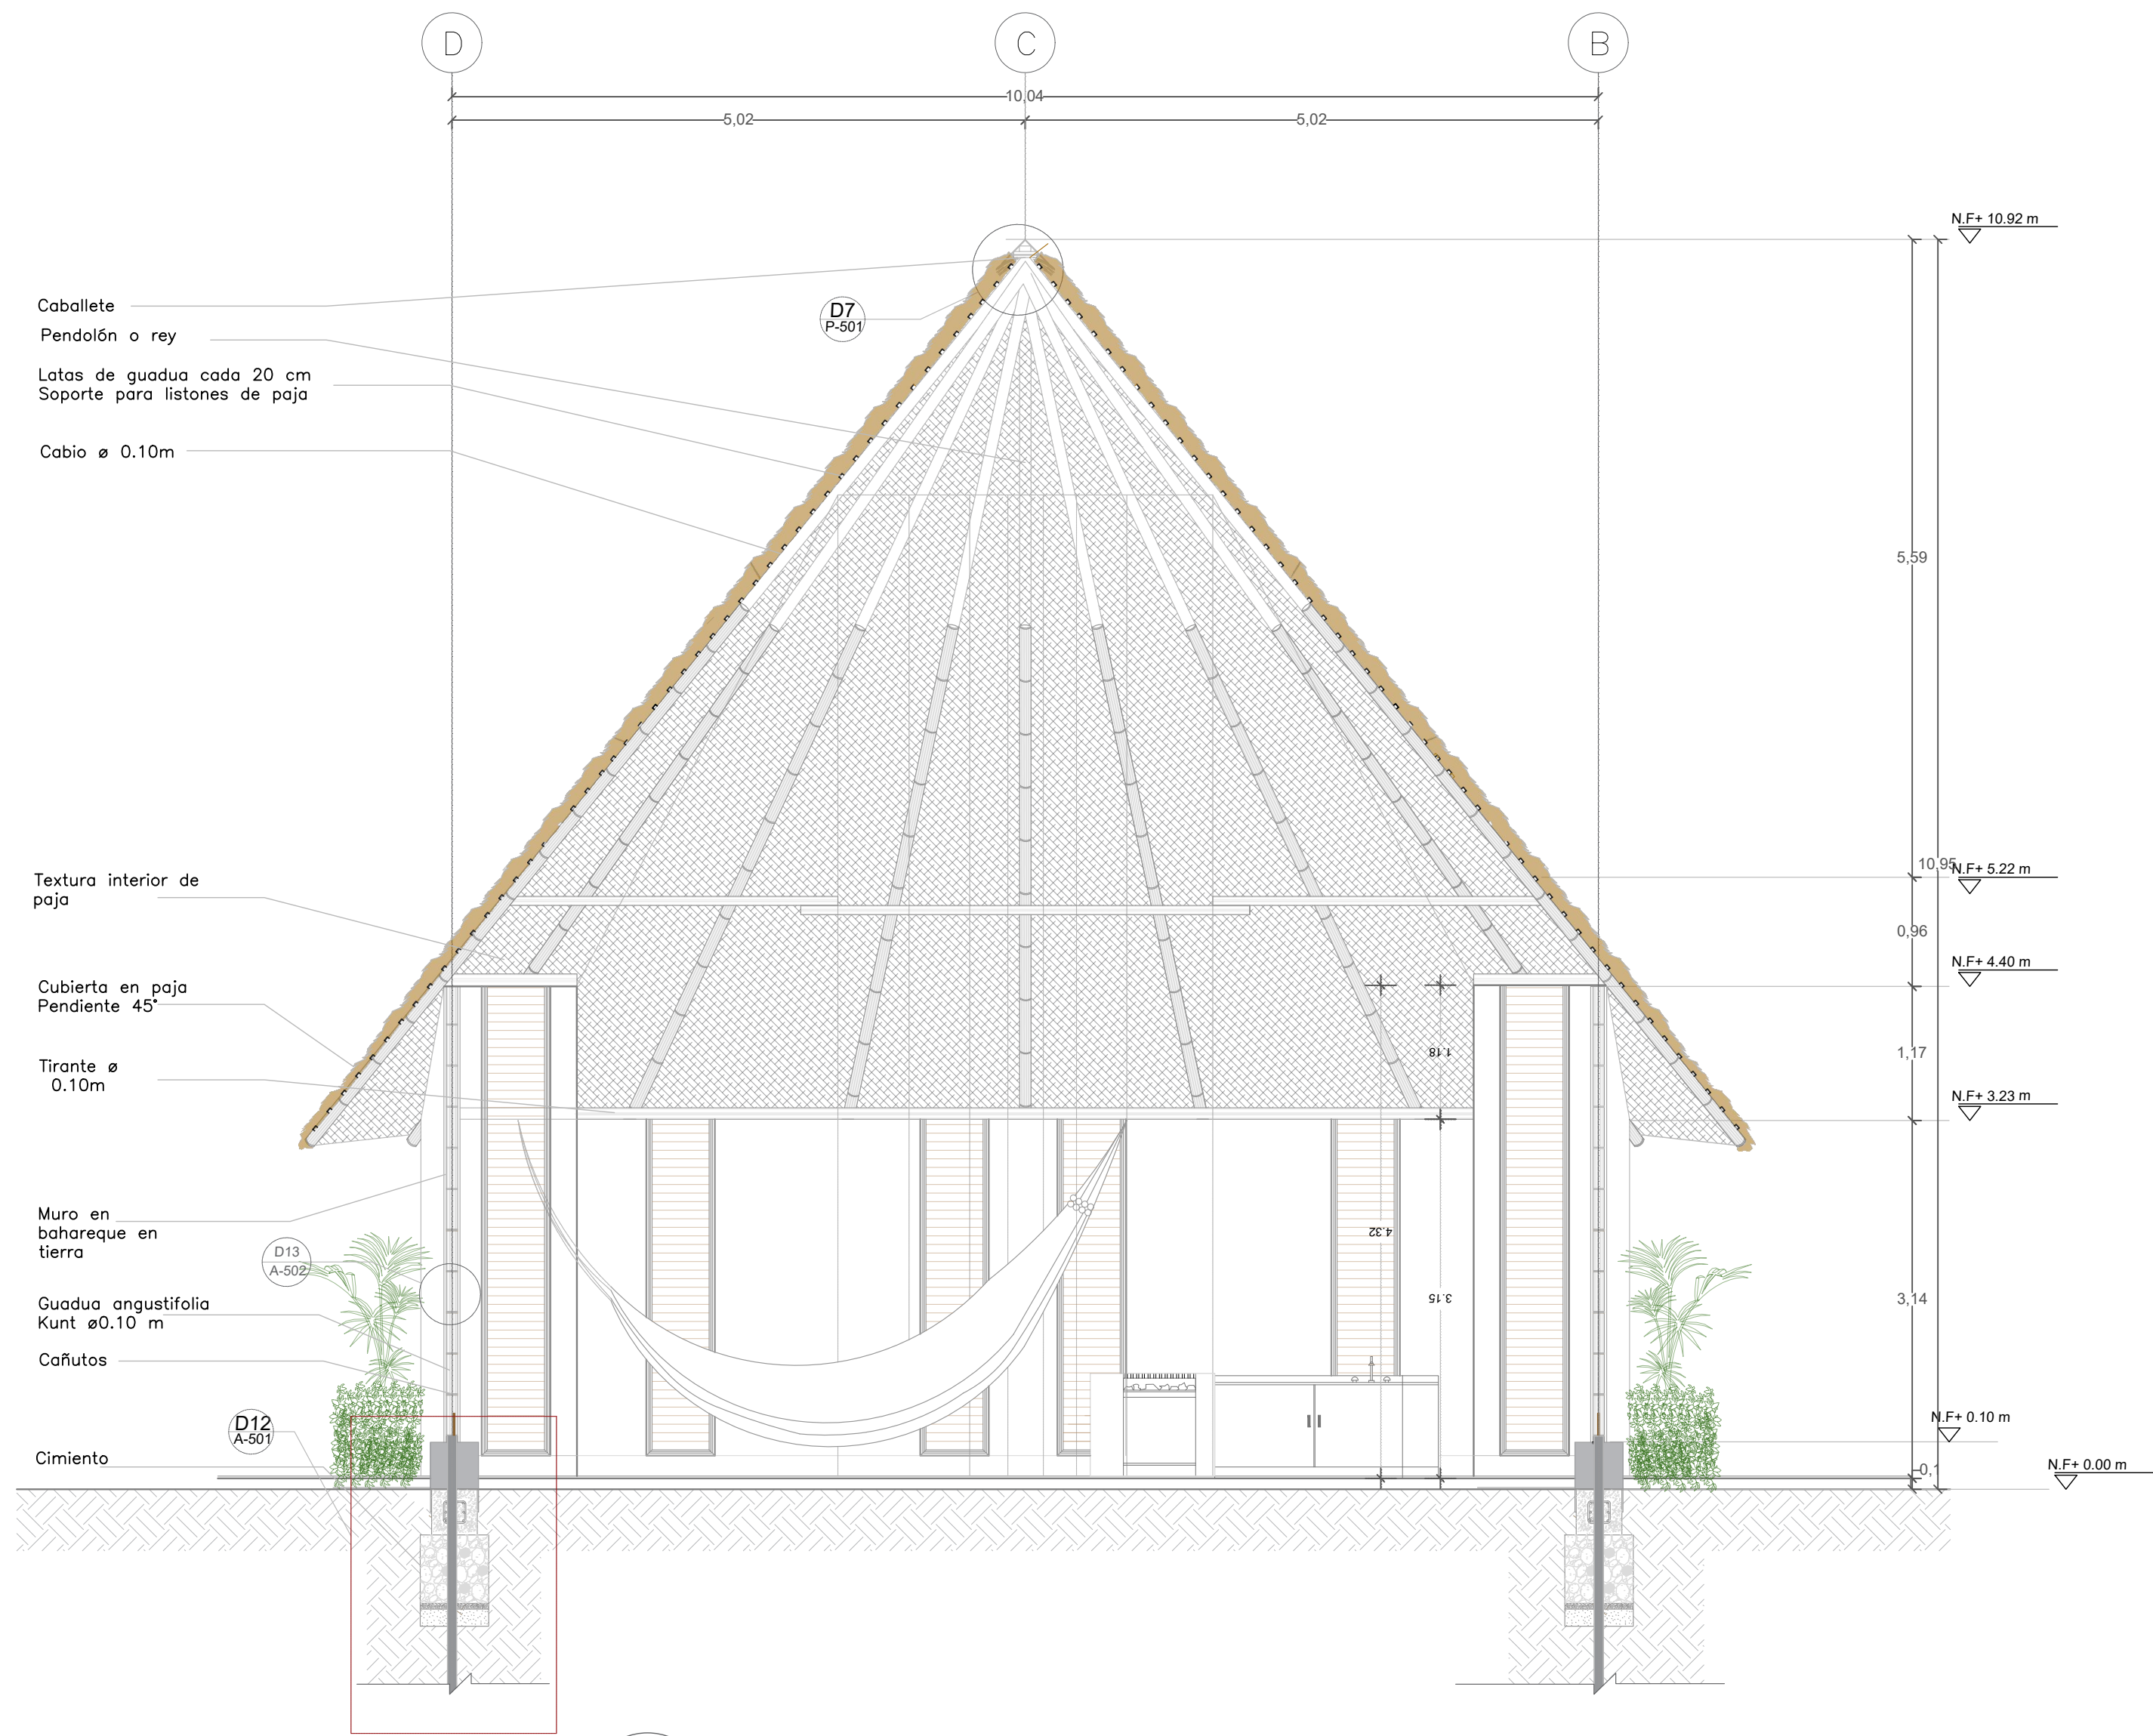


22	De	101	A - 101	REVISIÓN	PLANO
07	De	101	A - 101	PLANO	07
 UNIVERSIDAD La Gran Colombia					
FACULTAD: ARQUITECTURA					
PROYECTO: Ciudadela Emberá Chamí					
CONVENCIONES: - Pilar de guadua Angustifolia Kunt Ø 0.10m - Micropilotes en concreto reforzado Ø 0.08m - Medidor de energía - Tablero de distribución h=1.40 - Centro de Luz - Centro de Luz adosado a pared (braquette) - Tomacorriente doble con salida a tierra h=0.40 mt - Tomacorriente doble con salida a tierra con protección al agua h=1.20 mt - Interruptor simple - Interruptor doble - Polo a tierra - Tubería en Vertical Empotrada en pared - Línea de acometida RED DE ILUMINACIÓN - Circuito 1 - Circuito 2 RED DE TOMACORRIENTE - Circuito 3 - Circuito 4					
DIRECTOR DE PROYECTO: Arq. Claudia Mónica Castro					
ASESOR DE REPRESENTACIÓN: Arq. Miguel Payán					
ASESOR ESTRUCTURAL: Ing. Olga Vanegas					
ASESOR INSTALACIONES: Arq. Juaspuezan					
CONTIENE: -Planta de cimientos y desagües -Planta de instalaciones especiales					
ESTUDIANTES: 1072198076 1019130361					
PLANOS DE REFERENCIA: Proyectoguaduafinal.dwg					
ARCHIVOS DE REFERENCIA: Proyectoguaduafinal.dwg					
ESCALA 1:75			FECHA 31-05-19		
DIBUJÓ Barbosa, S Borré, E			ELABORÓ Barbosa, S Borré, E		
REVISIÓN	PLANO	A - 101		PLANO	07
				De	22

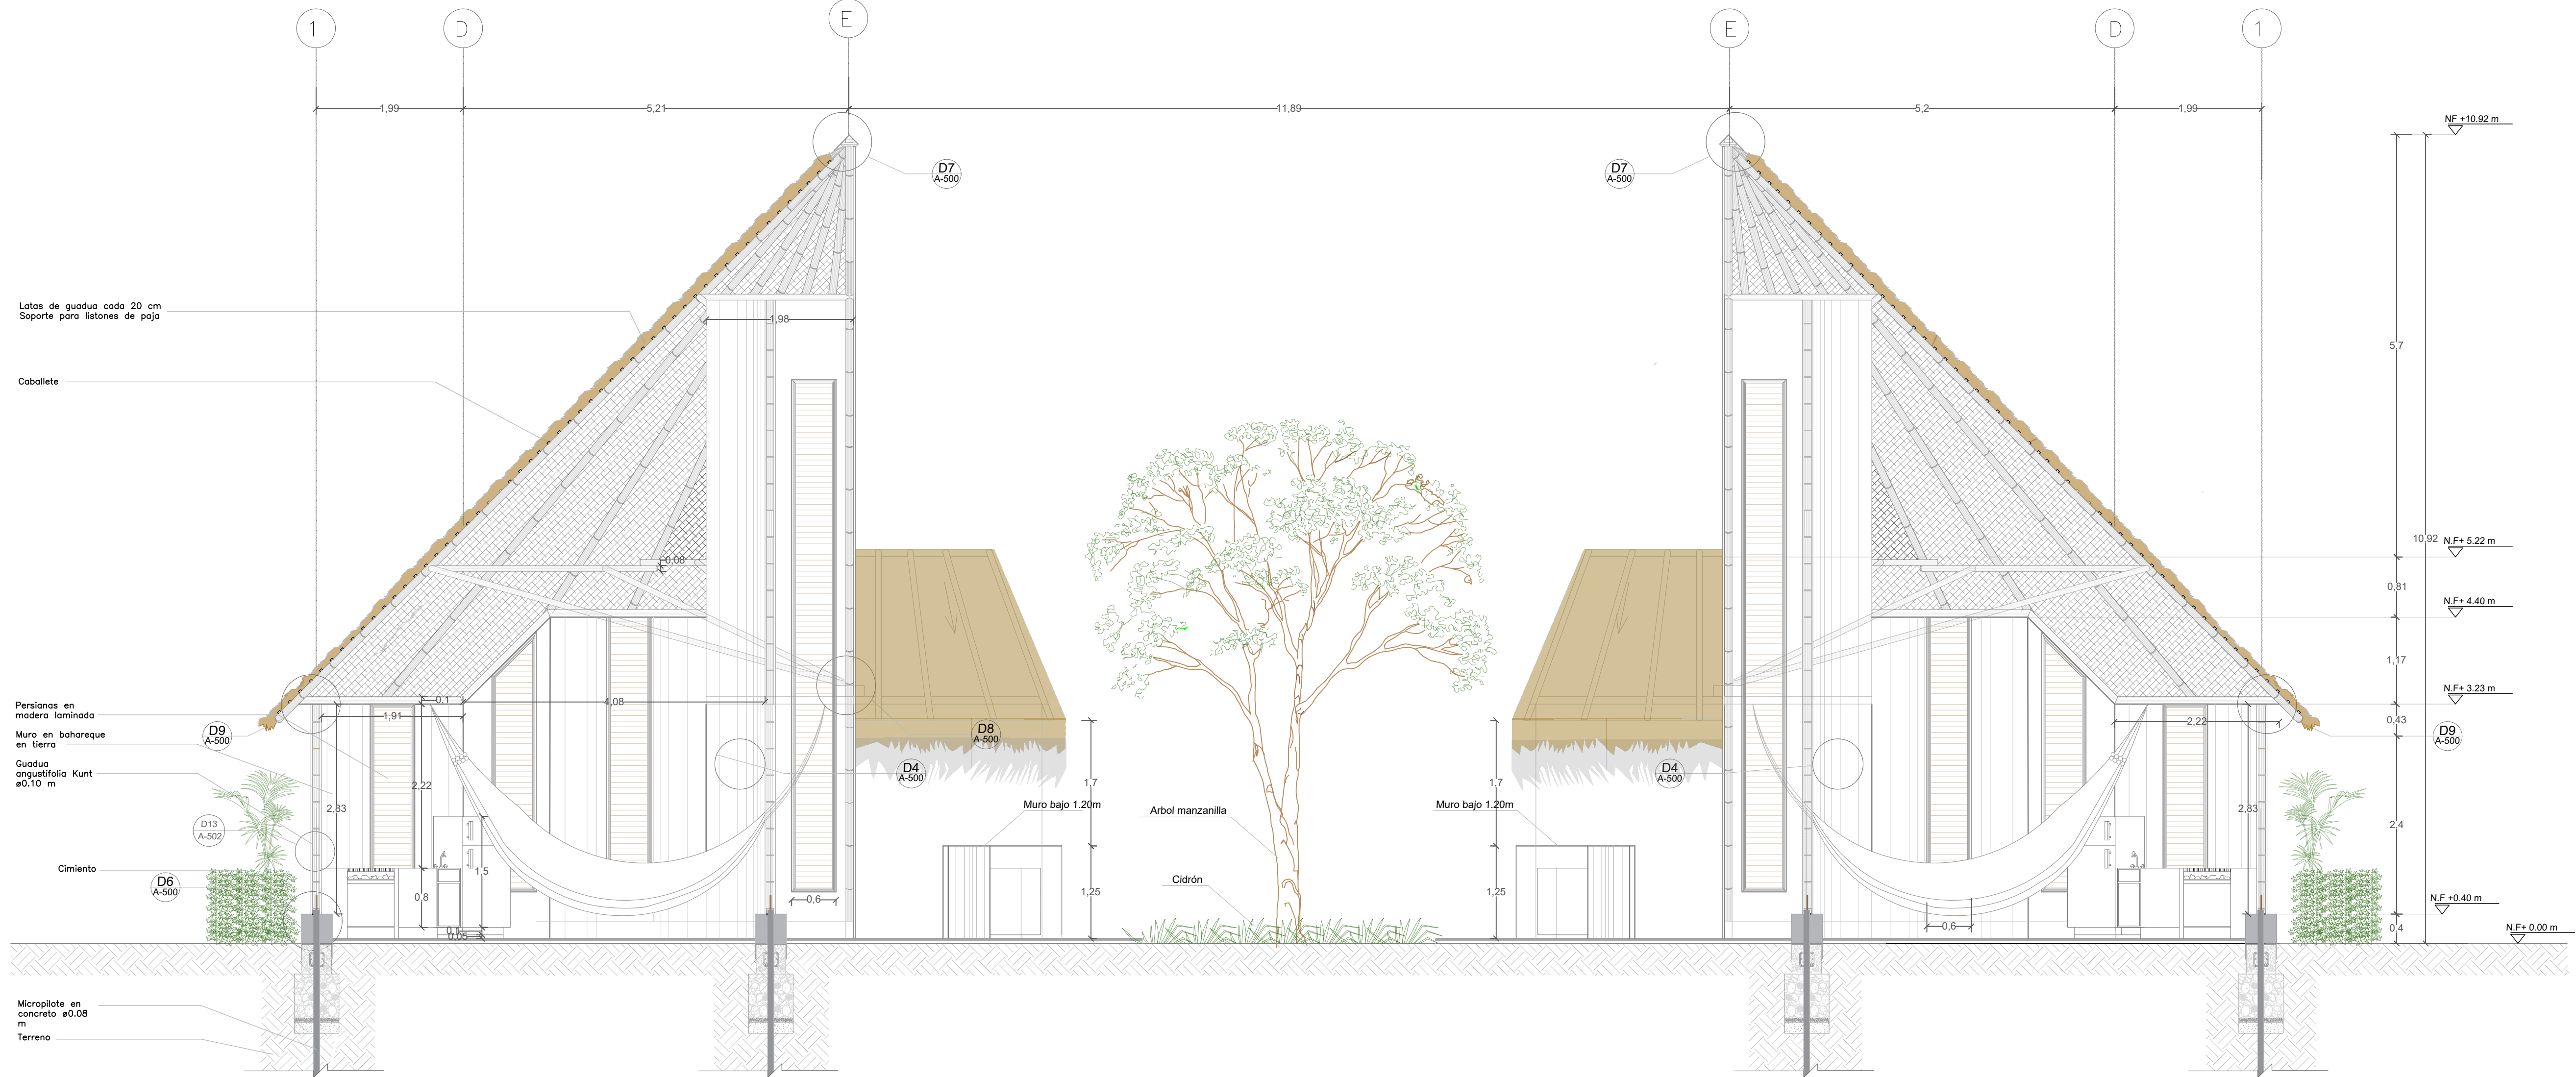


CB-B' CORTE TRANSVERSAL B-B'
ESCALA 1:50

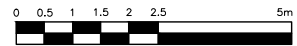


CA-A' CORTE LONGITUDINAL A-A'
ESCALA 1:50

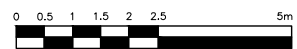

22	De	09	PLANO	REVISIÓN	PLANO	De	22
22	De	09	PLANO	REVISIÓN	PLANO	De	22
UNIVERSITAS LIBERTAS UNIVERSIDAD La Gran Colombia							
FACULTAD: ARQUITECTURA							
PROYECTO: Ciudadela Emberá Chamí							
CONVENCIONES: Pilar de guadua Angustifolia Kunt Ø 0.10m Micropilotes en concreto reforzado Ø 0.08m Cubierta en paja Huertas caseras Persianas en madera laminada Arbustos Textura interior de tejido de paja Huertas caseras Tablones en cemento							
DIRECTOR DE PROYECTO:							
Arq. Claudia Mónica Castro							
ASESOR DE REPRESENTACIÓN:							
Arq. Miguel Payan							
ASESOR ESTRUCTURAL:							
Ing. Olga Vanegas							
CONTIENE:							
TIPOLOGÍA #1 Tradicional -Corte longitudinal A-A' -Corte transversal B-B'							
ESTUDIANTES: 1072198076 1019130361							
PLANOS DE REFERENCIA: Proyectoguaduafinal.dwg							
ARCHIVOS DE REFERENCIA: Proyectoguaduafinal.dwg							
ESCALA 1:50				FECHA 31-05-19			
DIBUJÓ Barbosa, S Borré, E				ELABORÓ Barbosa, S Borré, E			
REVISIÓN				PLANO			
A - 301				De			

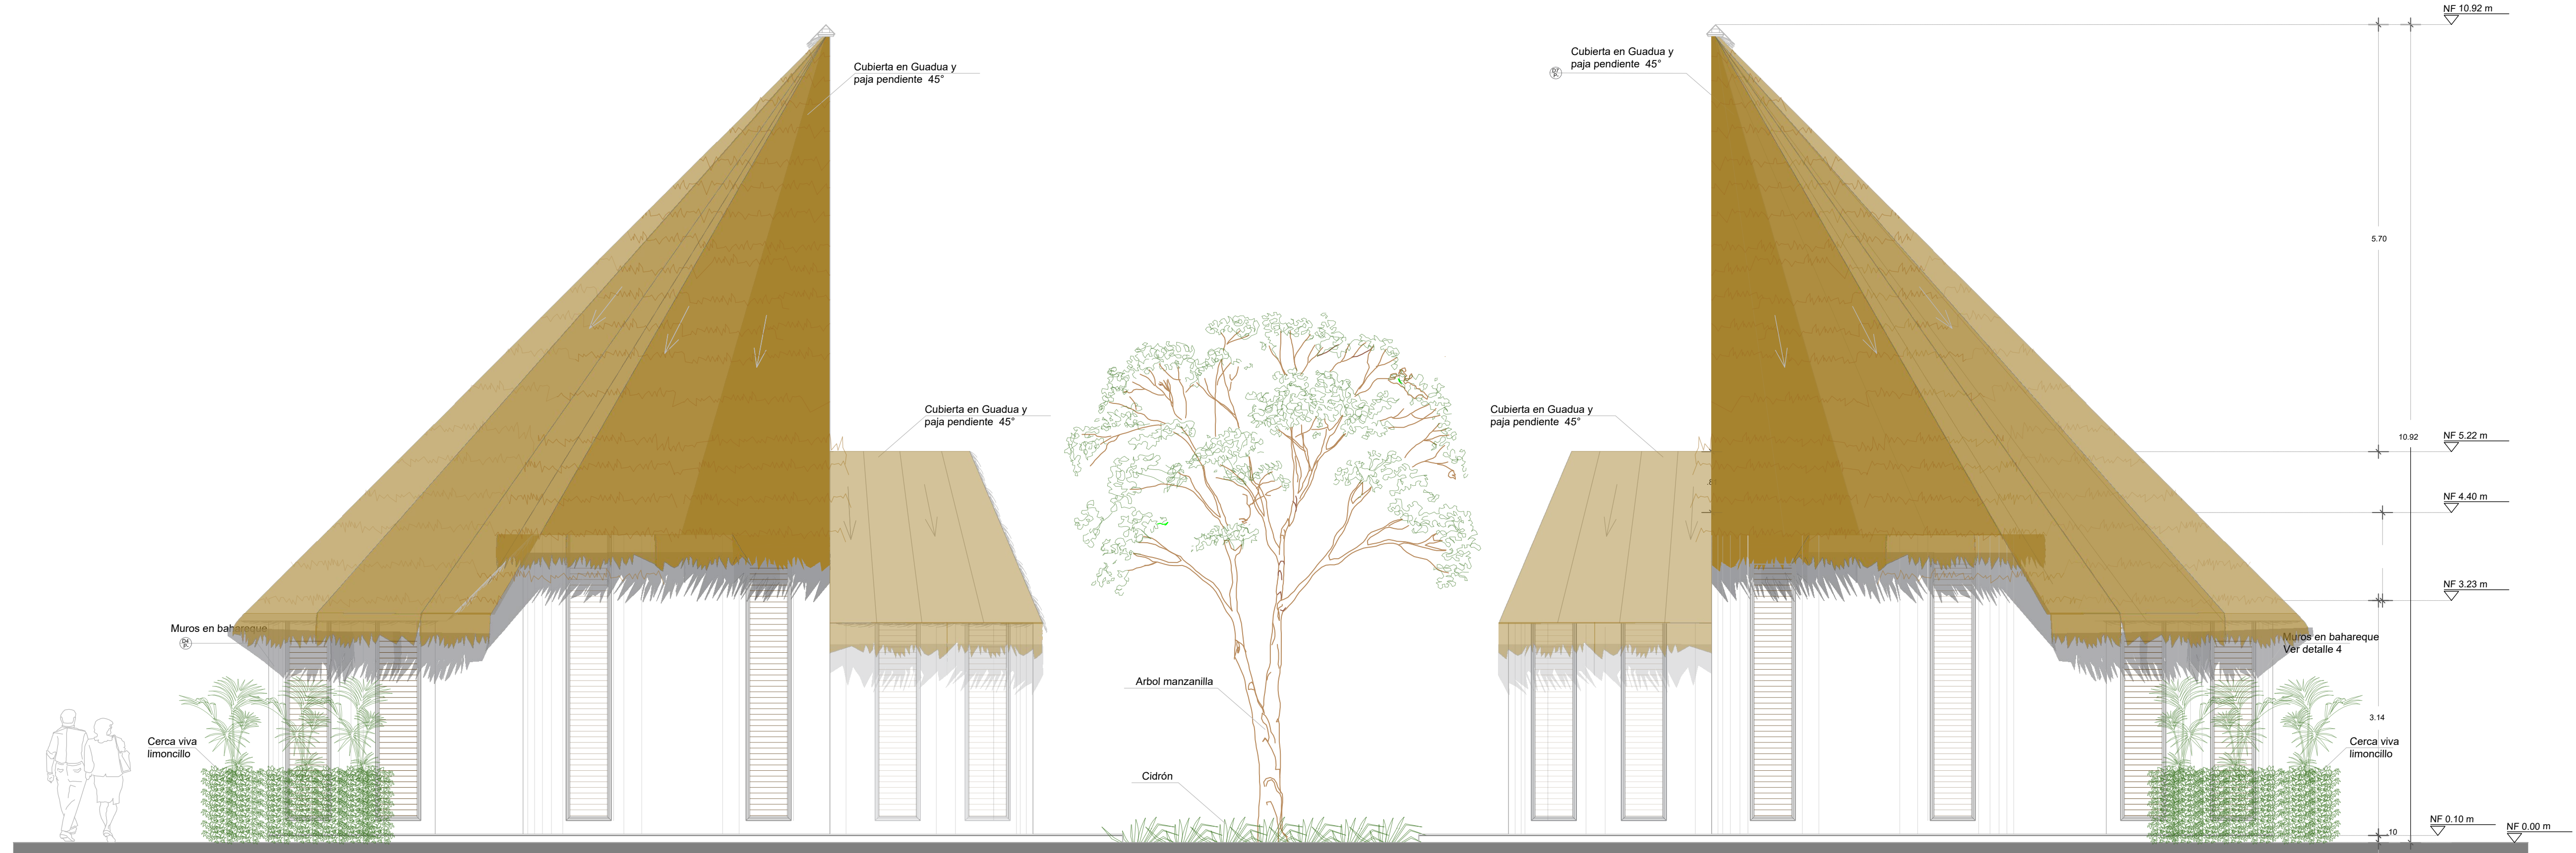

F FACHADA ESTE
ESCALA 1:50

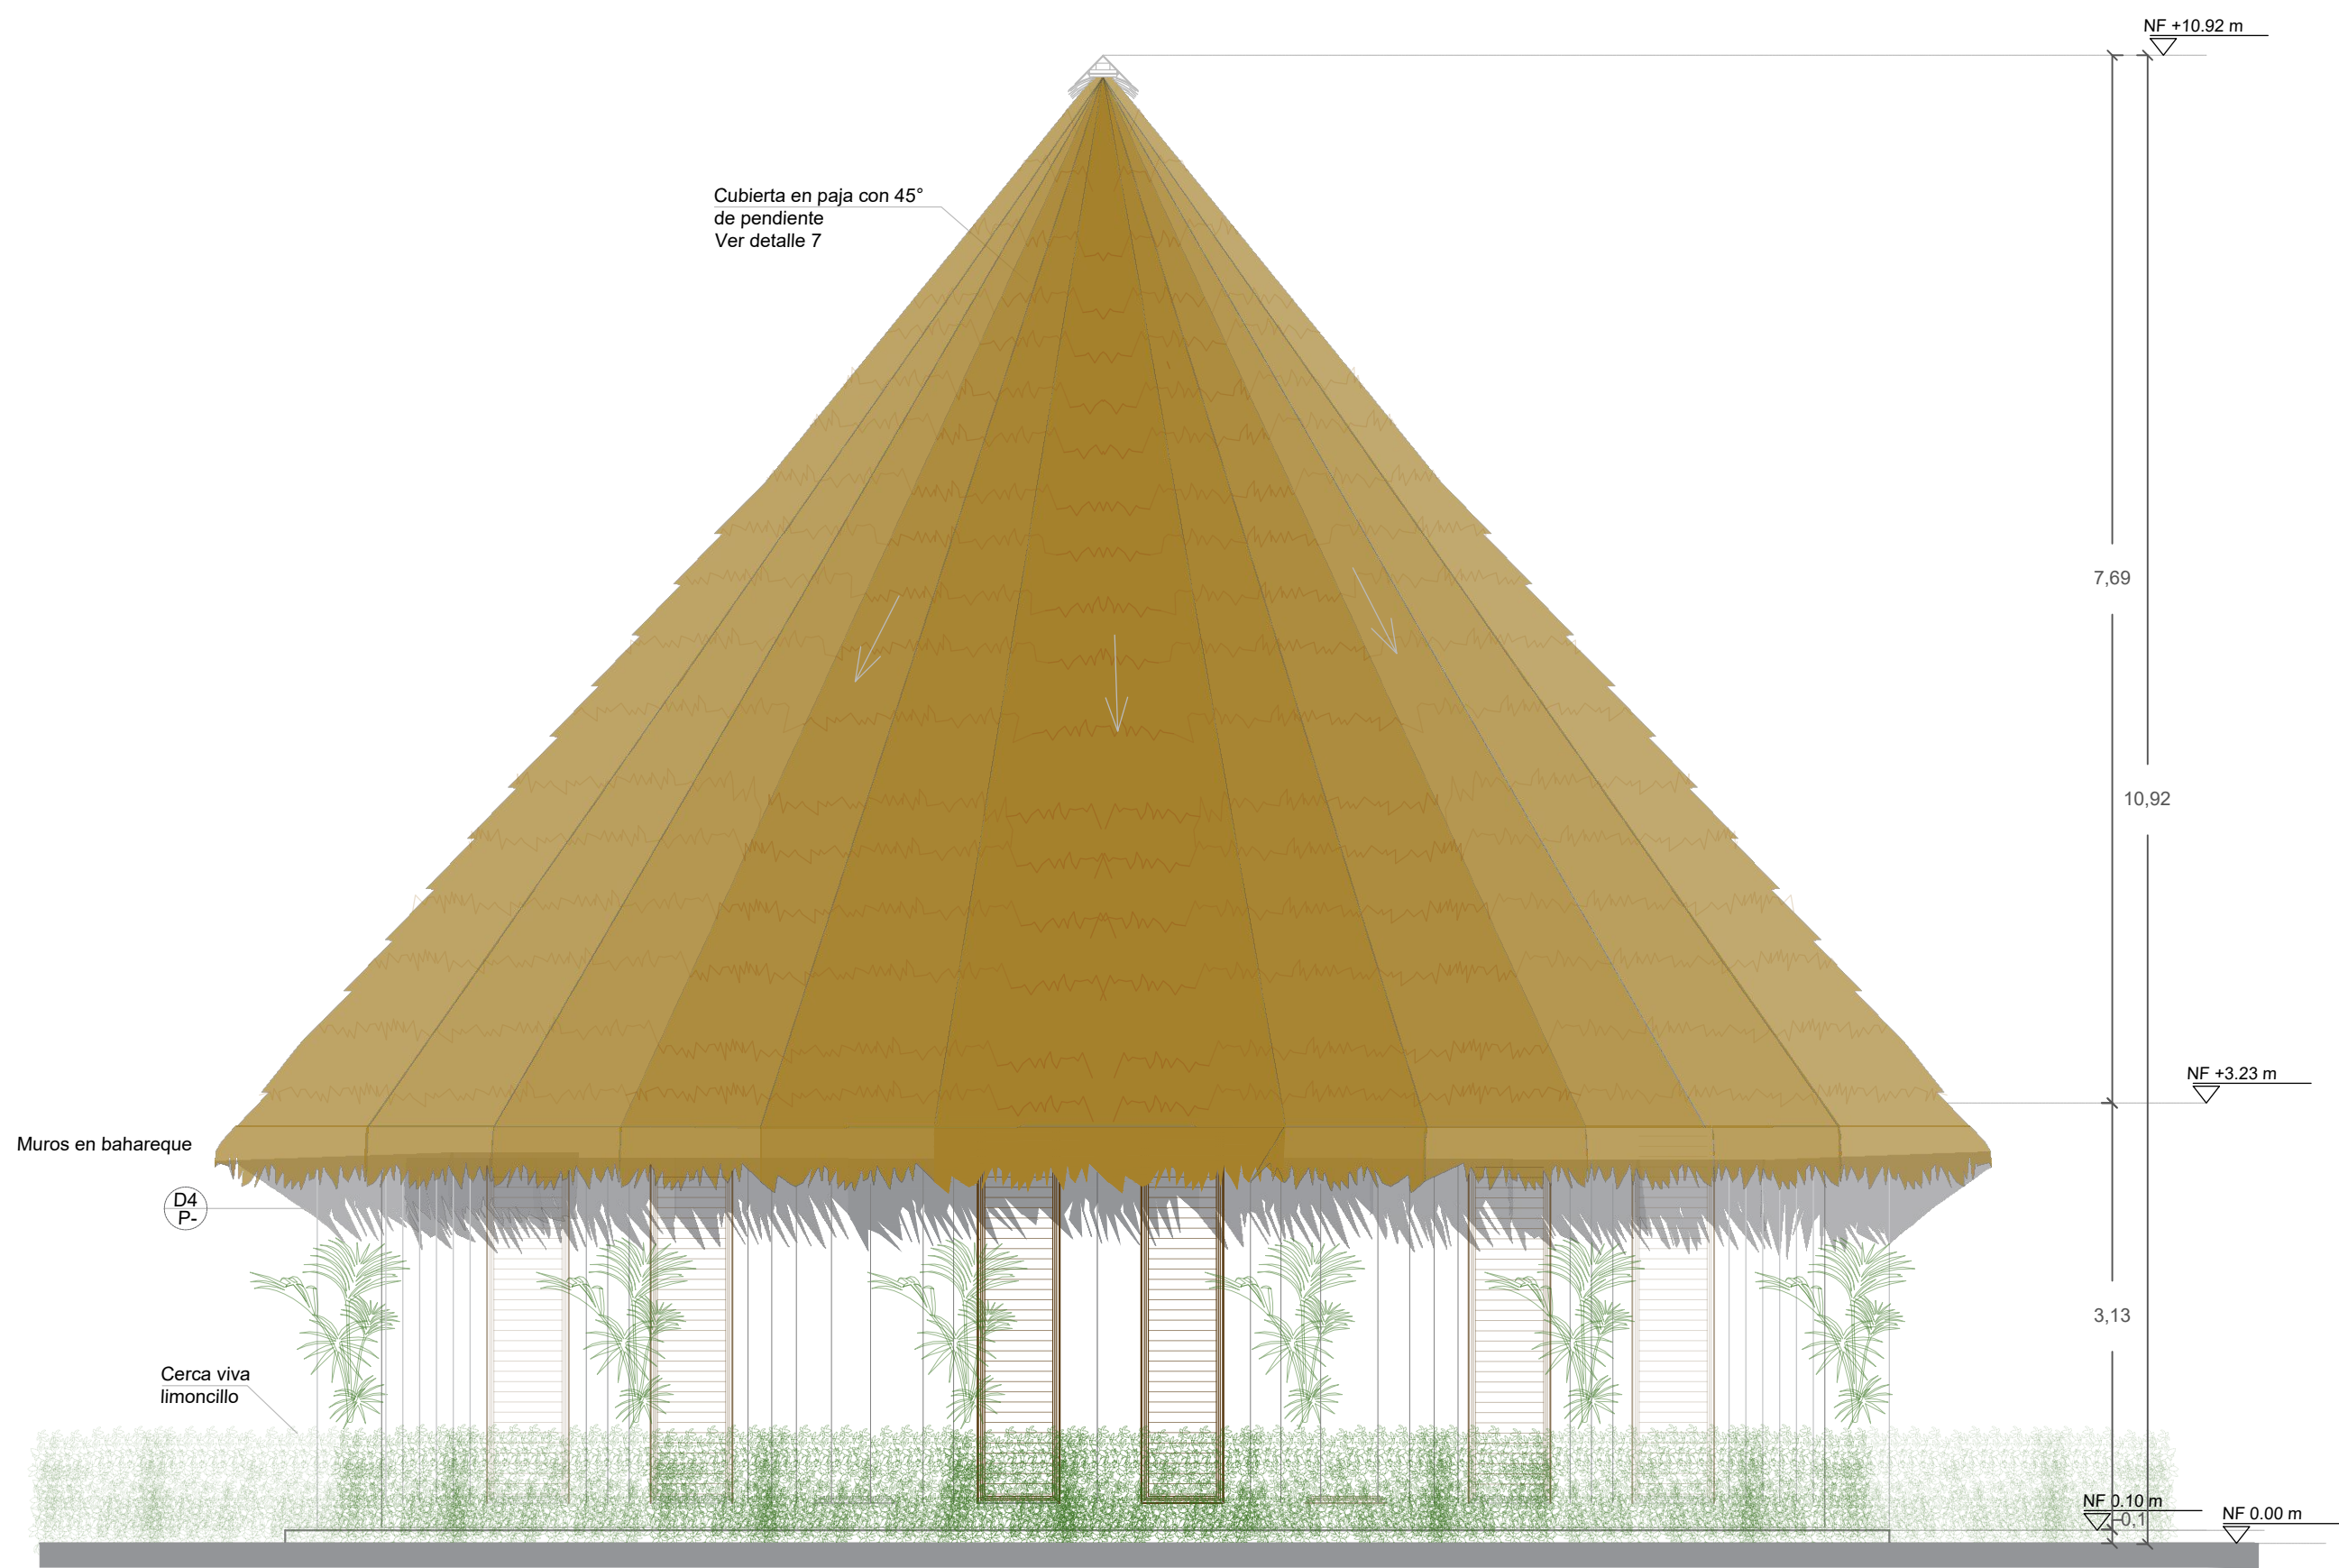


F FACHADA SUR
ESCALA 1:50





F FACHADA NORTE
ESCALA 1:50



De 22	A - 21	REVISIÓN PLANO
10		
PLANO		
 UNIVERSIDAD La Gran Colombia		
FACULTAD: ARQUITECTURA		
PROYECTO: Ciudadela Emberá Chamí		
CONVENCIONES: 		
DIRECTOR DE PROYECTO: Arq. Claudia Mónica Castro		
ASESOR DE REPRESENTACIÓN: Arq. Miguel Payán		
ASESOR ESTRUCTURAL: Ing. Olga Vanegas		
CONTIENE: TIPOLOGÍA #1 Tradicional -Fachada norte -Fachada sur -Fachada este		
ESTUDIANTES: 1072198076 1019130361		
PLANOS DE REFERENCIA: Proyectoguaduafinal.dwg		
ARCHIVOS DE REFERENCIA: Proyectoguaduafinal.dwg		
ESCALA 1:50	FECHA 31-05-19	
DIBUJÓ Barbosa, S Borré, E	ELABORÓ Barbosa, S Borré, E	
REVISIÓN PLANO	PLANO	
	A - 21	
	De 22	

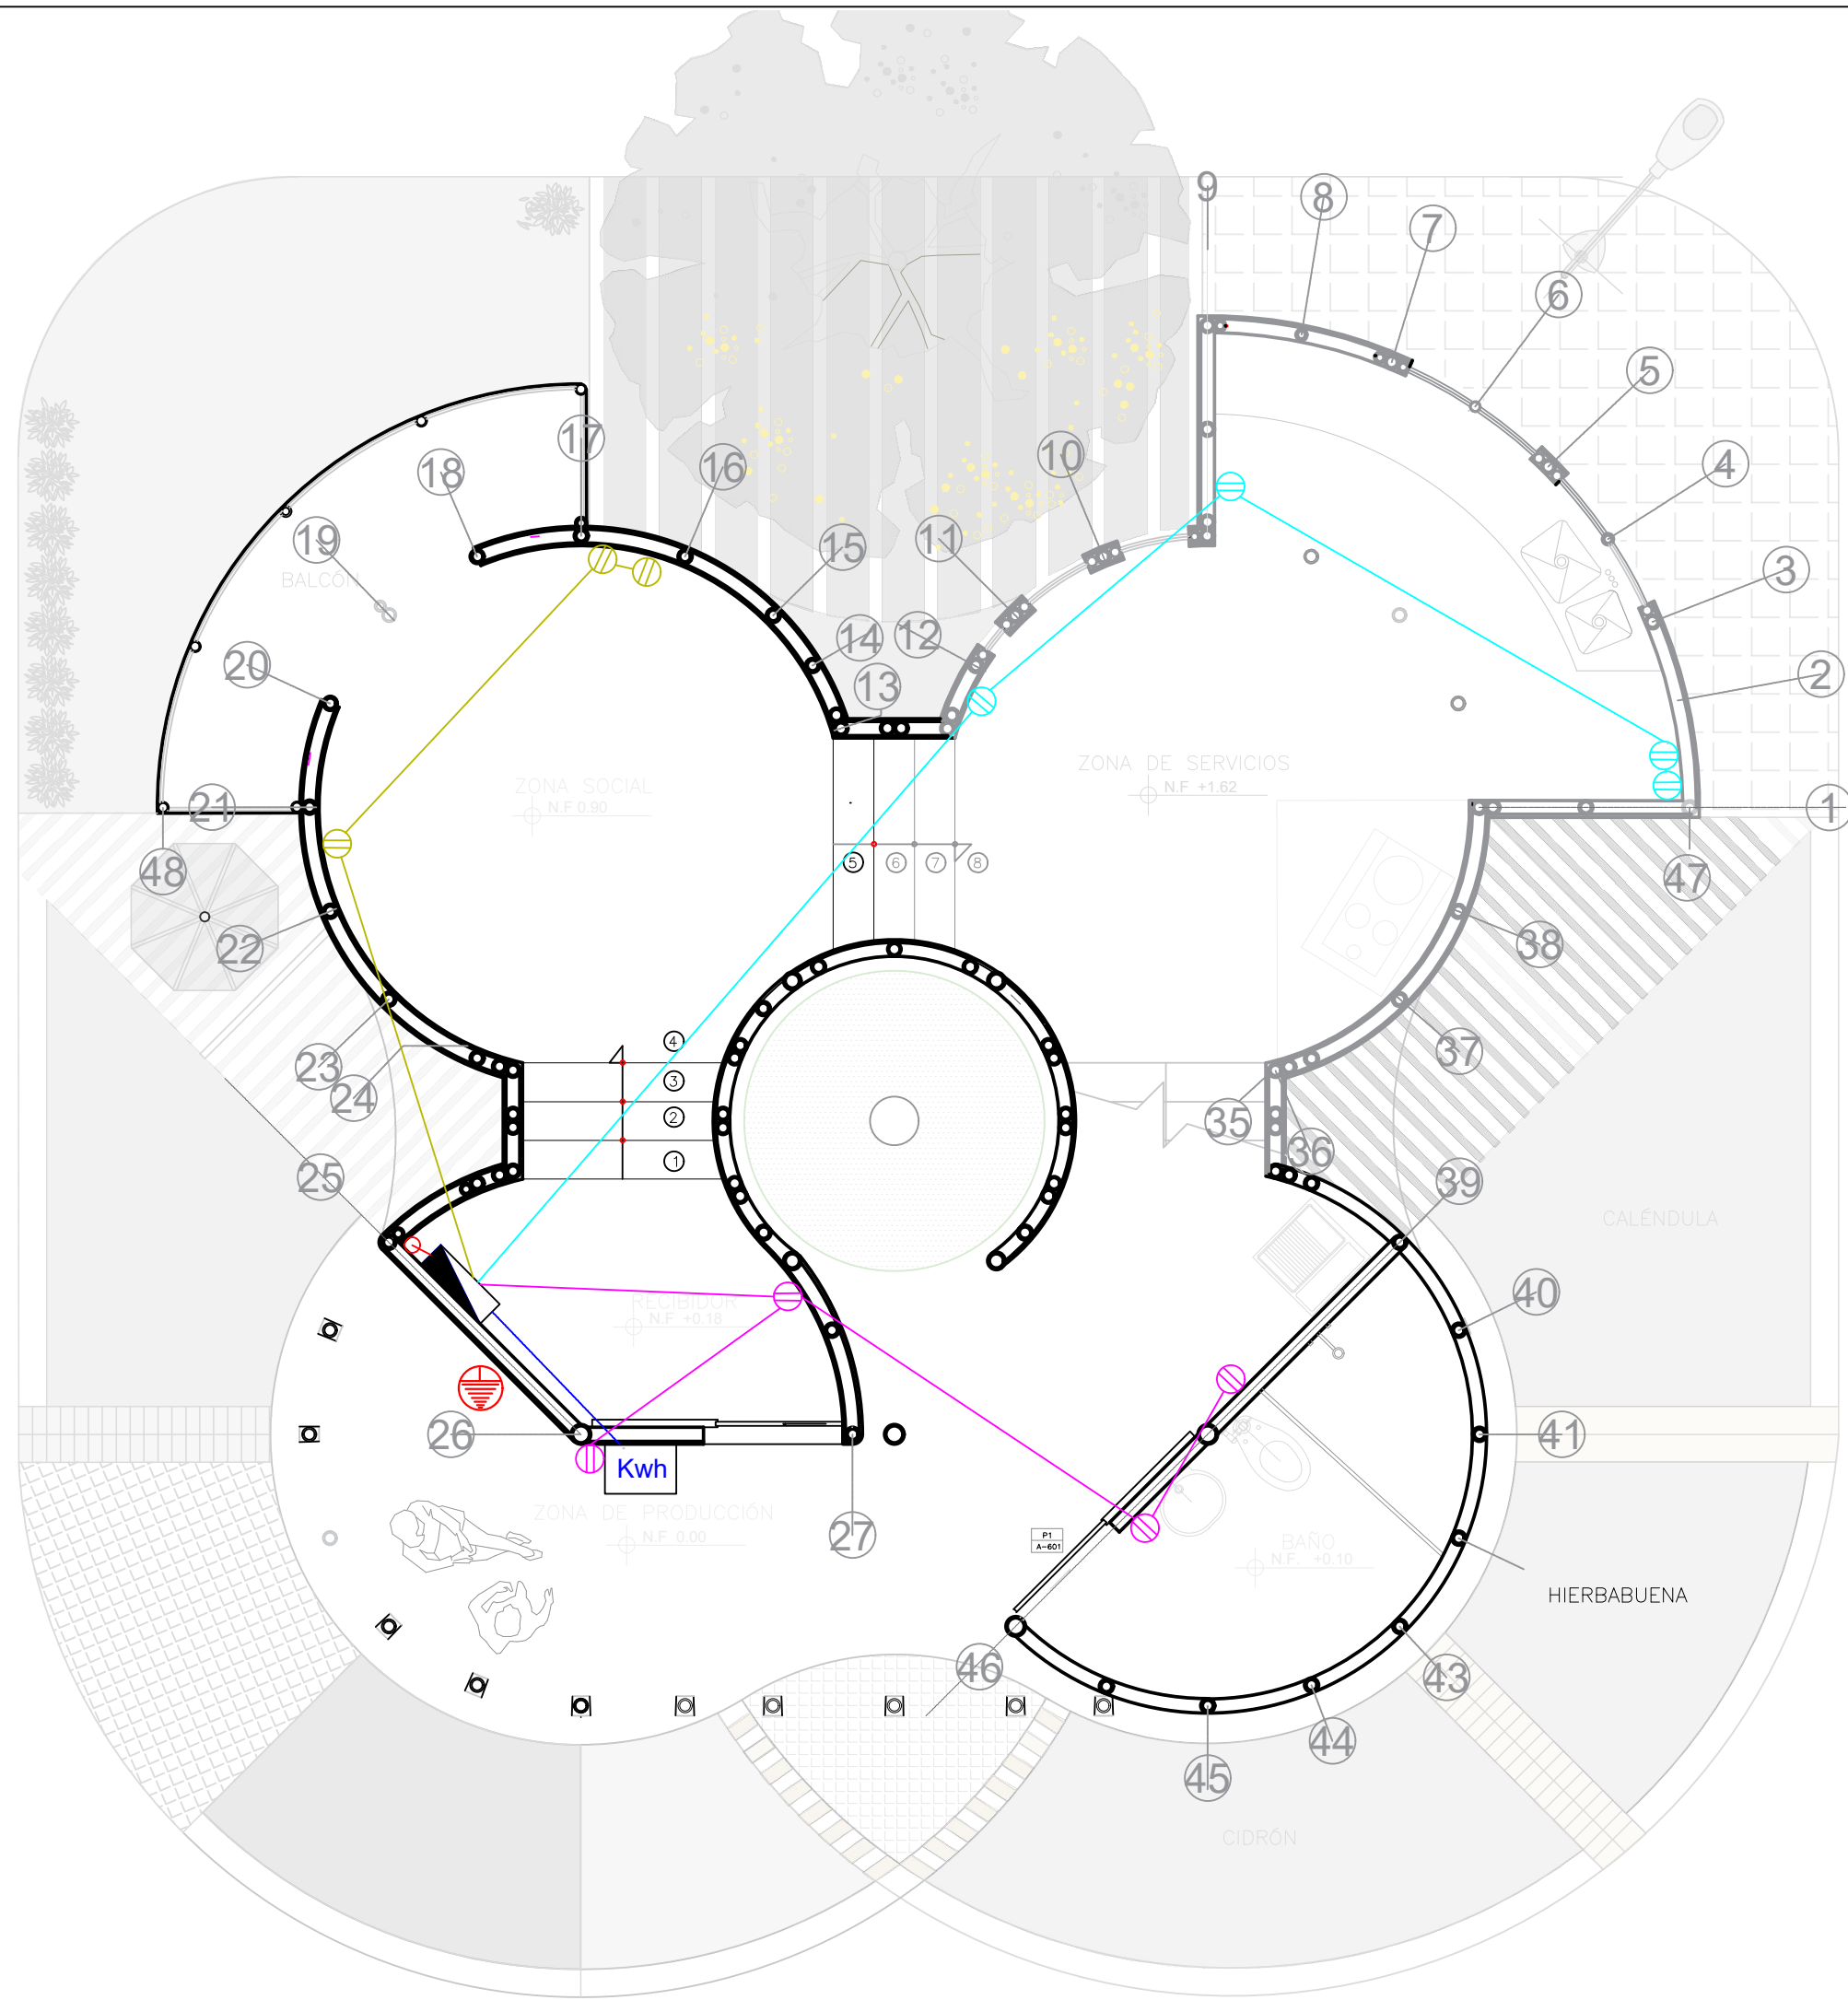



A PLANTA DE RED DE TOMACORRIENTES PRIMER NIVEL
ESCALA 1:50

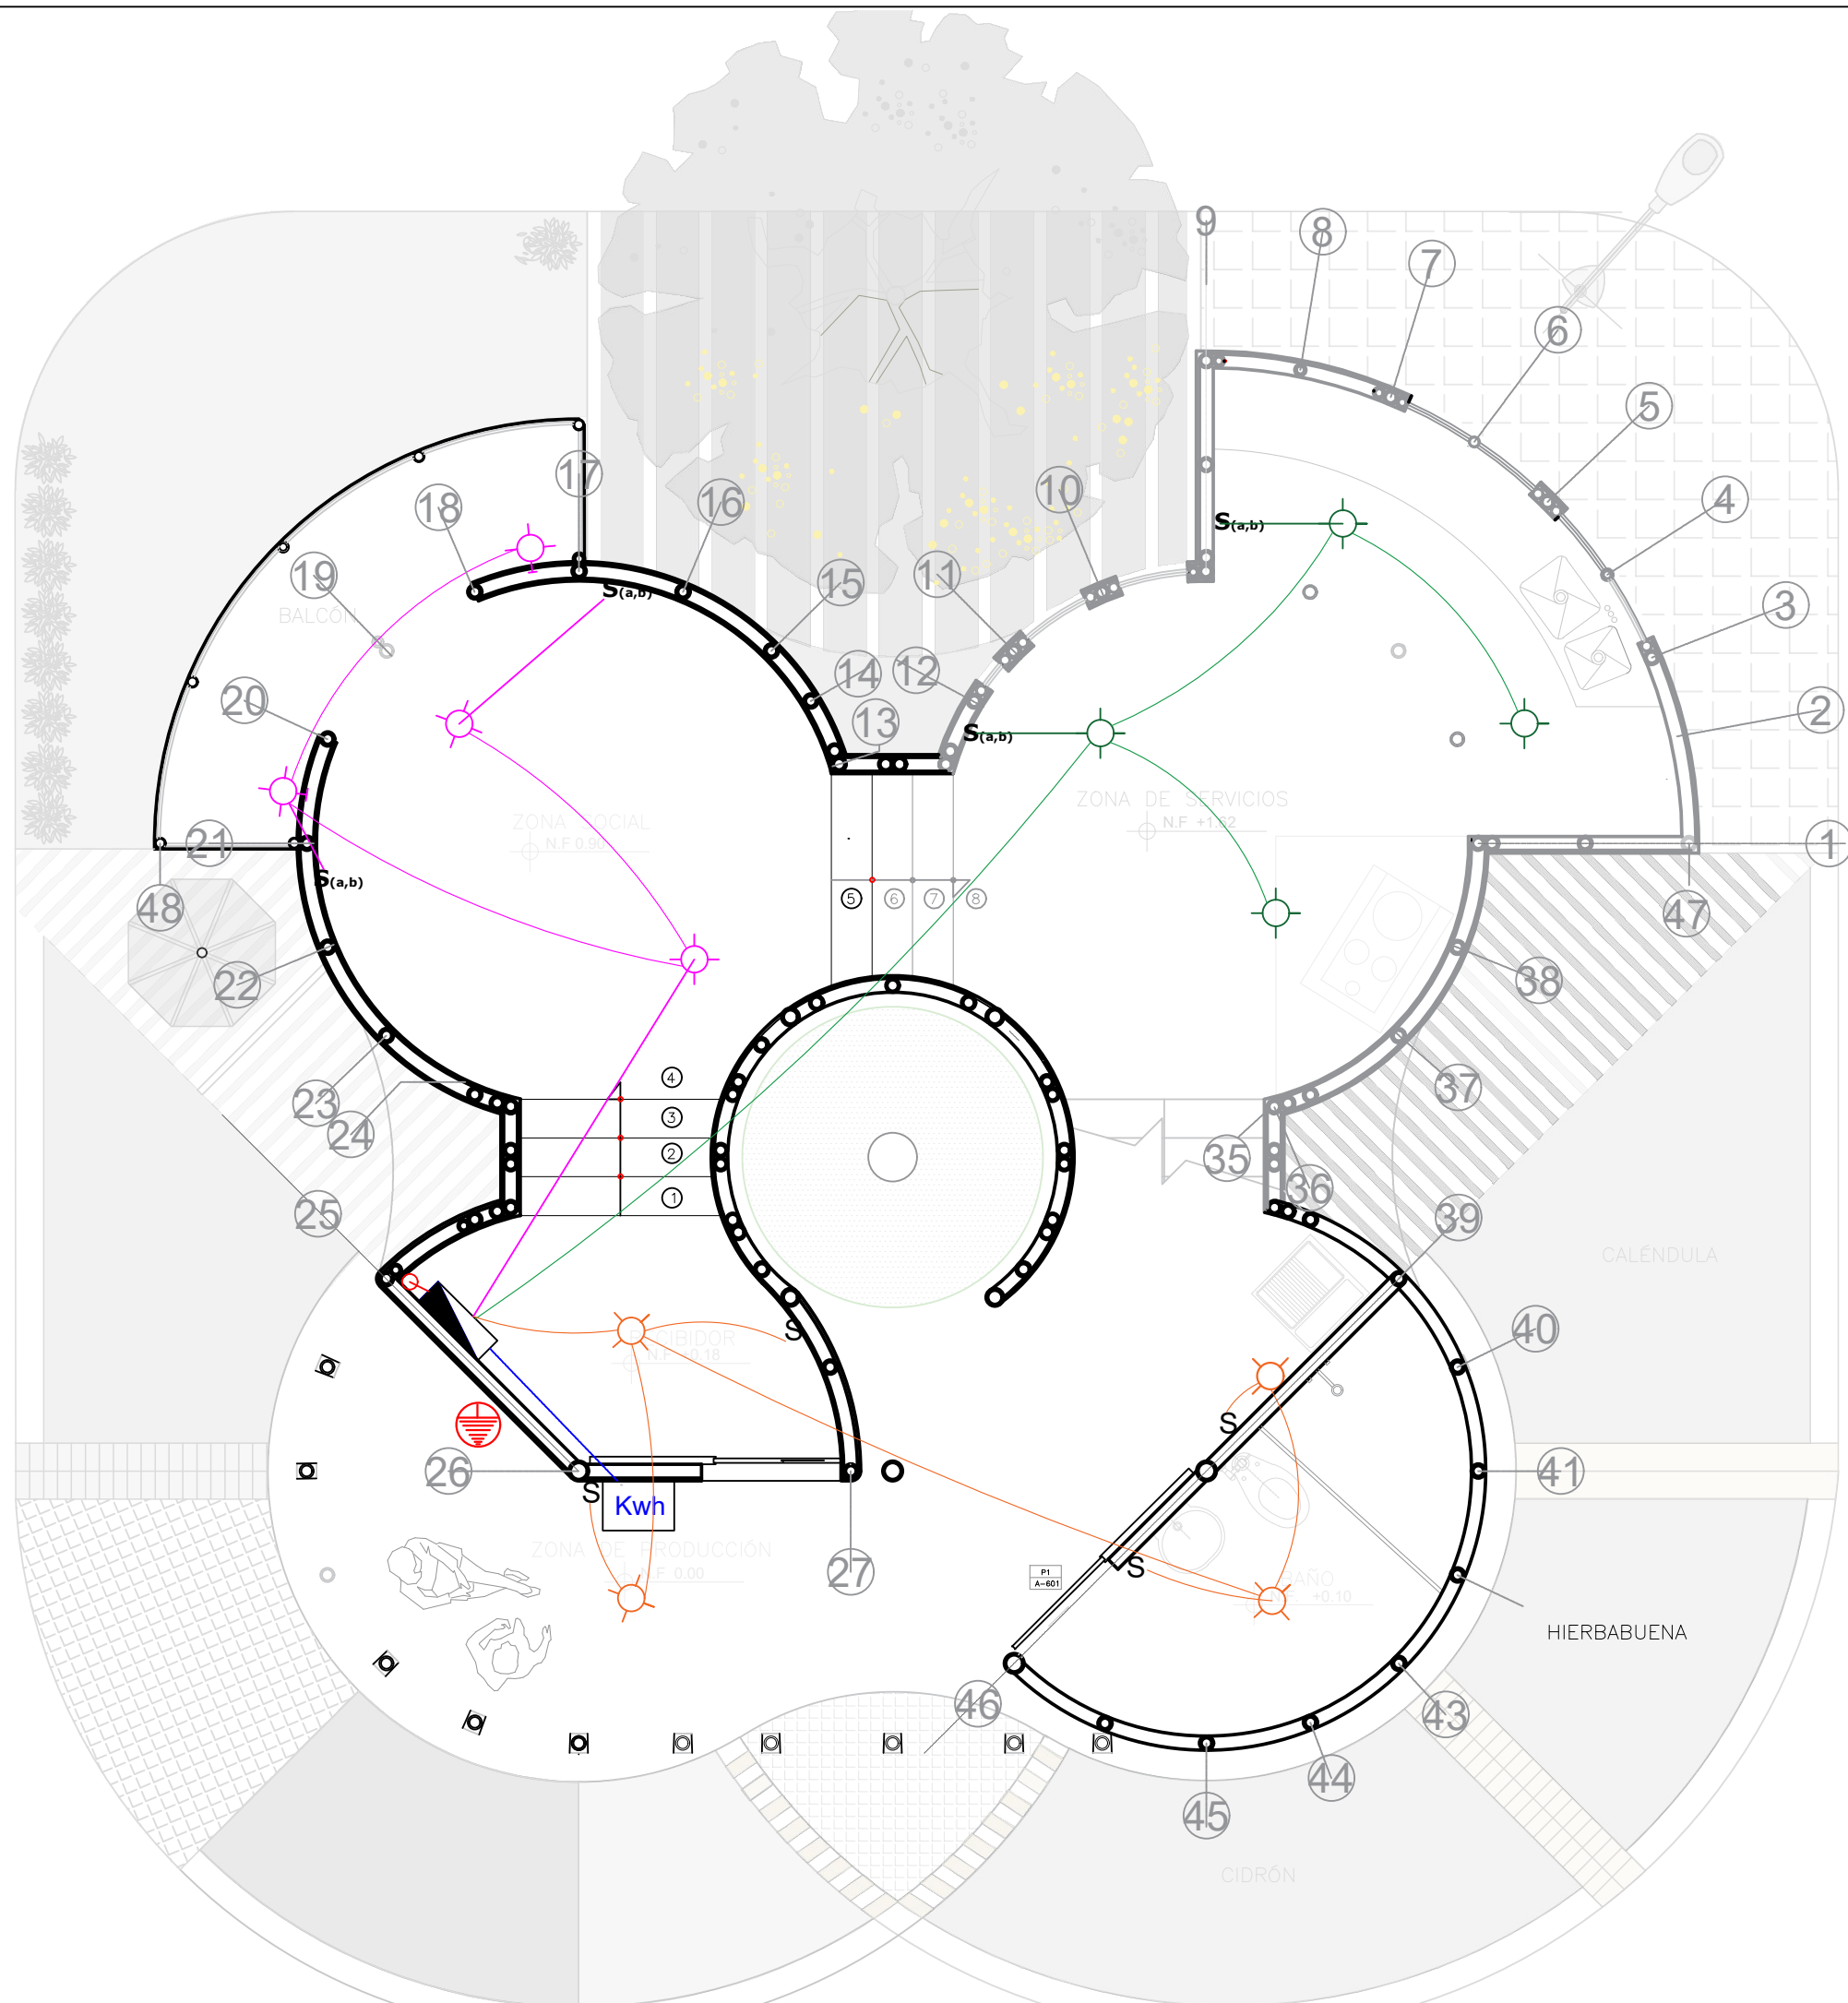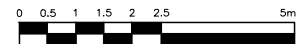


A PLANTA DE RED DE ILUMINACIÓN PRIMER NIVEL
ESCALA 1:50

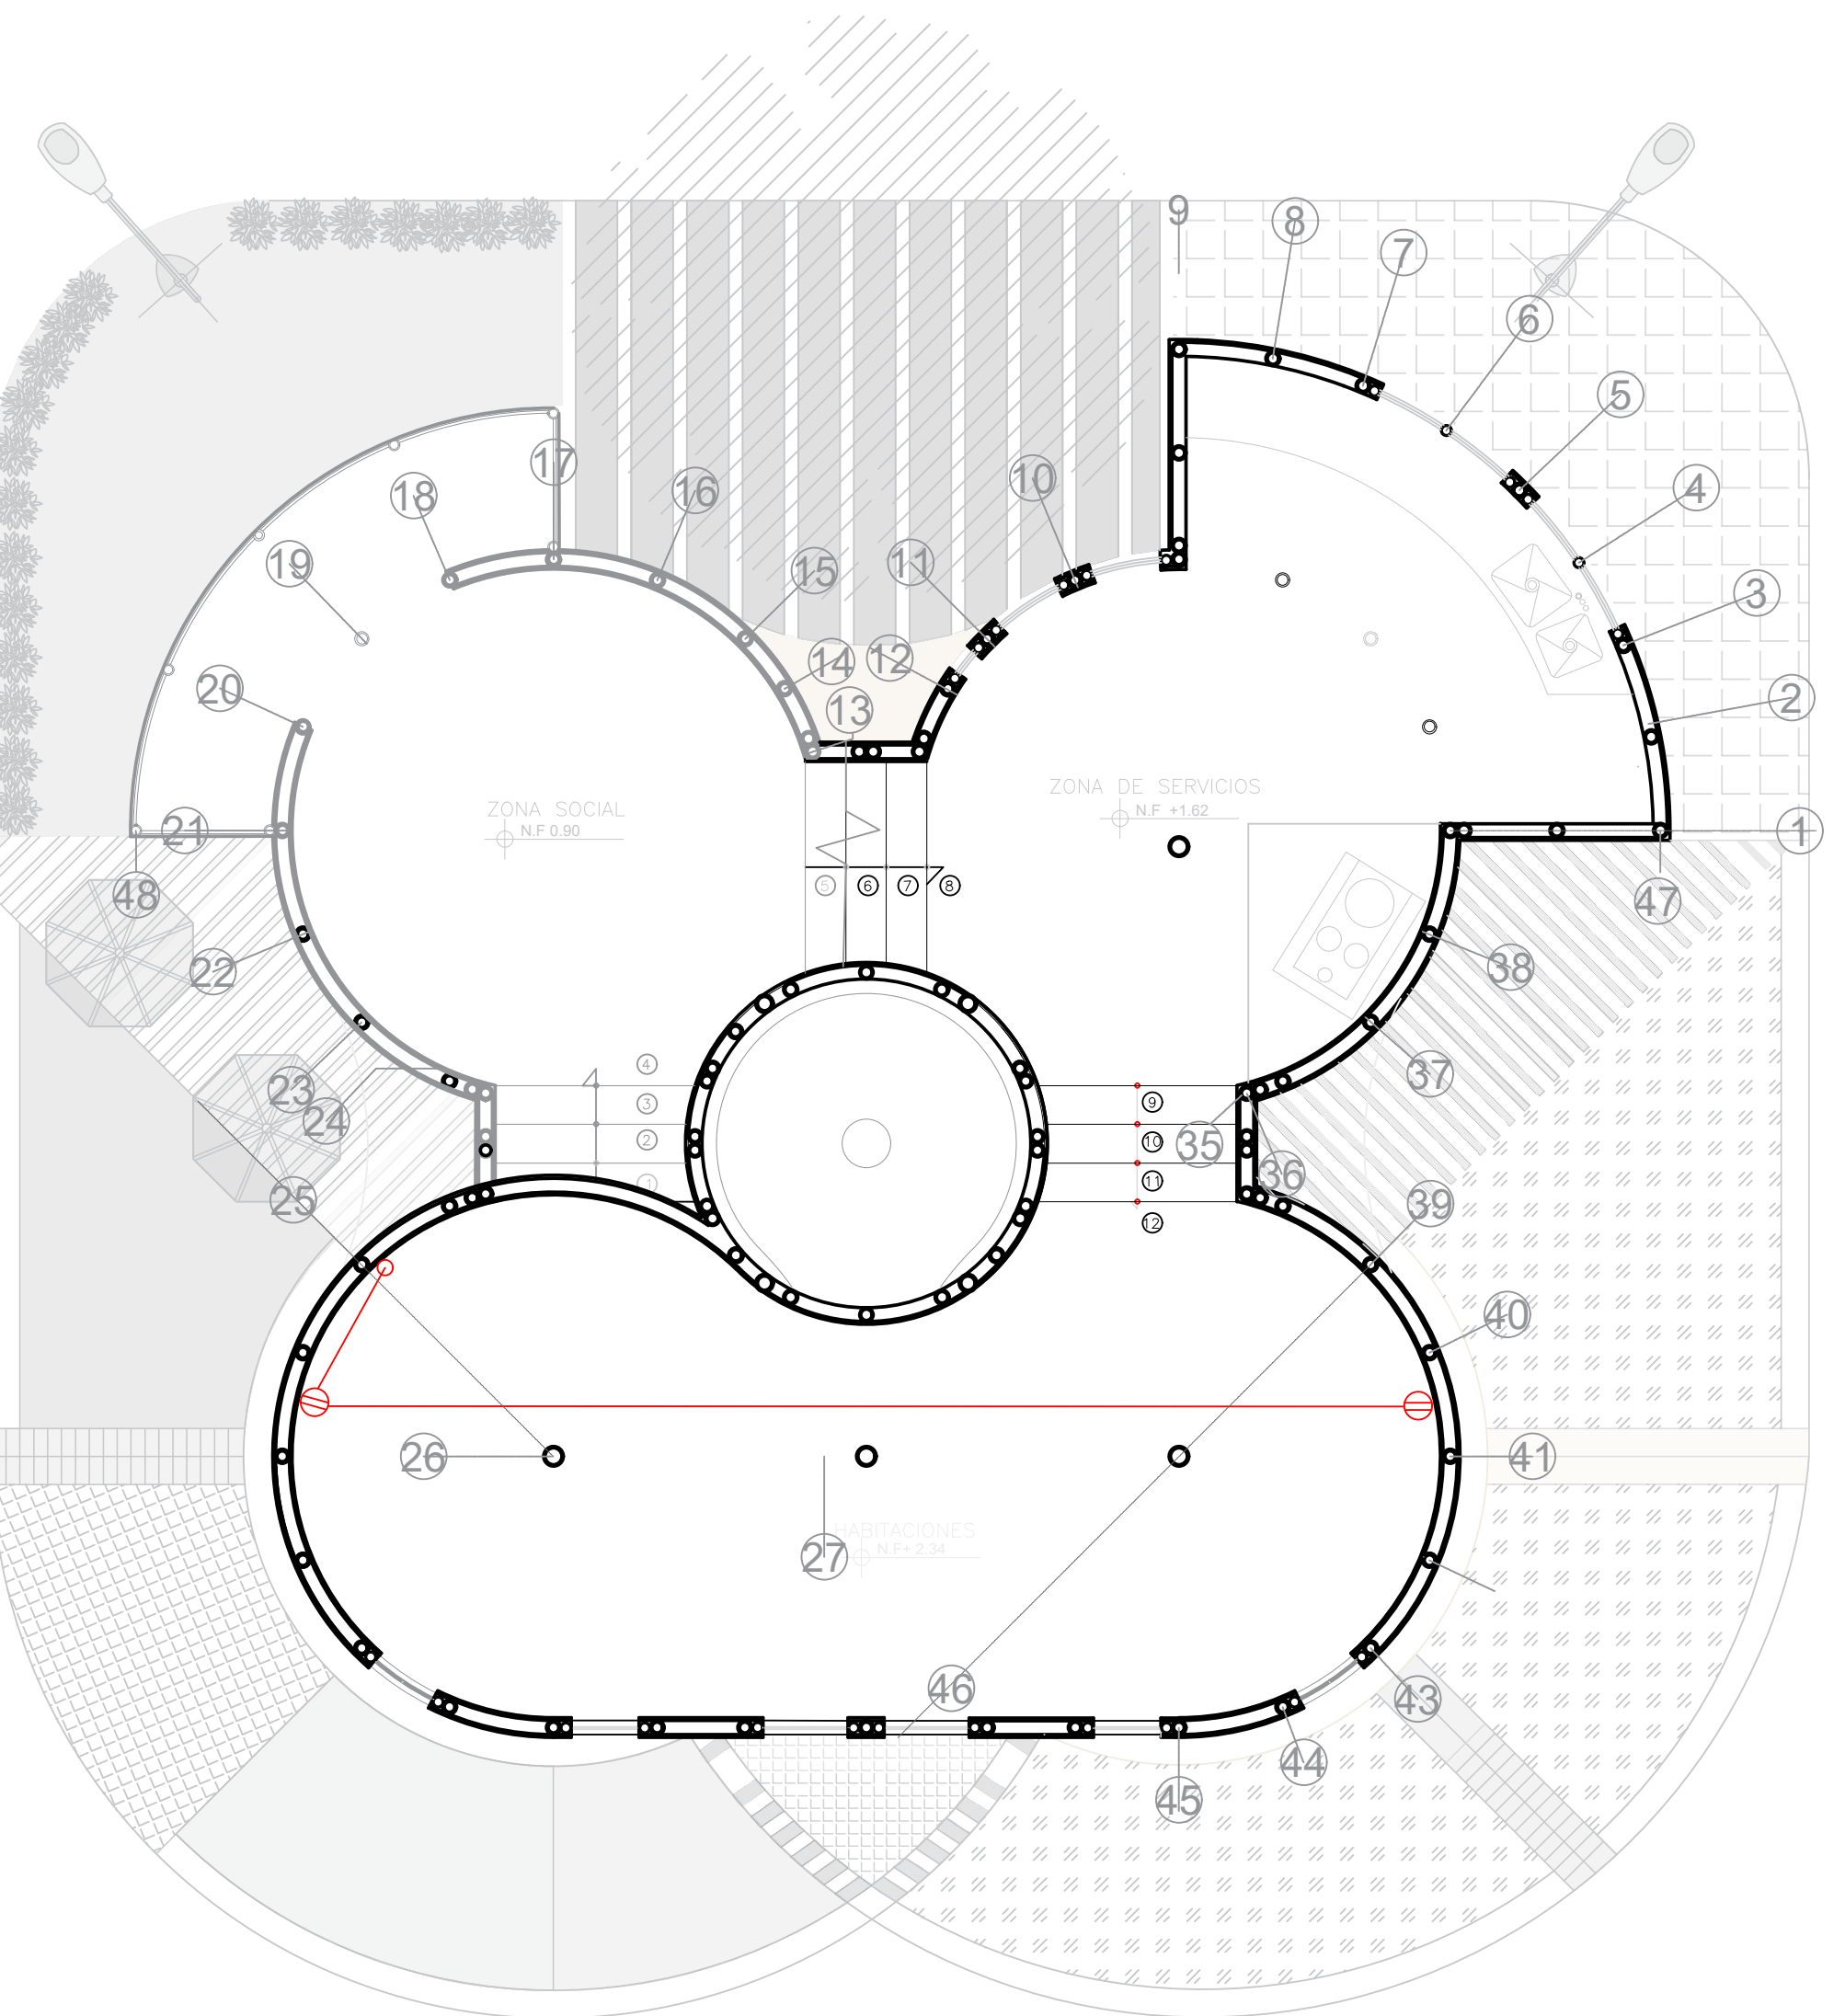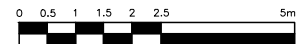


A PLANTA DE RED DE TOMACORRIENTES SEGUNDO NIVEL
ESCALA 1:50

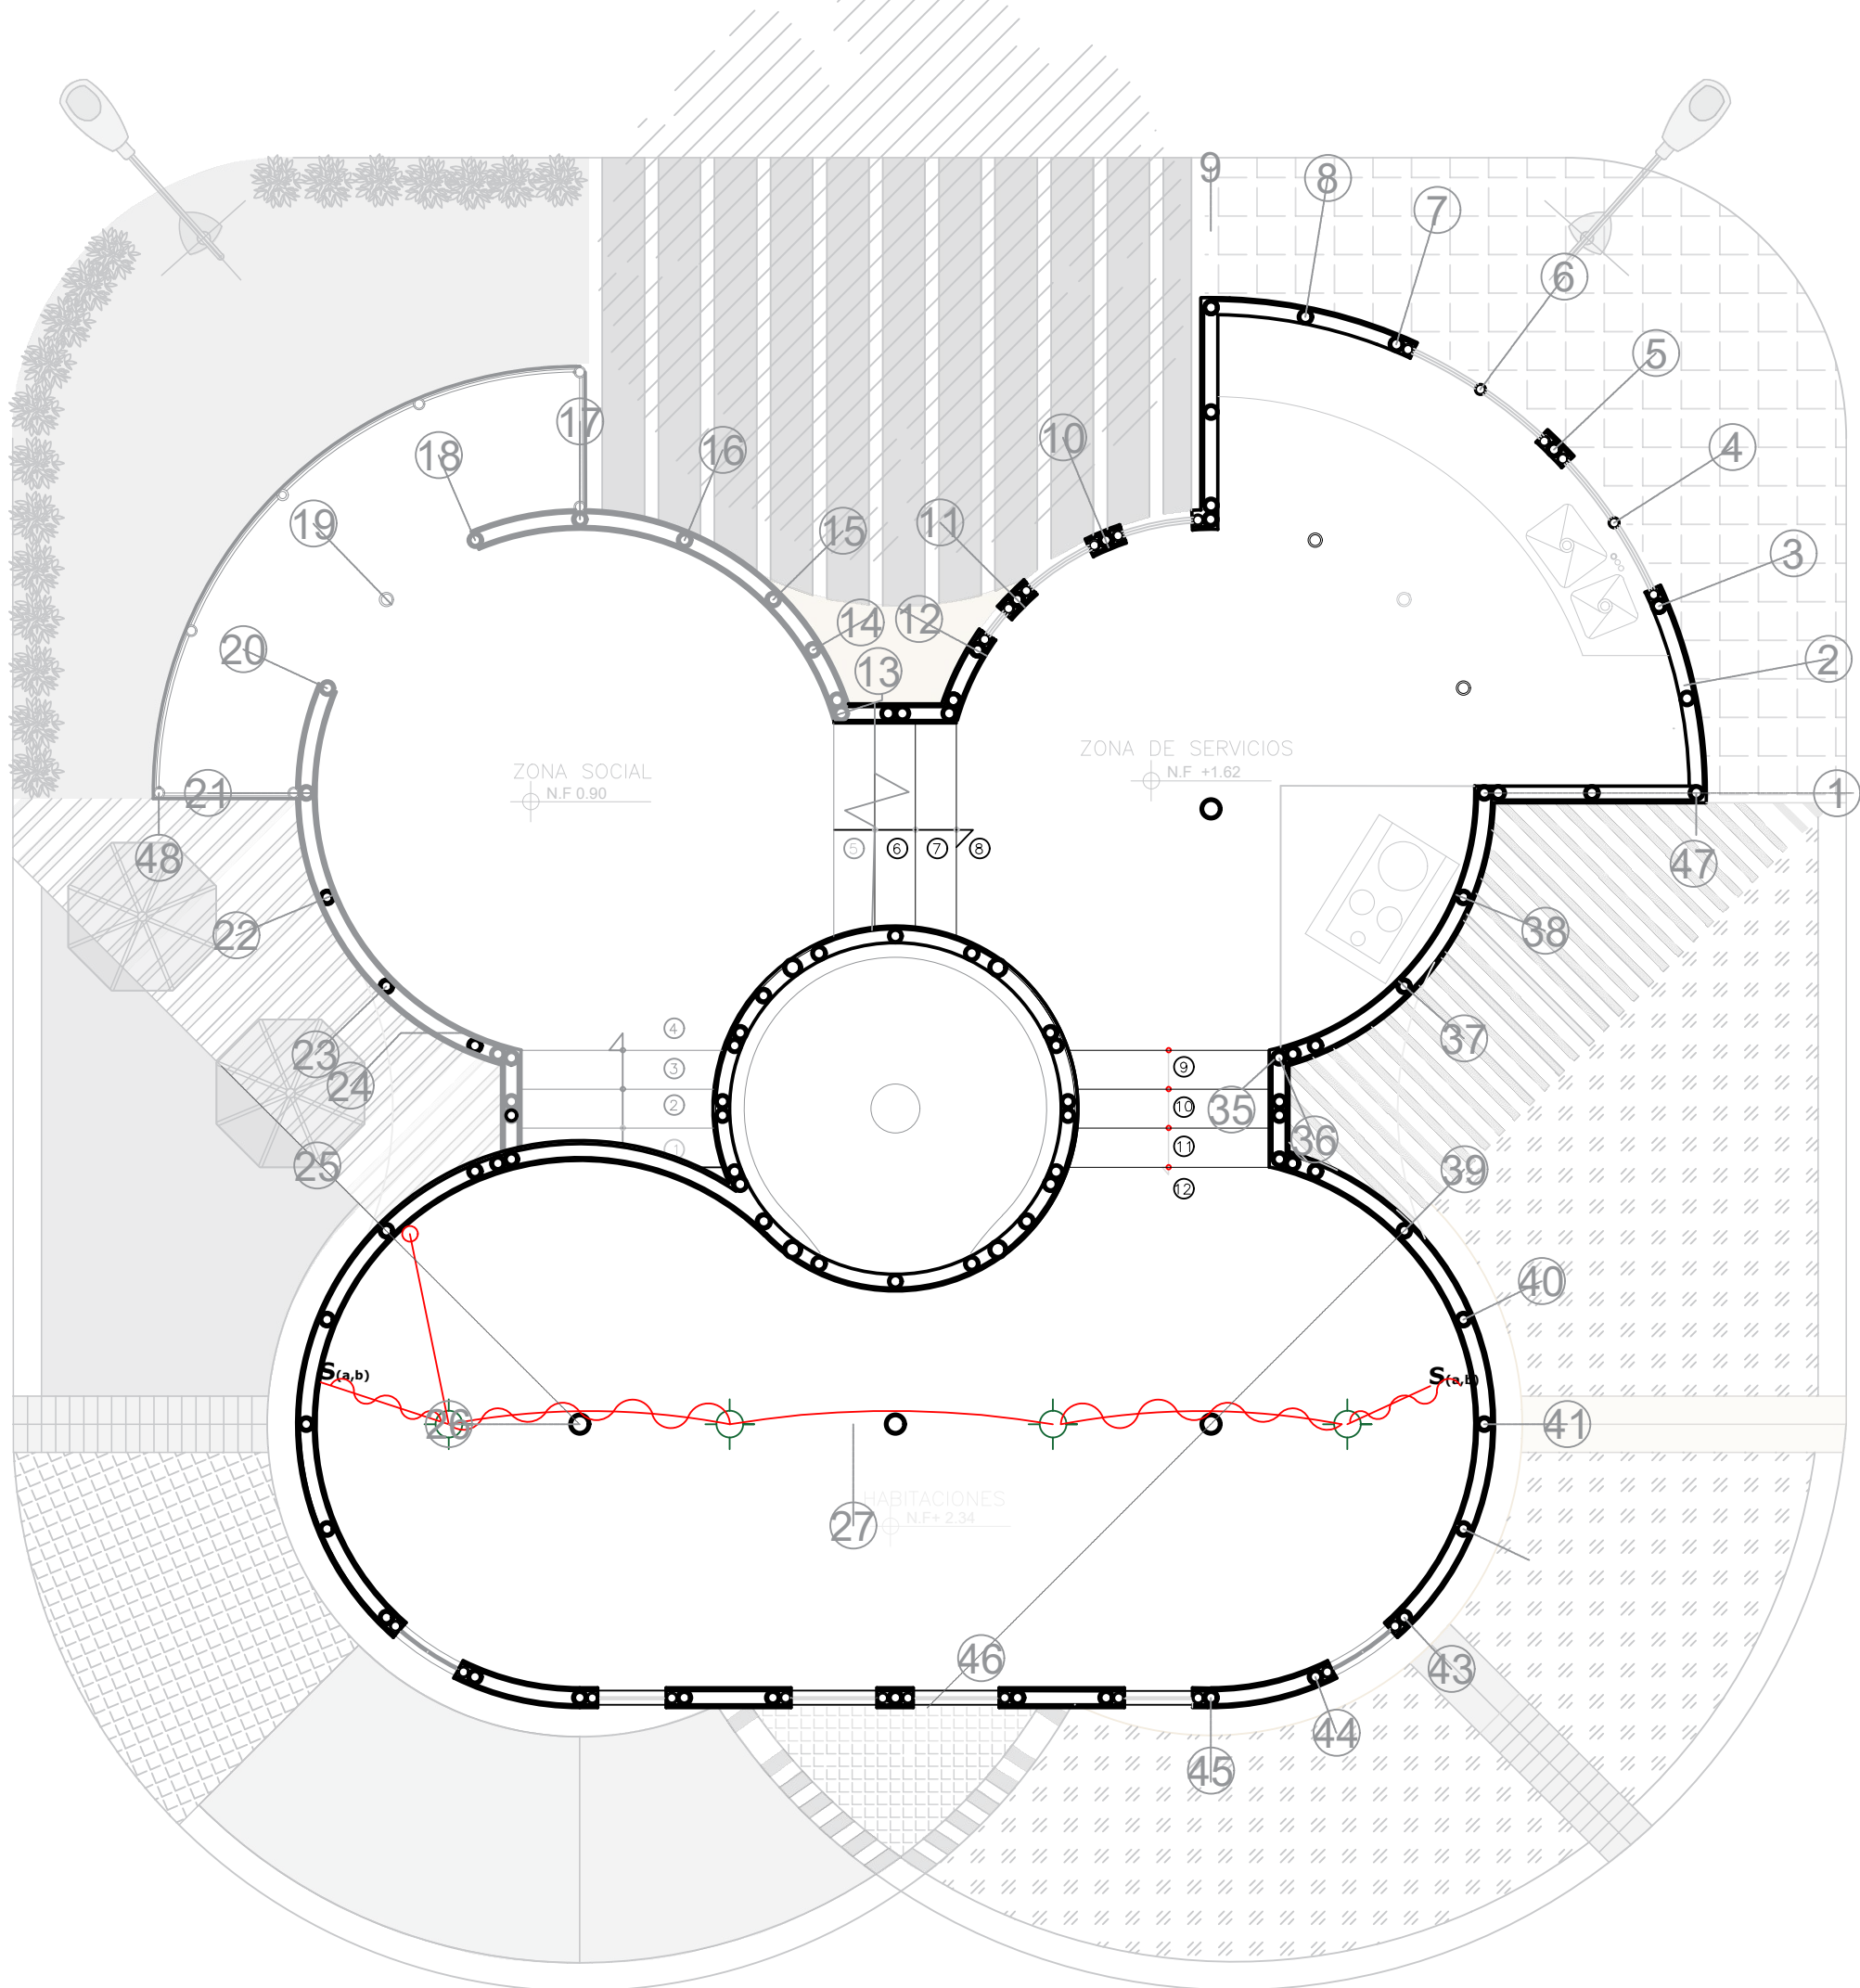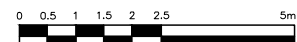


A PLANTA DE RED DE ILUMINACIÓN SEGUNDO NIVEL
ESCALA 1:50

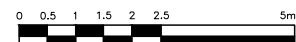


22	De	A - 104	REVISIÓN	PLANO	PLANO
12					
UNIVERSIDAD La Gran Colombia					
FACULTAD: ARQUITECTURA					
PROYECTO: Ciudadela Emberá Chamí					
CONVENCIONES: - Pilar de guadua Angustifolia Kunt Ø 0.10m - Micropilotes en concreto reforzado Ø 0.08m - Medidor de energía - Tablero de distribución h=1.40 - Centro de Luz - Centro de Luz adosado a pared (brackette) - Tomacorriente doble con salida a tierra h=0.40 mt - Tomacorriente doble con salida a tierra con protección al agua h=1.20 mt - Interruptor simple - Interruptor doble - Polo a tierra - Tubería en Vertical Empotrada en pared - Línea de acometida					
RED DE ILUMINACIÓN - Circuito 1 - Circuito 2					
RED DE TOMACORRIENTE - Circuito 1 - Circuito 2 - Circuito 3 - Circuito 4 - Circuito 5 - Circuito 6 - Circuito 7 - Circuito 8					
DIRECTOR DE PROYECTO: Arq. Claudia Mónica Castro					
ASESOR DE REPRESENTACIÓN: Arq. Miguel Payán					
ASESOR ESTRUCTURAL: Ing. Olga Vanegas					
ASESOR INSTALACIONES: Arq. Juaspezan					
CONTIENE: -Planta de red de tomacorriente -Planta de red de iluminación					
ESTUDIANTES: 1072198076 1019130361					
PLANOS DE REFERENCIA: Proyectoguaduafinal.dwg					
ARCHIVOS DE REFERENCIA: Proyectoguaduafinal.dwg					
ESCALA 1:50	FECHA 31-05-19				
DIBUJÓ Barbosa, S Borré, E	ELABORÓ Barbosa, S Borré, E				
REVISIÓN	PLANO	PLANO			
		A - 104			
		De			
		22			

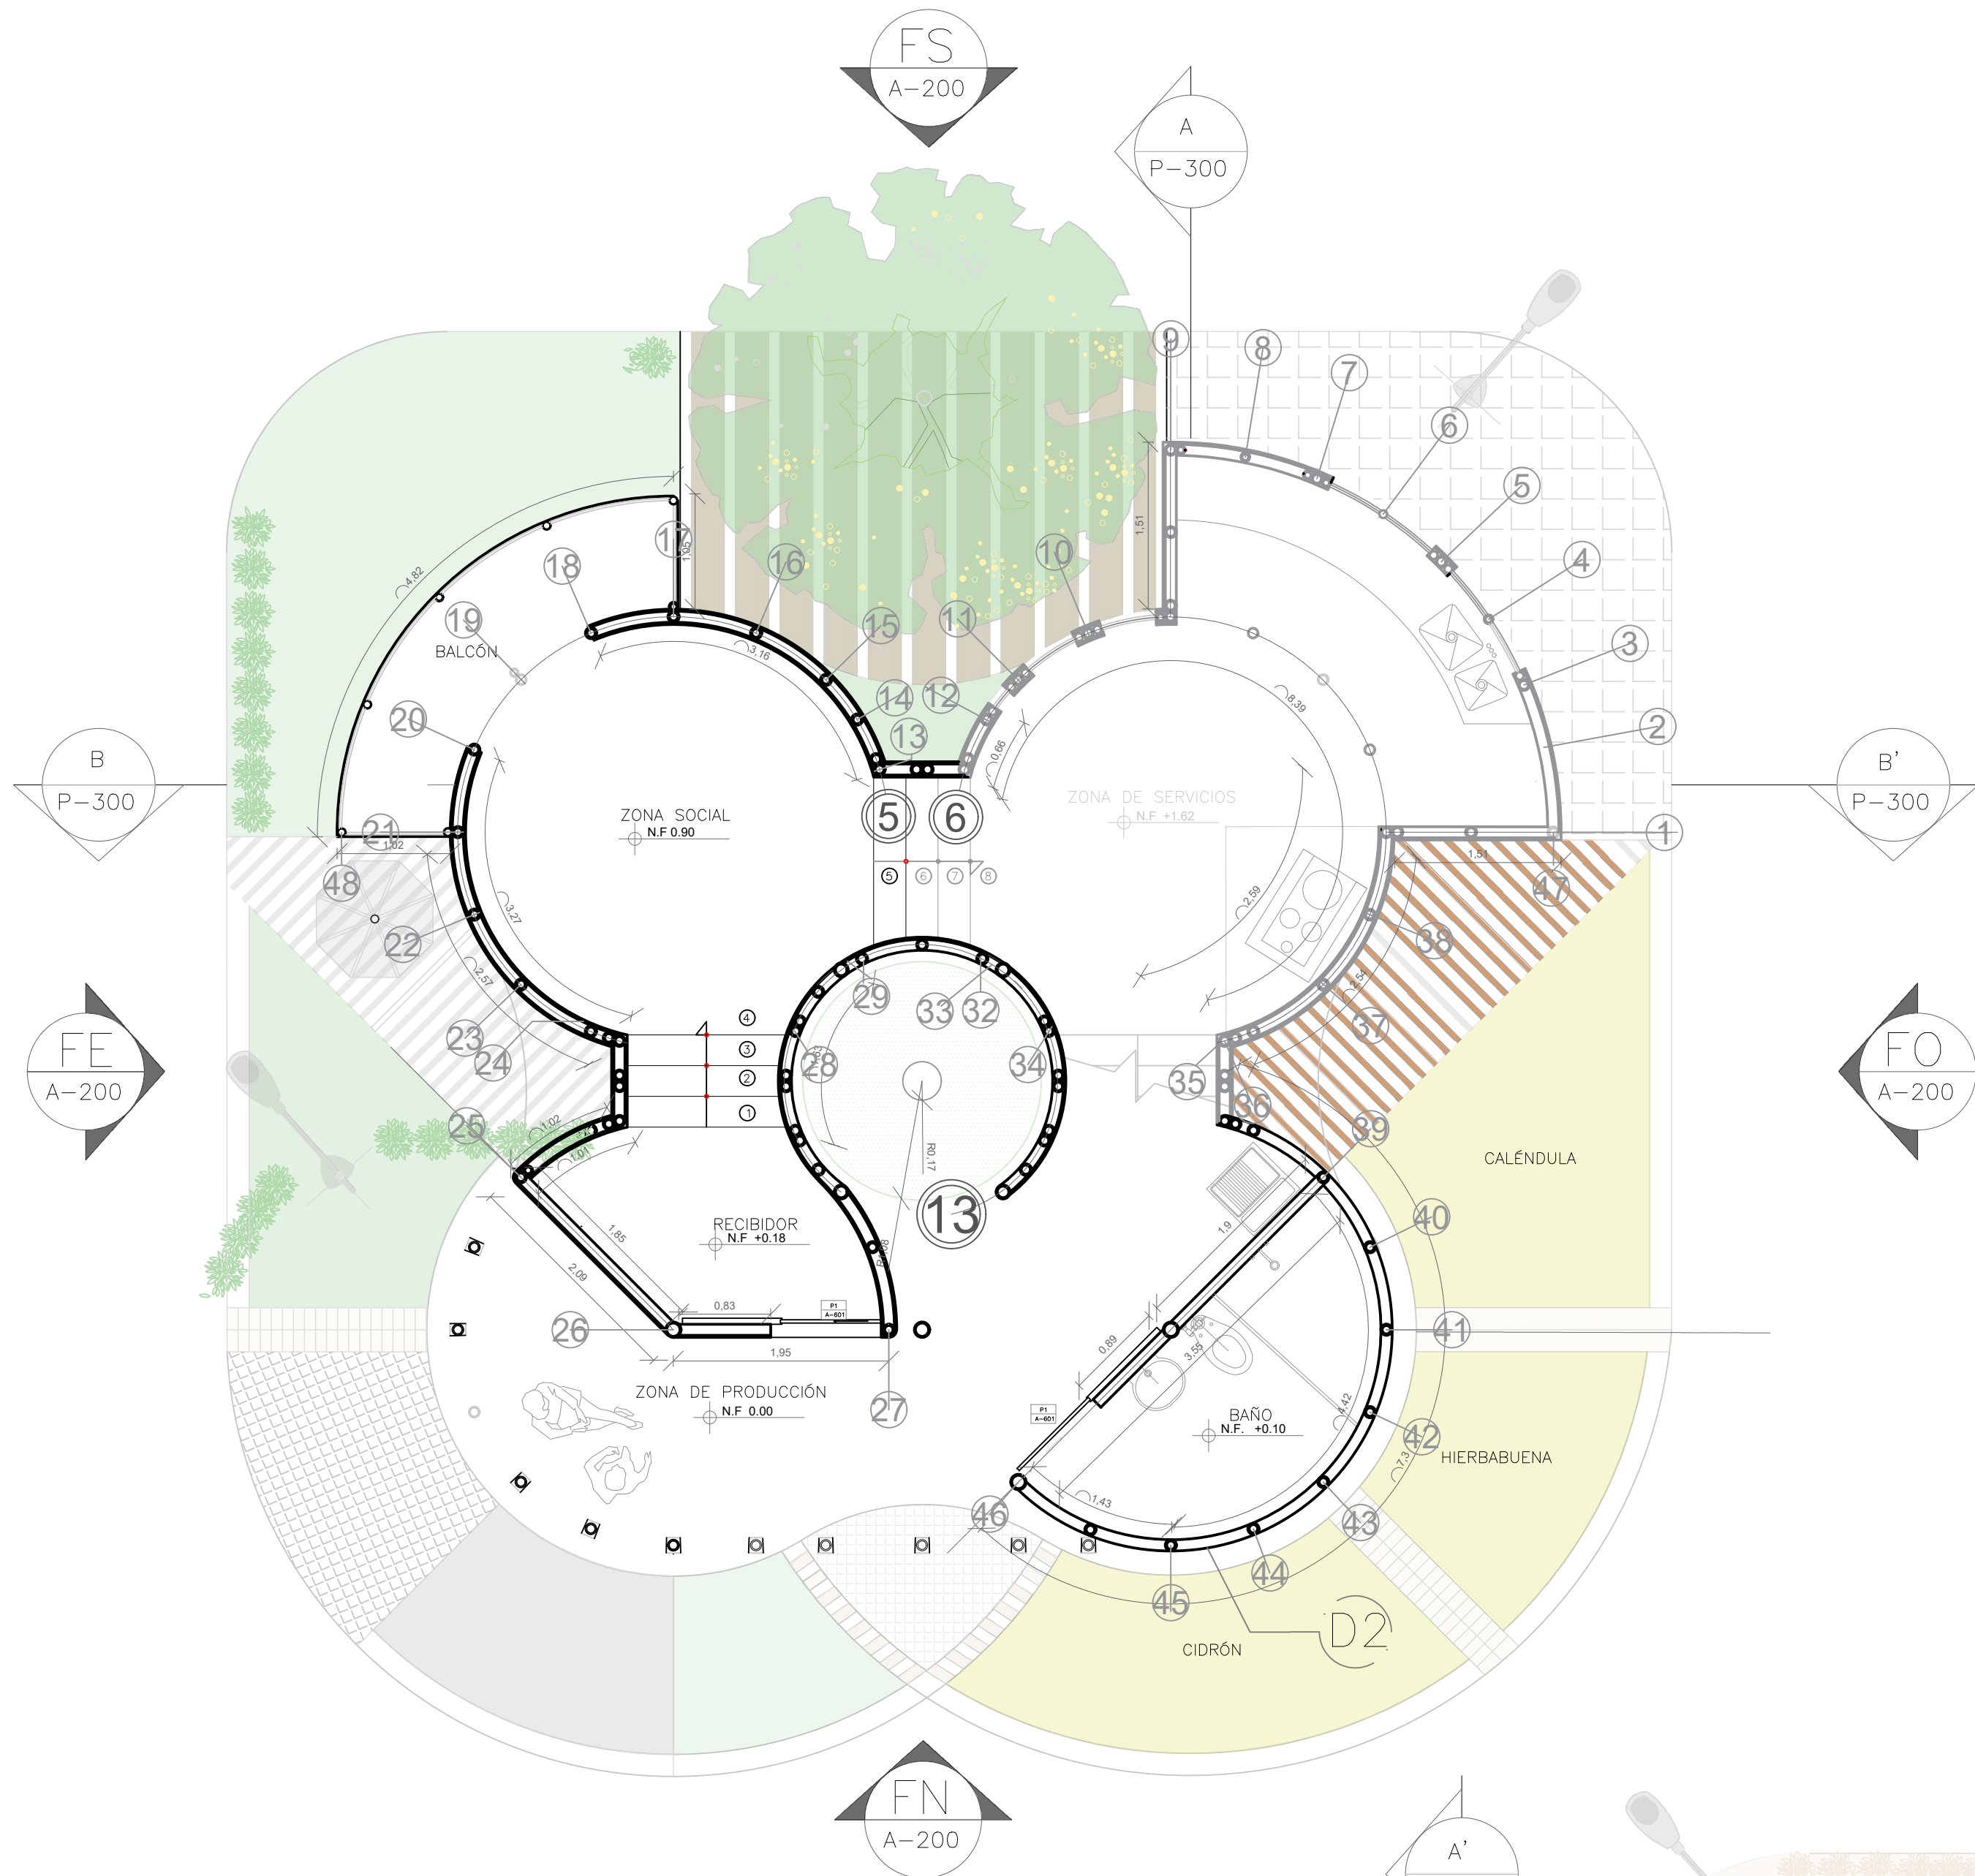

A PLANTA ARQUITECTÓNICA PRIMER NIVEL
ESCALA 1:50

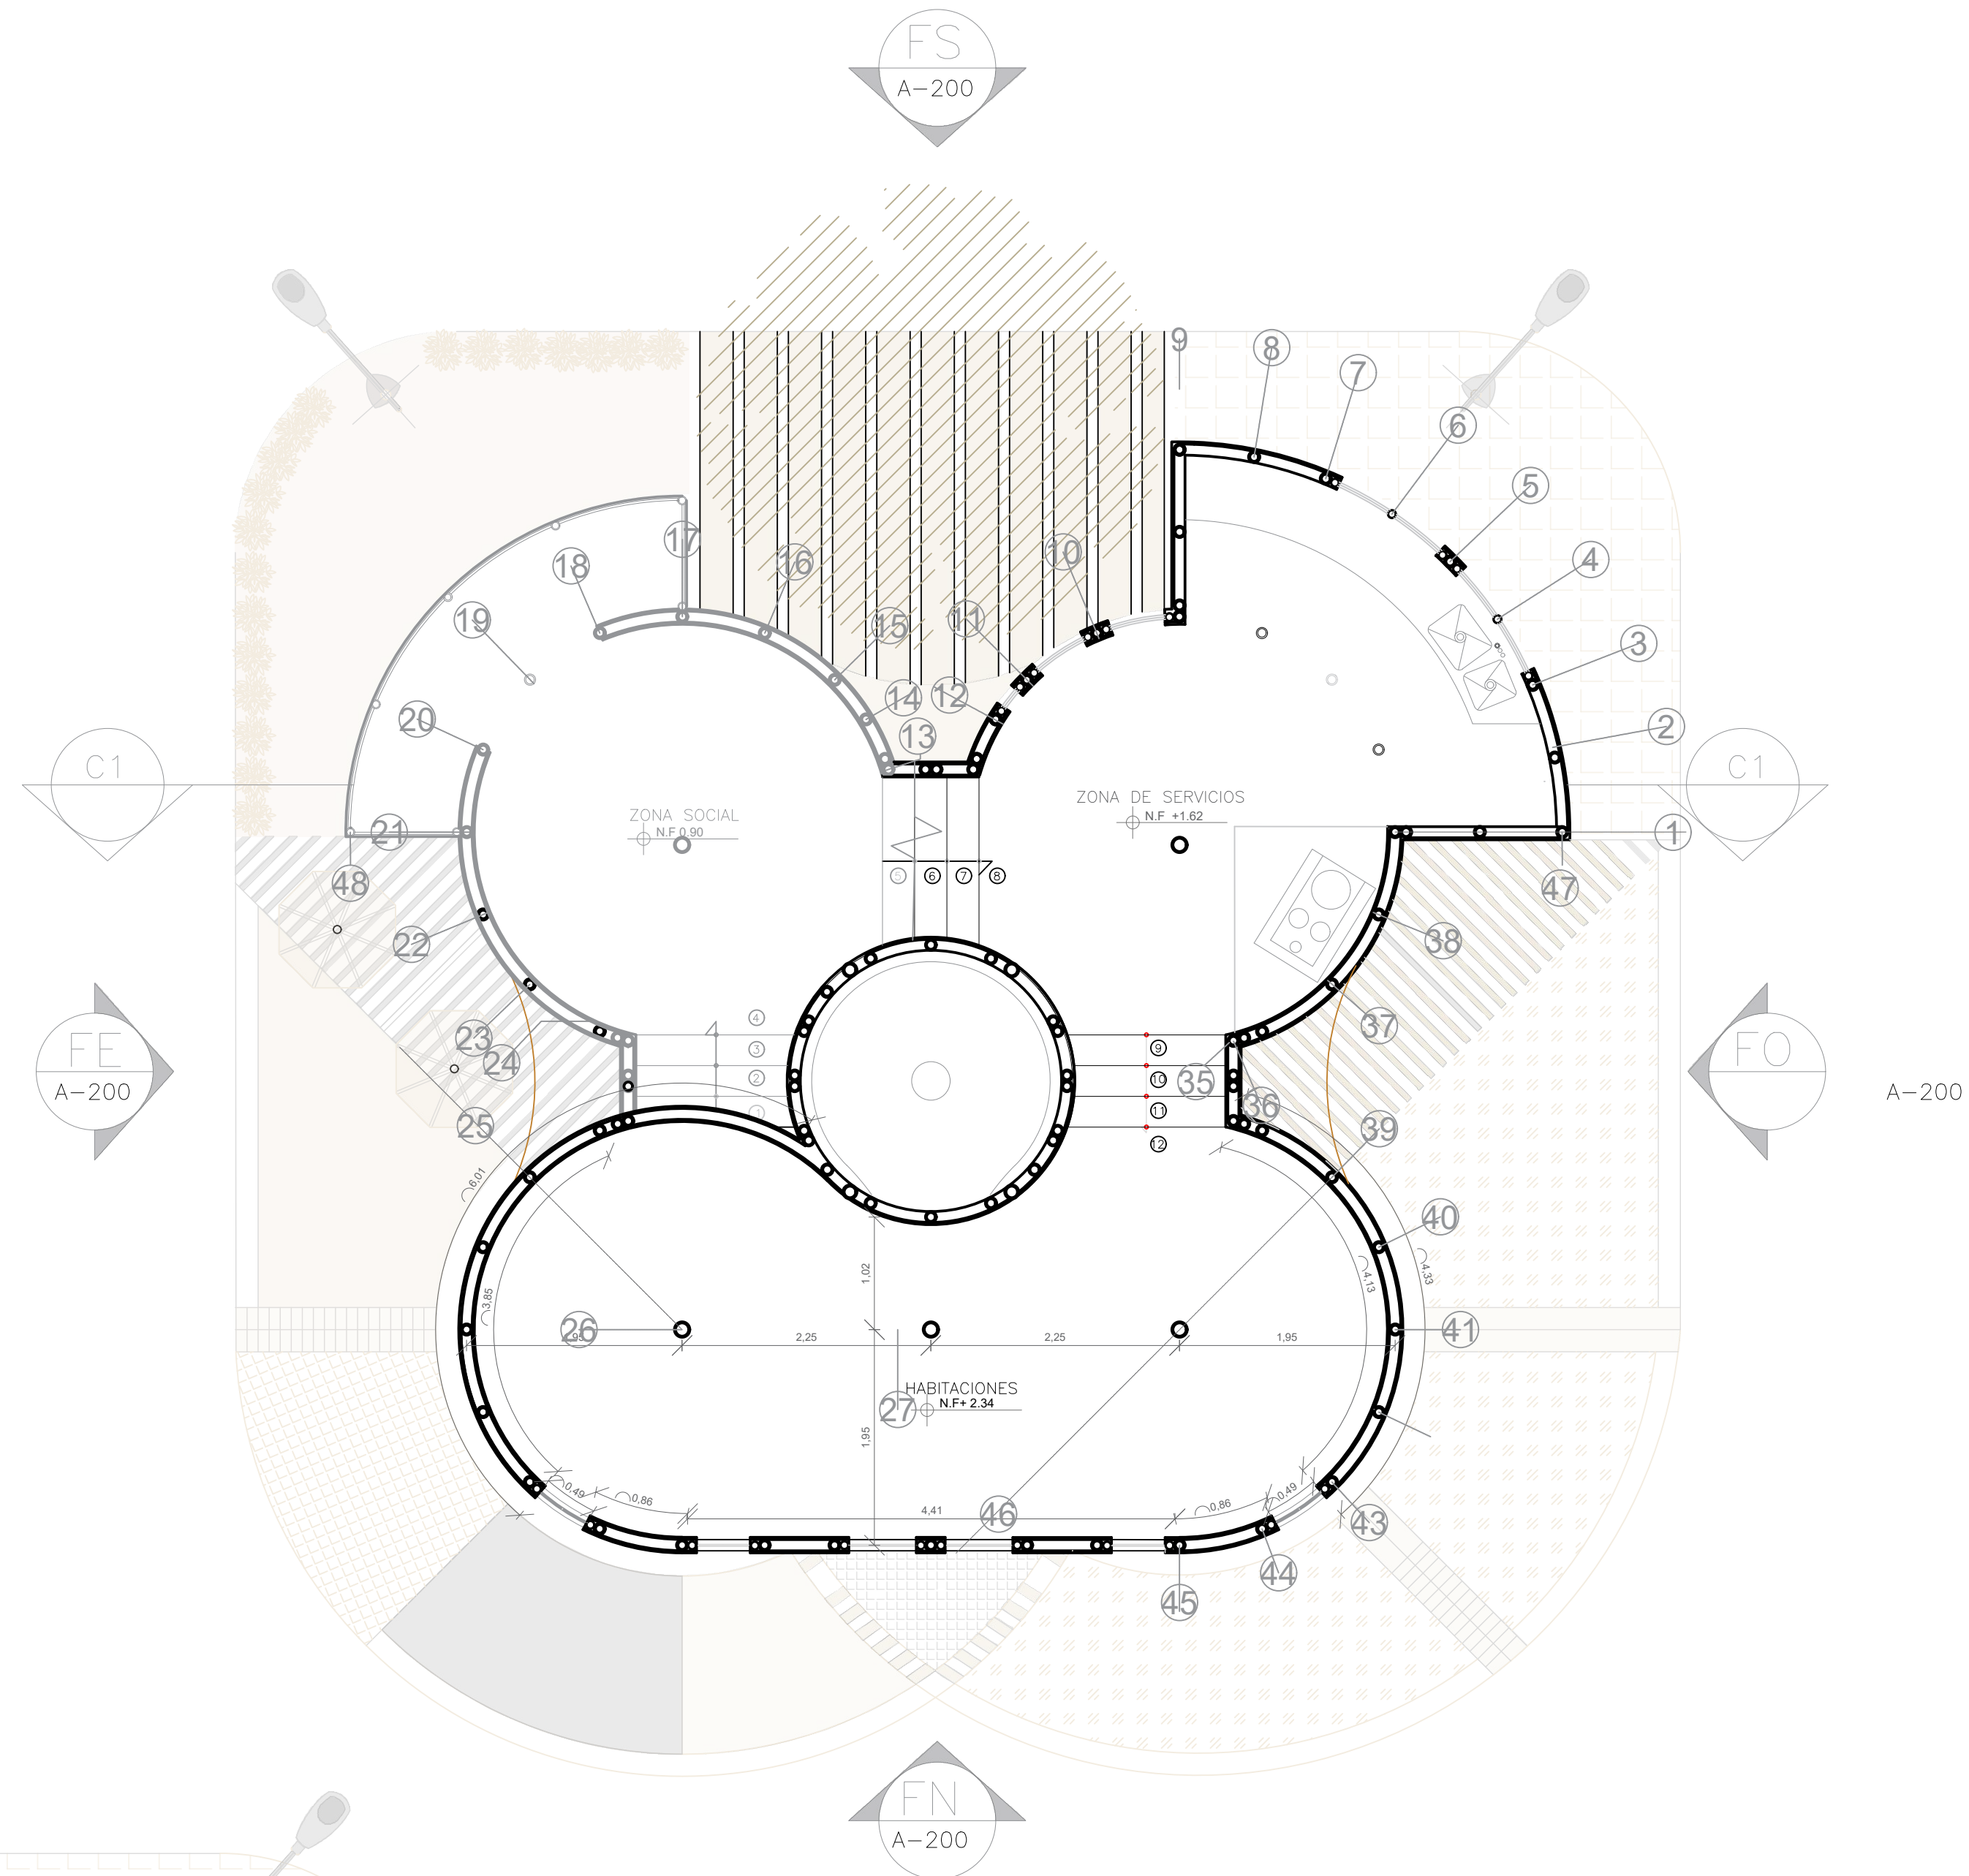


A PLANTA ARQUITECTÓNICA SEGUNDO NIVEL
ESCALA 1:50


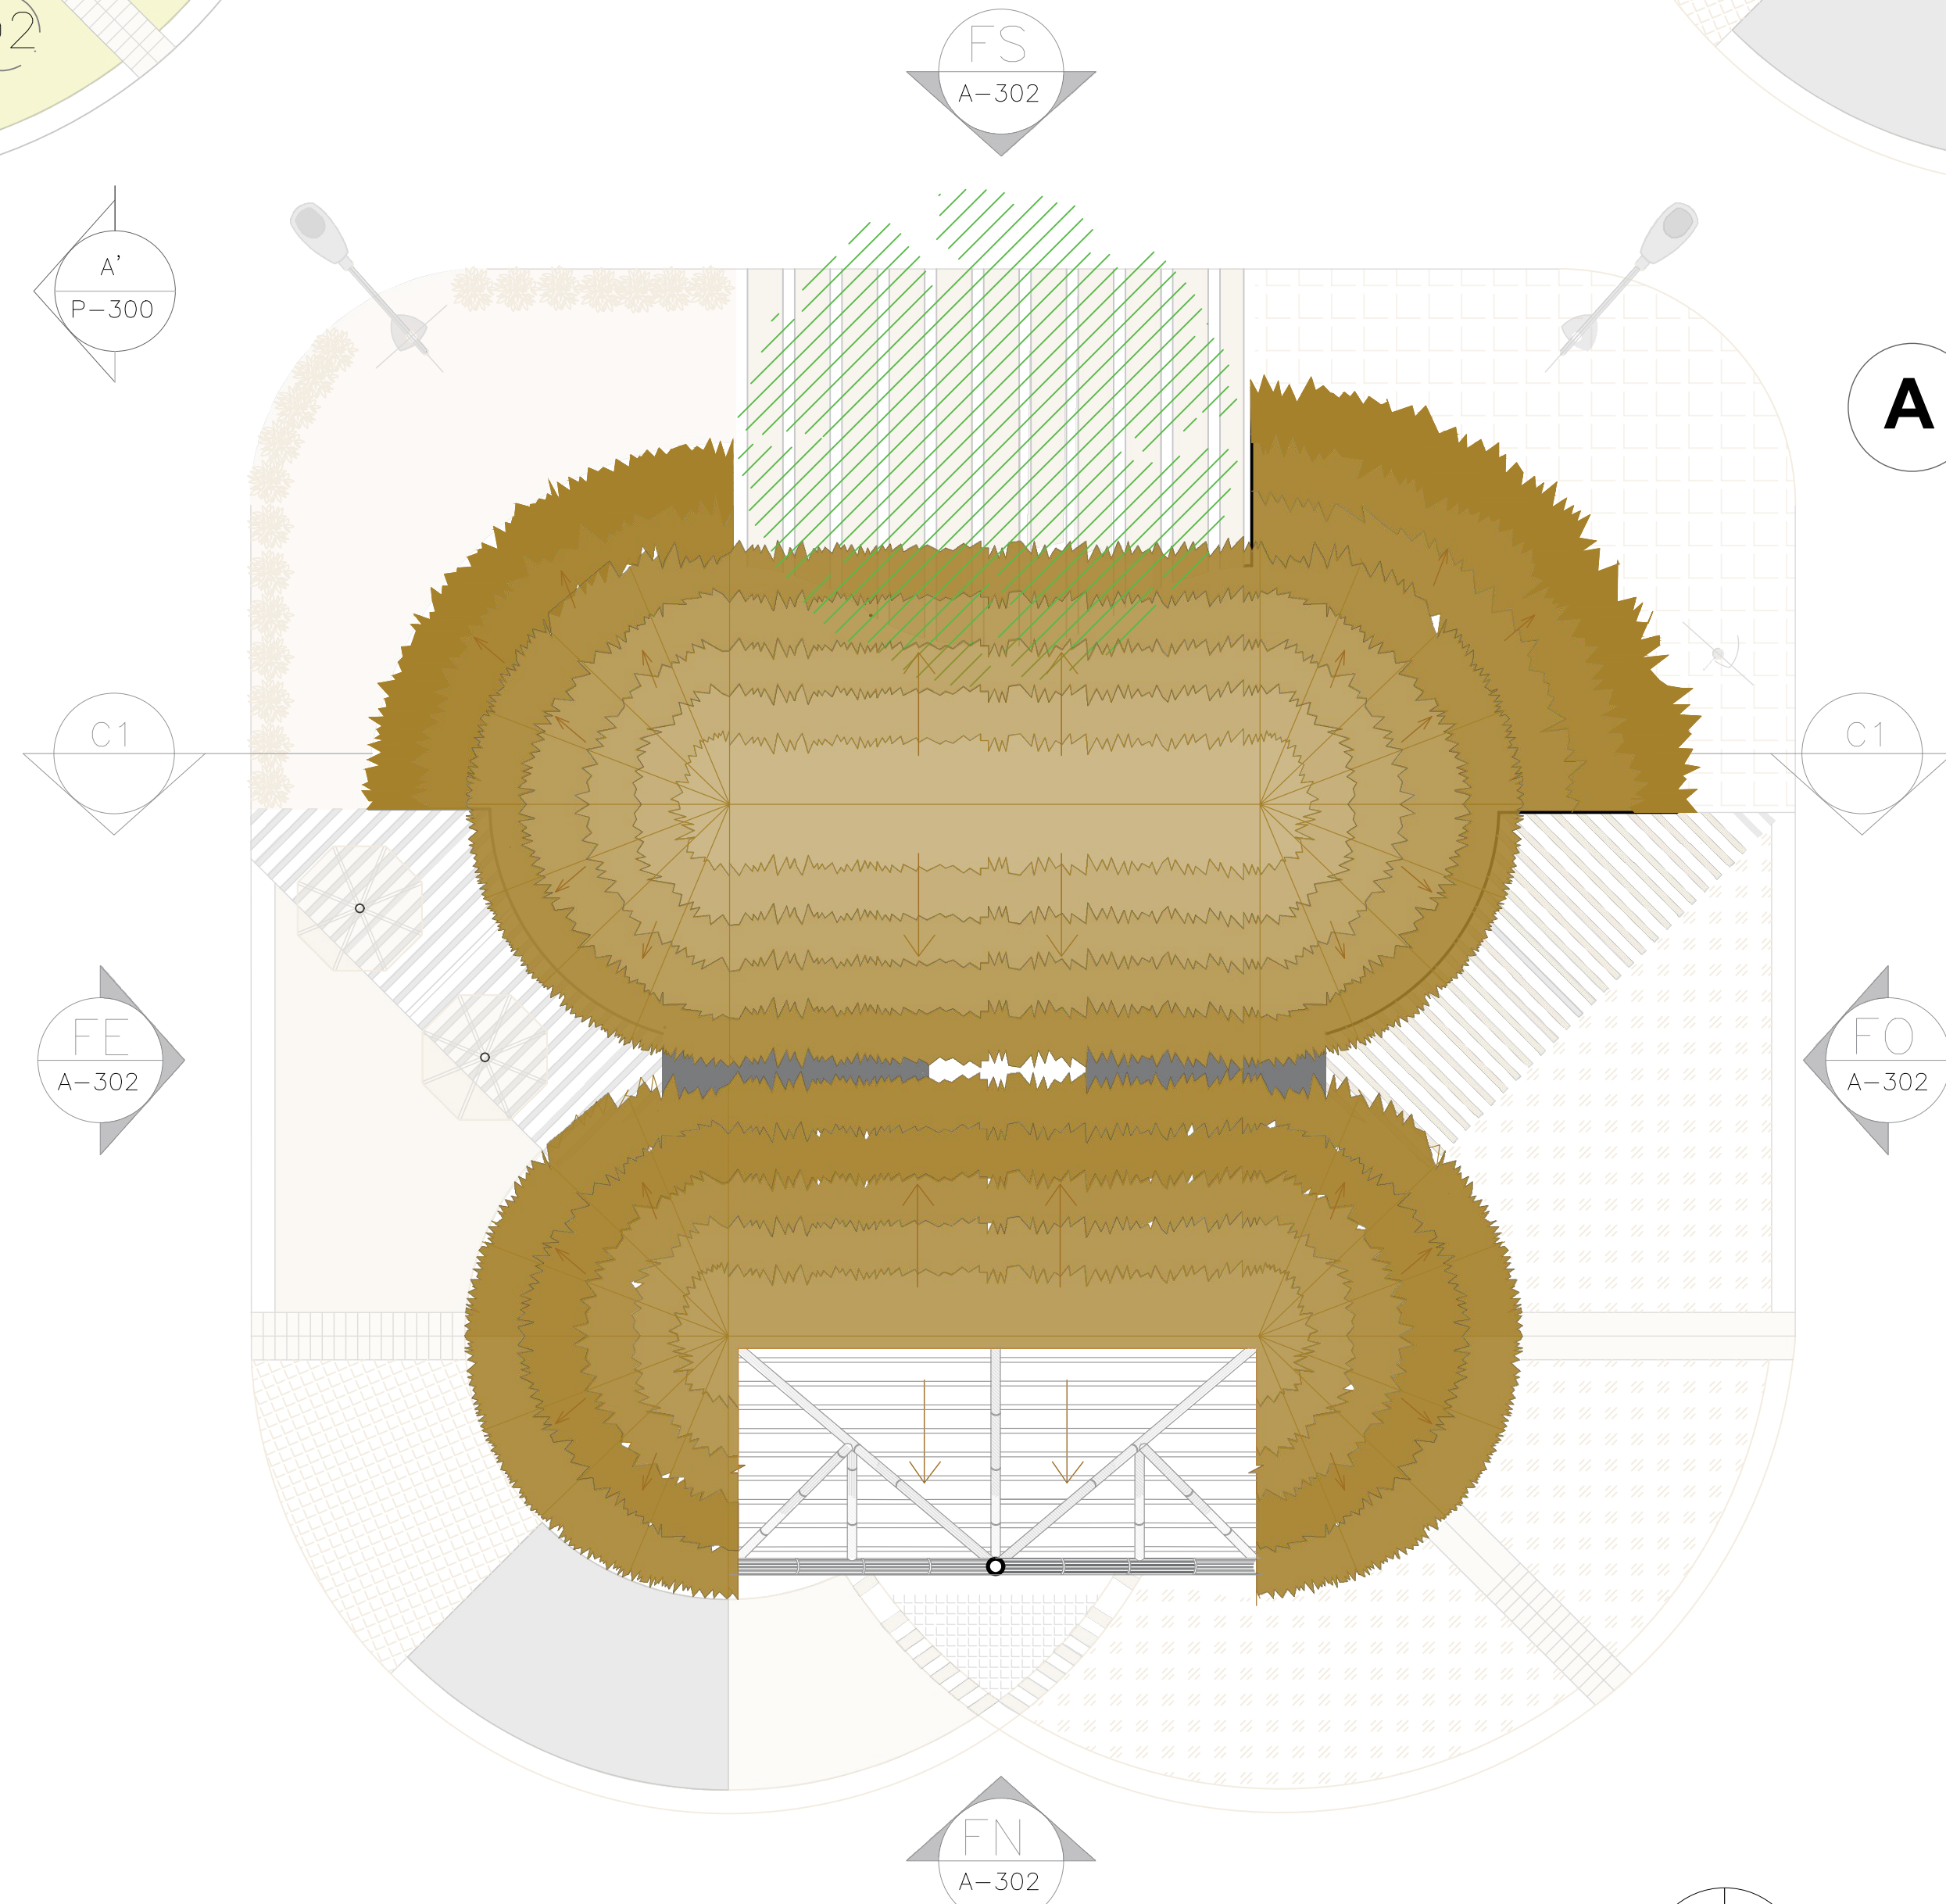


A PLANTA DE CUBIERTA
ESCALA 1:50



17	501 - A	REVISIÓN
13	De	PLANO
 UNIVERSIDAD La Gran Colombia		
FACULTAD: ARQUITECTURA		
PROYECTO: Ciudadela Emberá Chamí		
CONVENCIONES: - Pilar de guadua Angustifolia Kunt Ø 0.10m - Micropilotes en concreto reforzado Ø 0.08m - Cubierta en paja - Huertas caseras - Tablones en cemento - Arbustos		
DIRECTOR DE PROYECTO: Arq. Claudia Mónica Castro		
ASESOR DE REPRESENTACIÓN: Arq. Miguel Payán		
ASESOR ESTRUCTURAL: Ing. Olga Vanegas		
ASESOR INSTALACIONES: Arq. Juaspuezan		
CONTIENE: TIPOLOGÍA # 2 Dinámica -Planta arquitectónica -Planta de cubiertas		
ESTUDIANTES: 1072198076 1019130361		
PLANOS DE REFERENCIA: Proyectoguaduafinal.dwg		
ARCHIVOS DE REFERENCIA: Proyectoguaduafinal.dwg		
ESCALA 1:50	FECHA 31-05-19	
DIBUJÓ Barbosa, S Borré, E	ELABORÓ Barbosa, S Borré, E	
REVISIÓN	PLANO	PLANO
	A - 105	13 De 22

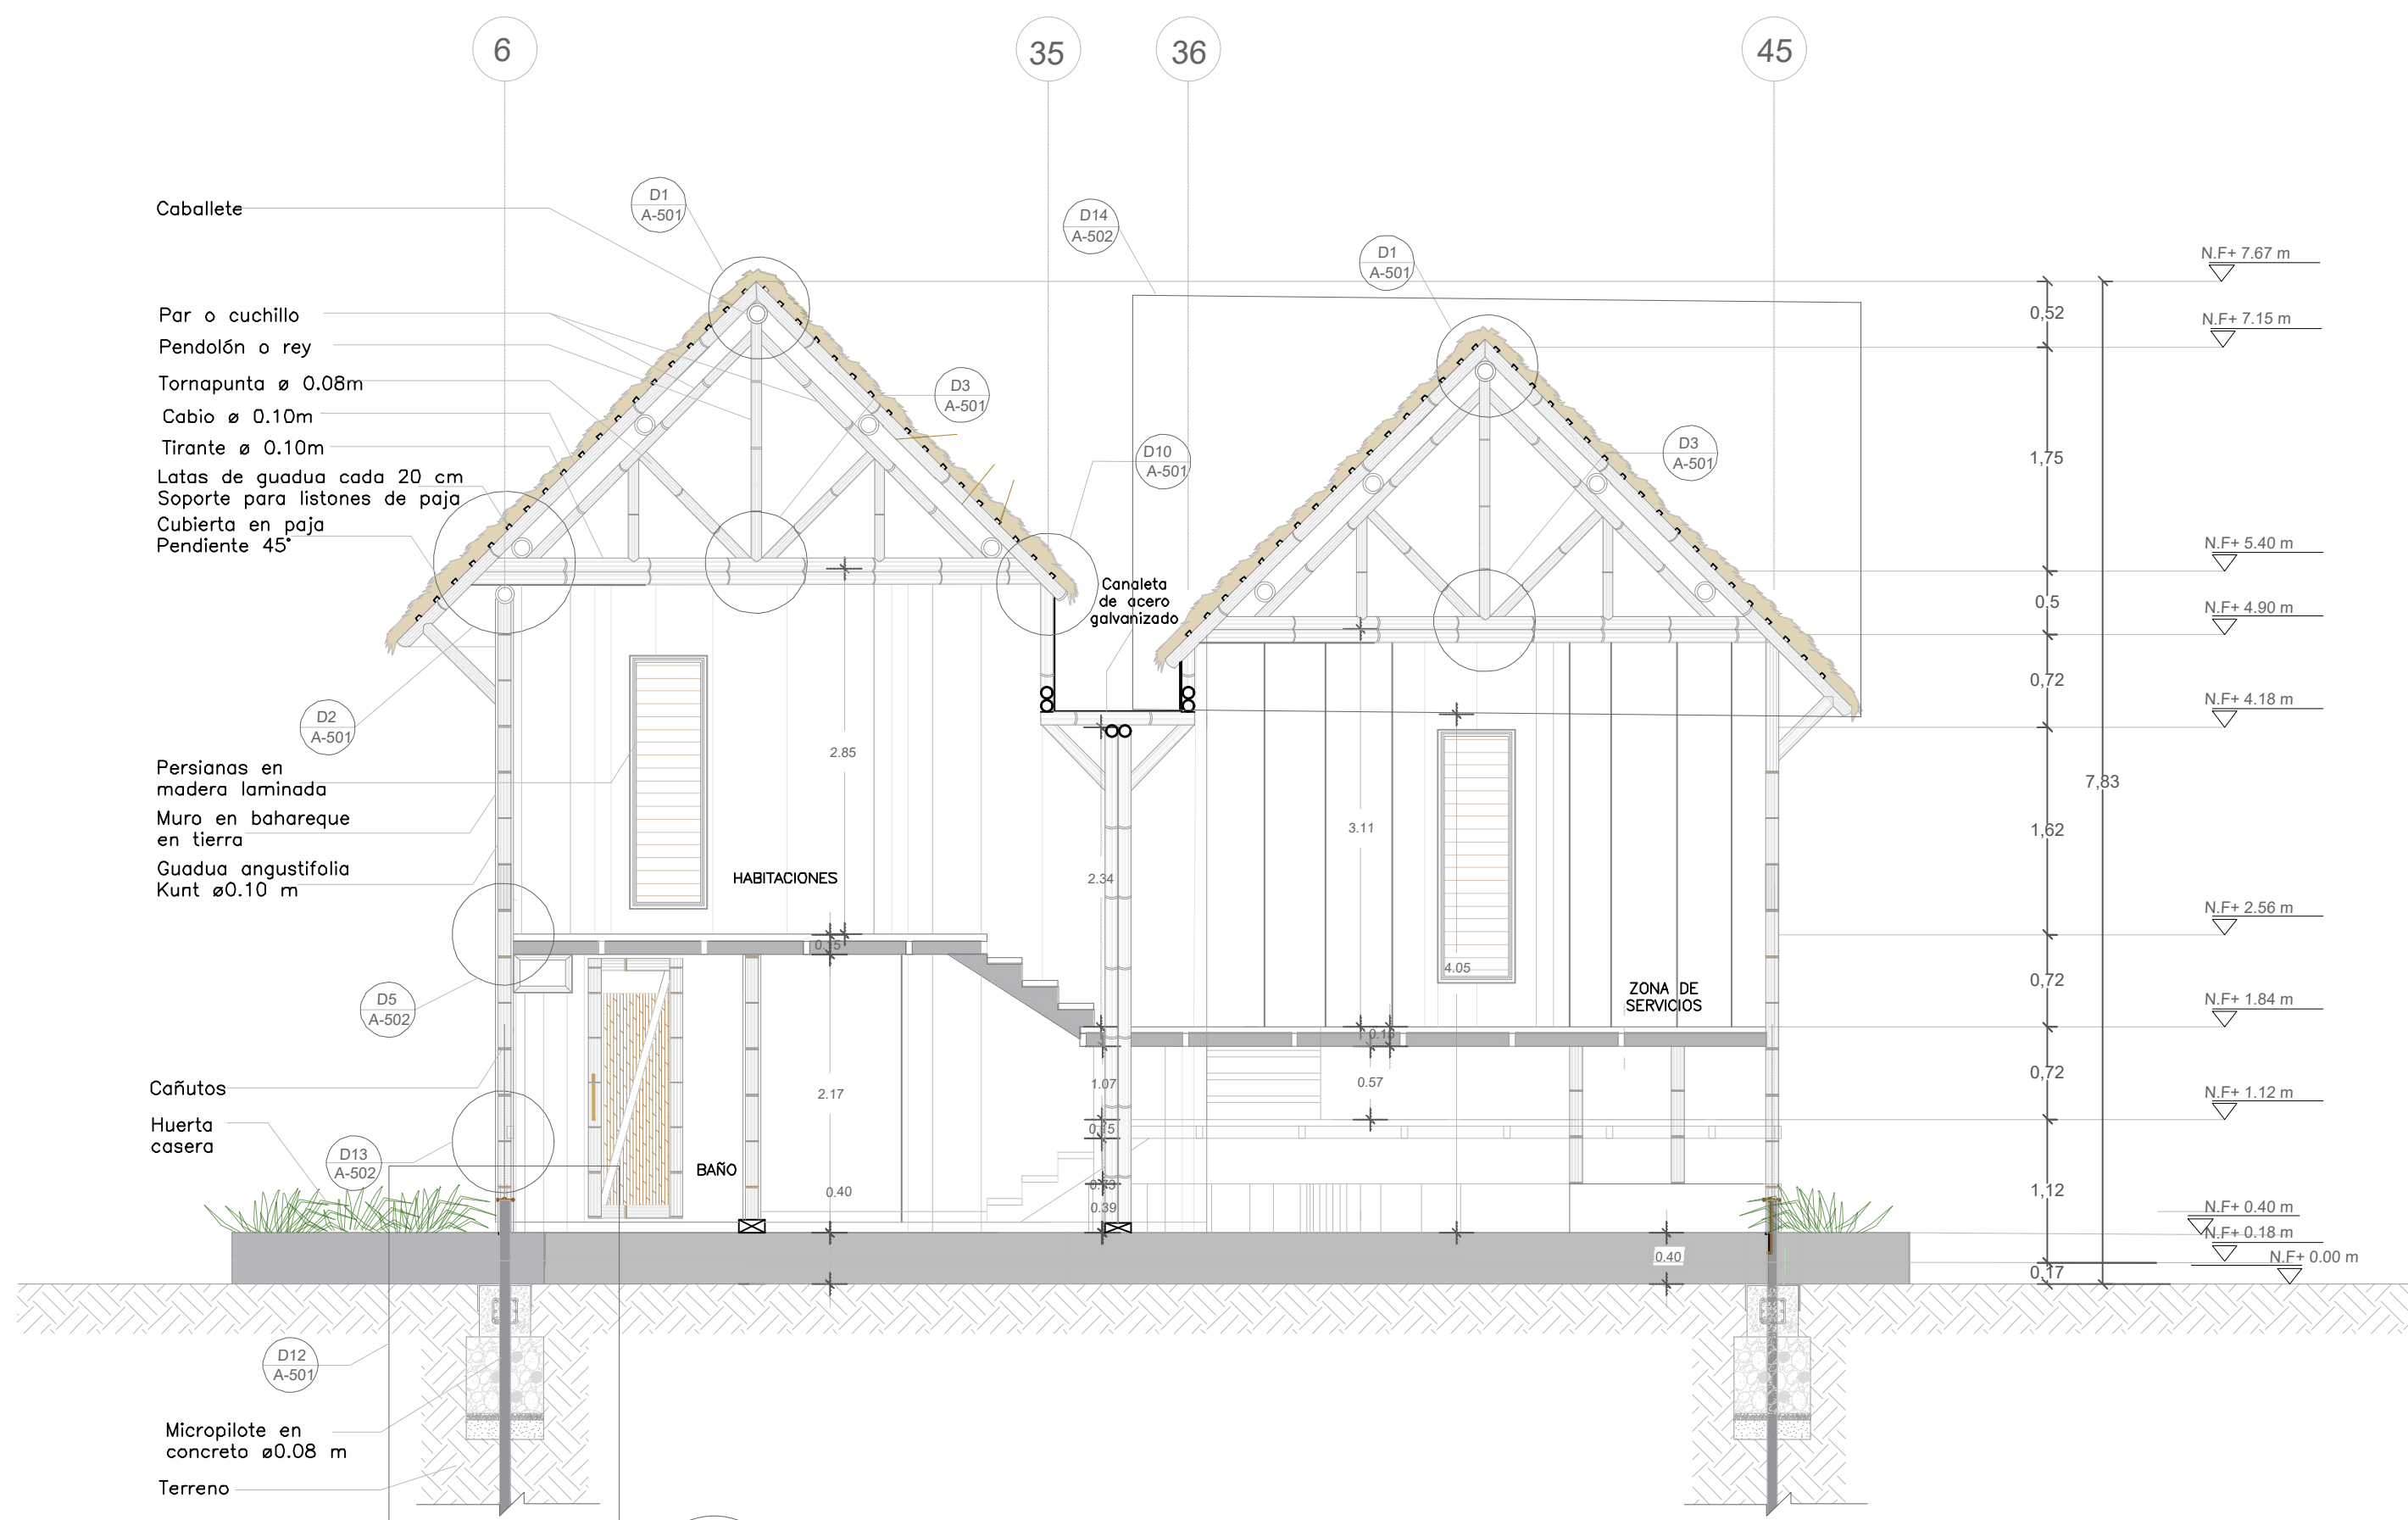


CA-A' CORTE TRANSVERSAL A-A'
ESCALA 1:50

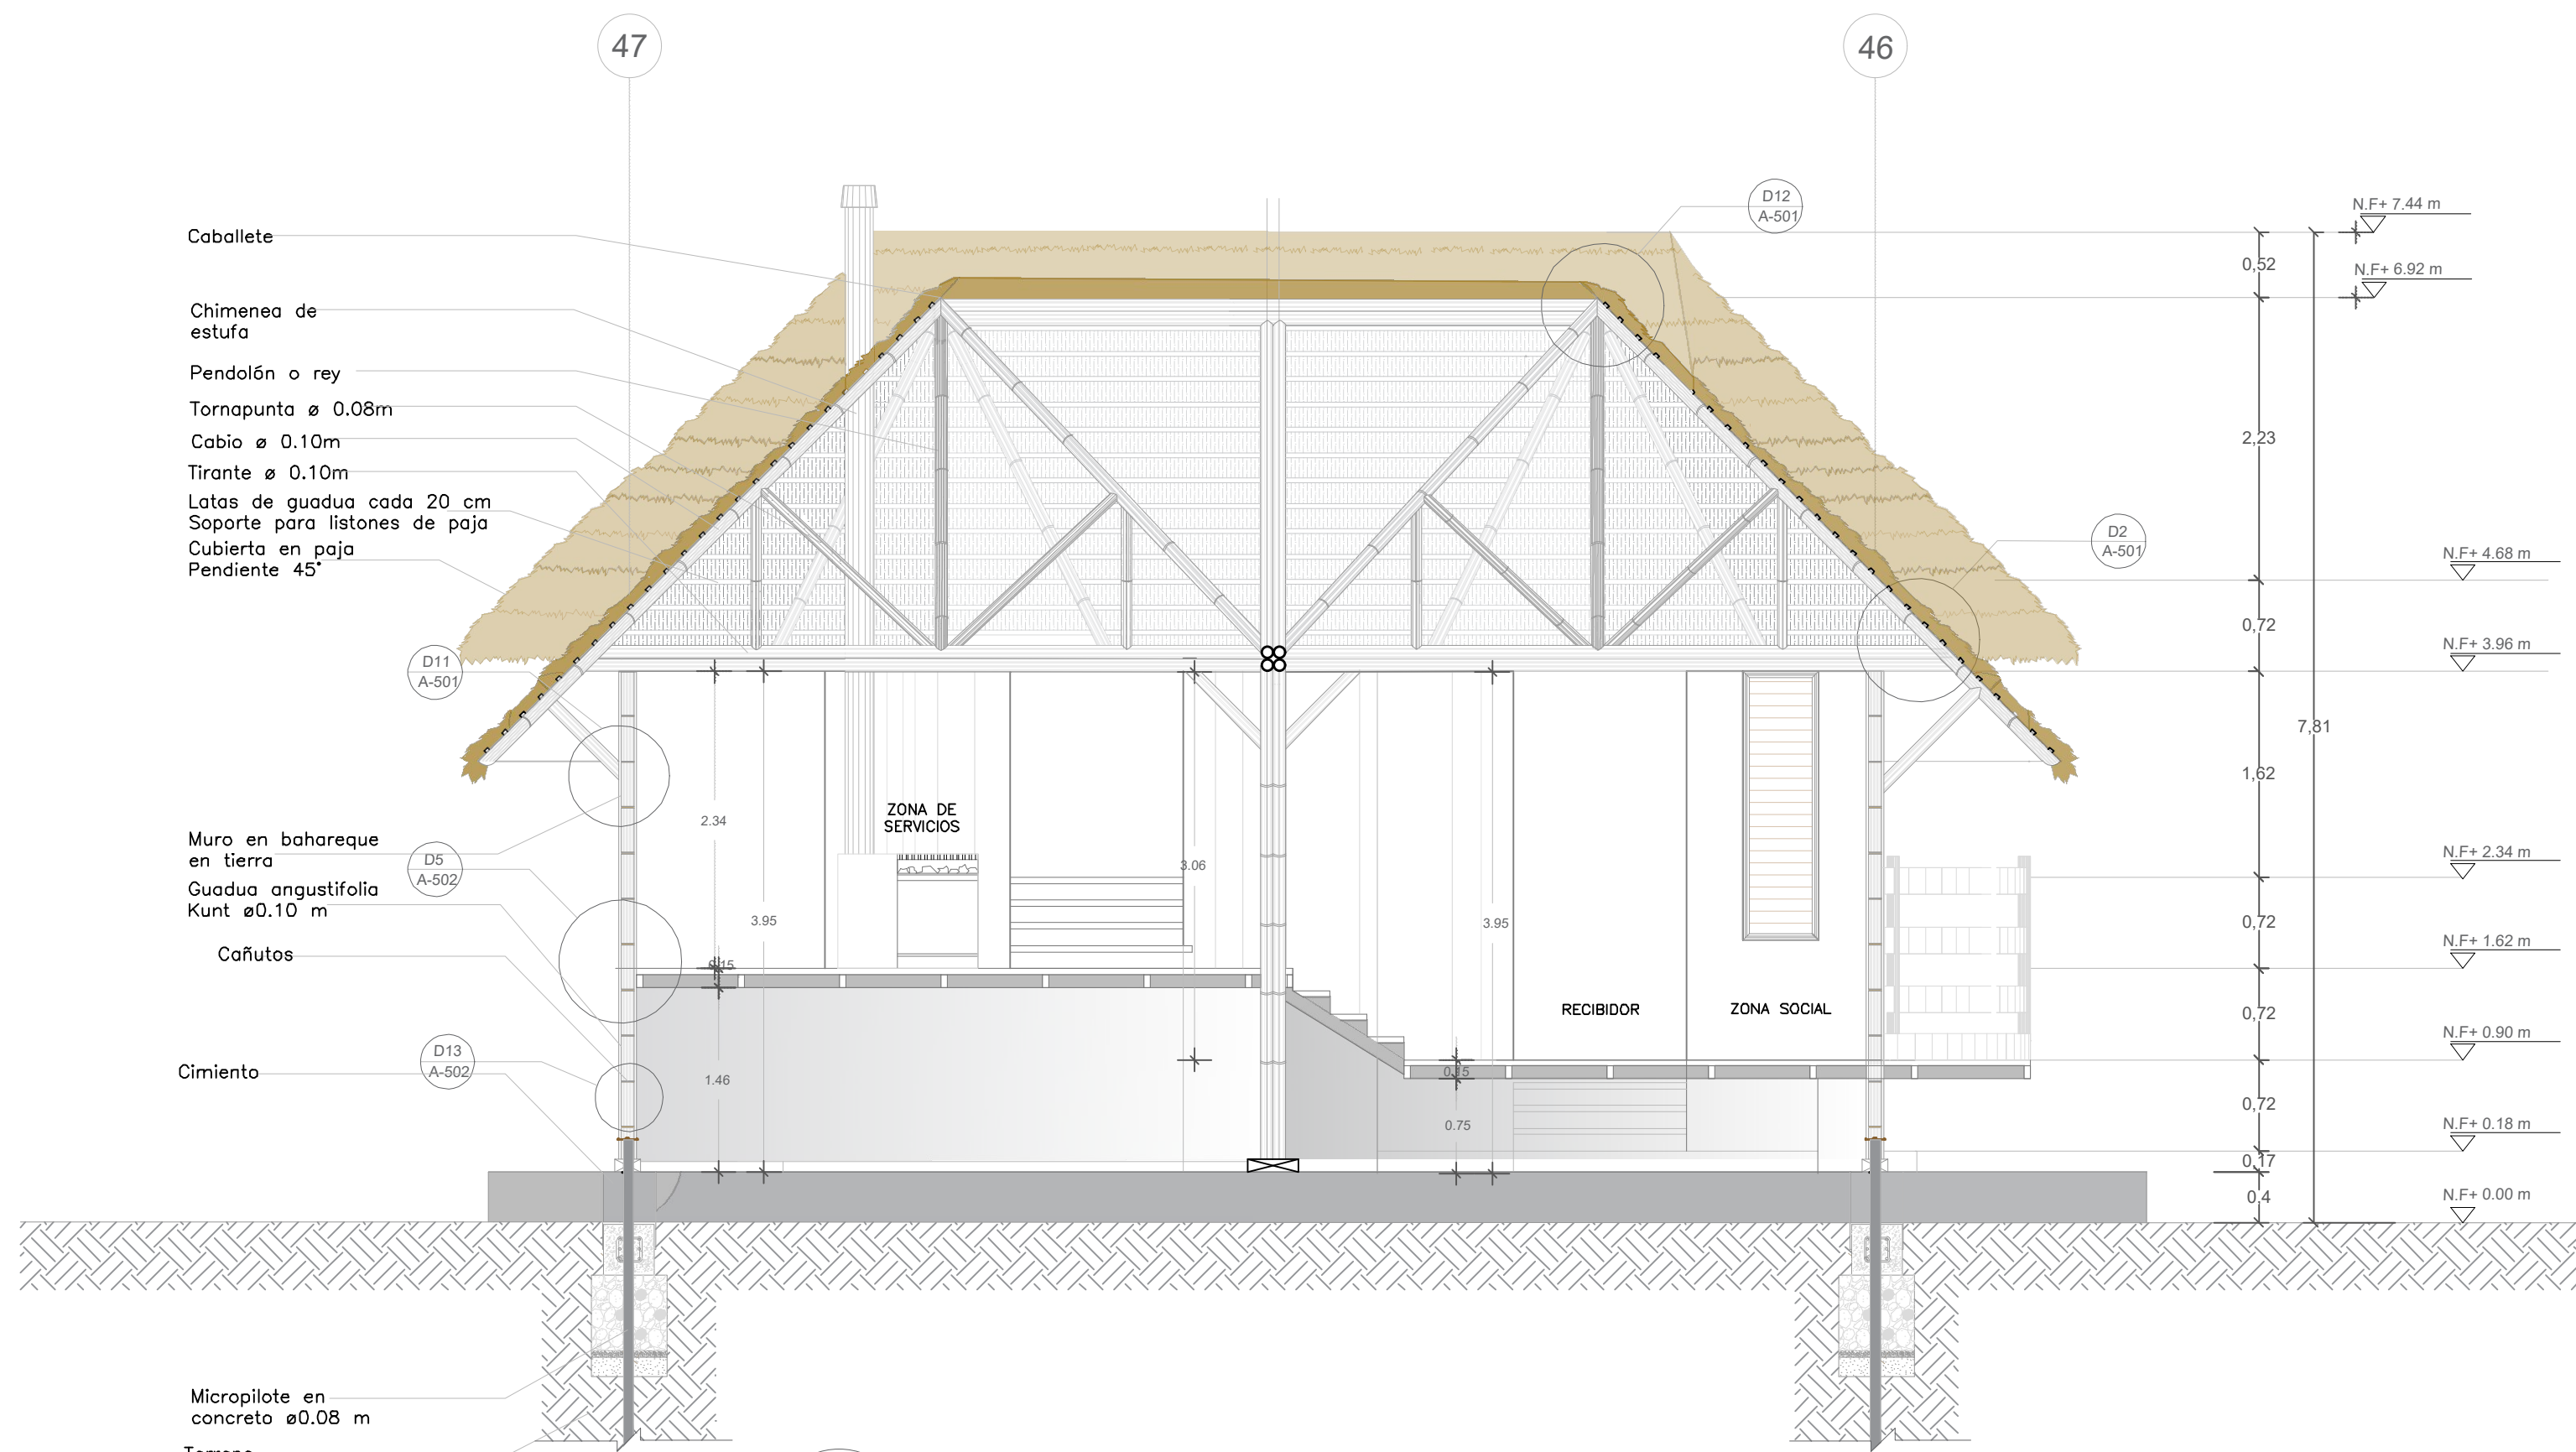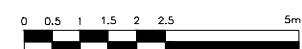


CF CORTE FACHADA ESTE
ESCALA 1:50

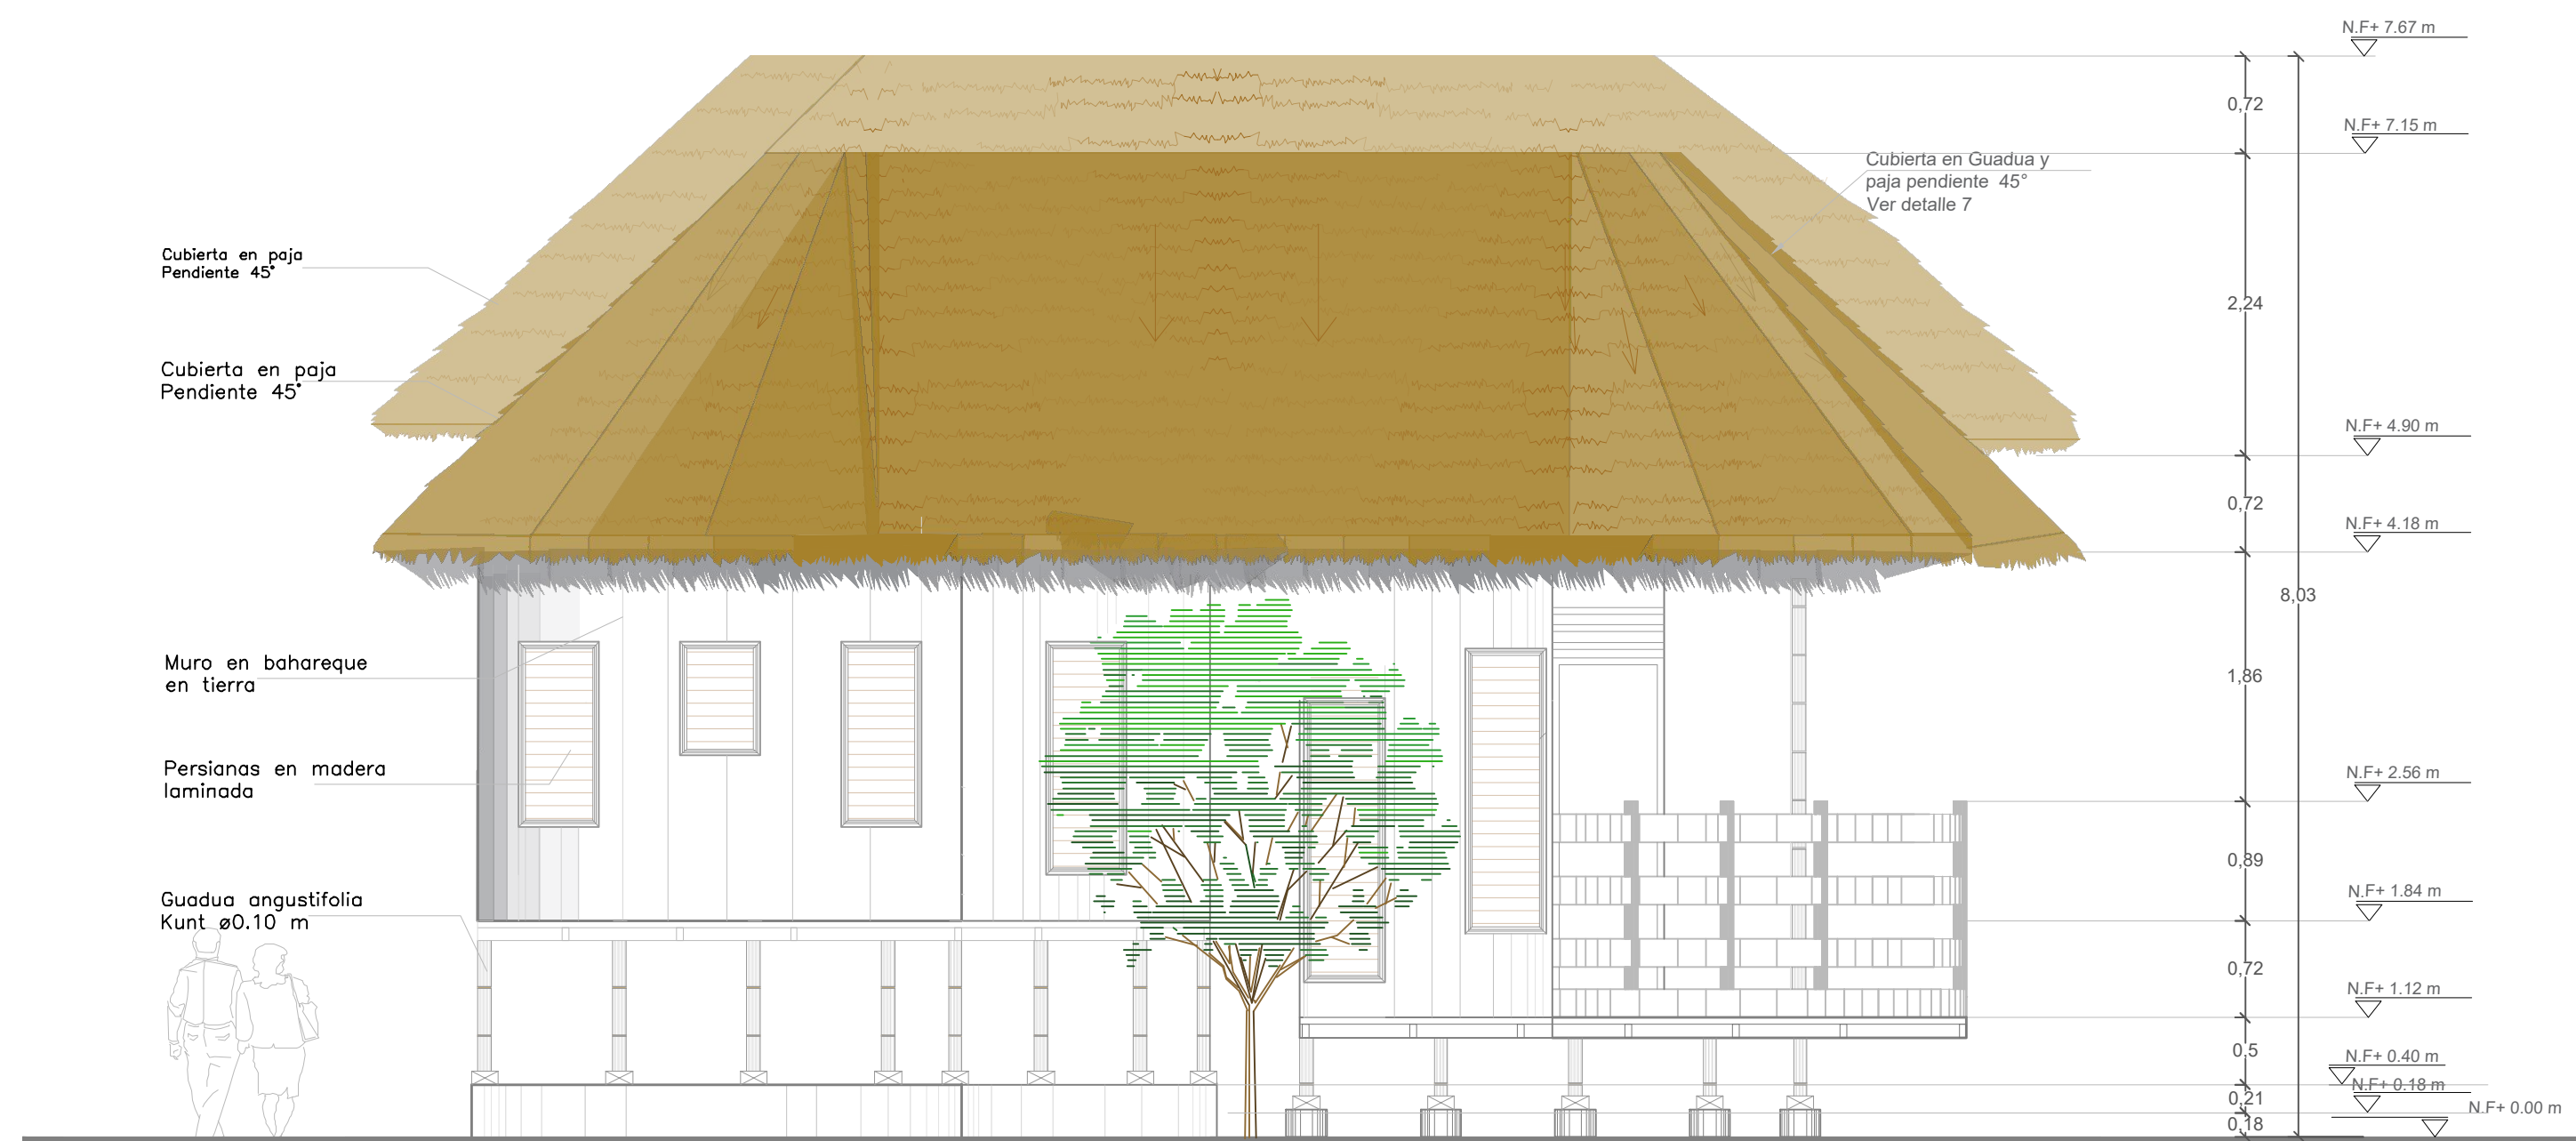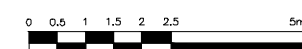


F FACHADA SUR
ESCALA 1:50

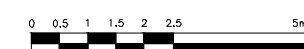

F FACHADA OESTE
ESCALA 1:50

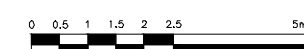

De 22	302 - A	REVISIÓN
14	PLANO	PLANO
UNIVERSIDAD La Gran Colombia		
FACULTAD: ARQUITECTURA		
PROYECTO: Ciudadela Emberá Chamí		
CONVENCIONES: - Pilar de guadua Angustifolia Kunt Ø 0.10m - Micropilotes en concreto reforzado Ø 0.08m - Cubierta en paja - Huertas caseras - Persianas en madera laminada - Arbustos - Textura interior de tejido de paja - Huertas caseras - Tablones en cemento		
DIRECTOR DE PROYECTO: Arq. Claudia Mónica Castro		
ASESOR DE REPRESENTACIÓN: Arq. Miguel Payán		
ASESOR ESTRUCTURAL: Ing. Olga Vanegas		
CONTIENE: TIPOLOGÍA #2 Moderna-Dinámica -Corte transversal A-A' -Corte fachada este -Fachada sur -Fachada oeste		
ESTUDIANTES: 1072198076 1019130361		
PLANOS DE REFERENCIA: Proyectoguaduafinal.dwg		
ARCHIVOS DE REFERENCIA: Proyectoguaduafinal.dwg		
ESCALA 1:50	FECHA 31-05-19	
DIBUJÓ Barbosa, S Borré, E	ELABORÓ Barbosa, S Borré, E	
REVISIÓN	PLANO	PLANO
	A - 302	14 De 22

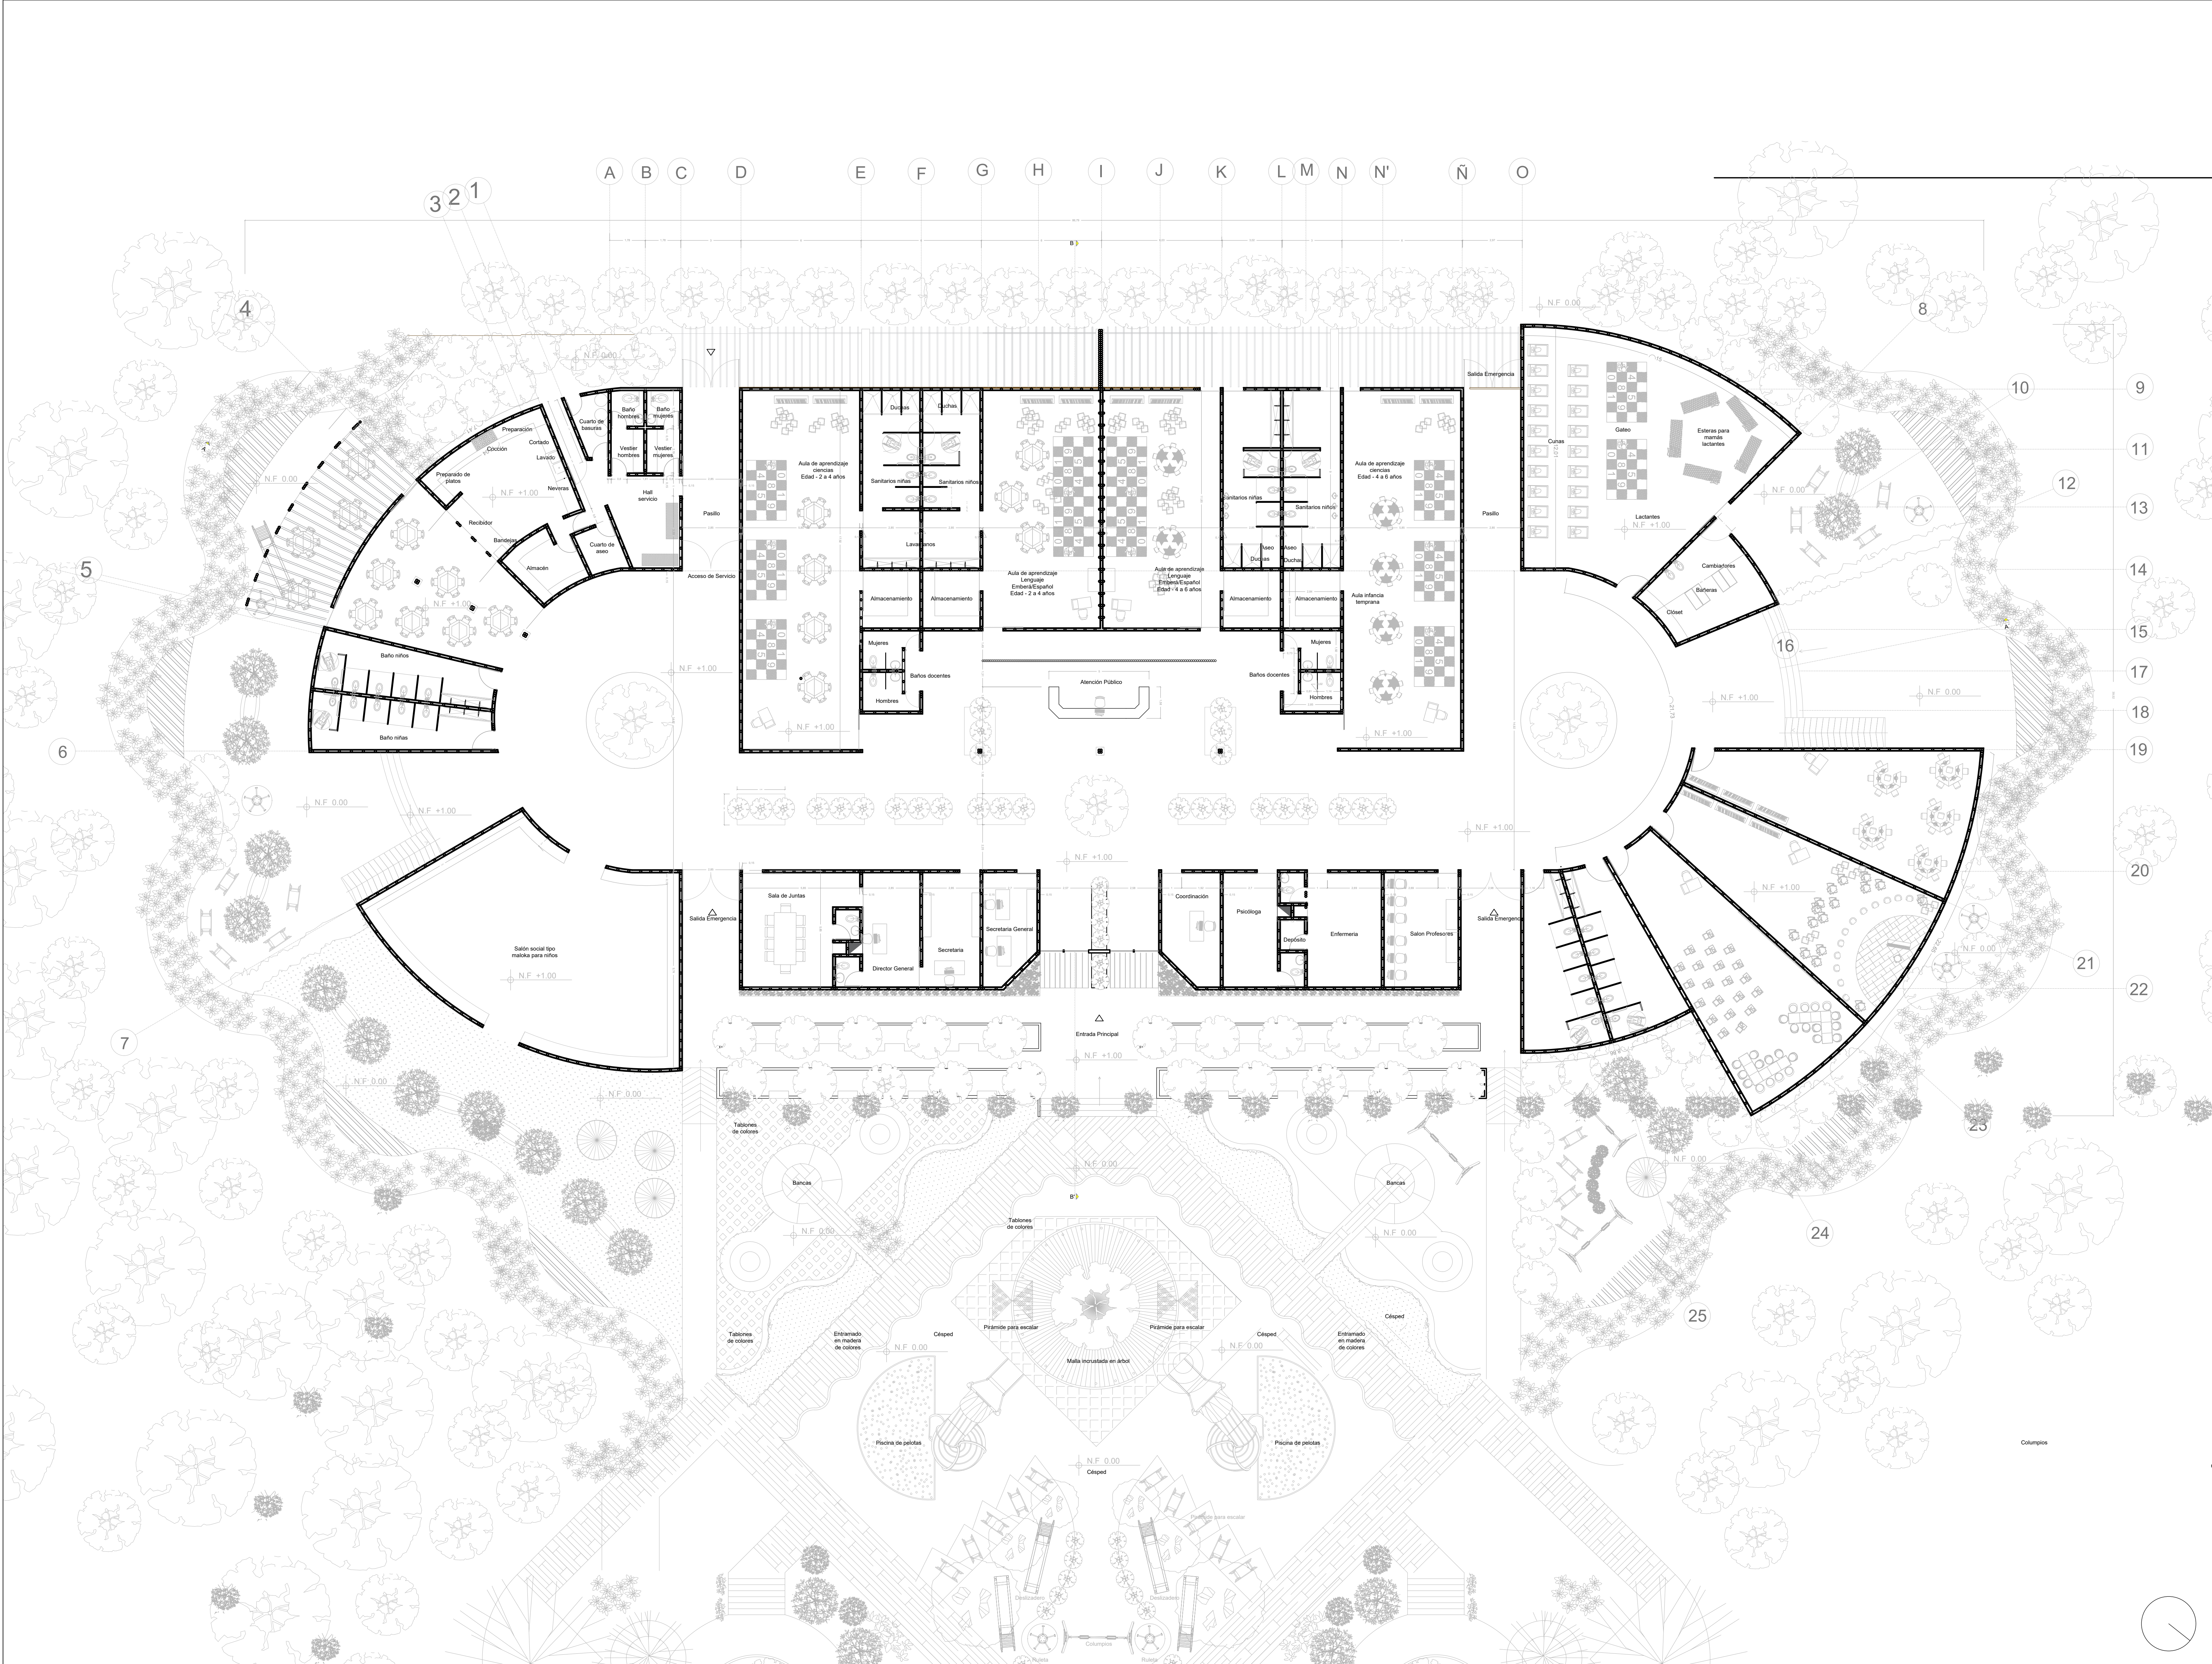

REVISIÓN

PLANO

De

18

22

107

A

UNIVERSIDAD
La Gran Colombia

FACULTAD:

ARQUITECTURA

PROYECTO:

Ciudadela Emberá Chamí

CONVENCIONES:

DIRECTOR DE PROYECTO:

Arq. Claudia Mónica Castro

ASESOR DE REPRESENTACIÓN:

Arq. Miguel Payán

CONTIENE:

Planta arquitectónica
Guardería Emberá Chamí

ESTUDIANTES:

1072198076
1019130361

PLANOS DE REFERENCIA:

ARCHIVOS DE REFERENCIA:

ESCALA

1:125

FECHA

18-05-19

DIBUJÓ

Barbosa, S
Borré, E

ELABORÓ

Barbosa, S
Borré, E

REVISIÓN

PLANO


De

18


22

107


A

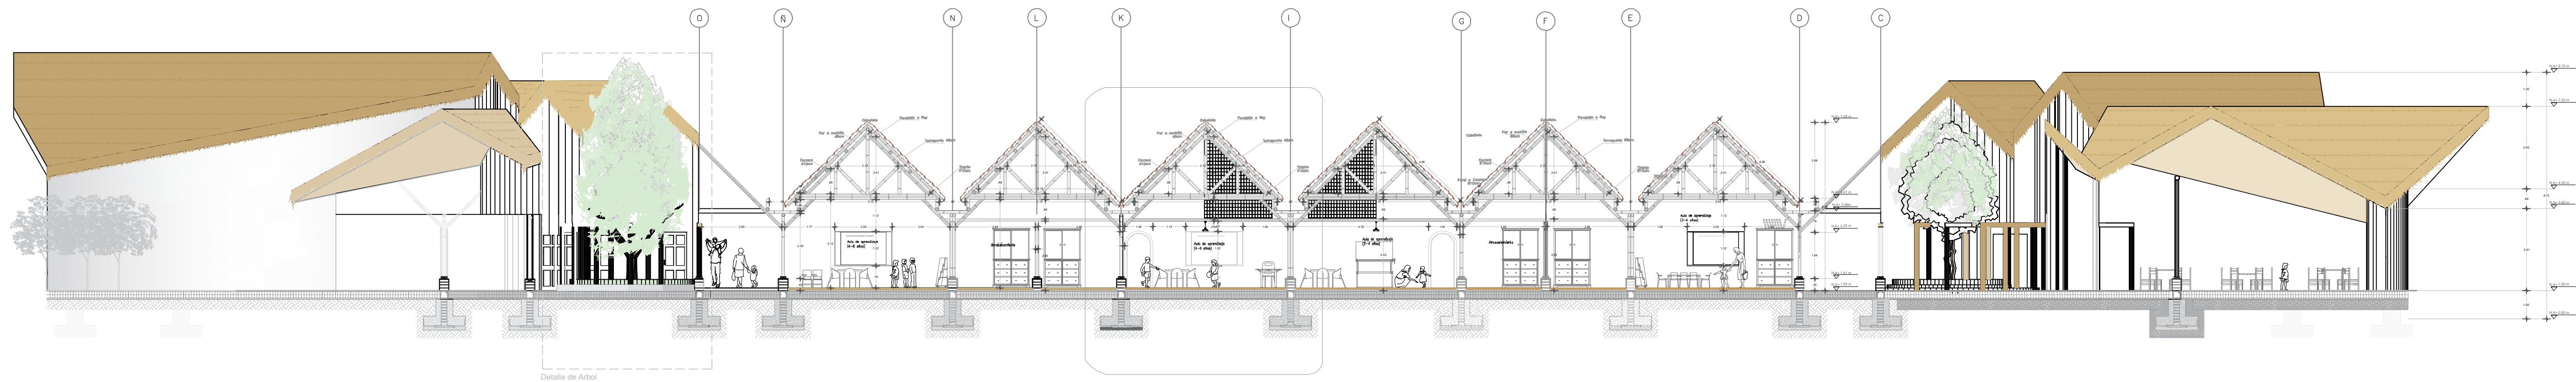

CA-A' CORTE LONGITUDINAL A-A'
ESCALA 1:125

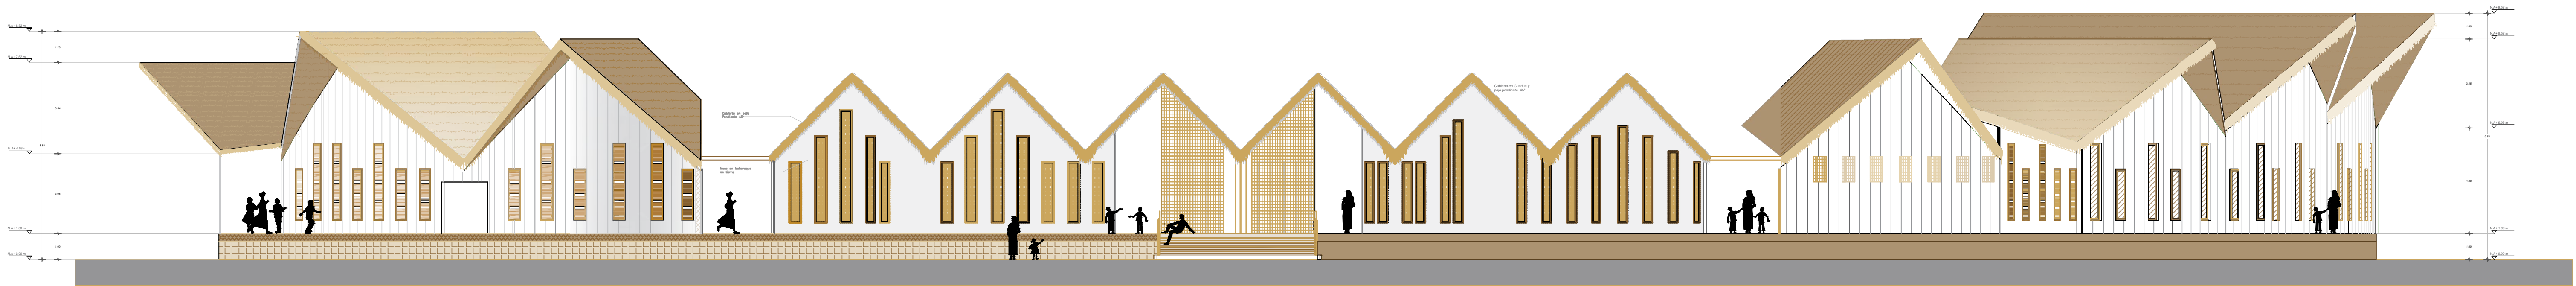


FNO FACHADA NORORIENTE
ESCALA 1:125

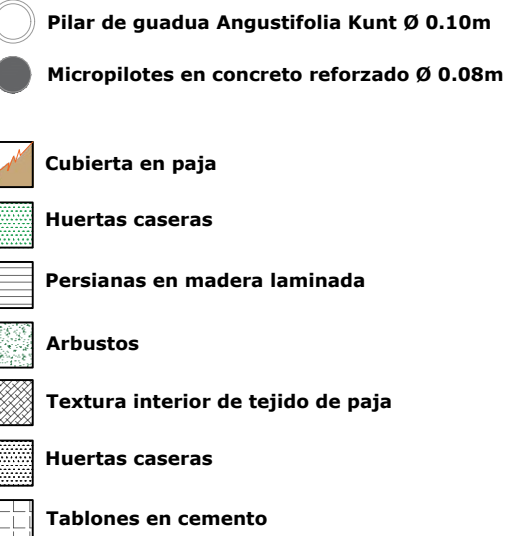REVISIÓN	PLANO	De	A - 303	22
 UNIVERSIDAD La Gran Colombia				
FACULTAD: ARQUITECTURA				
PROYECTO: Ciudadela Emberá Chamí				
CONVENCIONES: 				
DIRECTOR DE PROYECTO: Arq. Claudia Mónica Castro				
ASESOR DE REPRESENTACIÓN: Arq. Miguel Payán				
ASESOR ESTRUCTURAL: Ing. Olga Vanegas				
CONTIENE: Guardería Emberá Chamí -Corte longitudinal A-A' -Fachada nororiental				
ESTUDIANTES: 1072198076 1019130361				
PLANOS DE REFERENCIA: Proyectoguaduafinal.dwg				
ARCHIVOS DE REFERENCIA: Proyectoguaduafinal.dwg				
ESCALA 1:125		FECHA 31-05-19		
DIBUJÓ Barbosa, S Borré, E		ELABORÓ Barbosa, S Borré, E		
REVISIÓN	PLANO	PLANO		
		A - 303		
		De		
		22		



G EMPLAZAMIENTO GENERAL
ESCALA 1:700

De 00		100 - G	REVISIÓN PLANO
01			
PLANO			
UNIVERSIDAD La Gran Colombia			
FACULTAD: ARQUITECTURA			
PROYECTO: Ciudadela Emberá Chamí			
CONVENCIONES:			
Espejos de agua Ladrillo ecológico de colores Piso en tierra compactada Tablones de cemento Bancas Flores varias Piedra tipo 1 Piedra tipo 2 Césped tipo 1 Césped tipo 2 Césped tipo 3			
DIRECTOR DE PROYECTO:			
Arq. Claudia Mónica Castro			
ASESOR DE REPRESENTACIÓN:			
Arq. Miguel Payan			
ASESOR ESTRUCTURAL:			
Ing. Olga Vanegas			
CONTIENE:			
Implantación guardería Emberá Chamí			
ESTUDIANTES:			
1072198076 1019130361			
PLANOS DE REFERENCIA:			
EmplazamientoG.dwg			
ARCHIVOS DE REFERENCIA:			
EmplazamientoG.dwg			
ESCALA		FECHA	
1:700		31-05-19	
DIBUJÓ		ELABORÓ	
Barbosa, S Borré, E		Barbosa, S Borré, E	
REVISIÓN	PLANO	PLANO	
	G - 001	01	
		De 24	

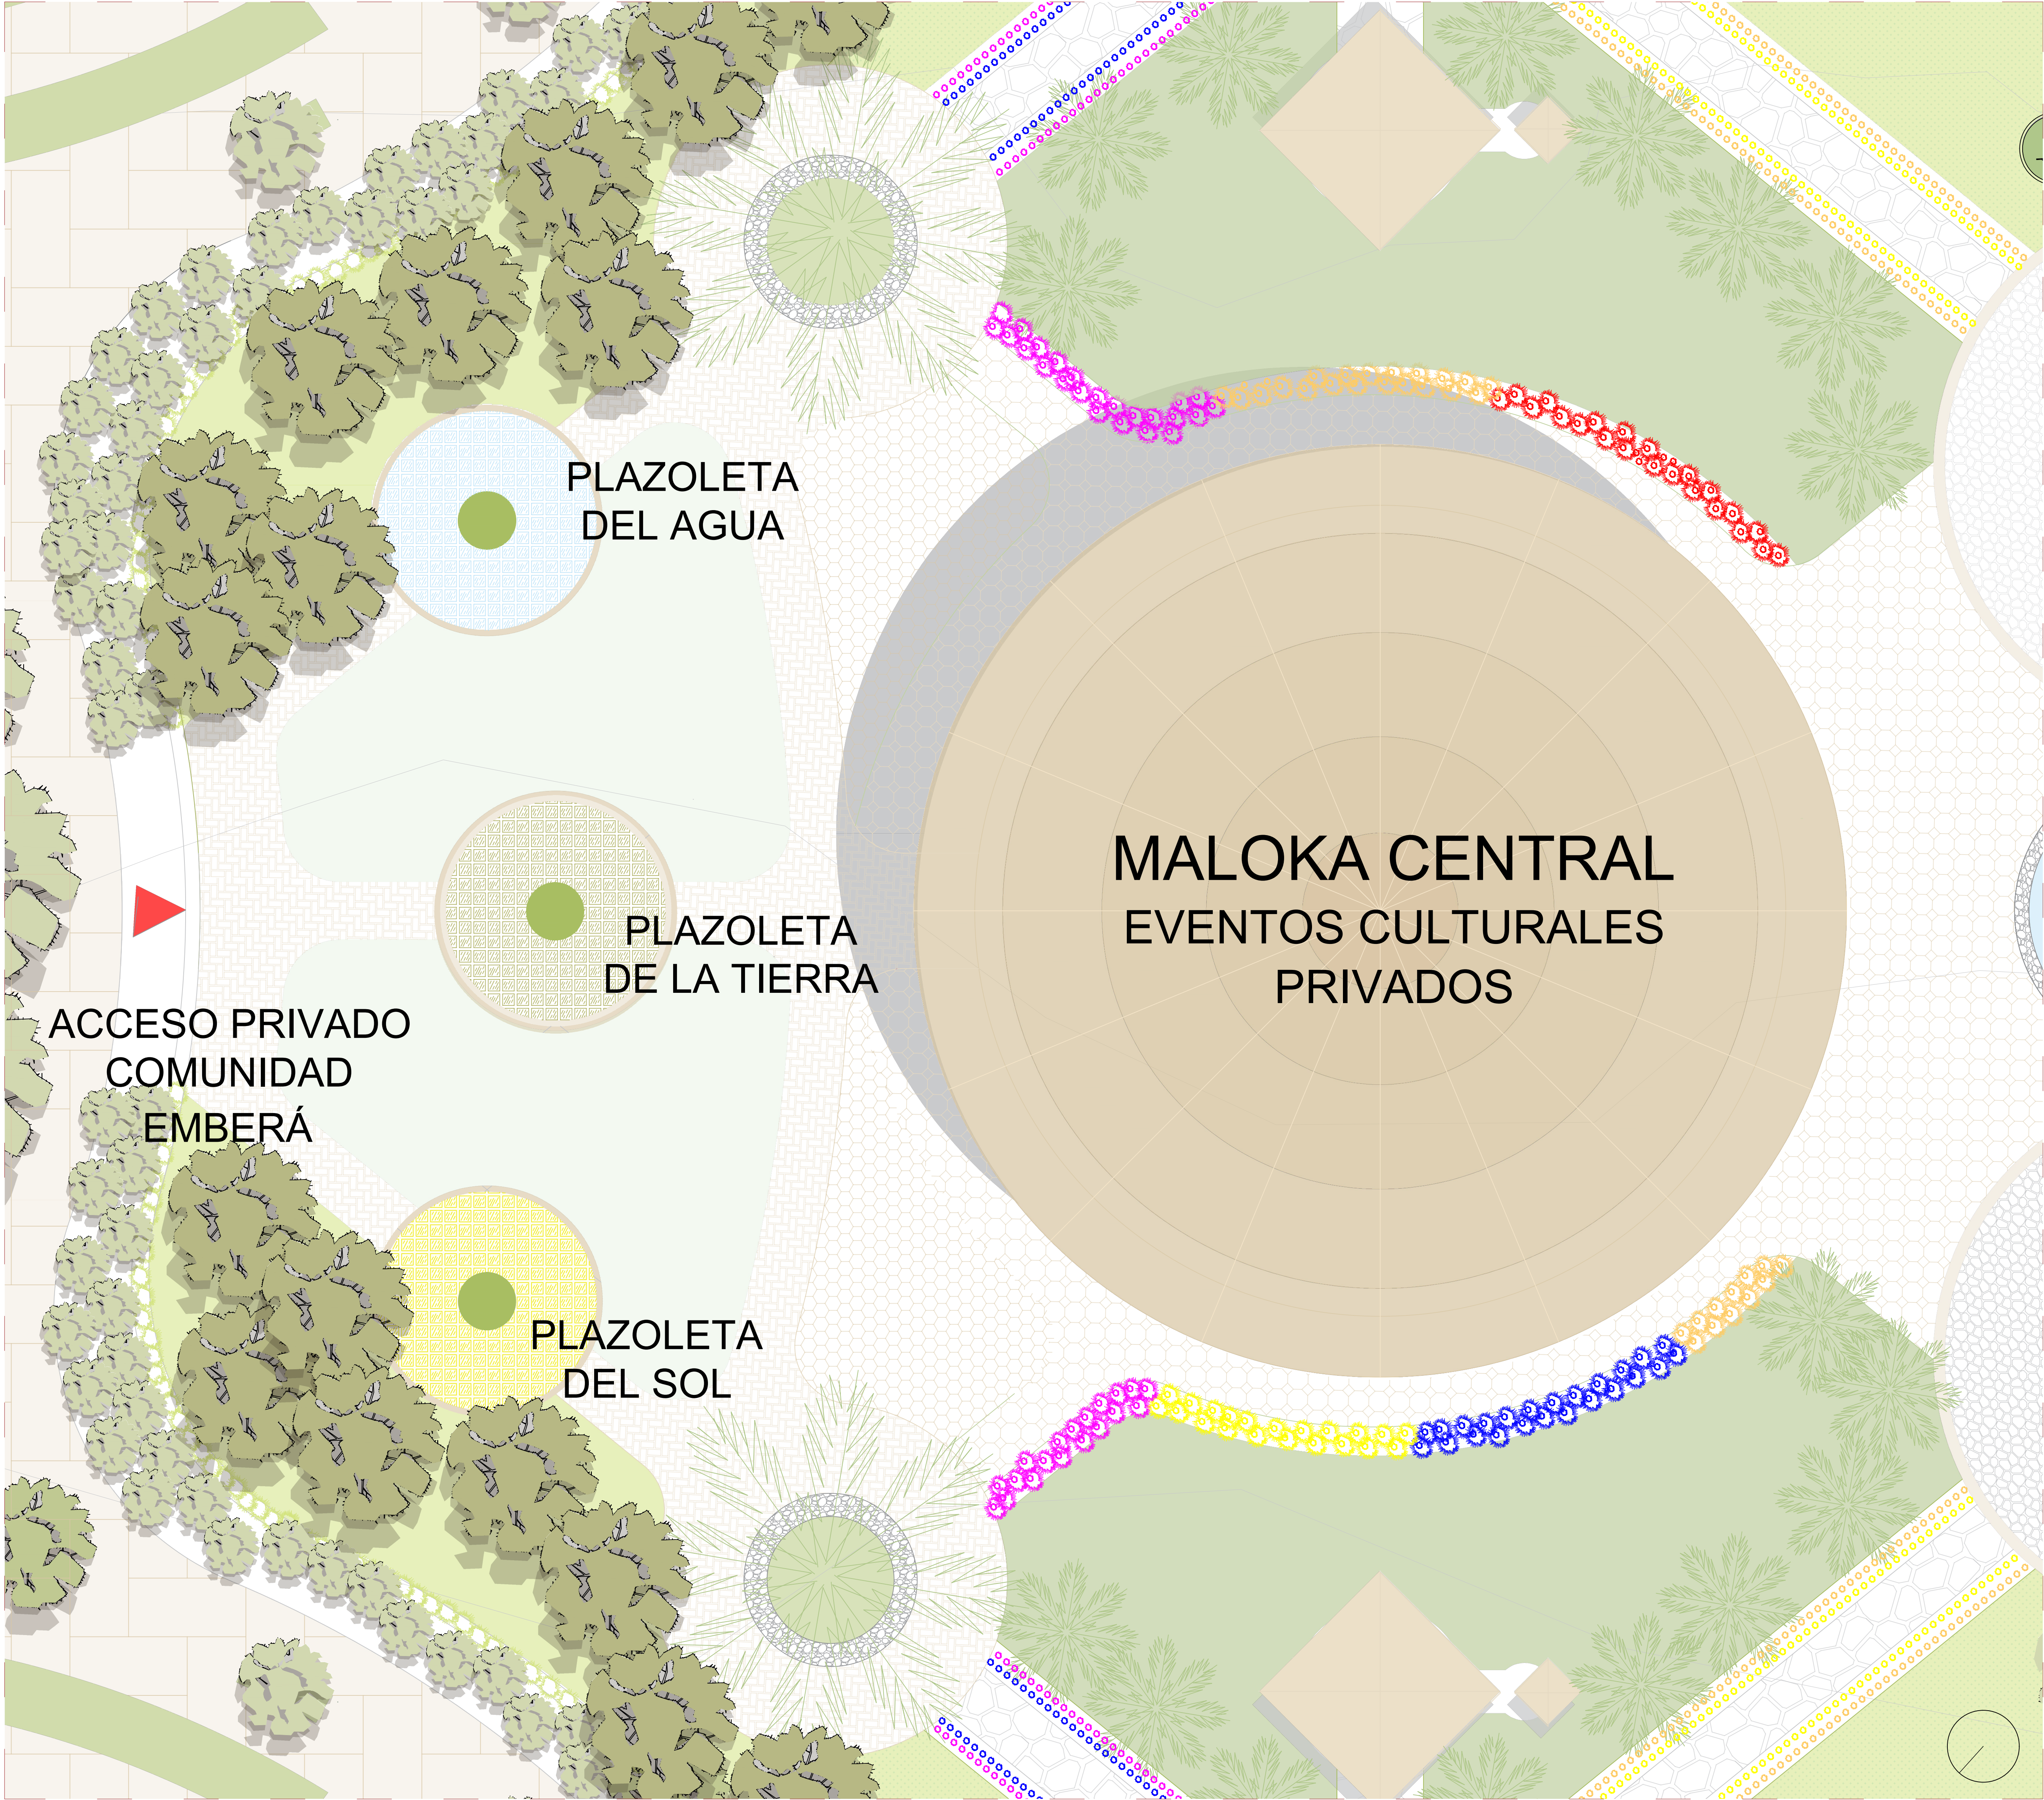

A AMPLIACIÓN ZONA CULTURAL
ESCALA 1:200

NOTAS GENERALES



Follajes



Cerramiento frontal



Portón de ingreso



Árboles frondosos



Diseño plantación de arbustos



Jardines :



Diseño plazuelas/circulares

REVISIÓN

PLANO

De

00

PLANO

A - 405

De

00

REVISIÓN

PLANO

De

00

UNIVERSITAS
VOS
LIBERABIT

UNIVERSIDAD
La Gran Colombia

FACULTAD:
ARQUITECTURA

PROYECTO:
Ciudadela Emberá
Chamí

CONVENCIONES:

Espejos de agua

Ladrillo ecológico de colores

Piso en tierra compactada

Tablones de Madera laminada

Cerámica

Flores varias

Piedra tipo 1

Piedra tipo 2

Césped tipo 1

Césped tipo 2

Césped tipo 3

DIRECTOR DE PROYECTO:
Arq. Claudia Mónica Castro

ASESOR DE REPRESENTACIÓN:
Arq. Miguel Payan

ASESOR ESTRUCTURAL:
Ing. Olga Vanegas

CONTIENE:
Ampliación
Zona privada

ESTUDIANTES:
1072198076
1019130361

PLANOS DE REFERENCIA:
EmplazamientoG.dwg



ARCHIVOS DE REFERENCIA:
EmplazamientoG.dwg

ESCALA
1:200


FECHA
31-05-19

DIBUJÓ
Barbosa, S
Borré, E


ELABORÓ
Barbosa, S
Borré, E

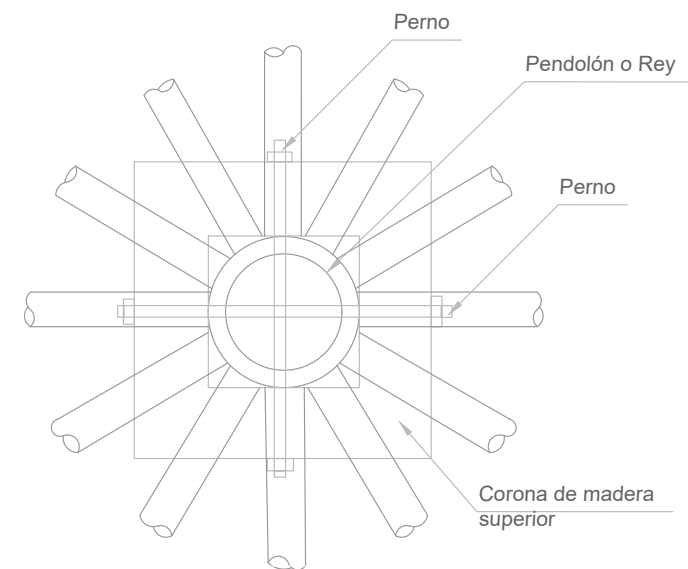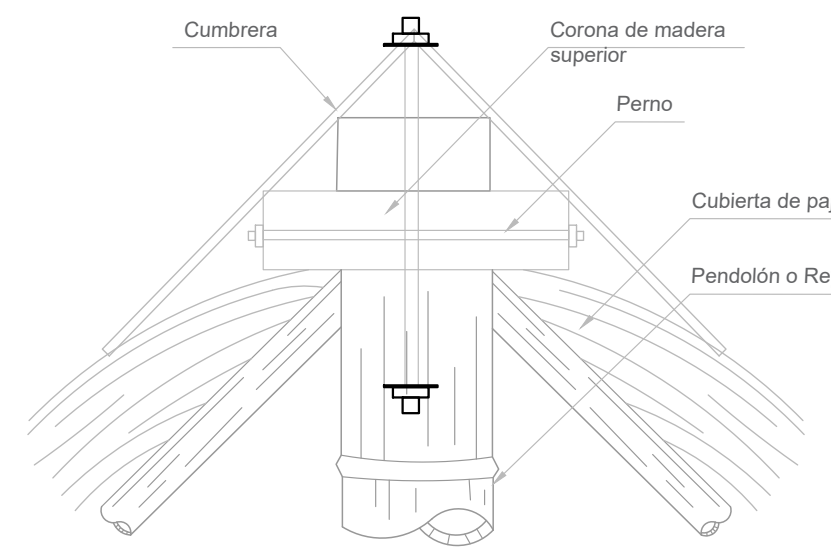


D DETALLE 5
ESCALA 1:10

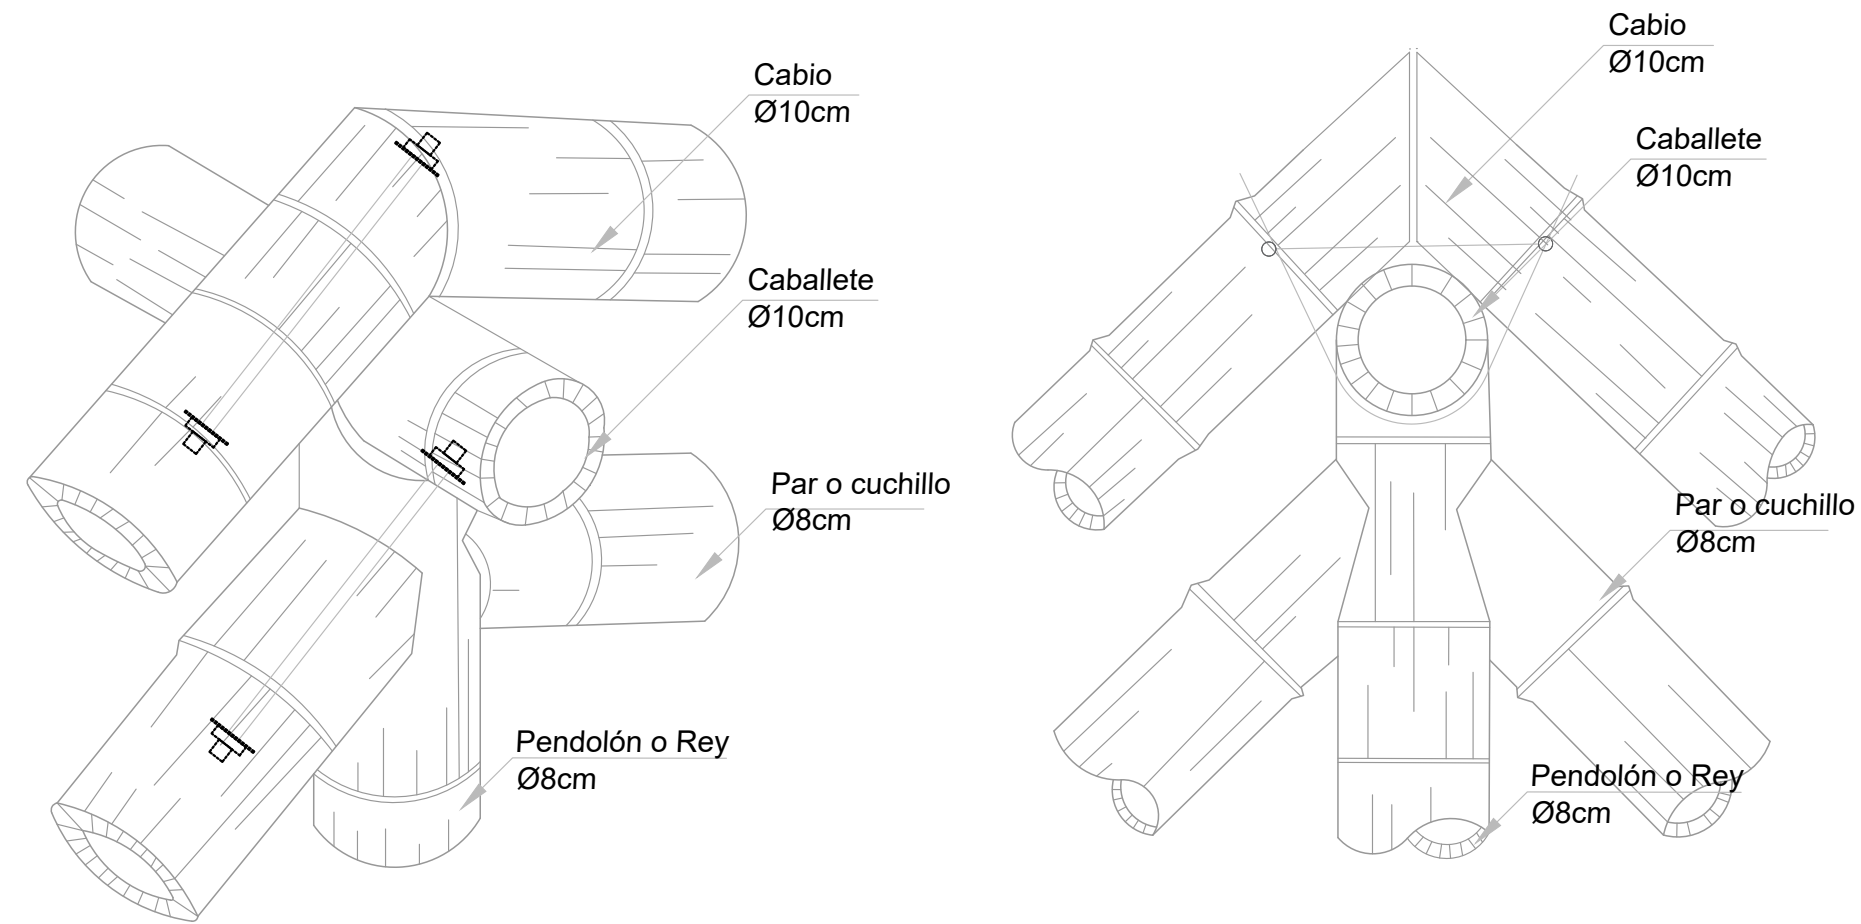



D DETALLE 1
ESCALA 1:5

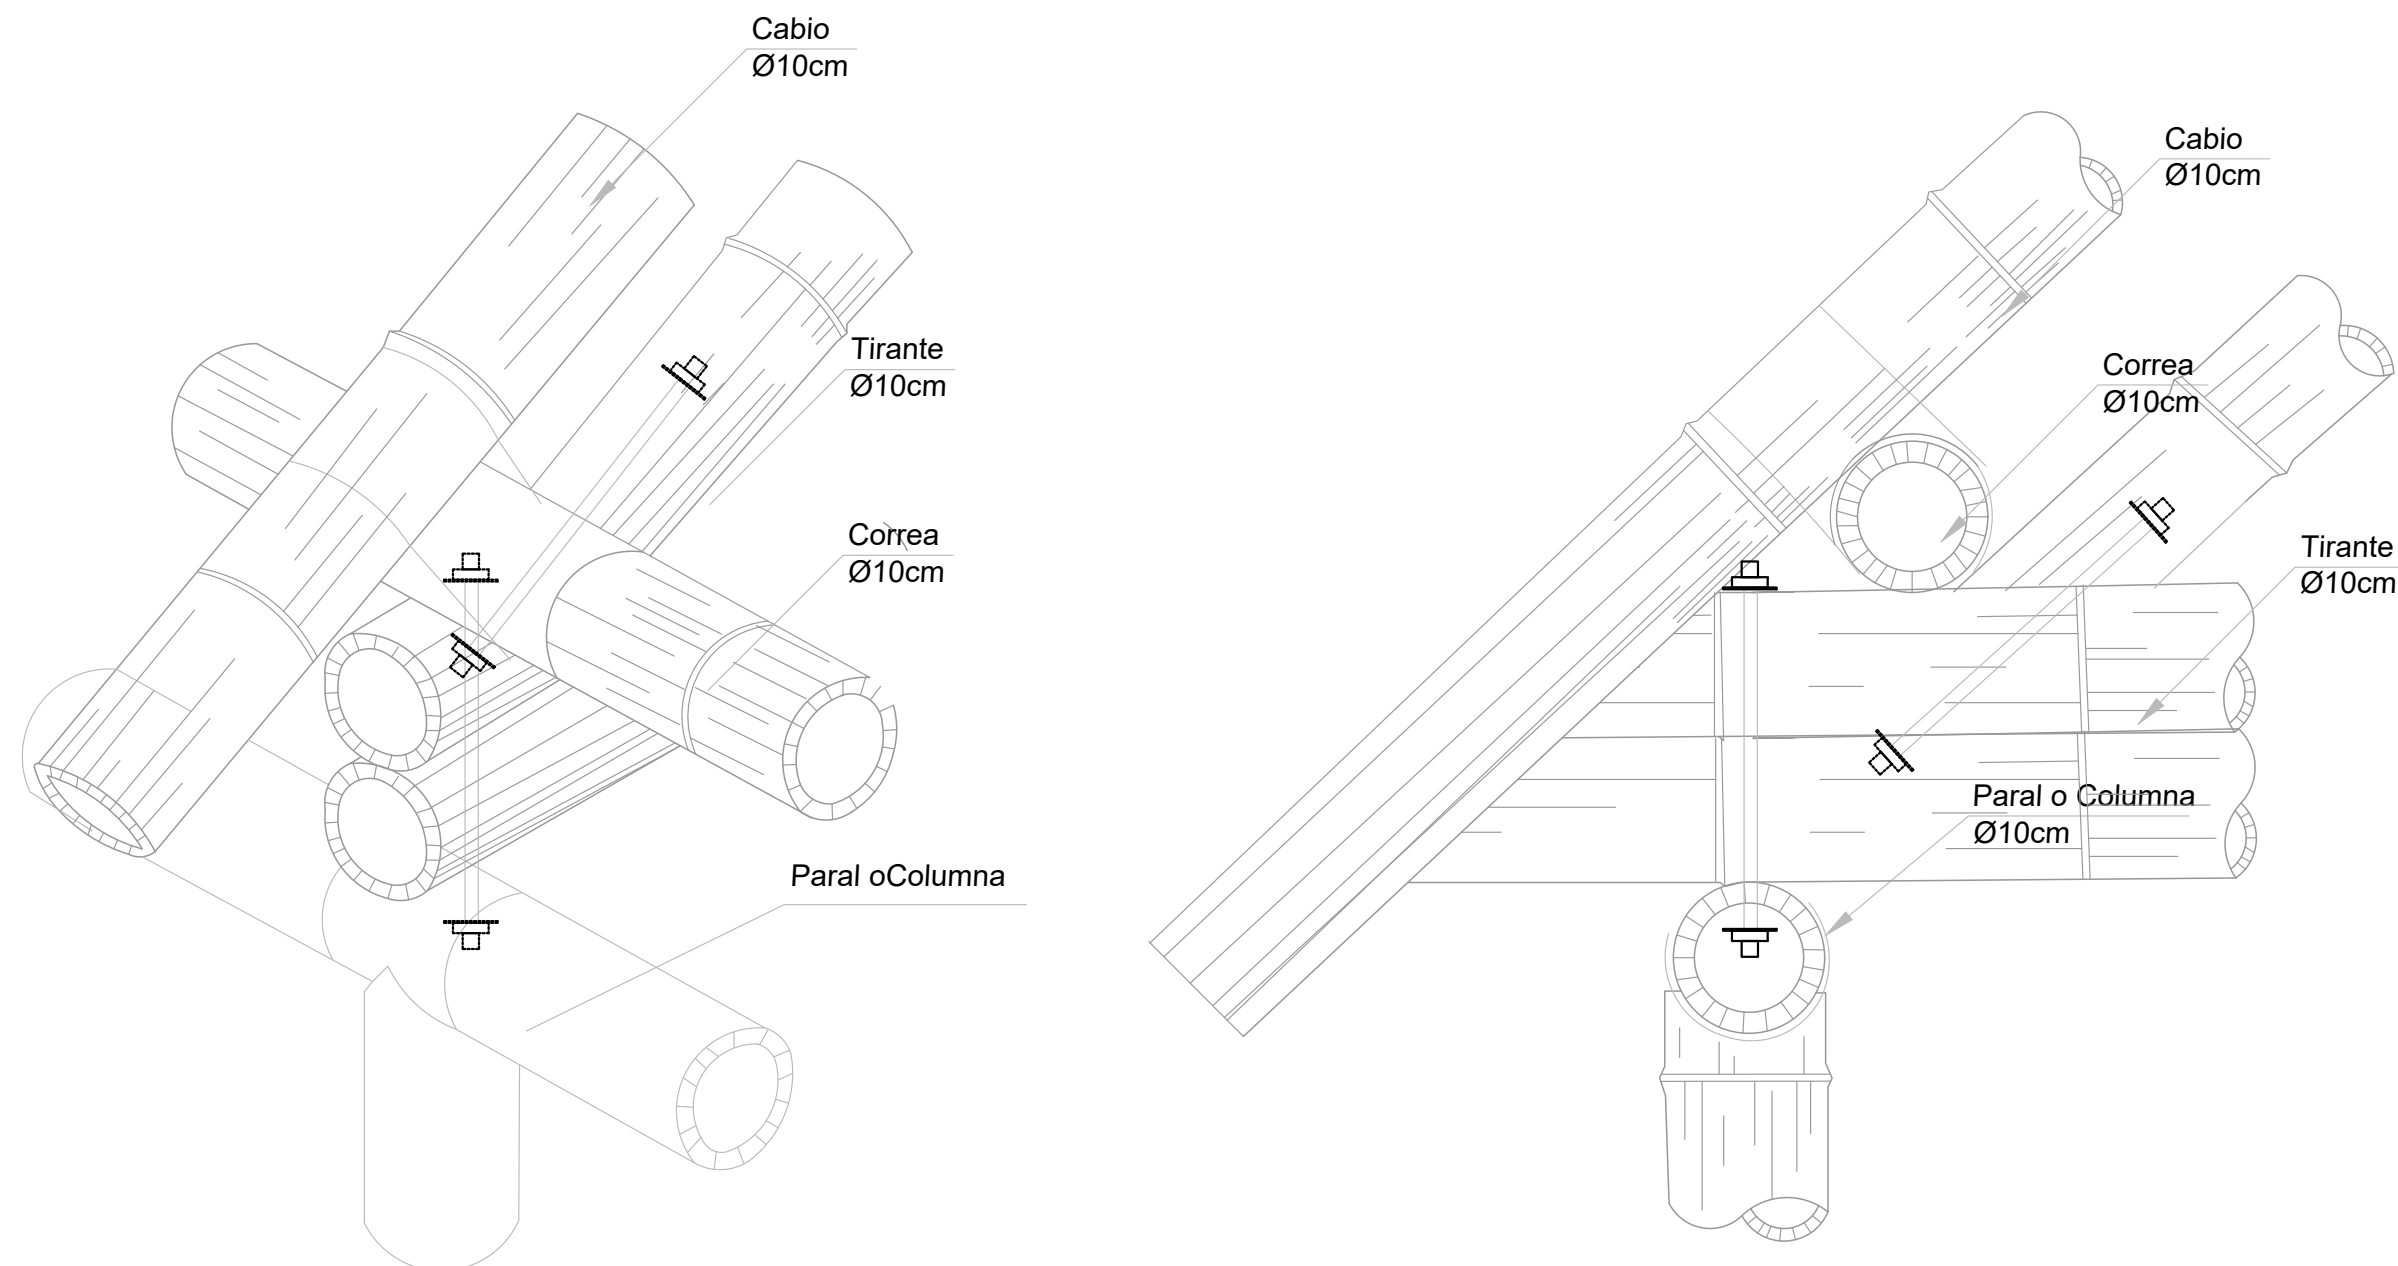

D DETALLE 2
ESCALA 1:10

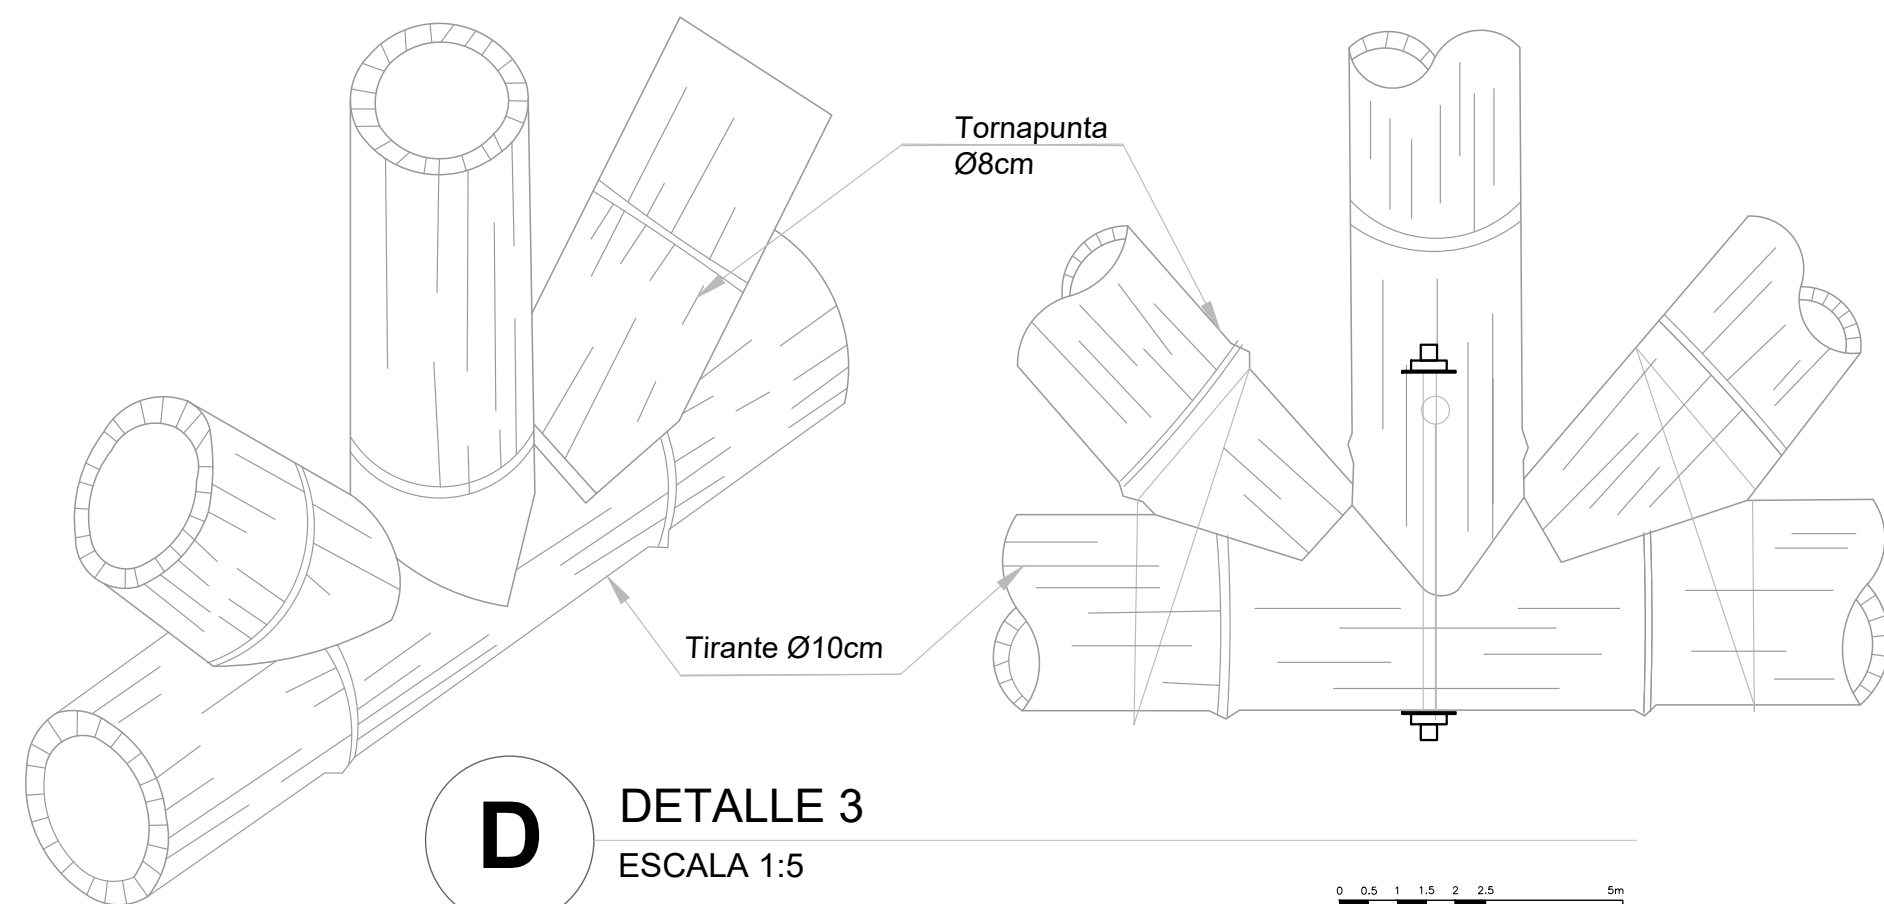

D DETALLE 3
ESCALA 1:5

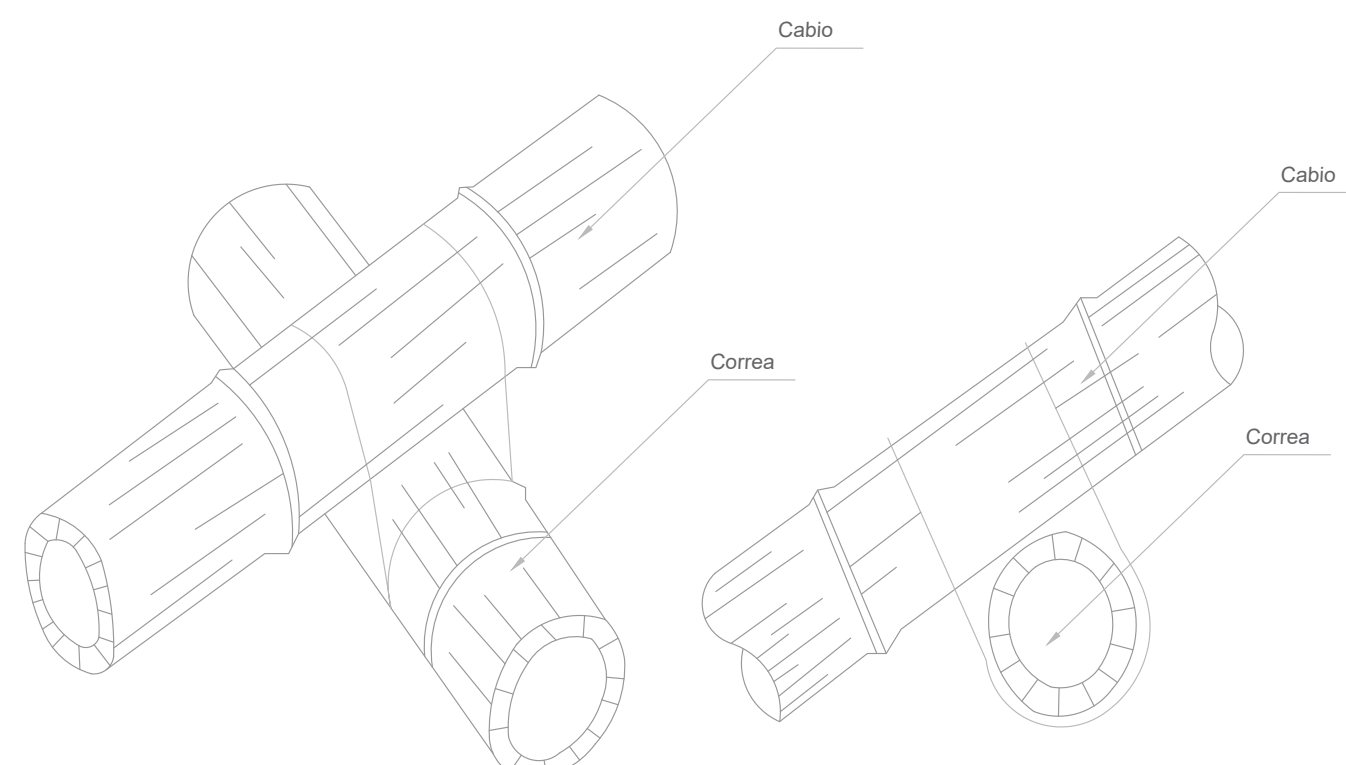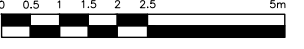

D DETALLE 9
ESCALA 1:5



D DETALLE 12
ESCALA 1:10



DETALLE UNIÓN CIMIENTO-MURO

Muro en bahareque de tierra

Guadua Angustifolia Kunt Ø0.10m

Concreto fluido
Grouting con agregado de 3/8"

Perno Longitud 6" x 10 mm
de espesor con arandela y tuerca

Solera en madera
aserrada 4 " x 8" x 10 pies

Sobrecimiento en concreto
3000 psi

Manto edil
(Impermeabilizante) 3mm

Viga de cimentación
concreto reforzado 3000 psi
Acero longitudinal #4 Ø 1/2 "
Acero transversal #3 Ø 3/4"
cada 20 cm

Cimentación concreto
ciclópeo
Piedra rajón o media zonga
40%
Hormigón 3000 psi 60% 1:2:3

Concreto de limpieza
e=5 cm y f'c=2.000 psi

Recebo compactado





Micropilote en concreto
reforzado Ø0.08 m varilla
3/8"


Suelo expansivo

D DETALLE 12
ESCALA 1:10




24	De	15	101	REVISIÓN	PLANO	PLANO
24	De	15	101	REVISIÓN	PLANO	PLANO
UNIVERSIDAD La Gran Colombia						
FACULTAD: ARQUITECTURA						
PROYECTO: Ciudadela Emberá Chamí						
CONVENCIONES:						
DIRECTOR DE PROYECTO:						
Arq. Claudia Mónica Castro						
ASESOR DE REPRESENTACIÓN:						
Arq. Miguel Payan						
ASESOR ESTRUCTURAL:						
Ing. Olga Vanegas						
CONTIENE: Detalles constructivos de viviendas						
ESTUDIANTES: 1072198076 1019130361						
PLANOS DE REFERENCIA: Proyectoguaduafinal.dwg						
ARCHIVOS DE REFERENCIA: -Manual de construcción en Bambú. Oscar Hidalgo -Manual de detalles constructivos guadua AIS						
ESCALA 1:75			FECHA 31-05-19			
DIBUJO Barbosa, S Borré, E			ELABORÓ Barbosa, S Borré, E			
REVISIÓN			PLANO		PLANO	
			A - 501		De 15	
					24	

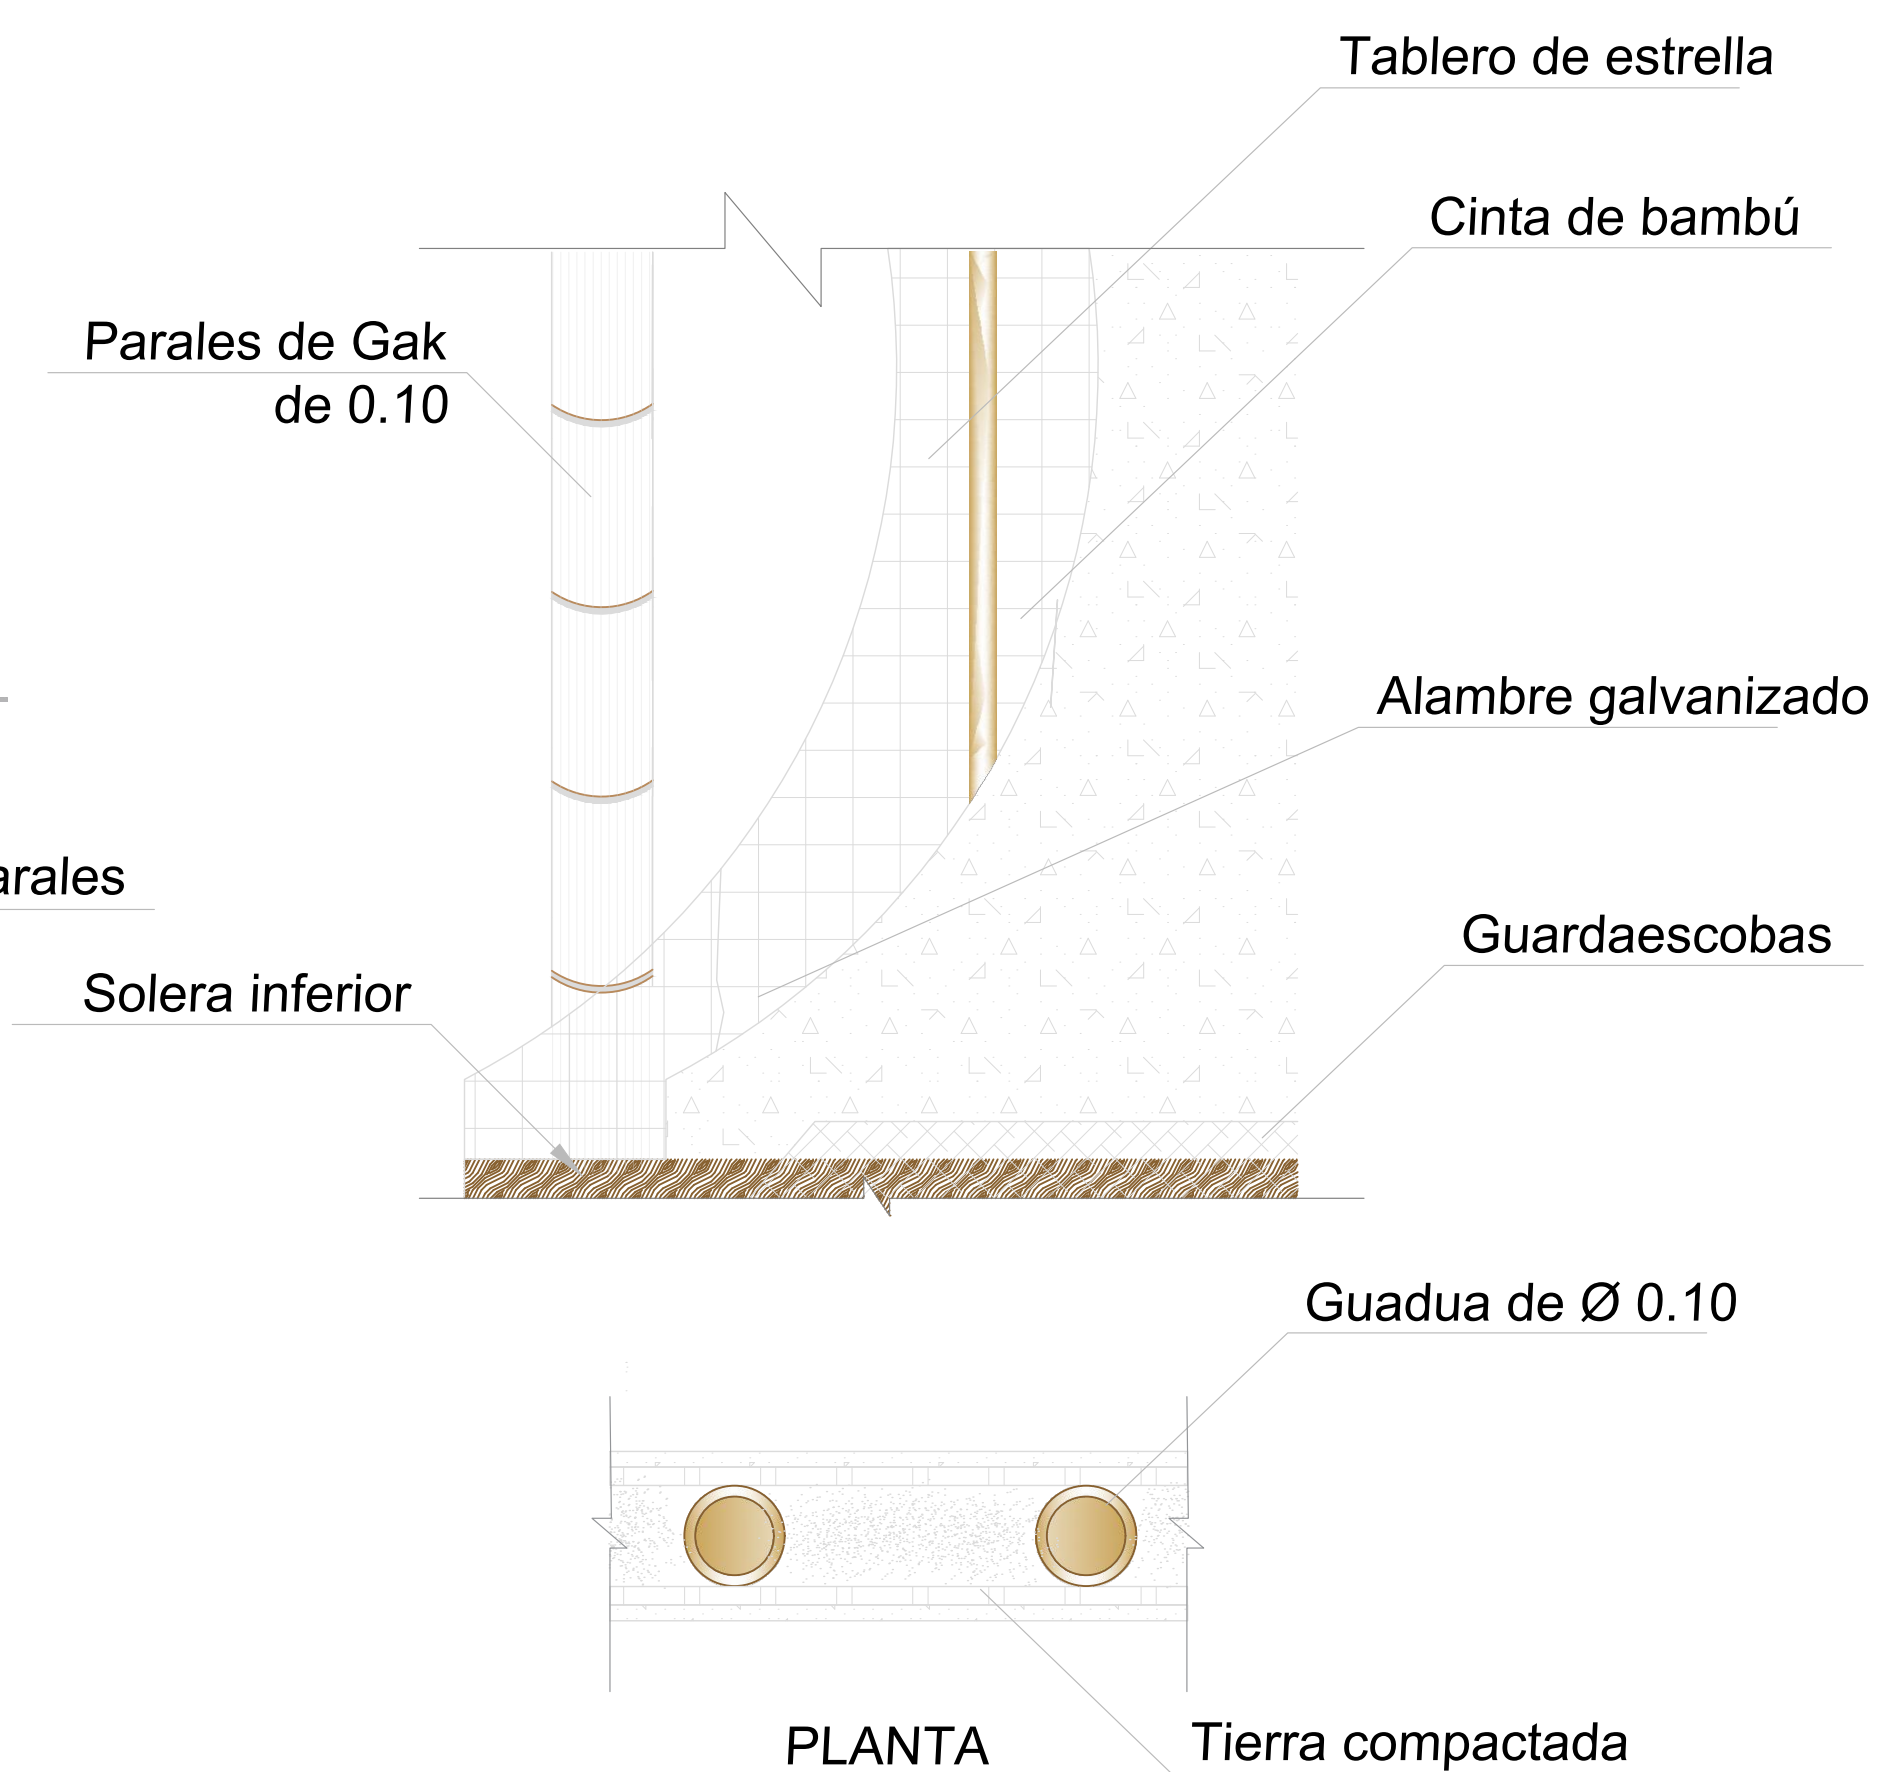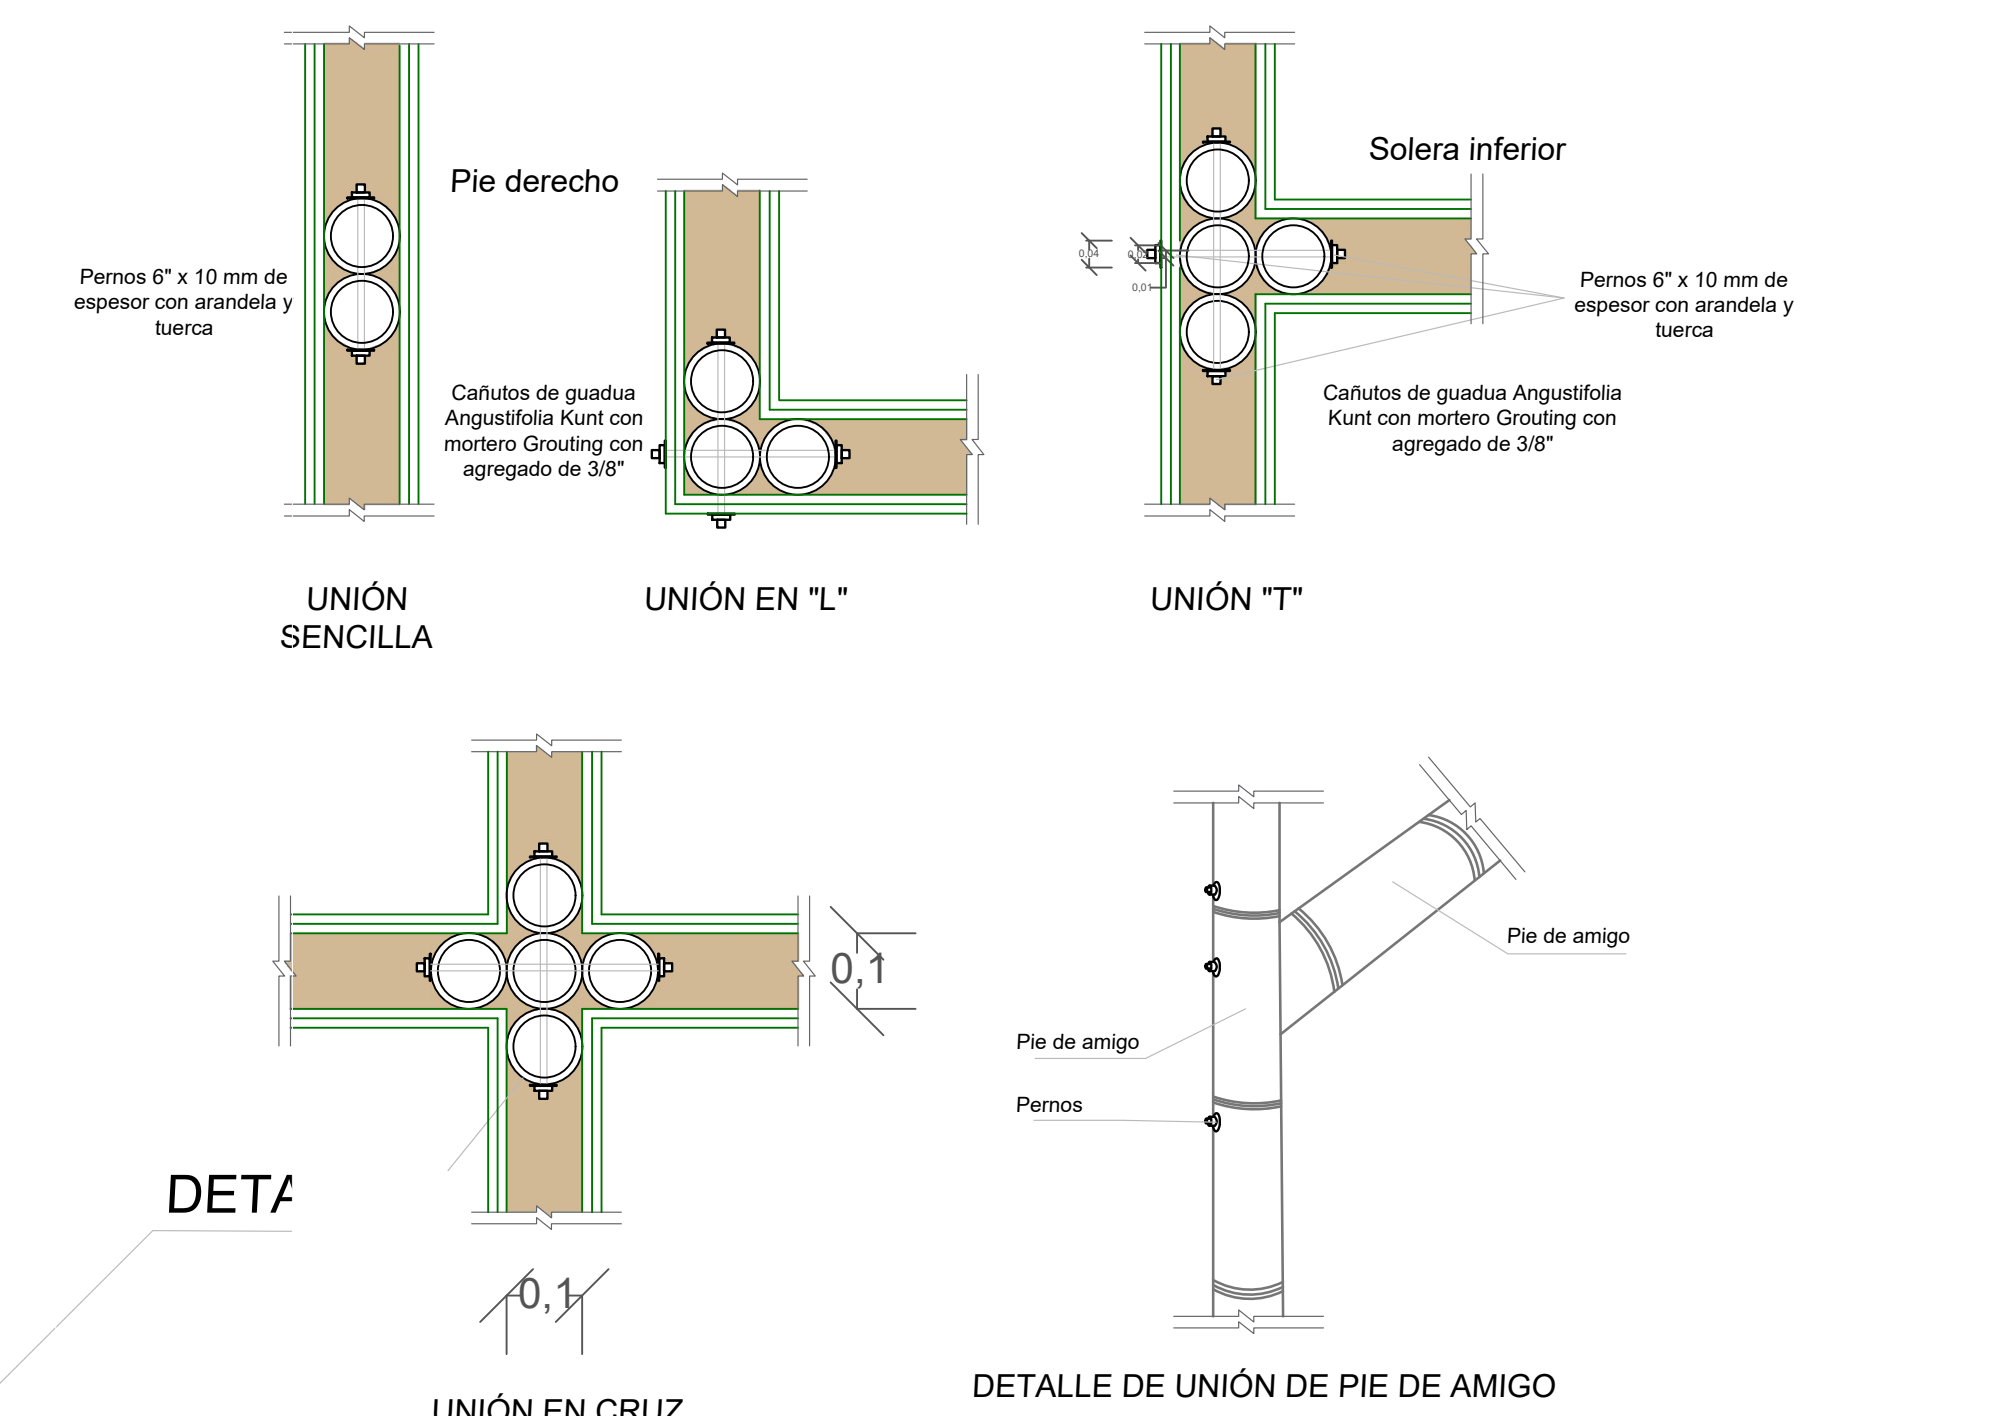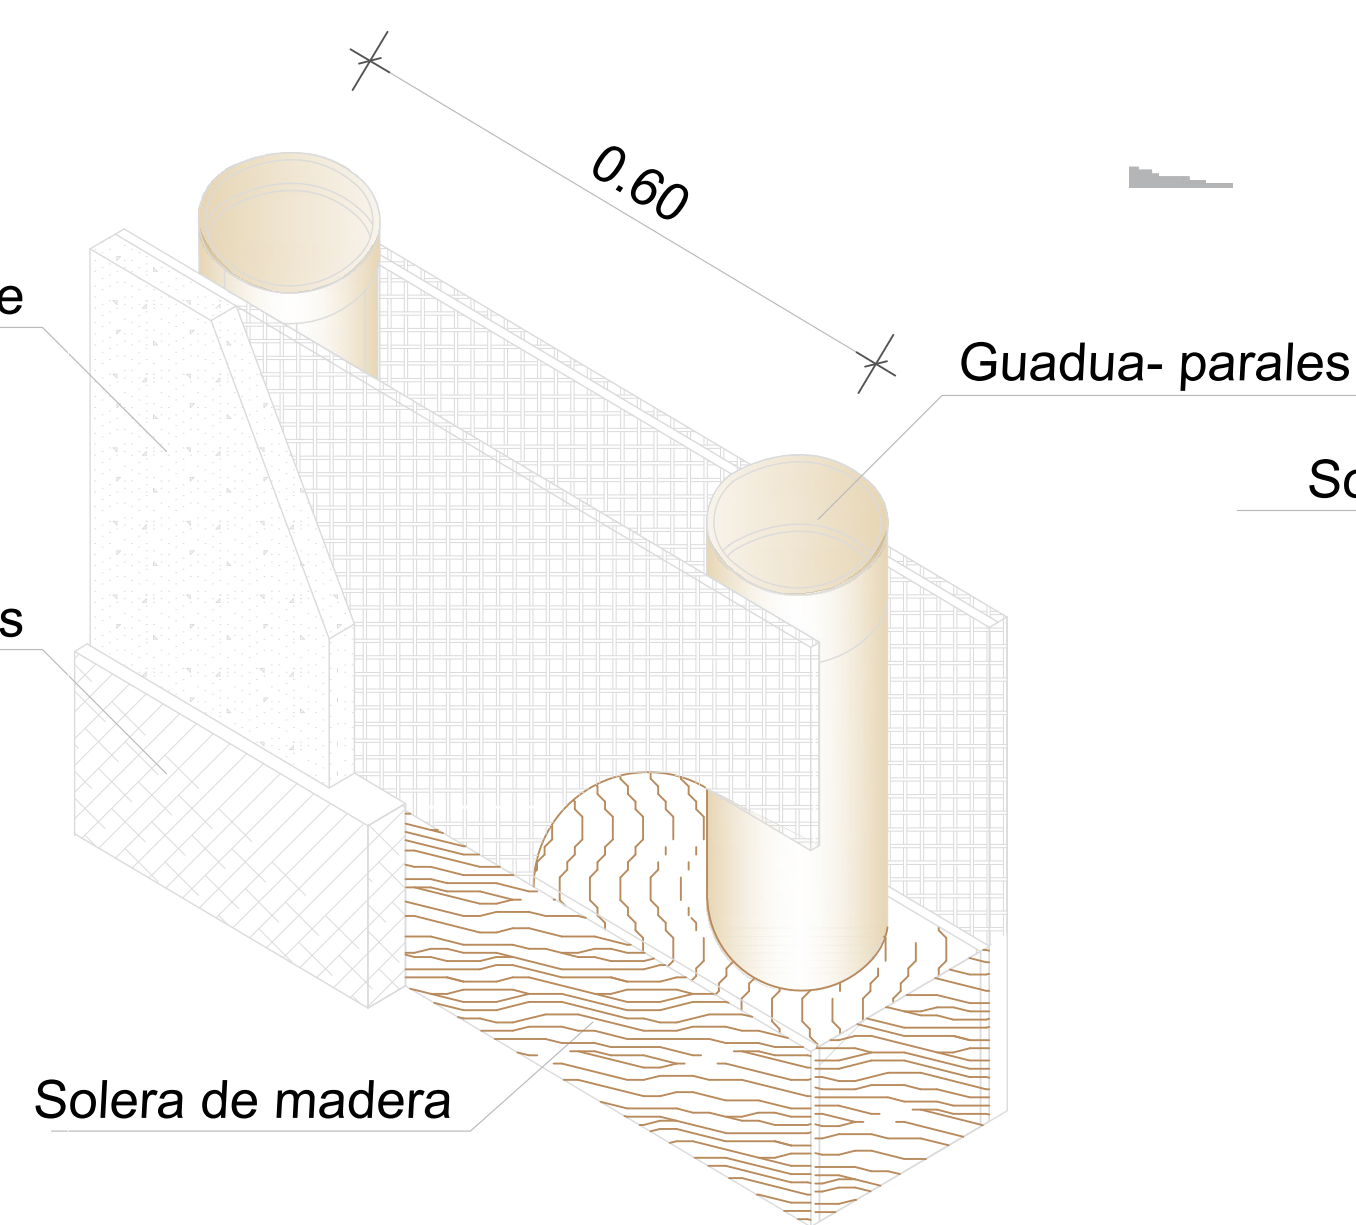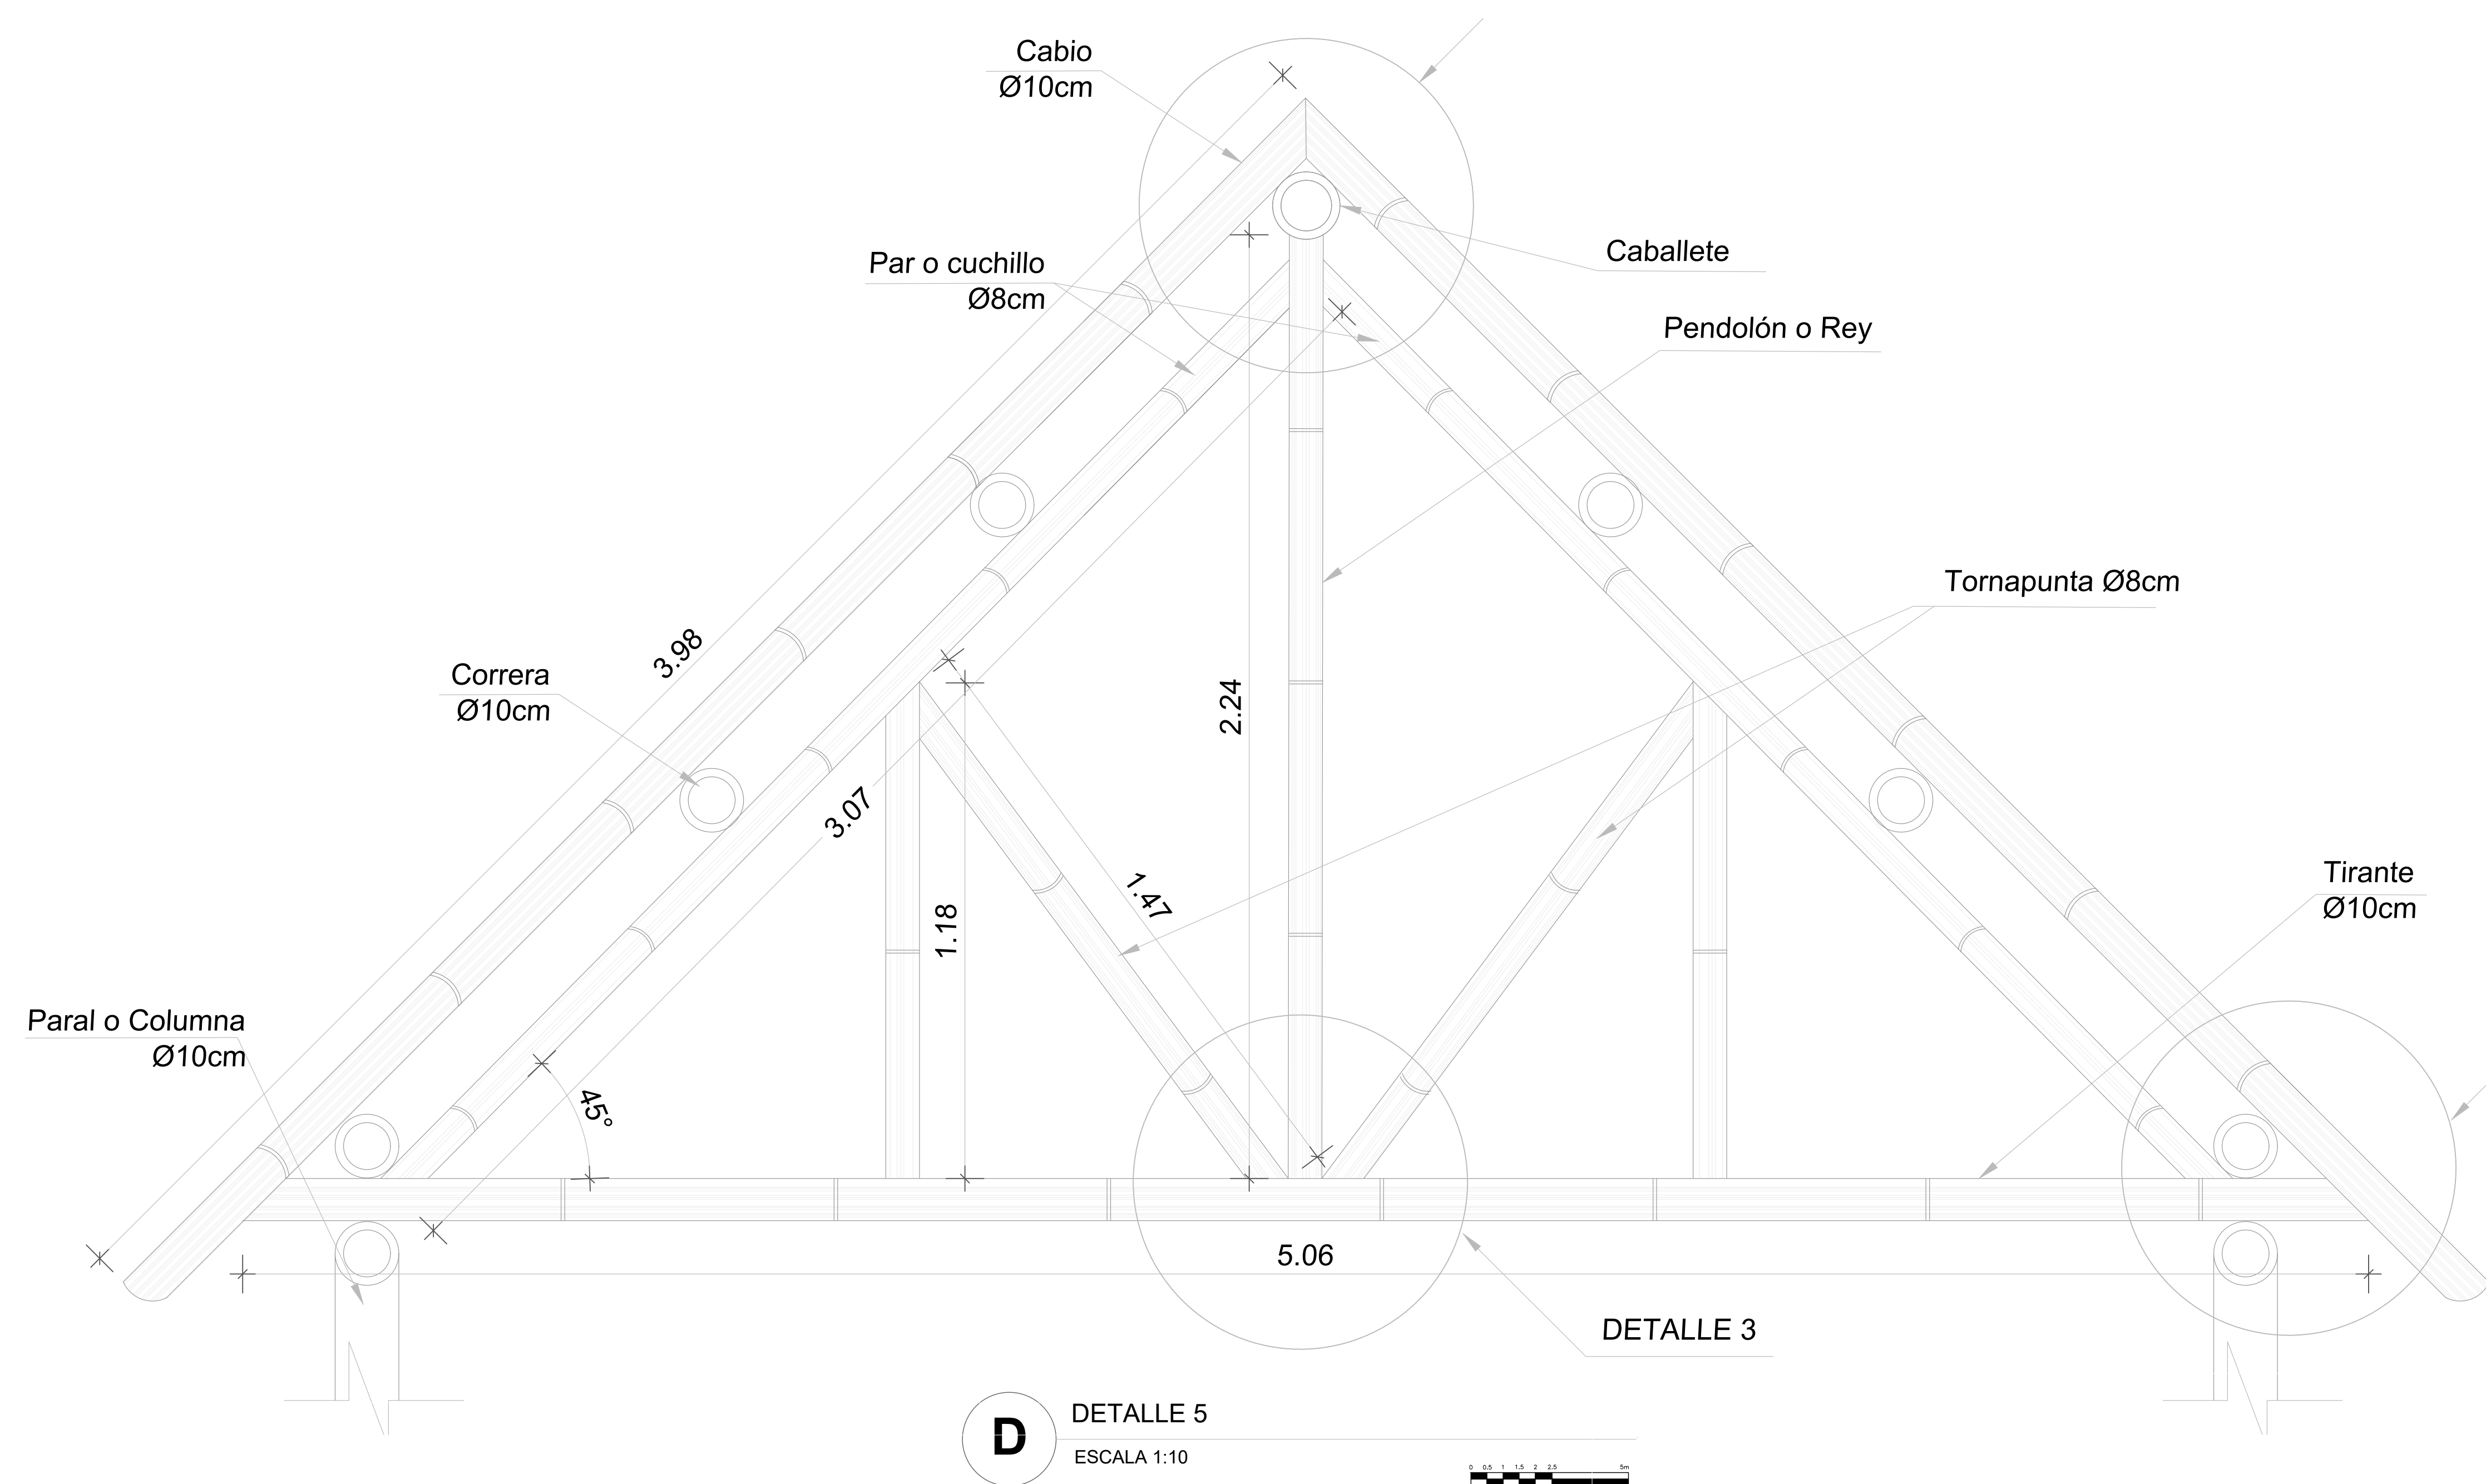


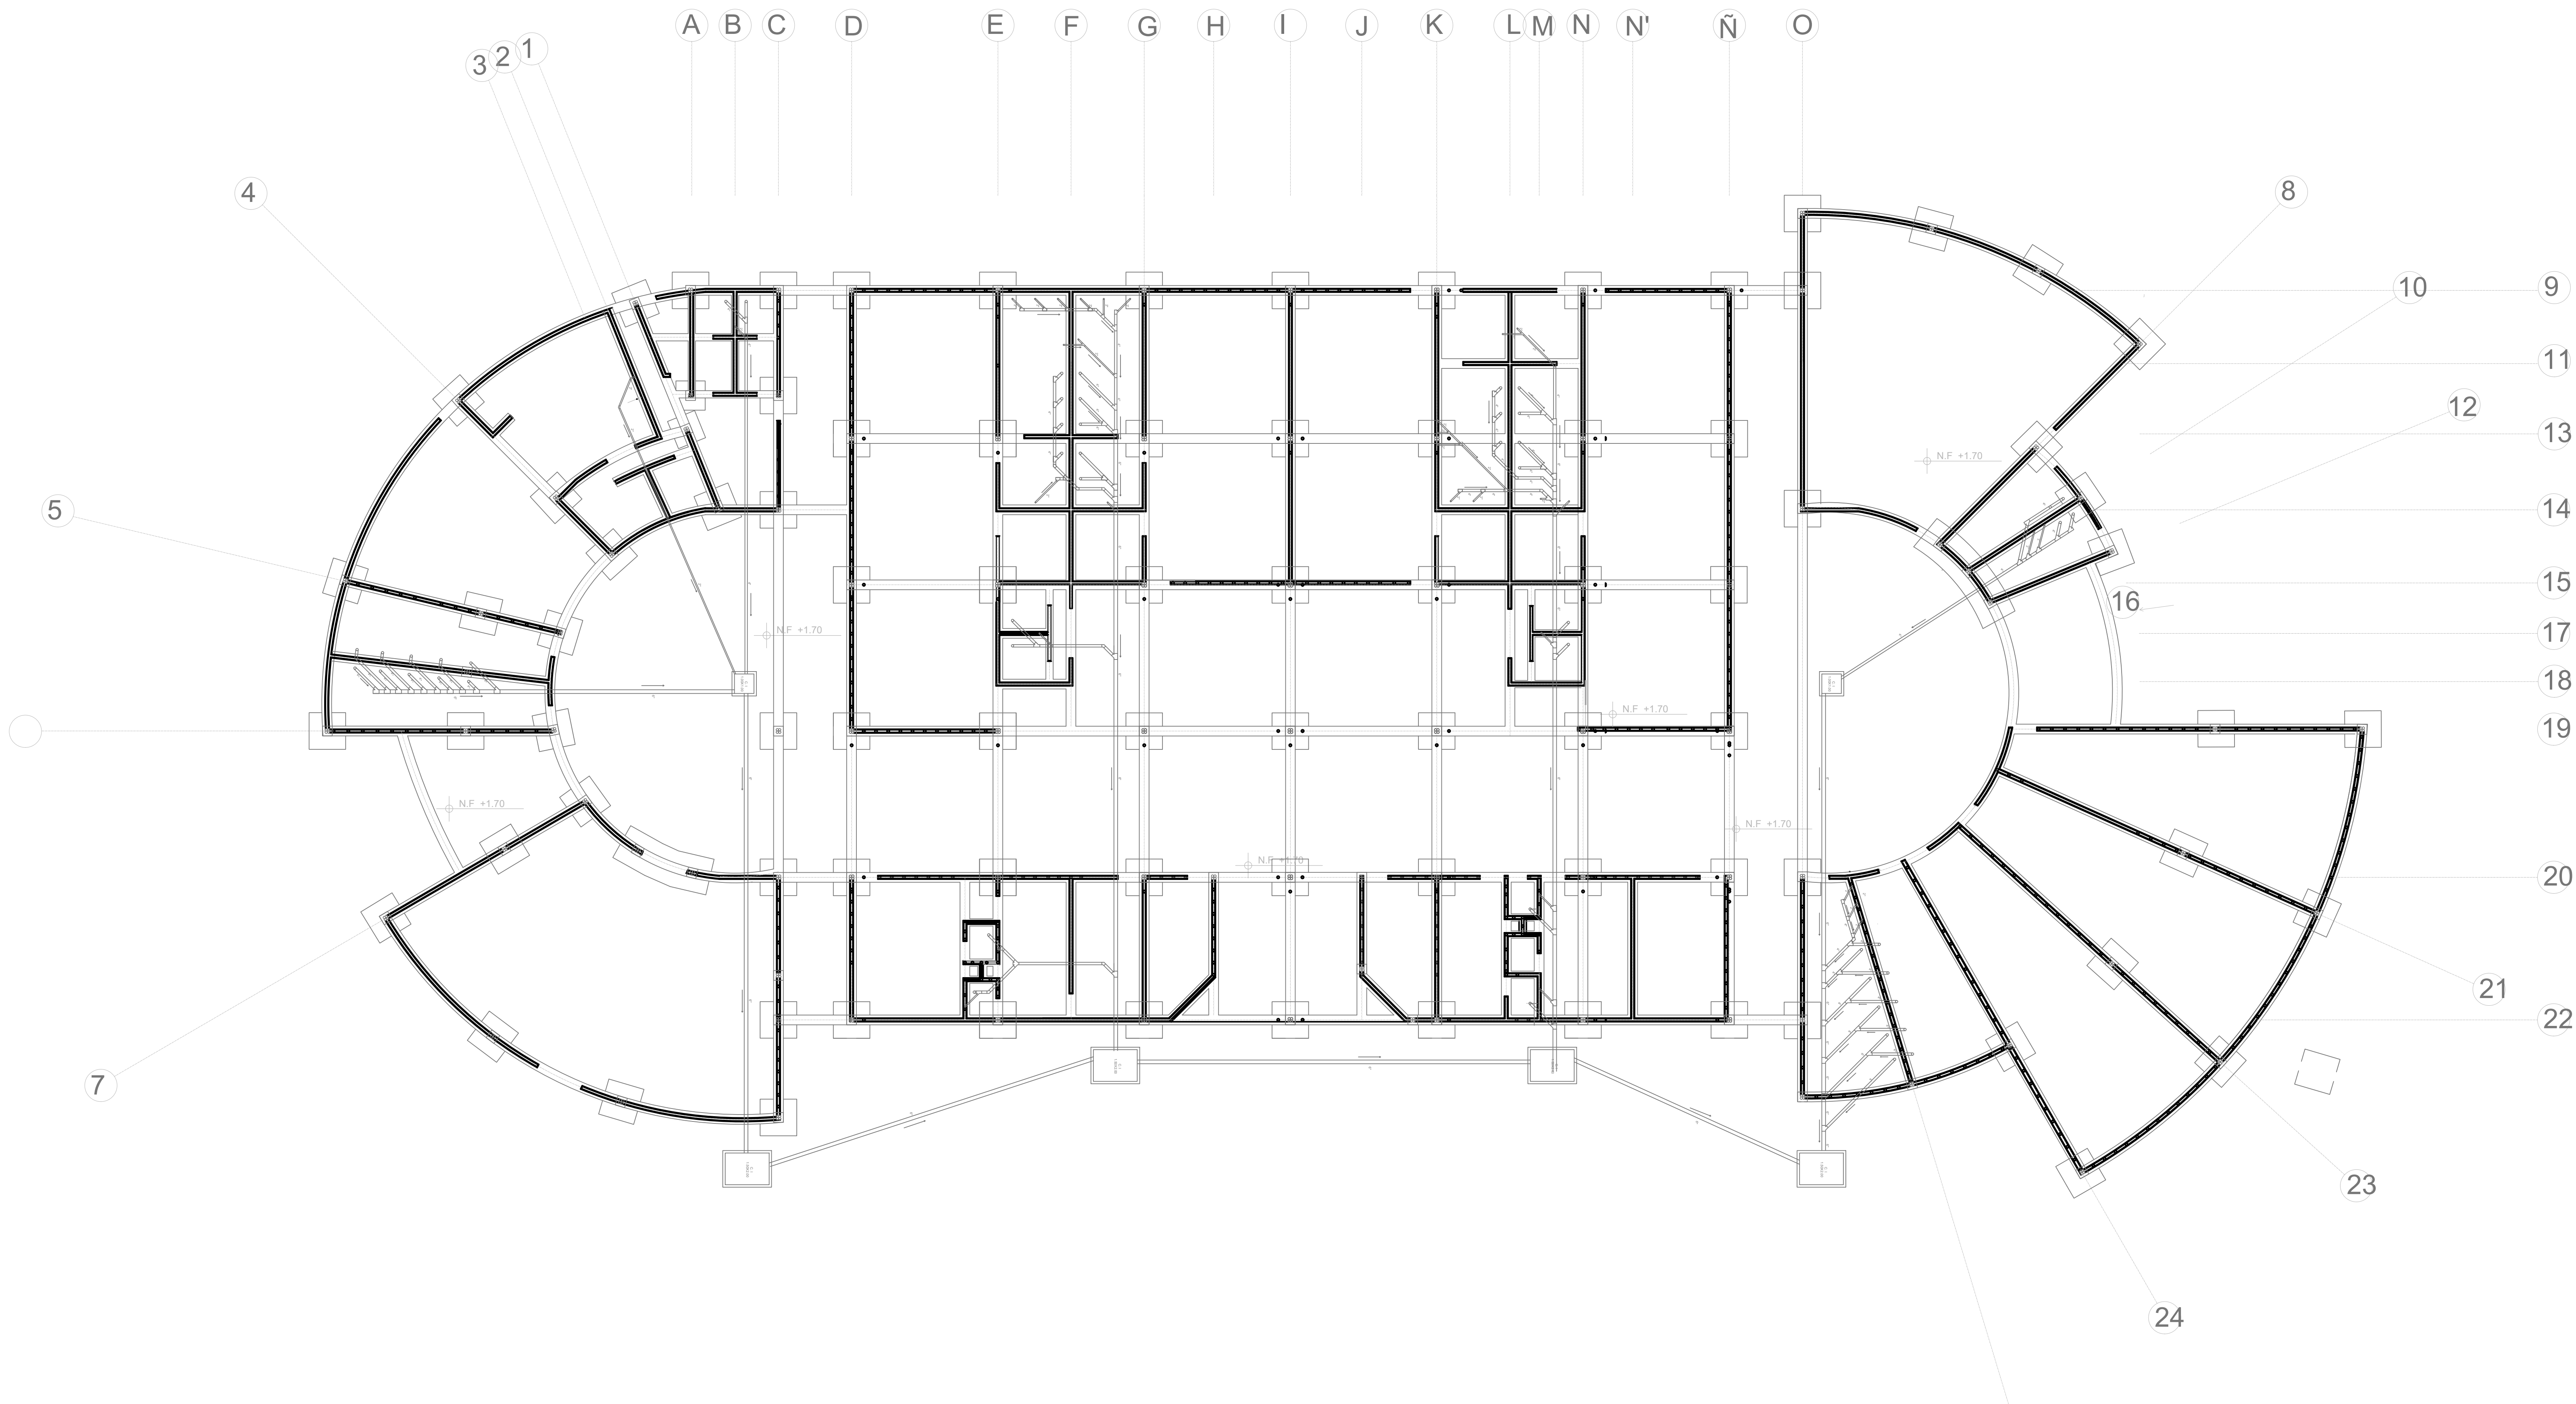


REVISIÓN PLANO		A - 103		De 17 24	
 UNIVERSIDAD La Gran Colombia					
FACULTAD: ARQUITECTURA					
PROYECTO: Ciudadela Emberá Chamí					
CONVENCIONES: Pilar de guadua Angustifolia Kunt Ø 0.10m Micropilotes en concreto reforzado Ø 0.08m					
DIRECTOR DE PROYECTO: Arq. Claudia Mónica Castro					
ASESOR DE REPRESENTACIÓN: Arq. Priscila					
ASESOR ESTRUCTURAL: Ing. Olga Vanegas					
CONTIENE: GUARDERÍA EMBERÁ -Planta de cimentación y desagues -Estructura					
ESTUDIANTES: 1072198076 1019130361					
PLANOS DE REFERENCIA: Proyectoguaduafinal.dwg					
ARCHIVOS DE REFERENCIA: Proyectoguaduafinal.dwg					
ESCALA 1:75		FECHA 31-05-19			
DIBUJÓ Barbosa, S Borré, E		ELABORÓ Barbosa, S Borré, E			
REVISIÓN	PLANO	PLANO		PLANO	
	A - 106	17		De 24	

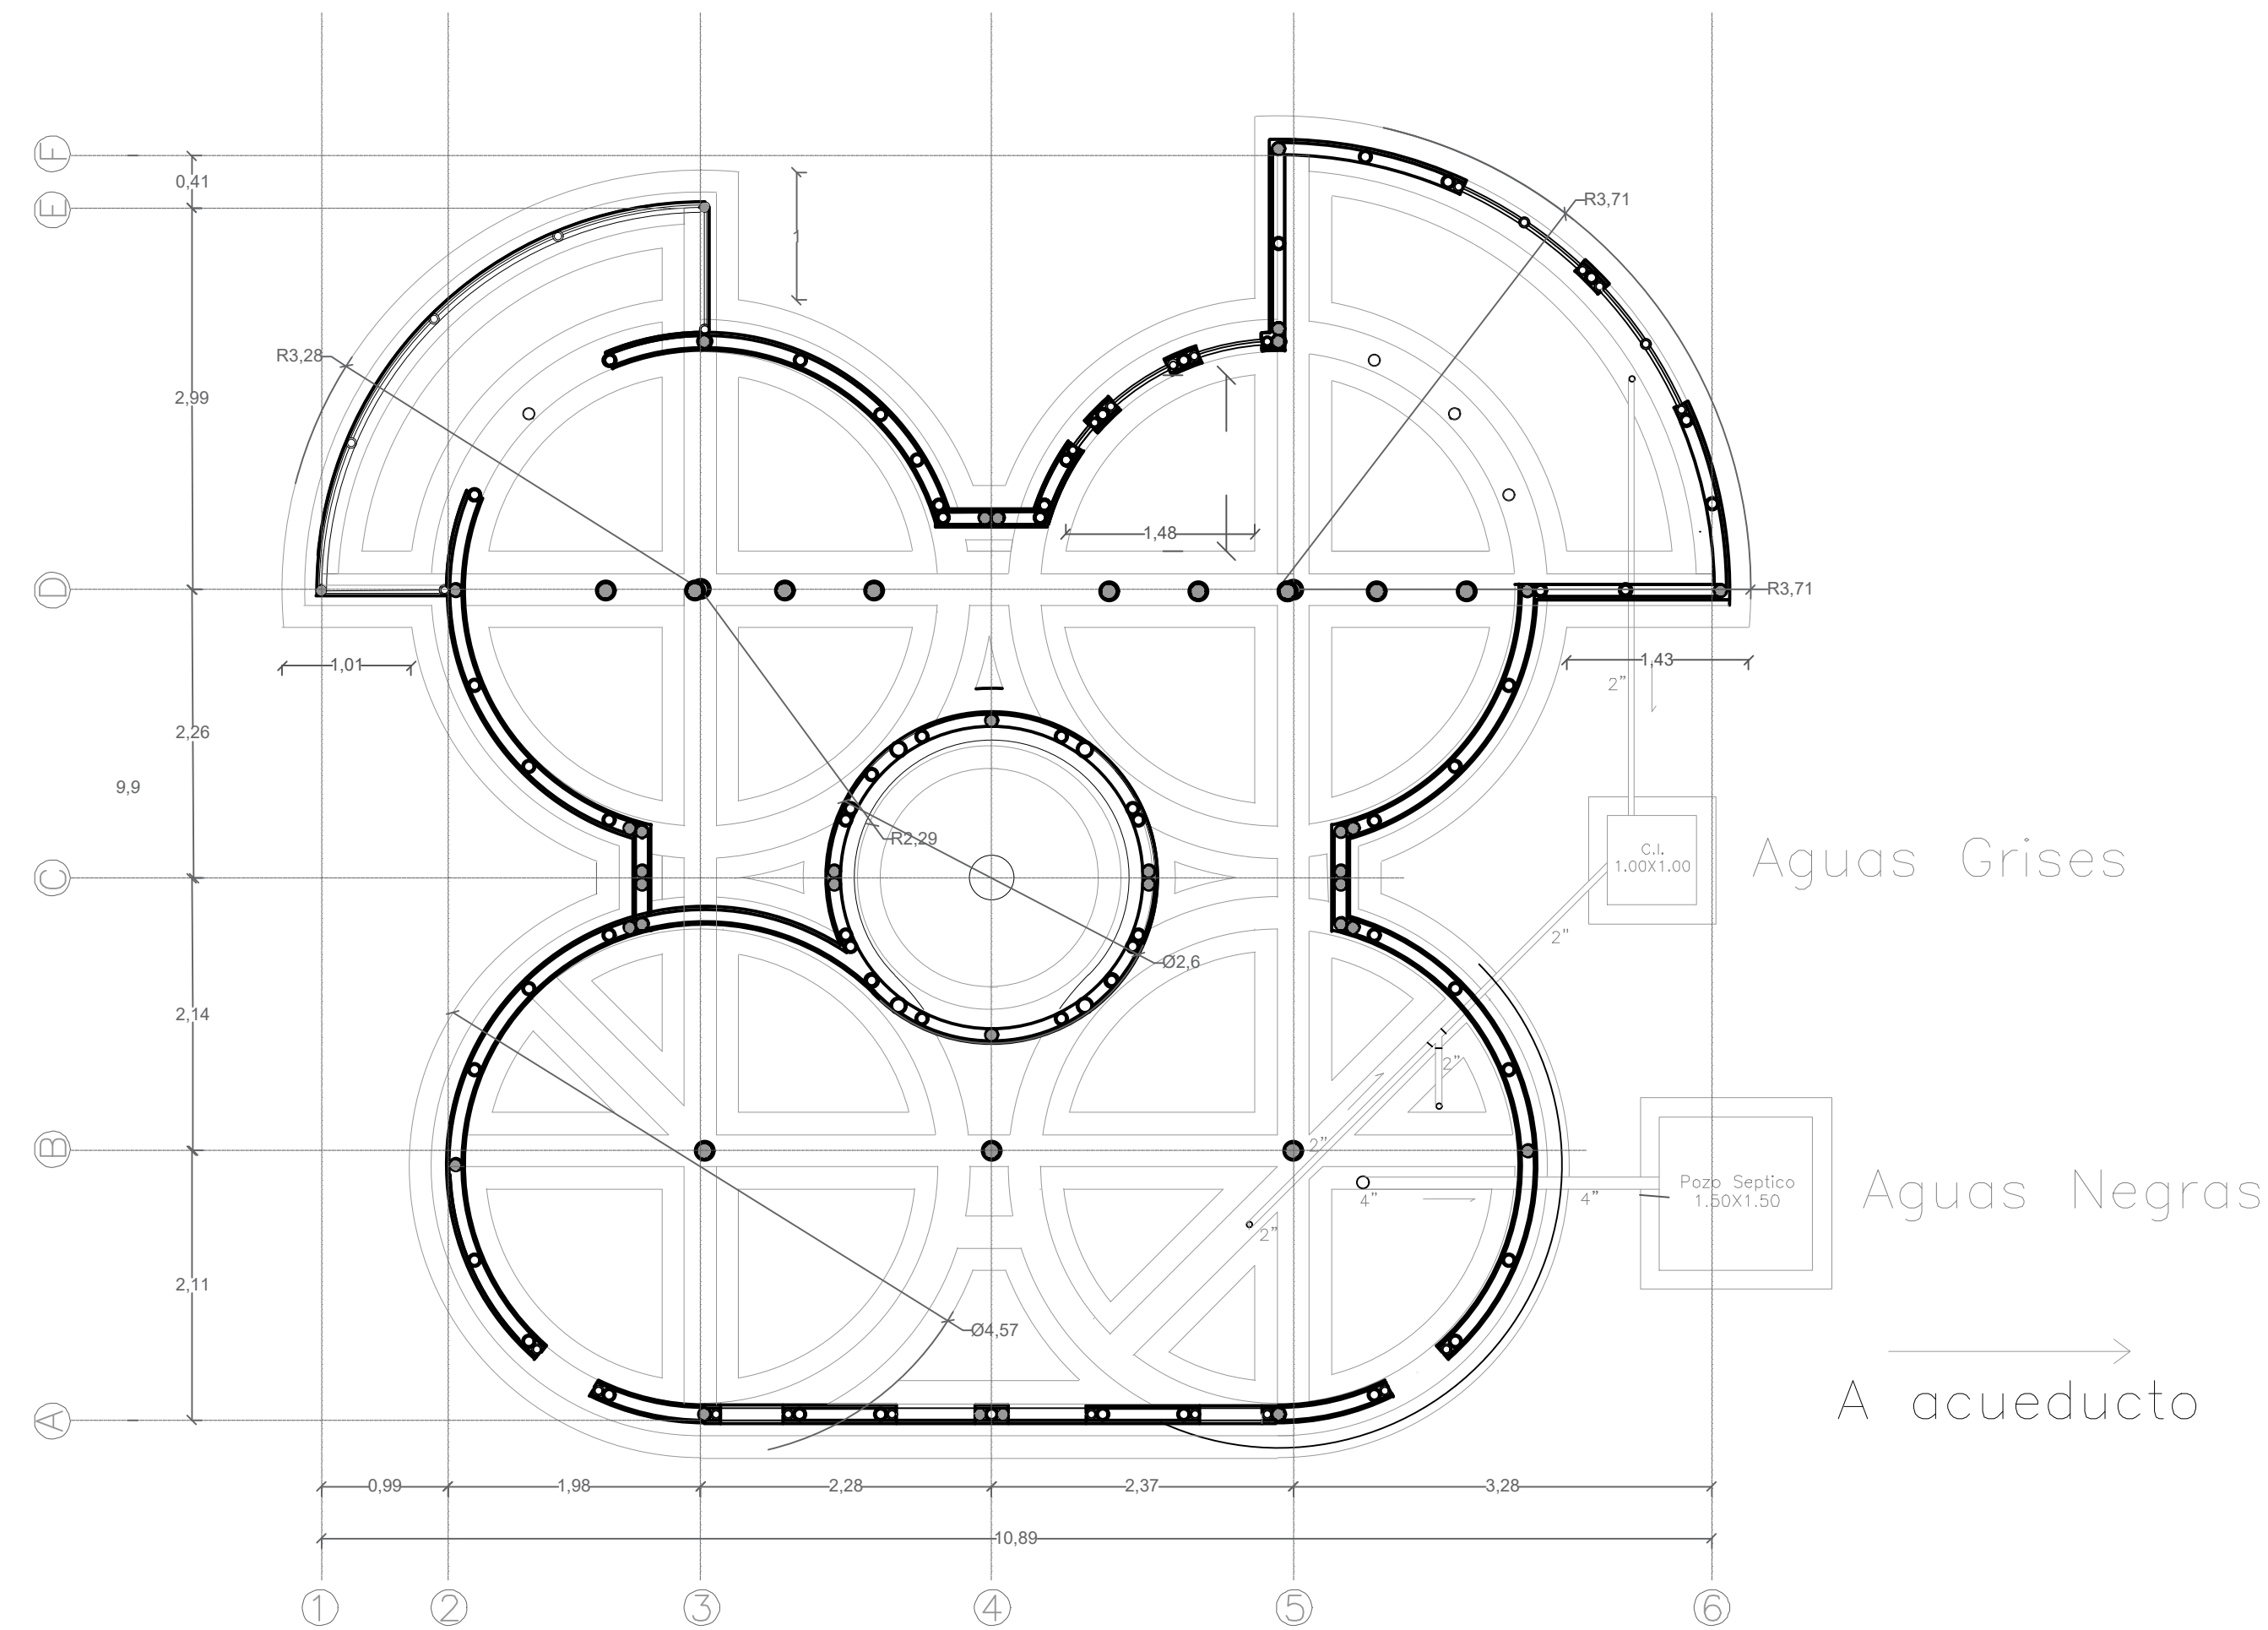


A PLANTA DE CIMIENTOS Y DESAGUES
ESCALA 1:50

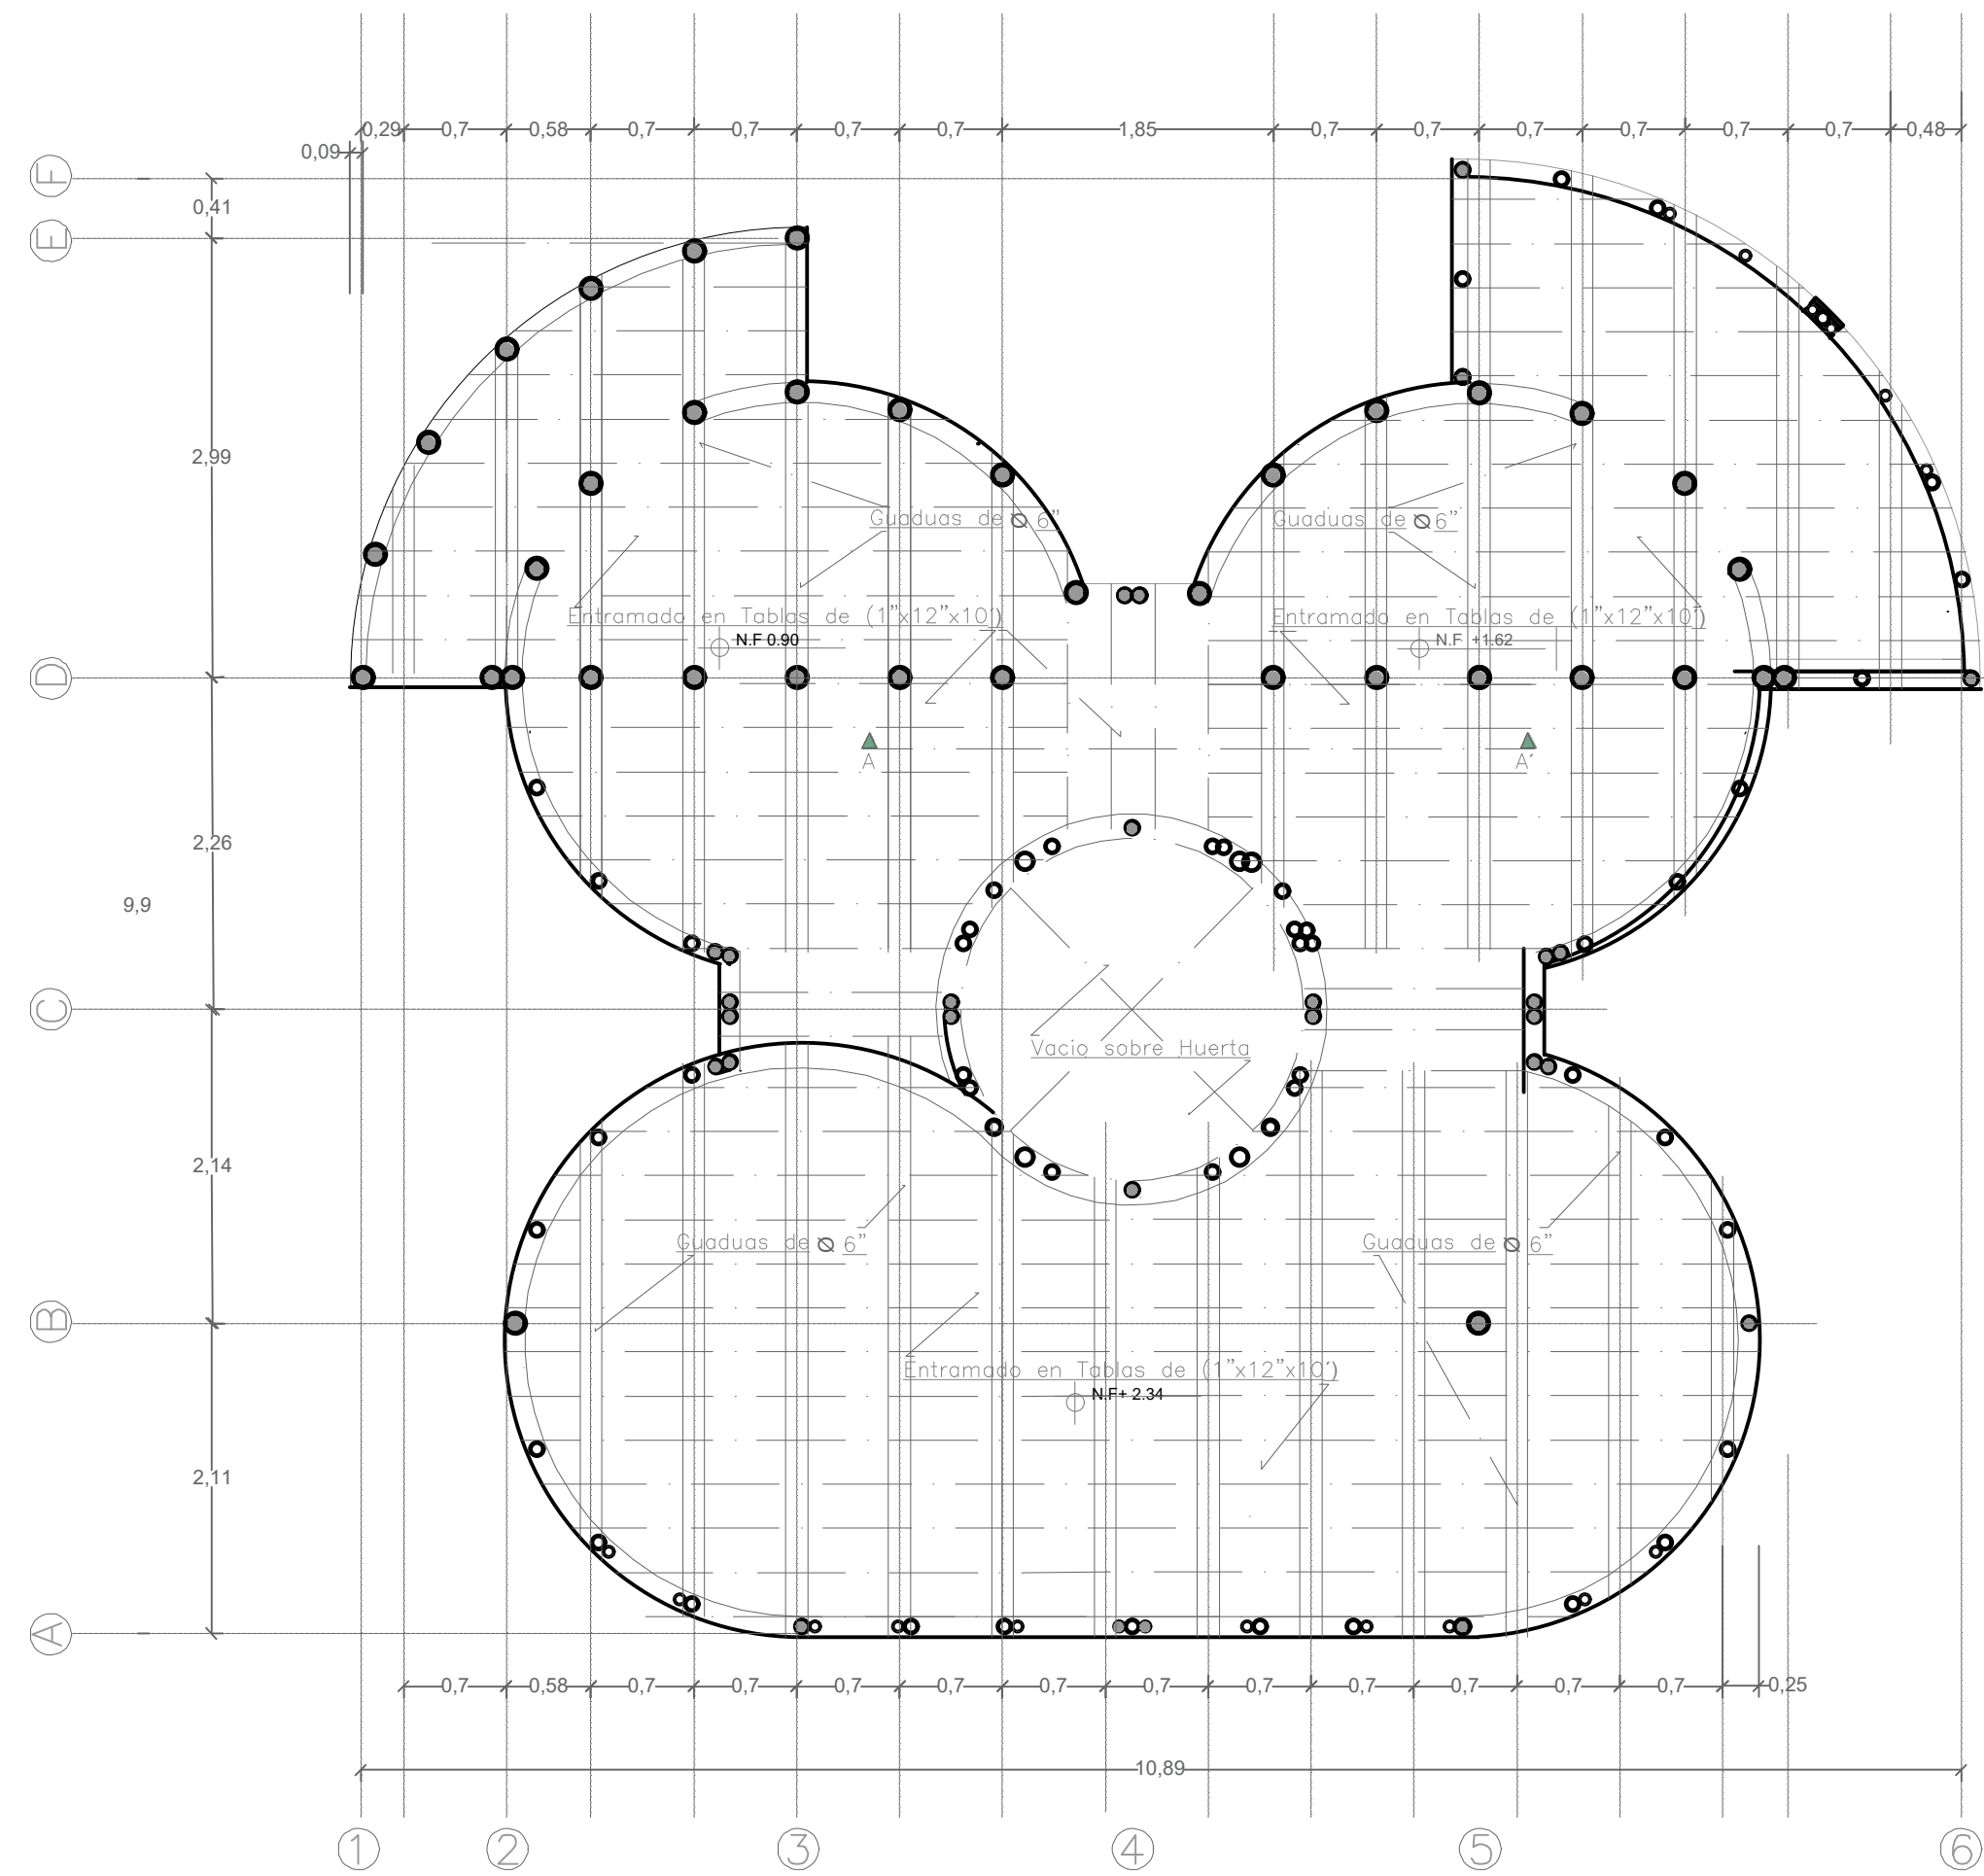


A PLACA DE ENTREPISO
ESCALA 1:50

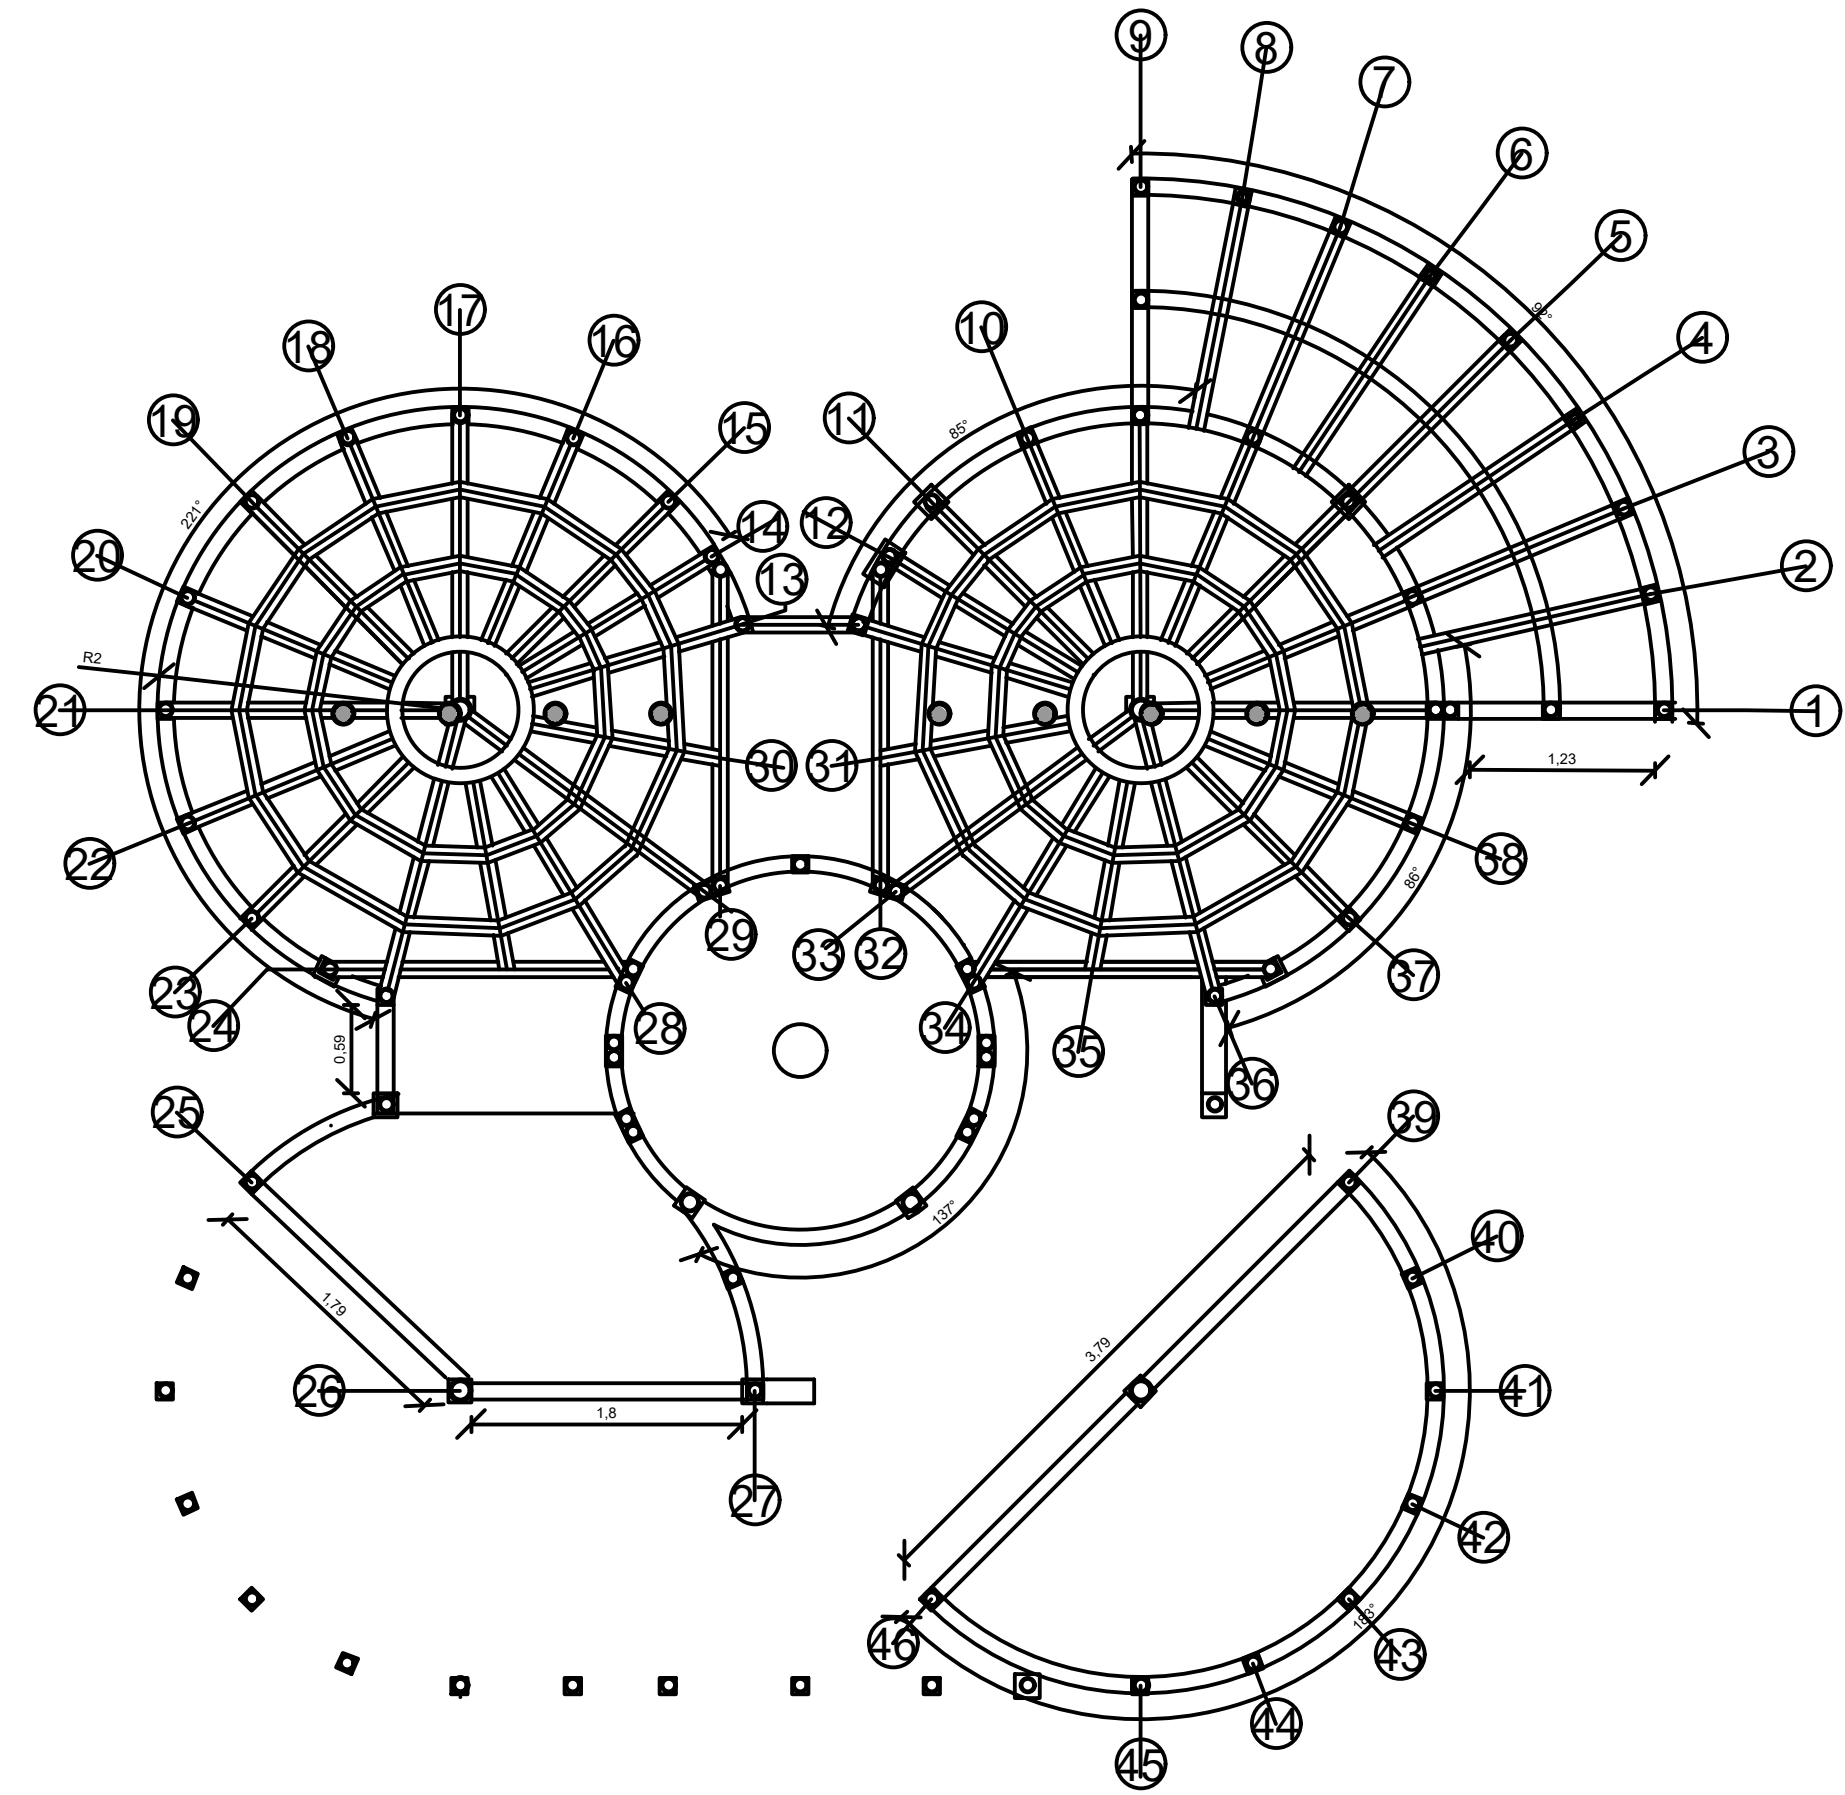


A PLANTA DE ENTREPISO
ESCALA 1:50

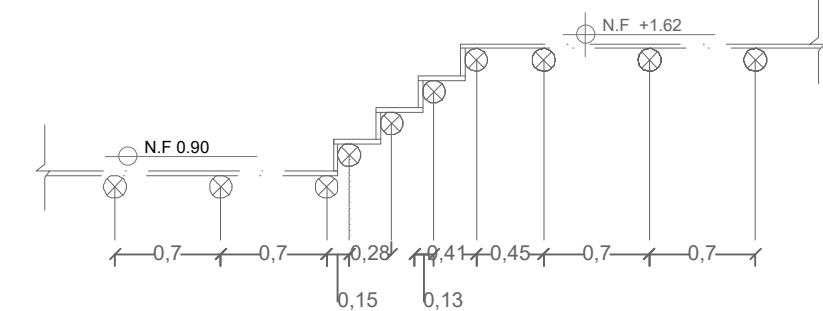

D DETALLE TÍPICO DE PLACA
Esc. 1:10

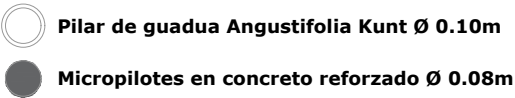REVISIÓN	PLANO	De	11	24	103	A - V
 UNIVERSIDAD La Gran Colombia						
FACULTAD: ARQUITECTURA						
PROYECTO: Ciudadela Emberá Chamí						
CONVENCIONES: 						
DIRECTOR DE PROYECTO: Arq. Claudia Mónica Castro						
ASESOR DE REPRESENTACIÓN: Arq. Miguel Payan						
ASESOR ESTRUCTURAL: Ing. Olga Vanegas						
CONTIENE: TIPOLOGÍA #2 Moderna -Planta de cimientos y desagues -Planta de estructura de entrepiso						
ESTUDIANTES: 1072198076 1019130361						
PLANOS DE REFERENCIA: Proyectoguaduafinal.dwg						
ARCHIVOS DE REFERENCIA: Proyectoguaduafinal.dwg						
ESCALA 1:50			FECHA 31-05-19			
DIBUJÓ Barbosa, S Borré, E			ELABORÓ Barbosa, S Borré, E			
REVISIÓN	PLANO	De		11	24	103

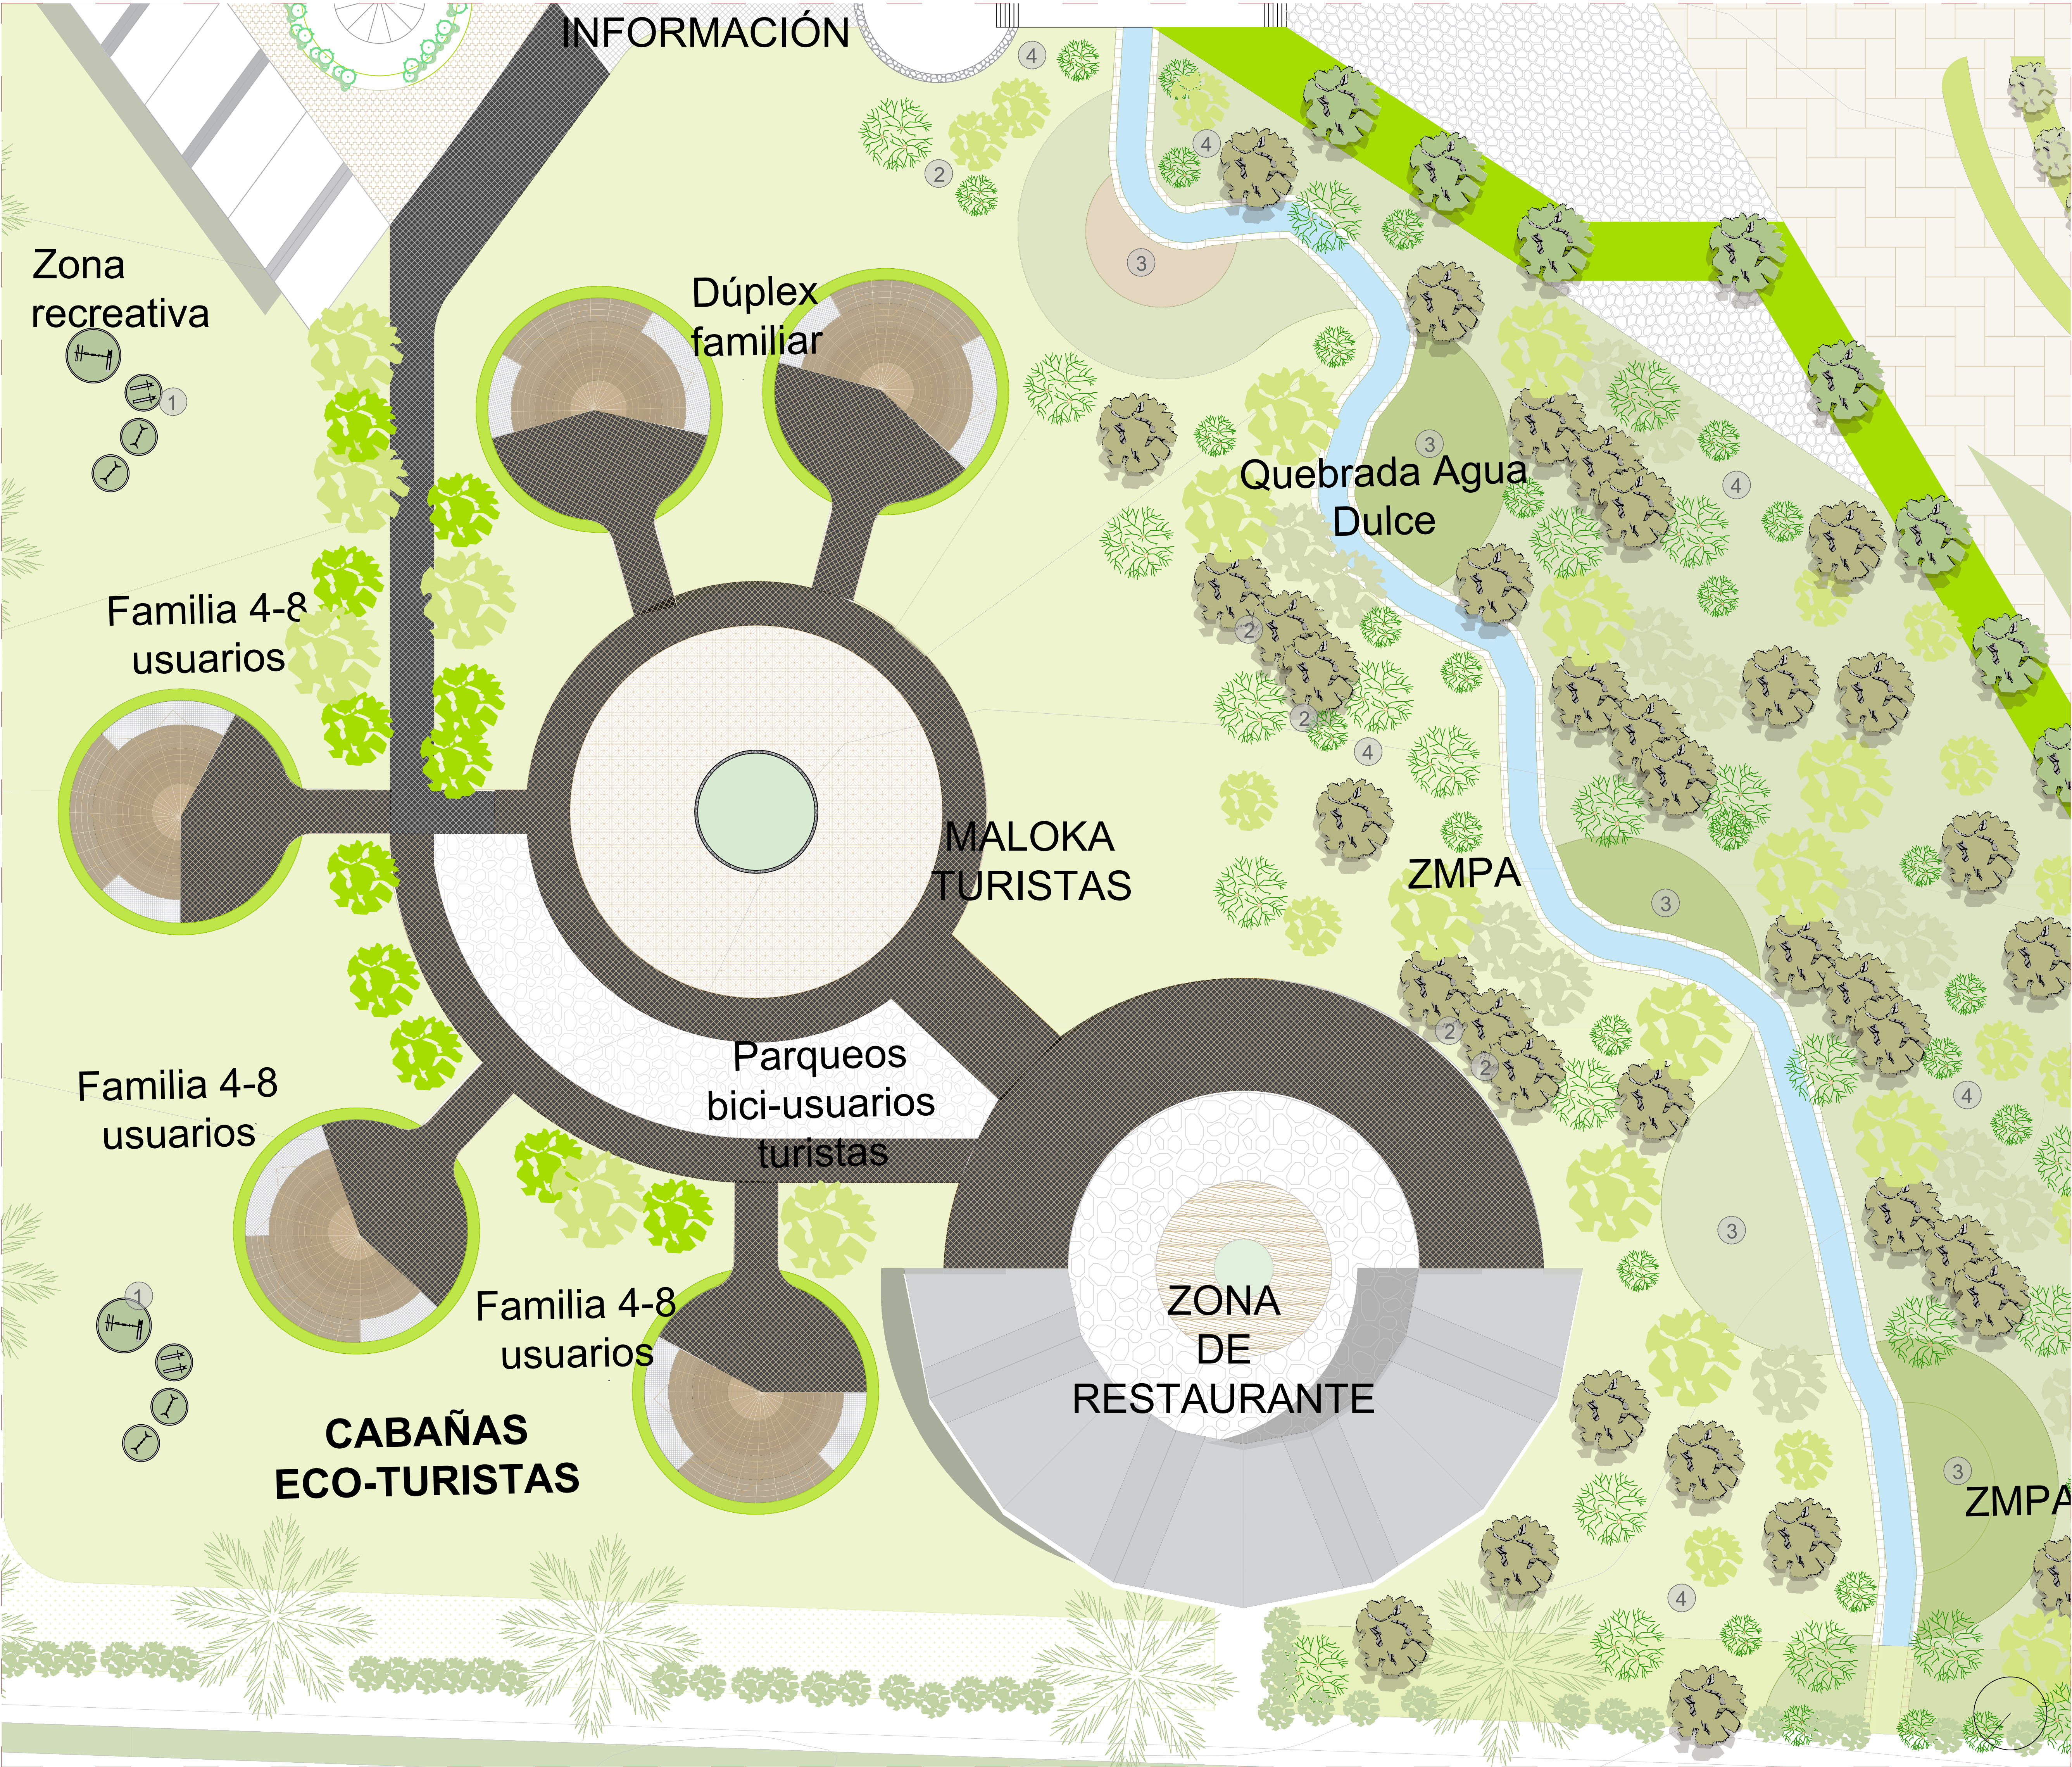

A AMPLIACIÓN ZONA TURISTAS
ESCALA 1:200

NOTAS GENERALES



1 Recreación



2 Chinchorros



3 Diseño Mobiliario
Cuerpo hídrico



4 Integración con el medio natural

REVISIÓN	PLANO	PLANO
02	De	00
00	A - 401	
UNIVERSIDAD La Gran Colombia		
FACULTAD: ARQUITECTURA		
PROYECTO: Ciudadela Emberá Chamí		
CONVENCIONES:		
Espejos de agua Ladrillo ecológico de colores Piso en tierra compactada Tablones de cemento Bancas Flores varias Piedra tipo 1 Piedra tipo 2 Césped tipo 1 Césped tipo 2 Césped tipo 3		
DIRECTOR DE PROYECTO:		
Arq. Claudia Mónica Castro		
ASESOR DE REPRESENTACIÓN:		
Arq. Miguel Payan		
ASESOR ESTRUCTURAL:		
Ing. Olga Vanegas		
CONTIENE: Ampliación Zona turística		
ESTUDIANTES: 1072198076 1019130361		
PLANOS DE REFERENCIA: EmplazamientoG.dwg		
ARCHIVOS DE REFERENCIA: EmplazamientoG.dwg		
ESCALA 1:200	FECHA 31-05-19	
DIBUJÓ Barbosa, S Borré, E	ELABORÓ Barbosa, S Borré, E	
REVISIÓN	PLANO	PLANO
02	De	02
00	A - 401	De 24



A AMPLIACIÓN ZONA VIVIENDAS
ESCALA 1:200

NOTAS GENERALES



1 Diseño jardín central



2 Jardín 3 Chinchorros



4 Fuente de agua



5 Kiosko



6 Luminarias



7 Diseño de mobiliario

REVISIÓN	PLANO	De	00
04	A - 403	De	00
 UNIVERSIDAD La Gran Colombia			
FACULTAD: ARQUITECTURA			
PROYECTO: Ciudadela Emberá Chamí			
CONVENCIONES: Espejos de agua Ladrillo ecológico de colores Piso en tierra compactada Tablones de cemento Bancas Flores varias Piedra tipo 1 Piedra tipo 2 Césped tipo 1 Césped tipo 2 Césped tipo 3			
DIRECTOR DE PROYECTO: Arq. Claudia Mónica Castro			
ASESOR DE REPRESENTACIÓN: Arq. Miguel Payan			
ASESOR ESTRUCTURAL: Ing. Olga Vanegas			
CONTIENE: Ampliación Zona residencial			
ESTUDIANTES: 1072198076 1019130361			
PLANOS DE REFERENCIA: EmplazamientoG.dwg			
ARCHIVOS DE REFERENCIA: EmplazamientoG.dwg			
ESCALA	FECHA		
1:250	31-05-19		
DIBUJÓ	ELABORÓ		
Barbosa, S Borré, E	Barbosa, S Borré, E		
REVISIÓN	PLANO	PLANO	
	A - 403	04	
		De	
		00	



A AMPLIACIÓN ZONA VIVIENDAS
ESCALA 1:200

NOTAS GENERALES



1 Diseño jardín central



2 Jardín



3 Chinchorros



4 Fuente de agua



5 Kiosko




6 Luminarias



7 Diseño de mobiliario

REVISIÓN	PLANO	De	00
04	A - 403	De	00
 UNIVERSIDAD La Gran Colombia			
FACULTAD: ARQUITECTURA			
PROYECTO: Ciudadela Emberá Chamí			
CONVENCIONES: - Espejos de agua - Ladrillo ecológico de colores - Piso en tierra compactada - Tablones de cemento - Bancas - Flores varias - Piedra tipo 1 - Piedra tipo 2 - Césped tipo 1 - Césped tipo 2 - Césped tipo 3			
DIRECTOR DE PROYECTO: Arq. Claudia Mónica Castro			
ASESOR DE REPRESENTACIÓN: Arq. Miguel Payan			
ASESOR ESTRUCTURAL: Ing. Olga Vanegas			
CONTIENE: Ampliación Zona residencial			
ESTUDIANTES: 1072198076 1019130361			
PLANOS DE REFERENCIA: EmplazamientoG.dwg			
ARCHIVOS DE REFERENCIA: EmplazamientoG.dwg			
ESCALA	FECHA		
1:250	31-05-19		
DIBUJÓ	ELABORÓ		
Barbosa, S Borré, E	Barbosa, S Borré, E		
REVISIÓN	PLANO	De	00
04	A - 403	De	00

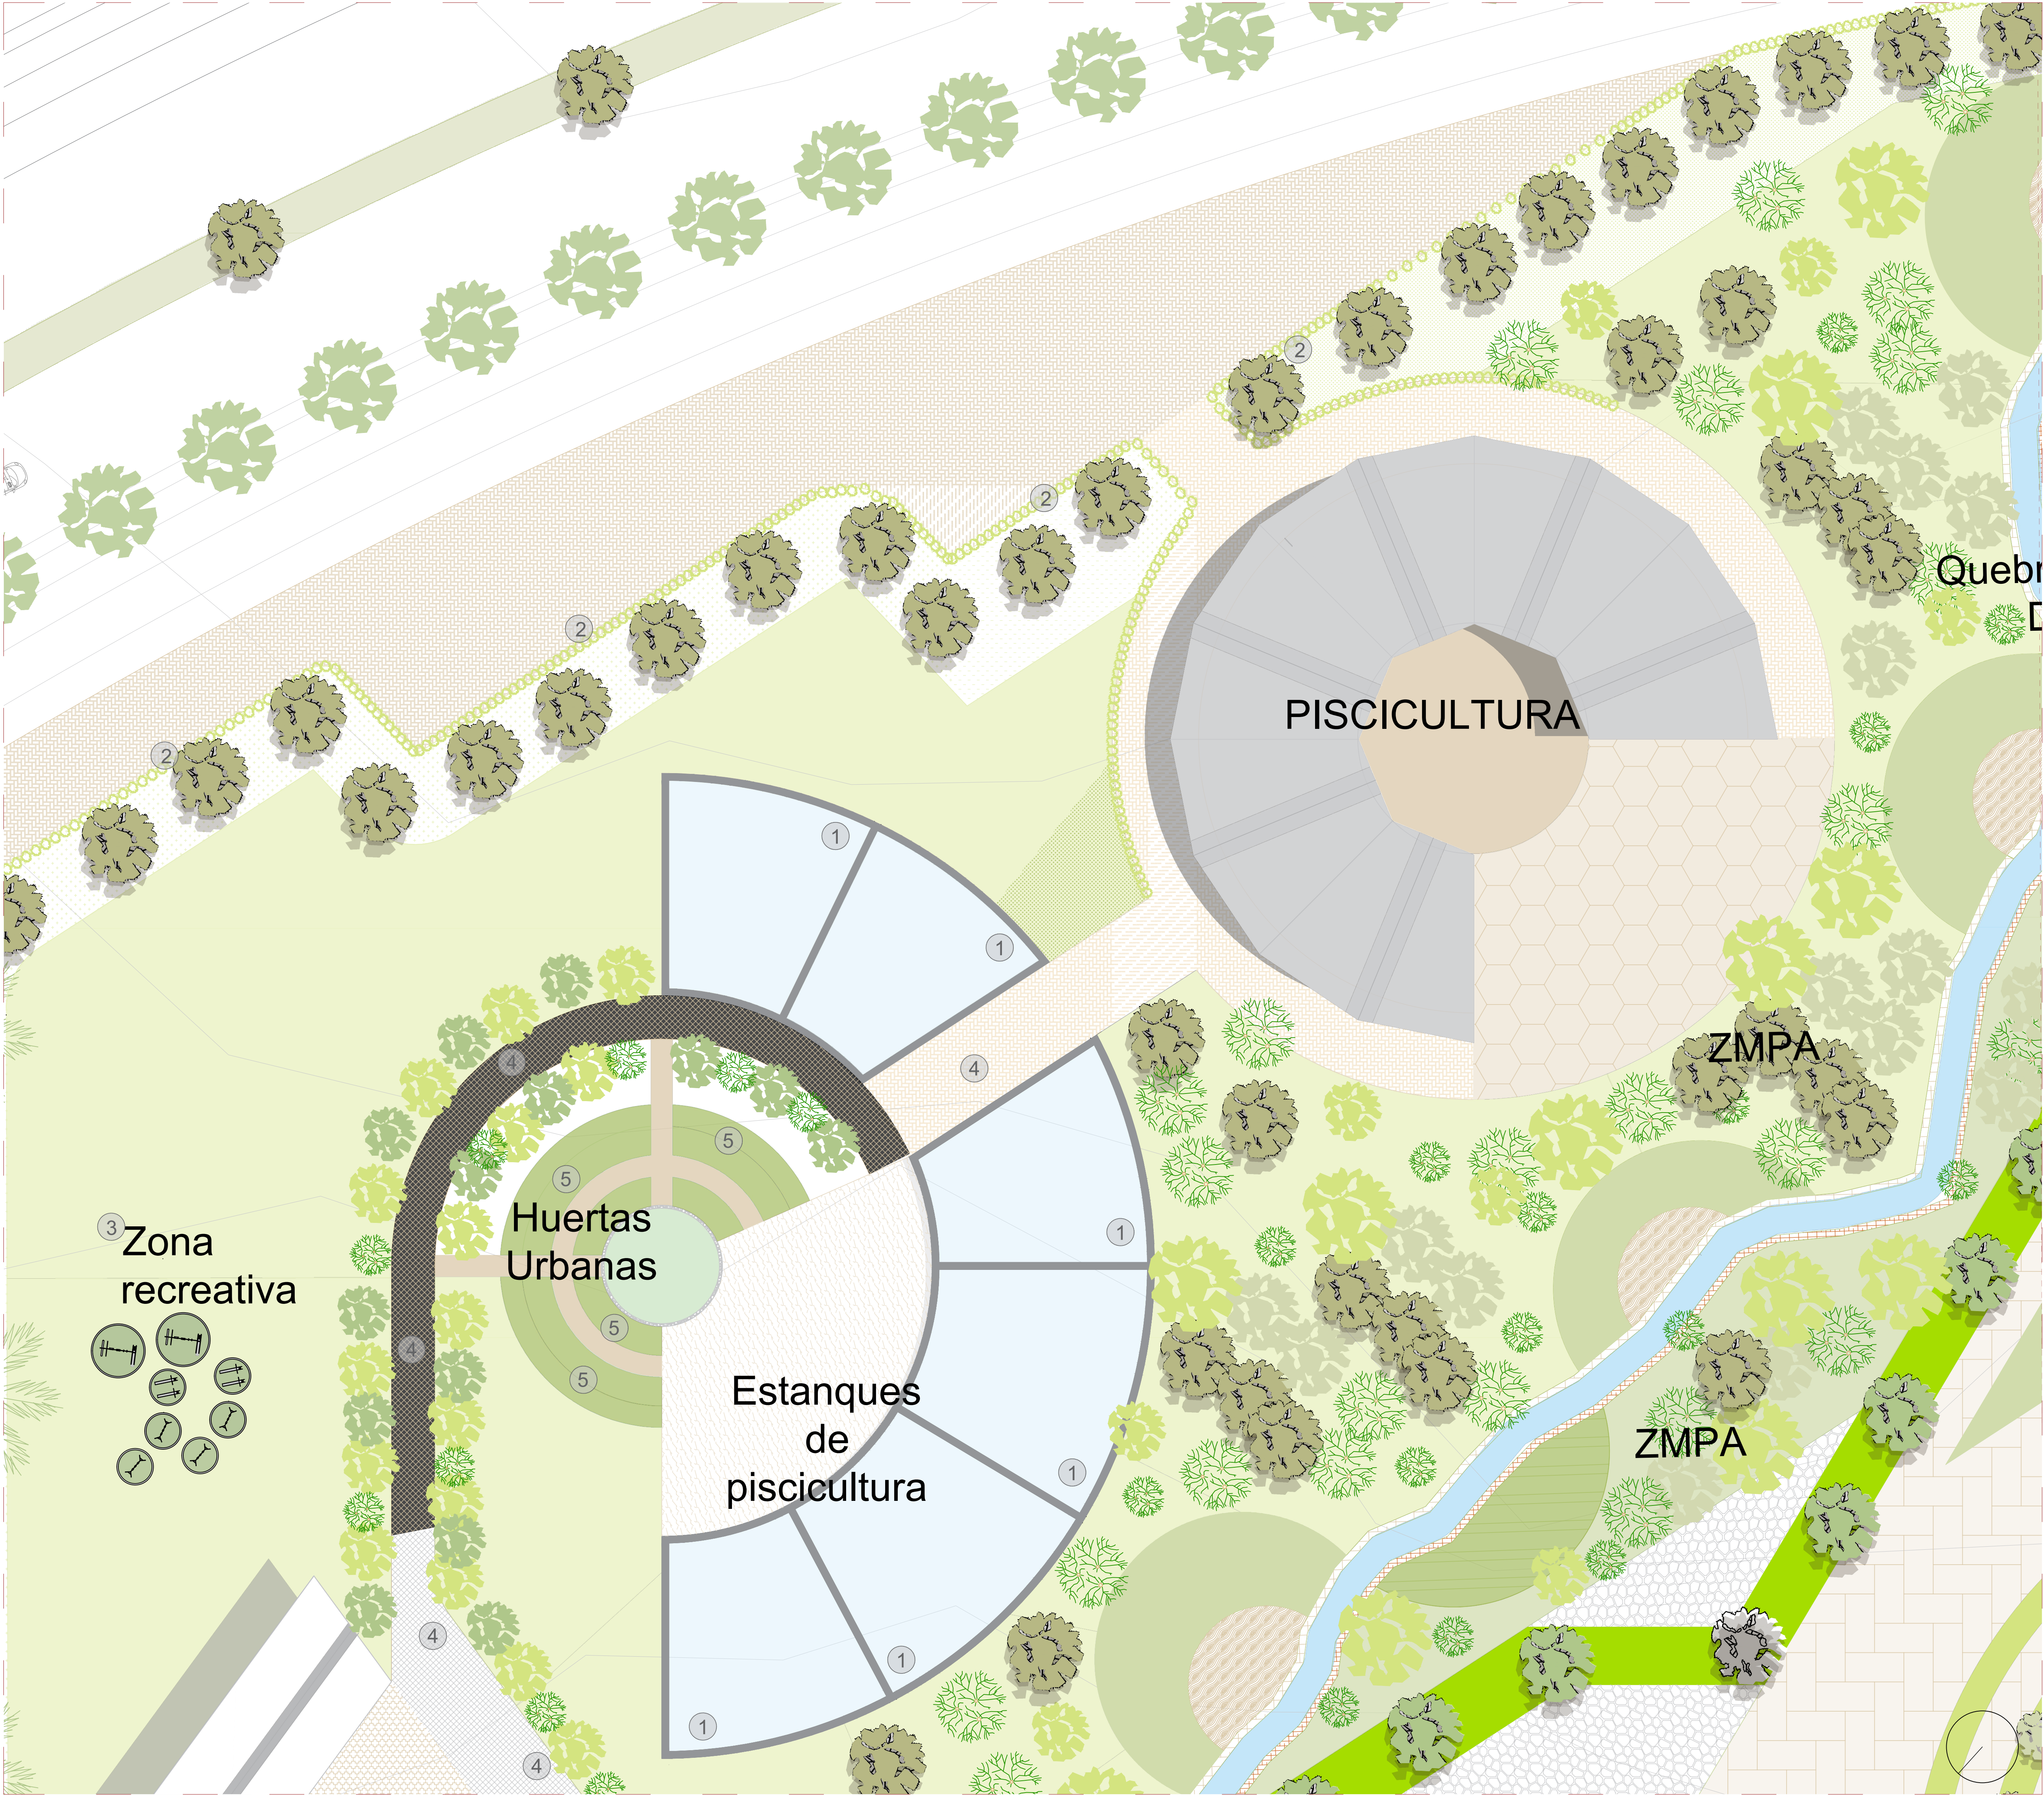

A AMPLIACIÓN ZONA PSICULTURA
ESCALA 1:100

NOTAS GENERALES



1 Piscicultura



2 Cerramiento exterior



3 Recreación



4 Circulaciones peatonales



5 Huertos Urbanos

REVISIÓN	PLANO	De	A - 402	03
03	00			
 UNIVERSIDAD La Gran Colombia				
FACULTAD: ARQUITECTURA				
PROYECTO: Ciudadela Emberá Chamí				
CONVENCIONES:				
Espejos de agua Ladrillo ecológico de colores Piso en tierra compactada Tablones de cemento Bancas Flores varias Piedra tipo 1 Piedra tipo 2 Césped tipo 1 Césped tipo 2 Césped tipo 3				
DIRECTOR DE PROYECTO:				
Arq. Claudia Mónica Castro				
ASESOR DE REPRESENTACIÓN:				
Arq. Miguel Payan				
ASESOR ESTRUCTURAL:				
Ing. Olga Vanegas				
CONTIENE:				
Ampliación zona de piscicultura				
ESTUDIANTES:				
1072198076 1019130361				
PLANOS DE REFERENCIA:				
EmplazamientoG.dwg				
ARCHIVOS DE REFERENCIA:				
EmplazamientoG.dwg				
ESCALA	FECHA			
1:100	31-05-19			
DIBUJO	ELABORÓ			
Barbosa, S Borré, E	Barbosa, S Borré, E			
REVISIÓN	PLANO	PLANO		
		03		
		A - 402		
		De		
		24		