






1	100-V	1
REVISION	PLANO No.	PLANCHAS No.
 <b>UNIVERSIDAD</b> La Gran Colombia		
<b>FACULTAD DE</b> <b>ARQUITECTURA</b>		
ESTUDIANTE:		
PROYECTO:		
CENTRO PARA LA PREPARACIÓN Y RESPUESTA INMEDIATA ANTE EMERGENCIAS Y DESASTRES NATURALES, VILLA MARIA-MANIZALES -COLOMBIAN		
DOCENTE:		
CONTIENE:		
PLANTA ARQUITECTÓNICA  PLANOS ARQ		
REFERENCIAS:		
ESCALA:	FECHA:	
1:200	21/05/28	
ARCHIVO:	FECHA COPIA:	
OBSERVACIONES:		
REVISION:	PLANO No.	PLANCHAS No.
1	A-001	DE

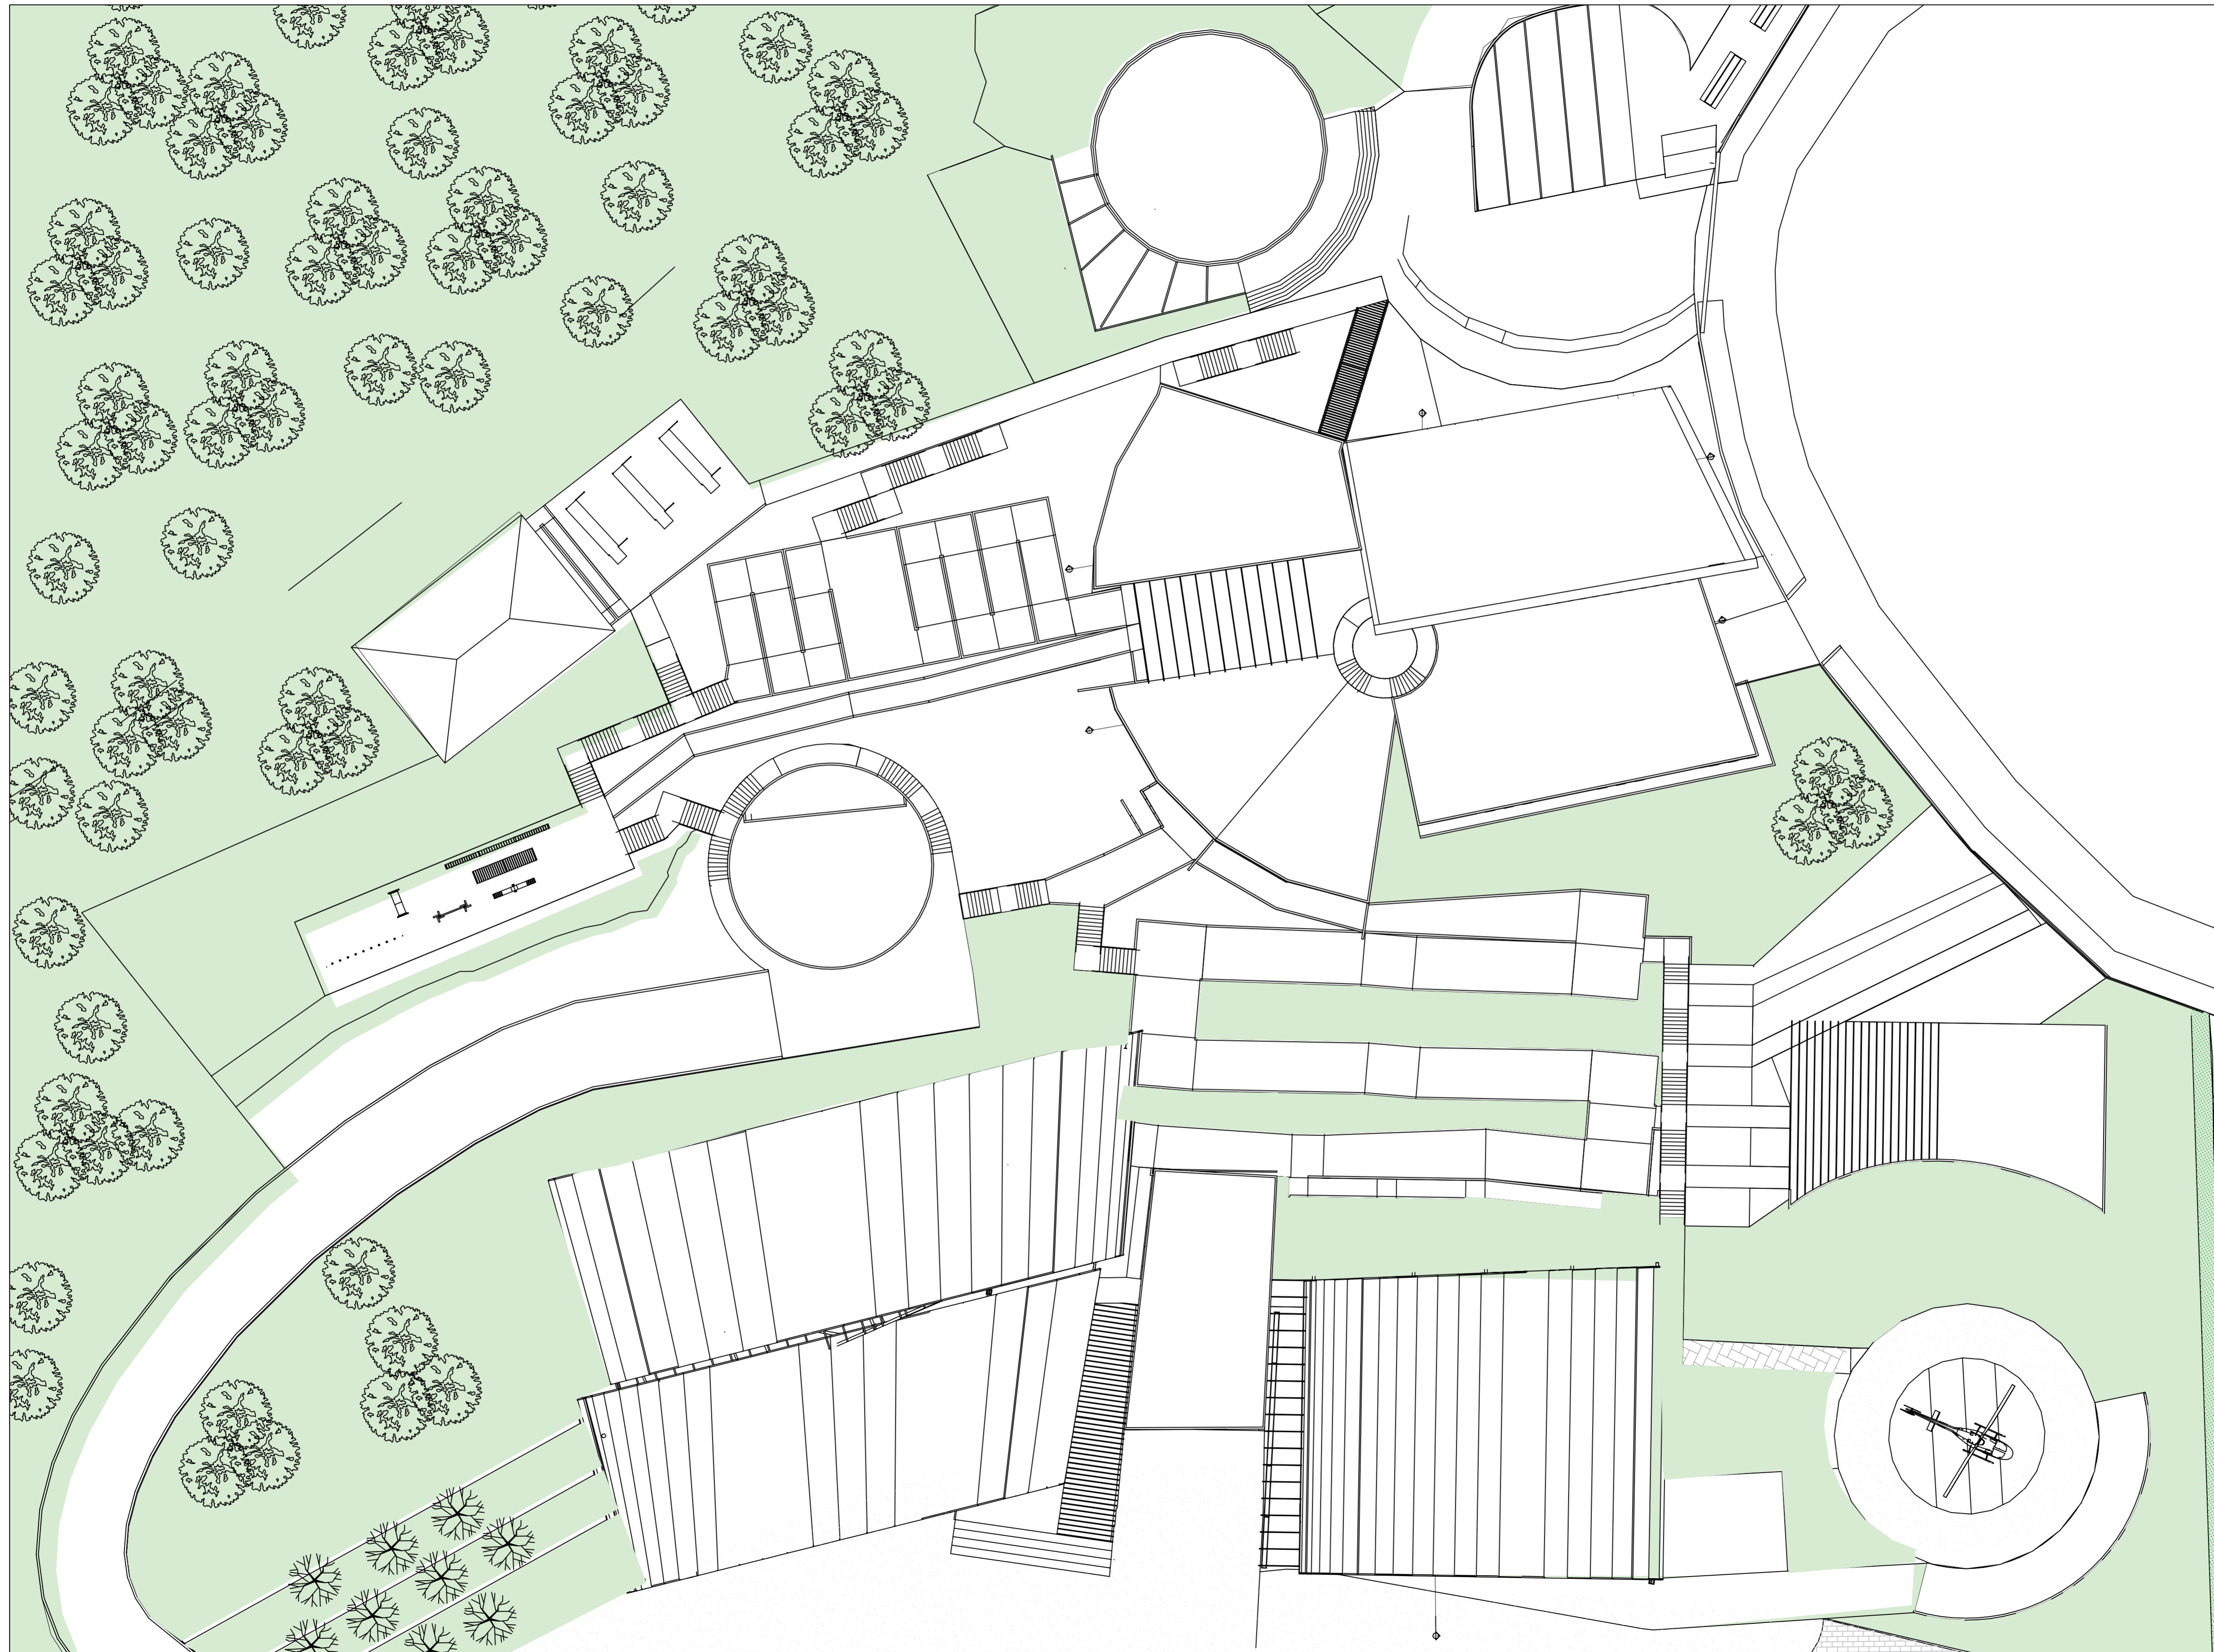


1	100-V	1
REVISION	PLANO No.	PLANCHAS
 <b>UNIVERSIDAD</b> La Gran Colombia		
<b>FACULTAD DE ARQUITECTURA</b>		
ESTUDIANTE:		
PROYECTO:		
CENTRO PARA LA PREPARACIÓN Y RESPUESTA INMEDIATA ANTE EMERGENCIAS Y DESASTRES NATURALES, VILLA MARIA-MANIZALES -COLOMBIAN		
DOCENTE:		
CONTIENE:		
PLANTA ARQUITECTÓNICA PLANOS ARQ		
REFERENCIAS:		
ESCALA:	FECHA:	
1:200	21/05/28	
ARCHIVO:	FECHA COPIA:	
OBSERVACIONES:		
1	A-001	
REVISION	PLANO No.	PLANCHAS




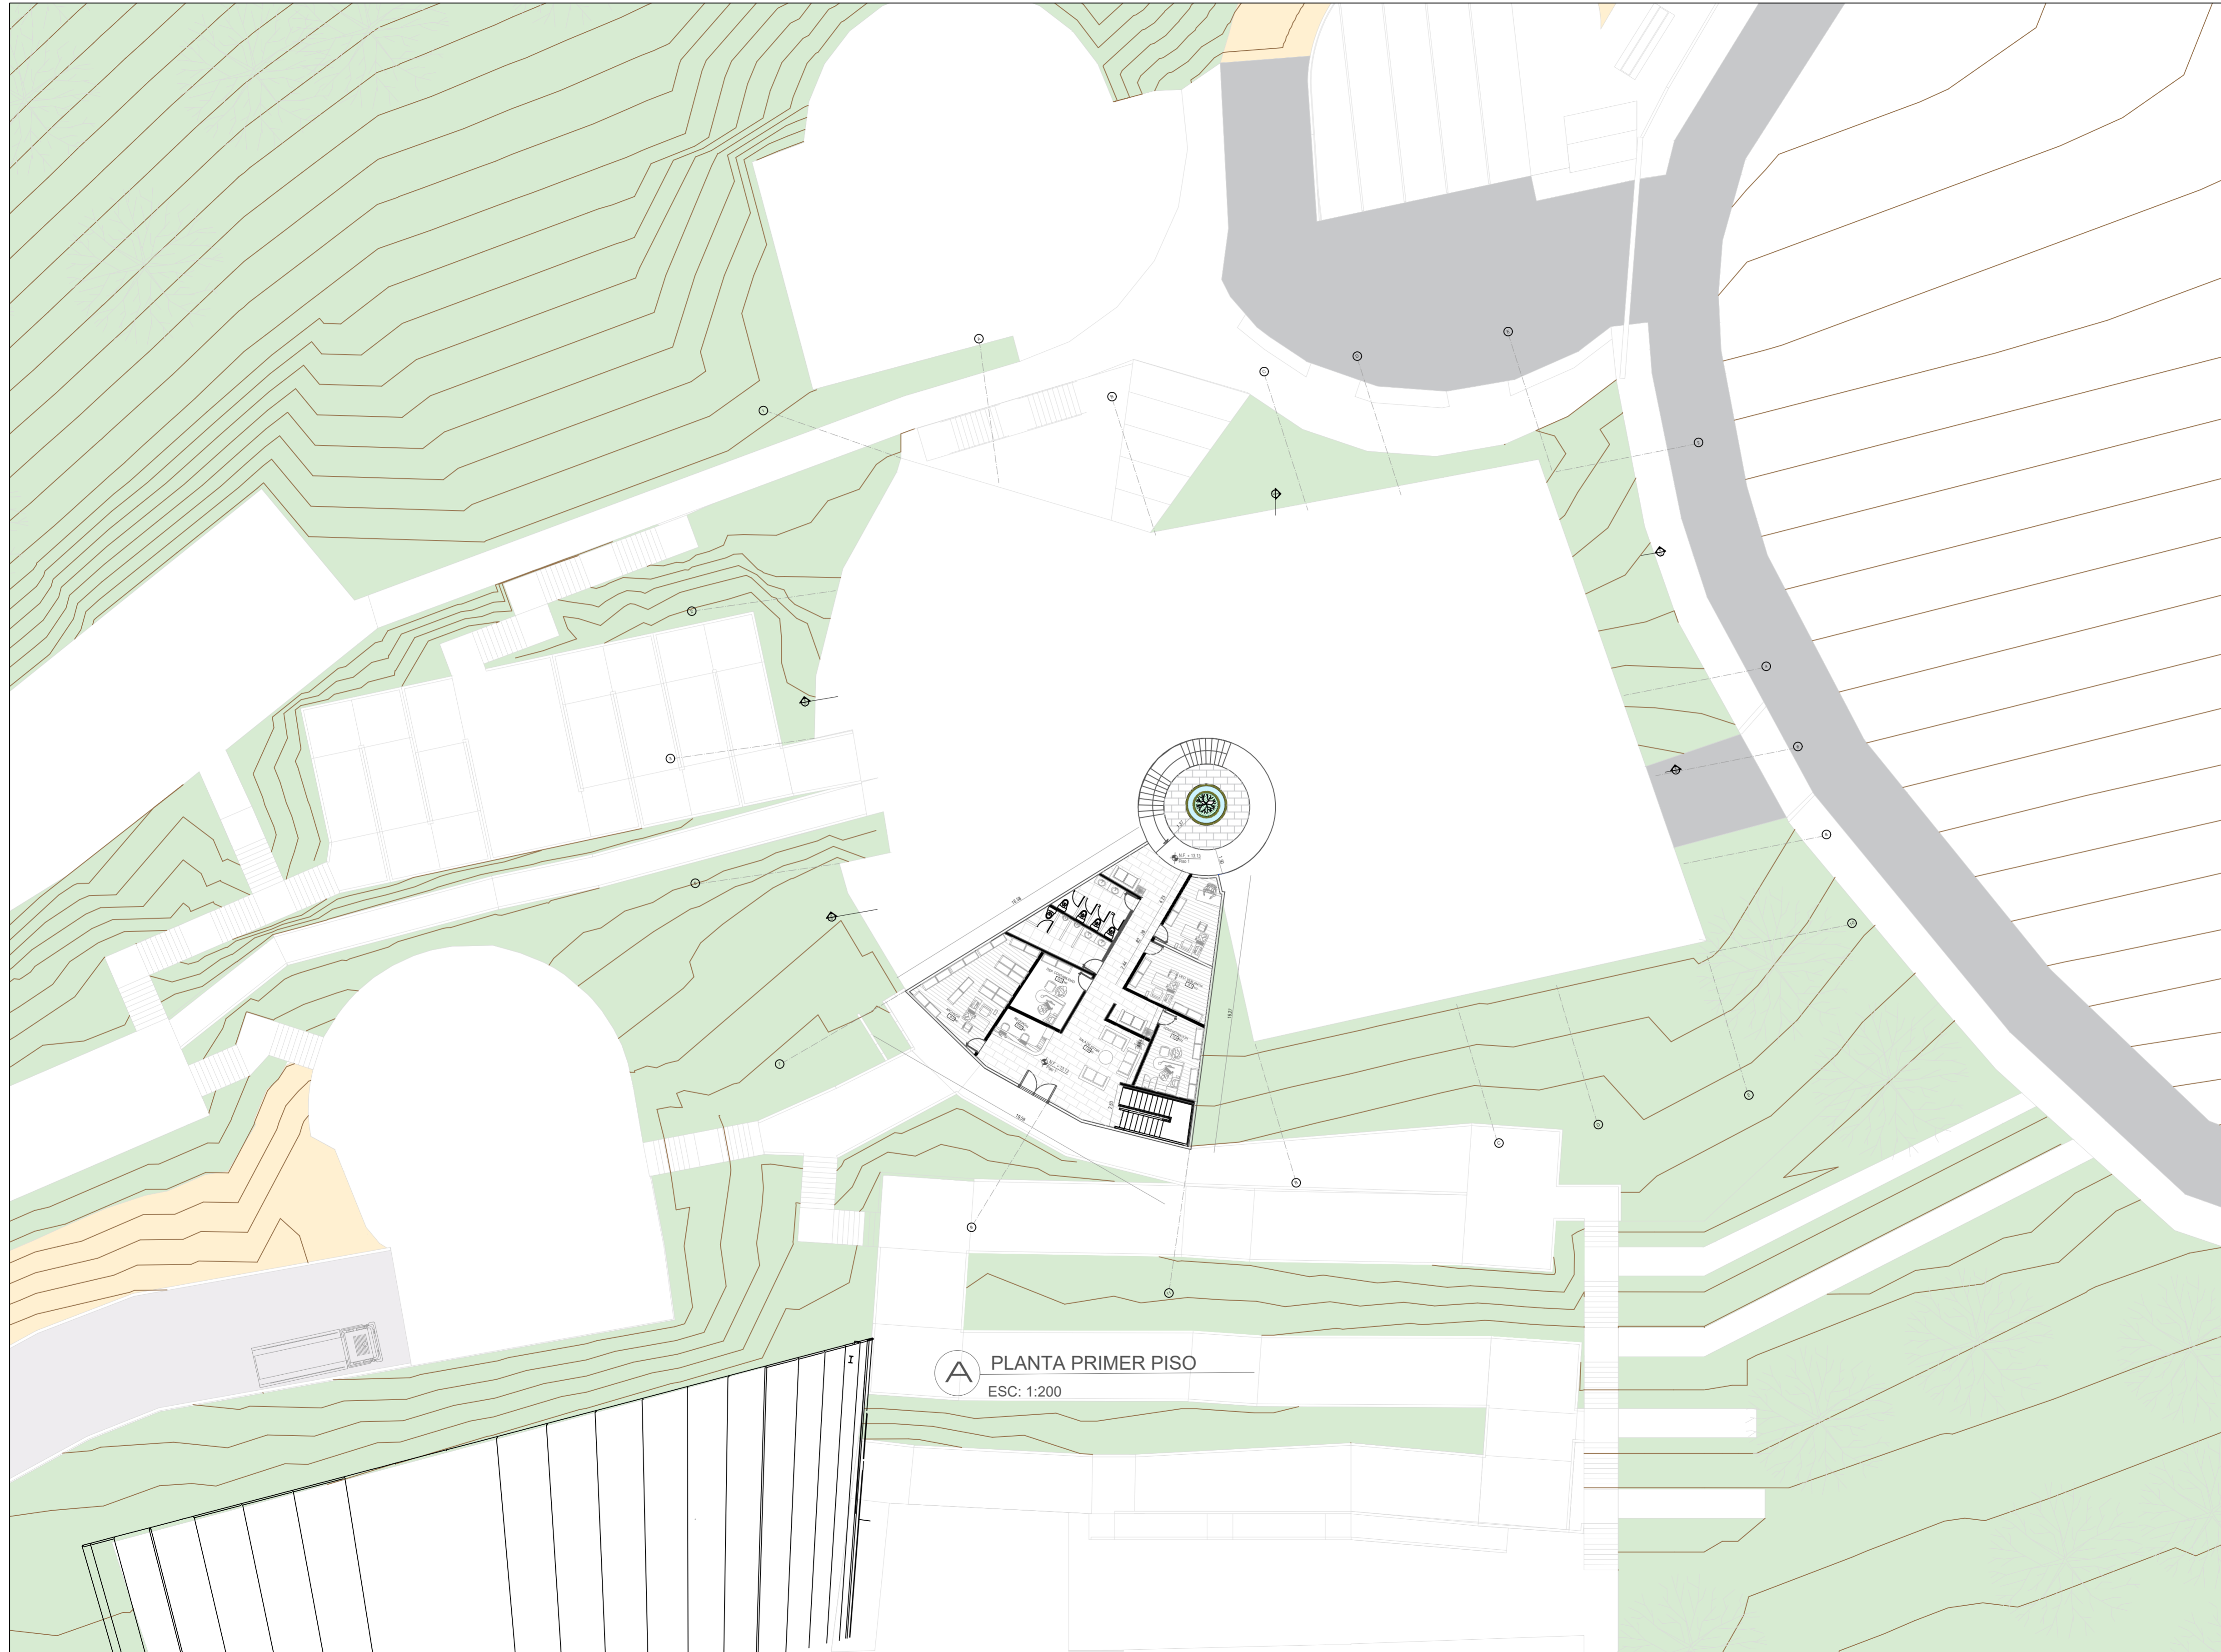
**A** PLANTA PRIMER PISO  
 ESC: 1:200

REVISION	PLANO No.	PLANCHA No.
1	A-001	DE
 <b>UNIVERSIDAD</b> La Gran Colombia		
<b>FACULTAD DE ARQUITECTURA</b>		
ESTUDIANTE:		
PROYECTO:		
CENTRO PARA LA PREPARACIÓN Y RESPUESTA INMEDIATA ANTE EMERGENCIAS Y DESASTRES NATURALES, VILLA MARIA-MANIZALES -COLOMBIAN		
DOCENTE:		
CONTIENE:		
PLANTA ARQUITECTÓNICA PLANOS ARQ		
REFERENCIAS:		
ESCALA:	FECHA:	
1:200	21/05/28	
ARCHIVO:	FECHA COPIA:	
OBSERVACIONES:		

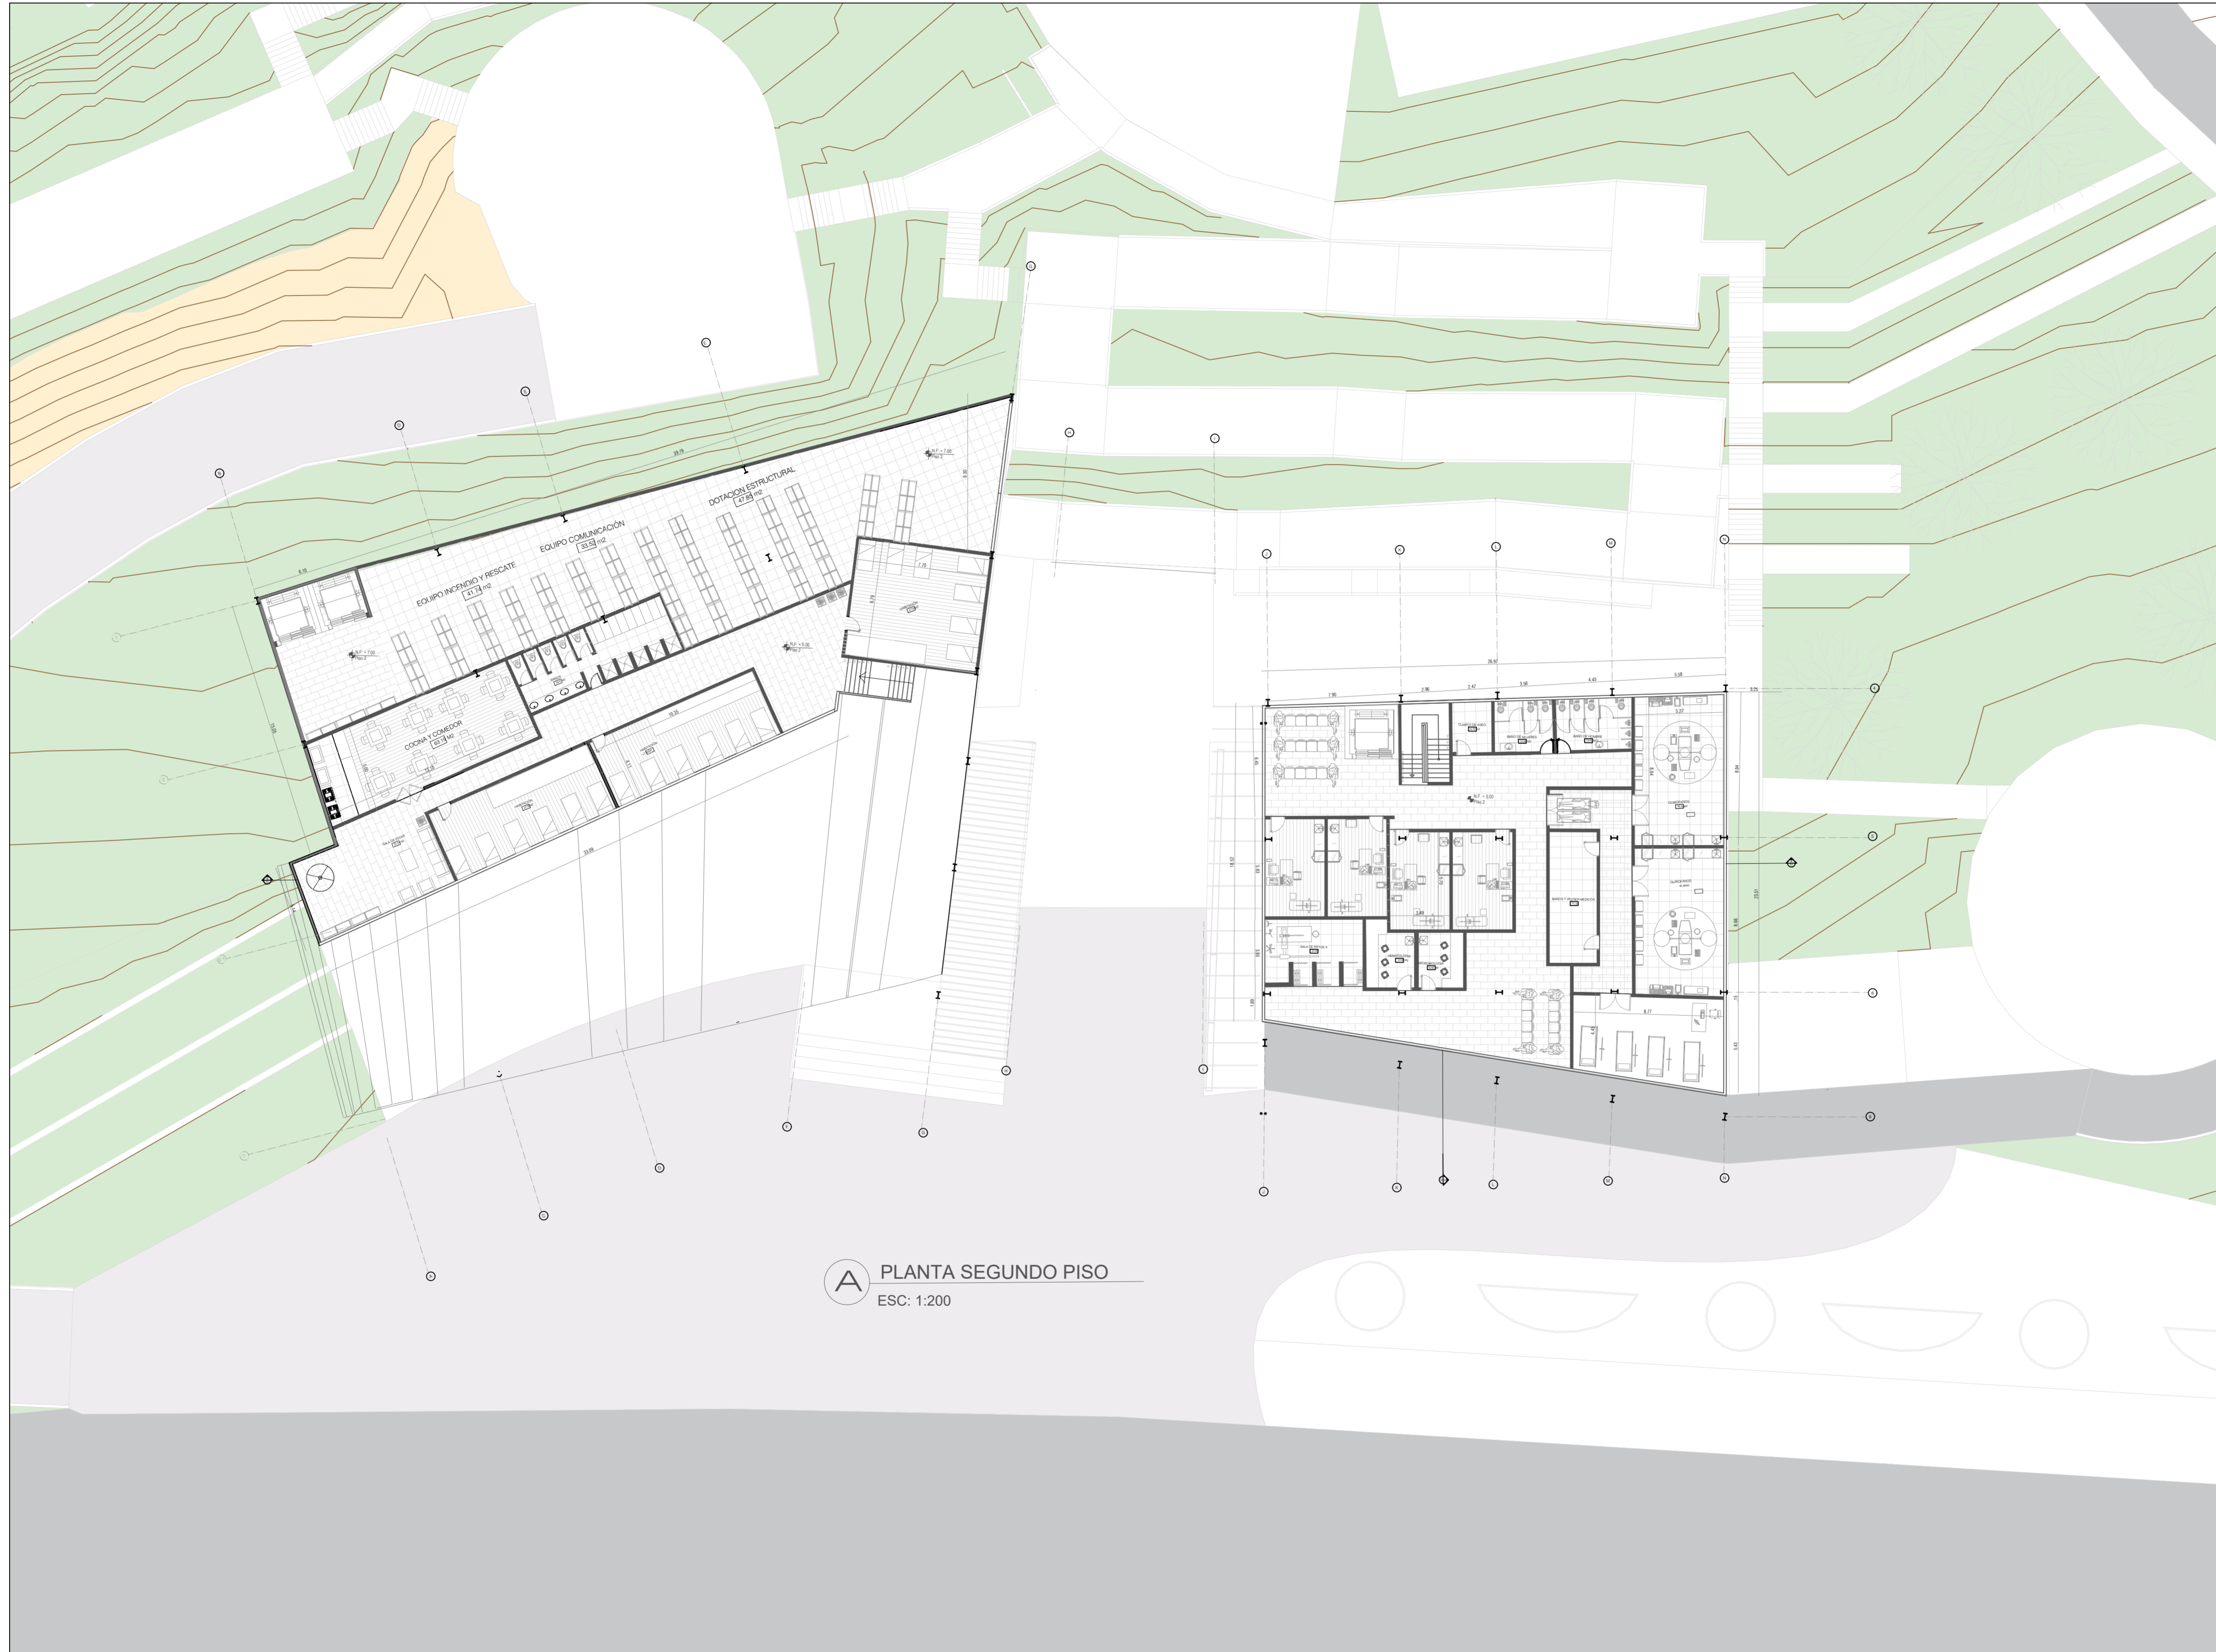

**A** PLANTA SEGUNDO PISO  
 ESC: 1:200

REVISION	PLANO No.	PLANCHAS No.
1	A-001	DE
100-V 1		
PLANO No. NOISIA3B1		
 <b>UNIVERSIDAD</b> La Gran Colombia		
<b>FACULTAD DE ARQUITECTURA</b>		
ESTUDIANTE:		
PROYECTO:		
CENTRO PARA LA PREPARACION Y RESPUESTA INMEDIATA ANTE EMERGENCIAS Y DESASTRES NATURALES, VILLA MARIA-MANIZALES -COLOMBIAN		
DOCENTE:		
CONTIENE:		
PLANTA ARQUITECTONICA  PLANOS ARQ		
REFERENCIAS:		
ESCALA:	FECHA:	
1:200	21/05/28	
ARCHIVO:	FECHA COPIA:	
OBSERVACIONES:		



**A** PLANTA PRIMER PISO  
ESC: 1:200

1 DE 1  
PLANO No. 100-V  
PLANCHAS



UNIVERSIDAD  
La Gran Colombia

FACULTAD DE  
ARQUITECTURA

ESTUDIANTE:

PROYECTO:  
  
CENTRO PARA LA  
PREPARACIÓN Y  
RESPUESTA INMEDIATA  
ANTE EMERGENCIAS Y  
DESASTRES NATURALES,  
VILLA MARIA-MANIZALES  
-COLOMBIAN

DOCENTE:

CONTIENE:  
  
PLANTA ARQUITECTÓNICA  
  
PLANOS ARQ

REFERENCIAS:

ESCALA: 1:200  
FECHA: 21/05/28


ARCHIVO:  
FECHA COPIA:


OBSERVACIONES:


1 DE 1  
PLANO No. A-001  
PLANCHAS




**A** PLANTA SEGUNDO PISO  
ESC: 1:200


1	100-V	1
REVISION	PLANO No.	PLANCHAS
1	A-001	DE
 <b>UNIVERSIDAD</b> La Gran Colombia		
<b>FACULTAD DE ARQUITECTURA</b>		
ESTUDIANTE:		
PROYECTO:		
CENTRO PARA LA PREPARACIÓN Y RESPUESTA INMEDIATA ANTE EMERGENCIAS Y DESASTRES NATURALES, VILLA MARIA-MANIZALES -COLOMBIAN		
DOCENTE:		
CONTIENE:		
PLANTA ARQUITECTÓNICA  PLANOS ARQ		
REFERENCIAS:		
ESCALA:	FECHA:	
1:200	21/05/28	
ARCHIVO:	FECHA COPIA:	
OBSERVACIONES:		
1	A-001	DE
REVISION	PLANO No.	PLANCHAS

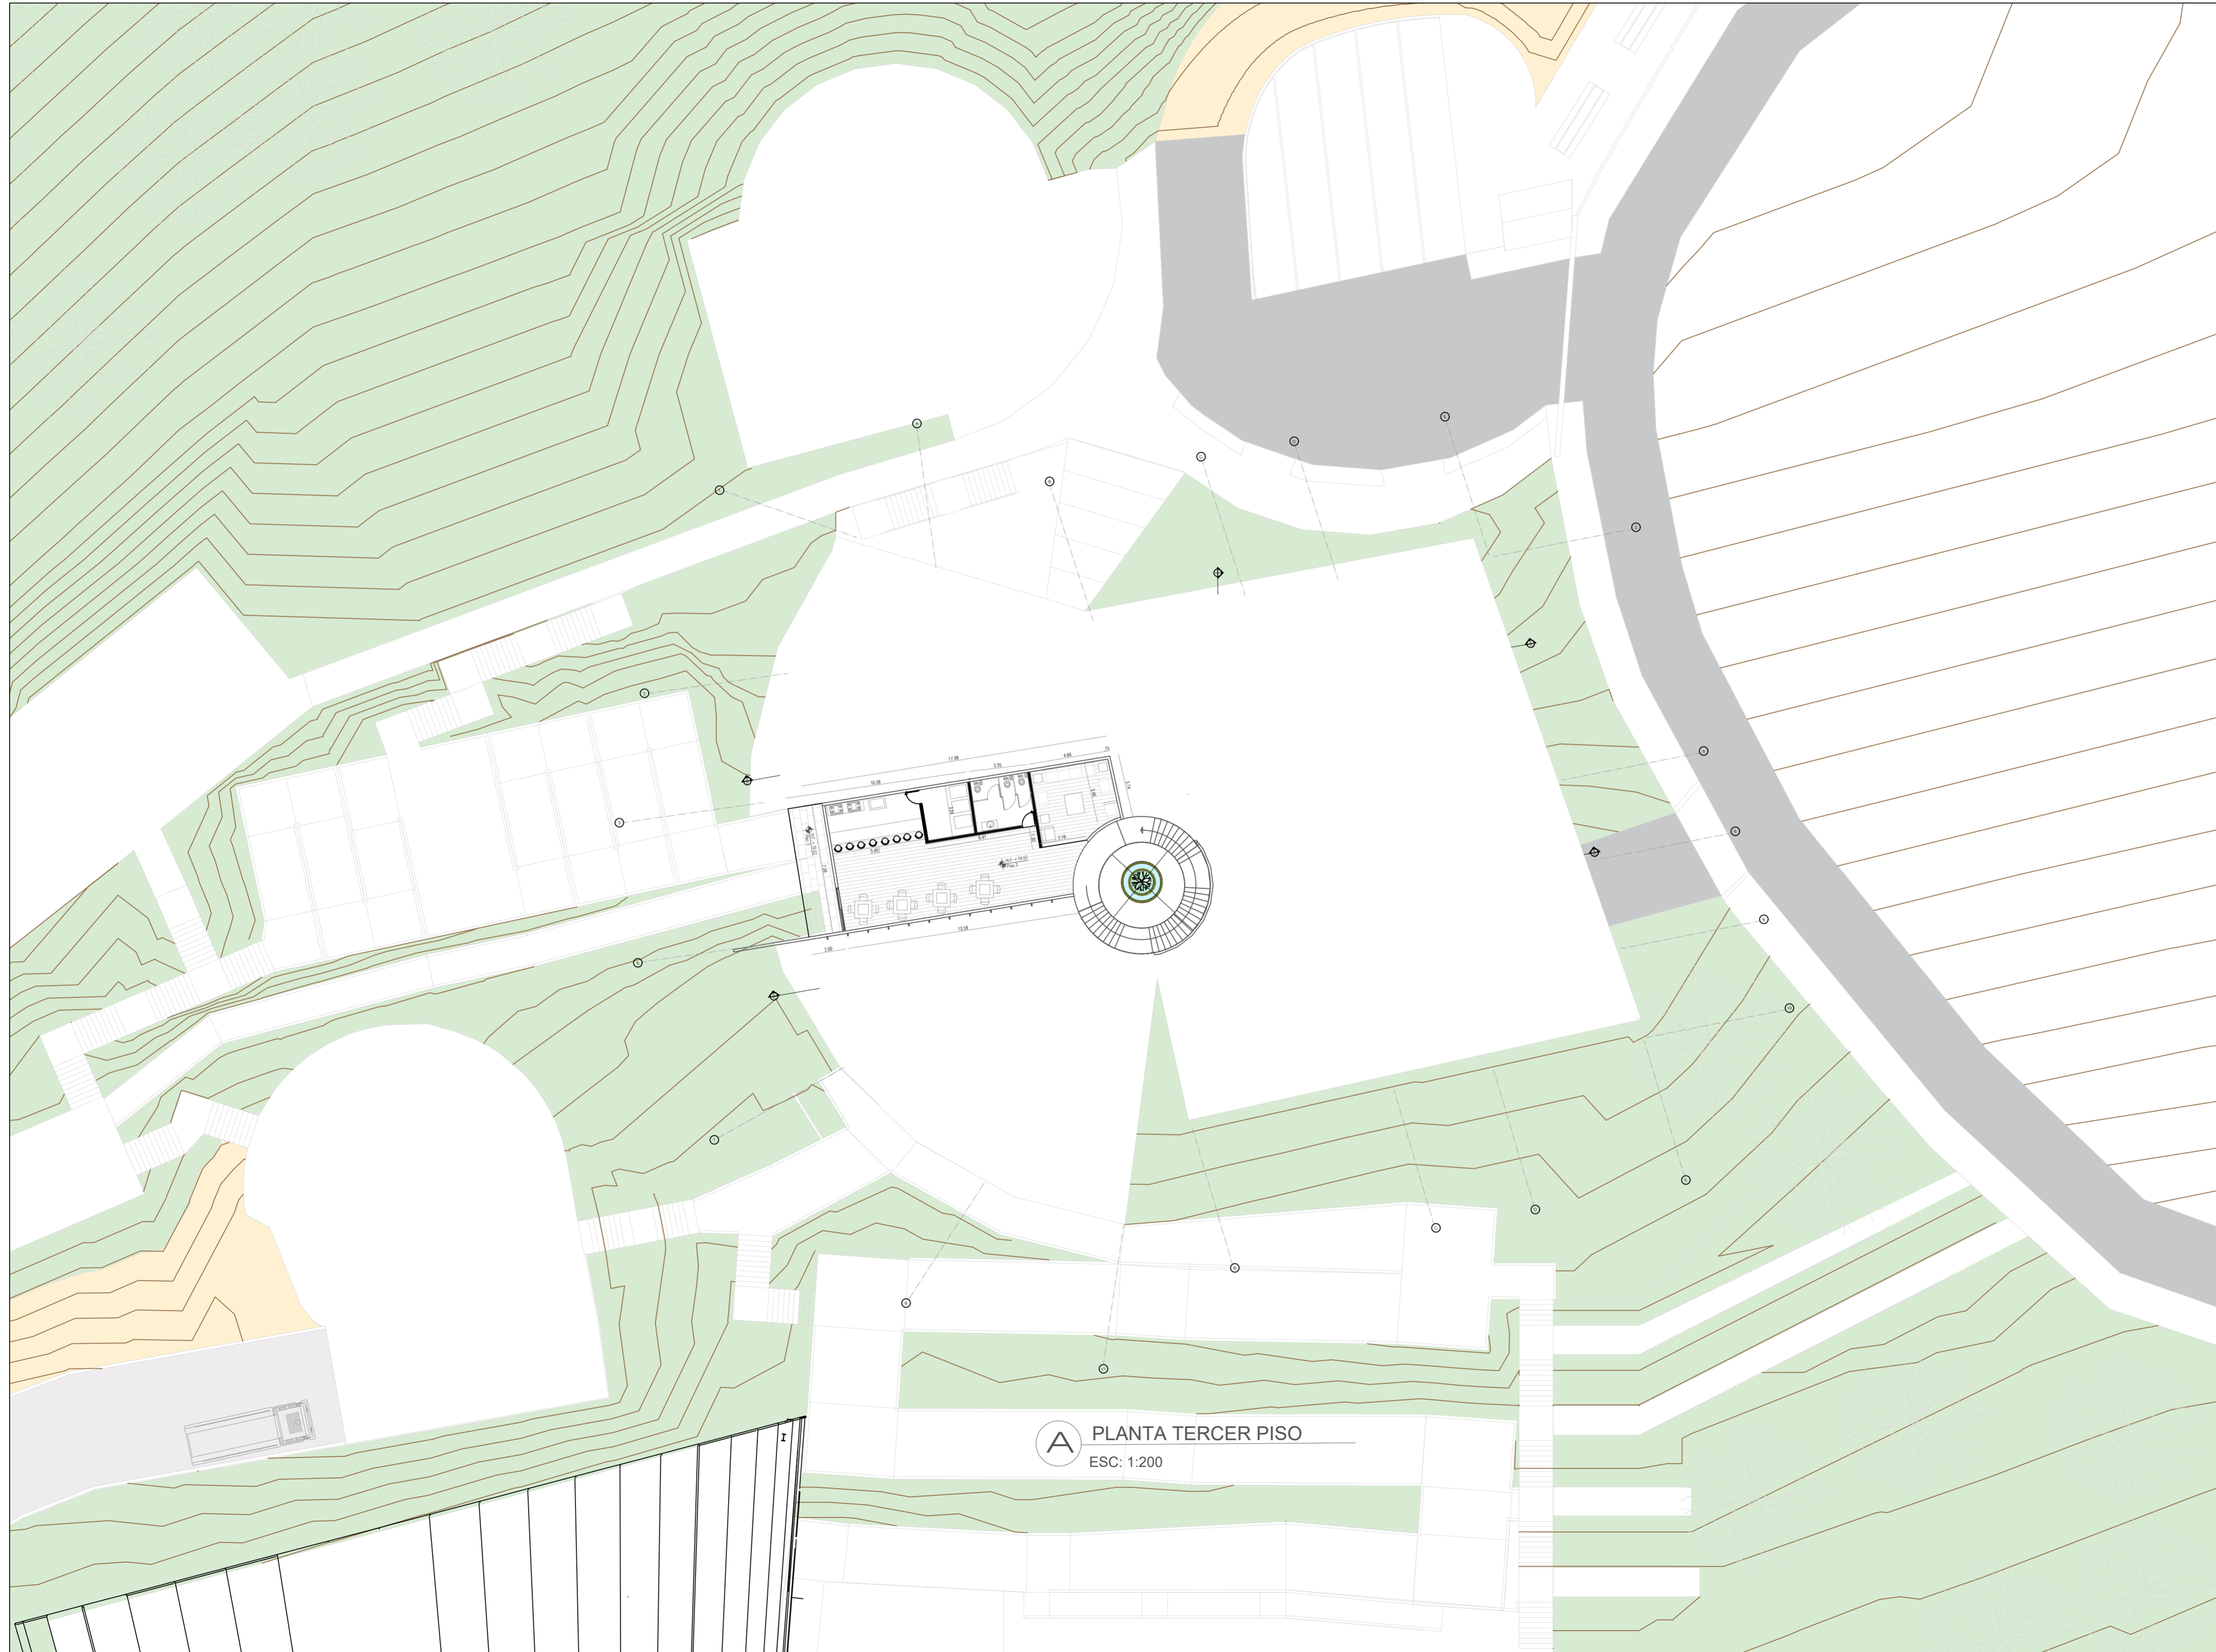


1	100-V	1
REVISION	PLANO No.	PLANCHAS No.
 <b>UNIVERSIDAD</b> La Gran Colombia		
<b>FACULTAD DE ARQUITECTURA</b>		
ESTUDIANTE:		
PROYECTO:		
CENTRO PARA LA PREPARACIÓN Y RESPUESTA INMEDIATA ANTE EMERGENCIAS Y DESASTRES NATURALES, VILLA MARIA-MANIZALES -COLOMBIAN		
DOCENTE:		
CONTIENE:		
PLANTA ARQUITECTÓNICA  PLANOS ARQ		
REFERENCIAS:		
ESCALA:	FECHA:	
1:200	21/05/28	
ARCHIVO:	FECHA COPIA:	
OBSERVACIONES:		
1	A-001	
REVISION	PLANO No.	PLANCHAS No.

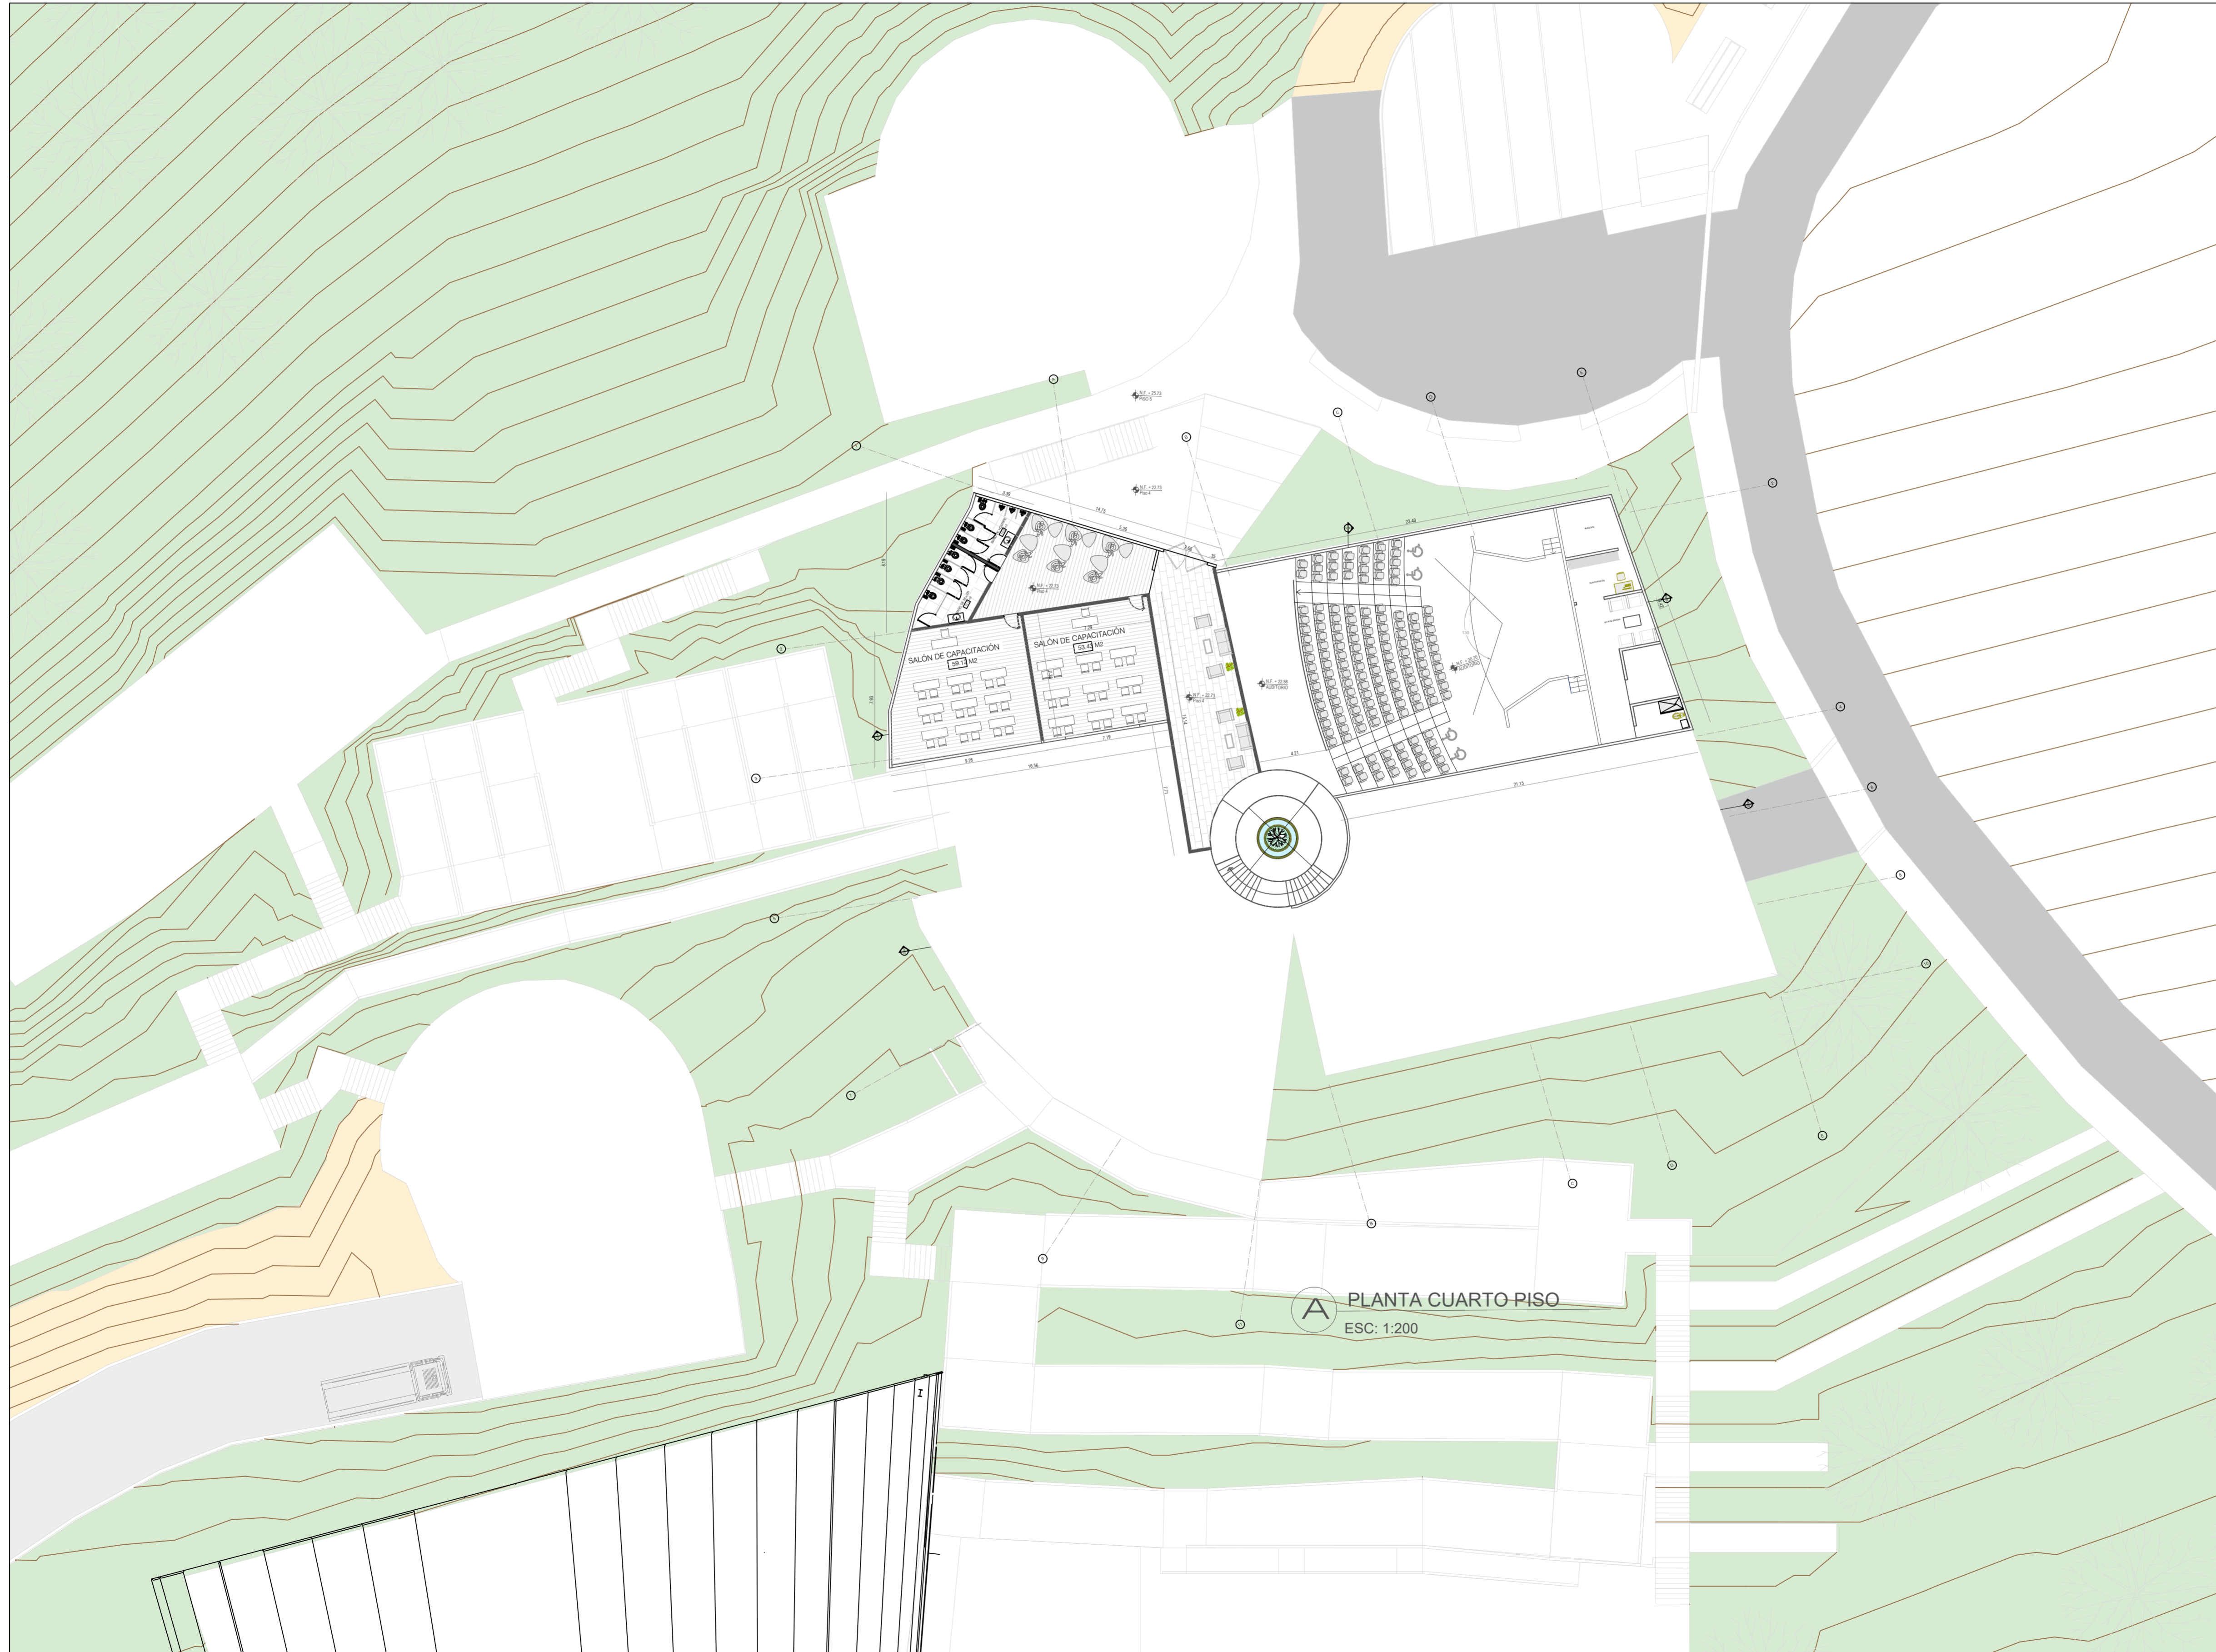


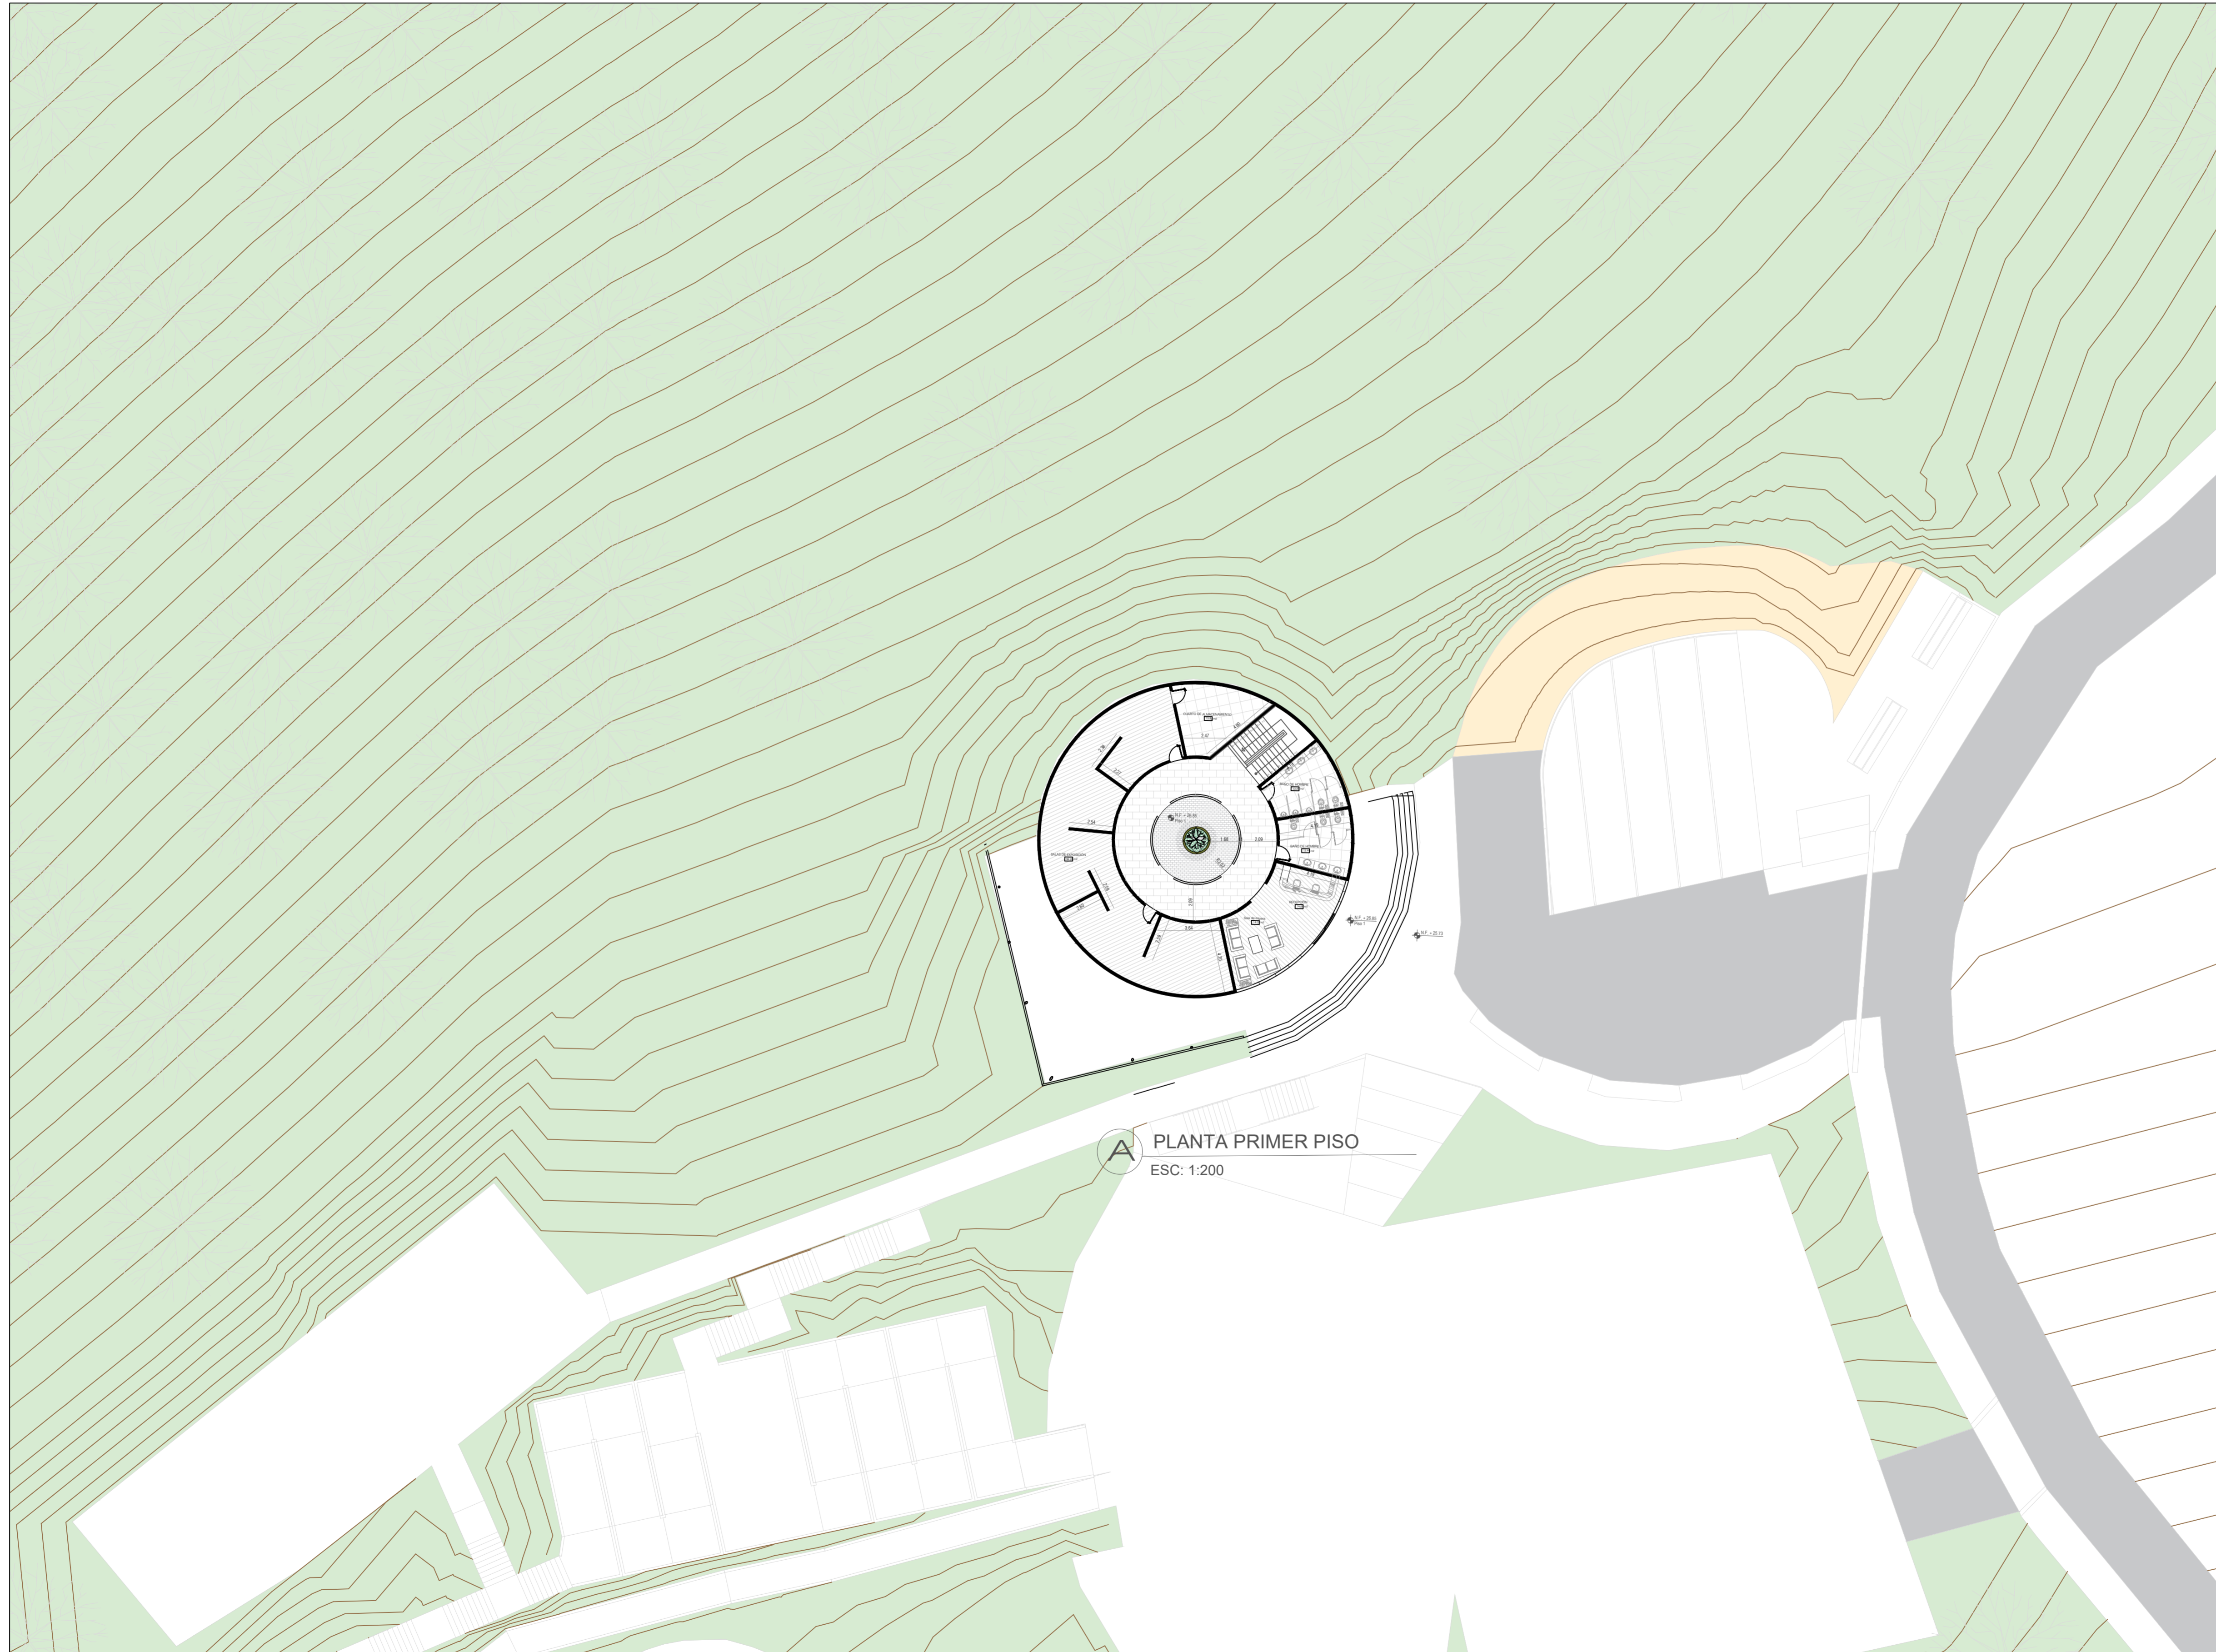
A PLANTA CUARTO-PISO  
ESC: 1:200

1	100-V	1
REVISION	PLANO No.	PLANCHAS No.
1	A-001	DE
 <b>UNIVERSIDAD</b> La Gran Colombia		
<b>FACULTAD DE</b> <b>ARQUITECTURA</b>		
ESTUDIANTE:		
PROYECTO:		
CENTRO PARA LA PREPARACIÓN Y RESPUESTA INMEDIATA ANTE EMERGENCIAS Y DESASTRES NATURALES, VILLA MARIA-MANIZALES -COLOMBIAN		
DOCENTE:		
CONTIENE:		
PLANTA ARQUITECTÓNICA  PLANOS ARQ		
REFERENCIAS:		
ESCALA:	FECHA:	
1:200	21/05/28	
ARCHIVO:	FECHA COPIA:	
OBSERVACIONES:		
1	A-001	DE

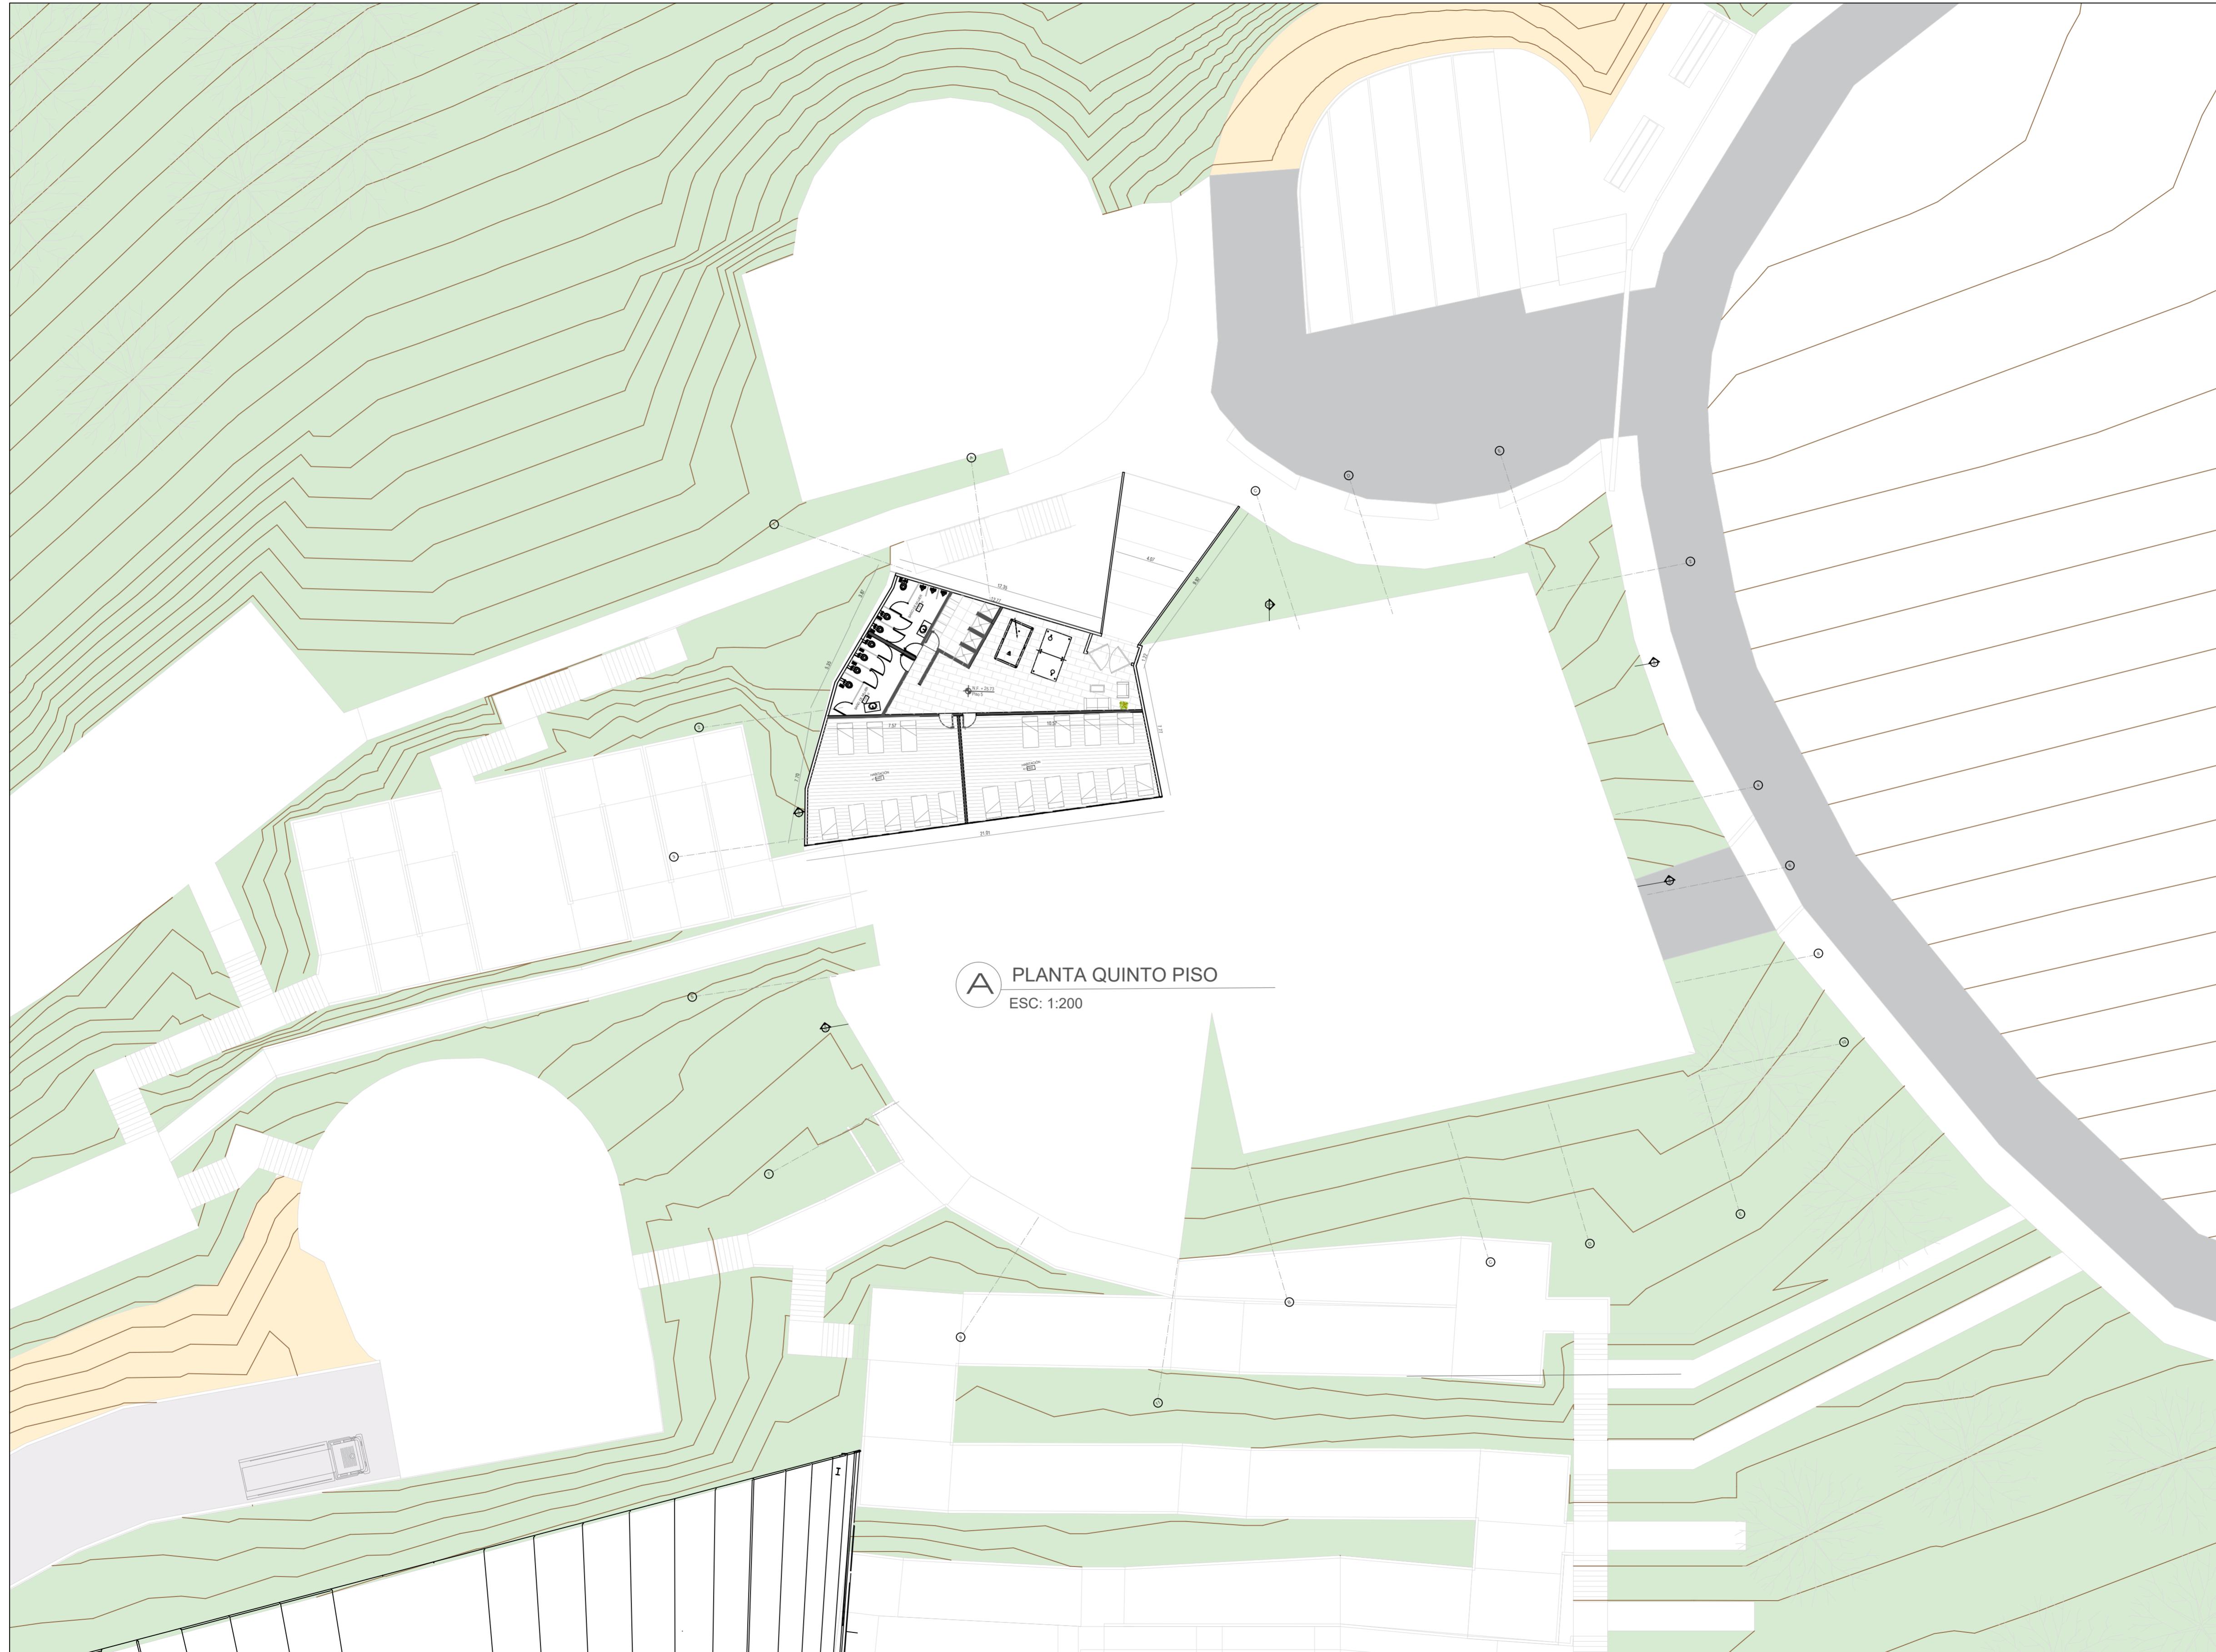

A PLANTA QUINTO PISO  
ESC: 1:200

1	100-V	1
REVISION	PLANO No.	PLANCHAS
 <b>UNIVERSIDAD</b> La Gran Colombia		
<b>FACULTAD DE</b> <b>ARQUITECTURA</b>		
ESTUDIANTE:		
PROYECTO:		
CENTRO PARA LA PREPARACIÓN Y RESPUESTA INMEDIATA ANTE EMERGENCIAS Y DESASTRES NATURALES, VILLA MARIA-MANIZALES -COLOMBIAN		
DOCENTE:		
CONTIENE:		
PLANTA ARQUITECTÓNICA  PLANOS ARQ		
REFERENCIAS:		
ESCALA:	FECHA:	
1:200	21/05/28	
ARCHIVO:	FECHA COPIA:	
OBSERVACIONES:		
1	A-001	
REVISION	PLANO No.	PLANCHAS
1	A-001	



**A** PLANTA PRIMER PISO  
ESC: 1:200

REVISION	PLANO No.	PLANCHAS No.
1	A-001	DE

1	100-V	1
PLANO No.	NOISIA/31	DE

**UNIVERSIDAD**  
La Gran Colombia

**FACULTAD DE**  
**ARQUITECTURA**

ESTUDIANTE:

PROYECTO:

CENTRO PARA LA  
PREPARACIÓN Y  
RESPUESTA INMEDIATA  
ANTE EMERGENCIAS Y  
DESASTRES NATURALES,  
VILLA MARIA-MANIZALES  
-COLOMBIAN

DOCENTE:

CONTIENE:


PLANTA ARQUITECTÓNICA  
PLANOS ARQ

REFERENCIAS:


ESCALA:	FECHA:
1:200	21/05/28


ARCHIVO:	FECHA COPIA:

OBSERVACIONES:

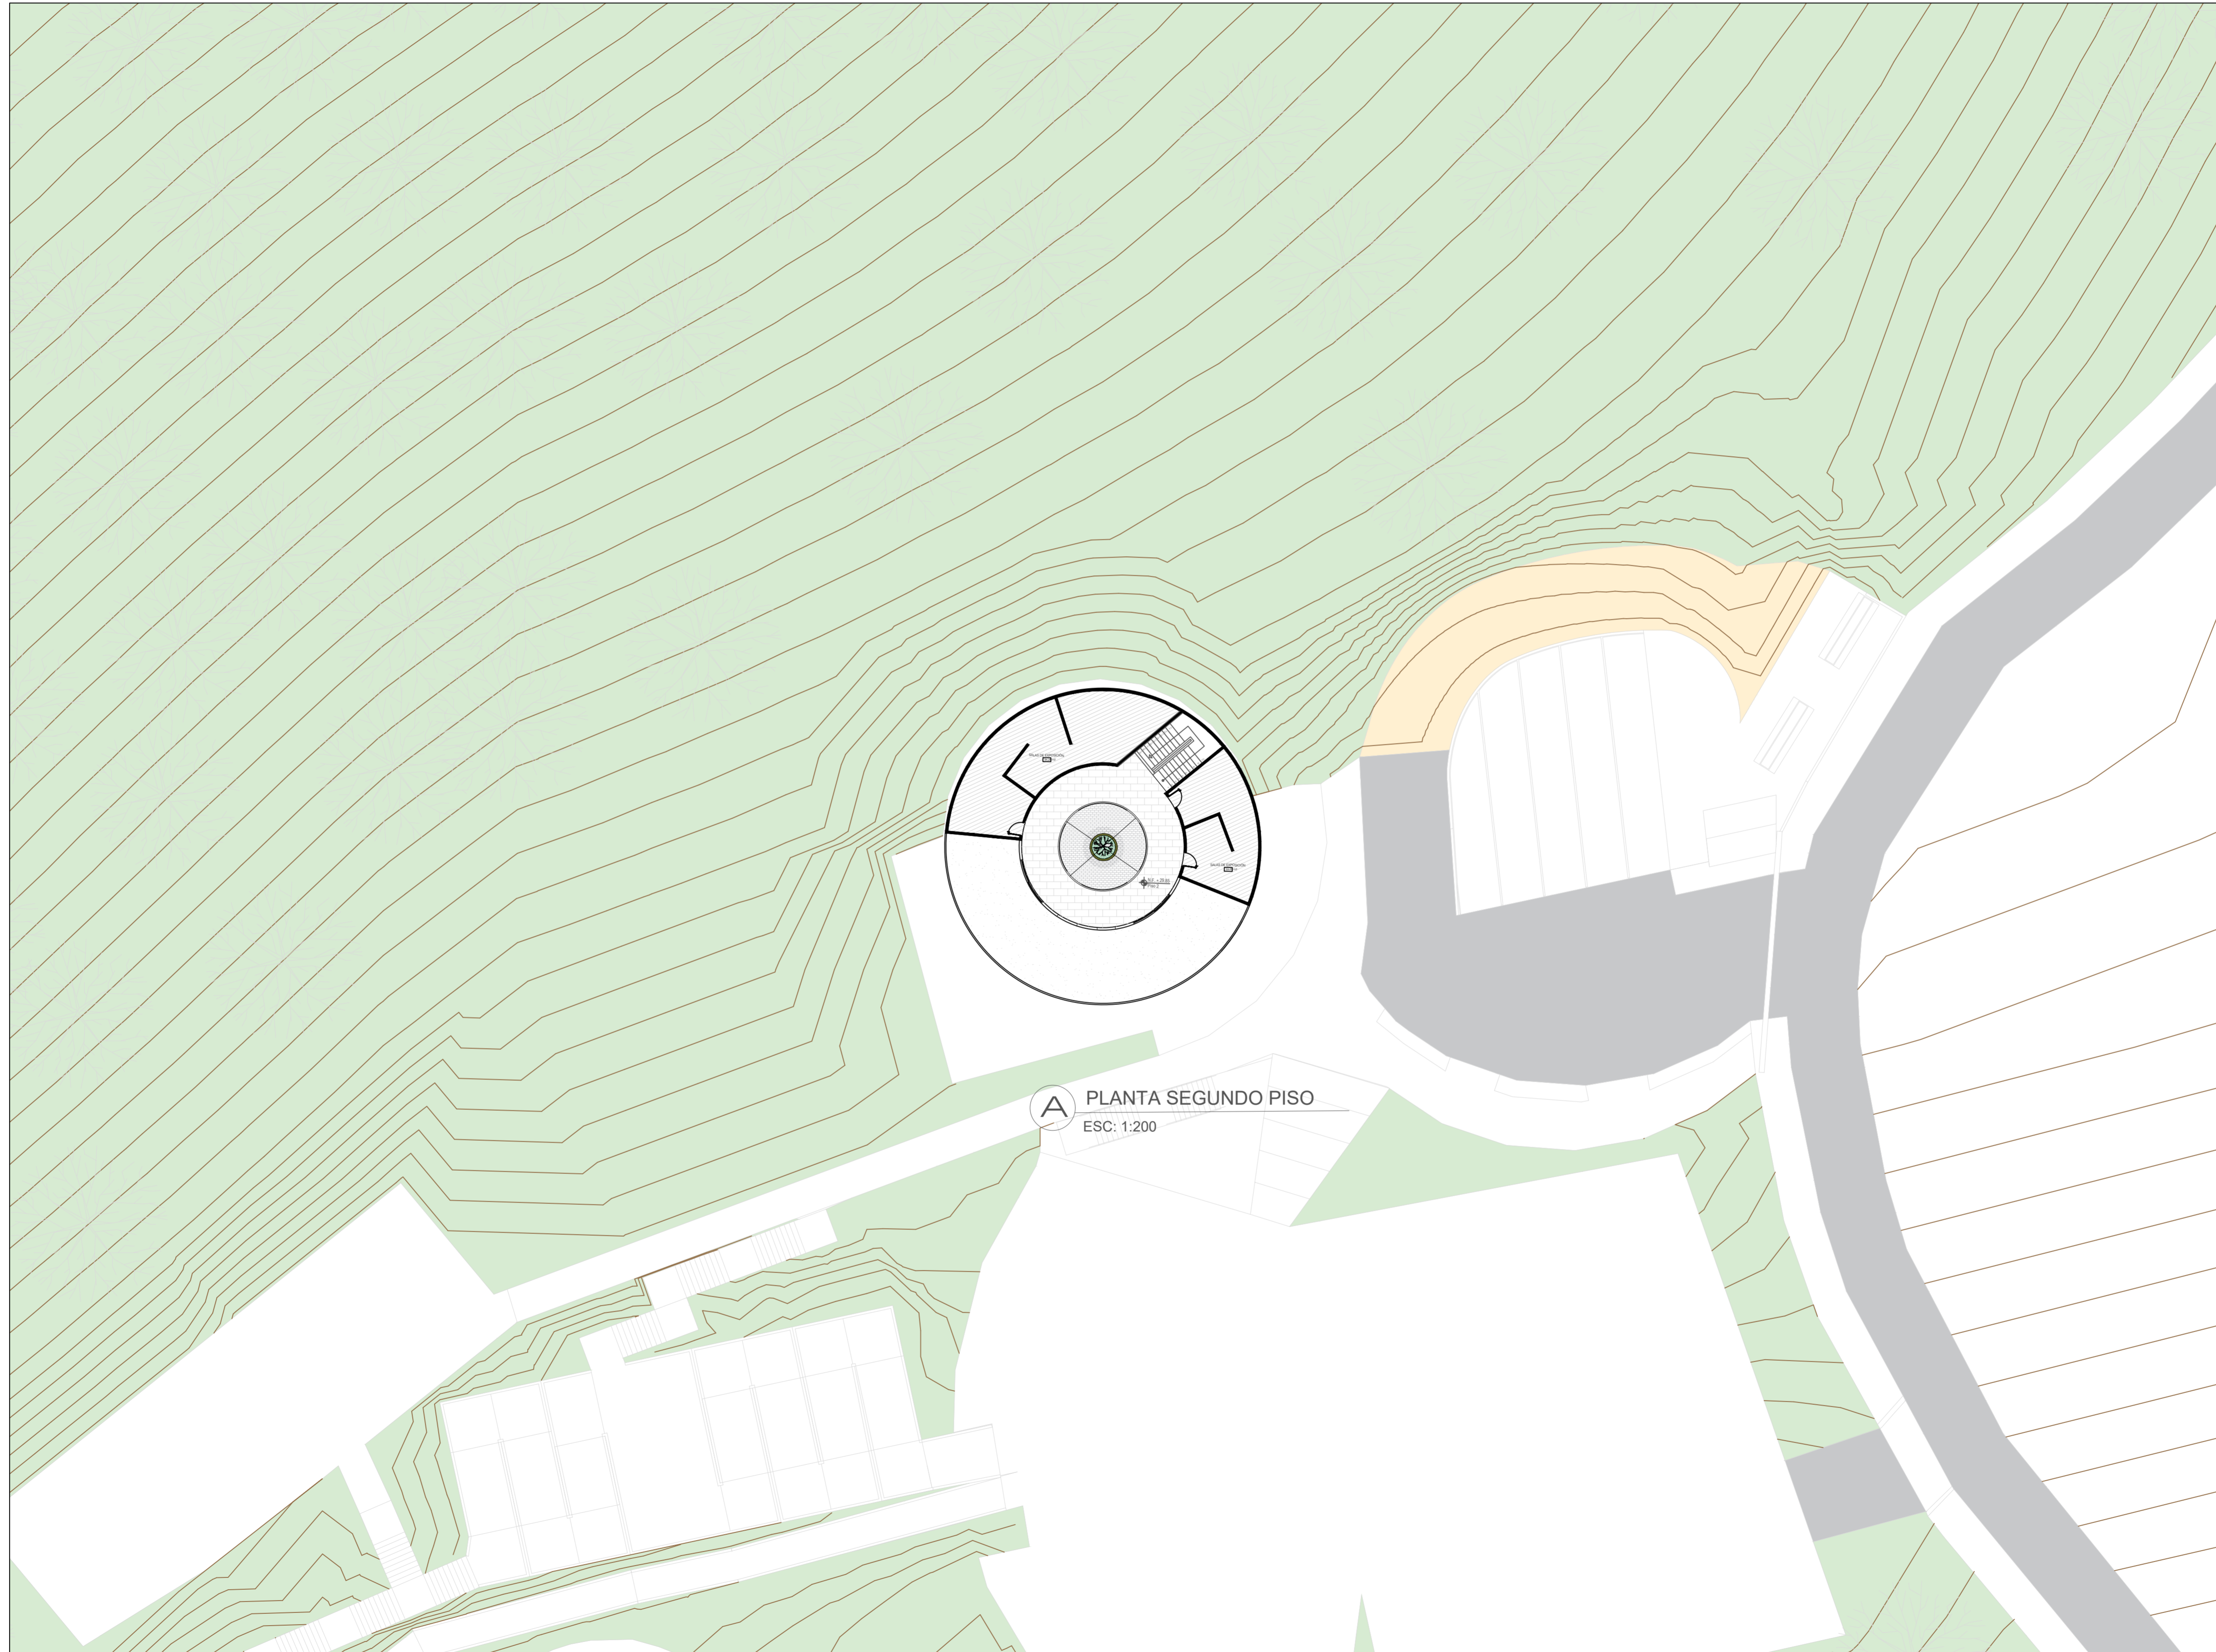


**A** PLANTA SEGUNDO PISO  
 ESC: 1:200


1	100-V	1
PLANO No.	PLANO No.	PLANO No.
 <b>UNIVERSIDAD</b> La Gran Colombia		
<b>FACULTAD DE ARQUITECTURA</b>		
ESTUDIANTE:		
PROYECTO:		
CENTRO PARA LA PREPARACIÓN Y RESPUESTA INMEDIATA ANTE EMERGENCIAS Y DESASTRES NATURALES, VILLA MARIA-MANIZALES -COLOMBIAN		
DOCENTE:		
CONTIENE:		
PLANTA ARQUITECTÓNICA  PLANOS ARQ		
REFERENCIAS:		
ESCALA:	FECHA:	
1:200	21/05/28	
ARCHIVO:	FECHA COPIA:	
OBSERVACIONES:		
1	A-001	
REVISION:	PLANO No.	PLANCHAS
DE	DE	DE

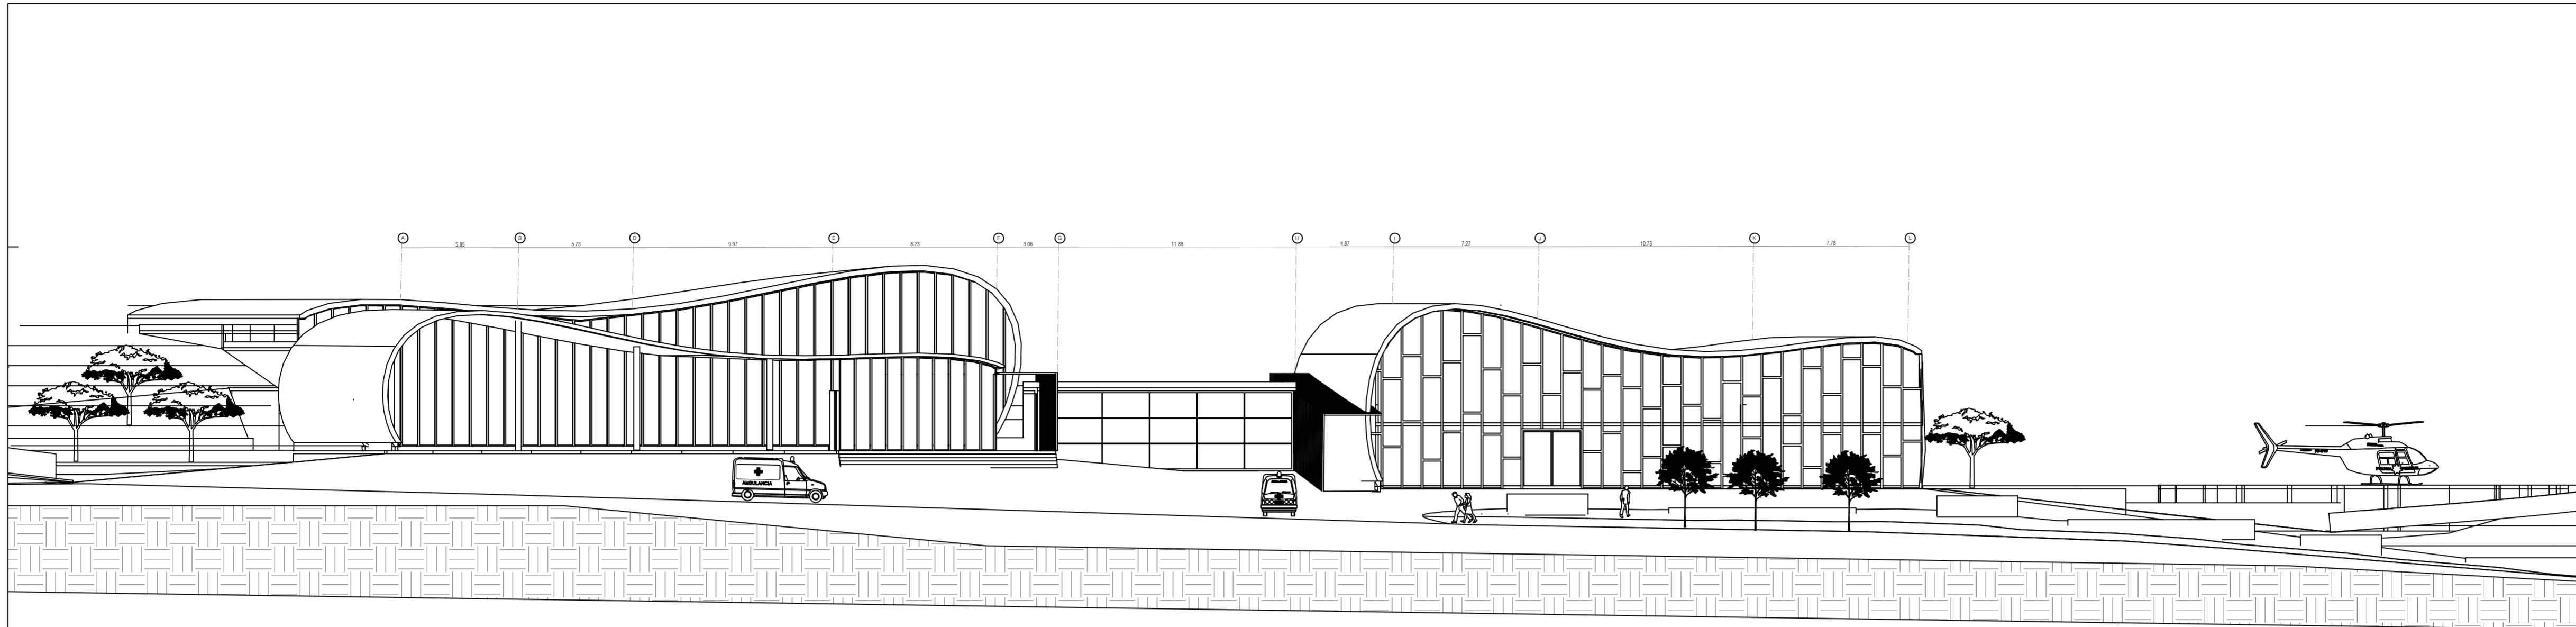

A FACHADA PRINCIPAL  
ESC: 1:200

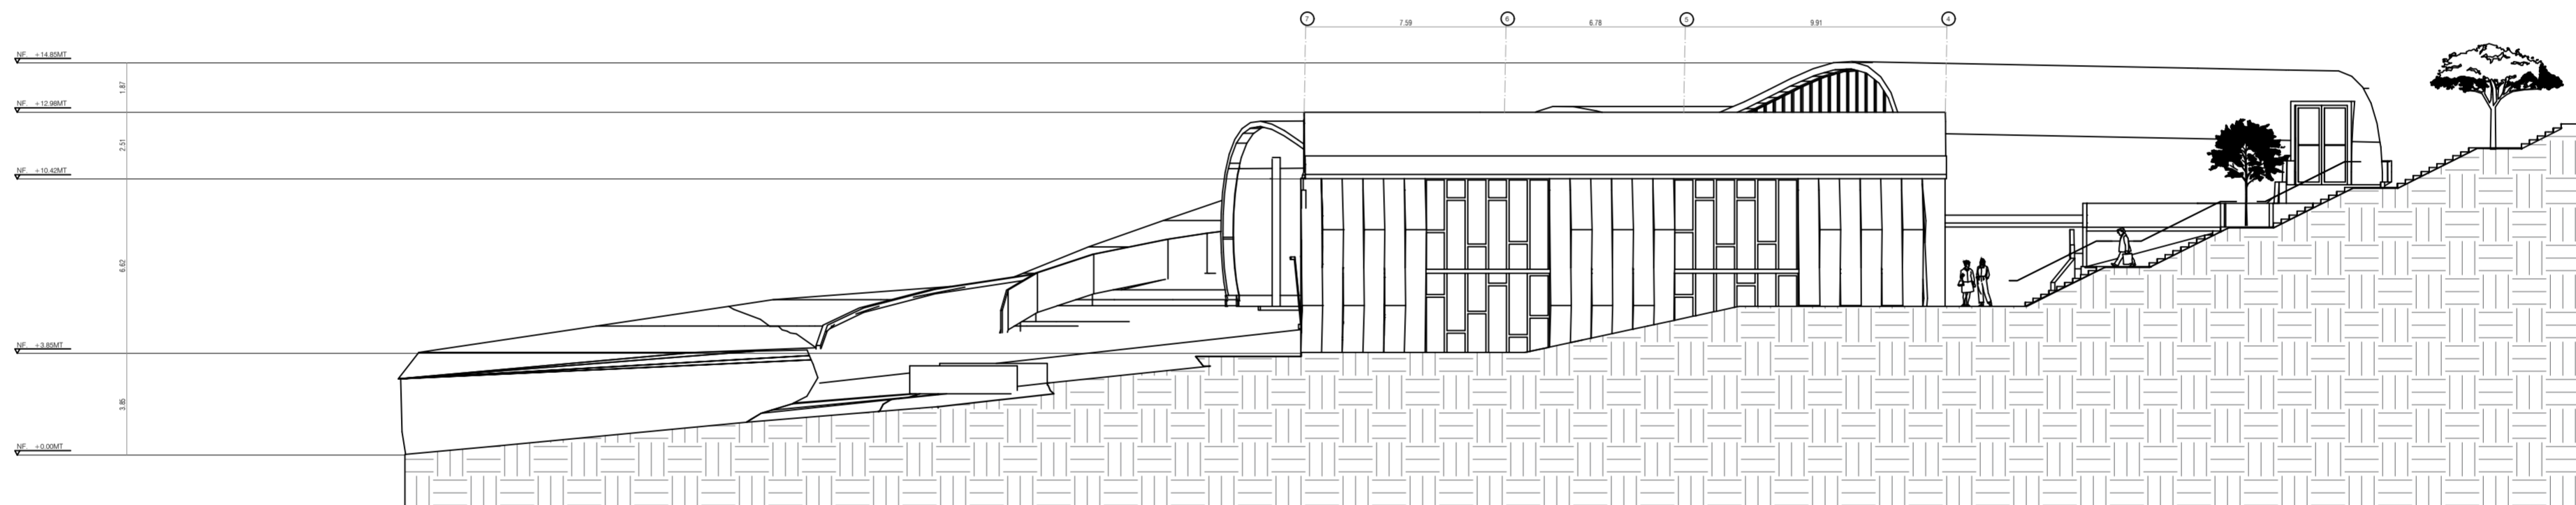

A FACHADA LATERAL DERECHA  
ESC: 1:200

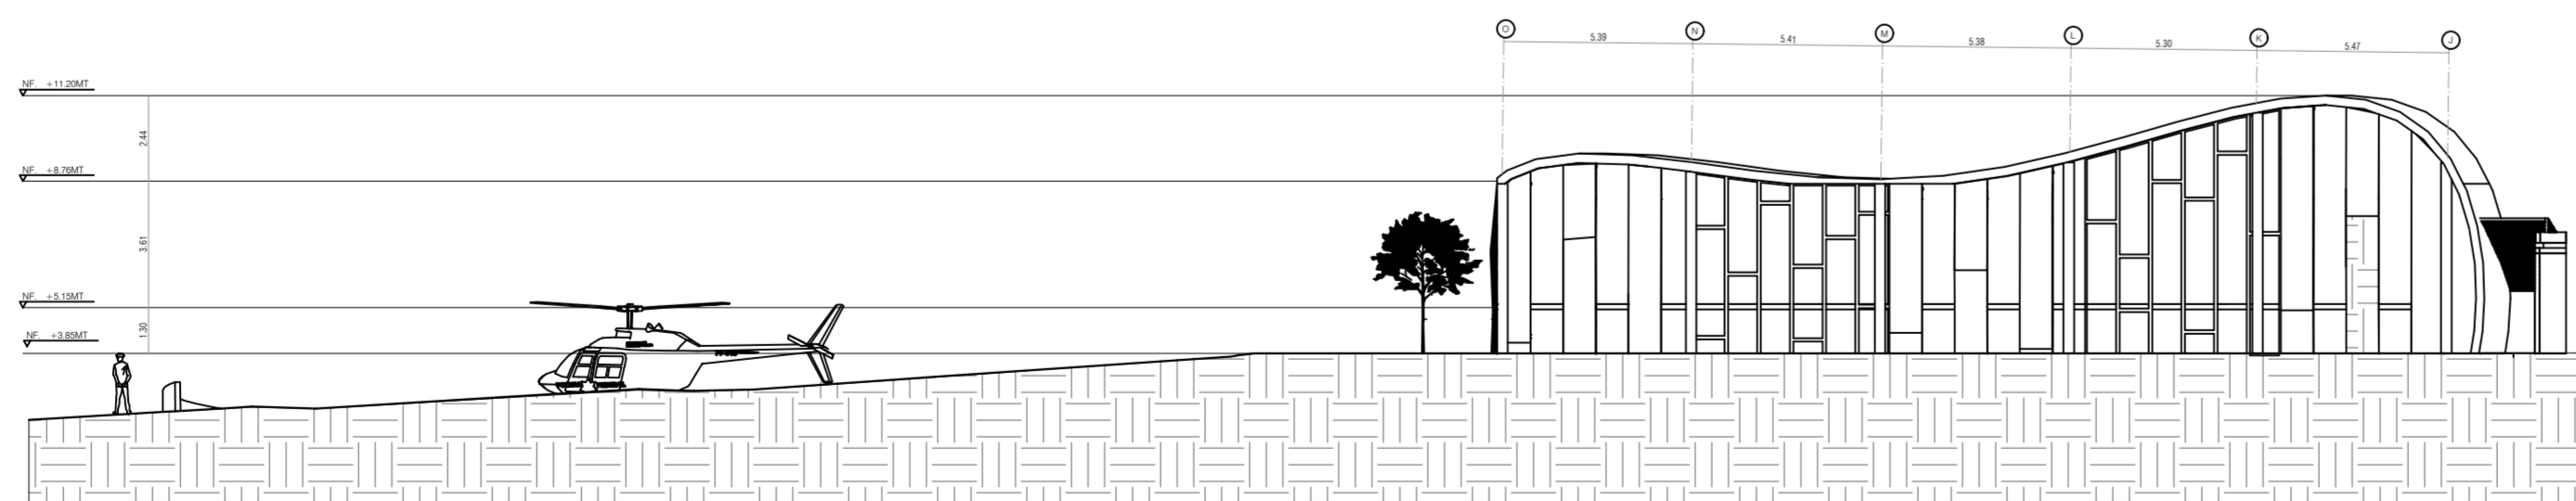

A FACHADA POSTERIOR  
ESC: 1:200



UNIVERSIDAD  
La Gran Colombia

FACULTAD DE  
ARQUITECTURA

ESTUDIANTE:

PROYECTO:

CENTRO PARA LA  
PREPARACIÓN Y  
RESPUESTA INMEDIATA  
ANTE EMERGENCIAS Y  
DESASTRES NATURALES,  
VILLA MARIA-MANIZALES  
-COLOMBIAN

DOCENTE:

CONTIENE:

PLANTA ARQUITECTÓNICA  
PLANOS ARQ

REFERENCIAS:

ESCALA:

1:200


FECHA:

21/05/28


ARCHIVO:

FECHA COPIA:

OBSERVACIONES:

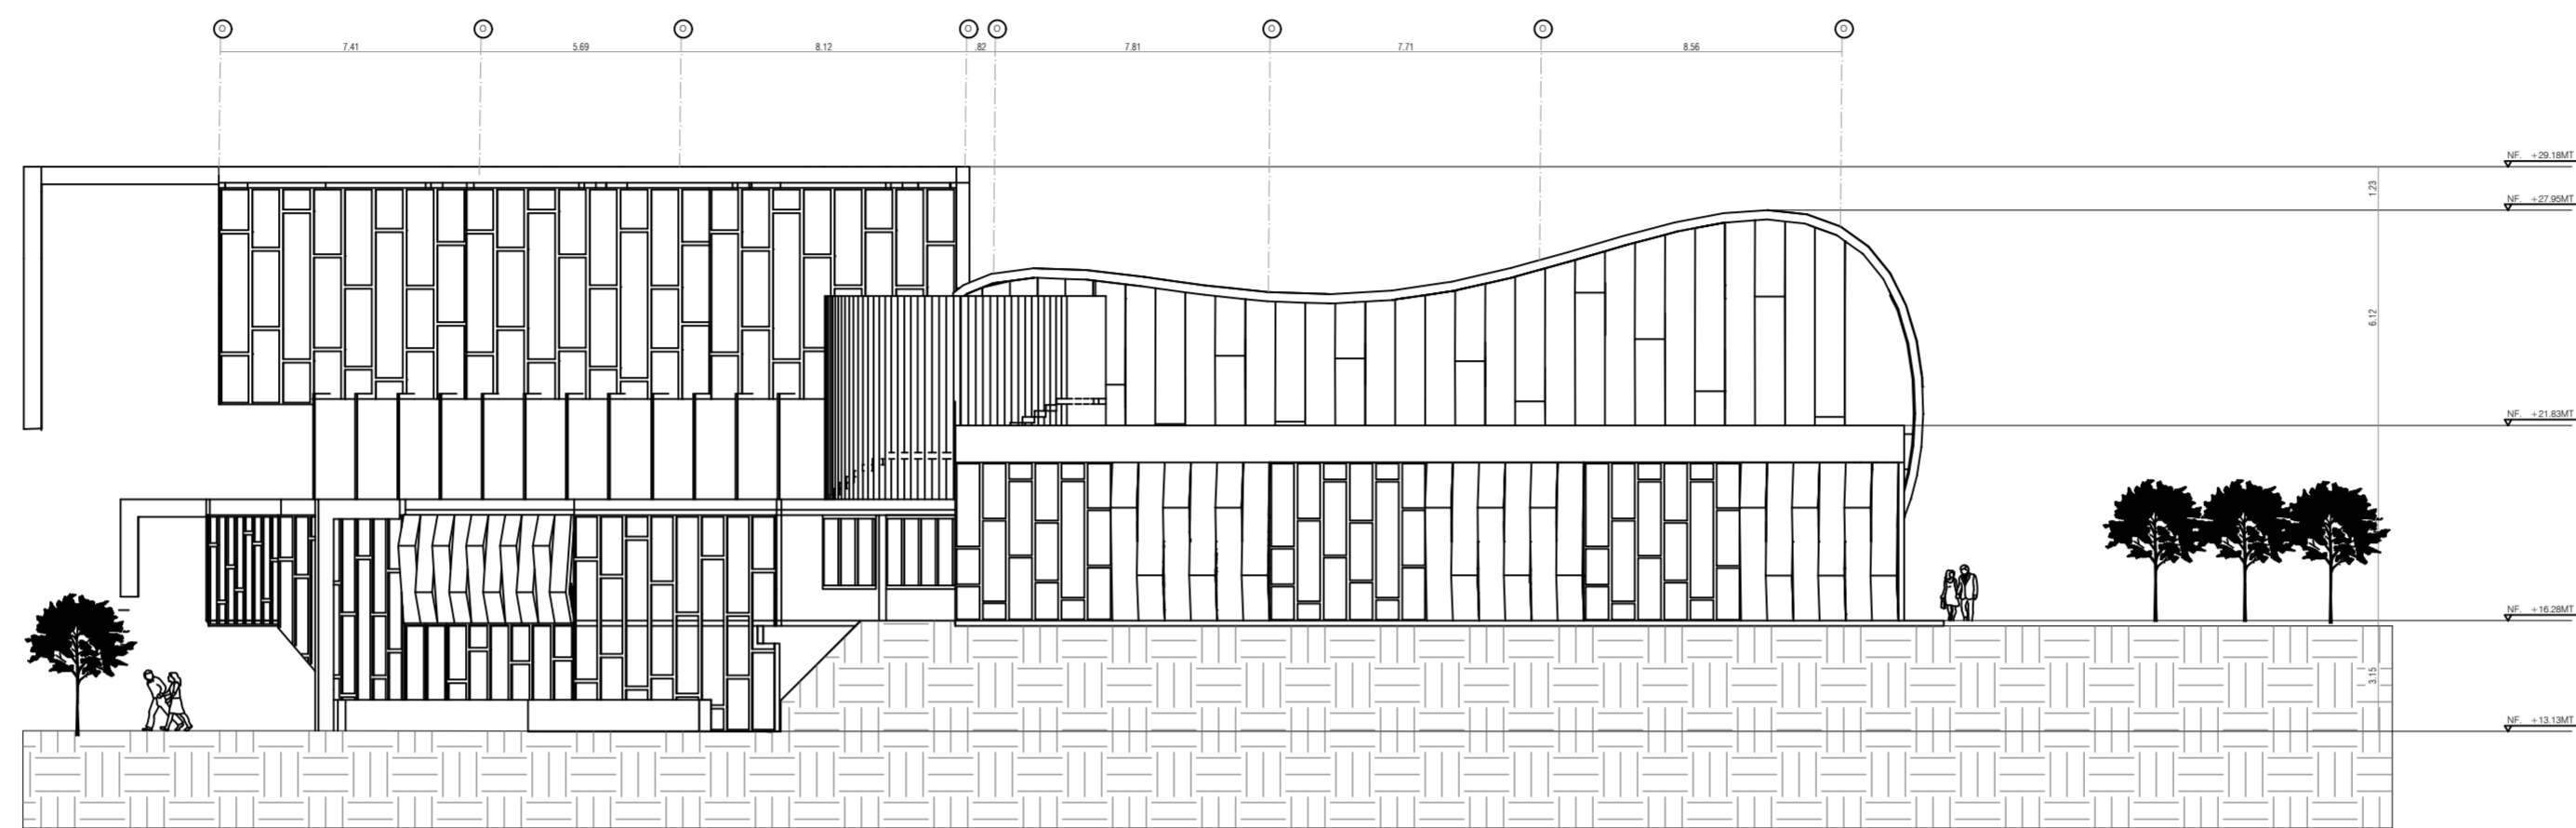

A FACHADA PRINCIPAL 2  
ESC: 1:200

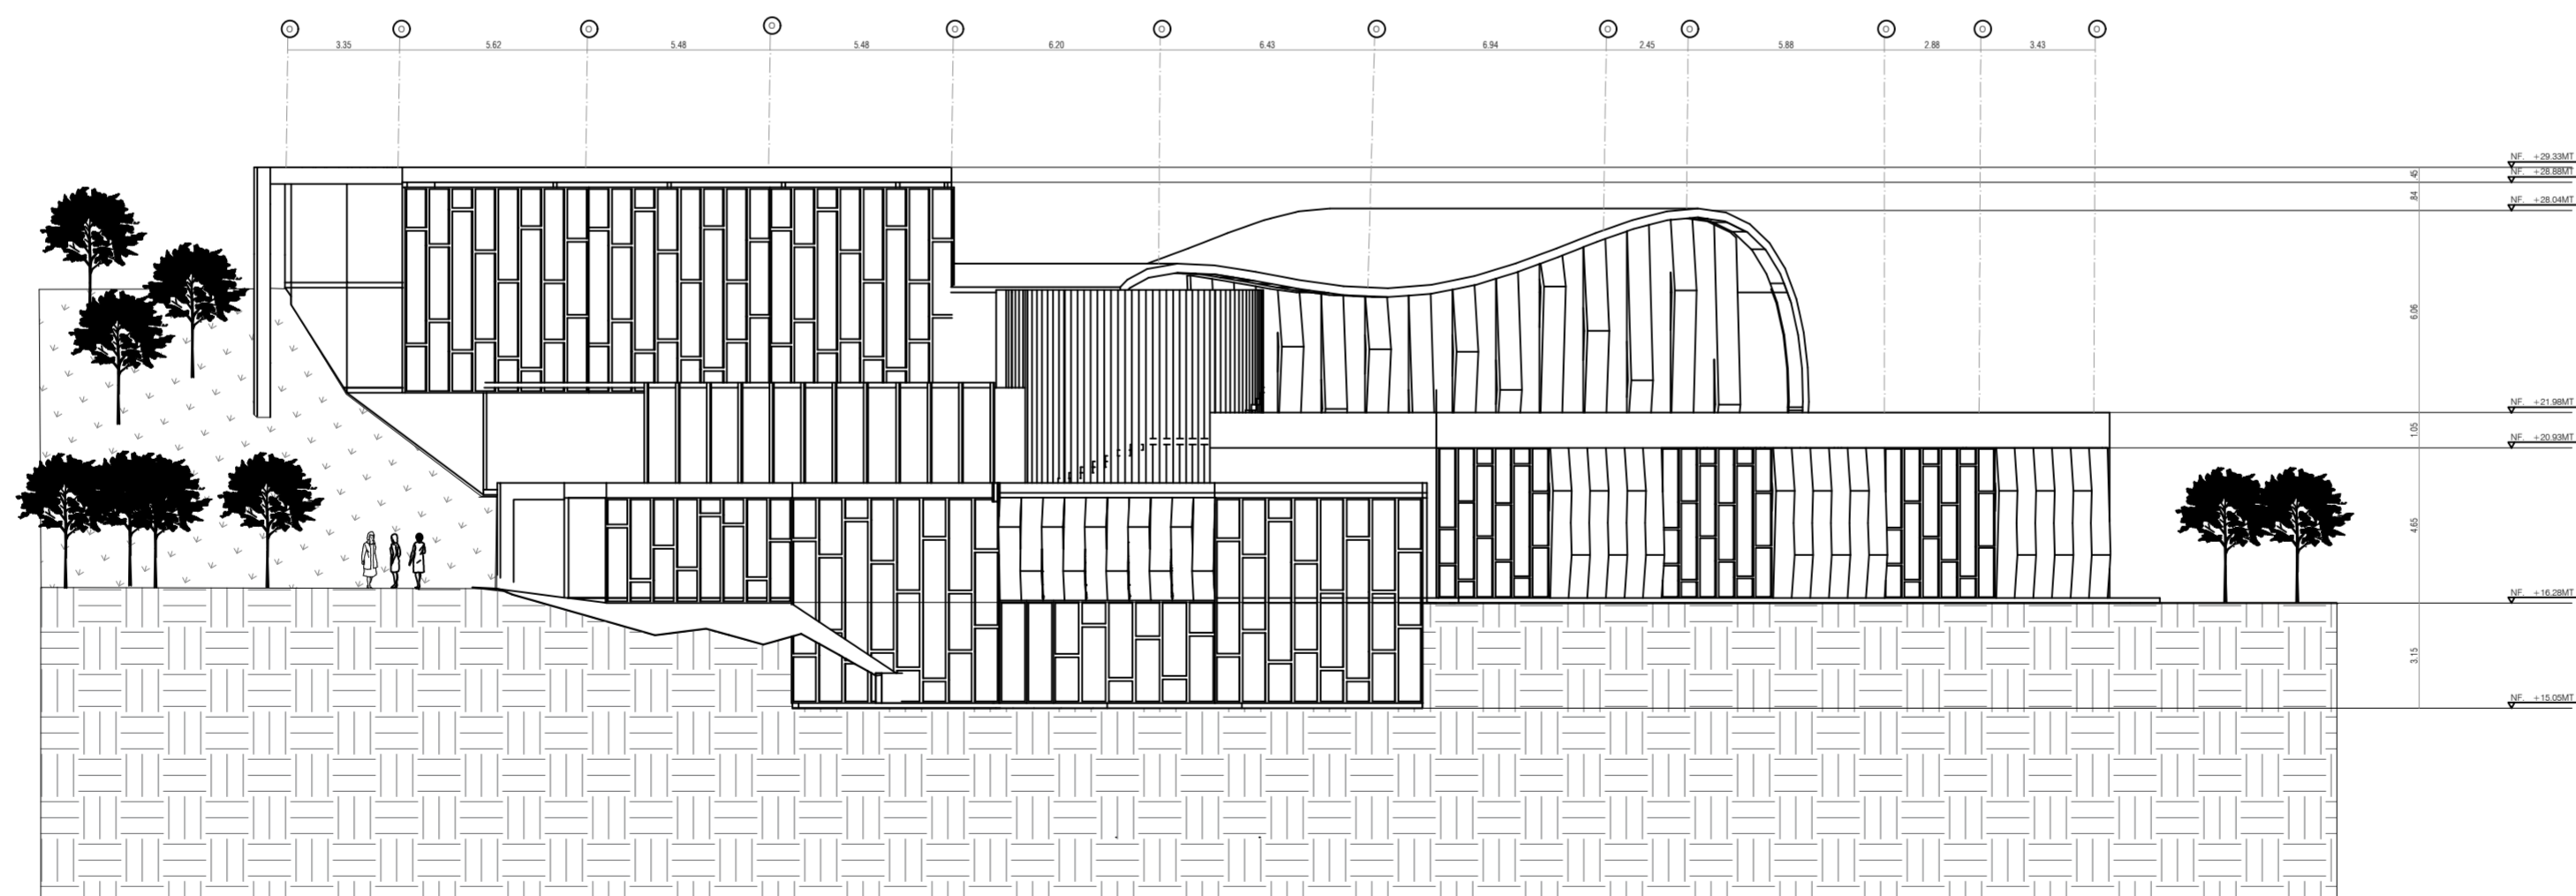

A FACHADA PRINCIPAL 3  
ESC: 1:200



UNIVERSIDAD  
La Gran Colombia

FACULTAD DE  
ARQUITECTURA

ESTUDIANTE:

PROYECTO:

CENTRO PARA LA  
PREPARACIÓN Y  
RESPUESTA INMEDIATA  
ANTE EMERGENCIAS Y  
DESASTRES NATURALES,  
VILLA MARIA-MANIZALES  
-COLOMBIAN

DOCENTE:

CONTIENE:

PLANTA ARQUITECTÓNICA  
PLANOS ARQ

REFERENCIAS:

ESCALA:

1:200


FECHA:

21/05/28


ARCHIVO:

FECHA COPIA:

OBSERVACIONES:

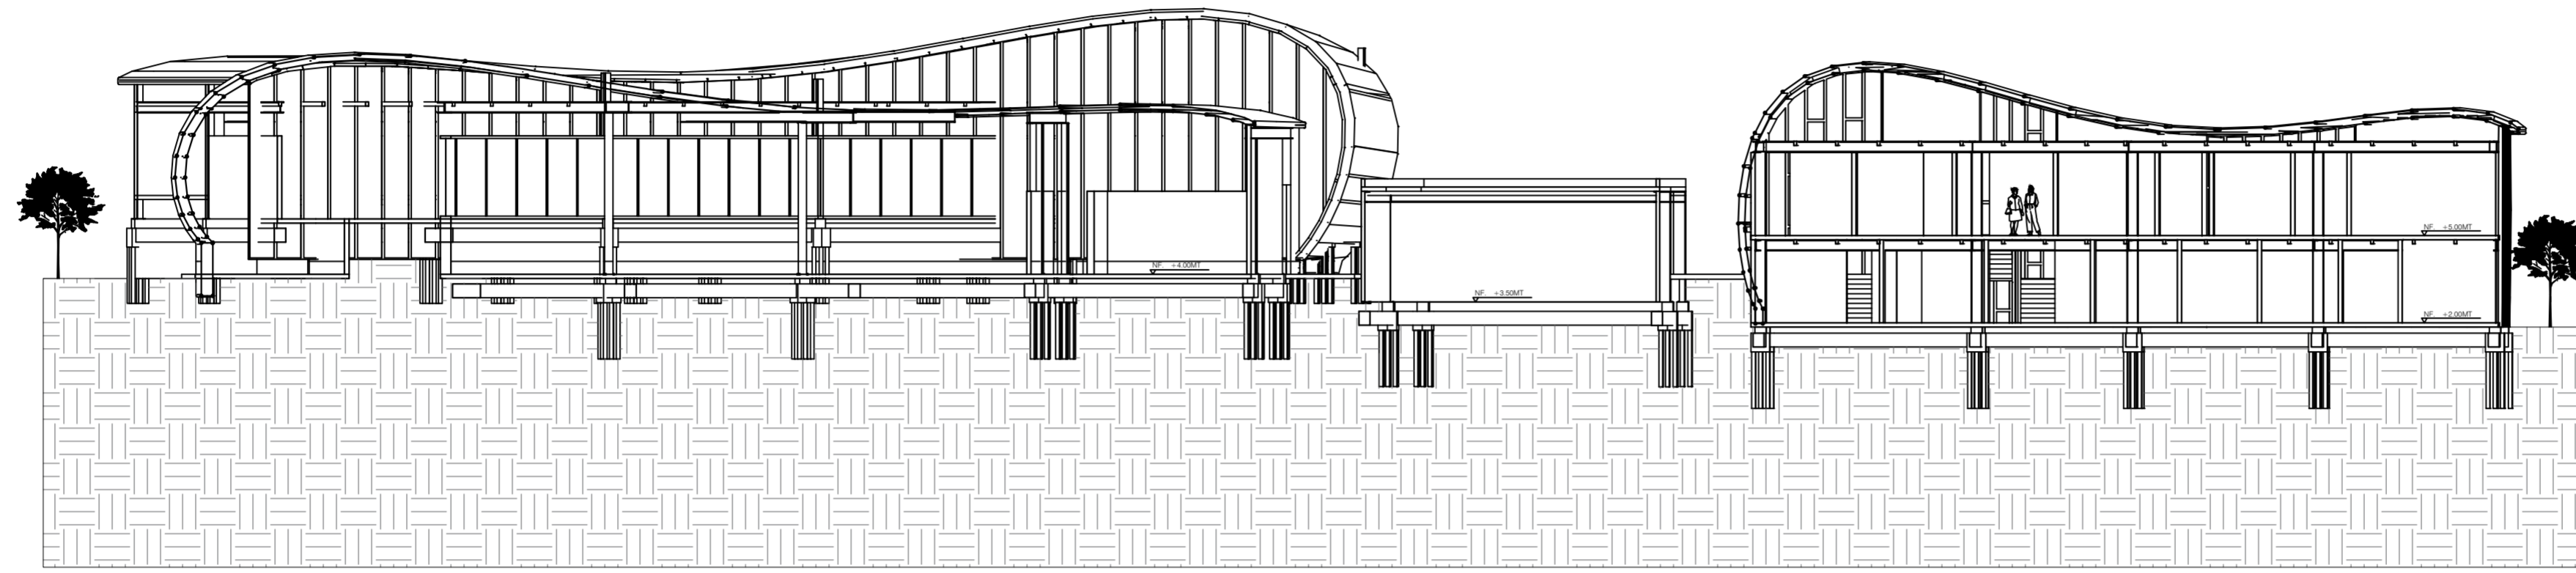


**A** CORTE 1  
ESC: 1:200

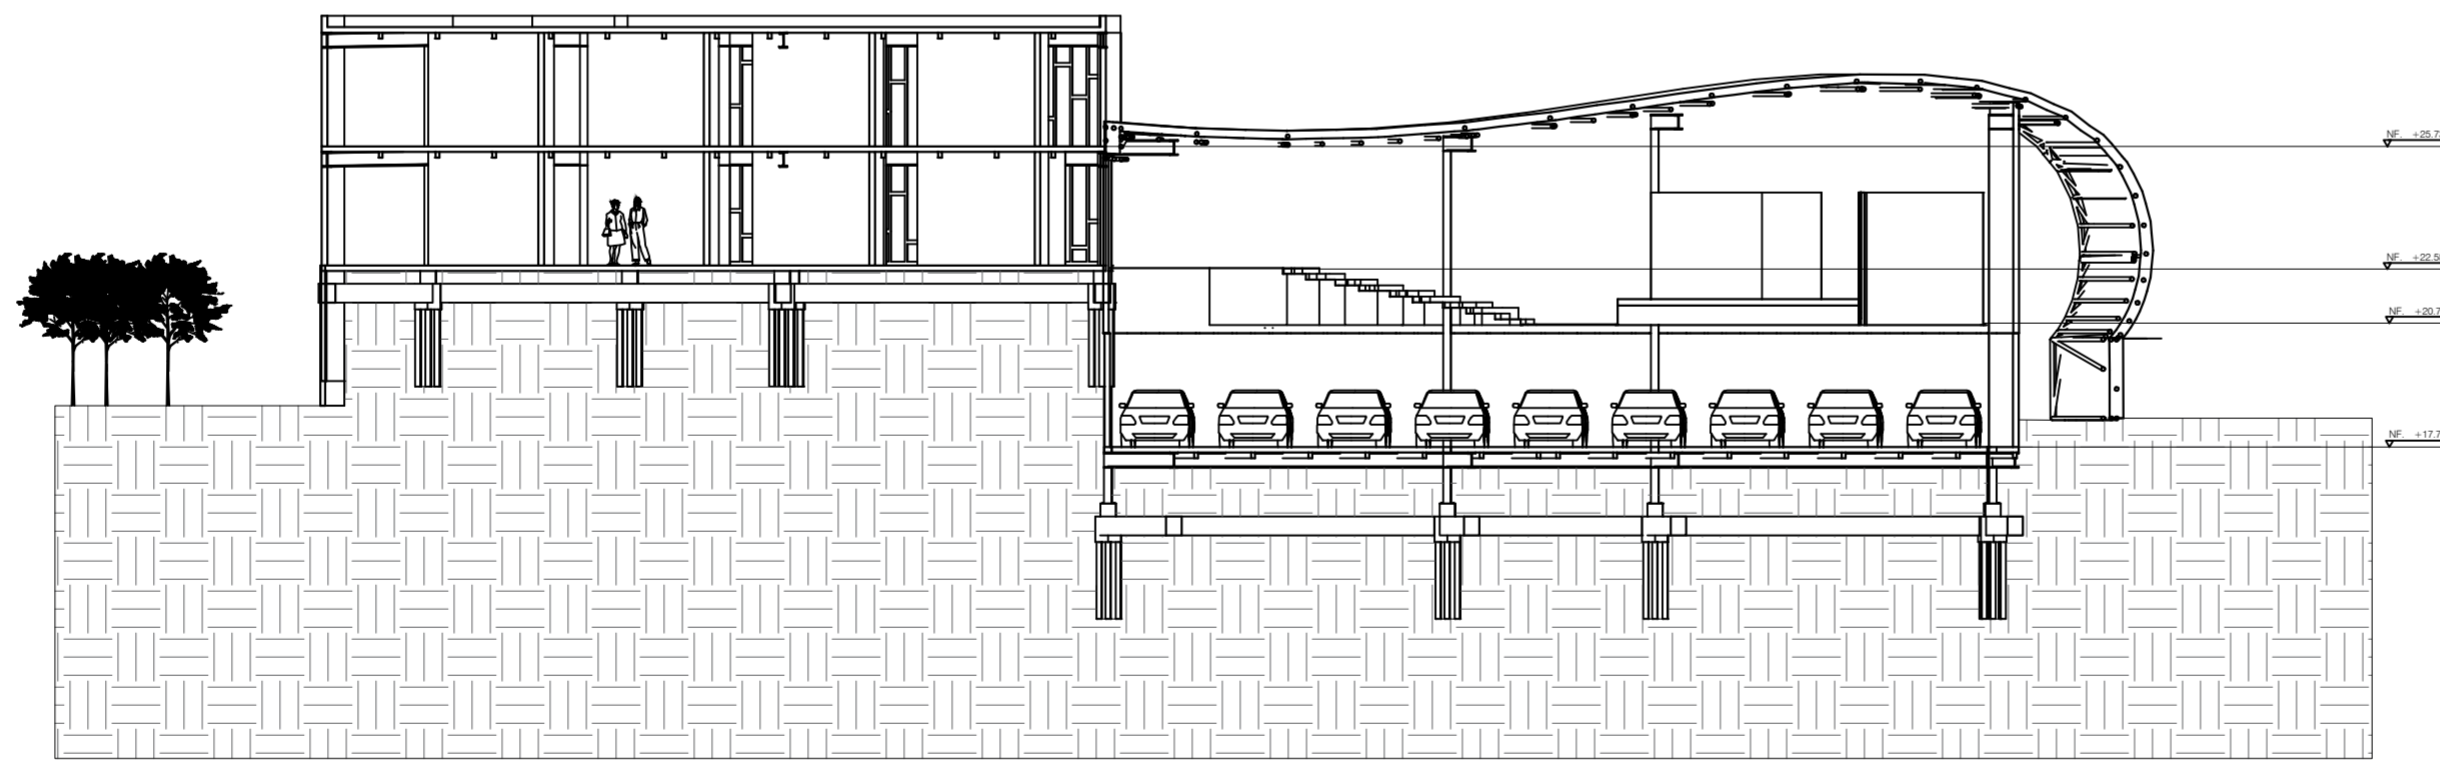


**A** CORTE 2  
ESC: 1:200


1	100-V	1
REVISION	PLANO No.	PLANCHAS
 <b>UNIVERSIDAD</b> La Gran Colombia		
<b>FACULTAD DE</b> <b>ARQUITECTURA</b>		
ESTUDIANTE:		
PROYECTO:		
CENTRO PARA LA PREPARACIÓN Y RESPUESTA INMEDIATA ANTE EMERGENCIAS Y DESASTRES NATURALES, VILLA MARIA-MANIZALES -COLOMBIAN		
DOCENTE:		
CONTIENE:		
PLANTA ARQUITECTÓNICA  PLANOS ARQ		
REFERENCIAS:		
ESCALA:	FECHA:	
1:200	21/05/28	
ARCHIVO:	FECHA COPIA:	
OBSERVACIONES:		
REVISION:	PLANO No.	PLANCHAS
1	A-001	DE

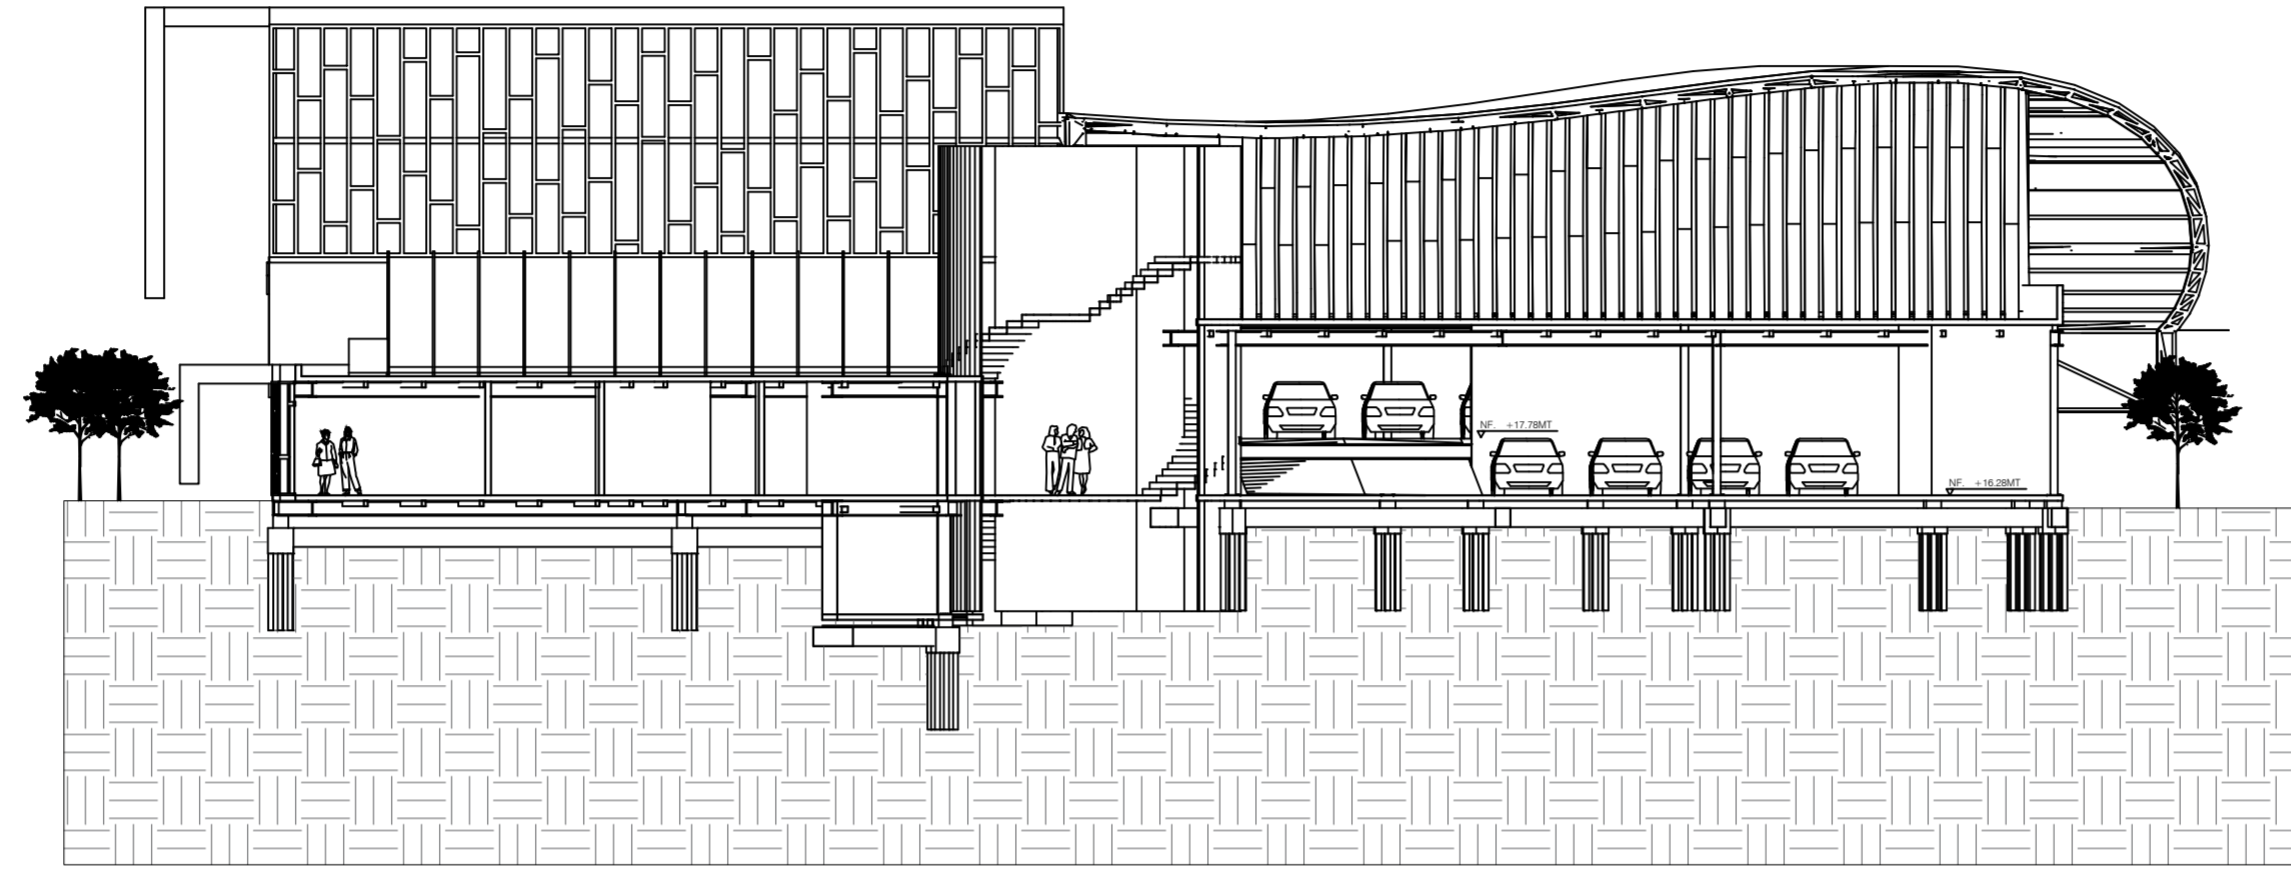


A CORTE 3  
ESC: 1:200

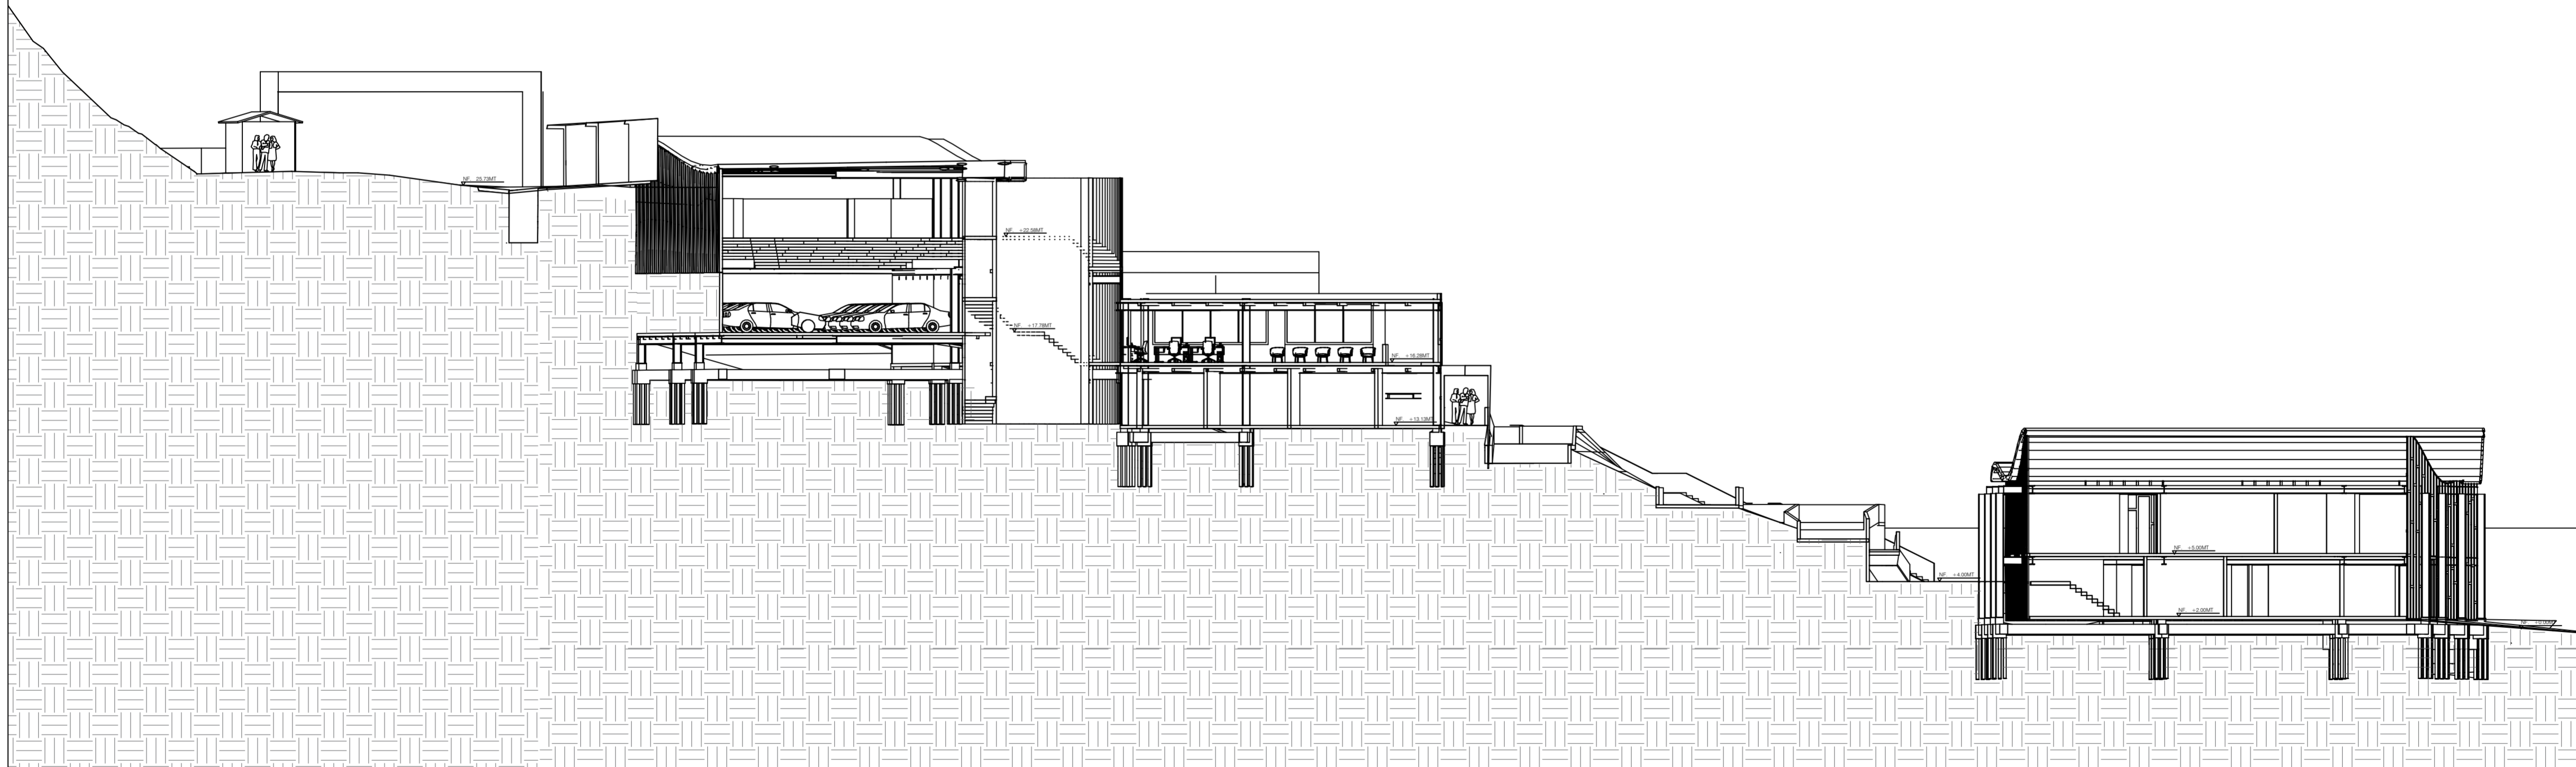


A CORTE 4  
ESC: 1:200

1	100-V	1
REVISION	PLANO No.	PLANCHAS
1	A-001	DE
 <b>UNIVERSIDAD</b> La Gran Colombia		
<b>FACULTAD DE</b> <b>ARQUITECTURA</b>		
ESTUDIANTE:		
PROYECTO:		
CENTRO PARA LA PREPARACIÓN Y RESPUESTA INMEDIATA ANTE EMERGENCIAS Y DESASTRES NATURALES, VILLA MARIA-MANIZALES -COLOMBIAN		
DOCENTE:		
CONTIENE:		
PLANTA ARQUITECTÓNICA  PLANOS ARQ		
REFERENCIAS:		
ESCALA:	FECHA:	
1:200	21/05/28	
ARCHIVO:	FECHA COPIA:	
OBSERVACIONES:		
REVISION:	PLANO No.	PLANCHAS
1	A-001	DE

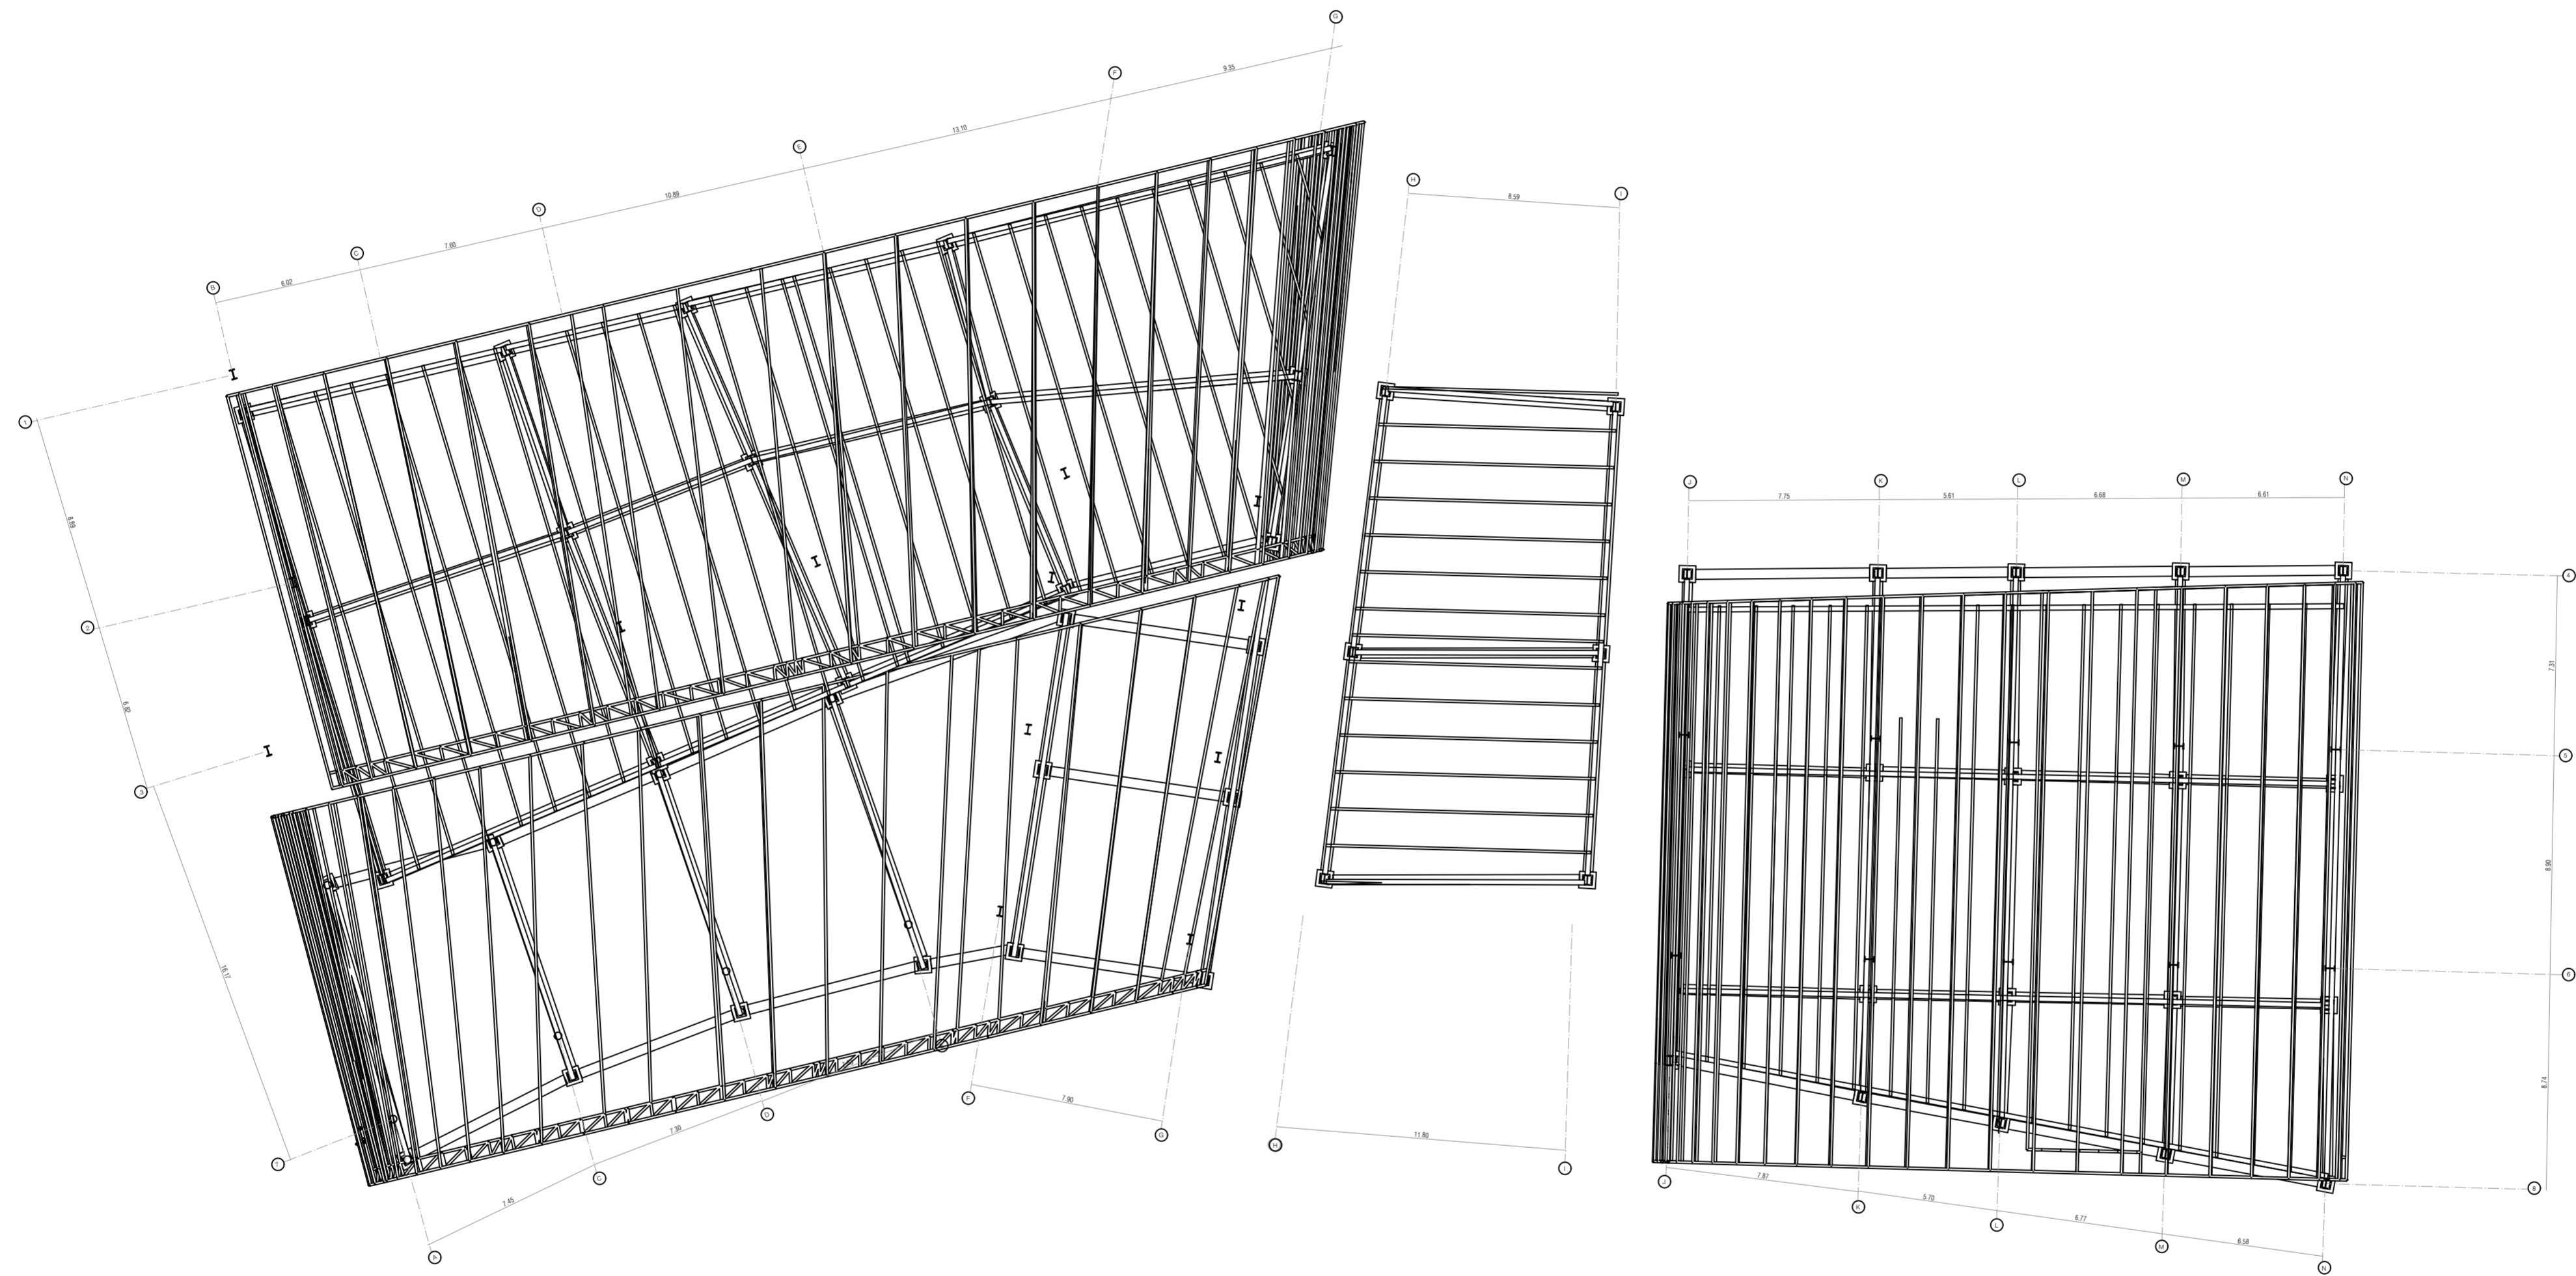

**A** PLANTA ESTRUCTURAL  
 ESC: 1:200

REVISION 1	PLANO No. <b>A-001</b>	PLANCHAS No. 1	NOISIA No. 1
 <b>UNIVERSIDAD</b> La Gran Colombia			
<b>FACULTAD DE ARQUITECTURA</b>			
ESTUDIANTE:			
PROYECTO:			
CENTRO PARA LA PREPARACIÓN Y RESPUESTA INMEDIATA ANTE EMERGENCIAS Y DESASTRES NATURALES, VILLA MARIA-MANIZALES -COLOMBIAN			
DOCENTE:			
CONTIENE:			
PLANTA ARQUITECTÓNICA  PLANOS ARQ			
REFERENCIAS:			
ESCALA:	FECHA:		
1:200	21/05/28		
ARCHIVO:	FECHA COPIA:		
OBSERVACIONES:			
REVISION:	PLANO No.:	PLANCHAS No.:	
1	<b>A-001</b>	1	1



UNIVERSIDAD  
La Gran Colombia

FACULTAD DE  
ARQUITECTURA

ESTUDIANTE:

PROYECTO:

CENTRO PARA LA  
PREPARACIÓN Y  
RESPUESTA INMEDIATA  
ANTE EMERGENCIAS Y  
DESASTRES NATURALES,  
VILLA MARIA-MANIZALES  
-COLOMBIAN

DOCENTE:

CONTIENE:

PLANTA ARQUITECTÓNICA  
PLANOS ARQ

REFERENCIAS:

ESCALA:

1:200


FECHA:

21/05/28


ARCHIVO:

FECHA COPIA:


OBSERVACIONES:

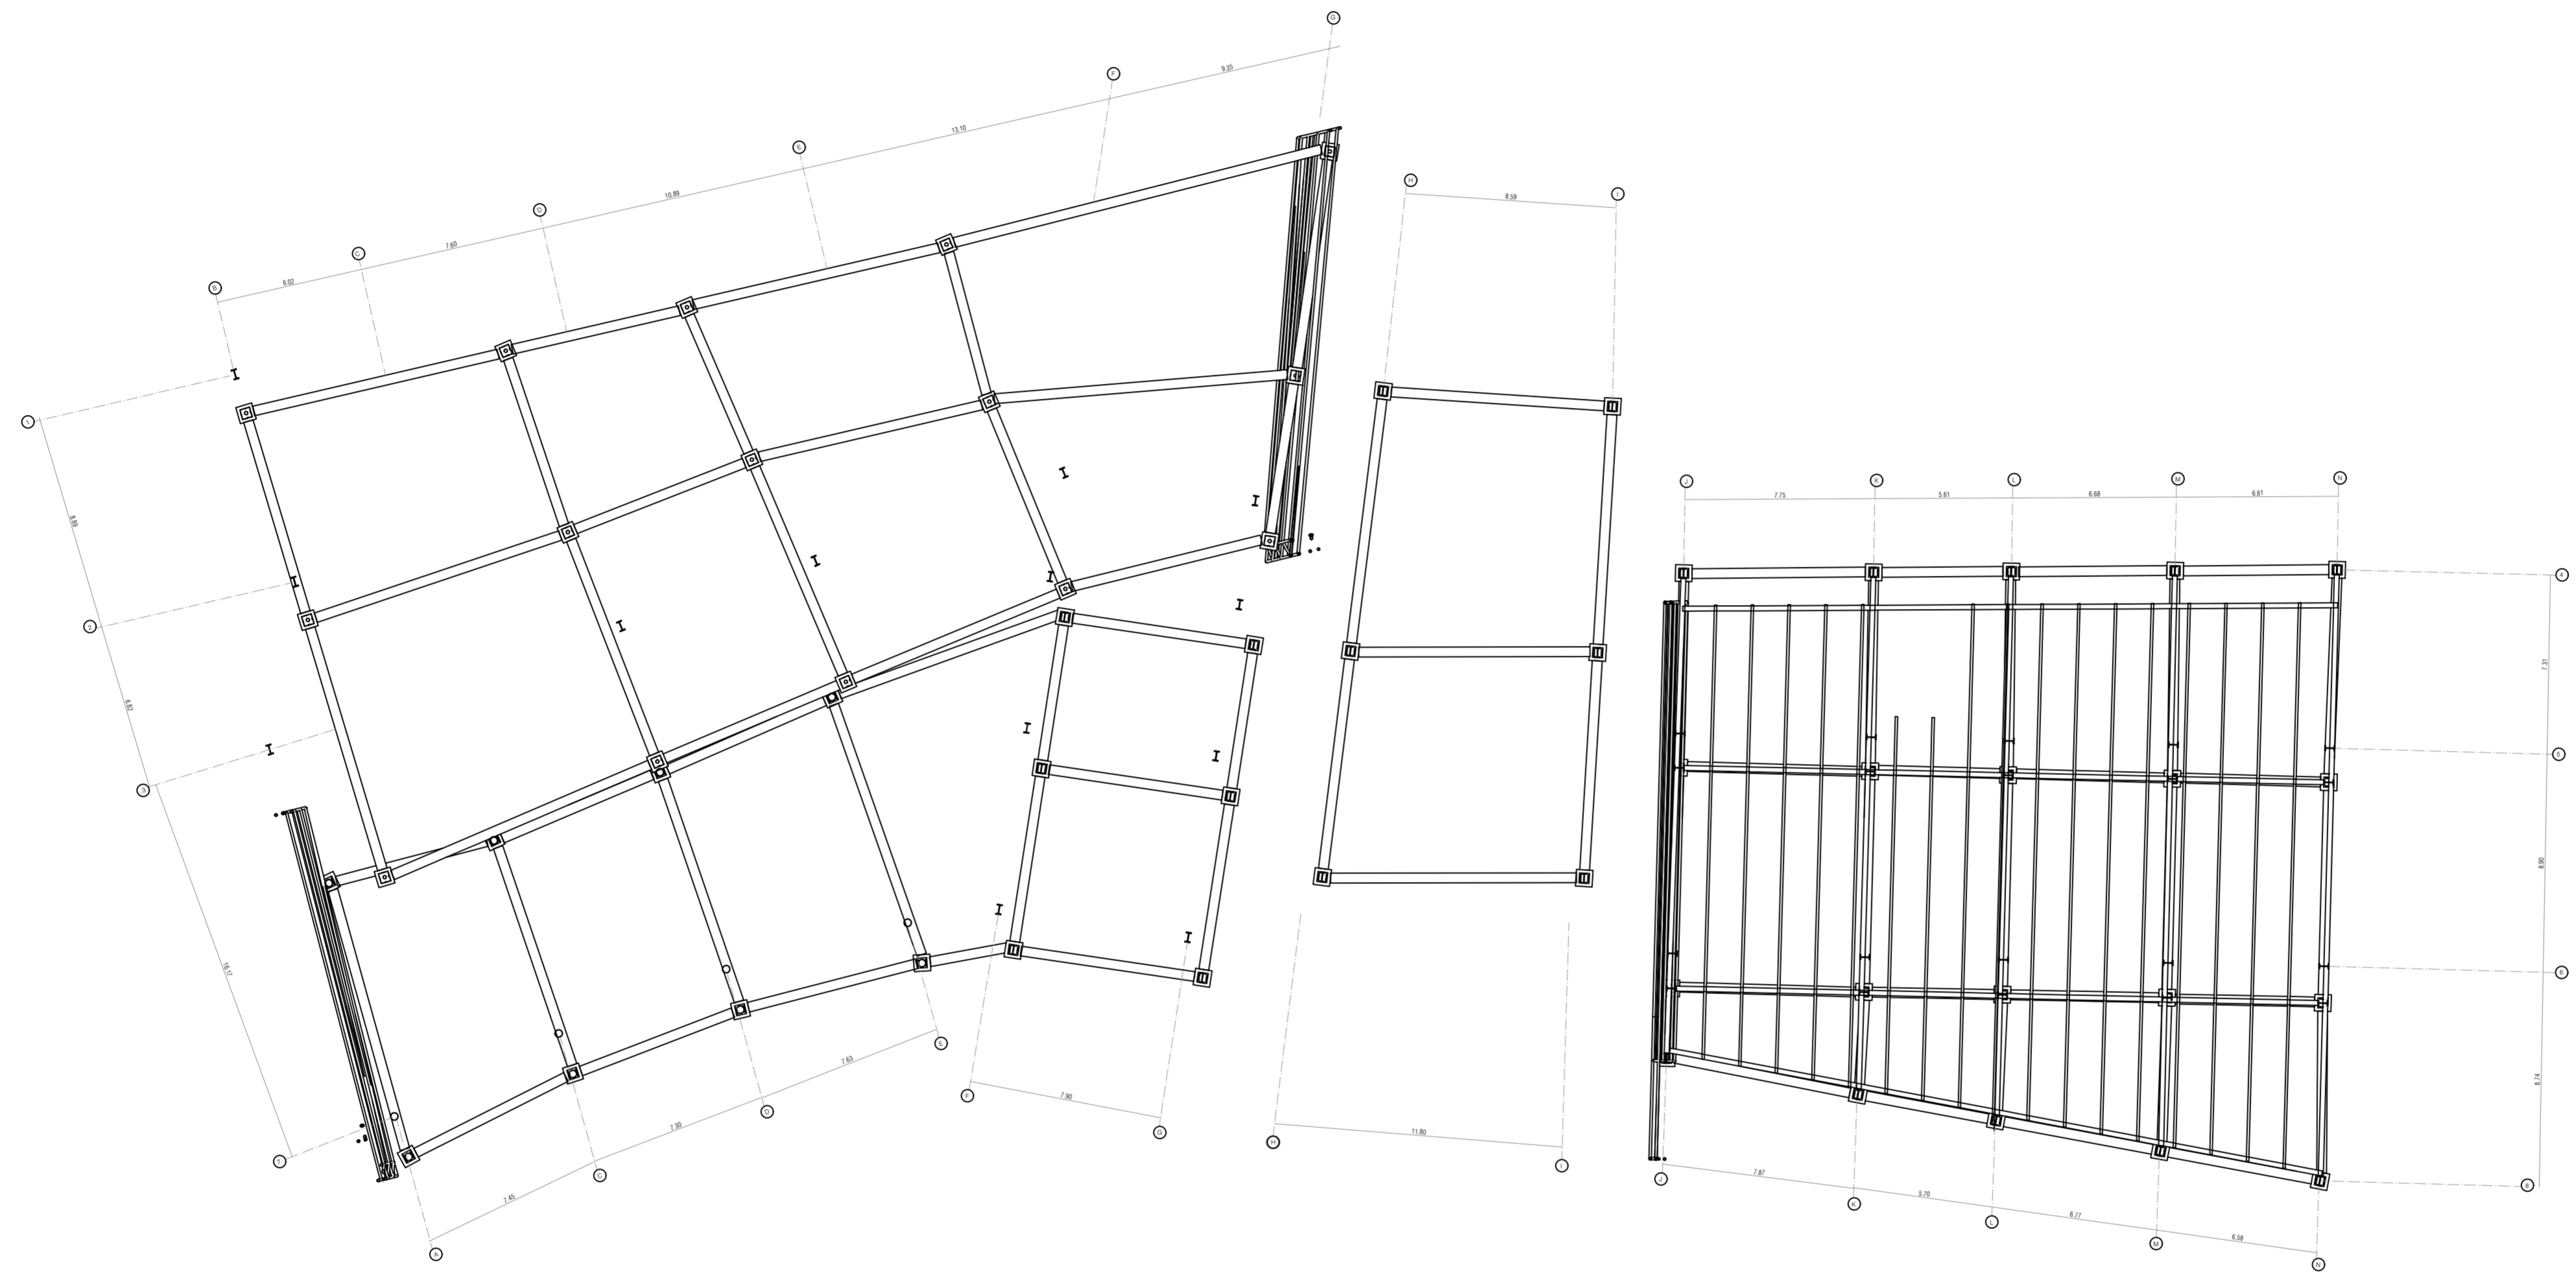


A PLANTA CIMIENTOS  
ESC: 1:200

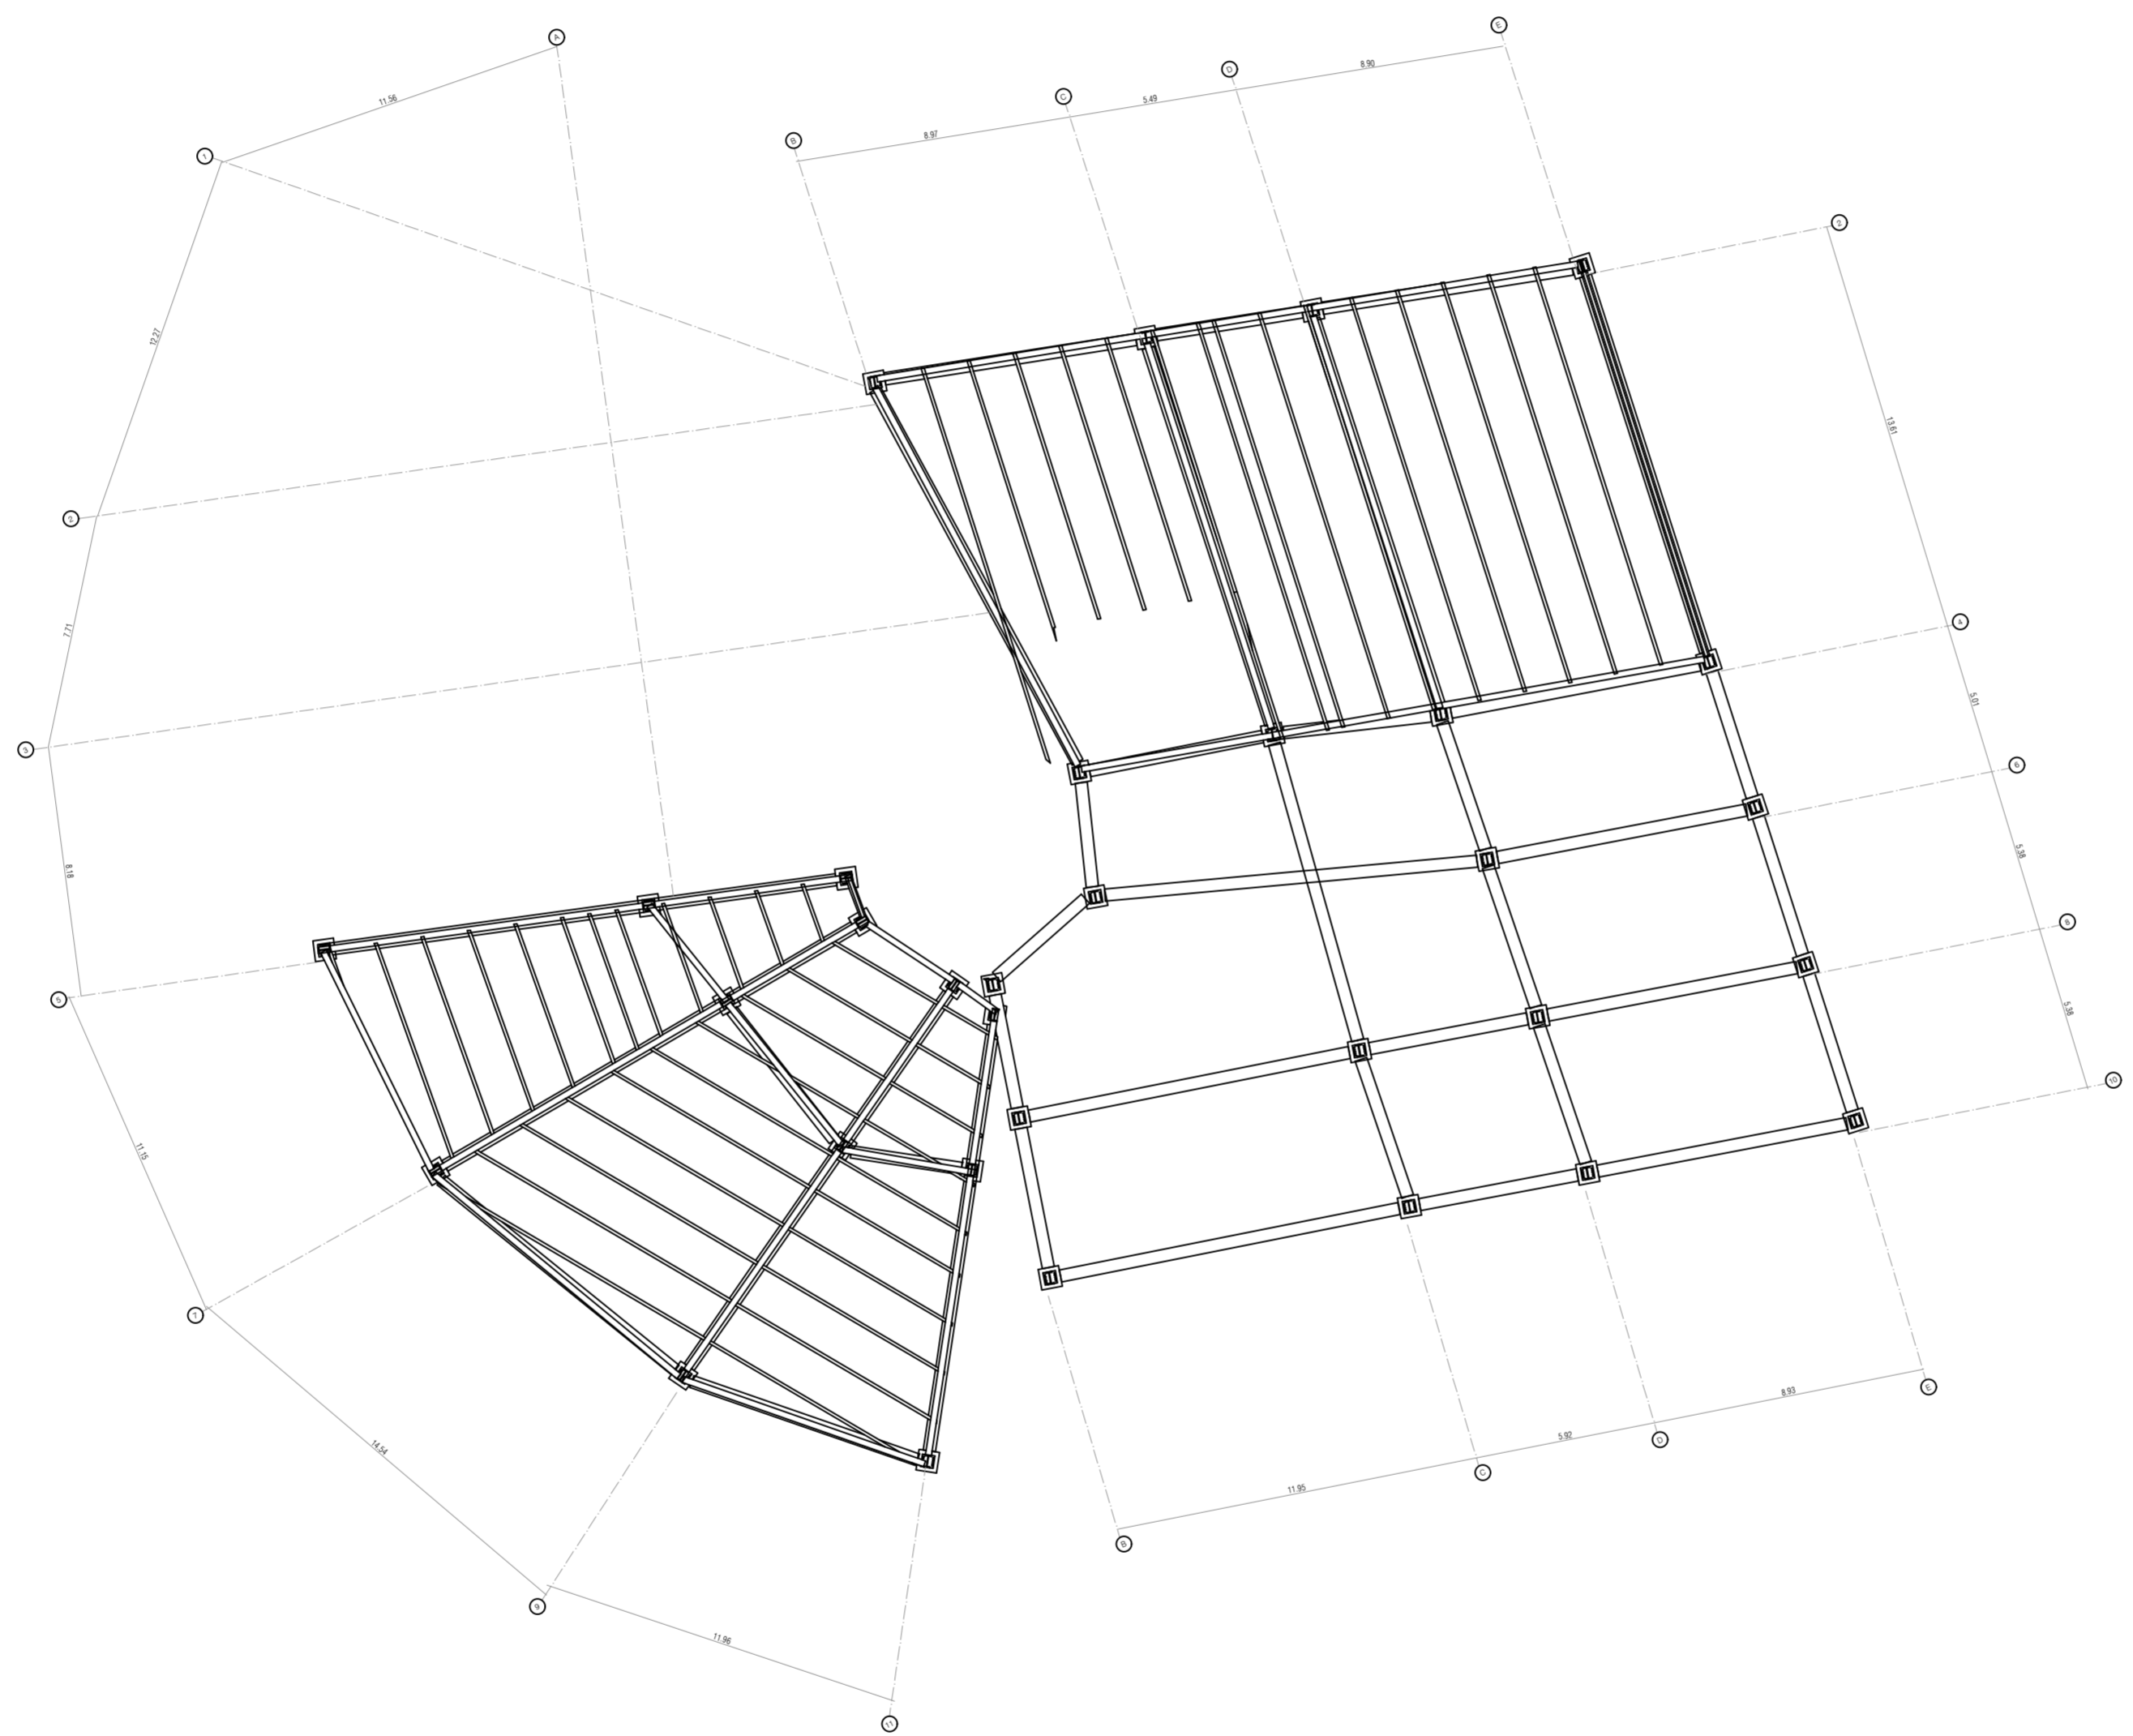

**A** PLANTA ESTRUCTURAL  
 ESC: 1:200

REVISION	1	PLANO No.	A-001	PLANCHAS	1
 <b>UNIVERSIDAD</b> La Gran Colombia					
<b>FACULTAD DE ARQUITECTURA</b>					
ESTUDIANTE:					
PROYECTO:					
CENTRO PARA LA PREPARACIÓN Y RESPUESTA INMEDIATA ANTE EMERGENCIAS Y DESASTRES NATURALES, VILLA MARIA-MANIZALES -COLOMBIAN					
DOCENTE:					
CONTIENE:					
PLANTA ARQUITECTÓNICA  PLANOS ARQ					
REFERENCIAS:					
ESCALA:			FECHA:		
1:200			21/05/28		
ARCHIVO:			FECHA COPIA:		
OBSERVACIONES:					
REVISION	1	PLANO No.	A-001	PLANCHAS	1

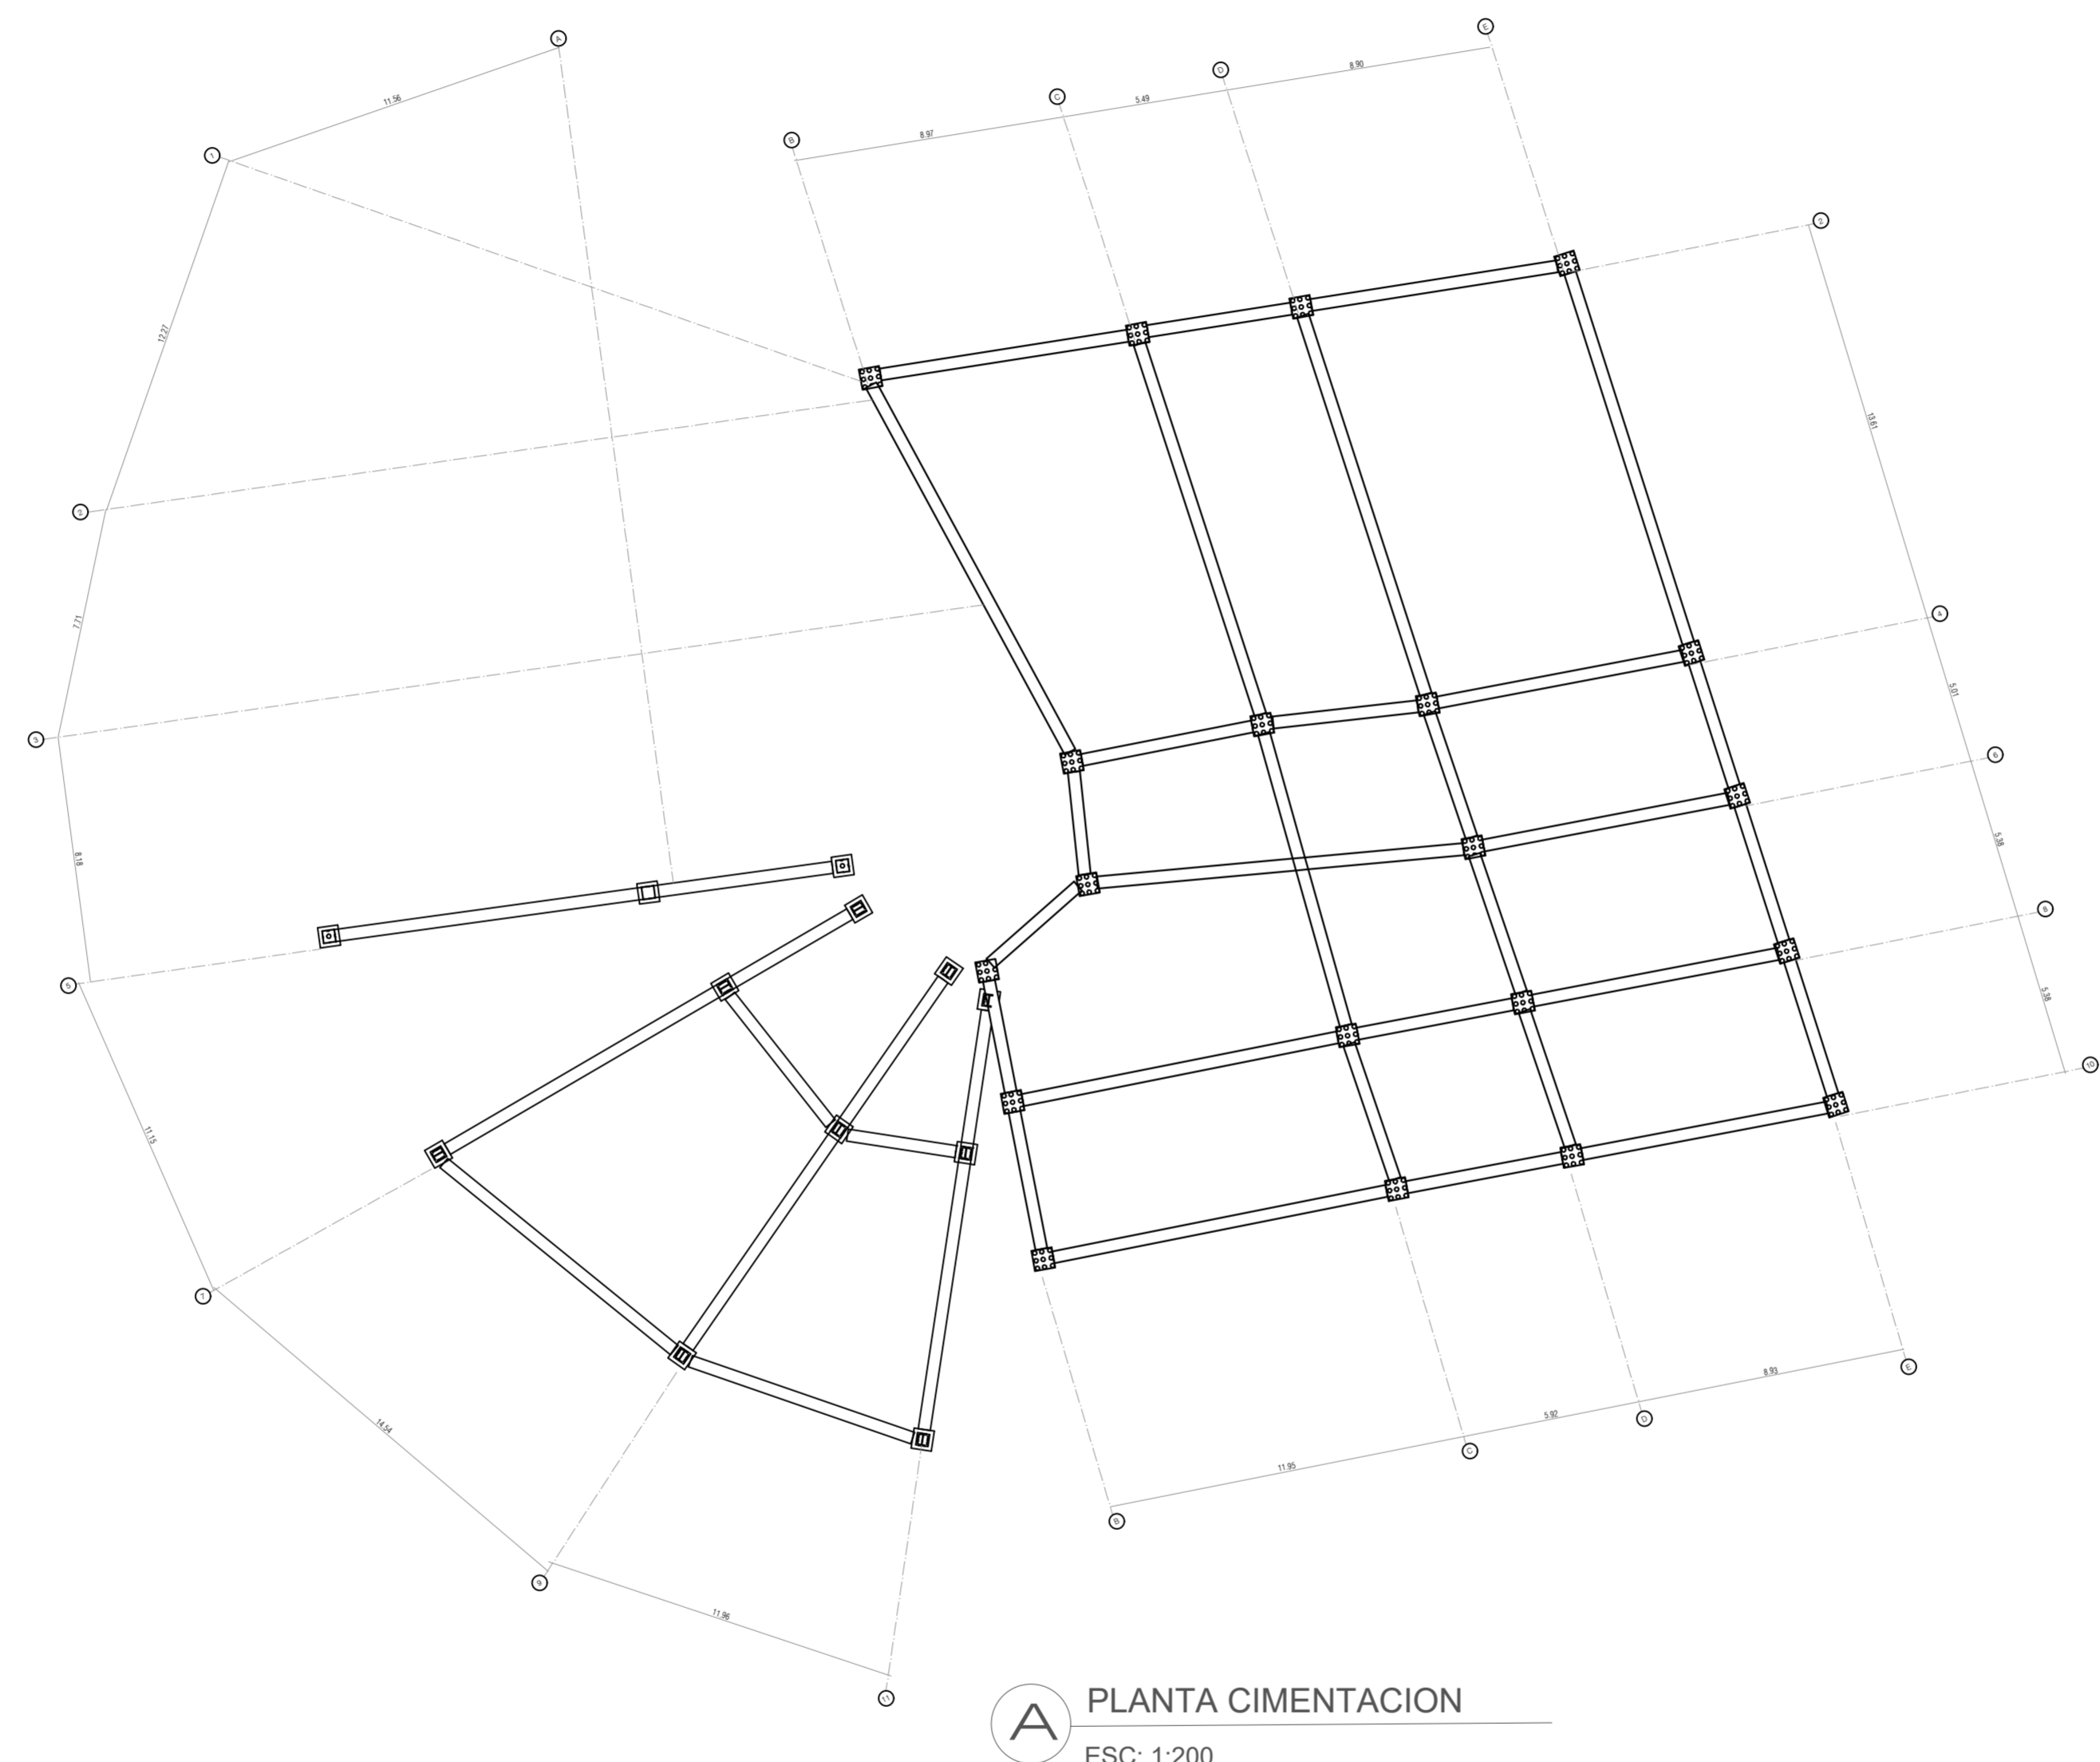

**A** PLANTA CIMENTACION  
 ESC: 1:200



FACULTAD DE  
ARQUITECTURA

ESTUDIANTE:

PROYECTO:  
  
 CENTRO PARA LA  
 PREPARACIÓN Y  
 RESPUESTA INMEDIATA  
 ANTE EMERGENCIAS Y  
 DESASTRES NATURALES,  
 VILLA MARIA-MANIZALES  
 -COLOMBIAN

DOCENTE:


CONTIENE:  
  
 PLANTA ARQUITECTÓNICA  
  
 PLANOS ARQ

REFERENCIAS:

ESCALA:	FECHA:
1:200	21/05/28

ARCHIVO:	FECHA COPIA:


OBSERVACIONES:

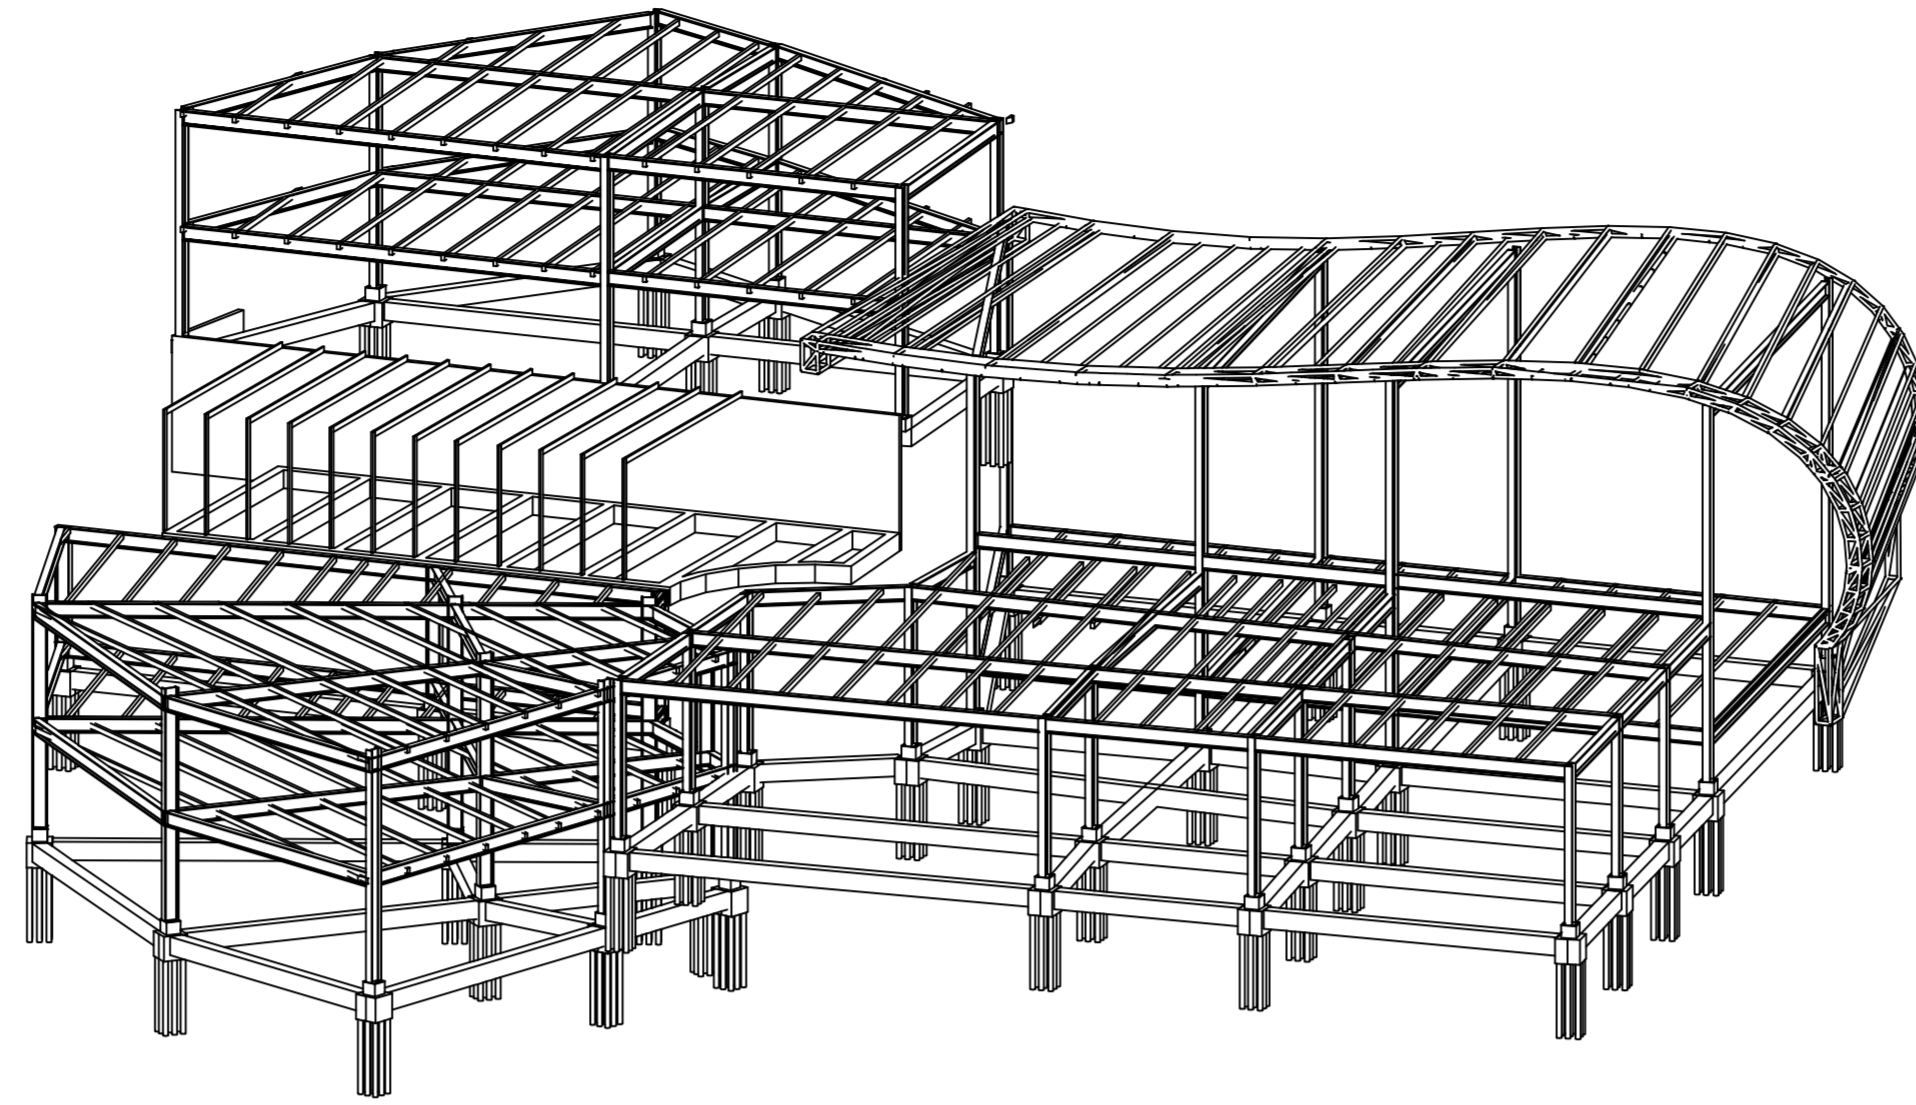

**A** ESTRUCTURA ÁREA DE MONITOREO  
ESC: 1:200



**A** ESTRUCTURA  
ESC: 1:200

1	100-V	1
REVISION	PLANO No.	PLANCHAS
 <b>UNIVERSIDAD</b> La Gran Colombia		
<b>FACULTAD DE</b> <b>ARQUITECTURA</b>		
ESTUDIANTE:		
PROYECTO:		
CENTRO PARA LA PREPARACIÓN Y RESPUESTA INMEDIATA ANTE EMERGENCIAS Y DESASTRES NATURALES, VILLA MARIA-MANIZALES -COLOMBIAN		
DOCENTE:		
CONTIENE:		
PLANTA ARQUITECTÓNICA  PLANOS ARQ		
REFERENCIAS:		
ESCALA:	FECHA:	
1:200	21/05/28	
ARCHIVO:	FECHA COPIA:	
OBSERVACIONES:		
1	A-001	
REVISION	PLANO No.	PLANCHAS
1	A-001	