


C3

Profundización

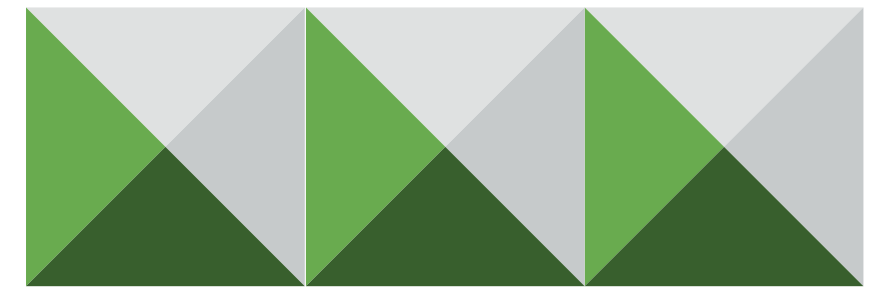

Nivel:

BOOK DE PLANOS

Versión: 4.0


CURSO Proyecto Tematico de grado


APELLIDOS Rivero Posada

NOMBRE Angel Felipe

CÓDIGO 1022423940

PERIODO 2024-1

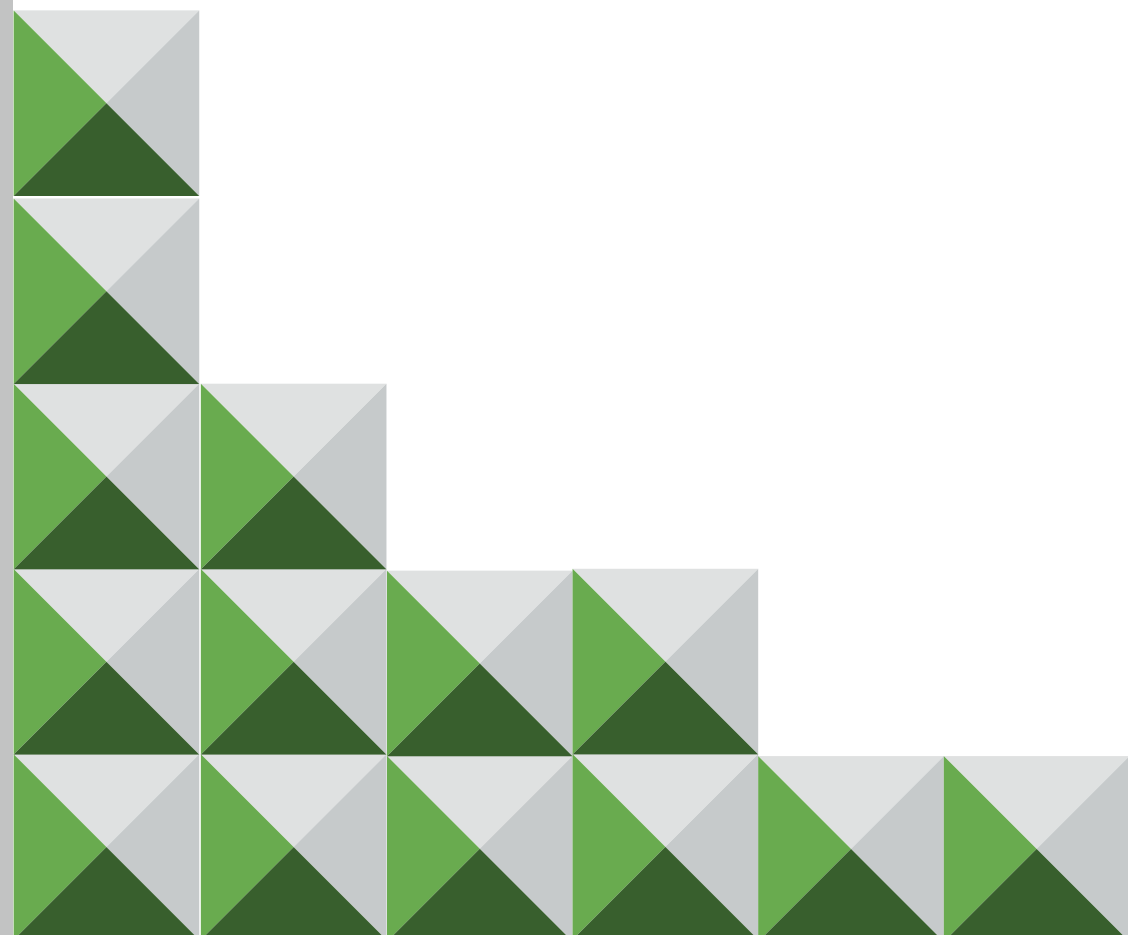

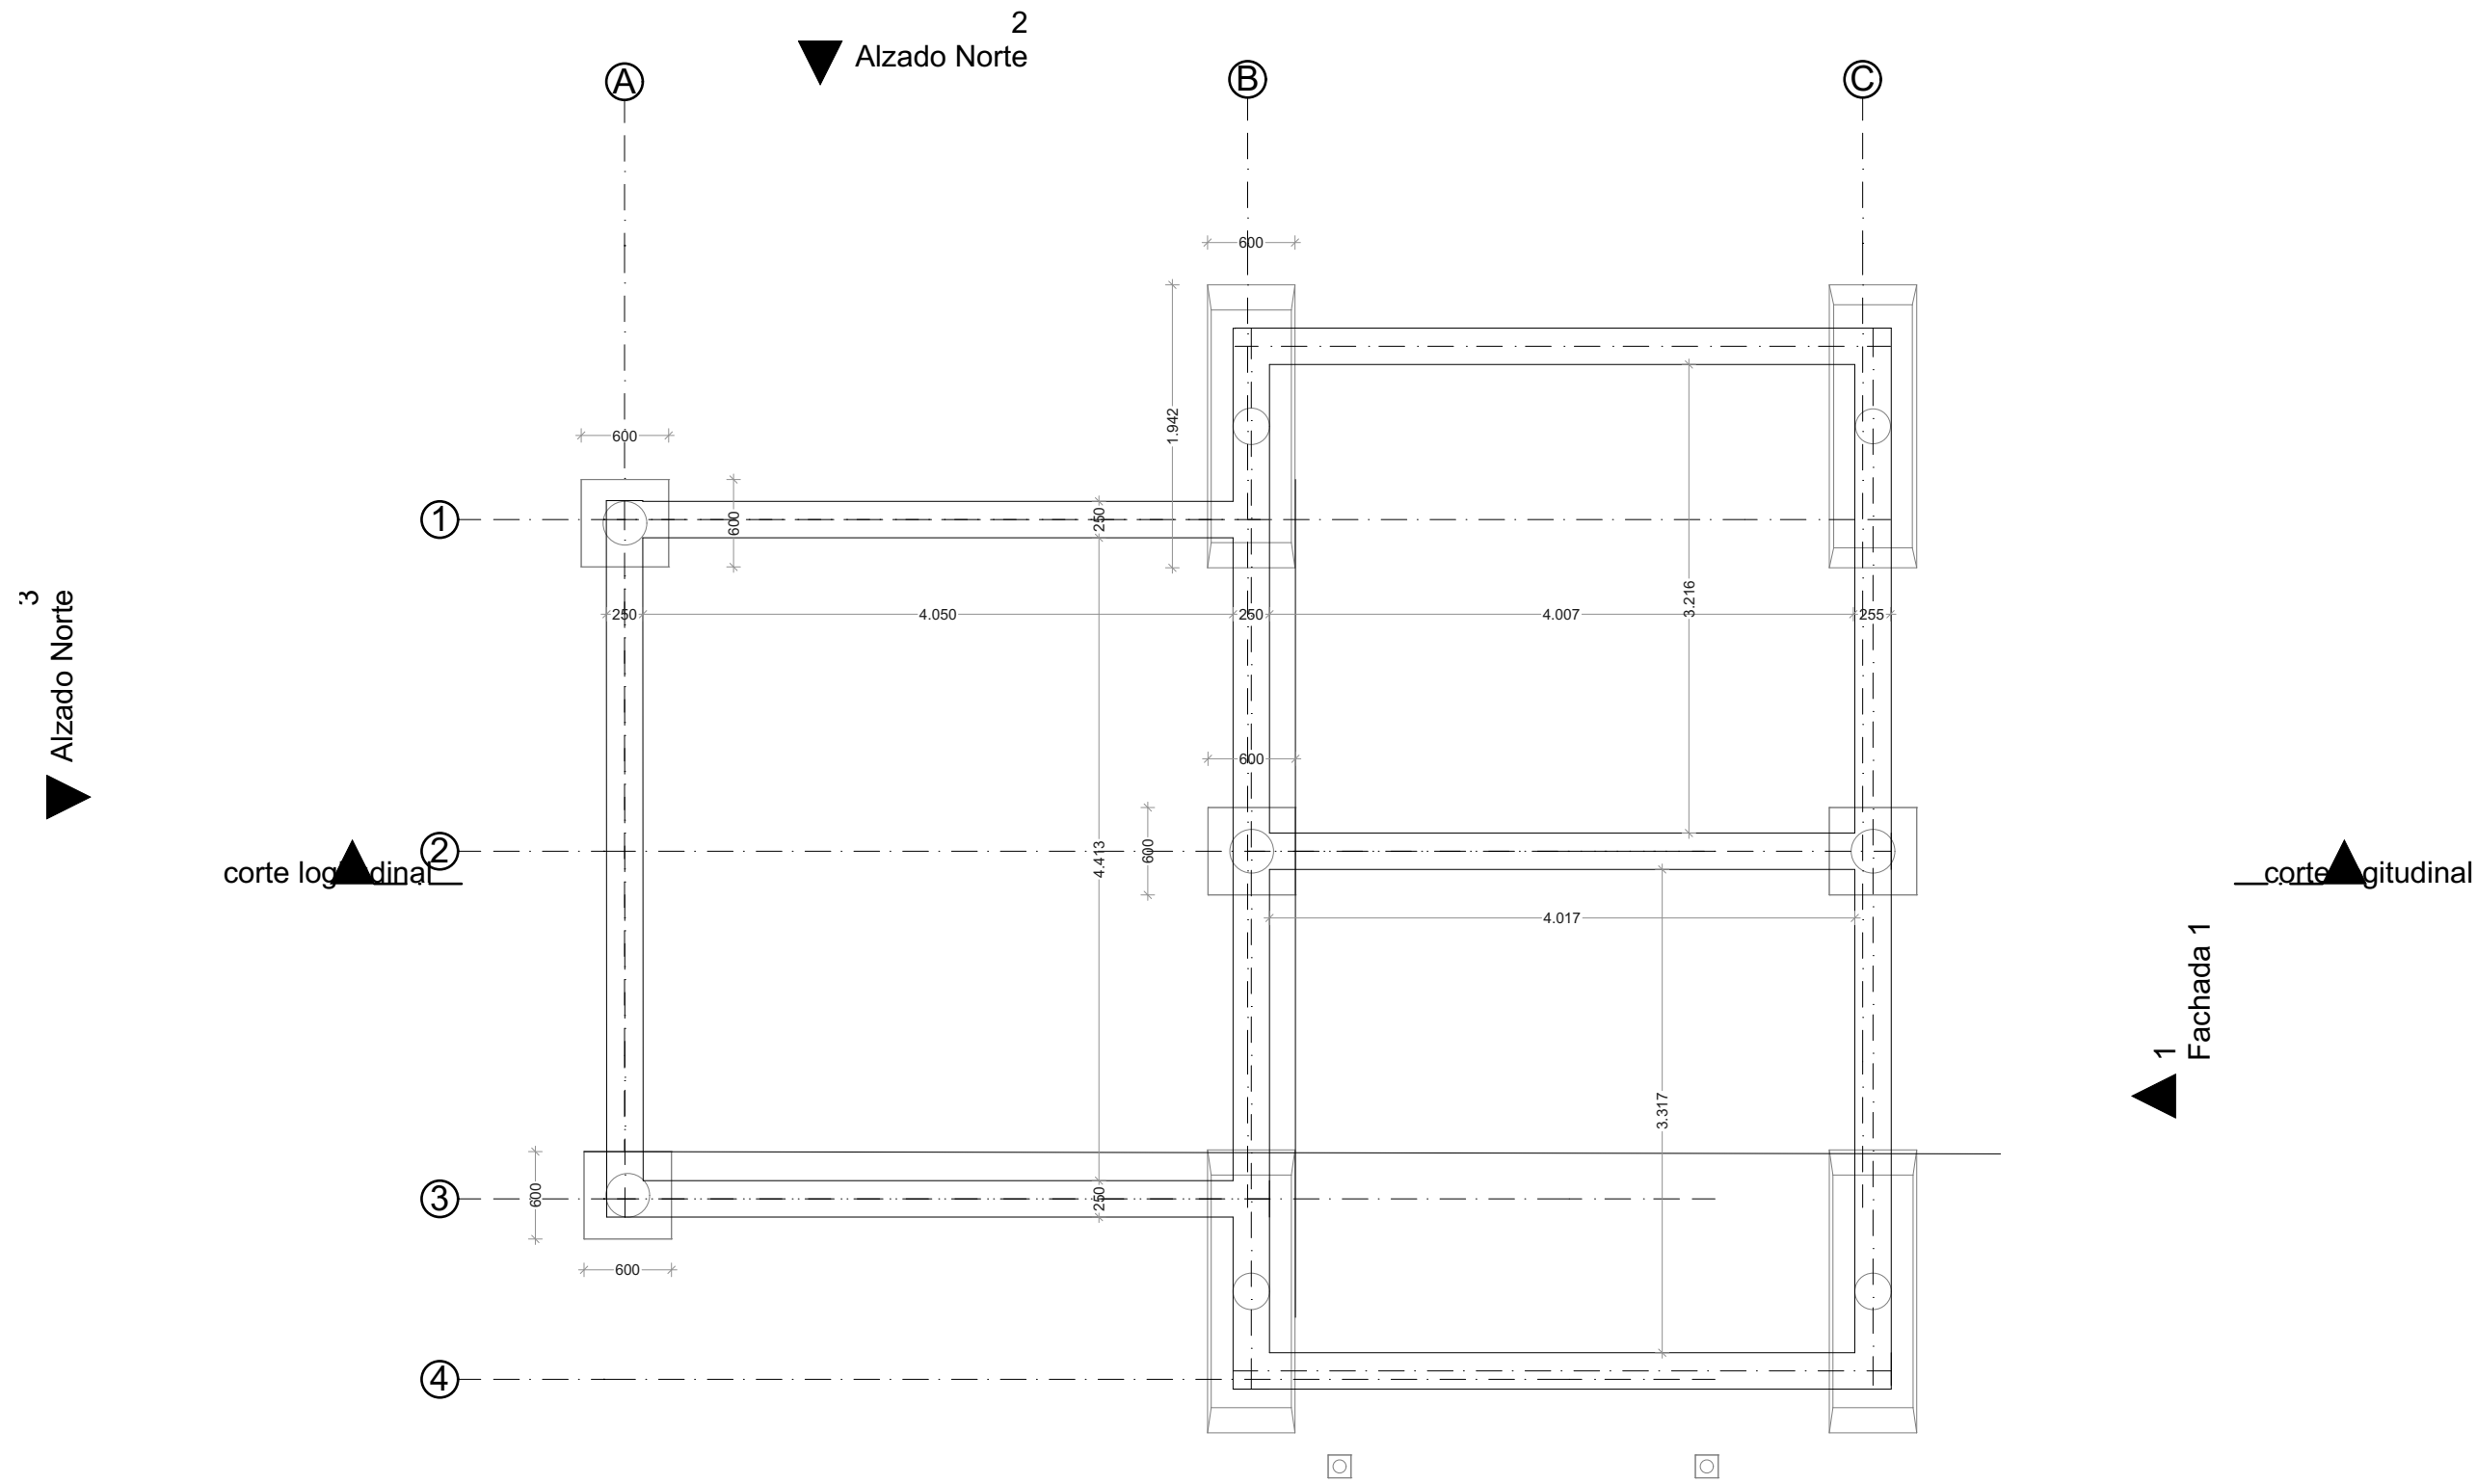

-1.

Cimentacion

1:50

ORIENTACION:

UNIVERSIDAD



SIMBOLOGÍA Y NOTAS:


Propuesta de vivienda los
Tupes Cesar

FACULTAD
ARQUITECTURA

D.R.G. NO. DE REGISTRO NO. DE REVISION

FECHA: 25/10/2024

CLIENTE: Angel Felipe Rivero Posada	COTAS: METROS ESCALA: 1:50
GRUPO:	CLAVE:
PLANO: CIMENTACION	

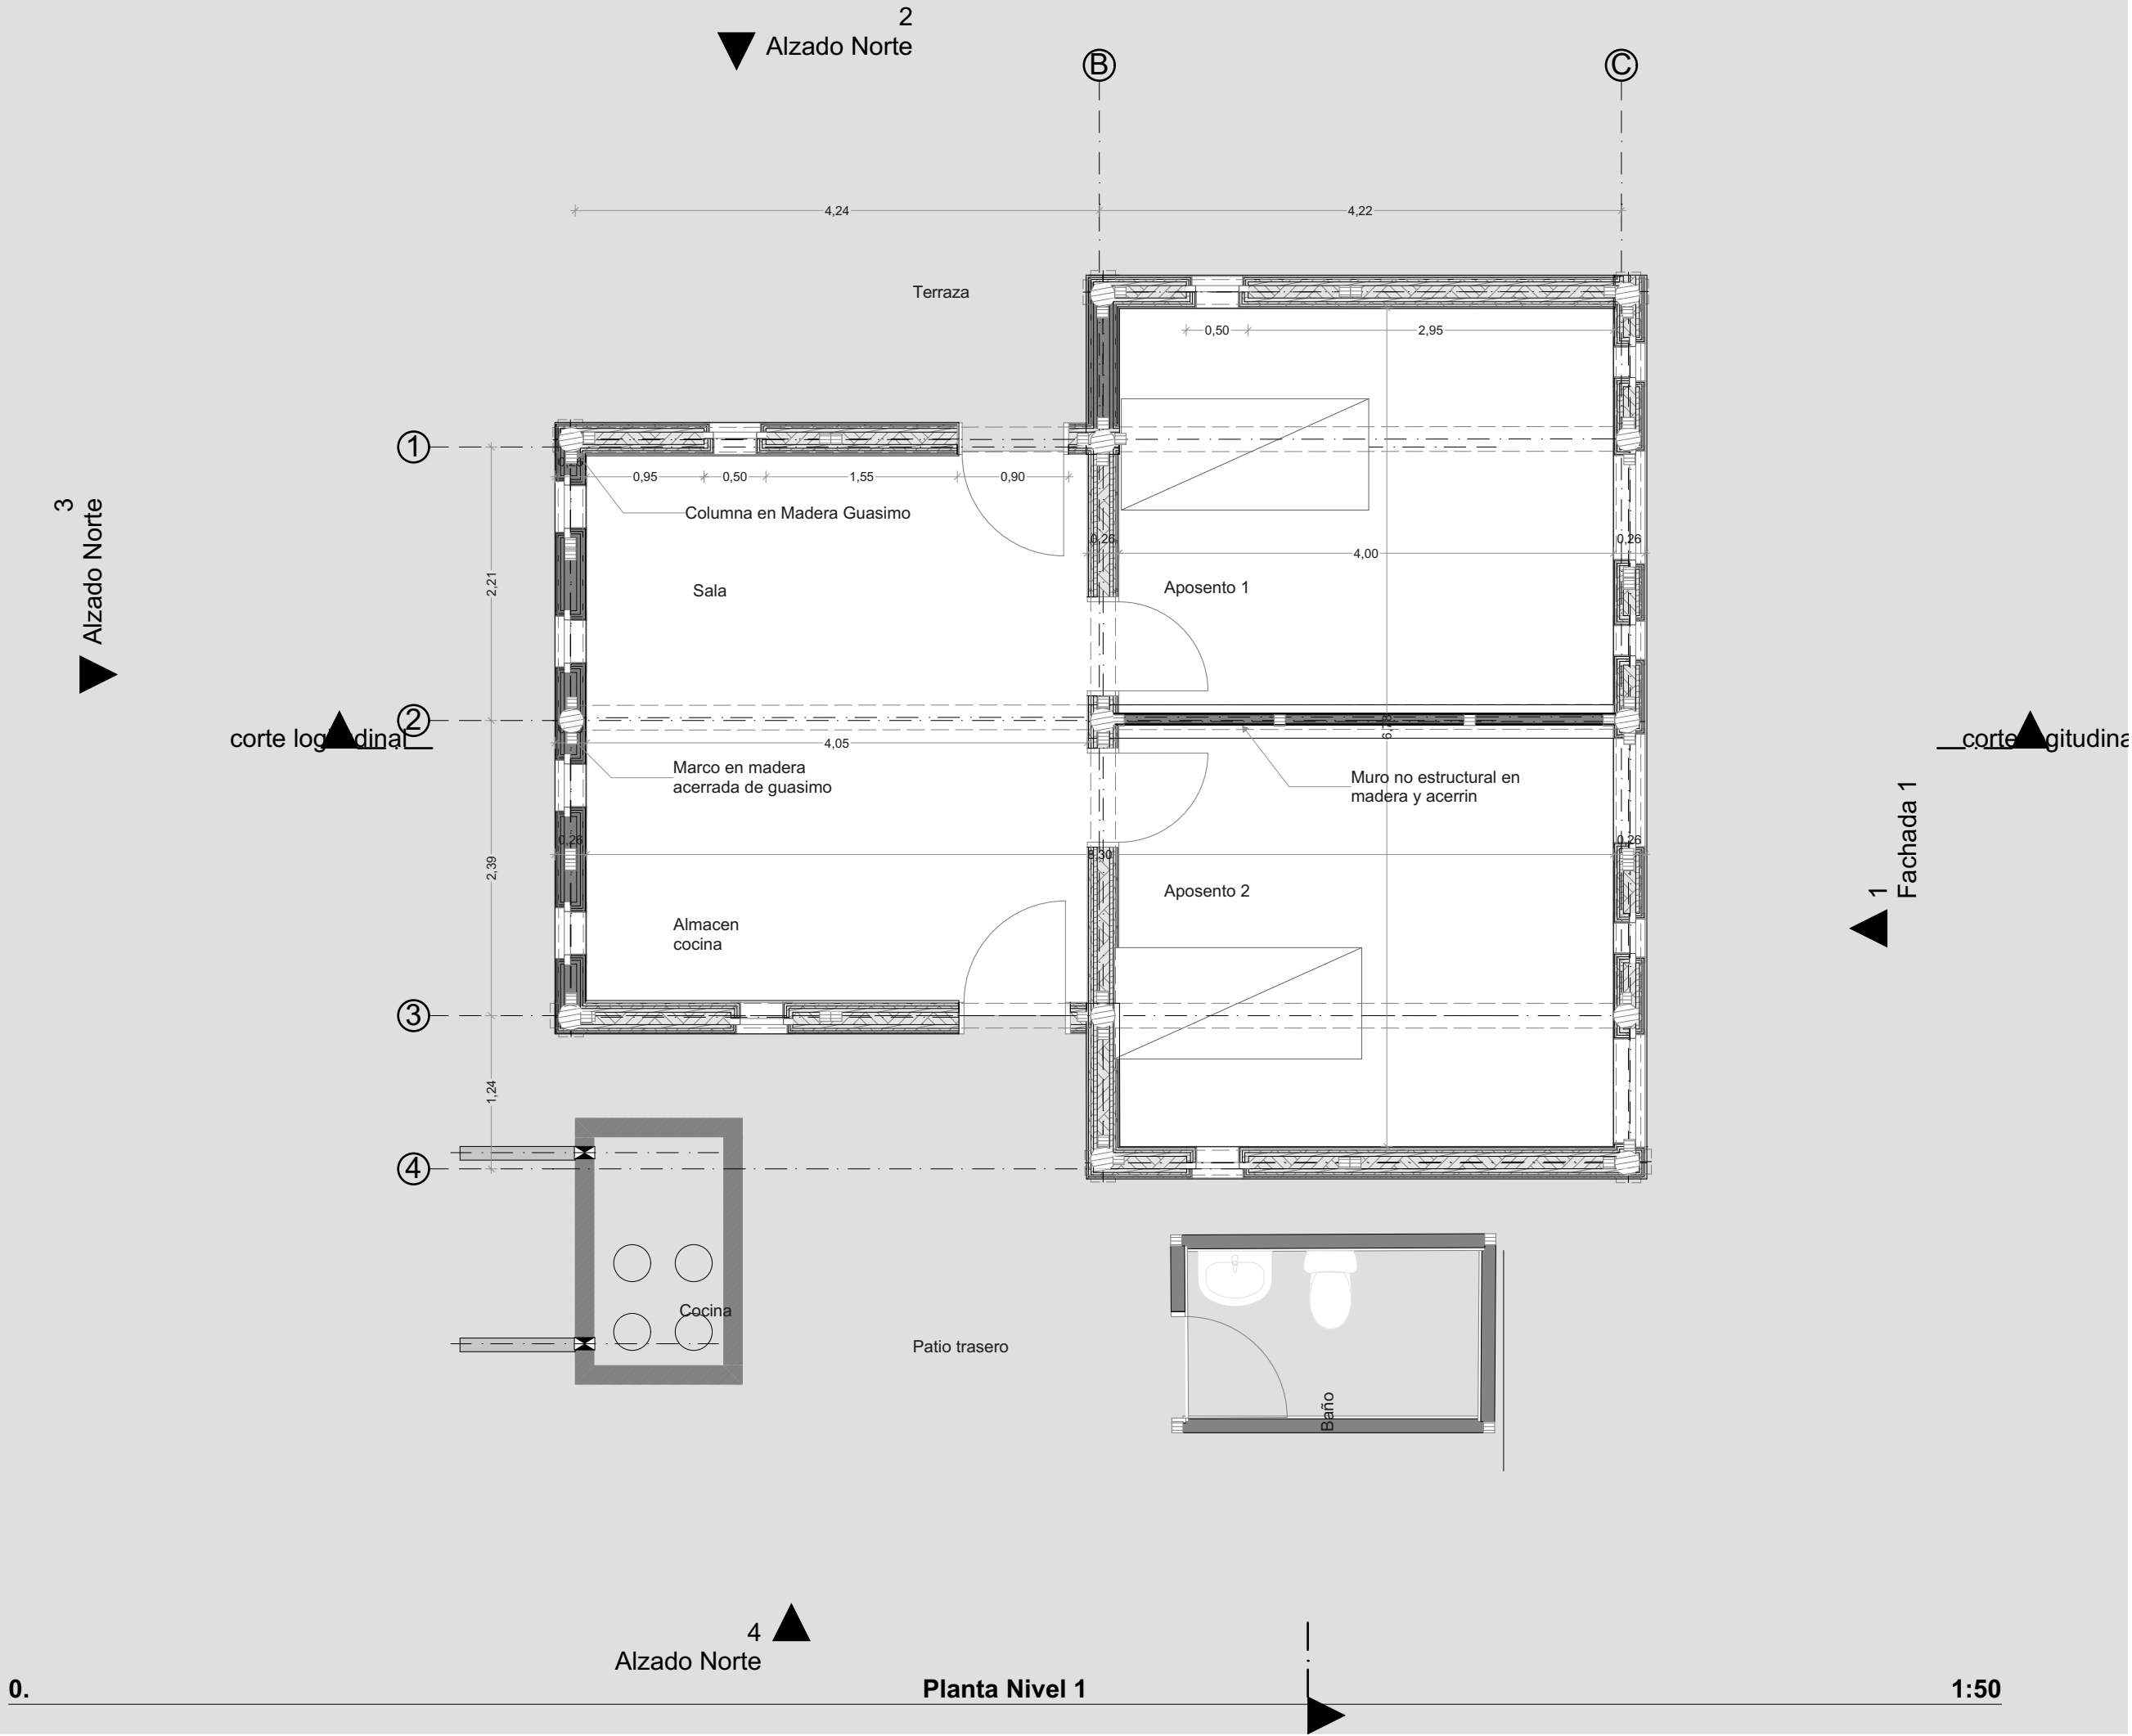

ORIENTACION:

UNIVERSIDAD

 UNIVERSIDAD
La Gran Colombia

SIMBOLOGÍA Y NOTAS:

Propuesta de vivienda los
Tupes Cesar

FACULTAD
ARQUITECTURA

D.R.O.	NO. DE REGISTRO	NO. DE REVISION
--------	-----------------	-----------------

FECHA: 25/10/2024

CLIENTE: Angel Felipe Rivero Posada	COTAS: METROS ESCALA: 1:50
GRUPO:	CLAVE:
PLANO: Planta Nivel 1	

ORIENTACION:

UNIVERSIDAD



UNIVERSIDAD
La Gran Colombia


SIMBOLOGÍA Y NOTAS:

Propuesta de vivienda los
Tupes Cesar

FACULTAD
ARQUITECTURA

FECHA: 25/10/2024


CLIENTE: Angel Felipe Rivero Posada	COTAS: METROS ESCALA: 1:50
GRUPO:	CLAVE:
PLANO: Corte Longitudinal	

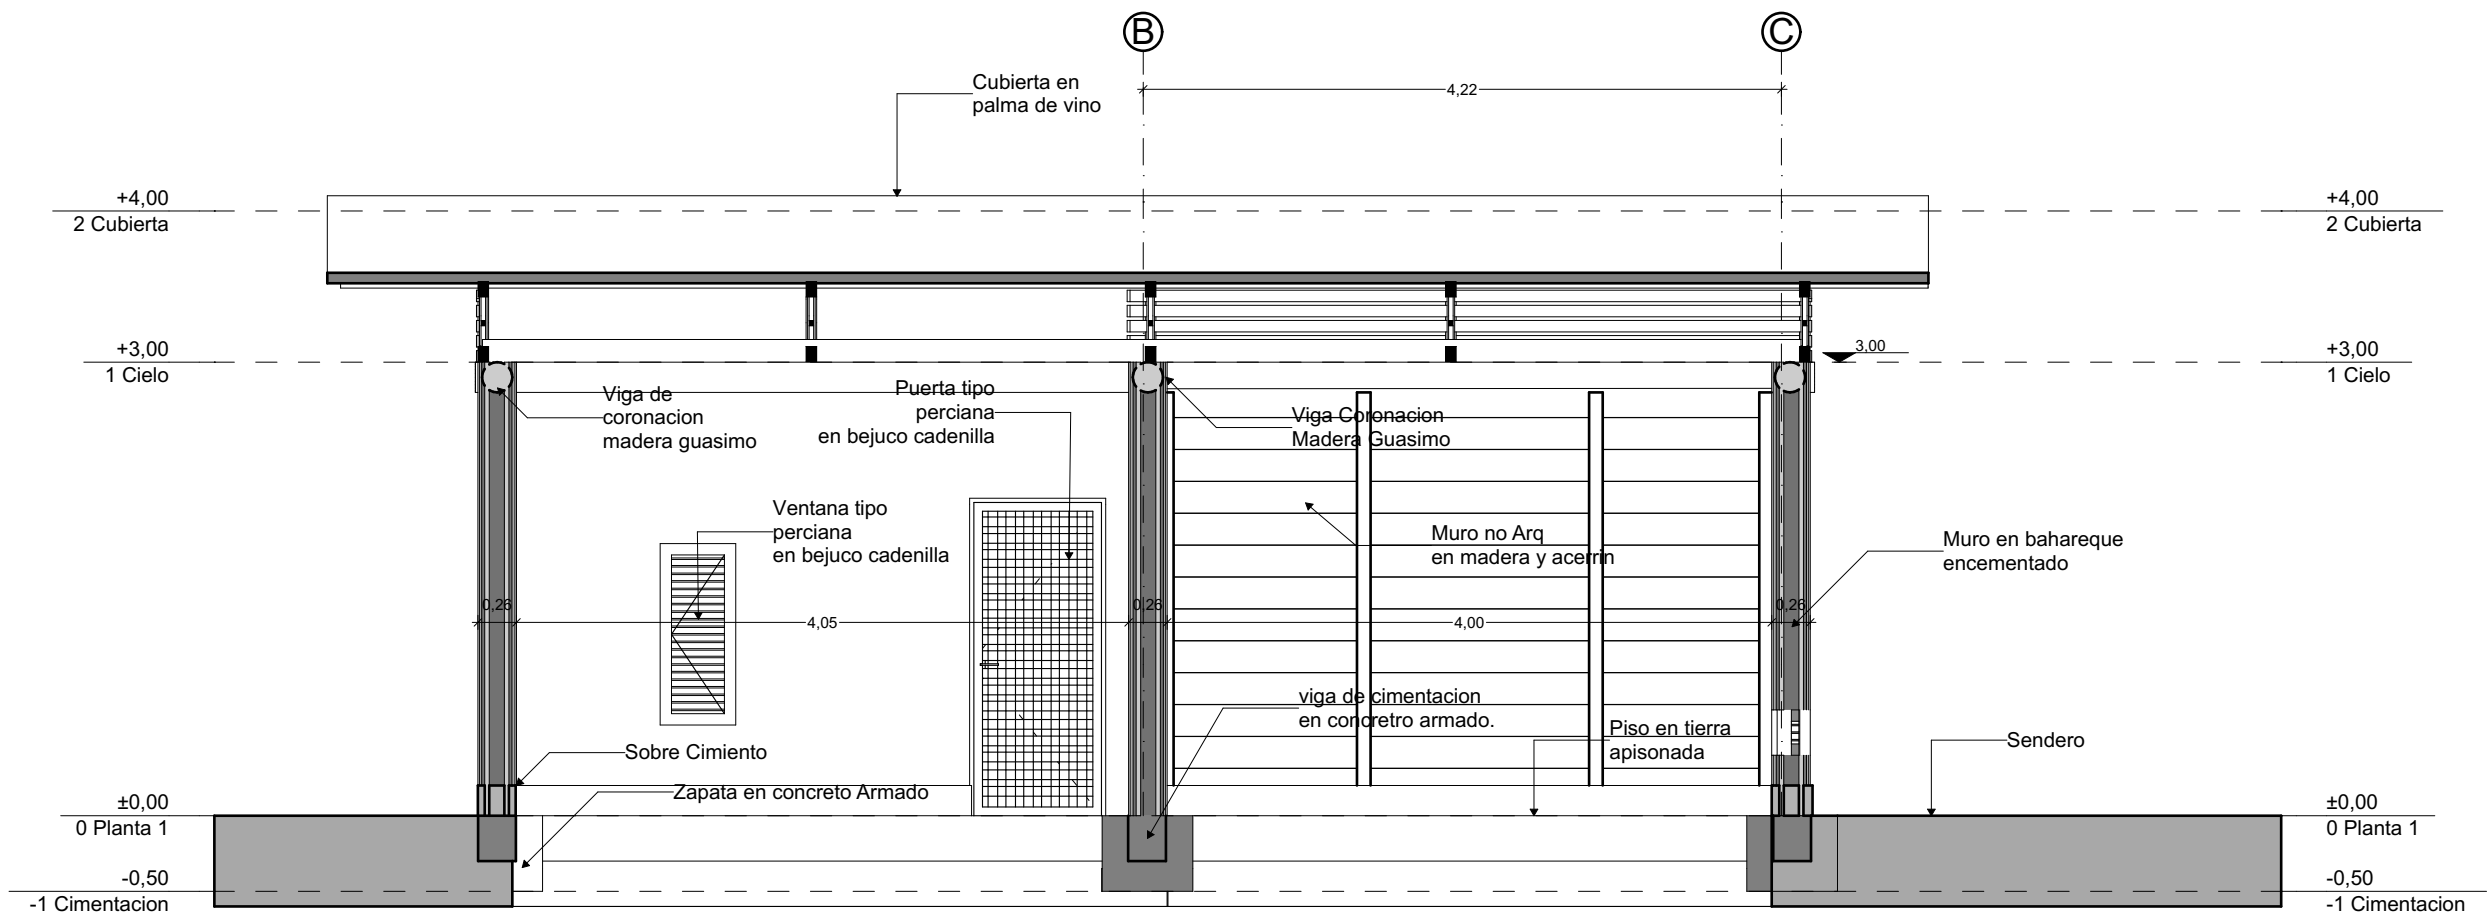

corte longitudinal

corte longitudinal

1:50

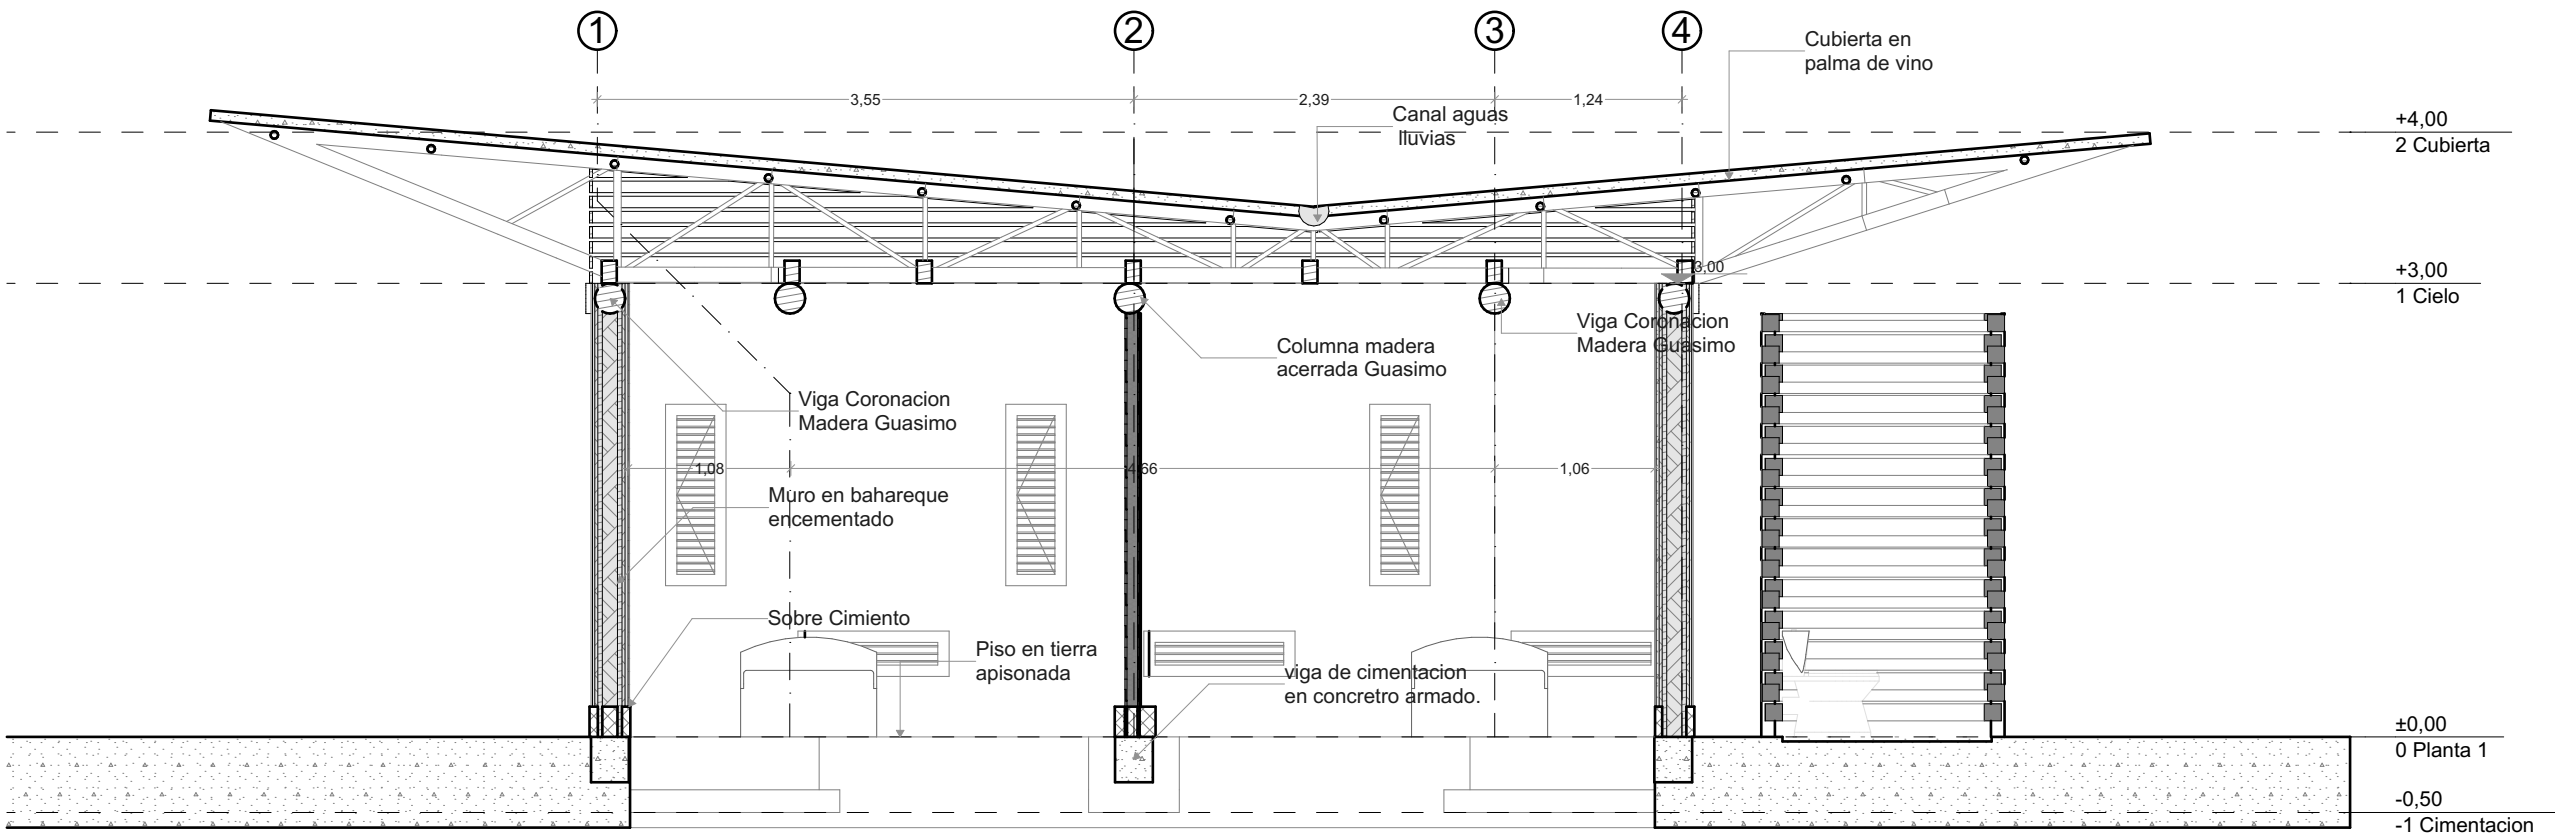

corte trasversal

Sección Construcción

1:50

ORIENTACION:

UNIVERSIDAD

UNIVERSIDAD
La Gran Colombia

SIMBOLOGÍA Y NOTAS:

Propuesta de vivienda los
Tupes Cesar

FACULTAD

ARQUITECTURA

D.R.O.

NO. DE REGISTRO

NO. DE REVISION

FECHA: 25/10/2024

CLIENTE

Angel Felipe Rivero
Posada

GRUPO:


PLANO:

COTAS: METROS


ESCALA: 1:50

CLAVE:

Corte transversal

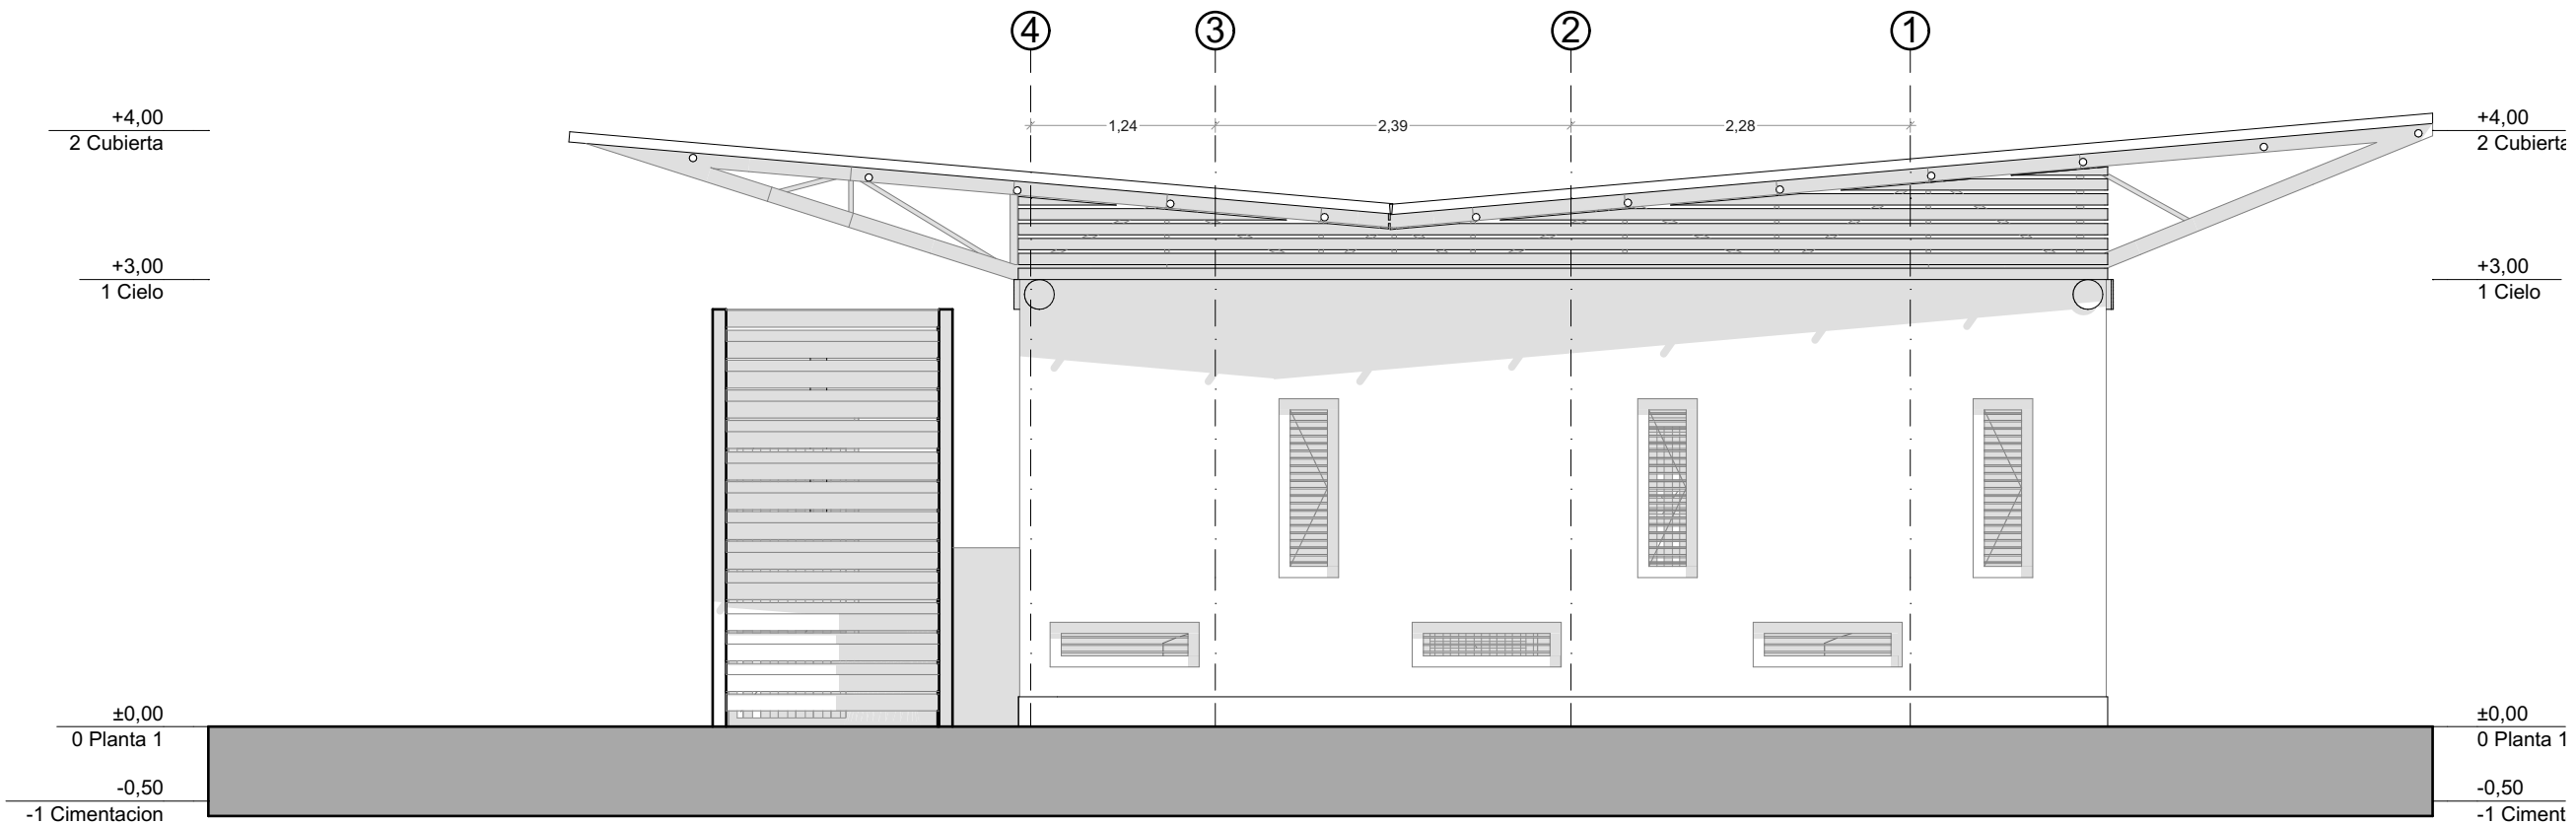

1 Fachada 1 1:50

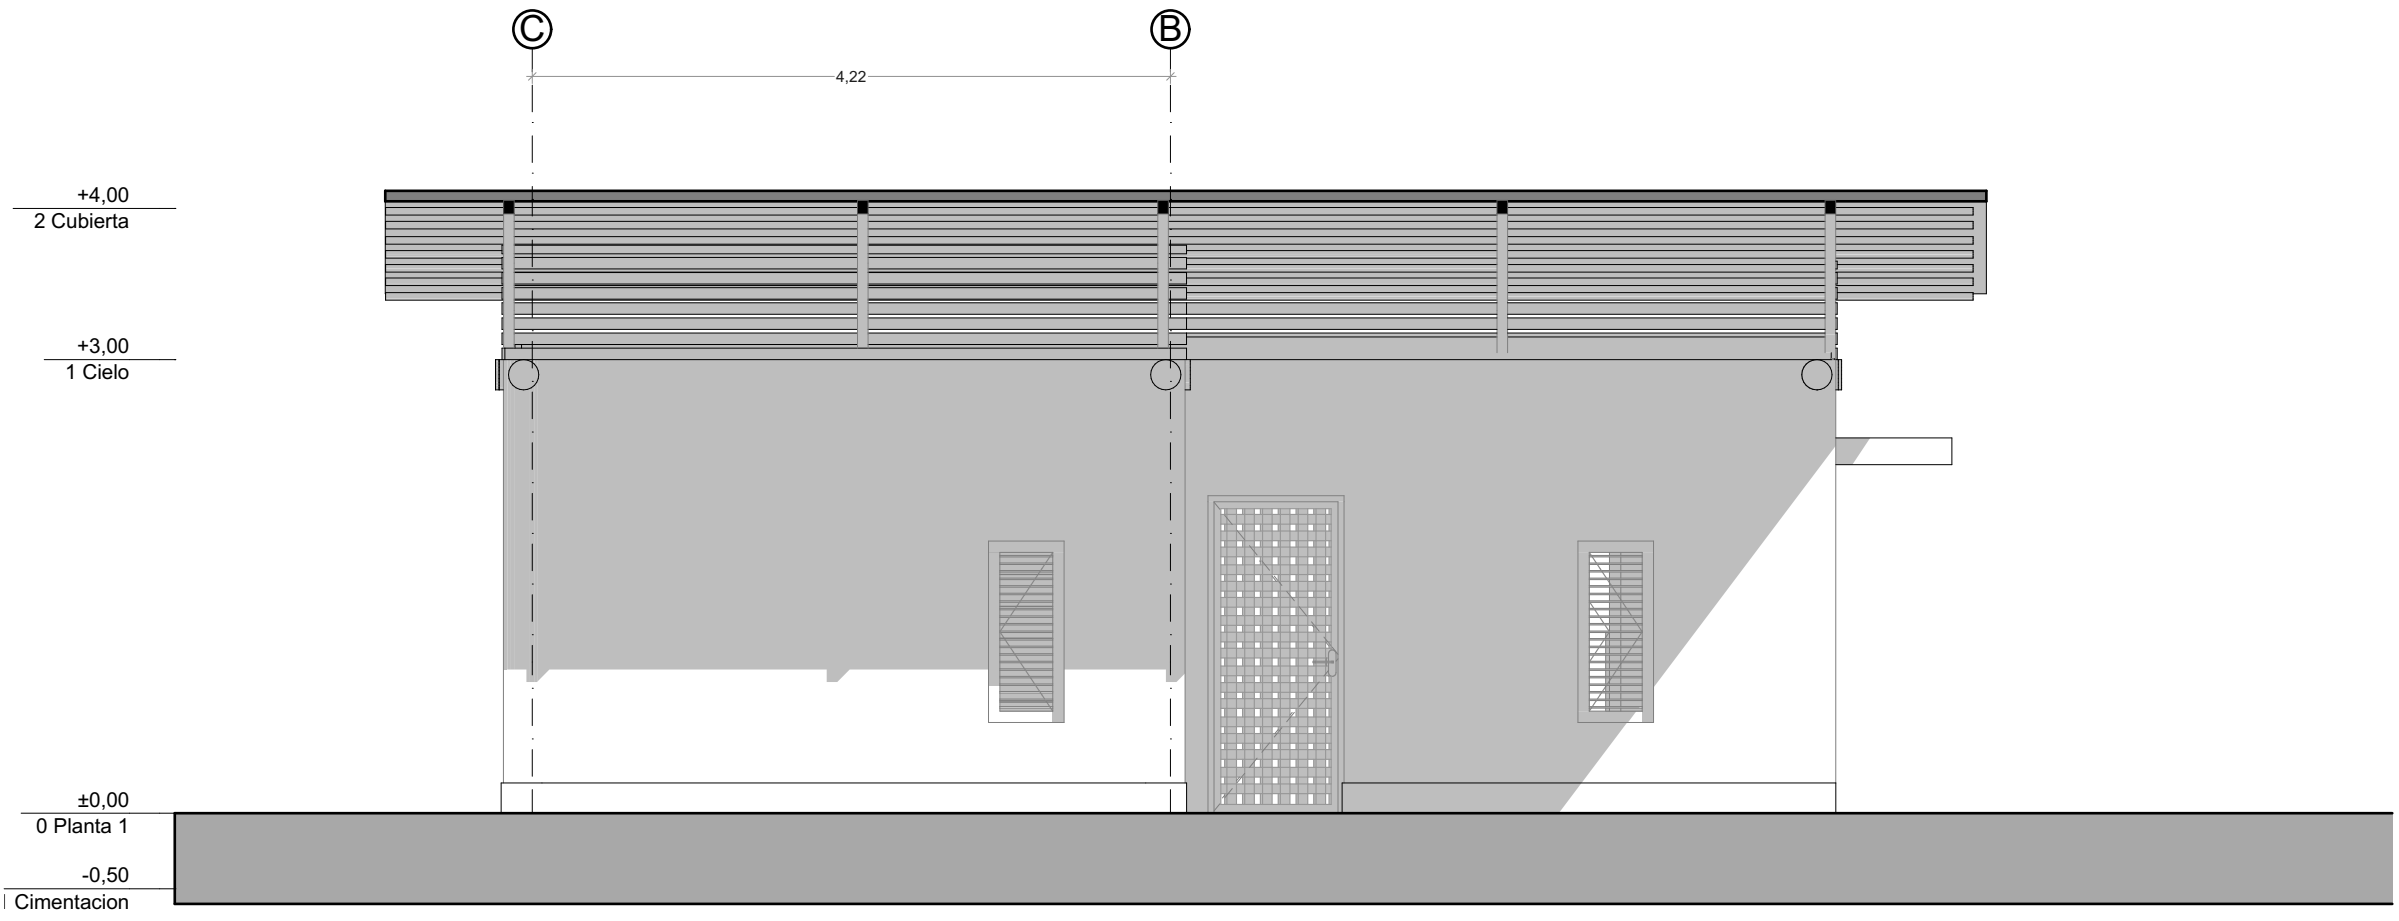

2 Fachada 2 1:50

ORIENTACION:

UNIVERSIDAD



SIMBOLOGÍA Y NOTAS:


Propuesta de vivienda los
Tupes Cesar

FACULTAD
ARQUITECTURA


D.R.G. NO. DE REGISTRO NO. DE REVISION

FECHA: 25/10/2024

CLIENTE: Angel Felipe Rivero Posada	COTAS: METROS ESCALA: 1:50
GRUPO:	CLAVE:
PLANO: Fachada 1 y 2	

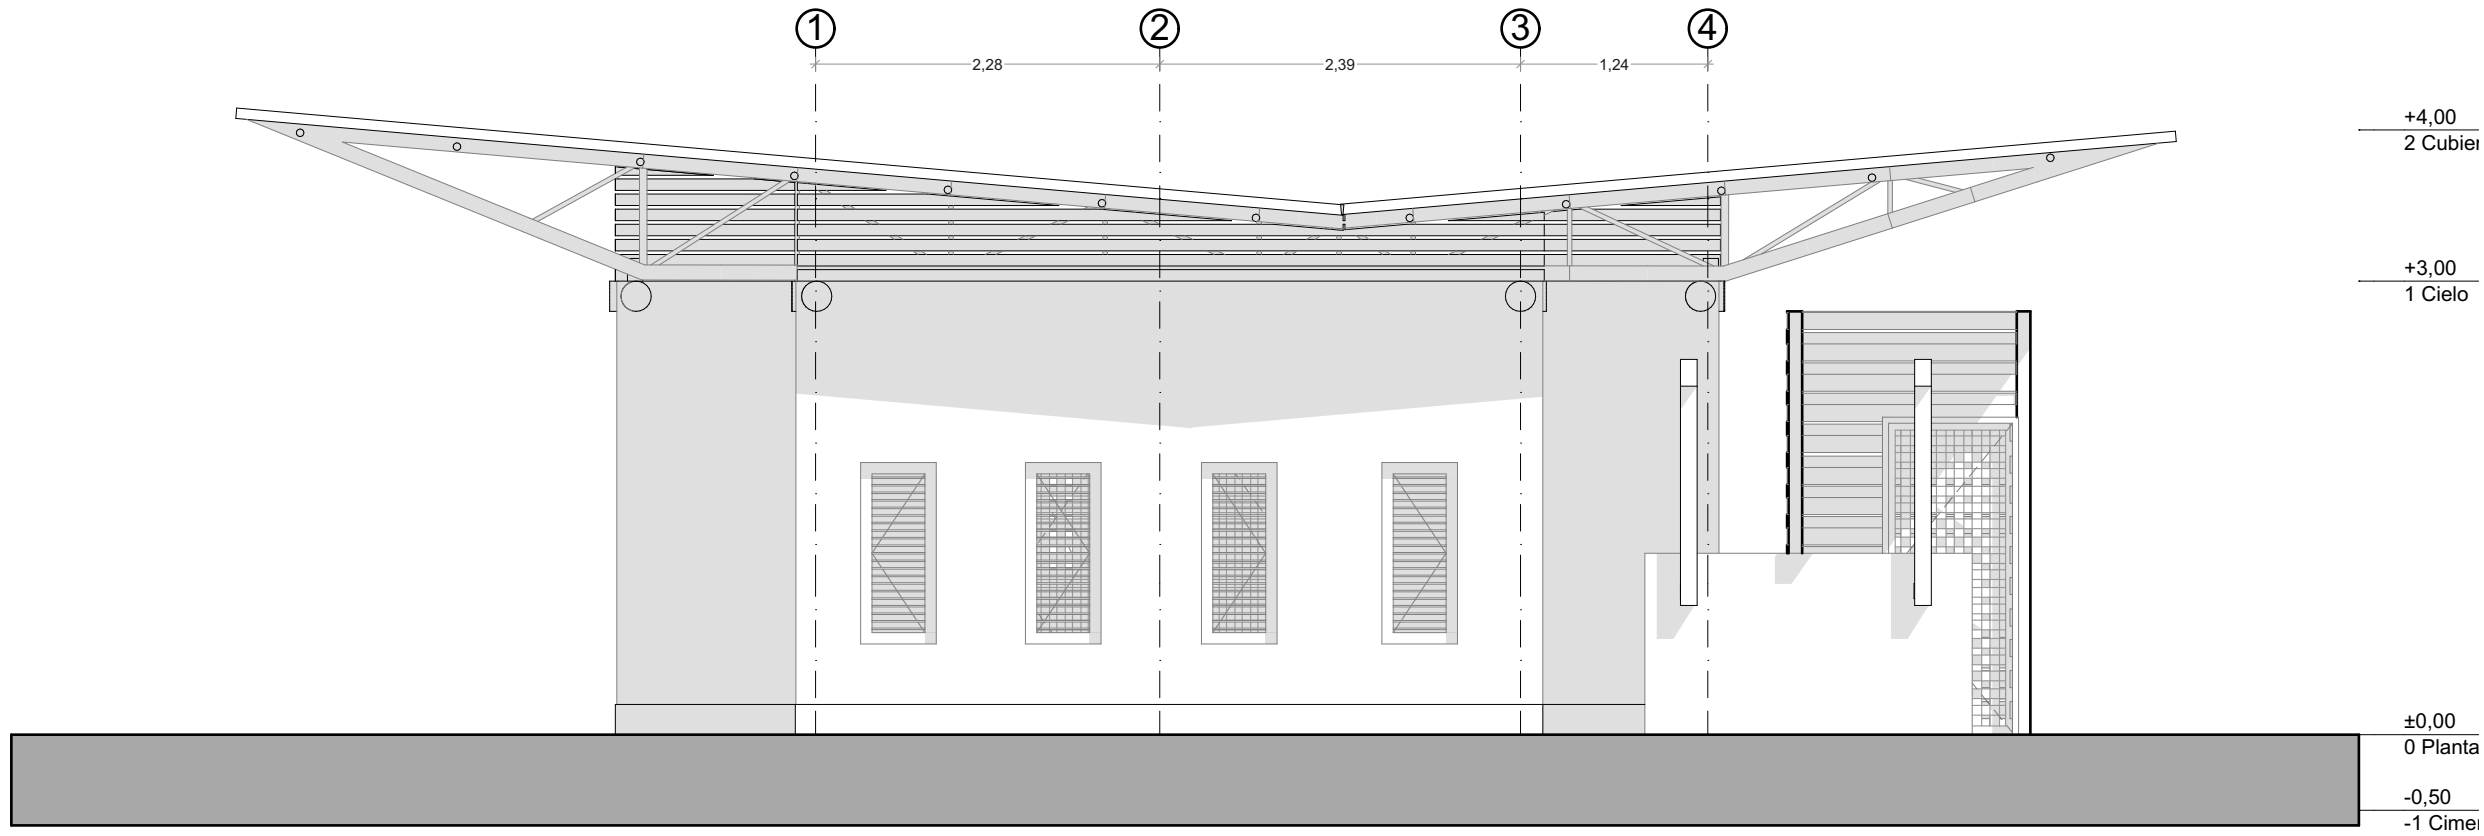

3 Fachada 3 1:50

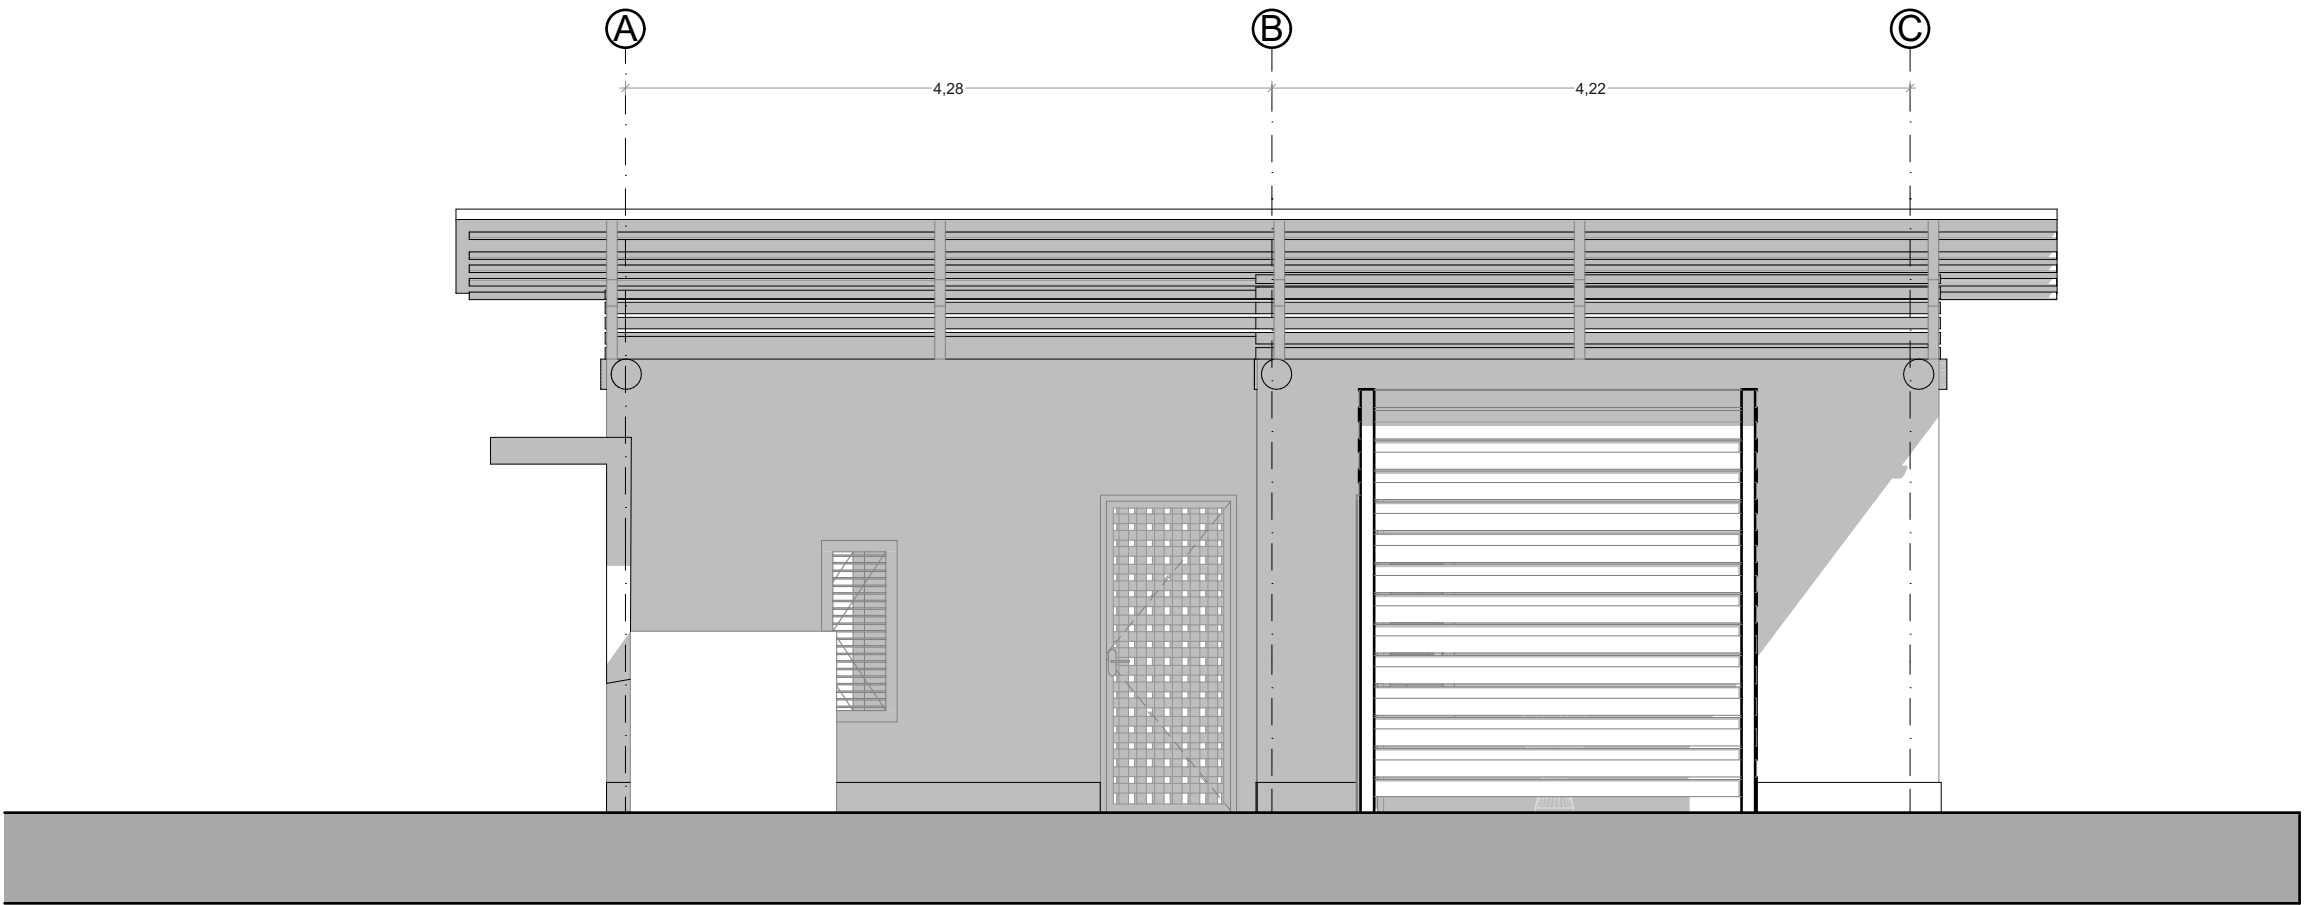

4 Fachada 4 1:50

ORIENTACION:

UNIVERSIDAD

UNIVERSIDAD
La Gran Colombia

SIMBOLOGÍA Y NOTAS:

Propuesta de vivienda los
Tupes Cesar

FACULTAD

ARQUITECTURA

D.R.O.

NO. DE REGISTRO

NO. DE REVISION

FECHA: 25/10/2024

CLIENTE:
Angel Felipe Rivero
Posada

GRUPO:
PLANO:
Fachada 3 y 4

COTAS: METROS

ESCALA: 1:50


CLAVE:



0.8

SECCION FUGADA

1:80,37

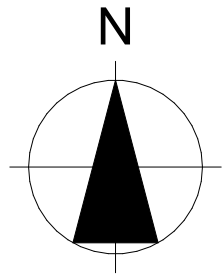

ORIENTACION:

LOCALIZACION:

SIMBOLOGÍA Y NOTAS:

ID/Rev	CHD	Nombre del Cambio	Fecha

#Nombre Proyecto

EMPRESA PROYECTISTA:

#Empresa de Contacto





D.R.O.	NO. DE REGISTRO	NO. DE REVISION

DIRECCION:

#Dirección completa del Sitio

FECHA: 25/10/2024

CLIENTE: #Nombre Completo del Cliente	COTAS: METROS ESCALA: 1:80,37
GRUPO: PLANOS ARQUITECTONICO	CLAVE:
PLANO: CORTE FUGADO	A03

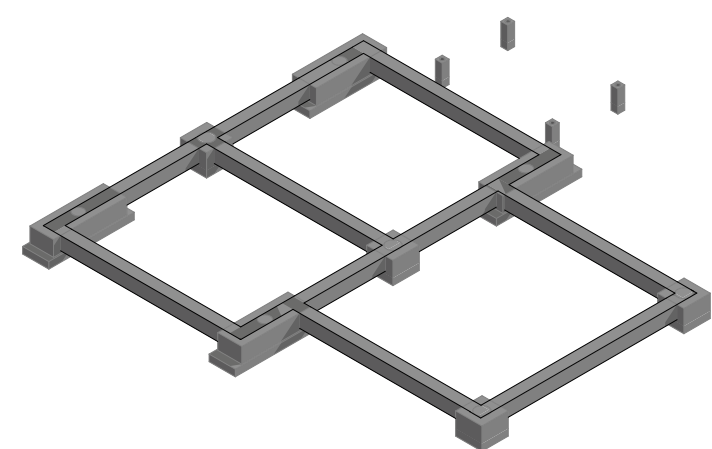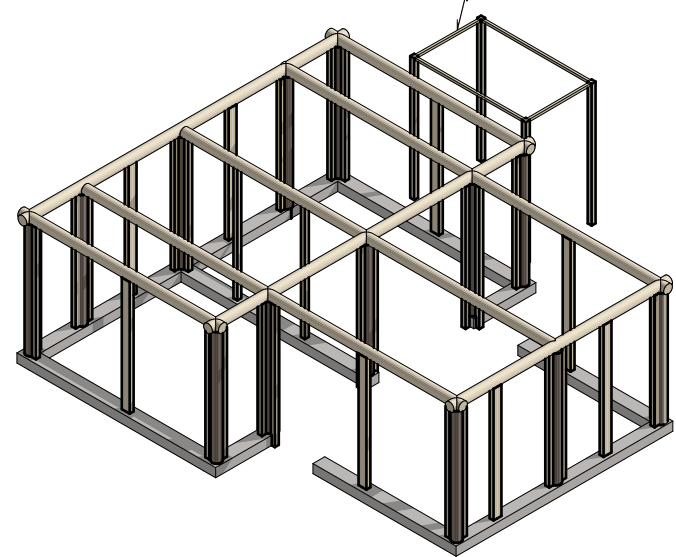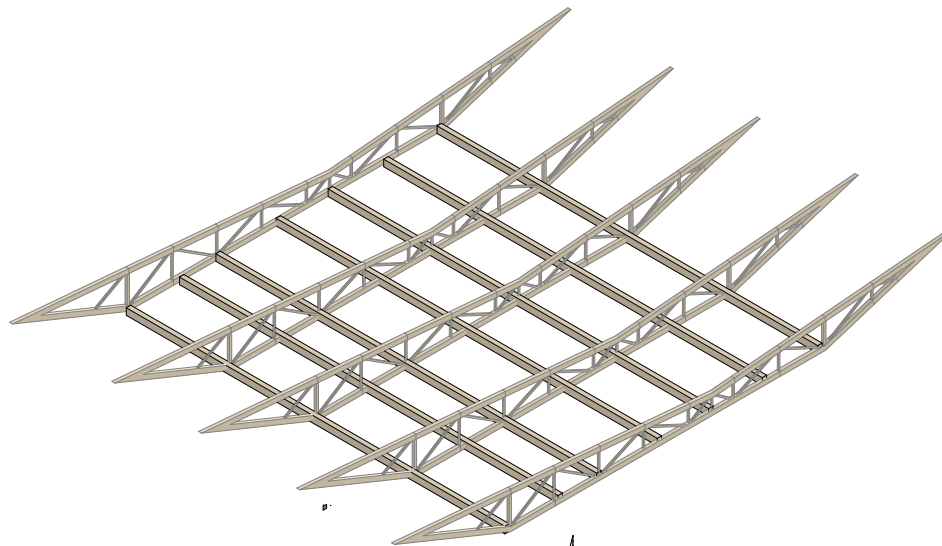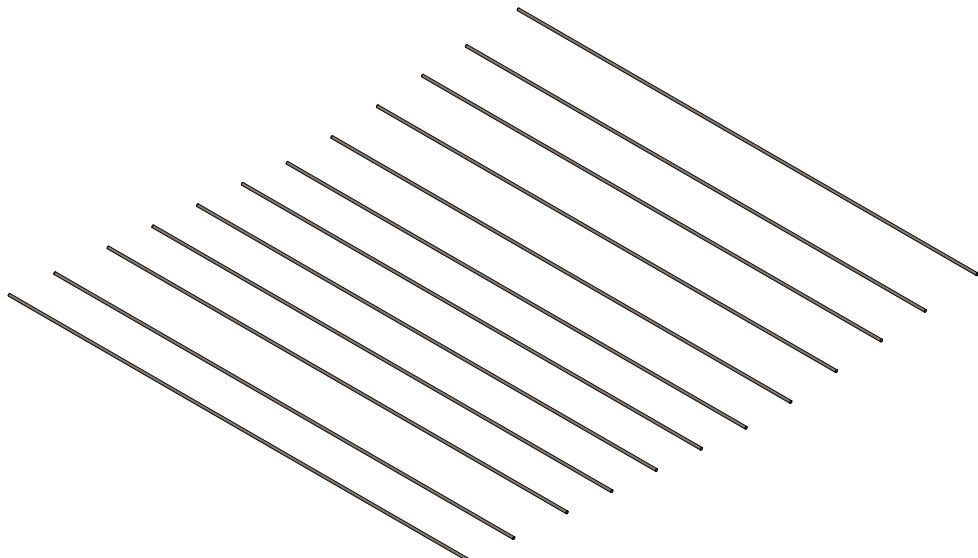

ORIENTACION:

UNIVERSIDAD



UNIVERSIDAD
La Gran Colombia


SIMBOLOGÍA Y NOTAS:

Propuesta de vivienda los
Tupes Cesar

FACULTAD		
ARQUITECTURA		
D.R.O.	NO. DE REGISTRO	NO. DE REVISION

FECHA: 25/10/2024

CLIENTE:	COTAS:
Angel Felipe Rivero	METROS
Posada	ESCALA: 1:50
GRUPO:	CLAVE:
PLANOS ARQUITECTONICO	
PLANO:	
COMPARA CION	

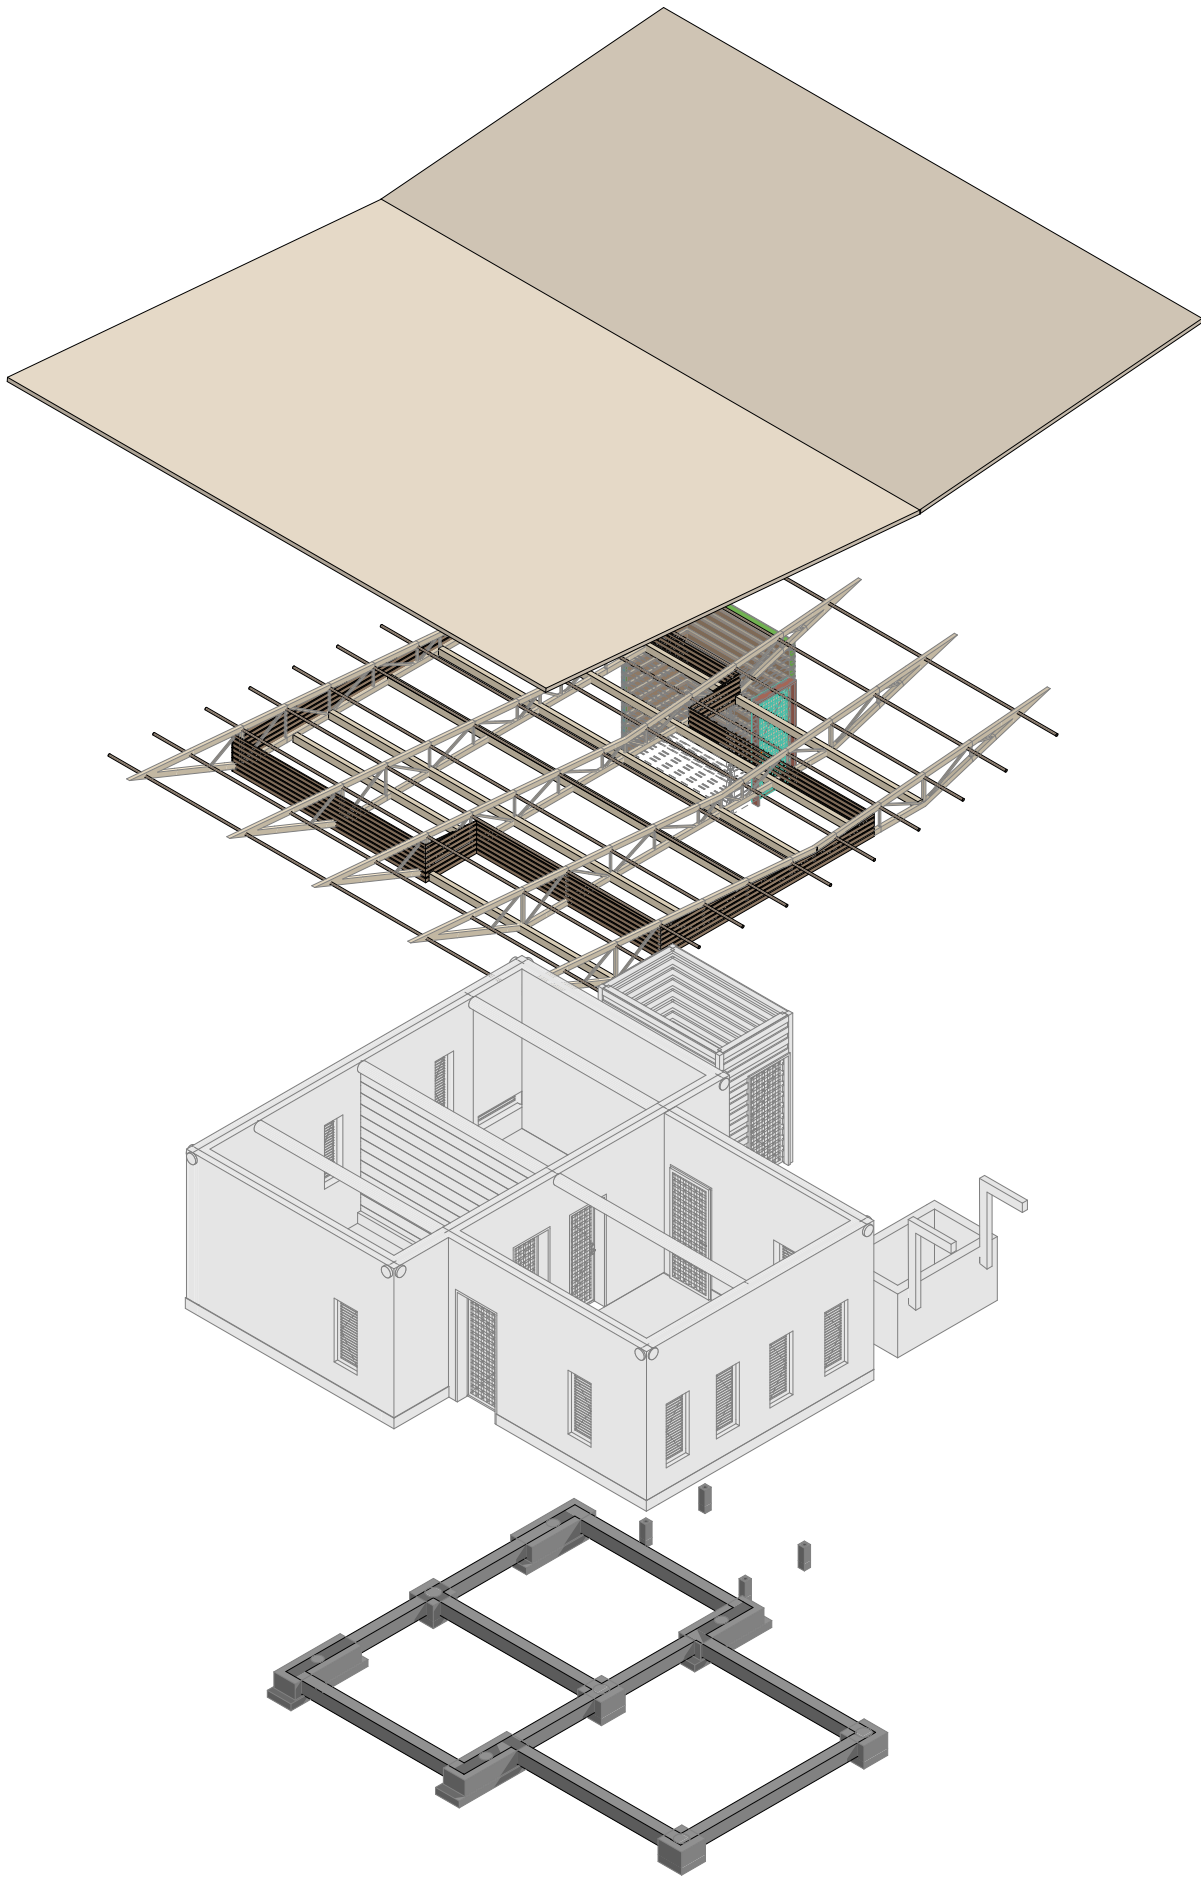

ORIENTACION:

UNIVERSIDAD



UNIVERSIDAD
La Gran Colombia

SIMBOLOGÍA Y NOTAS:

Propuesta de vivienda los
Tupes Cesar

FACULTAD
ARQUITECTURA

D.R.G. NO. DE REGISTRO NO. DE REVISION

FECHA: 25/10/2024

CLIENTE:
Angel Felipe Rivero
Posada


GRUPO:
PLANOS ARQUITECTONICO

PLANO:
AXONOMETRIA



COTAS: METROS
ESCALA: 1:50

CLAVE:

- 1-Cimiento
- 2-Platina de cimiento
- 3-Horcón
- 4-Sobre cimiento
- 5-Soleras
- 6-Embarado
- 7-Enjaulado
- 8-Recubrimiento fino en barro
- 9-Malla
- 10-Encementado

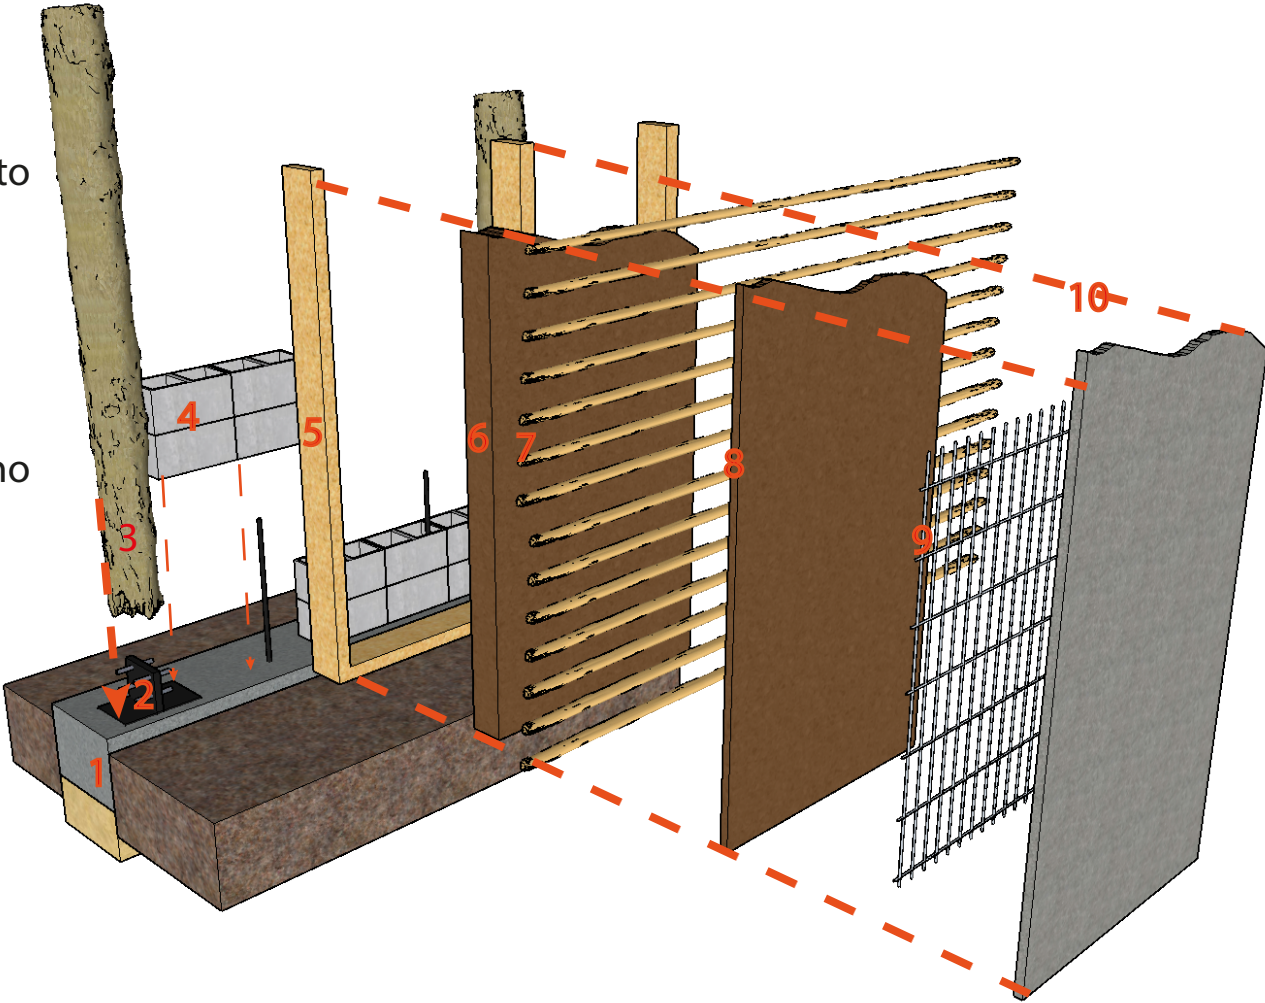

Detalle explotado desde los cimientos de la edificación hasta el acabado en encementado del muro.

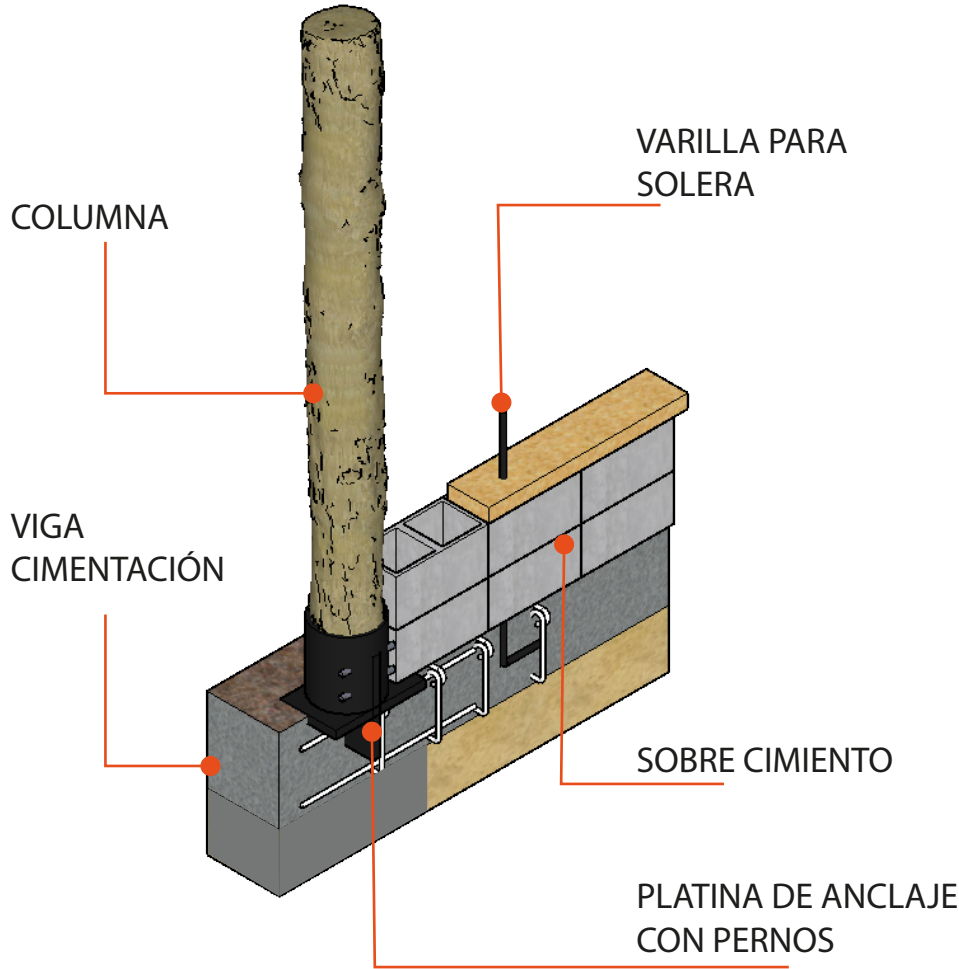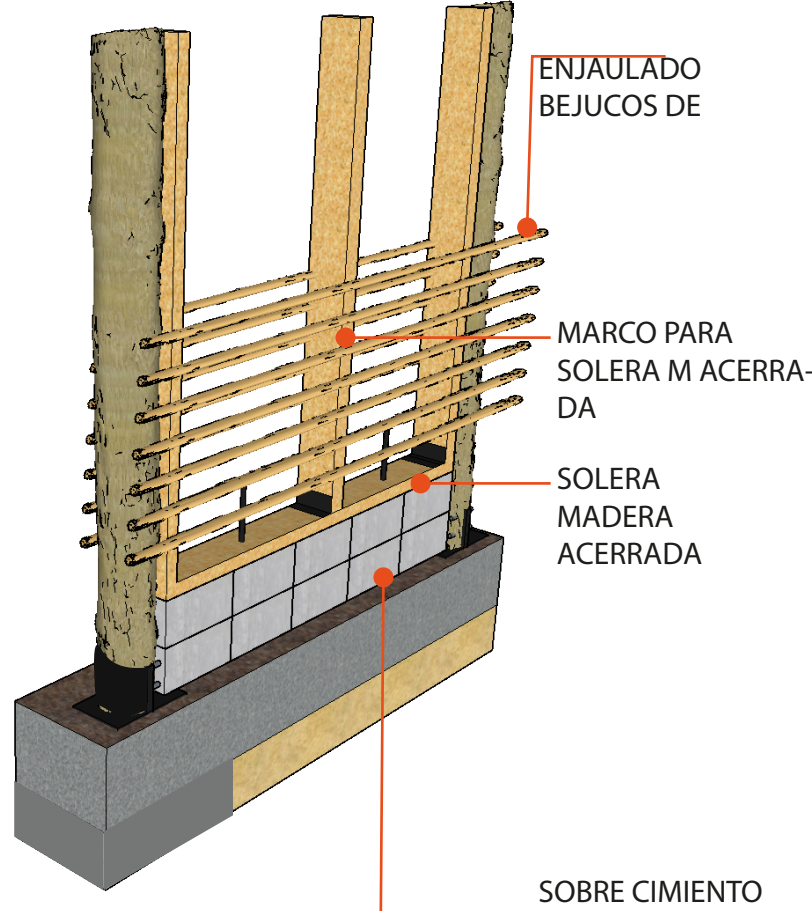

ORIENTACION:

UNIVERSIDAD



SIMBOLOGÍA Y NOTAS:

Propuesta de vivienda los Tupes Cesar

ARQUITECTURA

D.R.G. NO. DE REGISTRO NO. DE REVISION

FECHA: 25/10/2024

CLIENTE: Angel Felipe Rivero Posada
GRUPO: PLANOS ARQUITECTONICO
PLANO: COMPARACION
COTAS: METROS
ESCALA: 1:50
CLAVE:



--	--