


BOOK DE PLANOS.

PLANTA DE SACRIFICIO ANIMAL
PARA LA PROVINCIA DE VÉLEZ
SANTANDER.




INDICE.


1. Plano de localización.
2. Área bruta neta.
3. Planta general con contexto.
4. Plano cubiertas.
5. Fachas.
6. Planta, área de administración.
7. Cortes, área de administración.
8. Planta área de producción.
9. Planta, área de porcino.
10. Cortes, áreas porcino.
11. Planta, área bovino.
12. Cortes, áreas bovino.
13. Cimentación.
14. Planta, área corrales.
15. Corte, área corrales.
16. Plano eléctrico.
17. Plano eléctrico administración.
18. Plano eléctrico producción.
19. Plano hidráulico.
20. Plano, detalle de zona húmeda.
21. Plano, planta de tratamiento.
22. Plano, red contra incendio
23. Plano, red ventilación
24. Plano, detalle panel tipo sandwich

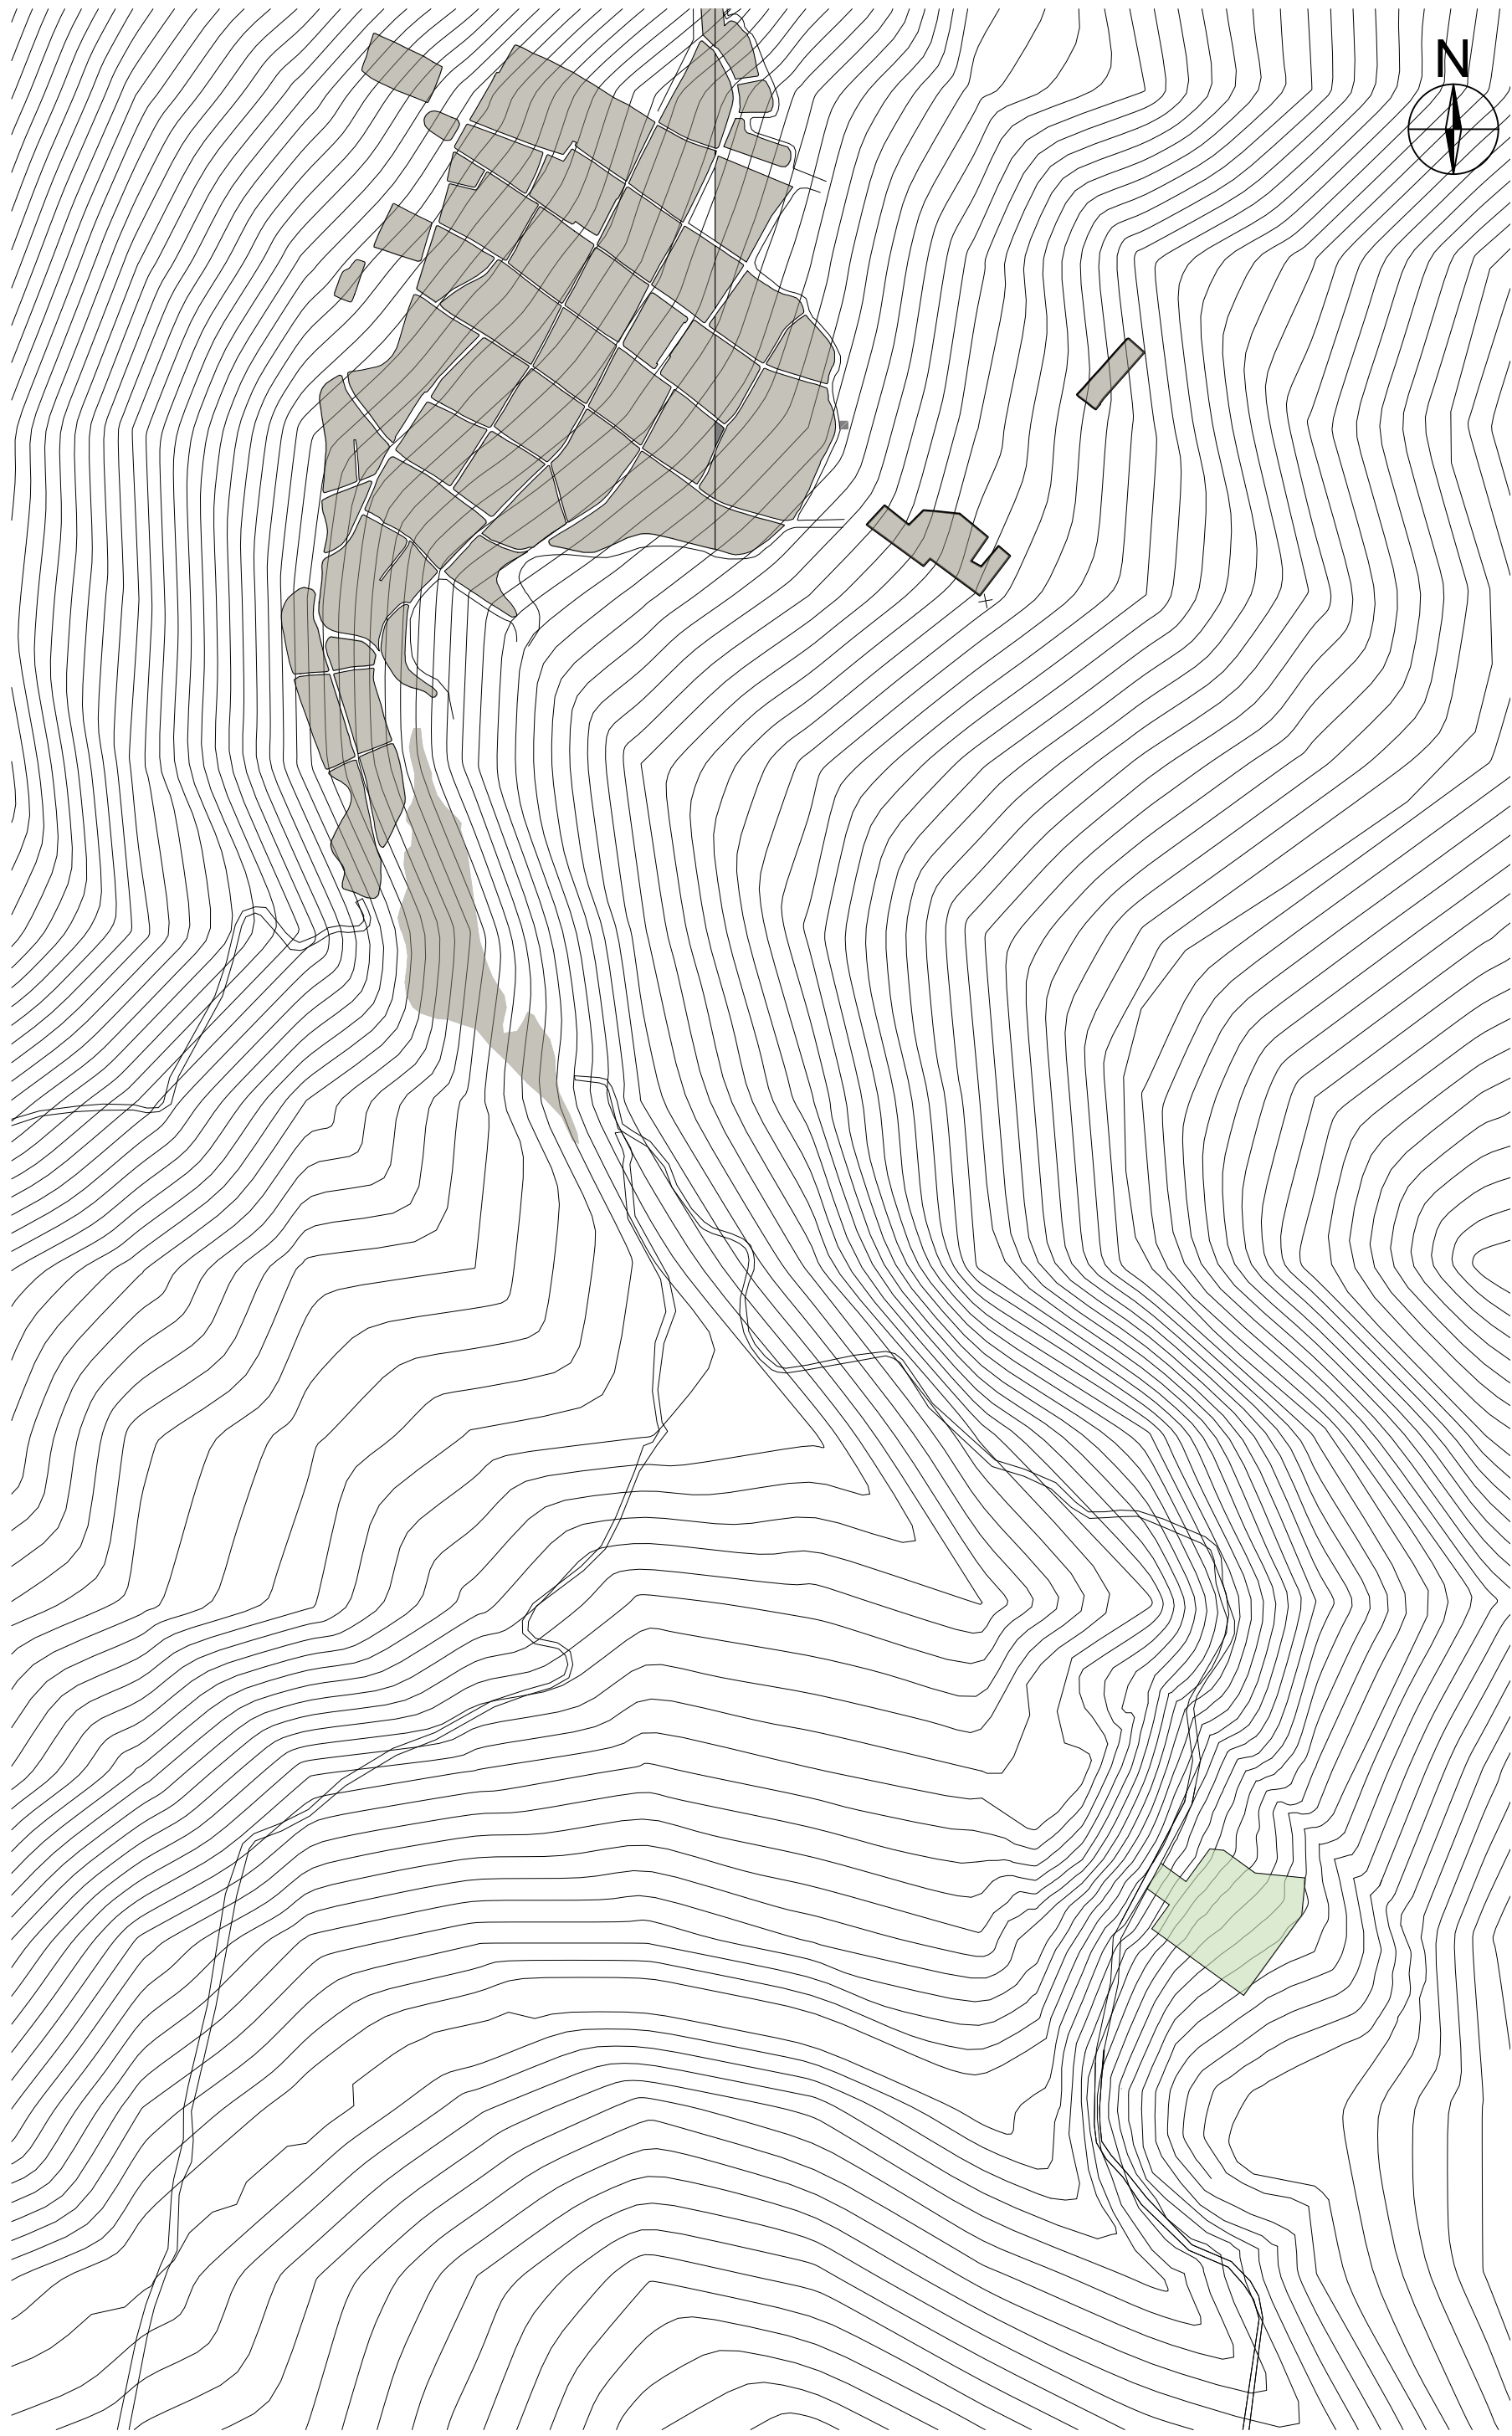


ESQUEMA DE UBICACION VELEZ - LOTE
ESC. 1.10000

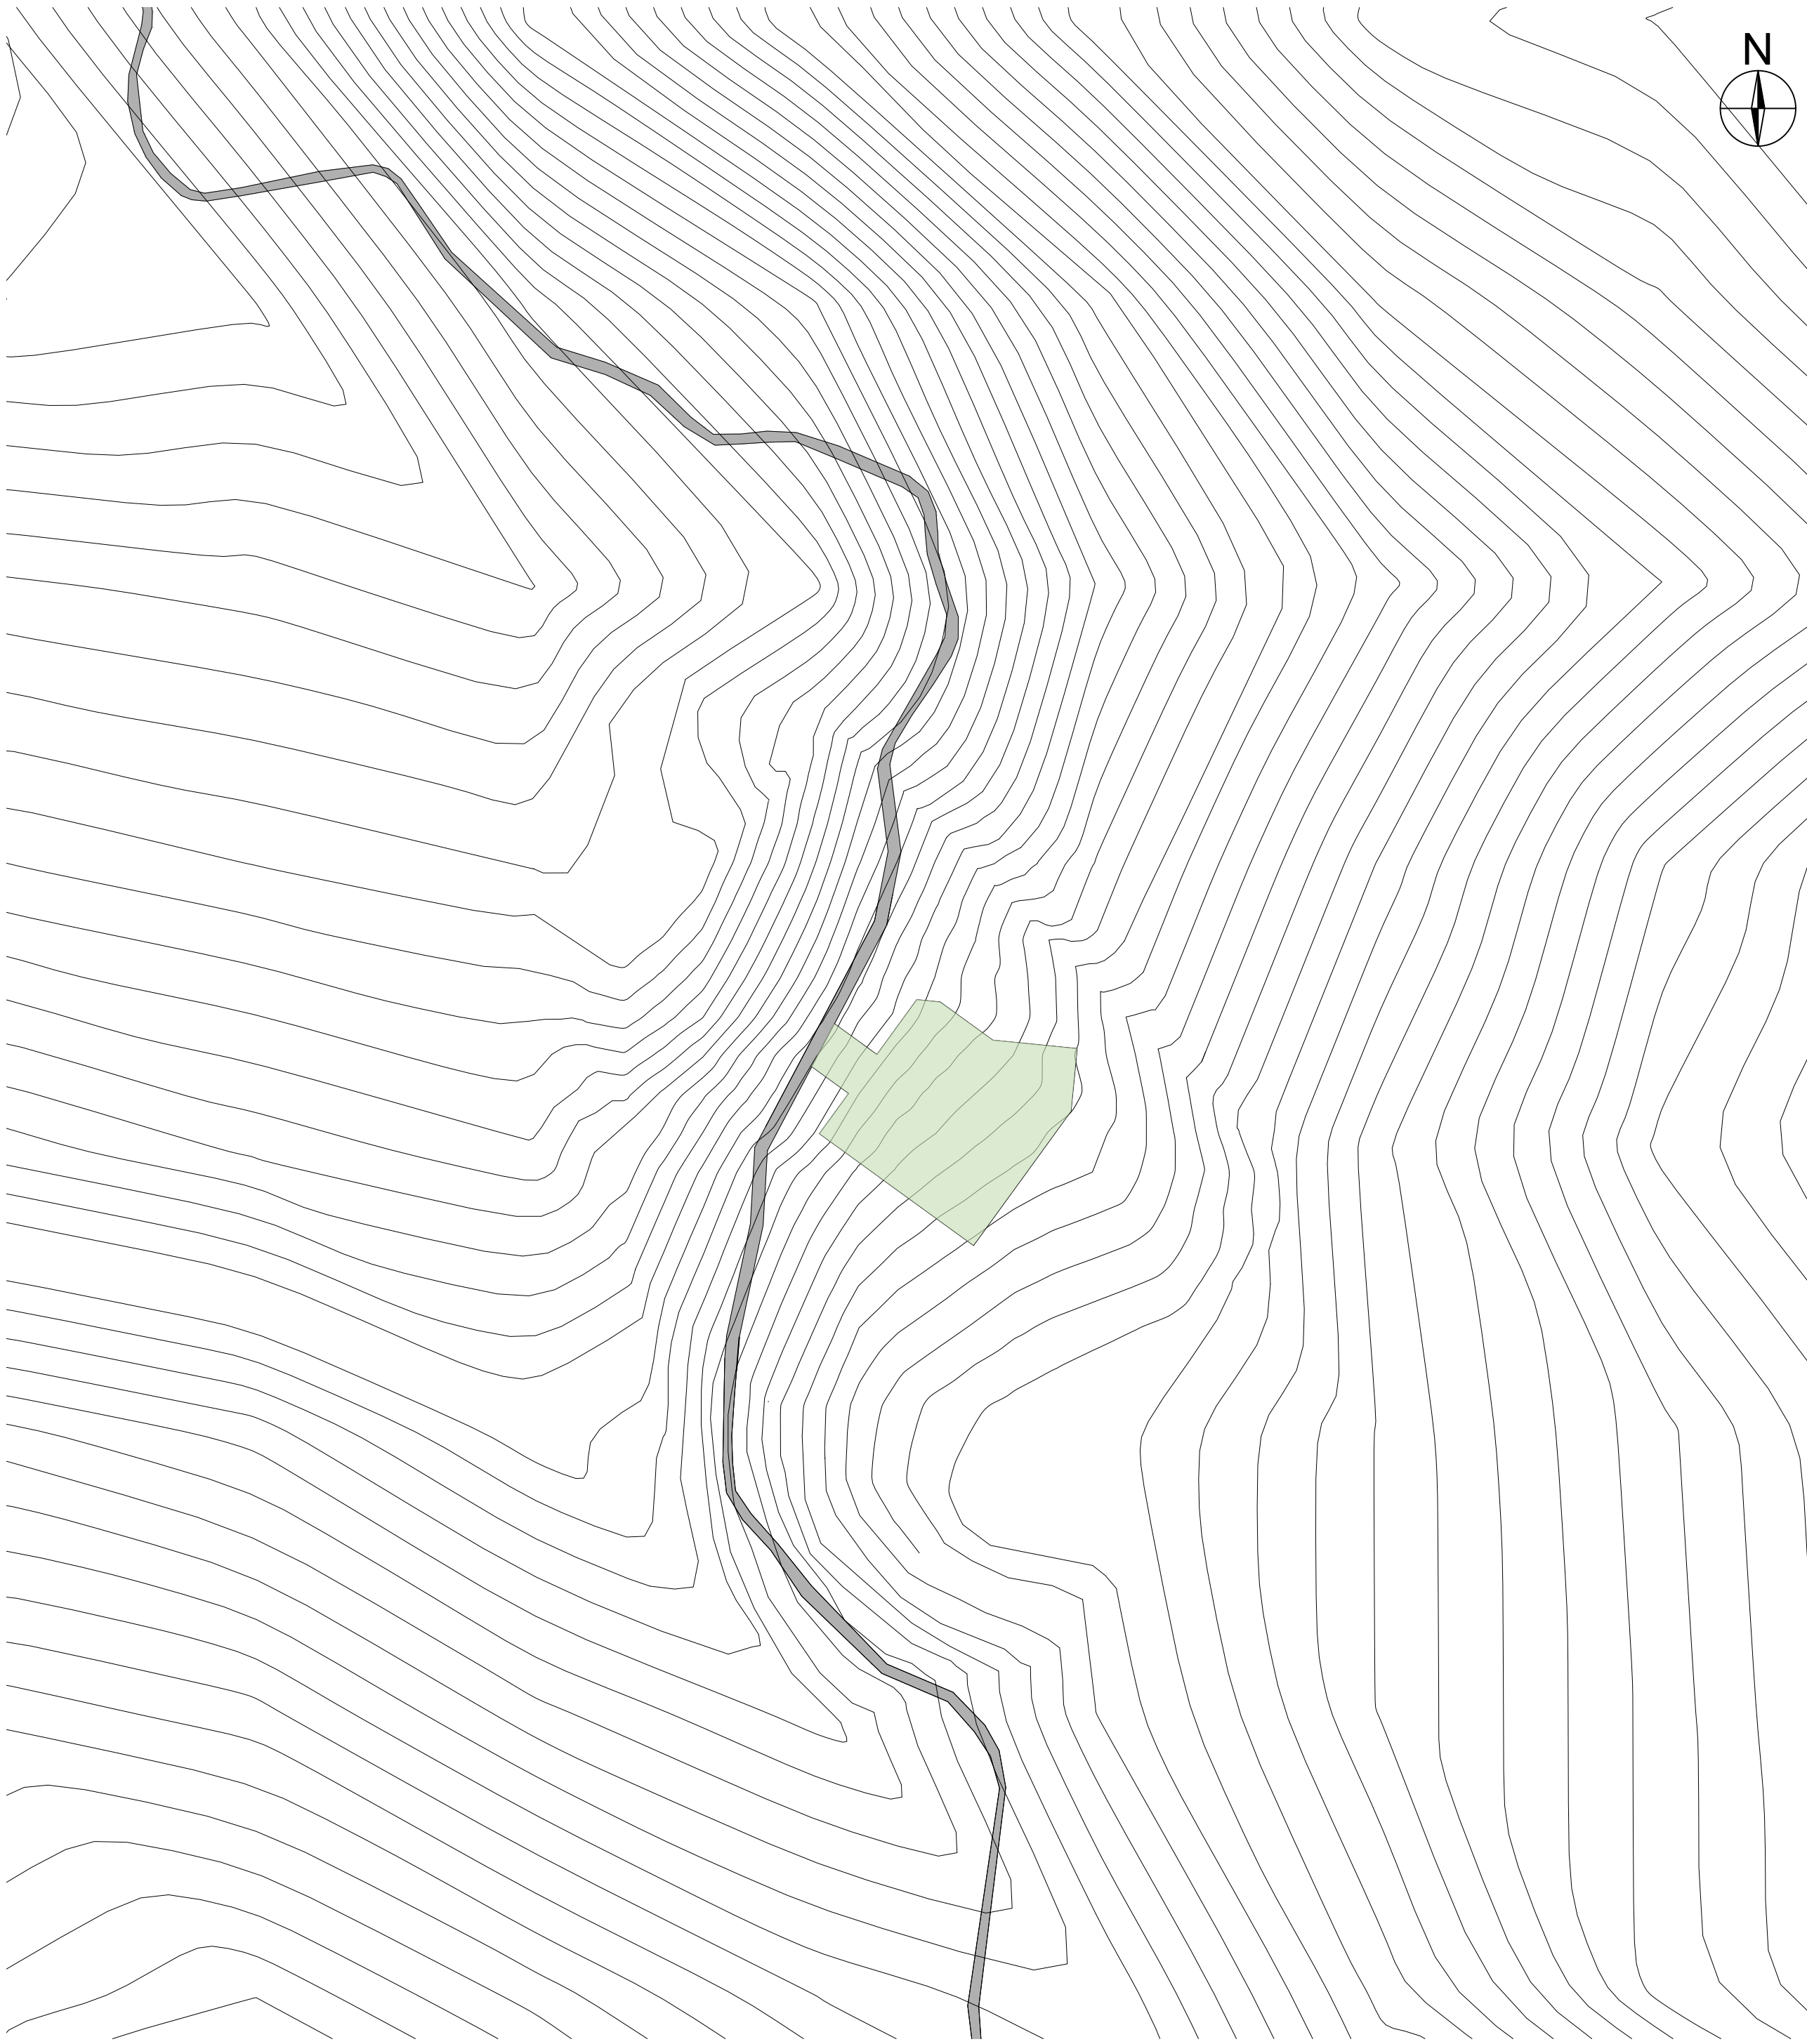


PLANO TOPOGRAFICO SECTOR DE LOS GUAYAVOS VIA VELEZ BARBOSA
ESC. 1.5000

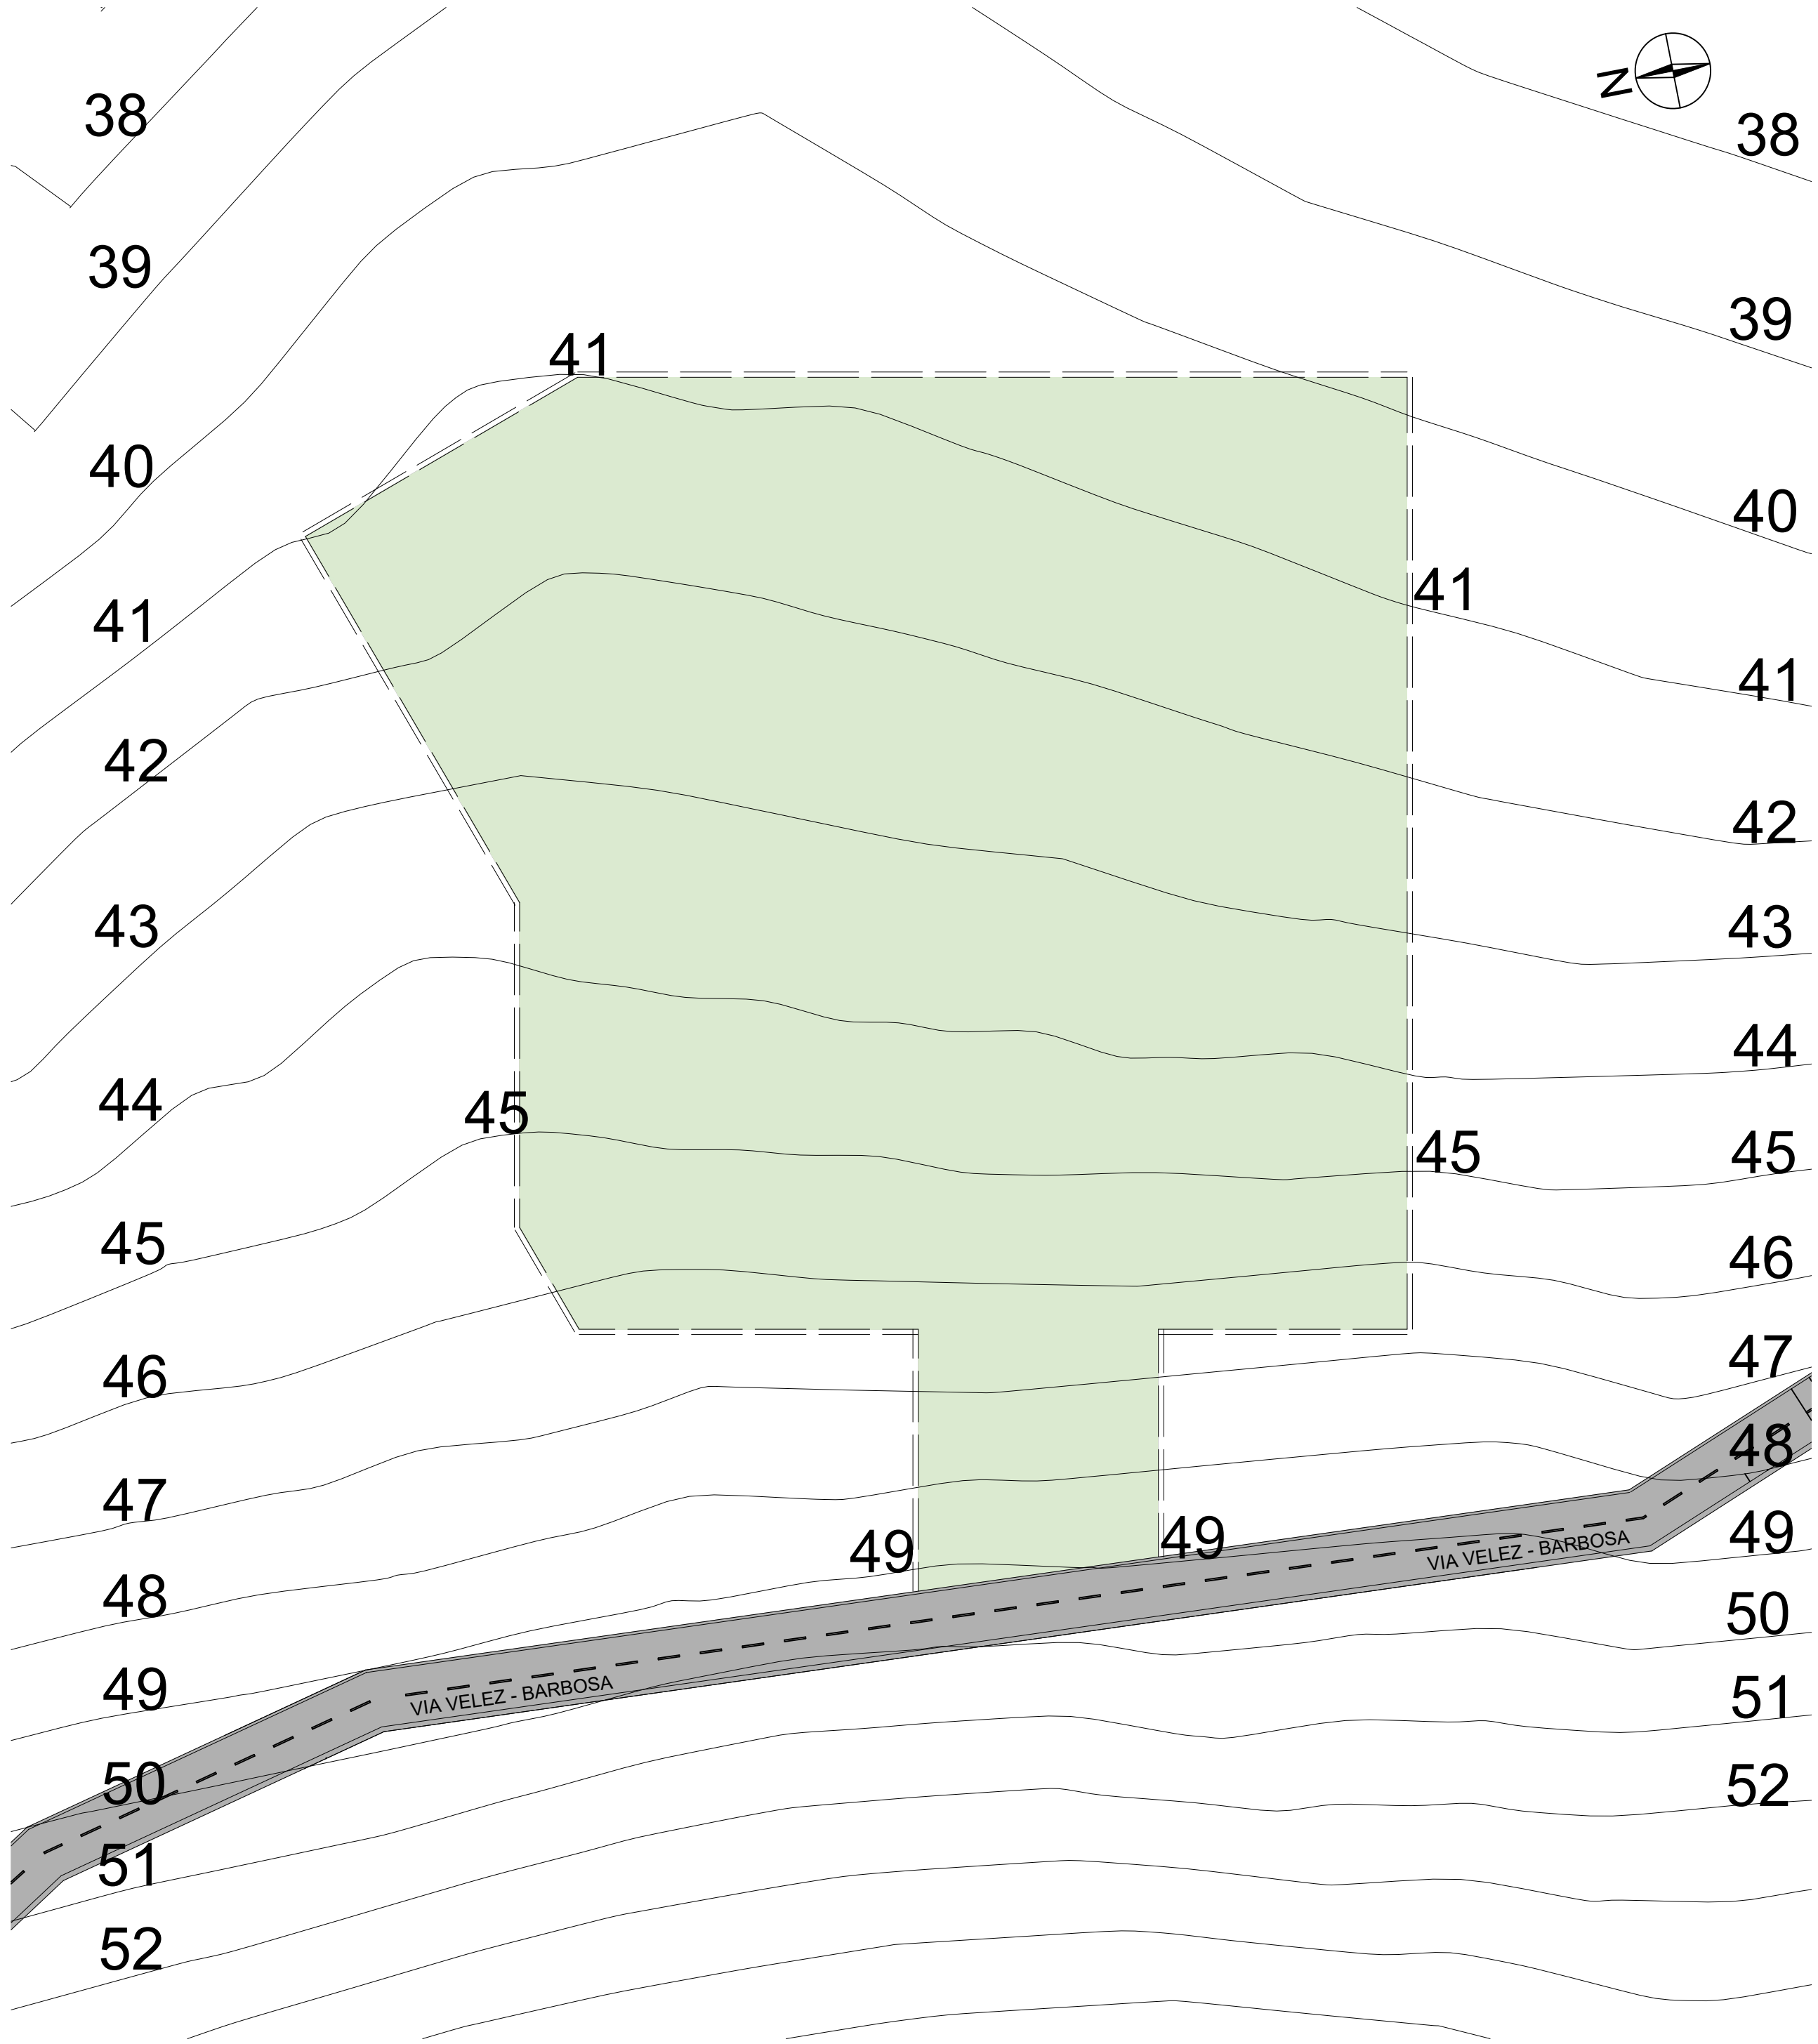

PLANO TOPOGRAFICO LOTE A INTERVENIR
ESC. 1.1000

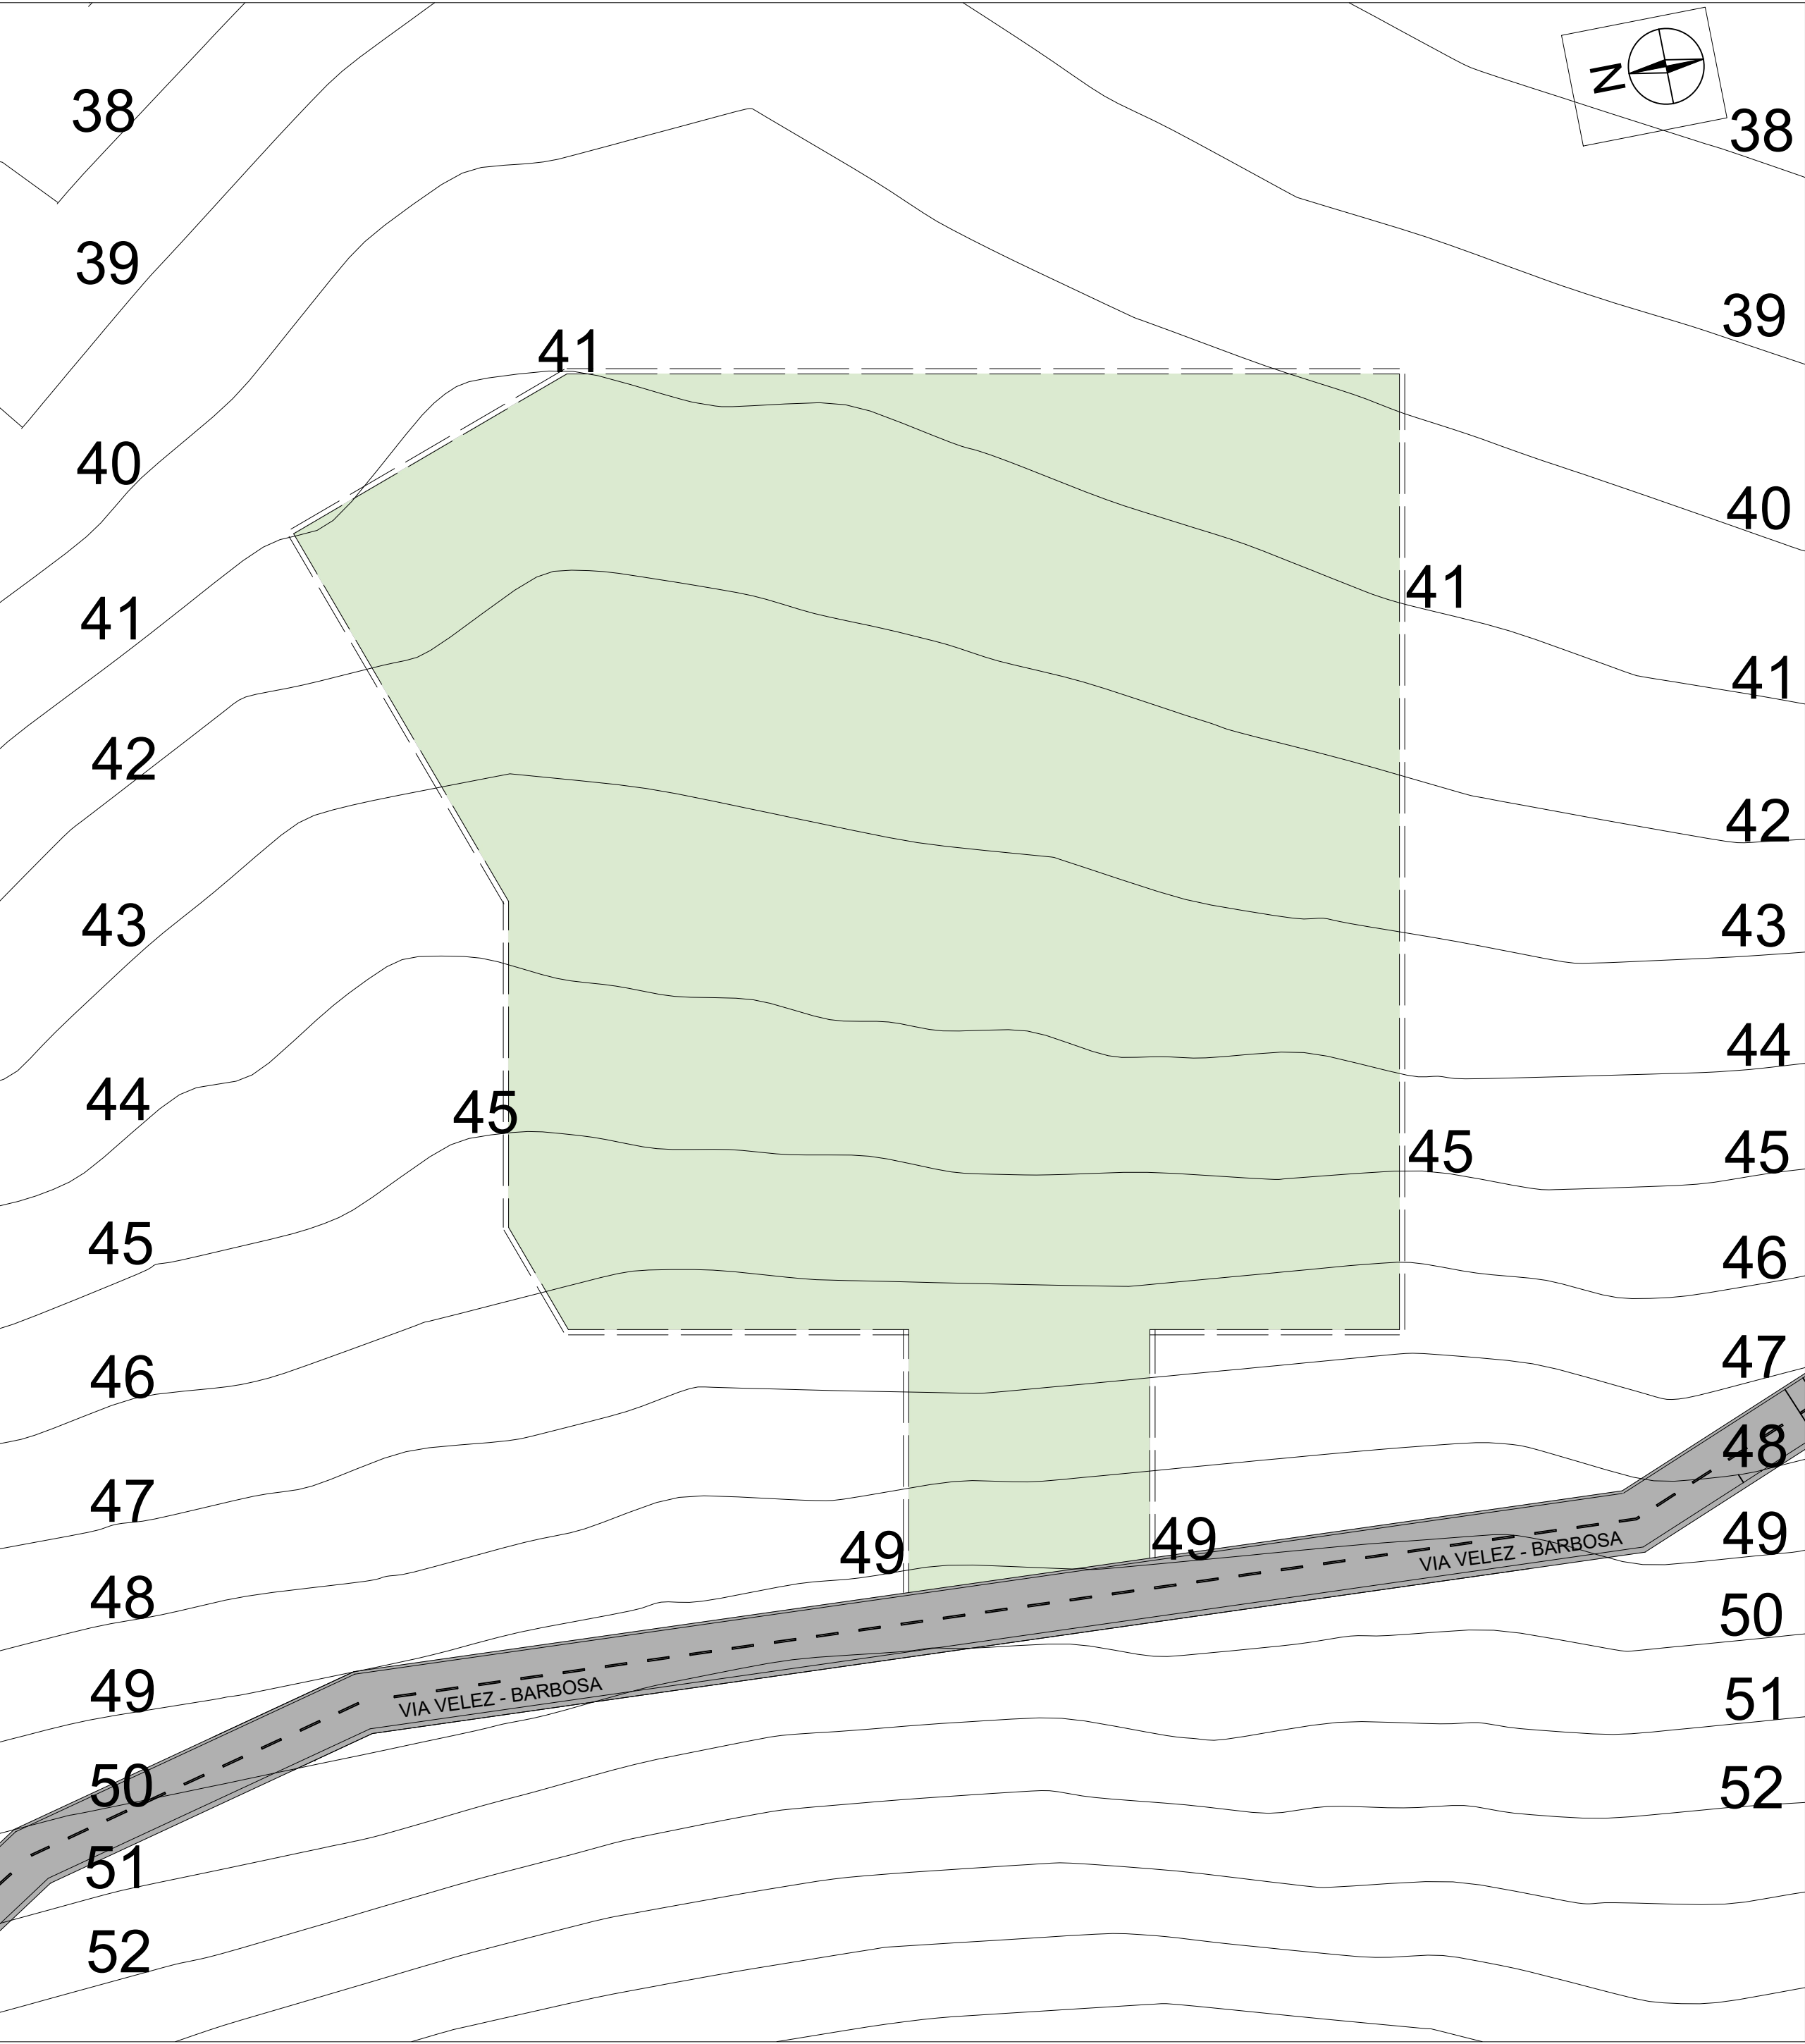


PLANO TOPOGRAFICO LOTE A INTERVENIR
ESC. 1.1000

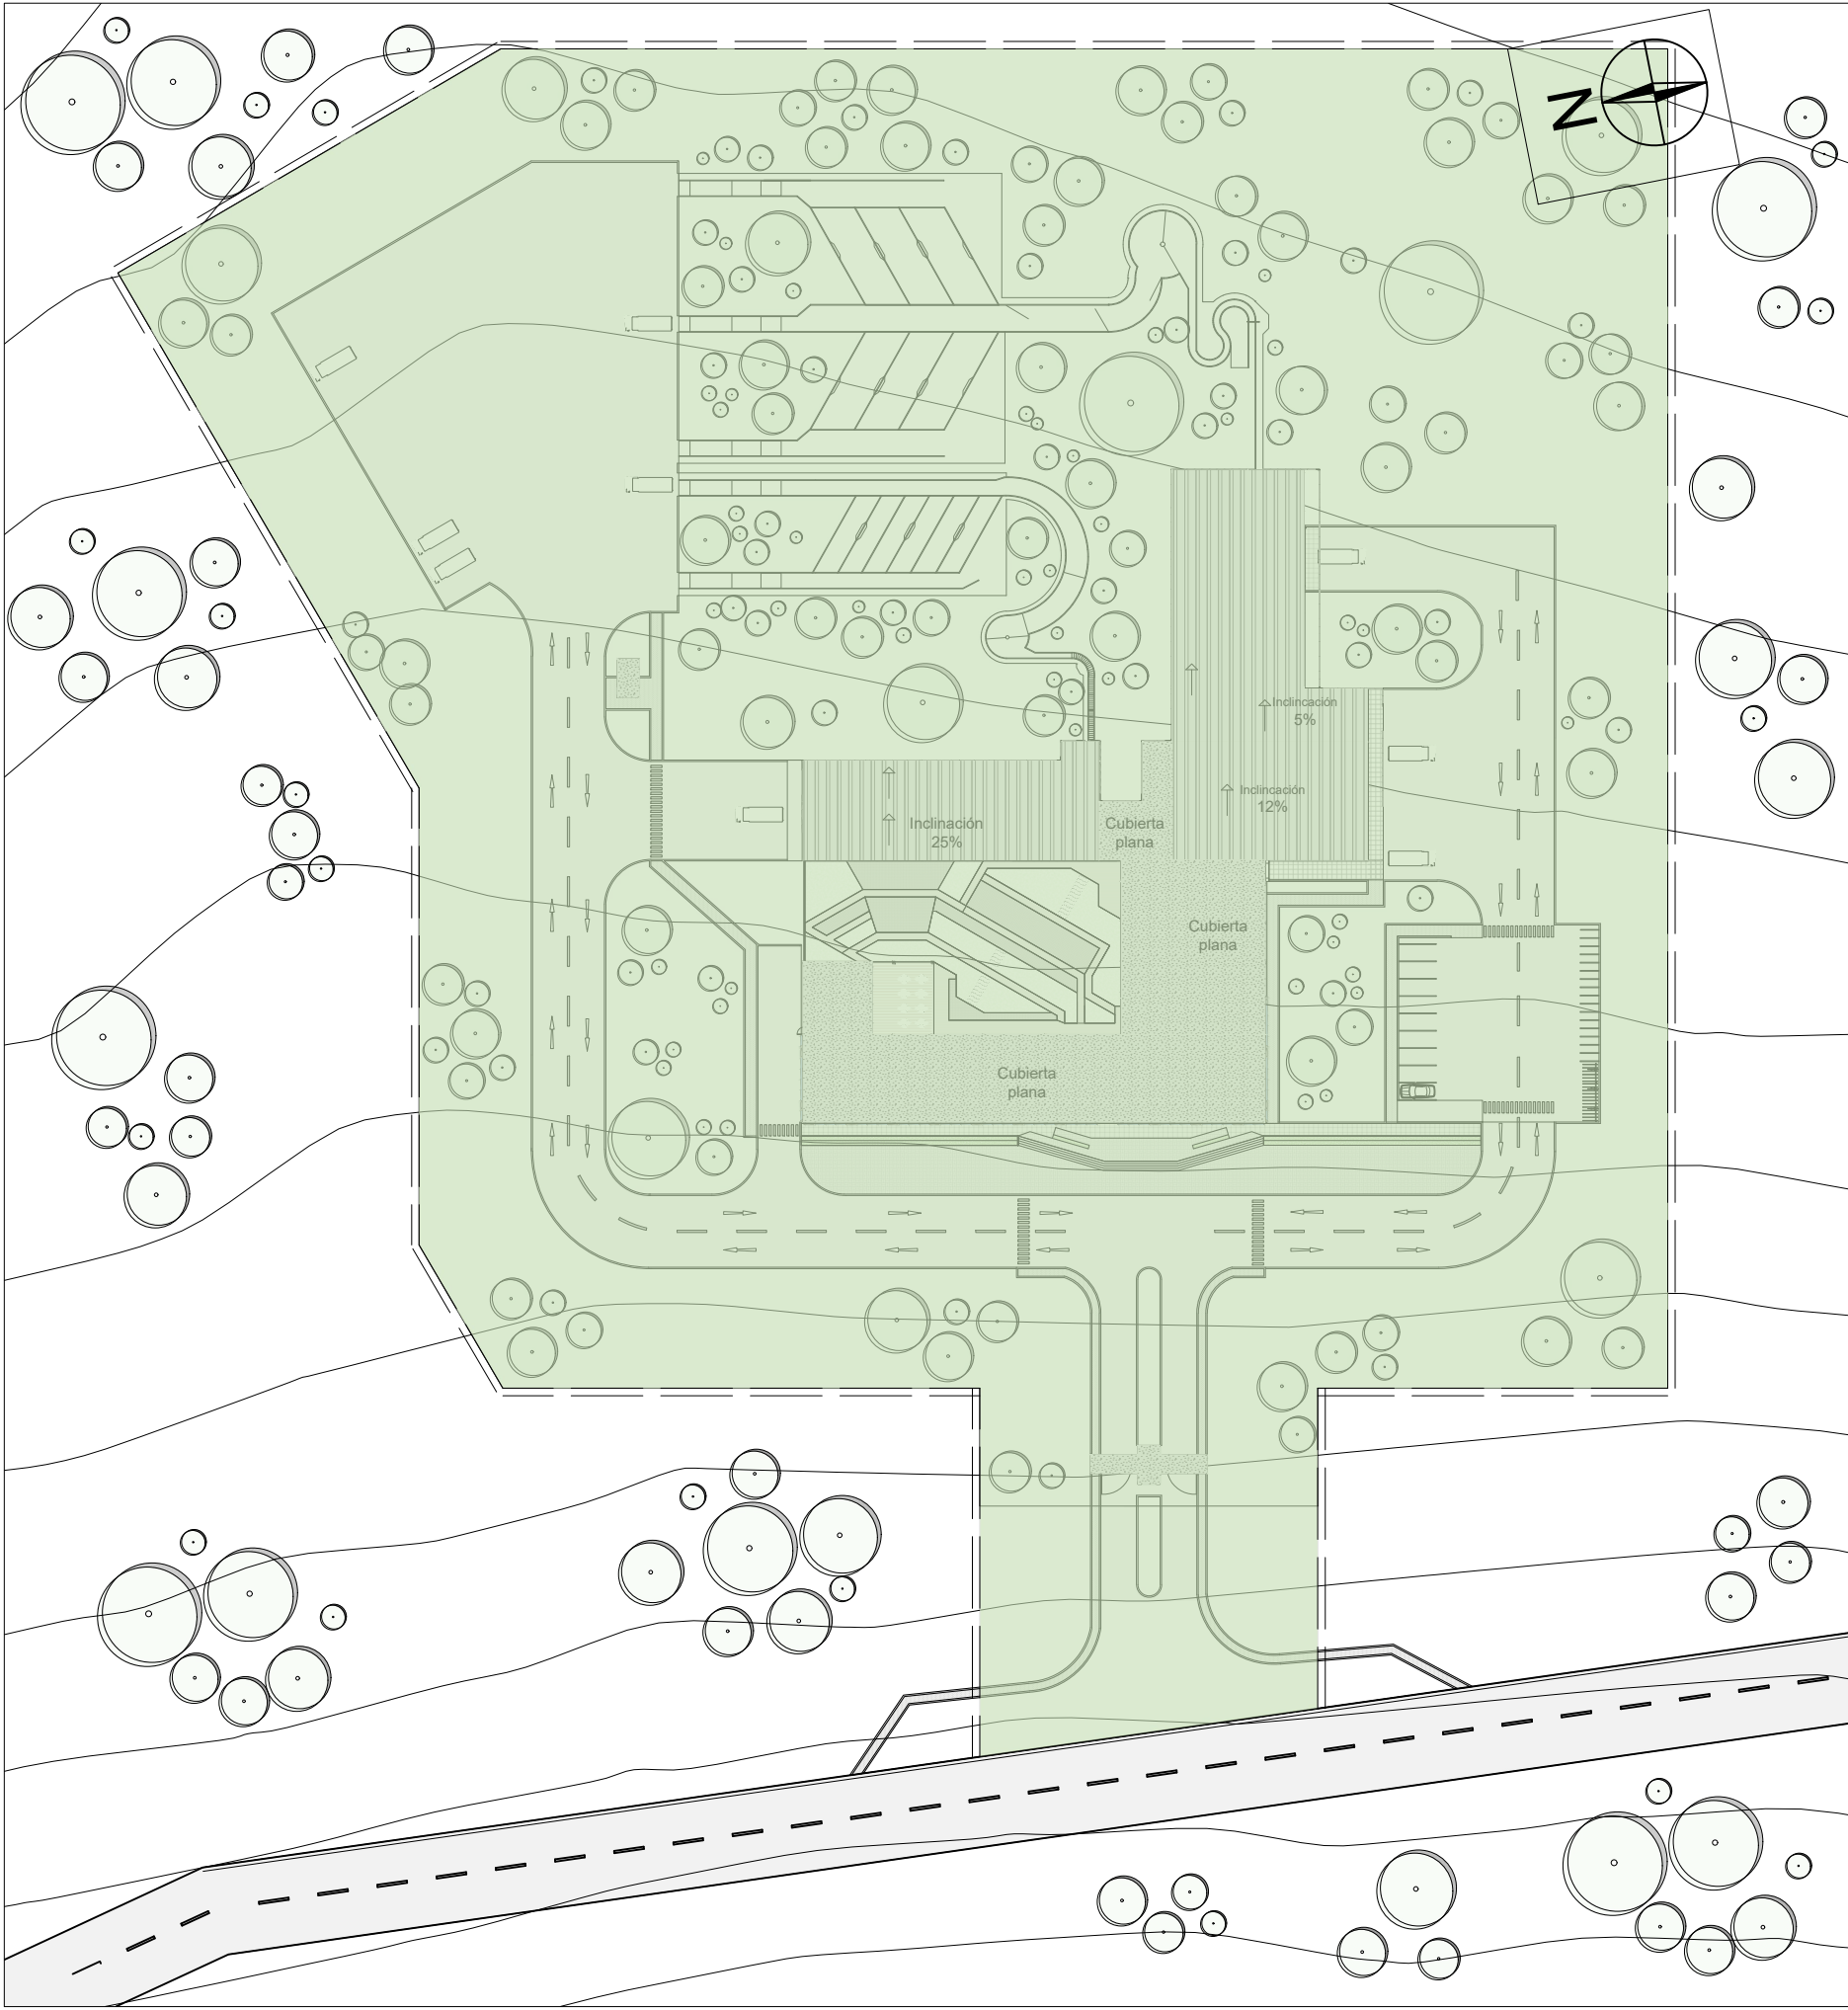


PLANO TOPOGRAFICO LOTE A INTERVENIR
ESC. 1.1000

CUADRO DE AREAS GENERAL	
AREA BRUTA	33787.20 M2
AREA NETA	19711.95 M2
AREA CONSTRUIDA	4704.61 M2
INDICE DE OCUPACION	0.13

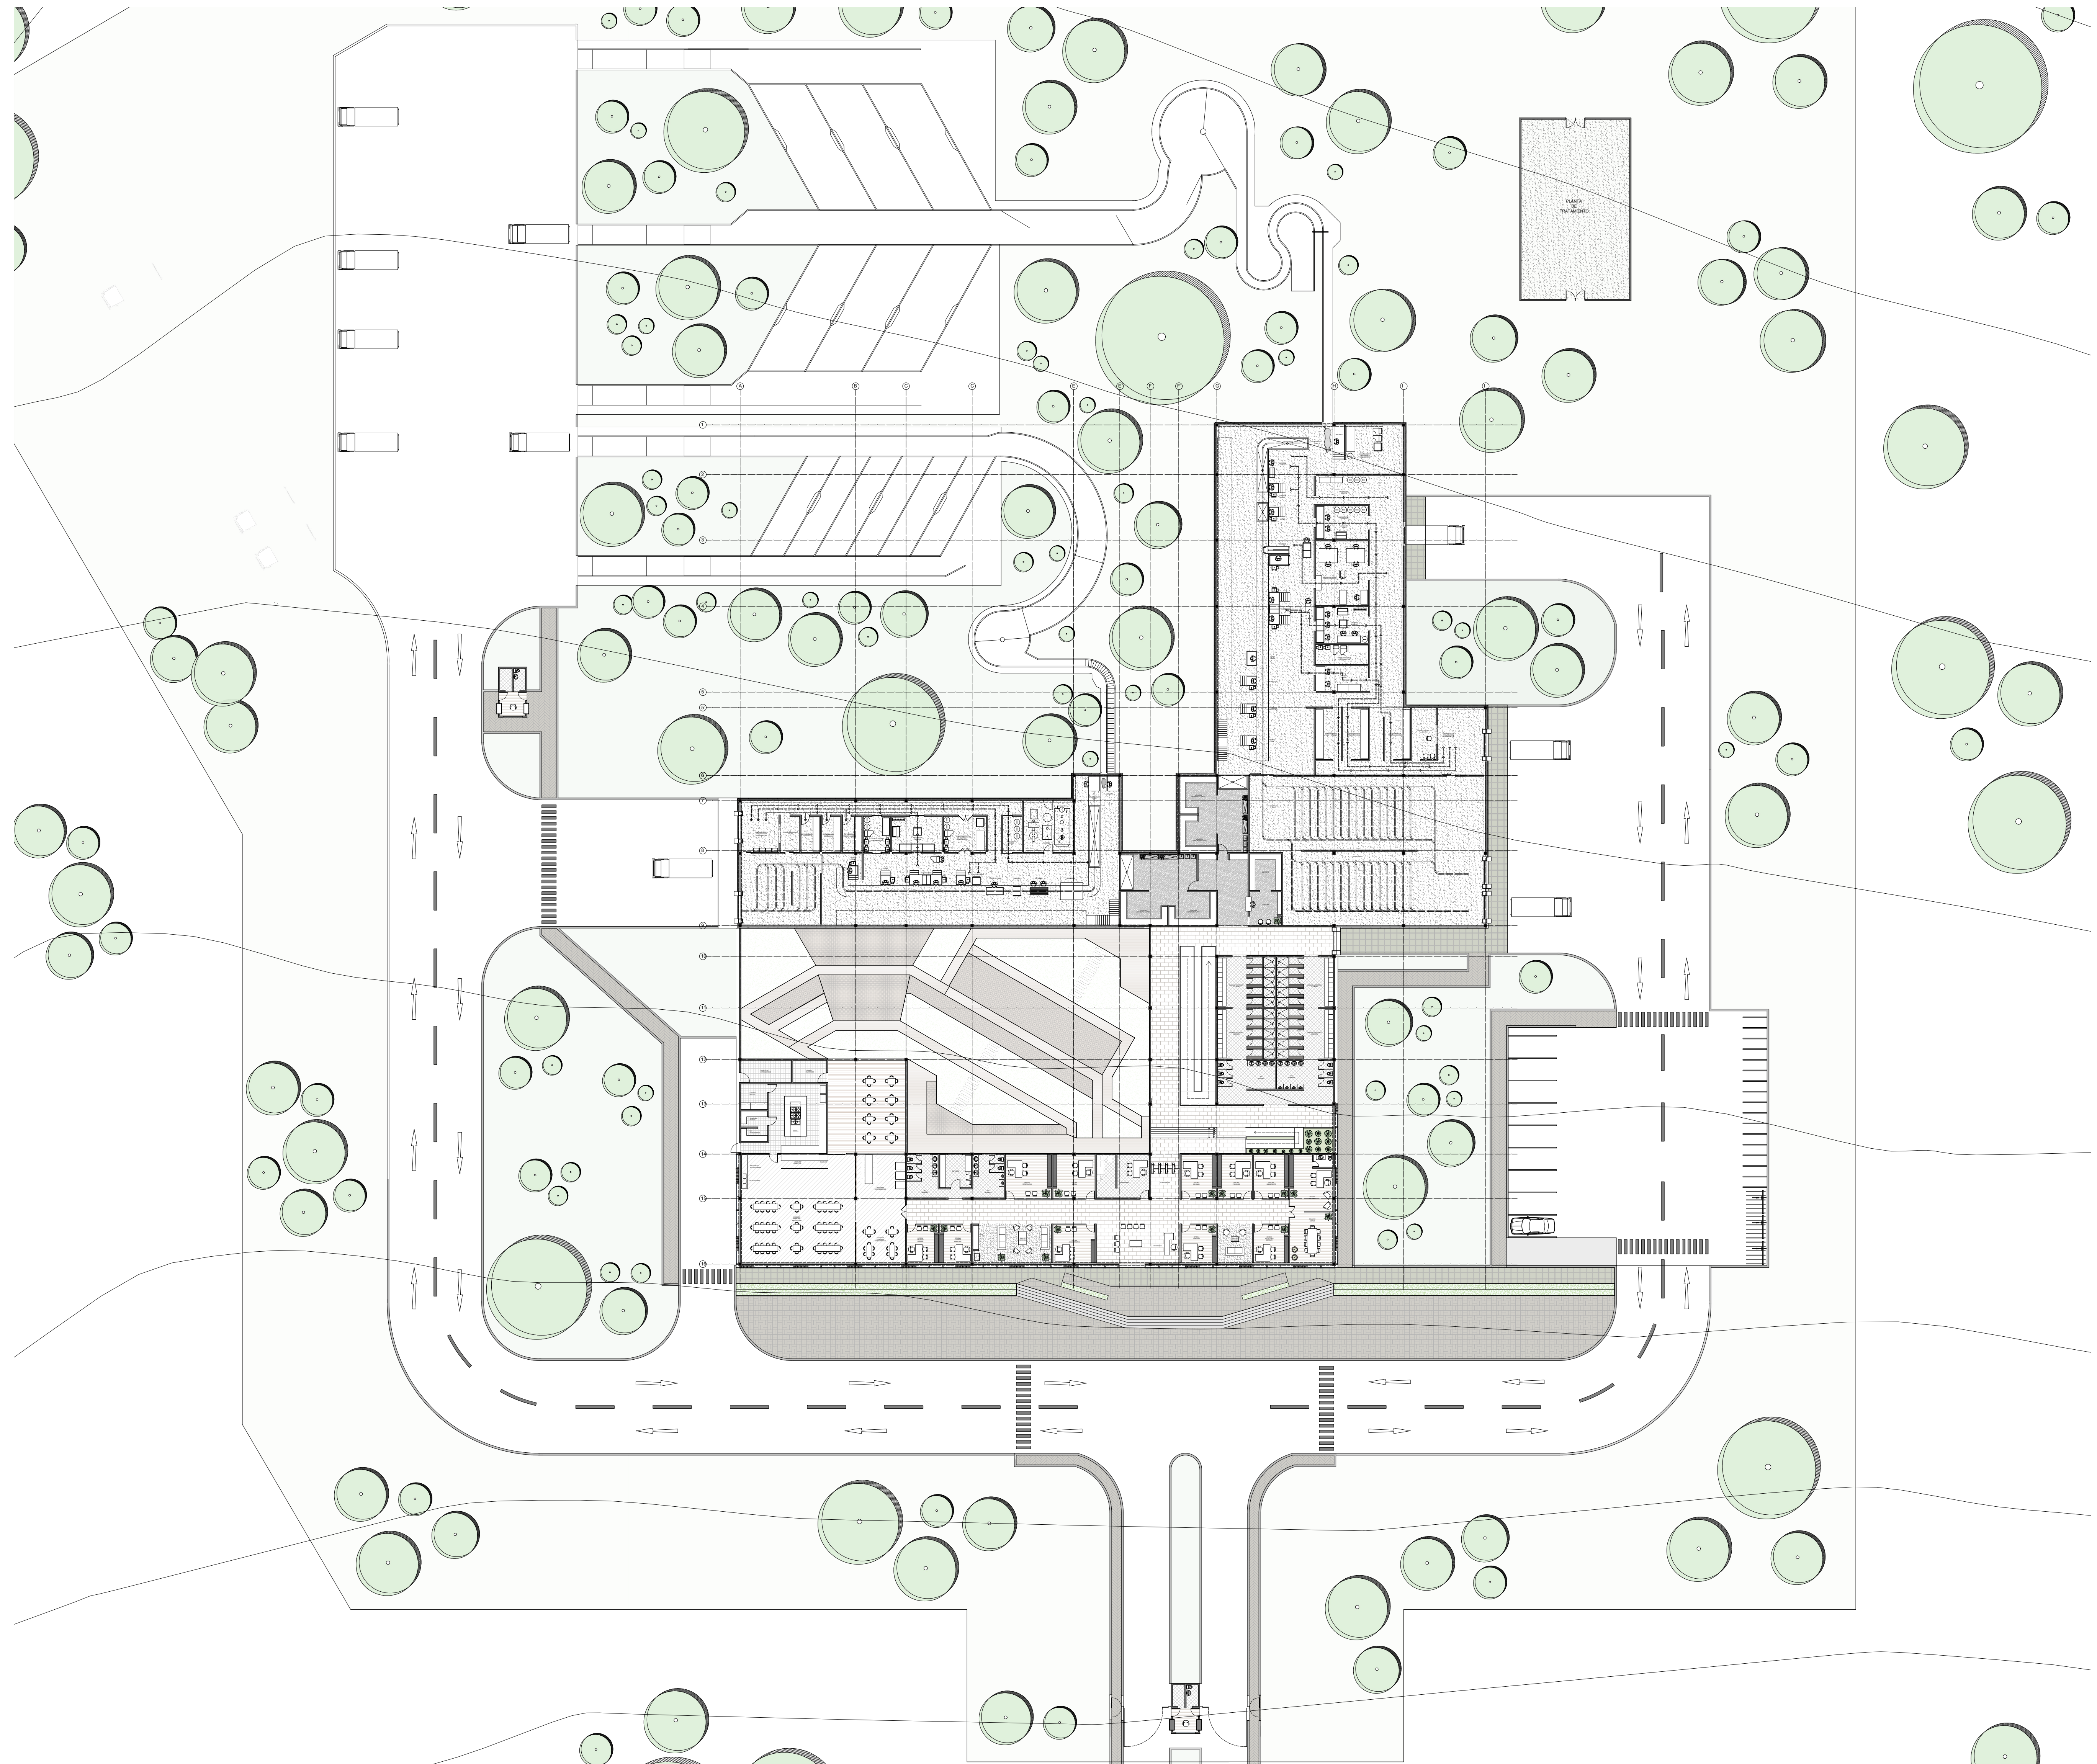

A PLANTA GENERAL
ESCALA 1.300

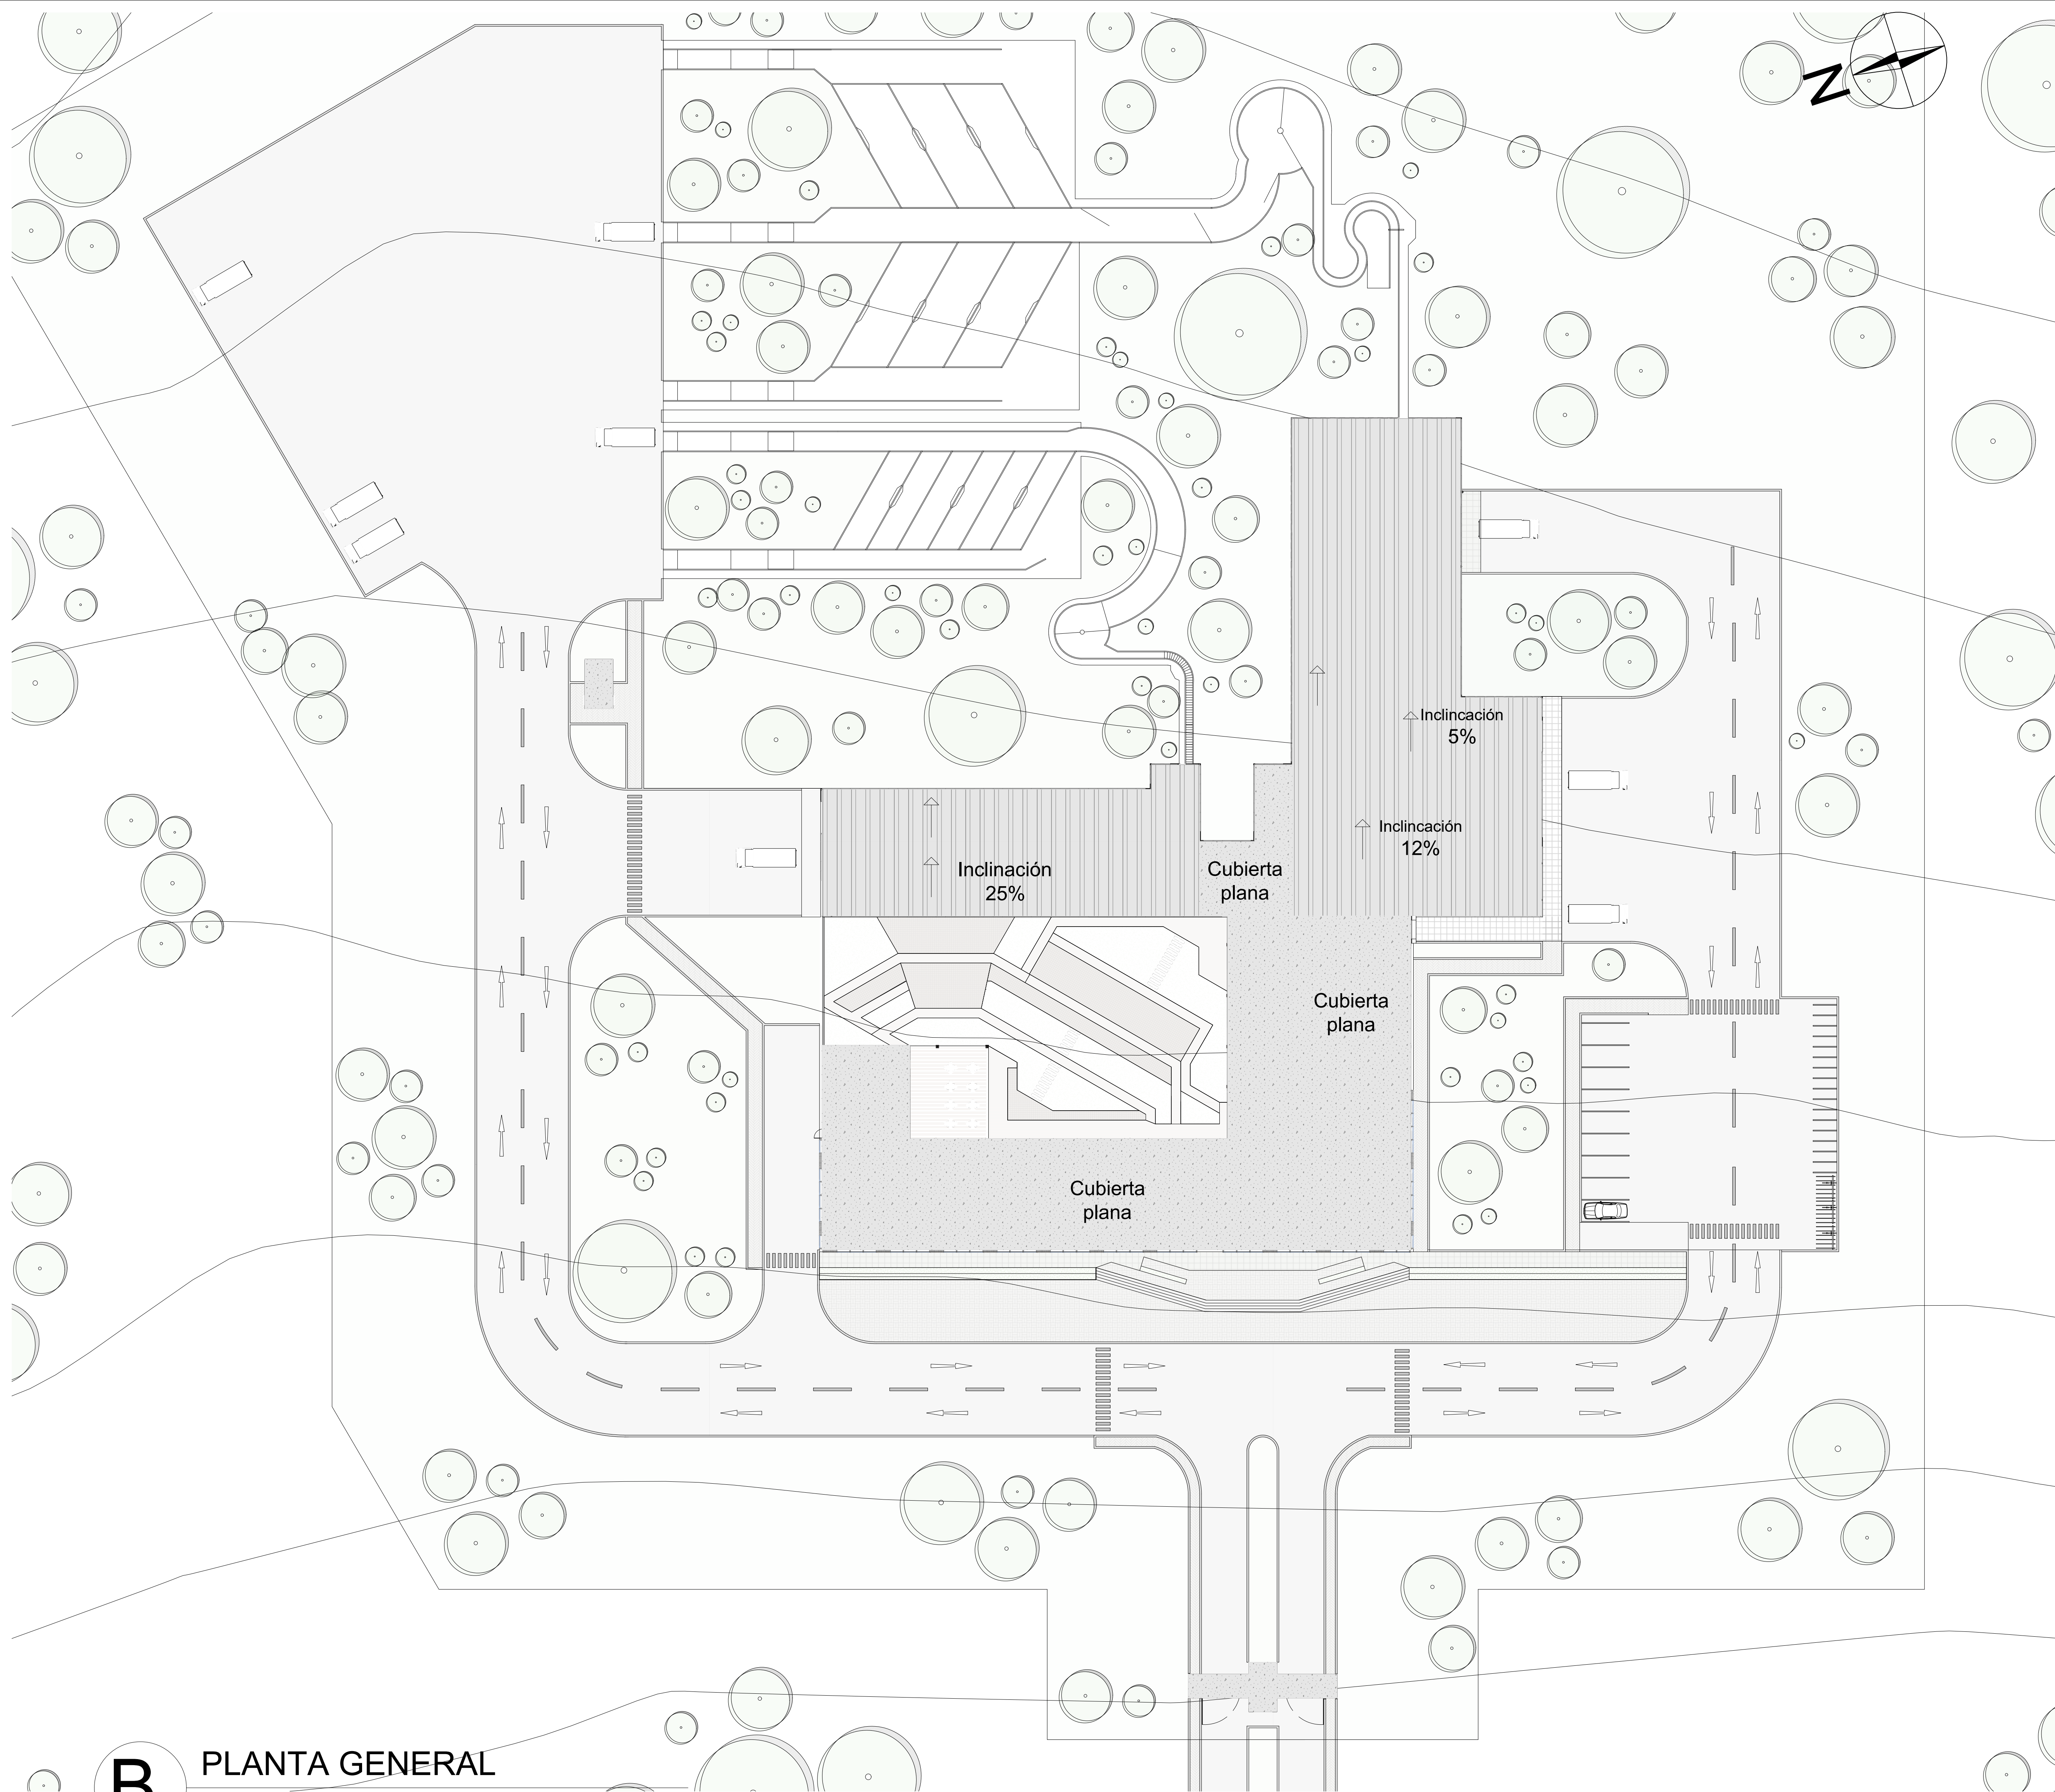

B

PLANTA GENERAL
ESCALA 1.300



UNIVERSIDAD LA GRAN
COLOMBIA

FACULTAD DE ARQUITECTURA

PLANTA DE SACRIFICIO ANIMAL

Provincia de Vélez Santander

INTEGRANTES:

DIRECTOR DE GRUPO:


PROYECTO TEMÁTICO DE GRADO
PROFUNDIZACION



CONTENIDO:

PLANTA CUBIERTAS CON CONTEXTO

CONVENCIONES

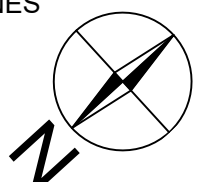


PLANTA DE
BENEFICIO ANIMAL
Provincia de Vélez
Santander

UBICACION:
VÍA VELEZ - BARBOSA
Sector Agro Industrial Los Guayabos

FECHA:
12/06/2020

ESCALA:
Esc. 1.300


PLANO N°:
04 de 24

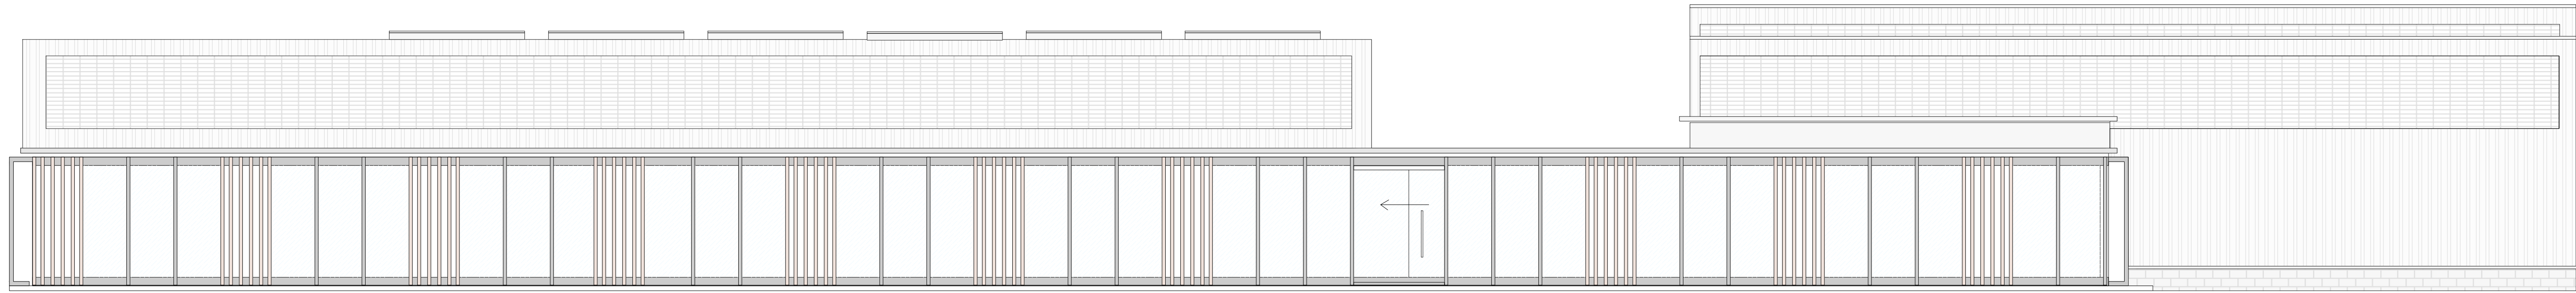

FA

FACHADA PRINCIPAL
ESCALA 1:100

0 1 2 3 4 5

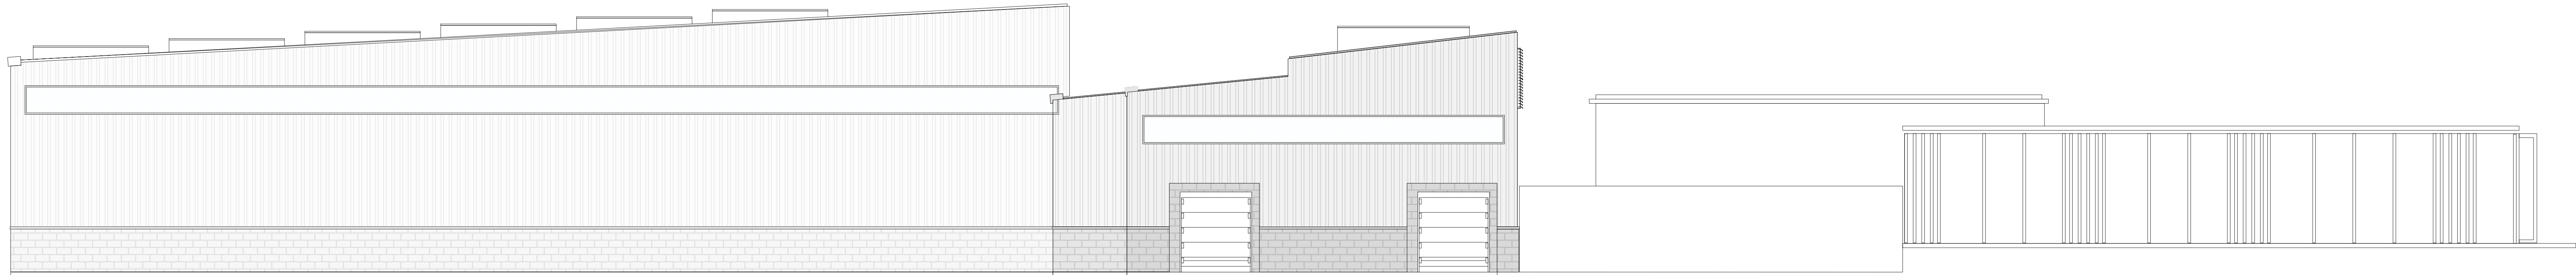

FA

FACHADA ORIENTAL
ESCALA 1:100


0 1 2 3 4 5



FA

FACHADA OCCIDENTAL
ESCALA 1:100

0 1 2 3 4 5

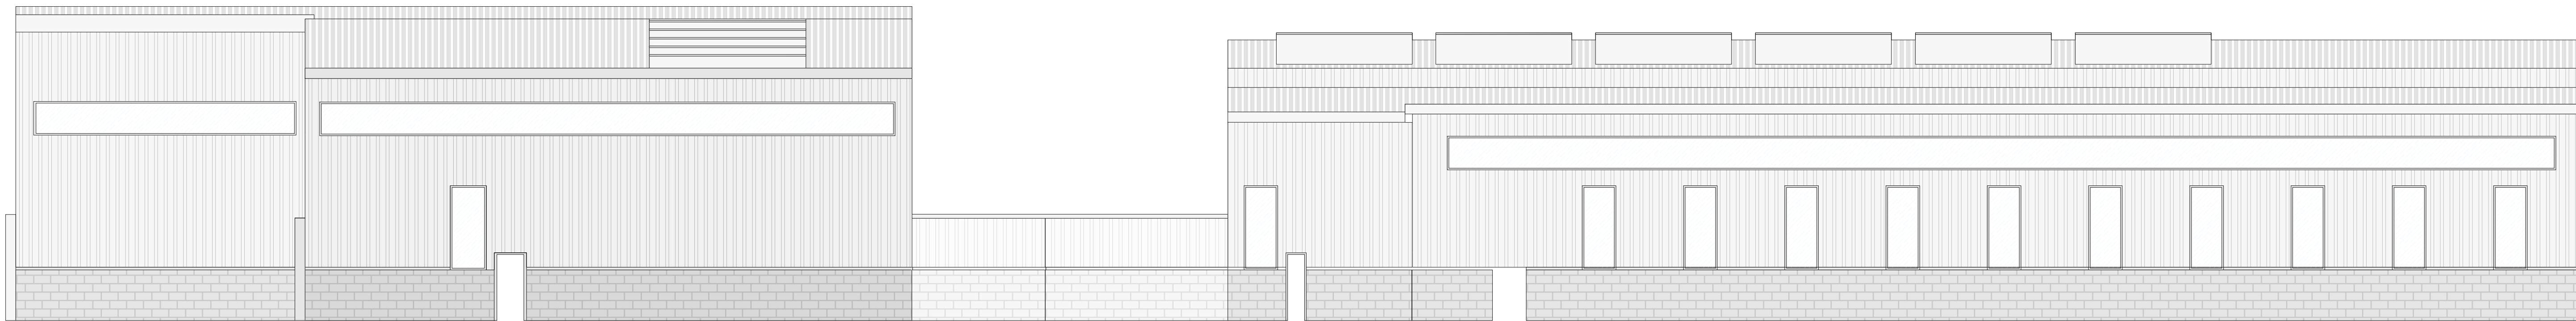

FA

FACHADA SUR
ESCALA 1:100

0 1 2 3



UNIVERSIDAD LA GRAN COLOMBIA

FACULTAD DE ARQUITECTURA

PLANTA DE SACRIFICIO ANIMAL

Provincia de Vélez Santander

INTEGRANTES:


DIRECTOR DE GRUPO:

PROYECTO TEMÁTICO DE GRADO
PROFUNDIZACIÓN



CONTENIDO:

CONVENCIONES

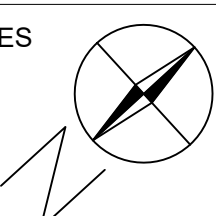


PLANTA DE
SACRIFICIO ANIMAL
Provincia de Vélez
Santander

UBICACIÓN:
VÍA VELEZ - BARBOSA
Sector Agro Industrial Los Guayabos


FECHA:
12/06/2020

ESCALA:
Indicadas


PLANO N°:
05 de 24

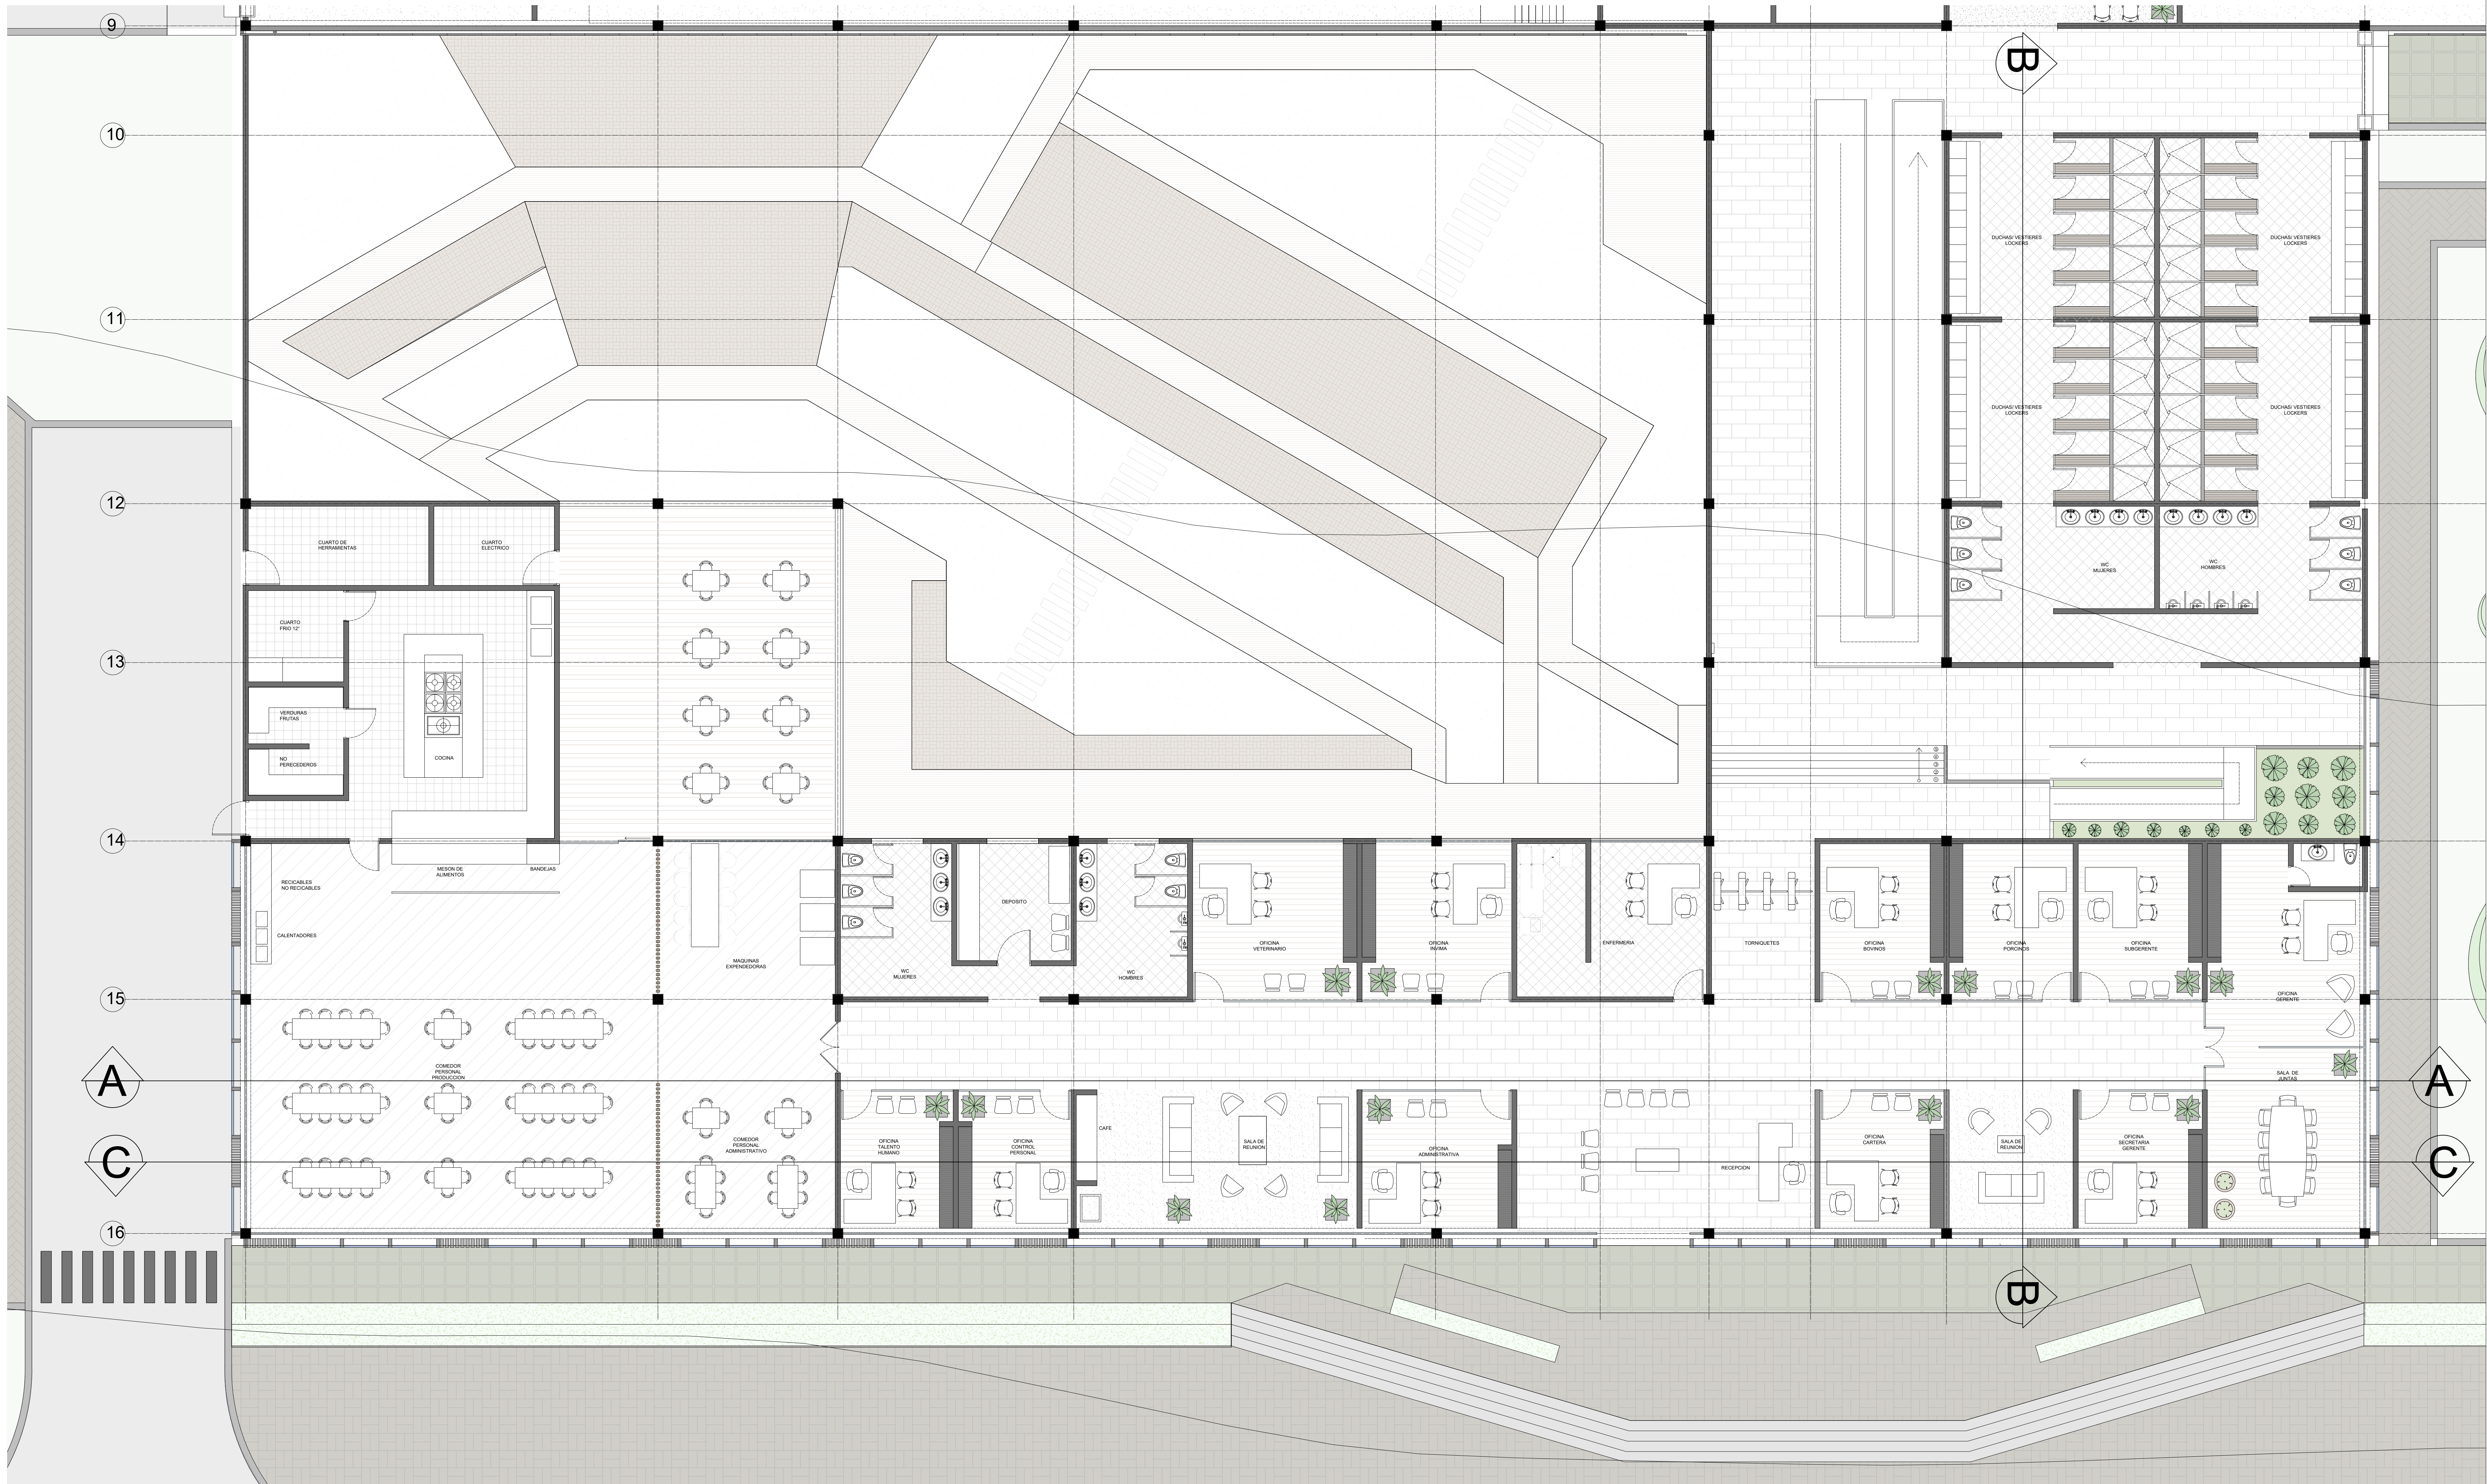


D PLANTA ADMINISTRACIÓN
ESCALA 1.75

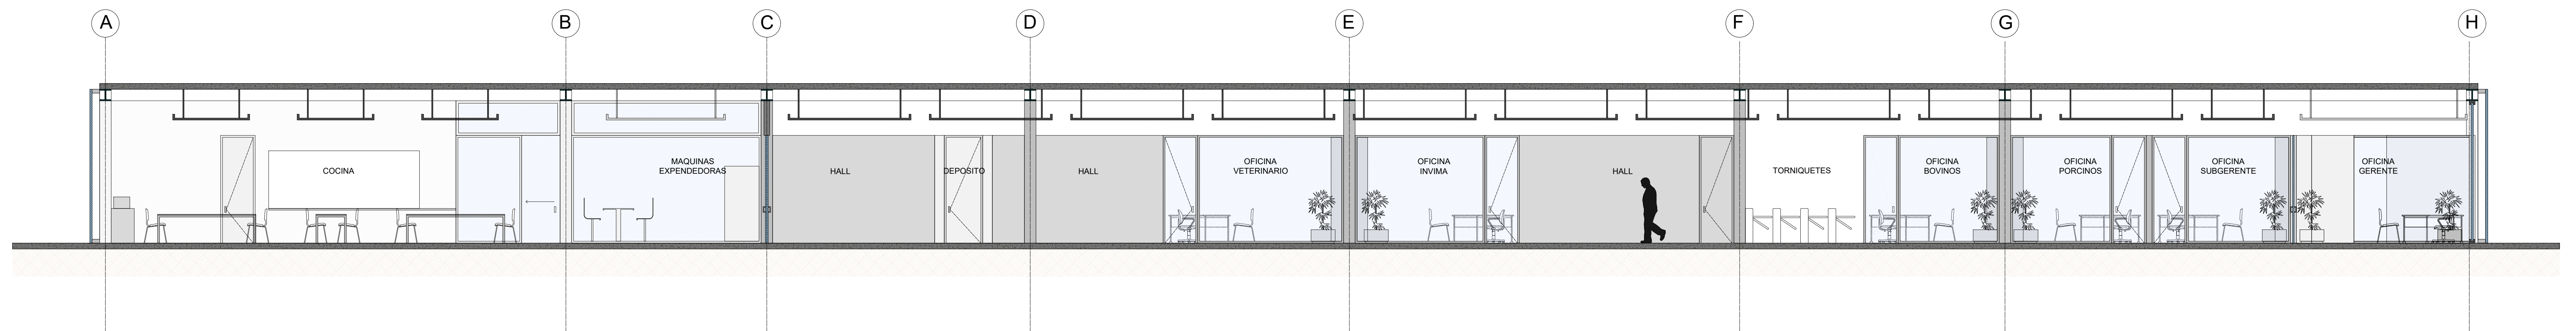

CA-Á CORTE LONGITUDINAL A-Á
ESCALA 1.75

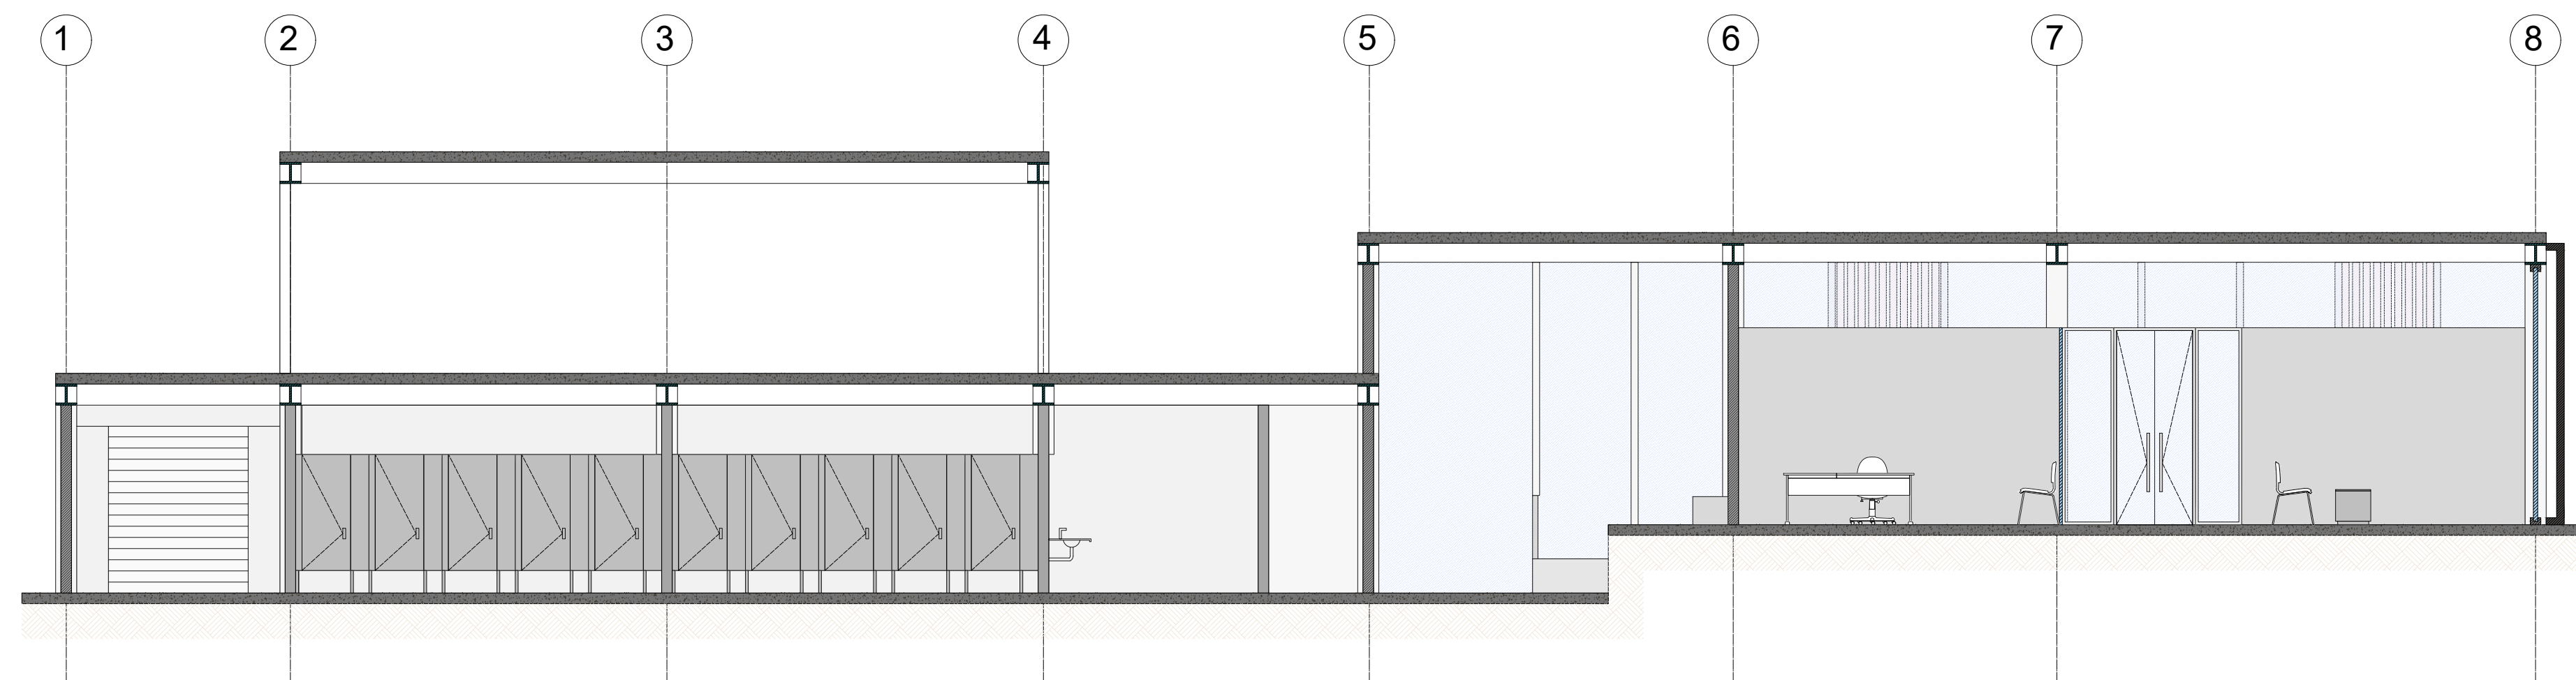

CB-B' CORTE TRANSVERSAL B-B
ESCALA 1.75

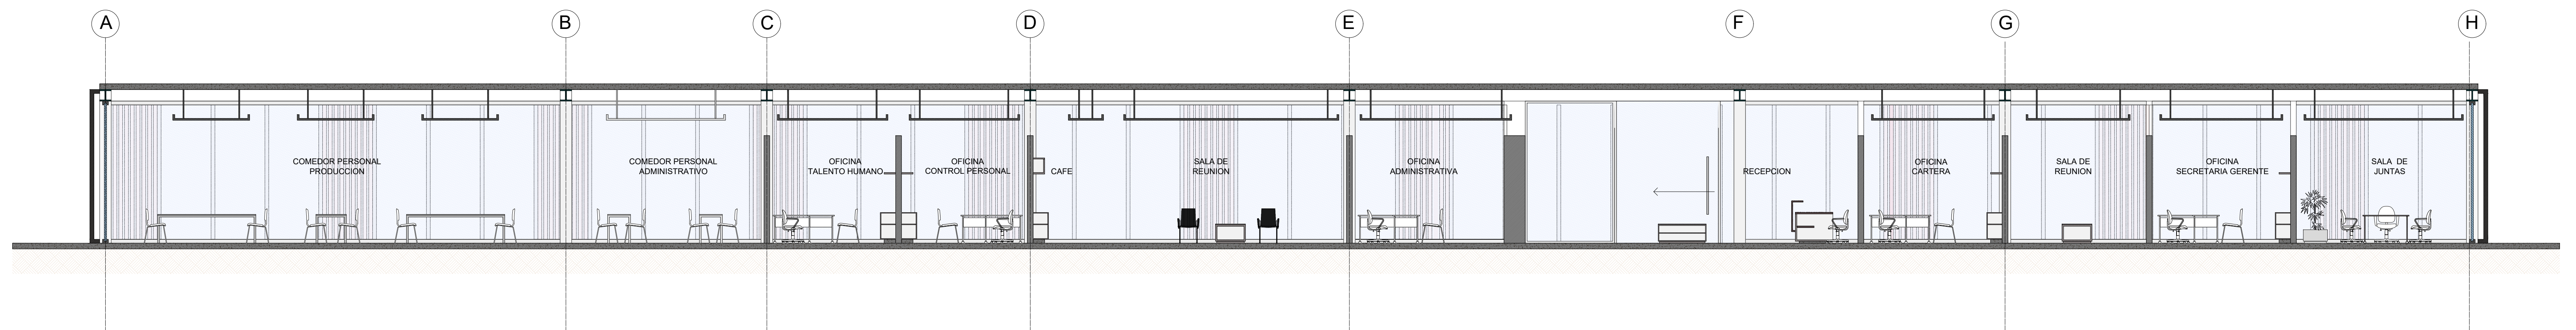

CC-C CORTE TRANSVERSAL C-C
ESCALA 1.75



E PLANTA DE PRODUCCIÓN
ESCALA 1.100



UNIVERSIDAD LA GRAN
COLOMBIA

FACULTAD DE ARQUITECTURA

PLANTA DE SACRIFICIO ANIMAL

Provincia de Vélez Santander

INTEGRANTES:


DIRECTOR DE GRUPO:

PROYECTO TEMATICO DE GRADO
PROFUNDIZACION

X

CONTENIDO:
PLANTA PRODUCCION PORCINO Y BOVINO

CONVENCIONES

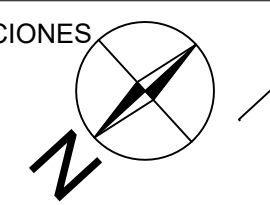


PLANTA DE
BENEFICIO ANIMAL
Provincia de Velez
Santander

UBICACION:
VIA VELEZ - BARBOSA
Sector Agro Industrial Los Guayabos


FECHA:
12/06/2020

ESCALA:
Esc. 1.100


PLANO N°:
08 de 24

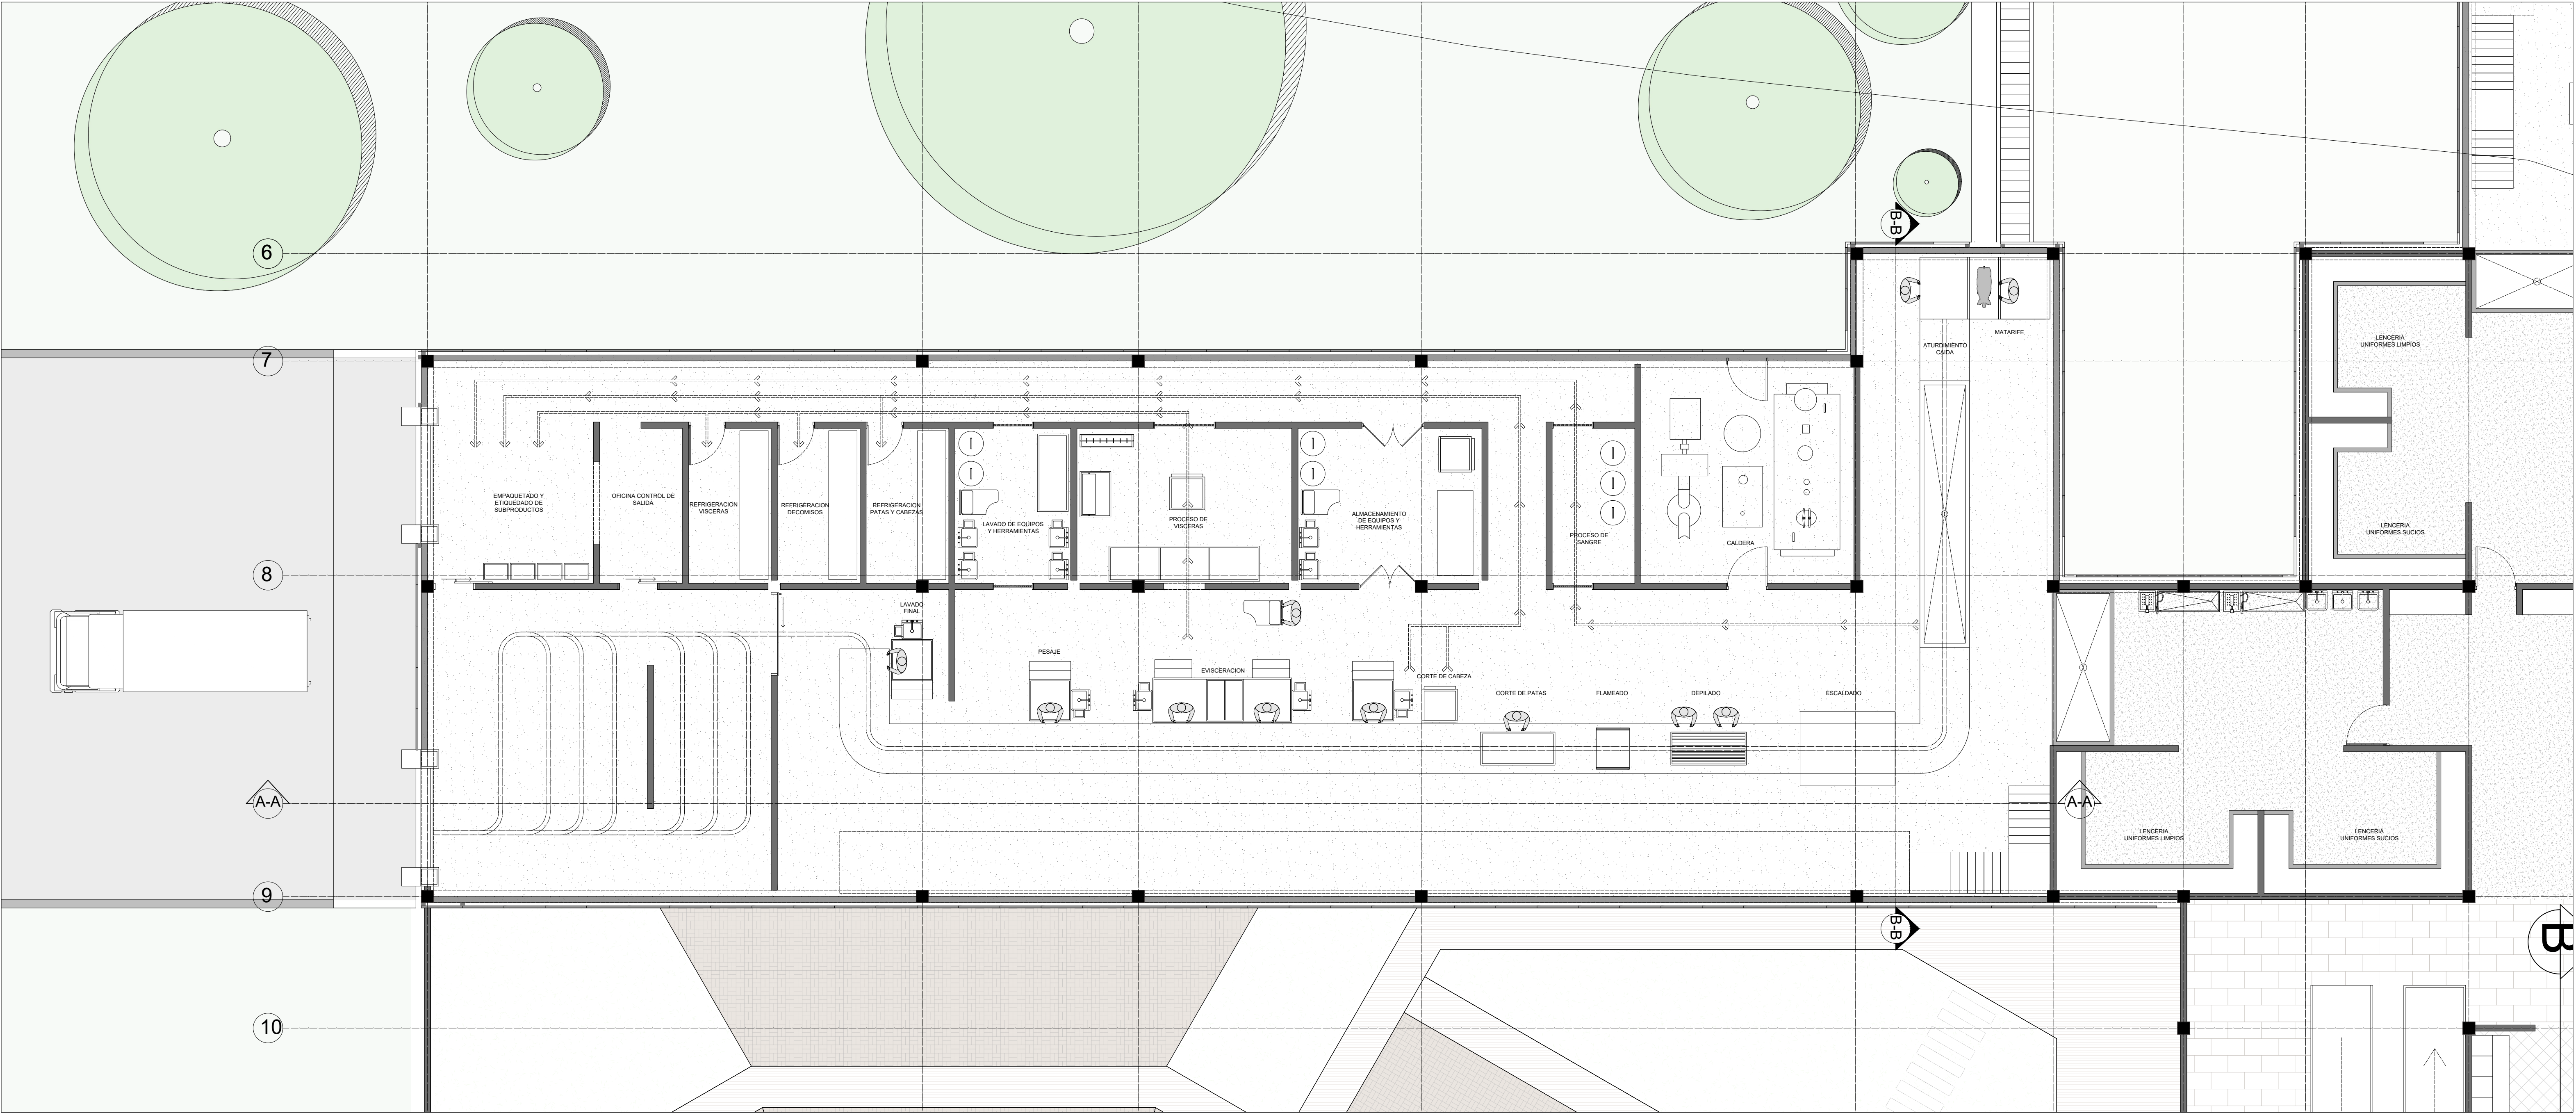

F PLANTA PRODUCCIÓN PORCINO
ESCALA 1.100

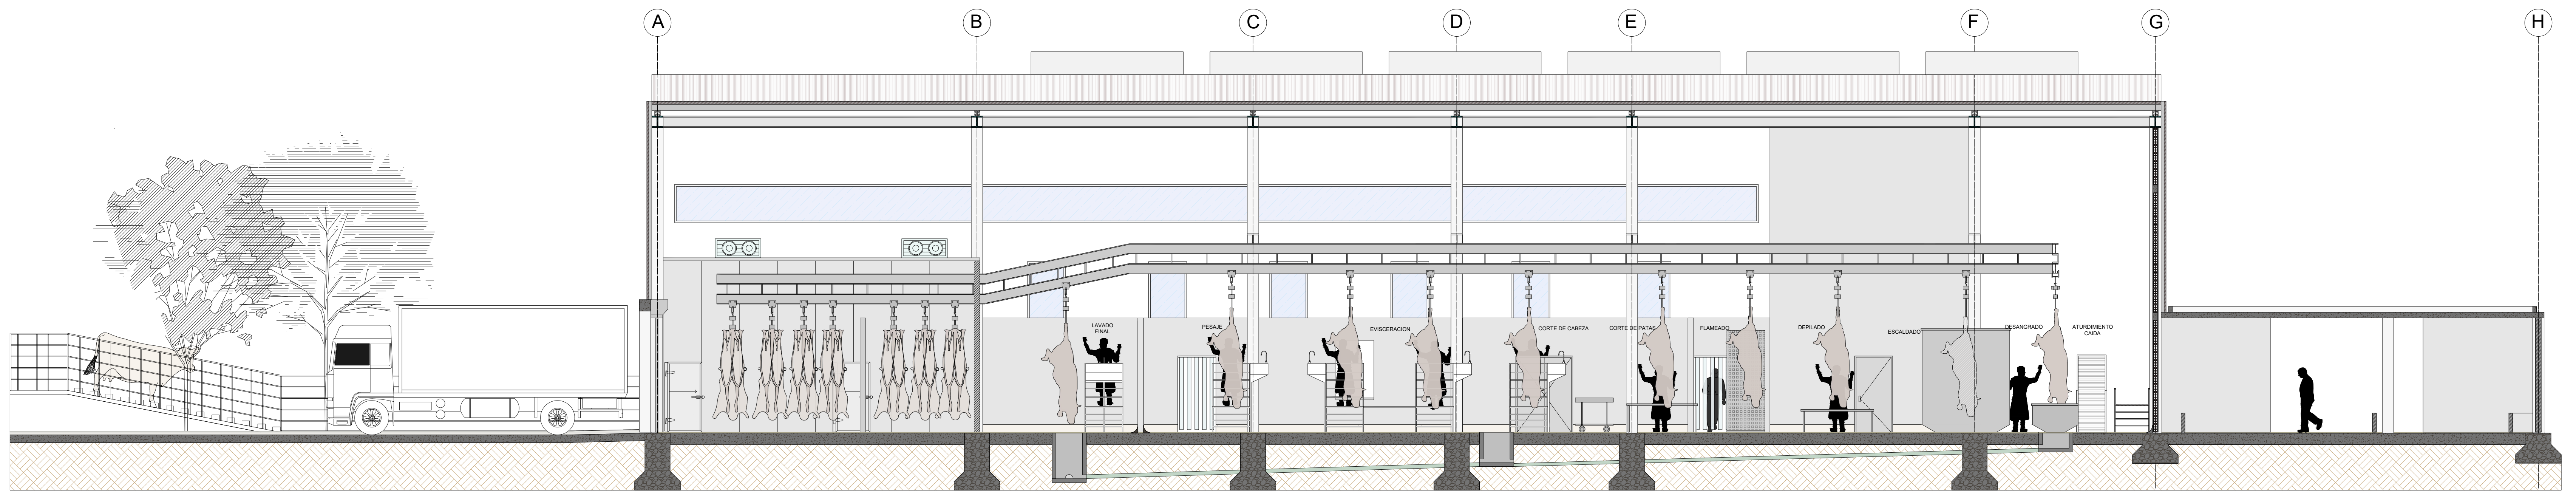



CA-Á CORTE TRANSVERSAL A-A'
ESCALA 1.75

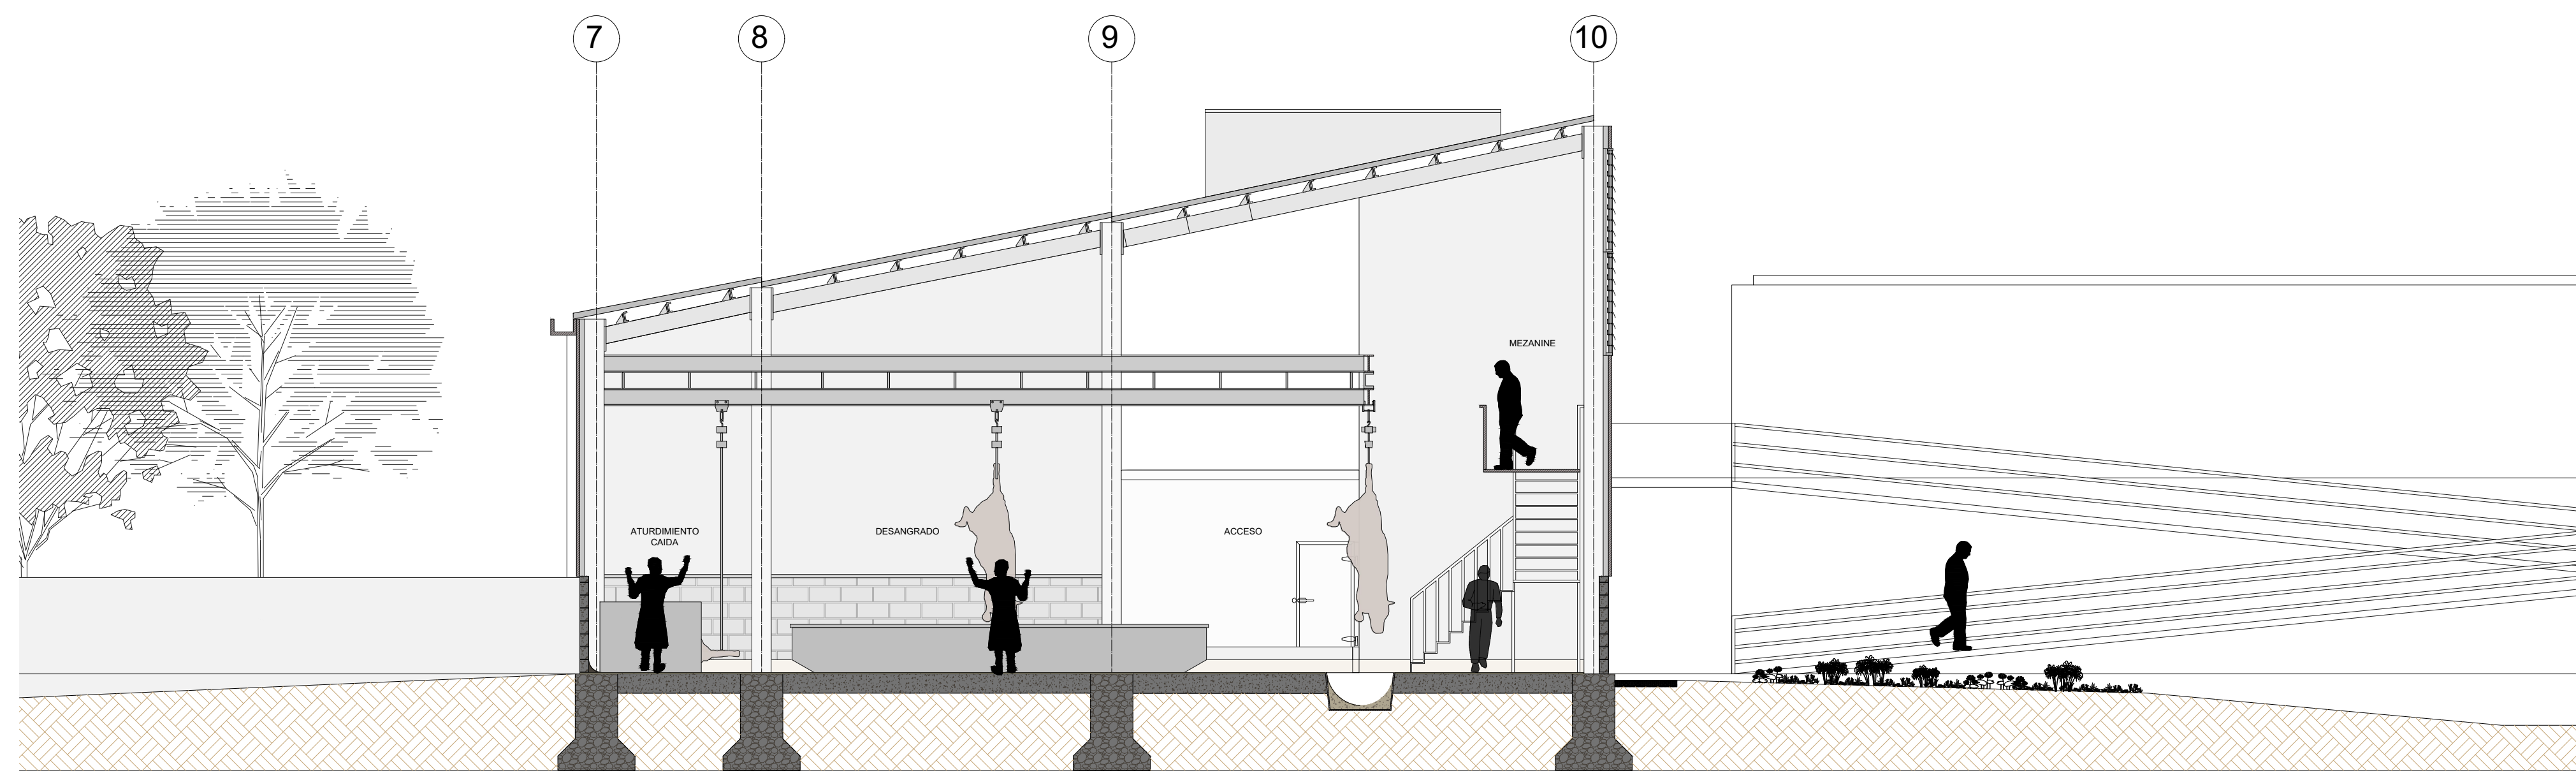


CB-B' CORTE LONGITUDINAL B-B'
ESCALA 1.75




G PLANTA PRODUCCIÓN BOVINO
ESCALA 1.100

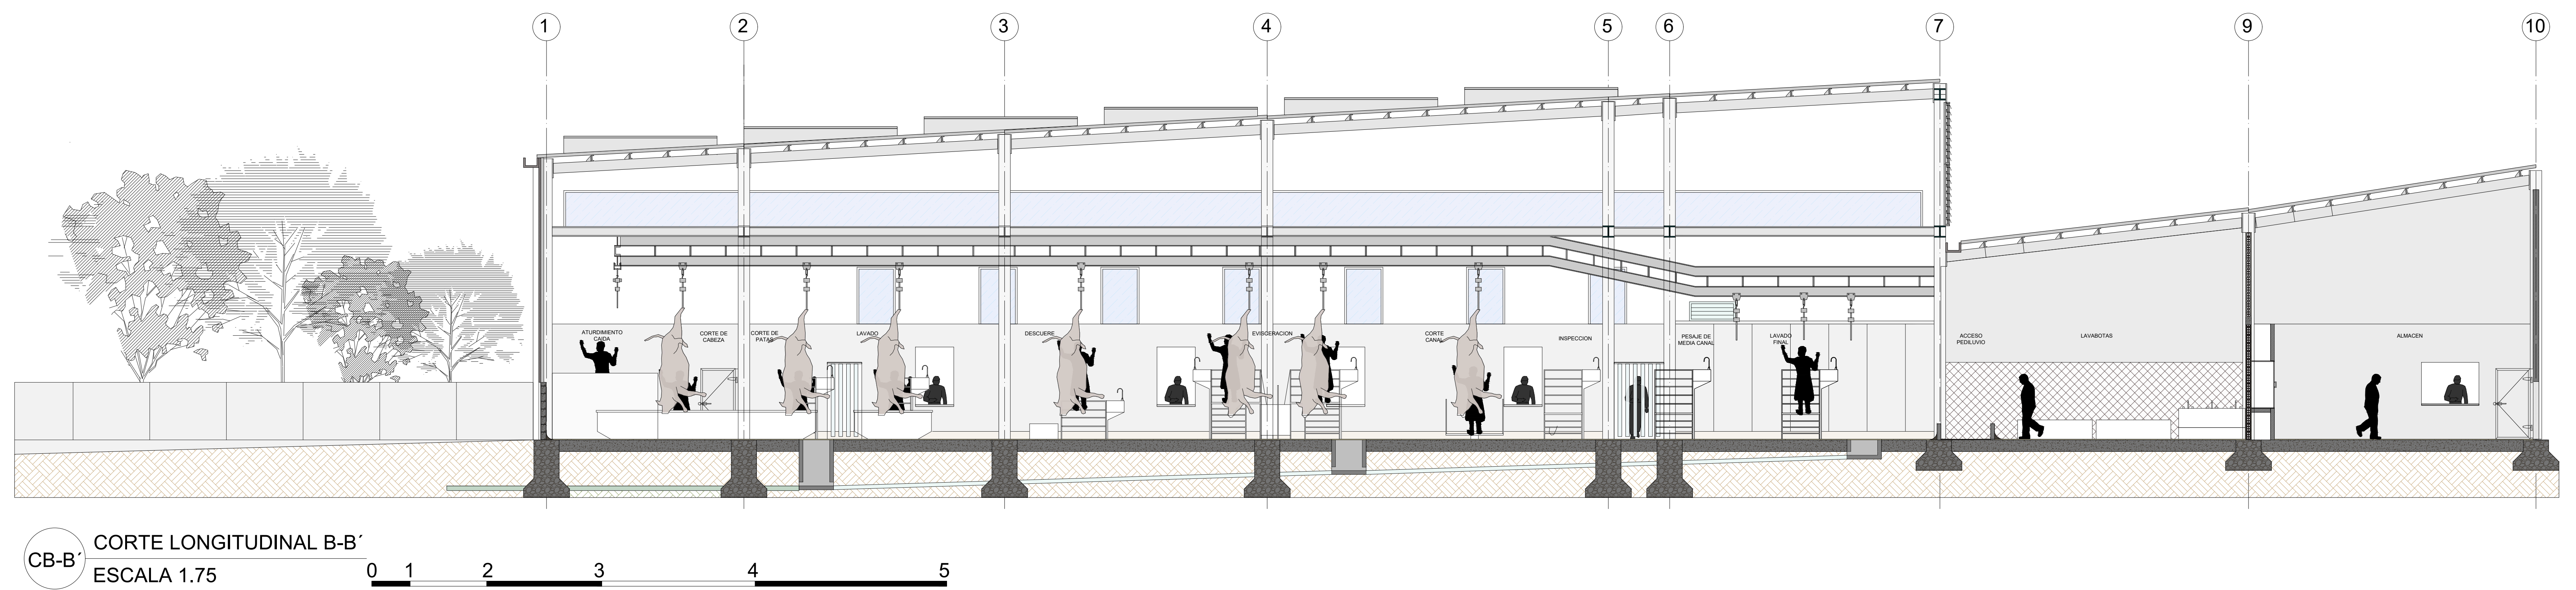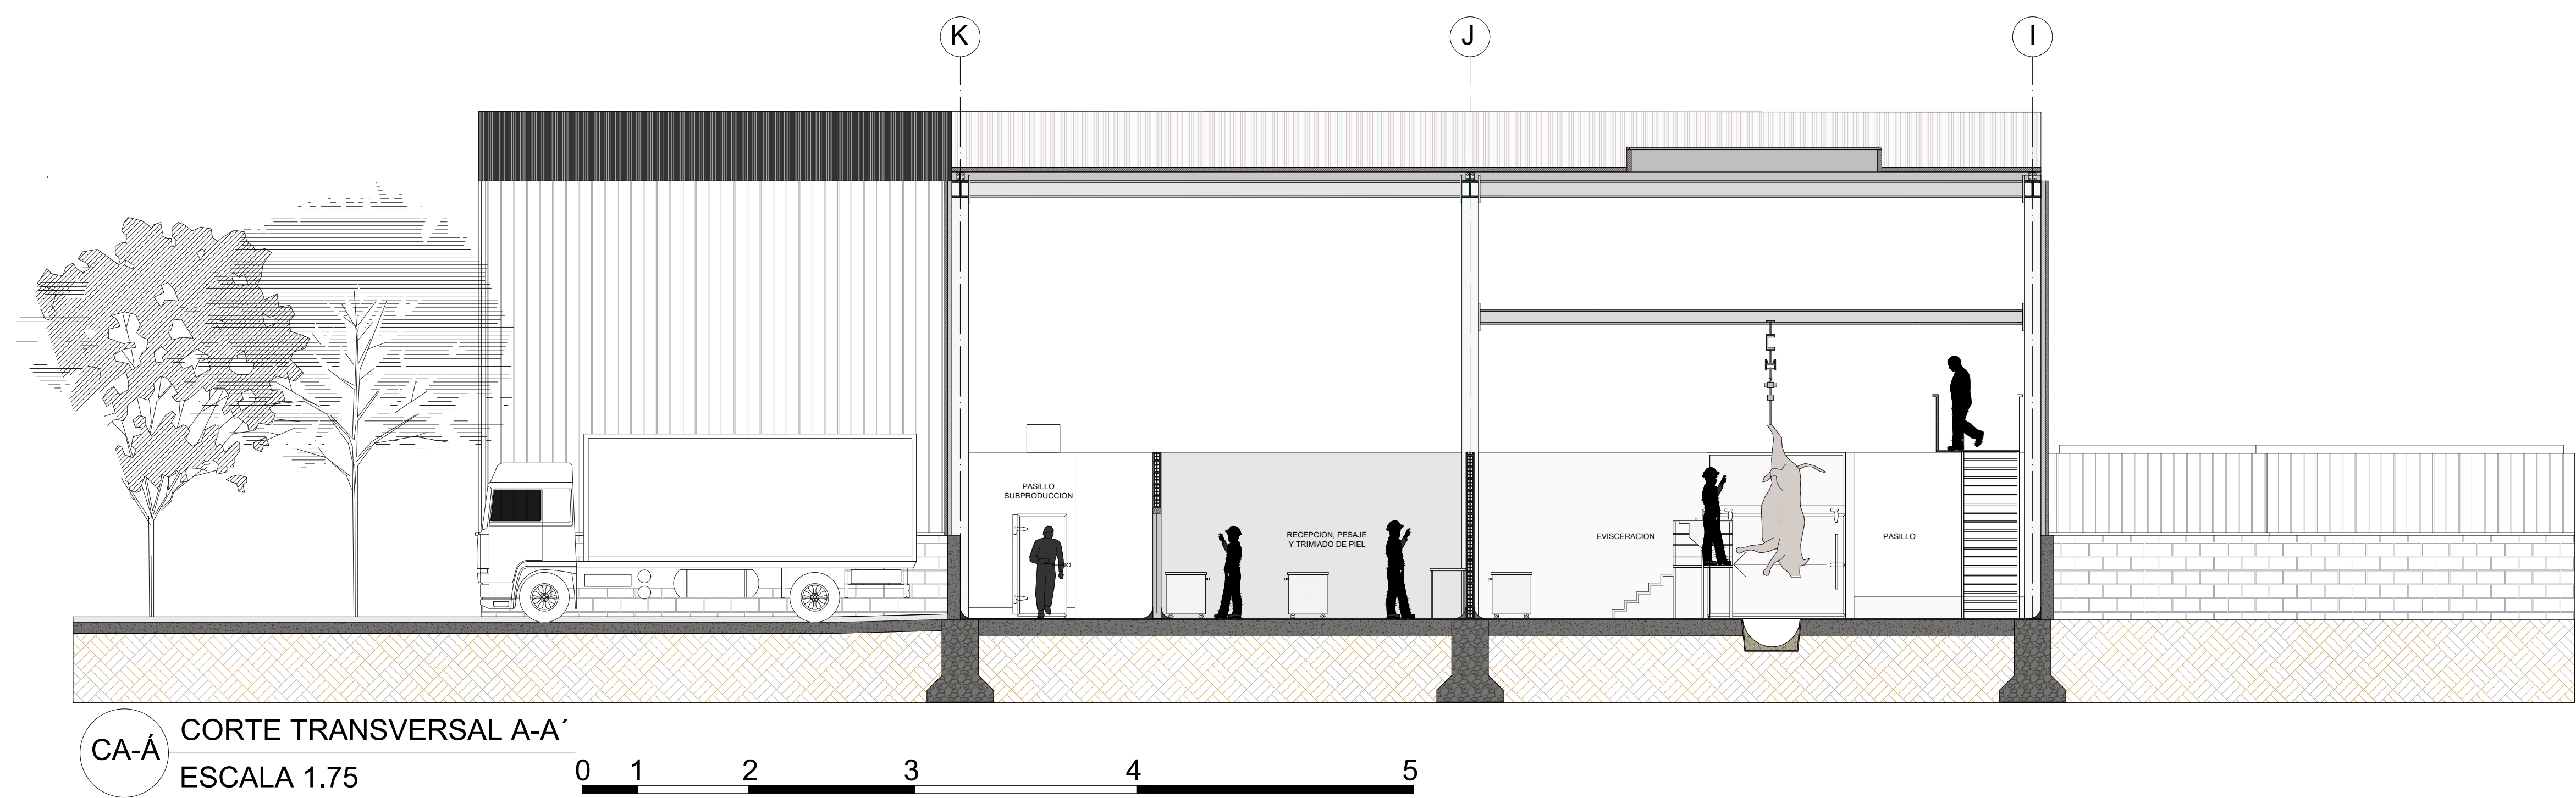


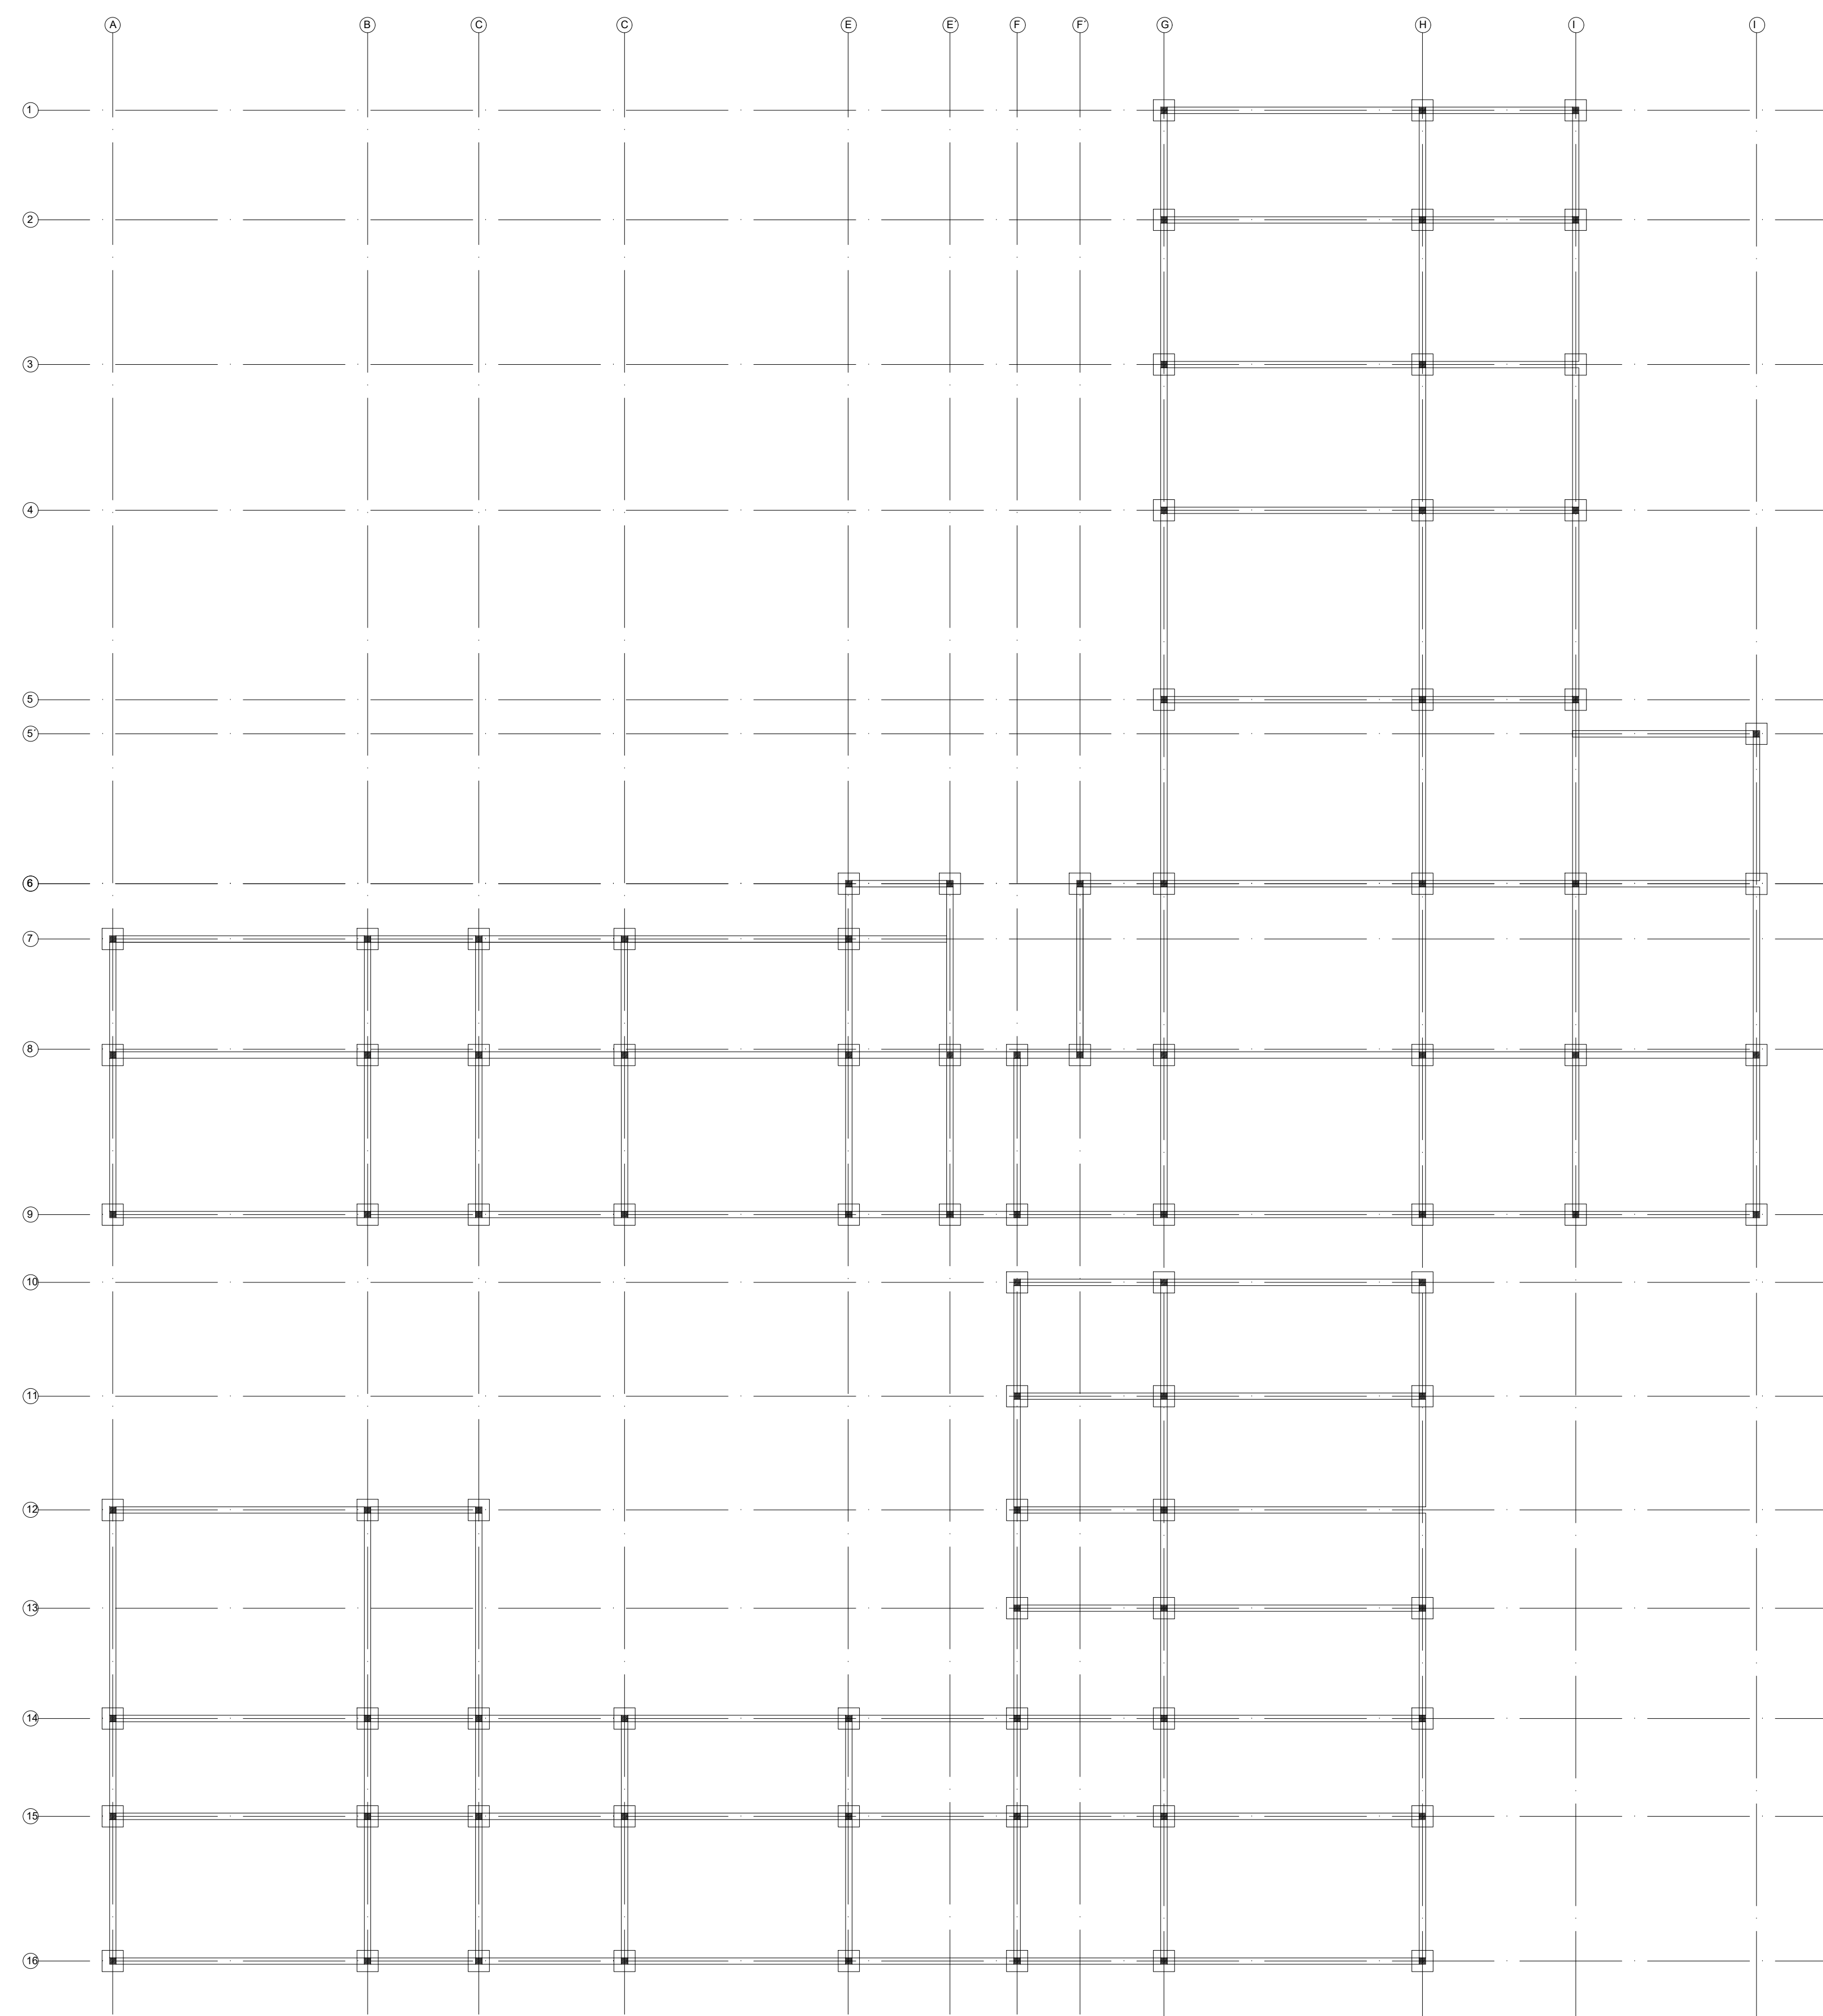

E PLANTA DE CIMENTACIÓN
ESCALA 1.200

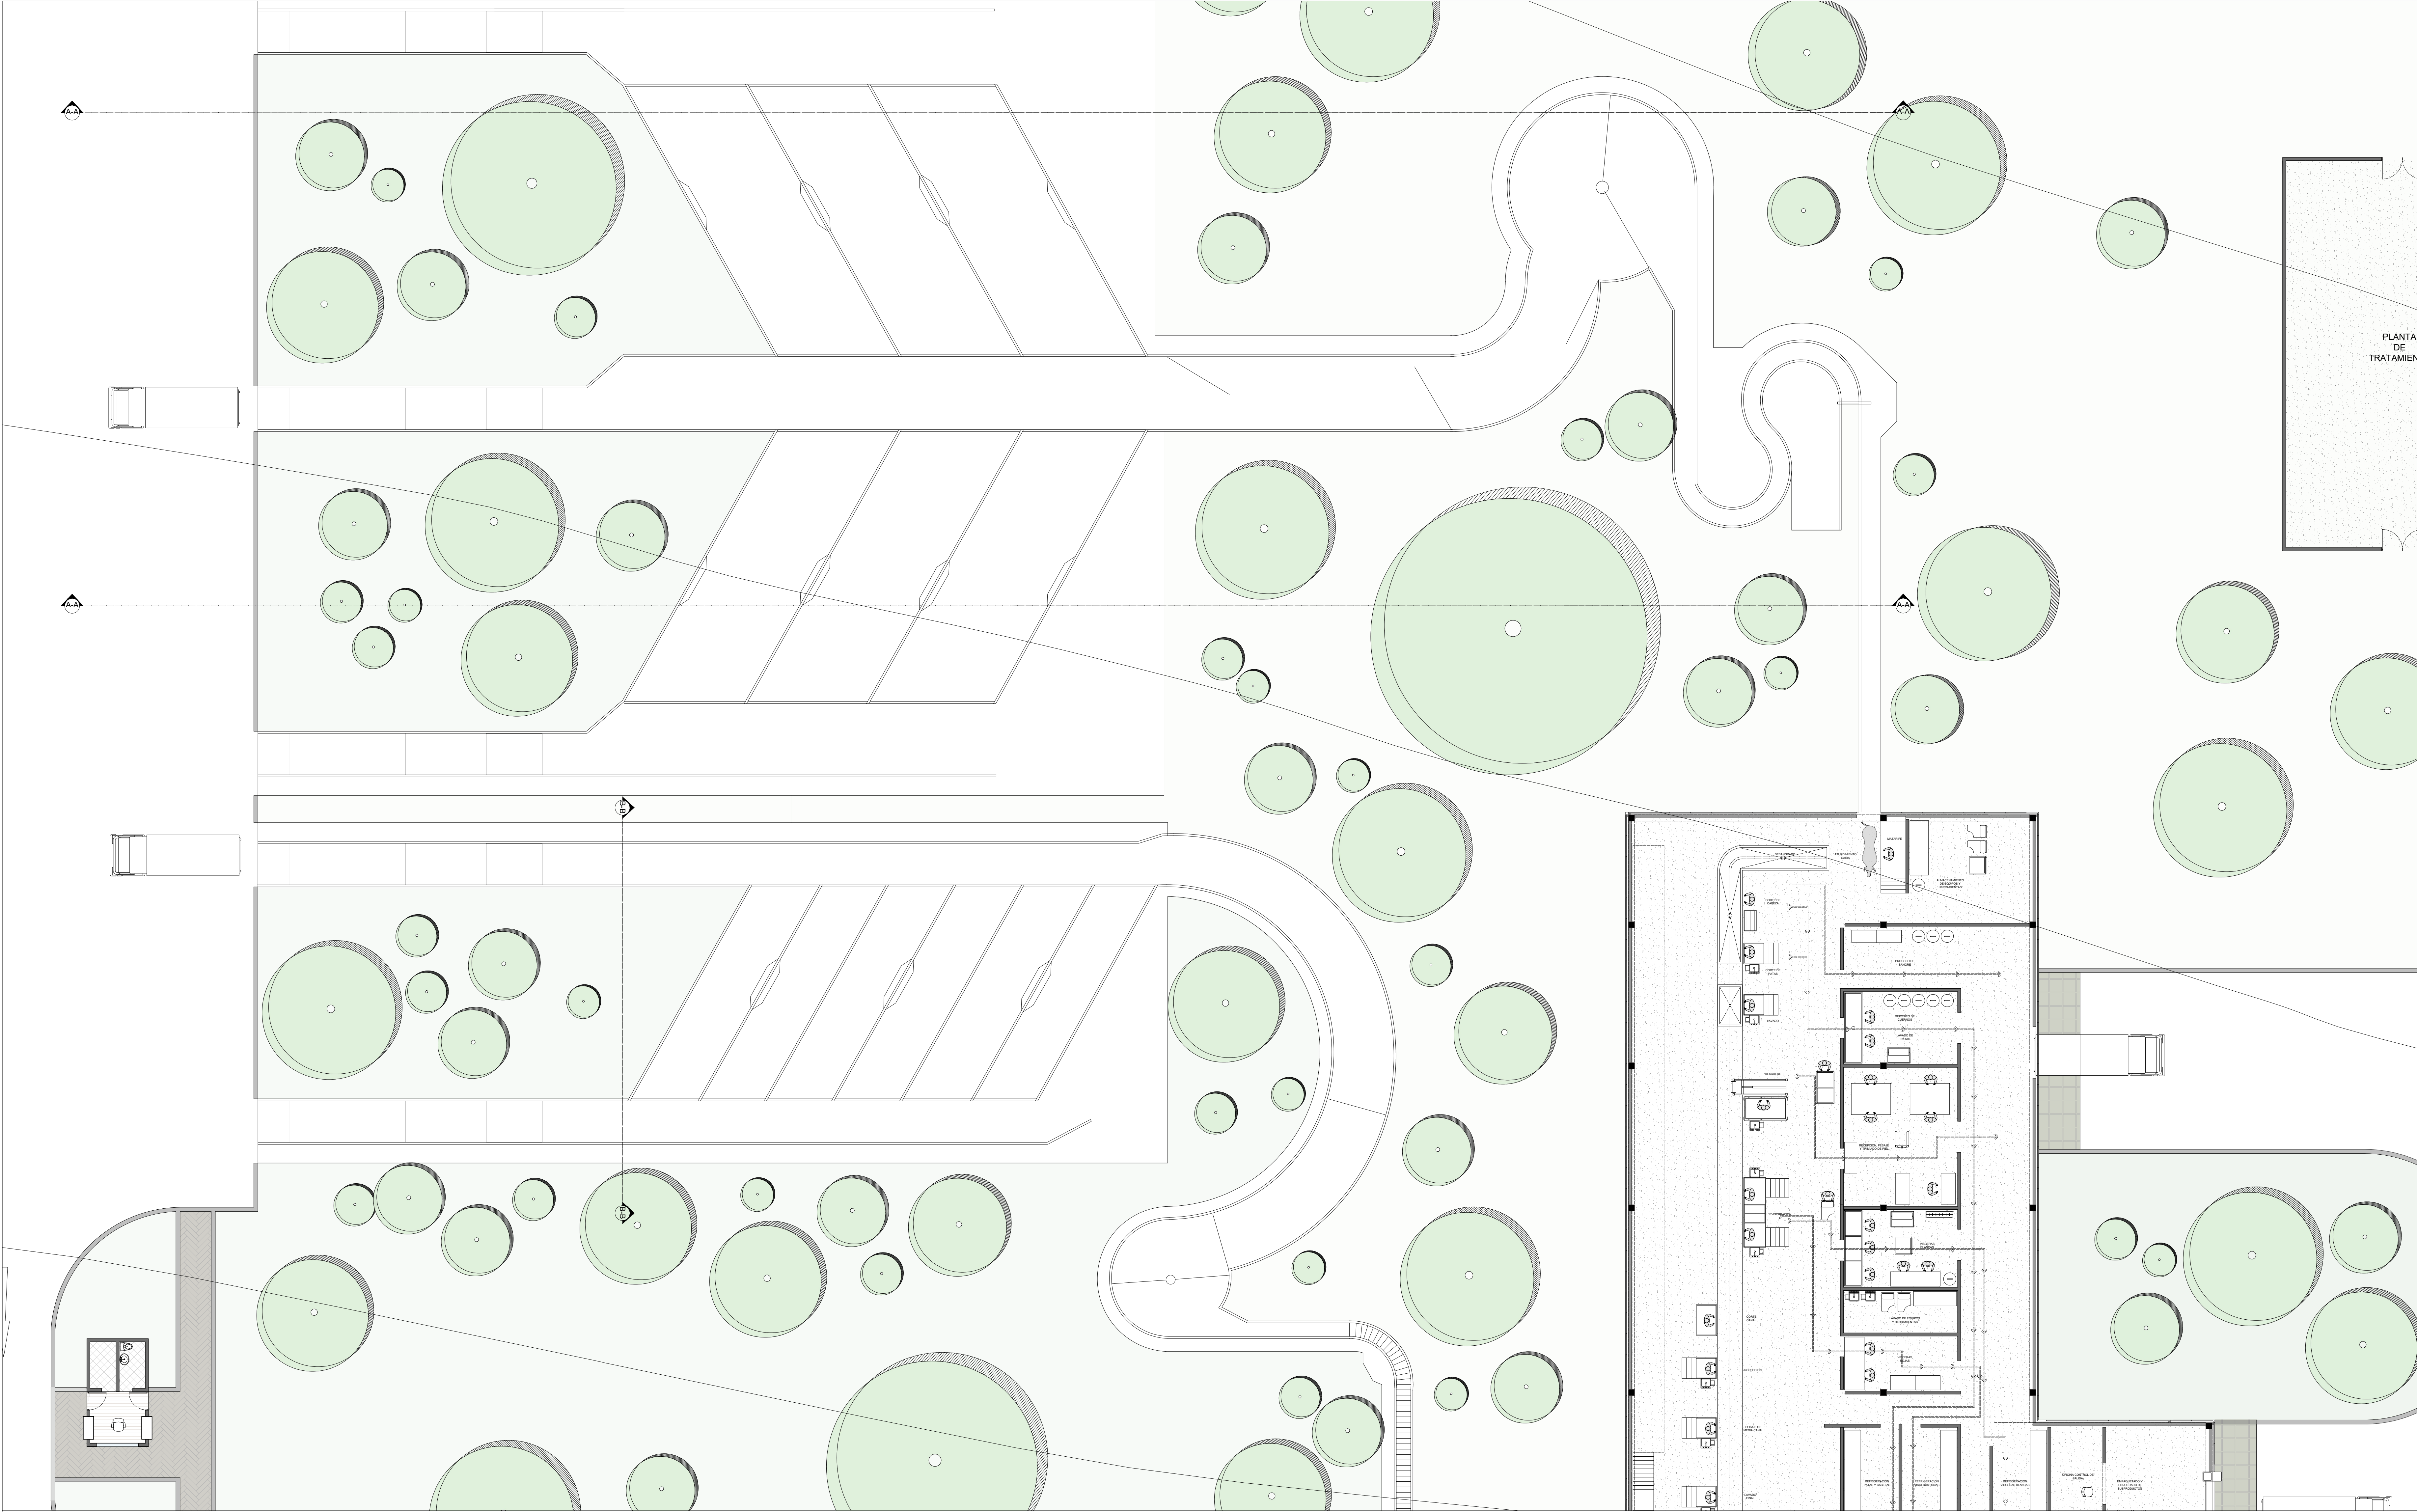


J PLANTA CORRALES
ESCALA 1.75

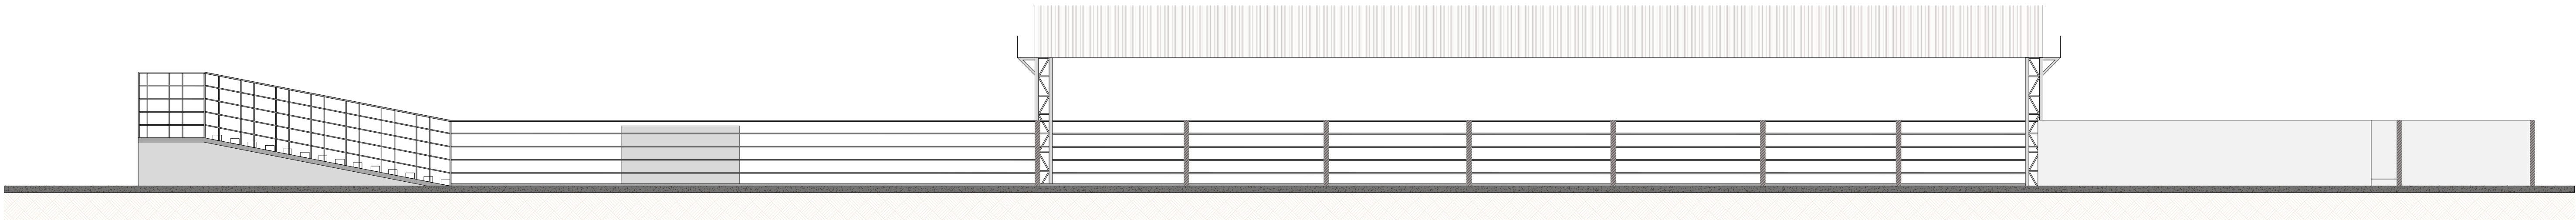


CA-Á CORTE LONGITUDINAL A-A' ESCALA 1.75

0 1 2 3 4 5

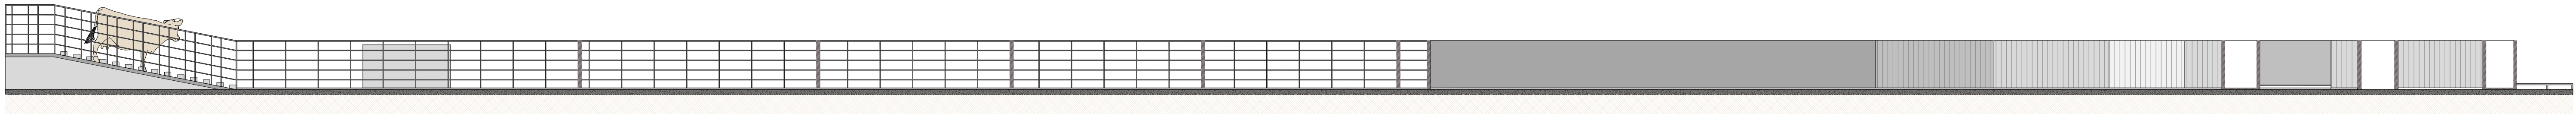


CB-B' CORTE LONGITUDINAL B-B' ESCALA 1.75


0 1 2 3 4 5

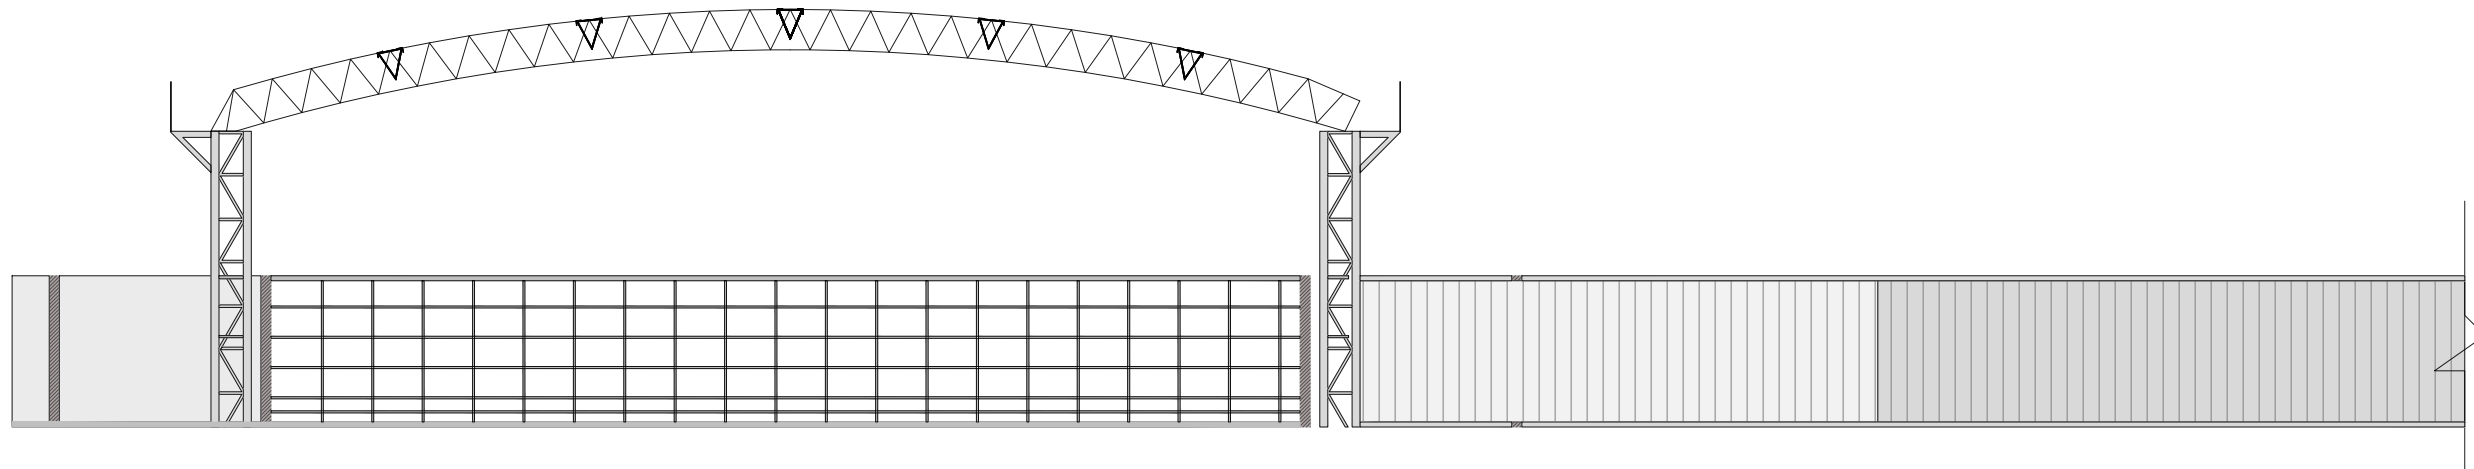


C-C' CORTE TRANSVERSAL C-C' ESCALA 1.75


0 1 2 3 4 5

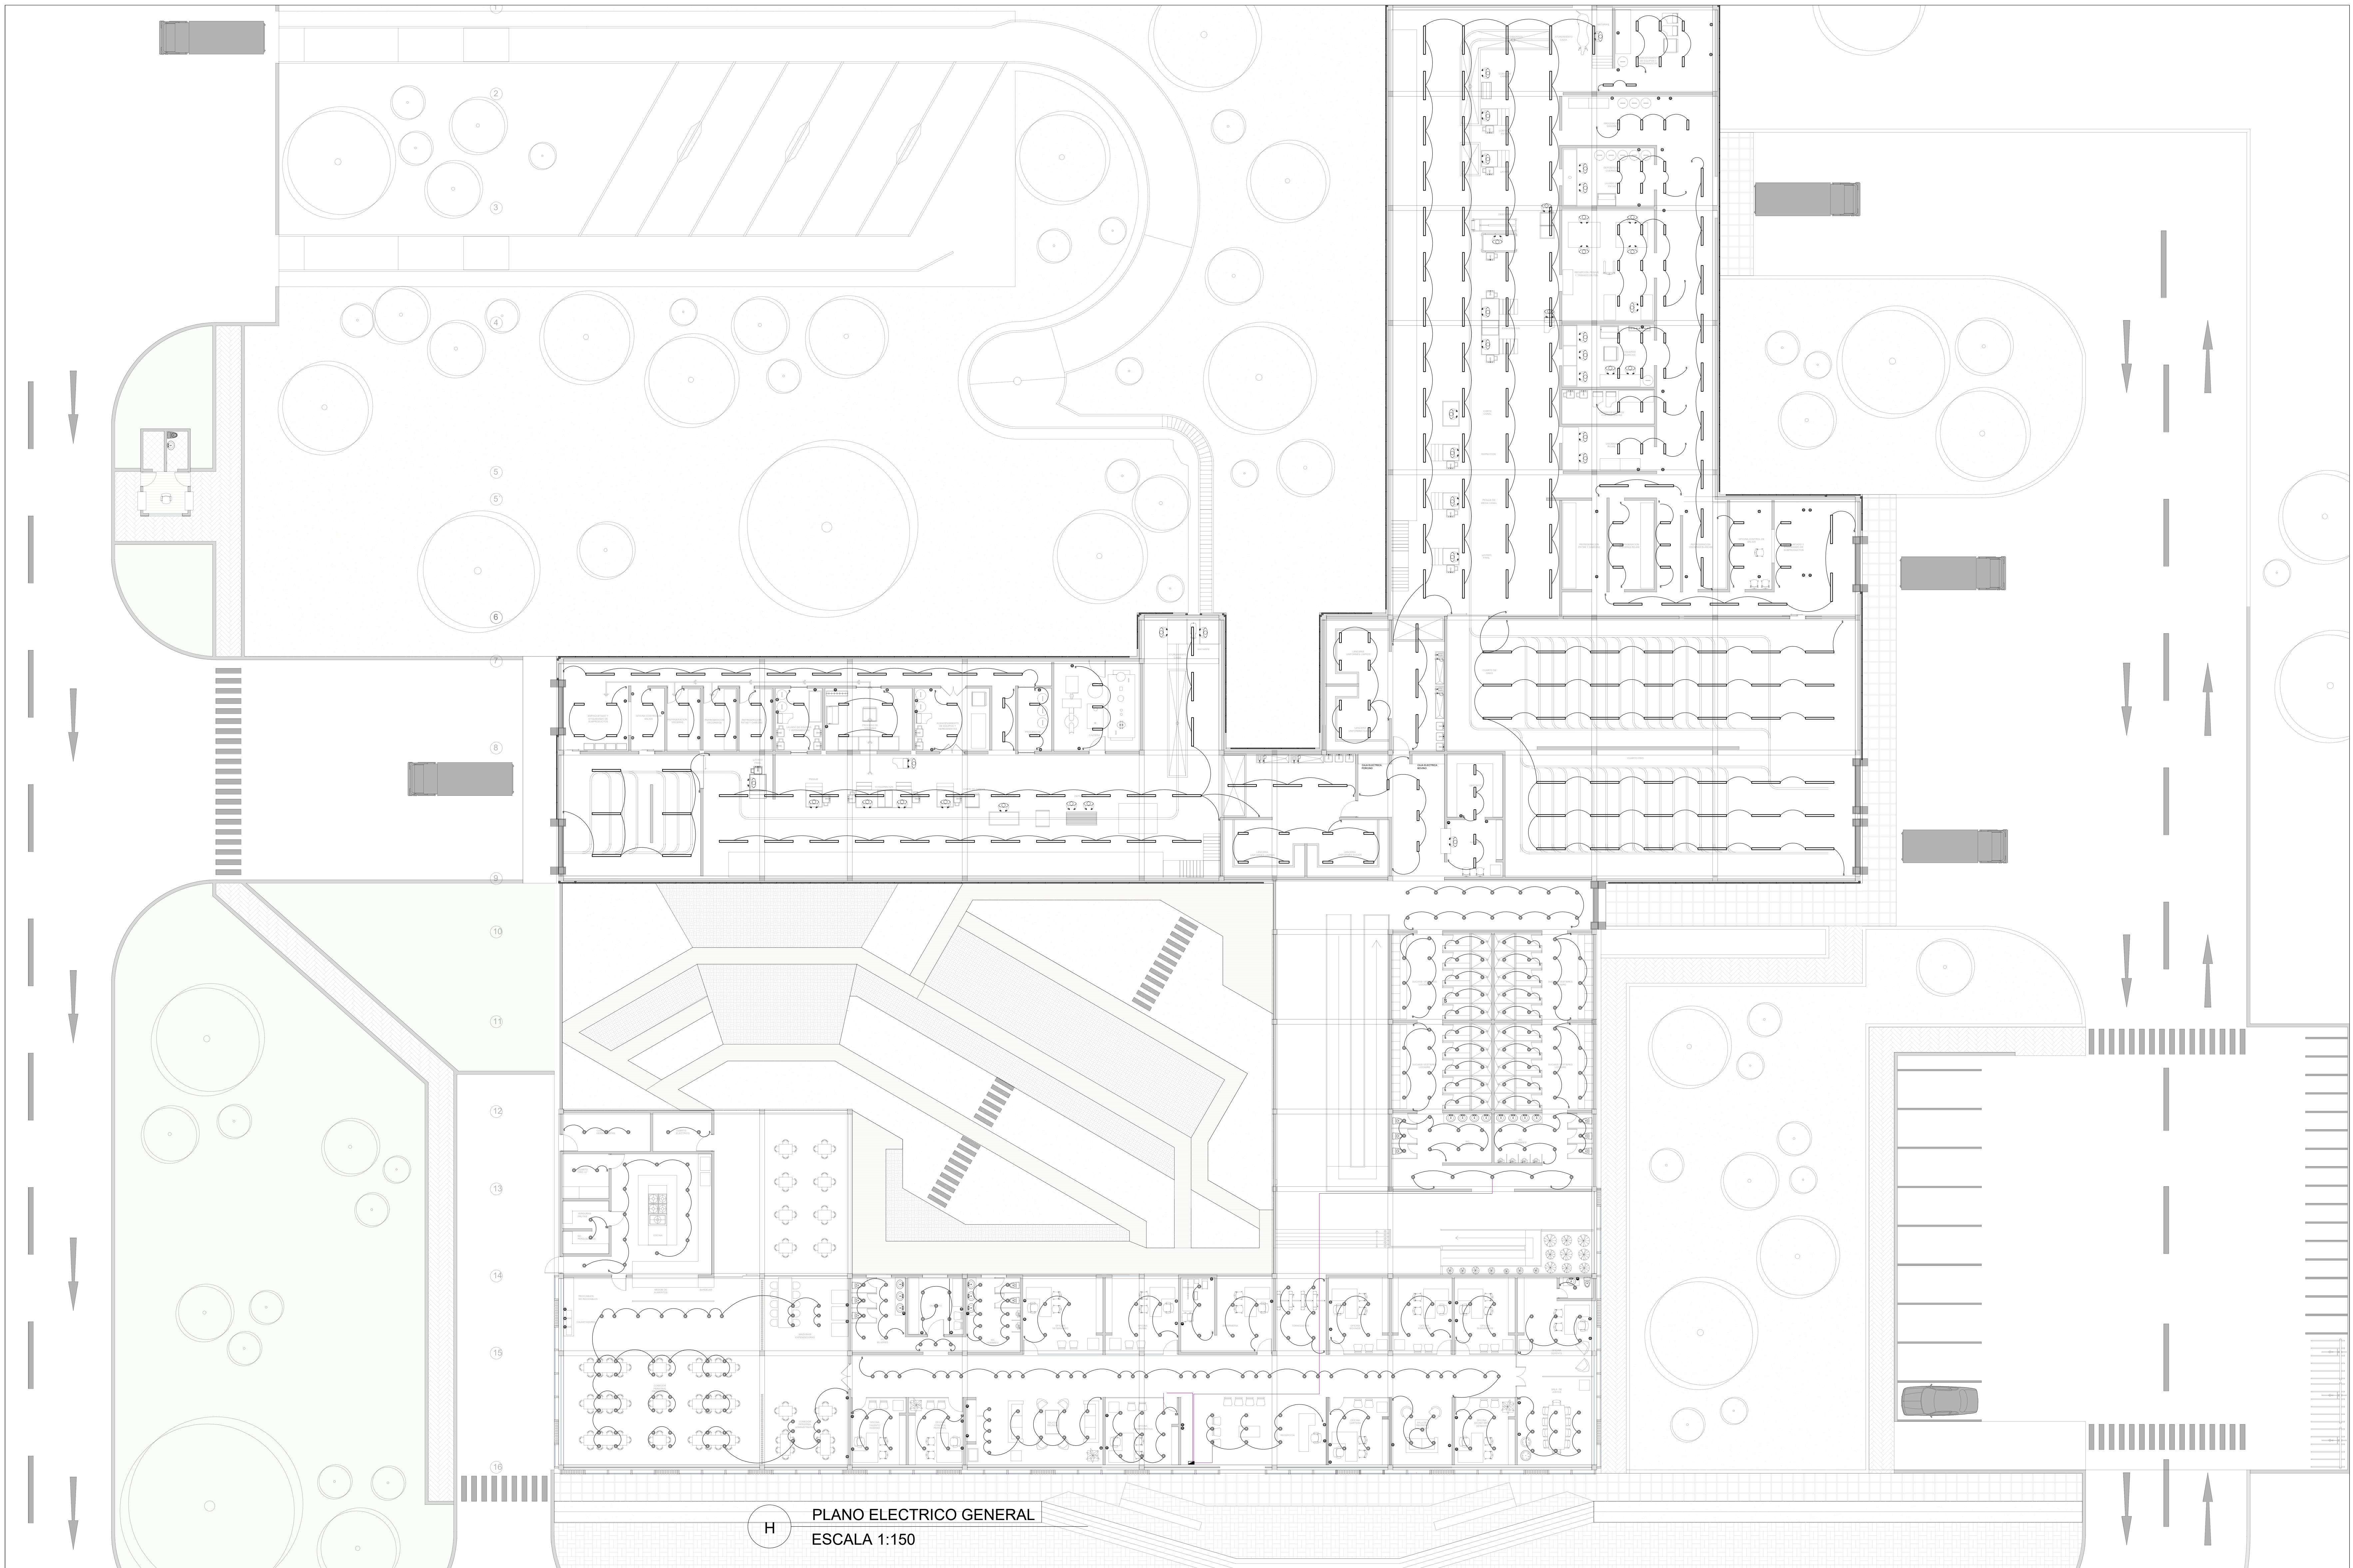


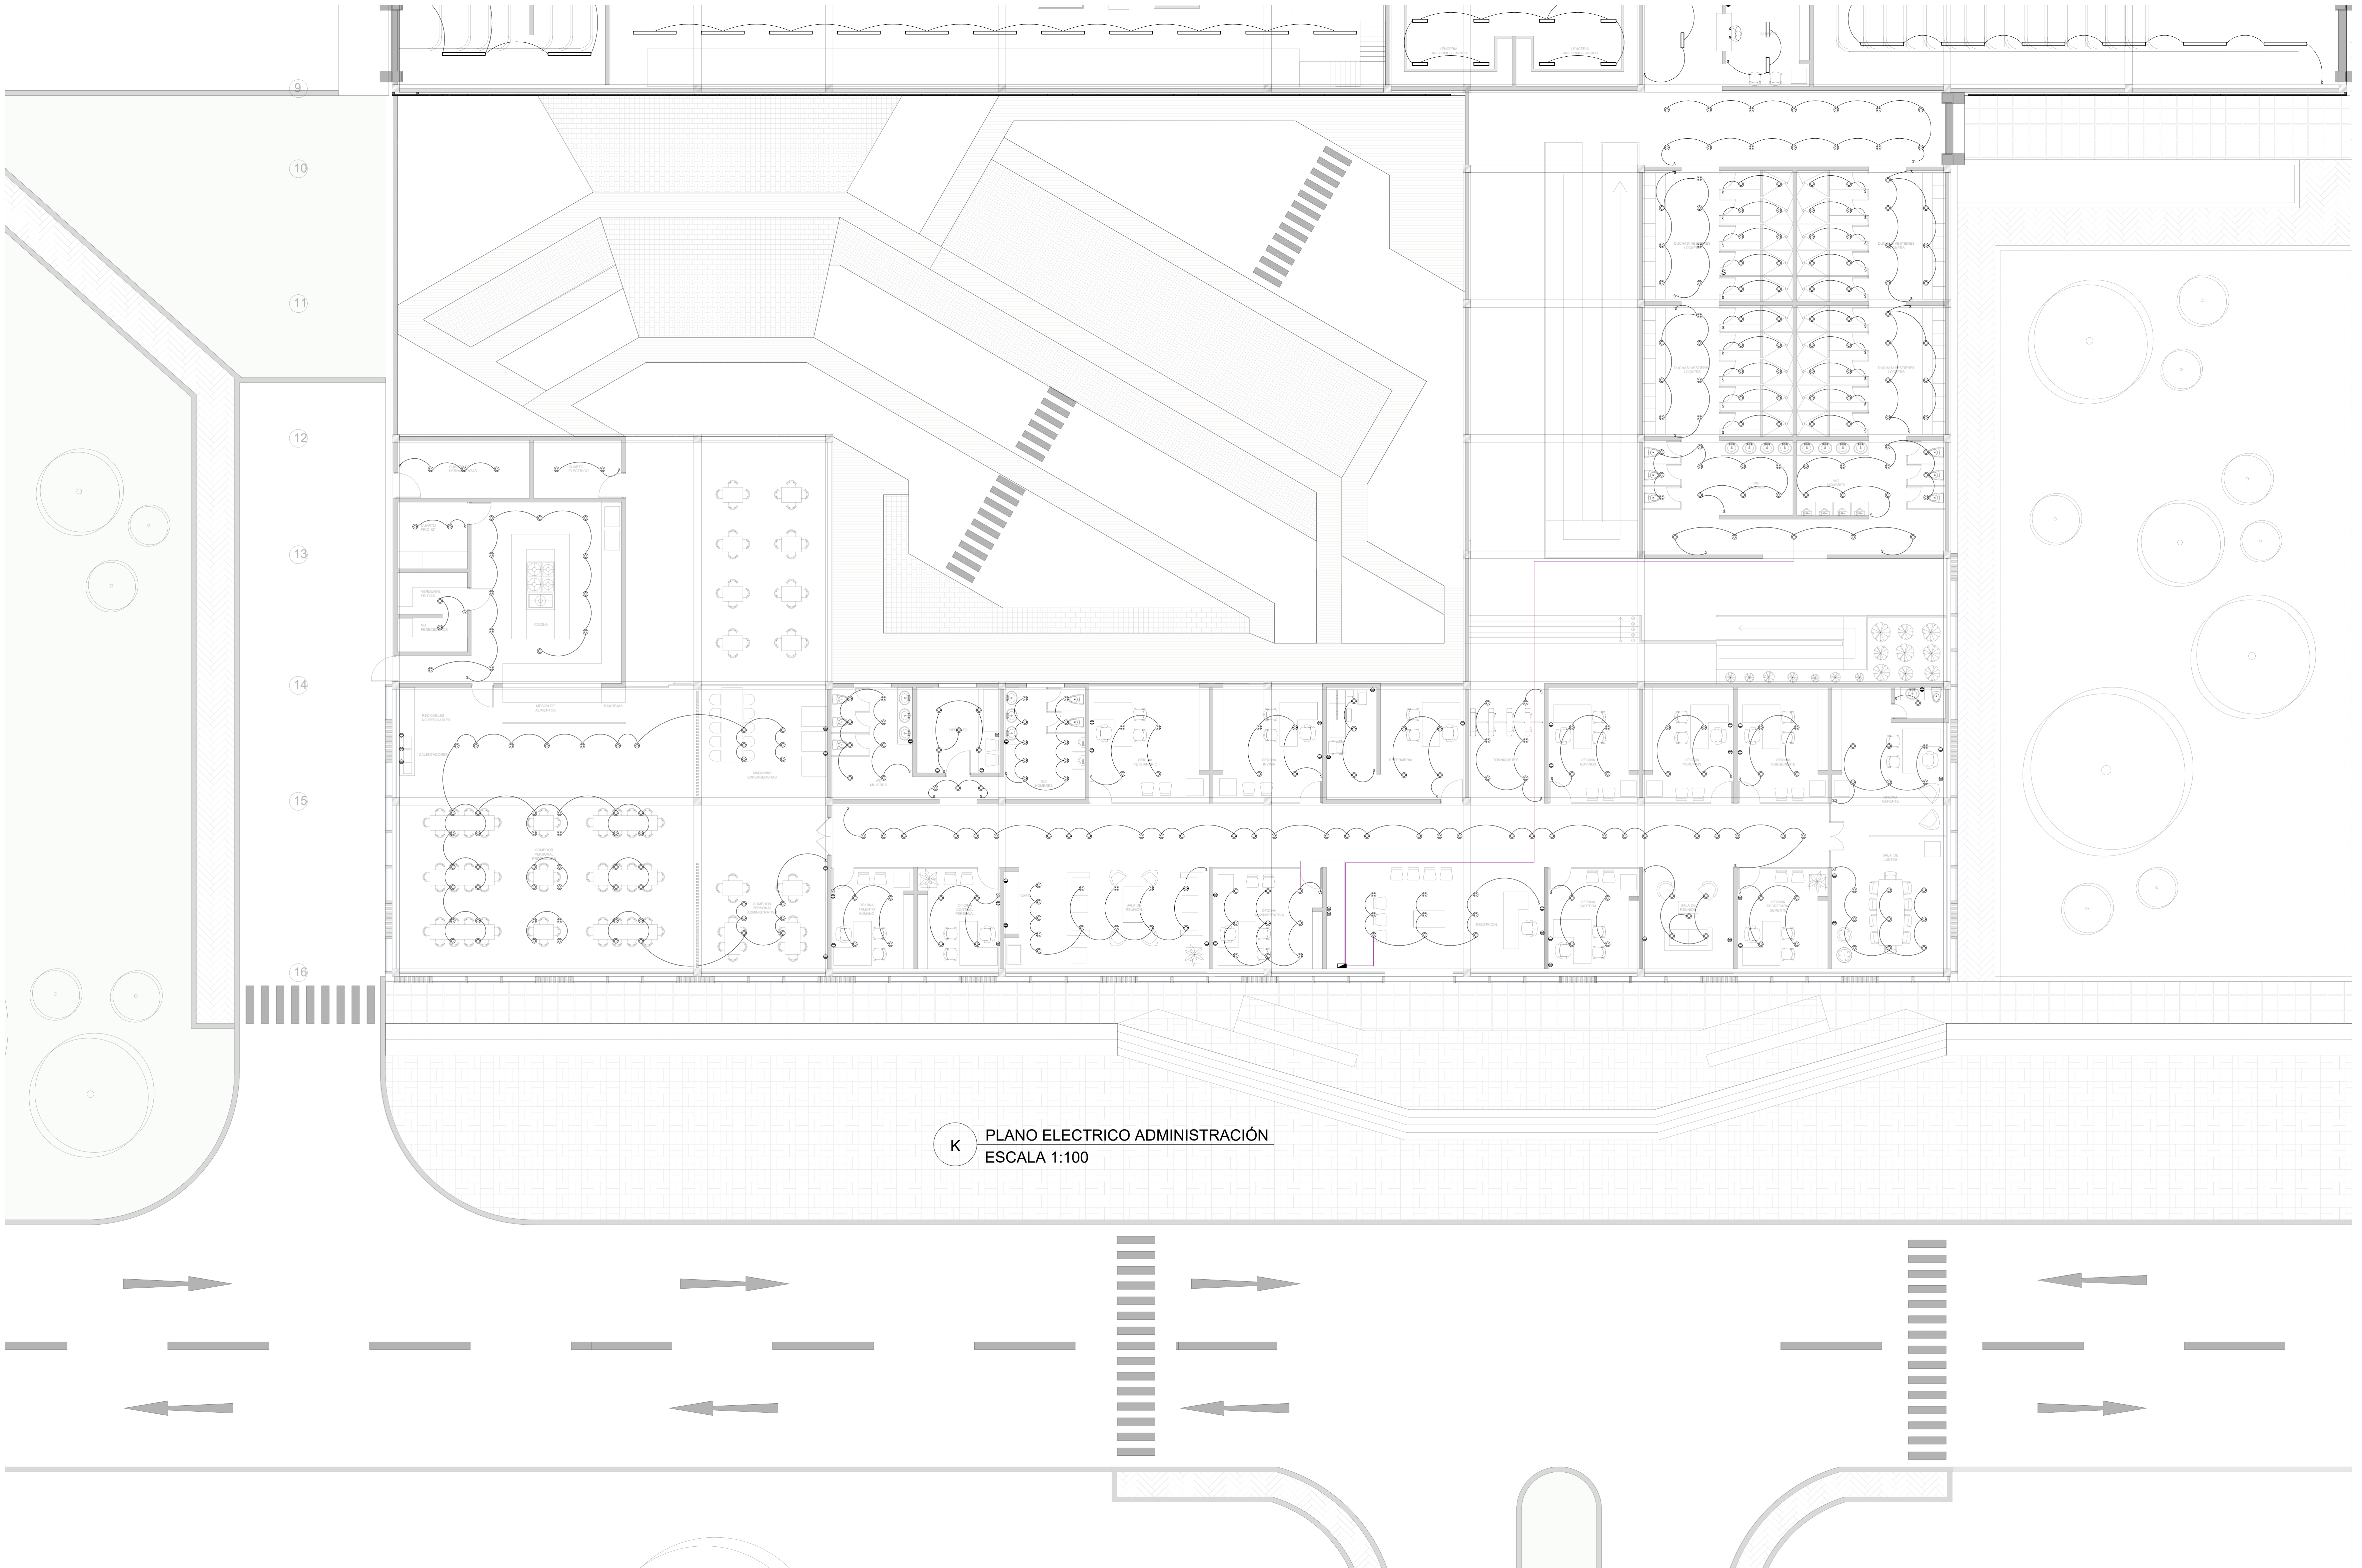


K PLANO ELECTRICO ADMINISTRACIÓN
ESCALA 1:100

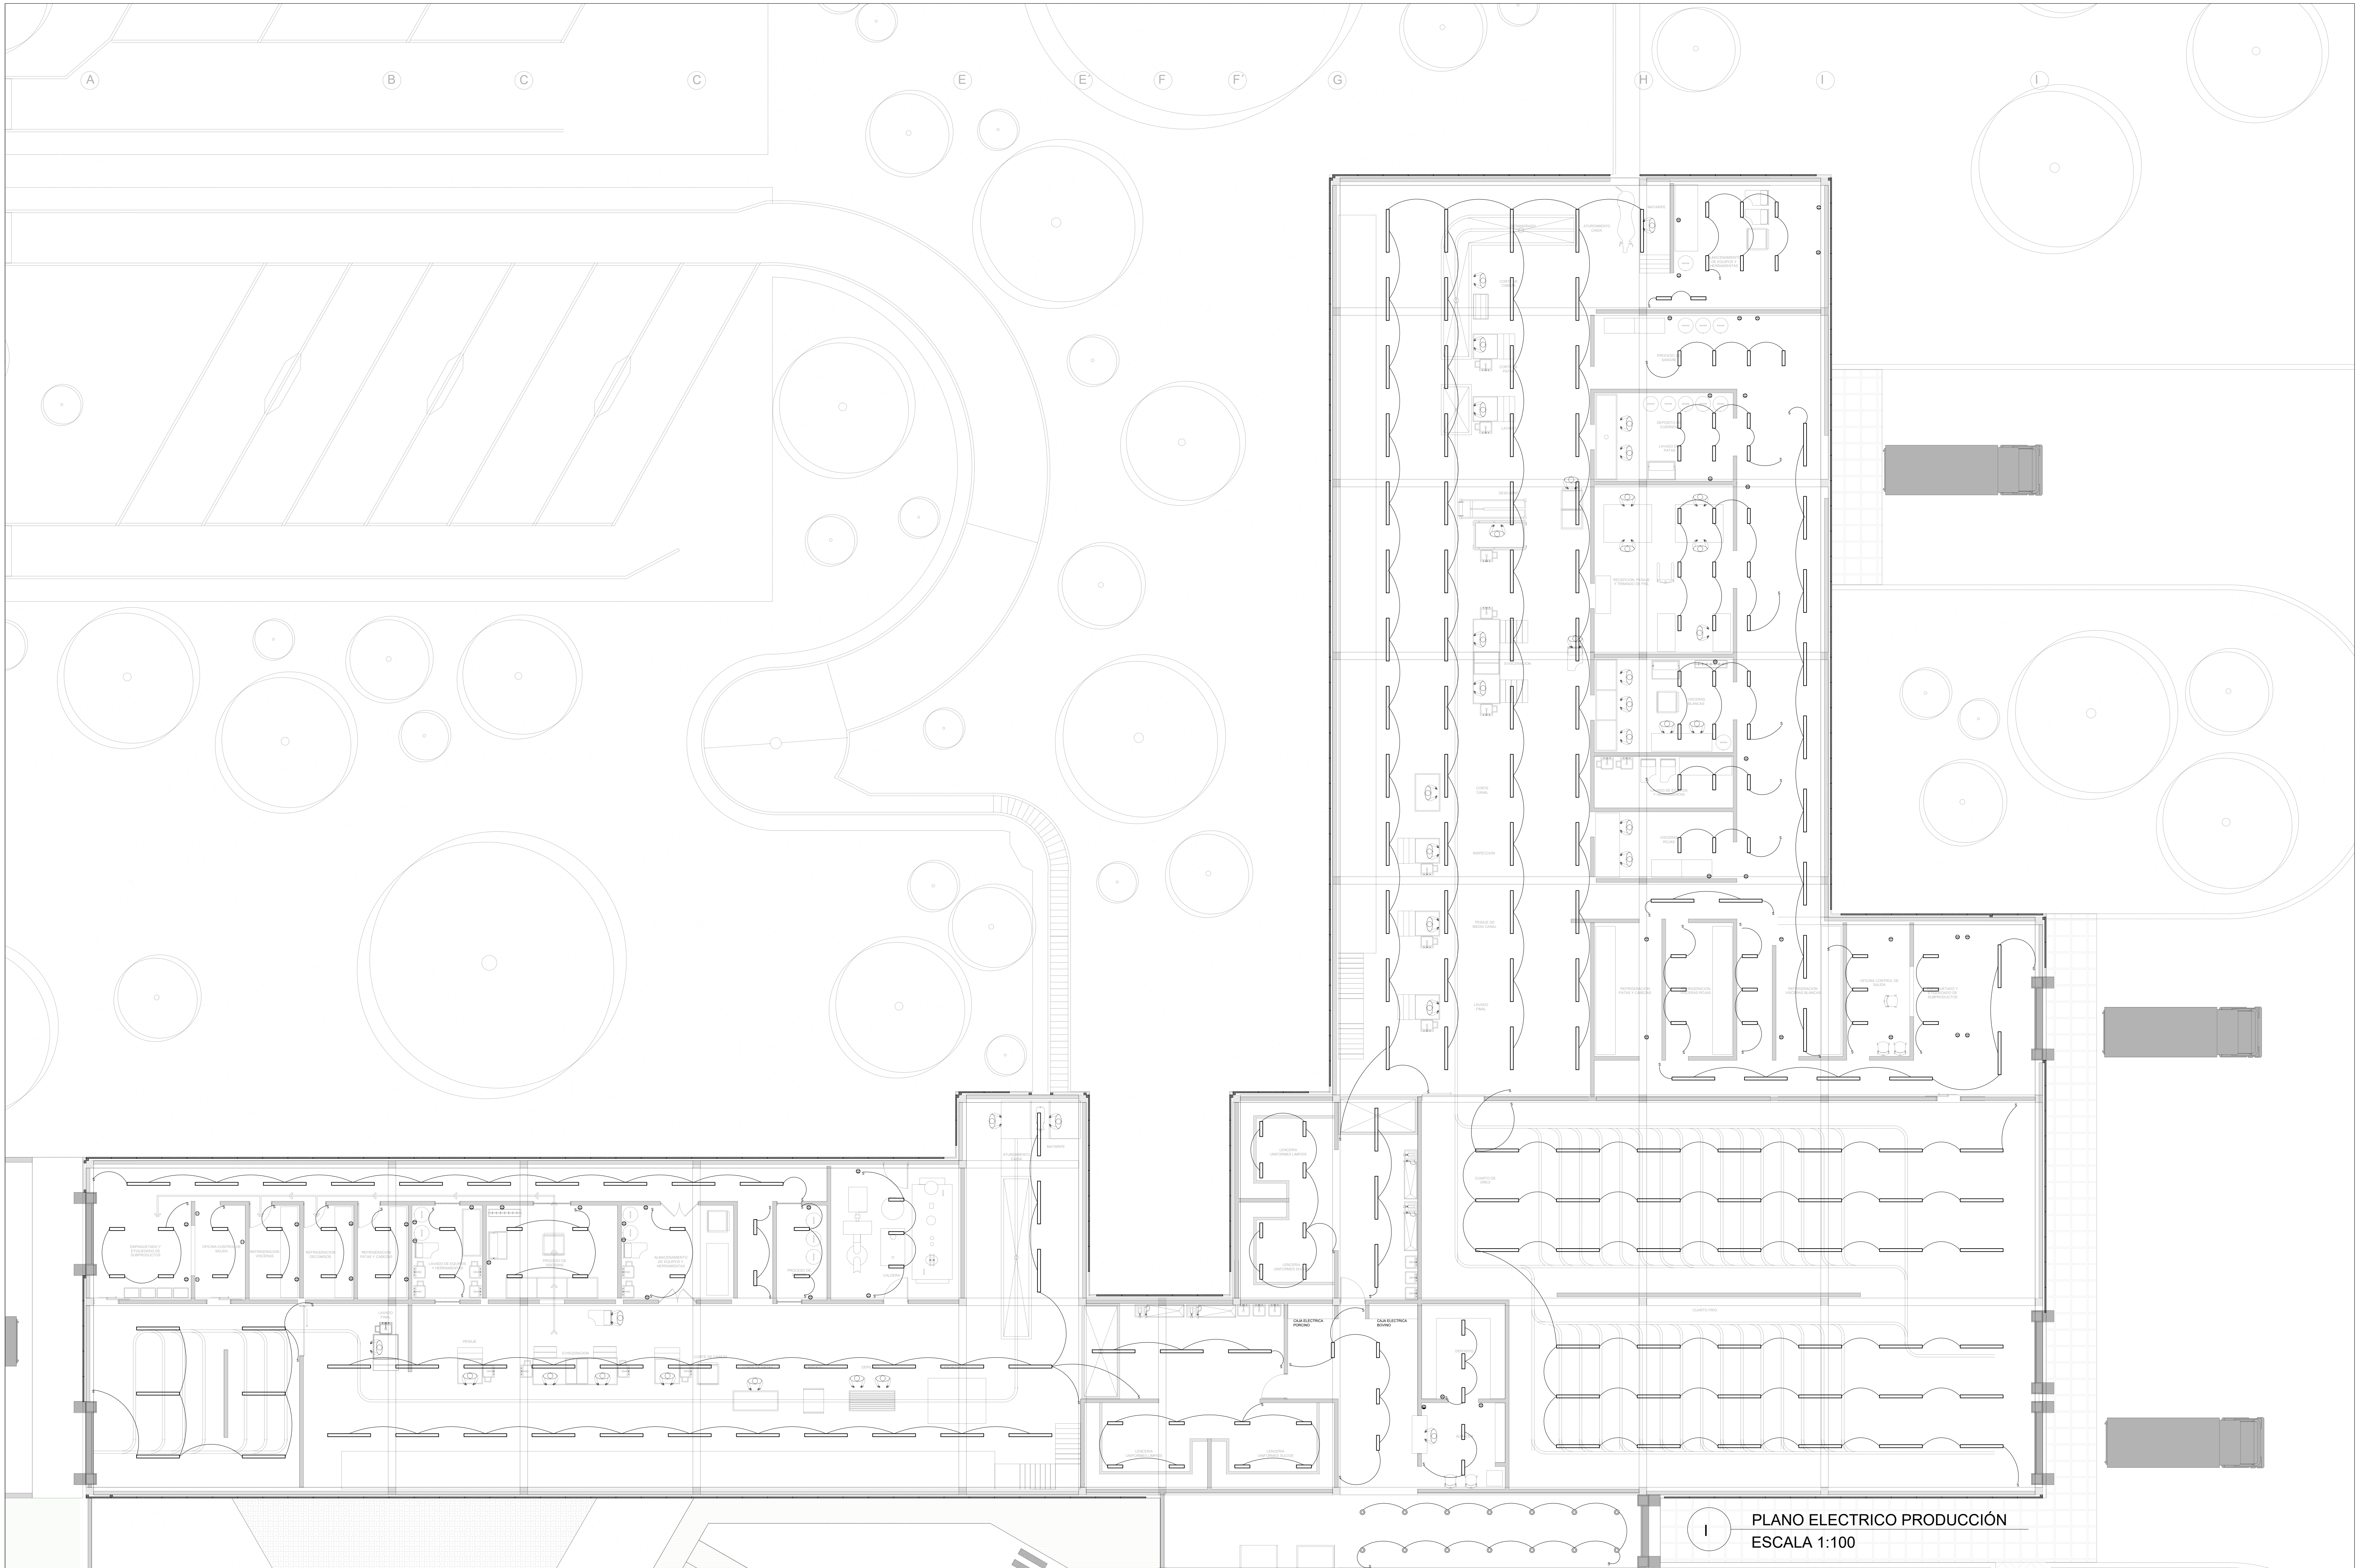

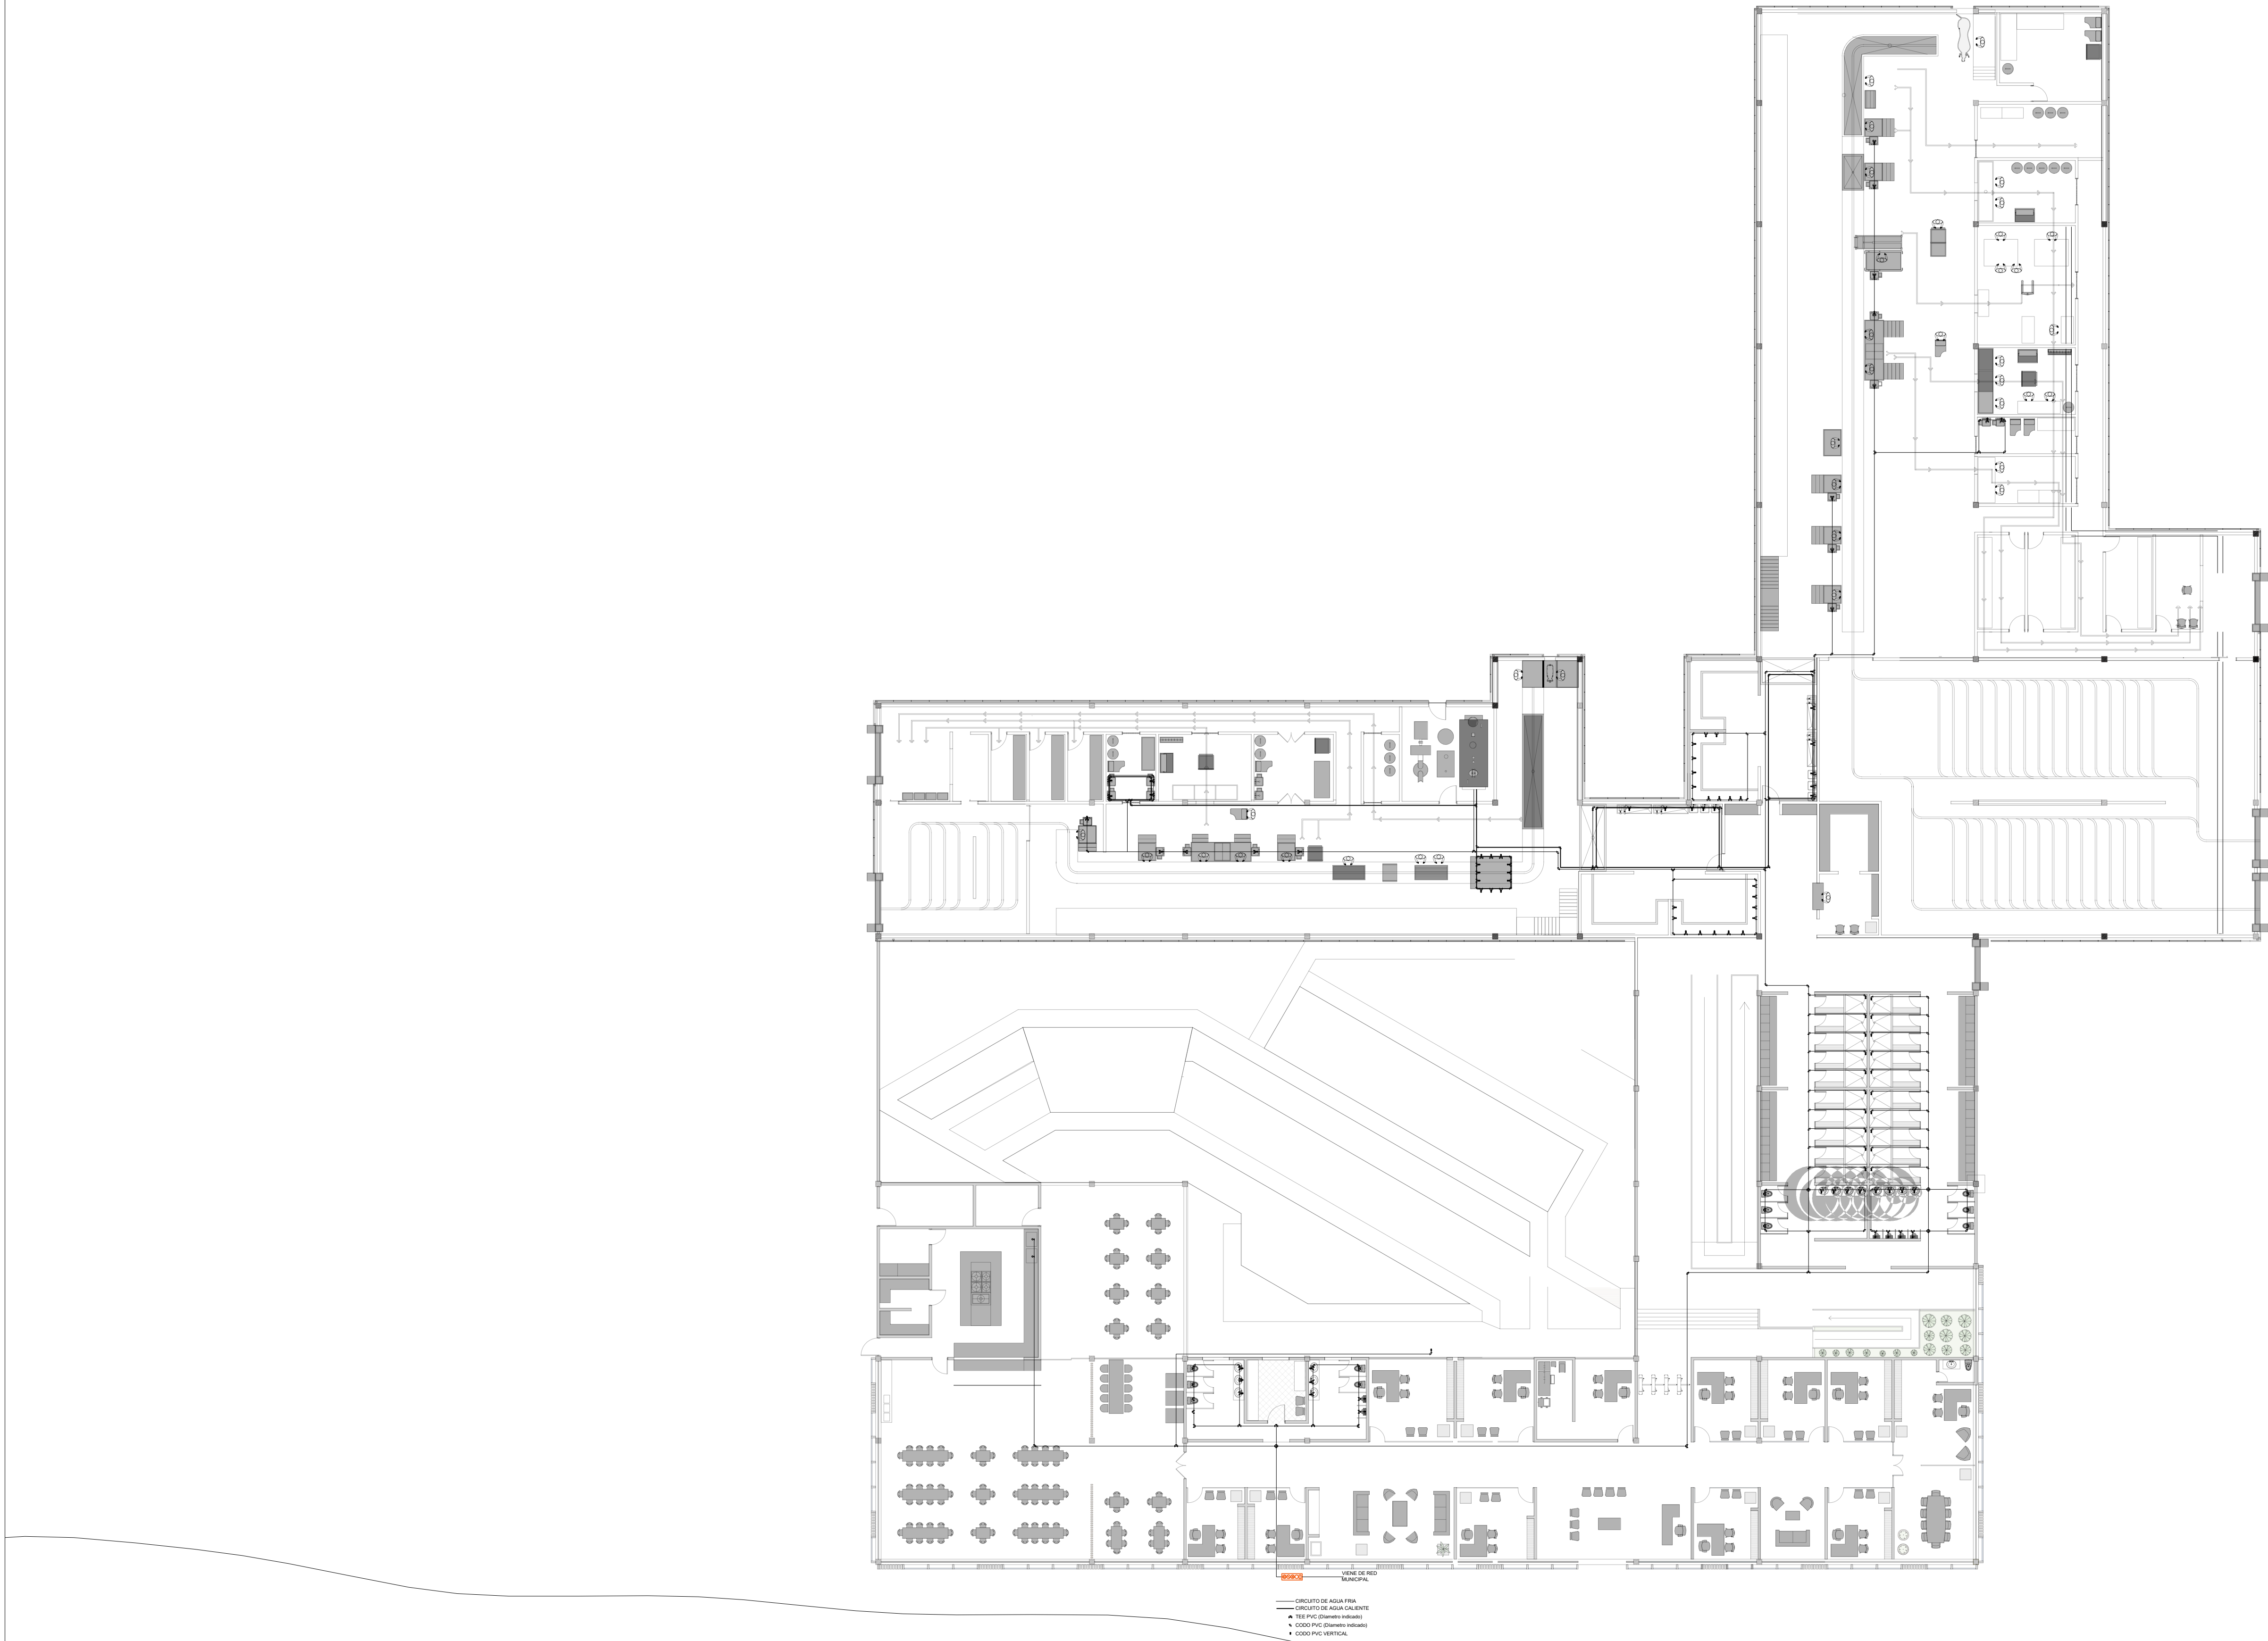

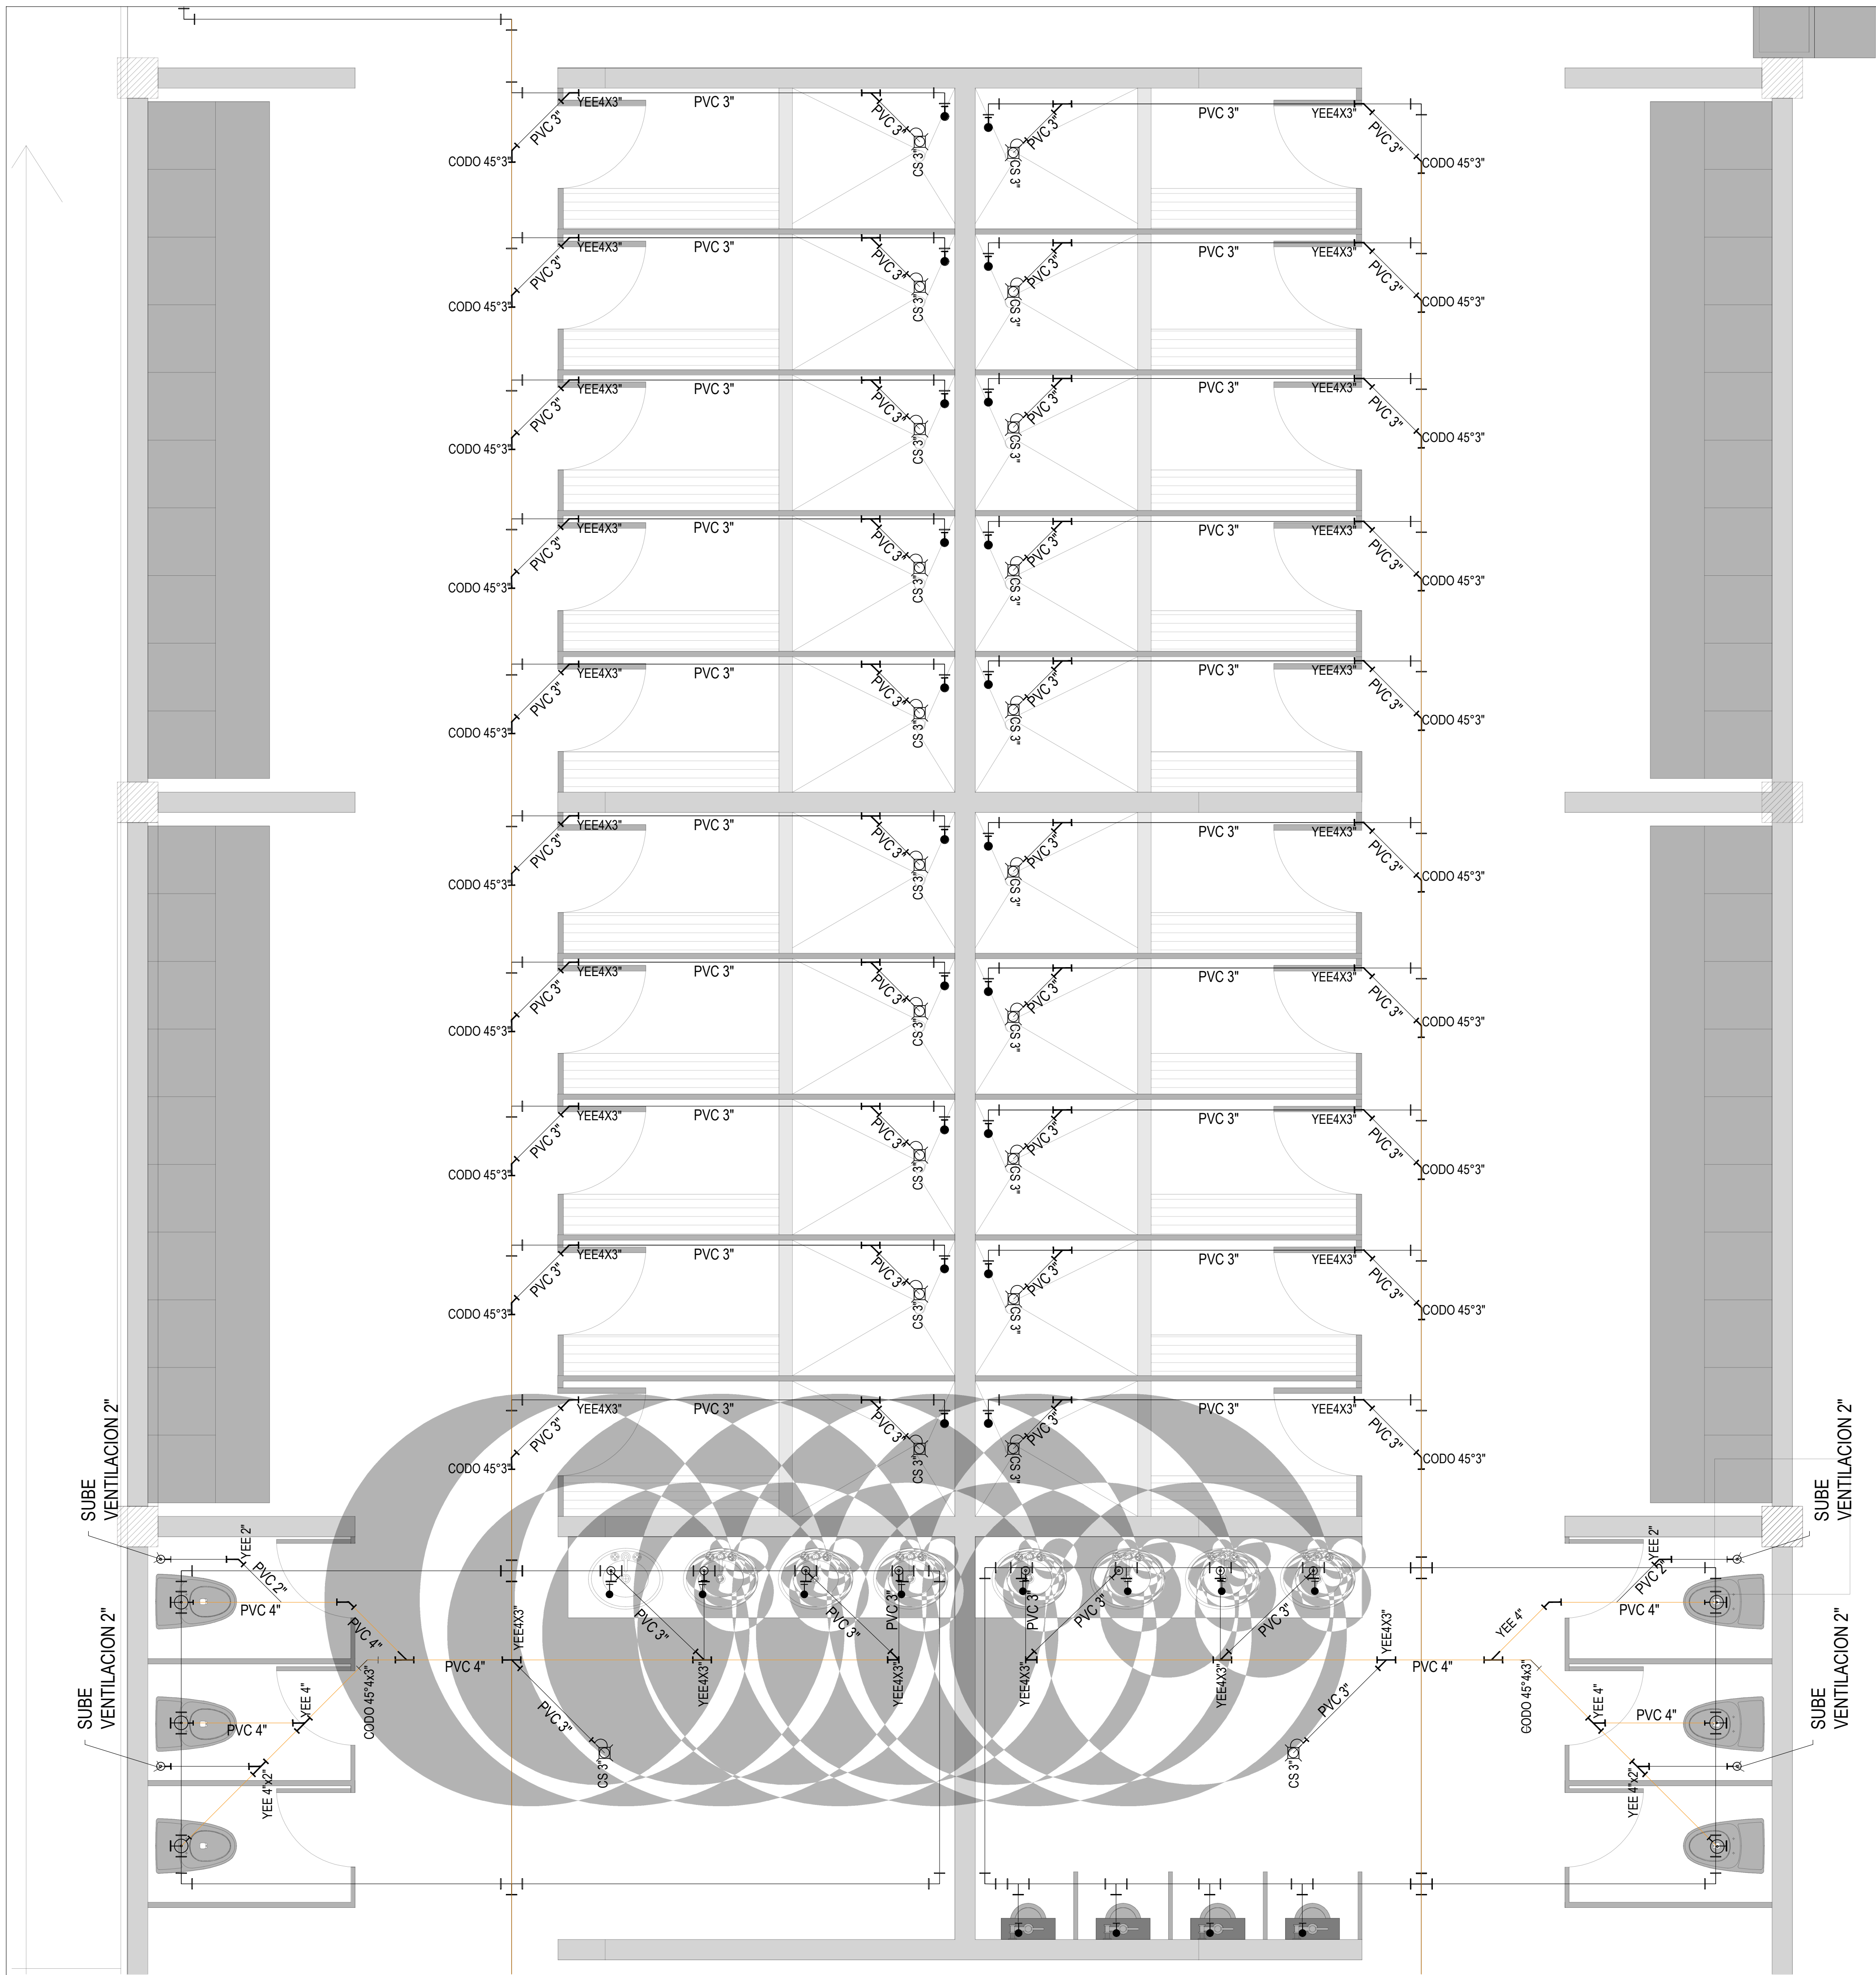


M PLANO HIDRAULICO DUCHAS
ESCALA 1.25

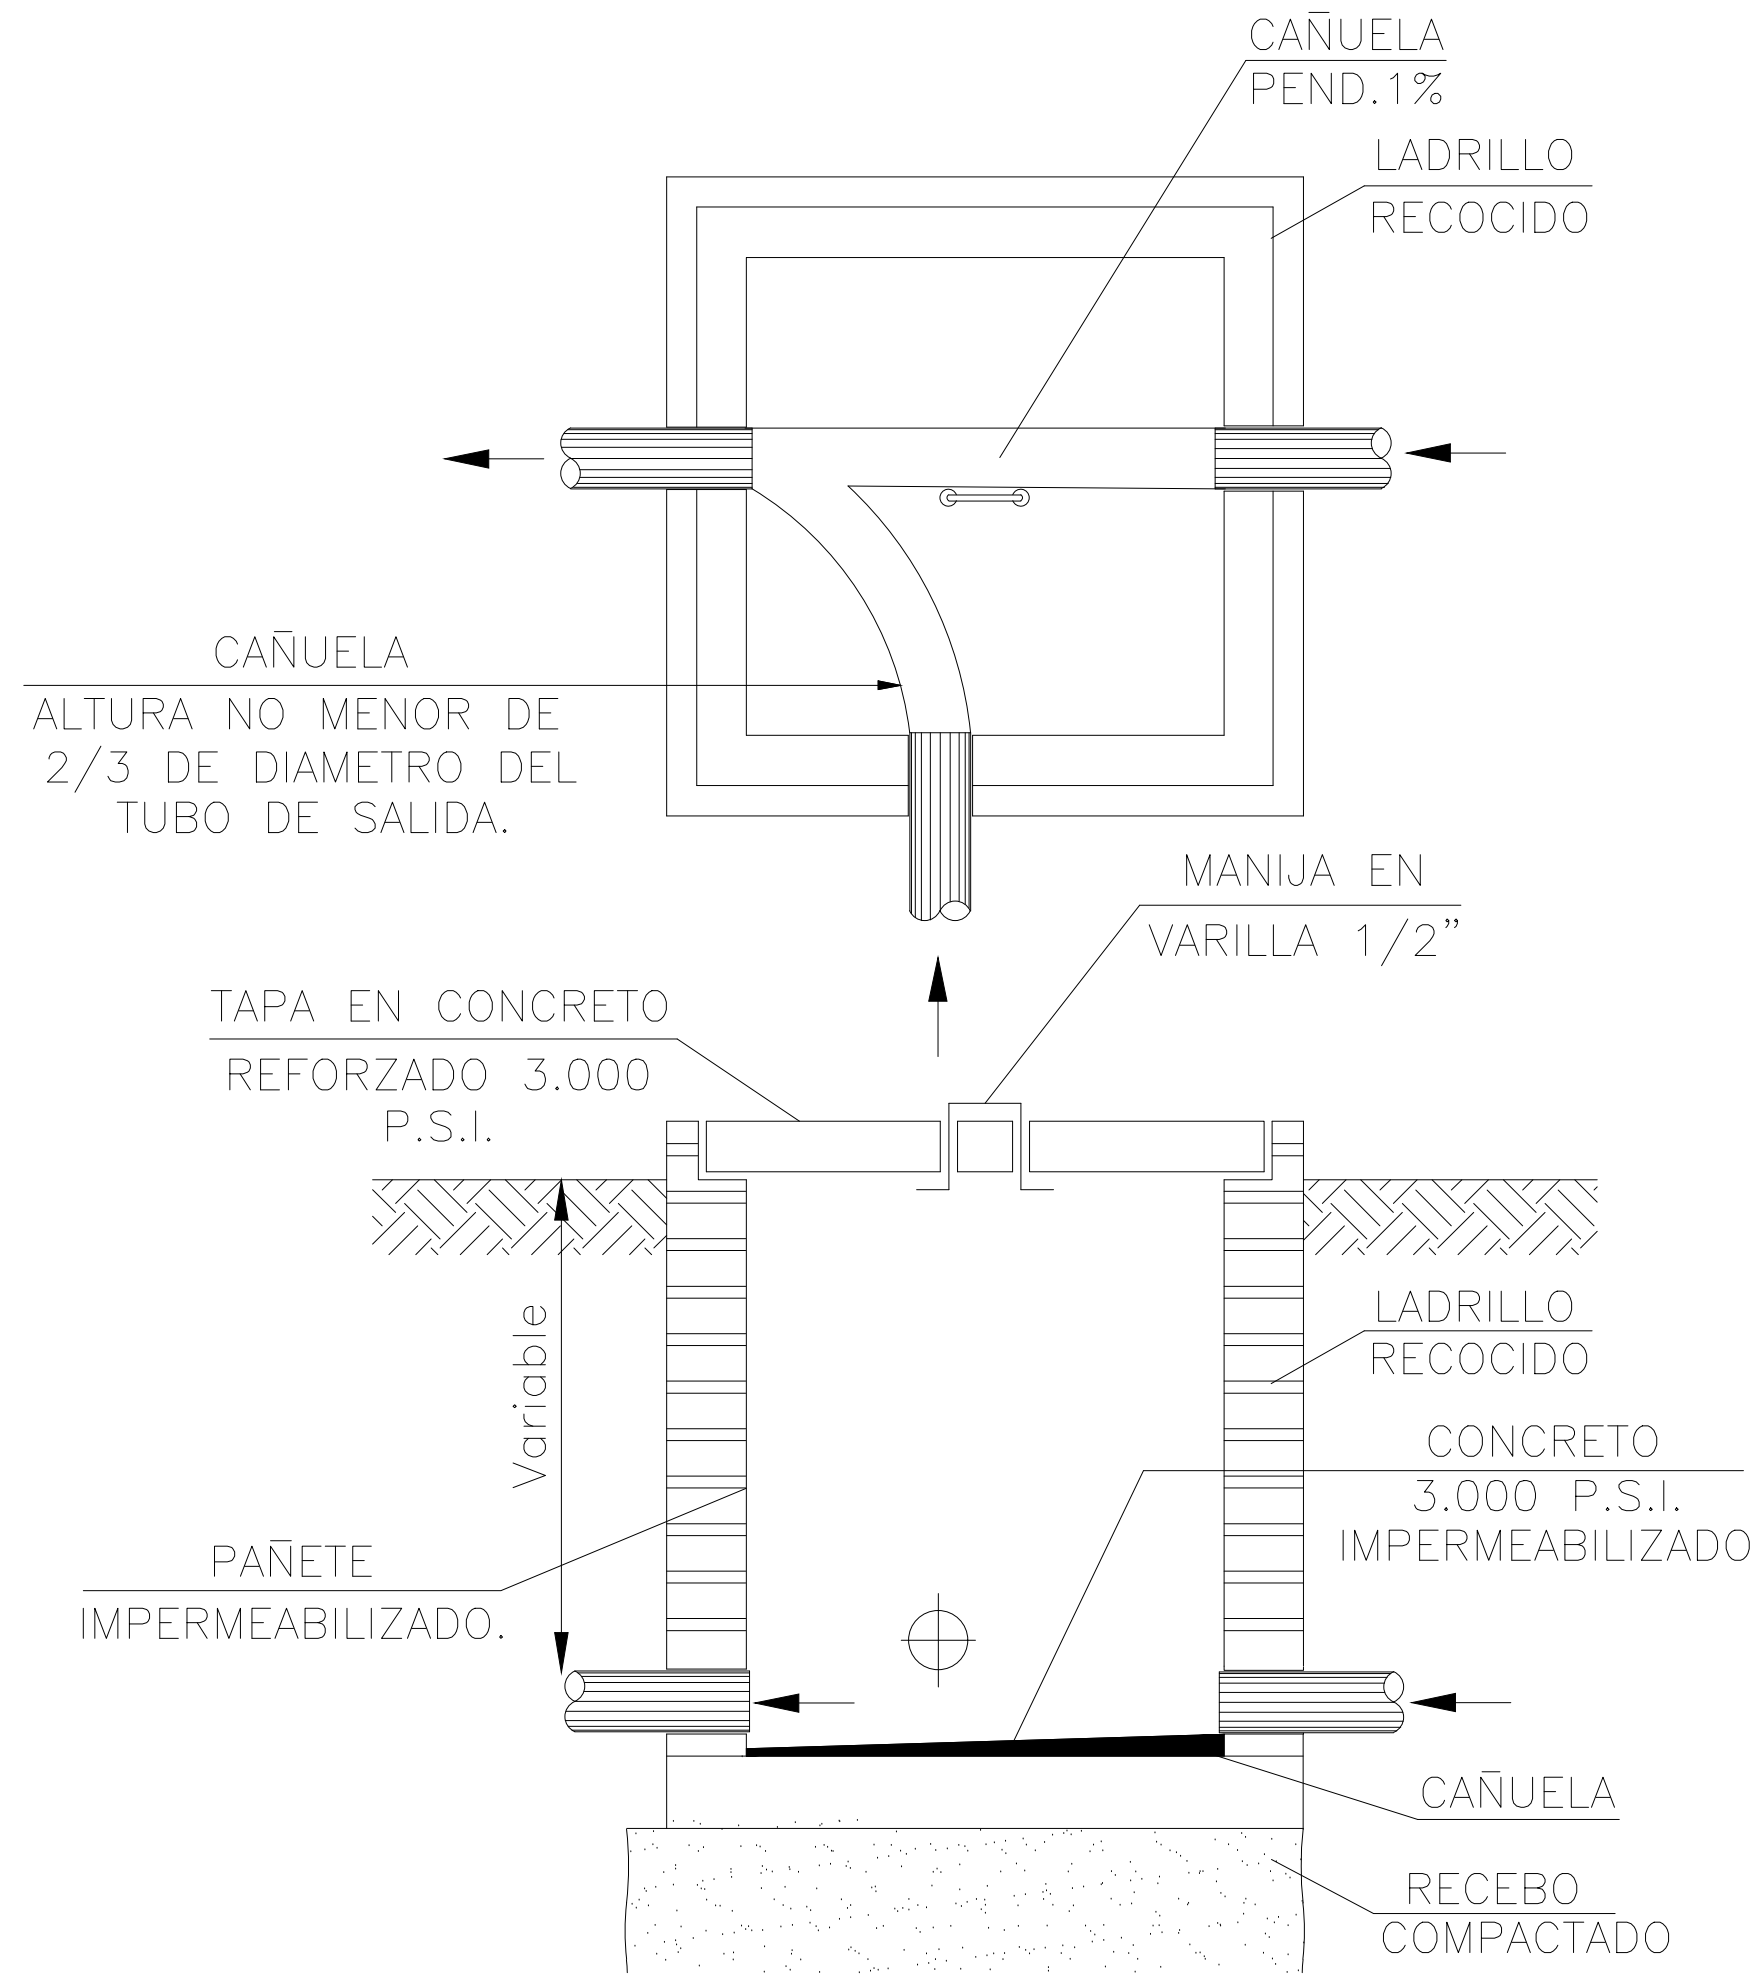

DETALLE CAJA DE INSPECCION


M DETALLE CAJA DE INSPECCIÓN
ESCALA 1.20

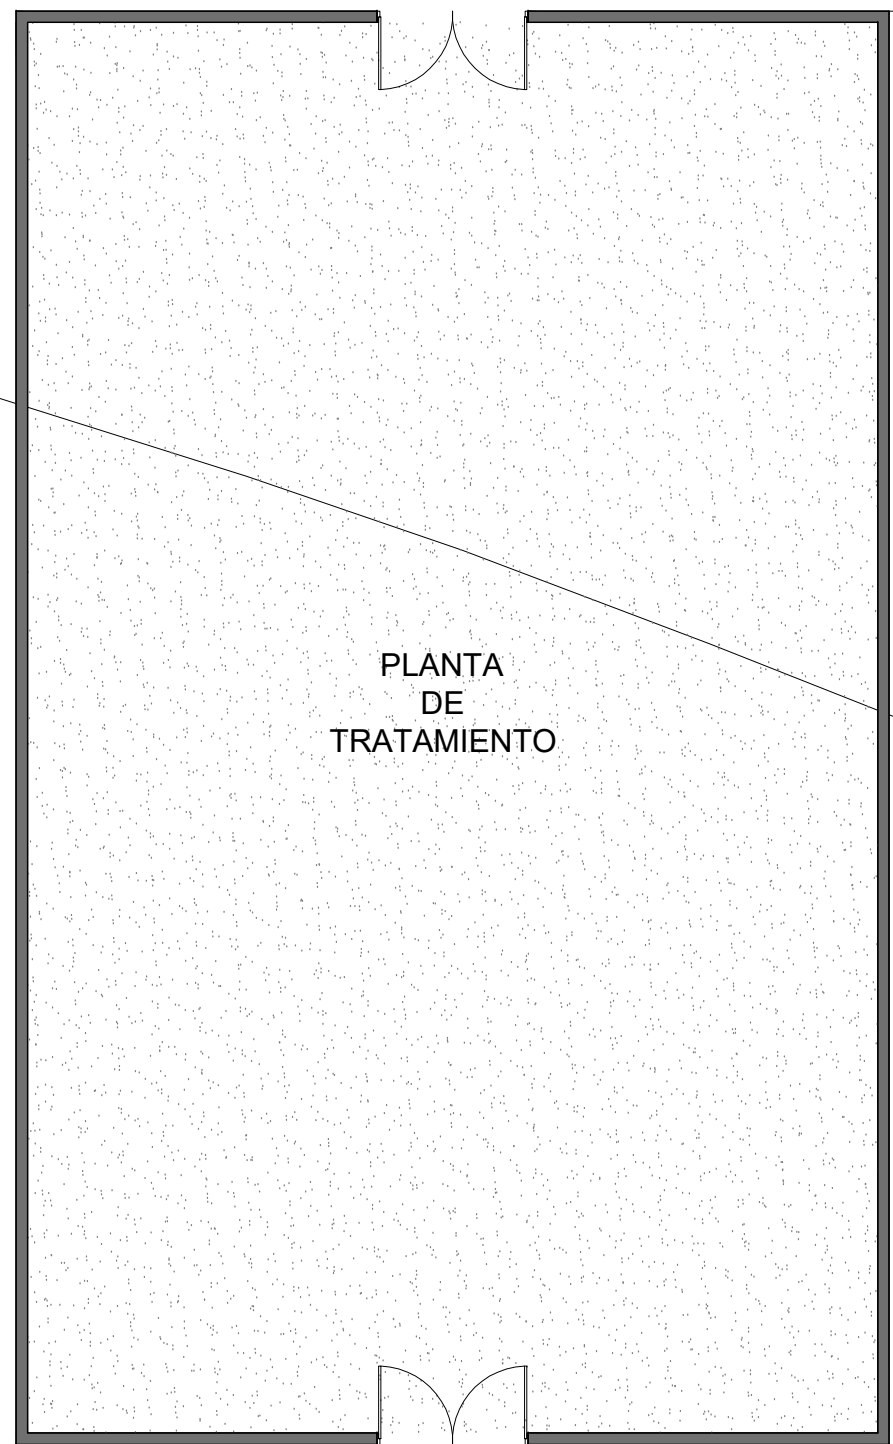

PLANTA DE TRATAMIENTO


P


PLANTA TRATAMIENTO
ESCALA 1.50

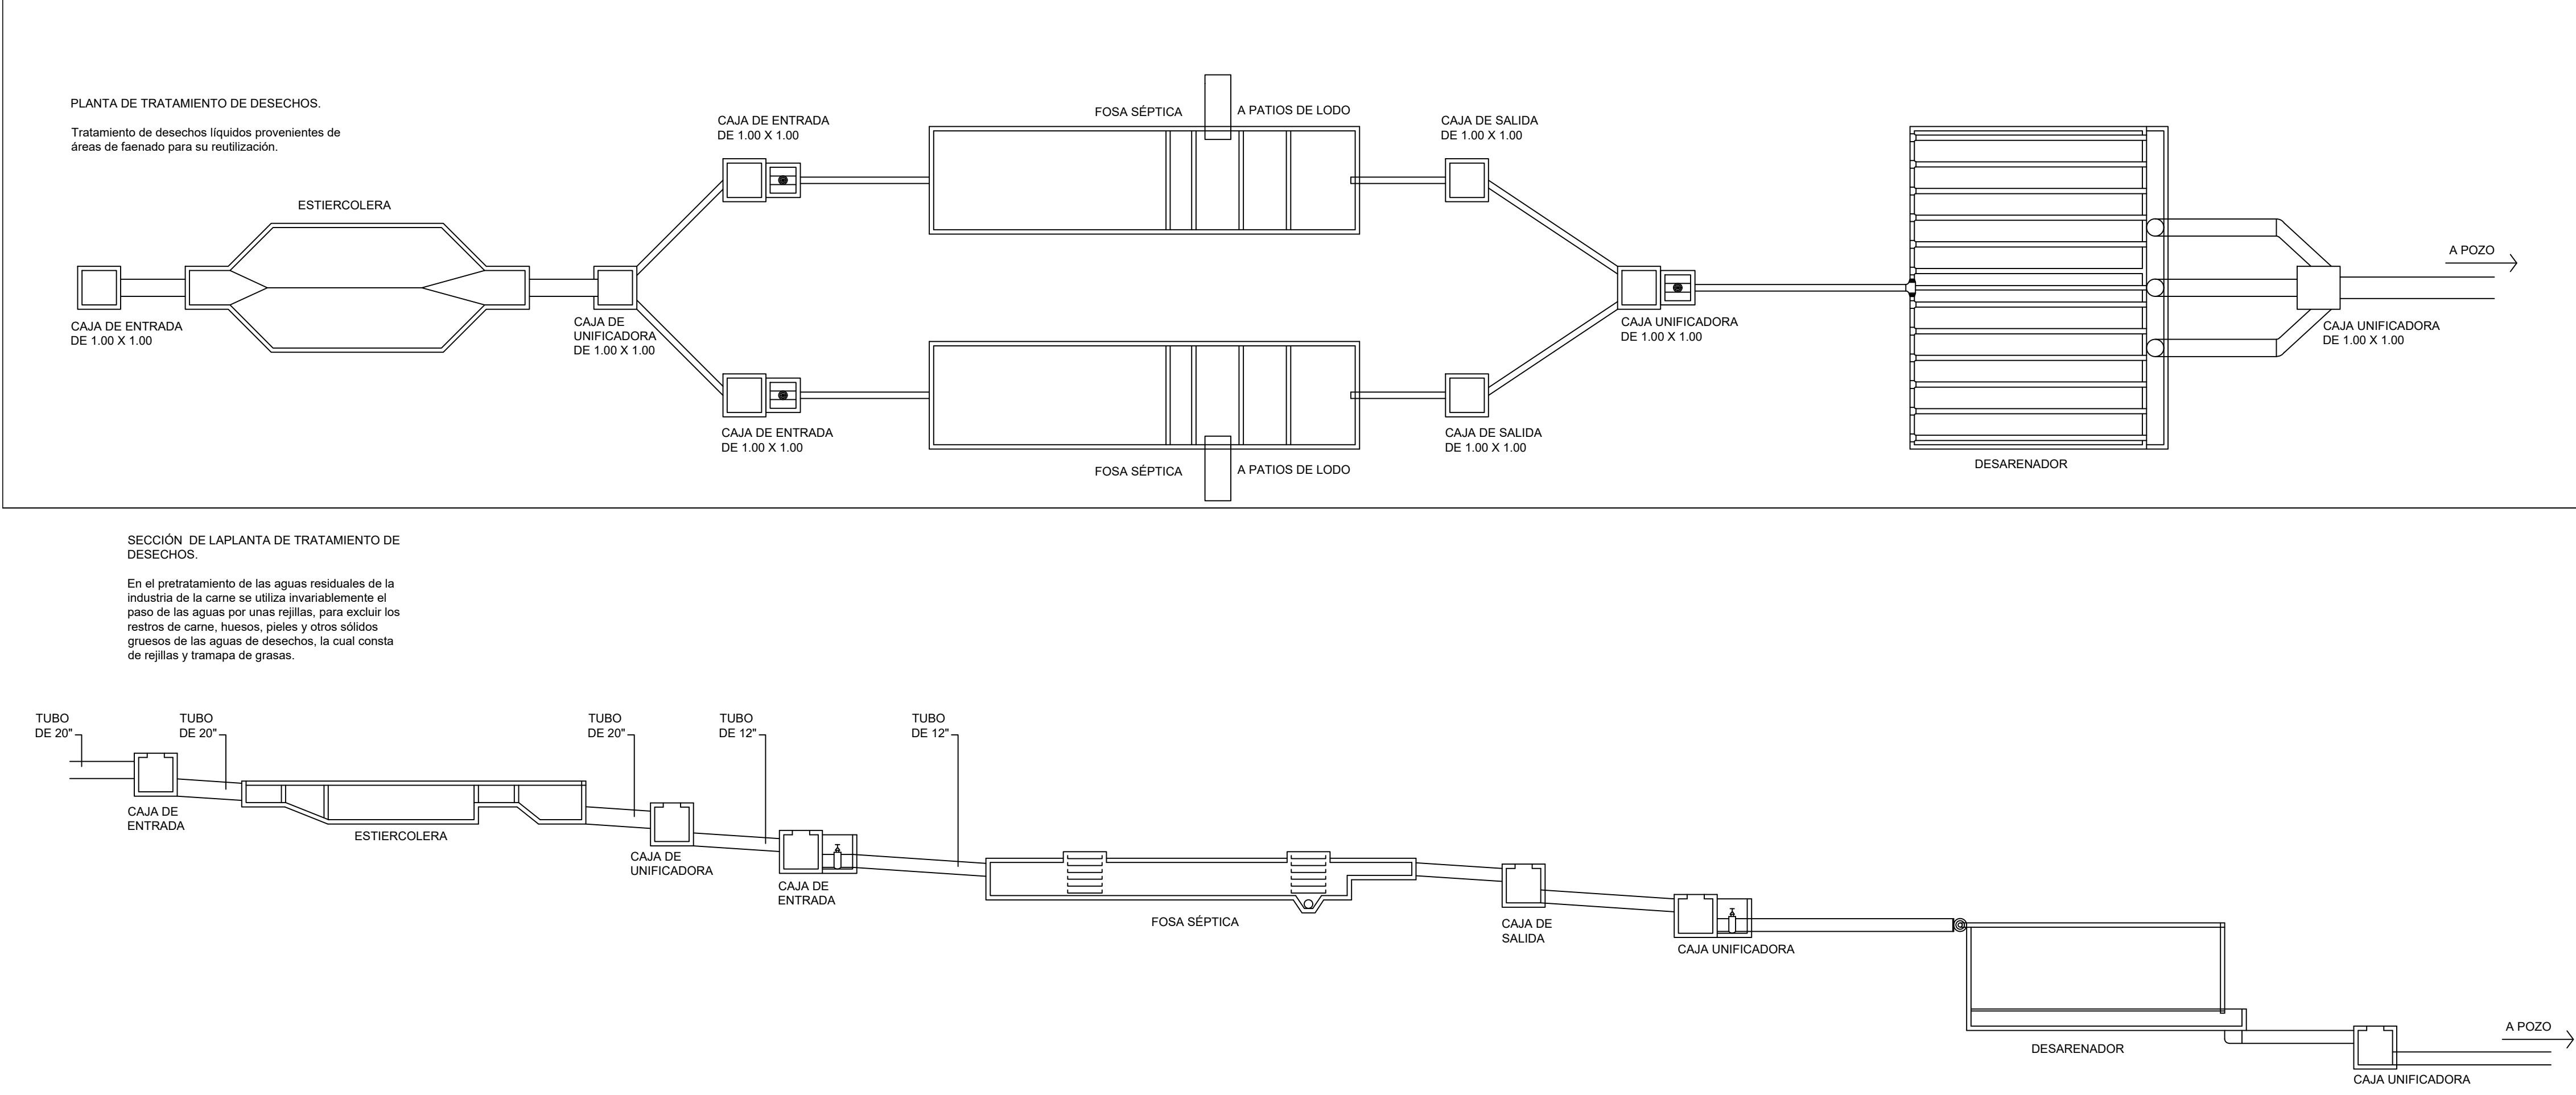


P

DETALLE PLANTA DE TRATAMIENTO
ESCALA 1.25

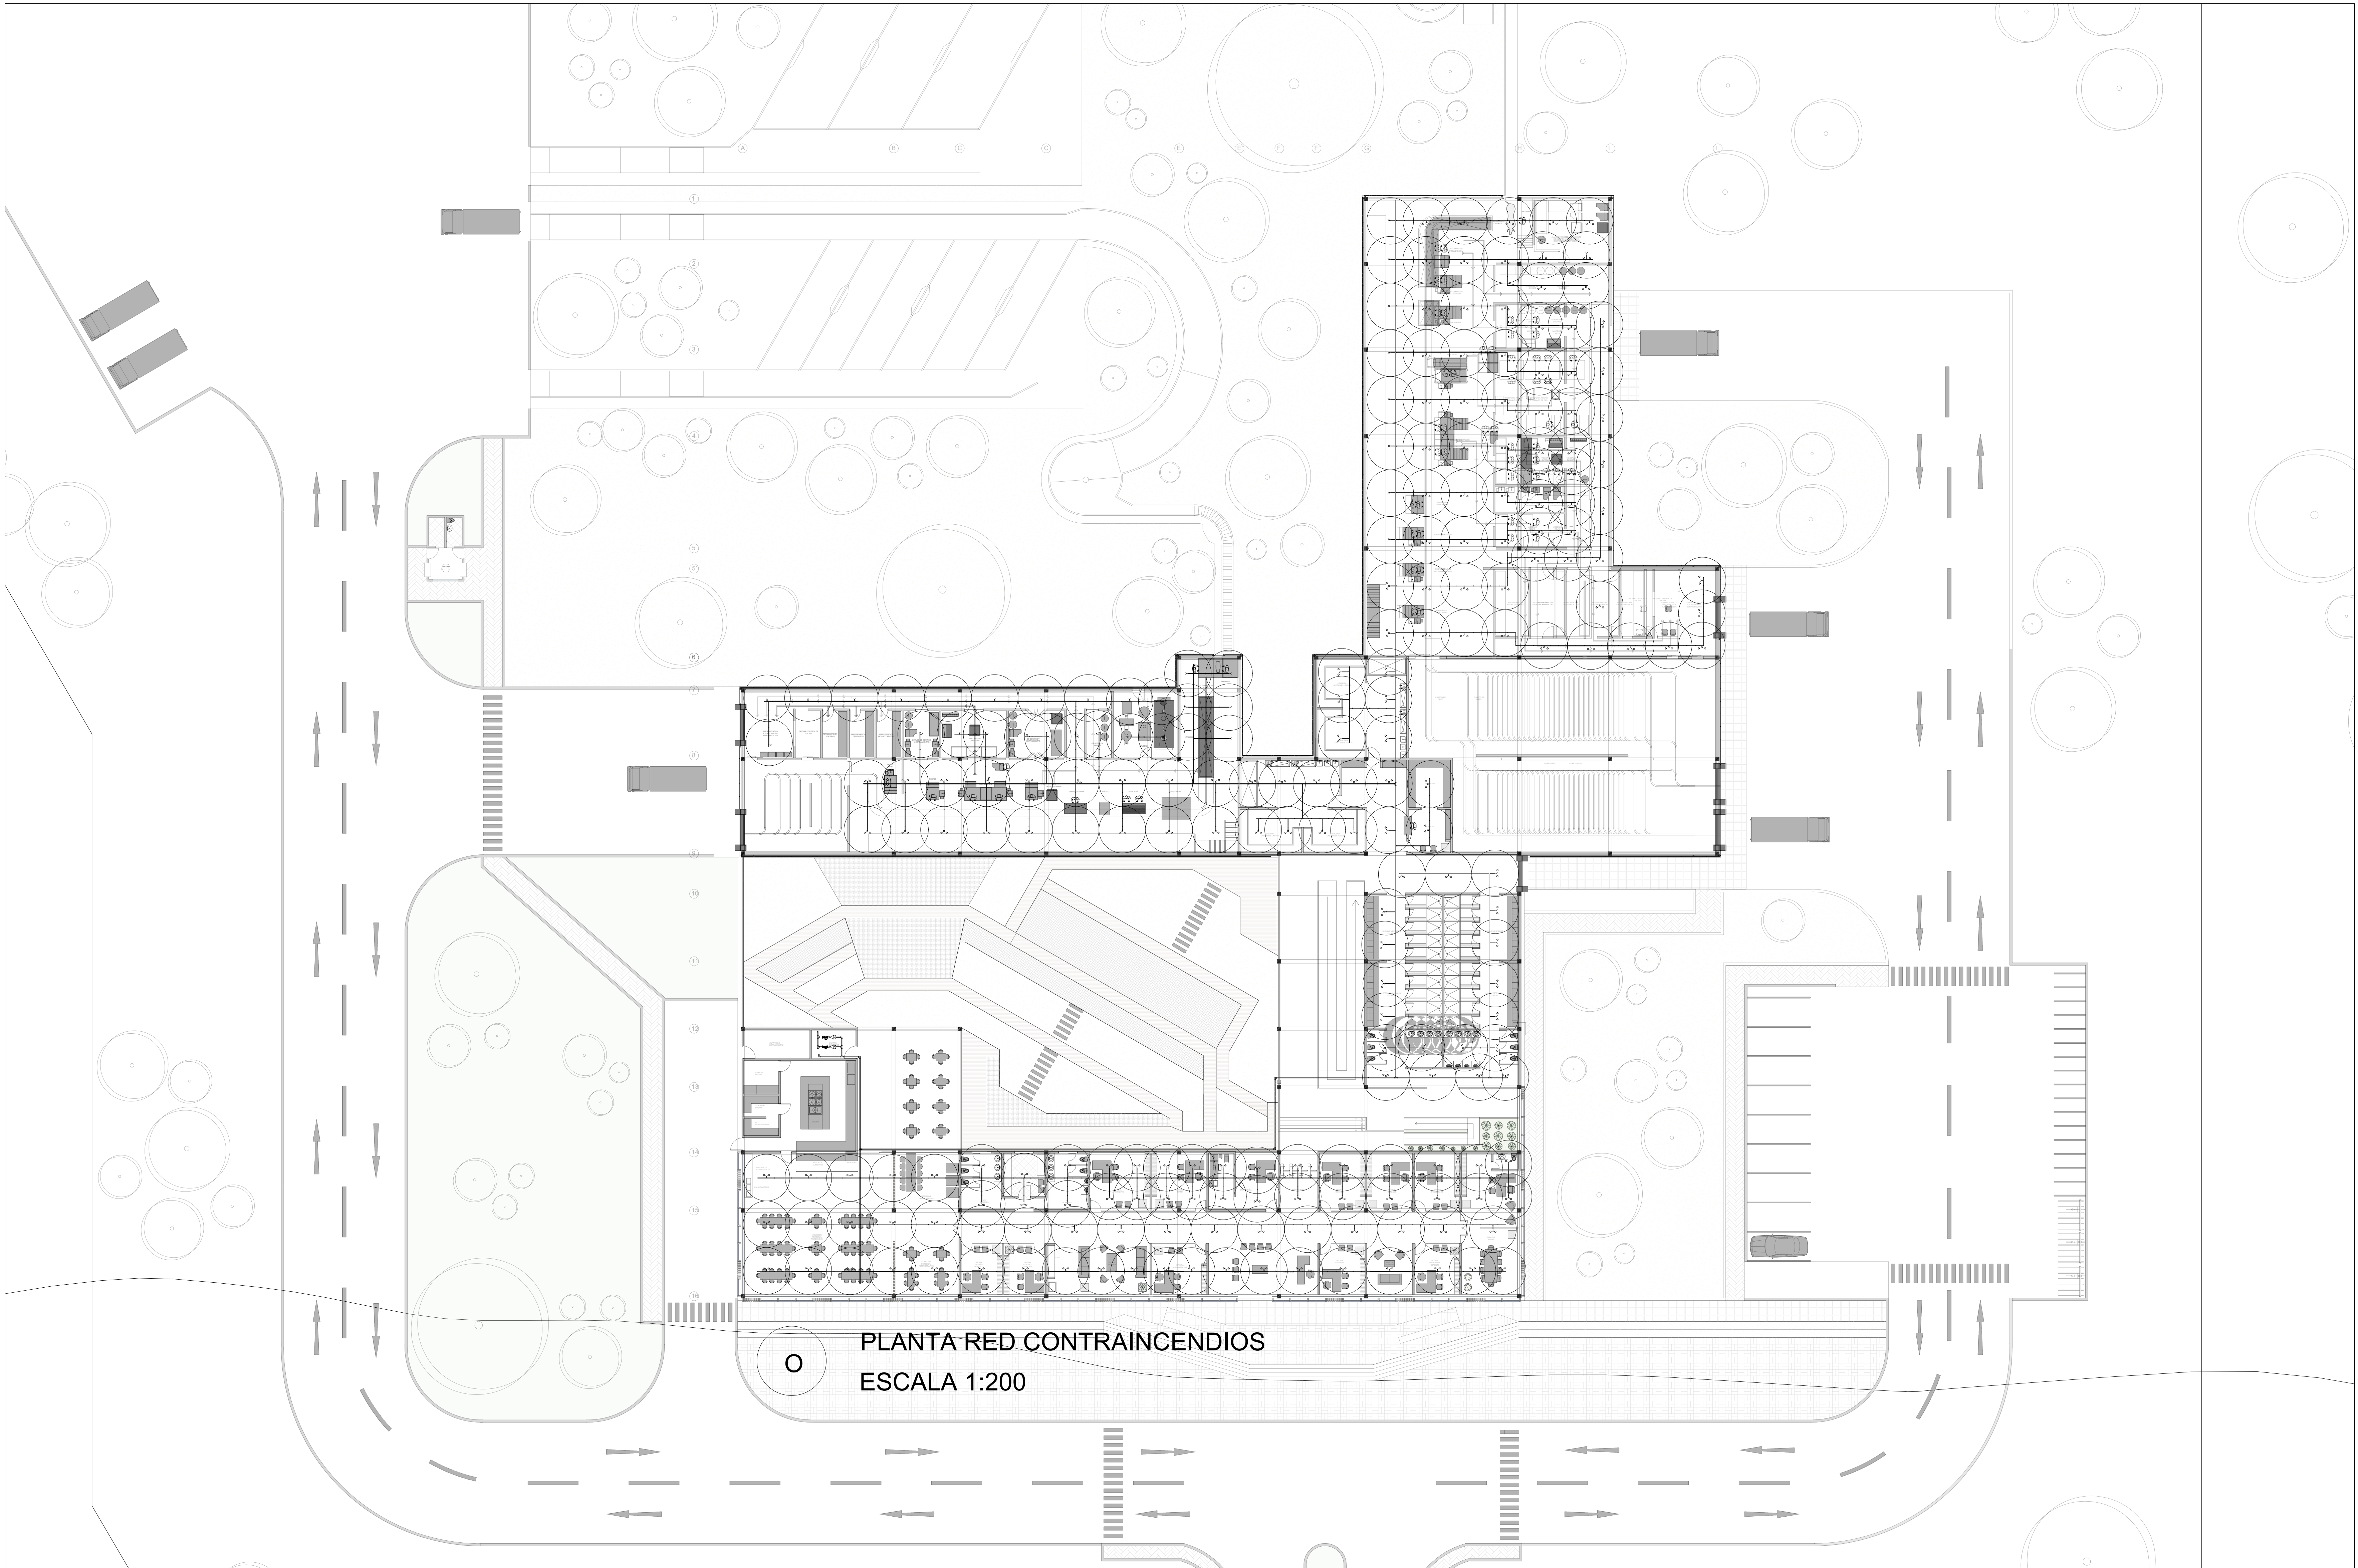

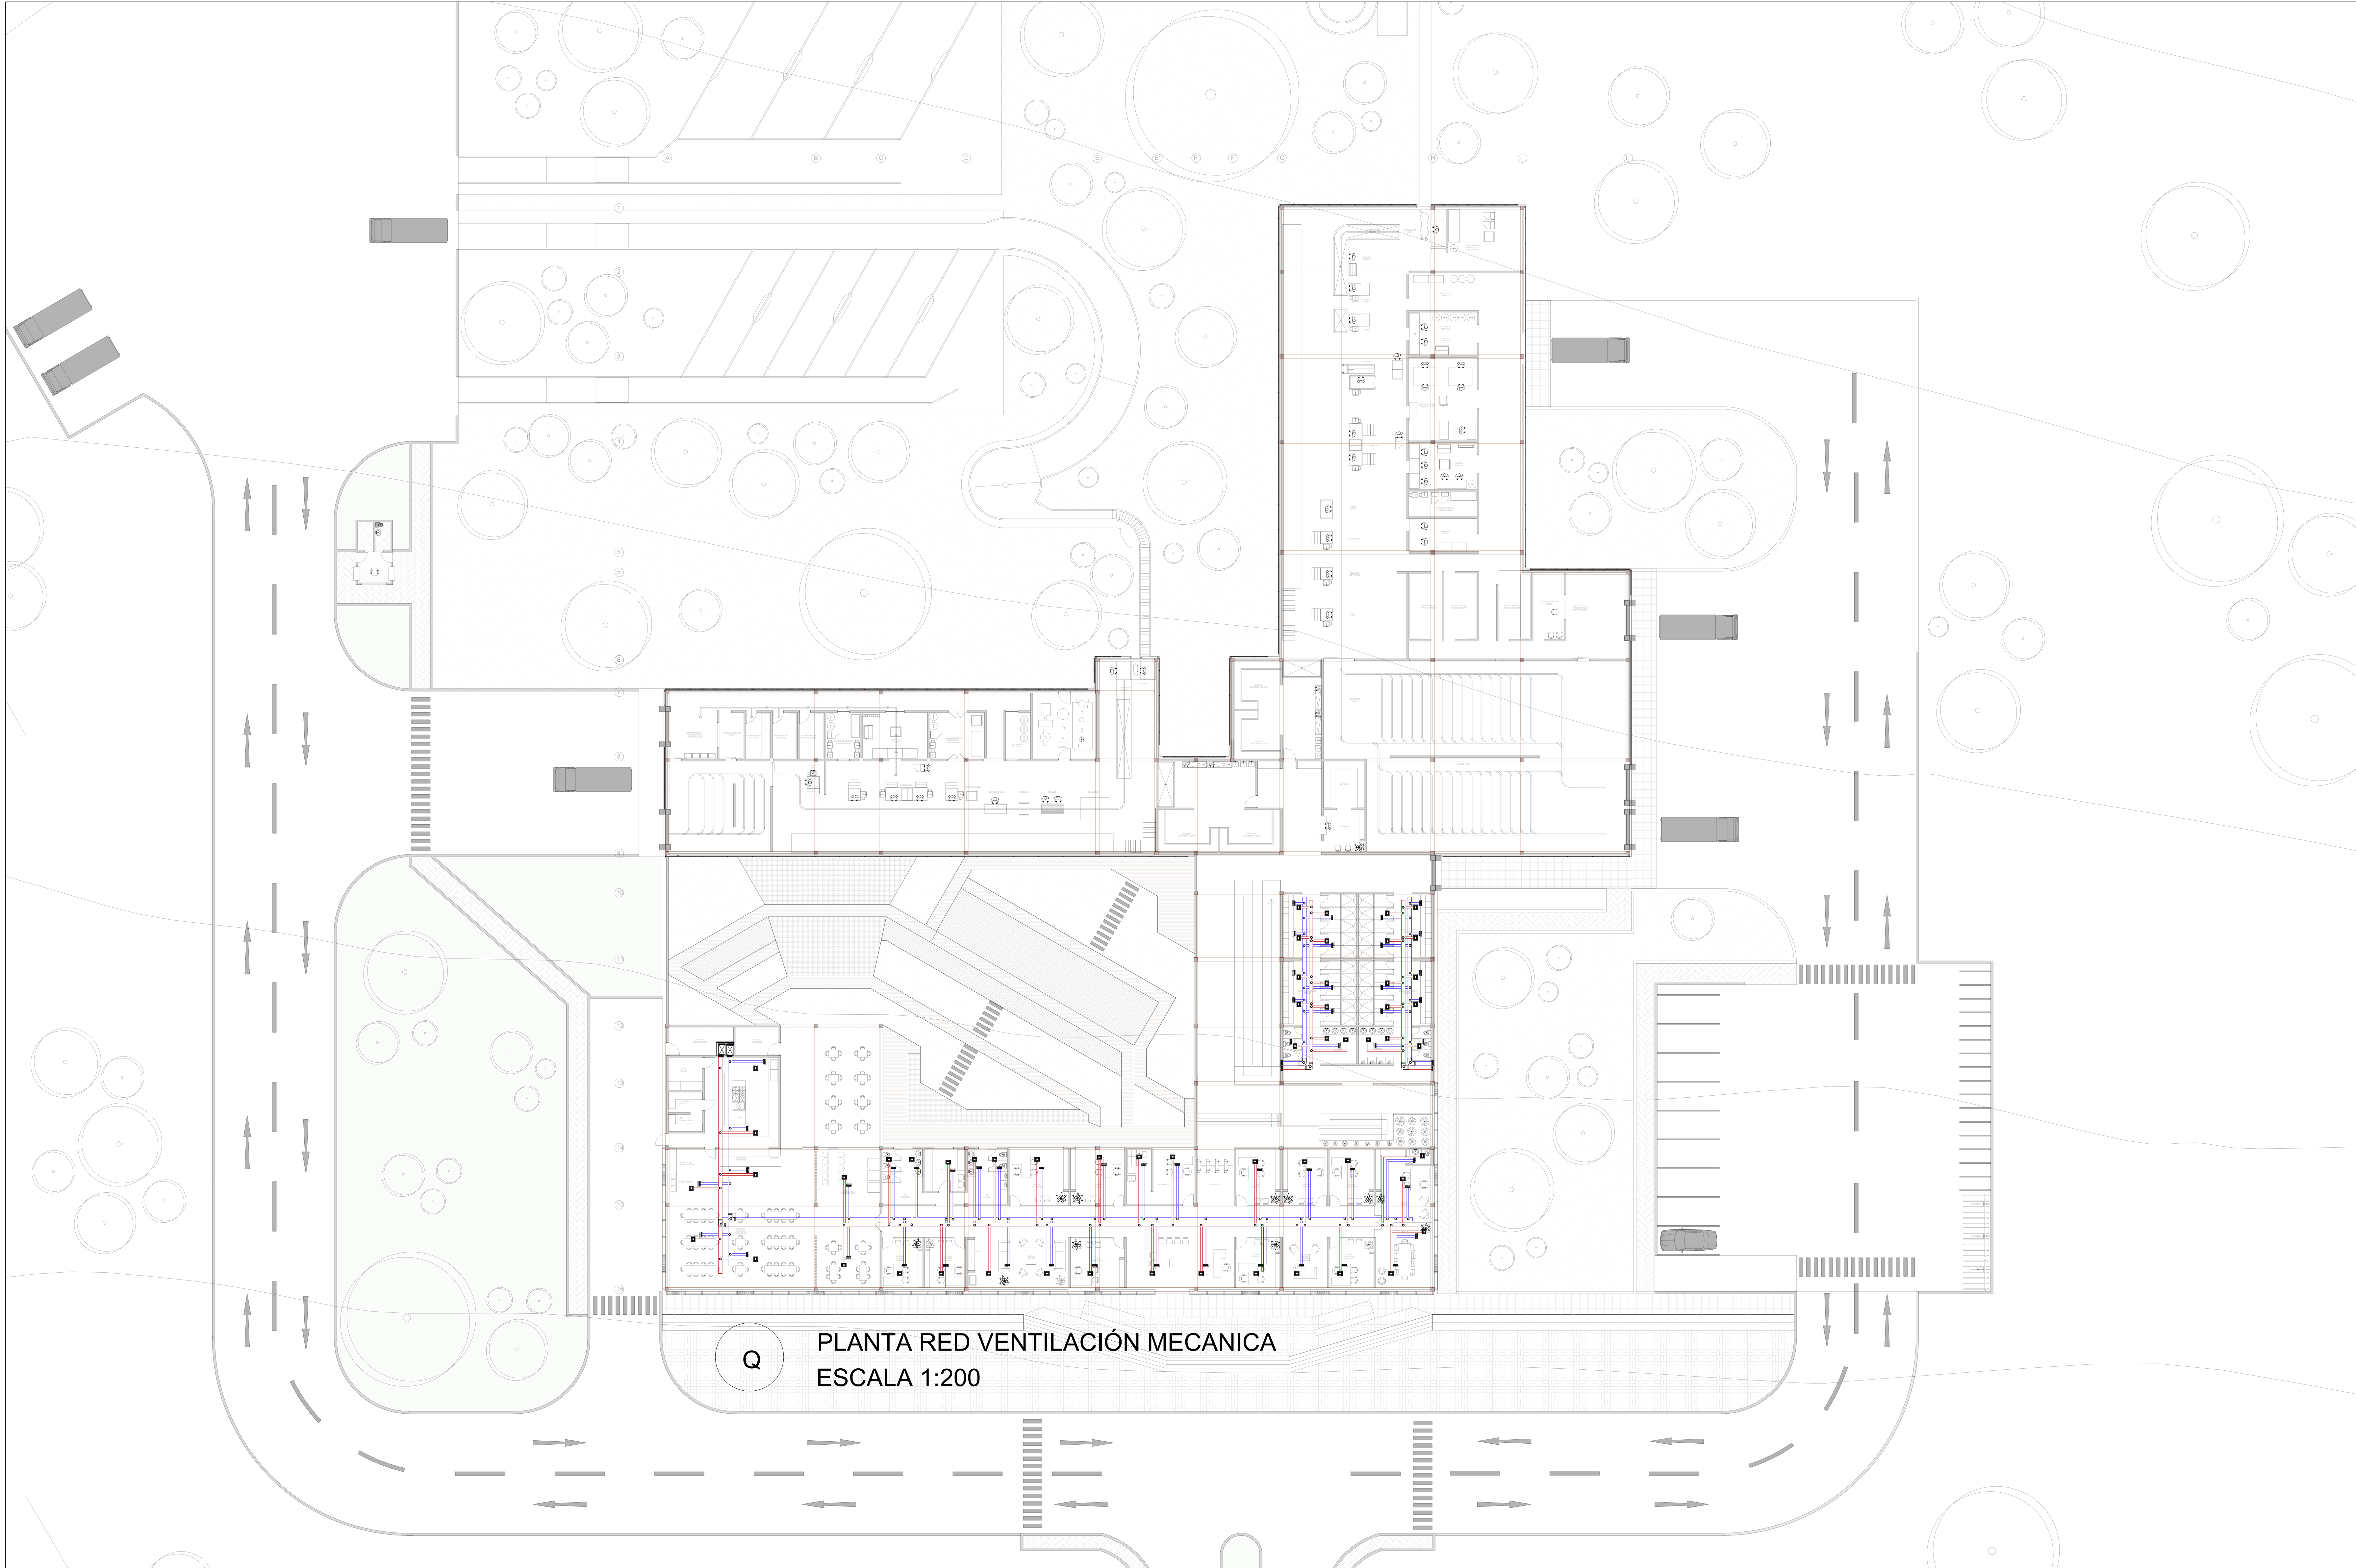


REMATE DE CANAL

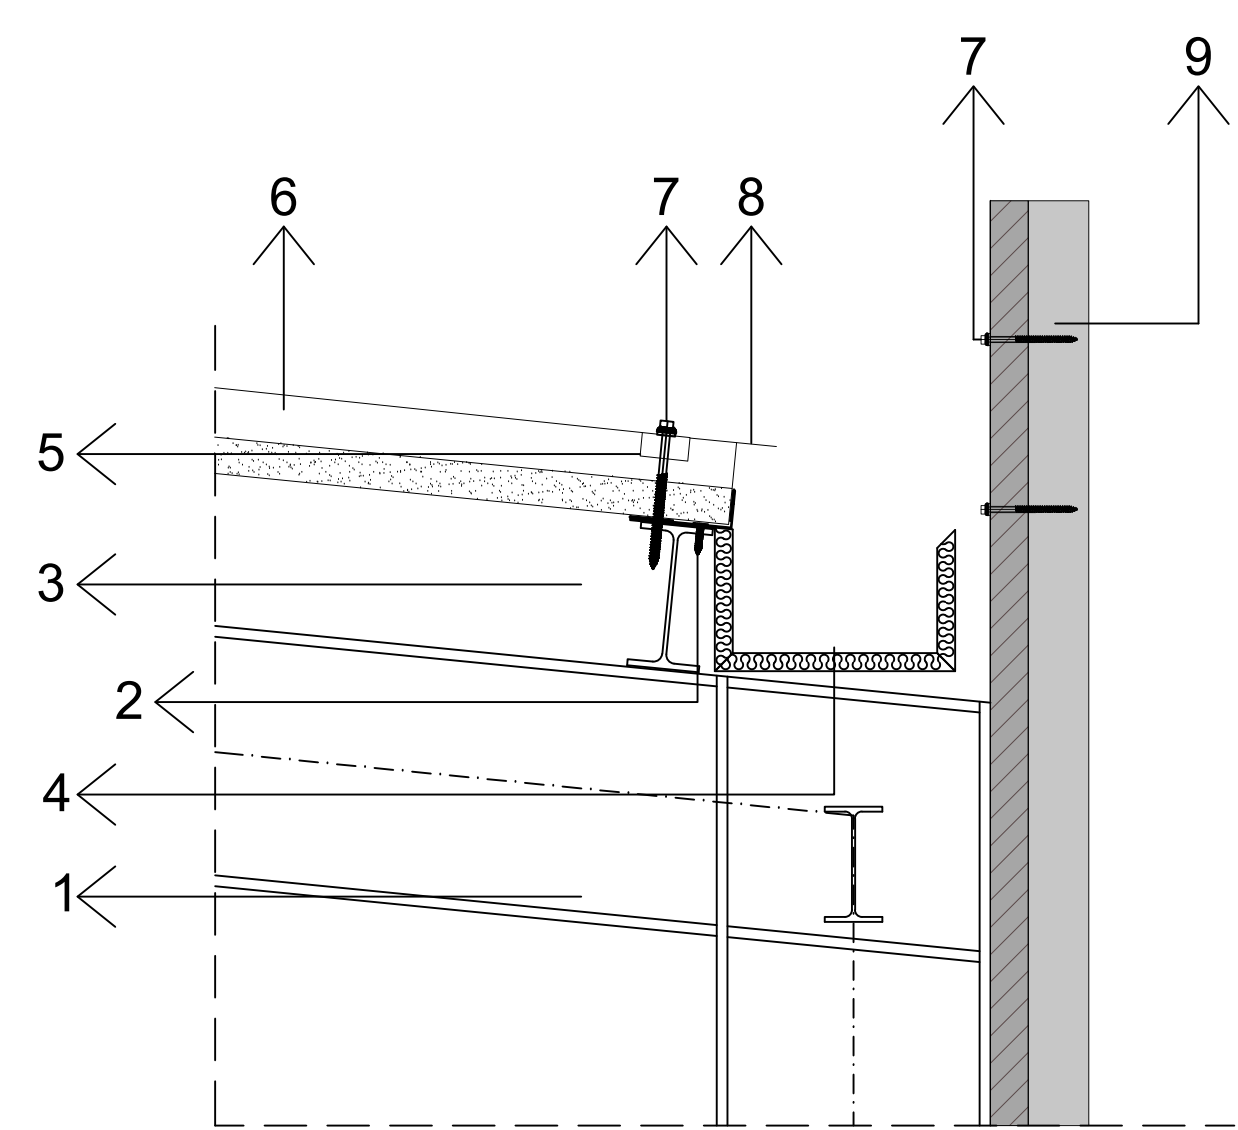

- LEYENDA.
- 1. ESTRUCTURA PORTANTE
 - 2. FIJACIÓN AUXILIAR
 - 3. CORREA
 - 4. CANALÓN DOBLE
 - 5. ACH - ETDM
 - 6. PANEL DE CUBIERTA ACH
 - 7. TC - AR
 - 8. REMATE DE CIERRE DE CANTO
 - 9. PANEL DE FACHADA TIPO SANDWICH

D-1 REMATE CANAL
ESCALA 1.10


REMATE DE PANEL TIPO SANDWICH

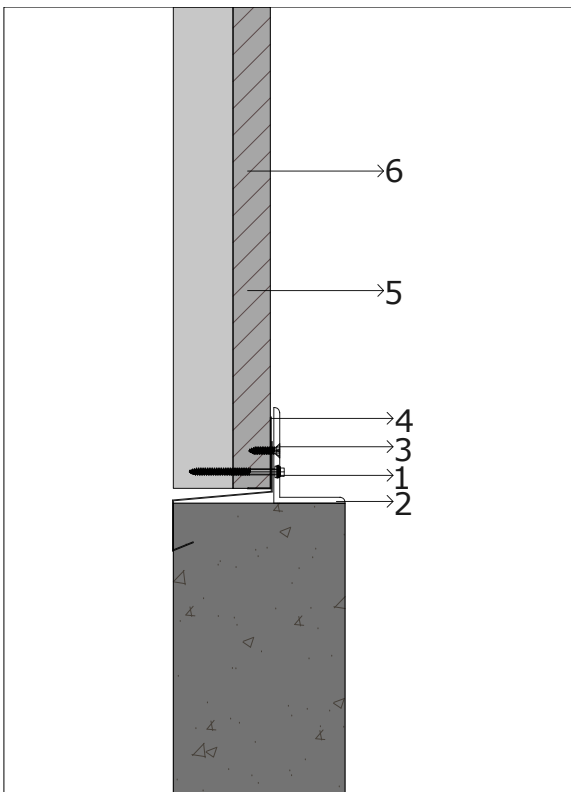

- LEYENDA.
- 1. TC - AR
 - 2. SOPORTE ESTRUCTURAL
 - 3. FIJACIÓN AUXILIAR
 - 4. ANGULAR AS752015 ACH
 - 5. PANEL DE FACHADA ACH
 - 6. PERFIL DE ALUMINIO 10 X 10

D-2 REMATE TIPO SANDWICH
ESCALA 1.10


REMATE SUPERIOR, PANEL TIPO SANDWICH

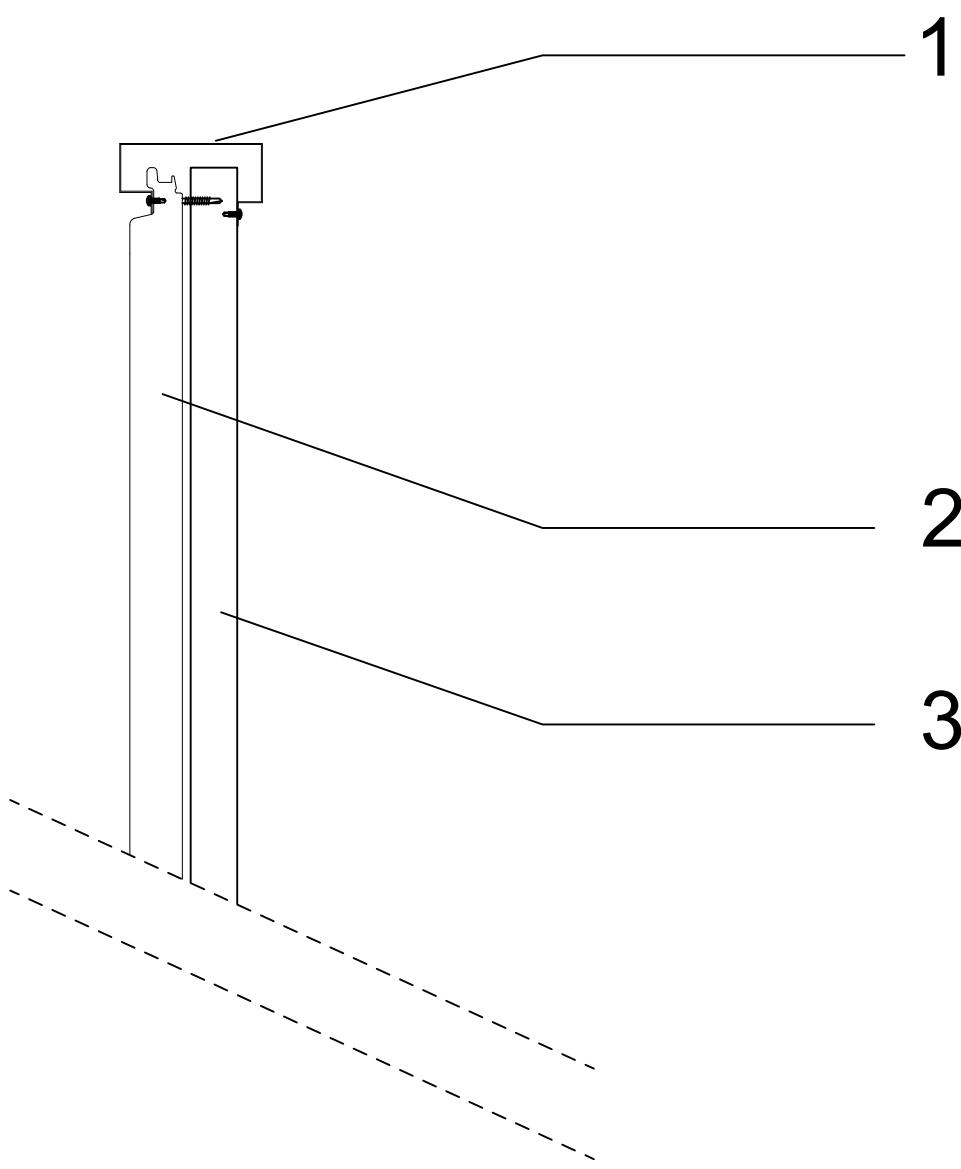

- LEYENDA.
- 1. REMATE CORONACIÓN
 - 2. PANEL SÁNDWICH
 - 3. ESTRUCTURA AUXILIAR
 - 4. REMATE INTERIOR


D-3 REMATE SUPERIOR TIPO SANDWICH
ESCALA 1.10

DETALLE TRAGALUZ

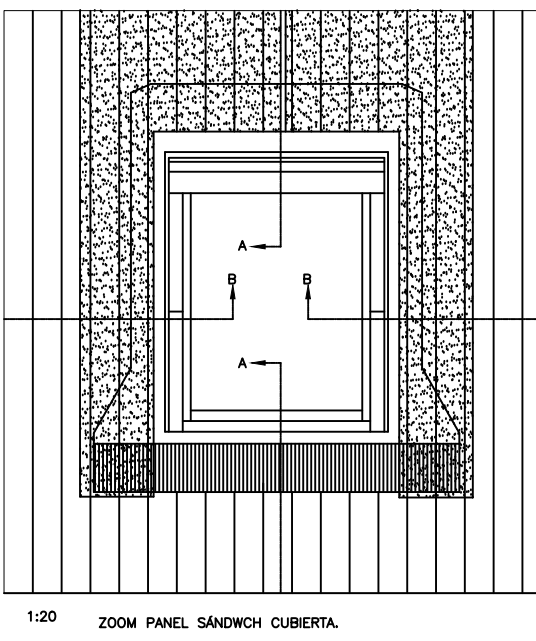


D-4 DETALLE TRAGALUZ
ESCALA 1.10

DETALLE ENCUENTRO ENTRE FACHADA Y CUBIERTA, PANEL TIPO SANDWICH

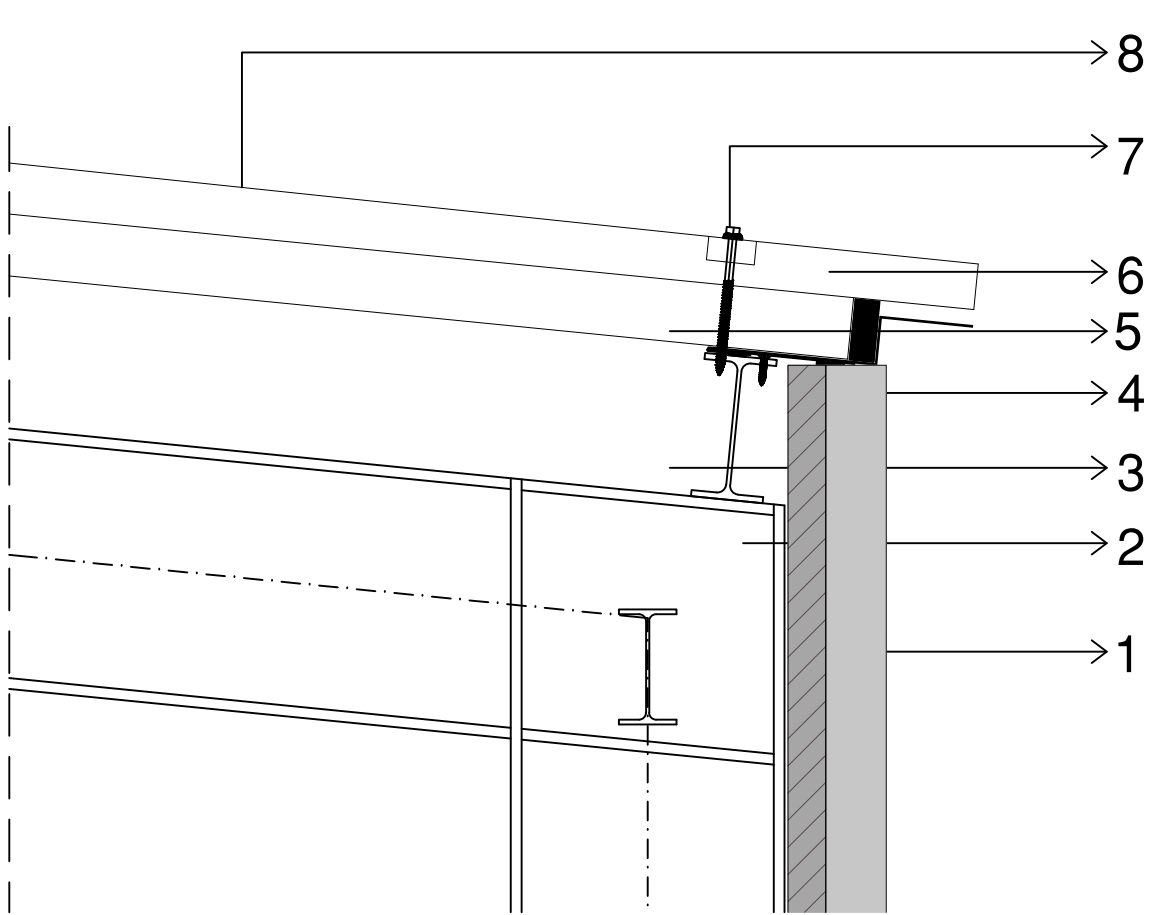


- LEYENDA.
- 1. PANEL DE FACHADA TIPO SANDWICH
 - 2. ESTRUCTURA PORTANTE
 - 3. CORREA
 - 4. REMATE GOTERÓN
 - 5. REMATE DE CIERRE DE CANTO
 - 6. JUNTA DE CIERRE DE CANTO
 - 7. TC - AR
 - 8. PANEL DE CUBIERTA TIPO SANDWICH

D-5 DETALLE ENCUENTRO FACHADA
ESCALA 1.10

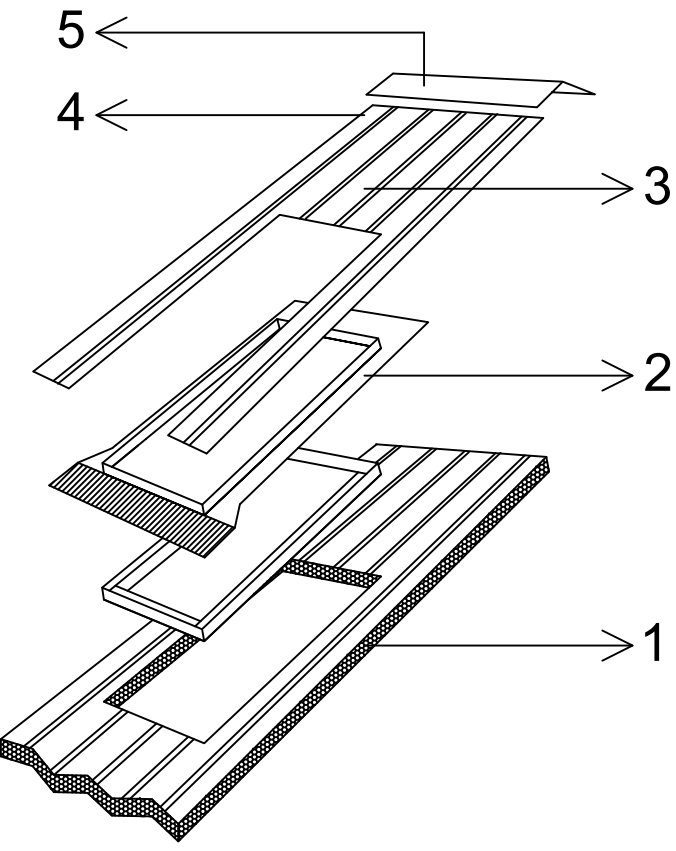


- EXPLOTADO, PANEL SÁNDWICH, CUBIERTA CON VENTANA
- LEYENDA.
- 1. PANEL SÁNDWICH
 - 2. VENTANA DE TEJADO
 - 3. CERCO DE ESTANQUEIDAD EDW
 - 4. CHAPA METÁLICA SUPLEMENTARIA HASTA CUMBRERA
 - 5. REMATE METÁLICO DE CUMBRERA

DETALLE DE MEDIACAÑA EN CONCRETO

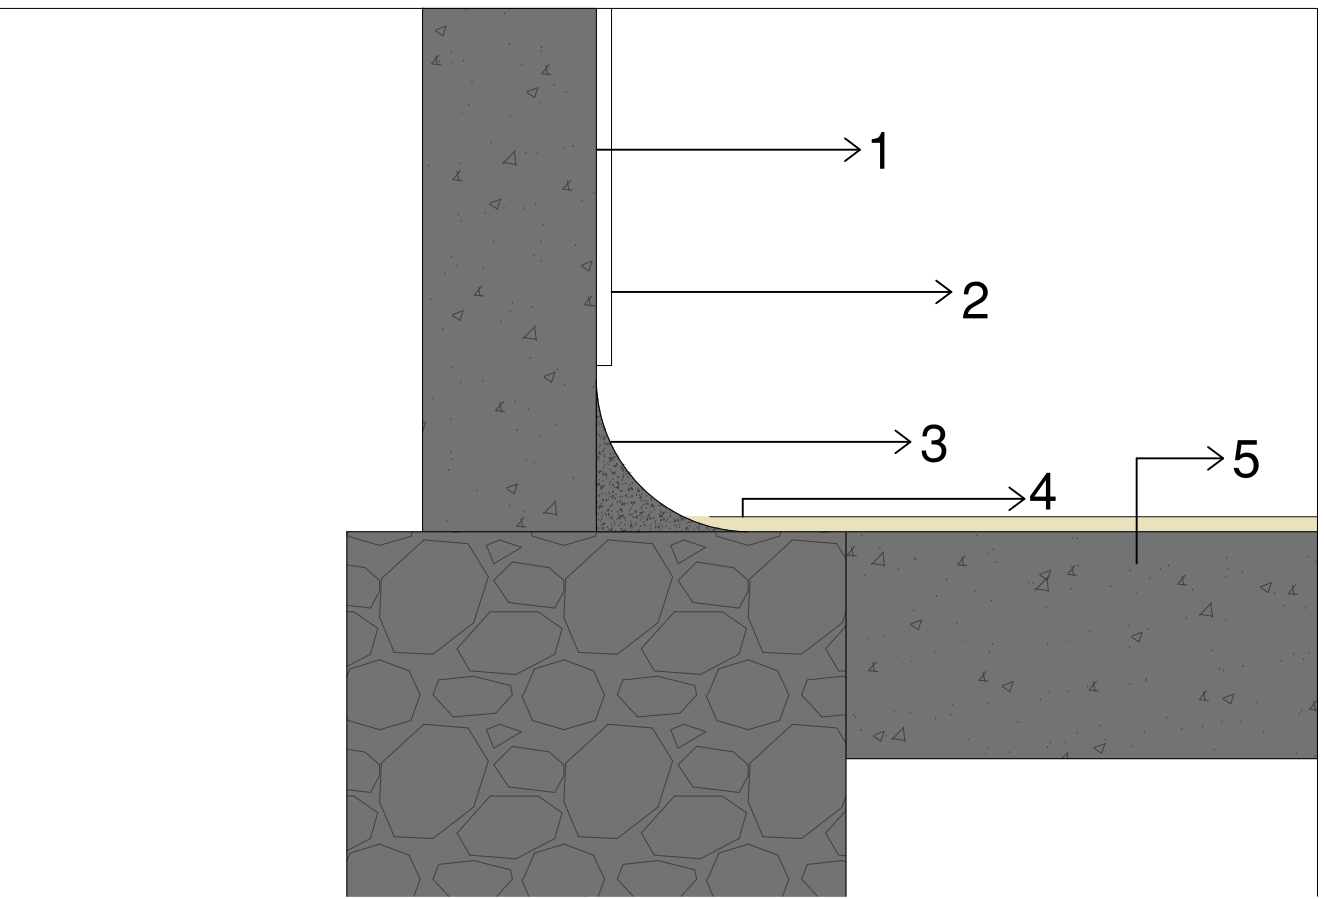

- LEYENDA.
- 1. MURO BLOQUE EN CONCRETO
 - 2. ACABADO PINTURA EPOXICA
 - 3. MEDIACAÑA EN GRANITO PULIDO
 - 4. ACABADO DE PISO, CONCRETO PULIDO
 - 5. PLACA

D-6 DETALLE MEDIA CAÑA
ESCALA 1.10

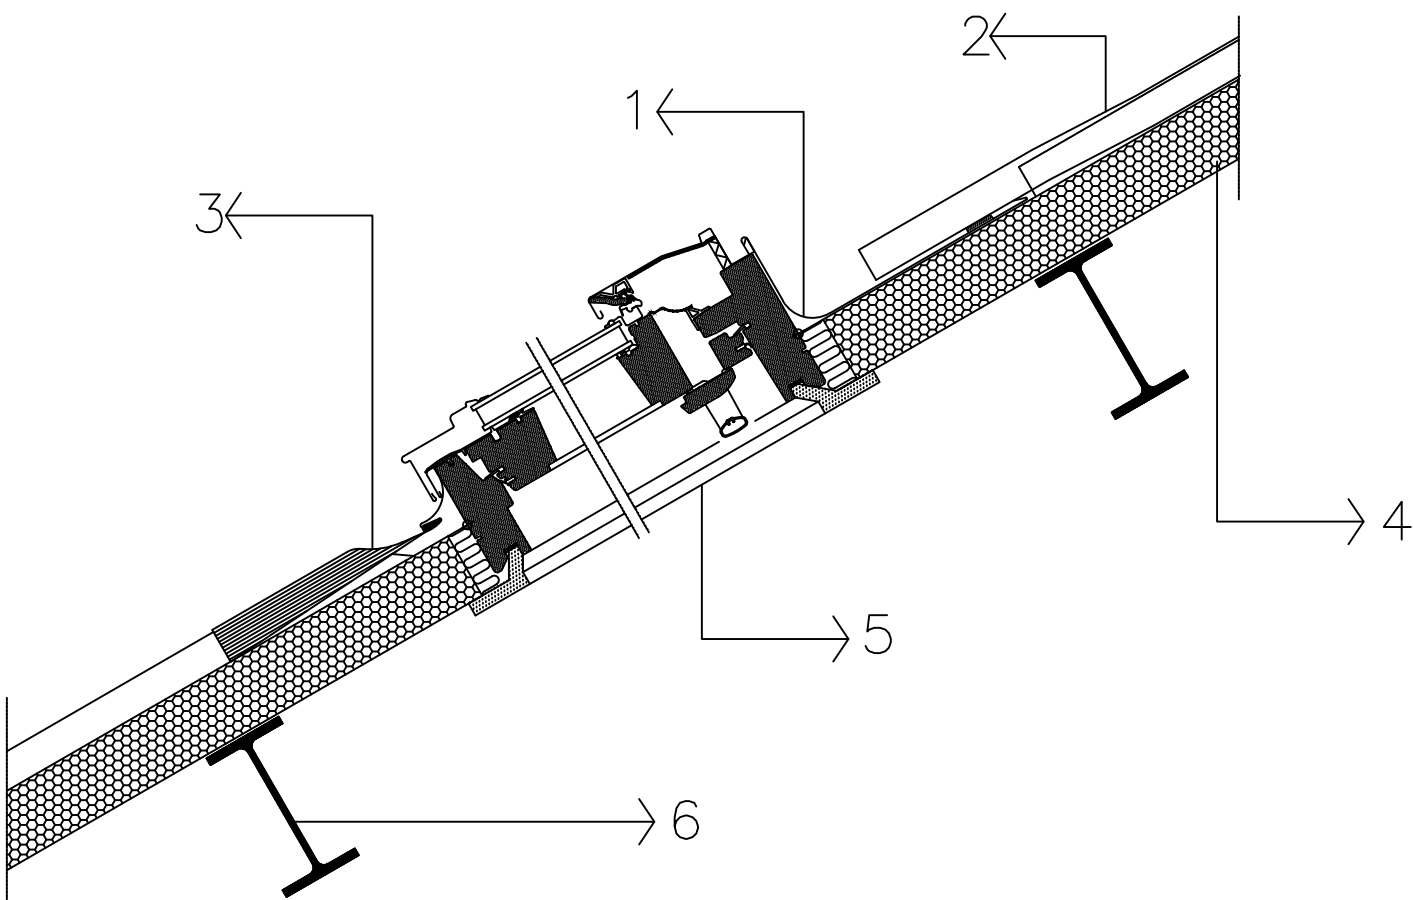

- DETALLE PANEL SÁNDWICH CUBIERTA PENDIENTE DE %
SECCIÓN A - A
ESC: 1 : 5.
- LEYENDA.
- 1. CERCO DE ESTANQUEIDAD EDW,CANALÓN SUPERIOR
 - 2. CHAPA METÁLICA SUPLEMENTARIA HASTA CUMBRERA
 - 3. CERCA DE ESTANQUEIDAD EDW BABERO
 - 4. PANEL SÁNDWICH
 - 5. REMATE INTERIOR
 - 6. ESTRUCTURA METALICA

D-7 DETALLE PANEL PENDIENTE
ESCALA 1.10