

PORTAFOLIO ARQUITECTURA

**María Paula Sánchez Cuellar
Sandra Milena Contreras Bolaños**





FACULTAD DE ARQUITECTURA

Presentado por:
María Paula Sánchez Cuéllar
Sandra Milena Contreras Bolaños

Presentado a:
Manuel Fernando Martínez Forero
Arq. Magister en Construcción, director


Descripción:

Contiene:	
Localización	

Altura	1.5 mts
--------	---------

Fecha	29/05/2021
-------	------------

Escala: 1:125

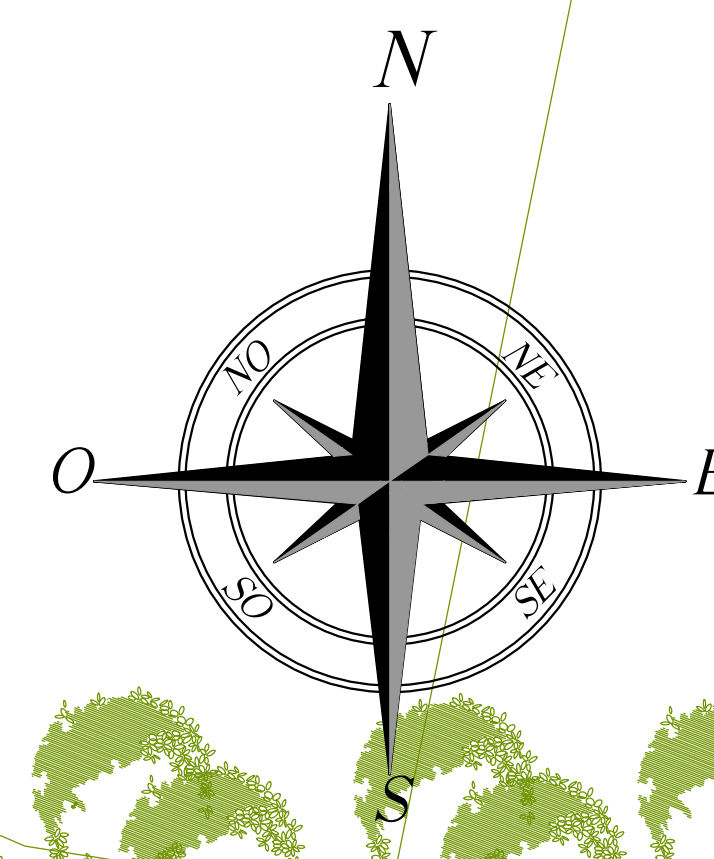



UNIVERSIDAD LA GRAN COLOMBIA

FACULTAD DE ARQUITECTURA

Presentado por:
María Paula Sánchez Cuéllar
Sandra Milena Contreras Bolaños

Presentado a:
Manuel Fernando Martínez Forero
Arq. Magister en Construcción, director

Descripción:

Contiene:
Planta de primer piso

Altura
1.5 mts

Fecha
29/05/2021

Escala: 1:125



UNIVERSIDAD LA GRAN COLOMBIA

FACULTAD DE ARQUITECTURA

Presentado por:
María Paula Sánchez Cuéllar
Sandra Milena Contreras Bolaños

Presentado a:
Manuel Fernando Martínez Forero
Arq. Magister en Construcción, director

Descripción:

Contiene:
Planta de Segundo piso

Altura
1.5 mts

Fecha
29/05/2021

Escala: 1:125



UNIVERSIDAD LA GRAN COLOMBIA

FACULTAD DE ARQUITECTURA

Presentado por:
María Paula Sánchez Cuéllar
Sandra Milena Contreras Bolaños

Presentado a:
Manuel Fernando Martínez Forero
Arq. Magister en Construcción, director

Descripción:

Contiene:

Planta Cubiertas

Altura

1.5 mts

Fecha

29/05/2021

Escala: 1:125



Presentado por:
María Paula Sánchez Cuéllar
Sandra Milena Contreras Bolaños

Presentado a:
Manuel Fernando Martínez Forero
Arq. Magister en Construcción, director

Descripción:

Contiene:

Cimentaciones

Altura	1.5 mts
--------	---------

Fecha	29/05/2021
-------	------------

Escala: 1:125



FACULTAD DE ARQUITECTURA

Presentado por:
María Paula Sánchez Cuéllar
Sandra Milena Contreras Bolaños

Presentado a:
Manuel Fernando Martínez Forero
Arq. Magister en Construcción, director

Descripción:

Contiene:

Entrepisos

Altura	1.5 mts
--------	---------

Fecha	29/05/2021
-------	------------

Escala: 1:125



FACULTAD DE ARQUITECTURA

Presentado por:
María Paula Sánchez Cuéllar
Sandra Milena Contreras Bolaños

Presentado a:
Manuel Fernando Martínez Forero
Arq. Magister en Construcción, director

Descripción:

Contiene:

Entrepisos

Altura
1.5 mts

Fecha	29/05/2021
-------	------------

Escala: 1:125



FACULTAD DE ARQUITECTURA

Presentado por:
María Paula Sánchez Cuéllar
Sandra Milena Contreras Bolaños

Presentado a:
Manuel Fernando Martínez Forero
Arq. Magister en Construcción, director

Descripción:


Contiene:

Plano de cubiertas

Altura	1.5 mts
--------	---------

Fecha	29/05/2021
-------	------------

Escala: 1:125

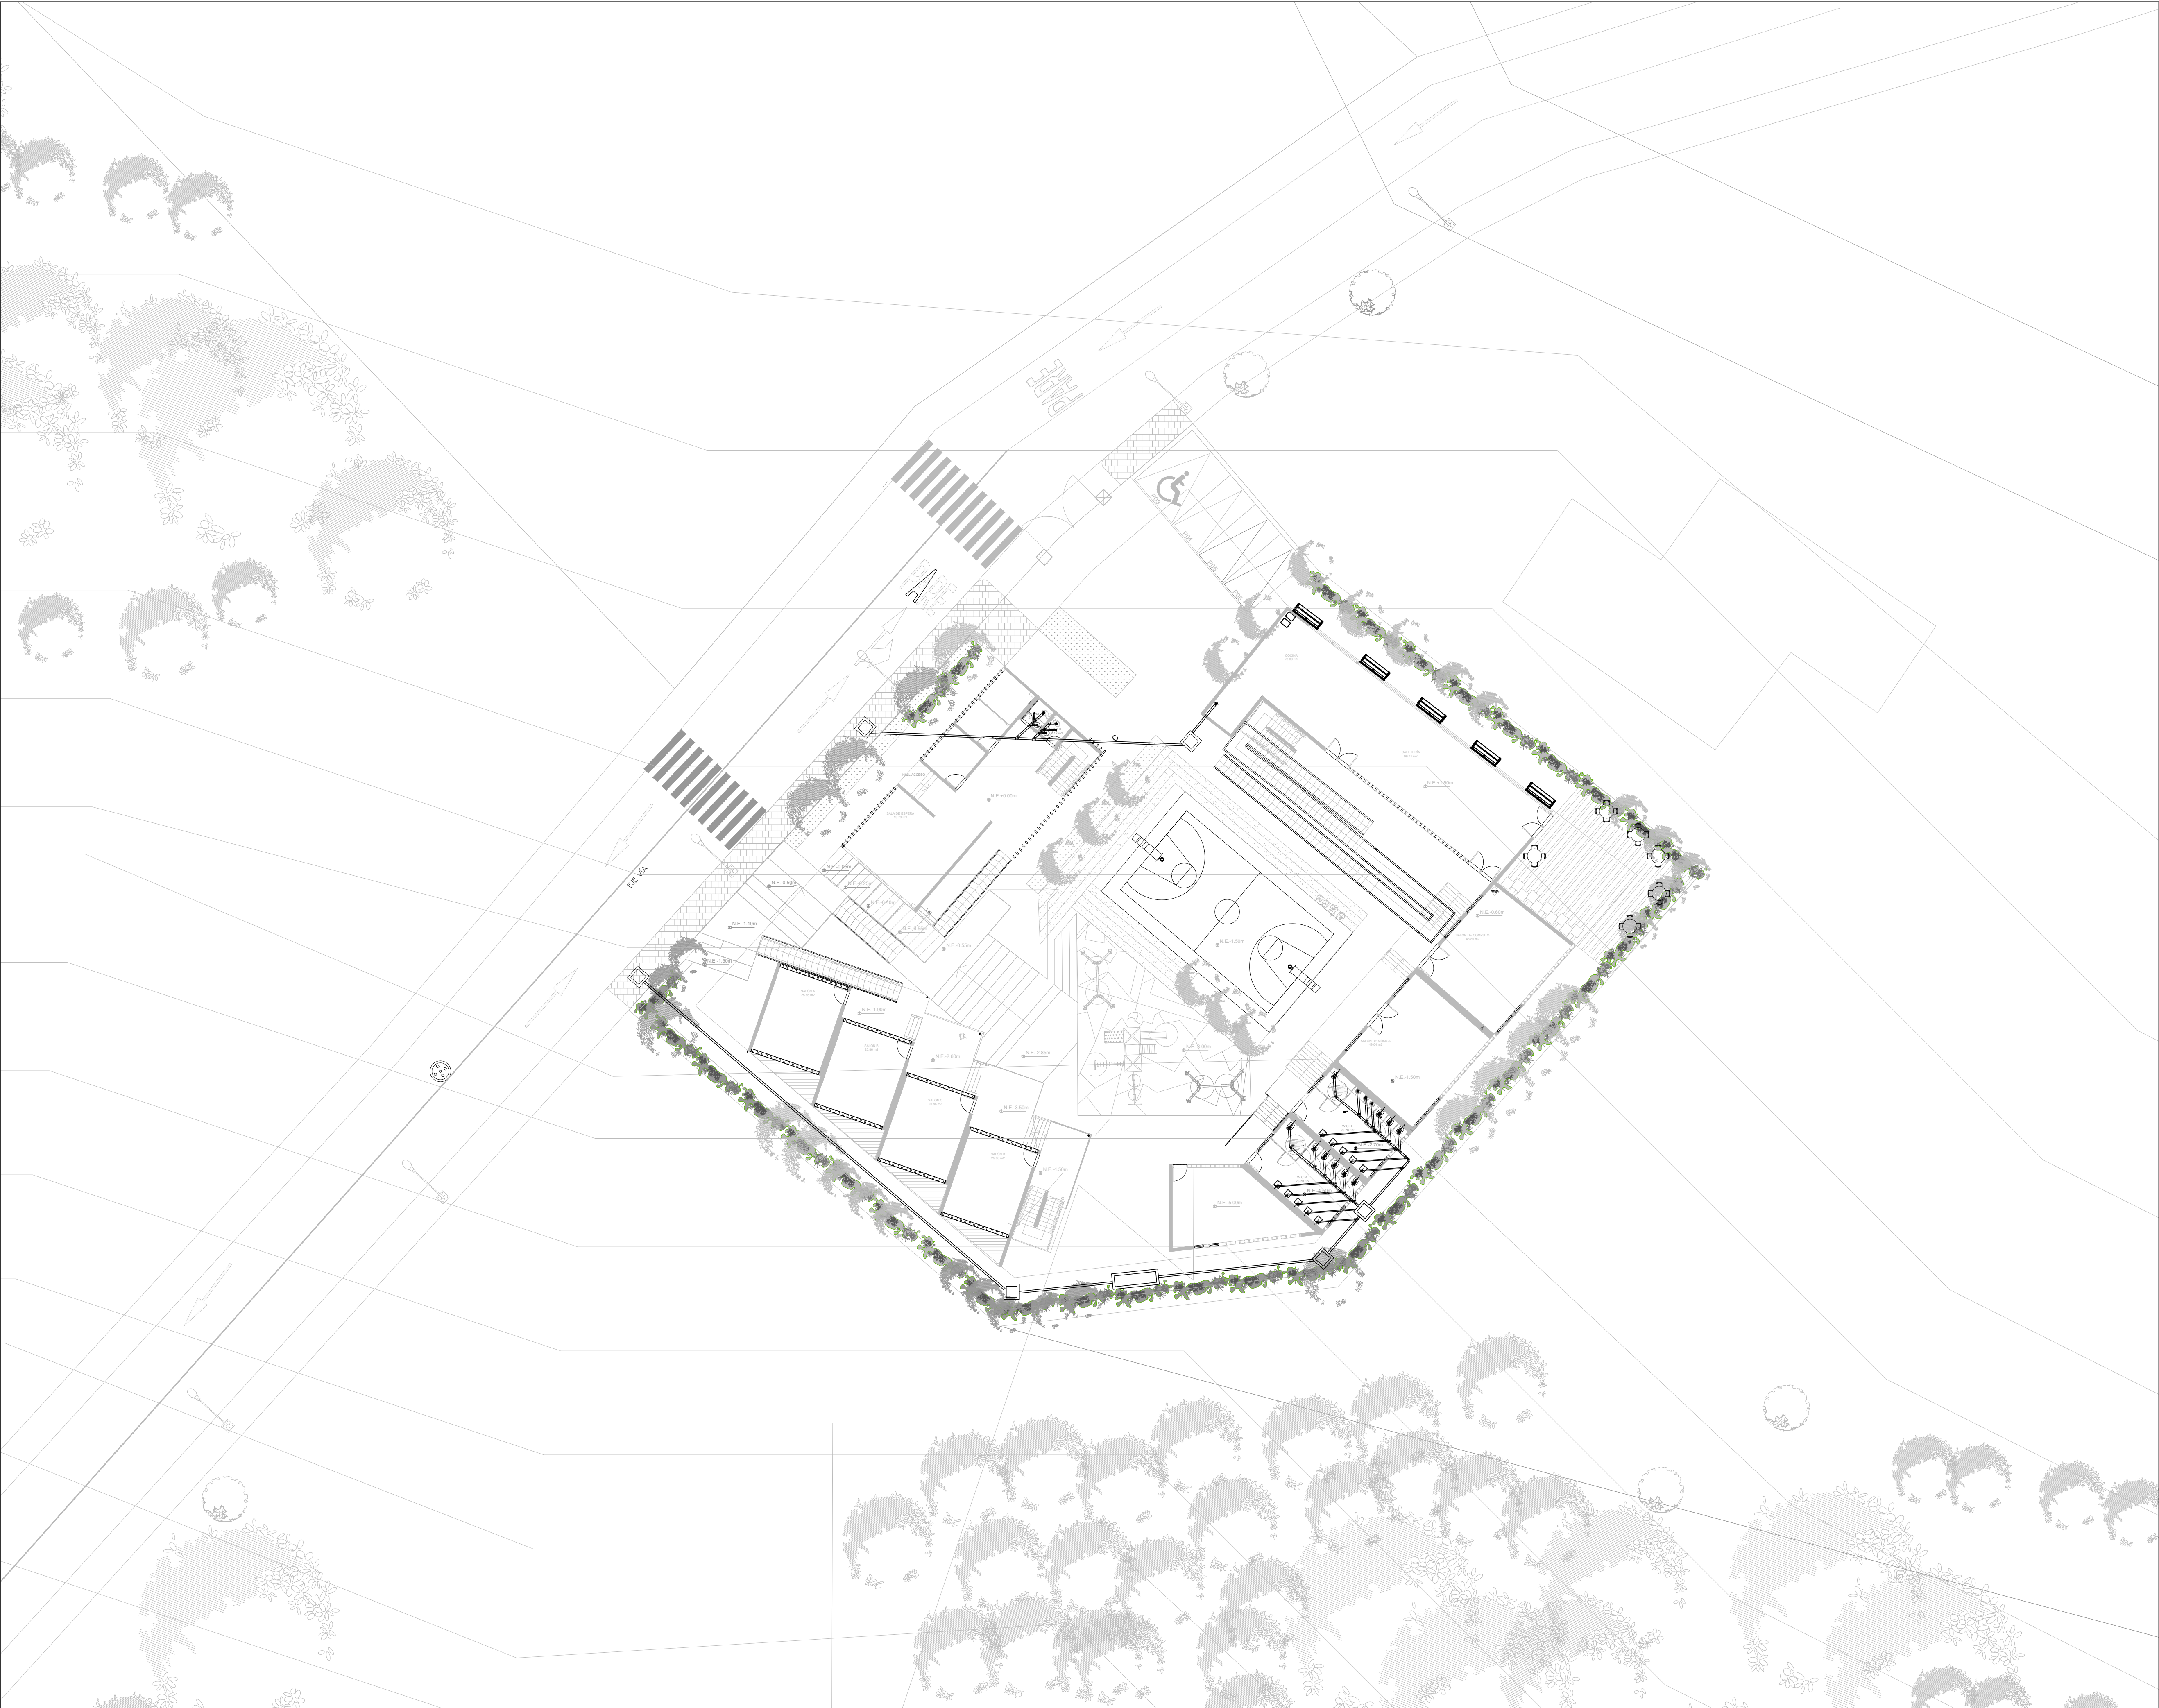

Presentado por:
María Paula Sánchez Cuéllar
Sandra Milena Contreras Bolaños

Presentado a:
Manuel Fernando Martínez Forero
Arq. Magister en Construcción, director


Descripción:

Contiene:
Instalaciones Sanitarias

Altura
1.5 mts

Fecha
29/05/2021

Escala: 1:125

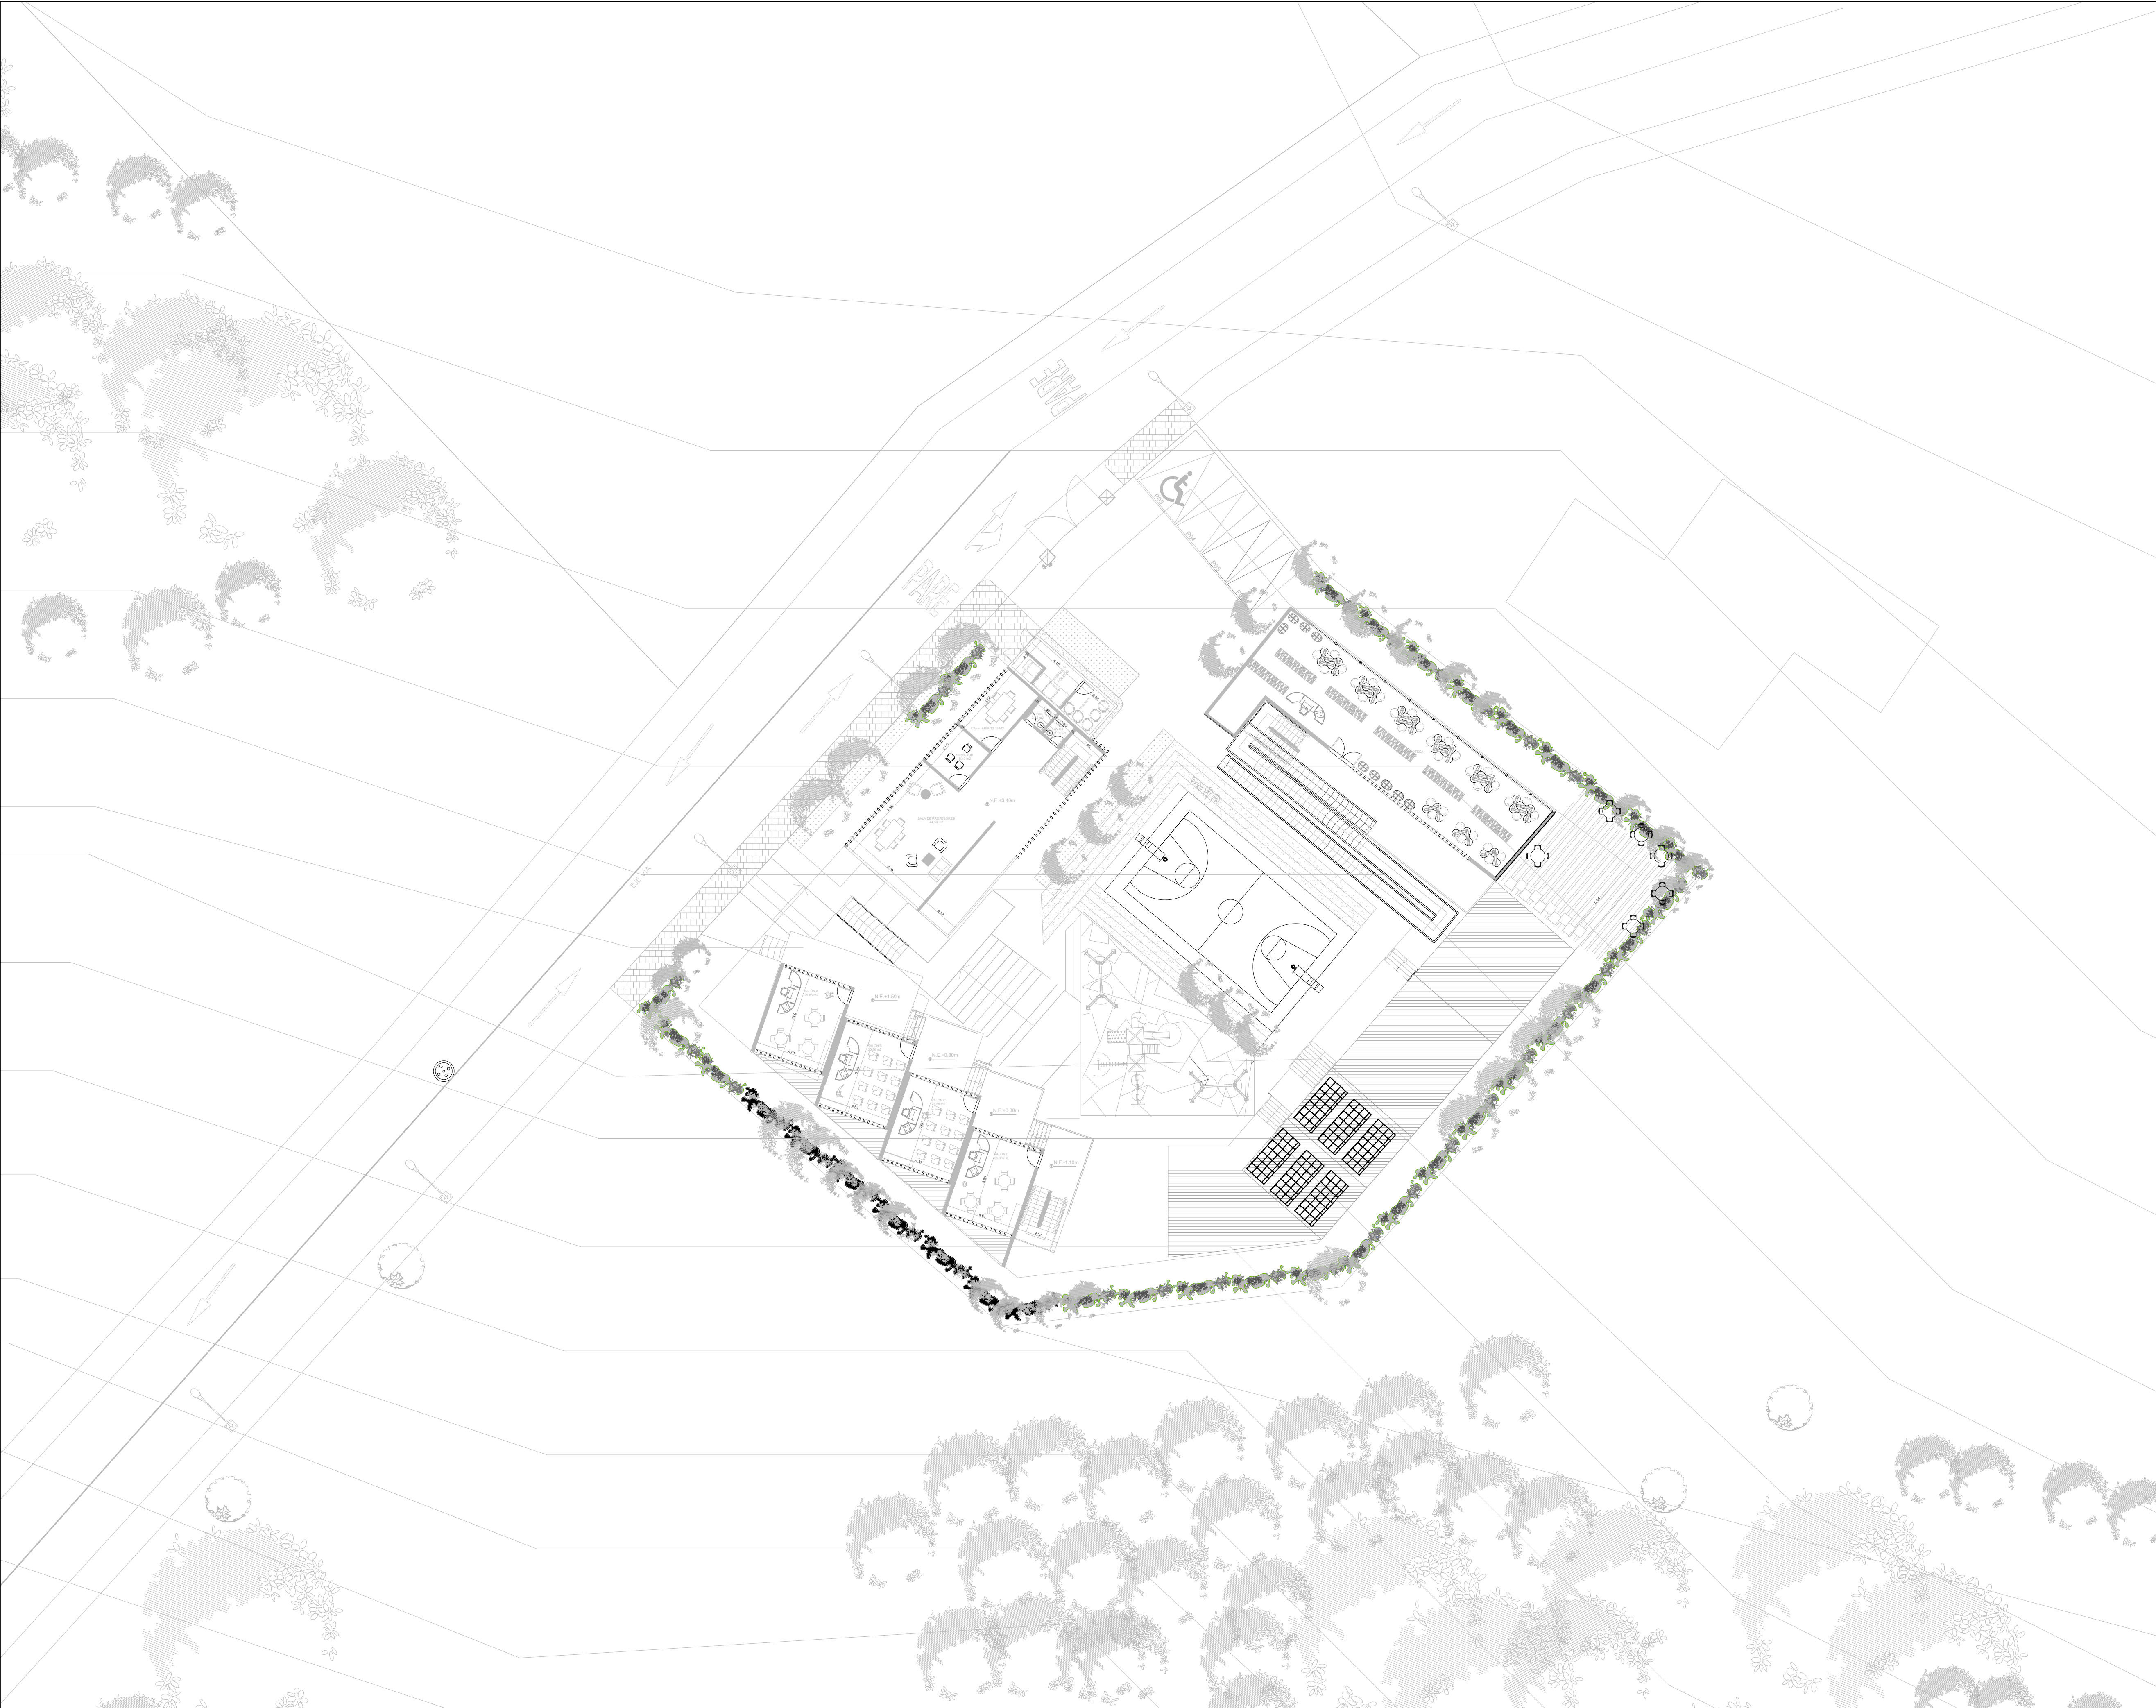

UNIVERSIDAD LA GRAN COLOMBIA

FACULTAD DE ARQUITECTURA

Presentado por:
María Paula Sánchez Cuéllar
Sandra Milena Contreras Bolaños

Presentado a:
Manuel Fernando Martínez Forero
Arq. Magister en Construcción, director

Descripción:

Contiene:
Instalaciones Eléctricas

Altura
1.5 mts

Fecha
29/05/2021

Escala: 1:125



UNIVERSIDAD LA GRAN COLOMBIA

FACULTAD DE ARQUITECTURA

Presentado por:
María Paula Sánchez Cuéllar
Sandra Milena Contreras Bolaños

Presentado a:
Manuel Fernando Martínez Forero
Arq. Magister en Construcción, director

Descripción:

Contiene:

Instalaciones
Eléctricas primer piso

Altura
1.5 mts

Fecha
29/05/2021

Escala: 1:125



Presentado por:
María Paula Sánchez Cuéllar
Sandra Milena Contreras Bolaños

Presentado a:
Manuel Fernando Martínez Forero
Arq. Magister en Construcción, director

Descripción:


Contiene:

Instalaciones
Eléctricas segundo piso

Altura
1.5 mts

Fecha	29/05/2021
-------	------------

Escala: 1:125

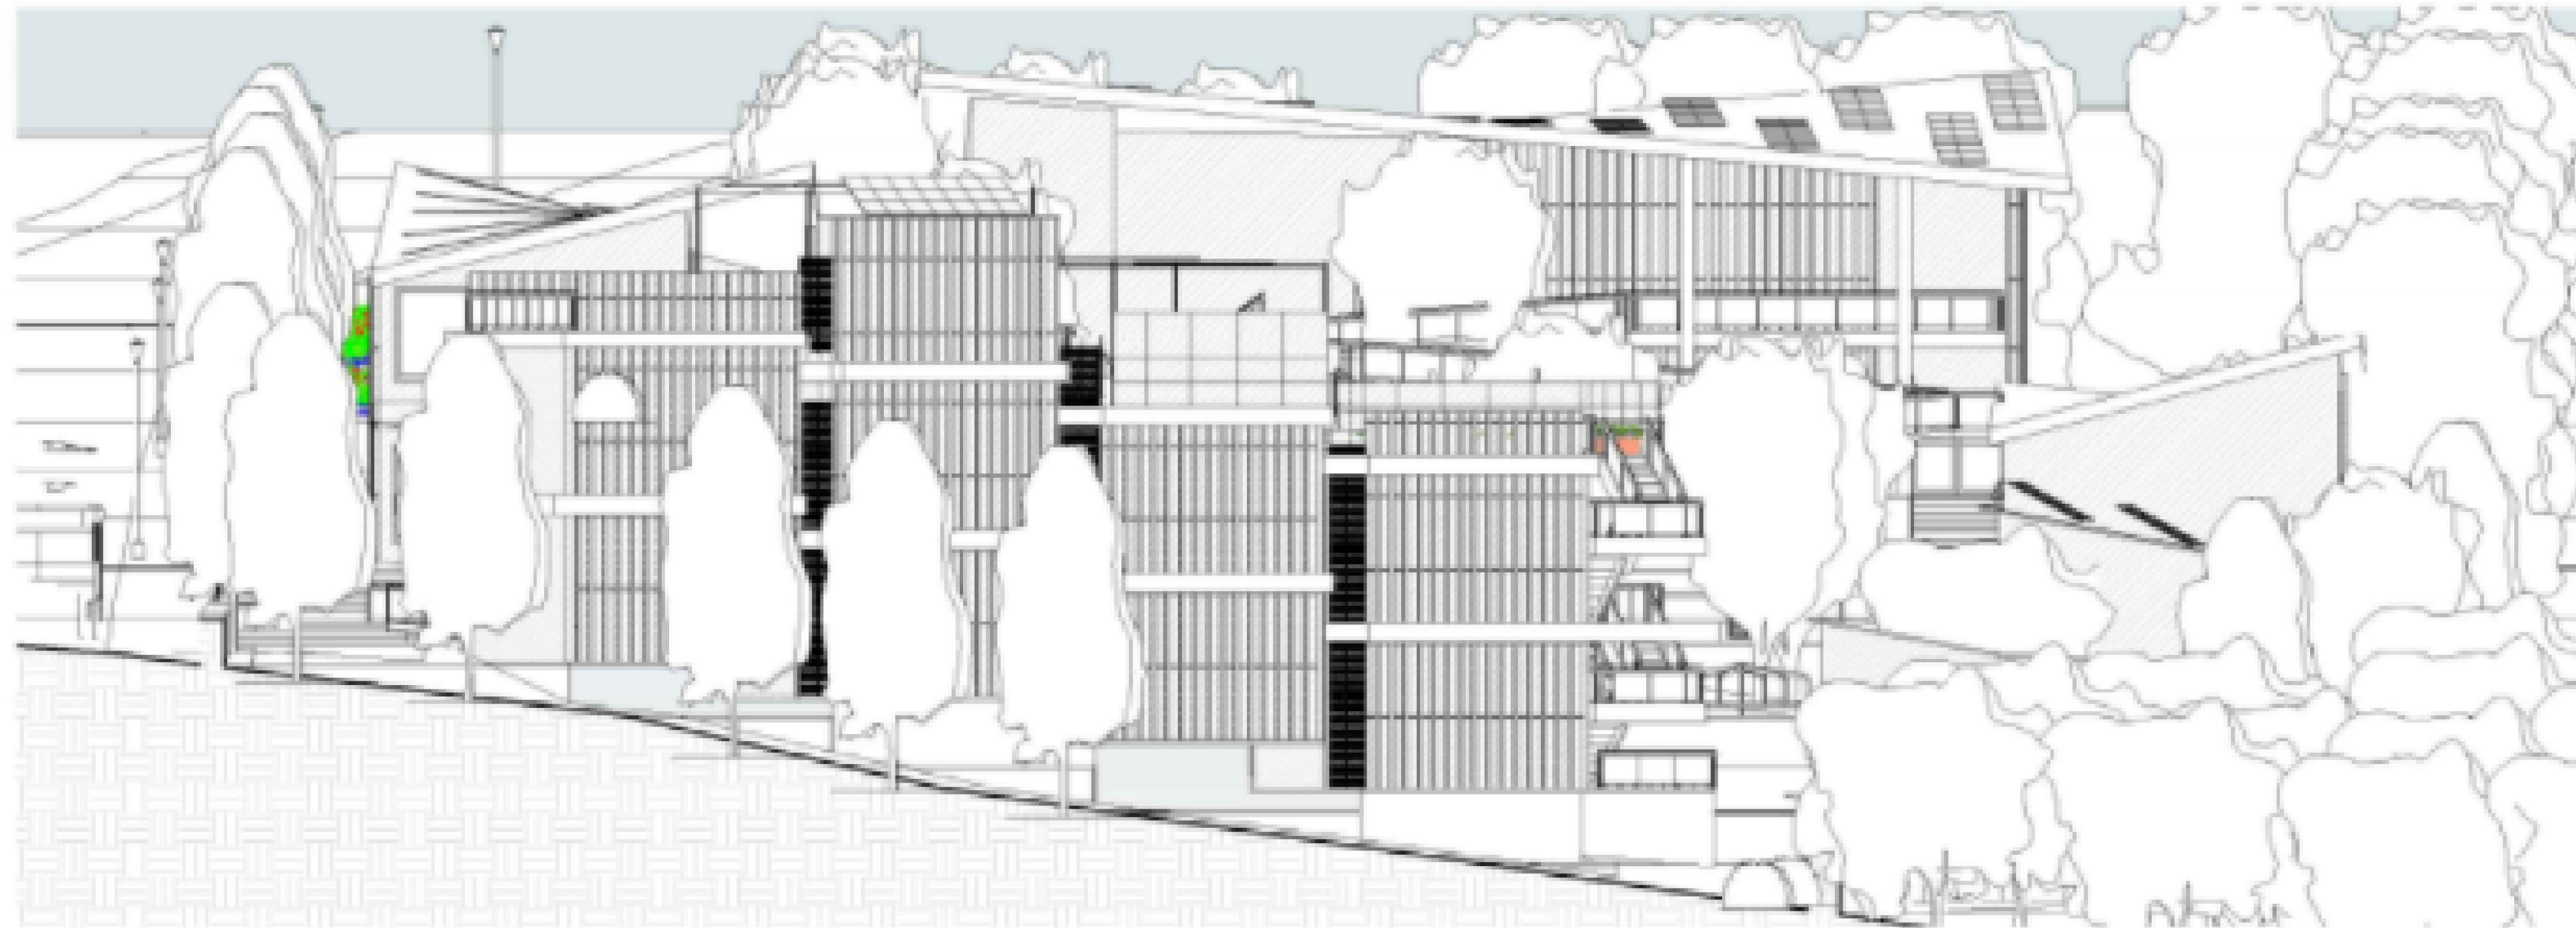

① Sección 1
1 : 100



② Sección 2
1 : 100


Descripción:

Contiene:
Fachadas

Altura
1.5 mts

Fecha
29/05/2021

Escala: 1:125

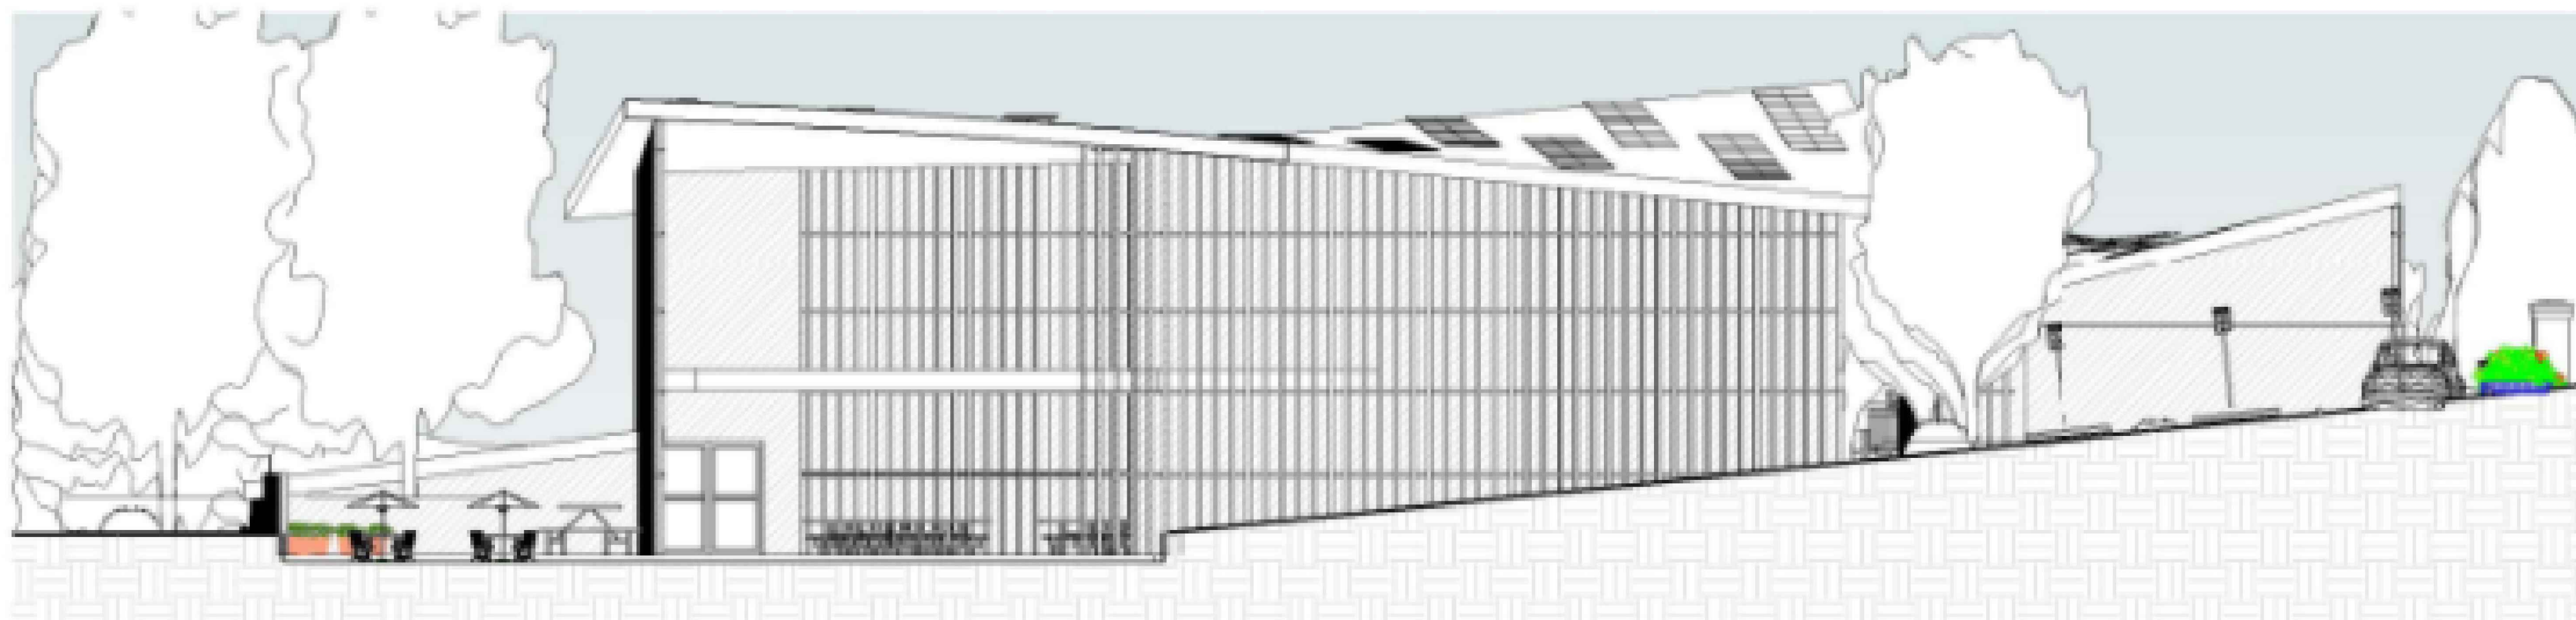

1 Sección 3
1 : 100



2 Fachada principal
1 : 100


Descripción:

Contiene:
Fachadas

Altura
1.5 mts

Fecha
29/05/2021

Escala: 1:125

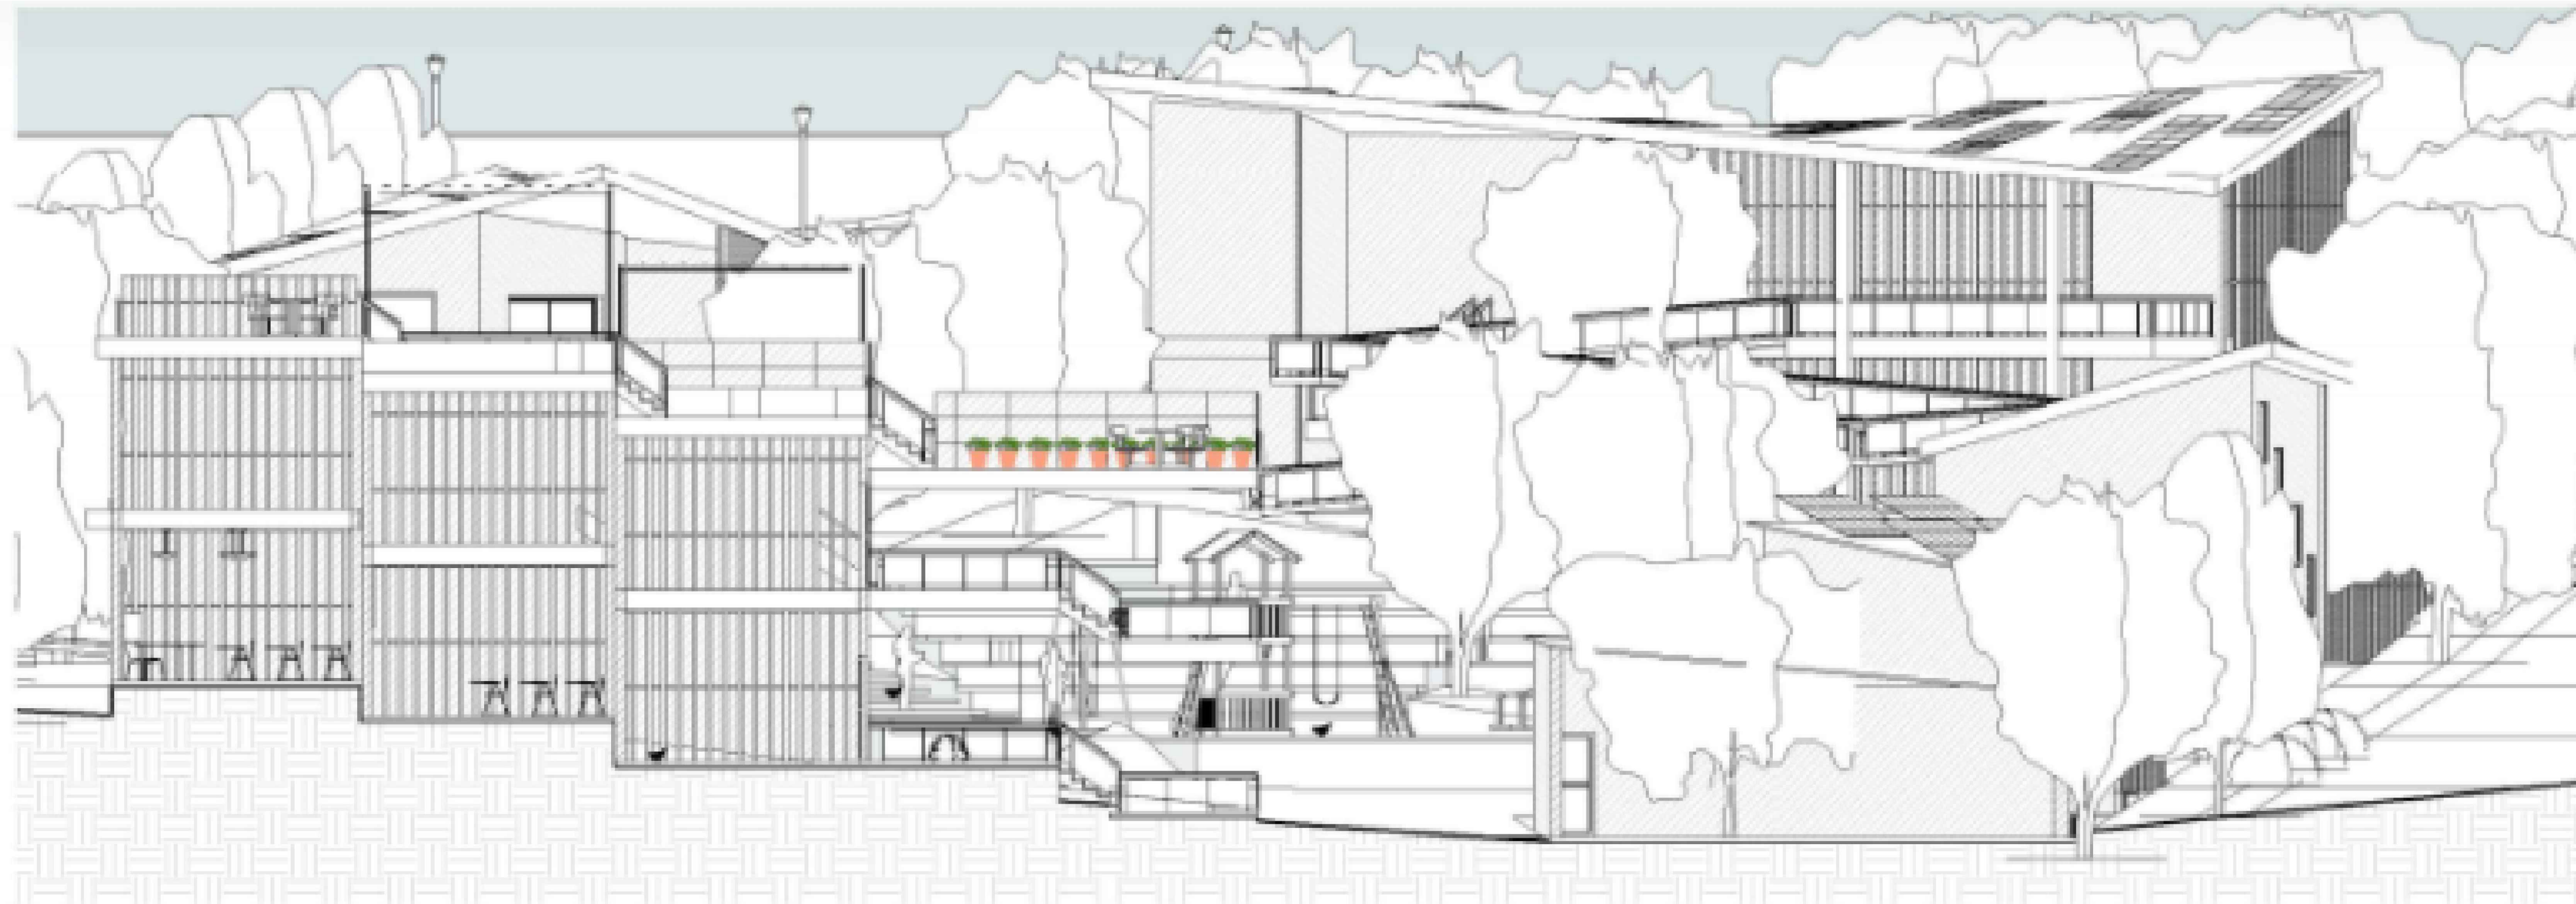

2 Corte A
1 : 100



1 Corte B
1 : 100

Descripción:

Contiene:

Cortes

Altura
1.5 mts

Fecha
29/05/2021

Escala: 1:125



FACULTAD DE ARQUITECTURA

Presentado por:
María Paula Sánchez Cuéllar
Sandra Milena Contreras Bolaños

Presentado a:
Manuel Fernando Martínez Forero
Arq. Magister en Construcción, director

Descripción:

Contiene:

Cortes


Altura	1.5 mts
--------	---------

Fecha	29/05/2021
-------	------------


Escala: 1:125



1 Corte C
1 : 100

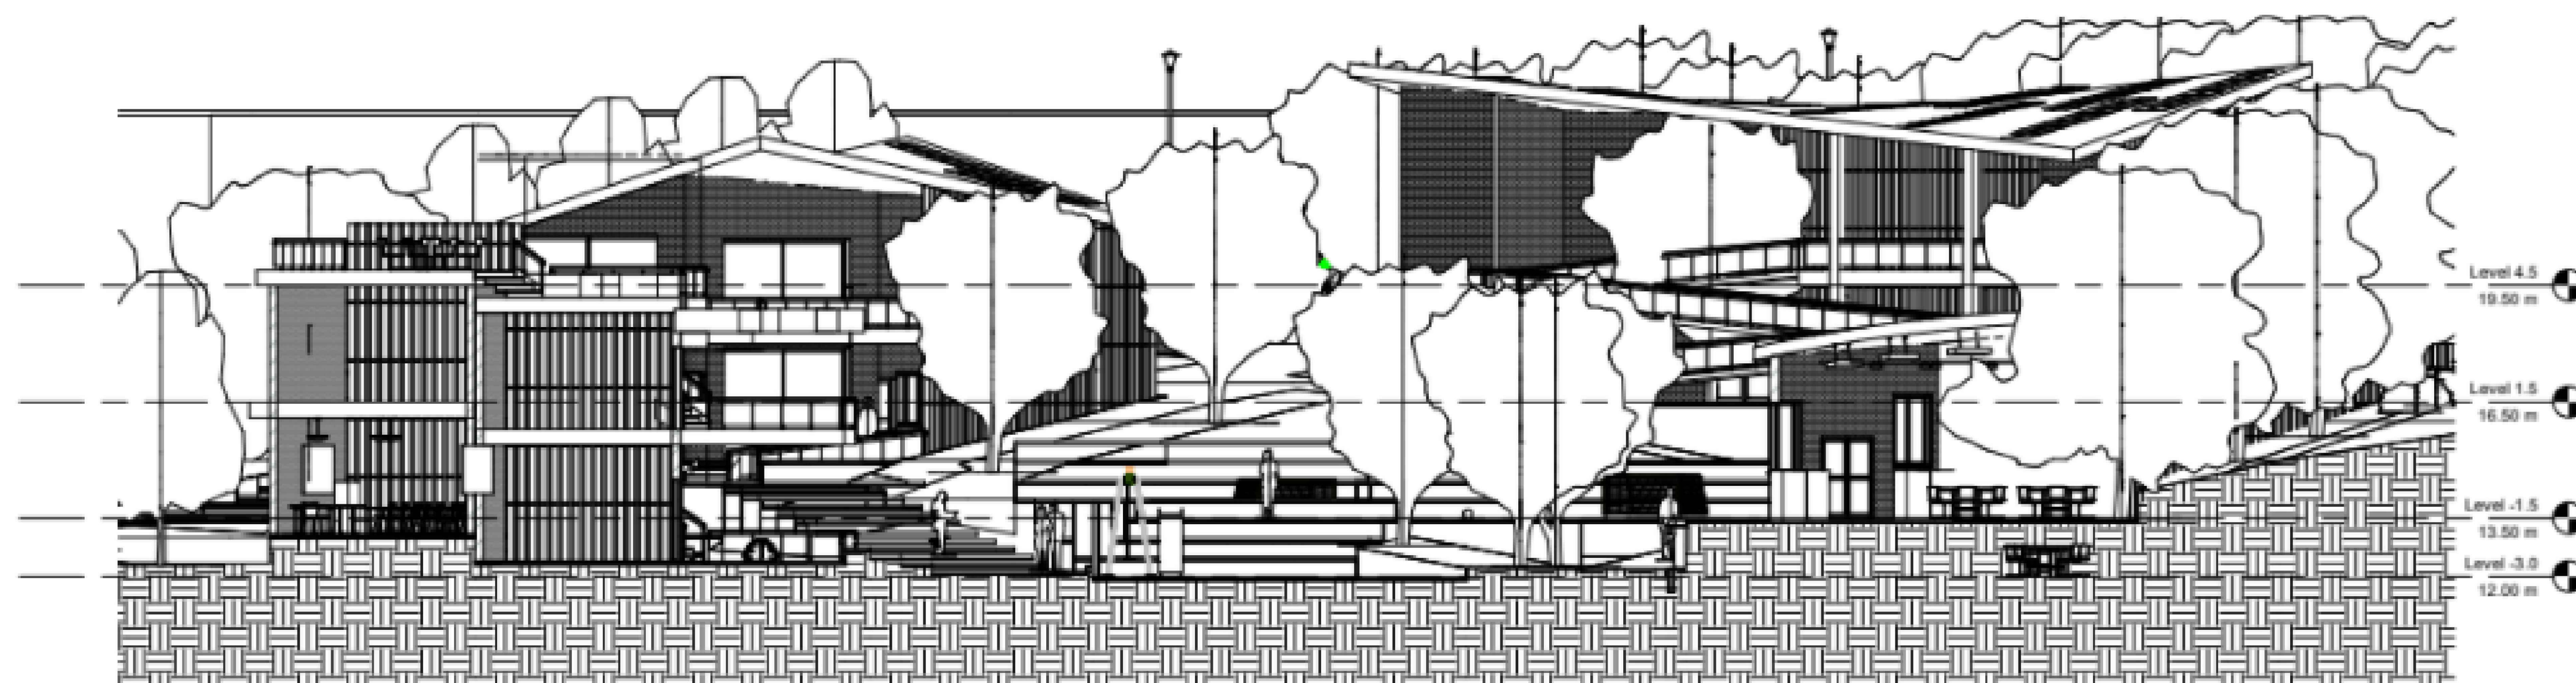

② Corte D
1 : 100

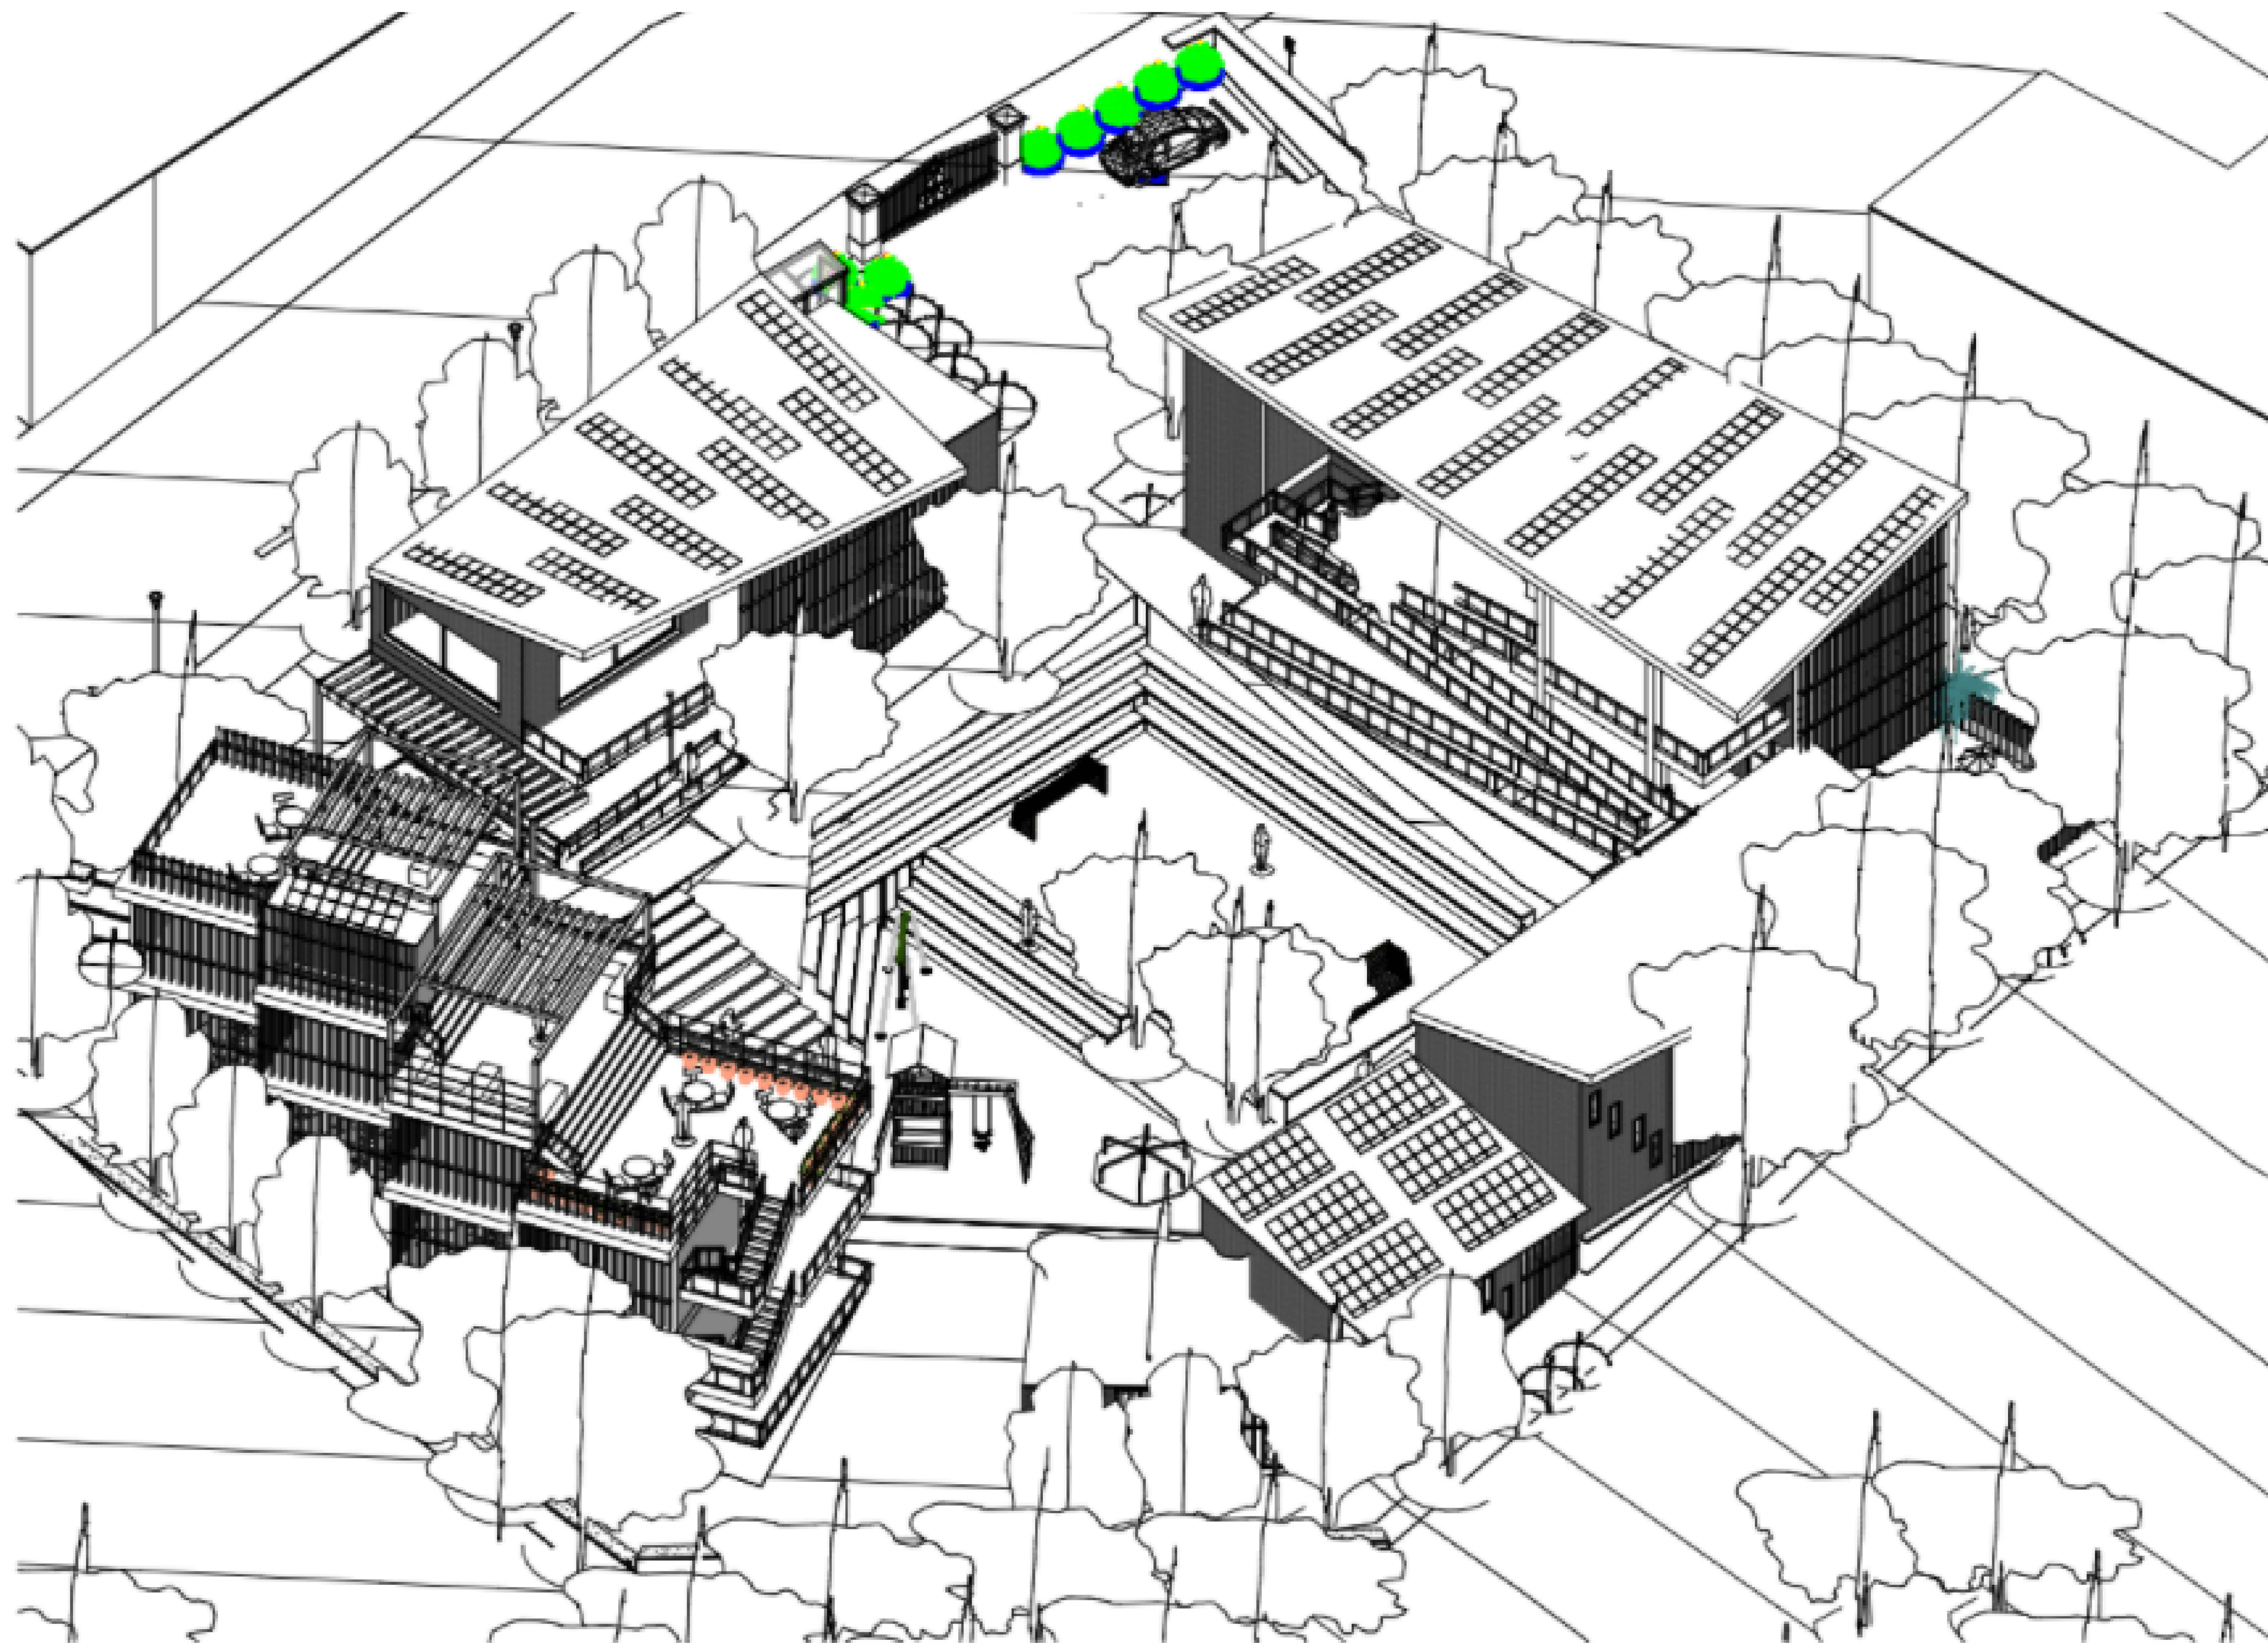

Presentado por:
María Paula Sánchez Cuéllar
Sandra Milena Contreras Bolaños

Presentado a:
Manuel Fernando Martínez Forero
Arq. Magister en Construcción, director

Descripción:


Contiene:

Modelo 3D

Altura
1.5 mts

Fecha
29/05/2021


Escala: 1:125

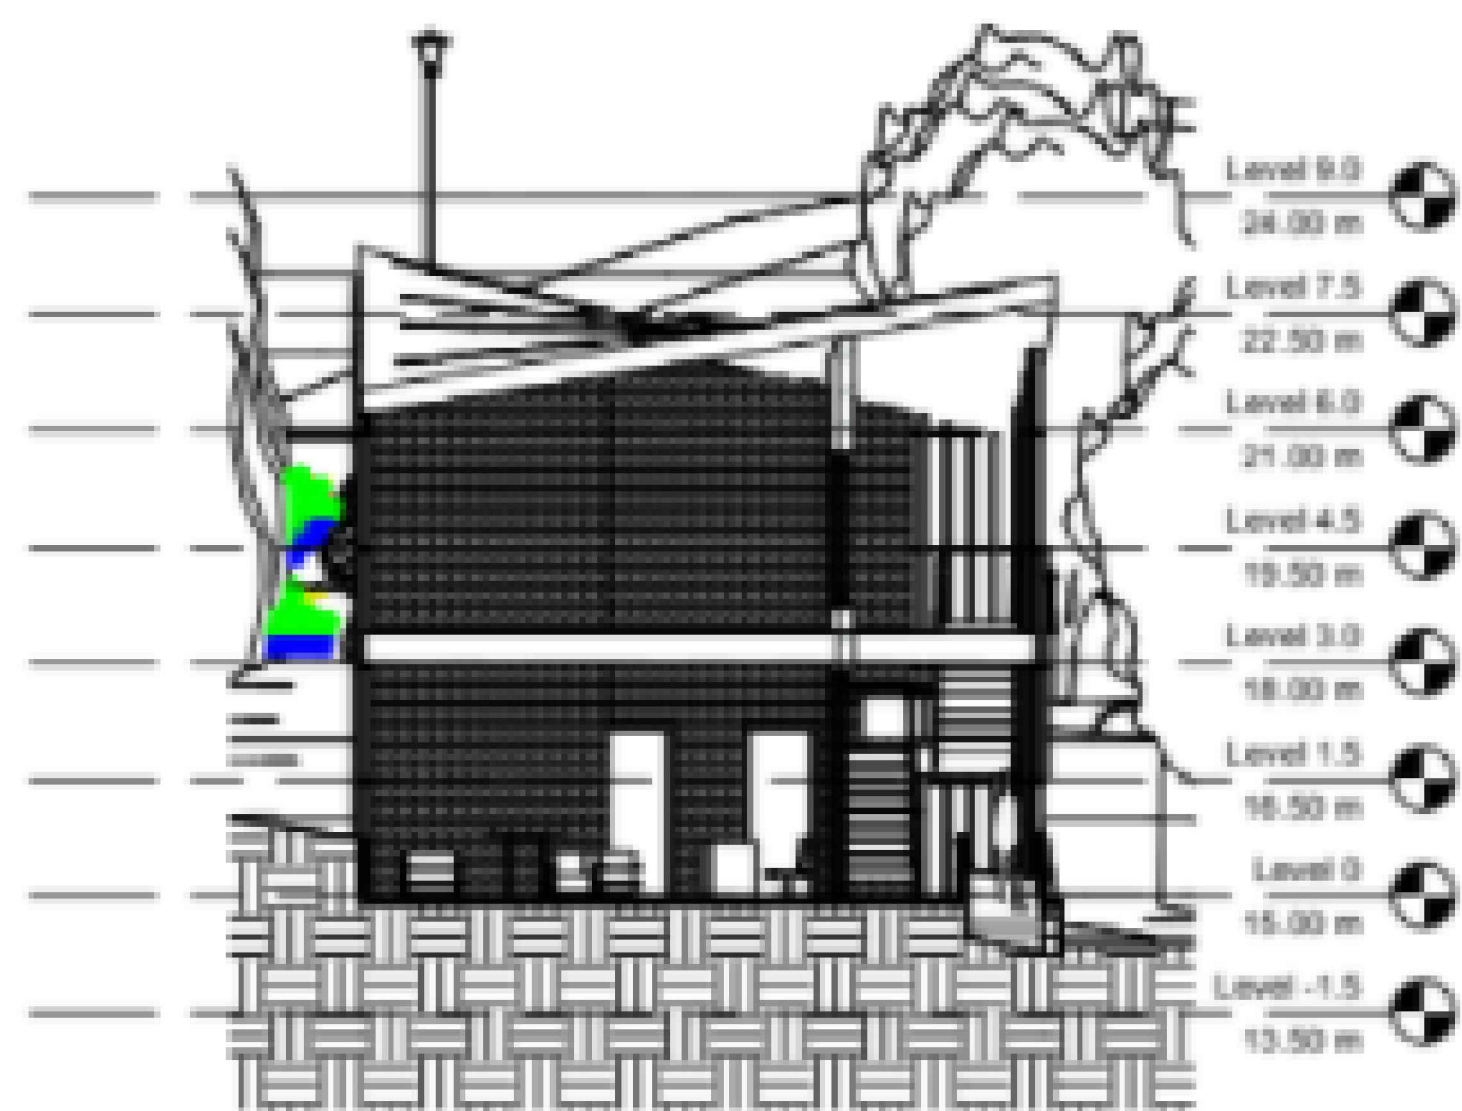


1 Sección 11
1 : 100



2 Sección 12
1 : 100

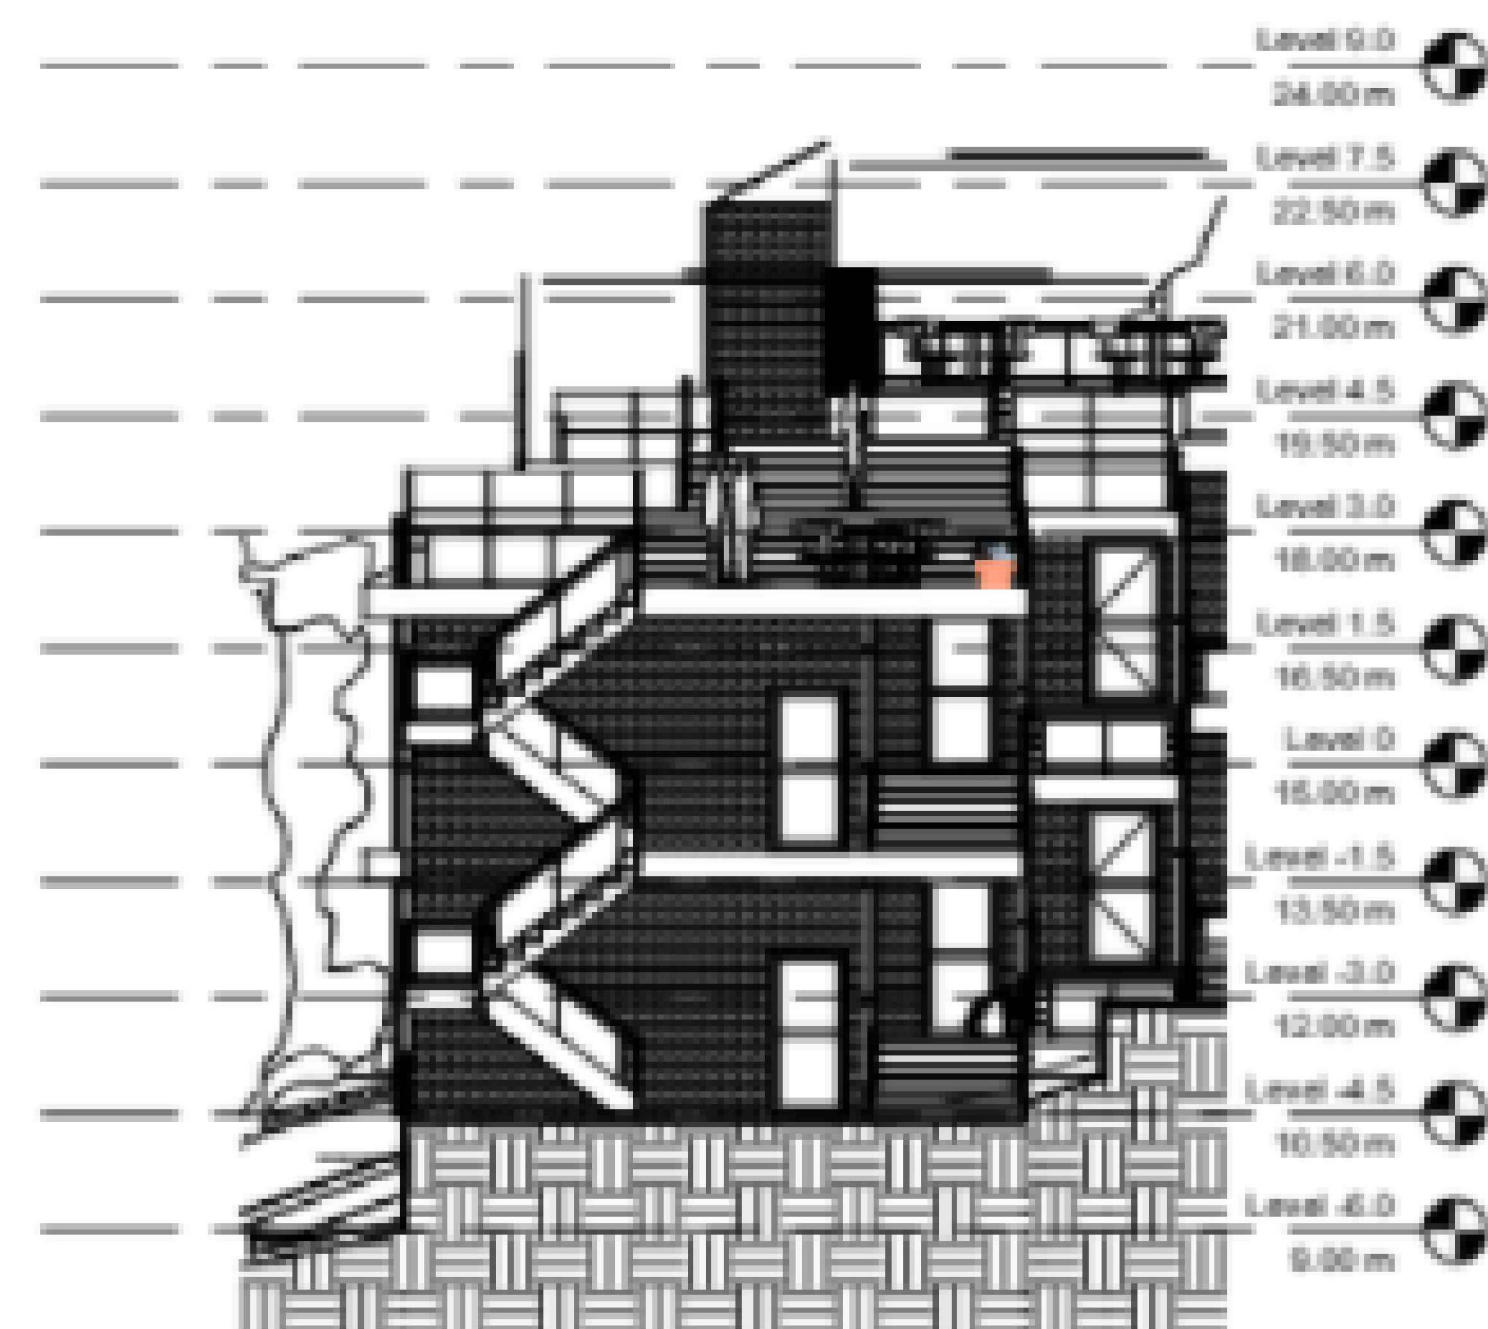

3 Sección 13
1 : 100

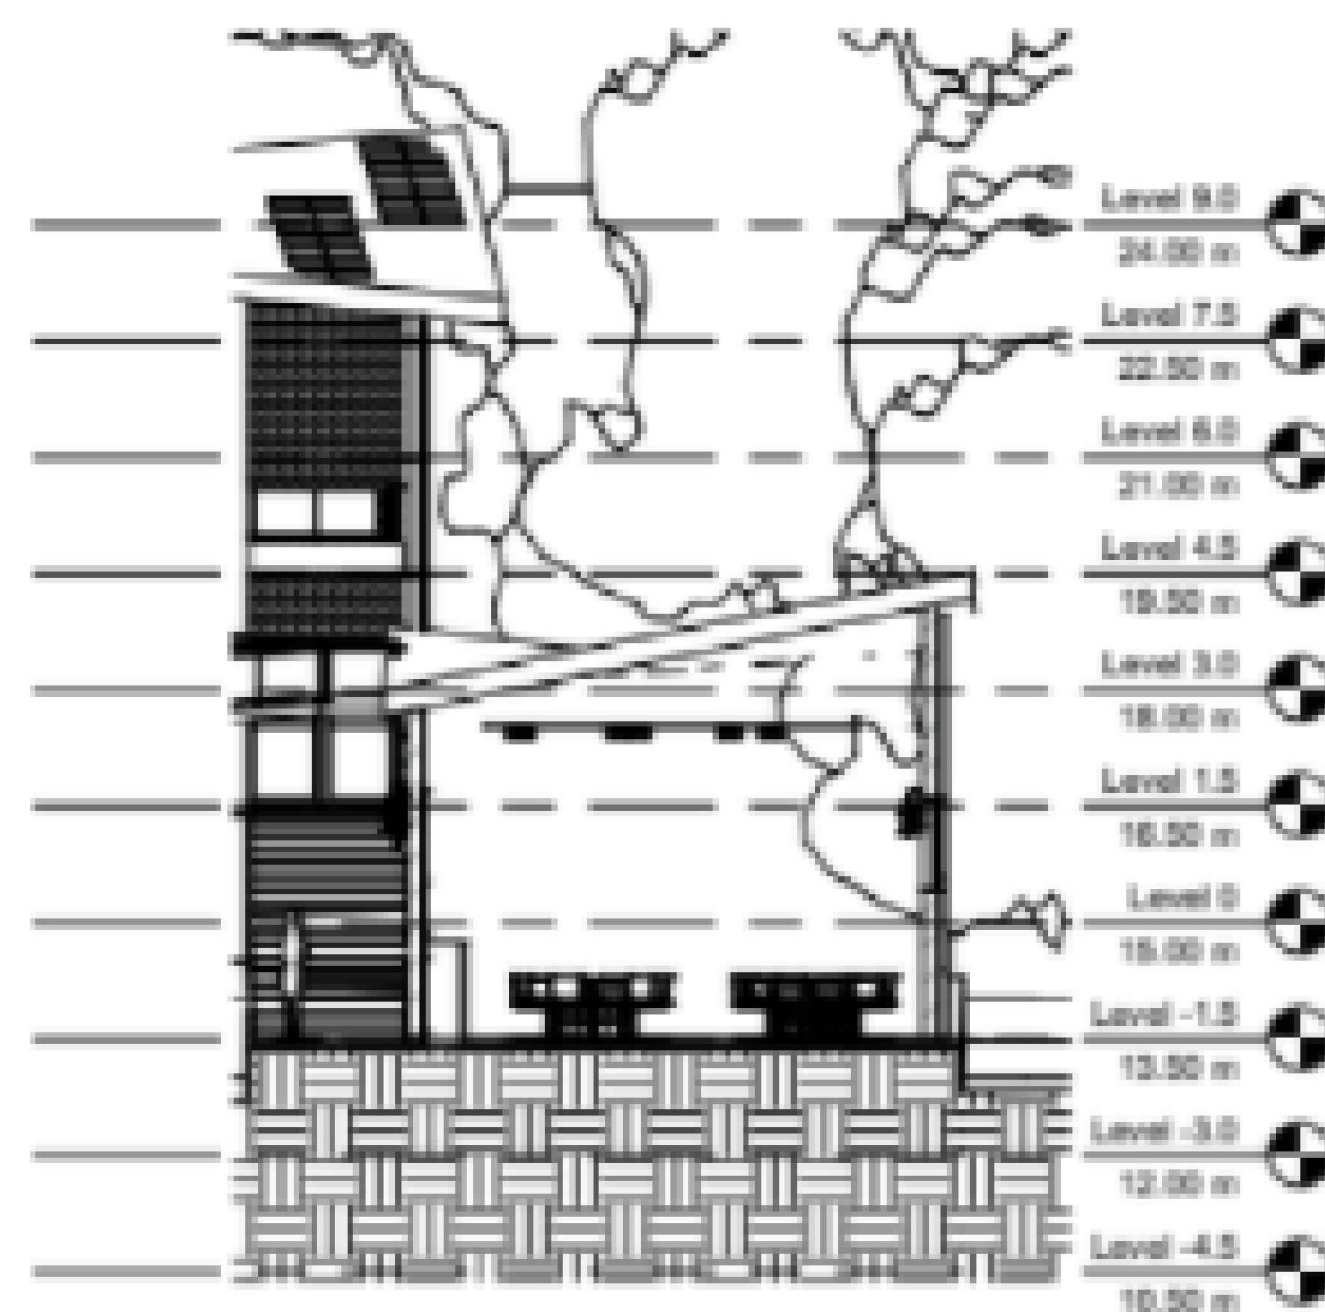

4 Sección 14
1 : 100

Descripción:

Contiene:

Corte fachada

Altura
1.5 mts

Fecha
29/05/2021

Escala: 1:125

Descripción:


Contiene:

Corte fachada


Altura
1.5 mts

Fecha
29/05/2021


Escala: 1:125

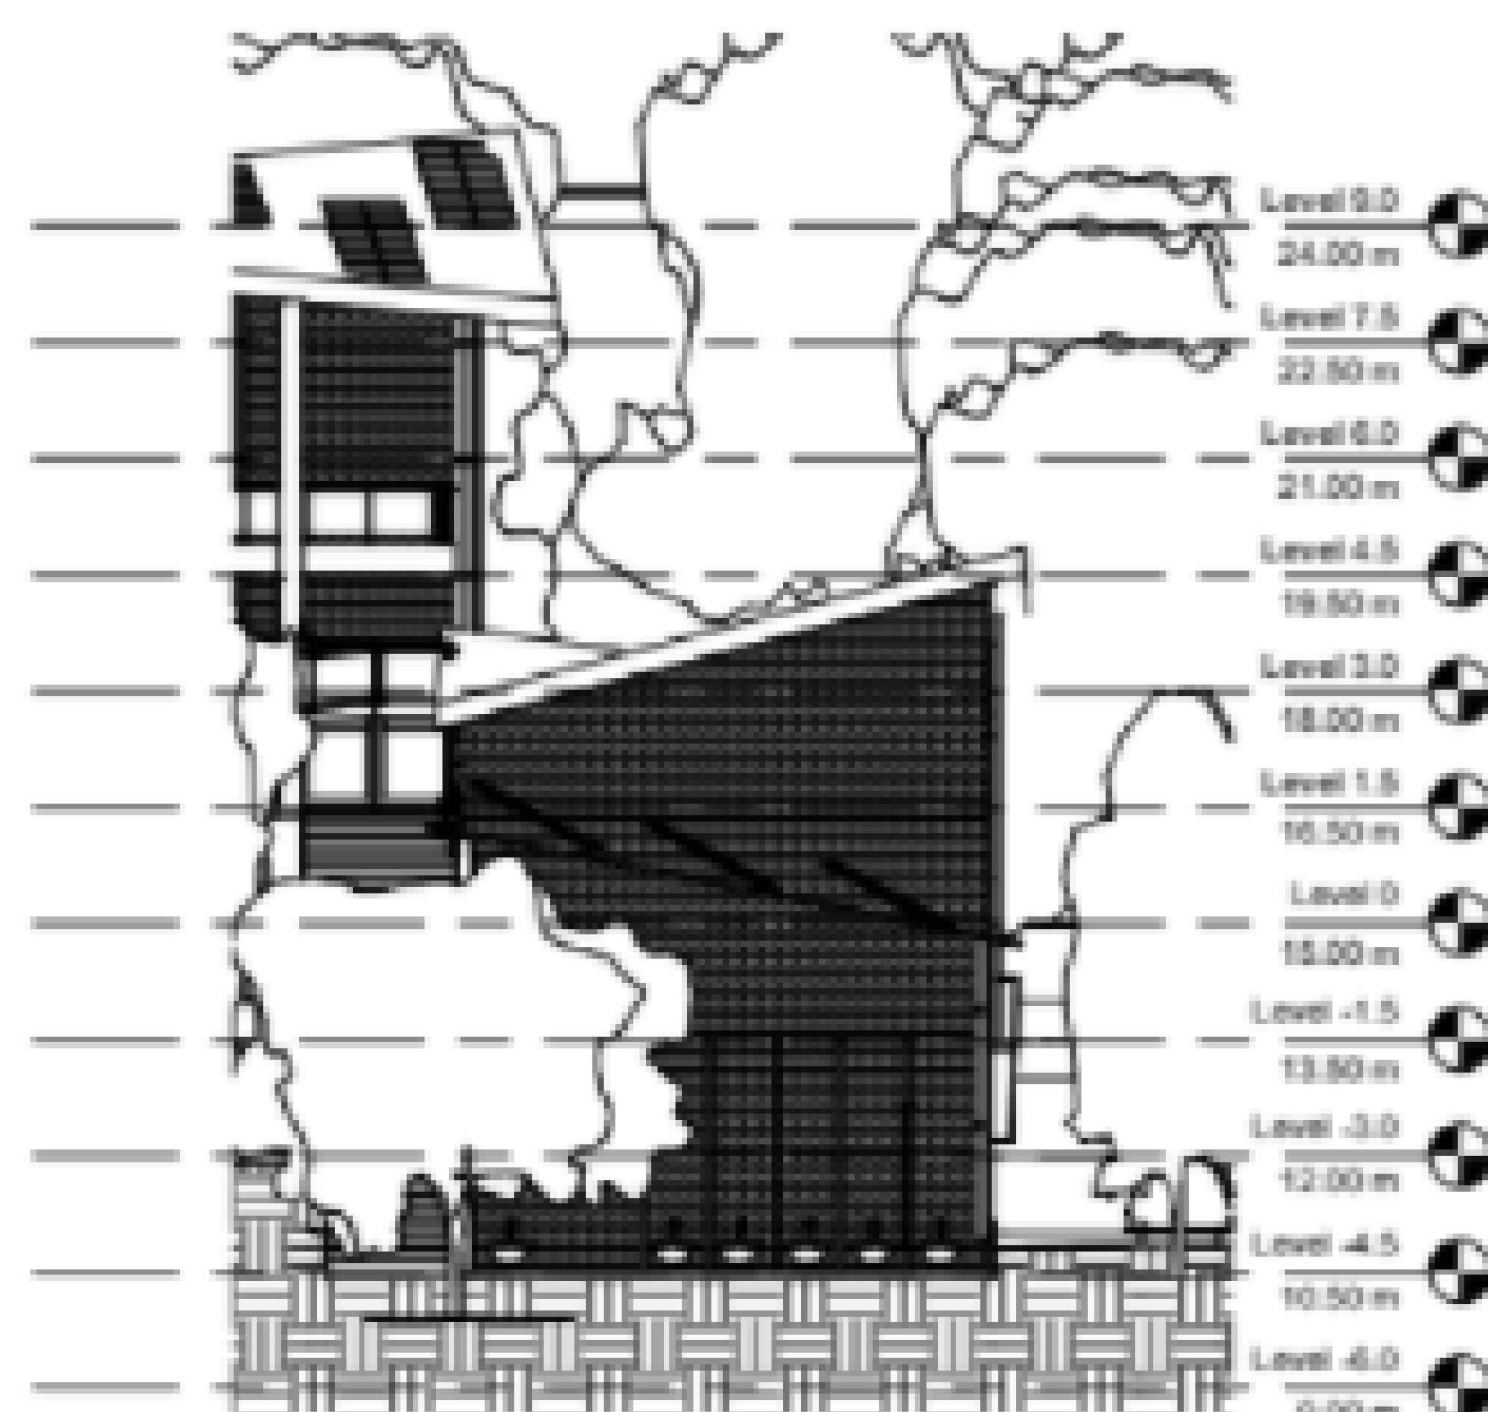

1 Sección 15
1:100

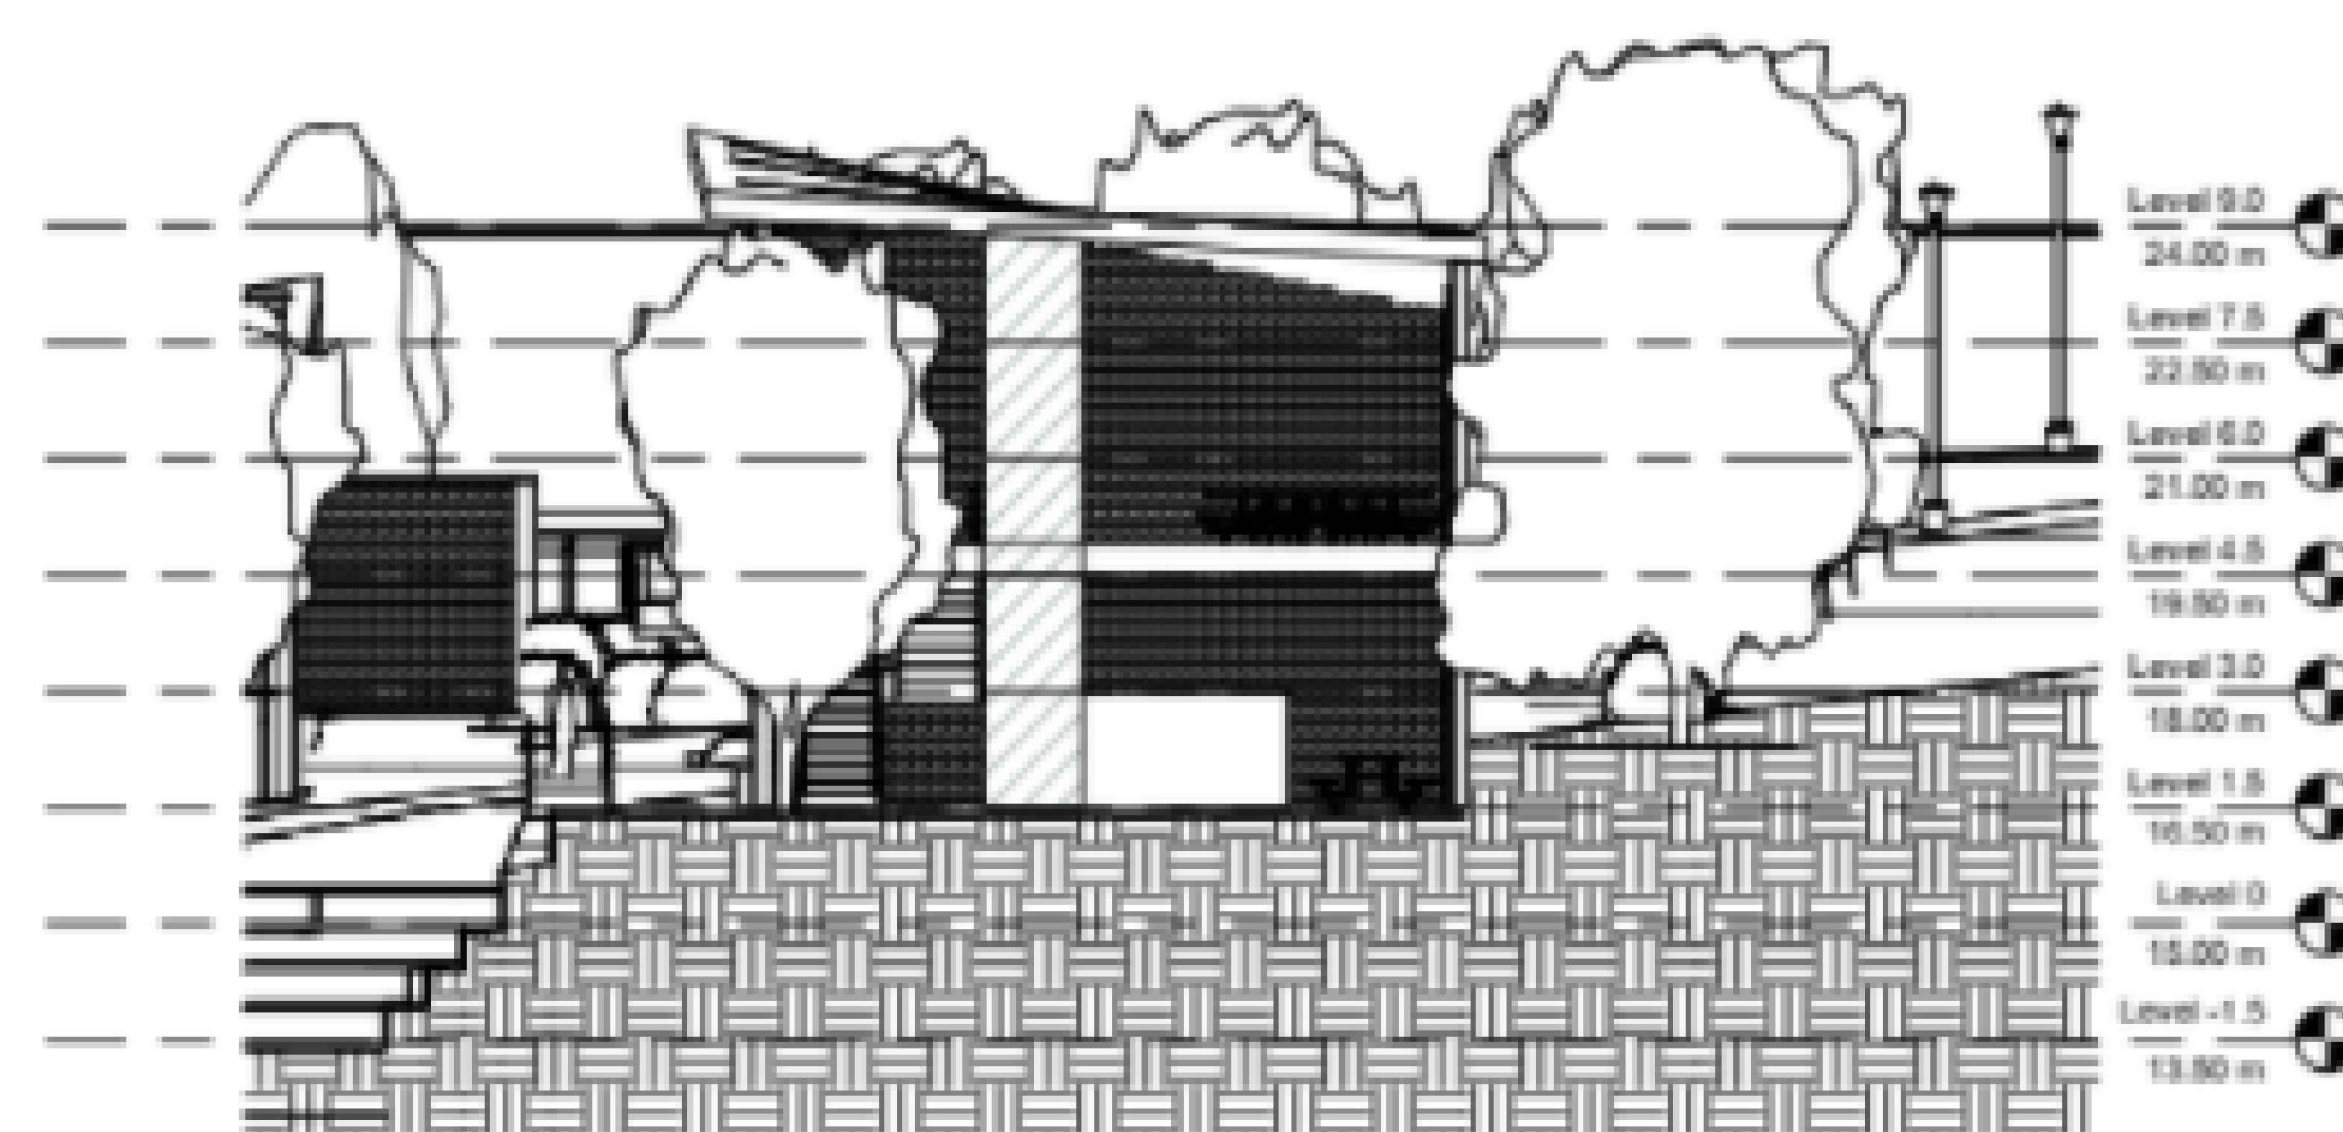

2 Sección 16
1:100

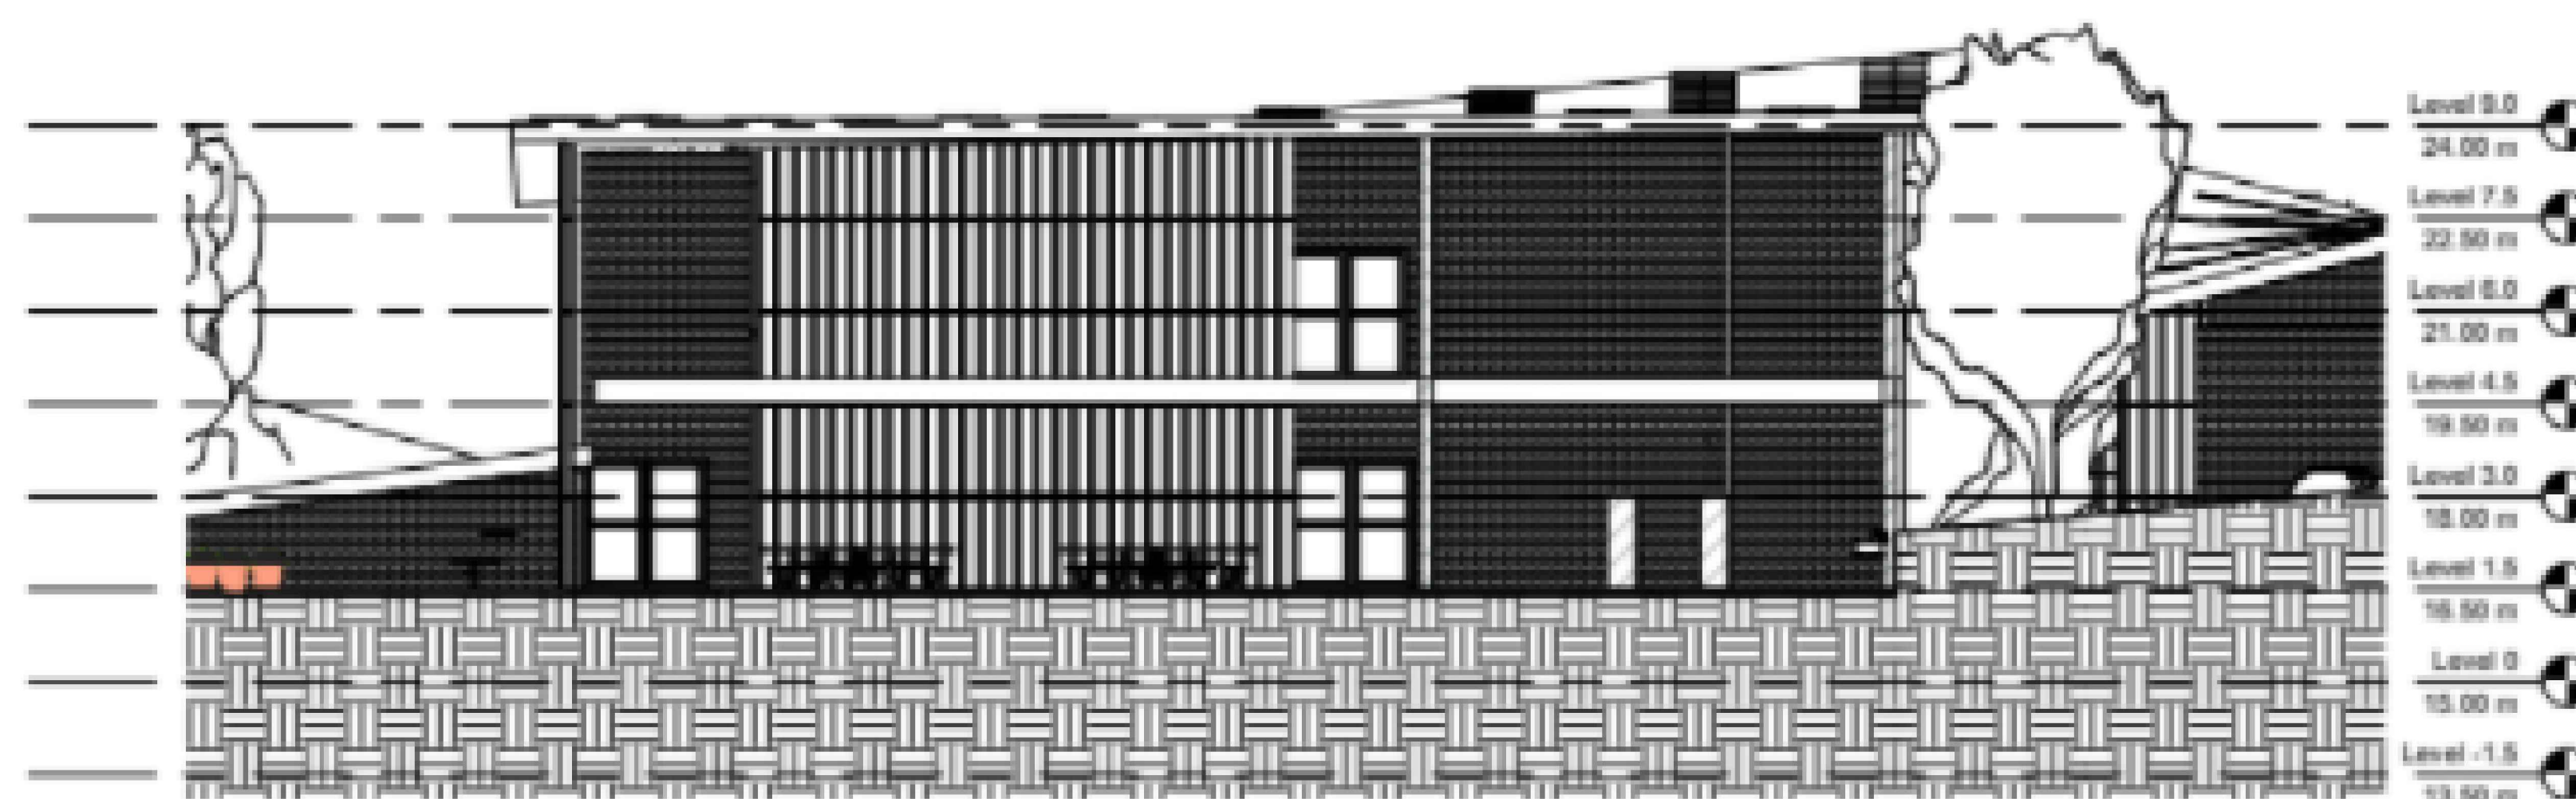

3 Sección 17
1:100

Descripción:




Contiene:
Detalles

Altura
1.5 mts



Fecha
29/05/2021

Escala: 1:125


ESC 1:25

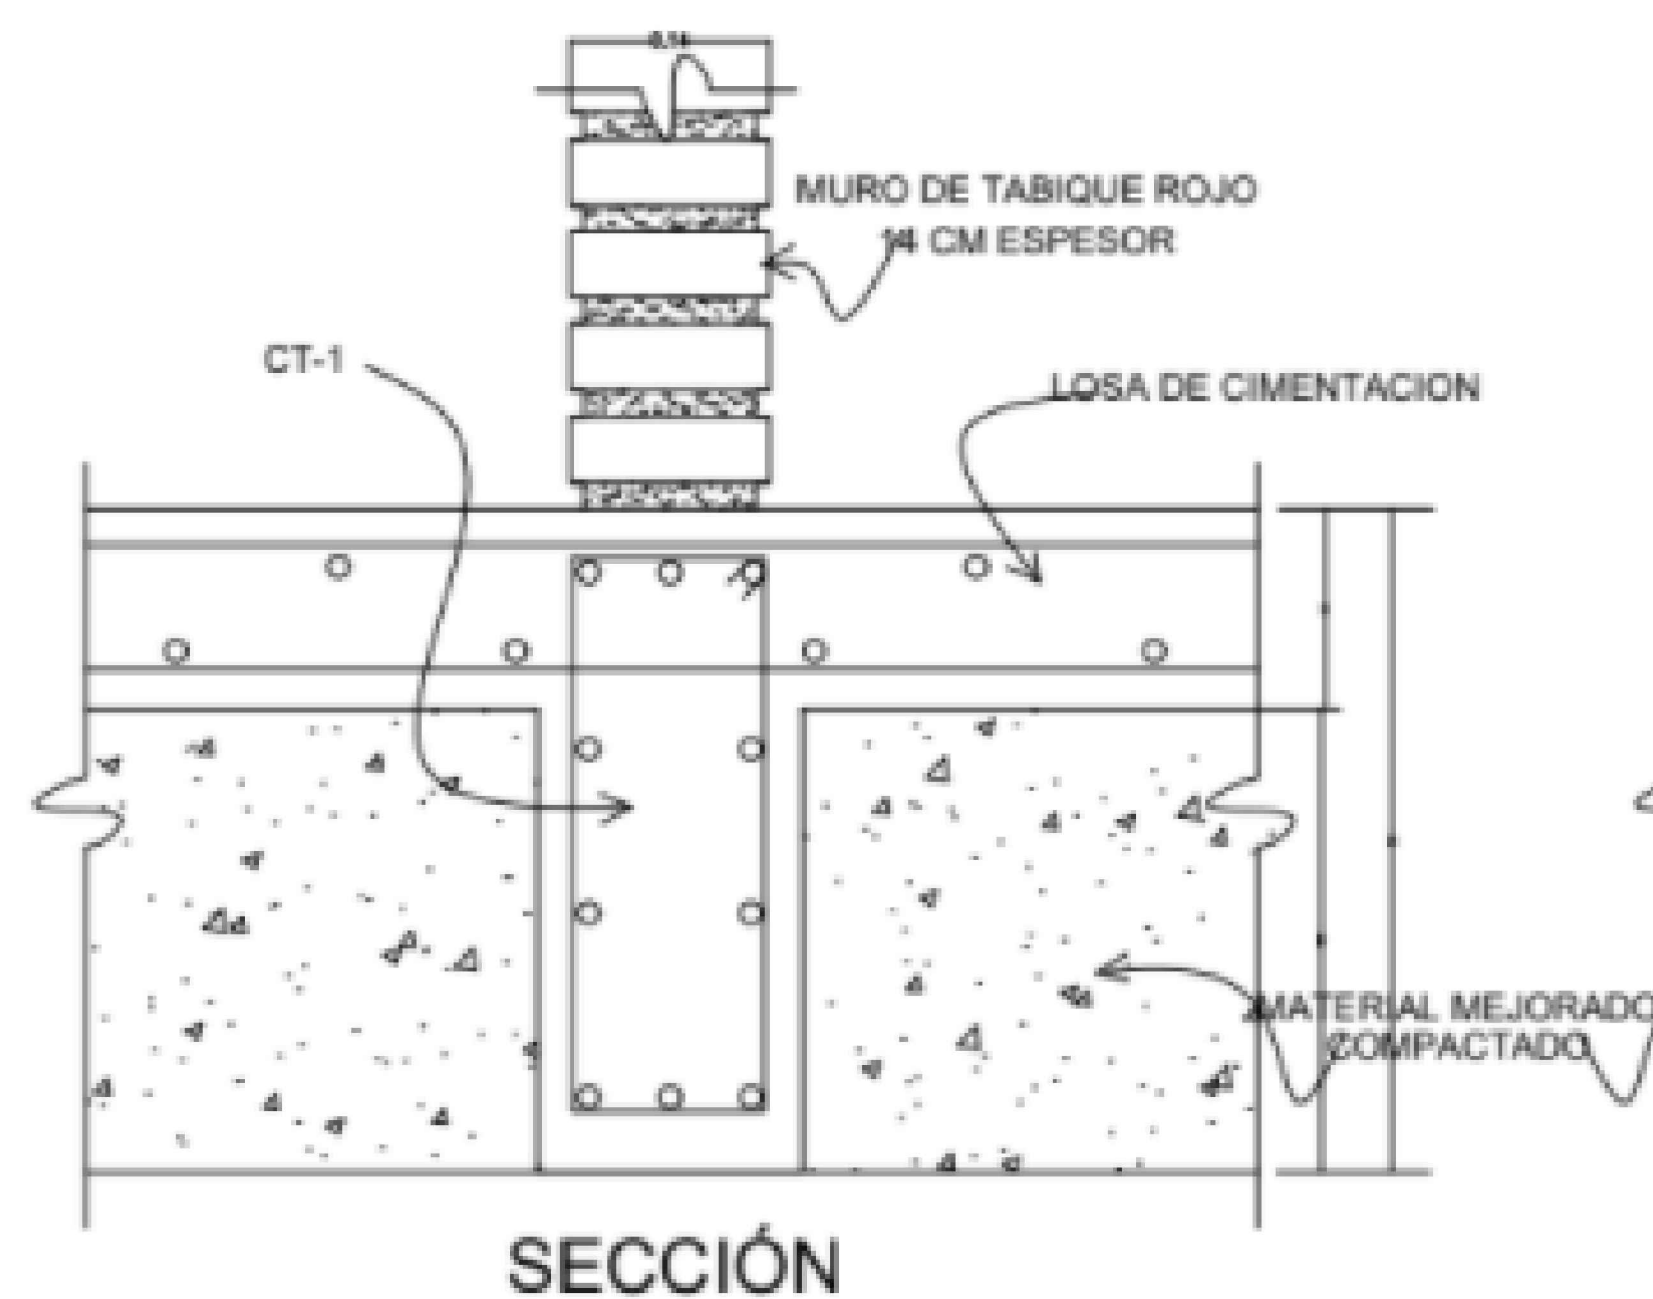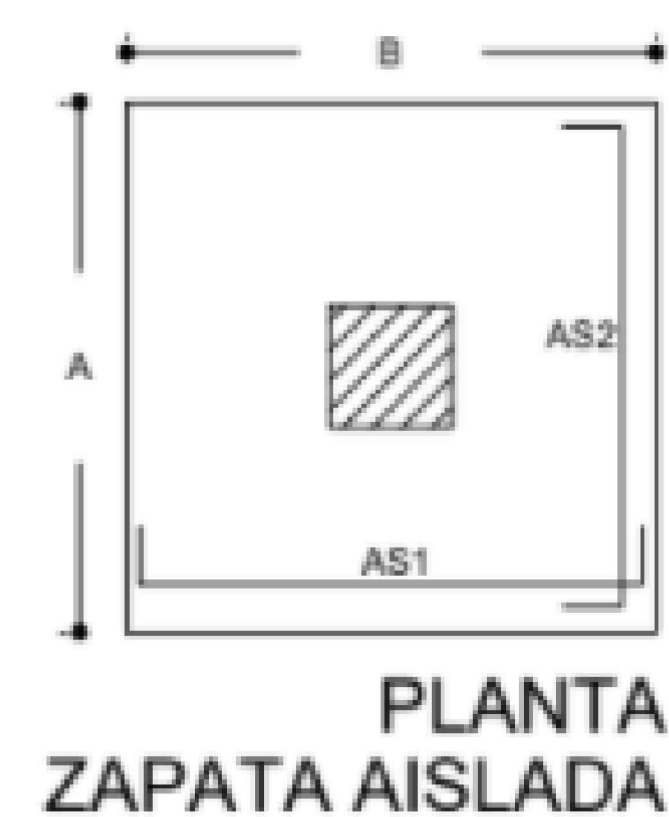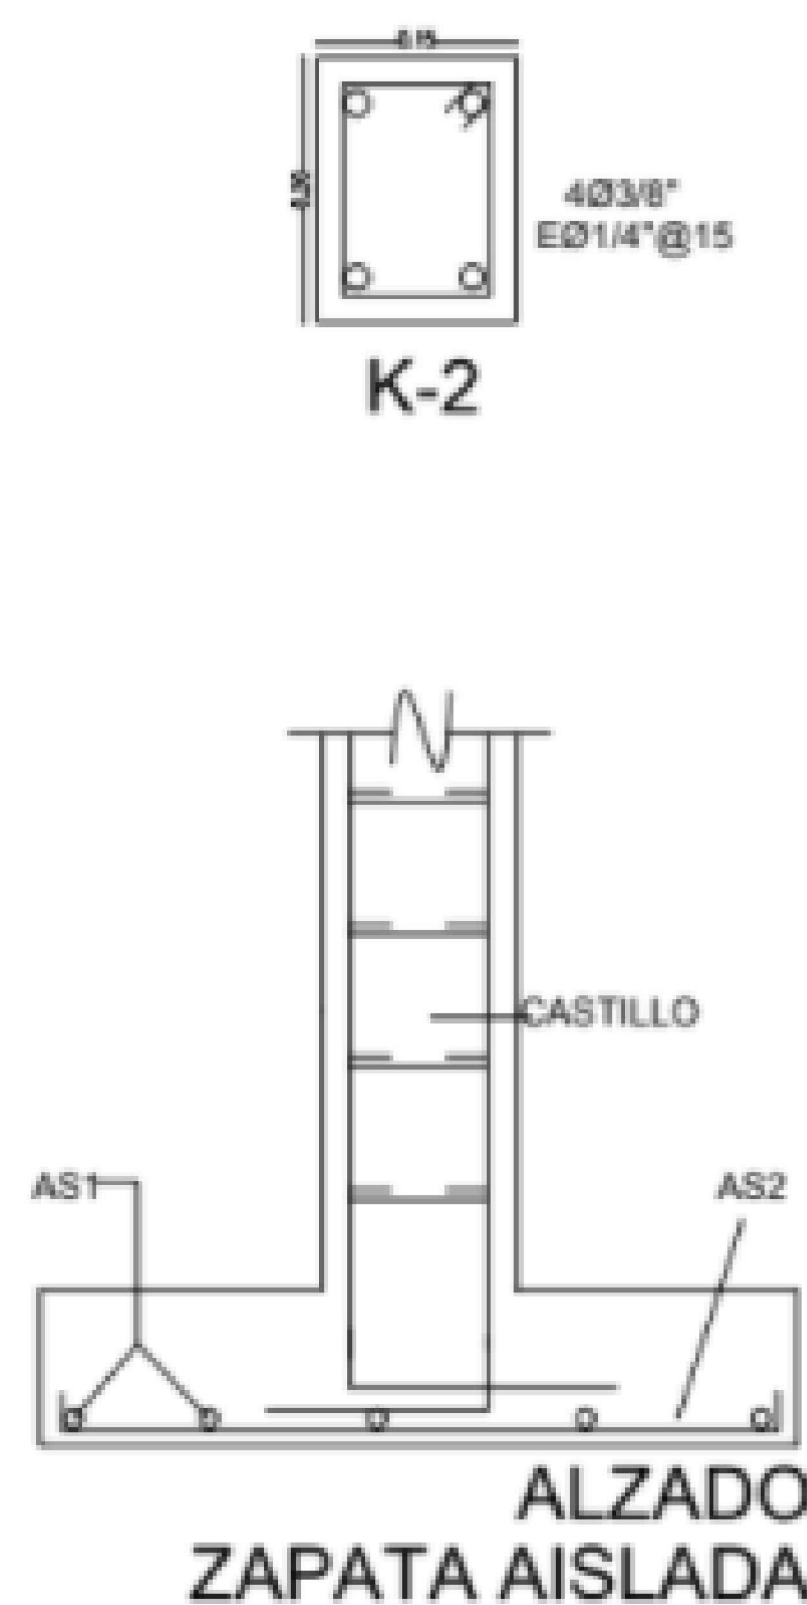



ESC 1:25

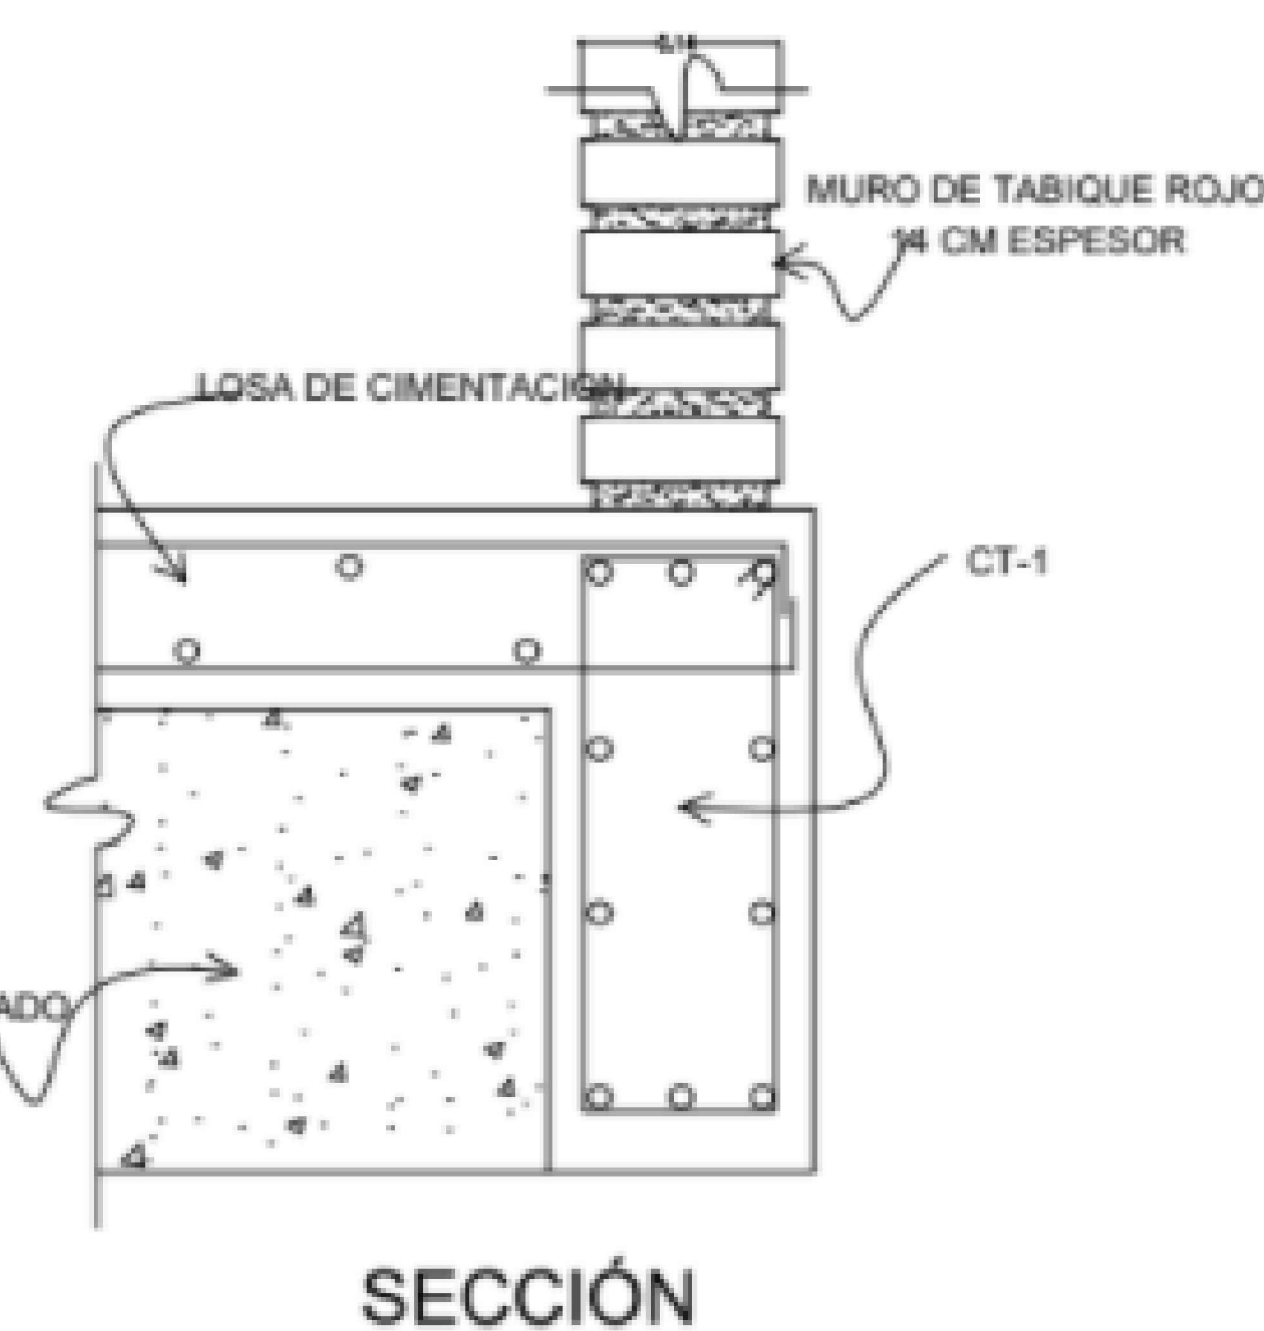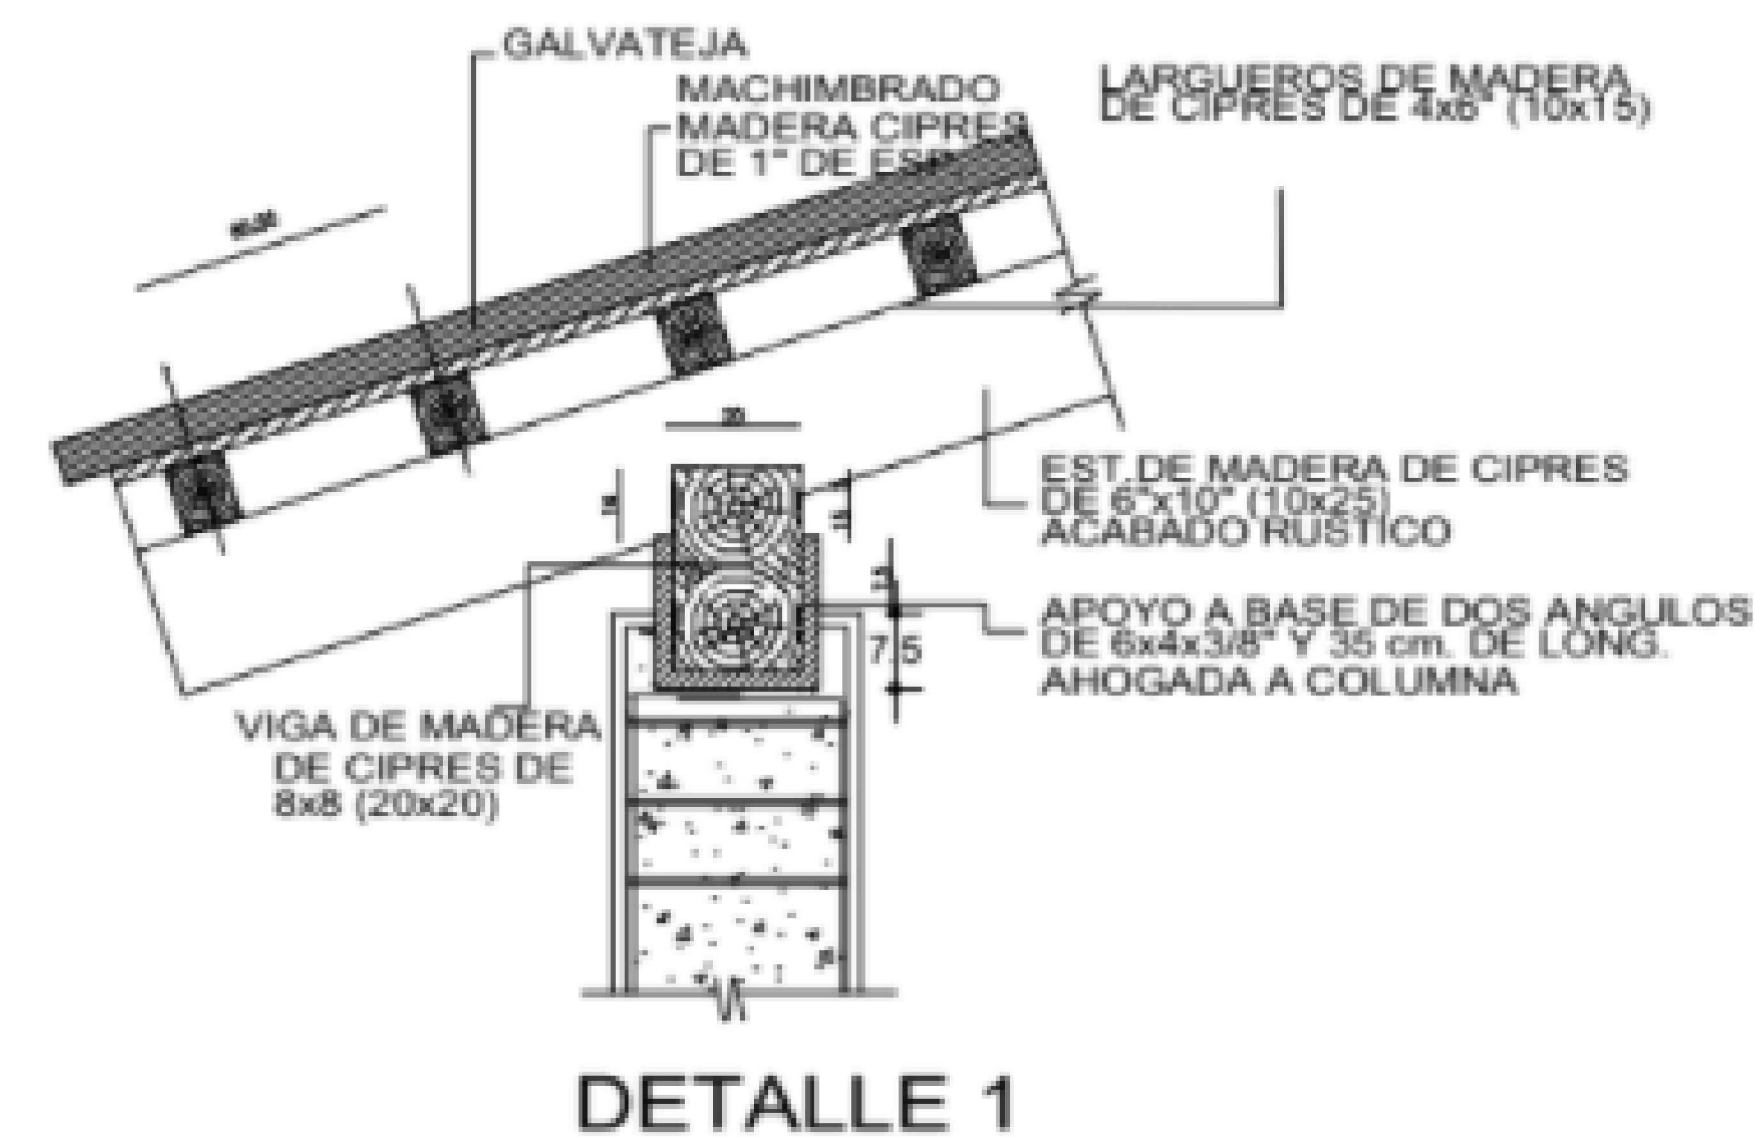

ESC 1:25

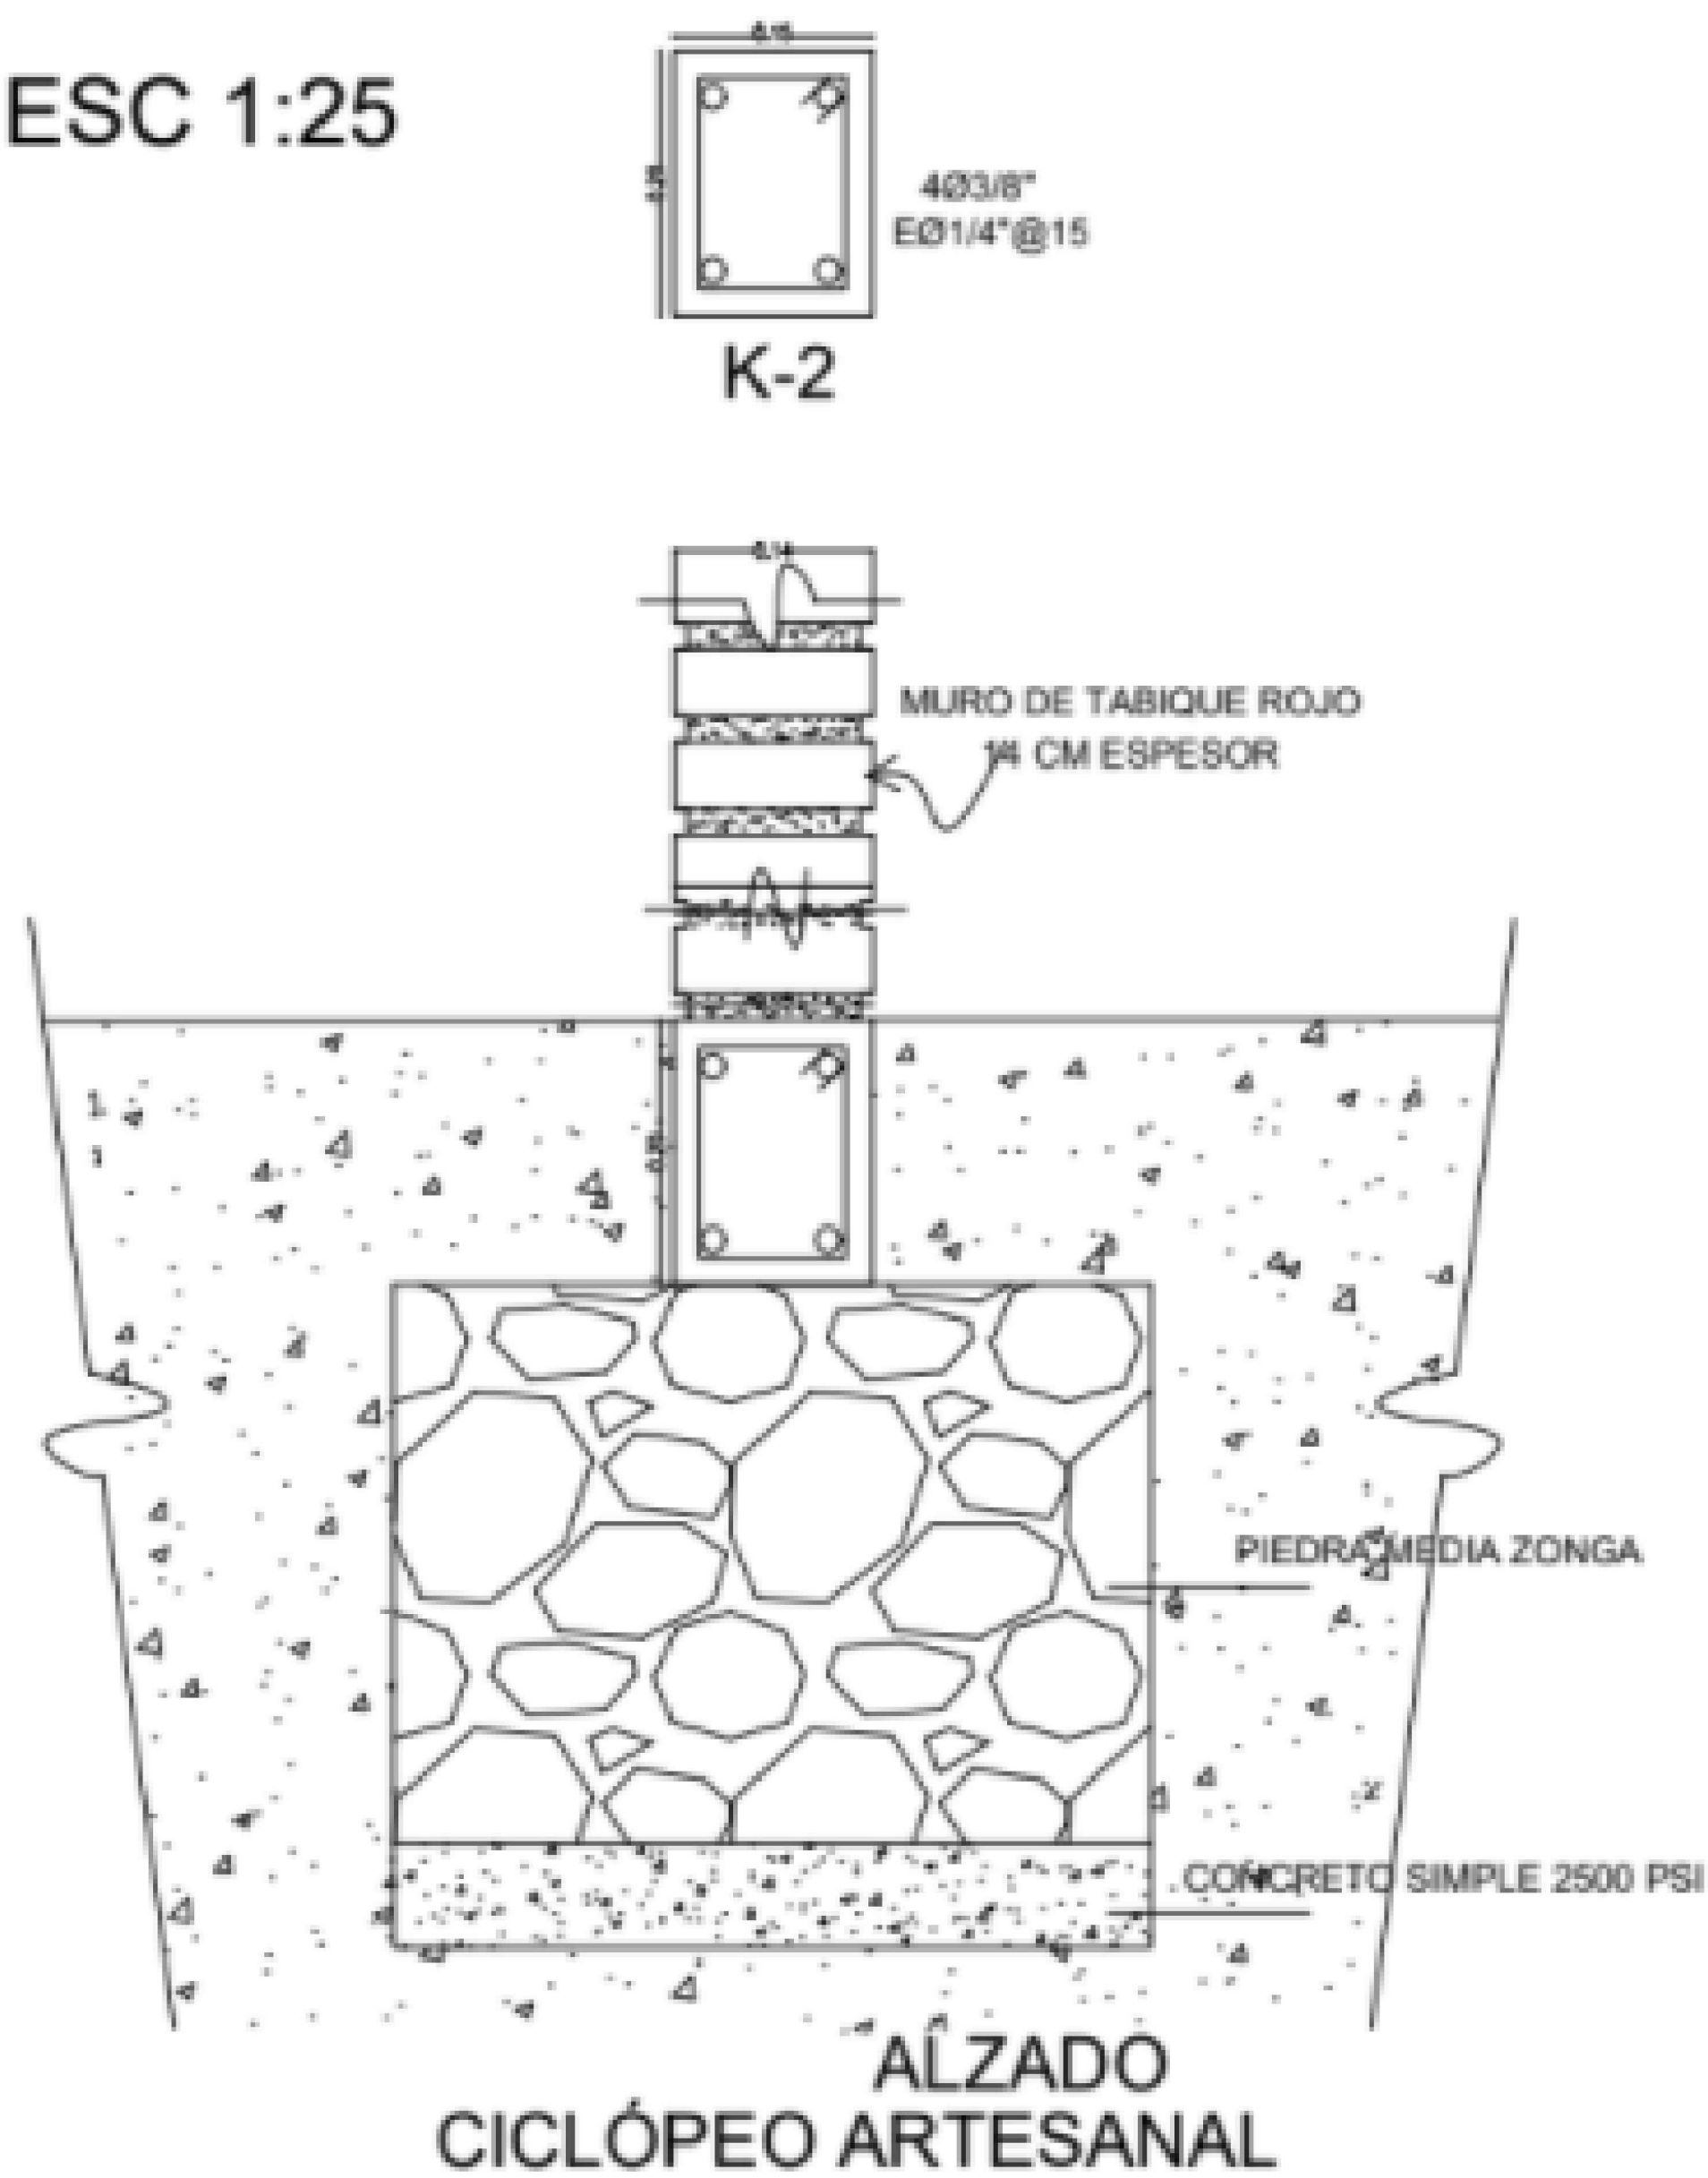

ESC 1:25

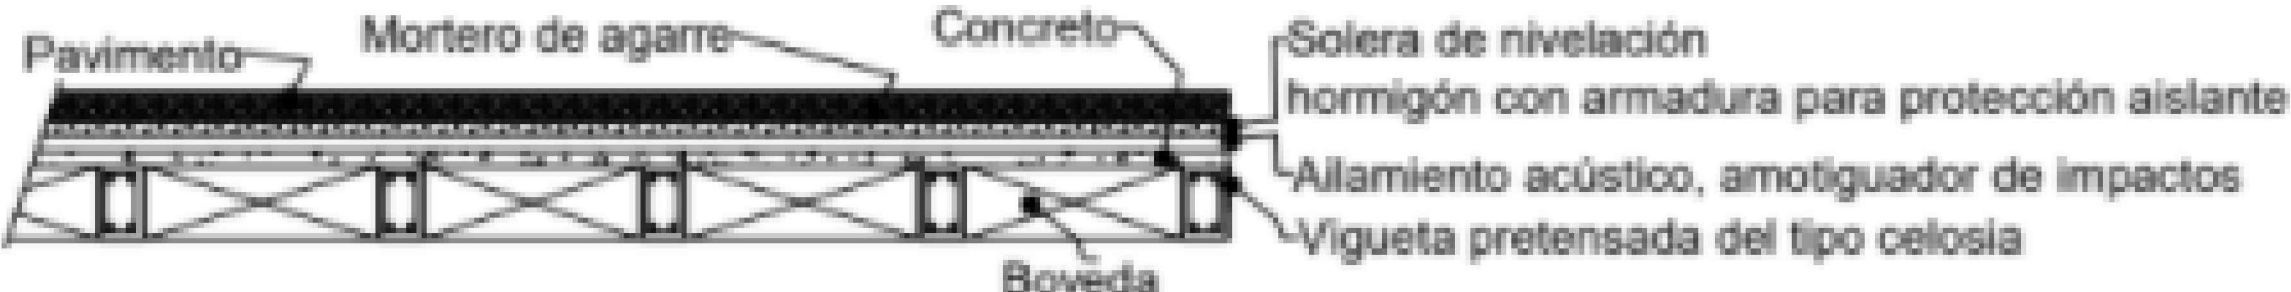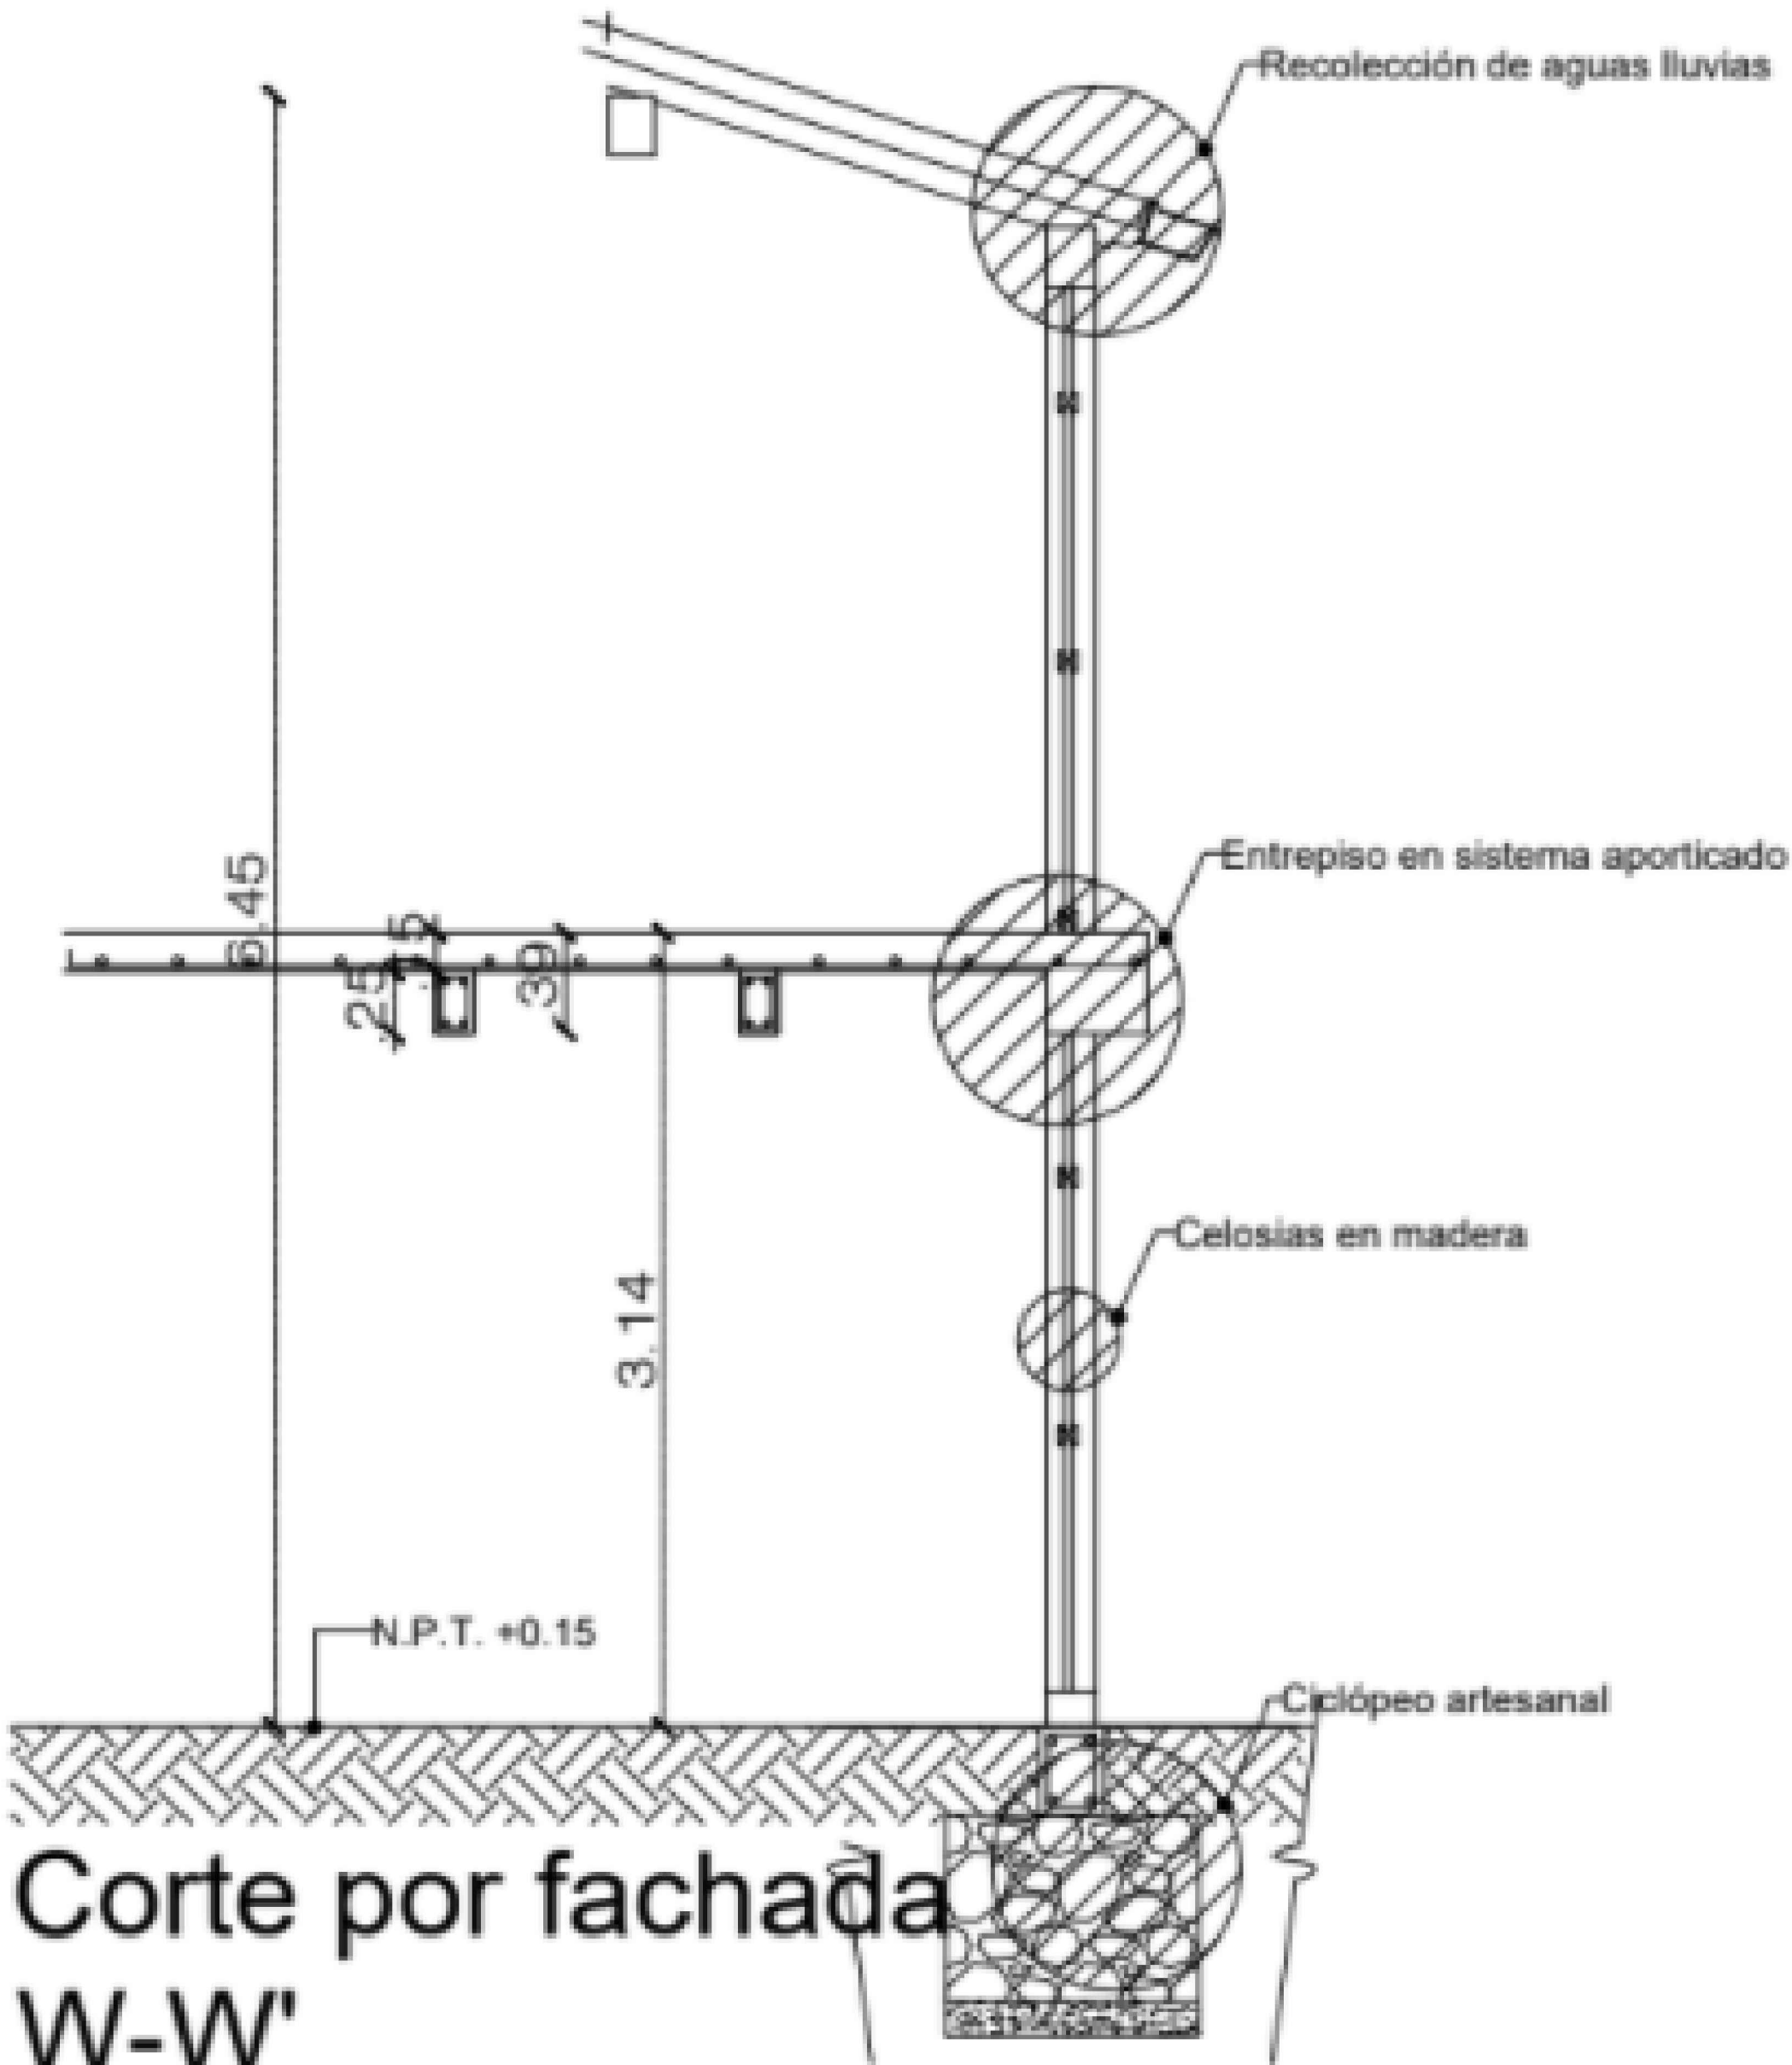

Descripción:

Contiene:

Detalles

Altura


1.5 mts

Fecha


29/05/2021

Escala: 1:125


ESC 1:25

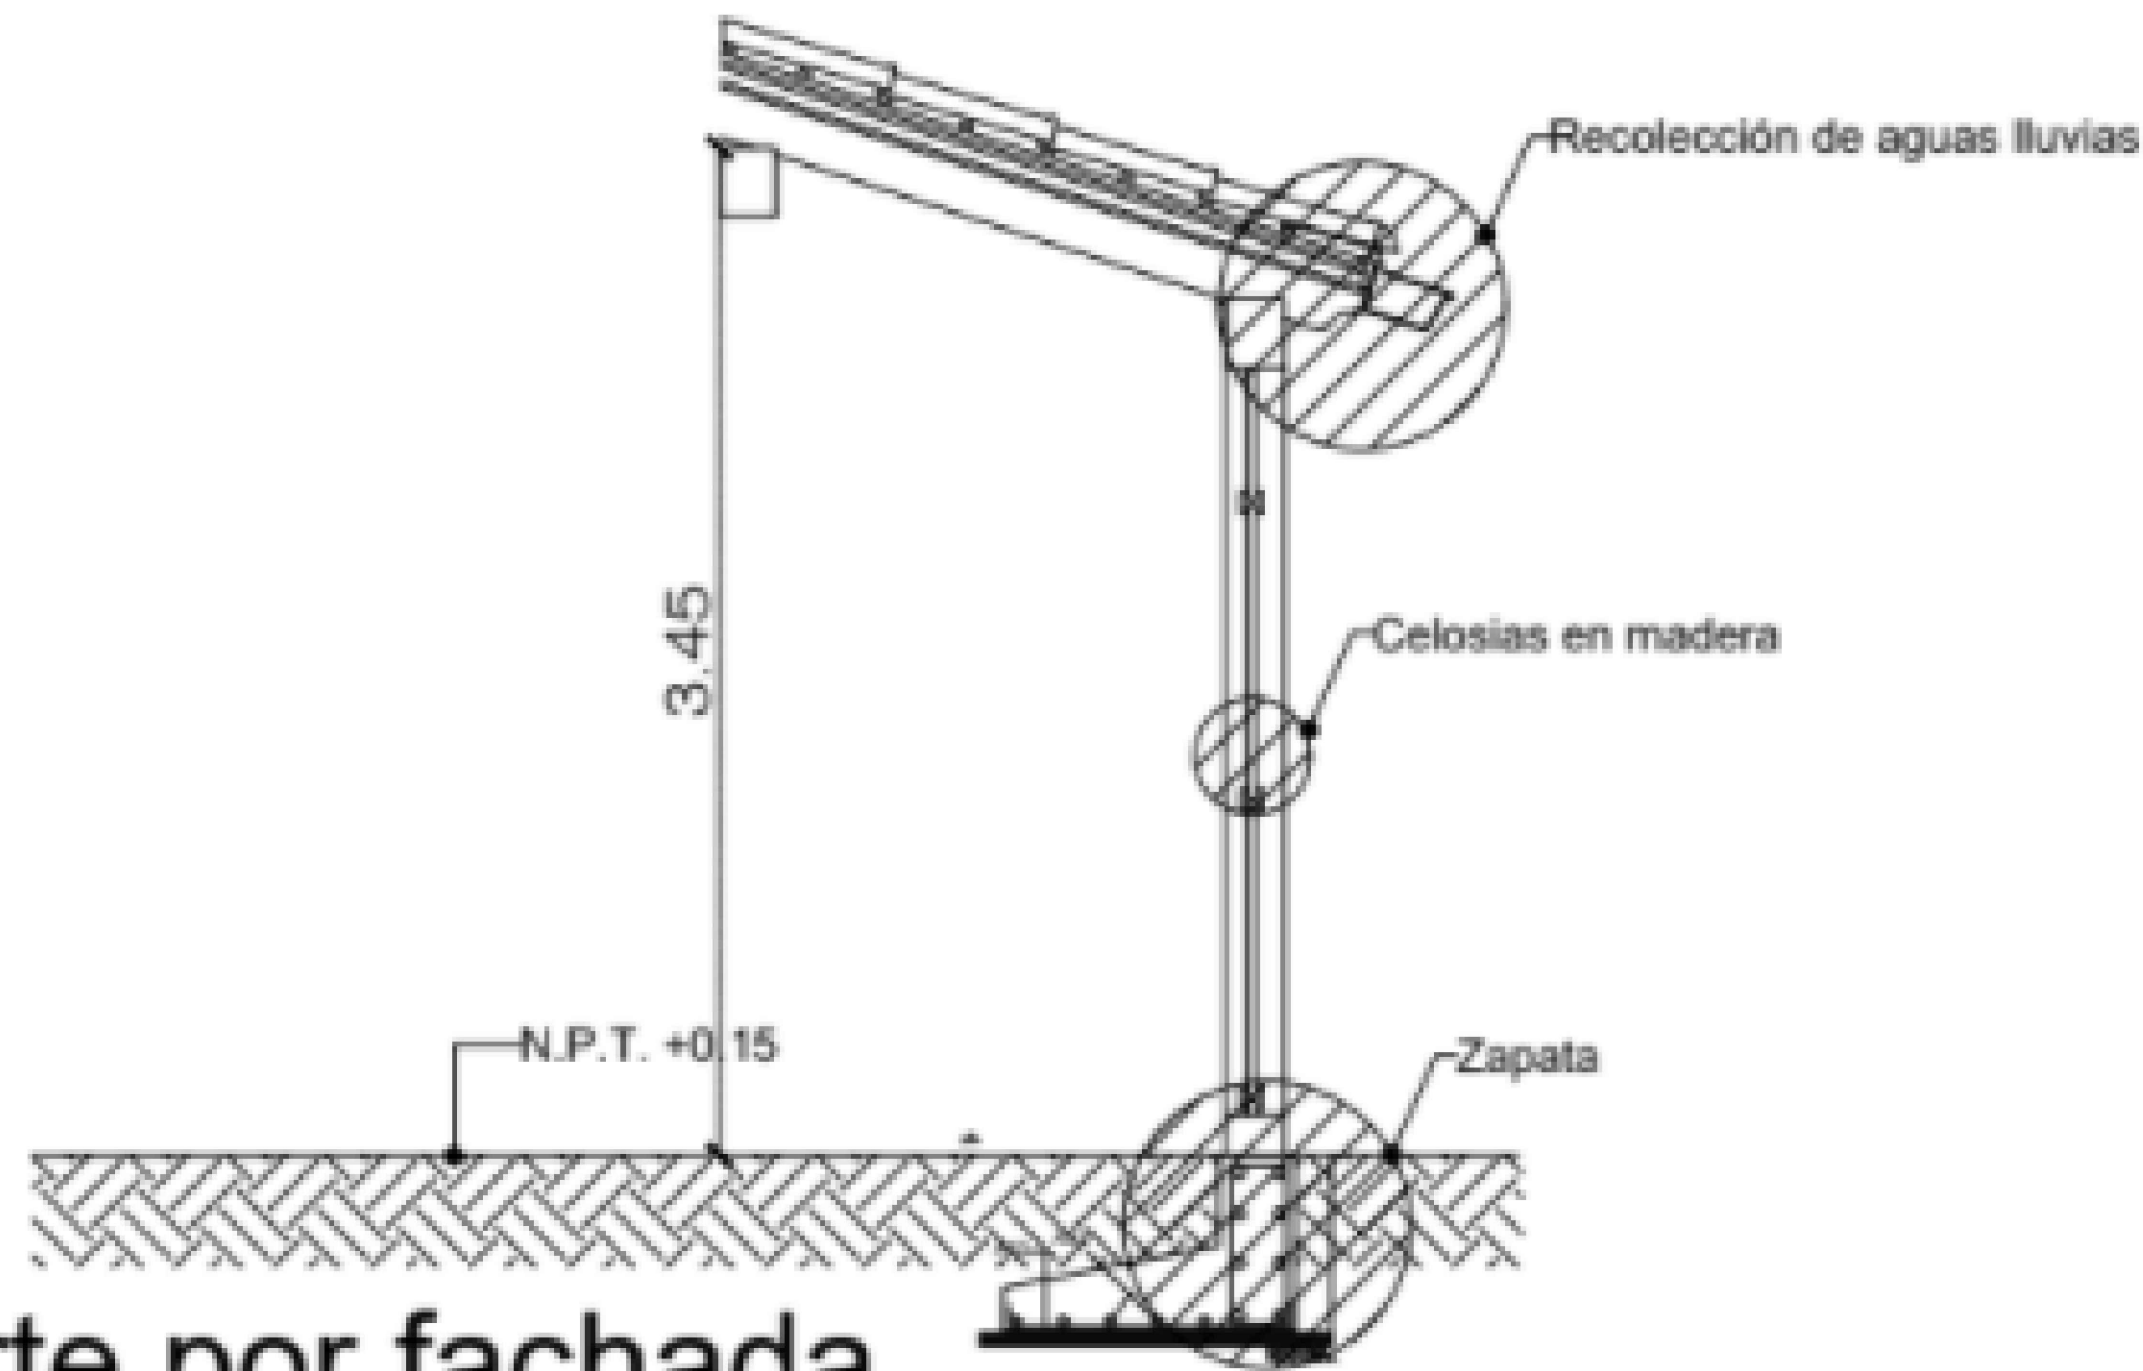

Corte por fachada
W-W'

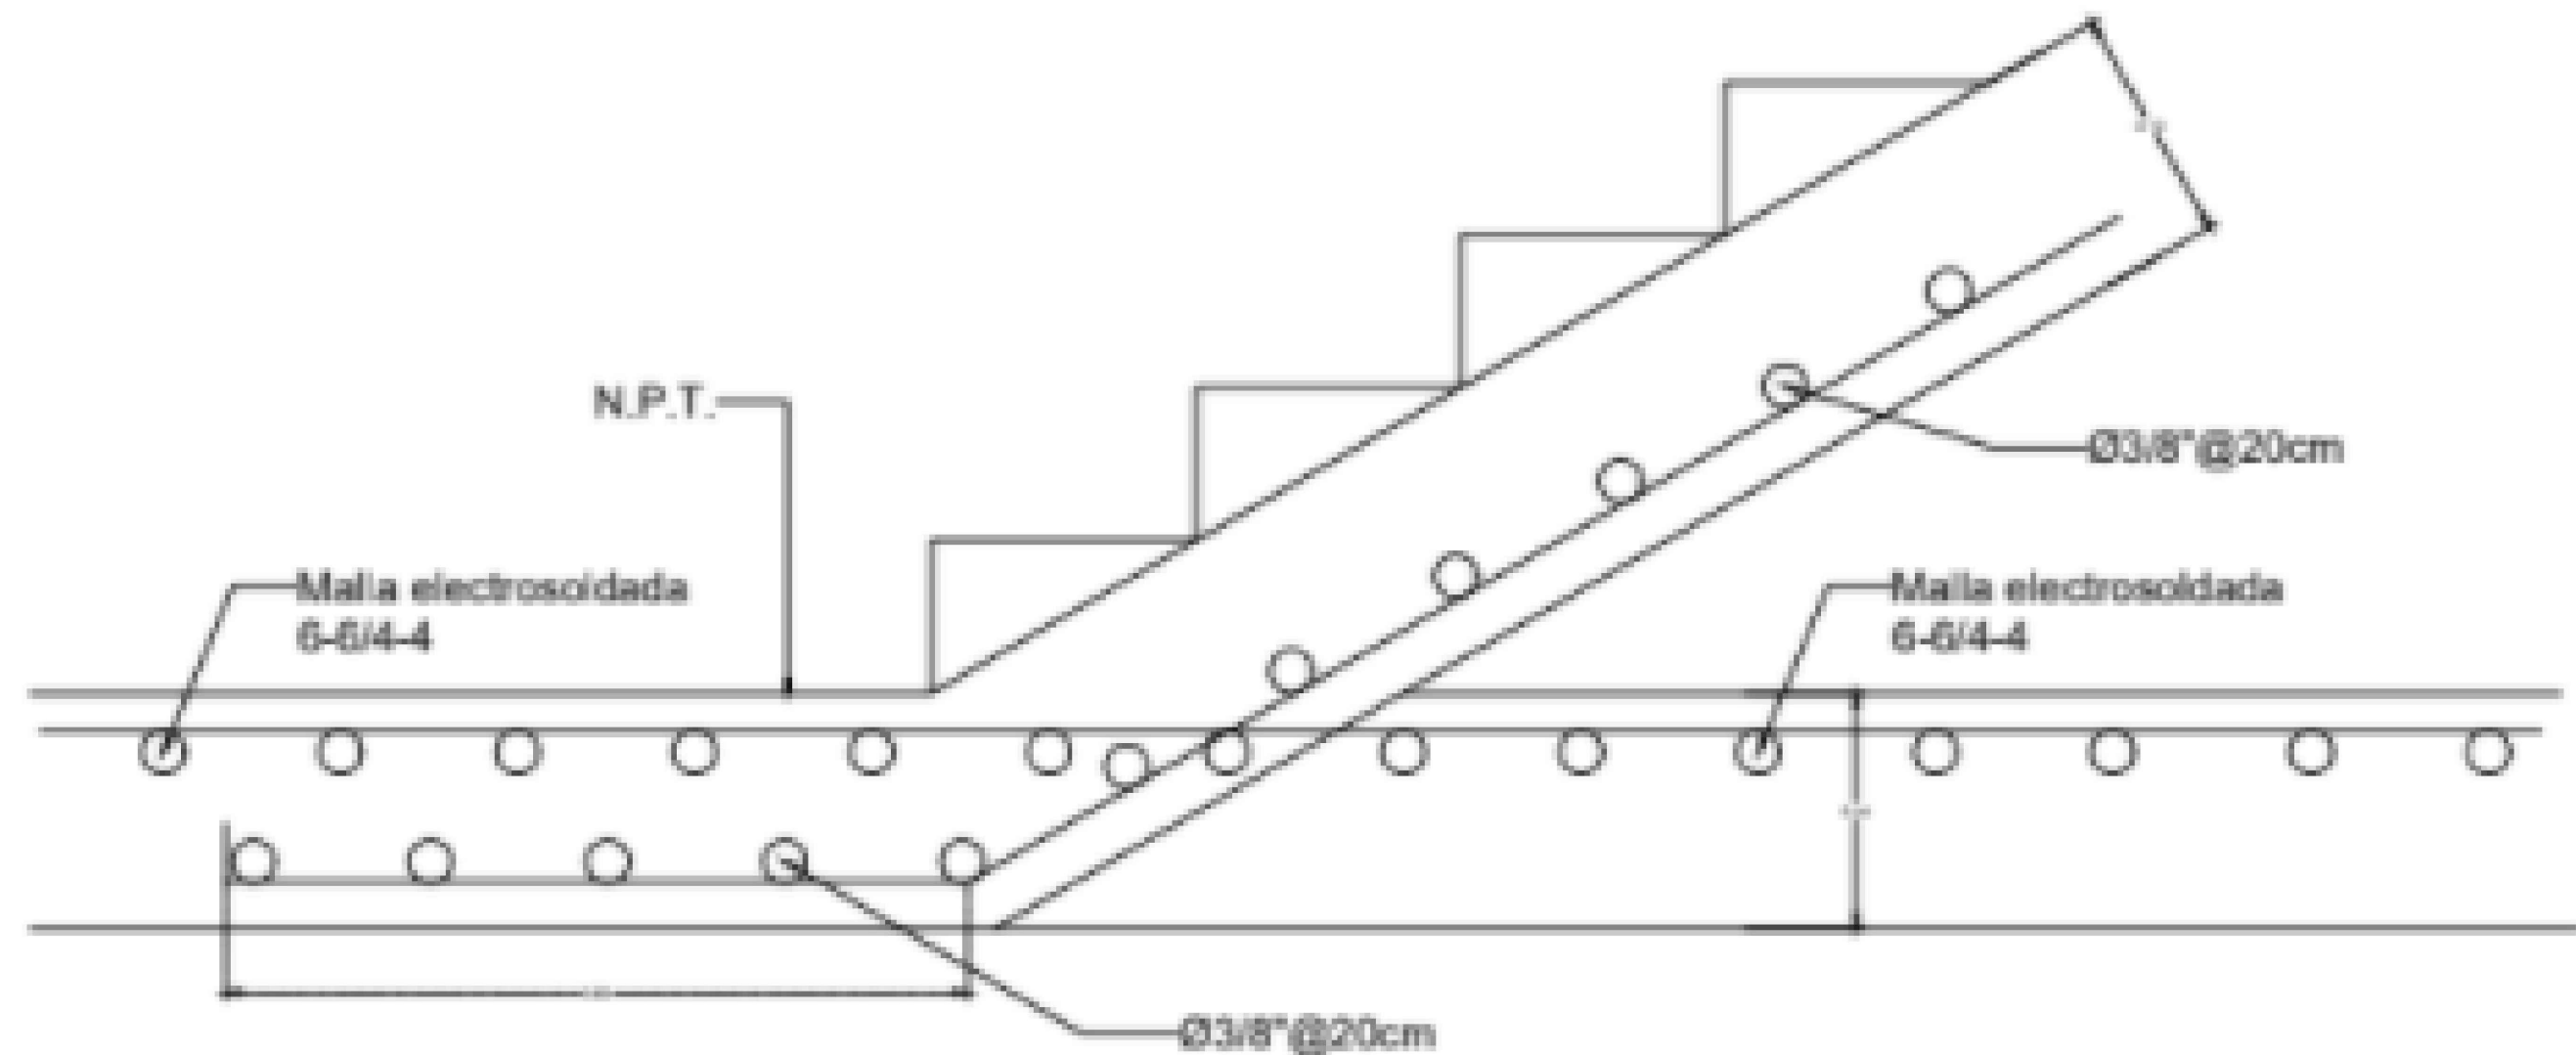

Detalle de arranque de escalera

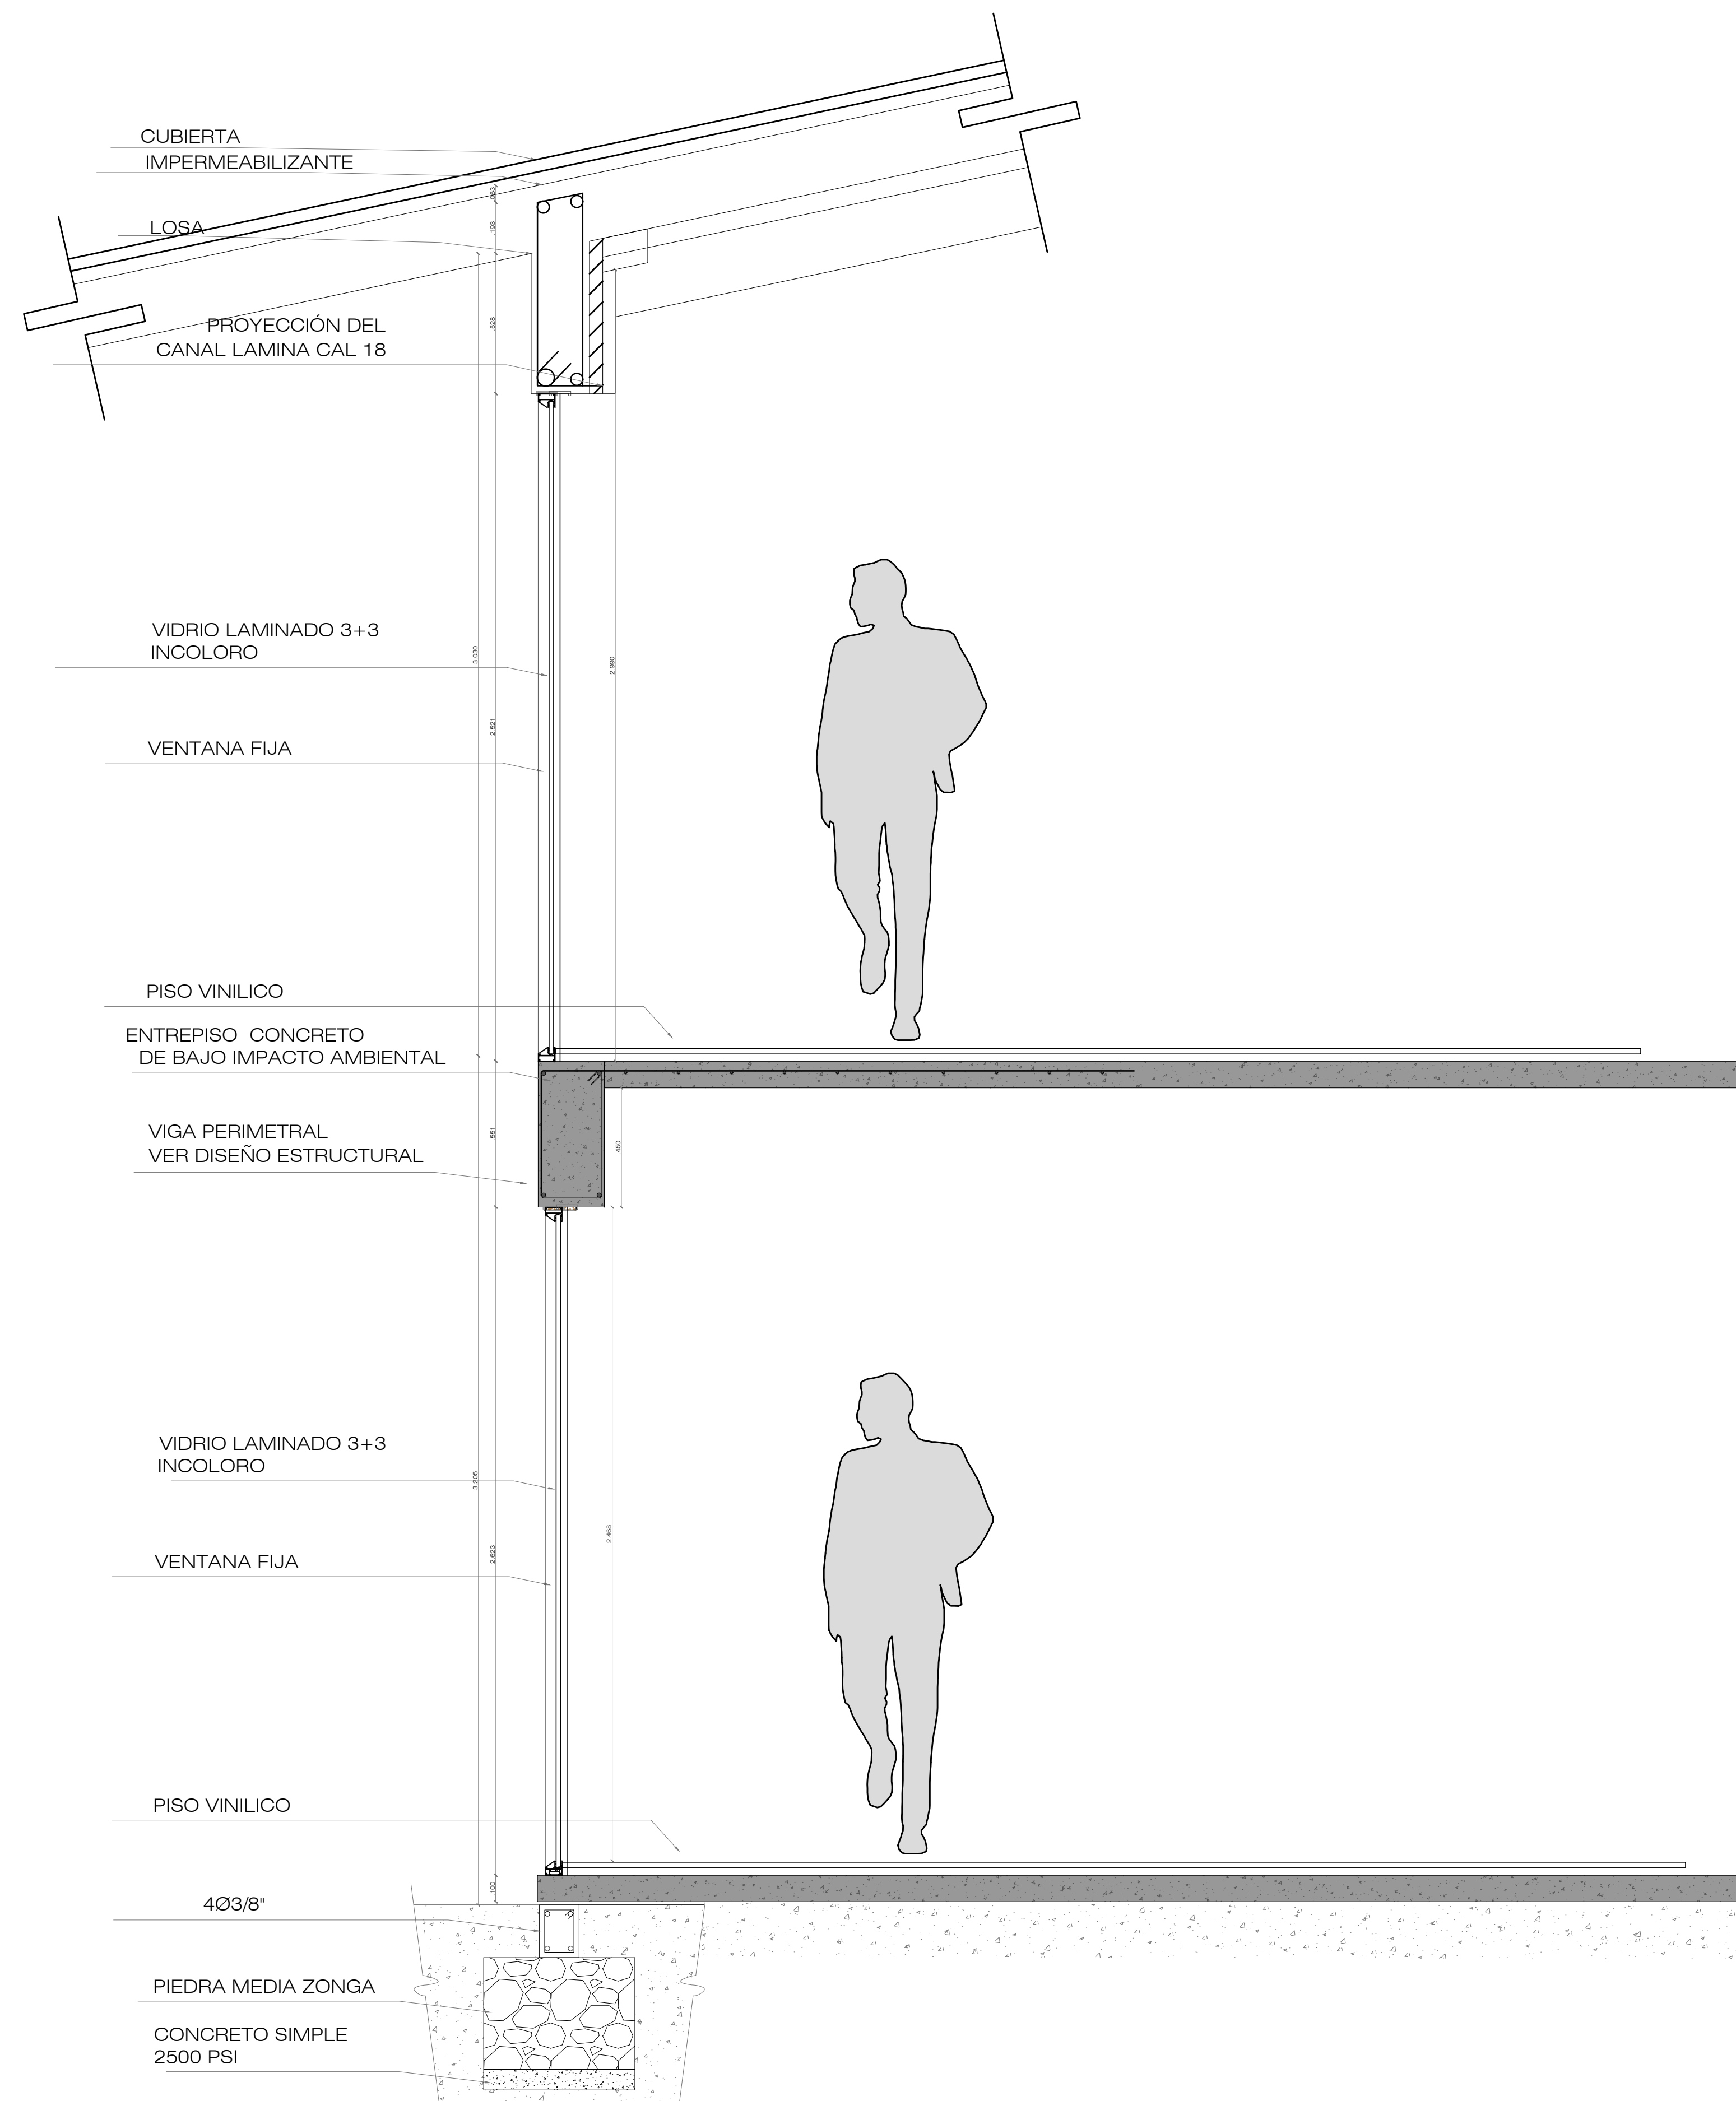

UNIVERSIDAD LA GRAN COLOMBIA

FACULTAD DE ARQUITECTURA

Presentado por:
María Paula Sánchez Cuéllar
Sandra Milena Contreras Bolaños

Presentado a:
Manuel Fernando Martínez Forero
Arq. Magister en Construcción, director

Descripción:

Contiene:
CORTE FACHADA

Altura	1.5 mts
--------	---------

Fecha	29/05/2021
-------	------------

Escala: 1:125

