

PROYECTO:

CA_M_B2_EST

CONVENCIONES:

CURSO:

DIPLOMADO OPEM BIM

OBSERVACIONES:

ESTRUCTURA EST 101

NUMERO DE PROYECTO: 0001

FECHA: 2/04/2025

DIBUJADO POR: LAURA RODRIGUEZ


REVISADO POR: ARQ. ALBERTO NOPE

EST1


ESCALA 1:100

PLANCHA NO: EST1


DE: 1

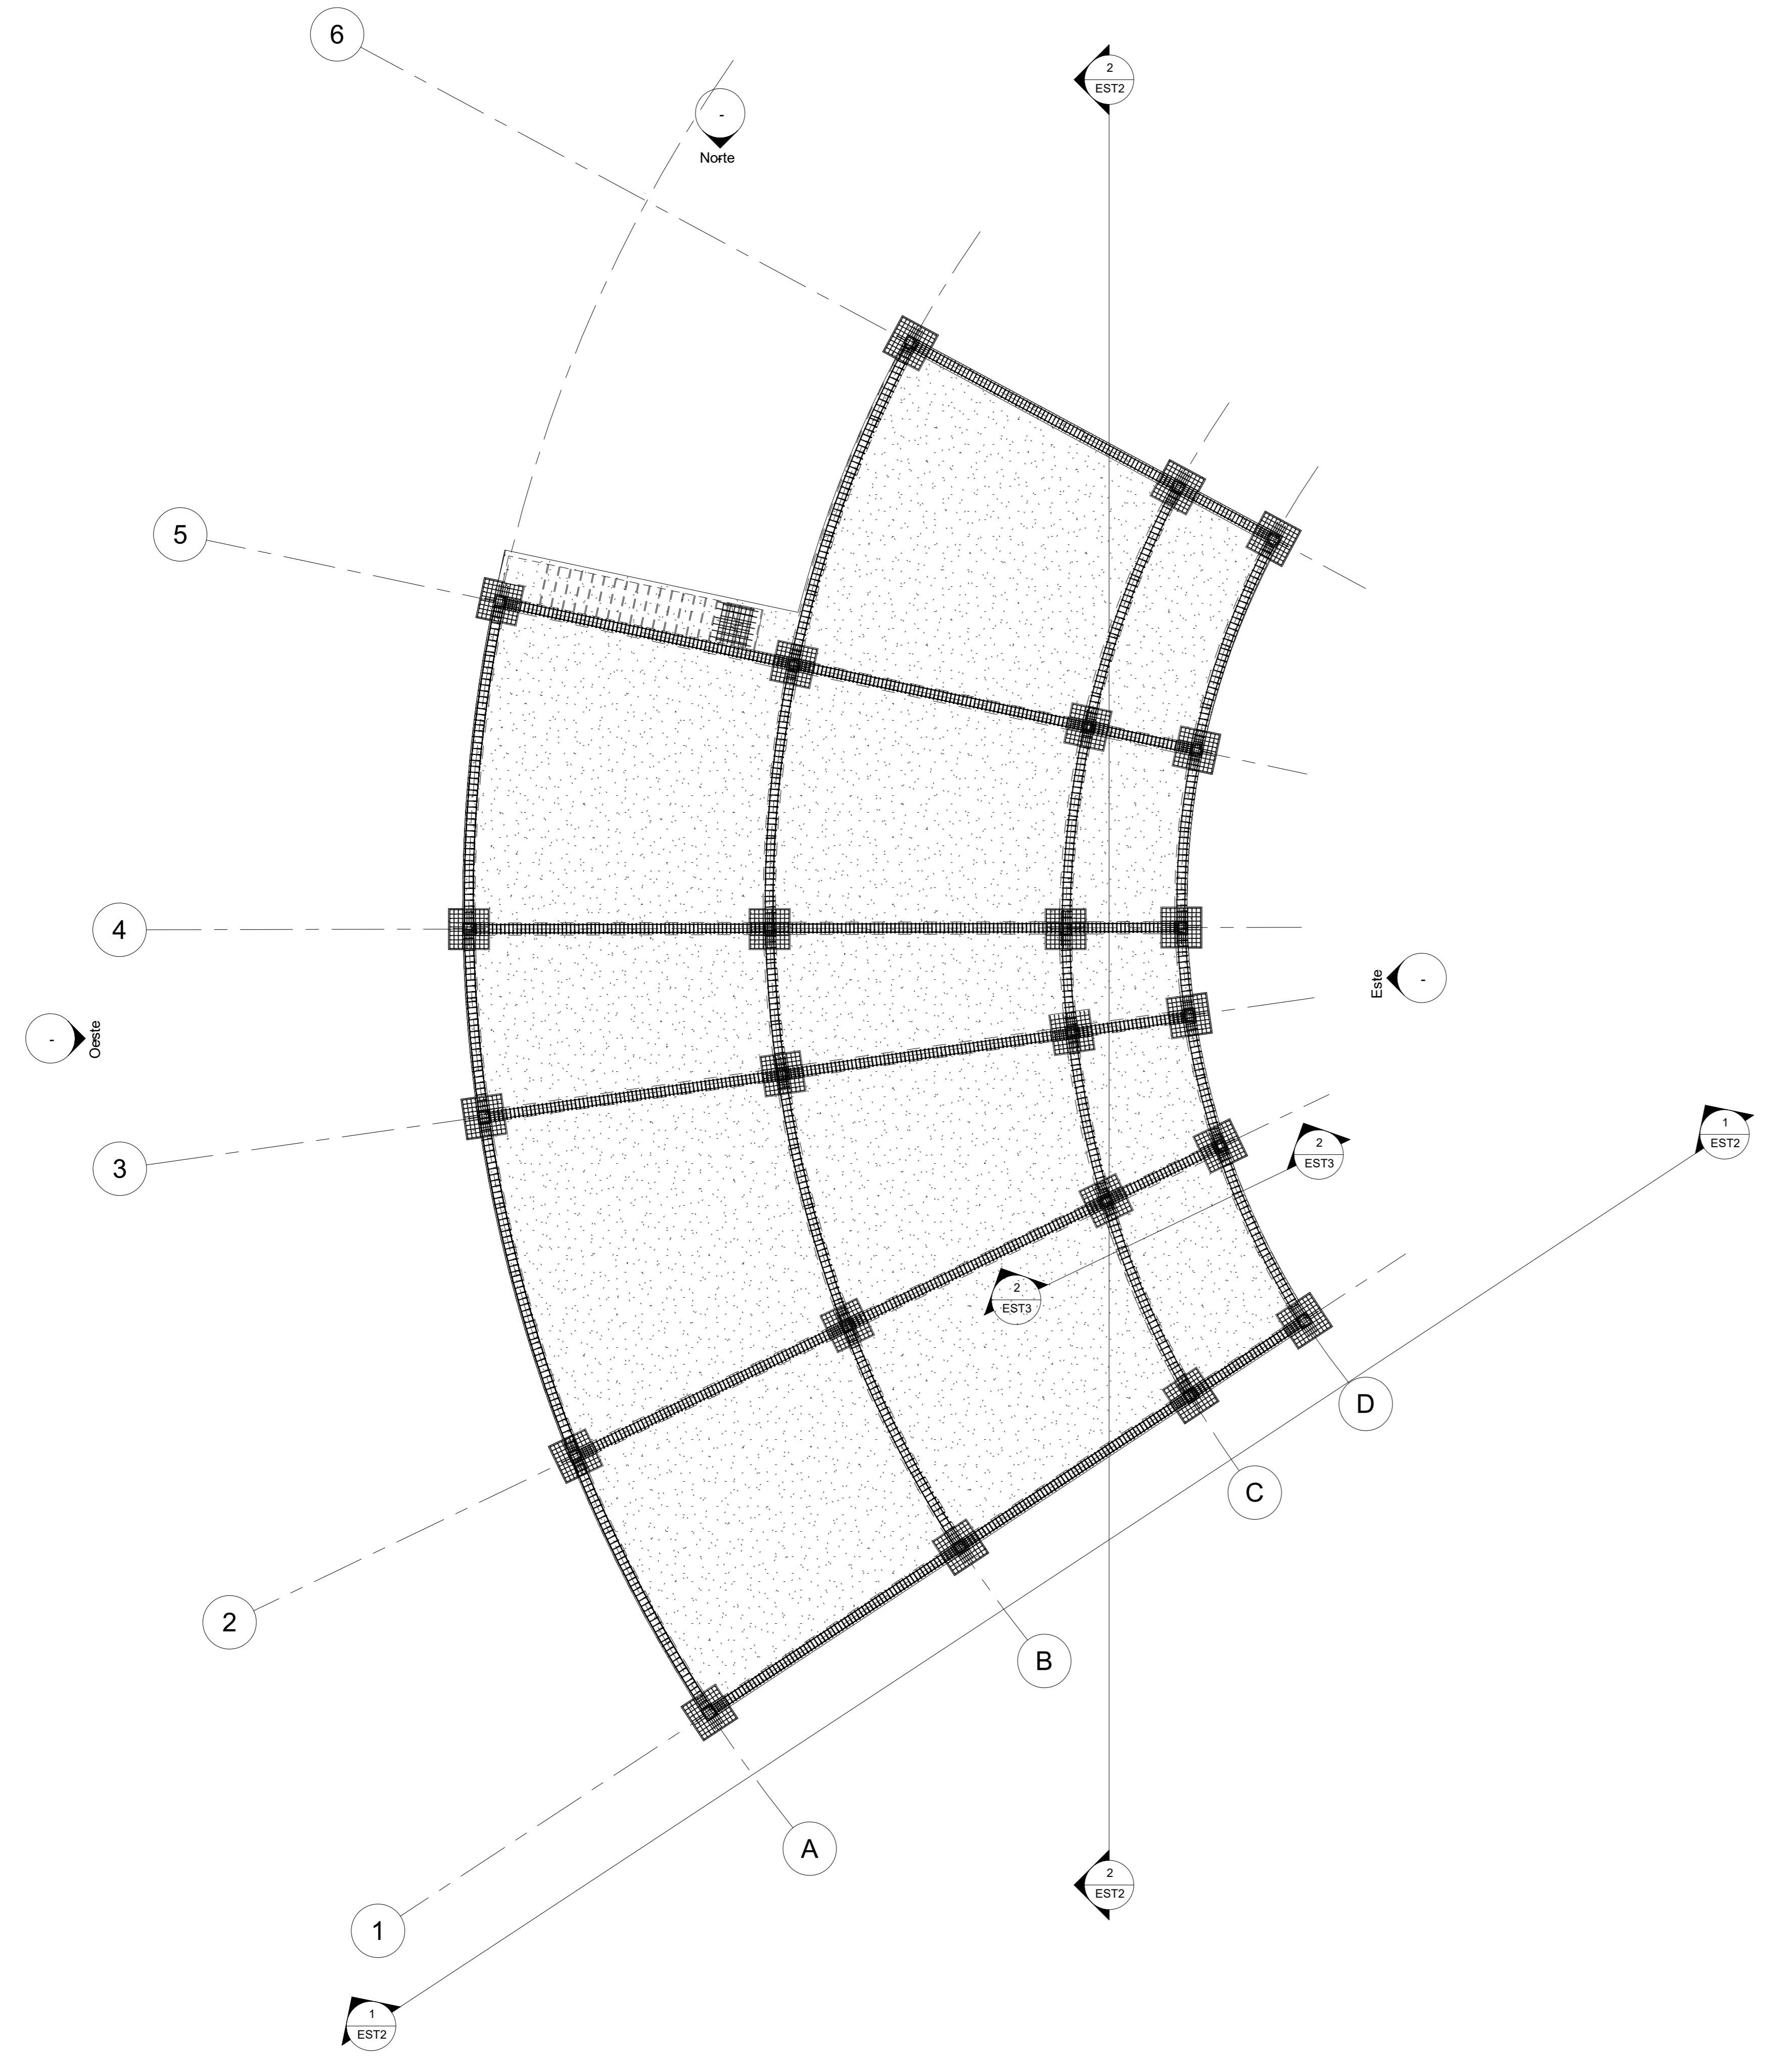


1 00_CIMENTACIONES
1 : 100

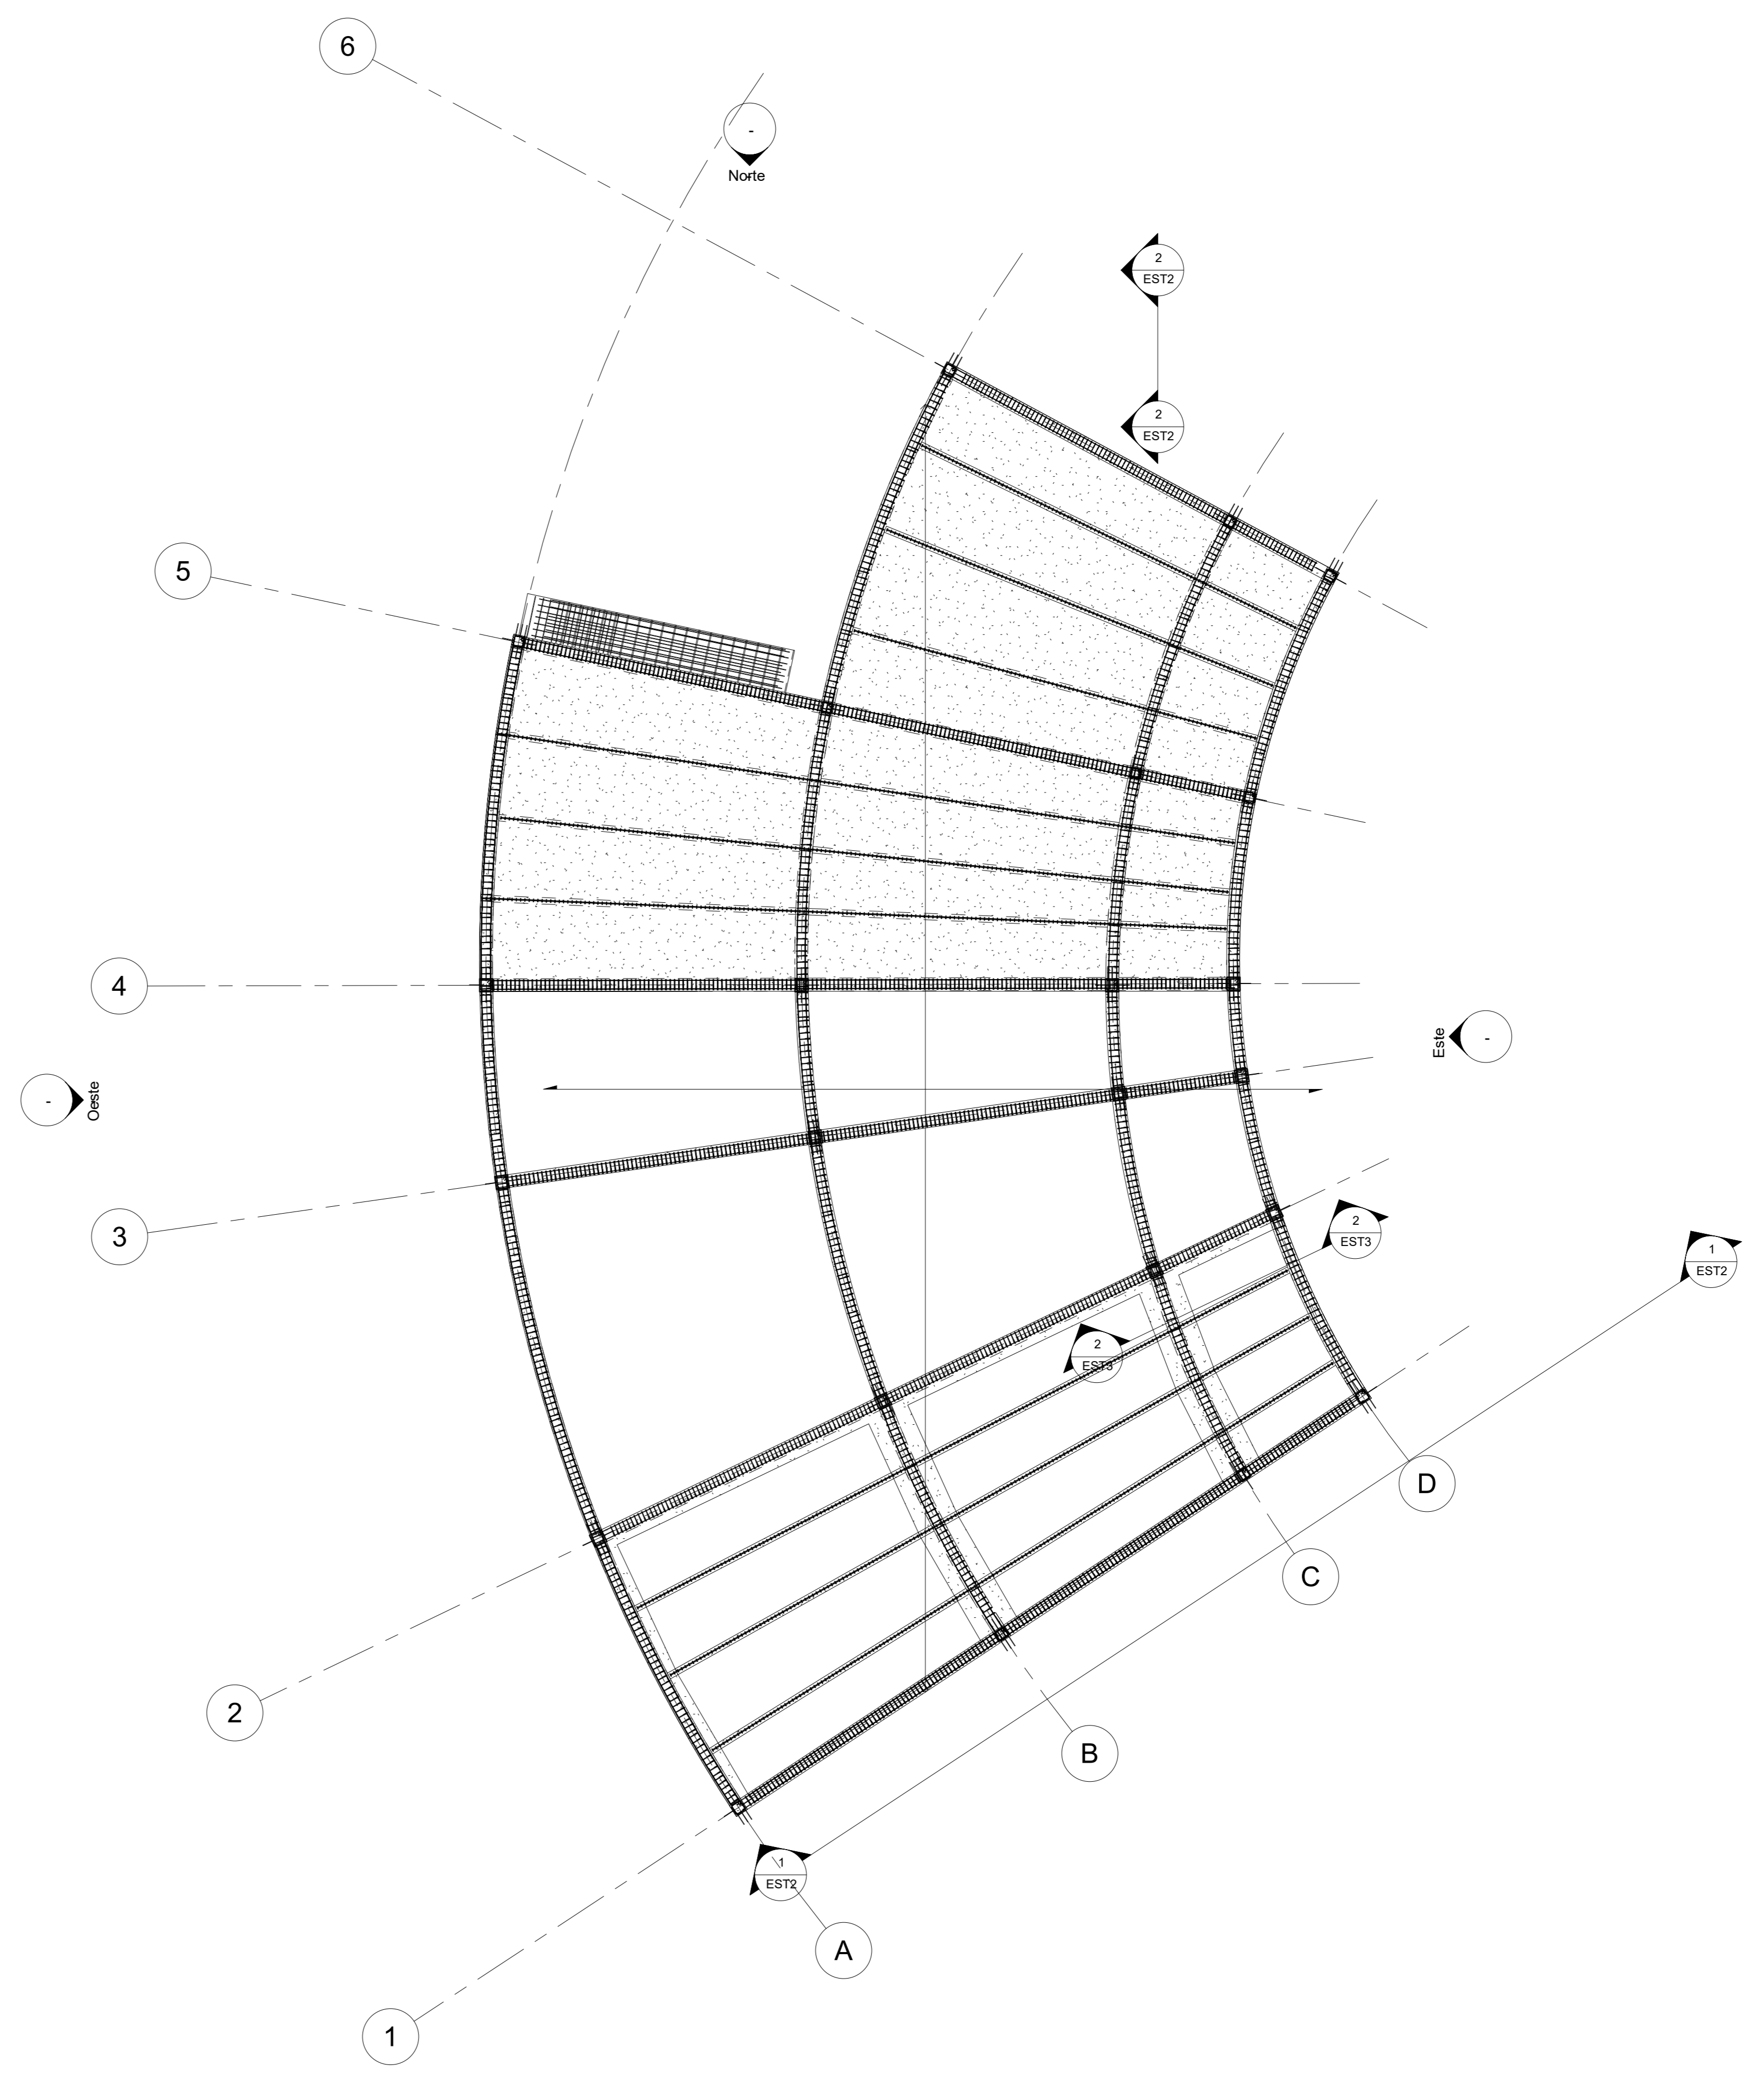


2 02_SEGUNDO PISO
1 : 100

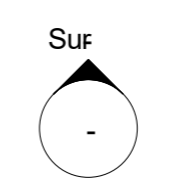


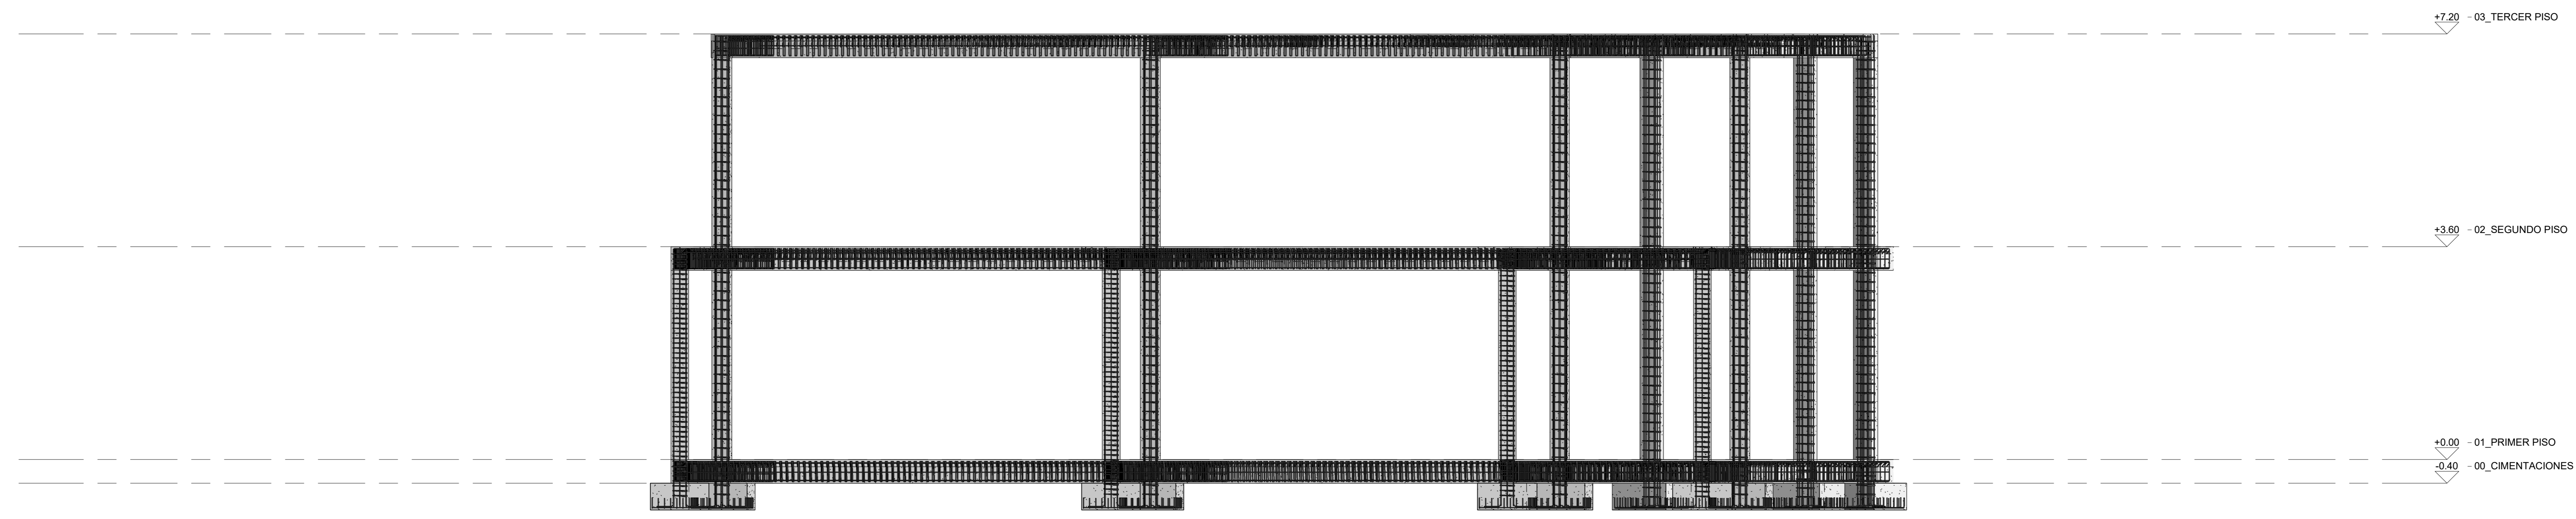


1 Sección 1
1:50

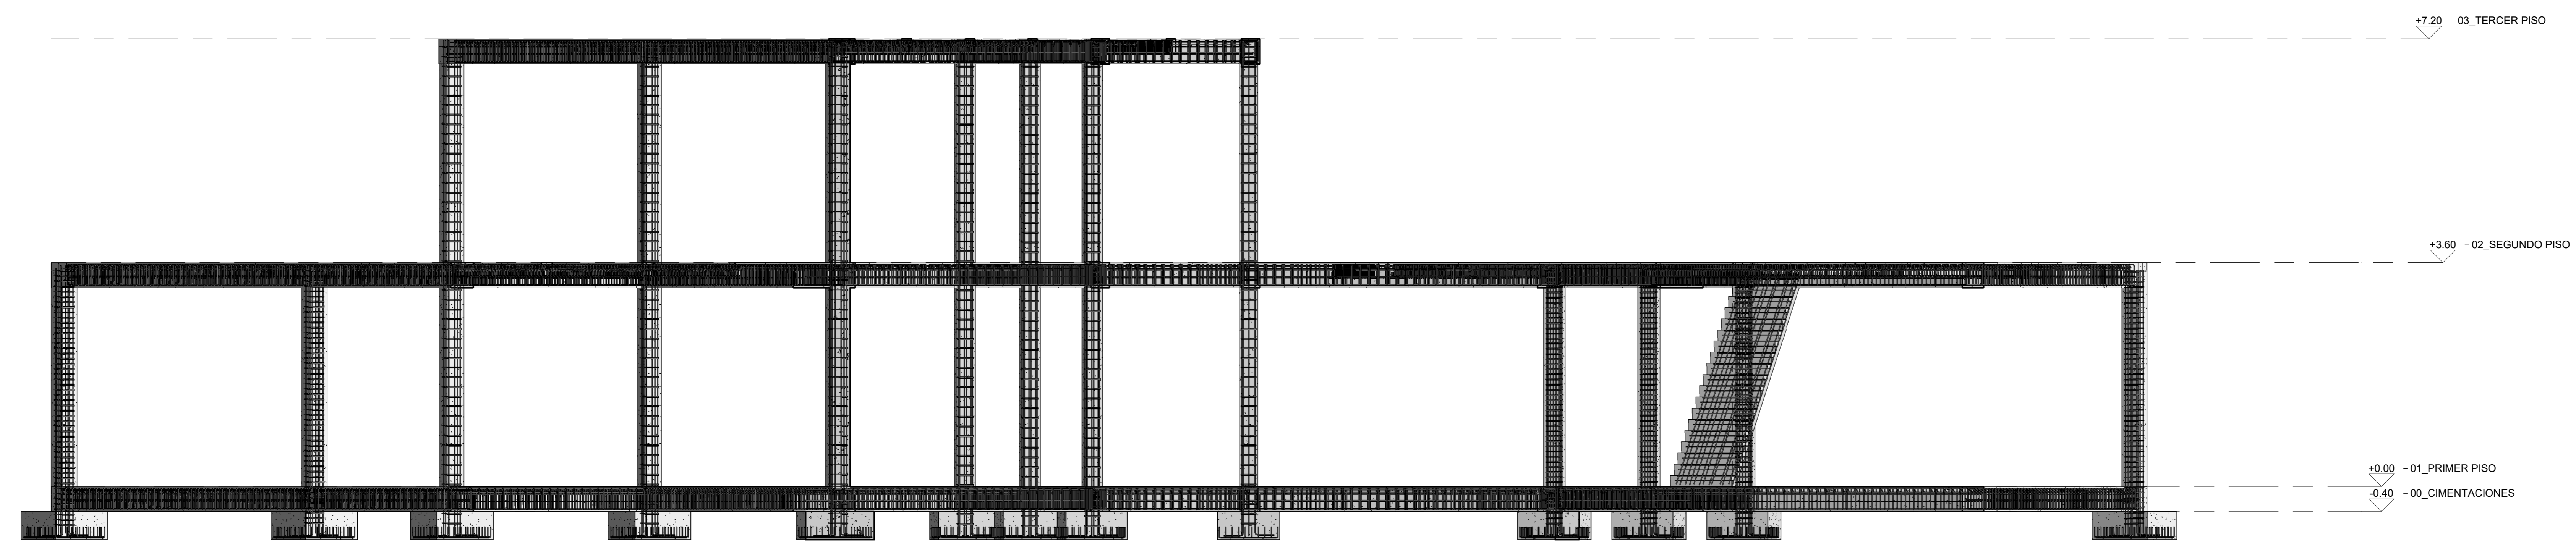


2 Sección 2
1:50

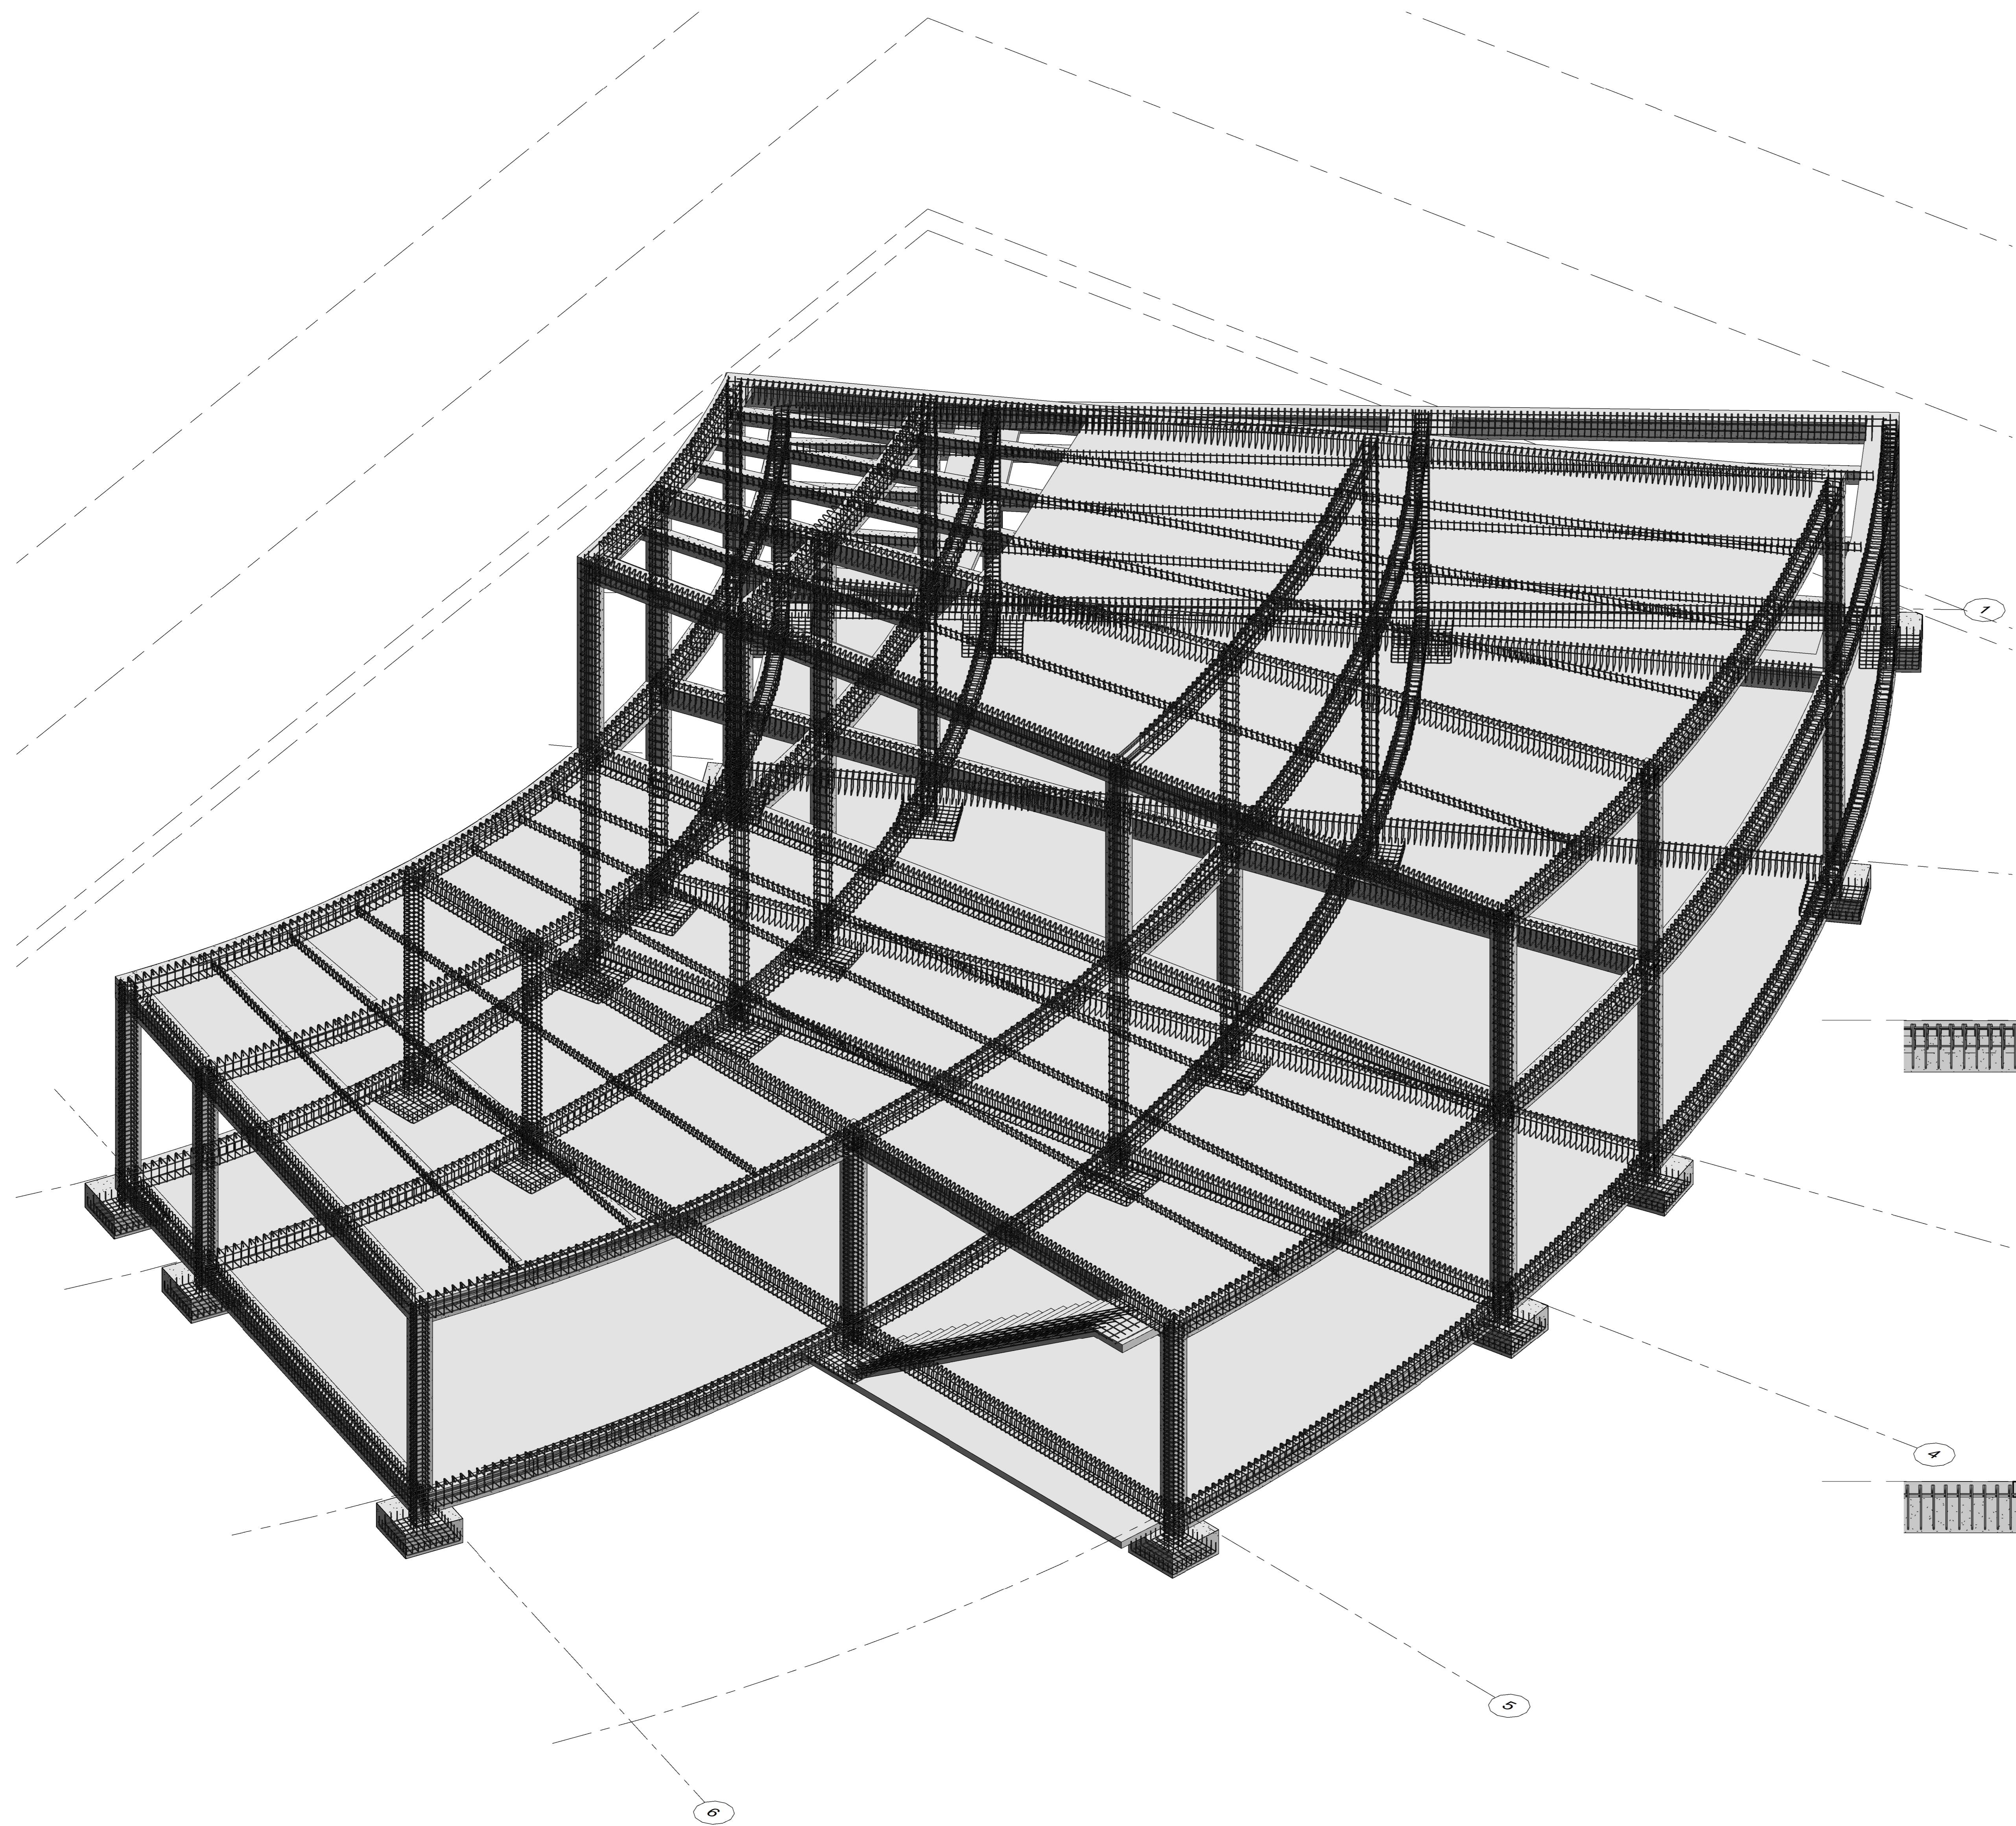

1 {3D}

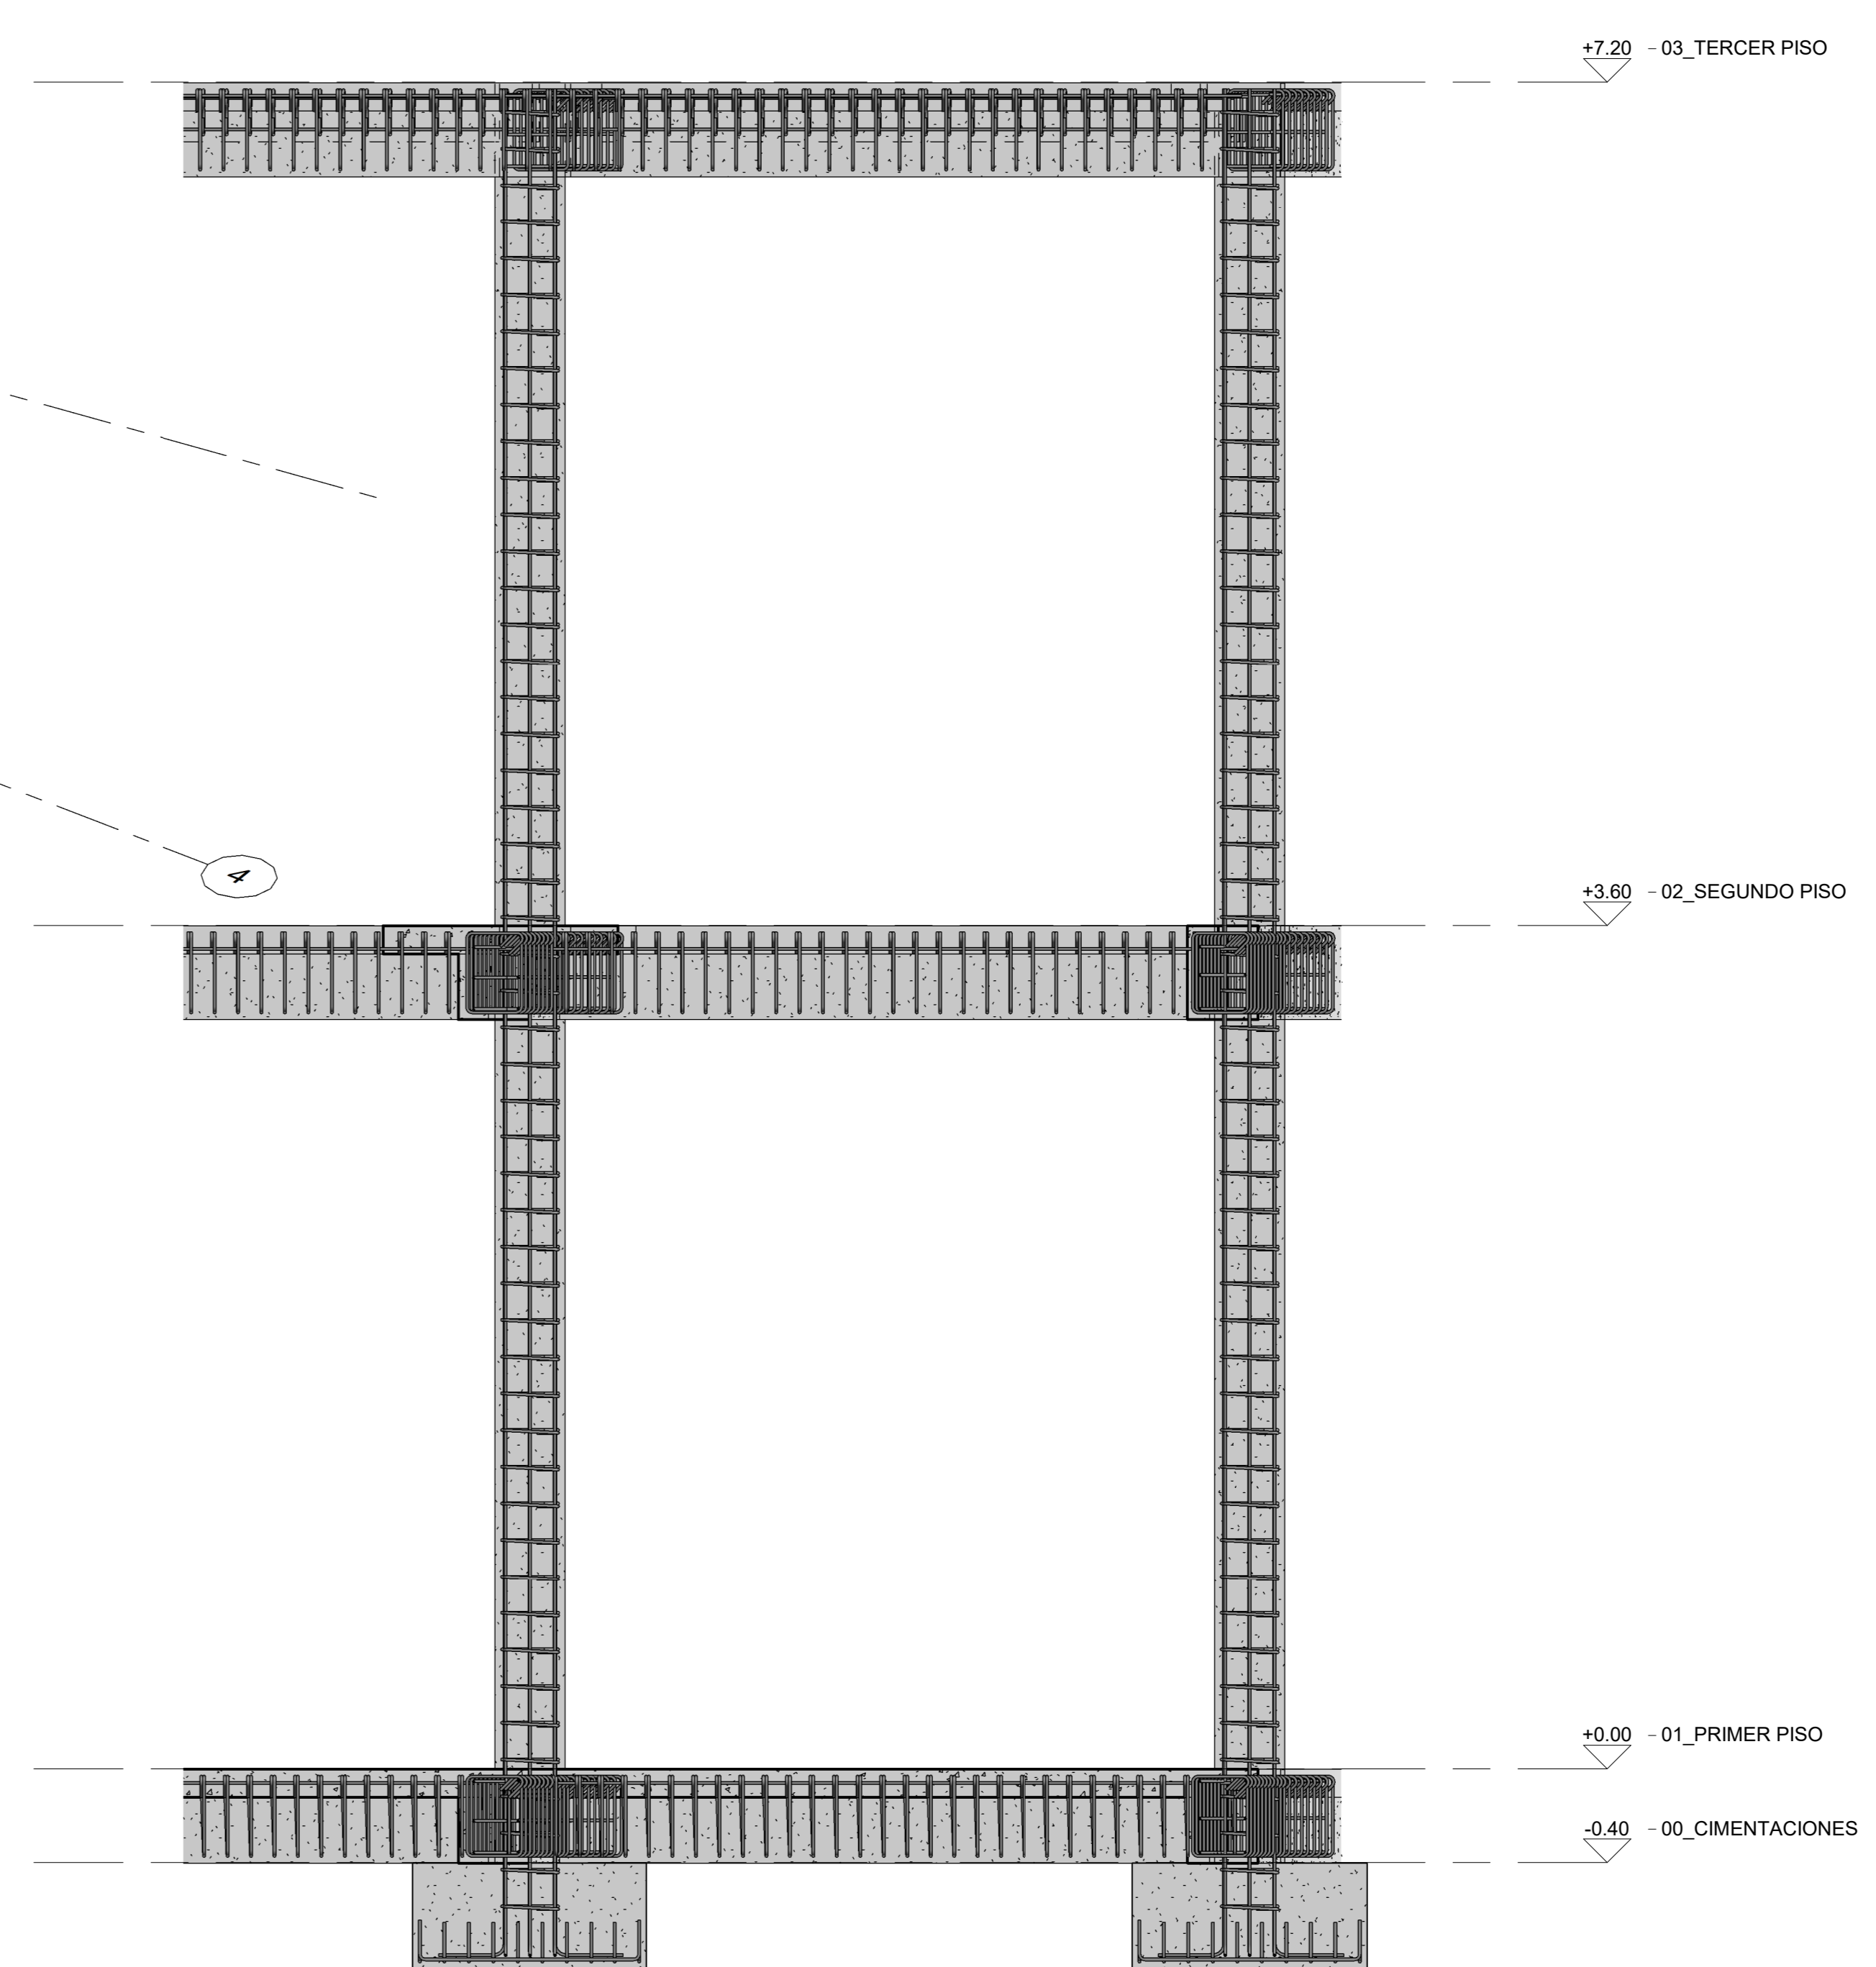

2 Sección 3
1:25

DE 1	EST3
PLANCHA NO. 1	
 UNIVERSIDAD La Gran Colombia	
FACULTAD DE ARQUITECTURA	
UNIVERSIDAD LA GRAN COLOMBIA	
PROYECTO:	
CA_M_B2_EST	
CONVENCIONES:	
CURSO:	
DIPLOMADO OPEM BIM	
OBSERVACIONES:	
ESTRUCTURA EST 103	
NUMERO DE PROYECTO: 0001	
FECHA: 2/04/2025	
DIBUJADO POR:	
LAURA RODRIGUEZ	
REVISADO POR: ARQ. ALBERTO NOPE	
EST3	
ESCALA	1:100
PLANCHA NO:	EST3
DE:	1