



El desarrollo del turismo en Colombia se ha fortalecido bastante en los últimos años, no solo por los diferentes destinos y paisajes, sino también por la diversidad de culturas, de fauna y flora que se encuentra en este territorio; dejando de lado los conflictos sociales y políticos, lo cual permite el desarrollo del país a nivel económico. De esta forma se refleja el potencial que se tiene a lo largo del territorio Colombiano, y más realizando estrategias ecoturísticas que permiten una relación y experiencia personal con actividades de sostenibilidad, responsabilidad social y conciencia cultural integrado con la comodidad durante el viaje.

Por lo tanto se pretende crear un diseño arquitectónico innovador donde se tenga en cuenta la sostenibilidad integrada con la actividad turística, en un territorio como lo es Vista Hermosa en el departamento del Meta, el cual estuvo marcado por el conflicto armado hace algunos años, dejando de lado las riquezas y la biodiversidad que se encuentra en la zona, de las cuales se podrán aprovechar y potencializar, con el fin de crear espacios adecuados para los turistas, sin afectar los territorios protegido sino al contrario optimizar la economía y los recursos naturales del sector.


El cual se desarrolla el centro eco turístico Corozal que implementara estrategias sostenibles y en pro del medio ambiente, con el fin de no afectar aquellas áreas protegidas que se encuentran alrededor y además crear zonas destinadas a la integración y aprendizaje entre el turista y el hábitat, sin dejar de lado la comodidad y tranquilidad que brinda este lugar y a su vez generar ingresos económico a los habitantes del sector.



Para el DESARROLLO ARQUITECTÓNICO de este Centro ecoturístico se tuvo en cuenta la técnica del Mat Building, el cual consiste en generar sistemas de patios, el cual permite el ingreso de la luz natural al interior y a su vez generar circulación de aire.

Esta edificación se generó en un espacio vacío, rodeado de zonas verdes, sin afectar su entorno, fomentando la actividad económica del sector a través de espacios turísticos y de ocio.




ÍNDICE DE PLANOS			
CONTENIDO	PLANO No	NOMBRE DE ARCHIVO	PLANCHAS No
Localización General	L-001	CE-Corozal-Loc_Gen.Dwg	001
Plano Normativa	N-001	CE-Corozal-Norma.Dwg	002
Planta Primer Piso	A-101	CE-Corozal-PP.Dwg	003
Planta Piso -4.00	A-102	CE-Corozal-4.00P.Dwg	004
Planta Piso -8.00	A-102	CE-Corozal-8.00P.Dwg	004
Planta Cubierta	A-103	CE-Corozal-Fach.Dwg	005
Fachada Norte	A-205	CE-Corozal-Fach.Dwg	006
Fachada Sur	A-205	CE-Corozal-Fach.Dwg	006
Fachada Oriente	A-205	CE-Corozal-Fach.Dwg	006
Fachada Occidente	A-205	CE-Corozal-Fach.Dwg	006
Corte A-A	A-205	CE-Corozal-CtDwg	006
Corte B-B	A-205	CE-Corozal-CtDwg	006
Detalle Corte Fachada	A-506	CE-Corozal-Det FC.Dwg	007
Axonometría	A-506	CE-Corozal-Axon.Dwg	007
Plantas de Cimentación	E-101	CE-Corazal-Est-Cim.Dwg	008
Plantas de Vigas	E-102	CE-Corazal-Est-Vig.Dwg	009
Instalaciones Hidráulicas Primer Piso	H-101	CE-Corazal-Inst H-PP.Dwg	010
Instalaciones Hidráulicas Piso -4.00 / -8.00	H-102	CE-Corazal-Inst H-4 -8P.Dwg	011
Instalaciones Hidrosanitarias Primer Piso	HS-101	CE-Corazal-Inst HS-PP.Dwg	012
Instalaciones Hidrosanitarias Piso -4.00 / -8.00	HS-102	CE-Corazal-Inst HS-4 -8P.Dwg	013
Instalaciones Eléctricas Primer Piso	EI-101	CE-Corazal-Inst EI-PP.Dwg	014
Instalaciones Eléctricas Piso -4.00 / -8.00	EI-102	CE-Corazal-Inst EI-4 -8P.Dwg	015
Instalaciones Red de Gas Primer Piso	G-101	CE-Corazal-Inst G-PP.Dwg	016
Instalaciones Red contra incendio Primer Piso	F-101	CE-Corazal-Inst F-PP.Dwg	017
Instalaciones Red contra incendio Piso -4.00 / -8.00	F-102	CE-Corazal-Inst F-4 -8P.Dwg	018

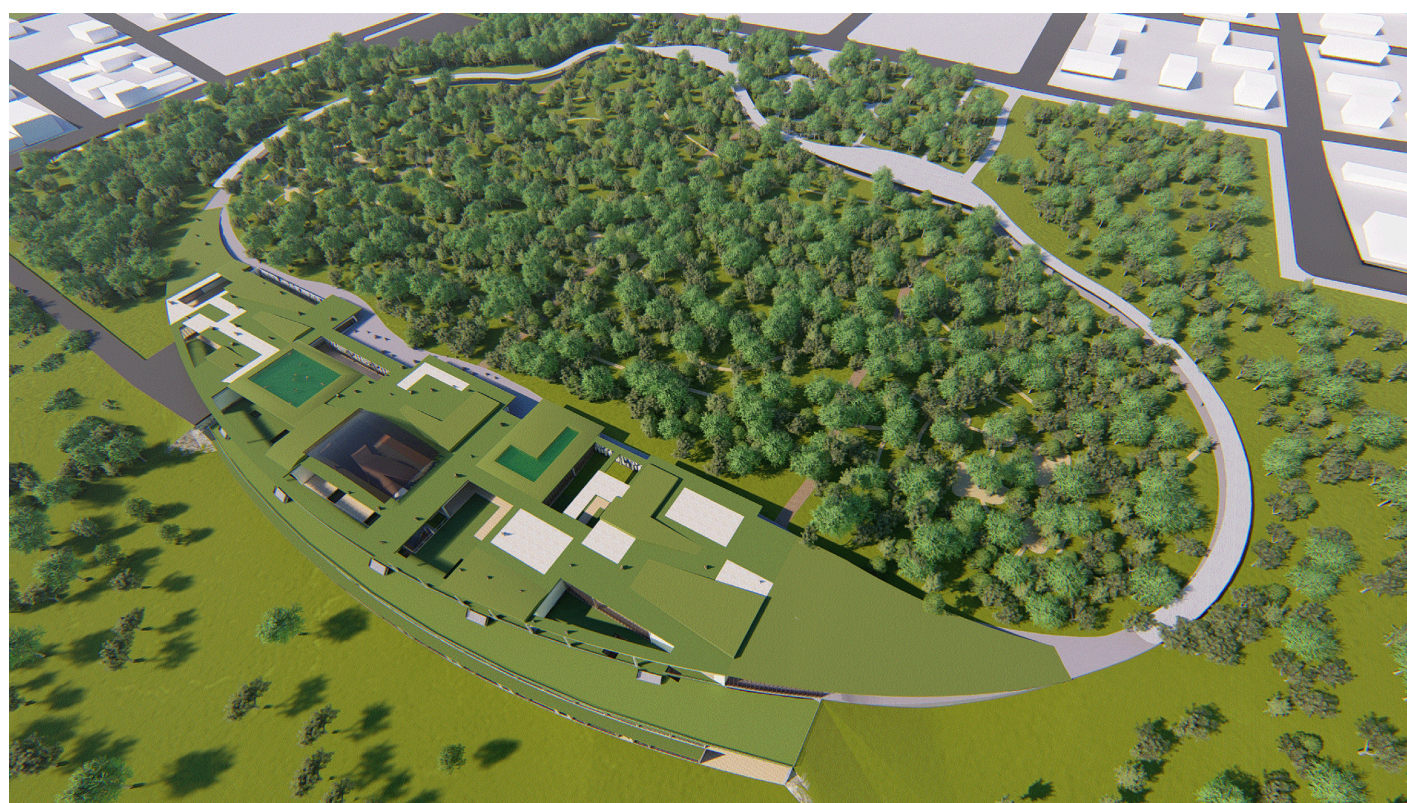

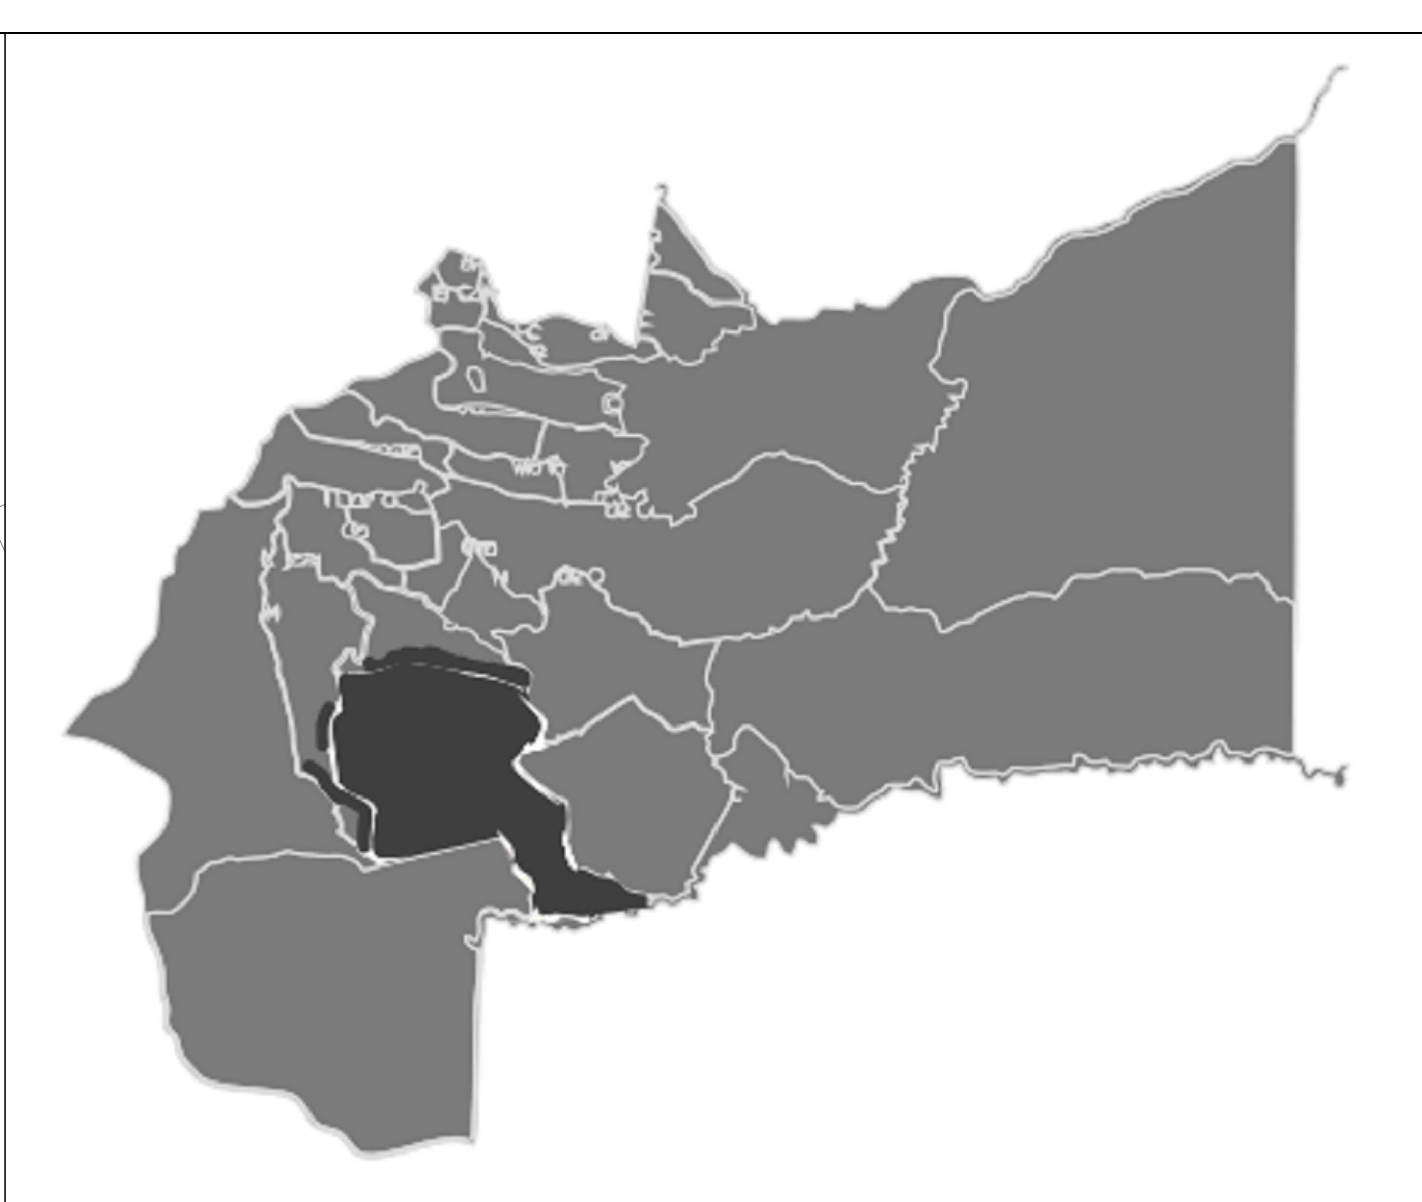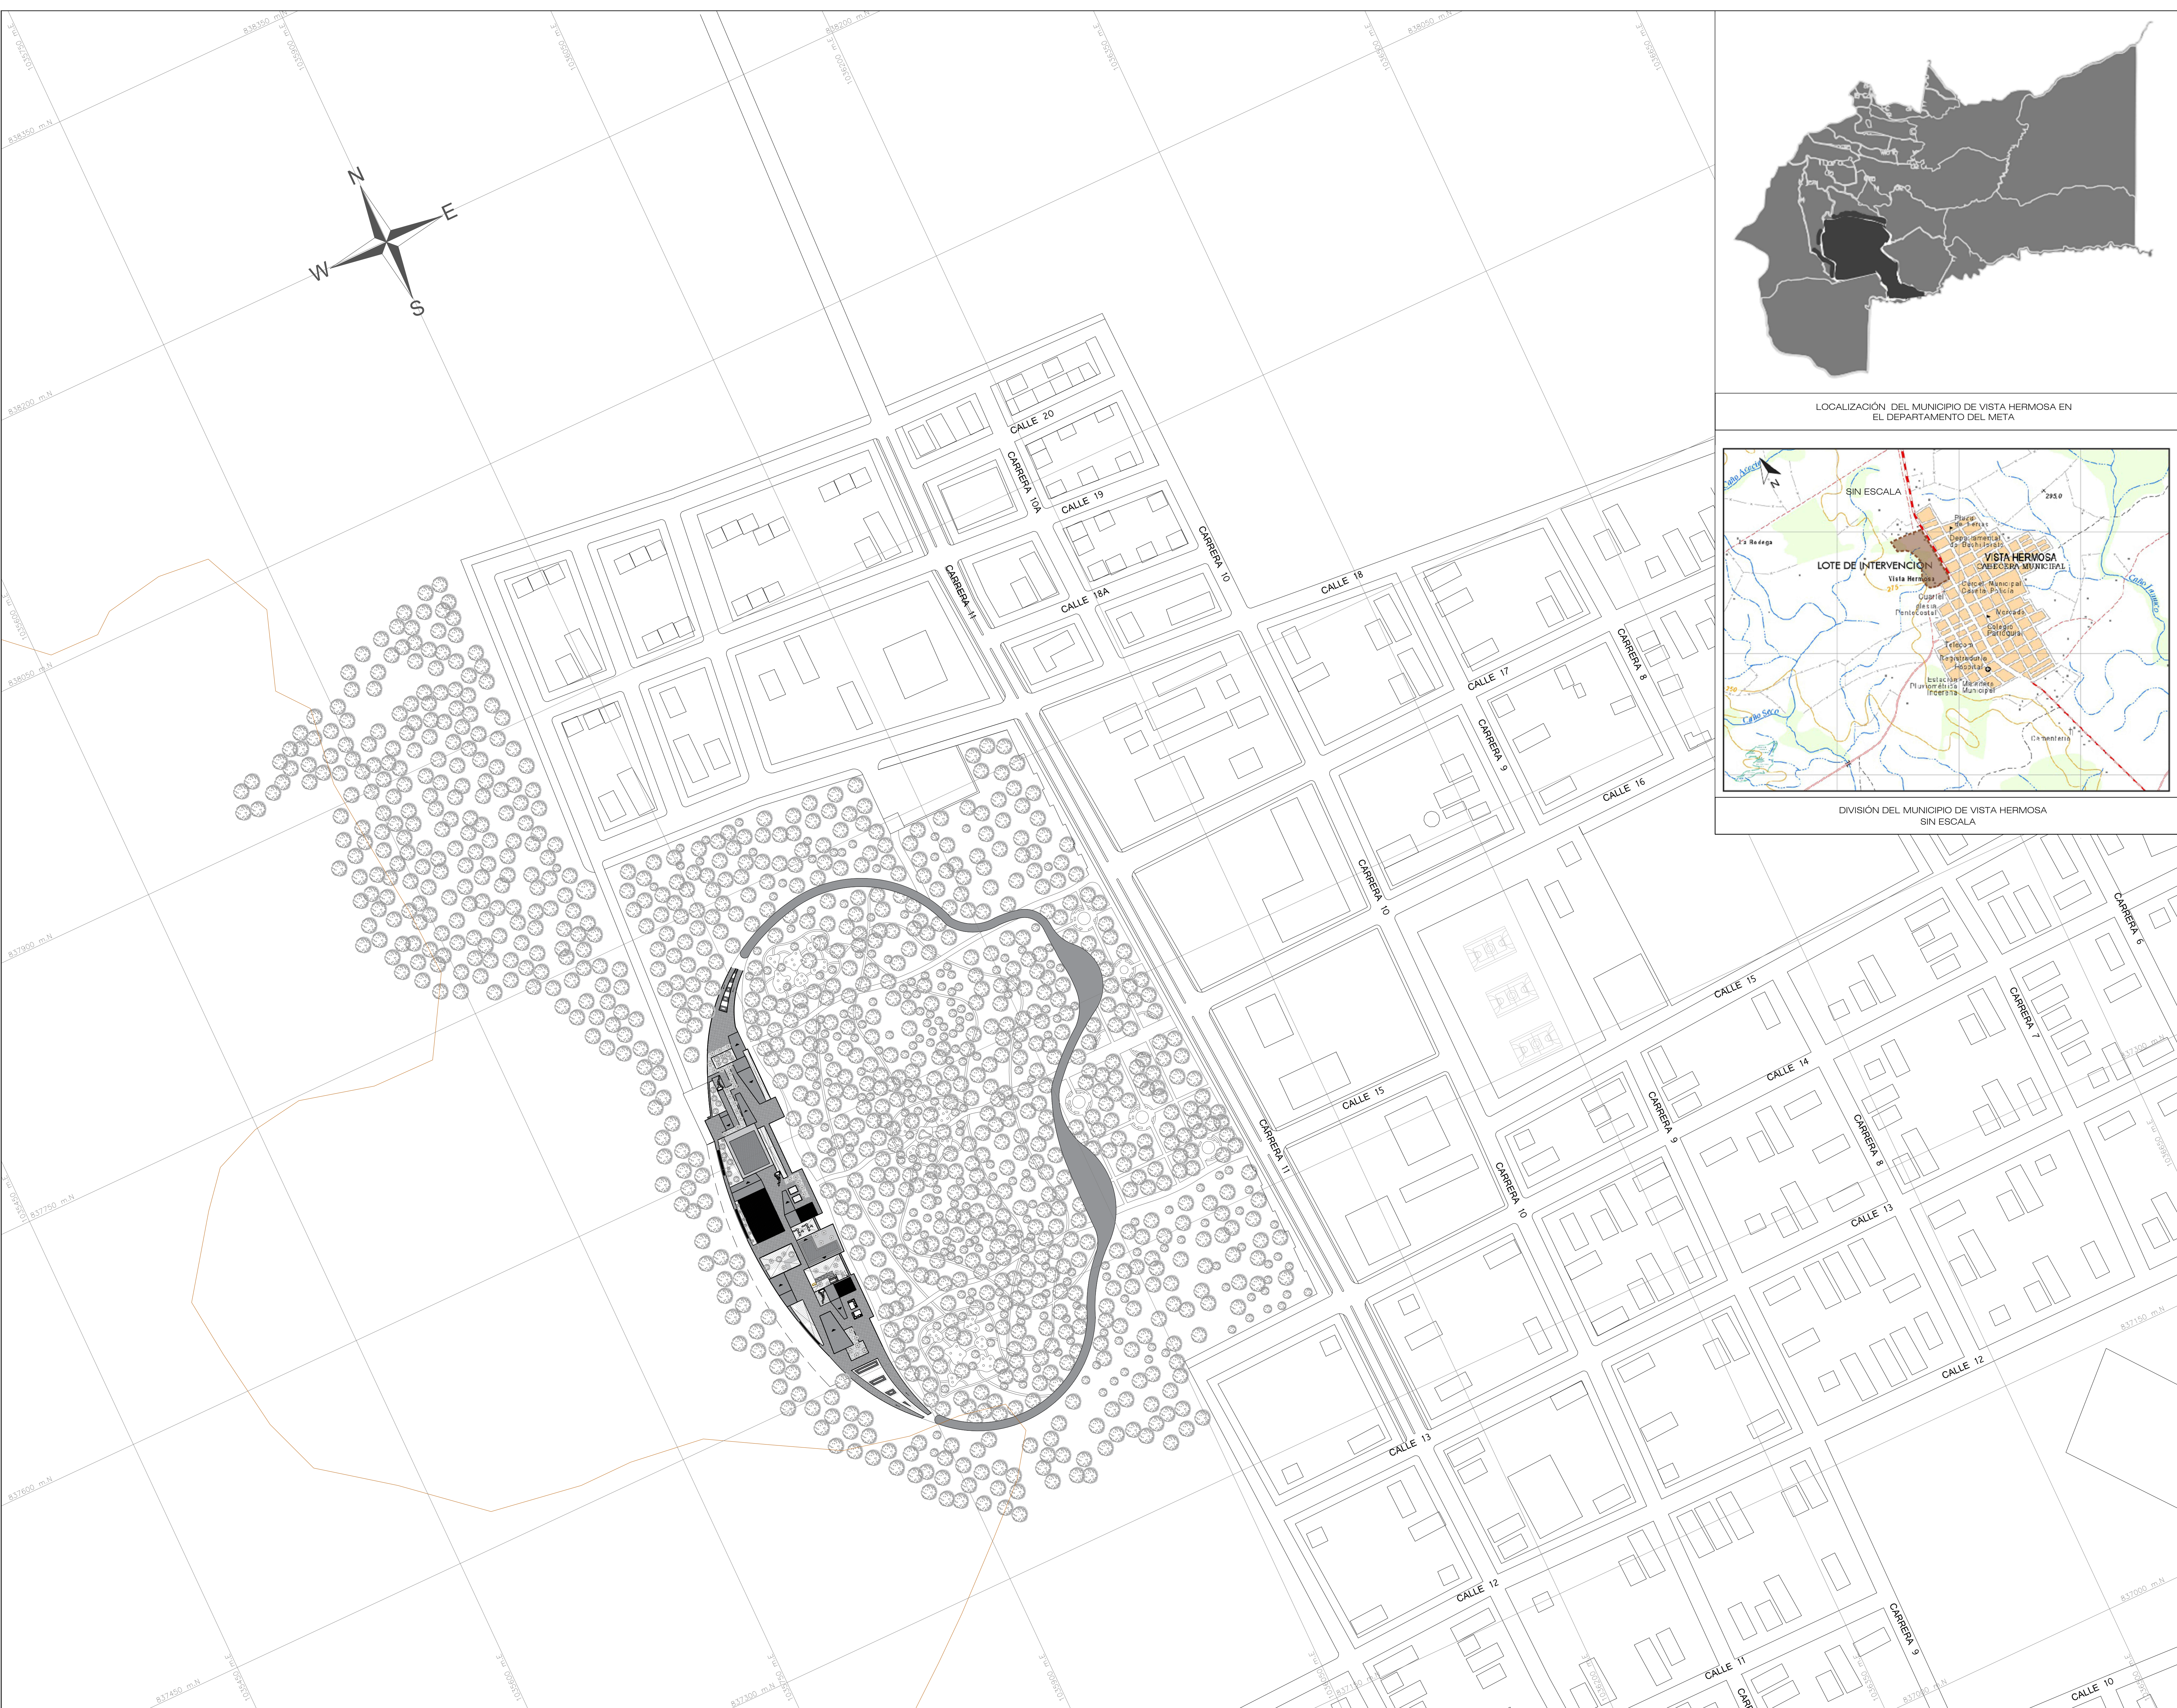


LOCALIZACIÓN DEL MUNICIPIO DE VISTA HERMOSA EN EL DEPARTAMENTO DEL META

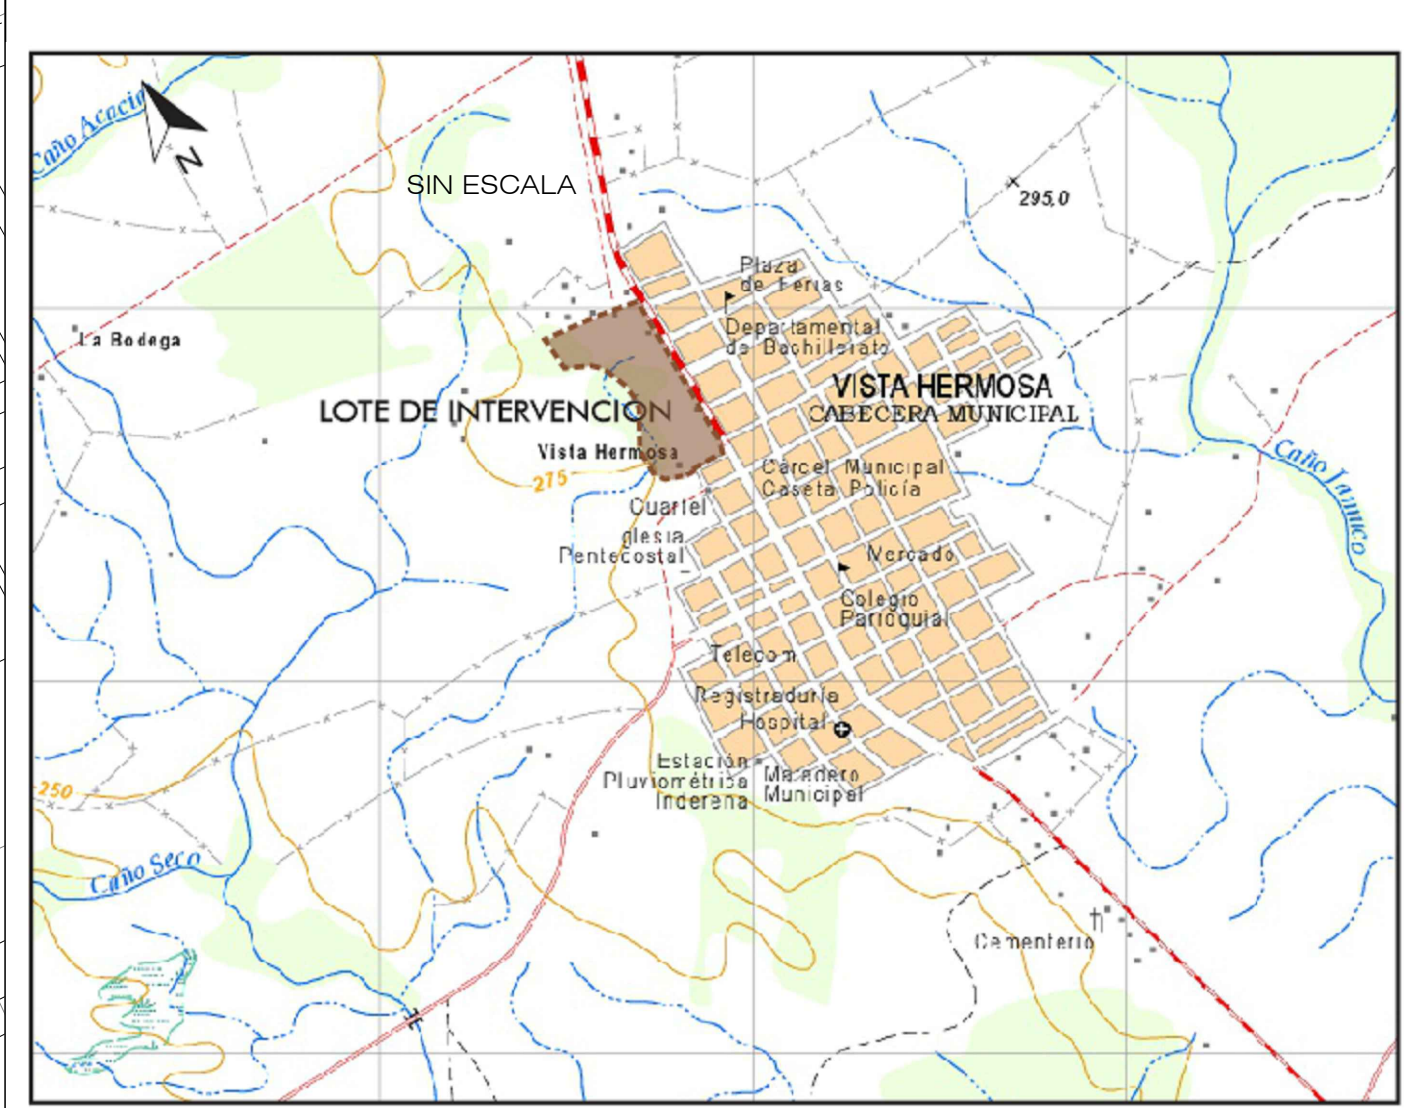

DIVISIÓN DEL MUNICIPIO DE VISTA HERMOSA SIN ESCALA

810 100	100-7 100	1 NOBIA						
 UNIVERSIDAD La Gran Colombia								
FACULTAD DE ARQUITECTURA								
CRISTIAN MAURICIO RODRIGUEZ BARRAGAN CÓDIGO 1015441624 LADY JACQUELINE MORENO NIÑO CÓDIGO 1026283096								
PROYECTO:								
CENTRO ECOTUSITICO COROZAL VISTA HERMOSA META 2019								
CONVENCIONES:								
MATERIALES:								
G. GRANITO MR. MARMOL V. VINILO L. LADRILLO TOLETE BL. BLOQUE No 5 C. CONCRETO								
MODIFICACIONES		FECHA						
ENTREGA PLANOS		31-05-2019						
COLABORADORES								
Tutor de Proyecto Arq.Mg IVÁN DARÍO SÁNCHEZ PINZÓN								
PLANOS DE REFERENCIA								
PLANCHA TOPOGRAFICA (SIGAC)								
ARCHIVO DE REFERENCIA								
PLANCHA TOPOGRAFICA (SIGAC).PDF								
<table><tr><td>V. B. APROBACIÓN</td><td>V. B. PROPIETARIO</td></tr><tr><td>V. B. Aq. RESPONSABLE</td><td>V. B. Aq. CONSTRUCTORA</td></tr><tr><td>ASESOR DE DISEÑO</td><td>ASESOR</td></tr></table>			V. B. APROBACIÓN	V. B. PROPIETARIO	V. B. Aq. RESPONSABLE	V. B. Aq. CONSTRUCTORA	ASESOR DE DISEÑO	ASESOR
V. B. APROBACIÓN	V. B. PROPIETARIO							
V. B. Aq. RESPONSABLE	V. B. Aq. CONSTRUCTORA							
ASESOR DE DISEÑO	ASESOR							
CONTIENE:								
LOCALIZACIÓN GENERAL								
ESCALA 1:1500		FECHA 31 DE MAYO DE 2019						
ARCHIVO CE-Corozal-Loc. Gen. Dwg		FECHA COPIA 31 DE MAYO DE 2019						
DIBUJO CRISTIAN MAURICIO RODRIGUEZ BARRAGAN LADY JACQUELINE MORENO NIÑO		ELABORACIÓN CRISTIAN MAURICIO RODRIGUEZ BARRAGAN LADY JACQUELINE MORENO NIÑO						
REVISION 1	PLANO No. L-001	PLANCHAS No. 001 DE 018						

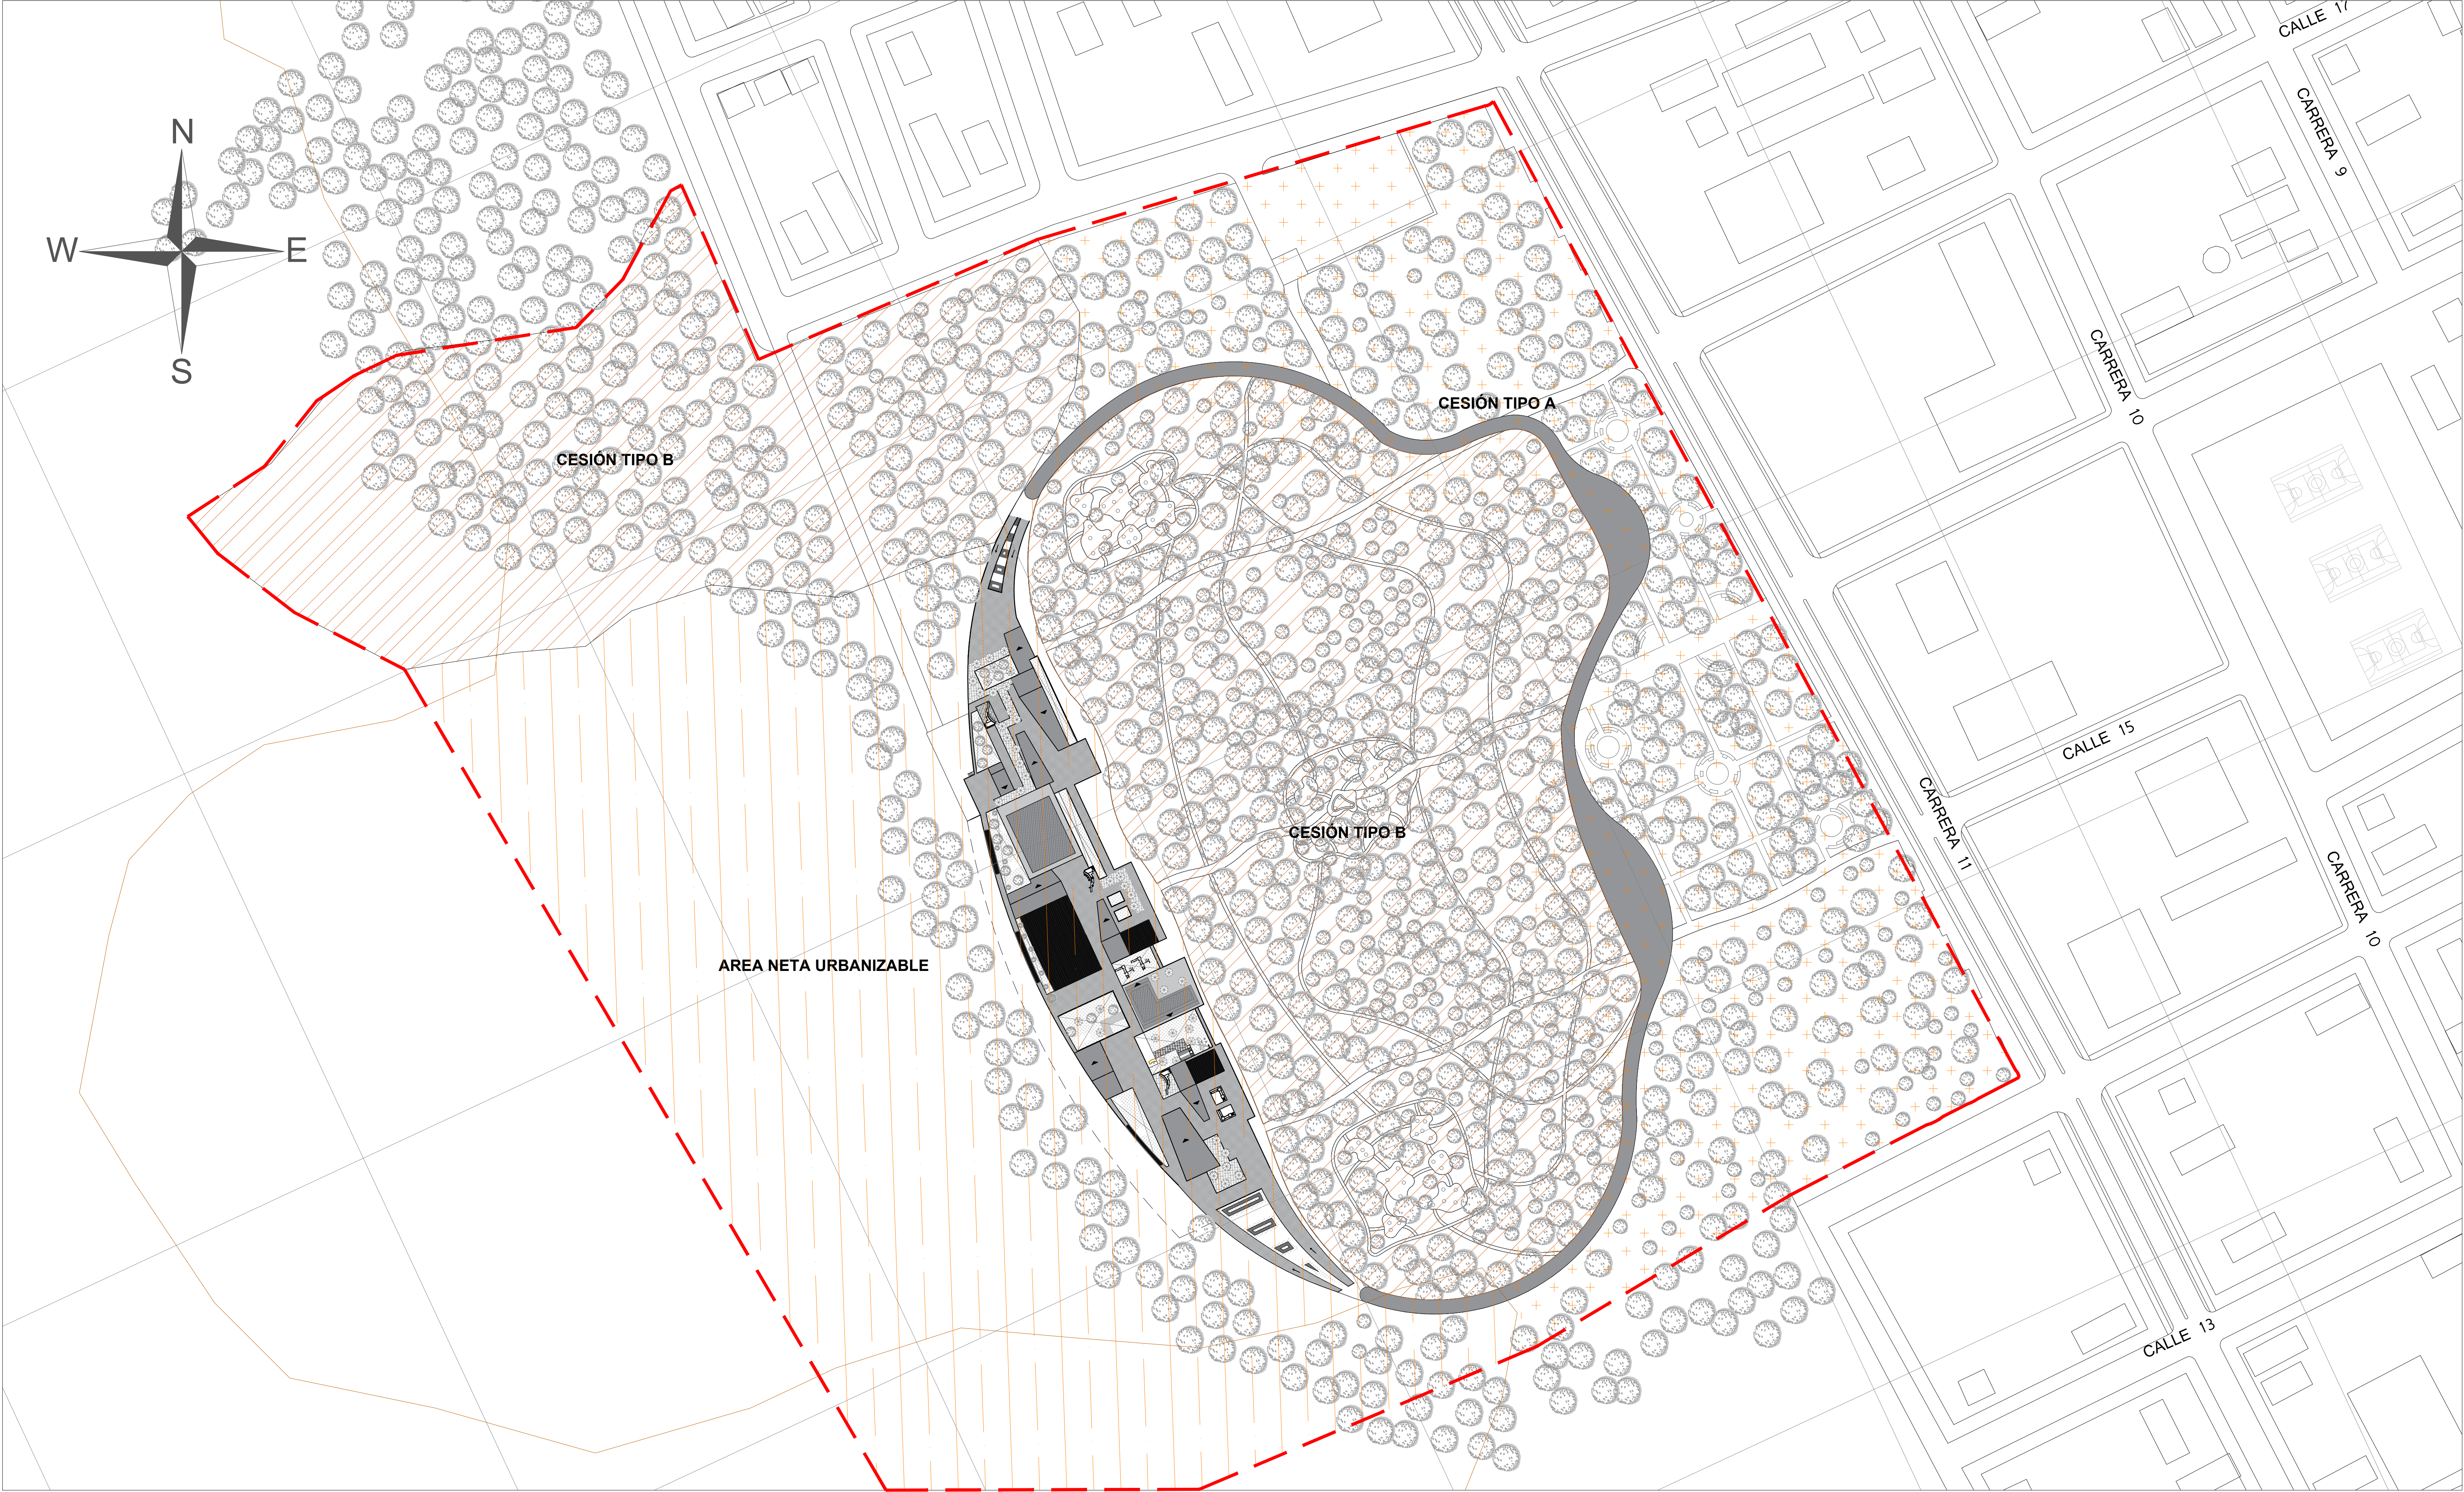

PROYECTO:		CENTRO ECOTURISTICO				
AREA BRUTA DEL LOTE	190623. M2		EXIGIDO		PROPUESTOS	
CESIÓN TIPO A	15%	Área Bruta del Lote	28593	M2		M2
	Espacio público		10%	19,062	M2	47110 M2
CESIÓN TIPO B	Bosques		70,262		70269 M2	
AREA NETA URBANIZABLE	72705.250		M2			
			EXIGIDO		PROPUESTOS	
Indicé de Ocupación	0.4	* A. N. U		29,082	M2	20578 M2
Indicé de Construcción	3.5	* A. N. U		254468	M2	20578 M2
Aislamiento	Antejardin		5	ML	1010	ML
	Posterior		5	ML	-	-
	Laterales		7	ML	780	ML
	Vías		15	ML	-	-
Voladizo	Altura de fachada		25	%	30	%
Altura Edificación	Minima		2.6	ML	5.2	ML
Altura Mezanine	Minima		6	ML	5	ML
Semisótano	Altura Máxima		1.65	M	-	-
Estacionamientos	1x 20 Personas		-	-	60	Unid

NORMATIVA:

Usos:

-En las áreas señaladas como sub-urbanas, se permitirán parcelaciones agrícolas, pecuarias y/o residenciales en viviendas aisladas unifamiliares, las cuales no tendrán posibilidad de servicios públicos del área urbana, estos serán provistos por el parcelador con sistemas propios en cada caso. Además de ellas los relacionados con el sector institucional como centros educacionales, hospitales especializados, recreación cultural y / o deportiva concernientes a cajas de compensación, clubes privados, clubes sociales, establecimientos de bienestar, ancianatos, entrenamiento de minusválidos. Dentro de los usos comerciales se aceptan: centros comerciales, exposición y venta de automotores y maquinaria, hoteles, cafeterías, restaurantes, paradores turísticos, bombas de gasolina las cuales deberán solicitar concepto previo sobre el impacto ambiental ante de la Secretaría de Planeación y Desarrollo Municipal.

Áreas de cesión tipo A:

-En loteos, el 15% para zonas verdes y el 10% restante para otros equipamientos.

Áreas de cesión tipo B:

-Están contempladas como cesión tipo B todas las áreas que el reglamento de usos del suelo fije como zonas de reserva de interés social.
-Las zonas de reserva se clasifican en: Zonas de protección ambiental: para esta zona en situaciones de disputa se aplicará el código de recursos naturales.

- Rondas de ríos y quebradas
- Bosques naturales
- Áreas de alta pendiente (Taludes)
- Áreas de reforestación
- Zonas de riesgo
- Zonas de deslizamientos
- Zonas de fallas geológicas
- Zonas volcánicas
- Zonas inundables
- Zonas contaminadas

Altura de edificación:

-Altura mínima de edificación:

- Minima
- Un piso 3.00 mts lineales
- Dos pisos 7.00 mts lineales
- Tres pisos 10.50 mts lineales
- Cuatro pisos 14.00 mts lineales
- Cinco pisos 17.50 mts lineales

Requisitos de Urbanización:

-Que tenga previsto espacios adecuados para las edificaciones y sus anexos de acuerdo con los usos contemplados en la zonificación.
-Que tenga acceso inmediato a una o más vías vehiculares de uso propiedad pública.
-Que cumpla con las cesiones de áreas para zonas verdes y usos comunales y vías al municipio de acuerdo con las normas establecidas en el presente estatuto.
-Que se ajuste en forma adecuada a las condiciones topográficas.

810
200

30
100-N

1
NOB/30



UNIVERSIDAD
La Gran Colombia

FACULTAD DE ARQUITECTURA

CRISTIAN MAURICIO RODRIGUEZ BARRAGAN
CÓDIGO 1015441624
LADY JAEQUELINE MORENO NIÑO
CÓDIGO 1026283096

PROYECTO:

CENTRO ECOTUSITICO
COROZAL

VISTA HERMOSA
META 2019

CONVENCIONES:

001

CA CB A

AREA DE INTERVENCIÓN

CESIÓN TIPO A

CESIÓN TIPO B

AREA NETA URBANIZABLE

MATERIALES:

G. GRANITO
MR. MARMOL
V. VINILO
L. LADRILLO TOLETE
BL. BLOQUE No 5
C. CONCRETO

MODIFICACIONES FECHA

ENTREGA PLANOS 31-05-2019

COLABORADORES

Tutor de Proyecto
Arq.Mg IVÁN DARÍO SÁNCHEZ PINZÓN

PLANOS DE REFERENCIA

PLANCHA TOPOGRAFICA (SIGAC)

ARCHIVO DE REFERENCIA

PLANCHA TOPOGRAFICA (SIGAC).PDF

V. B: APROBACIÓN

V. B: PROPIETARIO

V. B: RESPONSABLE

V. B: CONSTRUCTORA

ASESOR DE DISEÑO

ASESOR

CONTIENE:

PLANO NORMATIVA

ESCALA
1:1500

FECHA
31 DE MAYO DE 2019

ARCHIVO
CE-Corozal-Norma. Dwg

FECHA COPIA
31 DE MAYO DE 2019


DIBUJO
CRISTIAN MAURICIO
RODRIGUEZ BARRAGAN
LADY JAEQUELINE
MORENO NIÑO

ELABORACIÓN
CRISTIAN MAURICIO
RODRIGUEZ BARRAGAN
LADY JAEQUELINE
MORENO NIÑO

REVISION
1

PLANO No:
N-001

PLANCHAS:
002
DE
018

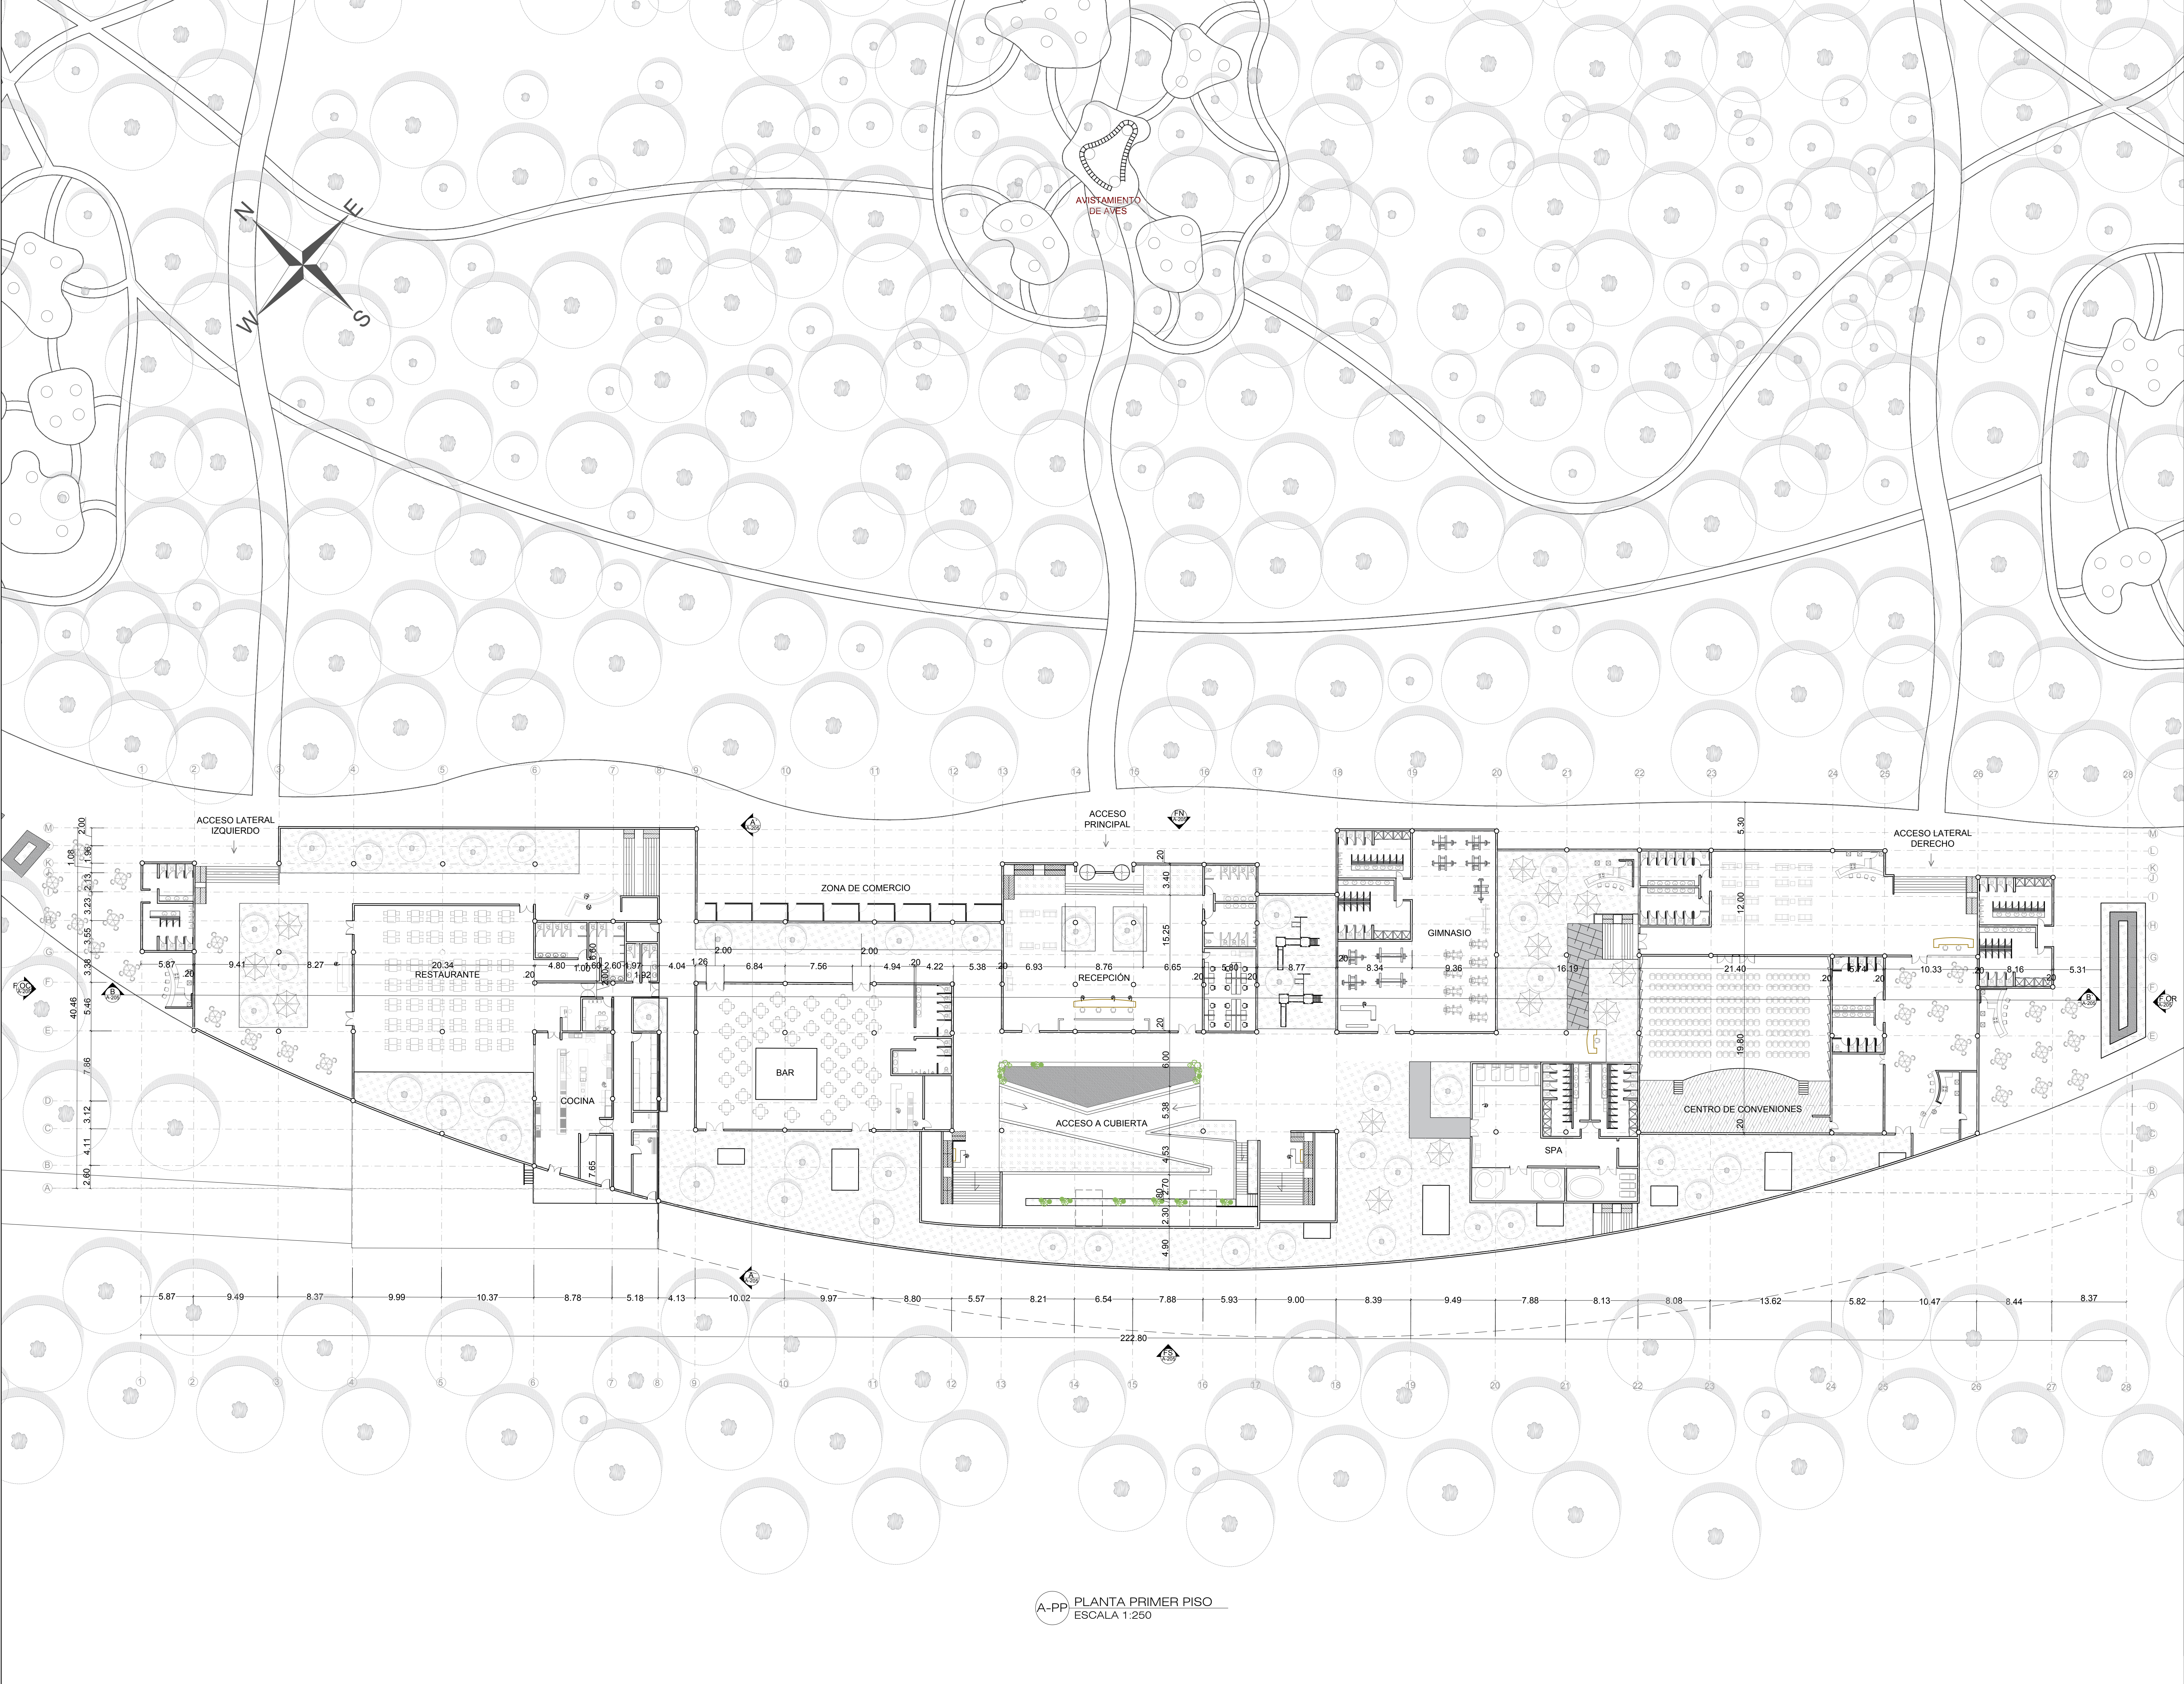

A-PP PLANTA PRIMER PISO
ESCALA 1:250

810300

101-A

1



UNIVERSIDAD
La Gran Colombia

FACULTAD DE ARQUITECTURA

CRISTIAN MAURICIO RODRIGUEZ BARRAGAN
CÓDIGO 1015441624
LADY JACQUELINE MORENO NIÑO
CÓDIGO 1026283096

PROYECTO:

CENTRO ECOTUSITICO
COROZAL

VISTA HERMOSA
META 2019

CONVENCIONES:

MATERIALES:

G. GRANITO
MR. MÁRMOL
V. VINILO
L. LADRILLO TOLETE
BL. BLOQUE No 5
C. CONCRETO

MODIFICACIONES FECHA
ENTREGA PLANOS 31-05-2019

COLABORADORES
Tutor de Proyecto
Arq.Mg IVÁN DARÍO SÁNCHEZ PINZÓN

PLANOS DE REFERENCIA
PLANCHA TOPOGRAFICA (SIGAC)

ARCHIVO DE REFERENCIA
PLANCHA TOPOGRAFICA (SIGAC).PDF



V. B: APROBACIÓN	V. B: PROPIETARIO
V. B: Aq RESPONSABLE	V. B: Aq CONSTRUCTORA
ASESOR DE DISEÑO	ASESOR

CONTIENE:

PLANTA PRIMER
PISO

ESCALA 1:275	FECHA 31 DE MAYO DE 2019
ARCHIVO CE-Corozal-PP. Dwg	FECHA COPIA 31 DE MAYO DE 2019
DIBUJÓ CRISTIAN MAURICIO RODRIGUEZ BARRAGAN LADY JACQUELINE MORENO NIÑO	ELABORACIÓN CRISTIAN MAURICIO RODRIGUEZ BARRAGAN LADY JACQUELINE MORENO NIÑO


REVISION	PLANO No.	PLANCHAS No.
1	A-101	003 DE 018

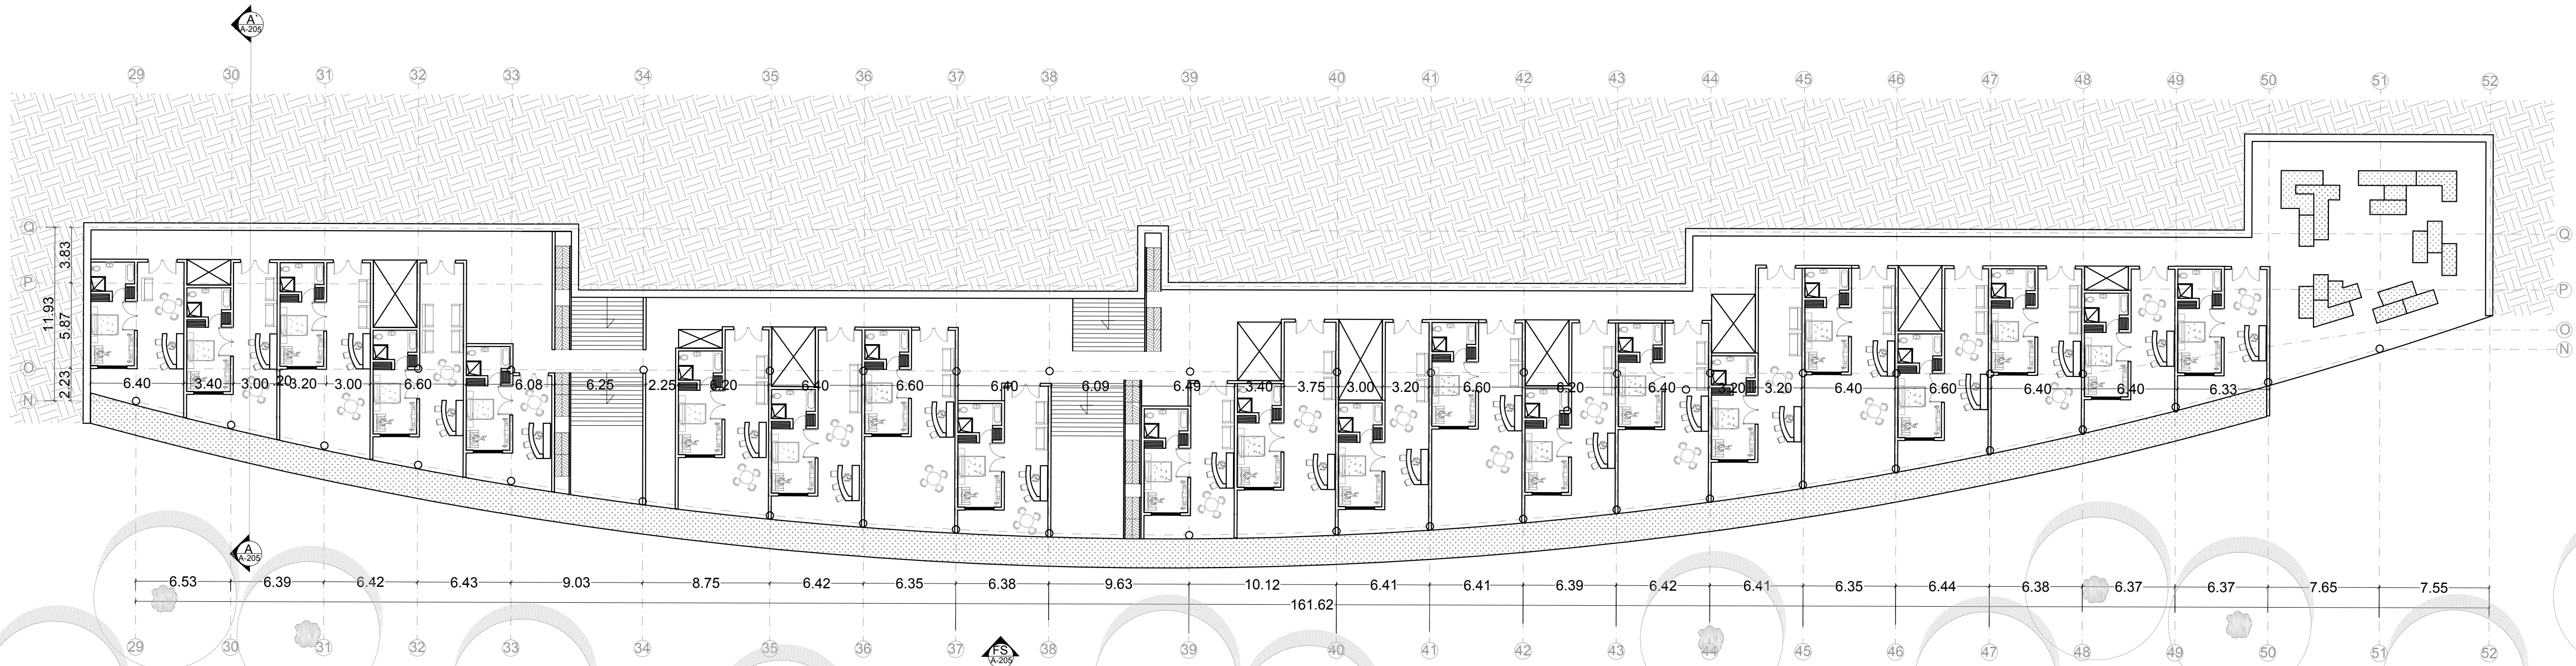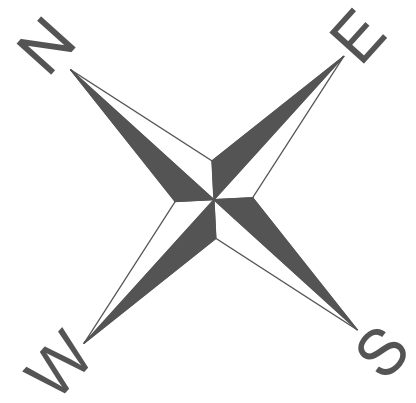


A-2 PLANTA PISO - 4.00m
ESCALA 1:250



A-2 PLANTA PISO - 8.00m
ESCALA 1:250

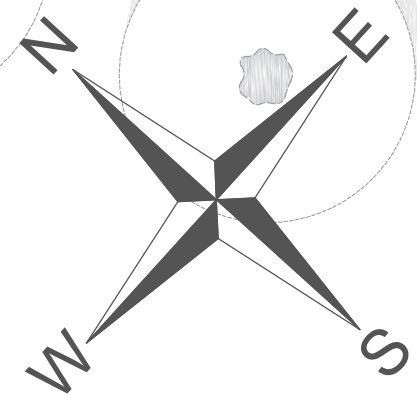


810 004	201-A	1
 UNIVERSIDAD La Gran Colombia		
FACULTAD DE ARQUITECTURA		
CRISTIAN MAURICIO RODRIGUEZ BARRAGAN CÓDIGO 1015441624 LADY JAEQUELINE MORENO NIÑO CÓDIGO 1026283096		
PROYECTO: CENTRO ECOTUSITICO COROZAL VISTA HERMOSA META 2019		
CONVENCIONES:		
MATERIALES: G. GRANITO MR. MARMOL V. VINILO L. LADRILLO TOILETE BL. BLOQUE No 5 C. CONCRETO		
MODIFICACIONES FECHA ENTREGA PLANOS 31-05-2019		
COLABORADORES Tutor de Proyecto Arq.Mg IVÁN DARÍO SÁNCHEZ PINZÓN		
PLANOS DE REFERENCIA PLANCHA TOPOGRAFICA (SIGAC)		
ARCHIVO DE REFERENCIA PLANCHA TOPOGRAFICA (SIGAC), PDF		
V. B. APROBACIÓN	V. B. PROPIETARIO	
V. B. Aq. RESPONSABLE	V. B. Aq. CONSTRUCTORA	
ASESOR DE DISEÑO	ASESOR	
CONTIENE: PLANTA PISO -4.00 / -8.00		
ESCALA 1:250	FECHA 31 DE MAYO DE 2019	
ARCHIVO CE-Corozal-PP. Dwg	FECHA COPIA 31 DE MAYO DE 2019	
DIBUJO CRISTIAN MAURICIO RODRIGUEZ BARRAGAN LADY JAEQUELINE MORENO NIÑO		ELABORACIÓN CRISTIAN MAURICIO RODRIGUEZ BARRAGAN LADY JAEQUELINE MORENO NIÑO
REVISION 1	PLANO No. A-102	PLANCHAS No. 004 DE 018

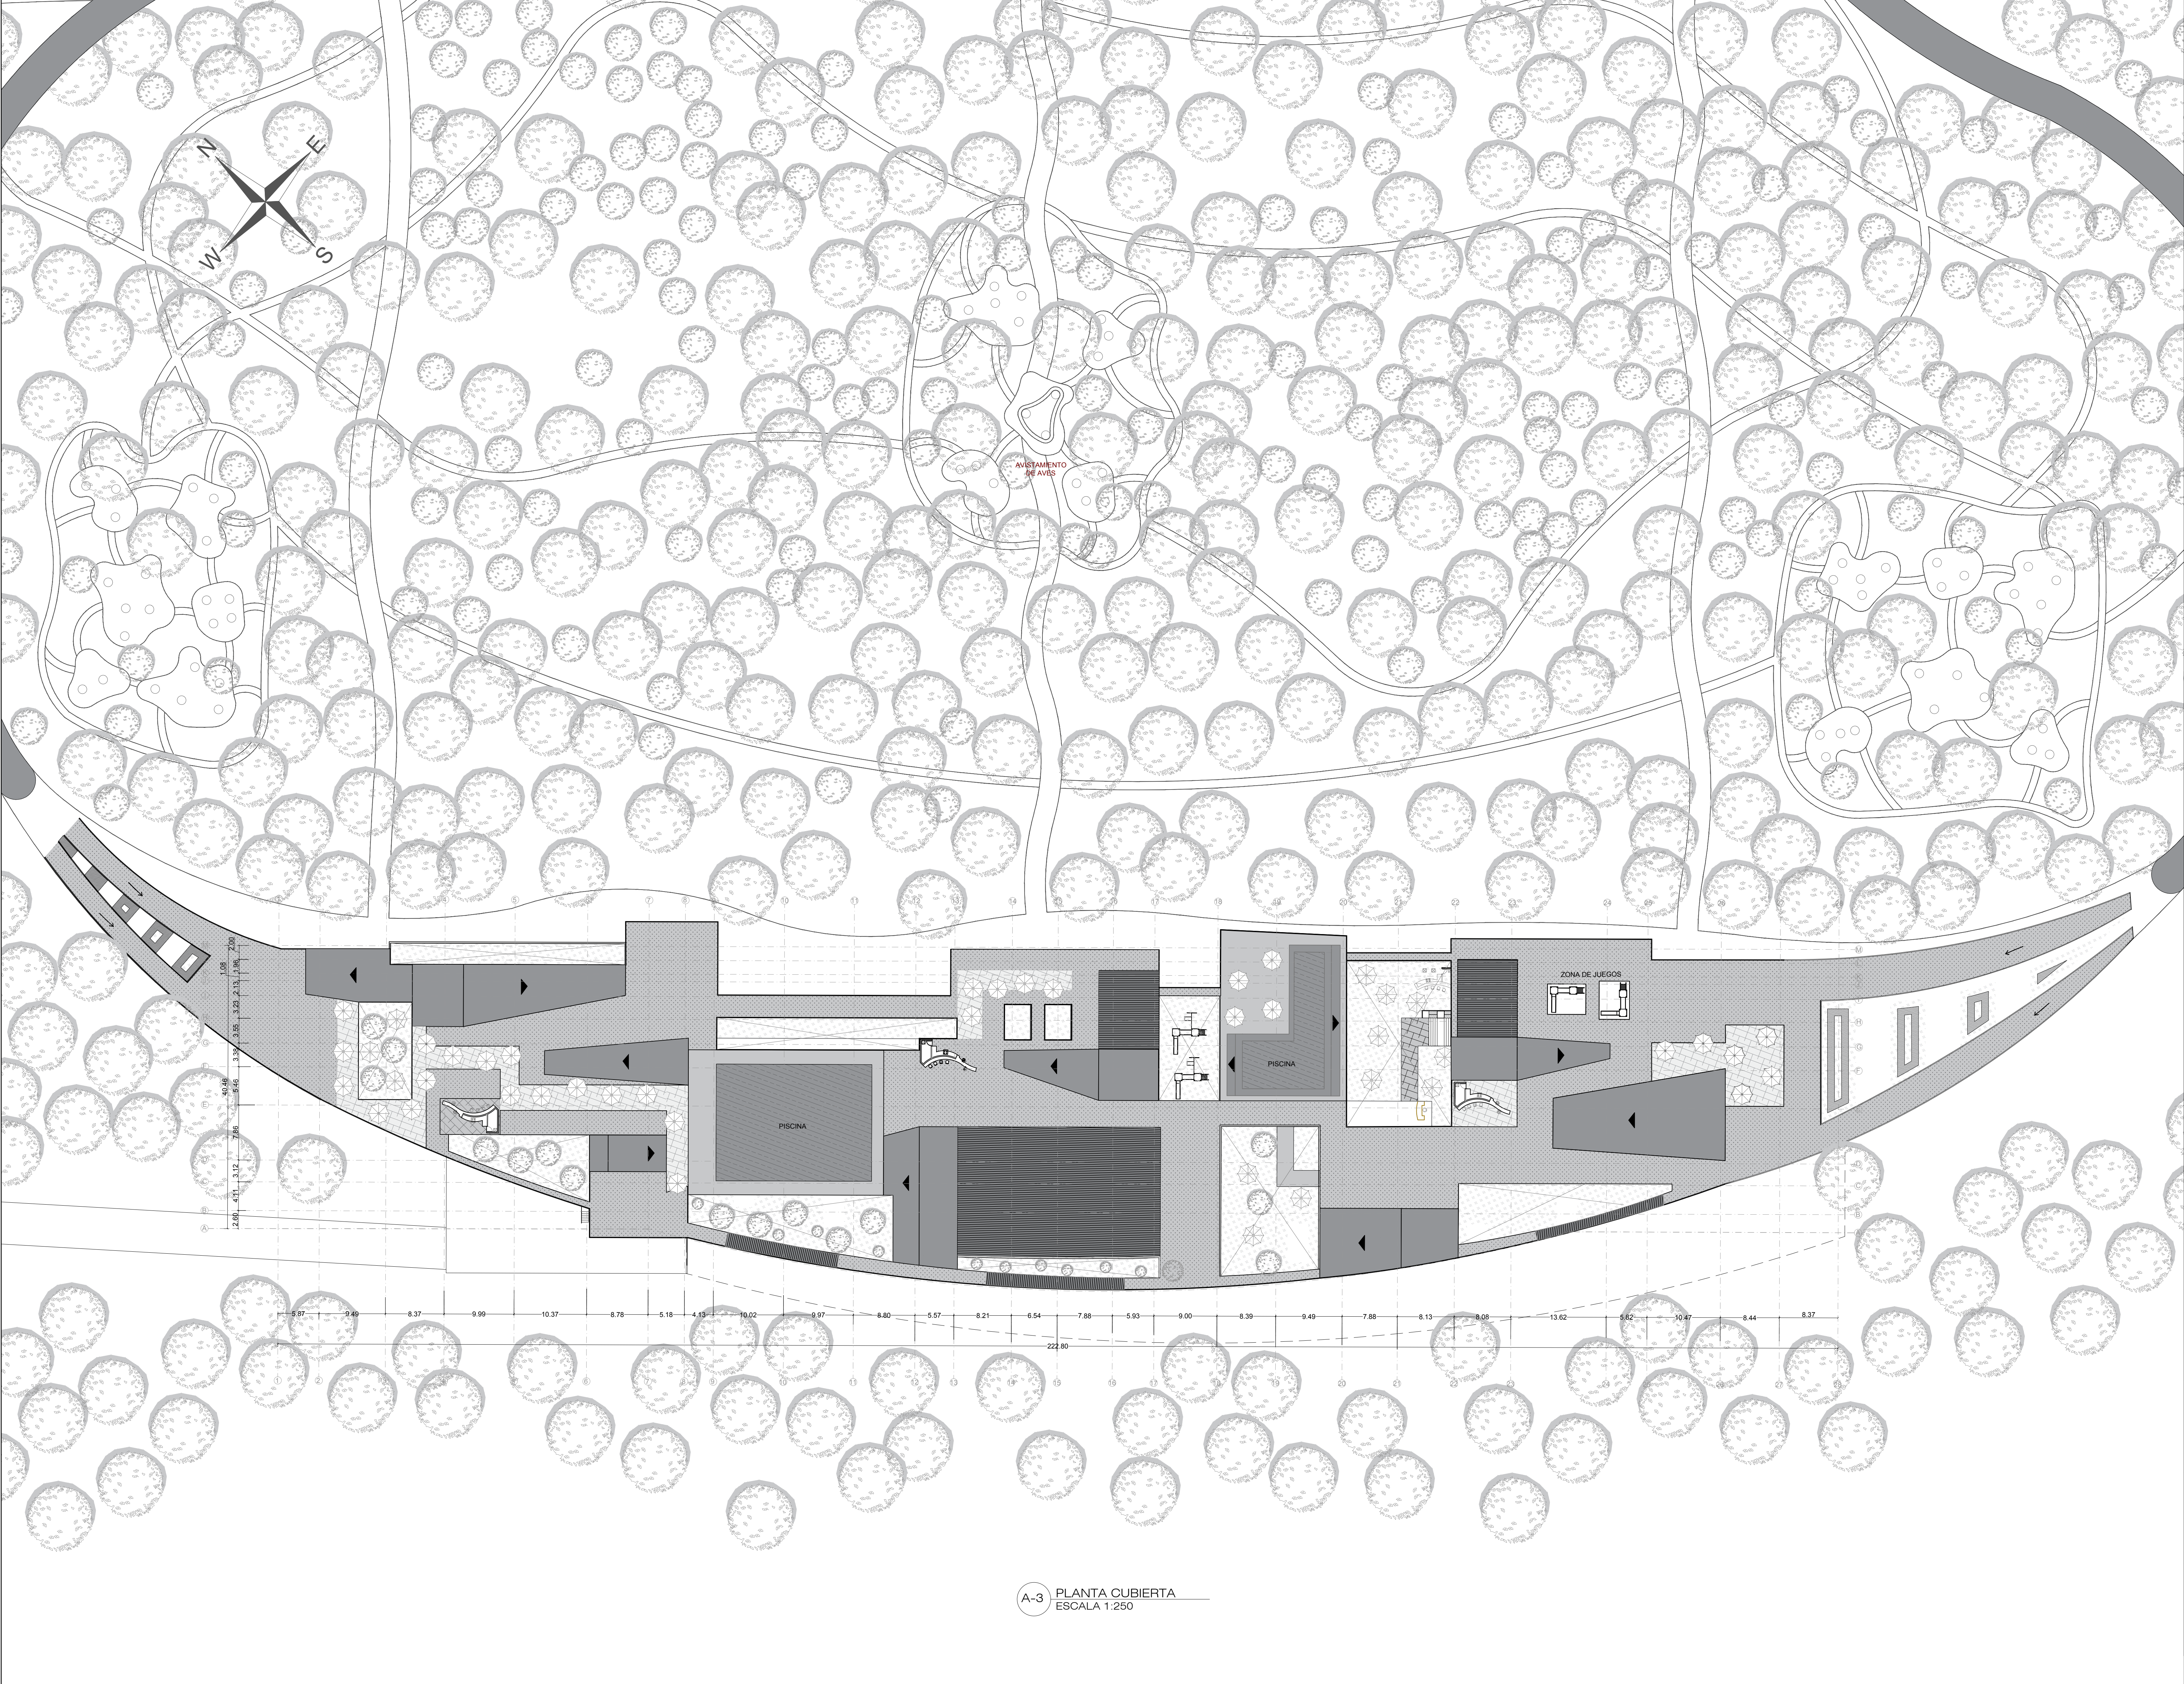


A-3 PLANTA CUBIERTA
ESCALA 1:250


810 900	30 A-103	1 NOBIA/31
 UNIVERSIDAD La Gran Colombia		
FACULTAD DE ARQUITECTURA		
CRISTIAN MAURICIO RODRIGUEZ BARRAGAN CÓDIGO 1015441624 LADY JAEQUELINE MORENO NIÑO CÓDIGO 1026283096		
PROYECTO: CENTRO ECOTUSITICO COROZAL VISTA HERMOSA META 2019		
CONVENCIONES:		
MATERIALES: G. GRANITO MR. MARMOL V. VINILO L. LADRILLO TOILETE BL. BLOQUE No 5 C. CONCRETO		
MODIFICACIONES		FECHA
ENTREGA PLANOS	31-05-2019	
COLABORADORES Tutor de Proyecto Arq.Mg IVÁN DARÍO SÁNCHEZ PINZÓN		
PLANOS DE REFERENCIA PLANCHA TOPOGRAFICA (SIGAC)		
ARCHIVO DE REFERENCIA PLANCHA TOPOGRAFICA (SIGAC).PDF		
V. B. APROBACIÓN	V. B. PROPIETARIO	
V. B. Aq. RESPONSABLE	V. B. Aq. CONSTRUCTORA	
ASESOR DE DISEÑO	ASESOR	
CONTIENE: PLANTA CUBIERTA		
ESCALA 1:350	FECHA 31 DE MAYO DE 2019	
ARCHIVO CE-Corozal-PP. Dwg	FECHA COPIA 31 DE MAYO DE 2019	
DIBUJÓ CRISTIAN MAURICIO RODRIGUEZ BARRAGAN LADY JAEQUELINE MORENO NIÑO	ELABORACIÓN CRISTIAN MAURICIO RODRIGUEZ BARRAGAN LADY JAEQUELINE MORENO NIÑO	
REVISION 1	PLANO No. A-103	PLANCHAS No. 005 DE 018

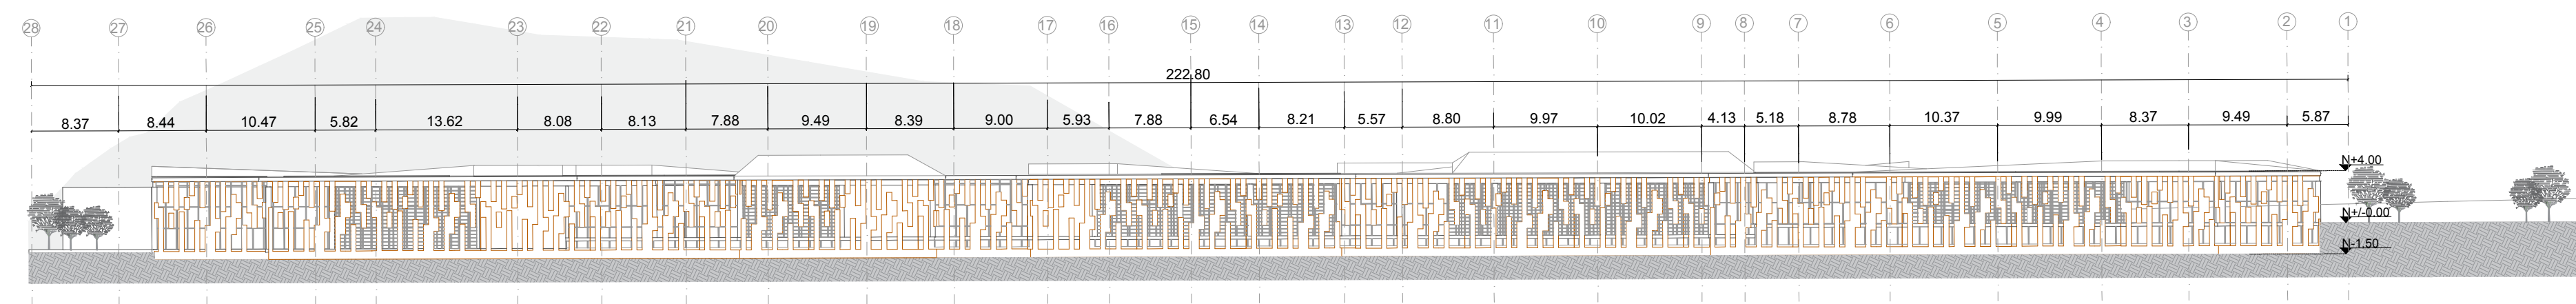


F-N FACHADA NORTE
ESCALA 1:500

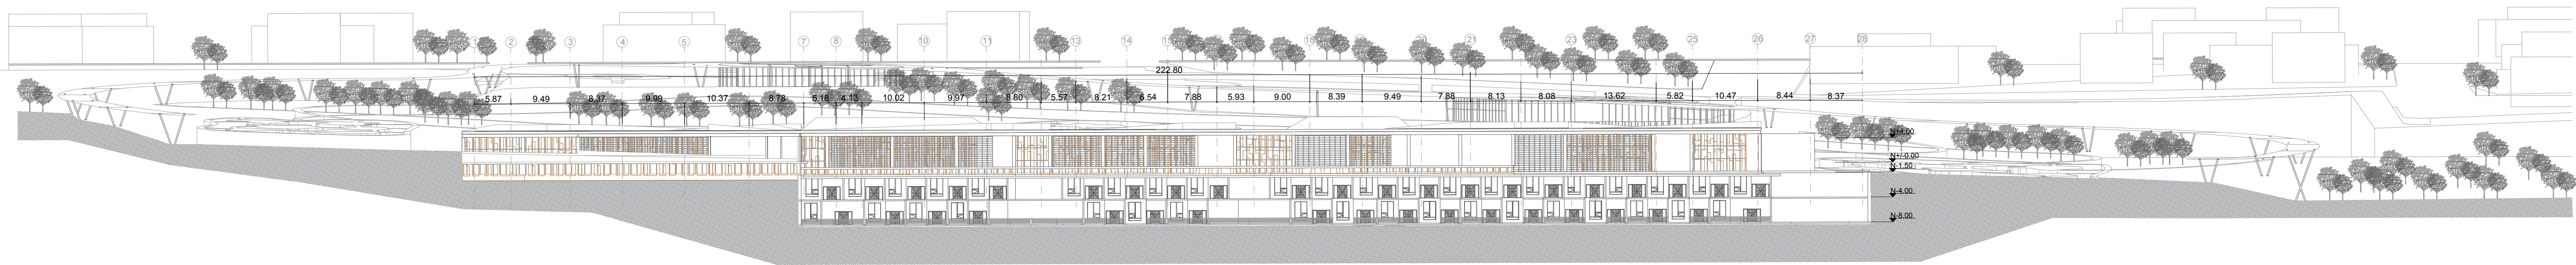


F-S FACHADA SUR
ESCALA 1:500

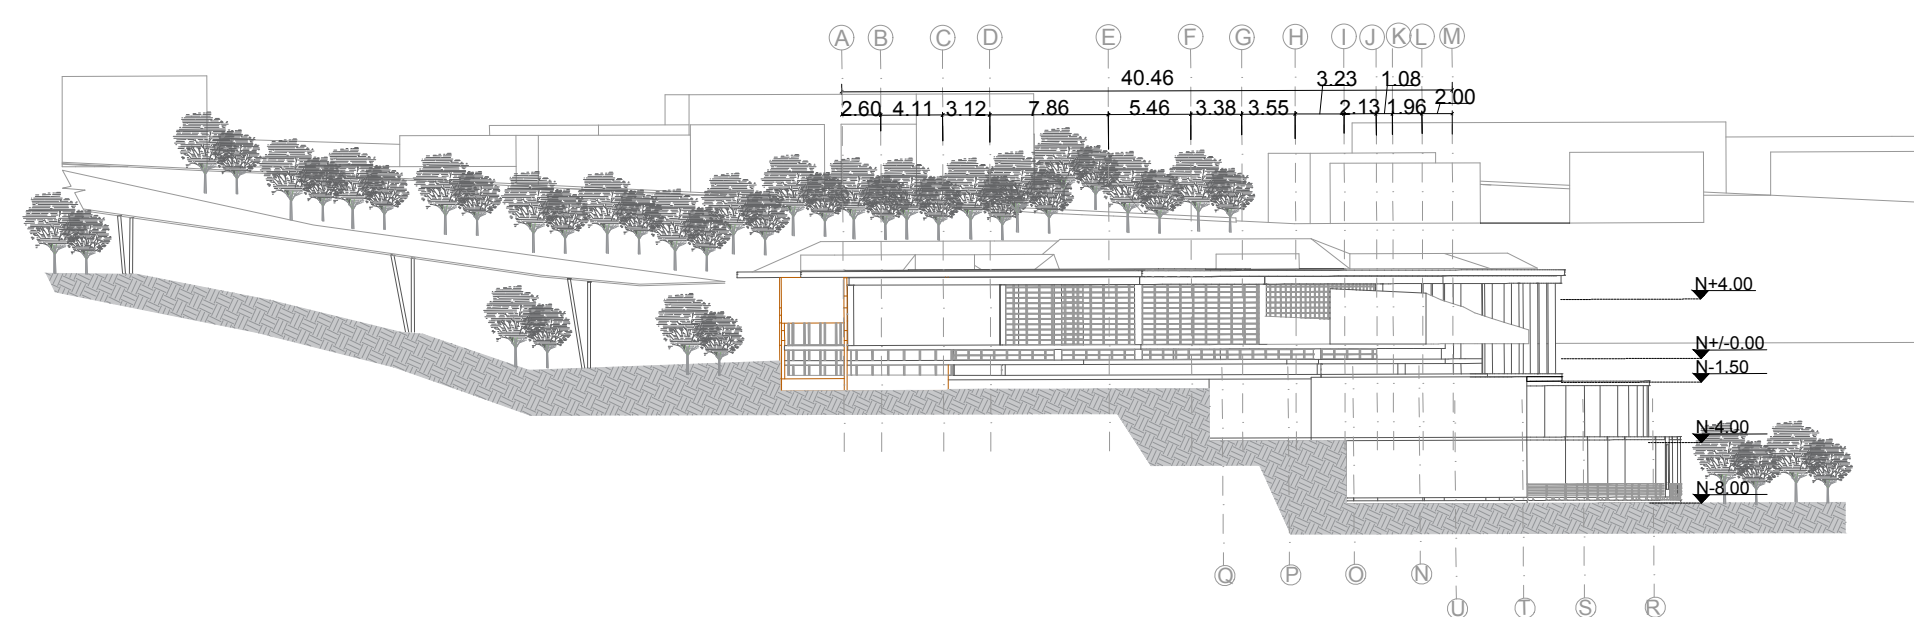


F-O FACHADA ORIENTE
ESCALA 1:500

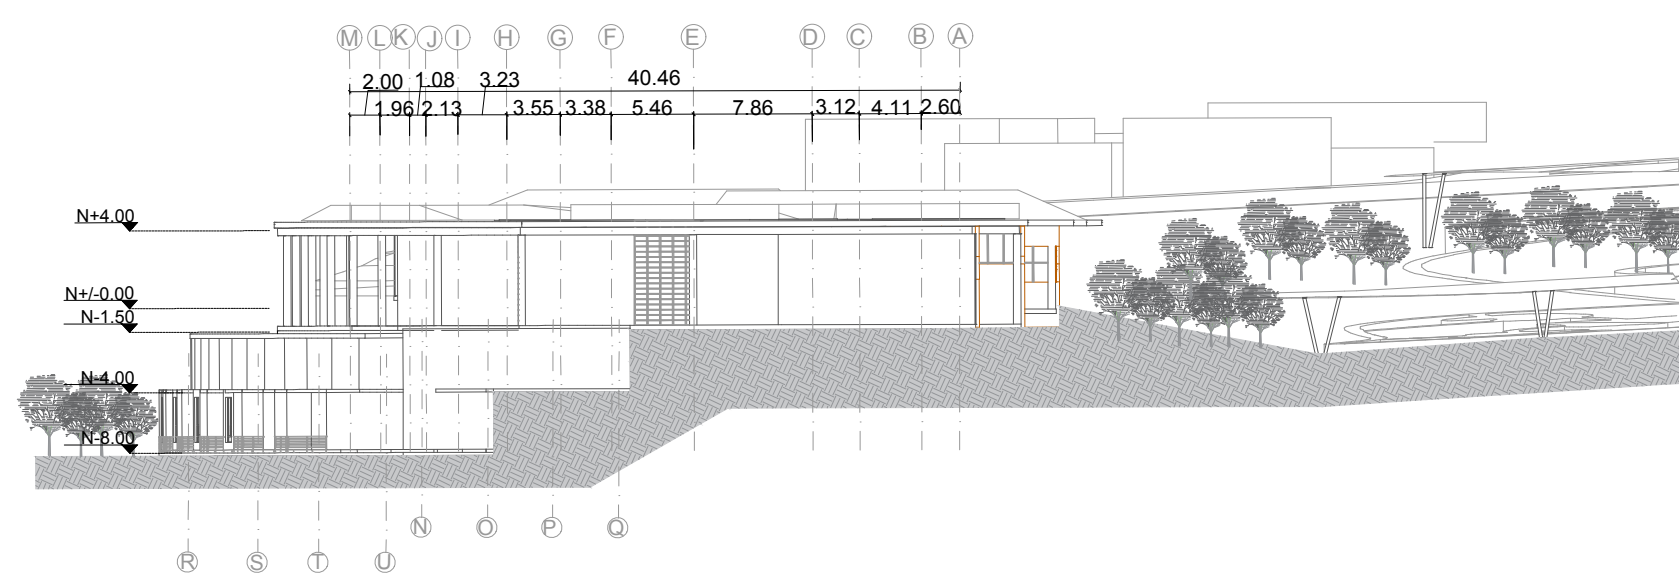

F-OC FACHADA OCCIDENTE
ESCALA 1:500

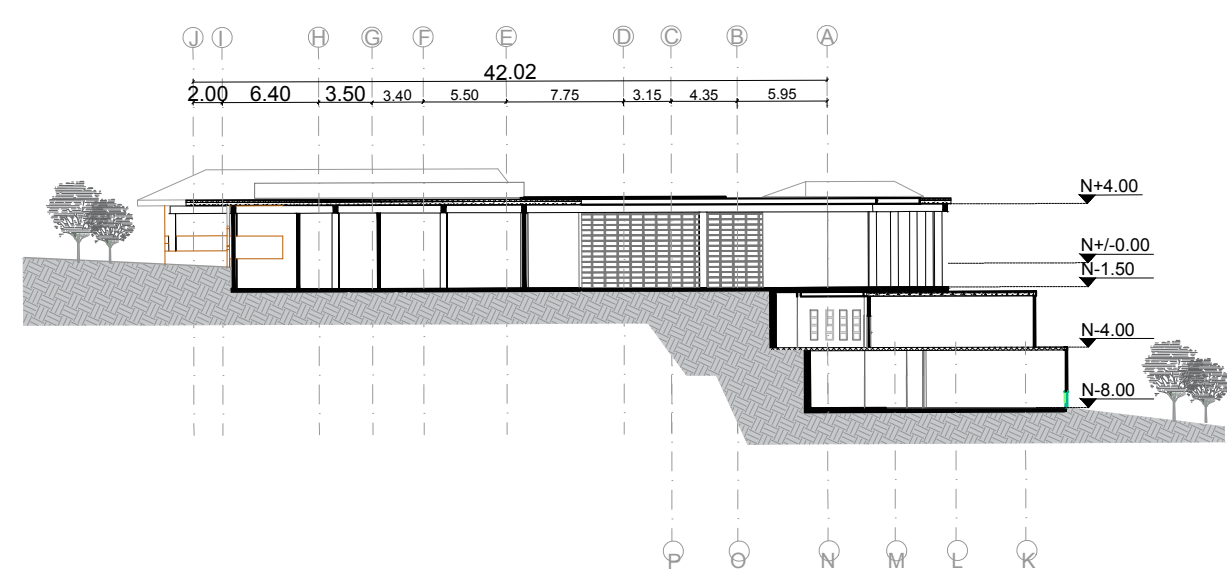




A-A CORTE A-A
ESCALA 1:500

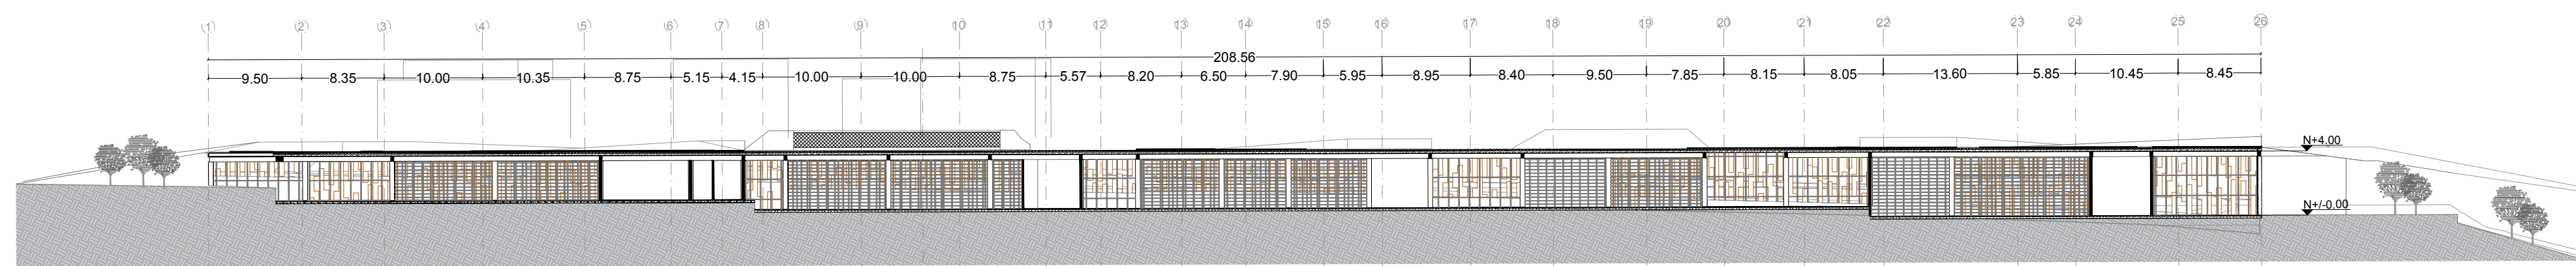



B-B PLANTA CORTE B-B
ESCALA 1:500

810 900	DE PLANCHAS No.	302-A PLANO No.	1 HOJA/SH
 UNIVERSIDAD La Gran Colombia			
FACULTAD DE ARQUITECTURA			
CRISTIAN MAURICIO RODRIGUEZ BARRAGAN CÓDIGO 1015441624 LADY JAUQUELINE MORENO NIÑO CÓDIGO 1026283096			
PROYECTO: CENTRO ECOTUSITICO COROZAL VISTA HERMOSA META 2019			
CONVENCIONES:			
MATERIALES:			
G. GRANITO MR. MARMOL V. VINILO L. LADRILLO TOLETE BL. BLOQUE No 5 C. CONCRETO			
MODIFICACIONES		FECHA	
ENTREGA PLANOS		31-05-2019	
COLABORADORES			
Tutor de Proyecto Arq.Mg IVÁN DARÍO SÁNCHEZ PINZÓN			
PLANOS DE REFERENCIA			
PLANCHA TOPOGRAFICA (SIGAC)			
ARCHIVO DE REFERENCIA			
PLANCHA TOPOGRAFICA (SIGAC).PDF			
V. B. APROBACIÓN		V. B. PROPIETARIO	
V. B. A1 RESPONSABLE		V. B. A1 CONSTRUCTORA	
ASESOR DE DISEÑO		ASESOR	
CONTIENE:			
FACHADAS CORTES A-A / B-B			
ESCALA 1:500		FECHA 31 DE MAYO DE 2019	
ARCHIVO CE-Corozal-PP. Dwg		FECHA COPIA 31 DE MAYO DE 2019	
DIBUJÓ CRISTIAN MAURICIO RODRIGUEZ BARRAGAN LADY JAUQUELINE MORENO NIÑO		ELABORACIÓN CRISTIAN MAURICIO RODRIGUEZ BARRAGAN LADY JAUQUELINE MORENO NIÑO	
REVISIÓN	PLANO No.	PLANCHAS No.	
1	A-205	006 DE 018	

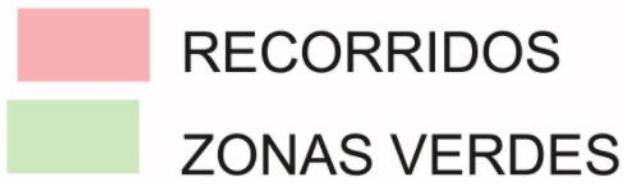


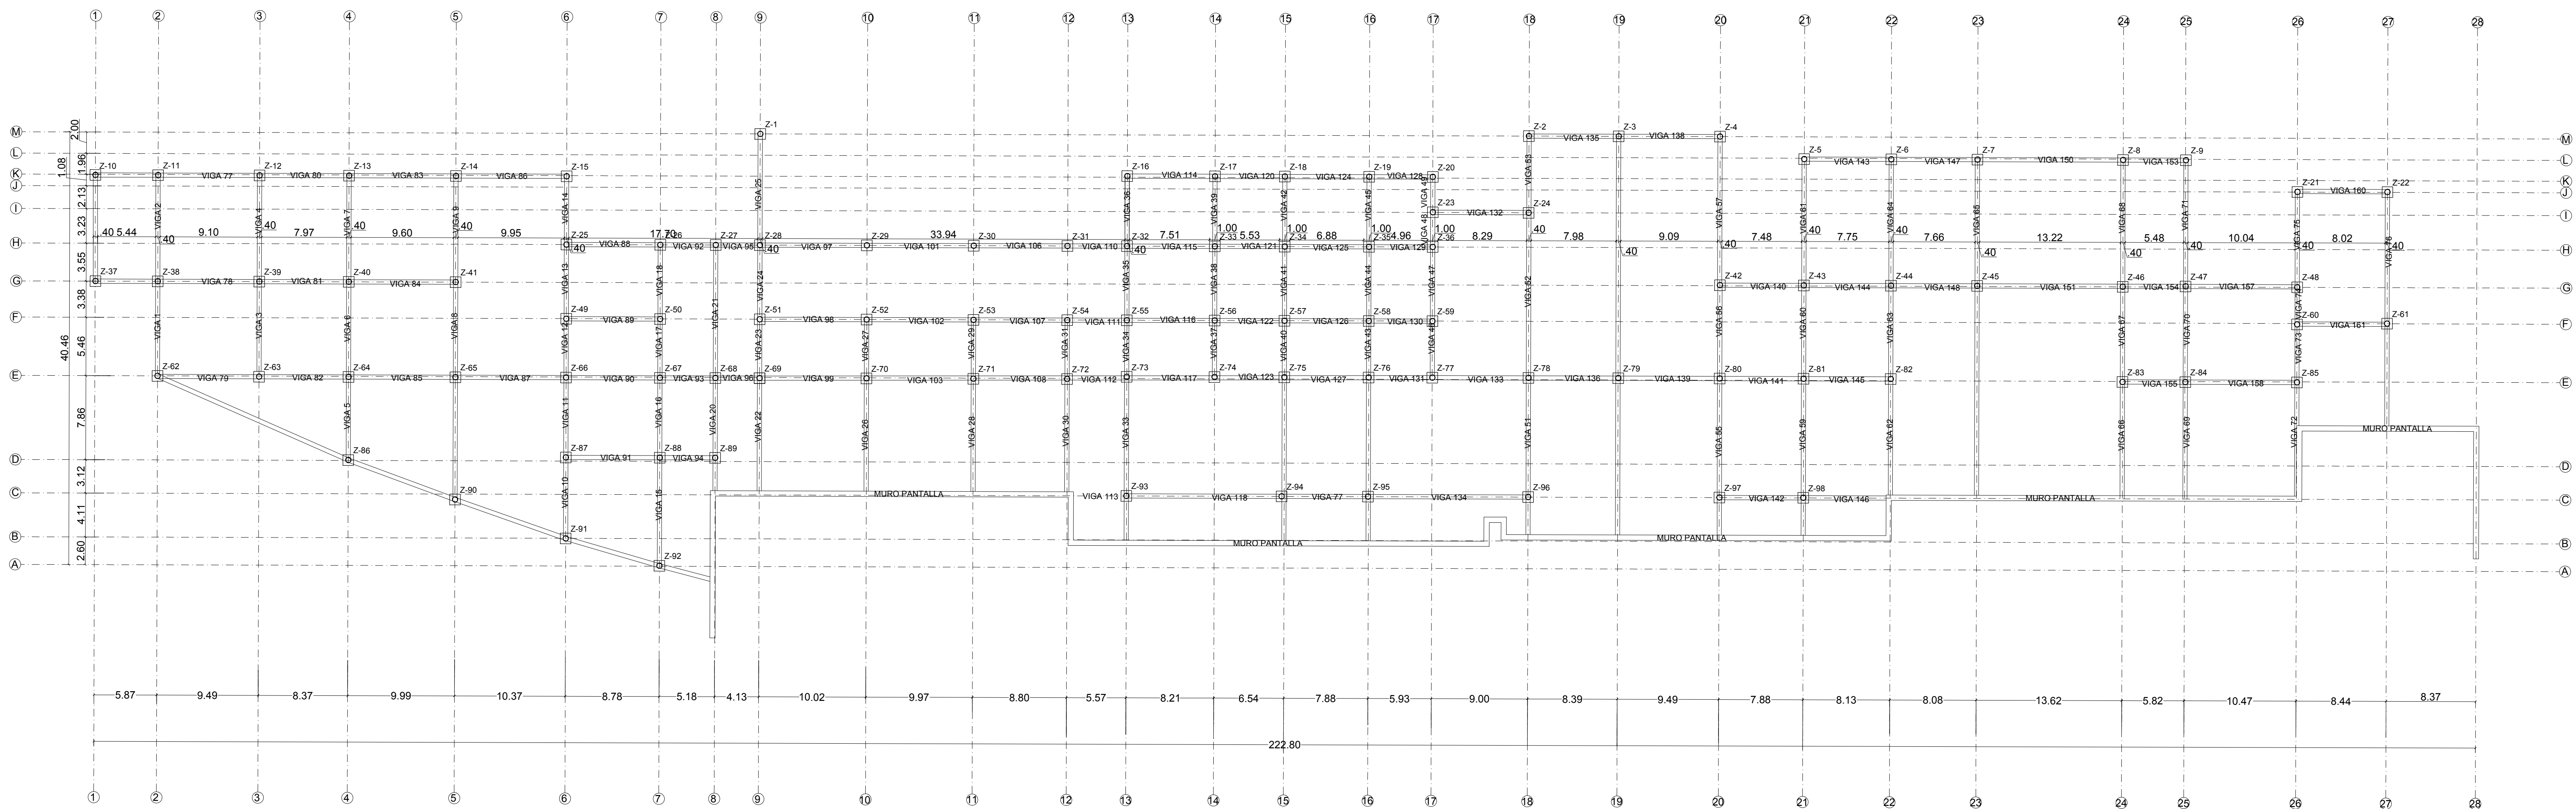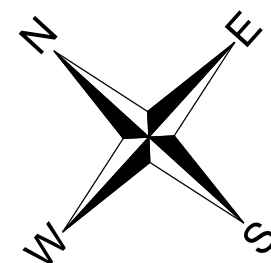

P-C PLANTA DE CIMENTACIÓN PRIMER PISO
ESCALA 1:275

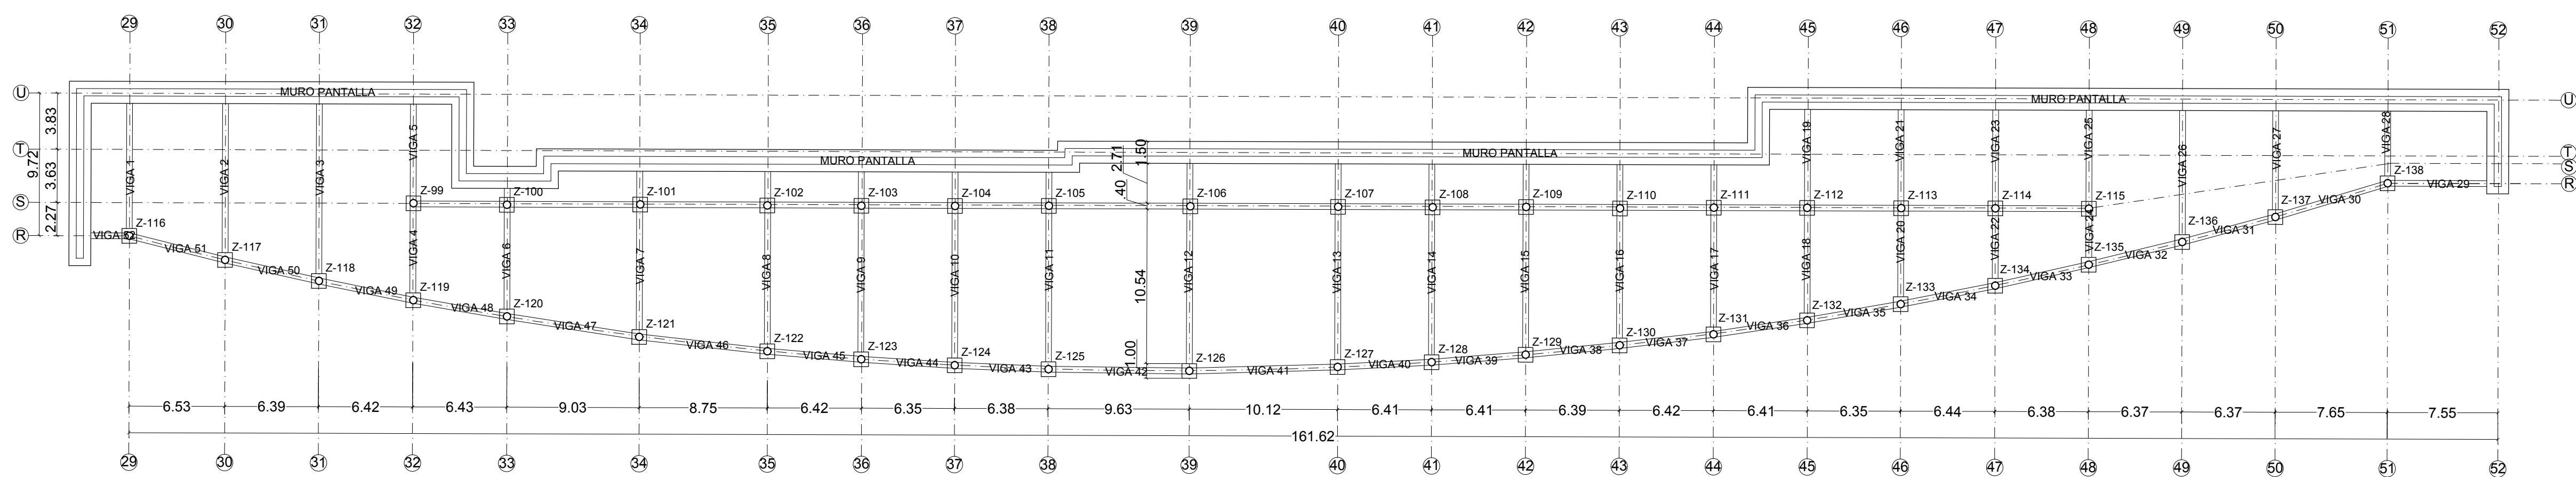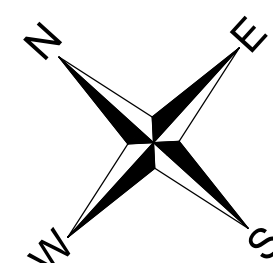

P-C PLANTA DE CIMENTACIÓN PISO -8.00
ESCALA 1:275

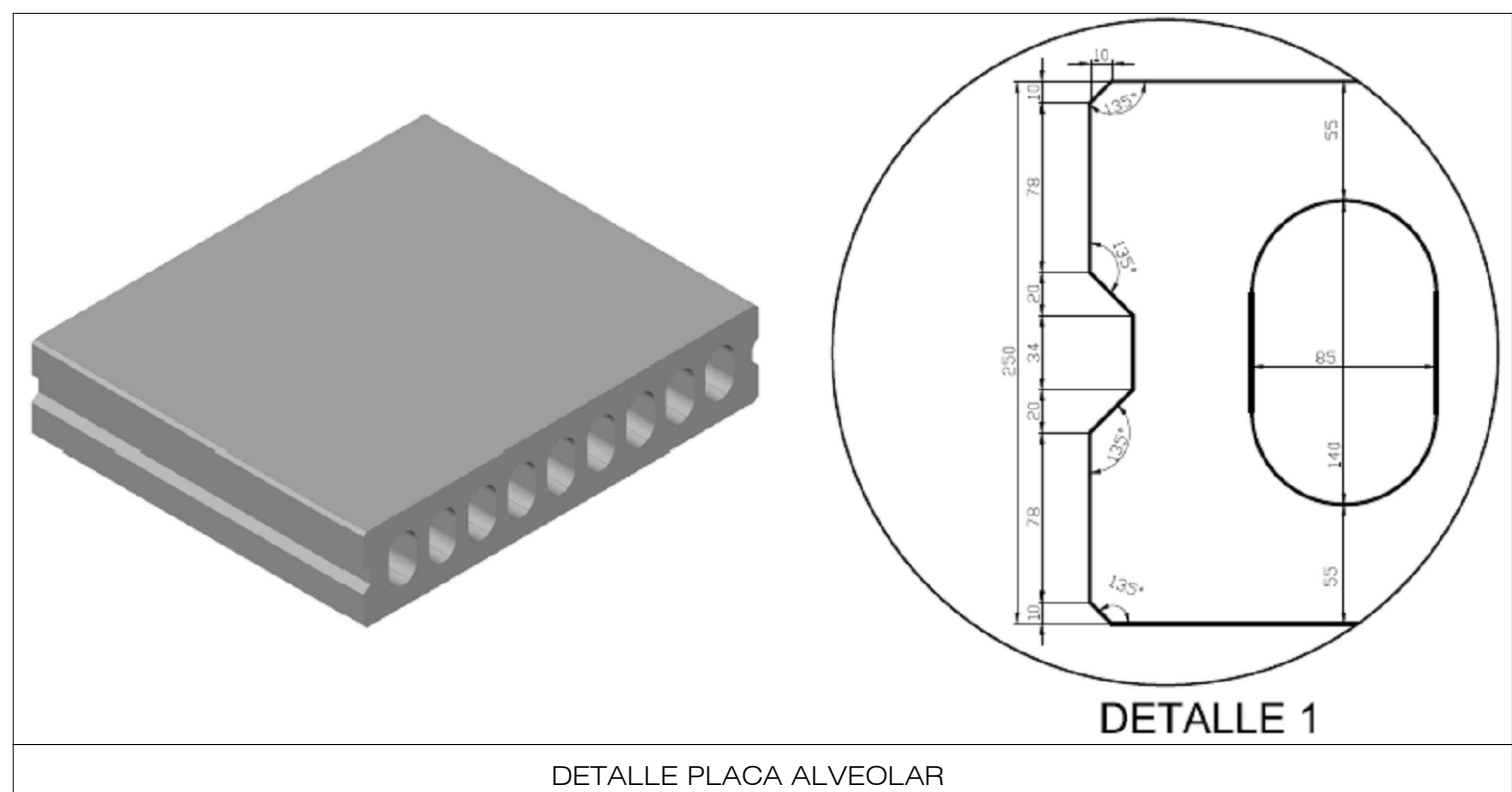

810
800

201-E

1



UNIVERSIDAD
La Gran Colombia

FACULTAD DE ARQUITECTURA

CRISTIAN MAURICIO RODRIGUEZ BARRAGAN
CÓDIGO 1015441624
LADY JAQUELINE MORENO NIÑO
CÓDIGO 1026283096

PROYECTO:

CENTRO ECOTUSITICO
COROZAL

VISTA HERMOSA
META 2019

CONVENCIONES:

MATERIALES:
G. GRANITO
MR. MÁRMOL
V. VINILO
L. LADRILLO TOILETE
BL. BLOQUE No 5
C. CONCRETO

MODIFICACIONES FECHA
ENTREGA PLANOS 31-05-2019

COLABORADORES
Tutor de Proyecto
Arq.Mg IVÁN DARIÓ SÁNCHEZ PINZÓN



PLANOS DE REFERENCIA
PLANCHA TOPOGRAFICA (SIGAC)

ARCHIVO DE REFERENCIA
PLANCHA TOPOGRAFICA (SIGAC).PDF



V. B. APROBACIÓN	V. B. PROPIETARIO
V. B. Aq. RESPONSABLE	V. B. Aq. CONSTRUCTORA
ASESOR DE DISEÑO	ASESOR

CONTIENE:
PLANTAS DE CIMENTACIÓN


ESCALA 1:275	FECHA 31 DE MAYO DE 2019
ARCHIVO CE-Corozal-PP. Dwg	FECHA COPIA 31 DE MAYO DE 2019
DIBUJÓ CRISTIAN MAURICIO RODRIGUEZ BARRAGAN LADY JAQUELINE MORENO NIÑO	ELABORACIÓN CRISTIAN MAURICIO RODRIGUEZ BARRAGAN LADY JAQUELINE MORENO NIÑO
REVISIÓN 1	PLANO No. E-101 DE 008 018

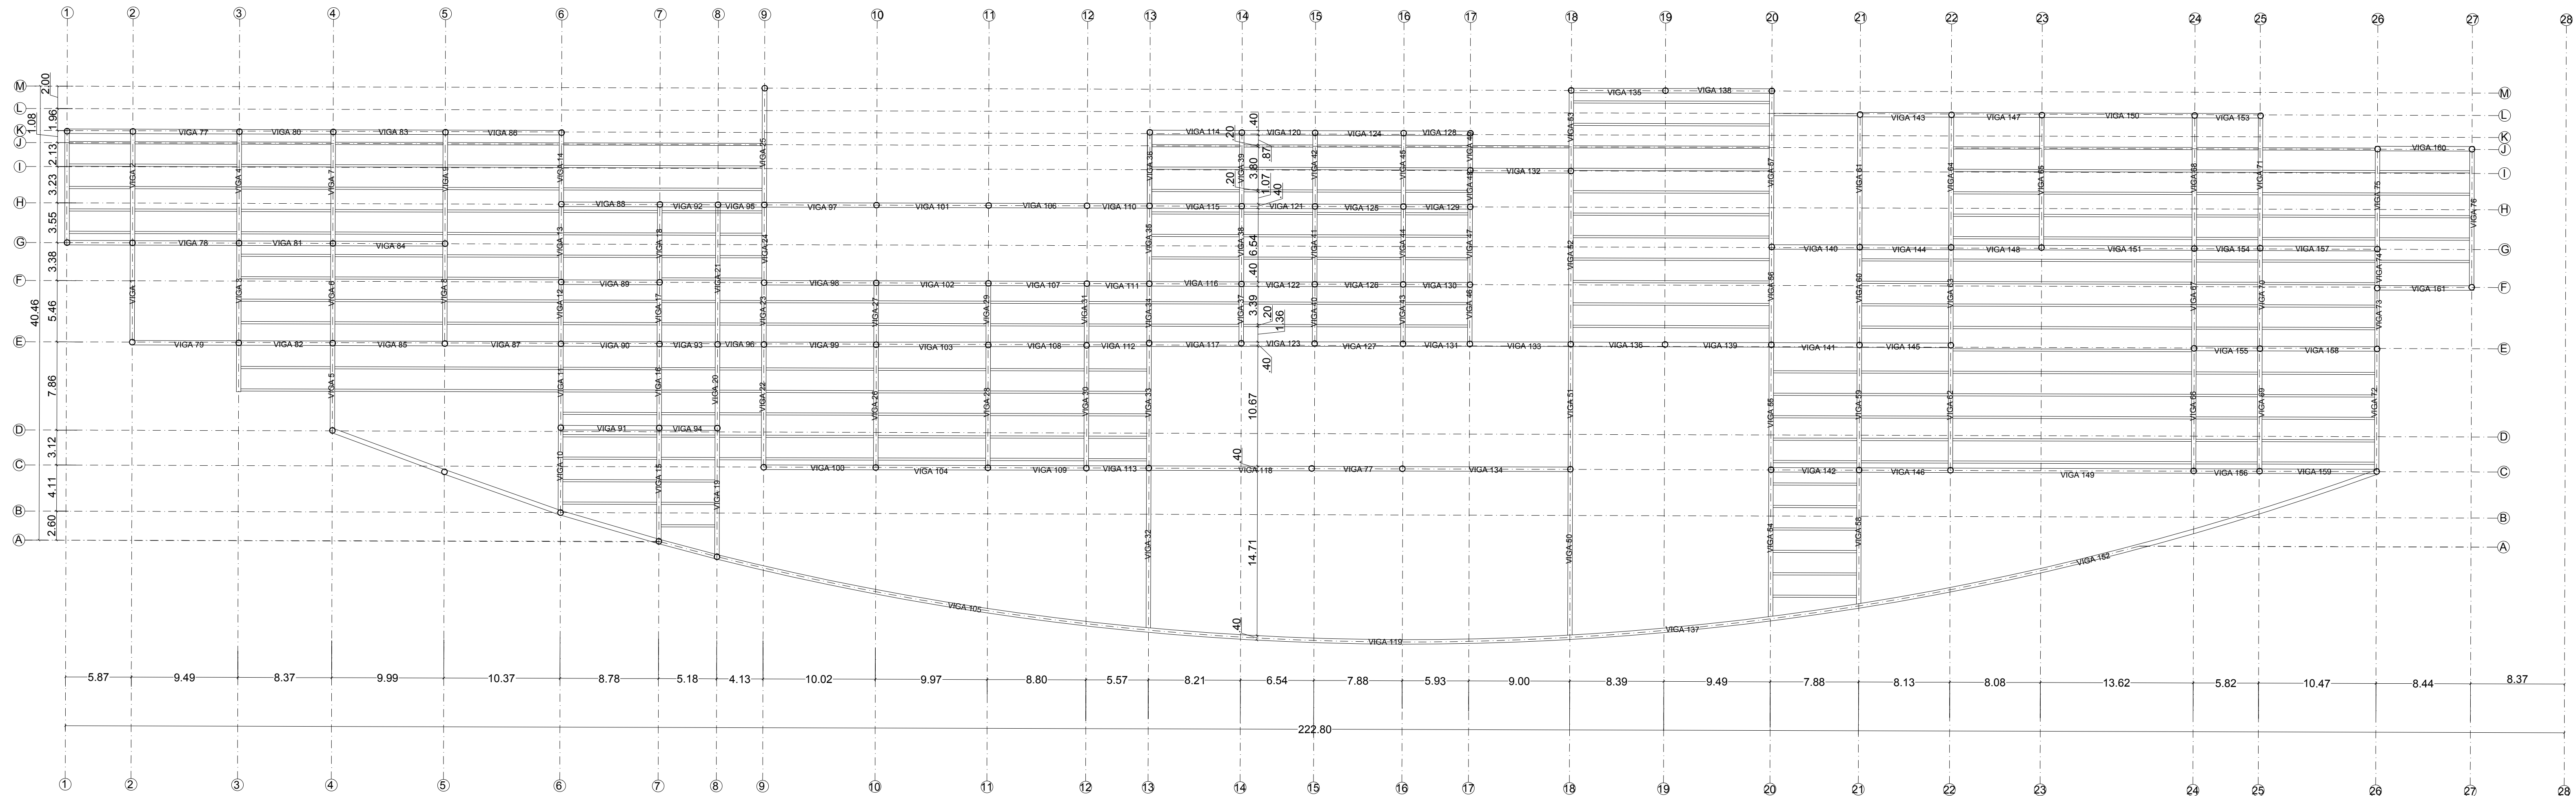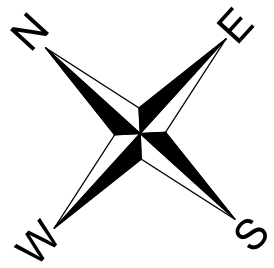

P-V PLANTA DE VIGAS PRIMER PISO
ESCALA 1:275

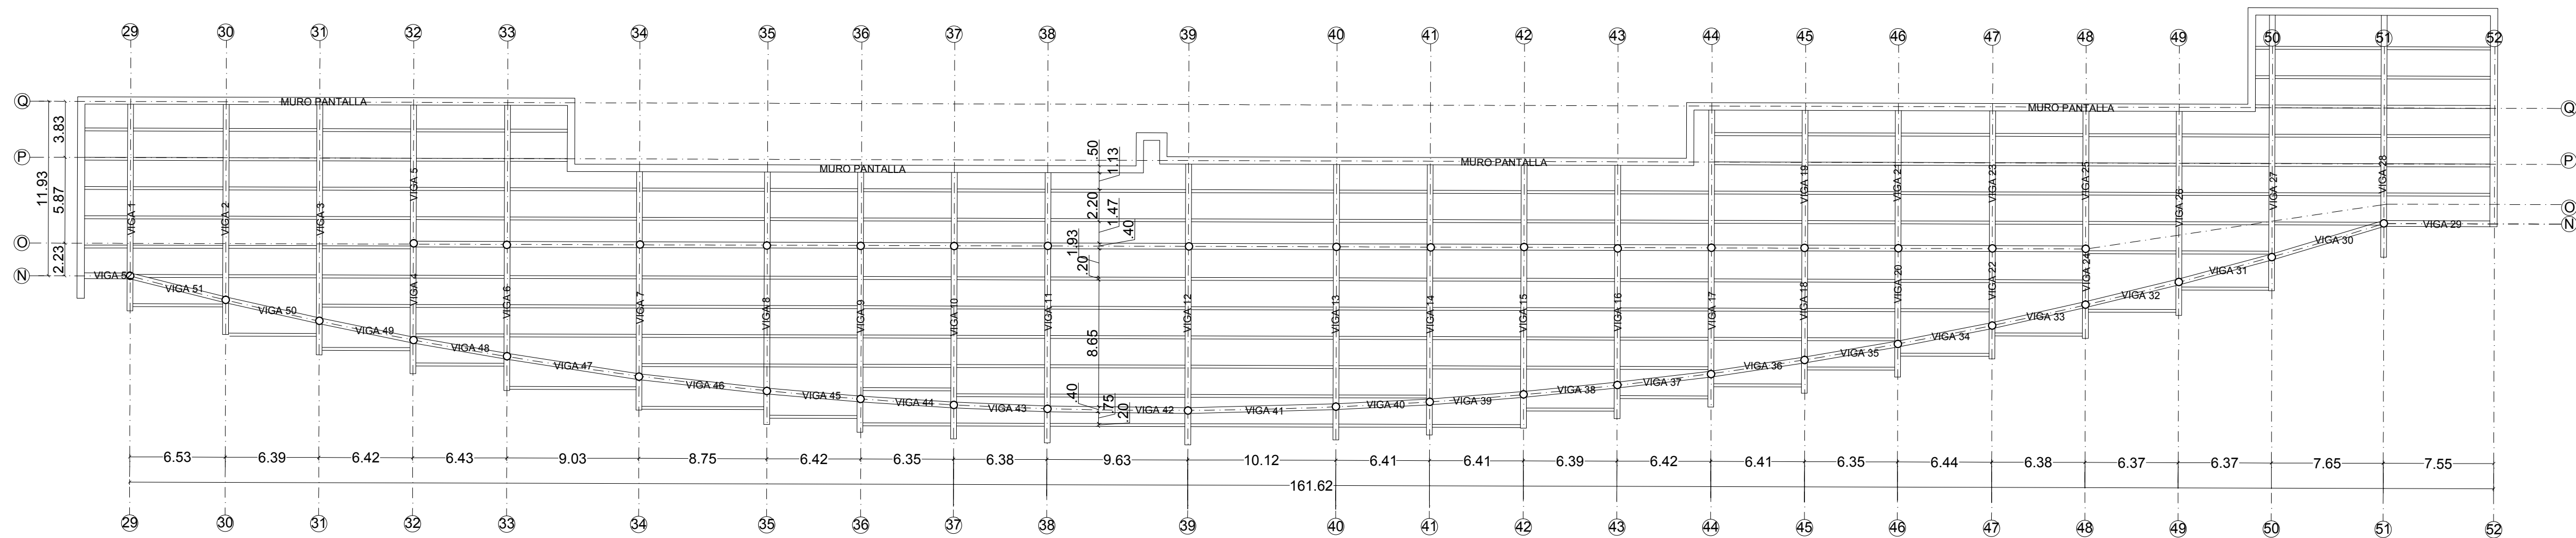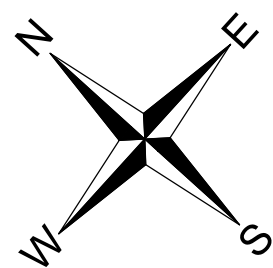

P-V PLANTA DE VIGAS PISO -4.00
ESCALA 1:275

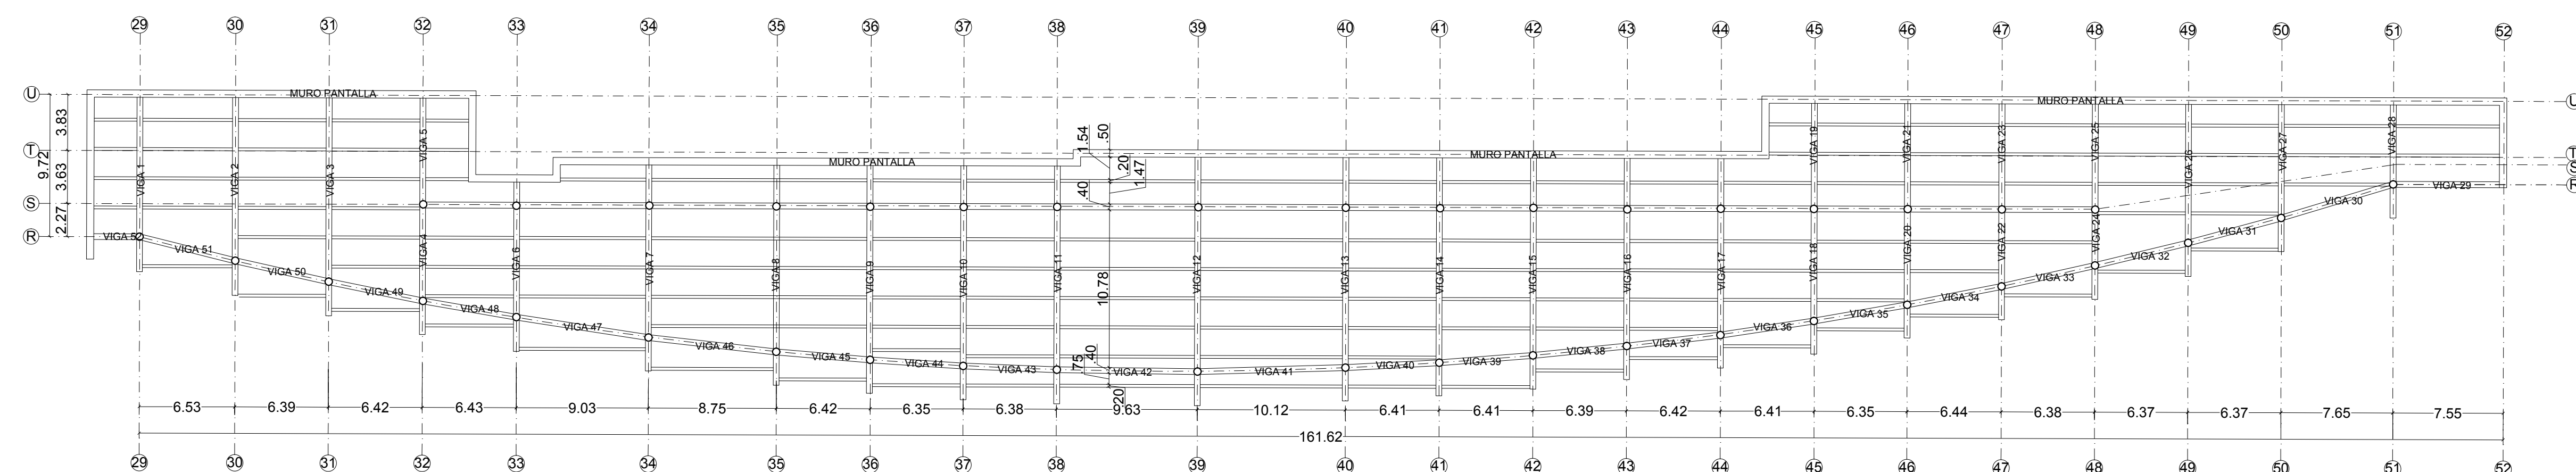

P-V PLANTA DE VIGAS PISO -8.00
ESCALA 1:275



UNIVERSIDAD
La Gran Colombia

FACULTAD DE ARQUITECTURA

CRISTIAN MAURICIO RODRIGUEZ BARRAGAN

CÓDIGO 1015441624

LADY JACQUELINE MORENO NIÑO

CÓDIGO 1026283096

PROYECTO:

CENTRO ECOTUSITICO
COROZAL

VISTA HERMOSA
META 2019

CONVENCIONES:

MATERIALES:

G. GRANITO
MR. MARMOL
V. VINILO
L. LADRILLO TOLETE
BL. BLOQUE No 5
C. CONCRETO

MODIFICACIONES FECHA

ENTREGA PLANOS

31-05-2019

COLABORADORES

Tutor de Proyecto

Arq.Mg IVÁN DARIÓ SÁNCHEZ PINZÓN

PLANOS DE REFERENCIA

PLANCHA TOPOGRAFICA (SIGAC)

ARCHIVO DE REFERENCIA

PLANCHA TOPOGRAFICA (SIGAC).PDF

V. B. APROBACIÓN V. B. PROPIETARIO

V. B. A. RESPONSABLE V. B. A. CONSTRUCTORA

ASESOR DE DISEÑO ASESOR

CONTIENE:


PLANTAS DE
VIGAS

ESCALA 1:275 FECHA 31 DE MAYO DE 2019

ARCHIVO CE-Corozal-PP. Dwg FECHA COPIA 31 DE MAYO DE 2019

DIBUJÓ CRISTIAN MAURICIO RODRIGUEZ BARRAGAN LADY JACQUELINE MORENO NIÑO ELABORACIÓN CRISTIAN MAURICIO RODRIGUEZ BARRAGAN LADY JACQUELINE MORENO NIÑO

REVISIÓN 1 PLANO No. E-102 PLANCHETA No. 009 DE 018

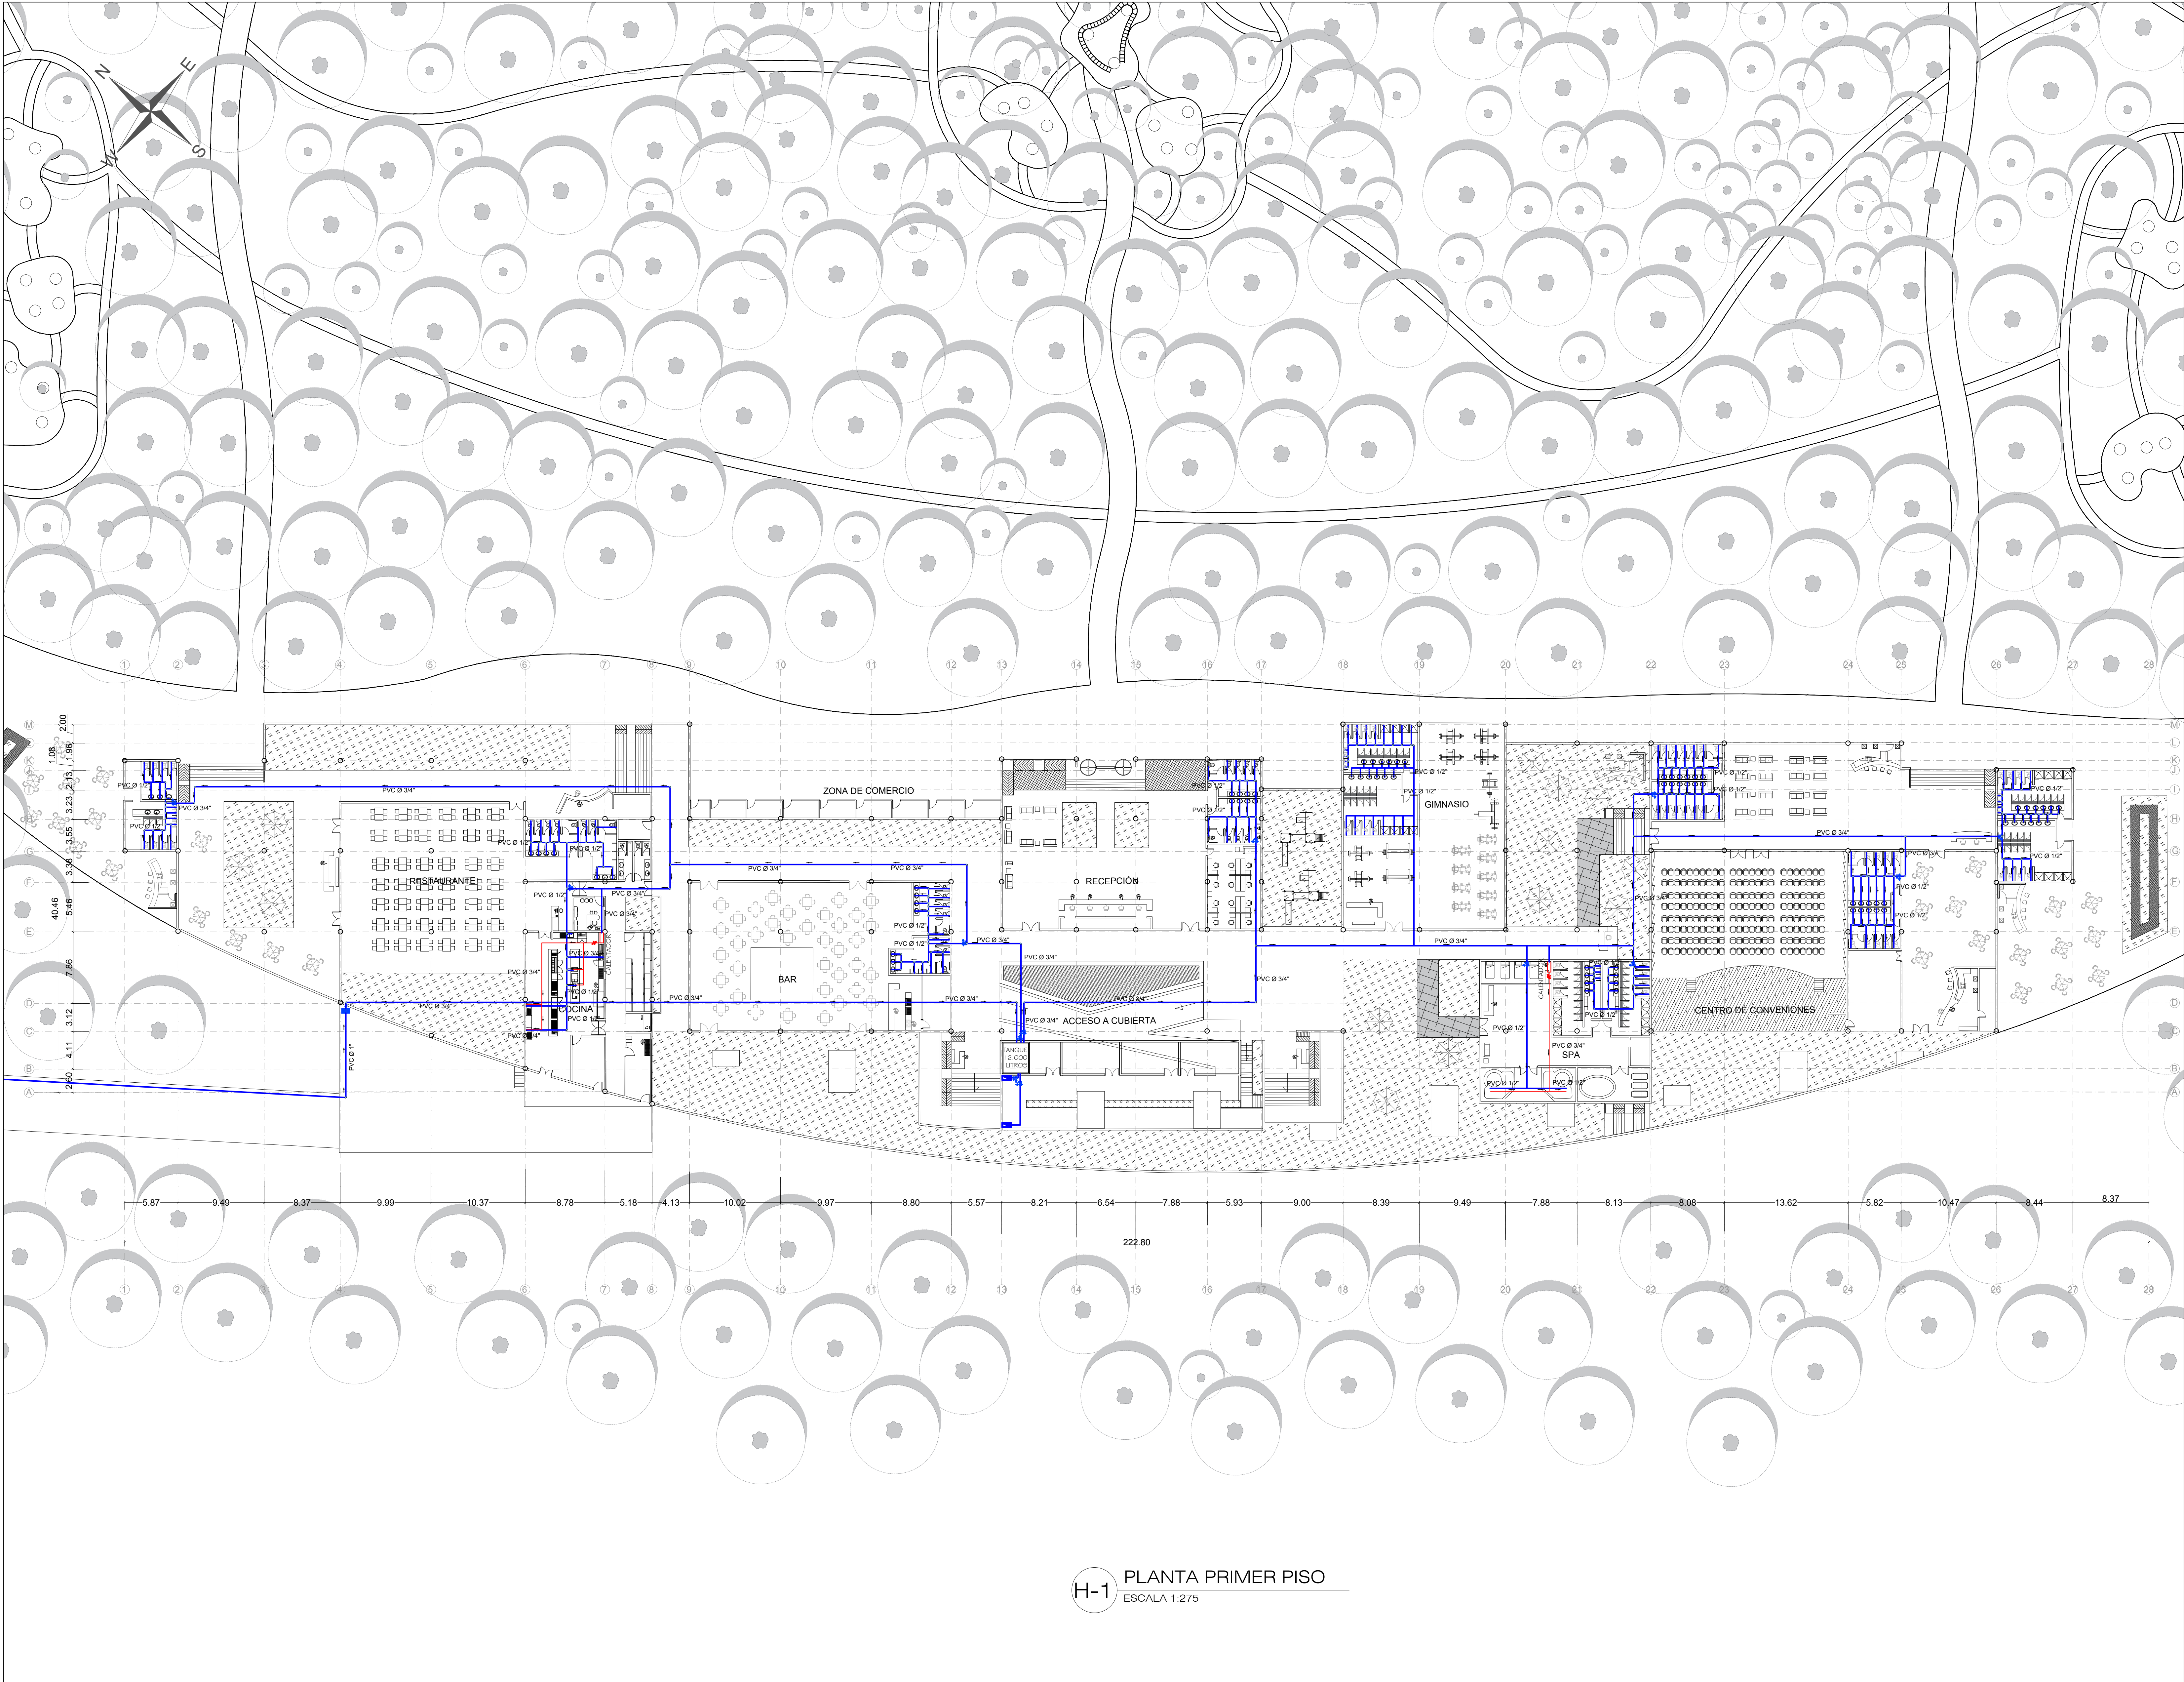

H-1 PLANTA PRIMER PISO
ESCALA 1:275

810
010

101-H

1



UNIVERSIDAD
La Gran Colombia

FACULTAD DE ARQUITECTURA

CRISTIAN MAURICIO RODRIGUEZ BARRAGAN
CÓDIGO 1015441624
LADY JACQUELINE MORENO NIÑO
CÓDIGO 1026283096

PROYECTO:

CENTRO ECOTURISTICO
COROZAL

VISTA HERMOSA
META 2019

CONVENCIONES:

- REGISTRO
- CHEQUE
- PUNTO HIDRAULICO
- CONTADOR
- DUCTO
- RED AGUA FRIA
- RED AGUA CALIENTE
- ACOMETIDA
- CALENTADOR

MATERIALES:

- G. GRANITO
- MR. MARMOL
- V. VINILO
- L. LADRILLO TOLETE
- BL. BLOQUE No 5
- C. CONCRETO

MODIFICACIONES FECHA
ENTREGA PLANOS 31-05-2019

COLABORADORES
Tutor de Proyecto
Arq.Mg IvÁN DARIÓ SÁNCHEZ PINZÓN

PLANOS DE REFERENCIA
PLANCHA TOPOGRAFICA (SIGAC)

ARCHIVO DE REFERENCIA
PLANCHA TOPOGRAFICA (SIGAC).PDF



V. B. APROBACIÓN	V. B. PROPIETARIO
V. B. Aq. RESPONSABLE	V. B. Aq. CONSTRUCTORA
ASESOR DE DISEÑO	ASESOR

CONTIENE:



PLANTA PRIMER PISO
HIDRAHULICOS

ESCALA 1:275	FECHA 31 DE MAYO DE 2019
ARCHIVO COROZAL -HIDRAHULICOS.DWG	FECHA COPIA 31 DE MAYO DE 2019
DIBUJO CRISTIAN MAURICIO RODRIGUEZ BARRAGAN LADY JACQUELINE MORENO NIÑO	ELABORACIÓN CRISTIAN MAURICIO RODRIGUEZ BARRAGAN LADY JACQUELINE MORENO NIÑO

REVISION 1	PLANO No. H-101	PLANCHAS No. 010 DE 018
---------------	--------------------	----------------------------------

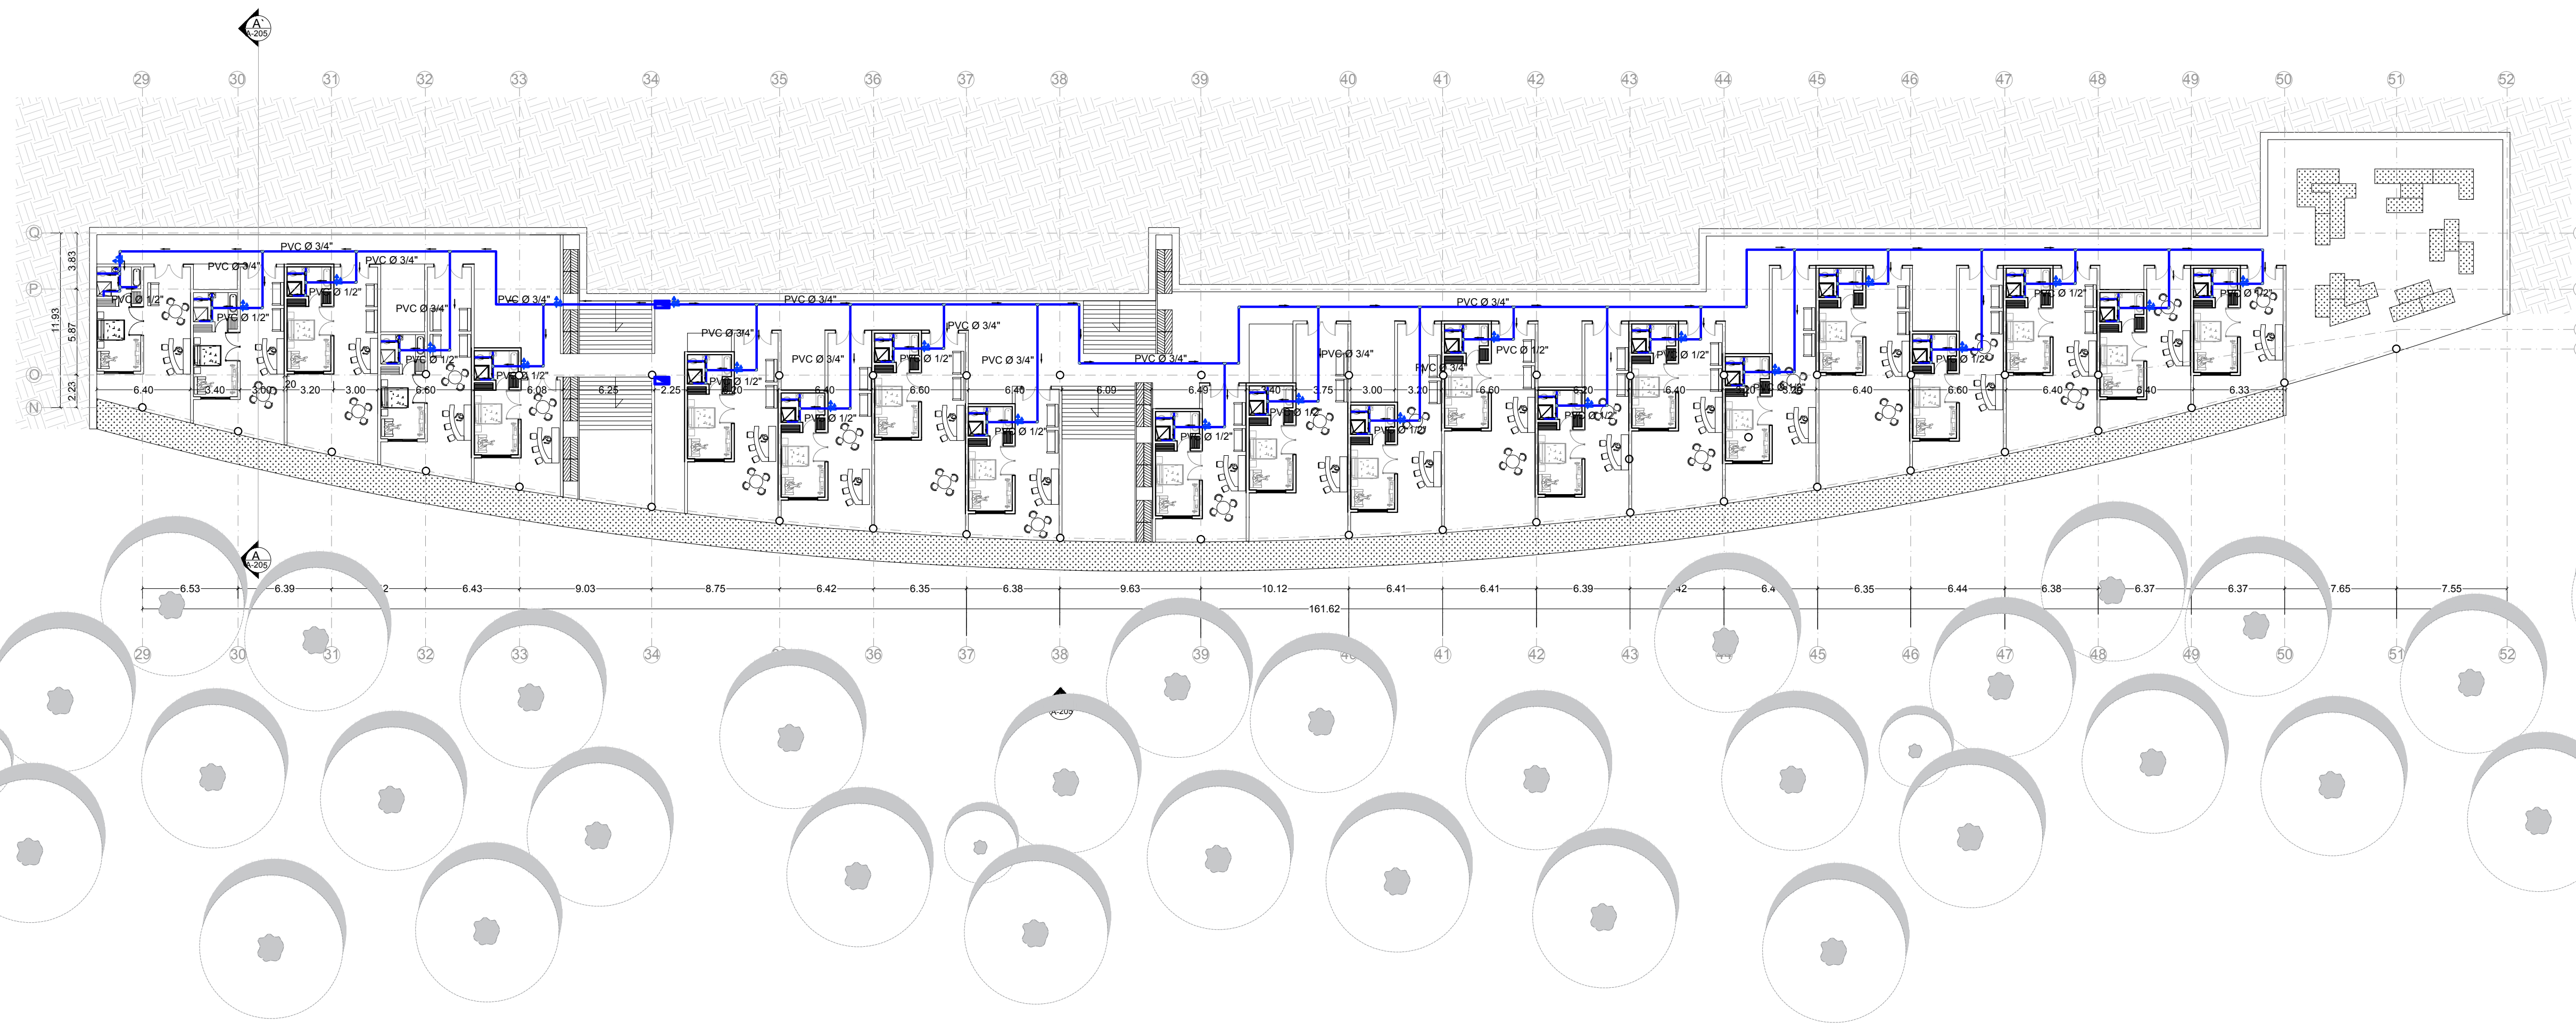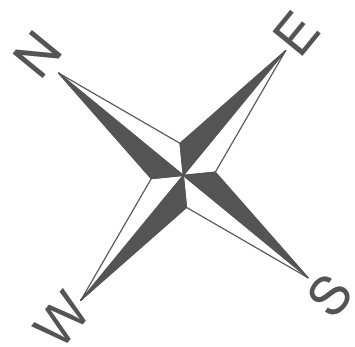


H-2 PLANTA - 4.00 m
ESCALA 1:250

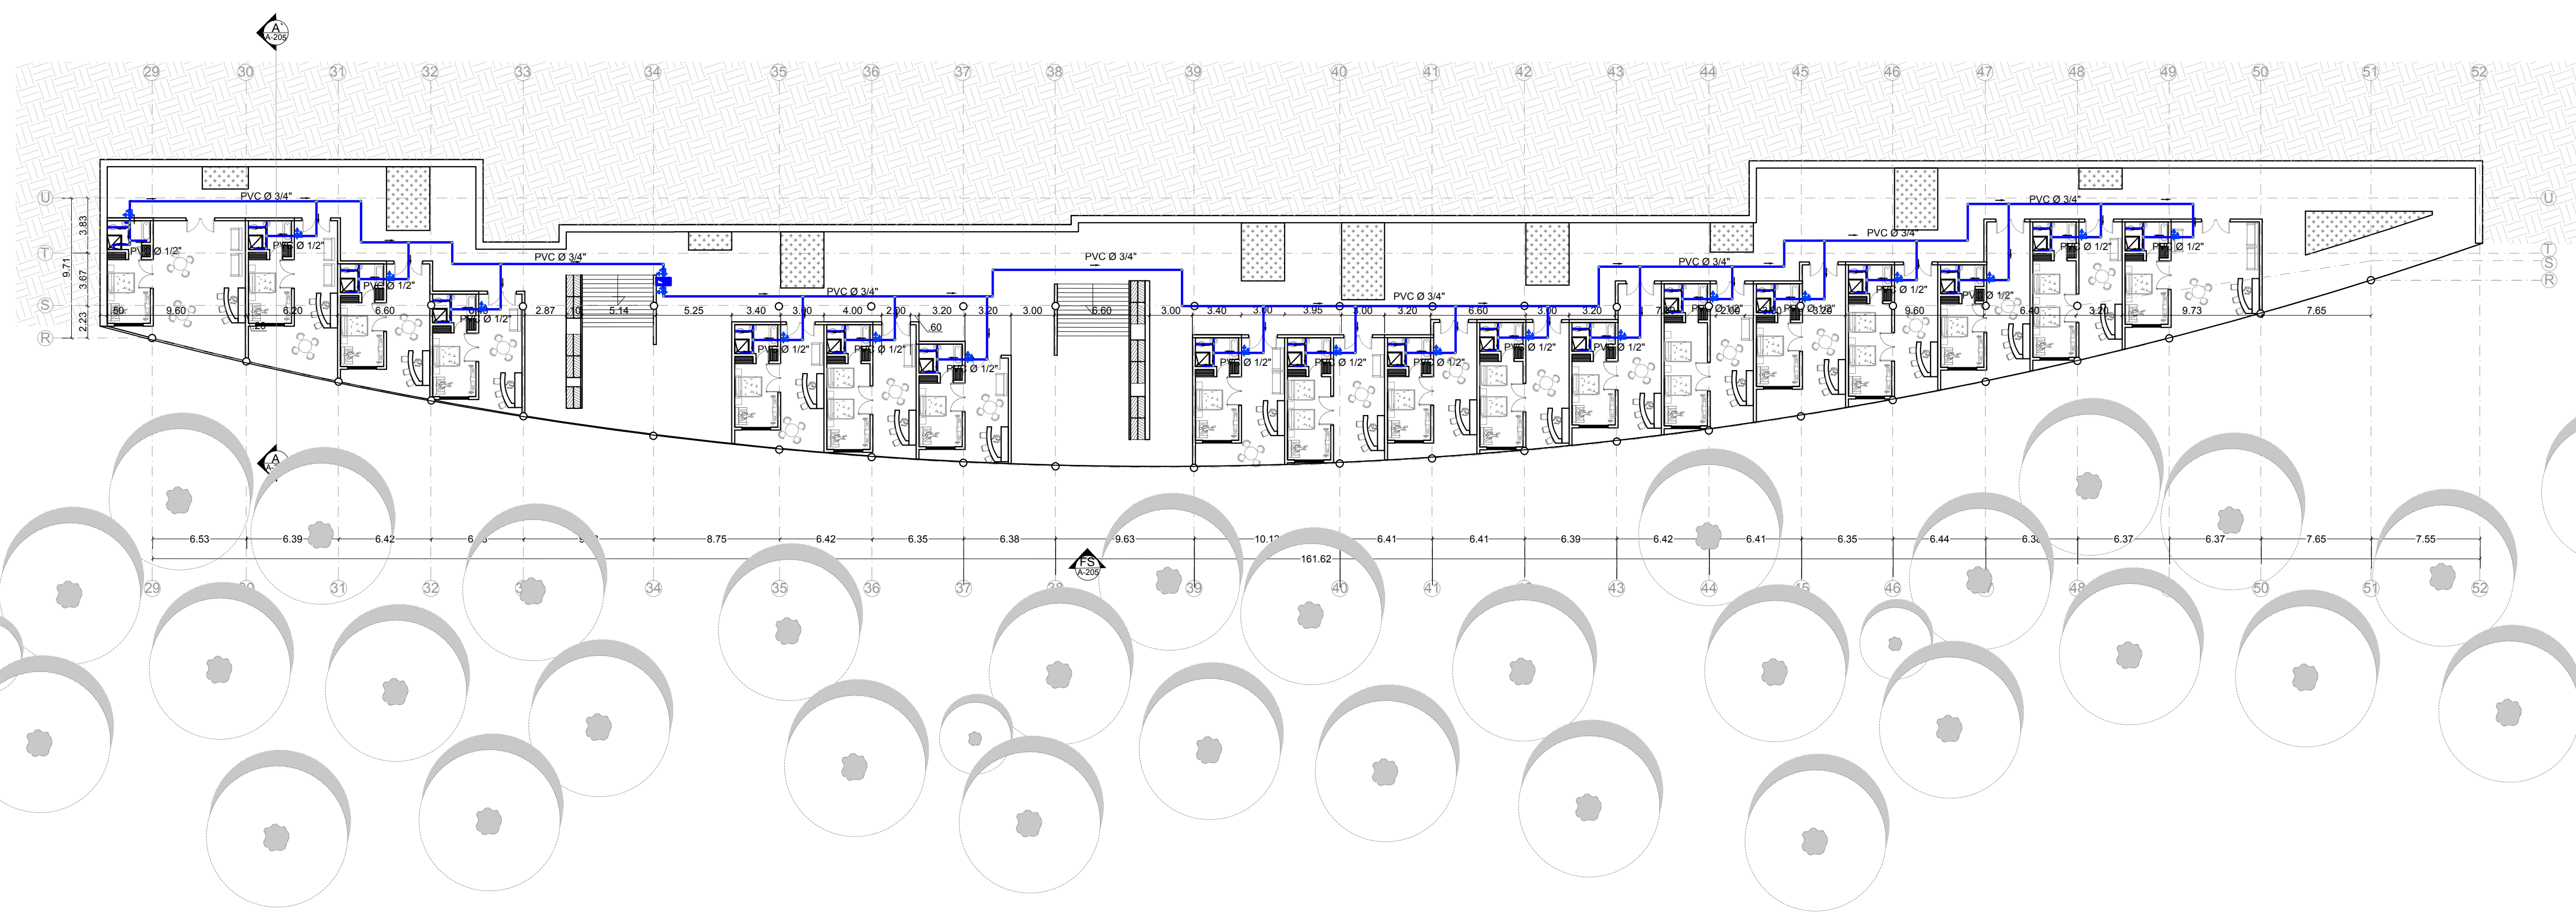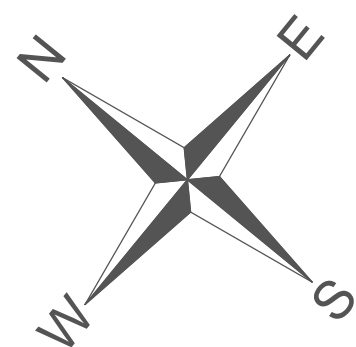

H-2 PLANTA - 8.00 m
ESCALA 1:250

810 110	201-H	1
 UNIVERSIDAD La Gran Colombia		
FACULTAD DE ARQUITECTURA		
CRISTIAN MAURICIO RODRIGUEZ BARRAGAN CÓDIGO 1015441624		
LADY JAQUELINE MORENO NIÑO CÓDIGO 1026283096		
PROYECTO:		
CENTRO ECOTUSITICO COROZAL		
VISTA HERMOSA META 2019		
CONVENCIONES:		
 REGISTRO  CHEQUE  PUNTO HIDRAULICO  CONTADOR  DUCTO  RED AGUA FRIA  RED AGUA CALIENTE  ACOMETIDA  CALENTADOR		
MATERIALES:		
G. GRANITO MR. MARMOL V. VINILO L. LADRILLO TOILETE BL. BLOQUE No 5 C. CONCRETO		
MODIFICACIONES FECHA		
ENTREGA PLANOS 31-05-2019		
COLABORADORES		
Tutor de Proyecto Arq.Mg IVÁN DARIÓ SÁNCHEZ PINZÓN		
PLANOS DE REFERENCIA		
PLANCHA TOPOGRAFICA (SIGAC)		
ARCHIVO DE REFERENCIA		
PLANCHA TOPOGRAFICA (SIGAC).PDF		
V. B. APROBACIÓN		V. B. PROPIETARIO
V. B. Aq. RESPONSABLE		V. B. Aq. CONSTRUCTORA
ASESOR DE DISEÑO		ASESOR
CONTIENE:		
PLANTA -4.00M PLANTA -8.00M HIDRAHULICOS		
ESCALA 1:275	FECHA 31 DE MAYO DE 2019	
ARCHIVO COROZAL -HIDRAHULICOS.DWG	FECHA COPIA 31 DE MAYO DE 2019	
DIBUJÓ CRISTIAN MAURICIO RODRIGUEZ BARRAGAN LADY JAQUELINE MORENO NIÑO	ELABORACIÓN CRISTIAN MAURICIO RODRIGUEZ BARRAGAN LADY JAQUELINE MORENO NIÑO	
REVISIÓN 1	PLANO No. H-102	PLANCHAS No. 011 DE 018

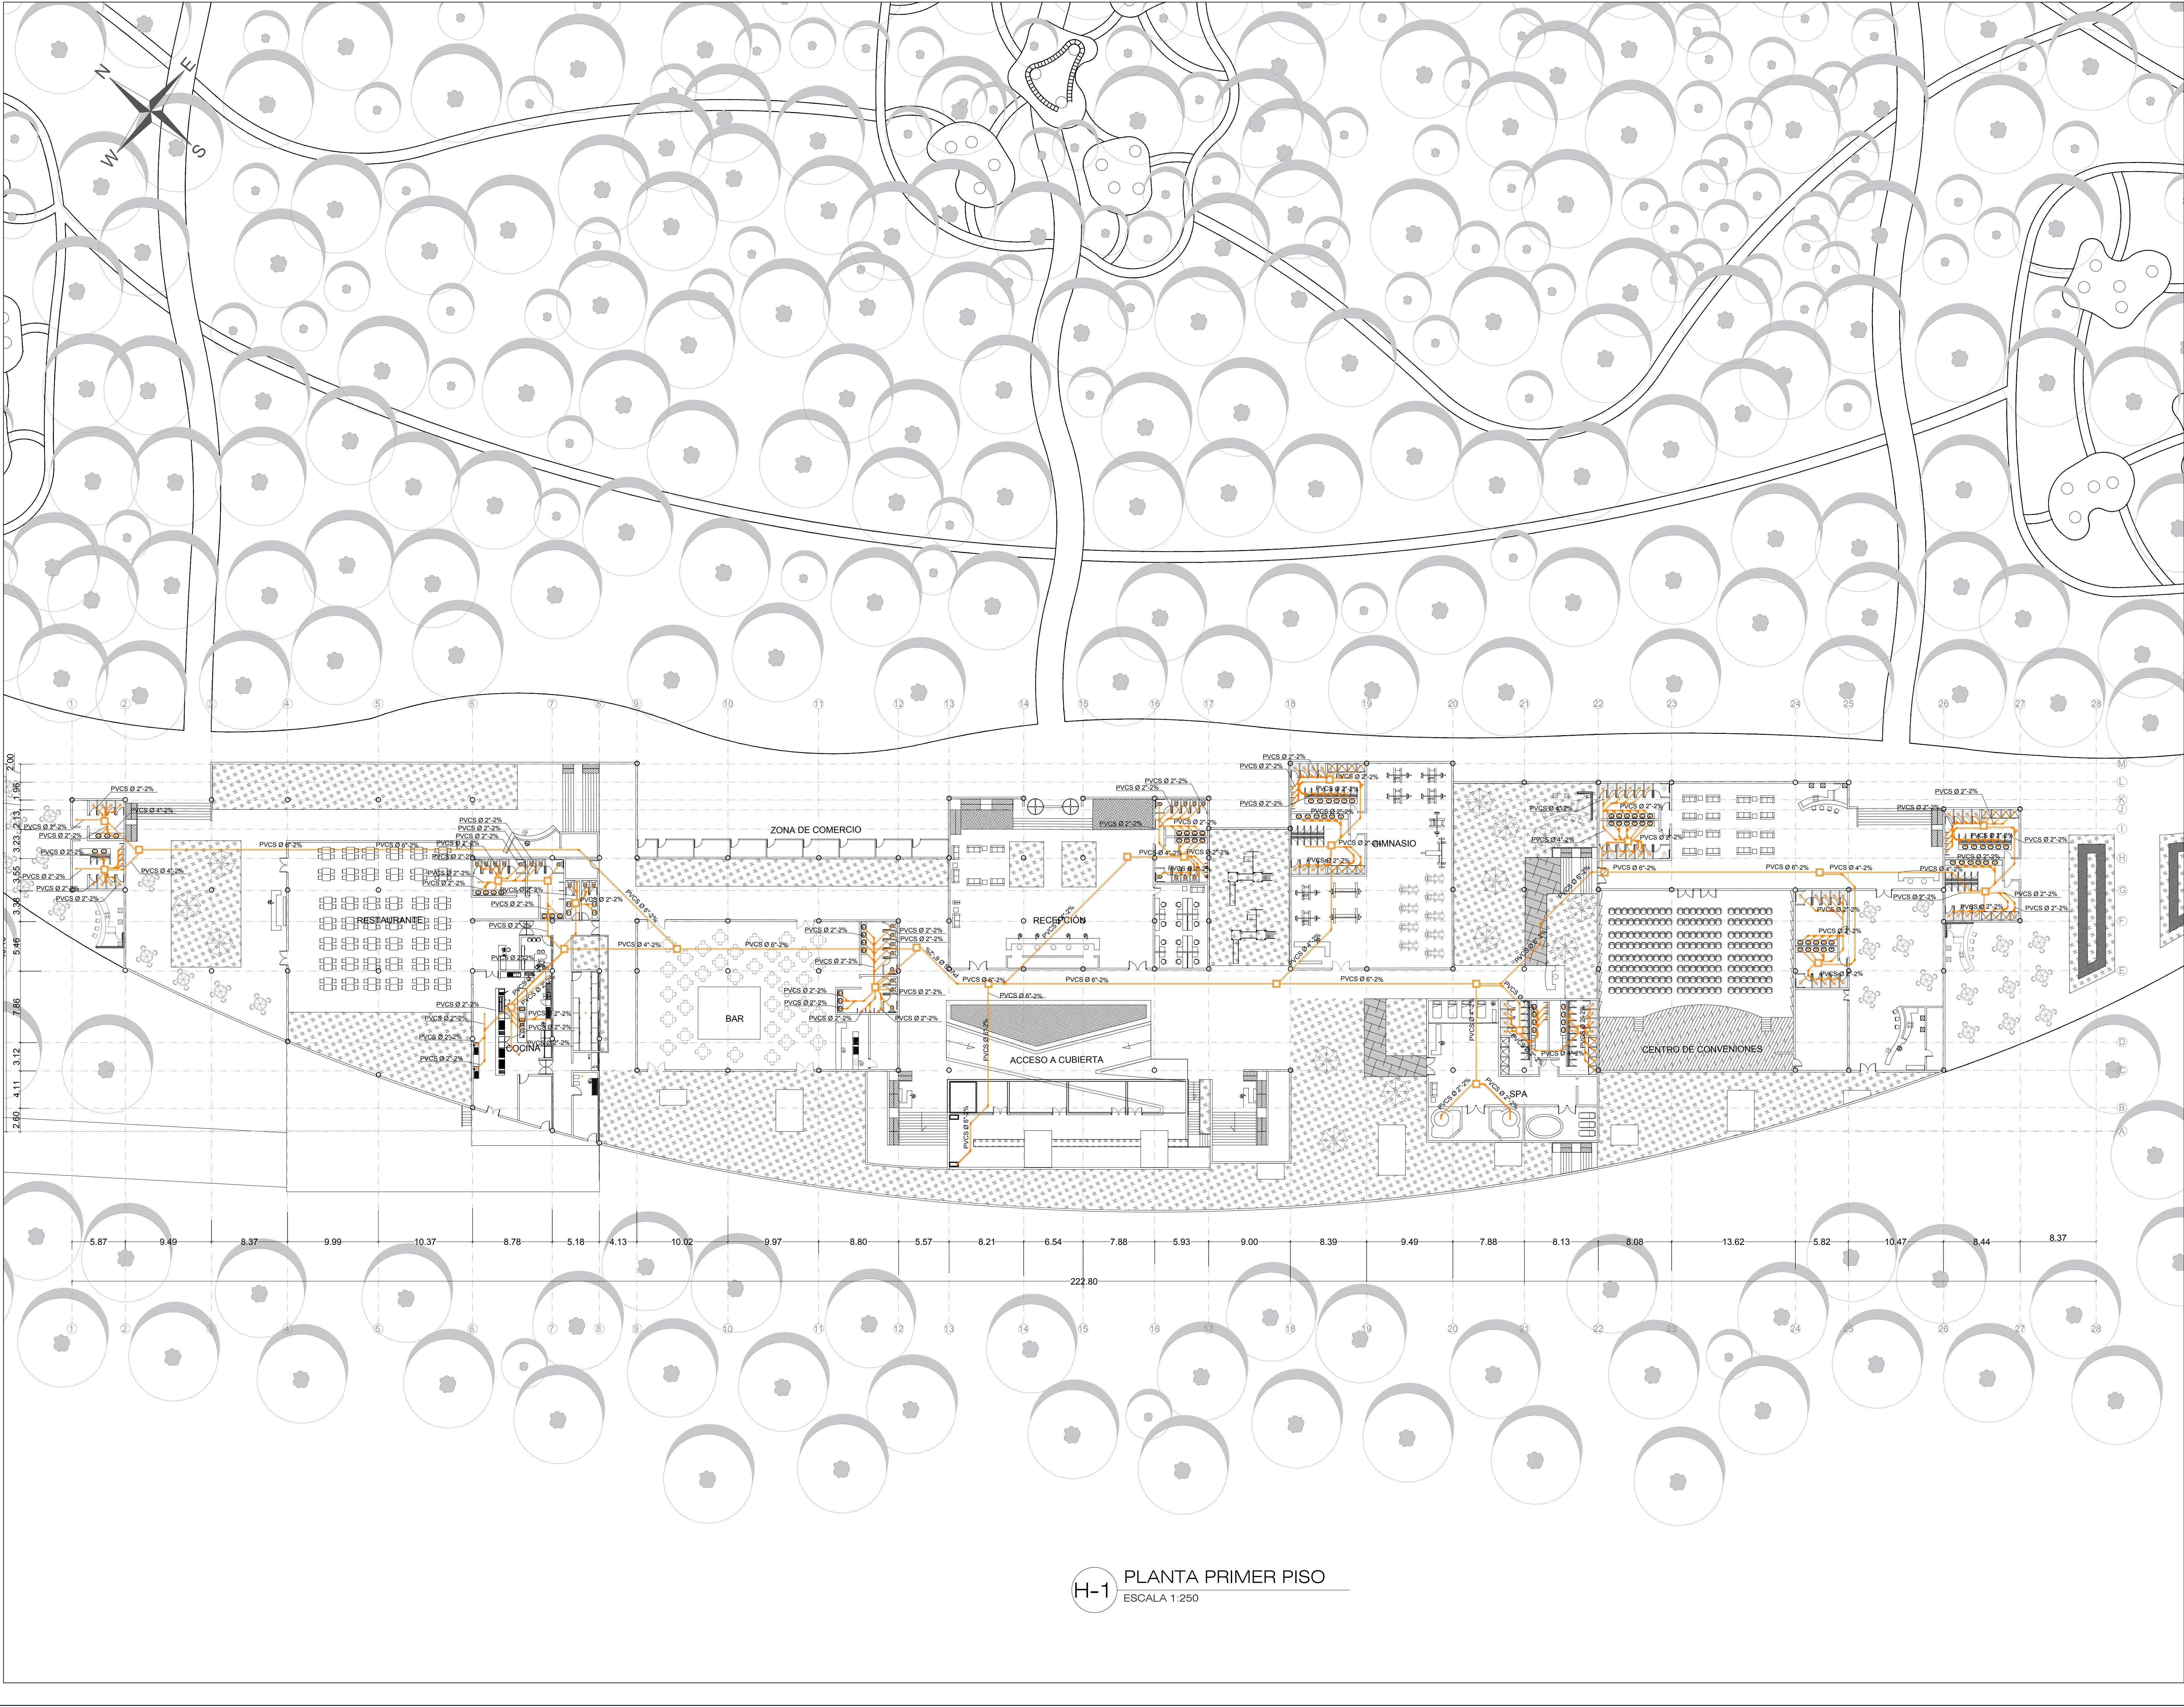

H-1 PLANTA PRIMER PISO
ESCALA 1:250

810
012

101-SH

1



UNIVERSIDAD
La Gran Colombia

FACULTAD DE ARQUITECTURA

CRISTIAN MAURICIO RODRIGUEZ BARRAGAN
CÓDIGO 1015441624
LADY JAELENE MORENO NIÑO
CÓDIGO 1026283096

PROYECTO:

CENTRO ECOTUSITICO
COROZAL

VISTA HERMOSA
META 2019

CONVENCIONES:

- YEE
- CODO A 45°
- PUNTO SANITARIO
- CAJA DE INSPECCIÓN
- DUCTO
- RED SANITARIA
- RED AGUA LLUVIAS

NOMENCLATURA RED
PVC Ø 4" - 2%
Hidráulica
Sanitaria
Lluvia

MATERIALES:

- G. GRANITO
- MR. MARMOL
- V. VINILO
- L. LADRILLO TOILETE
- BL. BLOQUE No 5
- C. CONCRETO

MODIFICACIONES FECHA
ENTREGA PLANOS 31-05-2019

COLABORADORES
Tutor de Proyecto
Arq. Mg IVÁN DARIÓ SÁNCHEZ PINZÓN

PLANOS DE REFERENCIA
PLANCHA TOPOGRAFICA (SIGAC)

ARCHIVO DE REFERENCIA
PLANCHA TOPOGRAFICA (SIGAC).PDF



V. B. APROBACIÓN	V. B. PROPIETARIO
V. B. Aq. RESPONSABLE	V. B. Aq. CONSTRUCTORA
ASESOR DE DISEÑO	ASESOR

CONTIENE:



PLANTA PRIMER PISO
SANITARIOS

ESCALA 1:275	FECHA 31 DE MAYO DE 2019
ARCHIVO COROZAL -HIDRAULICOS.DWG	FECHA COPIA 31 DE MAYO DE 2019
DIBUJO CRISTIAN MAURICIO RODRIGUEZ BARRAGAN LADY JAELENE MORENO NIÑO	ELABORACIÓN CRISTIAN MAURICIO RODRIGUEZ BARRAGAN LADY JAELENE MORENO NIÑO

REVISIÓN	PLANO No.	PLANCHA No.
1	HS-101	012 DE 018

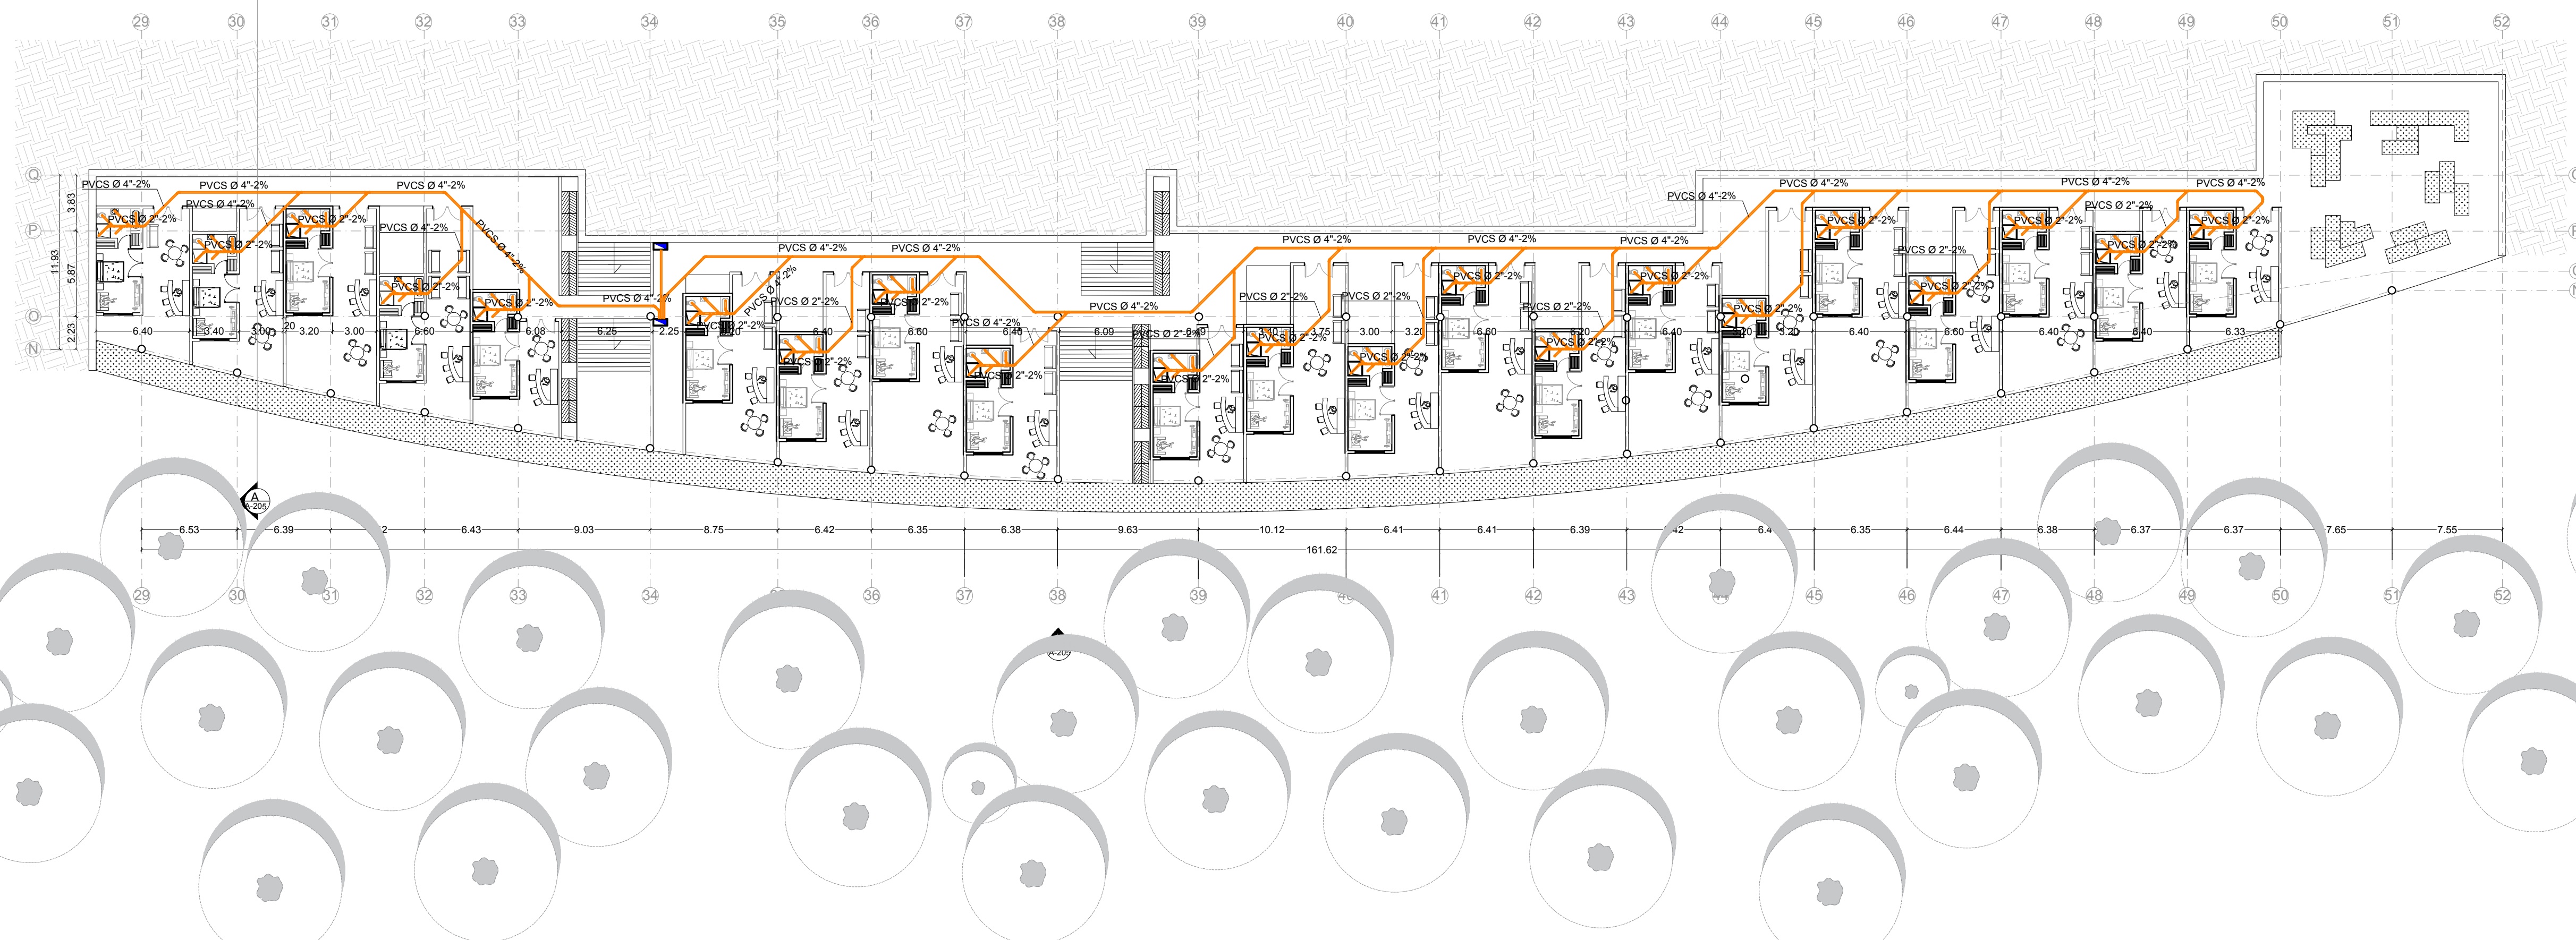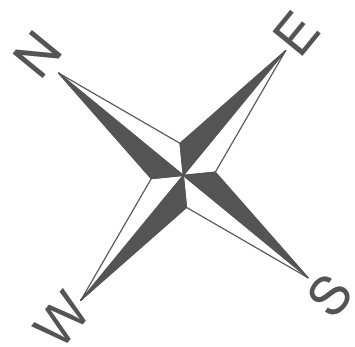


H-2 PLANTA - 4.00 m
ESCALA 1:275

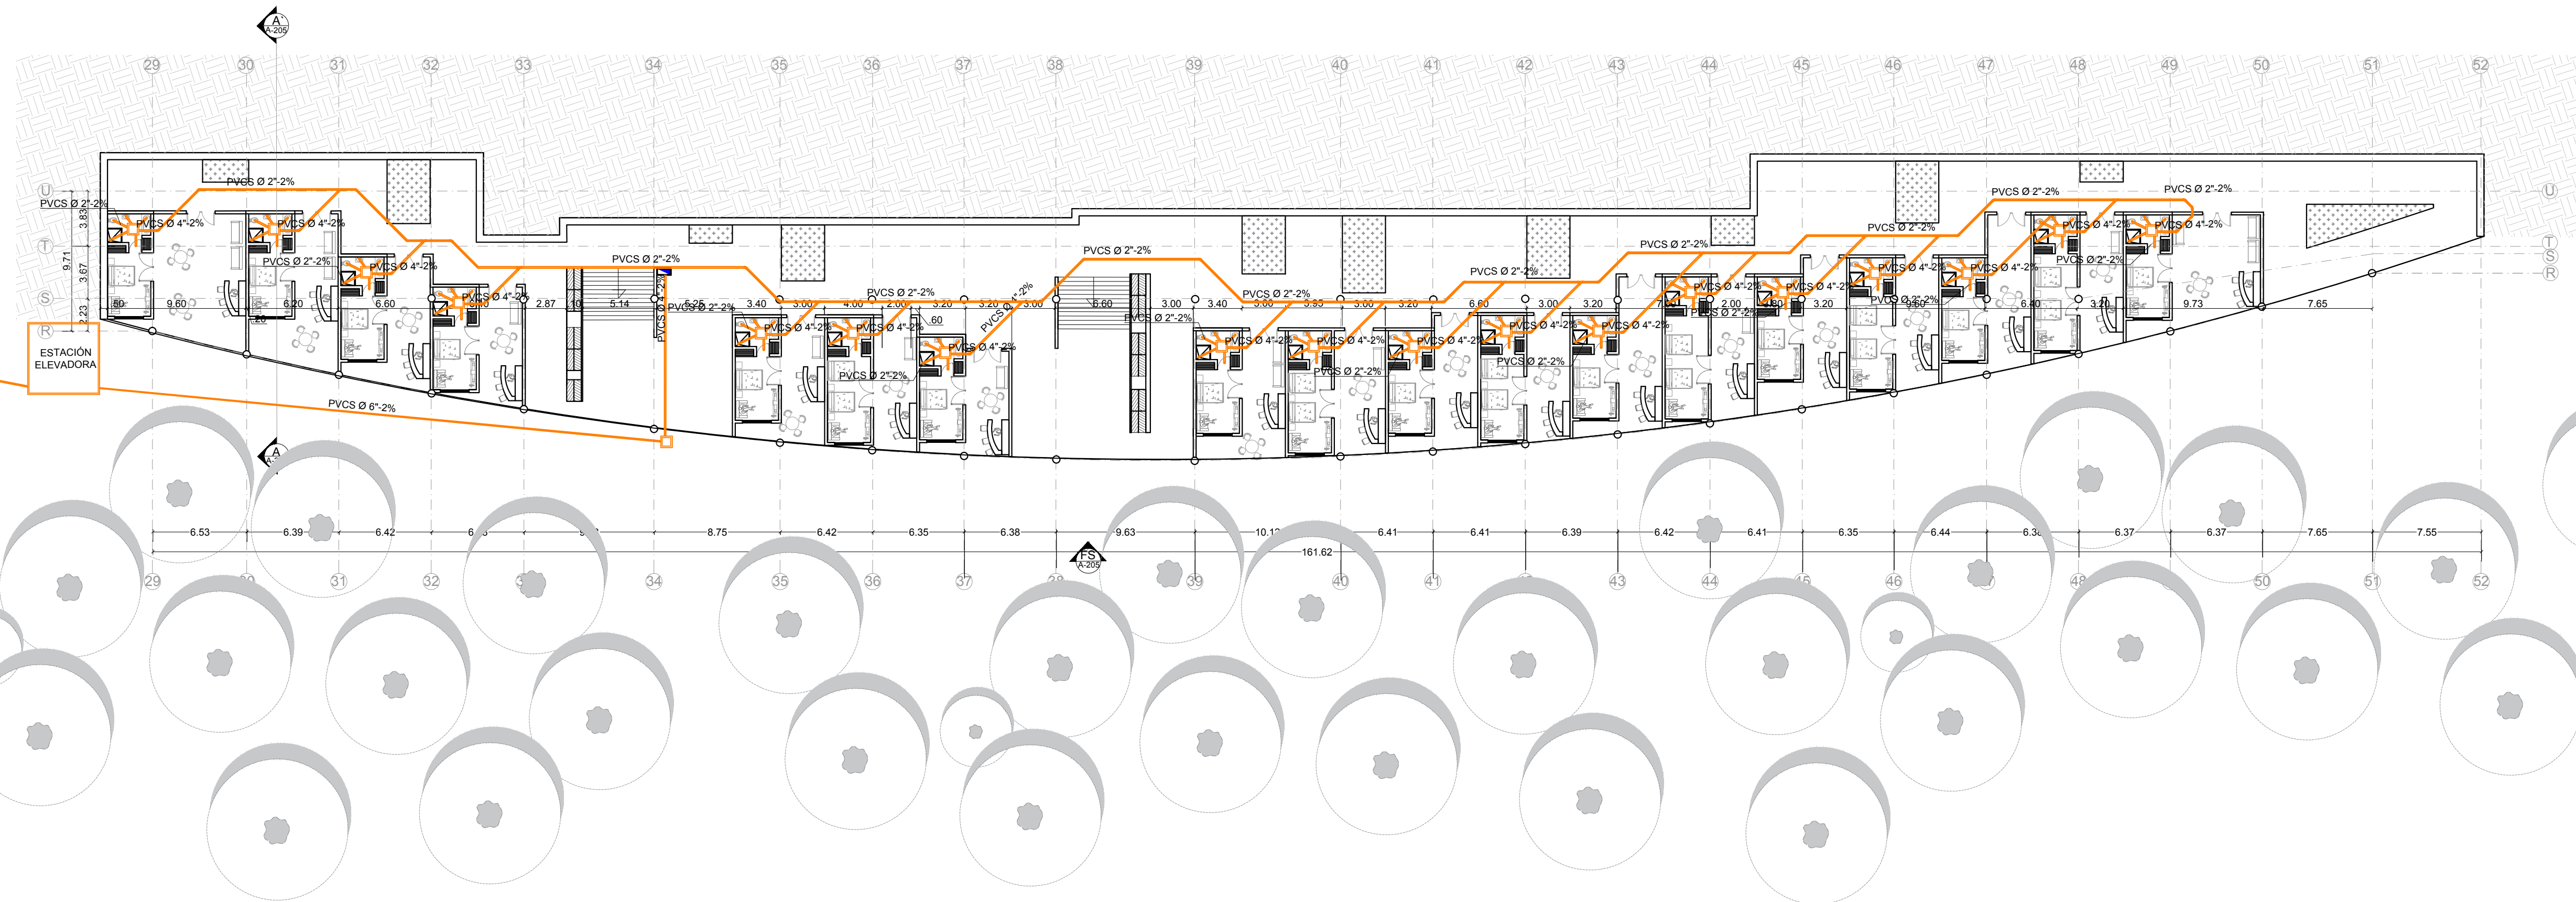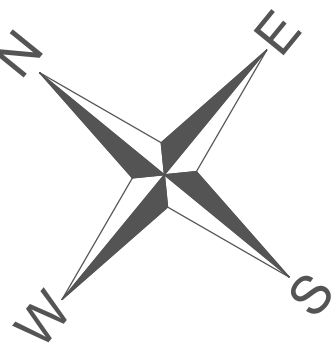

H-2 PLANTA - 8.00 m
ESCALA 1:275

810 013	201-SH	1
 UNIVERSIDAD La Gran Colombia		
FACULTAD DE ARQUITECTURA		
CRISTIAN MAURICIO RODRIGUEZ BARRAGAN CÓDIGO 1015441624 LADY JAQUELINE MORENO NIÑO CÓDIGO 1026283096		
PROYECTO: CENTRO ECOTUSITICO COROZAL VISTA HERMOSA META 2019		
CONVENCIONES:  YEE  CODO A 45°  PUNTO SANITARIO  CAJA DE INSPECCIÓN  DUCTO  RED SANITARIA  RED AGUA LLUVIAS NOMENCLATURA RED 		
MATERIALES: G. GRANITO MR. MARMOL V. VINILO L. LADRILLO TOILETE BL. BLOQUE No 5 C. CONCRETO		
MODIFICACIONES FECHA ENTREGA PLANOS 31-05-2019		
COLABORADORES Tutor de Proyecto Arq.Mg IVÁN DARIÓ SÁNCHEZ PINZÓN		
PLANOS DE REFERENCIA PLANCHA TOPOGRAFICA (SIGAC)		
ARCHIVO DE REFERENCIA PLANCHA TOPOGRAFICA (SIGAC).PDF		
V. B. APROBACIÓN		V. B. PROPIETARIO
V. B. Aq. RESPONSABLE		V. B. Aq. CONSTRUCTORA
ASESOR DE DISEÑO		ASESOR
CONTIENE: PLANTA -4.00M PLANTA -8.00M SANITARIOS		
ESCALA ESPECIFICADA		FECHA 31 DE MAYO DE 2019
ARCHIVO COROZAL -HIDRAULICOS.DWG		FECHA COPIA 31 DE MAYO DE 2019
DIBUJÓ CRISTIAN MAURICIO RODRIGUEZ BARRAGAN LADY JAQUELINE MORENO NIÑO		ELABORACIÓN CRISTIAN MAURICIO RODRIGUEZ BARRAGAN LADY JAQUELINE MORENO NIÑO
REVISIÓN 1	PLANO No. HS-102	PLANCHAS No. 013 DE 018

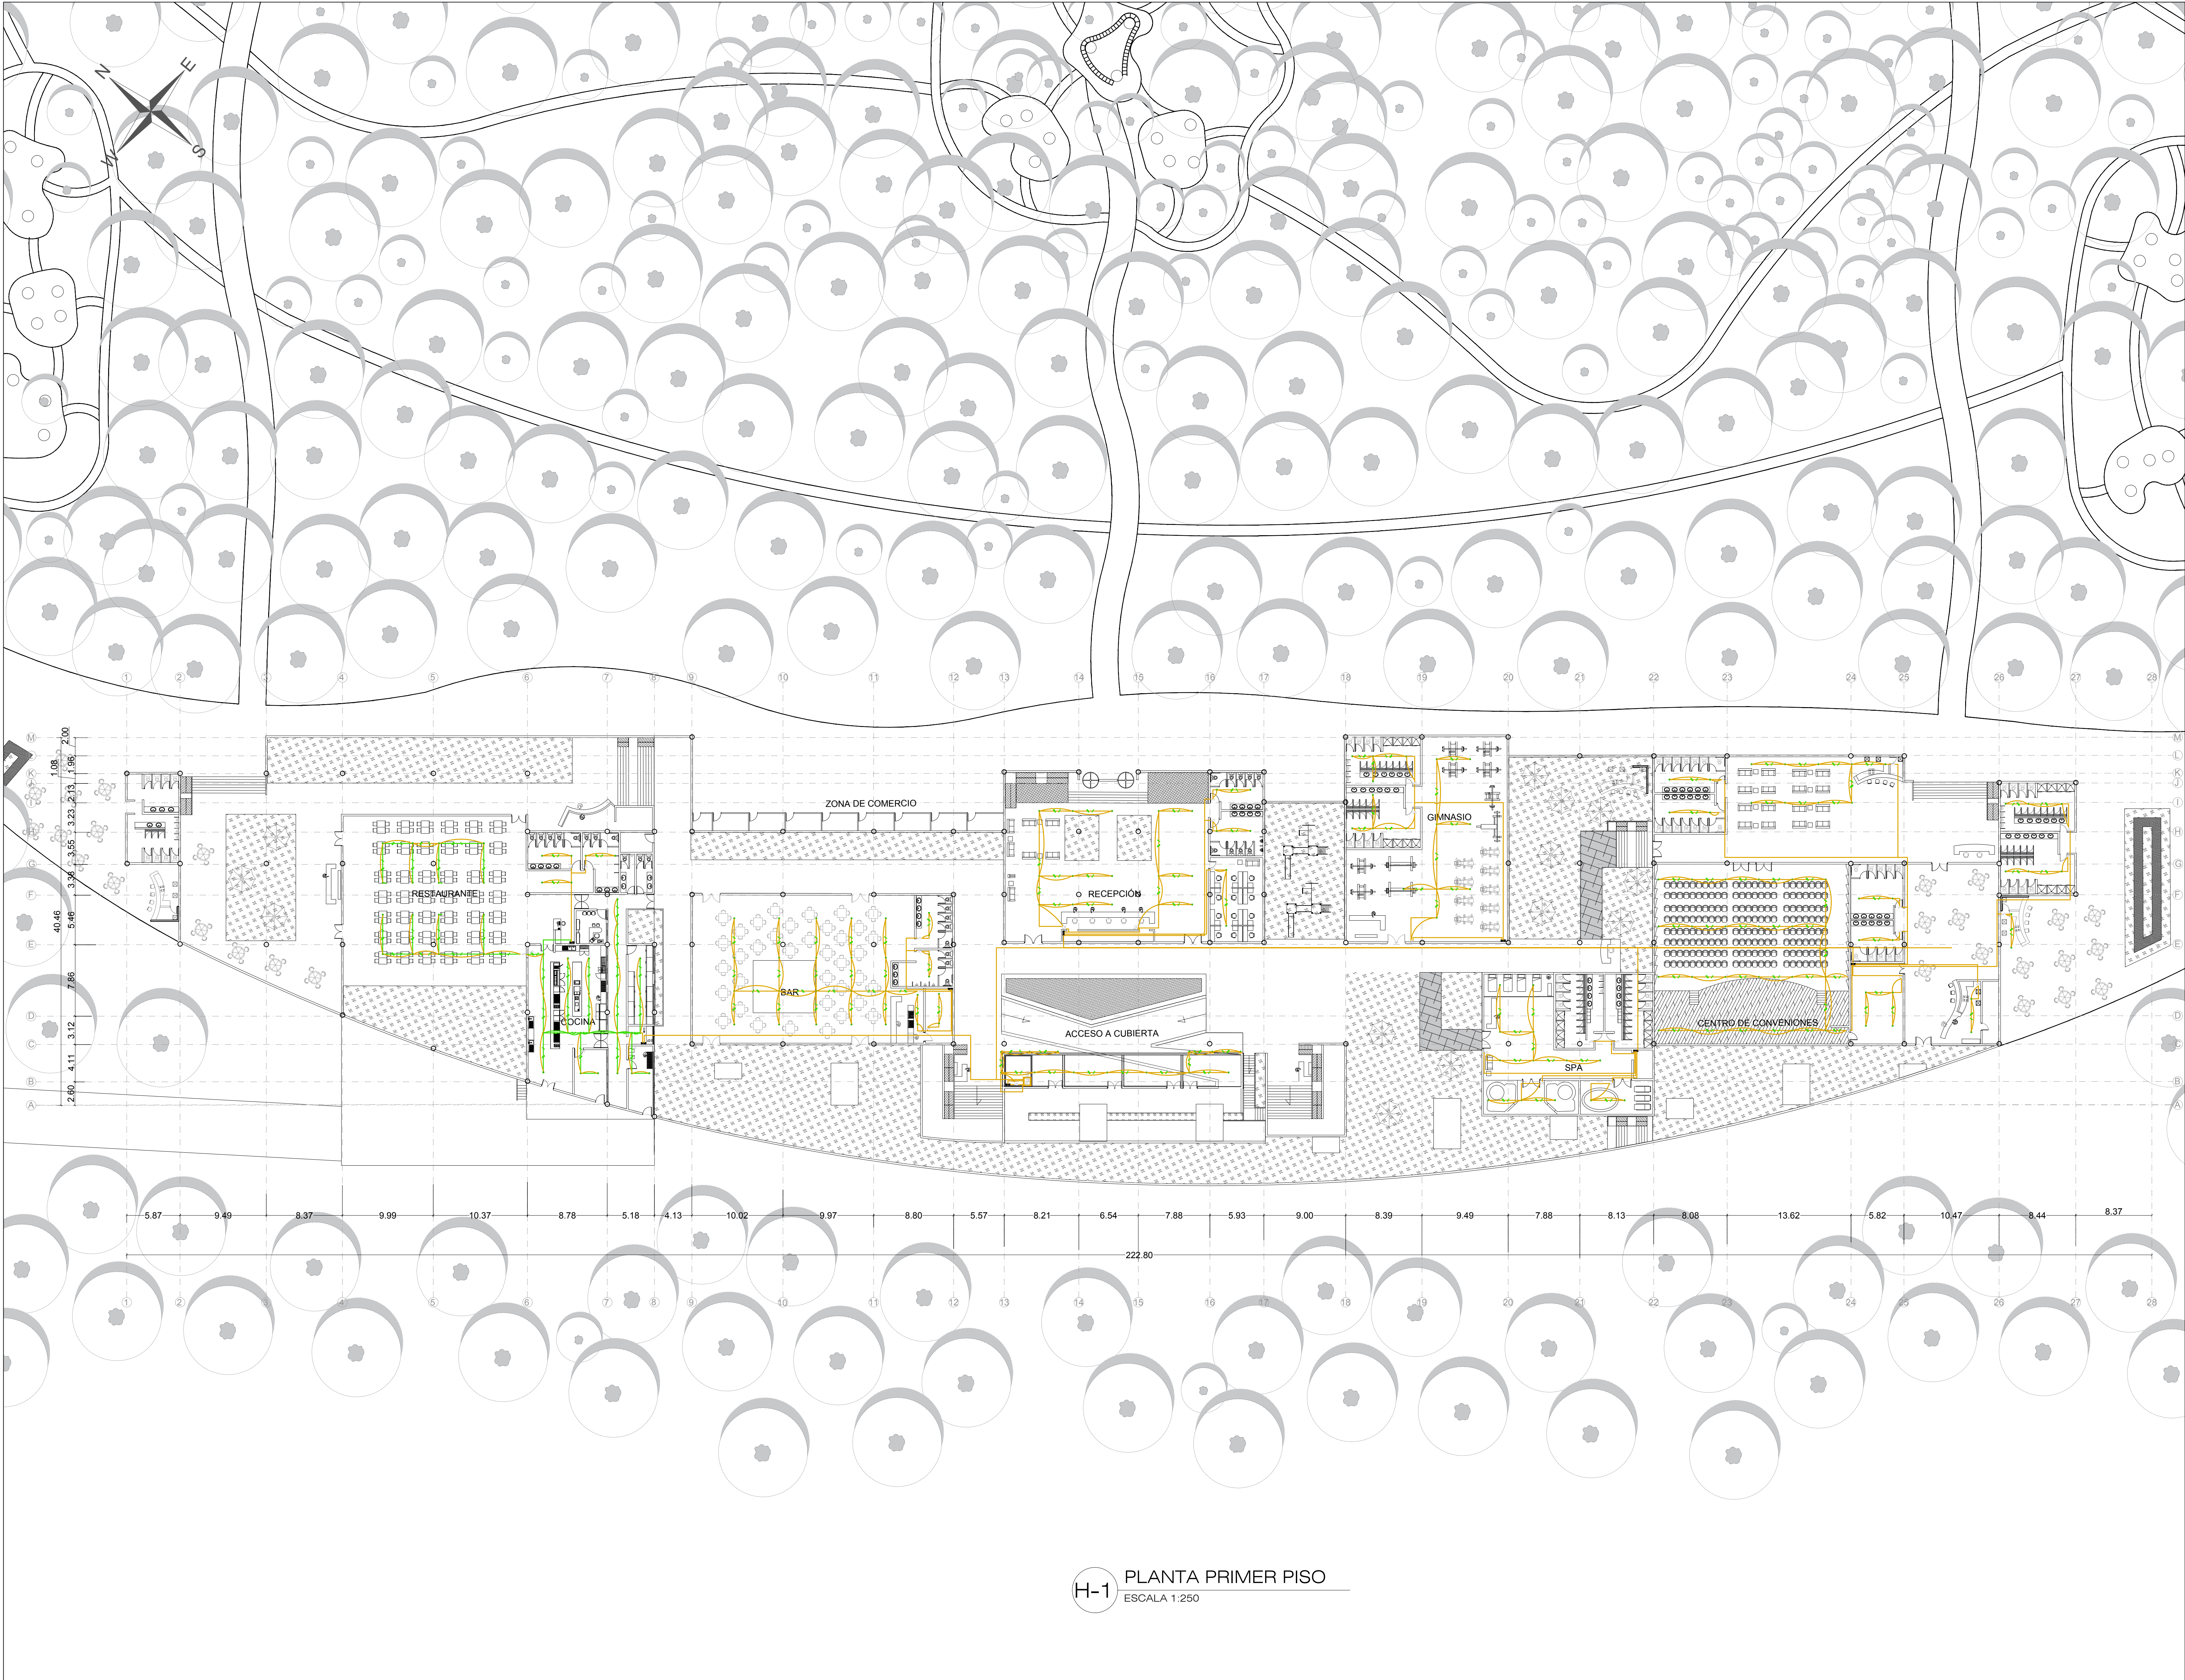

1

REVISIÓN

PLANO NO.

PLANCHAS

DE

018

014

E-101



UNIVERSIDAD
La Gran Colombia

FACULTAD DE ARQUITECTURA

CRISTIAN MAURICIO RODRIGUEZ BARRAGAN
CÓDIGO 1015441624
LADY JAEQUELINE MORENO NIÑO
CÓDIGO 1026283096

PROYECTO:

CENTRO ECOTUSITICO
COROZAL
VISTA HERMOSA
META 2019

CONVENCIONES:

 LAMPARA

 CIRCUITO

 CIRCUITO ENCENDIDO

 PLZNTA ELÉCTRICA

 DUCTO

 INTERRUPTOR

 INTERRUPTOR CONMUTABLE

MATERIALES:

G. GRANITO
MR. MARMOL
V. VINILO
L. LADRILLO TOLETE
BL. BLOQUE No 5
C. CONCRETO

MODIFICACIONES FECHA

ENTREGA PLANOS 31-05-2019

COLABORADORES

Tutor de Proyecto
Arq.Mg IVÁN DARIÓ SÁNCHEZ PINZÓN

PLANOS DE REFERENCIA

PLANCHA TOPOGRAFICA (SIGAC)

ARCHIVO DE REFERENCIA

PLANCHA TOPOGRAFICA (SIGAC).PDF

V. B. APROBACIÓN	V. B. PROPIETARIO
V. B. Aq. RESPONSABLE	V. B. Aq. CONSTRUCTORA
ASESOR DE DISEÑO	ASESOR

CONTIENE:

PLANTA PRIMER PISO
INSTALACIONES
ELÉCTRICAS

ESCALA 1:275	FECHA 31 DE MAYO DE 2019
ARCHIVO COROZAL -HIDRAHULICOS.DWG	FECHA COPIA 31 DE MAYO DE 2019
DIBUJO CRISTIAN MAURICIO RODRIGUEZ BARRAGAN LADY JAEQUELINE MORENO NIÑO	ELABORACIÓN CRISTIAN MAURICIO RODRIGUEZ BARRAGAN LADY JAEQUELINE MORENO NIÑO

REVISIÓN

1

PLANO NO.


E-101

PLANCHAS


014

DE

018

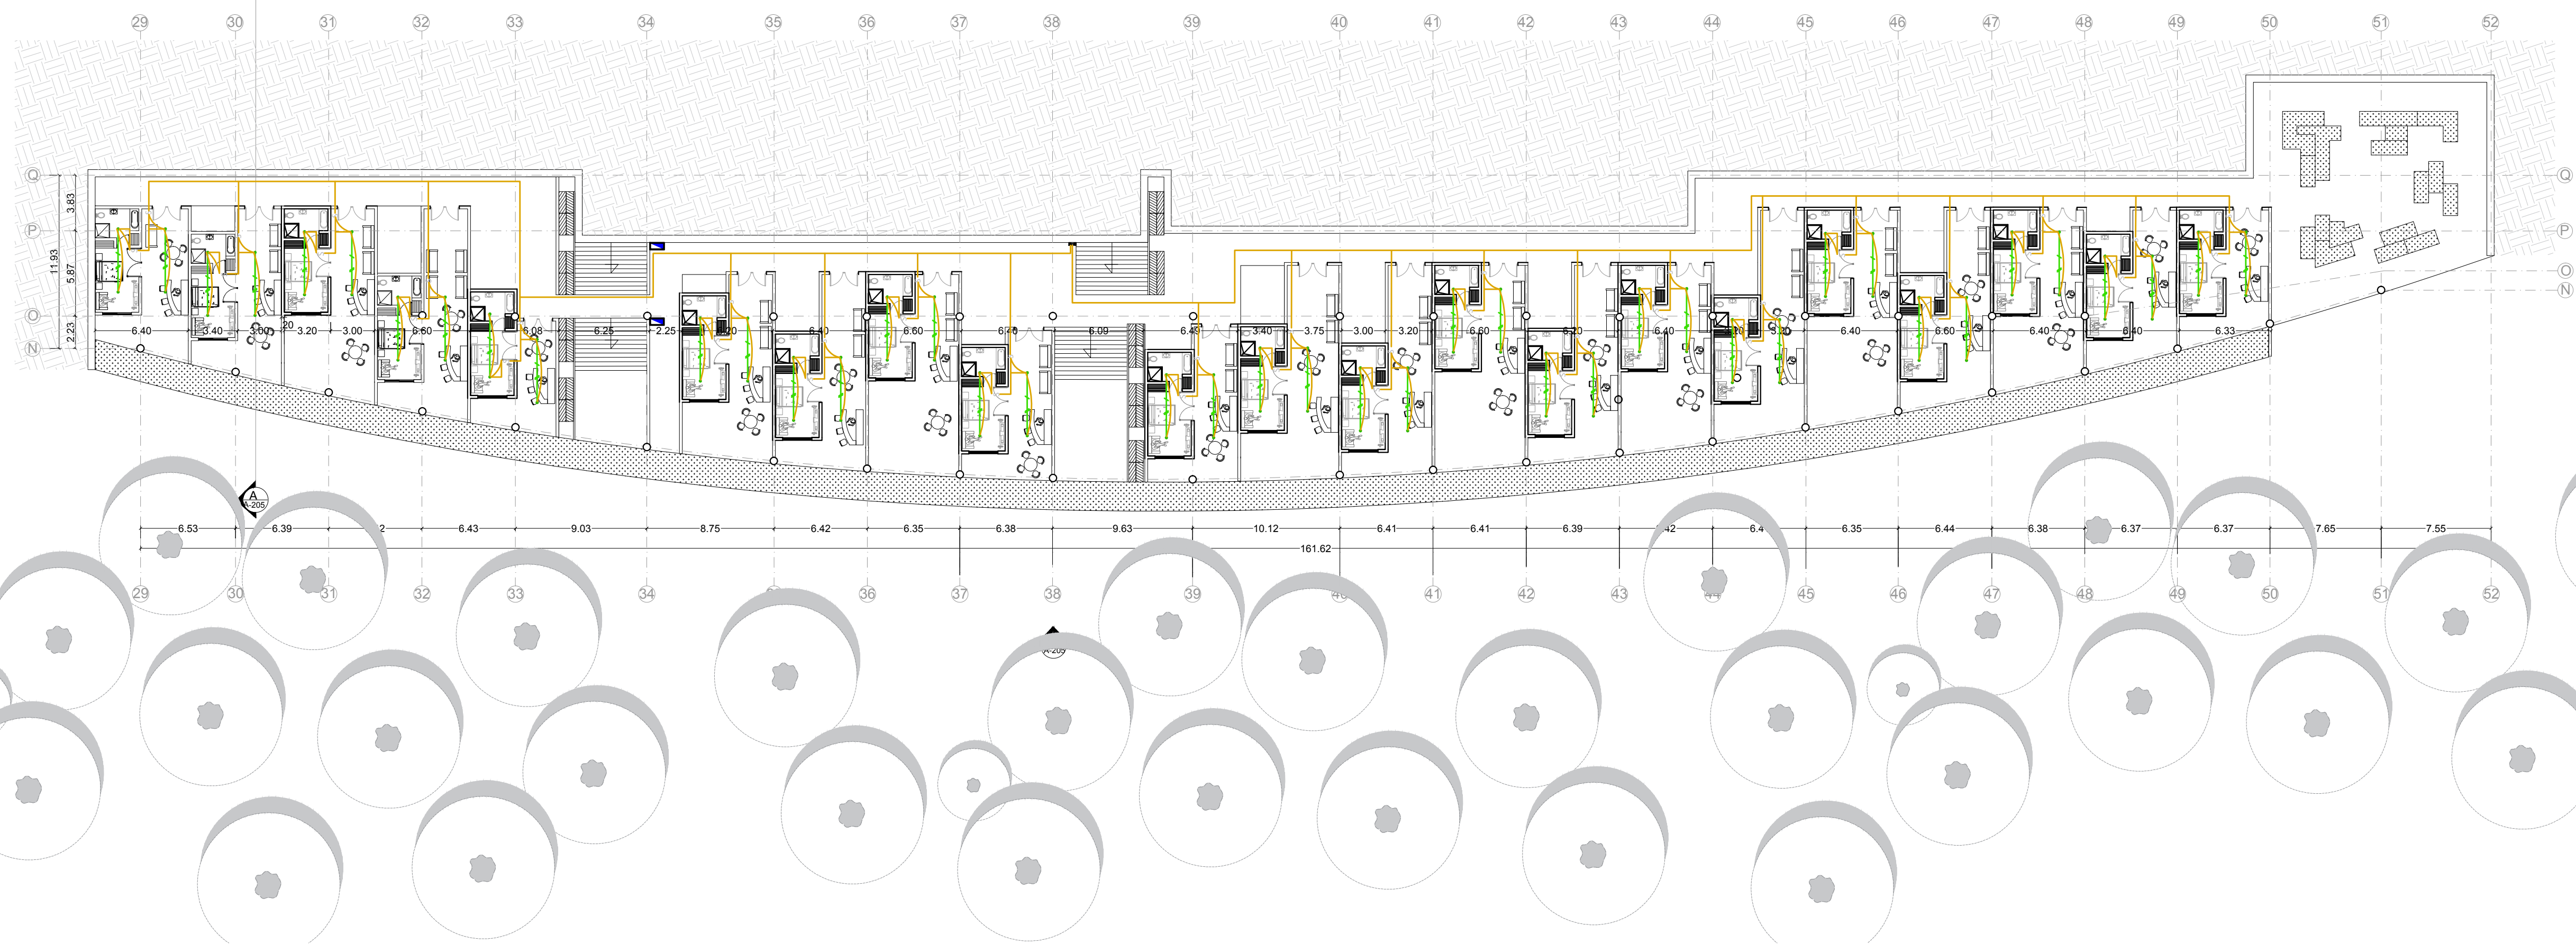


H-2 PLANTA - 4.00 m
ESCALA 1:275

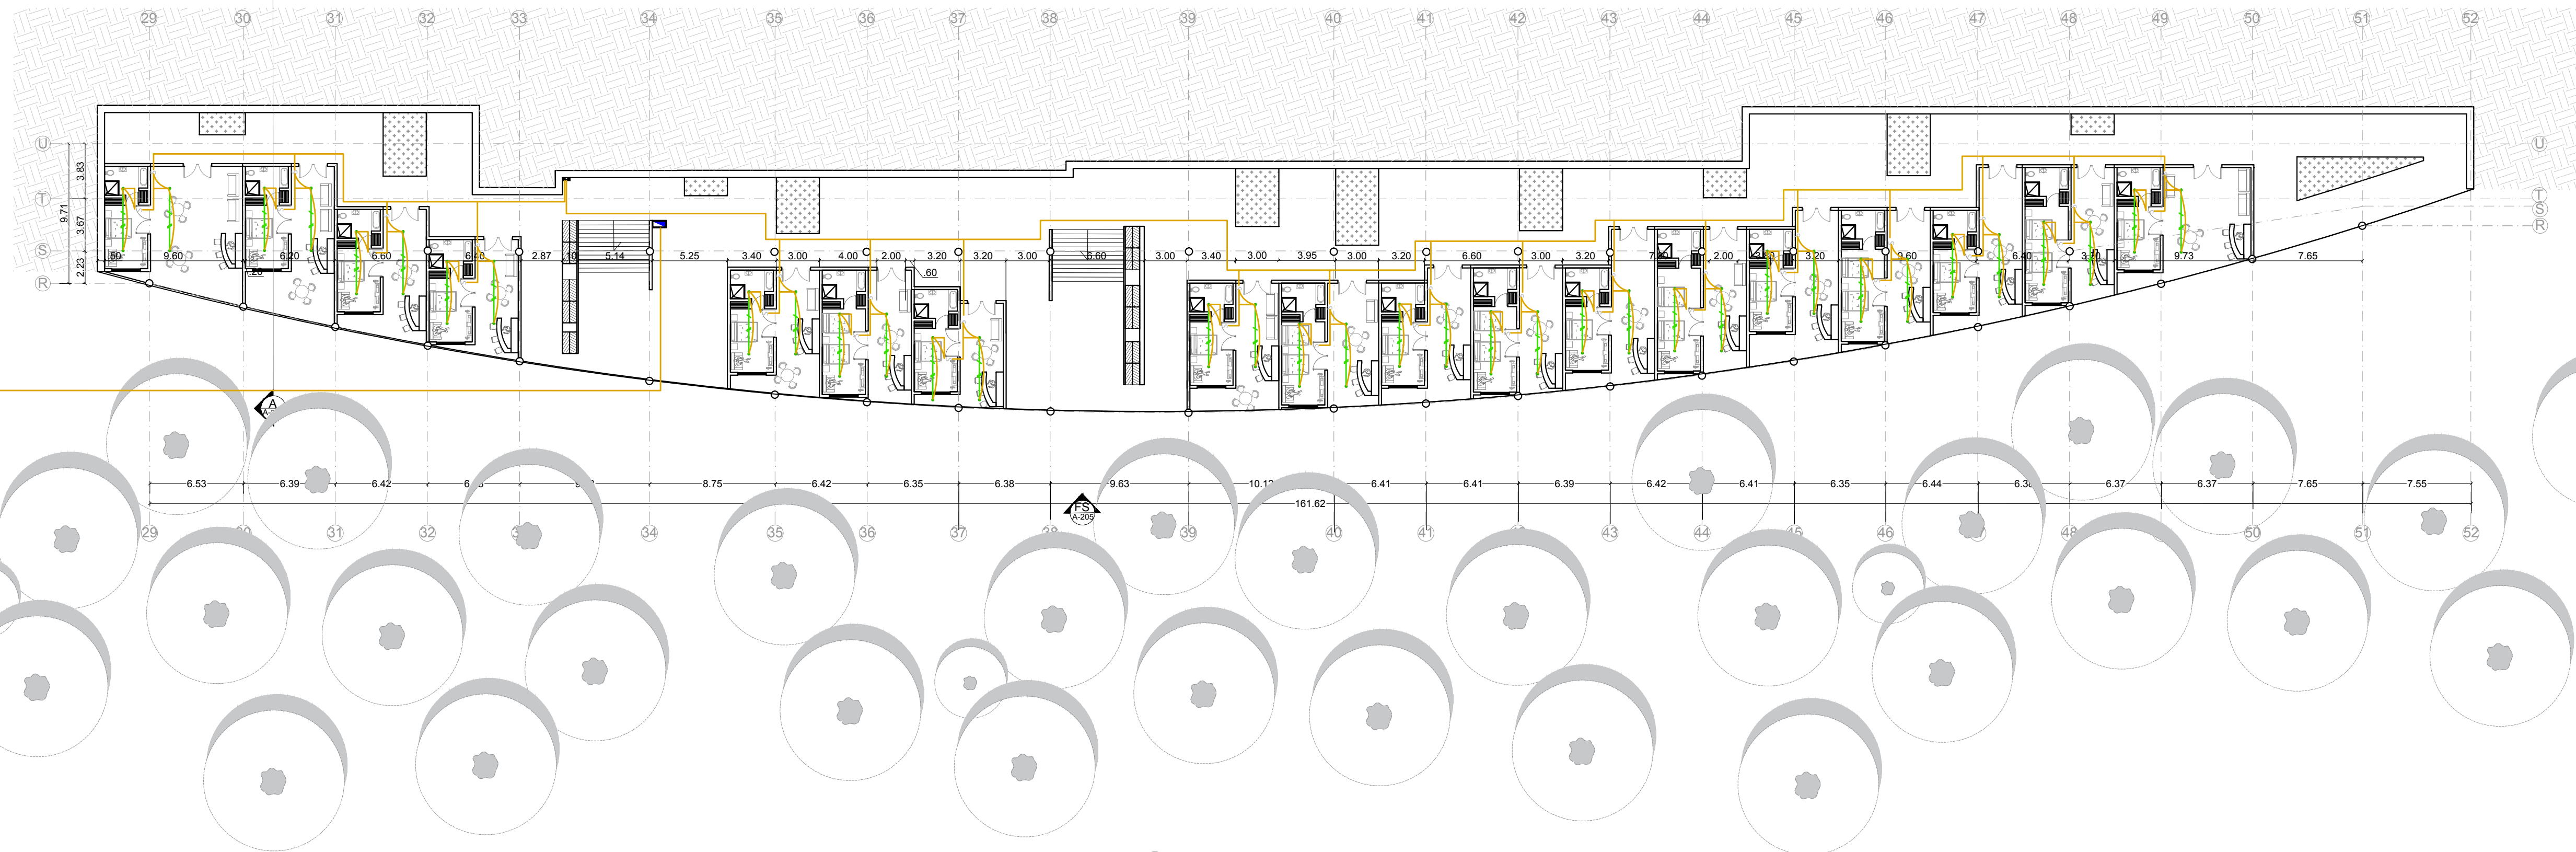

H-2 PLANTA - 8.00 m
ESCALA 1:275

810	201-E	1
910		
 UNIVERSIDAD La Gran Colombia		
FACULTAD DE ARQUITECTURA		
CRISTIAN MAURICIO RODRIGUEZ BARRAGAN CÓDIGO 1015441624 LADY JAEQUELINE MORENO NIÑO CÓDIGO 1026283096		
PROYECTO:		
CENTRO ECOTUSITICO COROZAL VISTA HERMOSA META 2019		
CONVENCIONES:		
 LAMPARA  CIRCUITO  CIRCUITO ENCENDIDO  PLANTA ELÉCTRICA  DUCTO  INTERRUPTOR  INTERRUPTOR CONMUTABLE		
MATERIALES:		
G. GRANITO MR. MARMOL V. VINILO L. LADRILLO TOLETE BL. BLOQUE No 5 C. CONCRETO		
MODIFICACIONES FECHA		
ENTREGA PLANOS 31-05-2019		
COLABORADORES		
Tutor de Proyecto Arq.Mg IVÁN DARIÓ SÁNCHEZ PINZÓN		
PLANOS DE REFERENCIA		
PLANCHA TOPOGRAFICA (SIGAC)		
ARCHIVO DE REFERENCIA		
PLANCHA TOPOGRAFICA (SIGAC).PDF		
V. B. APROBACIÓN		V. B. PROPIETARIO
V. B. Aq. RESPONSABLE		V. B. Aq. CONSTRUCTORA
ASESOR DE DISEÑO		ASESOR
CONTIENE:		
PLANTA -4.00M PLANTA -8.00M INSTALACIONES ELÉCTRICAS		
ESCALA ESPECIFICADA		FECHA 31 DE MAYO DE 2019
ARCHIVO COROZAL -HIDRAULICOS.DWG		FECHA COPIA 31 DE MAYO DE 2019
DIBUJÓ CRISTIAN MAURICIO RODRIGUEZ BARRAGAN LADY JAEQUELINE MORENO NIÑO		ELABORACIÓN CRISTIAN MAURICIO RODRIGUEZ BARRAGAN LADY JAEQUELINE MORENO NIÑO
REVISIÓN	PLANO No.	PLANCHAS No.
1	E-102	015 DE 018

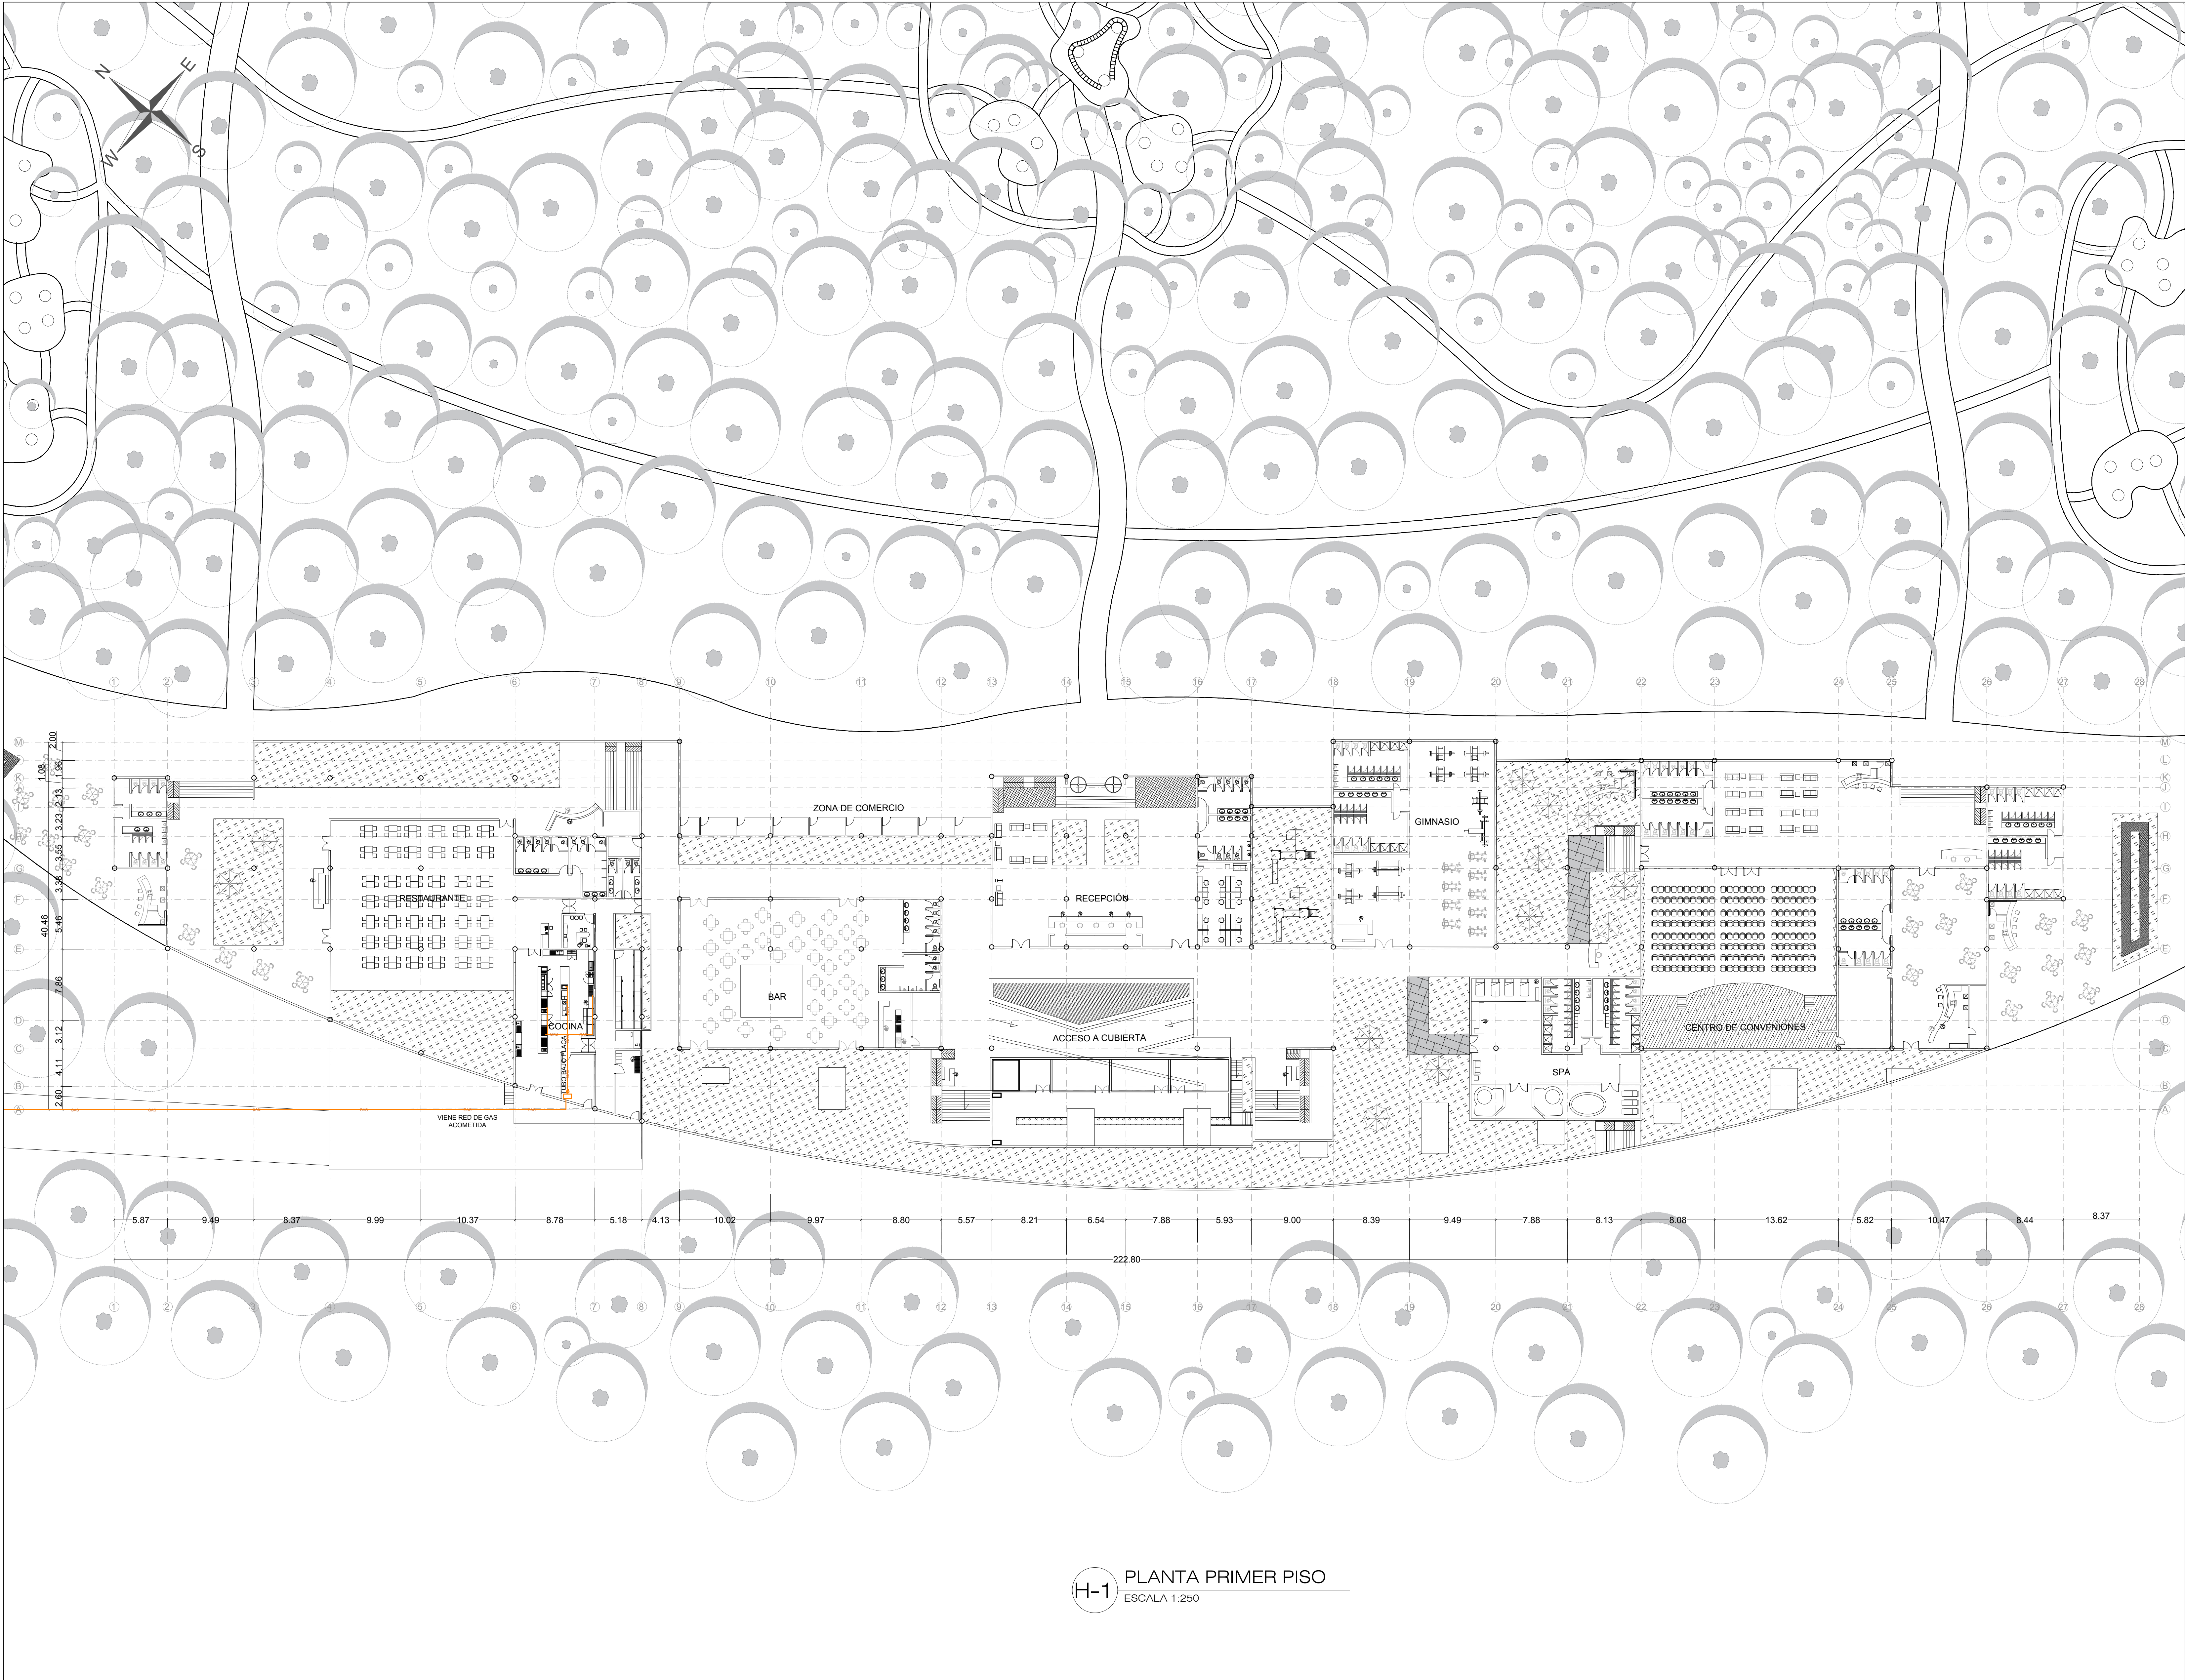

810
910

30

101-G

1

NO. PLAN



UNIVERSIDAD
La Gran Colombia

FACULTAD DE ARQUITECTURA

CRISTIAN MAURICIO RODRIGUEZ BARRAGAN
CÓDIGO 1015441624
LADY JAQUELINE MORENO NIÑO
CÓDIGO 1026283096

PROYECTO:

CENTRO ECOTUSITICO
COROZAL
VISTA HERMOSA
META 2019

CONVENCIONES:

TUBERIA RED DE GAS

NICHO

CHEQUE

MATERIALES:

G. GRANITO
MR. MARMOL
V. VINILO
L. LADRILLO TOLETE
BL. BLOQUE No 5
C. CONCRETO

MODIFICACIONES FECHA

ENTREGA PLANOS 31-05-2019

COLABORADORES

Tutor de Proyecto
Arq.Mg IVÁN DARIÓ SÁNCHEZ PINZÓN

PLANOS DE REFERENCIA

PLANCHA TOPOGRAFICA (SIGAC)

ARCHIVO DE REFERENCIA


PLANCHA TOPOGRAFICA (SIGAC).PDF

V. B. APROBACIÓN	V. B. PROPIETARIO
V. B. Aq. RESPONSABLE	V. B. Aq. CONSTRUCTORA
ASESOR DE DISEÑO	ASESOR

CONTIENE:

PLANTA PRIMER PISO
RED DE GAS

ESCALA 1:275	FECHA 31 DE MAYO DE 2019
ARCHIVO COROZAL -HIDRAULICOS.DWG	FECHA COPIA 31 DE MAYO DE 2019
DIBUJO CRISTIAN MAURICIO RODRIGUEZ BARRAGAN LADY JAQUELINE MORENO NIÑO	ELABORACIÓN CRISTIAN MAURICIO RODRIGUEZ BARRAGAN LADY JAQUELINE MORENO NIÑO
REVISION 1	PLANO NO. G-101
	PLANCHILLA NO. 016 DE 018

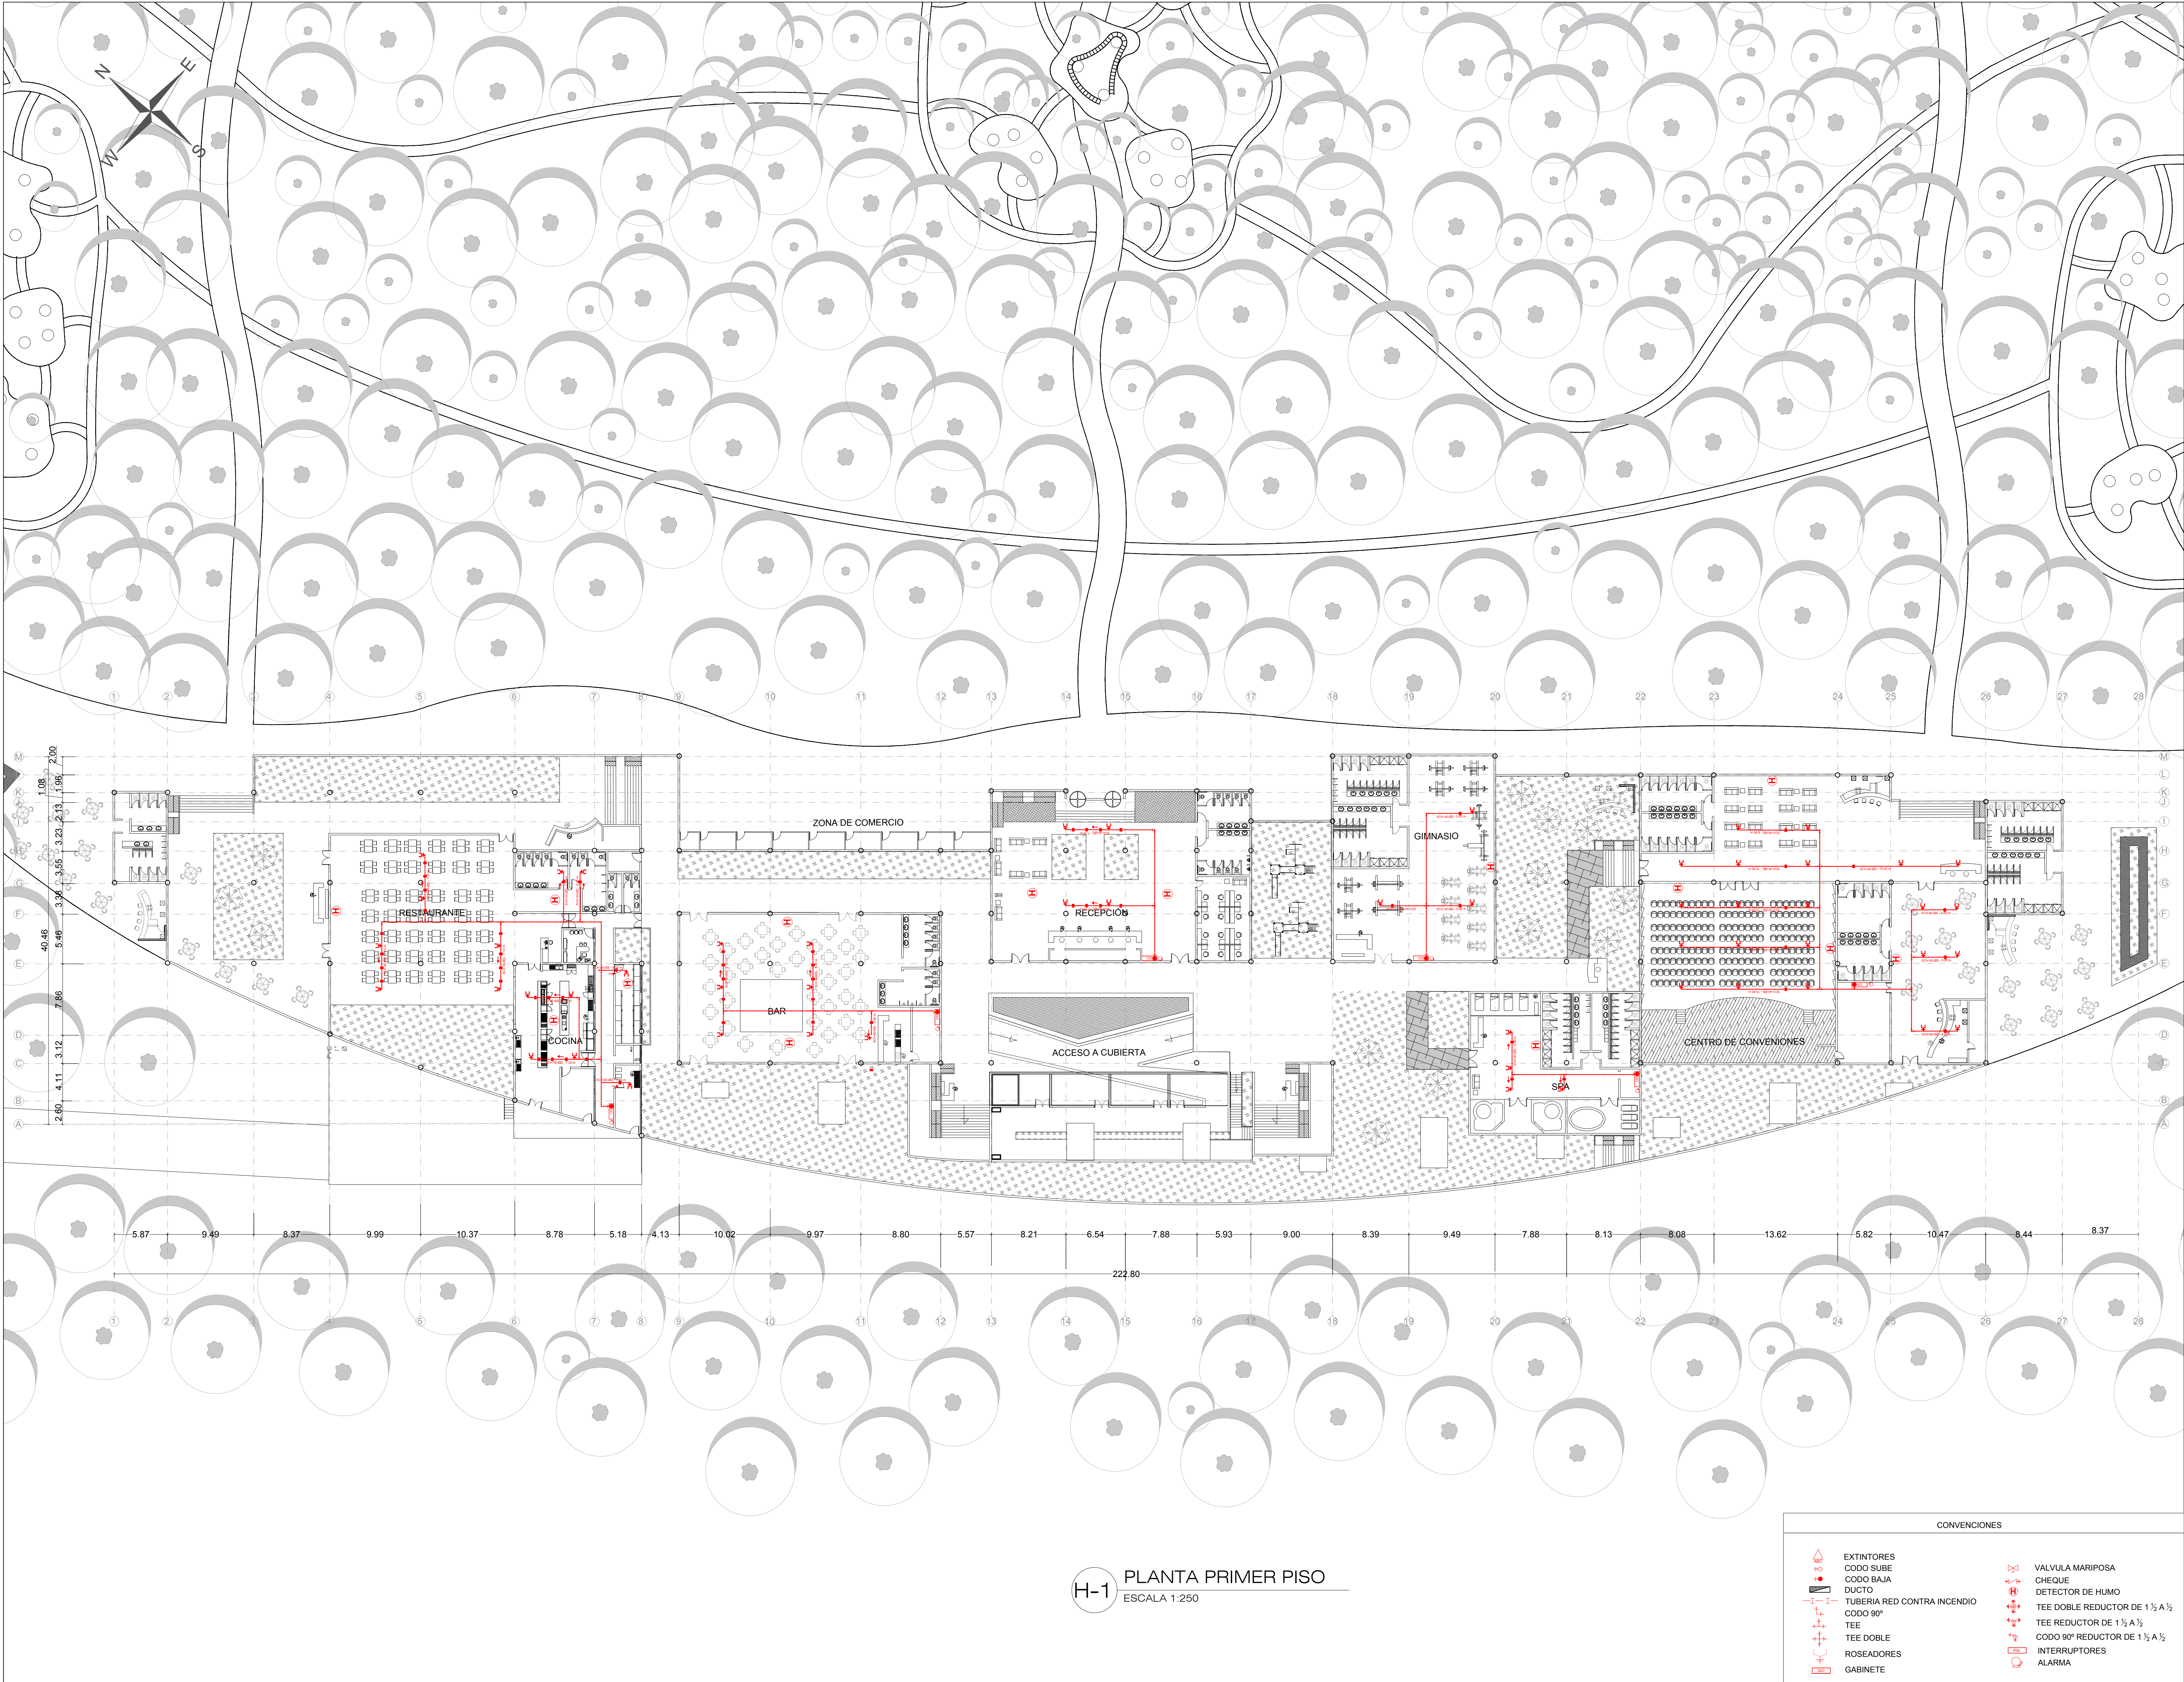

H-1 PLANTA PRIMER PISO
ESCALA 1:250

CONVENCIONES	
	EXTINTORES
	CODO SUBE
	CODO BAJA
	DUCTO
	TUBERIA RED CONTRA INCENDIO
	CODO 90°
	TEE
	TEE DOBLE
	ROSEADORES
	GABINETE
	VALVULA MARIPOSA
	CHEQUE
	DETECTOR DE HUMO
	TEE DOBLE REDUCTOR DE 1 1/2 A 1/2
	TEE REDUCTOR DE 1 1/2 A 1/2
	CODO 90° REDUCTOR DE 1 1/2 A 1/2
	INTERRUPTORES
	ALARMA

810
207

101-F

1

FACULTAD DE ARQUITECTURA

CRISTIAN MAURICIO RODRIGUEZ BARRAGAN
CÓDIGO 1015441624
LADY JACQUELINE MORENO NIÑO
CÓDIGO 1026283096

PROYECTO:

CENTRO ECOTUSITICO
COROZAL
VISTA HERMOSA
META 2019

CONVENCIONES:

NOMENCLATURA RED

SCH Ø 4"

Material

Longitud

MATERIALES:

G. GRANITO
MR. MARMOL
V. VINILO
L. LADRILLO TOILETE
BL. BLOQUE No 5
C. CONCRETO

MODIFICACIONES FECHA

ENTREGA PLANOS 31-05-2019

COLABORADORES

Tutor de Proyecto
Arq.Mg IVÁN DARIÓ SÁNCHEZ PINZÓN

PLANOS DE REFERENCIA

PLANCHA TOPOGRAFICA (SIGAC)

ARCHIVO DE REFERENCIA

PLANCHA TOPOGRAFICA (SIGAC).PDF

V. B. APROBACIÓN	V. B. PROPIETARIO
V. B. Aq. RESPONSABLE	V. B. Aq. CONSTRUCTORA
ASESOR DE DISEÑO	ASESOR

CONTIENE:

PLANTA PRIMER PISO
RED CONTRA INCENDIO

ESCALA
1:275

FECHA
31 DE MAYO DE 2019

ARCHIVO
COROZAL
-HIDRAULICOS.DWG

FECHA COPIA
31 DE MAYO DE 2019



DIBUJO
CRISTIAN MAURICIO
RODRIGUEZ BARRAGAN
LADY JACQUELINE
MORENO NIÑO

ELABORACIÓN
CRISTIAN MAURICIO
RODRIGUEZ BARRAGAN
LADY JACQUELINE
MORENO NIÑO

REVISIÓN
1

PLANO No.
F-101

PLANCHILLA No.
017
DE
018

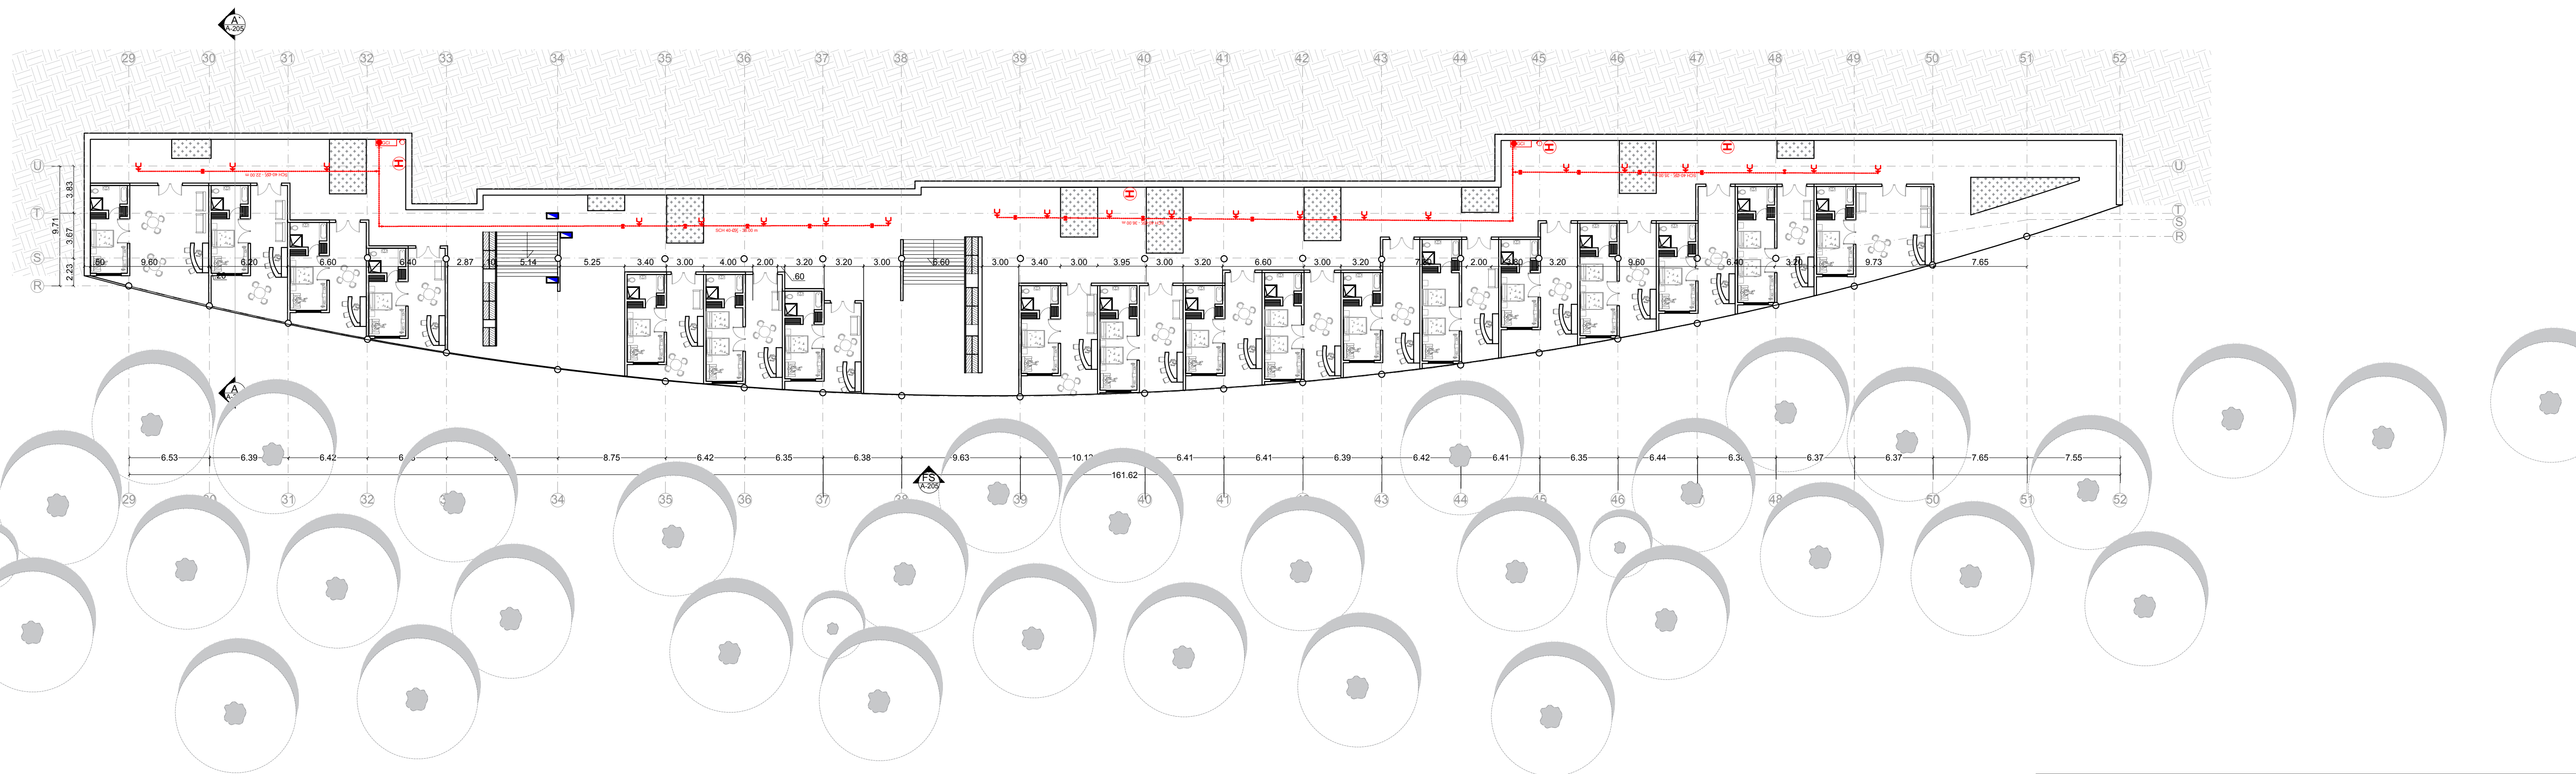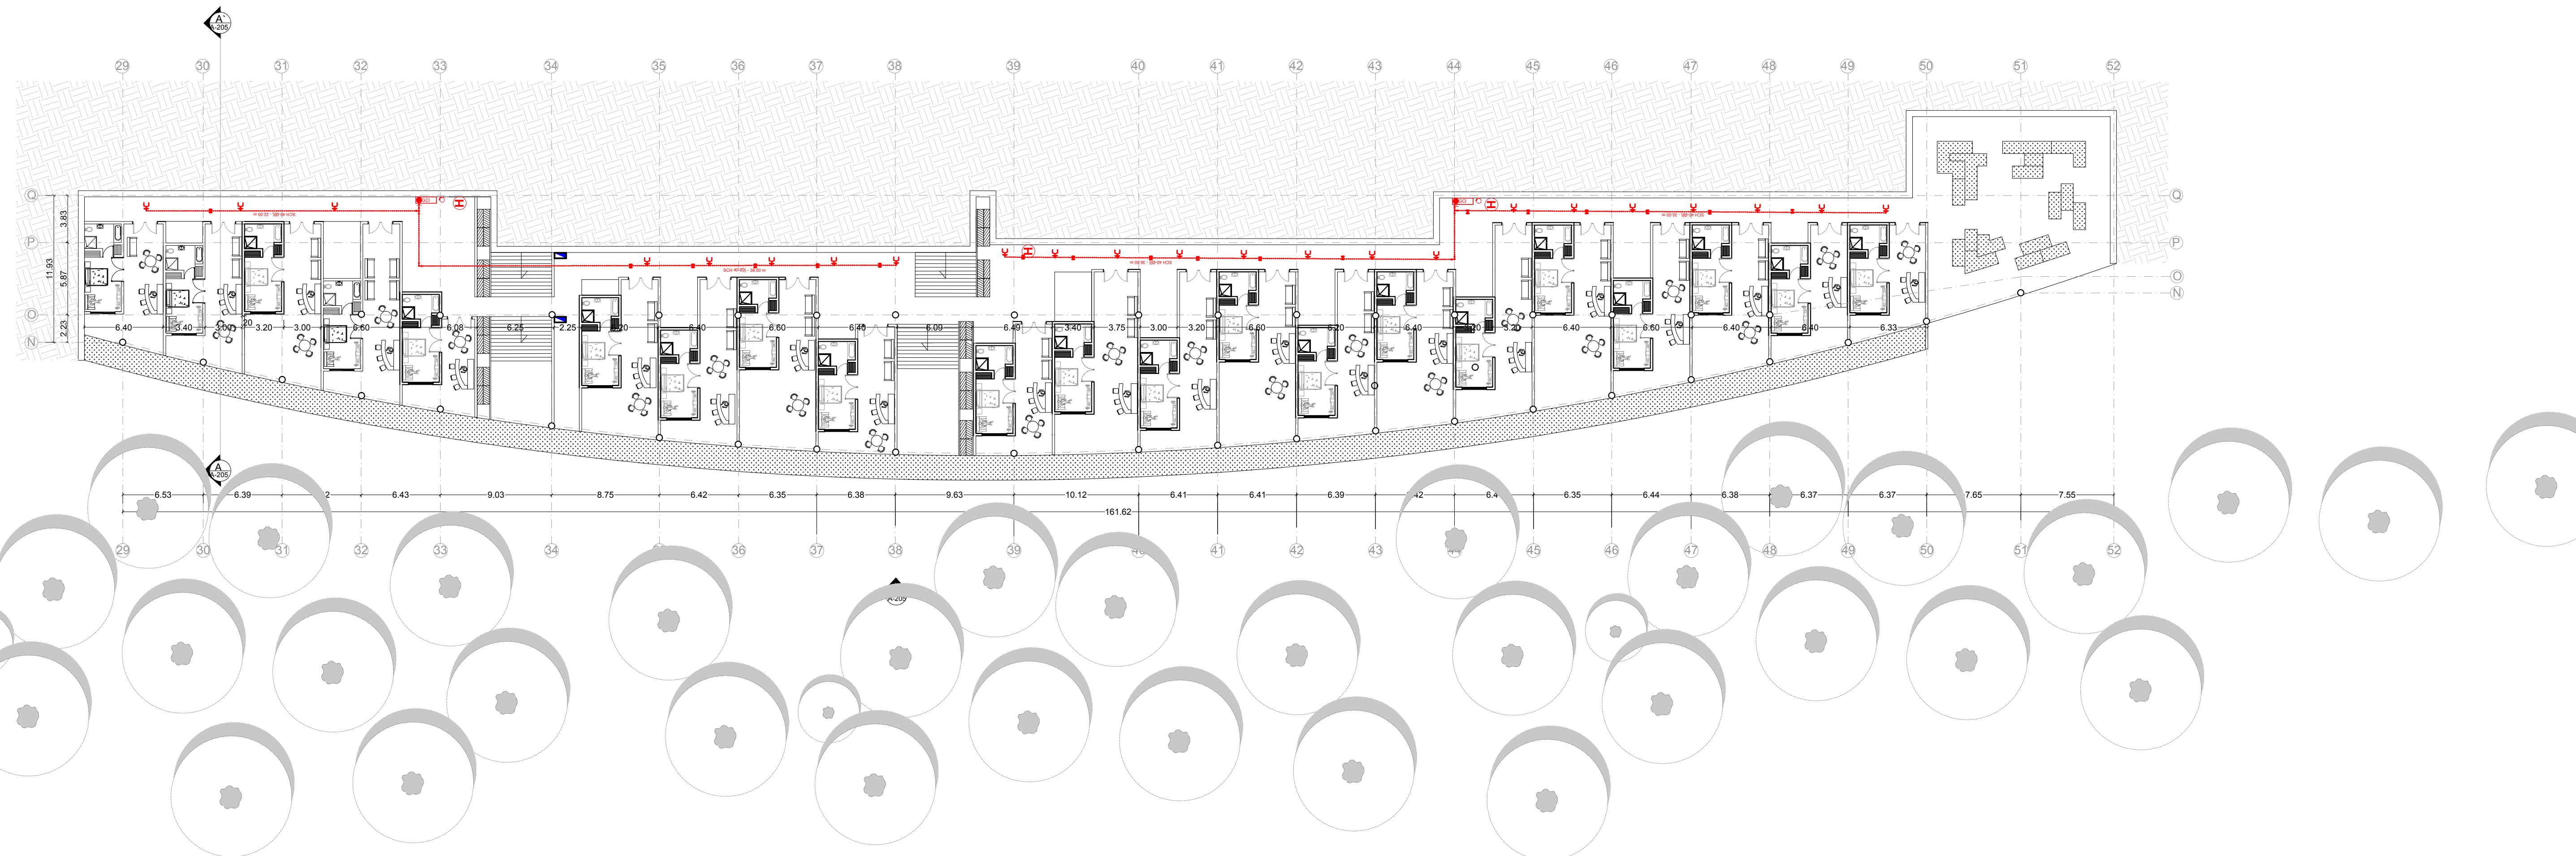

H-2 PLANTA - 8.00 m
ESCALA 1:275

CONVENCIONES

EXTINTORES

CODO SUBE

CODO BAJA

DUCTO

TUBERIA RED CONTRA INCENDIO

CODO 90°

TEE

TEE DOBLE

ROSEADORES

GABINETE

VALVULA MARIPOSA

CHEQUE

DETECTOR DE HUMO

TEE DOBLE REDUCTOR DE 1 ½ A ½

TEE REDUCTOR DE 1 ½ A ½

CODO 90° REDUCTOR DE 1 ½ A ½

INTERRUPTORES

ALARMA