

PROYECTO:

CONVENCIONES:

CURSO:

OPCIÓN DE ENFASIS

CONTIENE:

PLANTA PISO 1 Y  
SUBPISO  
TIPOLOGIA 1

ESCALA :

1:100

FECHA:

NOV 25  
DE 2024

ARCHIVO:

FECHA COPIA:

25/11/2024

REVISIÓN:


1

PLANO No:

A-001


PLANCHA No:

1

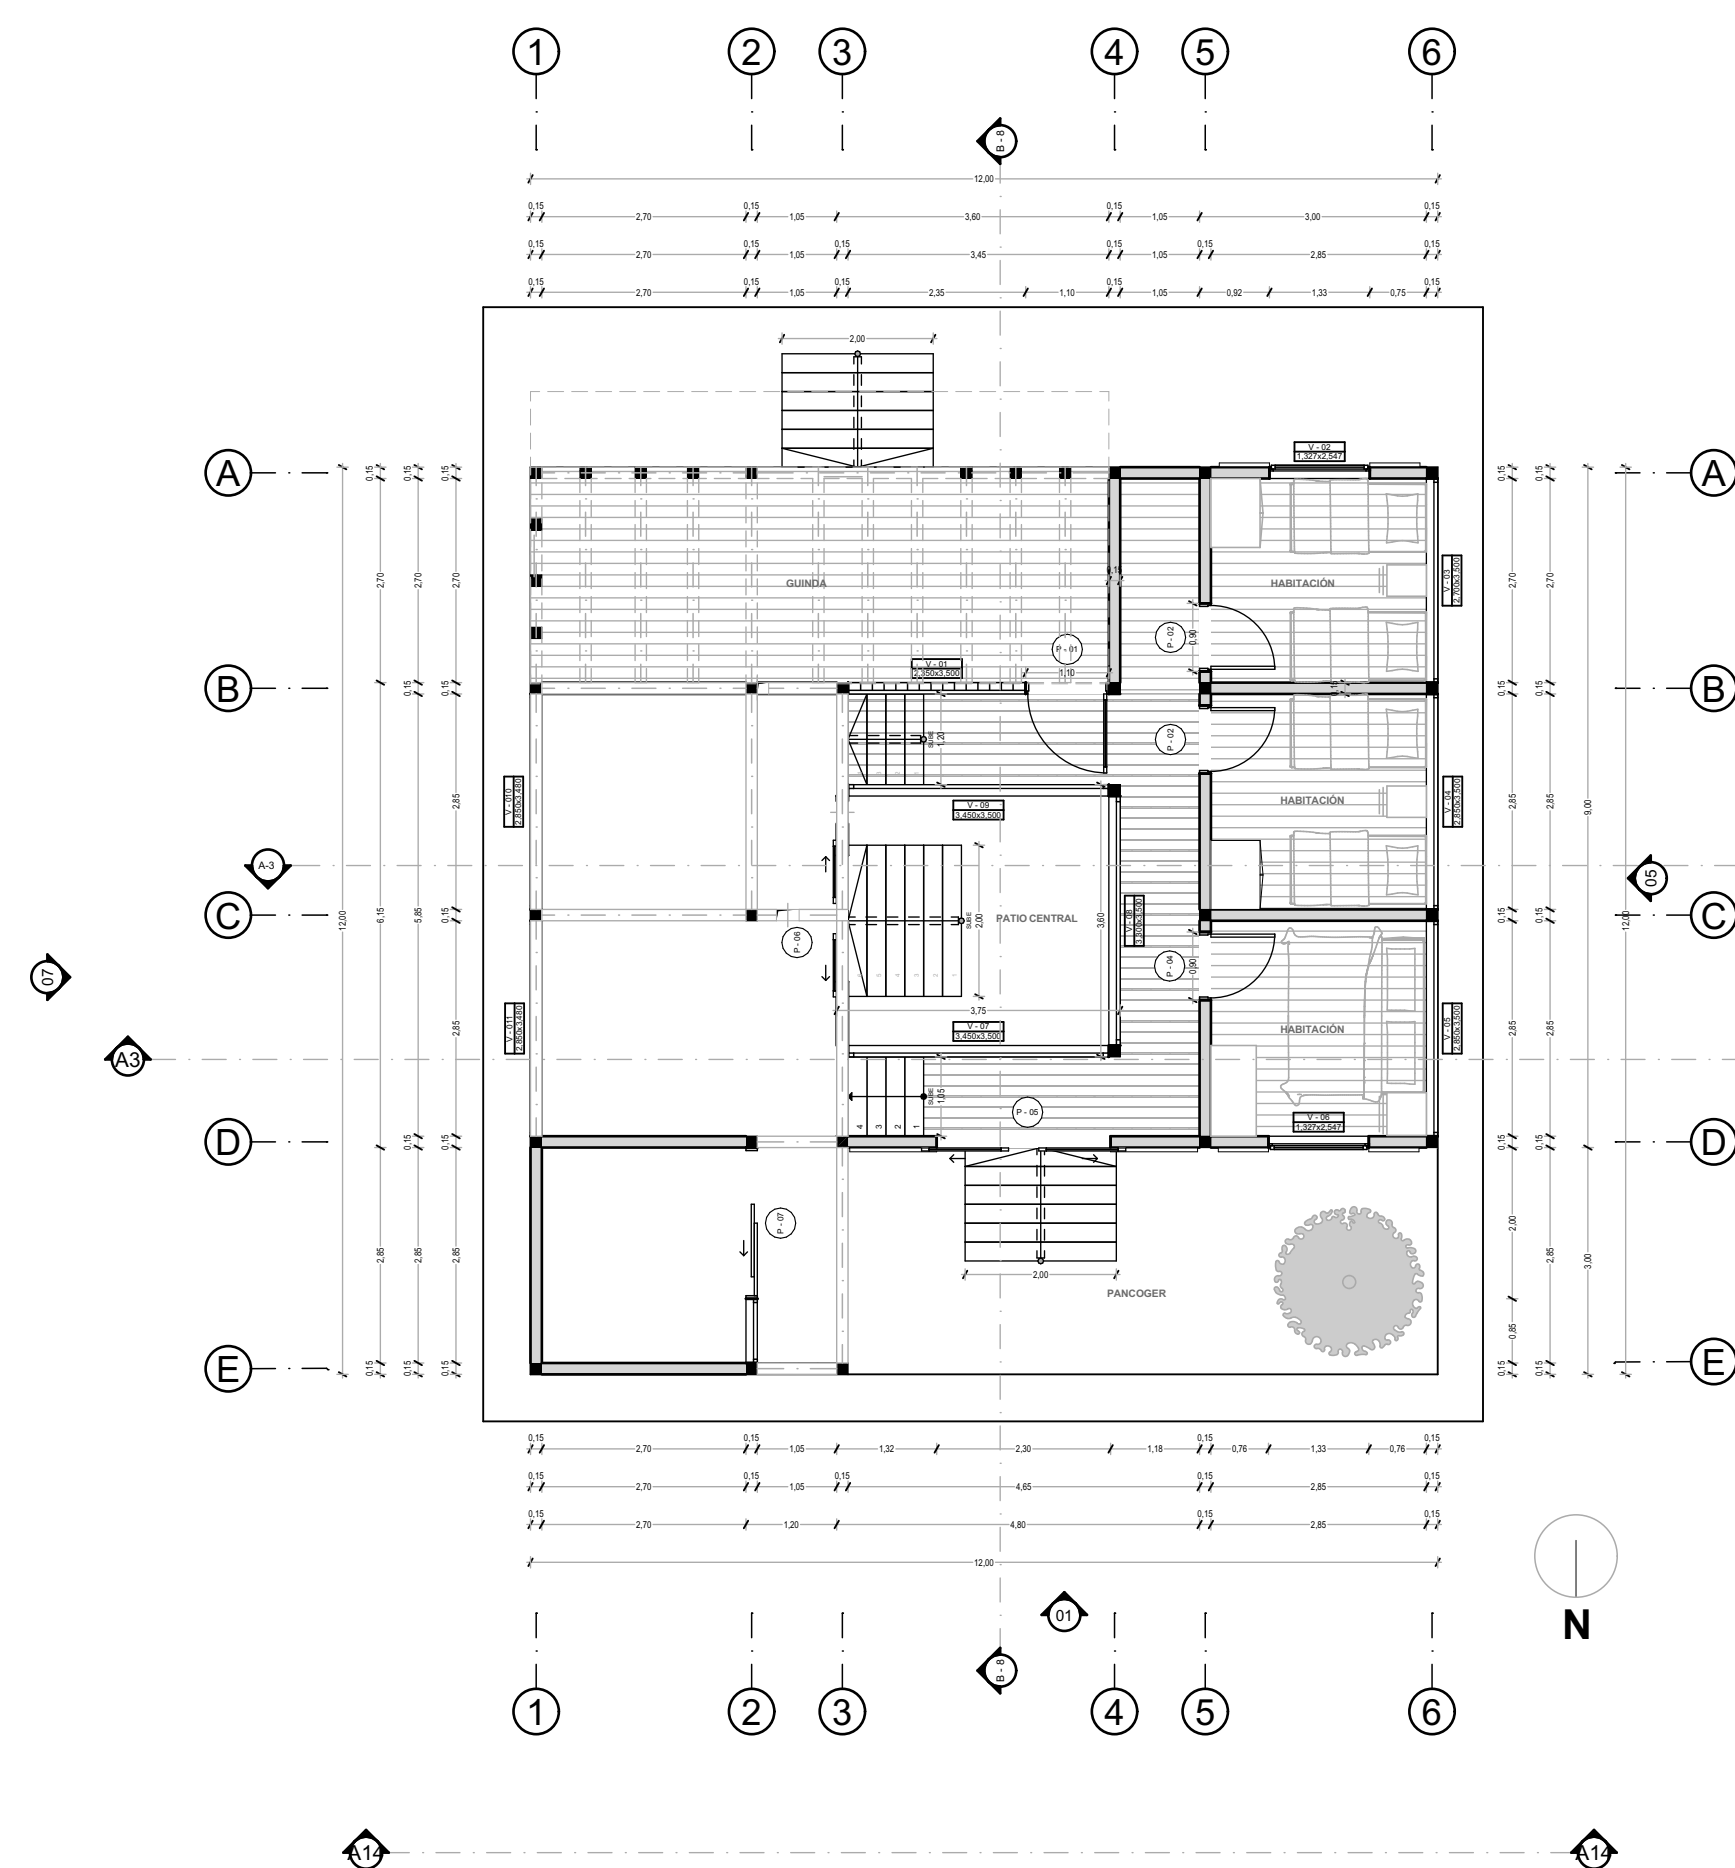

A

PLANTA 1 TIPOLOGIA 1  
ESC 1:100

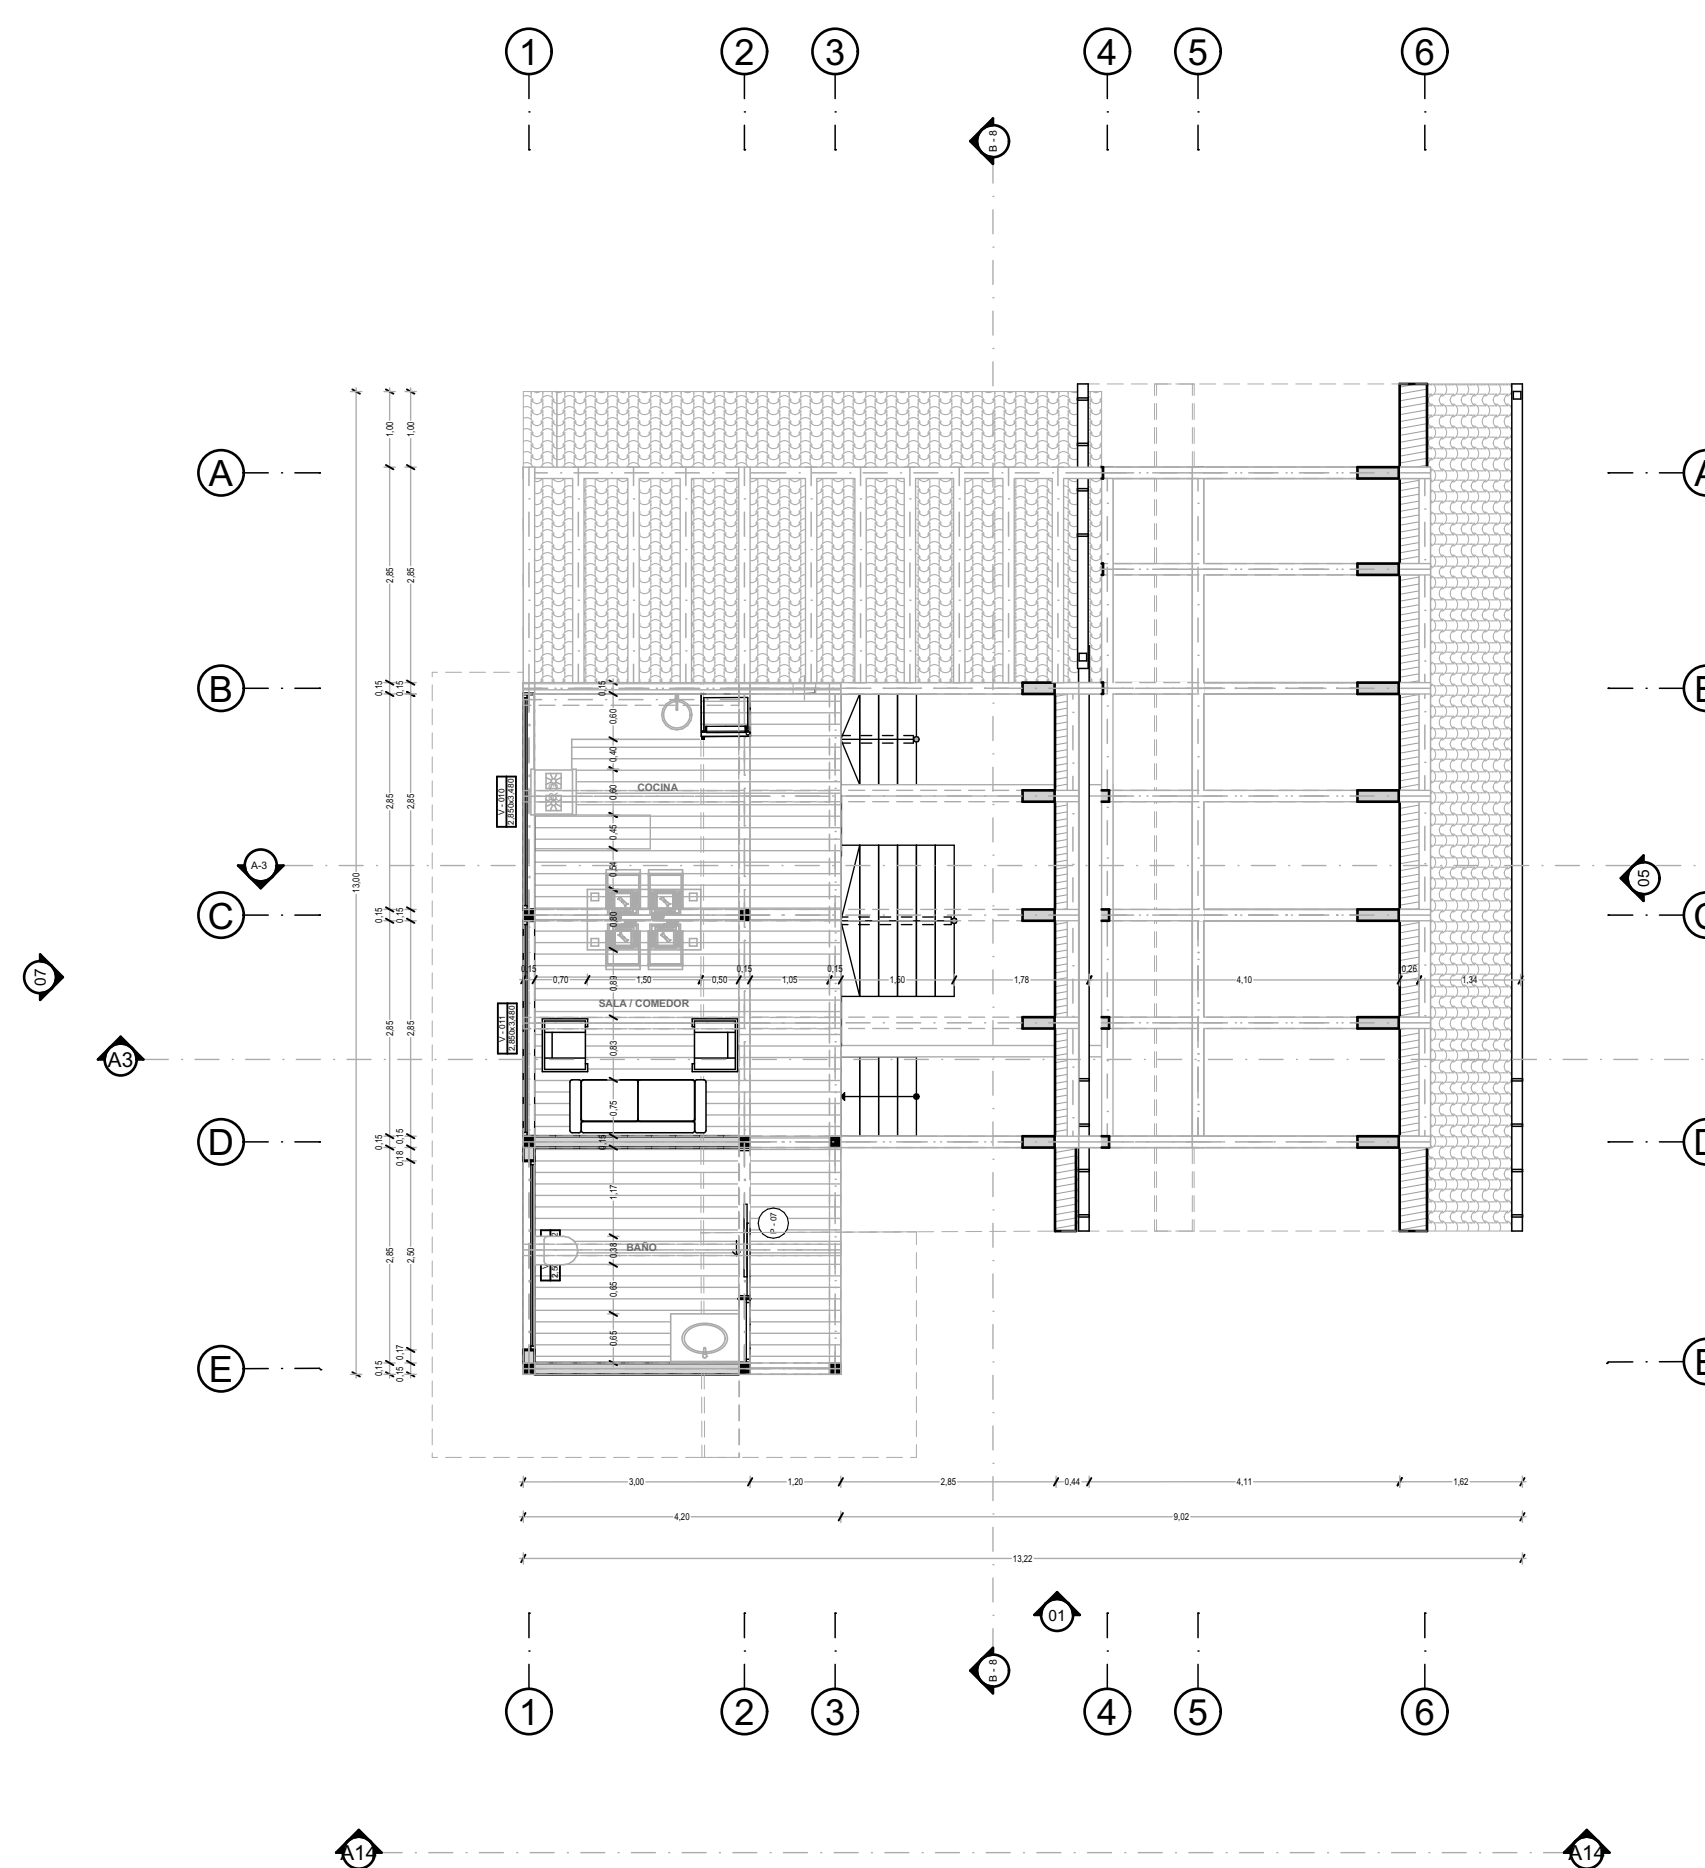

A

PLANTA SUBPISO TIPOLOGIA 1  
ESC 1:100

UNIVERSIDAD LA  
GRAN COLOMBIA

FACULTAD DE  
ARQUITECTURA

PROYECTO DE  
GRADO

PROYECTO:

LA GUINDA -  
ESPACIOS DE  
DIALOGO DESDE LA  
VIVIENDA HASTA LO  
URBANO

CONVENCIONES:

CURSO:

OPCIÓN DE ENFASIS

CONTIENE:

PLANTA PISO 1  
TIPOLOGIA 2

ESCALA :

1:70

FECHA:

NOV 25  
DE 2024

ARCHIVO:

FECHA COPIA:

25/11/2024

REVISIÓN:


1

PLANO No:

A-002

PLANCHA No:

2

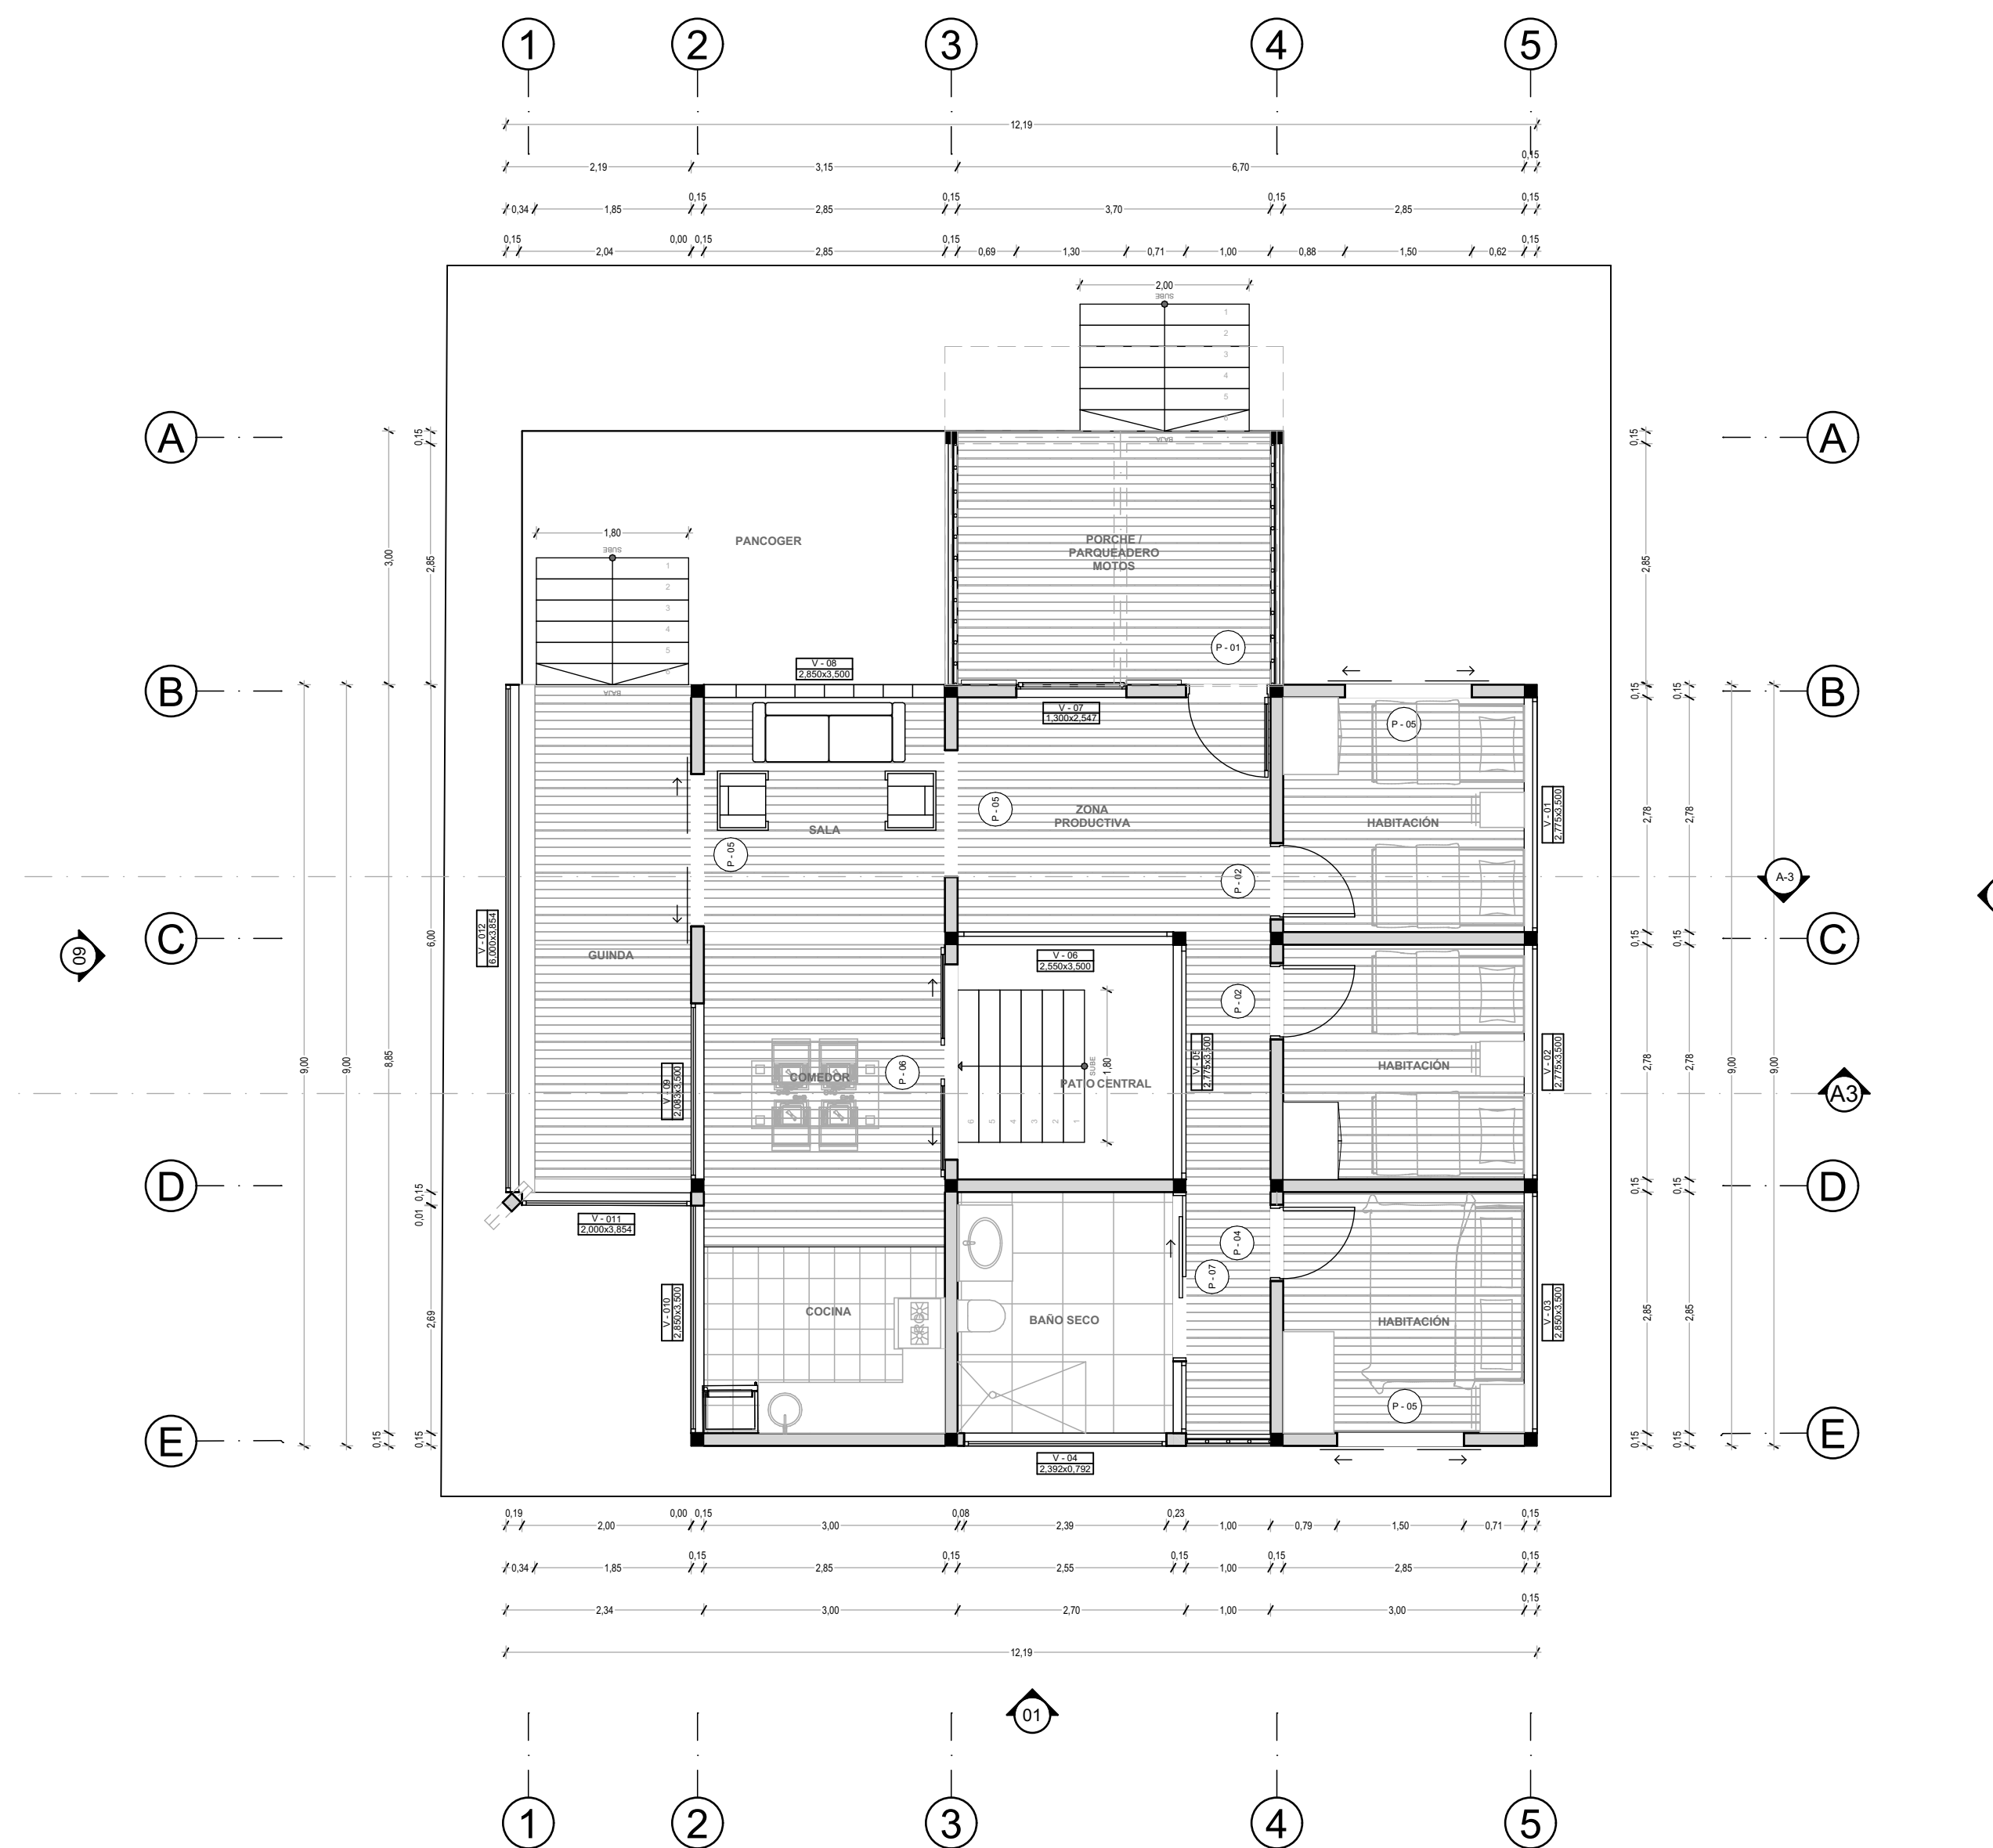

**A** PLANTA 1 TIPOLOGIA 2  
ESC 1:70

PROYECTO:

CONVENCIONES:

CURSO:

OPCIÓN DE ENFASIS

CONTIENE:

PLANTA  
CIMENTACIÓN  
TIPOLOGIA 1

ESCALA :

1:70

FECHA:

NOV 25  
DE 2024

ARCHIVO:

FECHA COPIA:

25/11/2024

REVISIÓN:


1

PLANO No:

A-003

PLANCHA No:

3

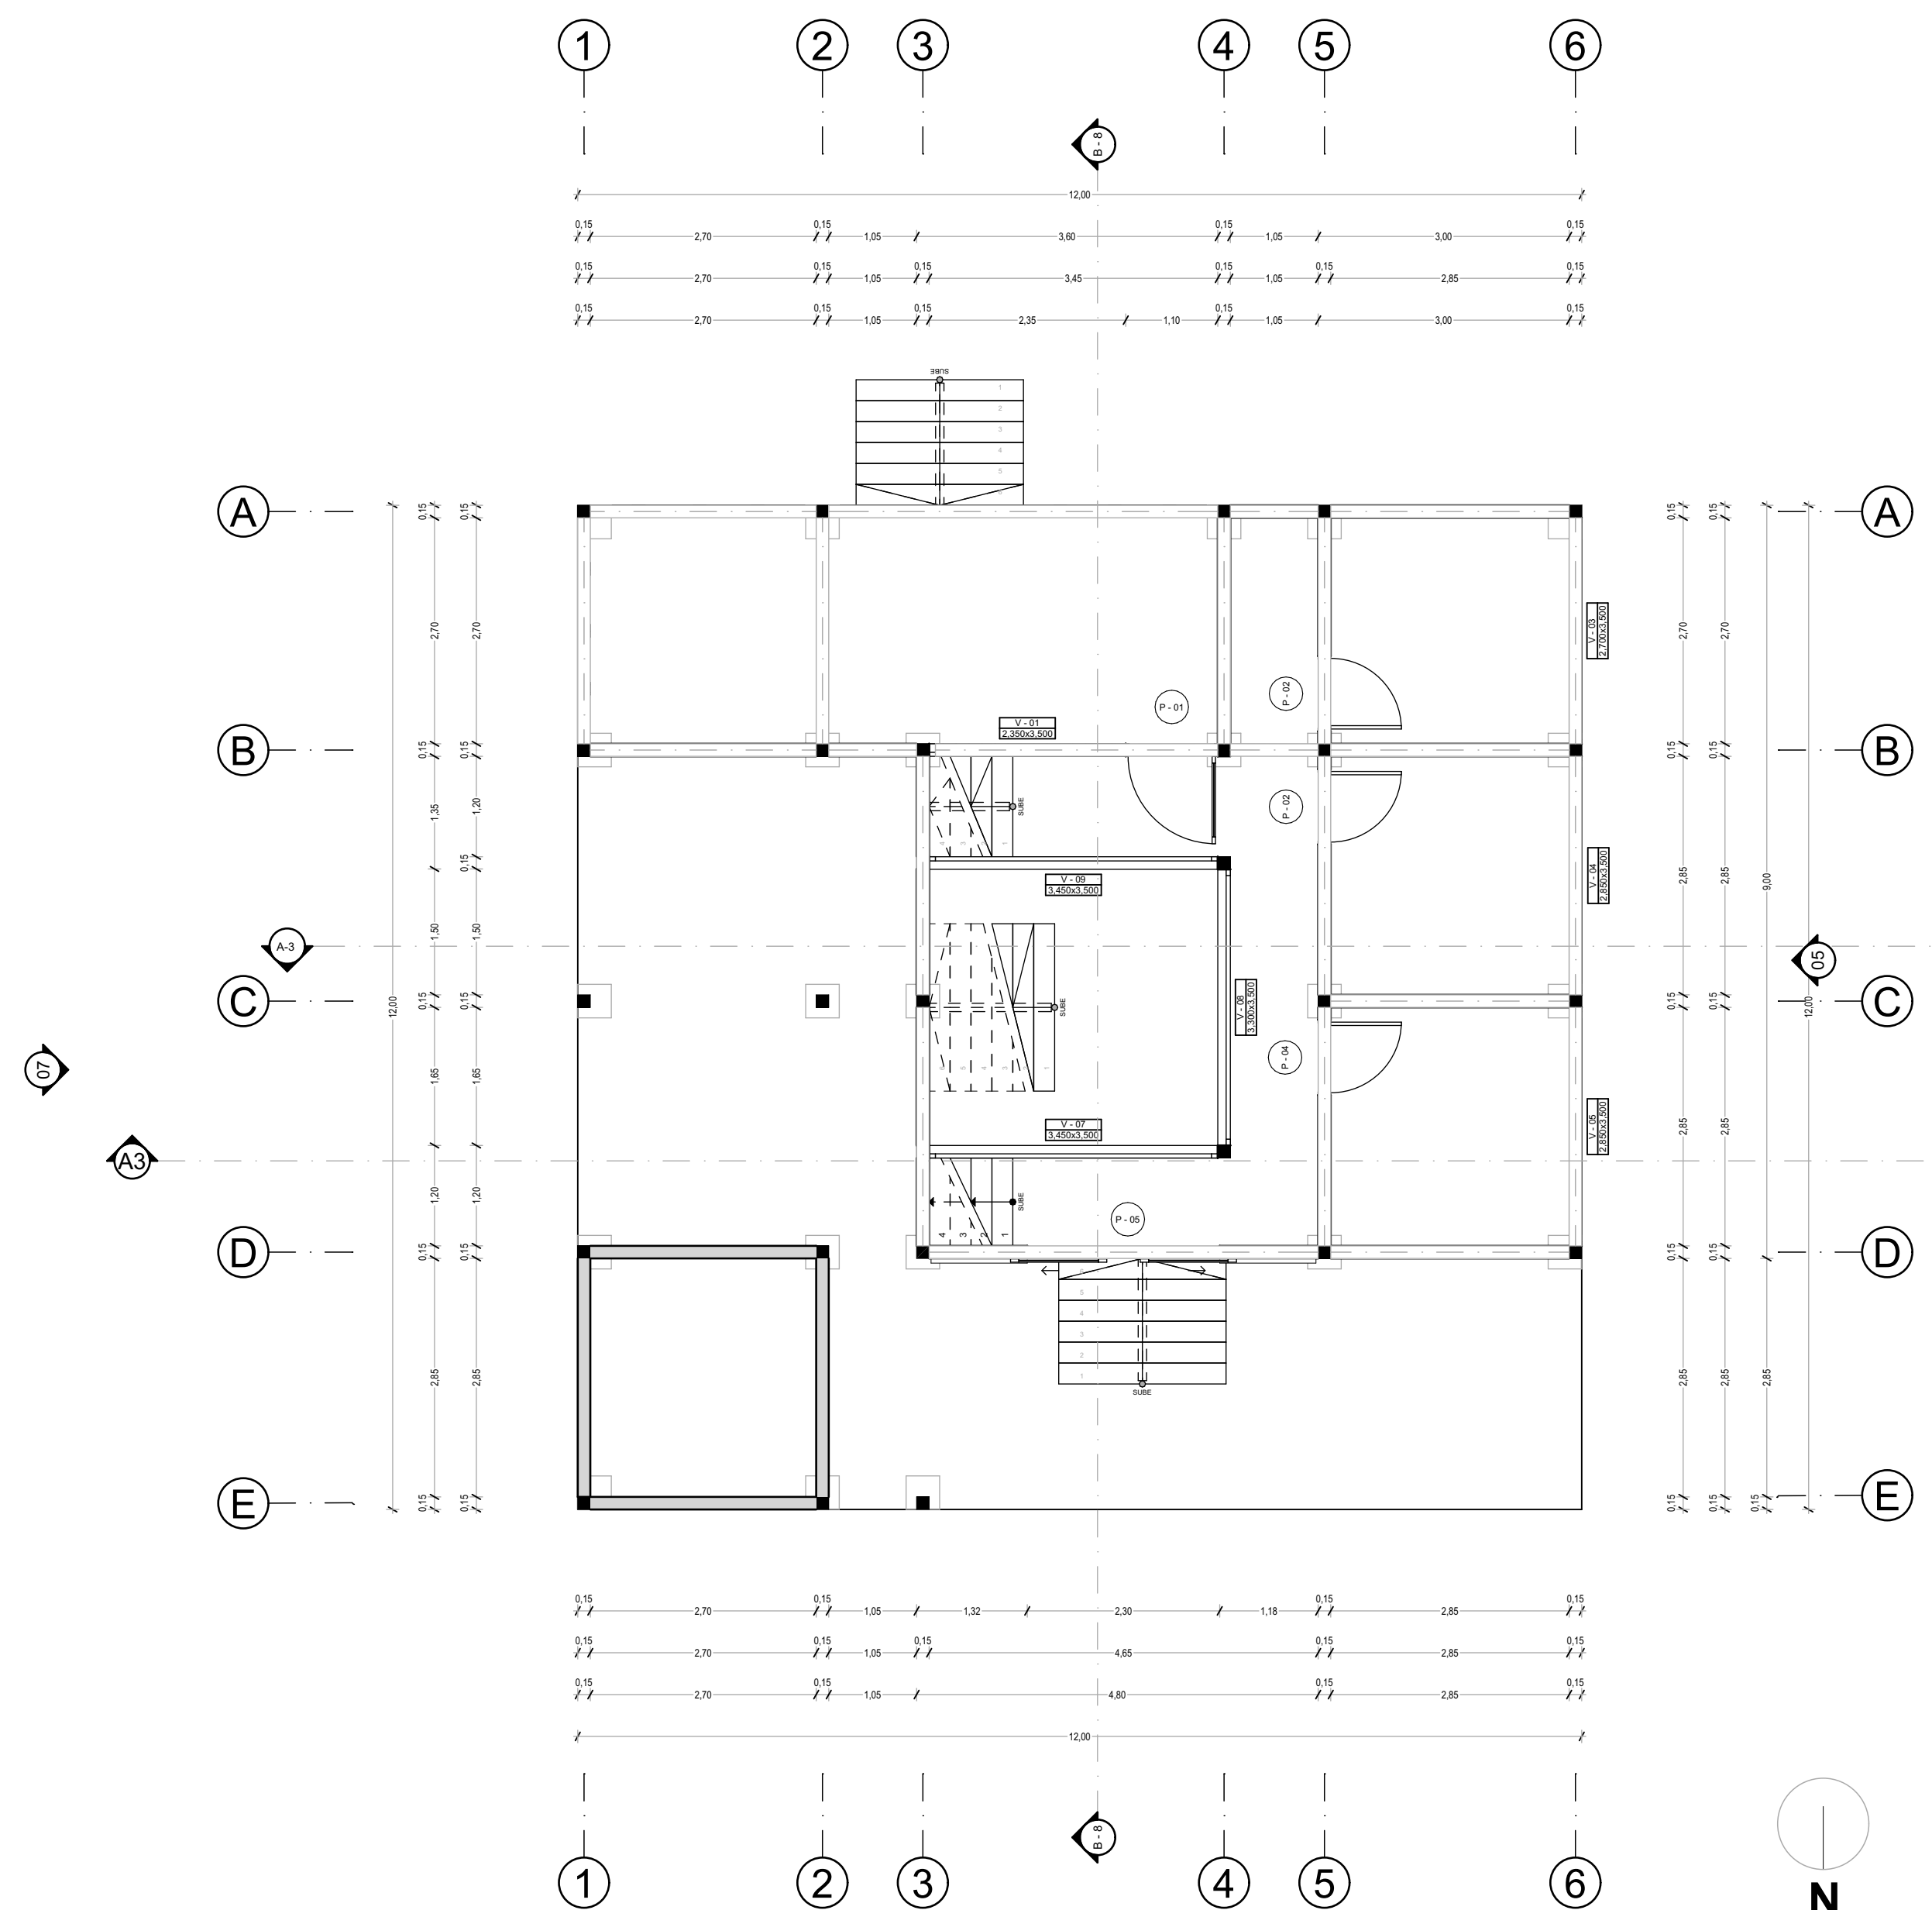

**A** PLANTA CIMENTACIÓN TIPOLOGIA 1  
ESC 1:70

UNIVERSIDAD LA  
GRAN COLOMBIA

FACULTAD DE  
ARQUITECTURA

PROYECTO DE  
GRADO

PROYECTO:

LA GUINDA -  
ESPACIOS DE  
DIALOGO DESDE LA  
VIVIENDA HASTA LO  
URBANO

CONVENCIONES:

CURSO:

OPCIÓN DE ENFASIS

CONTIENE:

PLANTA  
CIMENTACIÓN  
TIPOLOGIA 2

ESCALA :

1:70

FECHA:

NOV 25  
DE 2024

ARCHIVO:

FECHA COPIA:

25/11/2024

REVISIÓN:


1

PLANO No:

A-004

PLANCHA No:

4

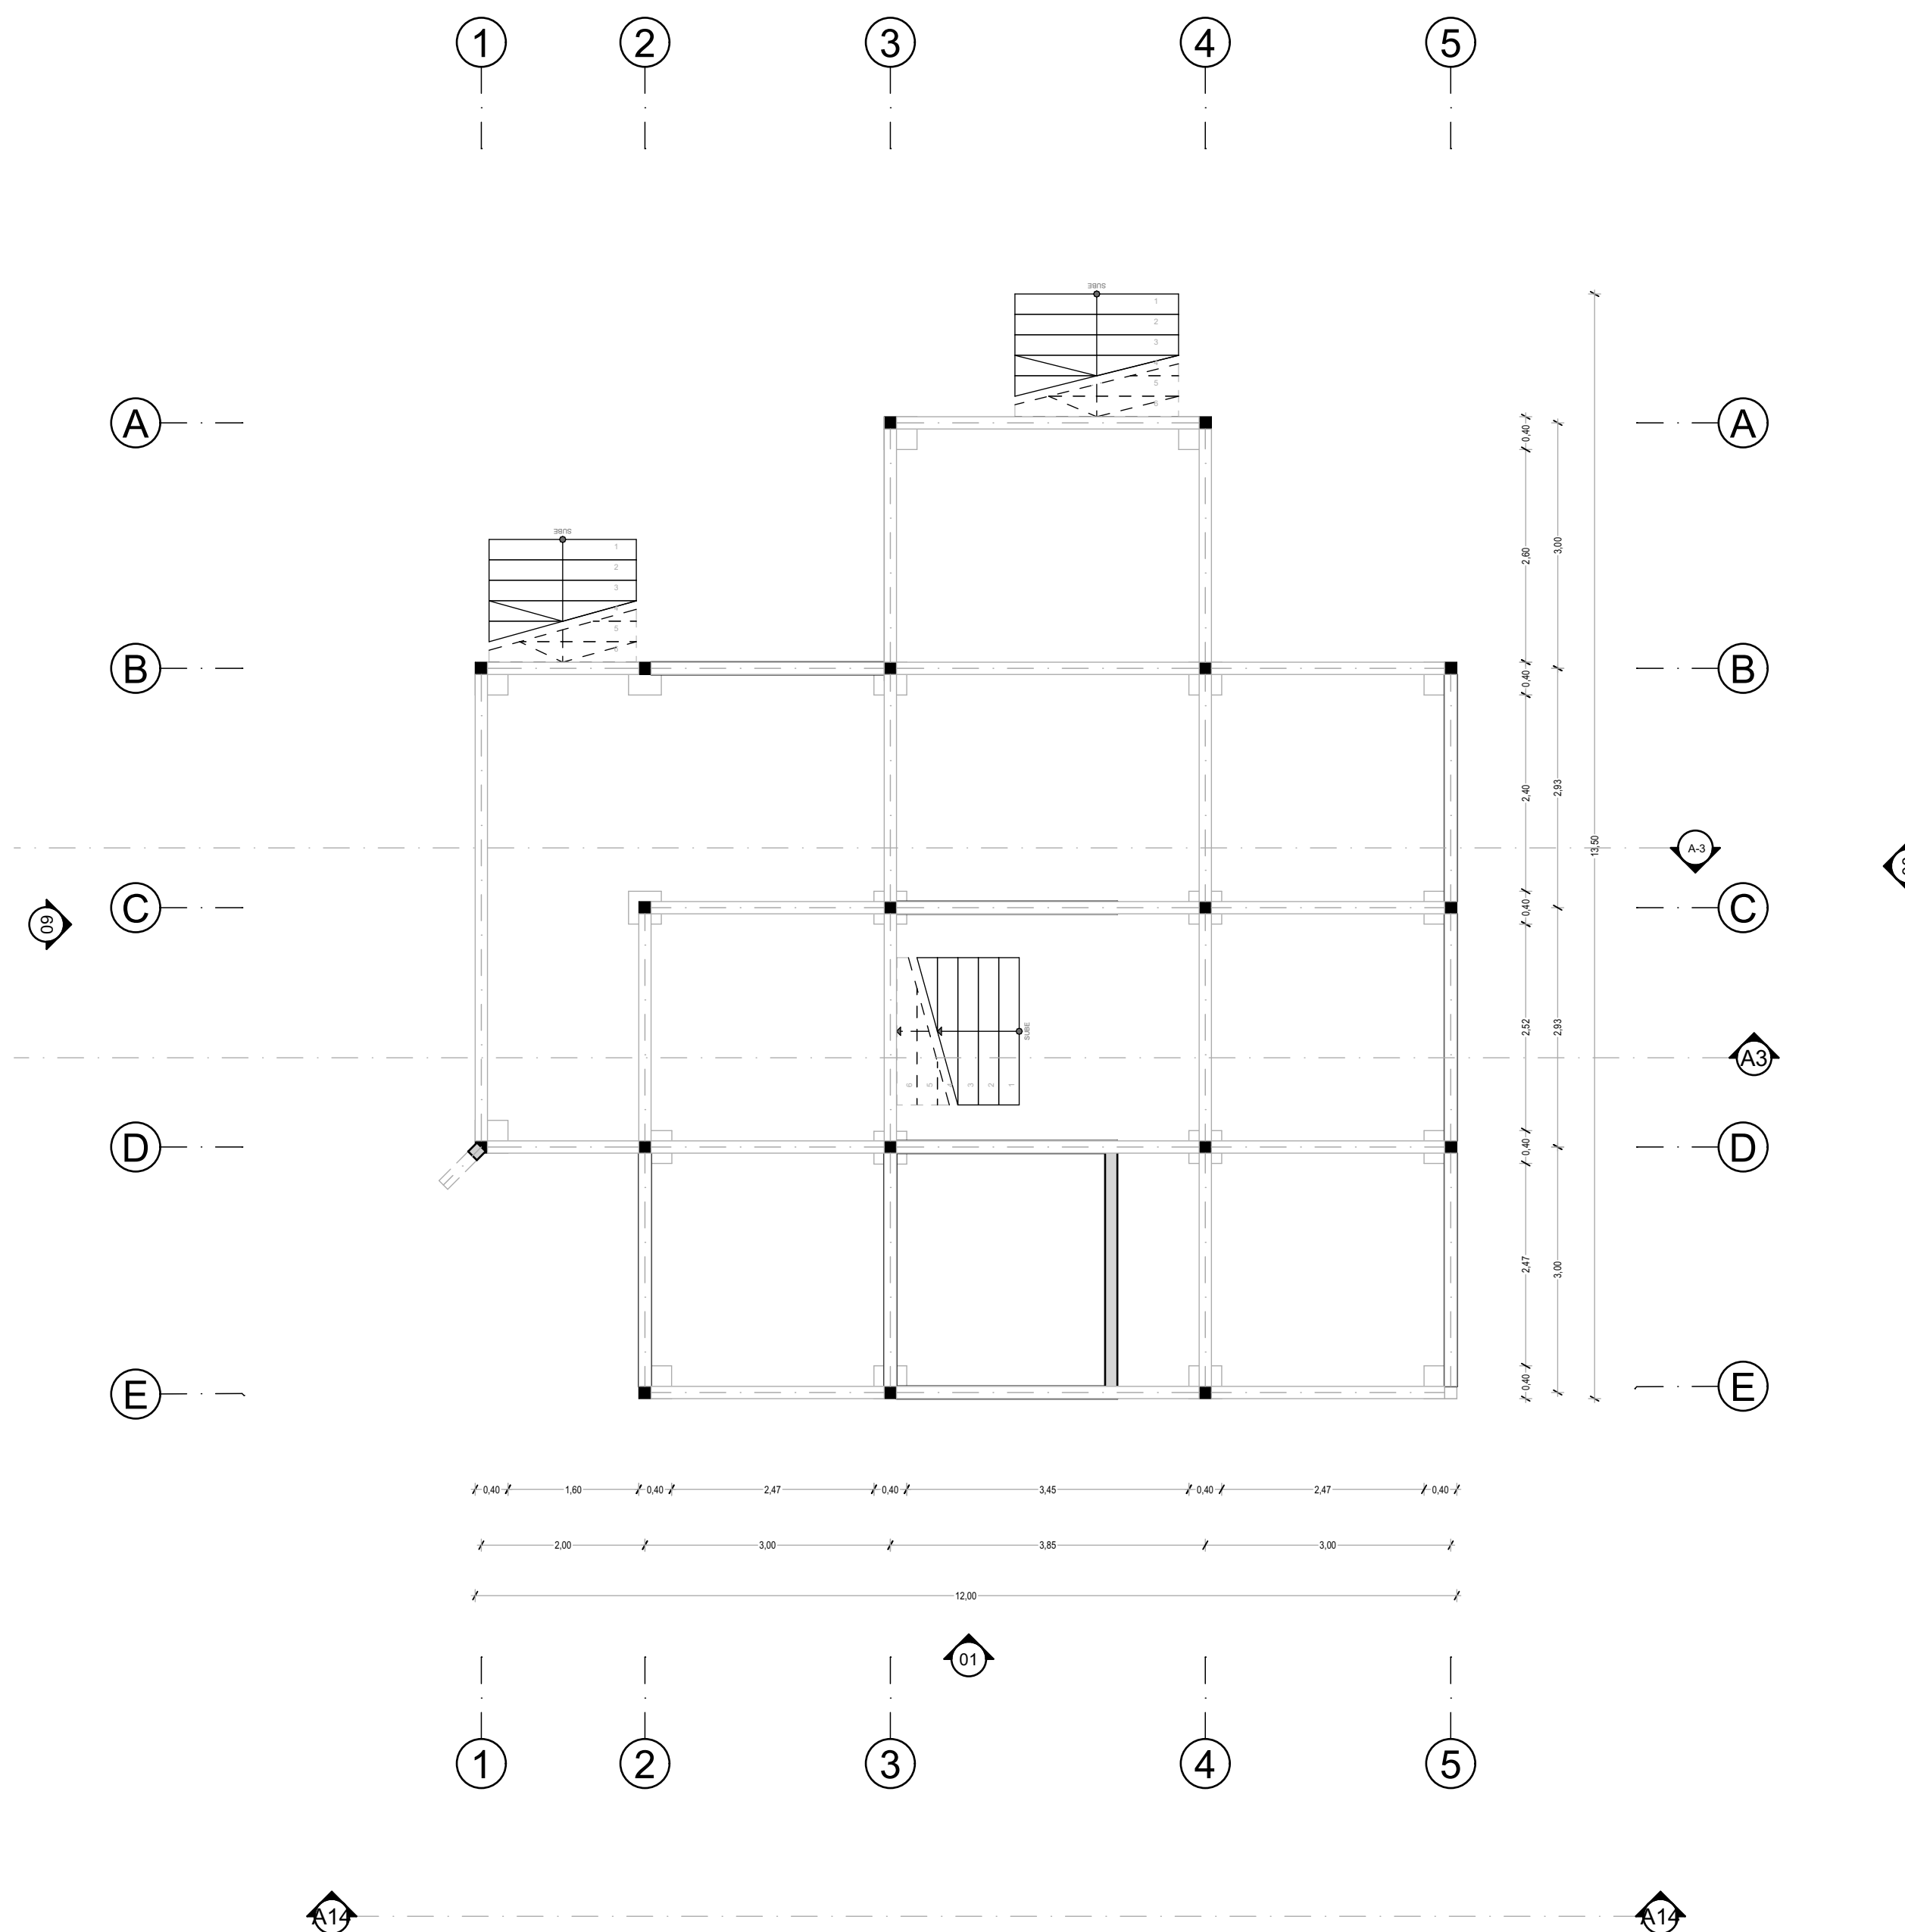

A

PLANTA CIMENTACIÓN TIPOLOGIA 2  
ESC 1:70

UNIVERSIDAD LA  
GRAN COLOMBIA

FACULTAD DE  
ARQUITECTURA

PROYECTO DE  
GRADO

PROYECTO:

LA GUINDA -  
ESPACIOS DE  
DIALOGO DESDE LA  
VIVIENDA HASTA LO  
URBANO

CONVENCIONES:

CURSO:

OPCIÓN DE ENFASIS

CONTIENE:

CORTE 1  
TIPOLOGIA 1

ESCALA :

1:50

FECHA:

NOV 25  
DE 2024

ARCHIVO:

FECHA COPIA:

25/11/2024

REVISIÓN:


1

PLANO No:

A-005

PLANCHA No:

5

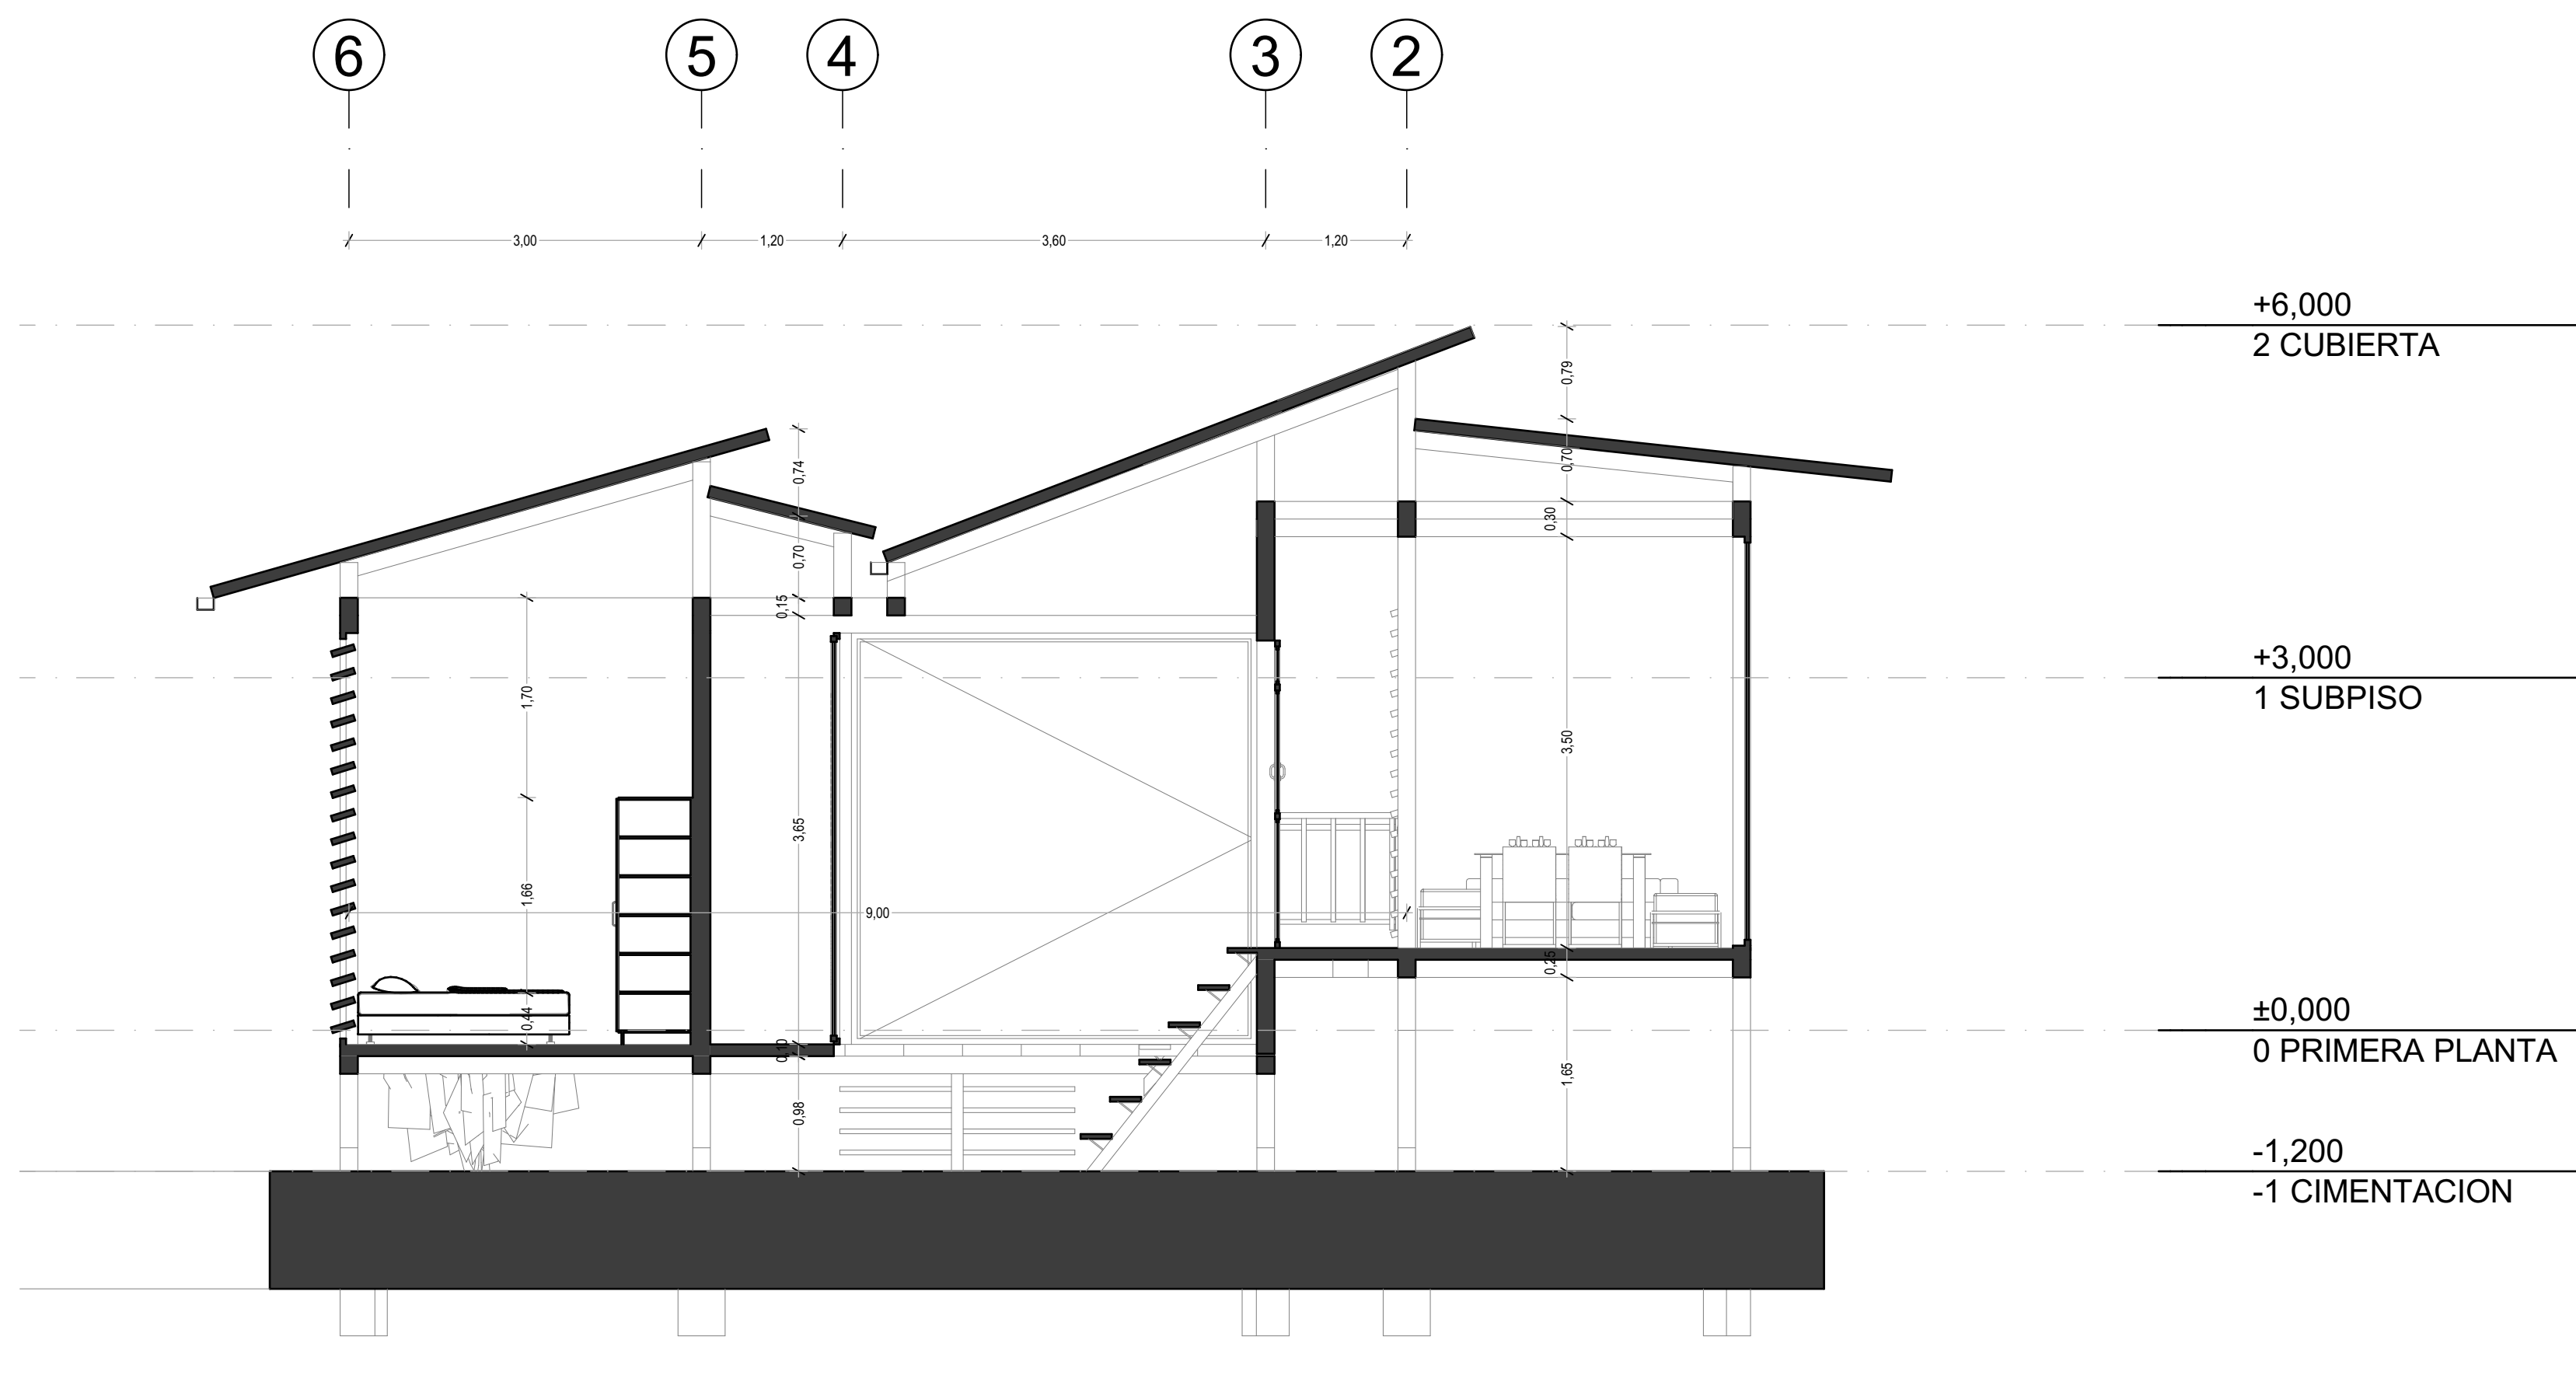

A

CORTE 1 TIPOLOGIA 1  
ESC 1:50

UNIVERSIDAD LA  
GRAN COLOMBIA

FACULTAD DE  
ARQUITECTURA

PROYECTO DE  
GRADO

PROYECTO:  
**LA GUINDA -  
ESPACIOS DE  
DIALOGO DESDE LA  
VIVIENDA HASTA LO  
URBANO**

CONVENCIONES:

CURSO:

**OPCIÓN DE ENFASIS**

CONTIENE:

**CORTE 2  
TIPOLOGIA 1**

ESCALA :

**1:50**

FECHA:

**NOV 25  
DE 2024**

ARCHIVO:

FECHA COPIA:

**25/11/2024**

REVISIÓN:


**1**

PLANO No:

**A-006**

PLANCHA No:

**6**

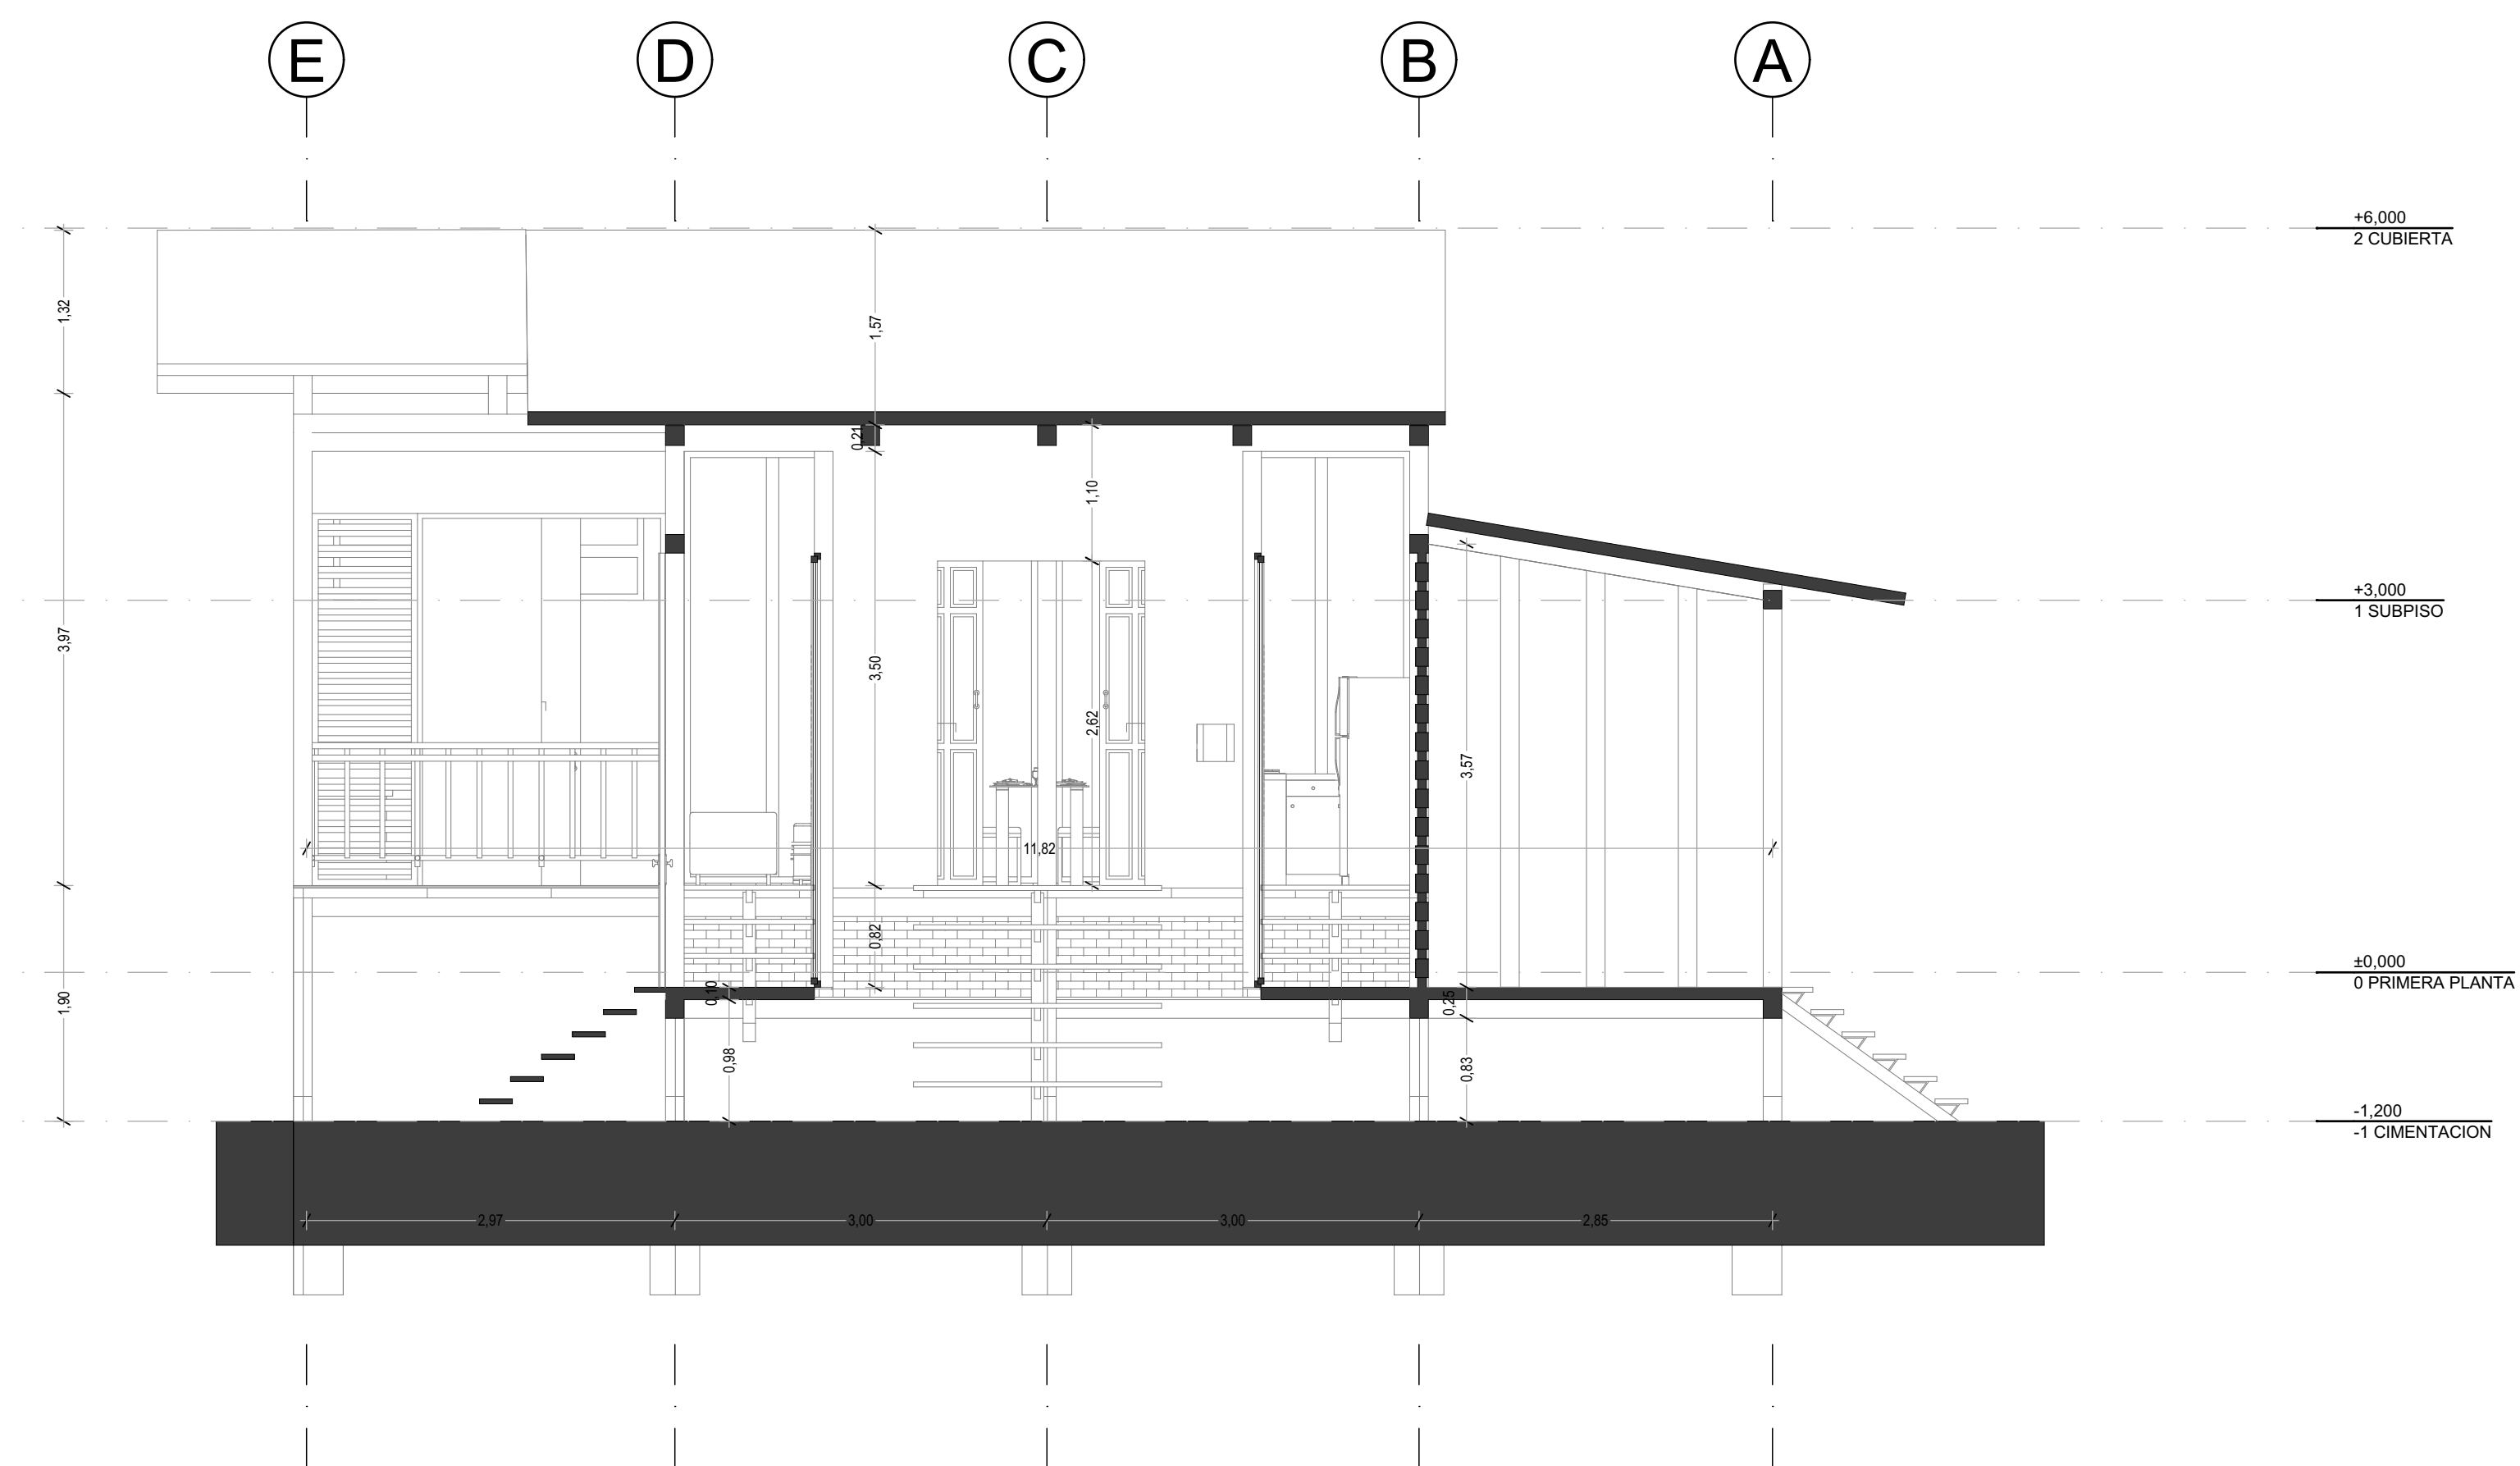

**A**

**CORTE 2 TIPOLOGIA 1  
ESC 1:50**

UNIVERSIDAD LA  
GRAN COLOMBIA

FACULTAD DE  
ARQUITECTURA

PROYECTO DE  
GRADO

PROYECTO:

LA GUINDA -  
ESPACIOS DE  
DIALOGO DESDE LA  
VIVIENDA HASTA LO  
URBANO

CONVENCIONES:

CURSO:

OPCIÓN DE ENFASIS

CONTIENE:

CORTE 1  
TIPOLOGIA 2

ESCALA :

1:50

FECHA:

NOV 25  
DE 2024

ARCHIVO:

FECHA COPIA:

25/11/2024

REVISIÓN:


1

PLANO No:

A-007

PLANCHA No:

7

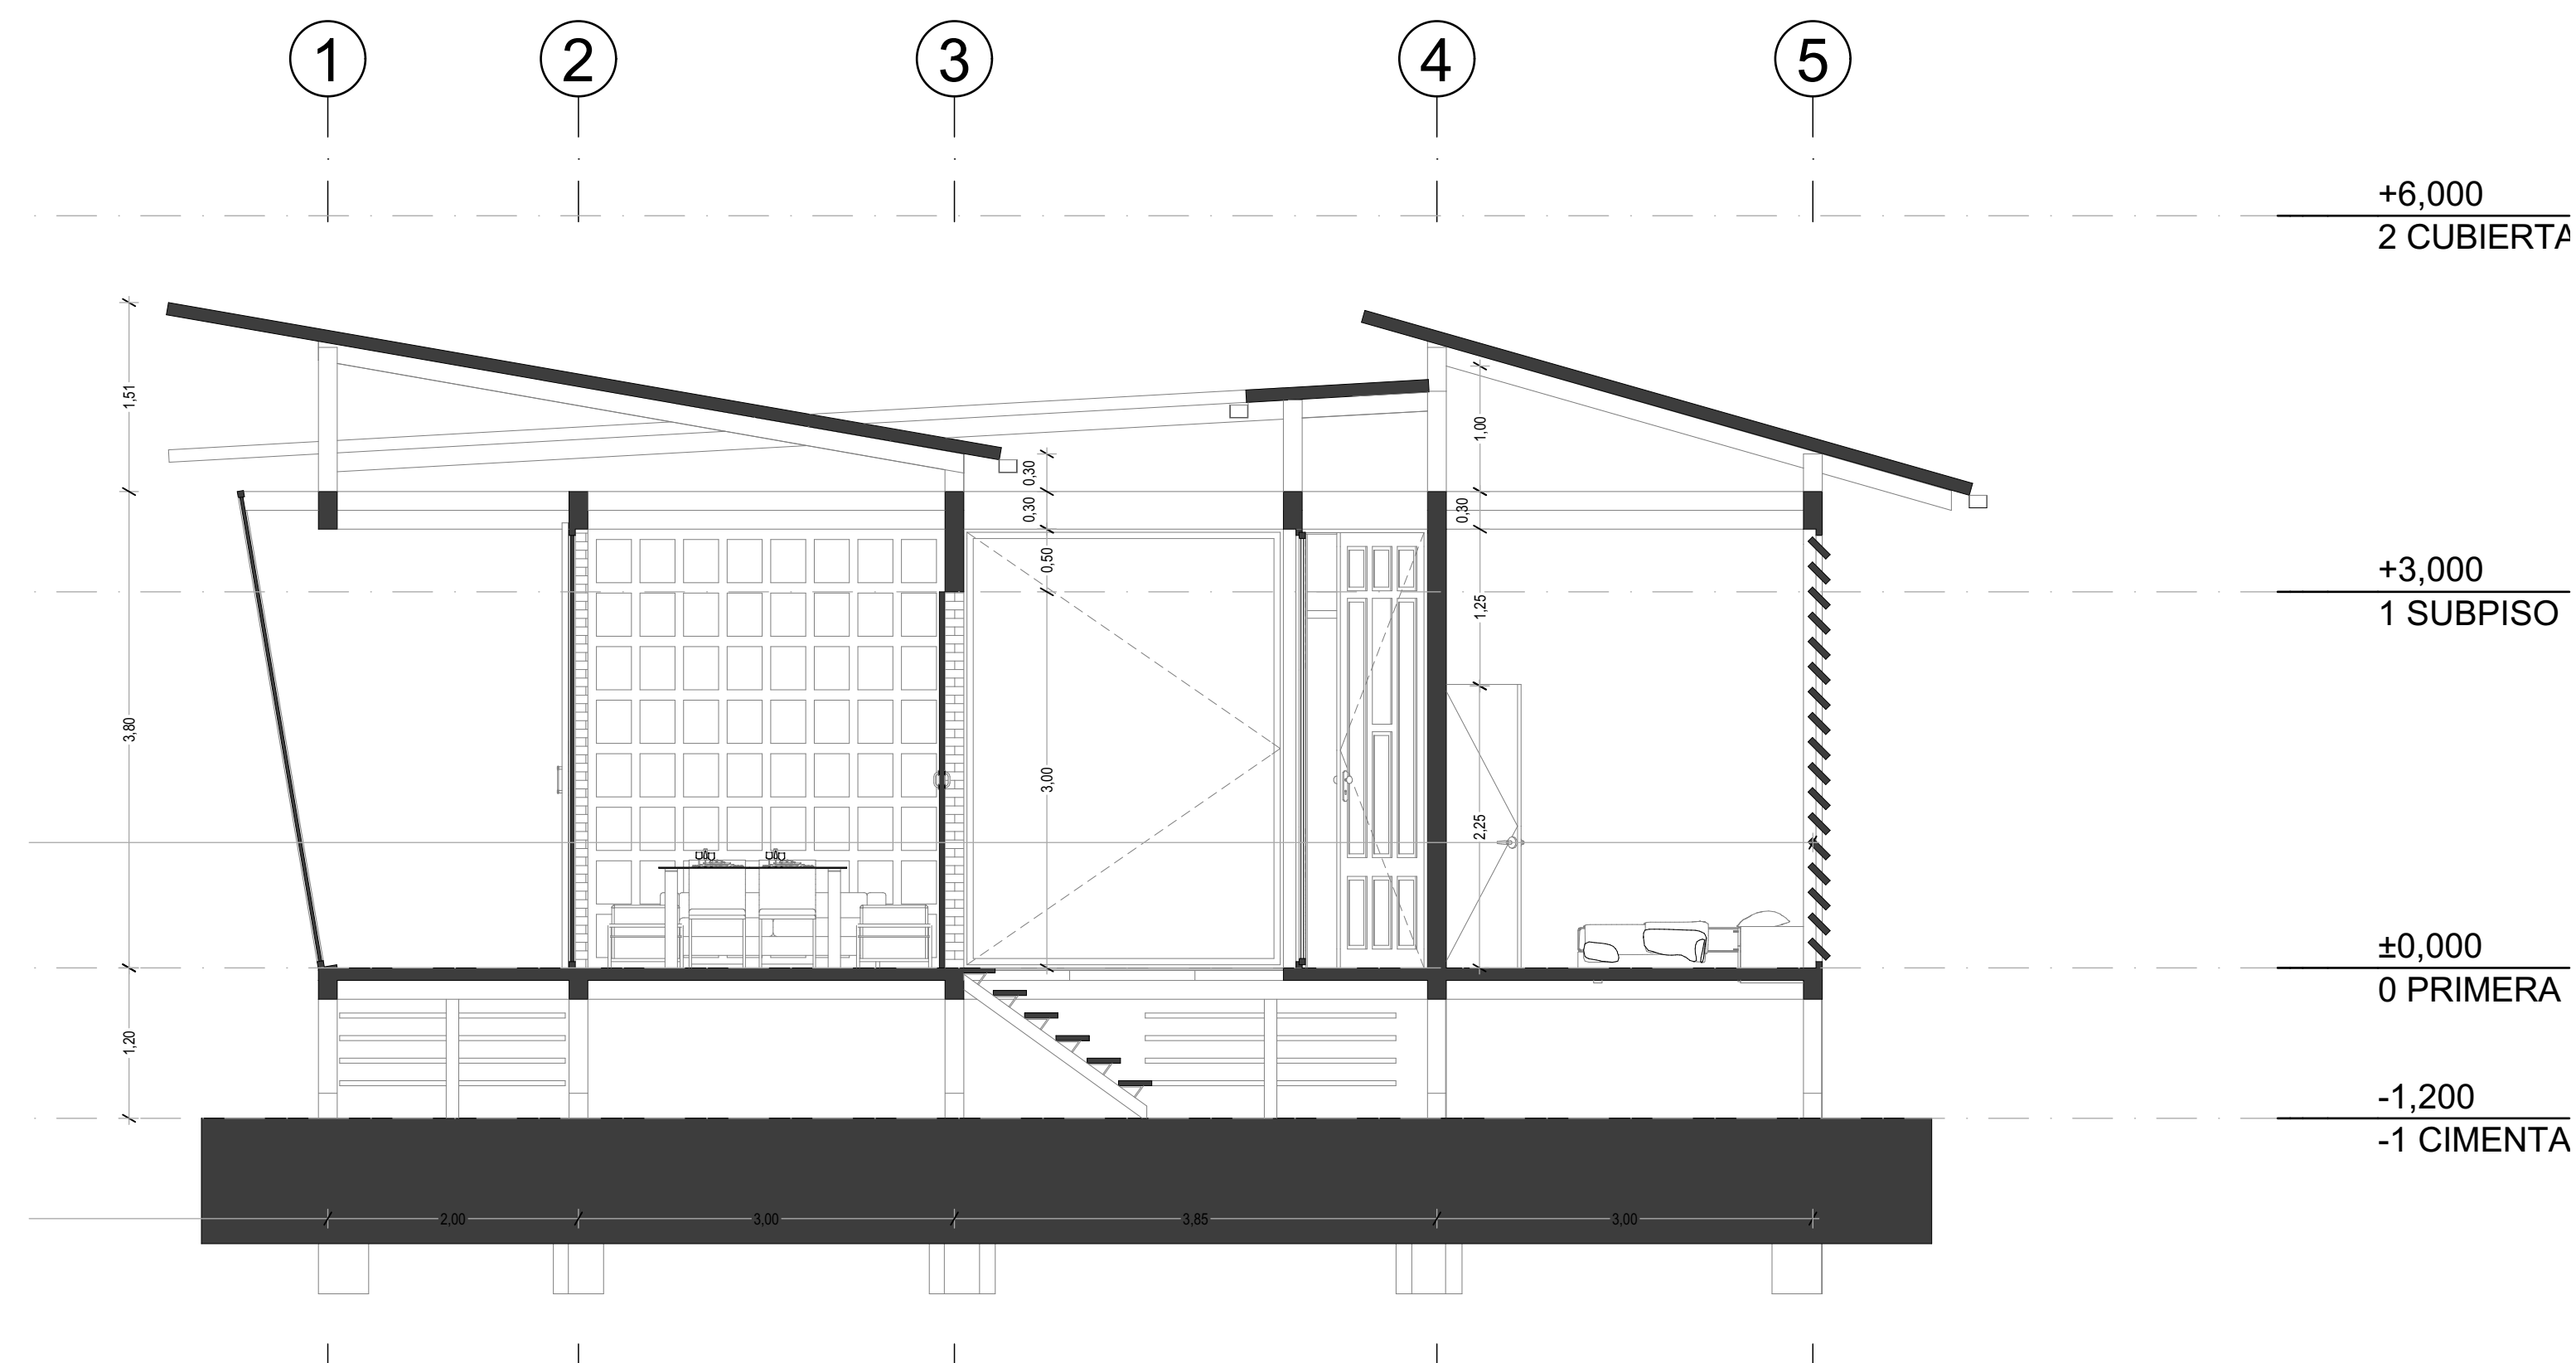

A

CORTE 1 TIPOLOGIA 2  
ESC 1:50

UNIVERSIDAD LA  
GRAN COLOMBIA

FACULTAD DE  
ARQUITECTURA

PROYECTO DE  
GRADO

PROYECTO:  
**LA GUINDA -  
ESPACIOS DE  
DIALOGO DESDE LA  
VIVIENDA HASTA LO  
URBANO**

CONVENCIONES:

CURSO:

**OPCIÓN DE ENFASIS**

CONTIENE:

**CORTE 2  
TIPOLOGIA 2**

ESCALA :

**1:50**

FECHA:

**NOV 25  
DE 2024**

ARCHIVO:

FECHA COPIA:

**25/11/2024**

REVISIÓN:


**1**

PLANO No:

**A-008**

PLANCHA No:

**8**

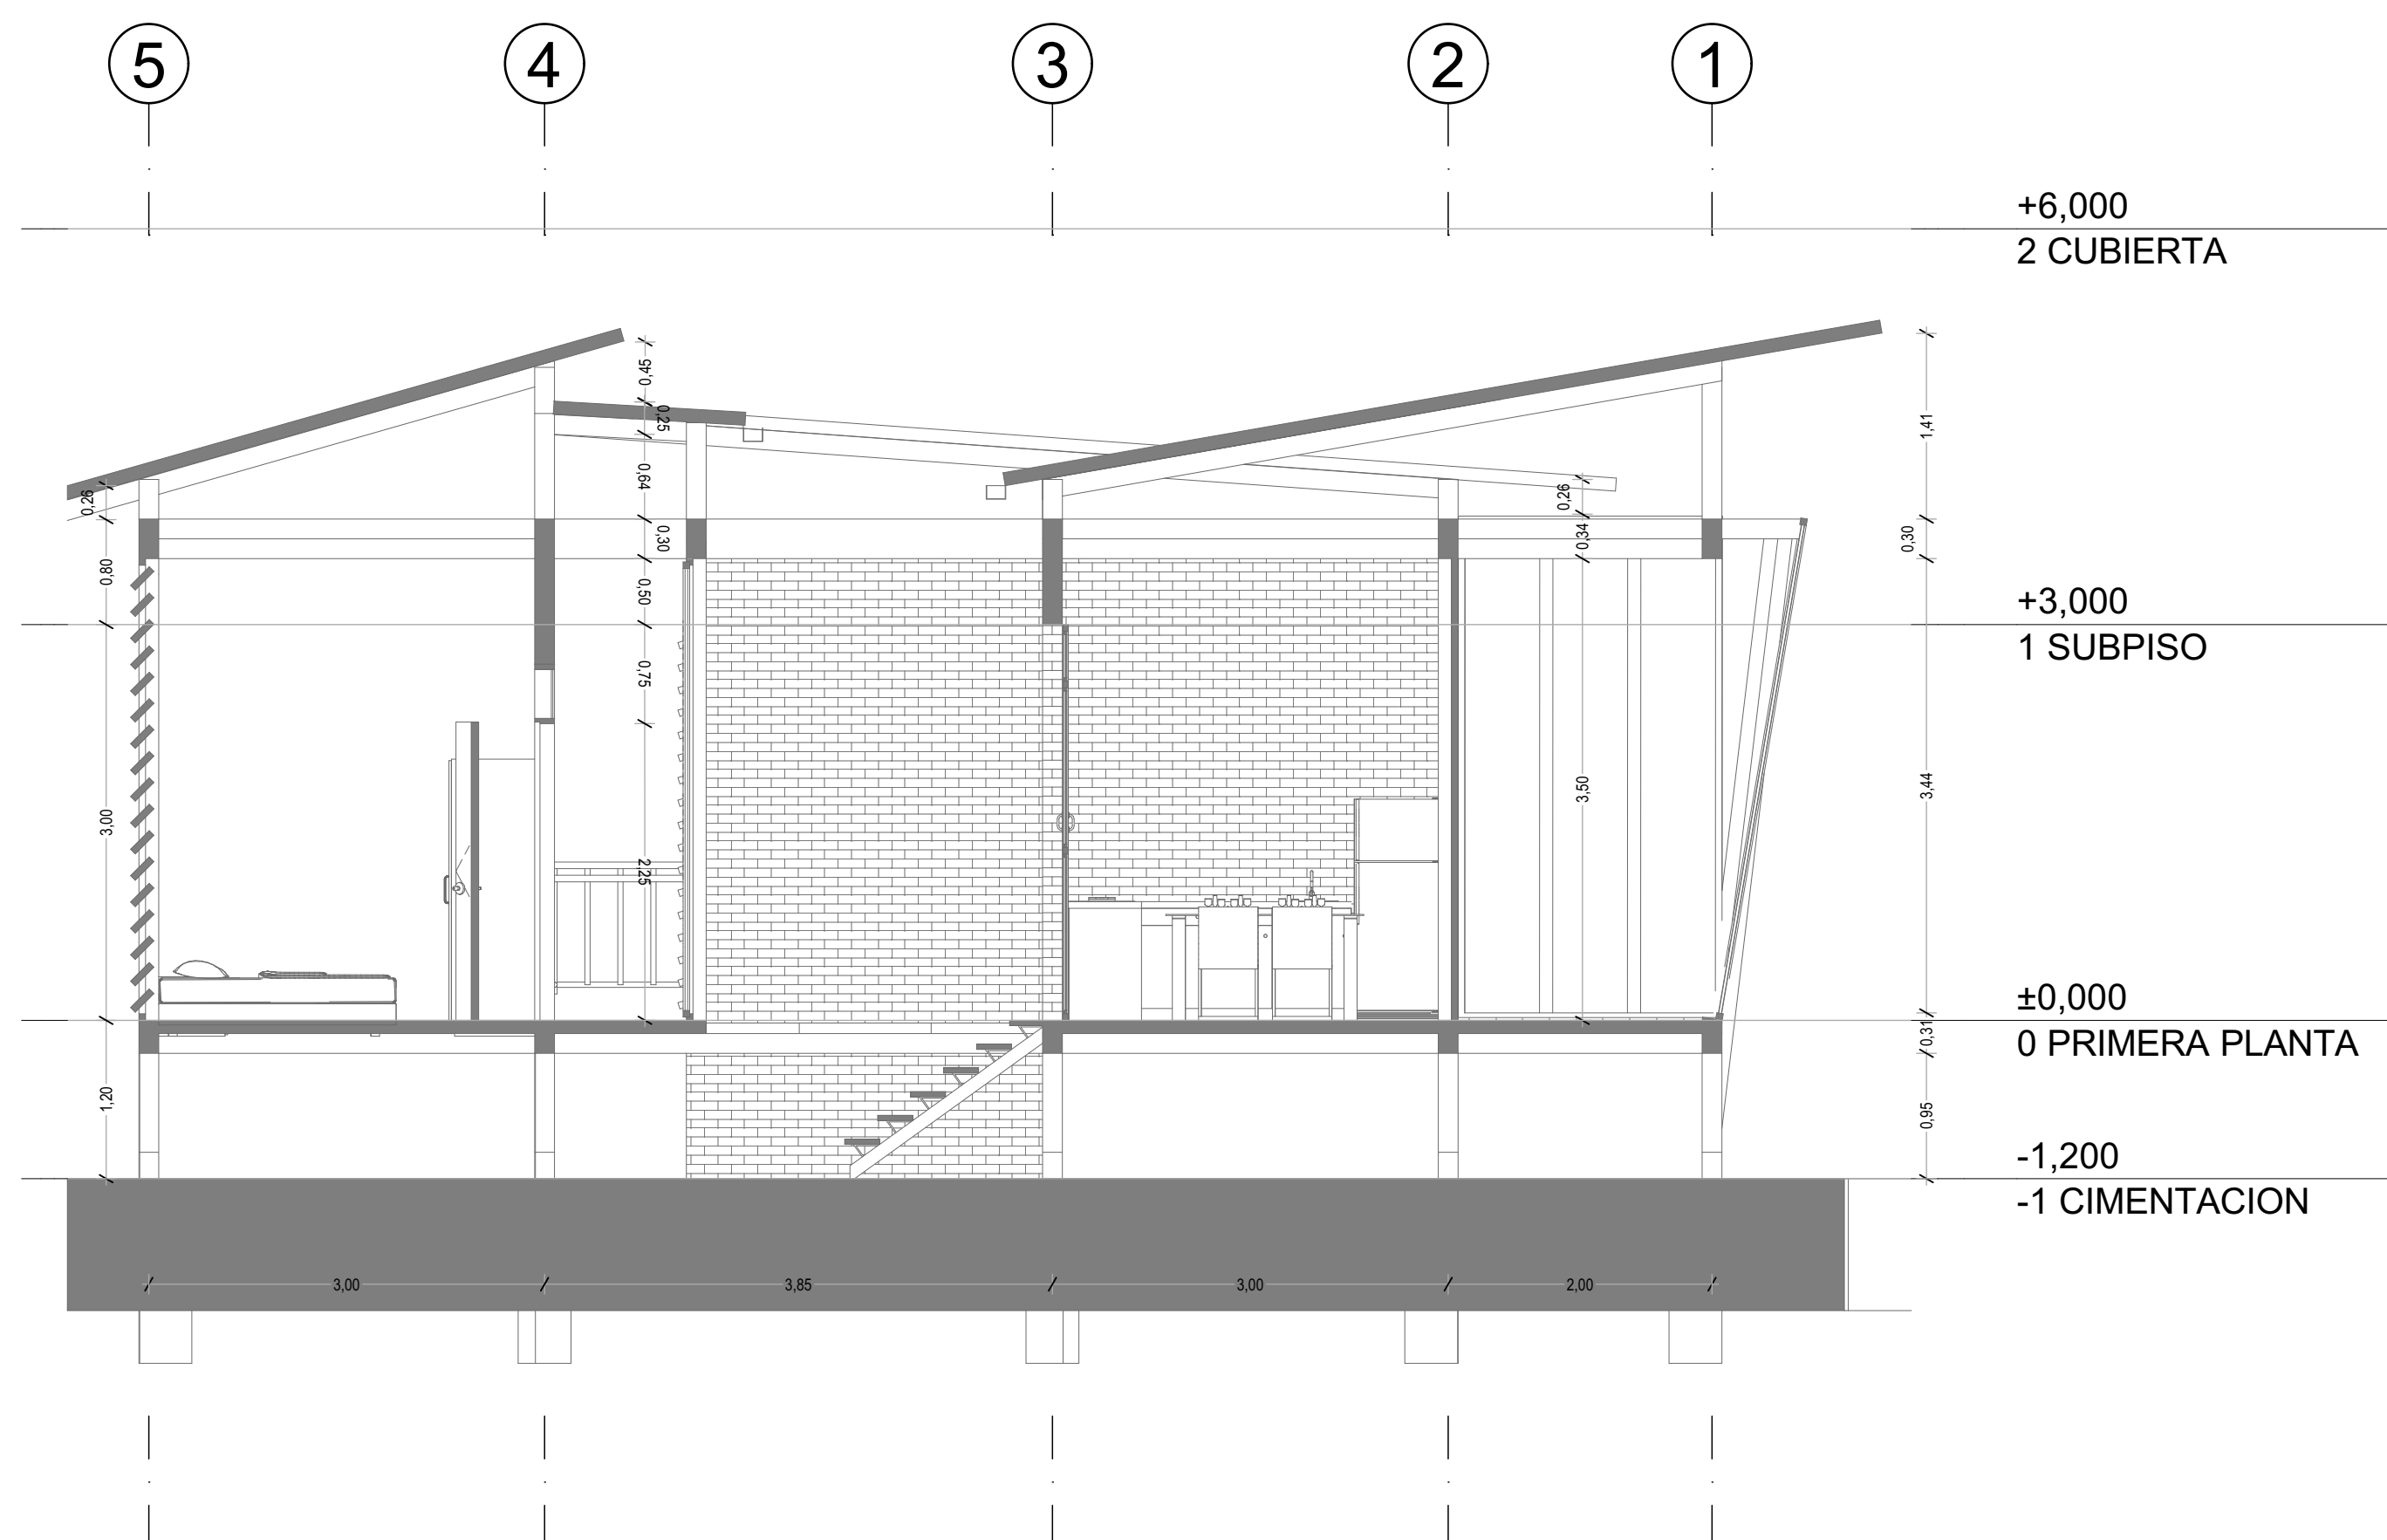

**A**

**CORTE 2 TIPOLOGIA 2  
ESC 1:50**

PROYECTO:

CONVENCIONES:

CURSO:

OPCIÓN DE ENFASIS

CONTIENE:

FACHADA 1, 2, 3 Y 4  
TIPOLOGIA 1

ESCALA :

1:100

FECHA:

NOV 25  
DE 2024

ARCHIVO:

FECHA COPIA:

25/11/2024

REVISIÓN:


1

PLANO No:

A-009


PLANCHA No:

9

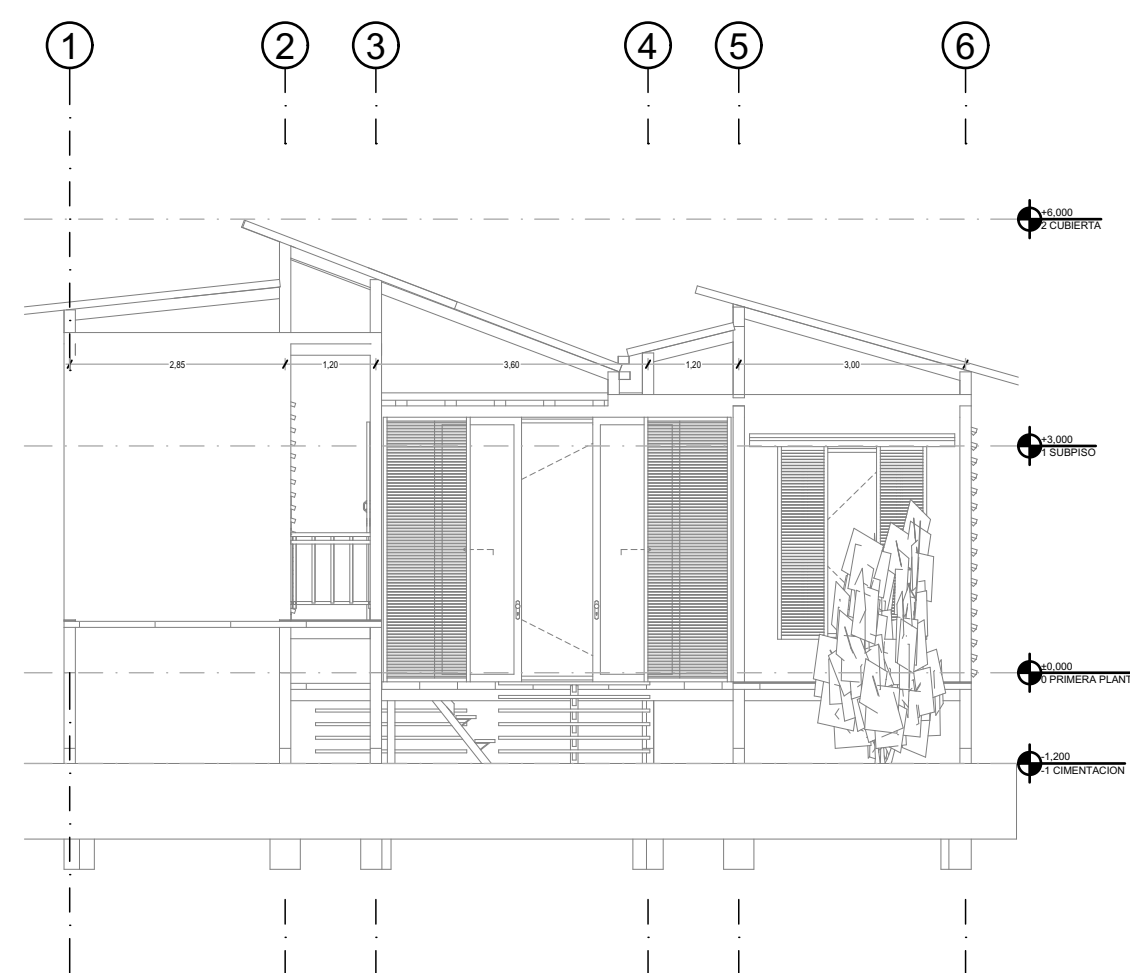


A

FACHADA 1 TIPOLOGIA 1  
ESC 1:100

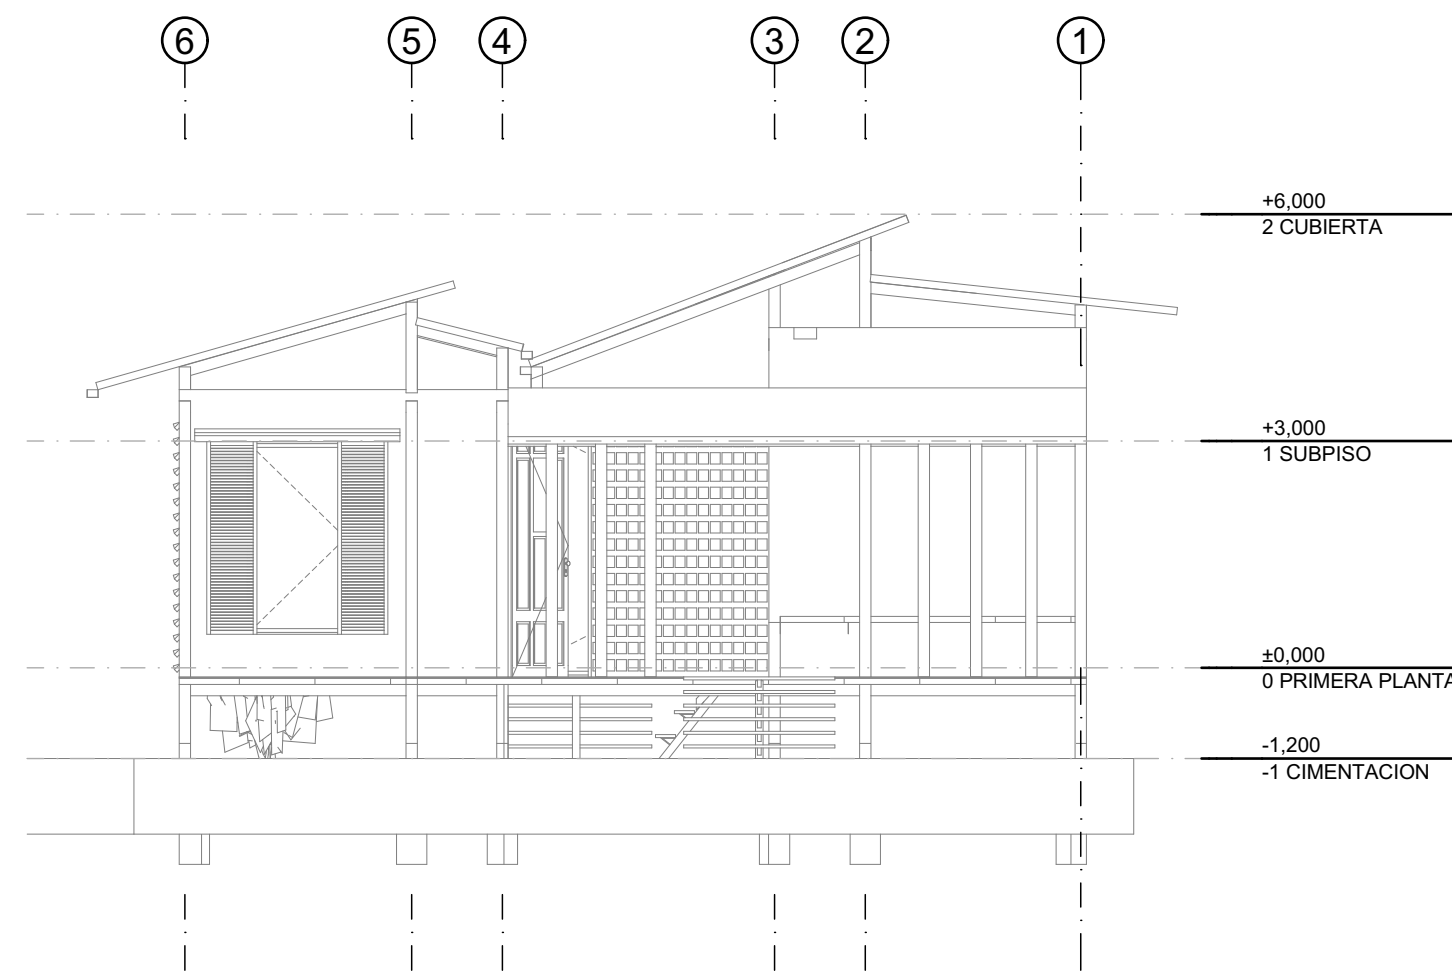


A

FACHADA 2 TIPOLOGIA 1  
ESC 1:100

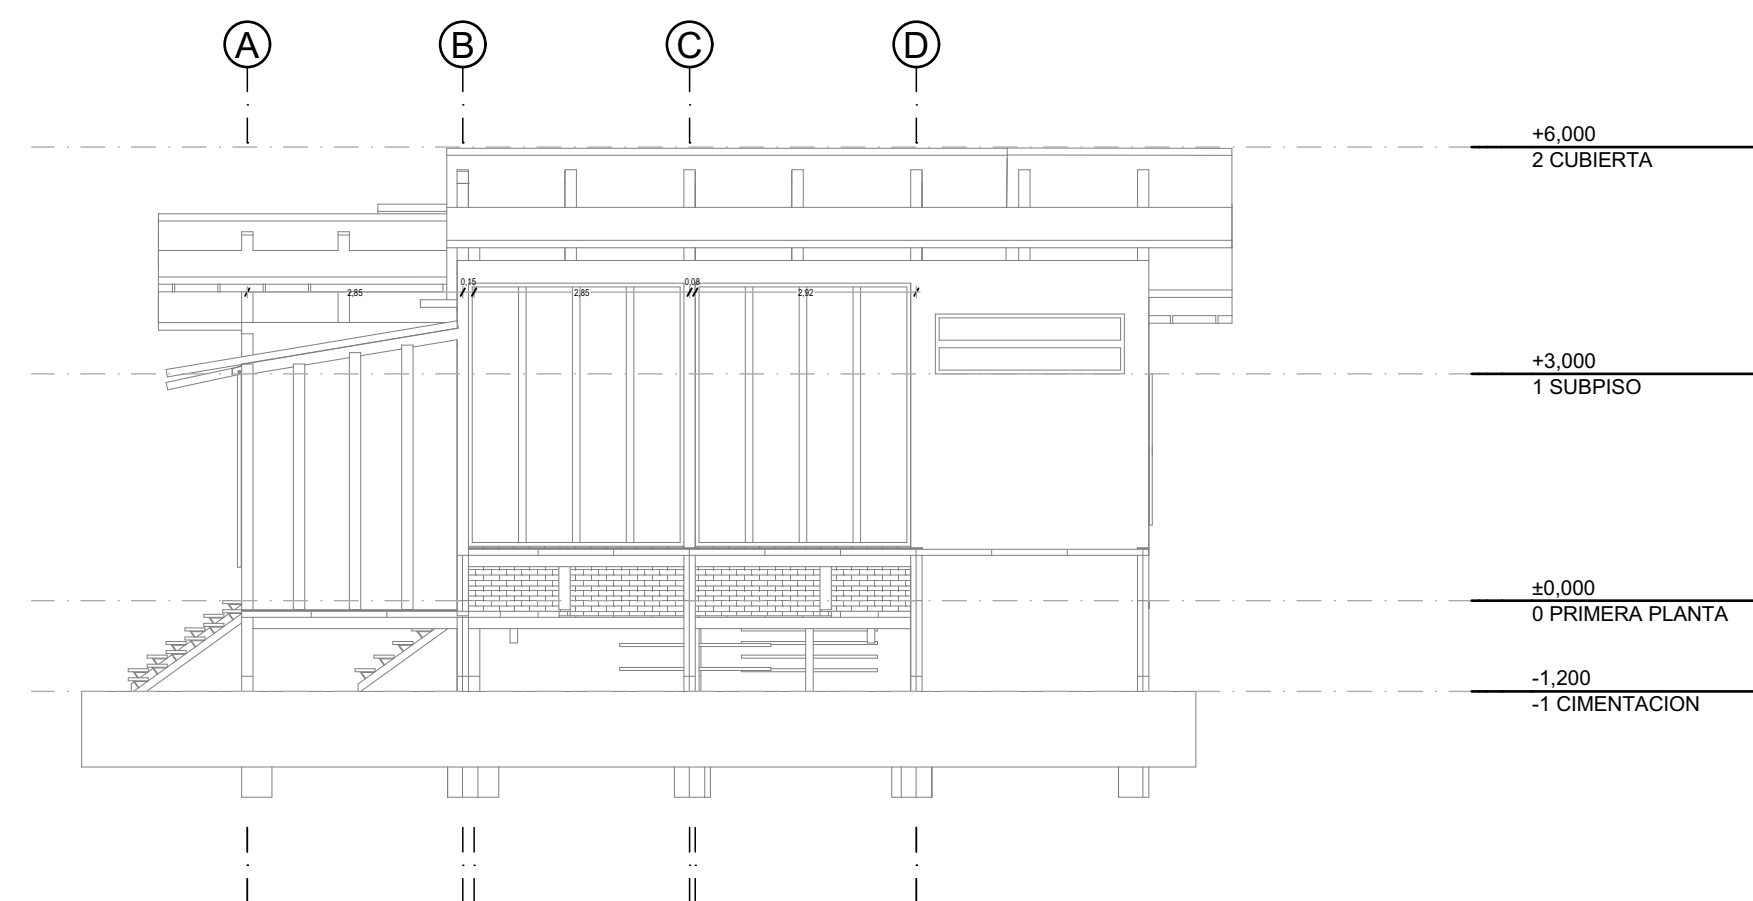

A

FACHADA 3 TIPOLOGIA 1  
ESC 1:100

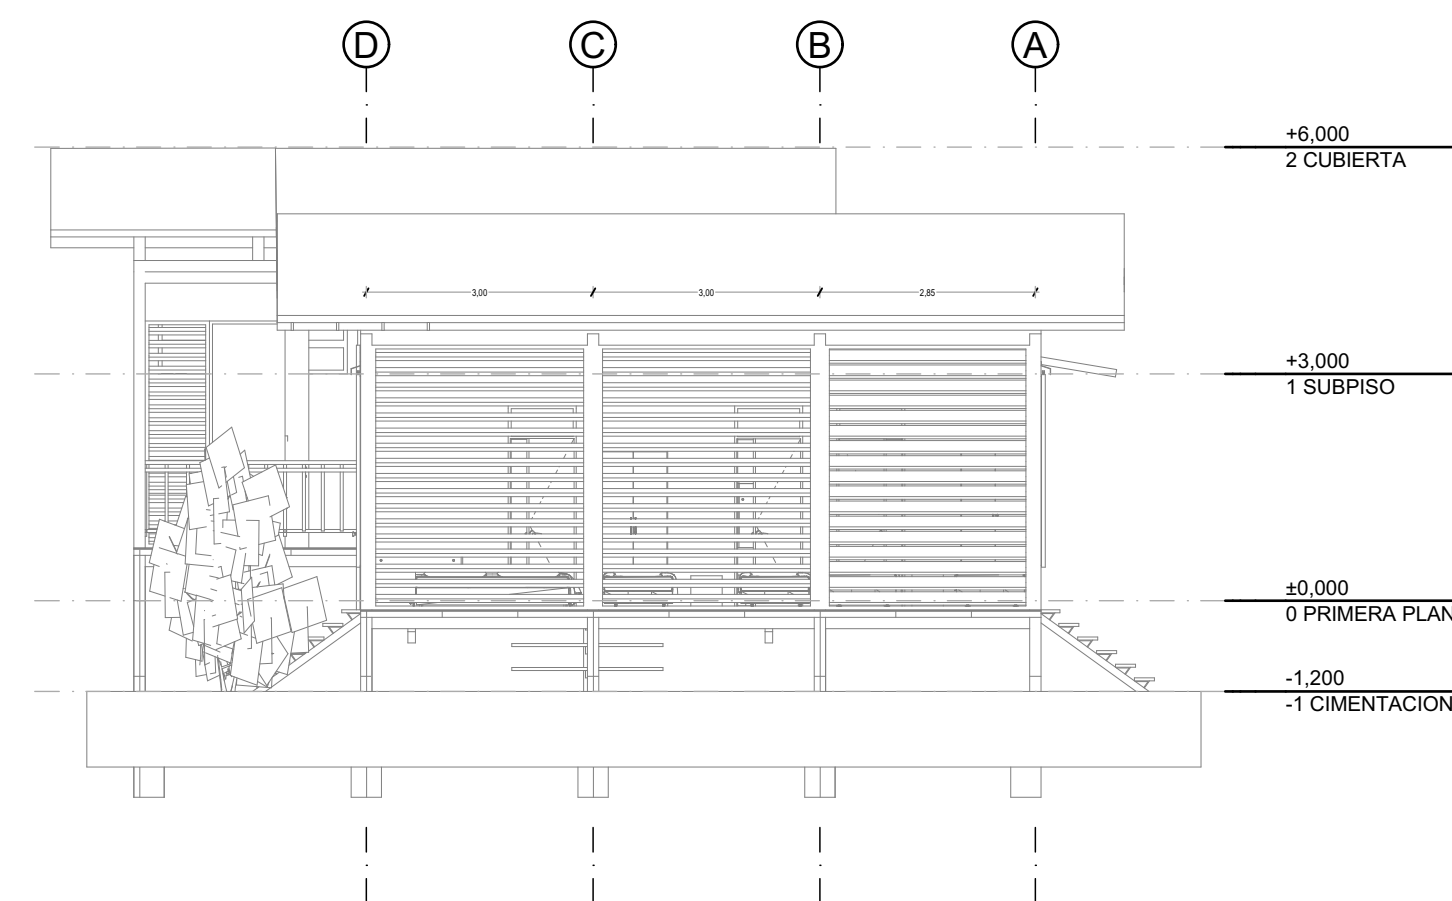

A

FACHADA 4 TIPOLOGIA 1  
ESC 1:100

UNIVERSIDAD LA  
GRAN COLOMBIA

FACULTAD DE  
ARQUITECTURA

PROYECTO DE  
GRADO

PROYECTO:  
**LA GUINDA -  
ESPACIOS DE  
DIALOGO DESDE LA  
VIVIENDA HASTA LO  
URBANO**

CONVENCIONES:

CURSO:

**OPCIÓN DE ENFASIS**

CONTIENE:

**FACHADA 1, 2, 3 Y 4  
TIPOLOGIA 2**

ESCALA :

**1:100**

FECHA:

**NOV 25  
DE 2024**

ARCHIVO:

FECHA COPIA:

**25/11/2024**

REVISIÓN:


**1**

PLANO No:

**A-010**


PLANCHA No:

**10**

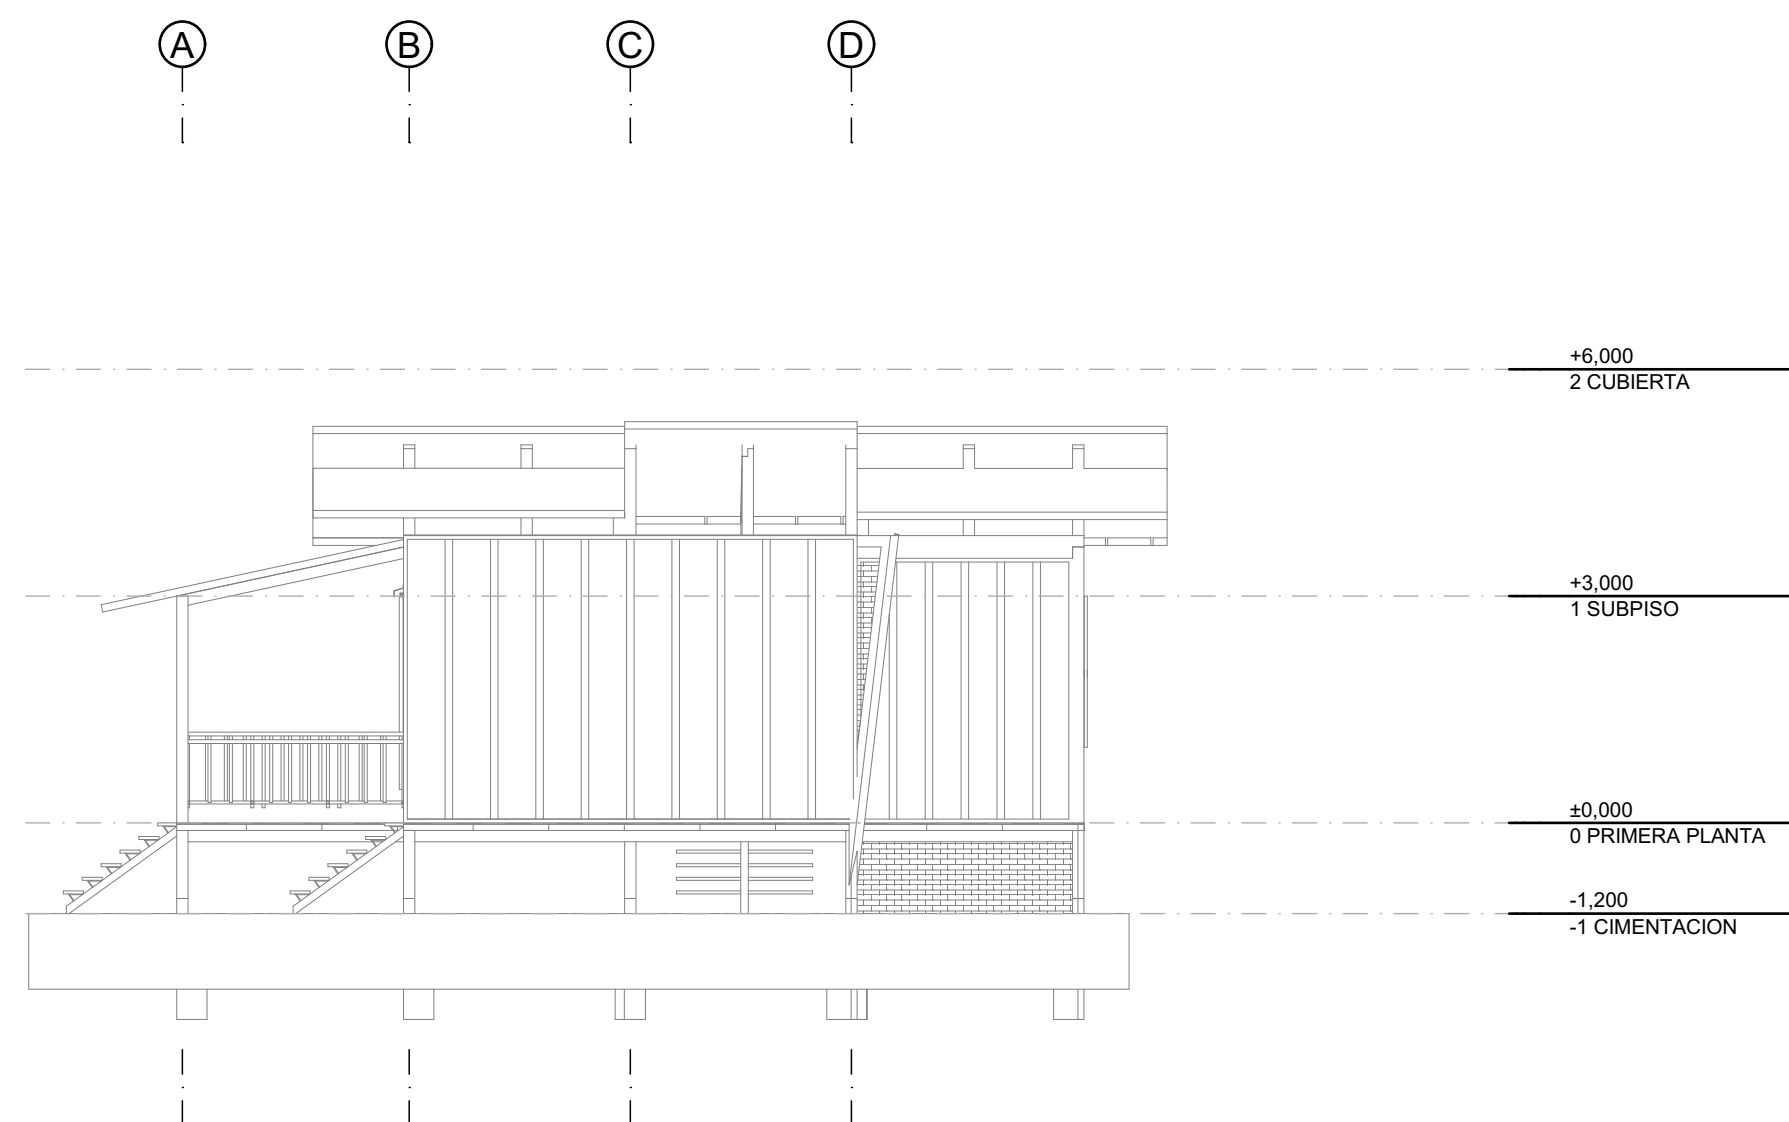


**A**

**FACHADA 1 TIPOLOGIA 2  
ESC 1:100**

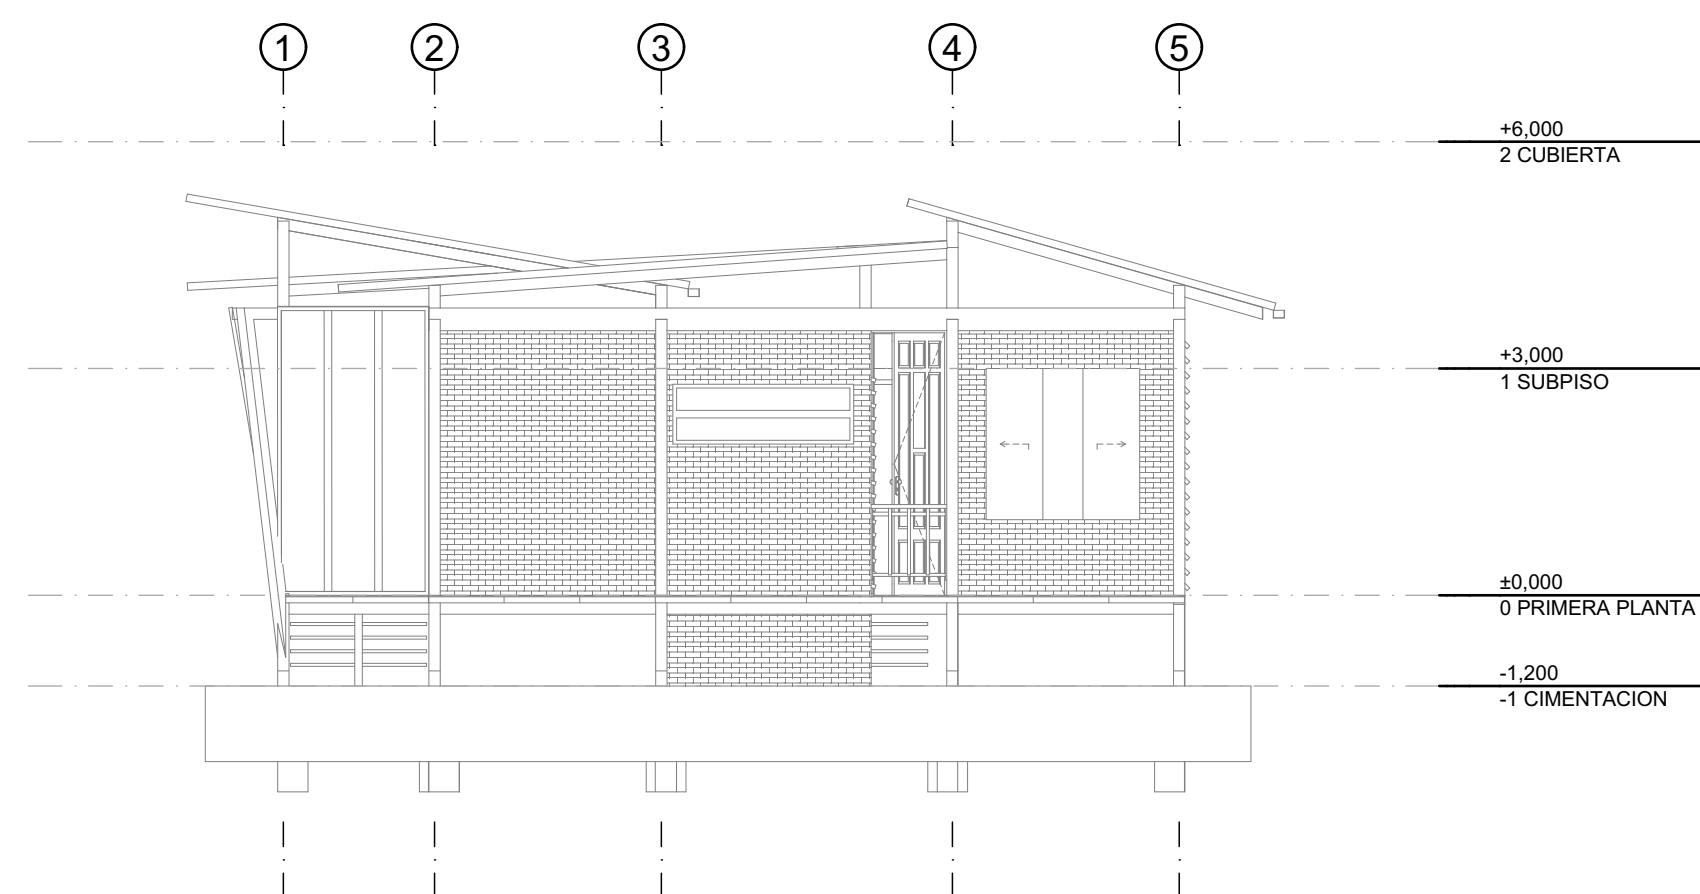


**A**

**FACHADA 2 TIPOLOGIA 2  
ESC 1:100**

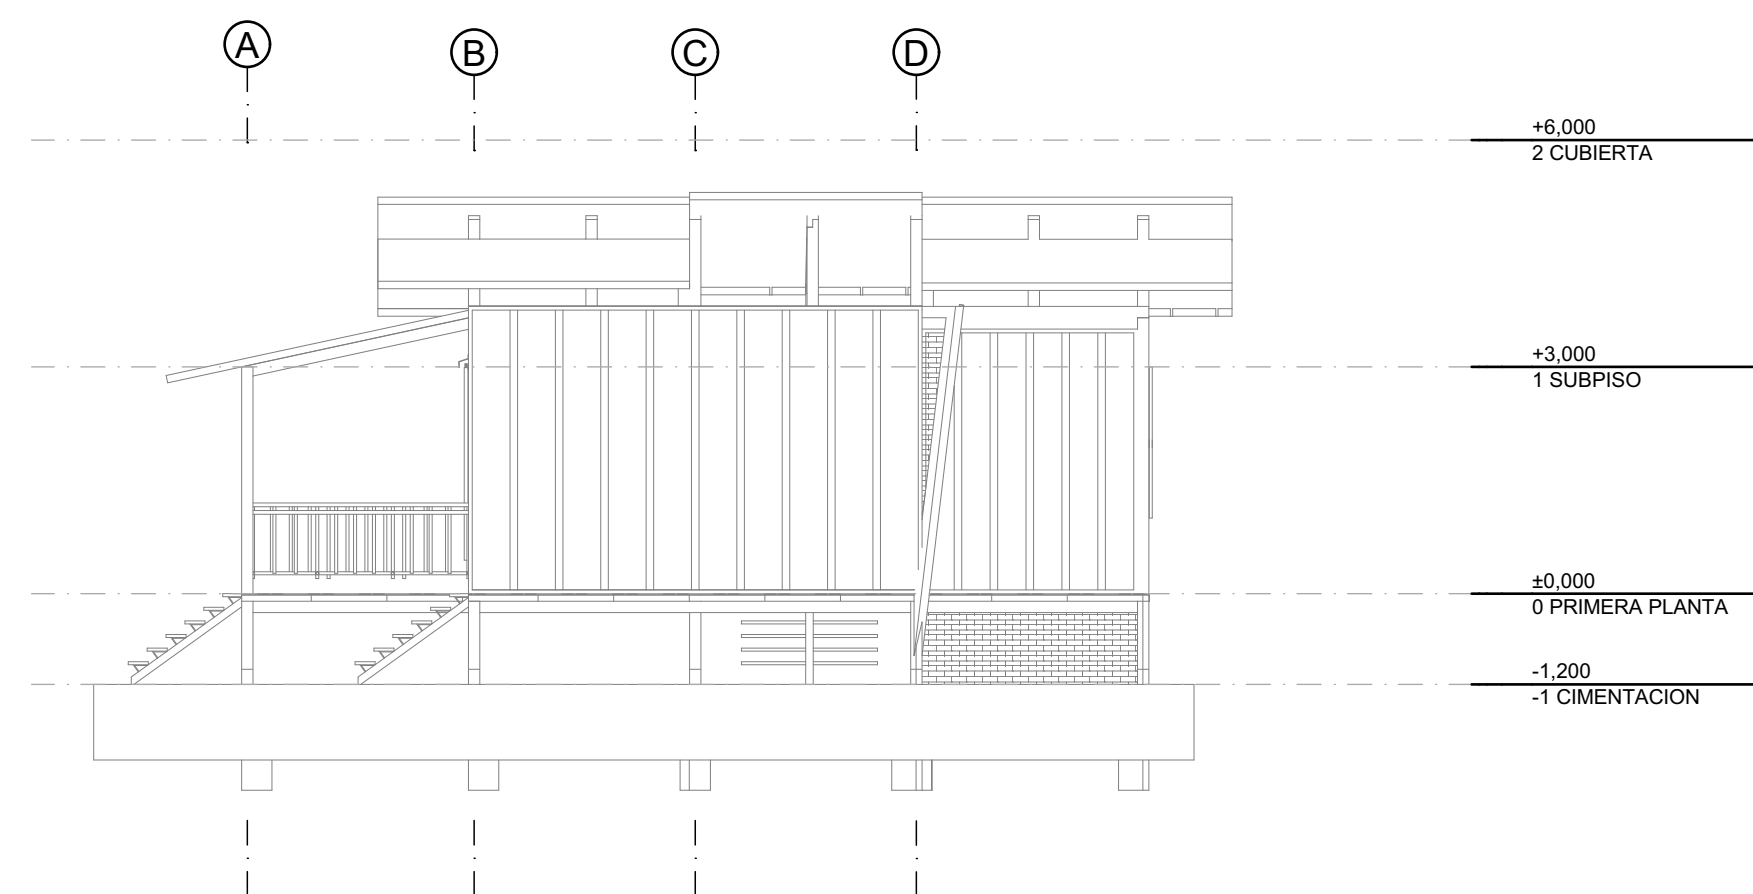

**A**

**FACHADA 3 TIPOLOGIA 2  
ESC 1:100**

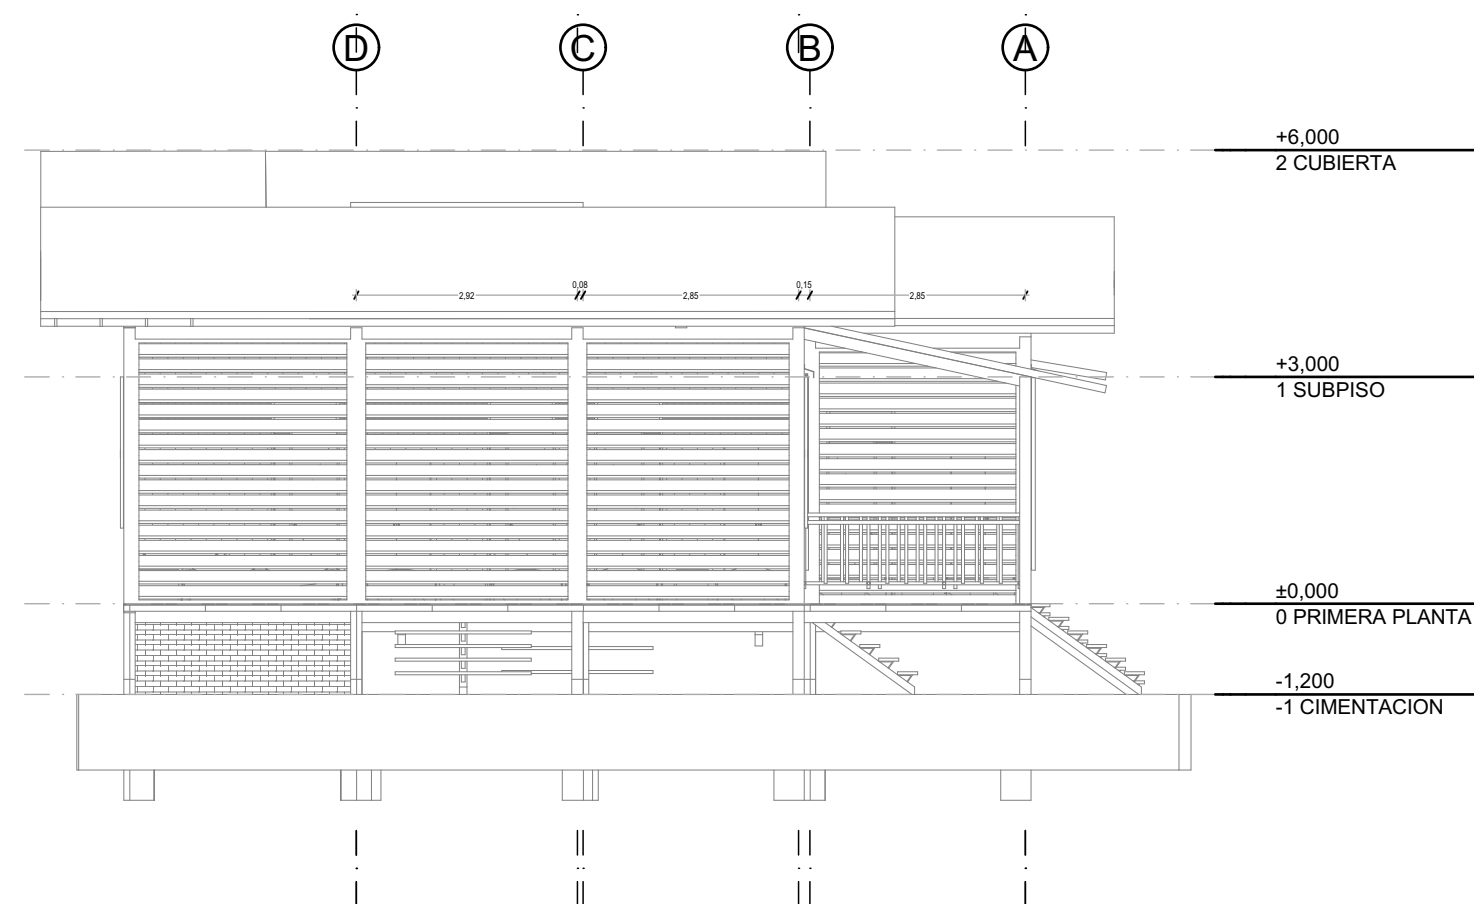

**A**

**FACHADA 4 TIPOLOGIA 2  
ESC 1:100**

UNIVERSIDAD LA  
GRAN COLOMBIA

FACULTAD DE  
ARQUITECTURA

PROYECTO DE  
GRADO

PROYECTO:

LA GUINDA -  
ESPACIOS DE  
DIALOGO DESDE LA  
VIVIENDA HASTA LO  
URBANO

CONVENCIONES:

CURSO:

OPCIÓN DE ENFASIS

CONTIENE:

INSTALACIONES  
ELECTRICAS  
TIPOLOGIA 1

ESCALA :

S/E

FECHA:

NOV 25  
DE 2024

ARCHIVO:

FECHA COPIA:

25/11/2024

REVISIÓN:




1




PLANO No:

A-011

PLANCHA No:

11

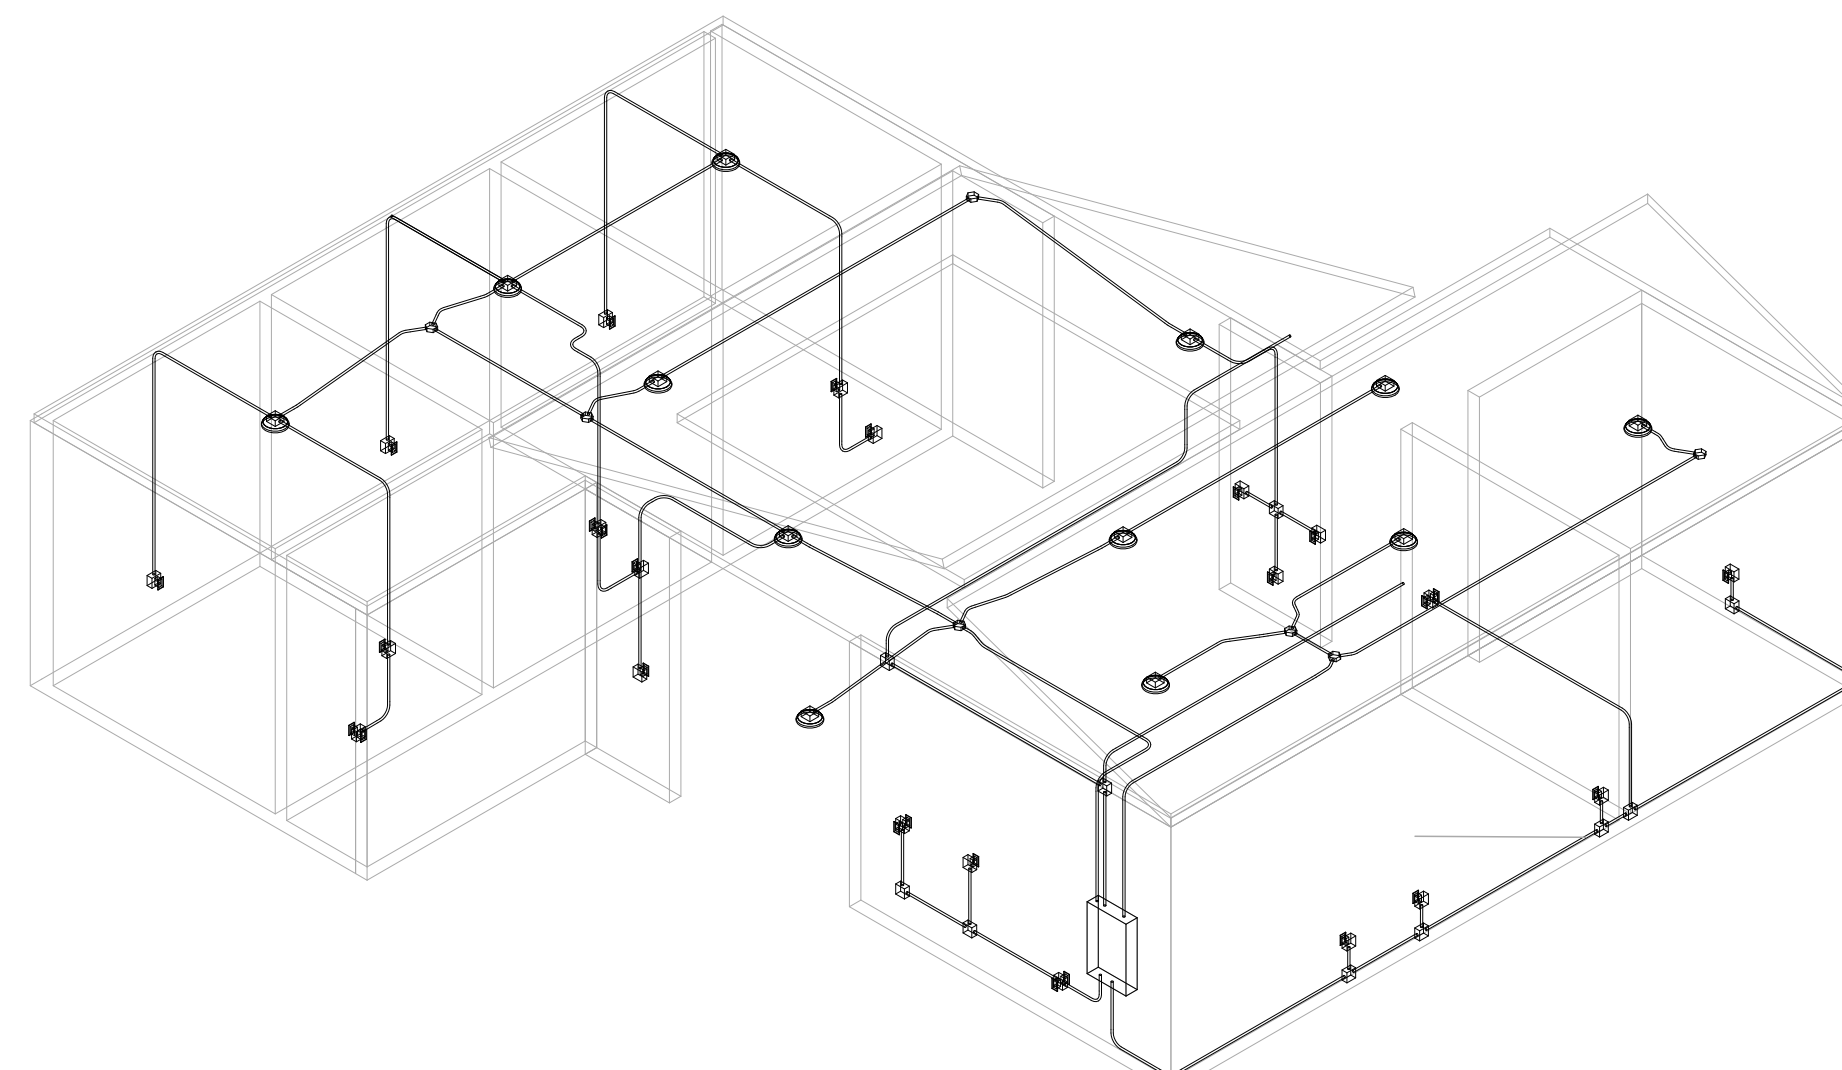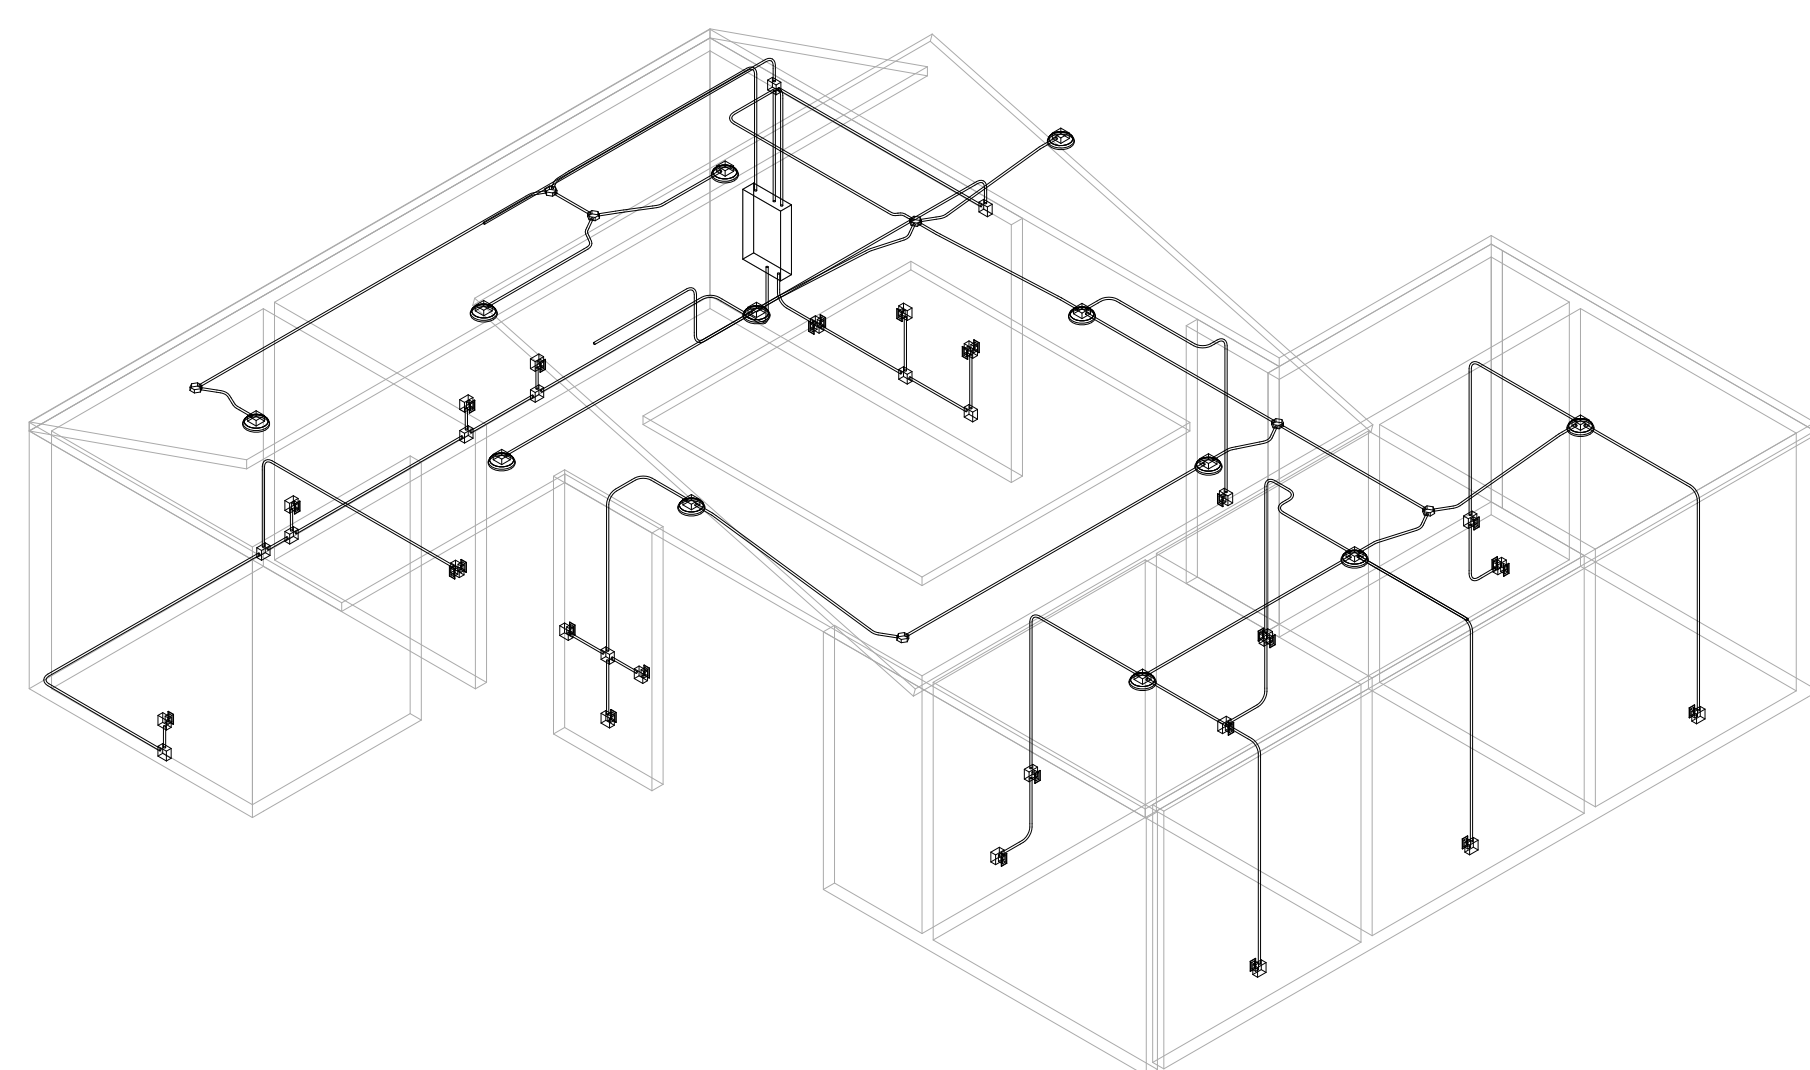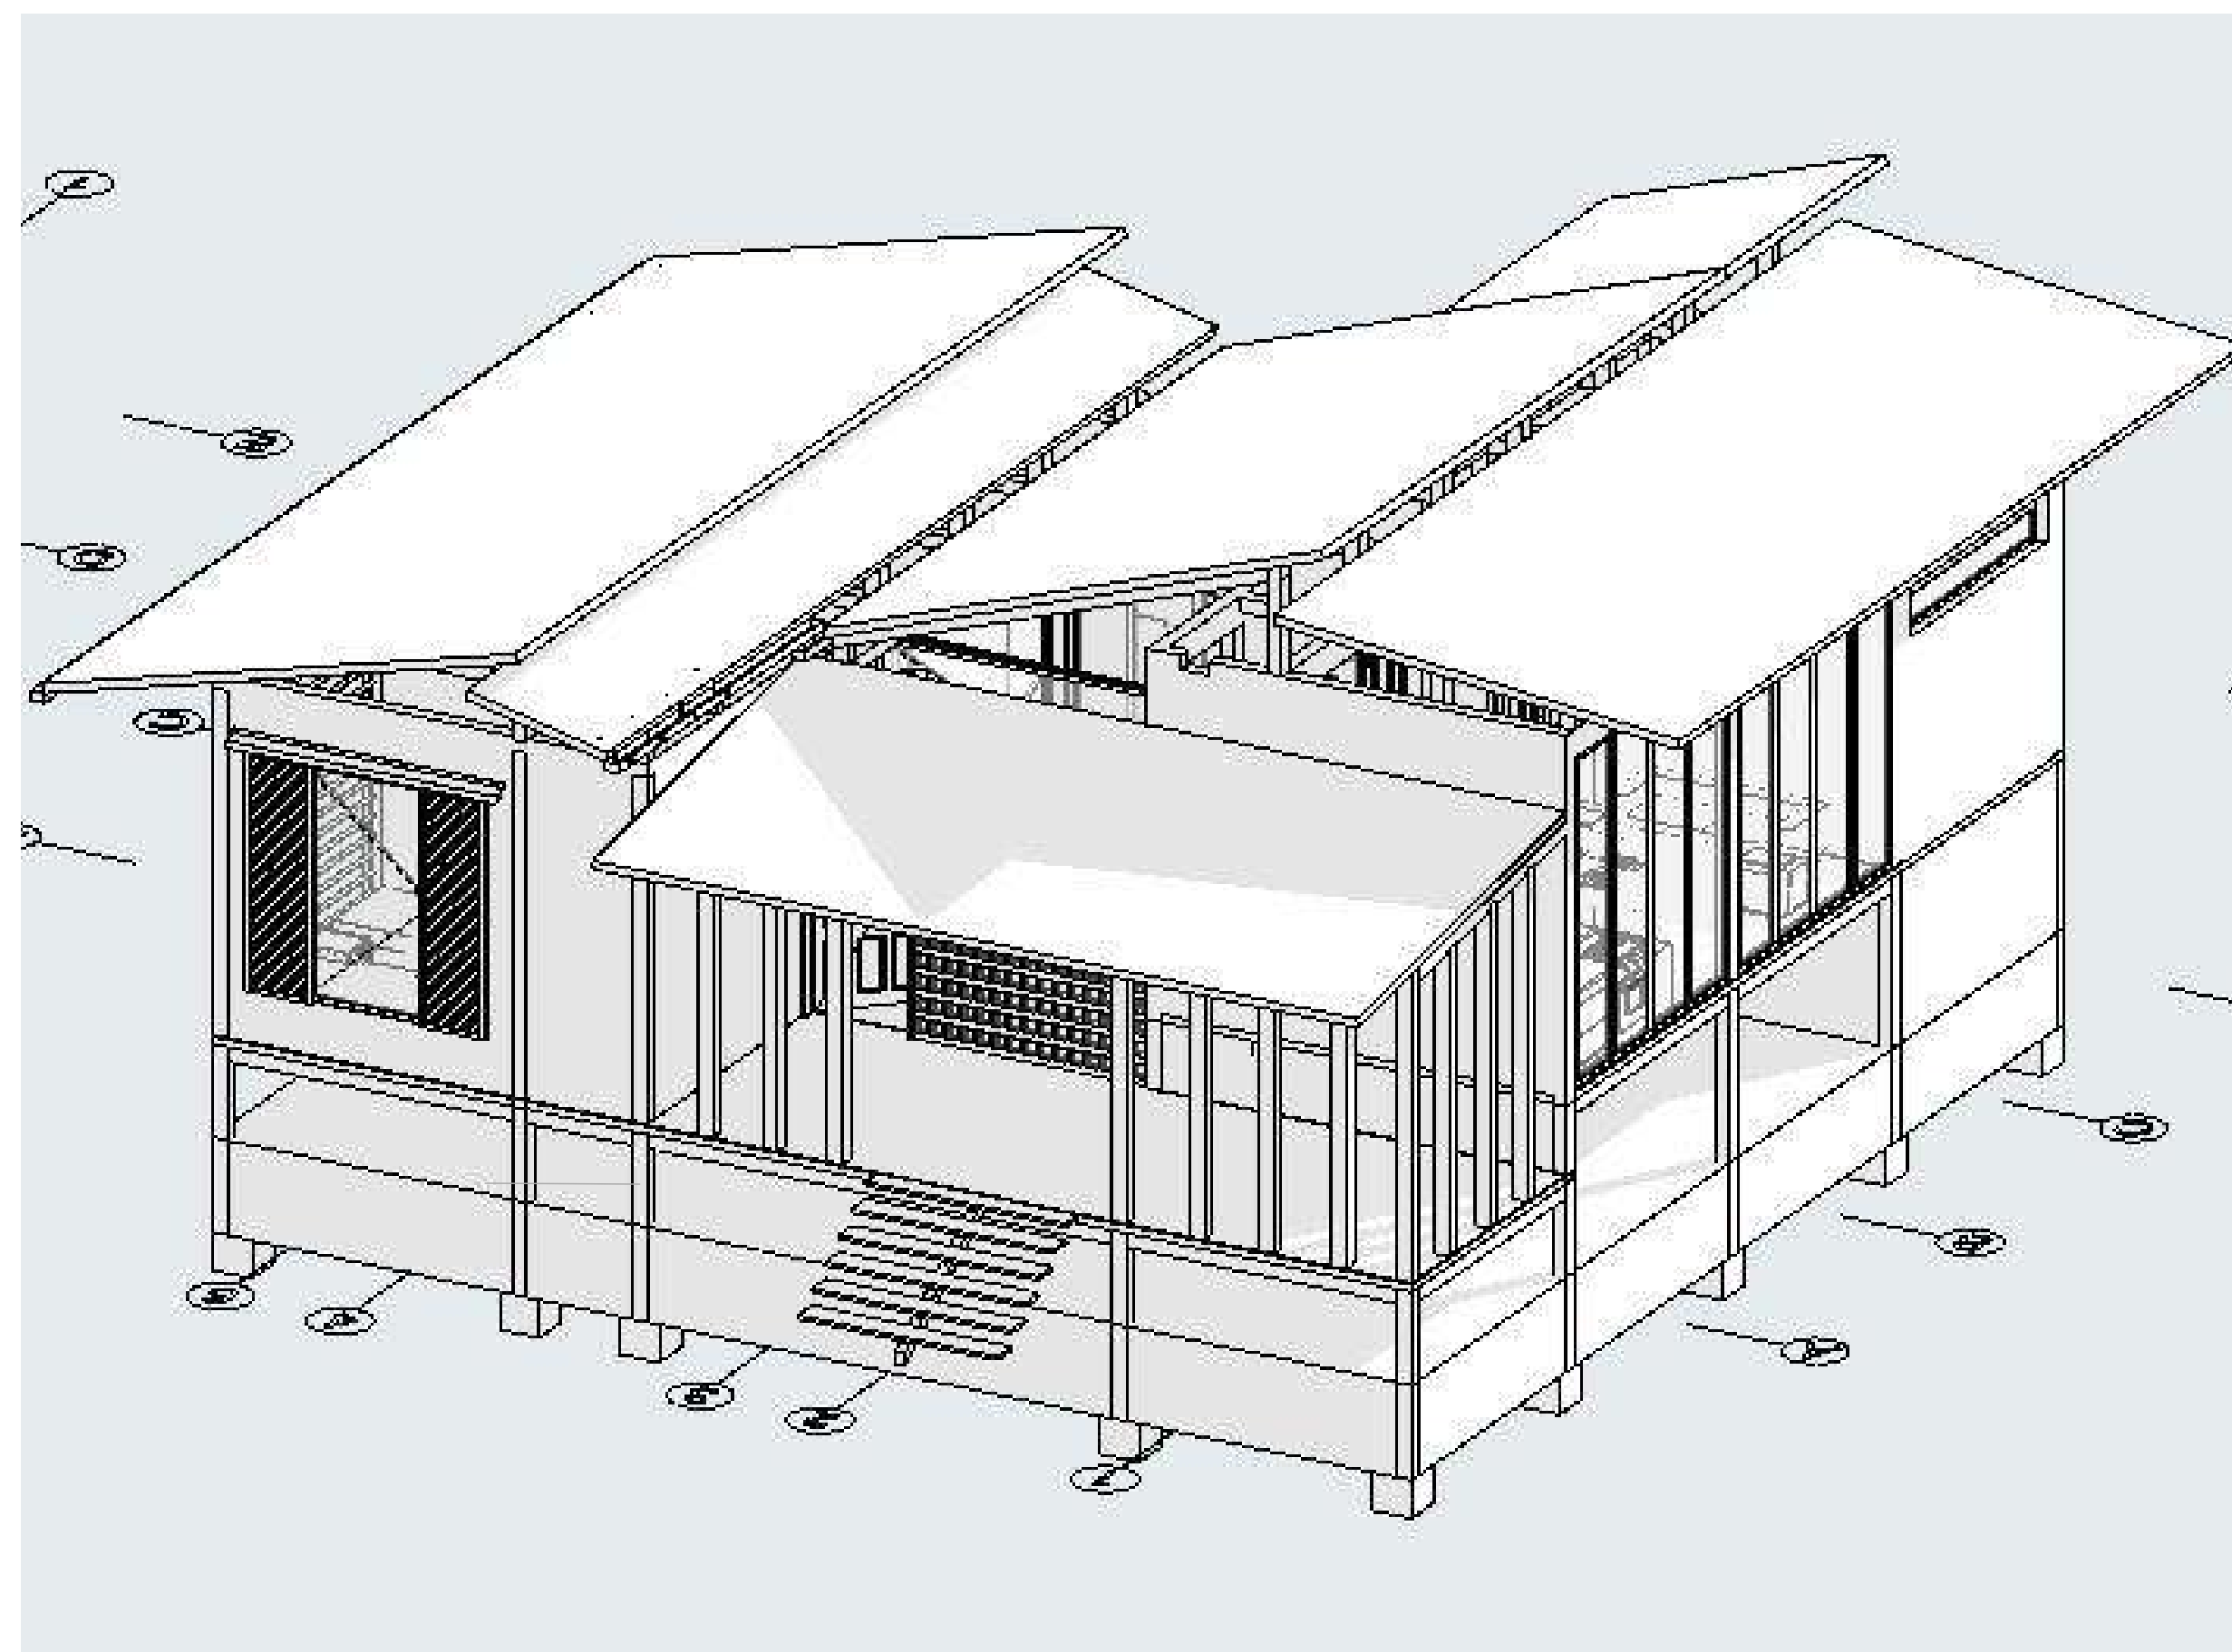

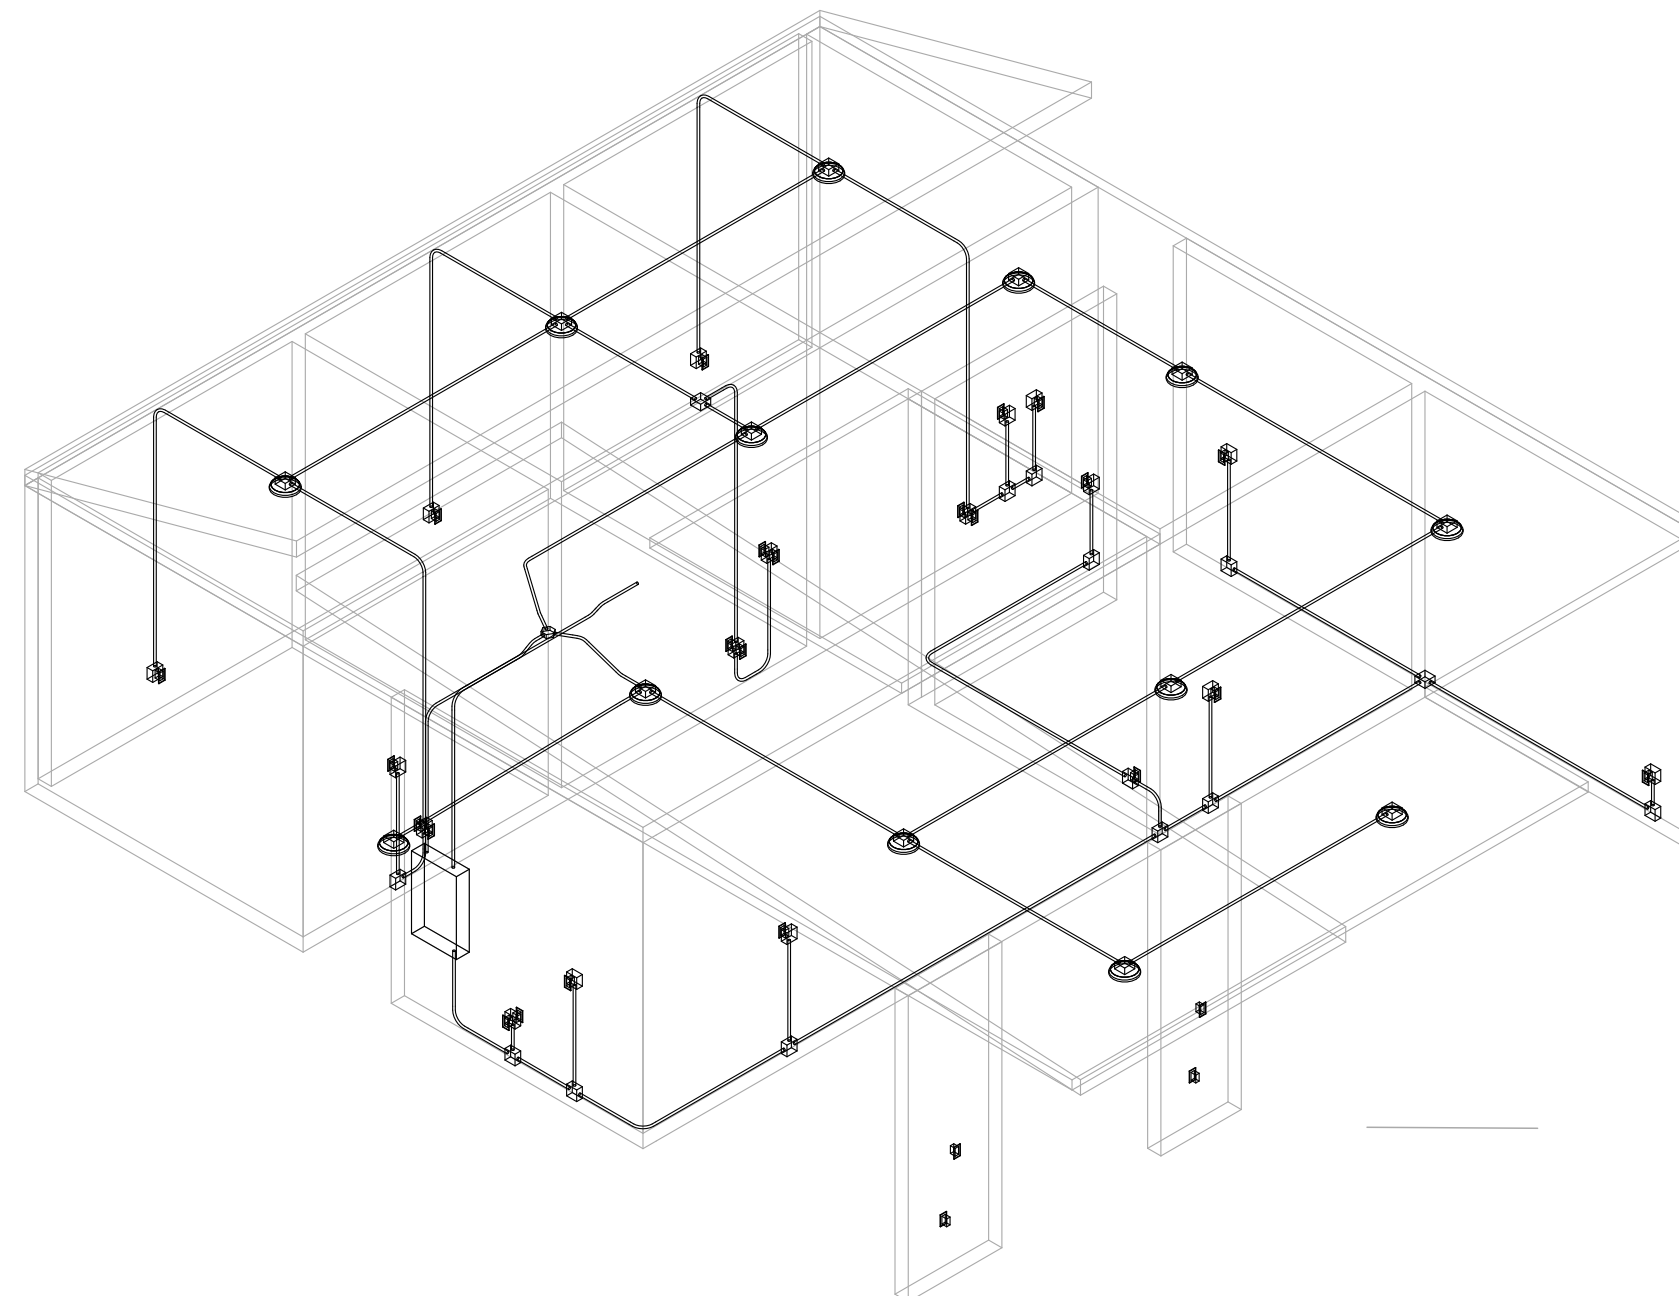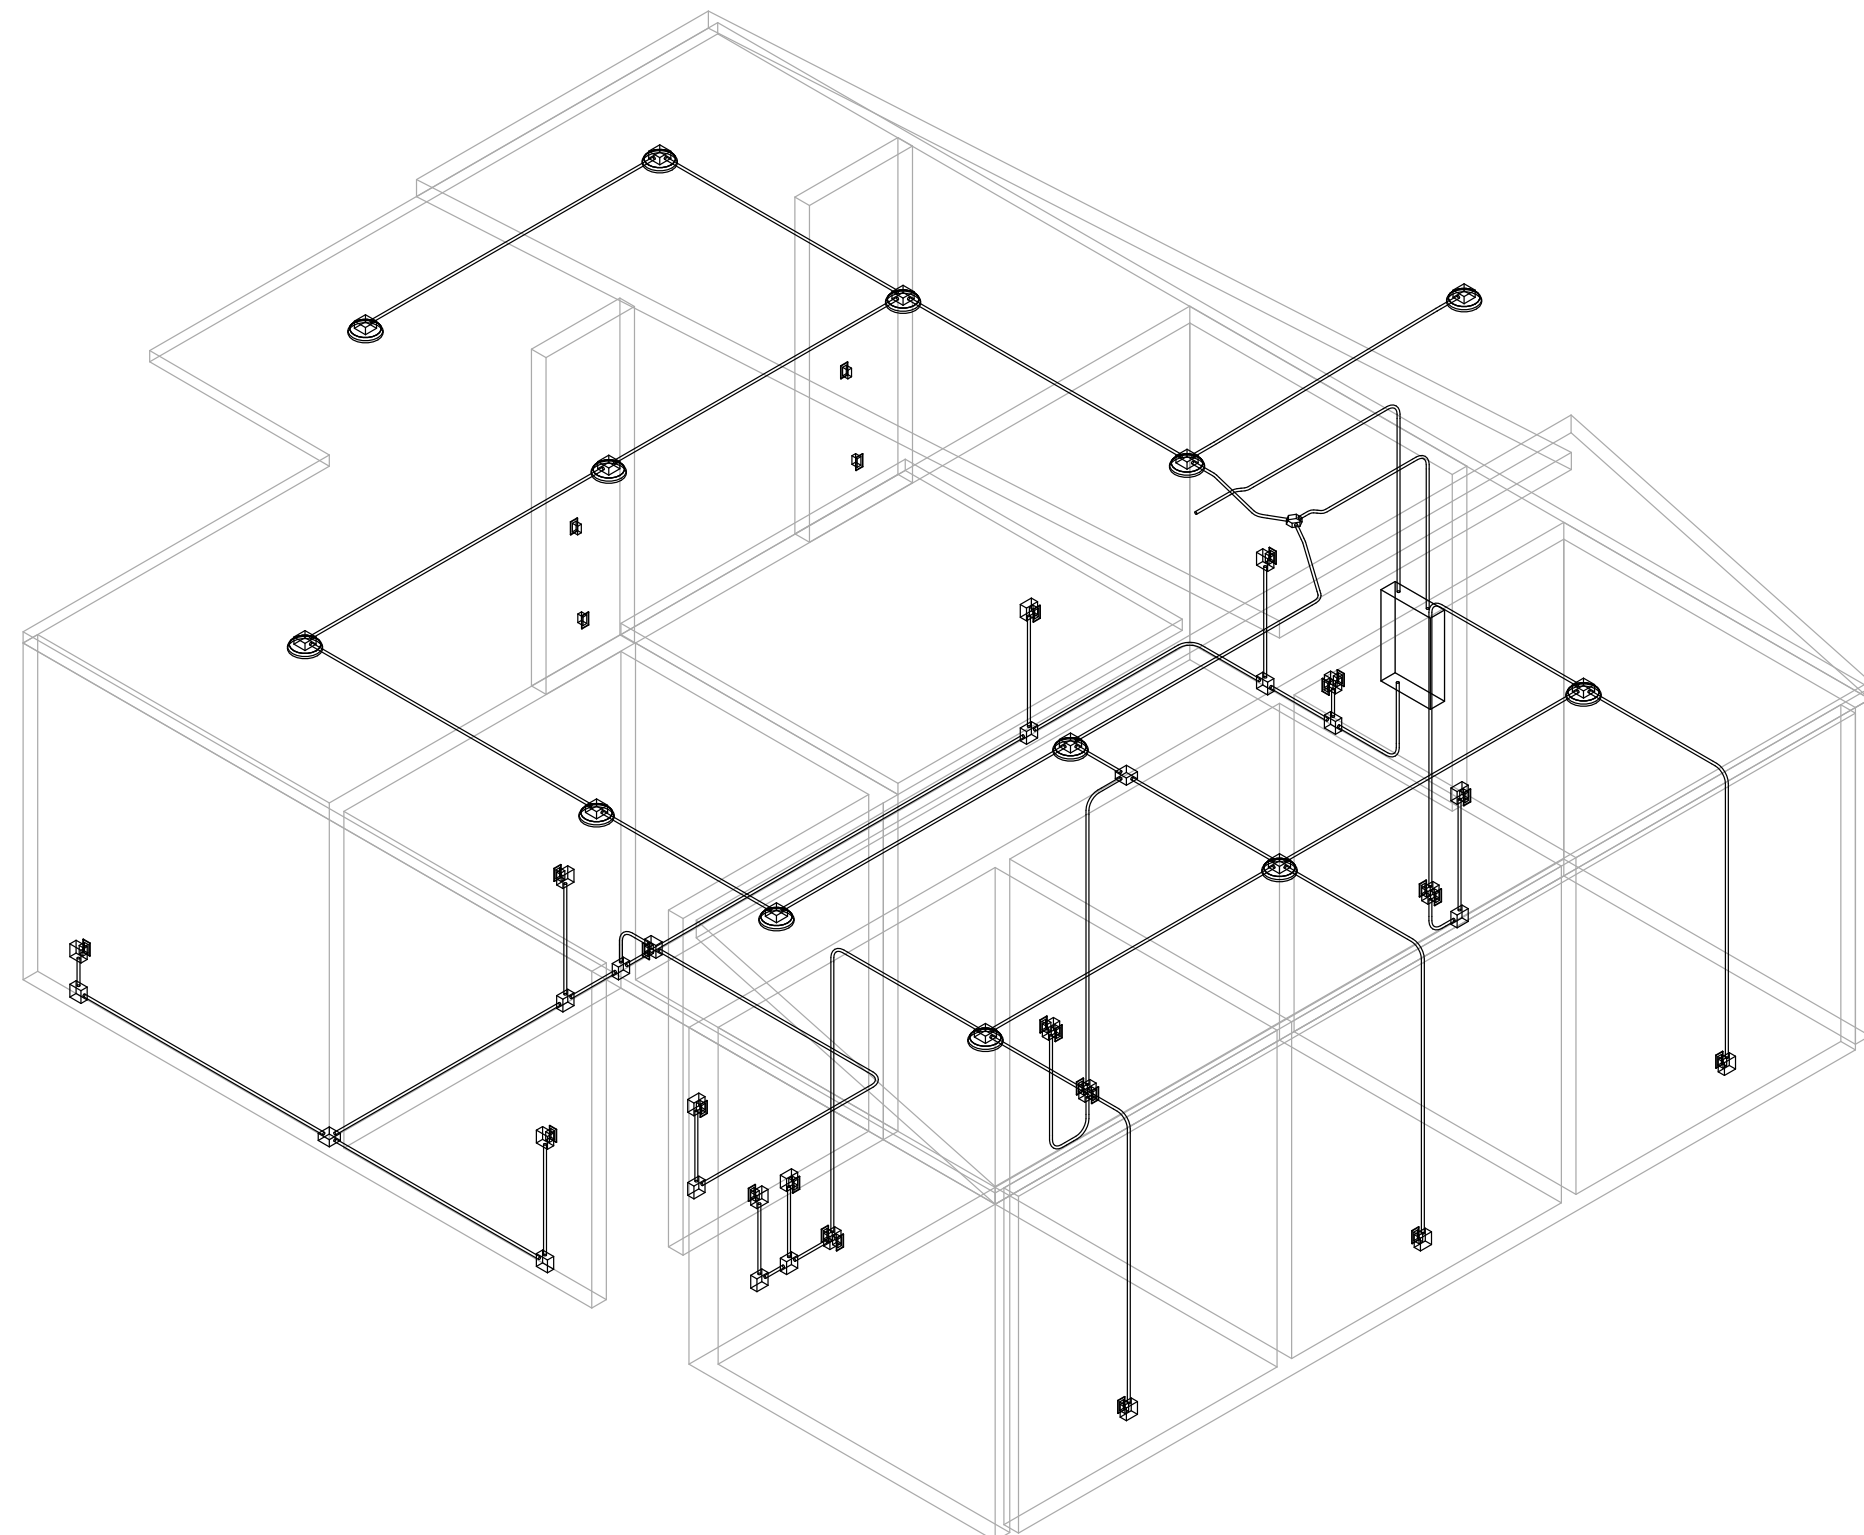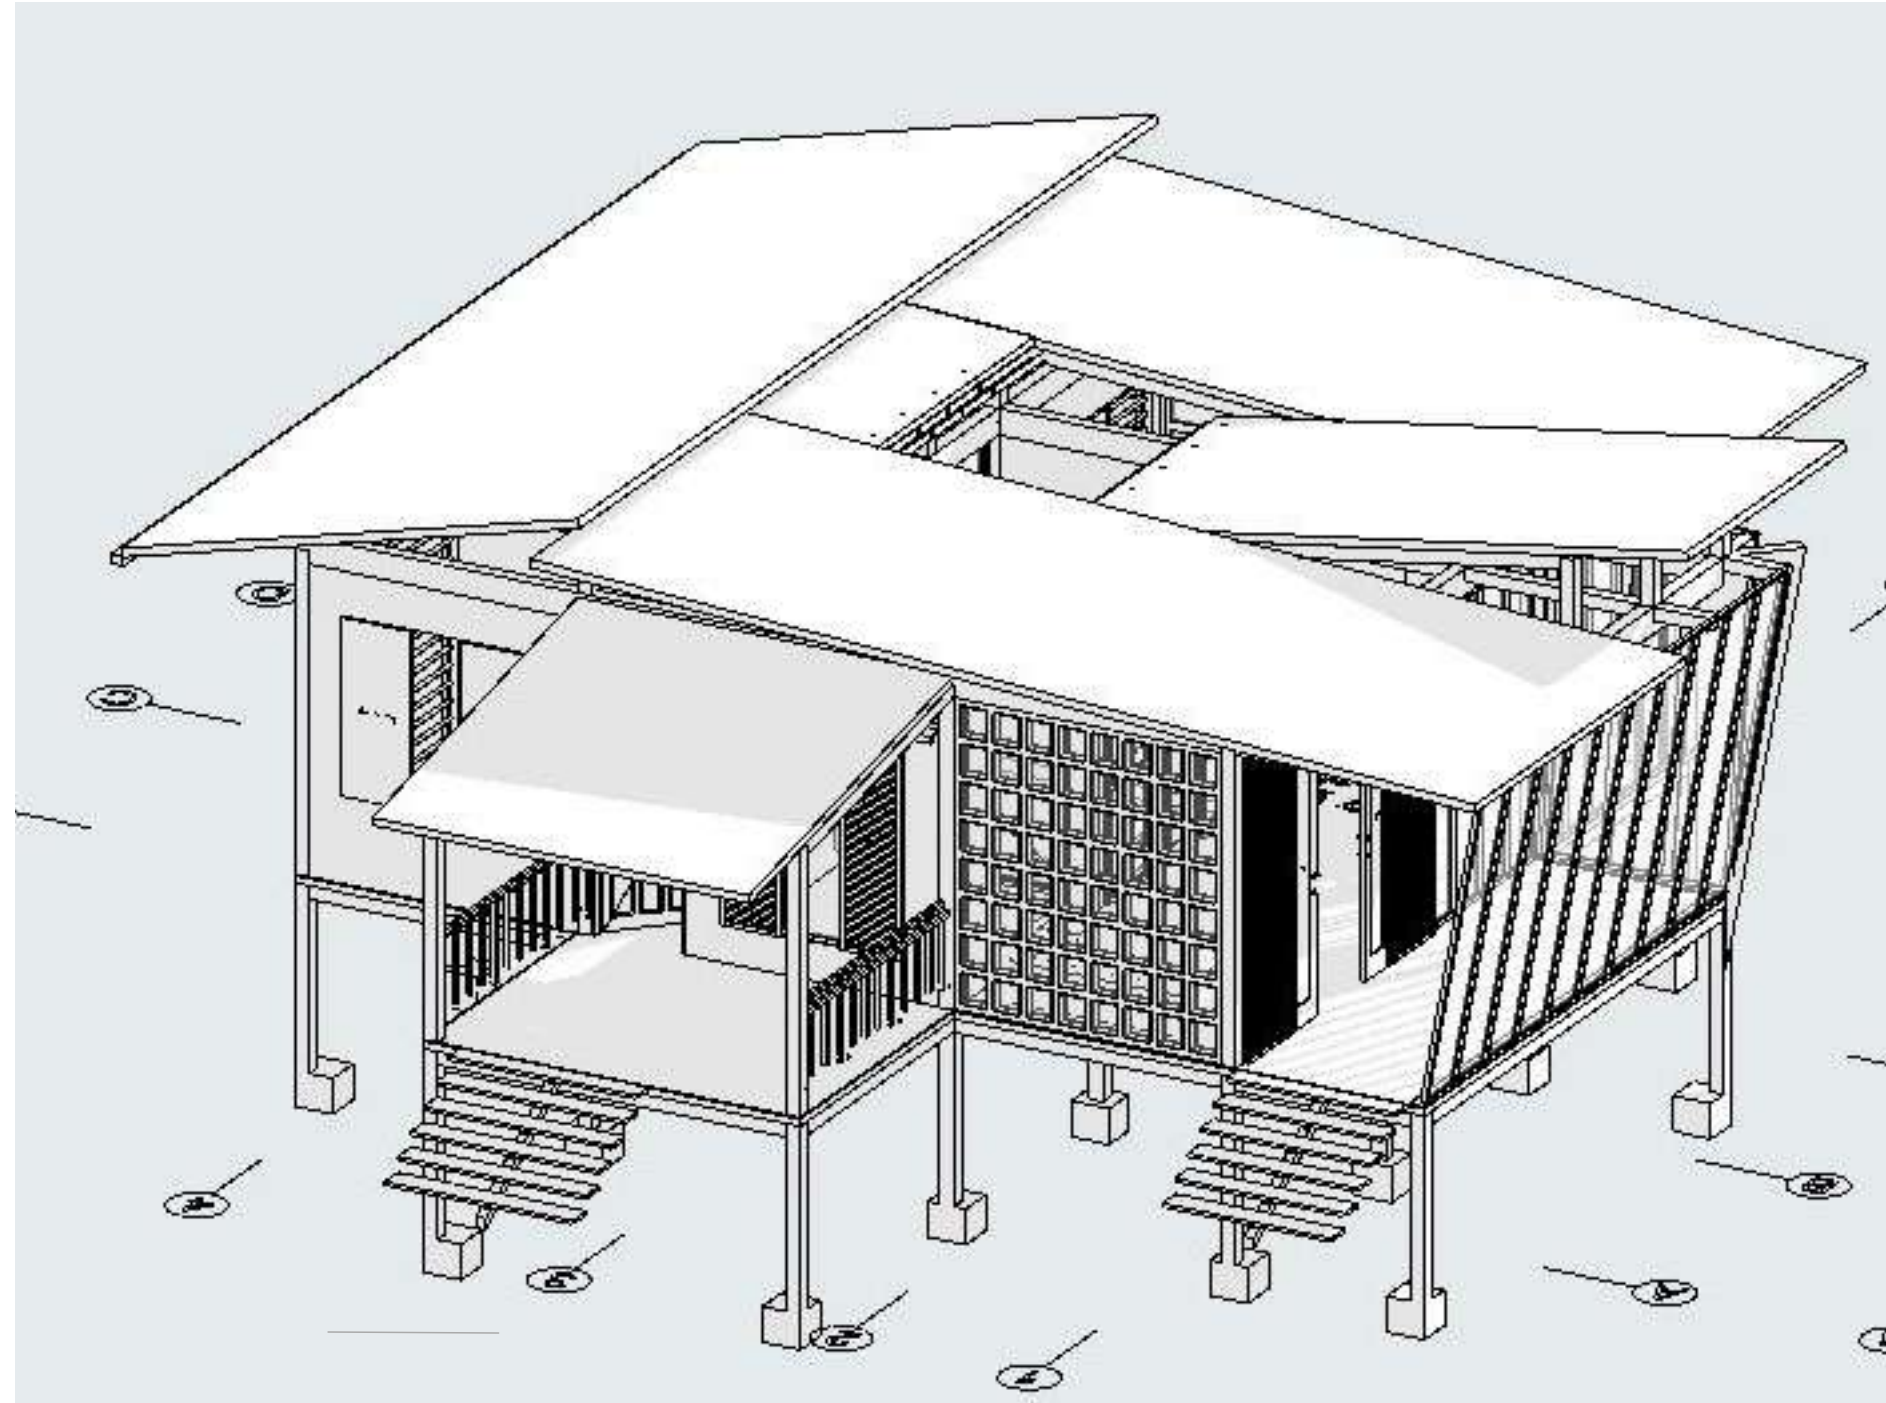

**UNIVERSIDAD LA  
GRAN COLOMBIA**

**FACULTAD DE  
ARQUITECTURA**

**PROYECTO DE  
GRADO**

PROYECTO:

**LA GUINDA -  
ESPACIOS DE  
DIALOGO DESDE LA  
VIVIENDA HASTA LO  
URBANO**

CONVENCIONES:

CURSO:

**OPCIÓN DE ENFASIS**

CONTIENE:

**INSTALACIONES  
ELECTRICAS  
TIPOLOGIA 2**

ESCALA :

**S/E**

FECHA:

**NOV 25  
DE 2024**

ARCHIVO:

FECHA COPIA:

**25/11/2024**

REVISIÓN:


**1**

PLANO No:

**A-012**

PLANCHA No:

**12**

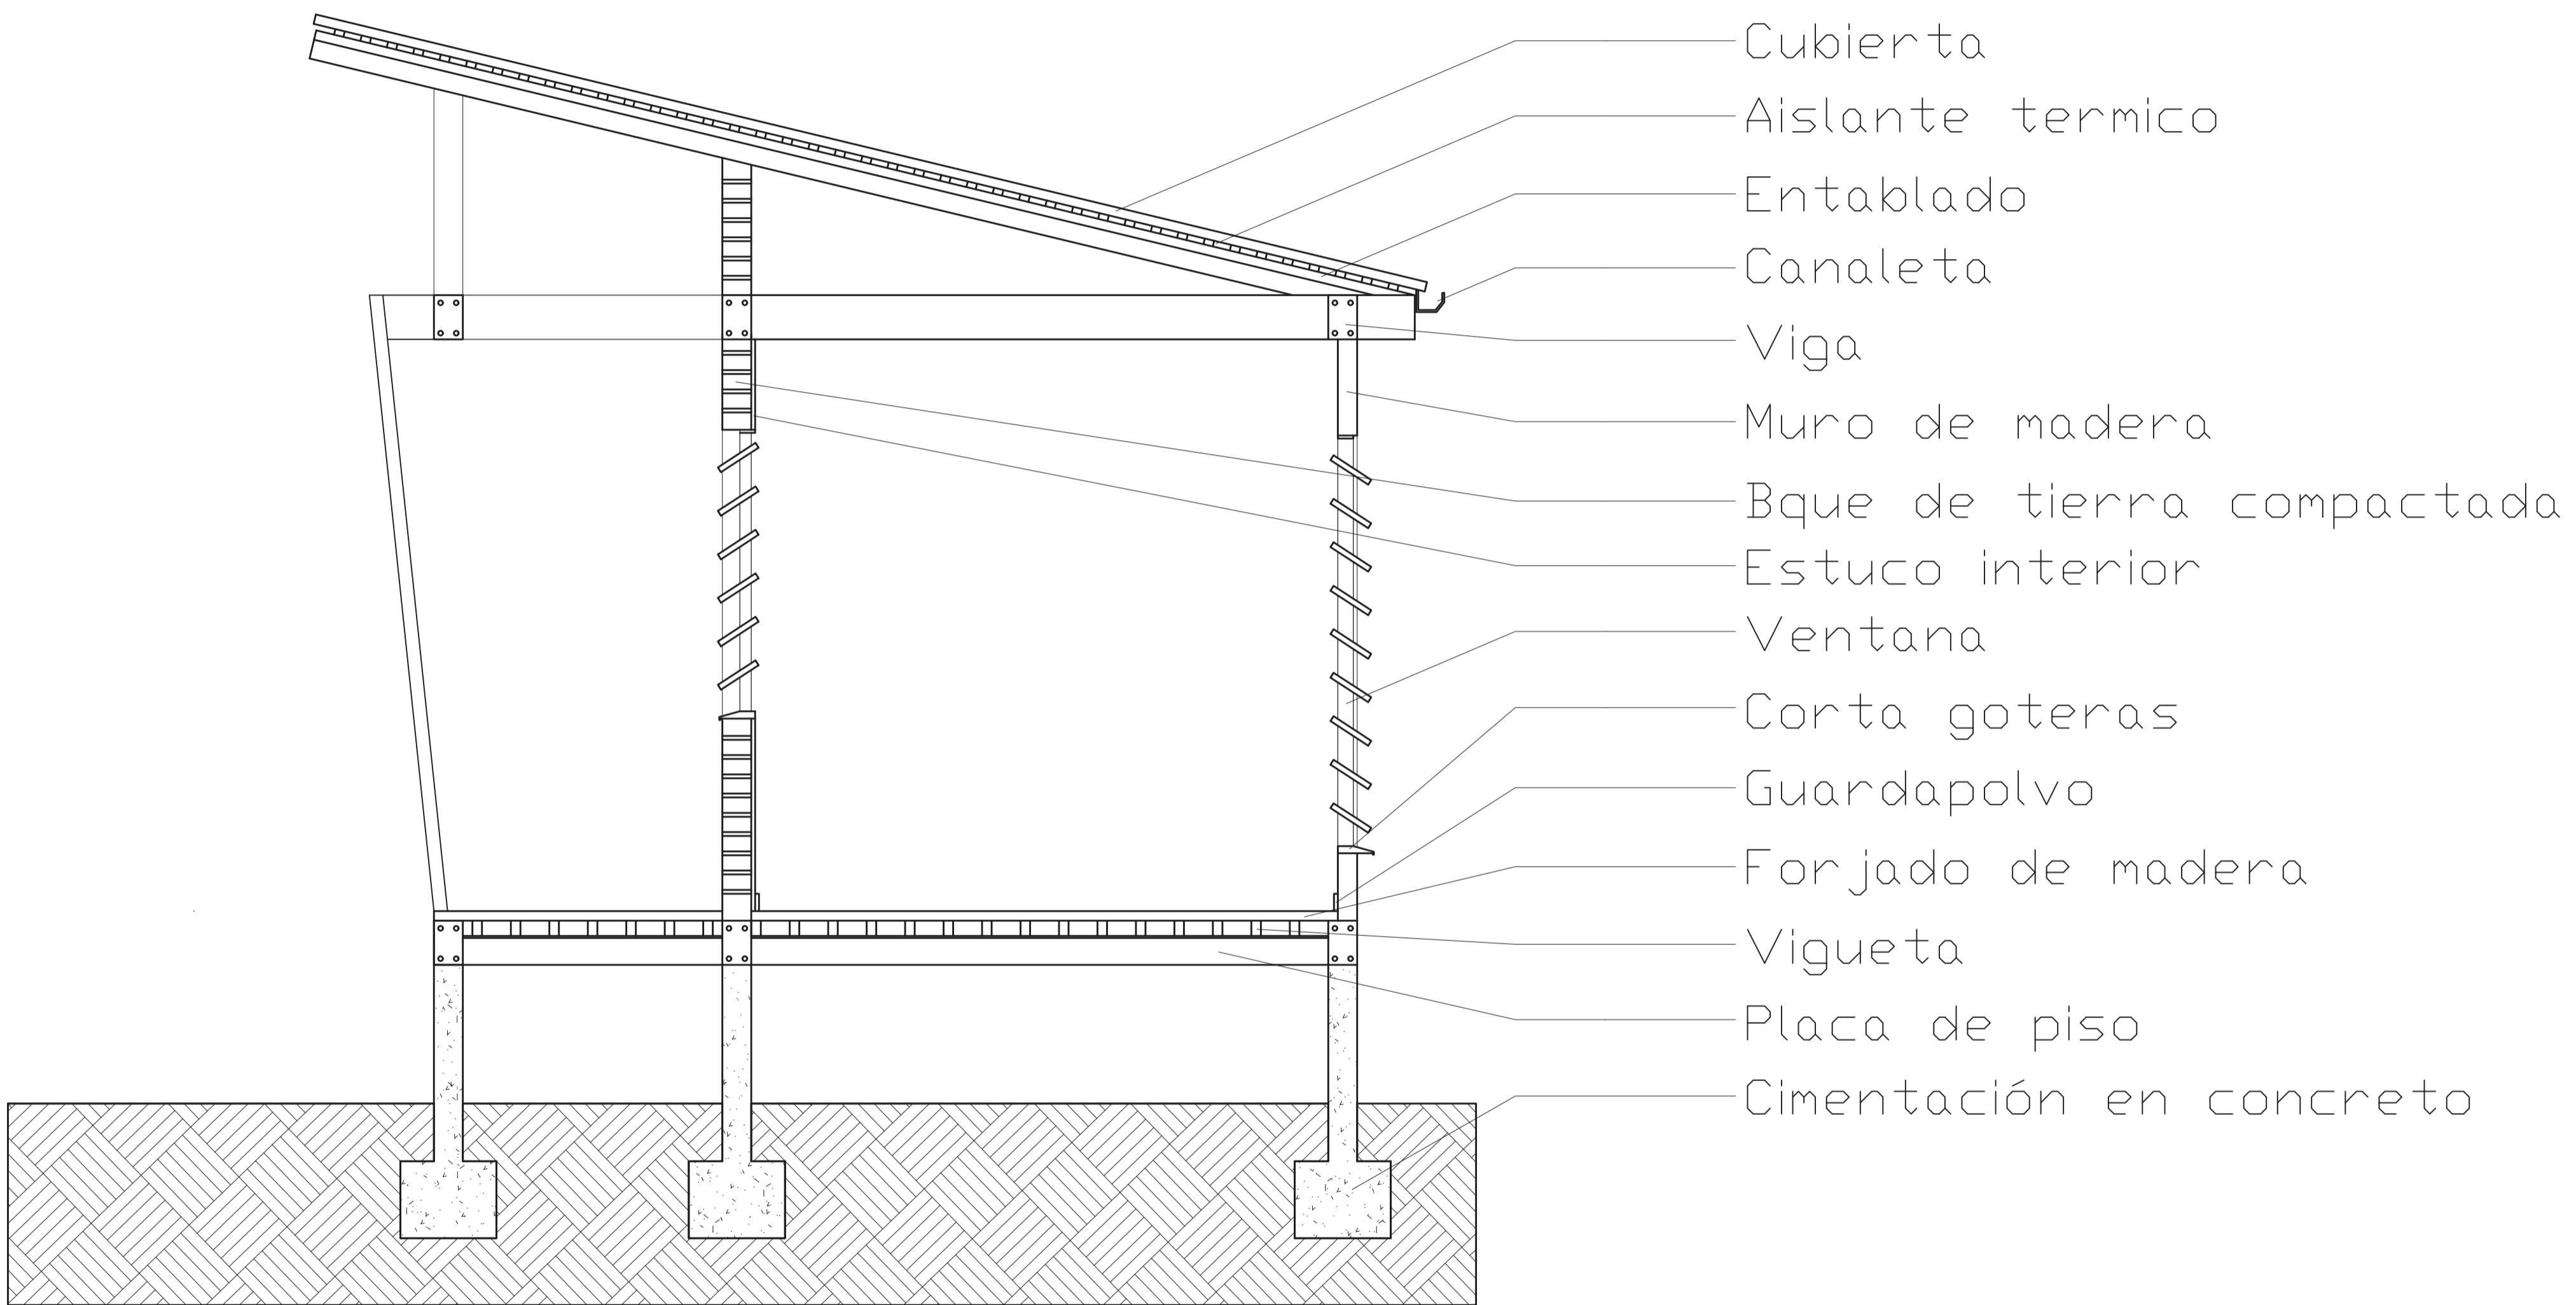

**A** CORTE FACHADA  
 ESC 1:25

REVISIÓN	PLANO No.	PLANCHAS No.
2	A-001	1 DE 1



FACULTAD DE ARQUITECTURA  
 PROYECTO DE GRADO

PROYECTO:  
 LA GUINDA - ESPACIOS DE DIALOGO DESDE LA VIVIENDA HASTA LO URBANO  
 BOGOTÁ 2024

CONVENCIONES:

CURSO:  
 PROYECTO TEMÁTICO DE GRADO GRUPO 1

CONTIENE:  
 CORTE FACHADA

OBSERVACIONES:

ESCALA: 1:20  
 FECHA: 25 DE NOVIEMBRE DEL 2024

ARCHIVO:  
 FECHA COPIA: 25/11/24

INTEGRANTES:

REVISIÓN	PLANO No.	PLANCHAS No.
2	A-001	1 DE 1



**A** PROPUESTA URBANA  
ESC 1:700

REVISIÓN	PLANO No.	PLANCHA No.
2	A-001	1



**UNIVERSIDAD**  
**La Gran Colombia**

FACULTAD DE  
ARQUITECTURA

PROYECTO DE  
GRADO

PROYECTO:  
LA GUINDA - ESPACIOS DE  
DIALOGO DESDE LA VIVIENDA  
HASTA LO URBANO

**BOGOTÁ 2024**

CONVENCIONES:

CURSO:  
PROYECTO TEMÁTICO  
DE GRADO  
GRUPO 1

CONTIENE:  
PROPUESTA URBANA

OBSERVACIONES:

ESCALA: 1:700	FECHA: 25 DE NOVIEMBRE DEL 2024
------------------	--


ARCHIVO:	FECHA COPIA: 25/11/24
----------	--------------------------

INTEGRANTES:


REVISIÓN	PLANO No.	PLANCHA No.
2	A-001	1

# DETALLE RECOLECCIÓN DE AGUA LLUVIA


Tipología 1

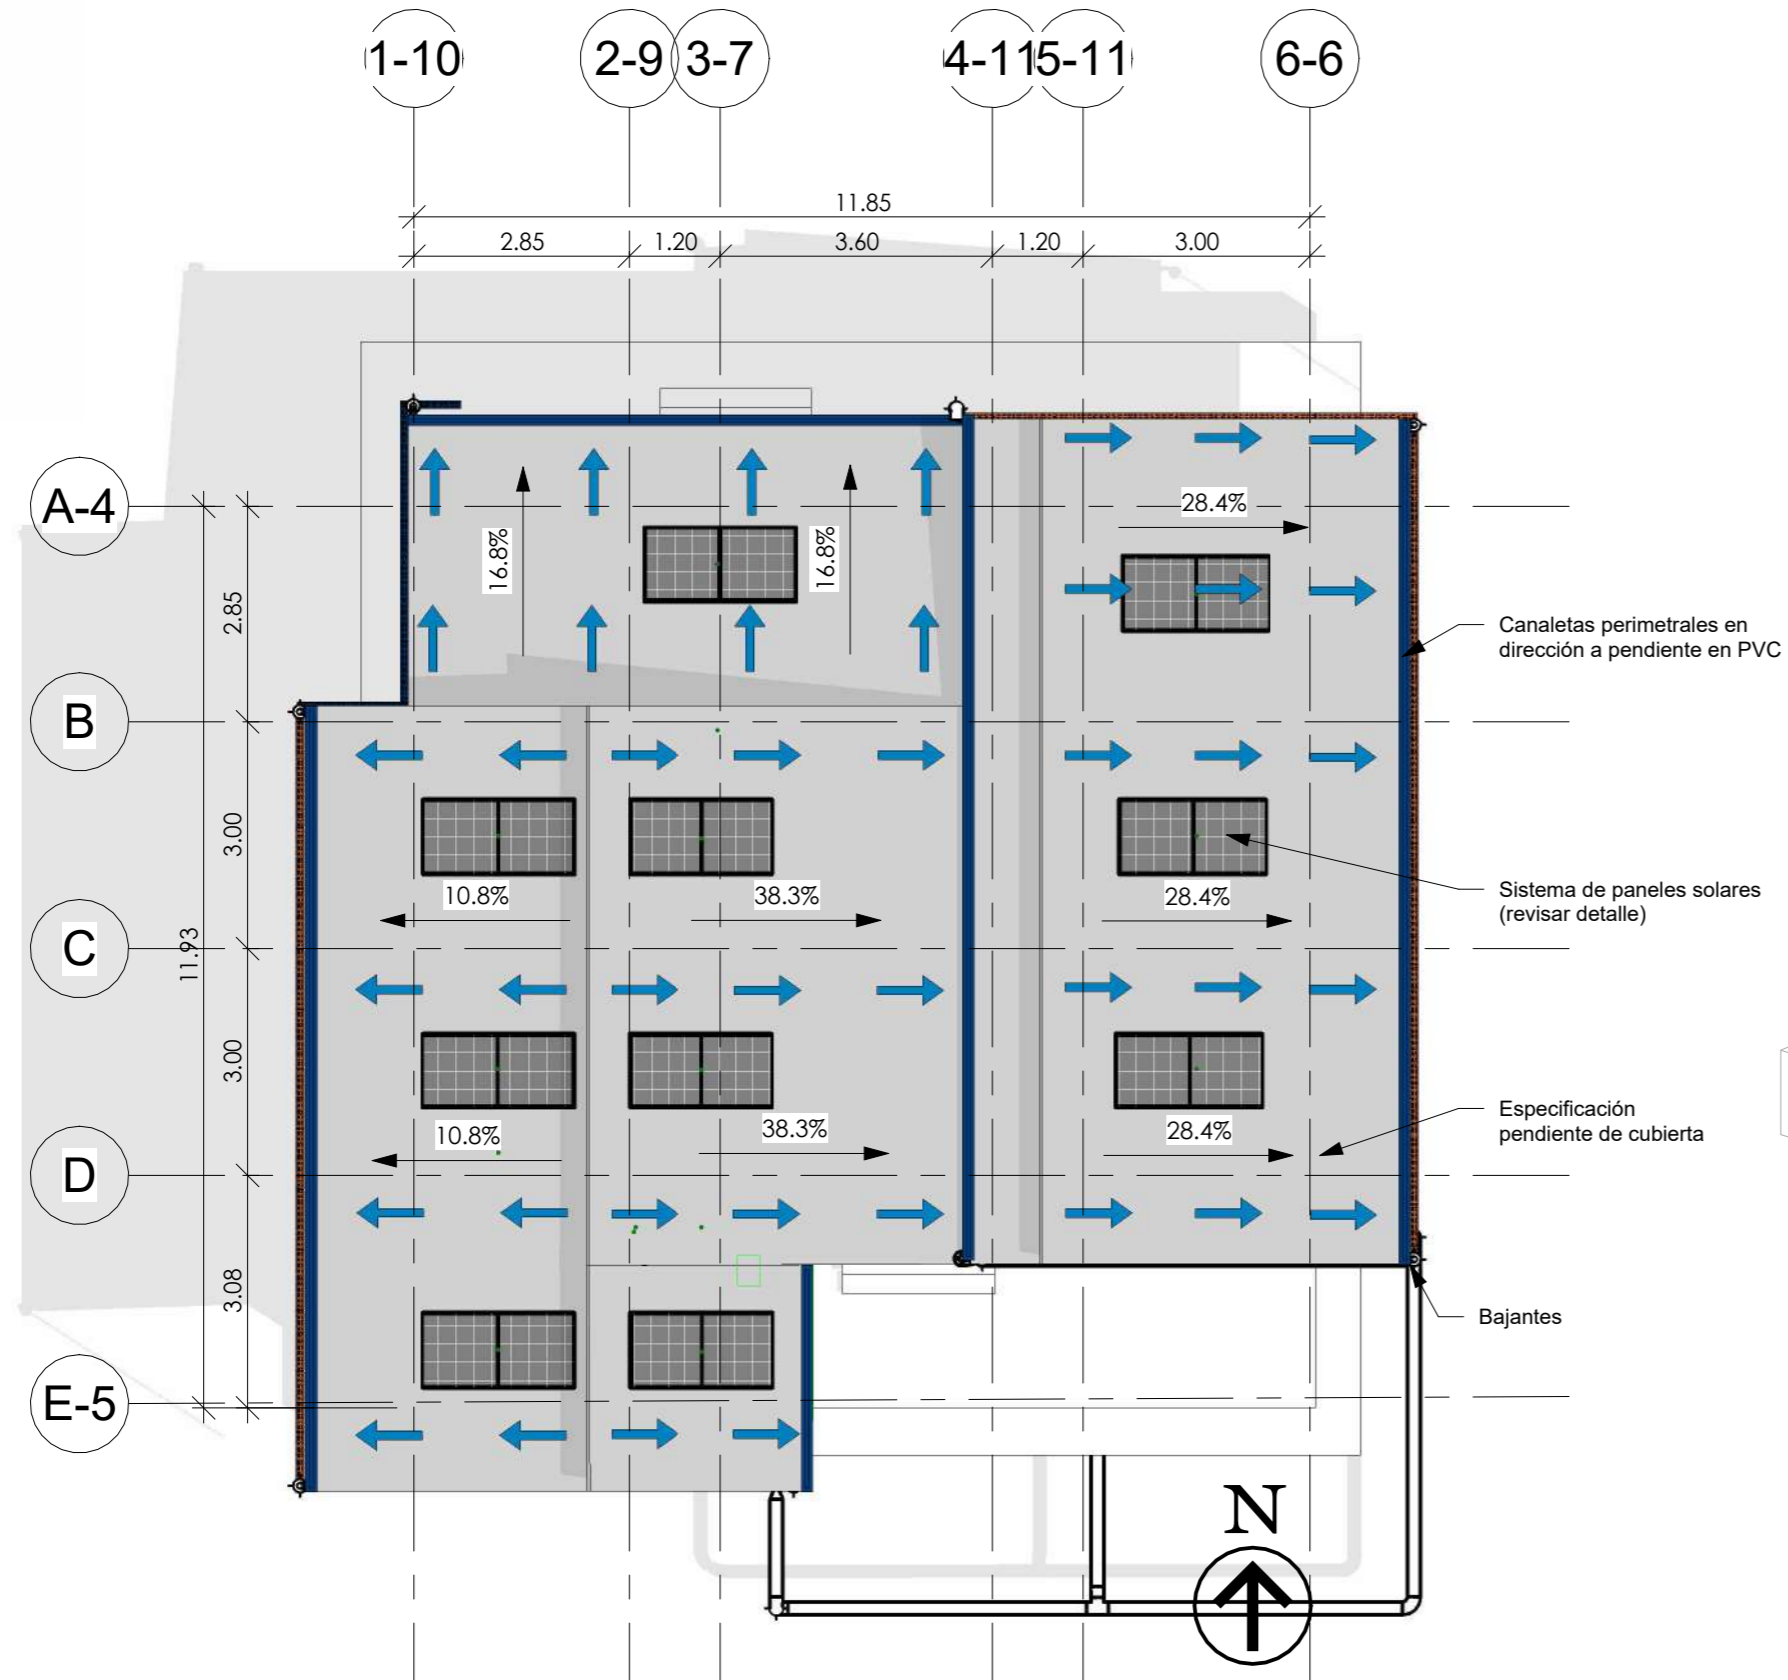


1 Site Plan  
1 : 100

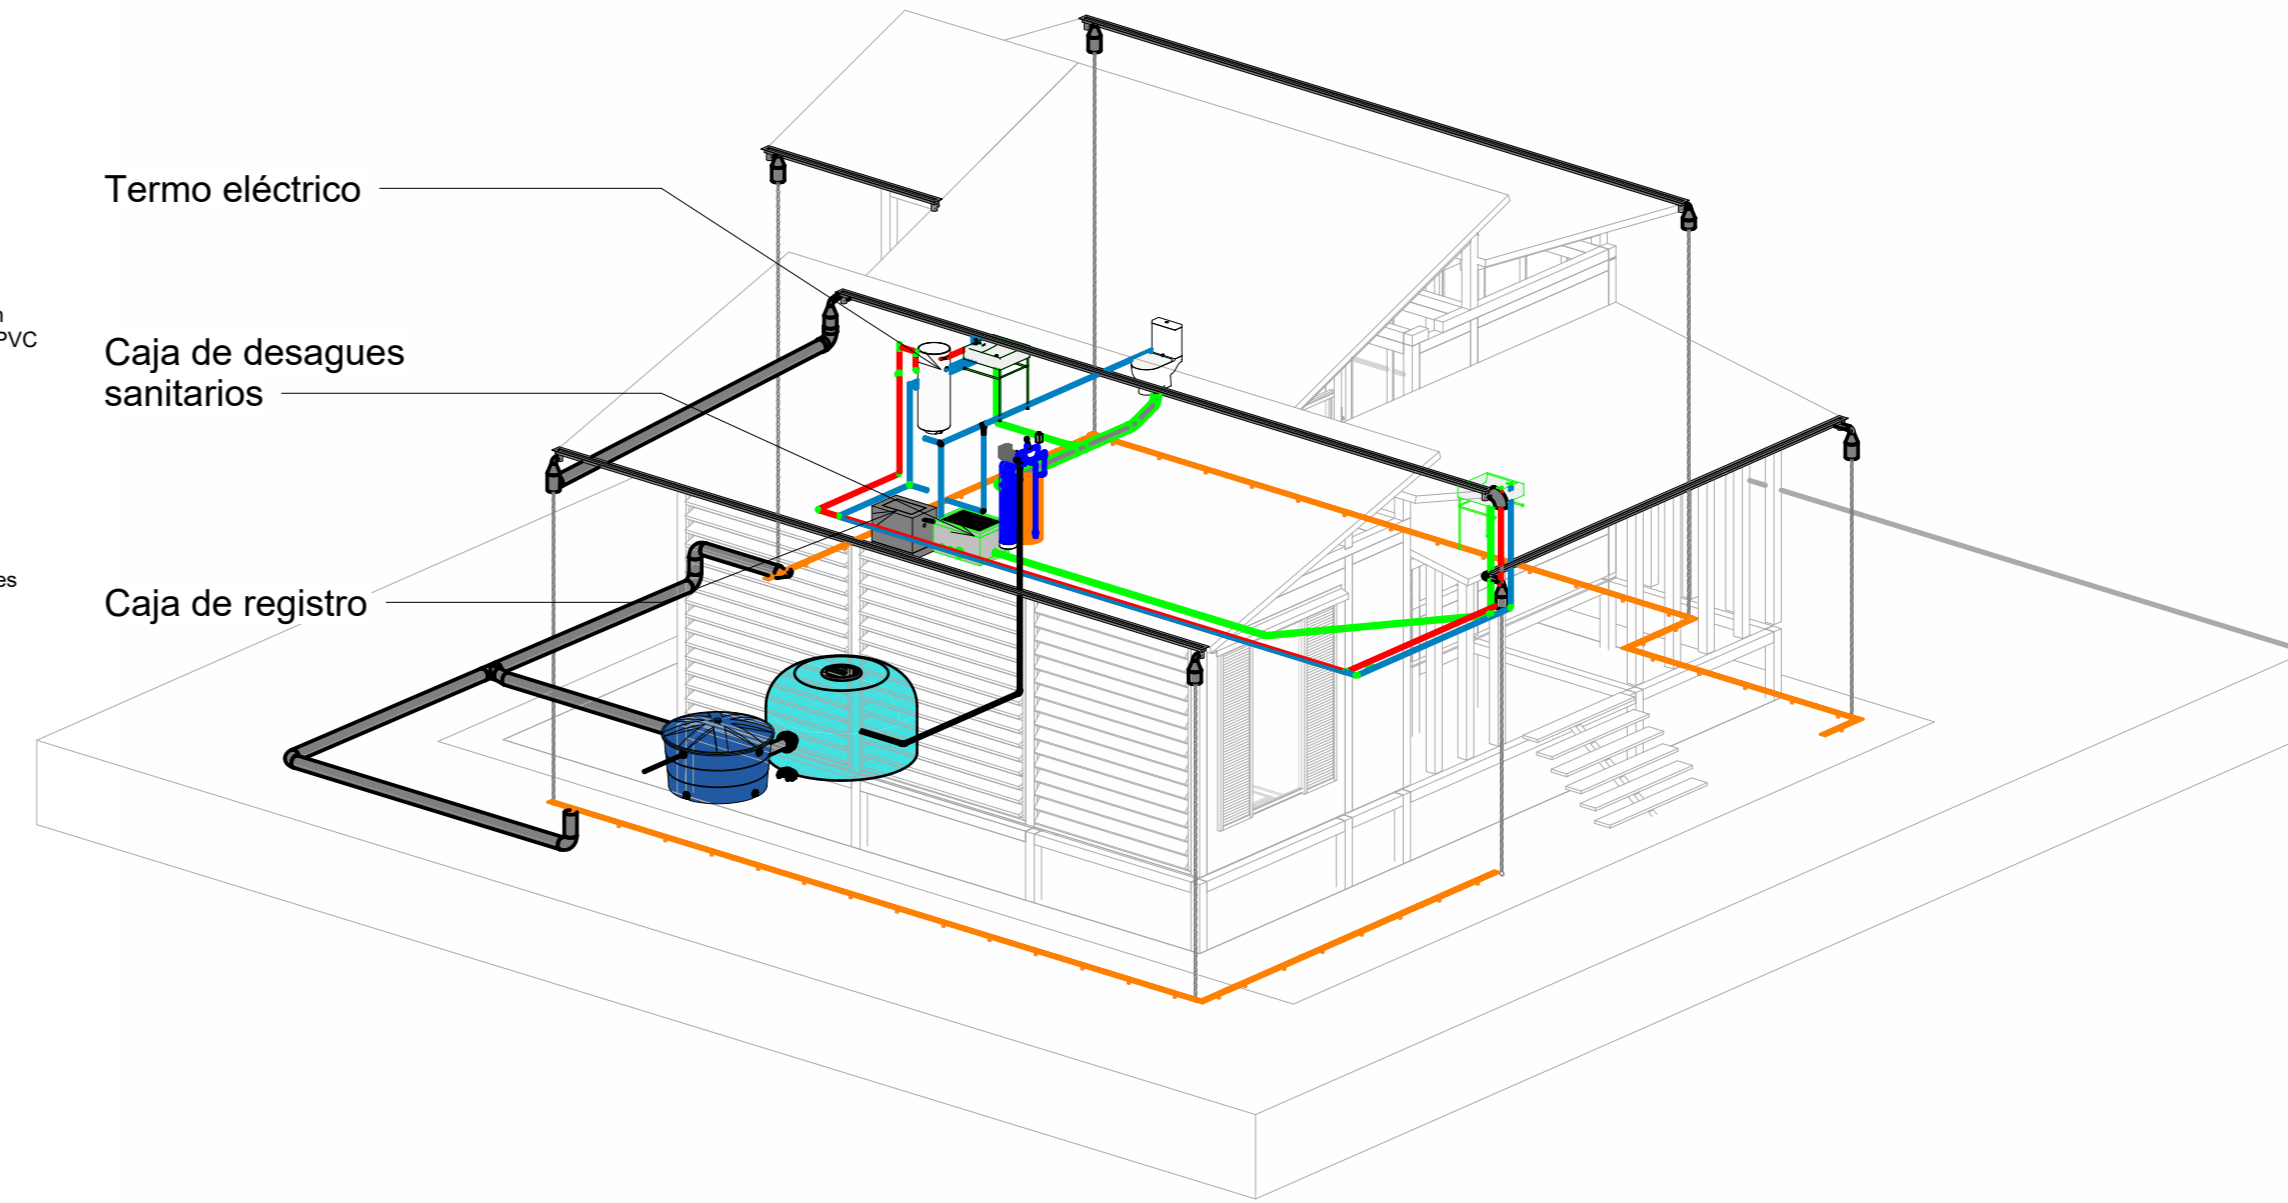

3 Iso detalle hidrosanitarias

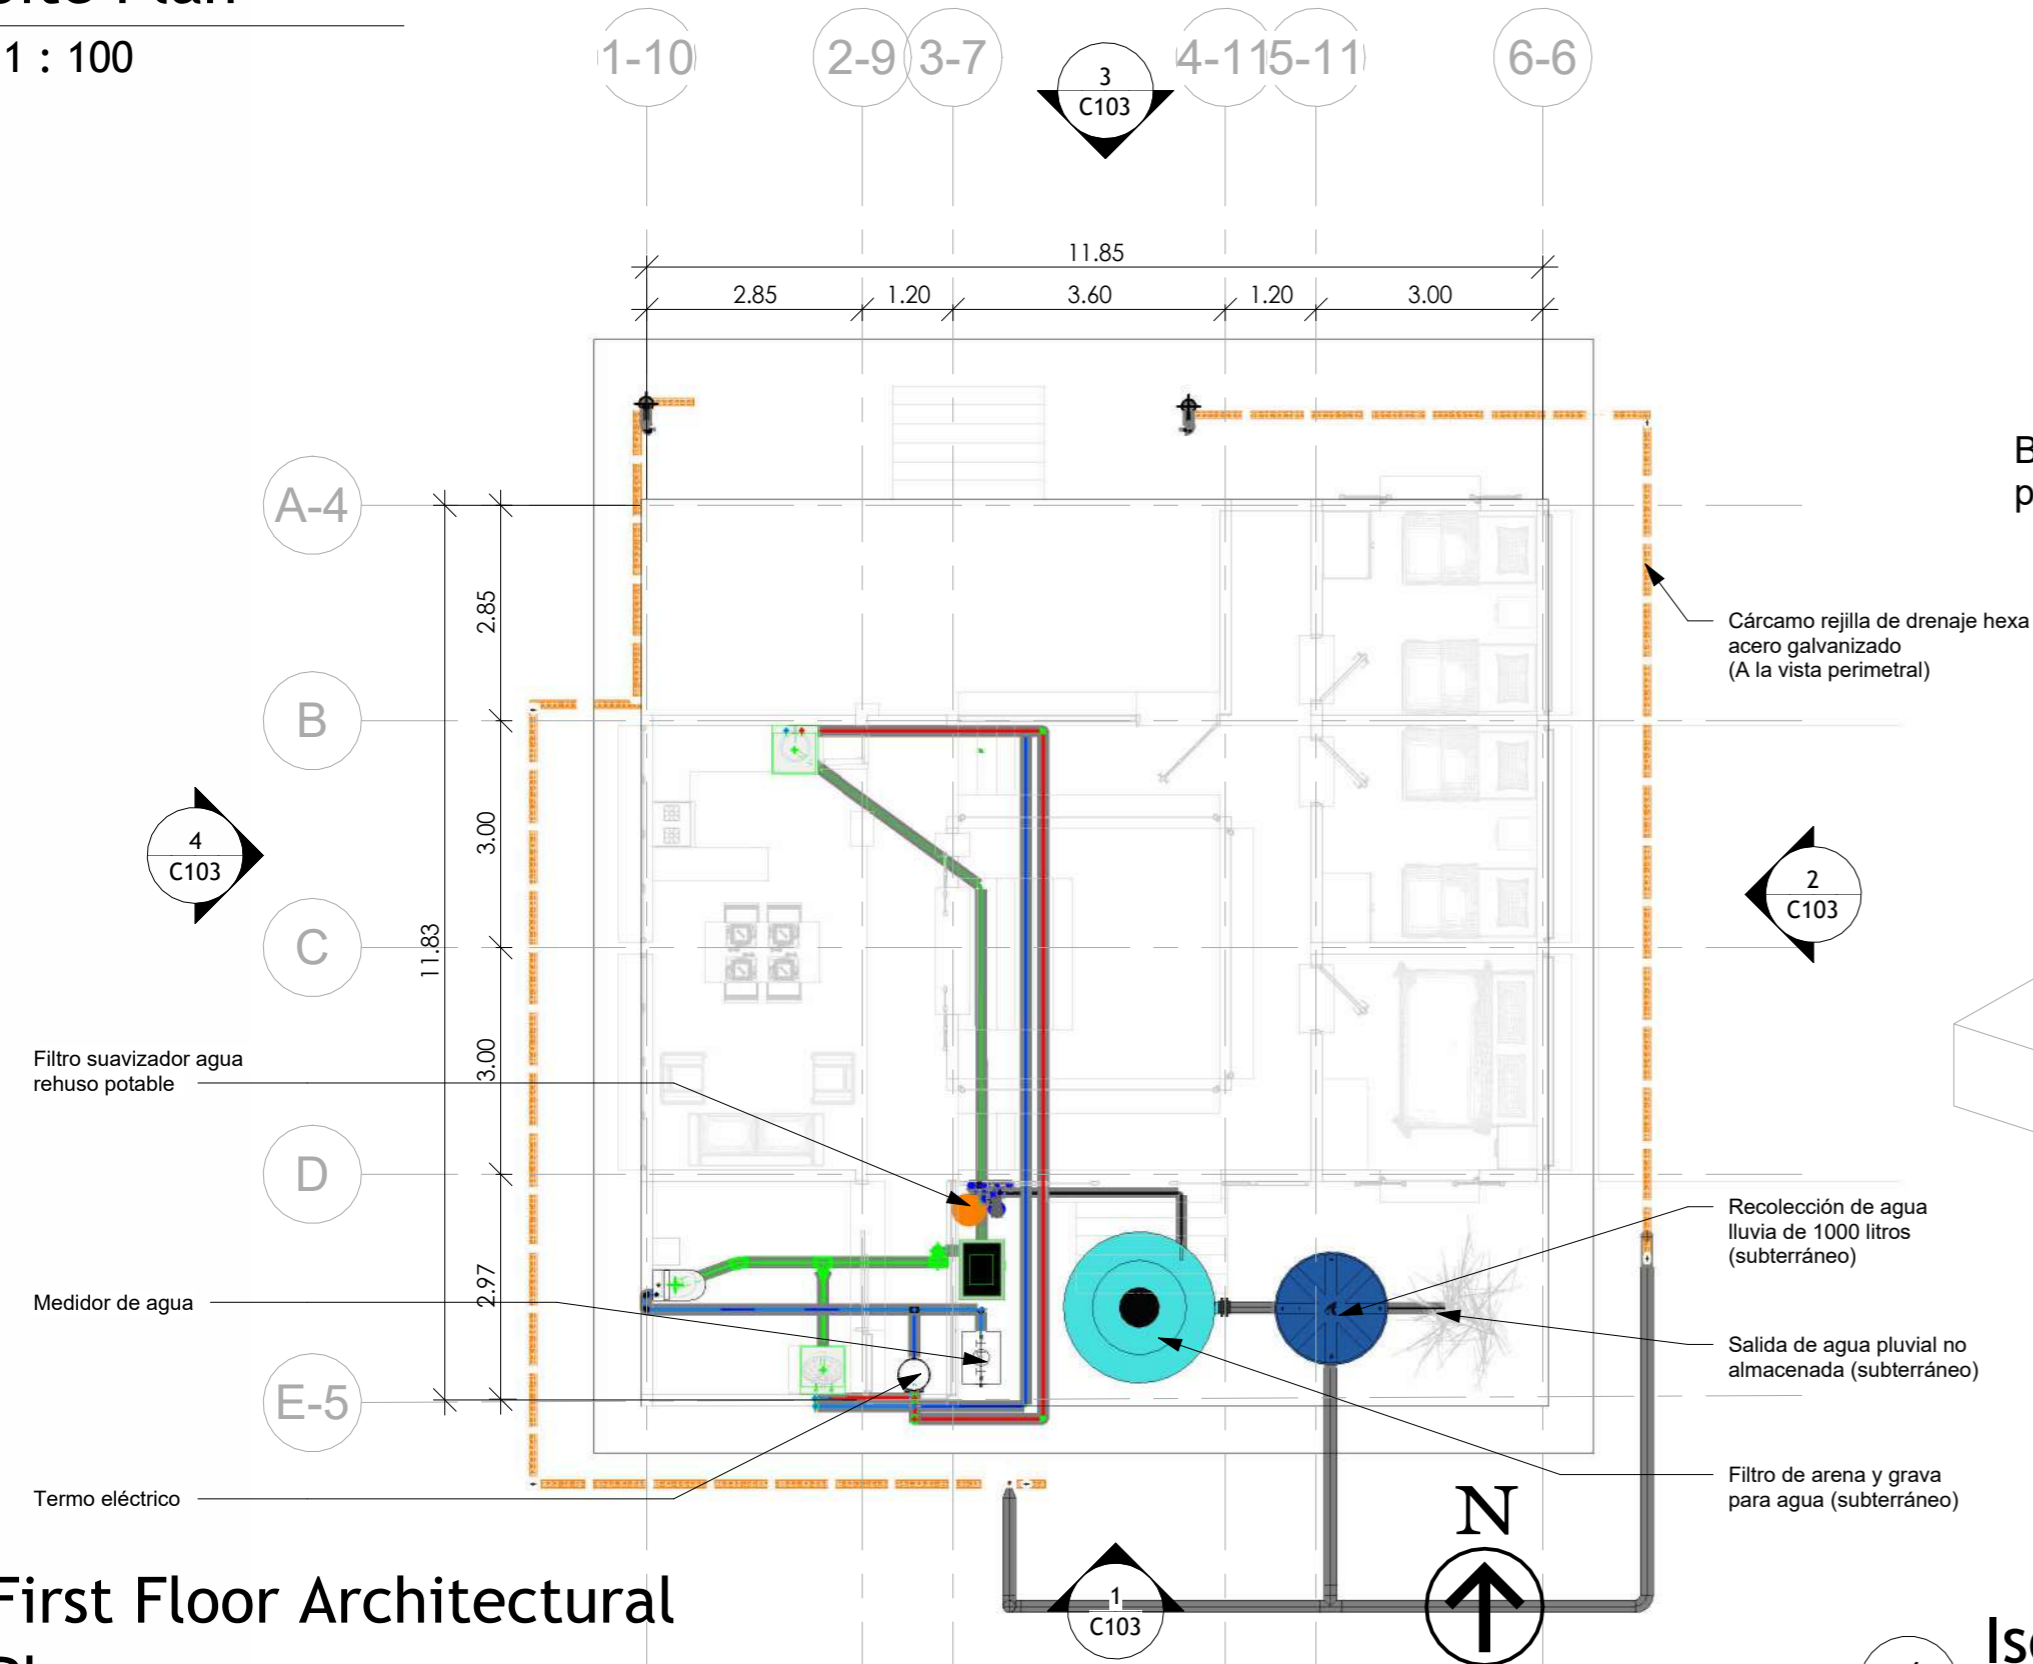

2 First Floor Architectural Plan  
1 : 100

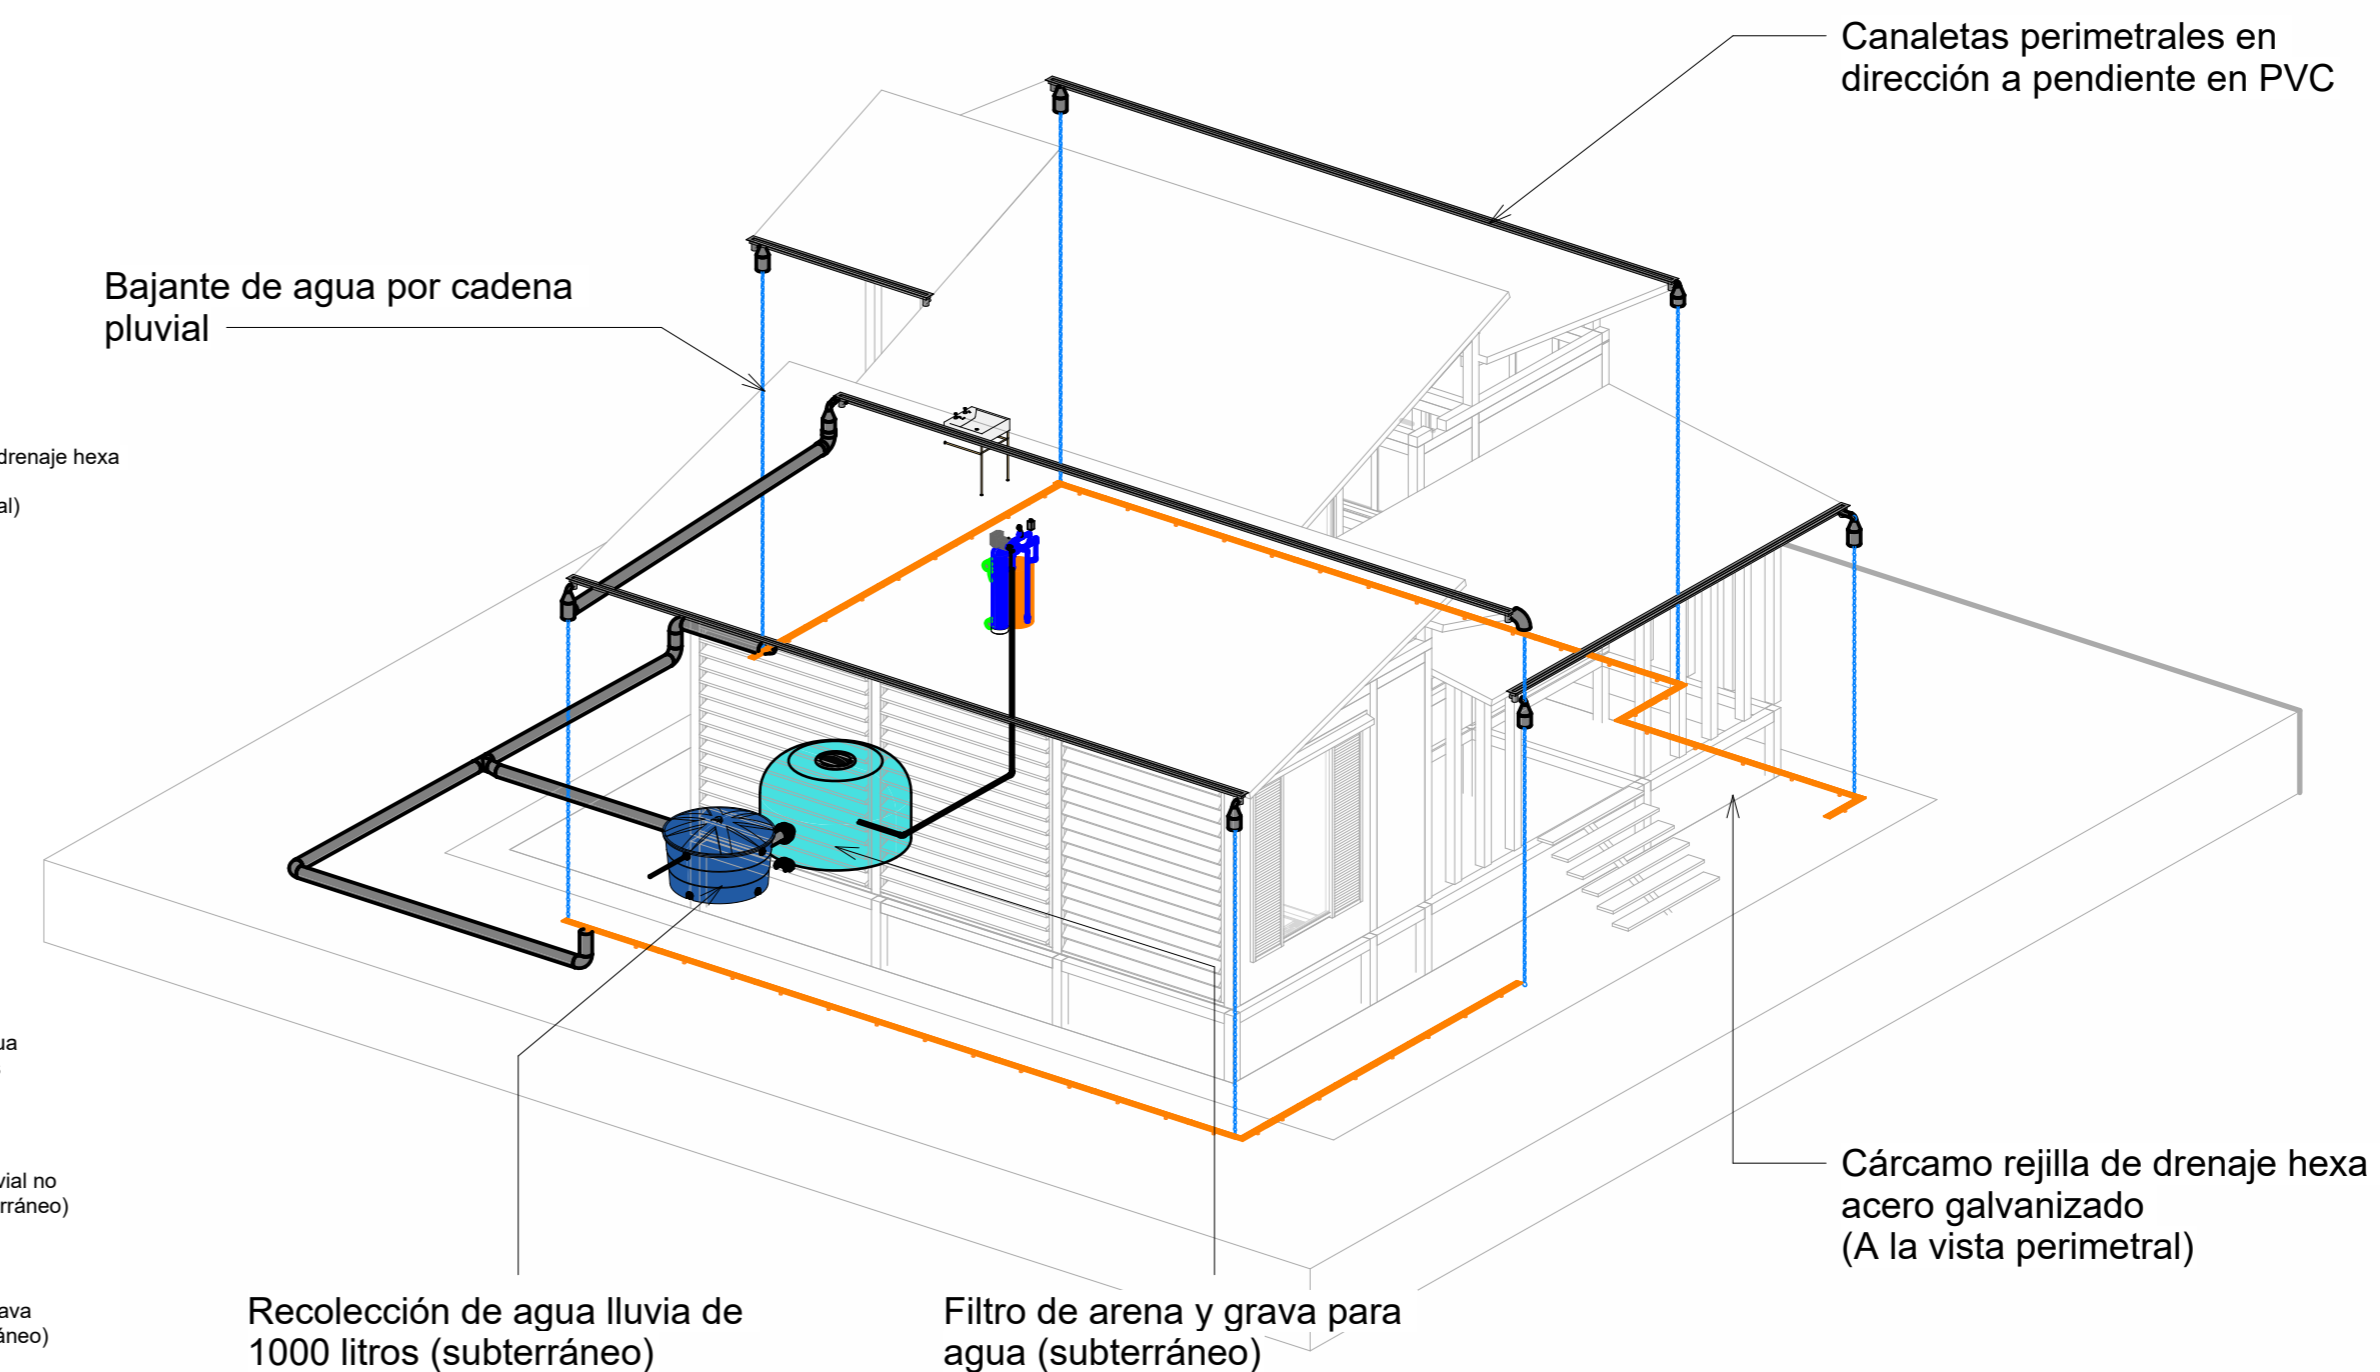


4 Iso detalle aguas lluvia


90 DE:	C102 PLANO N.	REVISIÓN:
PLANCHAS N.		
<p>UNIVERSIDAD La Gran Colombia</p> <p>FACULTAD DE ARQUITECTURA</p> <p>PROYECTO OPCIÓN DE ENFÁSIS</p>		
<p>PROYECTO:</p> <p>LA GUINDA- ESPACIOS DE DIÁLOGO DESDE LA VIVIENDA HASTA LO URBANO</p> <p><b>BOGOTÁ 2024</b></p>		
<p>CONVENCIONES:</p> <ul style="list-style-type: none"> <li> Desplazamiento agua lluvia</li> <li> Bajantes agua lluvia</li> <li> Cárcamo rejilla de drenaje hexa acero galvanizado</li> <li> Tubería PVC agua caliente</li> <li> Tubería PVC agua fría</li> <li> Tubería PVC desagües</li> <li> Caja de desagües sanitario</li> <li> Medidor de agua</li> <li> Termo eléctrico</li> </ul>		
<p>CURSO</p> <p>PROYECTO OPCIÓN DE ENFÁSIS</p> <p>GRUPO 2D</p>		
<p>CONTIENE:</p> <p>Detalle de recolección de agua lluvia tipología 01</p>		
<p>OBSERVACIONES:</p>		
ESCALA:	FECHA:	
	25/11/24	
DIBUJO:	ELABORACIÓN:	
REVISIÓN:	PLANO N.	PLANCHAS N.
	C102	DE: 06

# DETALLE RECOLECCIÓN DE AGUA LLUVIA, VISTAS EN ALZADO


Tipología 1

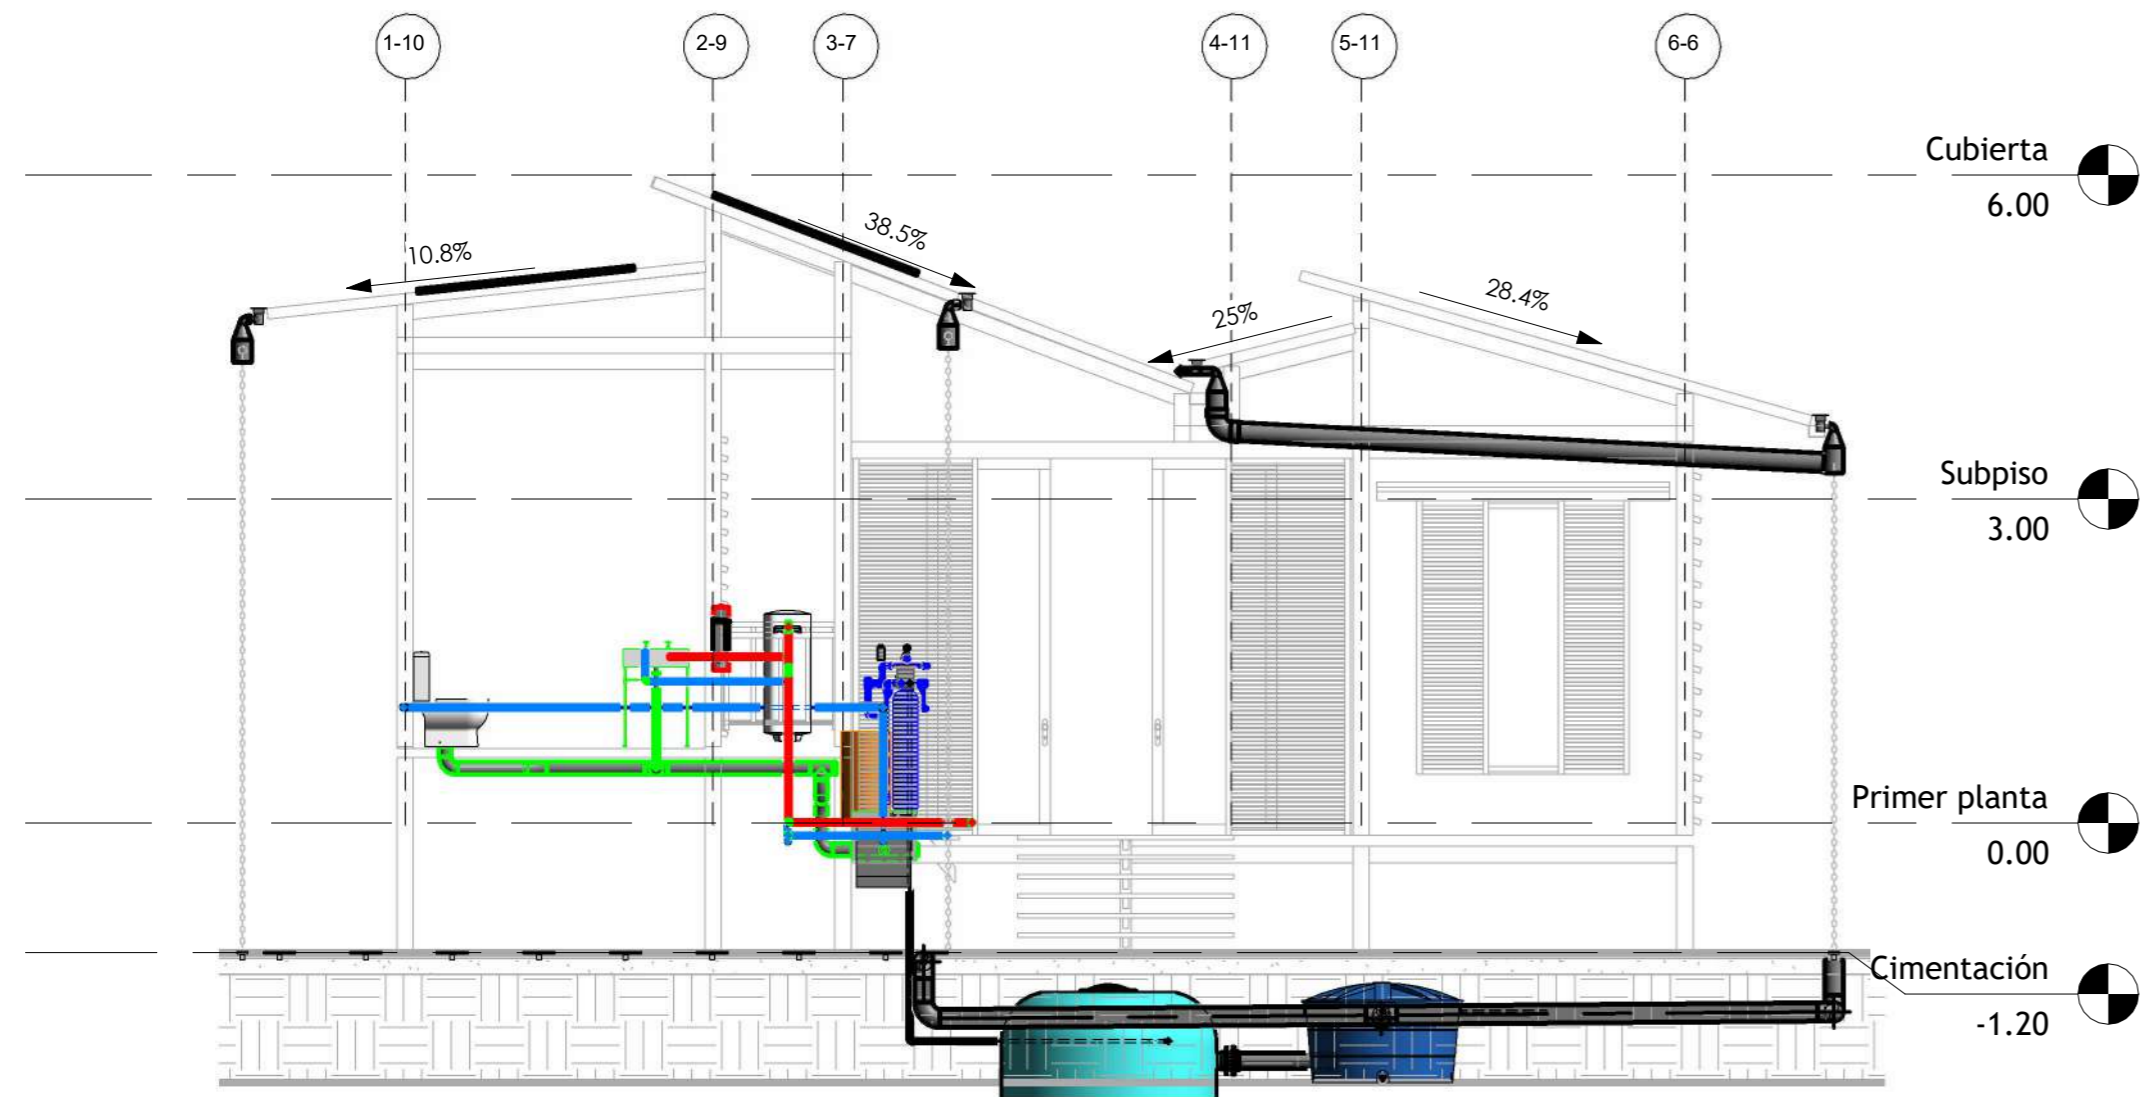


1 Tipo 01\_Elevation 0 - a  
1 : 70

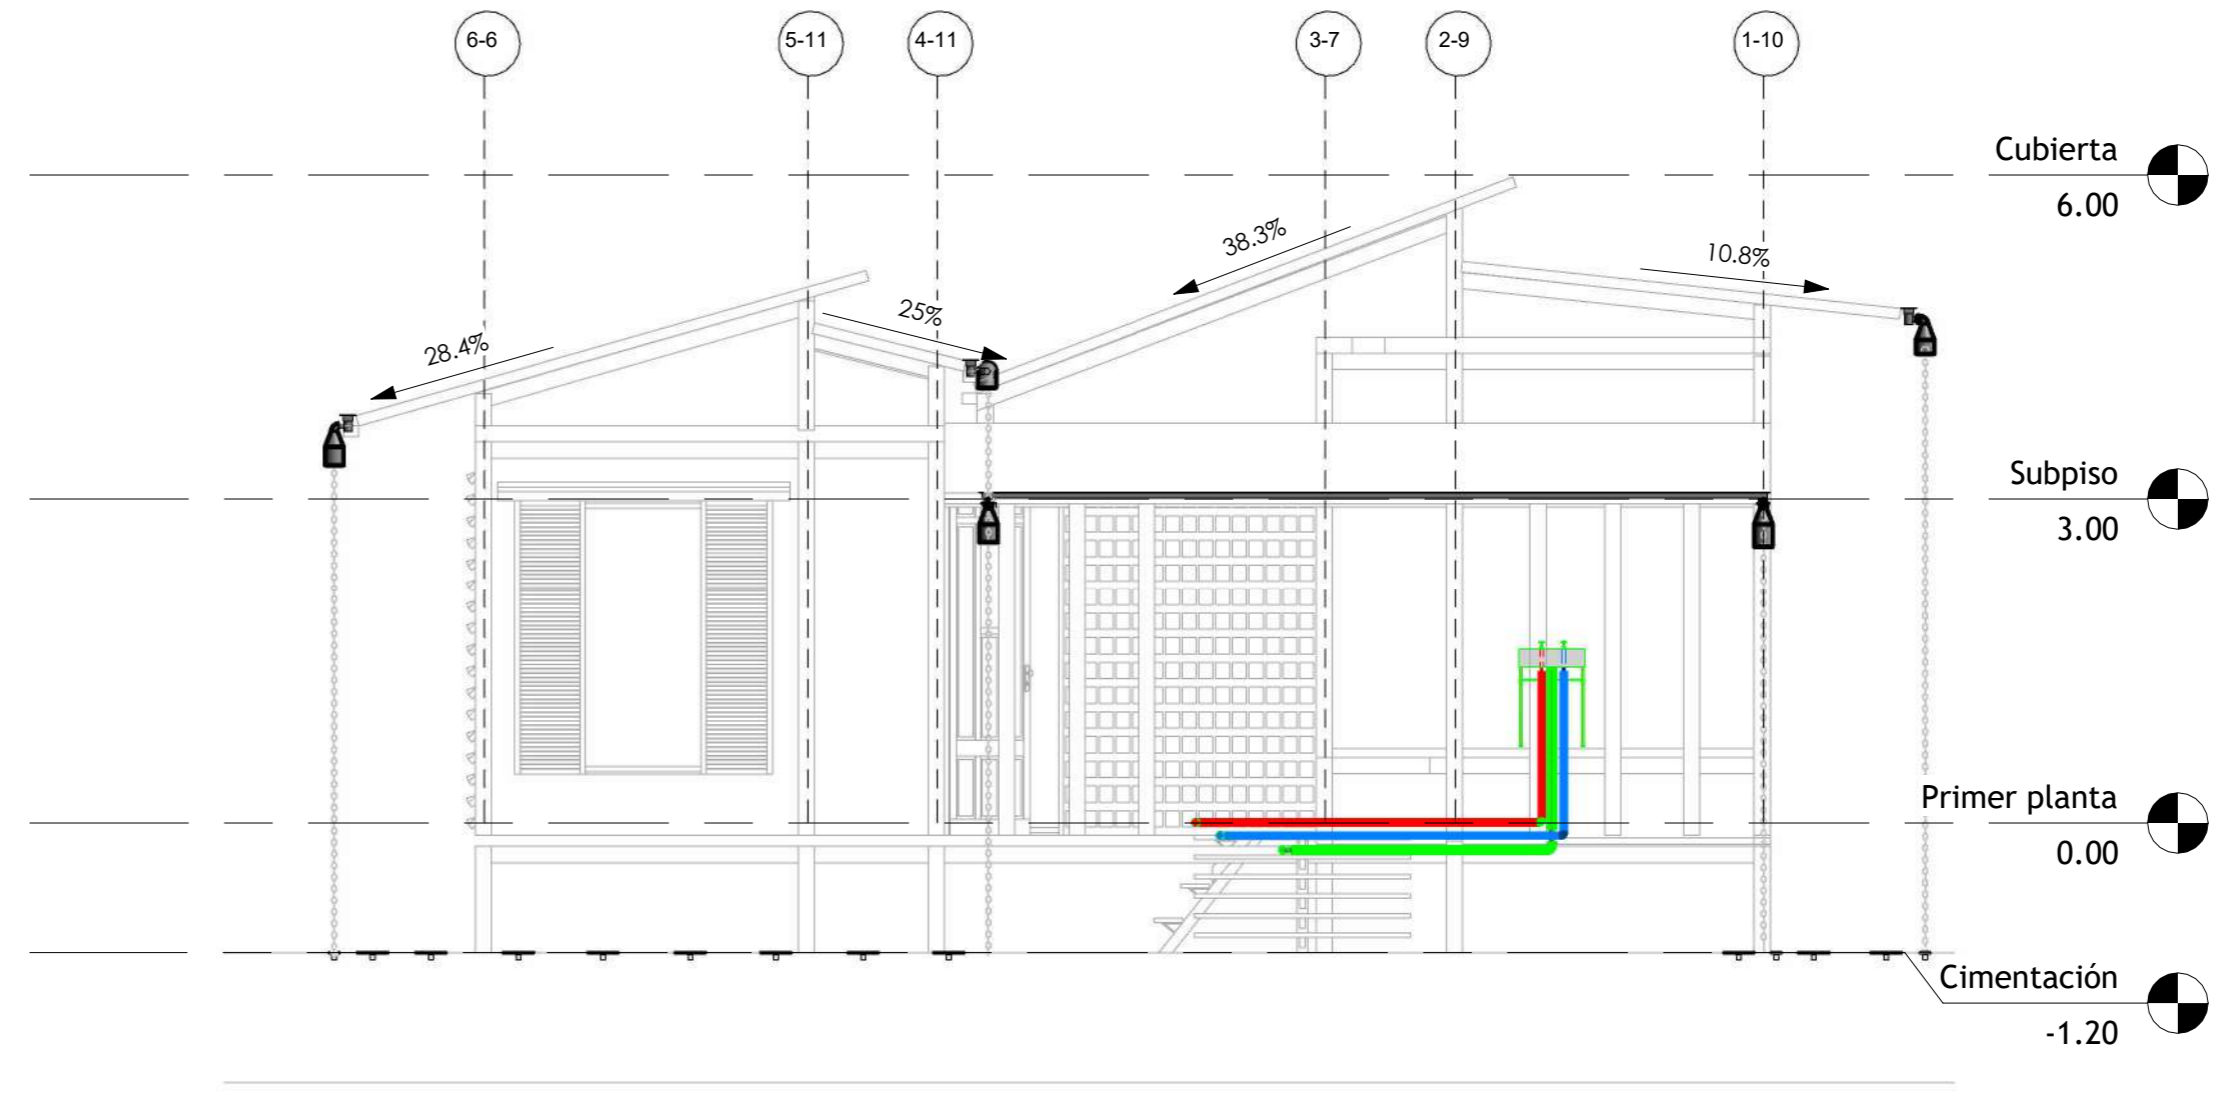

3 Tipo 01\_Elevation 2 - a  
1 : 70

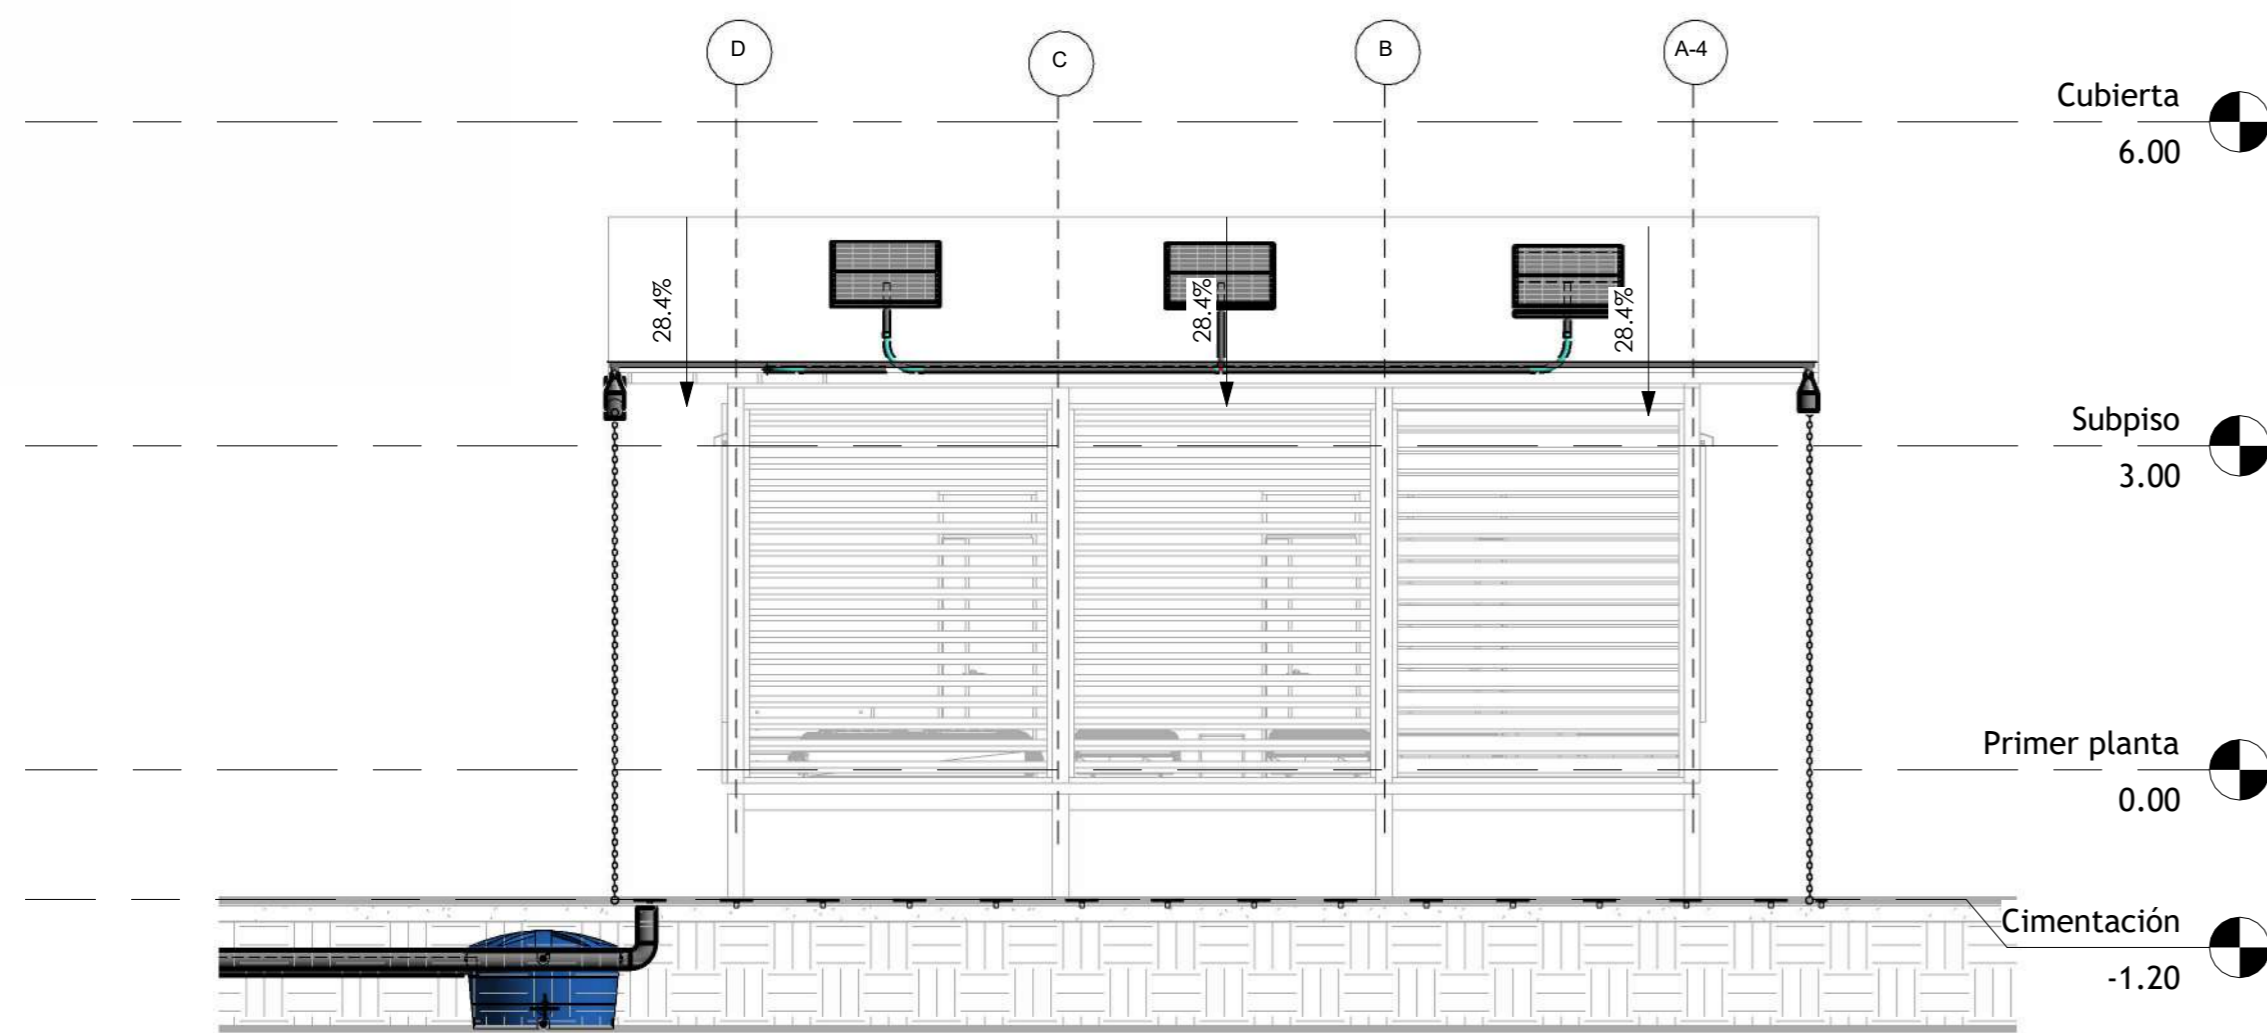

2 Tipo 01\_Elevation 1 - a  
1 : 70

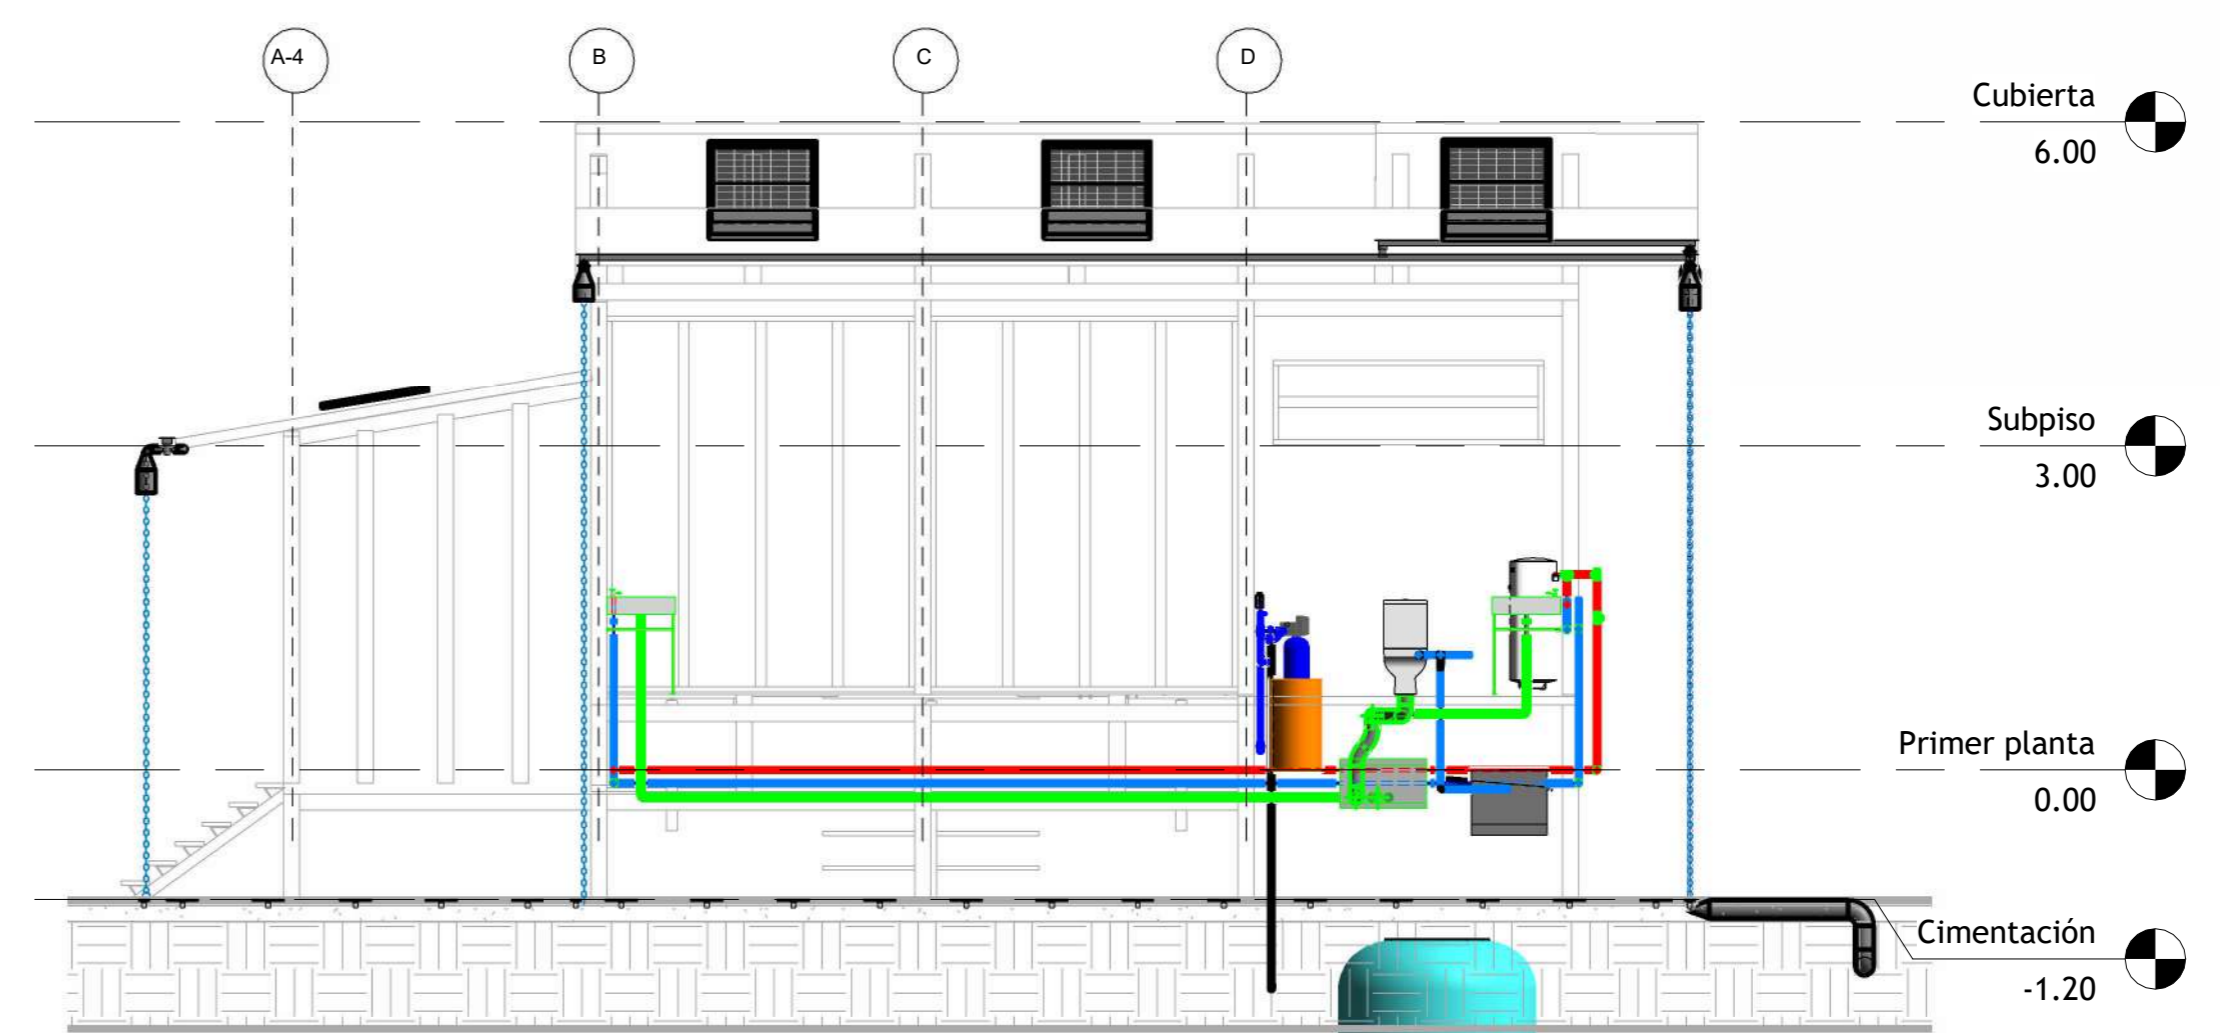


4 Tipo 01\_Elevation 3 - a  
1 : 70


- Desplazamiento agua lluvia
- Bajantes agua lluvia
- Cárcamo rejilla de drenaje hexa acero galvanizado
- Tubería PVC agua caliente
- Tubería PVC agua fría
- Tubería PVC desagües
- Caja dedesagües sanitario
- Medidor de agua
- Termo eléctrico

# DETALLE SISTEMA DE PANELES SOLARES


Tipología 1

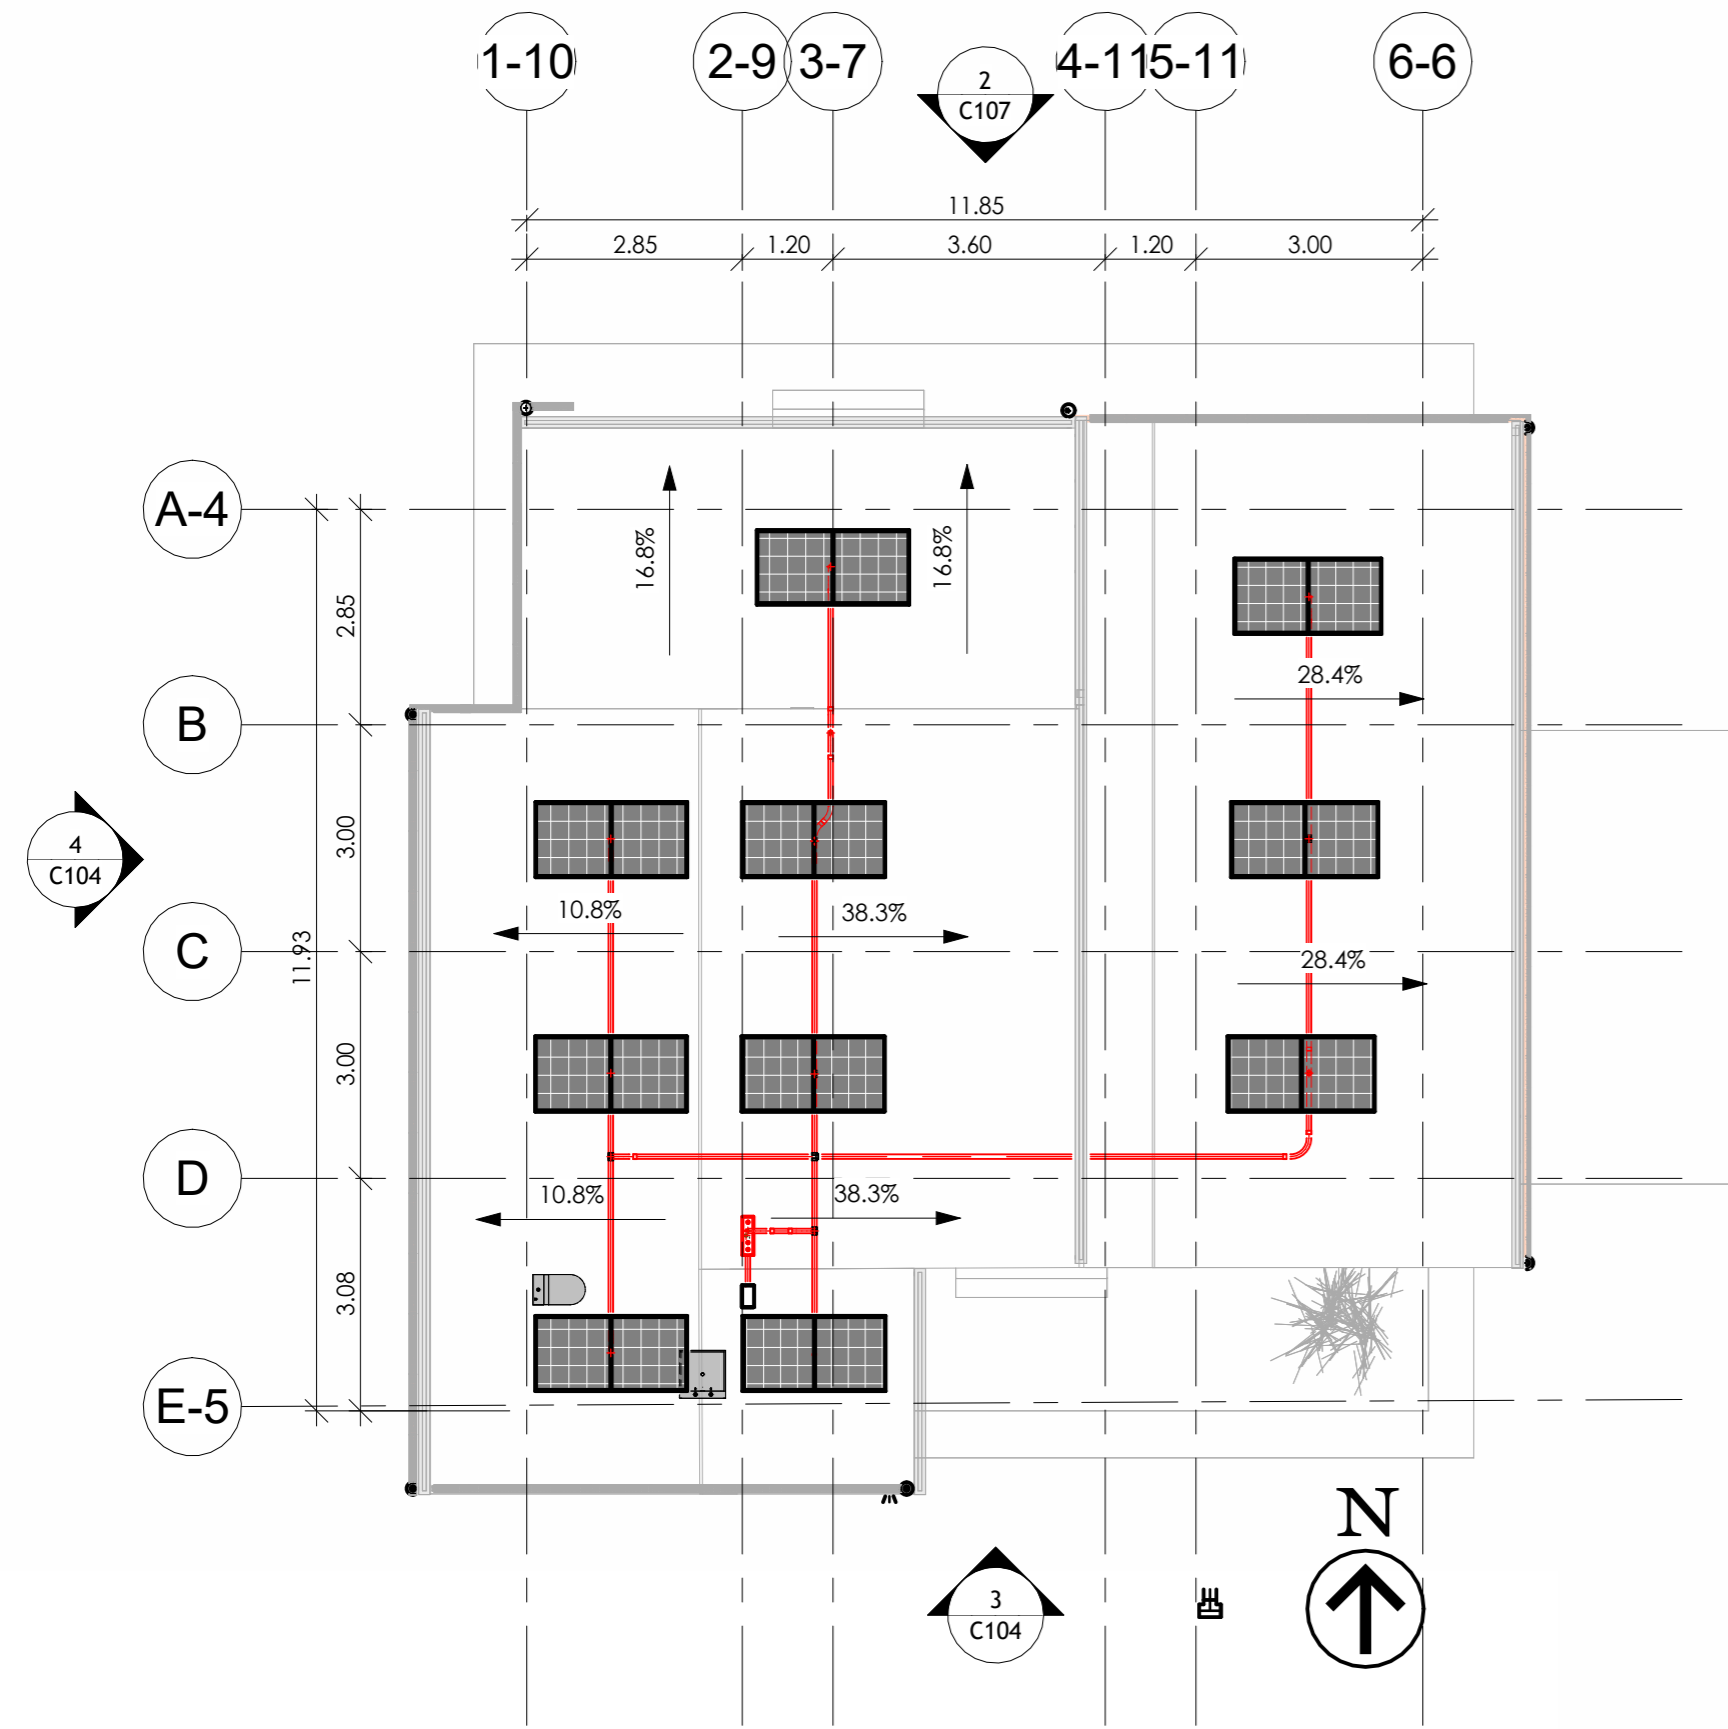


1 Site Plan  
1 : 100

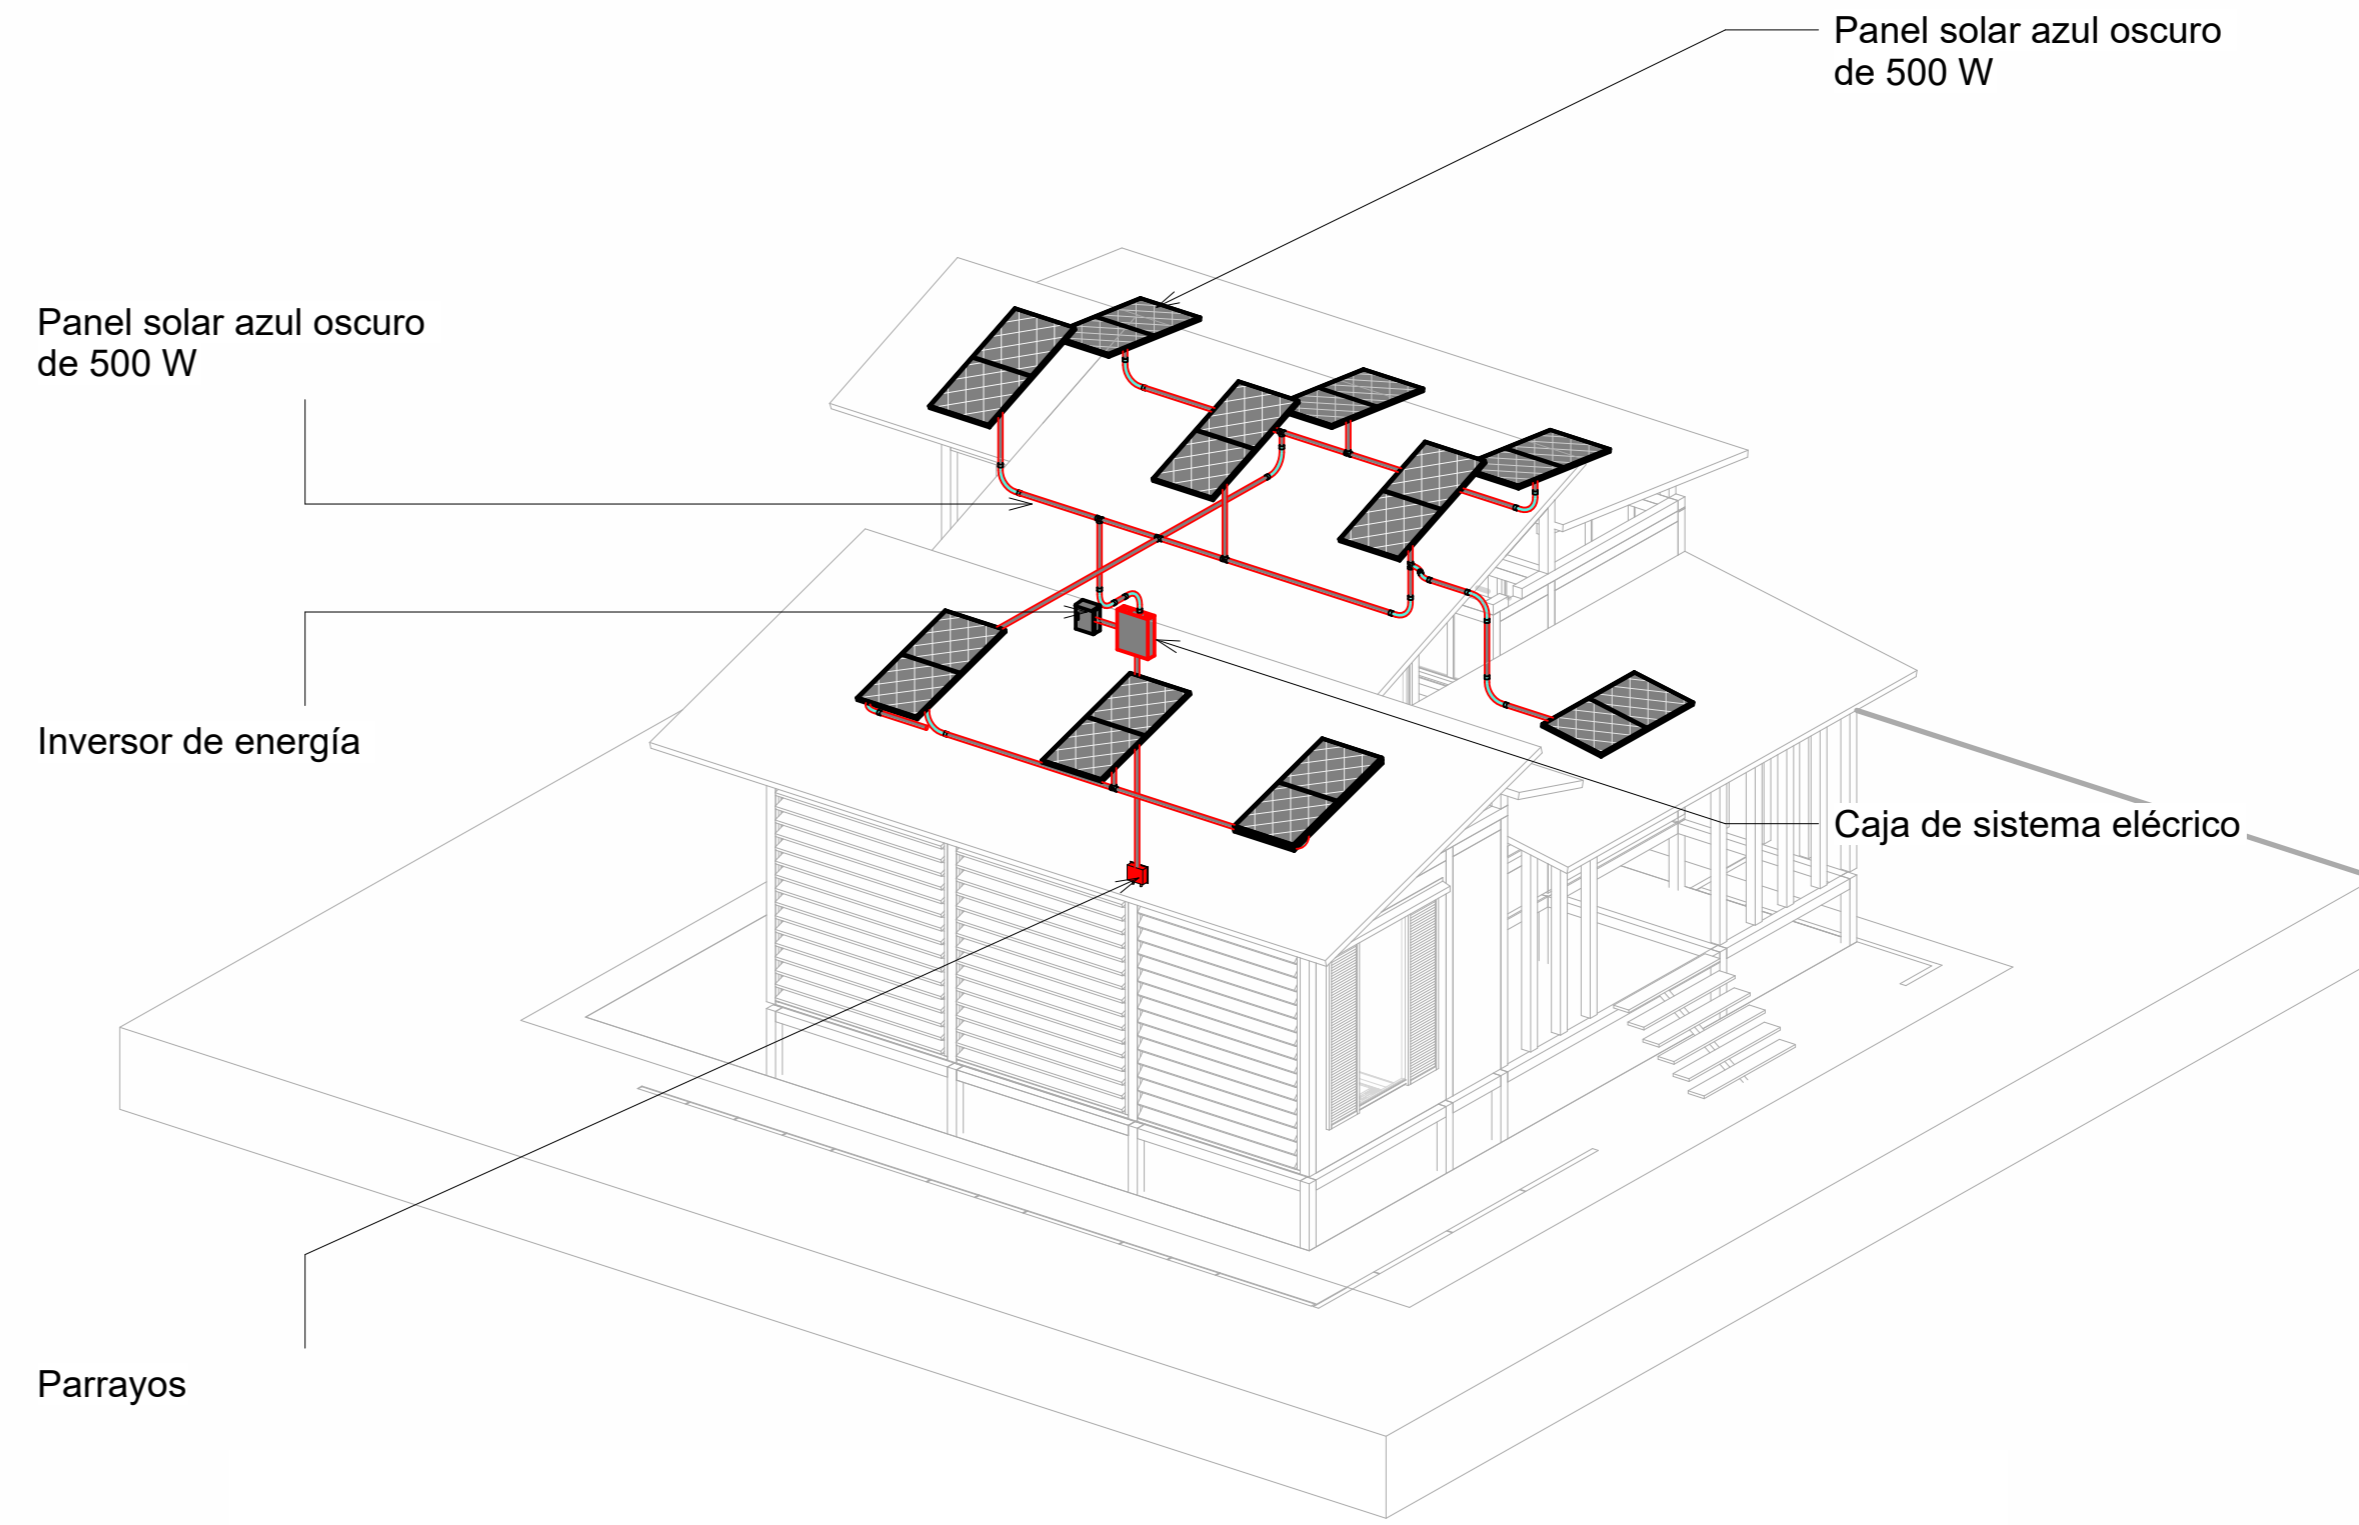

2 Iso detalle sistema de paneles solares

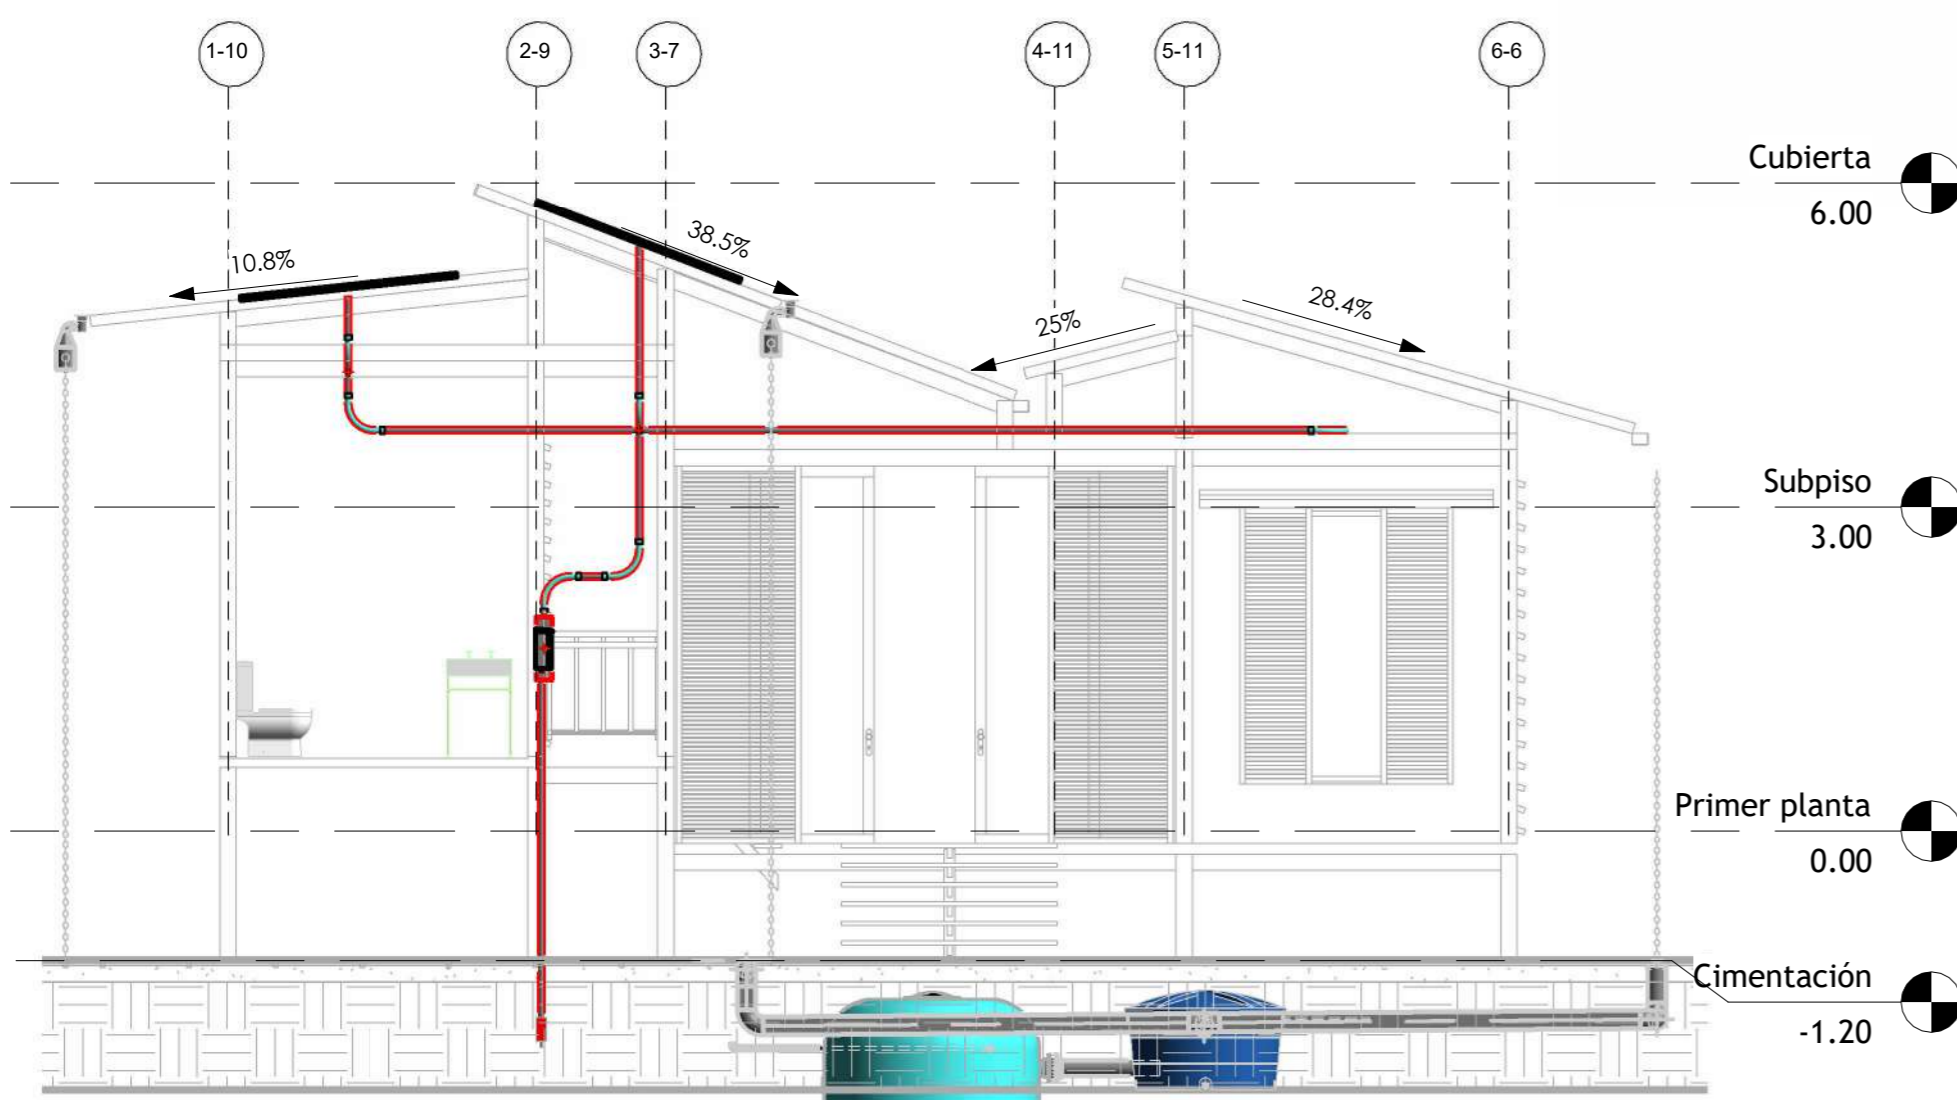

3 Tipo 01\_Panel solar corte longitudinal  
1 : 70

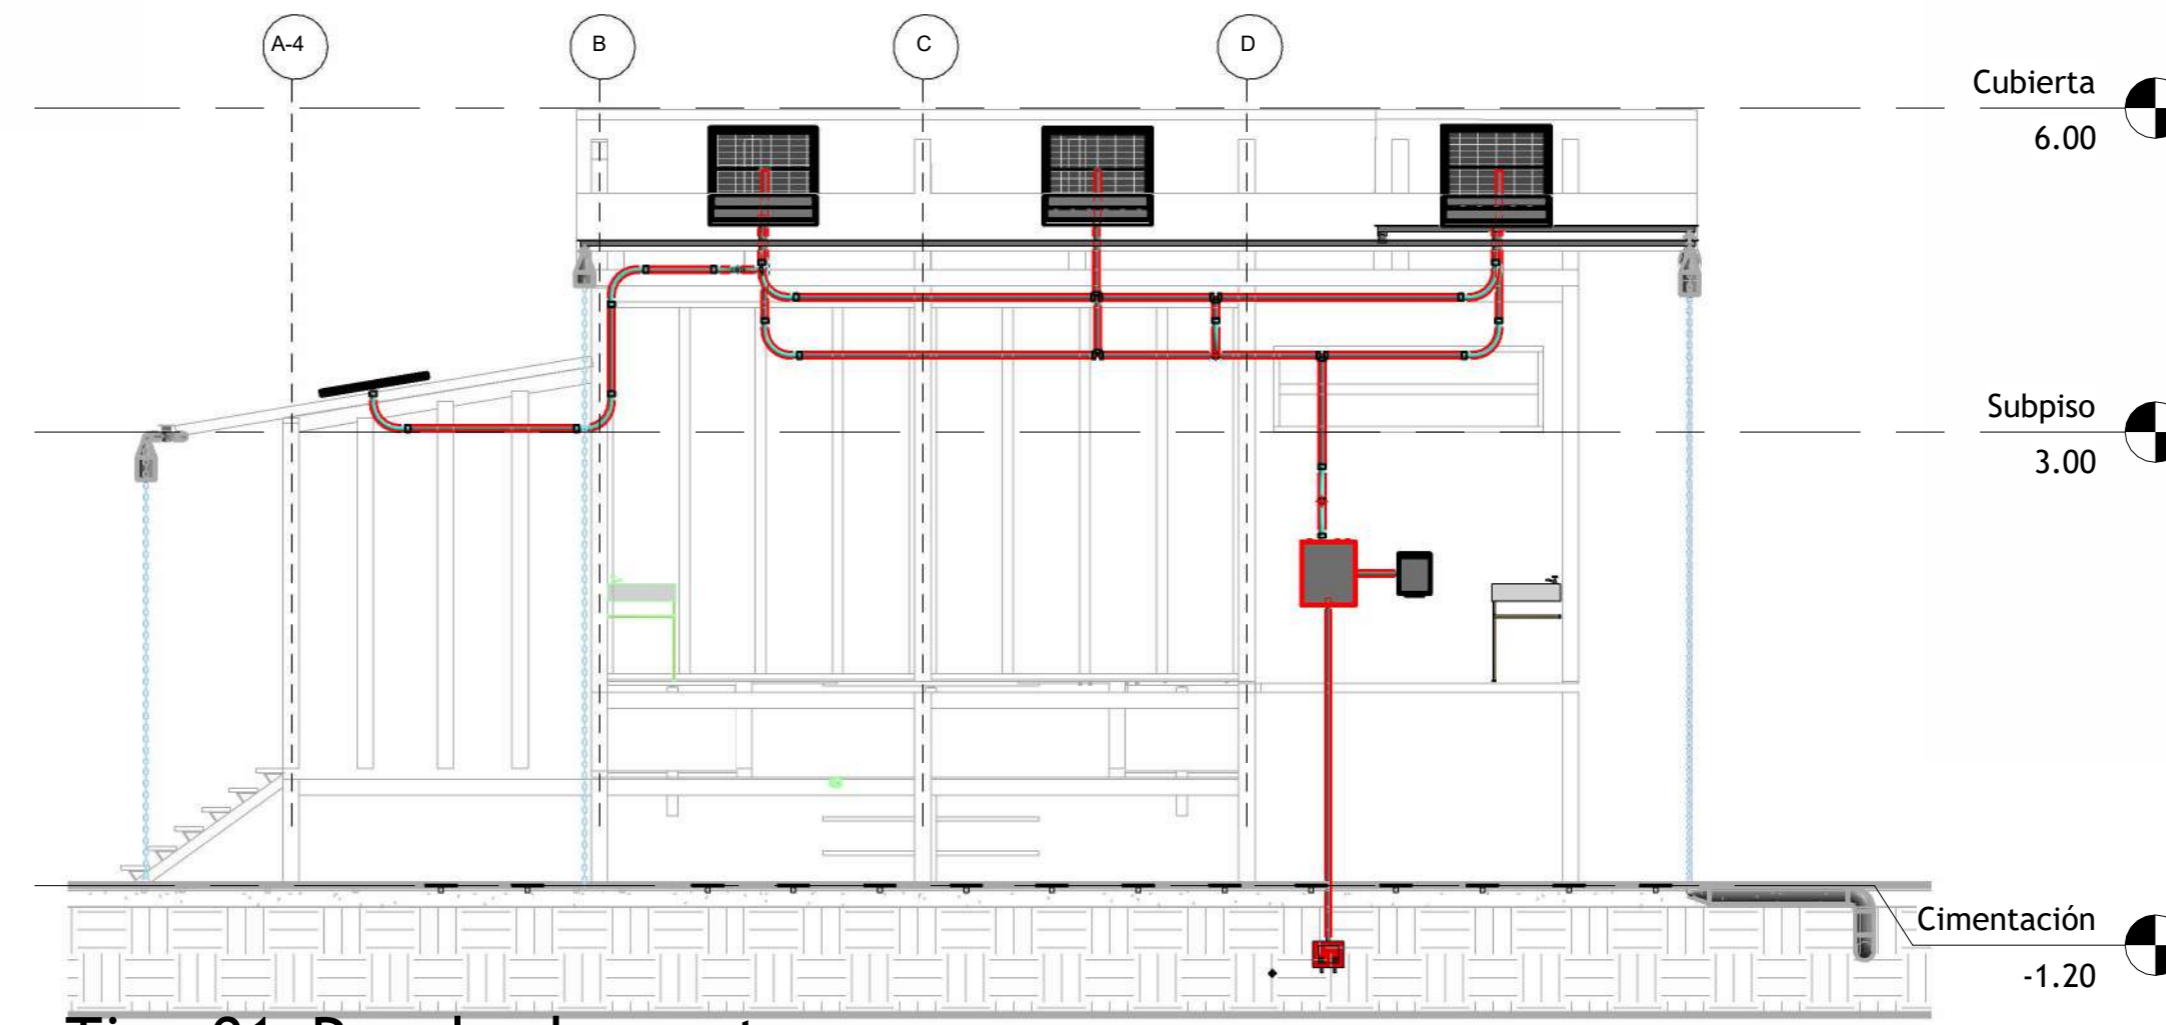

4 Tipo 01\_Panel solar corte transversal  
1 : 70

90	DE: C104	REVISIÓN:
PLANCHAS N.	PLANO N.	



FACULTAD DE ARQUITECTURA  
PROYECTO OPCIÓN DE ENFÁSIS

PROYECTO:  
LA GUINDA- ESPACIOS DE DIÁLOGO DESDE LA VIVIENDA HASTA LO URBANO

BOGOTÁ 2024

- CONVENCIONES:
- Panel solar azul oscuro de 500 W
  - Tubo conductor de energía 1/2"
  - Inversor de energía
  - Caja de sistema eléctrico

CURSO  
PROYECTO OPCIÓN DE ENFÁSIS  
GRUPO 2D

CONTIENE:  
Detalle sistema solar, tipología 01

OBSERVACIONES:


ESCALA:  
FECHA:  
25/11/24

DIBUJO:  
ELABORACIÓN:


REVISIÓN:	PLANO N. C104	PLANCHAS N. DE: 06
-----------	------------------	--------------------------

# DETALLE RECOLECCIÓN DE AGUA LLUVIA


Tipología 2

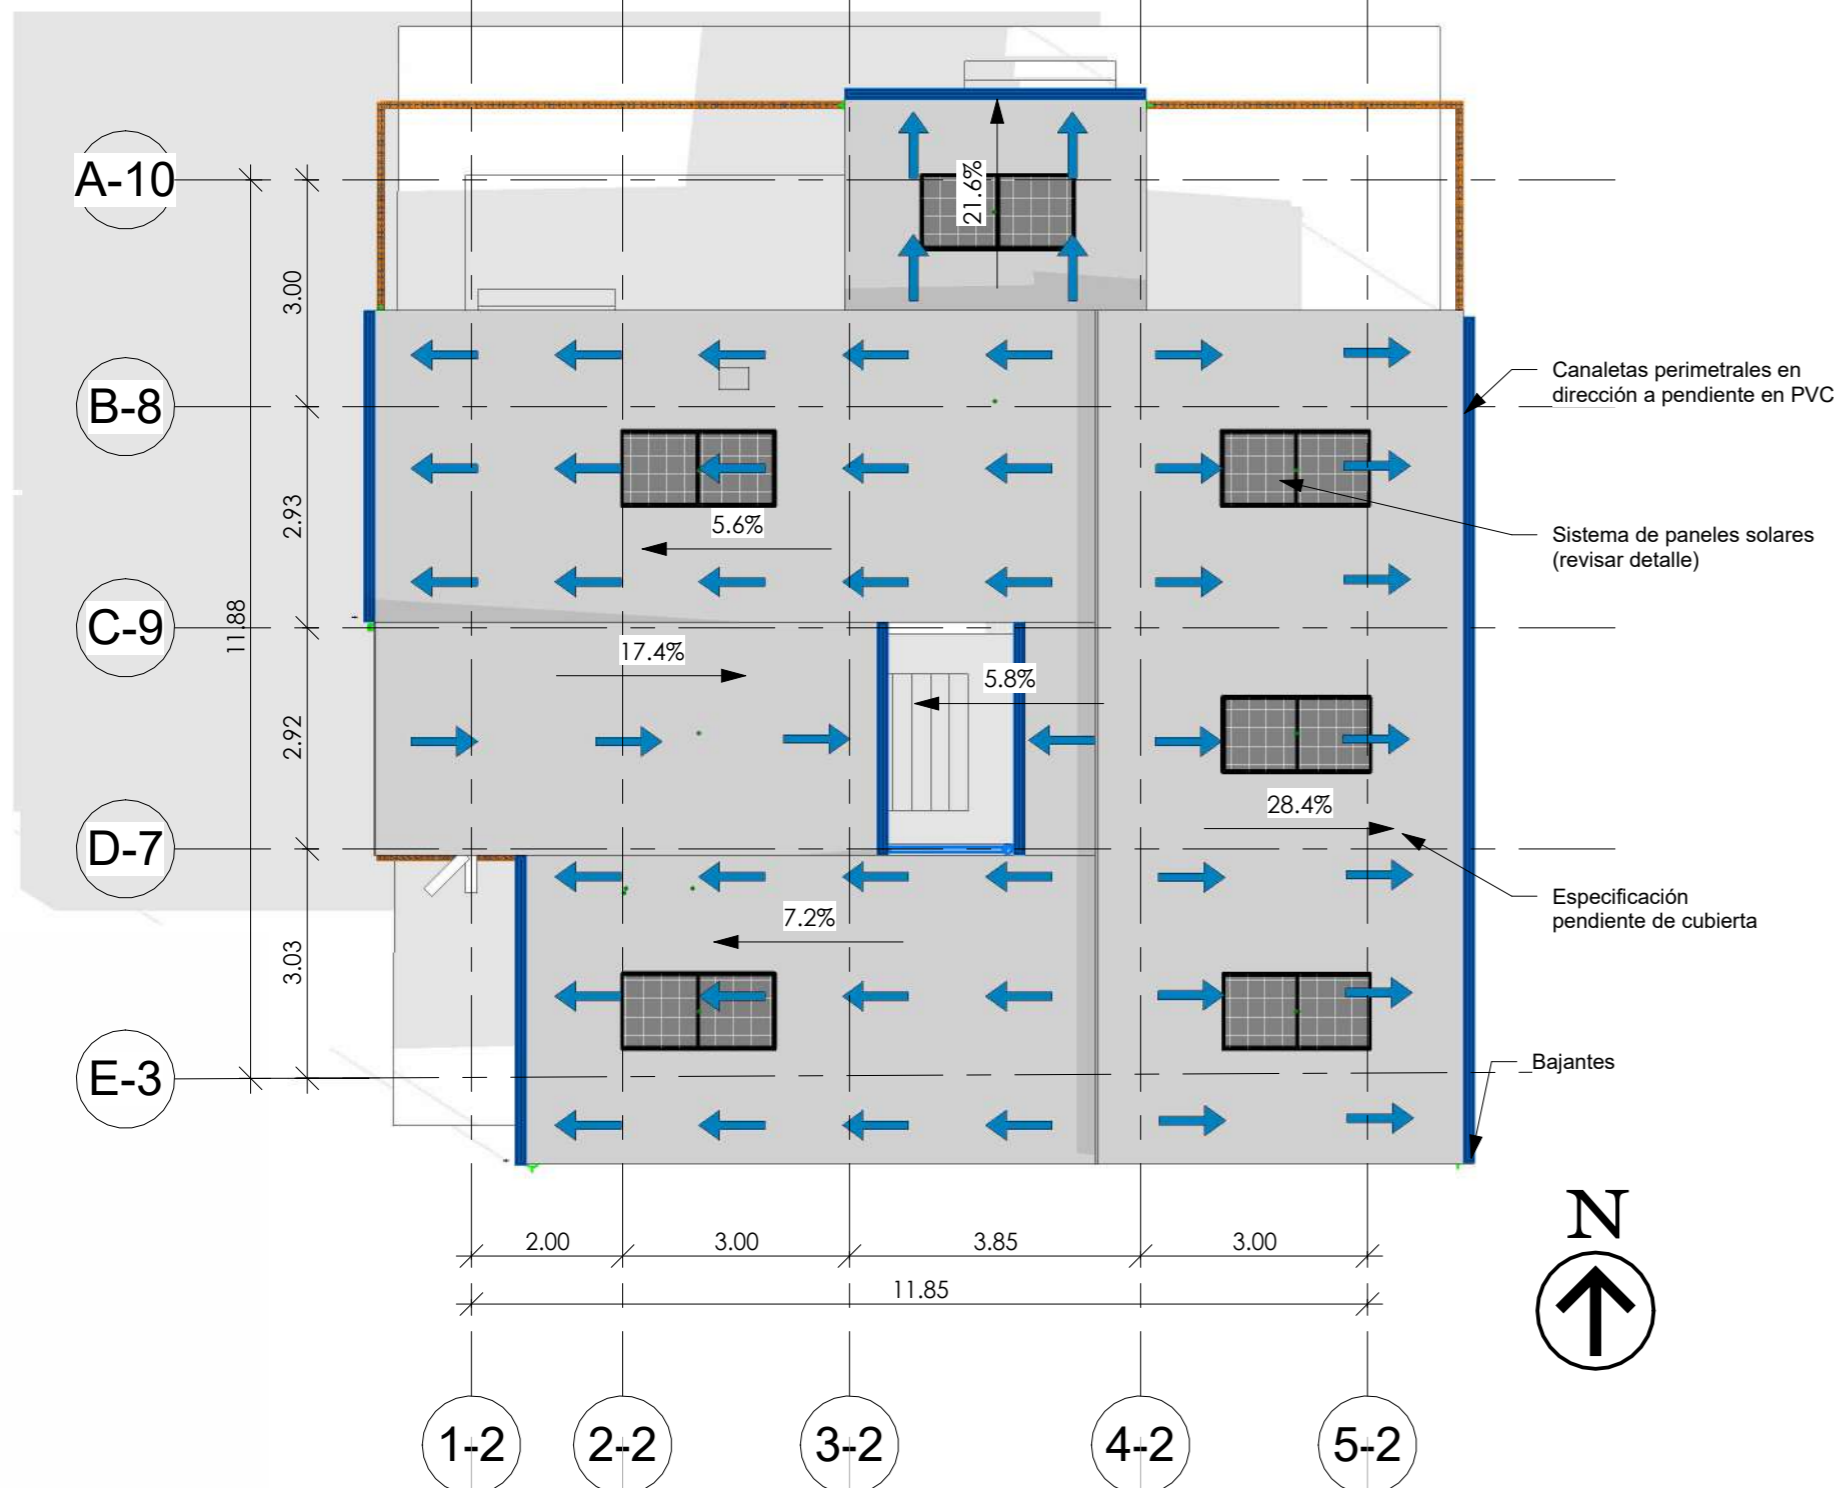


1 Site Plan  
1 : 100

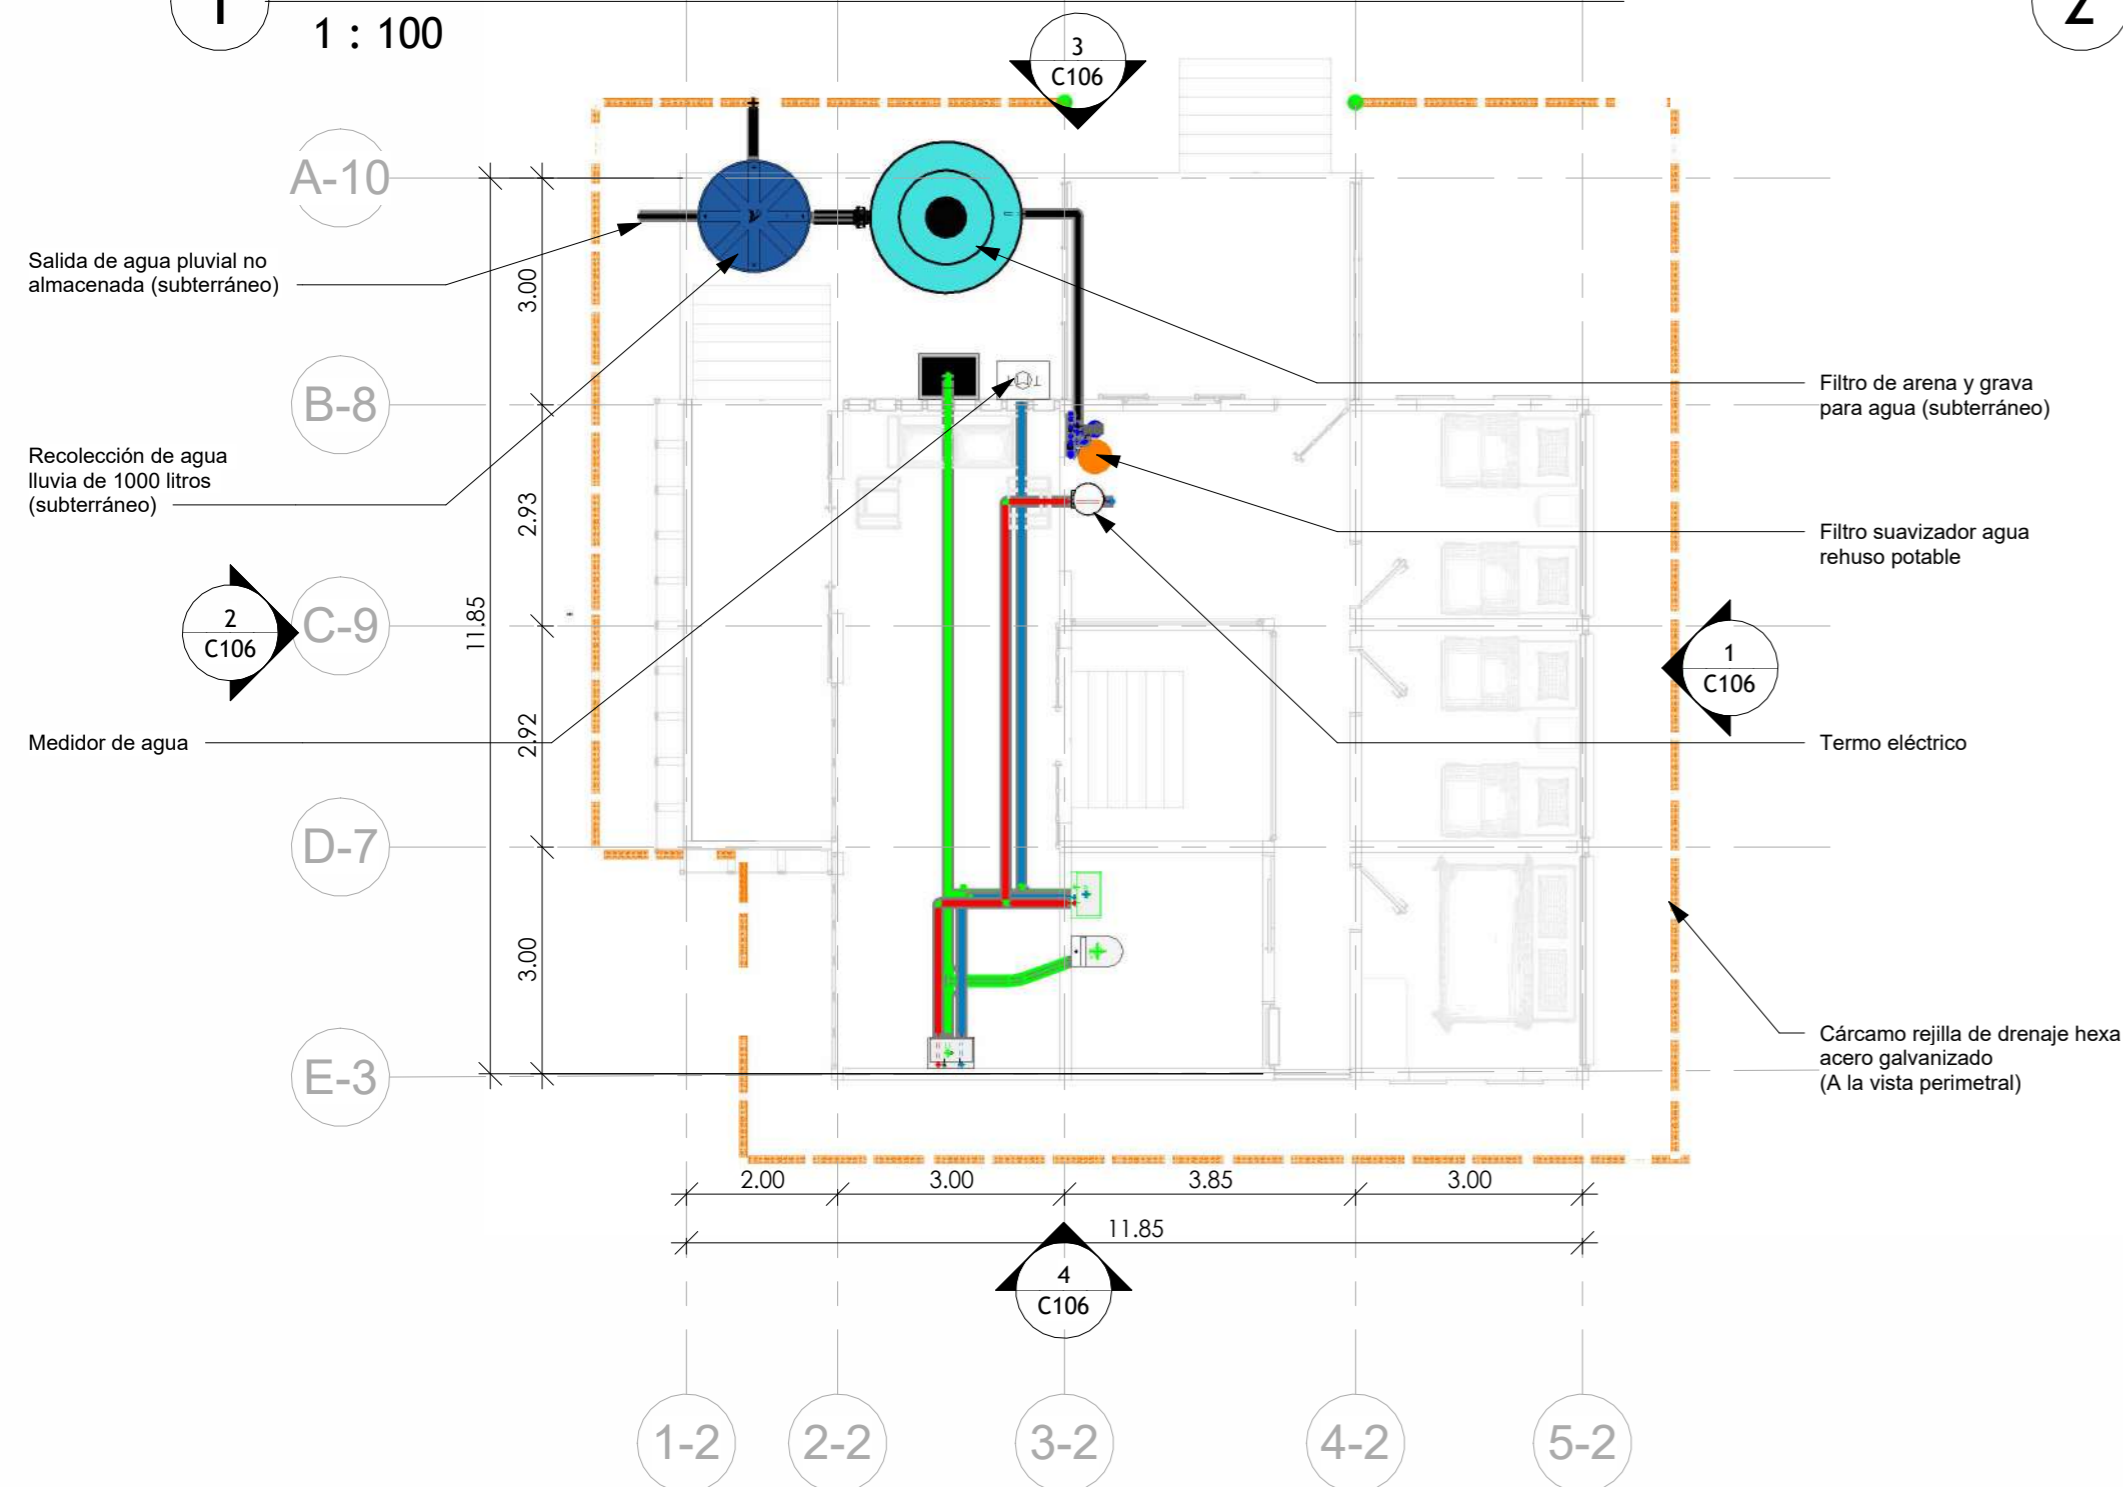

3 First Floor Architectural Plan  
1 : 100

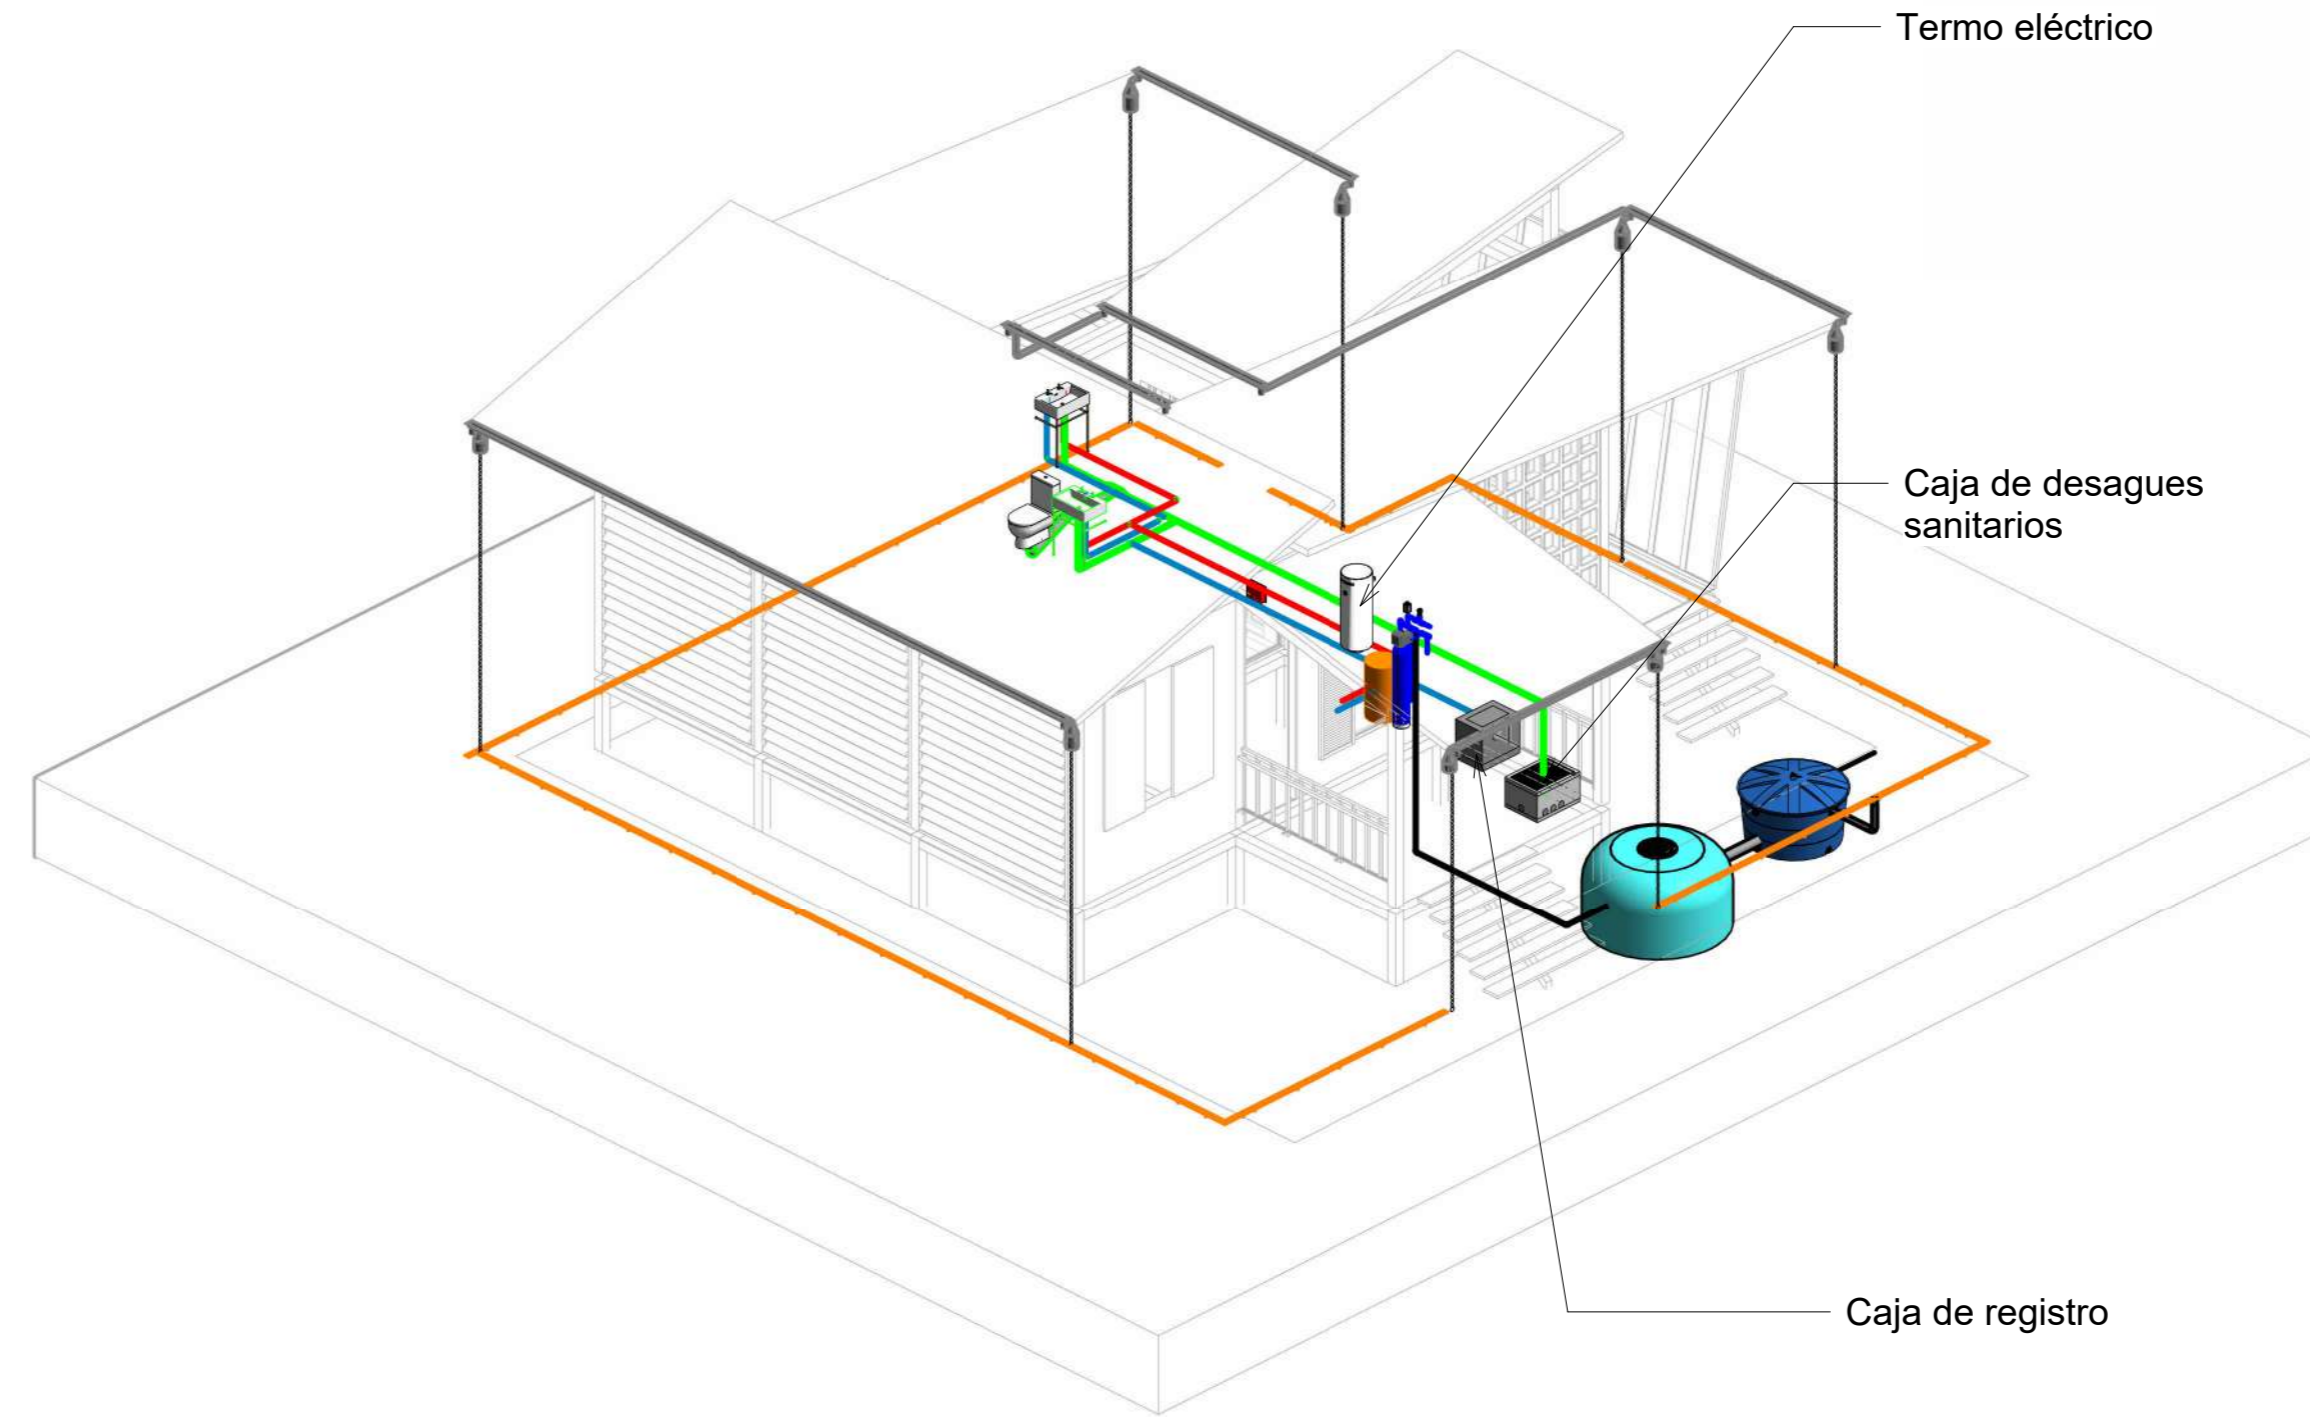

2 Iso detalle desagües\_ tipo 02

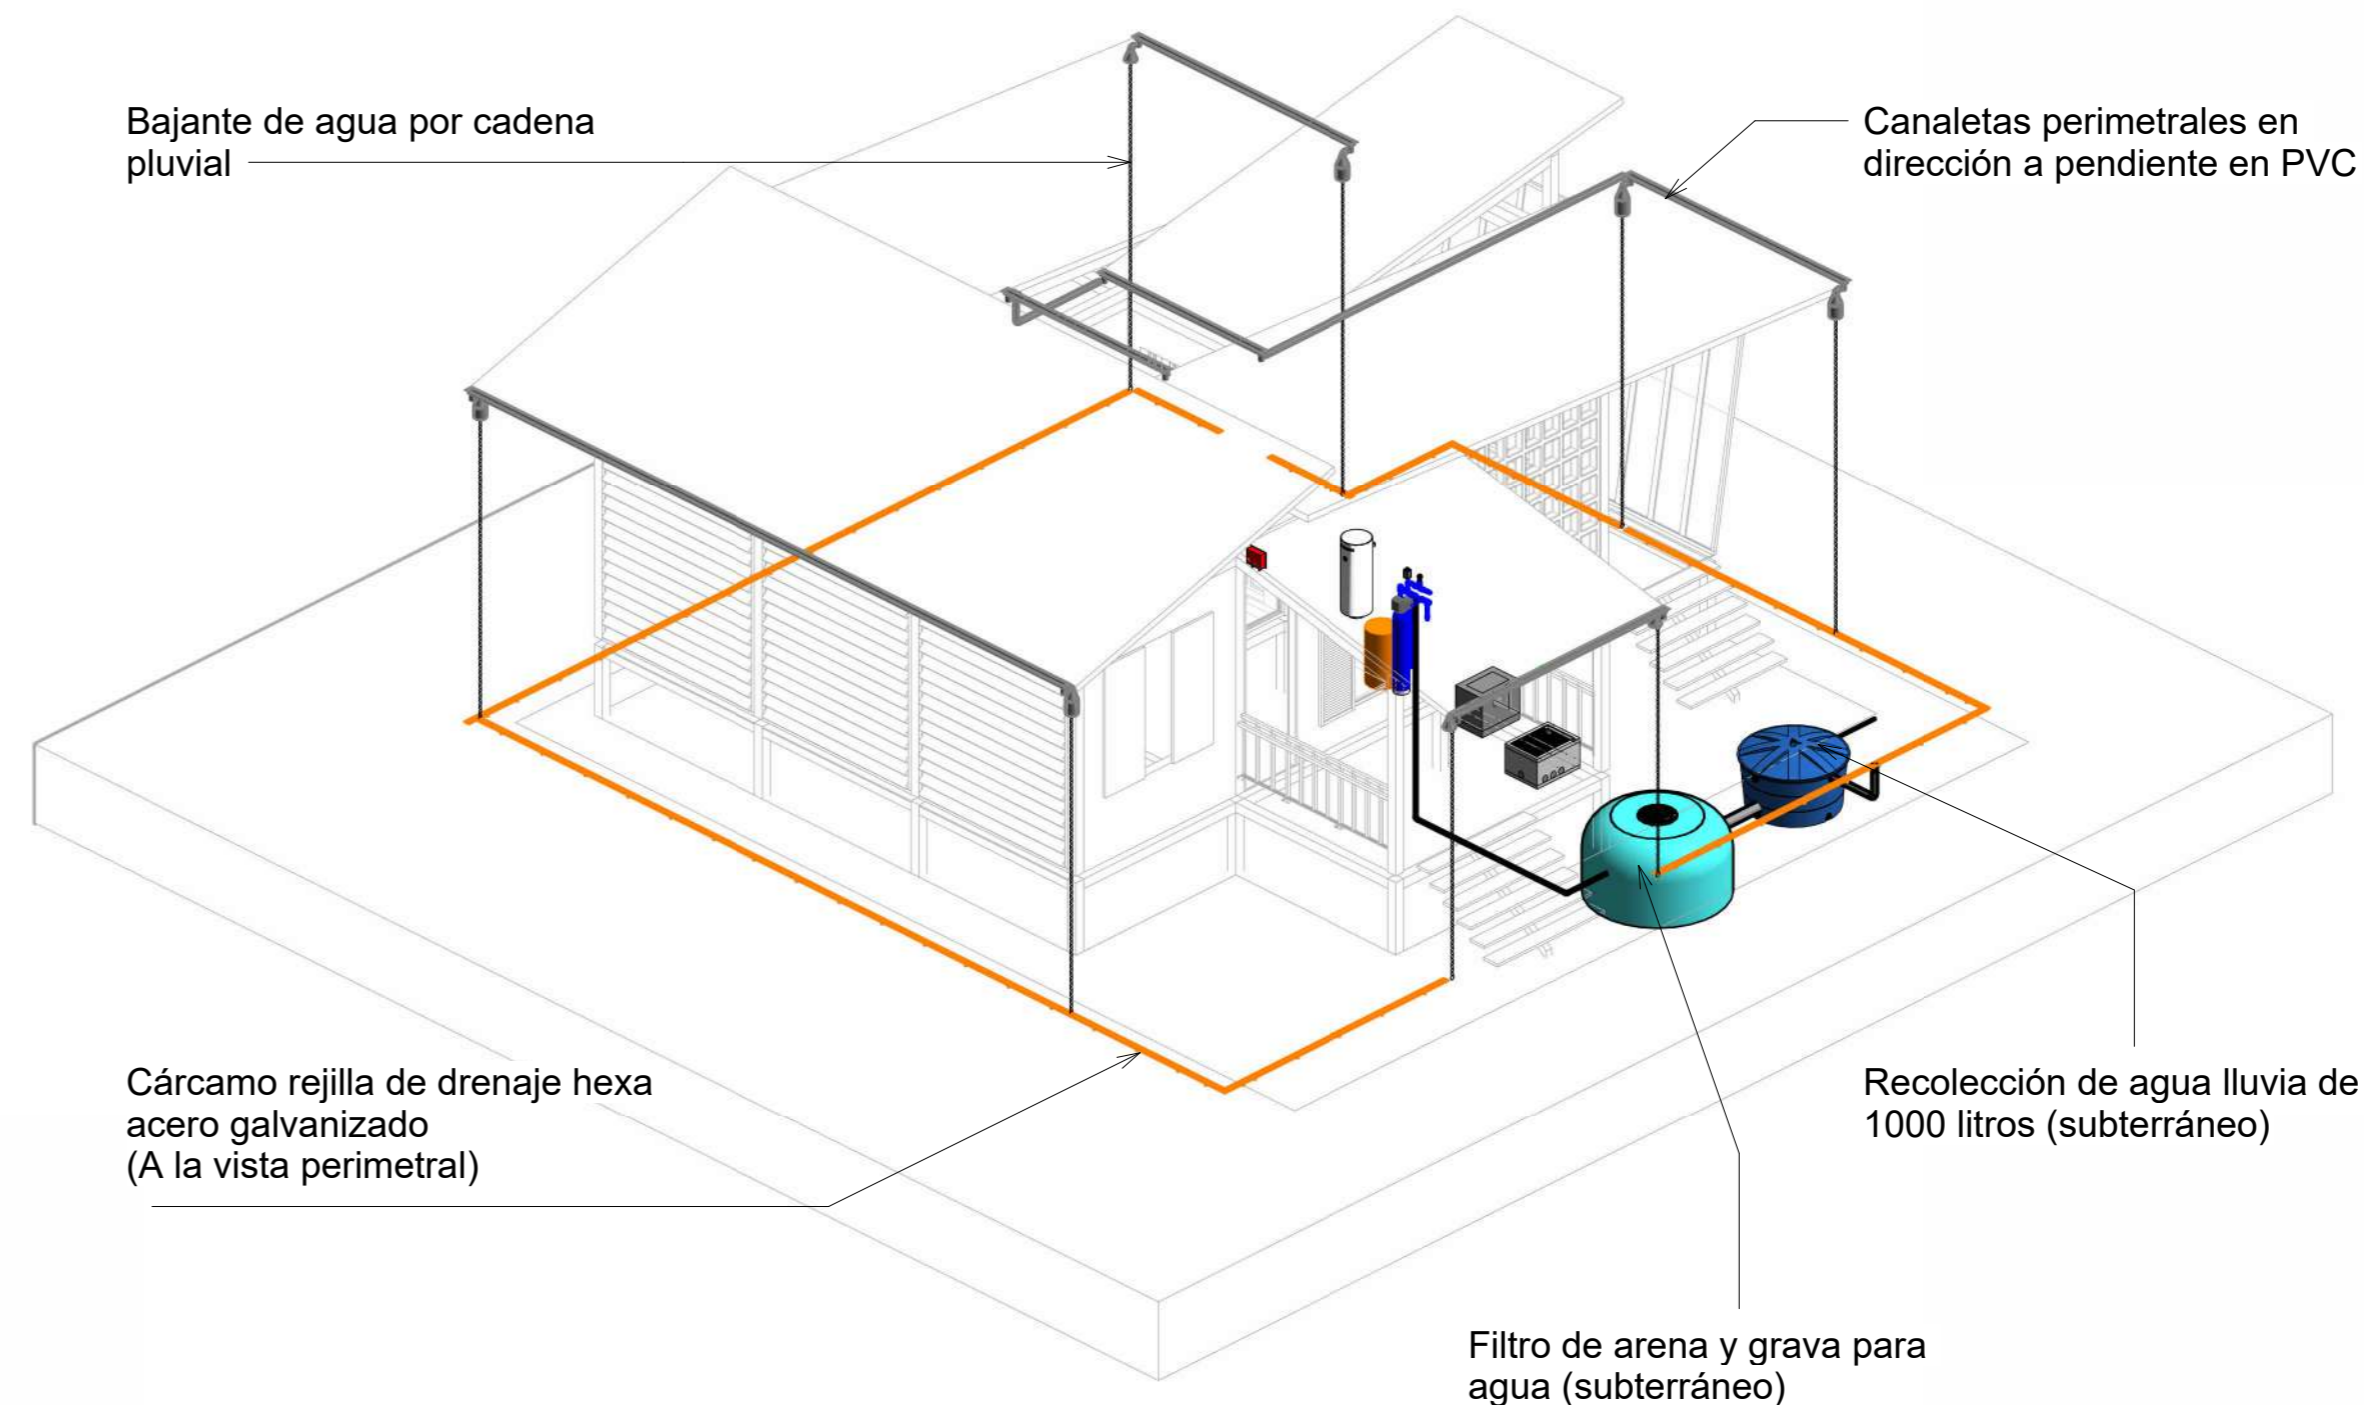

4 Iso detalle aguas lluvia\_tipo 02 Copia 1

90	DE:	C105	REVISIÓN:
PLANCHAS N.	PLANO N.		



FACULTAD DE ARQUITECTURA

PROYECTO OPCIÓN DE ENFÁSIS

PROYECTO:

LA GUINDA- ESPACIOS DE DIÁLOGO DESDE LA VIVIENDA HASTA LO URBANO

BOGOTÁ 2024

CONVENCIONES:

- Desplazamiento agua lluvia
- Bajantes agua lluvia
- Cárcamo rejilla de drenaje hexa acero galvanizado
- Tubería PVC agua caliente
- Tubería PVC agua fría
- Tubería PVC desagües
- Caja dedesagües sanitario
- Medidor de agua
- Termo eléctrico

CURSO

PROYECTO OPCIÓN DE ENFÁSIS

GRUPO 2D

CONTIENE:


Detalle de recolección de agua lluvia tipología 02

OBSERVACIONES:


ESCALA:	FECHA:	
	25/11/24	
DIBUJO:	ELABORACIÓN:	
REVISIÓN:	PLANO N.	PLANCHAS N.
	C105	DE: 06

# DETALLE RECOLECCIÓN DE AGUA LLUVIA, VISTAS EN ALZADO


Tipología 2

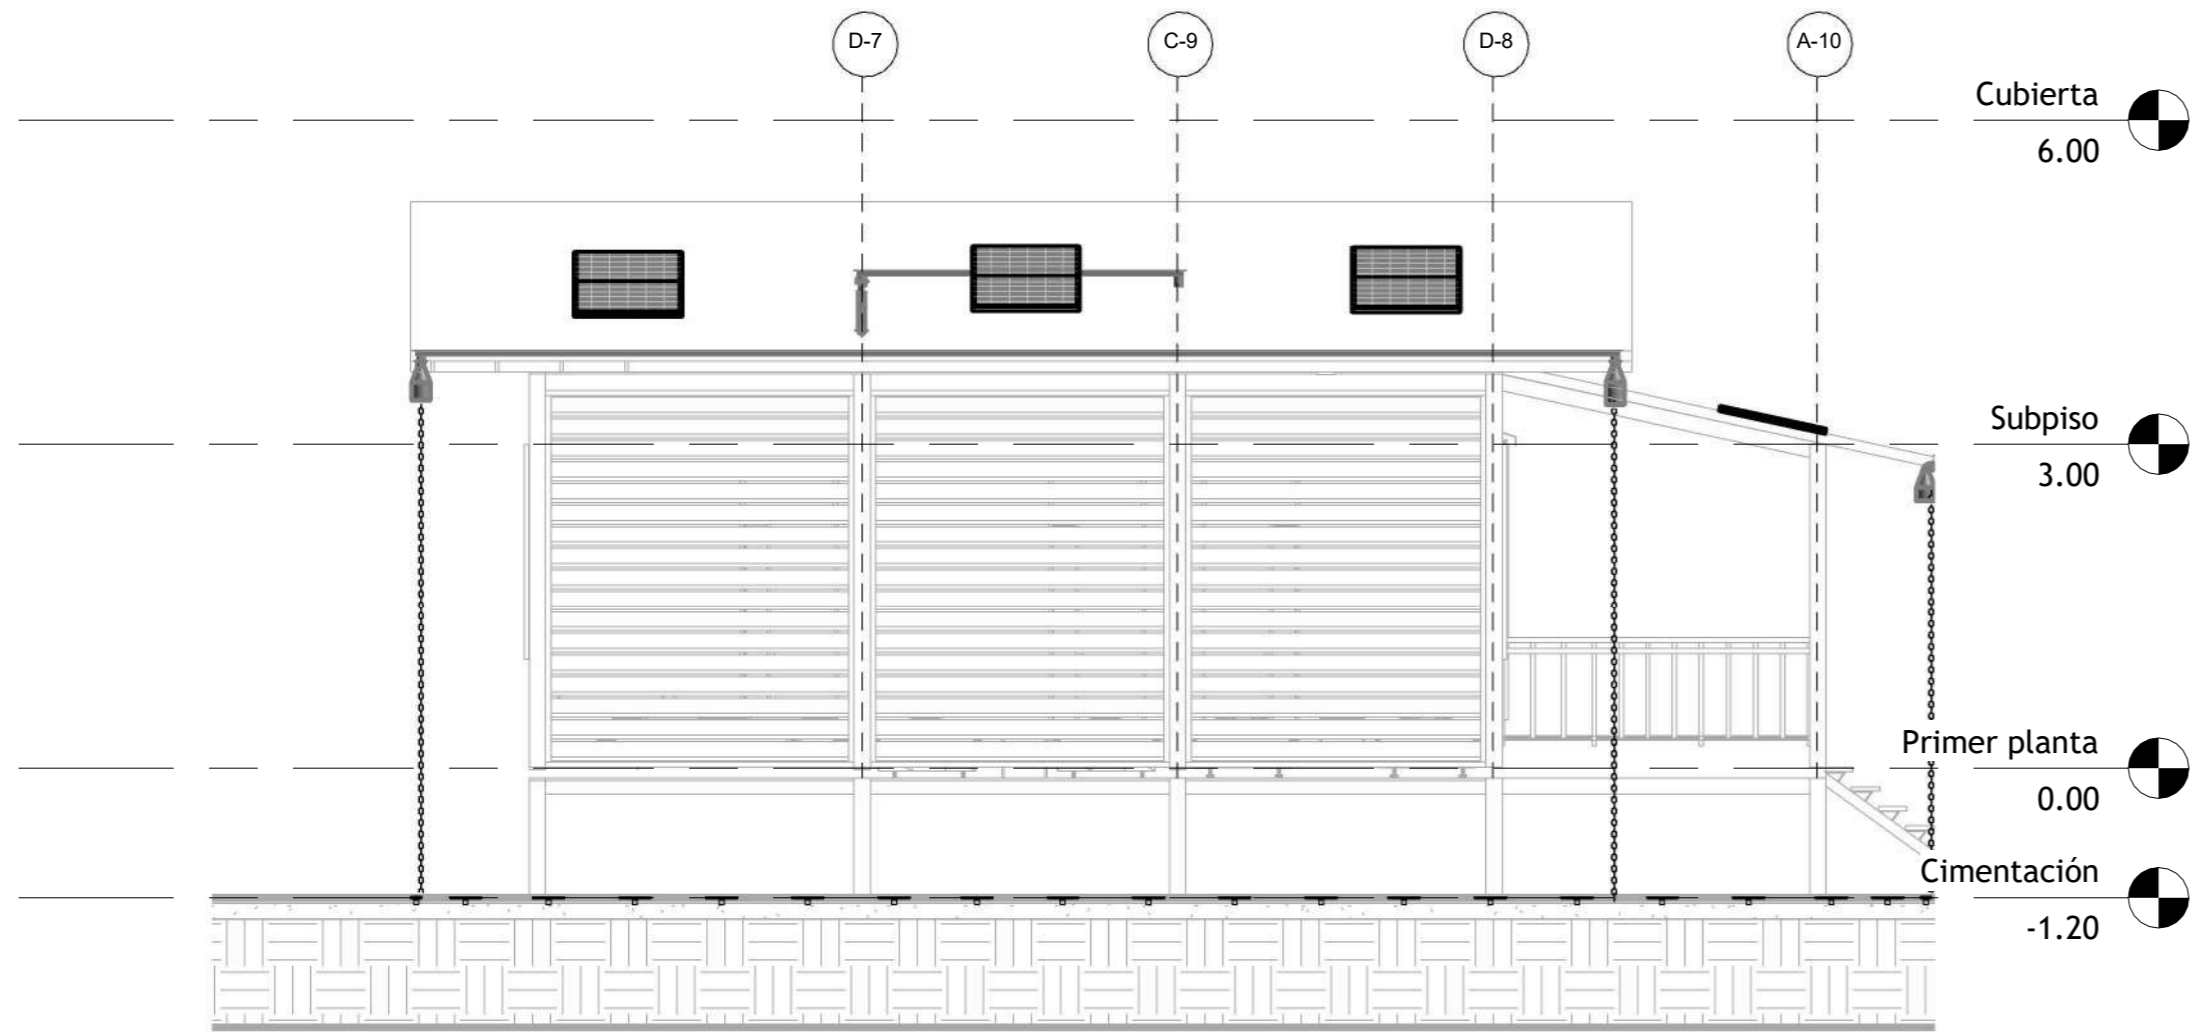


1 Tipo 02\_Elevation 0 - a  
1 : 70

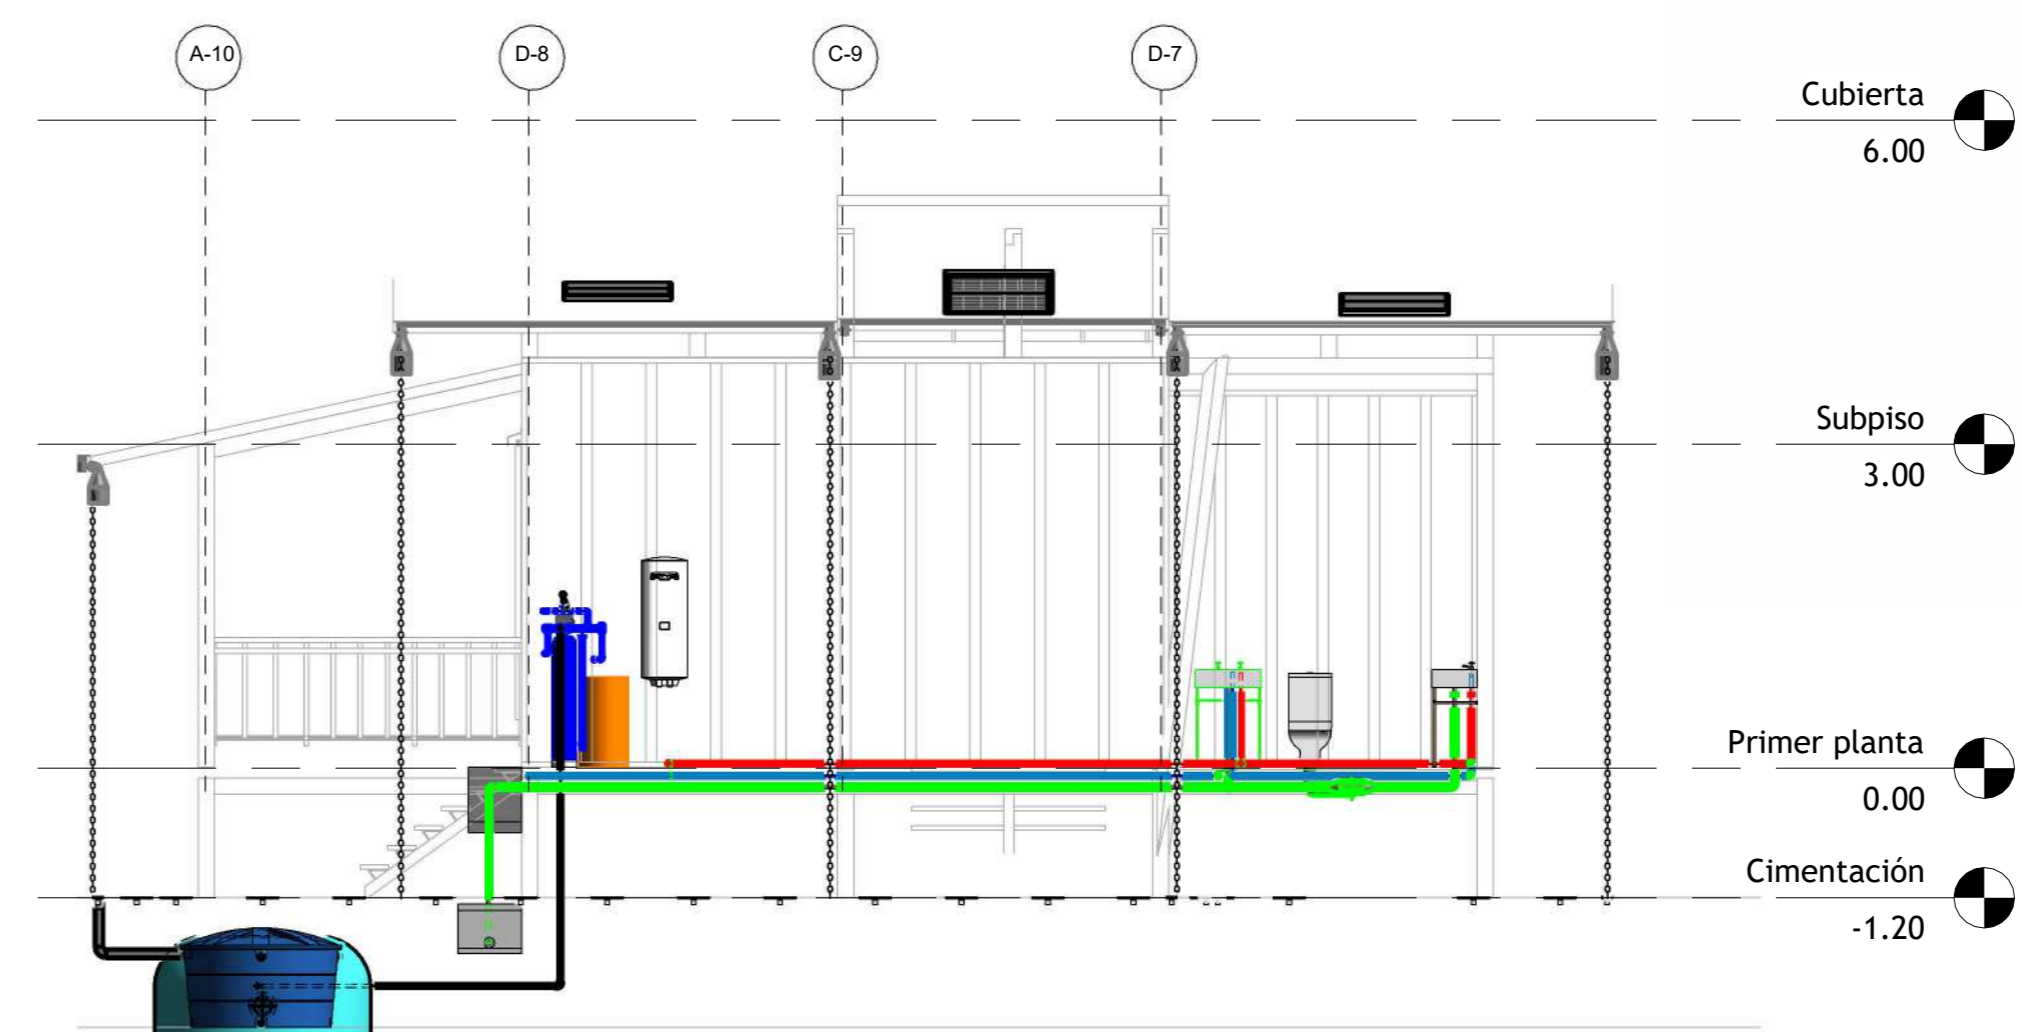

2 Tipo 02\_Elevation 1 - a  
1 : 70

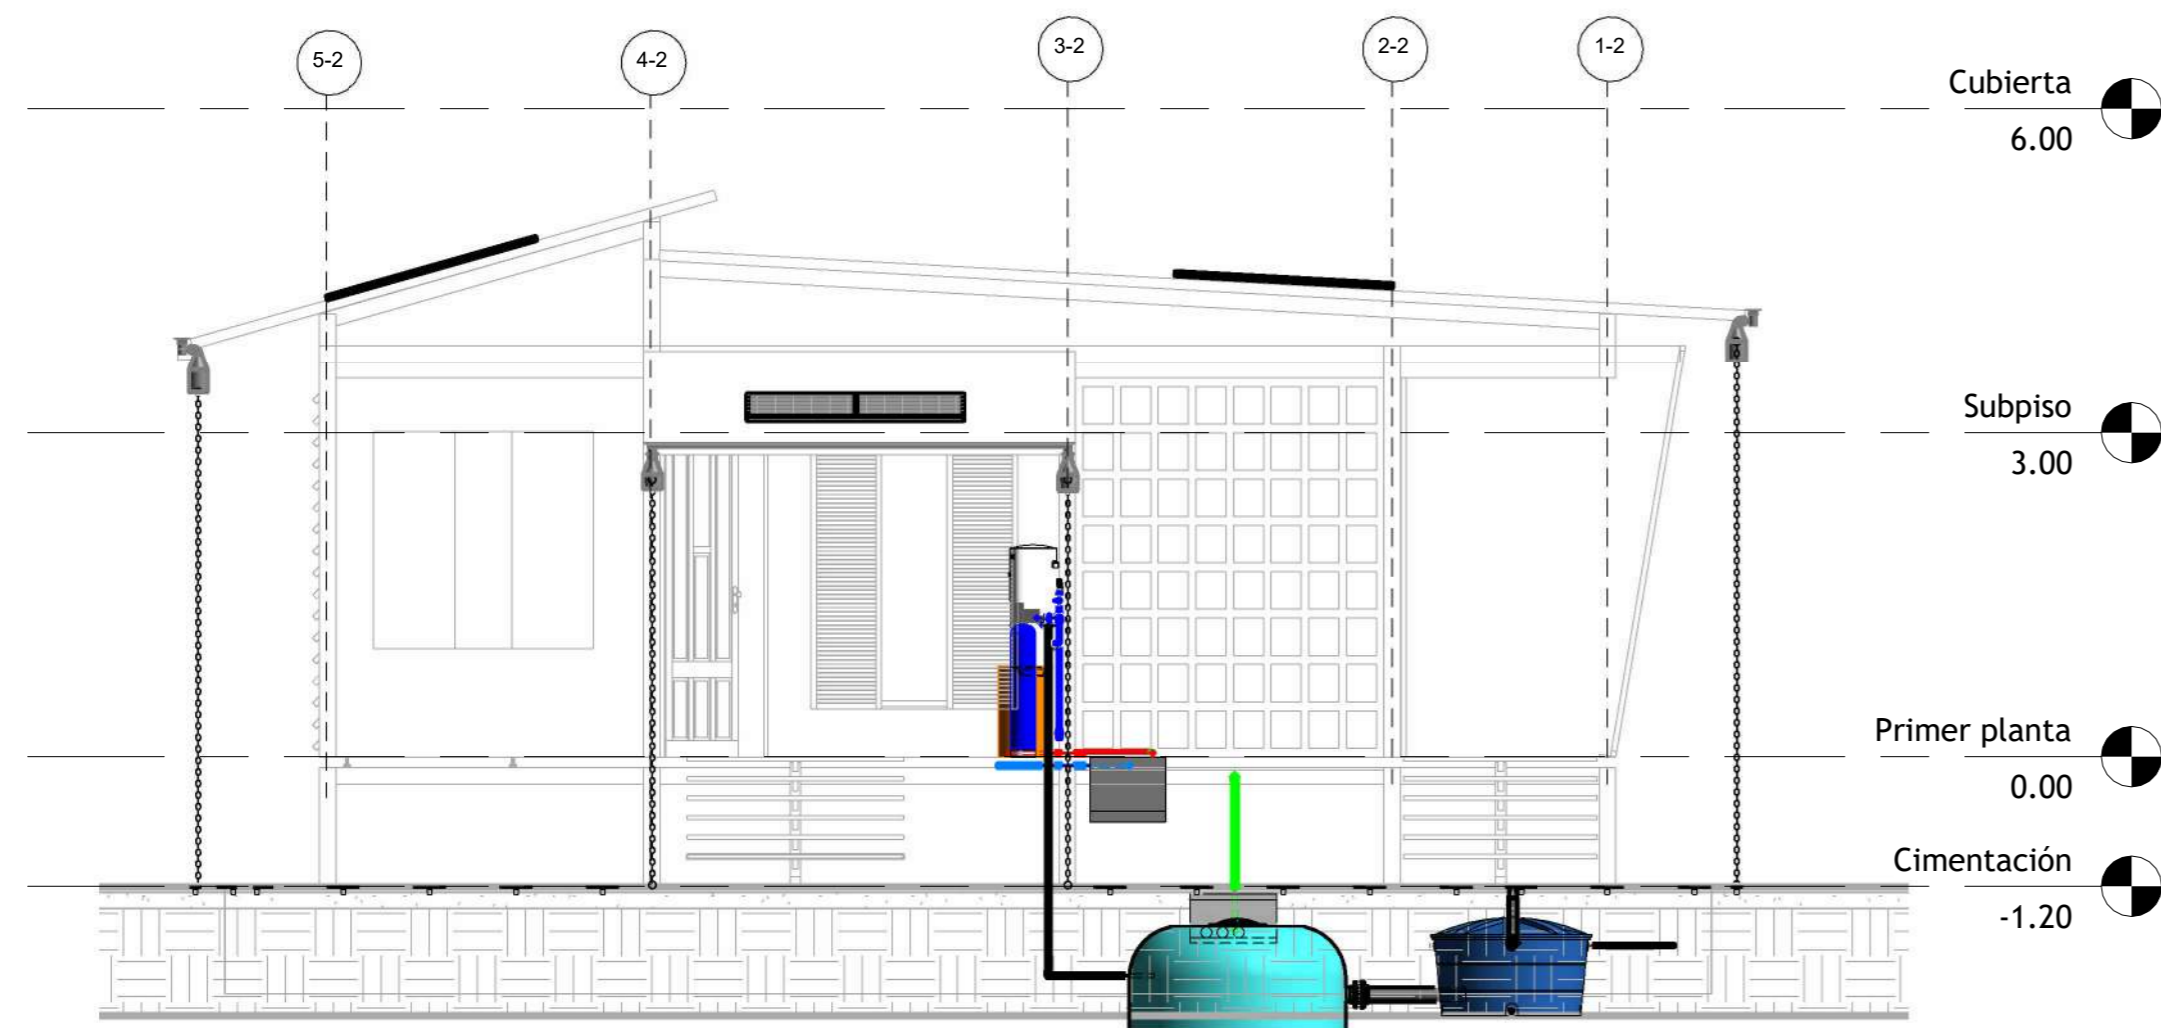

3 Tipo 02\_Elevation 2 - a  
1 : 70

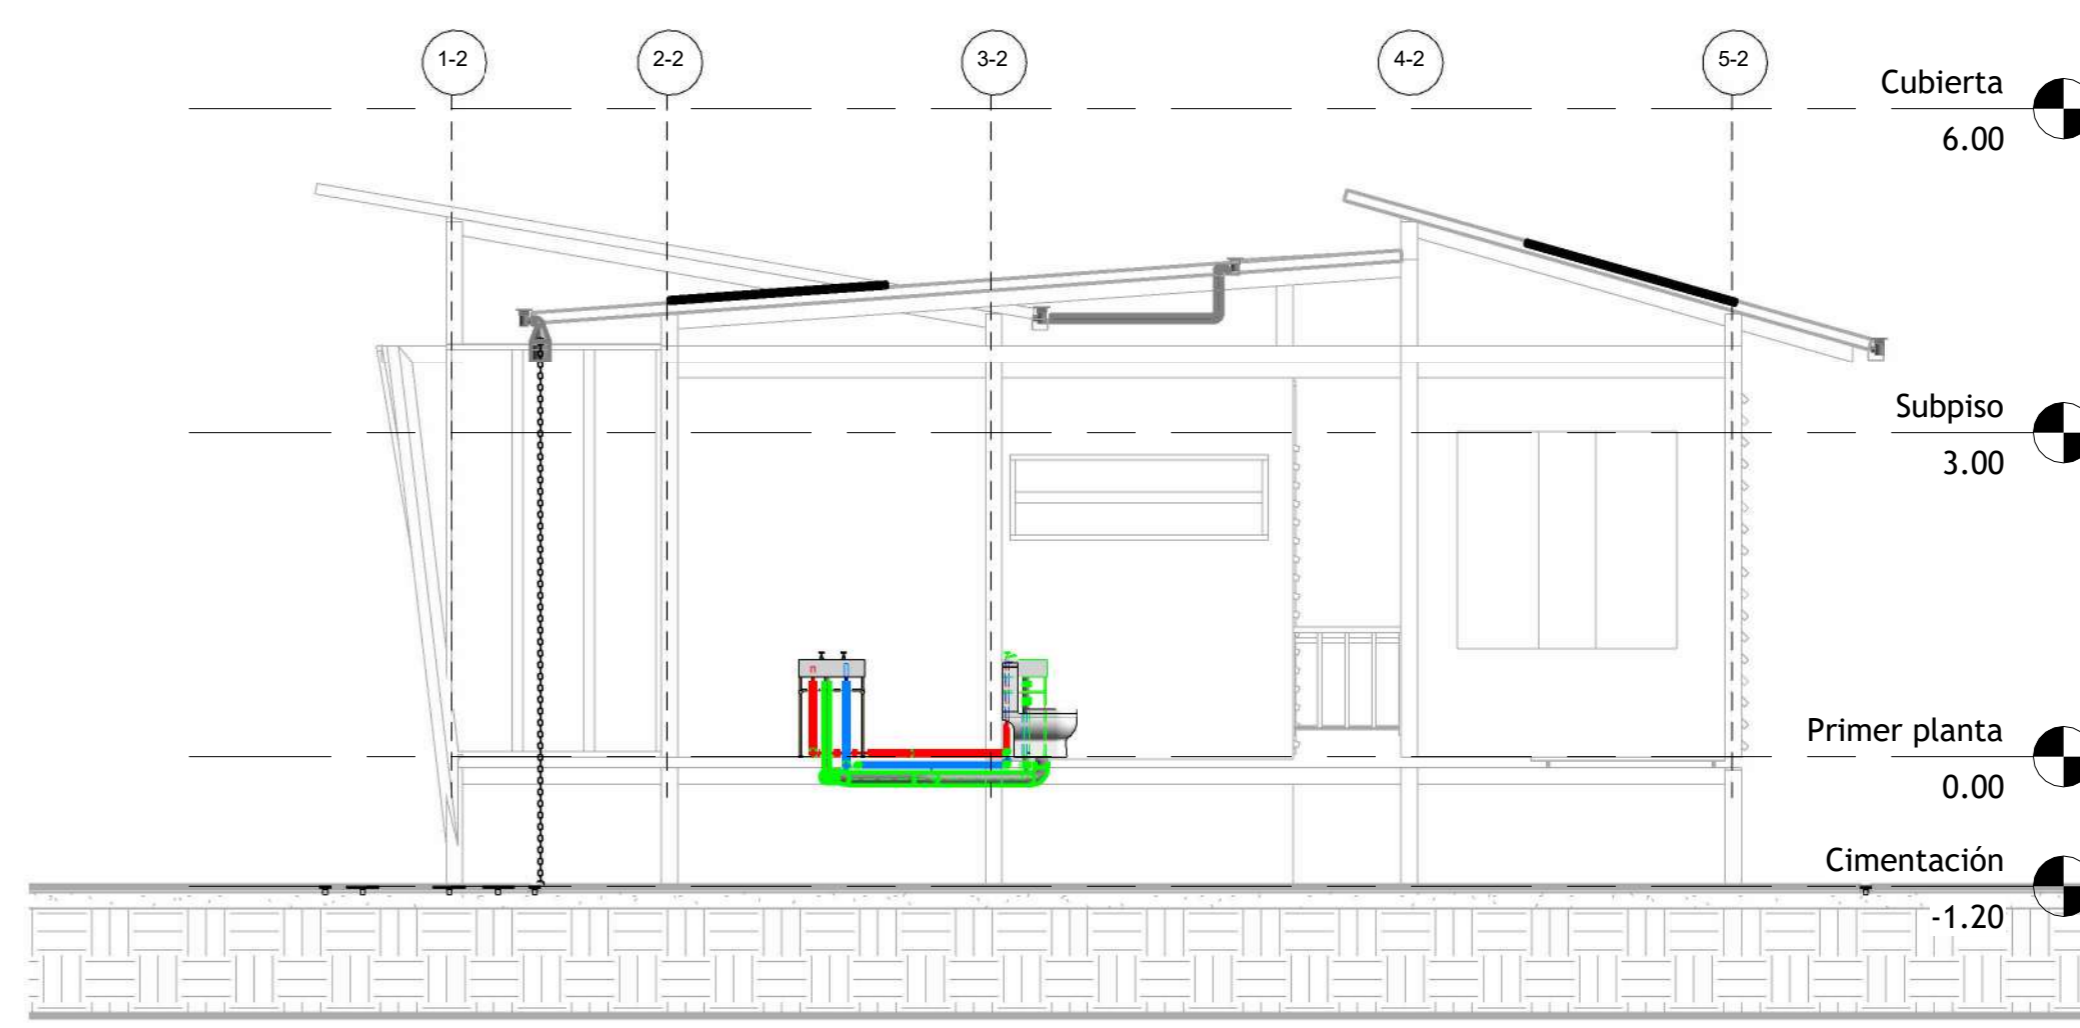


4 Tipo 02\_Elevation 3 - a  
1 : 70

- Desplazamiento agua lluvia
- Bajantes agua lluvia
- Cárcamo rejilla de drenaje hexa acero galvanizado
- Tubería PVC agua caliente
- Tubería PVC agua fría
- Tubería PVC desagües
- Caja dedesagües sanitario
- Medidor de agua
- Termo eléctrico


Detalle alzados, tubería recolección agua lluvia tipología 02

# DETALLE SISTEMA DE PANELES SOLARES


## Tipología 2

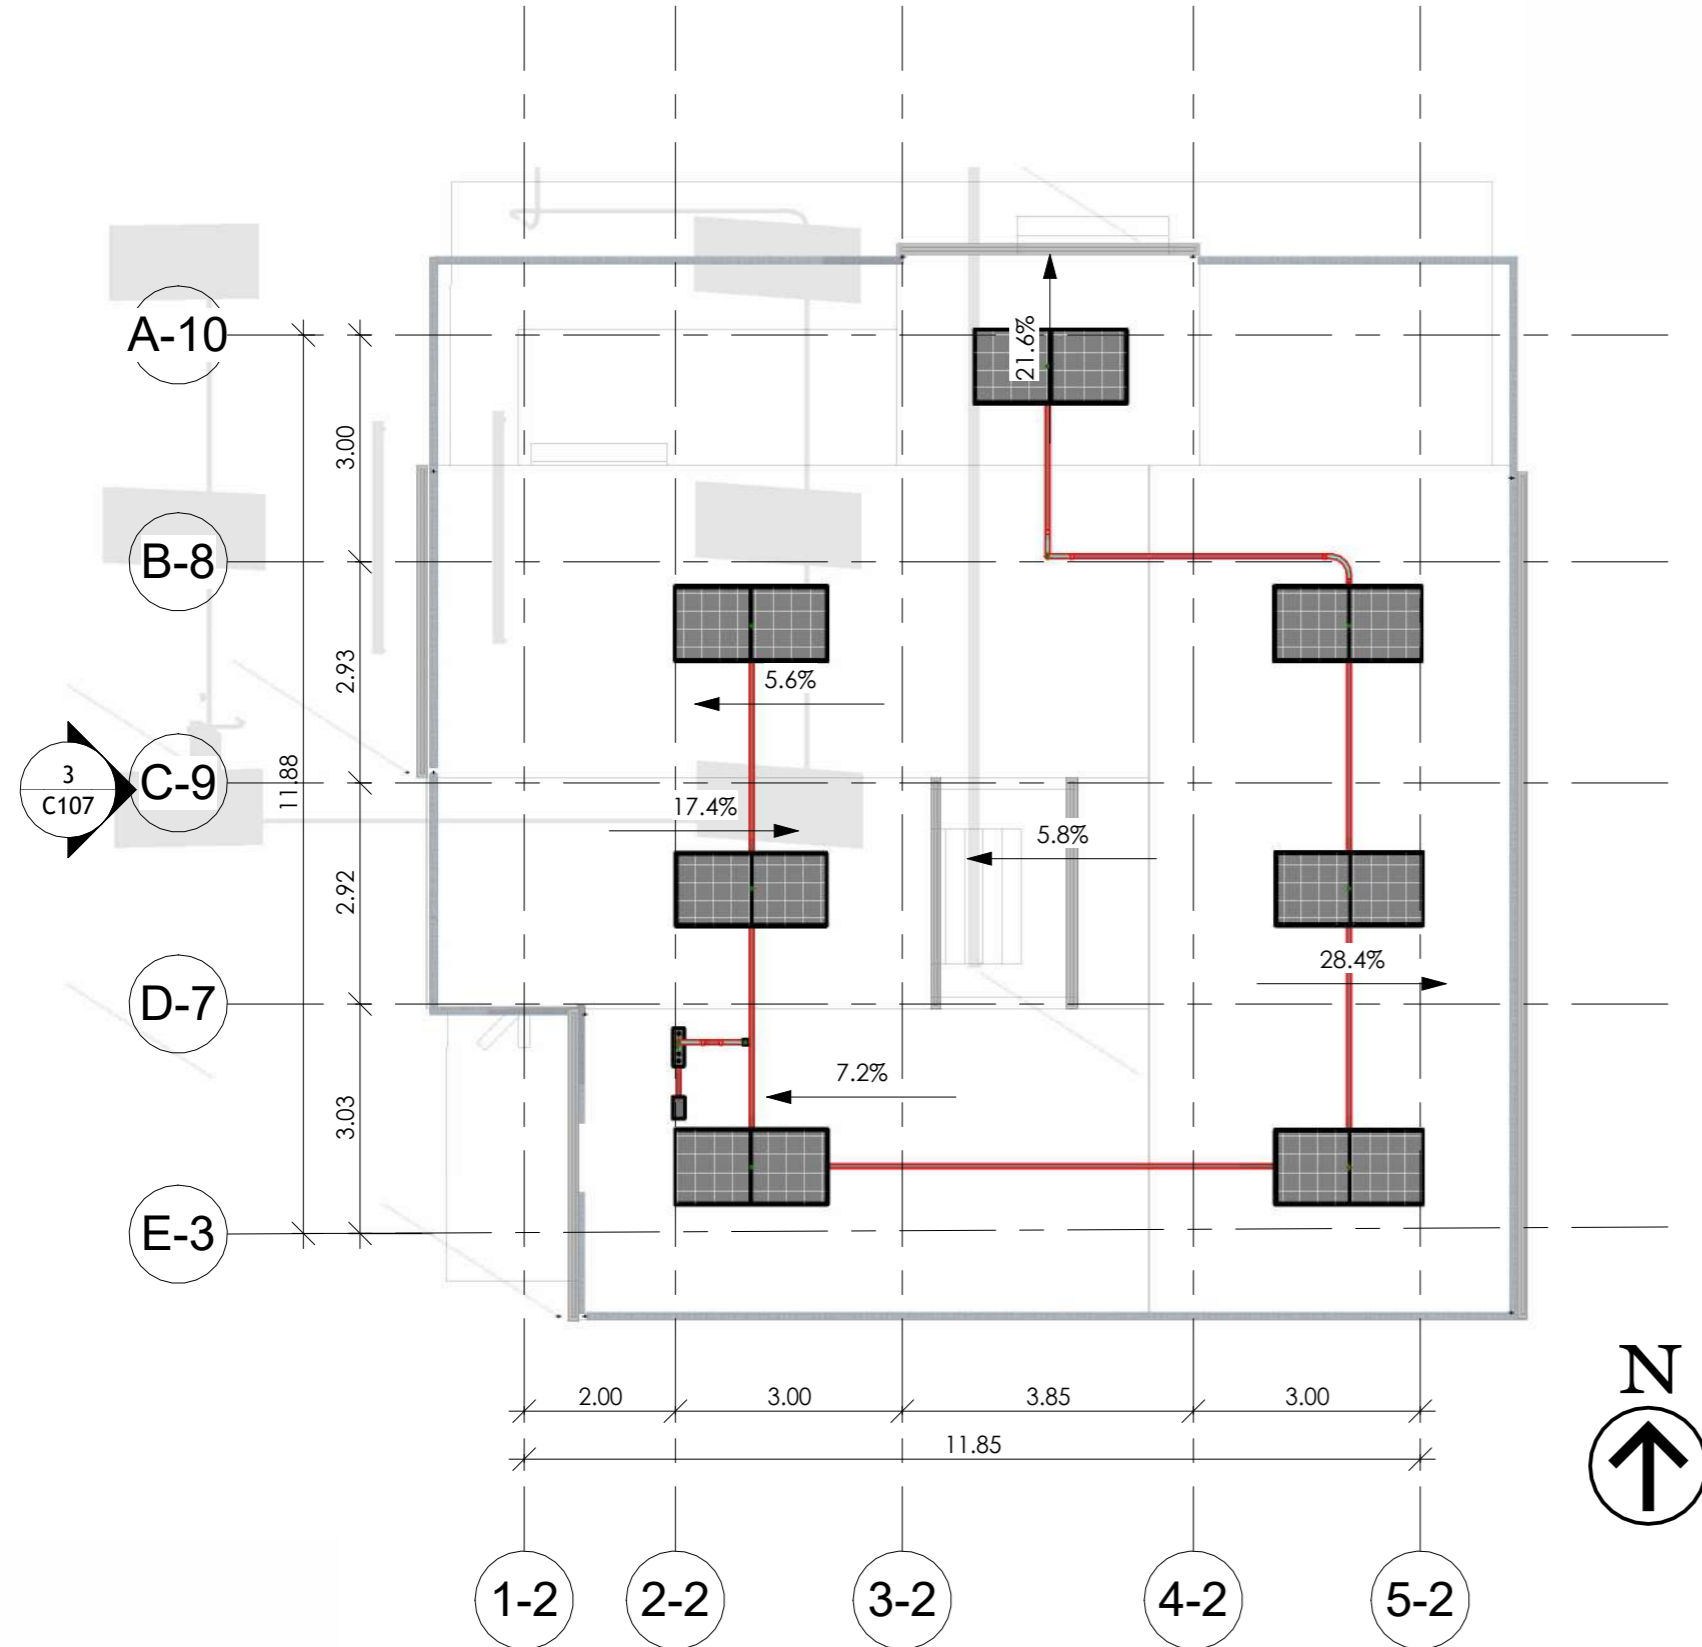


1 Site Plan  
1 : 100

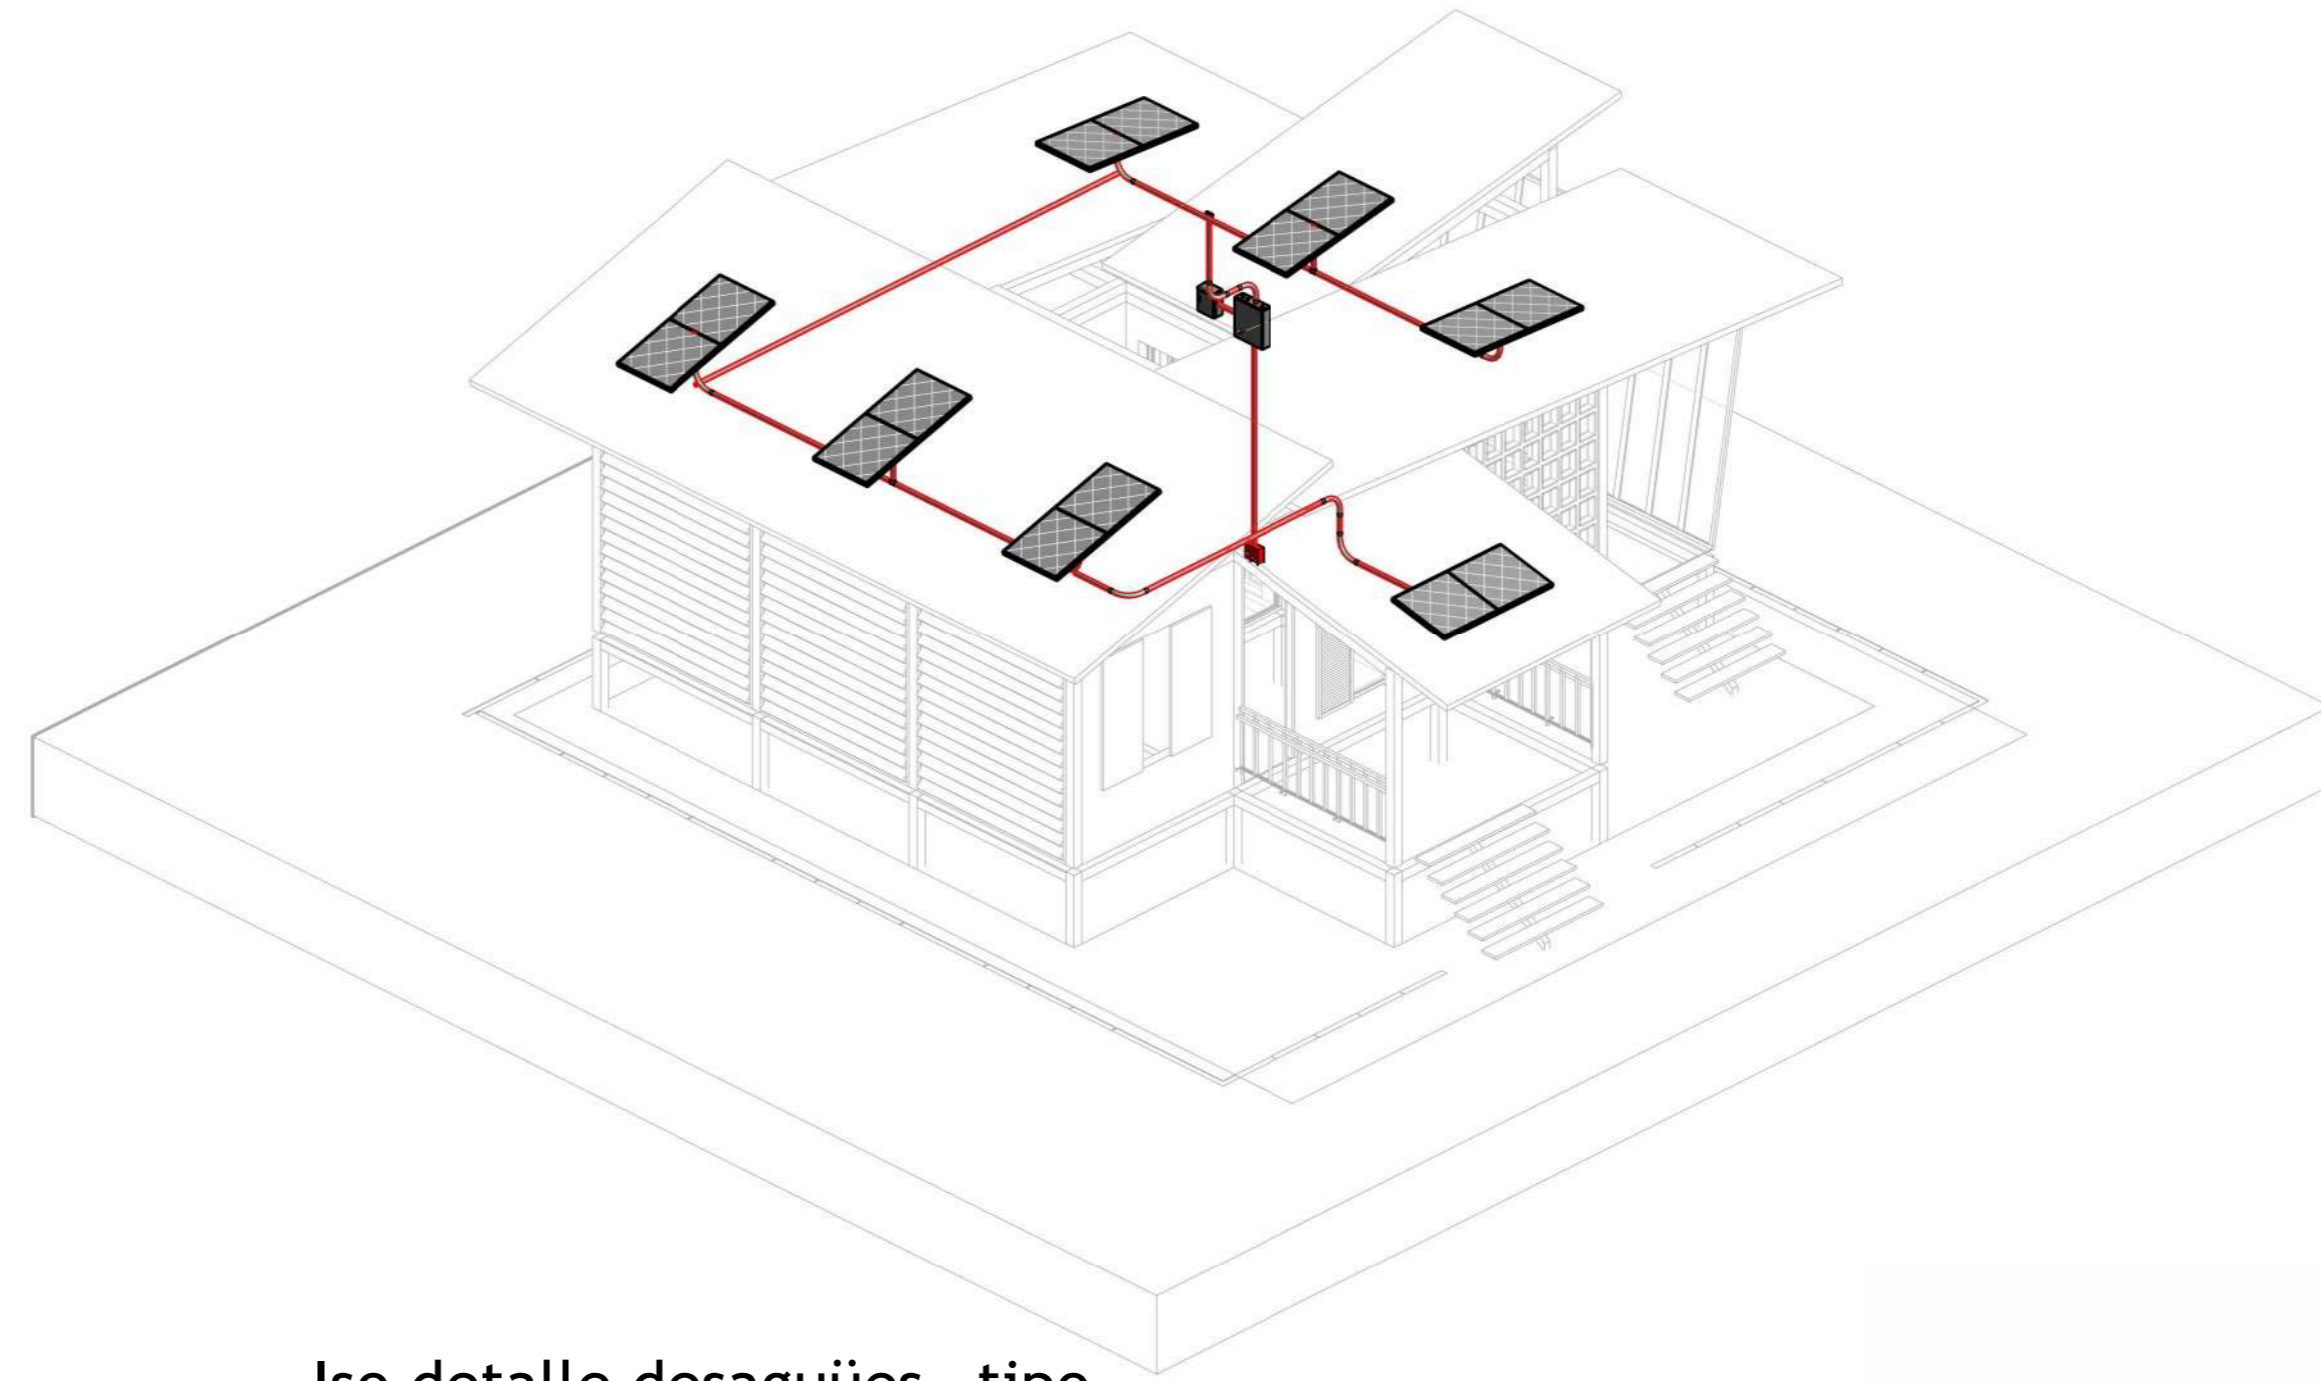

4 Iso detalle desaguües\_ tipo  
02 Copia 1

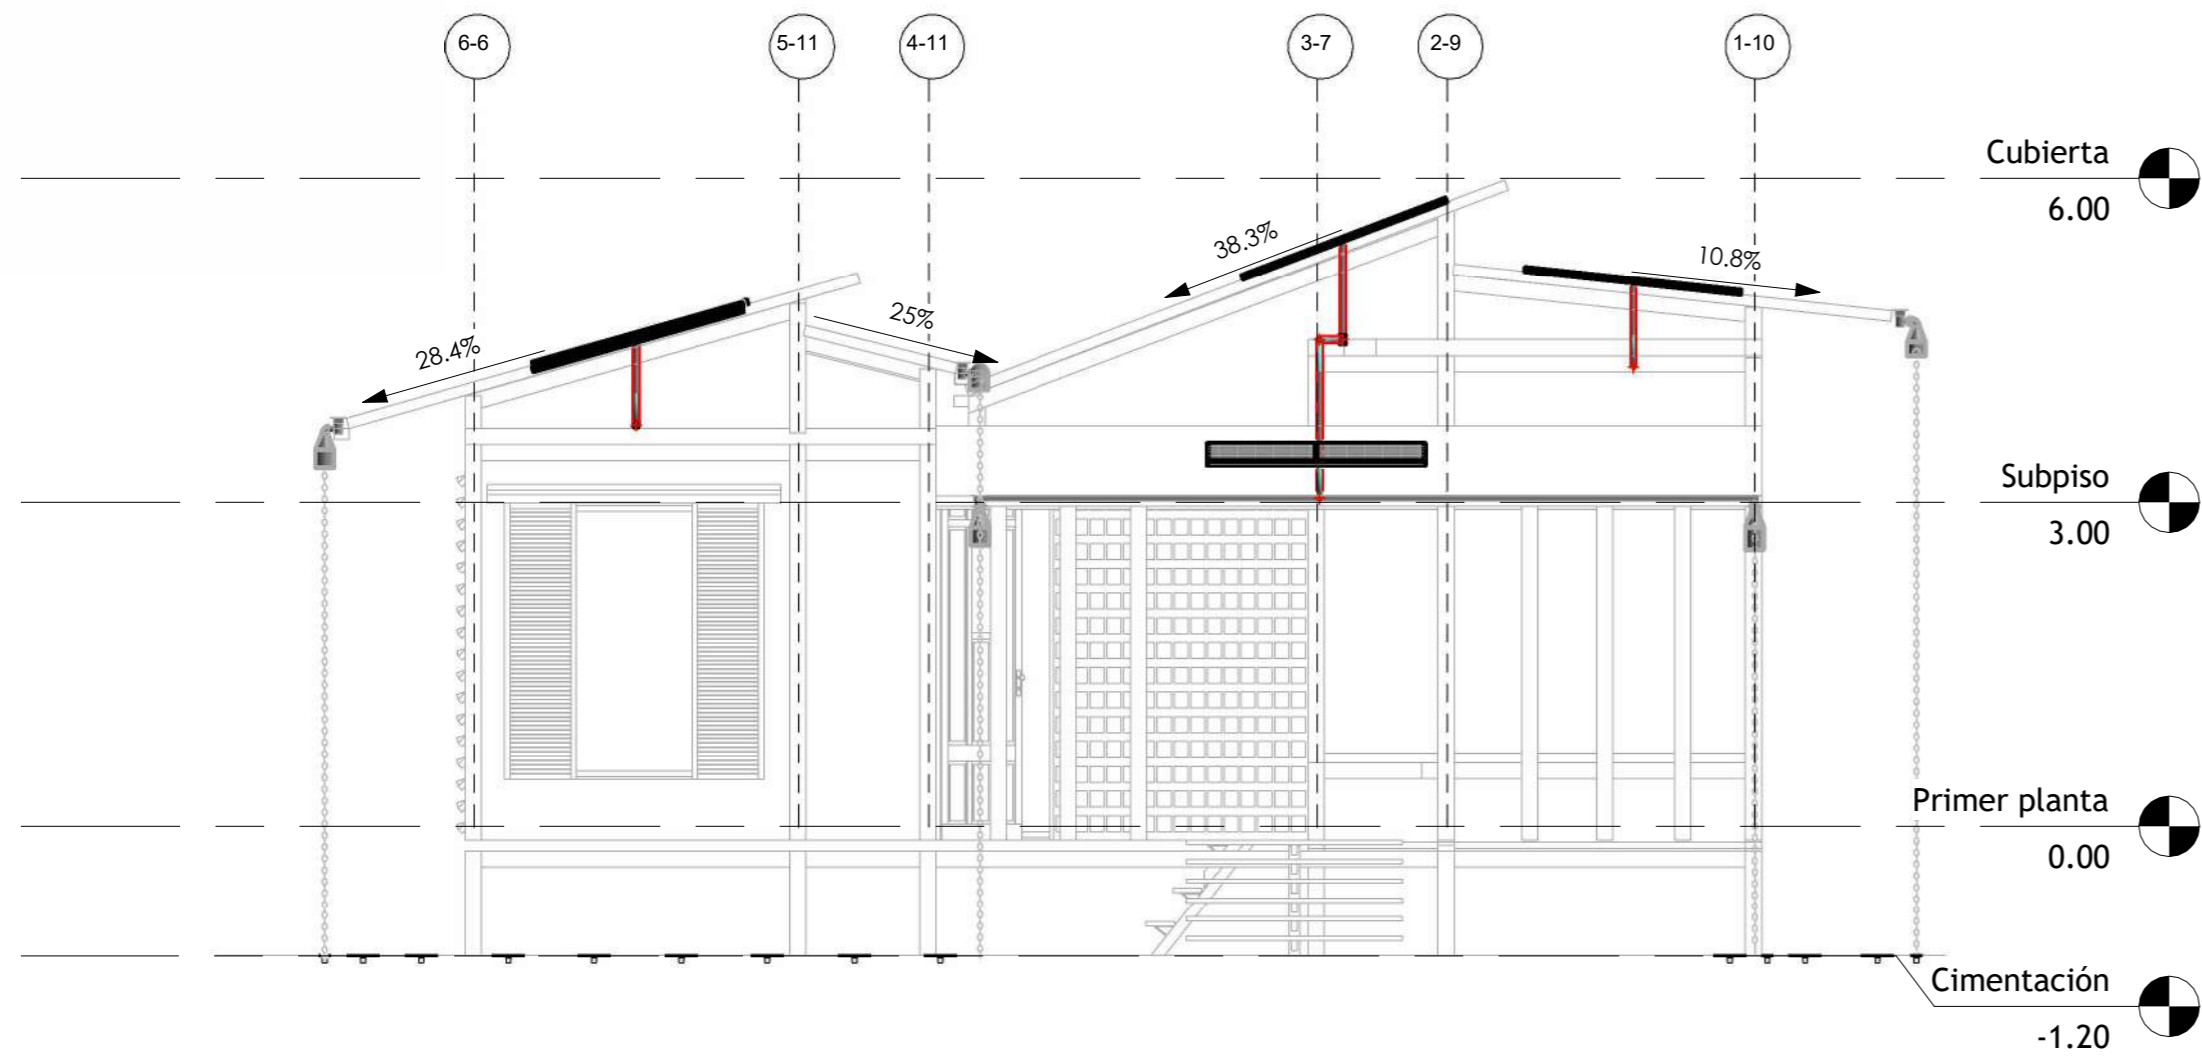

2 Tipo 02\_Panel solar corte  
longitudinal  
1 : 70

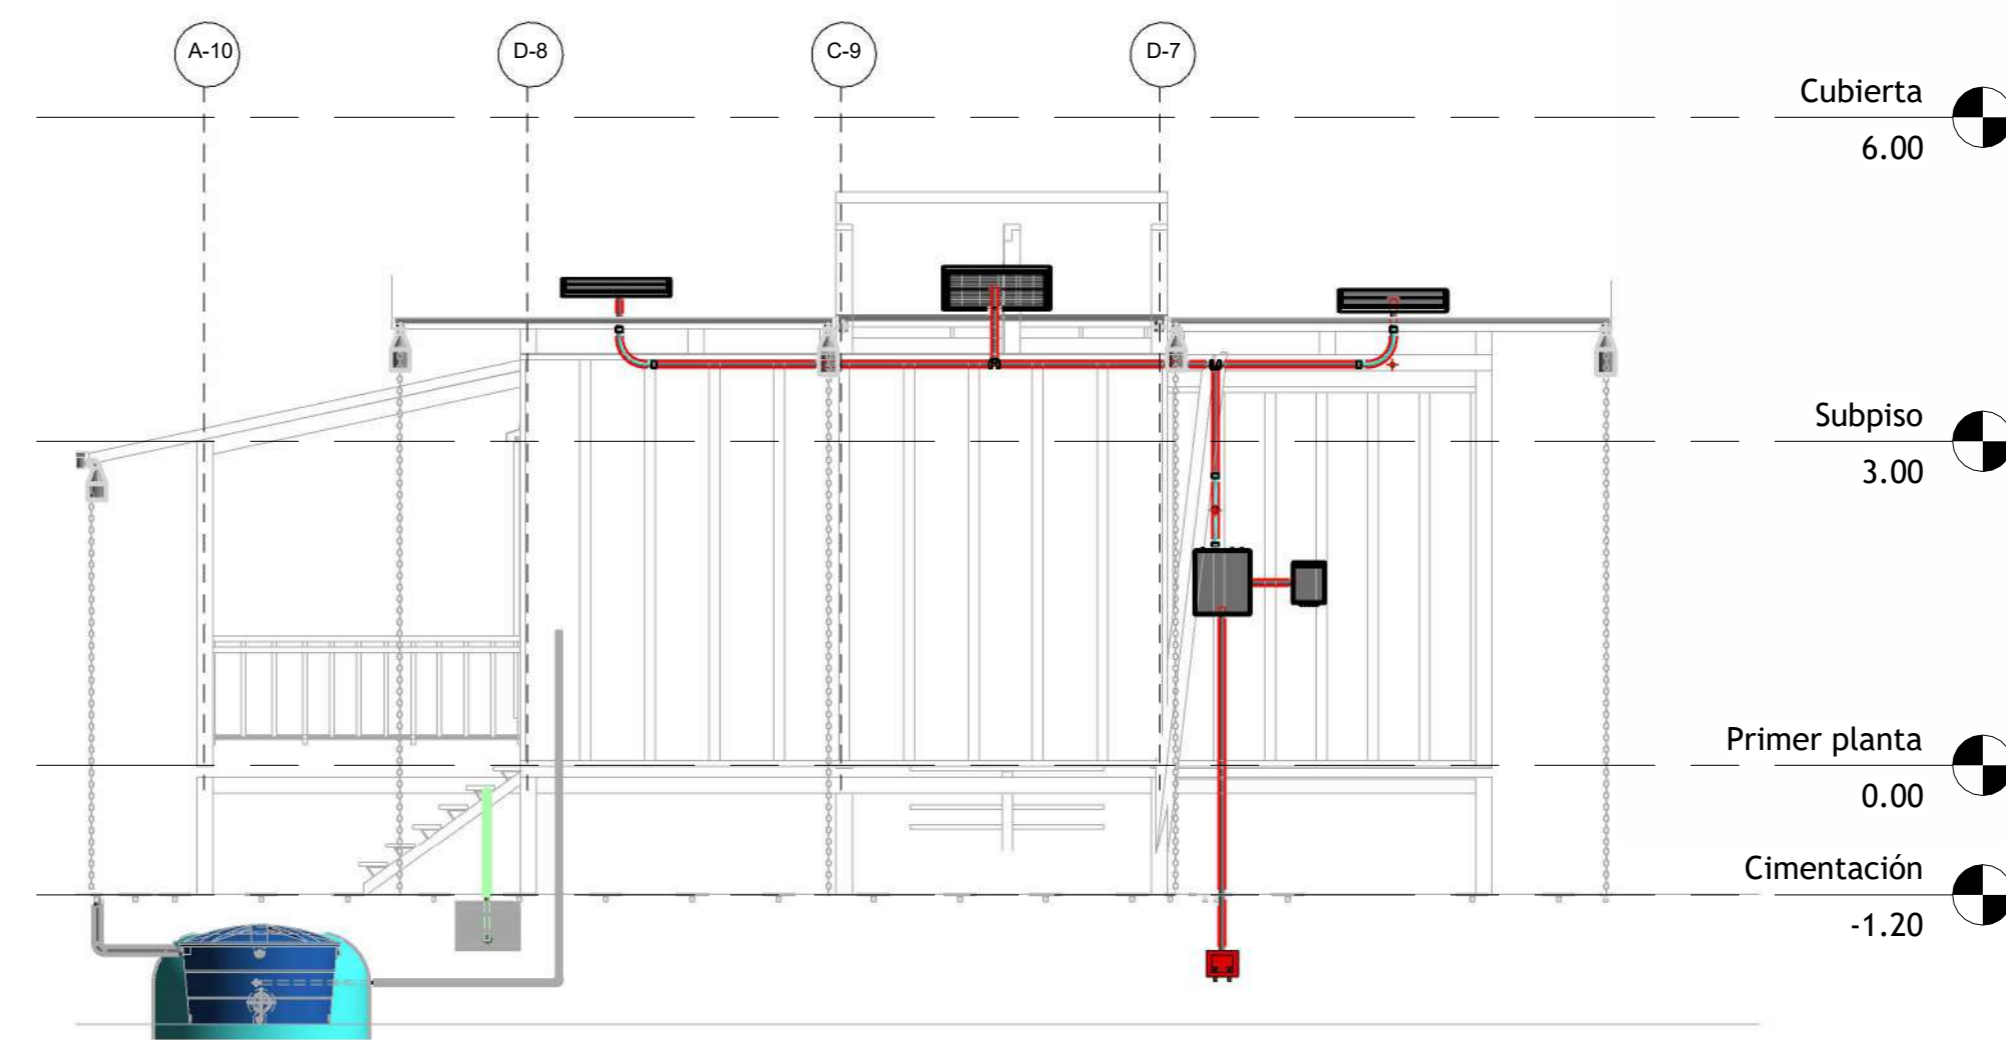

3 Tipo 02\_Panel solar corte  
transversal  
1 : 70

90	DE:	C107	REVISIÓN:
PLANCHAS N.	PLANO N.		
 <b>UNIVERSIDAD La Gran Colombia</b>			
<b>FACULTAD DE ARQUITECTURA</b>			
<b>PROYECTO OPCIÓN DE ENFÁSIS</b>			
PROYECTO:			
<b>LA GUINDA- ESPACIOS DE DIÁLOGO DESDE LA VIVIENDA HASTA LO URBANO</b>			
<b>BOGOTÁ 2024</b>			
CONVENCIONES:			
	Panel solar azul oscuro de 500 W		
	Tubo conductor de energía 1/2"		
	Inversor de energía		
	Caja de sistema eléctrico		
CURSO			
<b>PROYECTO OPCIÓN DE ENFÁSIS</b>			
<b>GRUPO 2D</b>			
CONTIENE:			
<b>Detalle sistema solar, tipología 02</b>			
OBSERVACIONES:			
ESCALA:		FECHA:	
		<b>25/11/24</b>	
DIBUJO:		ELABORACIÓN:	
REVISIÓN:	PLANO N.	PLANCHAS N.	
	<b>C107</b>	DE:	
		<b>06</b>	