

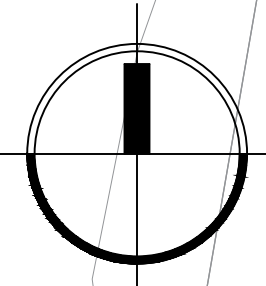



PORTAFOLIO
DE PLANOS

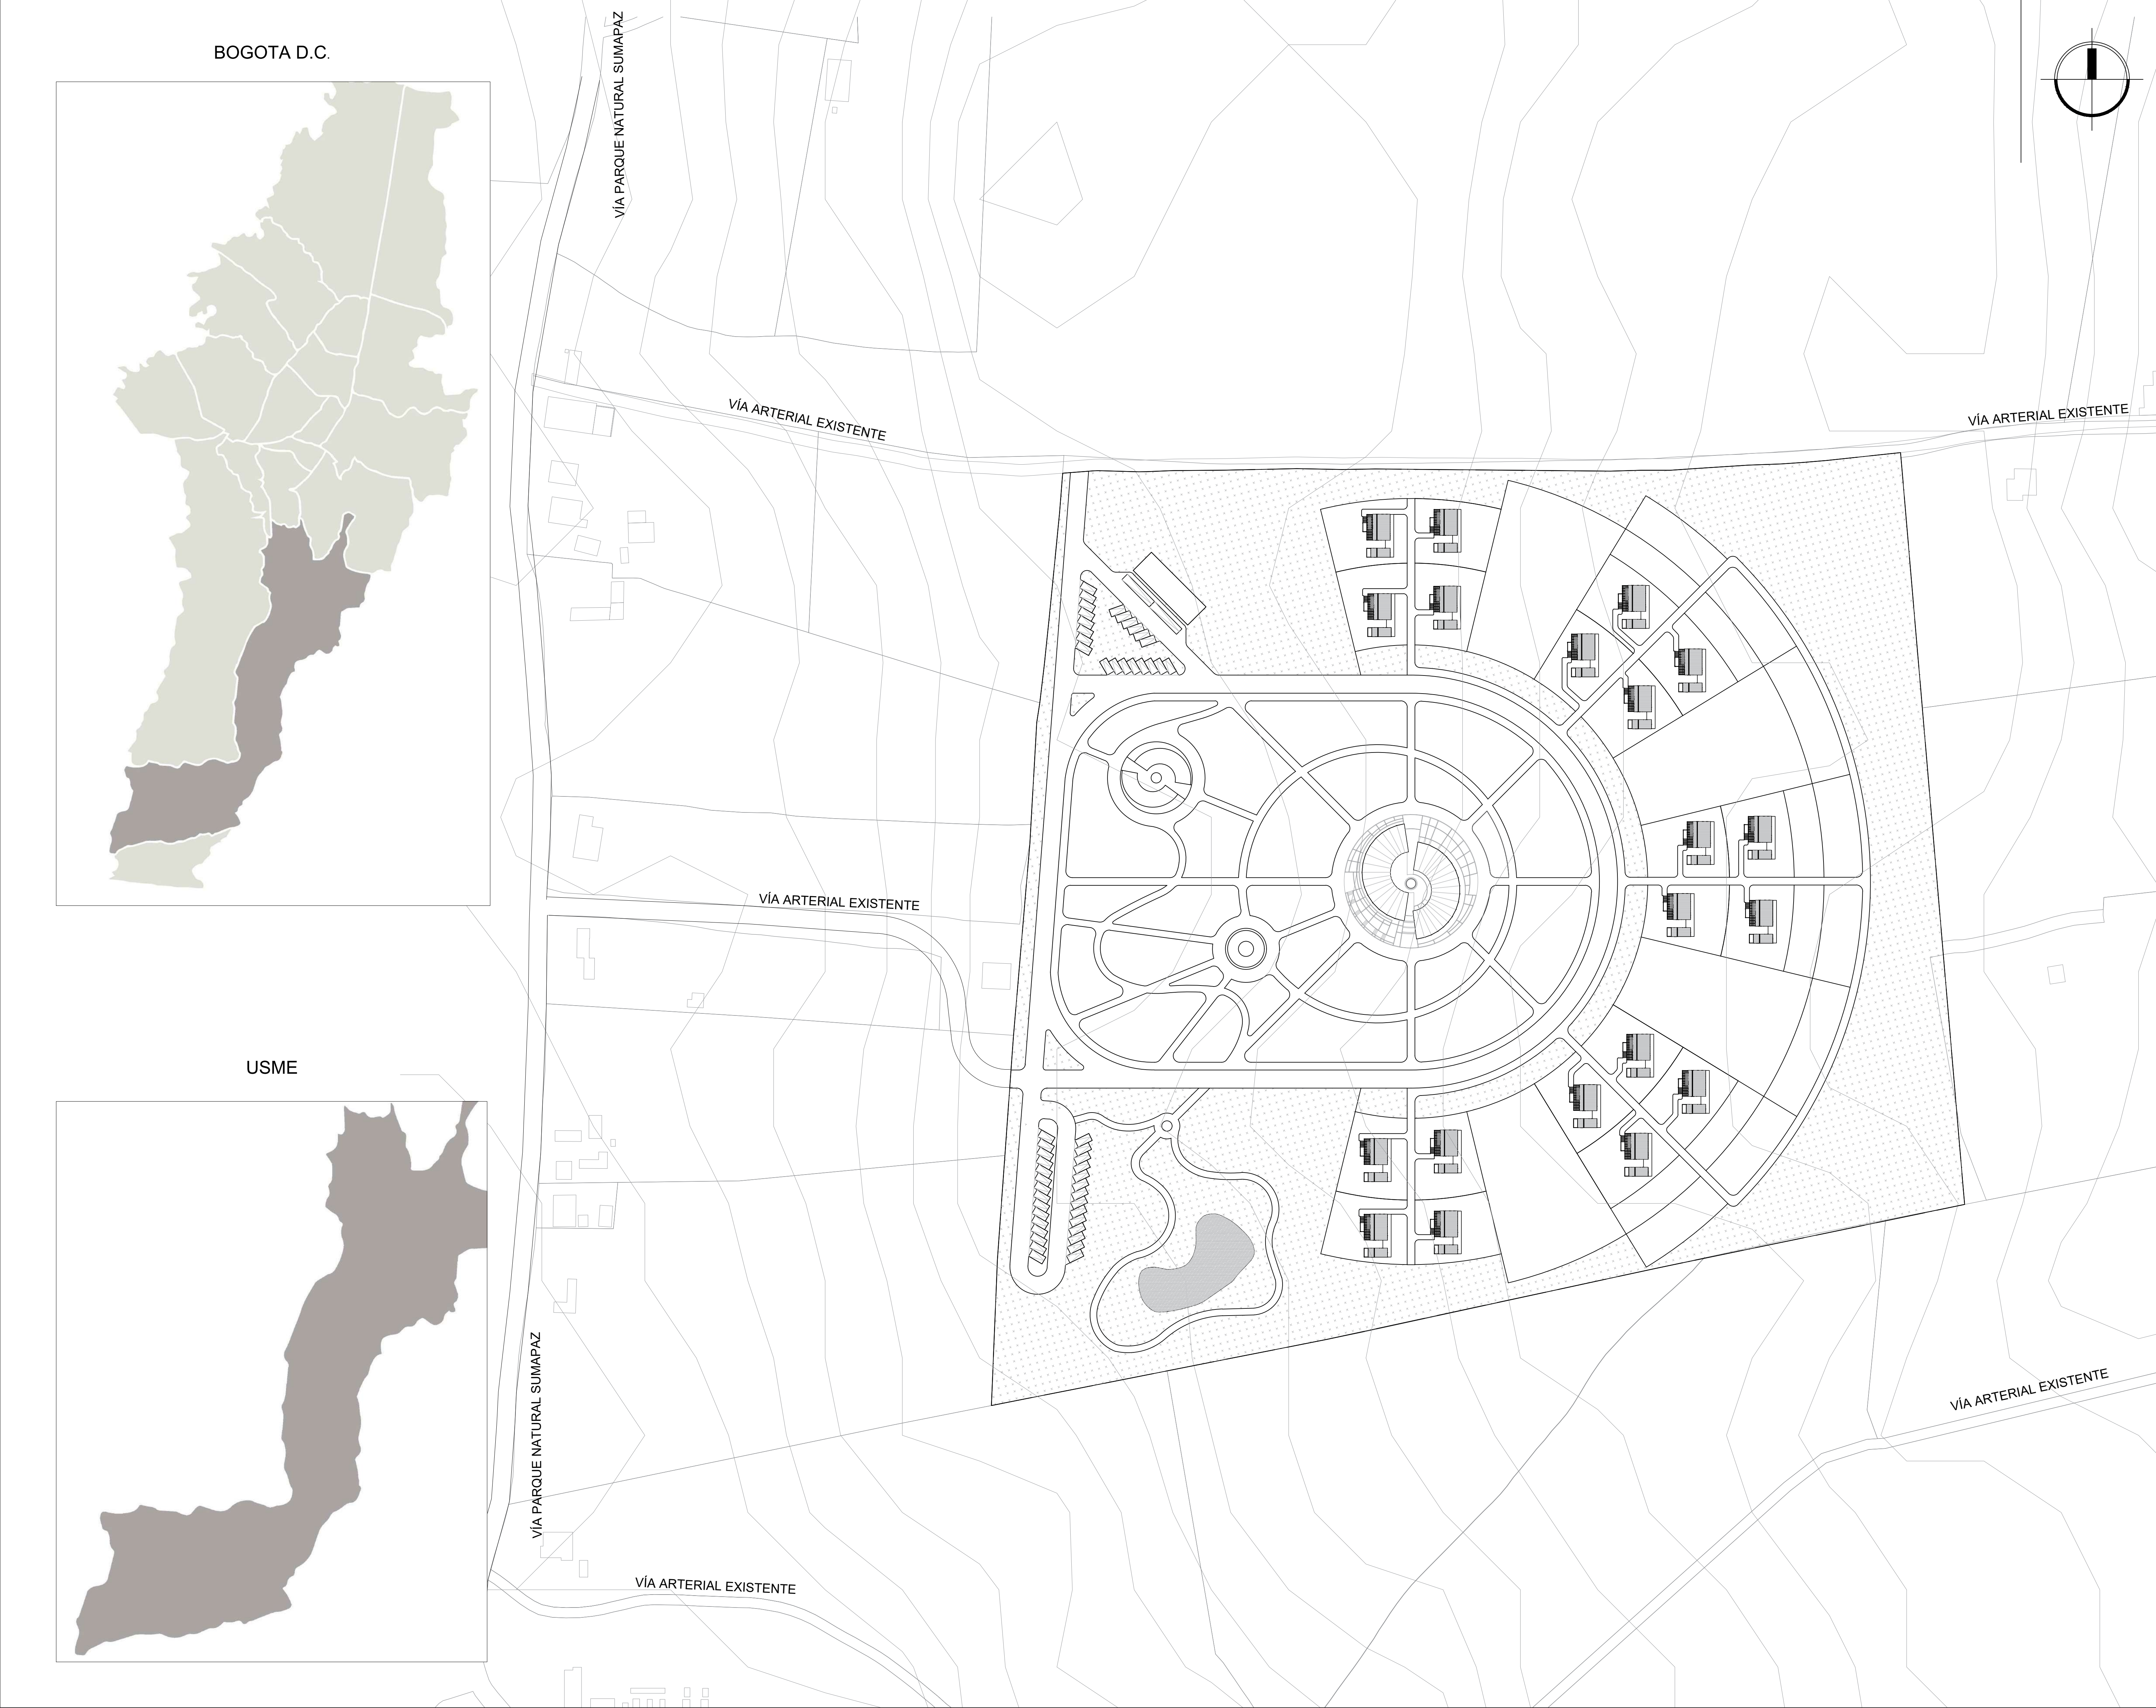

19	DE	1	PLANCHA	000 - G	PLANO No	1	REVISION	TALLER	X
									
UNIVERSIDAD LA GRAN COLOMBIA									
									
APLICACIÓN DE LA VILLA ECOLÓGICA COMO MODELO DEL HÁBITAT RURAL SOSTENIBLE									
NOTAS									
1. Los niveles del terreno tomados en cuenta para la planimetría son de la pendiente máxima. 2. Para construcción las medidas de los niveles deben ser verificados. 3. Medidas en metros. 4. El tamaño para impresión es ISO B1 1000x700									
MODIFICACIONES									
FECHA									
03/05/2021									
19/05/2021									
OBSERVACIONES									
CONTIENE									
PLANTA DE LOCALIZACIÓN									
ESCALA									
1:1000									
NOTA									
FECHA									
29/05/2021									
DIBUJO									
PLANCHA									
1									
PLANO No									
G - 000									
REVISION									
TALLER									
X									

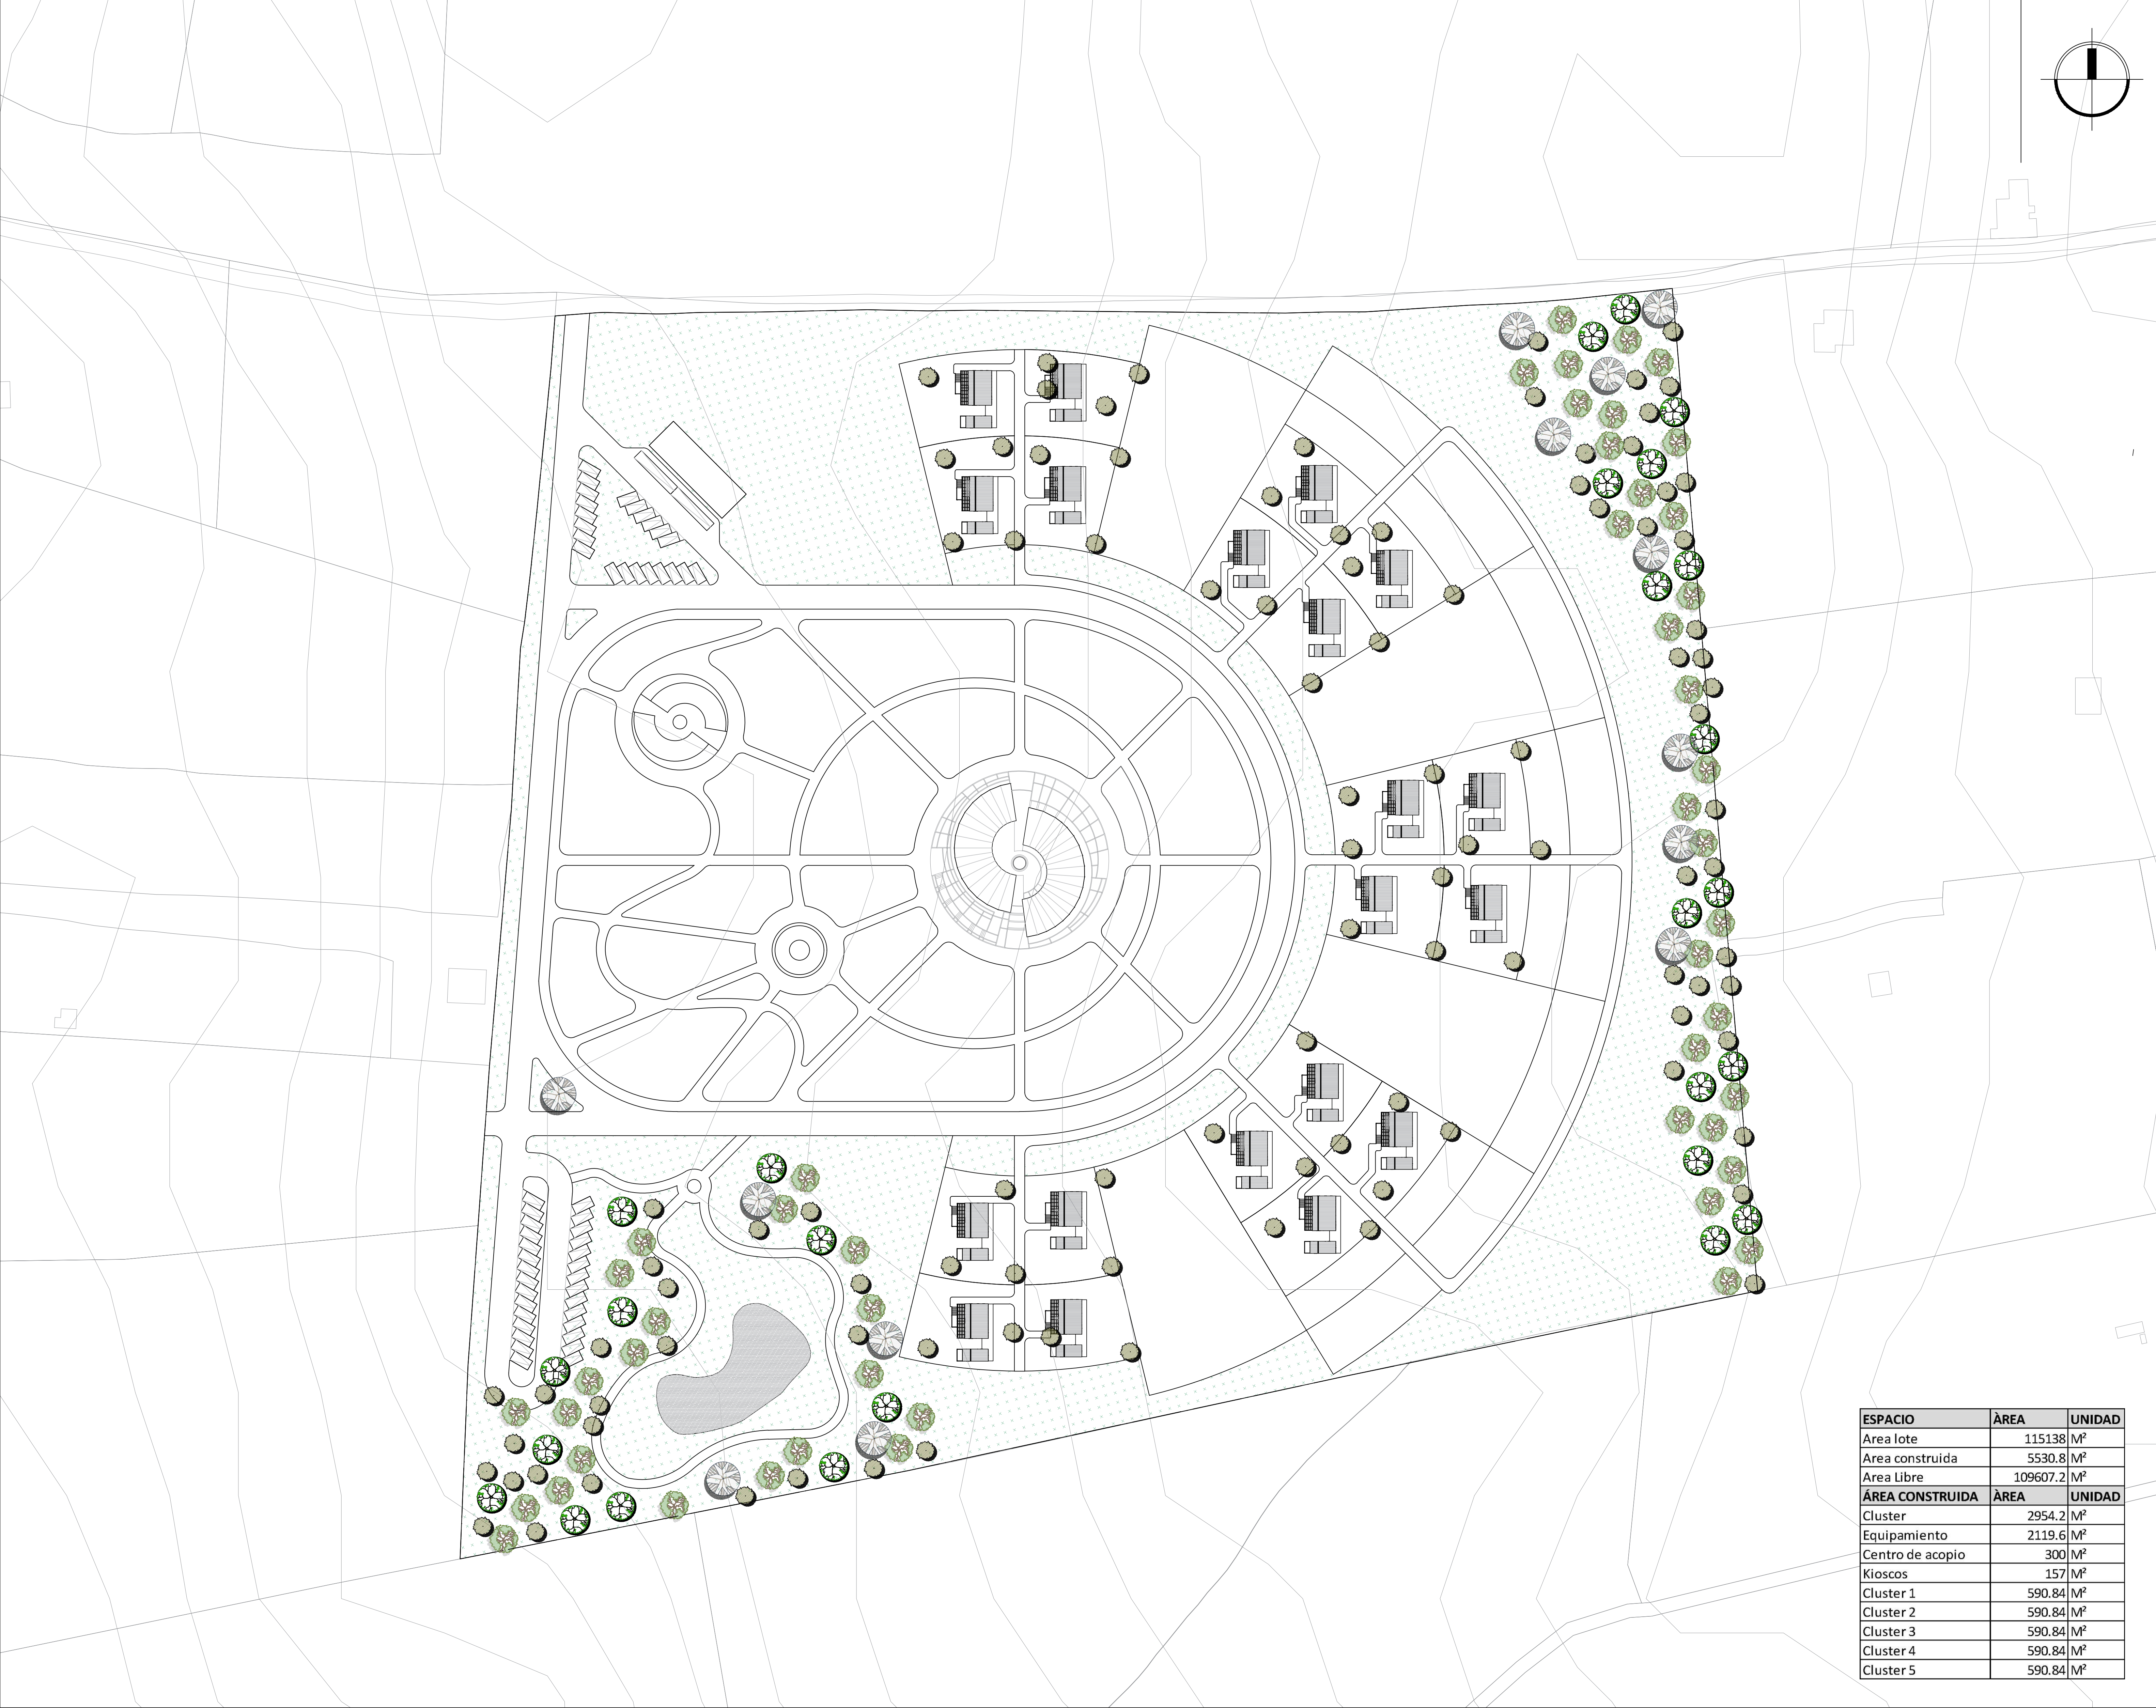

ESPACIO	ÁREA	UNIDAD
Area lote	115138	M²
Area construida	5530.8	M²
Area Libre	109607.2	M²
ÁREA CONSTRUIDA	ÁREA	UNIDAD
Cluster	2954.2	M²
Equipamiento	2119.6	M²
Centro de acopio	300	M²
Kioscos	157	M²
Cluster 1	590.84	M²
Cluster 2	590.84	M²
Cluster 3	590.84	M²
Cluster 4	590.84	M²
Cluster 5	590.84	M²

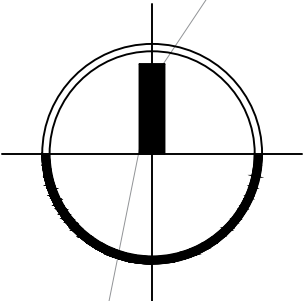

19
DE
2

PLANCHA

001 - A - 100

REVISION
TALLER

PLANO No

X

UNIVERSIDAD LA GRAN COLOMBIA

APLICACIÓN DE LA VILLA ECOLÓGICA
COMO MODELO DEL HÁBITAT RURAL
SOSTENIBLE

NOTAS

1. Los niveles del terreno tomados en cuenta para la planimetría son de la pendiente máxima.

2. Para construcción las medidas de los niveles deben ser verificados.

3. Medidas en metros.

4. El tamaño para impresión es ISO B1 1000x700

MODIFICACIONES

FECHA

03/05/2021

19/05/2021

OBSERVACIONES

CONTIENE

PLANTA GENERAL VILLA ECOLÓGICA

ESCALA

1:750

NOTA

FECHA

29/05/2021

DIBUJO

PLANCHA

2

DE

19


PLANO No

A - 100

REVISION

TALLER

X

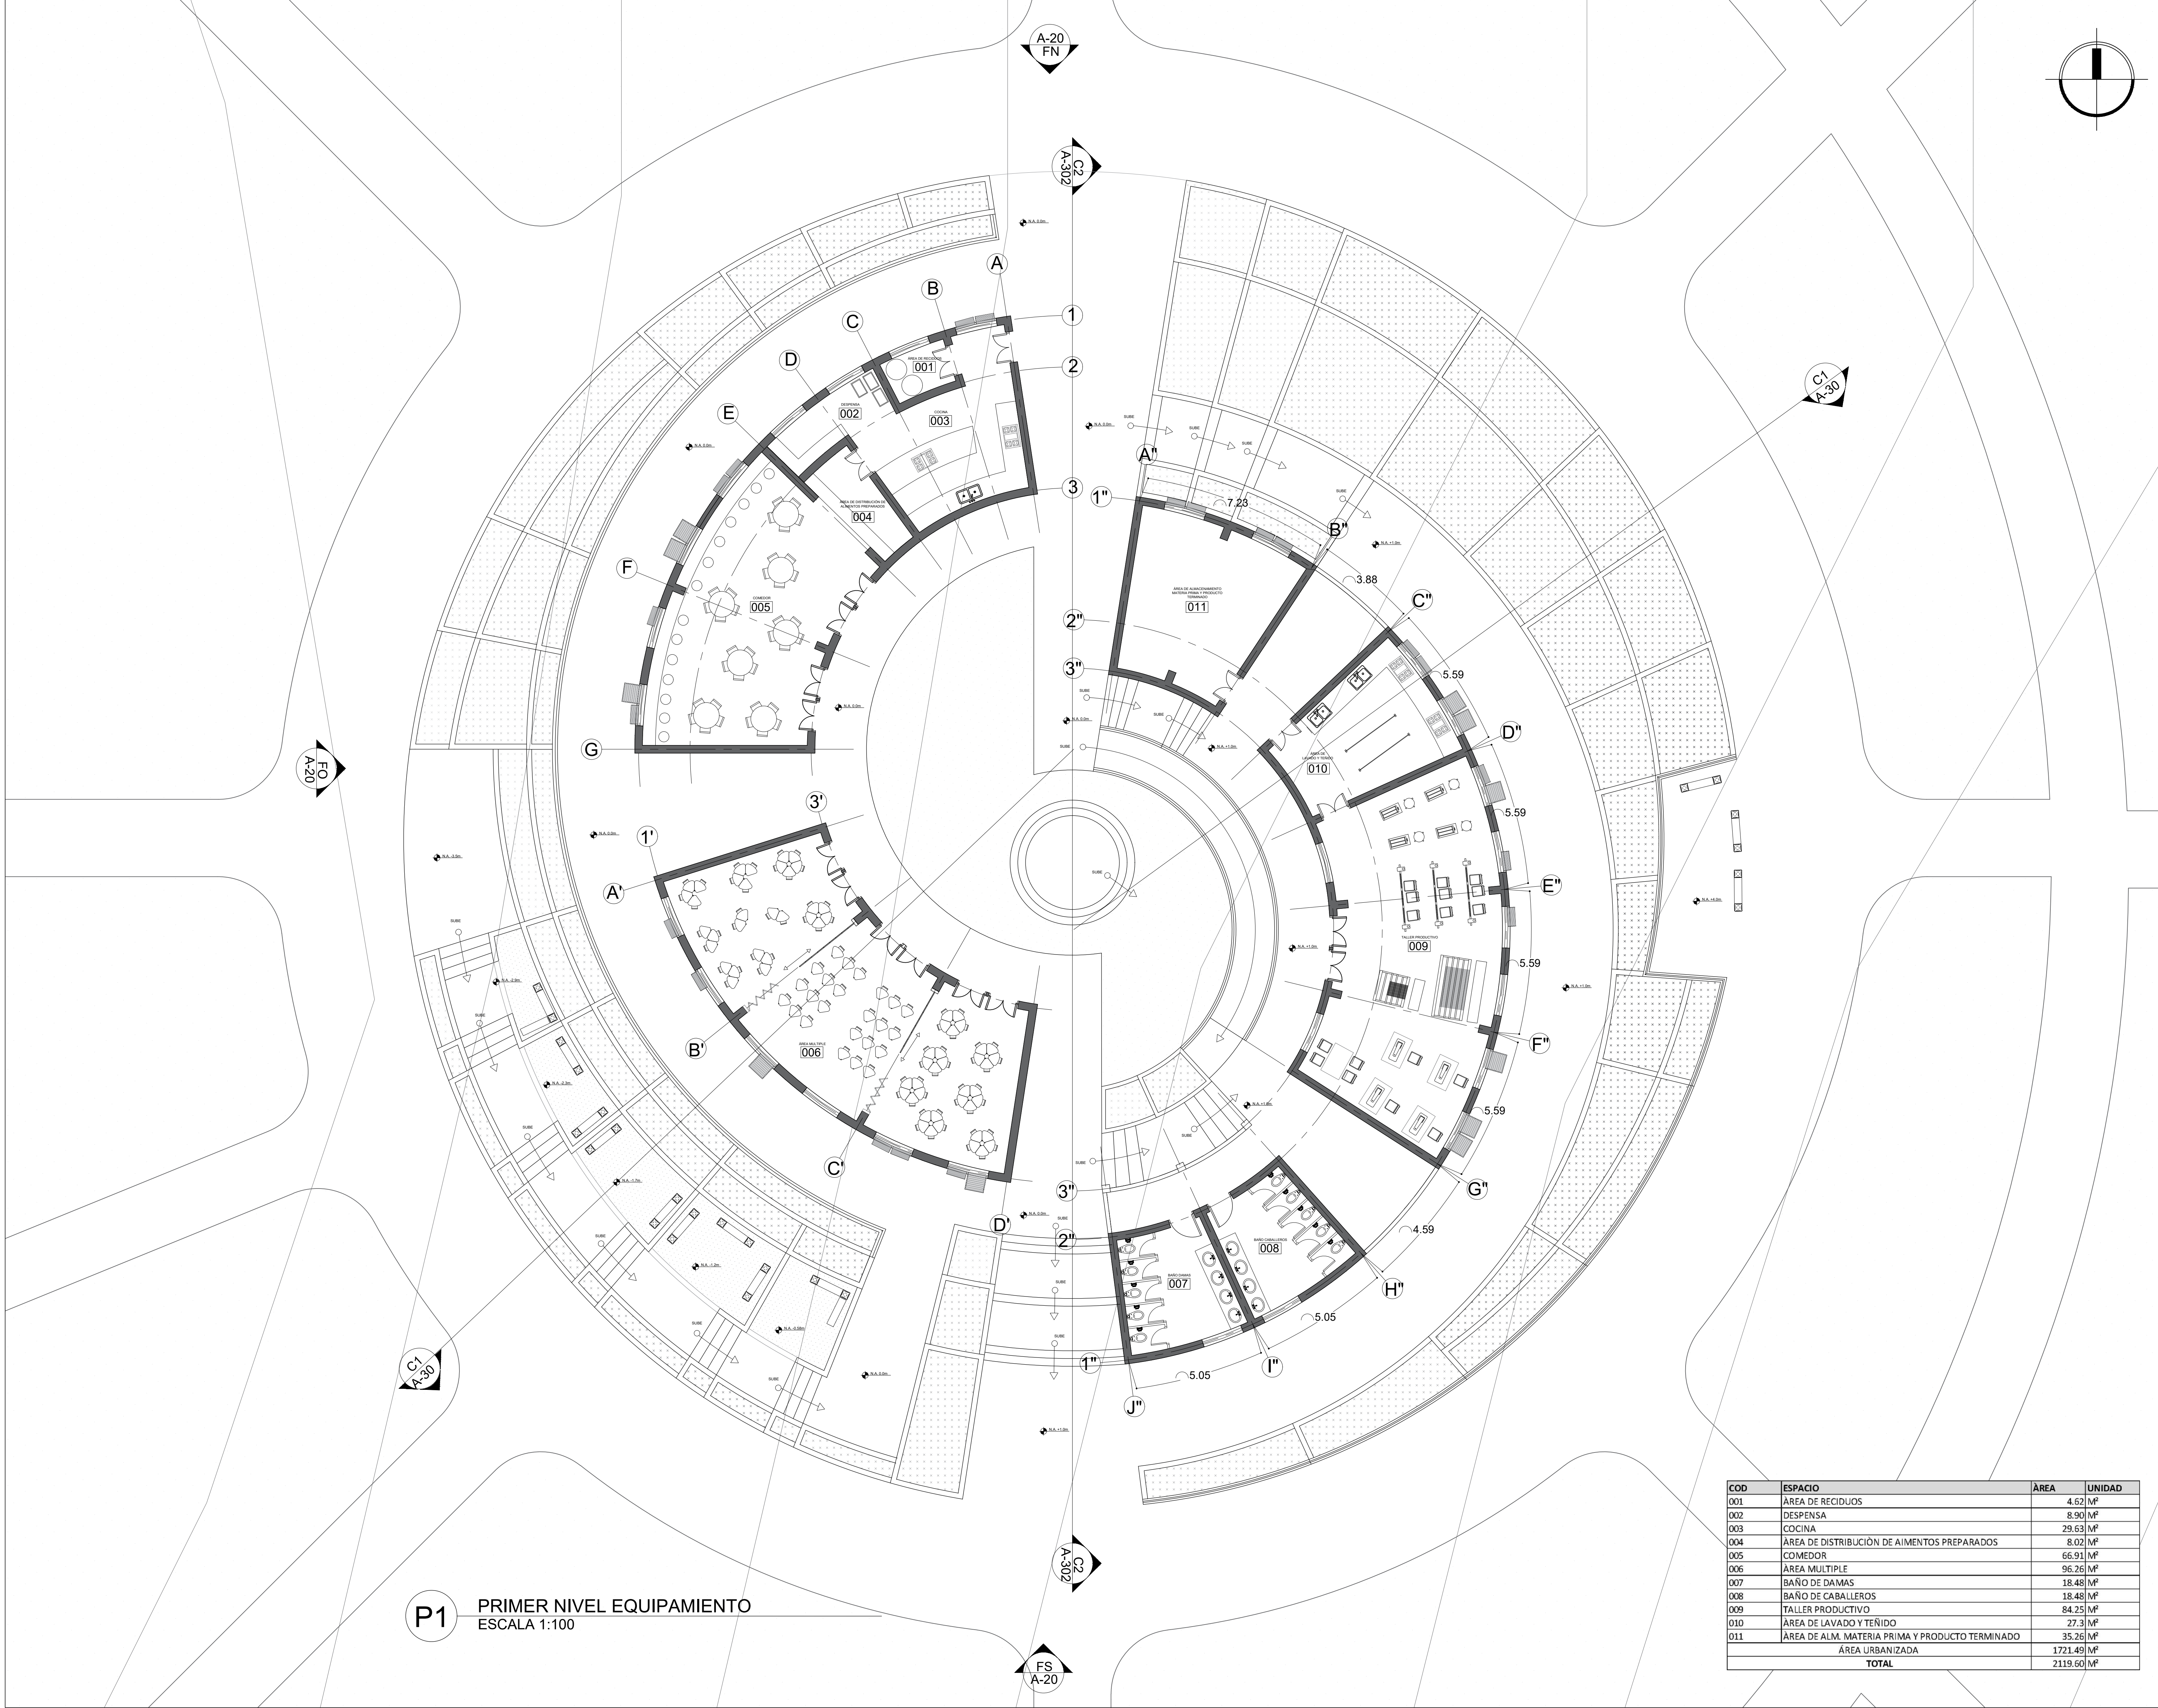

P1 PRIMER NIVEL EQUIPAMIENTO
ESCALA 1:100

COD	ESPACIO	ÁREA	UNIDAD
001	ÁREA DE RECÍDUOS	4.62	M²
002	DESPENSA	8.90	M²
003	COCINA	29.63	M²
004	ÁREA DE DISTRIBUCIÓN DE AIMENTOS PREPARADOS	8.02	M²
005	COMEDOR	66.91	M²
006	ÁREA MULTIPLE	96.26	M²
007	BAÑO DE DAMAS	18.48	M²
008	BAÑO DE CABALLEROS	18.48	M²
009	TALLER PRODUCTIVO	84.25	M²
010	ÁREA DE LAVADO Y TEÑIDO	27.3	M²
011	ÁREA DE ALM. MATERIA PRIMA Y PRODUCTO TERMINADO	35.26	M²
ÁREA URBANIZADA		1721.49	M²
TOTAL		2119.60	M²

19
DE
3
PLANCHA

A - 101

REVISION
PLANO No
TALLER
X



UNIVERSIDAD LA GRAN COLOMBIA



APLICACIÓN DE LA VILLA ECOLÓGICA
COMO MODELO DEL HÁBITAT RURAL
SOSTENIBLE

NOTAS

- Los niveles del terreno tomados en cuenta para la planimetría son de la pendiente máxima.
- Para construcción las medidas de los niveles deben ser verificados.
- Medidas en metros.
- El tamaño para impresión es ISO B1 1000x700

MODIFICACIONES

FECHA

03/05/2021

19/05/2021

OBSERVACIONES

CONTIENE

PLANTA ARQUITECTONICA EQUIPAMIENTO

ESCALA

1:100

NOTA

FECHA

29/05/2021

DIBUJO

PLANCHA

3

DE

19


PLANO No

A - 101


REVISION

TALLER


X

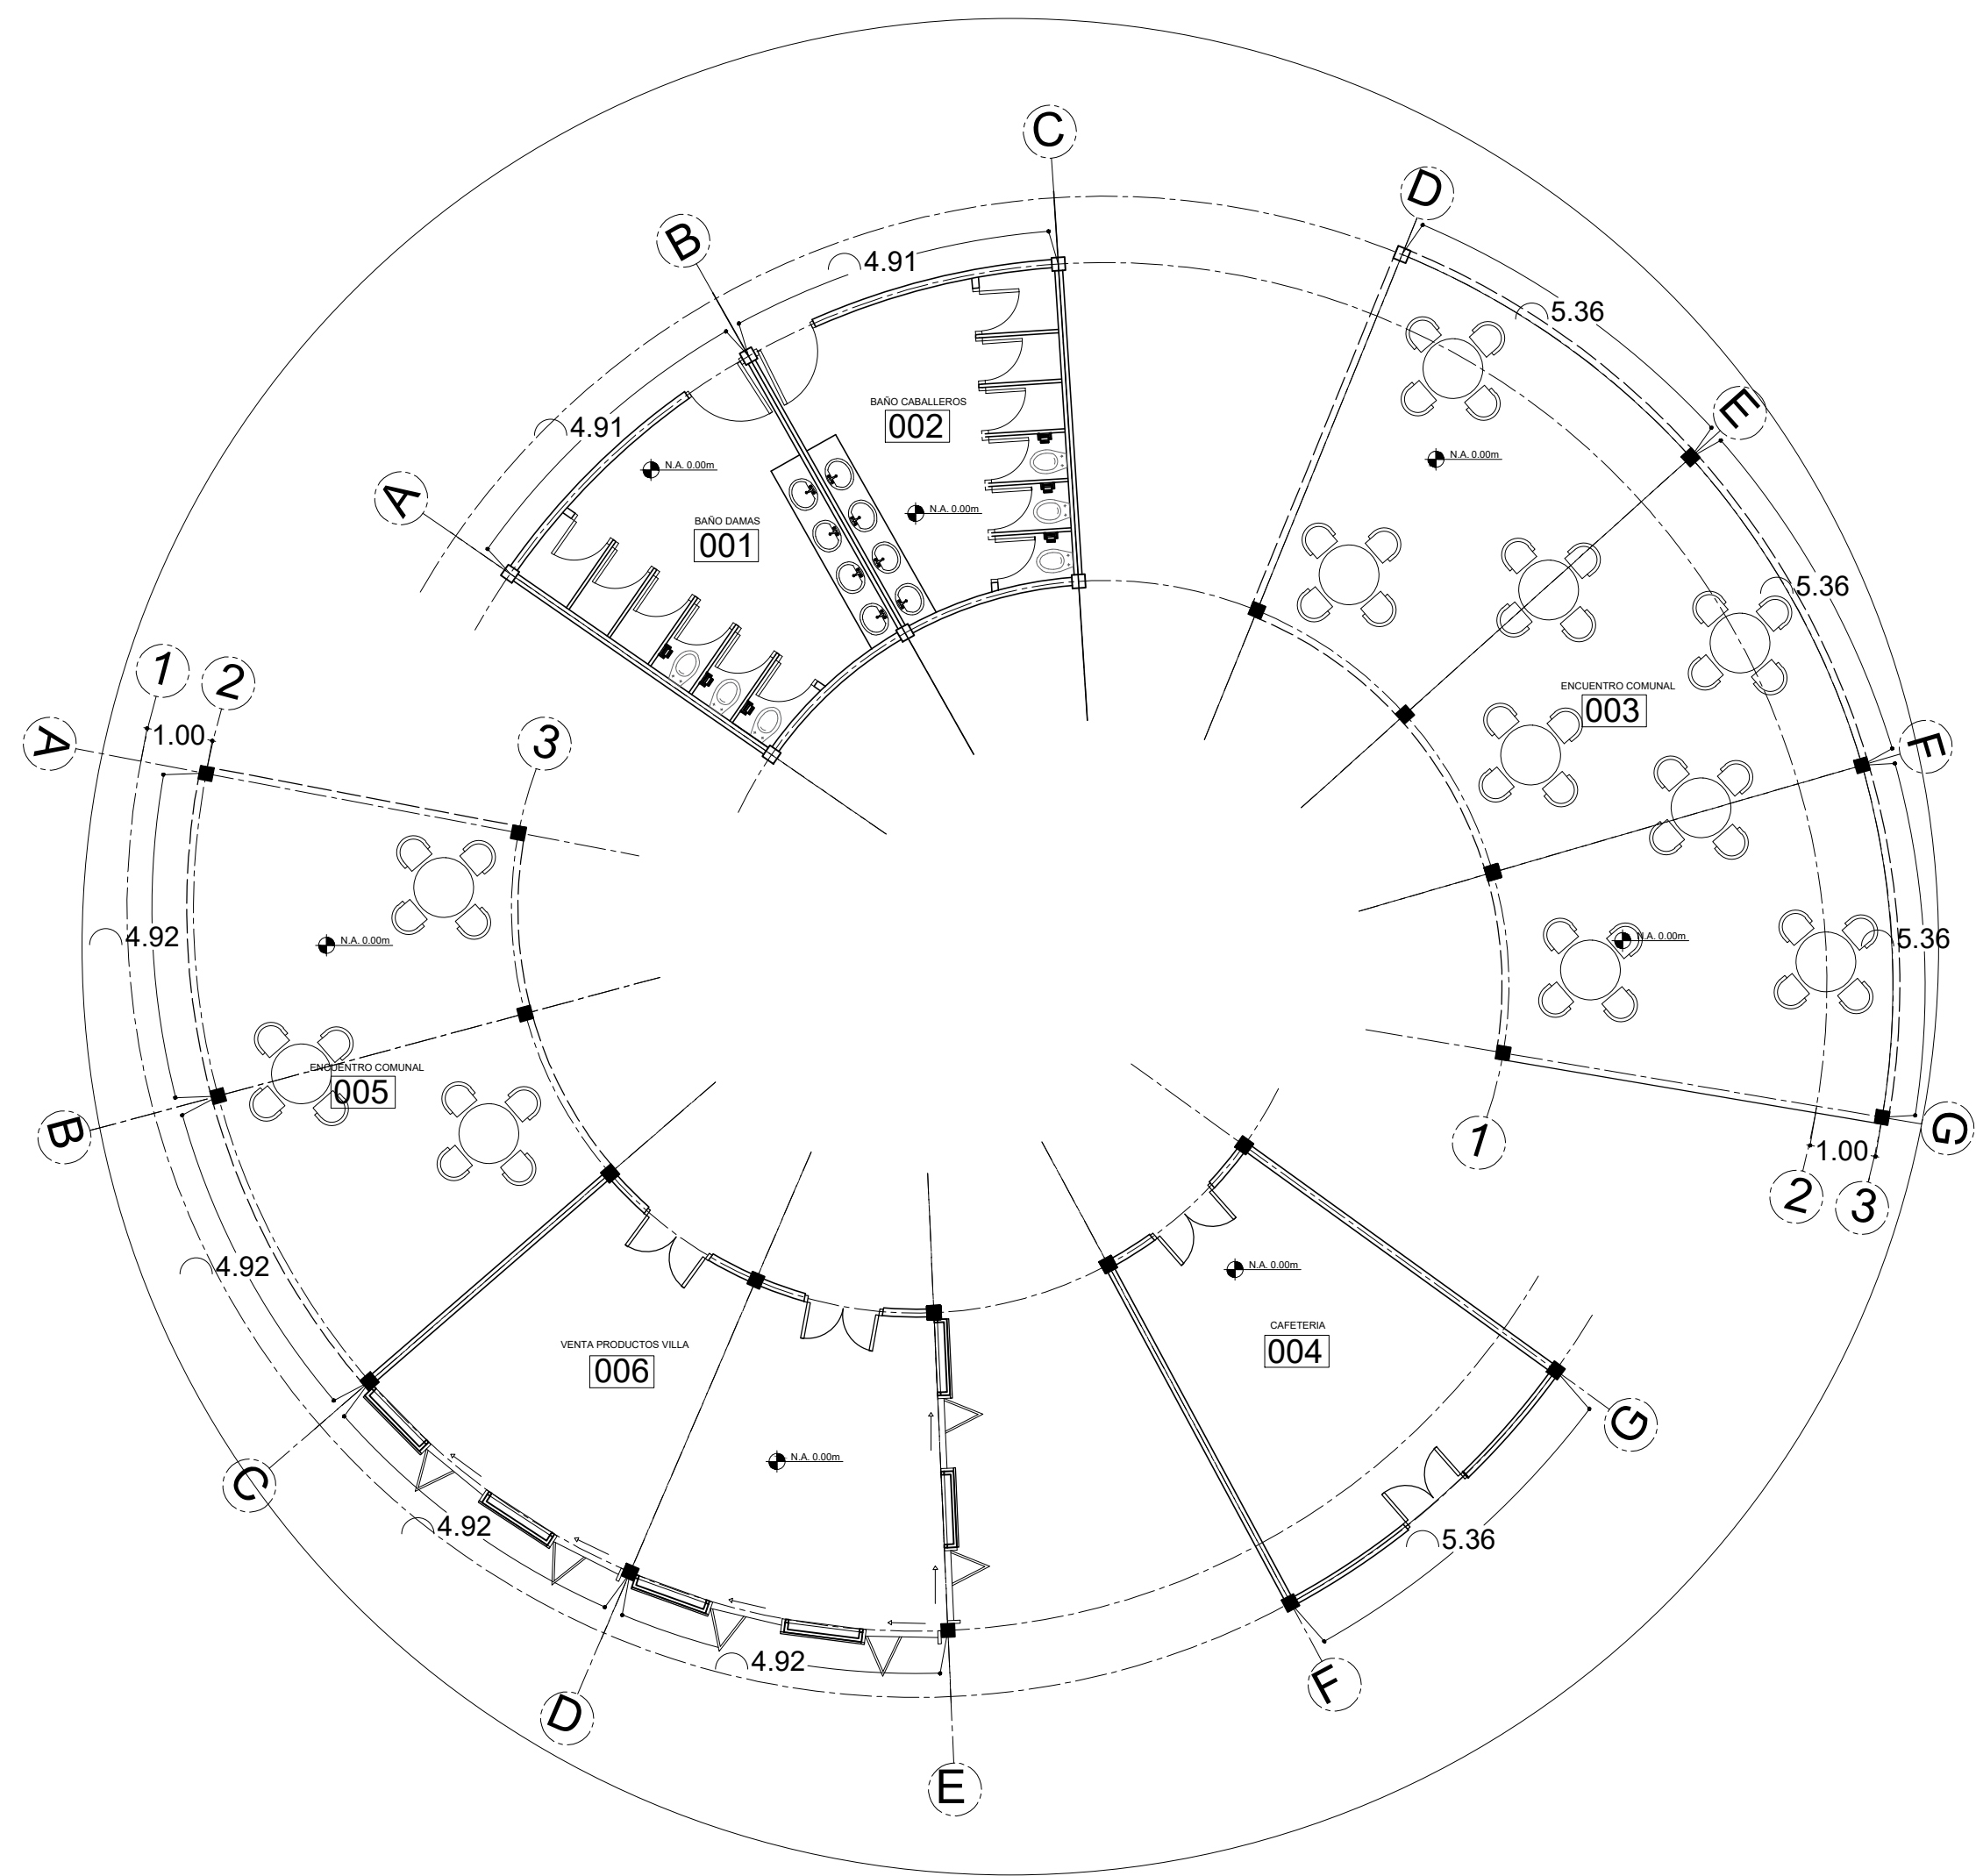

P2 KIOSKO AGROTURISTICO I
ESCALA 1:100
*PROPUESTA CONCEPTUAL NO DESARROLLADA

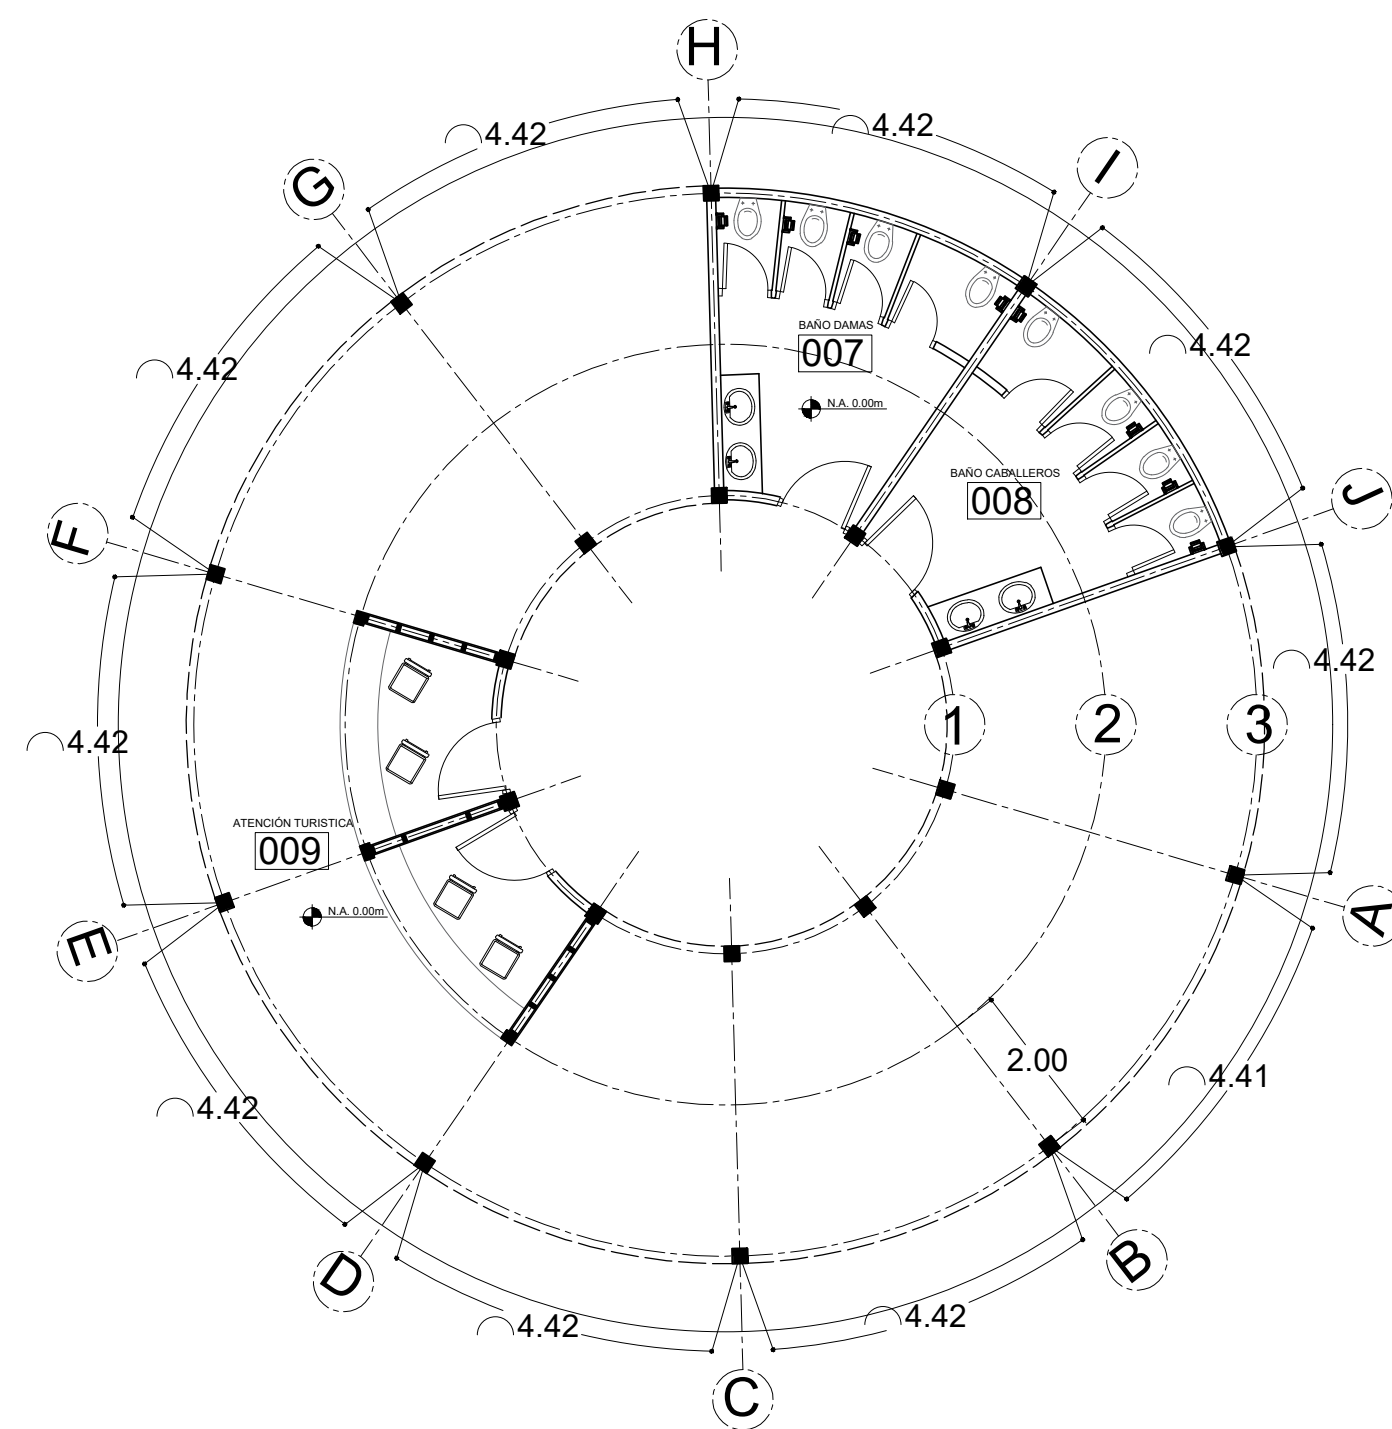

P3 KIOSKO AGROTURISTICO II
ESCALA 1:100
*PROPUESTA CONCEPTUAL NO DESARROLLADA

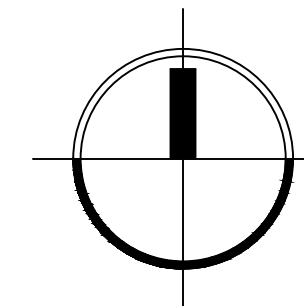

UNIVERSIDAD LA GRAN
COLOMBIA



APLICACIÓN DE LA VILLA ECOLÓGICA
COMO MODELO DEL HÁBITAT RURAL
SOSTENIBLE

- NOTAS
- Los niveles del terreno tomados en cuenta para la planimetría son de la pendiente máxima.
 - Para construcción las medidas de los niveles deben ser verificados.
 - Medidas en metros.
 - El tamaño para impresión es ISO B1 1000x700


MODIFICACIONES FECHA
03/05/2021
19/05/2021

OBSERVACIONES


CONTIENE
PLANTA ARQUITECTONICA
KIOSKOS TURISTICOS

ESCALA 1:100
FECHA 16/04/2021
NOTA
DIBUJO

PLANCHA 4
DE 19
PLANO No
A - 102
REVISION TALLER
X

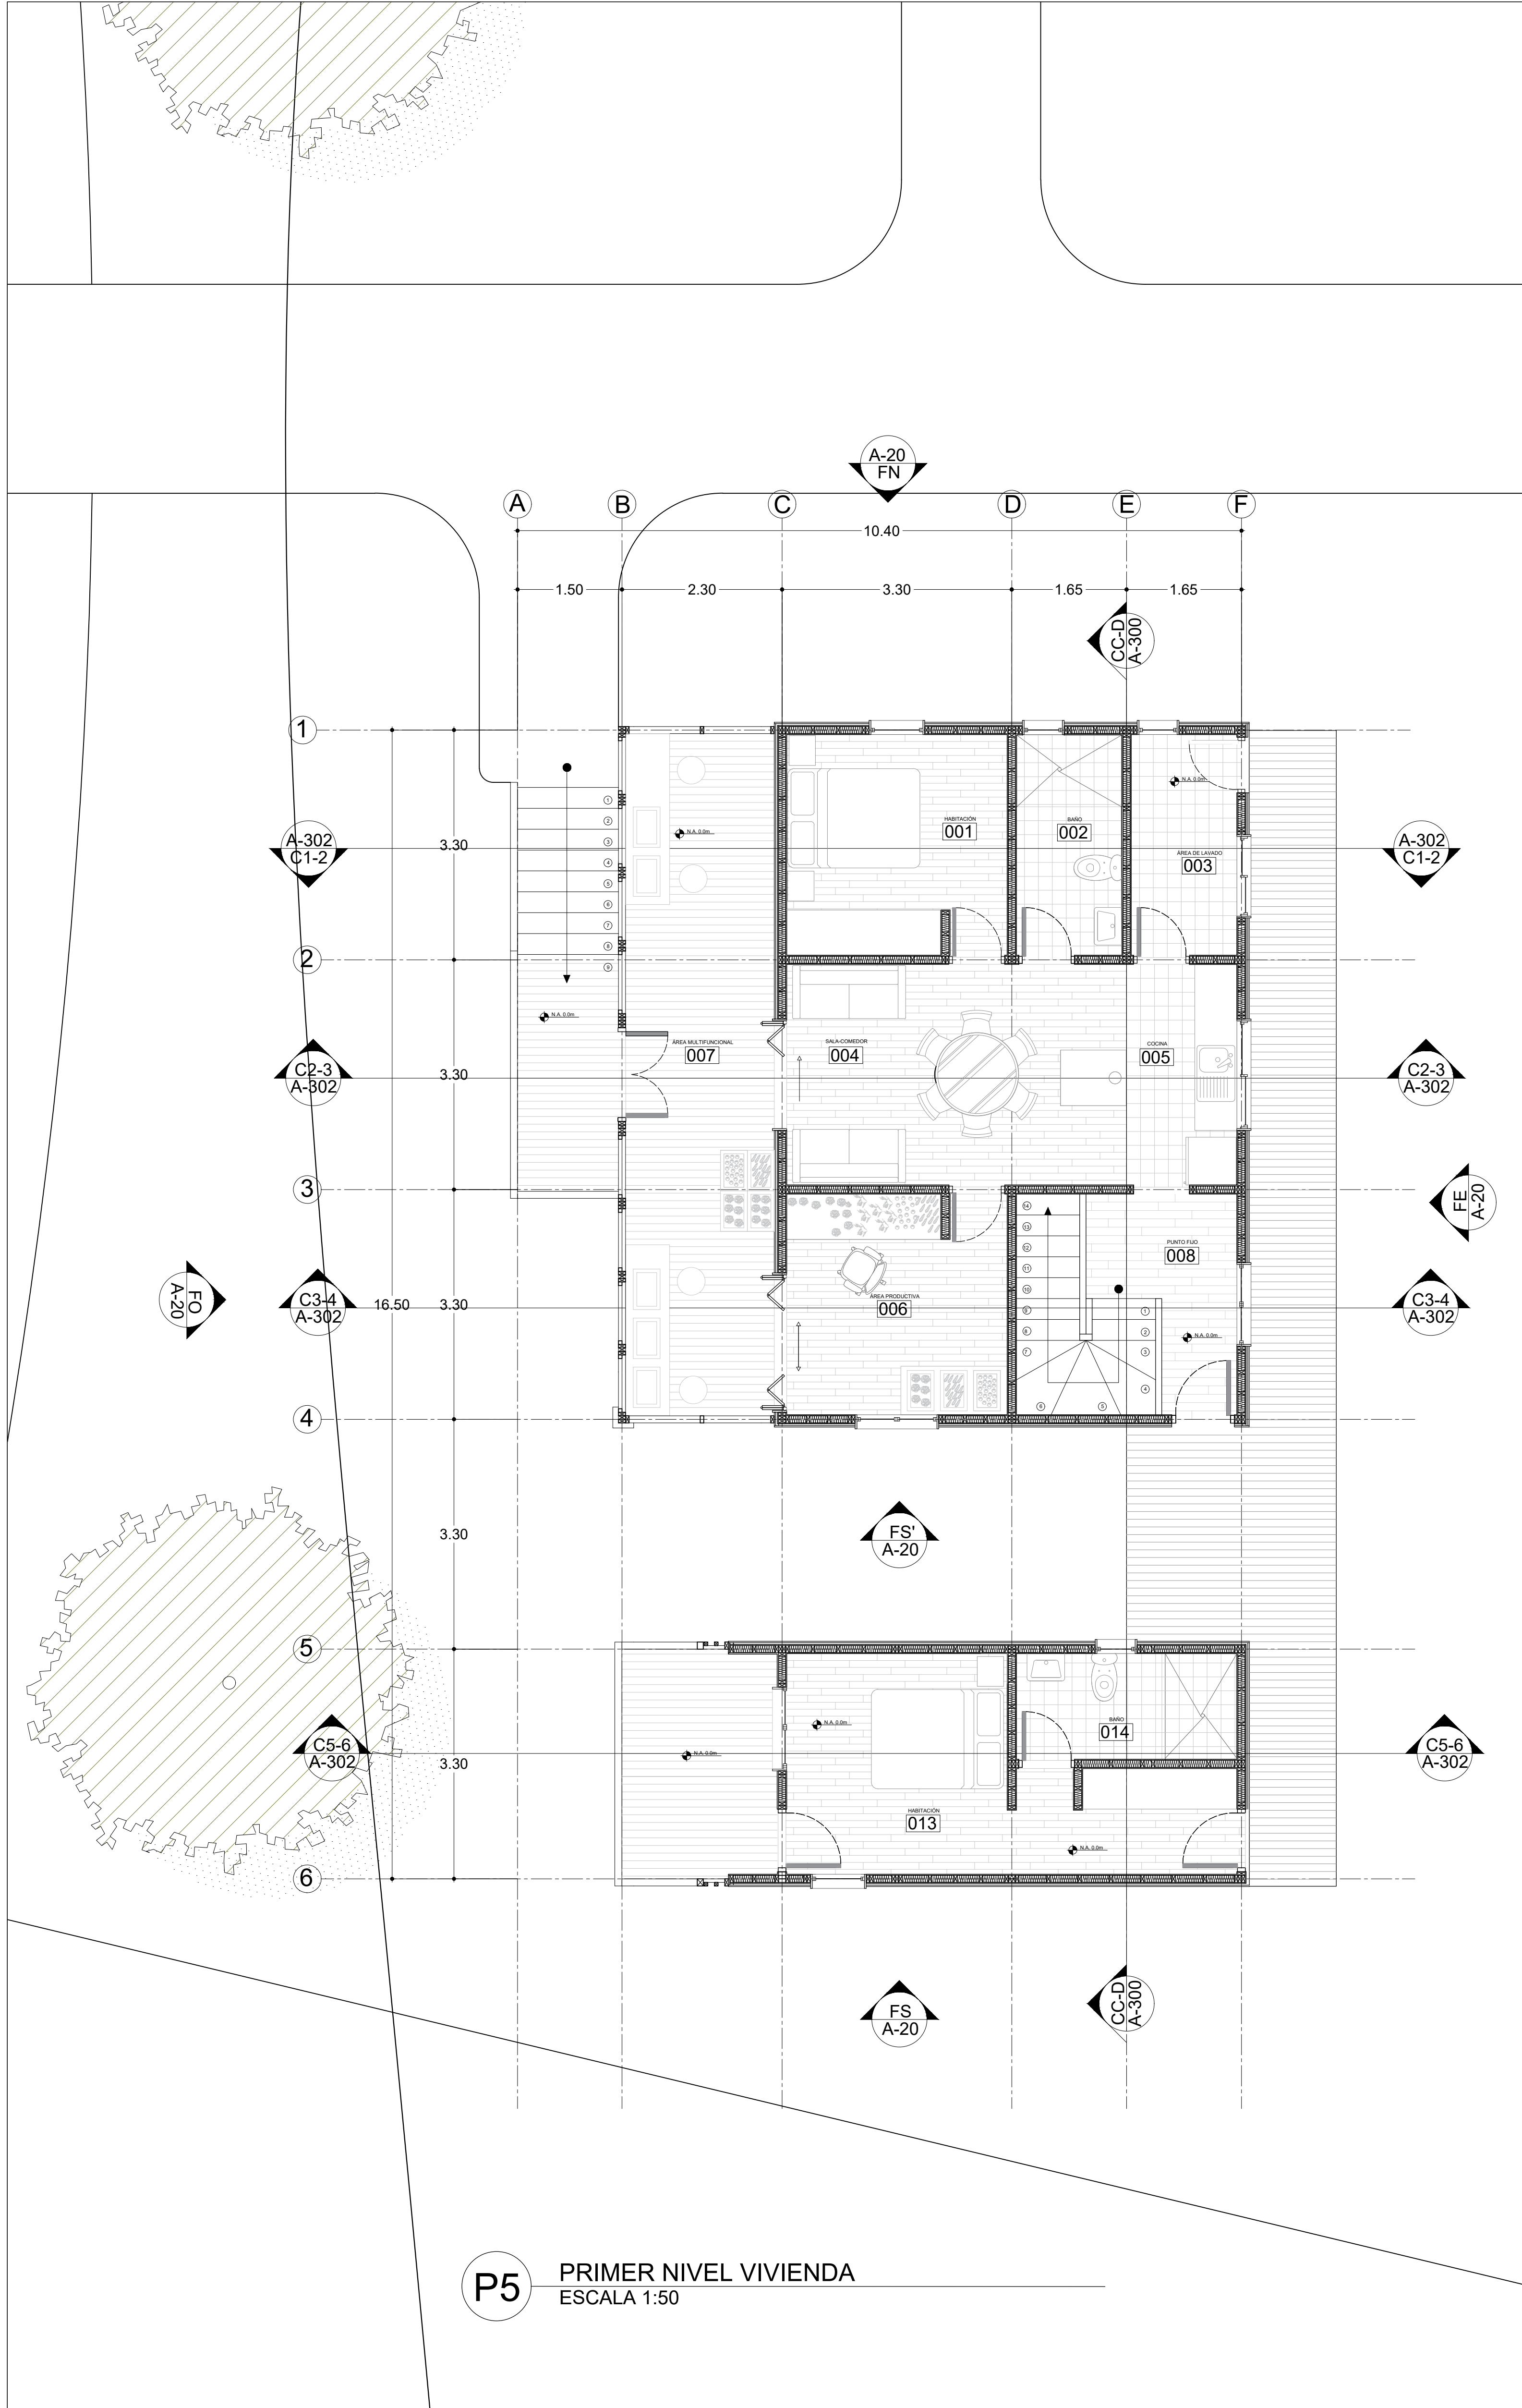

COD	ESPACIO	ÁREA	UNIDAD	COD	ESPACIO	ÁREA	UNIDAD
001	HABITACIÓN	10.06	M²	009	HABITACIÓN	10.06	M²
002	BAÑO	4.90	M²	010	BAÑO	4.90	M²
003	ÁREAS DE LAVADO	4.92	M²	011	ÁREAS DE TANQUES	4.92	M²
004	SALA COMEDOR	15.76	M²	012	ÁREA MULTIPLE	15.35	M²
005	COCINA	5.02	M²	013	HABITACIÓN	10.06	M²
006	ÁREA PRODUCTIVA	10.41	M²	014	BAÑO	4.92	M²
007	ÁREA MULTIFUNCIONAL	21.08	M²	015	HABITACIÓN	15.05	M²
008	PUNTO FIJO	10.30	M²				

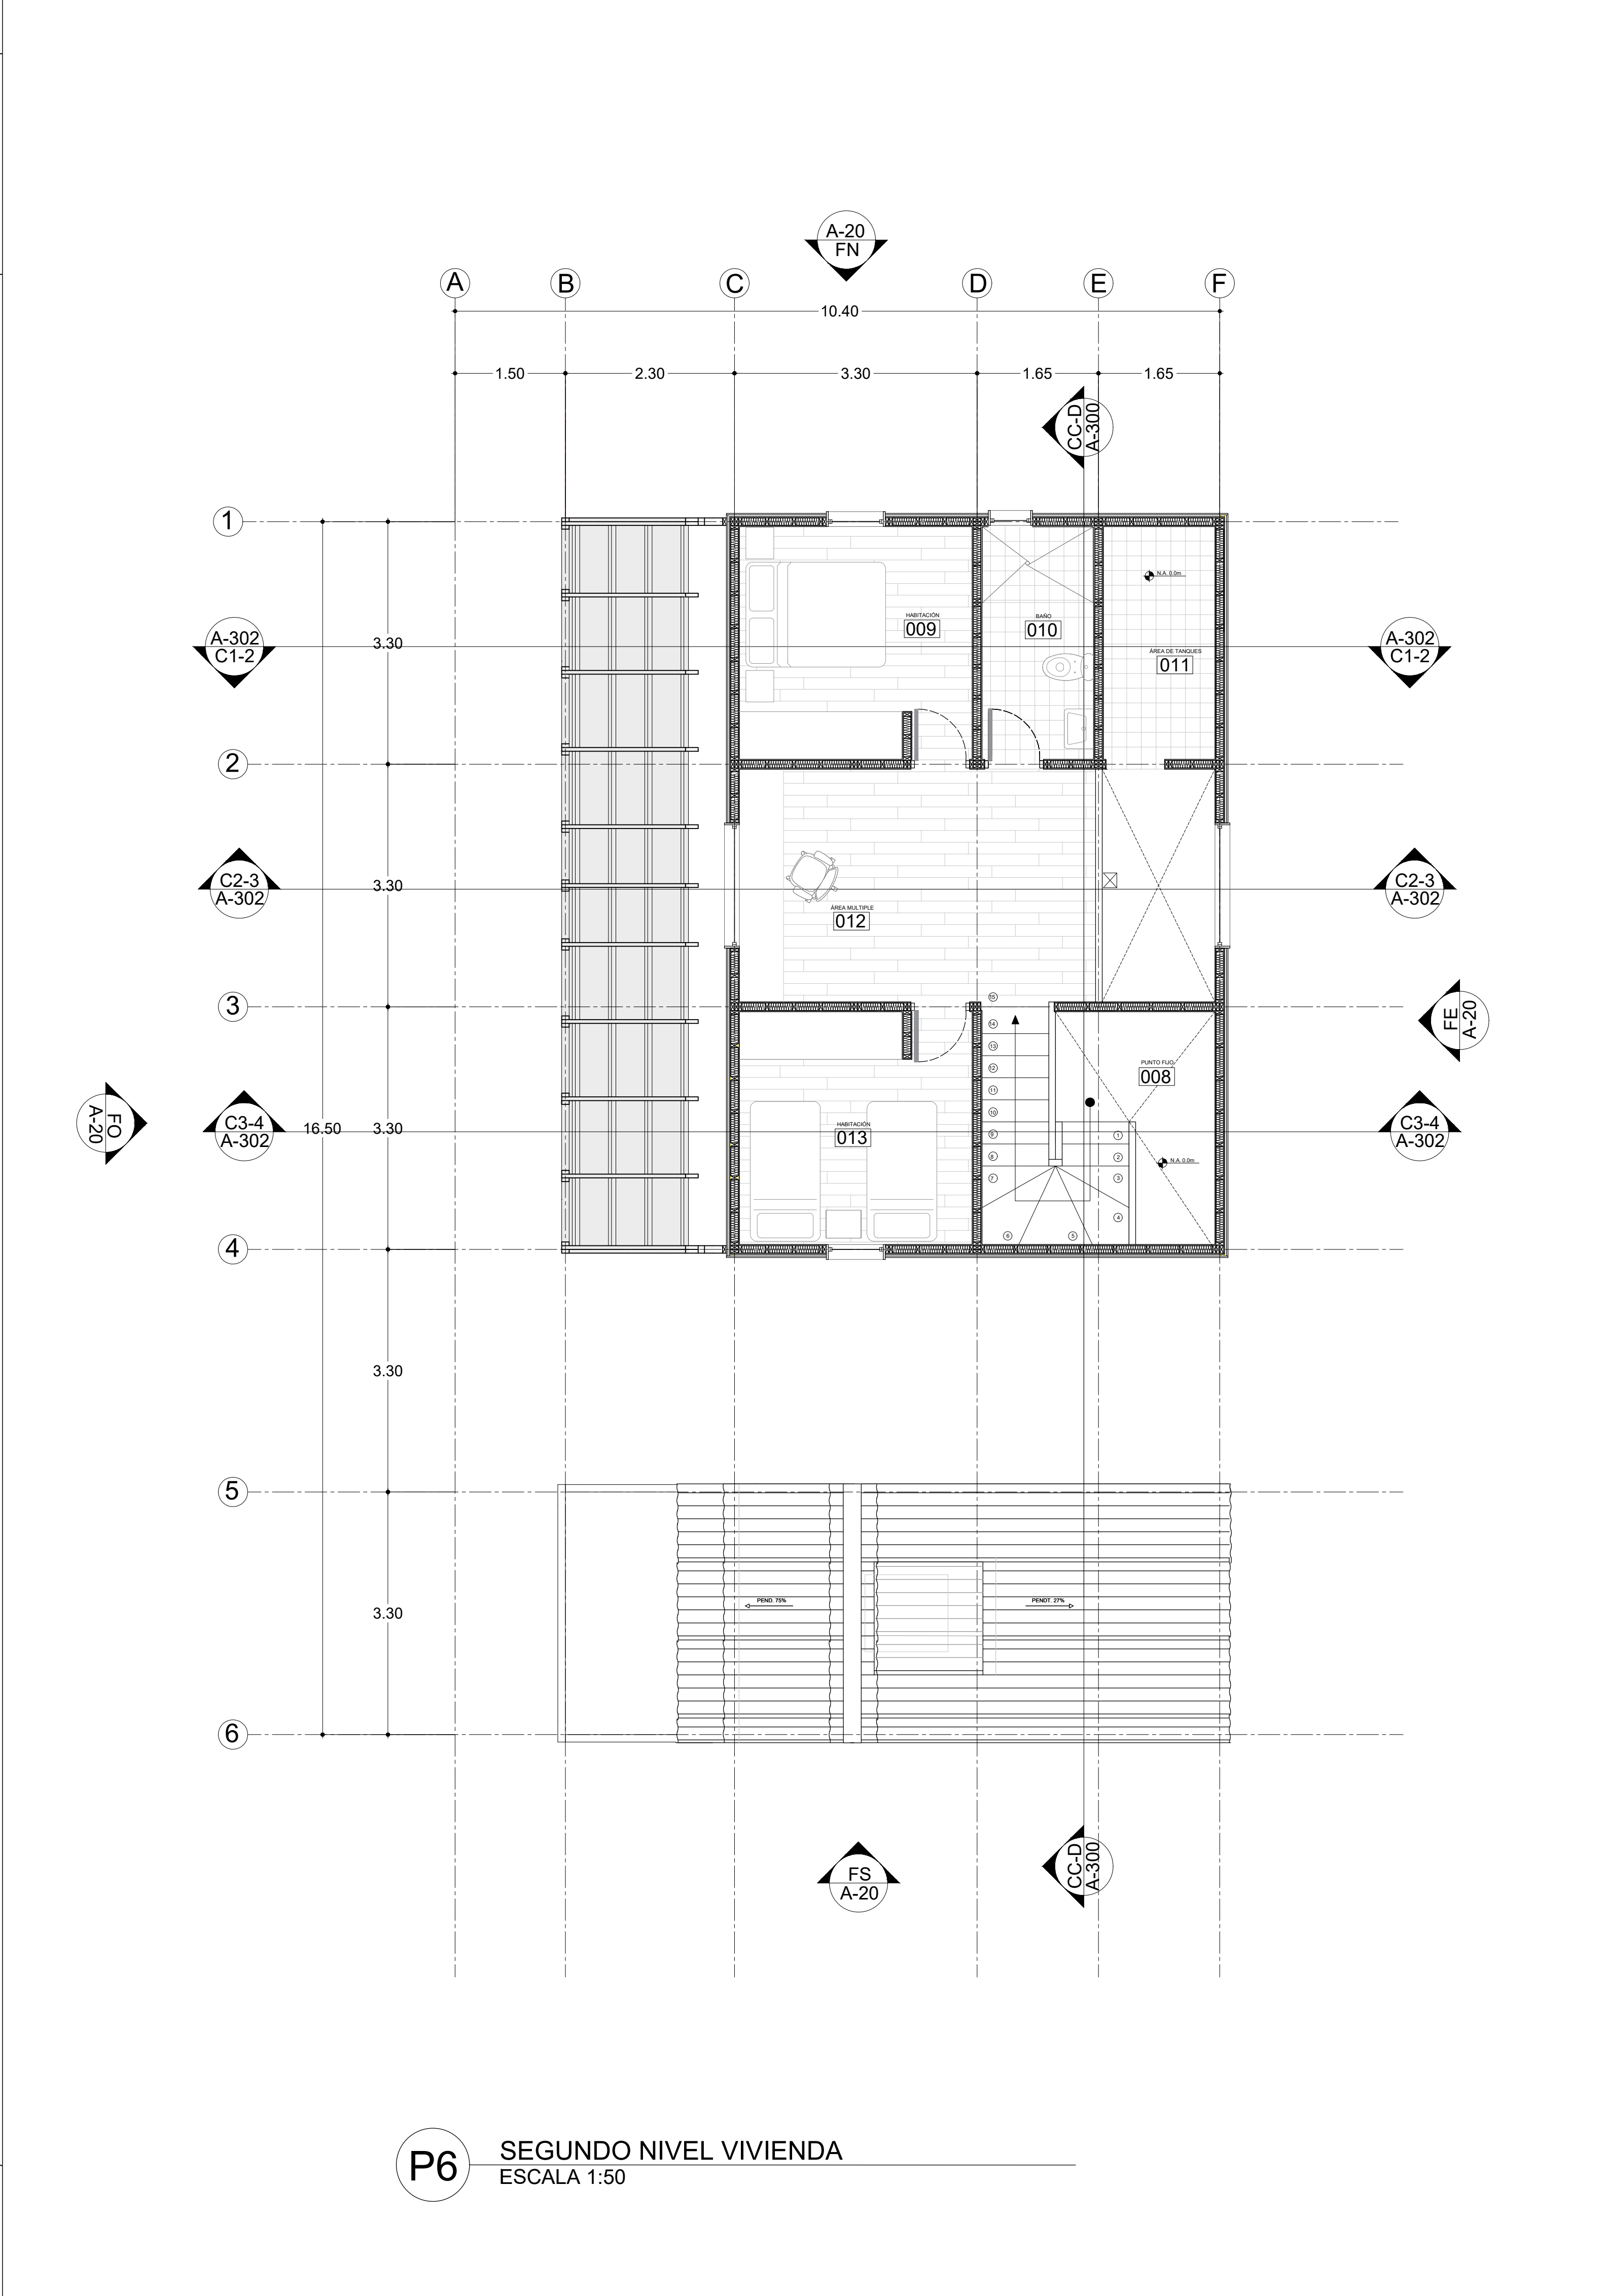

19
DE
6
PLANCHA

A - 104

REVISION
TALLER
X



UNIVERSIDAD LA GRAN COLOMBIA



APLICACIÓN DE LA VILLA ECOLÓGICA
COMO MODELO DEL HÁBITAT RURAL
SOSTENIBLE

NOTAS

- Los niveles del terreno tomados en cuenta para la planimetría son de la pendiente máxima.
- Para construcción las medidas de los niveles deben ser verificados.
- Medidas en metros.
- El tamaño para impresión es ISO B1 1000x700

MODIFICACIONES

FECHA

03/05/2021

19/05/2021

OBSERVACIONES

CONTIENE

PLANTAS ARQUITECTONICAS
VIVIENDA

ESCALA
1:50

NOTA

FECHA
29/05/2021

DIBUJO

PLANCHA
6


PLANO No

REVISION
TALLER
X


DE
19

A - 104

X



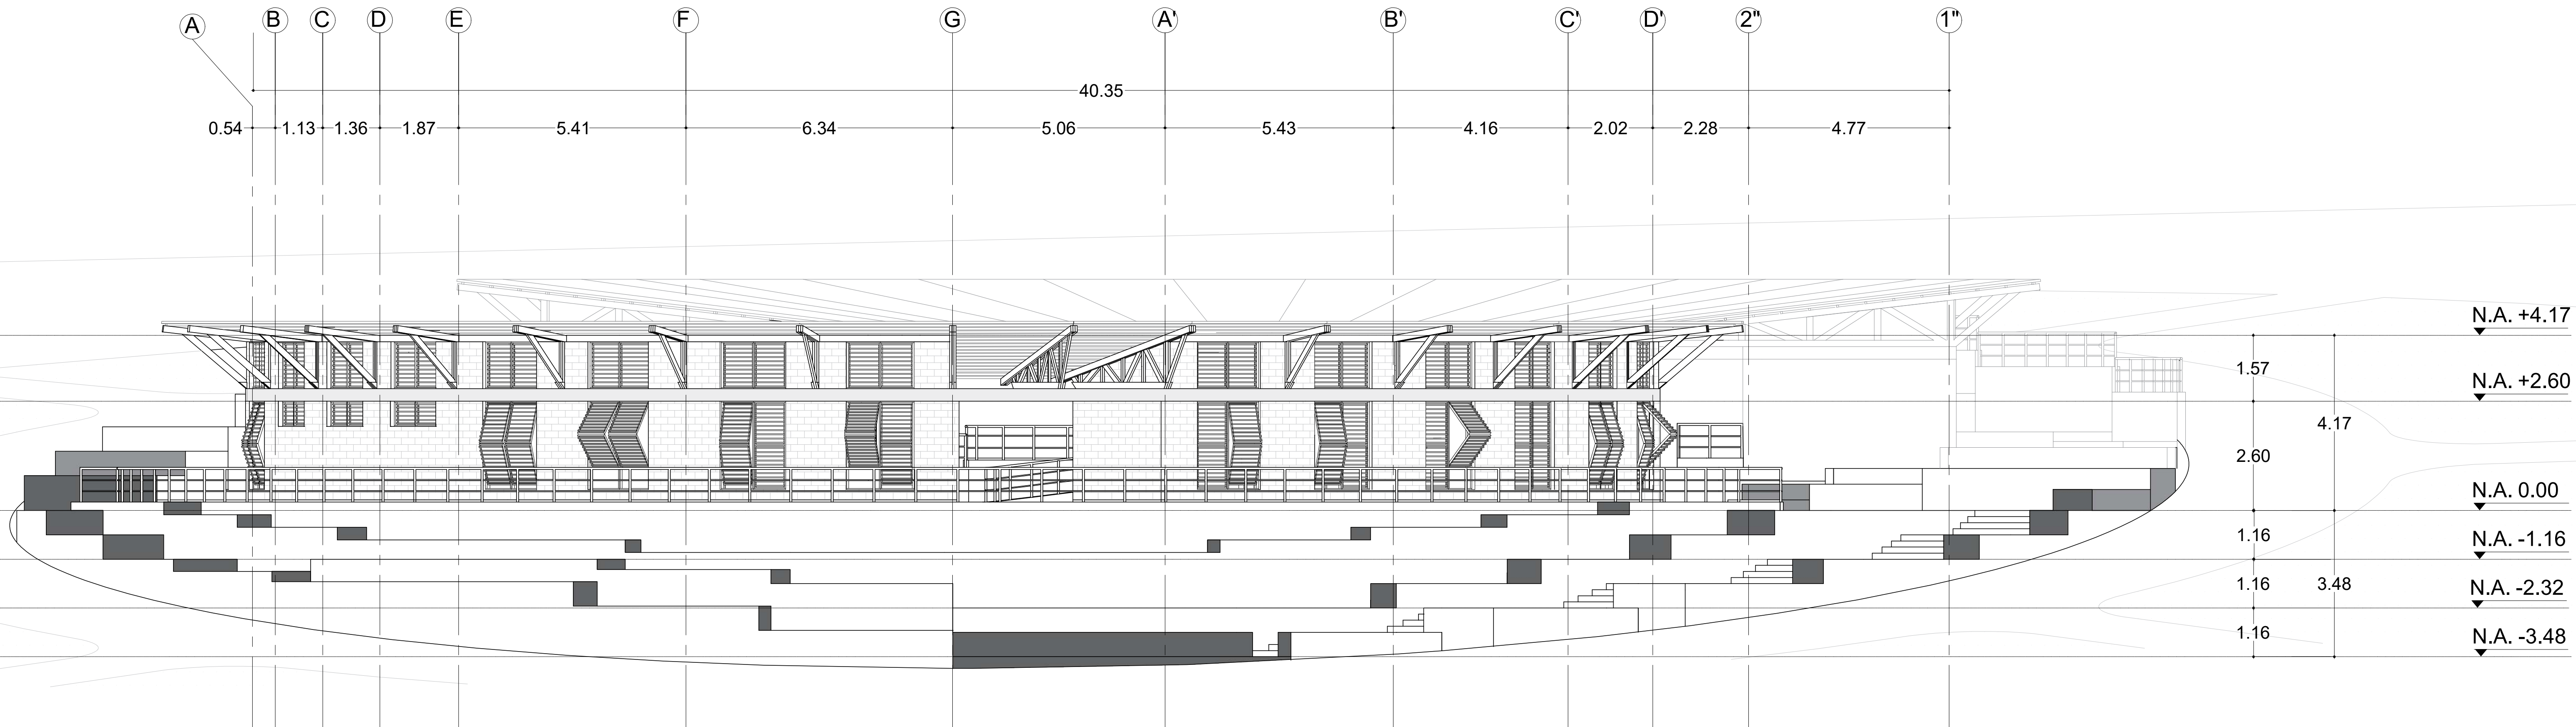


F1 FACHADA OESTE EQUIPAMIENTO
ESCALA 1:75

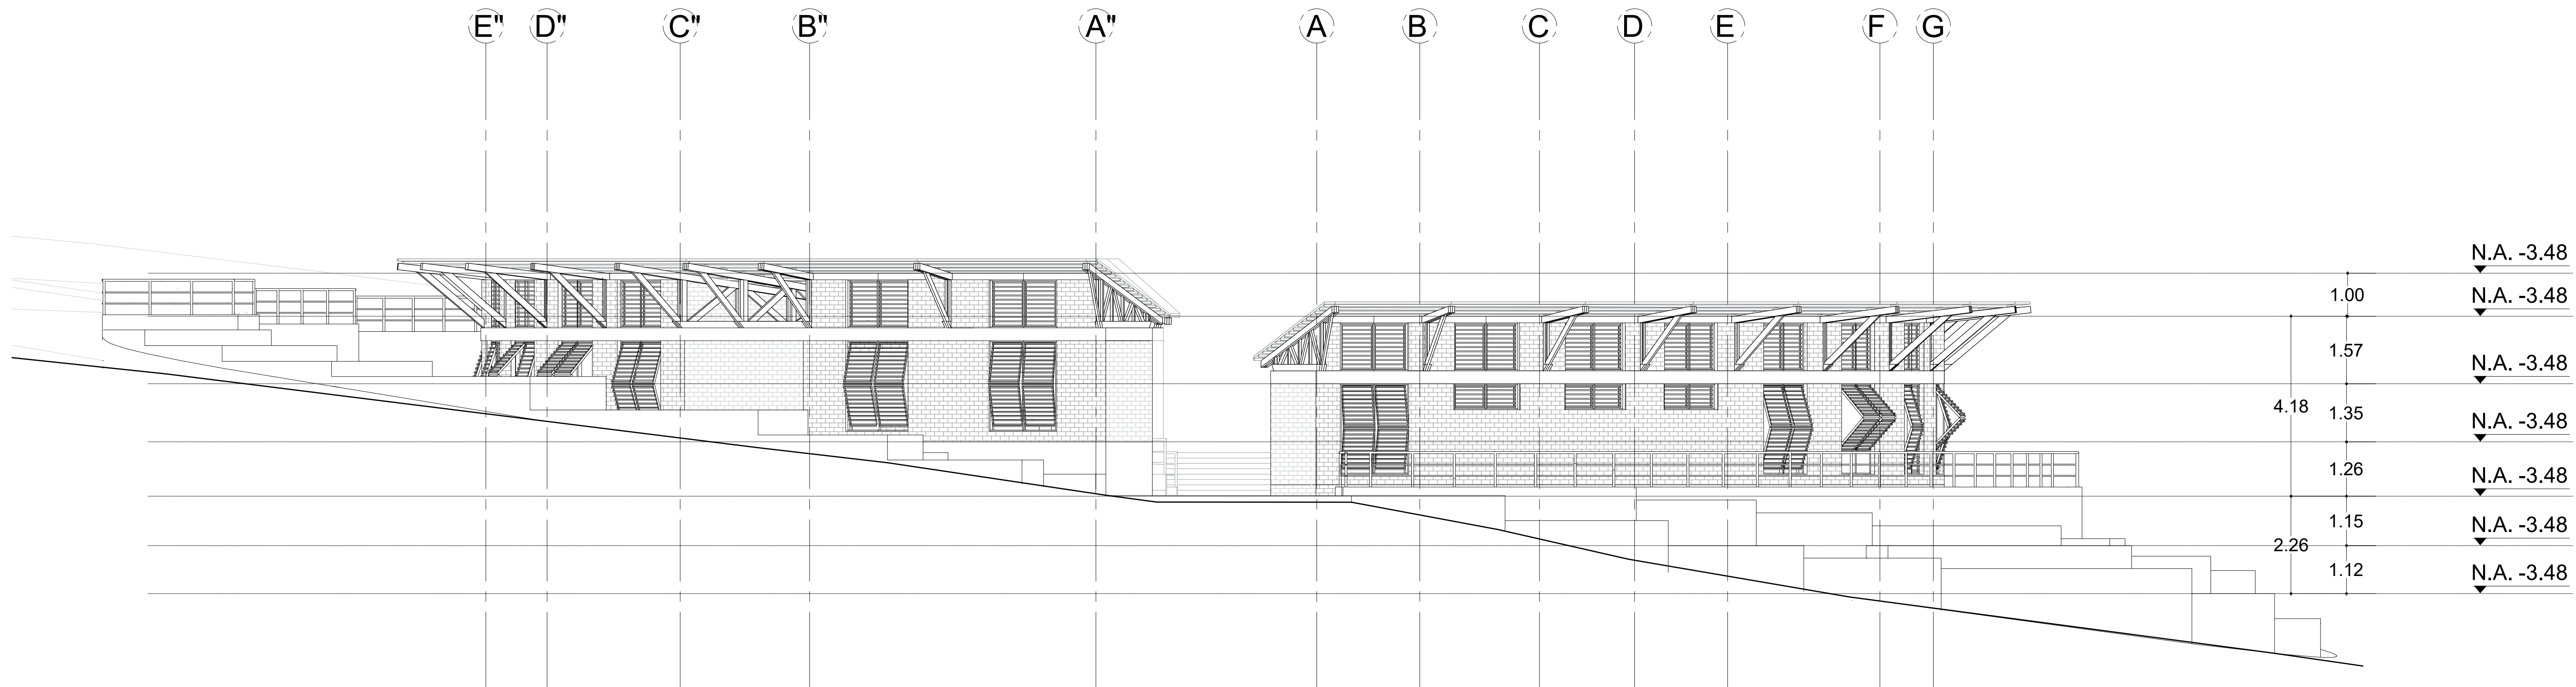

F2 FACHADA NORTE EQUIPAMIENTO
ESCALA 1:75

19 DE 7	02 - A - 20	X
PLANCHA	PLANO No	REVISION TALLER
 UNIVERSIDAD LA GRAN COLOMBIA		
 APLICACIÓN DE LA VILLA ECOLÓGICA COMO MODELO DEL HÁBITAT RURAL SOSTENIBLE		
NOTAS		
1. Los niveles del terreno tomados en cuenta para la planimetría son de la pendiente máxima.		
2. Para construcción las medidas de los niveles deben ser verificados.		
3. Medidas en metros.		
4. El tamaño para impresión es ISO B1 1000x700		
MODIFICACIONES		FECHA
		03/05/2021
		19/05/2021
OBSERVACIONES		
CONTIENE		
FACHADAS EQUIPAMIENTO		
ESCALA 1:75	NOTA	
FECHA 29/05/2021	DIBUJO	
PLANCHA 7	PLANO No	REVISION TALLER
DE 19	A - 20	X

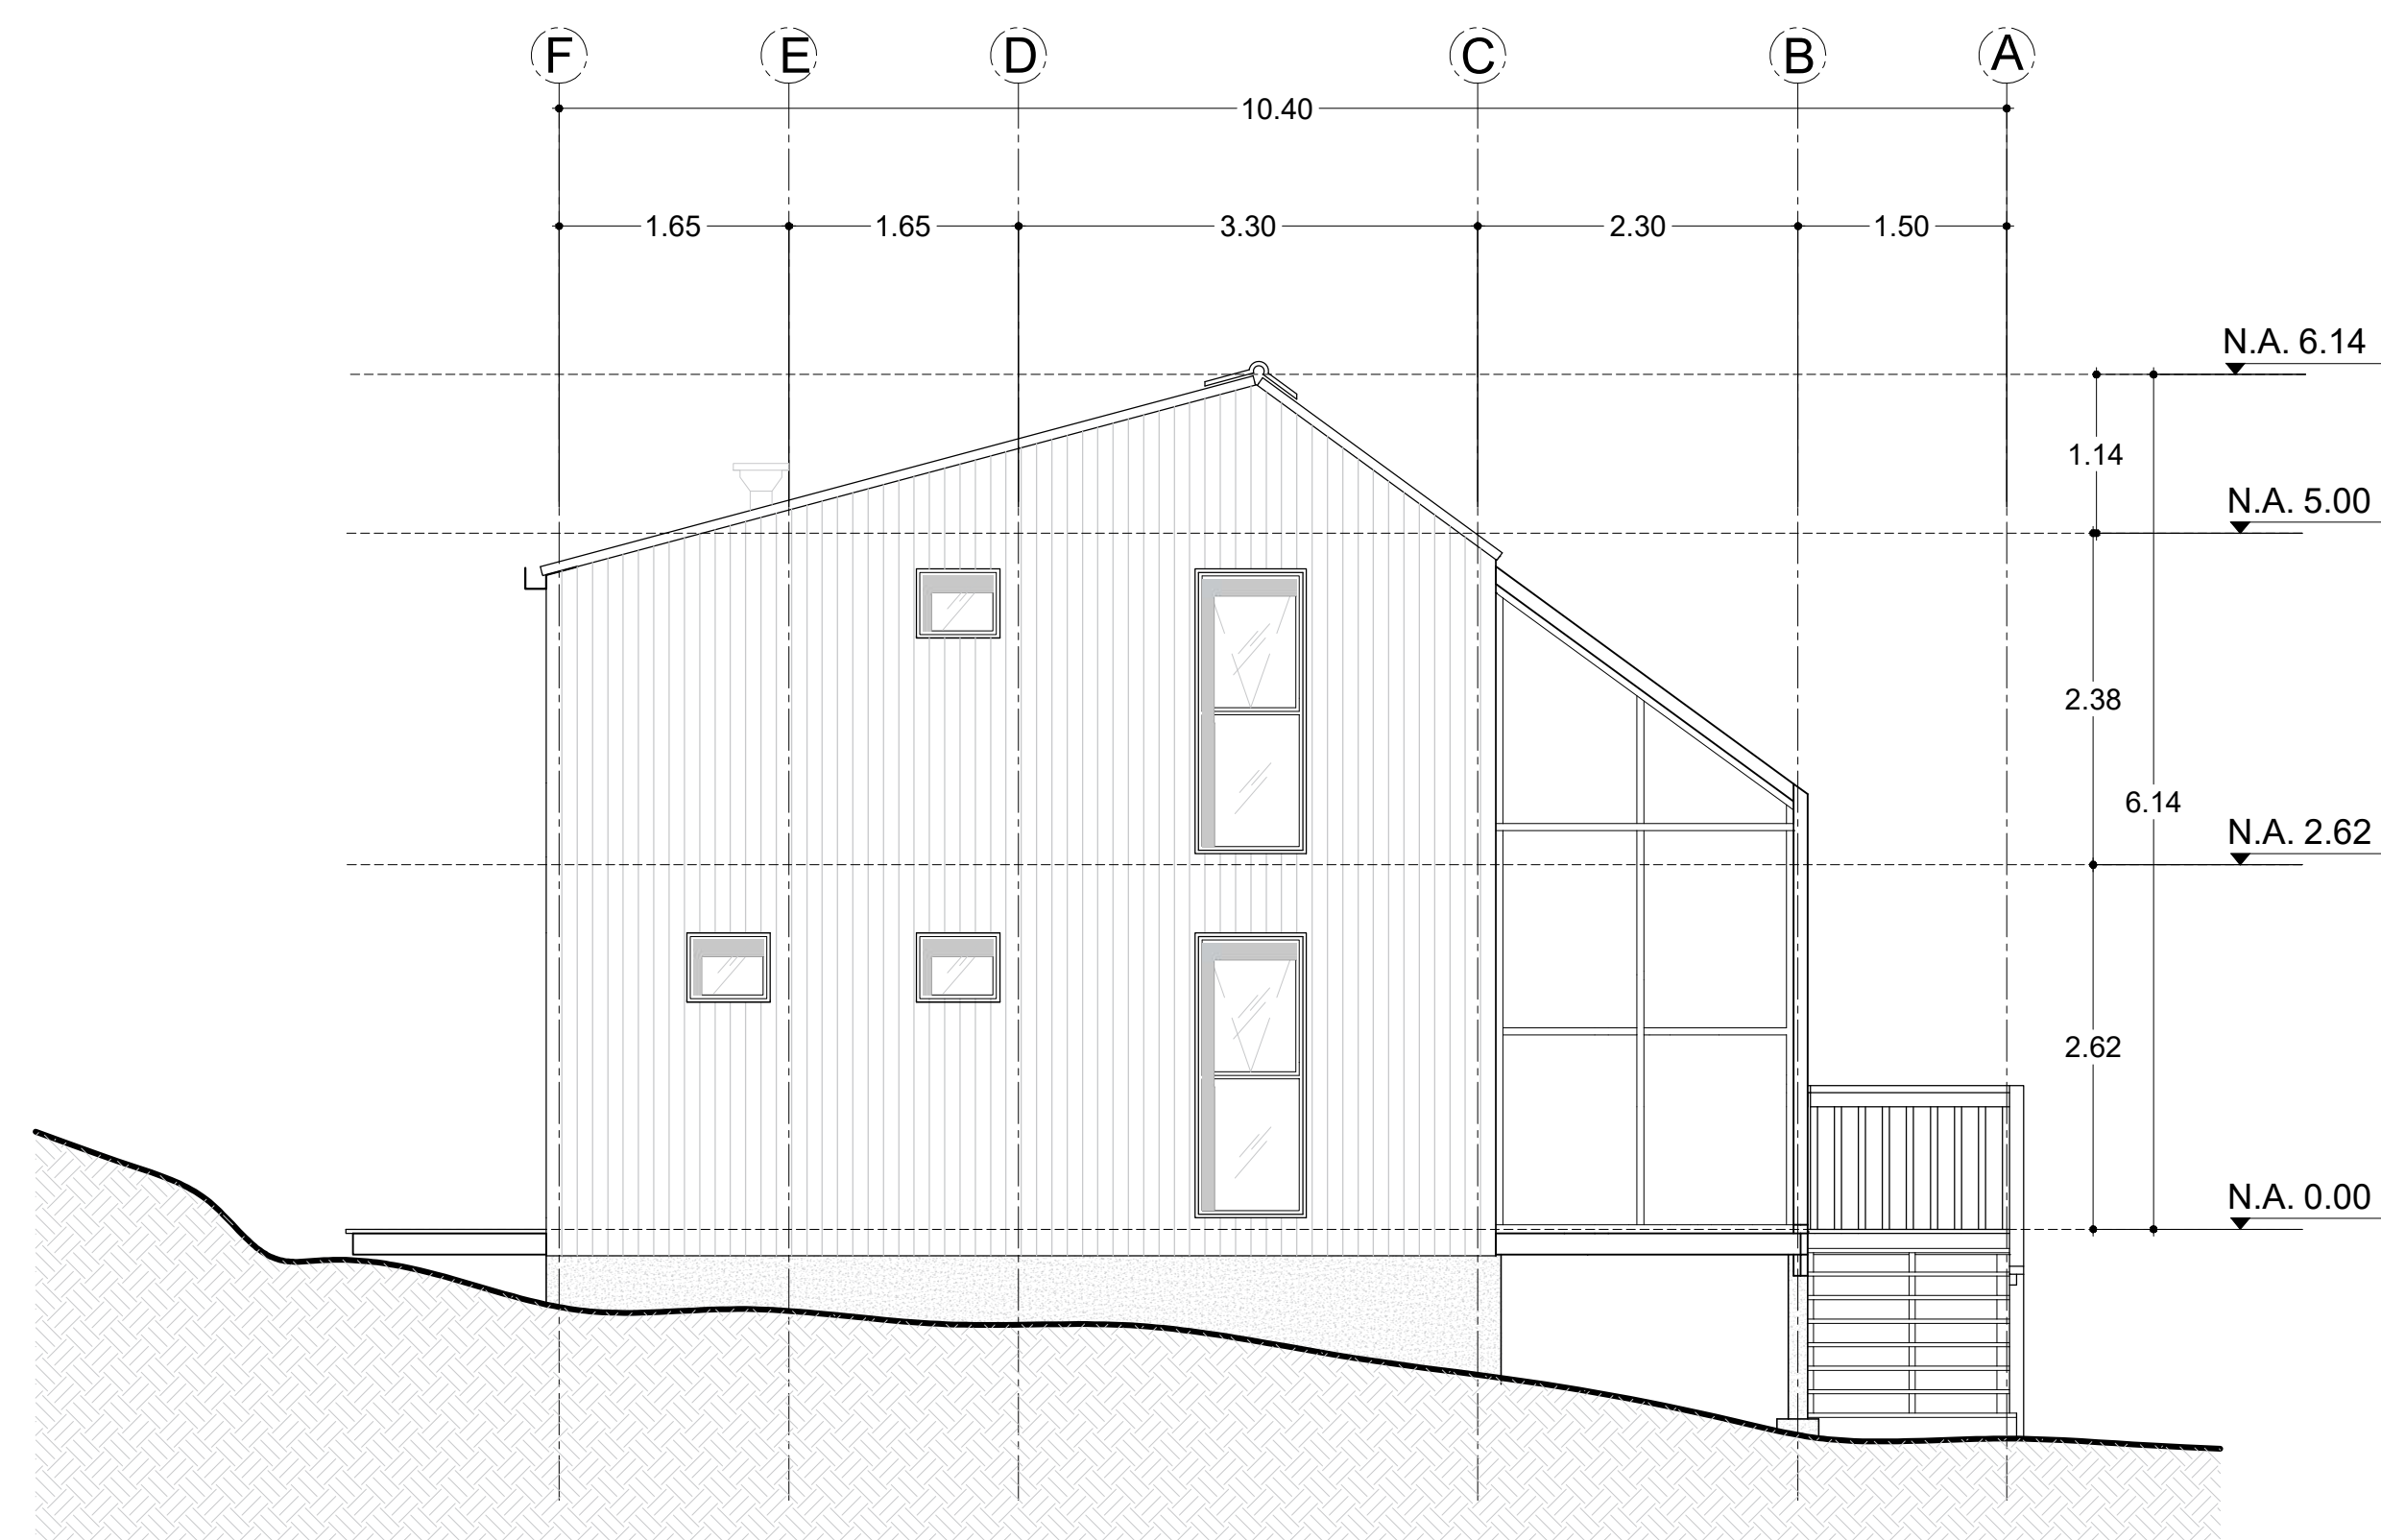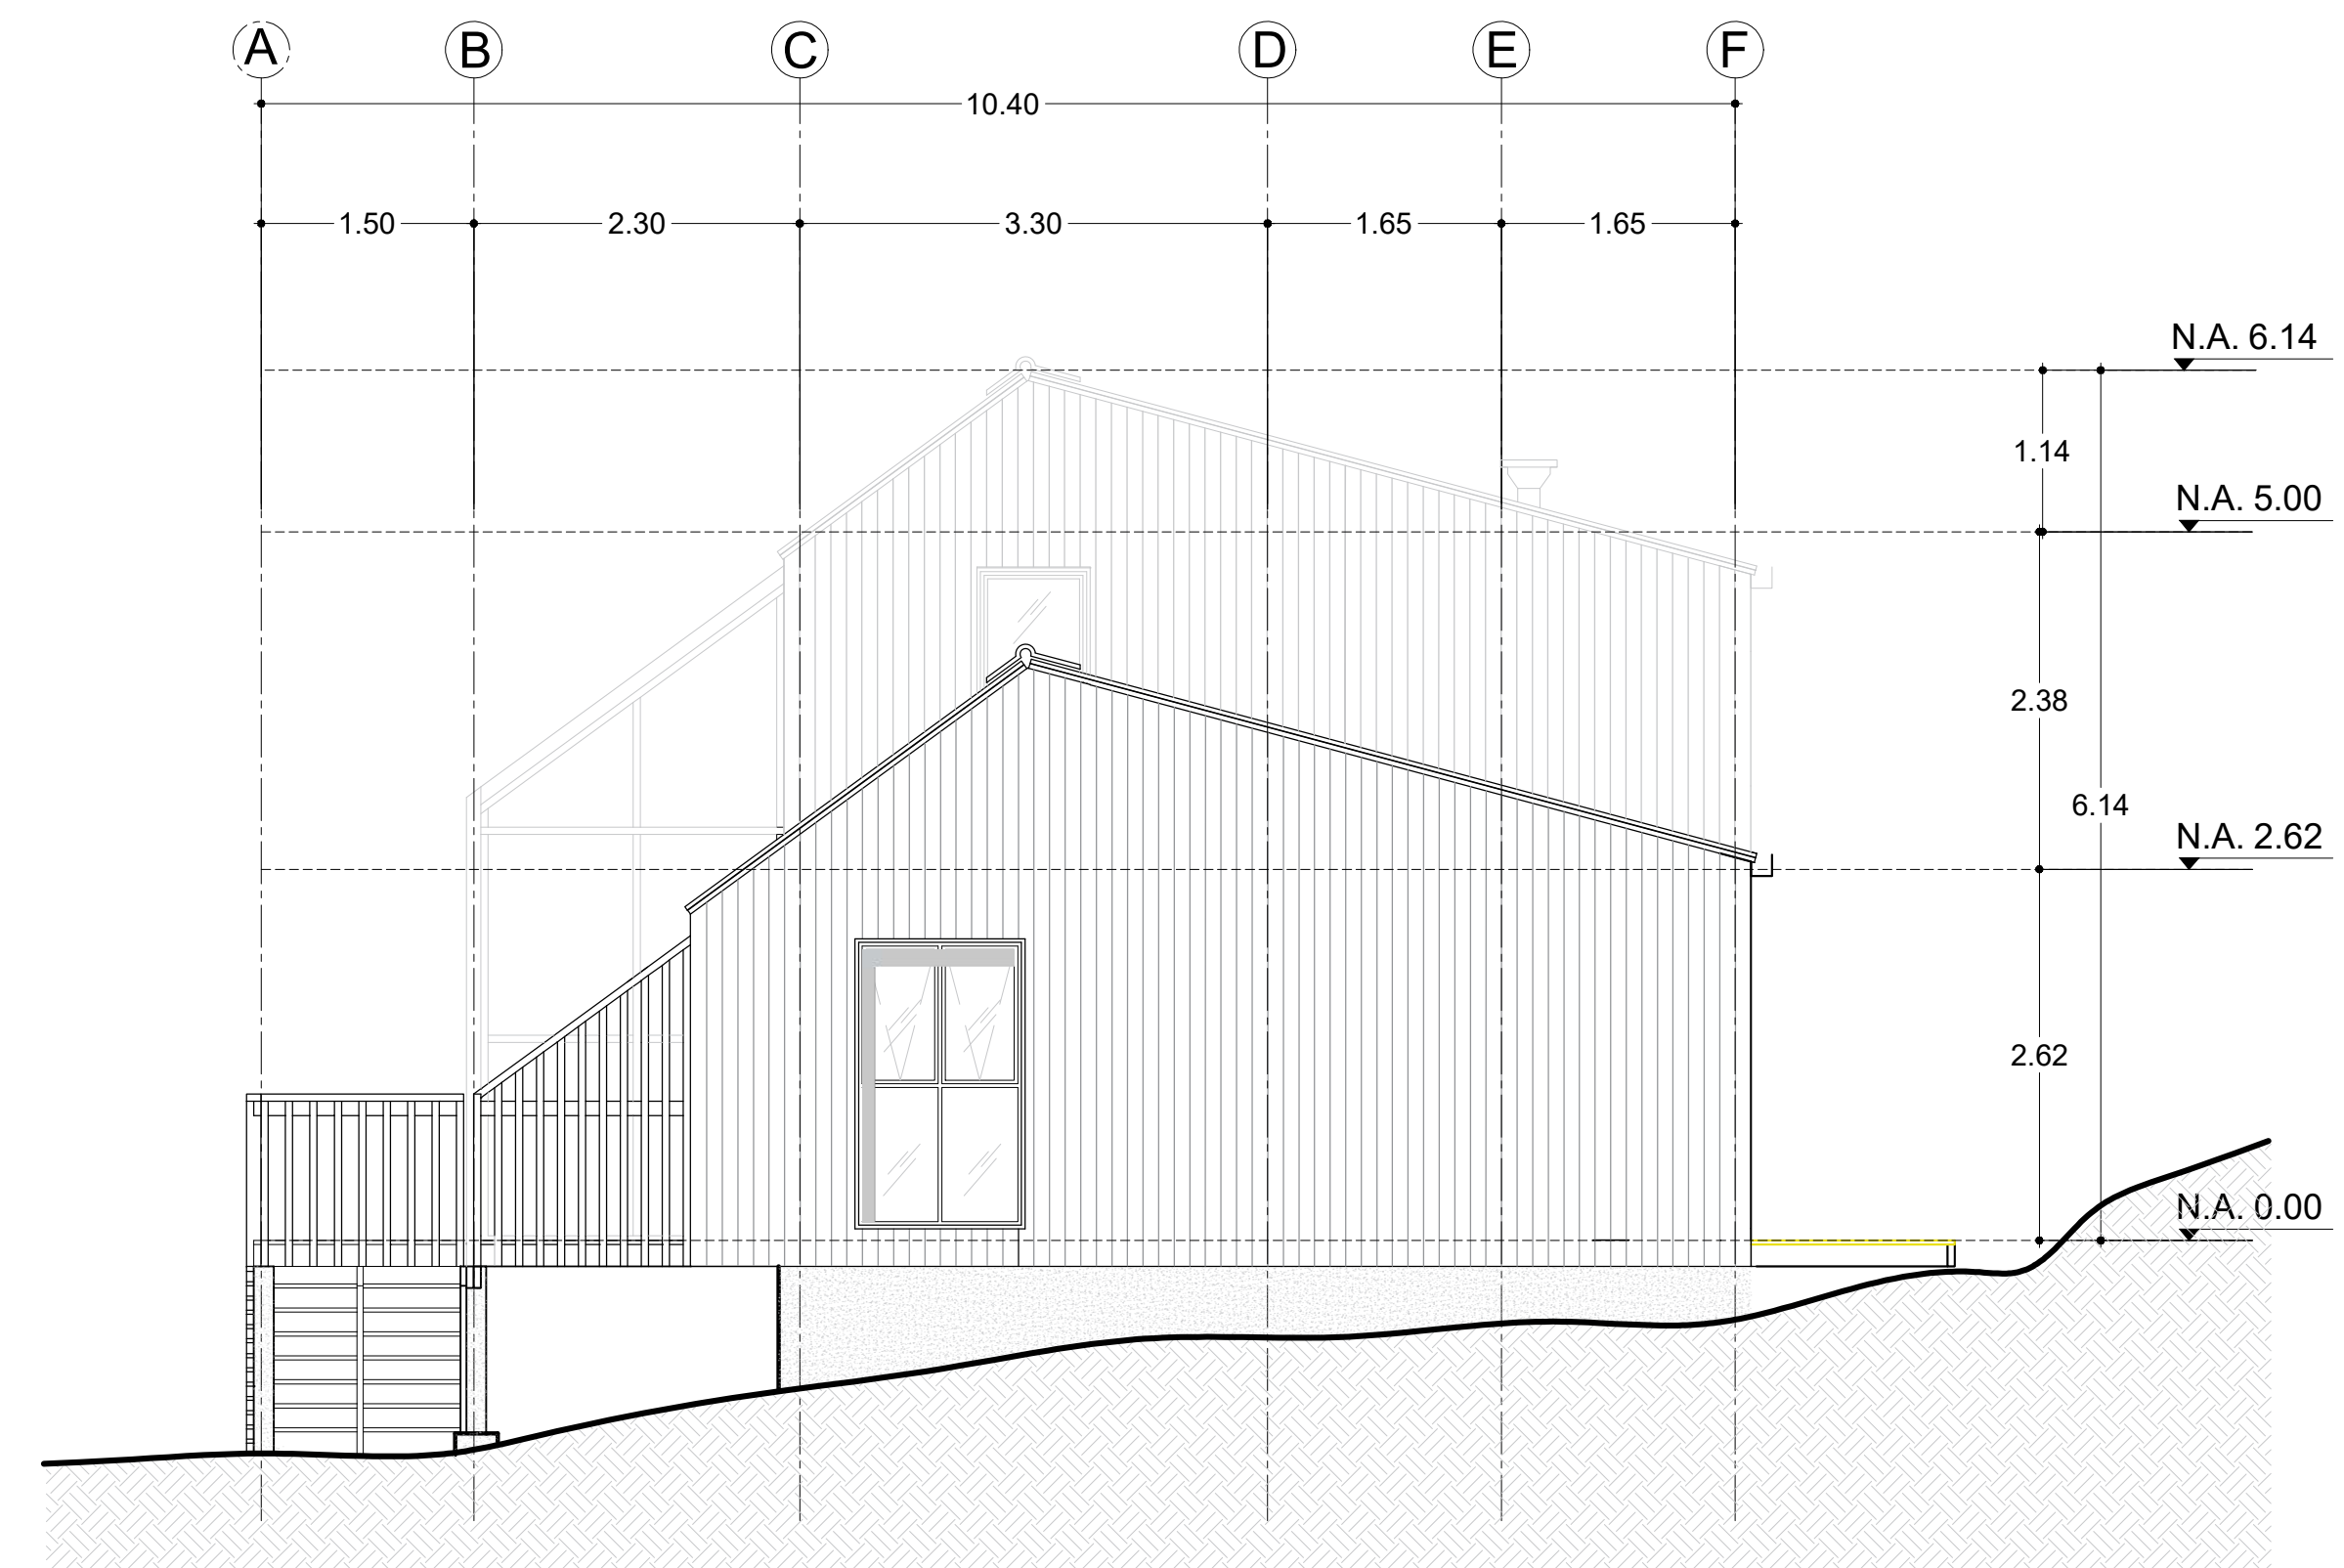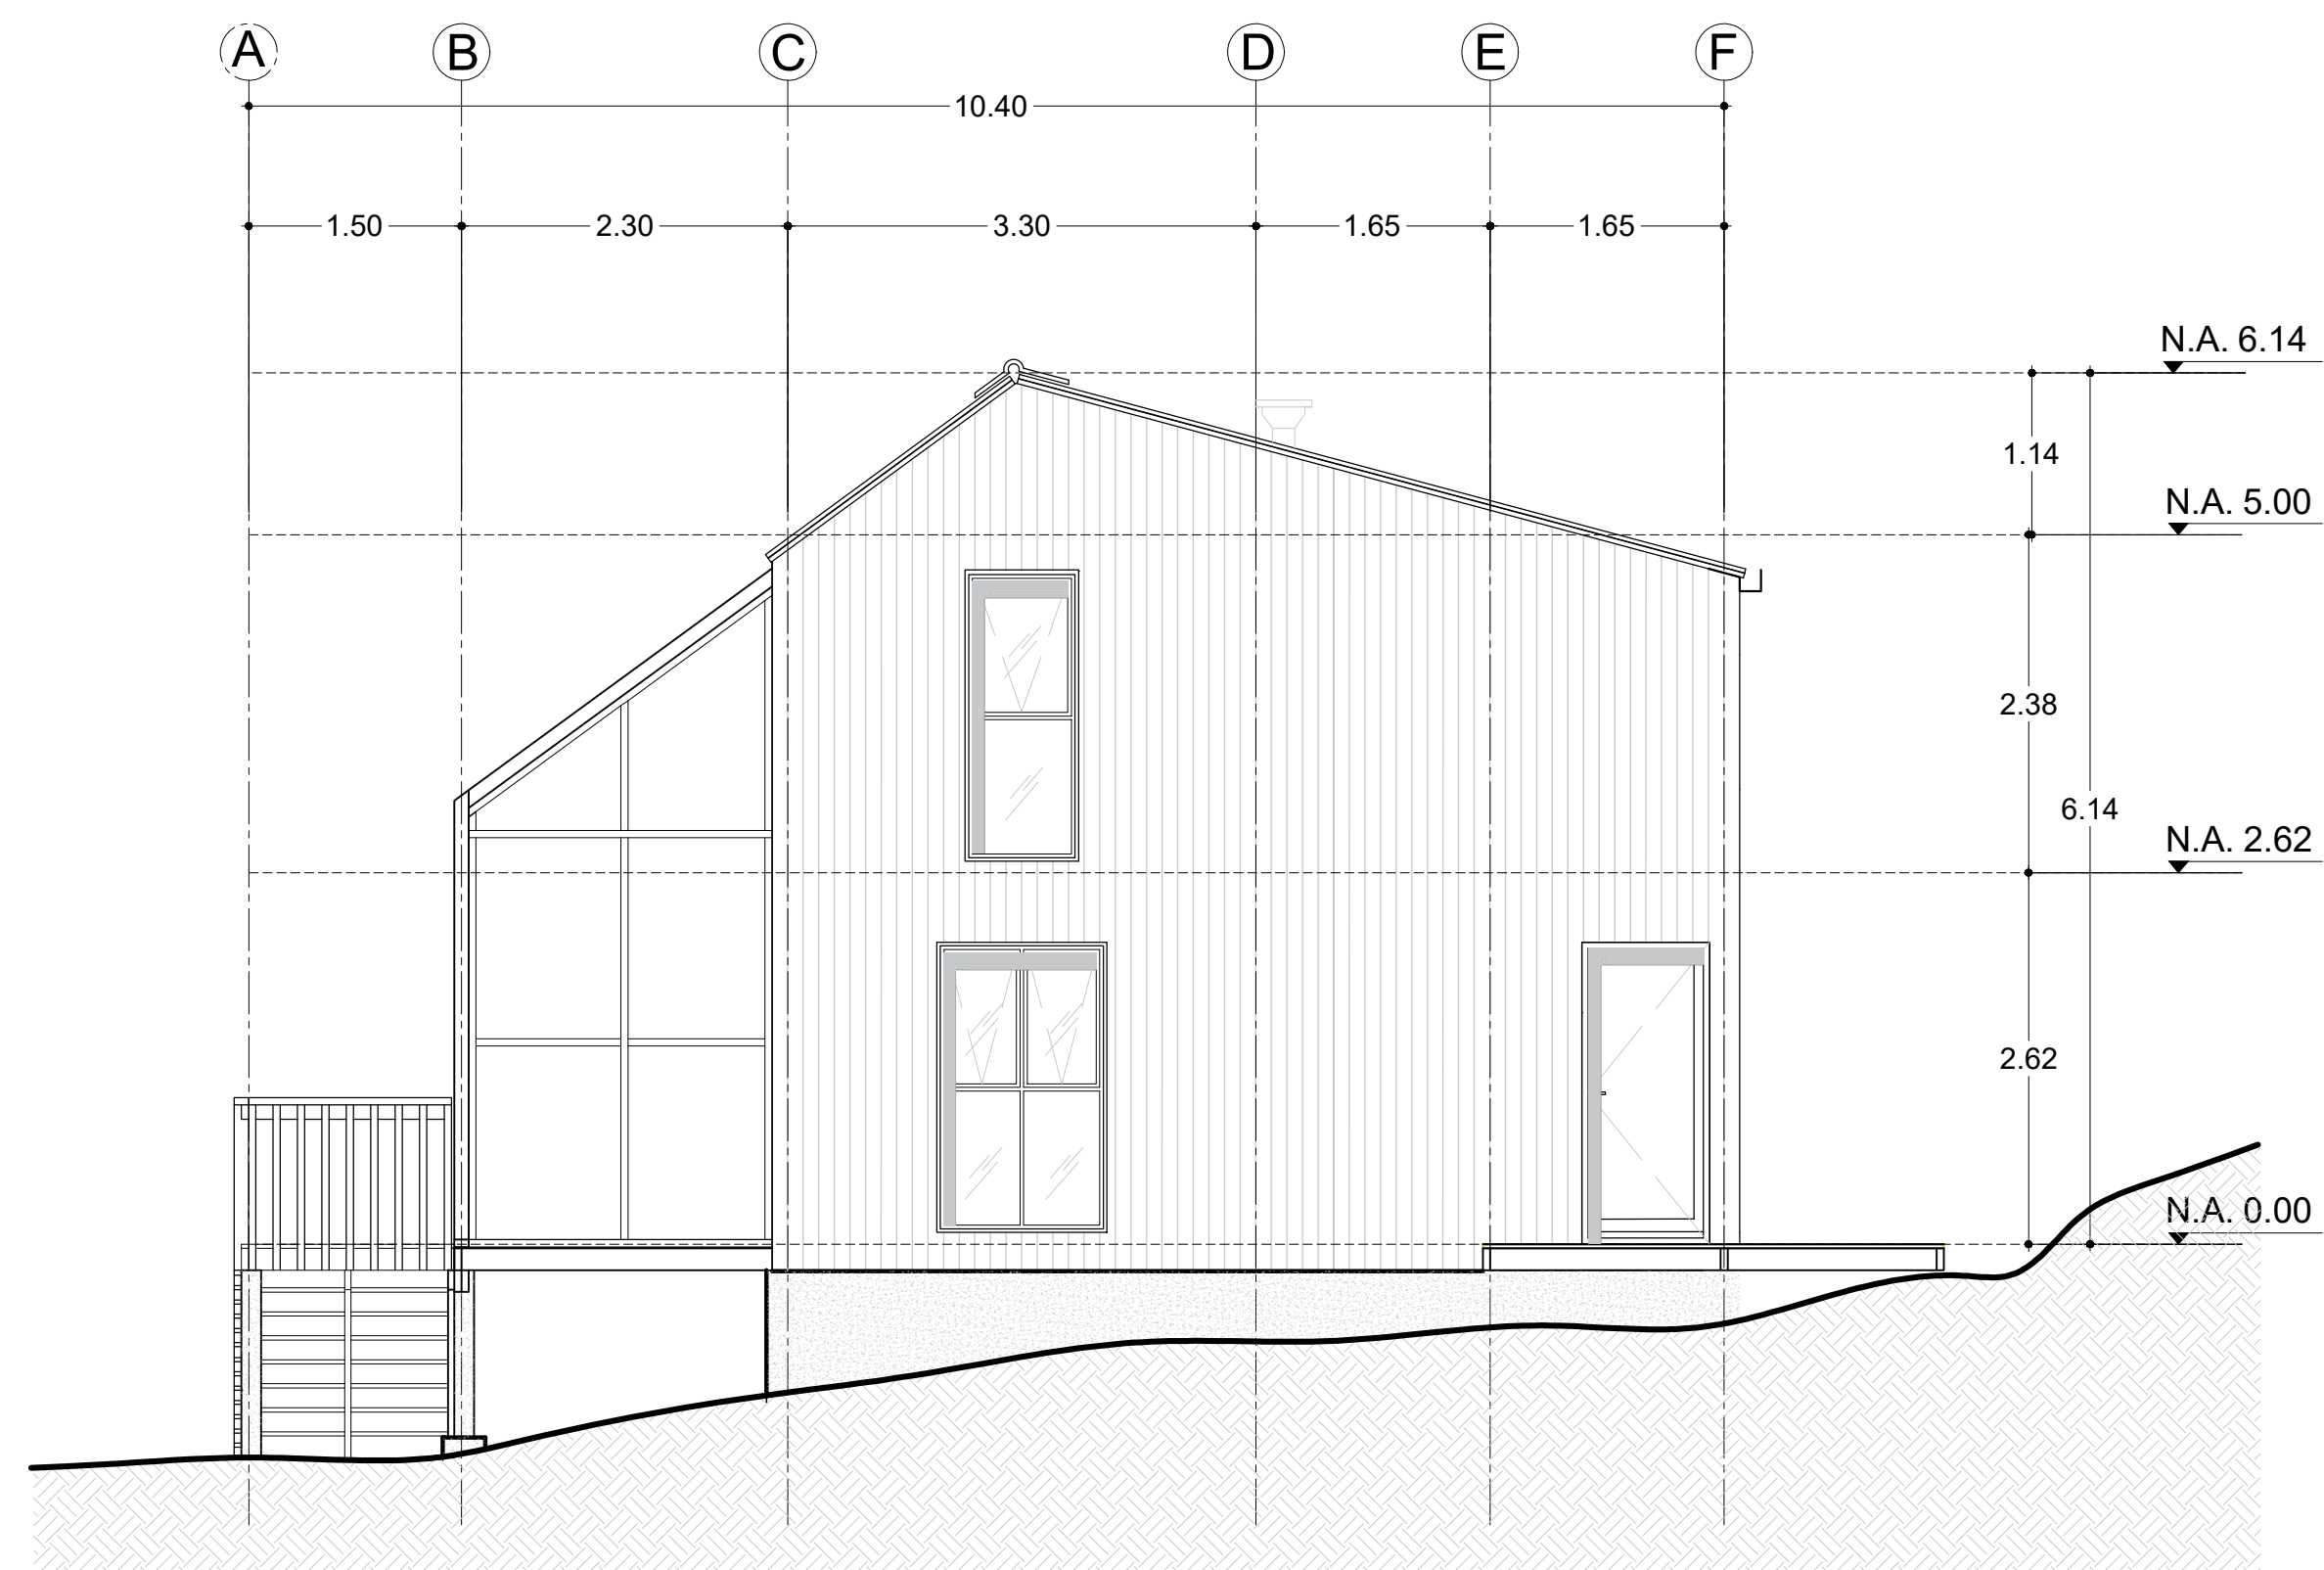

UNIVERSIDAD LA GRAN
COLOMBIA



APLICACIÓN DE LA VILLA ECOLÓGICA COMO MODELO DEL HÁBITAT RURAL SOSTENIBLE

NOTAS

1. Los niveles del terreno tomados en cuenta para la planimetría son de la pendiente máxima.
2. Para construcción las medidas de los niveles deben ser verificados.
3. Medidas en metros.
4. El tamaño para impresión es ISO B1 1000x700

MODIFICACIONES

ECHA

3/05/2021

9/05/2021

OBSERVACIONES

[illegible]

CONTIENE

FACHADAS VIVIENDA

ESCALA

1:50

OTA

FECHA

29/05/2021

BUJO

ANCHAS	PIA
--------	-----

W	1
---	---

PLANO No

--	--


REVISION
TALLER

DE


1

A - 21

X	
---	--

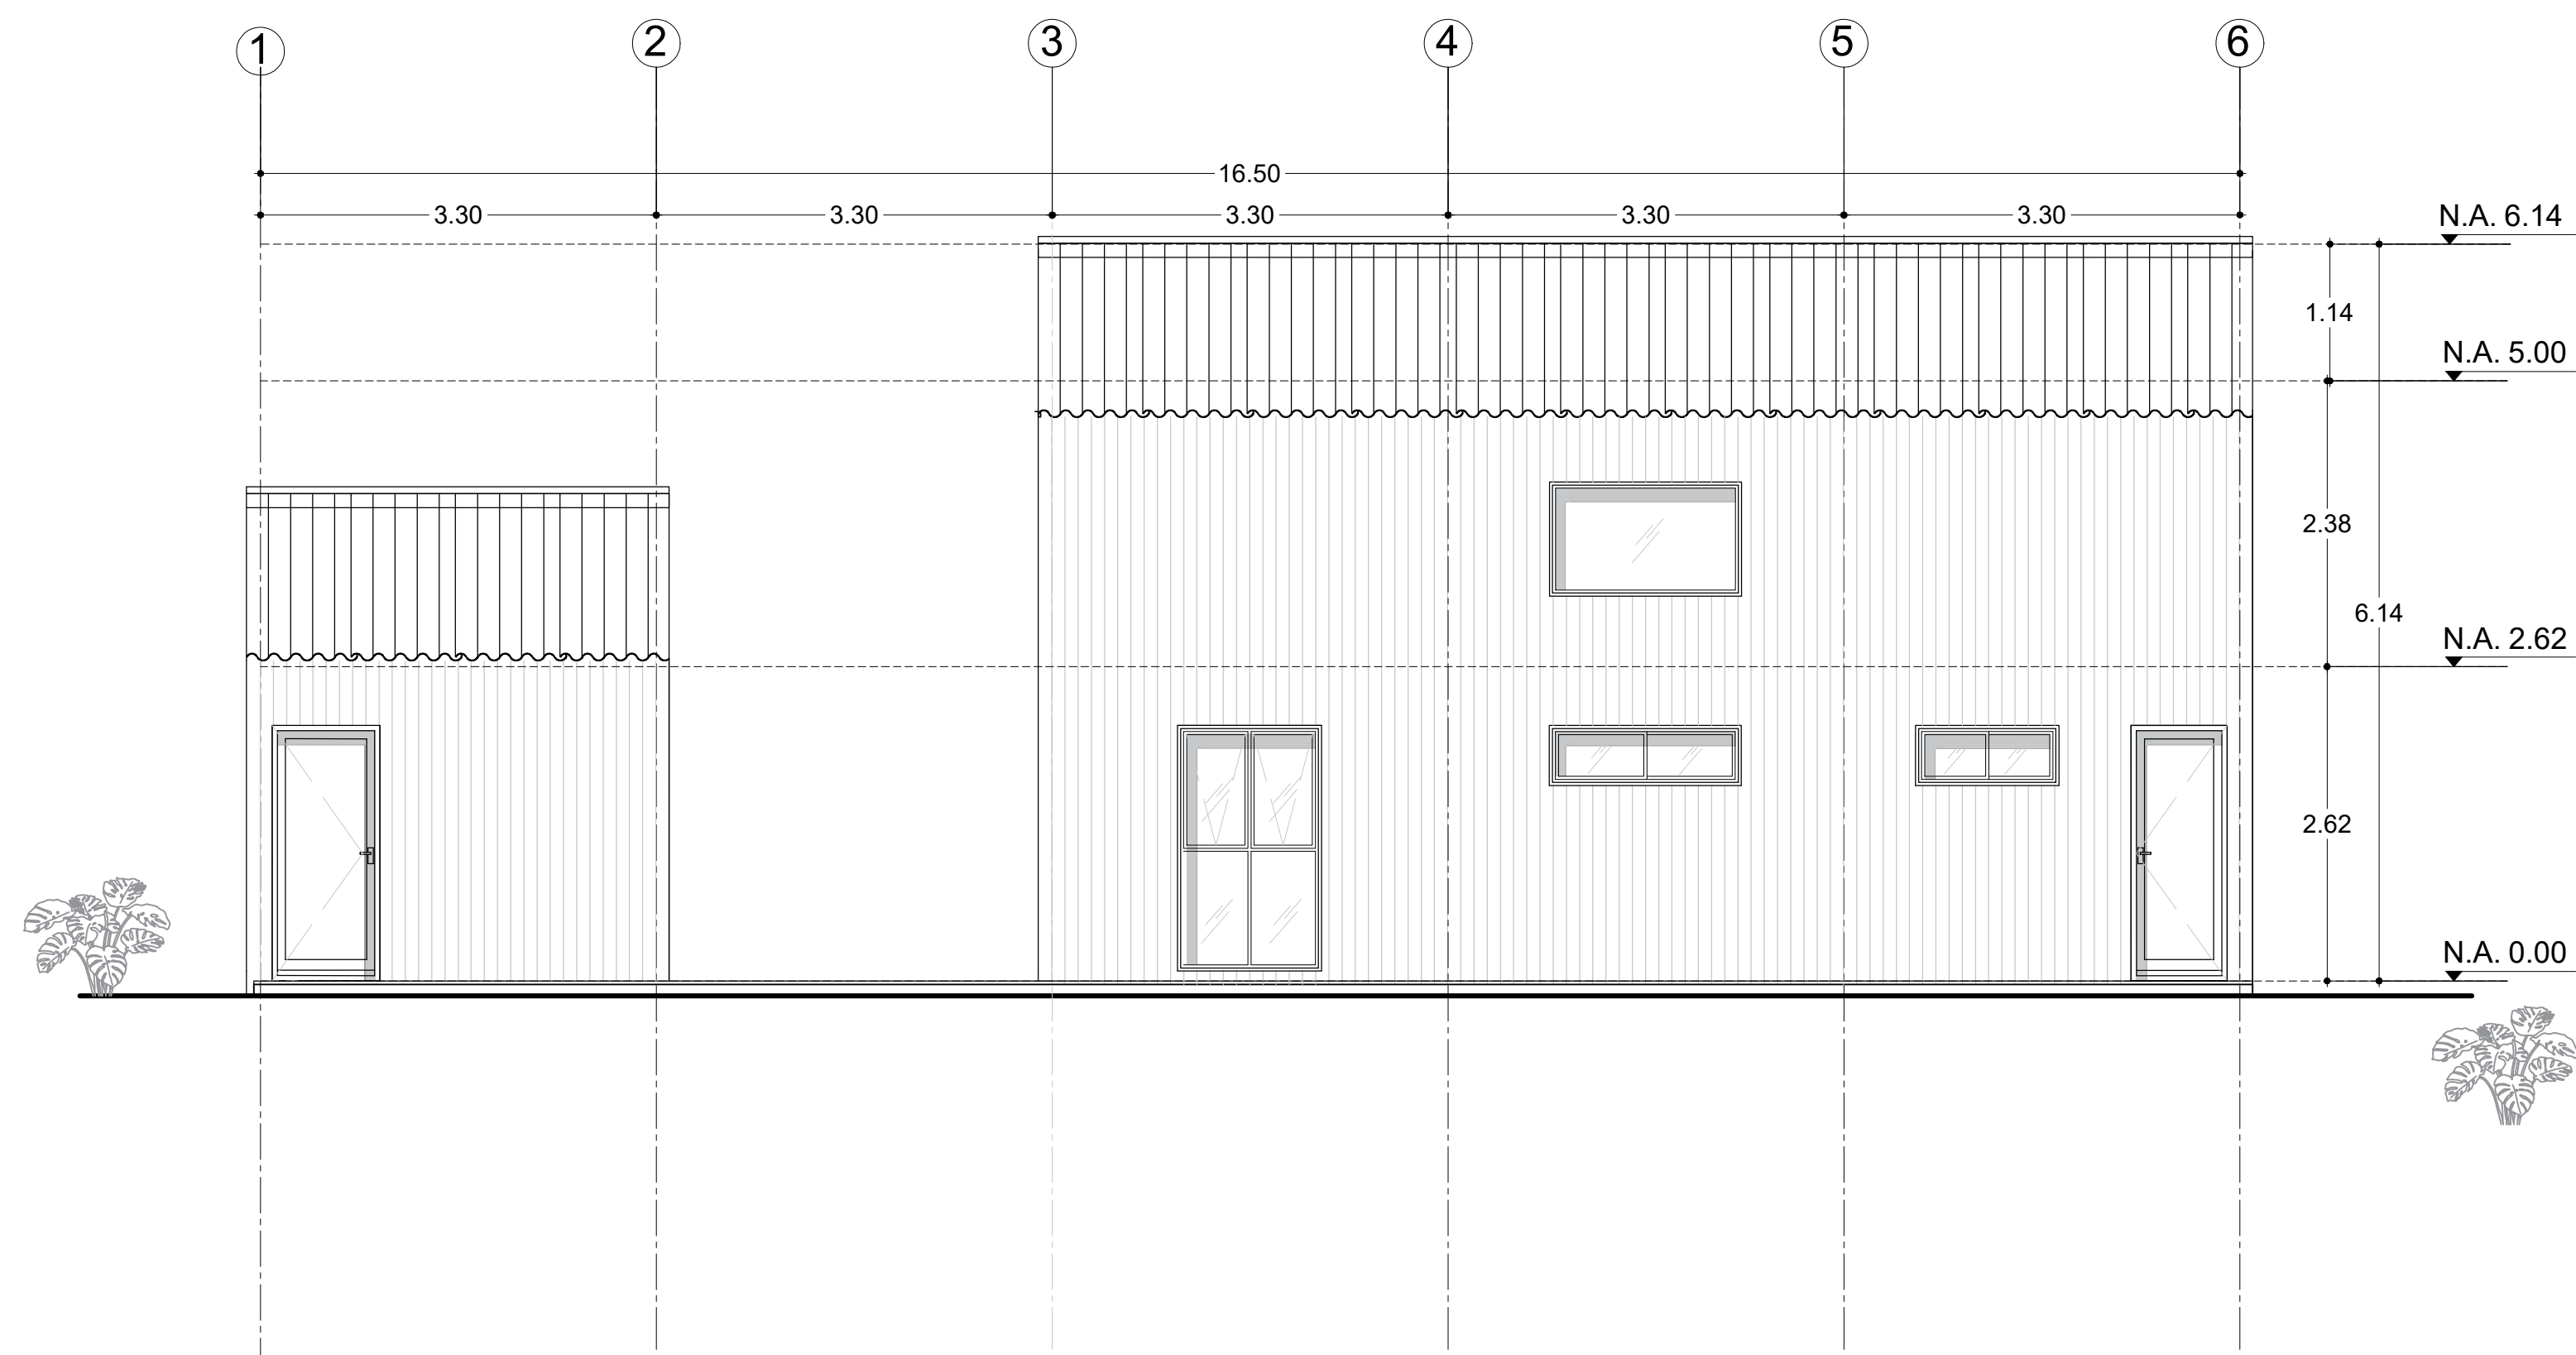


F6 FACHADA ESTE VIVIENDA
ESCALA 1:50

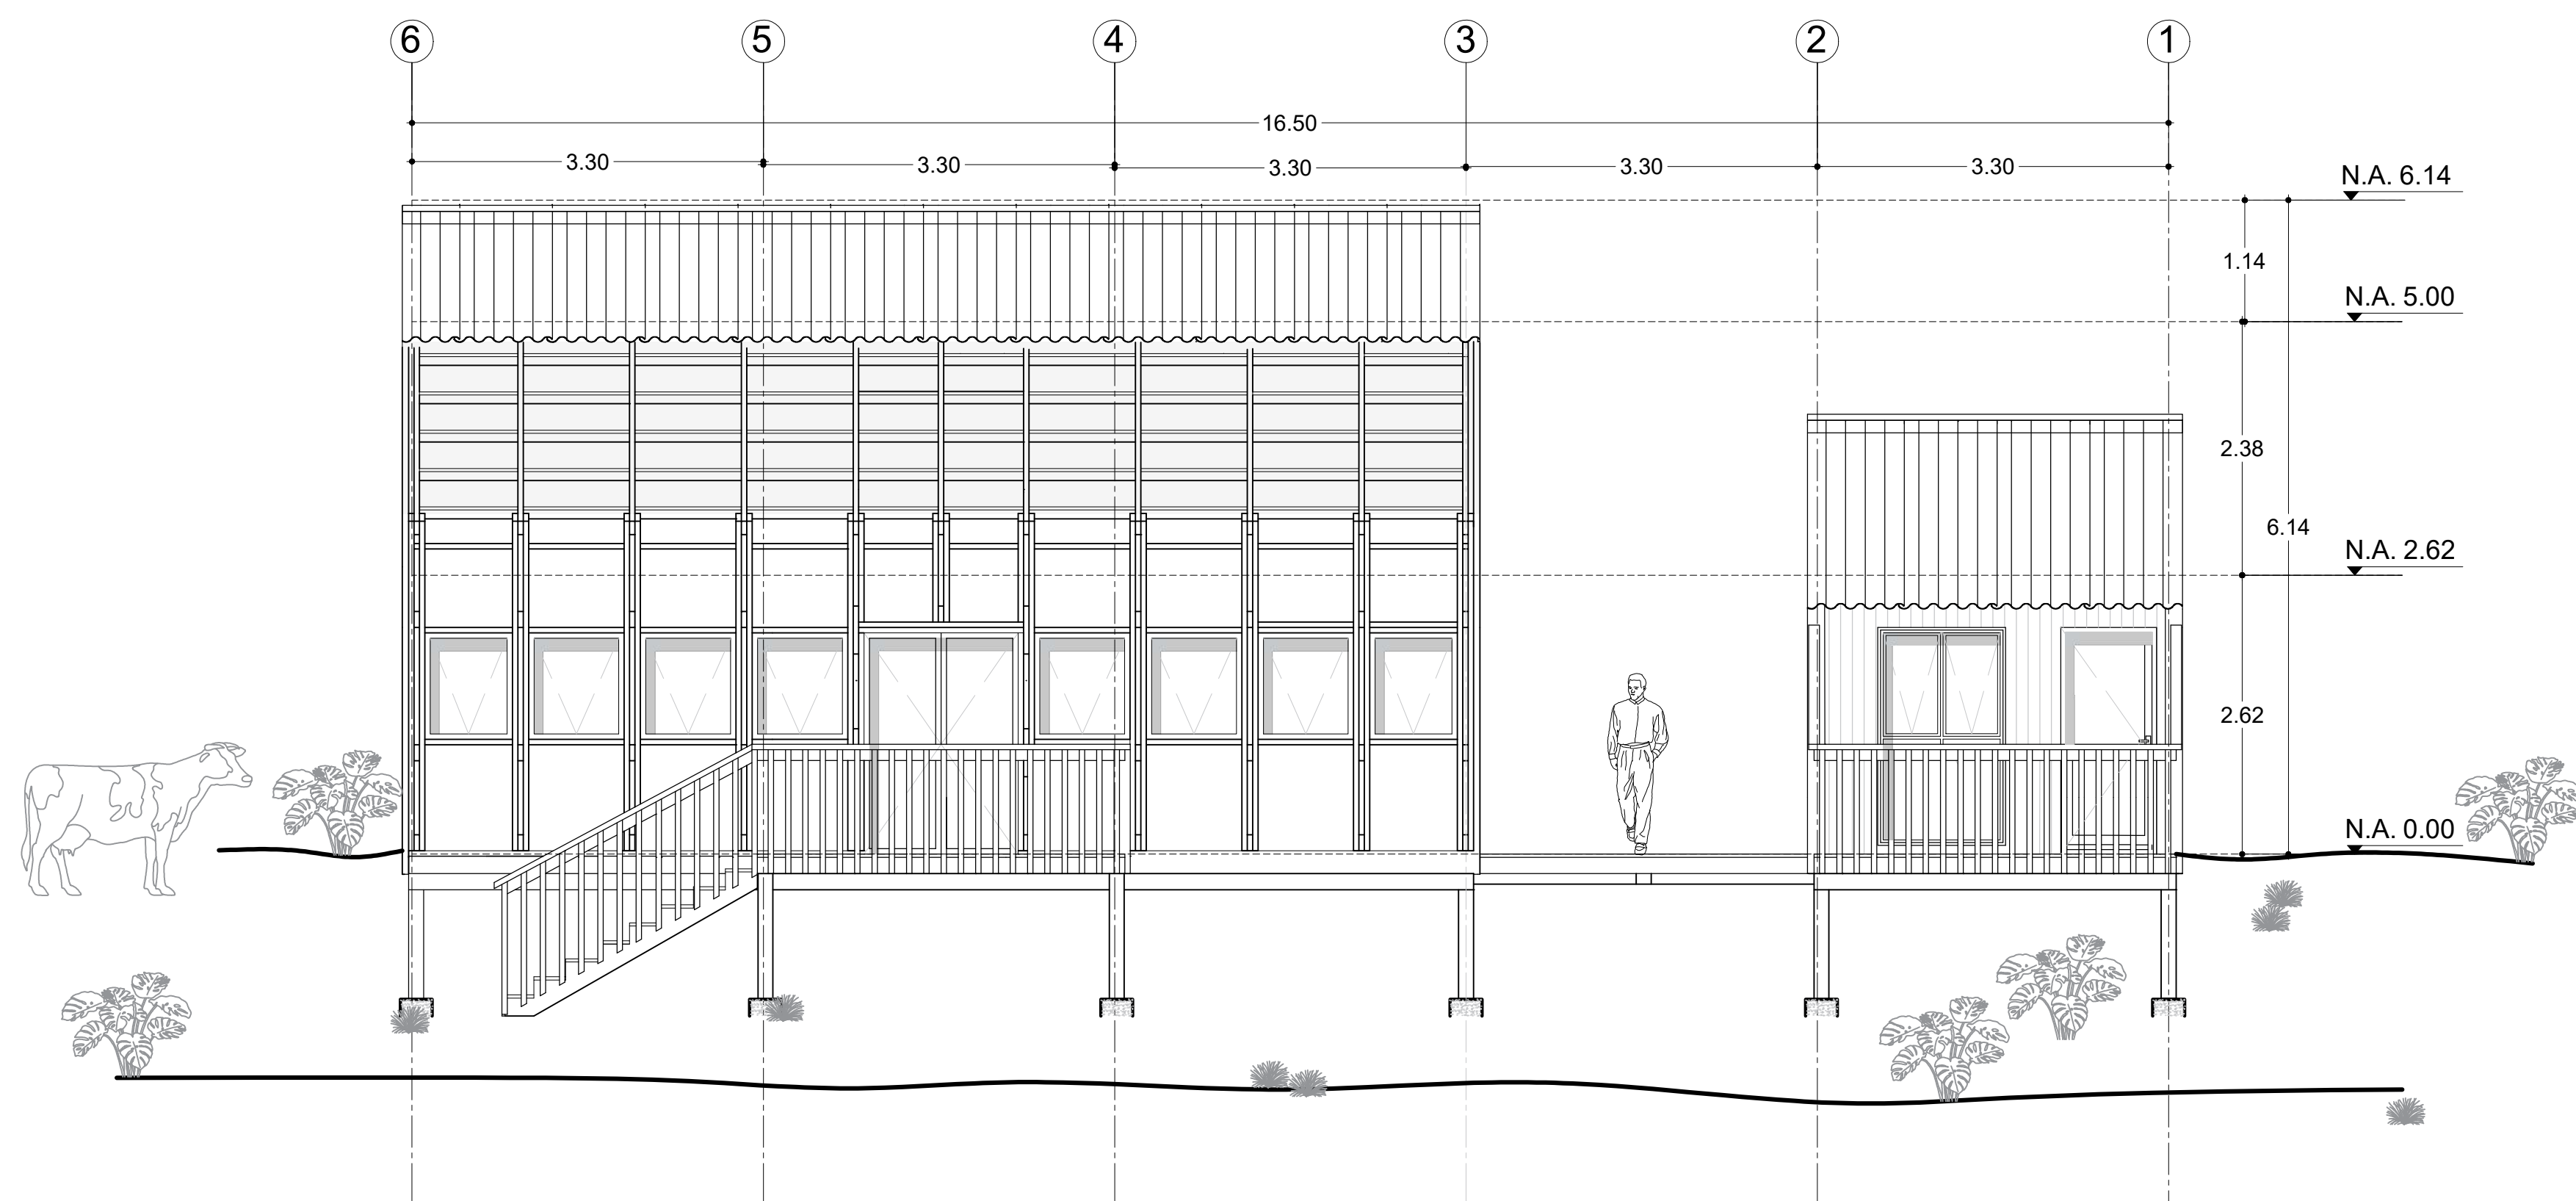


F7 FACHADA OESTE VIVIENDA
ESCALA 1:50

19	DE	A - 22	X
9	PLANCHA	PLANO No	REVISION TALLER
 UNIVERSIDAD LA GRAN COLOMBIA			
 APLICACIÓN DE LA VILLA ECOLÓGICA COMO MODELO DEL HÁBITAT RURAL SOSTENIBLE			
NOTAS			
1. Los niveles del terreno tomados en cuenta para la planimetría son de la pendiente máxima. 2. Para construcción las medidas de los niveles deben ser verificados. 3. Medidas en metros. 4. El tamaño para impresión es ISO B1 1000x700			
MODIFICACIONES		FECHA	
		03/05/2021	
		19/05/2021	
OBSERVACIONES			
CONTIENE			
FACHADAS VIVIENDA			
ESCALA		NOTA	
1:50			
FECHA		DIBUJO	
29/05/2021			
9	PLANCHA	PLANO No	REVISION TALLER
19	DE	A - 22	X

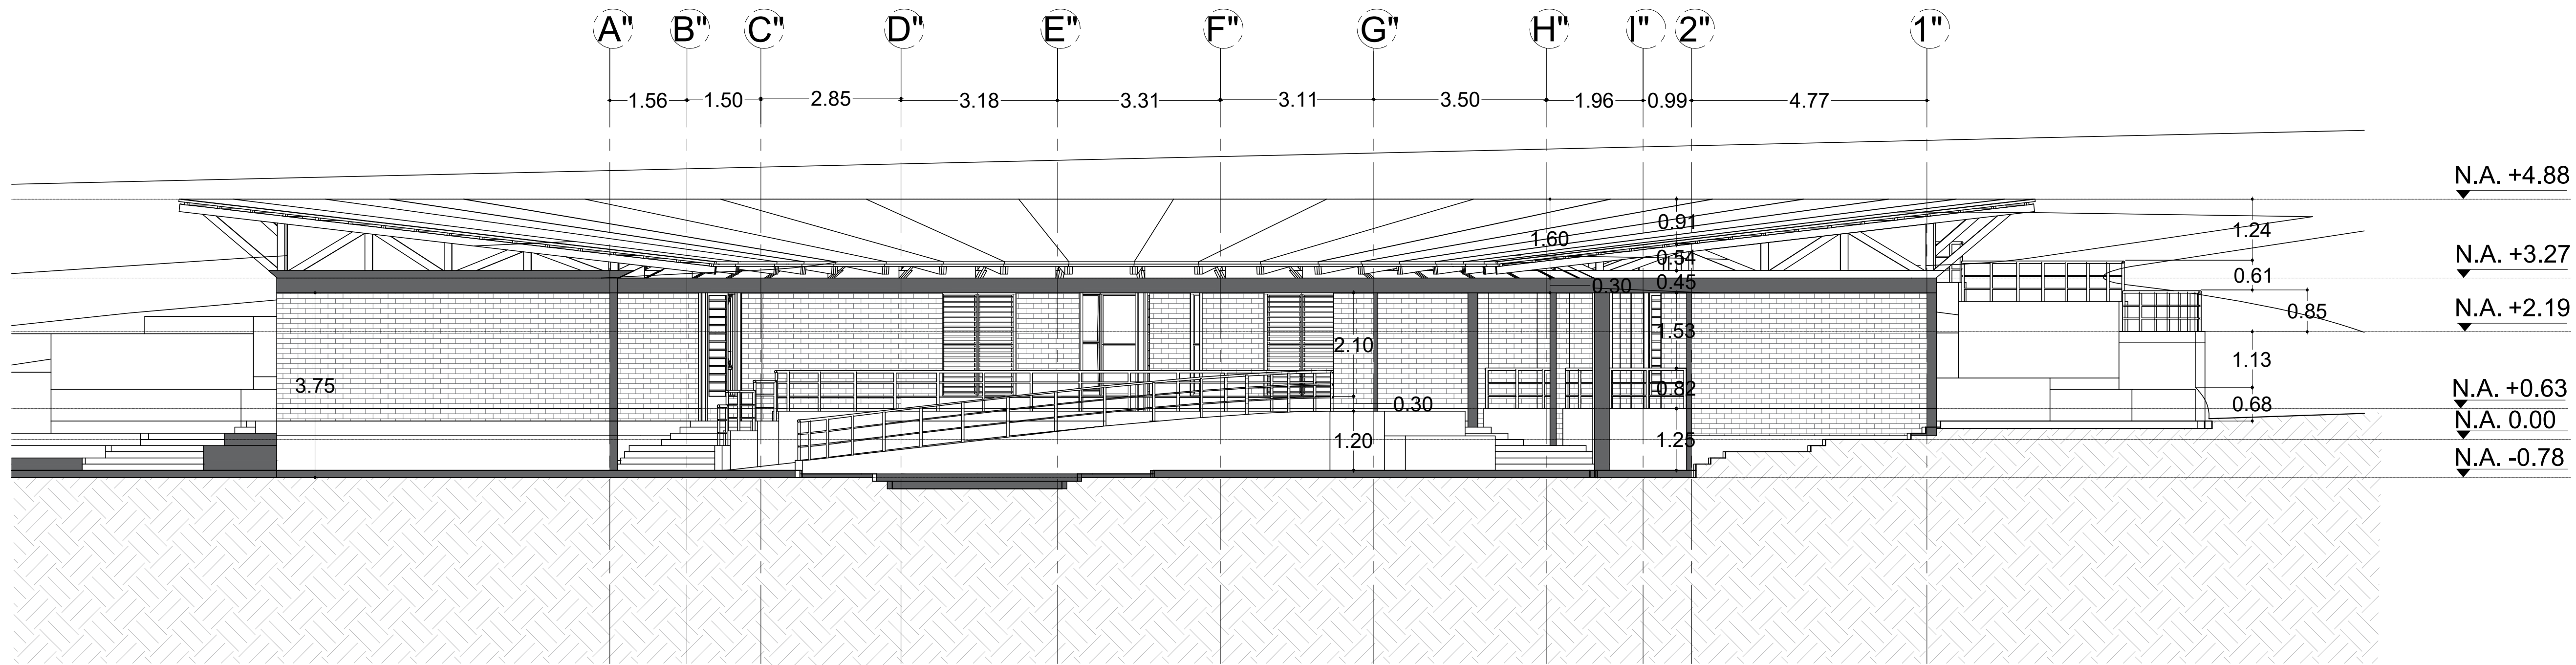


C1 CORTE GENERAL EQUIPAMIENTO
ESCALA 1:75

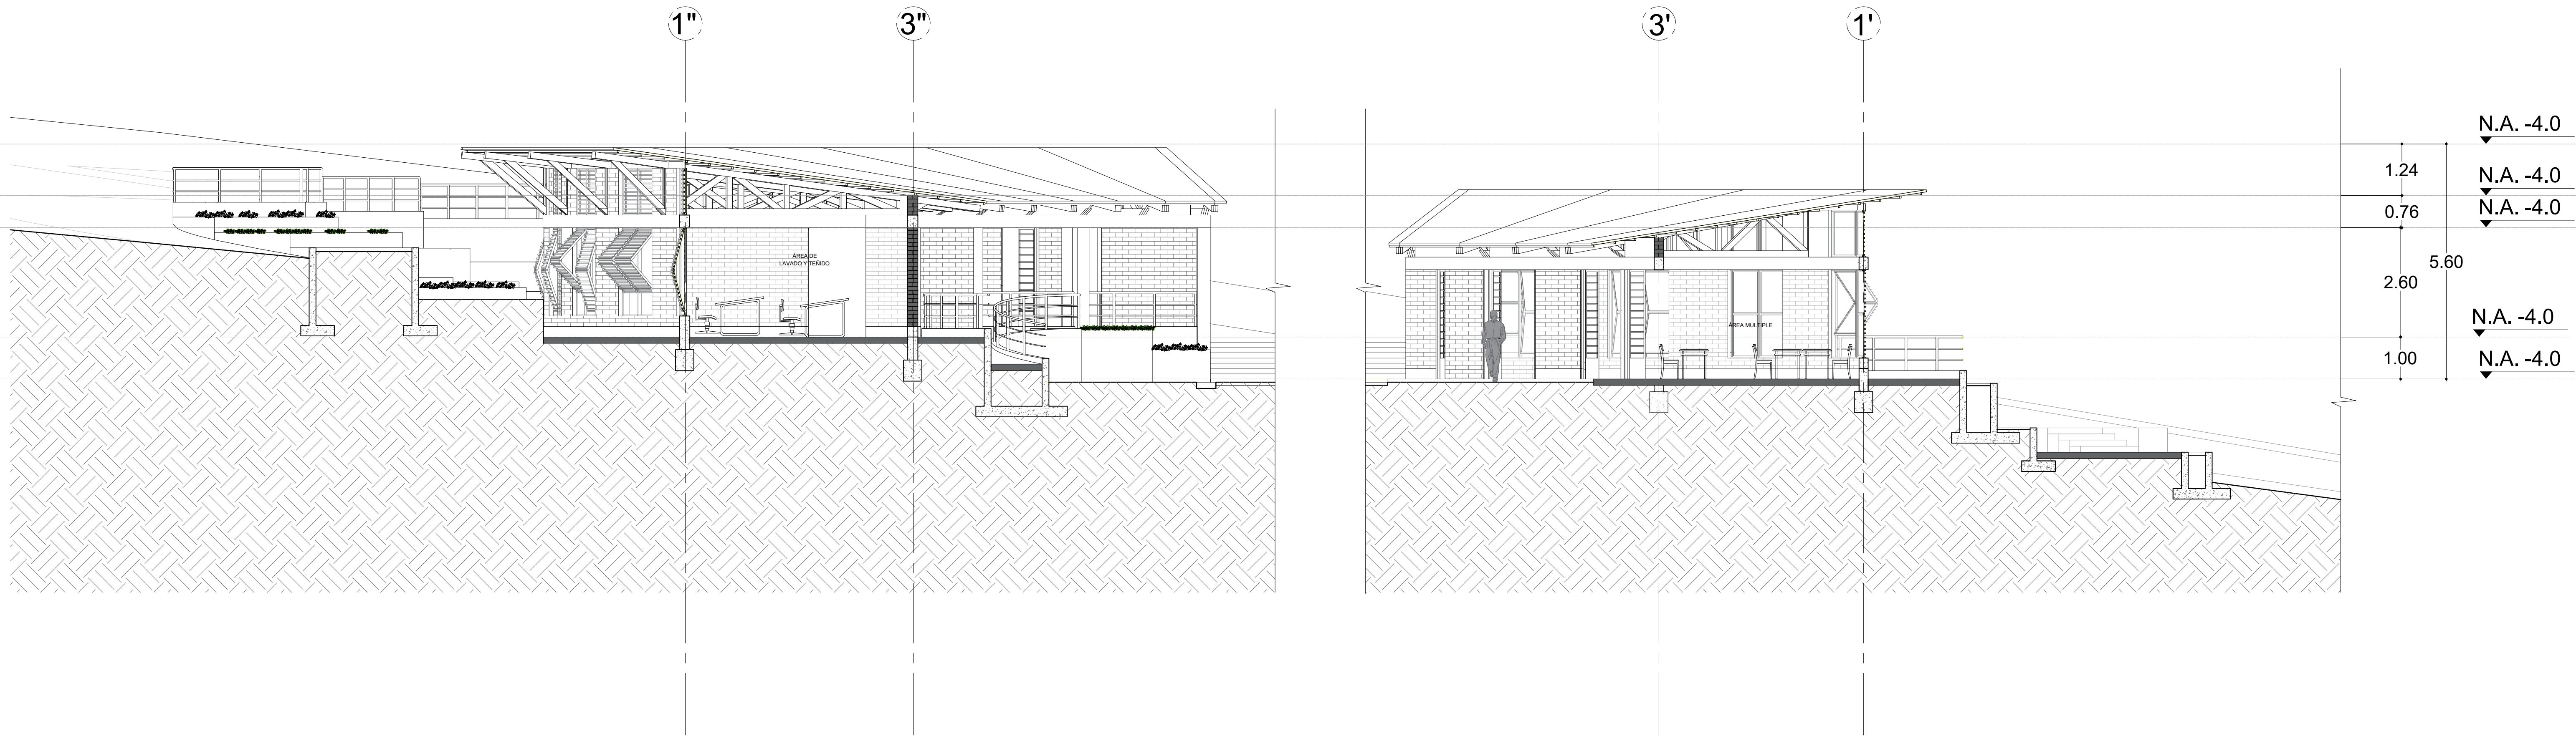


C2 CORTE GENERAL EQUIPAMIENTO
ESCALA 1:75


19 DE 10 PLANCHA	A - 30 PLANO No	X REVISION TALLER
 UNIVERSIDAD LA GRAN COLOMBIA		
 APLICACIÓN DE LA VILLA ECOLÓGICA COMO MODELO DEL HÁBITAT RURAL SOSTENIBLE		
NOTAS		
1. Los niveles del terreno tomados en cuenta para la planimetría son de la pendiente máxima. 2. Para construcción las medidas de los niveles deben ser verificados. 3. Medidas en metros. 4. El tamaño para impresión es ISO B1 1000x700		
MODIFICACIONES		FECHA
		03/05/2021
		19/05/2021
OBSERVACIONES		
CONTIENE		
CORTES EQUIPAMIENTO		
ESCALA 1:75	NOTA	
FECHA 29/05/2021	DIBUJO	
PLANCHA 10	PLANO No	REVISION TALLER
DE 19	A - 30	X

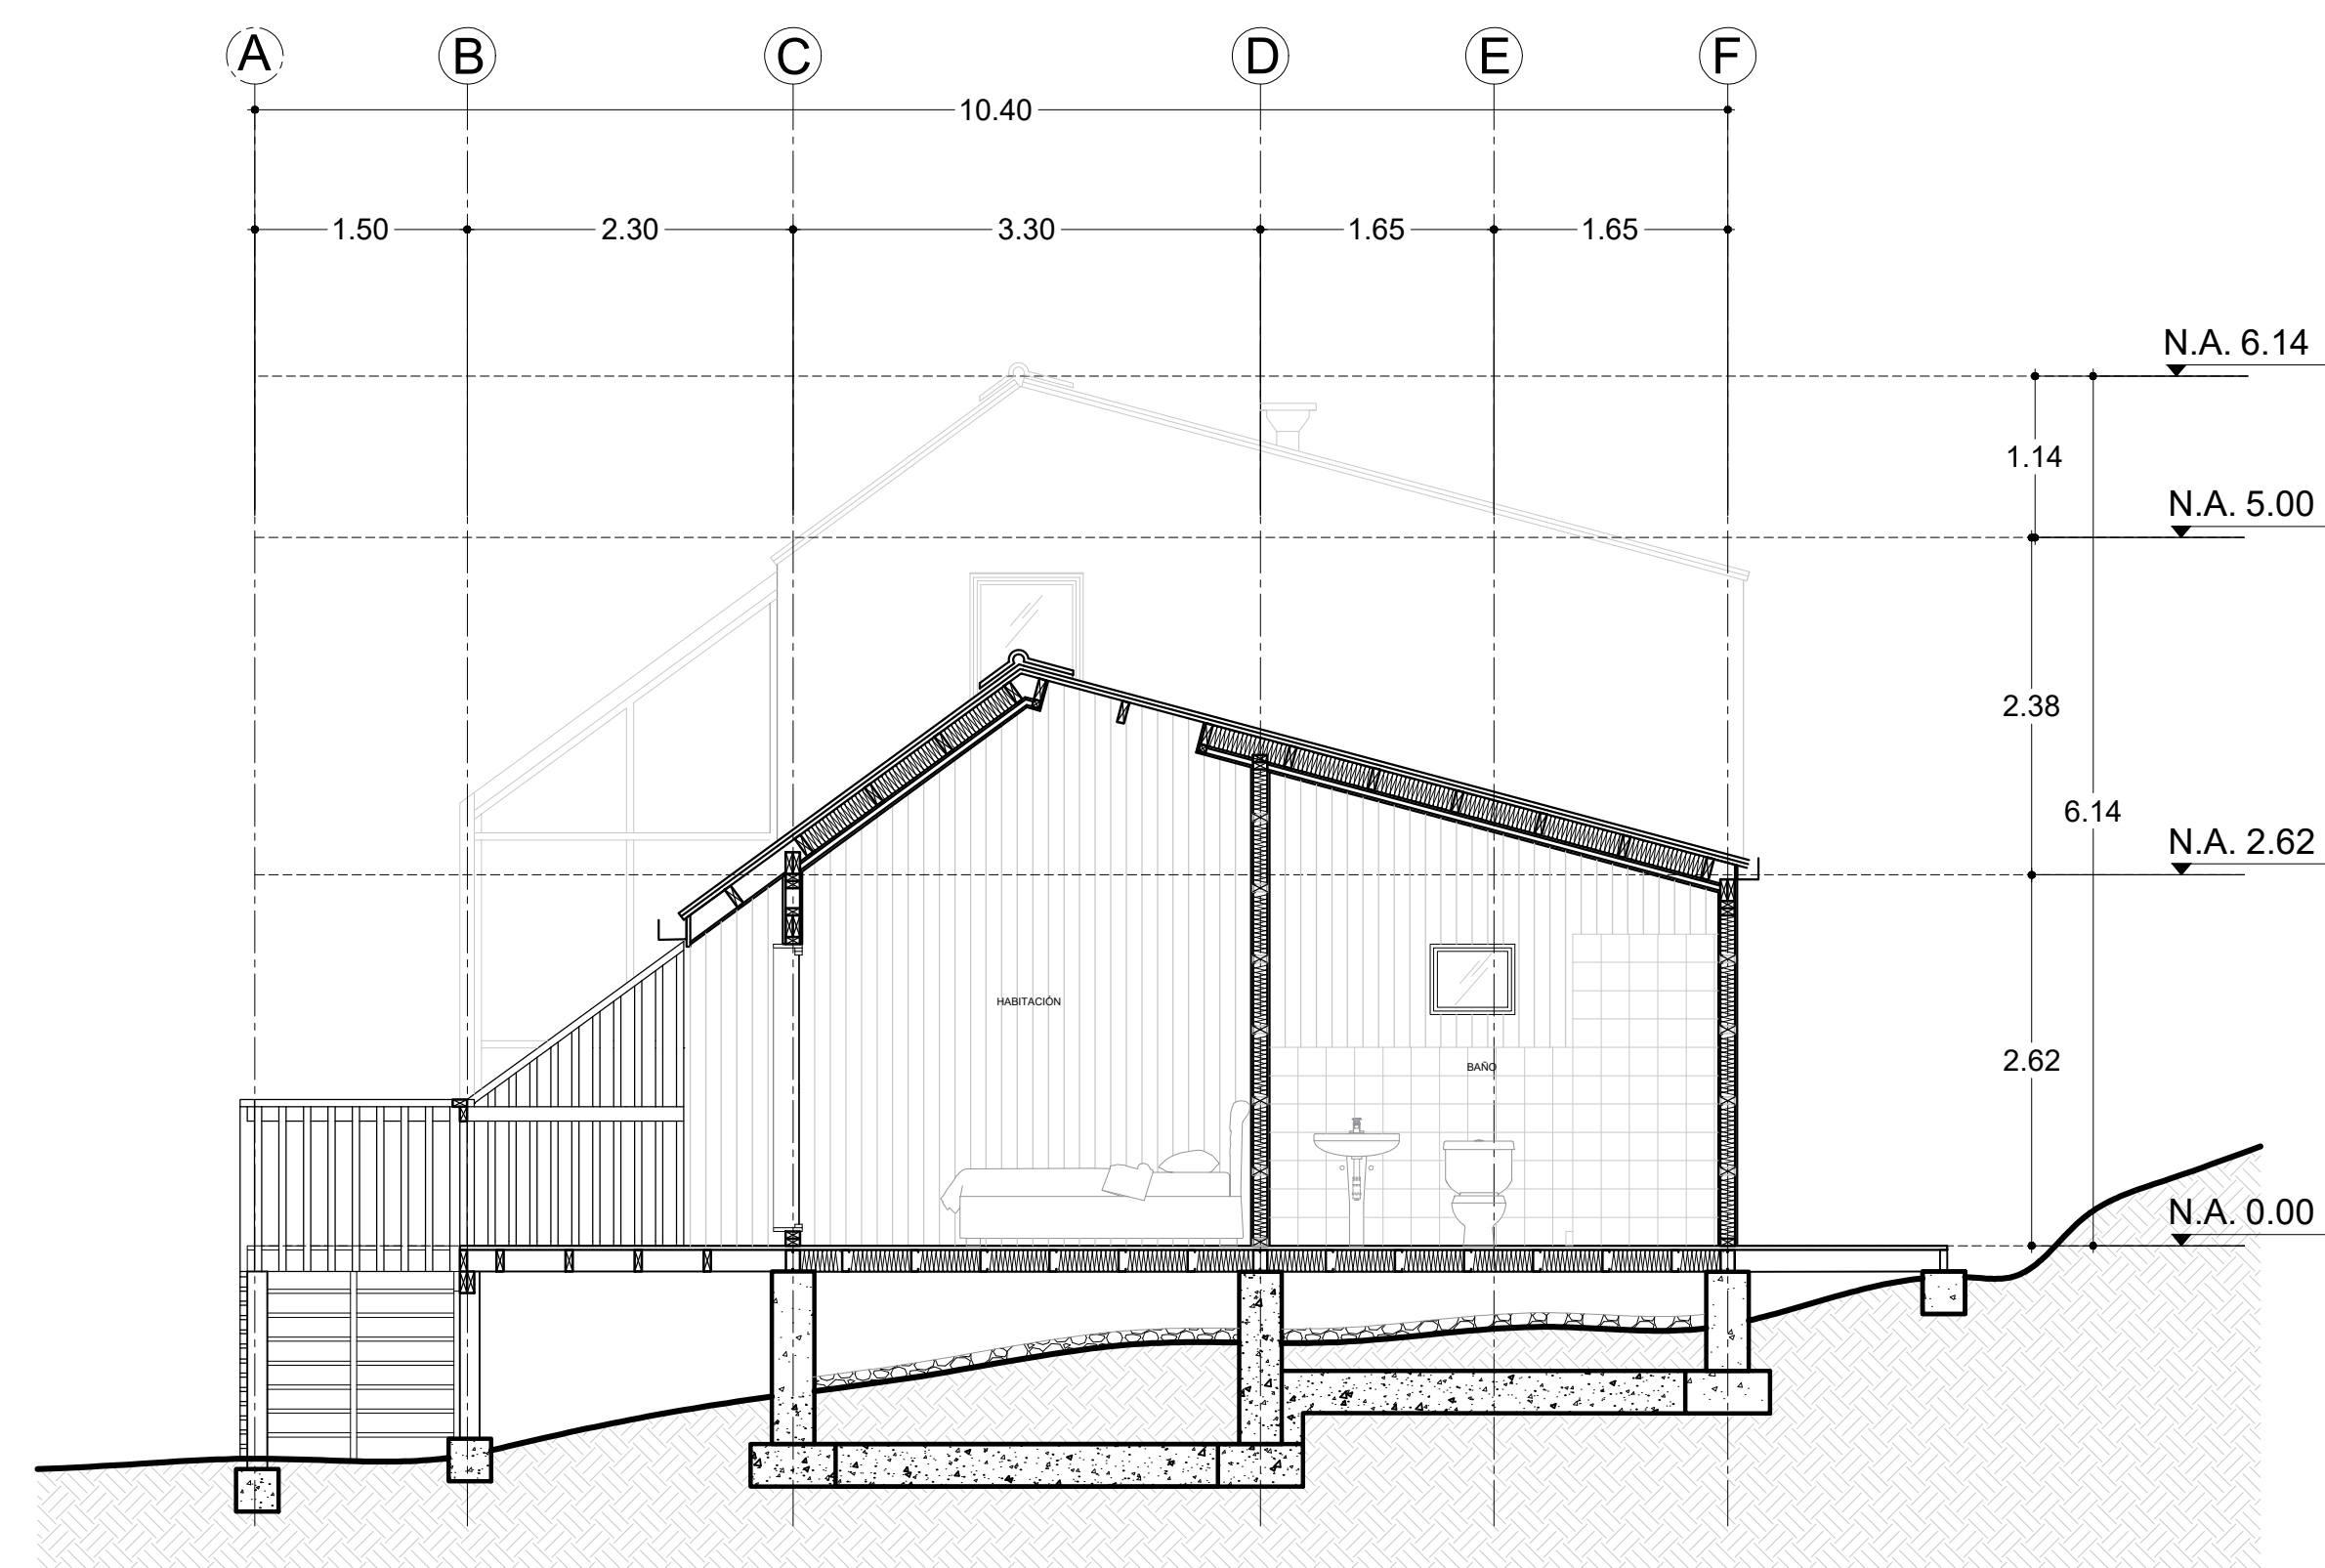


C3 CORTE VIVIENDA
ESCALA 1:50

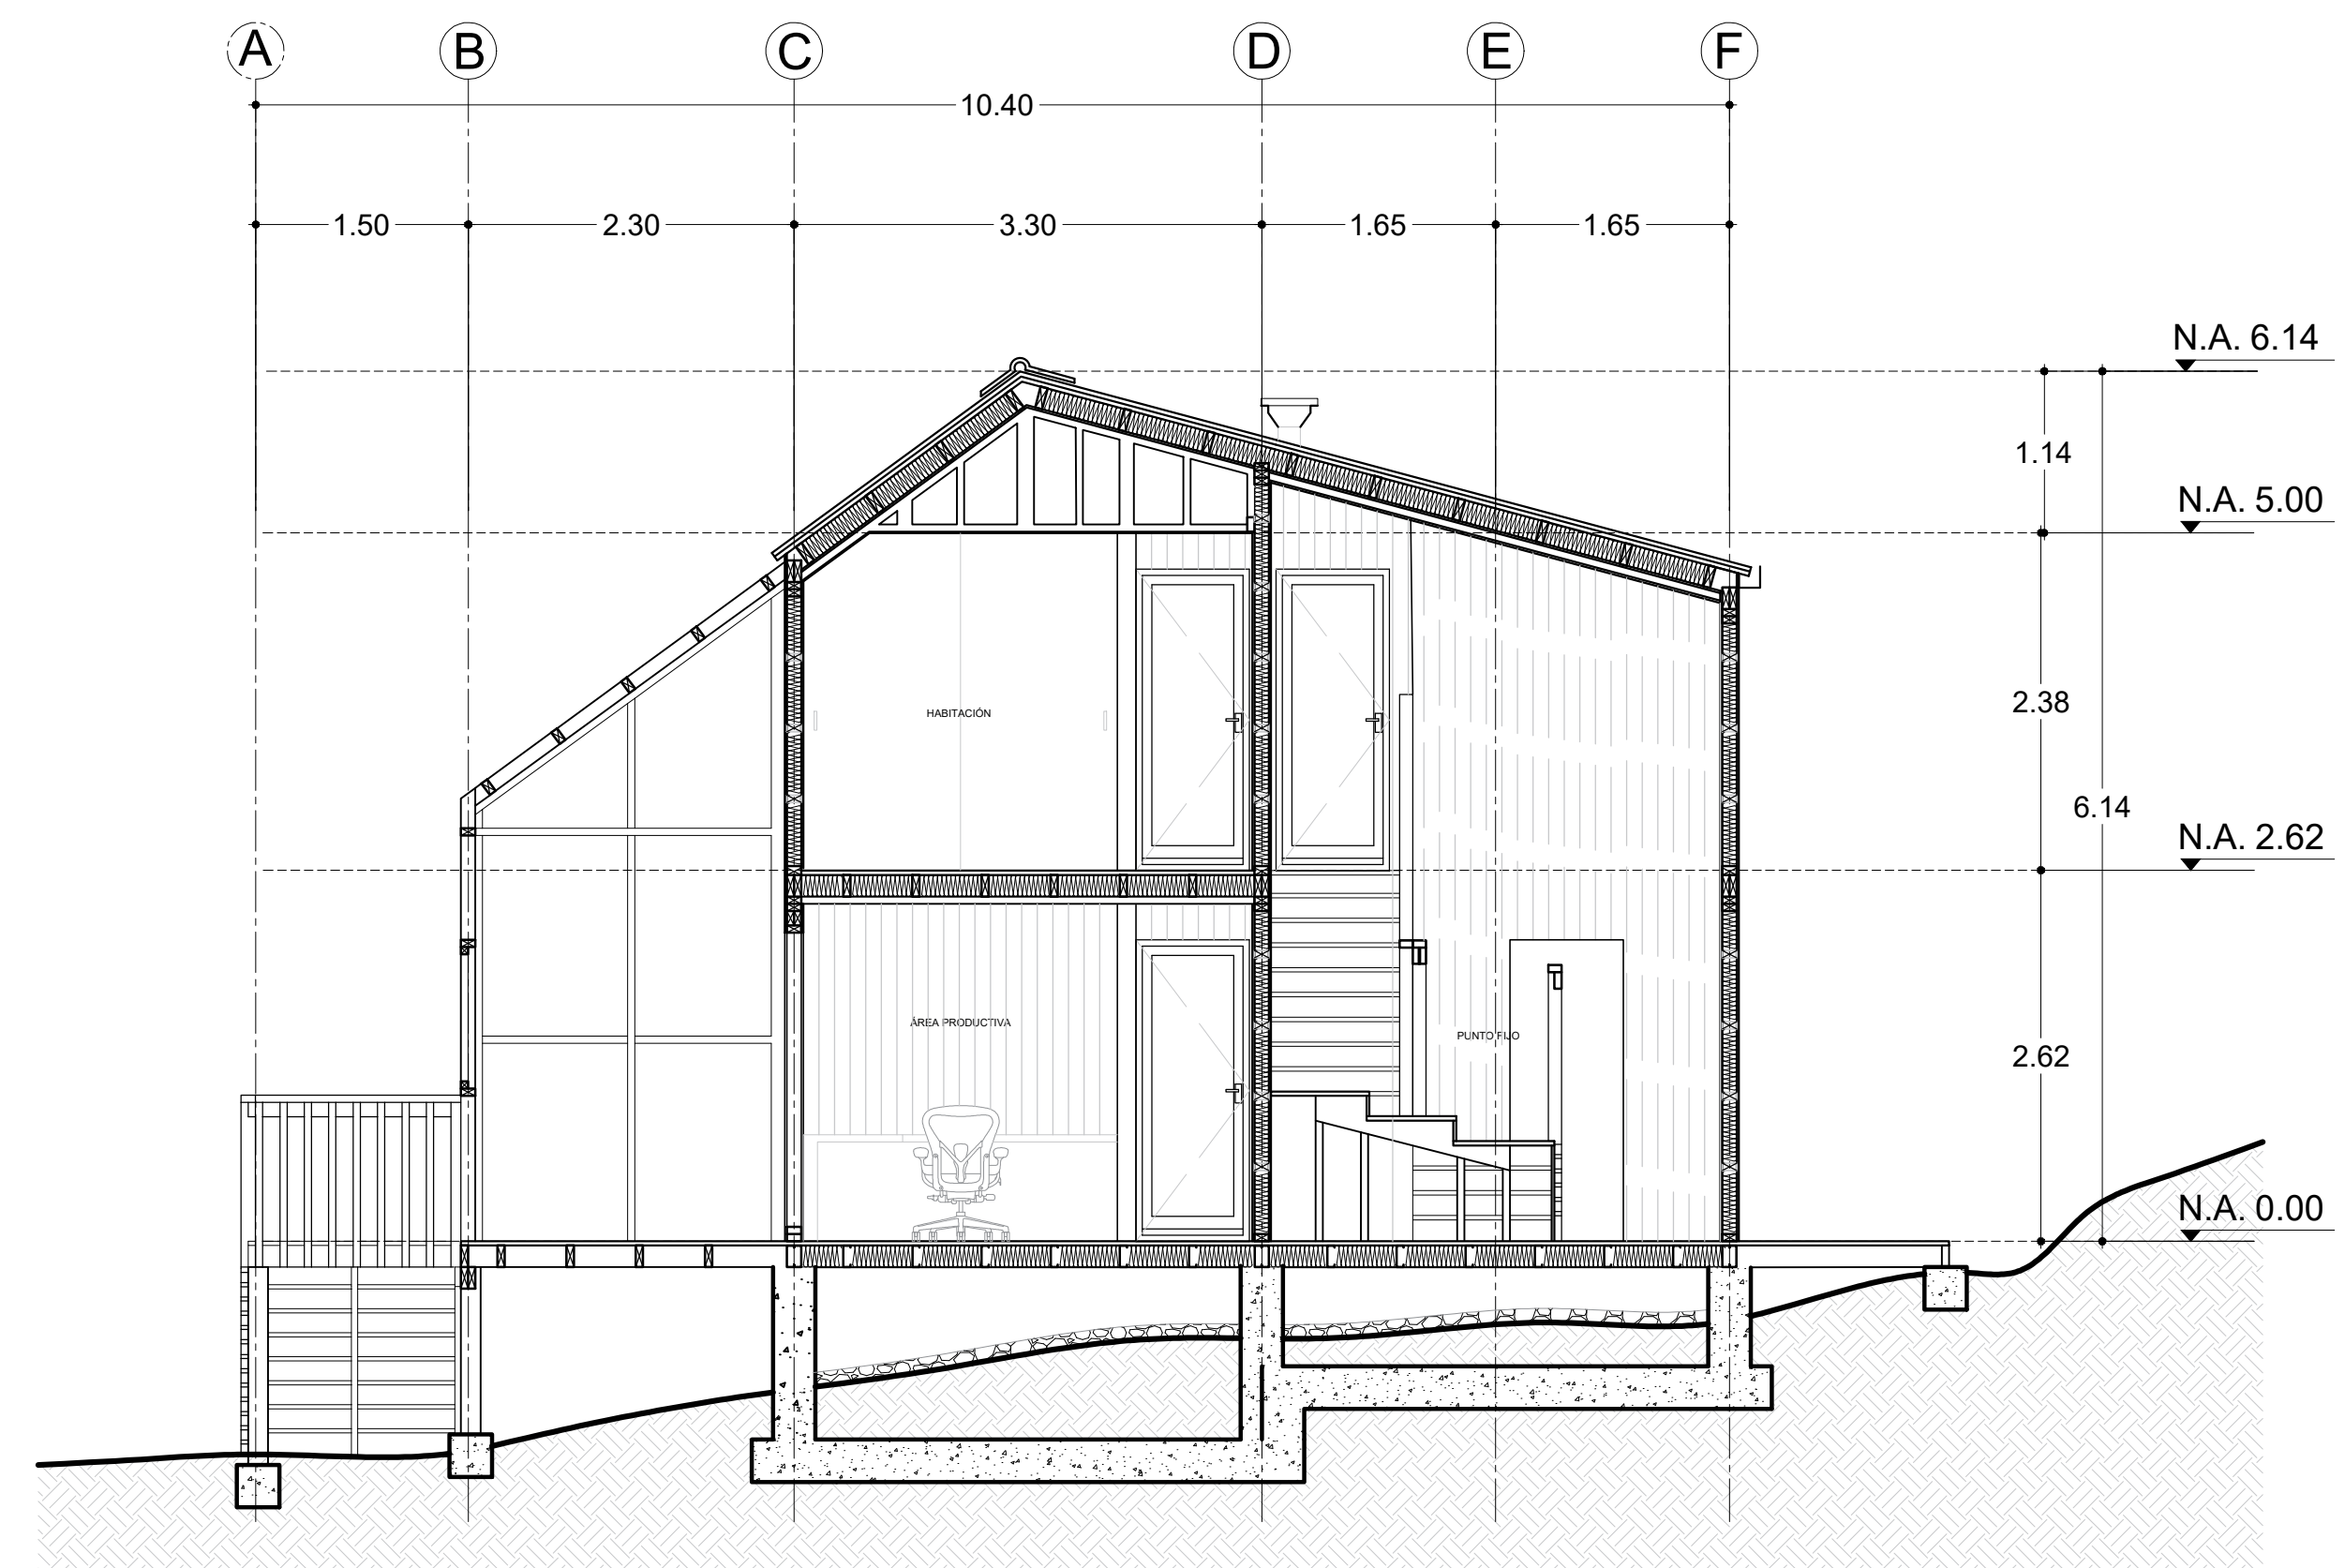


C4 CORTE VIVIENDA
ESCALA 1:50

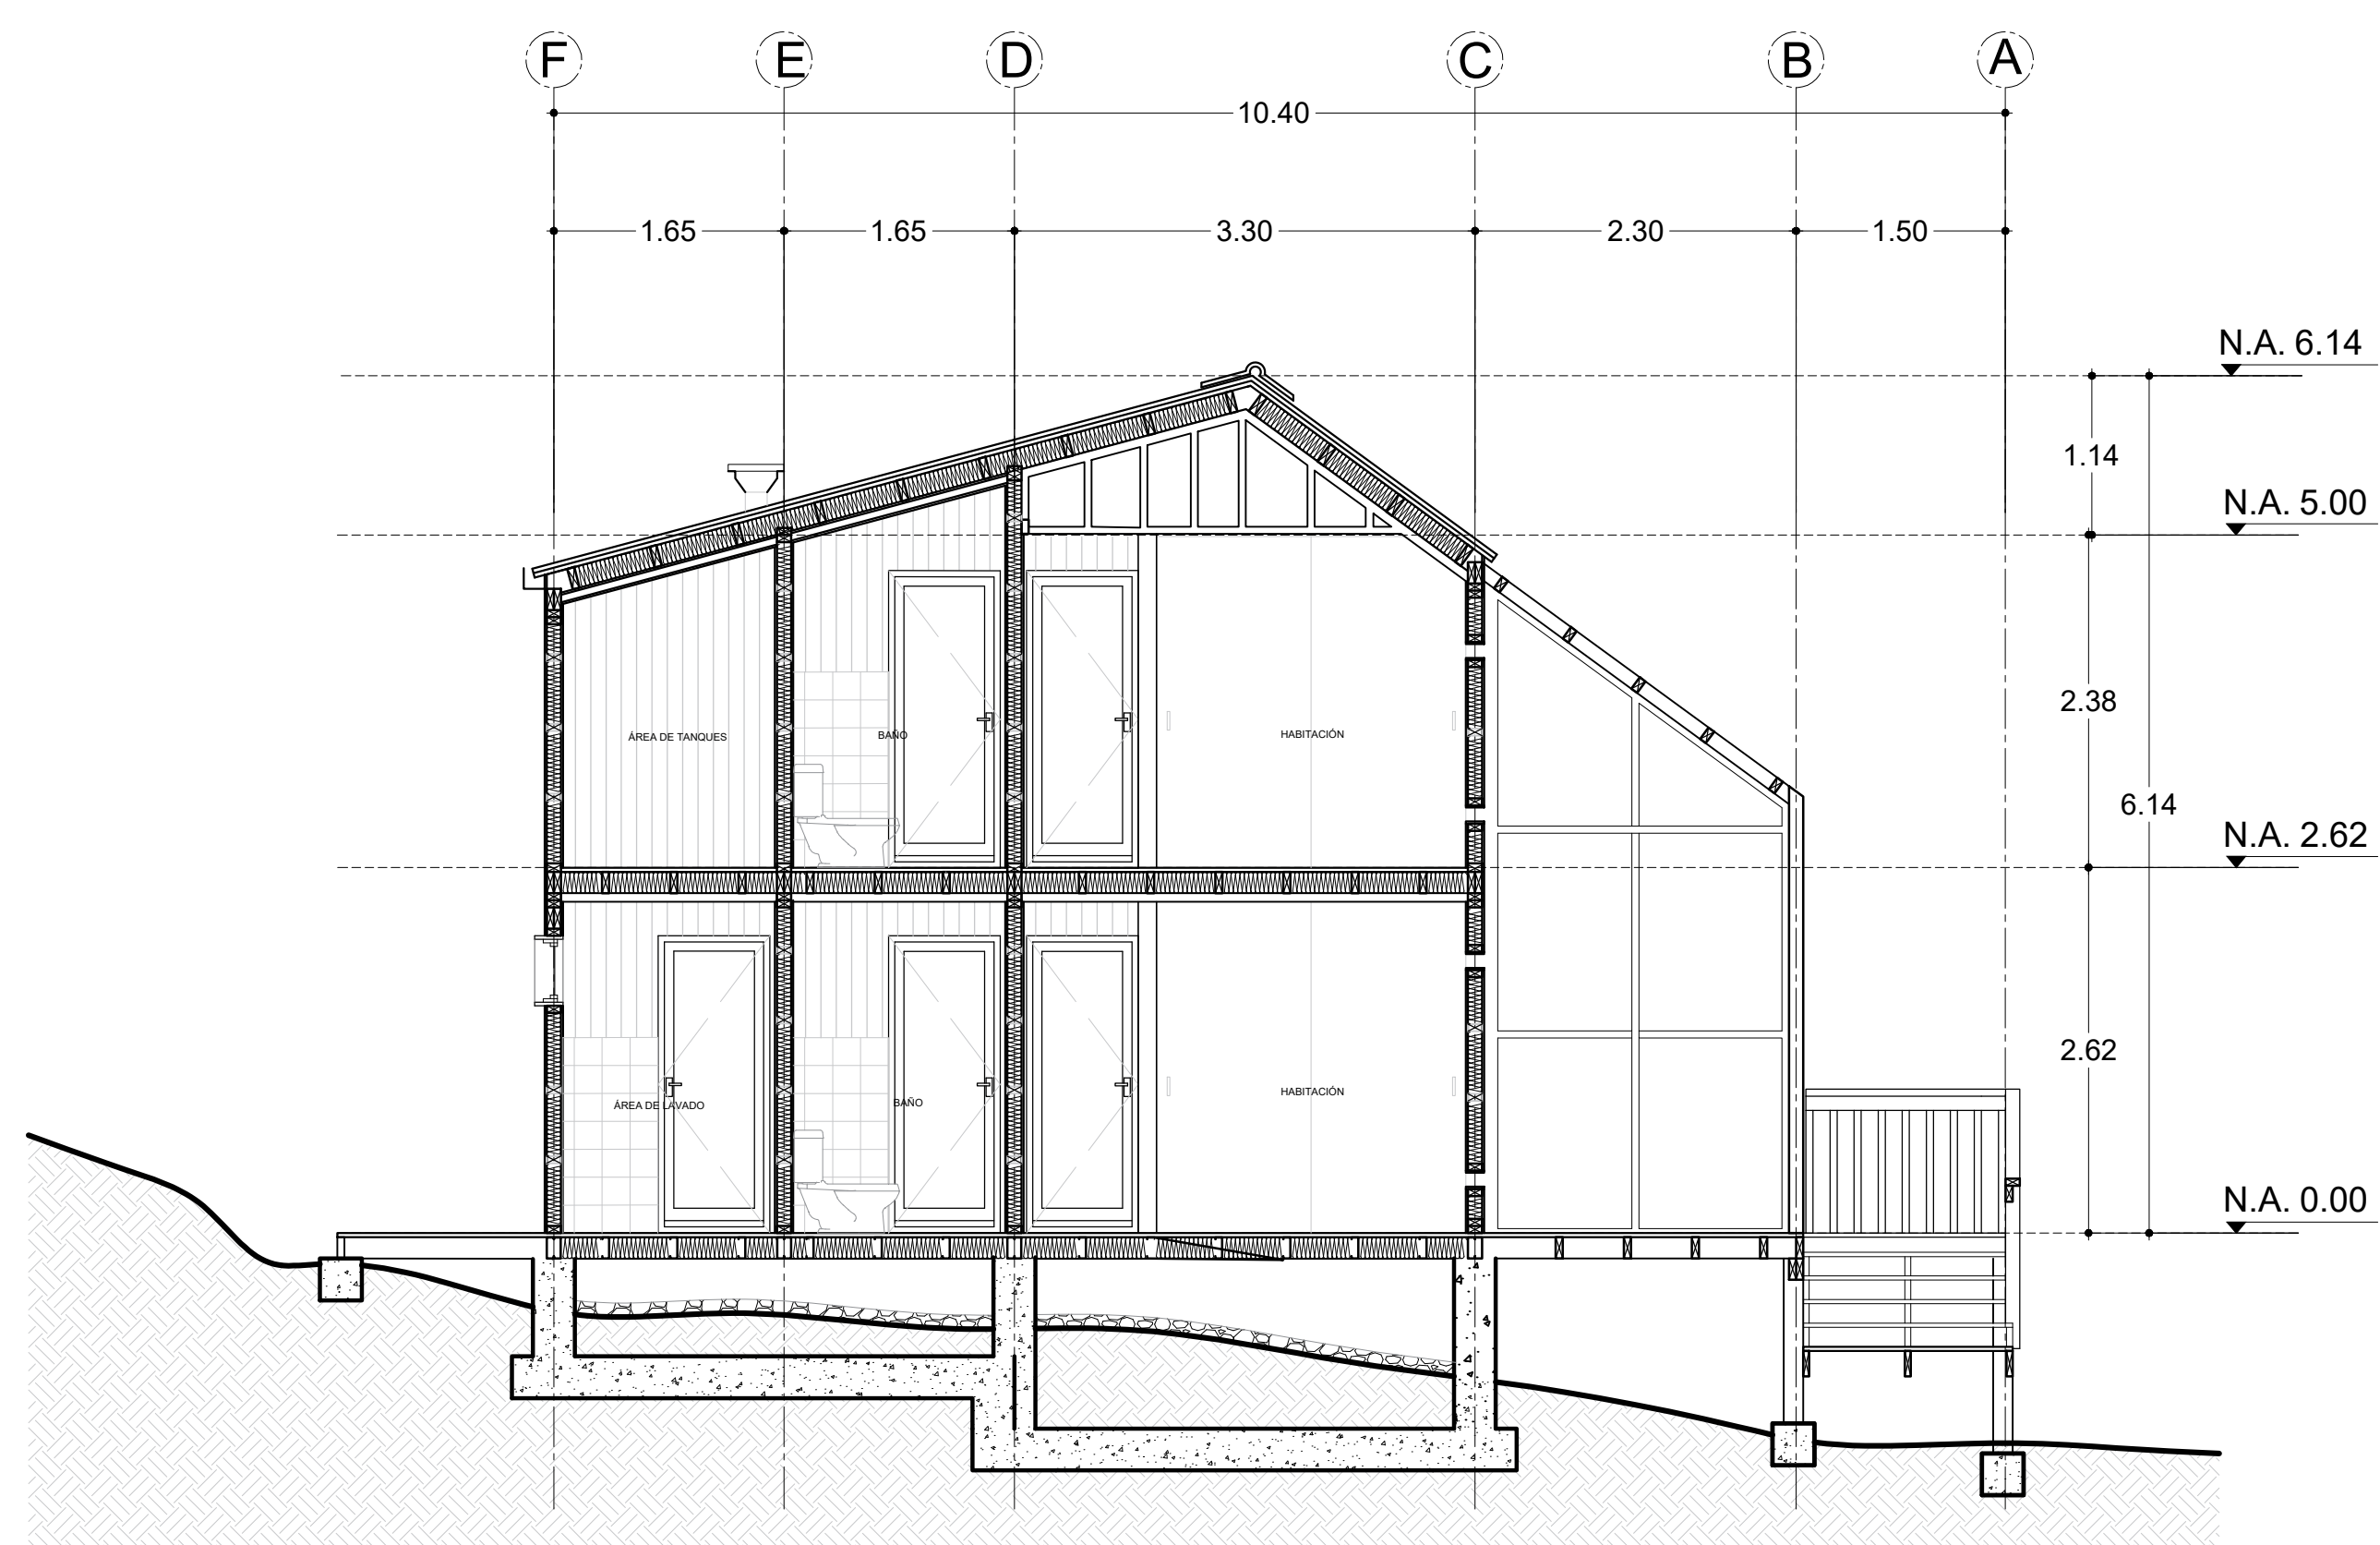

C5 CORTE VIVIENDA
ESCALA 1:50

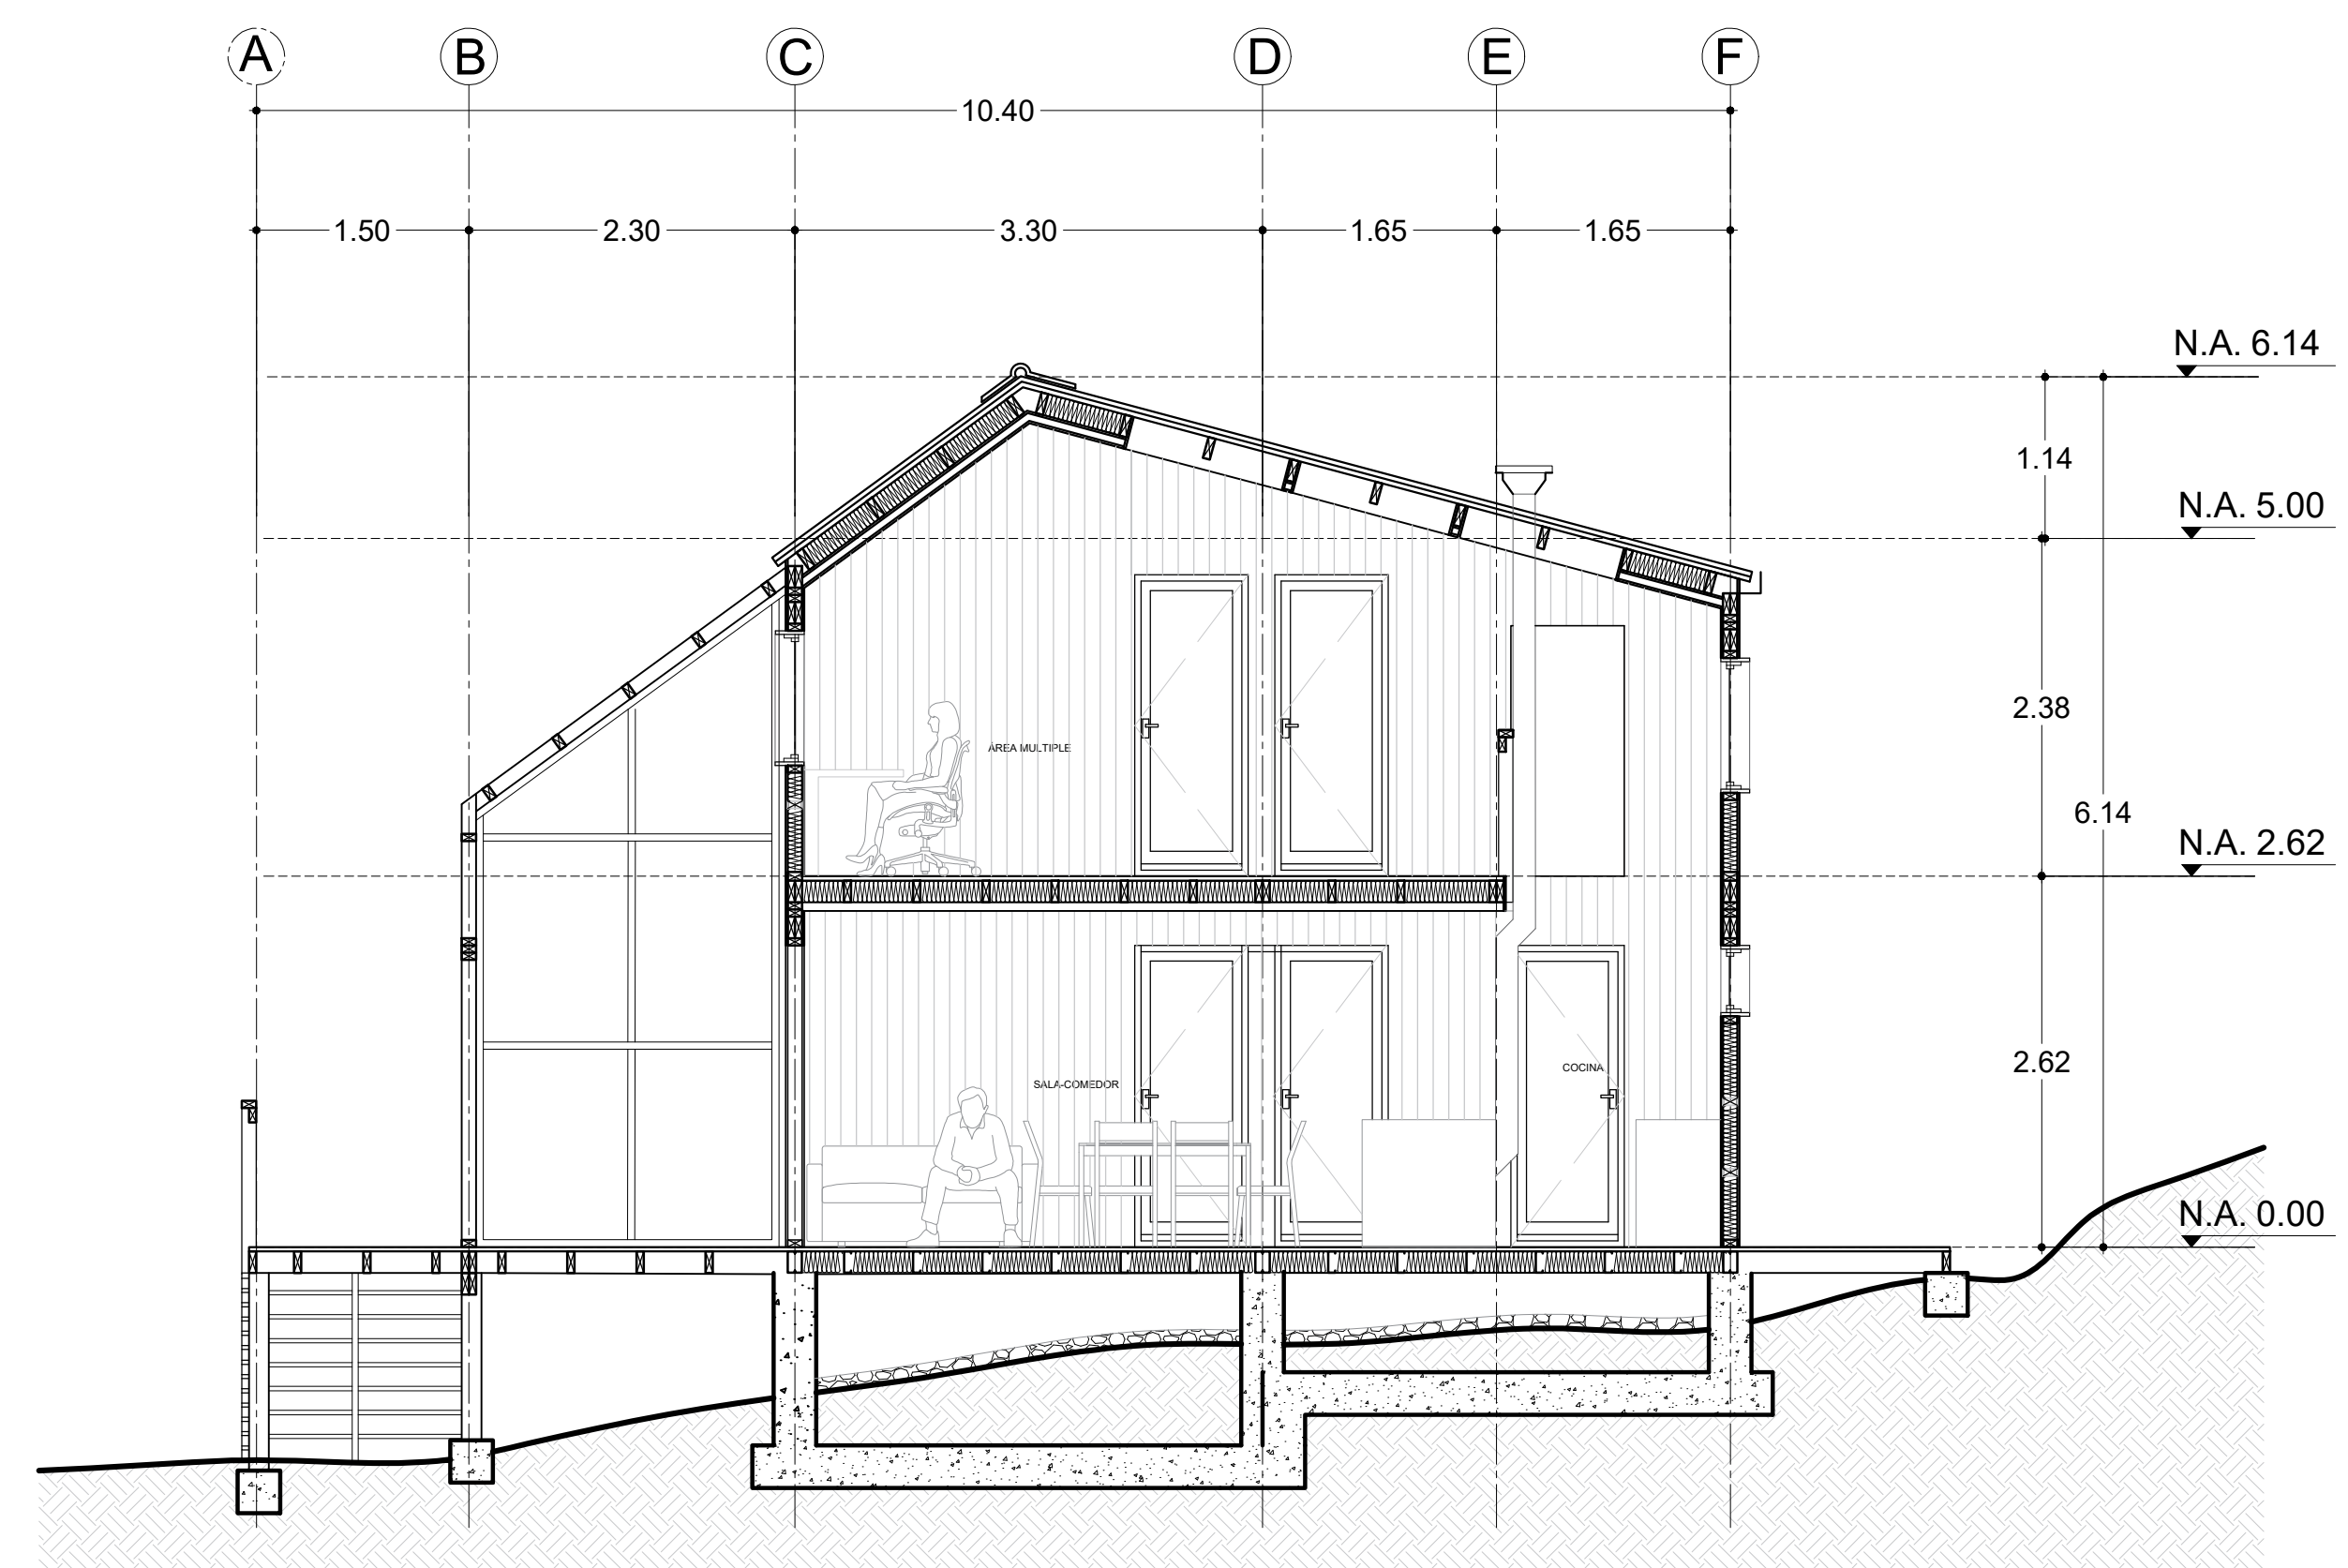

C6 CORTE VIVIENDA
ESCALA 1:50

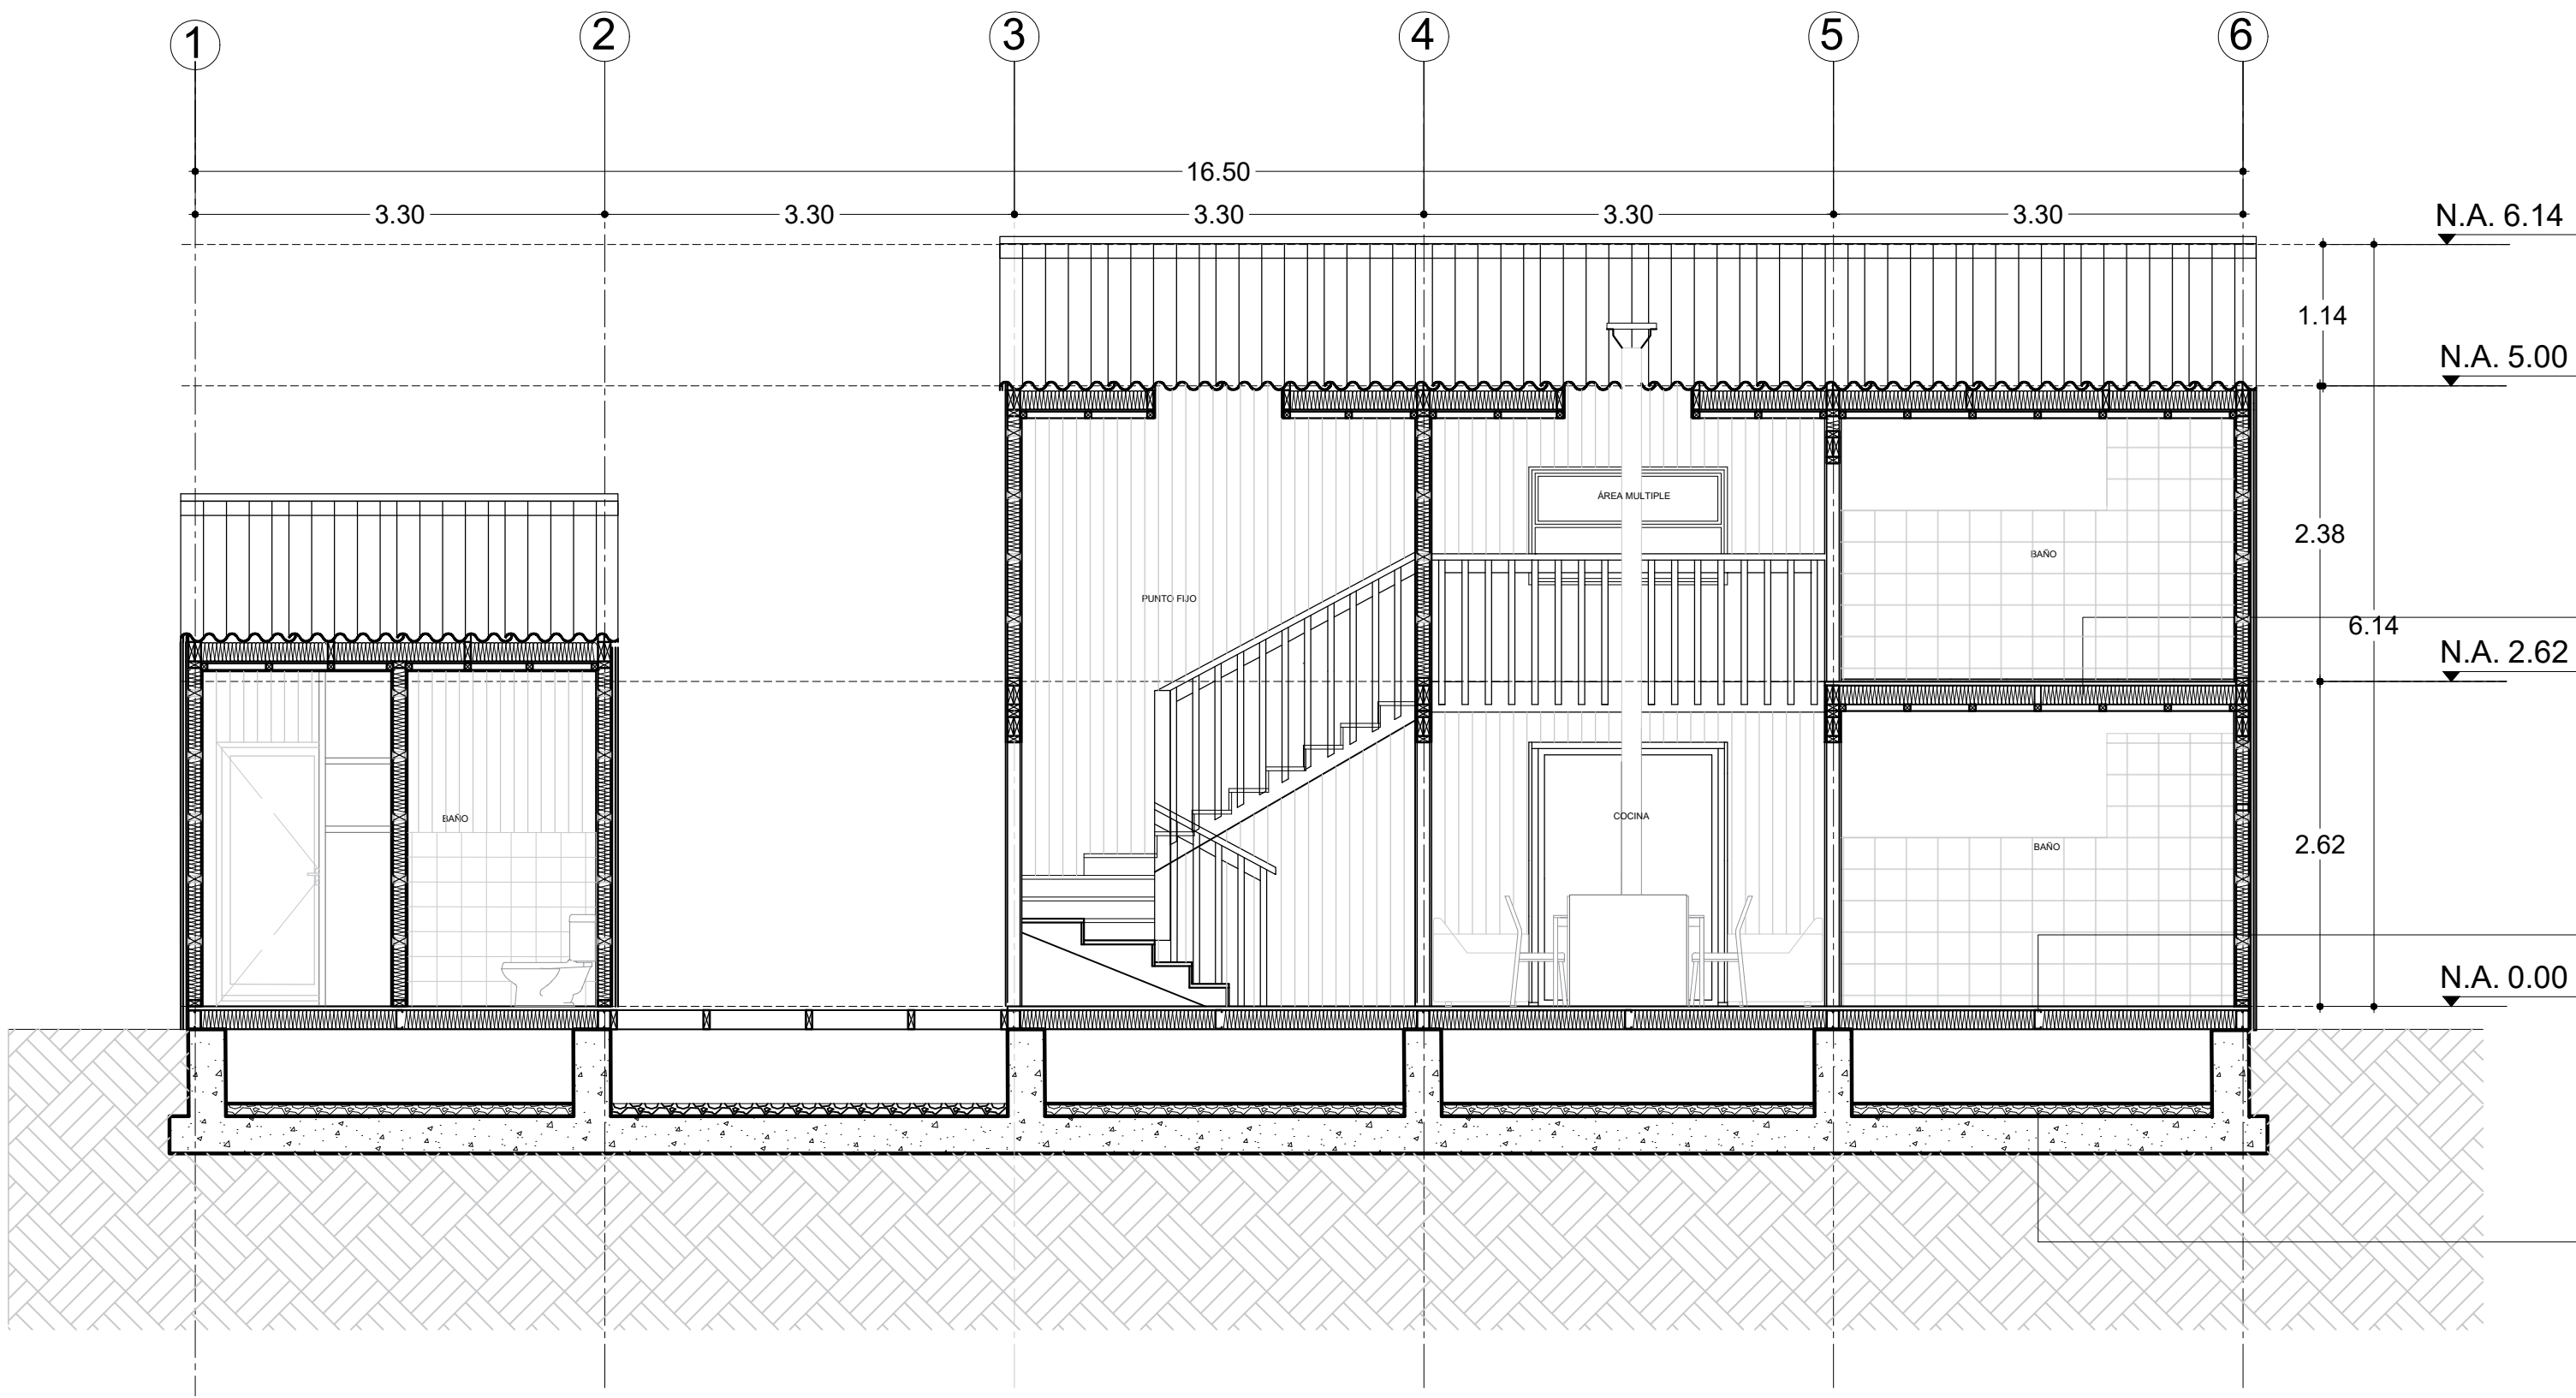


C7 CORTE VIVIENDA
ESCALA 1:50

AISLAMIENTO
Aislamiento térmico en fibras naturales


VIGA COMPUESTA
Viga compuesta perfil PGU - PGC

AISLAMIENTO
Aislamiento del terreno en gravilla


19 DE	A - 32	X
12 PLANCHA	PLANO No	REVISION TALLER
 UNIVERSIDAD LA GRAN COLOMBIA		
 APLICACIÓN DE LA VILLA ECOLÓGICA COMO MODELO DEL HÁBITAT RURAL SOSTENIBLE		
NOTAS		
1. Los niveles del terreno tomados en cuenta para la planimetría son de la pendiente máxima. 2. Para construcción las medidas de los niveles deben ser verificados. 3. Medidas en metros. 4. El tamaño para impresión es ISO B1 1000x700		
MODIFICACIONES		FECHA
		03/05/2021
		19/05/2021
OBSERVACIONES		
CONTIENE		
CORTE VIVIENDA		
ESCALA 1:50	NOTA	
FECHA 29/05/2021	DIBUJO	
12 DE 19	PLANO No A - 32	REVISION TALLER X

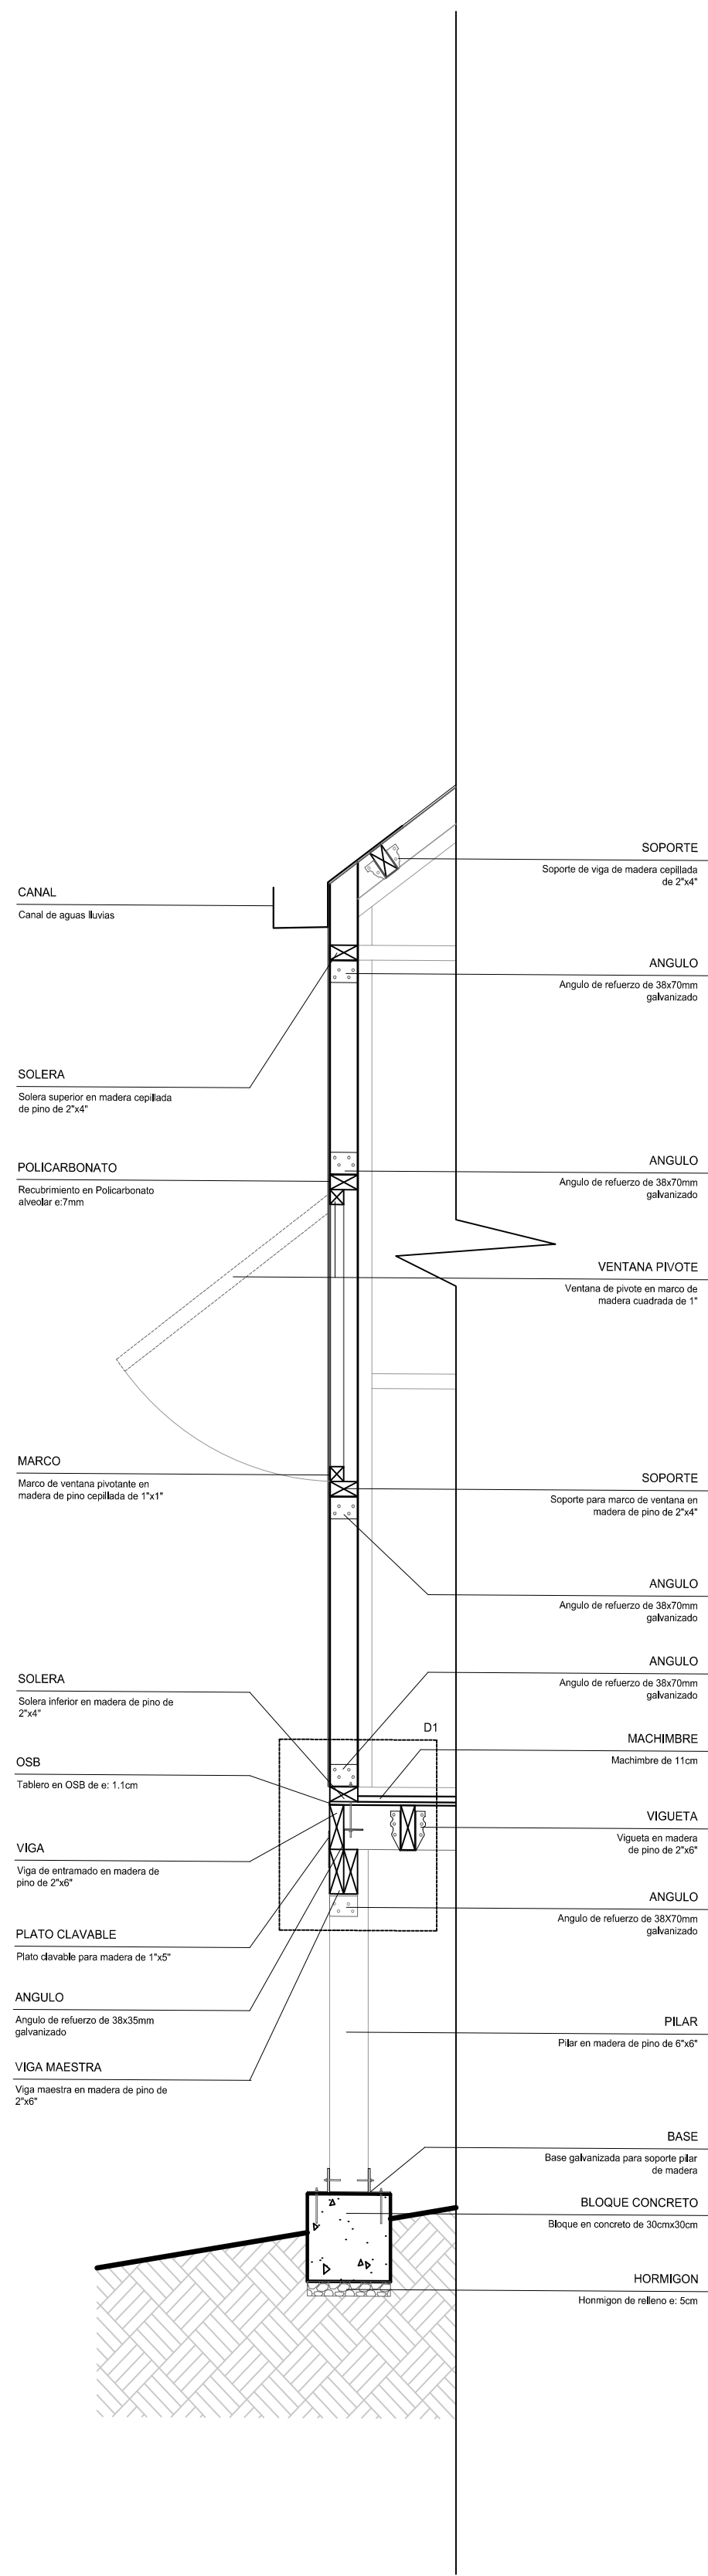

CF1 CORTE FACHADA
ESCALA 1:20

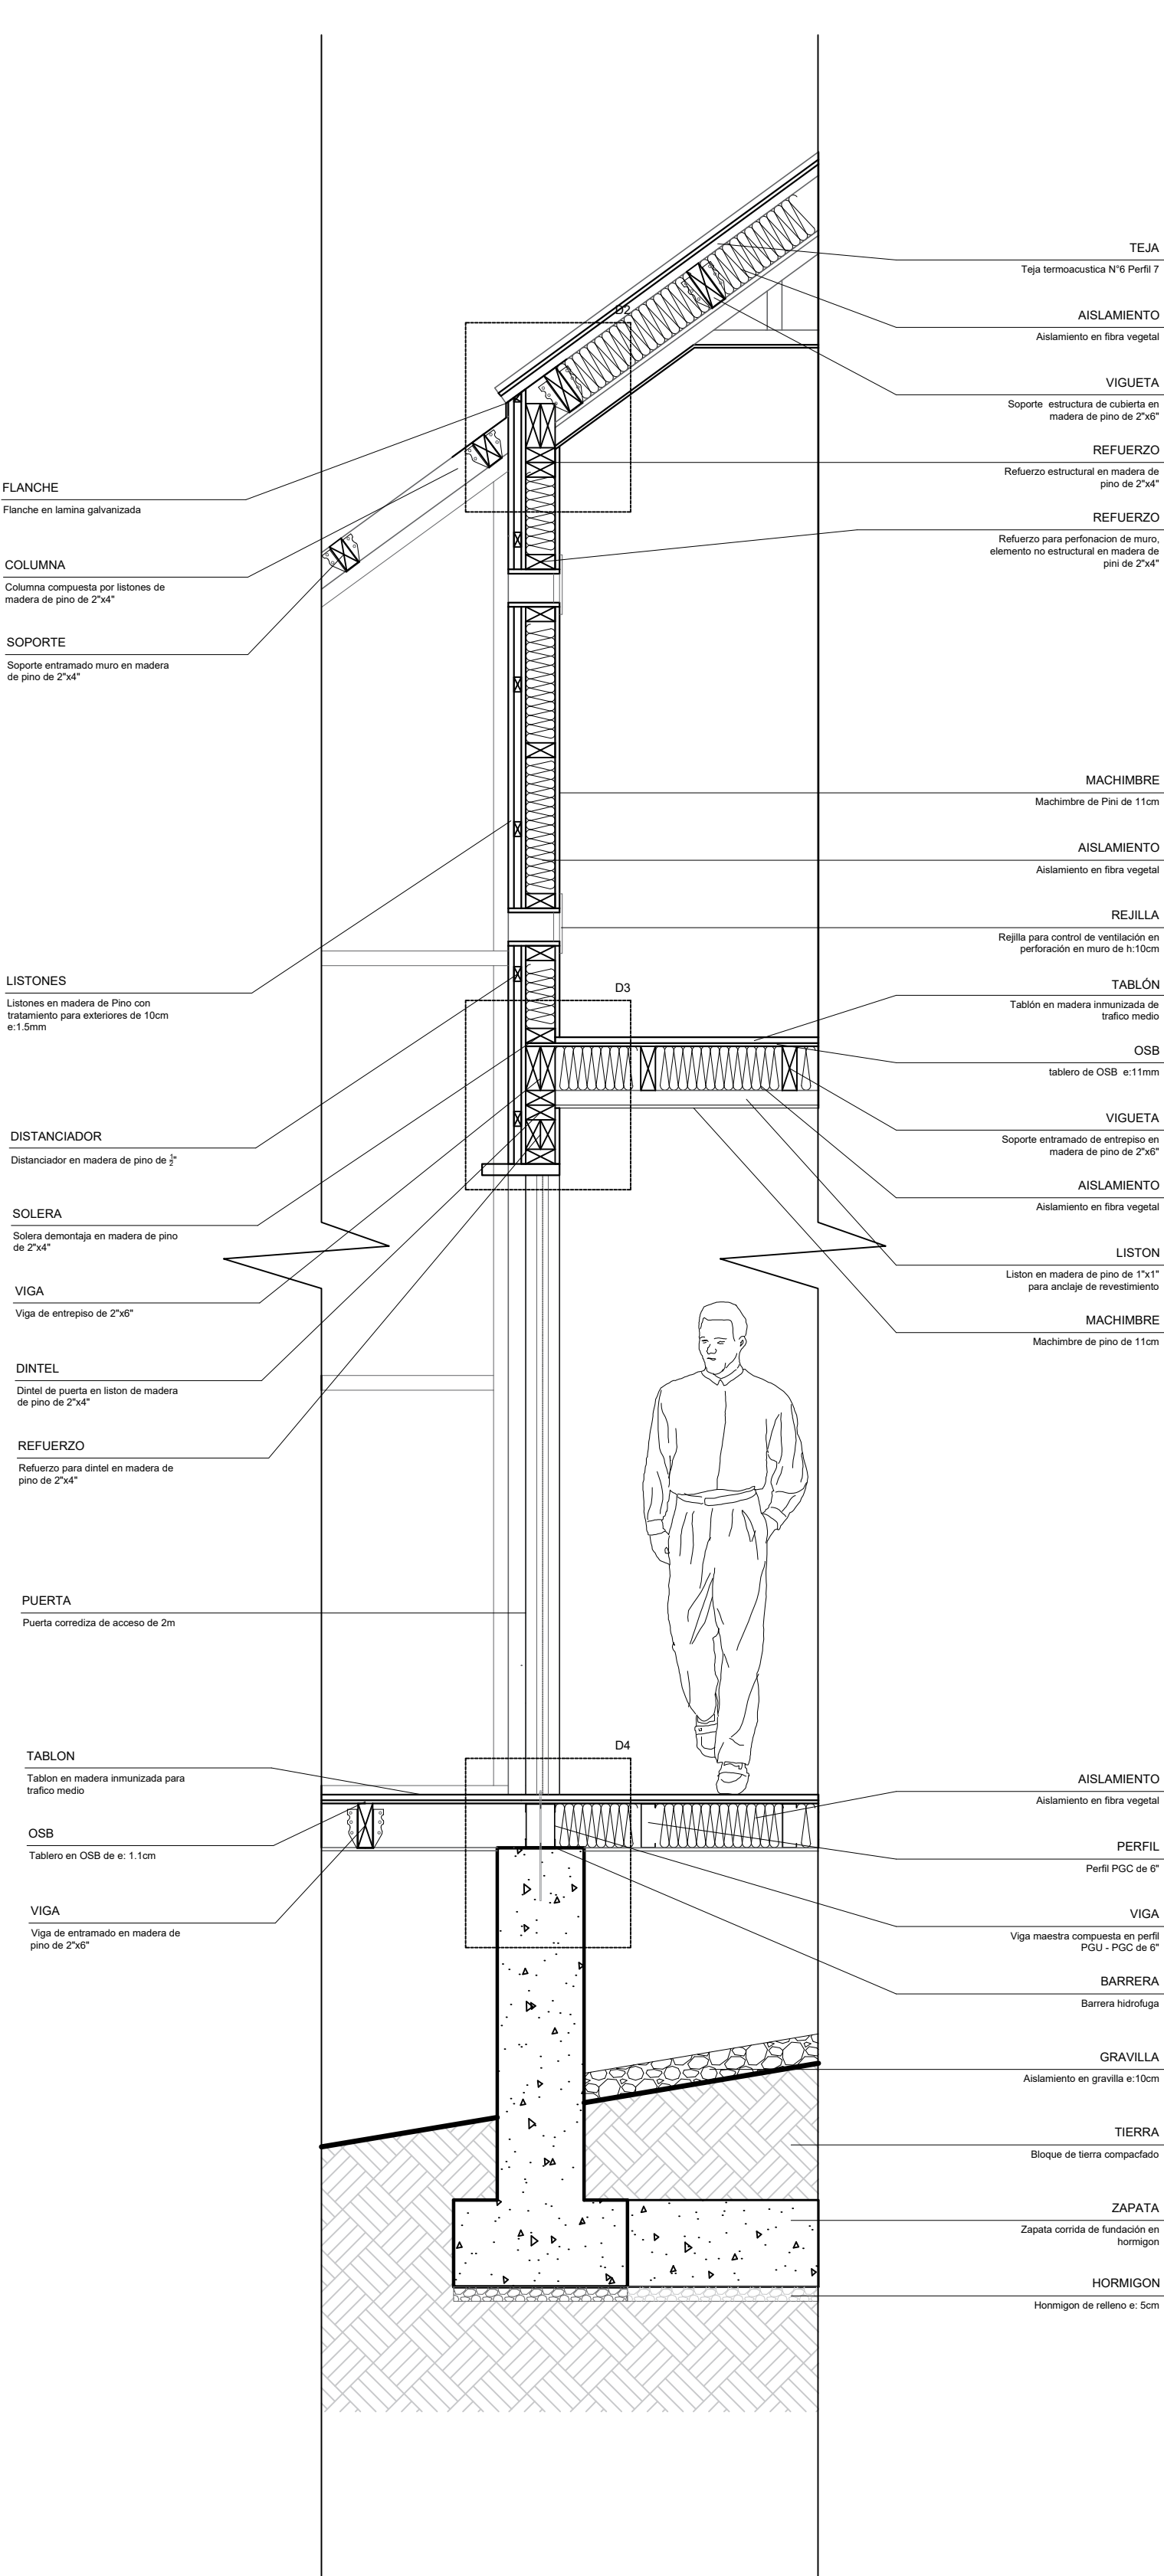

CF2 CORTE FACHADA
ESCALA 1:20

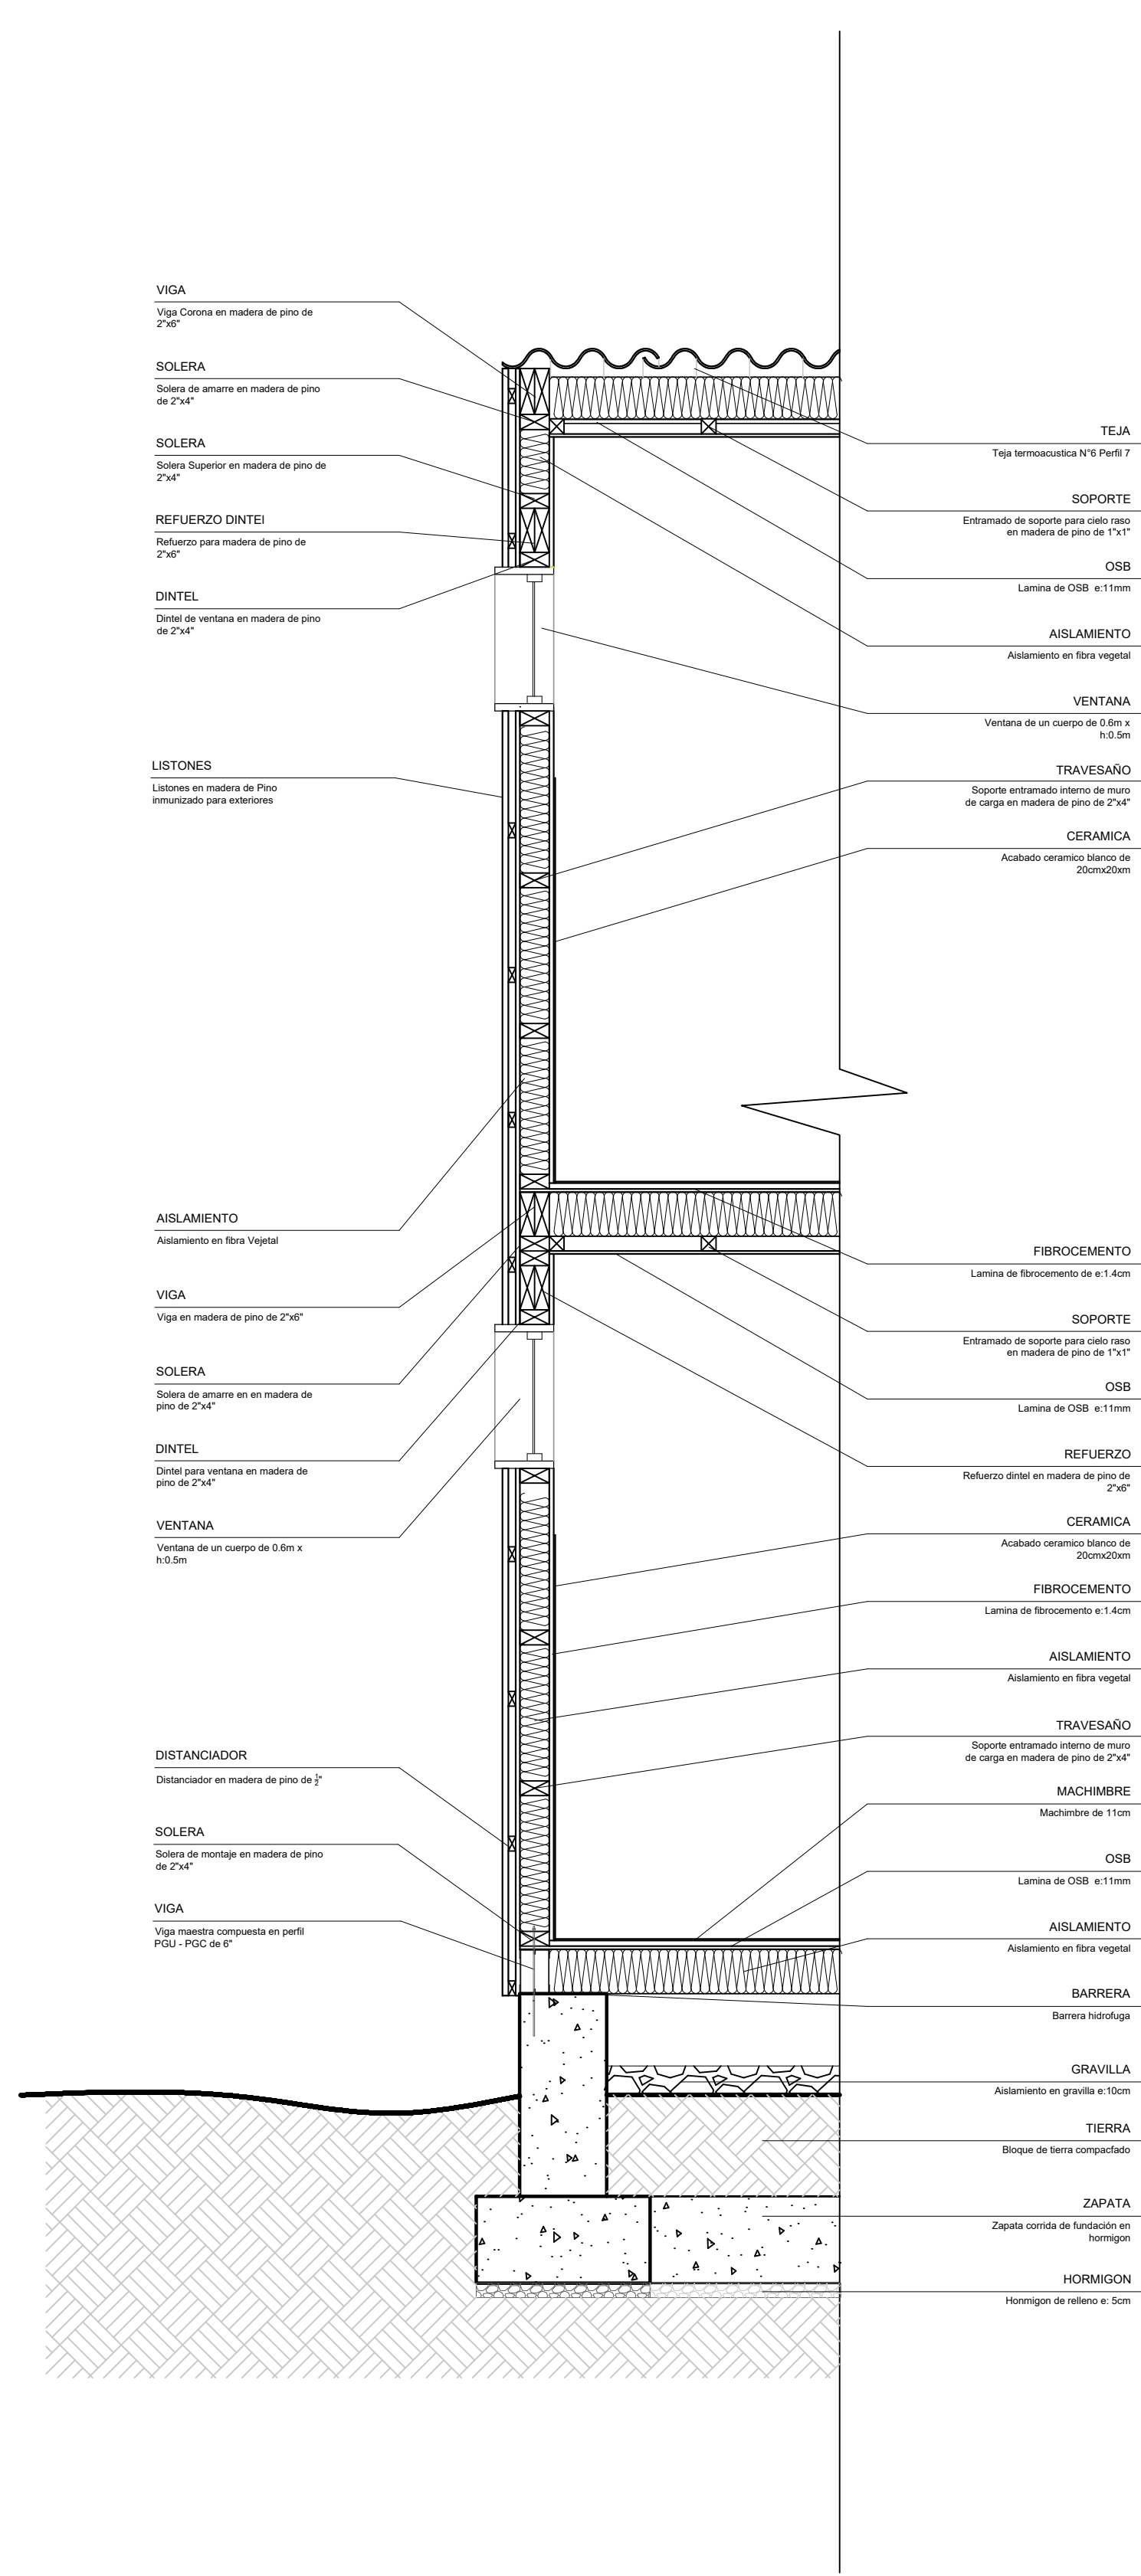

CF3 CORTE FACHADA
ESCALA 1:20

19
DE
13
PLANCHA

33 - A - 33

REVISION
TALLER
X



UNIVERSIDAD LA GRAN COLOMBIA



APLICACIÓN DE LA VILLA ECOLÓGICA
COMO MODELO DEL HÁBITAT RURAL
SOSTENIBLE

NOTAS

- Los niveles del terreno tomados en cuenta para la planimetría son de la pendiente máxima.
- Para construcción las medidas de los niveles deben ser verificados.
- Medidas en metros.
- El tamaño para impresión es ISO B1 1000x700

MODIFICACIONES

FECHA

03/05/2021

19/05/2021

OBSERVACIONES

CONTIENE

CORTE FACHADA
VIVIENDA

ESCALA

1:20

NOTA

FECHA

29/05/2021

DIBUJO

PLANCHA

13


PLANO No

A - 33

REVISION

TALLER

X

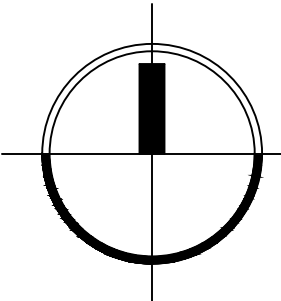

UNIVERSIDAD LA GRAN COLOMBIA



APLICACIÓN DE LA VILLA ECOLÓGICA
COMO MODELO DEL HÁBITAT RURAL
SOSTENIBLE

- NOTAS
- Los niveles del terreno tomados en cuenta para la planimetría son de la pendiente máxima.
 - Para construcción las medidas de los niveles deben ser verificados.
 - Medidas en metros.
 - El tamaño para impresión es ISO B1 1000x700


MODIFICACIONES	FECHA
	03/05/2021
	19/05/2021

OBSERVACIONES


CONTIENE

CIMENTACION Y CONTRAPISO
VIVIENDA


ESCALA	NOTA
1:50	
FECHA	DIBUJO
29/05/2021	

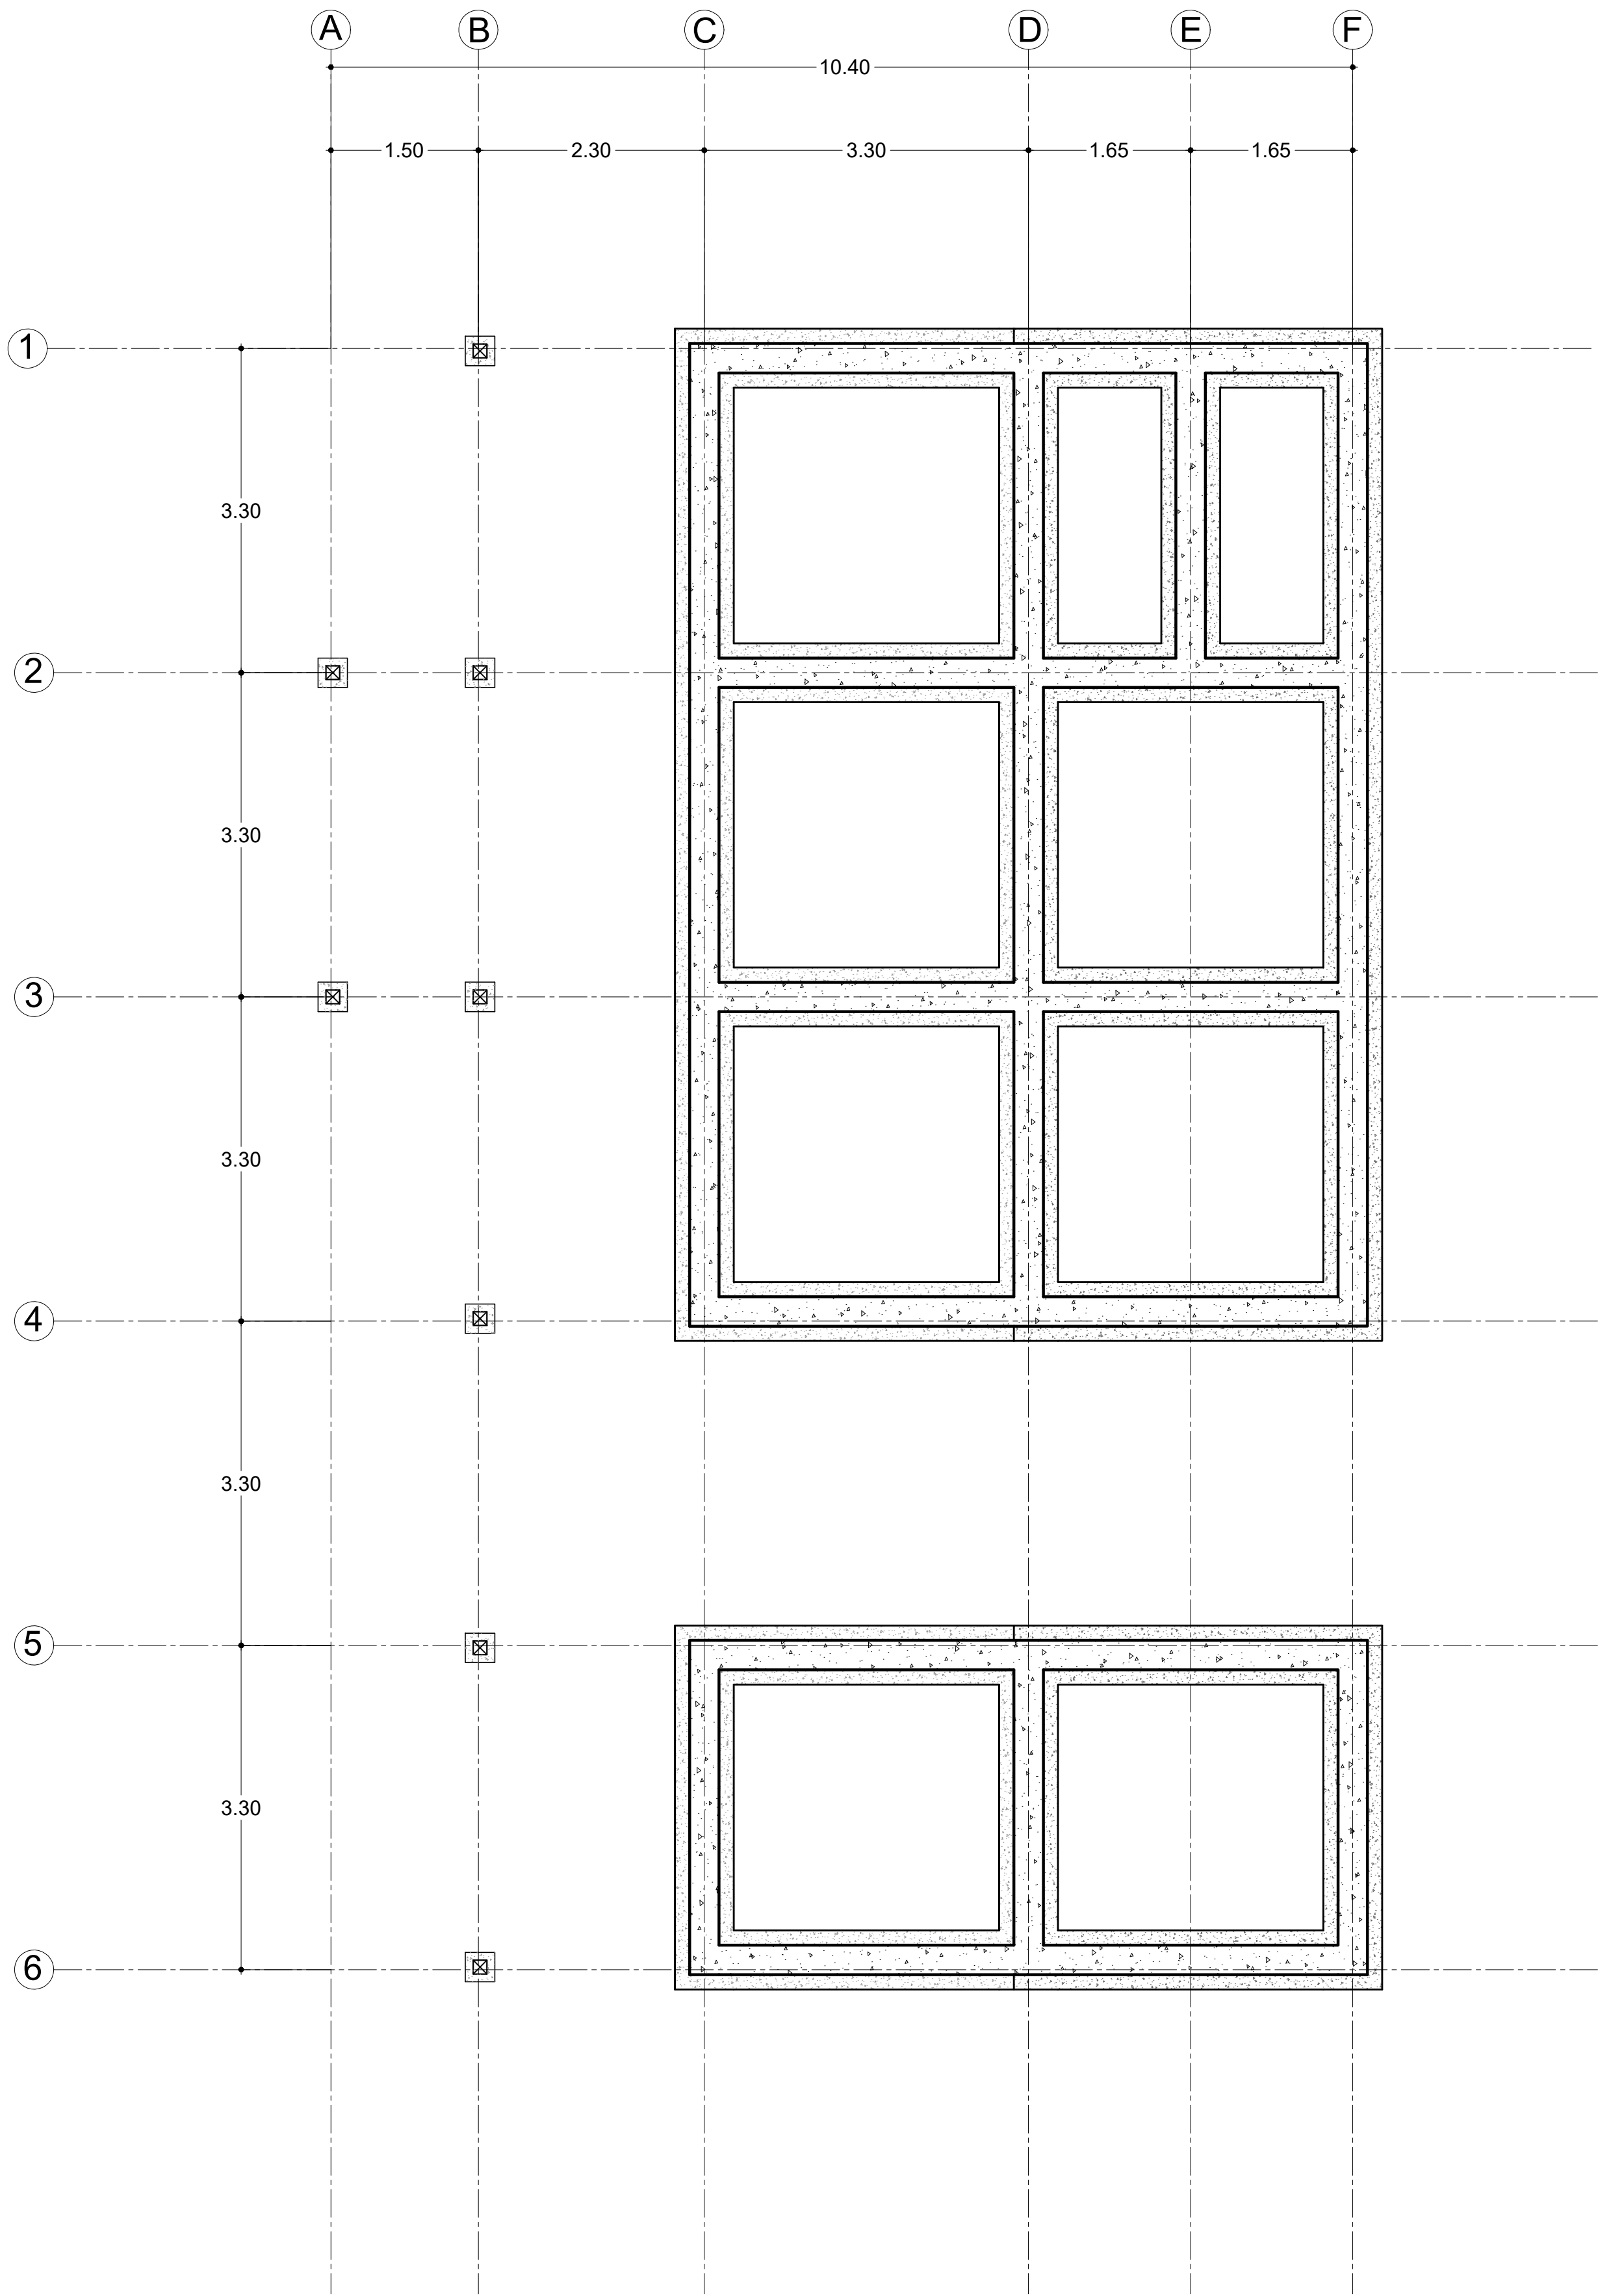


P5 CIMENTACION
ESCALA 1:50

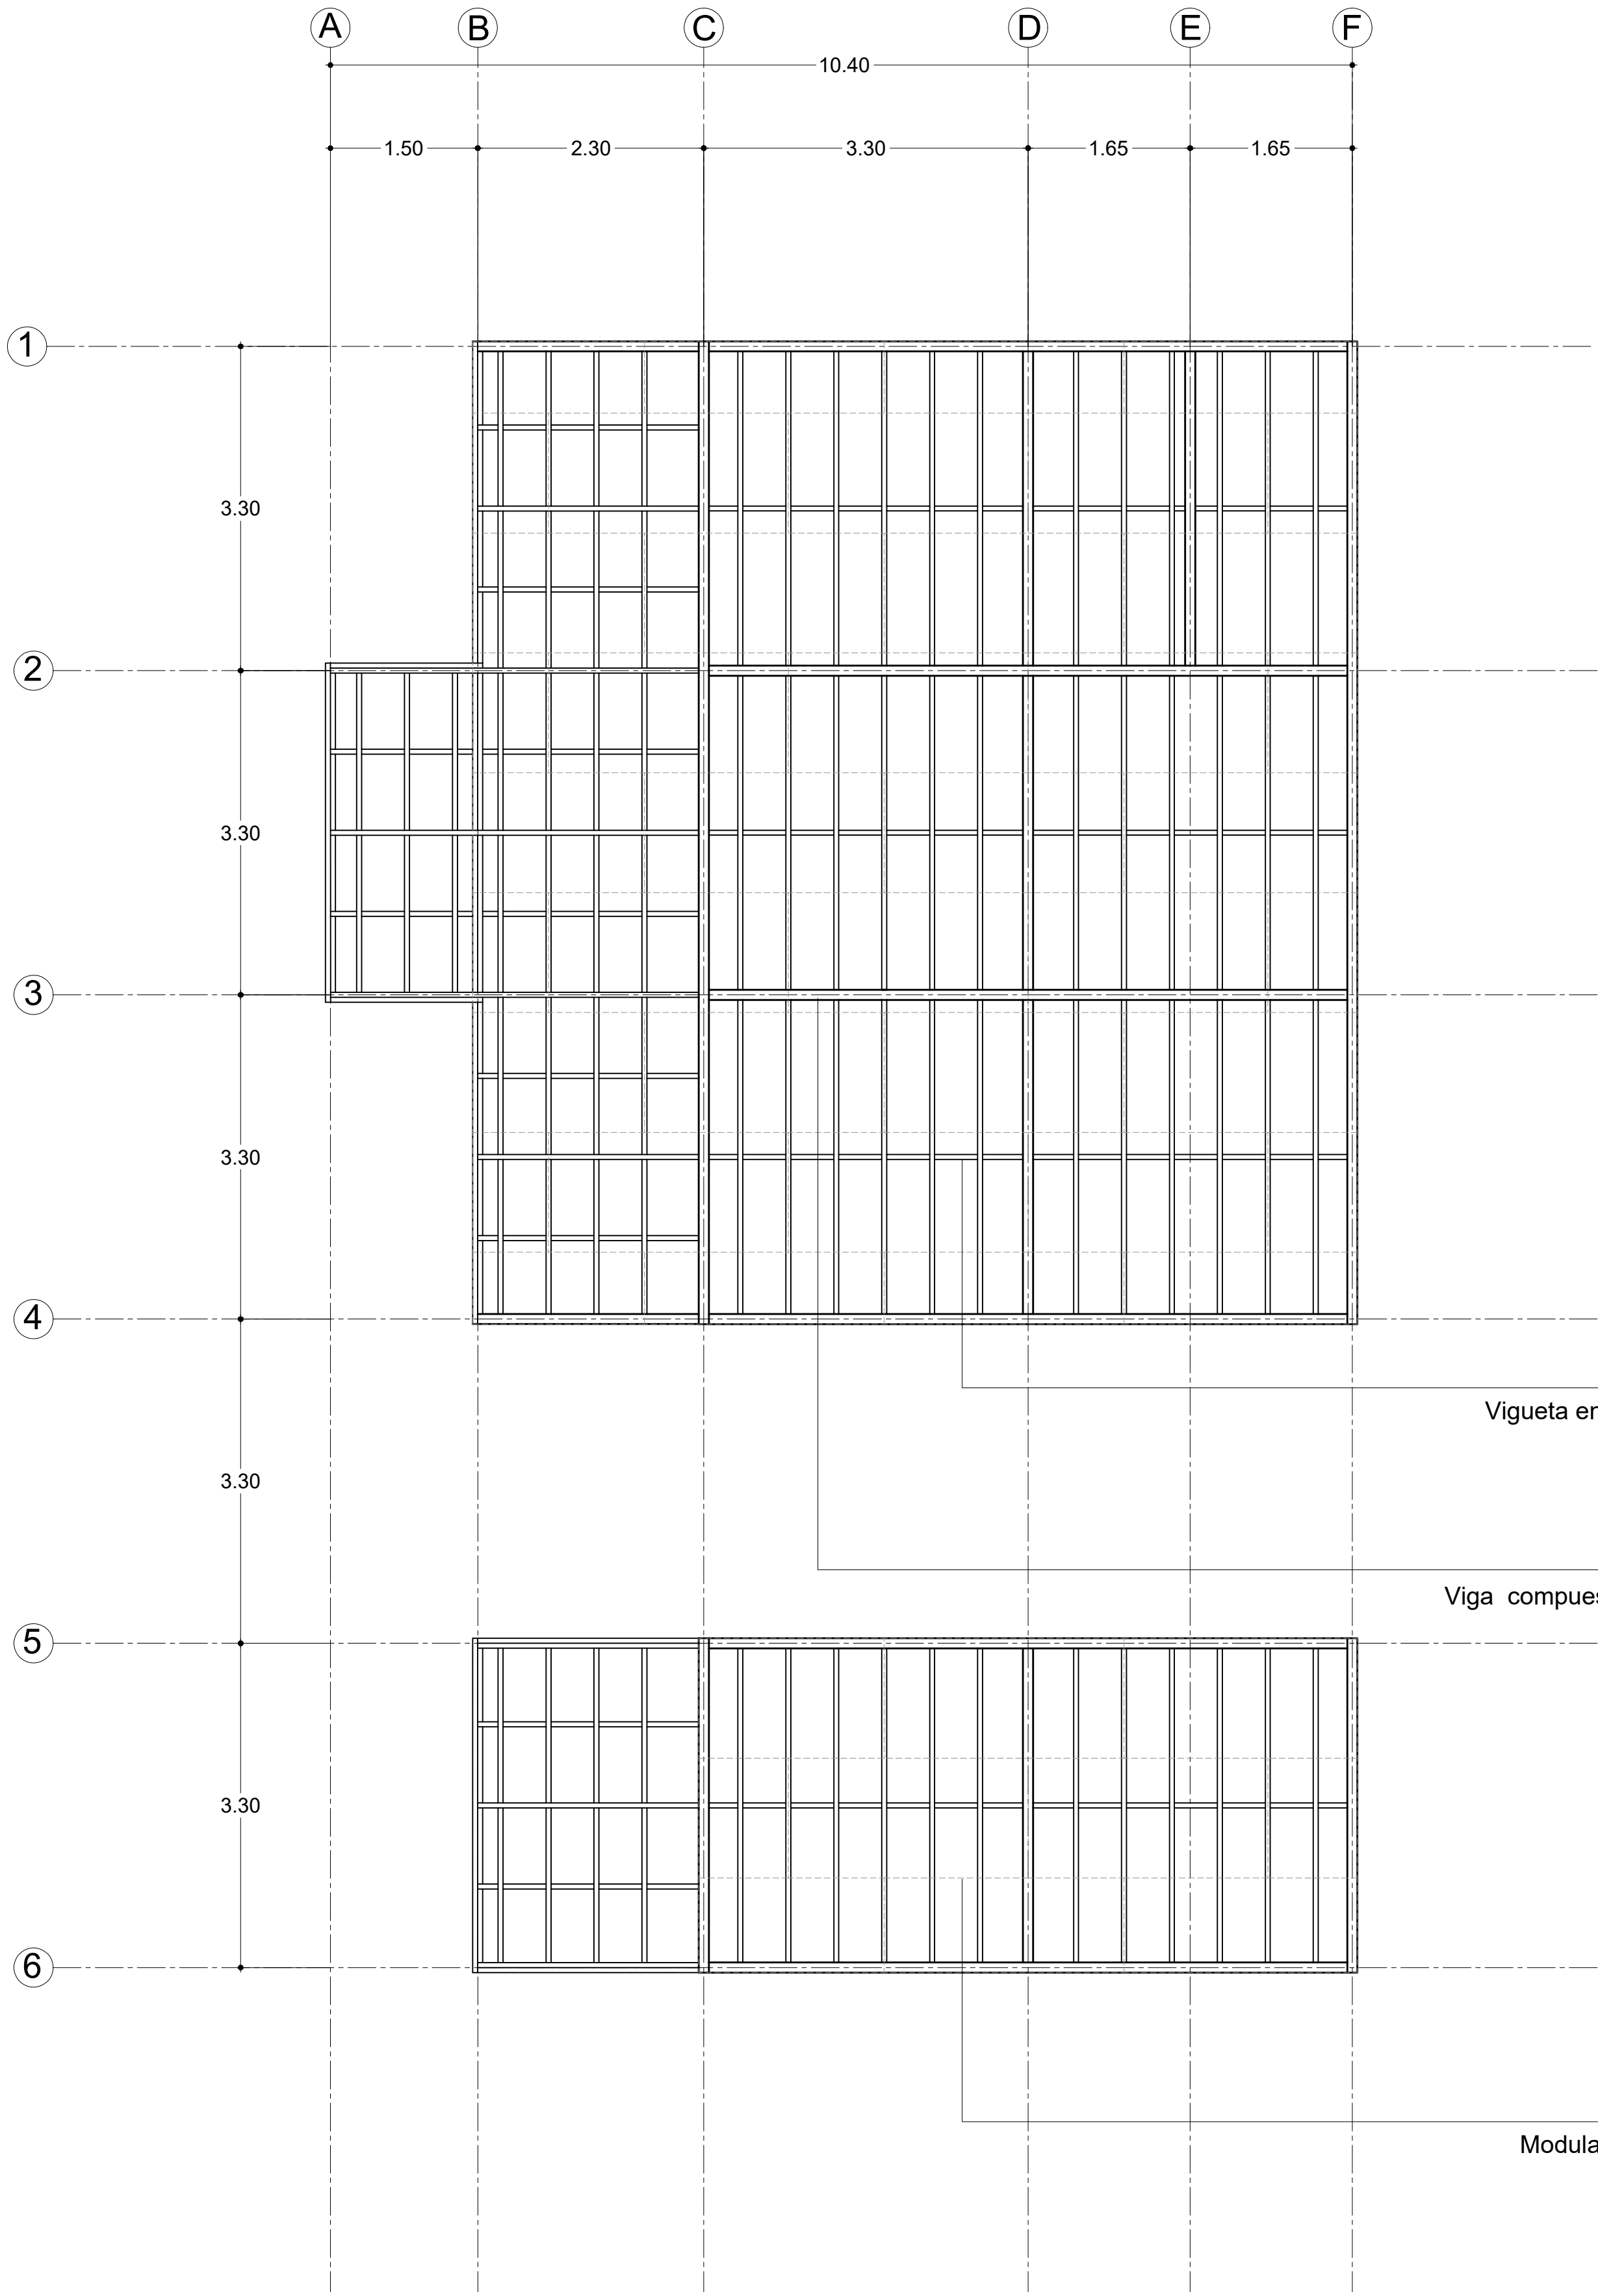


P5 CONTRAPISO
ESCALA 1:50

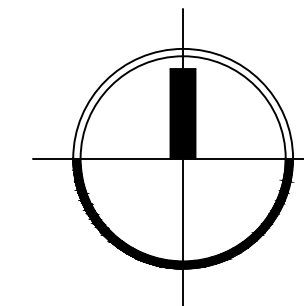

19 DE 14 PLANCHA	A - 501	X REVISION TALLER
 UNIVERSIDAD LA GRAN COLOMBIA		
 APLICACIÓN DE LA VILLA ECOLÓGICA COMO MODELO DEL HÁBITAT RURAL SOSTENIBLE		
NOTAS		
- Los niveles del terreno tomados en cuenta para la planimetría son de la pendiente máxima. - Para construcción las medidas de los niveles deben ser verificados. - Medidas en metros. - El tamaño para impresión es ISO B1 1000x700		
MODIFICACIONES		FECHA
		03/05/2021
		19/05/2021
OBSERVACIONES		
CONTIENE		
ESTRUCTURA ENTREPISO ESTRUCTURA CUBIERTA VIVIENDA		
ESCALA 1:50	NOTA	
FECHA 29/05/2021	DIBUJO	
PLANCHA 14	PLANO No	REVISION TALLER
DE 19	A - 501	X









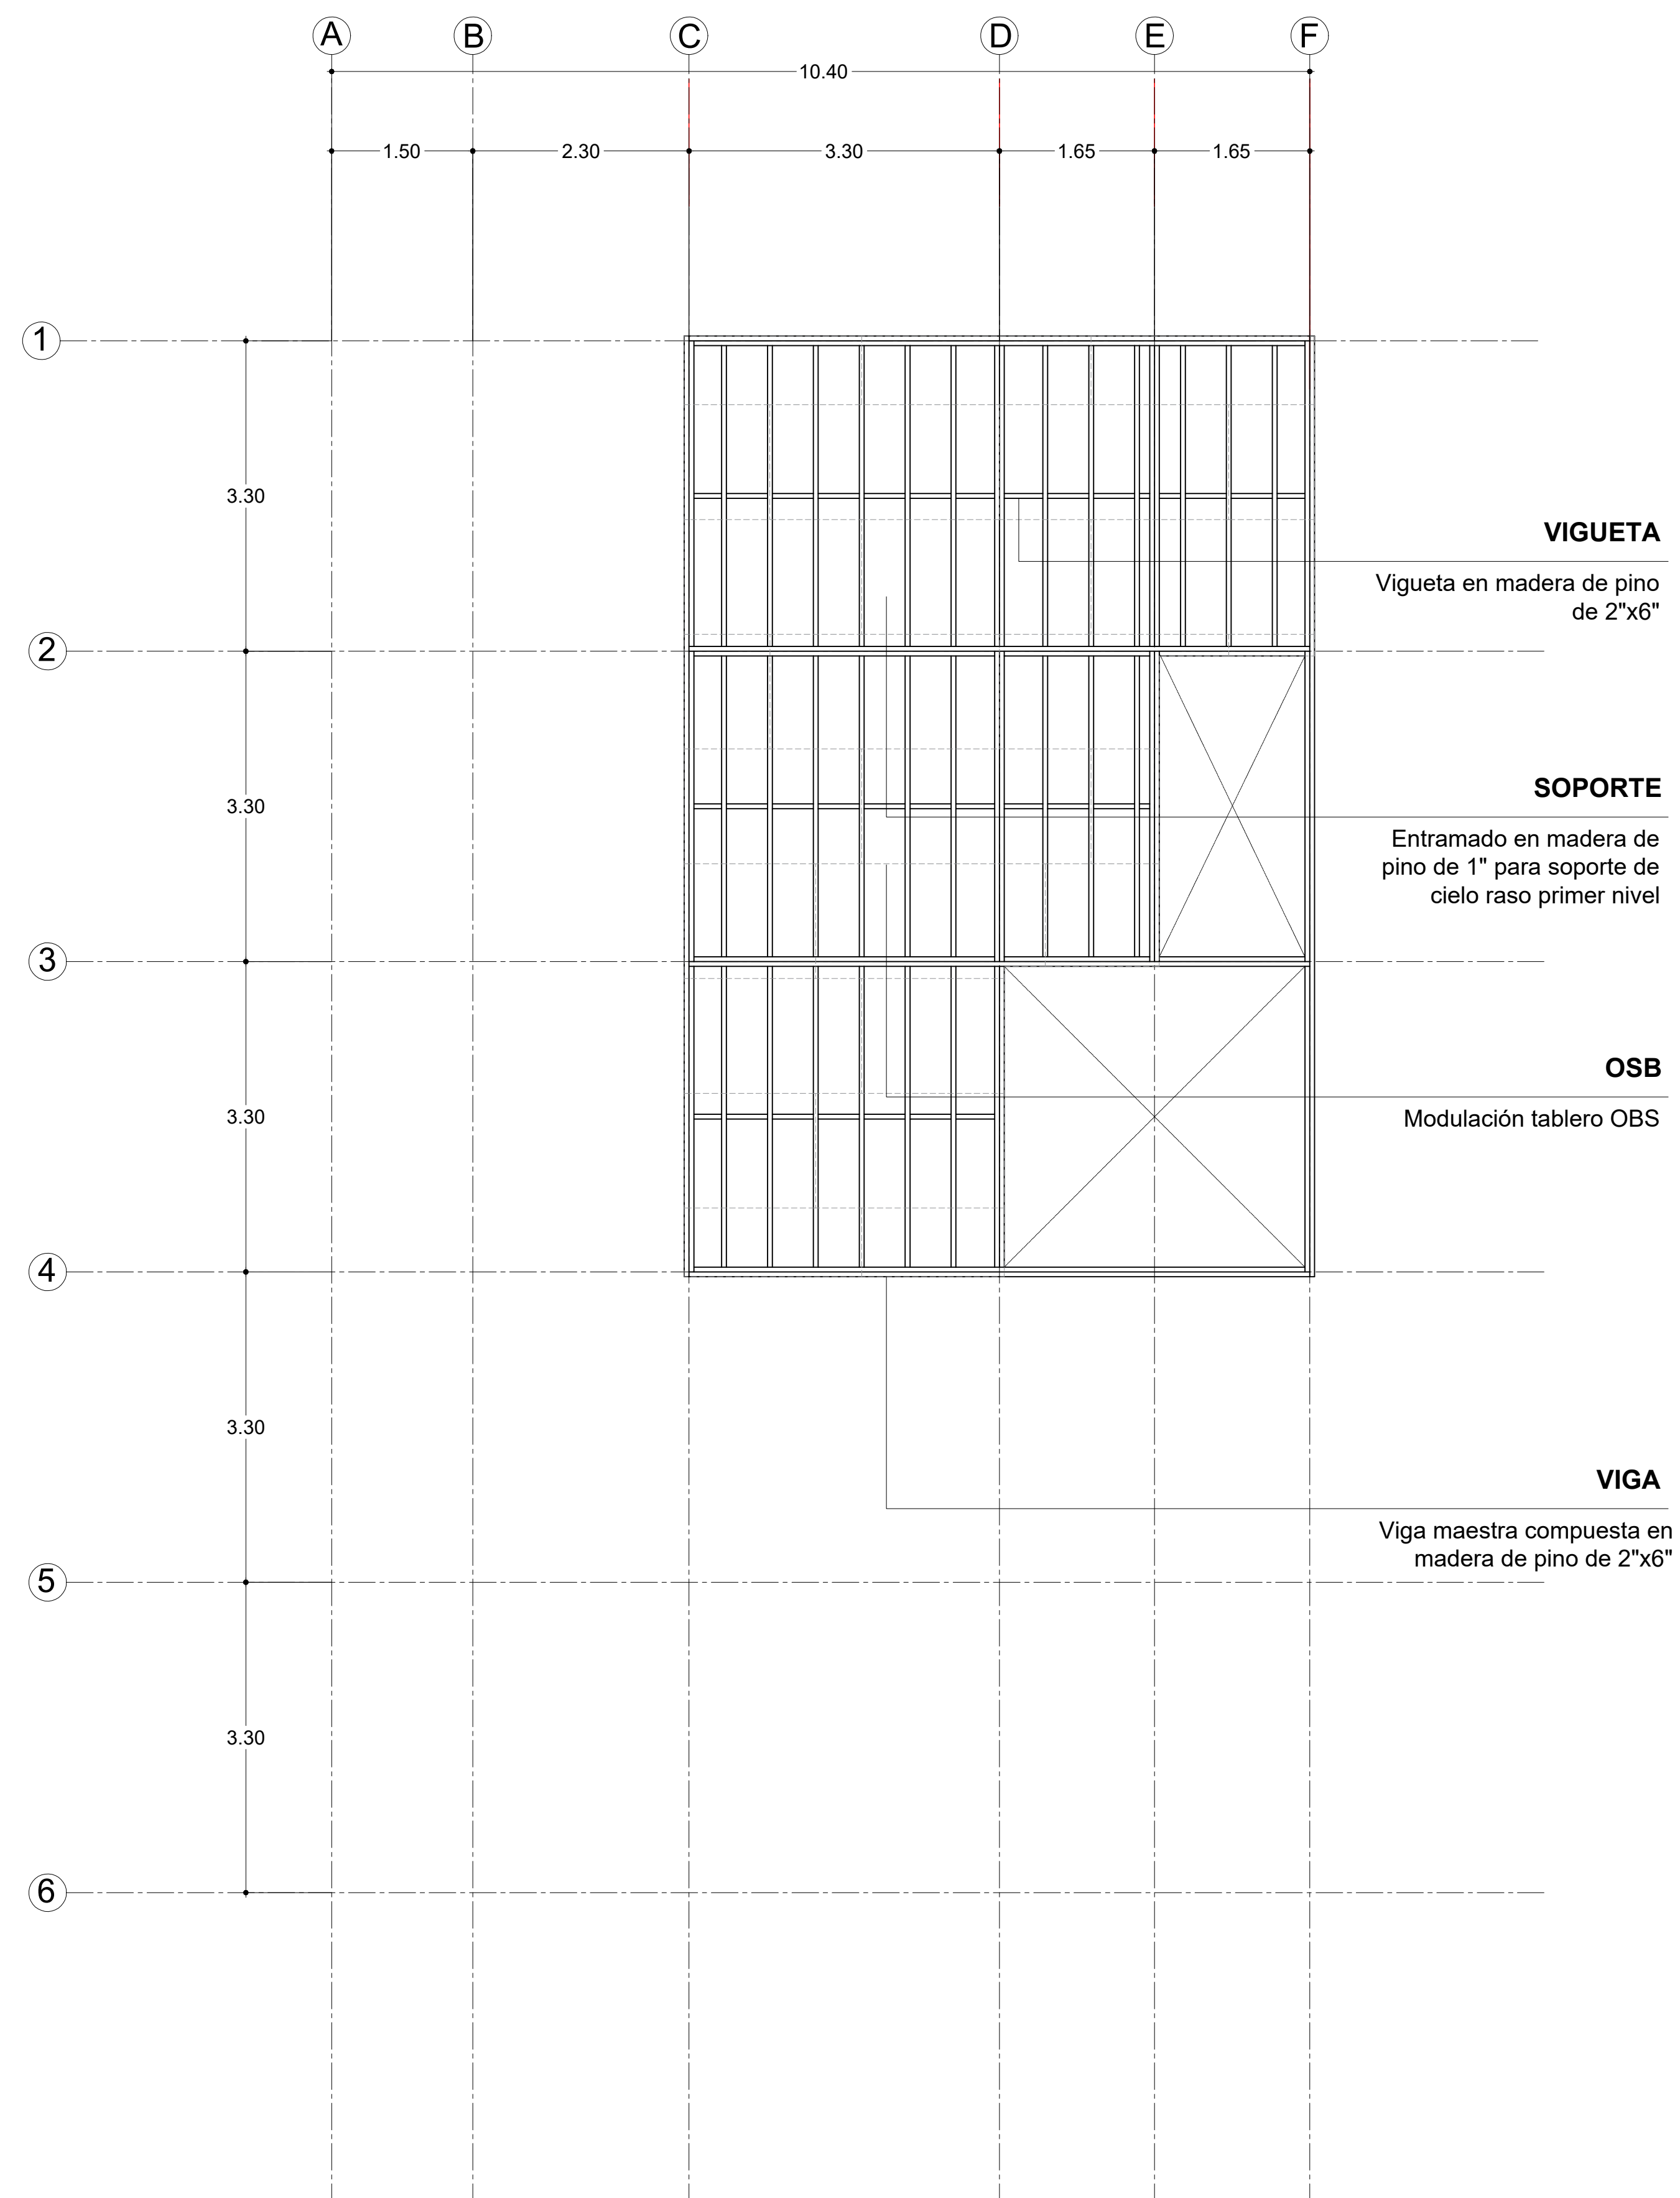


P5 ENTREPISO
ESCALA 1:50

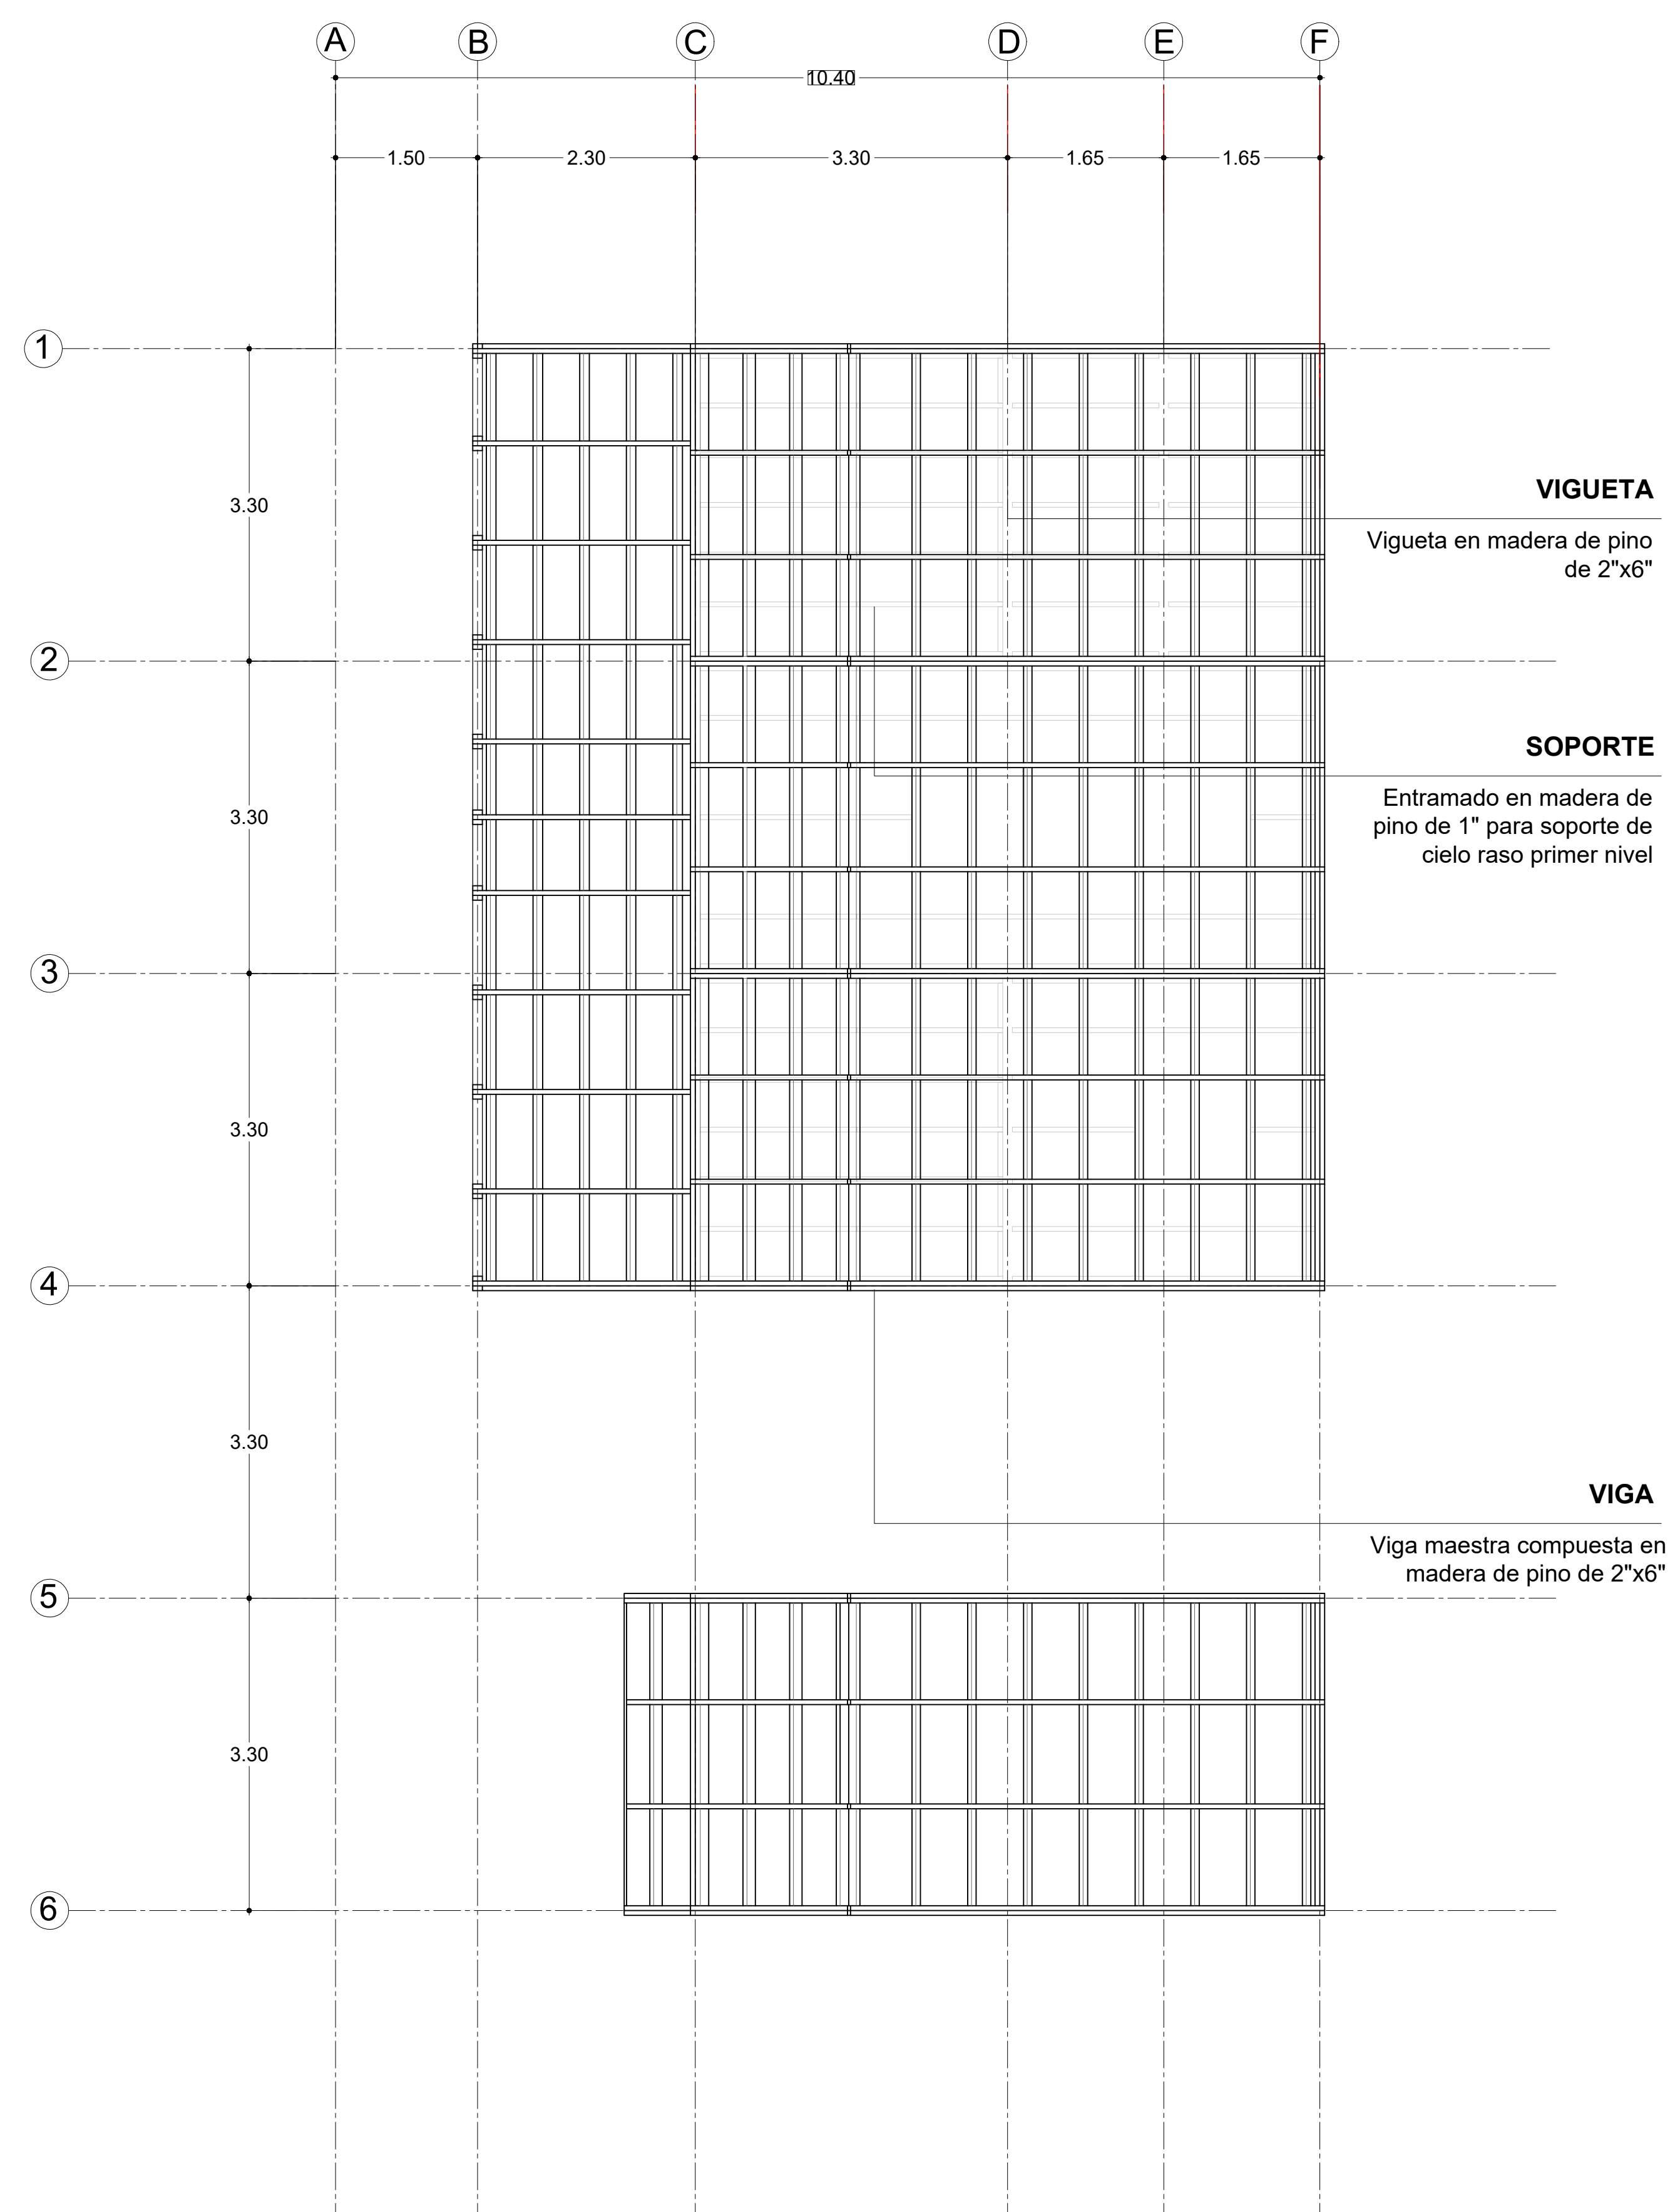

P5 ESTRUCTURA CUBIERTA
ESCALA 1:50

The figure contains two technical drawings of roof structures. The left drawing is a gabled roof with a width of 3.30m and a height of 3.30m. It shows a central vertical section with a height of 2.05m and a width of 0.80m. The roof slope is indicated by a triangle with a vertical side of 1.97 and a horizontal side of 0.19. The right drawing is a hipped roof with a width of 3.30m and a height of 1.99m. It shows a central vertical section with a height of 2.87m and a width of 0.60m. The roof slope is indicated by a triangle with a vertical side of 3.42 and a horizontal side of 0.60. Both drawings include dimensions for the roof height, width, and slope, as well as dimensions for the structural elements.

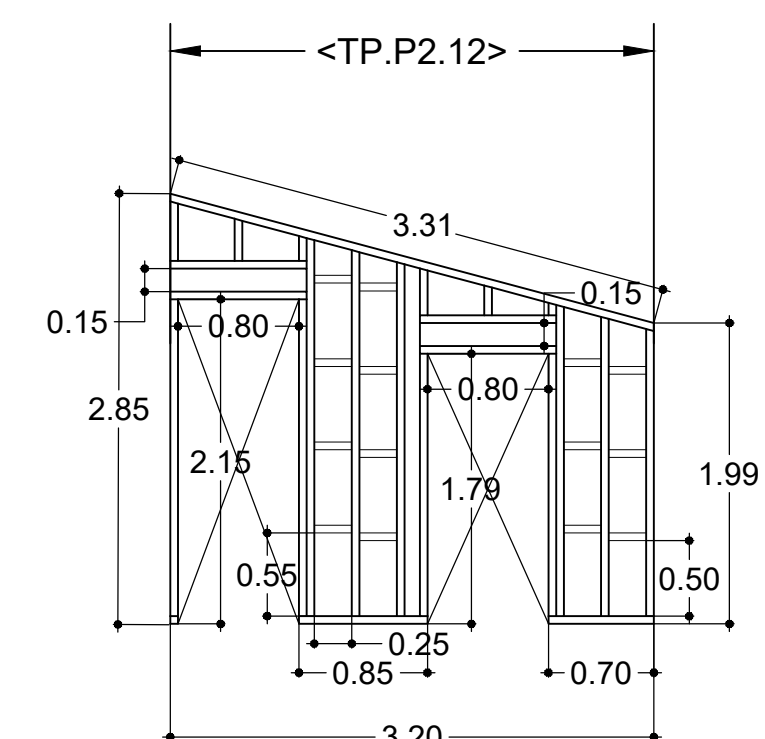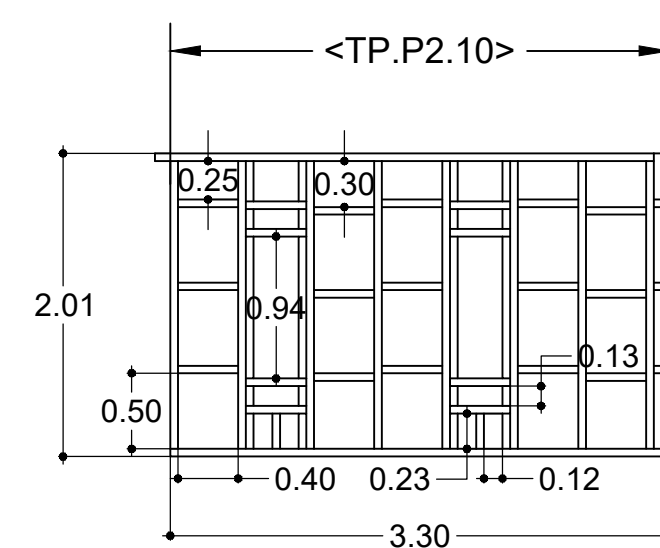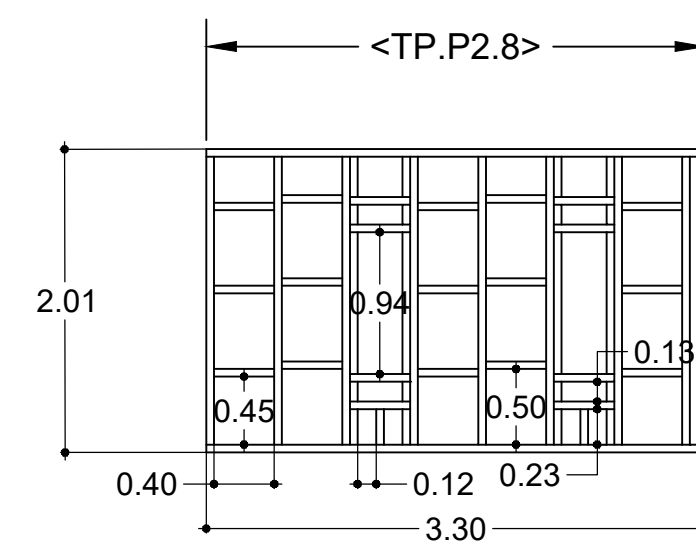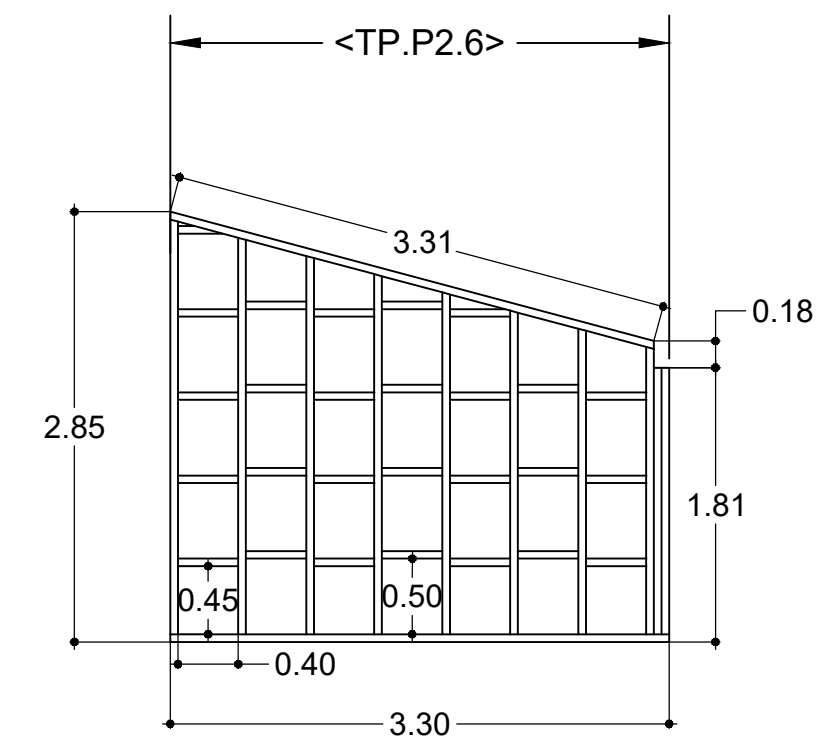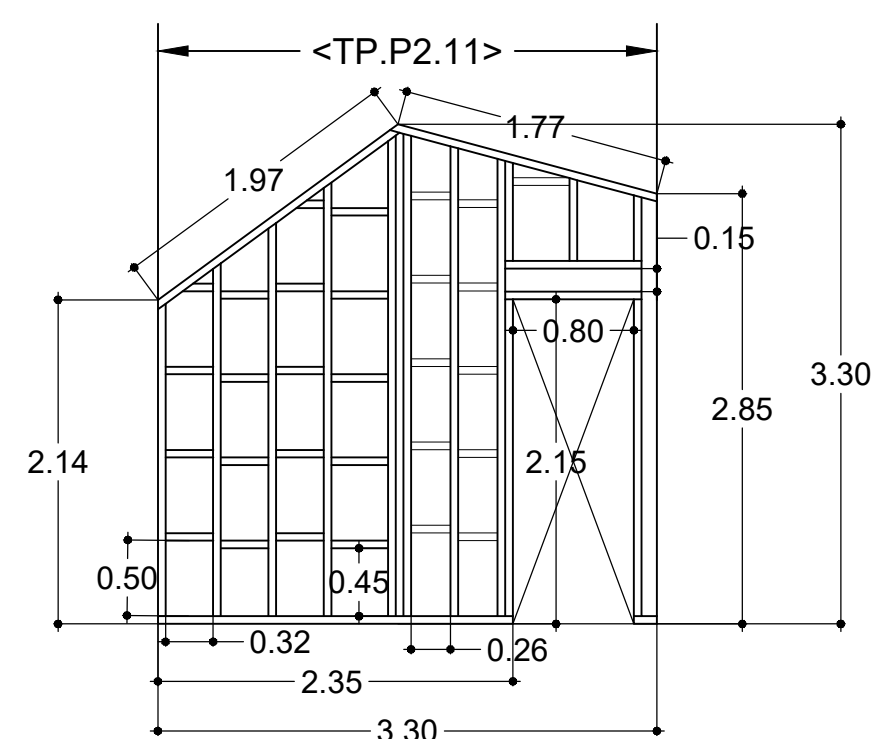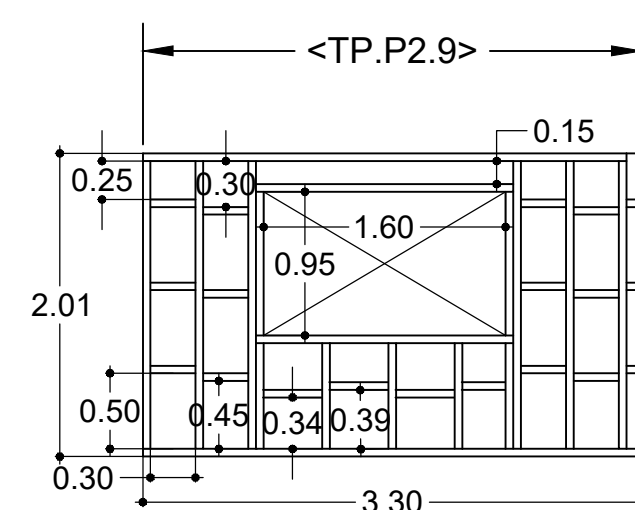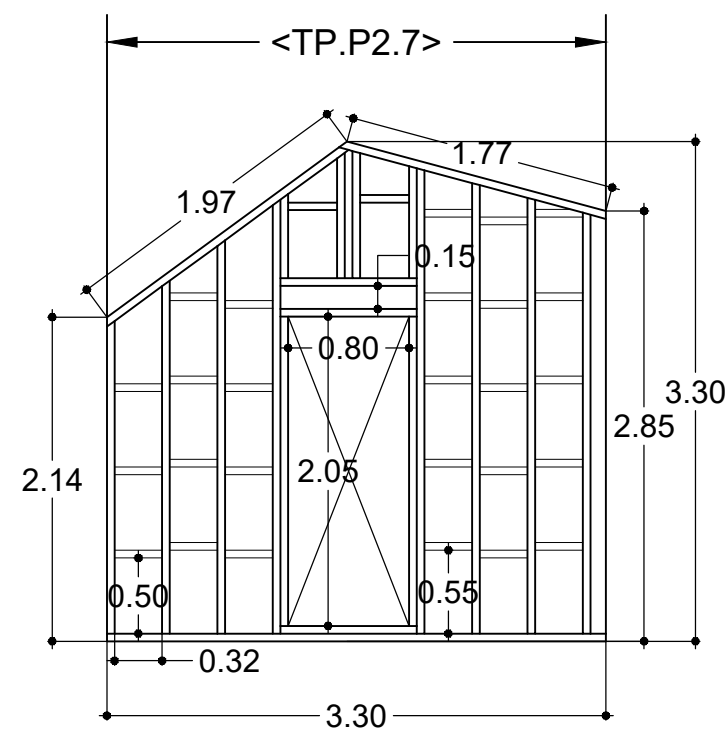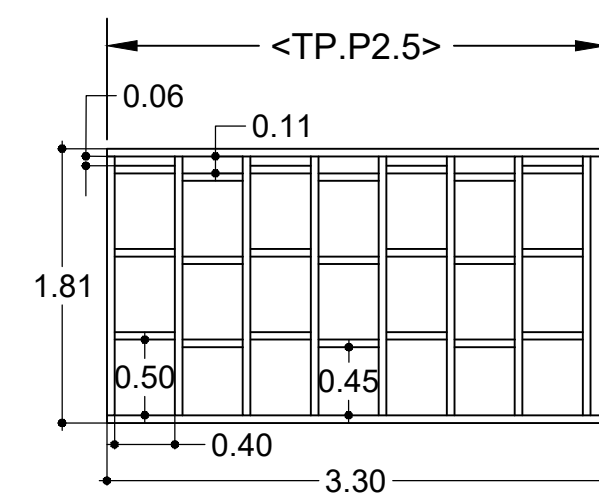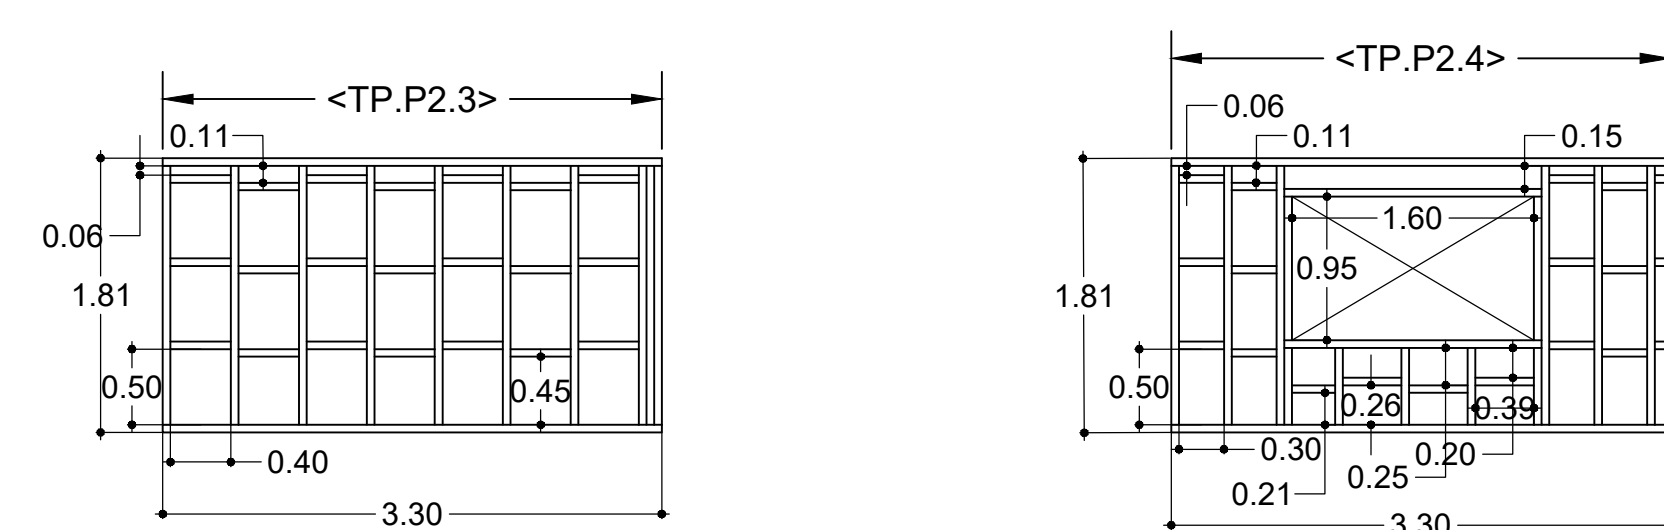

NOTAS

- | |
|----------------|
| MODIFICACIONES |
|----------------|

FECHA

03/05/2021

19/05/2021

OBSERVACIONES

This image shows a blank sheet of white paper with horizontal blue or grey ruling lines. The lines are evenly spaced and run across the width of the page. There are approximately 18 lines visible. On the left side, there is a vertical margin line, creating a narrow left margin. The paper appears to be from a notebook or a standard writing template.

CONTIENE

DETALLE ESTRUCTURA MUROS

ESCALA

1:50

NOTA

FECHA

29/05/2021

PLANCHAS	PLANCHAS
----------	----------

17

PLANO No	
----------	--

25

A - 503


--	--

VISION

V

X

A B C D E F

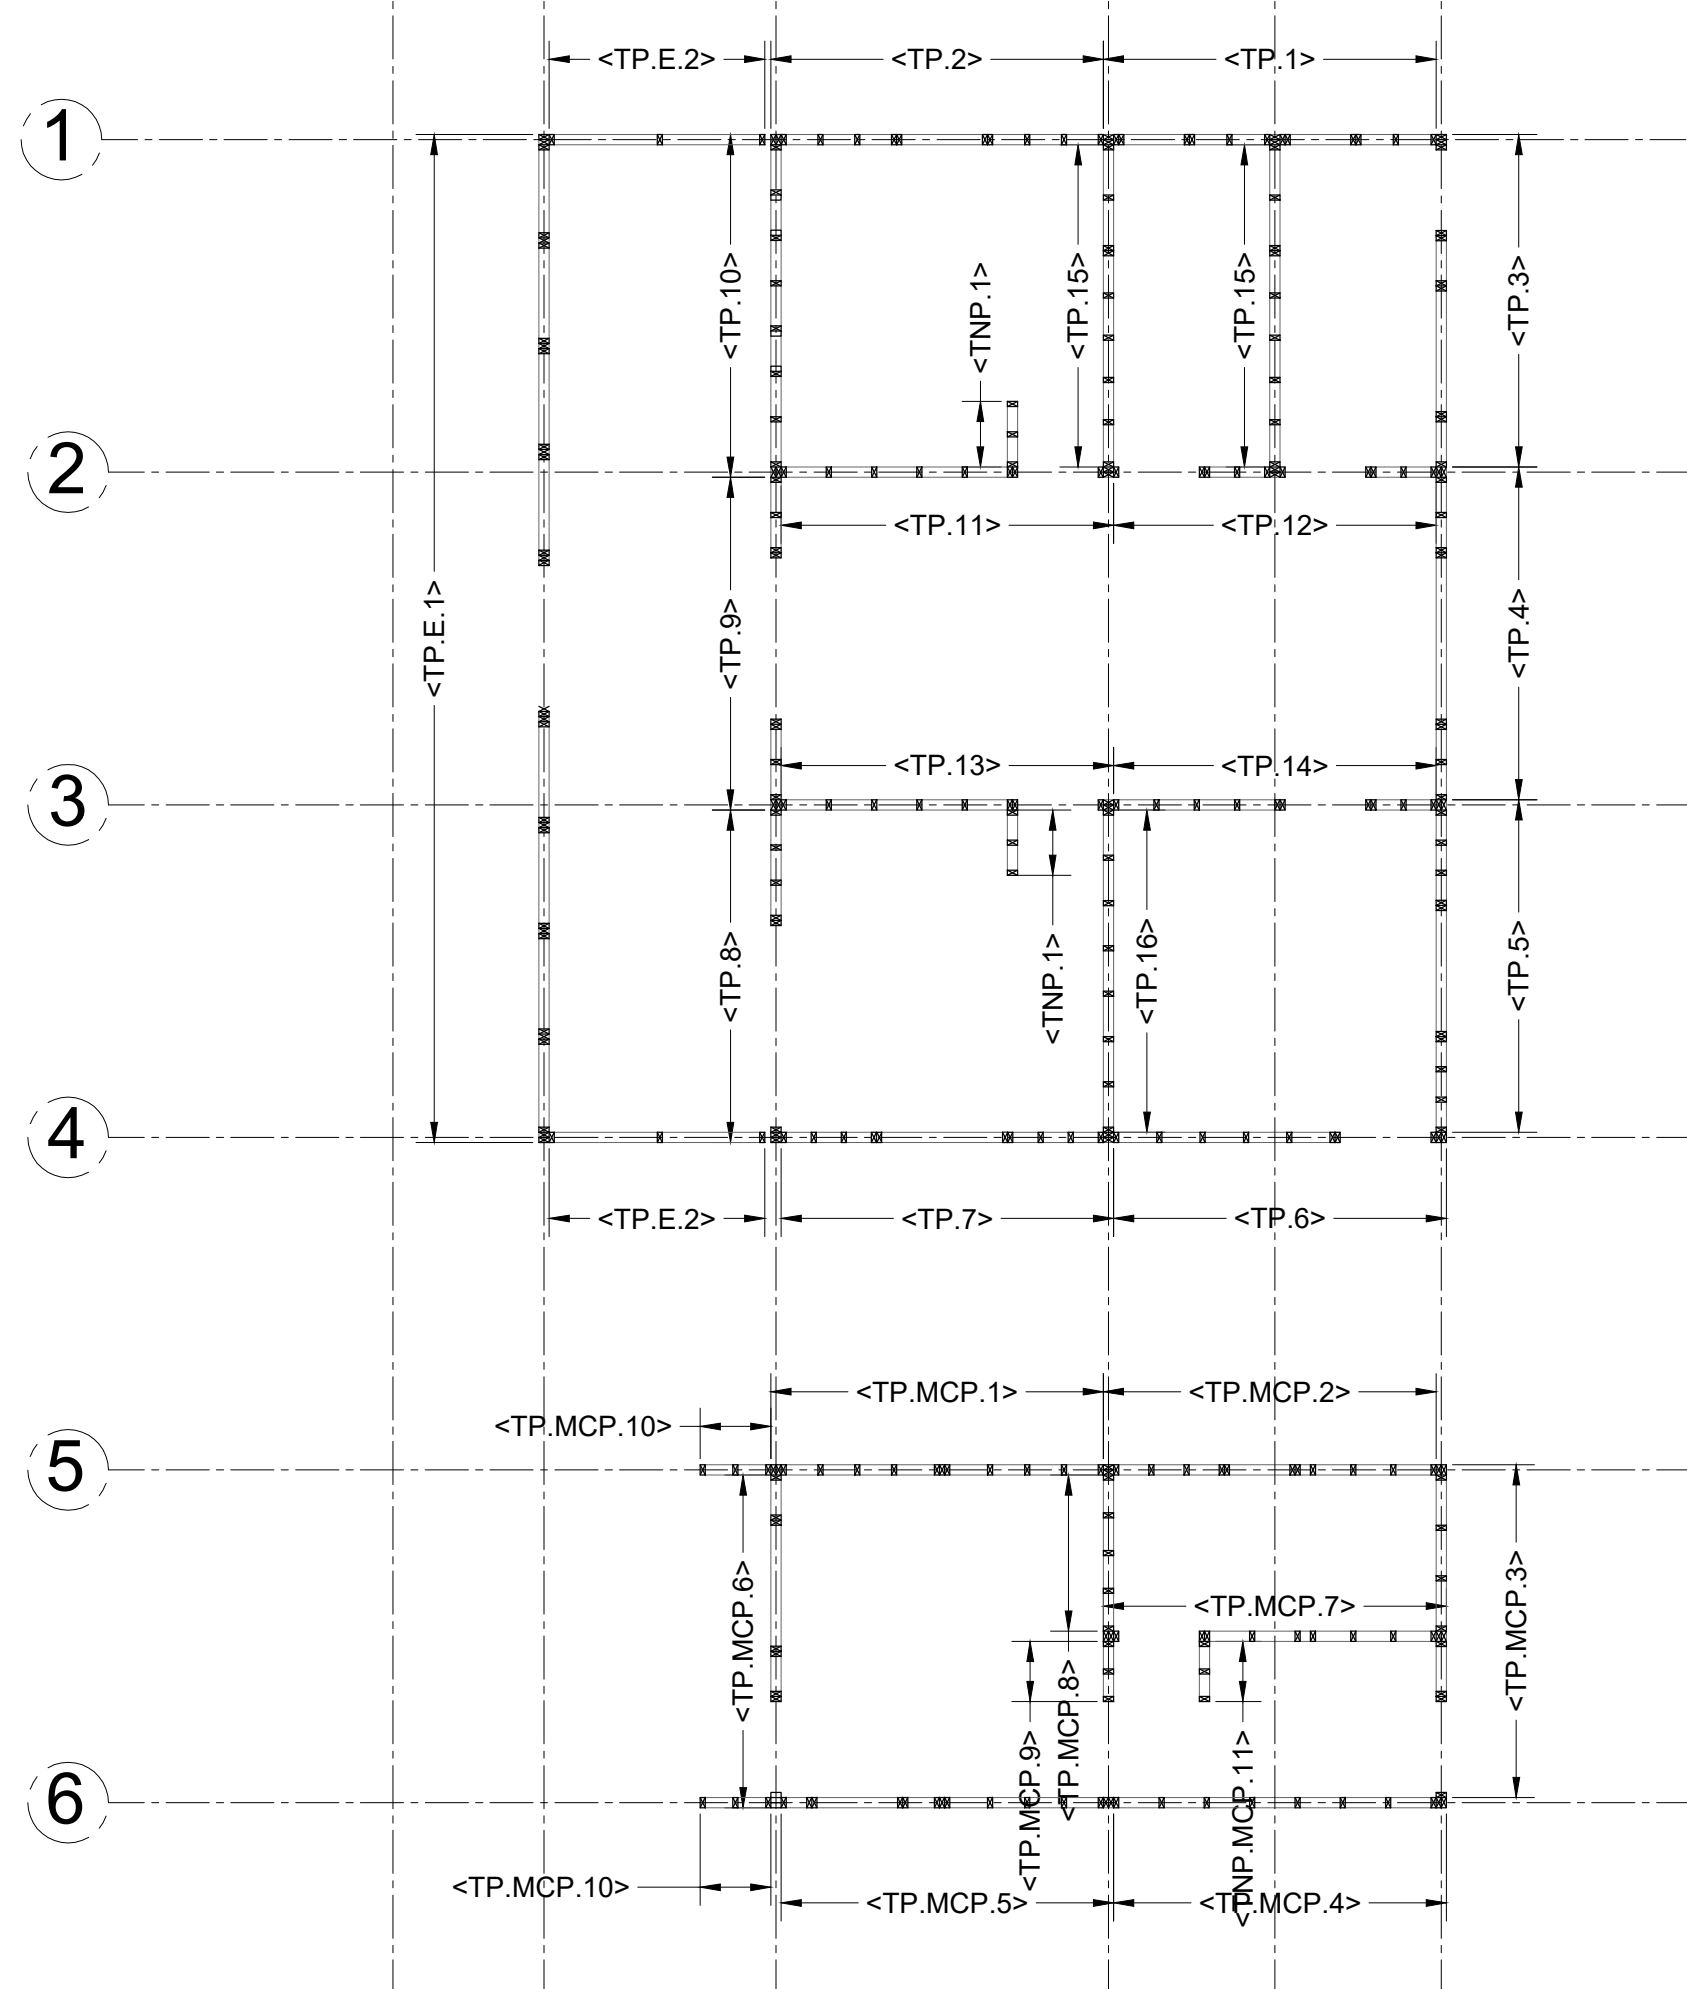

Technical drawings of six window types (TP.2 to TP.6) showing dimensions and configurations.





TP.2: Dimensions include 0.80, 0.05, 0.55, 3.30, and 2.40.


TP.3: Dimensions include 0.90, 0.15, 0.80, 2.15, 0.55, 3.30, and 0.15.

TP.4: Dimensions include 0.10, 1.70, 0.50, 1.60, 2.40, 0.31, 0.30, 0.36, 0.50, 0.45, 3.30, and 0.15.


TP.5: Dimensions include 0.30, 0.20, 0.15, 3.30, and 2.40.

TP.6: Dimensions include 1.00, 0.15, 0.90, 2.15, 0.38, 0.50, 0.45, 3.30, 2.25, and 2.40.

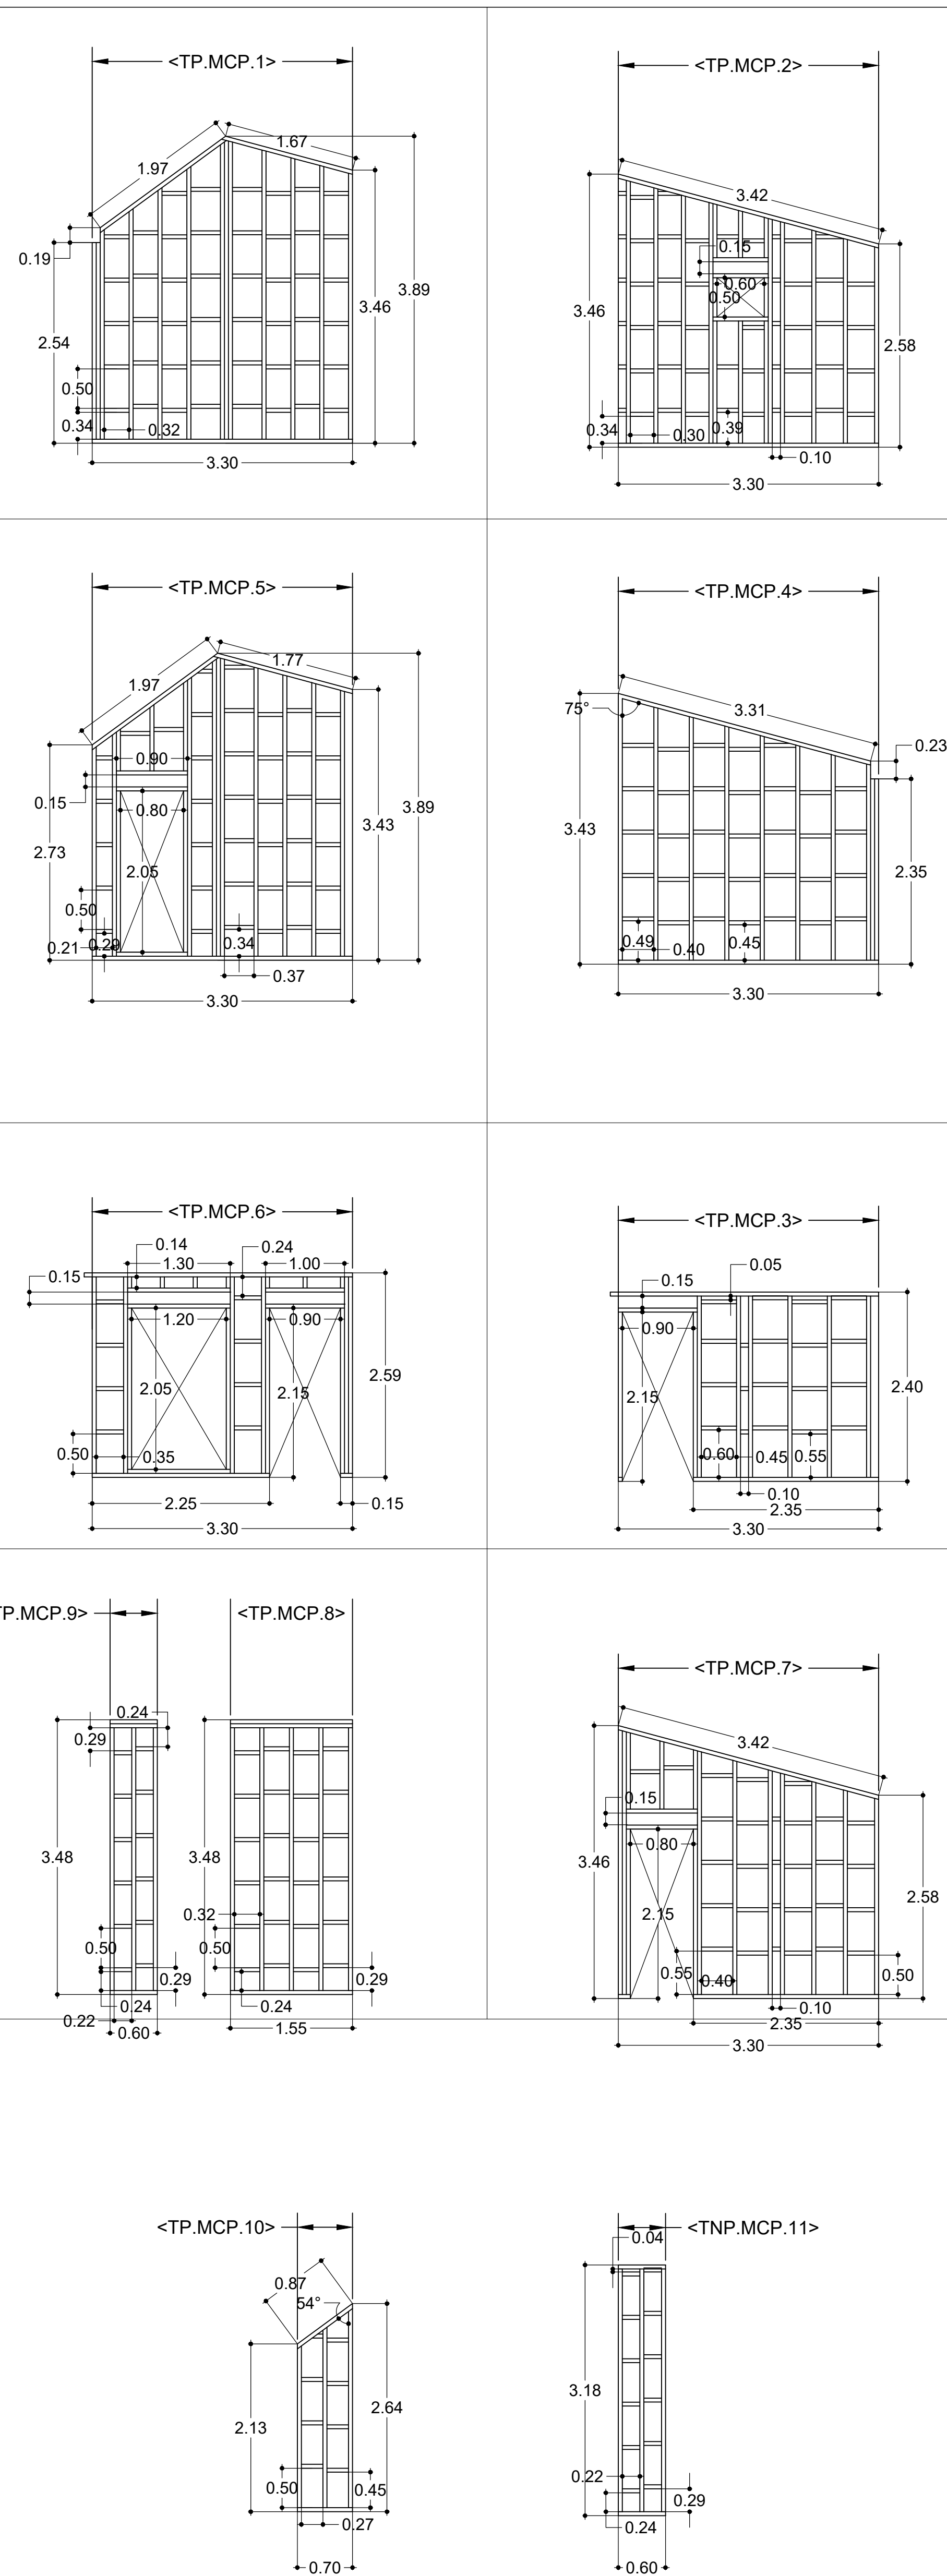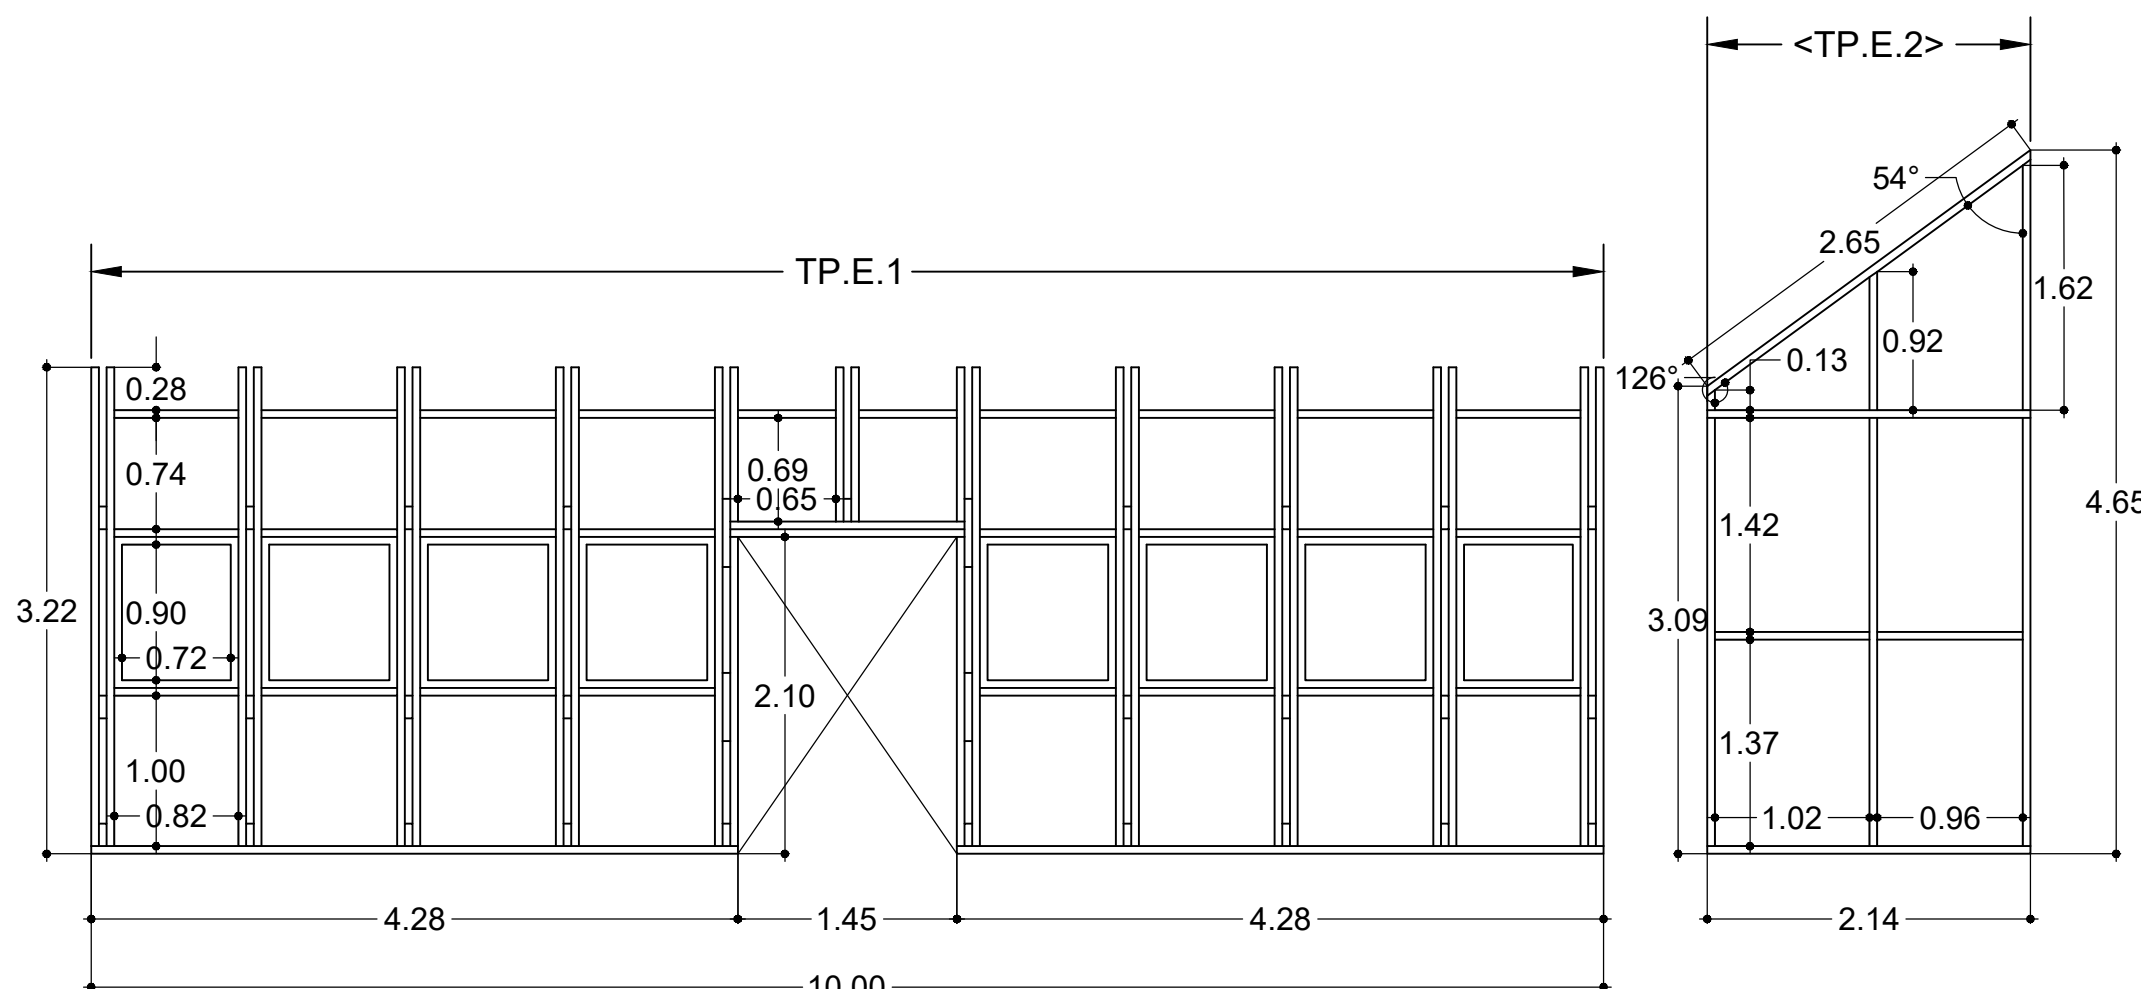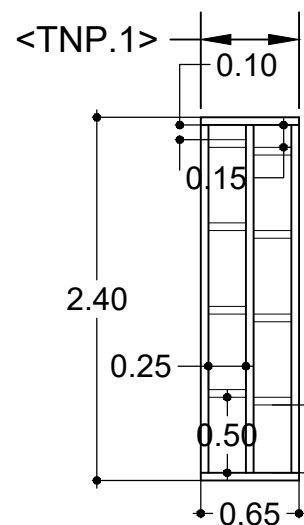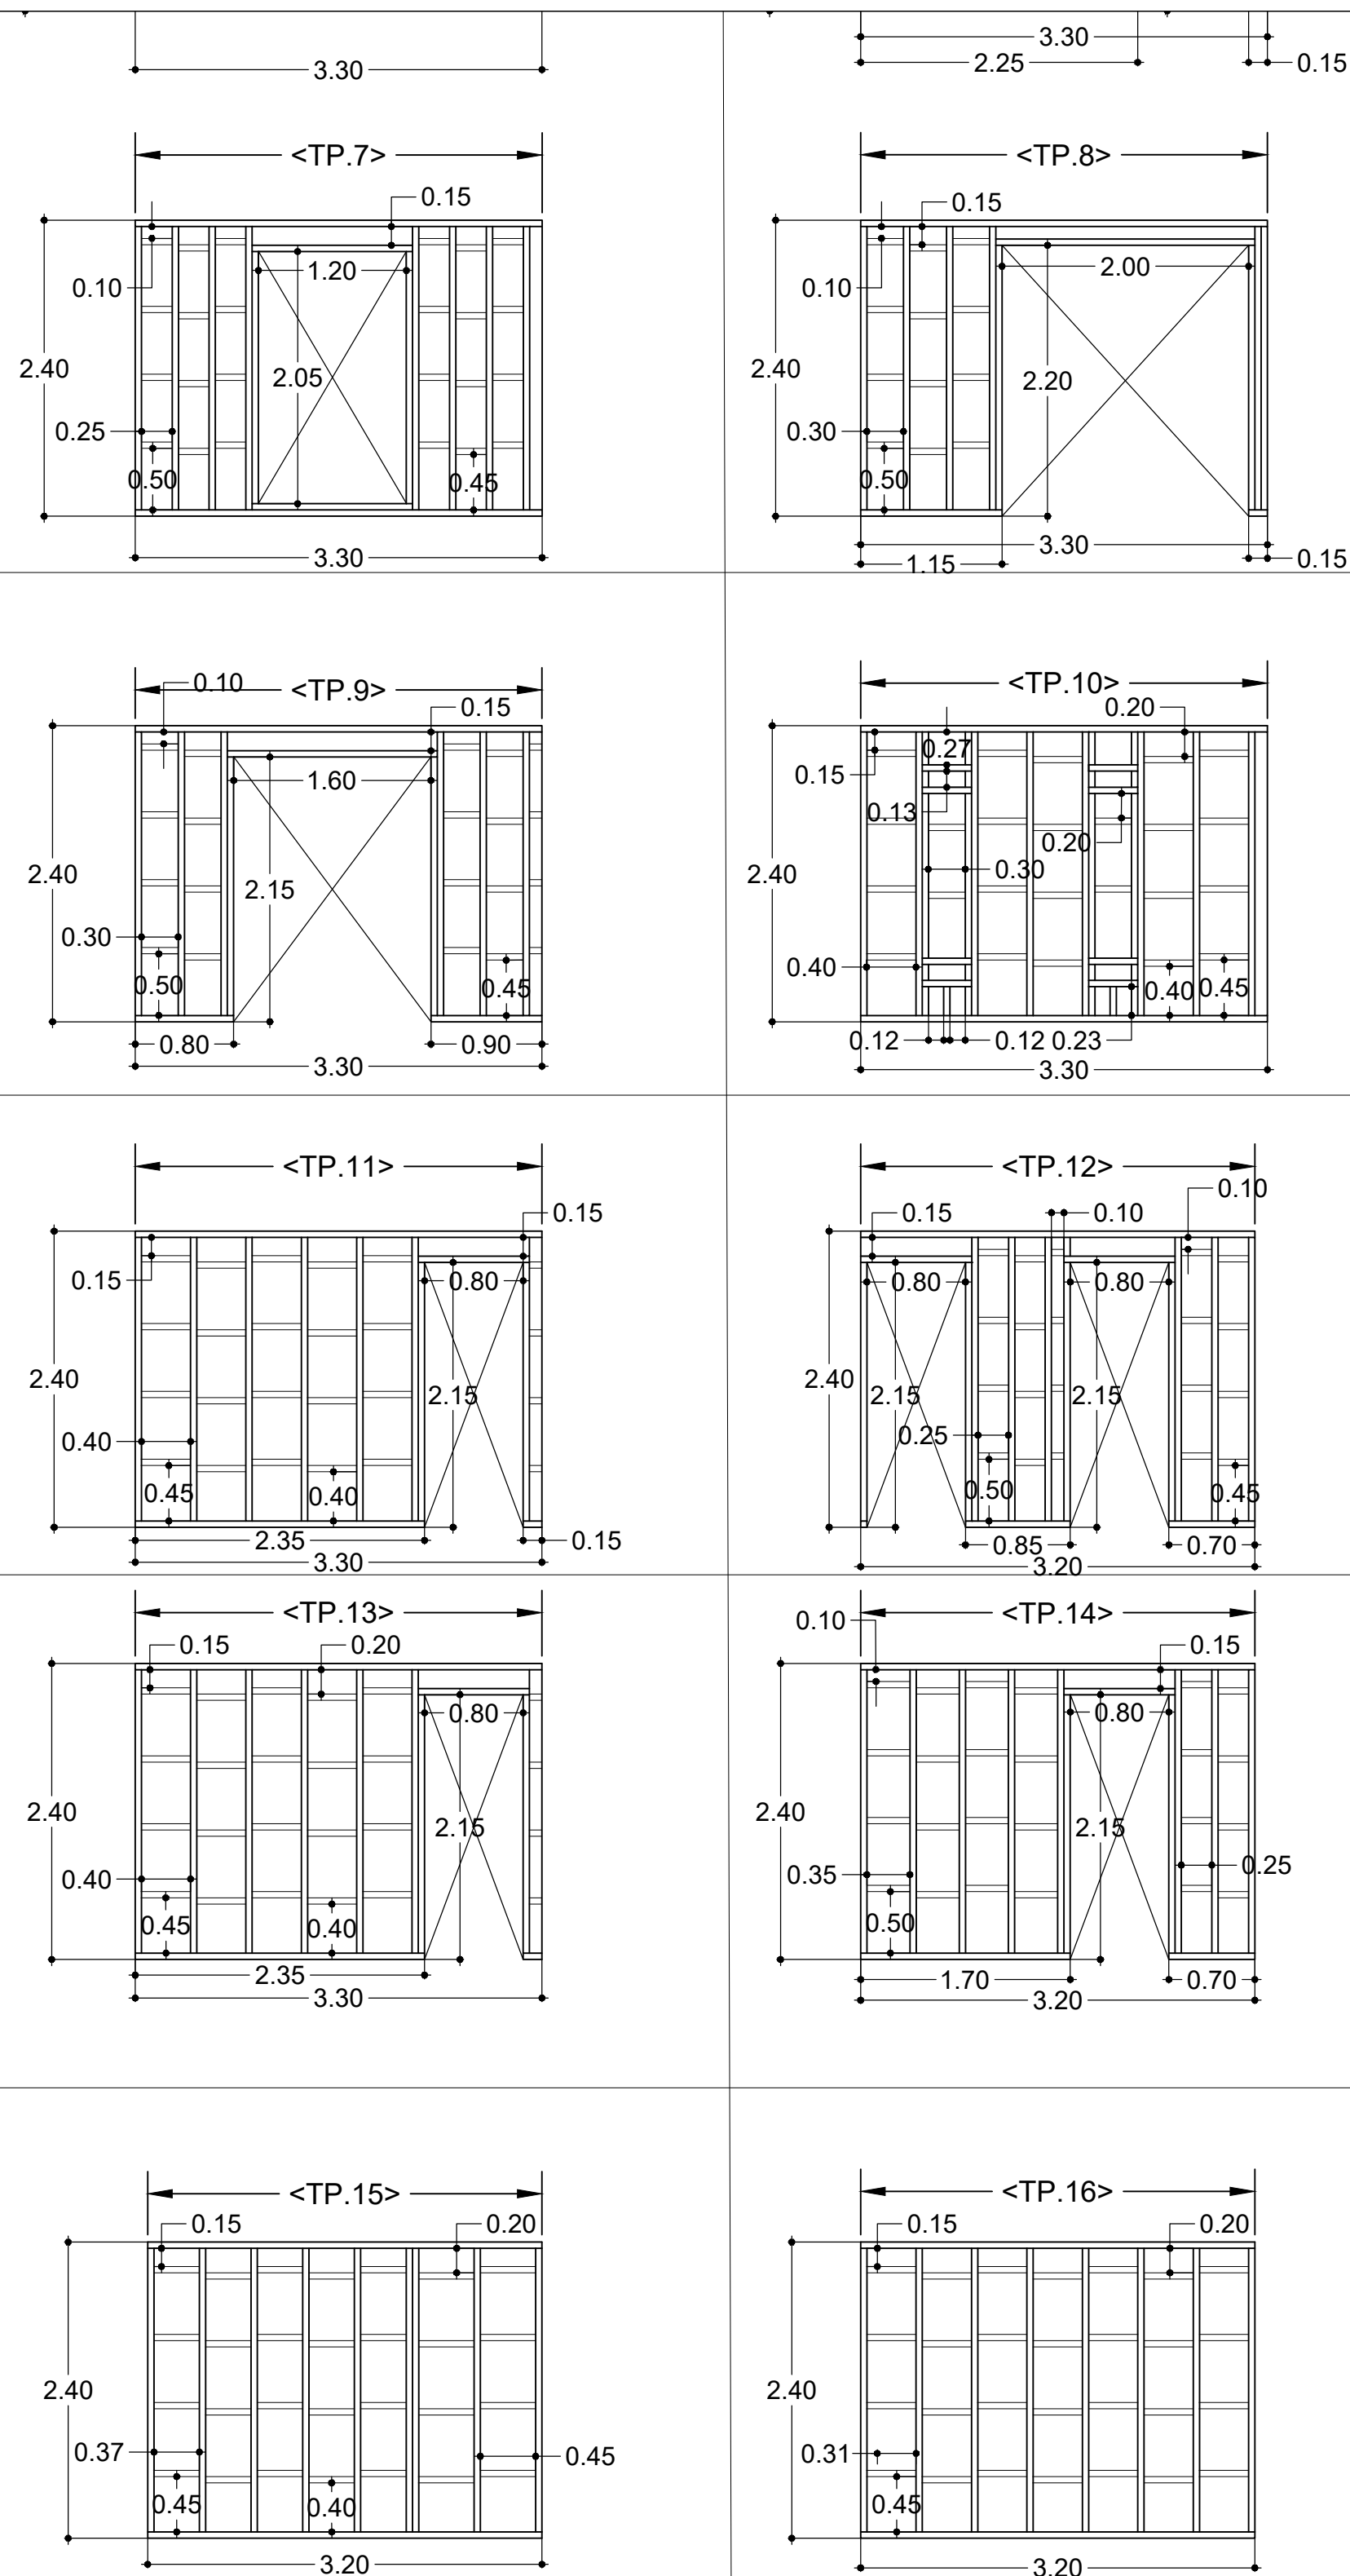


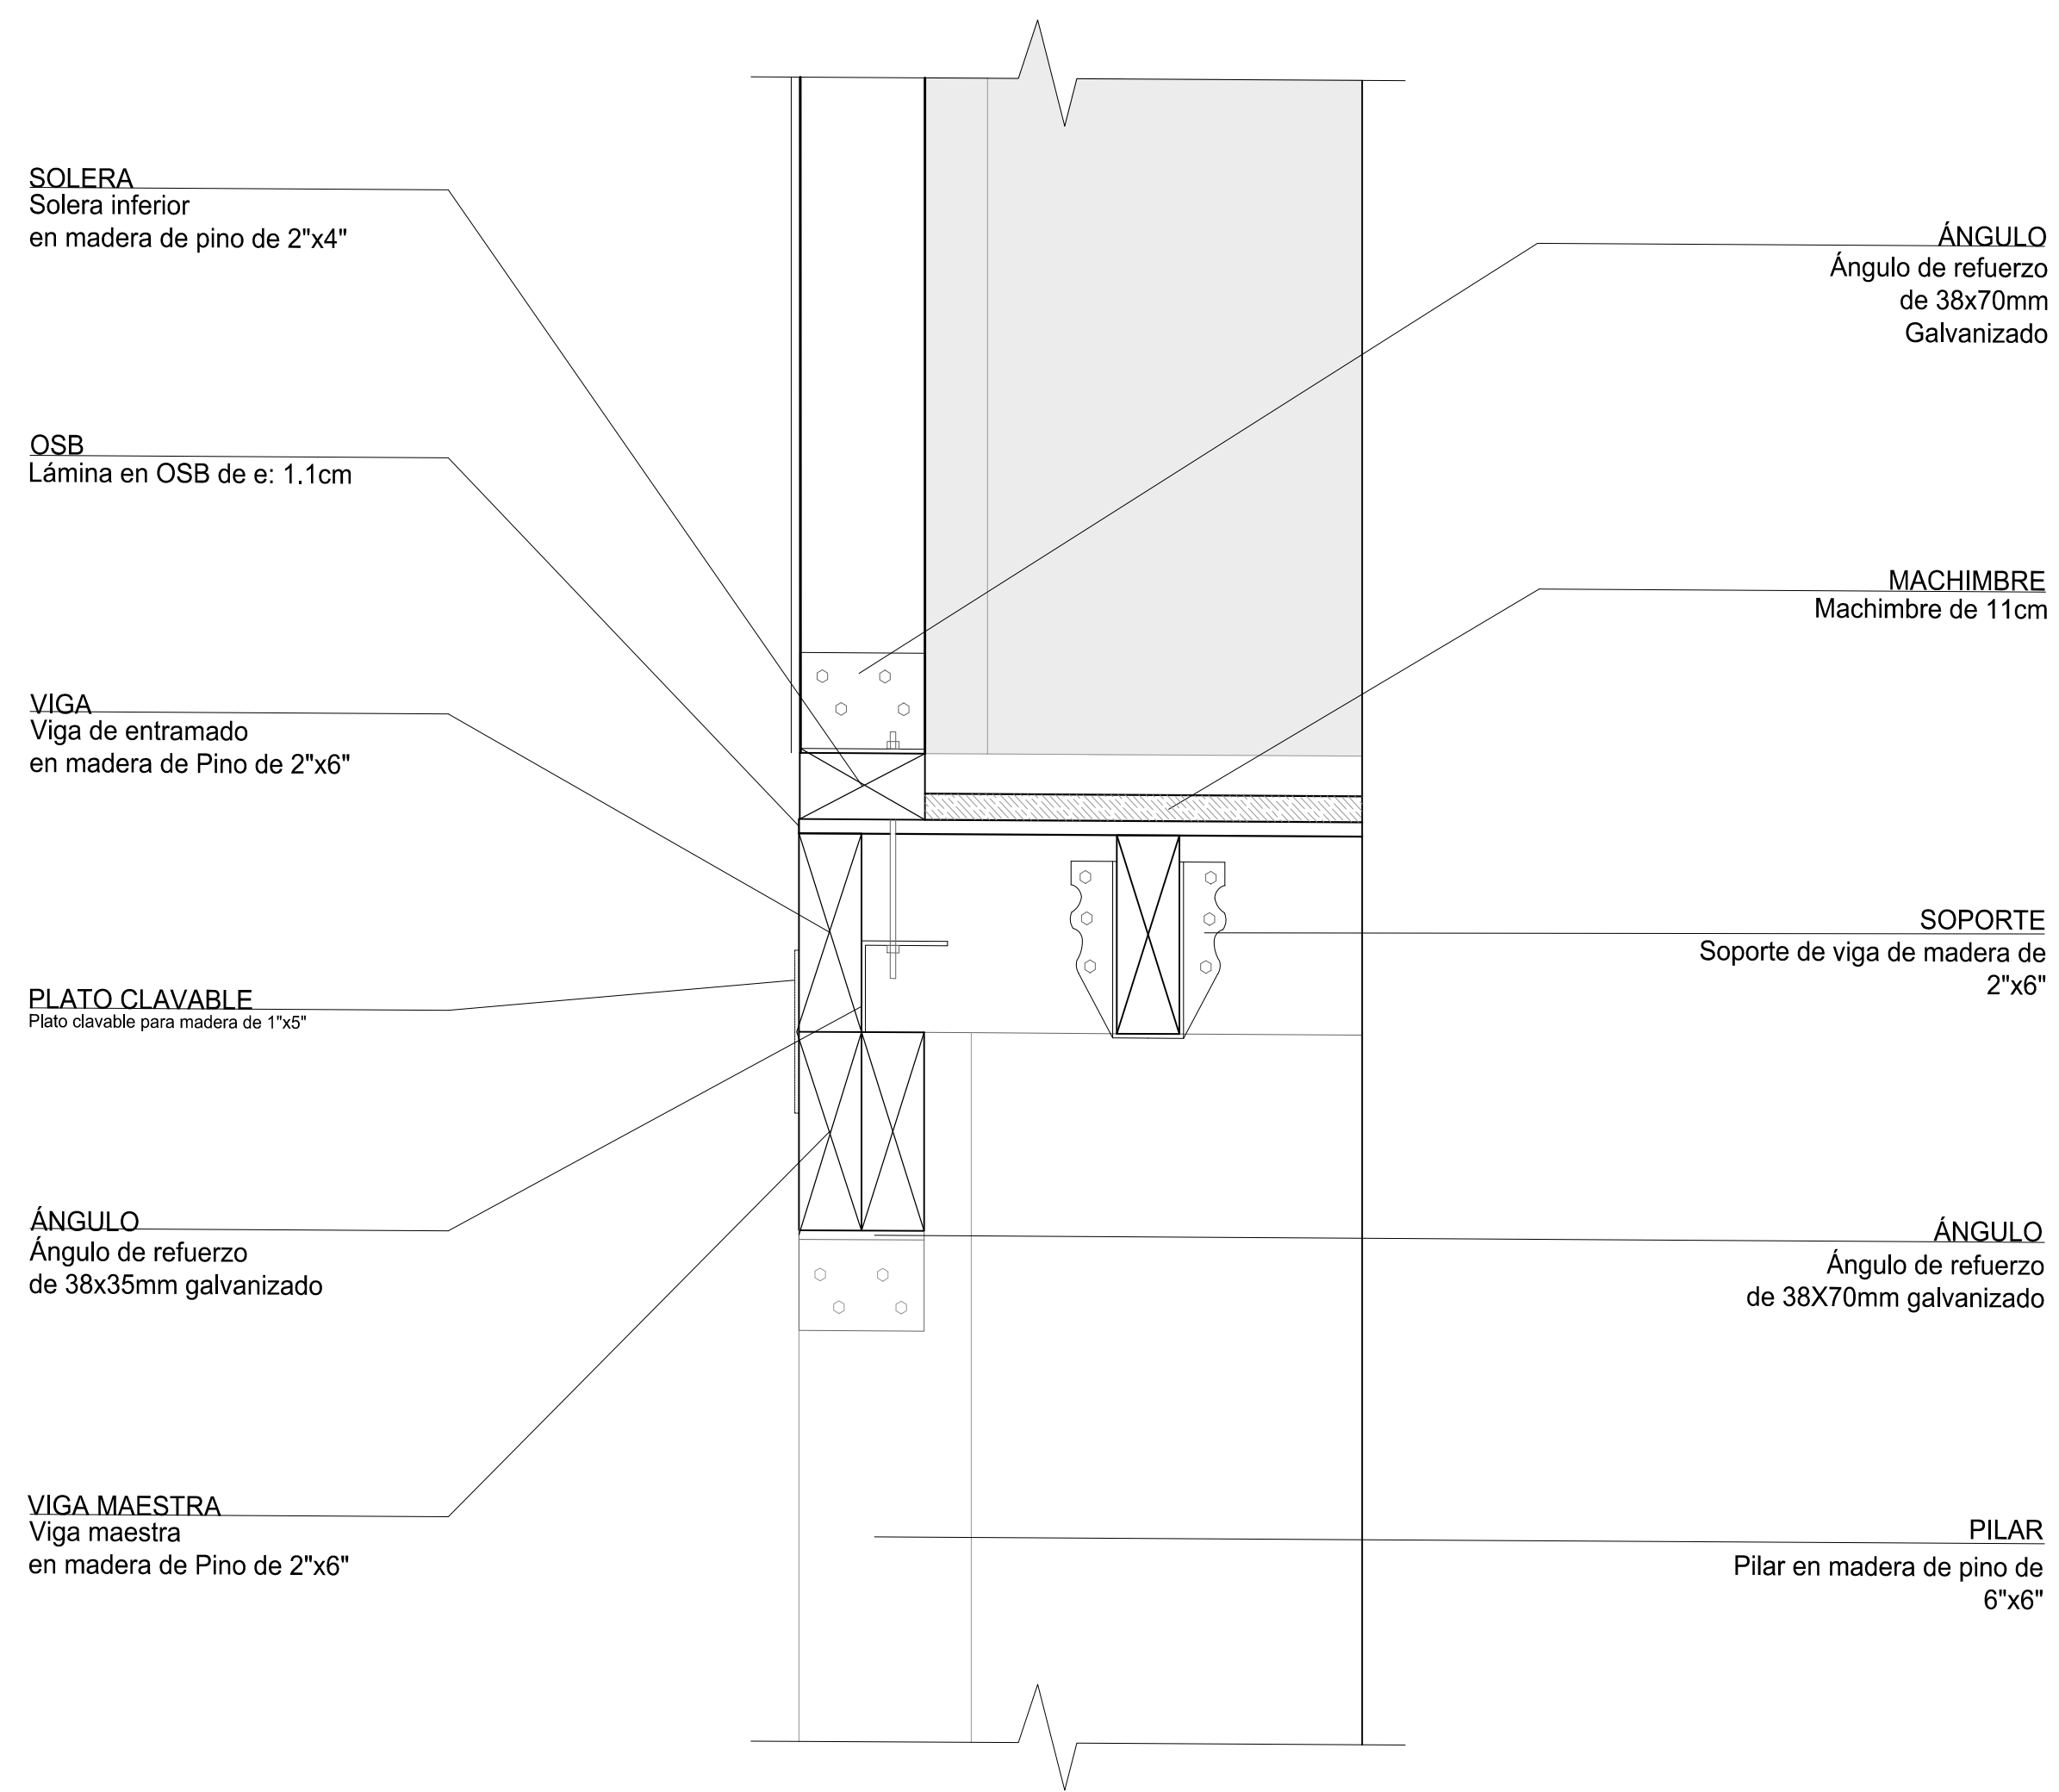


D1 DETALLE
ESCALA 1:5

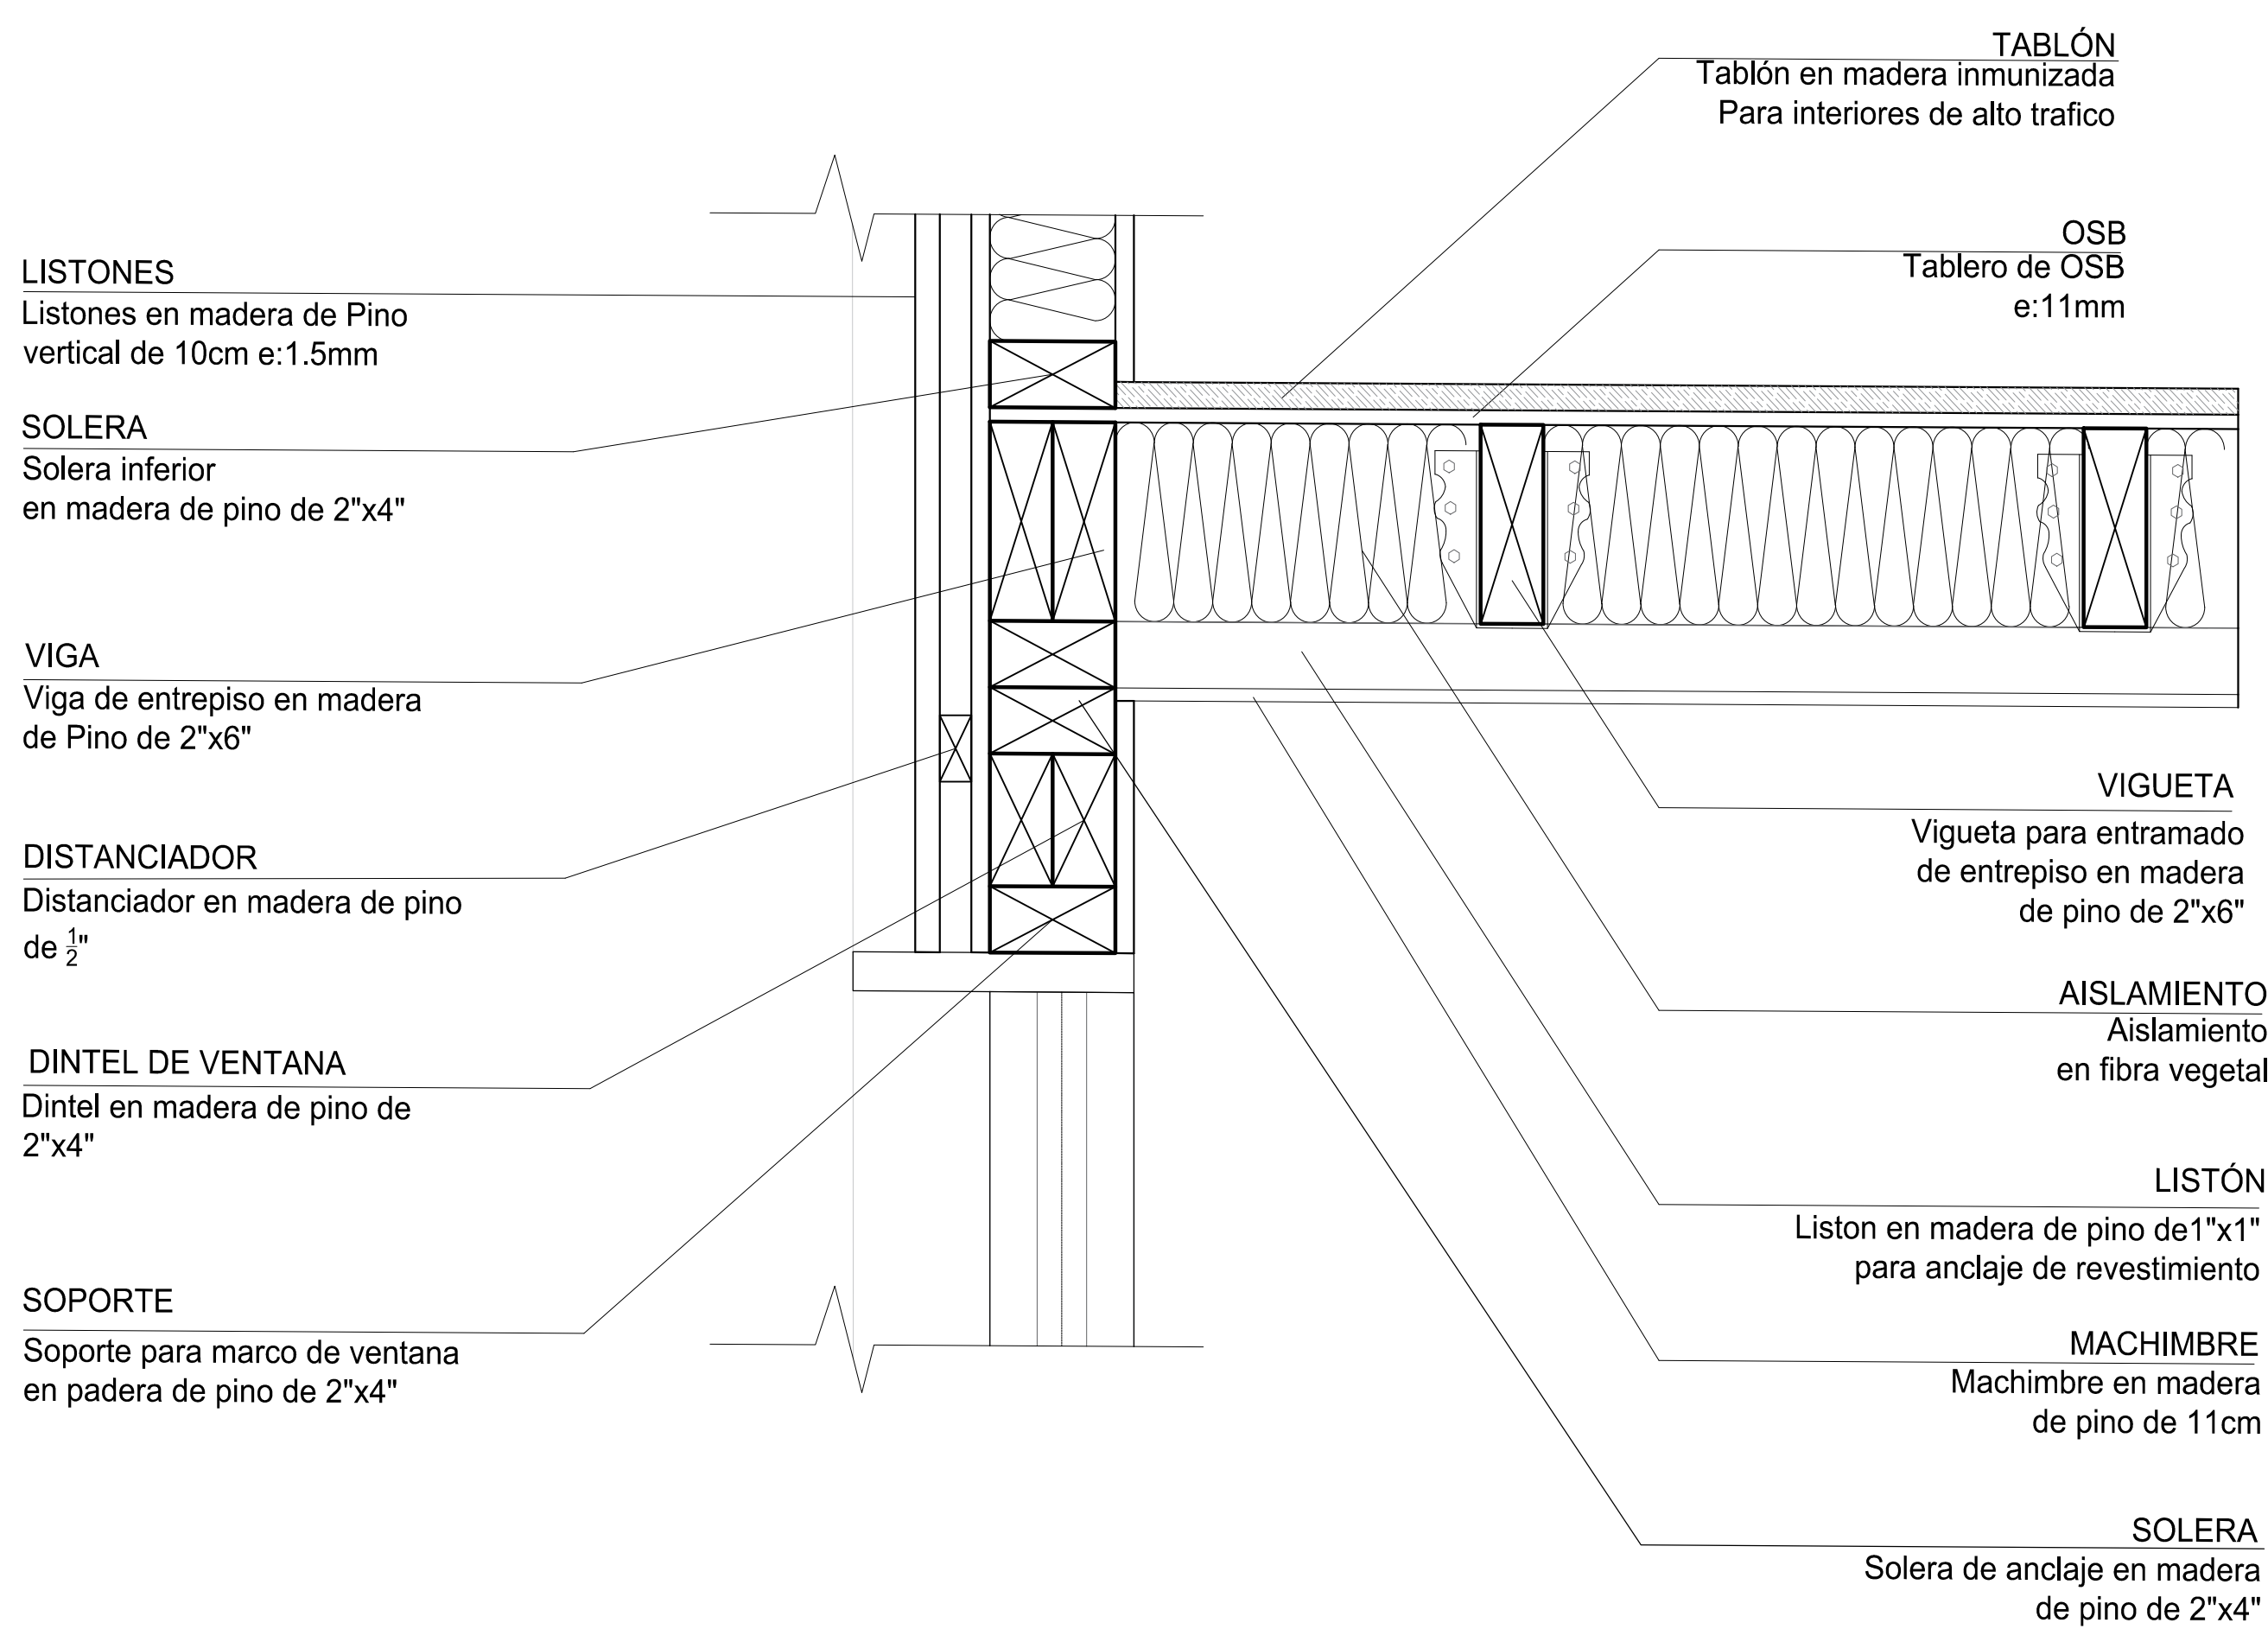

D3 DETALLE
ESCALA 1:5

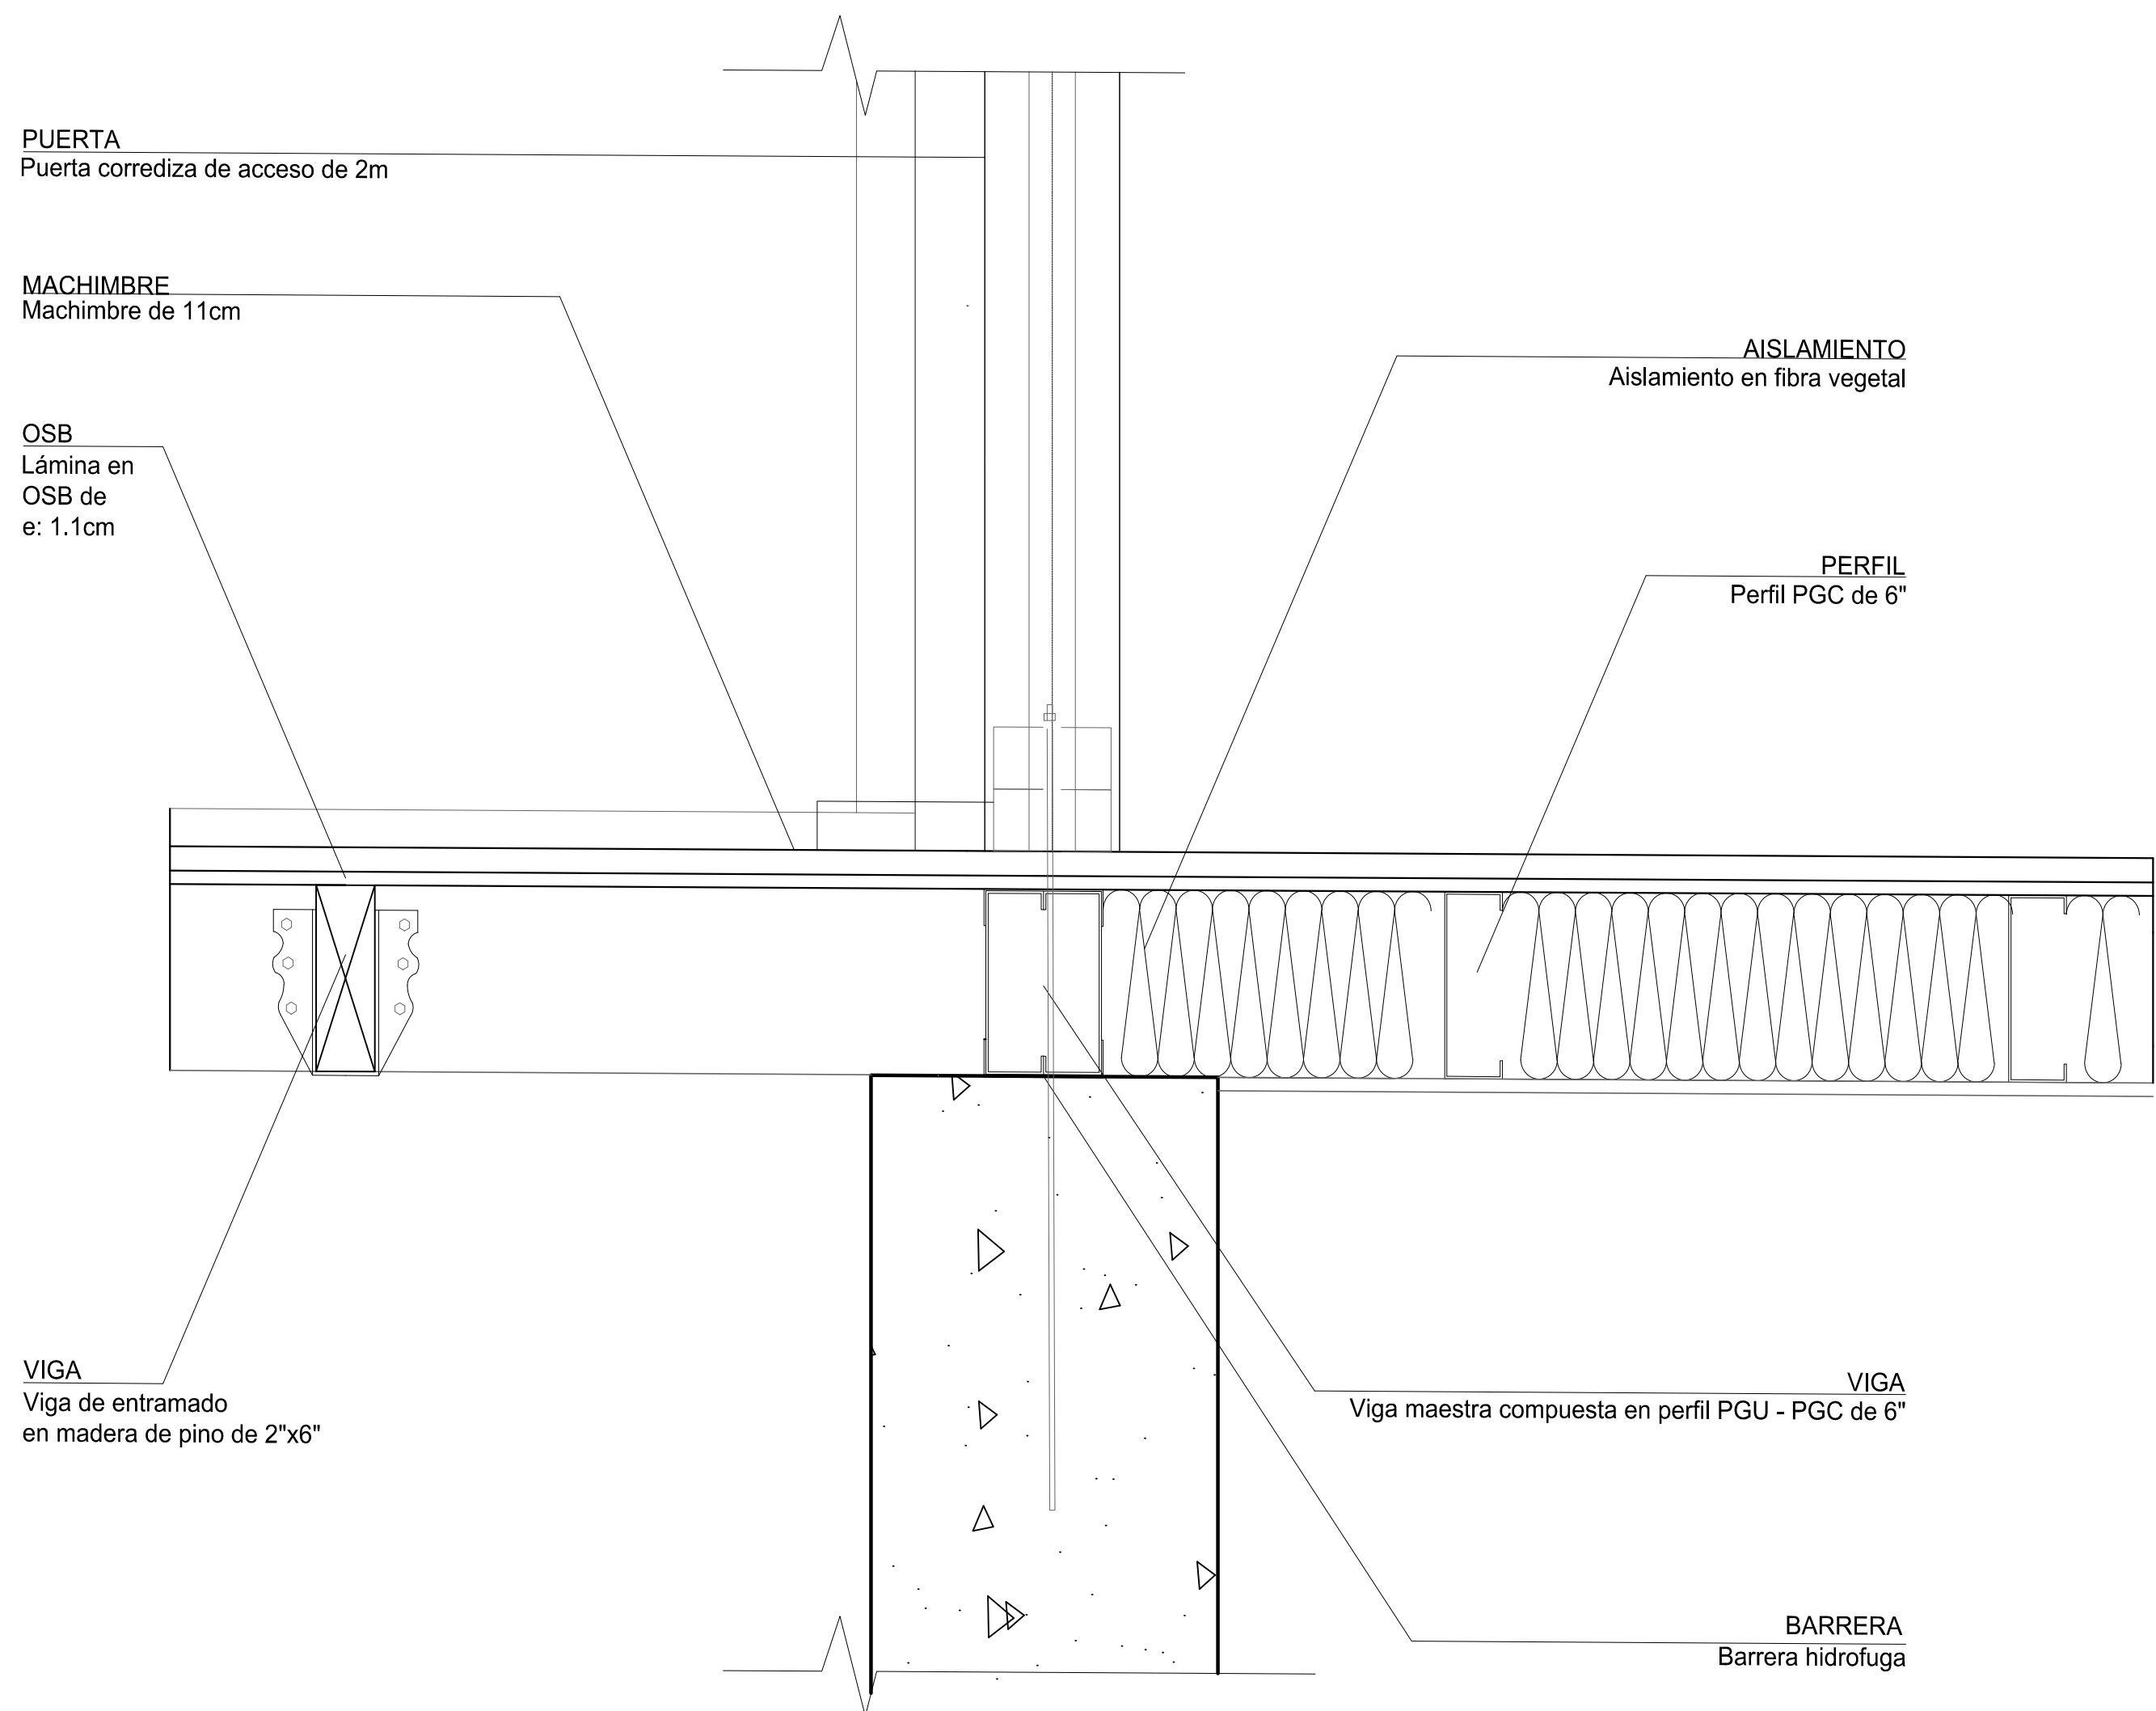

D4 DETALLE
ESCALA 1:5

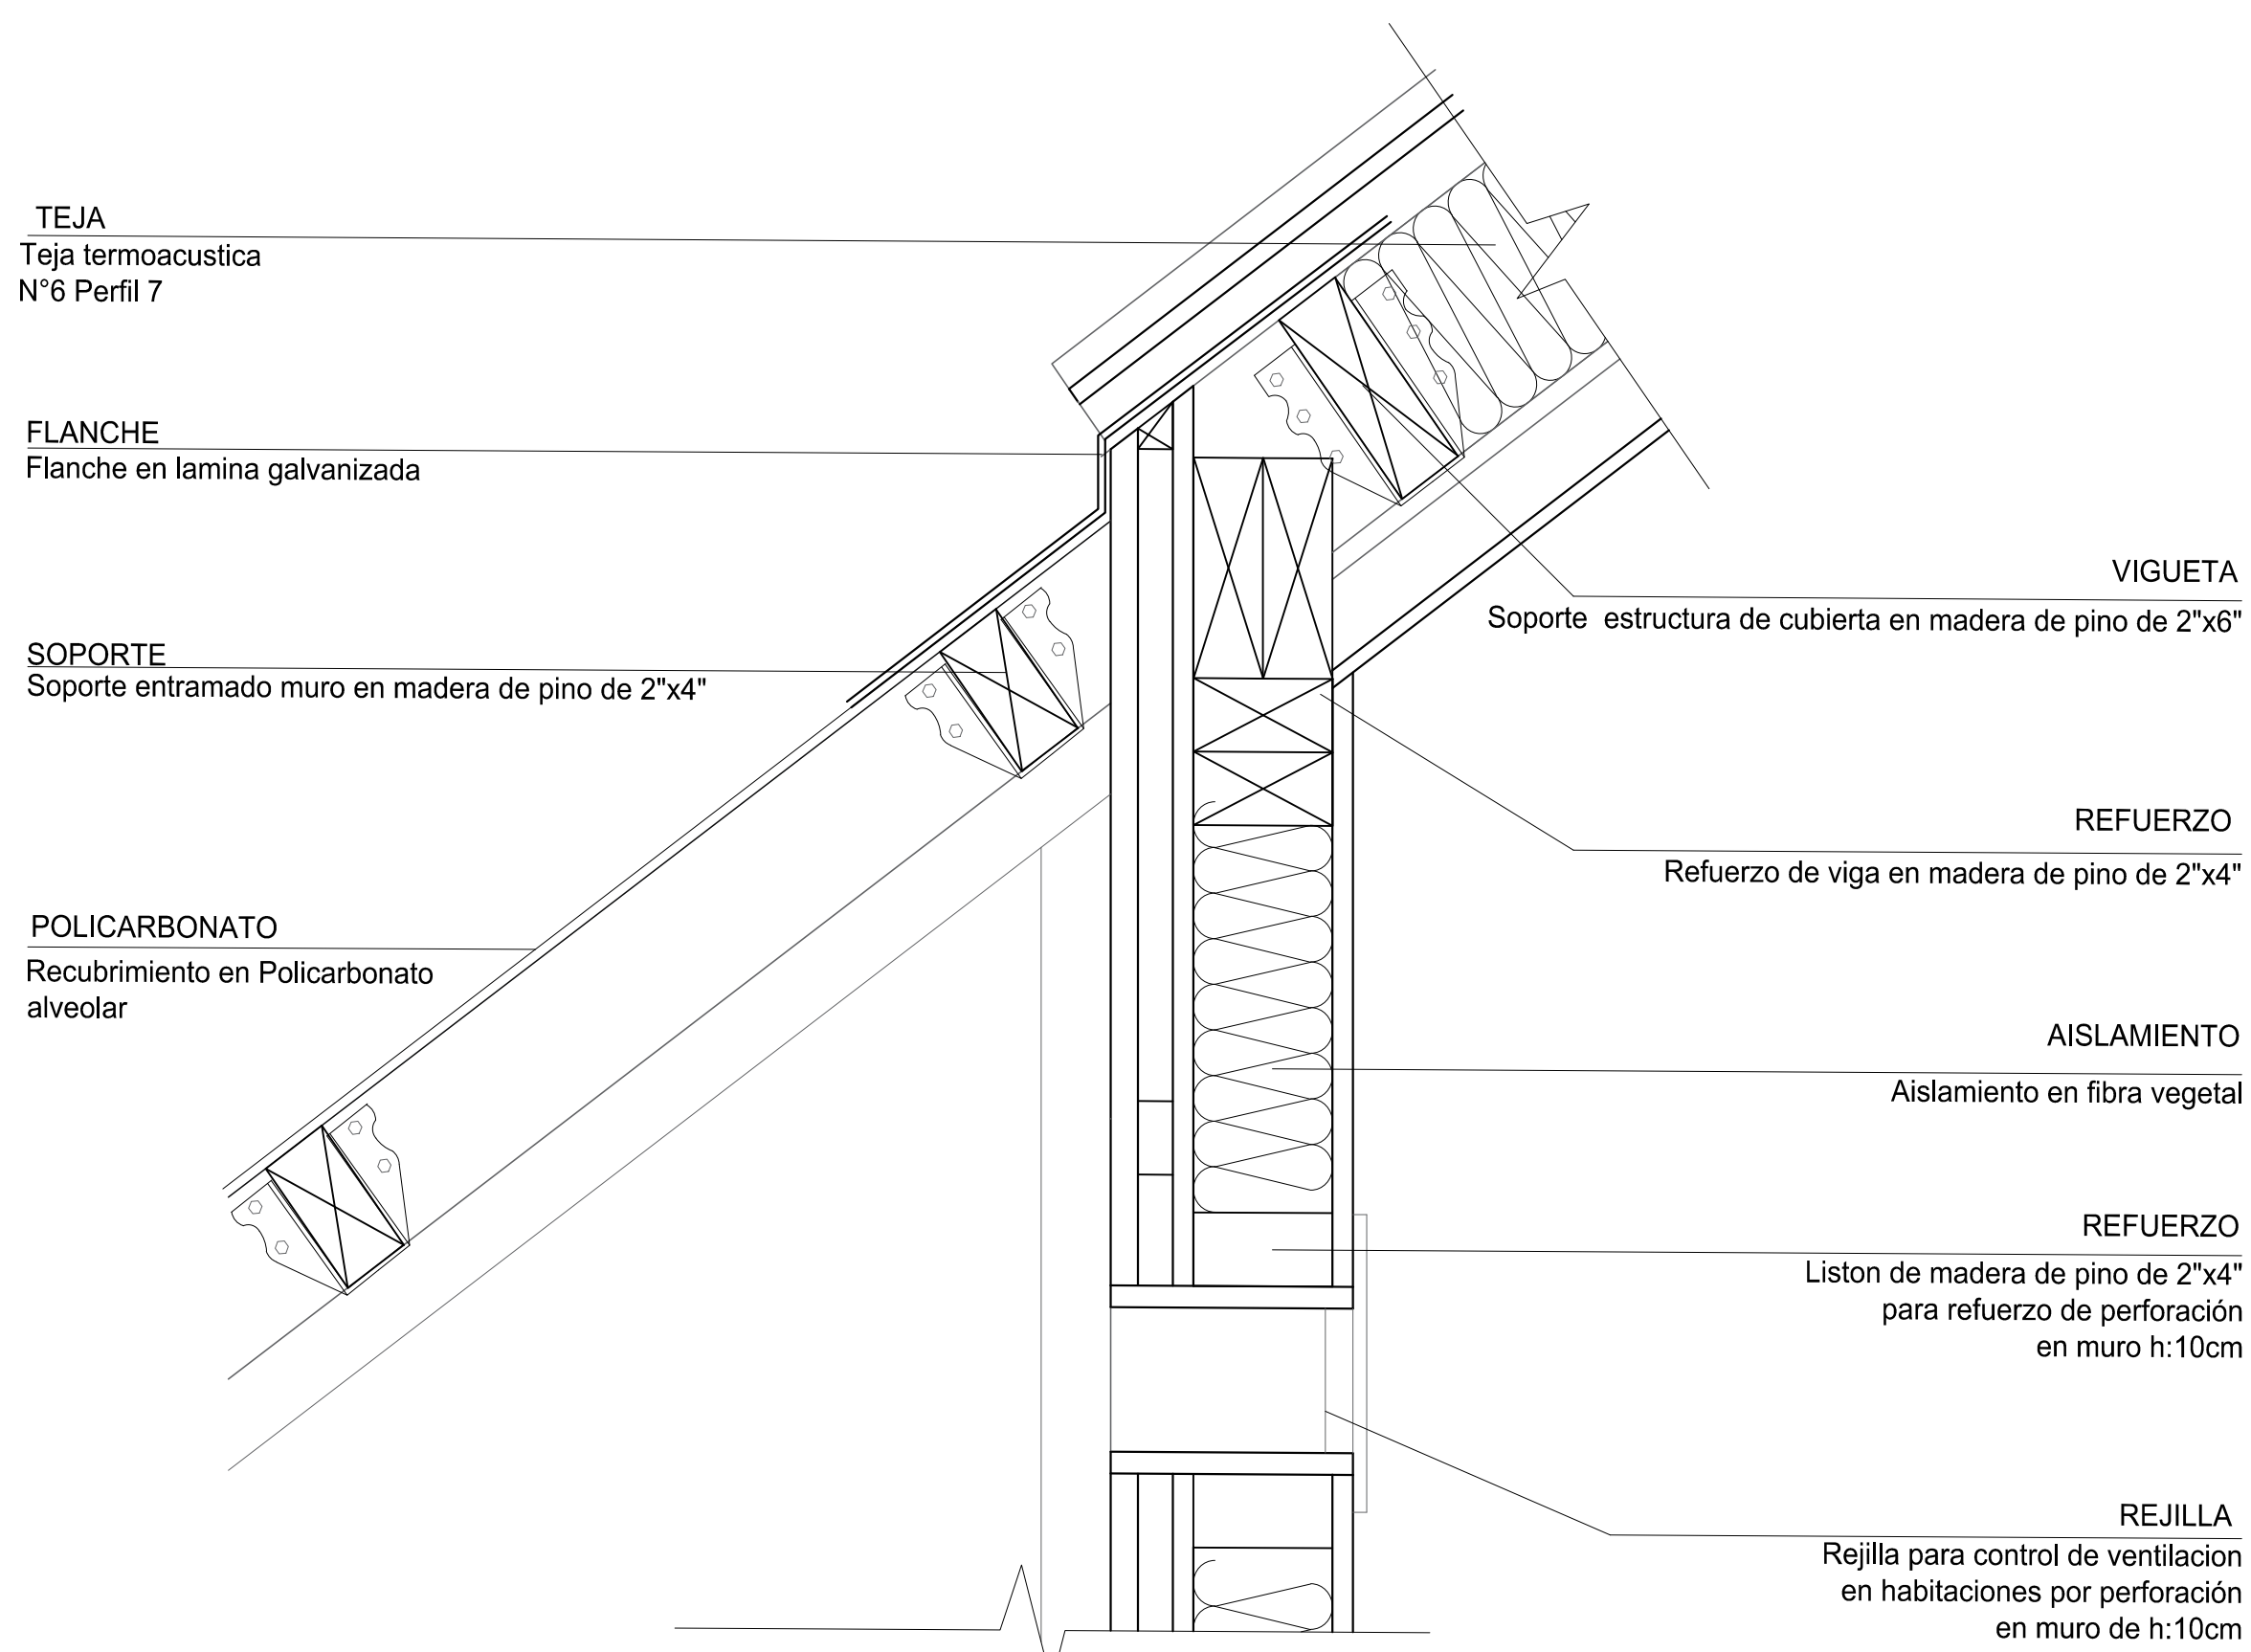

D2 DETALLE
ESCALA 1:5

19 DE	A - 004		X
18 PLANCHA	PLANO No		REVISION TALLER
 UNIVERSIDAD LA GRAN COLOMBIA			
 APLICACIÓN DE LA VILLA ECOLÓGICA COMO MODELO DEL HÁBITAT RURAL SOSTENIBLE			
NOTAS			
- Los niveles del terreno tomados en cuenta para la planimetría son de la pendiente máxima. - Para construcción las medidas de los niveles deben ser verificados. - Medidas en metros. - El tamaño para impresión es ISO B1 1000x700			
MODIFICACIONES		FECHA	
		03/05/2021	
		19/05/2021	
OBSERVACIONES			
CONTIENE			
DETALLES			
ESCALA 1:5		NOTA	
FECHA 29/05/2021		DIBUJO	
18 PLANCHA	PLANO No		REVISION TALLER
19 DE	A - 504		X