

# C3

Profundización



Nivel: IX - X

## BOOK DE PLANOS

Versión: 4.0


CURSO

APELLIDOS


NOMBRE

CÓDIGO

PERIODO ACÁDEMICO

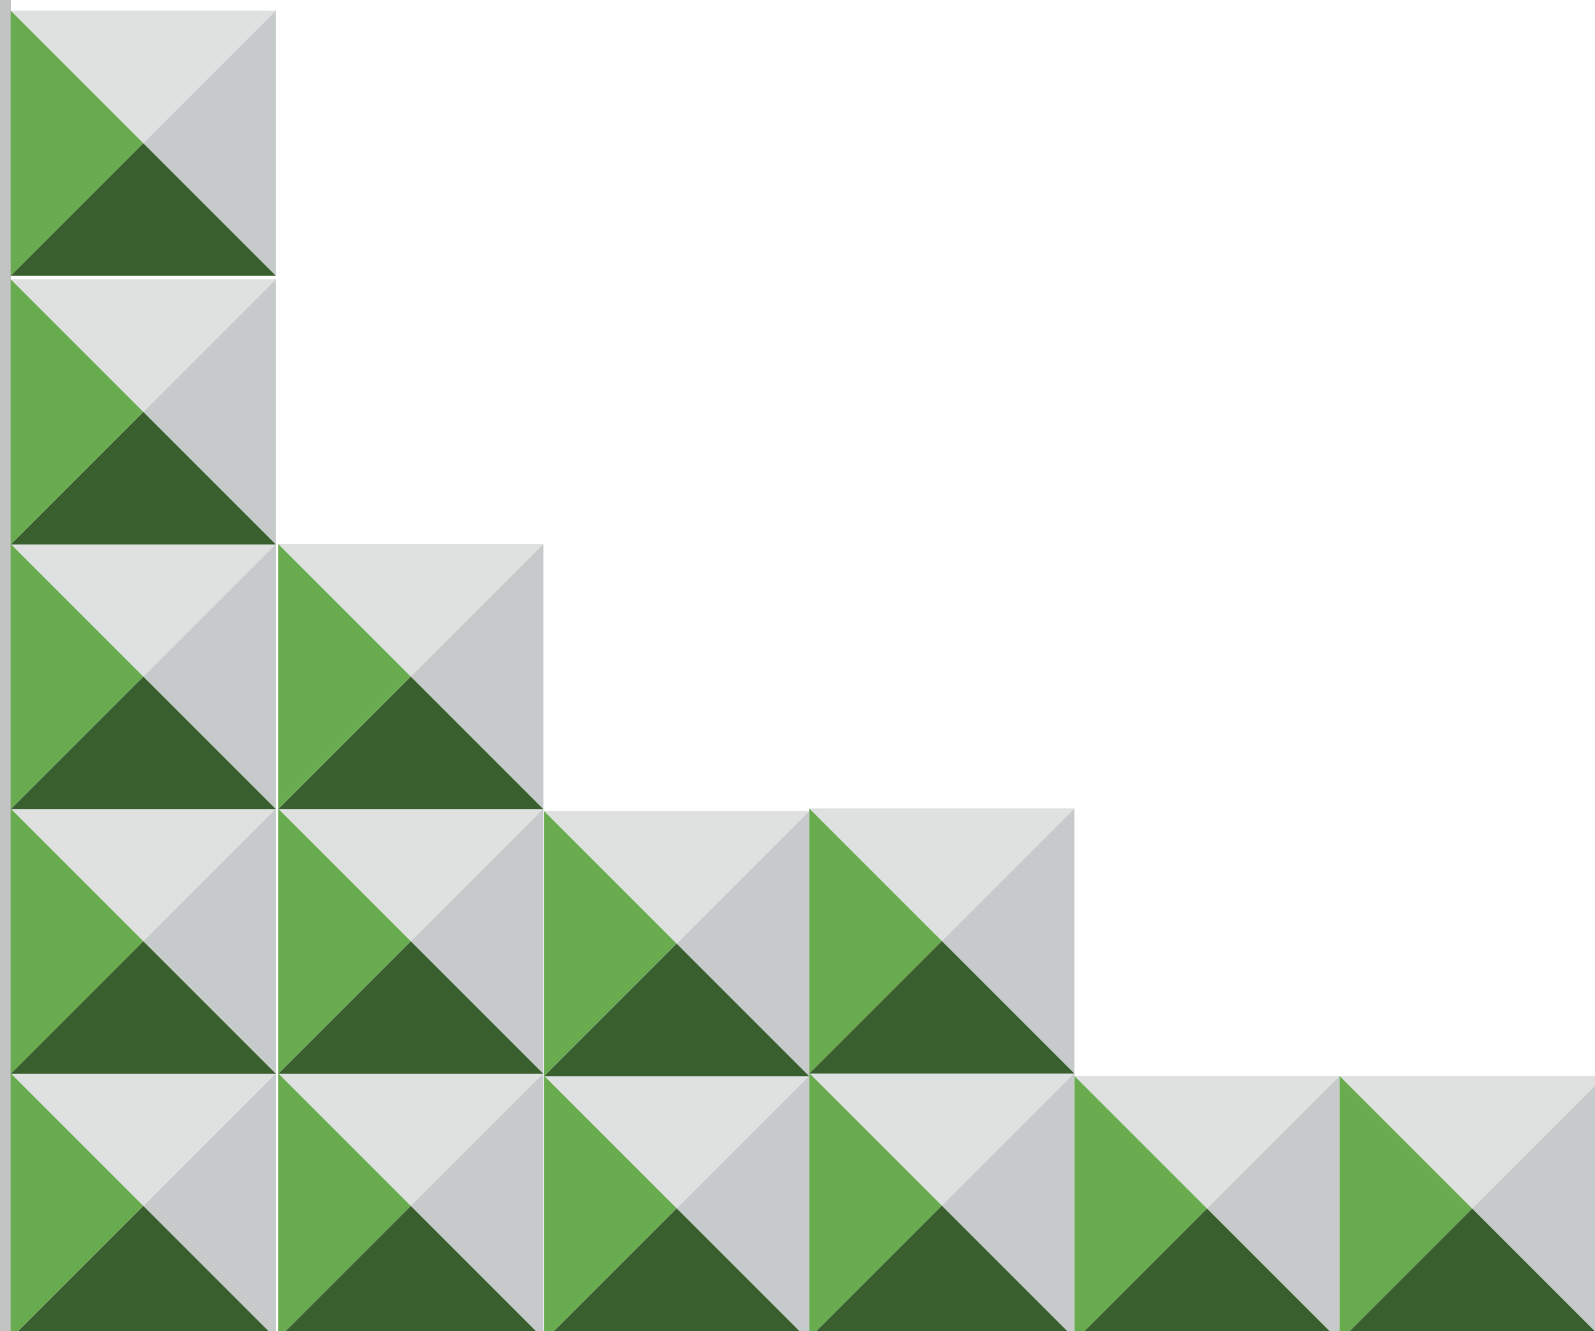



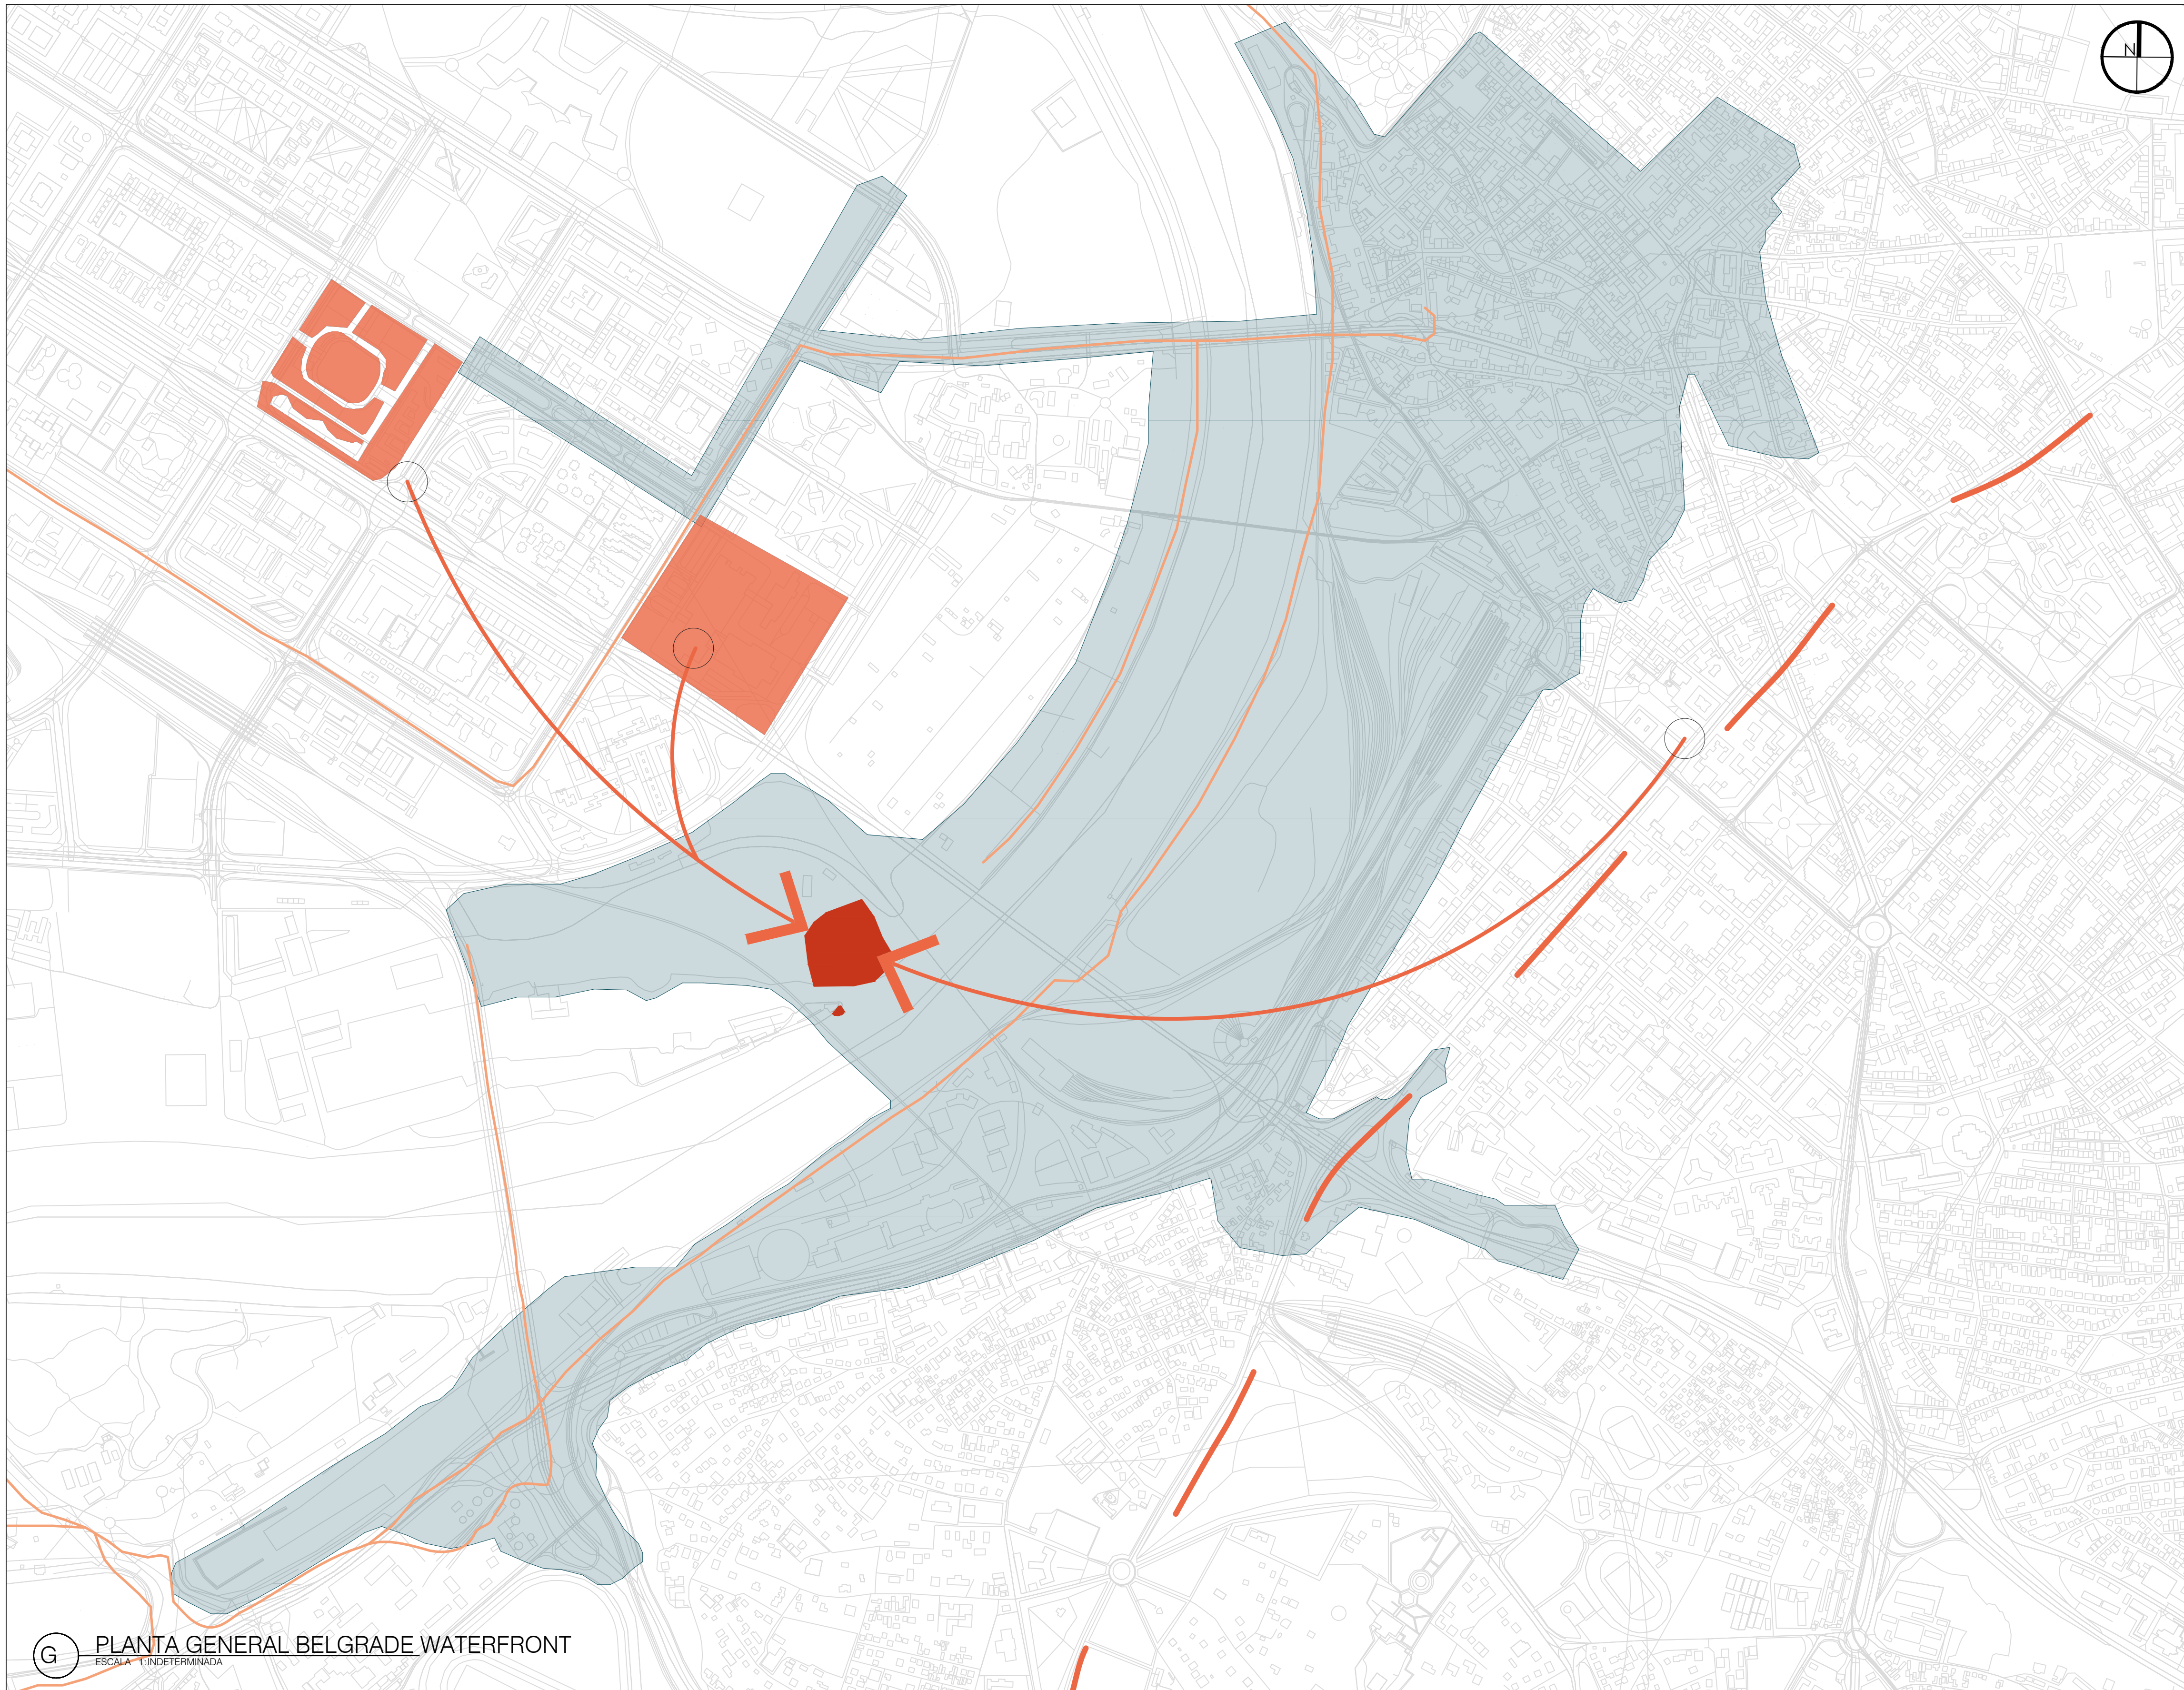

UNIVERSIDAD  
La Gran Colombia



FACULTAD DE  
ARQUITECTURA

PROYECTO TEMÁTICO DE  
GRADO

TÍTULO DEL PROYECTO:

NOVI BEOGRAD DEL  
LEGADO MODERNISTA  
A LA CIUDAD HUMANA

CONVENCIONES:

- 1. PLAN URBANO WATERFRONT BELGRADE.
- 2. ÁREA DE INTERVENCIÓN, ÁREA 46.
- 3. EQUIPAMIENTOS DEPORTIVOS (SAVA CENTER-BELGRADE ARENA).
- 4. RED DE ÁREAS VERDES EXISTENTES.
- 5. RED DE CIELOVA DE BELGRADE.
- 6. EUROTOUR.

CURSO:

PROYECTO TEMÁTICO DE  
GRADO

CONTIENE:

- 1. PLANTA GENERAL  
BELGRADE WATERFRONT.

OBSERVACIONES:

ESCALA:

INDICADA

FECHA:

25 MAYO  
DE  
2026

NOMBRE DEL ARCHIVO:

POE\_GC11\_PROYECTO\_04\_BOOK DE  
PLANOS.dwg

REVISIÓN:

1

PLANO No.

A-001

PLANCHA No.

1


20



PLANTA GENERAL BELGRADE WATERFRONT

ESCALA 1:INDETERMINADA



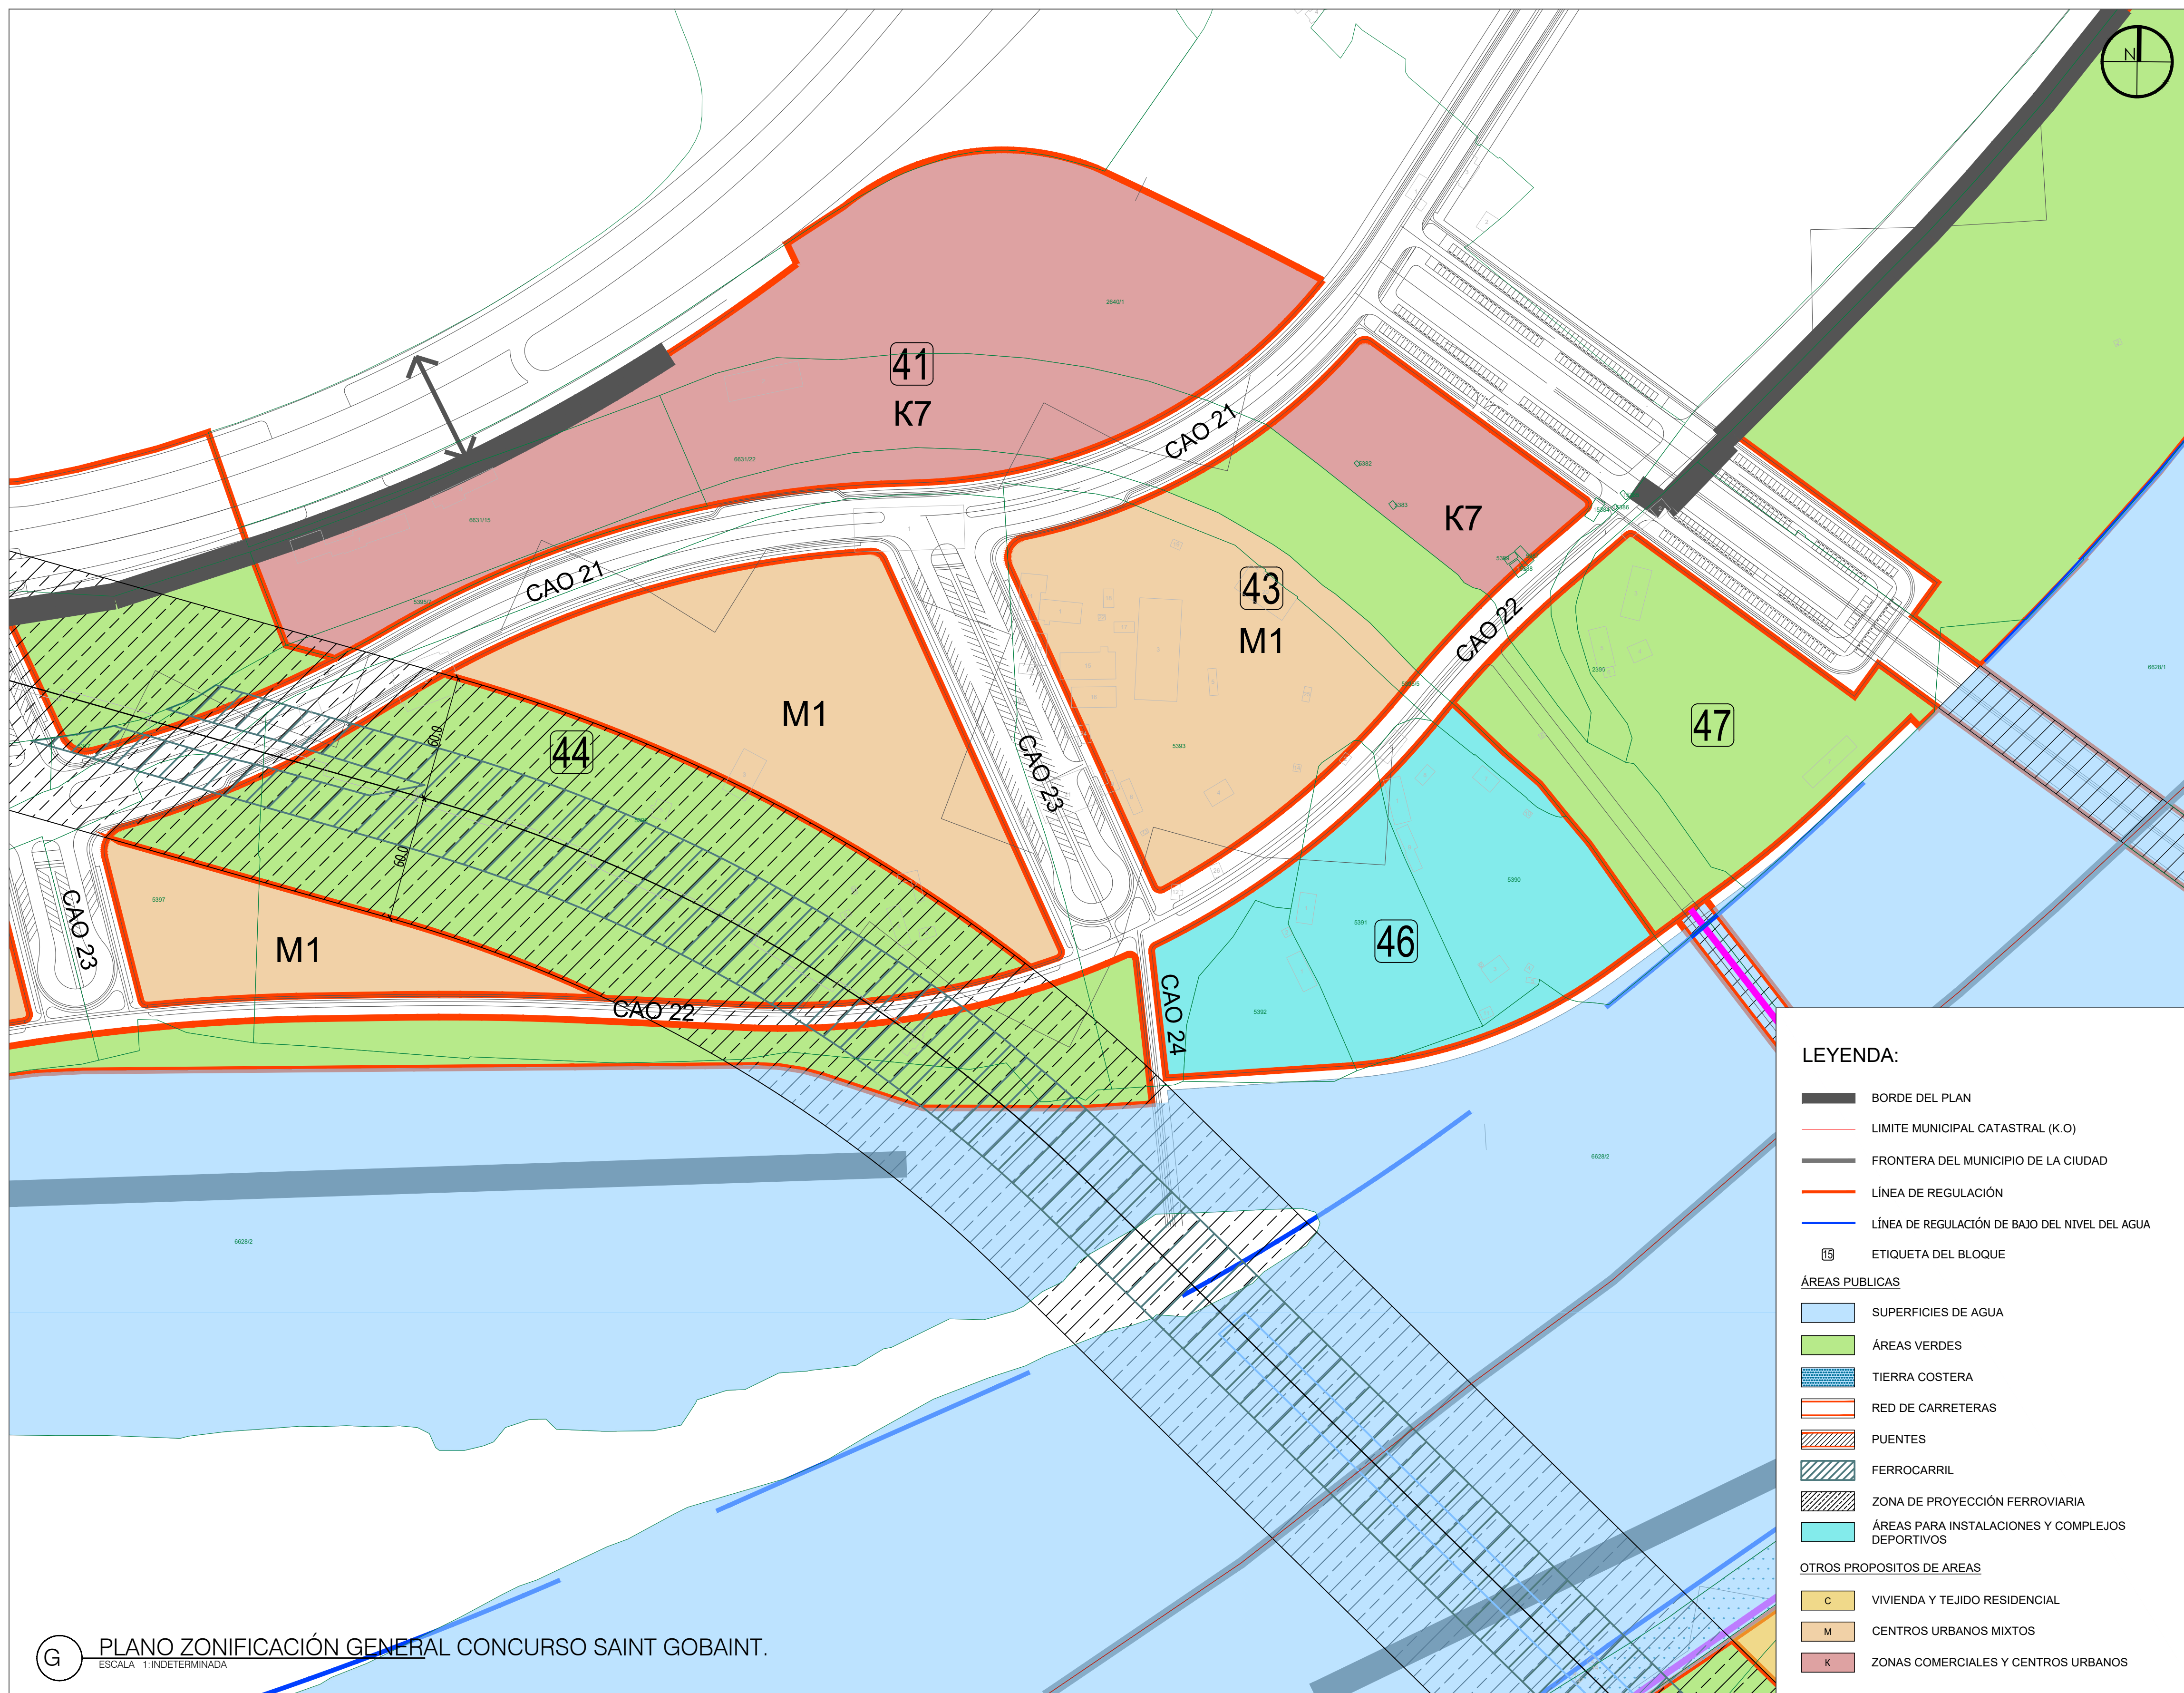



UNIVERSIDAD  
La Gran Colombia



FACULTAD DE  
ARQUITECTURA

PROYECTO TEMÁTICO DE  
GRADO

TÍTULO DEL PROYECTO:  
  
NOVI BEOGRAD DEL  
LEGADO MODERNISTA  
A LA CIUDAD HUMANA

CONVENCIONES:

CURSO:  
  
PROYECTO TEMÁTICO DE  
GRADO

CONTIENE:  
  
1. PLANO ZONIFICACIÓN  
GENERAL CONCURSO  
SAINT GOBAIN.

OBSERVACIONES:

ESCALA:  
INDICADA

FECHA:  
25 MAYO  
DE  
2026

NOMBRE DEL ARCHIVO:  
POE\_GC11\_PROYECTO\_04\_BOOK DE  
PLANOS.dwg


REVISIÓN:  
1

PLANO No.  
A-002

PLANCHAS No.  
2  
DE  
20

- LEYENDA:**
- BORDE DEL PLAN
  - LÍMITE MUNICIPAL CATASTRAL (K.O)
  - FRONTERA DEL MUNICIPIO DE LA CIUDAD
  - LÍNEA DE REGULACIÓN
  - LÍNEA DE REGULACIÓN DE BAJO DEL NIVEL DEL AGUA
  - ETIQUETA DEL BLOQUE
  - ÁREAS PÚBLICAS
    - SUPERFICIES DE AGUA
    - ÁREAS VERDES
    - TIERRA COSTERA
    - RED DE CARRETERAS
    - Puentes
    - FERROCARRIL
    - ZONA DE PROYECCIÓN FERROVIARIA
    - ÁREAS PARA INSTALACIONES Y COMPLEJOS DEPORTIVOS
  - OTROS PROPOSITOS DE ÁREAS
    - C VIVIENDA Y TEJIDO RESIDENCIAL
    - M CENTROS URBANOS MIXTOS
    - K ZONAS COMERCIALES Y CENTROS URBANOS



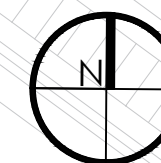

TÍTULO DEL PROYECTO:

NOVI BEOGRAD DEL  
LEGADO MODERNISTA  
A LA CIUDAD HUMANA

CONVENCIONES:

- MUROS DIVISORIOS
- MUROS ESTRUCTURALES
- COLUMNAS
- ACABADO EN MADERA
- ADOQUIN
- PISO
- ÁREA VERDE

CURSO:

PROYECTO TEMÁTICO DE  
GRADO

CONTIENE:

1. PLANTA GENERAL

OBSERVACIONES:

ESCALA:

INDICADA

FECHA:

25 MAYO  
DE  
2026

NOMBRE DEL ARCHIVO:

POE\_GC11\_PROYECTO\_04\_BOOK DE  
PLANOS.dwg

REVISIÓN:

1

PLANO No.


A-003

PLANCHAS No.

3

20



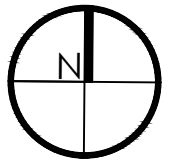

TÍTULO DEL PROYECTO:

NOVI BEOGRAD DEL  
LEGADO MODERNISTA  
A LA CIUDAD HUMANA

CONVENCIONES:

- MUROS DIVISORIOS
- MUROS ESTRUCTURALES
- COLUMNAS
- ACABADO EN MADERA
- ADOQUIN
- PISO
- ÁREA VERDE

CURSO:

PROYECTO TEMÁTICO DE  
GRADO

CONTIENE:

1. PLANTA MÓDULO  
RESIDENCIAL NIVEL 1

OBSERVACIONES:


ESCALA: INDICADA  
FECHA: 25 MAYO  
DE 2026

NOMBRE DEL ARCHIVO:  
POE\_GC11\_PROYECTO\_04\_BOOK DE  
PLANOS.dwg

REVISIÓN: 1  
PLANO No: A-004  
PLANCHAS No: 4  
DE: 20

| CUADRO DE ÁREAS  |                   |         |       |
|------------------|-------------------|---------|-------|
|                  | DESCRIPCIÓN       | NIVEL   | ÁREA  |
| AREA RESIDENCIAL | UV TP1            | 1 NIVEL | 100,8 |
|                  | UV TP2            | 1 NIVEL | 76    |
|                  | UV TP3            | 1 NIVEL | 81    |
|                  | CUARTO HIDRAULICO | 1 NIVEL | 12    |
|                  | LAVANDERIA        | 1 NIVEL | 13    |
|                  | PUNTO FIJO        | 1 NIVEL | 15    |
|                  | CIRCULACIONES     | 1 NIVEL | 106   |
| TOTAL            |                   |         | 402,8 |



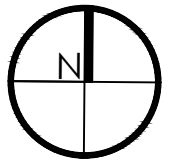

TÍTULO DEL PROYECTO:

NOVI BEOGRAD DEL  
LEGADO MODERNISTA  
A LA CIUDAD HUMANA

CONVENCIONES:

- MUROS DIVISORIOS
- MUROS ESTRUCTURALES
- COLUMNAS
- ACABADO EN MADERA
- ADOQUIN
- PISO
- ÁREA VERDE

CURSO:

PROYECTO TEMÁTICO DE  
GRADO

CONTIENE:

1. PLANTA MÓDULO  
RESIDENCIAL NIVEL 2

OBSERVACIONES:

ESCALA:

INDICADA

FECHA:

25 MAYO  
DE  
2026

NOMBRE DEL ARCHIVO:

POE\_GC11\_PROYECTO\_04\_BOOK DE  
PLANOS.dwg

REVISIÓN:

1

PLANO No.

A-005

PLANCHAS No.

5


DE

20





PLANTA MÓDULO RESIDENCIAL NIVEL 2

ESCALA 1:100

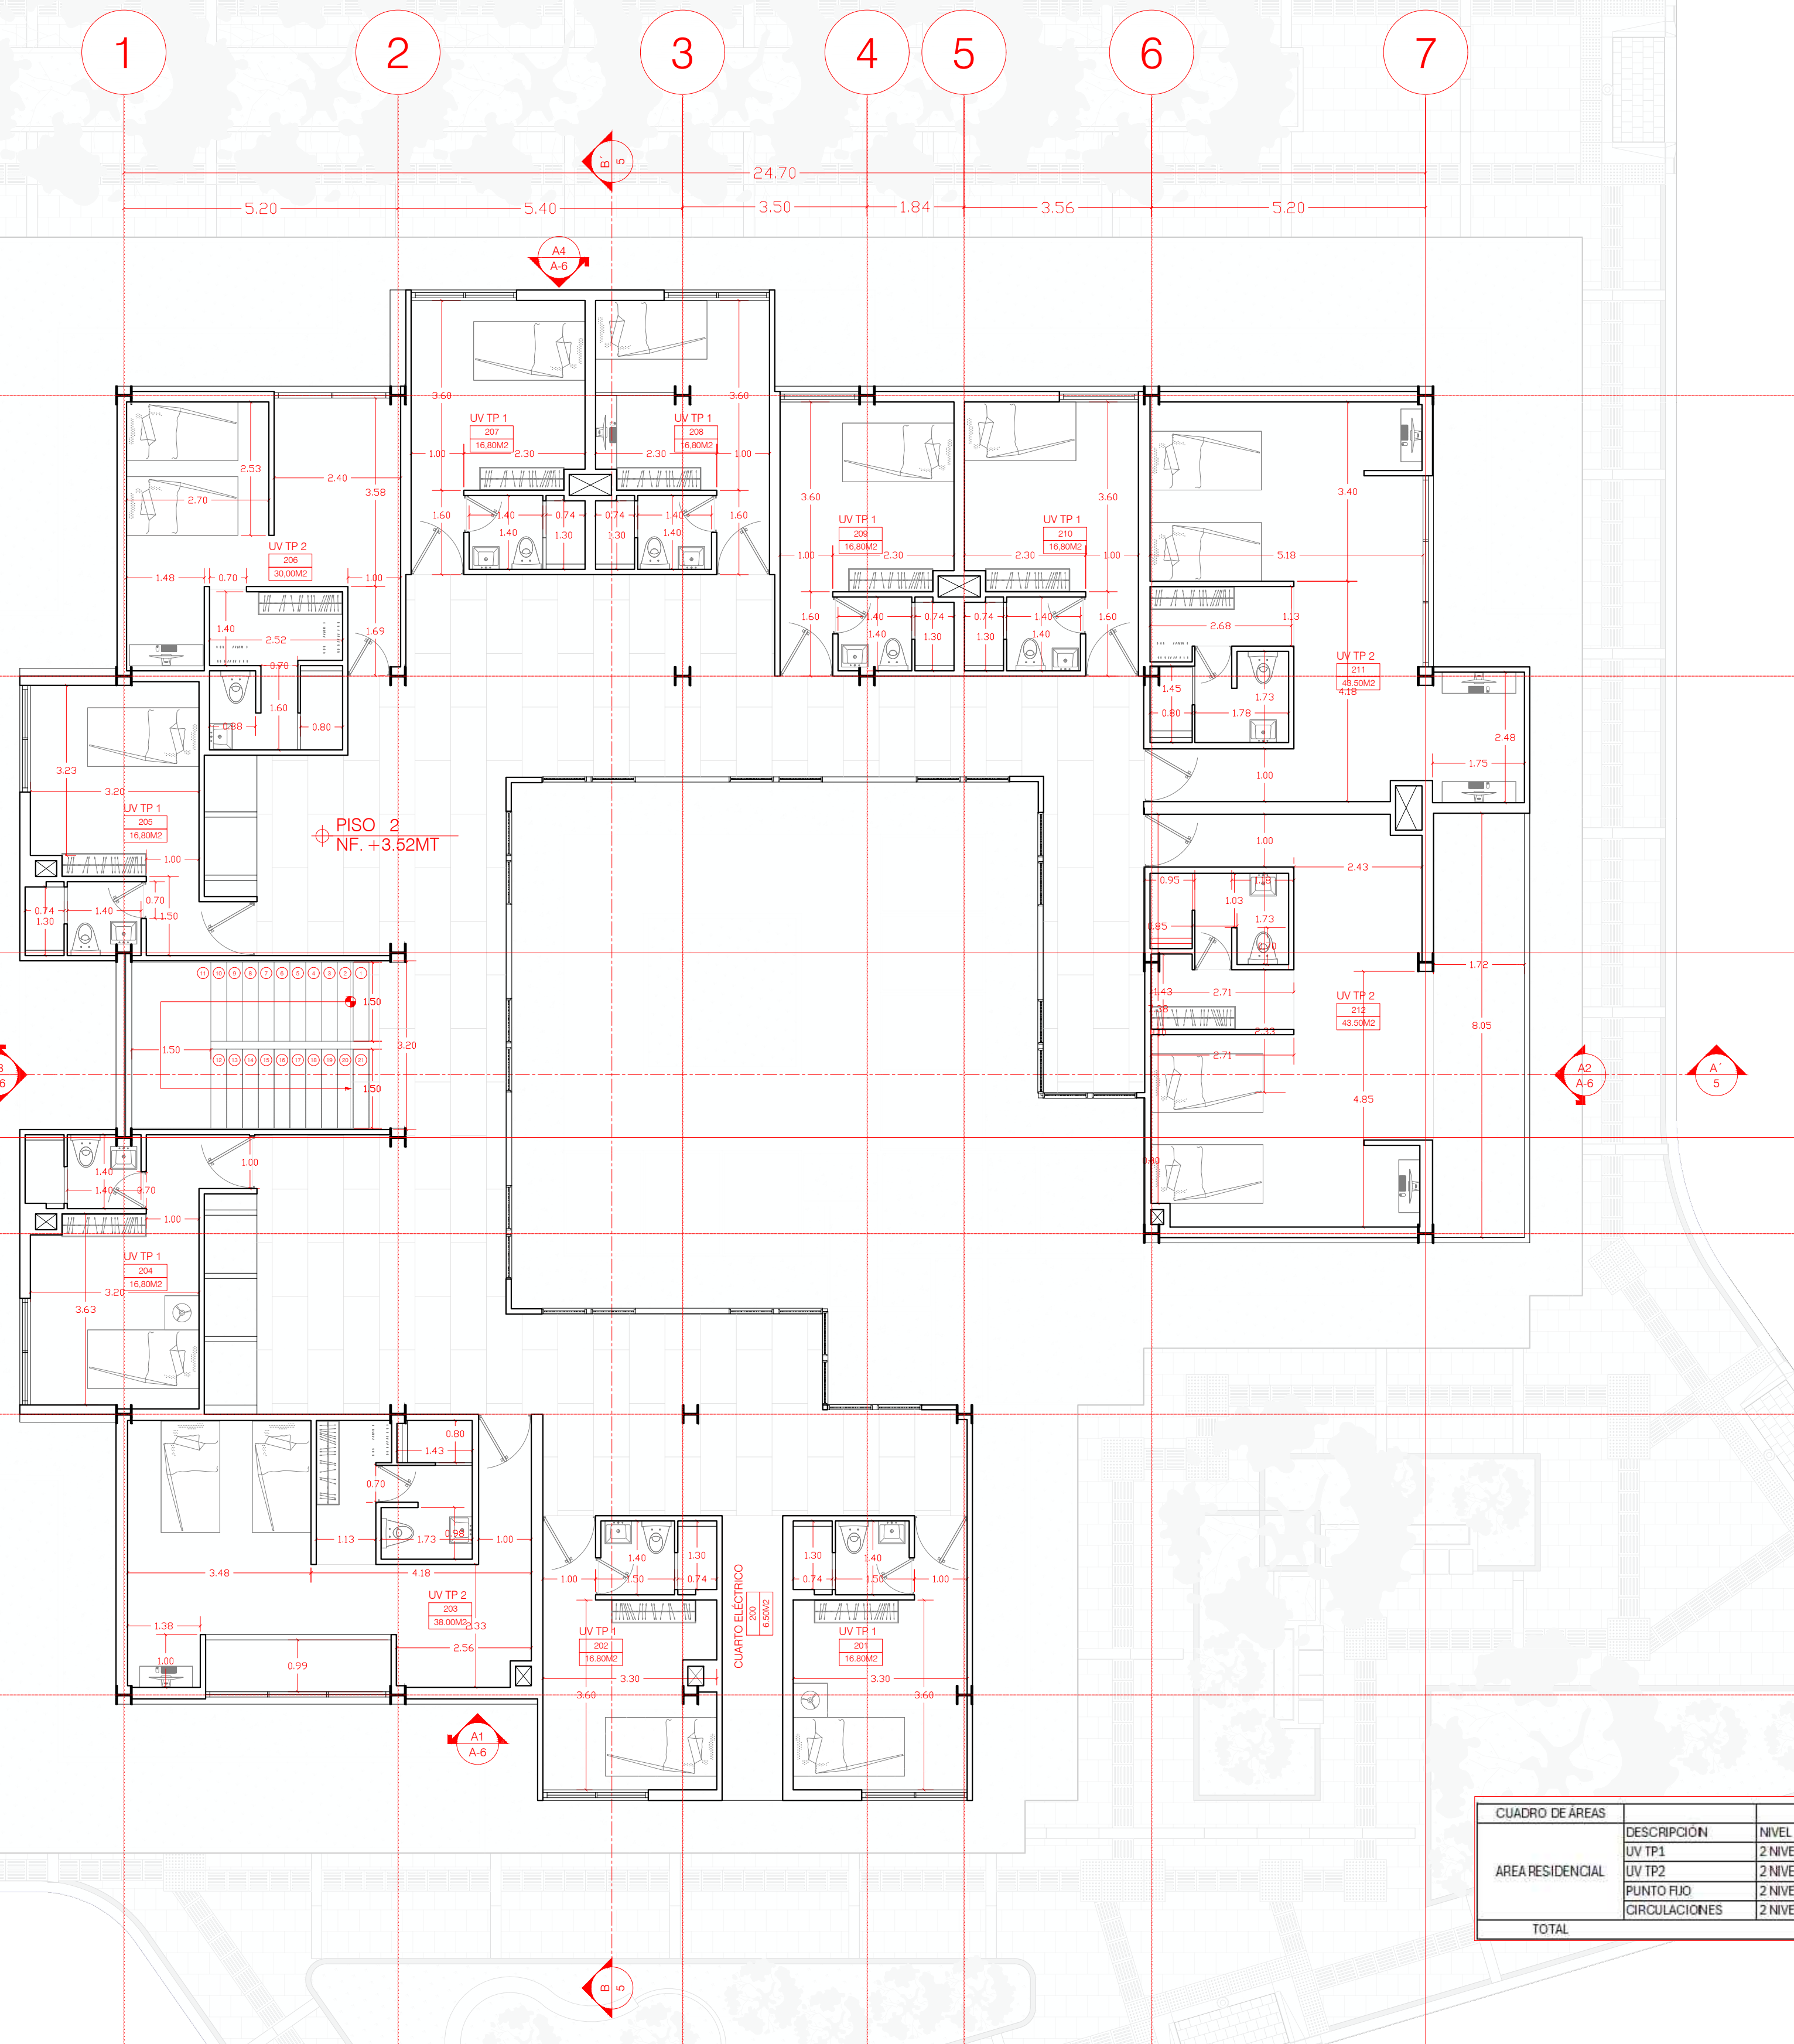



| CUADRO DE ÁREAS  | DESCRIPCIÓN   | NIVEL   | ÁREA  |
|------------------|---------------|---------|-------|
| ÁREA RESIDENCIAL | UV TP 1       | 2 NIVEL | 134,4 |
|                  | UV TP 2       | 2 NIVEL | 152   |
|                  | PUNTO FIJO    | 2 NIVEL | 12    |
|                  | CIRCULACIONES | 2 NIVEL | 90    |
| TOTAL            |               |         | 388,4 |



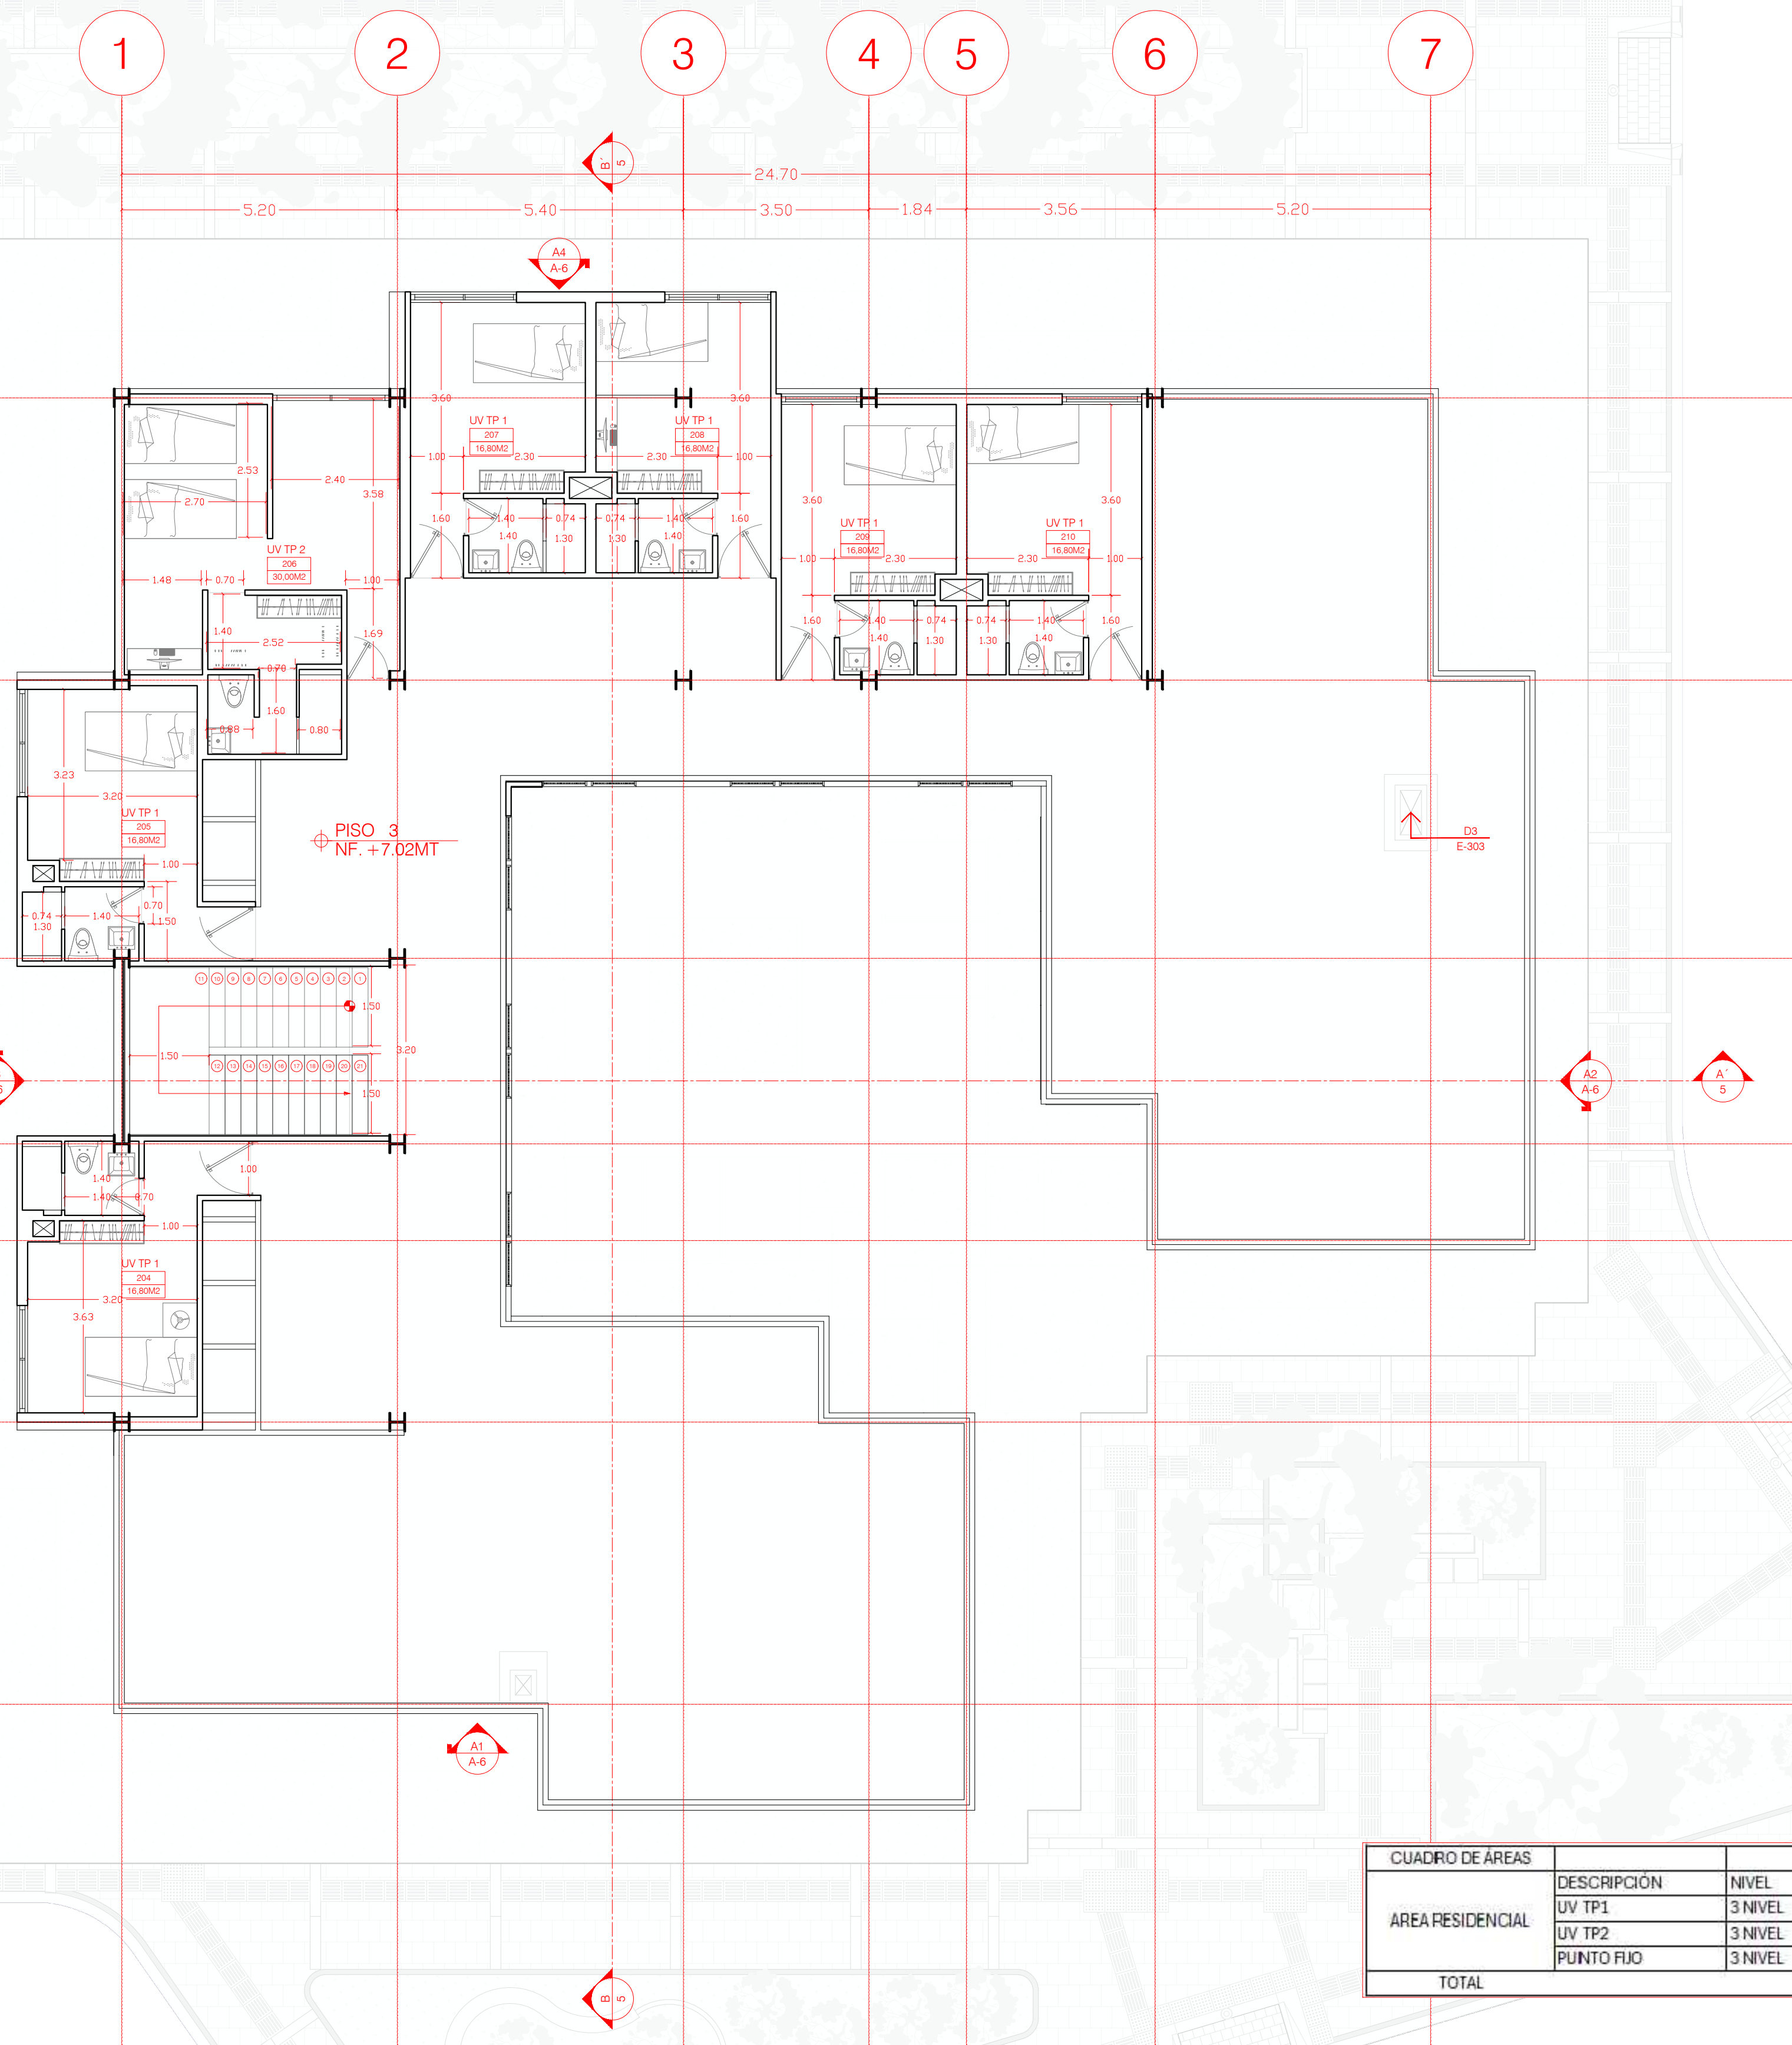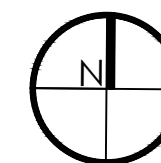

| CUADRO DE ÁREAS  |             |         |       |
|------------------|-------------|---------|-------|
| ÁREA RESIDENCIAL | DESCRIPCIÓN | NIVEL   | ÁREA  |
|                  | UV TP1      | 3 NIVEL | 100,8 |
|                  | UV TP2      | 3 NIVEL | 38    |
|                  | PUNTO FIJO  | 3 NIVEL | 12    |
| TOTAL            |             |         | 150,8 |



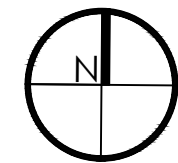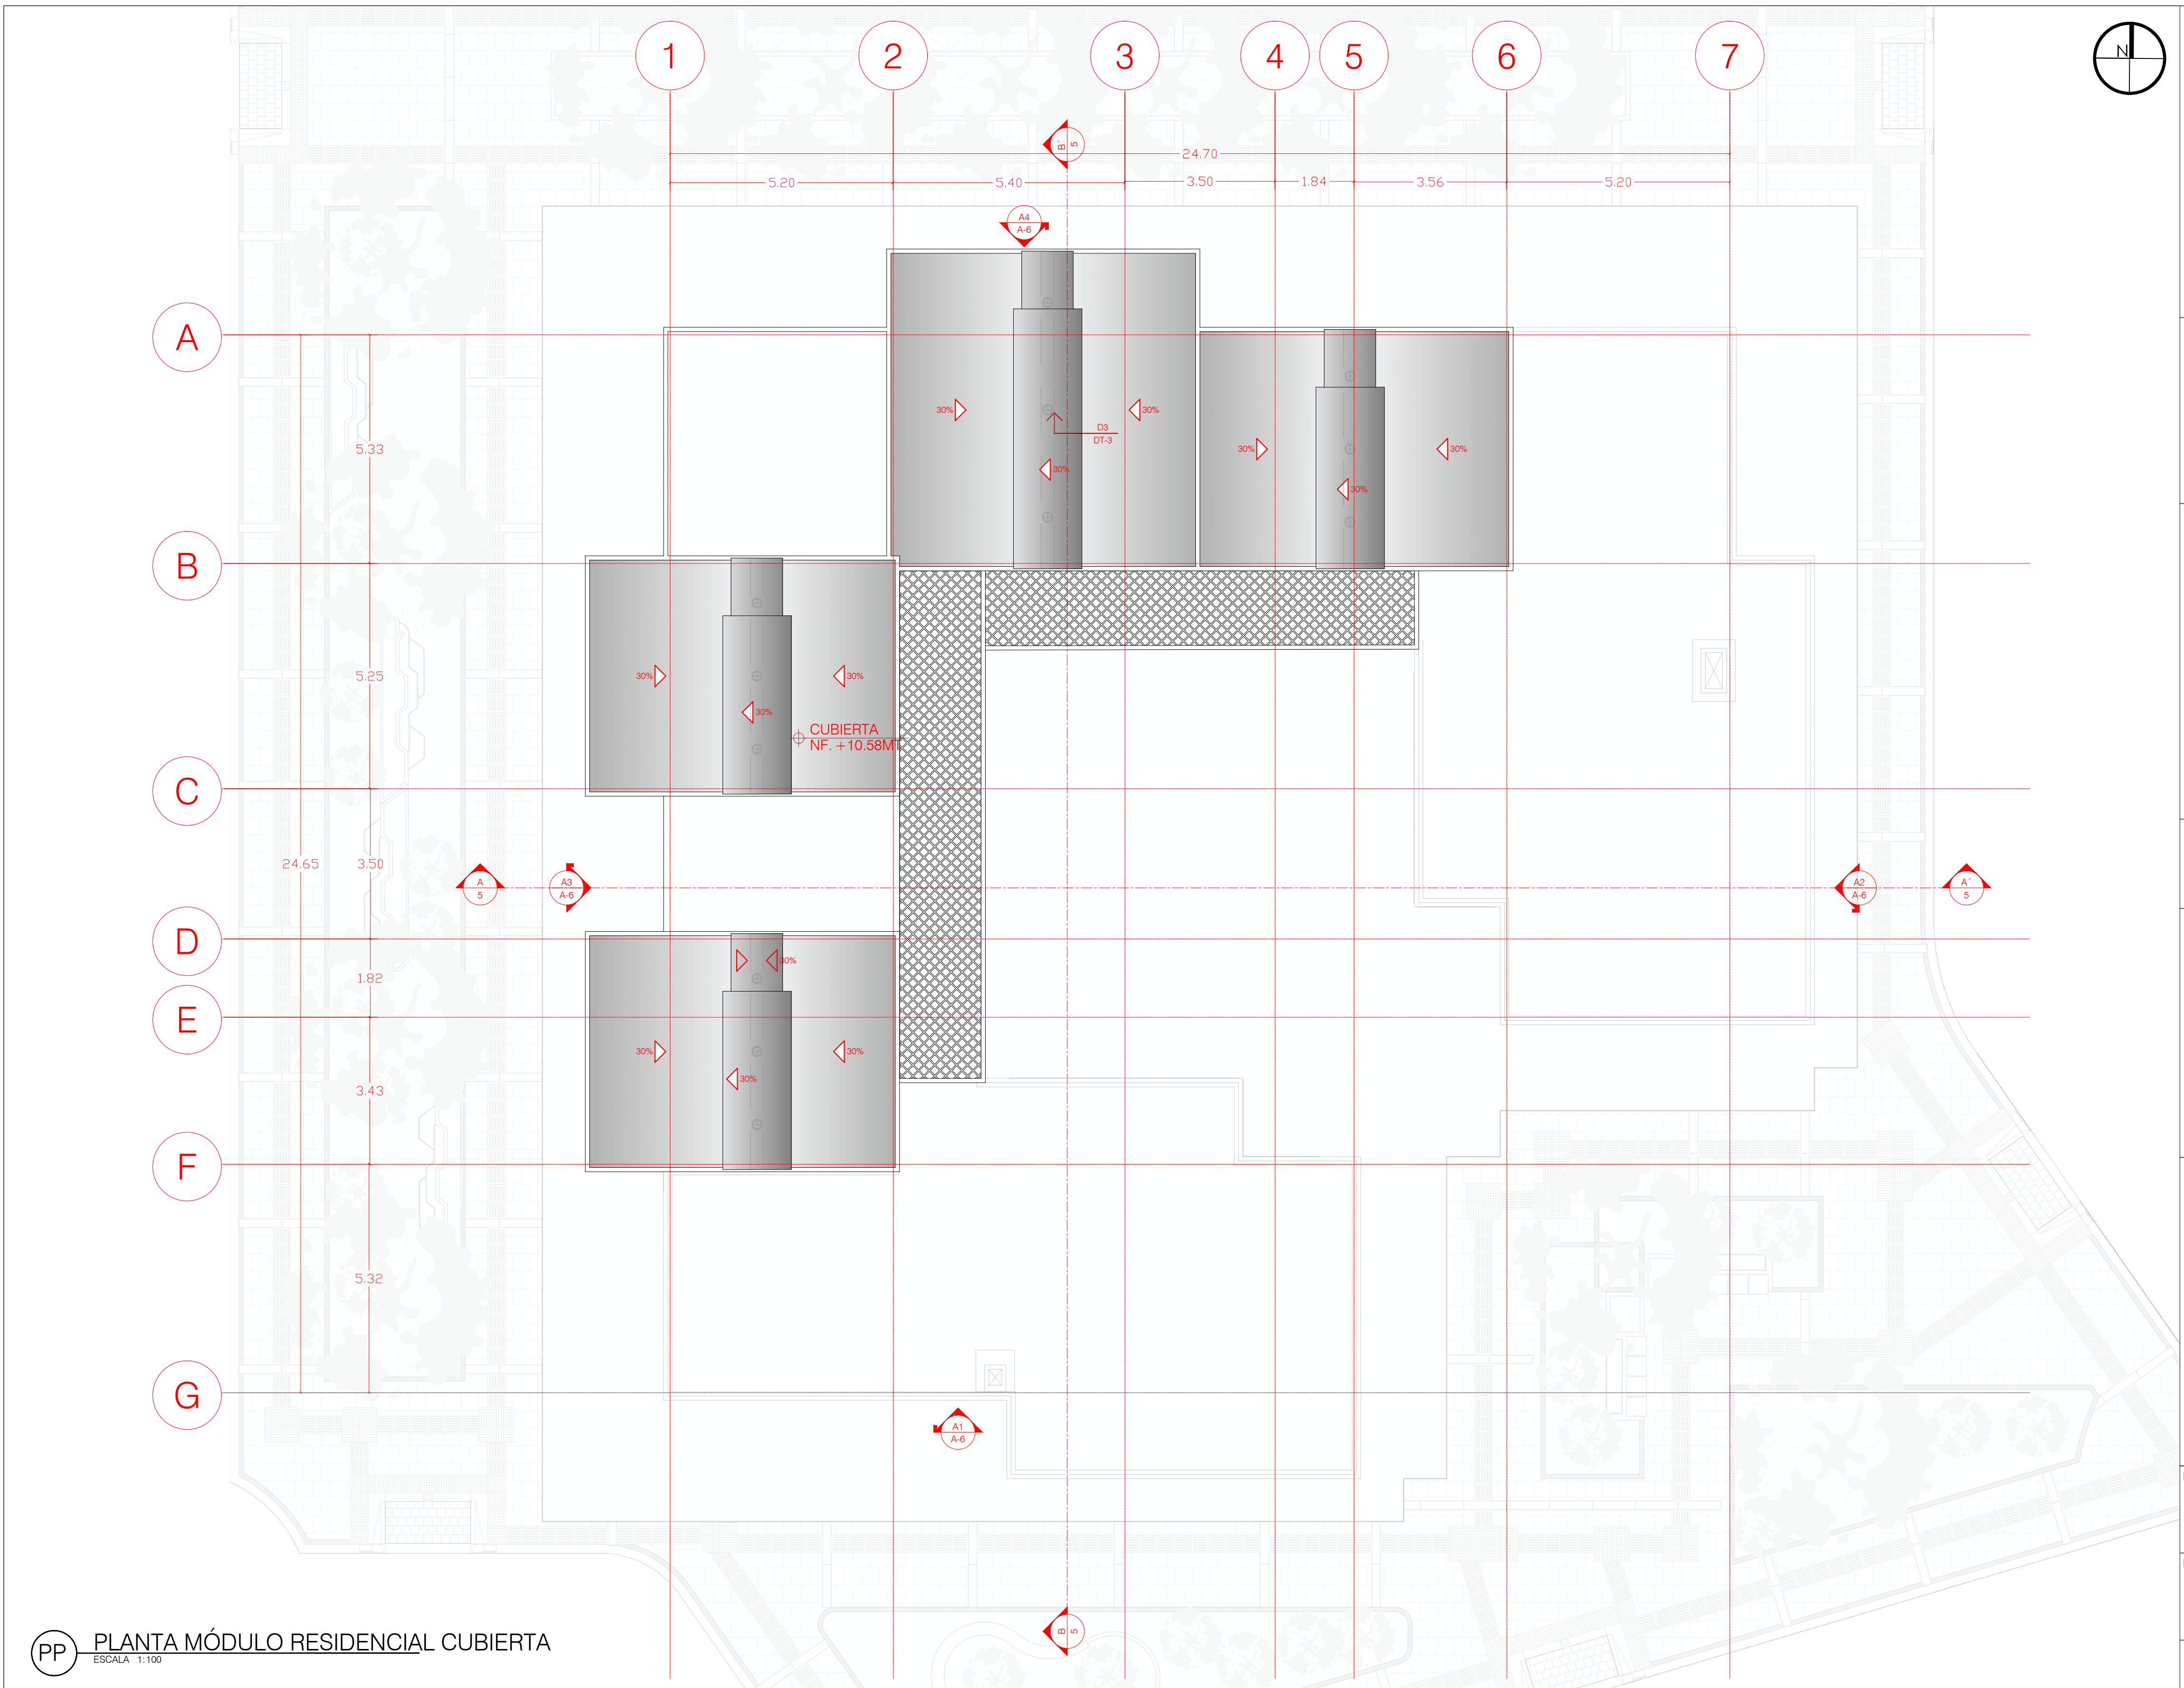

UNIVERSIDAD  
La Gran Colombia



FACULTAD DE  
ARQUITECTURA  
  
PROYECTO TEMÁTICO DE  
GRADO

TÍTULO DEL PROYECTO:

NOVI BEOGRAD DEL  
LEGADO MODERNISTA  
A LA CIUDAD HUMANA

CONVENCIONES:

- MUROS DIVISORIOS
- MUROS ESTRUCTURALES
- COLUMNAS
- ACABADO EN MADERA
- ADOQUIN
- PISO
- ÁREA VERDE

CURSO:

PROYECTO TEMÁTICO DE  
GRADO

CONTIENE:

- PLANTA MÓDULO  
RESIDENCIAL CUBIERTA

OBSERVACIONES:

ESCALA:

INDICADA

FECHA:

25 MAYO  
DE  
2026

NOMBRE DEL ARCHIVO:

POE\_GC11\_PROYECTO\_04\_BOOK DE  
PLANOS.dwg

REVISIÓN:

1

PLANO No.

A-007

PLANCHAS No.


7  
20




PLANTA MÓDULO RESIDENCIAL CUBIERTA

ESCALA 1:100



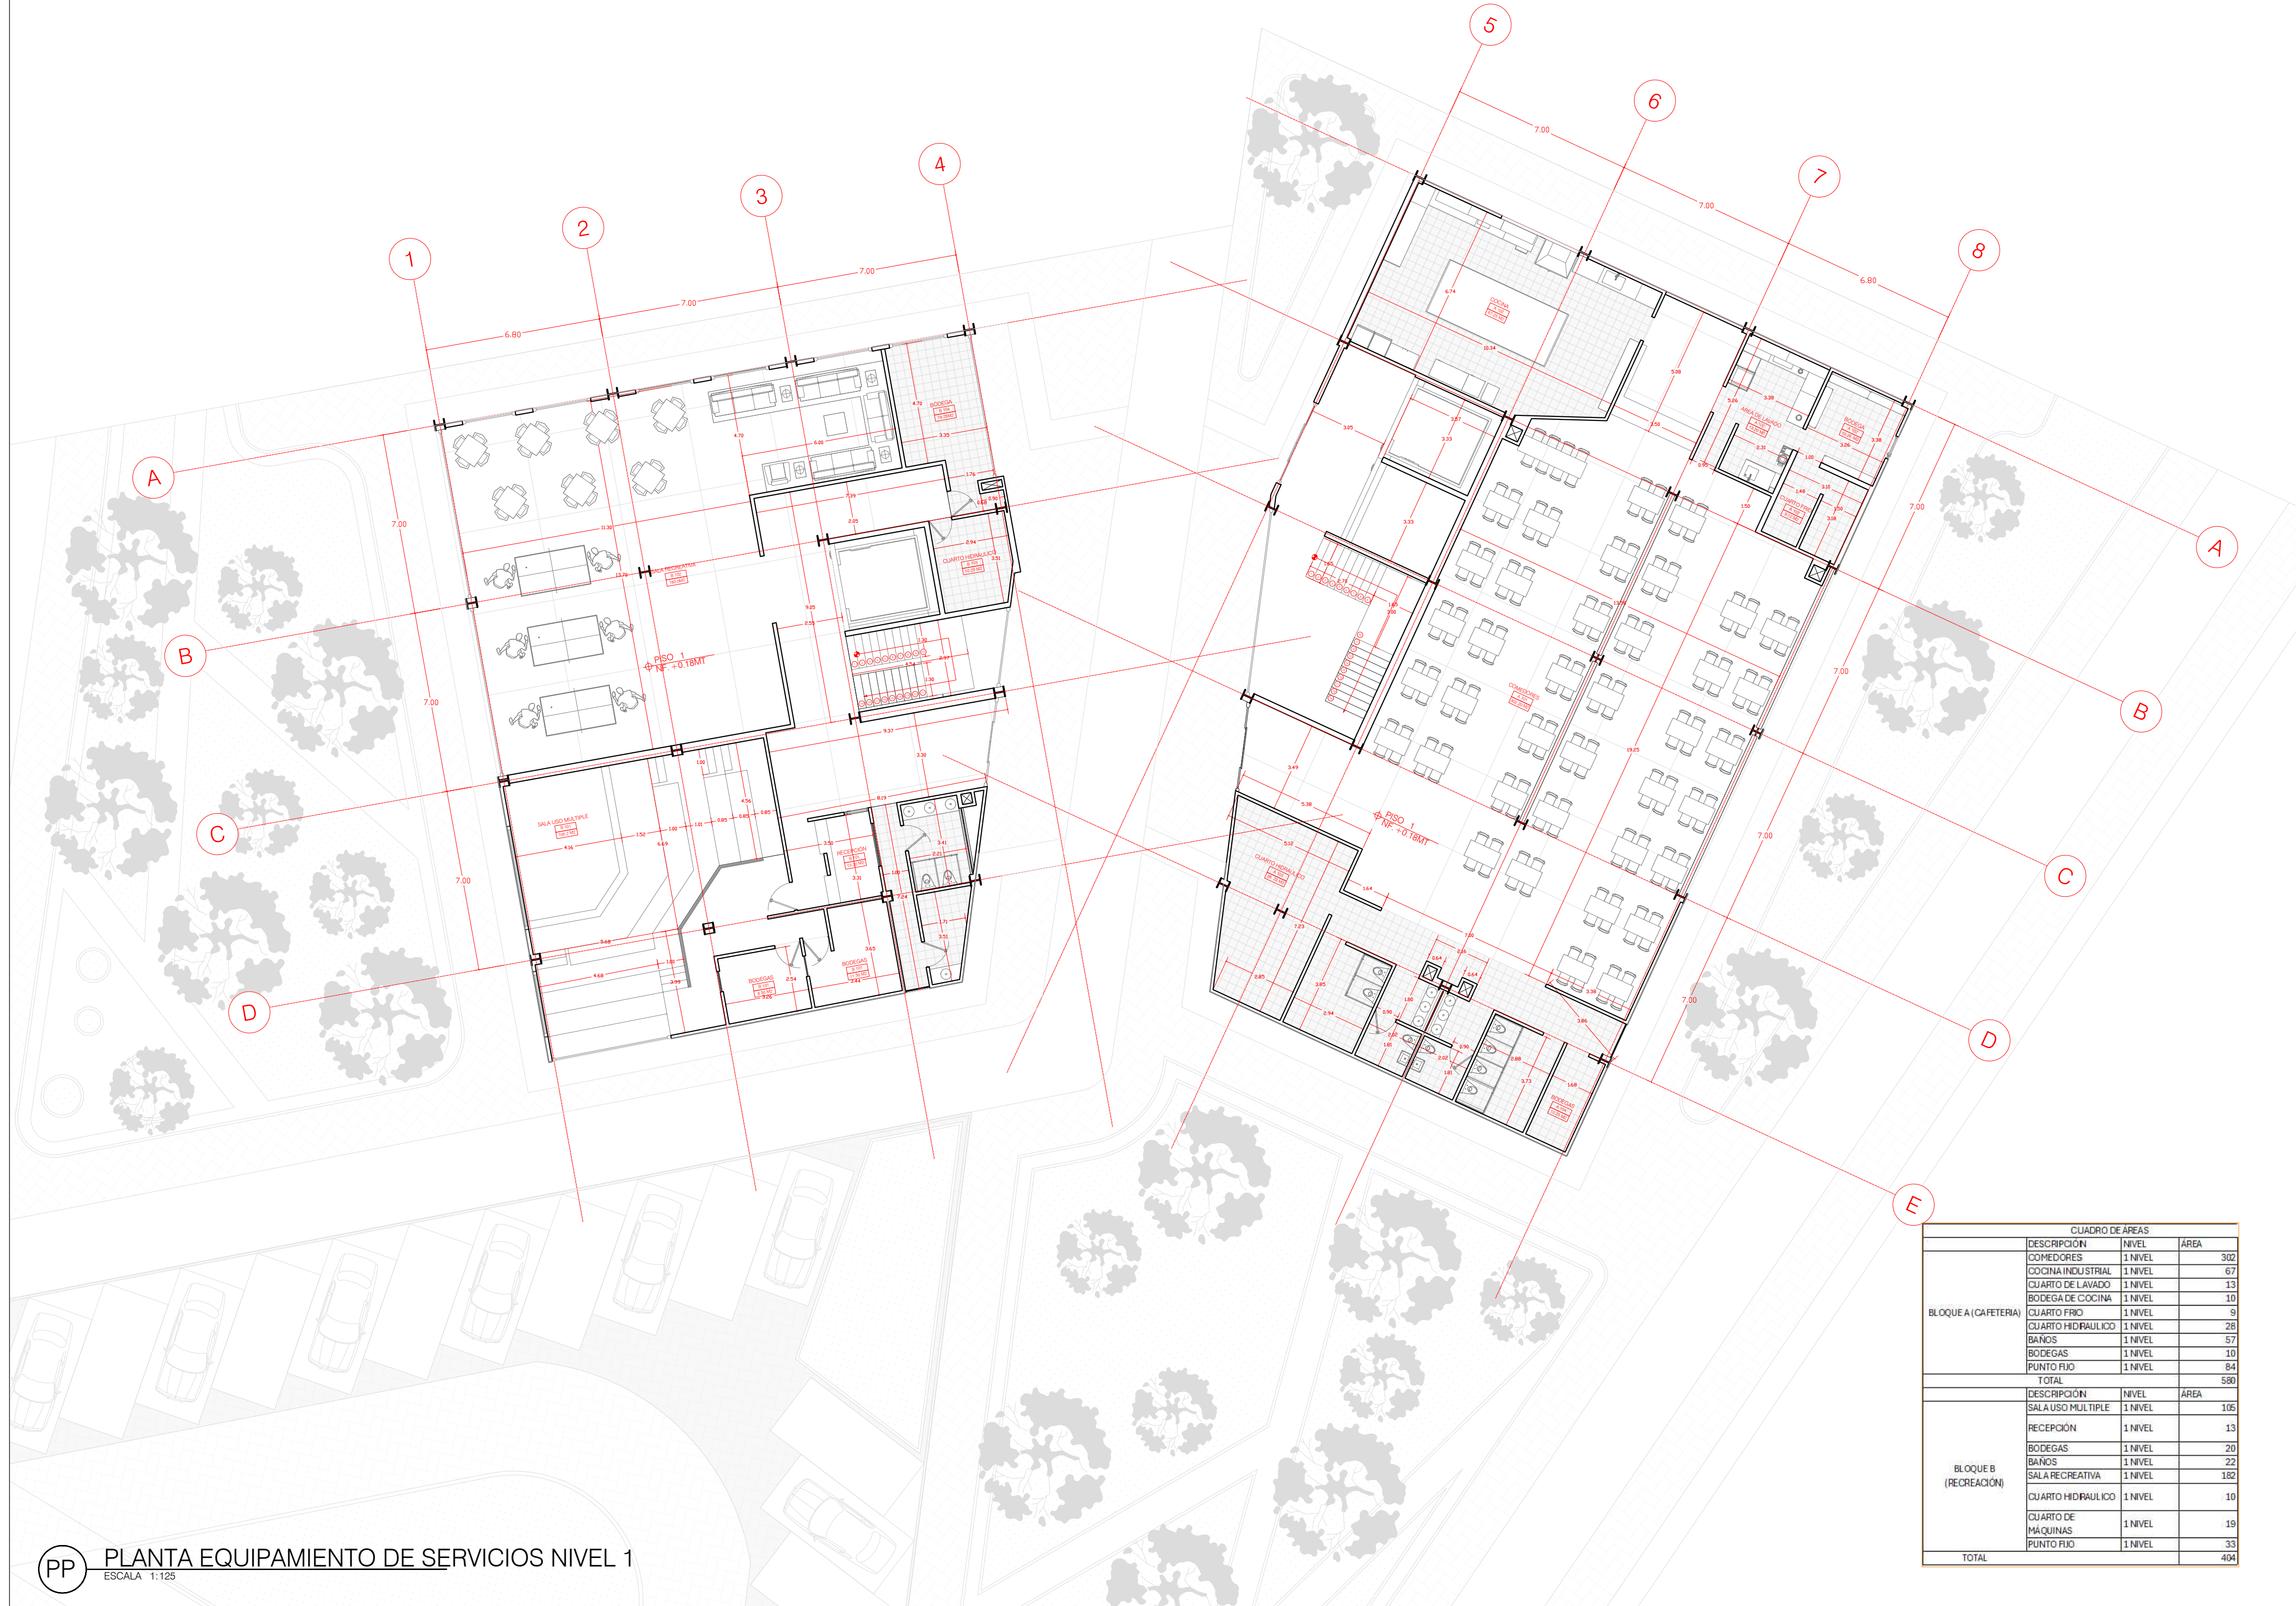


PP PLANTA EQUIPAMIENTO DE SERVICIOS NIVEL 1  
ESCALA 1:125

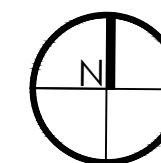


- MUROS DIVISORIOS
- MUROS ESTRUCTURALES
- COLUMNAS
- ACABADO EN MADERA
- ADOQUIN
- PISO
- ÁREA VERDE

| CUADRO DE ÁREAS       |                    |         |      |
|-----------------------|--------------------|---------|------|
| DESCRIPCIÓN           | NIVEL              | ÁREA    |      |
| BLOQUE A (CAFETERIA)  | COMEDORES          | 1 NIVEL | 302  |
|                       | COCINA INDUSTRIAL  | 1 NIVEL | 67   |
|                       | CUARTO DE LAVADO   | 1 NIVEL | 13   |
|                       | BODEGA DE COCINA   | 1 NIVEL | 10   |
|                       | CUARTO FRIO        | 1 NIVEL | 9    |
|                       | CUARTO HIDRAULICO  | 1 NIVEL | 26   |
|                       | BANOS              | 1 NIVEL | 57   |
|                       | BODEGAS            | 1 NIVEL | 10   |
|                       | PUNTO FIJO         | 1 NIVEL | 84   |
|                       | TOTAL              |         | 580  |
| BLOQUE B (RECREACIÓN) | DESCRIPCIÓN        | NIVEL   | ÁREA |
|                       | SALA USO MULTIPLE  | 1 NIVEL | 105  |
|                       | RECEPCIÓN          | 1 NIVEL | 13   |
|                       | BODEGAS            | 1 NIVEL | 20   |
|                       | BANOS              | 1 NIVEL | 22   |
|                       | SALA RECREATIVA    | 1 NIVEL | 182  |
|                       | CUARTO HIDRAULICO  | 1 NIVEL | 10   |
|                       | CUARTO DE MAQUINAS | 1 NIVEL | 19   |
|                       | PUNTO FIJO         | 1 NIVEL | 33   |
|                       | TOTAL              |         | 404  |



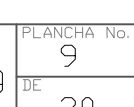



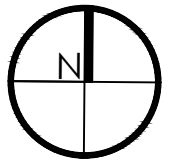

TÍTULO DEL PROYECTO:

NOVI BEOGRAD DEL  
LEGADO MODERNISTA  
A LA CIUDAD HUMANA

CONVENCIONES:

- MUROS DIVISORIOS
- MUROS ESTRUCTURALES
- COLUMNAS
- ACABADO EN MADERA
- ADOQUIN
- PISO
- ÁREA VERDE

CURSO:

PROYECTO TEMÁTICO DE  
GRADO

CONTIENE:

- PLANTA EQUIPAMIENTO  
DE SERVICIOS NIVEL 3

OBSERVACIONES:

ESCALA:

INDICADA

FECHA:

25 MAYO  
DE  
2026

NOMBRE DEL ARCHIVO:

POE\_GC11\_PROYECTO\_04\_BOOK DE  
PLANOS.dwg

REVISIÓN:

1

PLANO No.


A-010

PLANCHAS No.

10

DE

20

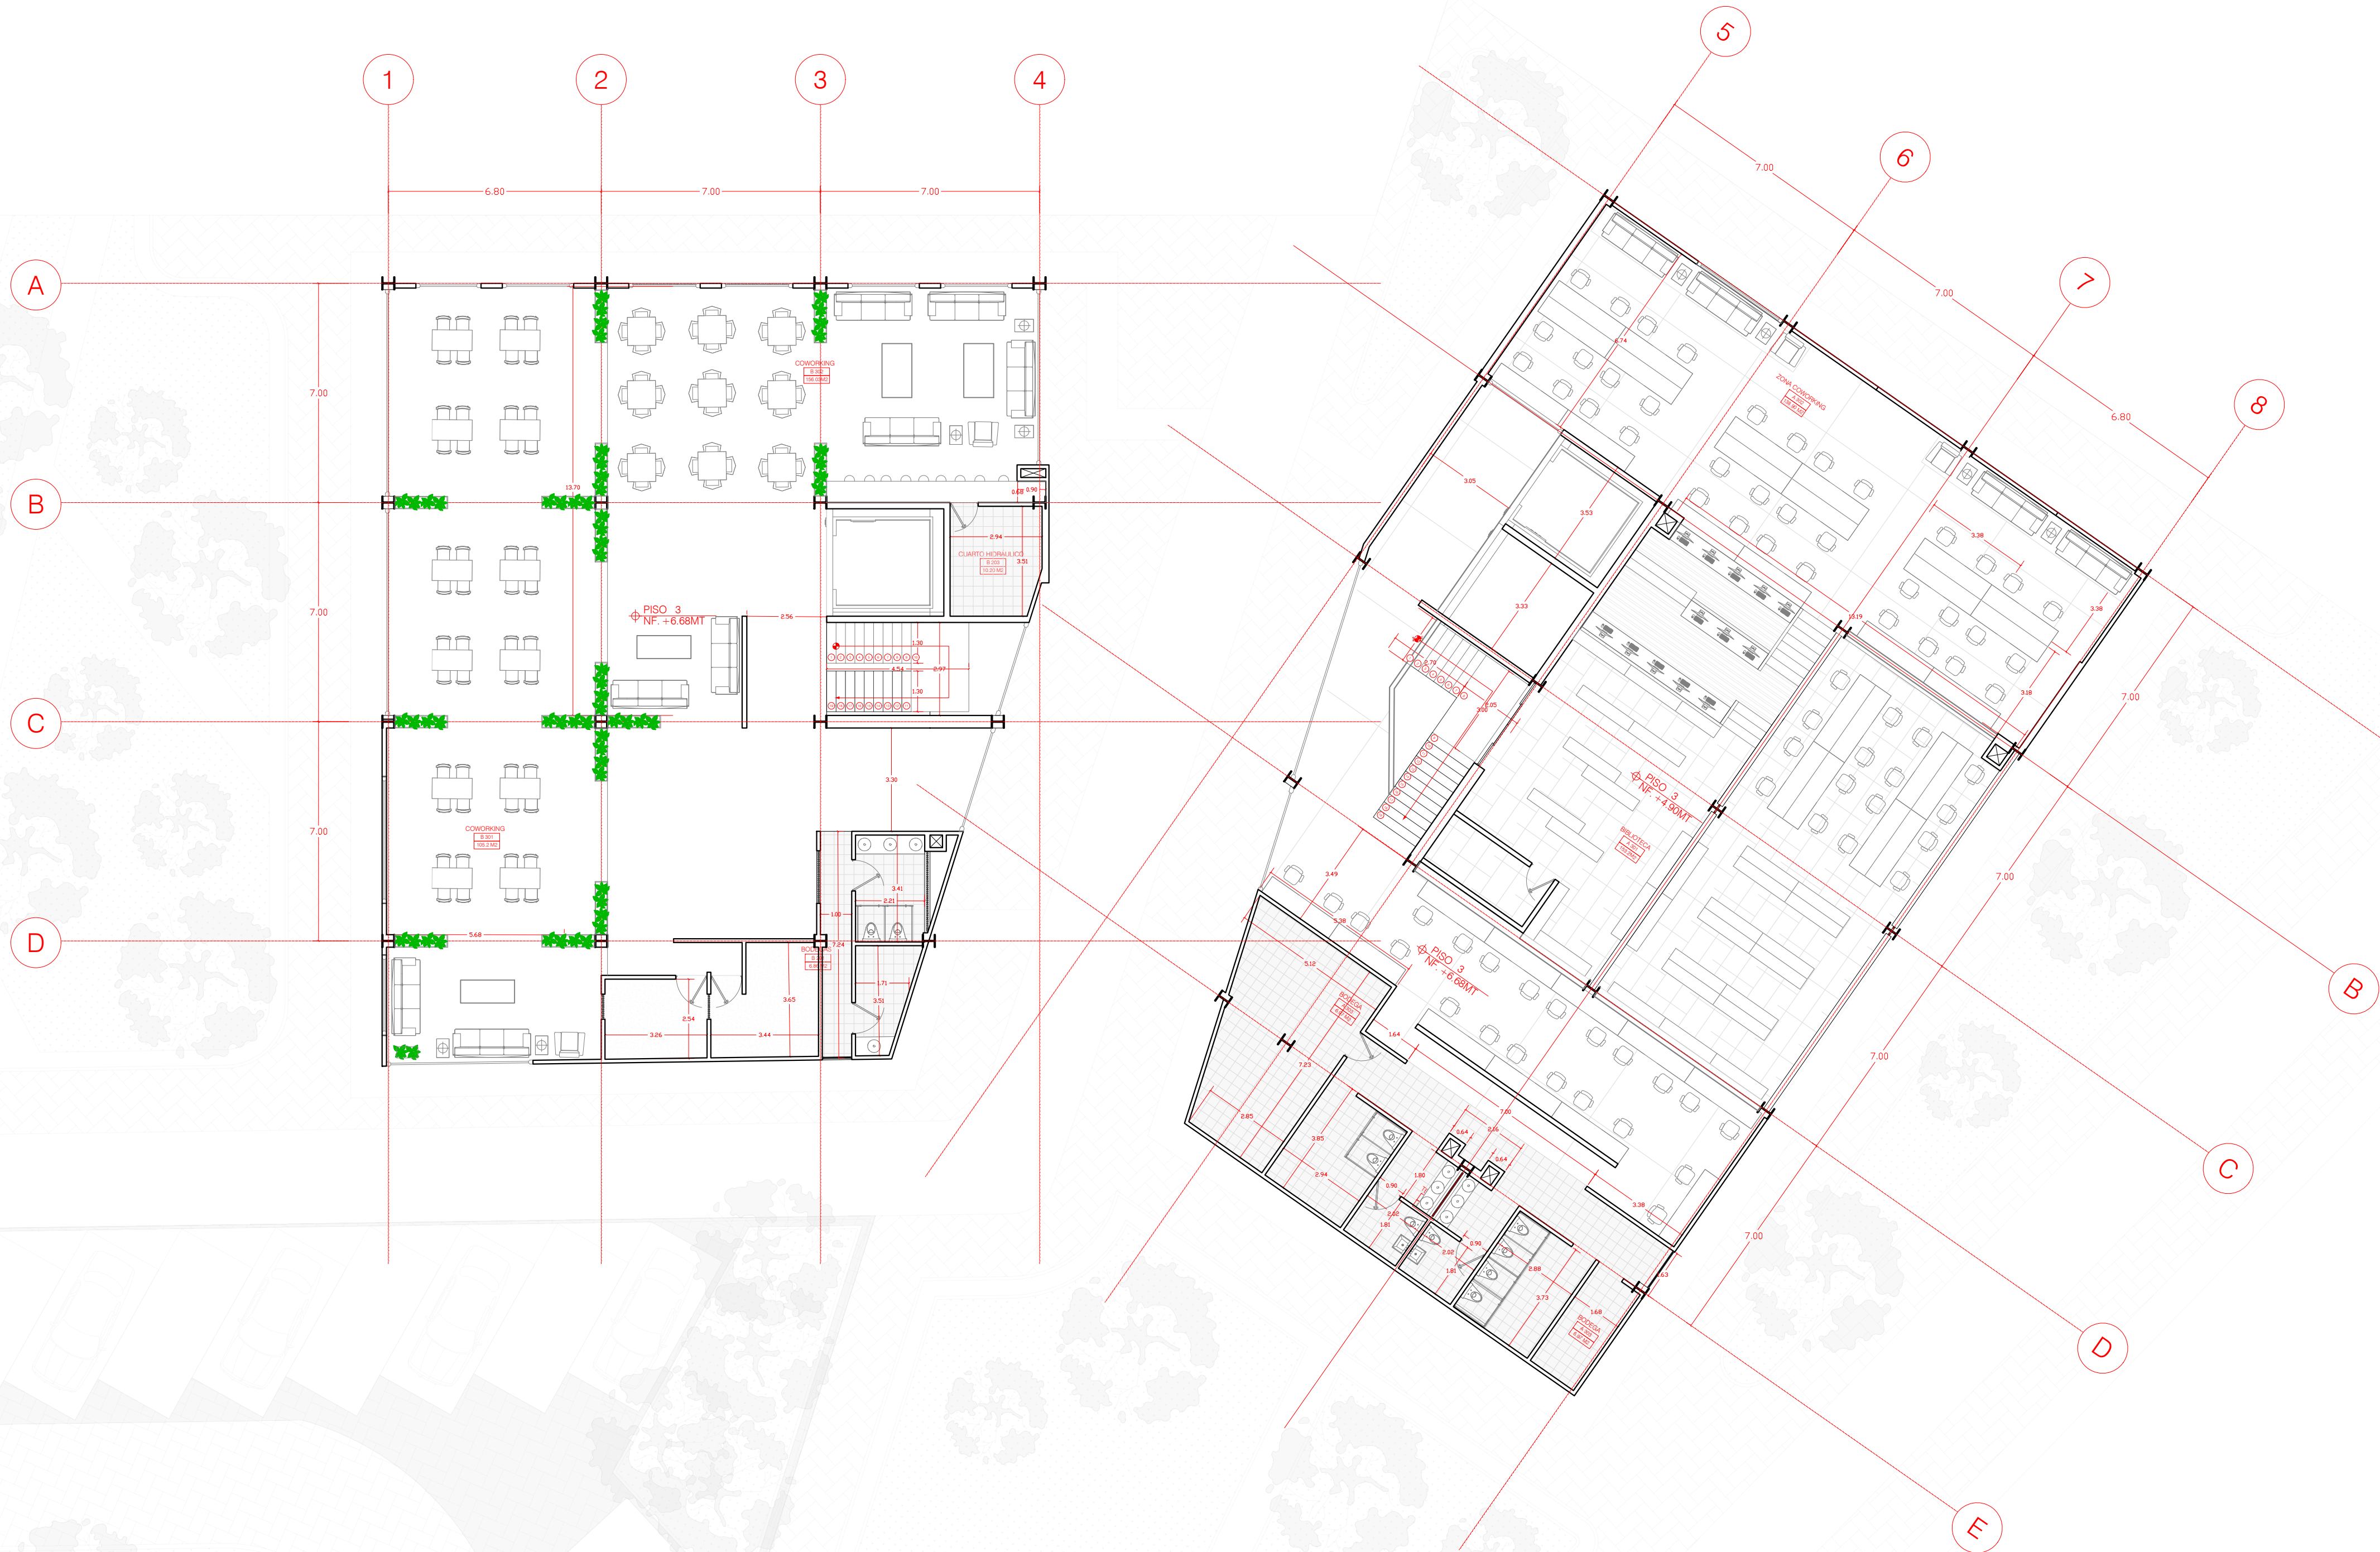





PROYECTO TEMÁTICO DE GRADO

NOVI BEOGRAD DEL  
LEGADO MODERNISTA  
A LA CIUDAD HUMANA

 MUROS DIVISORIOS  
 MUROS ESTRUCTURALES  
 COLUMNAS  
 ACABADO EN MADERA  
 ADOQUIN  
 PISO  
 ÁREA VERDE

PROYECTO TEMÁTICO DE GRADO

1. PLANTA EQUIPAMIENTO  
DE SERVICIOS NIVEL 4

INDICADA

|        |                       |
|--------|-----------------------|
| FECHA: | 25 MAYO<br>DE<br>2026 |
|--------|-----------------------|

POE\_GC11\_PROYECTO\_04\_BOOK DE  
PLANOS.dwg

|             |  |
|-------------|--|
| PLANCHA No. |  |
|-------------|--|

△-011


|    |
|----|
| 11 |
| DE |

The image is a detailed architectural floor plan of a building complex, likely a medical or dental facility. The plan is divided into two main wings, both labeled 'PISO 4' (likely a typo for PISO 5). The left wing contains several rooms, including 'FISIOTERAPIA' (Physical Therapy), 'COMPTO DENTALLICO' (Dental Office), 'SALA DE ESPERA' (Waiting Room), 'RECEPCION' (Reception), and 'ROBOTA' (Robotics). The right wing is primarily composed of 'SALA DE CONSULTA' (Consultation Rooms). The plan includes numerous dimensions for room sizes and overall building sections. A grid system with letters A-E and numbers 1-8 is overlaid on the plan, providing a reference for the layout. The drawing is in black and white, with red lines indicating the grid and dimensions.

PP PLANTA EQUIPAMIENTO DE SERVICIOS NIVEL 4  
ESCALA 1:125

ESCALA 1:125



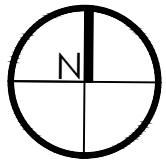

TÍTULO DEL PROYECTO:

NOVI BEOGRAD DEL  
LEGADO MODERNISTA  
A LA CIUDAD HUMANA

CONVENCIONES:

- MUROS DIVISORIOS
- MUROS ESTRUCTURALES
- COLUMNAS
- ACABADO EN MADERA
- ADOQUIN
- PISO
- ÁREA VERDE

CURSO:

PROYECTO TEMÁTICO DE  
GRADO

CONTIENE:

1. PLANTA EQUIPAMIENTO  
DEPORTIVO NIVEL 1

OBSERVACIONES:

ESCALA:

INDICADA

FECHA:

25 MAYO  
DE  
2026

NOMBRE DEL ARCHIVO:

POE\_GC11\_PROYECTO\_04\_BOOK DE  
PLANOS.dwg

REVISIÓN:

1

PLANO No.


A-012

PLANCHAS No.


12

DE


20

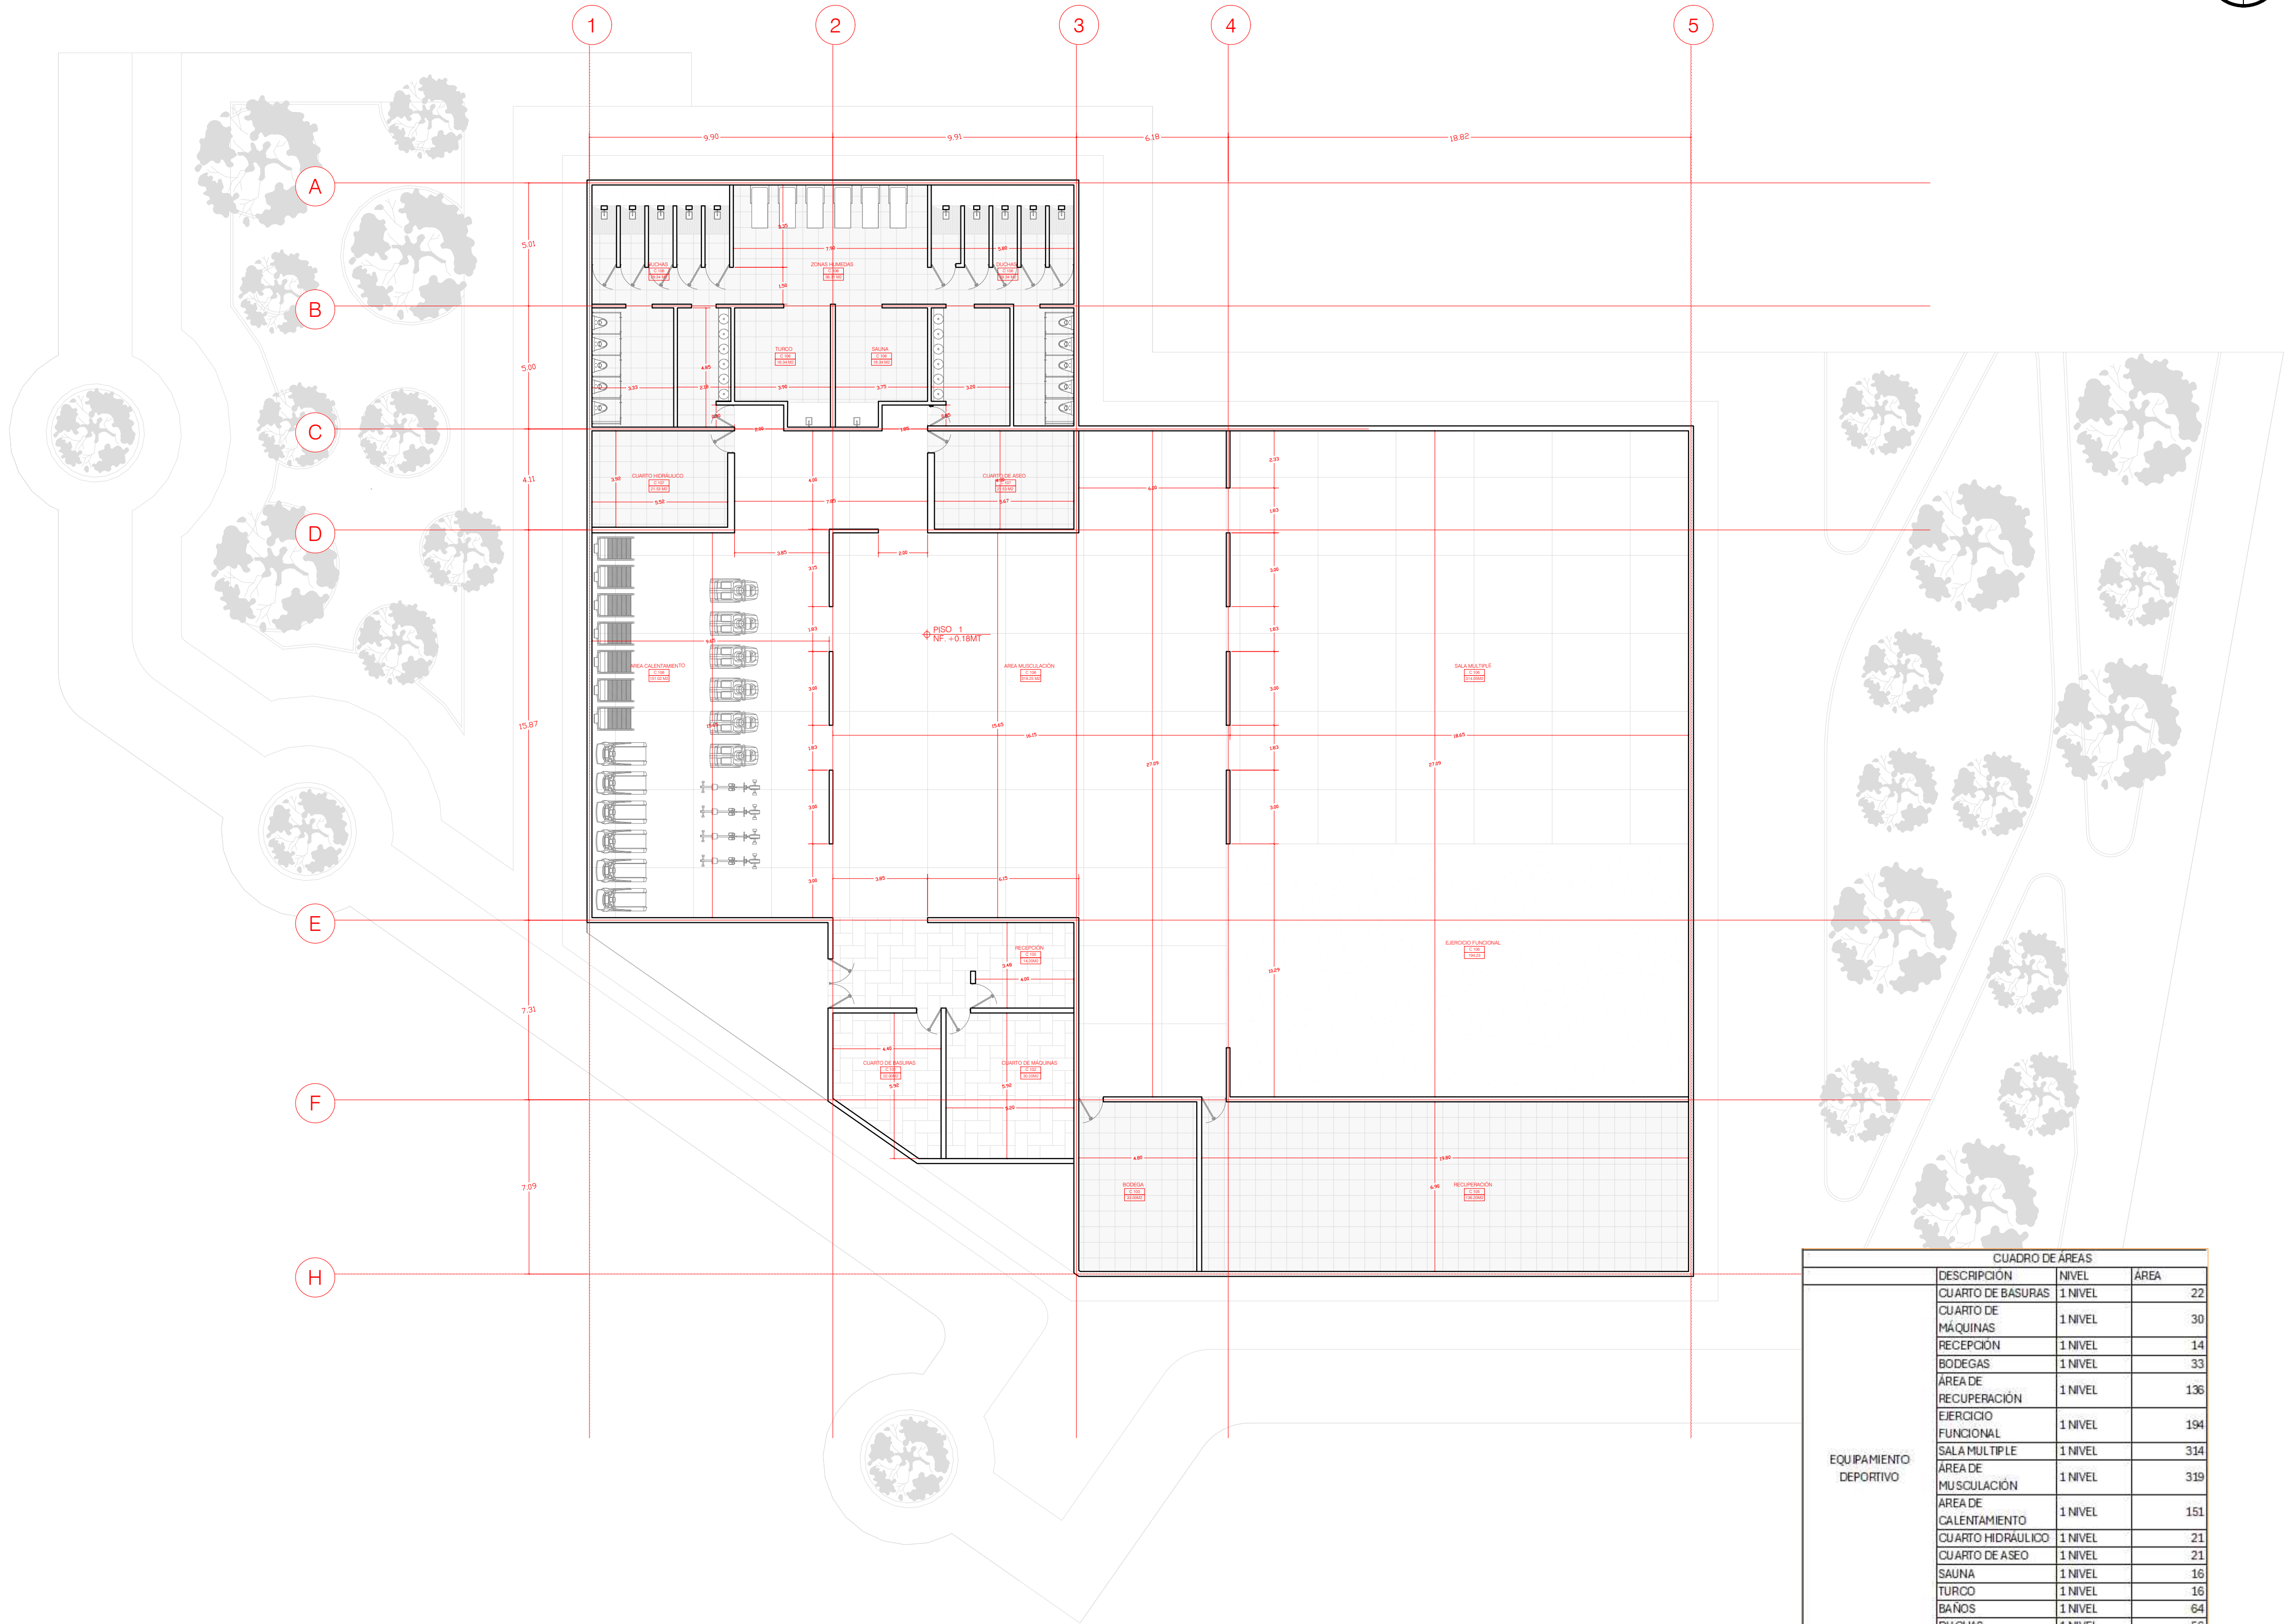




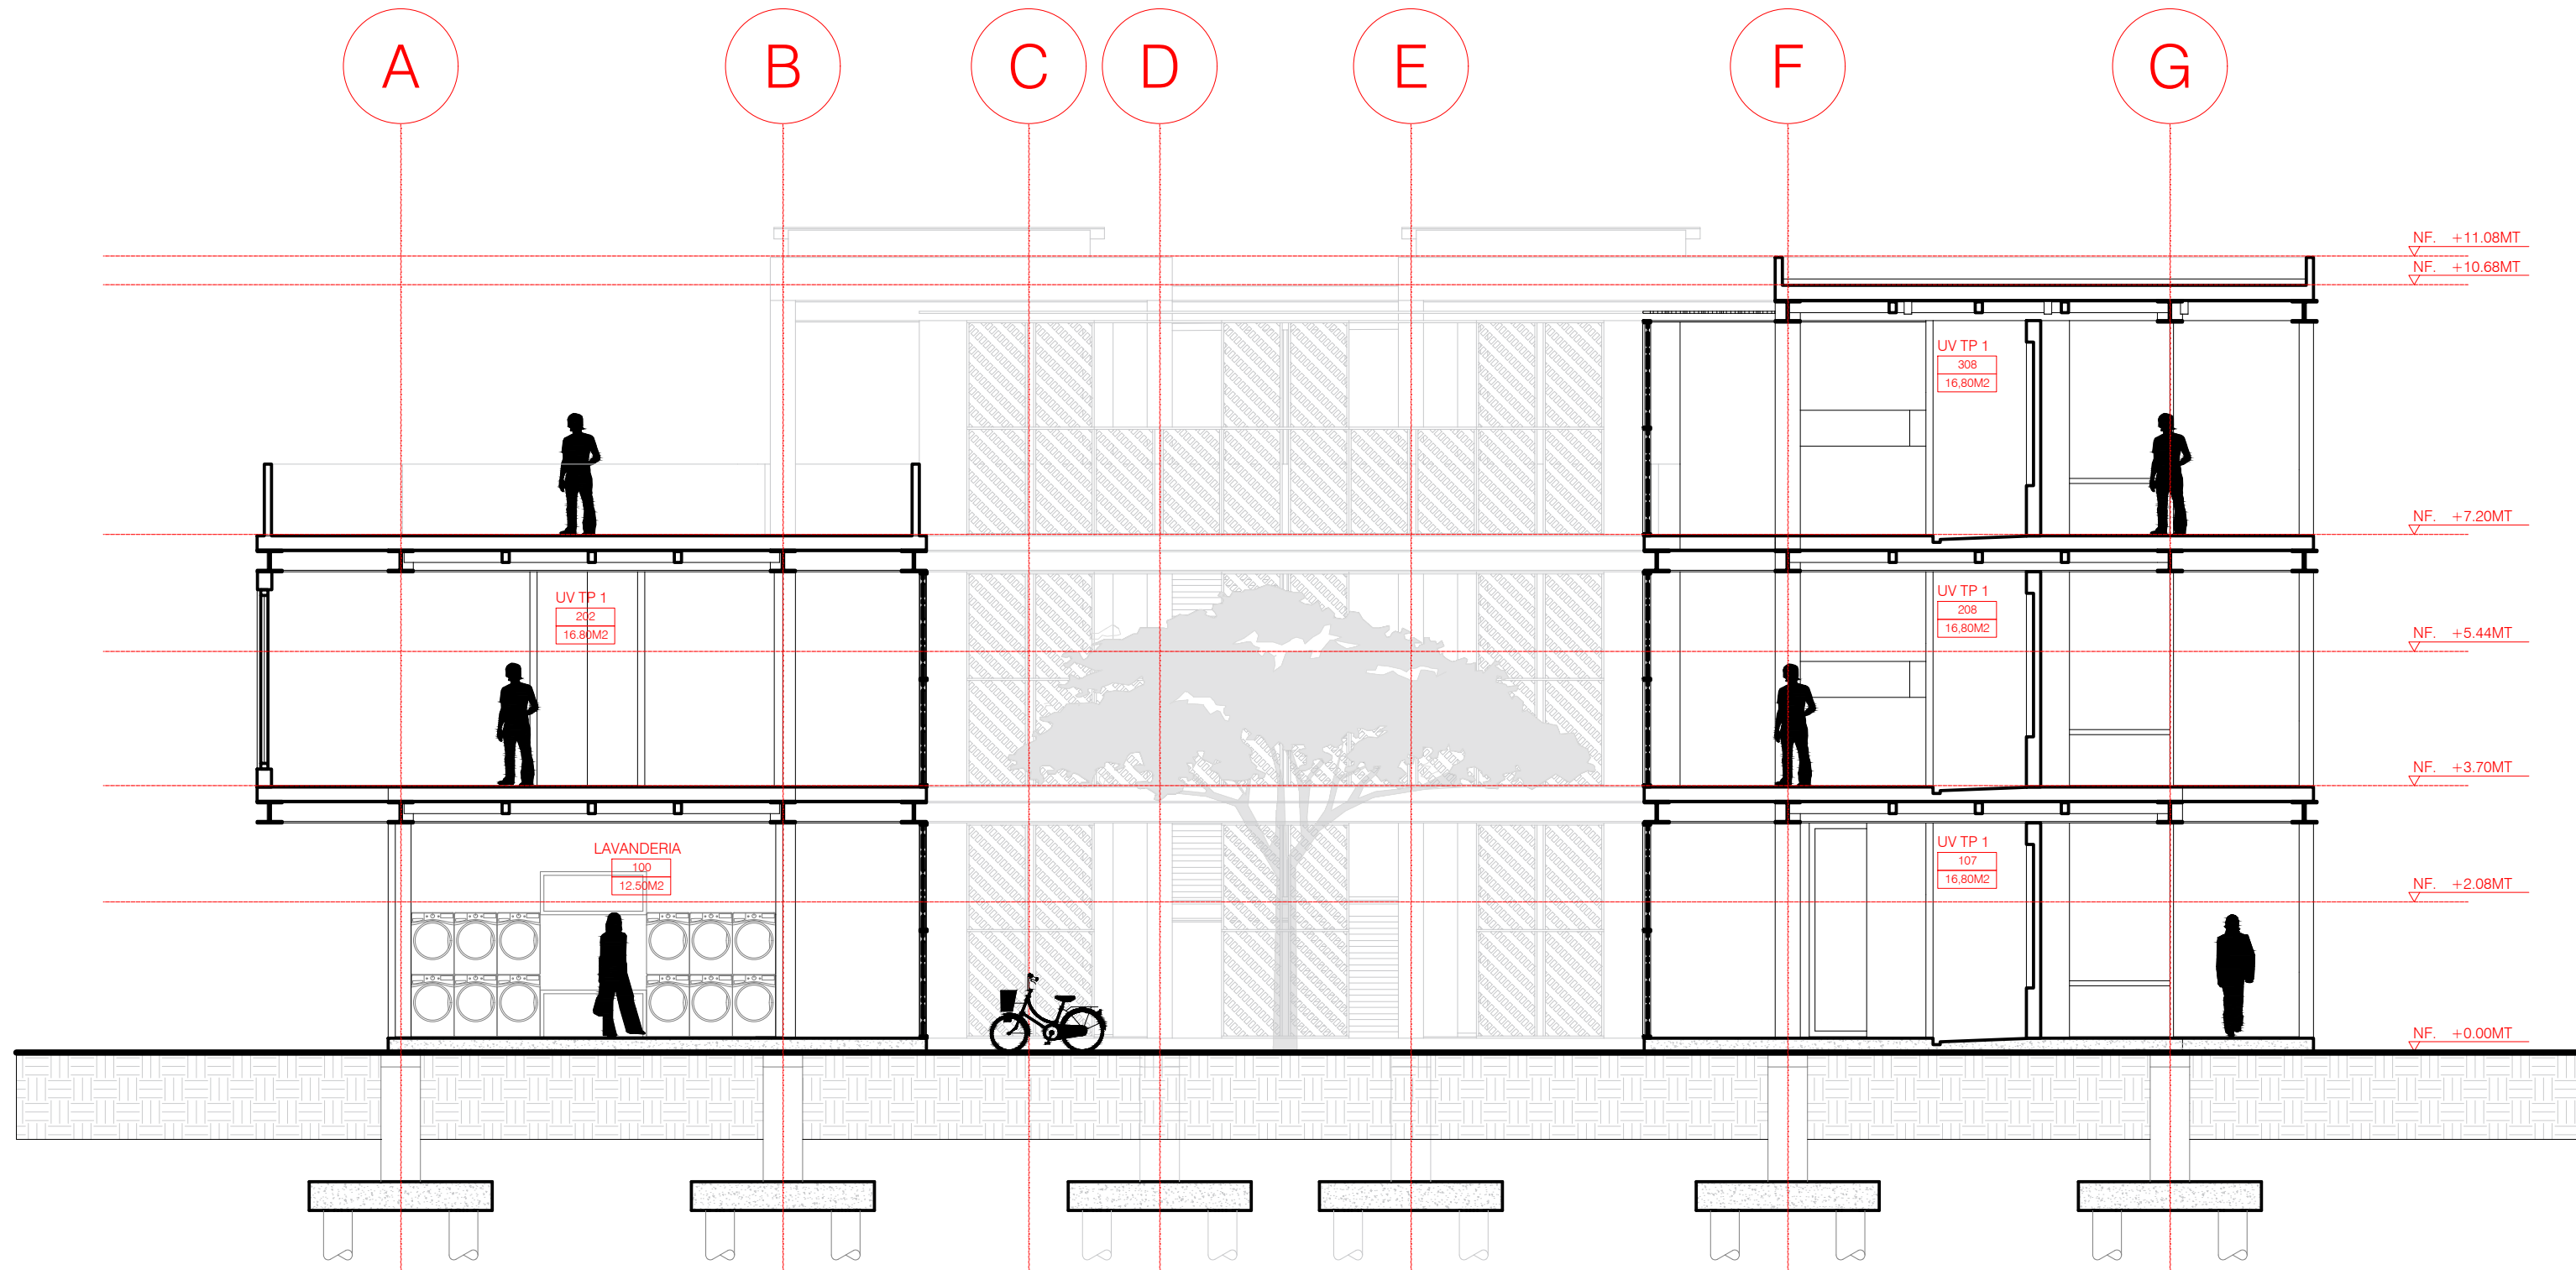


SC CORTE B-B'  
ESCALA 1:100

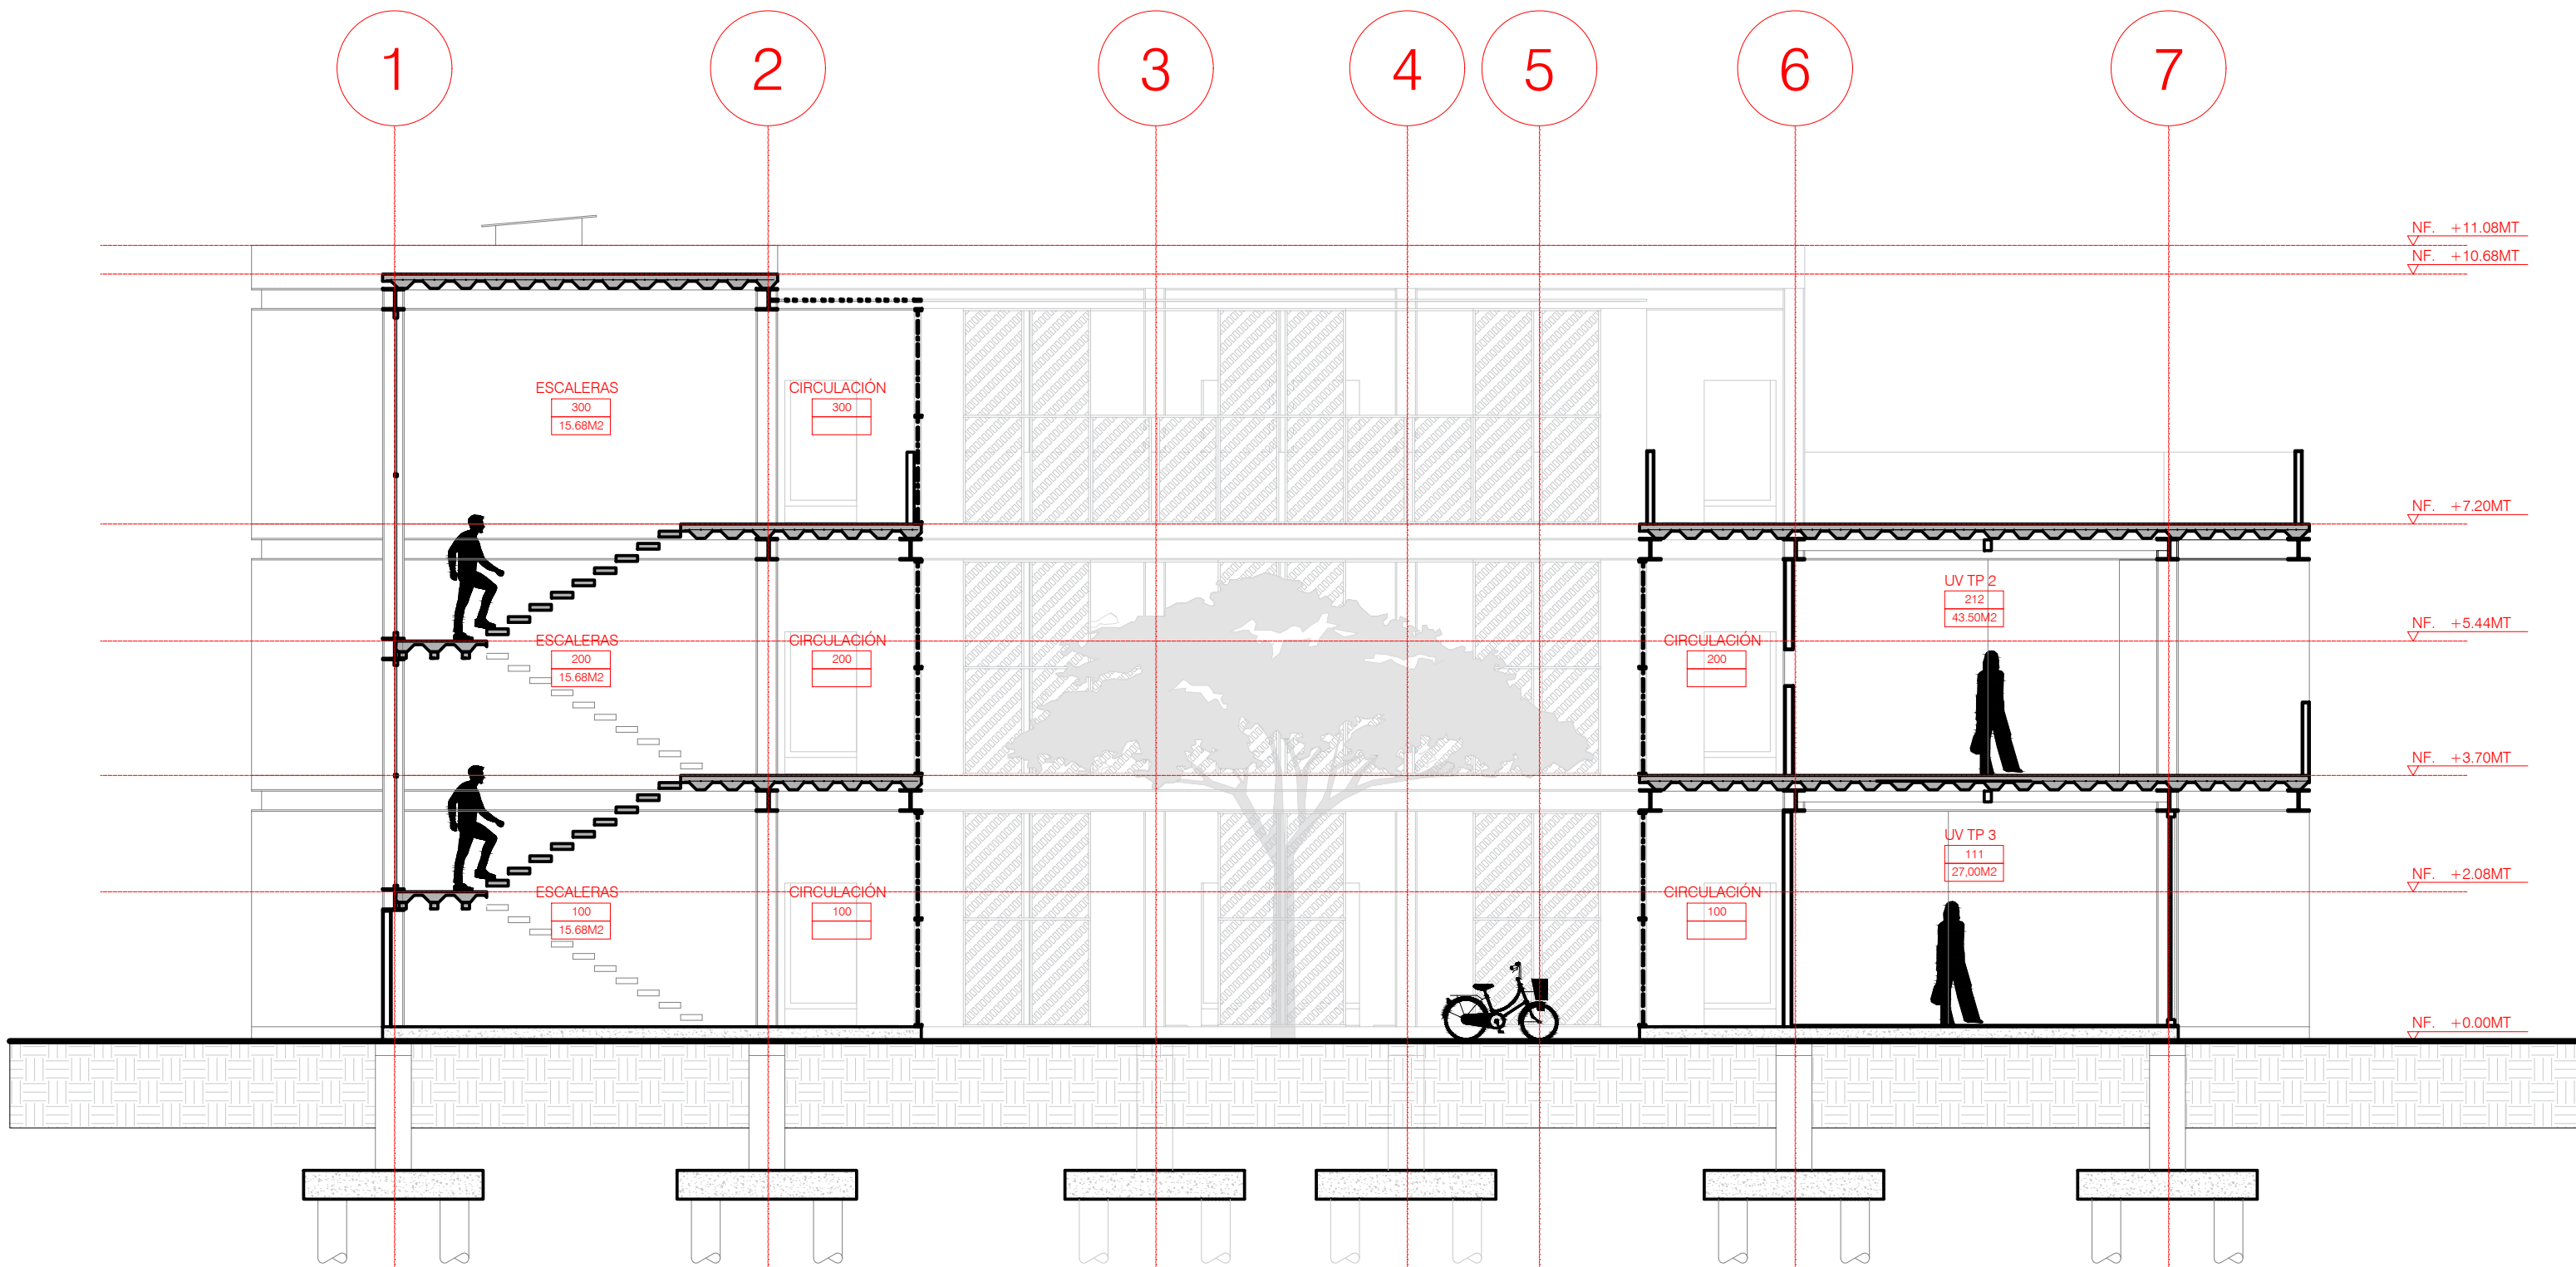


SC CORTE AA'  
ESCALA 1:100

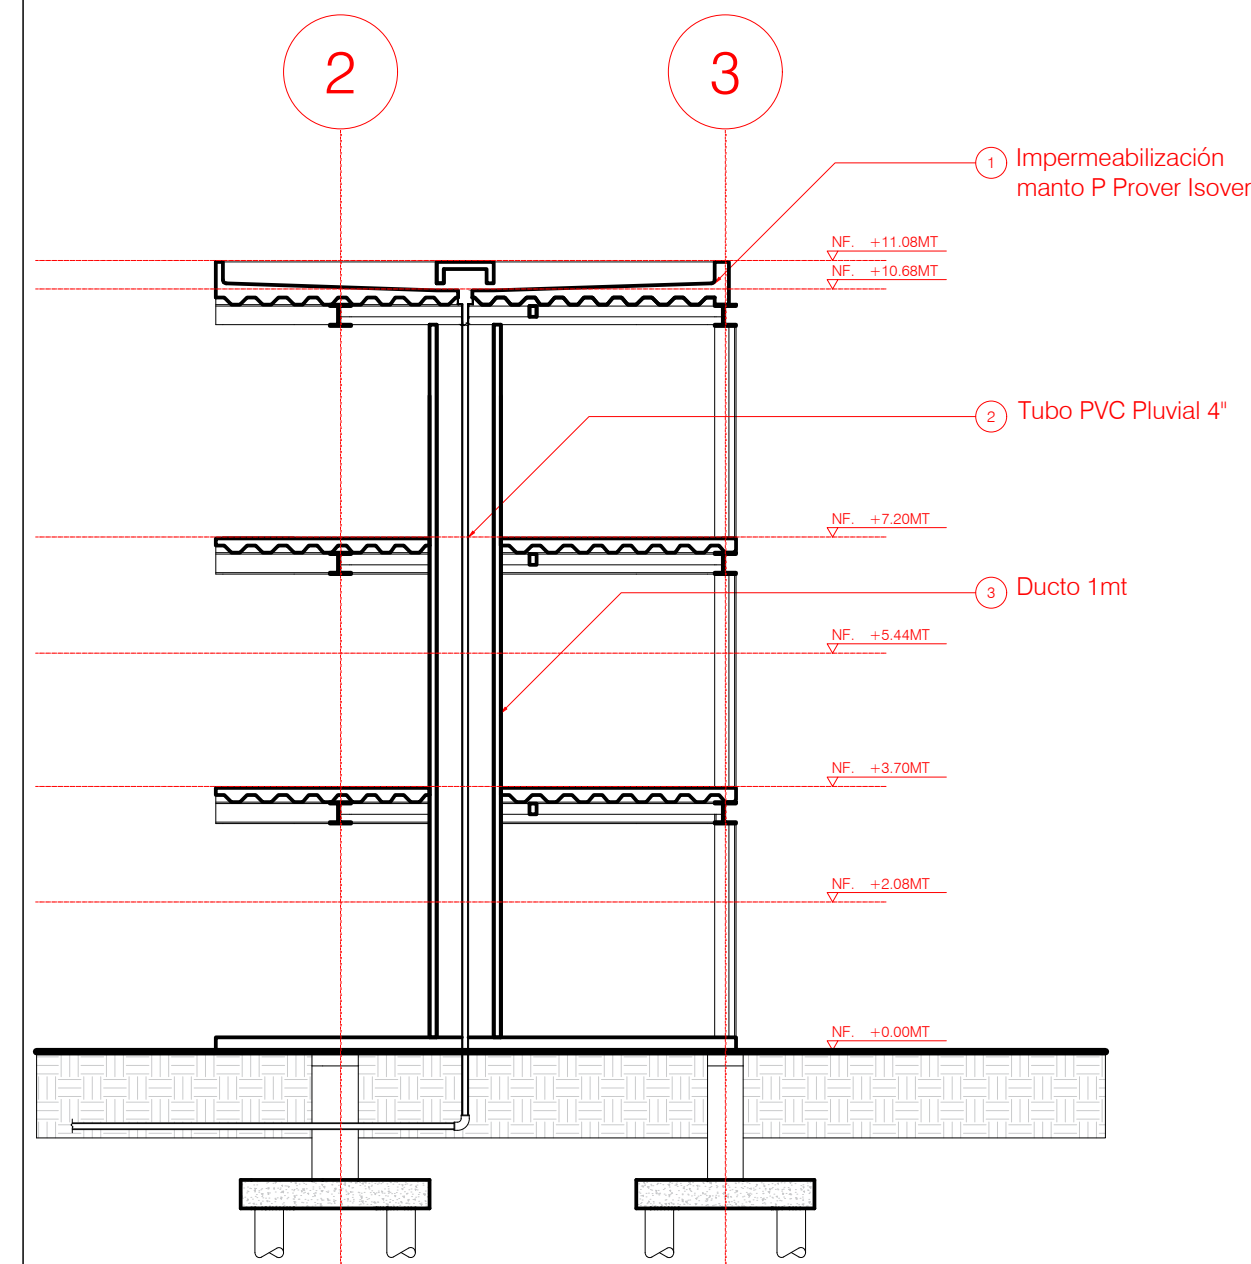


D3 RECOLECCIÓN DE AGUA LLUVIA POR CUBIERTA  
ESCALA 1:100

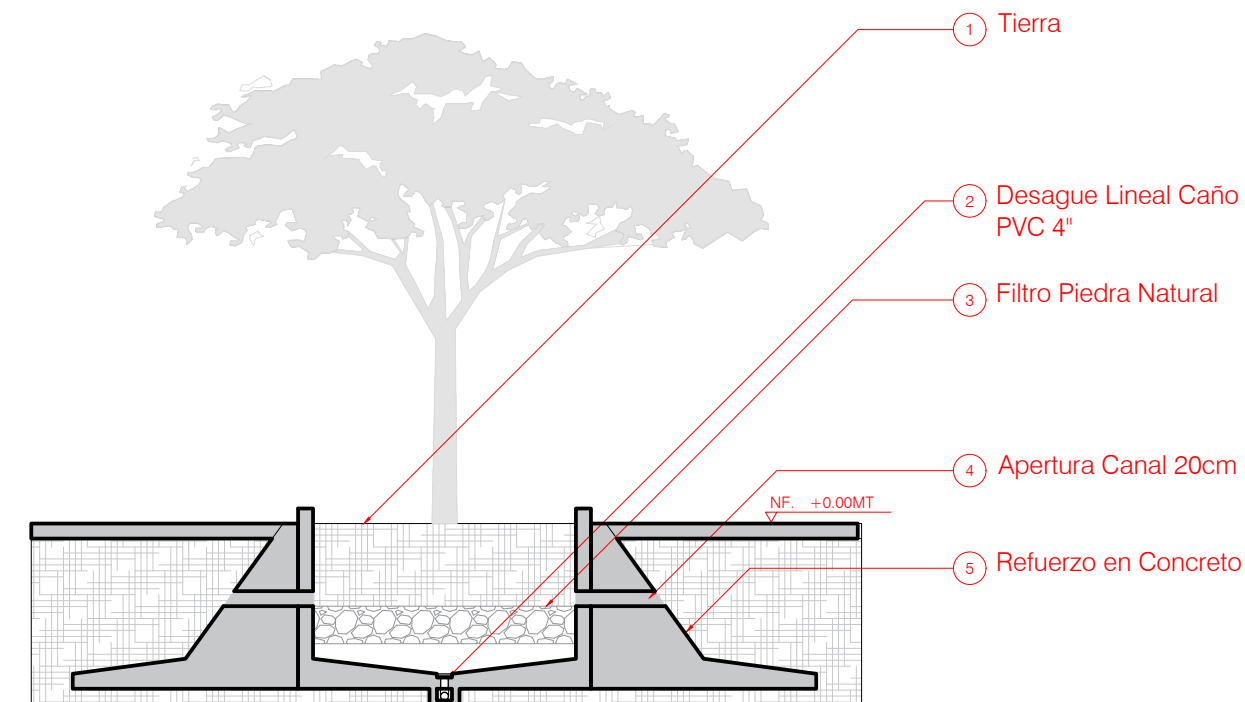


D1 RECOLECCIÓN DE AGUA LLUVIA POR (EP)  
ESCALA 1:100

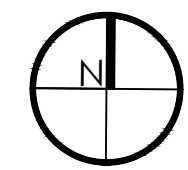




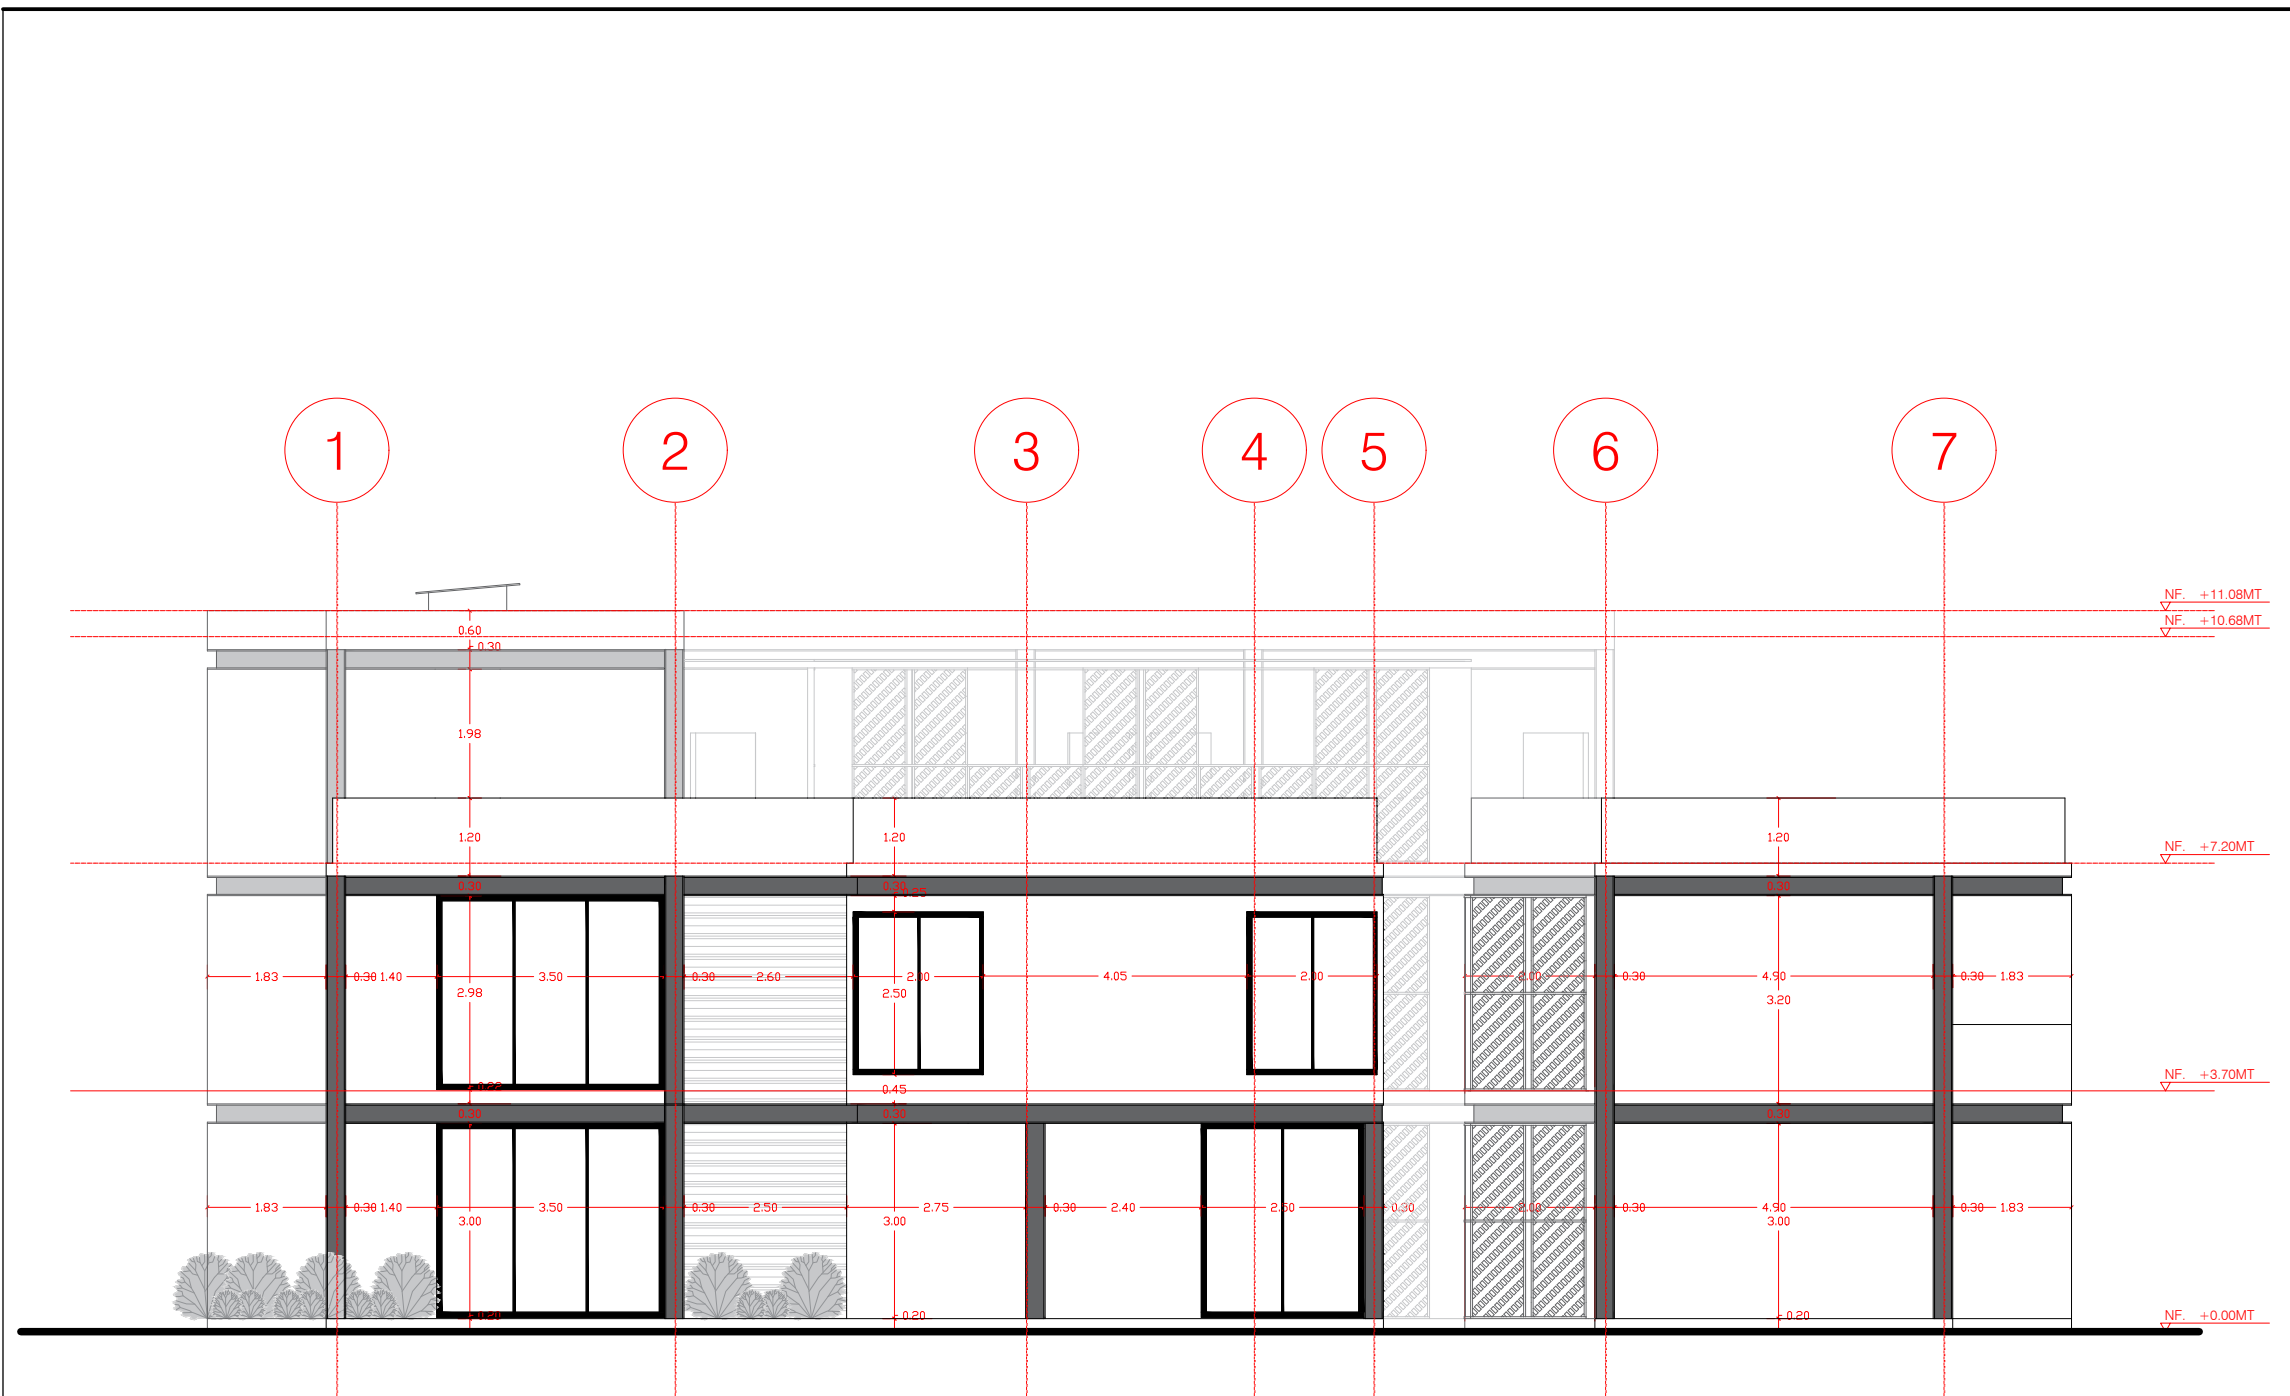


AL FACHADA FRONTAL AL 1  
ESCALA 1:125

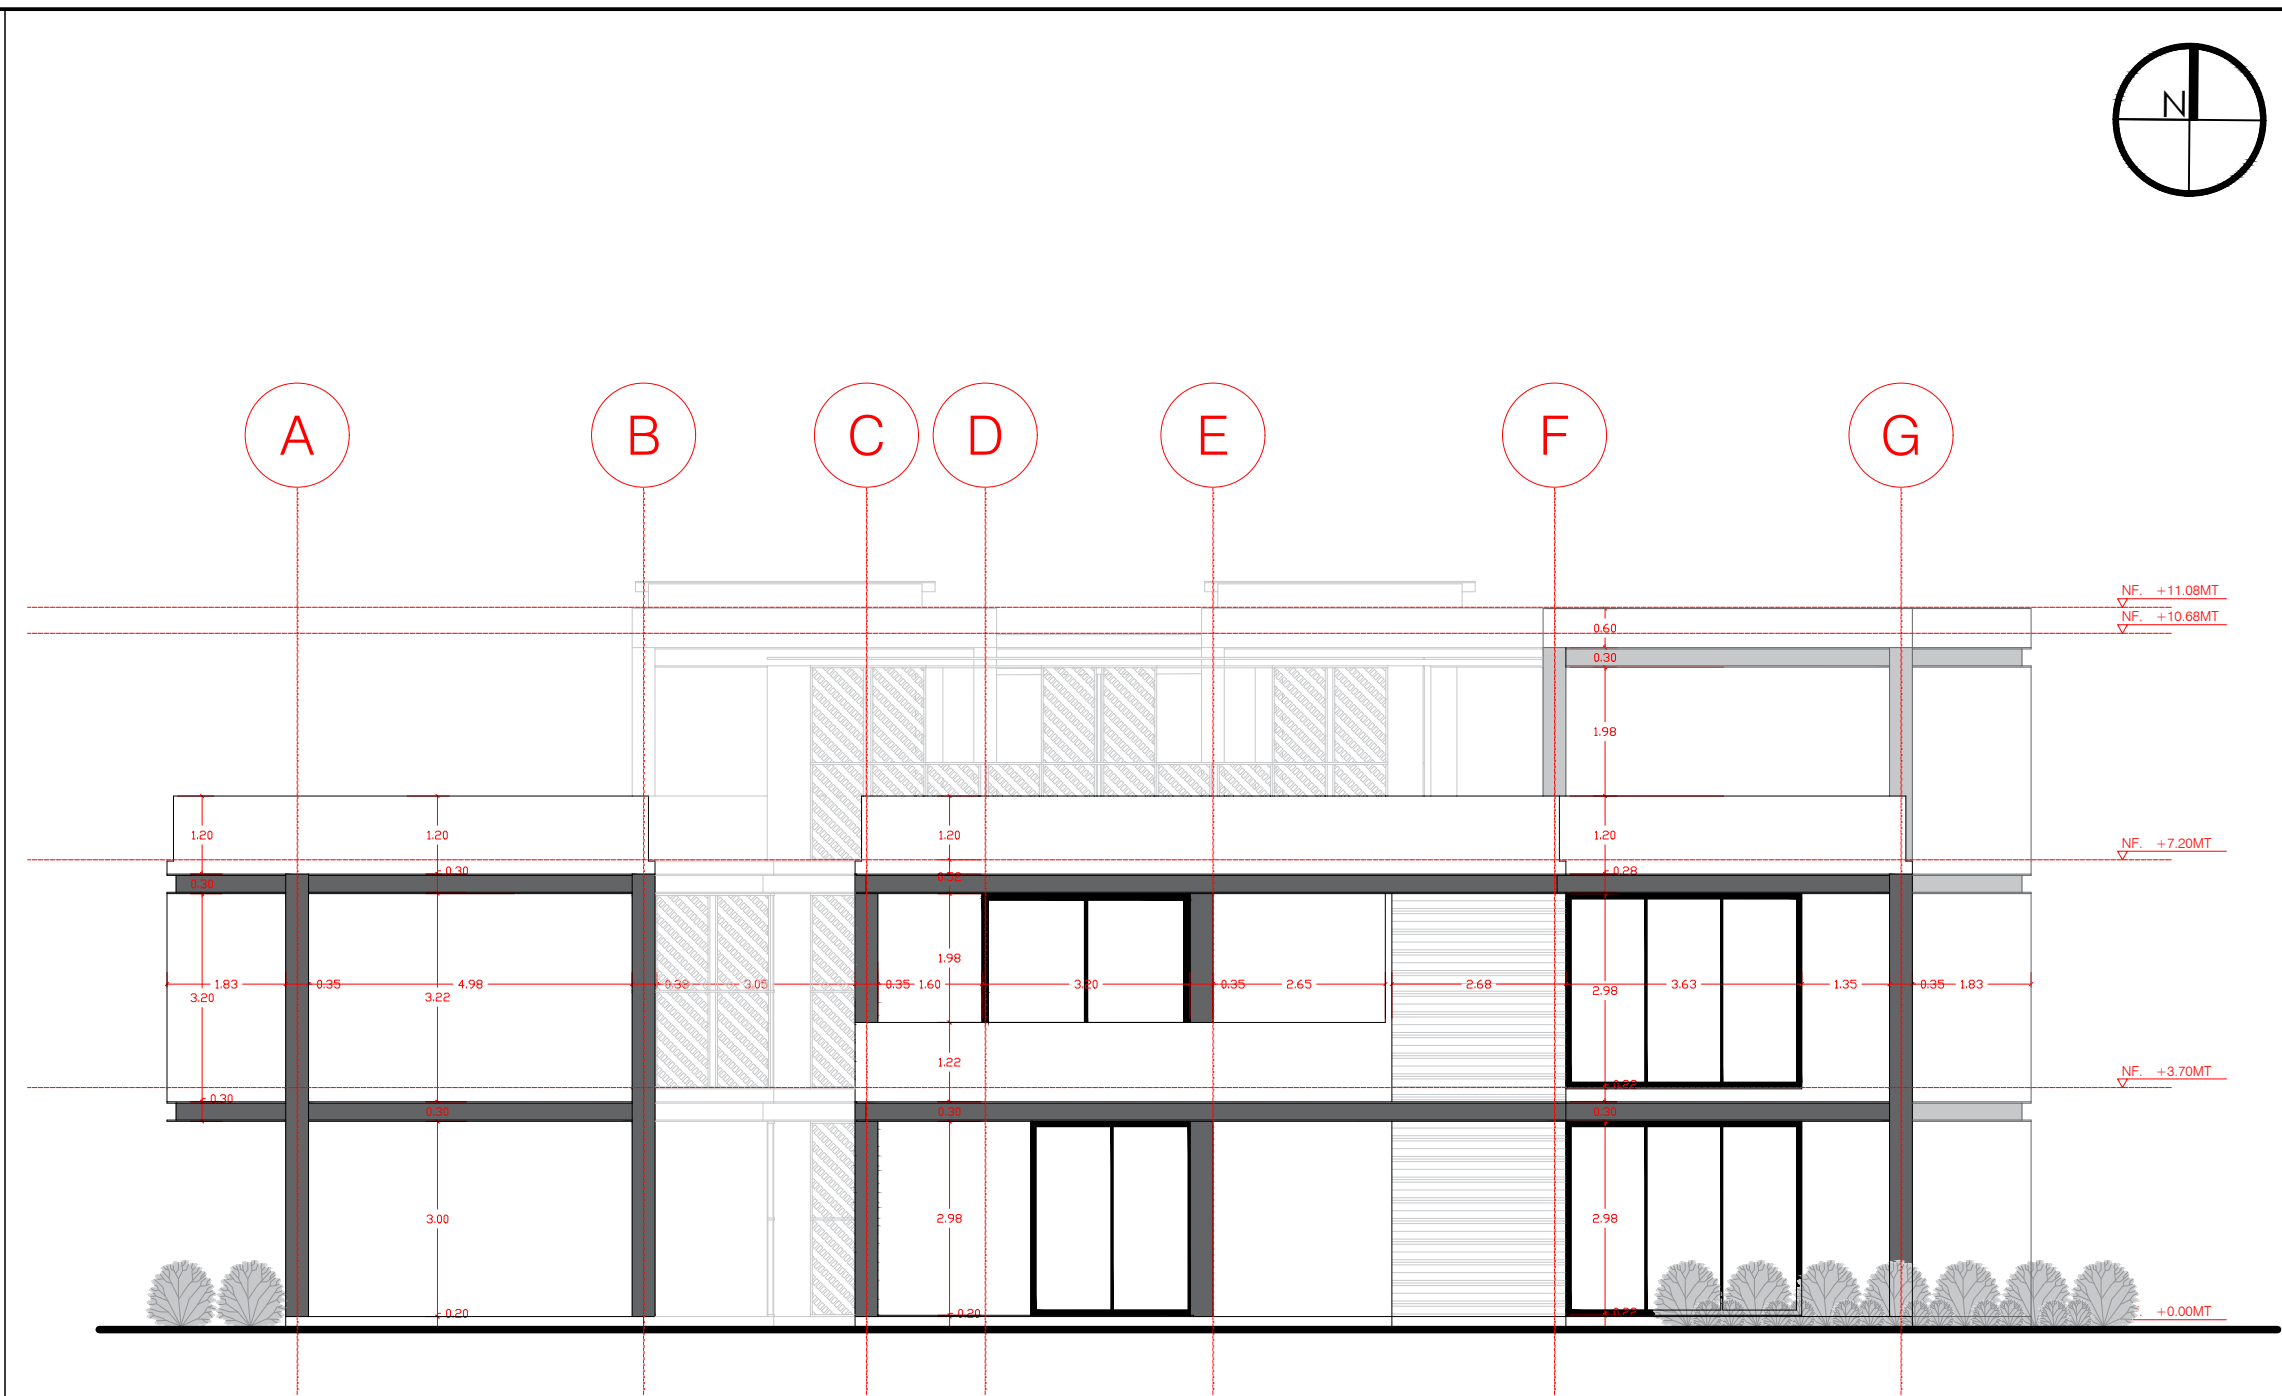


AL FACHADA LATERAL AL 2  
ESCALA 1:125

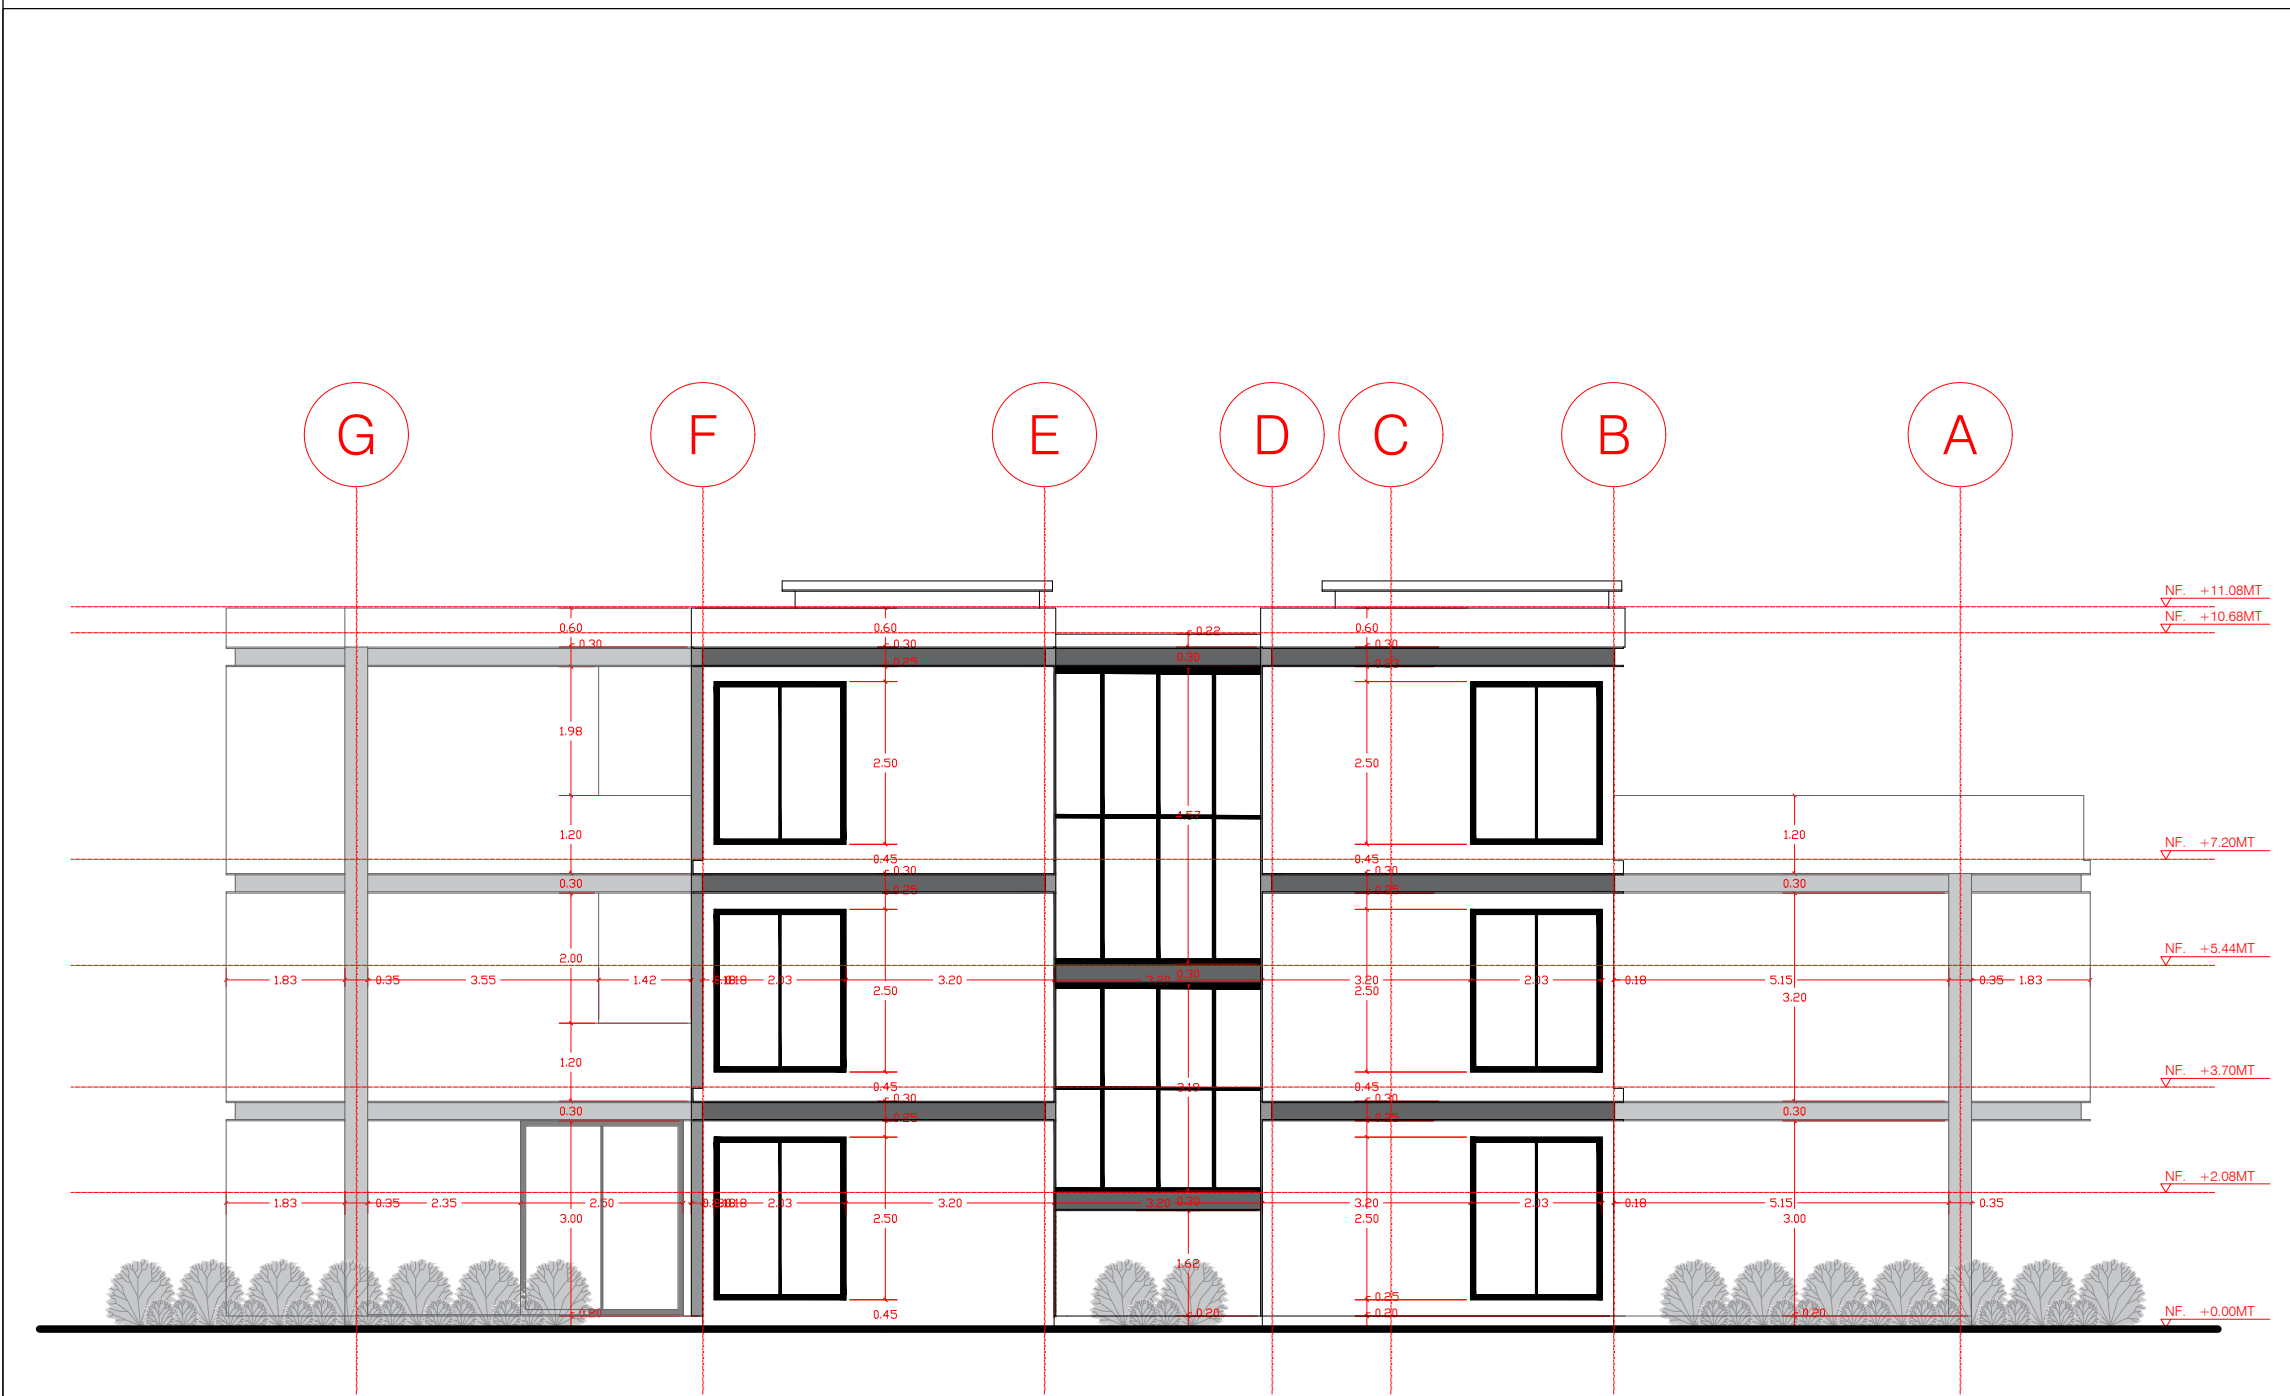


AL FACHADA LATERAL AL 3  
ESCALA 1:125

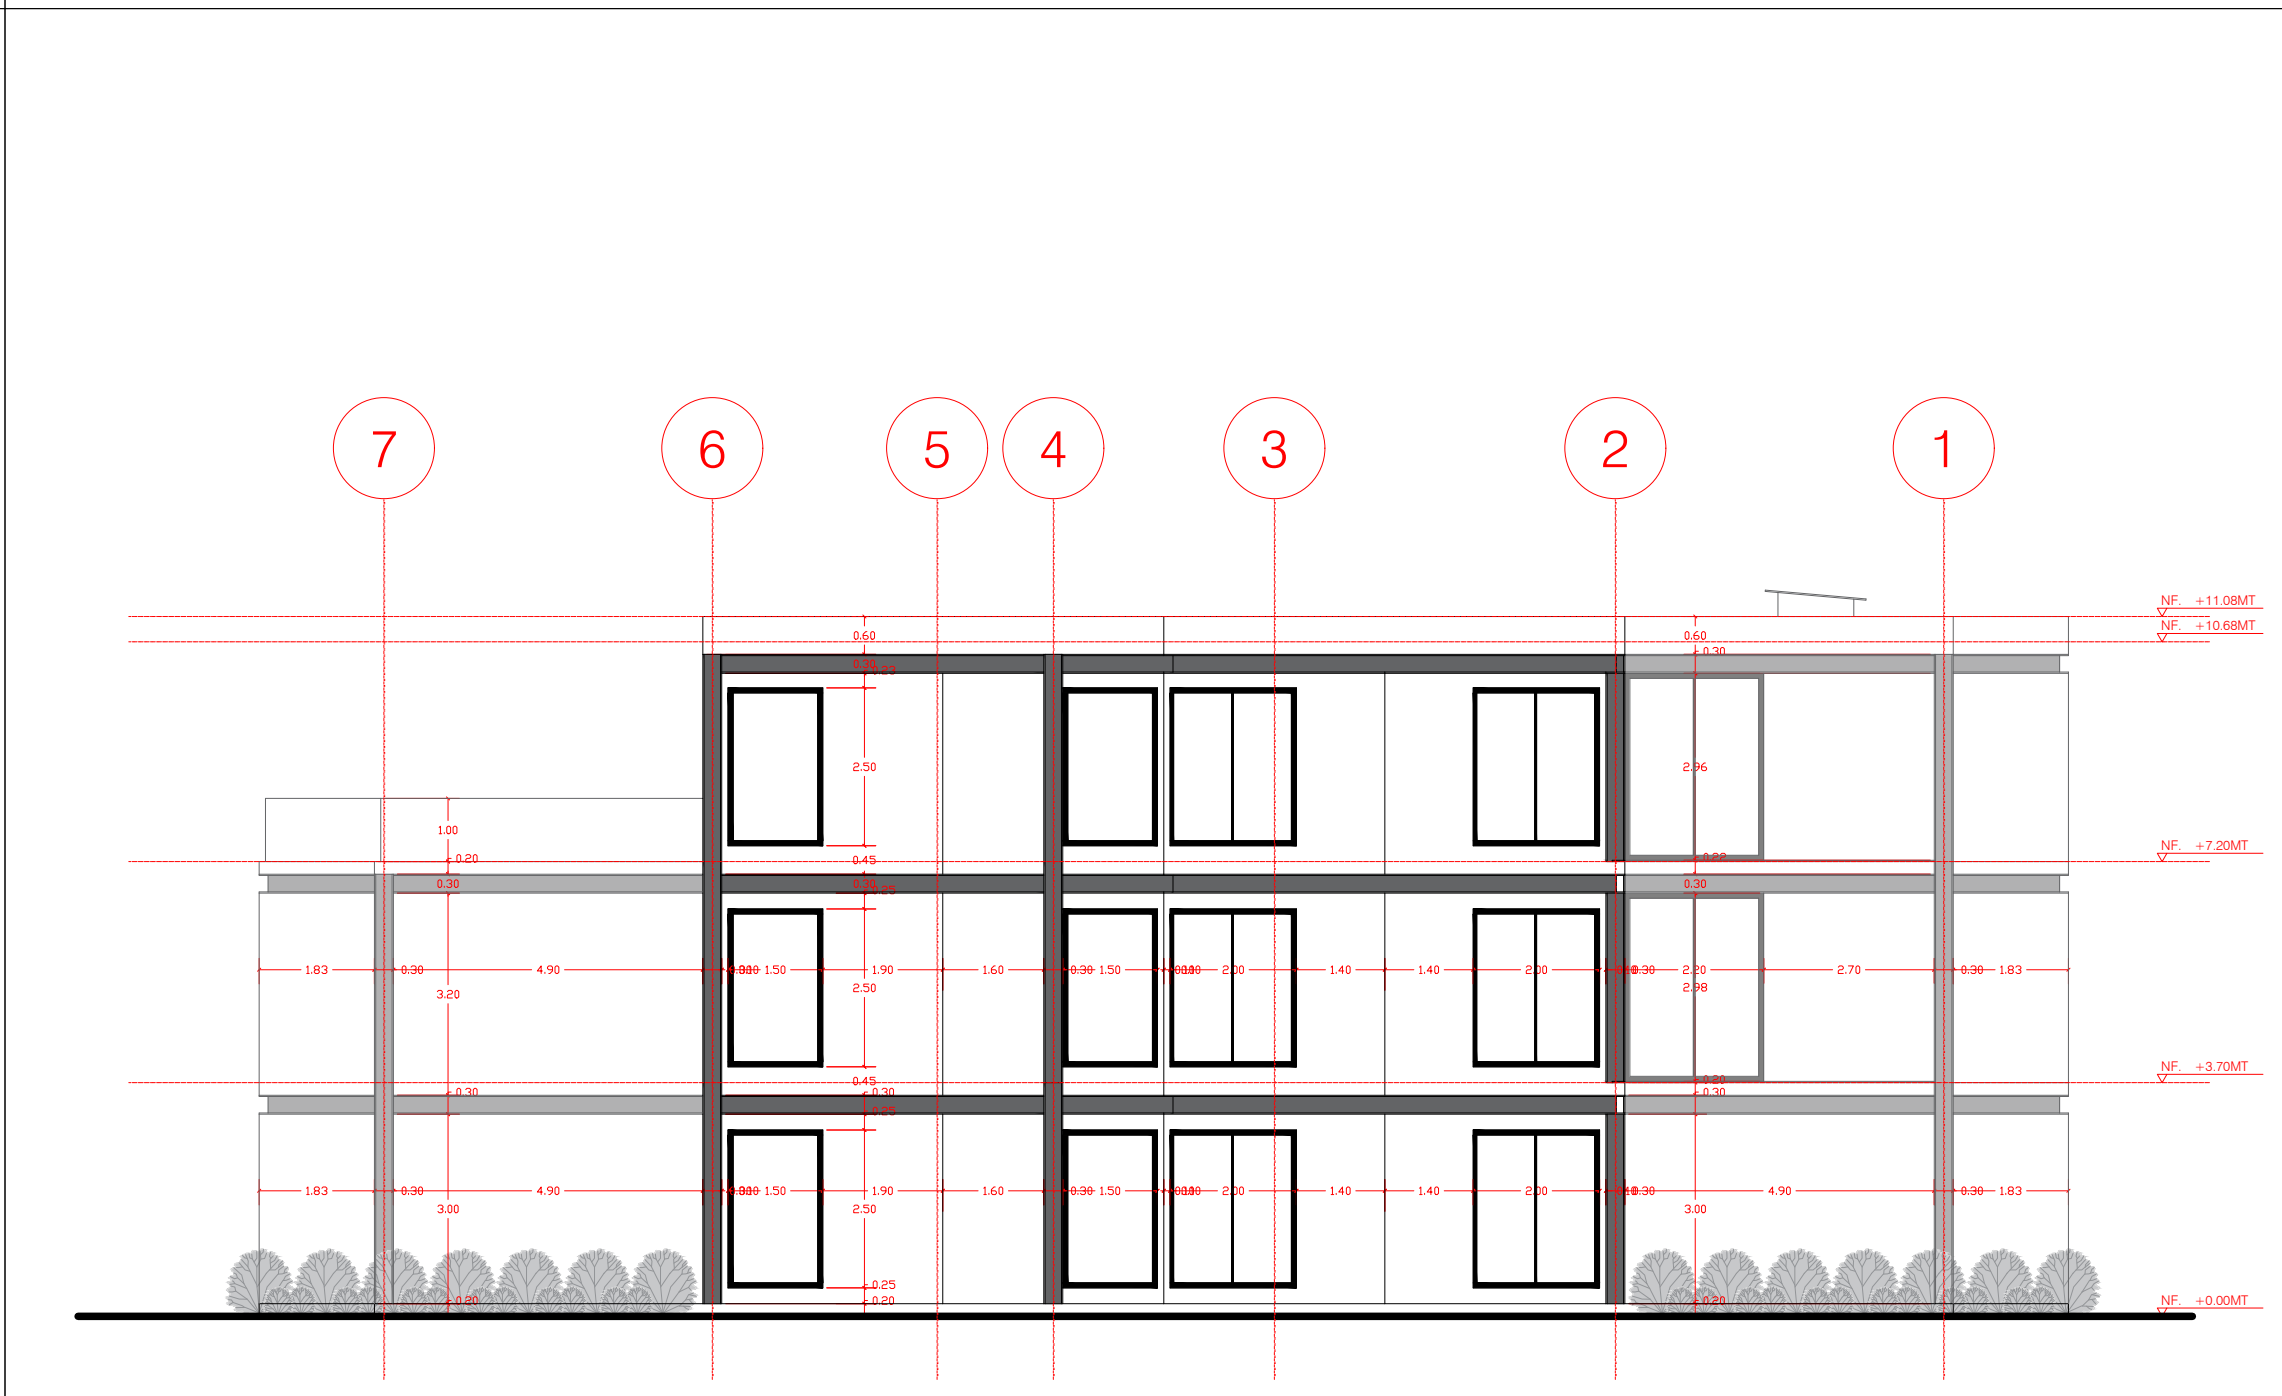

AL FACHADA POSTERIOR AL 4  
ESCALA 1:125

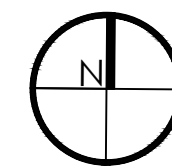




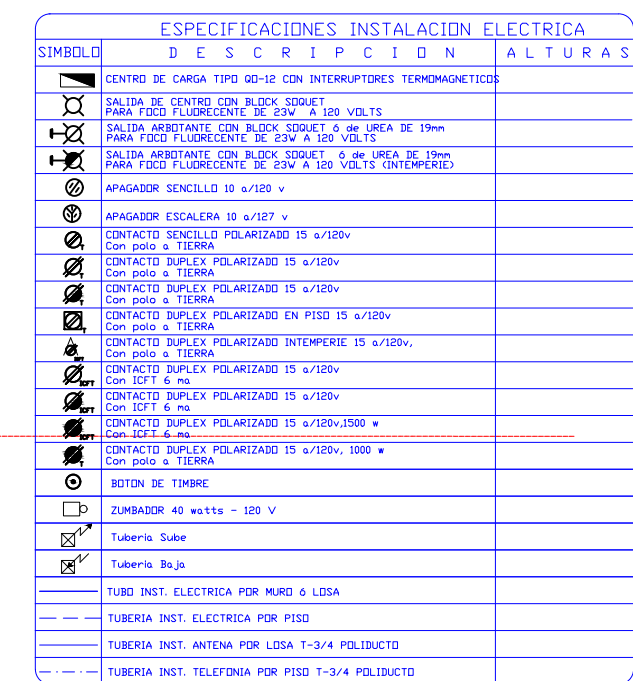







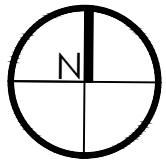

TÍTULO DEL PROYECTO:

NOVI BEOGRAD DEL  
LEGADO MODERNISTA  
A LA CIUDAD HUMANA

CONVENCIONES:

- MUROS DIVISORIOS
- MUROS ESTRUCTURALES
- COLUMNAS
- ACABADO EN MADERA
- ADOQUIN
- PISO
- ÁREA VERDE

CURSO:

PROYECTO TEMÁTICO DE  
GRADO

CONTIENE:

- PLANTA INSTALACIÓN  
HIDROSANITARIA  
EQUIPAMIENTO  
DEPORTIVO

OBSERVACIONES:

ESCALA:

INDICADA

FECHA:

25 MAYO  
DE  
2026

NOMBRE DEL ARCHIVO:

POE\_GC11\_PROYECTO\_04\_BOOK DE  
PLANOS.dwg

REVISIÓN:

1

PLANO No.

A-017



PLANCHAS No.

17

DE

20



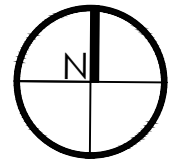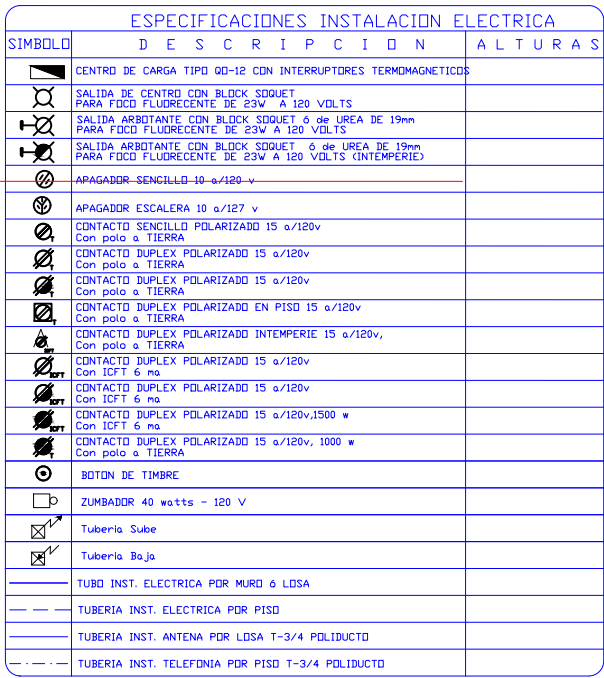

TITULO DEL PROYECTO:

NOVI BEOGRAD DEL  
LEGADO MODERNISTA  
A LA CIUDAD HUMANA

CONVENCIONES:

-  MUROS DIVISORIOS  
 MUROS ESTRUCTURALES  
 COLUMNAS  
 ACABADO EN MADERA  
 ADOQUIN  
 PISO  
 ÁREA VERDE

CURSOR:

# PROYECTO TEMÁTICO DE GRADO

CONTIENE

1. PLANTA INSTALACIÓN  
ELÉCTRICA EQUIPAMIENTO  
DEPORTIVO

OBSERVACIONES:

ESCALA

INDICADA

FECHA:  
25 MAYO  
DE  
2026

NOMBRE DEL ARCHIVO

POE\_GC11\_PROYECTO\_04\_BOOK DE  
PLANOS.dwg

REVISION

PLAN No.

|              |    |
|--------------|----|
| PLANCHAS No. | 47 |
|--------------|----|

A-018

|       |
|-------|
| 17    |
| DE 30 |





PROYECTO TEMÁTICO DE GRADO

NOVI BEOGRAD DEL  
LEGADO MODERNISTA  
A LA CIUDAD HUMANA

 MUROS DIVISORIOS  
 MUROS ESTRUCTURALES  
 COLUMNAS  
 ACABADO EN MADERA  
 ADOQUIN  
 PISO  
 ÁREA VERDE

PROYECTO TEMÁTICO DE GRADO


1. PLANTA INSTALACIÓN  
HIDROSANITARIA  
EQUIPAMIENTO DE  
SERVICIOS

|        |                       |
|--------|-----------------------|
| FECHA: | 25 MAYO<br>DE<br>2026 |
|--------|-----------------------|

POE\_GC11\_PROYECTO\_04\_BOOK DE PLANOS.dwg

|              |   |
|--------------|---|
| PLANCHAS No. | 1 |
|--------------|---|

A 019

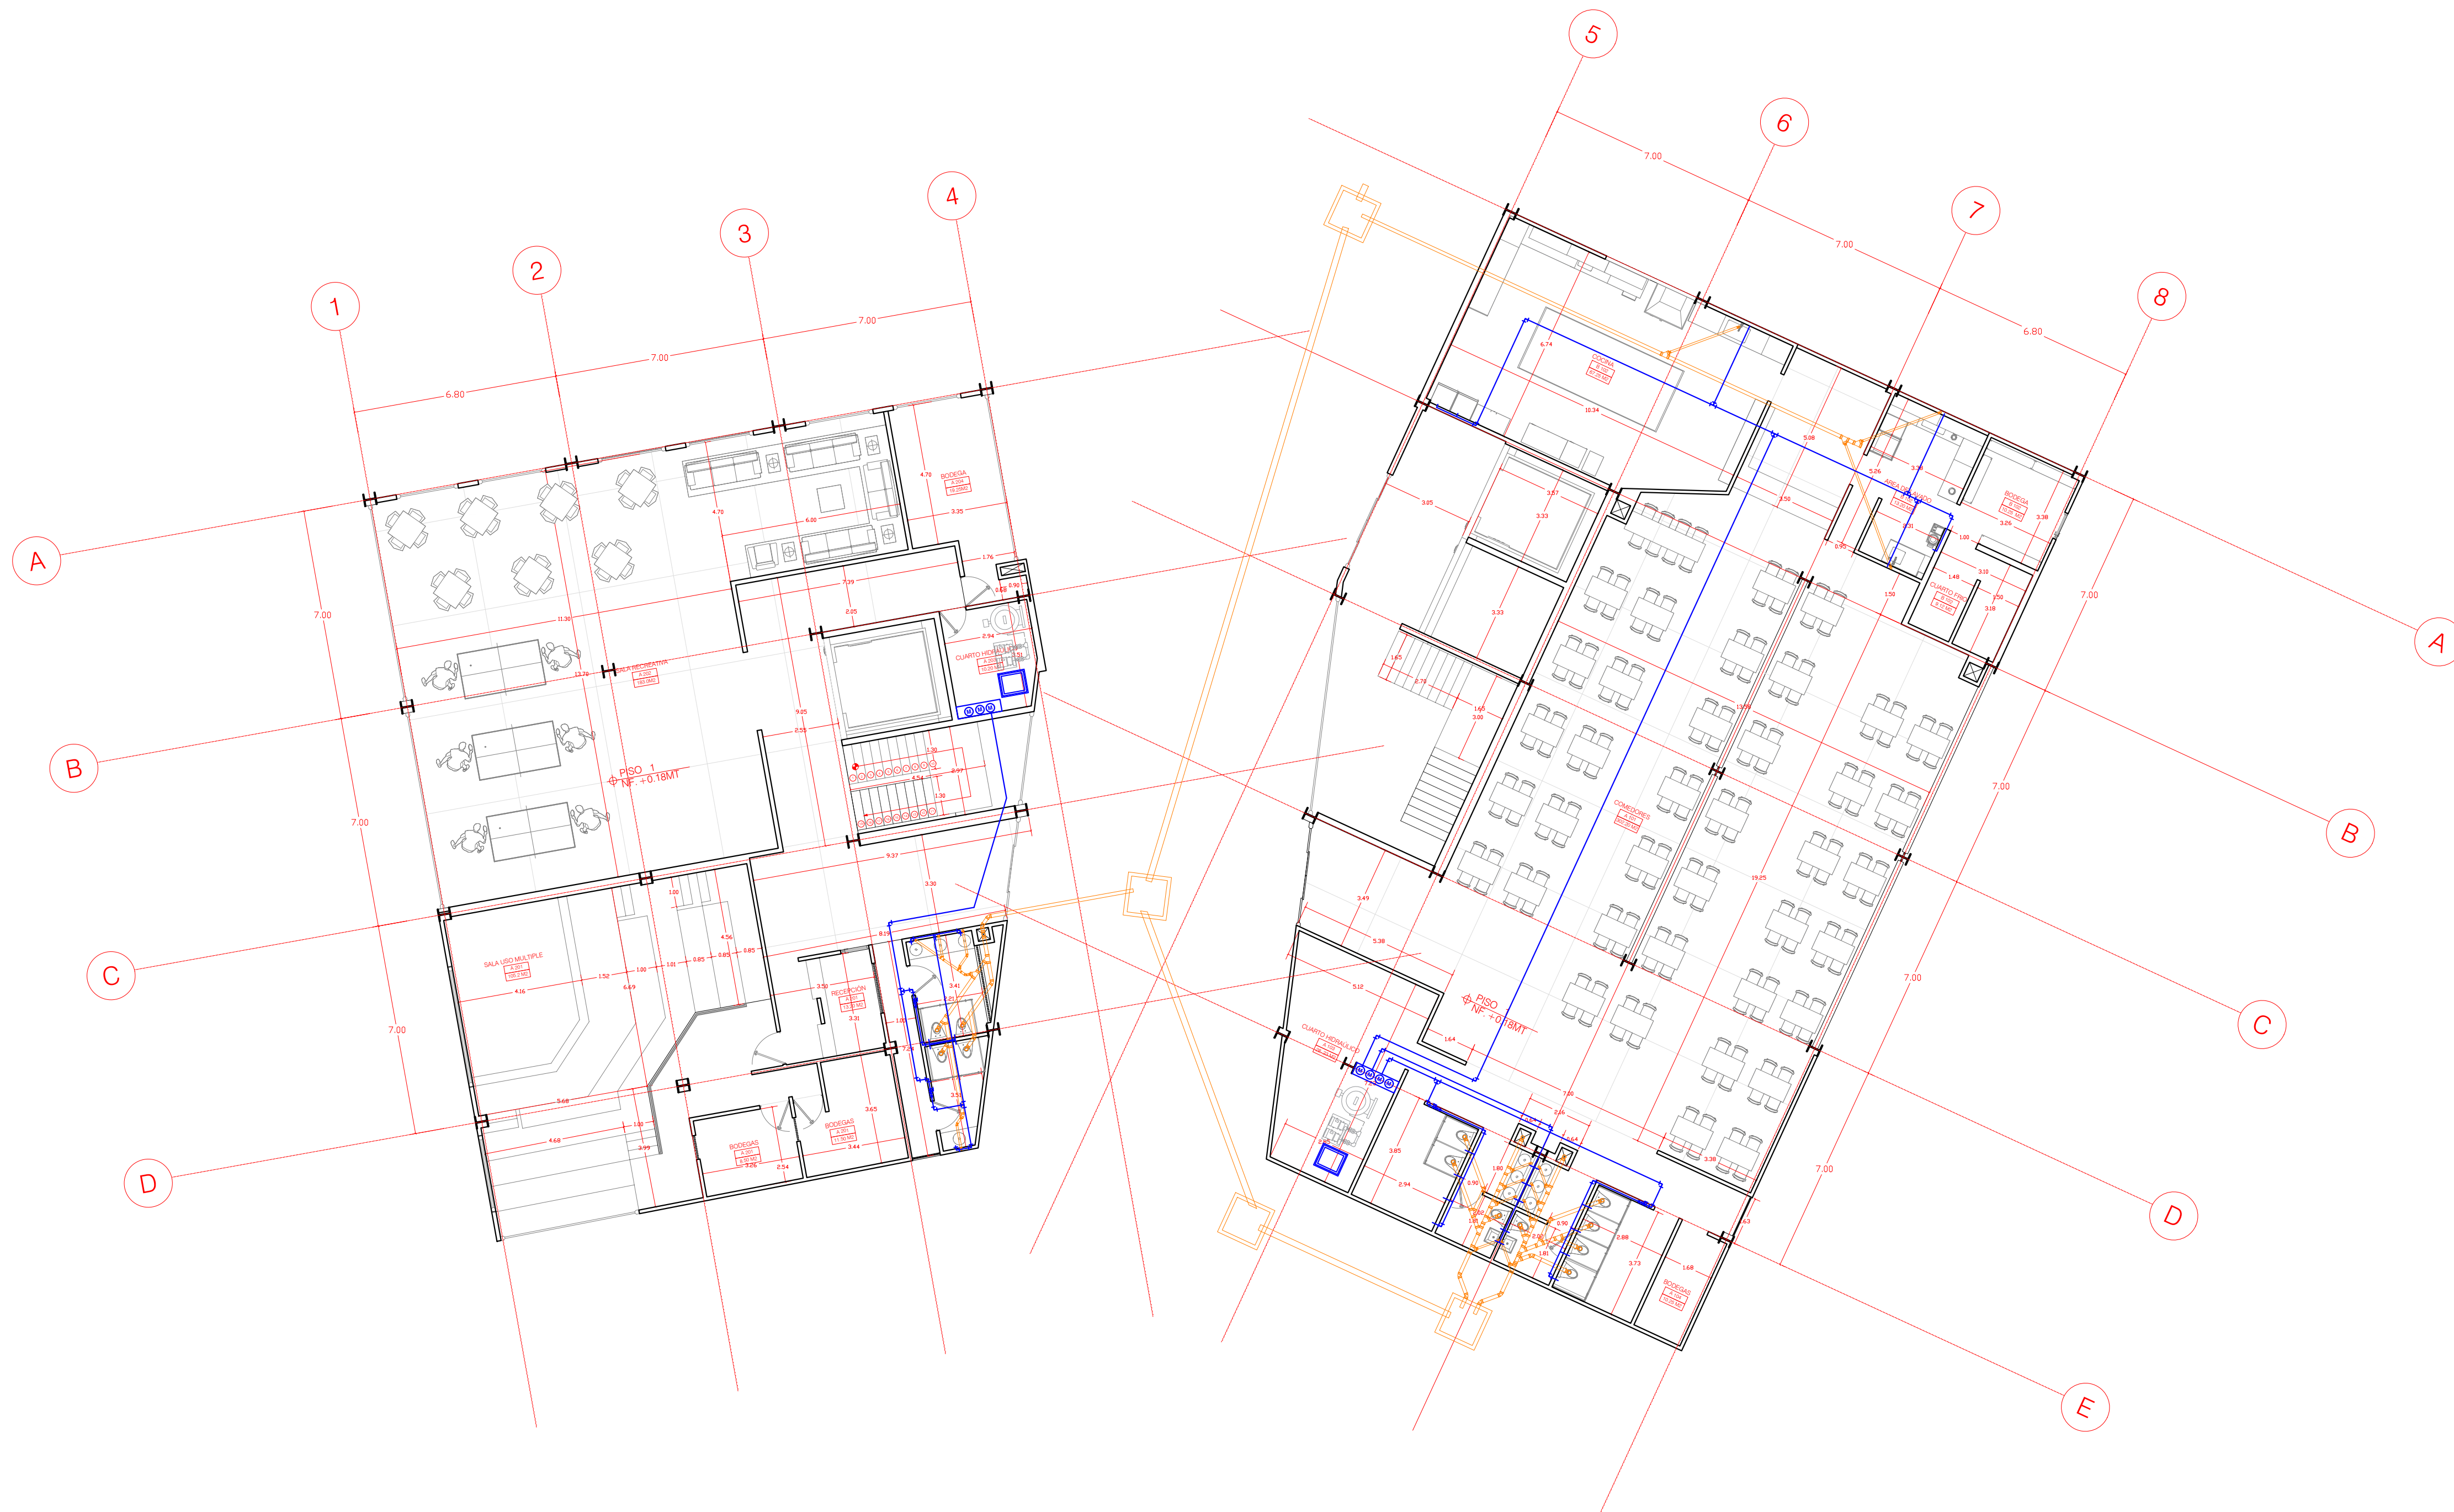19  
DE

PLANTA INSTALACIÓN (HS) (ES)  
ESCALA 1:100

ESCALA 1:100





PROYECTO TEMÁTICO DE GRADO

NOVI BEOGRAD DEL  
LEGADO MODERNISTA  
A LA CIUDAD HUMANA

 MUROS DIVISORIOS  
 MUROS ESTRUCTURALES  
 COLUMNAS  
 ACABADO EN MADERA  
 ADOQUIN  
 PISO  
 ÁREA VERDE

PROYECTO TEMÁTICO DE GRADO

1. PLANTA INSTALACIÓN  
HIDROSANITARIA  
EQUIPAMIENTO DE  
SERVICIOS

POE\_GC11\_PROYECTO\_04\_BOOK DE  
PLANOS.dwg

|          |   |
|----------|---|
| PLANCHAS | 1 |
|----------|---|

