

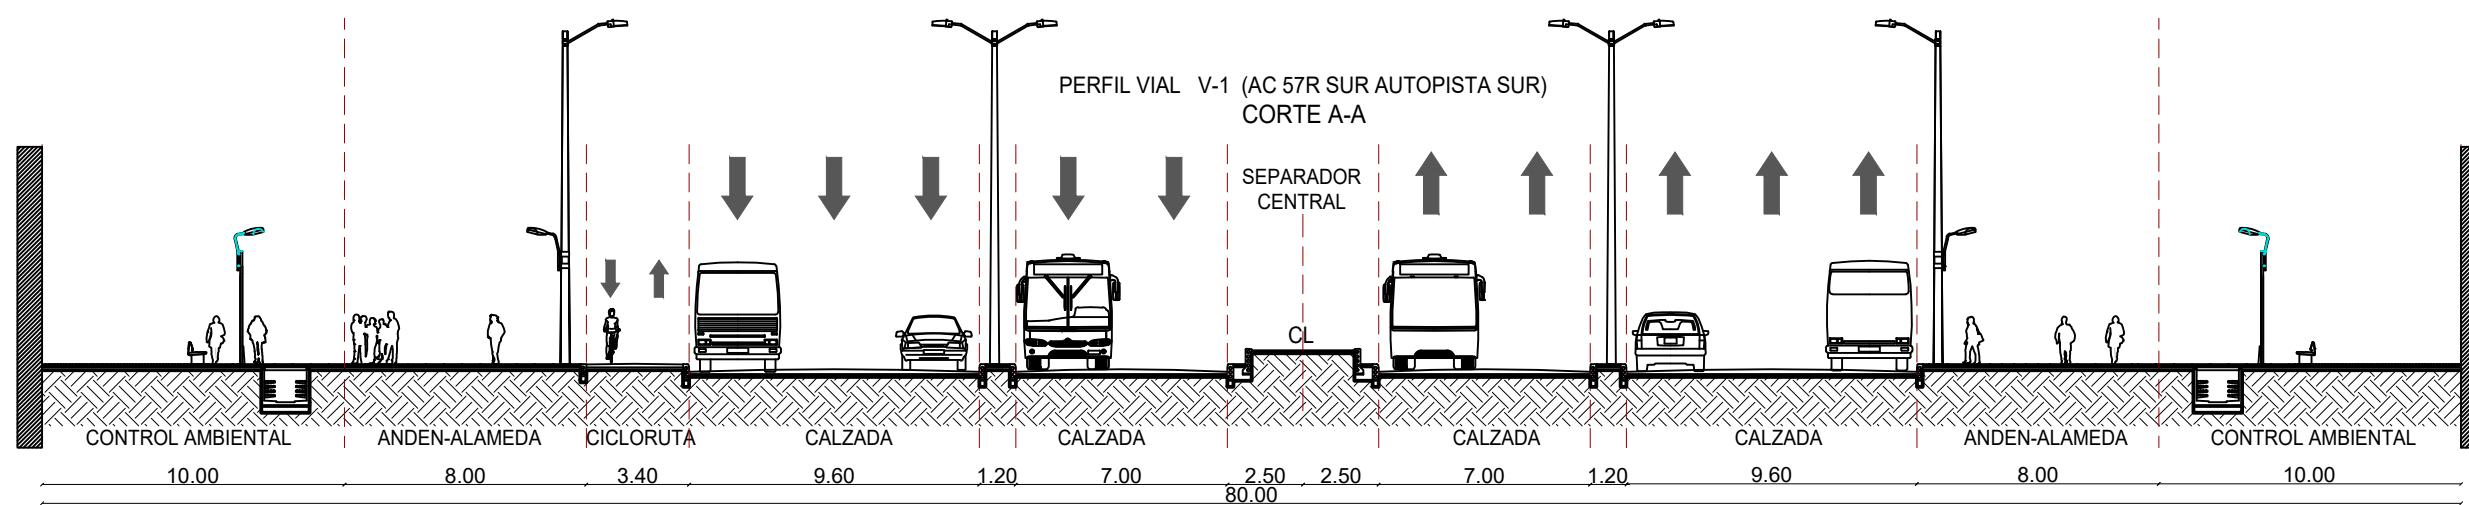
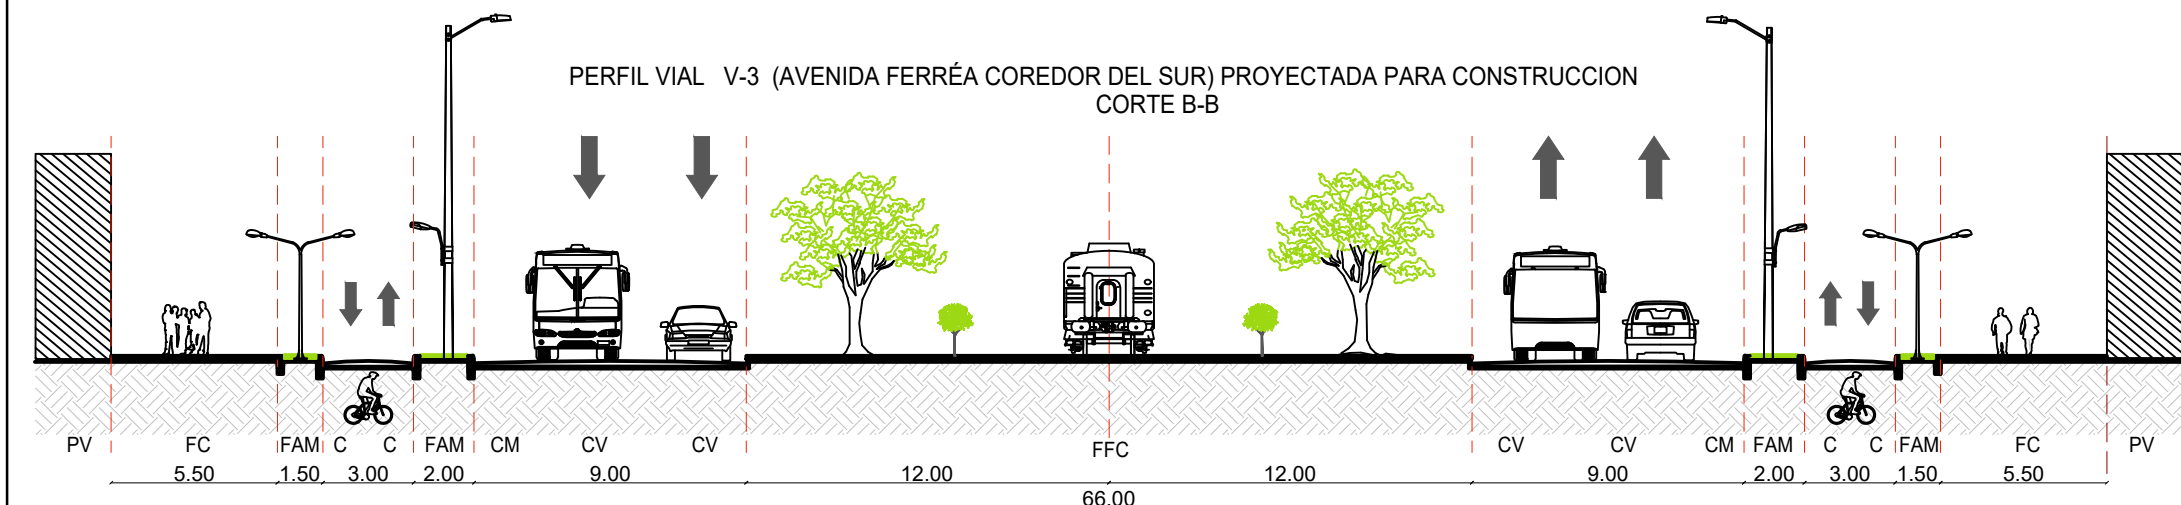


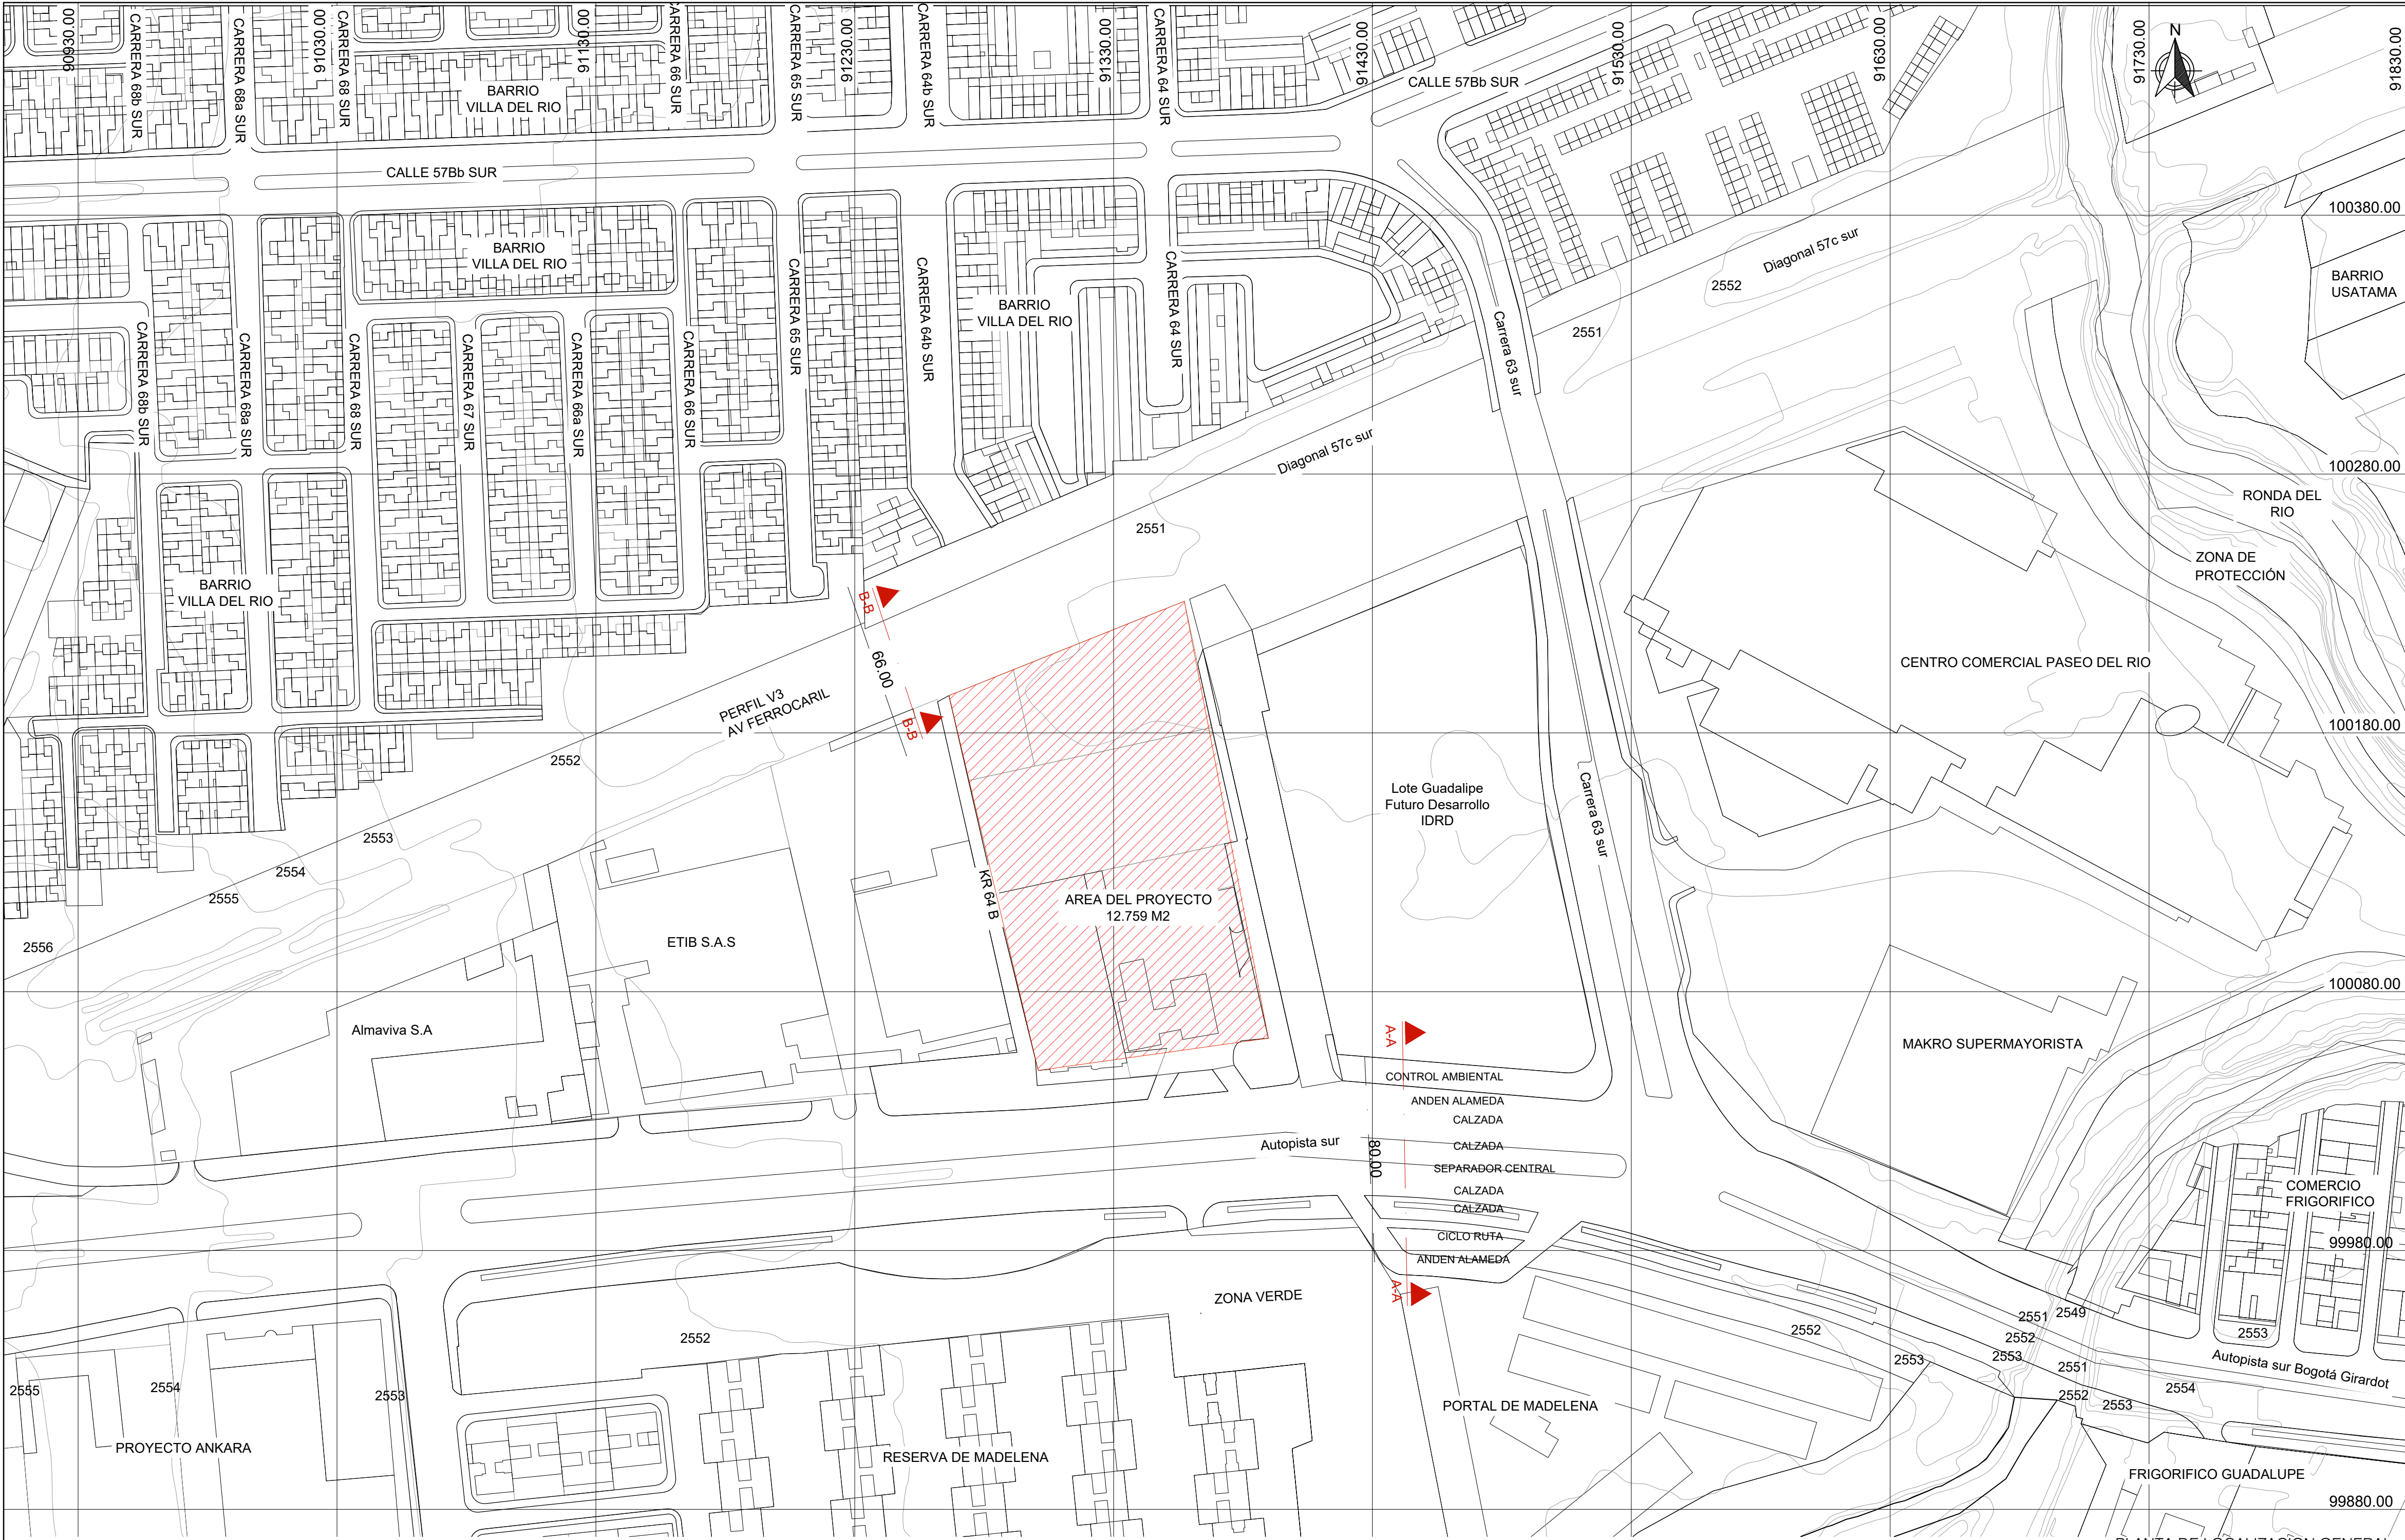


10	REVISION	A-100	DE 40
PLANCHA No. 1	PLANO No. A-100	UNIVERSIDAD La Gran Colombia	UNIVERSIDAD
LOGO	ARQUITECTURA	PROGRAMA OPCION ENFASIS DE GRADO	FACULTAD
PROYECTO	DIEJARO	CENTRO DE ATENCION A NIÑOS, NINAS Y ADOLESCENTES EN CONDICION DE DISCAPACIDAD COGNITIVA	PROYECTO
CONVENCIONES	DG 57 C SUR 64-68	BOGOTA - CUNDINAMARCA	CONVENCIONES
MODIFICACIONES	N/A	COLABORACION	N/A
PLANOS REFERENCIA	N/A	ARCHIVOS DE REFERENCIA	N/A
Vo Bo APROBACION	OK	Vo Bo PROPIETARIO	OK
ARQUITECTO RESPONSABLE	N/A	ARQUITECTO CONSTRUCTOR	N/A
ASESOR DE DISEÑO	N/A	ASESOR	N/A
CONTIENE	PLANTA GENERAL DE LOCALIZACION	ESCALA	1/500
FECHA	26-05-2025	ARCHIVO No.	XXX.DWG
FECHA COPIA	26-05-2025	DIBUJO	N/A
ELABORACION	N/A	REVISION	10
PLANO No. A-100	PLANCHA No. 1	DE	40

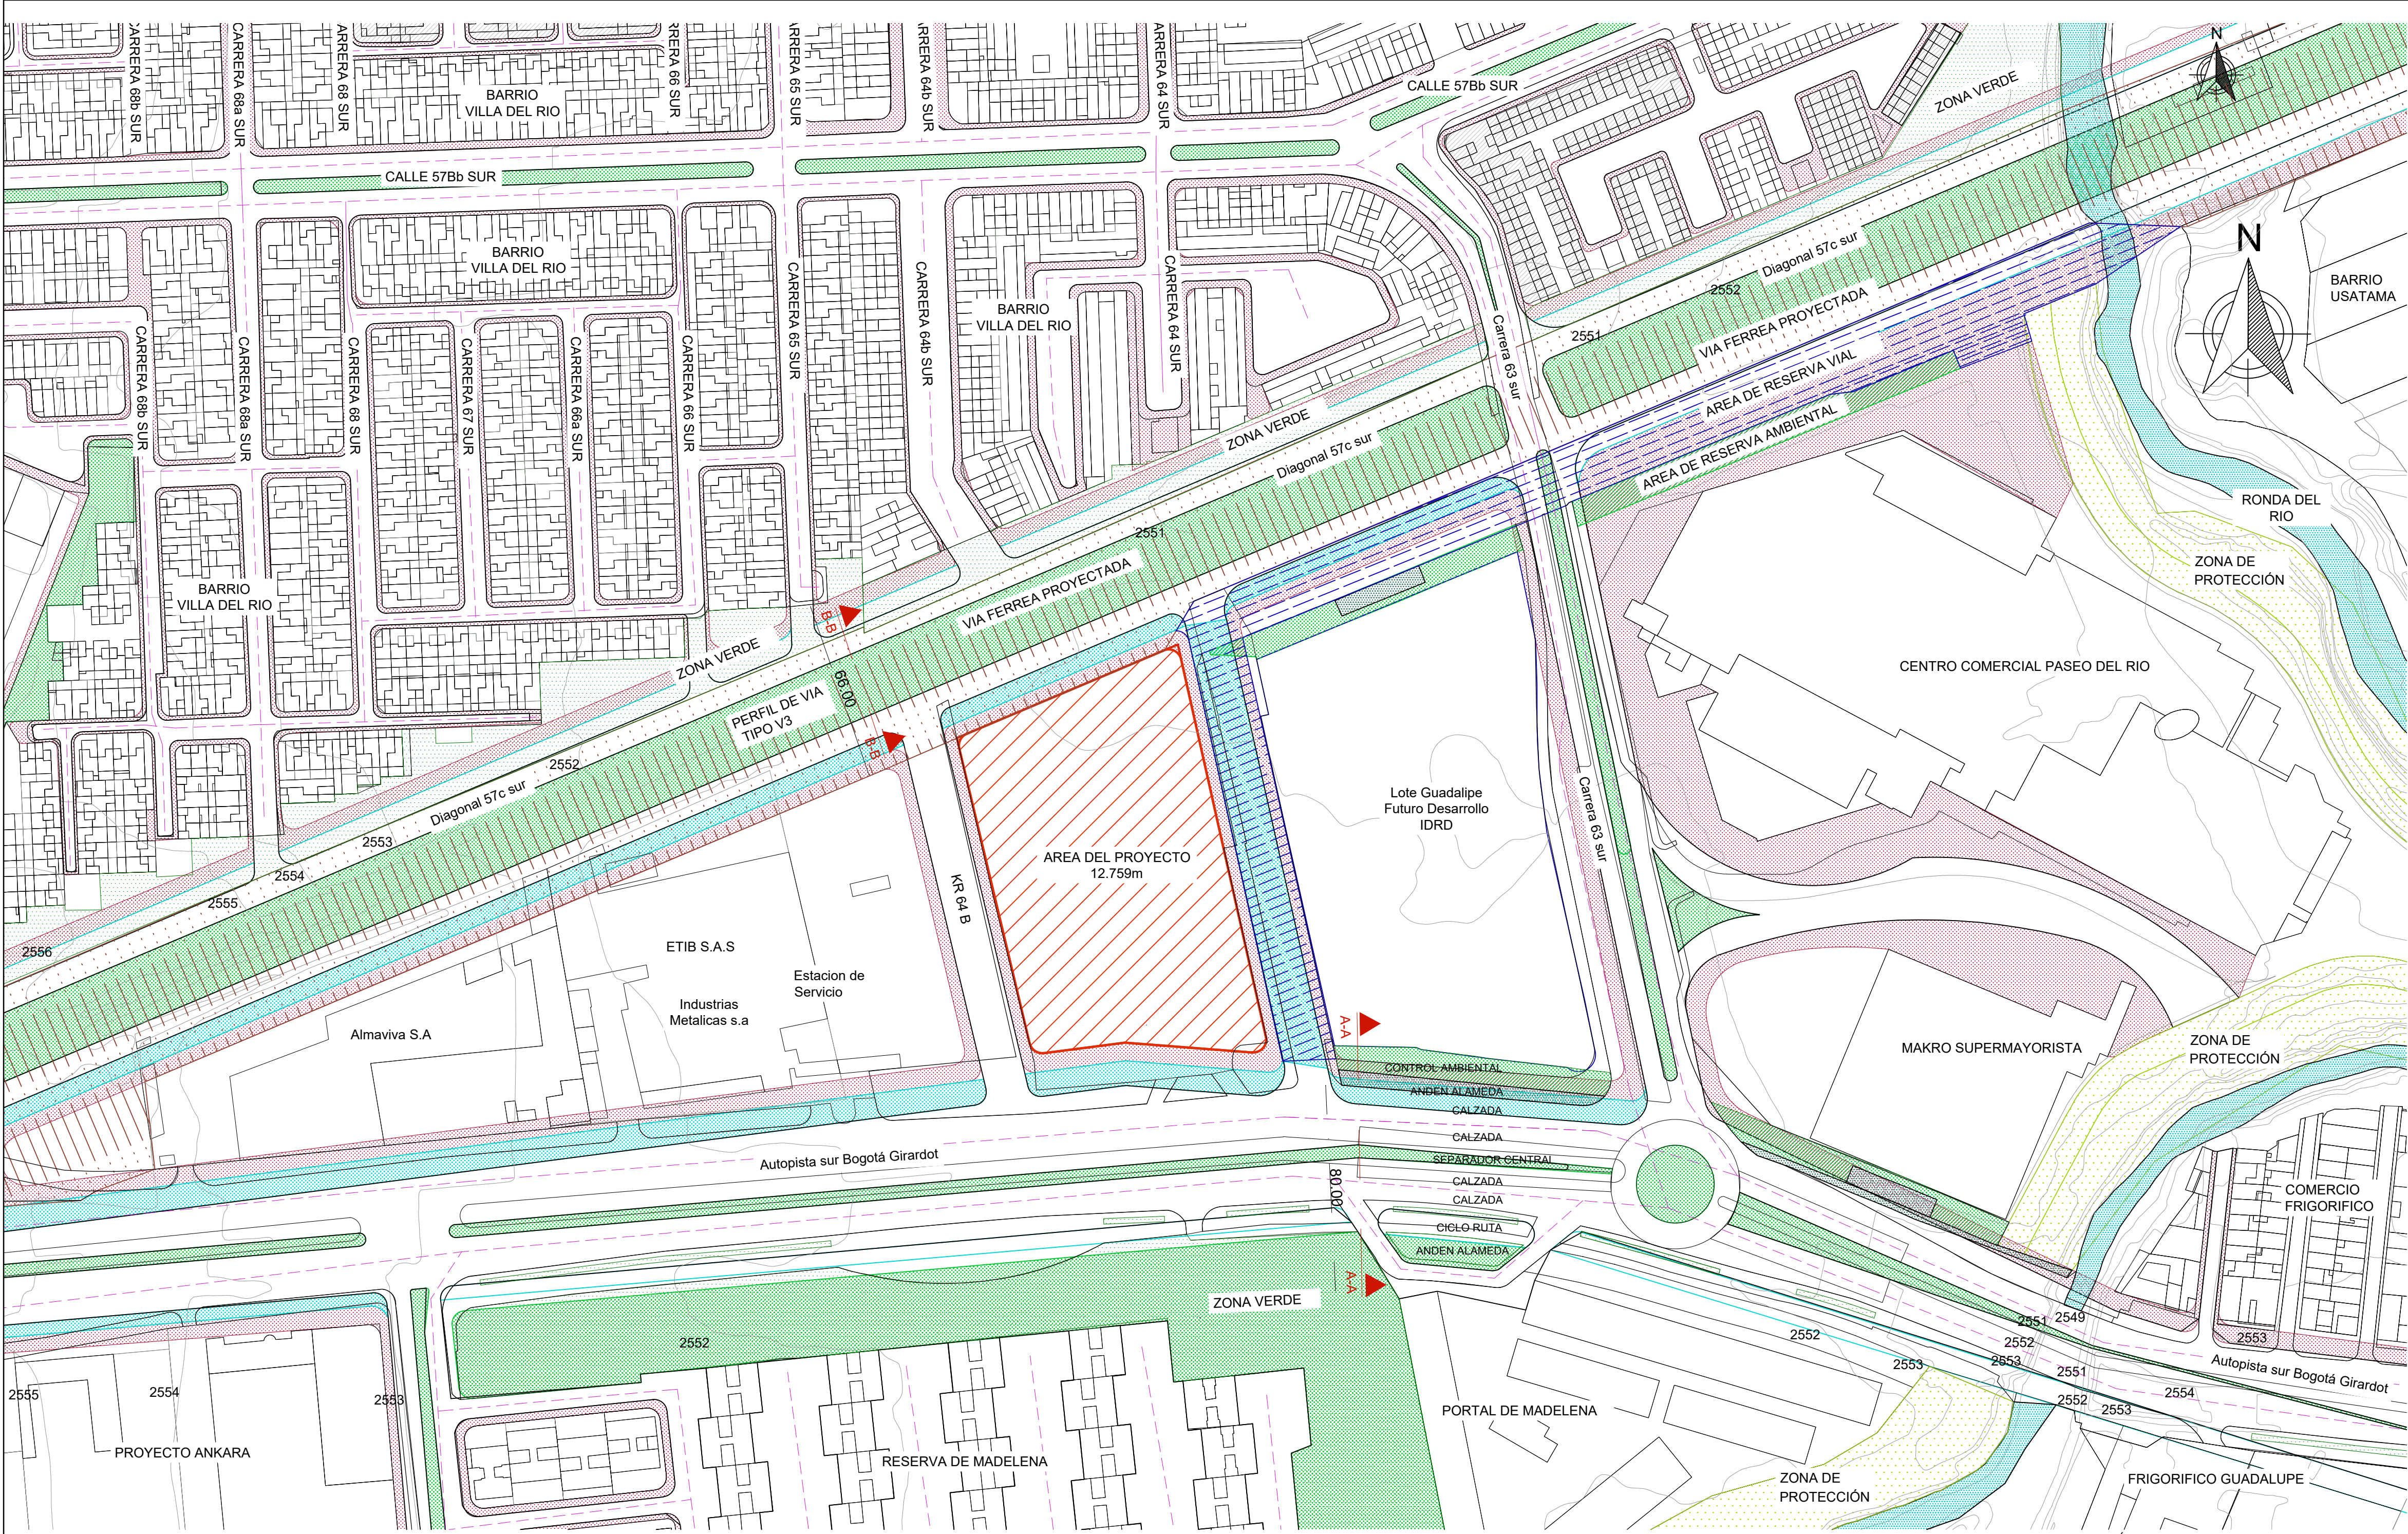

- | | | | |
|--|-------------------------------------|--|-------------------------|
| | ZONA VERDE 301.40 M2 | | ÁREA DEL LOTE 12.759 M2 |
| | RONDA DEL RIO 127.32 M2 | | RONDA DEL RIO 12529 M2 |
| | AFECTACIÓN FERREA 572.14 M2 | | RESERVA VIAL 12334 M2 |
| | ZONA DE AFECTACIÓN 264.84 M2 | | ÁREA DE ANDENES |
| | CURVAS DE NIVEL | | RECORRIDO VIAL |
| | ÁREA DE RESERVA AMBIENTAL 784.53 M2 | | NORTE DEL PROYECTO |

10	REVISION	10	DE	2	PLANCHA No.	A-101
UNIVERSIDAD						UNIVERSIDAD La Gran Colombia
FACULTAD						ARQUITECTURA
PROGRAMA						OPCION ENFASIS DE GRADO
LOGO						
PROYECTO						DIEJARO
CENTRO DE ATENCIÓN A NIÑOS, NIÑAS Y ADOLESCENTES EN CONDICION DE DISCAPACIDAD COGNITIVA						DG 57 C SUR 64-68
BOGOTA - CUNDINAMARCA						
CONVENCIONES						
MODIFICACIONES						N/A
COLABORACIÓN						N/A
PLANOS REFERENCIA						N/A
ARCHIVOS DE REFERENCIA						N/A
Vo Bo APROBACIÓN						OK
Vo Bo PROPIETARIO						OK
ARQUITECTO RESPONSABLE						N/A
ARQUITECTO CONSTRUCTOR						N/A
ASESOR DE DISEÑO						N/A
ASESOR						N/A
CONTIENE						PLANTA GENERAL DE AFECTACIONES
ESCALA						1/500
FECHA						26-05-2025
ARCHIVO No.						XXX.DWG
FECHA COPIA						26-05-2025
DIBUJÓ						N/A
ELABORACIÓN						N/A
10	REVISION	10	DE	2	PLANO No.	A-101
40	PLANCHA No.	40	DE	2	PLANO No.	A-101

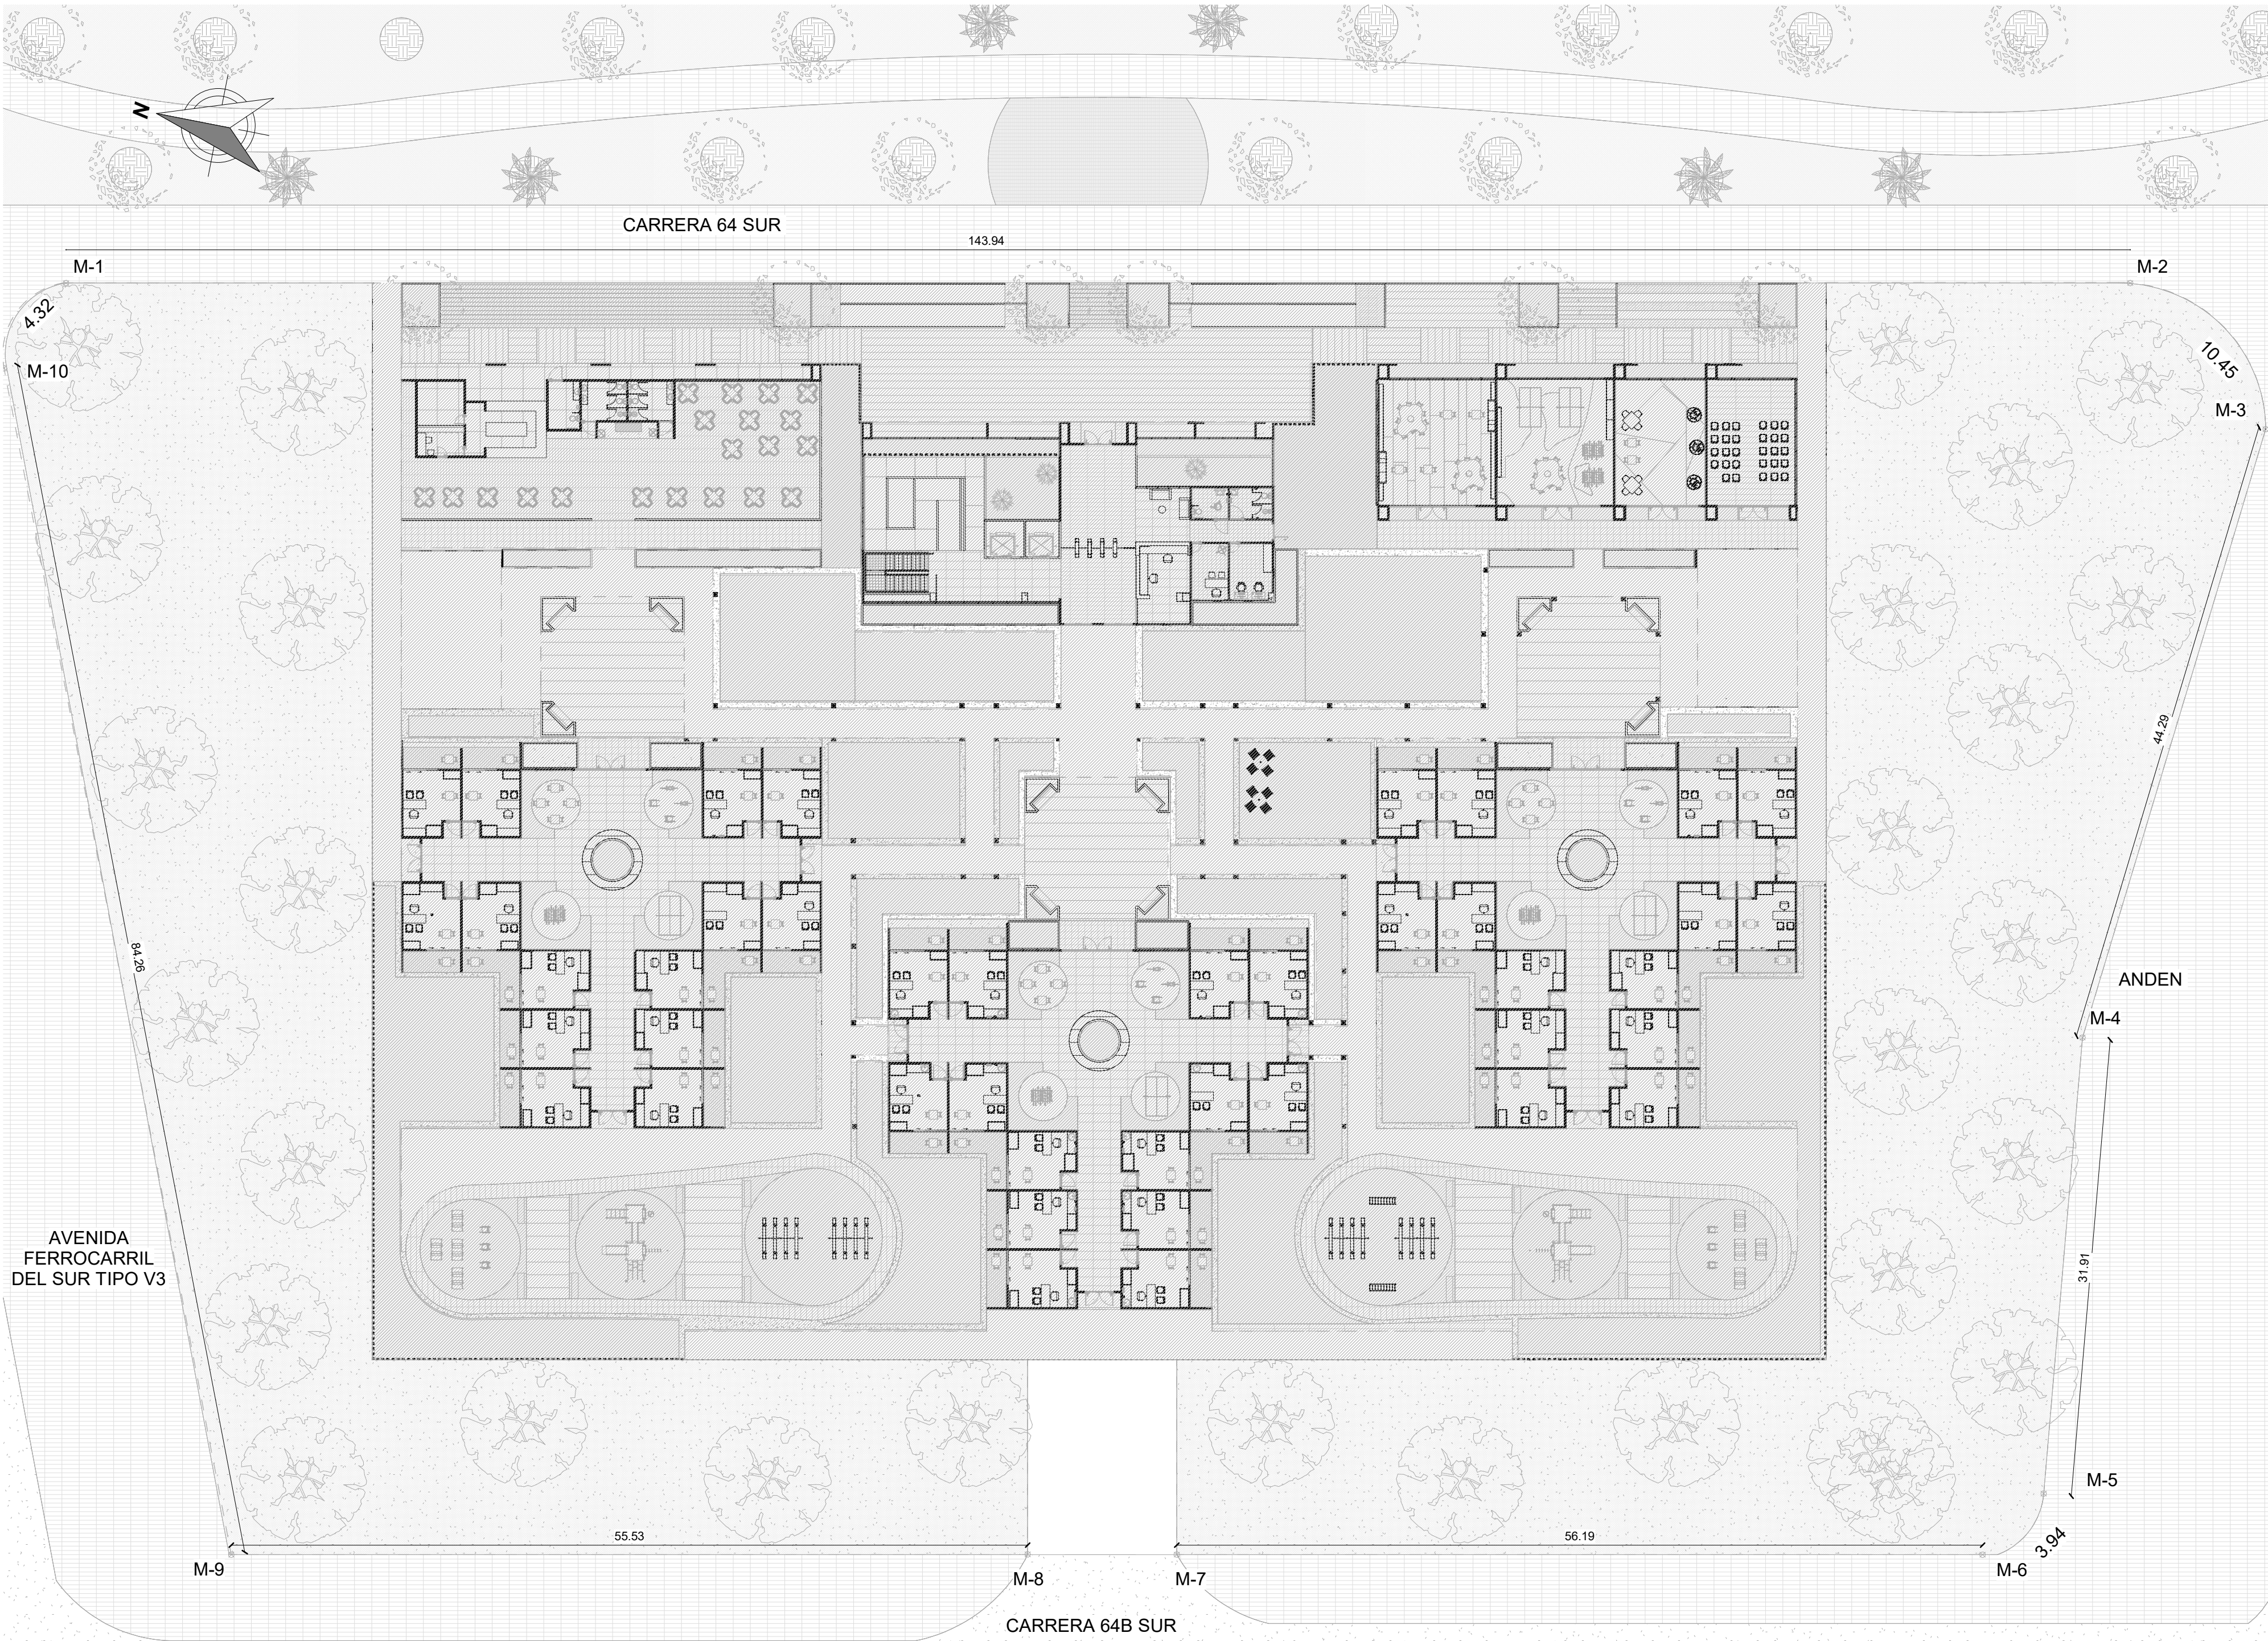

1 Planta General Primer Piso Áreas
1 : 300

CUADRO DE MOJONES	
M1-M2	143,94
M2-M3	10,45
M3-M4	44,29
M4-M5	31,91
M5-M6	3,94
M6-M7	56,19
M7-M8	10,40
M8-M9	55,53
M9-M10	84,26
M10-M1	4,32


CUADRO DE ÁREAS	
ÁREA DEL PREDIO	12,760 M2
ÁREA, AISLAMIENTO NATURAL	4,910M2
ÁREA ANDEN EXTERIOR	676,22 M2
ÁREA ZONAS VERDES BIOFILICAS	1286,6 M2
ÁREA ZONAS VERDES JUEGOS INFANTILES	1001,67 M2
ÁREA MODULOS DE BAÑOS	153,70 M2
ÁREA PLAZOLETAS INTERNAS	295,87 M2
ÁREA ZONAS DURAS CIRCULACIÓN	984,27 M2
ÁREA MODULOS DE ATENCIÓN AULAS 3	1952,14 M2
ÁREA MODULO PLAZOLETAS DE COMIDAS	376,30 M2
ÁREA PORTERIA	399,51 M2
ÁREA AULAS MULTIPLES	378,82 M2

ÁREA NETA URBANIZABLE		
INDICE DE OCUPACIÓN 1,3 / RENOVACIÓN URBANA SIN PLAN PARCIAL	16,587	M2
DIVIDIDO POR 3 PISOS PROYECTADOS A CONSTRUIR	5,529	M2


- ÁREA, AISLAMIENTO NATURAL
- ÁREA ANDEN EXTERIOR
- ÁREA ZONAS VERDES BIOFILICAS
- ÁREA ZONAS VERDES JUEGOS INFANTILES
- ÁREA MODULOS DE BAÑOS
- ÁREA PLAZOLETAS INTERNAS
- ÁREA ZONAS DURAS CIRCULACIÓN
- ÁREA MODULOS DE ATENCIÓN AULAS 3
- ÁREA MODULO PLAZOLETAS DE COMIDAS
- ÁREA PORTERIA
- ÁREA AULAS MULTIPLES


CONVENCIONES DE ÁREAS
1 : 100


ESCALA GRAFICA1/300
1 : 300

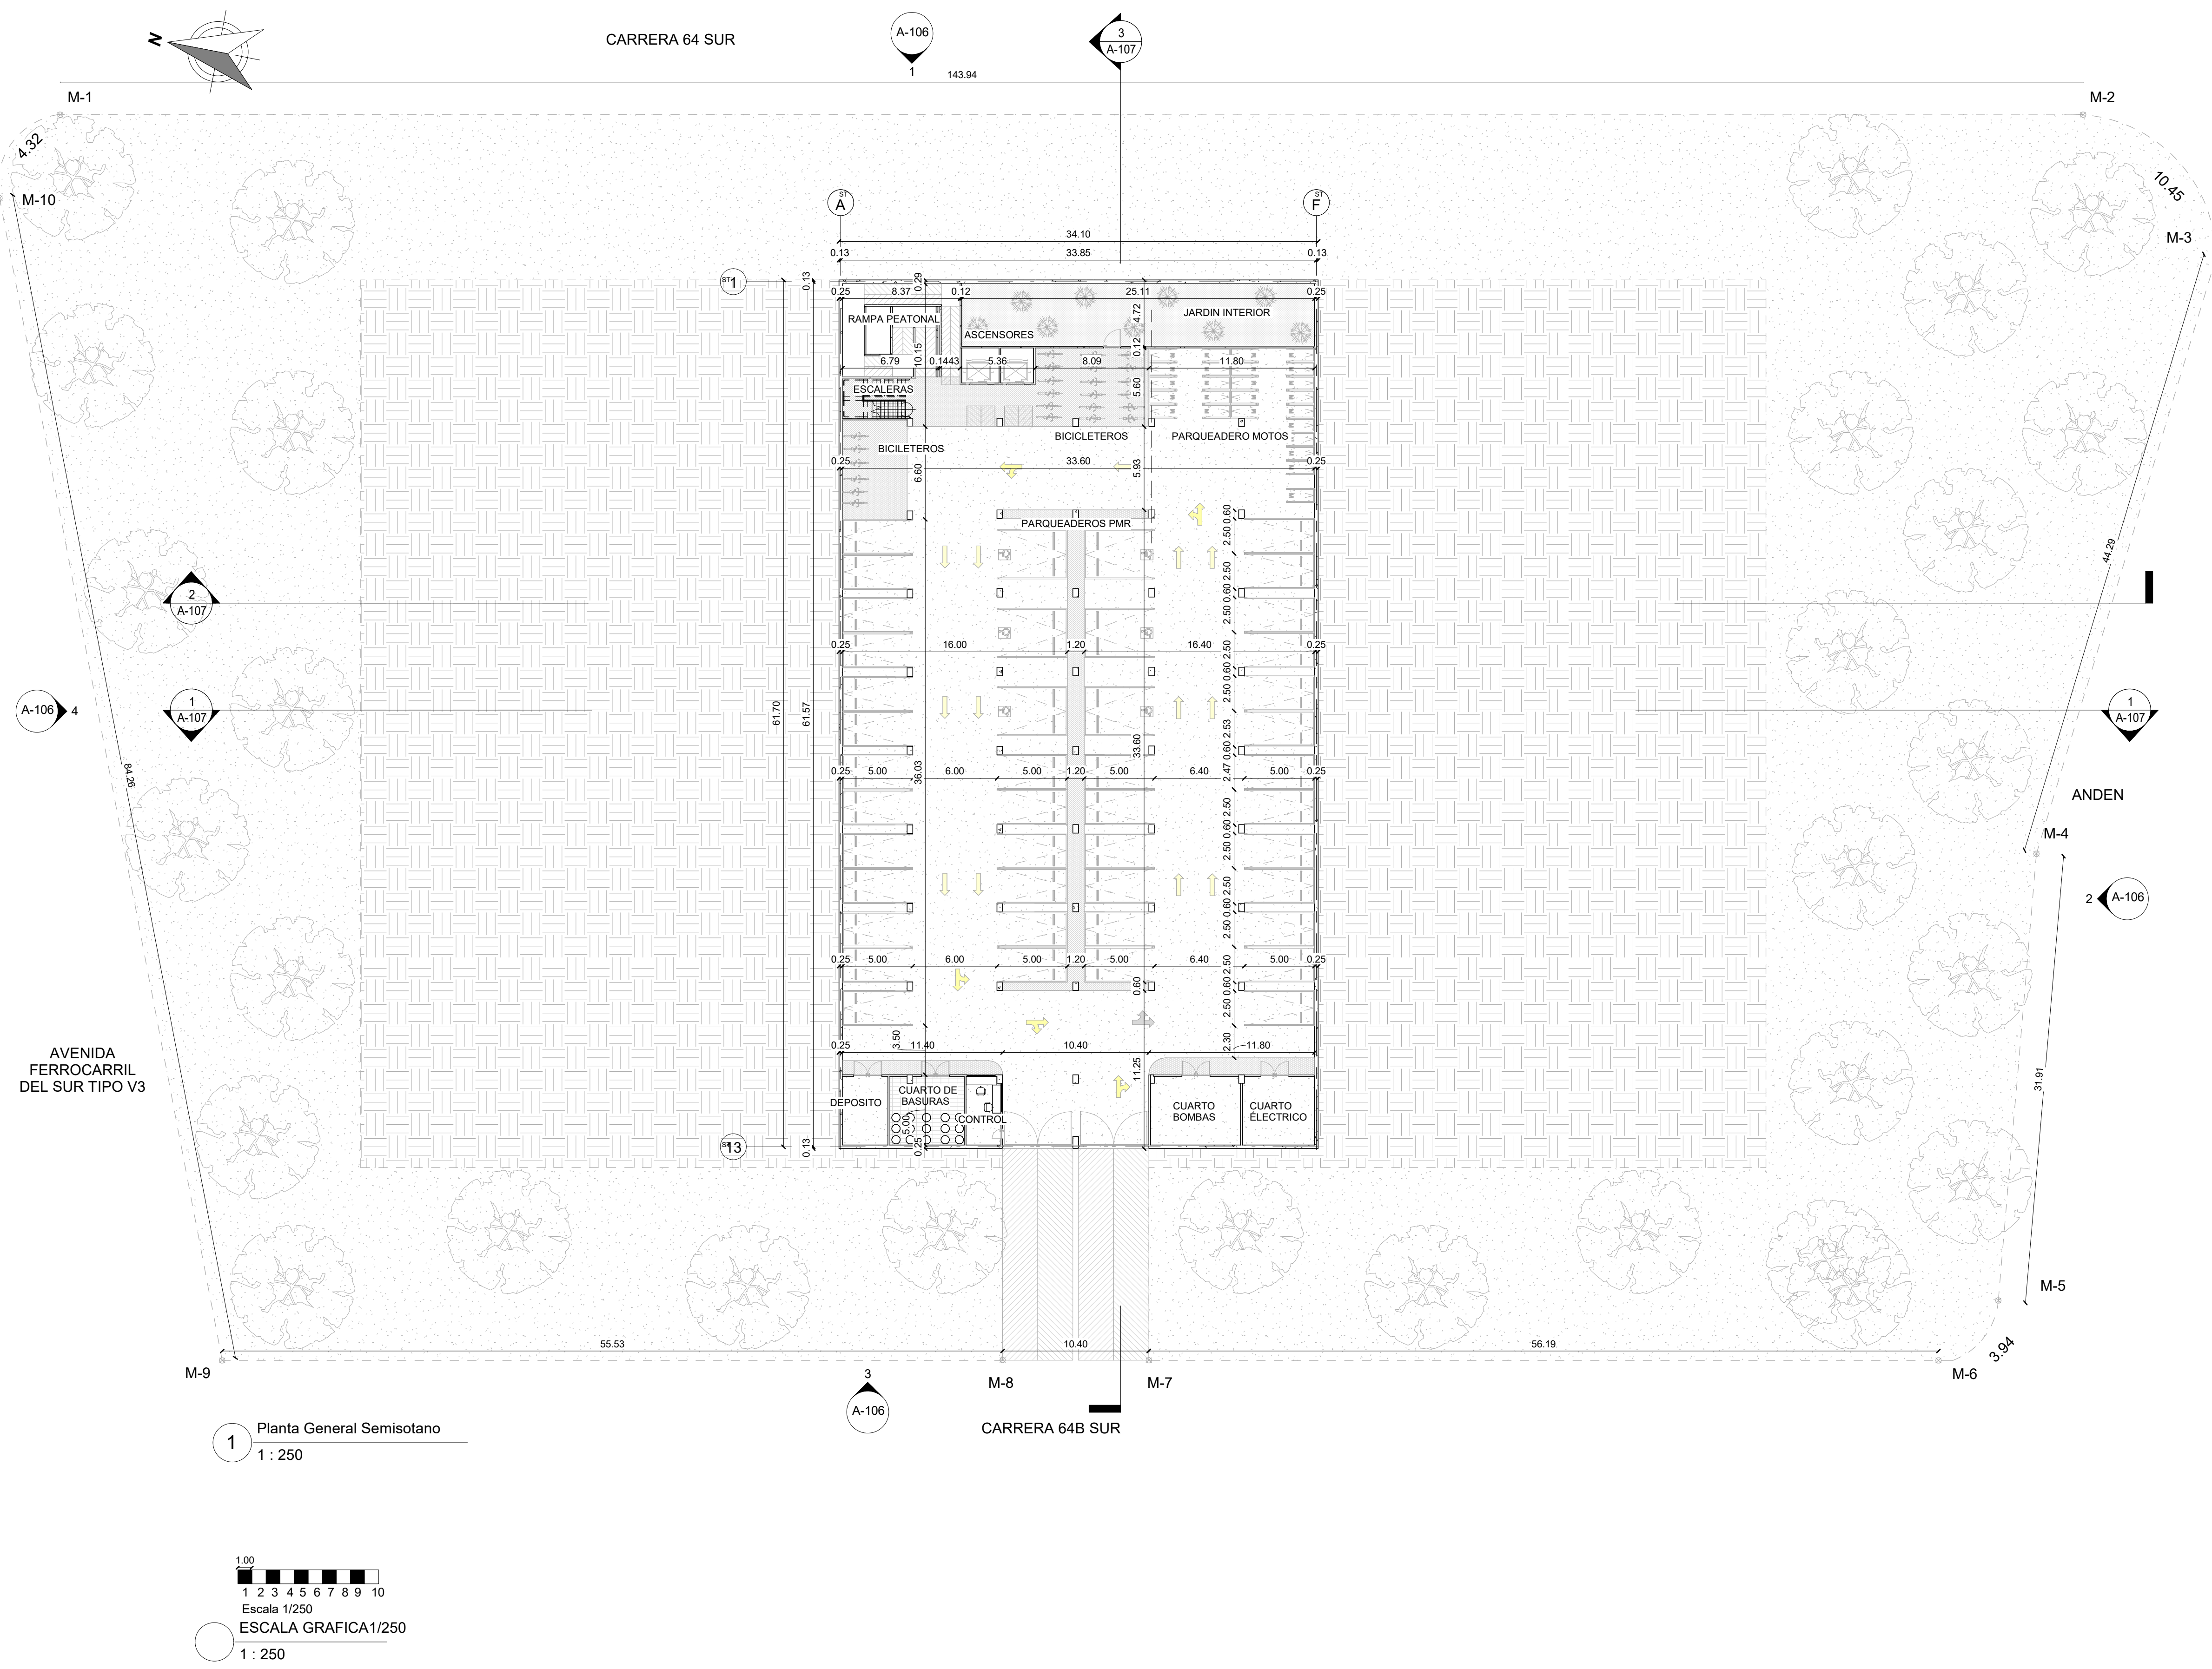

10		A-103		4	
REVISIÓN		PLANO No.		PLANCHA No.	
UNIVERSIDAD :  Fundada en 1951					
					
FACULTAD : ARQUITECTURA PROGRAMA OPCIÓN ÉNFASIS DE GRADO					
LOGO 					
PROYECTO DIEJARO CENTRO DE ATENCIÓN A NIÑOS, NIÑAS Y ADOLESCENTES EN CONDICIÓN DE DISCAPACIDAD COGNITIVA					
CONVENCIONES					
MODIFICACIONES NO APLICA					
COLABORACIONES NO APLICA					
PLANO DE REFERENCIA NO APLICA					
ARCHIVO DE REFERENCIA NO APLICA					
Vo Bo APROBACIÓN		Vo Bo PROPIETARIO			
NO APLICA		NO APLICA			
ARQUITECTO RESPONSABLE		ARQUITECTO CONSTRUCTO			
NO APLICA		NO APLICA			
ASESOR DE DISEÑO		ASESOR			
NO APLICA		NO APLICA			
CONTIENE : Planta General Semisotano Piso					
ESCALA :		FECHA :			
INDICADA		26 MAYO 25			
ARCHIVO		FECHA COPIA			
INDICADA		26 MAYO 25			
DIBUJO		ELABORACIÓN			
NO APLICA		NO APLICA			
REVISION		PLANO No.		PLANCHA No.	
10		A-103		4	
				DE	
				40	

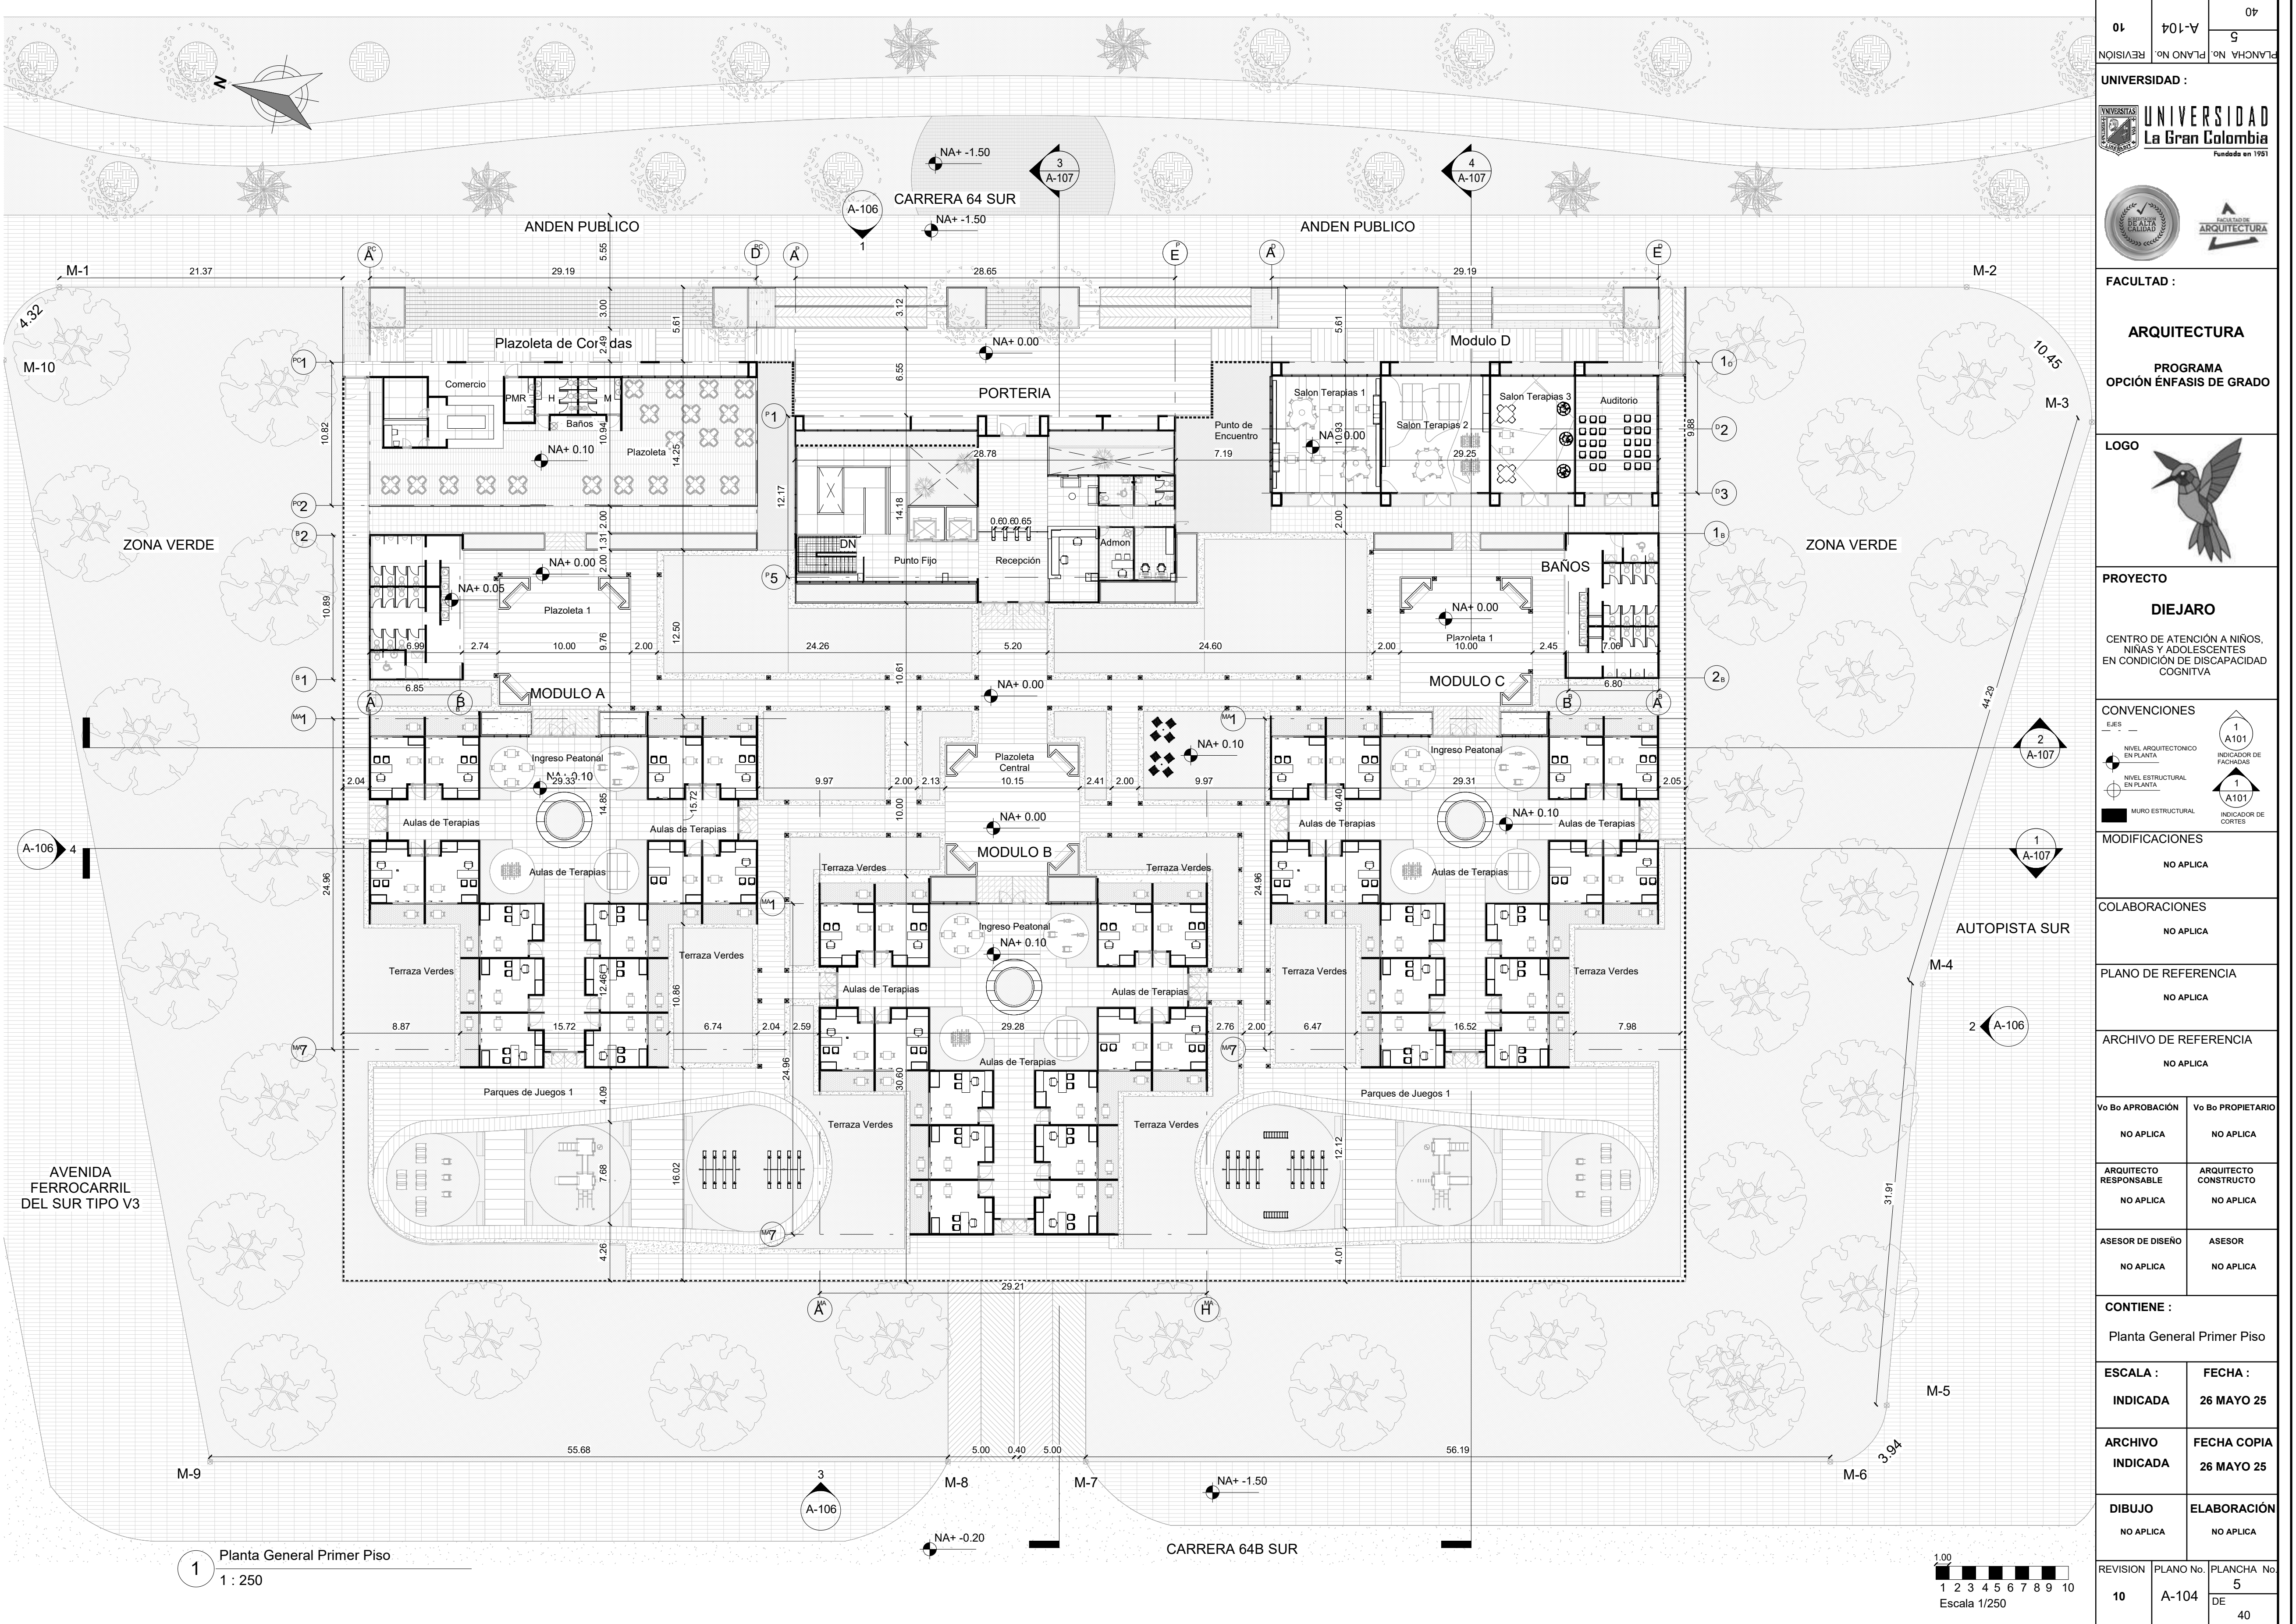


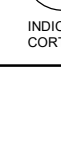40		5	PLANCHA No.
A-104			
10	REVISIÓN		PLANO No.
UNIVERSIDAD :  UNIVERSIDAD La Gran Colombia Fundada en 1951 			
FACULTAD : ARQUITECTURA PROGRAMA OPCIÓN ÉNFASIS DE GRADO			
LOGO 			
PROYECTO DIEJARO CENTRO DE ATENCIÓN A NIÑOS, NIÑAS Y ADOLESCENTES EN CONDICIÓN DE DISCAPACIDAD COGNITIVA			
CONVENCIONES E-ES  NIVEL ARQUITECTONICO EN PLANTA  NIVEL ESTRUCTURAL EN PLANTA  MURO ESTRUCTURAL  1 A101 INDICADOR DE FACHADAS  1 A101 INDICADOR DE CORTES			
MODIFICACIONES NO APLICA			
COLABORACIONES NO APLICA			
PLANO DE REFERENCIA NO APLICA			
ARCHIVO DE REFERENCIA NO APLICA			
Vo Bo APROBACIÓN NO APLICA		Vo Bo PROPIETARIO NO APLICA	
ARQUITECTO RESPONSABLE NO APLICA		ARQUITECTO CONSTRUCTO NO APLICA	
ASESOR DE DISEÑO NO APLICA		ASESOR NO APLICA	
CONTIENE : Planta General Primer Piso			
ESCALA : INDICADA		FECHA : 26 MAYO 25	
ARCHIVO INDICADA		FECHA COPIA 26 MAYO 25	
DIBUJO NO APLICA		ELABORACIÓN NO APLICA	
REVISION	PLANO No.	PLANCHA No.	
10	A-104	5	
		DE 40	

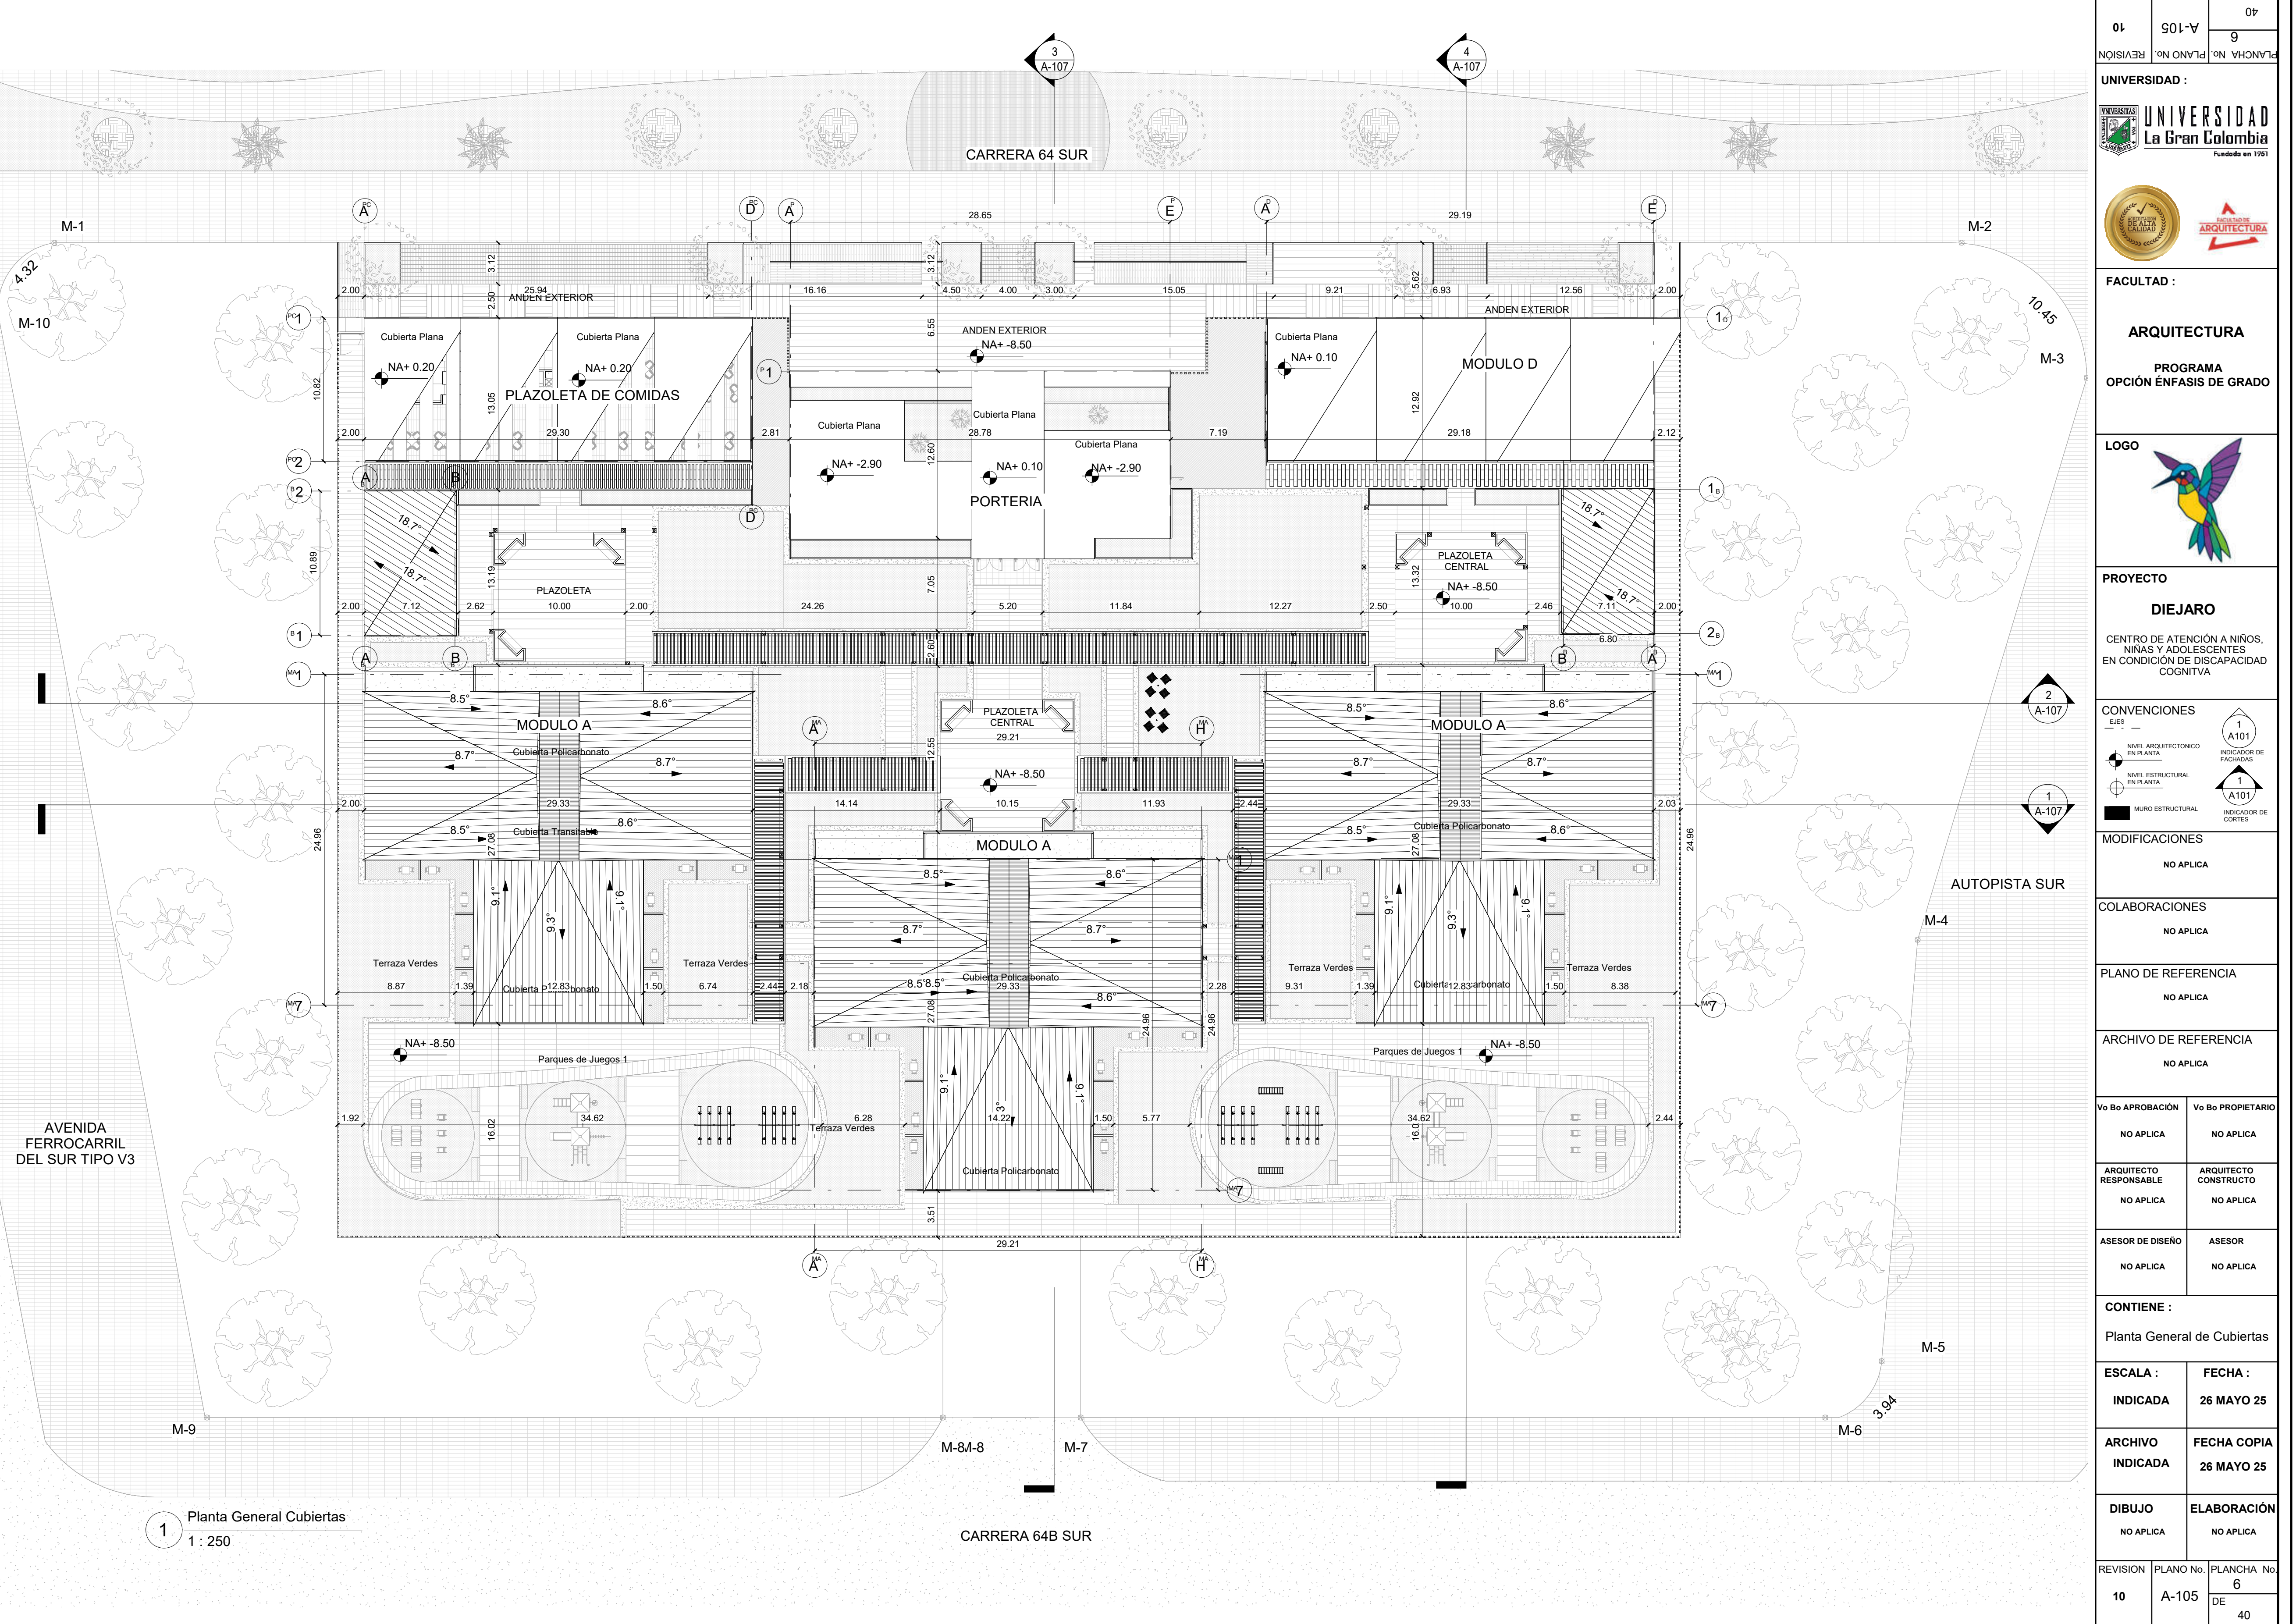


1 Planta General Cubiertas
1 : 250


10		A-105		9		07	
REVISIÓN		PLANO No.		PLANCHA No.		PLANCHA No.	
UNIVERSIDAD : UNIVERSIDAD La Gran Colombia Fundada en 1951							
							
FACULTAD : ARQUITECTURA PROGRAMA OPCIÓN ÉNFASIS DE GRADO							
LOGO 							
PROYECTO DIEJARO CENTRO DE ATENCIÓN A NIÑOS, NIÑAS Y ADOLESCENTES EN CONDICIÓN DE DISCAPACIDAD COGNITIVA							
CONVENCIONES E.E.S.  NIVEL ARQUITECTONICO EN PLANTA  NIVEL ESTRUCTURAL EN PLANTA  MURO ESTRUCTURAL  1 A101 INDICADOR DE FACHADAS  1 A101 INDICADOR DE CORTES							
MODIFICACIONES NO APLICA							
COLABORACIONES NO APLICA							
PLANO DE REFERENCIA NO APLICA							
ARCHIVO DE REFERENCIA NO APLICA							
Vo Bo APROBACIÓN NO APLICA				Vo Bo PROPIETARIO NO APLICA			
ARQUITECTO RESPONSABLE NO APLICA				ARQUITECTO CONSTRUCTO NO APLICA			
ASESOR DE DISEÑO NO APLICA				ASESOR NO APLICA			
CONTIENE : Planta General de Cubiertas							
ESCALA : INDICADA				FECHA : 26 MAYO 25			
ARCHIVO INDICADA				FECHA COPIA 26 MAYO 25			
DIBUJO NO APLICA				ELABORACIÓN NO APLICA			
REVISION		PLANO No.		PLANCHA No.		DE	
10		A-105		6		40	

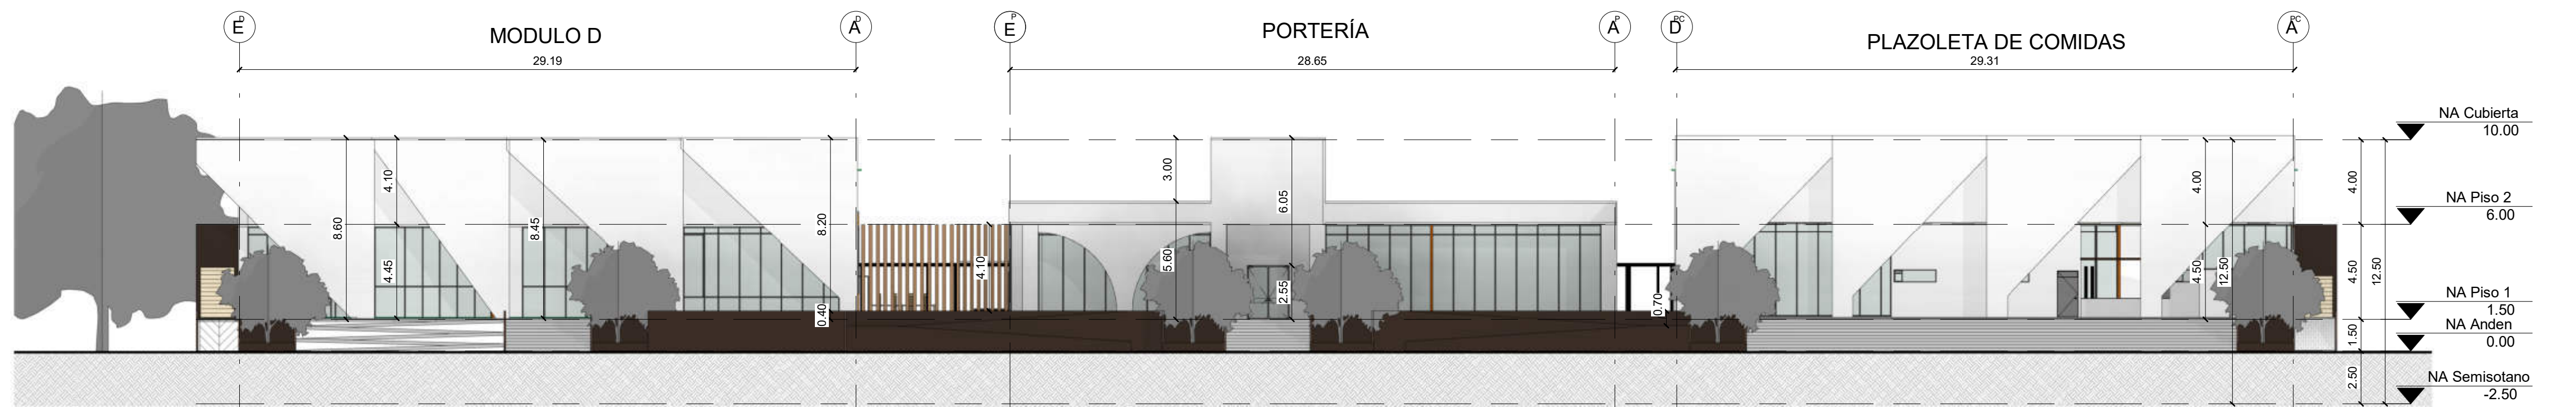


1 FACHADA GENERAL PRINCIPAL F-1
1 : 200

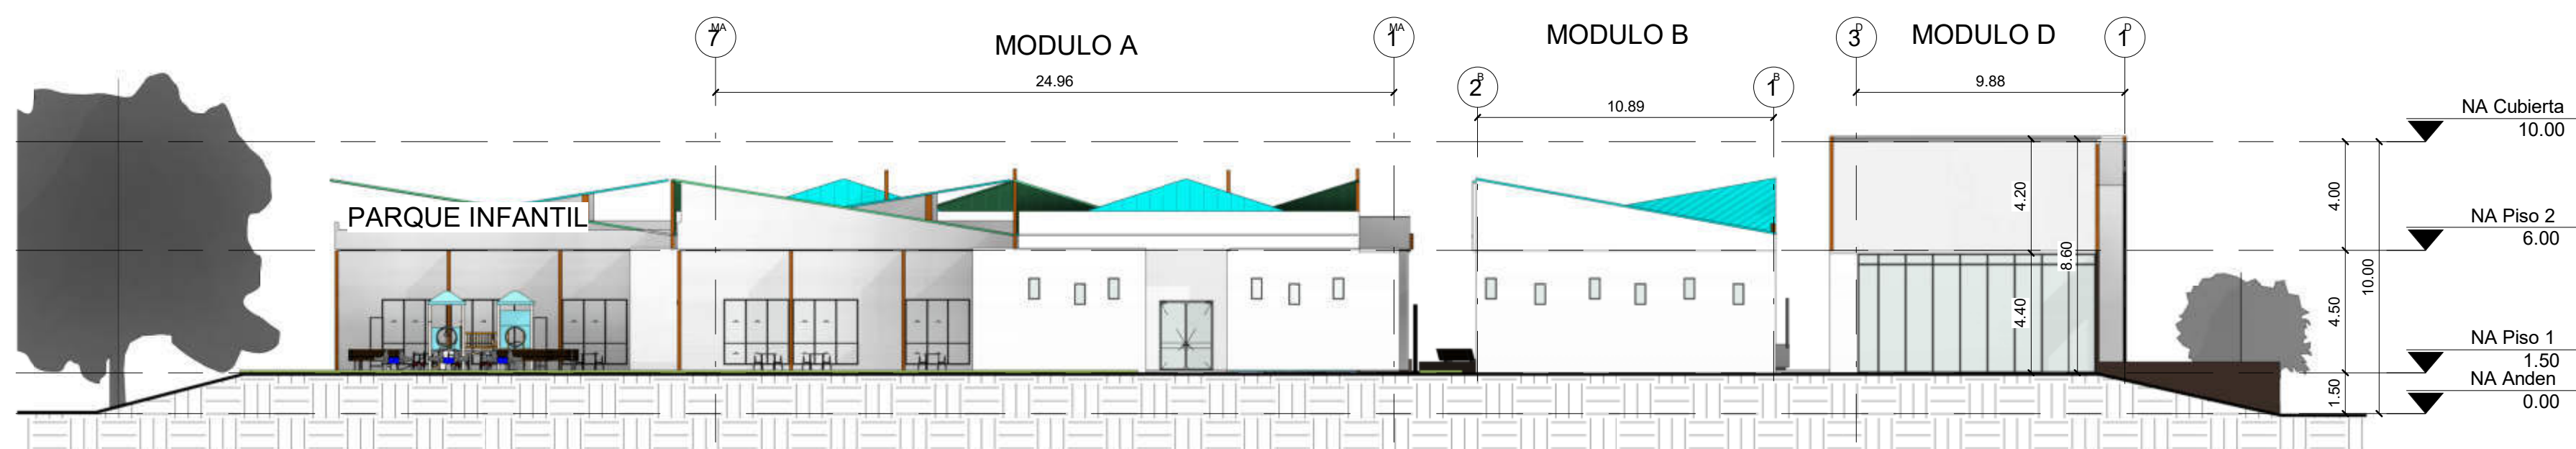


2 FACHADA GENERAL DERECHA F-2
1 : 200

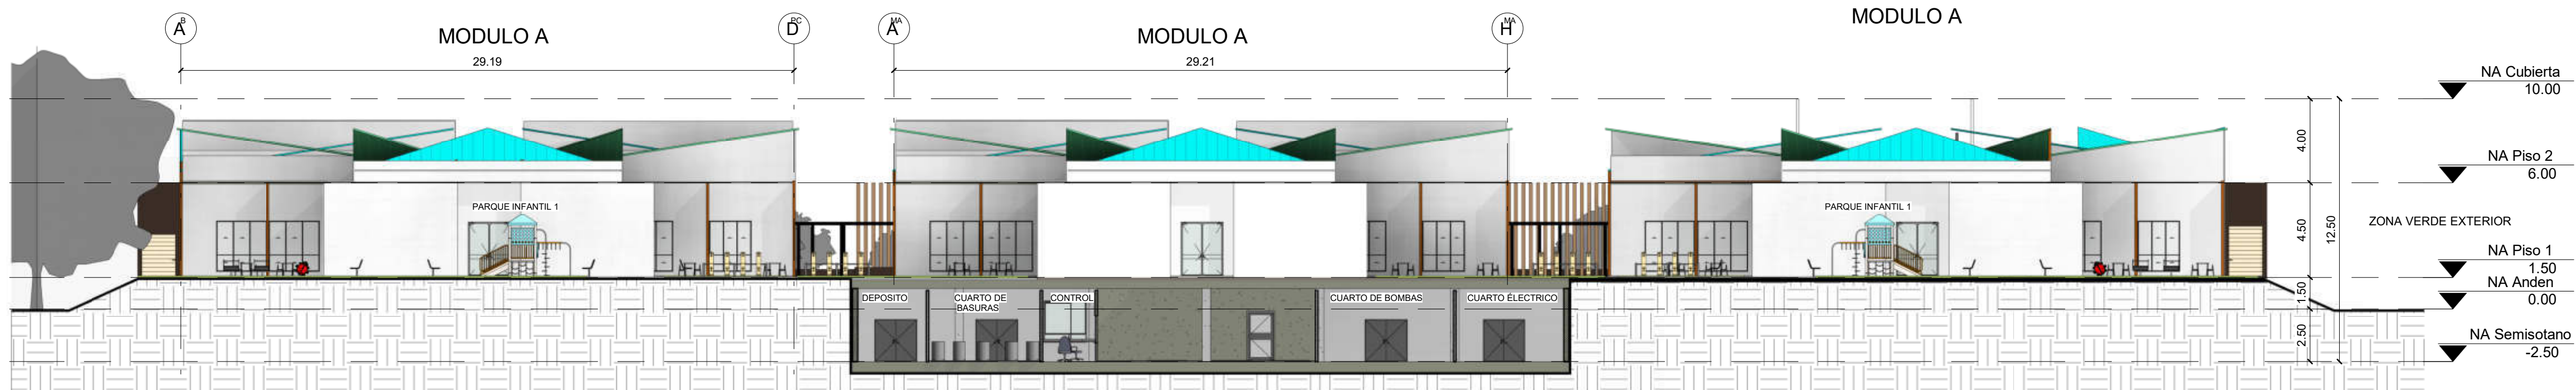





3 FACHADA GENERAL POSTERIOS F-3
1 : 200

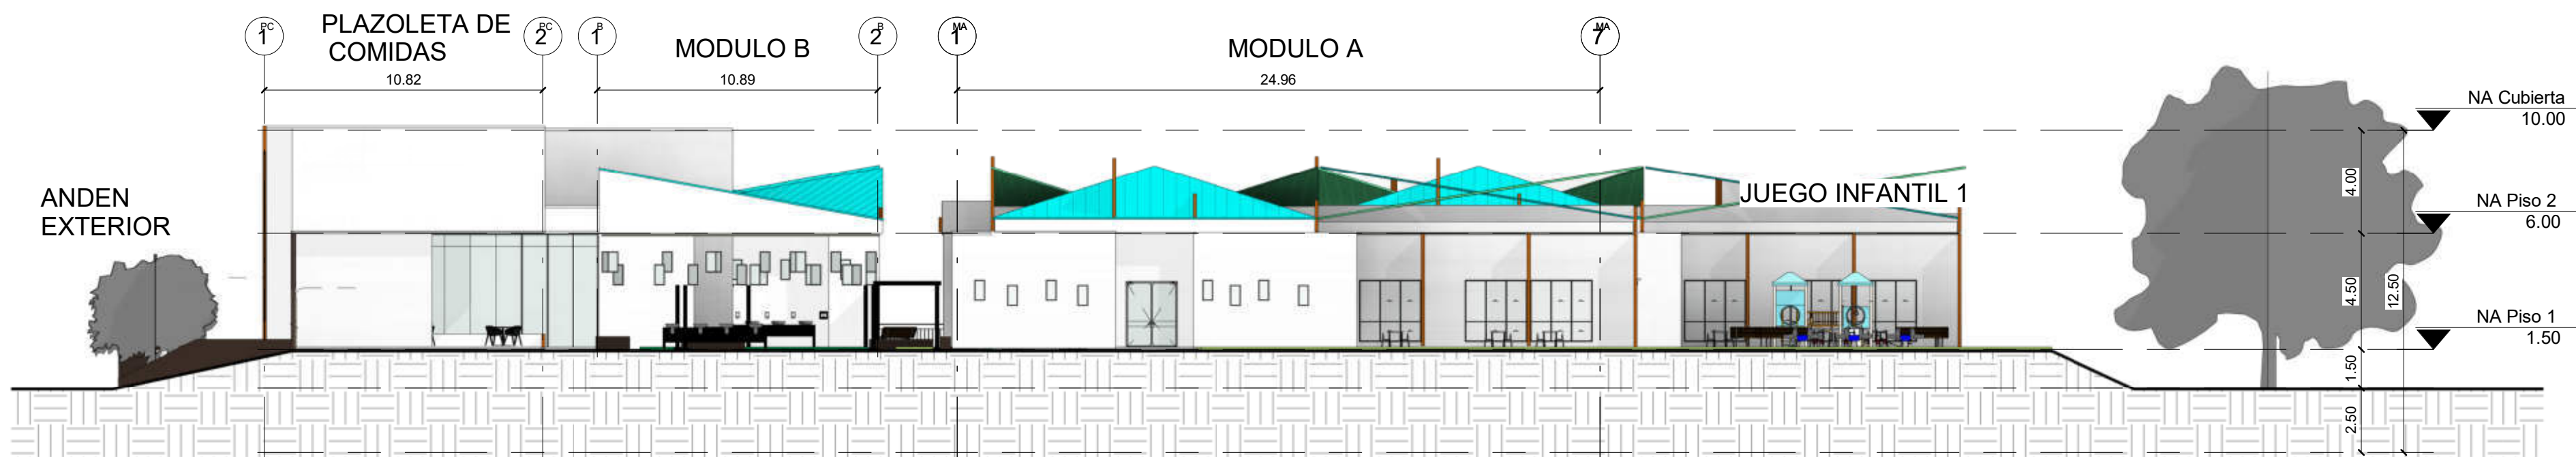


4 FACHADA GENERAL IZQUIERDA F-4
1 : 200

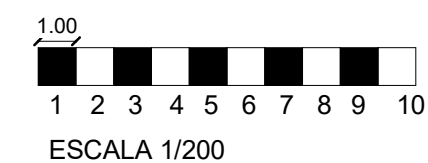


10	901-V	07
REVISIÓN	PLANO No.	PLANCHA No.
UNIVERSIDAD :  UNIVERSIDAD La Gran Colombia Fundada en 1951		
 		
FACULTAD : ARQUITECTURA PROGRAMA OPCIÓN ÉNFASIS DE GRADO		
LOGO 		
PROYECTO DIEJARO CENTRO DE ATENCIÓN A NIÑOS, NIÑAS Y ADOLESCENTES EN CONDICIÓN DE DISCAPACIDAD COGNITIVA		
CONVENCIONES E.E.S. — NIVEL ARQUITECTÓNICO EN PLANTA NIVEL ESTRUCTURAL EN PLANTA MURO ESTRUCTURAL 1 A101 INDICADOR DE FACHADAS 1 A101 INDICADOR DE CORTES		
MODIFICACIONES NO APLICA		
COLABORACIONES NO APLICA		
PLANO DE REFERENCIA NO APLICA		
ARCHIVO DE REFERENCIA NO APLICA		
Vo Bo APROBACIÓN	Vo Bo PROPIETARIO	
NO APLICA	NO APLICA	
ARQUITECTO RESPONSABLE	ARQUITECTO CONSTRUCTO	
NO APLICA	NO APLICA	
ASESOR DE DISEÑO	ASESOR	
NO APLICA	NO APLICA	
CONTIENE : Fachadas Generales de Implantación		
ESCALA : INDICADA	FECHA : 26 MAYO 25	
ARCHIVO INDICADA	FECHA COPIA 26 MAYO 25	
DIBUJO NO APLICA	ELABORACIÓN NO APLICA	
REVISION	PLANO No.	PLANCHA No.
10	A-106	7
		DE
		40

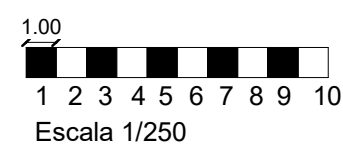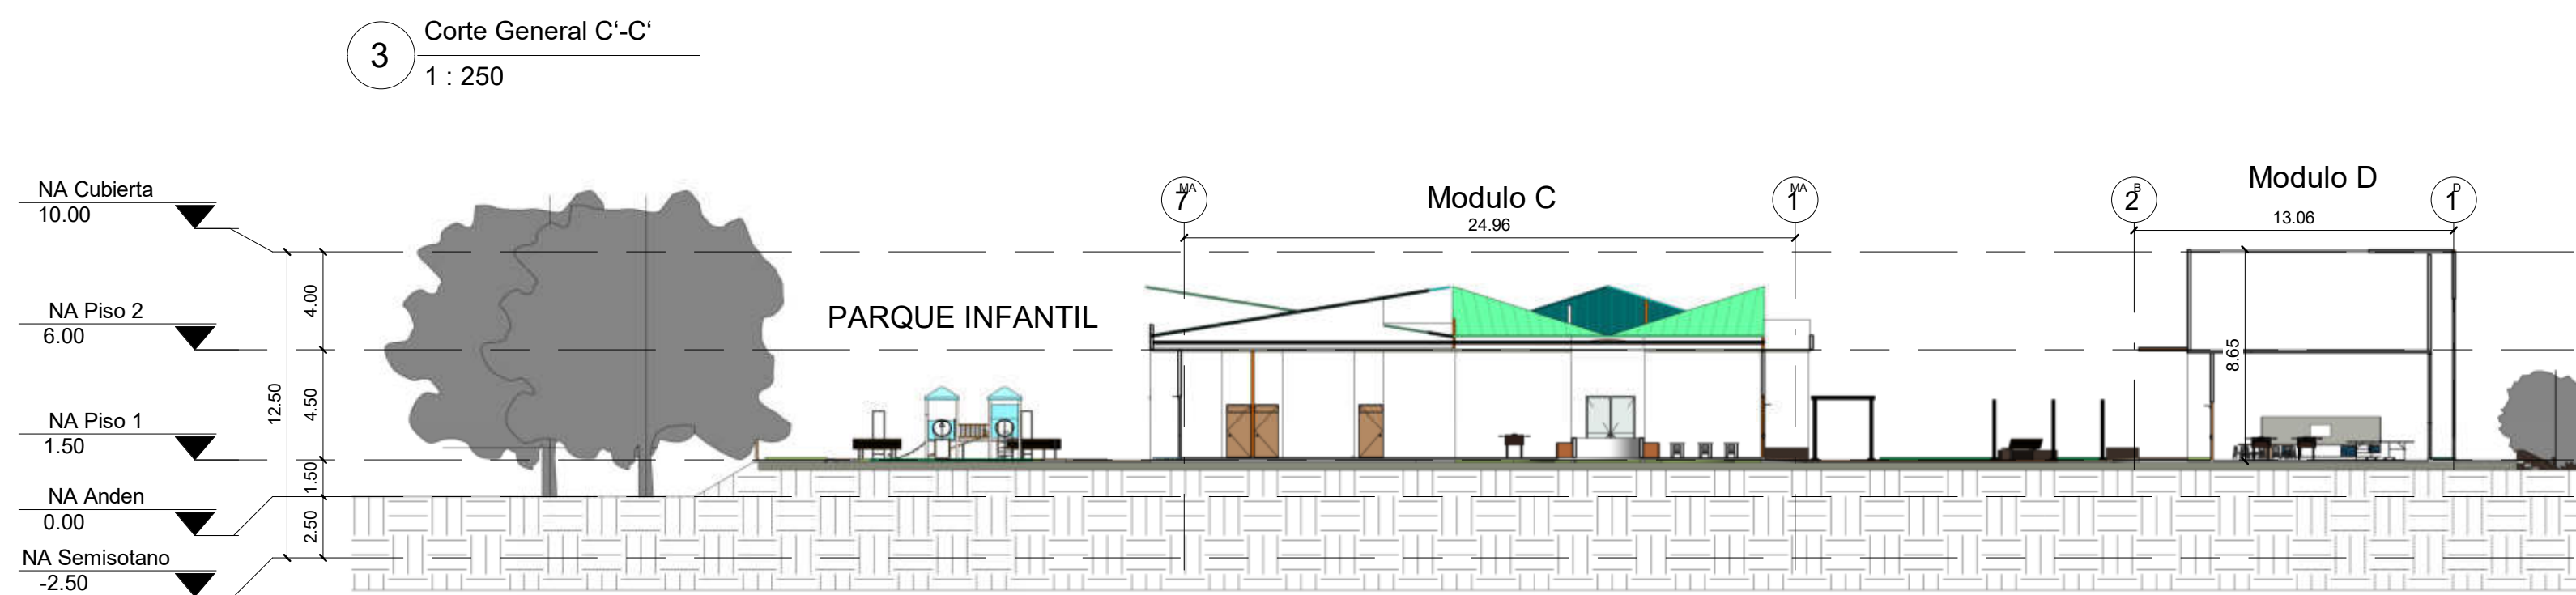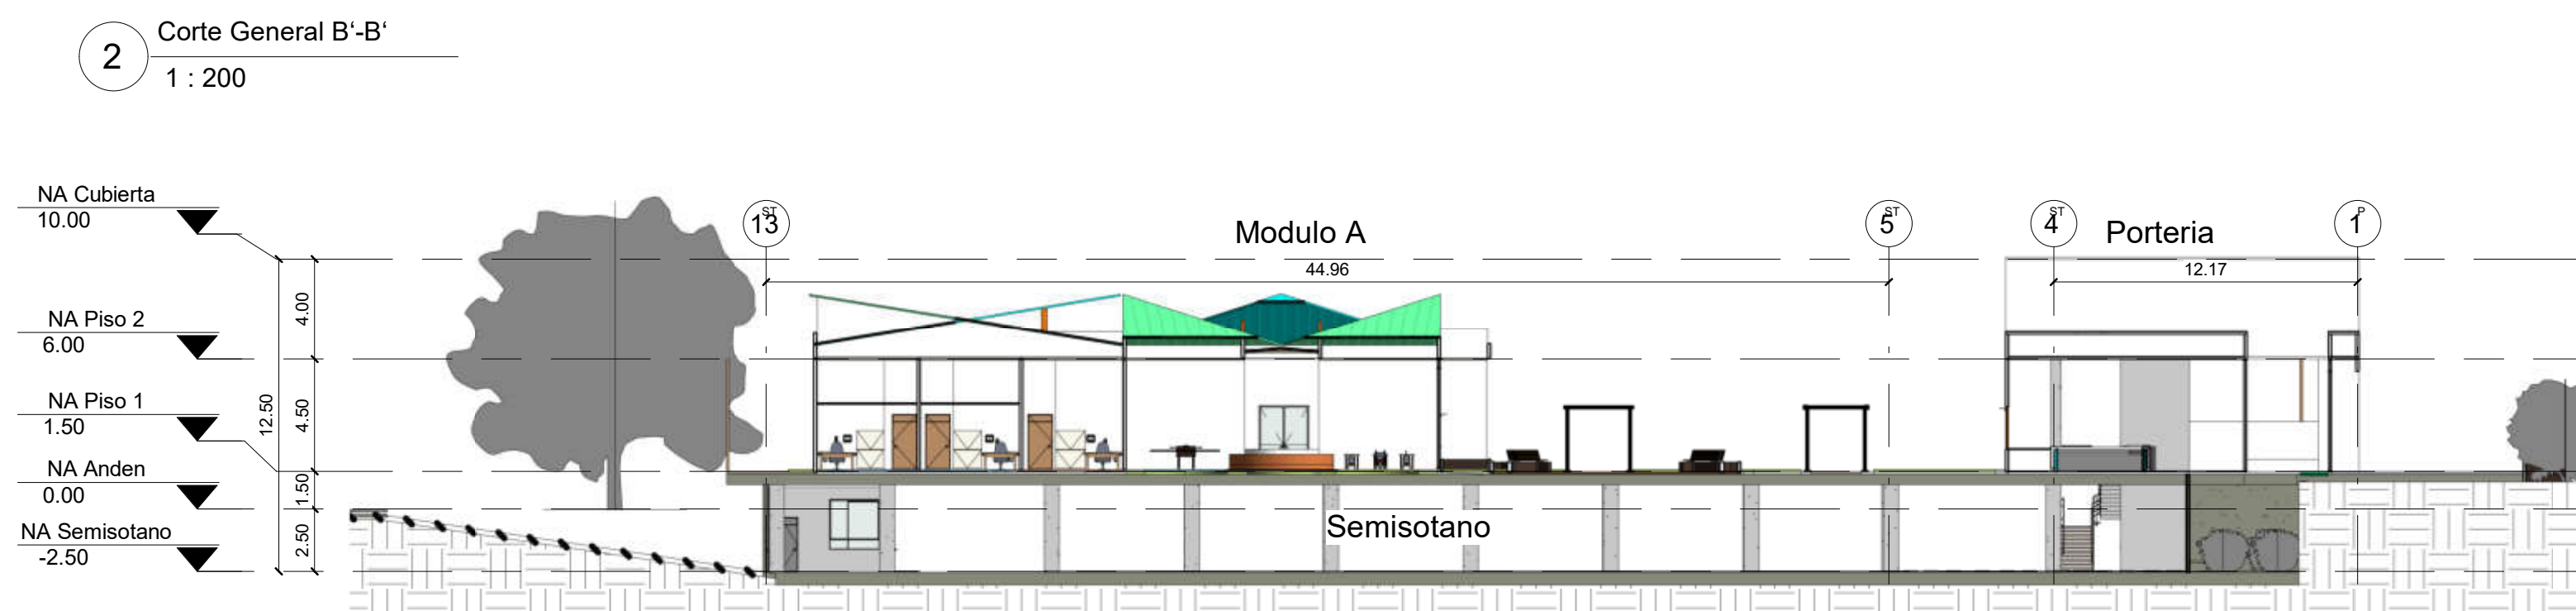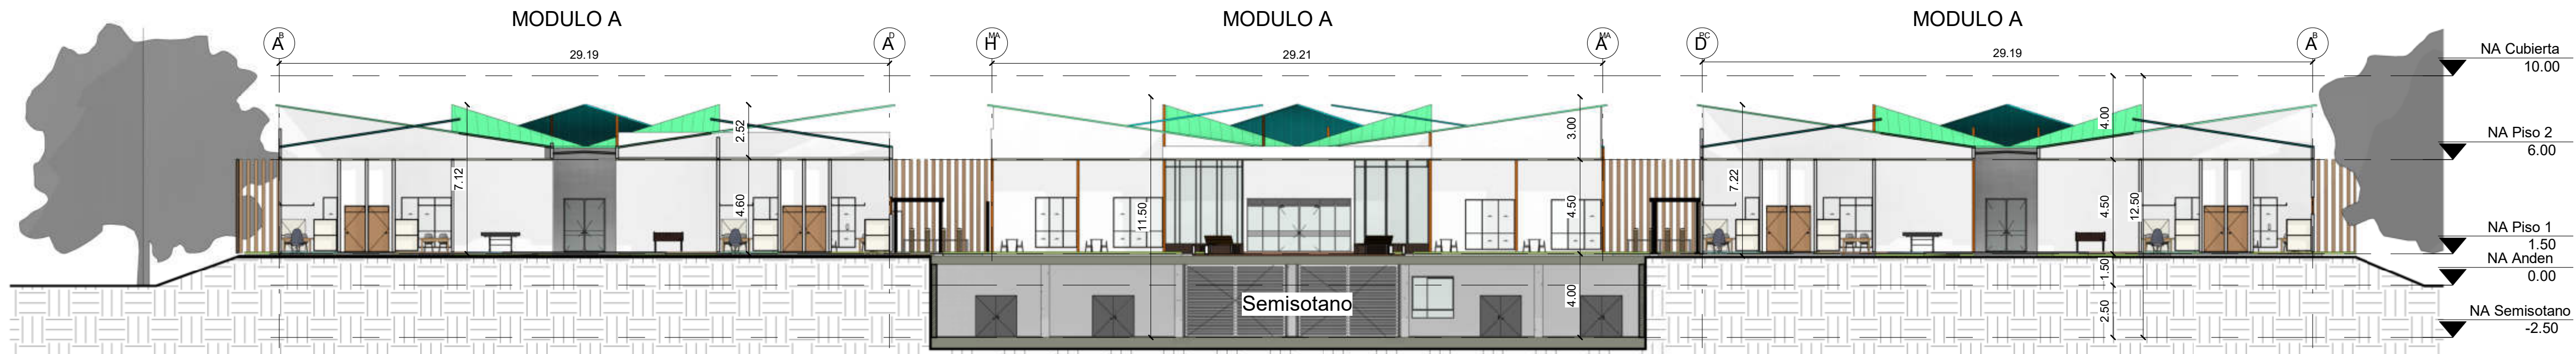


10	A-107	8	40
REVISIÓN	PLANO No.	PLANCHA No.	
UNIVERSIDAD :  UNIVERSIDAD La Gran Colombia Fundada en 1951			
			
FACULTAD : ARQUITECTURA PROGRAMA OPCIÓN ÉNFASIS DE GRADO			
LOGO 			
PROYECTO DIEJARO CENTRO DE ATENCIÓN A NIÑOS, NIÑAS Y ADOLESCENTES EN CONDICIÓN DE DISCAPACIDAD COGNITIVA			
CONVENCIONES E=ES  NIVEL ARQUITECTÓNICO EN PLANTA  NIVEL ESTRUCTURAL EN PLANTA  MURO ESTRUCTURAL  1 A101 INDICADOR DE FACHADAS  1 A101 INDICADOR DE CORTES			
MODIFICACIONES NO APLICA			
COLABORACIONES NO APLICA			
PLANO DE REFERENCIA NO APLICA			
ARCHIVO DE REFERENCIA NO APLICA			
Vo Bo APROBACIÓN NO APLICA		Vo Bo PROPIETARIO NO APLICA	
ARQUITECTO RESPONSABLE NO APLICA		ARQUITECTO CONSTRUCTO NO APLICA	
ASESOR DE DISEÑO NO APLICA		ASESOR NO APLICA	
CONTIENE : Cortes Generales de de implantación			
ESCALA : INDICADA		FECHA : 26 MAYO 25	
ARCHIVO INDICADA		FECHA COPIA 26 MAYO 25	
DIBUJO NO APLICA		ELABORACIÓN NO APLICA	
REVISION	PLANO No.	PLANCHA No.	
10	A-107	8	
		DE 40	

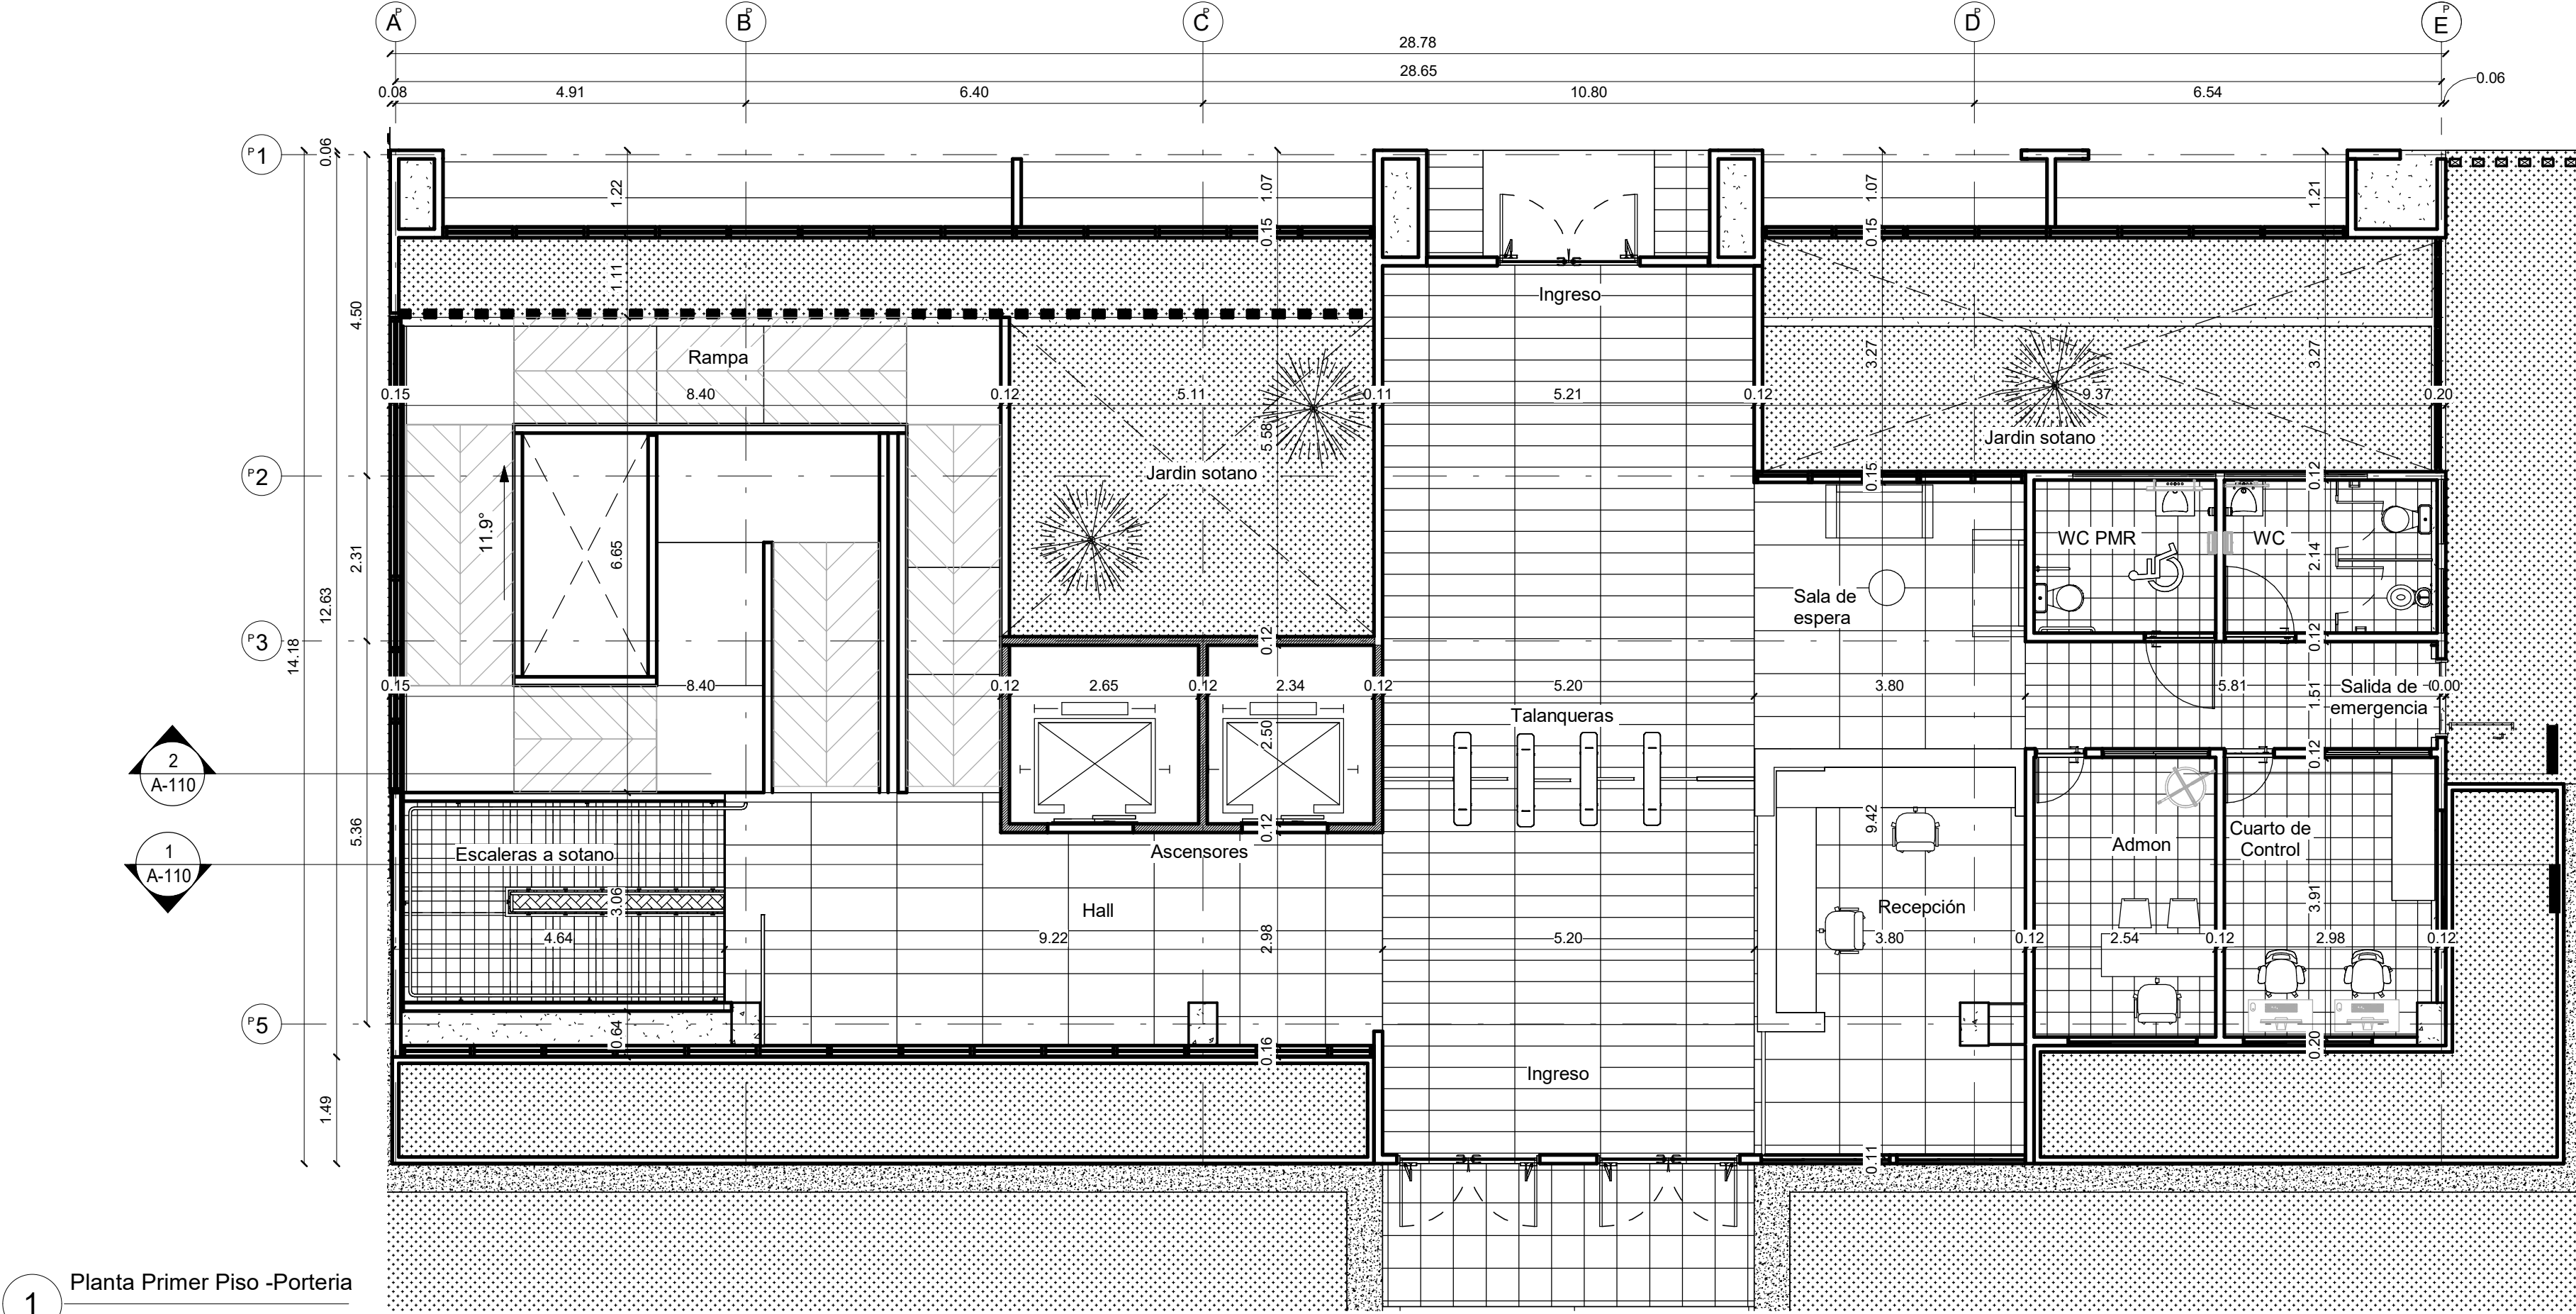




1 Planta Primer Piso -Portería
1 : 75

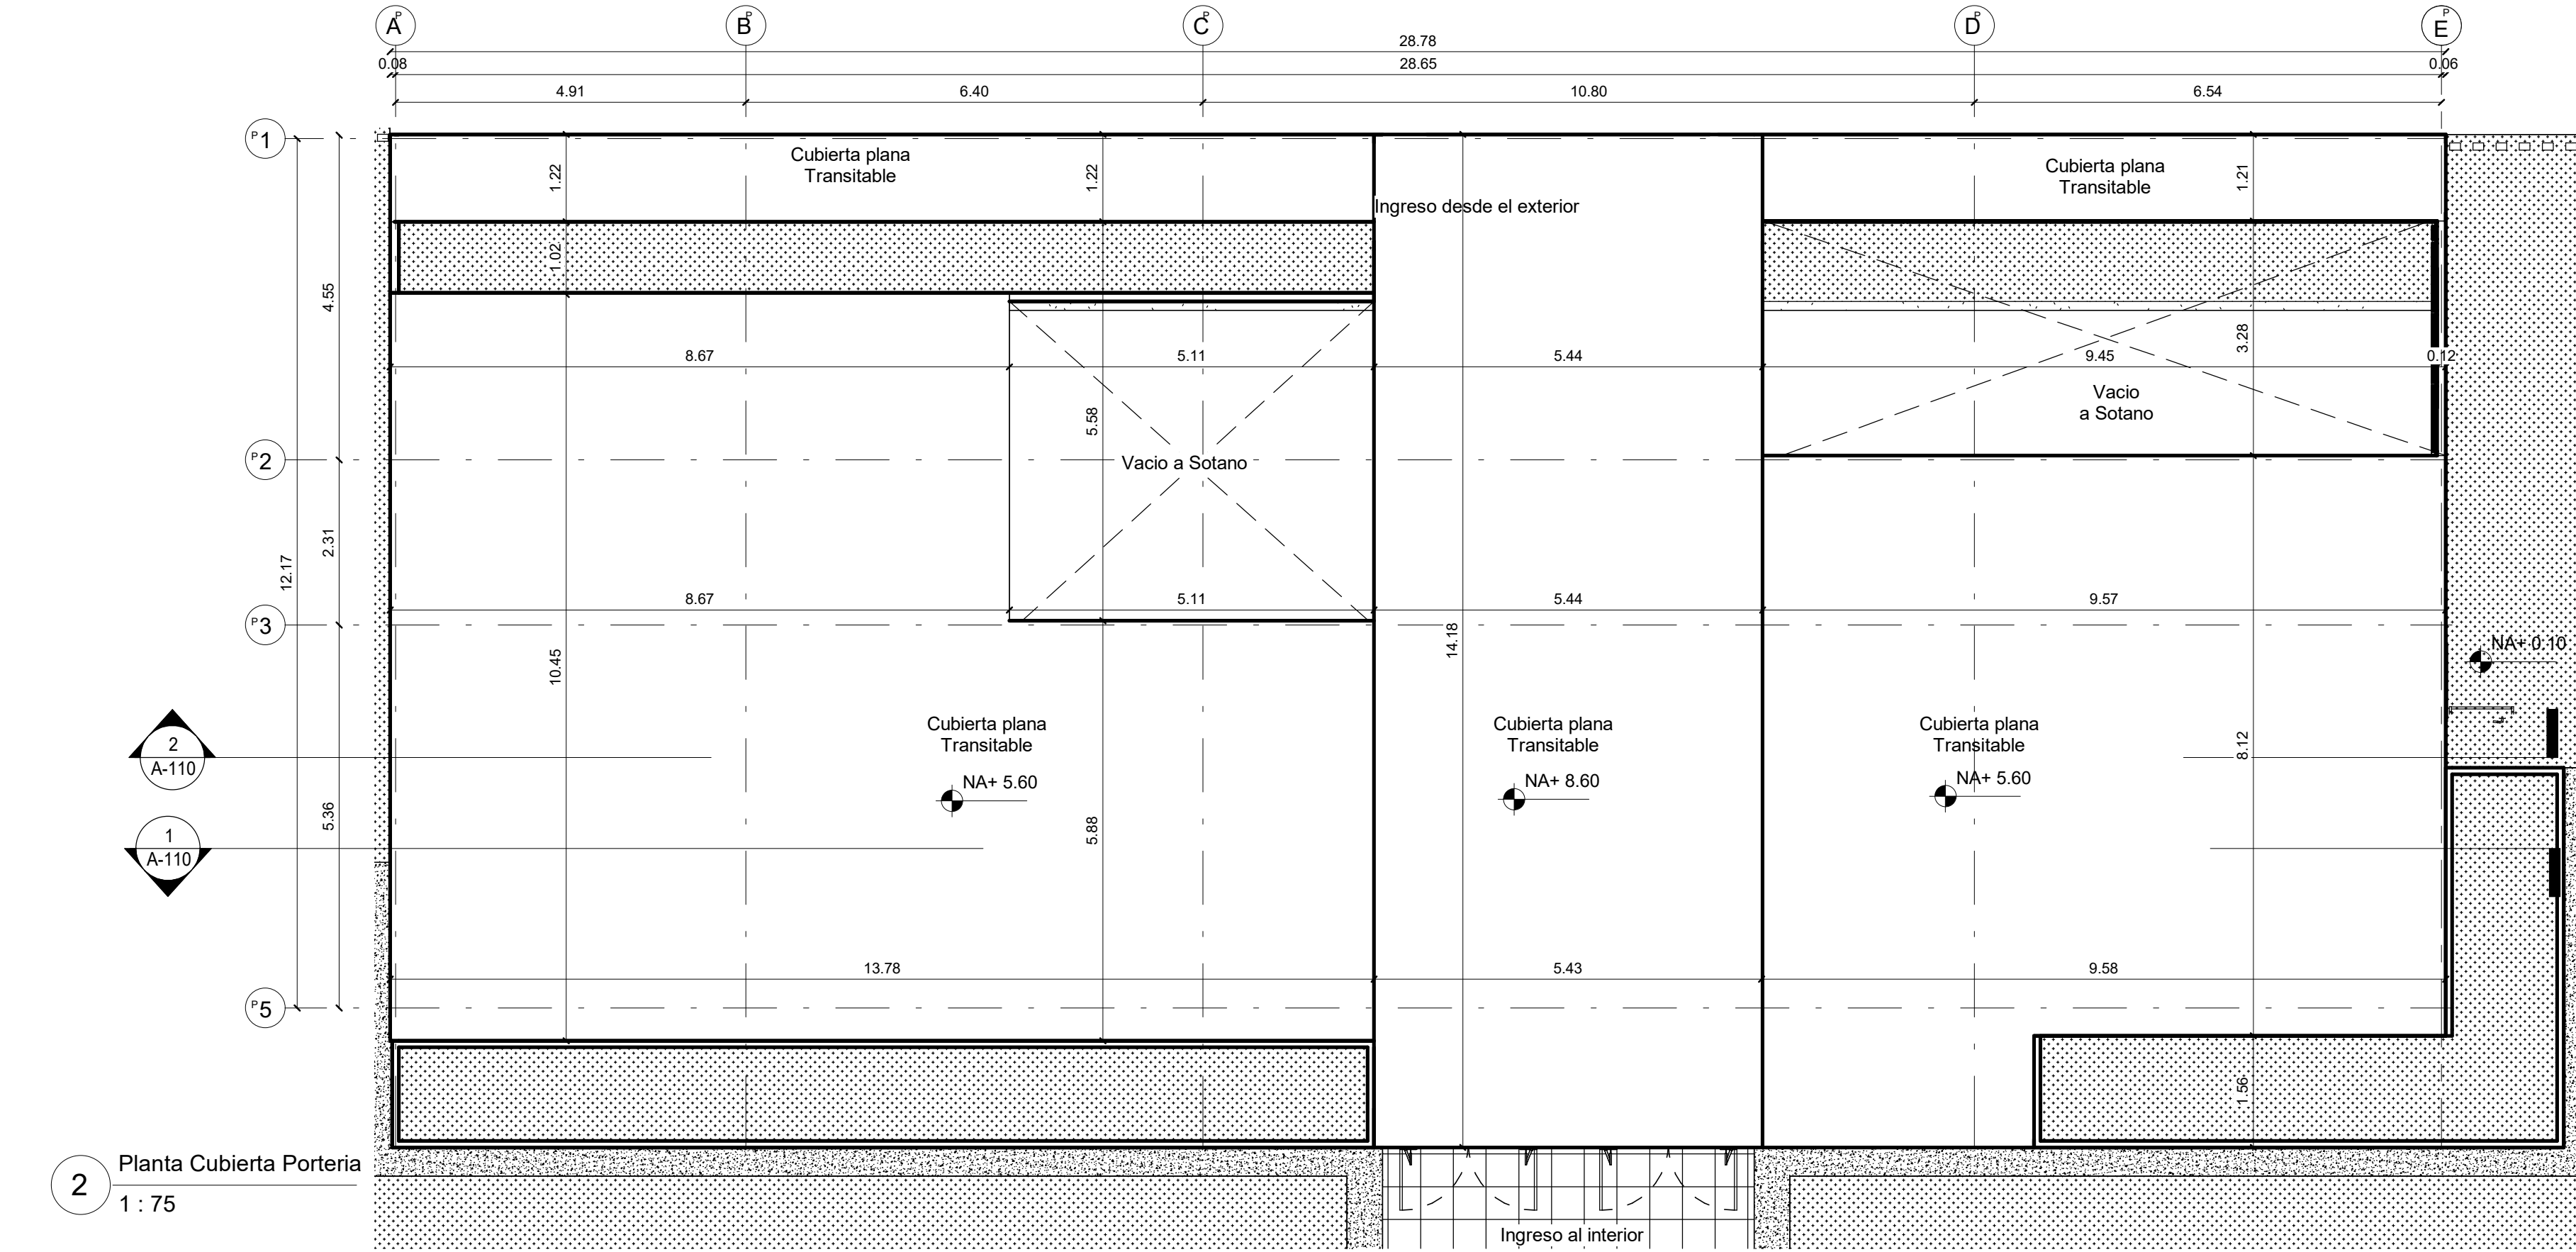



2 Planta Cubierta Portería
1 : 75

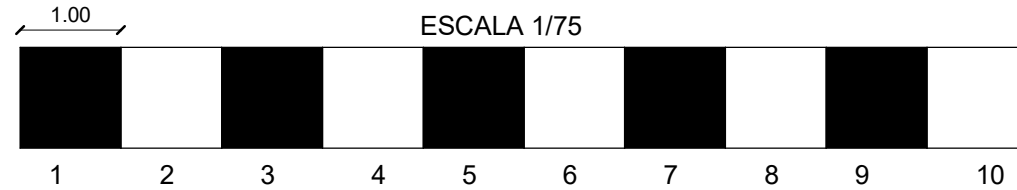


10		A-108		04	
REVISIÓN		PLANO No.		PLANCHA No.	
				9	
UNIVERSIDAD :					
		UNIVERSIDAD La Gran Colombia Fundada en 1951			
					
FACULTAD :					
ARQUITECTURA					
PROGRAMA					
OPCIÓN ÉNFASIS DE GRADO					
LOGO					
					
PROYECTO					
DIEJARO					
CENTRO DE ATENCIÓN A NIÑOS, NIÑAS Y ADOLESCENTES EN CONDICIÓN DE DISCAPACIDAD COGNITIVA					
CONVENCIONES					
MODIFICACIONES					
NO APLICA					
COLABORACIONES					
NO APLICA					
PLANO DE REFERENCIA					
NO APLICA					
ARCHIVO DE REFERENCIA					
NO APLICA					
Vo Bo APROBACIÓN			Vo Bo PROPIETARIO		
NO APLICA			NO APLICA		
ARQUITECTO RESPONSABLE			ARQUITECTO CONSTRUCTO		
NO APLICA			NO APLICA		
ASESOR DE DISEÑO			ASESOR		
NO APLICA			NO APLICA		
CONTIENE :					
Portería_Planta Primer Piso y Cubierta					
ESCALA :			FECHA :		
INDICADA			26 MAYO 25		
ARCHIVO			FECHA COPIA		
INDICADA			26 MAYO 25		
DIBUJO			ELABORACIÓN		
NO APLICA			NO APLICA		
REVISION	PLANO No.	PLANCHA No.			
10	A-108	9			
		DE		40	

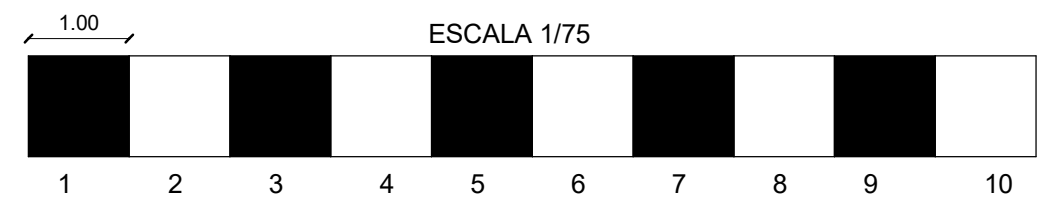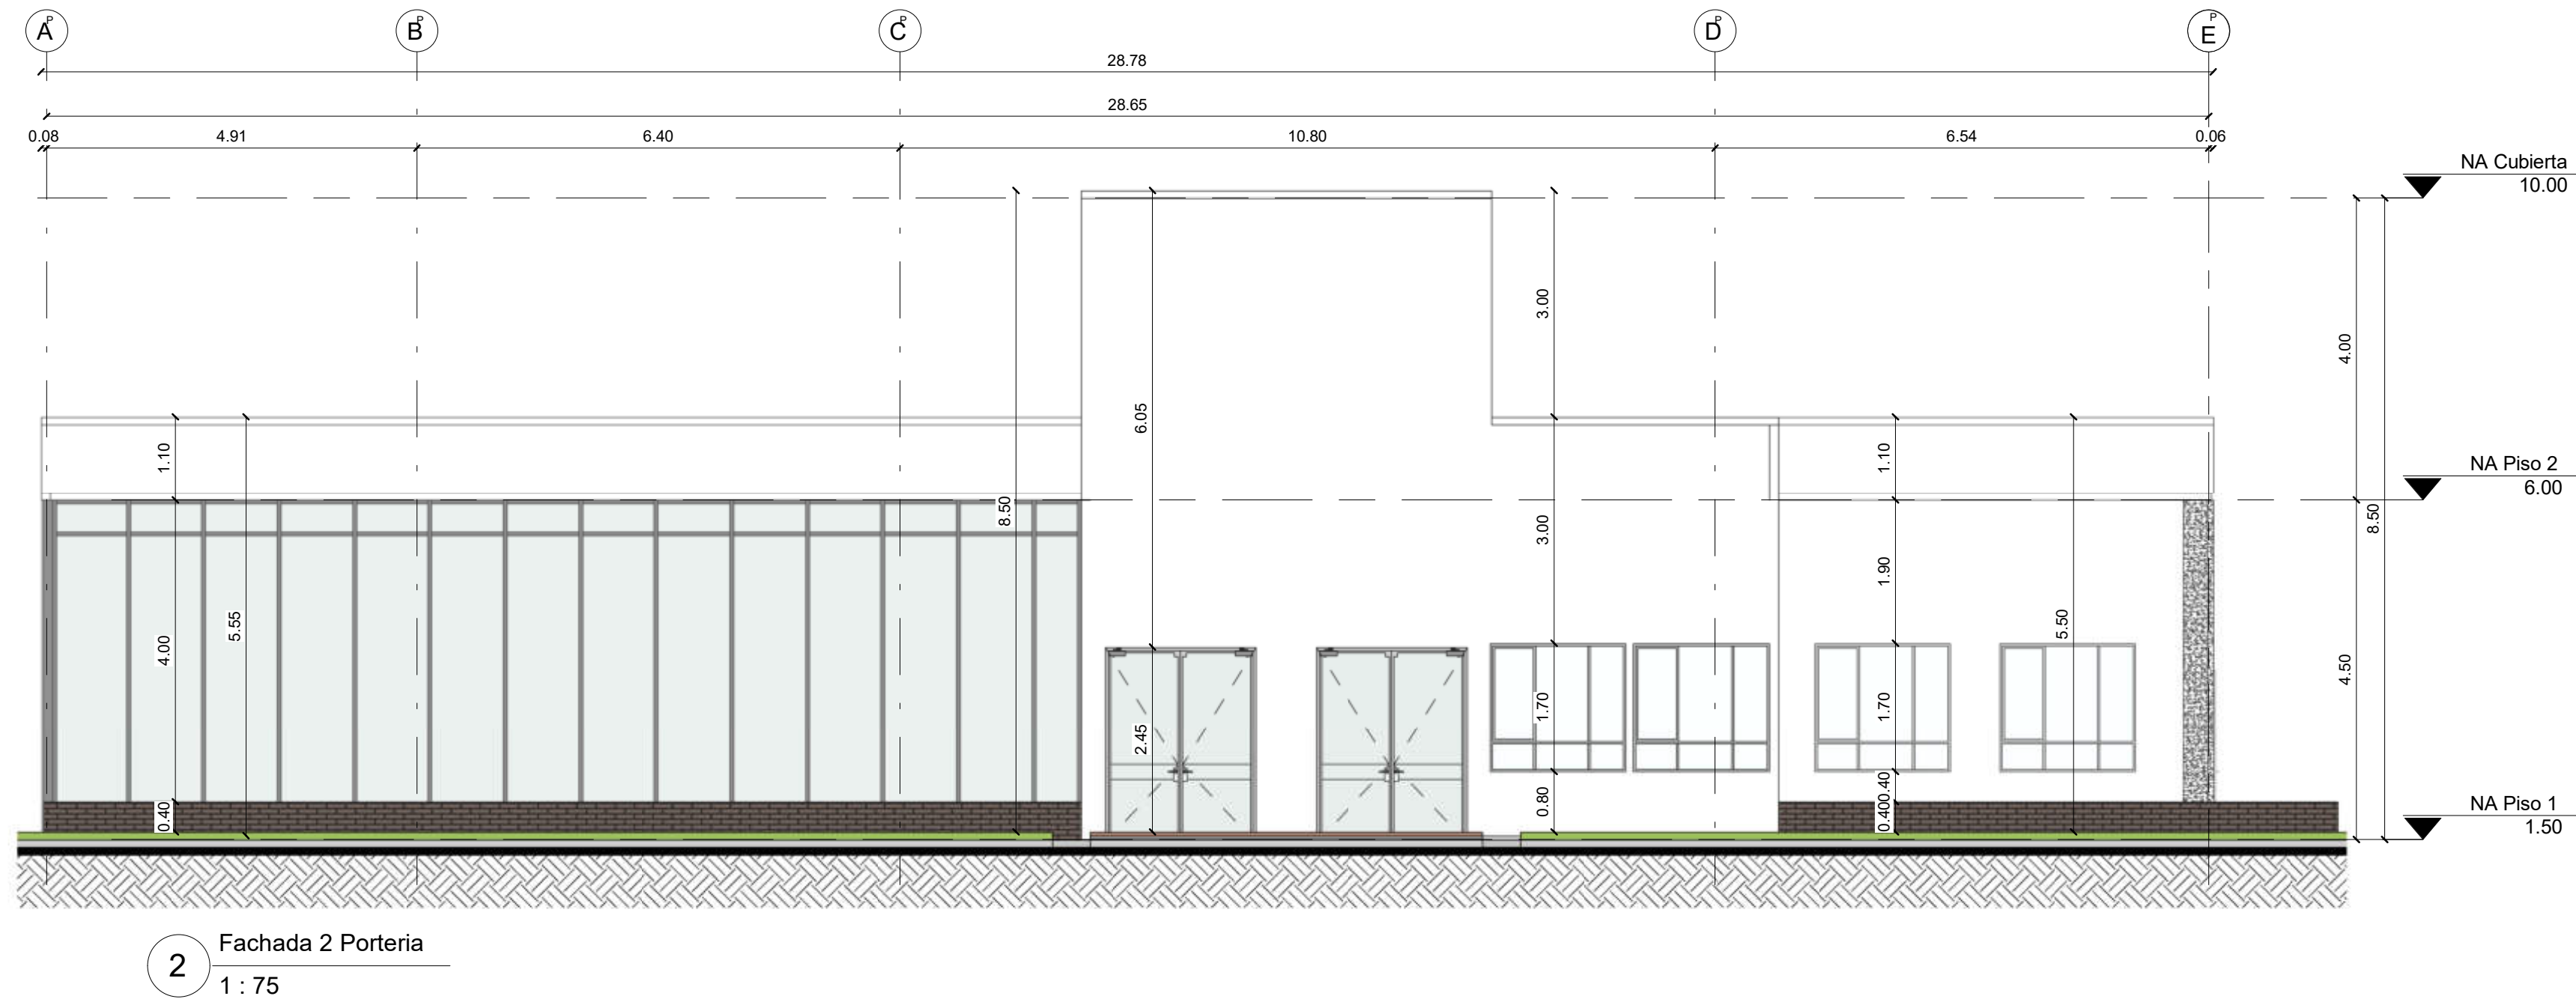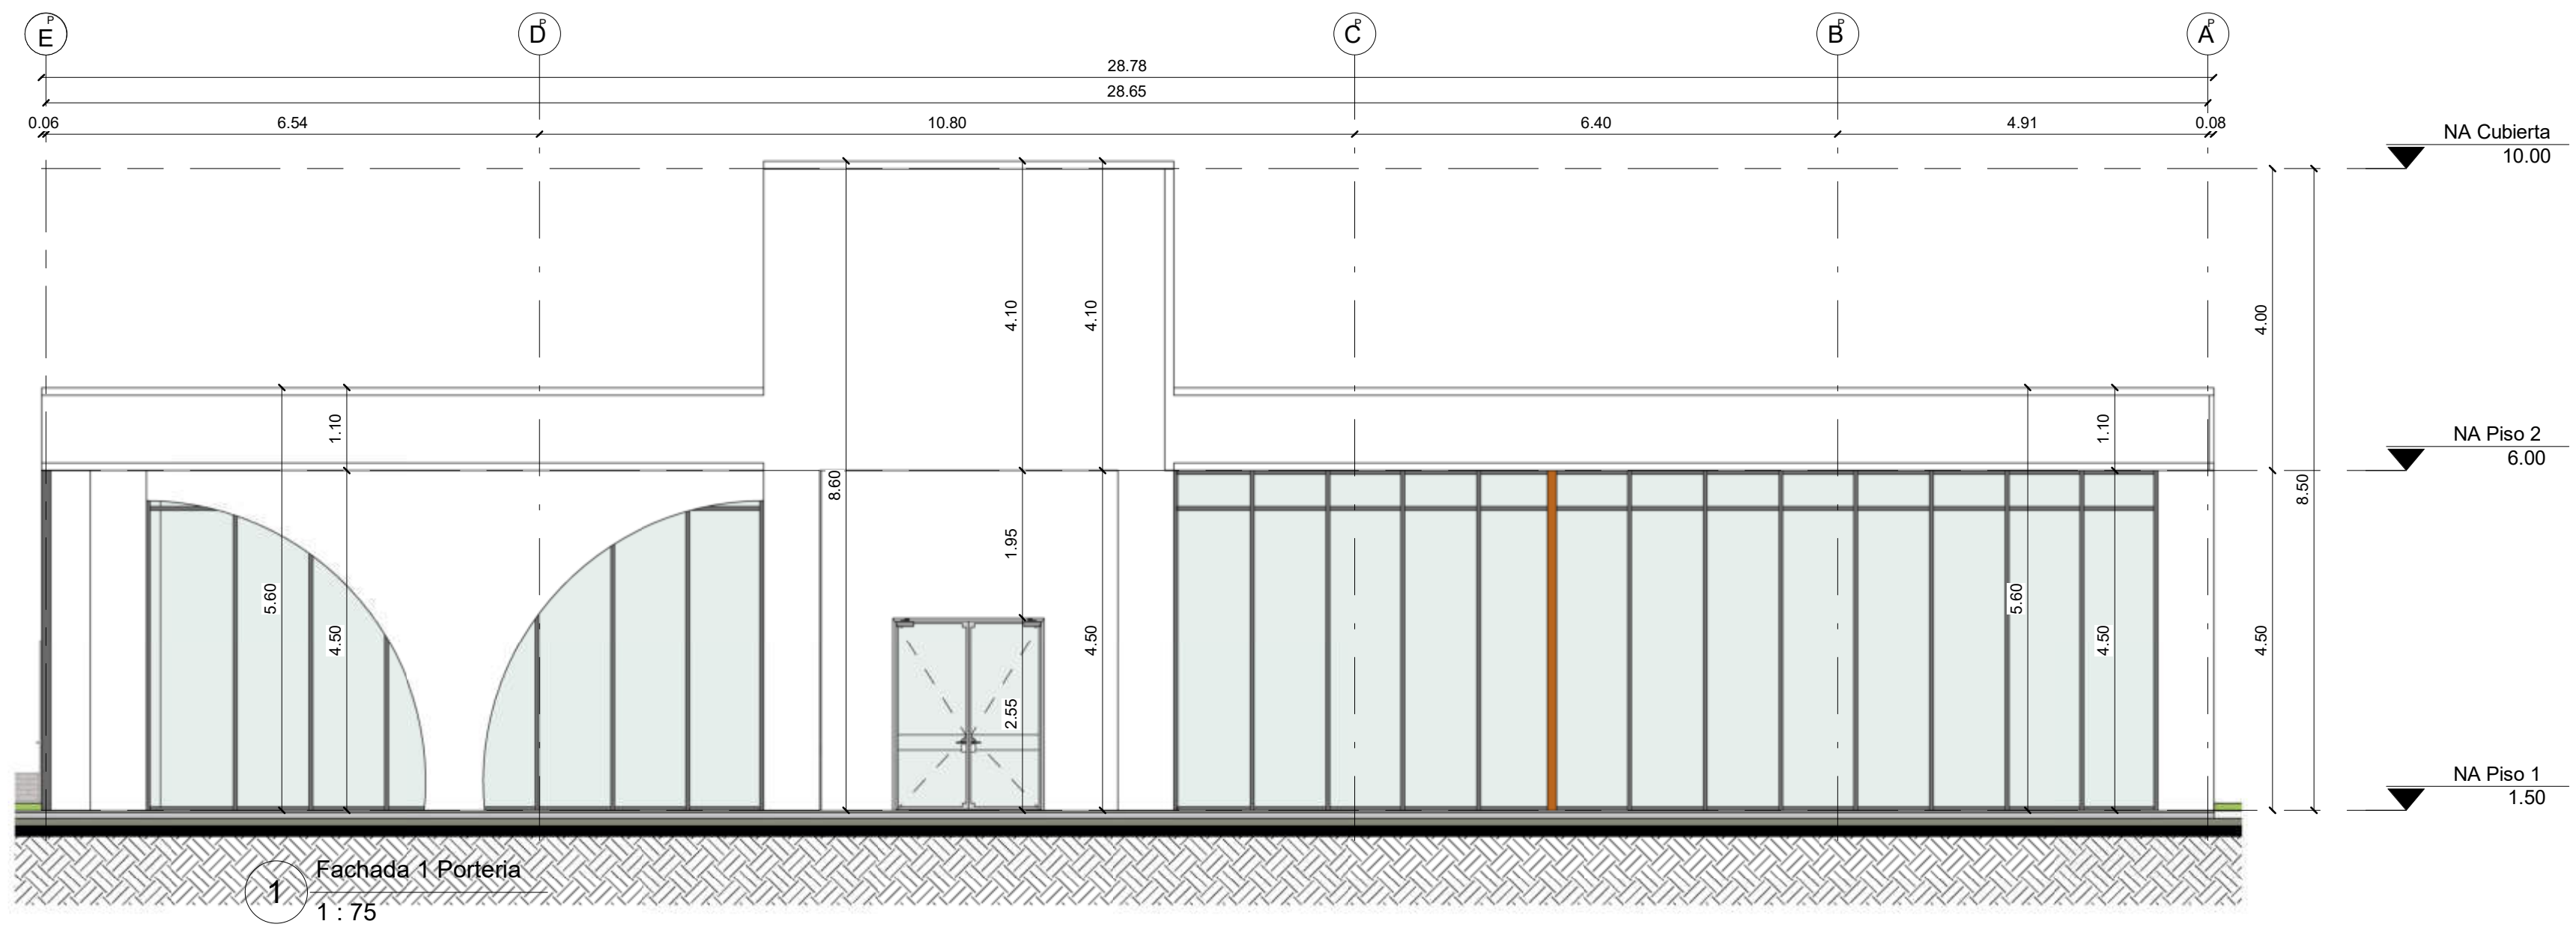

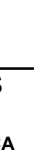
01		601-A-		04	
REVISIÓN		PLANO No.		PLANCHA No.	
UNIVERSIDAD :					
 UNIVERSIDAD La Gran Colombia Fundada en 1951					
 					
FACULTAD :					
ARQUITECTURA					
PROGRAMA					
OPCIÓN ÉNFASIS DE GRADO					
LOGO					
					
PROYECTO					
DIEJARO					
CENTRO DE ATENCIÓN A NIÑOS, NIÑAS Y ADOLESCENTES EN CONDICIÓN DE DISCAPACIDAD COGNITVA					
CONVENCIONES					
EJES  NIVEL ARQUITECTONICO EN PLANTA  NIVEL ESTRUCTURAL EN PLANTA  MURO ESTRUCTURAL   1 A101 INDICADOR DE FACHADAS  1 A101 INDICADOR DE CORTES					
MODIFICACIONES					
NO APLICA					
COLABORACIONES					
NO APLICA					
PLANO DE REFERENCIA					
NO APLICA					
ARCHIVO DE REFERENCIA					
NO APLICA					
Vo Bo APROBACIÓN			Vo Bo PROPIETARIO		
NO APLICA			NO APLICA		
ARQUITECTO RESPONSABLE			ARQUITECTO CONSTRUCTO		
NO APLICA			NO APLICA		
ASESOR DE DISEÑO			ASESOR		
NO APLICA			NO APLICA		
CONTIENE :					
Porteria_Fachadas y Cortes					
ESCALA :			FECHA :		
INDICADA			26 MAYO 25		
ARCHIVO			FECHA COPIA		
INDICADA			26 MAYO 25		
DIBUJO			ELABORACIÓN		
NO APLICA			NO APLICA		
REVISION	PLANO No.	PLANCHA No.			
10	A-109	10			
		DE			
		40			

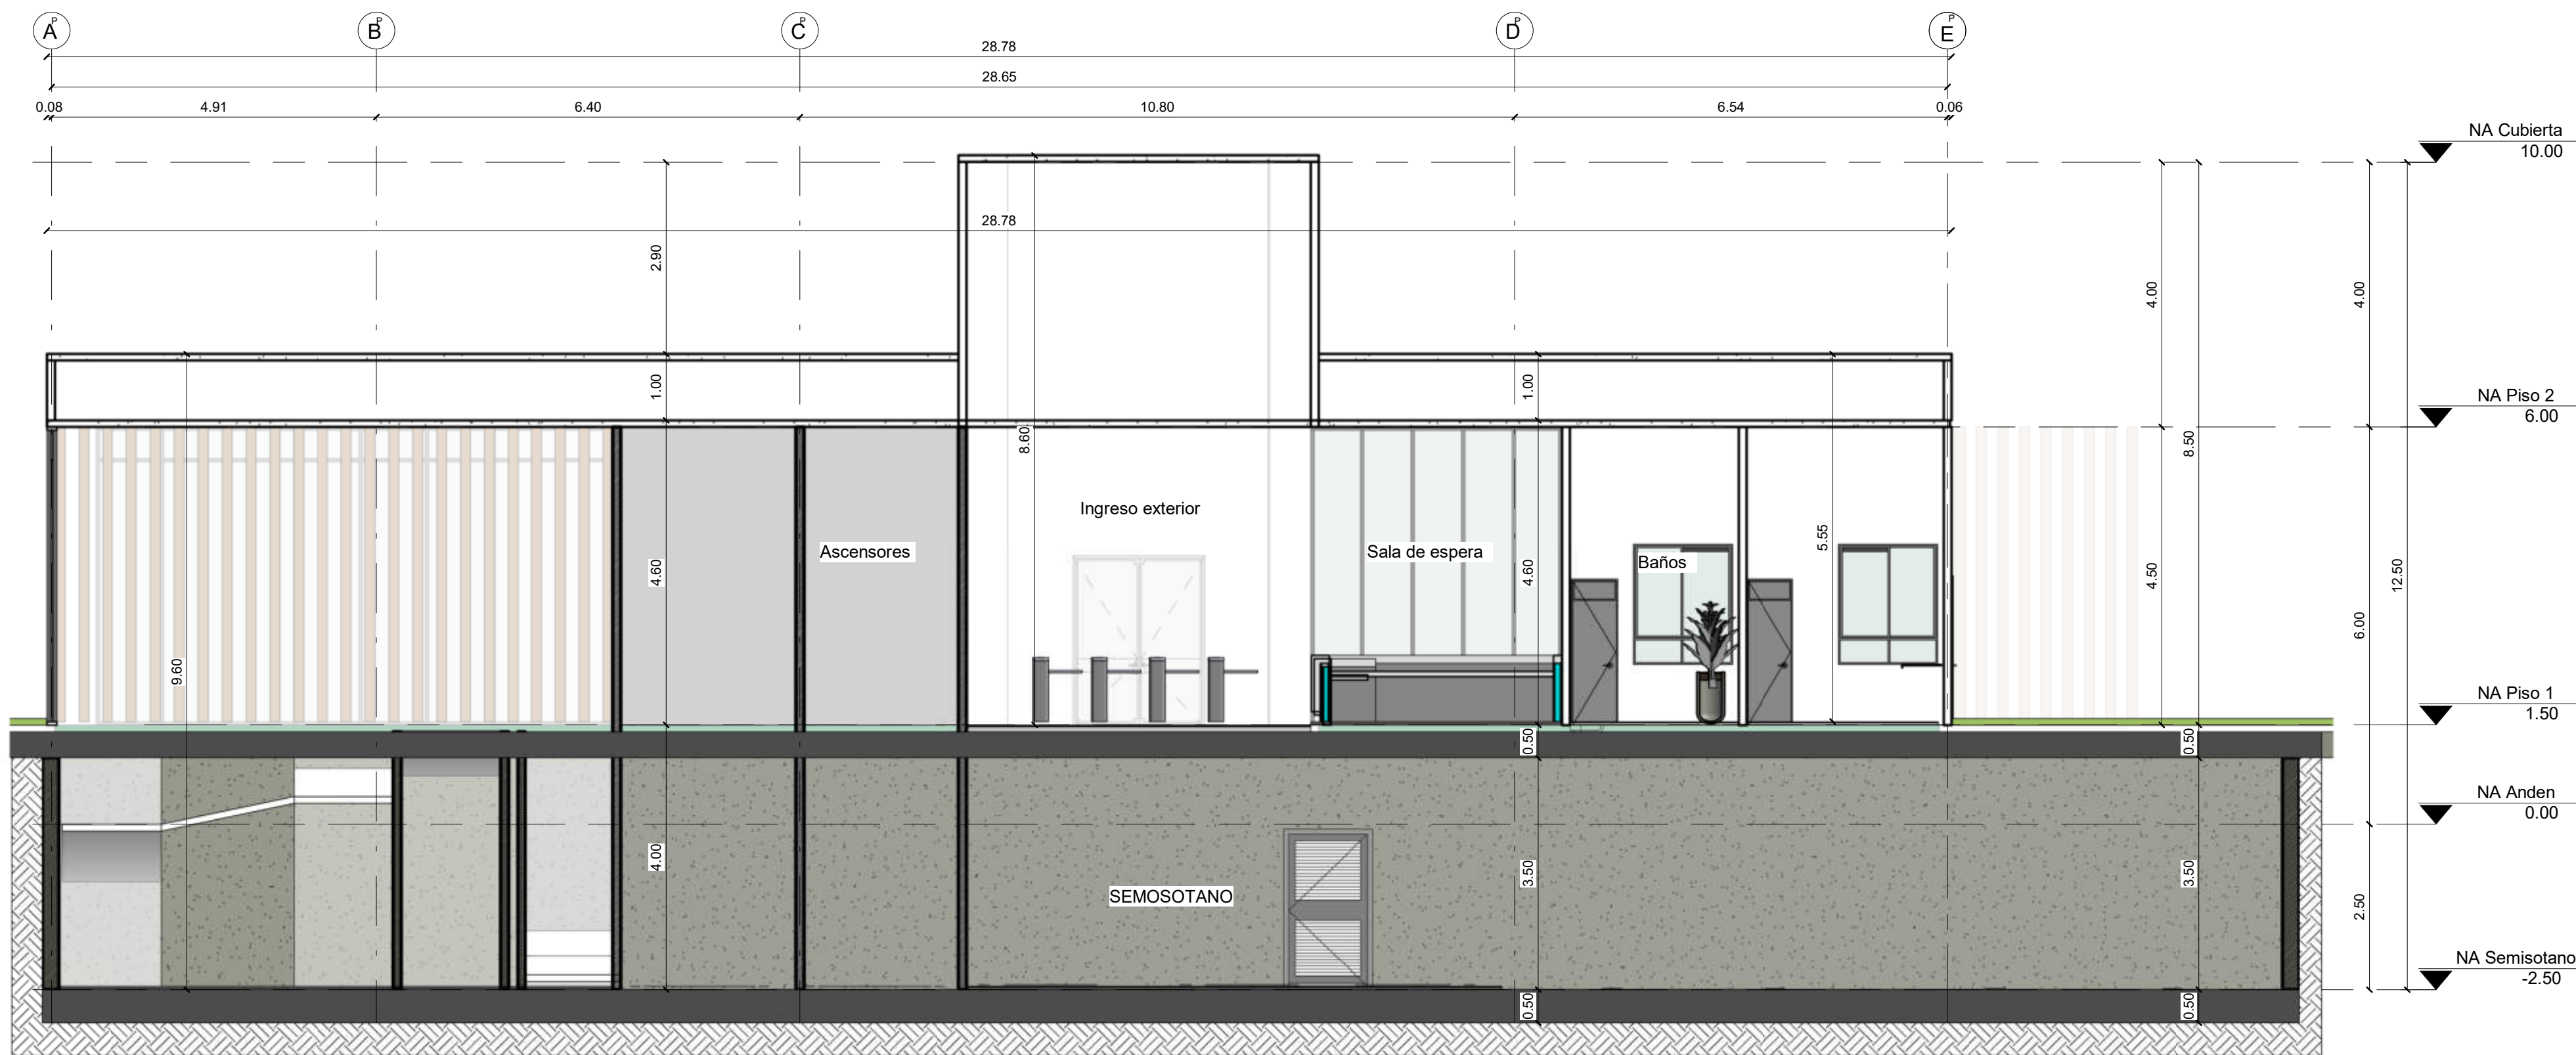


2 Corte A-A Porteria
1 : 75

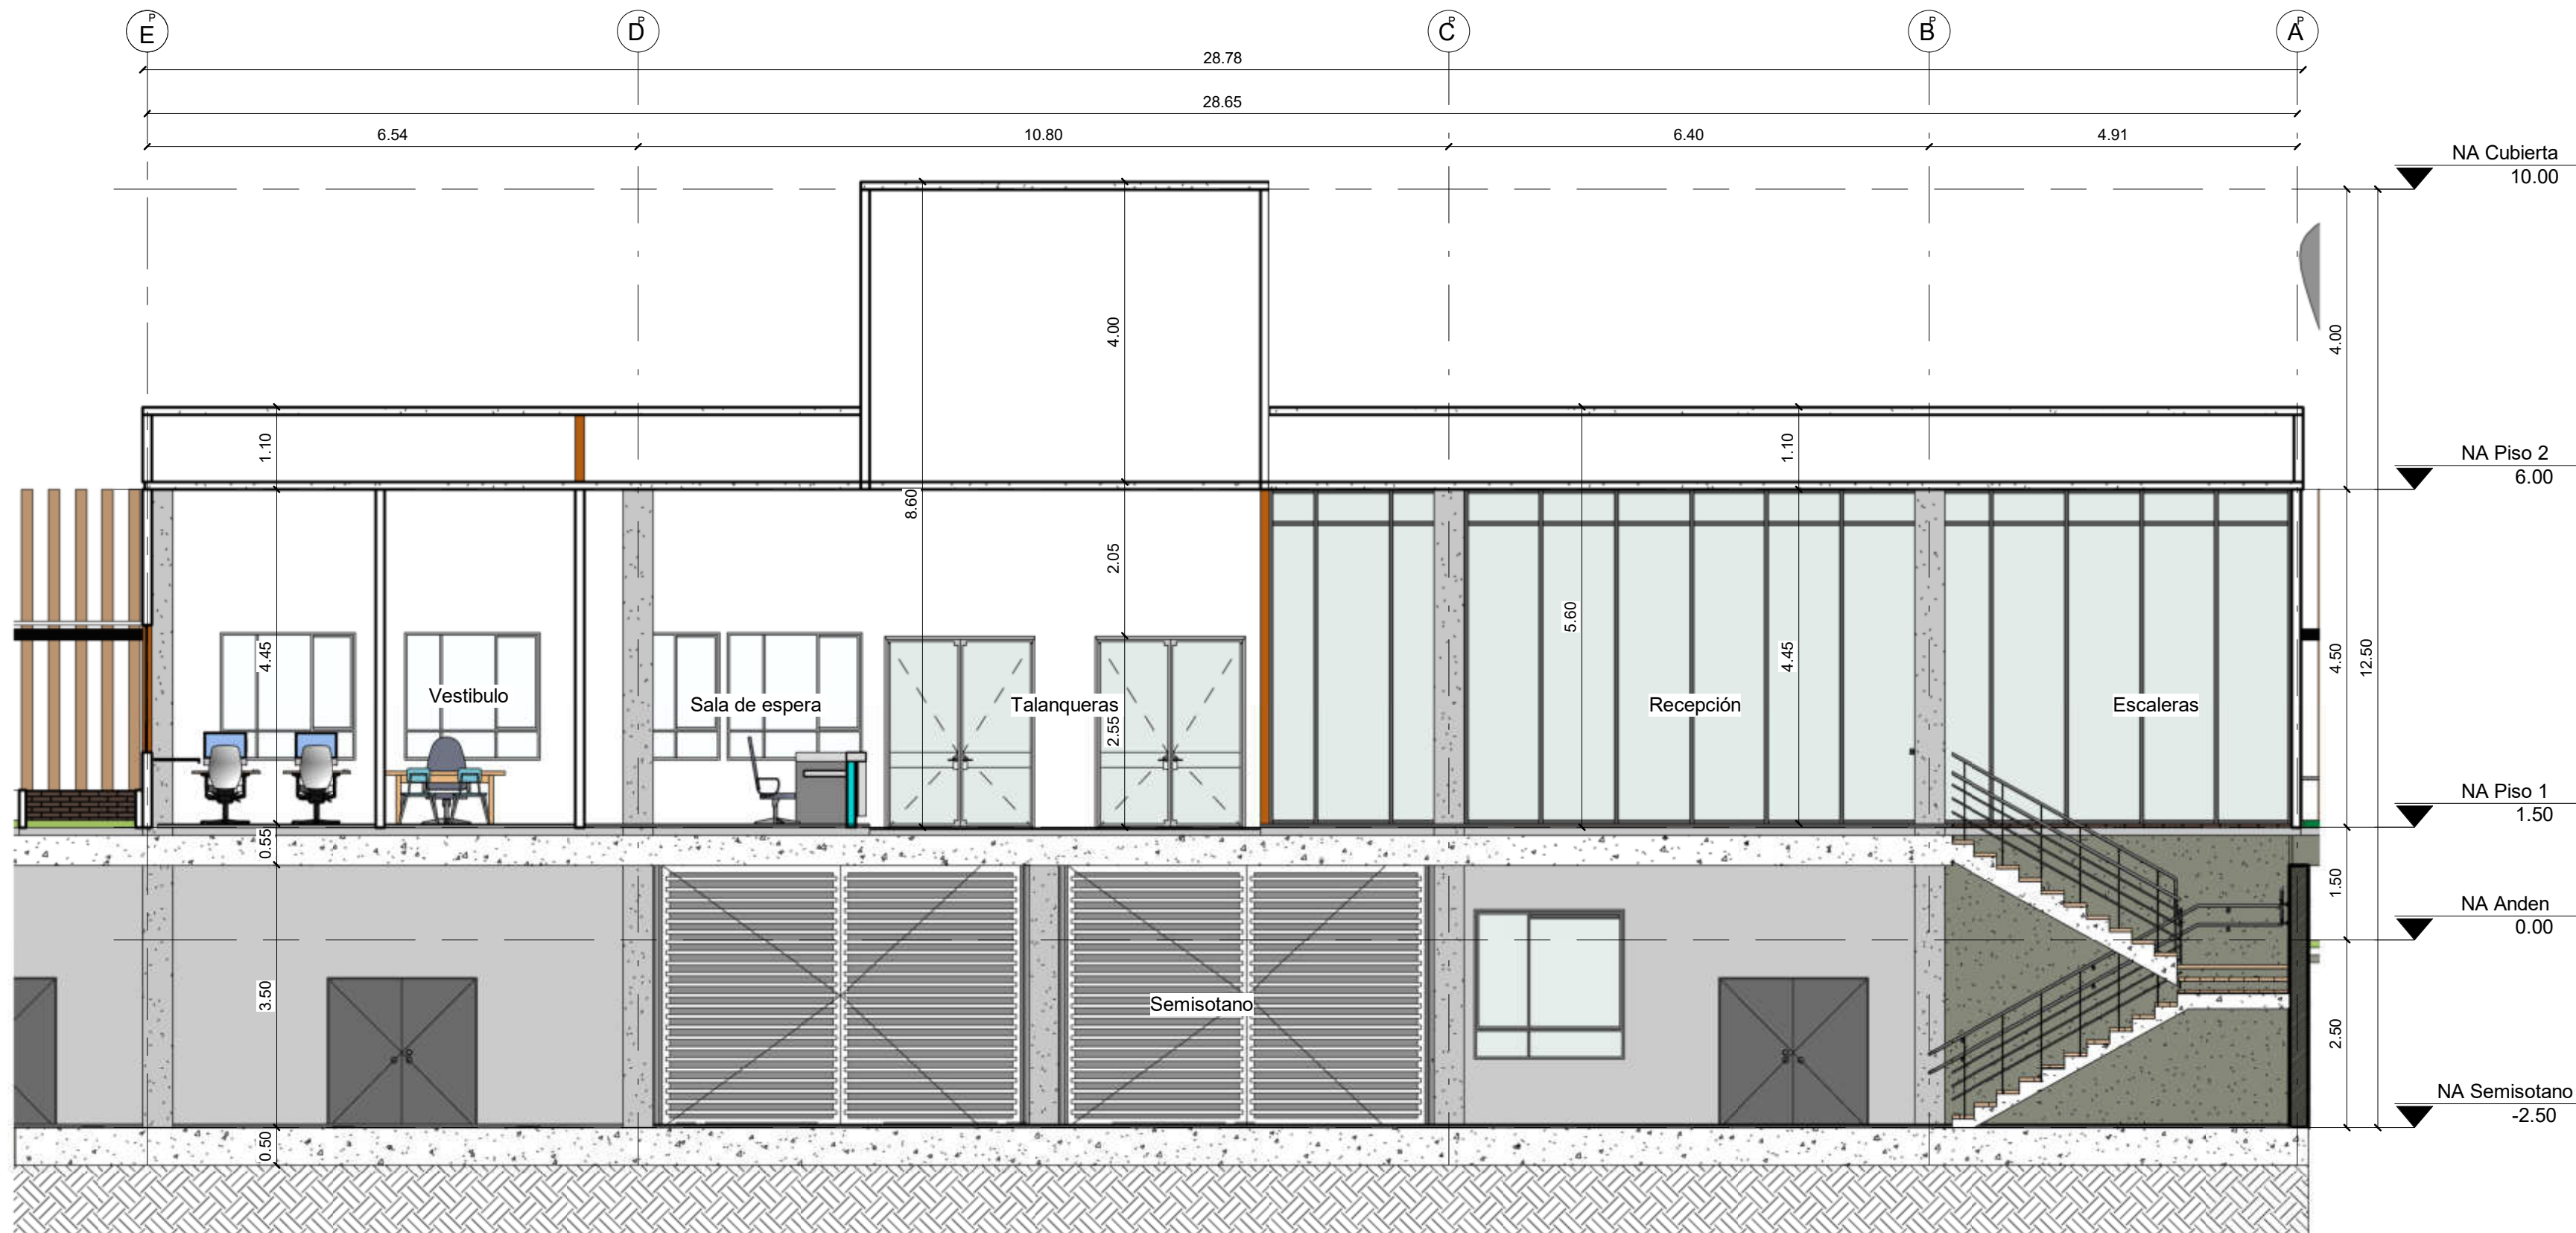


1 Corte B-B Porteria
1 : 75

 
07		11		10
PLANCHA No.		REVISIÓN		No.
UNIVERSIDAD :  UNIVERSIDAD La Gran Colombia Fundada en 1951 				
FACULTAD : ARQUITECTURA PROGRAMA OPCIÓN ÉNFASIS DE GRADO				
LOGO 				
PROYECTO DIEJARO CENTRO DE ATENCIÓN A NIÑOS, NIÑAS Y ADOLESCENTES EN CONDICIÓN DE DISCAPACIDAD COGNITIVA				
CONVENCIONES EJES  NIVEL ARQUITECTONICO EN PLANTA  NIVEL ESTRUCTURAL EN PLANTA  MURO ESTRUCTURAL  1 A101 INDICADOR DE FACHADAS  1 A101 INDICADOR DE CORTES				
MODIFICACIONES NO APLICA				
COLABORACIONES NO APLICA				
PLANO DE REFERENCIA NO APLICA				
ARCHIVO DE REFERENCIA NO APLICA				
Vo Bo APROBACIÓN NO APLICA		Vo Bo PROPIETARIO NO APLICA		
ARQUITECTO RESPONSABLE NO APLICA		ARQUITECTO CONSTRUCTO NO APLICA		
ASESOR DE DISEÑO NO APLICA		ASESOR NO APLICA		
CONTIENE : Porteria_Cortes A-A/ B-B				
ESCALA : INDICADA		FECHA : 26 MAYO 25		
ARCHIVO INDICADA		FECHA COPIA 26 MAYO 25		
DIBUJO NO APLICA		ELABORACIÓN NO APLICA		
REVISION	PLANO No.	PLANCHA No.		
10	A-110	11		
		DE		
		40		

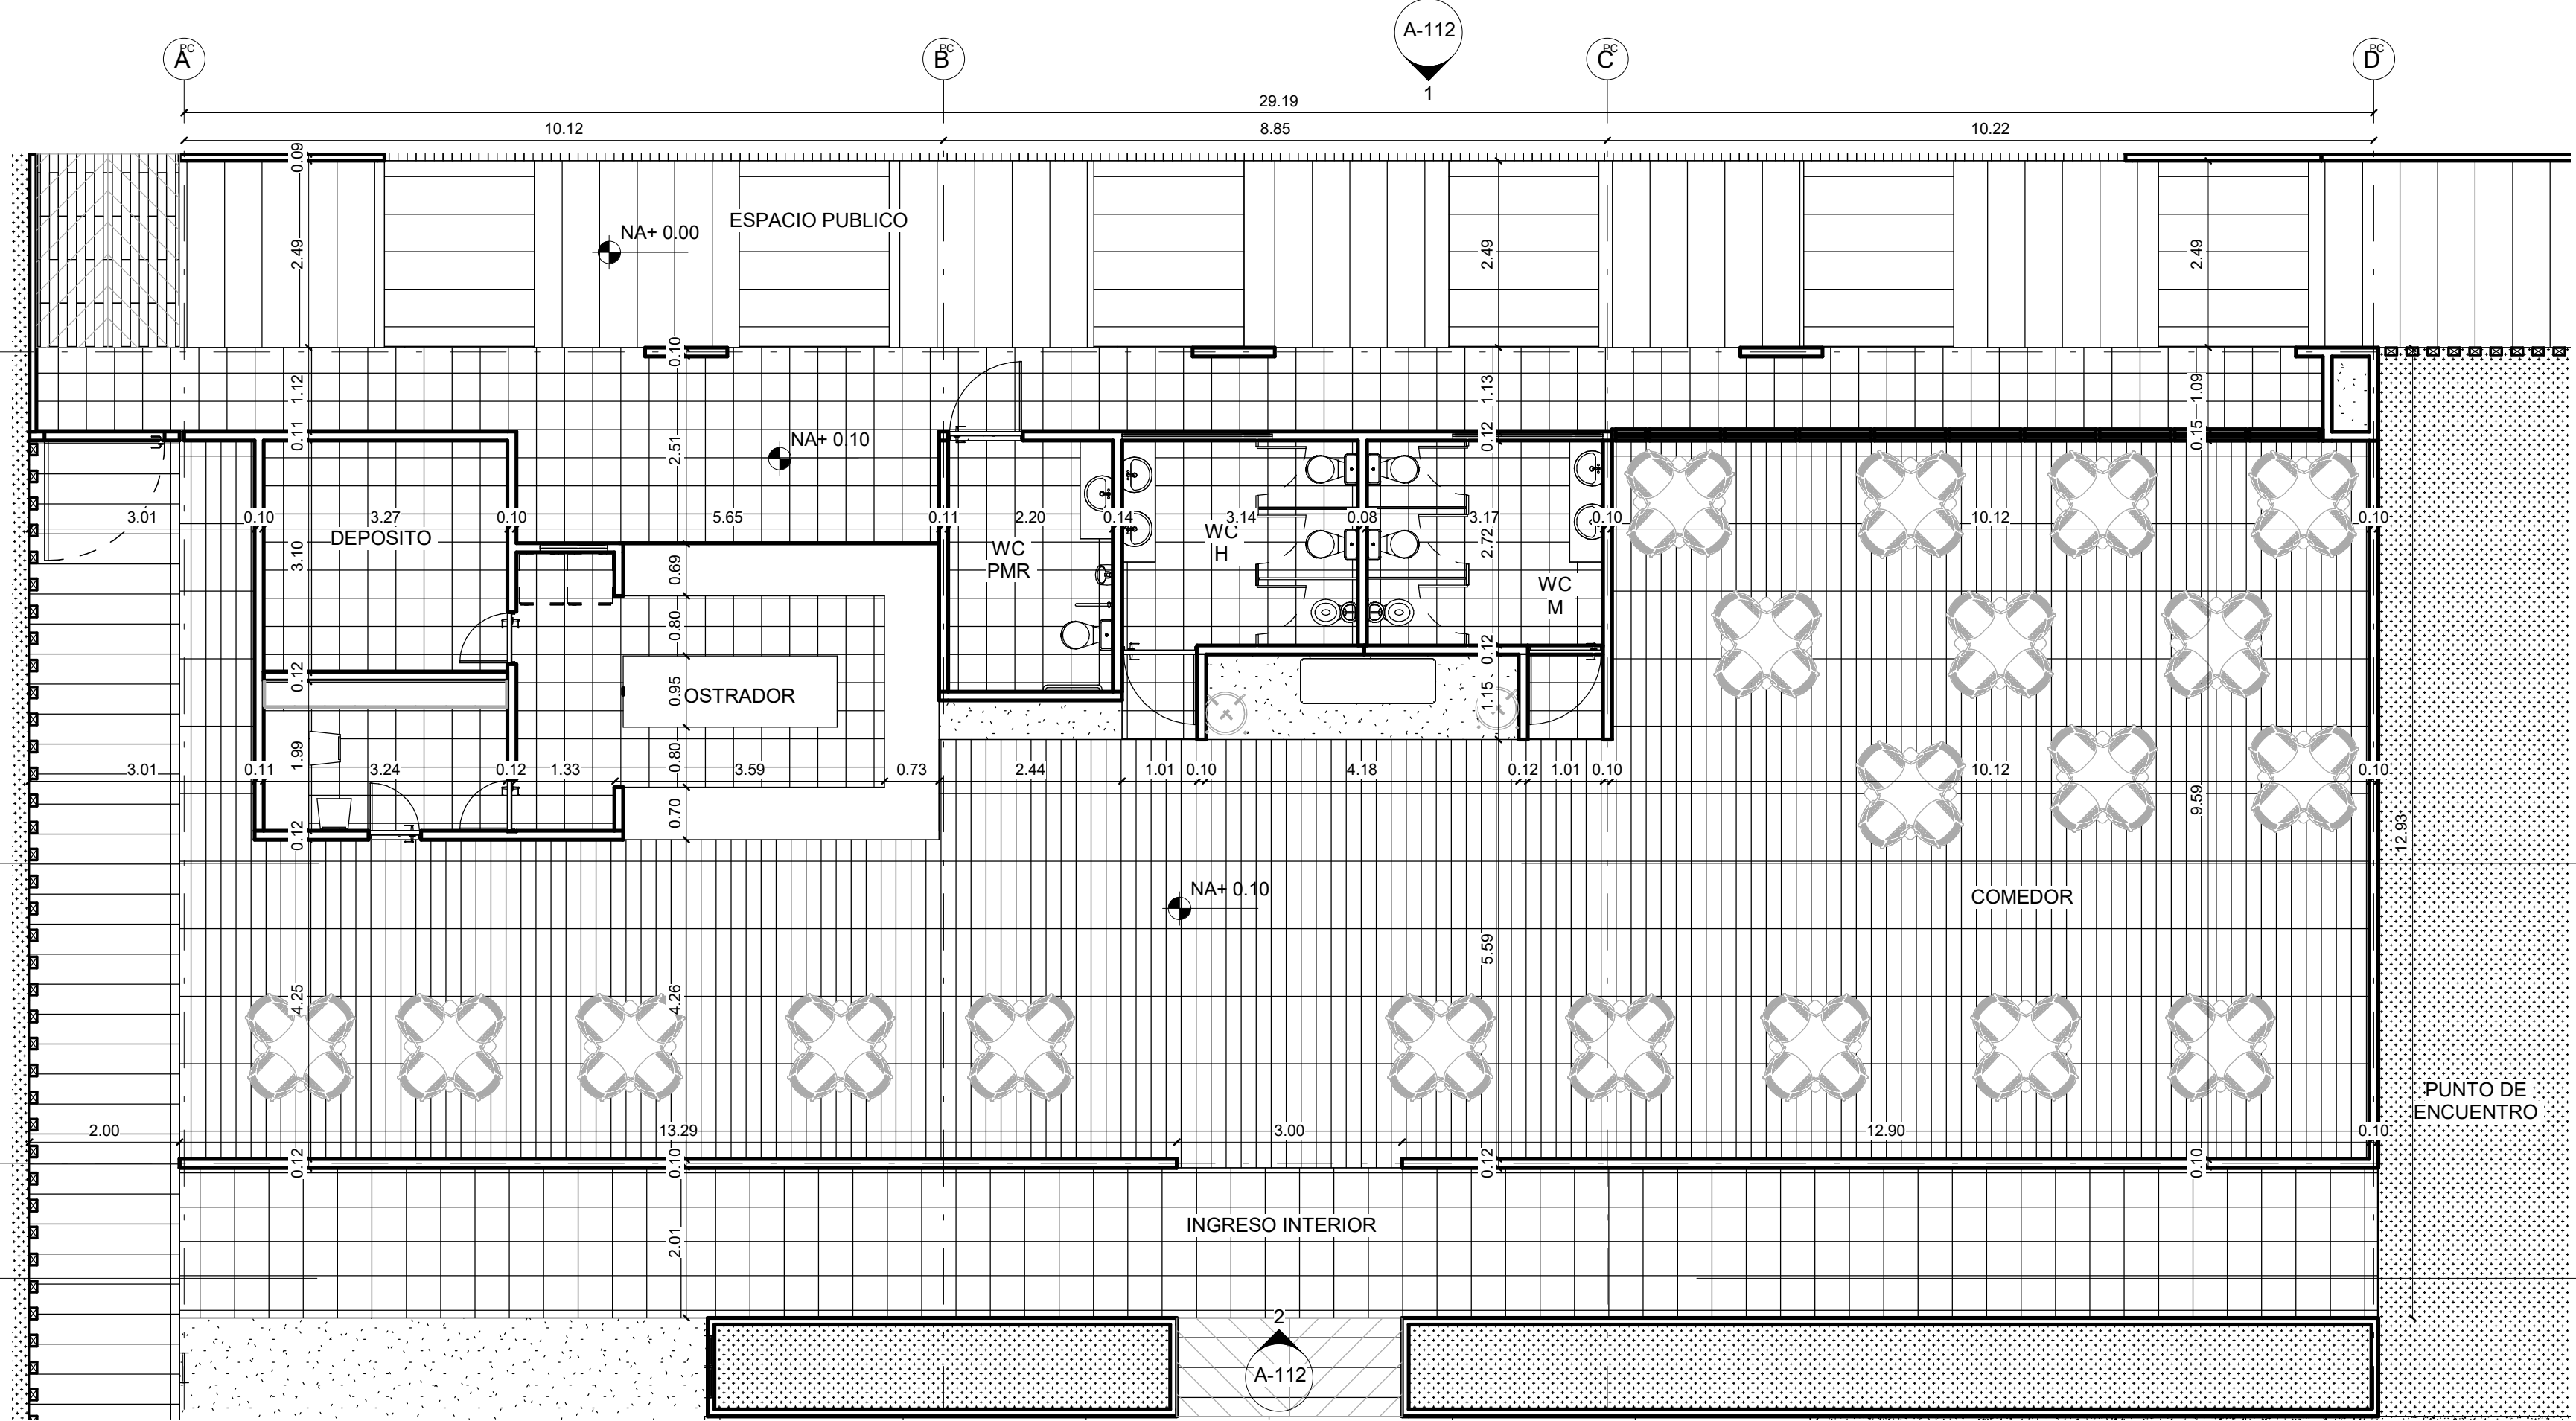


1 Planta Primer Plazoleta de Comidas
1 : 75

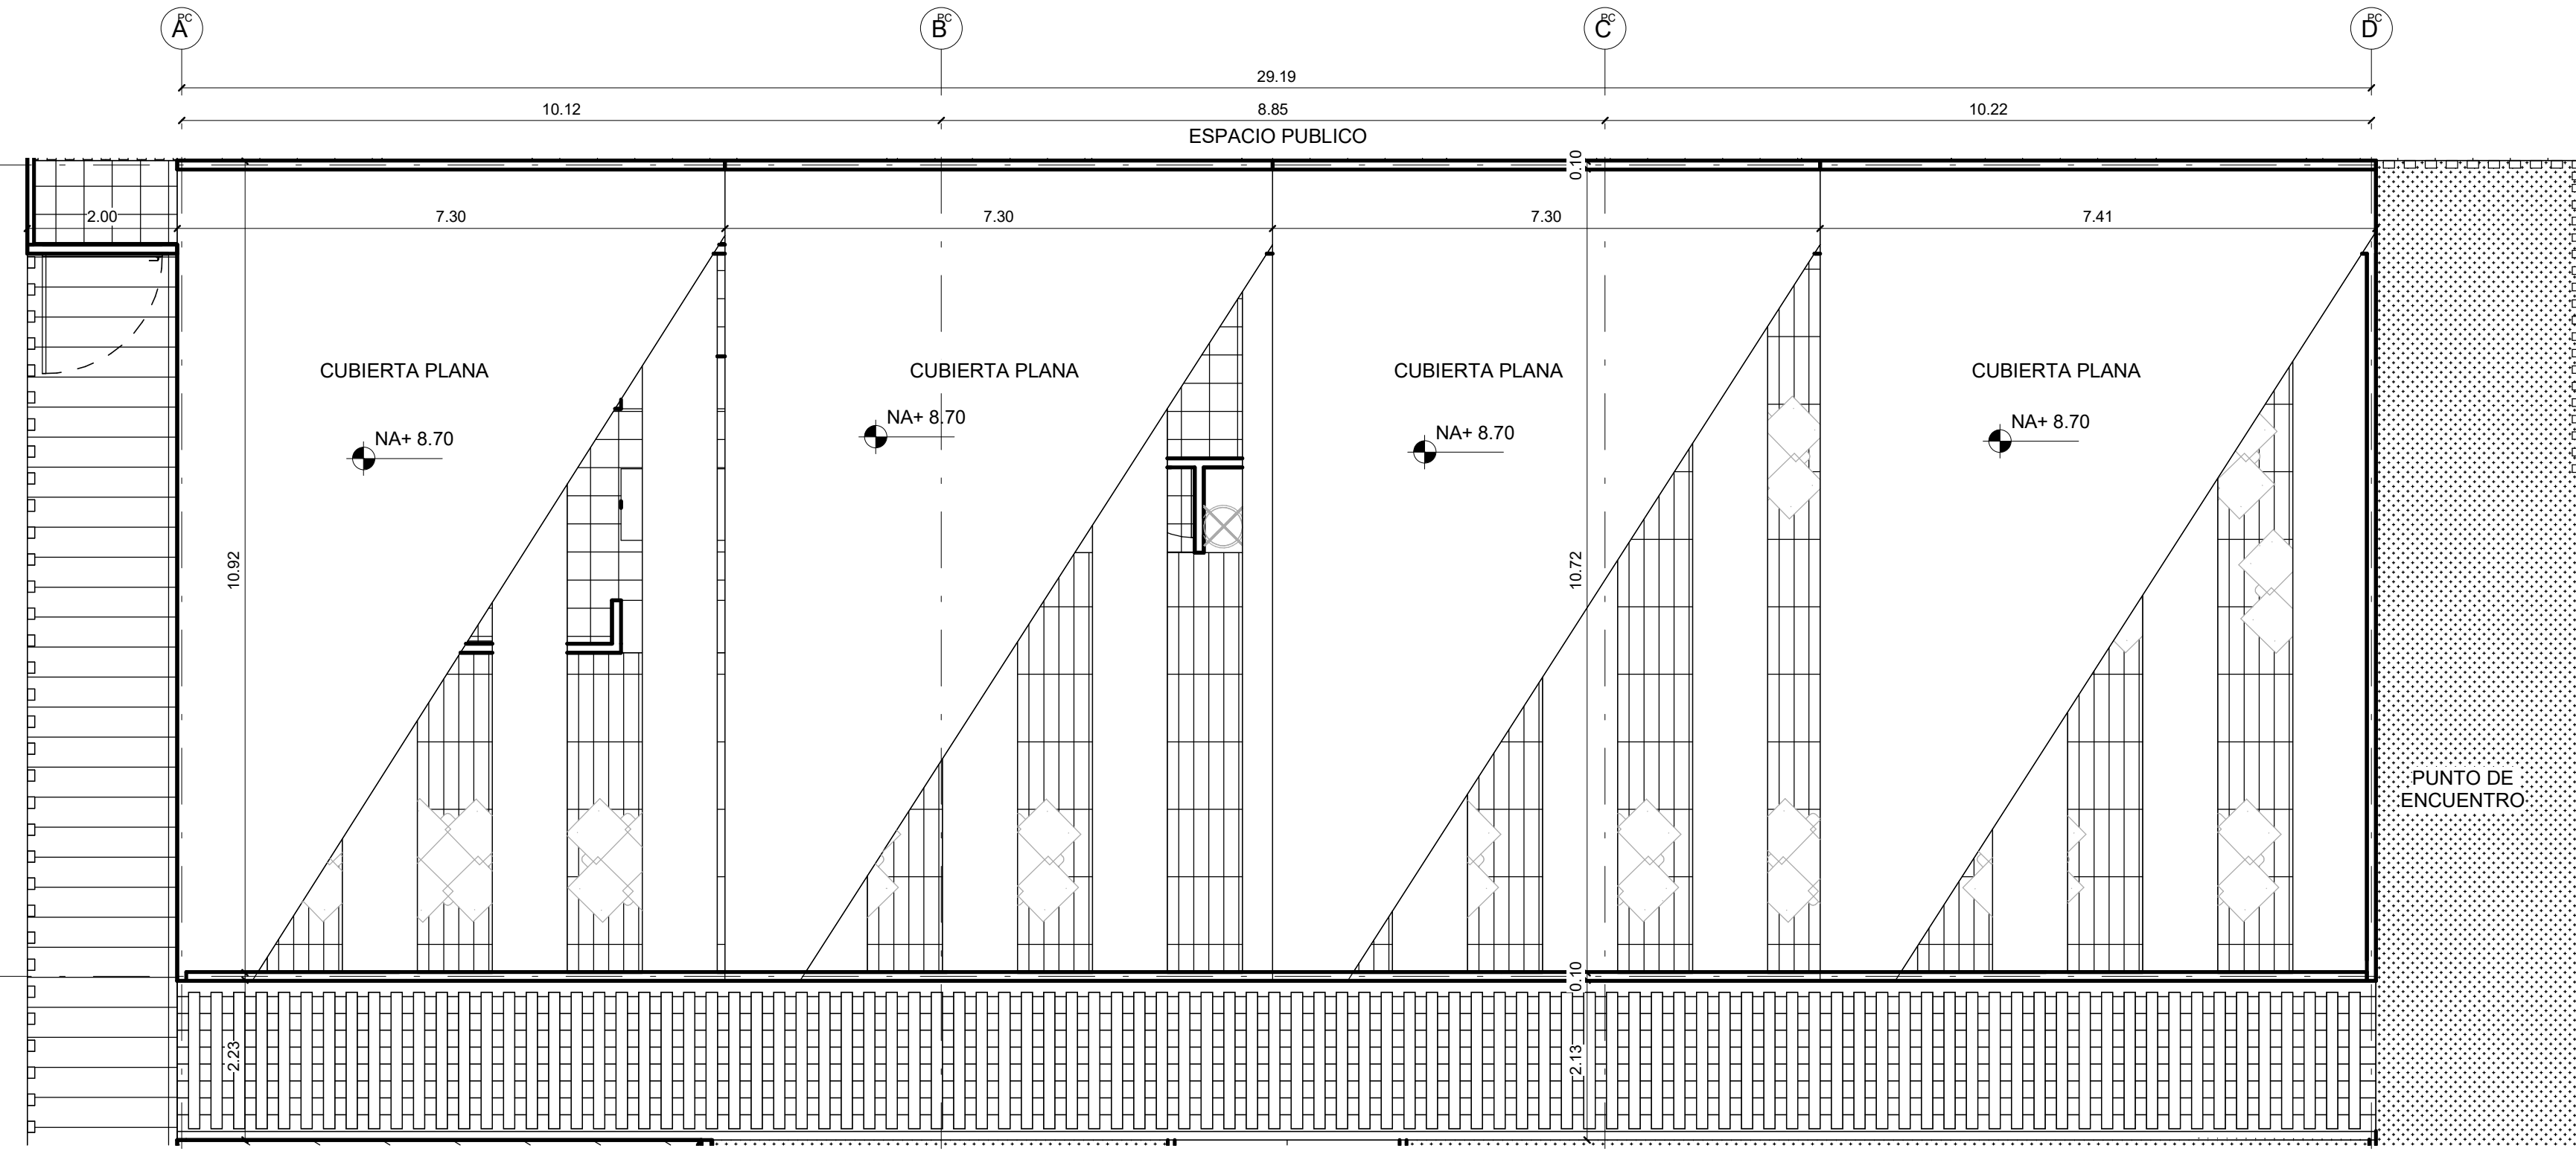


2 Planta Cubierta Plazoleta de Comidas
1 : 75

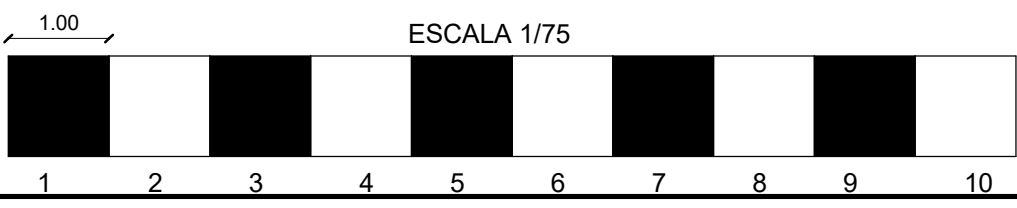


10		A-111	12	40
REVISION		PLANO No.	PLANCH No.	DE
10		A-111	12	40
UNIVERSIDAD :  UNIVERSIDAD La Gran Colombia Fundada en 1951				
				
FACULTAD : ARQUITECTURA PROGRAMA OPCIÓN ÉNFASIS DE GRADO				
LOGO 				
PROYECTO DIEJARO CENTRO DE ATENCIÓN A NIÑOS, NIÑAS Y ADOLESCENTES EN CONDICIÓN DE DISCAPACIDAD COGNITIVA				
CONVENCIONES EJES — — — —  NIVEL ARQUITECTONICO EN PLANTA  NIVEL ESTRUCTURAL EN PLANTA  MURO ESTRUCTURAL  1 A101 INDICADOR DE FACHADAS  1 A101 INDICADOR DE CORTES				
MODIFICACIONES NO APLICA				
COLABORACIONES NO APLICA				
PLANO DE REFERENCIA NO APLICA				
ARCHIVO DE REFERENCIA NO APLICA				
Vo Bo APROBACIÓN		Vo Bo PROPIETARIO		
NO APLICA		NO APLICA		
ARQUITECTO RESPONSABLE		ARQUITECTO CONSTRUCTO		
NO APLICA		NO APLICA		
ASESOR DE DISEÑO		ASESOR		
NO APLICA		NO APLICA		
CONTIENE : Plazoleta de Comidas Planta Primer Piso y Cubierta				
ESCALA :		FECHA :		
INDICADA		26 MAYO 25		
ARCHIVO		FECHA COPIA		
INDICADA		26 MAYO 25		
DIBUJO		ELABORACIÓN		
NO APLICA		NO APLICA		
REVISION	PLANO No.	PLANCH No.		
10	A-111	12		
		DE		
		40		

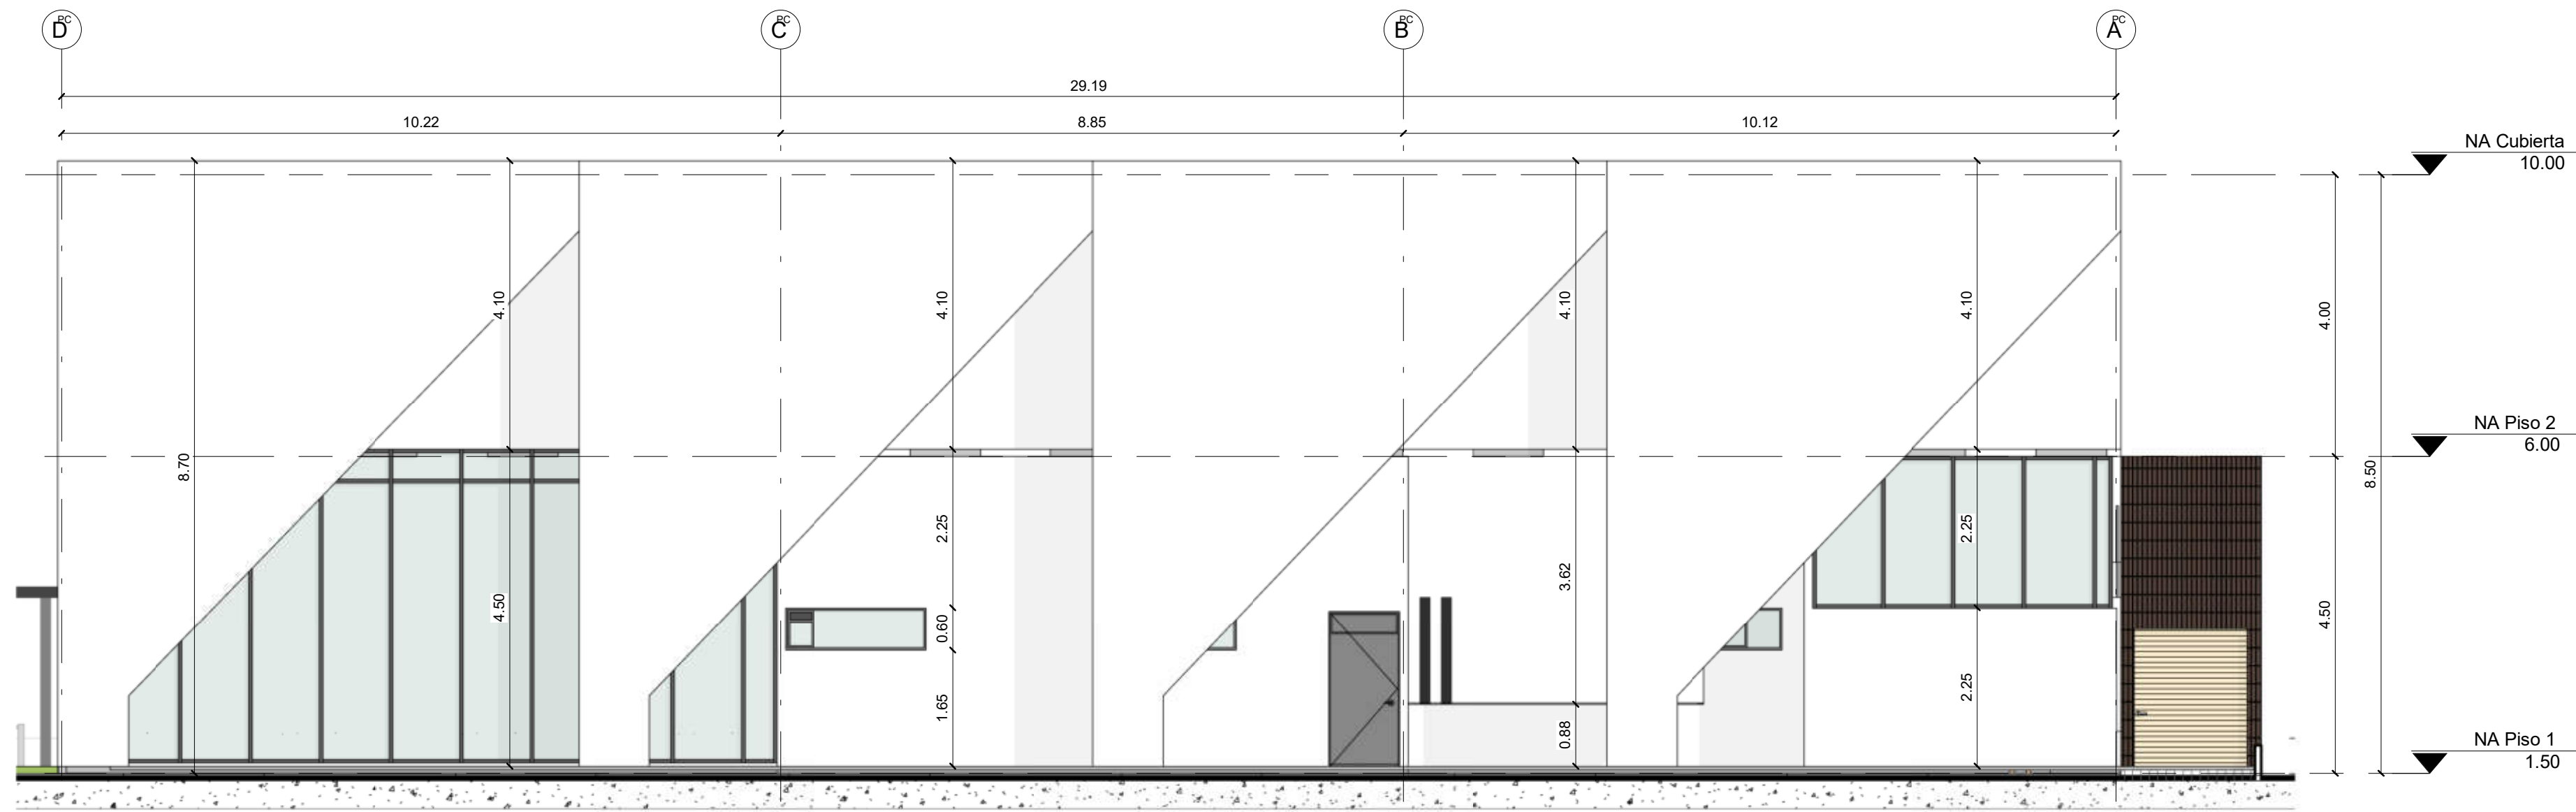



1 Fachada 1 Plazoleta Comida
1 : 75

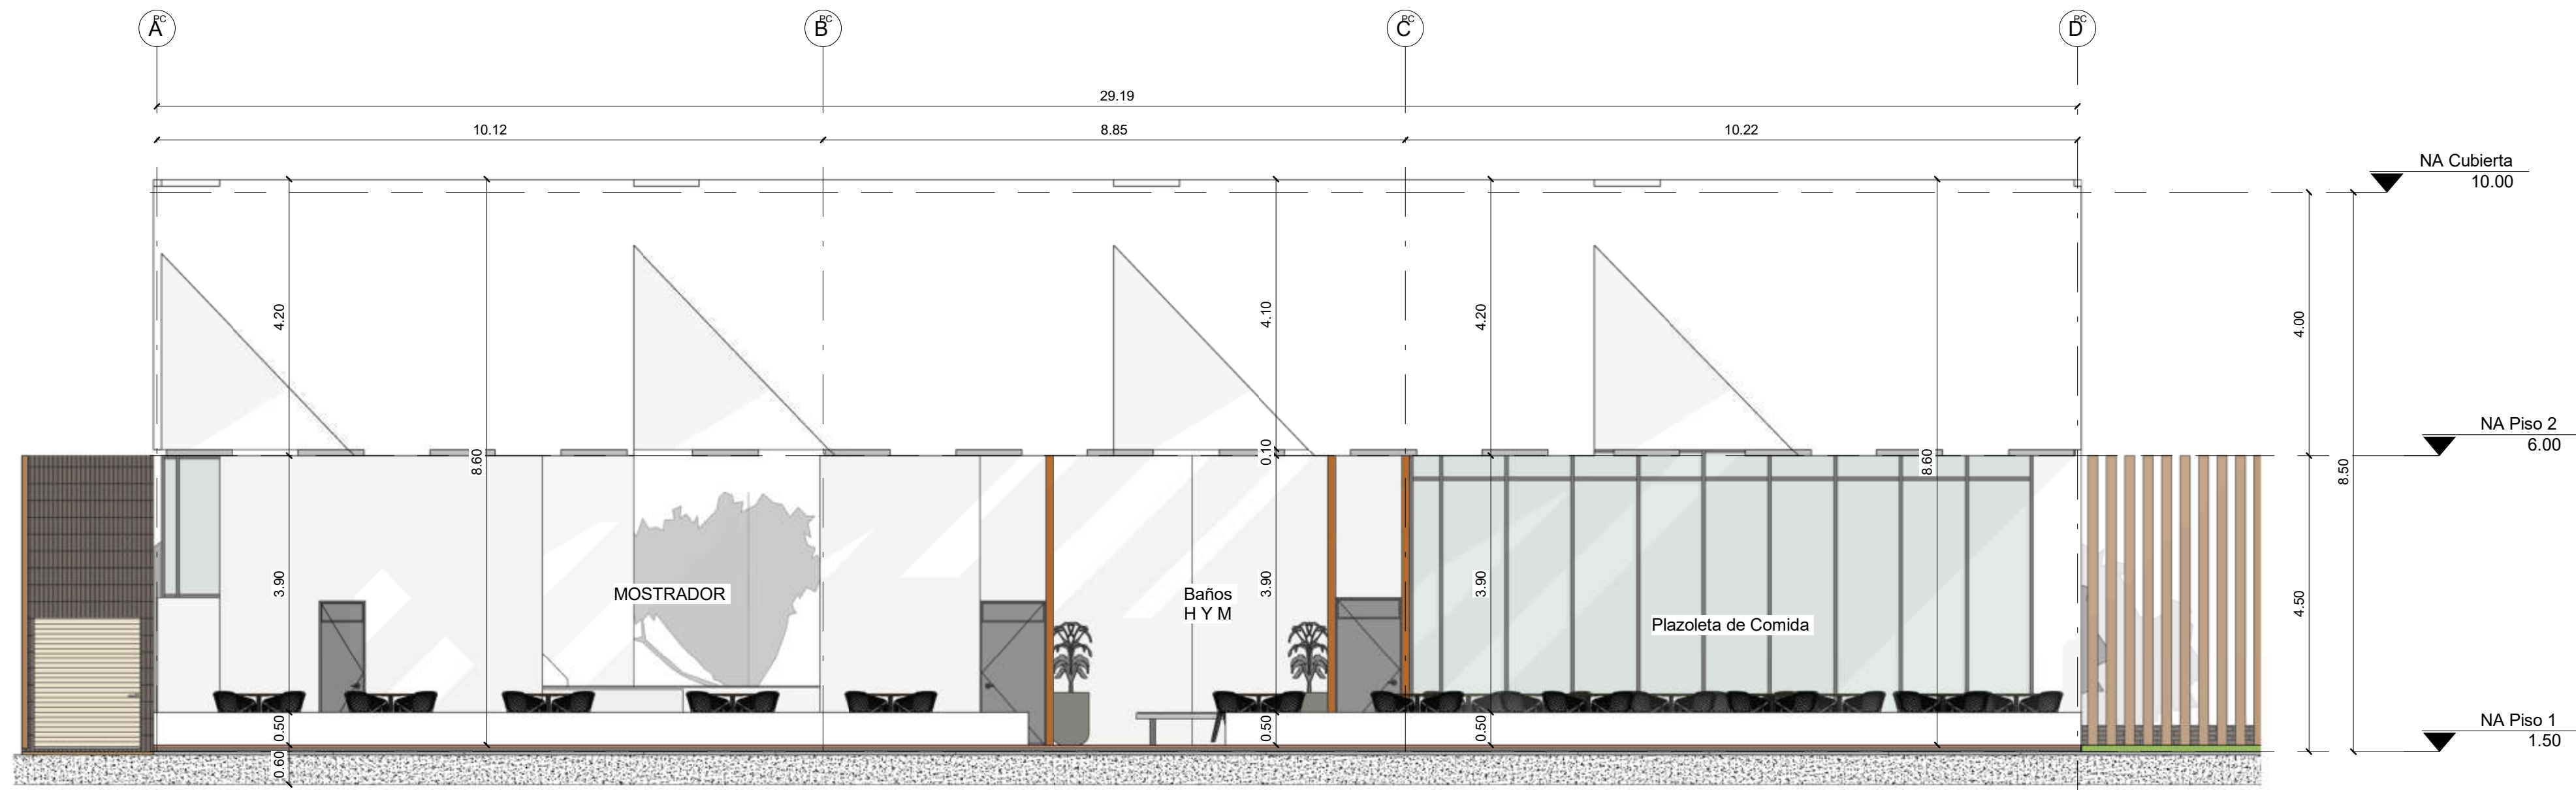


2 Fachada 2 Plazoleta de Comida
1 : 75

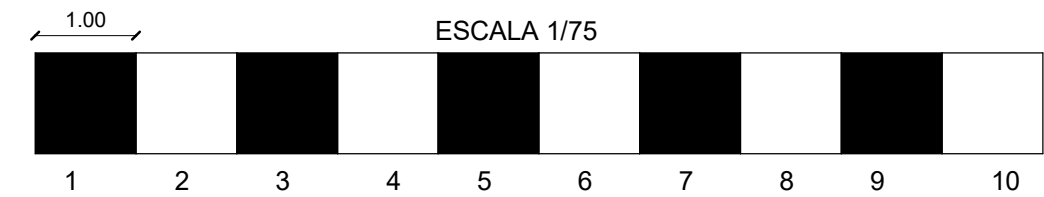

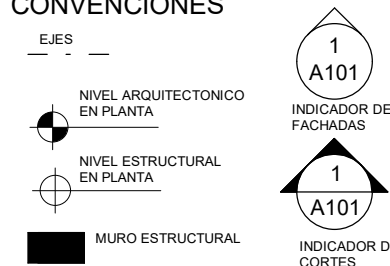
40		
13	A-112	10
PLANCHA No. REVISIÓN		
UNIVERSIDAD :		
		
		
FACULTAD :		
ARQUITECTURA		
PROGRAMA		
OPCIÓN ÉNFASIS DE GRADO		
LOGO		
		
PROYECTO		
DIEJARO		
CENTRO DE ATENCIÓN A NIÑOS, NIÑAS Y ADOLESCENTES EN CONDICIÓN DE DISCAPACIDAD COGNITVA		
CONVENCIONES		
		
MODIFICACIONES		
NO APLICA		
COLABORACIONES		
NO APLICA		
PLANO DE REFERENCIA		
NO APLICA		
ARCHIVO DE REFERENCIA		
NO APLICA		
Vo Bo APROBACIÓN		Vo Bo PROPIETARIO
NO APLICA		NO APLICA
ARQUITECTO RESPONSABLE		ARQUITECTO CONSTRUCTO
NO APLICA		NO APLICA
ASESOR DE DISEÑO		ASESOR
NO APLICA		NO APLICA
CONTIENE :		
Plazoleta de Comidas Fachadas Principal y Posterior		
ESCALA :		FECHA :
INDICADA		26 MAYO 25
ARCHIVO		FECHA COPIA
INDICADA		26 MAYO 25
DIBUJO		ELABORACIÓN
NO APLICA		NO APLICA
REVISION	PLANO No.	PLANCHA No.
10	A-112	13
		DE
		40

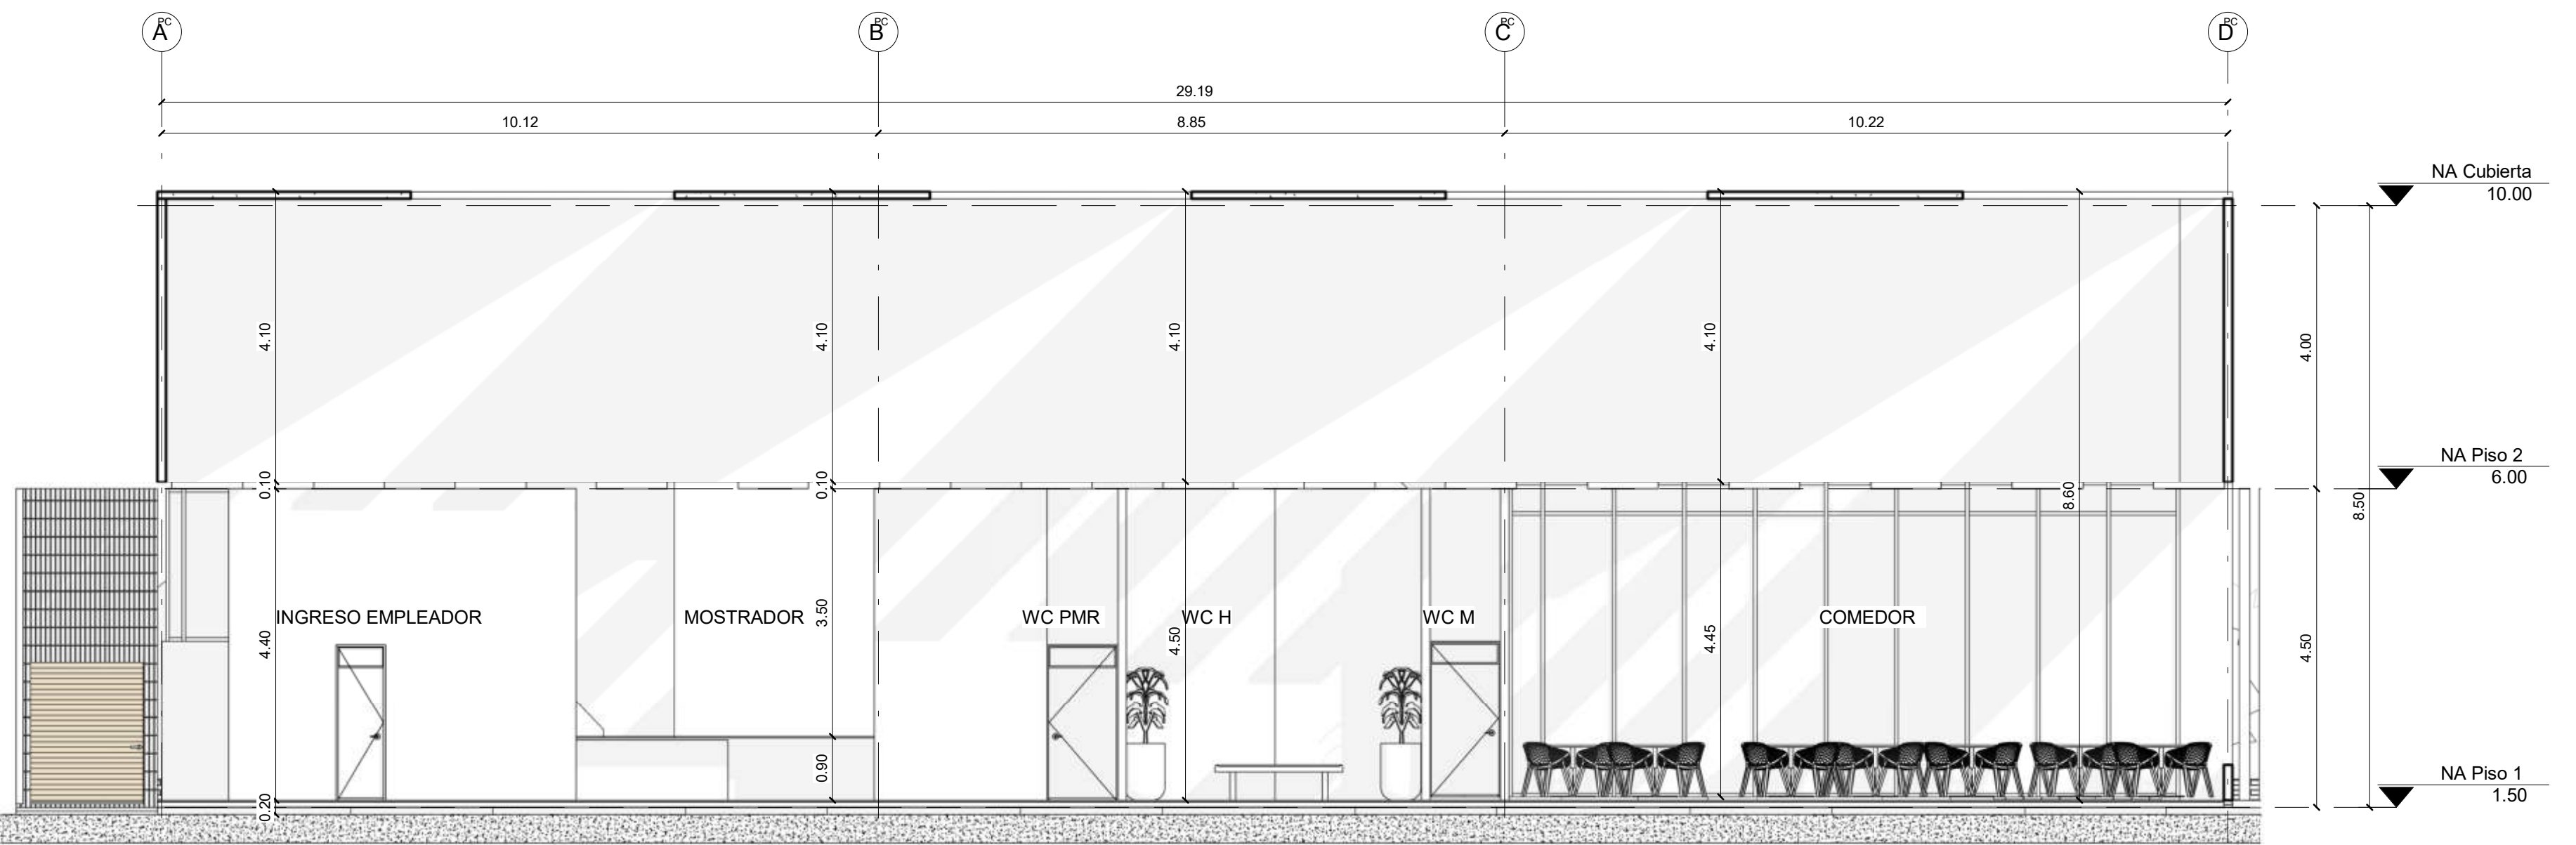



1 Corte A-A Plazoleta Comidas
1 : 75

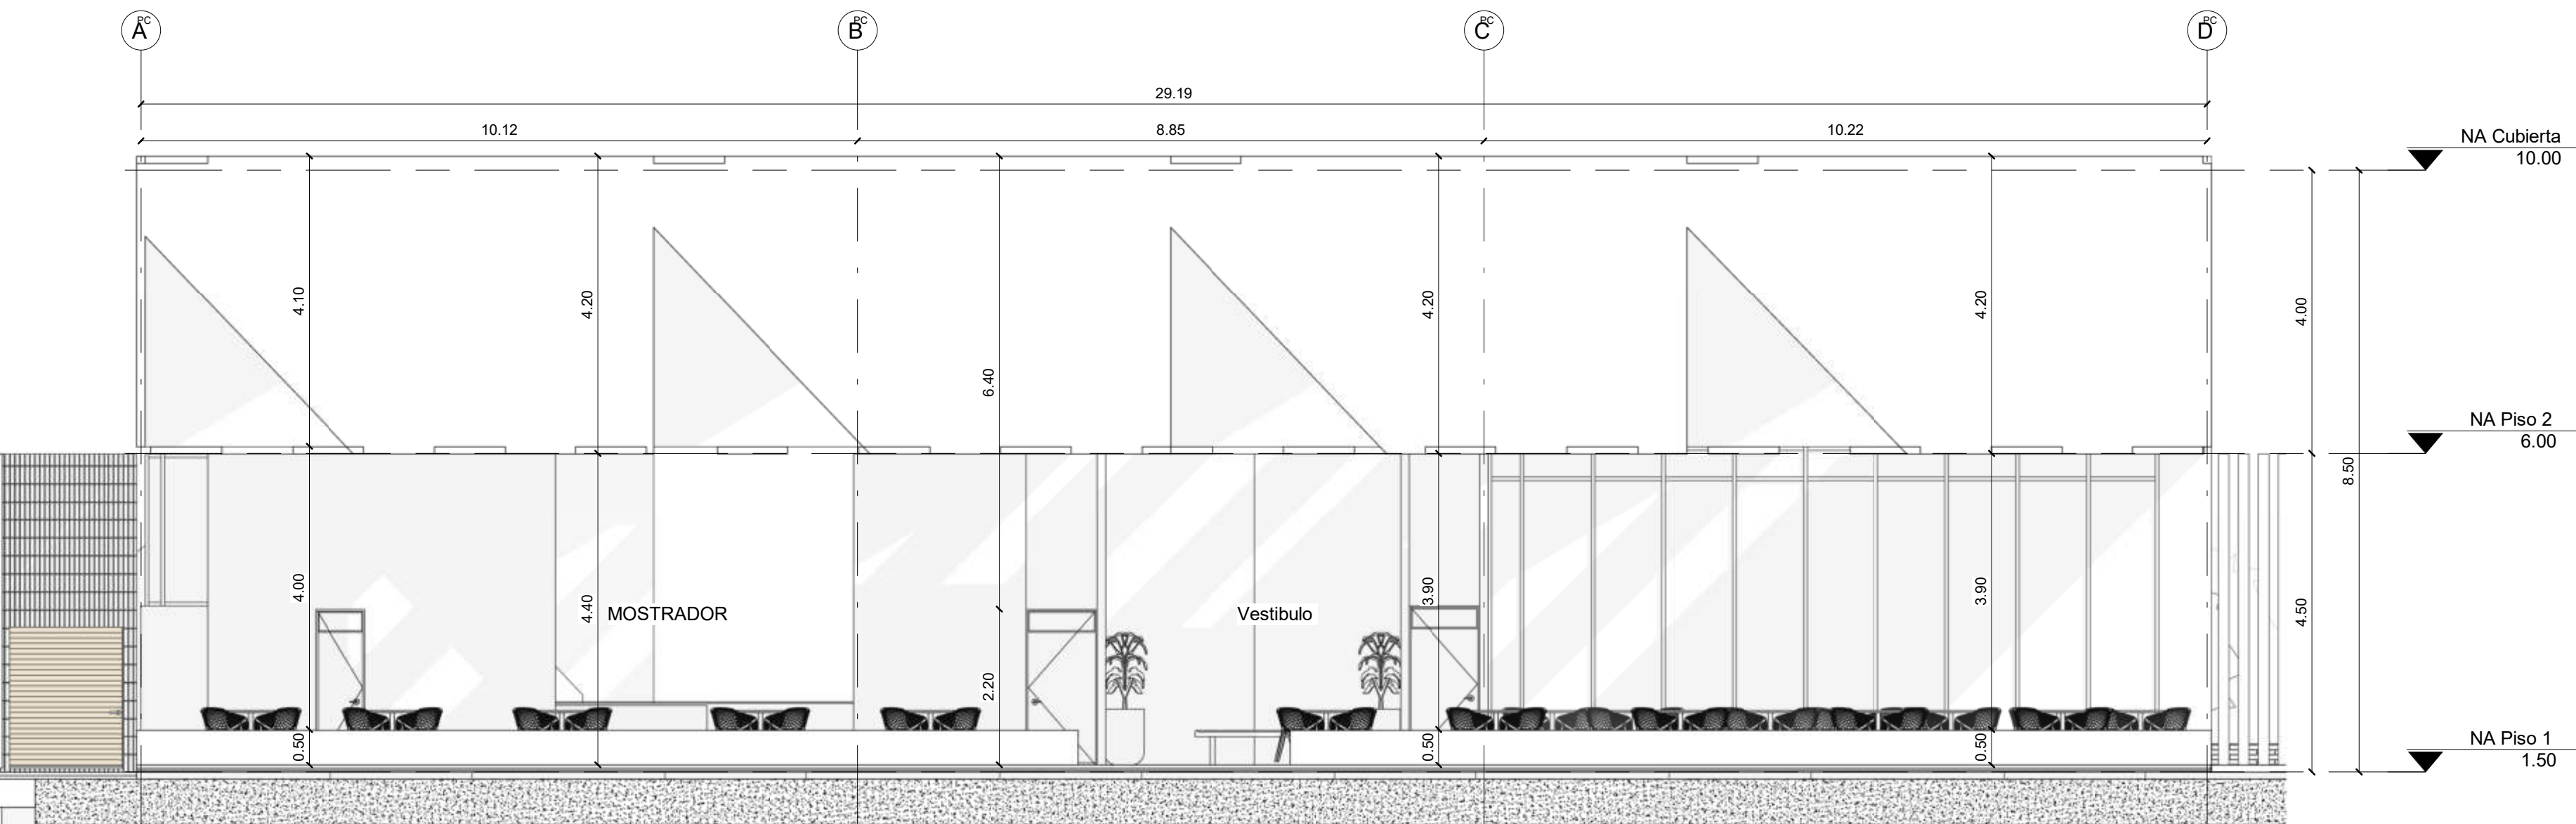


2 Corte B-B Plazoleta de comidas
1 : 75

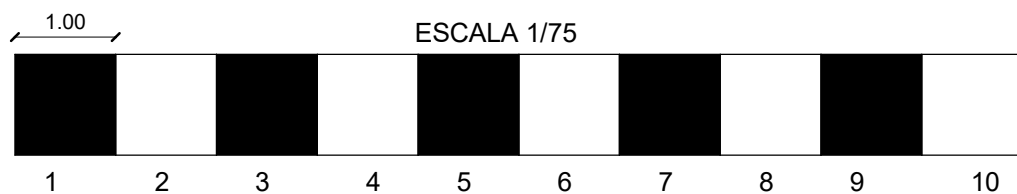


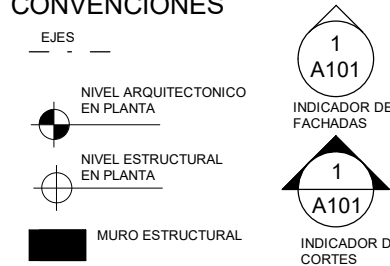
40		
10	A-113	14
PLANCHA No. REVISIÓN		
UNIVERSIDAD :		
		
		
FACULTAD :		
ARQUITECTURA		
PROGRAMA OPCIÓN ÉNFASIS DE GRADO		
LOGO		
		
PROYECTO		
DIEJARO		
CENTRO DE ATENCIÓN A NIÑOS, NIÑAS Y ADOLESCENTES EN CONDICIÓN DE DISCAPACIDAD COGNITVA		
CONVENCIONES		
		
MODIFICACIONES		
NO APLICA		
COLABORACIONES		
NO APLICA		
PLANO DE REFERENCIA		
NO APLICA		
ARCHIVO DE REFERENCIA		
NO APLICA		
Vo Bo APROBACIÓN		Vo Bo PROPIETARIO
NO APLICA		NO APLICA
ARQUITECTO RESPONSABLE		ARQUITECTO CONSTRUCTO
NO APLICA		NO APLICA
ASESOR DE DISEÑO		ASESOR
NO APLICA		NO APLICA
CONTIENE :		
Plazoleta de Comidas Corte A-A Y B-B		
ESCALA :		FECHA :
INDICADA		26 MAYO 25
ARCHIVO INDICADA		FECHA COPIA 26 MAYO 25
DIBUJO		ELABORACIÓN
NO APLICA		NO APLICA
REVISION	PLANO No.	PLANCHA No.
10	A-113	14
		DE
		40

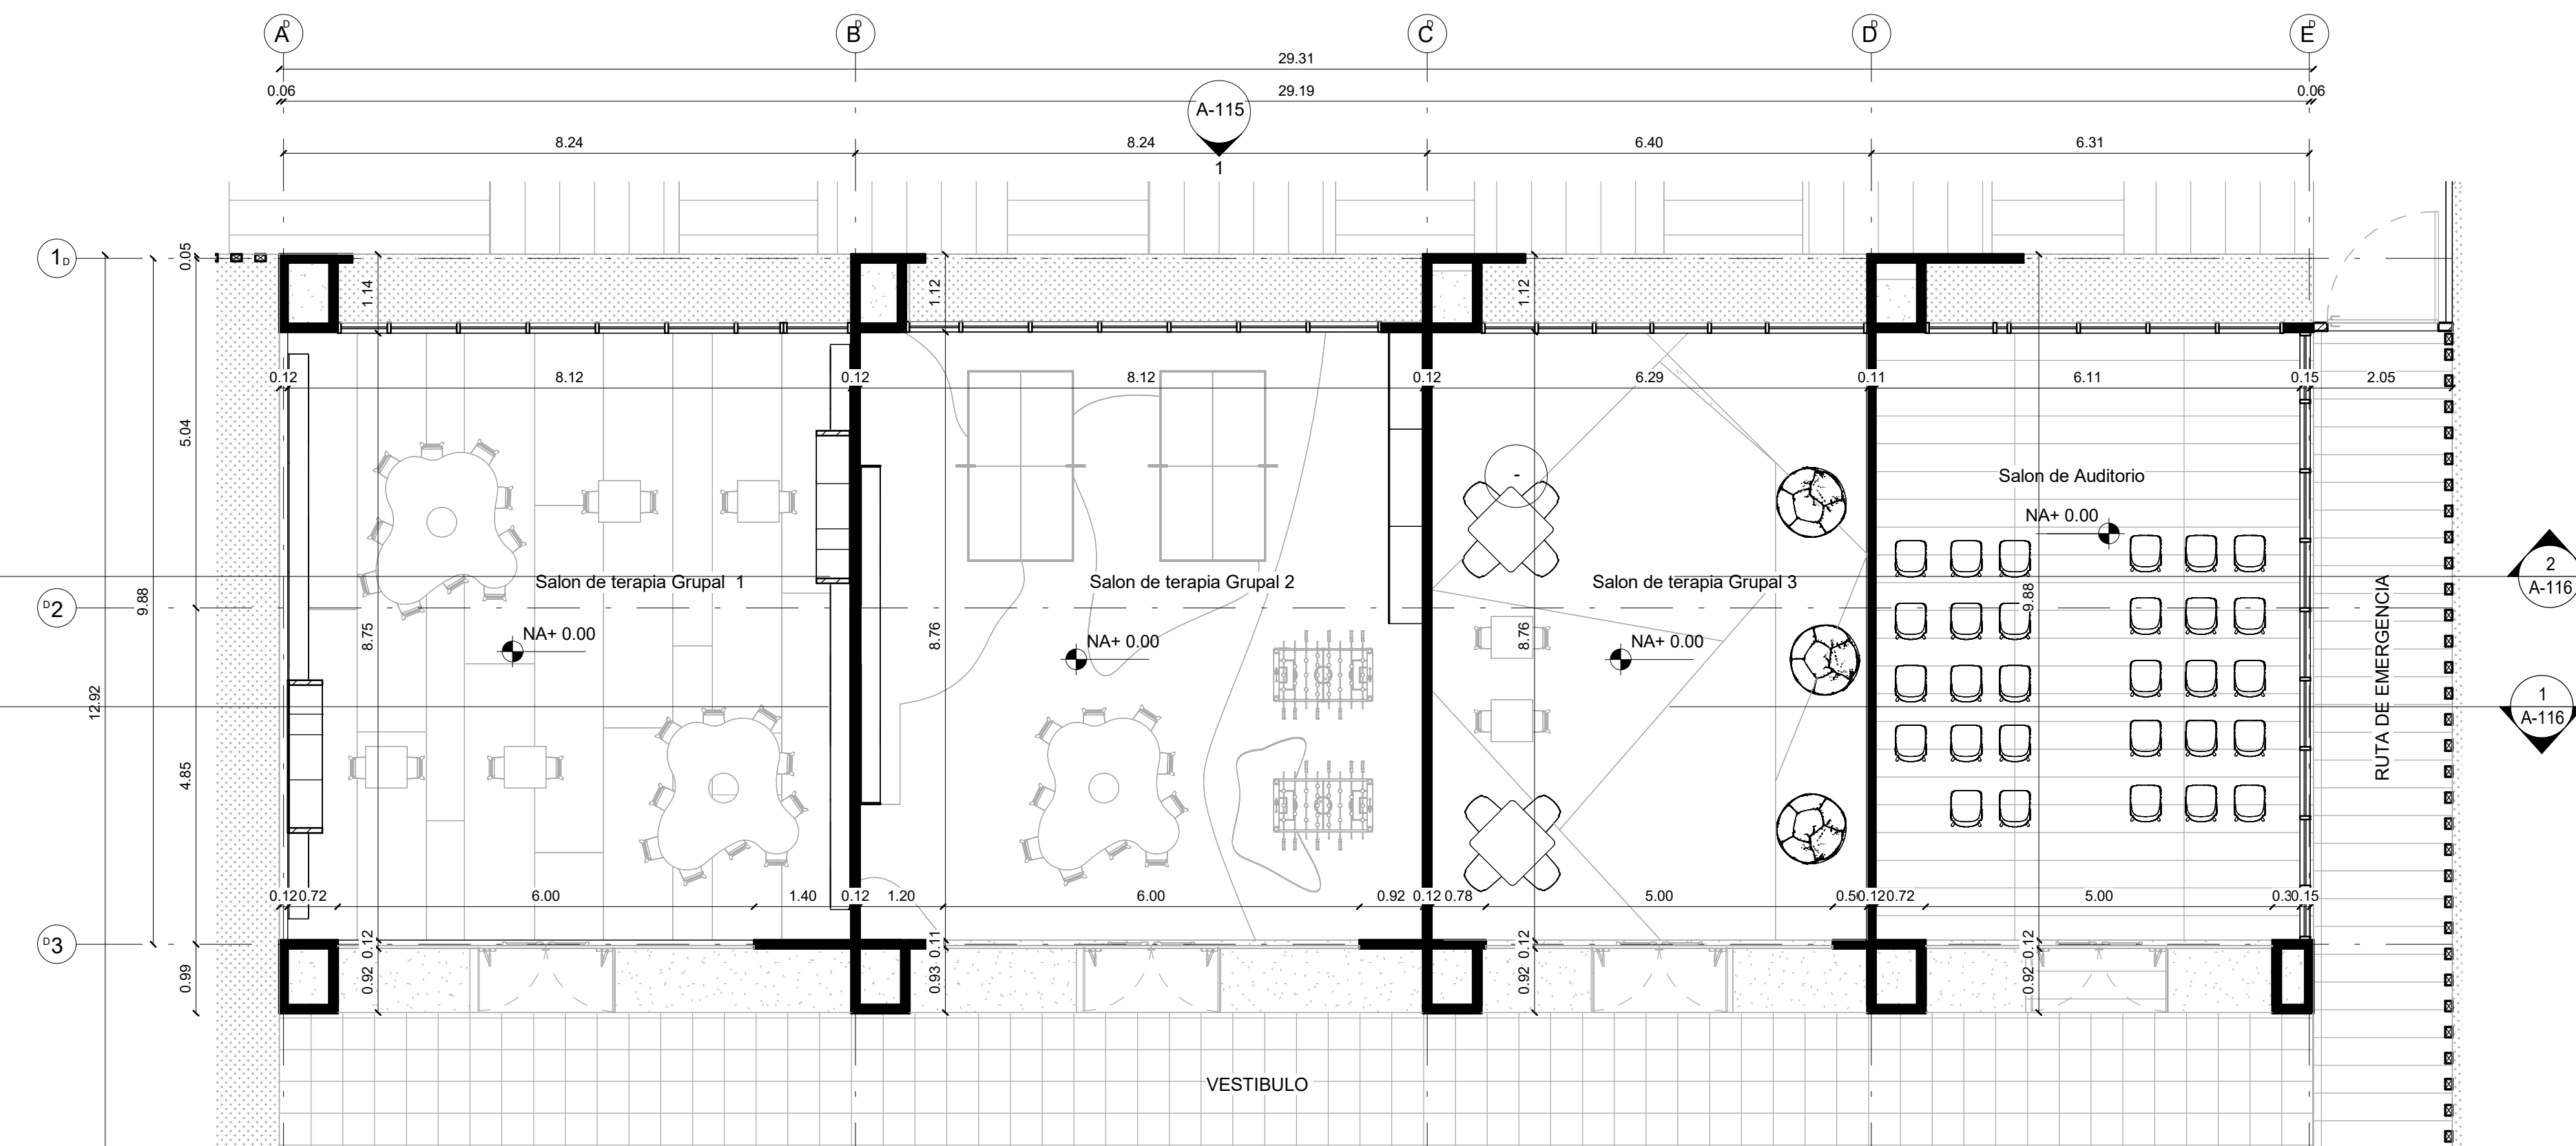



1 Planta Primer Piso Modulo D
1 : 75

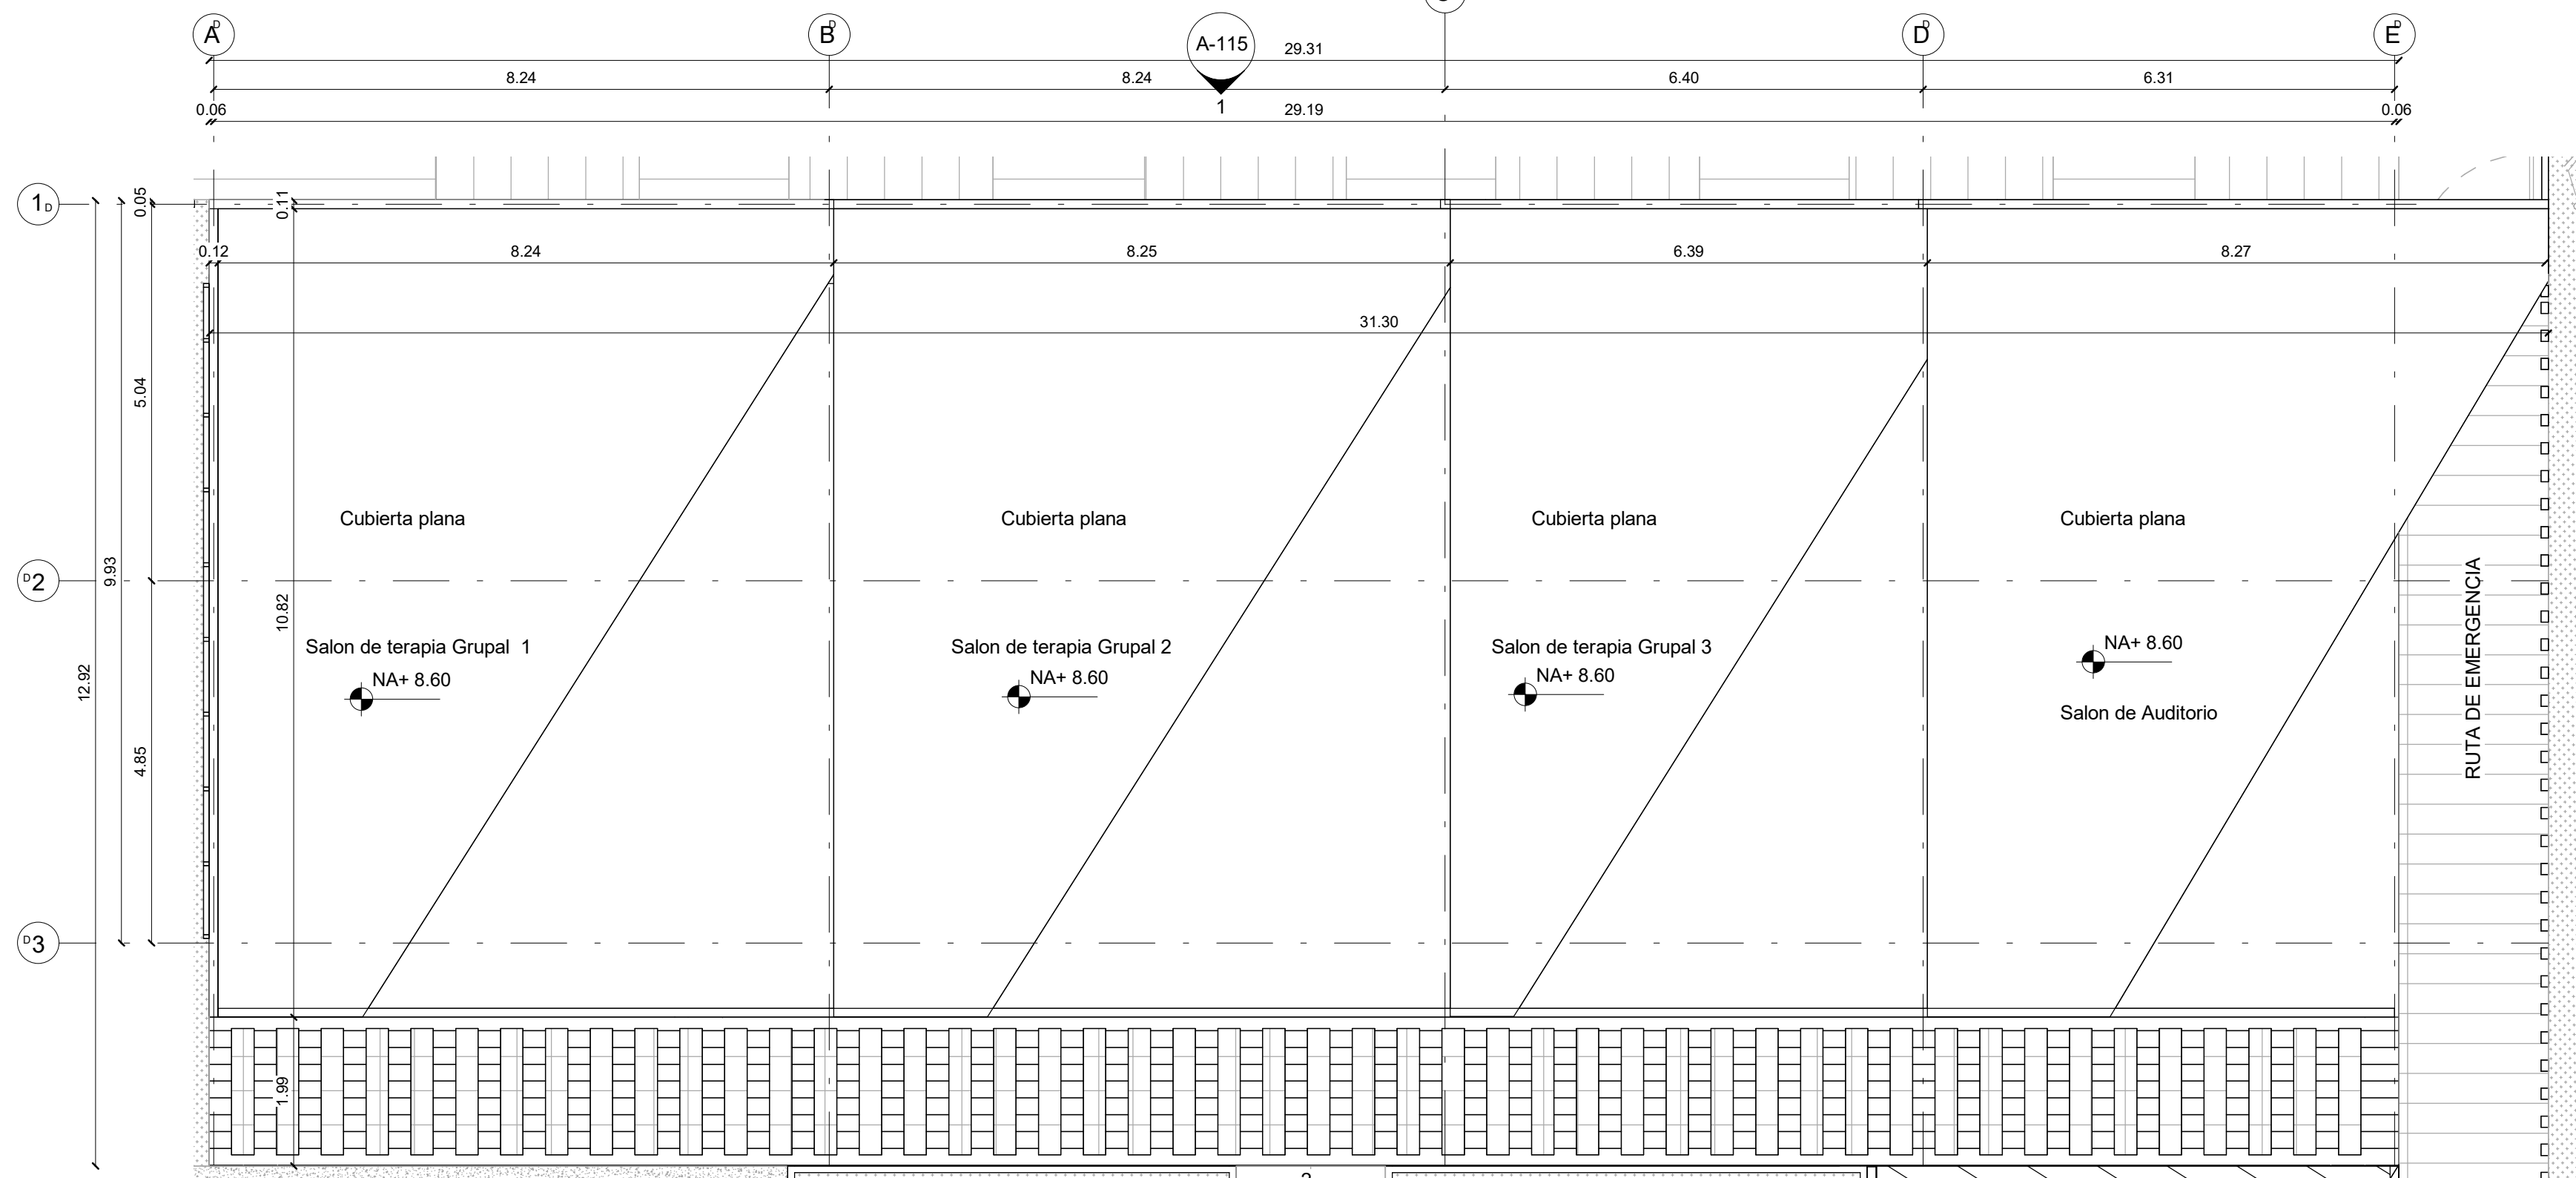

2 Planta Cubierta Modulo D
1 : 75

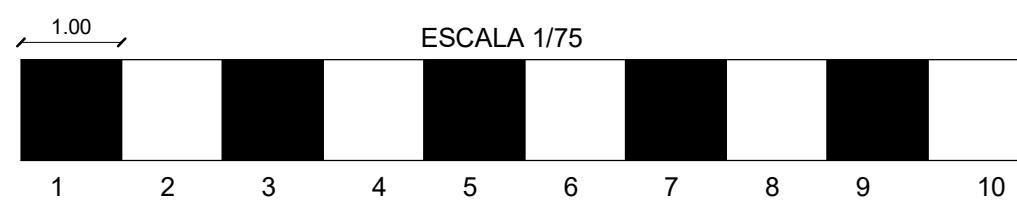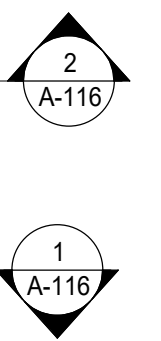

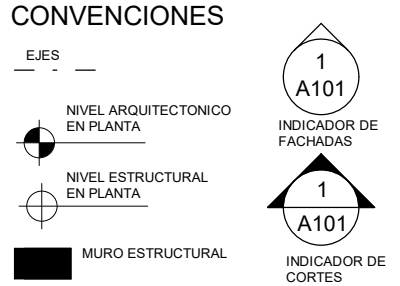
40		
15	A-114	10
PLANCHA No. REVISIÓN		
UNIVERSIDAD :		
 UNIVERSIDAD La Gran Colombia Fundada en 1951		
		
FACULTAD :		
ARQUITECTURA		
PROGRAMA OPCIÓN ÉNFASIS DE GRADO		
LOGO 		
PROYECTO		
DIEJARO		
CENTRO DE ATENCIÓN A NIÑOS, NIÑAS Y ADOLESCENTES EN CONDICIÓN DE DISCAPACIDAD COGNITVA		
CONVENCIONES		
		
MODIFICACIONES		
NO APLICA		
COLABORACIONES		
NO APLICA		
PLANO DE REFERENCIA		
NO APLICA		
ARCHIVO DE REFERENCIA		
NO APLICA		
Vo Bo APROBACIÓN		Vo Bo PROPIETARIO
NO APLICA		NO APLICA
ARQUITECTO RESPONSABLE		ARQUITECTO CONSTRUCTO
NO APLICA		NO APLICA
ASESOR DE DISEÑO		ASESOR
NO APLICA		NO APLICA
CONTIENE :		
Modulo D - Plantas Primer y Cubierta		
ESCALA :		FECHA :
INDICADA		26 MAYO 25
ARCHIVO		FECHA COPIA
INDICADA		26 MAYO 25
DIBUJO		ELABORACIÓN
NO APLICA		NO APLICA
REVISION	PLANO No.	PLANCHA No.
10	A-114	15
		DE
		40

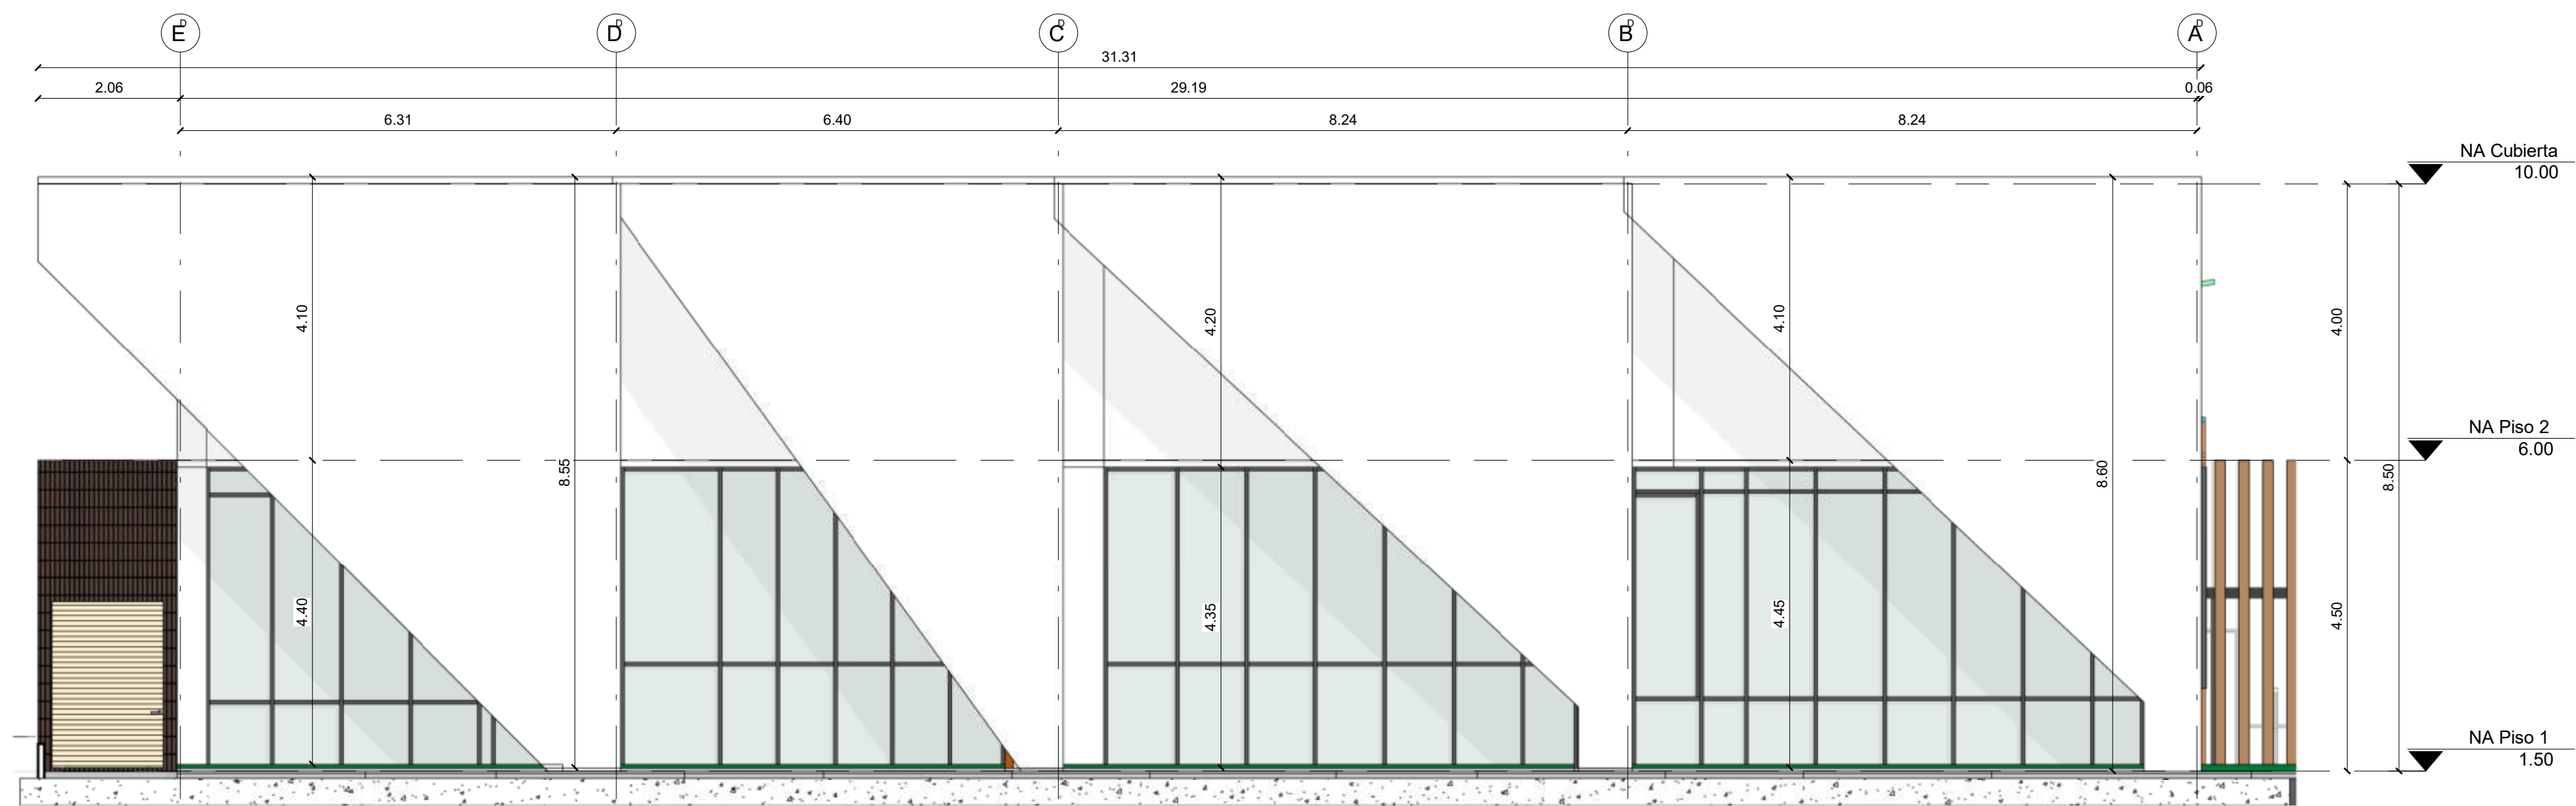

1 Fachada 1 Modulo D
1 : 75




2 Fachada 2 Modulo D
1 : 75

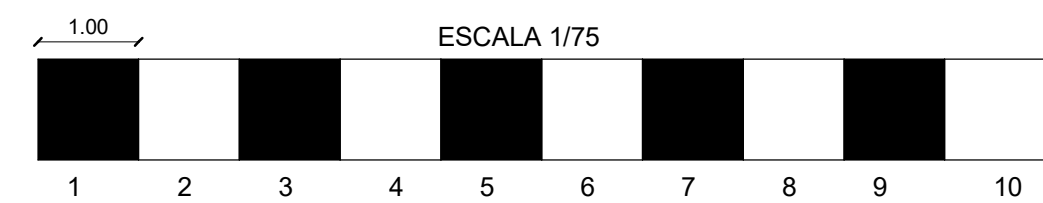


10		A-115		16		40	
REVISIÓN		PLANO No.		PLANCHA No.		DE	
UNIVERSIDAD :  UNIVERSIDAD La Gran Colombia Fundada en 1951							
 							
FACULTAD : ARQUITECTURA PROGRAMA OPCIÓN ÉNFASIS DE GRADO							
LOGO 							
PROYECTO DIEJARO CENTRO DE ATENCIÓN A NIÑOS, NIÑAS Y ADOLESCENTES EN CONDICIÓN DE DISCAPACIDAD COGNITIVA							
CONVENCIONES EJES — —  NIVEL ARQUITECTÓNICO EN PLANTA  NIVEL ESTRUCTURAL EN PLANTA  MURO ESTRUCTURAL  1 A101 INDICADOR DE FACHADAS  1 A101 INDICADOR DE CORTES							
MODIFICACIONES NO APLICA							
COLABORACIONES NO APLICA							
PLANO DE REFERENCIA NO APLICA							
ARCHIVO DE REFERENCIA NO APLICA							
Vo Bo APROBACIÓN NO APLICA				Vo Bo PROPIETARIO NO APLICA			
ARQUITECTO RESPONSABLE NO APLICA				ARQUITECTO CONSTRUCTO NO APLICA			
ASESOR DE DISEÑO NO APLICA				ASESOR NO APLICA			
CONTIENE : Modulo D - Fachadas - Terapias Grupales							
ESCALA : INDICADA				FECHA : 26 MAYO 25			
ARCHIVO INDICADA				FECHA COPIA 26 MAYO 25			
DIBUJO NO APLICA				ELABORACIÓN NO APLICA			
REVISION 10		PLANO No. A-115		PLANCHA No. 16		DE 40	



1 Corte A-A Modulo D
1 : 75

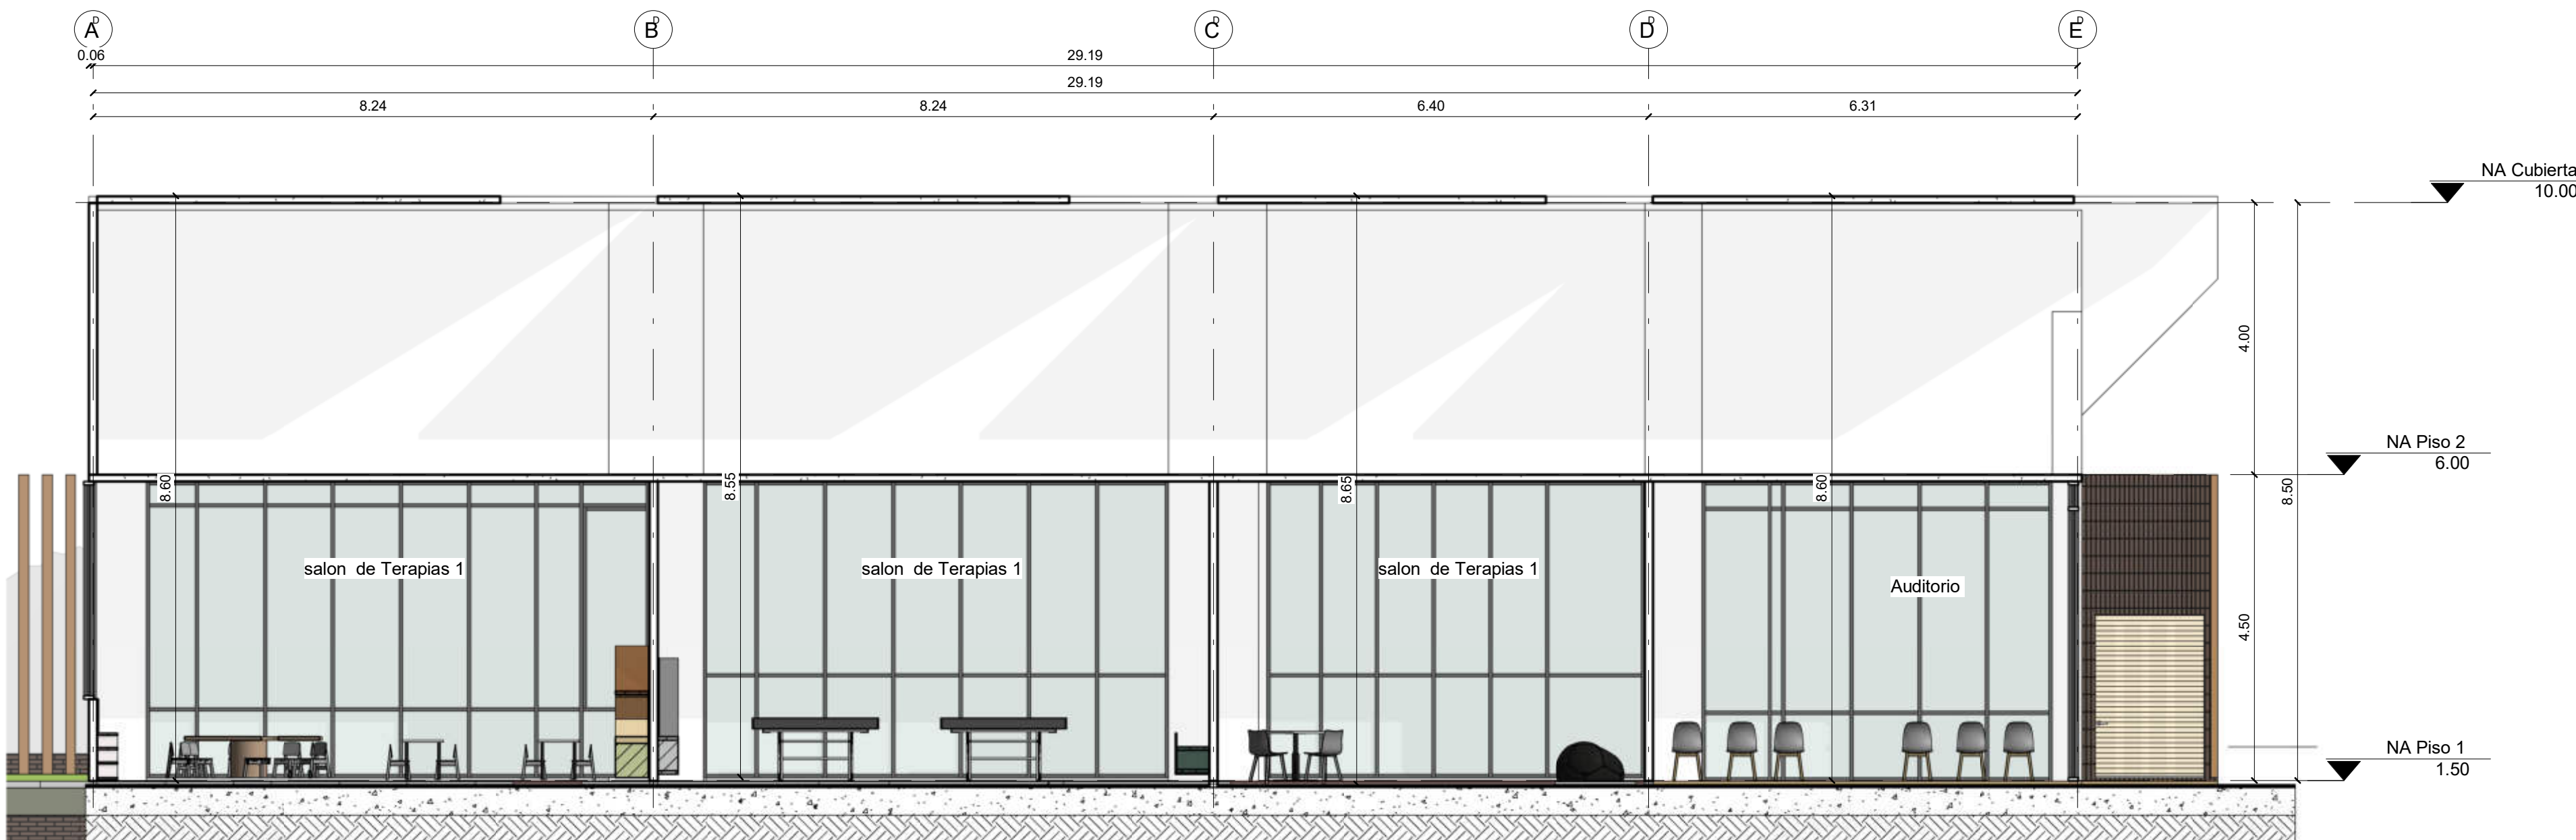


2 Corte B-B Modulo D
1 : 75

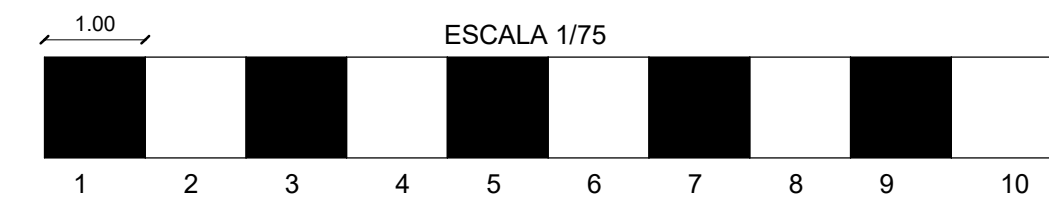




1 Planta Primer Modulo A
1 : 75

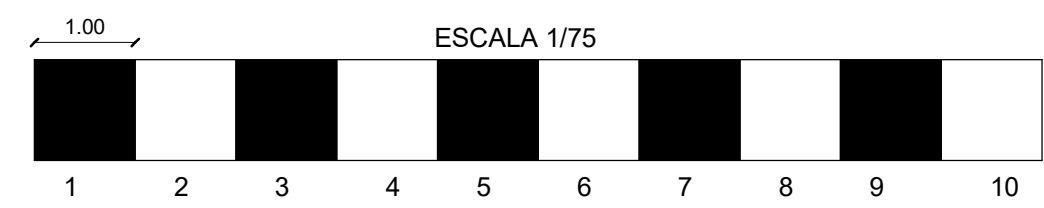


10		A-117		18		40	
10		A-117		18		40	
UNIVERSIDAD :  UNIVERSIDAD La Gran Colombia Fundada en 1951							
							
FACULTAD : ARQUITECTURA PROGRAMA OPCIÓN ÉNFASIS DE GRADO							
LOGO 							
PROYECTO DIEJARO CENTRO DE ATENCIÓN A NIÑOS, NIÑAS Y ADOLESCENTES EN CONDICIÓN DE DISCAPACIDAD COGNITIVA							
CONVENCIONES							
MODIFICACIONES NO APLICA							
COLABORACIONES NO APLICA							
PLANO DE REFERENCIA NO APLICA							
ARCHIVO DE REFERENCIA NO APLICA							
Vo Bo APROBACIÓN NO APLICA				Vo Bo PROPIETARIO NO APLICA			
ARQUITECTO RESPONSABLE NO APLICA				ARQUITECTO CONSTRUCTO NO APLICA			
ASESOR DE DISEÑO NO APLICA				ASESOR NO APLICA			
CONTIENE : Modulo A - Planta Primer Piso							
ESCALA : INDICADA				FECHA : 26 MAYO 25			
ARCHIVO INDICADA				FECHA COPIA 26 MAYO 25			
DIBUJO NO APLICA				ELABORACIÓN NO APLICA			
REVISION 10		PLANO No. A-117		PLANCHA No. 18		DE 40	

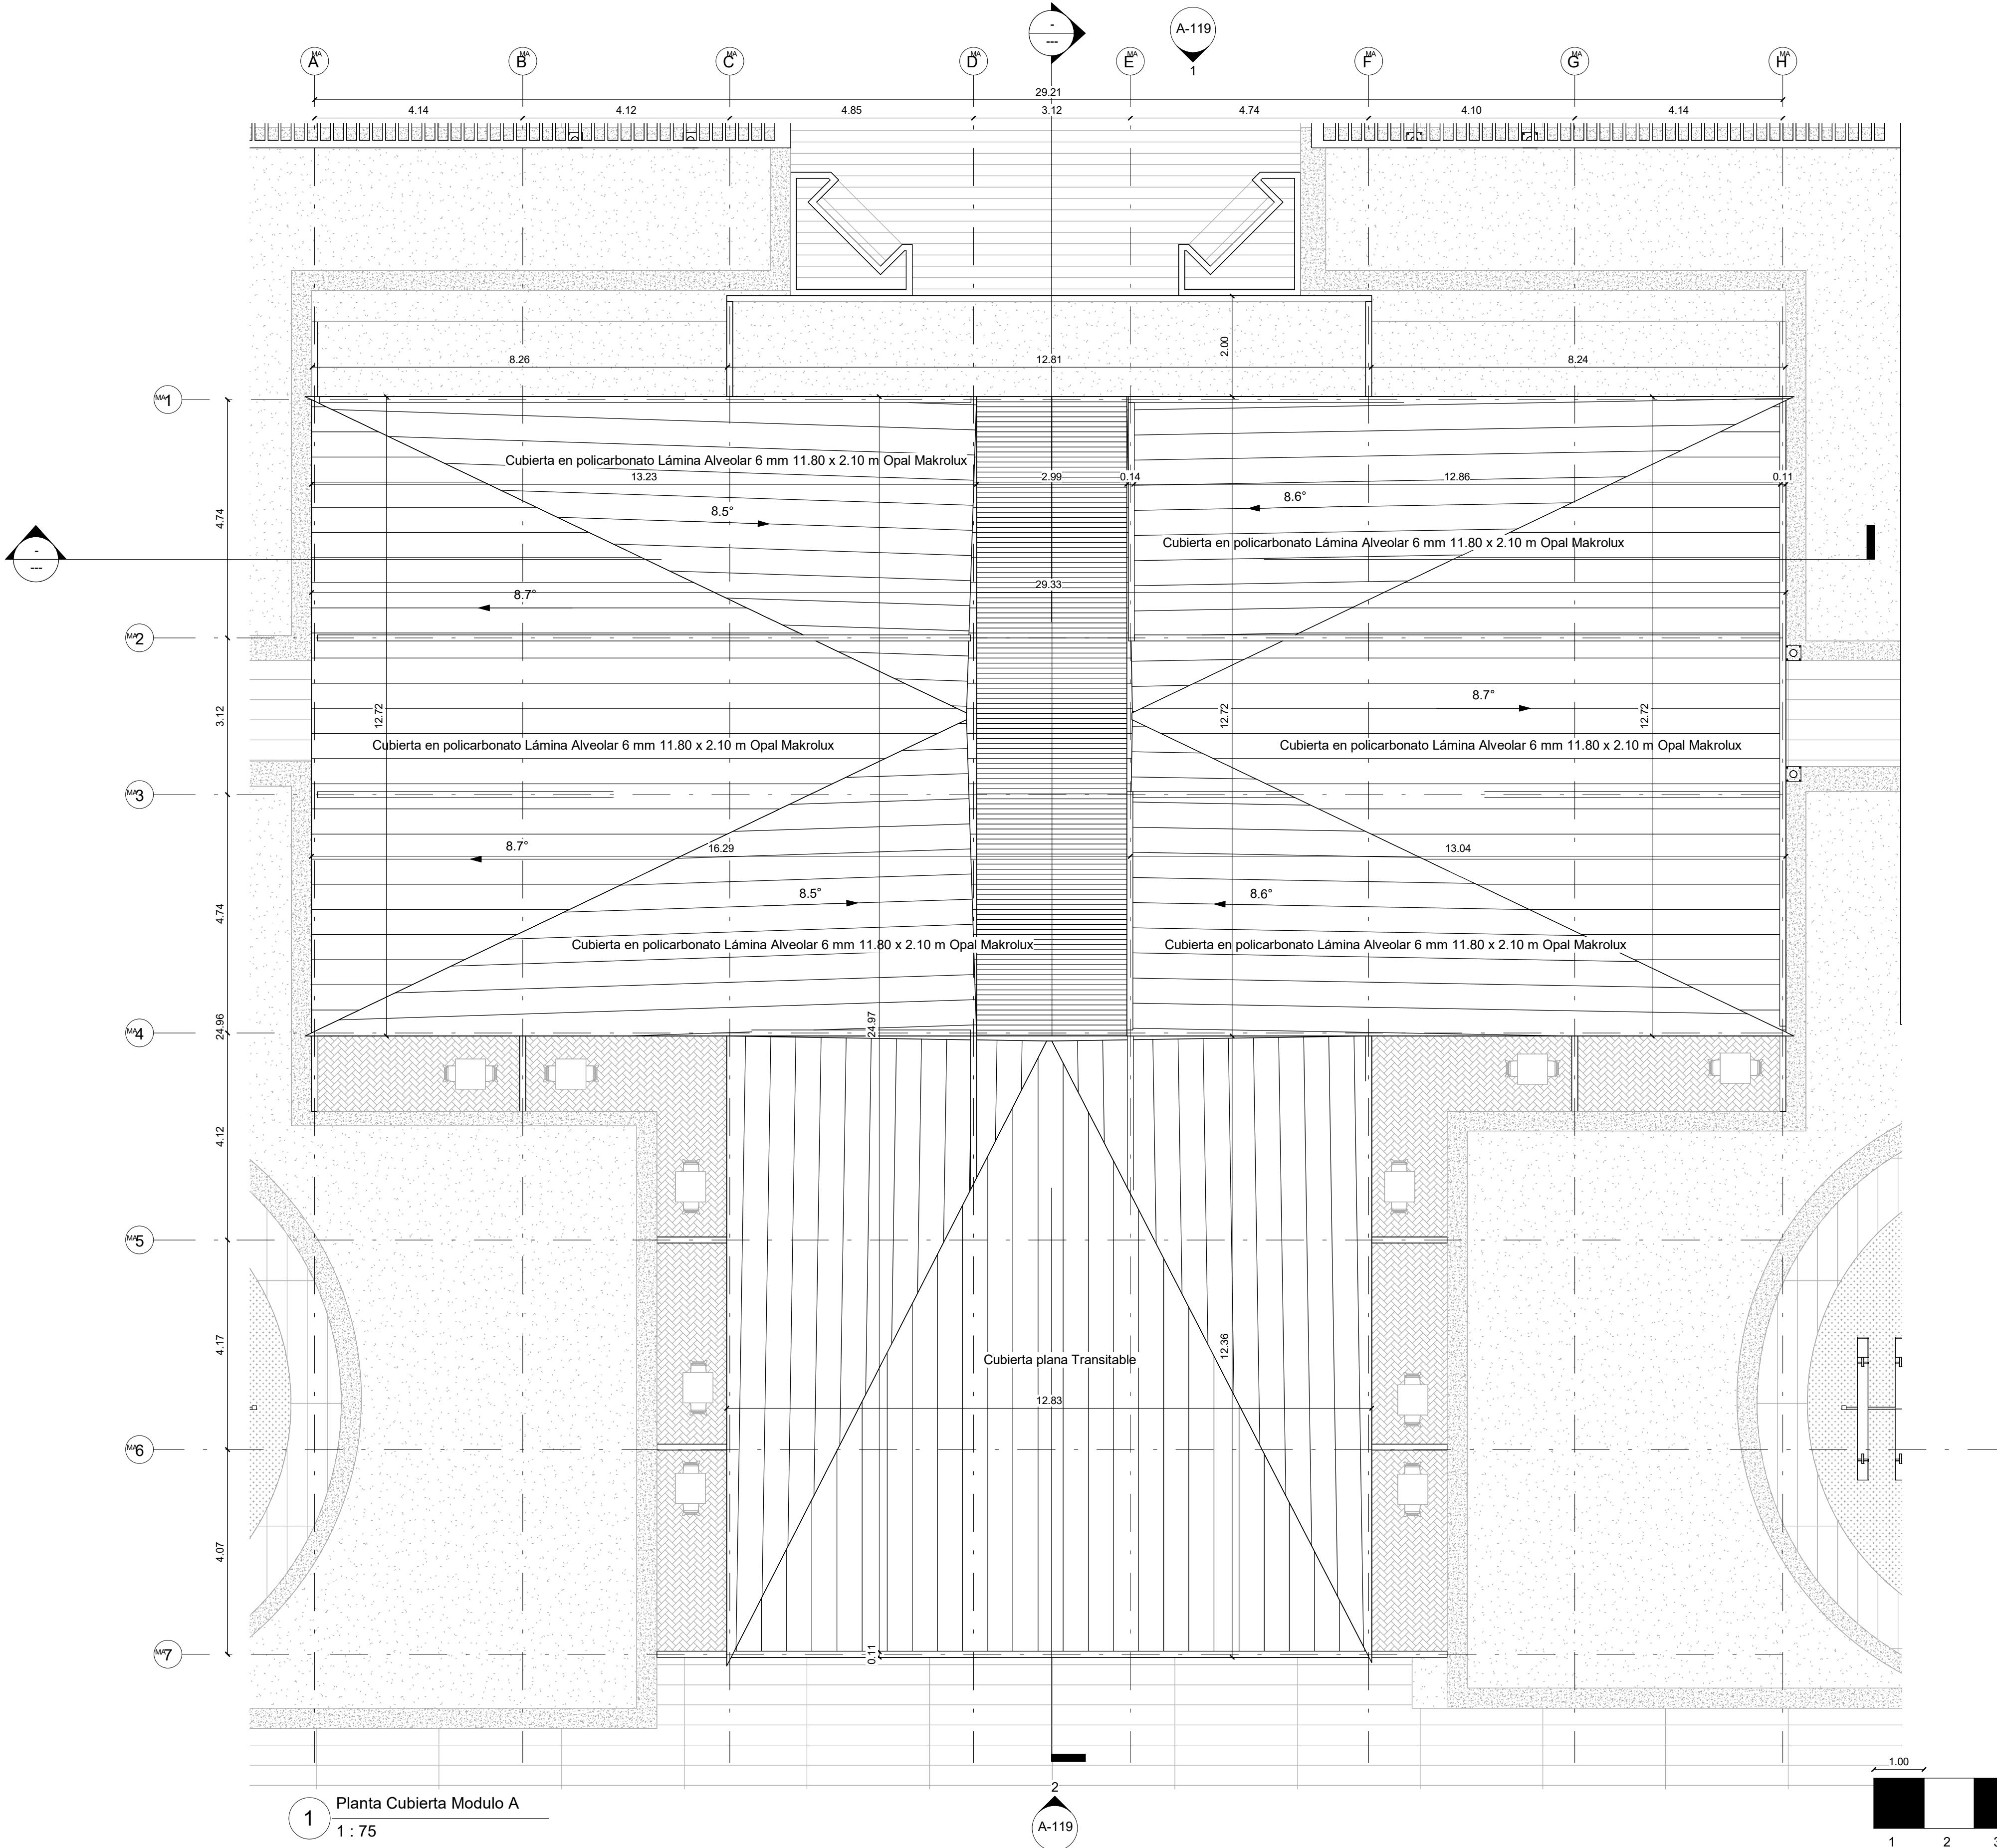


1 Planta Cubierta Modulo A
1 : 75


2
A-119

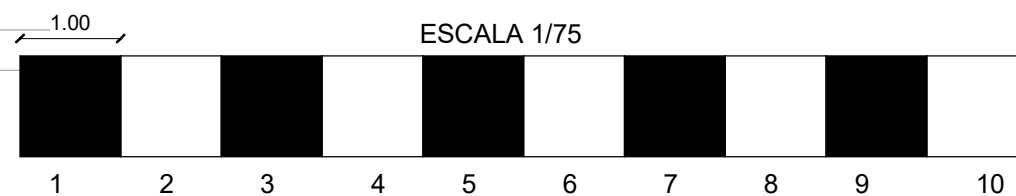


04		19		10	
PLANCHA No.		REVISIÓN		A-118	
UNIVERSIDAD :  UNIVERSIDAD La Gran Colombia Fundada en 1951 					
FACULTAD : ARQUITECTURA PROGRAMA OPCIÓN ÉNFASIS DE GRADO					
LOGO 					
PROYECTO DIEJARO CENTRO DE ATENCIÓN A NIÑOS, NIÑAS Y ADOLESCENTES EN CONDICIÓN DE DISCAPACIDAD COGNITVA					
CONVENCIONES EJES  NIVEL ARQUITECTÓNICO EN PLANTA  NIVEL ESTRUCTURAL EN PLANTA  MURO ESTRUCTURAL  1 A101 INDICADOR DE FACHADAS  1 A101 INDICADOR DE CORTES					
MODIFICACIONES NO APLICA					
COLABORACIONES NO APLICA					
PLANO DE REFERENCIA NO APLICA					
ARCHIVO DE REFERENCIA NO APLICA					
Vo Bo APROBACIÓN NO APLICA		Vo Bo PROPIETARIO NO APLICA			
ARQUITECTO RESPONSABLE NO APLICA		ARQUITECTO CONSTRUCTO NO APLICA			
ASESOR DE DISEÑO NO APLICA		ASESOR NO APLICA			
CONTIENE : Modulo A - Cubierta					
ESCALA : INDICADA		FECHA : 26 MAYO 25			
ARCHIVO INDICADA		FECHA COPIA 26 MAYO 25			
DIBUJO NO APLICA		ELABORACIÓN NO APLICA			
REVISION 10	PLANO No. A-118	PLANCHA No. 19 DE 40			

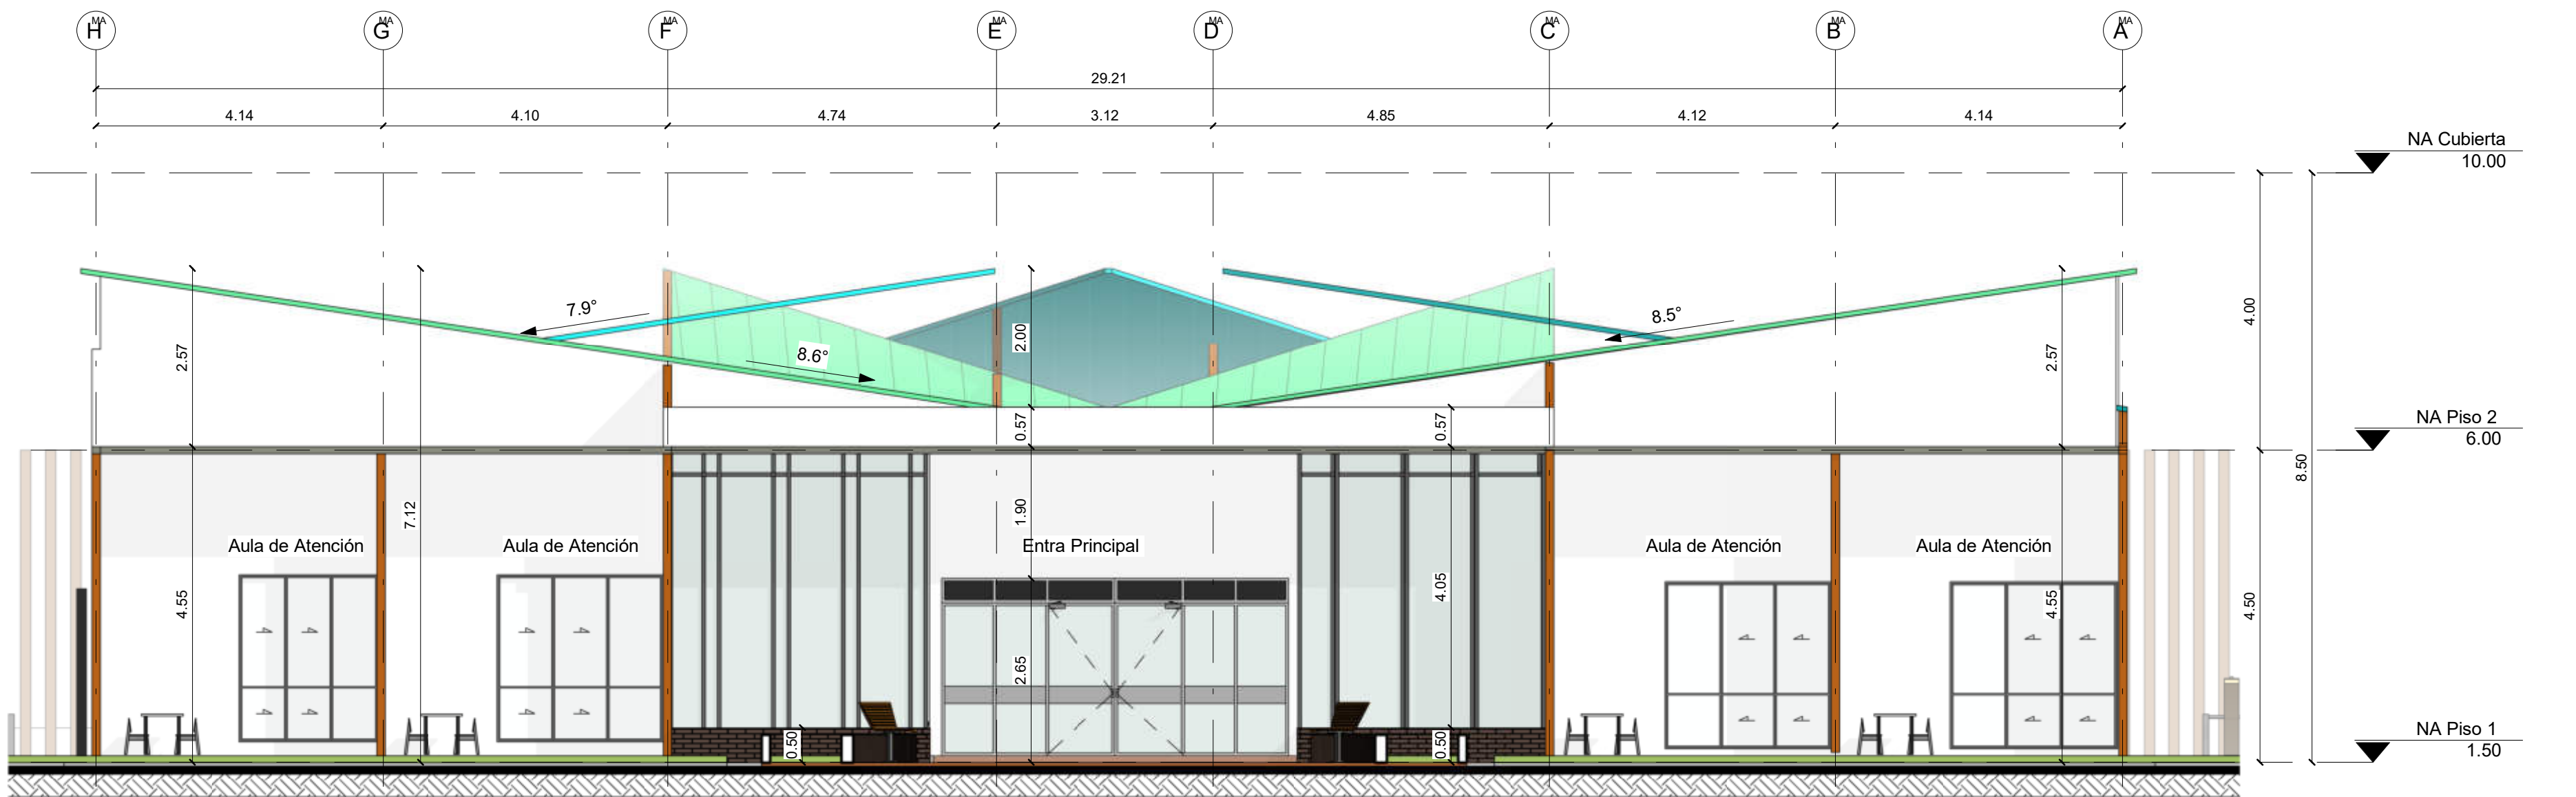


1 Fachada 1 Modulo A
1 : 75

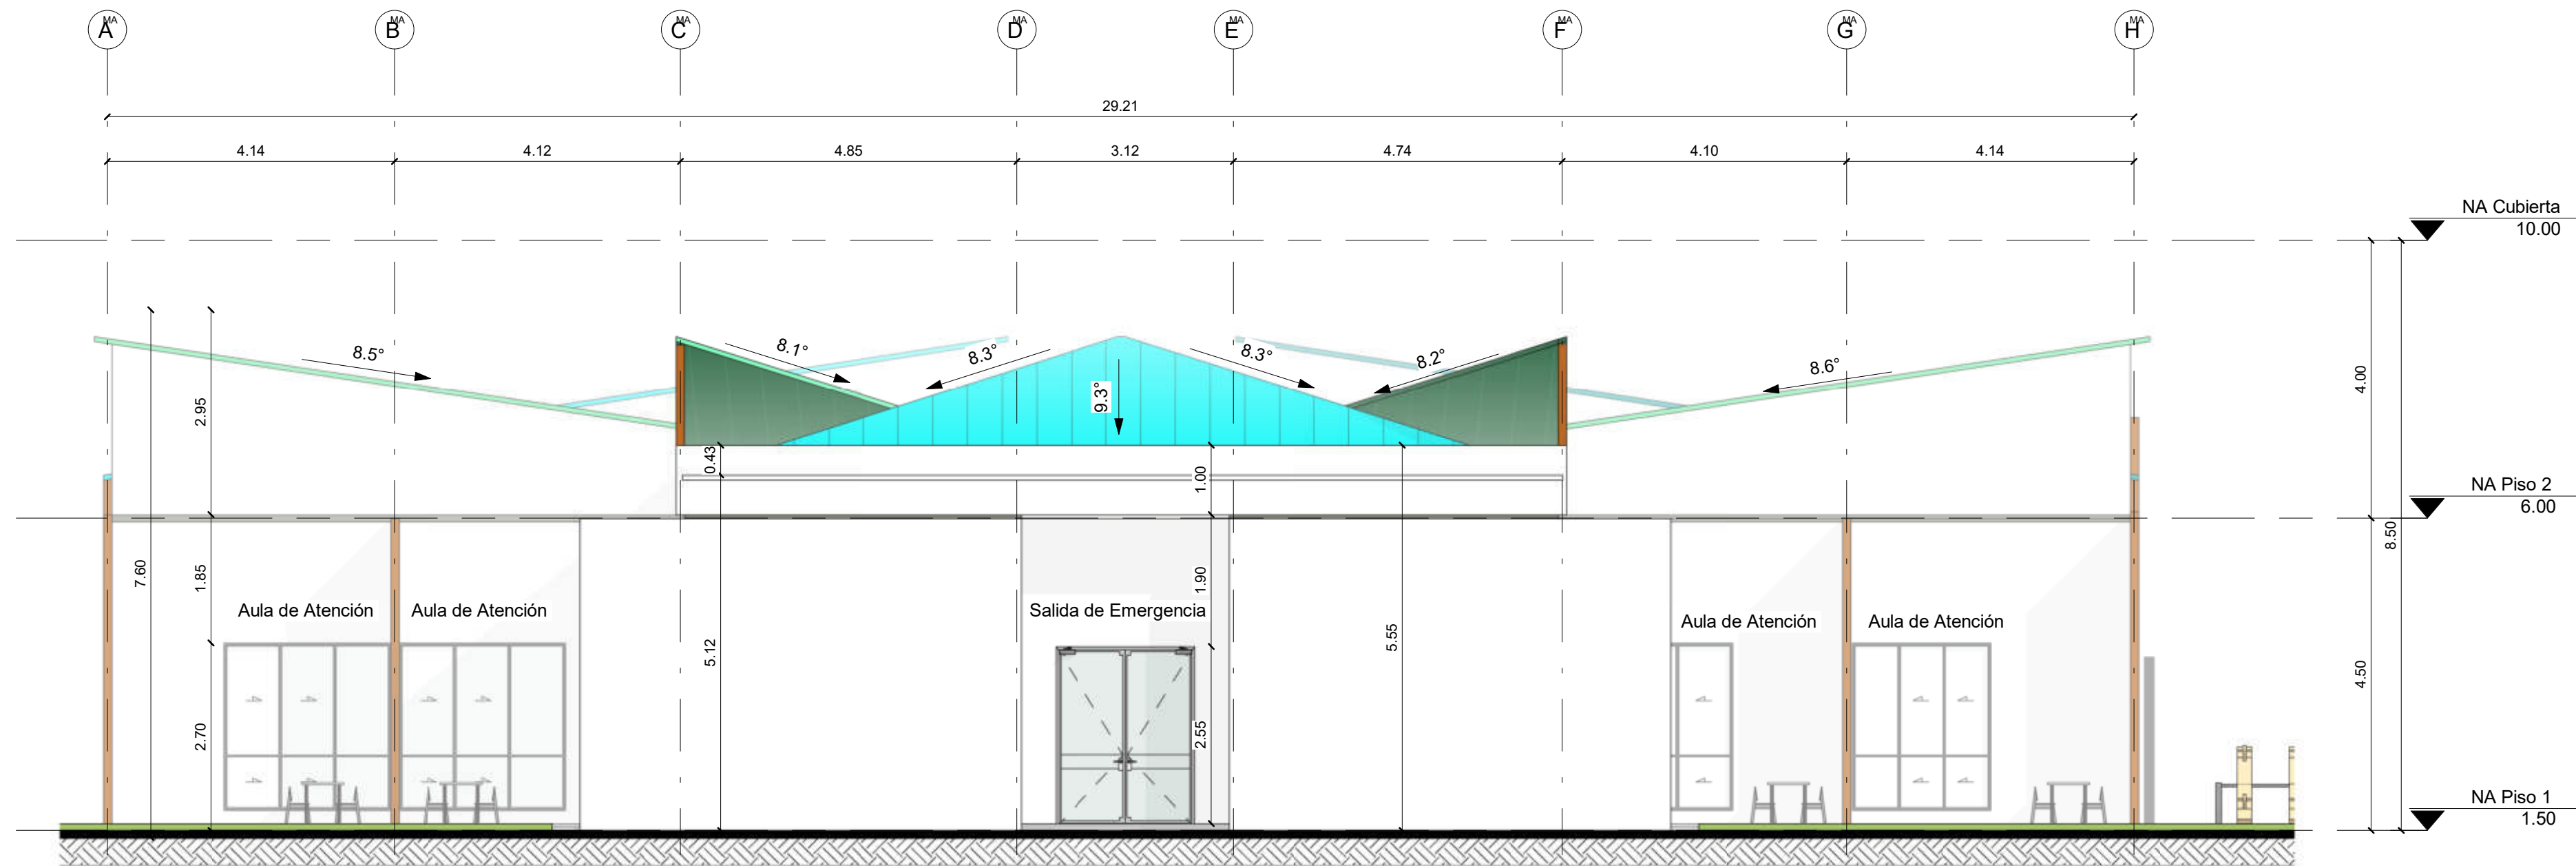


2 Fachada 2 Modulo A
1 : 75

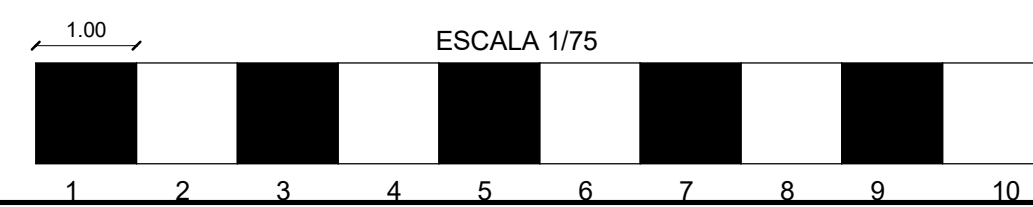


10		A-119		20		40	
REVISIÓN		PLANO No.		PLANCHA No.		PLANCHA No.	
						DE	

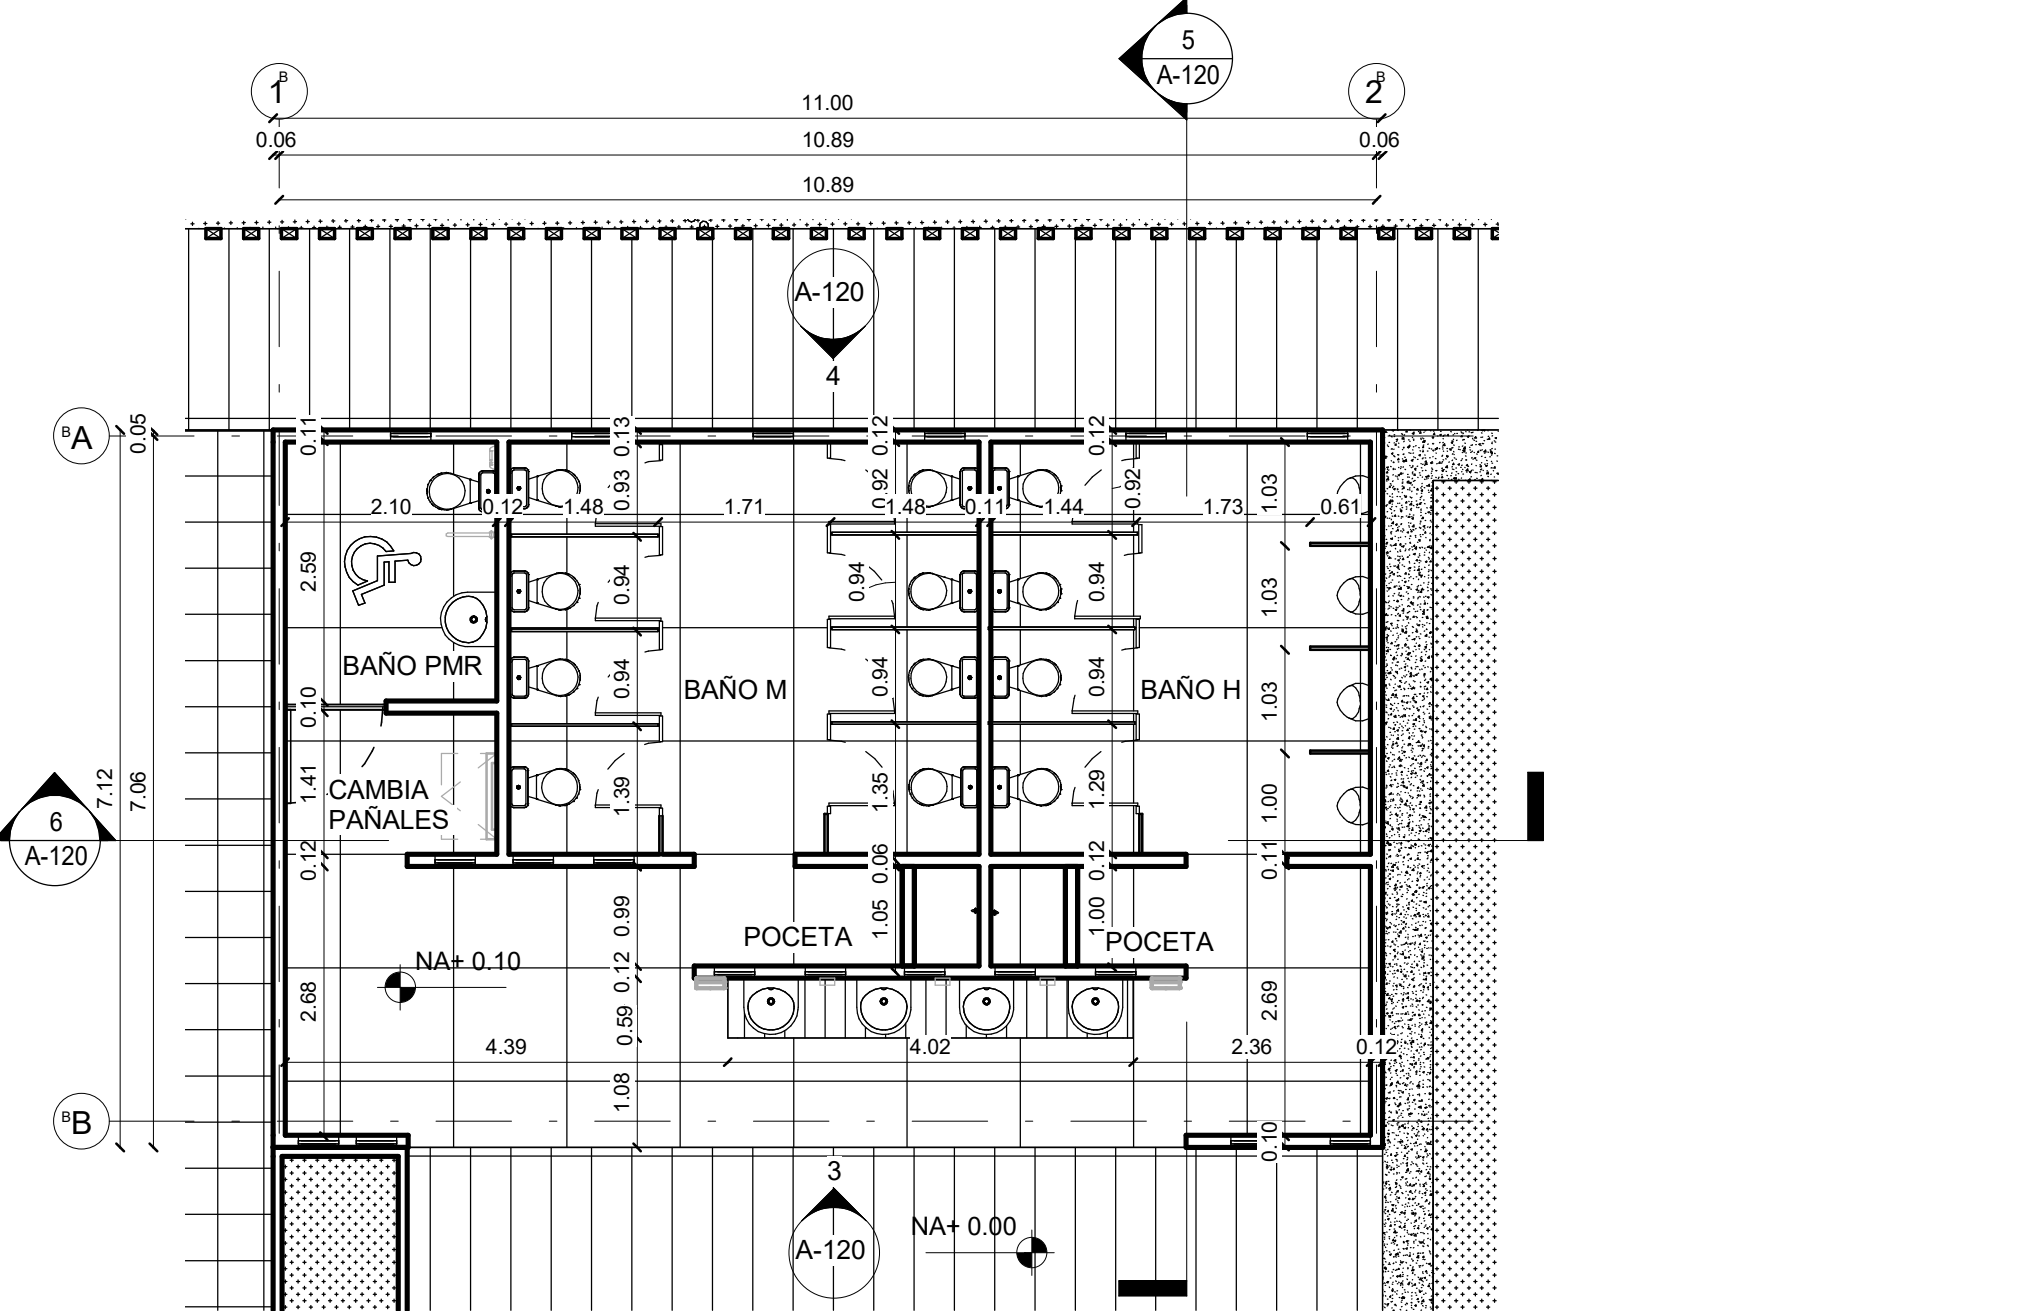


1 Planta Primer Piso Baños
1 : 75

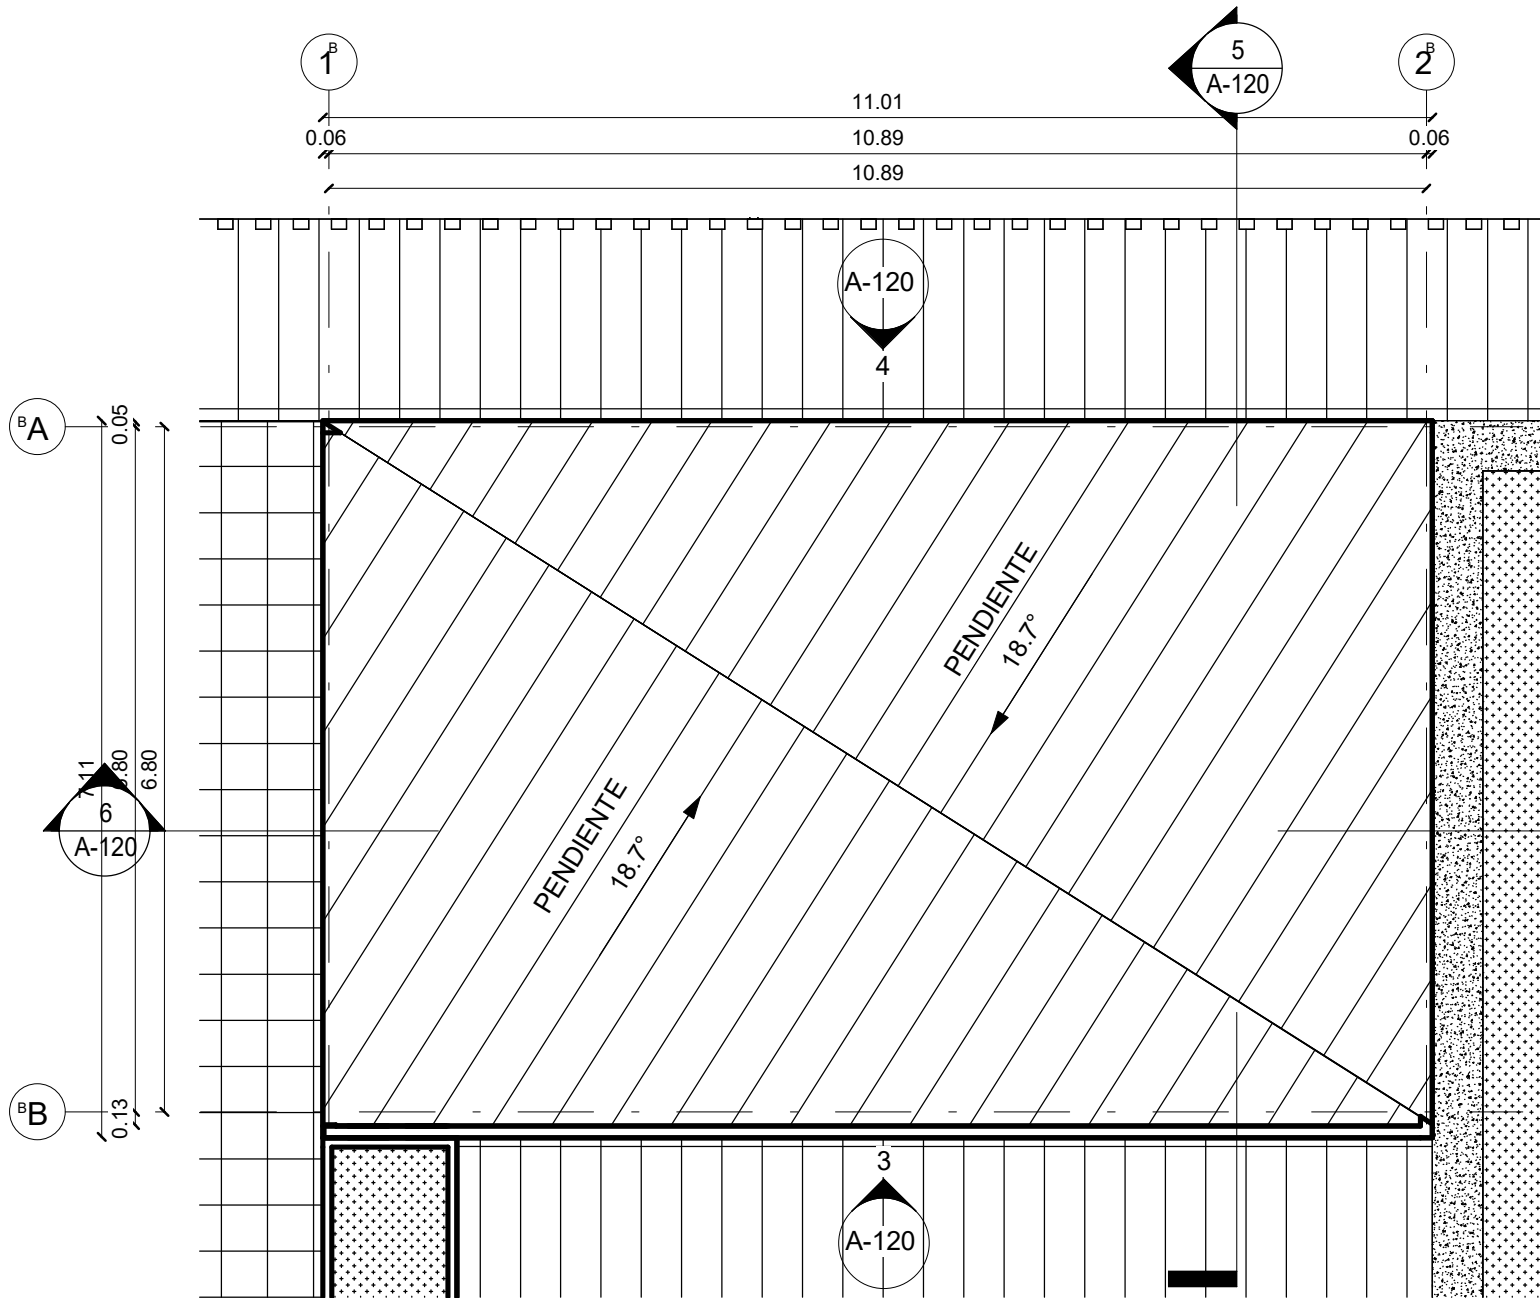


2 Planta Cubierta Baños
1 : 75

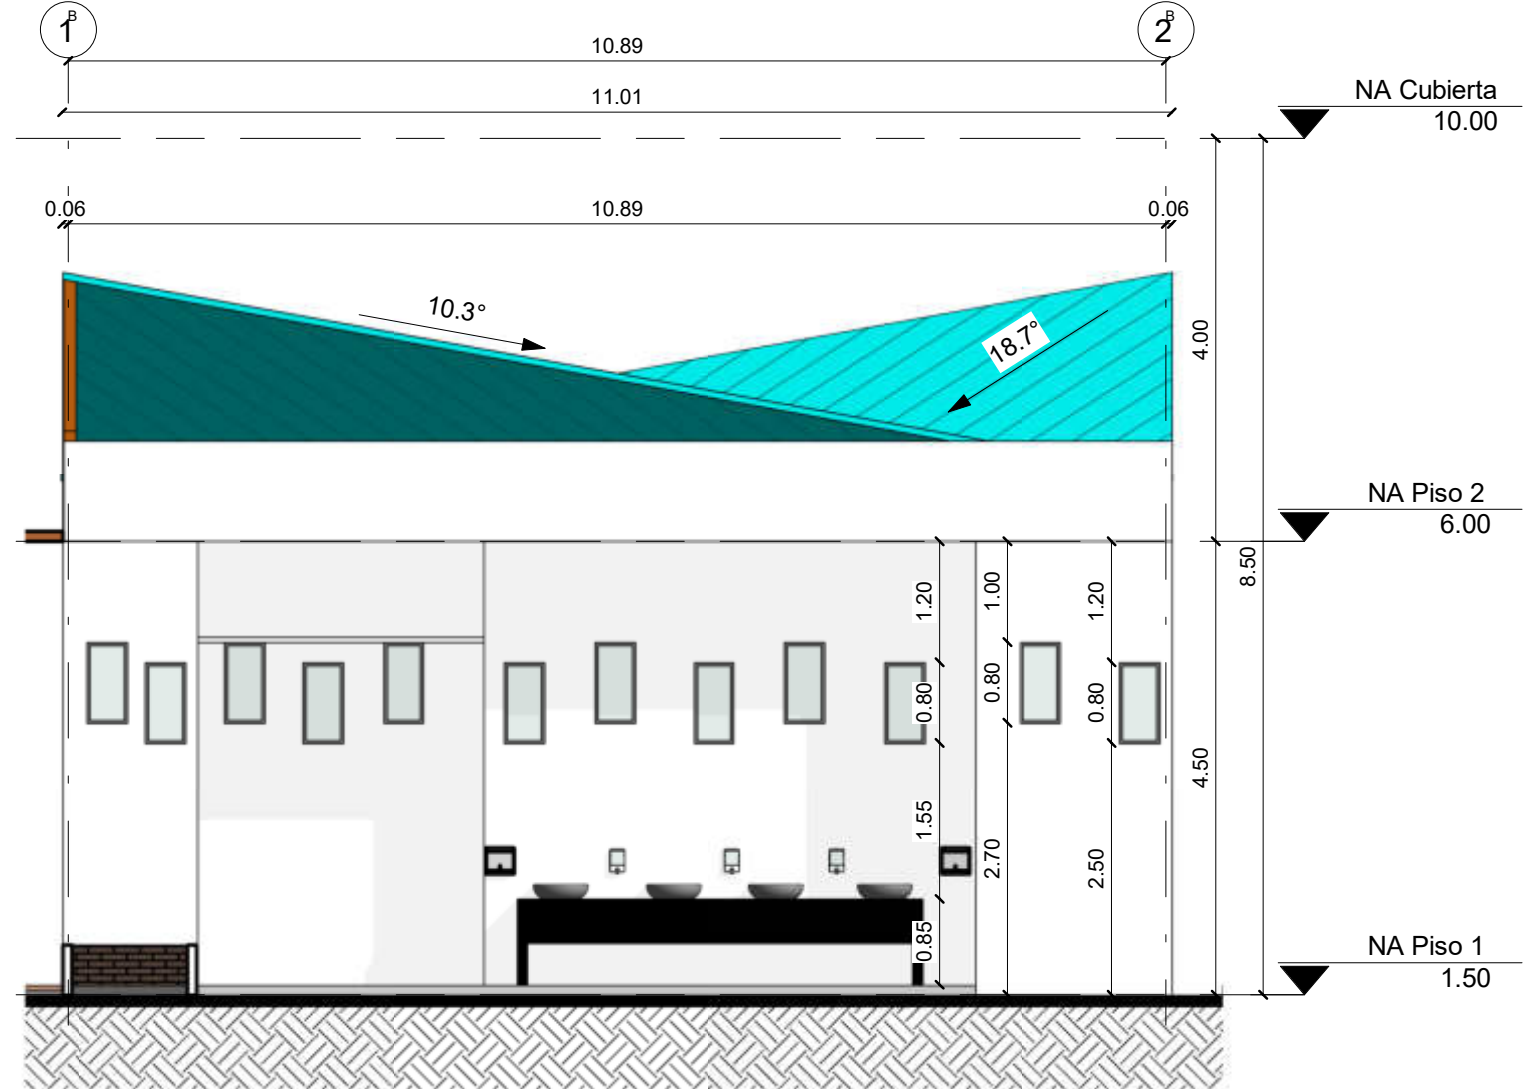


3 Fachada 1 Modulo de Baños
1 : 75

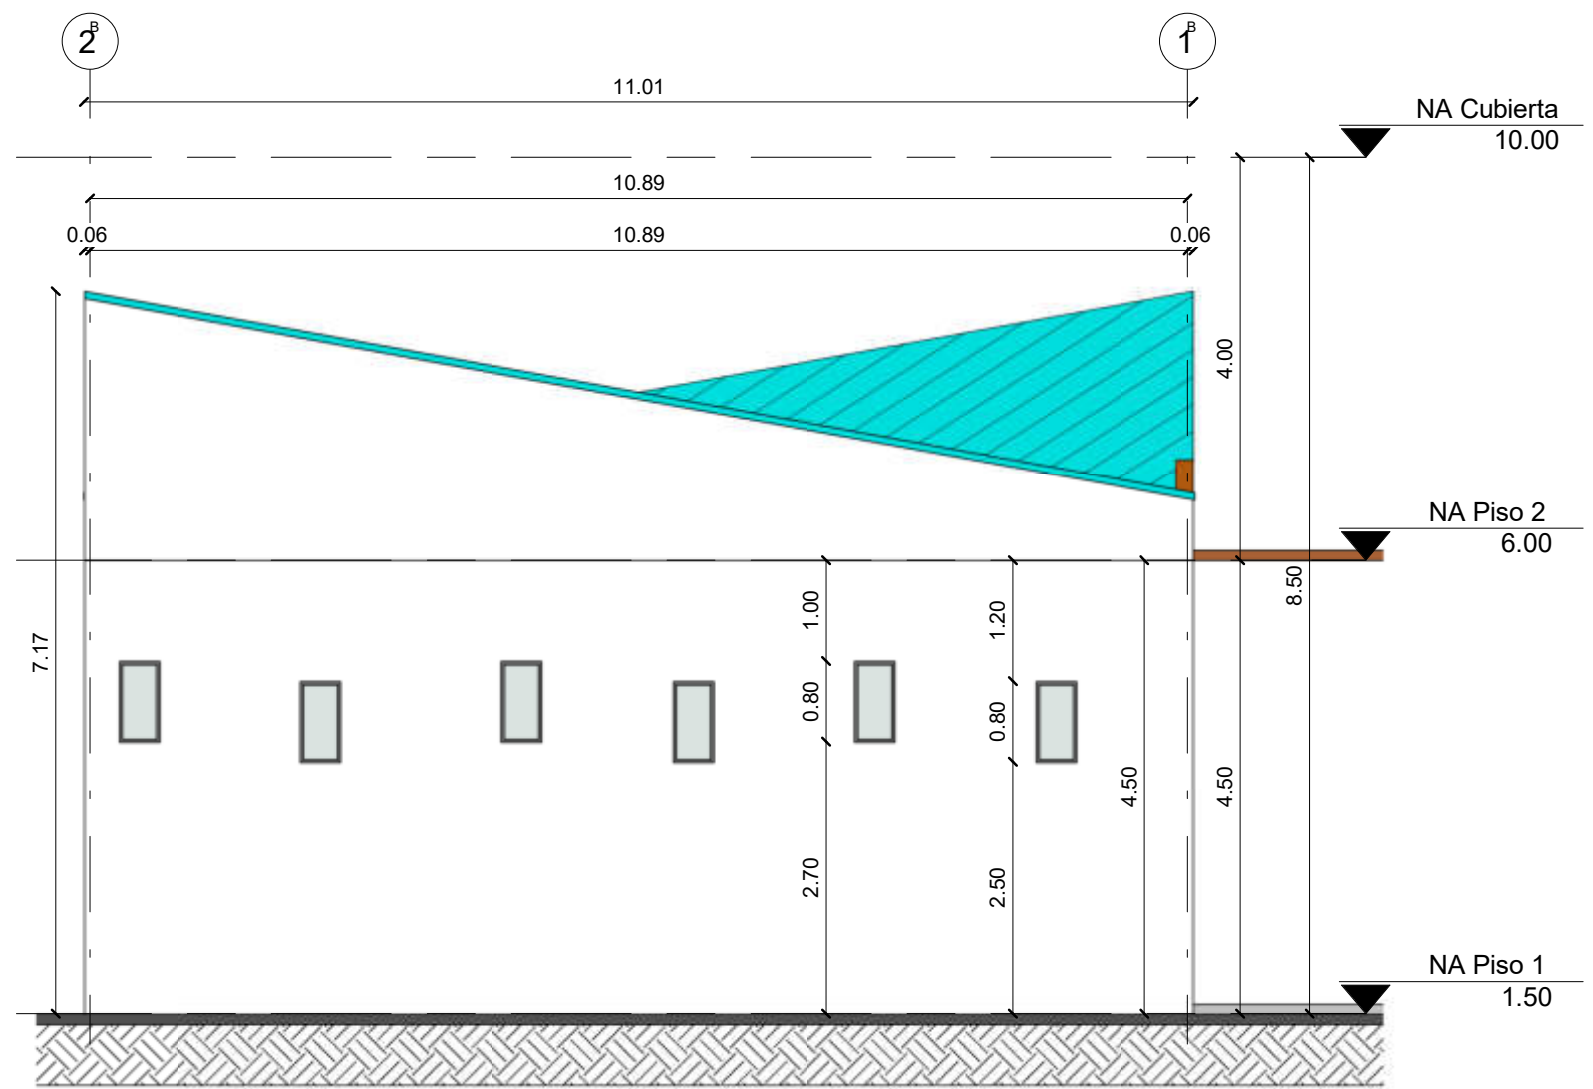


4 Fachada 2 Modulo de Baños
1 : 75

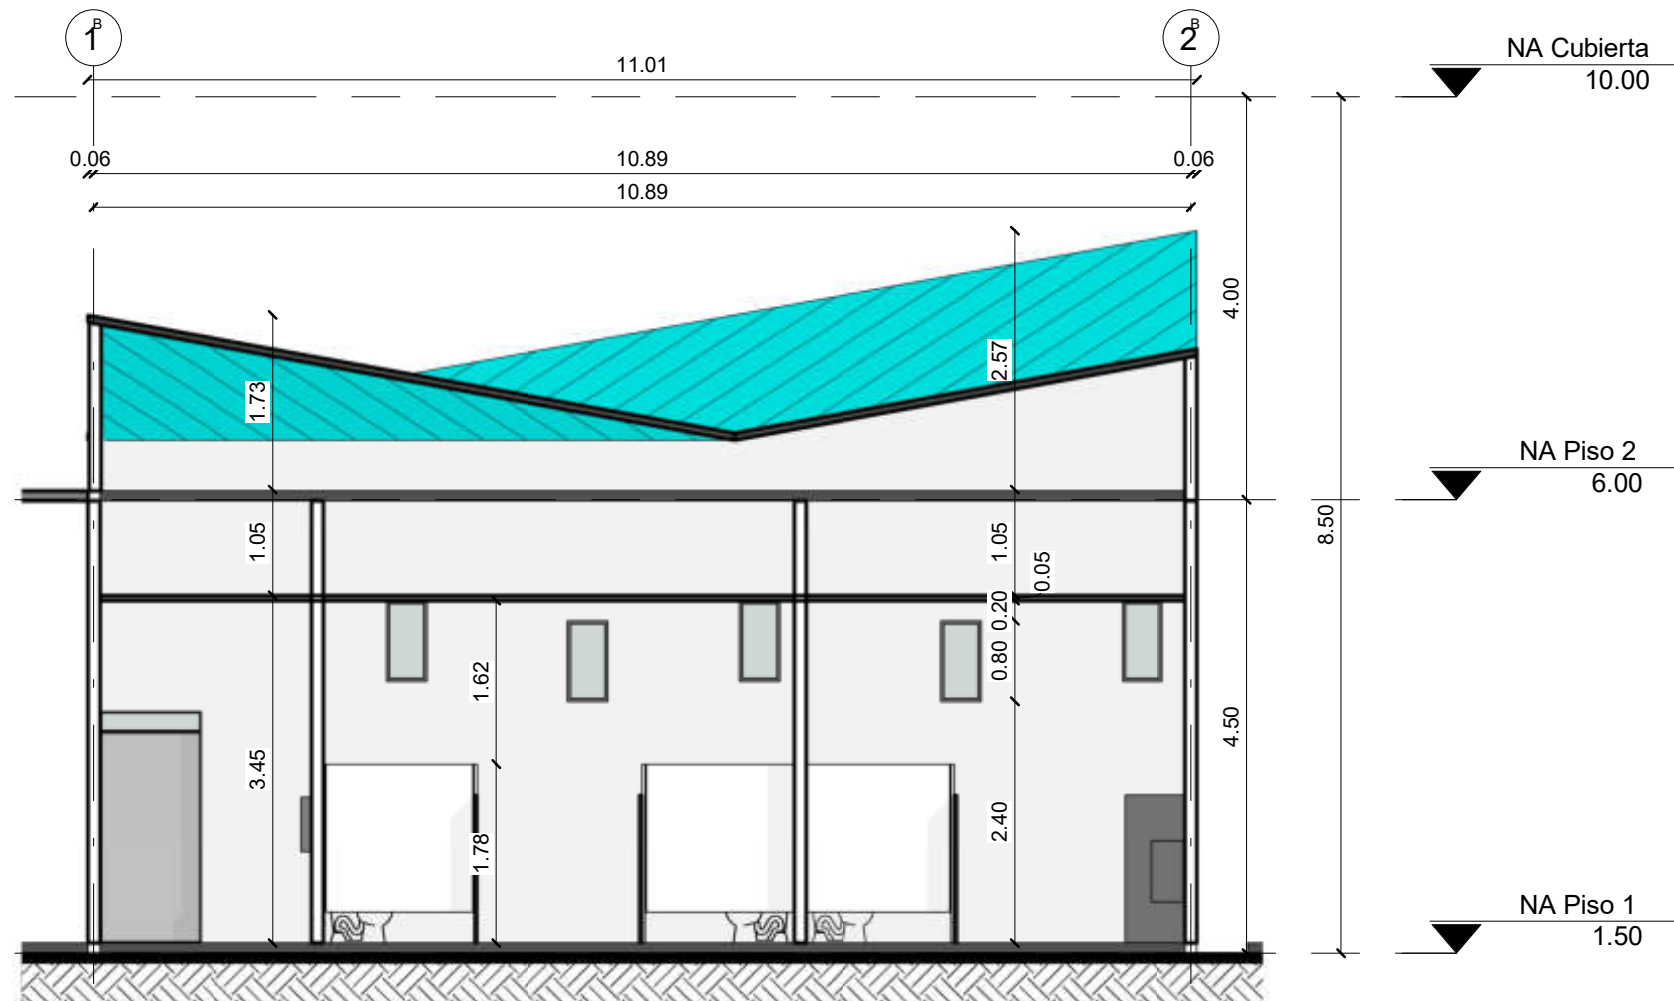


6 Corte A-A Modulo de Baños
1 : 75

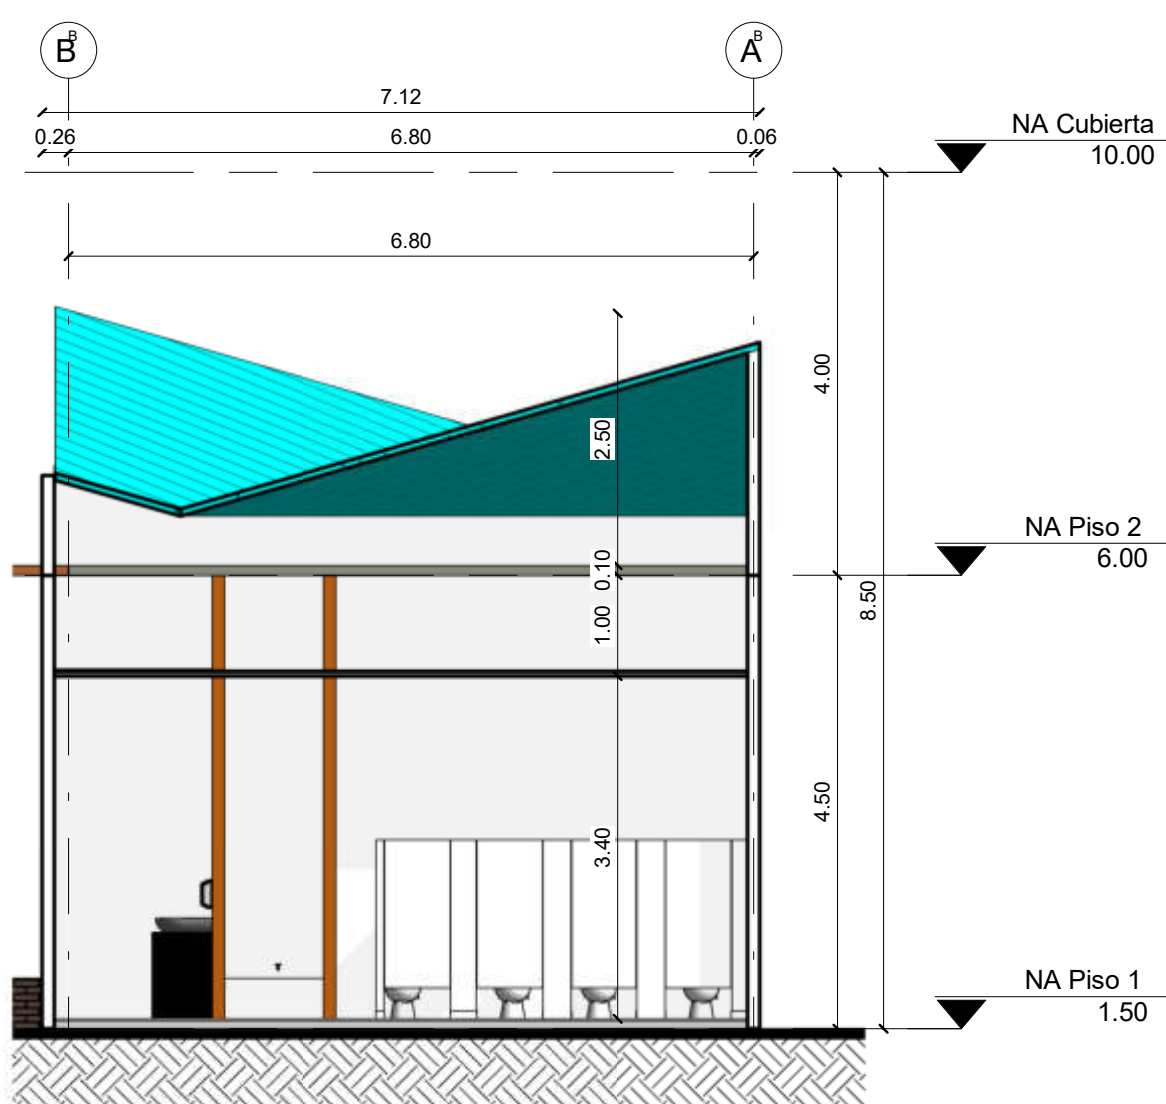

5 Corte B-B Modulo de Baños
1 : 75

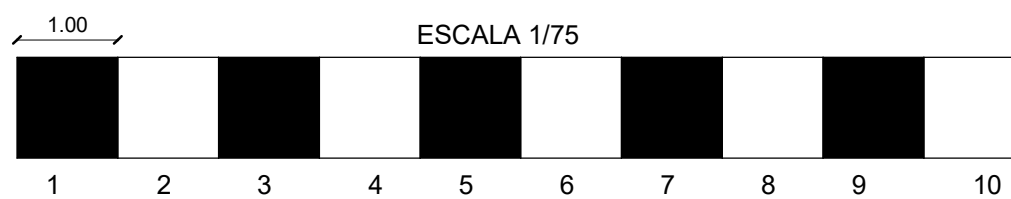

10		A-120	21	40
REVISIÓN		PLANO No.	PLANCH No.	DE
UNIVERSIDAD :				
 UNIVERSIDAD La Gran Colombia Fundada en 1951				
 FACULTAD DE ARQUITECTURA				
FACULTAD :				
ARQUITECTURA				
PROGRAMA				
OPCIÓN ÉNFASIS DE GRADO				
LOGO				
				
PROYECTO				
DIEJARO				
CENTRO DE ATENCIÓN A NIÑOS, NIÑAS Y ADOLESCENTES EN CONDICIÓN DE DISCAPACIDAD COGNITIVA				
CONVENCIONES				
— Ejes —  NIVEL ARQUITECTONICO EN PLANTA  NIVEL ESTRUCTURAL EN PLANTA  MURO ESTRUCTURAL 1 A101 INDICADOR DE FACHADAS 1 A101 INDICADOR DE CORTEES				
MODIFICACIONES				
NO APLICA				
COLABORACIONES				
NO APLICA				
PLANO DE REFERENCIA				
NO APLICA				
ARCHIVO DE REFERENCIA				
NO APLICA				
Vo Bo APROBACIÓN		Vo Bo PROPIETARIO		
NO APLICA		NO APLICA		
ARQUITECTO RESPONSABLE		ARQUITECTO CONSTRUCTO		
NO APLICA		NO APLICA		
ASESOR DE DISEÑO		ASESOR		
NO APLICA		NO APLICA		
CONTIENE :				
Modulo de Baños Exteriores				
ESCALA :		FECHA :		
INDICADA		26 MAYO 25		
ARCHIVO INDICADA		FECHA COPIA 26 MAYO 25		
DIBUJO		ELABORACIÓN		
NO APLICA		NO APLICA		
REVISION	PLANO No.	PLANCH No.		
10	A-120	21		
		DE 40		

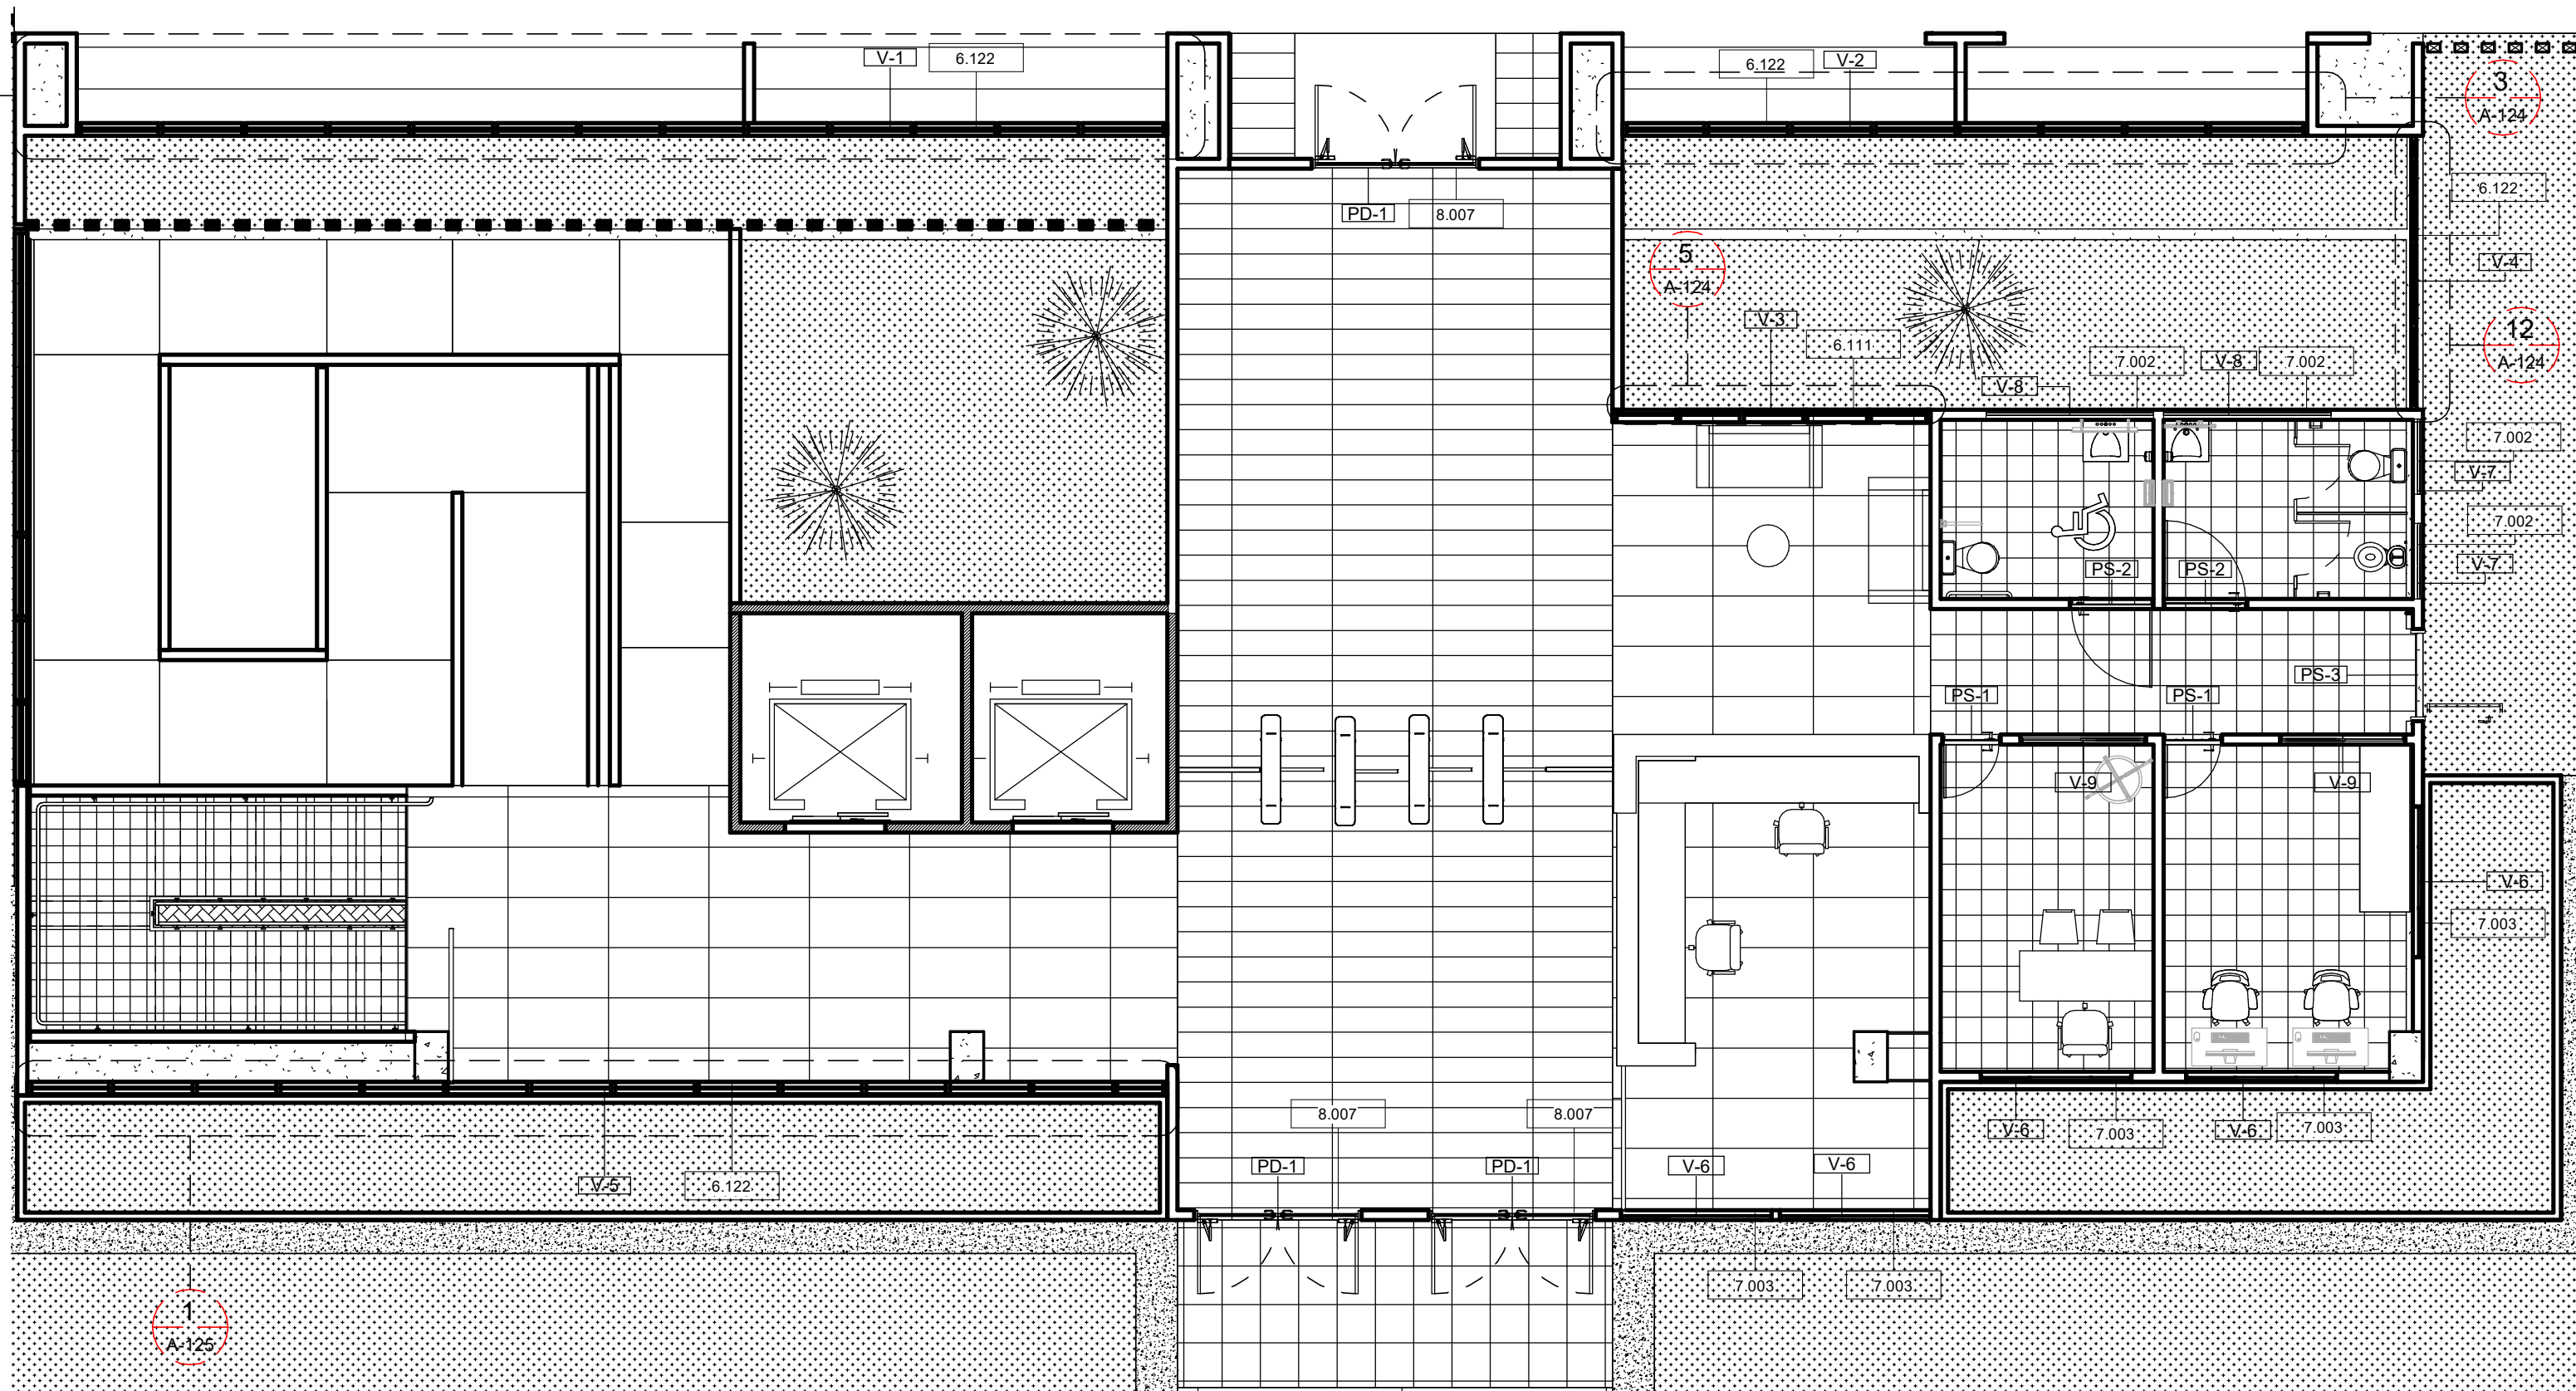

1 Planta Primer Piso -Porteria Detalles PYV
1: 75





2 Localización Puerta y Ventanas Plazoleta de comidas
1: 75

1.00


ESCALA 1/75

1 2 3 4 5 6 7 8 9 10

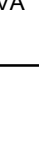
10		A-121		22		40	
REVISIÓN		PLANO No.		PLANCHA No.			
UNIVERSIDAD :							
		UNIVERSIDAD La Gran Colombia Fundada en 1951					
							
FACULTAD :							
ARQUITECTURA							
PROGRAMA							
OPCIÓN ÉNFASIS DE GRADO							
LOGO							
							
PROYECTO							
DIEJARO							
CENTRO DE ATENCIÓN A NIÑOS, NIÑAS Y ADOLESCENTES EN CONDICIÓN DE DISCAPACIDAD COGNITIVA							
CONVENCIONES							
EJES							
		NIVEL ARQUITECTONICO EN PLANTA		NIVEL ESTRUCTURAL EN PLANTA		MURO ESTRUCTURAL	
							
						INDICADOR DE FACHADAS	
							
						INDICADOR DE CORTES	
MODIFICACIONES							
NO APLICA							
COLABORACIONES							
NO APLICA							
PLANO DE REFERENCIA							
NO APLICA							
ARCHIVO DE REFERENCIA							
NO APLICA							
Vo Bo APROBACIÓN				Vo Bo PROPIETARIO			
NO APLICA				NO APLICA			
ARQUITECTO RESPONSABLE				ARQUITECTO CONSTRUCTO			
NO APLICA				NO APLICA			
ASESOR DE DISEÑO				ASESOR			
NO APLICA				NO APLICA			
CONTIENE :							
Localización PYV / Portería - Plazoleta de Comidas							
ESCALA :				FECHA :			
INDICADA				26 MAYO 25			
ARCHIVO				FECHA COPIA			
INDICADA				26 MAYO 25			
DIBUJO				ELABORACIÓN			
NO APLICA				NO APLICA			
REVISION	PLANO No.	PLANCHA No.		DE			
10	A-121	22					
		40					

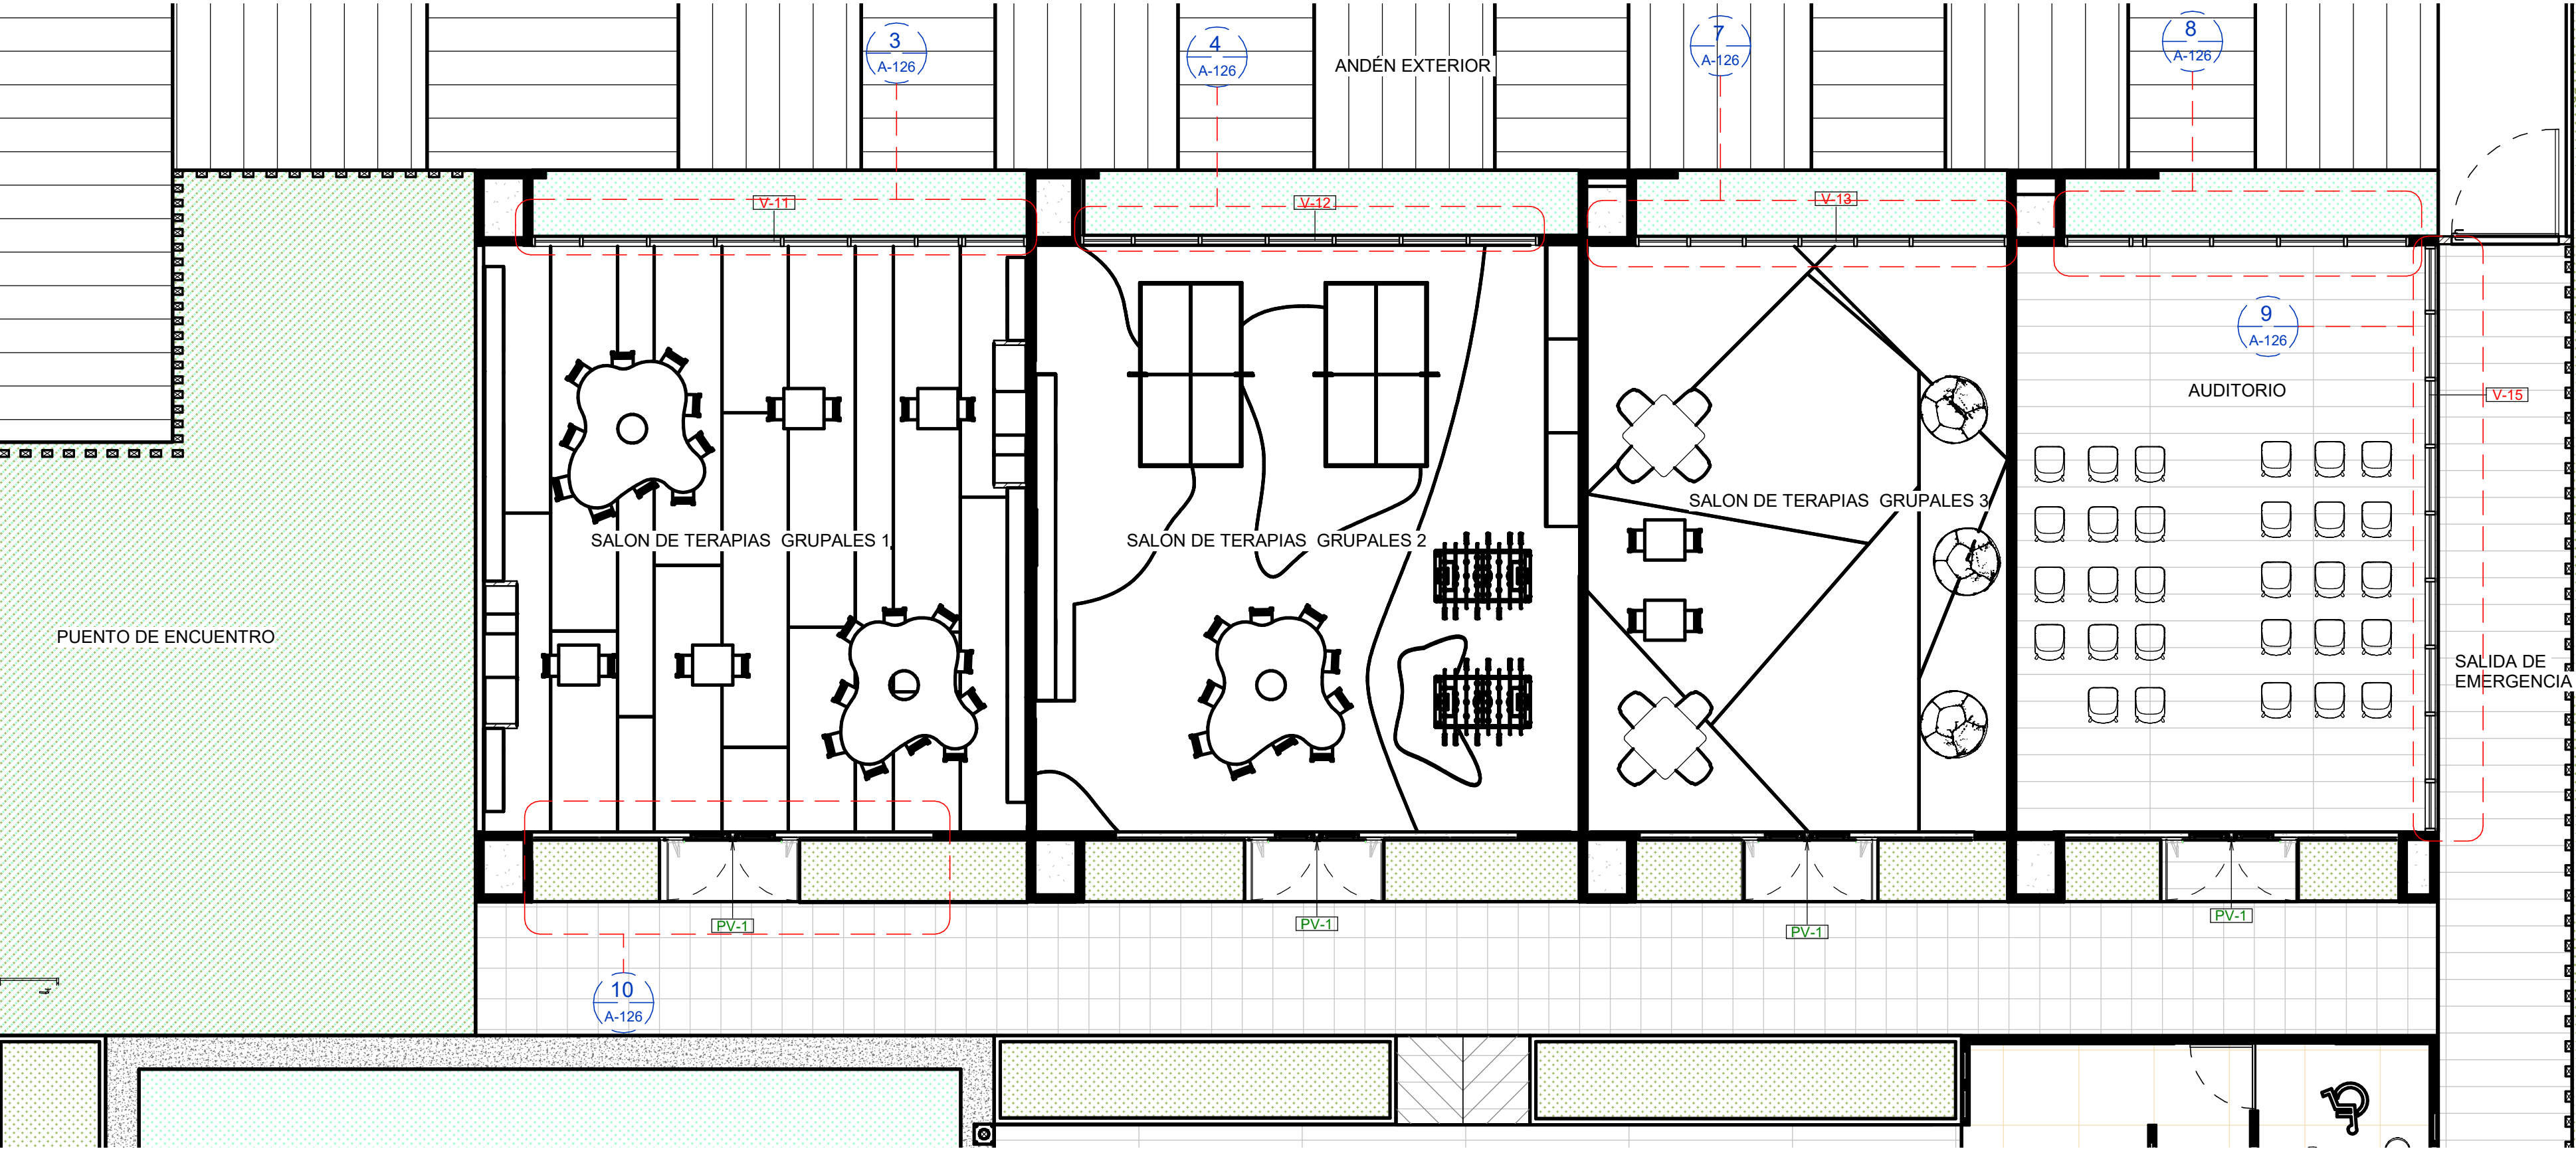



1 Localización Puertas y ventanas Modulo D
1 : 75

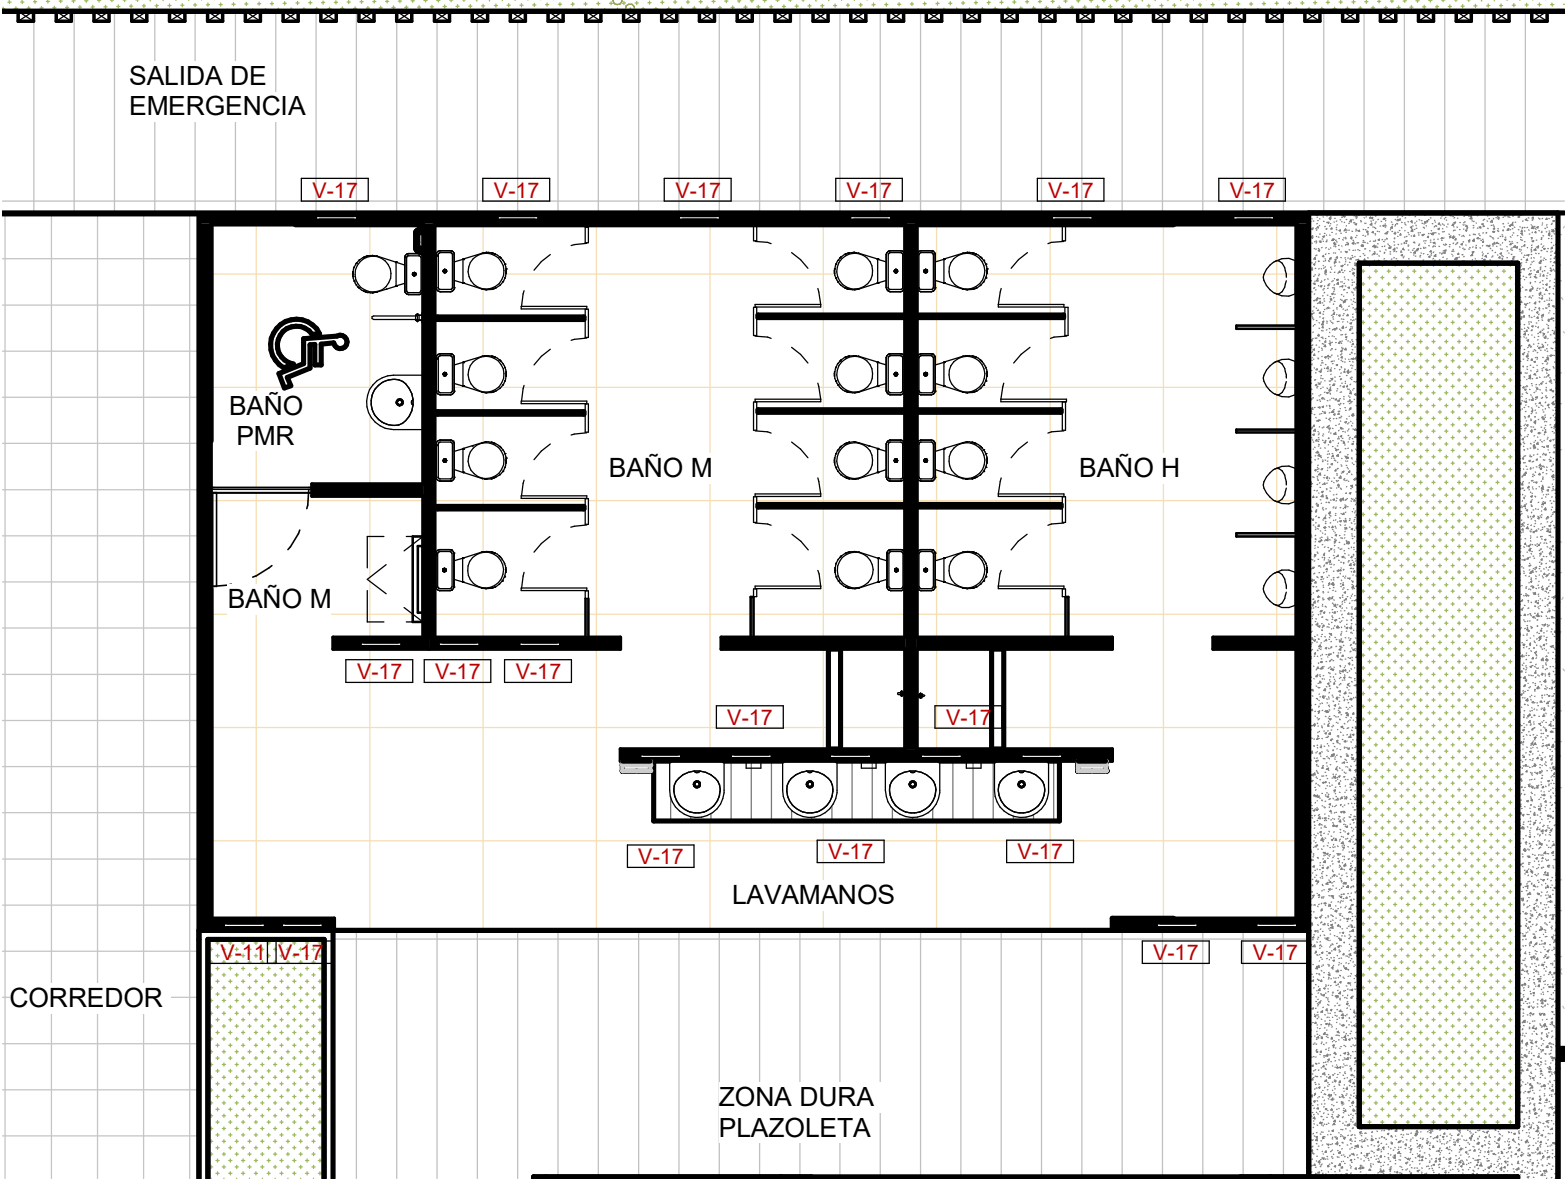


2 Localización Puertas y Ventanas Modulo de Baños
1 : 75

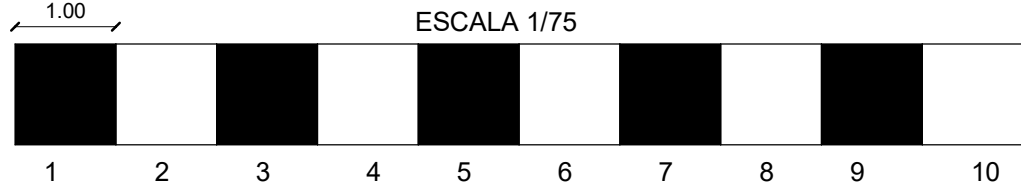







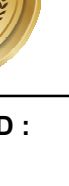
10		A-122		40	
REVISIÓN		PLANO No.		PLANCHA No.	
				23	
UNIVERSIDAD :  UNIVERSIDAD La Gran Colombia Fundada en 1991					
 					
FACULTAD : ARQUITECTURA PROGRAMA OPCIÓN ÉNFASIS DE GRADO					
LOGO 					
PROYECTO DIEJARO CENTRO DE ATENCIÓN A NIÑOS, NIÑAS Y ADOLESCENTES EN CONDICIÓN DE DISCAPACIDAD COGNITIVA					
CONVENCIONES Ejes — — — — —  NIVEL ARQUITECTÓNICO EN PLANTA  NIVEL ESTRUCTURAL EN PLANTA  MURO ESTRUCTURAL  1 A101 INDICADOR DE FACHADAS  1 A101 INDICADOR DE CORTE					
MODIFICACIONES NO APLICA					
COLABORACIONES NO APLICA					
PLANO DE REFERENCIA NO APLICA					
ARCHIVO DE REFERENCIA NO APLICA					
Vo Bo APROBACIÓN NO APLICA		Vo Bo PROPIETARIO NO APLICA			
ARQUITECTO RESPONSABLE NO APLICA		ARQUITECTO CONSTRUCTO NO APLICA			
ASESOR DE DISEÑO NO APLICA		ASESOR NO APLICA			
CONTIENE : Localización PYV Modulo D / Modulo Baños					
ESCALA : INDICADA		FECHA : 26 MAYO 25			
ARCHIVO INDICADA		FECHA COPIA 26 MAYO 25			
DIBUJO NO APLICA		ELABORACIÓN NO APLICA			
REVISION	PLANO No.	PLANCHA No.			
10	A-122	23			
		DE			
		40			

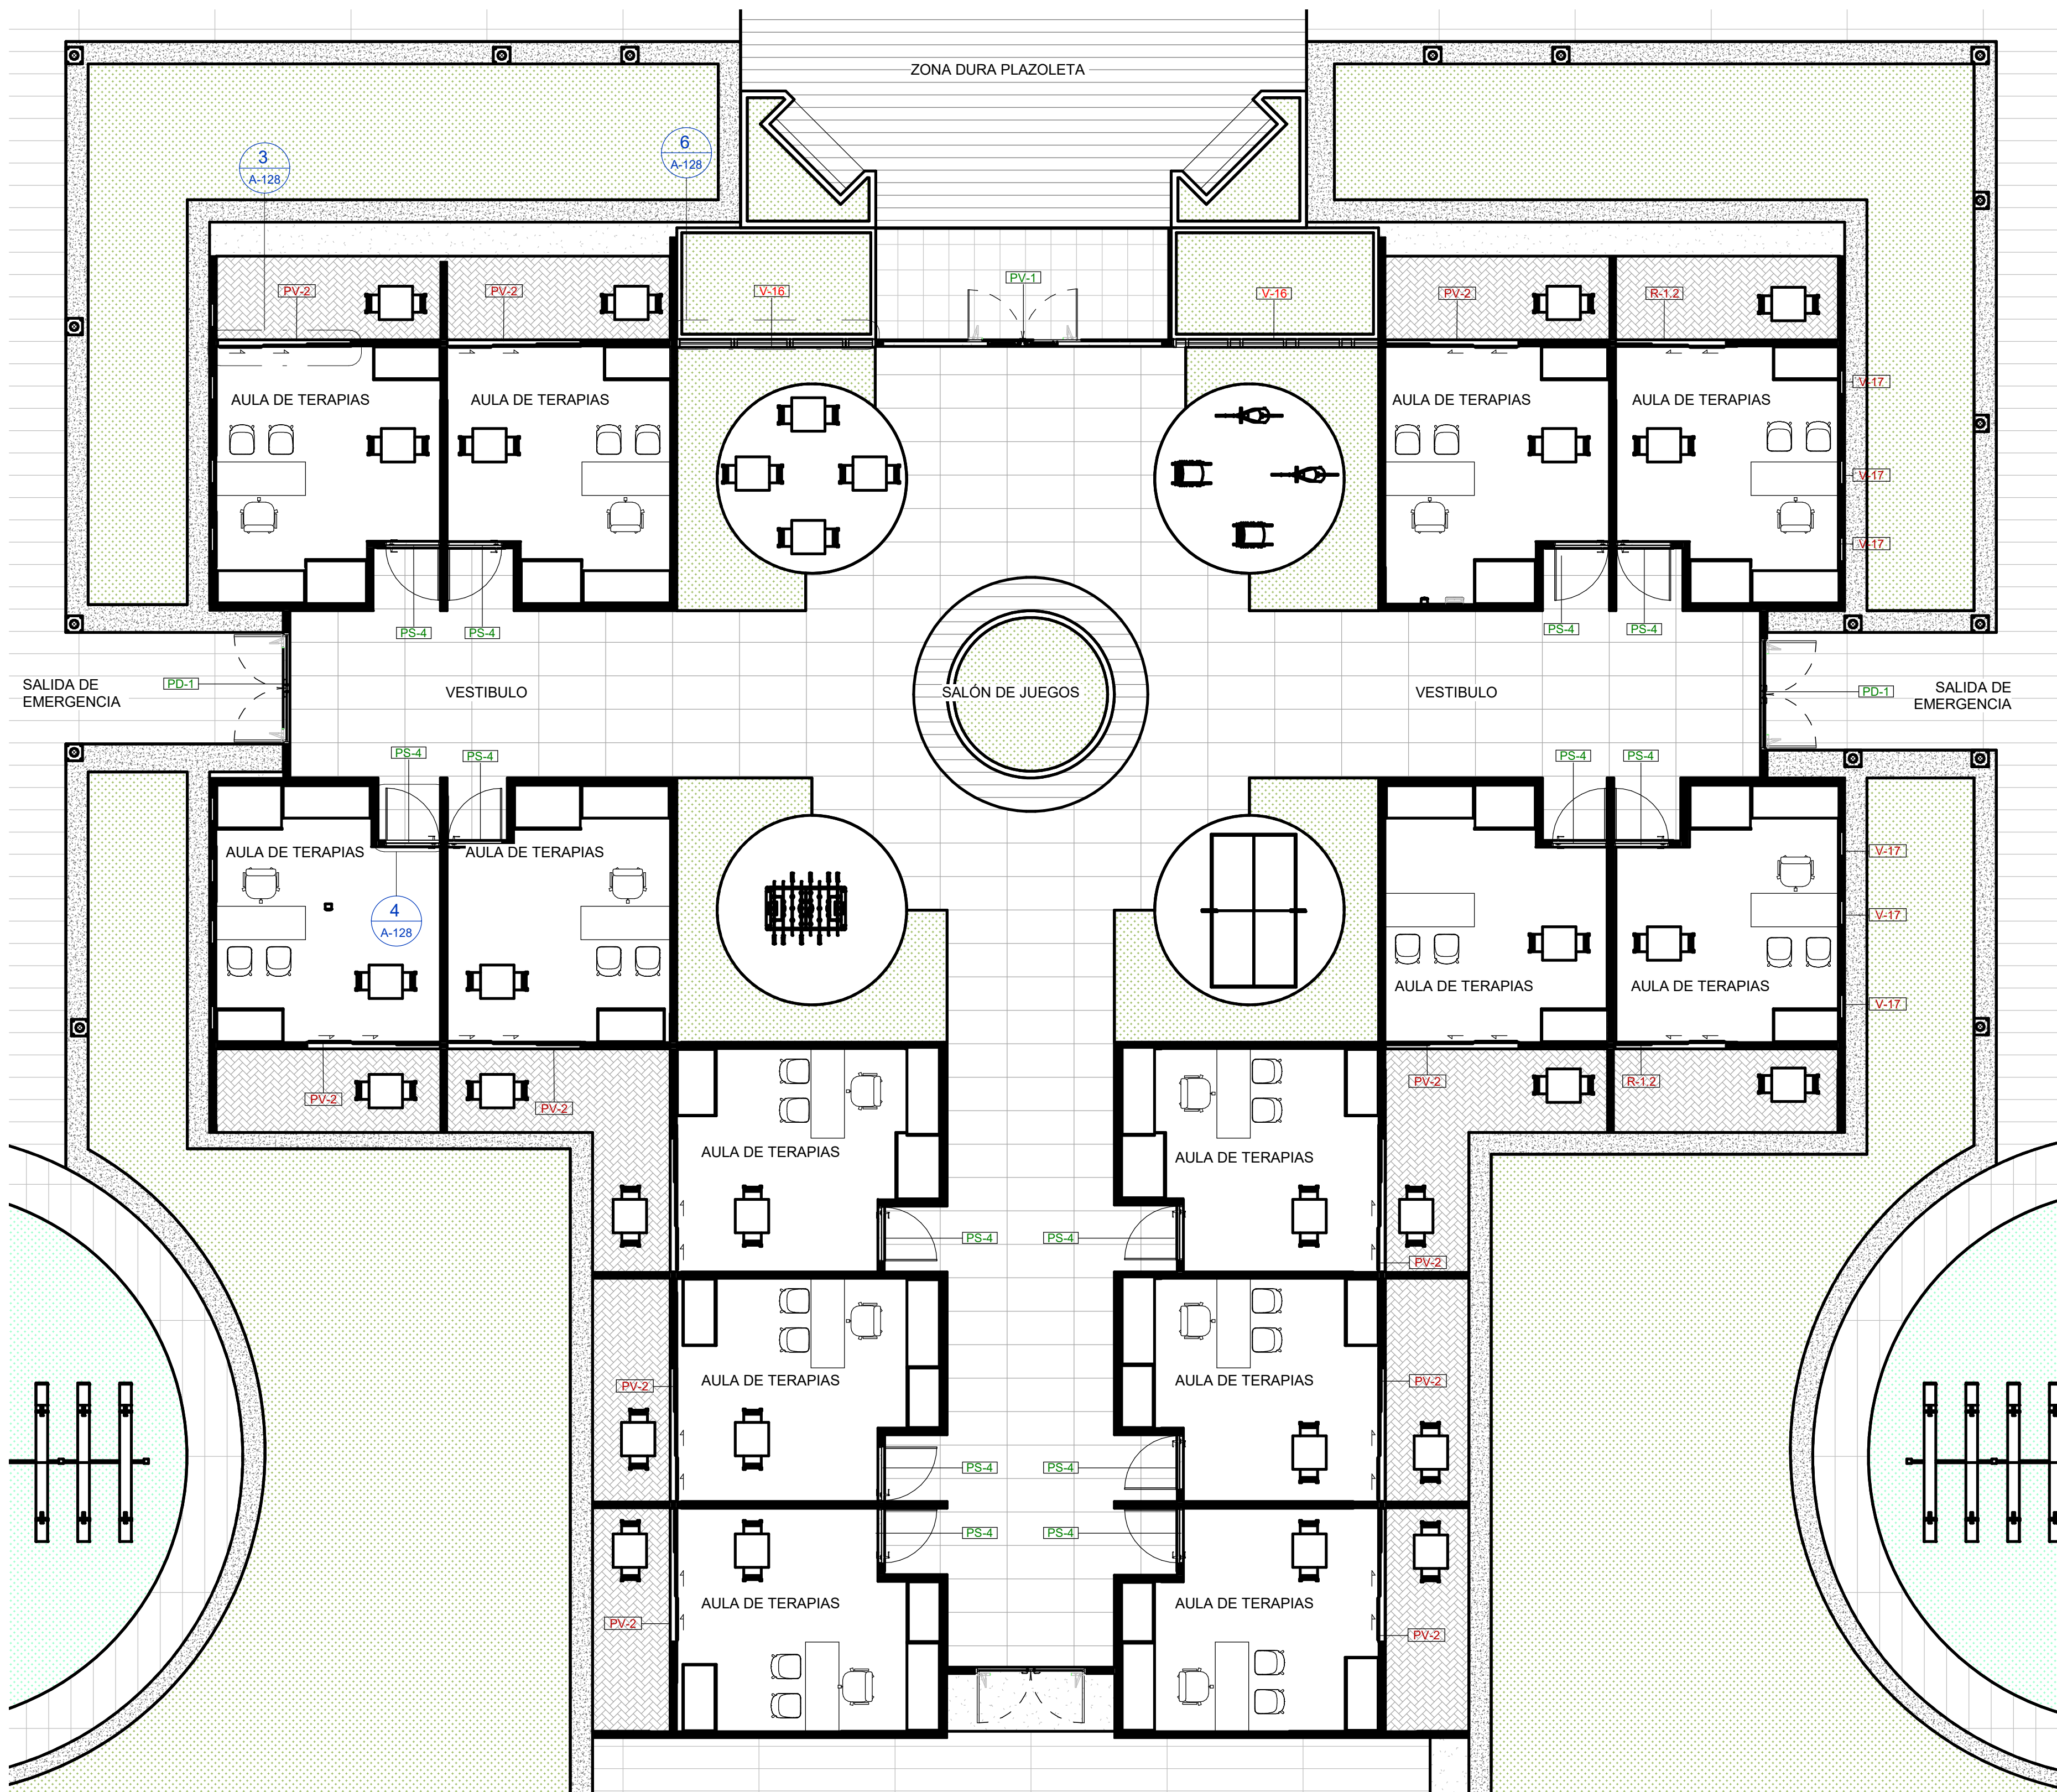


















1 Localización Puertas Y Ventanas Modulo A
1:75

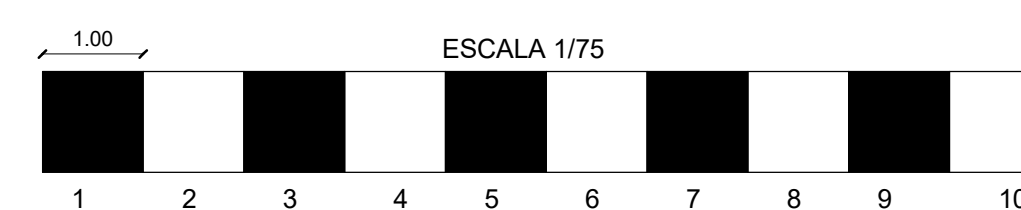


10	A-123	24	40
PLANCHA No. 24			
UNIVERSIDAD :  UNIVERSIDAD La Gran Colombia Fundada en 1981 			
FACULTAD : ARQUITECTURA PROGRAMA OPCIÓN ÉNFASIS DE GRADO			
LOGO 			
PROYECTO DIEJARO CENTRO DE ATENCIÓN A NIÑOS, NIÑAS Y ADOLESCENTES EN CONDICIÓN DE DISCAPACIDAD COGNITIVA			
CONVENCIONES			
MODIFICACIONES NO APLICA			
COLABORACIONES NO APLICA			
PLANO DE REFERENCIA NO APLICA			
ARCHIVO DE REFERENCIA NO APLICA			
Vo Bo APROBACIÓN NO APLICA		Vo Bo PROPIETARIO NO APLICA	
ARQUITECTO RESPONSABLE NO APLICA		ARQUITECTO CONSTRUCTO NO APLICA	
ASESOR DE DISEÑO NO APLICA		ASESOR NO APLICA	
CONTIENE : Localizacion PYV Modulo A			
ESCALA : INDICADA		FECHA : 26 MAYO 25	
ARCHIVO INDICADA		FECHA COPIA 26 MAYO 25	
DIBUJO NO APLICA		ELABORACIÓN NO APLICA	
REVISION 10	PLANO No. A-123	PLANCHA No. 24	DE 40

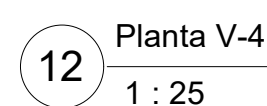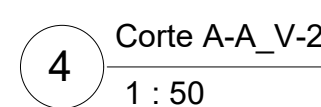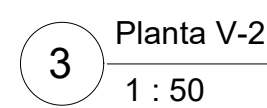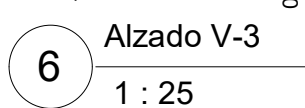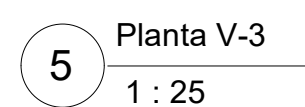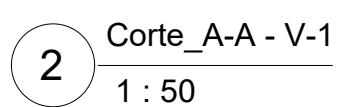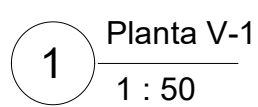


10		A-124		25		40	
REVISIÓN		PLANO No.		PLANCHA No.		DE	
UNIVERSIDAD :							
		UNIVERSIDAD La Gran Colombia Fundada en 1991					
							
FACULTAD :							
ARQUITECTURA							
PROGRAMA OPCIÓN ÉNFASIS DE GRADO							
LOGO							
							
PROYECTO							
DIEJARO							
CENTRO DE ATENCIÓN A NIÑOS, NIÑAS Y ADOLESCENTES EN CONDICIÓN DE DISCAPACIDAD COGNITIVA							
CONVENCIONES							
MODIFICACIONES							
NO APLICA							
COLABORACIONES							
NO APLICA							
PLANO DE REFERENCIA							
NO APLICA							
ARCHIVO DE REFERENCIA							
NO APLICA							
Vo Bo APROBACIÓN				Vo Bo PROPIETARIO			
NO APLICA				NO APLICA			
ARQUITECTO RESPONSABLE				ARQUITECTO CONSTRUCTO			
NO APLICA				NO APLICA			
ASESOR DE DISEÑO				ASESOR			
NO APLICA				NO APLICA			
CONTIENE :							
P Y V _V-1_V-2_V-3_V-4							
ESCALA :				FECHA :			
INDICADA				26 MAYO 25			
ARCHIVO				FECHA COPIA			
INDICADA				26 MAYO 25			
DIBUJO				ELABORACIÓN			
NO APLICA				NO APLICA			
REVISIÓN		PLANO No.		PLANCHA No.		DE	
10		A-124		25		40	

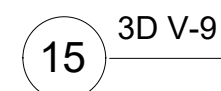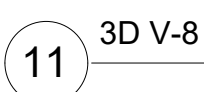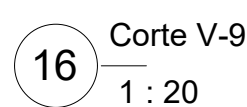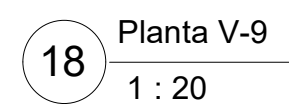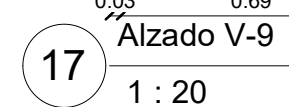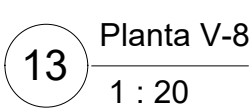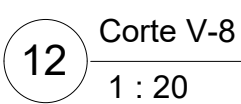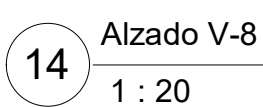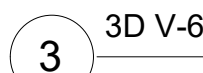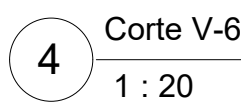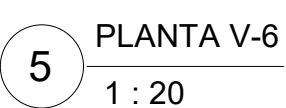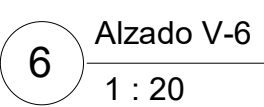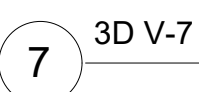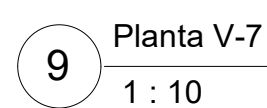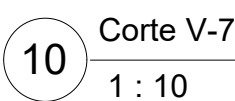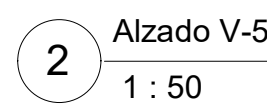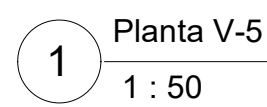


10		A-125		26		04	
REVISIÓN		PLANO No.		PLANCHA No.		LANCEO	
UNIVERSIDAD :							
		UNIVERSIDAD La Gran Colombia Fundada en 1951					
							
FACULTAD :							
ARQUITECTURA							
PROGRAMA OPCIÓN ÉNFASIS DE GRADO							
LOGO							
							
PROYECTO							
DIEJARO							
CENTRO DE ATENCIÓN A NIÑOS, NIÑAS Y ADOLESCENTES EN CONDICIÓN DE DISCAPACIDAD COGNITIVA							
CONVENCIONES							
— E-63 — NIVEL ARQUITECTÓNICO EN PLANTA NIVEL ESTRUCTURAL EN PLANTA MURO ESTRUCTURAL 1 A101 INDICADOR DE FACHADAS 1 A101 INDICADOR DE CORTESES							
MODIFICACIONES							
NO APLICA							
COLABORACIONES							
NO APLICA							
PLANO DE REFERENCIA							
NO APLICA							
ARCHIVO DE REFERENCIA							
NO APLICA							
Vo Bo APROBACIÓN				Vo Bo PROPIETARIO			
NO APLICA				NO APLICA			
ARQUITECTO RESPONSABLE				ARQUITECTO CONSTRUCTO			
NO APLICA				NO APLICA			
ASESOR DE DISEÑO				ASESOR			
NO APLICA				NO APLICA			
CONTIENE :							
P-V_V-5_V-6_V-7_V-8_V-9							
ESCALA :				FECHA :			
INDICADA				26 MAYO 25			
ARCHIVO				FECHA COPIA			
INDICADA				26 MAYO 25			
DIBUJO				ELABORACIÓN			
NO APLICA				NO APLICA			
REVISION		PLANO No.		PLANCHA No.			
10		A-125		26			
				DE			
				40			

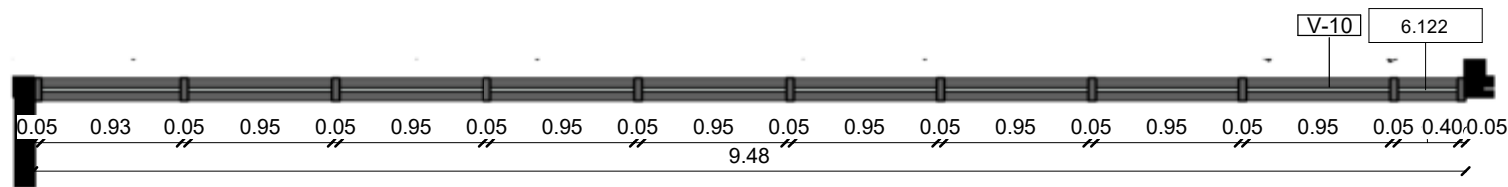


1 Planta V-10
1 : 50

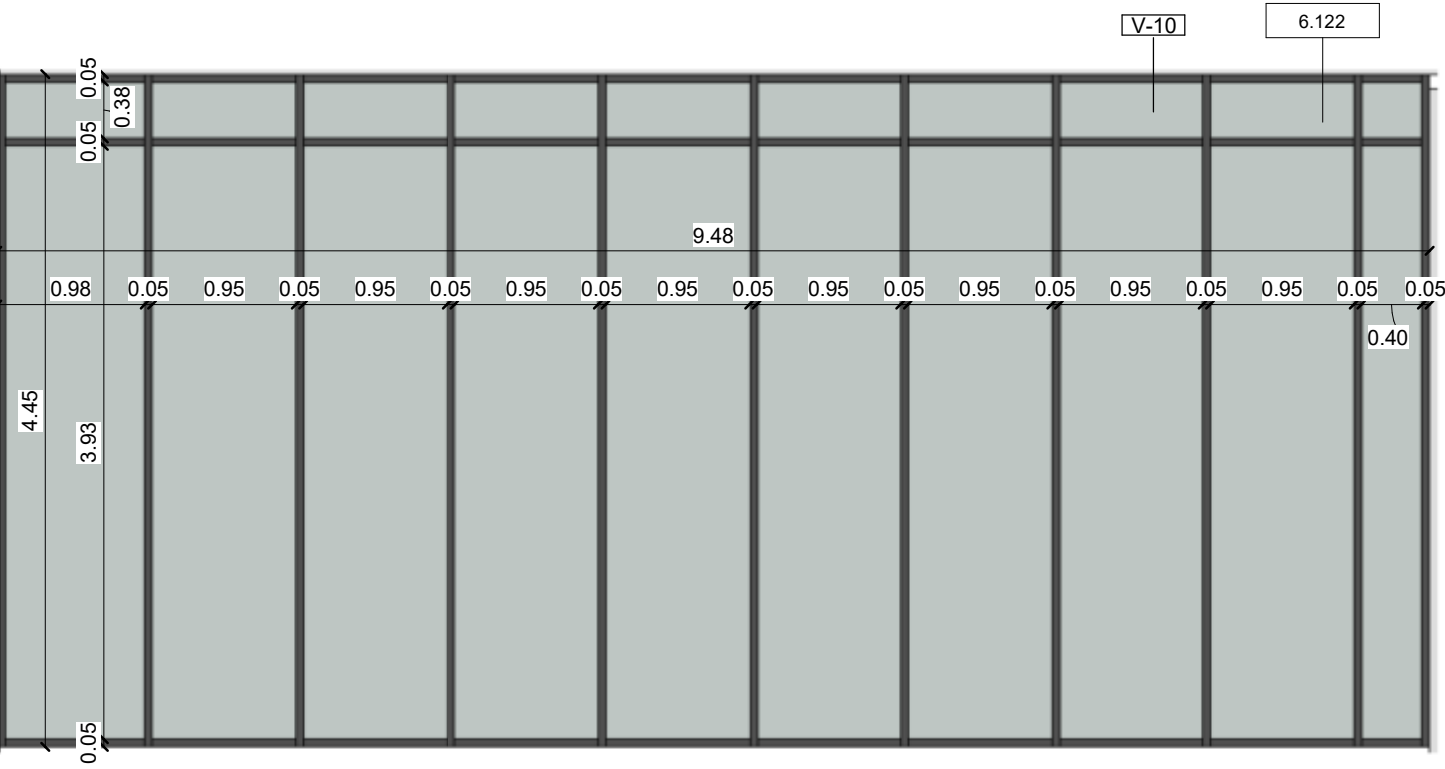


2 Alzado V-10
1 : 50

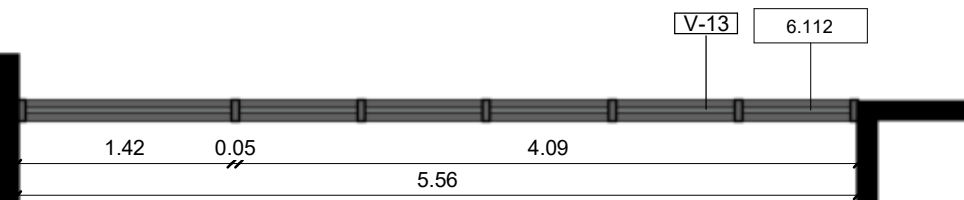


7 Planta V-13
1 : 50

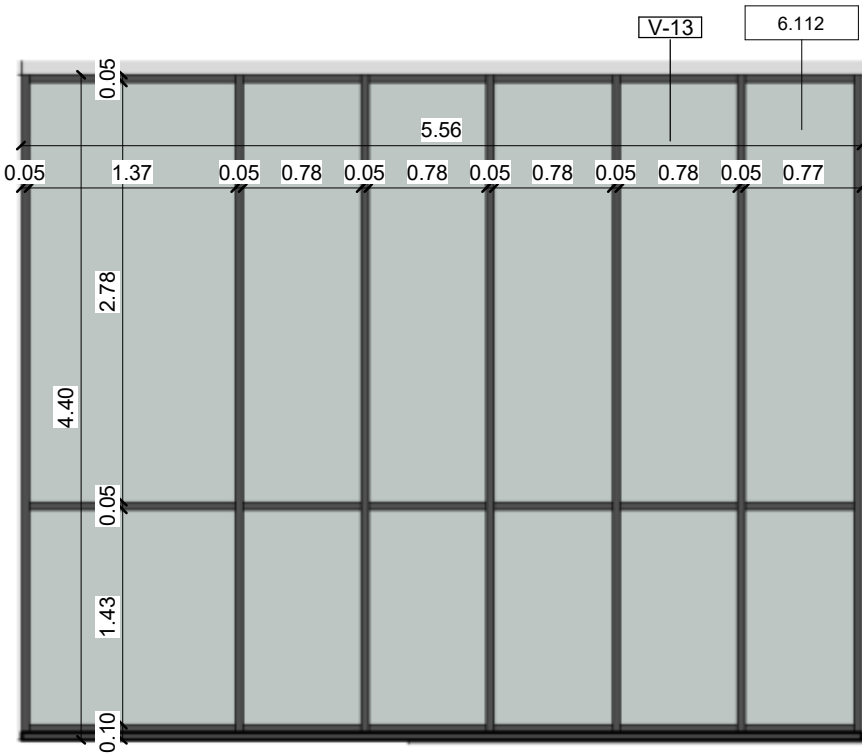


14 Alzado V-13
1 : 50

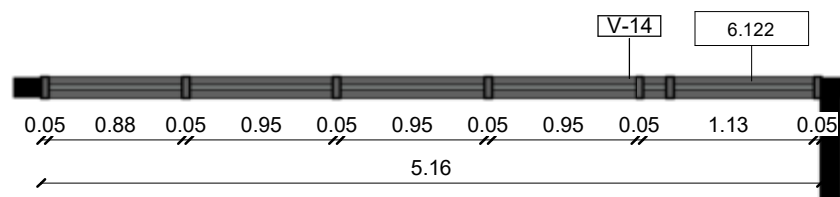


8 Planta V-14
1 : 50

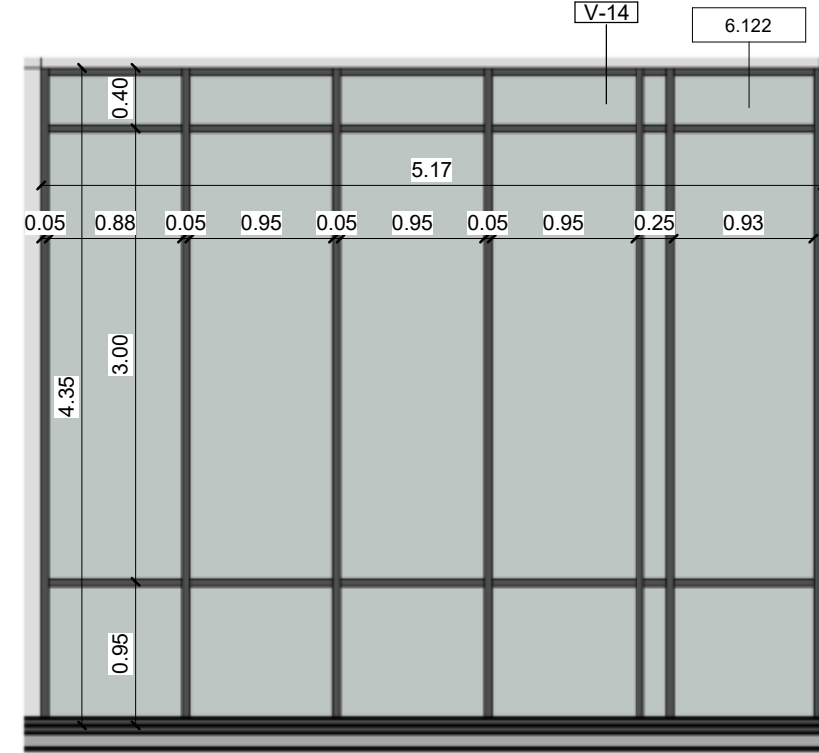


13 Alzado V-14
1 : 50

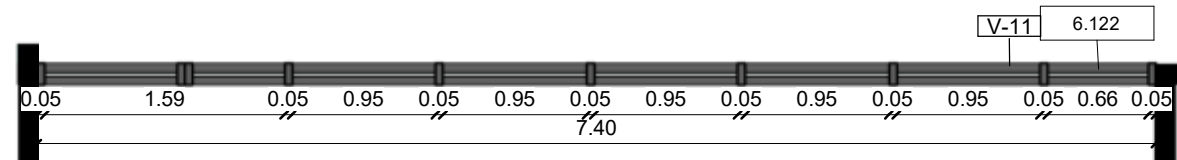


3 Planta V-11
1 : 50

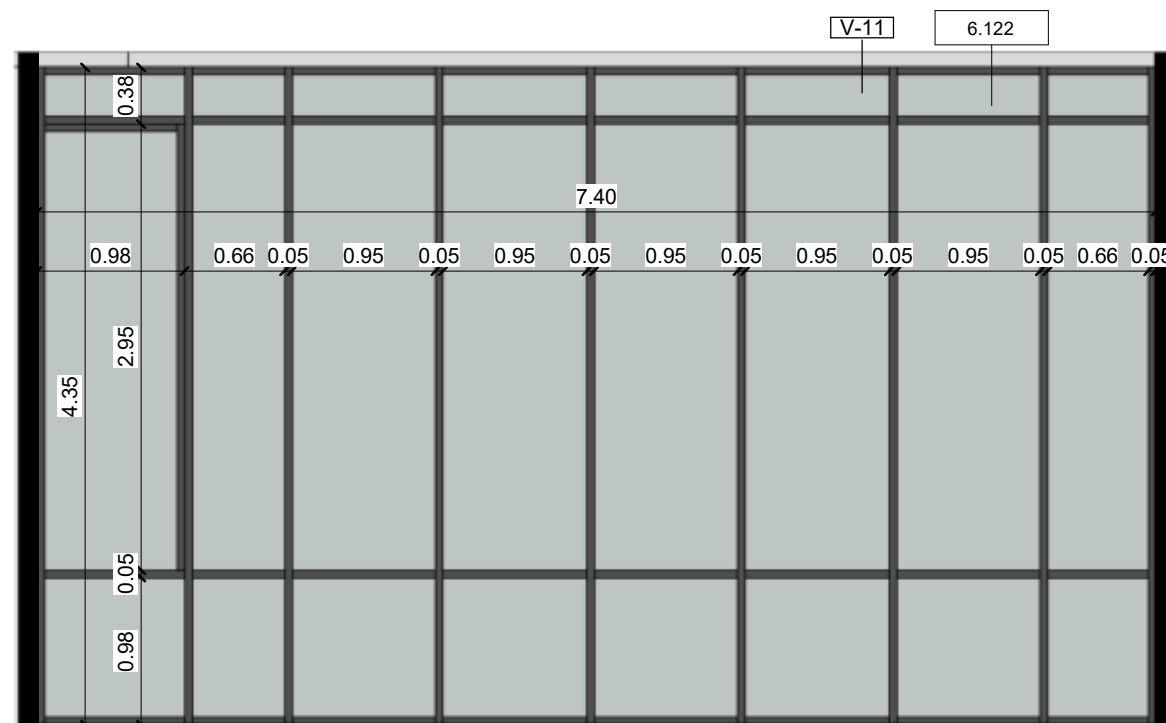


5 Alzado V-11
1 : 50

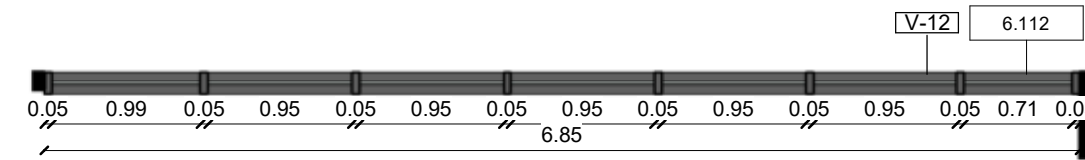


4 Planta V-12
1 : 50

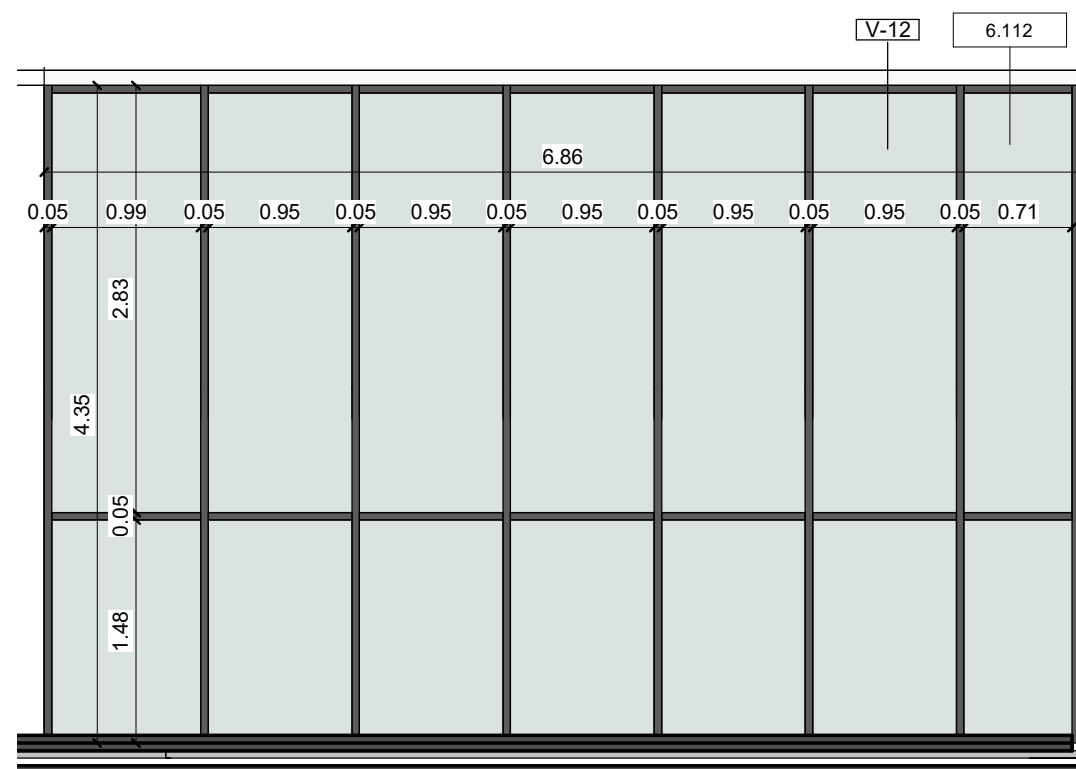


6 Alzado V-12
1 : 50

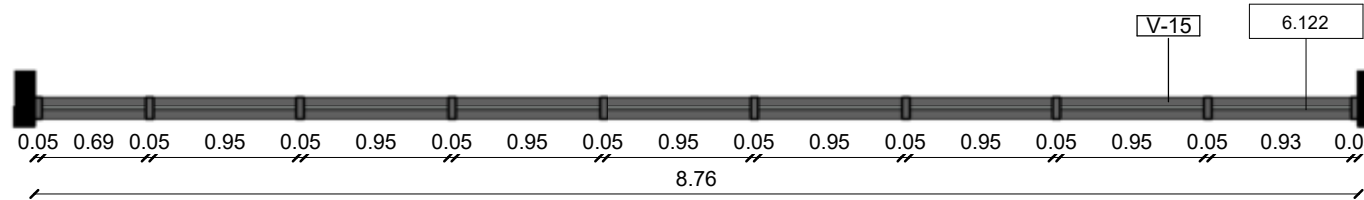


9 Planta V-15
1 : 50

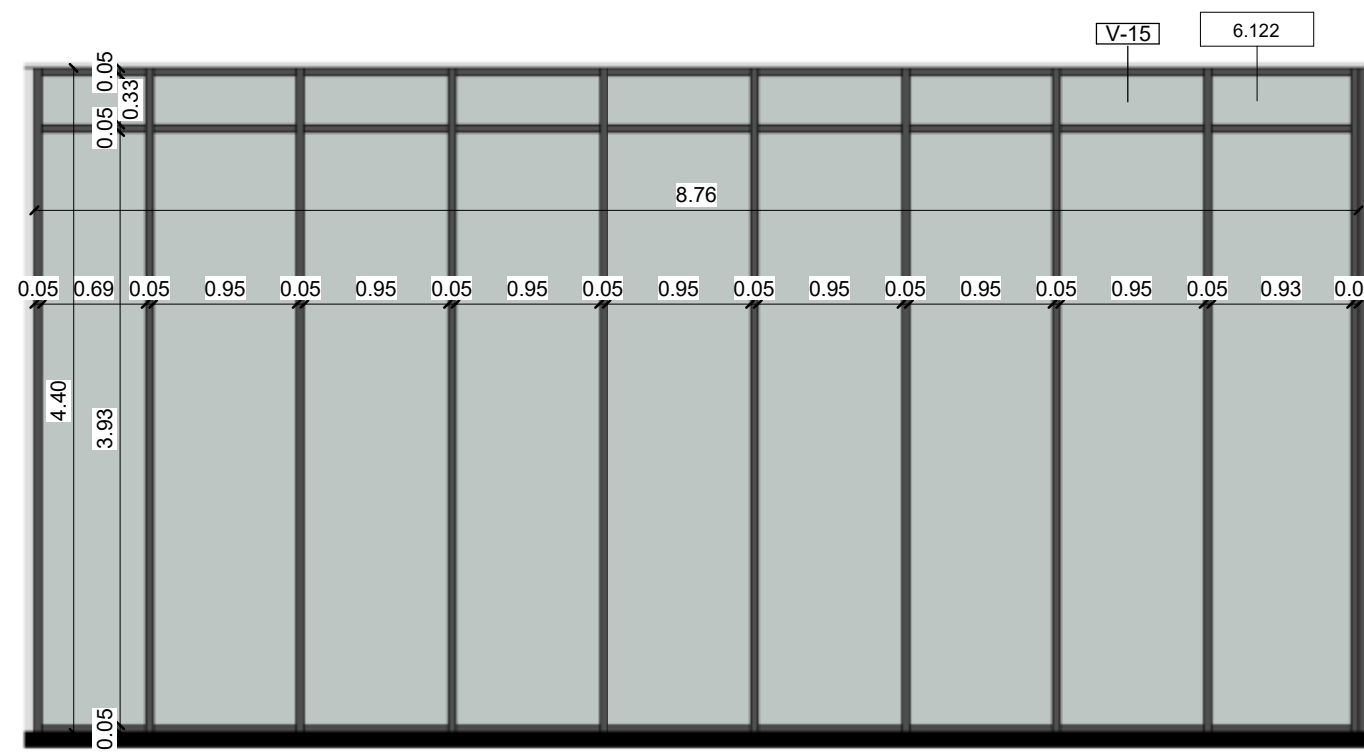


12 Alzado V-15
1 : 50

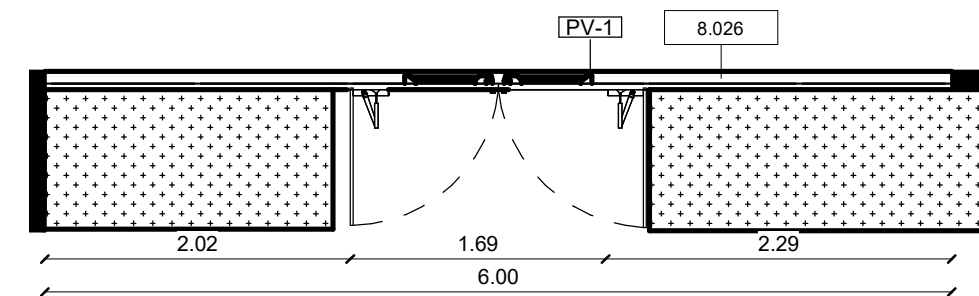


10 Planta PV-1
1 : 50

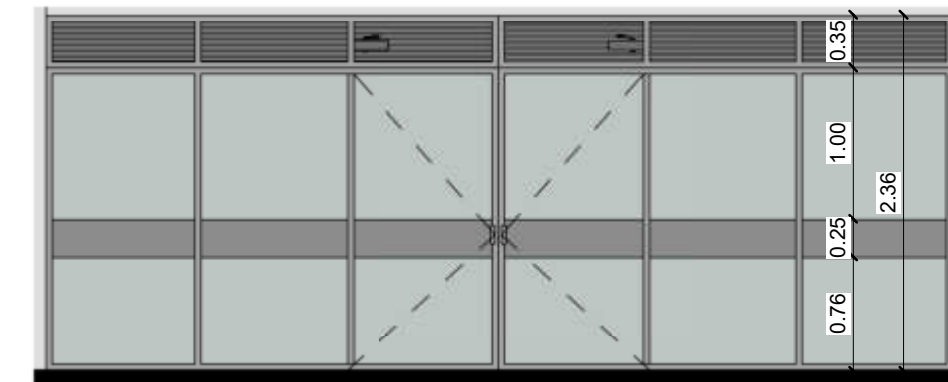


11 Alzado PV-1
1 : 50

 10		A-126	27	40
PLANCHA No.		REVISIÓN	PLANO No.	DE
UNIVERSIDAD :  UNIVERSIDAD La Gran Colombia Fundada en 1951 				
FACULTAD : ARQUITECTURA PROGRAMA OPCIÓN ÉNFASIS DE GRADO				
LOGO 				
PROYECTO DIEJARO CENTRO DE ATENCIÓN A NIÑOS, NIÑAS Y ADOLESCENTES EN CONDICIÓN DE DISCAPACIDAD COGNITIVA				
CONVENCIONES EJES  NIVEL ARQUITECTONICO EN PLANTA  NIVEL ESTRUCTURAL EN PLANTA  MURO ESTRUCTURAL  1 A101 INDICADOR DE FACHADAS  1 A101 INDICADOR DE CORTES				
MODIFICACIONES NO APLICA				
COLABORACIONES NO APLICA				
PLANO DE REFERENCIA NO APLICA				
ARCHIVO DE REFERENCIA NO APLICA				
Vo Bo APROBACIÓN		Vo Bo PROPIETARIO		
NO APLICA		NO APLICA		
ARQUITECTO RESPONSABLE		ARQUITECTO CONSTRUCTO		
NO APLICA		NO APLICA		
ASESOR DE DISEÑO		ASESOR		
NO APLICA		NO APLICA		
CONTIENE : P Y V_V-10_ V-11_V-12_V-13_V-14_V-15_PV-1				
ESCALA : INDICADA		FECHA : 26 MAYO 25		
ARCHIVO INDICADA		FECHA COPIA 26 MAYO 25		
DIBUJO NO APLICA		ELABORACIÓN NO APLICA		
REVISION	PLANO No.	PLANCHA No.		
10	A-126	27		
		DE		
		40		

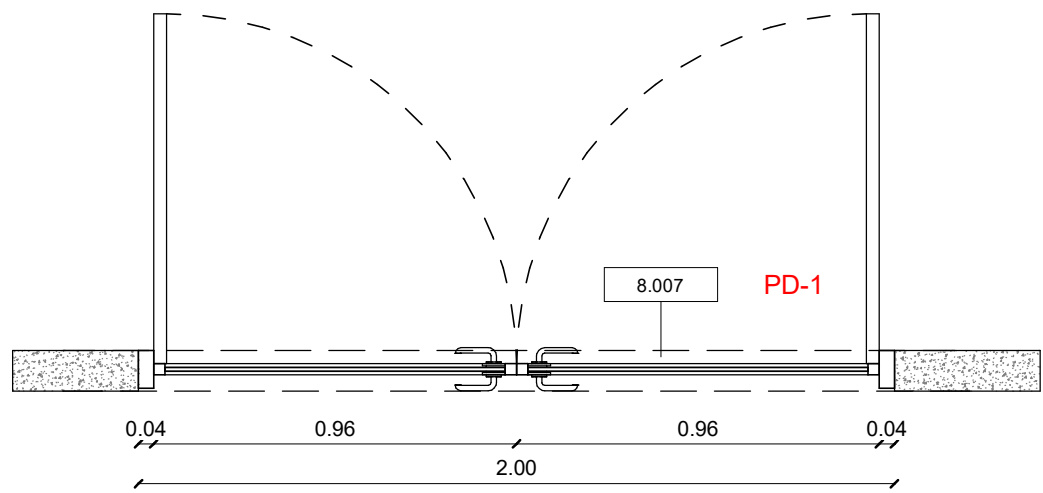


1 Planta Puerta Ventana PD-1
1 : 20

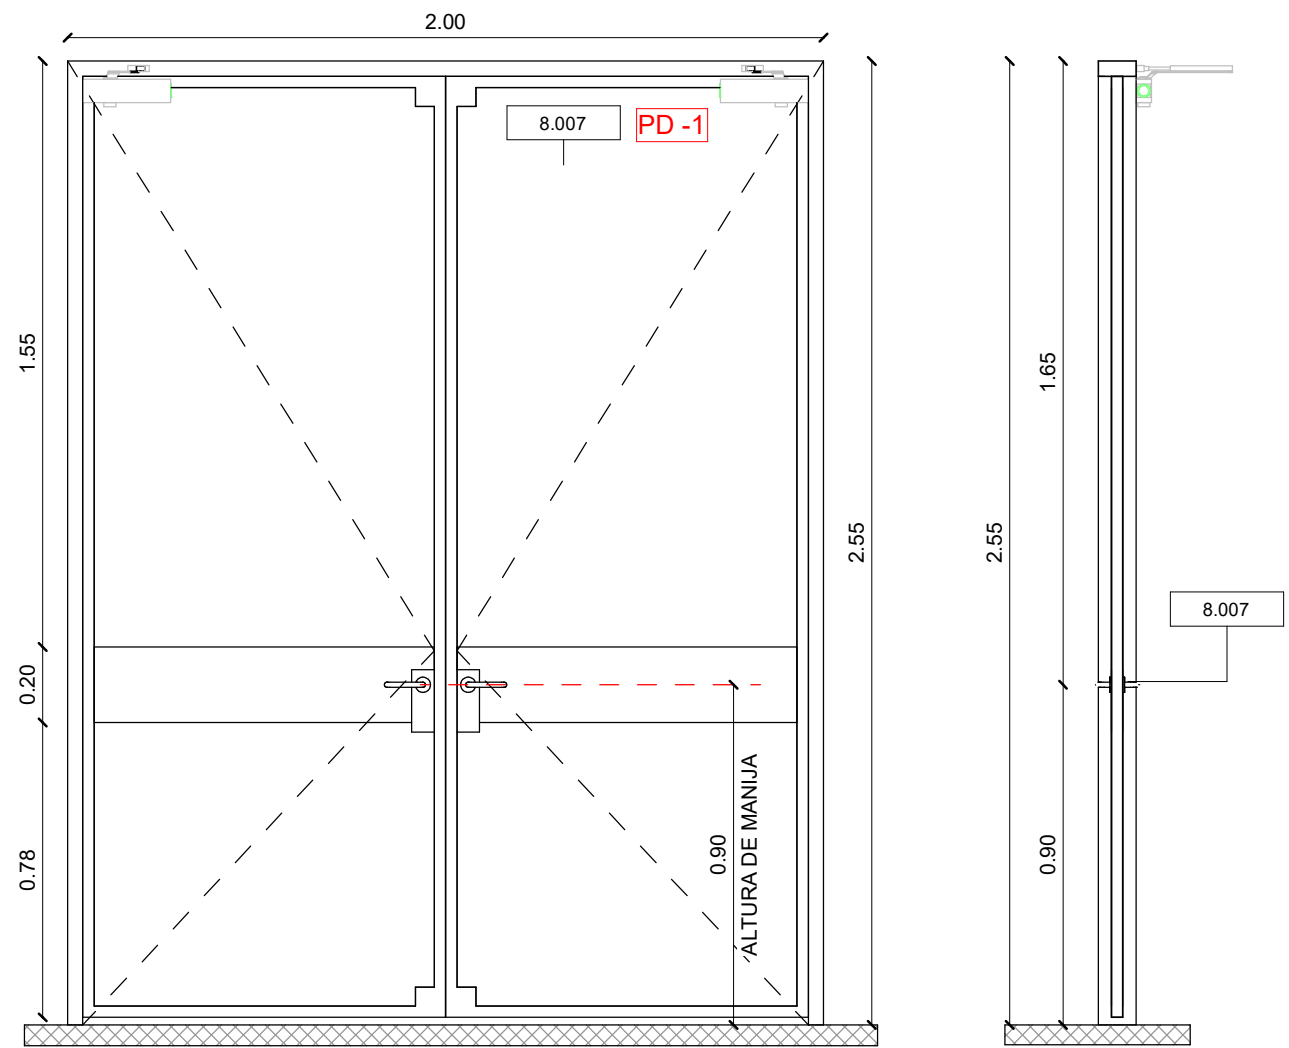


4 ALZADO PUERTA DOBLE PD-1
1 : 20


3 CORTE A-A PD-2
1 : 20

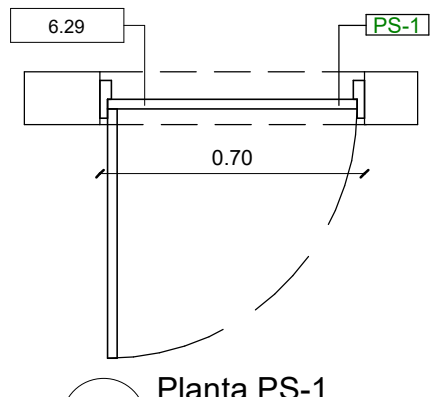


6 Planta PS-1
1 : 20

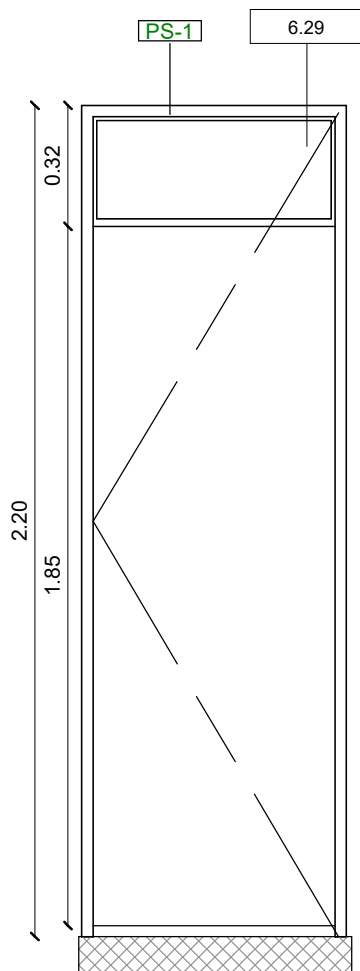


7 Alzado PS-1
1 : 20

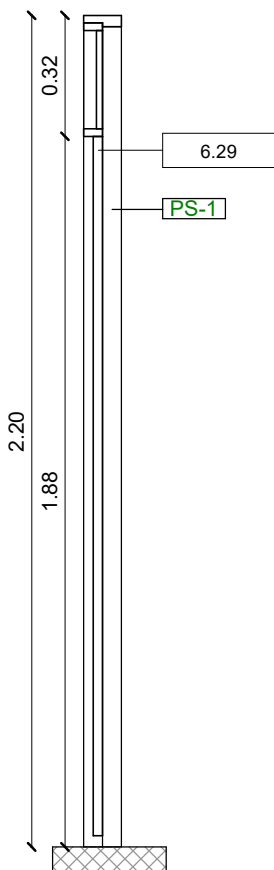


8 Corte PS-1
1 : 20

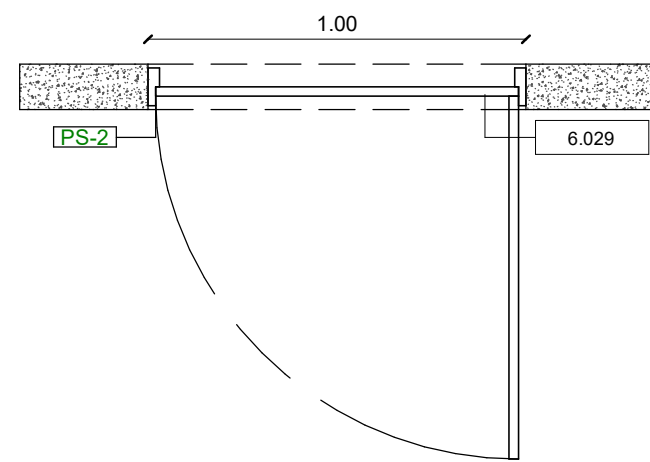


9 Planta PS-2
1 : 20

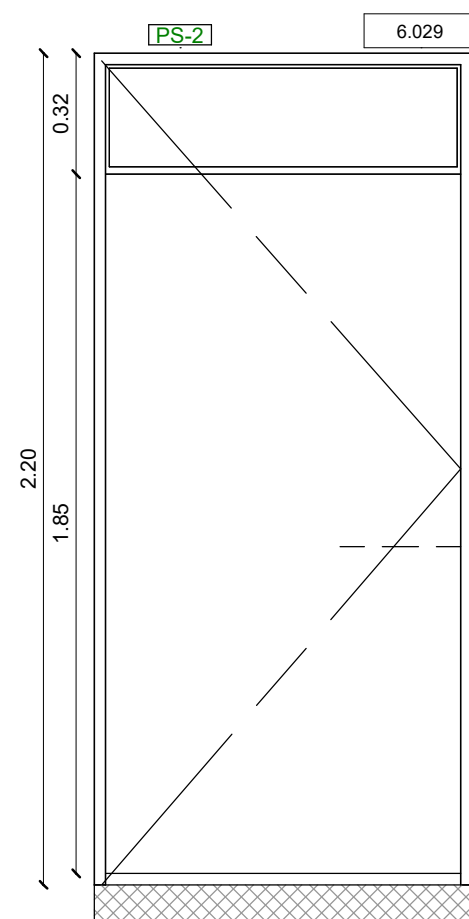


11 Alzado PS-2
1 : 20

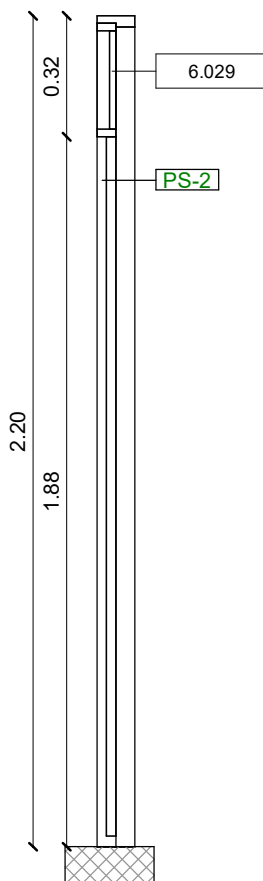


12 Corte PS-2
1 : 20

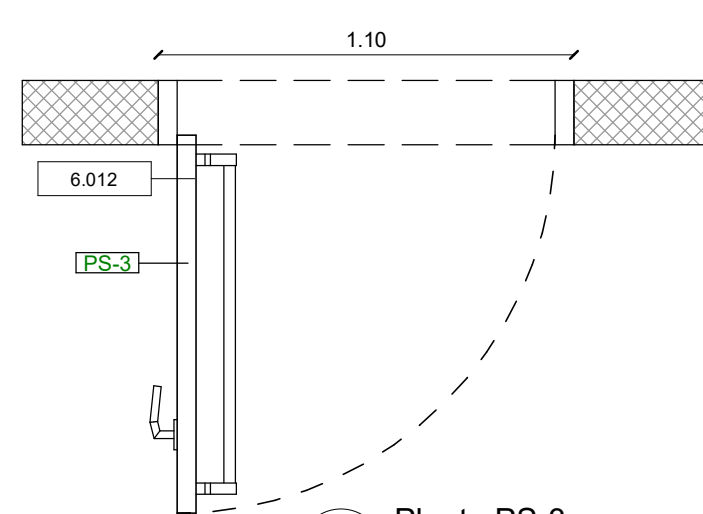

15 Planta PS-3
1 : 20

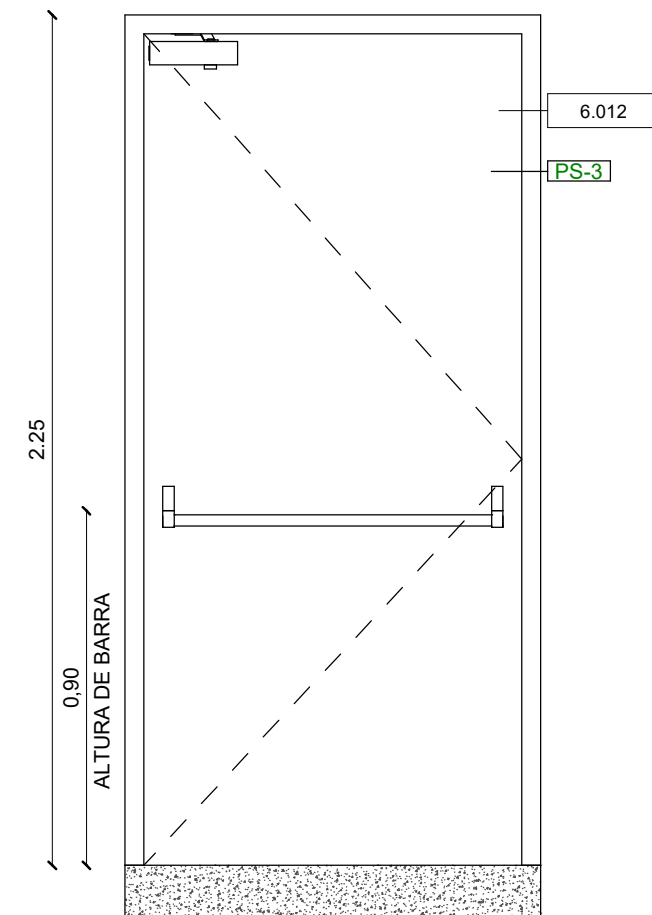


14 Alzado PS-3
1 : 20

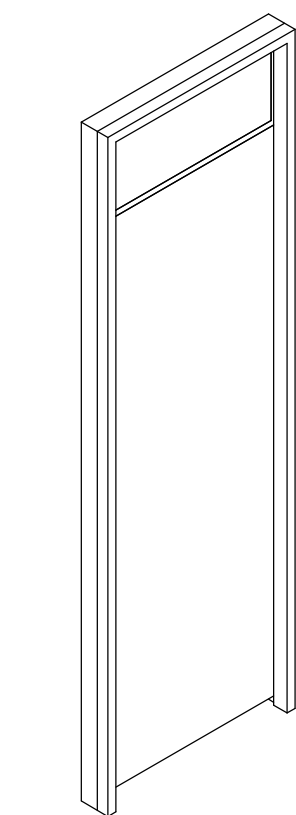

5 3D PS-1


Material Takeoff	
Material: Name	Material: Volume
ALC. Metal	0.05 m³
ALC. Madera	0.05 m³

Part List		
Category	Family and Type	Count
Doors	ALC_PS_Batiente_Entamborada+Montante_fijo_Solido: Puerta en madera 0.70 cm * 2.20	1

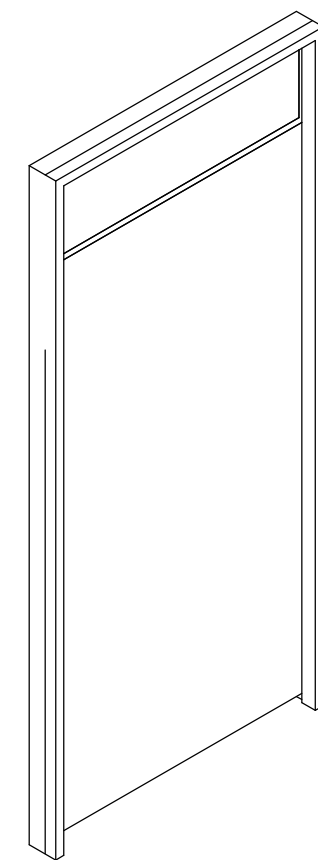

10 3D PS-2

CODIGO	DESCRIPCION
6.012	Puerta sencilla para escaleras con apertura en el sentido de evacuación, con hoja y marco metálico, mecanismo de fácil apertura, barra antipánico, sello hermético con punto de cierre y brazo hidráulico. Resistencia al fuego: 1hora.
6.29	Puerta sencilla en aluminio natural, vidrio superior transparente. Incluye cerradura.
6.029	Puerta Ventana con marco en aluminio, acabado color aluminio natural. Incluye franja con película de sandblasting y manija

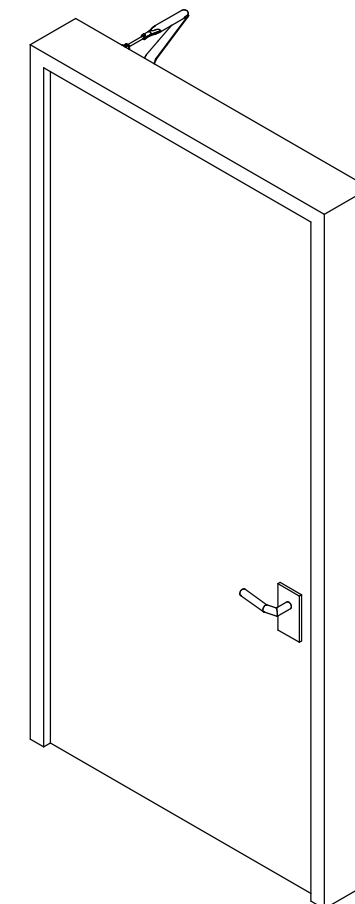


13 3D PS-3

PS-88 PUERTA SENCILLA	V-88 VENTANA
PD-88 PUERTA DOBLE	R-88 REJILLA
PV-88 PUERTA VENTANA	T01 UBICACION PLANTA DETALLE

Convenciones

1 : 50

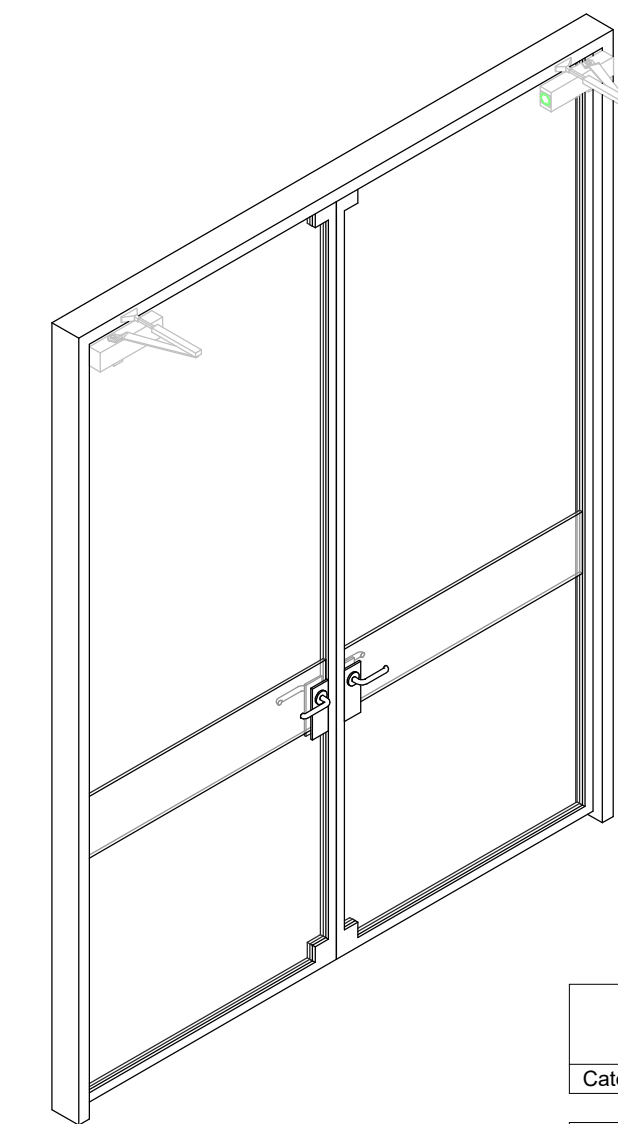

2 3D PUERTA DOBLE PD-1

Part List		
Category	Family and Type	CANTIDAD
Doors	Puerta Doble Locales comerciales: Puerta Doble 2.00 m x 2.55	1

MATERIALIDAD	
Material: Name	Material: Volume
ALC. Aluminio	0.04 m³
ALC. Sandblasting	0.00 m³
Glass	0.04 m³
Door Handle	0.00 m³

40
28
PLANCHA No. PLANO No. REVISIÓN

10
A-127

UNIVERSIDAD :

Fundada en 1991



FACULTAD :

ARQUITECTURA

PROGRAMA
OPCIÓN ÉNFASIS DE GRADO

LOGO


PROYECTO

DIEJARO

CENTRO DE ATENCIÓN A NIÑOS,
NIÑAS Y ADOLESCENTES
EN CONDICIÓN DE DISCAPACIDAD
COGNITVA

CONVENCIONES
E.E.S

 NIVEL ARQUITECTONICO
EN PLANTA
 NIVEL ESTRUCTURAL
EN PLANTA
 MURO ESTRUCTURAL

 1
A101
INDICADOR DE
FACHADAS
 1
A101
INDICADOR DE
CORTE

MODIFICACIONES

NO APLICA

COLABORACIONES

NO APLICA

PLANO DE REFERENCIA

NO APLICA

ARCHIVO DE REFERENCIA

NO APLICA

Vo Bo APROBACIÓN

NO APLICA

Vo Bo PROPIETARIO

NO APLICA

ARQUITECTO
RESPONSABLE

NO APLICA

ARQUITECTO
CONSTRUCTO

NO APLICA

ASESOR DE DISEÑO

NO APLICA

ASESOR

NO APLICA

CONTIENE :

P Y
V_PD-1_PS-1_PS2_PS-3_

ESCALA :

INDICADA

FECHA :

26 MAYO 25

ARCHIVO
INDICADA

FECHA COPIA

26 MAYO 25

DIBUJO

NO APLICA

ELABORACIÓN

NO APLICA


REVISION

10


PLANO No.

A-127


PLANCHA No.
28
DE
40

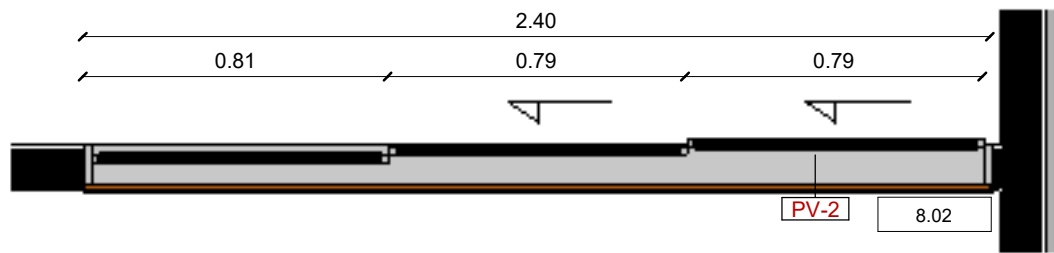


3 Planta PV-2
1 : 20

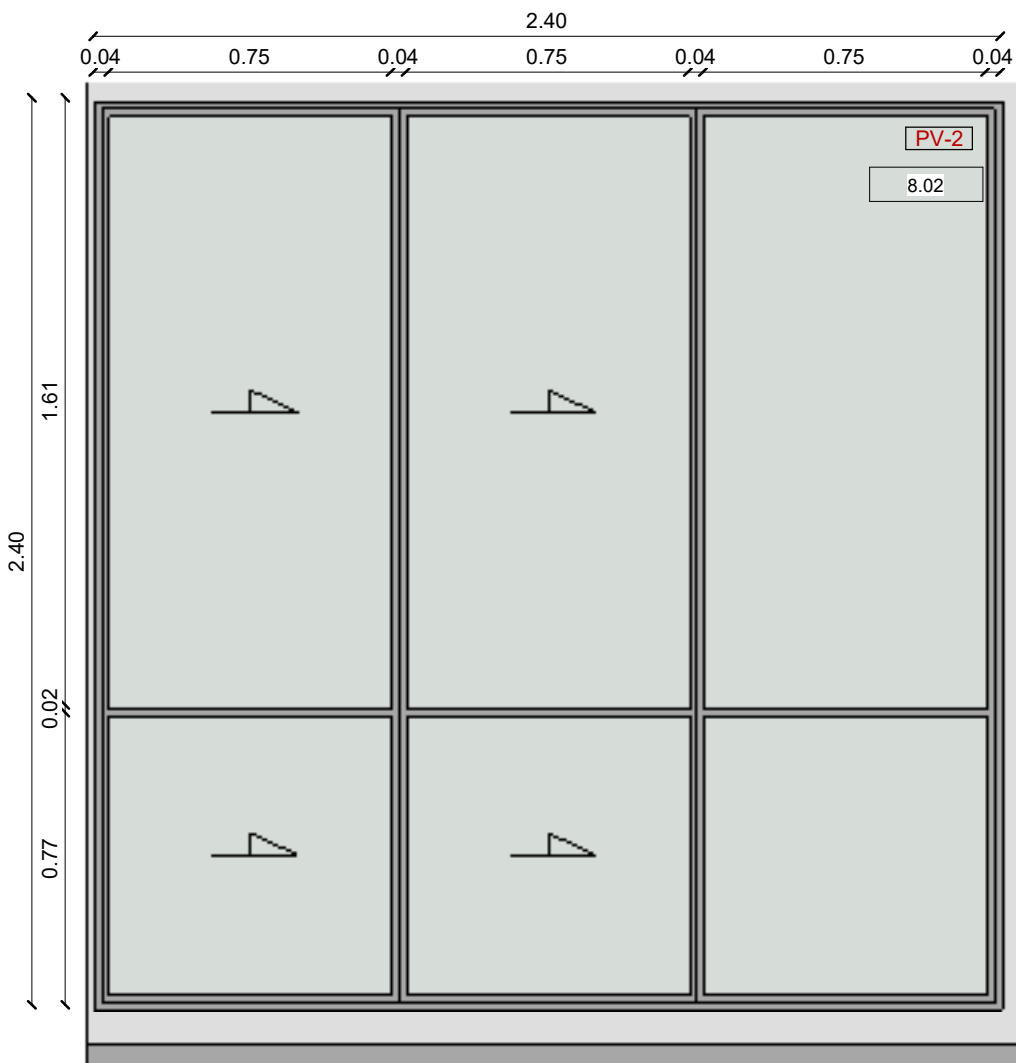


1 Alzado PV-2
1 : 20

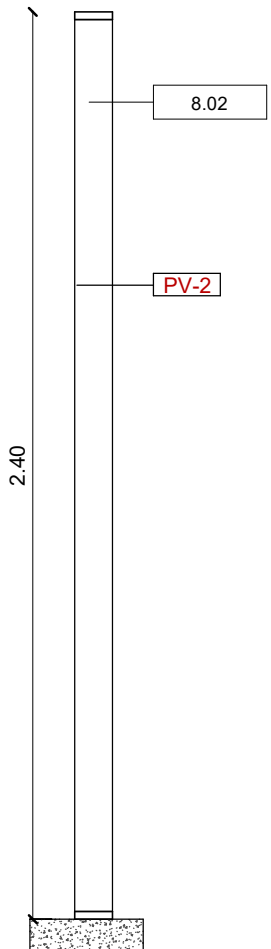


2 Corte PV-2
1 : 20

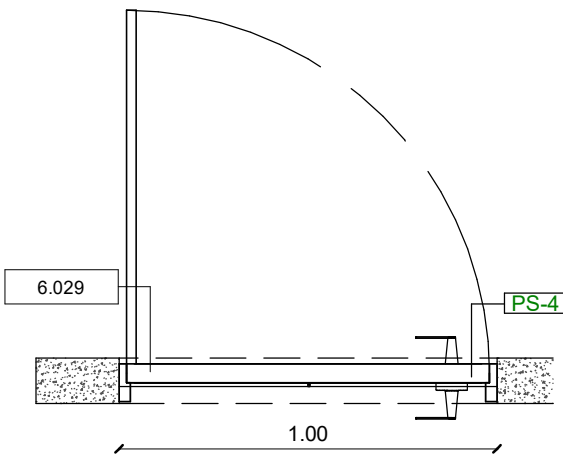


4 Planta PS-4
1 : 20

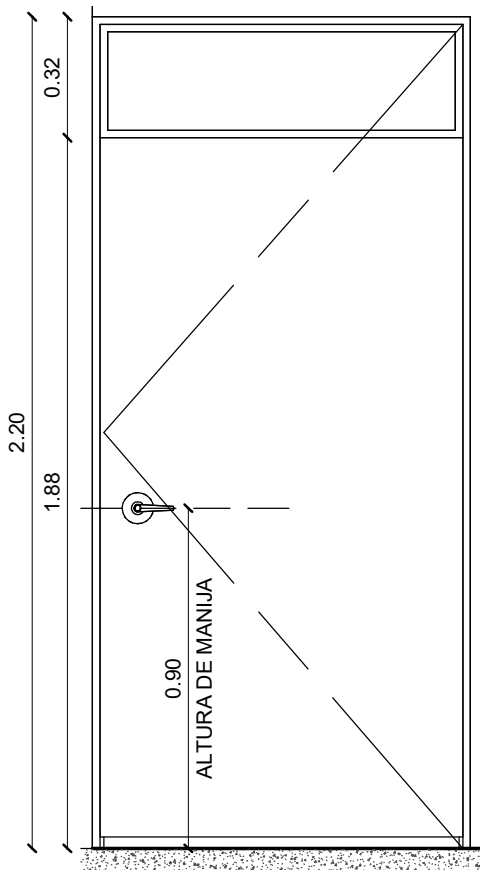

5 Alzado PS-4
1 : 20

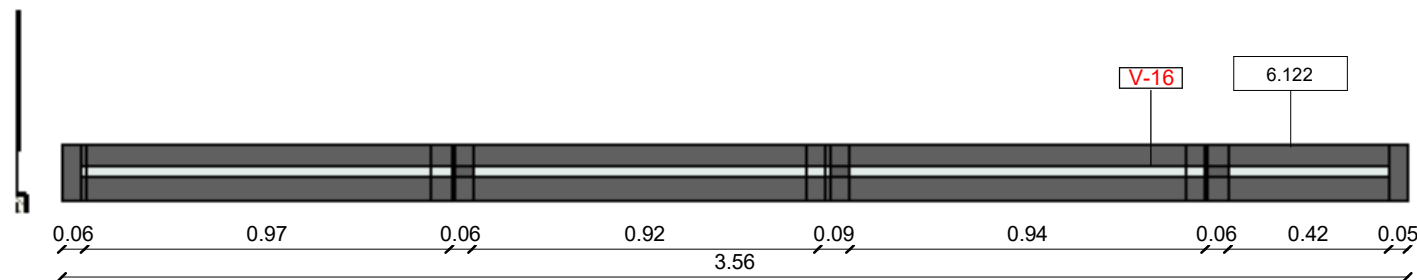


6 Planta V-16
1 : 20

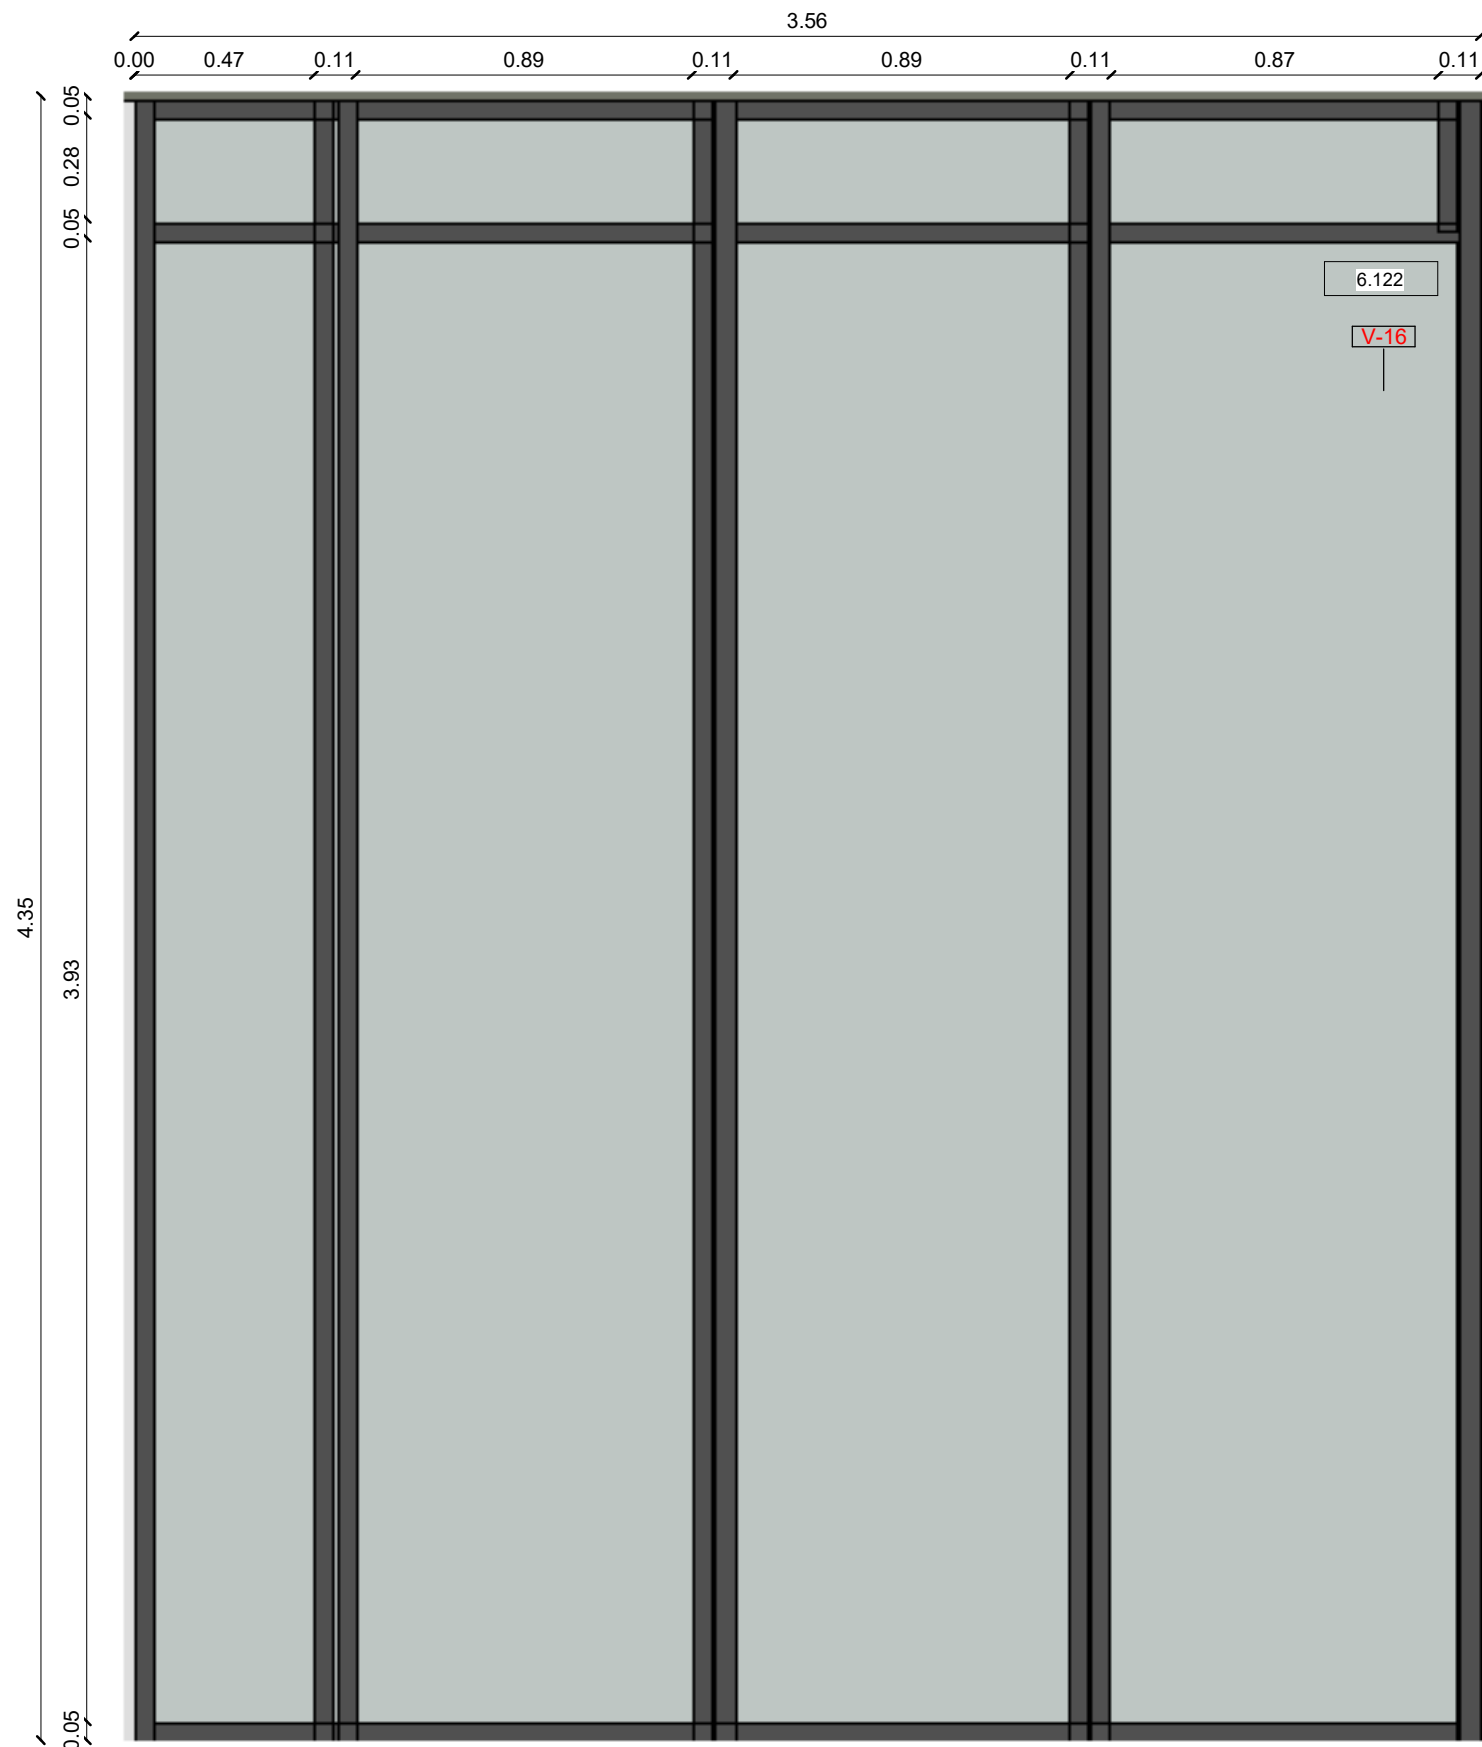



7 Alzado V-16
1 : 20

10		A-128		40	
REVISIÓN		PLANO No.		PLANCHA No.	
UNIVERSIDAD :					
 UNIVERSIDAD La Gran Colombia Fundada en 1991					
 SEPTIMA EDICIÓN 2017					
FACULTAD :					
ARQUITECTURA					
PROGRAMA					
OPCIÓN ÉNFASIS DE GRADO					
LOGO					
					
PROYECTO					
DIEJARO					
CENTRO DE ATENCIÓN A NIÑOS, NIÑAS Y ADOLESCENTES EN CONDICIÓN DE DISCAPACIDAD COGNITIVA					
CONVENCIONES					
EJES  NIVEL ARQUITECTONICO EN PLANTA  NIVEL ESTRUCTURAL EN PLANTA  MURO ESTRUCTURAL 1 A101 INDICADOR DE FACHADAS 1 A101 INDICADOR DE CORTES					
MODIFICACIONES					
NO APLICA					
COLABORACIONES					
NO APLICA					
PLANO DE REFERENCIA					
NO APLICA					
ARCHIVO DE REFERENCIA					
NO APLICA					
Vo Bo APROBACIÓN			Vo Bo PROPIETARIO		
NO APLICA			NO APLICA		
ARQUITECTO RESPONSABLE			ARQUITECTO CONSTRUCTO		
NO APLICA			NO APLICA		
ASESOR DE DISEÑO			ASESOR		
NO APLICA			NO APLICA		
CONTIENE :					
P Y V_PV-2_PS-4_V-16_V-17					
ESCALA :			FECHA :		
INDICADA			26 MAYO 25		
ARCHIVO INDICADA			FECHA COPIA 26 MAYO 25		
DIBUJO			ELABORACIÓN		
NO APLICA			NO APLICA		
REVISION	PLANO No.	PLANCHA No.			
10	A-128	29			
		DE			
		40			

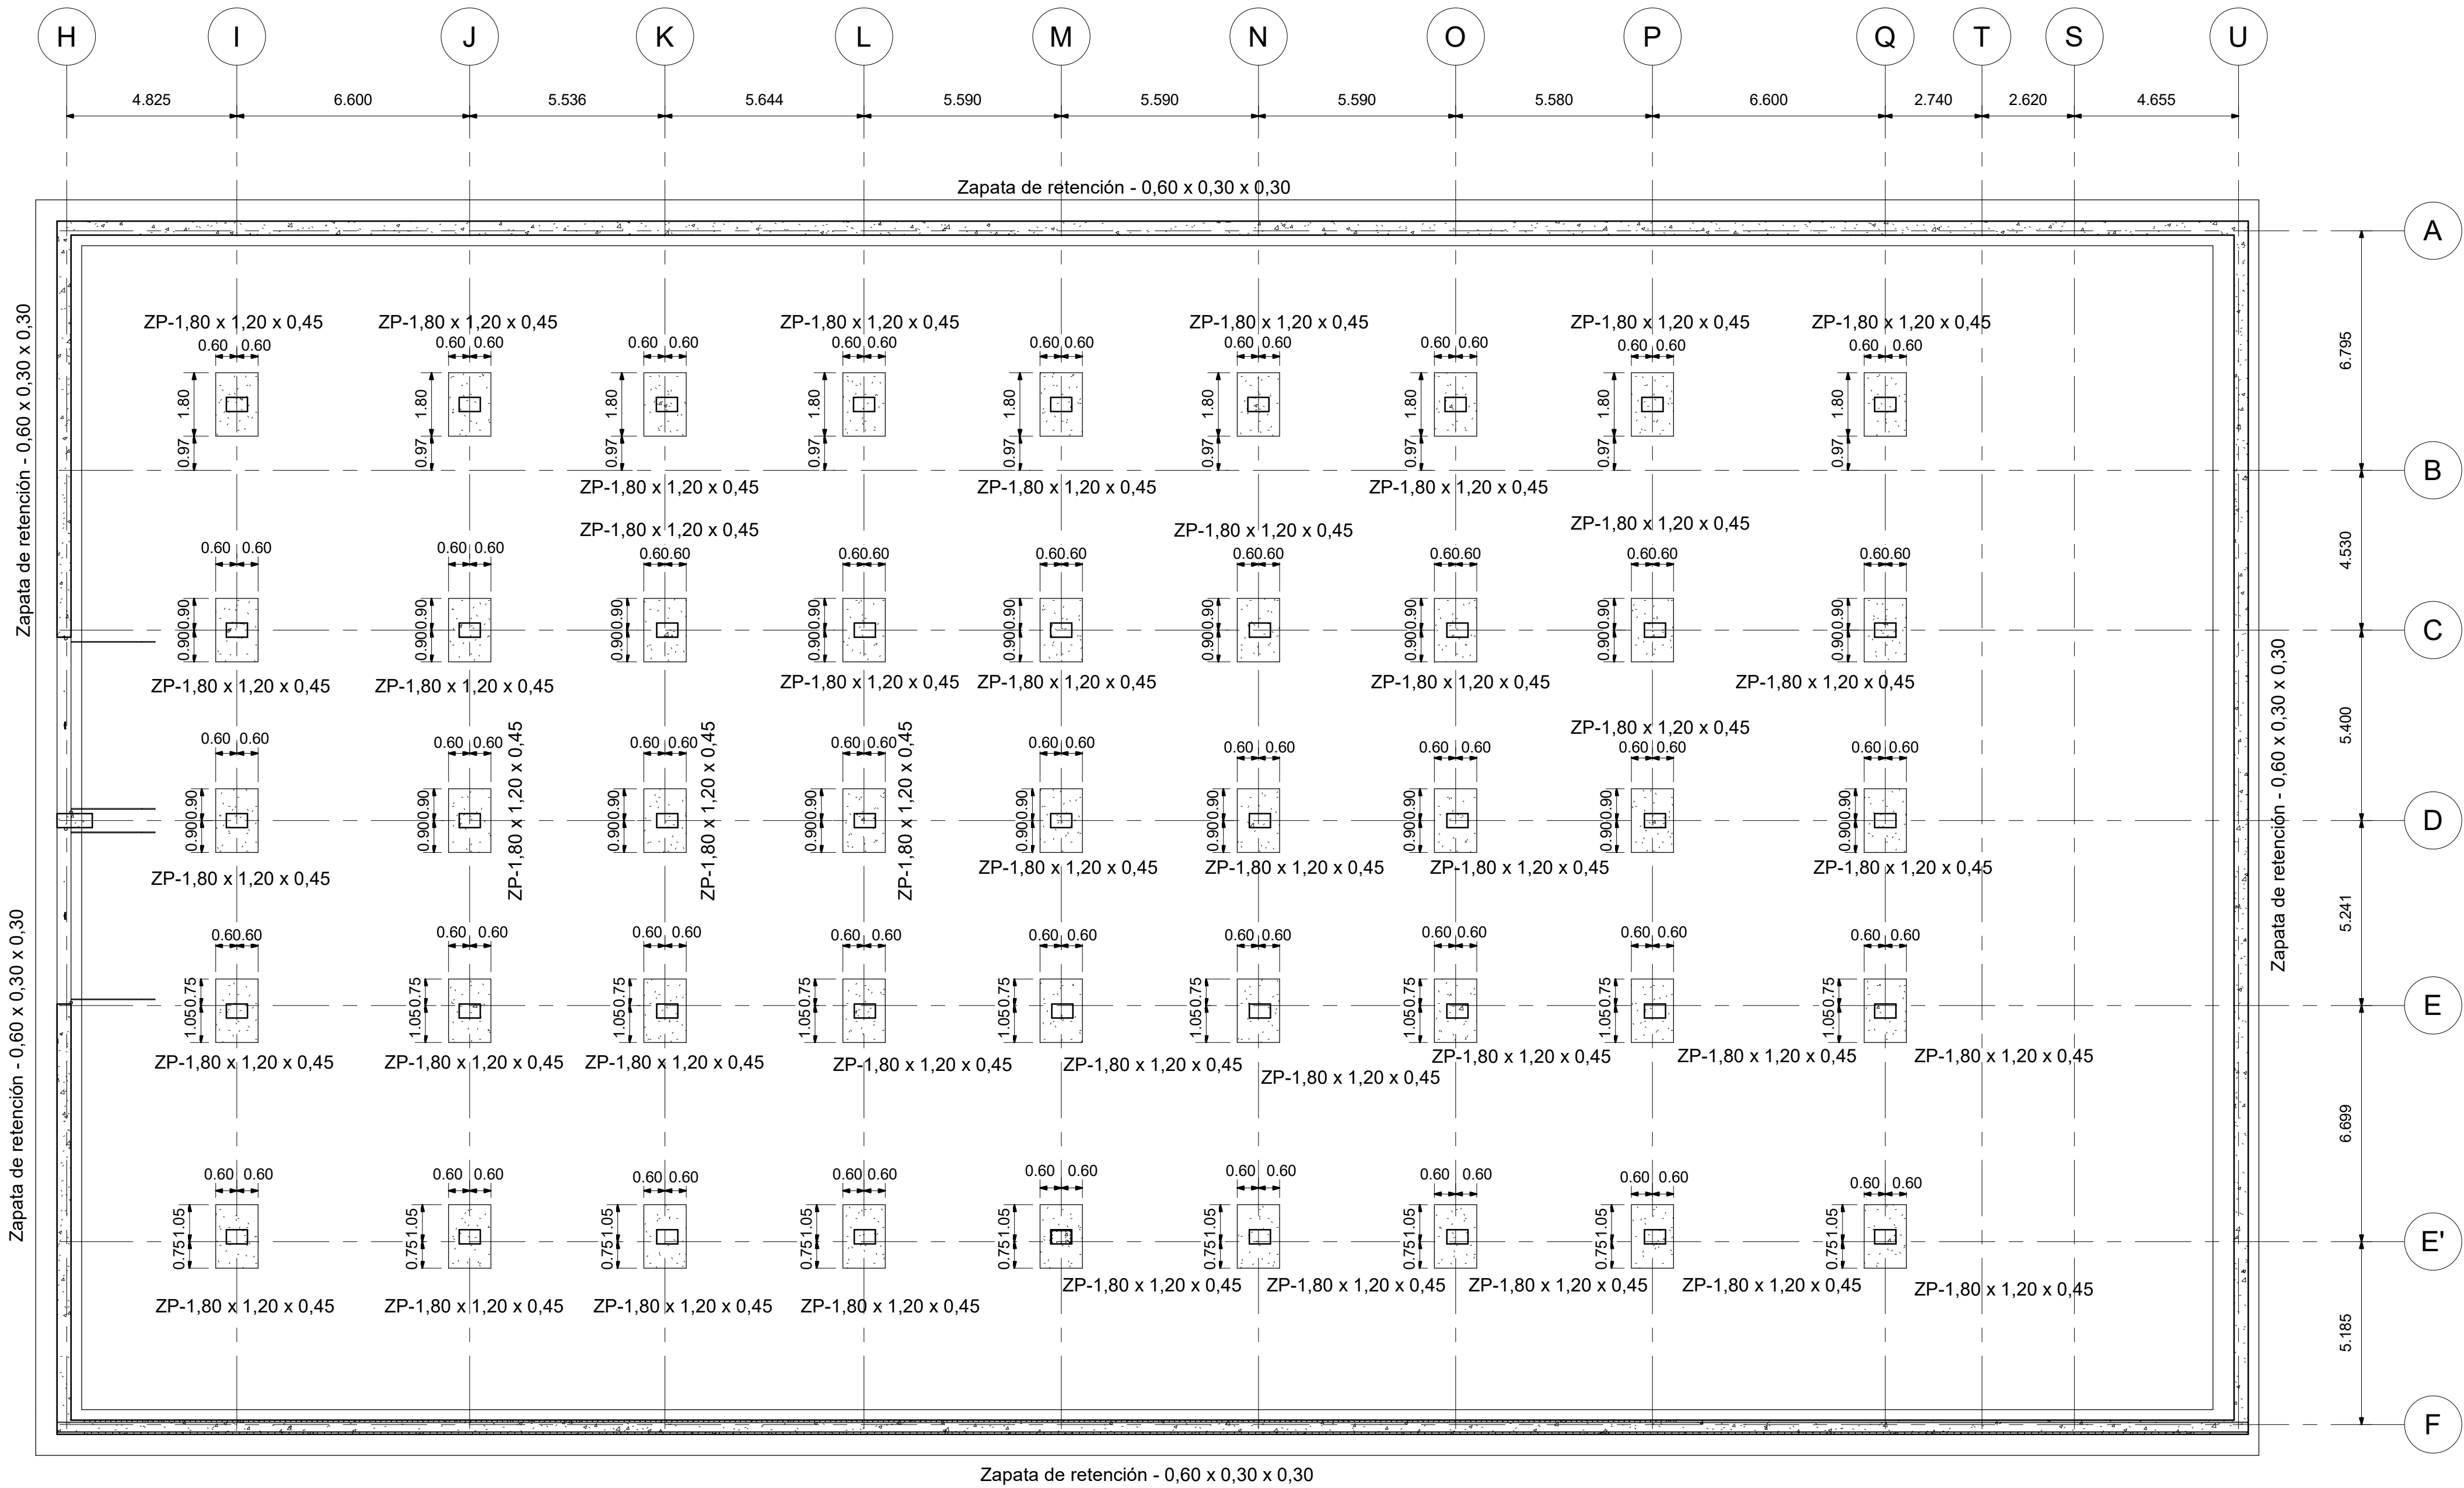


1 PLANTA LOCALIZACIÓN DE ZAPATAS
1 : 125

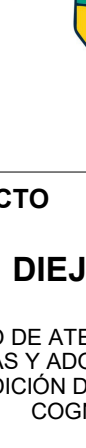
10	A-129	04
		30
PLANCHA No. REVISIÓN		
UNIVERSIDAD :		
 UNIVERSIDAD La Gran Colombia Fundada en 1951		
 FACULTAD DE ARQUITECTURA 		
FACULTAD :		
ARQUITECTURA		
PROGRAMA OPCIÓN ÉNFASIS DE GRADO		
LOGO		
		
PROYECTO		
DIEJARO		
CENTRO DE ATENCIÓN A NIÑOS, NIÑAS Y ADOLESCENTES EN CONDICION DE DISCAPACIDAD COGNITIVA		
CONVENCIONES		
MODIFICACIONES		
NO APLICA		
COLABORACIONES		
NO APLICA		
PLANO DE REFERENCIA		
NO APLICA		
ARCHIVO DE REFERENCIA		
NO APLICA		
Vo Bo APROBACIÓN		Vo Bo PROPIETARIO
NO APLICA		NO APLICA
ARQUITECTO RESPONSABLE		ARQUITECTO CONSTRUCTO
NO APLICA		NO APLICA
ASESOR DE DISEÑO		ASESOR
NO APLICA		NO APLICA
CONTIENE :		
PLANTA LOCALIZACIÓN DE ZAPATAS		
ESCALA :		FECHA :
INDICADA		26 MAYO 25
ARCHIVO INDICADA		FECHA COPIA 26 MAYO 25
DIBUJO		ELABORACIÓN
NO APLICA		NO APLICA
REVISION	PLANO No.	PLANCHA No.
10	A-129	30
		DE
		40

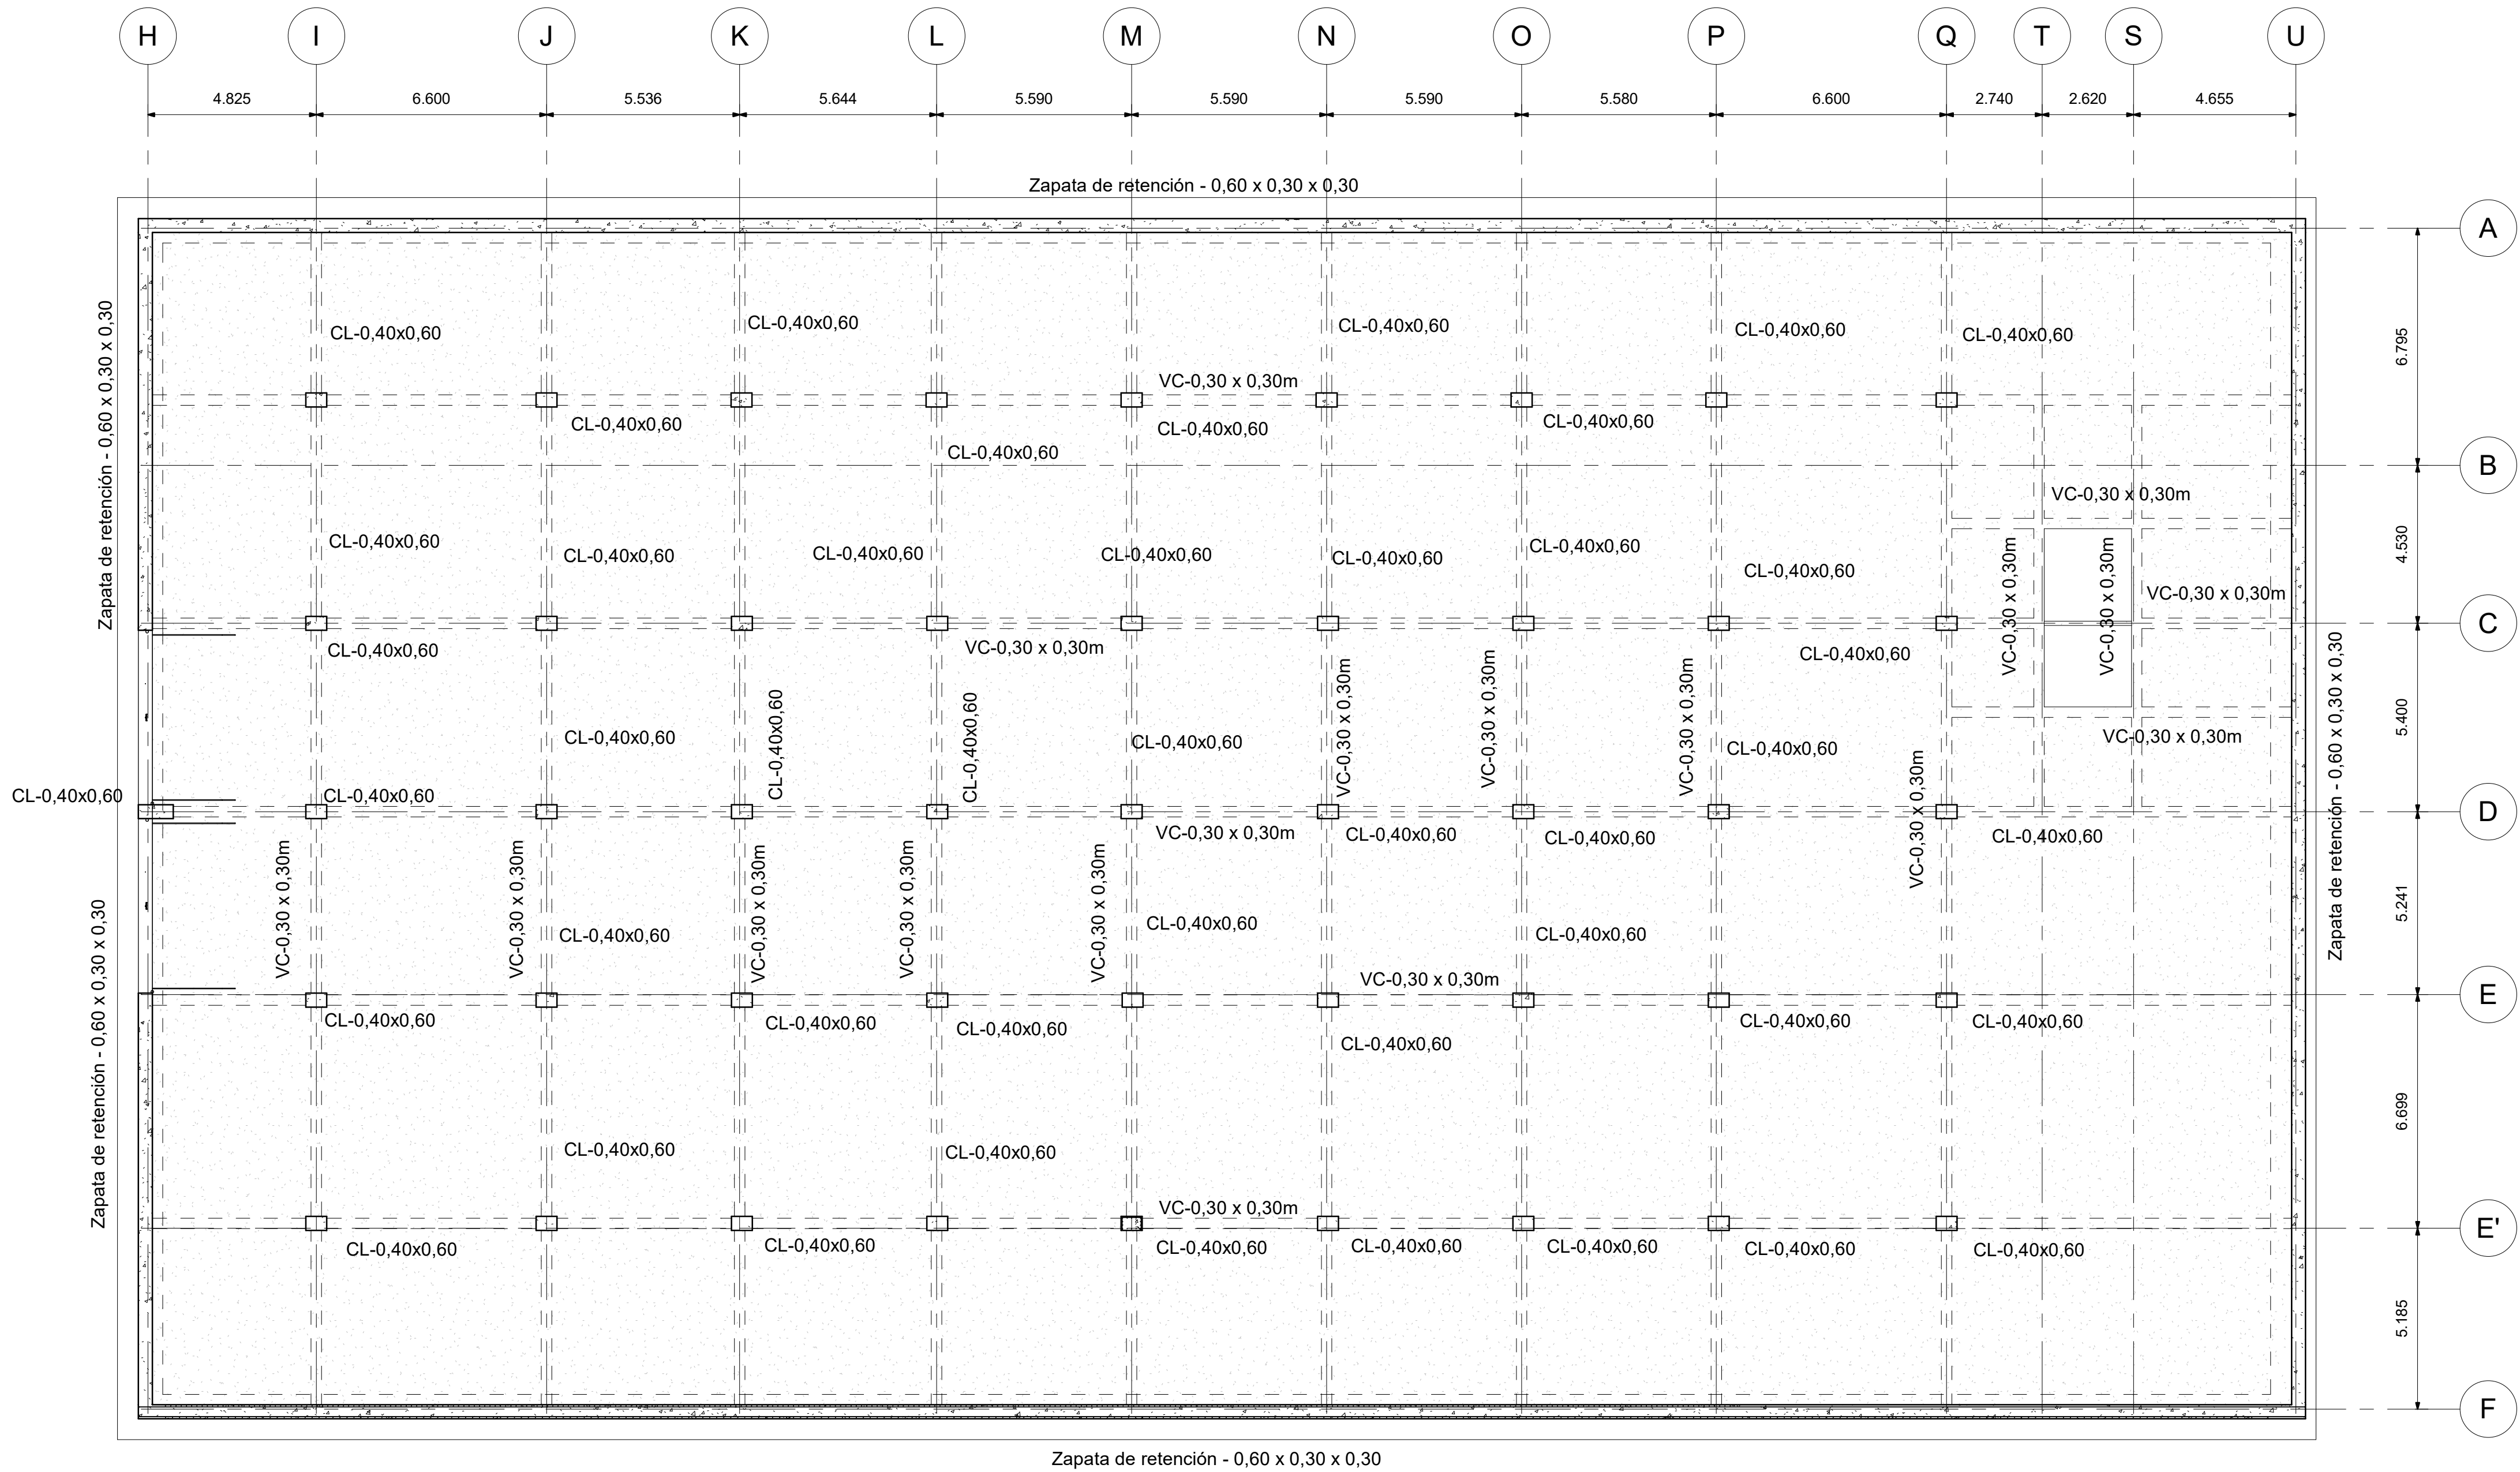

1 NE Semisotano
1 : 125


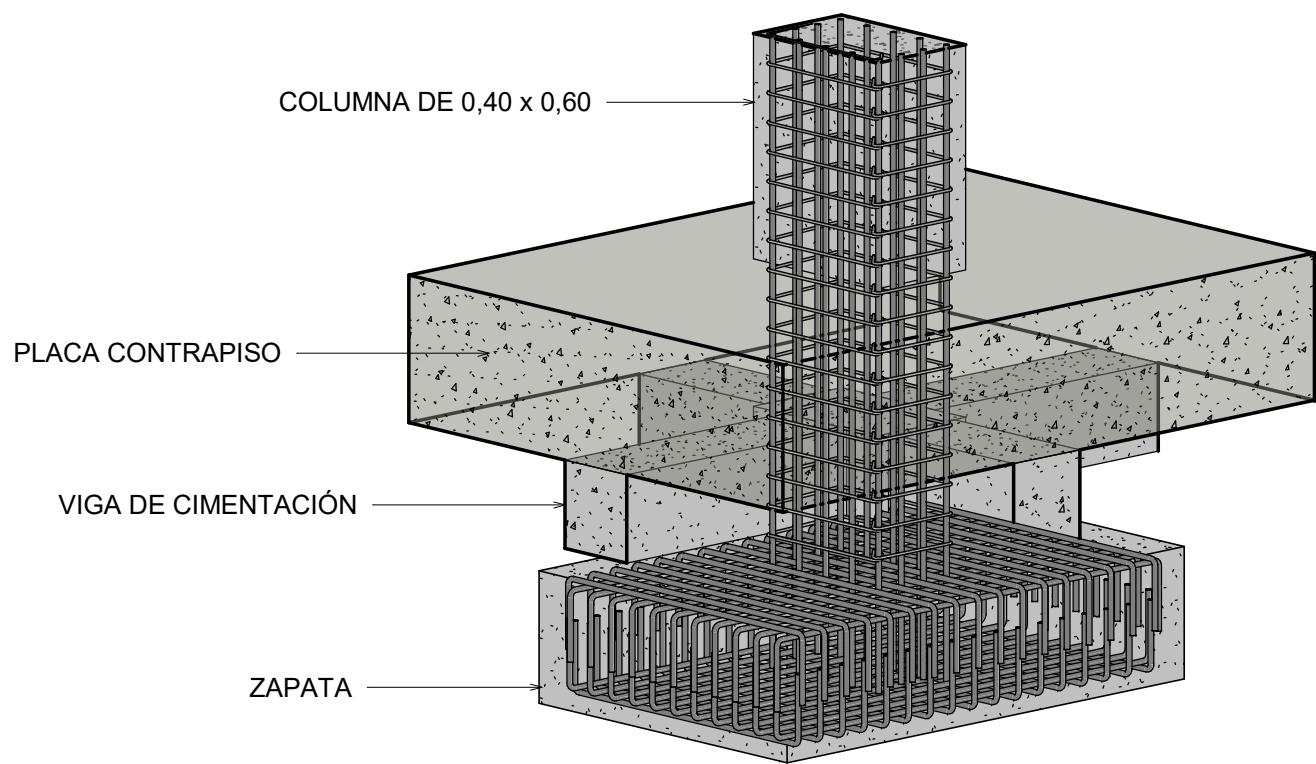


2 3D CIMENTACIÓN

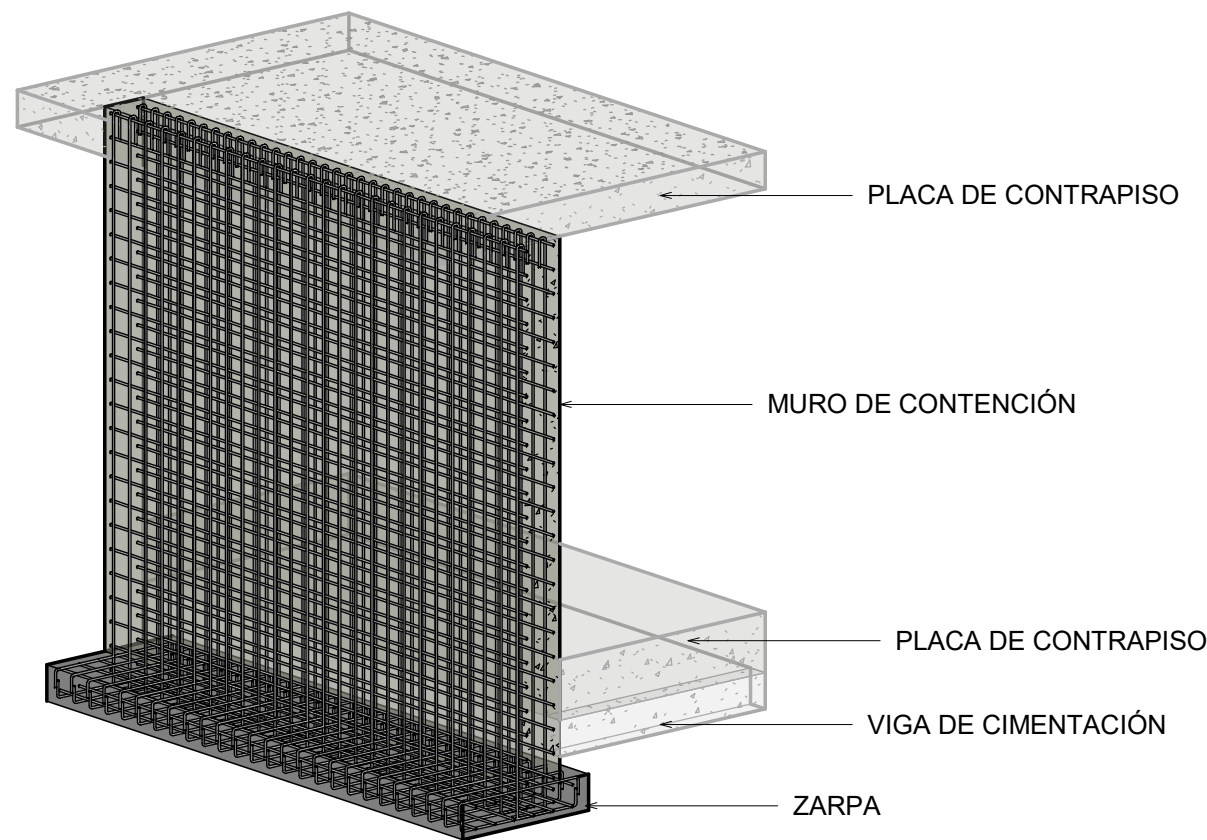


3 MURO DE CONTENCIÓN


10	A-130	40
		31
PLANCHA No. REVISIÓN		
UNIVERSIDAD :		
 UNIVERSIDAD La Gran Colombia Fundada en 1951		
 FACULTAD DE ARQUITECTURA		
FACULTAD :		
ARQUITECTURA		
PROGRAMA		
OPCIÓN ÉNFASIS DE GRADO		
LOGO		
		
PROYECTO		
DIEJARO		
CENTRO DE ATENCIÓN A NIÑOS, NIÑAS Y ADOLESCENTES EN CONDICIÓN DE DISCAPACIDAD COGNITIVA		
CONVENCIONES		
MODIFICACIONES		
NO APLICA		
COLABORACIONES		
NO APLICA		
PLANO DE REFERENCIA		
NO APLICA		
ARCHIVO DE REFERENCIA		
NO APLICA		
Vo Bo APROBACIÓN		Vo Bo PROPIETARIO
NO APLICA		NO APLICA
ARQUITECTO RESPONSABLE		ARQUITECTO CONSTRUCTO
NO APLICA		NO APLICA
ASESOR DE DISEÑO		ASESOR
NO APLICA		NO APLICA
CONTIENE :		
PLANTA ESTRUCTURAL SEMISÓTANO		
ESCALA :		FECHA :
INDICADA		26 MAYO 25
ARCHIVO		FECHA COPIA
INDICADA		26 MAYO 25
DIBUJO		ELABORACIÓN
NO APLICA		NO APLICA
REVISION	PLANO No.	PLANCHA No.
10	A-130	31
		DE
		40

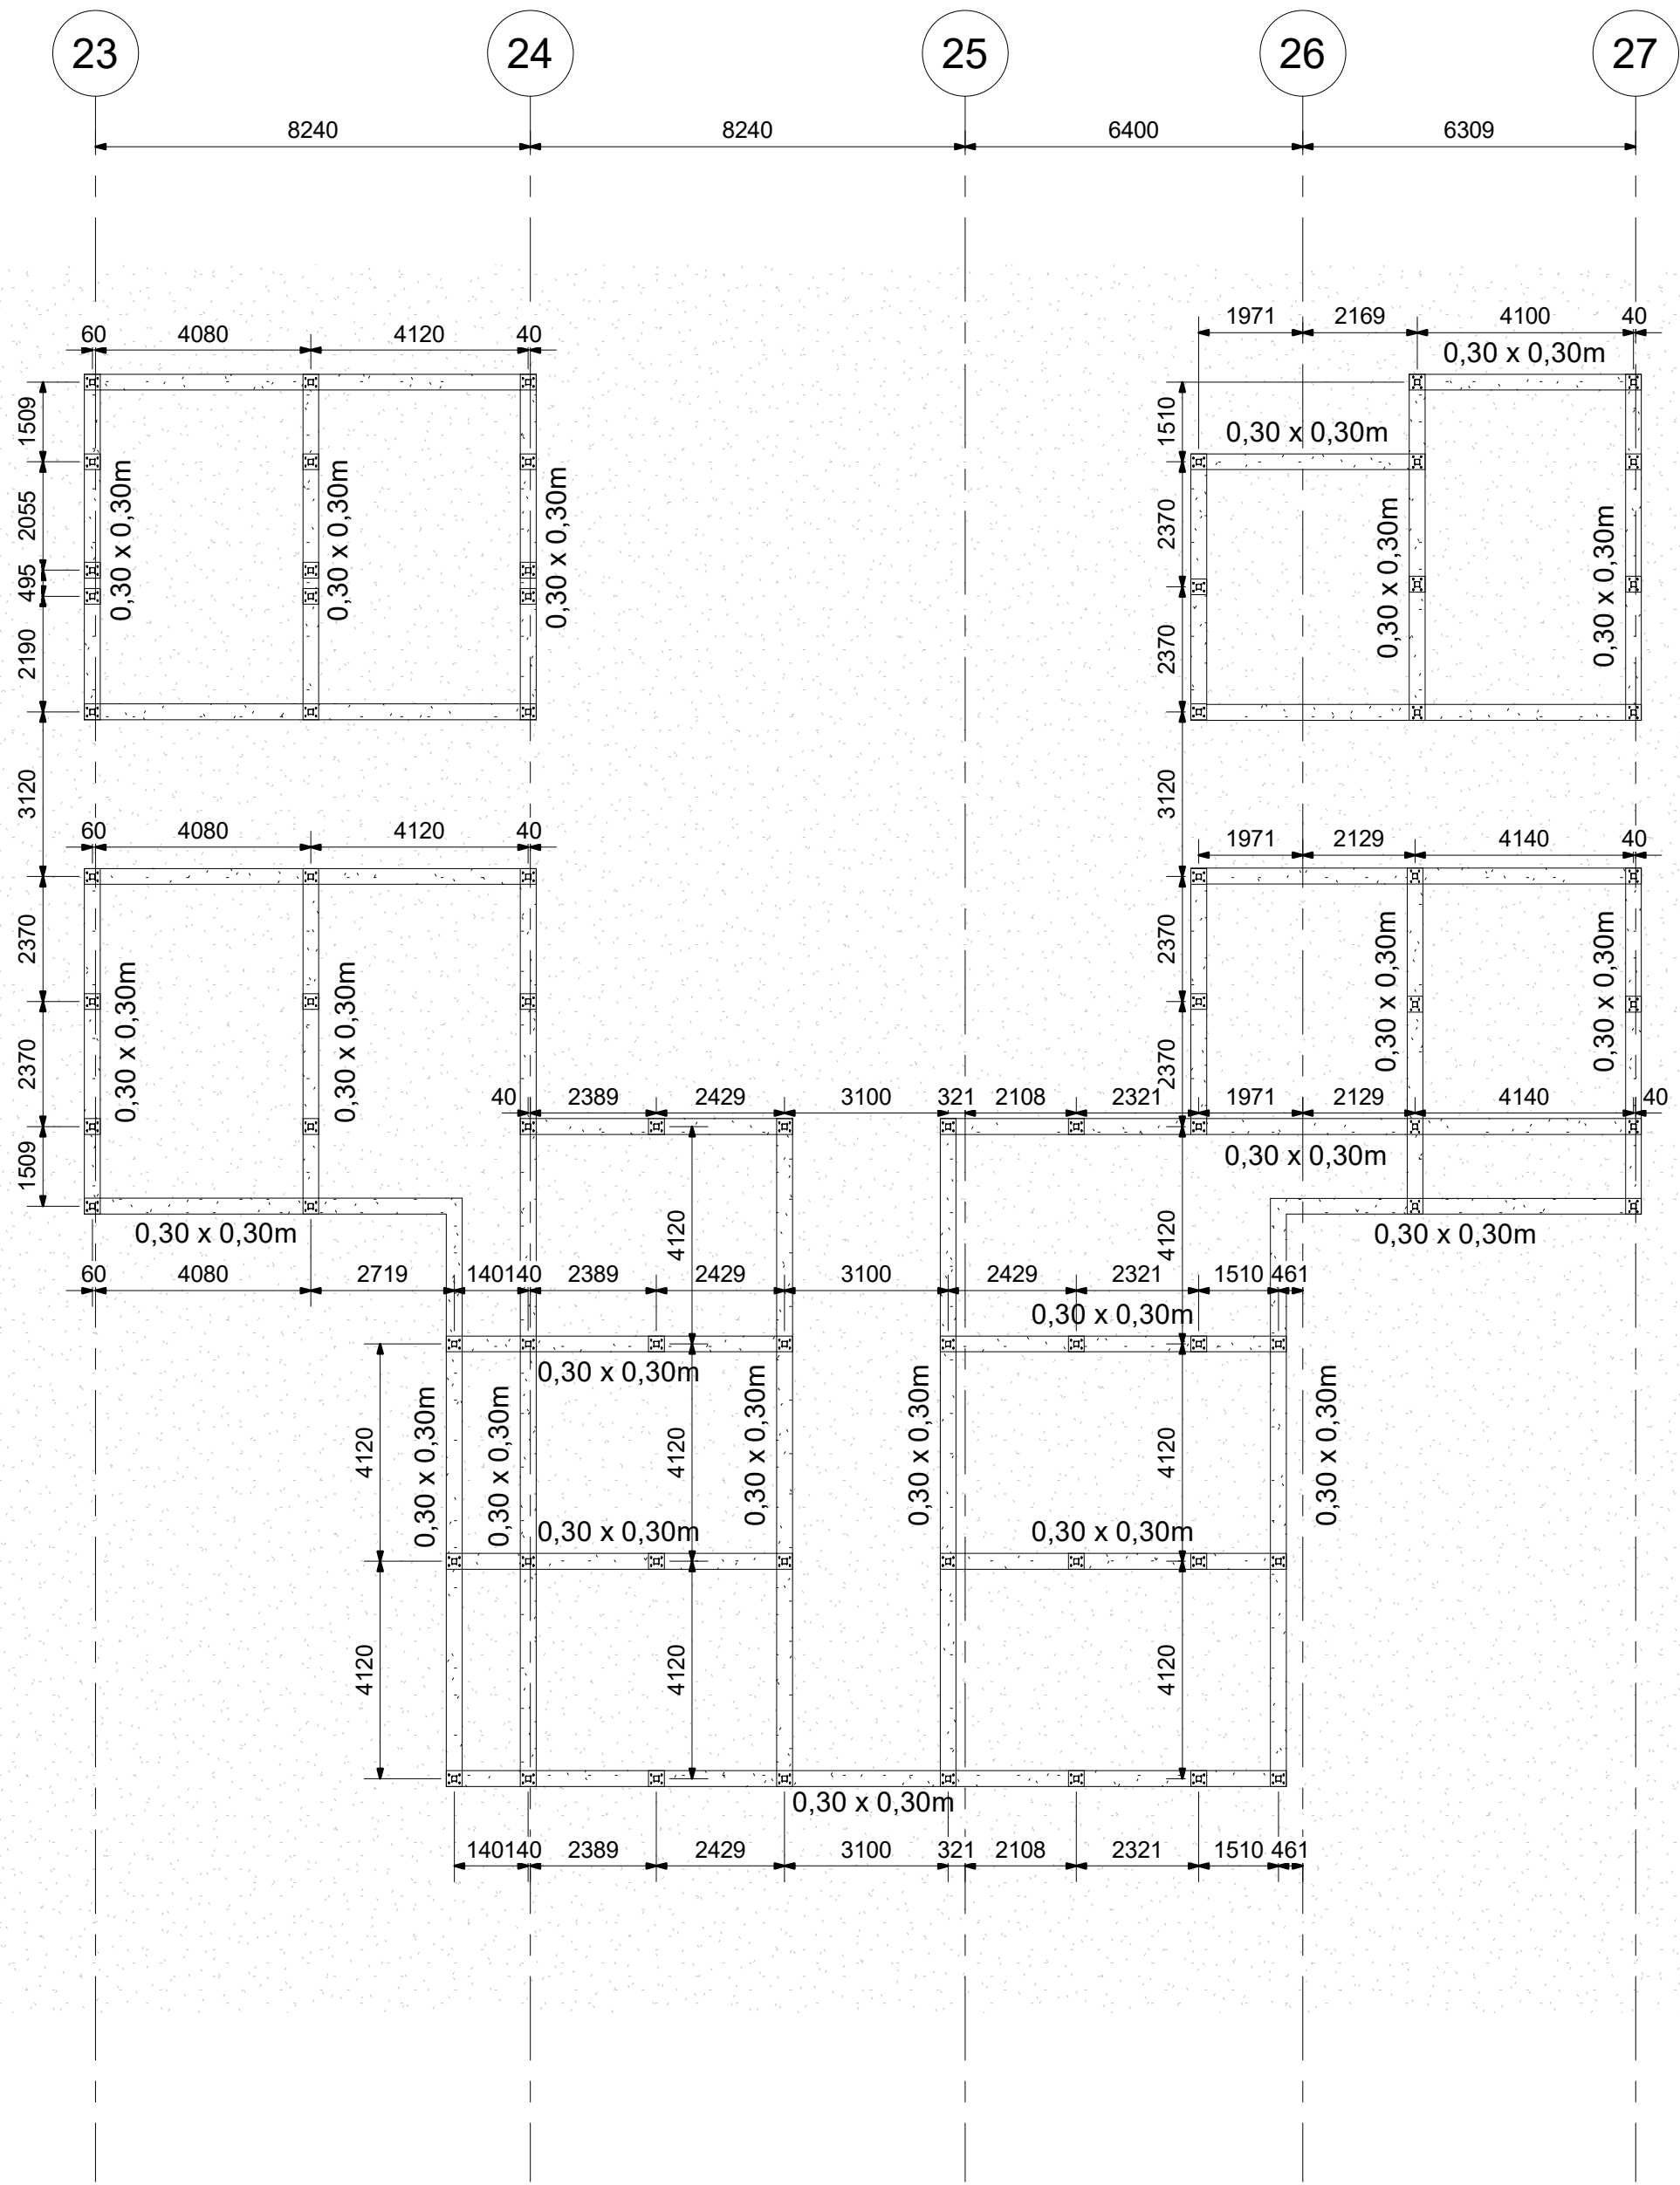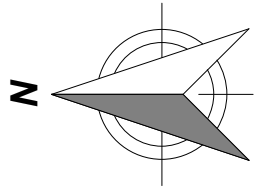

A PLANTA MÓDULOS A-B-C
1 : 125

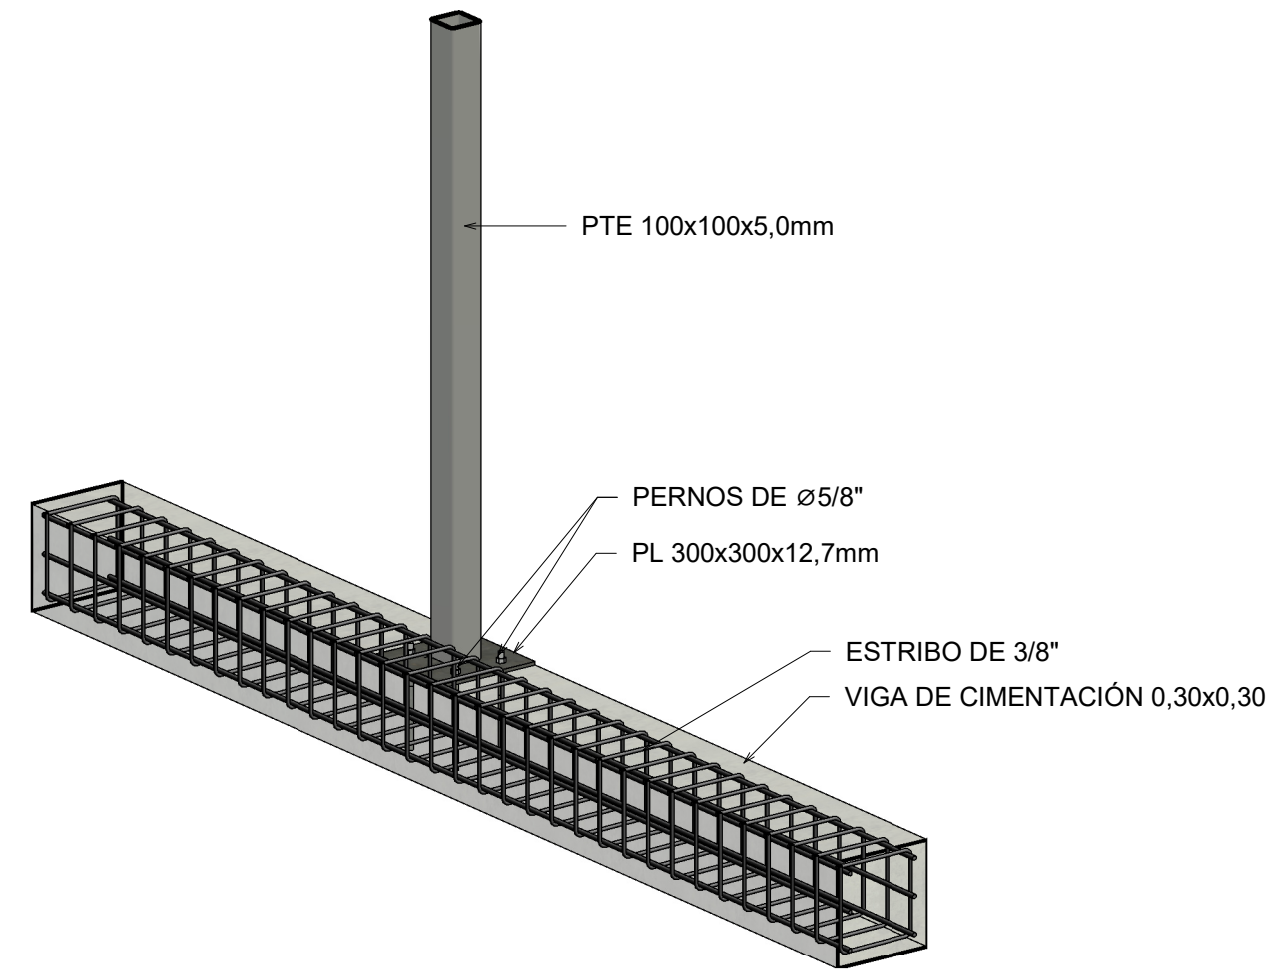


B CONEXIÓN COLUMNA A VIGA

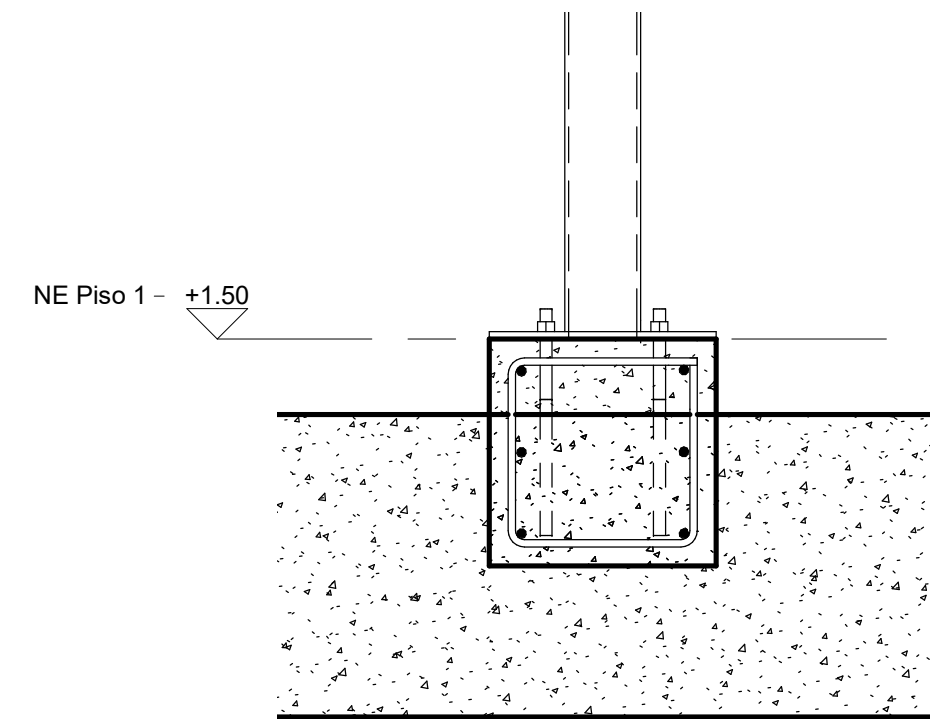


1 CORTE 1-1
1 : 10


10	A-131	40
		32
PLANCHA No. REVISIÓN		
UNIVERSIDAD :		
 UNIVERSIDAD La Gran Colombia Fundada en 1951		
 INSTITUTO DE ARQUITECTURA 		
FACULTAD :		
ARQUITECTURA		
PROGRAMA OPCIÓN ÉNFASIS DE GRADO		
LOGO		
		
PROYECTO		
DIEJARO		
CENTRO DE ATENCIÓN A NIÑOS, NIÑAS Y ADOLESCENTES EN CONDICIÓN DE DISCAPACIDAD COGNITIVA		
CONVENCIONES		
MODIFICACIONES		
NO APLICA		
COLABORACIONES		
NO APLICA		
PLANO DE REFERENCIA		
NO APLICA		
ARCHIVO DE REFERENCIA		
NO APLICA		
Vo Bo APROBACIÓN		Vo Bo PROPIETARIO
NO APLICA		NO APLICA
ARQUITECTO RESPONSABLE		ARQUITECTO CONSTRUCTO
NO APLICA		NO APLICA
ASESOR DE DISEÑO		ASESOR
NO APLICA		NO APLICA
CONTIENE :		
PLANTA MÓDULOS A-B-C		
ESCALA :		FECHA :
INDICADA		26 MAYO 25
ARCHIVO		FECHA COPIA
INDICADA		26 MAYO 25
DIBUJO		ELABORACIÓN
NO APLICA		NO APLICA
REVISION	PLANO No.	PLANCHA No.
10	A-131	32
		DE
		40

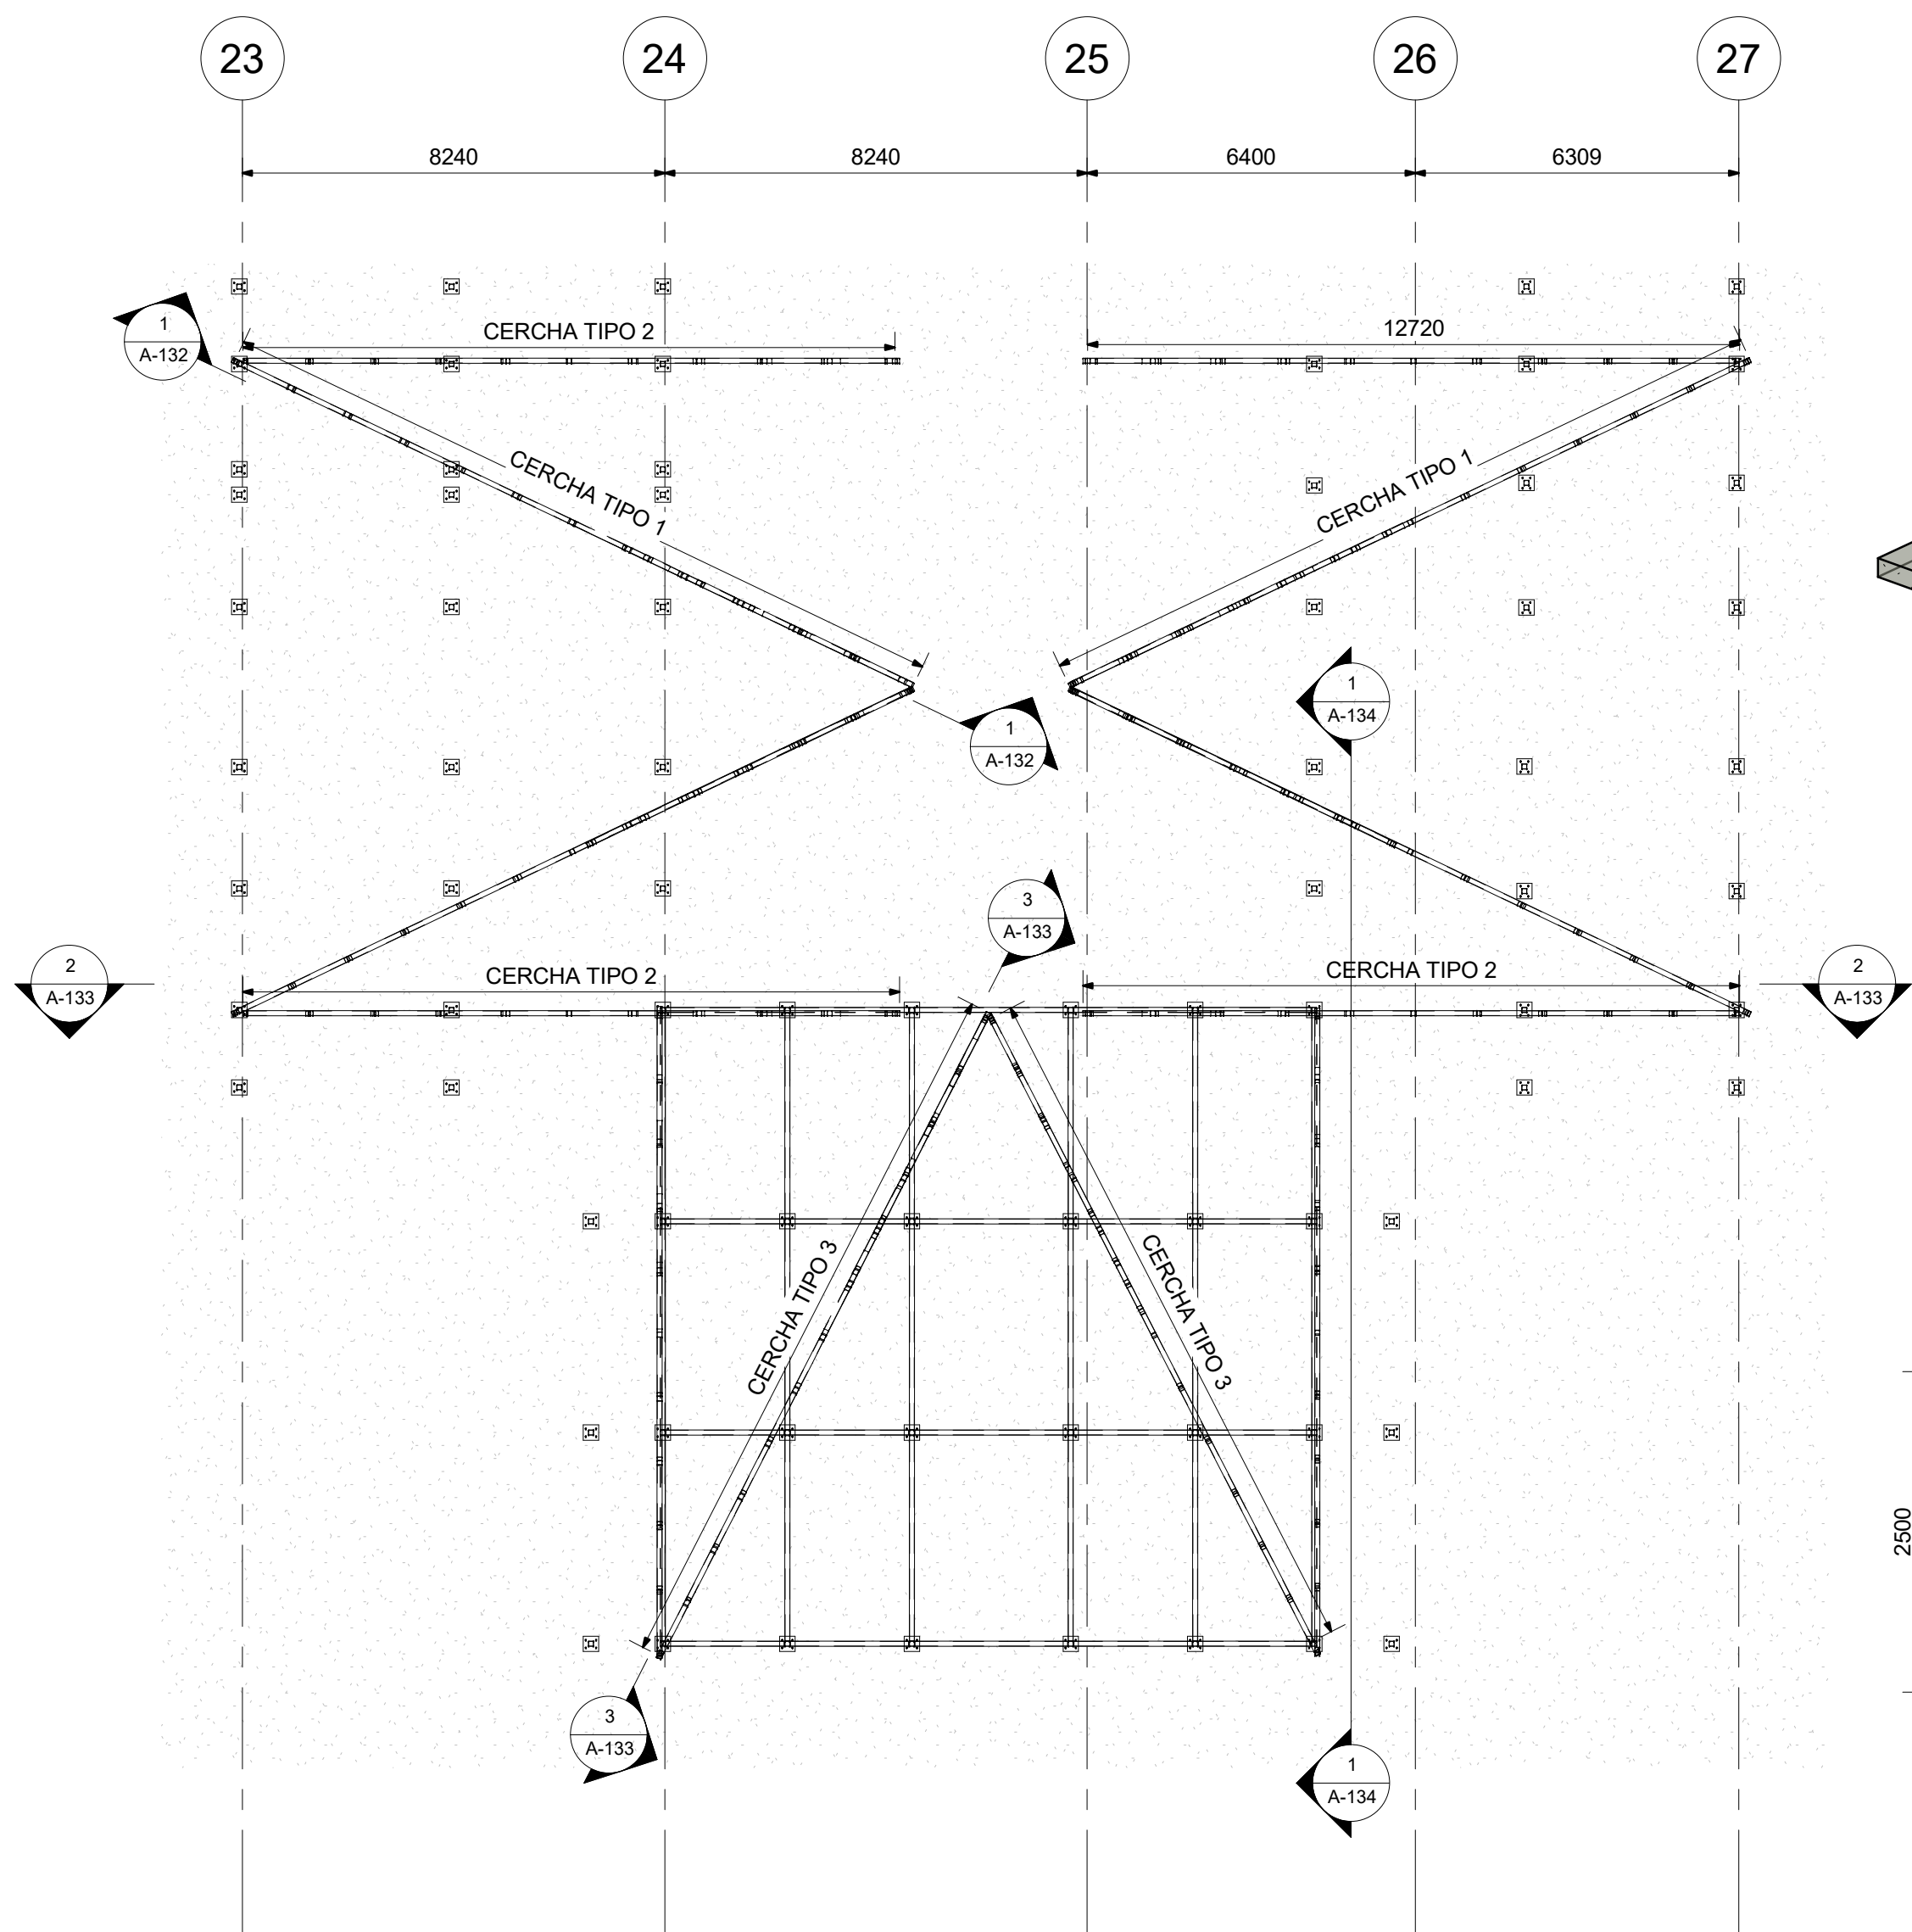

A PLANTA CUBIERTA MODULOS A-B-C
1 : 125

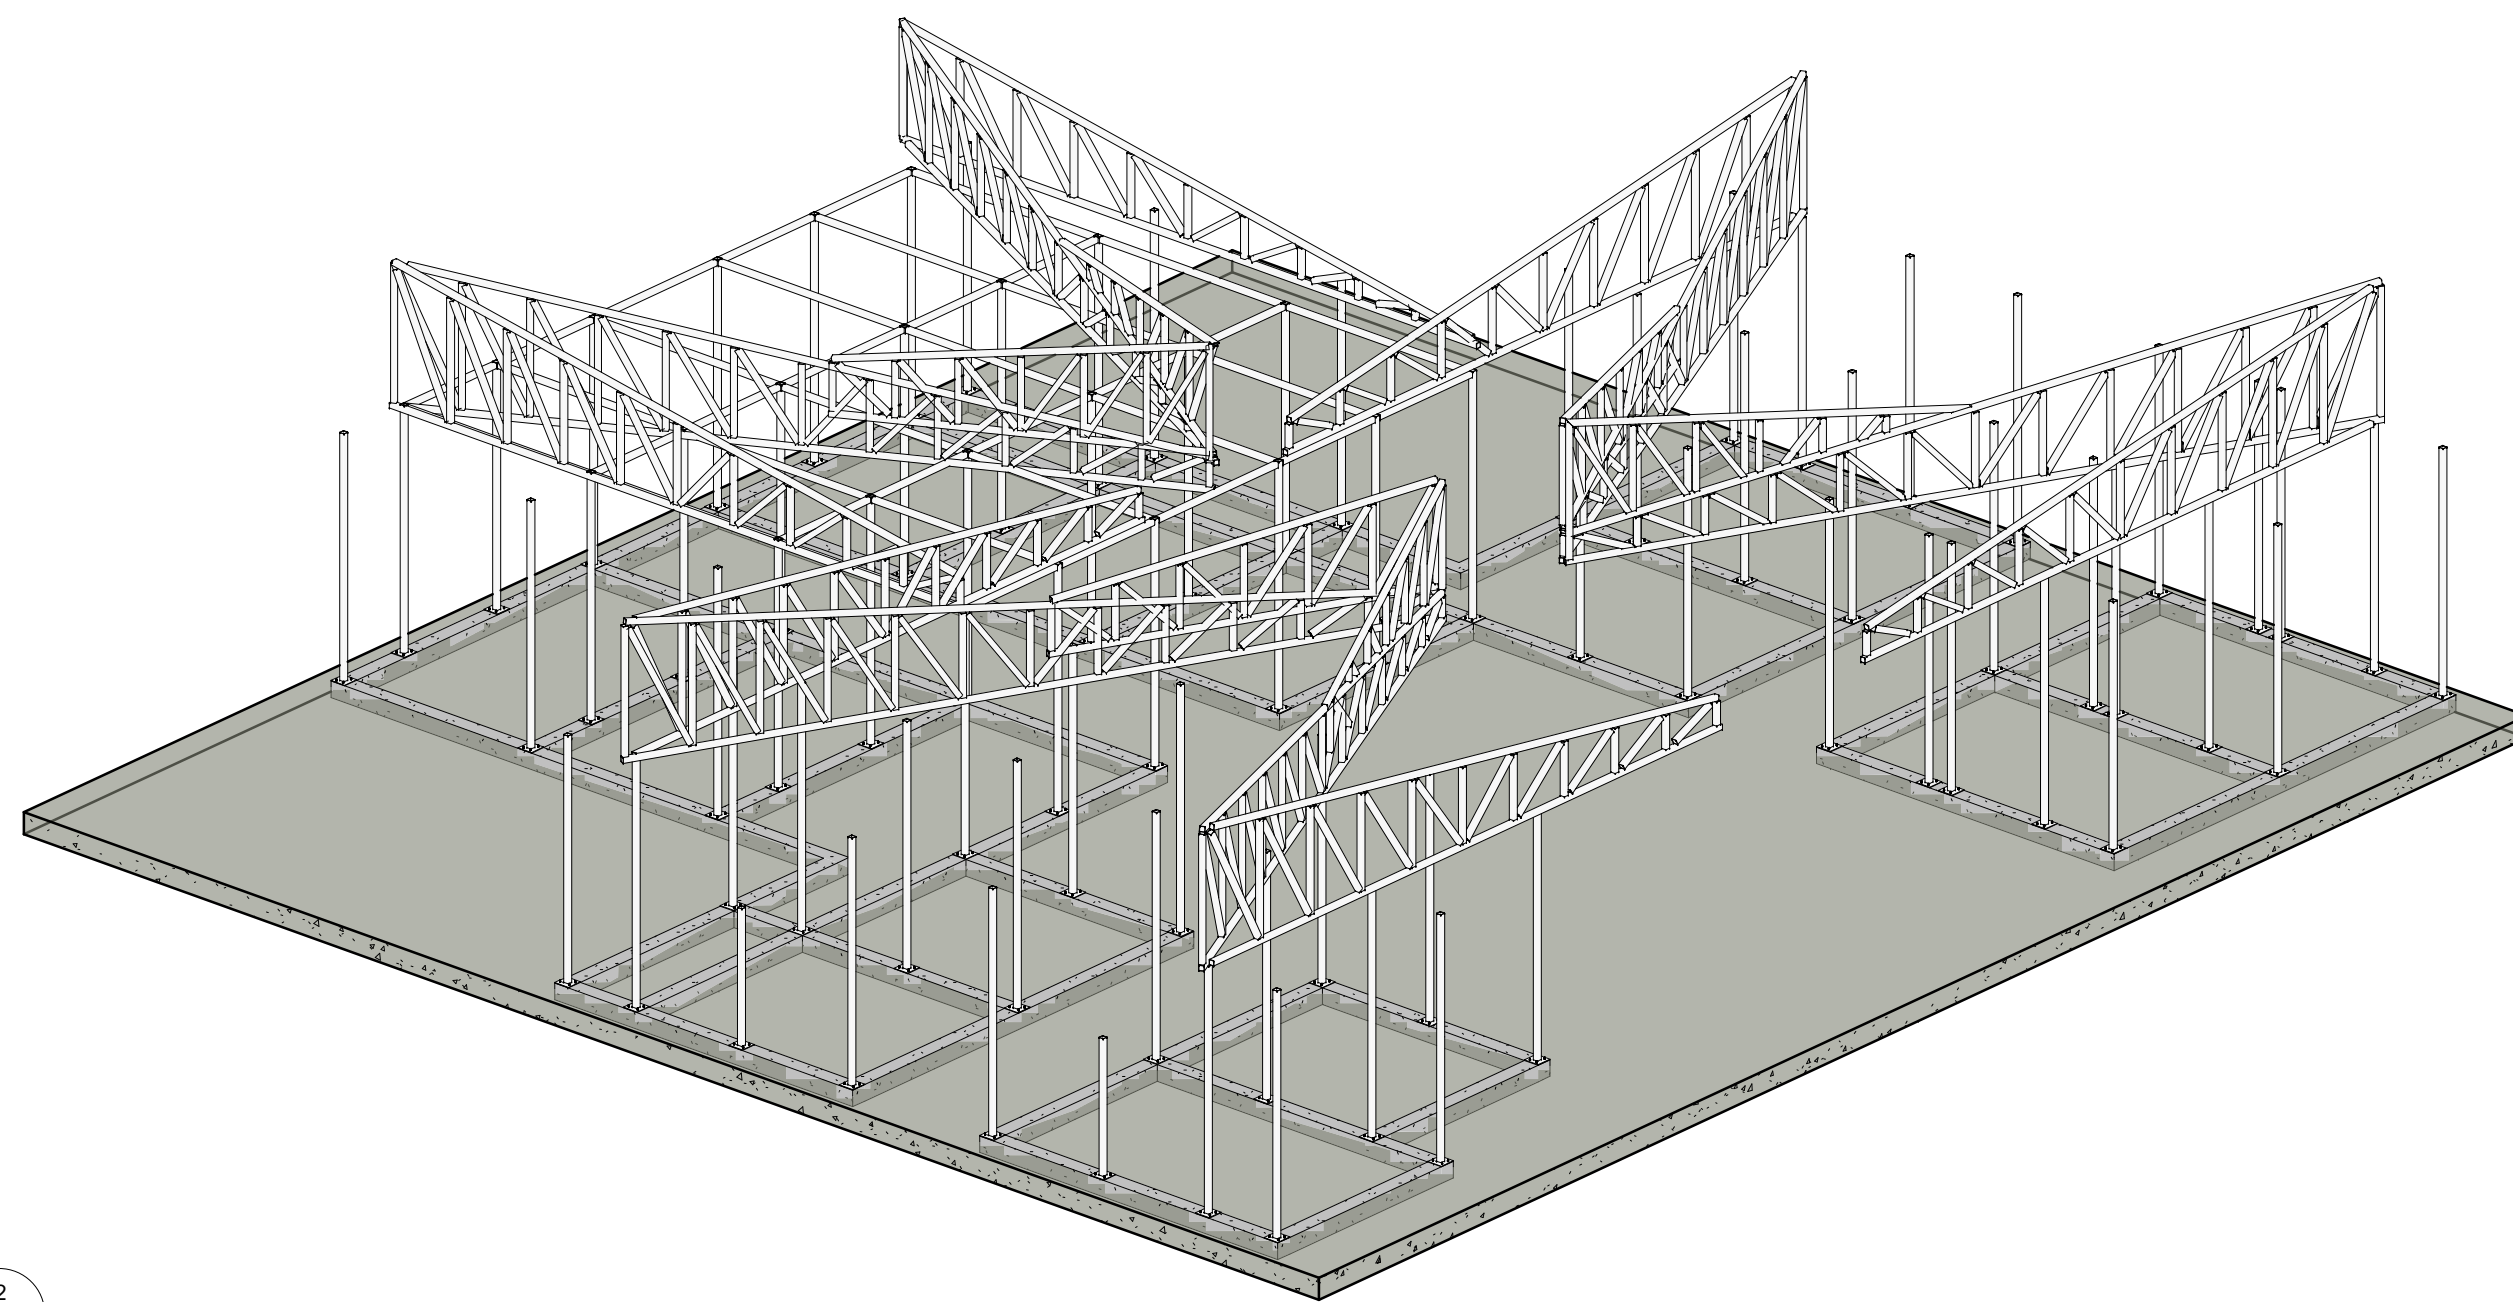


B 3D MÓDULOS A-B-C

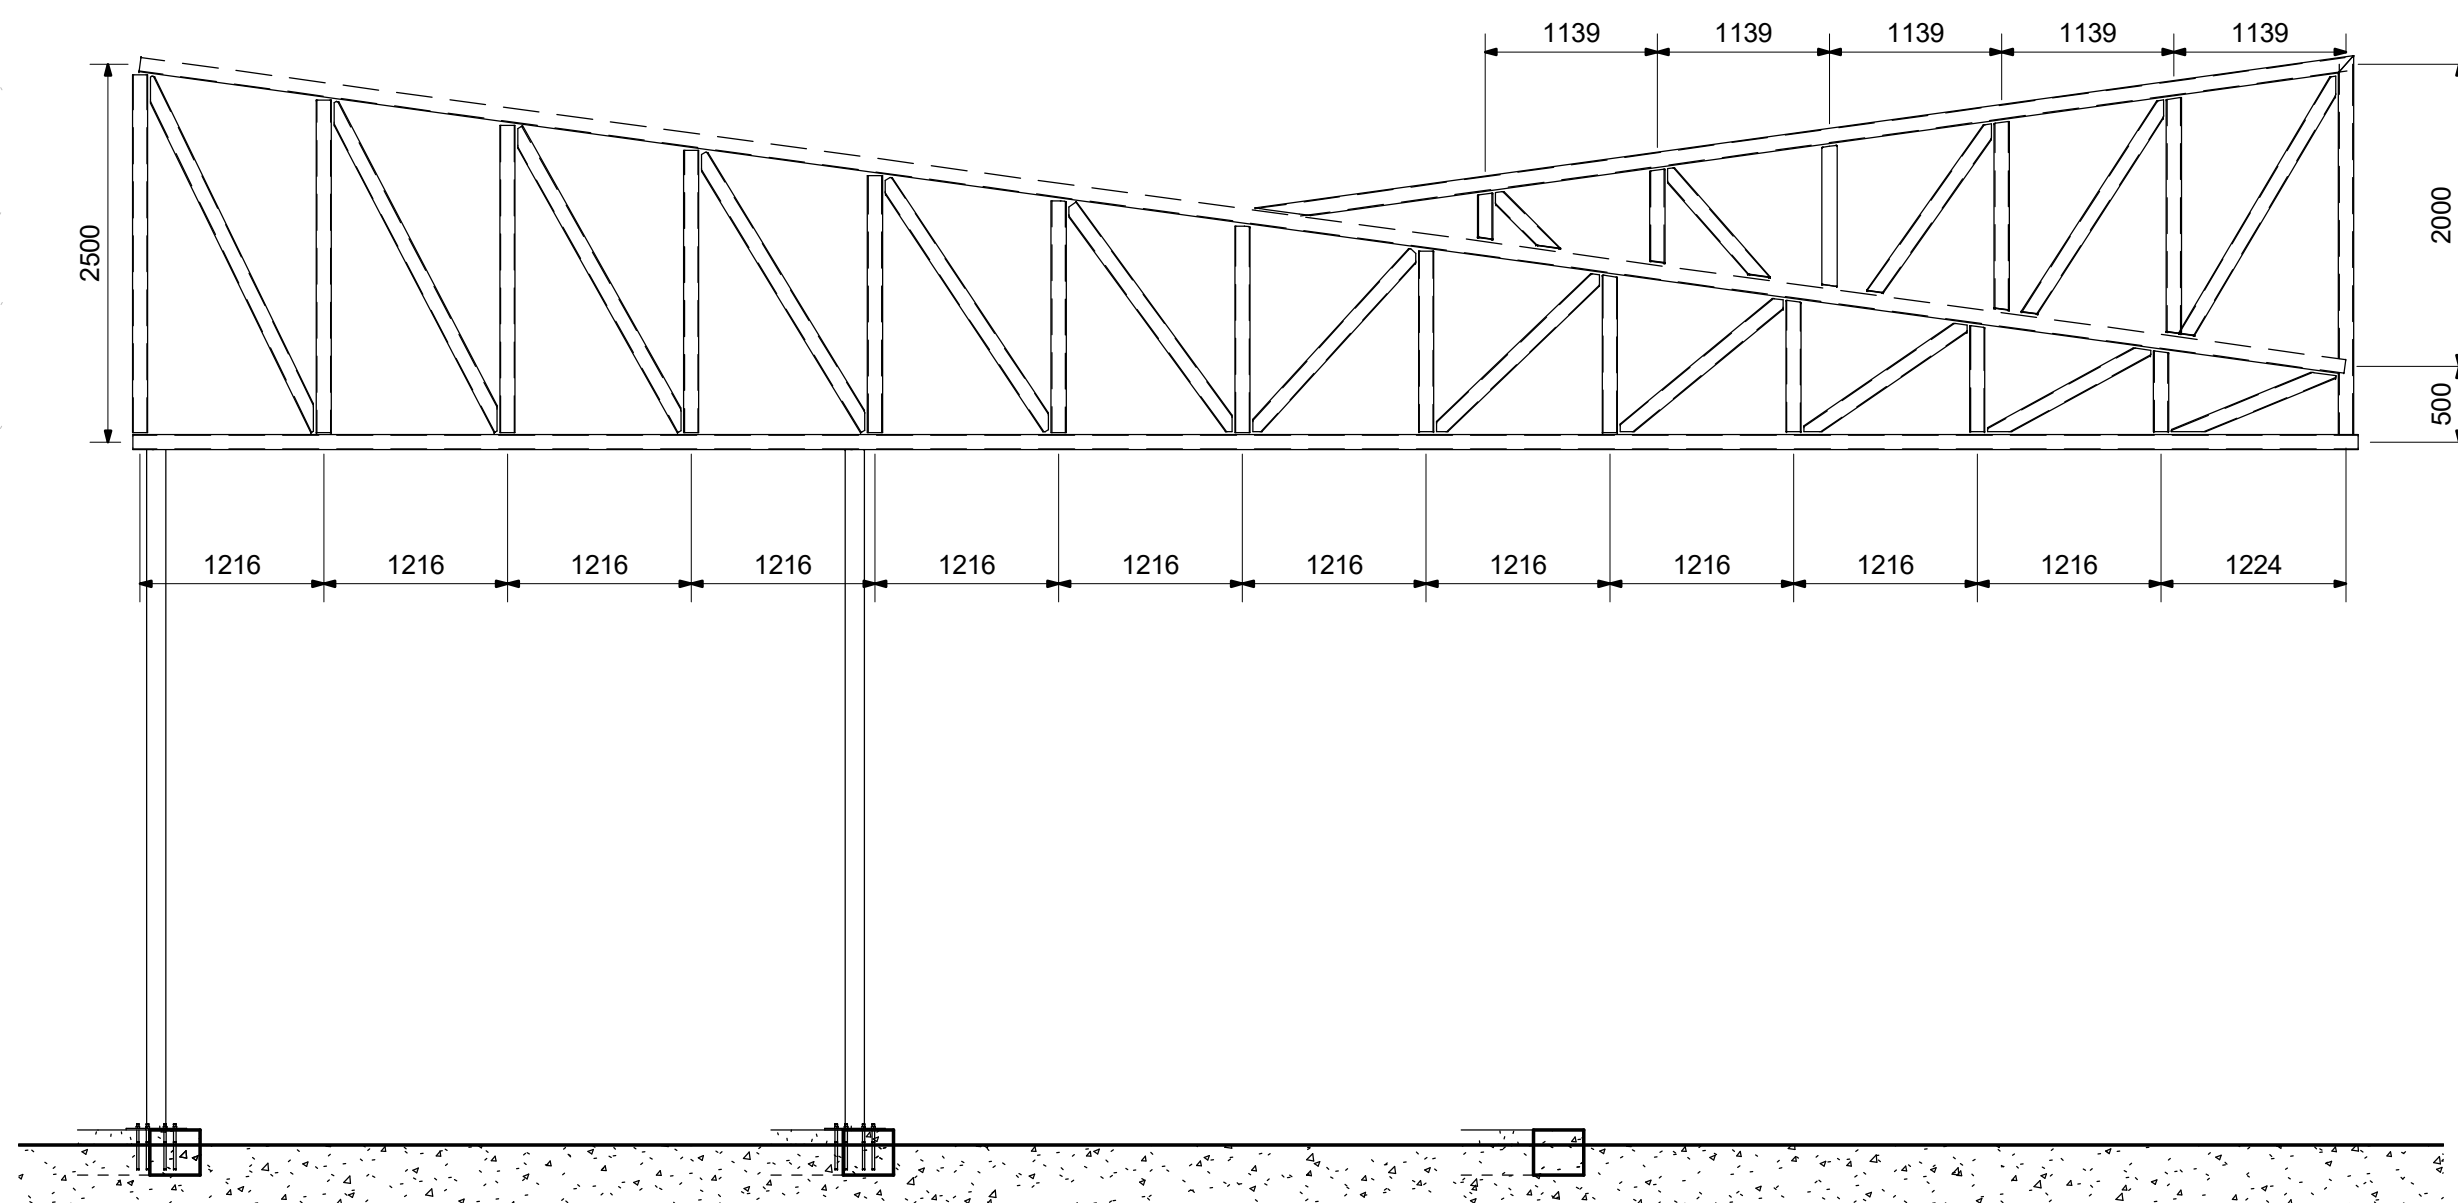


1 CERCHA TIPO 1
1 : 50

PLANCHA No.	A-132	40
		33
REVISIÓN	10	
UNIVERSIDAD :		
		
		
FACULTAD :		
ARQUITECTURA		
PROGRAMA		
OPCIÓN ÉNFASIS DE GRADO		
LOGO		
		
PROYECTO		
DIEJARO		
CENTRO DE ATENCIÓN A NIÑOS, NIÑAS Y ADOLESCENTES EN CONDICIÓN DE DISCAPACIDAD COGNITIVA		
CONVENCIONES		
MODIFICACIONES		
NO APLICA		
COLABORACIONES		
NO APLICA		
PLANO DE REFERENCIA		
NO APLICA		
ARCHIVO DE REFERENCIA		
NO APLICA		
Vo Bo APROBACIÓN		Vo Bo PROPIETARIO
NO APLICA		NO APLICA
ARQUITECTO RESPONSABLE		ARQUITECTO CONSTRUCTO
NO APLICA		NO APLICA
ASESOR DE DISEÑO		ASESOR
NO APLICA		NO APLICA
CONTIENE :		
CUBIERTAS MÓDULOS Y CERCHAS		
ESCALA :		FECHA :
INDICADA		26 MAYO 25
ARCHIVO		FECHA COPIA
INDICADA		26 MAYO 25
DIBUJO		ELABORACIÓN
NO APLICA		NO APLICA
REVISION	PLANO No.	PLANCHA No.
		33
10	A-132	DE
		40

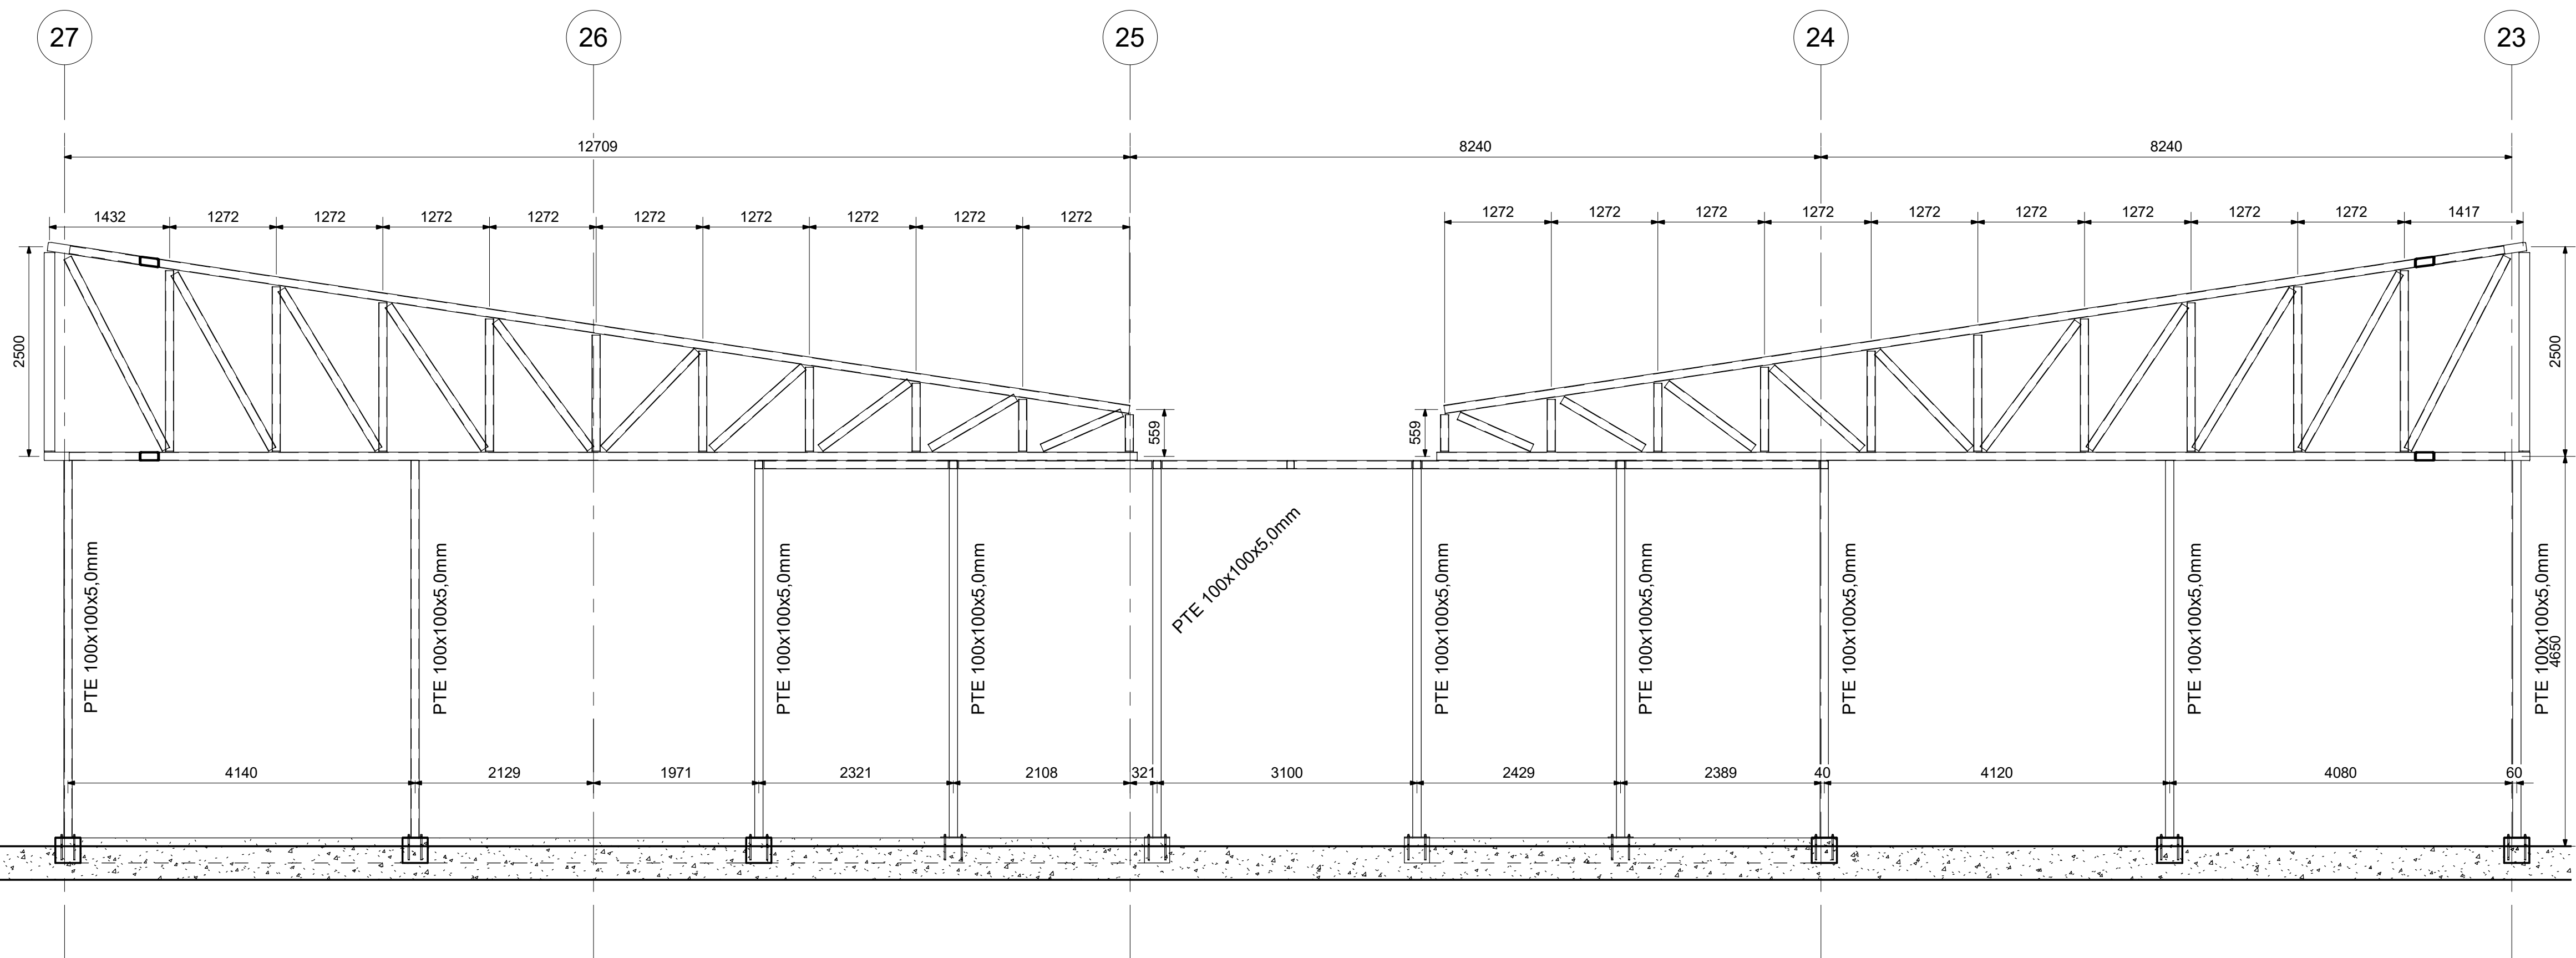


2 CERCHA TIPO 2
1 : 50

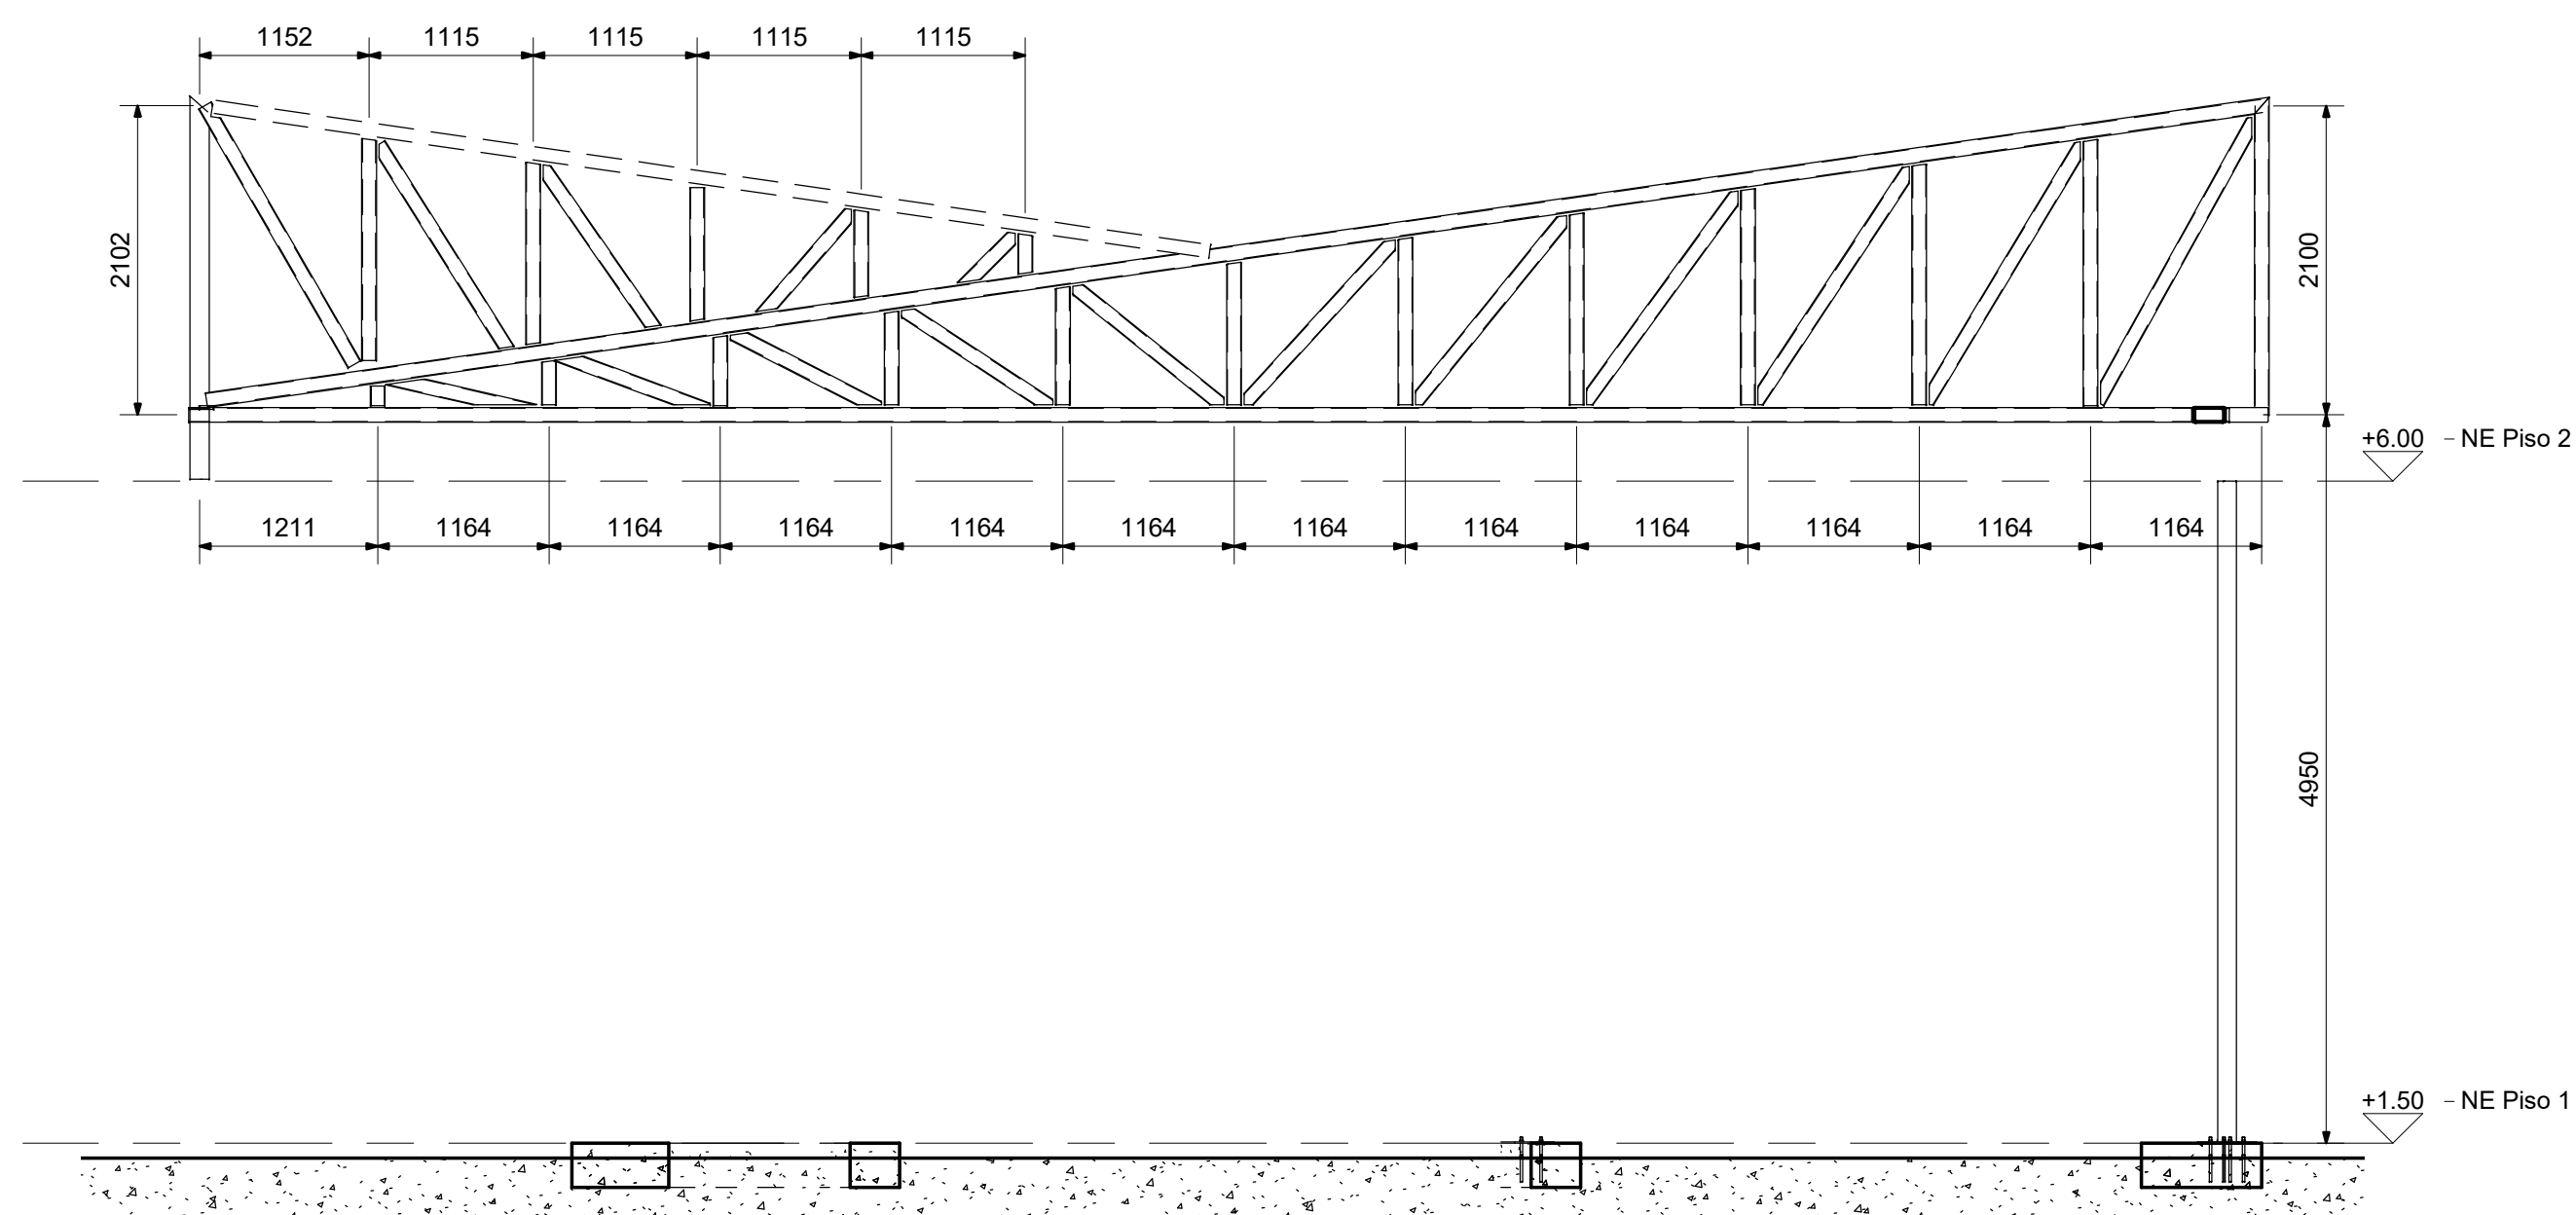


3 CERCHA TIPO 3
1 : 50


UNIVERSIDAD :  UNIVERSIDAD La Gran Colombia Fundada en 1951		40
FACULTAD : ARQUITECTURA PROGRAMA OPCIÓN ÉNFASIS DE GRADO		34
LOGO 		PLANCHA No.
PROYECTO DIEJARO CENTRO DE ATENCIÓN A NIÑOS, NIÑAS Y ADOLESCENTES EN CONDICIÓN DE DISCAPACIDAD COGNITIVA		PLANO No.
CONVENCIONES		REVISIÓN
MODIFICACIONES NO APLICA		10
COLABORACIONES NO APLICA		A-133
PLANO DE REFERENCIA NO APLICA		
ARCHIVO DE REFERENCIA NO APLICA		
Vo Bo APROBACIÓN NO APLICA	Vo Bo PROPIETARIO NO APLICA	
ARQUITECTO RESPONSABLE NO APLICA	ARQUITECTO CONSTRUCTO NO APLICA	
ASESOR DE DISEÑO NO APLICA	ASESOR NO APLICA	
CONTIENE : CERCHAS TIPO 2 y 3		
ESCALA : INDICADA	FECHA : 26 MAYO 25	
ARCHIVO INDICADA	FECHA COPIA 26 MAYO 25	
DIBUJO NO APLICA	ELABORACIÓN NO APLICA	
REVISION 10	PLANO No. A-133	PLANCHA No. 34 DE 40

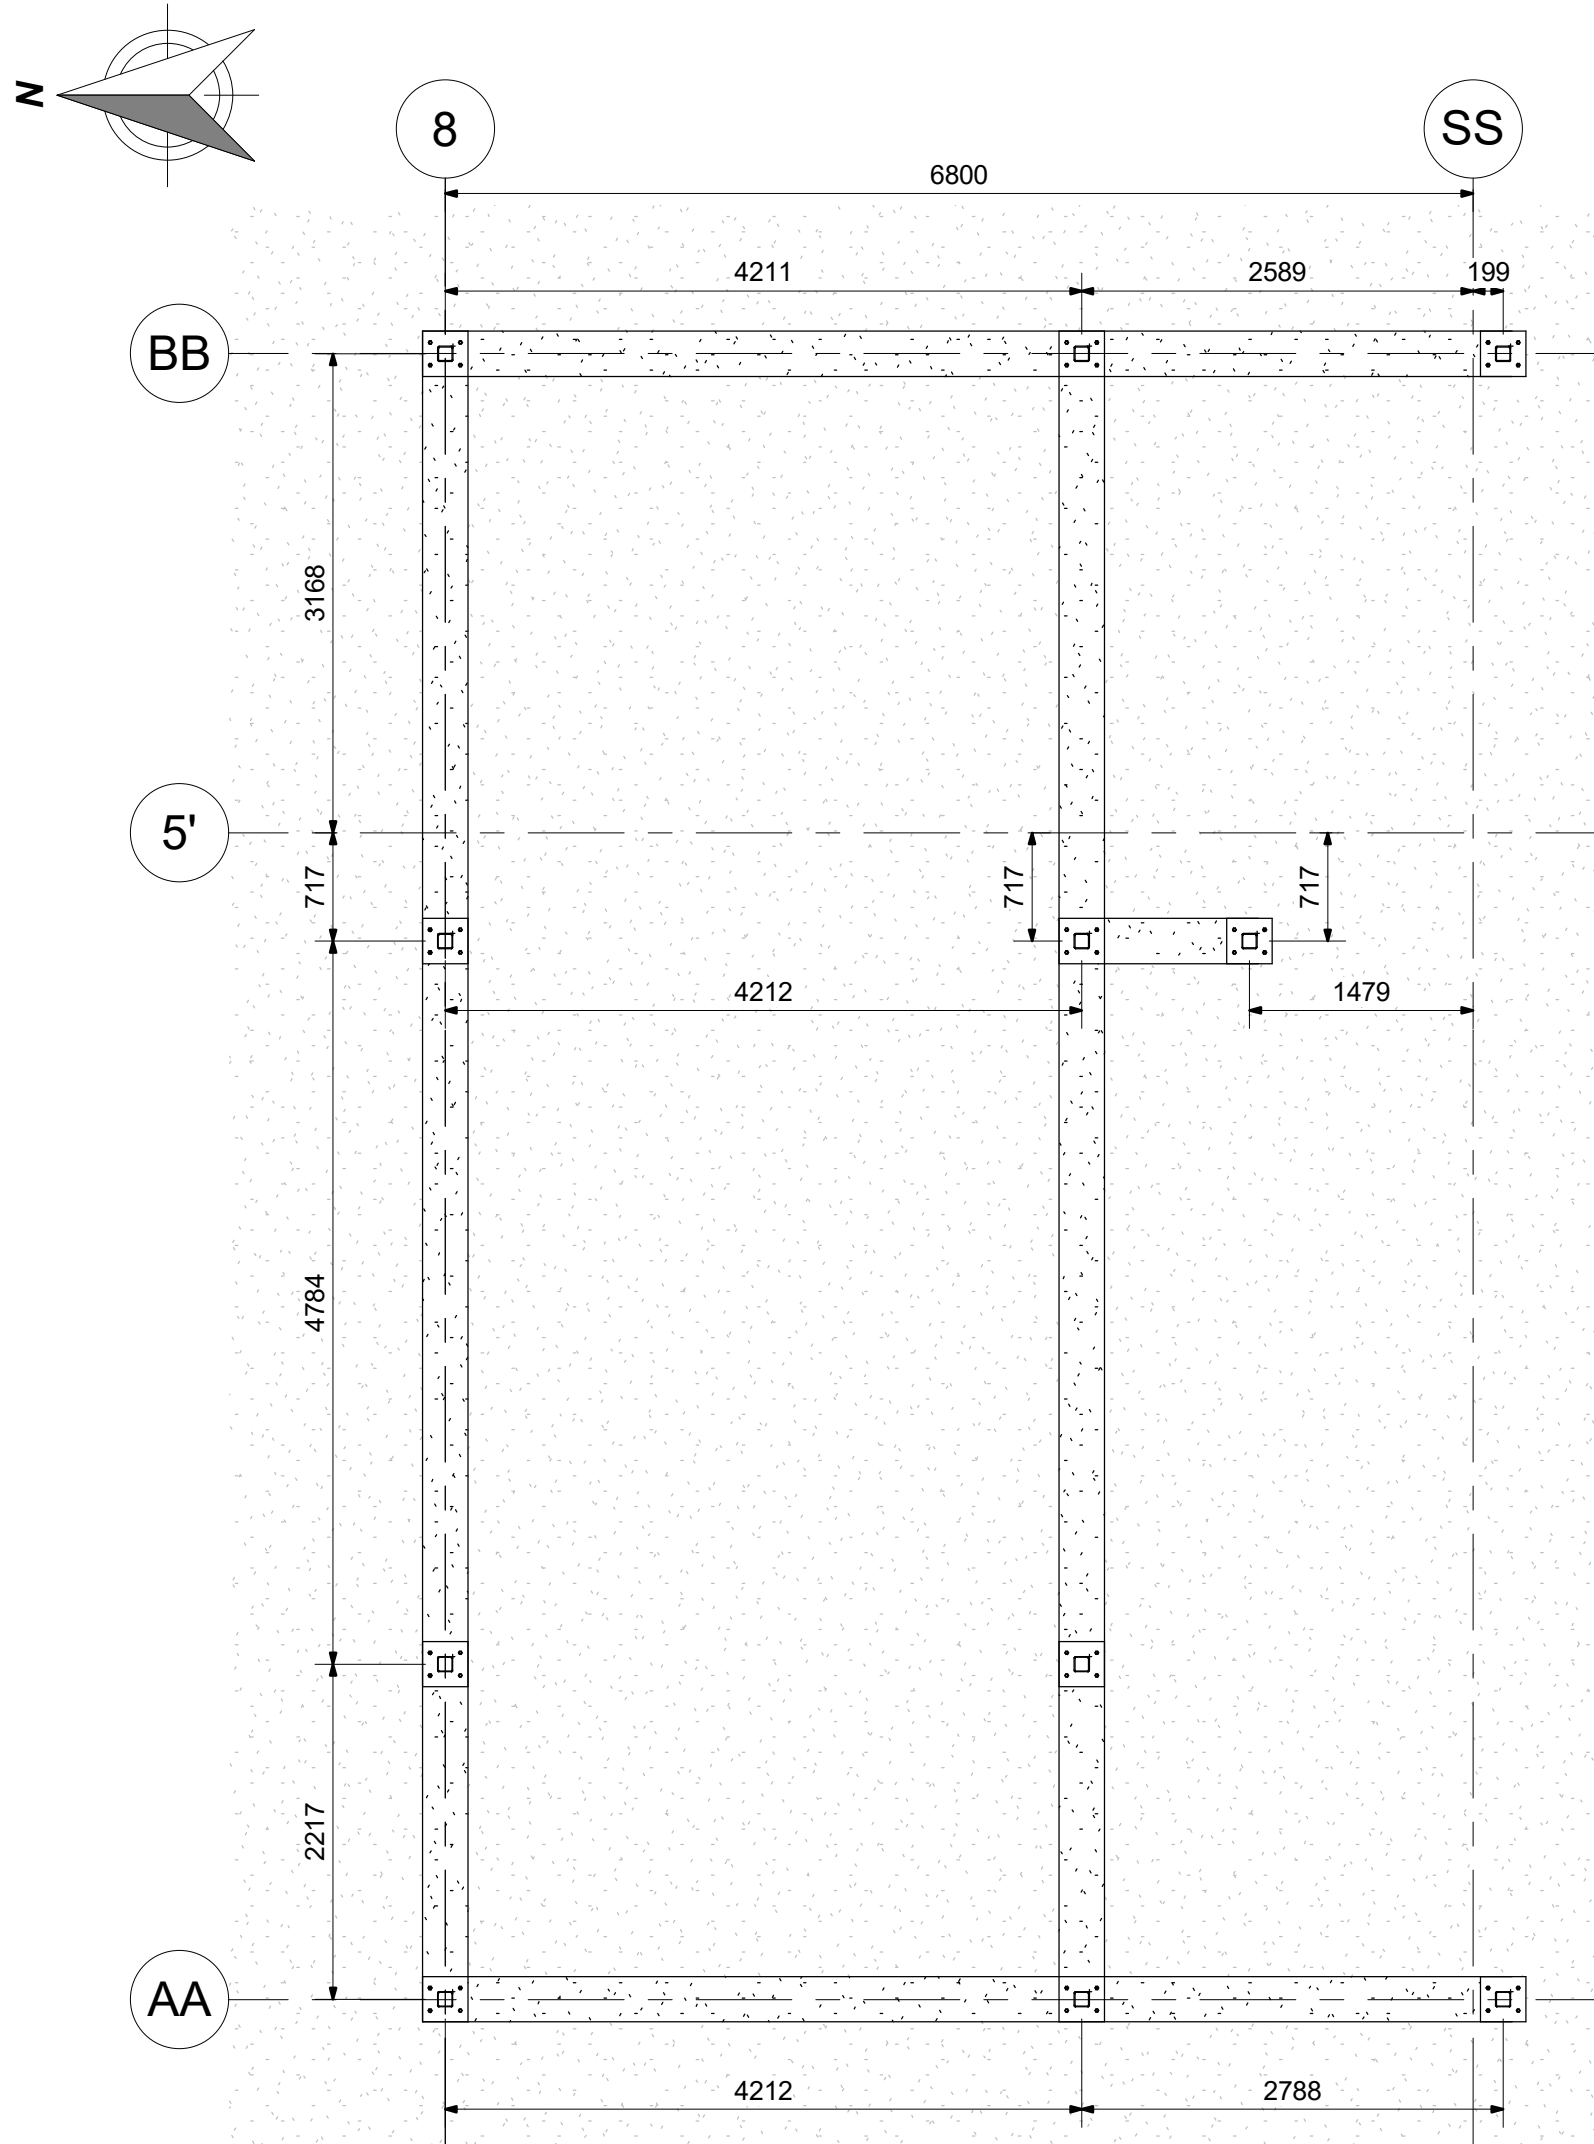

1 PLANTA BAÑOS PISO 1
1 : 50

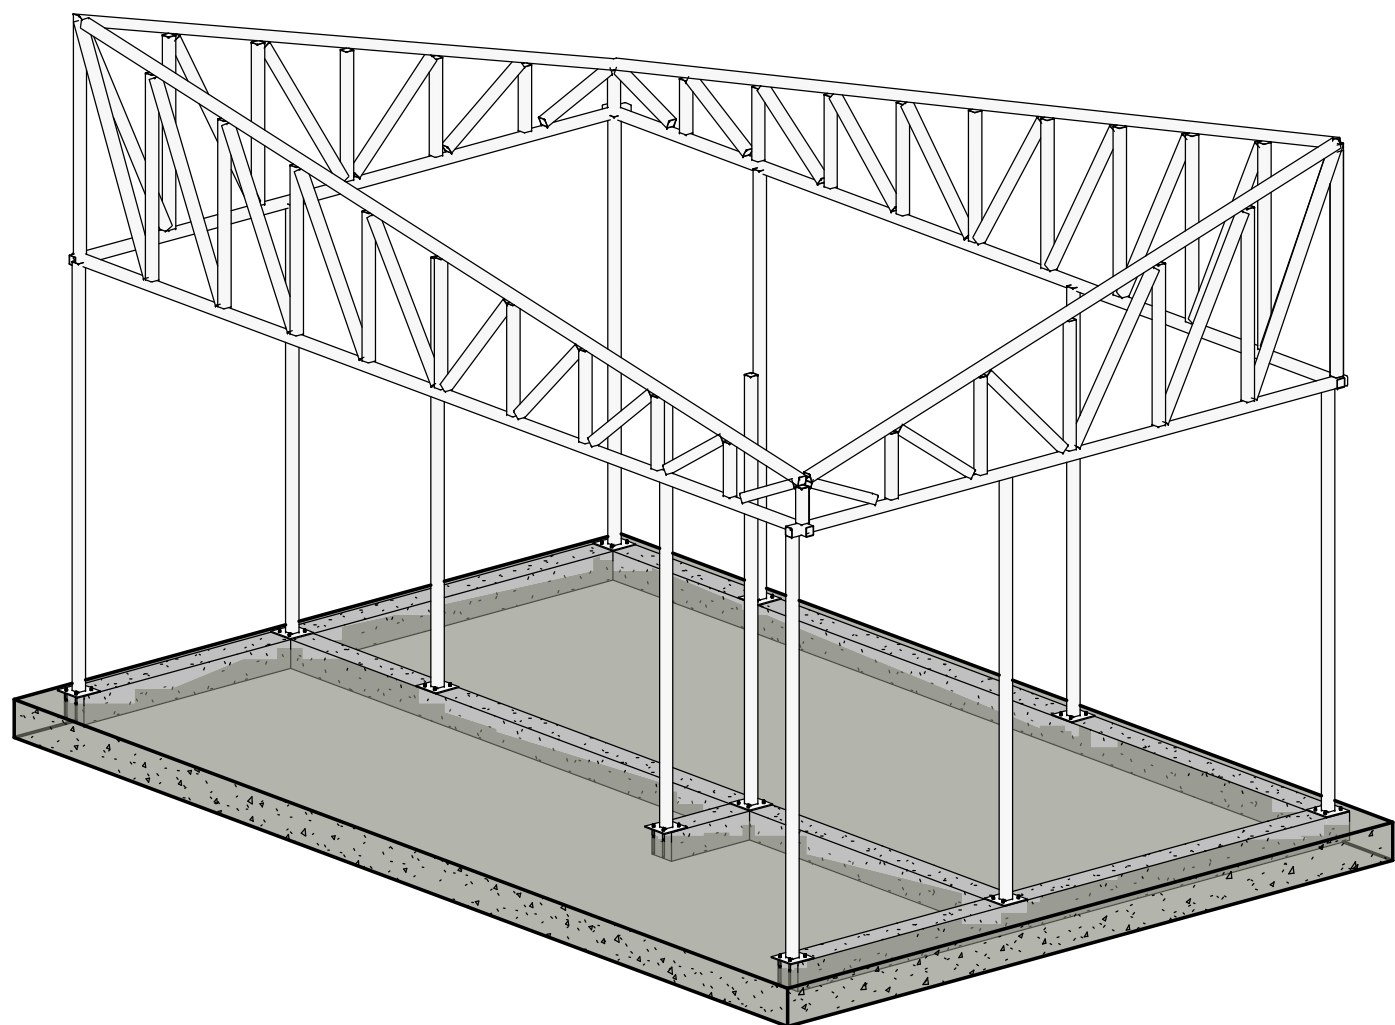


2 3D MODULOS BAÑOS

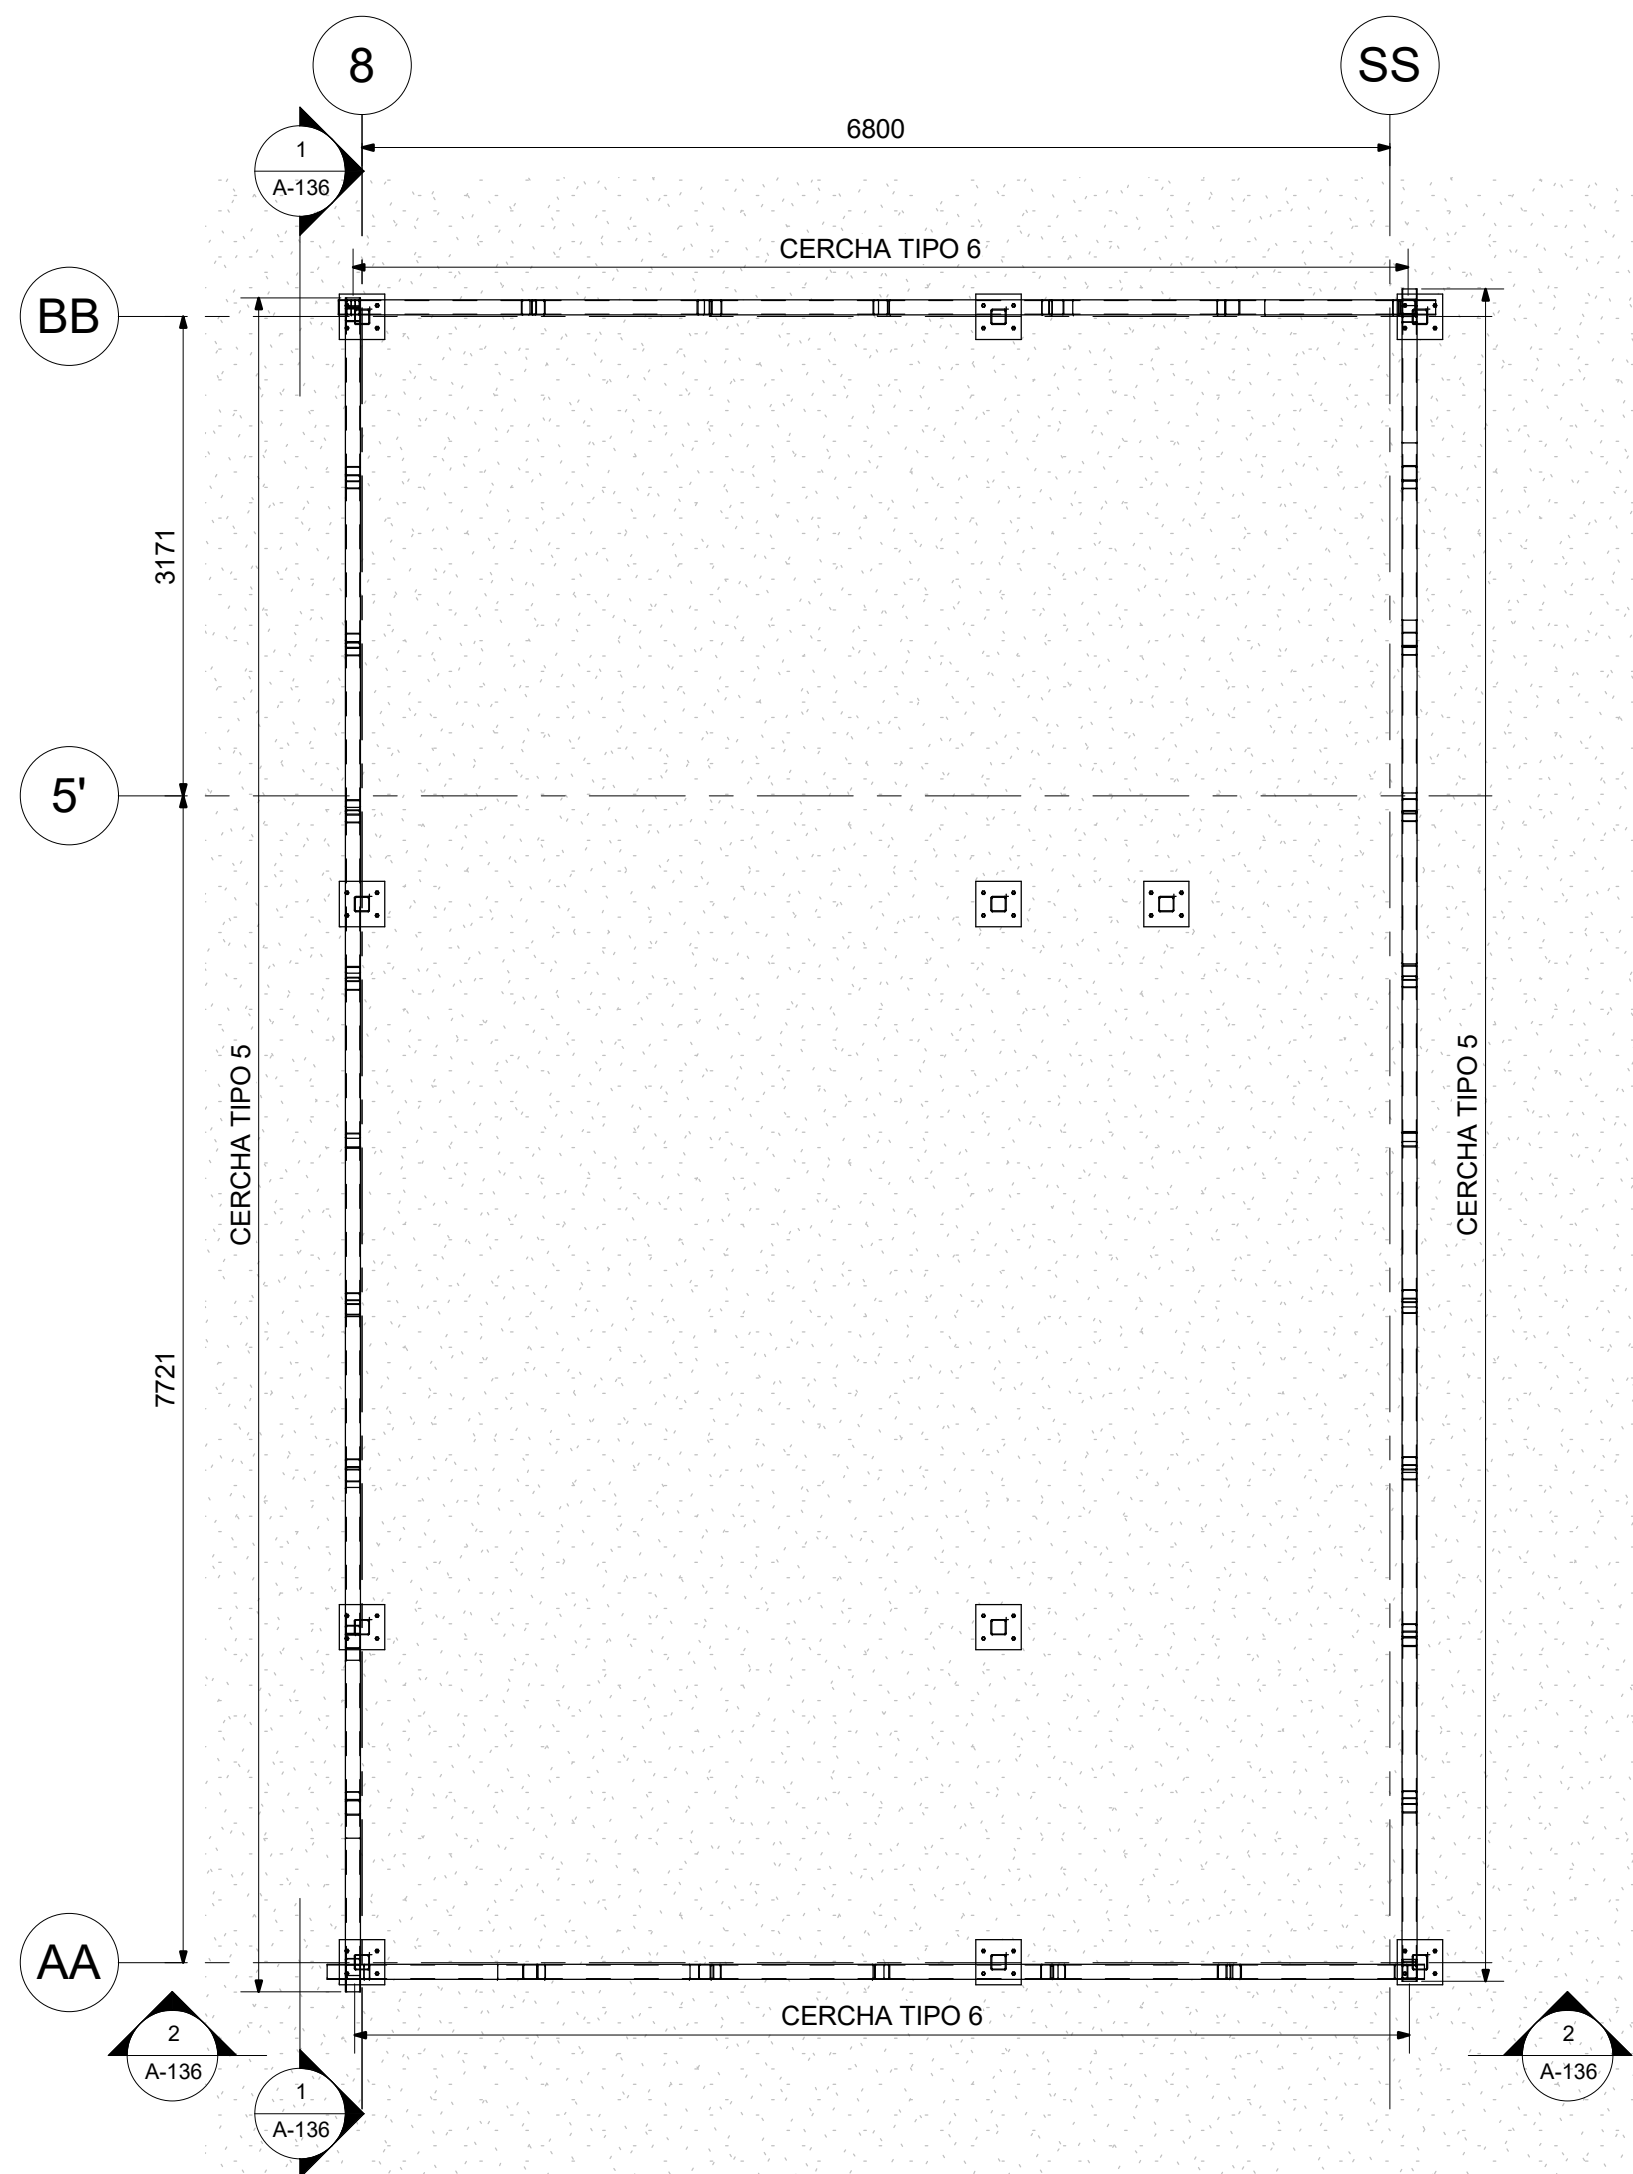


3 PLANTA CUBIERTA MODULOS BAÑOS
1 : 50


10	A-135	04
		36
PLANCHA No. REVISIÓN		
UNIVERSIDAD :		
 UNIVERSIDAD La Gran Colombia Fundada en 1951		
 ESCUELA DE ARQUITECTURA		
FACULTAD :		
ARQUITECTURA		
PROGRAMA		
OPCIÓN ÉNFASIS DE GRADO		
LOGO		
		
PROYECTO		
DIEJARO		
CENTRO DE ATENCIÓN A NIÑOS, NIÑAS Y ADOLESCENTES EN CONDICIÓN DE DISCAPACIDAD COGNITVA		
CONVENCIONES		
MODIFICACIONES		
NO APLICA		
COLABORACIONES		
NO APLICA		
PLANO DE REFERENCIA		
NO APLICA		
ARCHIVO DE REFERENCIA		
NO APLICA		
Vo Bo APROBACIÓN		Vo Bo PROPIETARIO
NO APLICA		NO APLICA
ARQUITECTO RESPONSABLE		ARQUITECTO CONSTRUCTO
NO APLICA		NO APLICA
ASESOR DE DISEÑO		ASESOR
NO APLICA		NO APLICA
CONTIENE :		
ESTRUCTURA MÓDULOS BAÑOS		
ESCALA :		FECHA :
INDICADA		26 MAYO 25
ARCHIVO		FECHA COPIA
INDICADA		26 MAYO 25
DIBUJO		ELABORACIÓN
NO APLICA		NO APLICA
REVISION	PLANO No.	PLANCHA No.
10	A-135	36
		DE 40

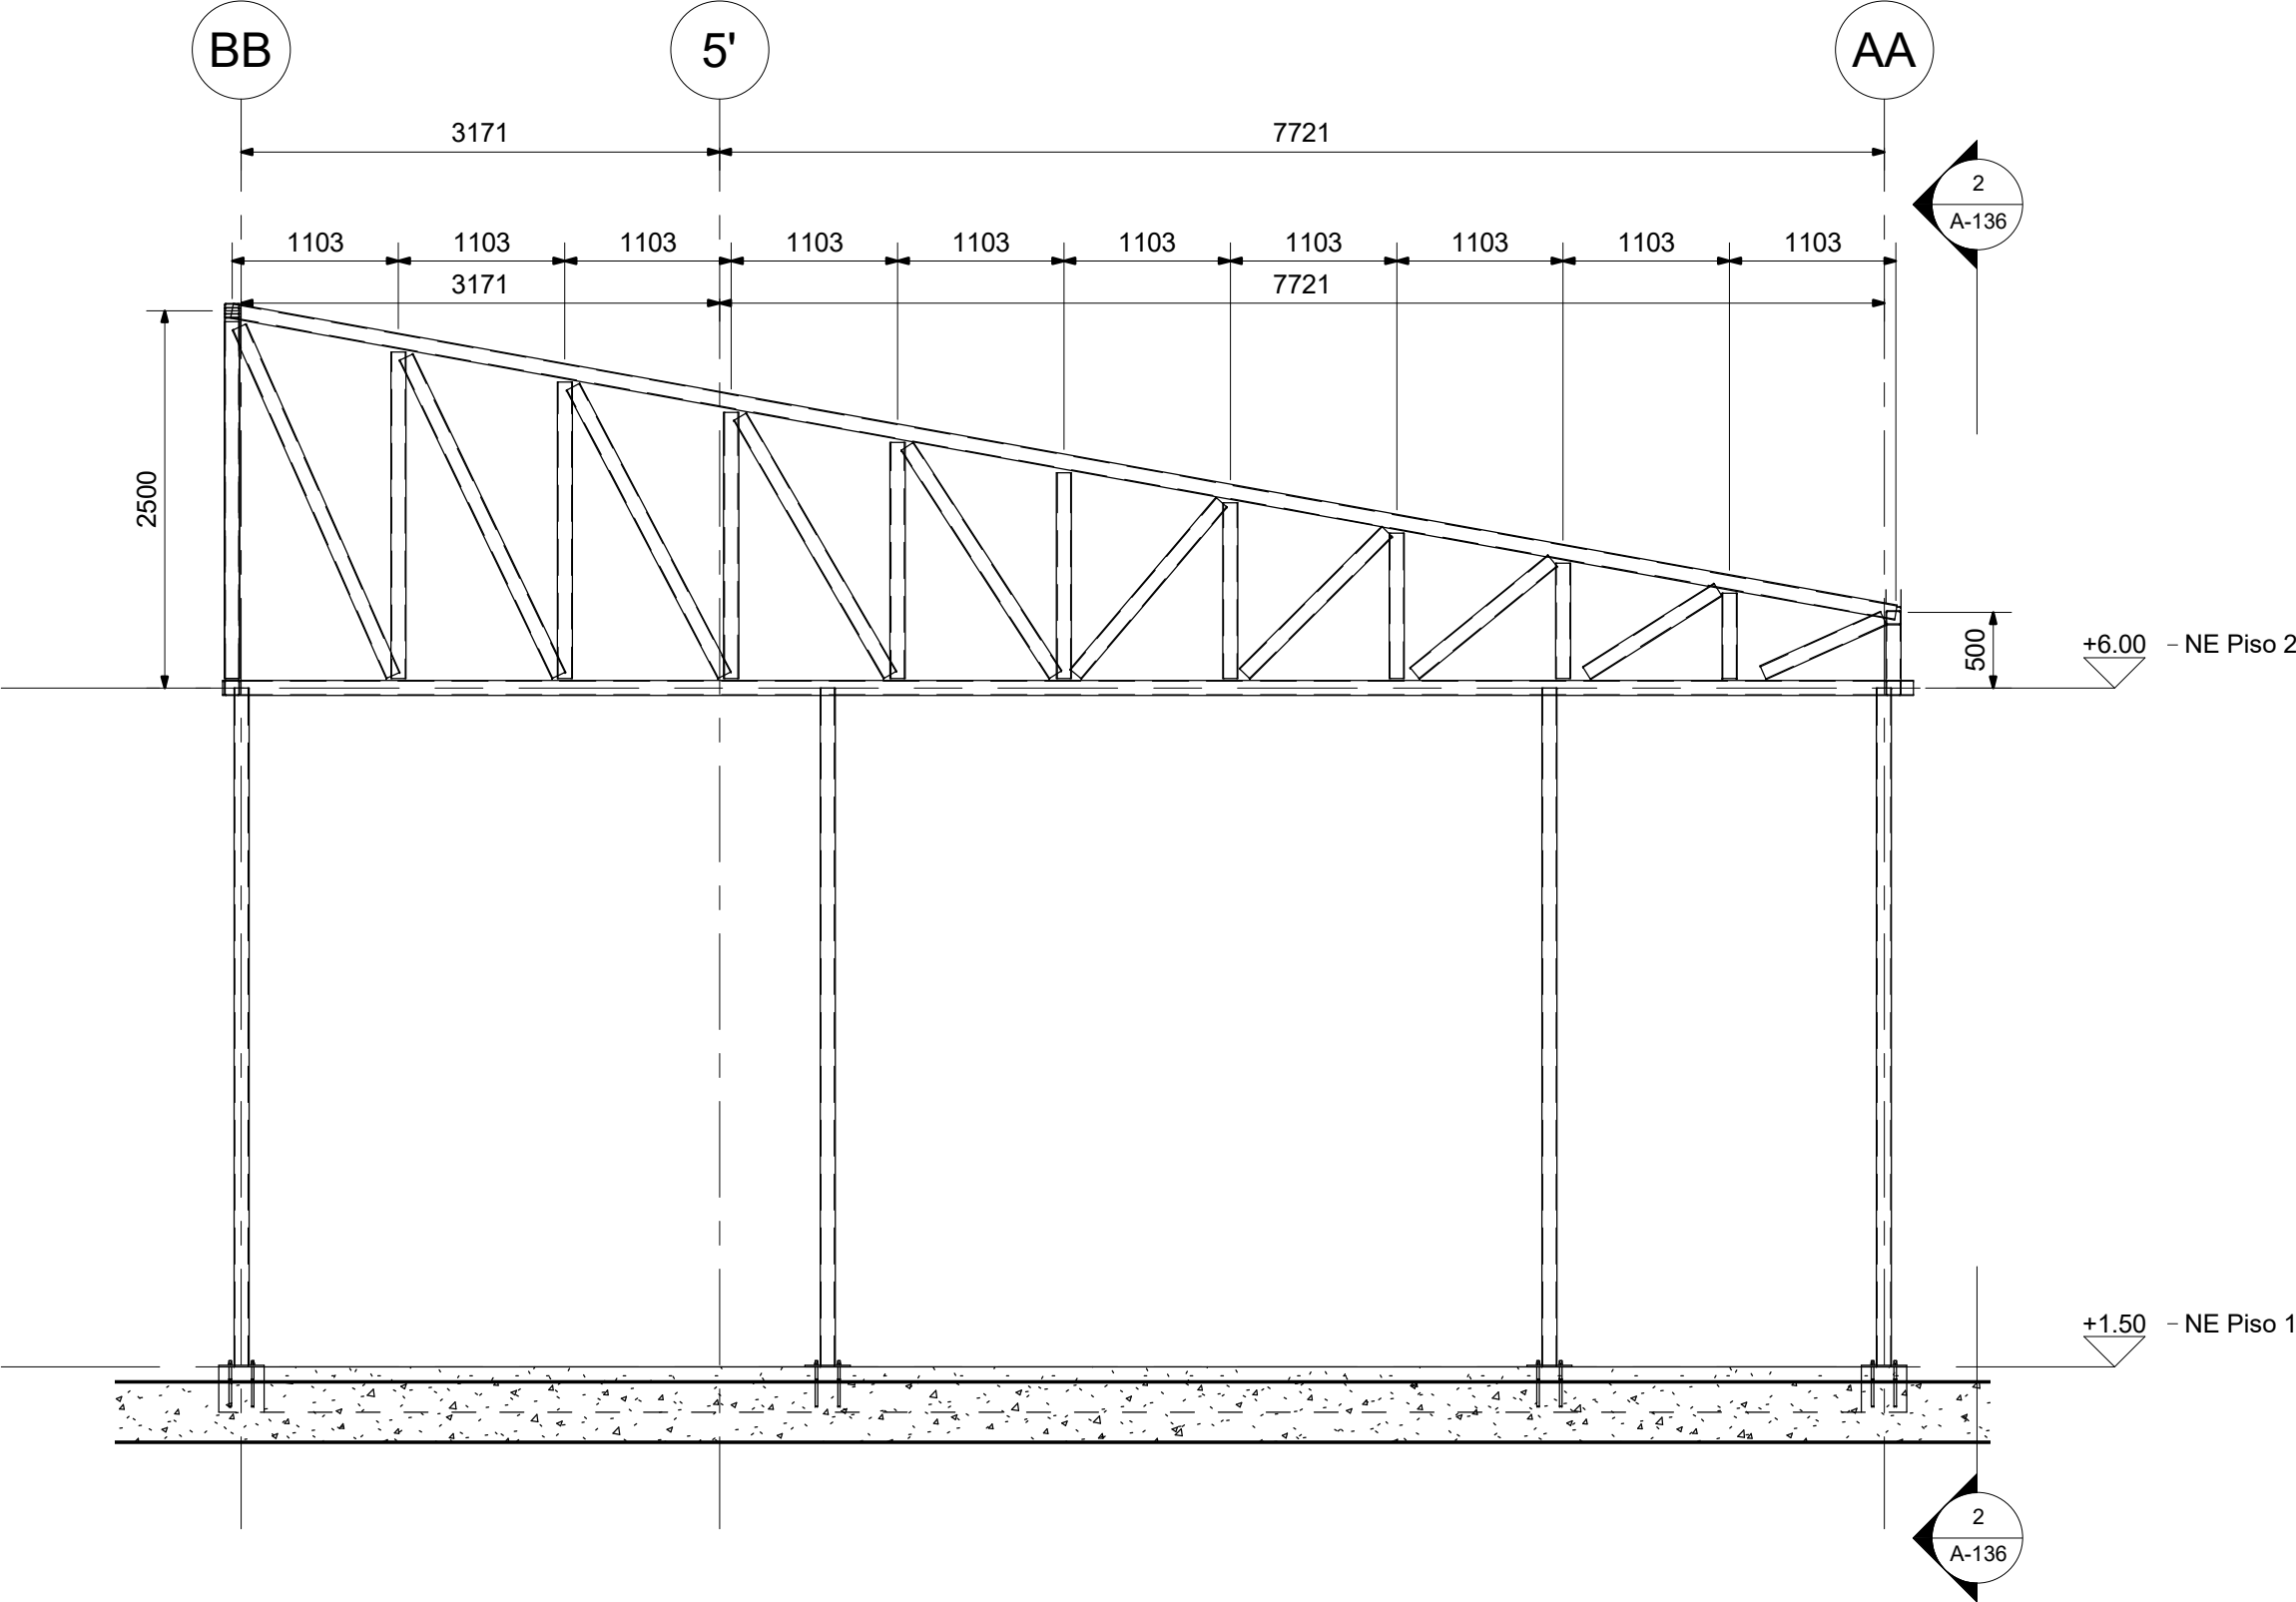


1 CERCHA TIPO 5
1 : 50

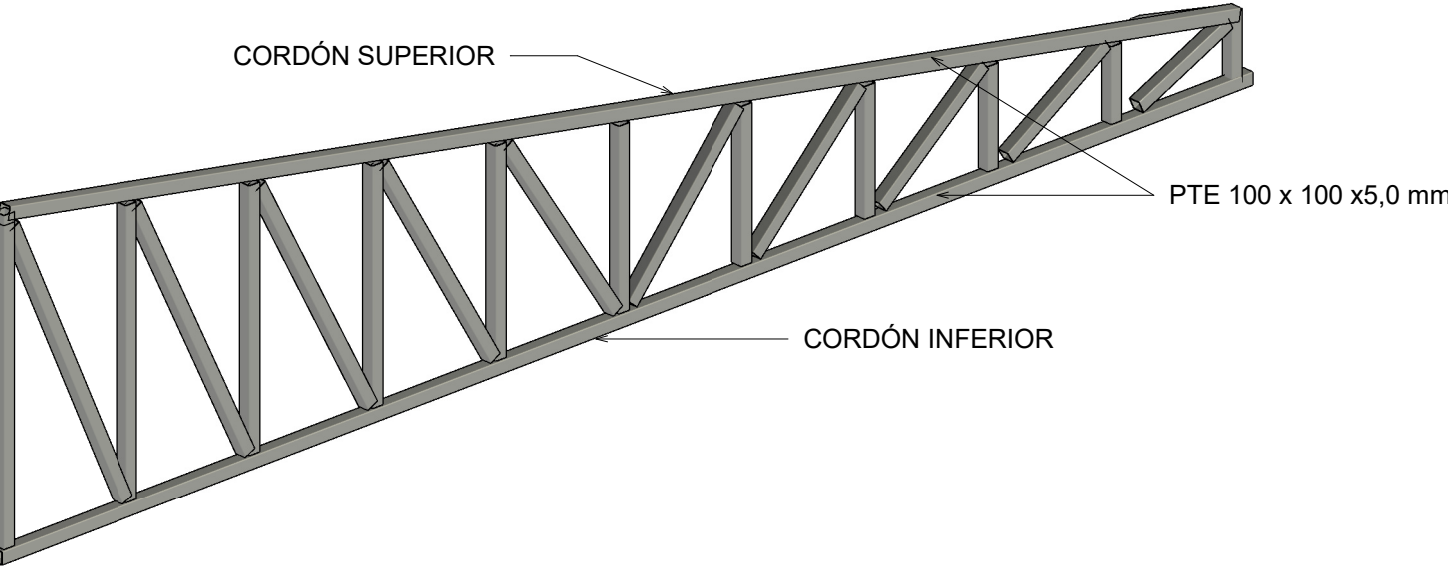

3 3D CERCHA TIPO 5

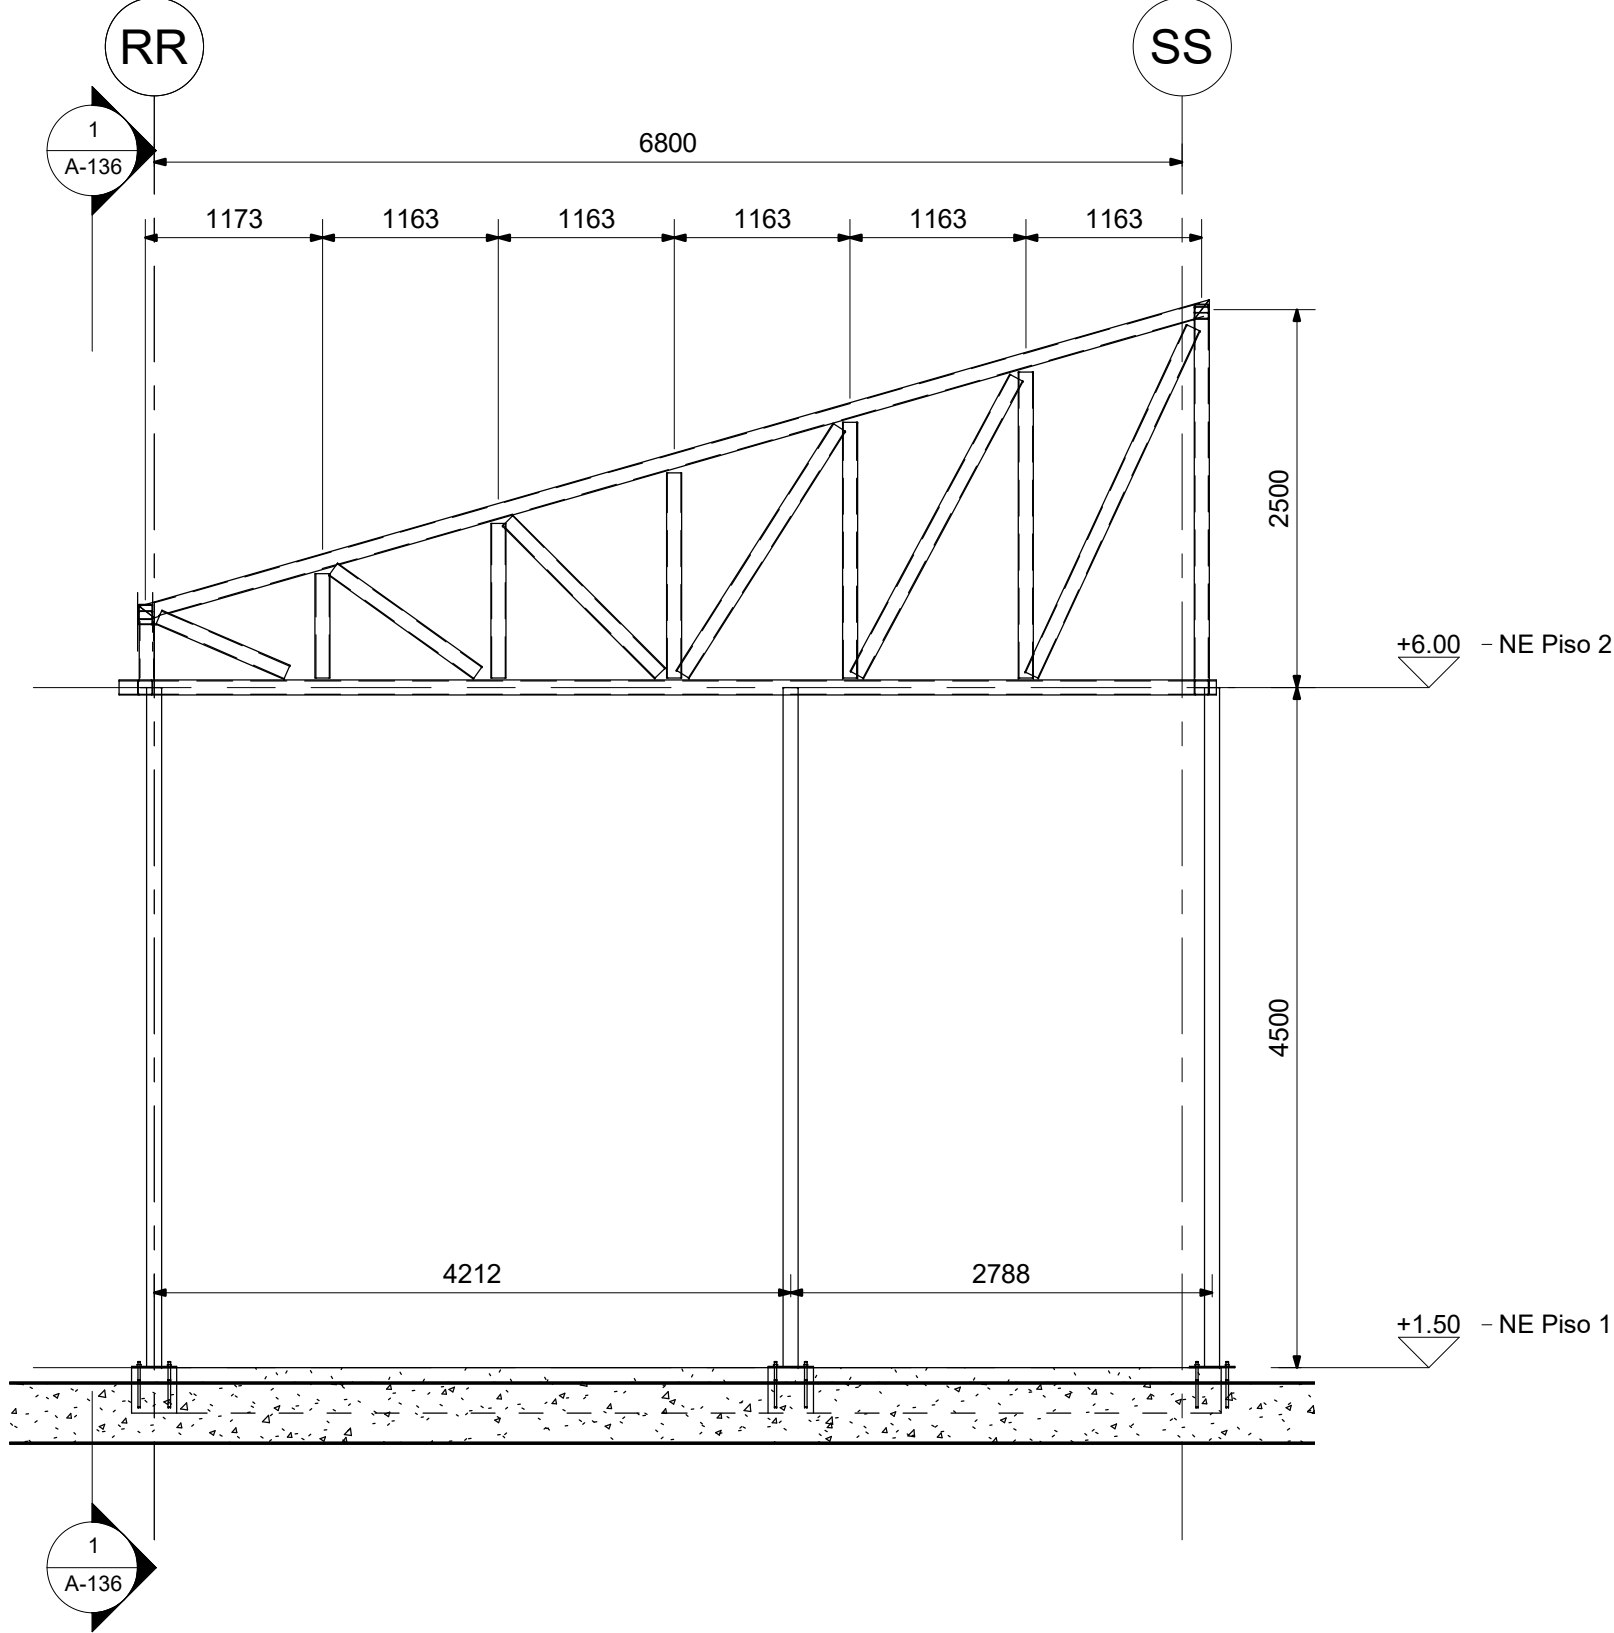

2 CERCHA TIPO 6
1 : 50

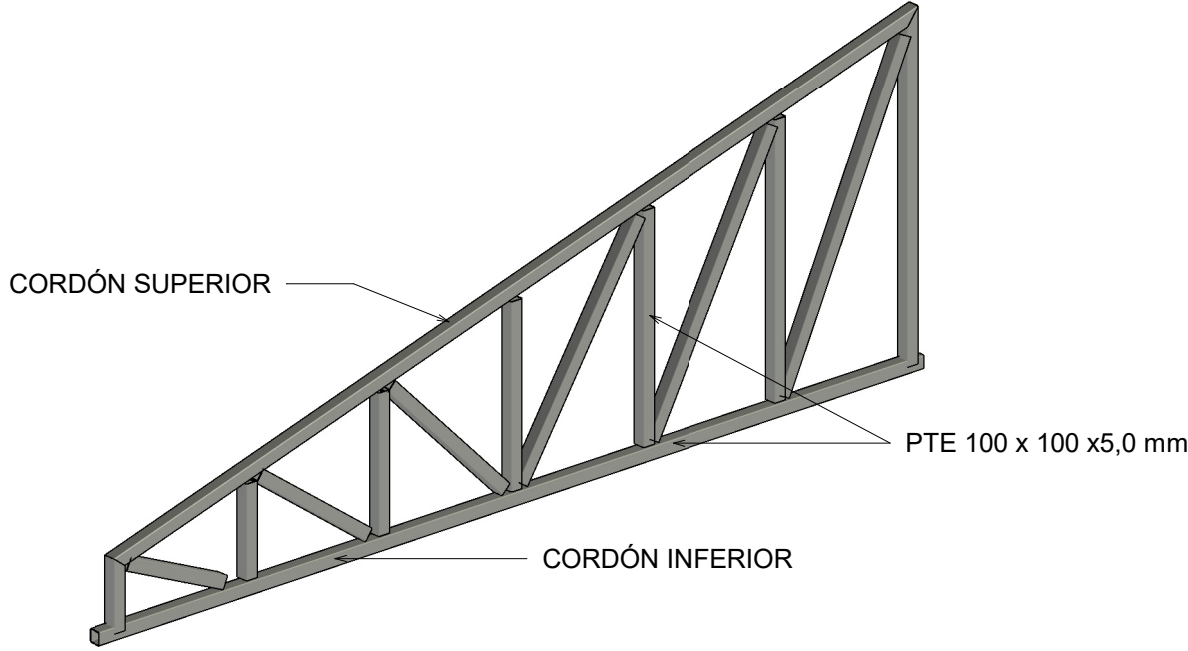

4 3D CERCHA TIPO 6

10	A-136	40
		37
PLANCHA No. REVISIÓN		
UNIVERSIDAD :		
 UNIVERSIDAD La Gran Colombia Fundada en 1951		
 FACULTAD DE ARQUITECTURA 		
FACULTAD :		
ARQUITECTURA		
PROGRAMA OPCIÓN ÉNFASIS DE GRADO		
LOGO		
		
PROYECTO		
DIEJARO		
CENTRO DE ATENCIÓN A NIÑOS, NIÑAS Y ADOLESCENTES EN CONDICIÓN DE DISCAPACIDAD COGNITVA		
CONVENCIONES		
MODIFICACIONES		
NO APLICA		
COLABORACIONES		
NO APLICA		
PLANO DE REFERENCIA		
NO APLICA		
ARCHIVO DE REFERENCIA		
NO APLICA		
Vo Bo APROBACIÓN		Vo Bo PROPIETARIO
NO APLICA		NO APLICA
ARQUITECTO RESPONSABLE		ARQUITECTO CONSTRUCTO
NO APLICA		NO APLICA
ASESOR DE DISEÑO		ASESOR
NO APLICA		NO APLICA
CONTIENE :		
CERCHAS TIPO 5 y 6		
ESCALA :		FECHA :
INDICADA		26 MAYO 25
ARCHIVO		FECHA COPIA
INDICADA		26 MAYO 25
DIBUJO		ELABORACIÓN
NO APLICA		NO APLICA
REVISION	PLANO No.	PLANCHA No.
10	A-136	37
		DE
		40