

C3

Profundización



Nivel: IX - X

BOOK DE PLANOS

Versión: 4.0

CURSO

OPCIÓN DE ENFASIS

APELLIDOS

Maldonado Orozco

NOMBRE

Sandra Milena

CÓDIGO

1011200283

PERIODO ACÁDEMICO

2026 - 1



FACULTAD DE
ARQUITECTURA





Departamento de Boyacá




Provincia de Sugamuxi




Municipio de Pesca




Vereda Corazón

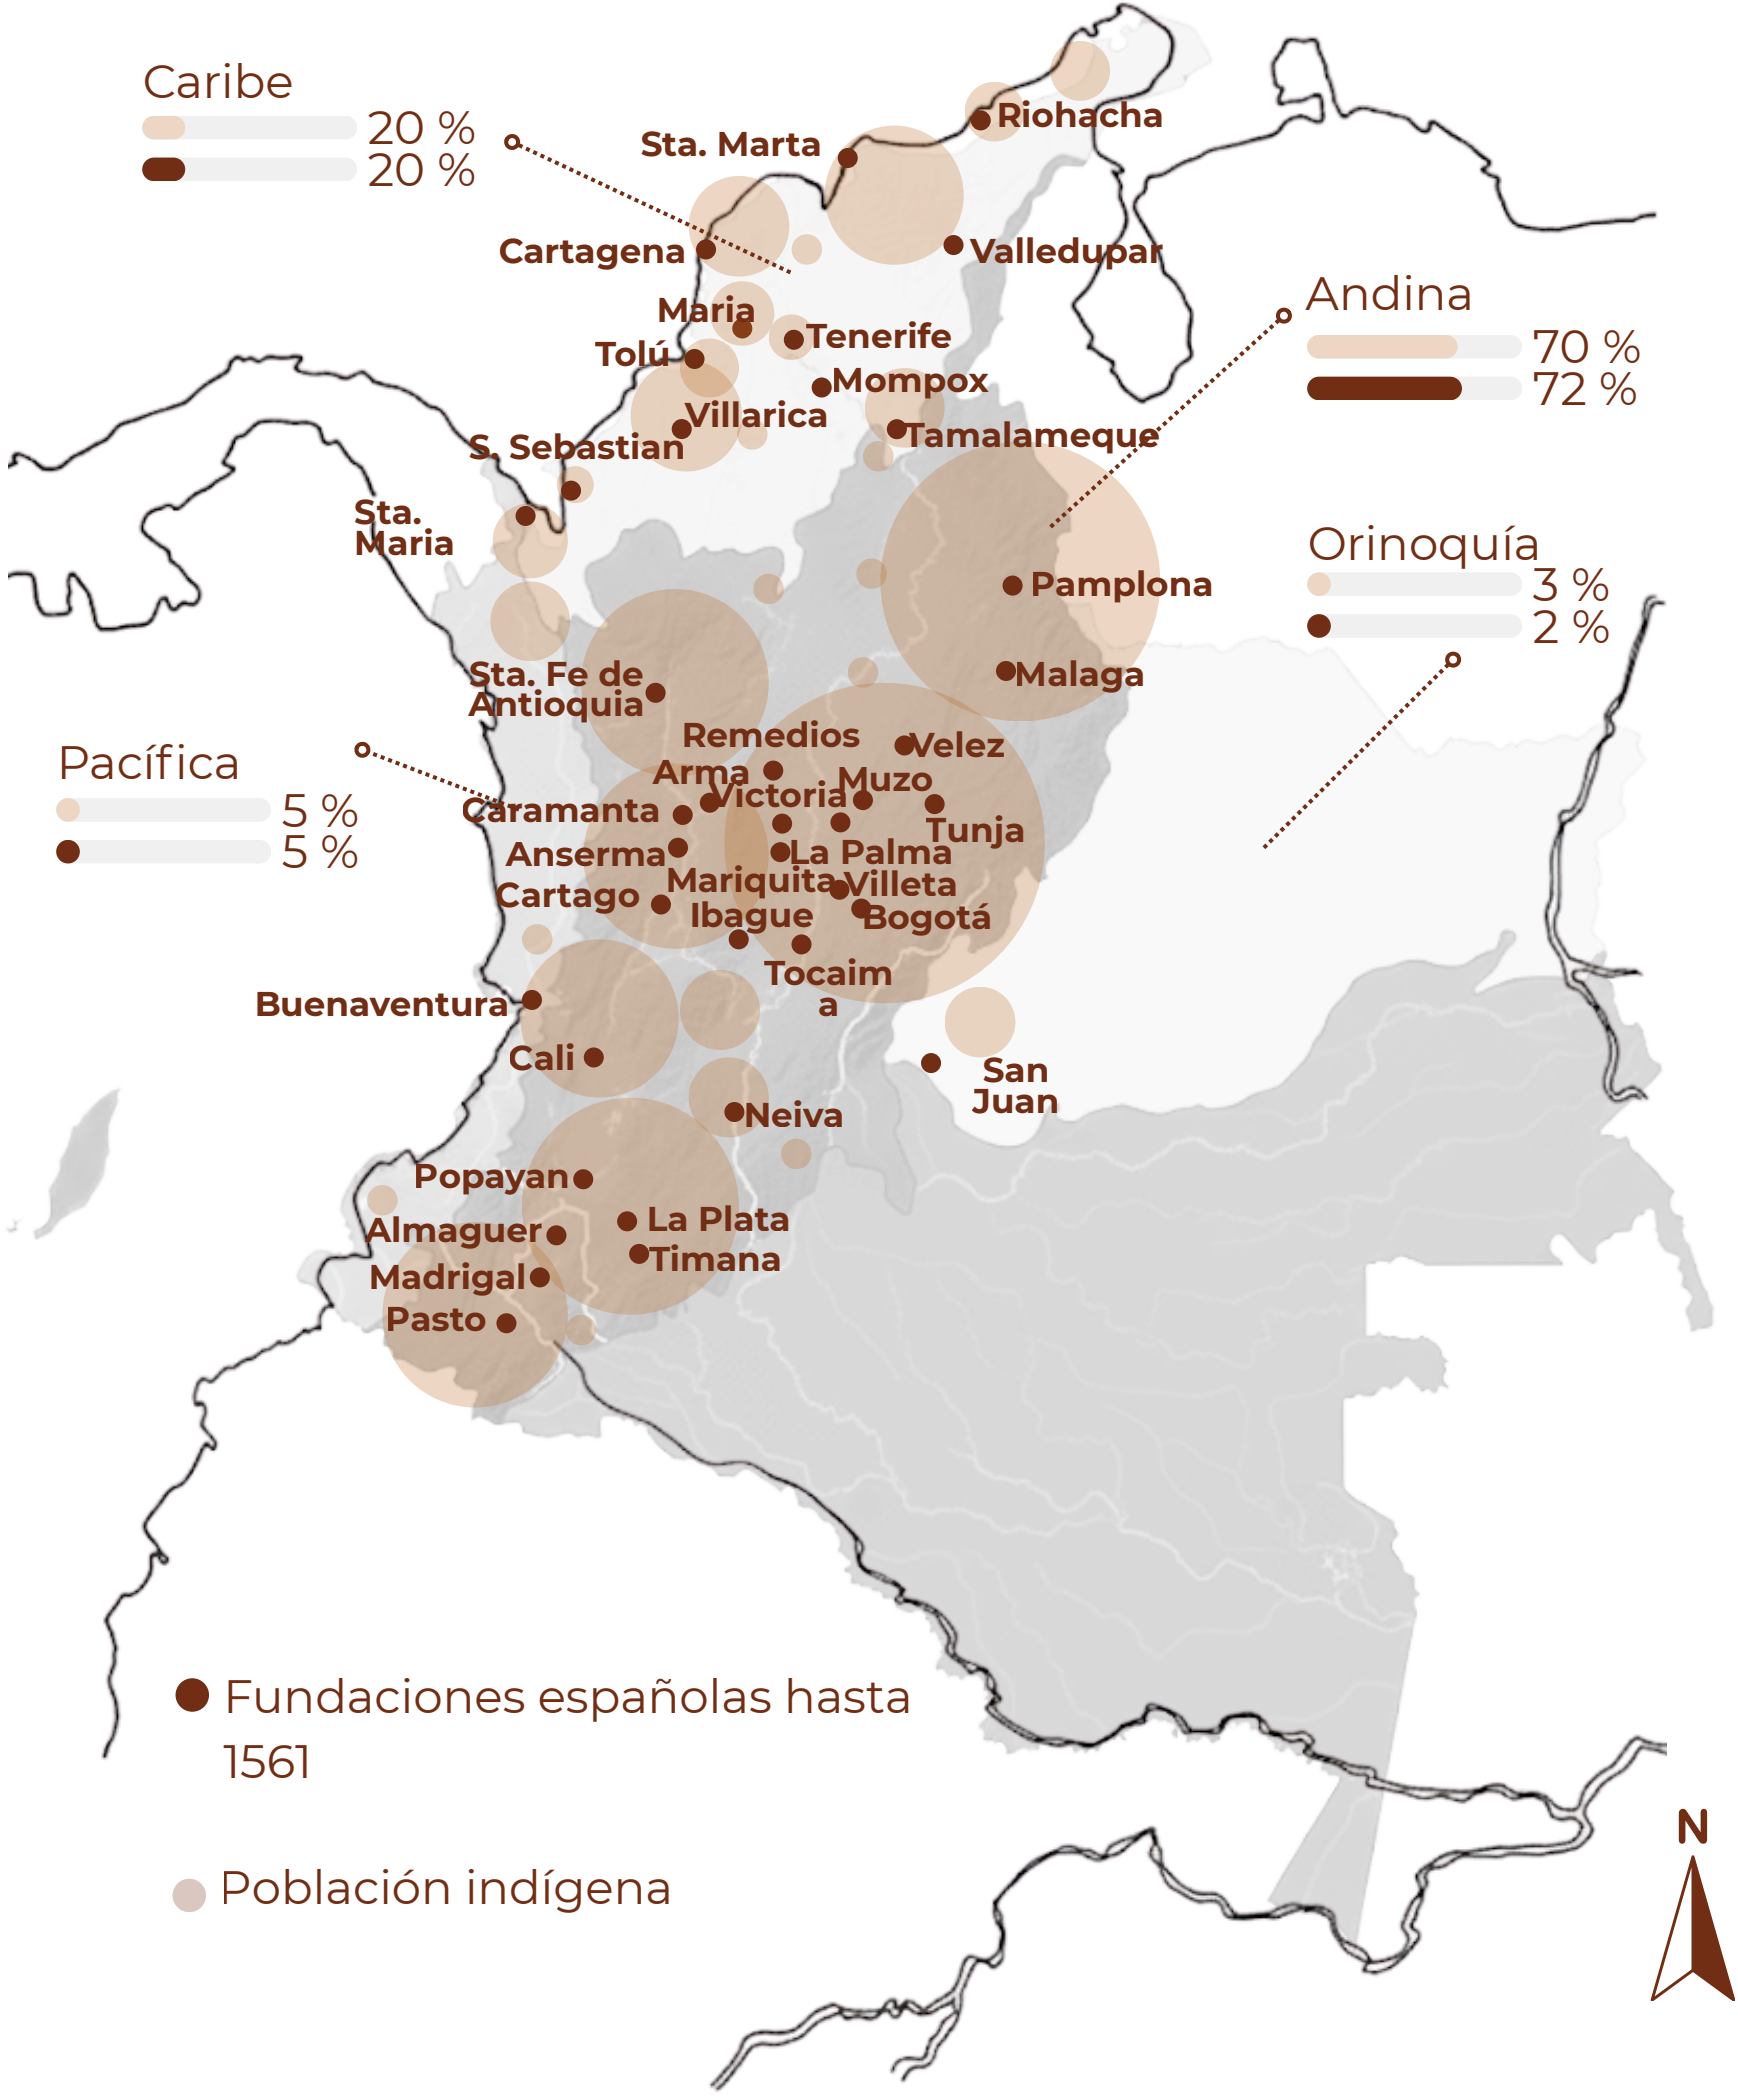

SIGLO XVI

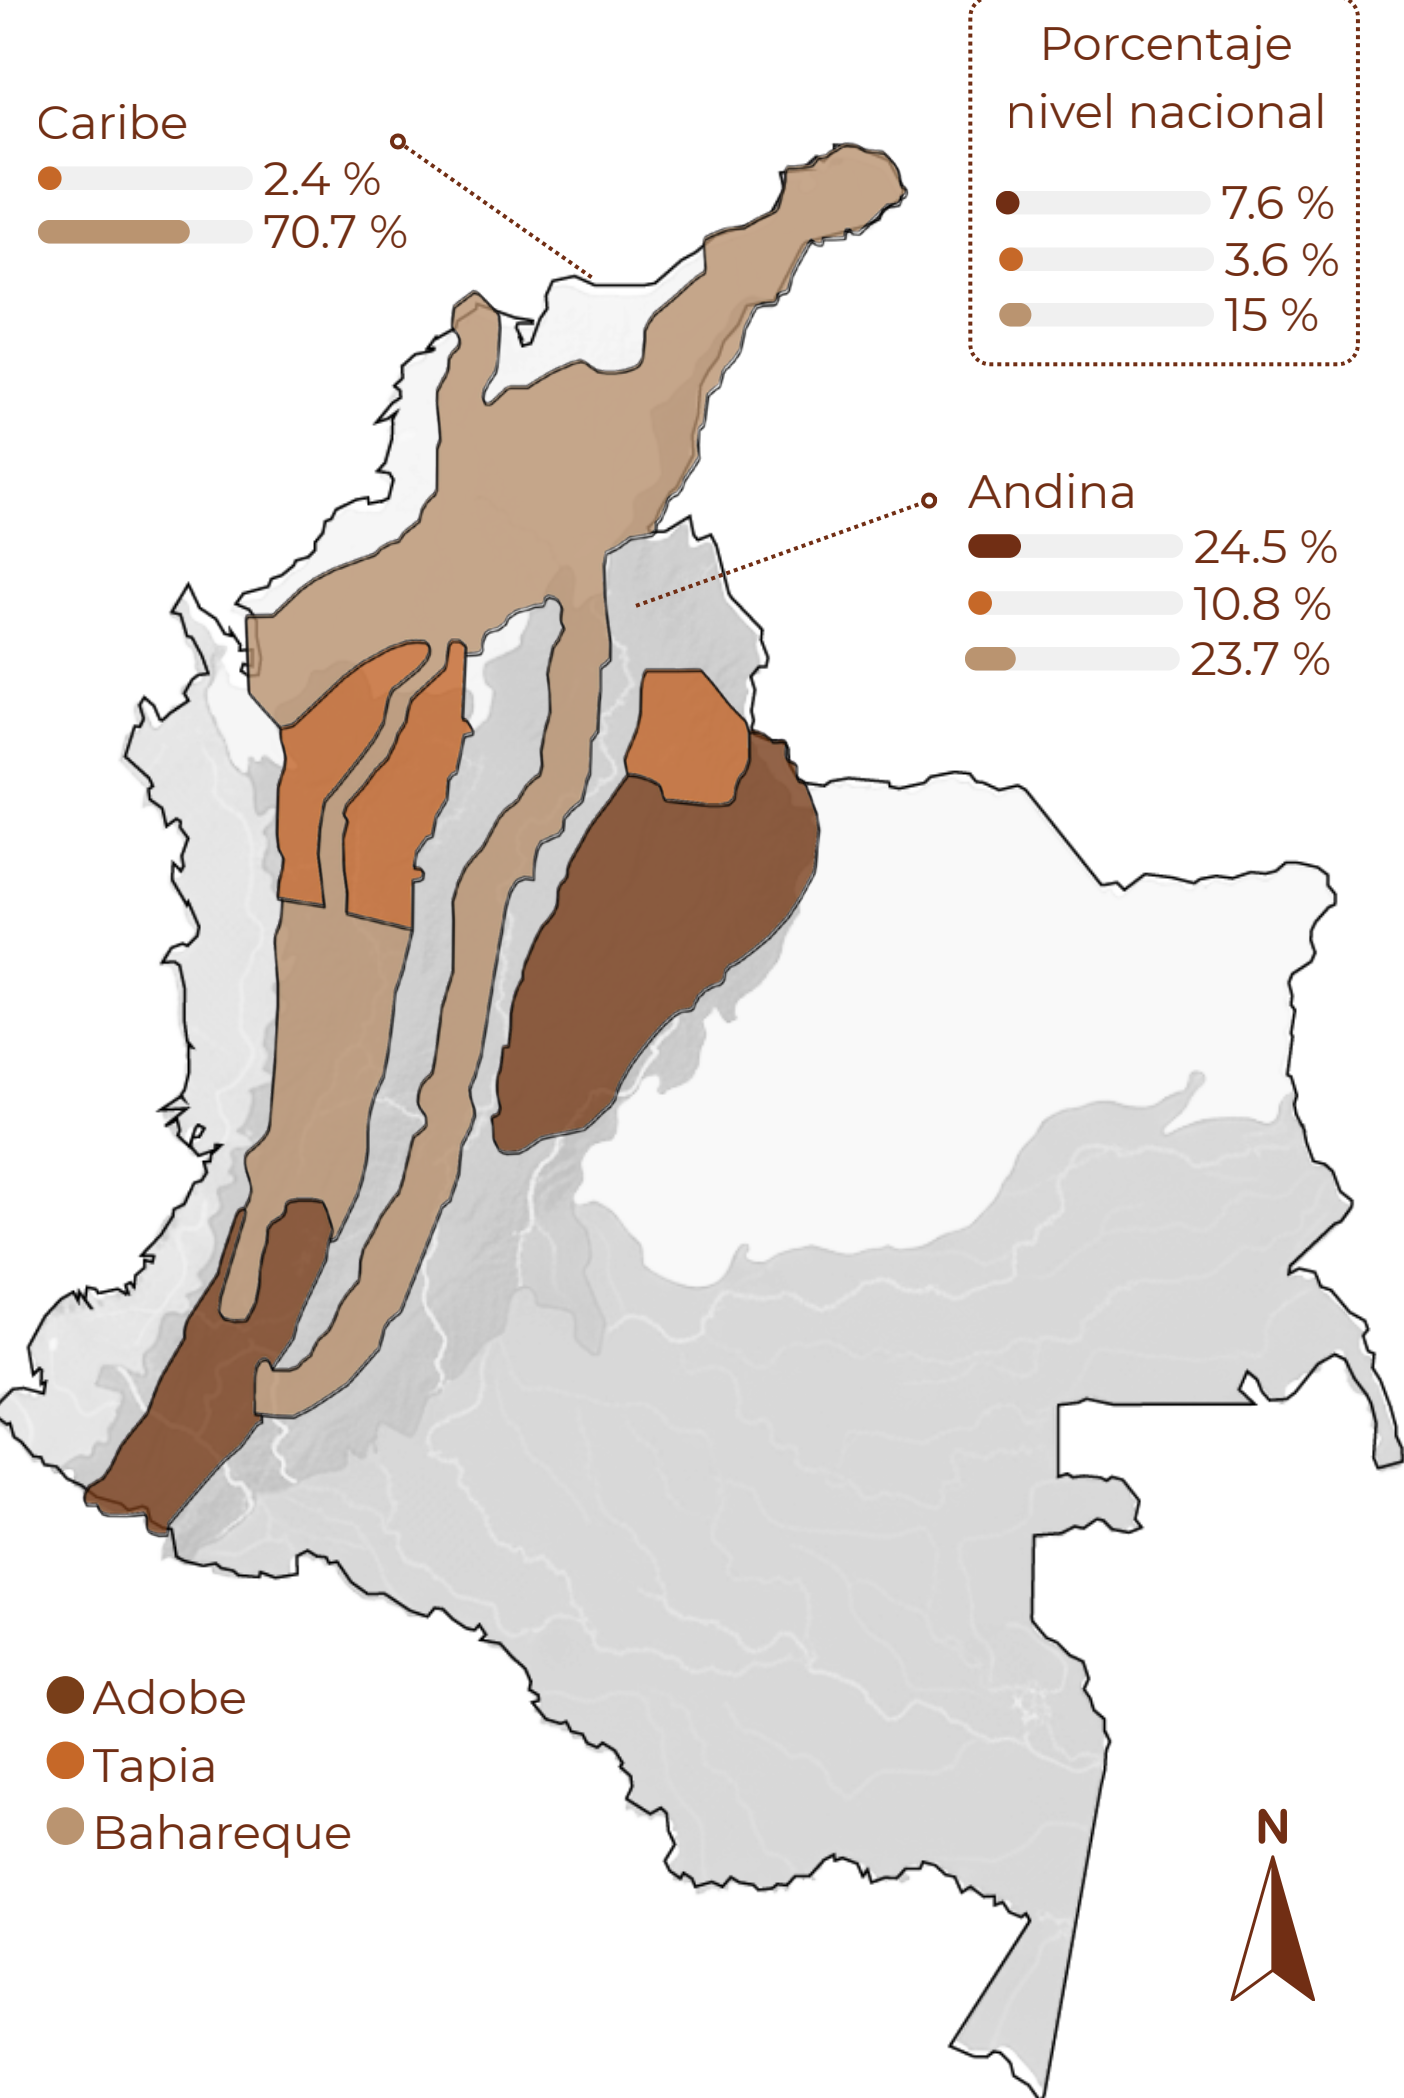

SIGLO XIX

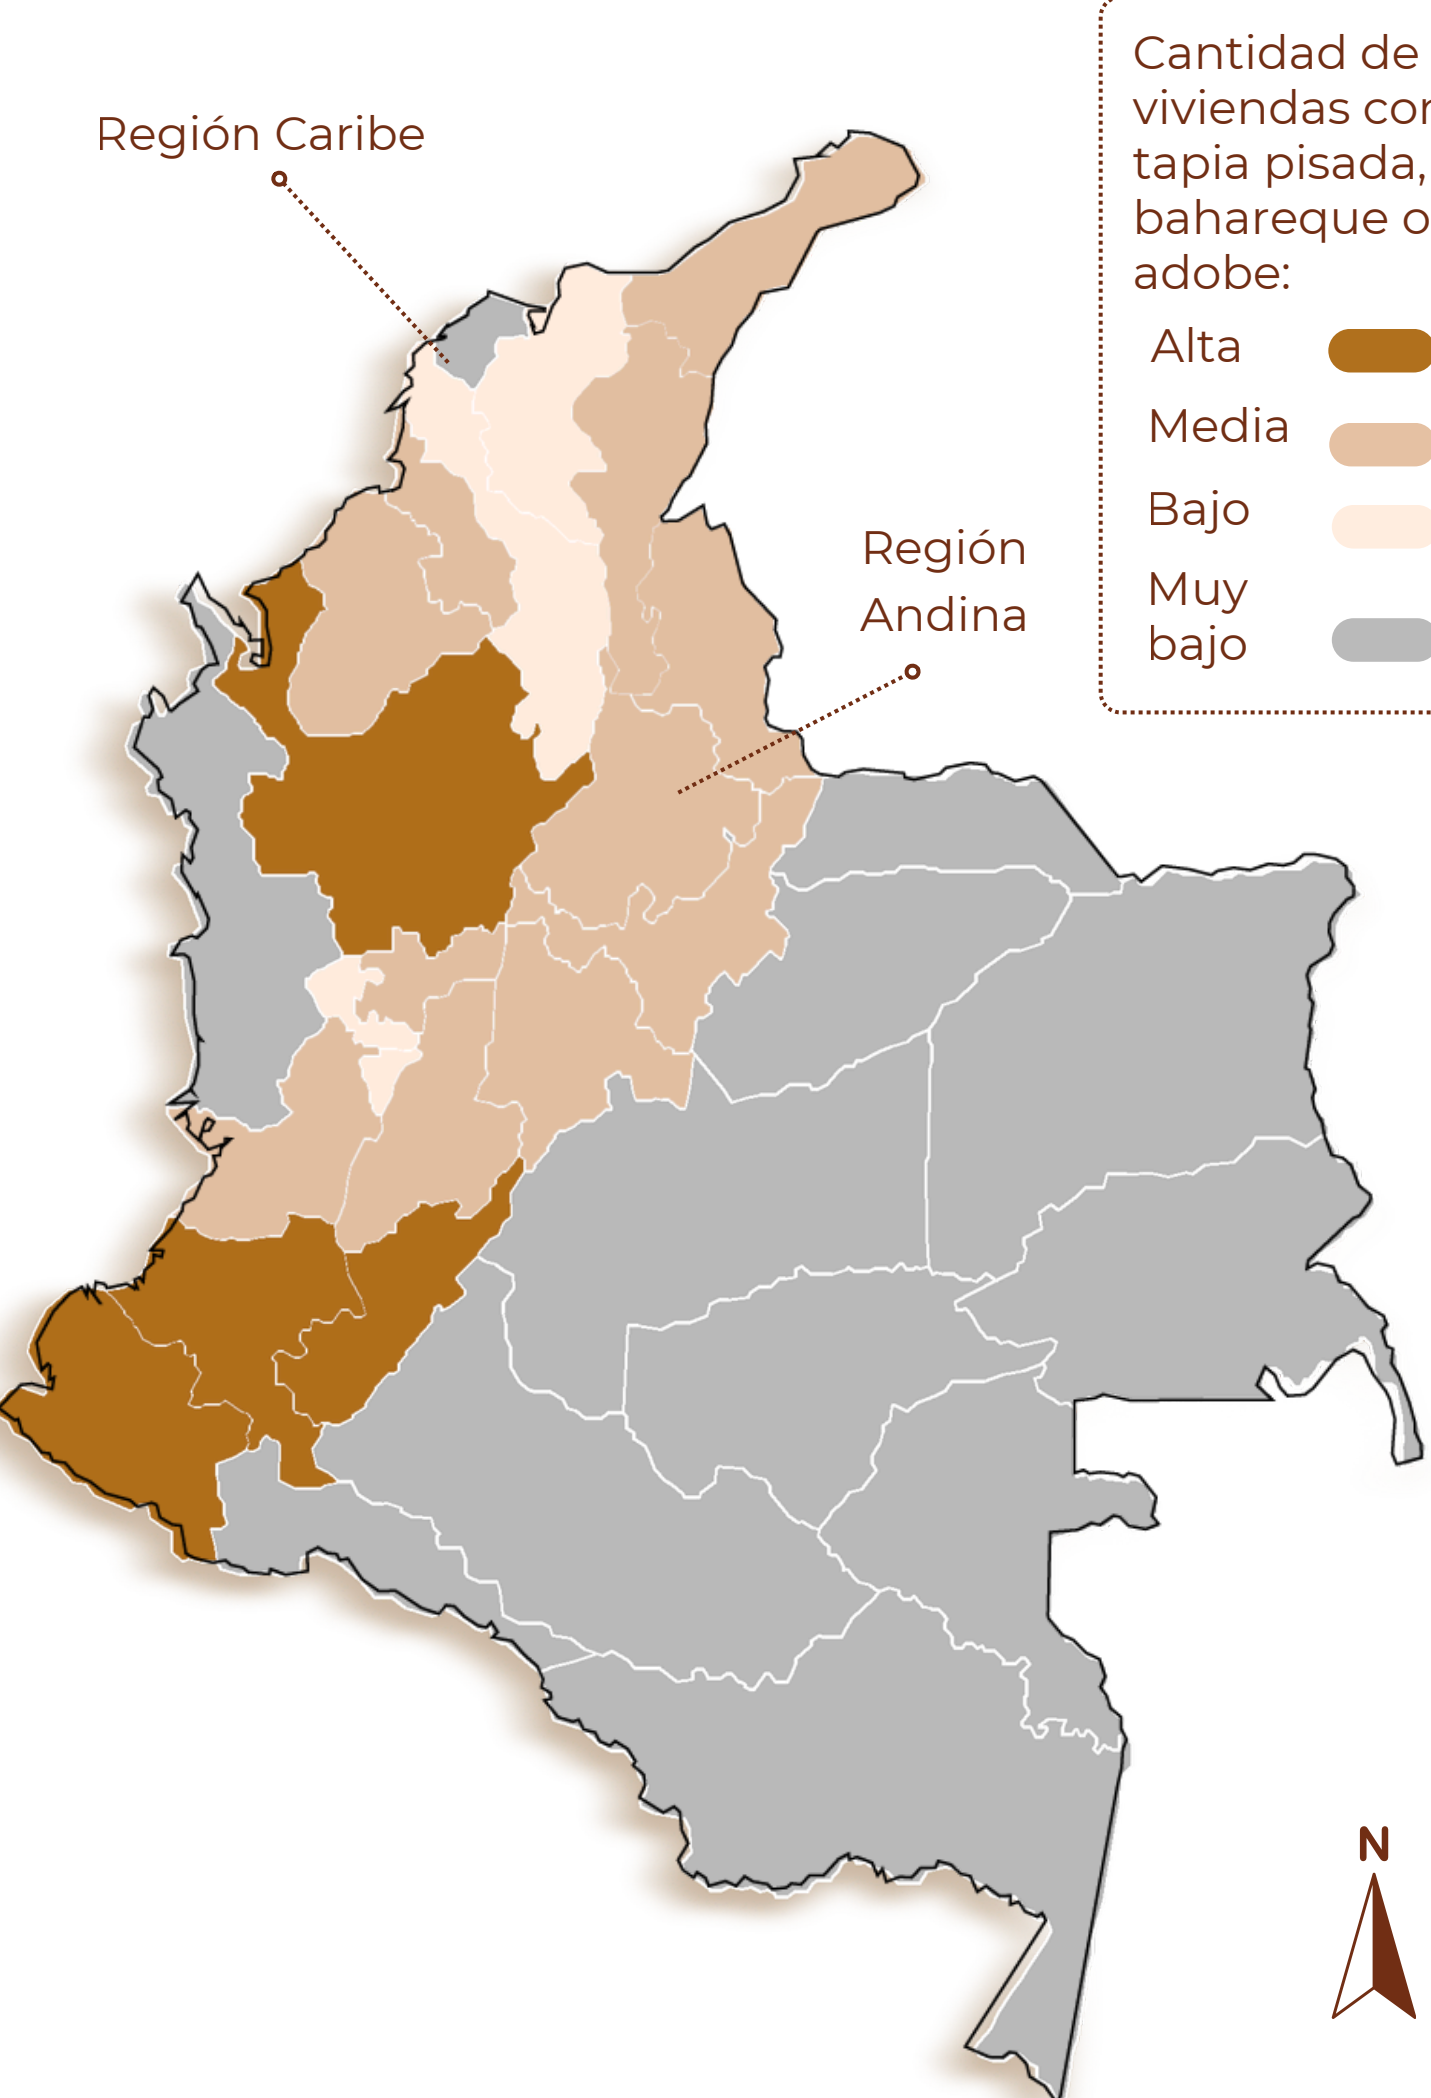

SIGLO XXI



<https://es.wikiloc.com/rutas-ciclismo/vuelta-al-paramo-la-cortadera-toca-alto-del-humilladero-pesca-boyaca-56188260>



<https://www.facebook.com/ruanatorspescaboyaca/photos/a.464361704023649/557493934710425/?type=3>



<https://situr.boyaca.gov.co/municipio-de-pesca/>



<https://situr.boyaca.gov.co/municipio-de-pesca/>



<https://situr.boyaca.gov.co/municipio-de-pesca/>




https://www.tripadvisor.com.pe/LocationPhotoDirectLink.g12620326+1388707917-Zetaquirá,_Boyacá_Department.html



<https://co.pinterest.com/pin/416178865358380204/>




<https://www.boyaca.gov.co/pesca/>

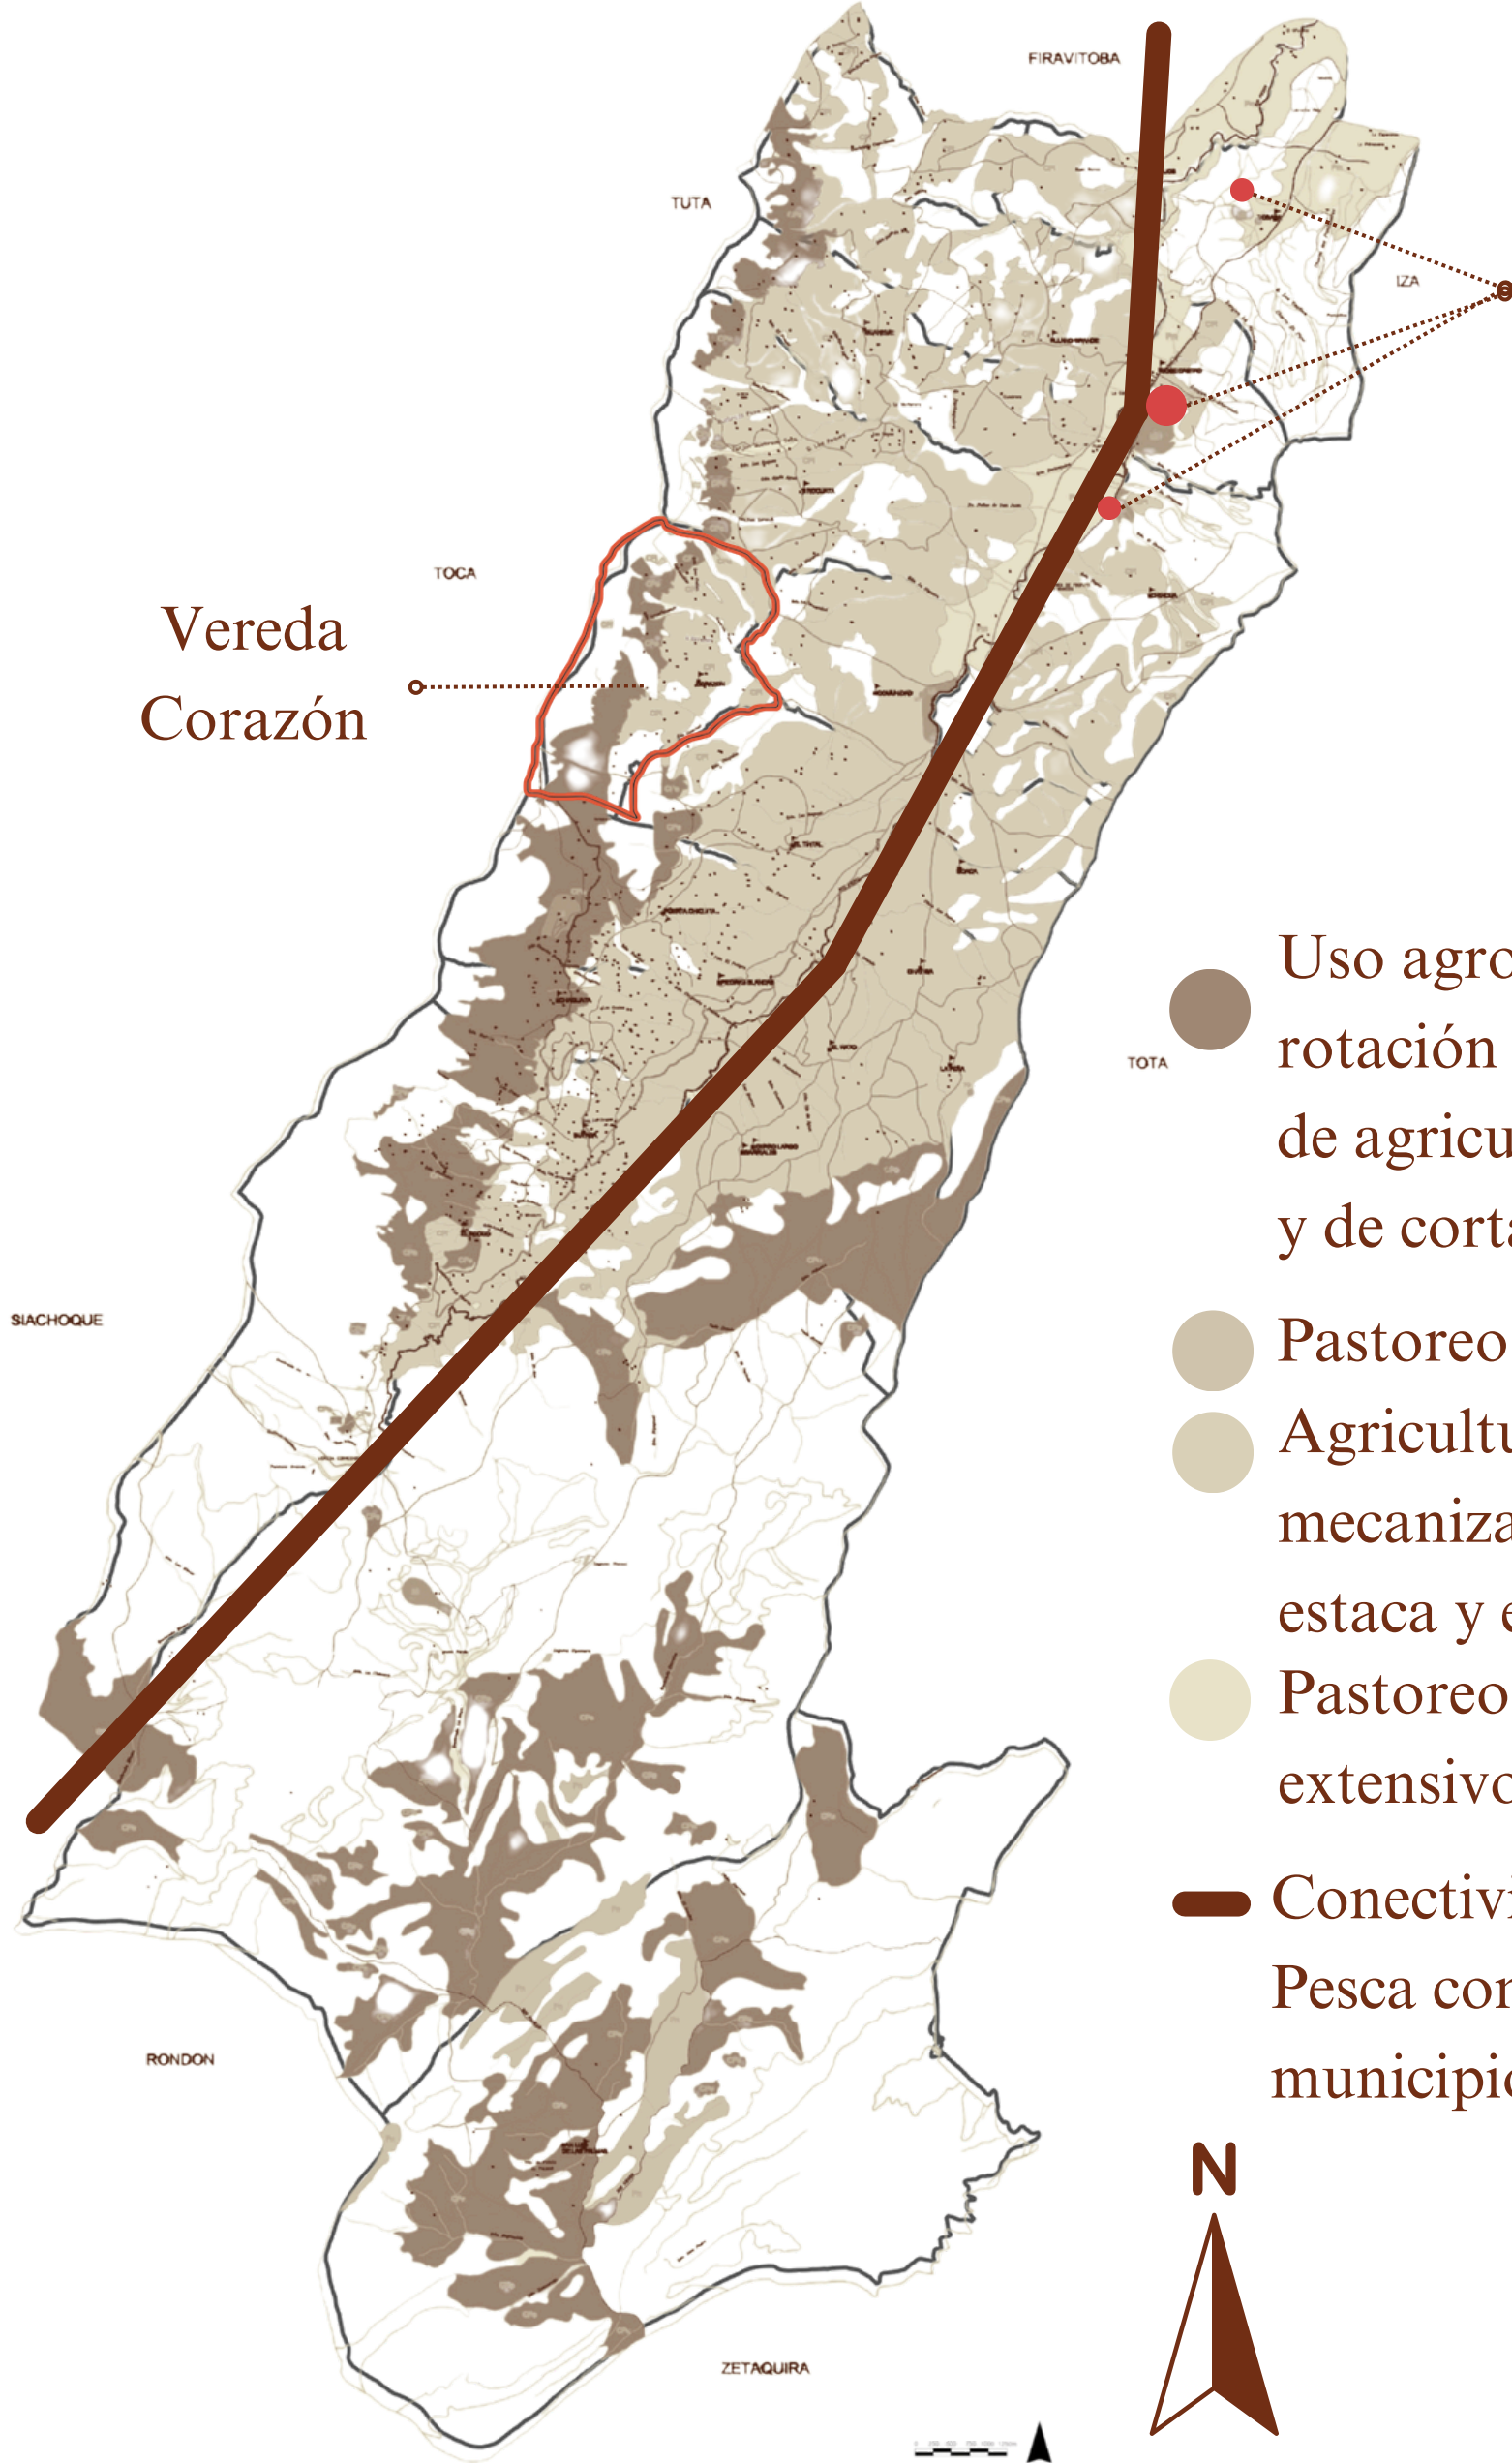

- Uso agropecuario y rotación entre 5 a 7 años de agricultura tradicional y de corta duración.
- Pastoreo extensivo
- Agricultura tradicional y mecanizada, pastoreo de estaca y extensivo.
- Pastoreo intensivo y extensivo.
- Conectividad principal de Pesca con otros municipios y sus veredas

12	200-A	1
2	PLANO No.	REVISION
UNIVERSITAS	UNIVERSIDAD	
BOGOTÁ	La Gran Colombia	
FACULTAD DE ARQUITECTURA		
PROYECTO:		
PUESTA EN VALOR DE LA TÉCNICA CONSTRUCTIVA DEL ADOBE		
BOGOTÁ 2026		
CONVENCIONES:		
CURSO:		
OPCIÓN DE ENFASIS		
CONTIENE:		
1. MAPA PATRIMONIO NATURAL Y MATERIAL DE PESCA		
2. MAPA RELACIONES ECONÓMICAS DE PESCA		
OBSERVACIONES:		
1.		
ESCALA:	FECHA:	
INDICADA	25/05/2026	
ARCHIVO:	FECHA COPIA:	
DIBUJÓ	ELABORACIÓN	
REVISION:	PLANO No.	PLANCHAS No.
1	A-002	2
		12

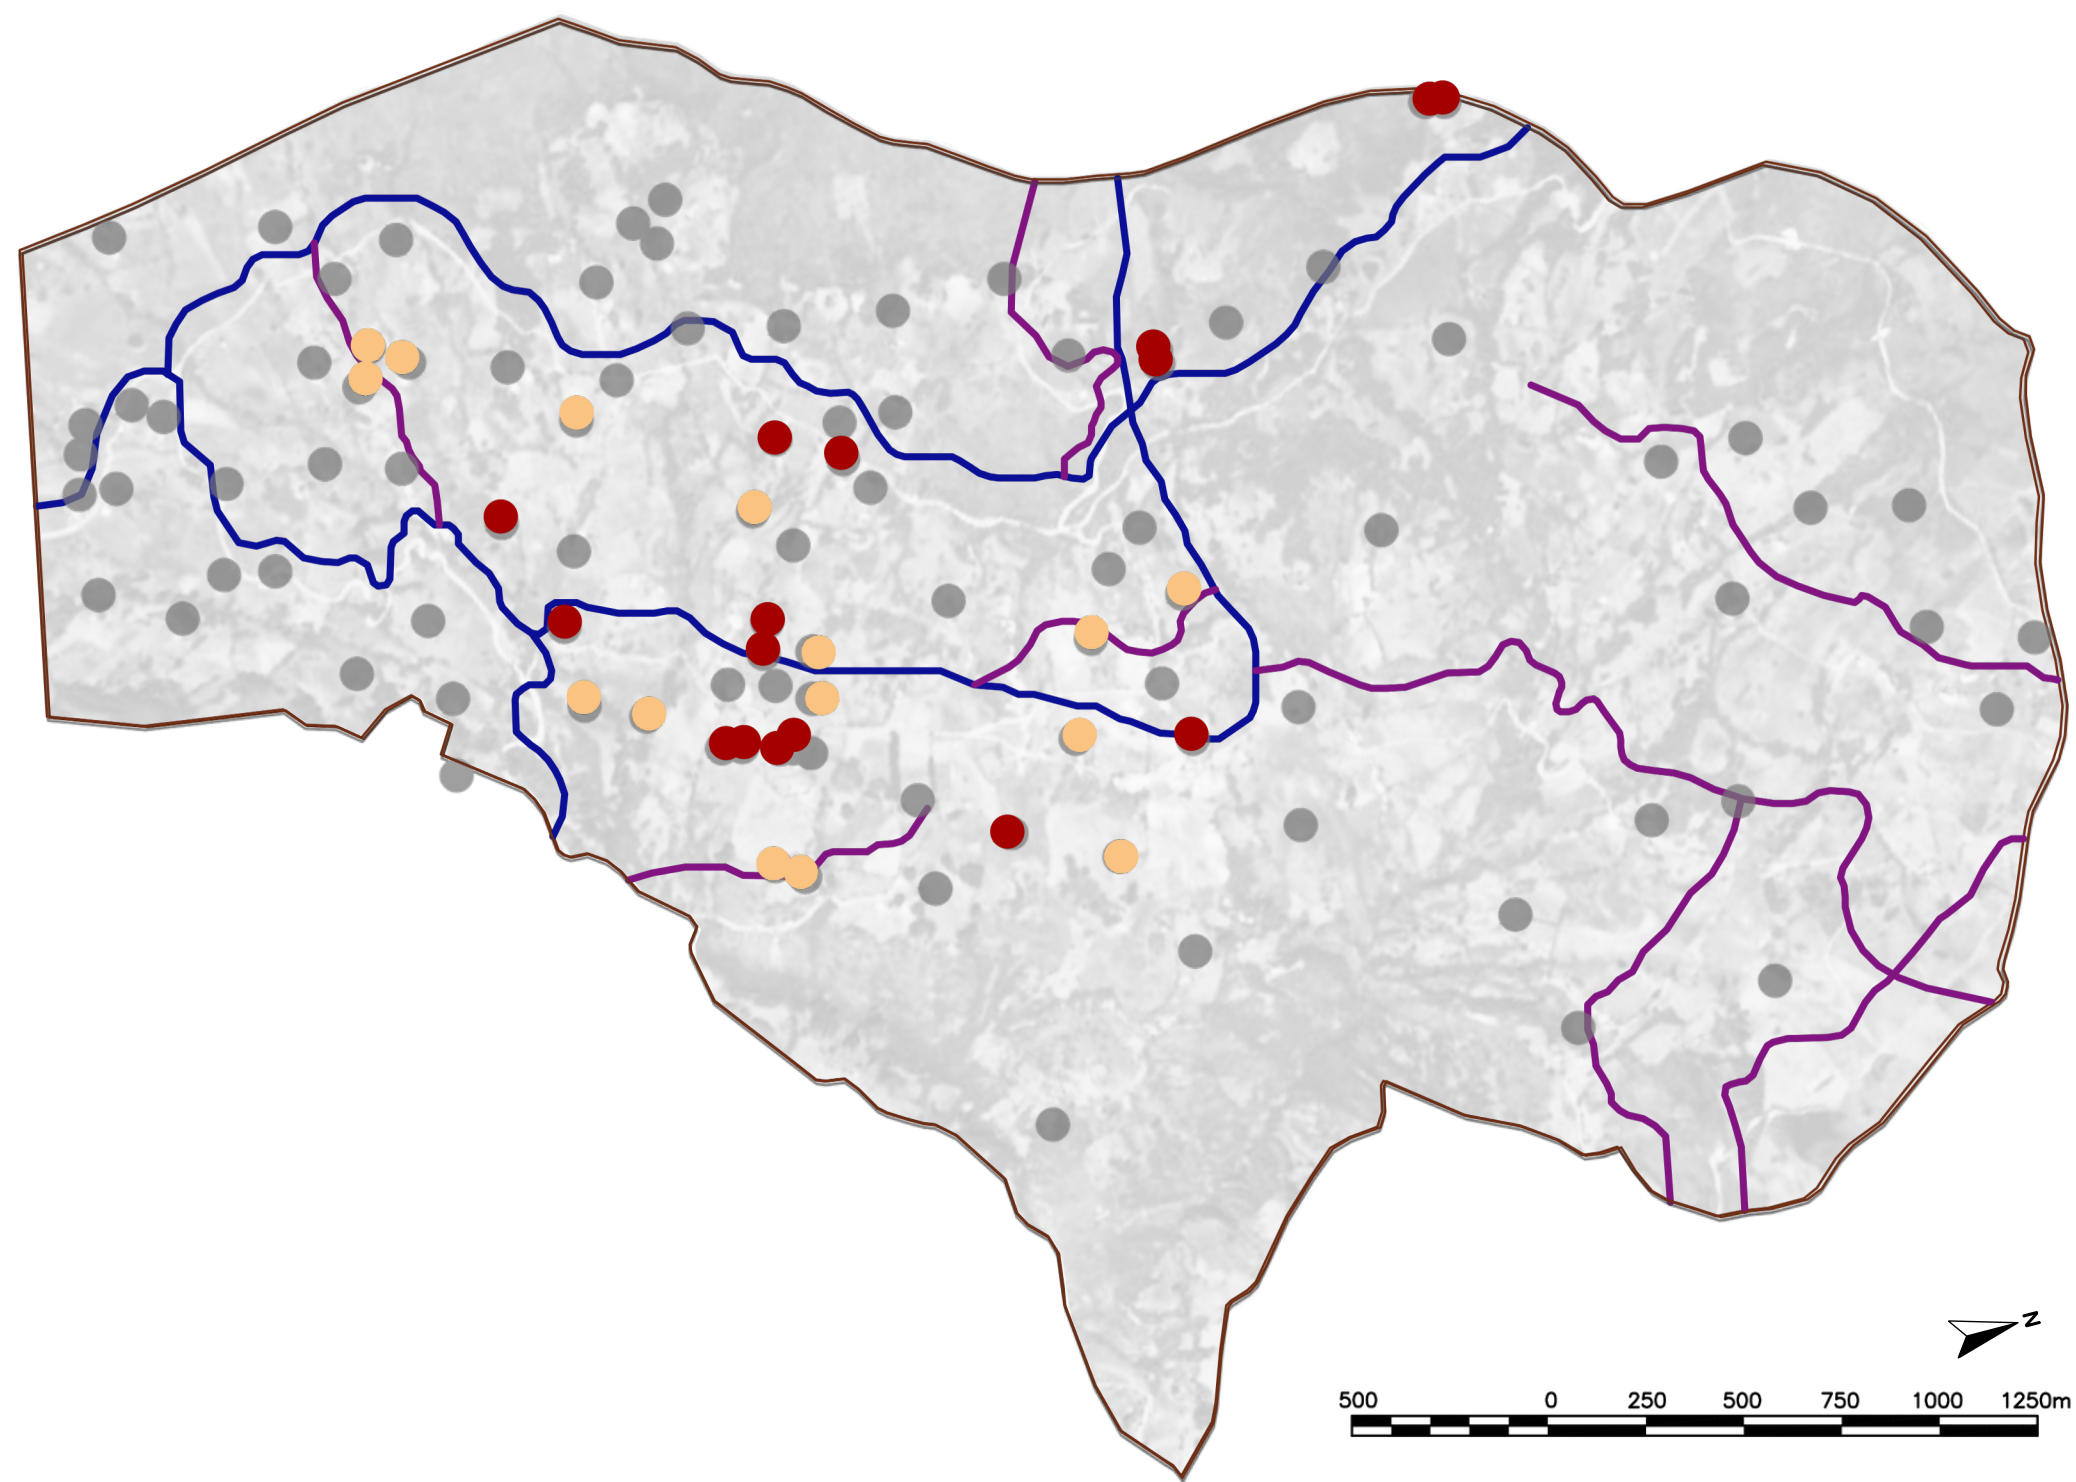

Accesibilidad de caminos

Alta

Media




Viviendas identificadas

Construcciones identificadas


Muestra de viviendas

Habitadas



Abandonadas

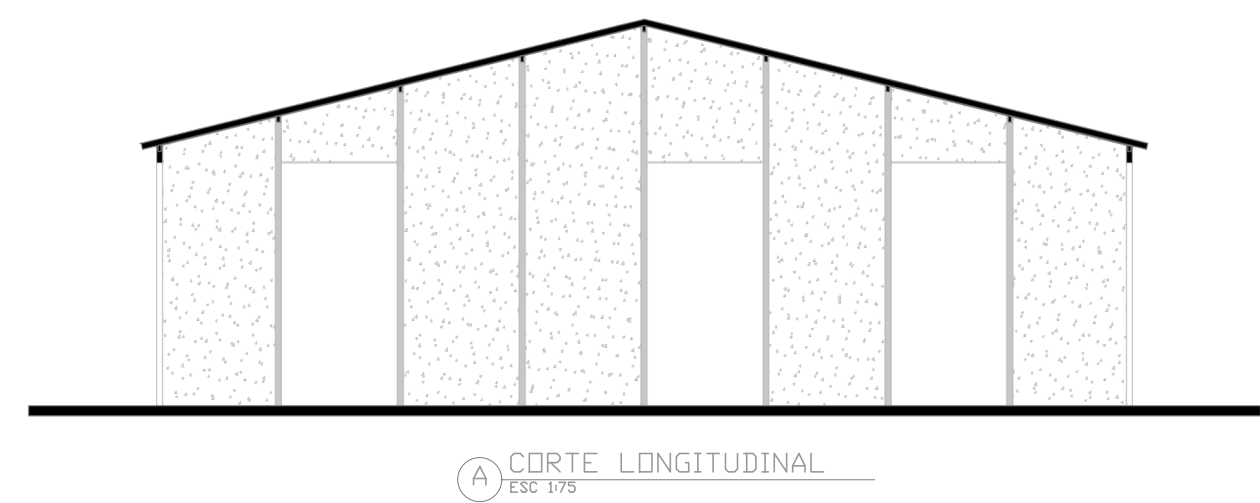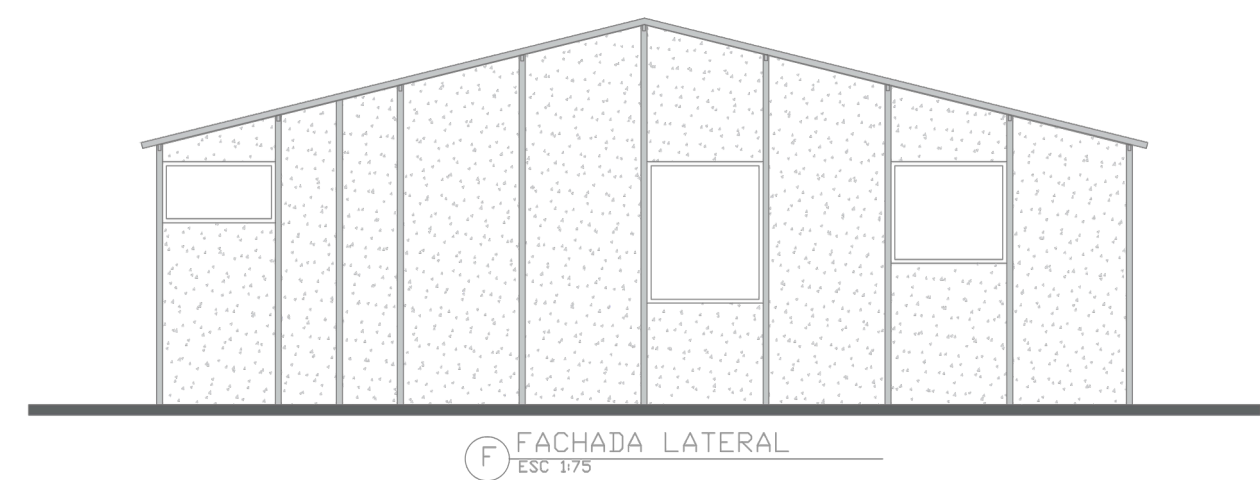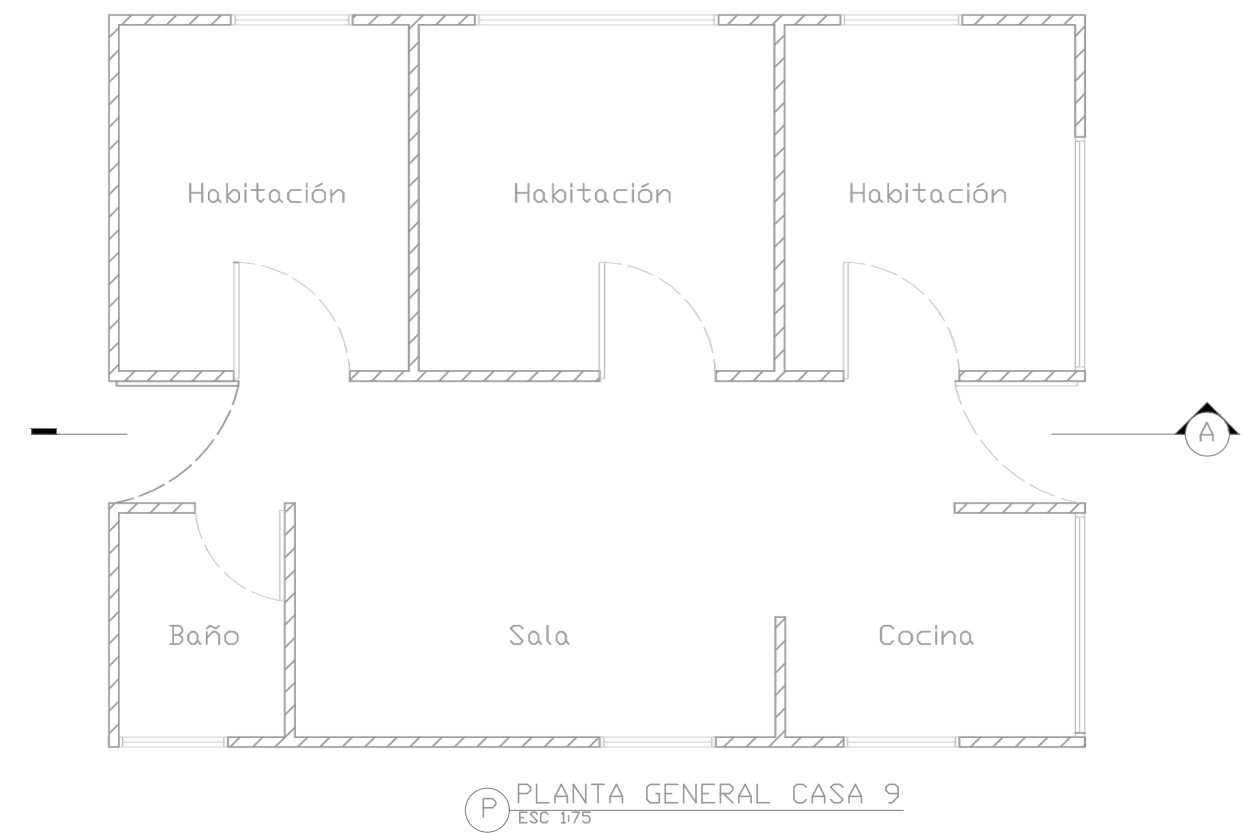


12		300-A		1	
DE		PLANO No.		REVISION	
3					
		UNIVERSIDAD La Gran Colombia			
FACULTAD DE ARQUITECTURA					
PROYECTO:					
PUESTA EN VALOR DE LA TÉCNICA CONSTRUCTIVA DEL ADOBE					
BOGOTÁ 2026					
CONVENCIONES:					
		PERFIL METÁLICO			
		MURO PREFABRICADO			
		PANELES PREFABRICADOS			
CURSO:					
OPCIÓN DE ENFASIS					
CONTIENE:					
1. MAPA MUESTRA VEREDA CORAZÓN. 2. PLANIMETRÍA CASA 9 EJEMPLO REPRESENTATIVO.					
OBSERVACIONES:					
1.					
ESCALA:			FECHA:		
INDICADA			25/05/2026		
ARCHIVO:			FECHA COPIA:		
DIBUJO			ELABORACIÓN		
REVISION		PLANO No.		PLANCHA No.	
1		A-003		3	
				DE	
				12	

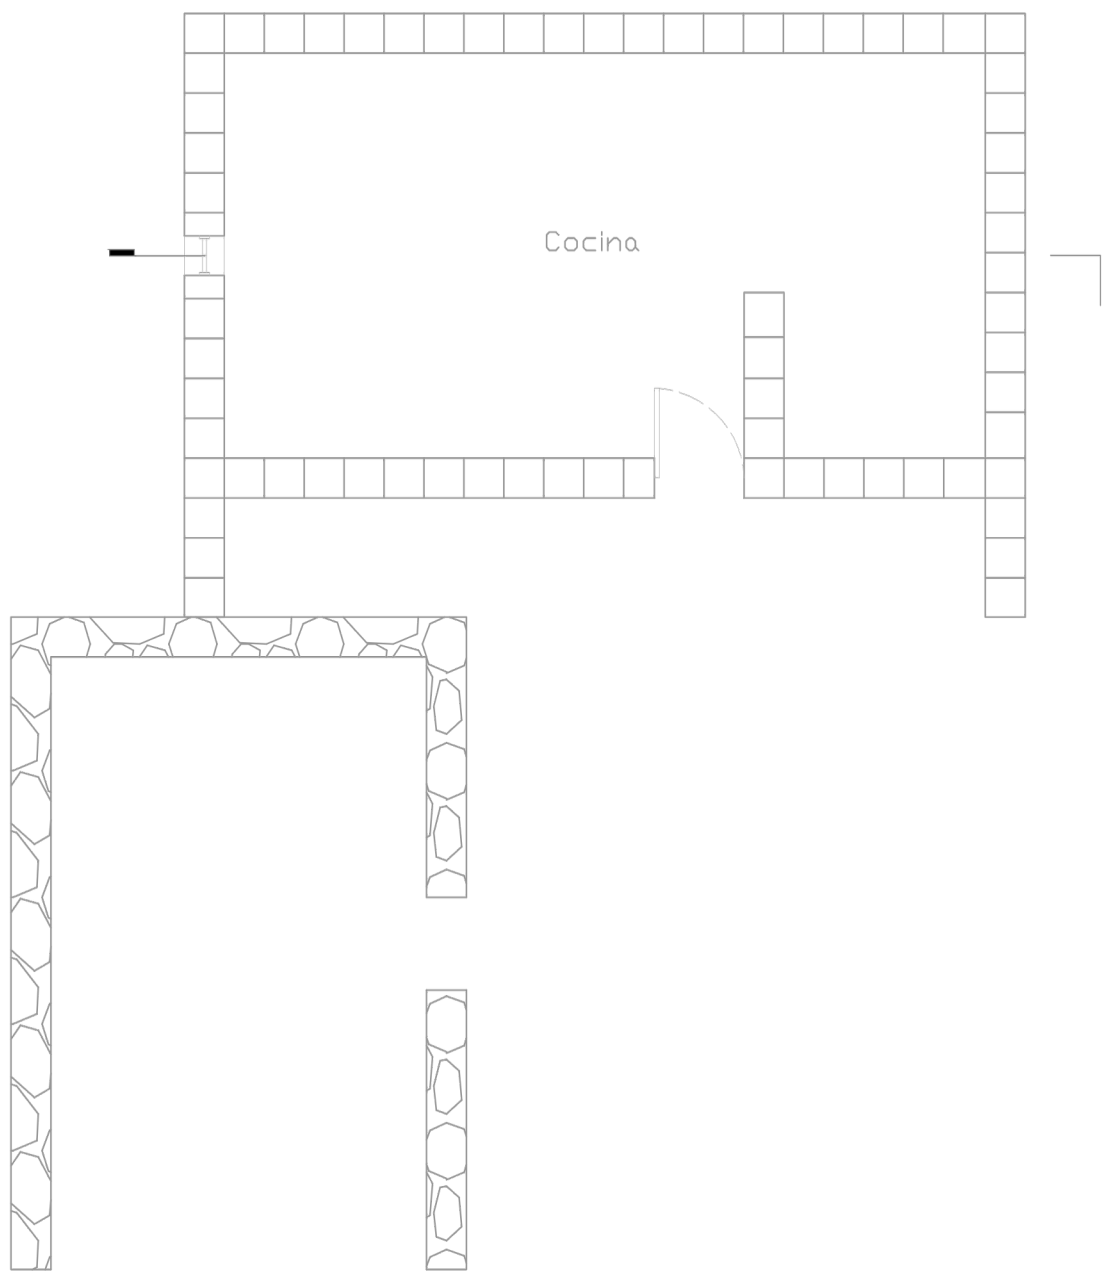


P PLANO GENERAL CASA 1
ESC 1/75

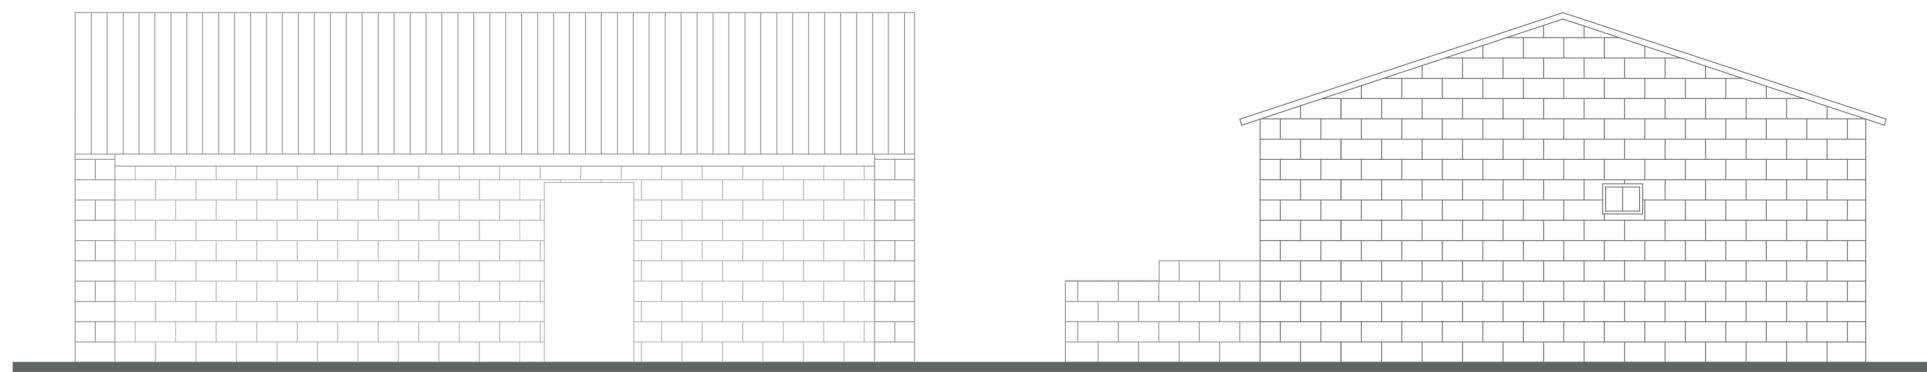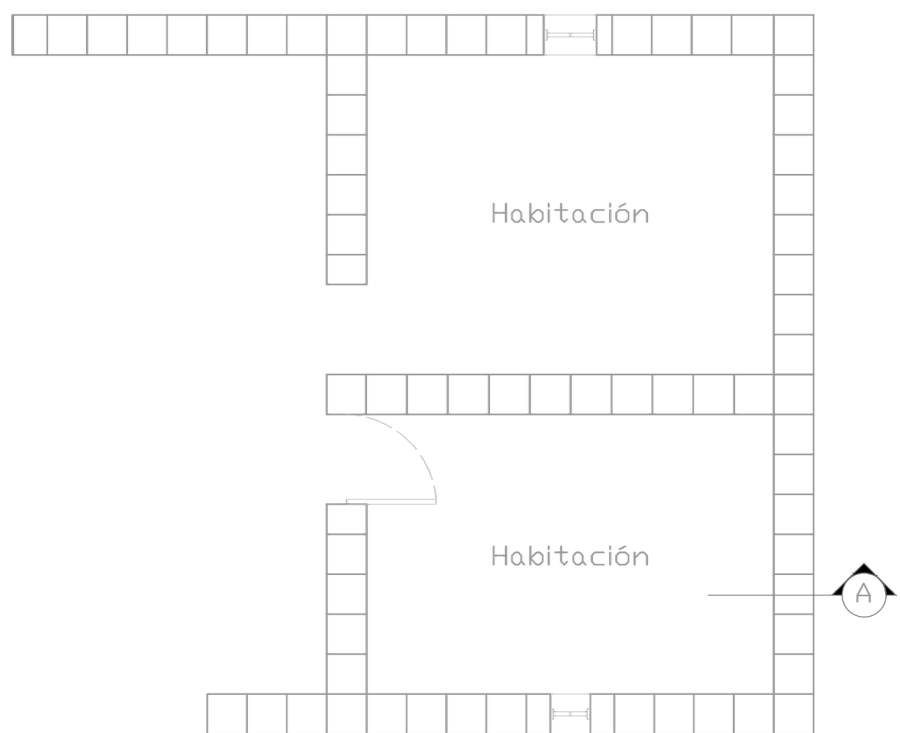


F FACHADA PRINCIPAL
ESC 1/75

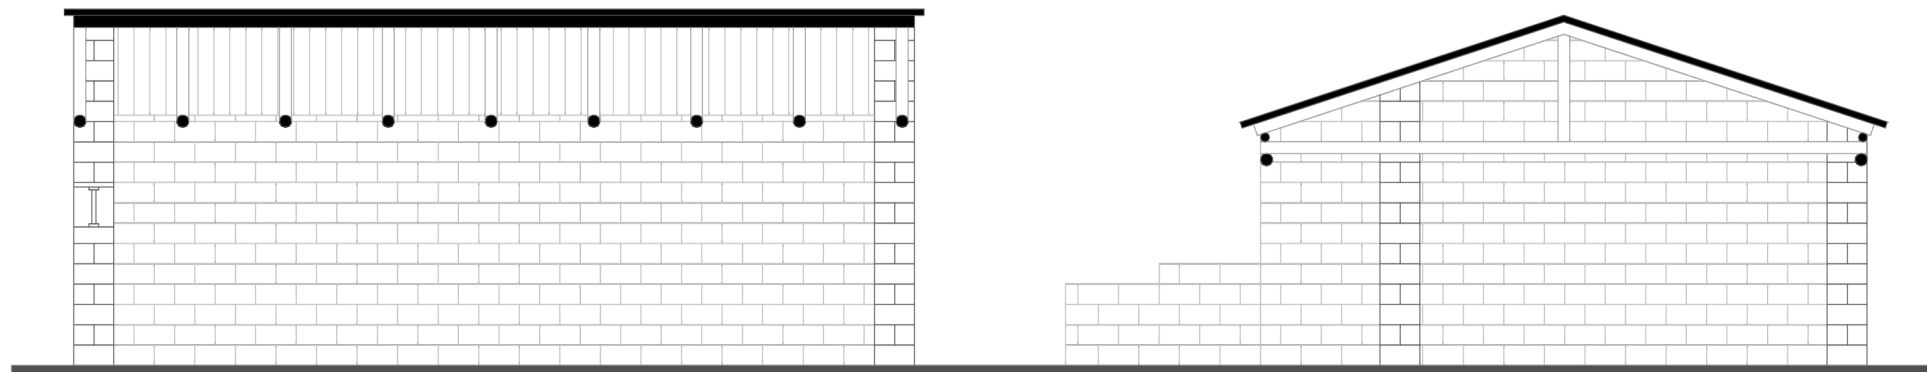


A CORTE LONGITUDINAL
ESC 1/75

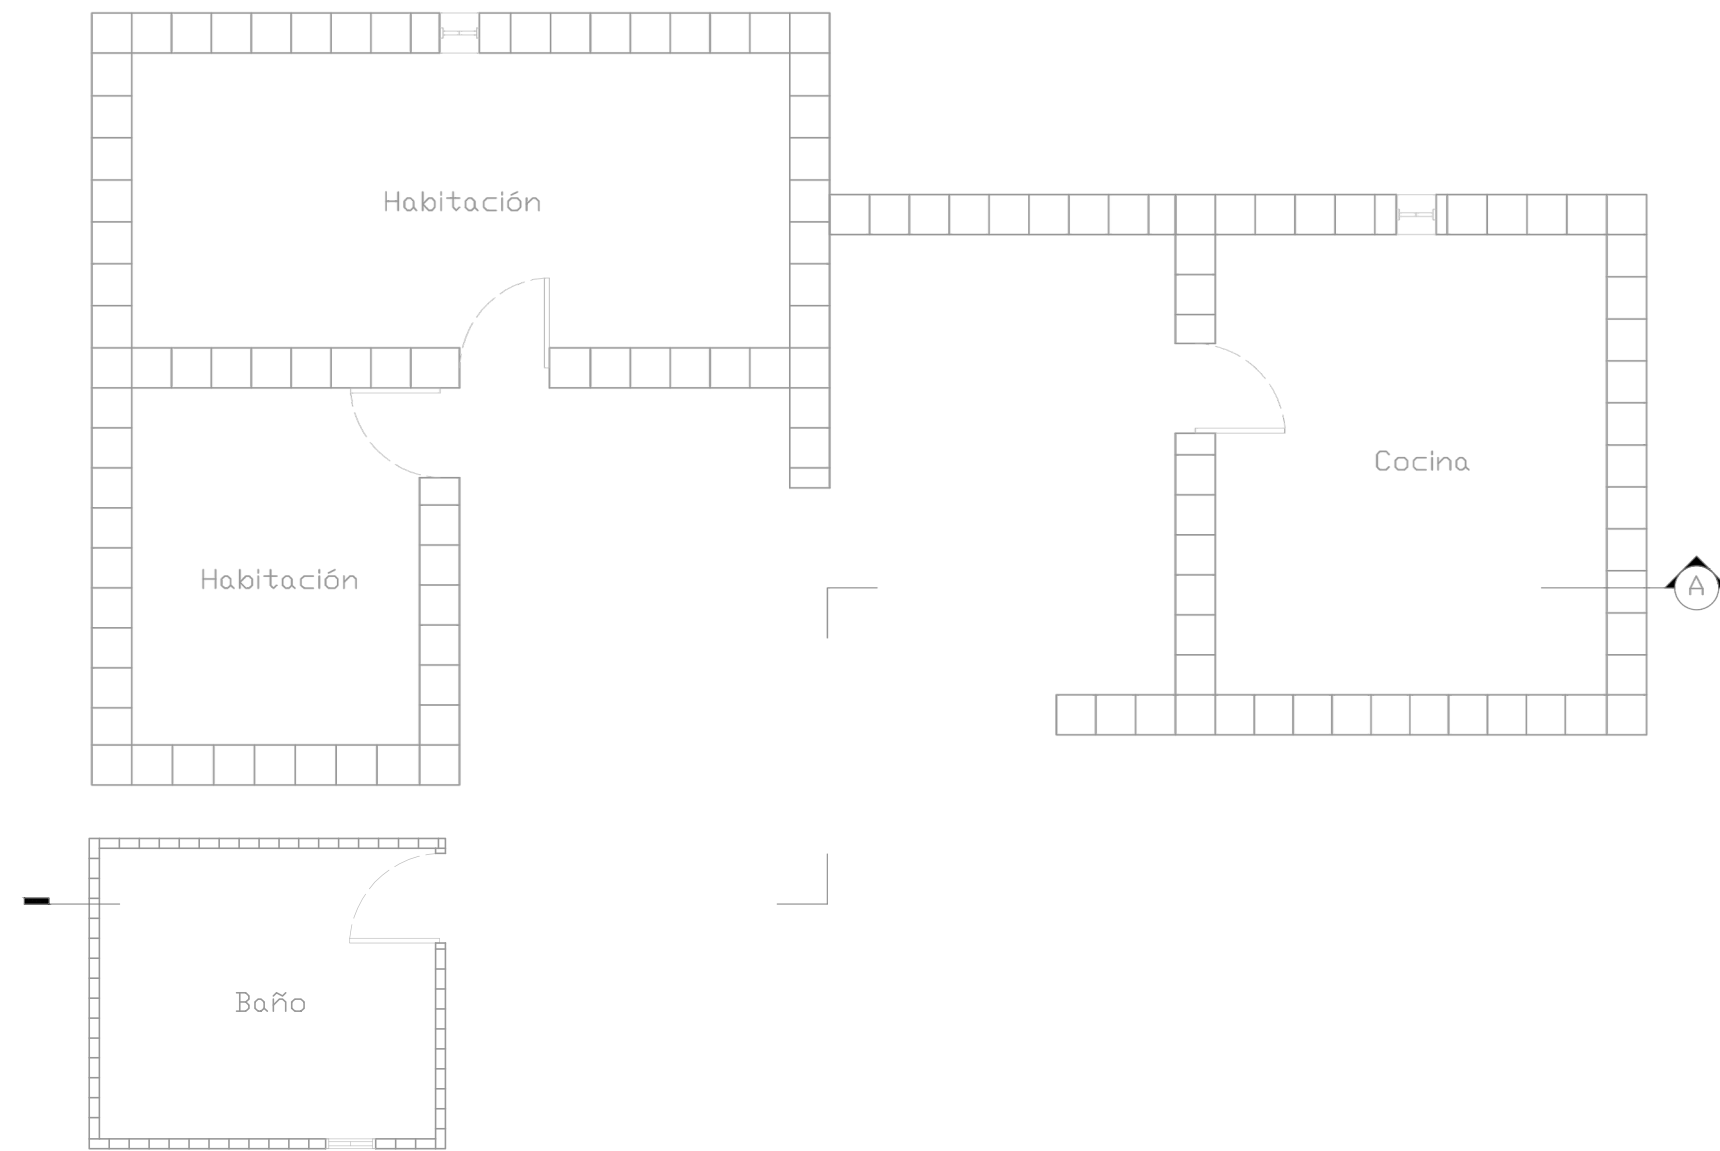

P PLANTA GENERAL CASA 4
ESC 1/75

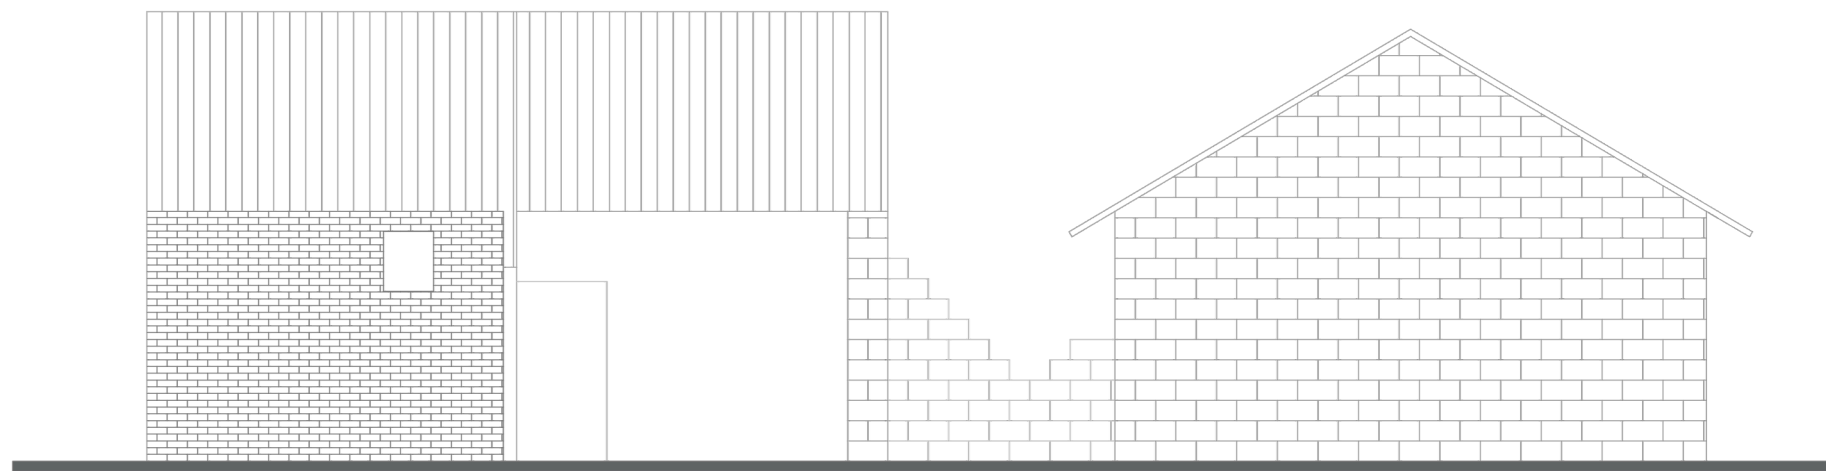

F FACHADA PRINCIPAL
ESC 1/75

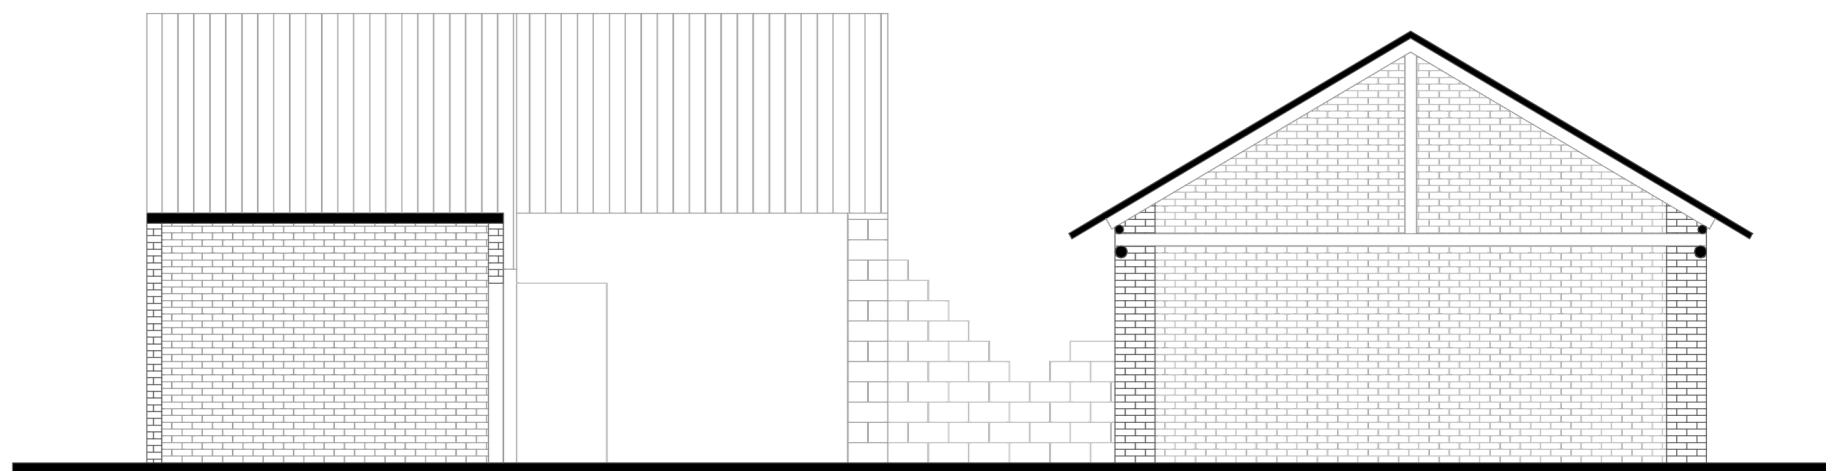



A CORTE LONGITUDINAL
ESC 1/75

12	300-A	1
DE	PLANO No.	REVISION
4		
PLANCHAS No.		
 UNIVERSIDAD La Gran Colombia		
FACULTAD DE ARQUITECTURA		
PROYECTO:		
PUESTA EN VALOR DE LA TÉCNICA CONSTRUCTIVA DEL ADOBE		
BOGOTÁ 2026		
CONVENCIONES:		
 CICLOPEO EN PLANTA  ADOBE EN PLANTA  LADRILLO EN PLANTA  LADRILLO RECOCIDO  ADOBE  TEJA DE FIBROCEMENTO		
CURSO:		
OPCIÓN DE ENFASIS		
CONTIENE:		
1.PLANIMETRÍA CASA 1 EJEMPLO REPRESENTATIVO. 2.PLANIMETRÍA CASA 4 EJEMPLO REPRESENTATIVO.		
OBSERVACIONES:		
1.		
ESCALA:	FECHA:	
1:75	25/05/2026	
ARCHIVO:	FECHA COPIA:	
DIBUJÓ	ELABORACIÓN	
REVISION:	PLANO No.	PLANCHAS No.
1	A-004	4
		DE
		12


COLOMBIA

BOYACÁ


SUGAMUXI

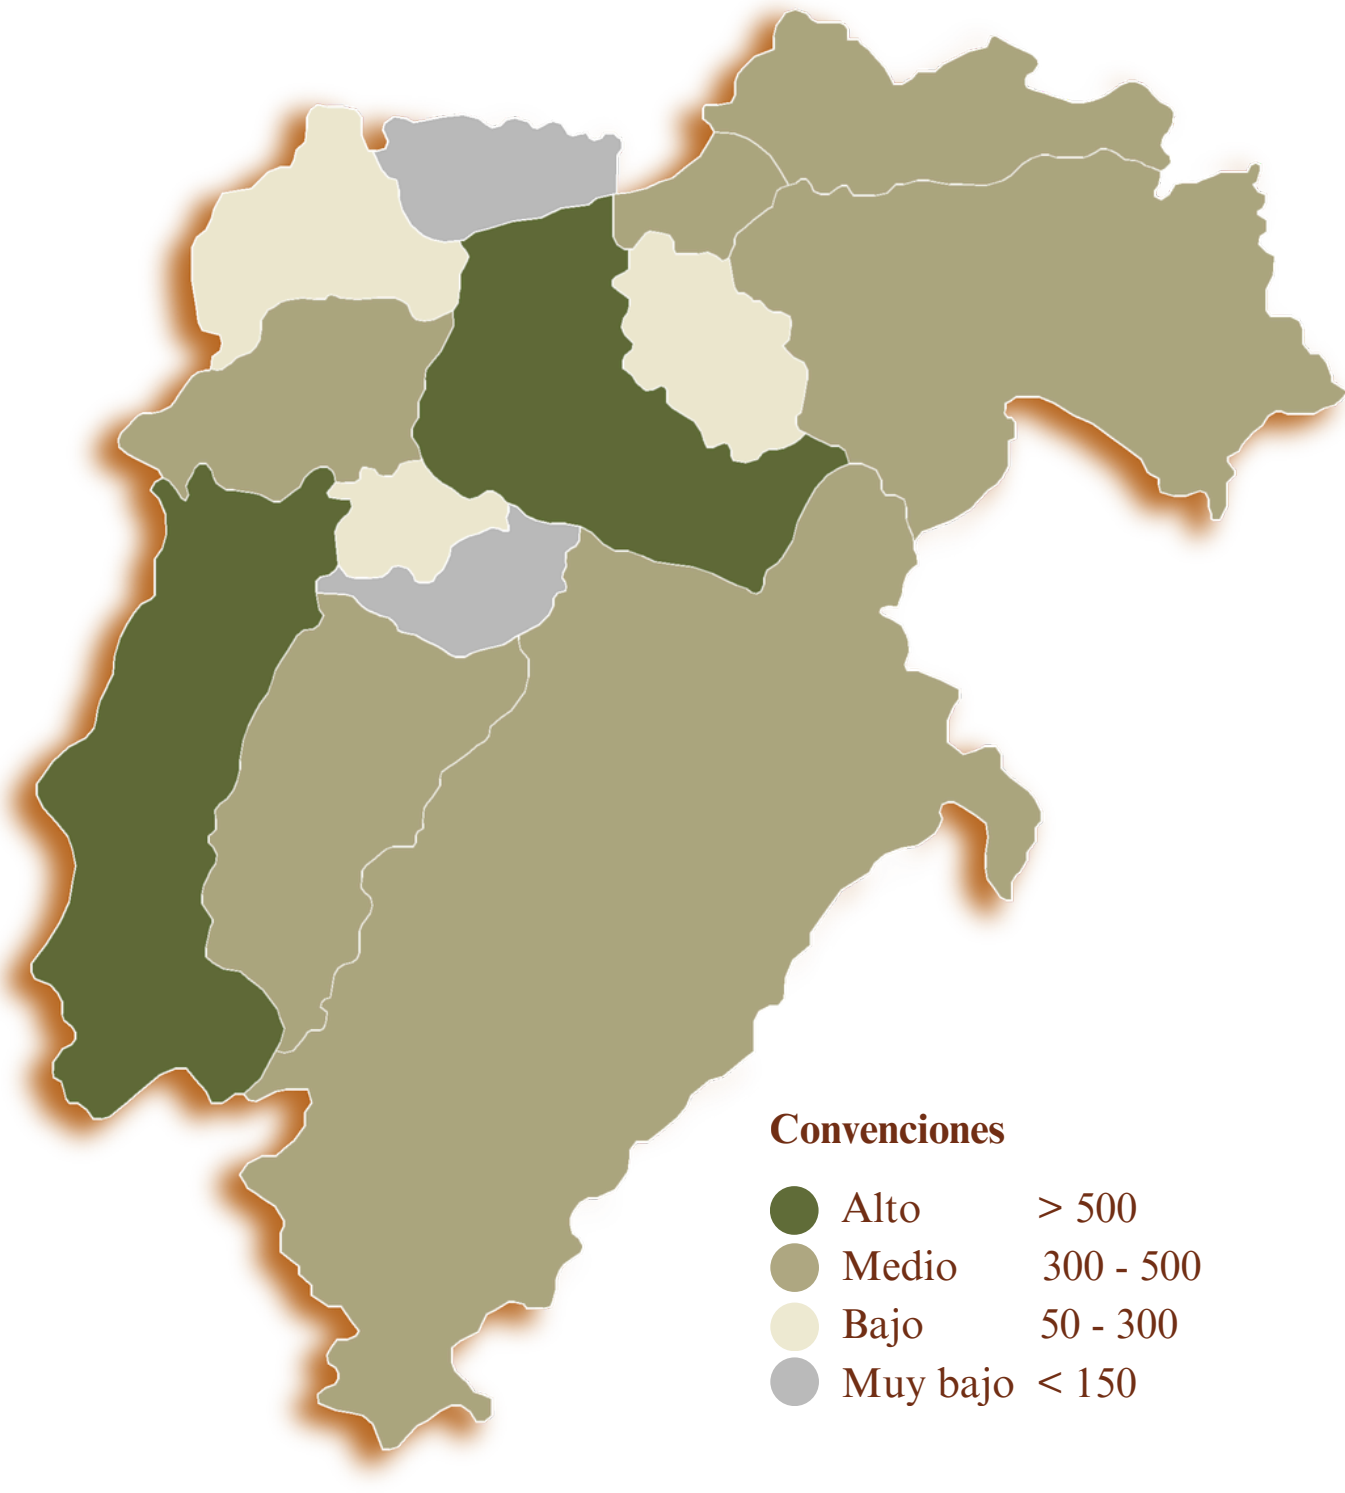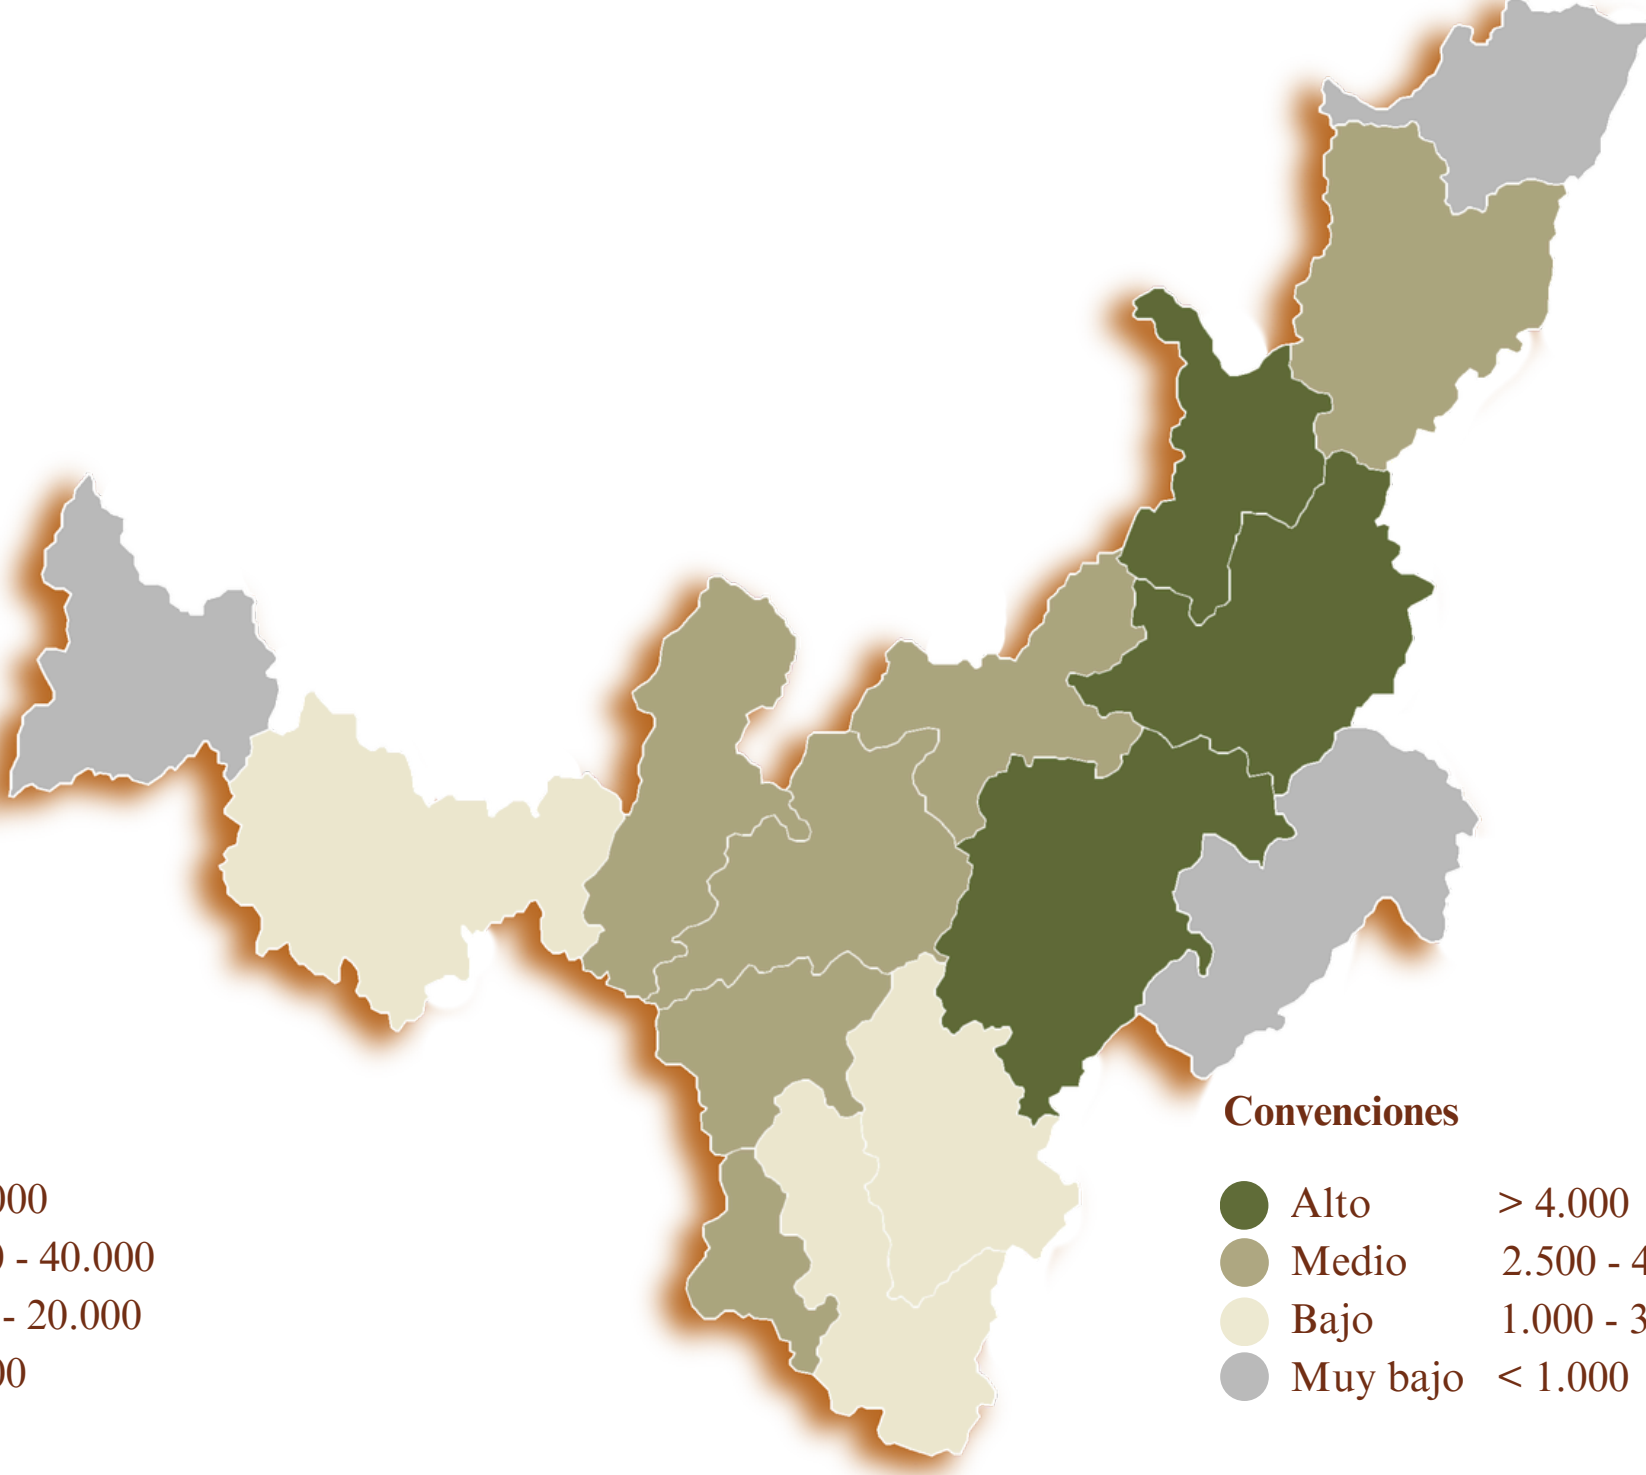


12 DE	A-005	1
5 PLANCHAS No.		1 REVISIÓN
FACULTAD DE ARQUITECTURA		
PROYECTO: PUESTA EN VALOR DE LA TÉCNICA CONSTRUCTIVA DEL ADOBE BOGOTÁ 2026		
CONVENCIONES:		
CURSO: OPCIÓN DE ENFASIS		
CONTIENE: 1.USO DE TÉCNICAS EN TIERRA A NIVEL COLOMBIA, BOYACÁ Y SUGAMUXI		
OBSERVACIONES: 1.		
ESCALA:	FECHA: 25/05/2026	
ARCHIVO:	FECHA COPIA:	
DIBUJO	ELABORACIÓN	
1 REVISIÓN	A-005 PLANO No.	5 PLANCHAS No. 12

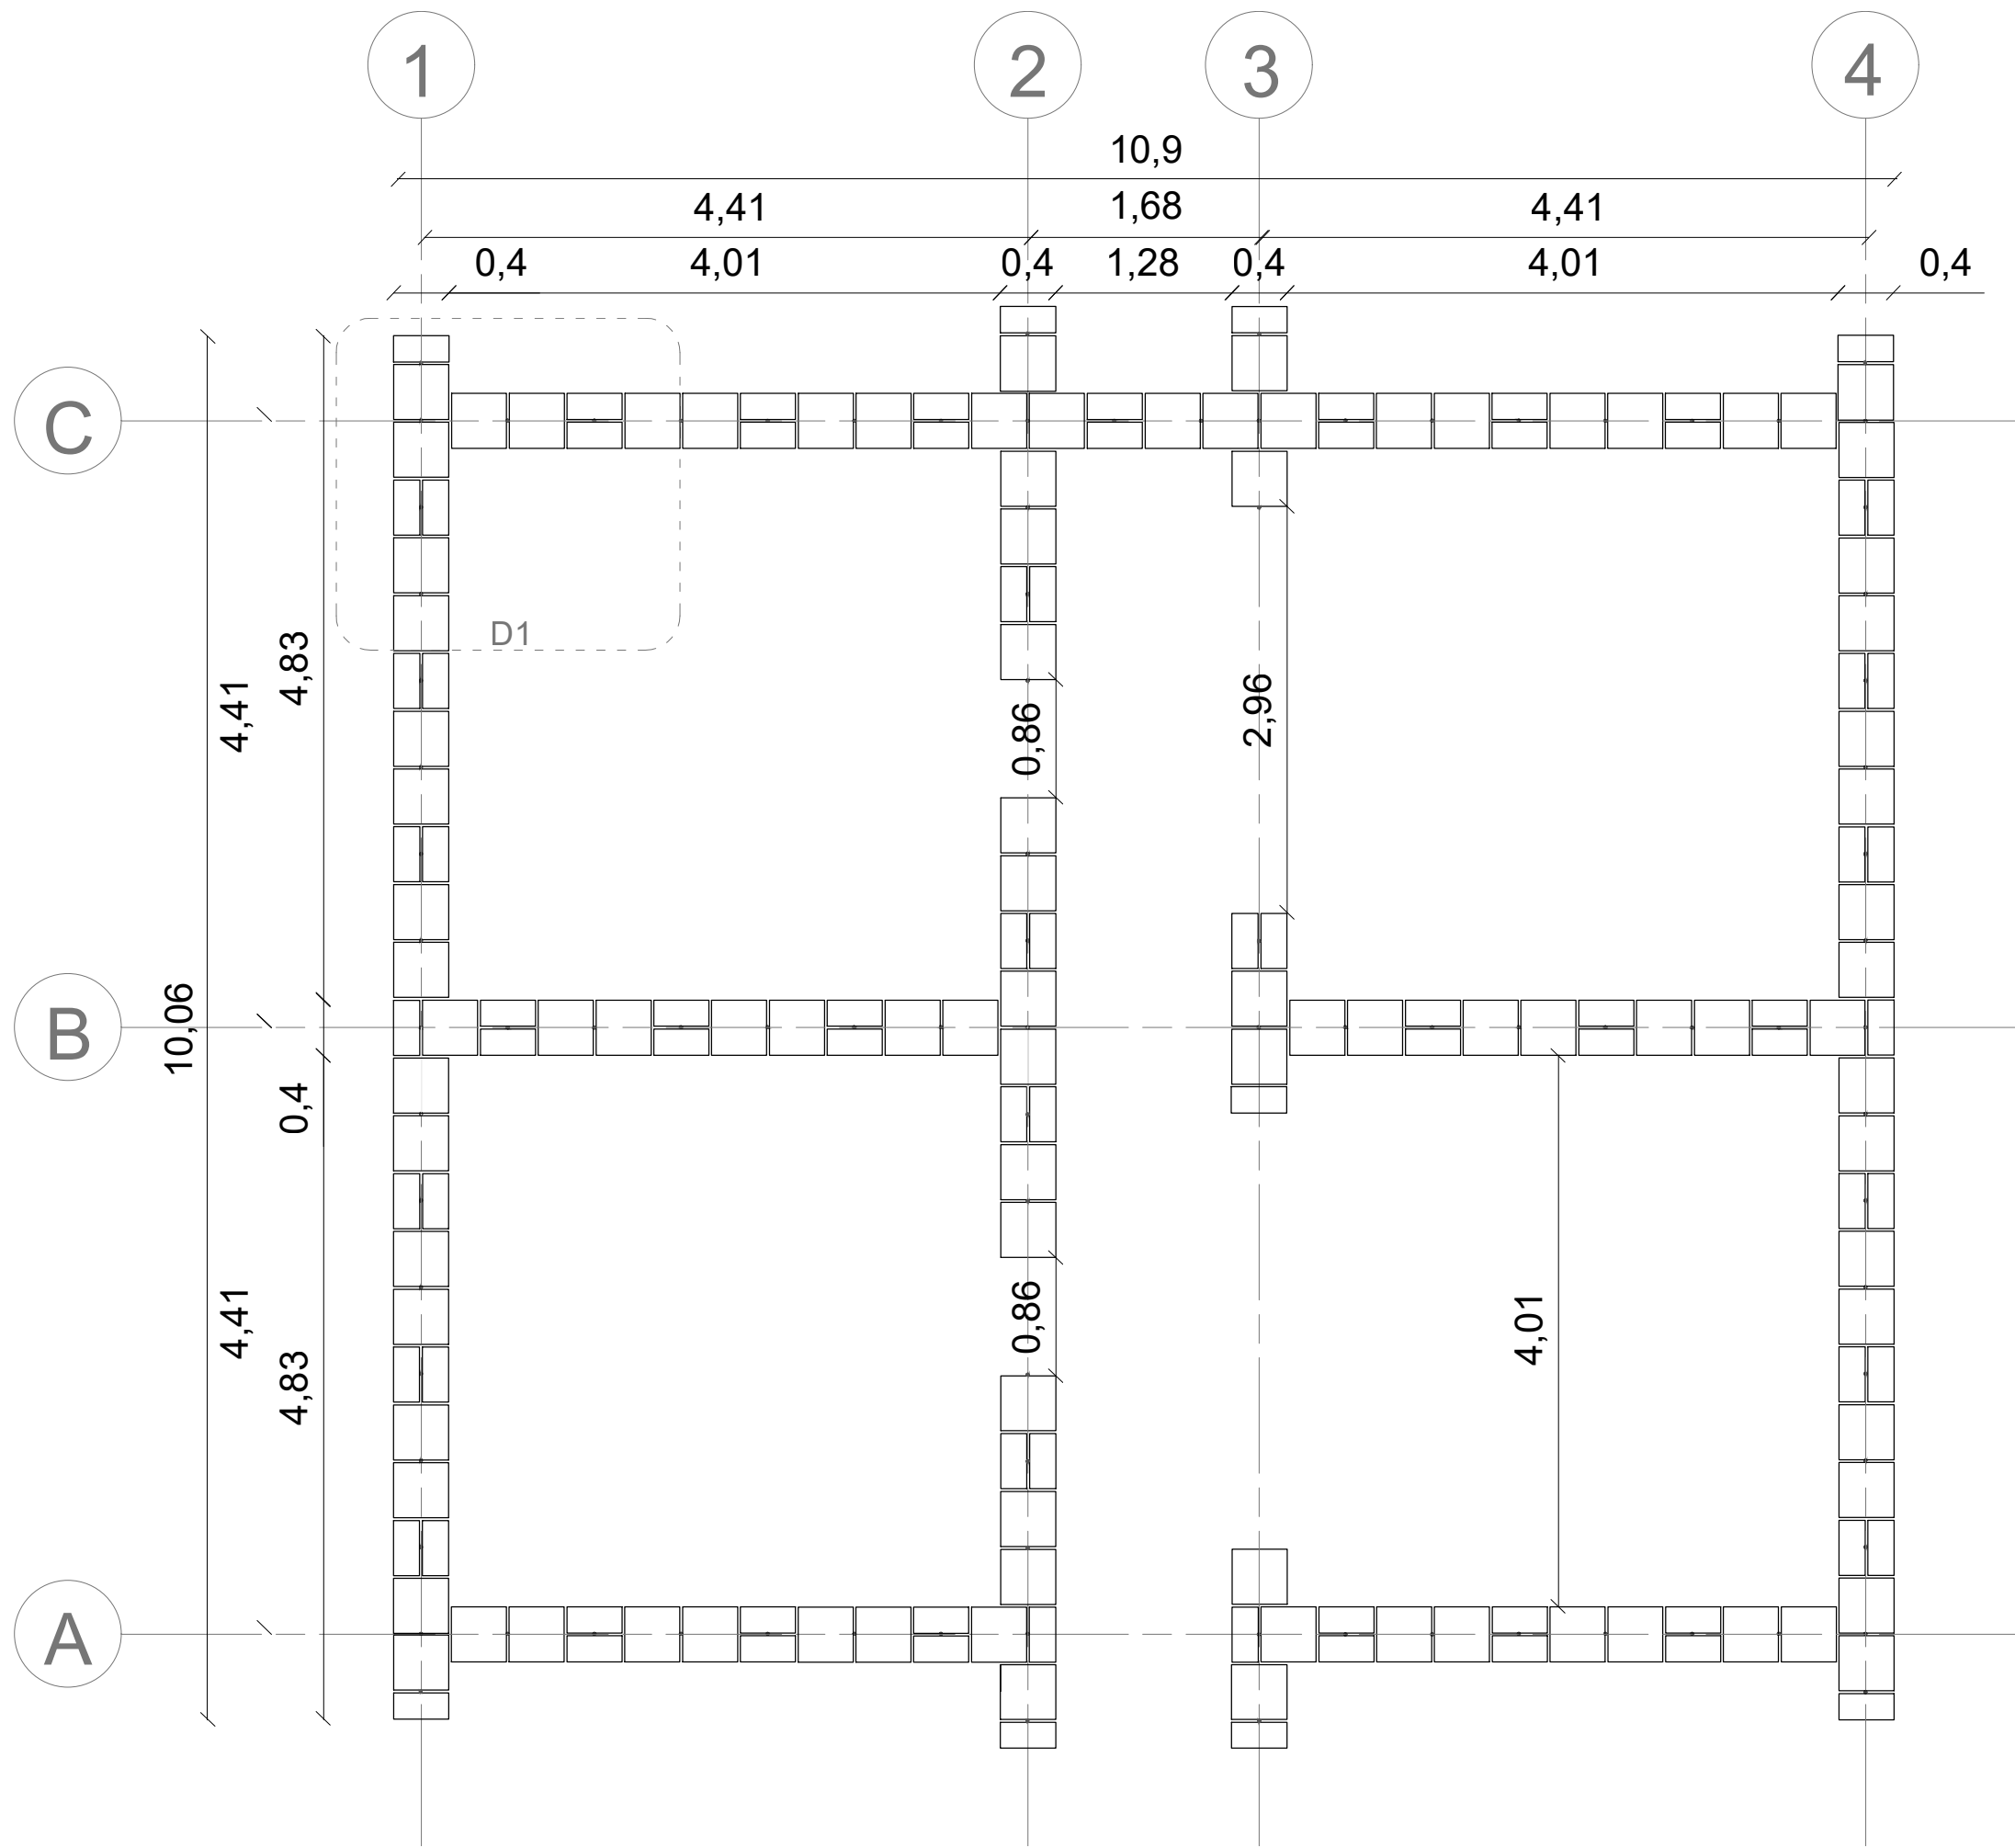


P1 PLANO 1ERA HILADA DE ADOBES
ESC 1:50

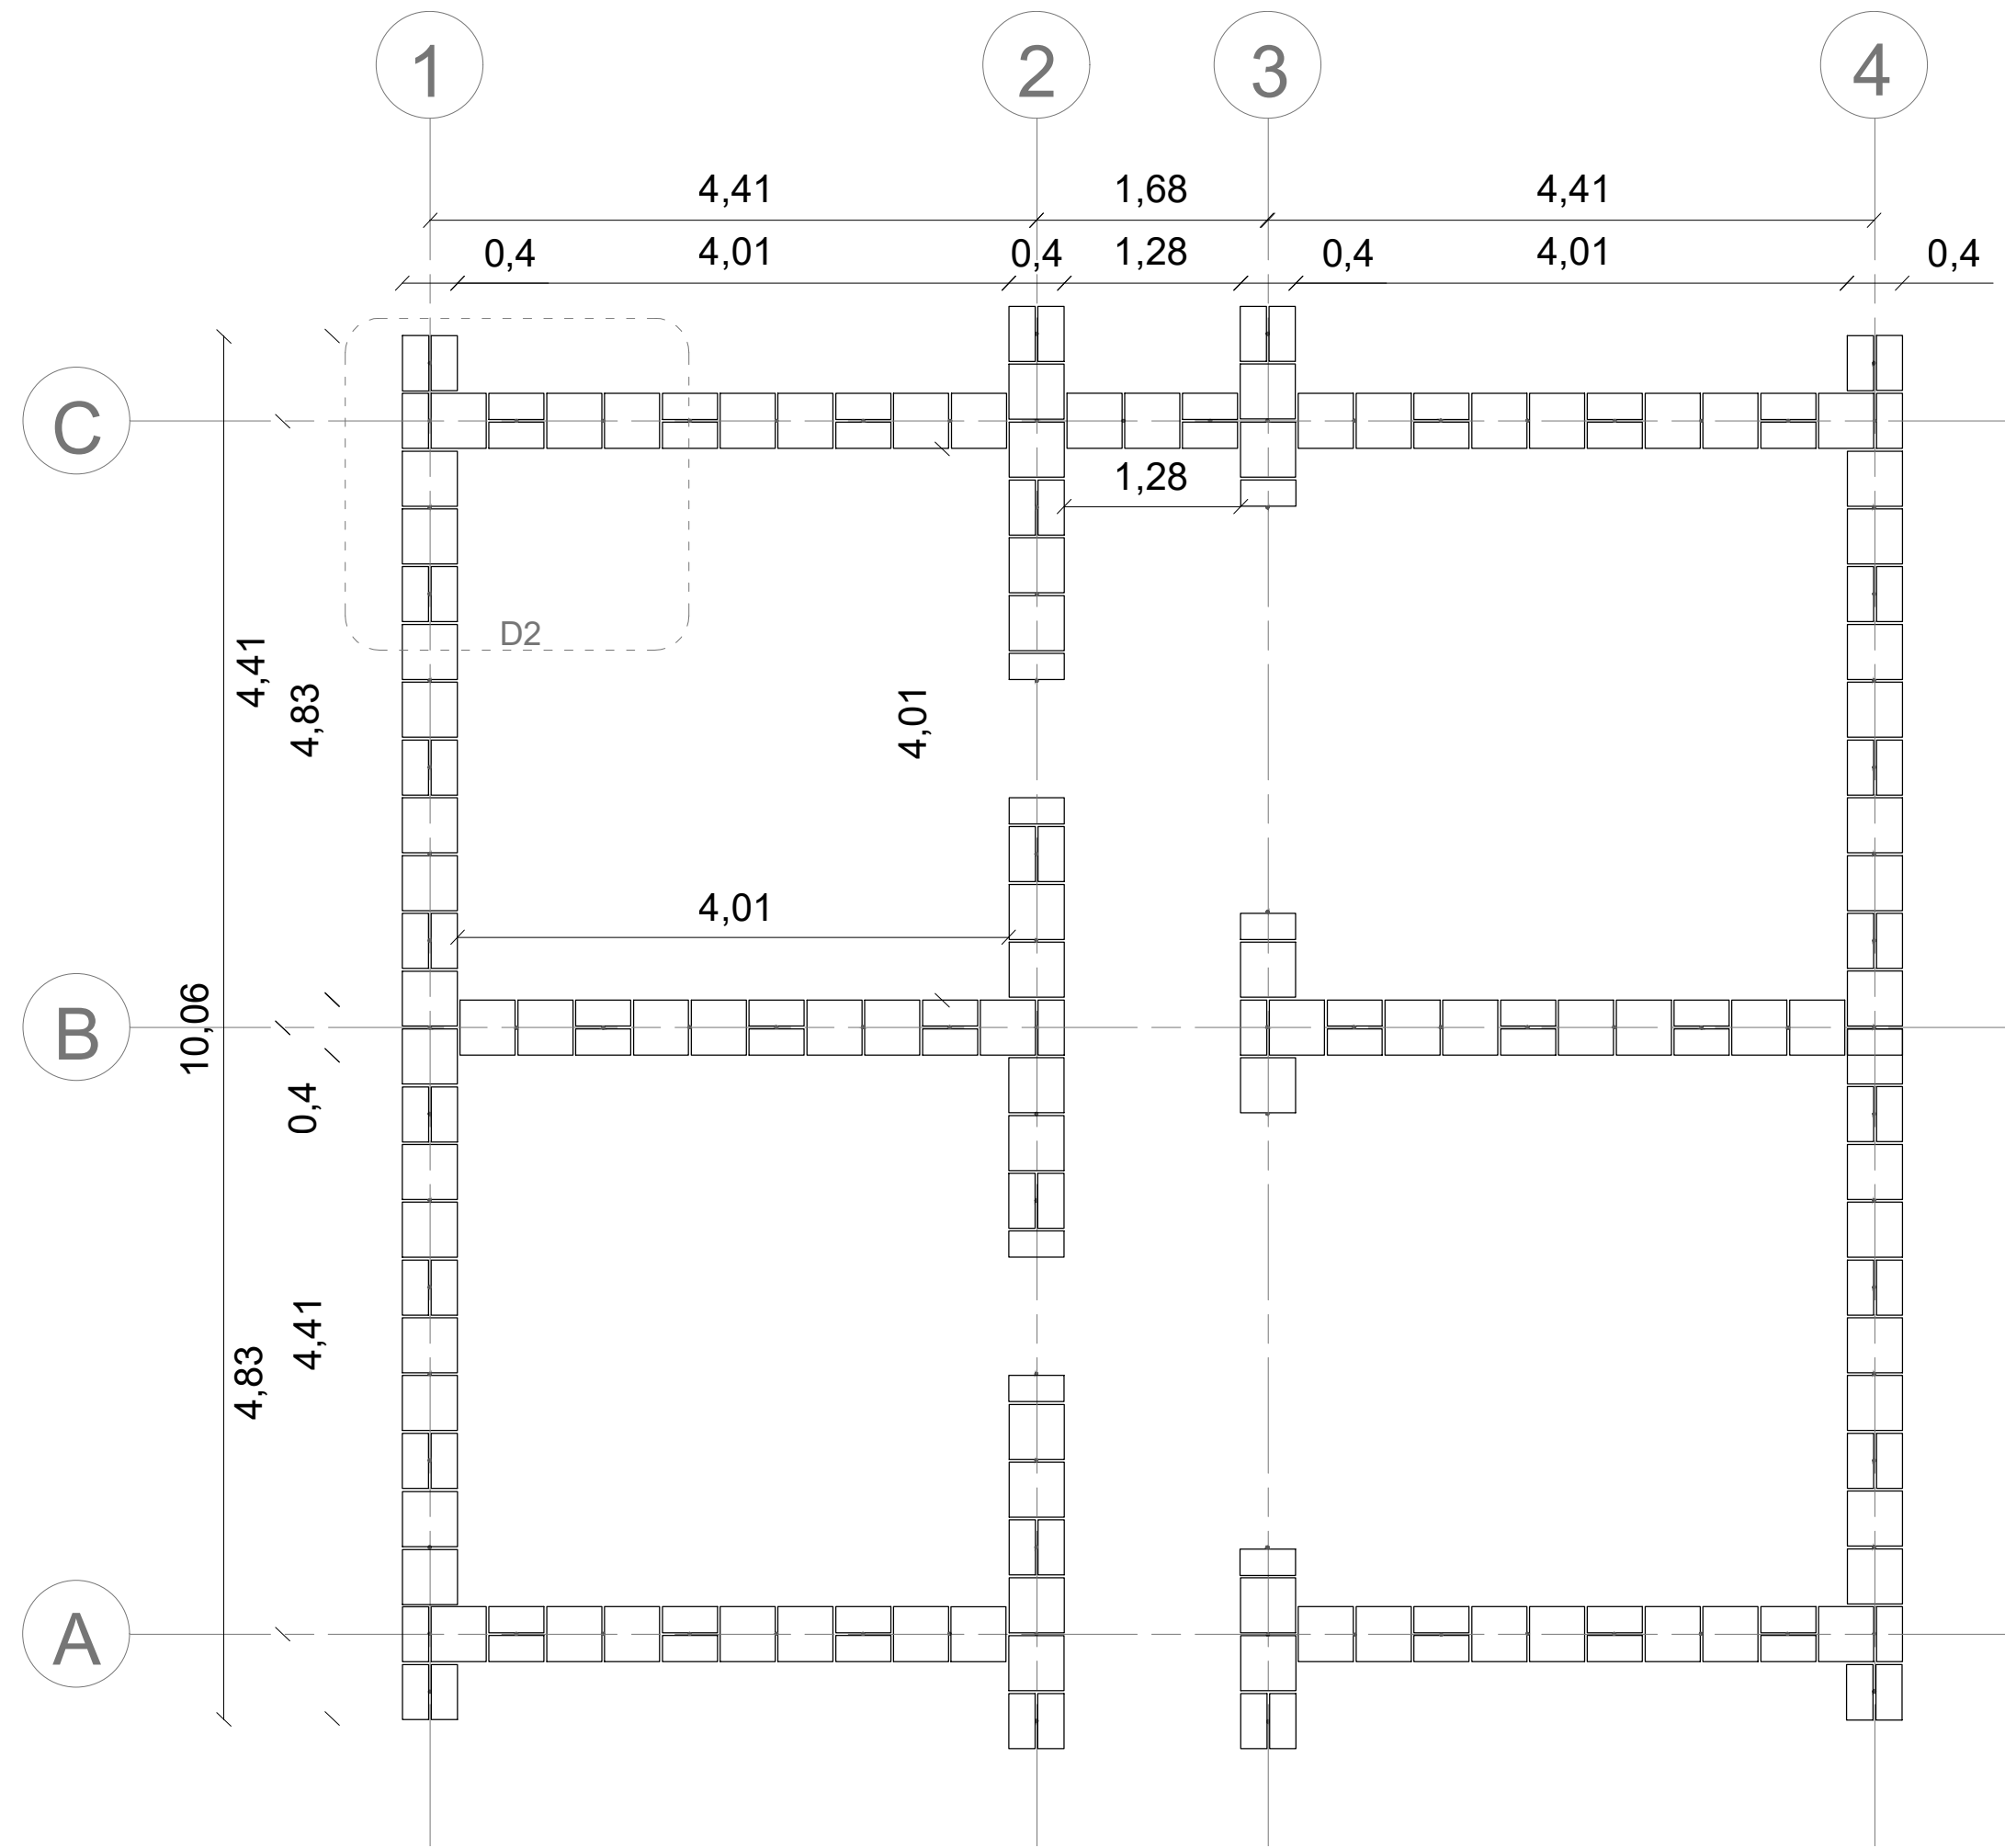

P2 PLANO 2DA HILADA DE ADOBES
ESC 1:50

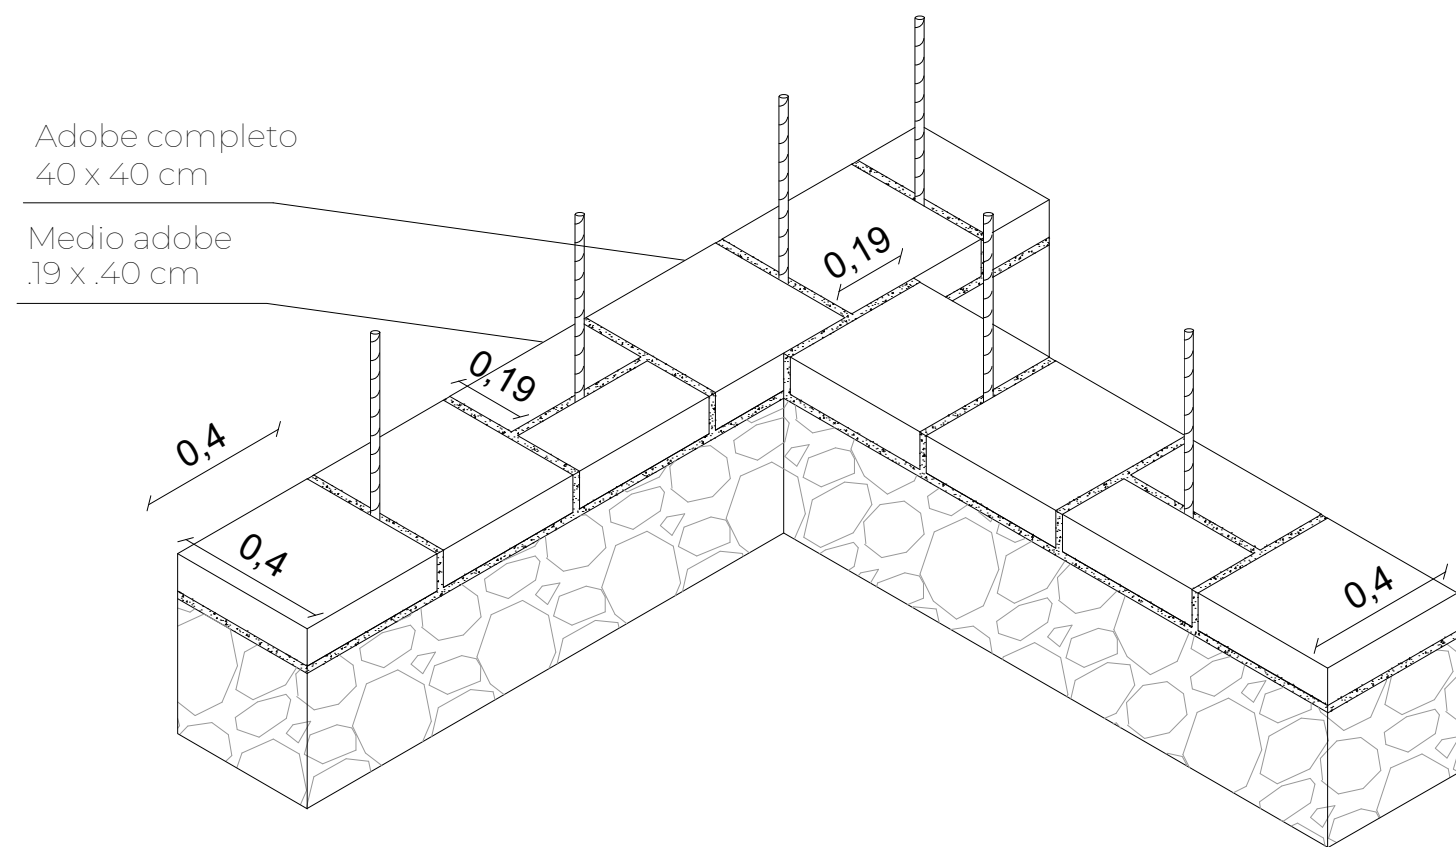


D1 DETALLE DISPOSICIÓN PRIMERA HILADA DE ADOBES
ESC 1:20

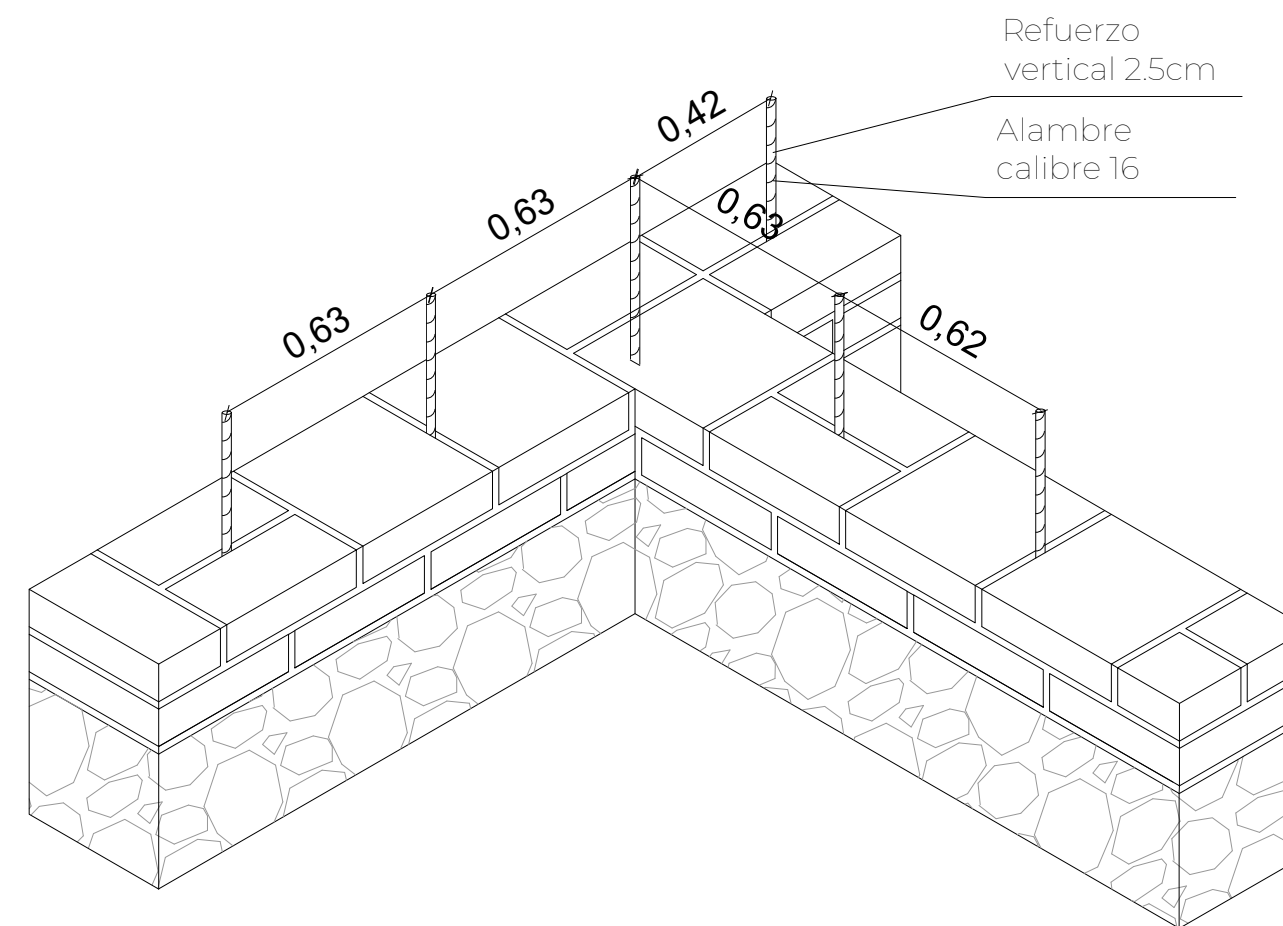


D2 DETALLE DISPOSICIÓN SEGUNDA HILADA DE ADOBES
ESC 1:20

12 DE PLANCHAS No. 9		900V PLANO No.		1 REVISIÓN	
 UNIVERSIDAD La Gran Colombia					
FACULTAD DE ARQUITECTURA					
PROYECTO:					
PUESTA EN VALOR DE LA TÉCNICA CONSTRUCTIVA DEL ADOBE					
BOGOTÁ 2026					
CONVENCIONES:					
CURSO:					
OPCIÓN DE ENFASIS					
CONTIENE:					
1.PLANO 1ERA HILADA DE ADOBES					
2.PLANO 2DA HILADA DE ADOBES					
3.DETALLE DISPOSICIÓN PRIMERA HILADA DE ADOBES					
4.DETALLE DISPOSICIÓN SEGUNDA HILADA DE ADOBES					
OBSERVACIONES:					
1.					
ESCALA:			FECHA:		
INDICADA			25/05/2026		
ARCHIVO:			FECHA COPIA:		
DIBUJO			ELABORACIÓN		
REVISIÓN: PLANO No. PLANCHAS No.					
1		A-006		6 DE 12	

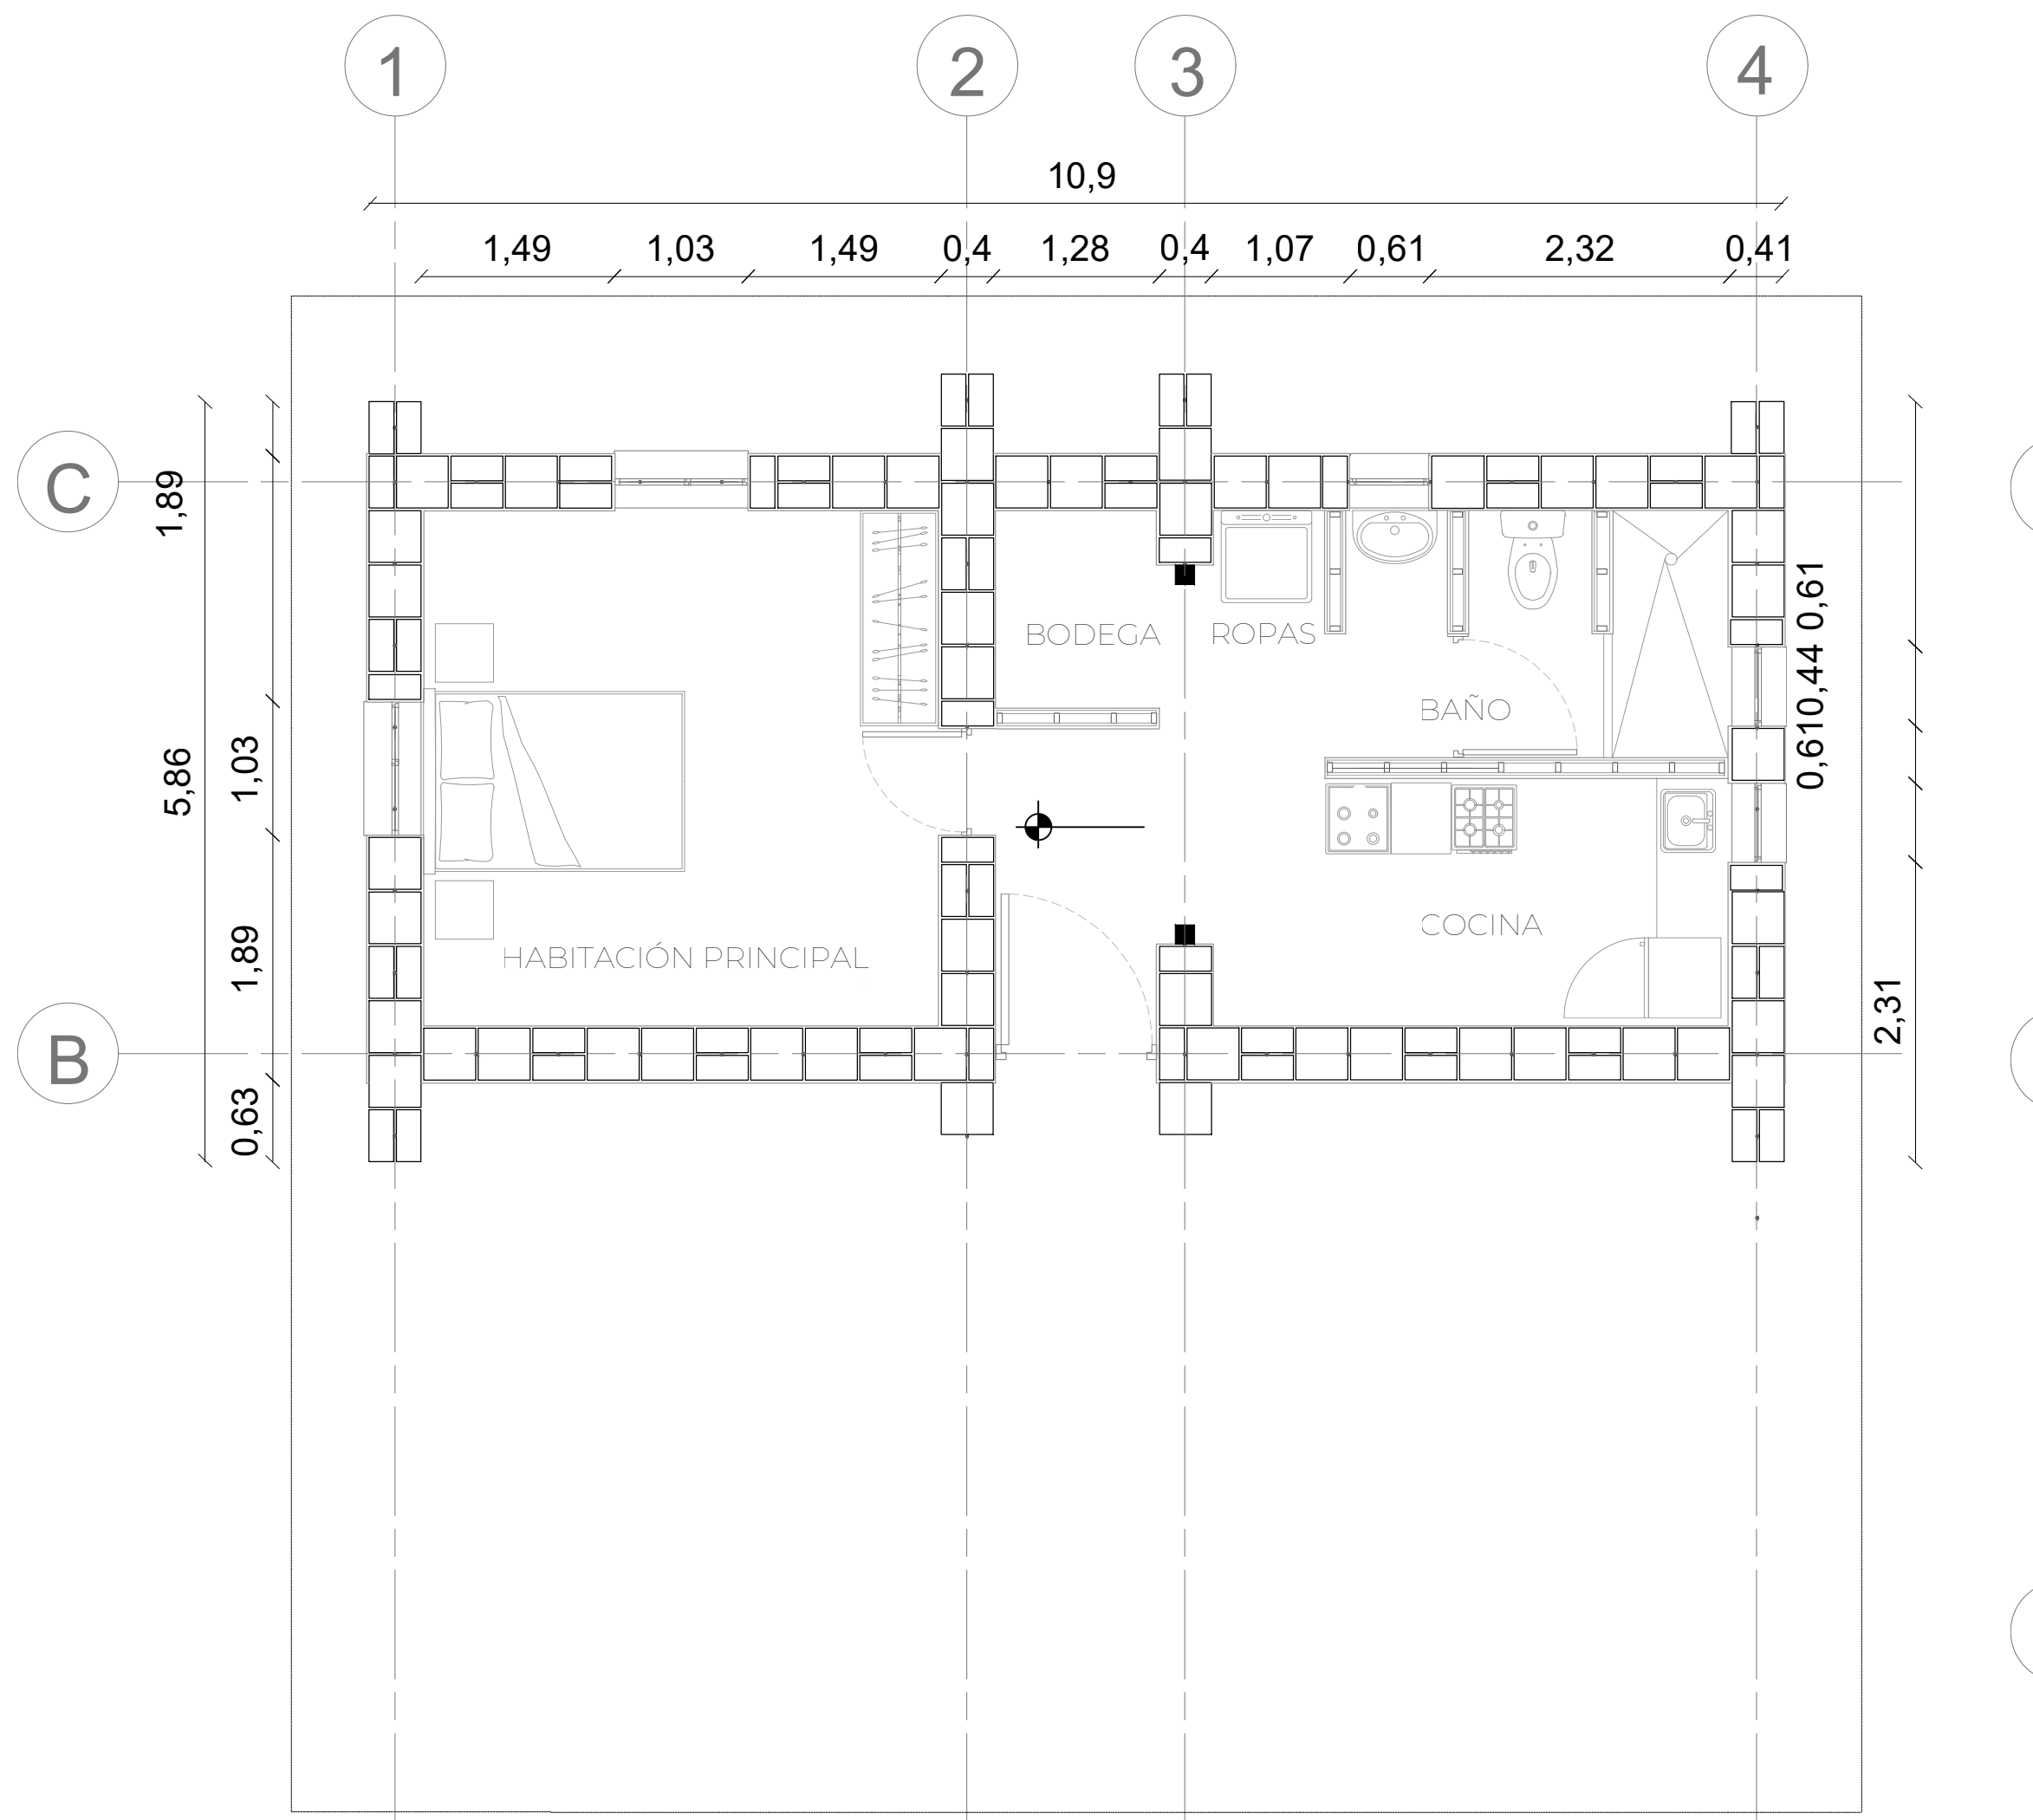

P3 PLANO 1ERA FASE CASA EN ADOBE
ESC 1:50

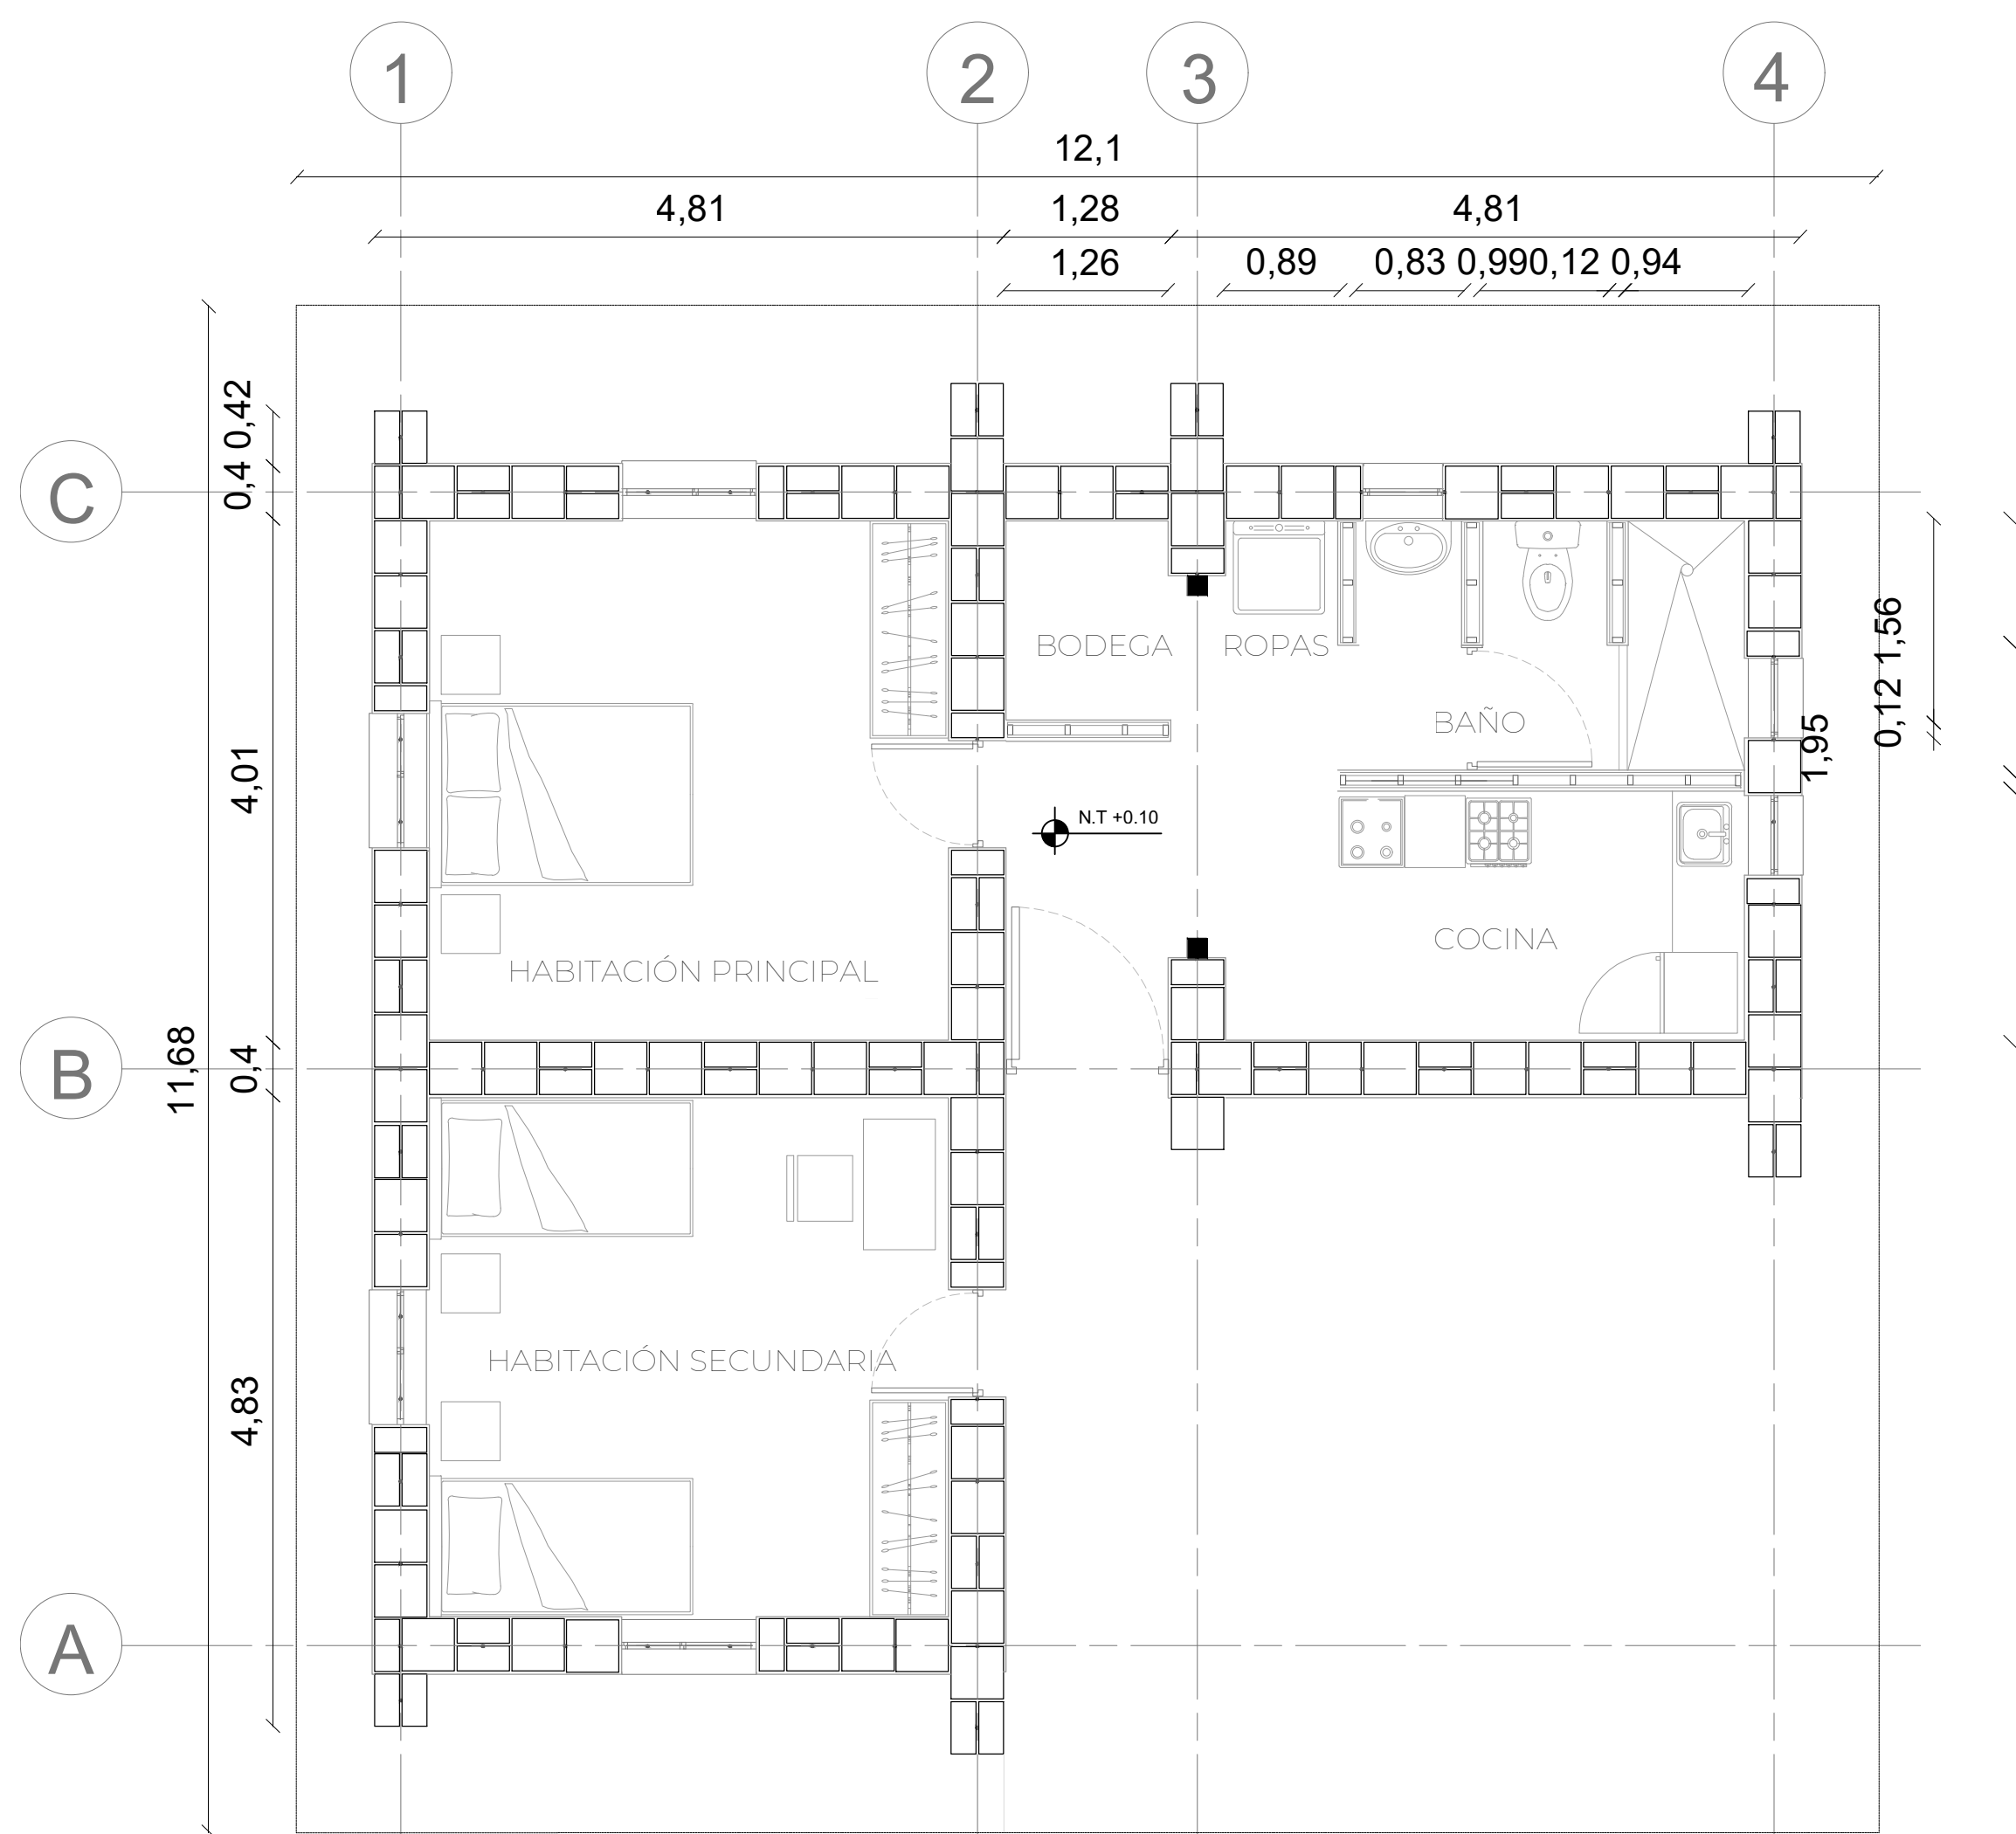

P4 PLANO 2DA FASE CASA EN ADOBE
ESC 1:50



12 7		100-V		1	
REVISION PLANO No.		PLANO No.		PLANO No.	
		UNIVERSIDAD La Gran Colombia			
FACULTAD DE ARQUITECTURA					
PROYECTO:					
PUESTA EN VALOR DE LA TÉCNICA CONSTRUCTIVA DEL ADOBE					
BOGOTÁ 2026					
CONVENCIONES:					
CURSO:					
OPCIÓN DE ENFASIS					
CONTIENE:					
1.PLANO 1ERA FASE CASA EN ADOBE 2.PLANO 2DA FASE CASA EN ADOBE					
OBSERVACIONES:					
1.					
ESCALA:		FECHA:			
1:50		25/05/2026			
ARCHIVO:		FECHA COPIA:			
DIBUJÓ		ELABORACIÓN			
REVISION: PLANO No. PLANO No.					
1		A-007		7 12	



UNIVERSIDAD
La Gran Colombia

FACULTAD DE
ARQUITECTURA

PROYECTO:

PUESTA EN
VALOR DE LA
TÉCNICA
CONSTRUCTIVA
DEL ADOBE

BOGOTÁ 2026

CONVENCIONES:

CURSO:

OPCIÓN DE ENFASISCONTIENE:

1.PLANO 3ERA FASE
CASA EN ADOBE
2.FACHADA FRONTAL
3.FACHADA LATERAL
IZQUIERA
4.CORTE
TRANSVERSALOBSERVACIONES:

1.ESCALA:

1:50FECHA:


25/05/2026


ARCHIVO:

FECHA COPIA:


DIBUJO

ELABORACIÓN

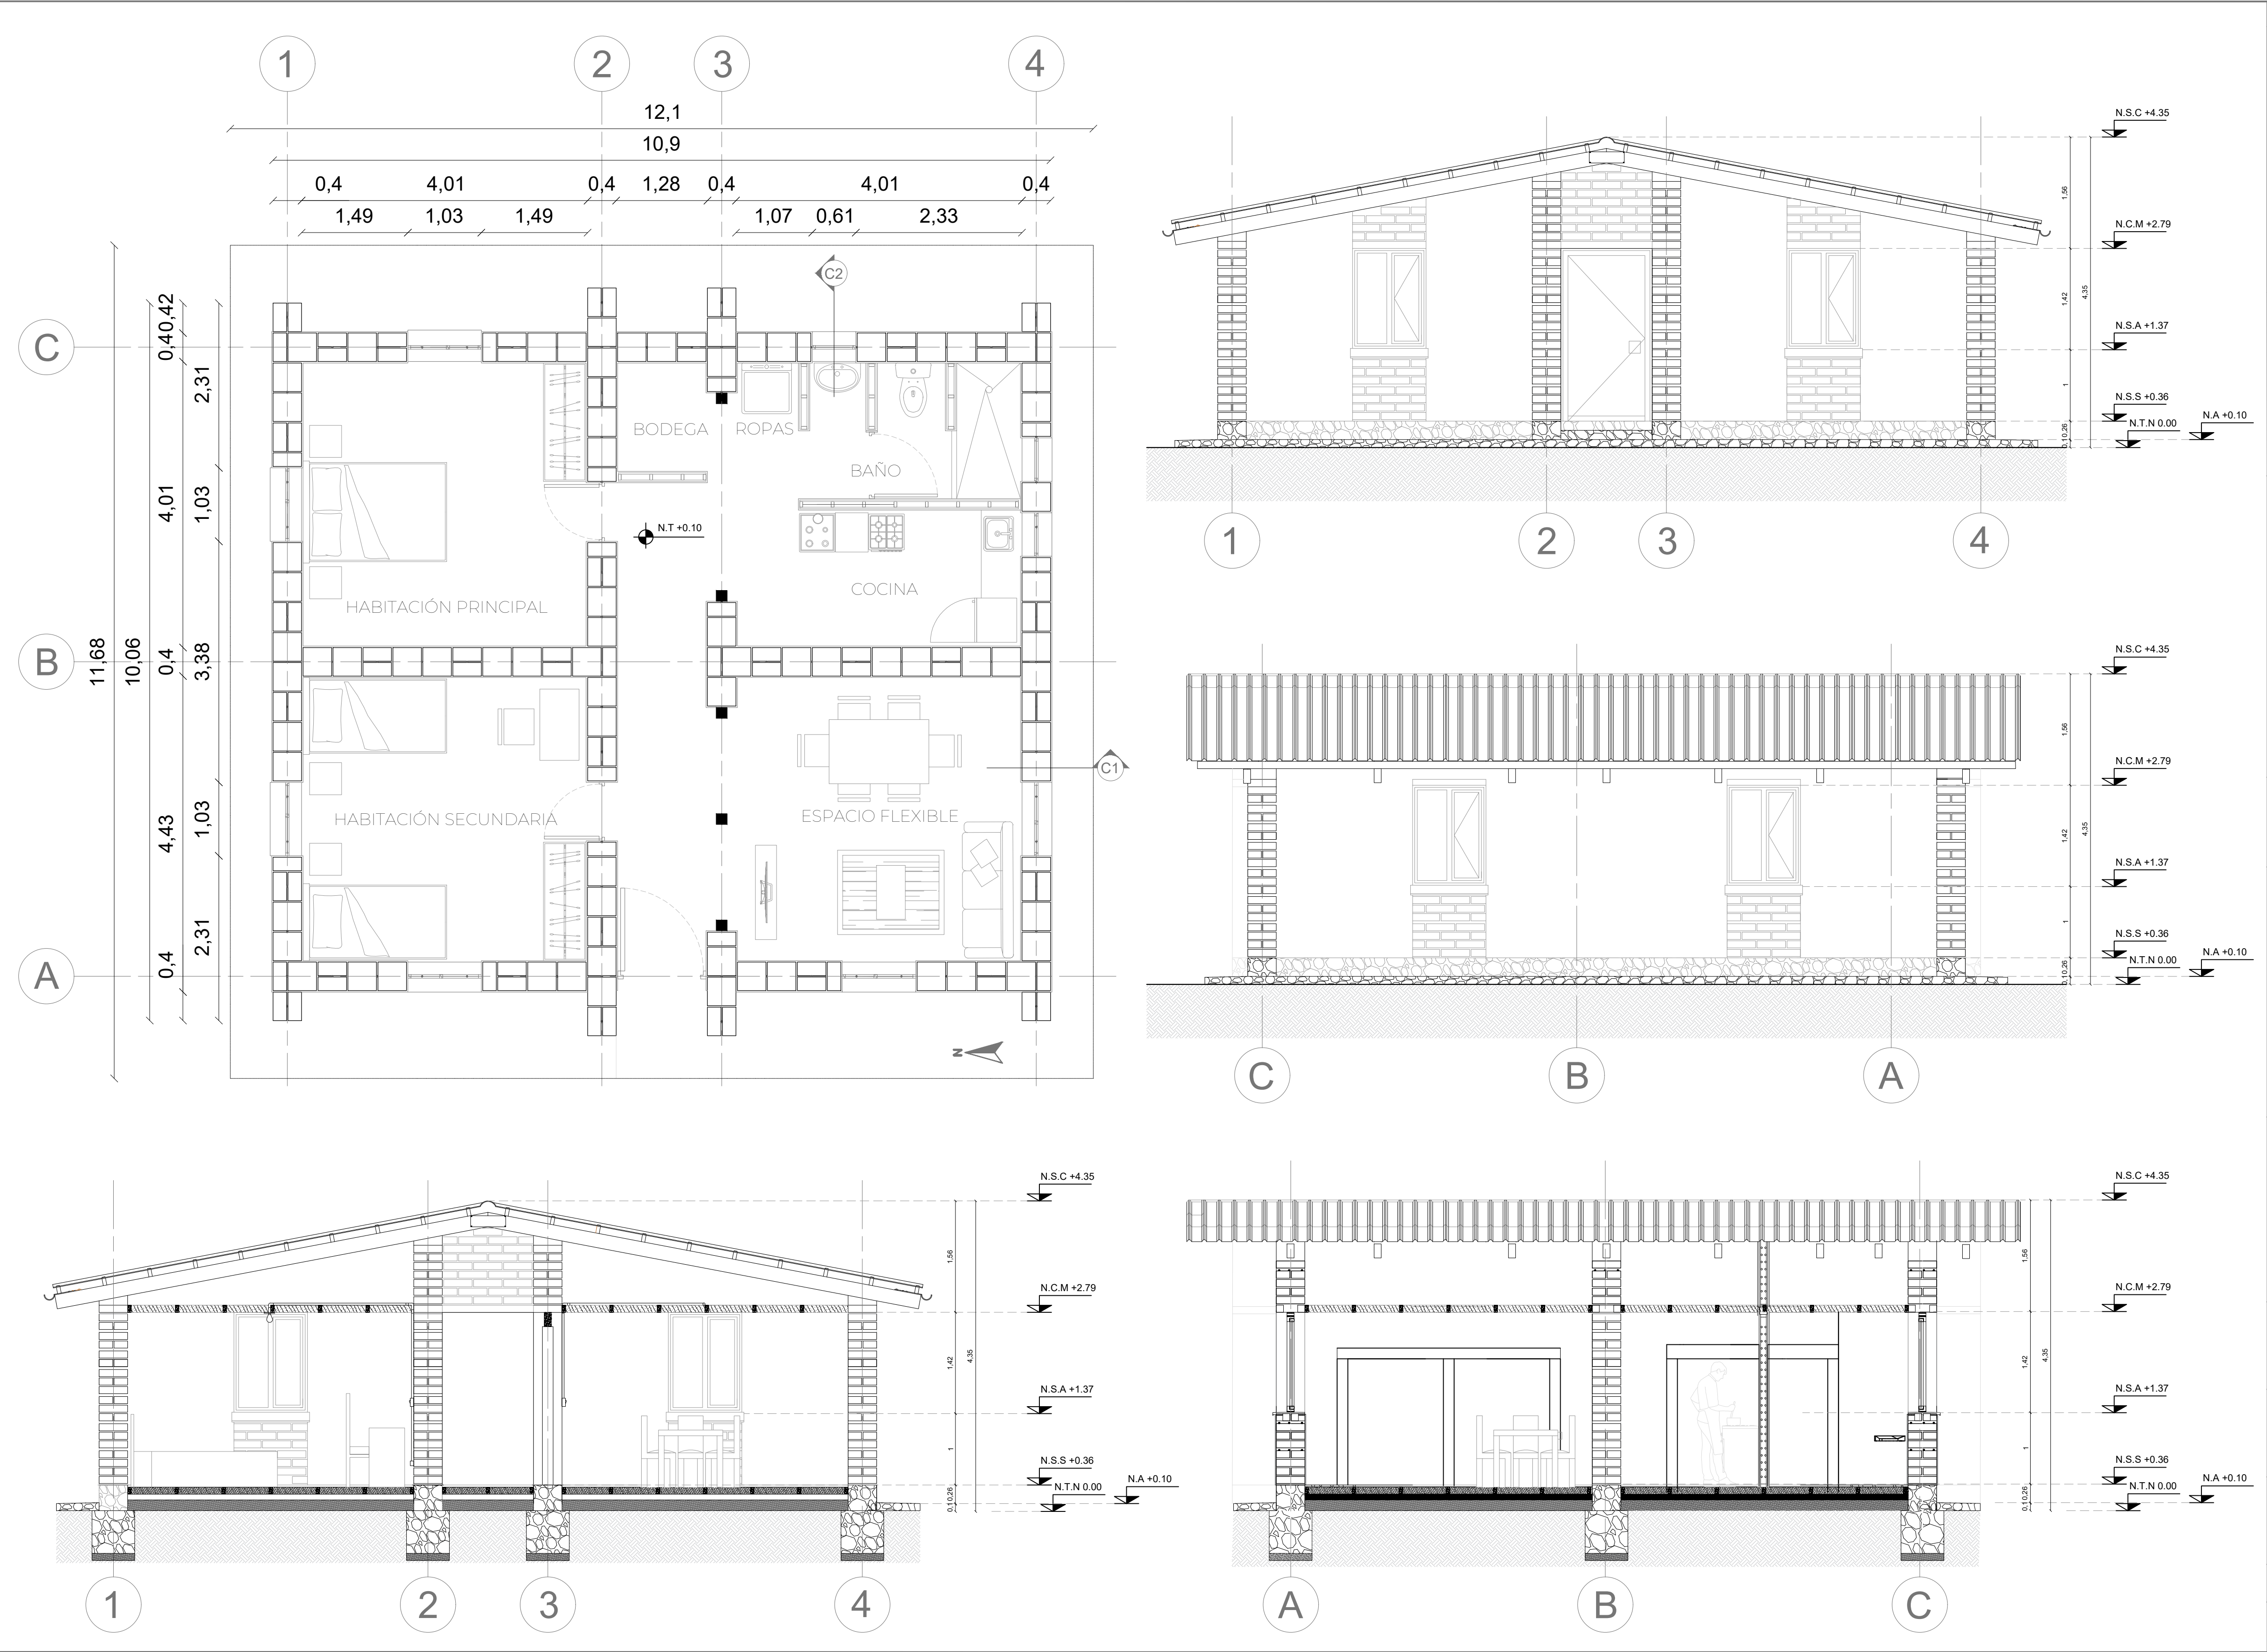
REVISIÓN:
1PLANO No.
A-008PLANCHA No.
8
DE
12

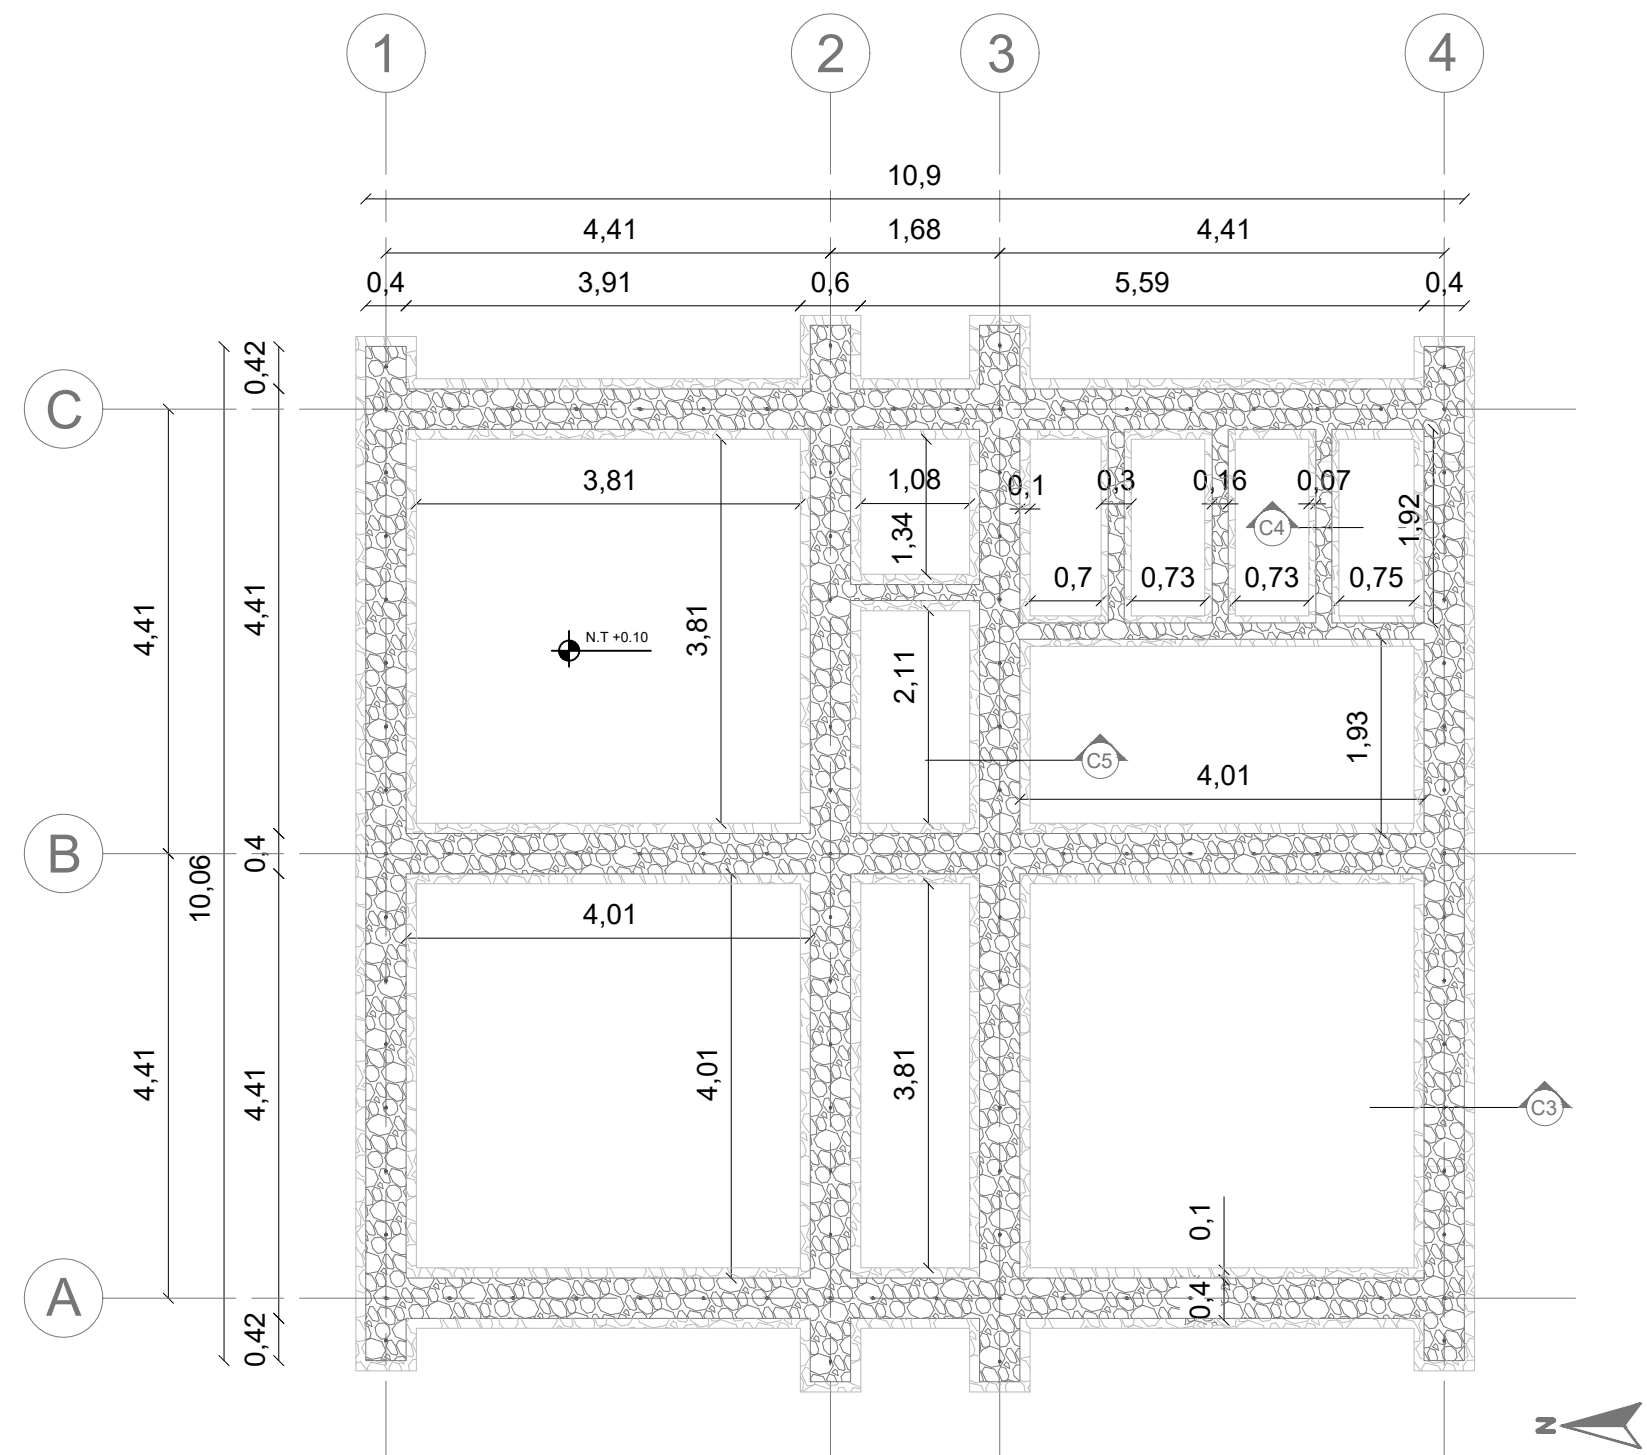


P6 PLANO DE CIMENTACIÓN
ESC 1:75

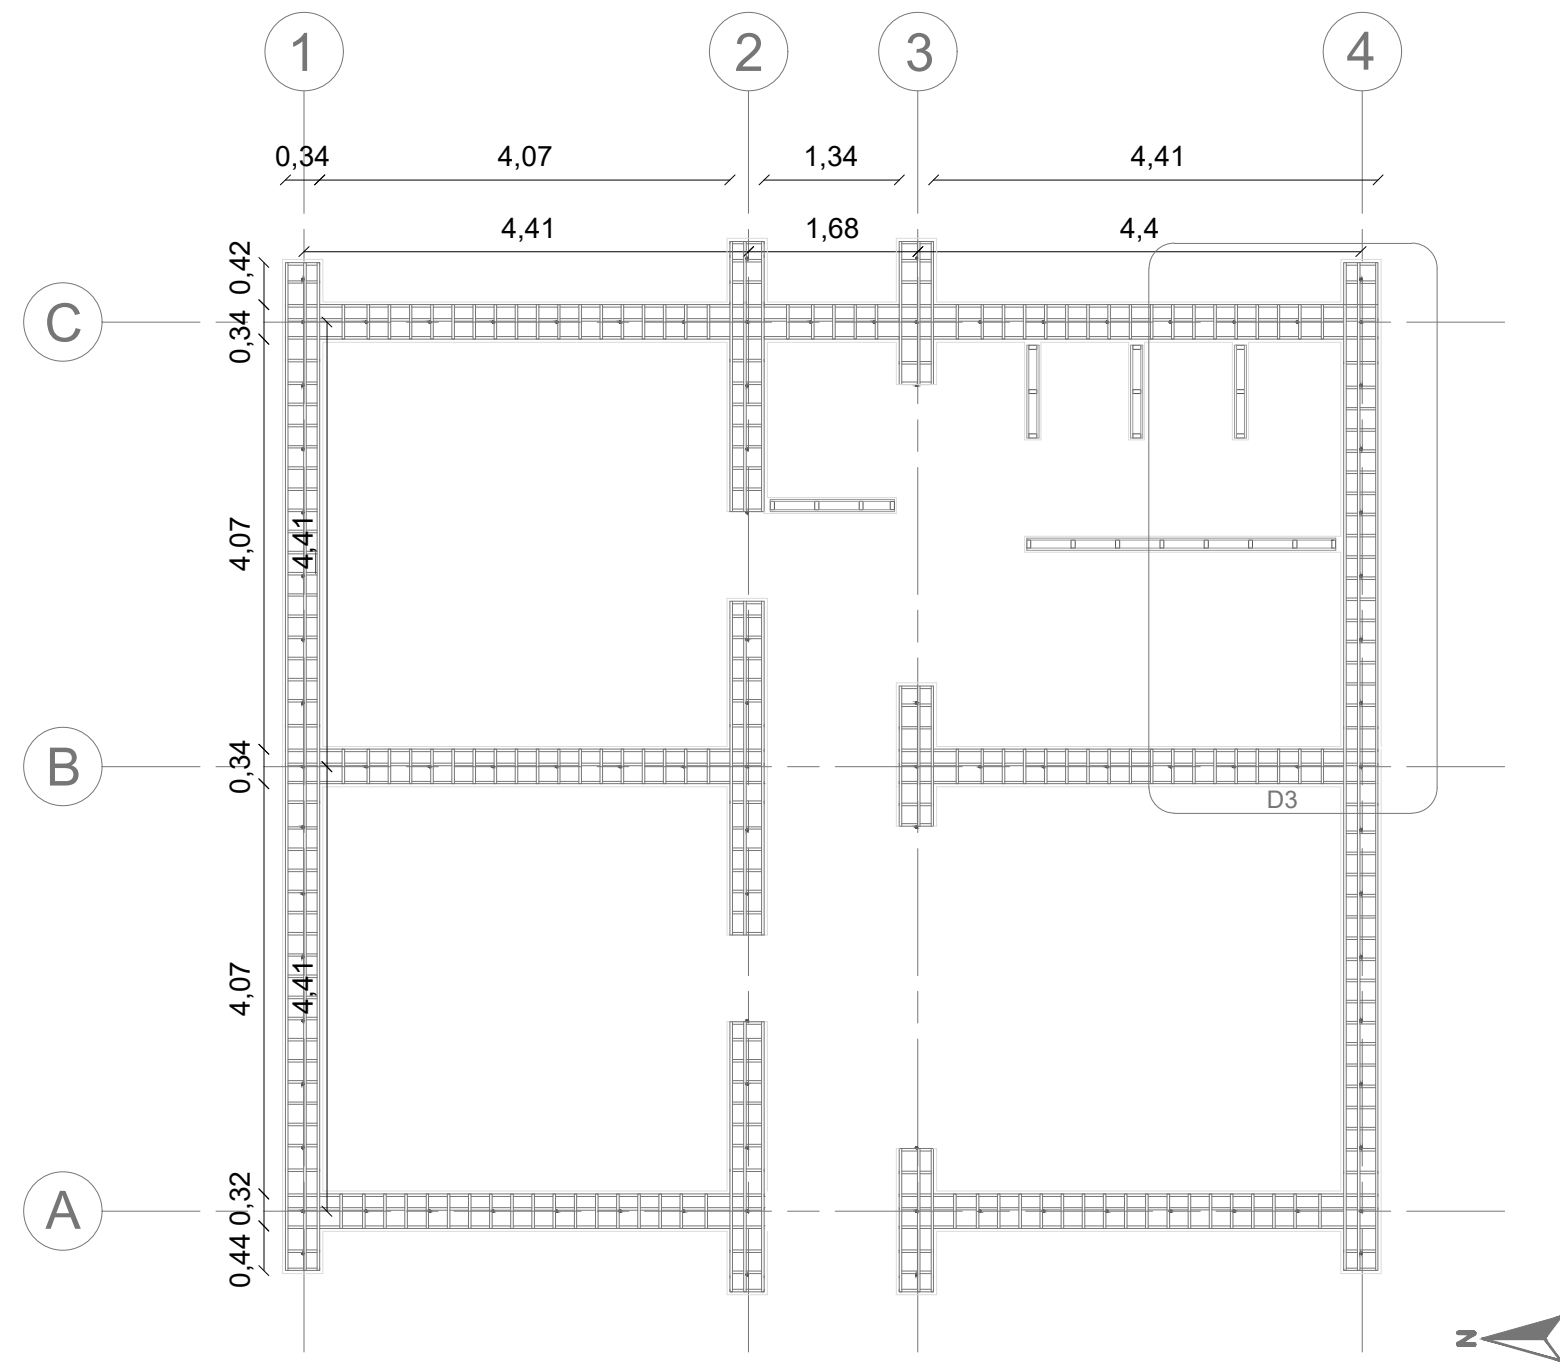


P7 PLANO DE REFUERZOS HORIZONTALES
ESC 1:75

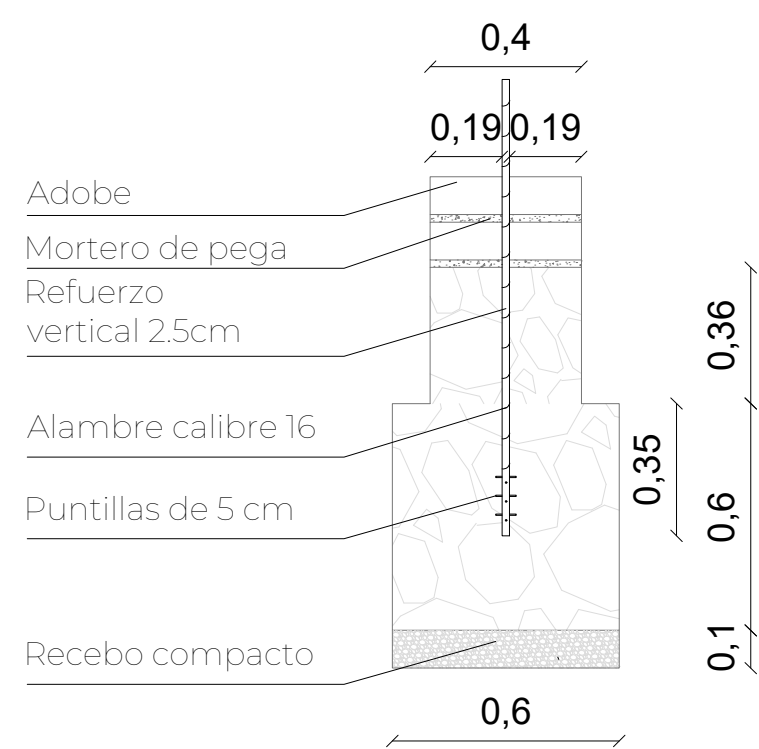


C3 CORTE CIMENTACIÓN MURO ADOBE
ESC 1:20

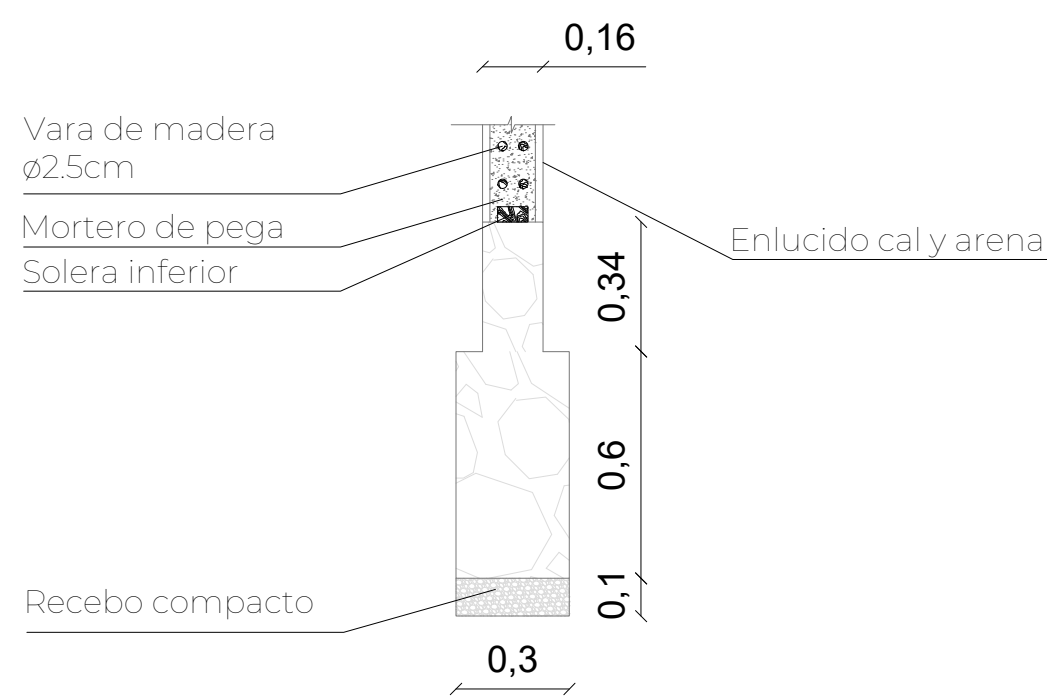

C4 CORTE CIMENTACIÓN MURO BAHAREQUE
ESC 1:20

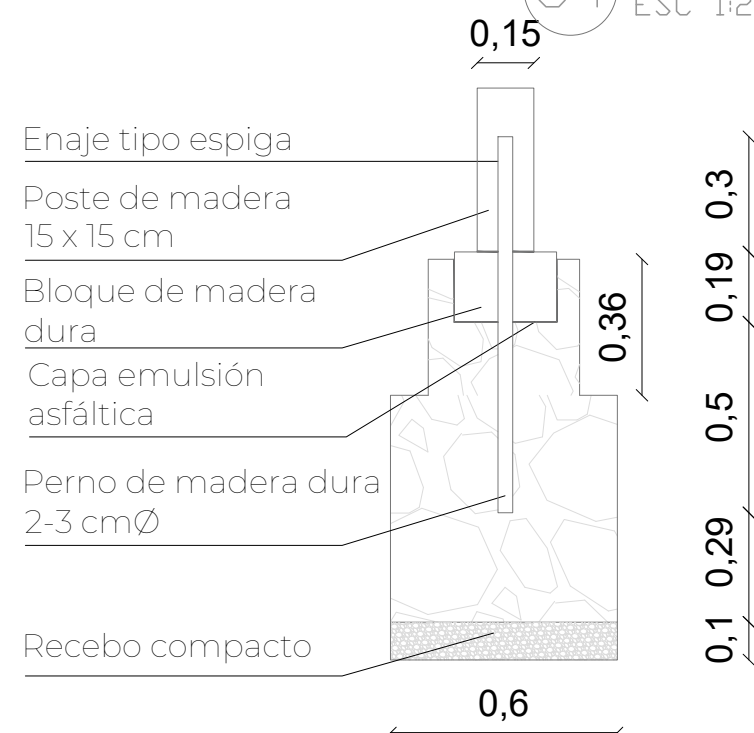


C5 CORTE CIMENTACIÓN POSTE DE MADERA
ESC 1:20

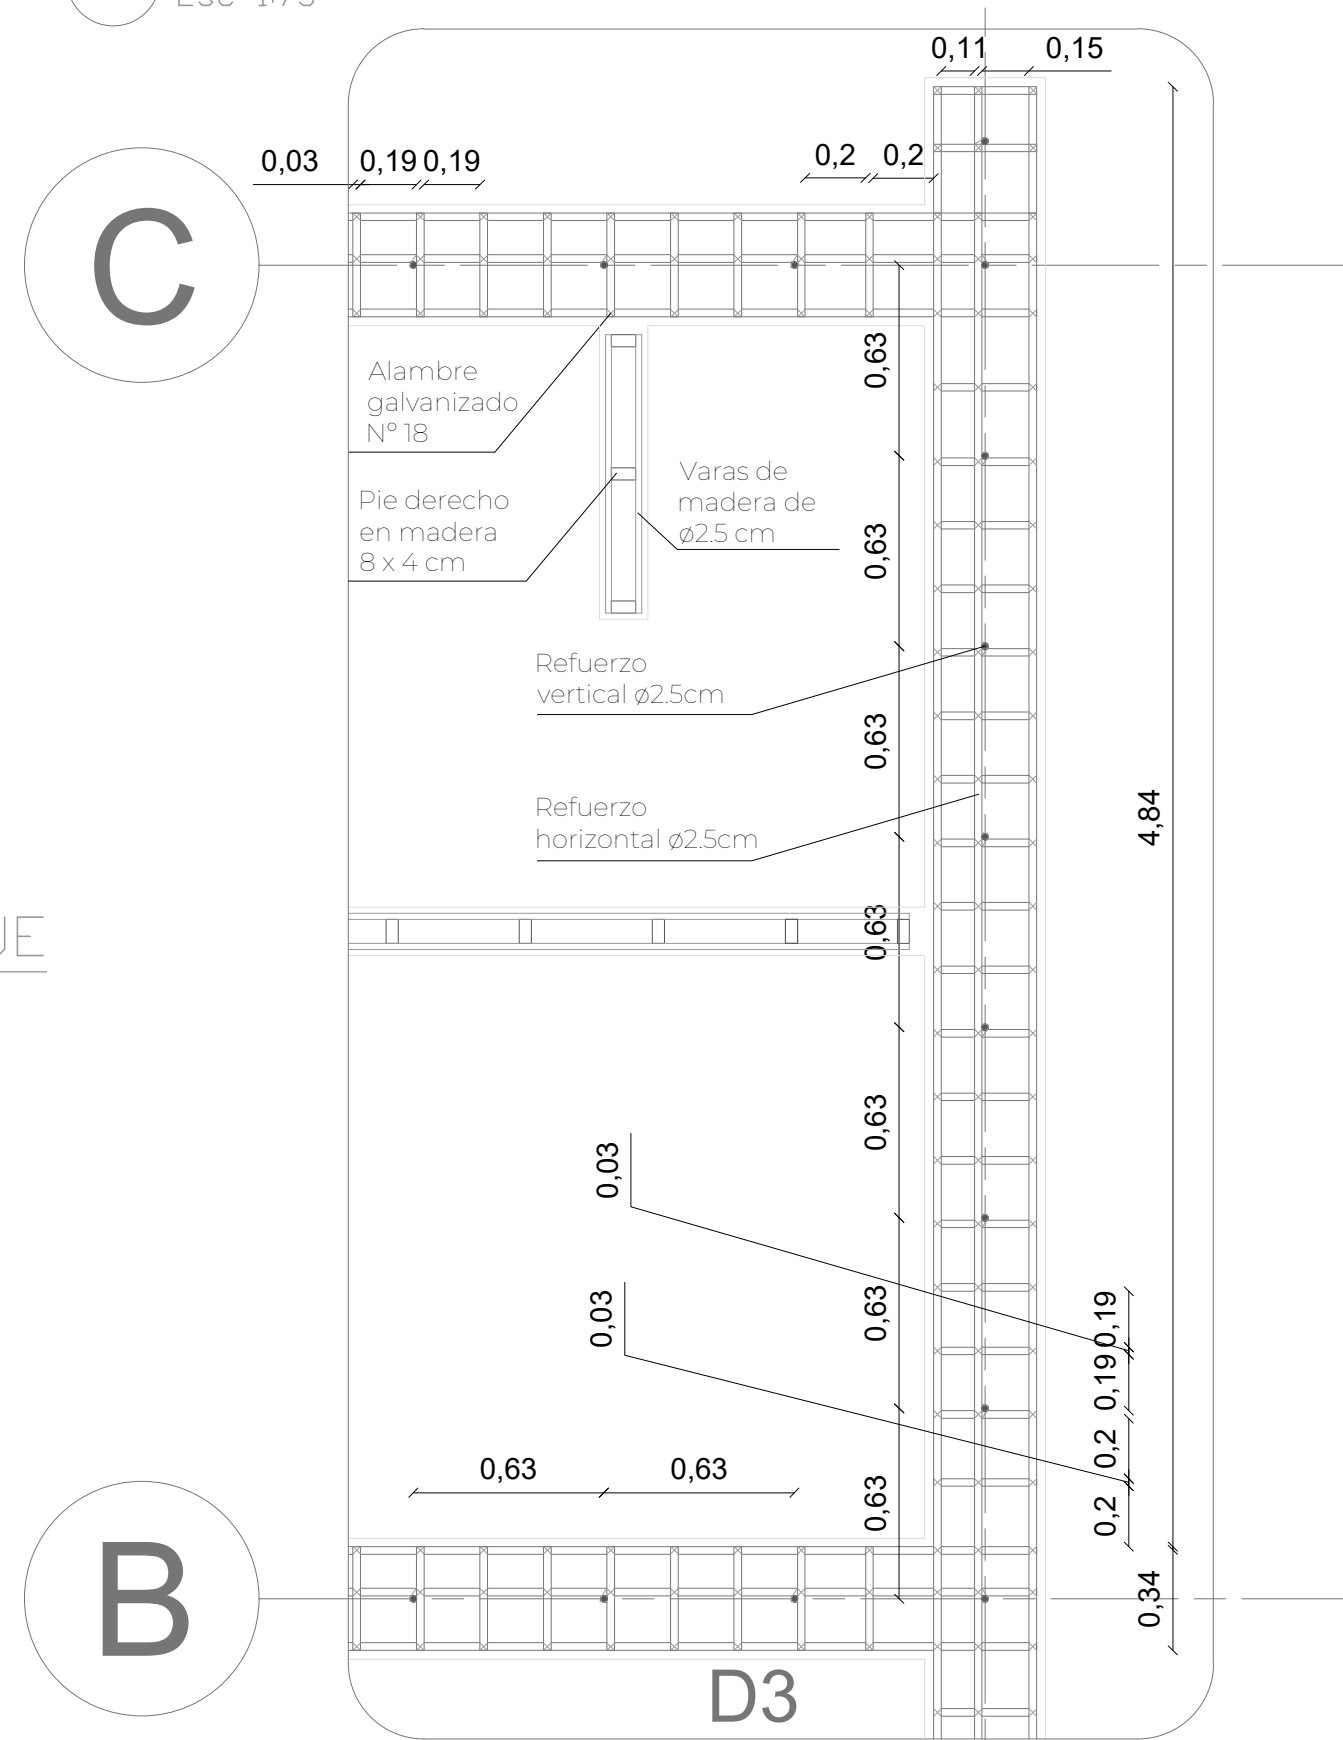


D3 DETALLE REFUERZOS HORIZONTALES
ESC 1:20




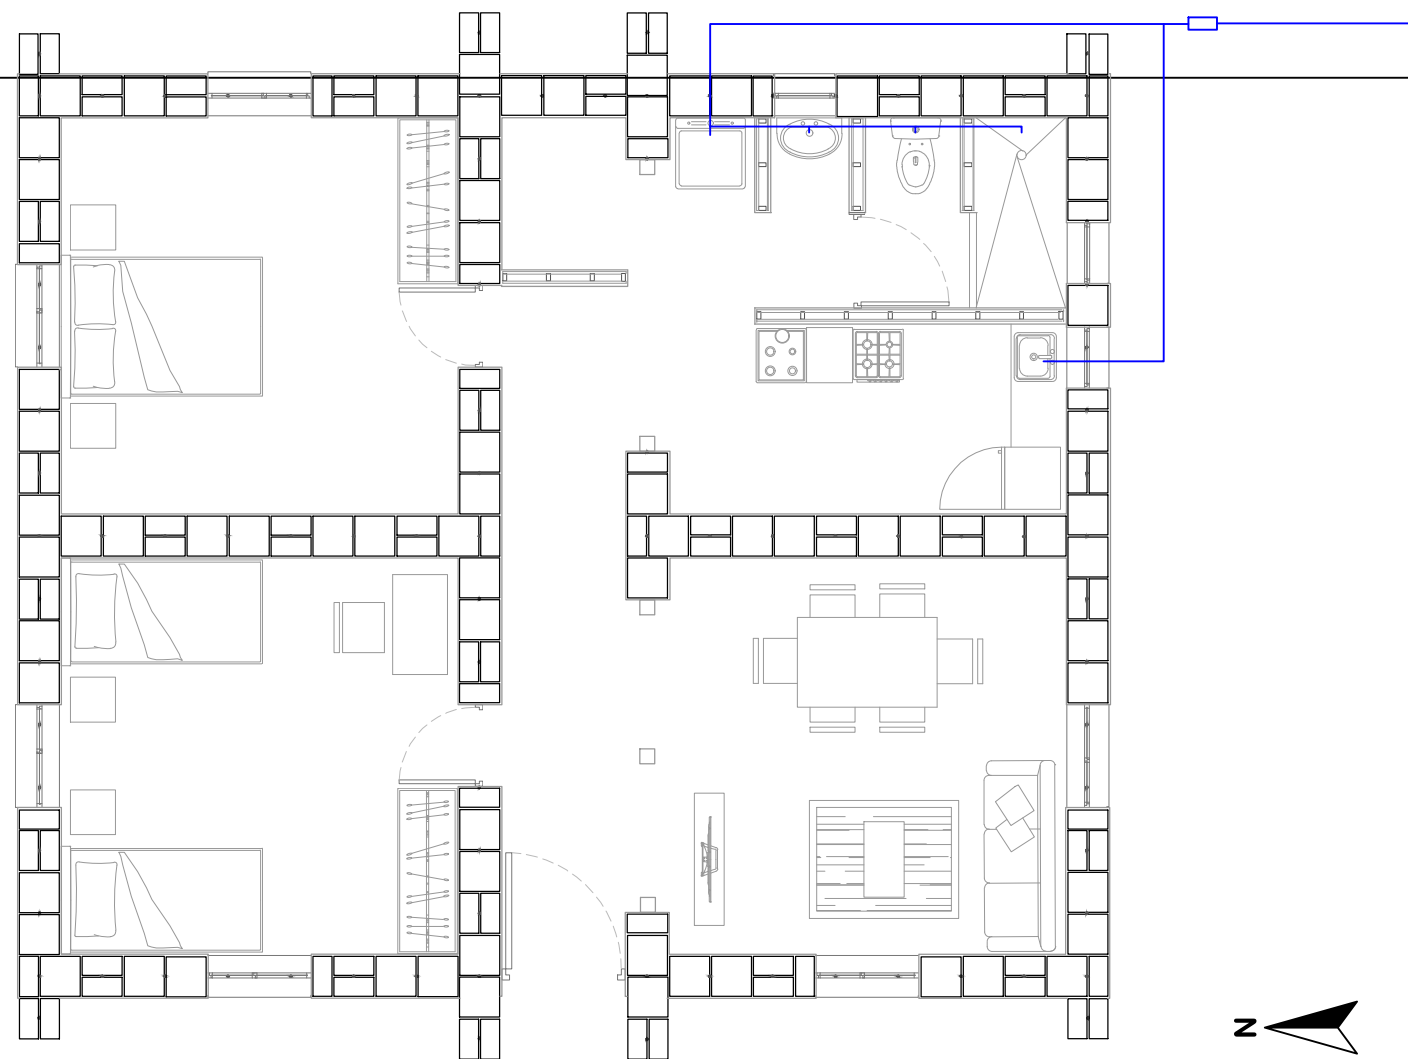


P13 INSTALACIÓN HIDRÁULICA
ESC 1:100

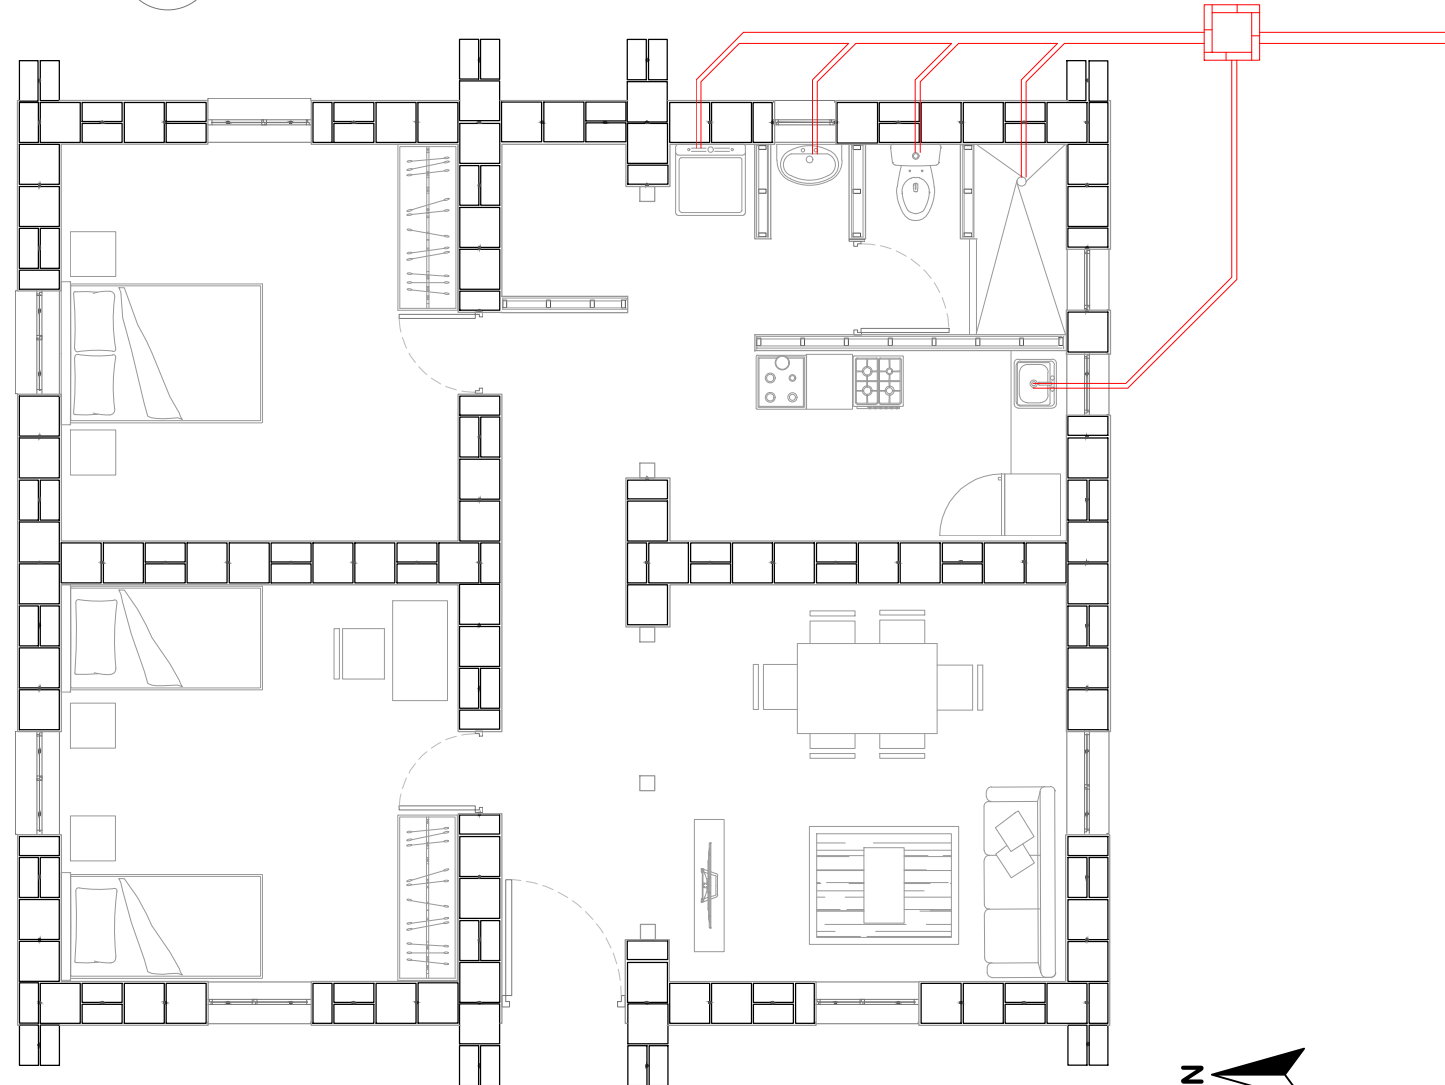

P14 INSTALACIÓN SANITARIA
ESC 1:100

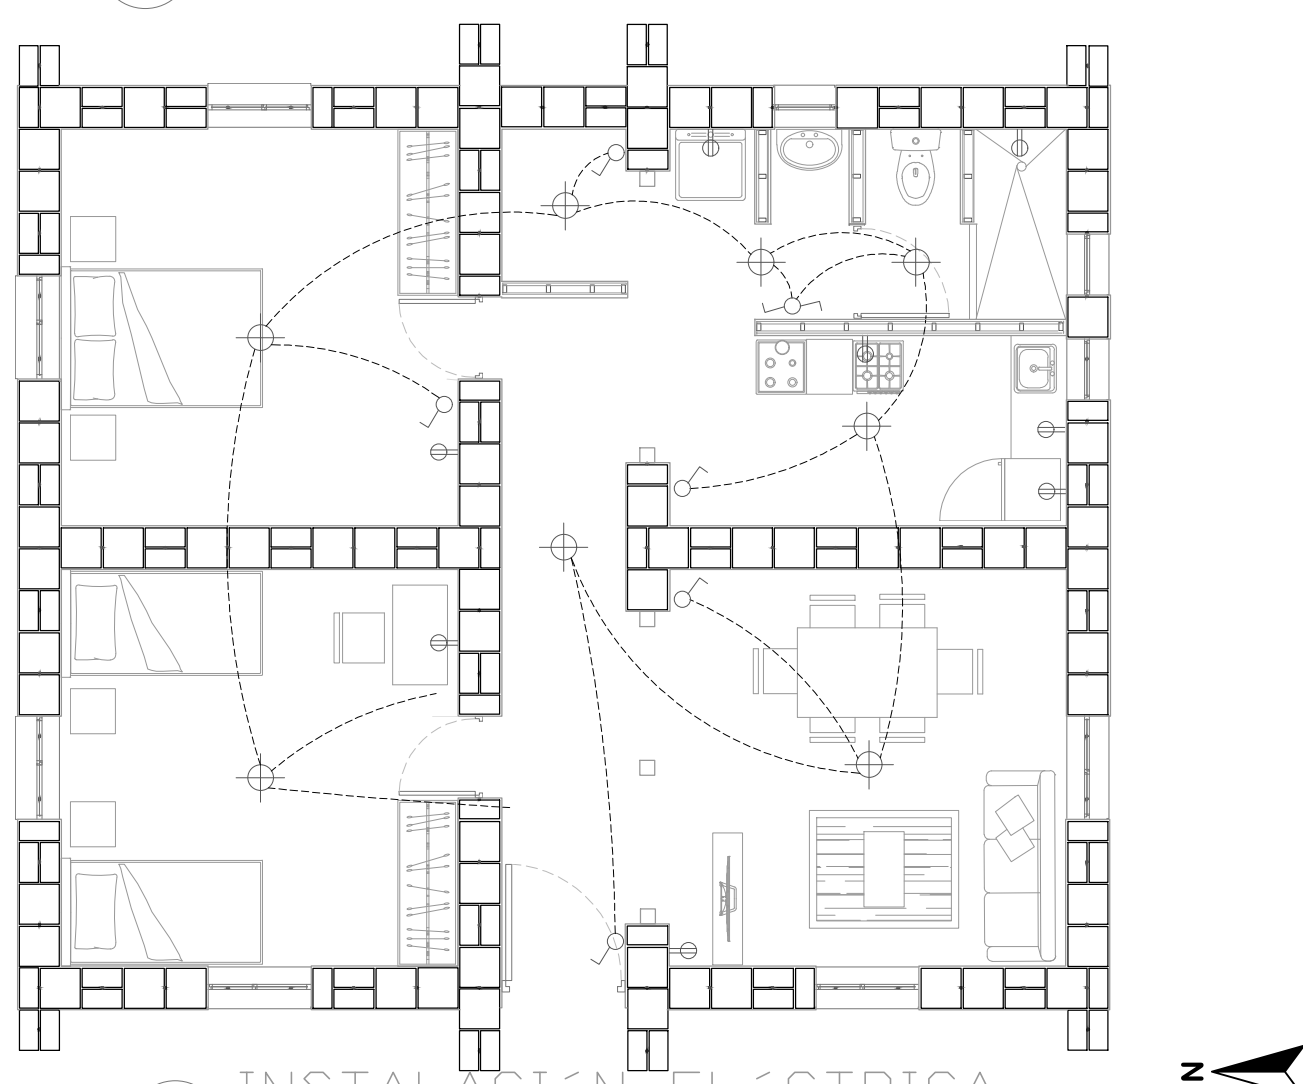

P15 INSTALACIÓN ELÉCTRICA
ESC 1:100

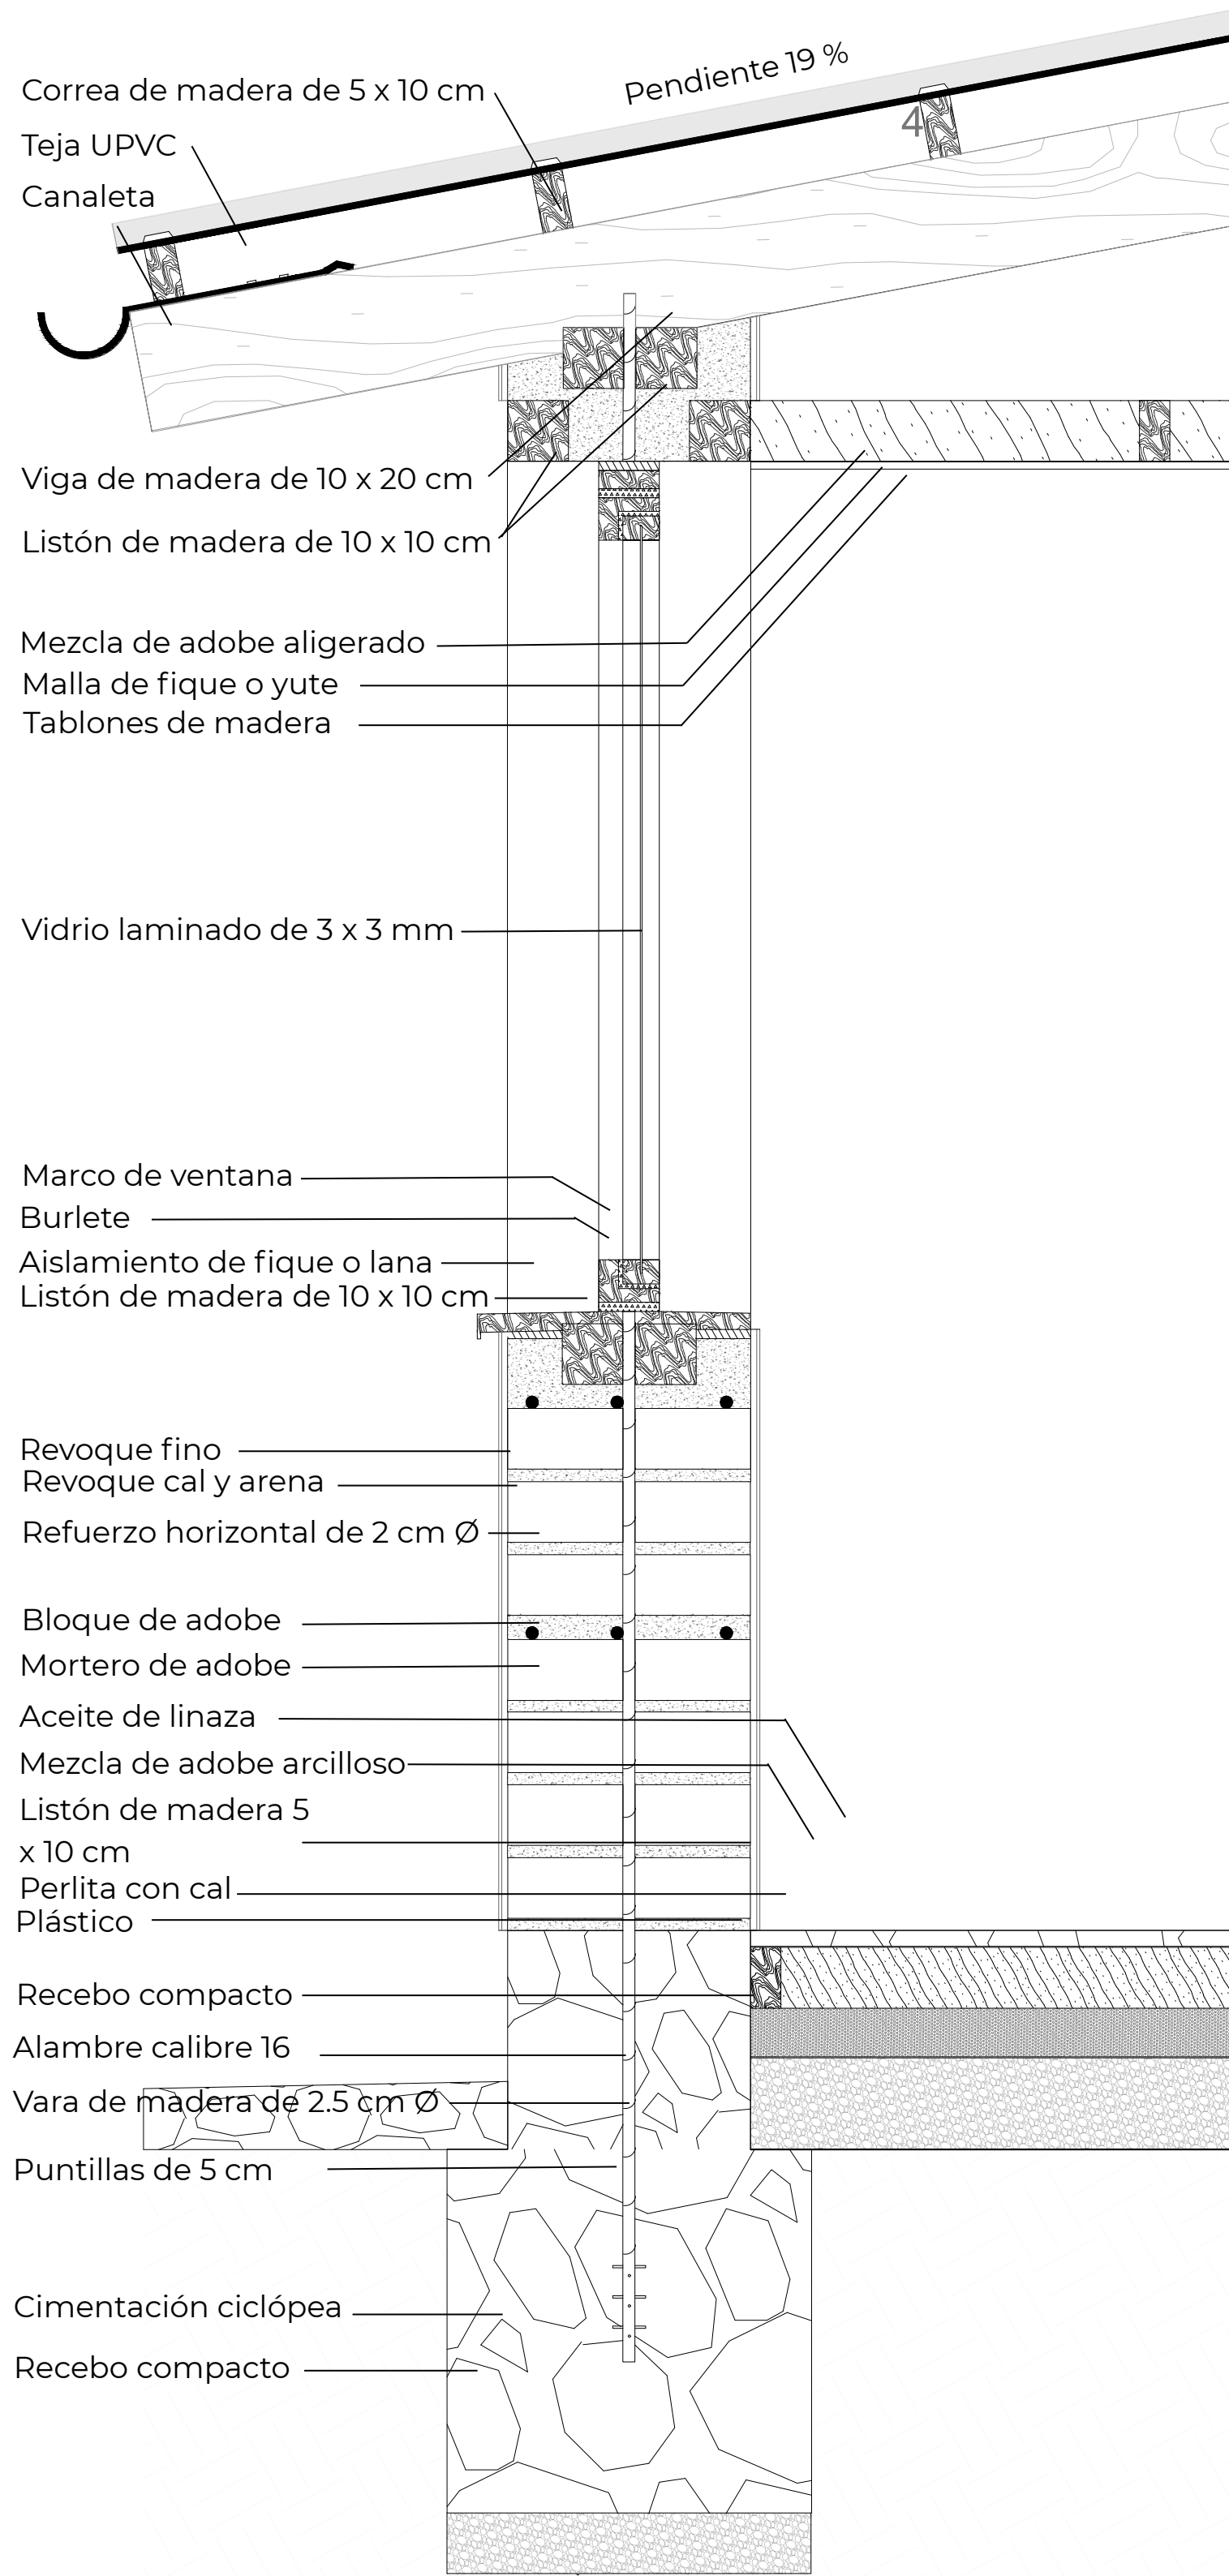

CF CORTE FACHADA
ESC 1:10

12		A-012		1	
DE		PLANO No.		REVISION	
12					
 UNIVERSIDAD La Gran Colombia					
FACULTAD DE ARQUITECTURA					
PROYECTO:					
PUESTA EN VALOR DE LA TÉCNICA CONSTRUCTIVA DEL ADOBE					
BOGOTÁ 2026					
CONVENCIONES:					
CURSO:					
OPCIÓN DE ENFASIS					
CONTIENE:					
1.INSTALACIÓN HIDRÁULICA 2.INSTALACIÓN SANITARIA 3.INSTALACIÓN ELÉCTRICA 4.CORTE FACHADA					
OBSERVACIONES:					
1.					
ESCALA:			FECHA:		
INDICADA			25/05/2026		
ARCHIVO:			FECHA COPIA:		
DIBUJÓ			ELABORACIÓN		
REVISION: PLANO No. PLANCHAS No.					
1		A-012		12	
				DE 12	