






MOVILIDAD EN UN ENTORNO NATURAL

AEROPUERTO INTERNACIONAL EL EDEN


ARMENIA QUINDIO

INDICE DE PLANOS ARQUITECTONICOS

1.	PLANO NORMATIVA Y LOCALIZACIÓN.....	ESC. 1.5000
2.	PLANO DE LOCALIZACIÓN.....	ESC. 1.2000
3.	PLANO SOTANO.....	ESC. 1.500
4.	PLANO PRIMER NIVEL.....	ESC. 1.500
5.	PLANO PRIMER NIVEL DETALLE A-1002.....	ESC. 1.250
6.	PLANO PRIMER NIVEL DETALLE A-1003.....	ESC. 1.250
7.	PLANO PRIMER NIVEL DETALLE A-1004.....	ESC. 1.250
8.	PLANO MEZZANINE 1.1.....	ESC. 1.500
9.	PLANO SEGUNDO NIVEL.....	ESC. 1.500
10.	PLANO SEGUNDO NIVEL DETALLE A-1007.....	ESC. 1.250
11.	PLANO SEGUNDO NIVEL DETALLE A-1008.....	ESC. 1.250
12.	PLANO SEGUNDO NIVEL DETALLE A-1009.....	ESC. 1.250
13.	PLANO MEZZANINE 2.2	ESC. 1.500
14.	PLANTA CUBIERTA	ESC. 1.500
15.	ALZADOS LONGITUDINALES.....	ESC. 1.500
16.	ALZADOS TRANSVERSALES.....	ESC. 1.500
17.	CORTES LONGITUDINALES.....	ESC. 1.500
18.	CORTES TRANSVERSALES.....	ESC. 1.500
19.	CORTE FACHADA.....	ESC. 1.50
20.	PLANO DETALLE CIMENTACIÓN.....	ESC. 1.250
21.	PLANO DETALLE ESTRUCTURAL	ESC. 1.250
22.	PLANO DETALLE ENTRE PISO.....	ESC. 1.250
23.	PLANO DETALLE CIELO RASO.....	ESC. 1.250
24.	PLANO INSTALACIONES HIDRÁULICO Y SANITARIO	ESC. 1.250
25.	PLANO INSTALACIÓN DE ILUMINARIAS	ESC. 1.250
26.	PLANO INSTALACIÓN ELÉCTRICA, VOZ Y DATOS.....	ESC. 1.250
27.	PLANO INSTALACIÓN RED CONTRA INCENDIOS	ESC. 1.250
28.	PLANO SISTEMA DE EVACUACIÓN	ESC. 1.250
29.	COORDINACIÓN TÉCNICA	ESC. 1.250
30.	PLANO DETALLE ESPACIO PUBLICO.....	ESC. 1.250
31.	PLANO DETALLE EJE VERDE.....	ESC. 1.250
32.	PLANO DETALLE DE PAISAJE A-5013.....	ESC. 1.10
33.	PLANO DETALLE DE PAISAJE A-5014.....	ESC. 1.10
34.	PLANO DETALLE DE PAISAJE A-5015.....	ESC. 1.10
35.	PLANO DETALLE INSTALACIÓN DE PUERTAS	ESC. 1.10
36.	PLANO DETALLE INSTALACIÓN DE VENTANAS.....	ESC. 1.10
37.	PLANO DETALLE INSTALACIÓN FACHADA	ESC. 1.50
38.	PLANO DETALLE MUEBLES FIJOS A-6004	ESC. 1.10
39.	PLANO DETALLE MUEBLES FIJOS A-6005	ESC. 1.10
40.	CUADRO DE ACABADOS	
41.	PLANO DETALLES DE ACABADOS.....	ESC. 1.10

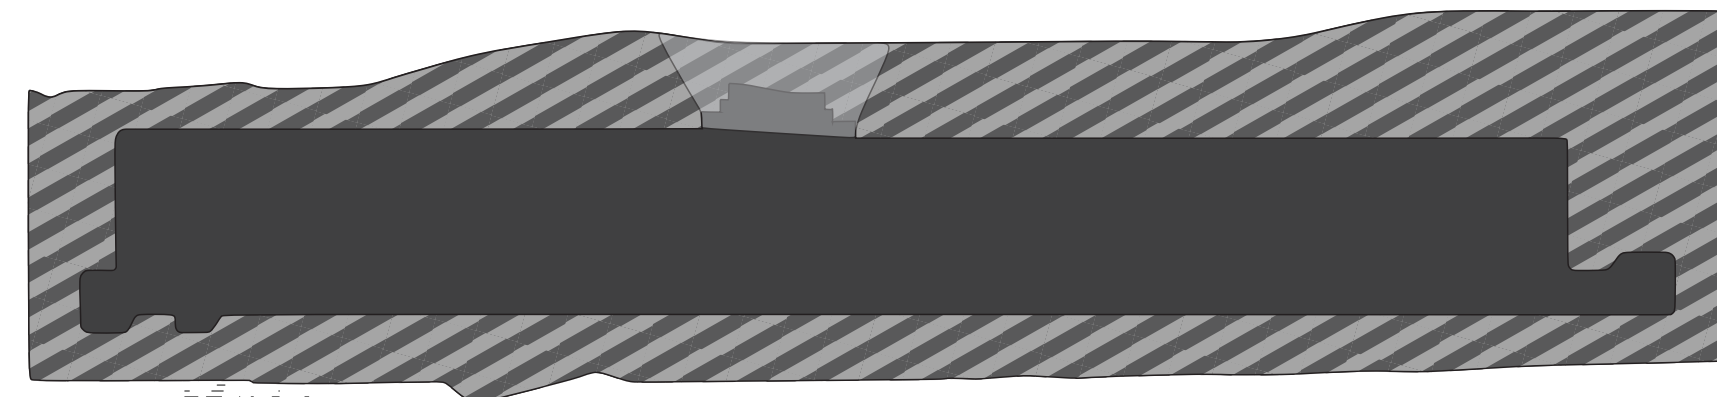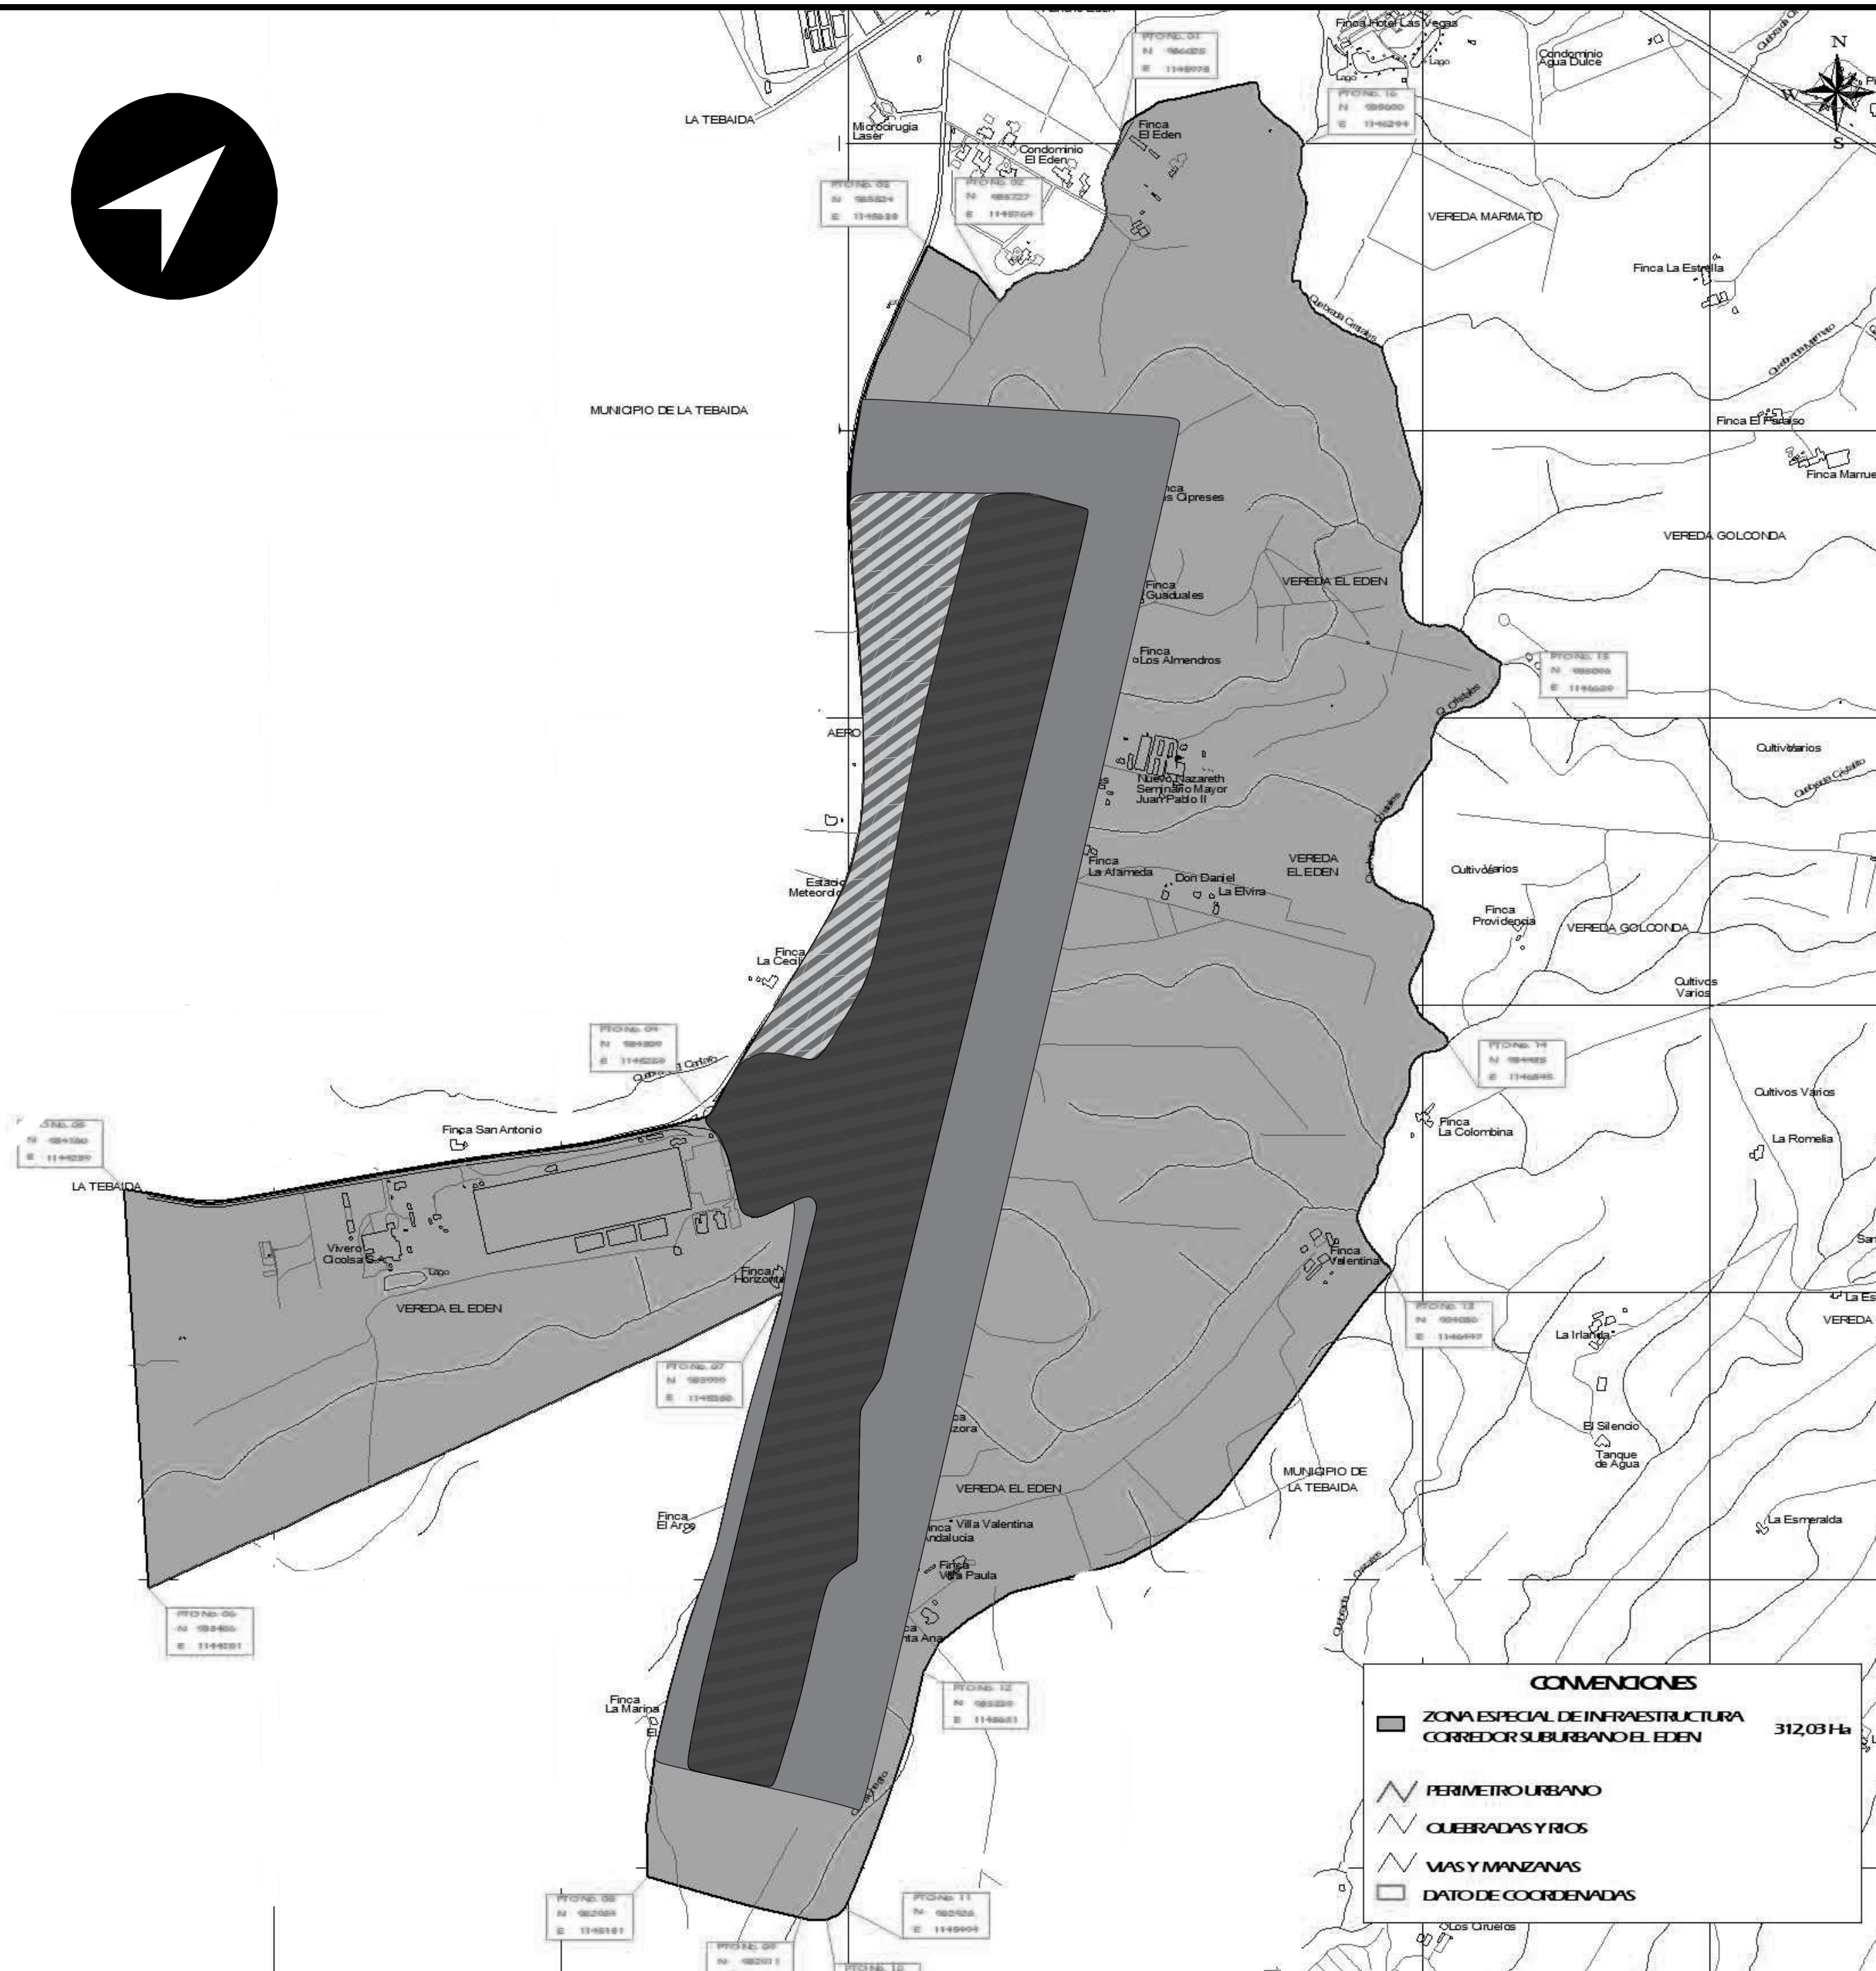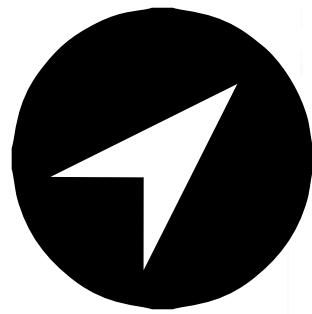

ÁREA NETA: 185.61 Ha.
ÁREA ÚTIL: 120.19 Ha.
Protección de 20 m de la pista.
I.C: 102.134 m2.
I.O: 27.366 m2.

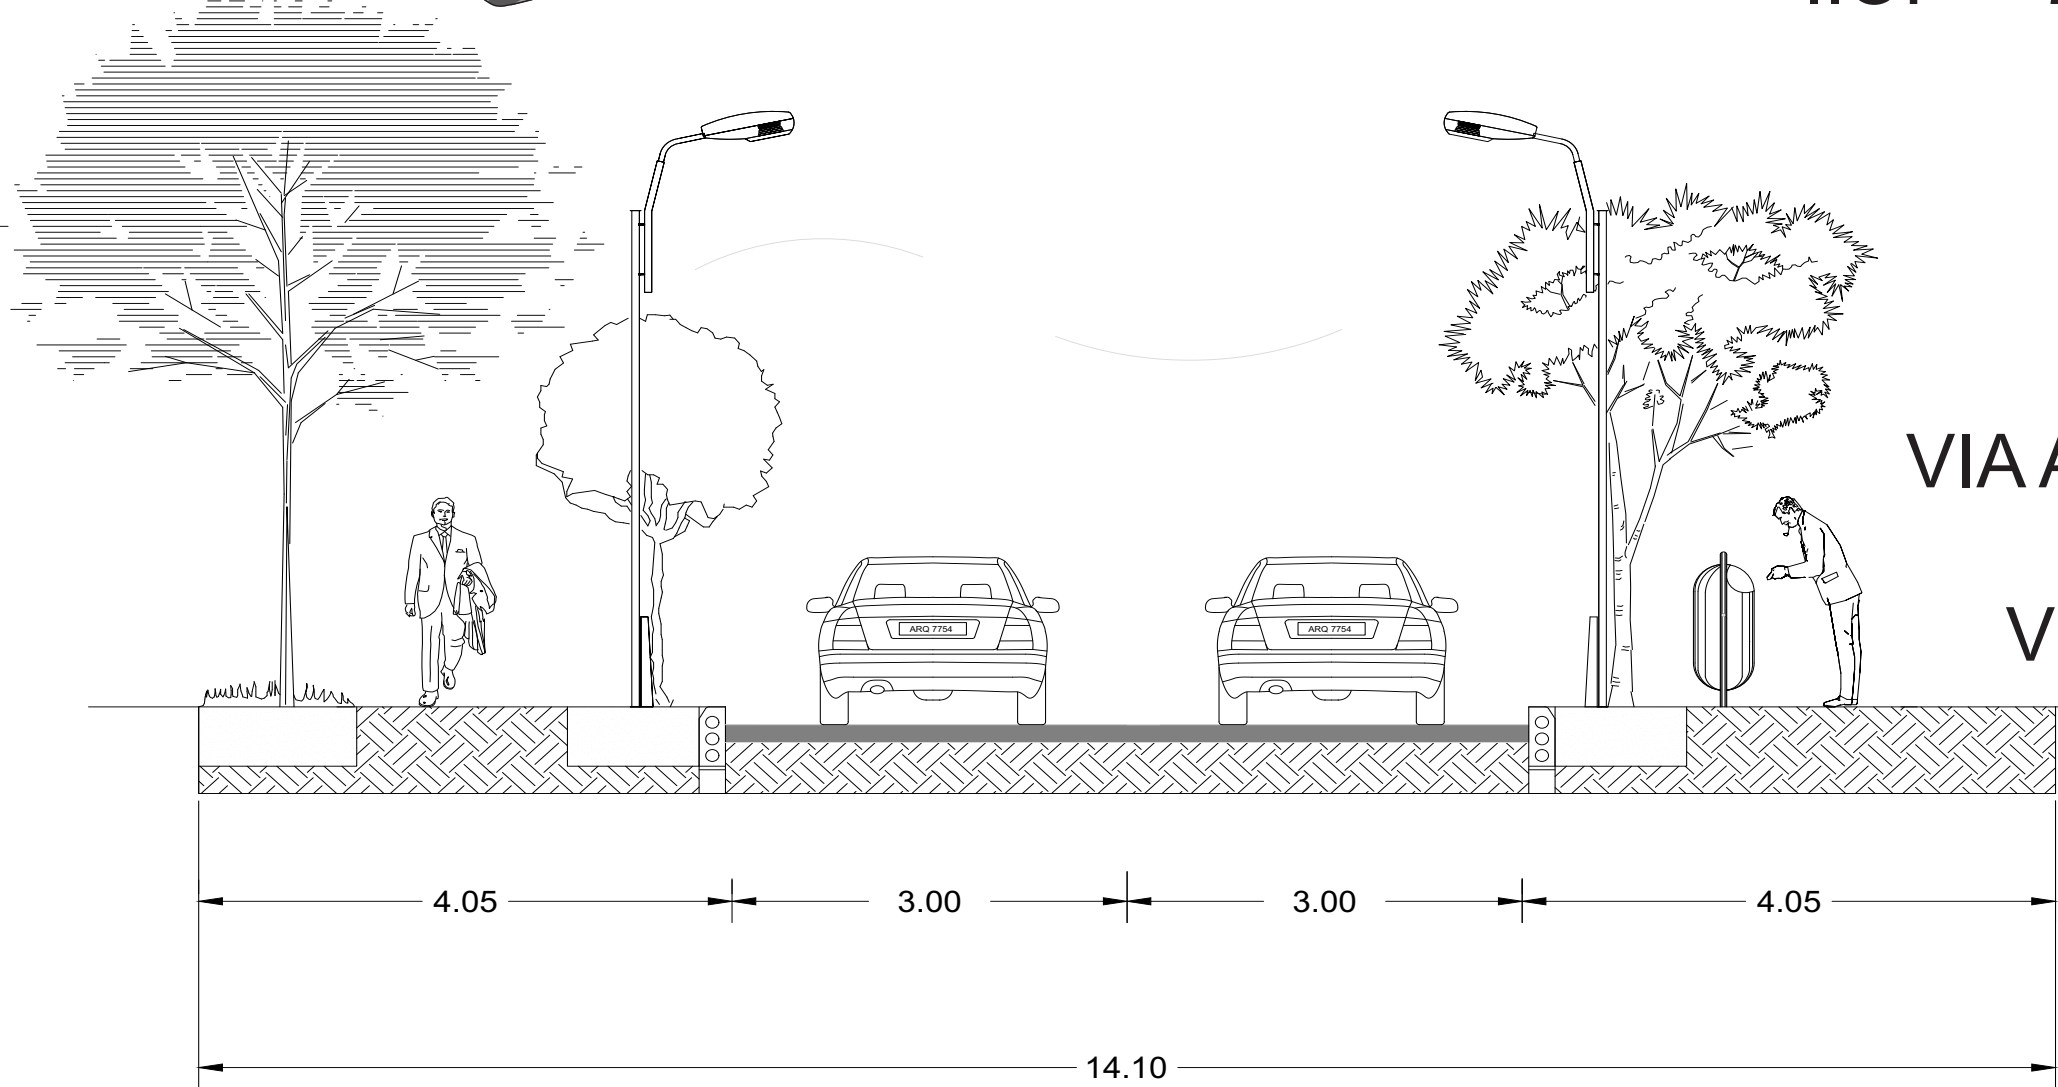


G0

LOCALIZACION Y NORMA

ESCALA 1:2000


0 2.0 0
ESCALA GRAFICA

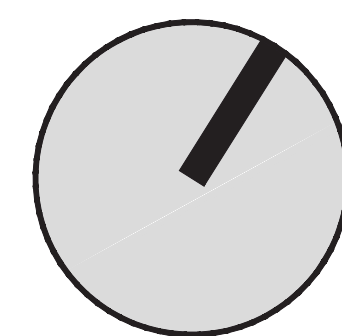

LOCALIZACIÓN

UBICACIÓN: Armenia, Quindío
DIRECCIÓN: Cl. 23 #22-08, Armenia, Nuevo Sol
COORDENADAS: 4°27'09"N 75°45'59"O
ELEVACIÓN: 1.216 m
SIRVE A: Armenia
TIPO: Publico
PROPIETARIO: Aerocivil
MOVIMIENTO DE PASAJEROS: 430.997
PASAJEROS NACIONALES: 377.580
PASAJEROS INTERNACIONALES: 53.417
MOVIMIENTO DE CARGA: 278 Ton.
OPERACIONES AEREAS: 33.165

ÁREA ACTUAL INFRAESTRUCTURA AEROPORTUARIA: 71.8 Ha.
PISTA: 2.320m x 36 m DIRECCIÓN: 20/02
ÁREA ADQUIRIDA POR LA AEROCIVIL: 91.44 Ha.
ÁREA DE AMPLIACIÓN ESTABLECIDA POR EL POT: 312.03 Ha.
ÁREA DE IMPLANTACION: 185.61 Ha.

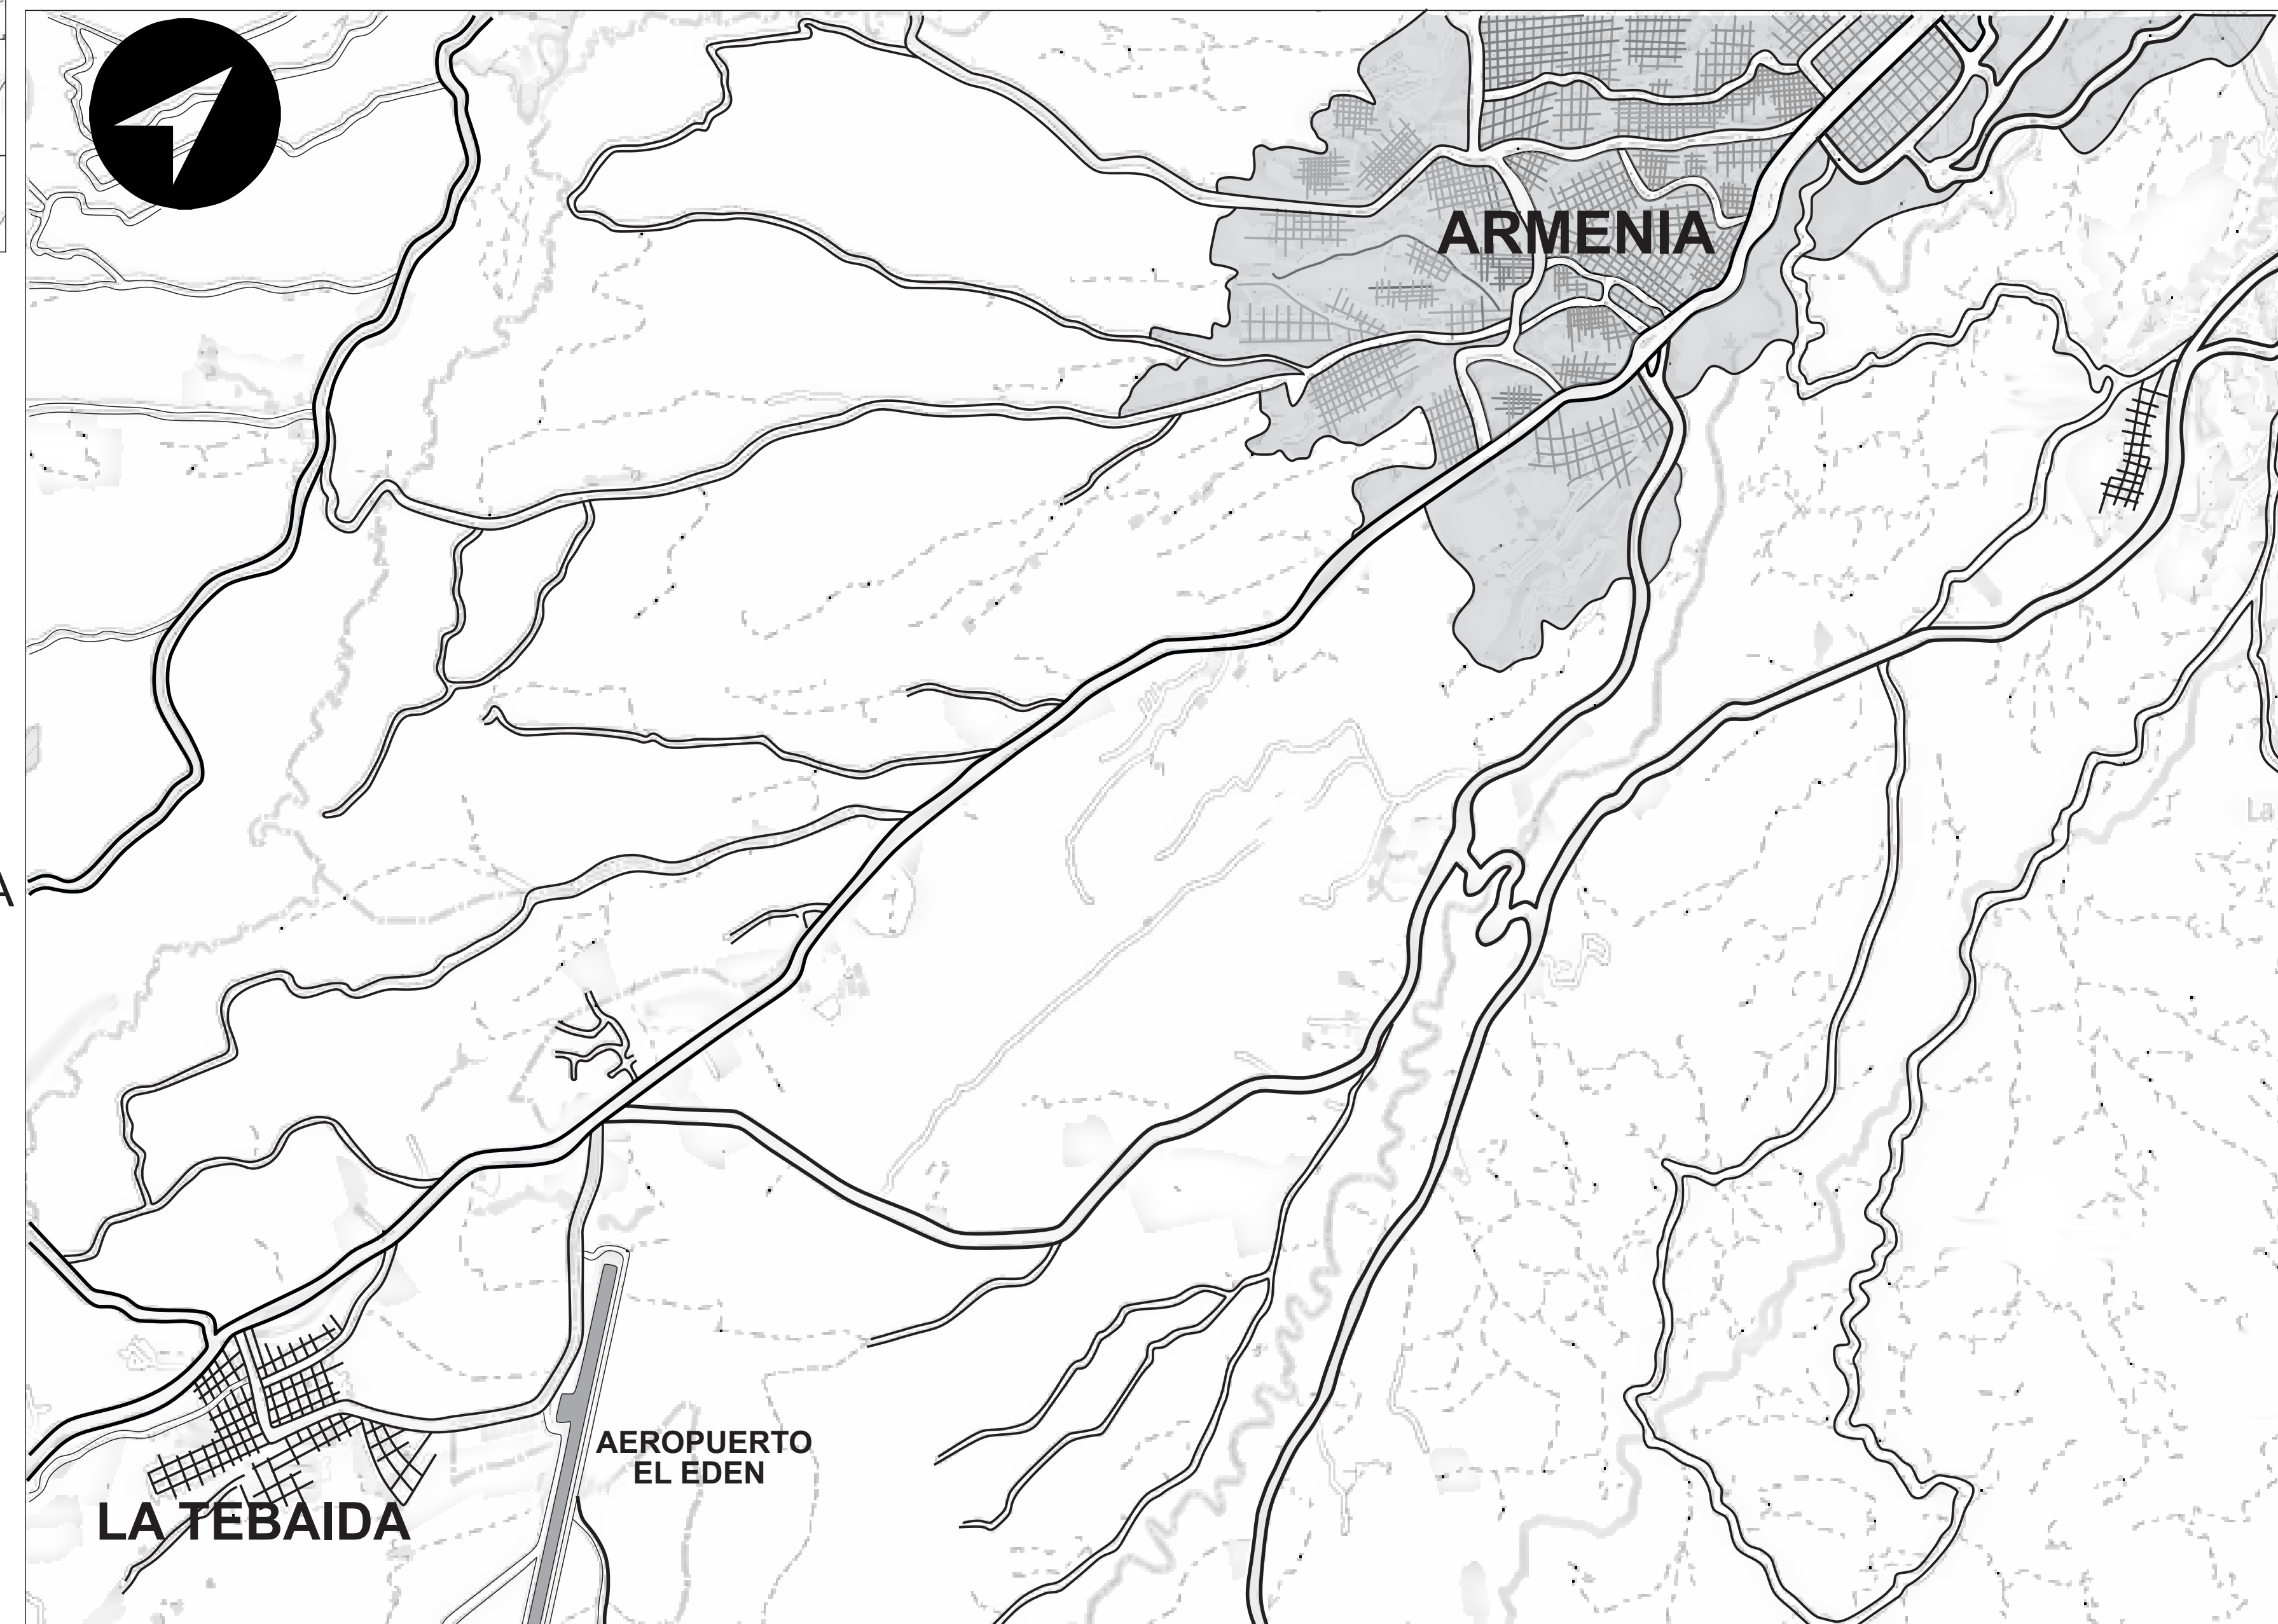

REVISION	PLANO No	PLANCHA No
	G-000	01
		DE 000



PROYECTO

AEROPUERTO
INTERNACIONAL
EL EDEN
ARMENIA - QUINDIO

CONVENCIONES

001		
P	M	T
N	G	H

P. PISOS
M. MUROS
T. ACADOS CIELO RASO
N. NIVEL FINO
G. GUARDA ESCOBAS
H. ALTURA LIBRE

	ESTRUCTURA METALICA
	CONCRETO
	GRAVILLA

MATERIALES

G. GRANITO
MR. MARMOL
V. VINILO
BL. BLOQUE
L. LADRILLO
C. CONCRETO
D. VIDRIO

MODIFICACIONES FECHA

11 DE JUNIO DEL 2020

ESTUDIANTES

KATHERIN GONZALEZ VARGAS
JOHANA SARMIENTO CORTES

DOCENTE

ARQ. IVAN SANCHEZ

CONTIENE


LOCALIZACION - NORMA
AEROPUERTO EL EDEN

ESCALA

1:2000

FECHA

11/06/2020

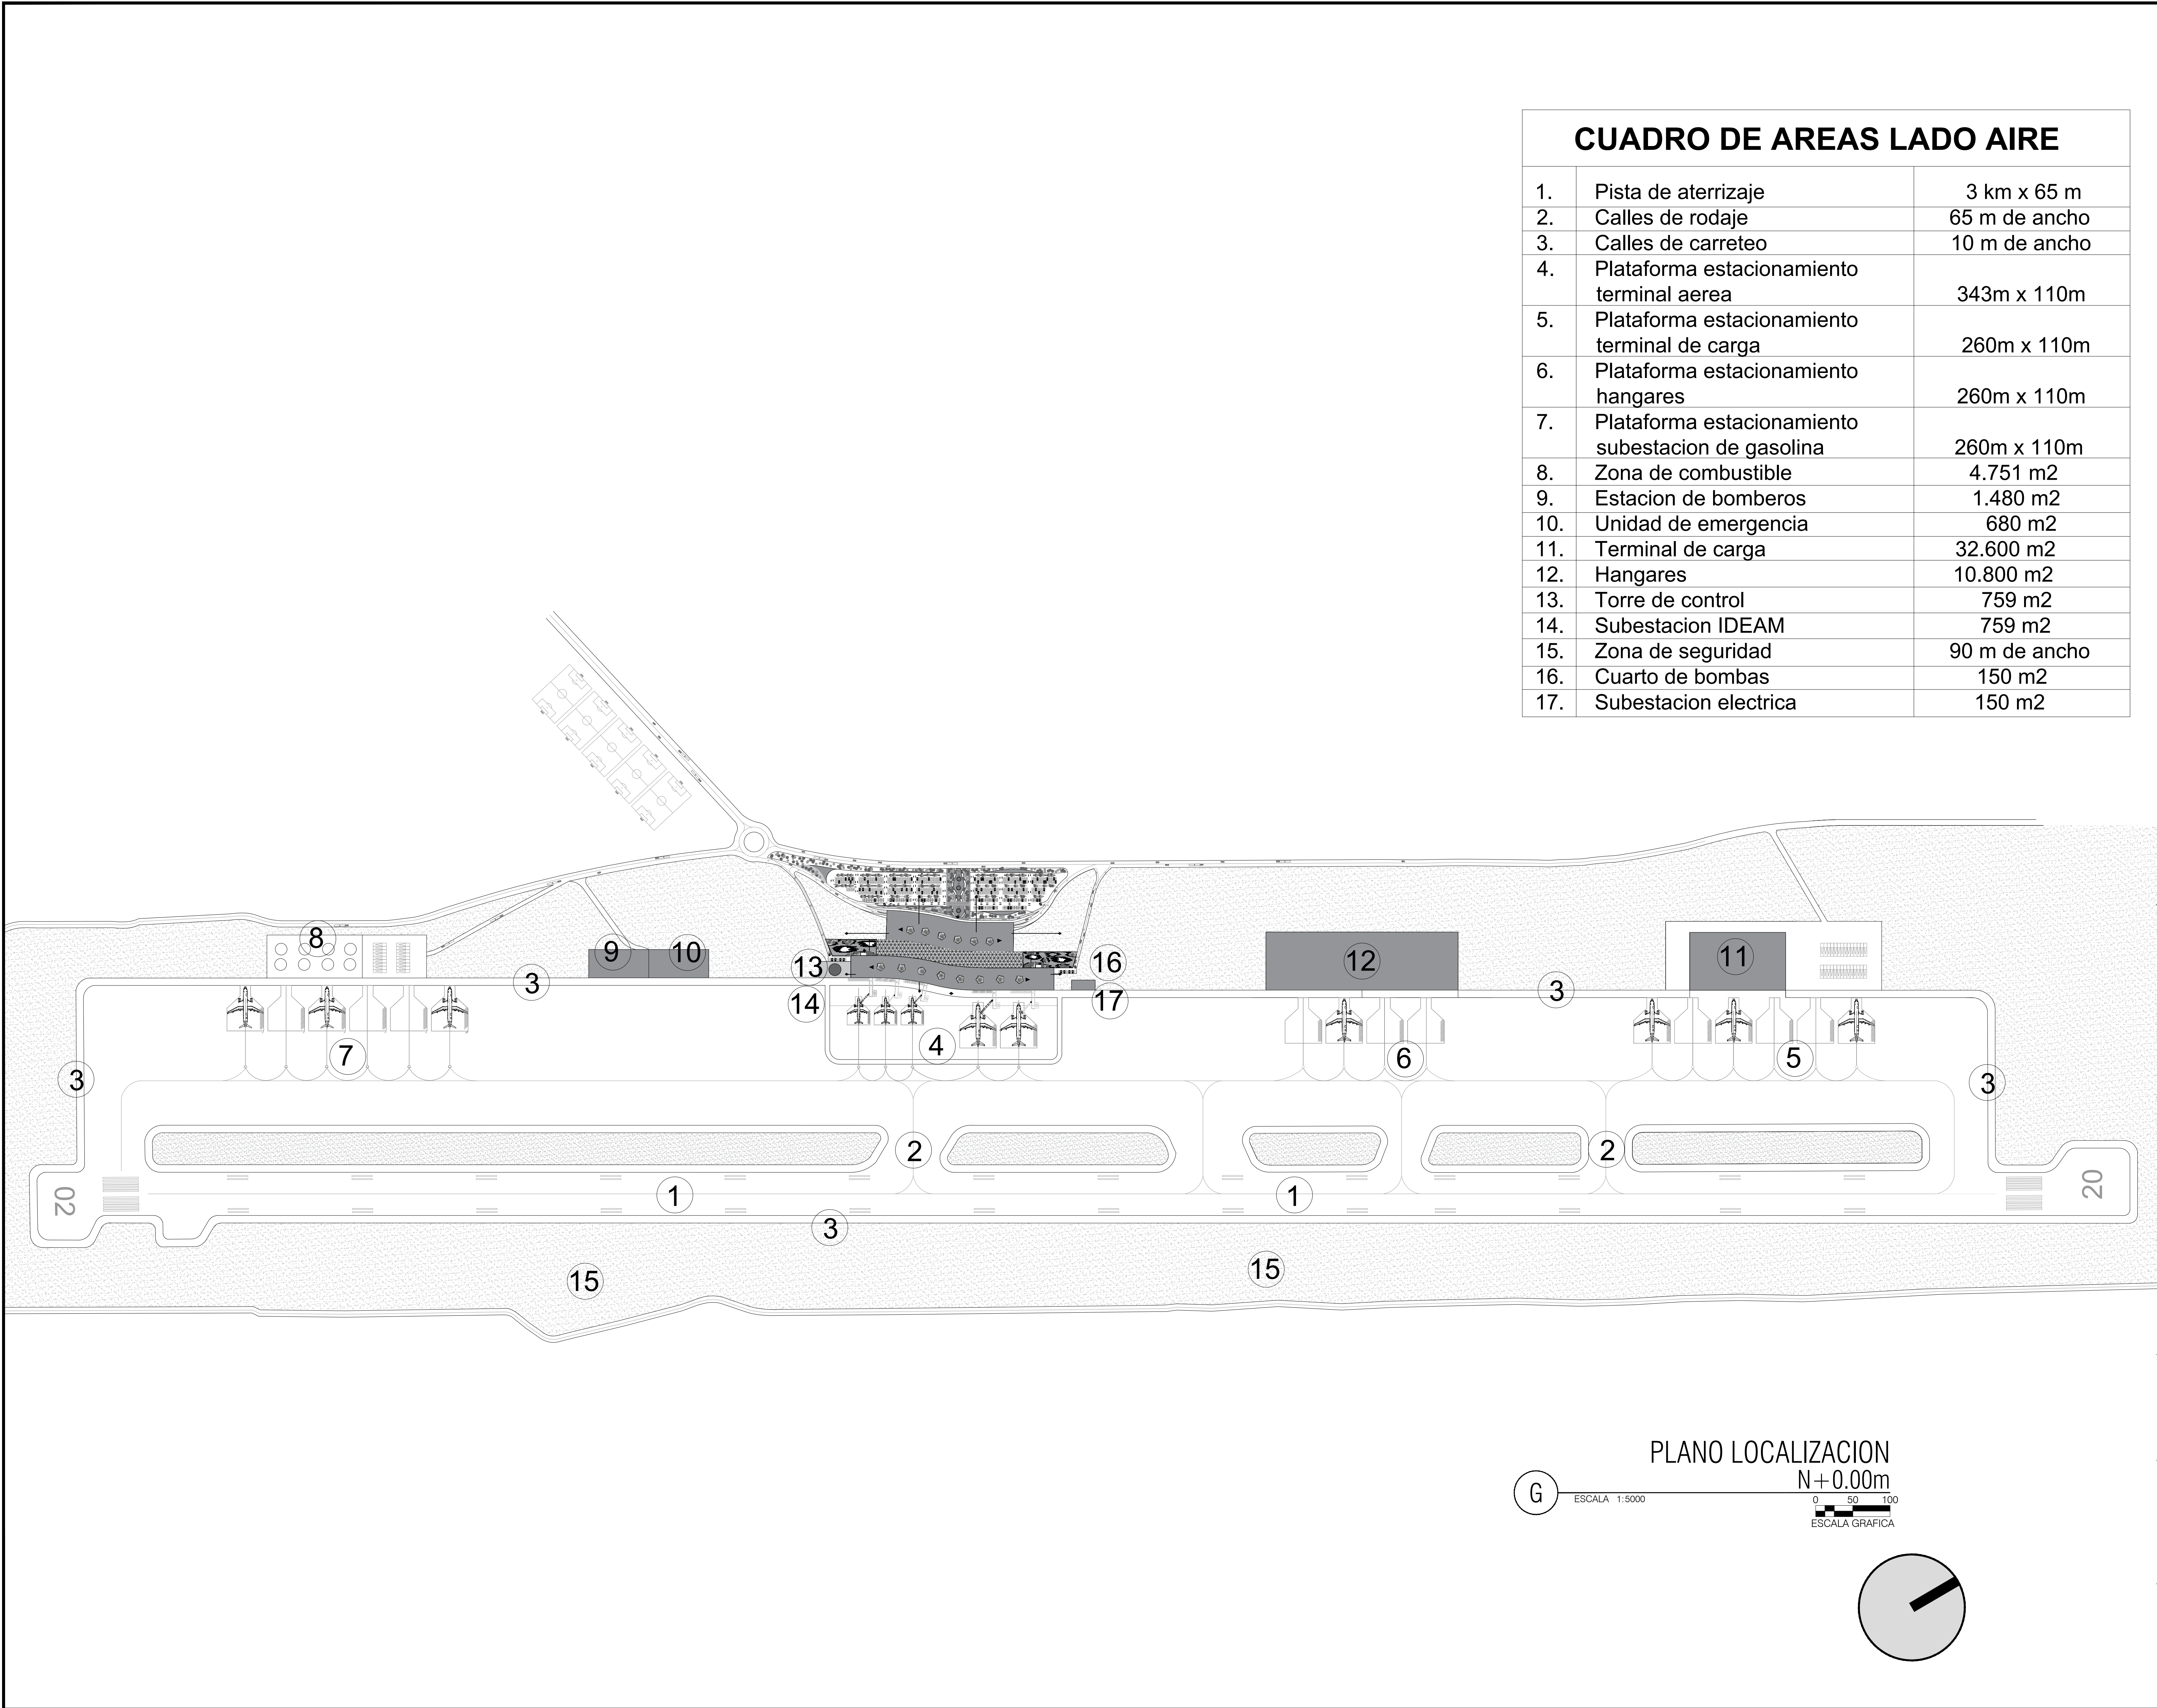

REVISION

PLANO No

PLANCHA No

G-000A

02

DE

000

PROYECTO

AEROPUERTO
INTERNACIONAL
EL EDEN
ARMENIA - QUINDIO

CONVENCIONES

001

P	M	T
N	G	H

P. PISOS
M. MUROS
T. ACADOS CIELO RASO
N. NIVEL FINO
G. GUARDAESCOBAS
H. ALTURA LIBRE

	ESTRUCTURA METALICA
	CONCRETO
	GRAVILLA

MATERIALES

G. GRANITO
MR. MARMOL
V. VINOLO
L. LADRILLO
C. CONCRETO
D. VIDRIO

MODIFICACIONES FECHA

22 DE MAYO DE 2020

ESTUDIANTES

KATHERIN GONZALEZ VARGAS
JOHANA SARMIENTO CORTES

DOCENTE

ARQ. IVAN SANCHEZ

CONTIENE


PLANTA LOCALIZACION

ESCALA

FECHA

1:5000

11/06/2020

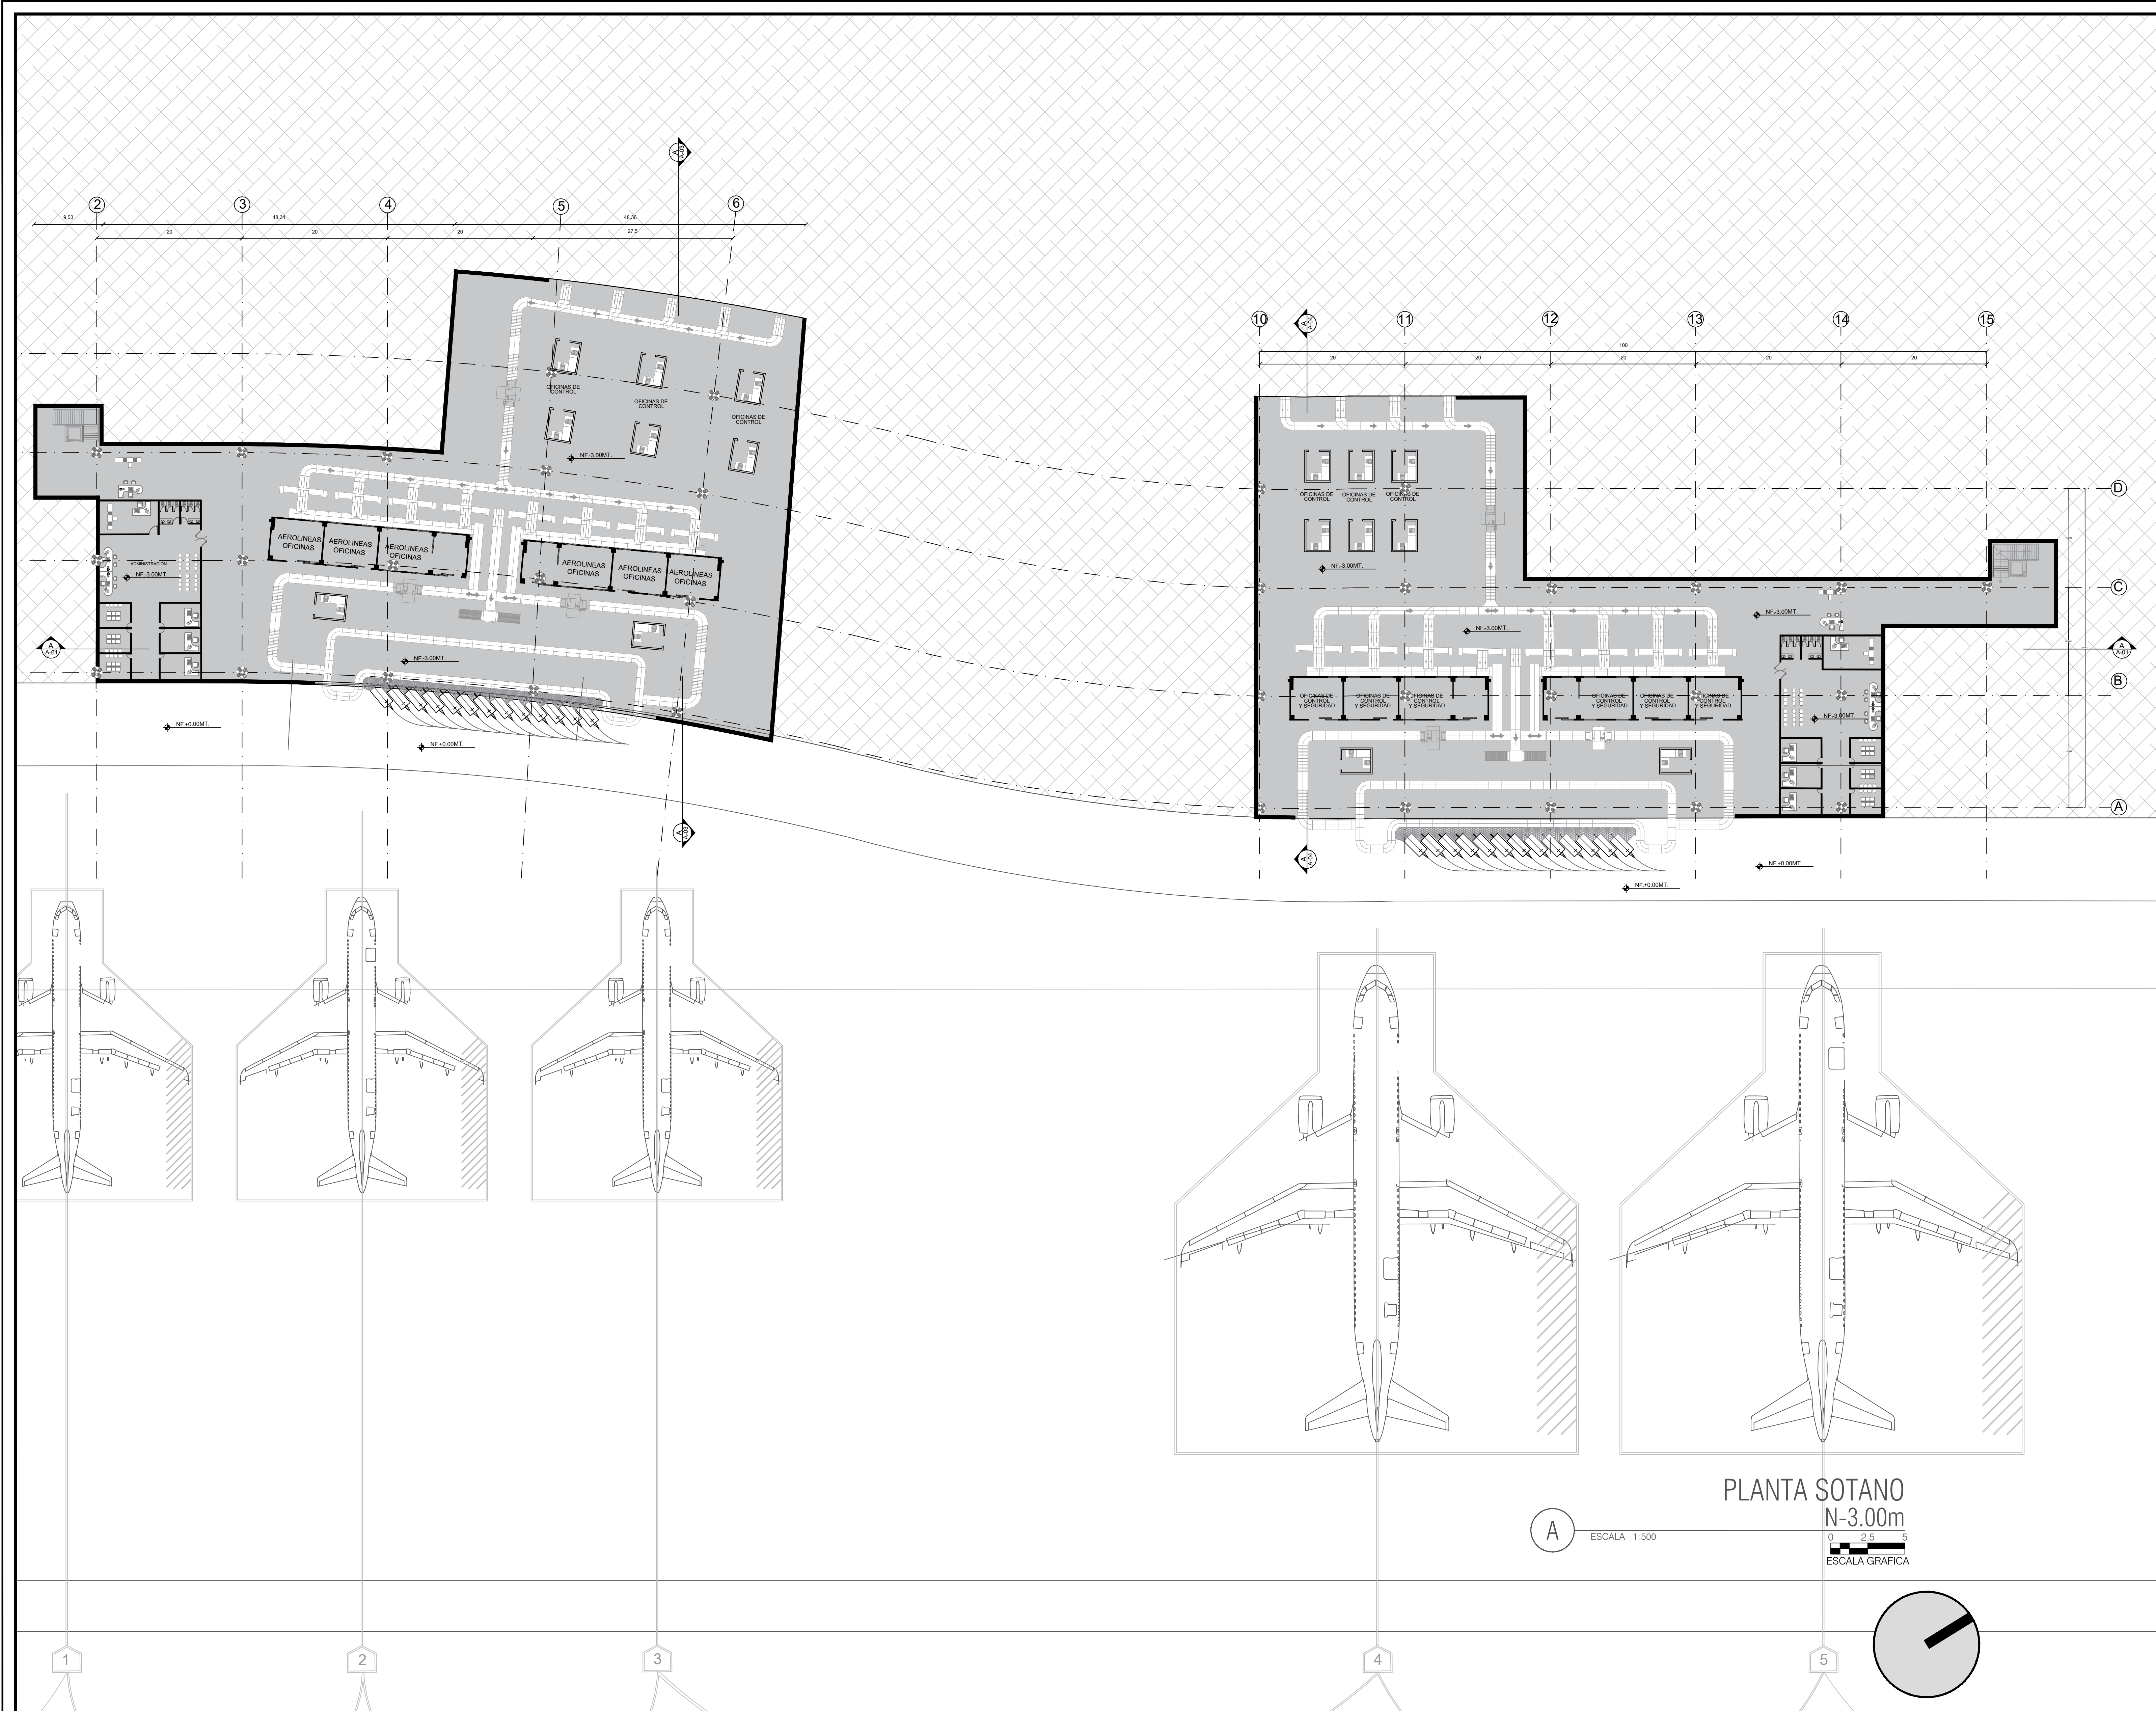

PROYECTO

AEROPUERTO
INTERNACIONAL
EL EDEN
ARMENIA - QUINDIO

CONVENCIONES

001		
P	M	T
N	G	H

- P. PISOS
M. MUROS
T. ACADOS CIELO RASO
N. NIVEL FINO
G. GUARDAESCOBAS
H. ALTURA LIBRE

- ESTRUCTURA METALICA
CONCRETO
GRAVILLA
VIDRIO

- MATERIALES**
- G. GRANITO
MR. MARMOL
V. VINILO
L. LADRILLO
C. CONCRETO
D. VIDRIO

MODIFICACIONES FECHA

22 DE MAYO DE 2020

ESTUDIANTES

KATHERIN GONZALEZ VARGAS
JOHANA SARMIENTO CORTES


DOCENTE

ARQ. IVAN SANCHEZ

CONTIENE

PLANTA SOTANO

ESCALA	FECHA
1:500	11/06/2020

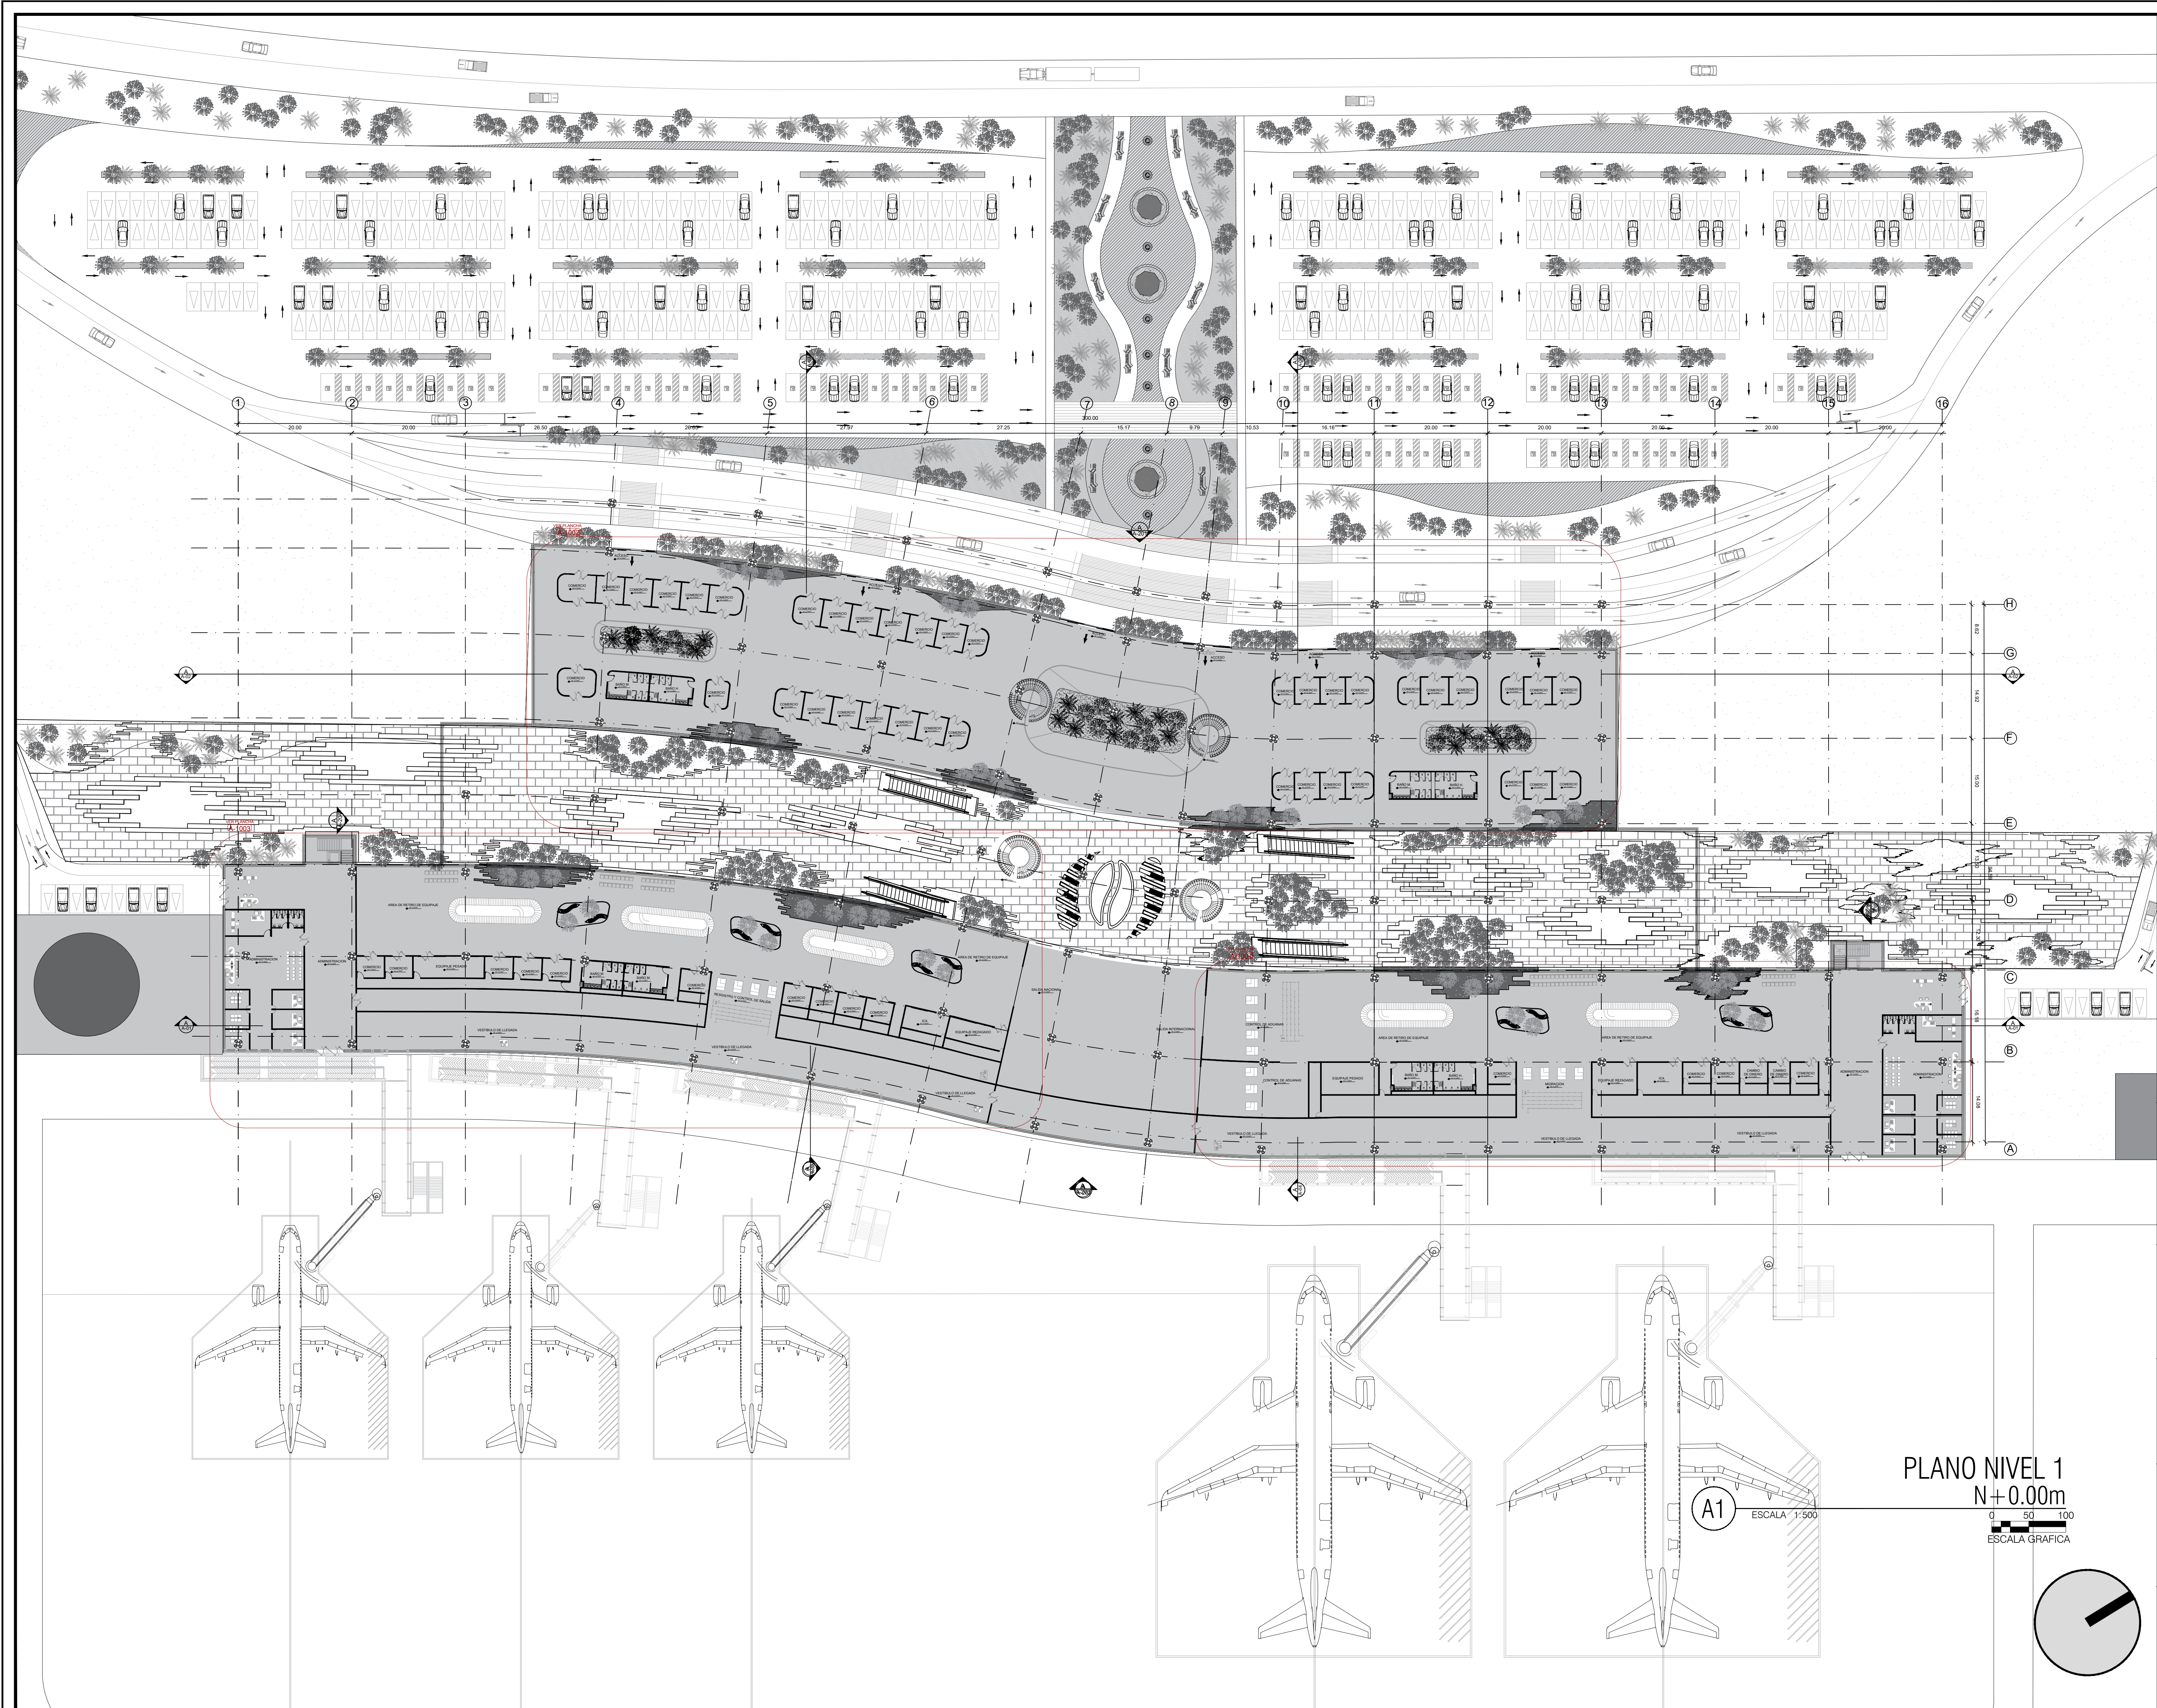




PROYECTO

AEROPUERTO
INTERNACIONAL
EL EDEN
ARMENIA - QUINDIO

CONVENCIONES

001		
P	M	T
N	G	H

- P. PISOS
M. MUROS
T. ACADOS CIELO RASO
N. NIVEL FINO
G. GUARDAESCOBAS
H. ALTURA LIBRE

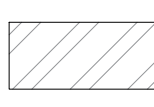 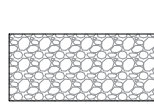-  ESTRUCTURA METALICA
 CONCRETO
 GRAVILLA
VIDRIO

- MATERIALES**
- G. GRANITO
MR. MARMOL
V. VINILO
L. LADRILLO
C. CONCRETO
D. VIDRIO

MODIFICACIONES FECHA

22 DE MAYO DE 2020

ESTUDIANTES

KATHERIN GONZALEZ VARGAS
JOHANA SARMIENTO CORTES

DOCENTE

ARQ. IVAN SANCHEZ


CONTIENE

PLANTA NIVEL 1
AEROPUERTO EL EDEN

ESCALA	FECHA
1:500	22/05/2020

PLANO DETALLE A-1002

CUADRO DE AREAS DETALLE A-1002		
1.	Hall de Acceso	375 m2
2.	Circulacion	345 m2
3.	Comercio	25 m2-(39 locales)
4.	Baño de damas	34 m2-(2 baños)
5.	Baño de caballeros	34 m2-(2 baños)

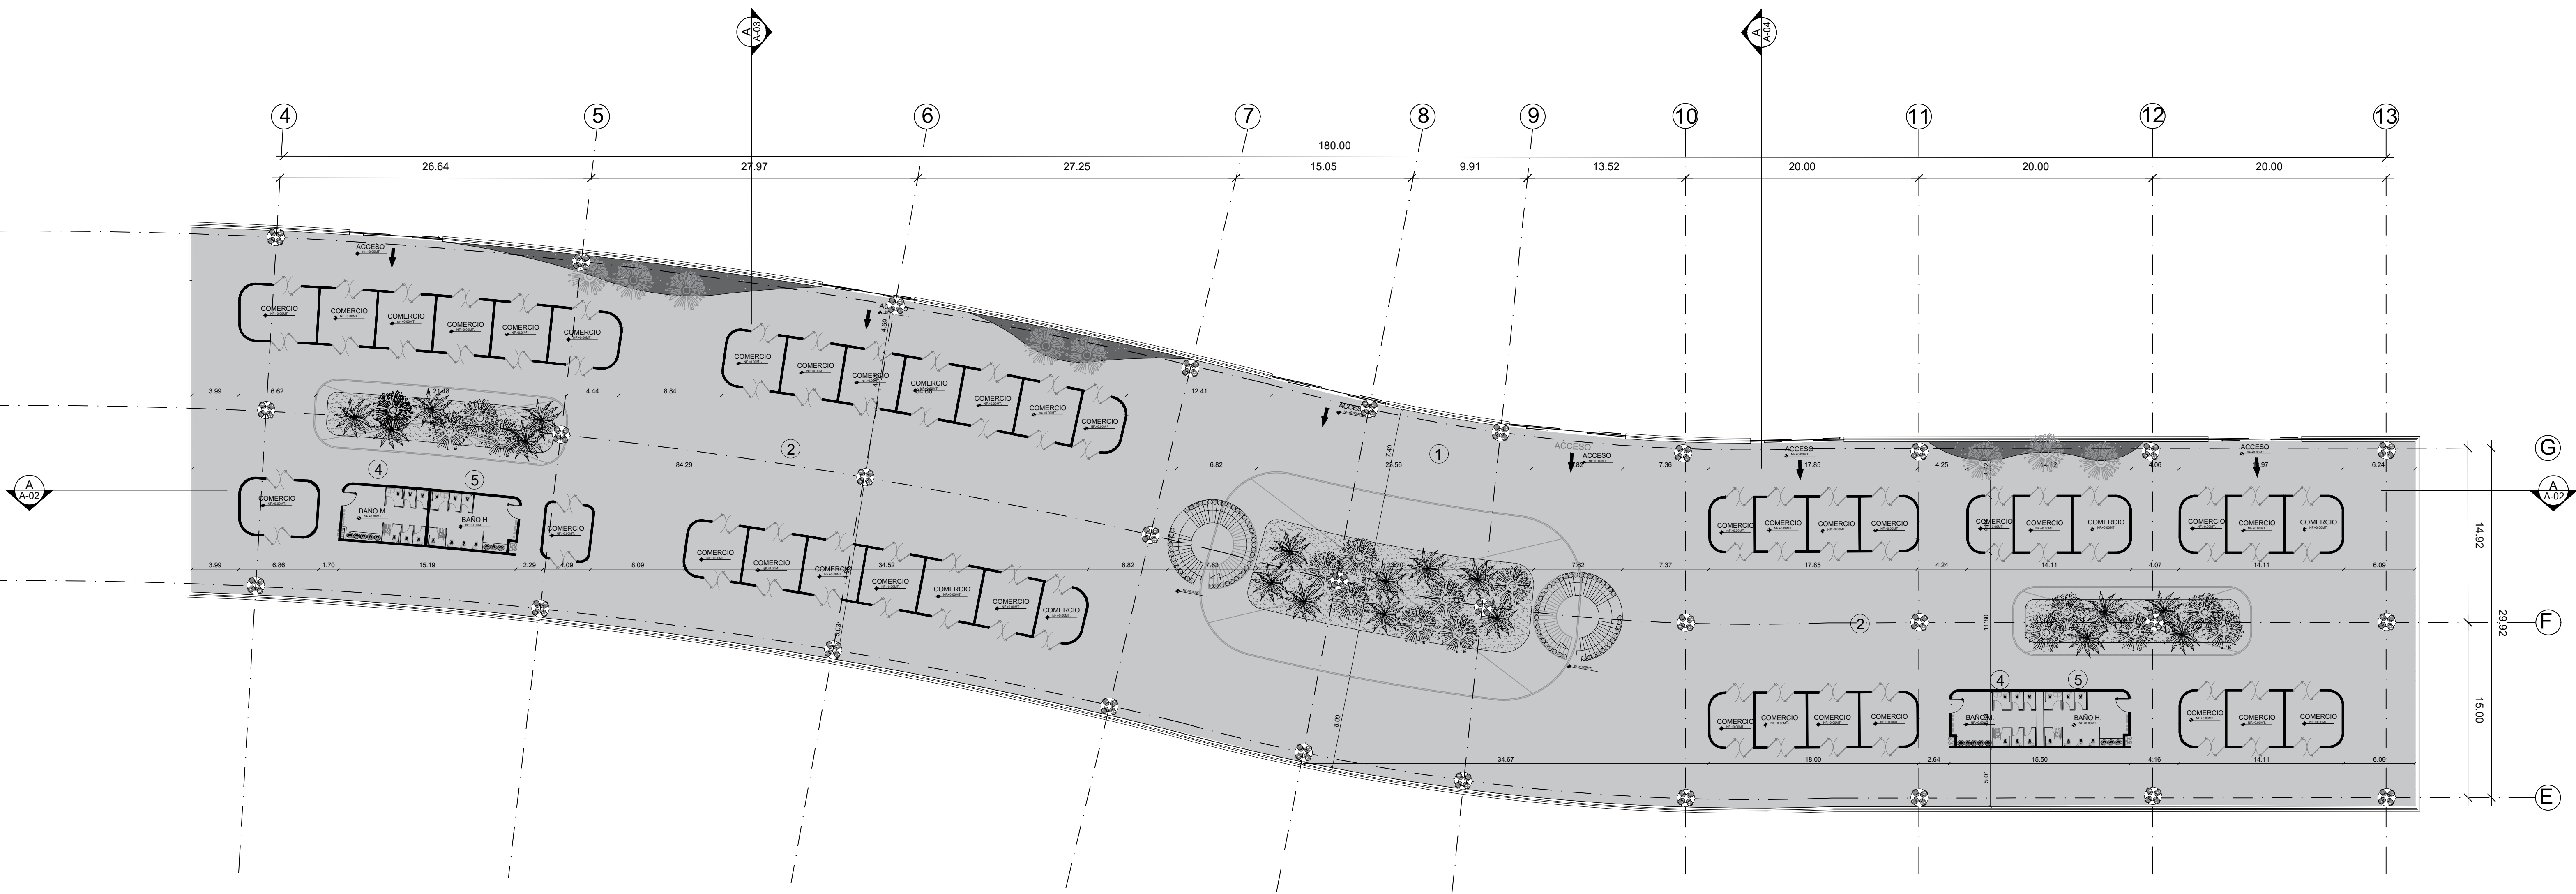

PLANO NIVEL 1 - VOLUMEN 1
N+0.00m
ESCALA 1:250
ESCALA GRAFICA

REVISION

PLANO No

PLANCHA No

A-1002

05

DE

000

PROYECTO

AEROPUERTO
INTERNACIONAL
EL EDEN
ARMENIA - QUINDIO

CONVENCIONES

001		
P	M	T
N	G	H

P. PISOS
M. MUROS
T. ACADOS CIELO RASO
N. NIVEL FINO
G. GUARDAESCOBAS
H. ALTURA LIBRE

	ESTRUCTURA METALICA
	CONCRETO
	GRAVILLA
	VIDRIO

MATERIALES

G. GRANITO
MR. MARMOL
V. VINILO
L. LADRILLO
C. CONCRETO
D. VIDRIO

MODIFICACIONES FECHA

22 DE MAYO DE 2020

ESTUDIANTES

KATHERIN GONZALEZ VARGAS
JOHANA SARMIENTO CORTES

DOCENTE

ARQ. IVAN SANCHEZ

CONTIENE

PLANTA DETALLE - A1002

ESCALA


FECHA

1:250

11/06/2020

LLEGADA VUELOS NACIONALES
PLANO DETALLE A-1003

CUADRO DE AREAS DETALLE A-1003		
1.	Retiro de equipaje	1.837 m2
2.	Hall de llegada de pasajeros	767 m2
3.	Comercio	25 m2-(10 locales)
4.	Registro y control	129 m2
5.	Baño de caballeros	34 m2-(1 baños)
6.	Baño de damas	34 m2-(1 baño)
7.	ICA	38 m2
8.	DIAN	38 m2
9.	Equipaje rezagado	42 m2
10.	Equipaje pesado	42 m2
11.	Administracion	697 m2

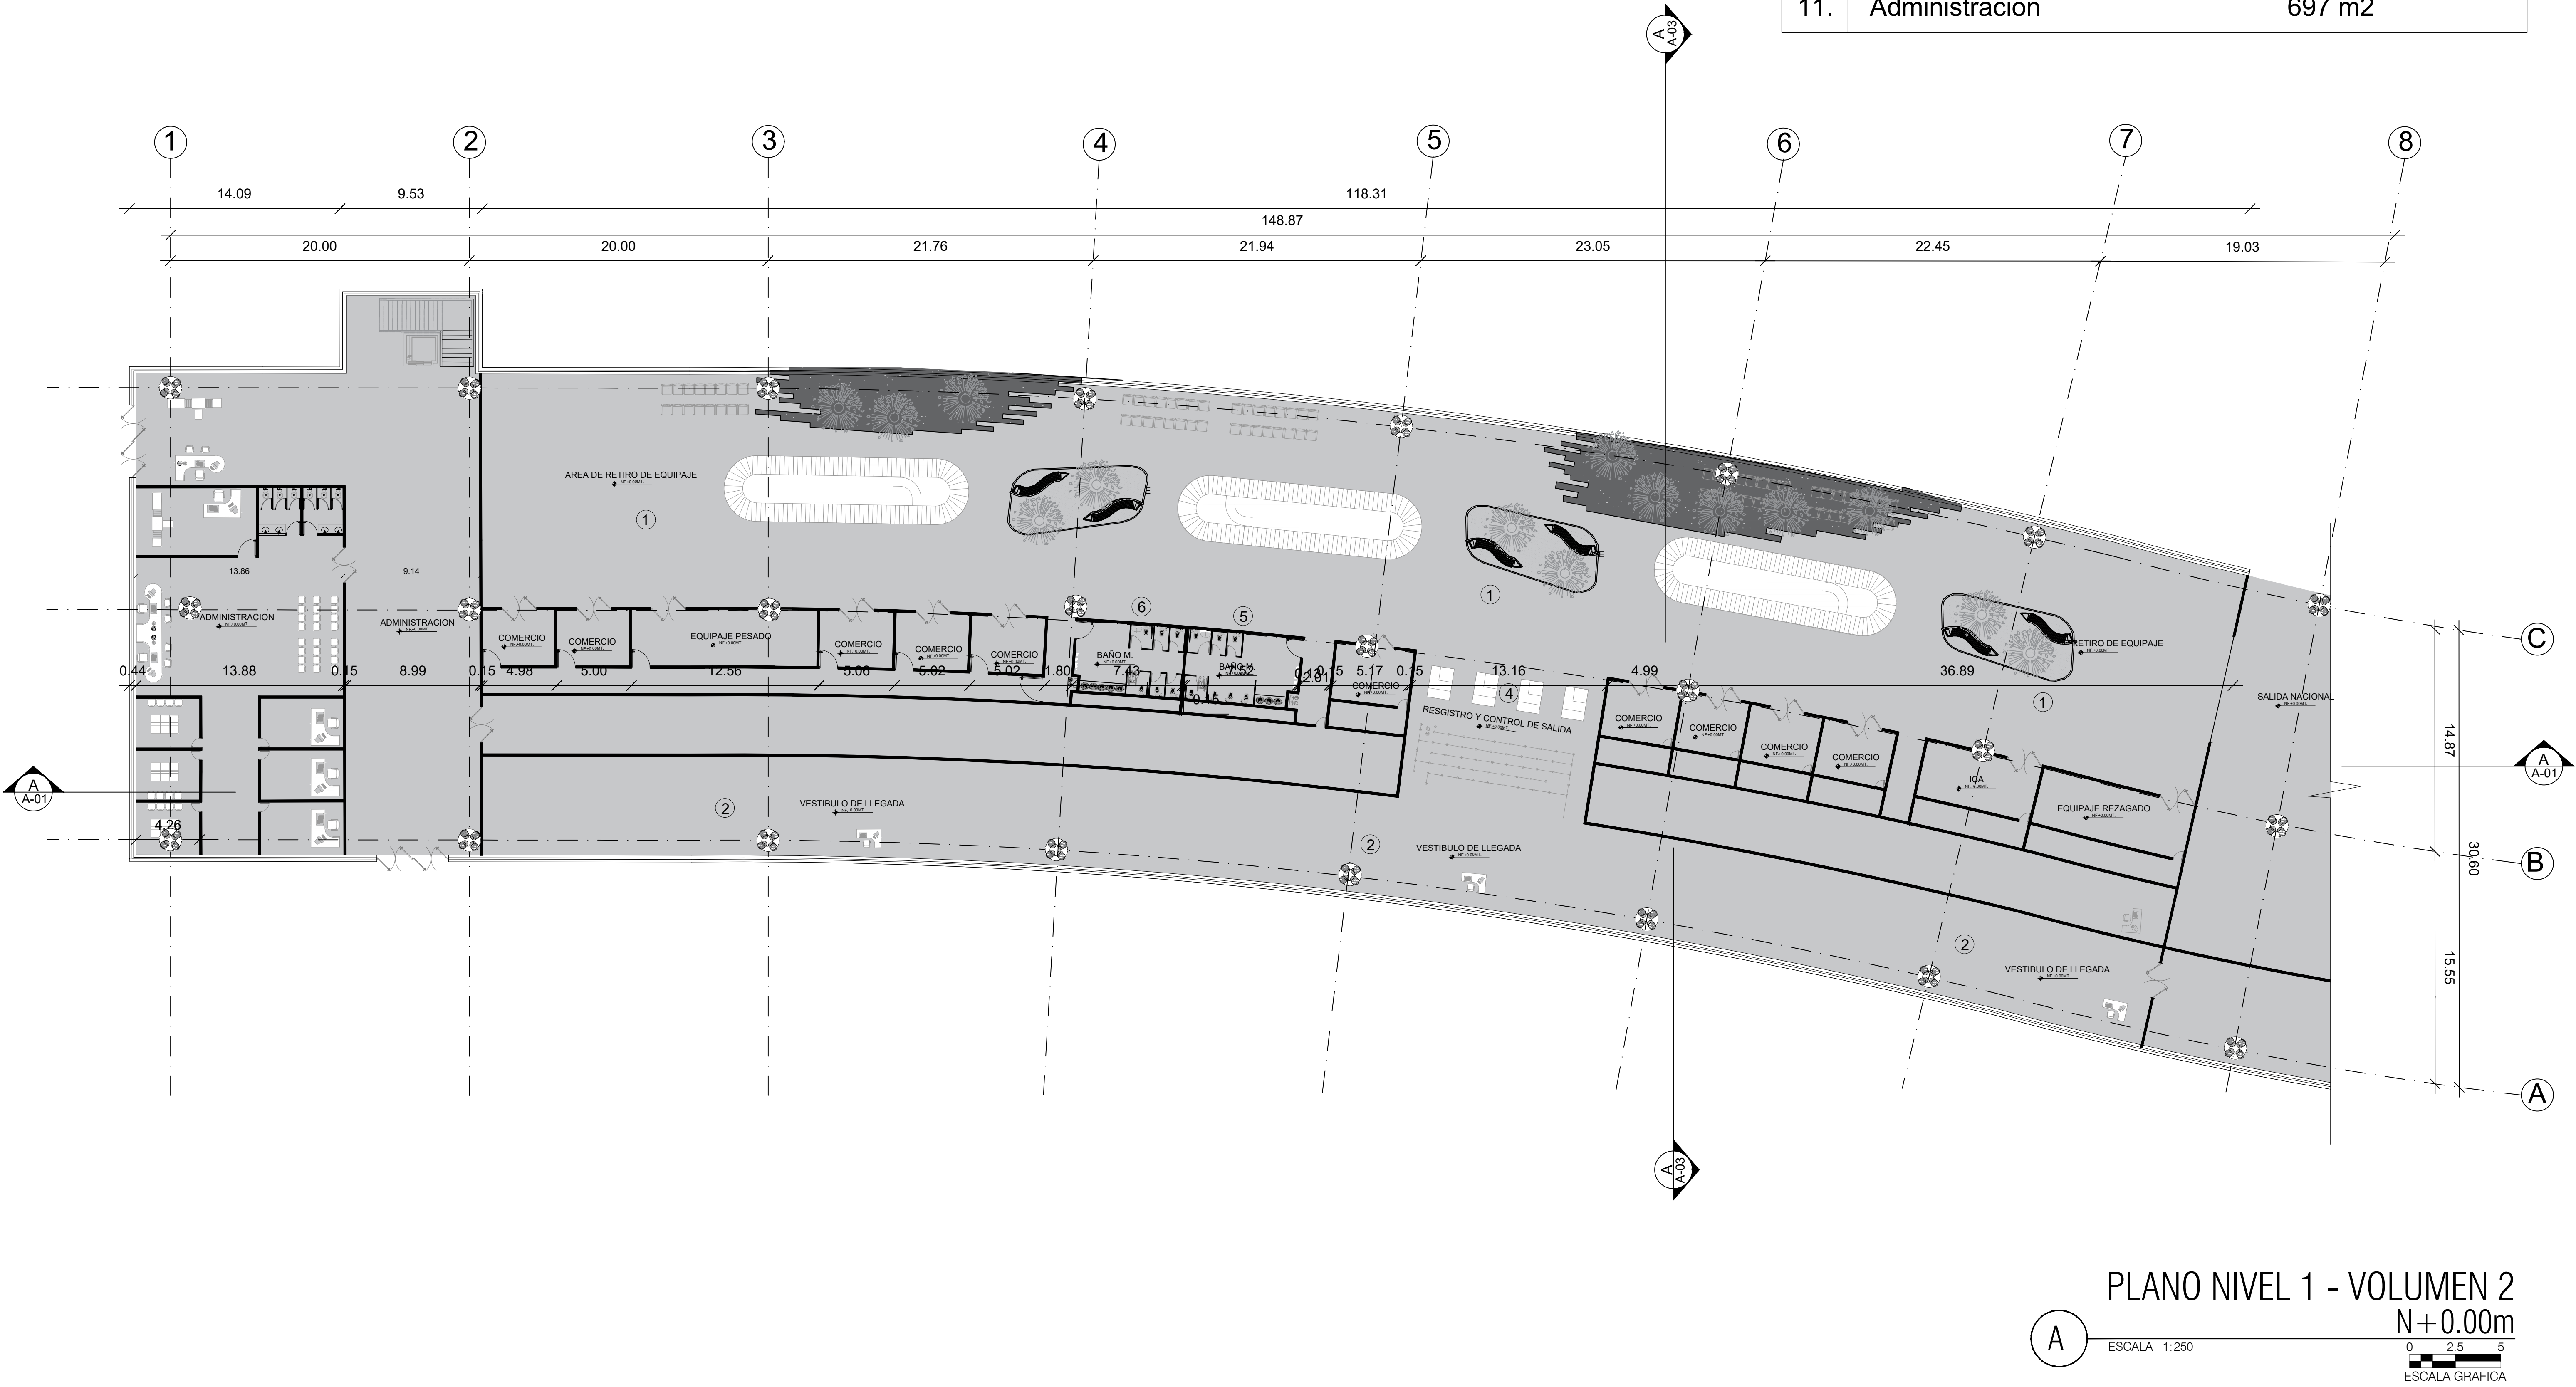

REVISION

PLANO No

PLANCHA No

A-1003

06

DE

000

PROYECTO

AEROPUERTO
INTERNACIONAL
EL EDEN
ARMENIA - QUINDIO

CONVENCIONES

001		
P	M	T
N	G	H

P. PISOS
M. MUROS
T. ACADOS CIELO RASO
N. NIVEL FINO
G. GUARDAESCOBAS
H. ALTURA LIBRE

ESTRUCTURA METALICA
CONCRETO
GRAVILLA
VIDRIO

MATERIALES

G. GRANITO
MR. MARMOL
V. VINILO
L. LADRILLO
C. CONCRETO
D. VIDRIO

MODIFICACIONES FECHA

22 DE MAYO DE 2020

ESTUDIANTES

KATHERIN GONZALEZ VARGAS
JOHANA SARMIENTO CORTES

DOCENTE

ARQ. IVAN SANCHEZ

CONTIENE

PLANTA DETALLE - A1003

ESCALA


FECHA

1:250

11/06/2020

LLEGADA VUELOS INTERNACIONALES
PLANO DETALLE A-1004

CUADRO DE AREAS DETALLE A-1004		
1.	Retiro de equipaje	1.451 m2
2.	Hall de llegada de pasajeros	348 m2
3.	Comercio	25 m2-(5 locales)
4.	Registro y control	282 m2
5.	Aduanas	184 m2
6.	Migracion	129 m2
5.	Baño de caballeros	34 m2-(1 baños)
6.	Baño de damas	34 m2-(1 baño)
7.	ICA	38 m2
8.	DIAN	38 m2
9.	Equipaje rezagado	42 m2
10.	Equipaje pesado	42 m2
11.	Administracion	697 m2

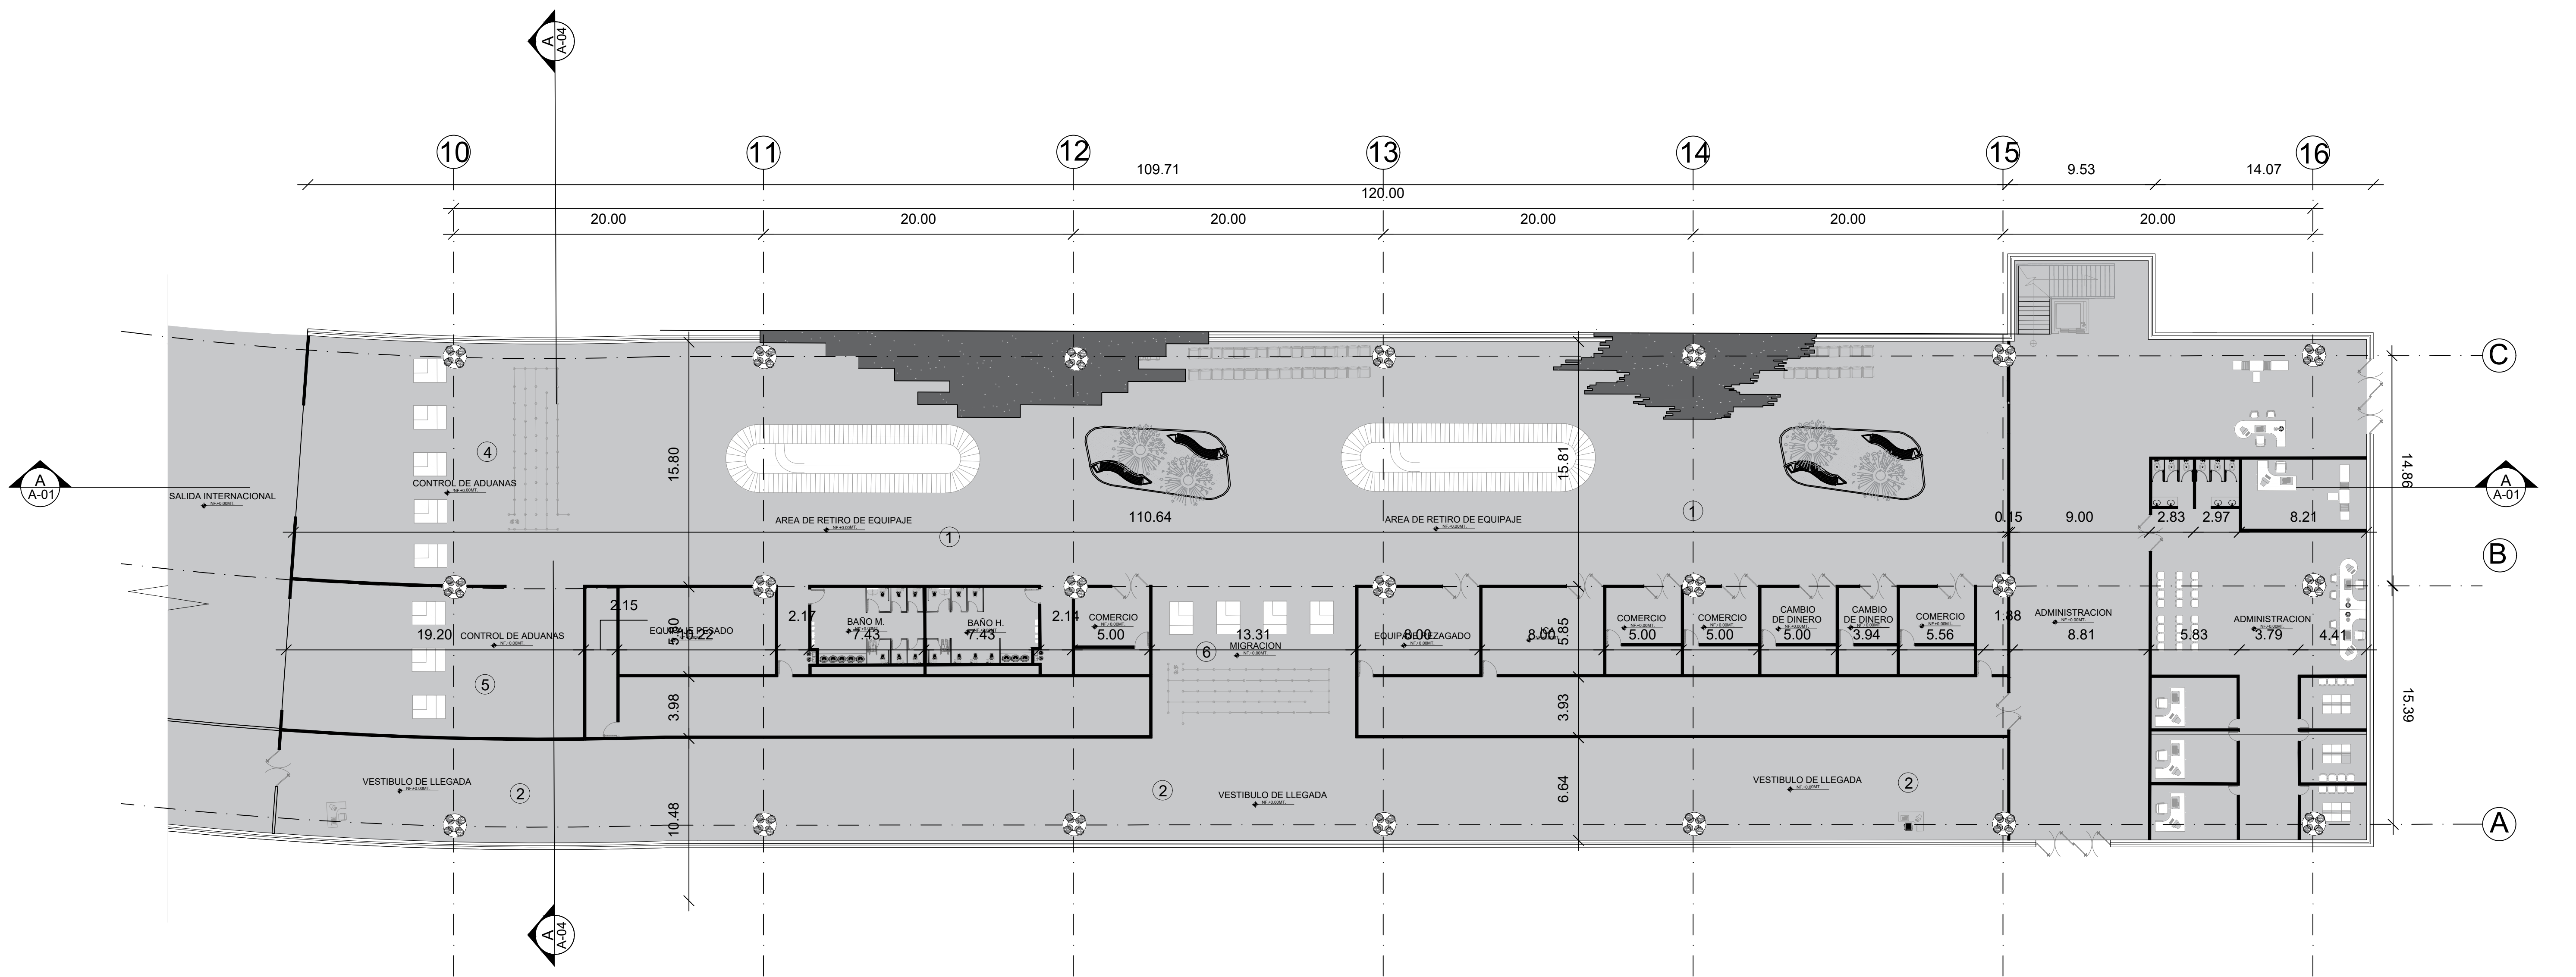

PLANO NIVEL 1 - VOLUMEN 2

N+0.00m

ESCALA 1:250

ESCALA GRAFICA

REVISION	PLANO No	PLANCHA No
	A-1004	07
		DE
		000



PROYECTO
AEROPUERTO
INTERNACIONAL
EL EDEN
ARMENIA - QUINDIO

CONVENCIONES		
001		
P	M	T
N	G	H

P. PISOS
M. MUROS
T. ACADOS CIELO RASO
N. NIVEL FINO
G. GUARDAESCOBAS
H. ALTURA LIBRE

ESTRUCTURA METALICA
CONCRETO
GRAVILLA
VIDRIO

MATERIALES
G. GRANITO
MR. MARMOL
V. VINILO
L. LADRILLO
C. CONCRETO
D. VIDRIO

MODIFICACIONES FECHA
22 DE MAYO DE 2020

ESTUDIANTES
KATHERIN GONZALEZ VARGAS
JOHANA SARMIENTO CORTES

DOCENTE
ARQ. IVAN SANCHEZ

CONTIENE
PLANTA DETALLE - A1004

ESCALA	FECHA
1:250	11/06/2020



PROYECTO

AEROPUERTO
INTERNACIONAL
EL EDEN
ARMENIA - QUINDIO

CONVENCIONES

001		
P	M	T
N	G	H

P. PISOS
M. MUROS
T. ACADOS CIELO RASO
N. NIVEL FINO
G. GUARDAESCOBAS
H. ALTURA LIBRE

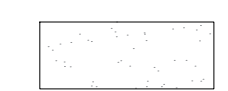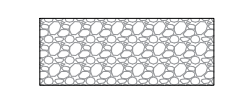	ESTRUCTURA METALICA
	CONCRETO
	GRAVILLA
	VIDRIO

MATERIALES

G. GRANITO
MR. MARMOL
V. VINOLO
L. LADRILLO
C. CONCRETO
D. VIDRIO

MODIFICACIONES FECHA

22 DE MAYO DE 2020

ESTUDIANTES

KATHERIN GONZALEZ VARGAS
JOHANA SARMIENTO CORTES

DOCENTE

ARQ. IVAN SANCHEZ


CONTIENE

PLANTA MEZANINE 1.1

ESCALA	FECHA
1:500	11/06/2020

CUADRO DE AREAS MEZANINE 1.1


1.	Hall de Acceso	375 m2
2.	Circulacion	345 m2
3.	Comercio	25 m2-(14 locales)
4.	Baño de damas	34 m2-(2 baños)
5.	Baño de caballeros	34 m2-(2 baños)
6.	Sucursal bancaria	52 m2-(7 Sucursal)
7.	Notaria	25 m2
8.	Salas de reuniones	25 m2-(4 Salas)
9.	Cambio de dinero	52 m2

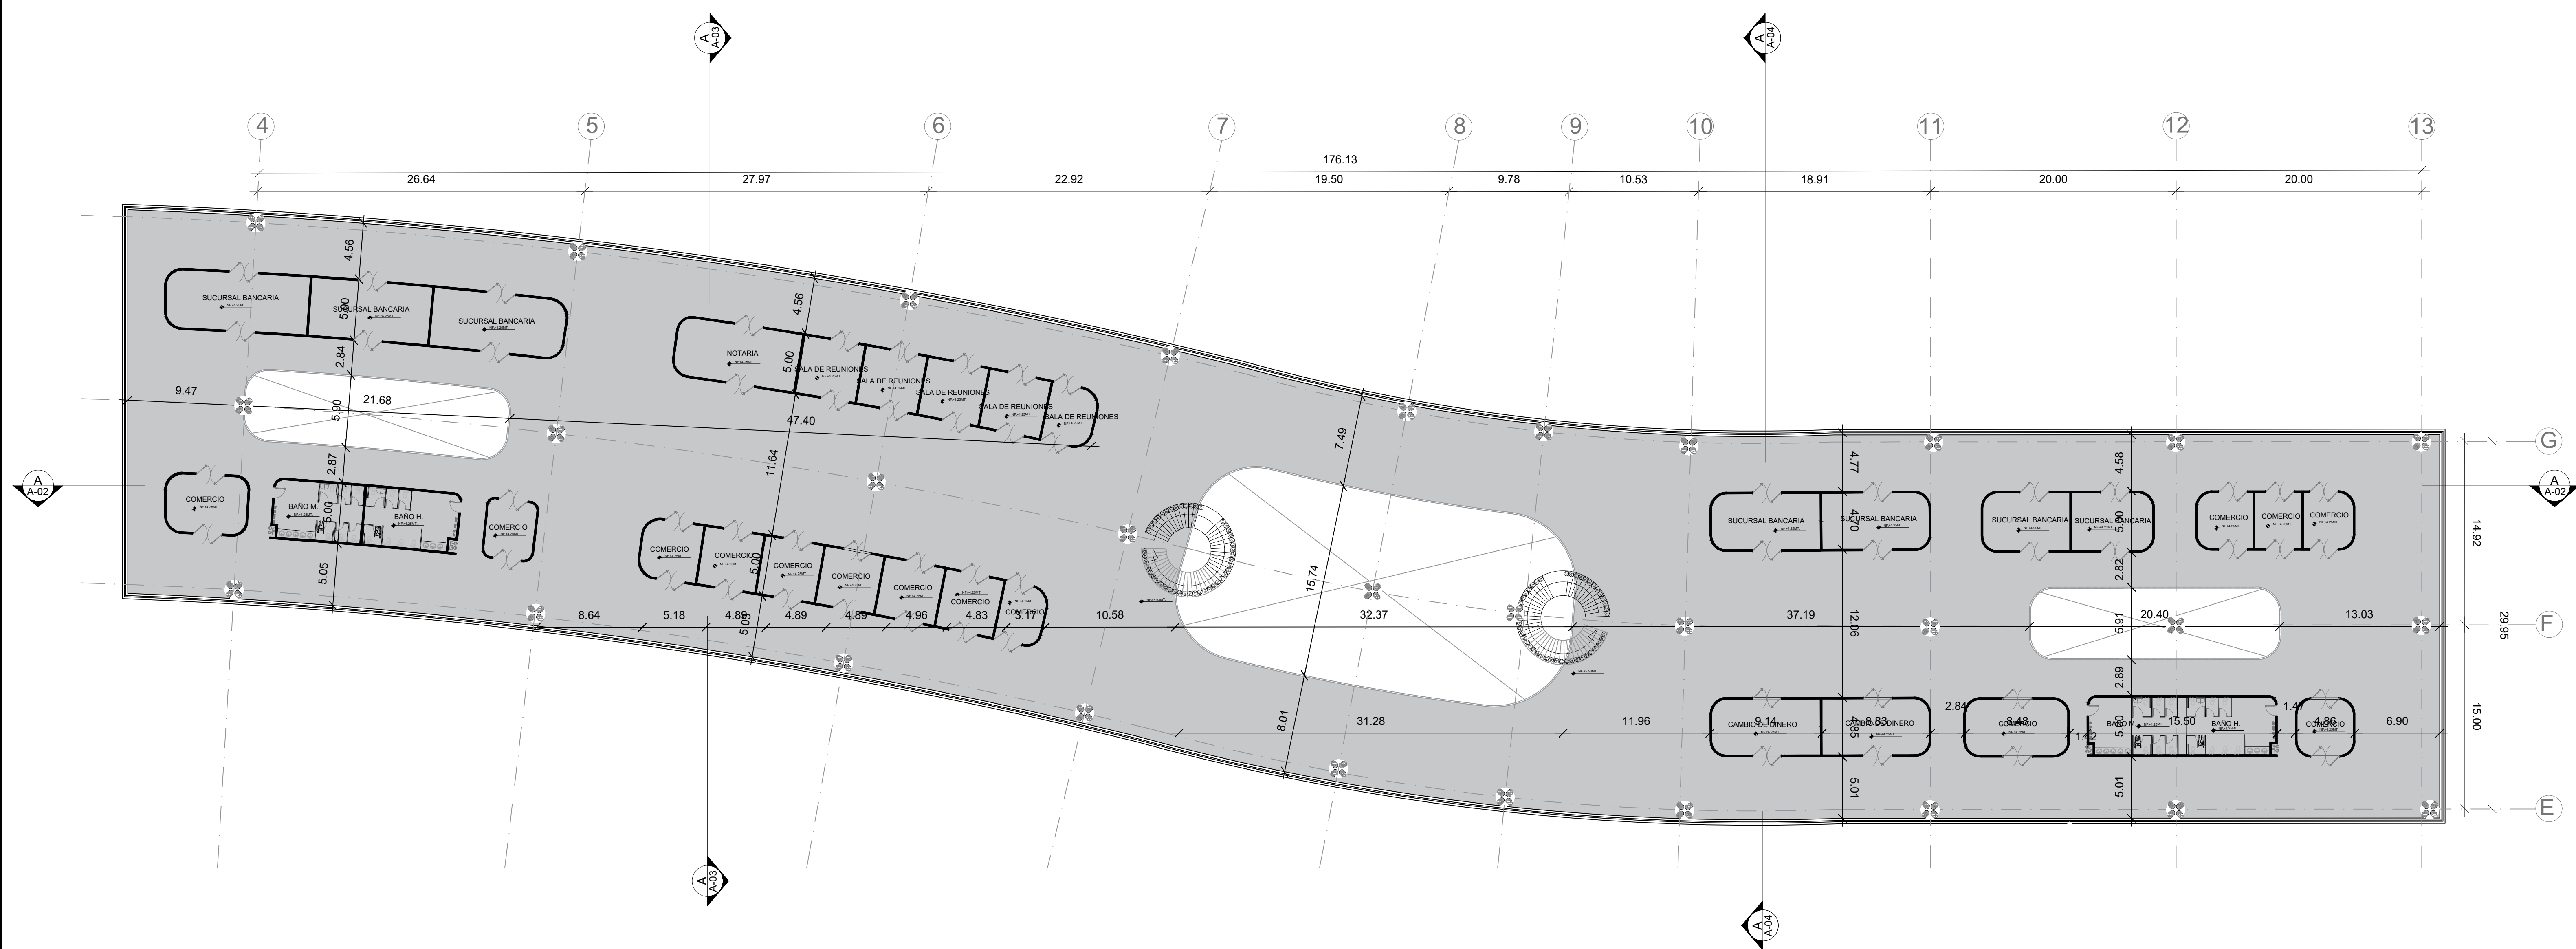


PLANTA MEZANINE 1.1
N+4.25m

ESCALA 1:500


ESCALA GRAFICA

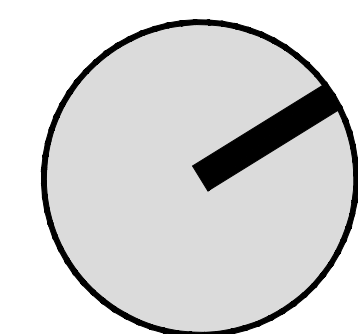

PLANO DETALLE A-1007

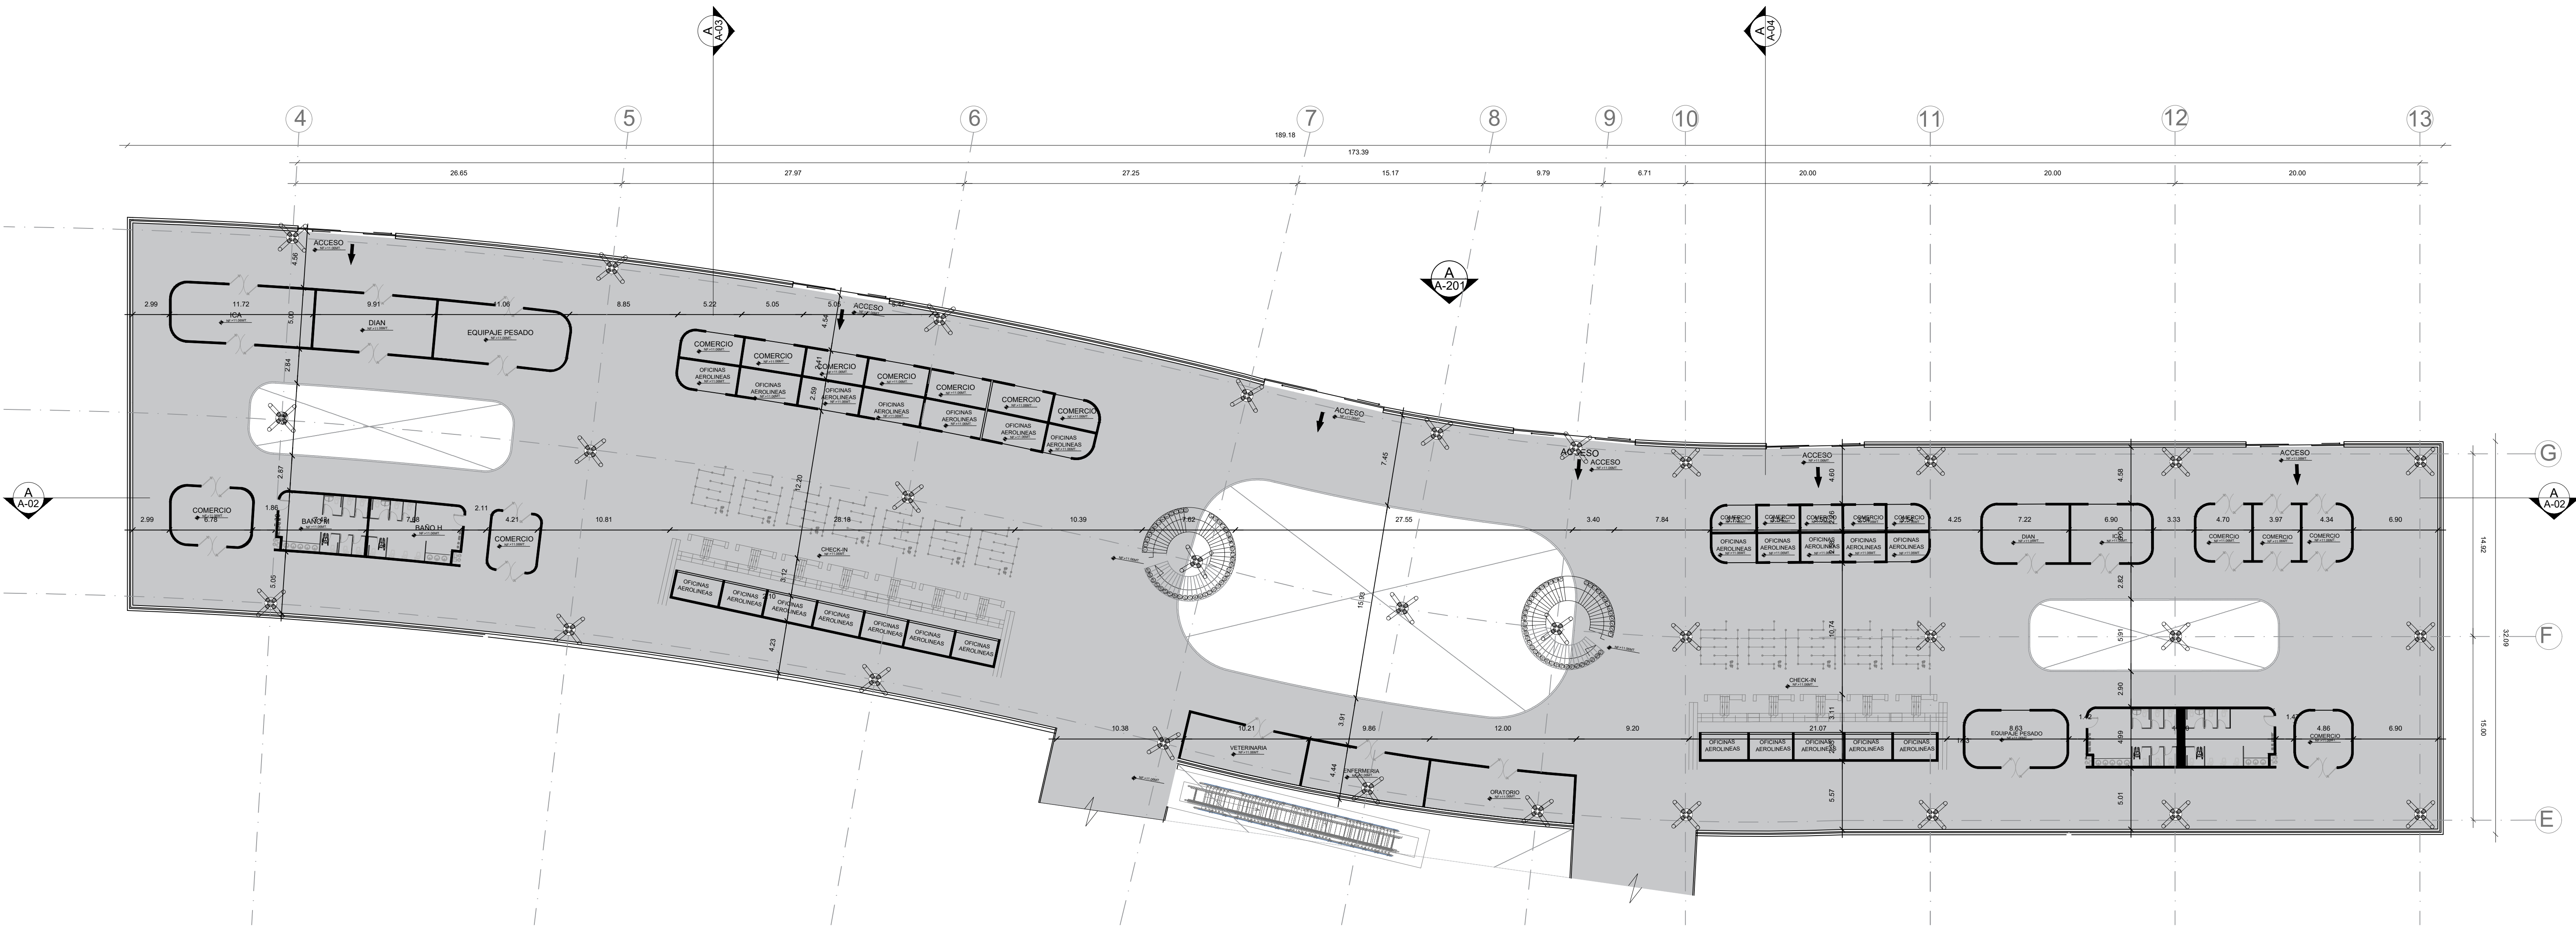

PLANTA NIVEL 2- VOLUMEN 1
N+9.53m
A ESCALA 1:250
0 2.5 5
ESCALA GRAFICA

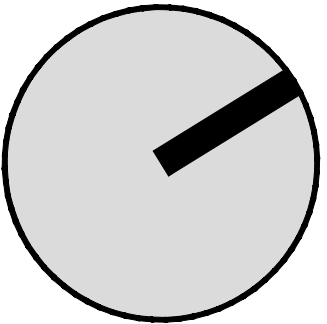

CUADRO DE AREAS DETALLE A-1007		
1.	Hall de acceso	247 m2
2.	Check-ing Nacional	550 m2
3.	Check-ing Internacional	365 m2
4.	Comercio	25 m2-(19 locales)
5.	Oficinas de aerolineas	25 m2-(12 ofic)
6.	Veterinaria	84 m2
7.	Enfermeria	84 m2
8.	Oratorio	84 m2
5.	Baño de caballeros	34 m2-(1 baños)
6.	Baño de damas	34 m2-(1 baño)
7.	ICA	38 m2-(2 ofc)
8.	DIAN	38 m2-(2 ofc)
9.	Equipaje rezagado	42 m2
10.	Equipaje pesado	42 m2

REVISION	PLANO No	PLANCHA No
	A-1007	10
	DE	000



PROYECTO
AEROPUERTO
INTERNACIONAL
EL EDEN
ARMENIA - QUINDIO

CONVENCIONES		
001		
P	M	T
N	G	H

P. PISOS
M. MUROS
T. ACADOS CIELO RASO
N. NIVEL FINO
G. GUARDAESCOBAS
H. ALTURA LIBRE

	ESTRUCTURA METALICA
	CONCRETO
	GRAVILLA
	VIDRIO

MATERIALES
G. GRANITO
MR. MARMOL
V. VINILO
L. LADRILLO
C. CONCRETO
D. VIDRIO

MODIFICACIONES FECHA
22 DE MAYO DE 2020

ESTUDIANTES
KATHERIN GONZALEZ VARGAS
JOHANA SARMIENTO CORTES

DOCENTE
ARQ. IVAN SANCHEZ


CONTIENE
PLANTA DETALLE A-1007

ESCALA	FECHA
1:250	11/06/2020

SALIDA DE VUELOS NACIONALES

PLANO DETALLE A-1008

CUADRO DE AREAS DETALLE A-1008		
1.	Salas de espera	1.967 m2
2.	Registro y control	224 m2
3.	Guarderia	136 m2
4.	Comercio	25 m2-(11 locales)
5.	Baño de caballeros	34 m2-(1 baños)
6.	Baño de damas	34 m2-(1 baño)
7.	Registro y contro Adm.	60 m2
8.	Administracion	678 m2

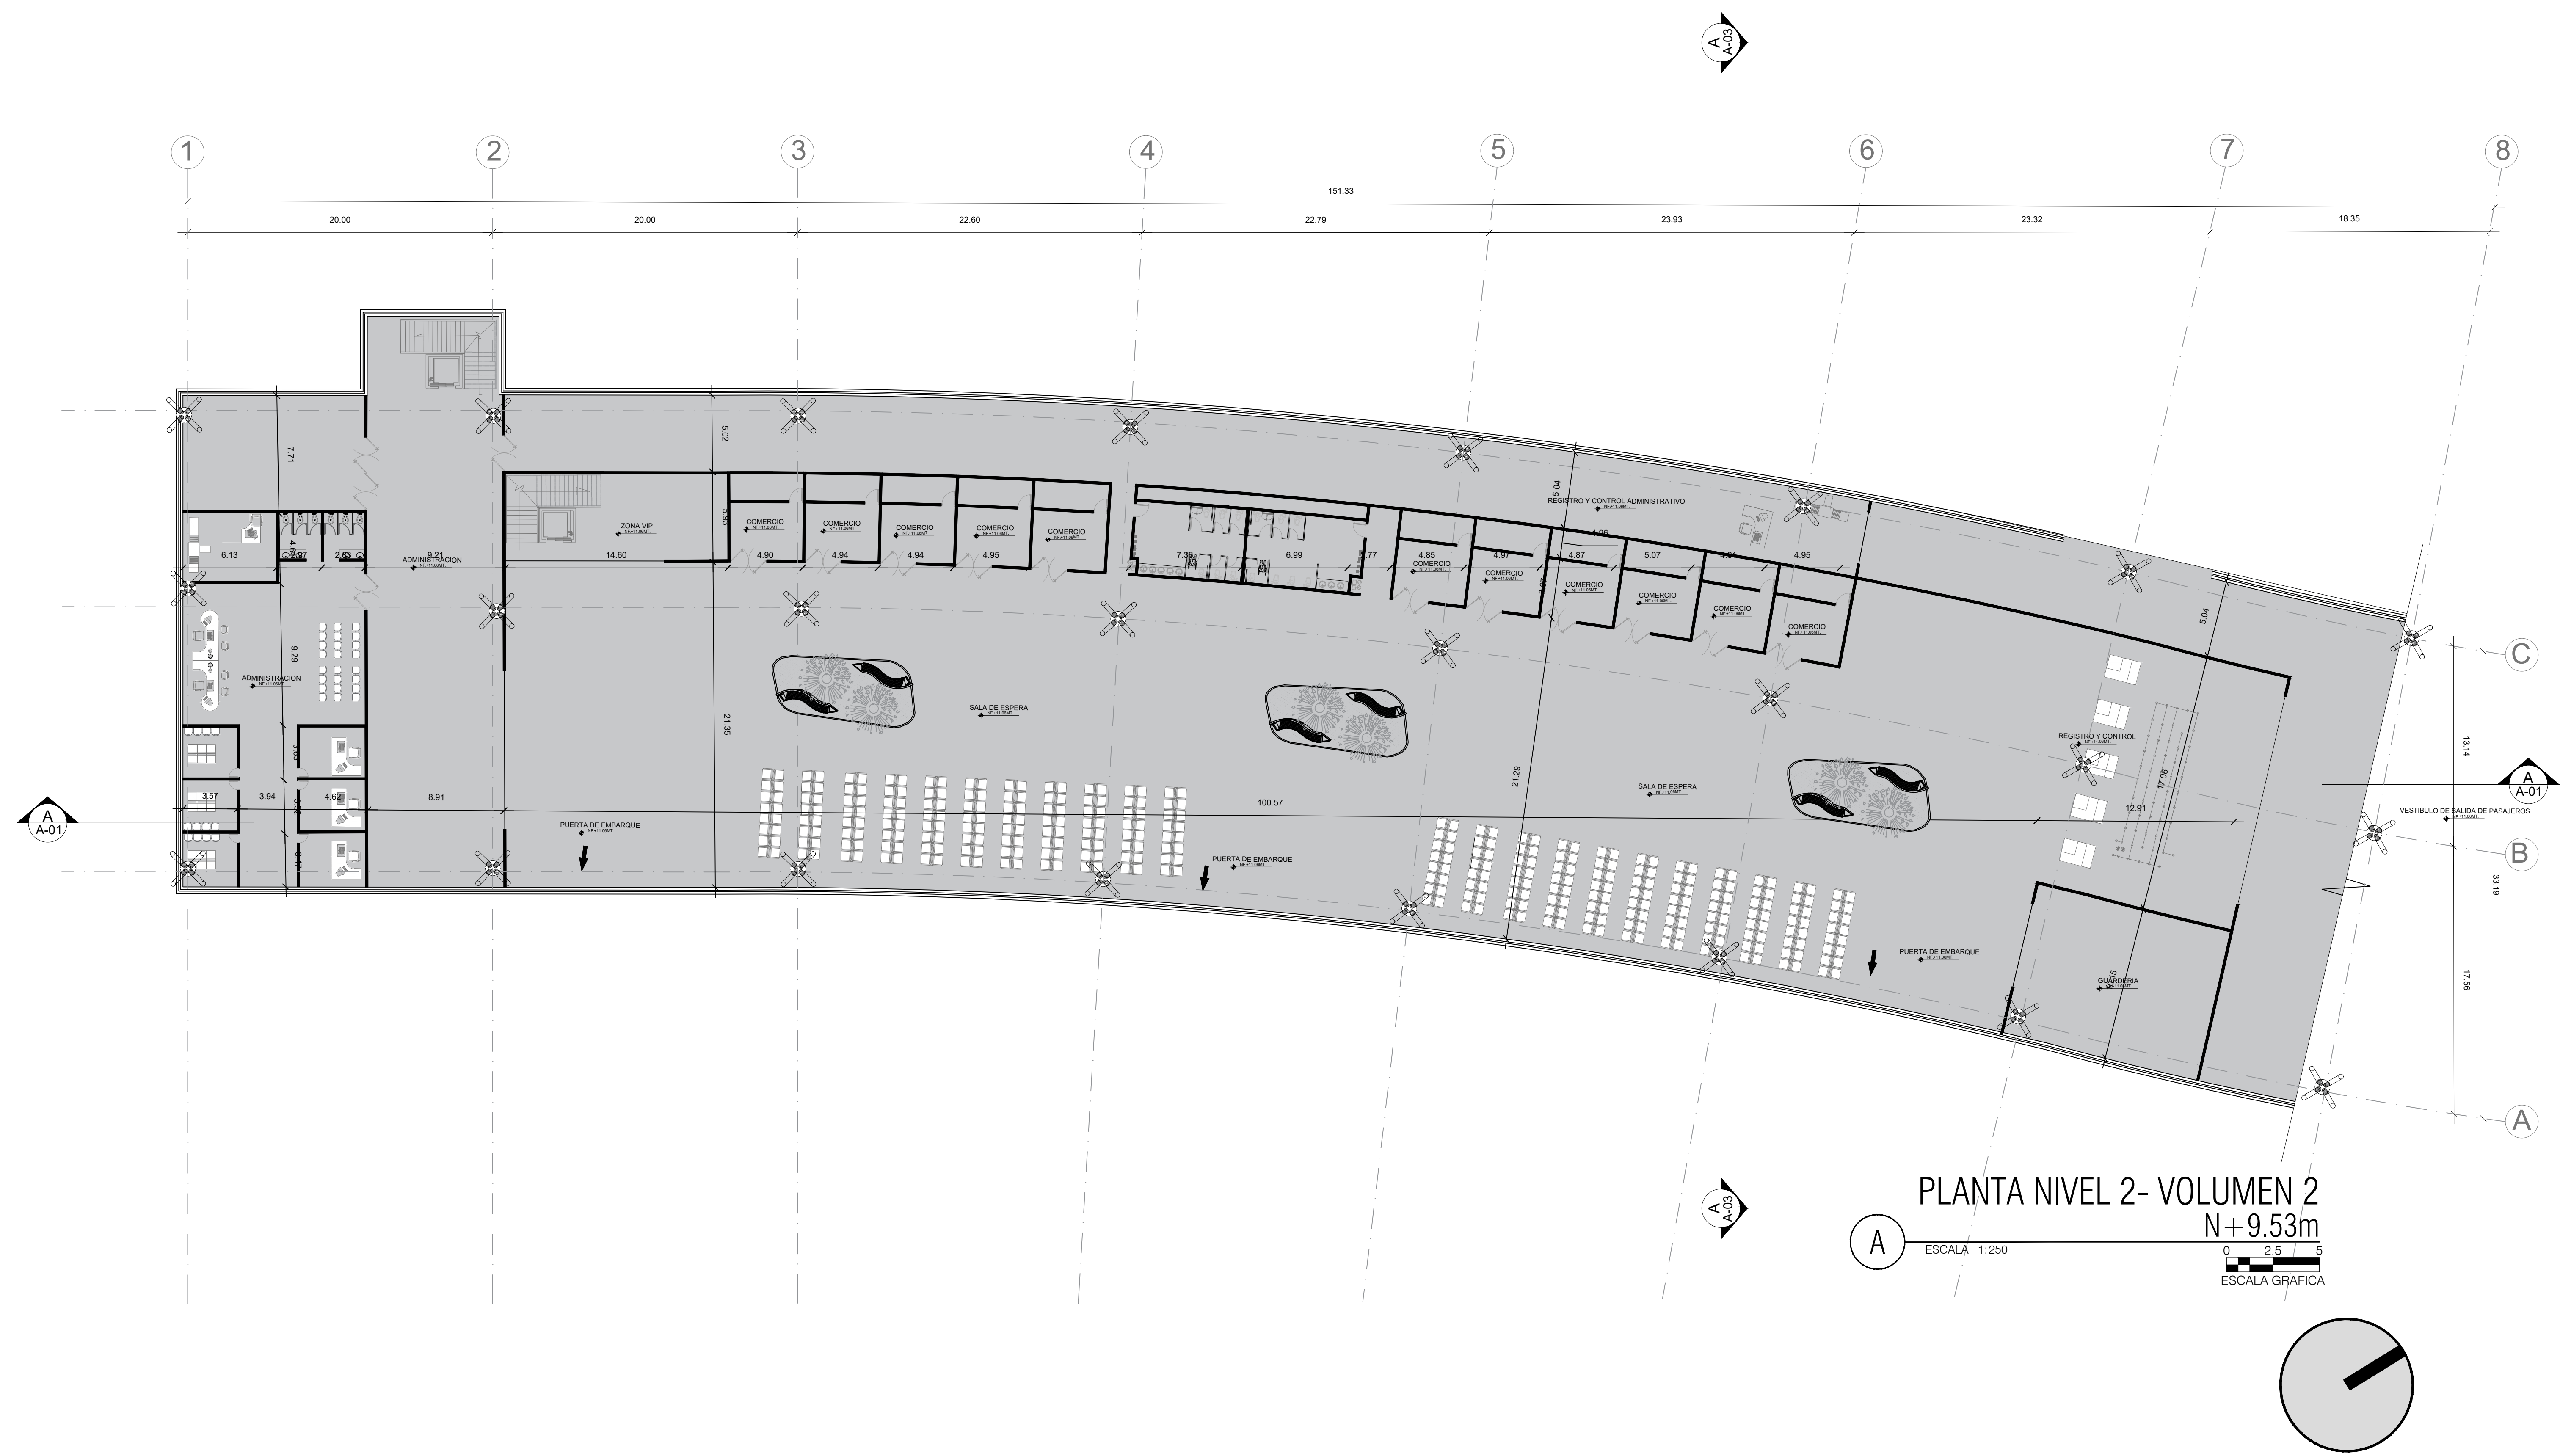

REVISION

PLANO No

PLANCHA No

A-1008

11

DE

000

PROYECTO

AEROPUERTO
INTERNACIONAL
EL EDEN
ARMENIA - QUINDIO

CONVENCIONES

001		
P	M	T
N	G	H

P. PISOS
M. MUROS
T. ACADOS CIELO RASO
N. NIVEL FINO
G. GUARDAESCOBAS
H. ALTURA LIBRE

	ESTRUCTURA METALICA
	CONCRETO
	GRAVILLA
	VIDRIO

MATERIALES

G. GRANITO
MR. MARMOL
V. VINILO
L. LADRILLO
C. CONCRETO
D. VIDRIO

MODIFICACIONES FECHA

22 DE MAYO DE 2020

ESTUDIANTES

KATHERIN GONZALEZ VARGAS
JOHANA SARMIENTO CORTES

DOCENTE

ARQ. IVAN SANCHEZ

CONTIENE

PLANTA DETALLE A-1008


ESCALA	FECHA
1:250	11/06/2020

SALIDA DE VUELOS INTERNACIONALES

PLANO DETALLE A-1009

CUADRO DE AREAS DETALLE A-1009

1.	Salas de espera	1.490 m2
2.	Migracion	224 m2
3.	Registro y control	224 m2
4.	Guarderia	136 m2
5.	Oficinas	136 m2
6.	Duty free	400 m2
7.	Comercio	25 m2-(6 locales)
5.	Baño de caballeros	34 m2-(1 baños)
6.	Baño de damas	34 m2-(1 baño)
7.	Registro y contro Adm.	60 m2
8.	Administracion	678 m2

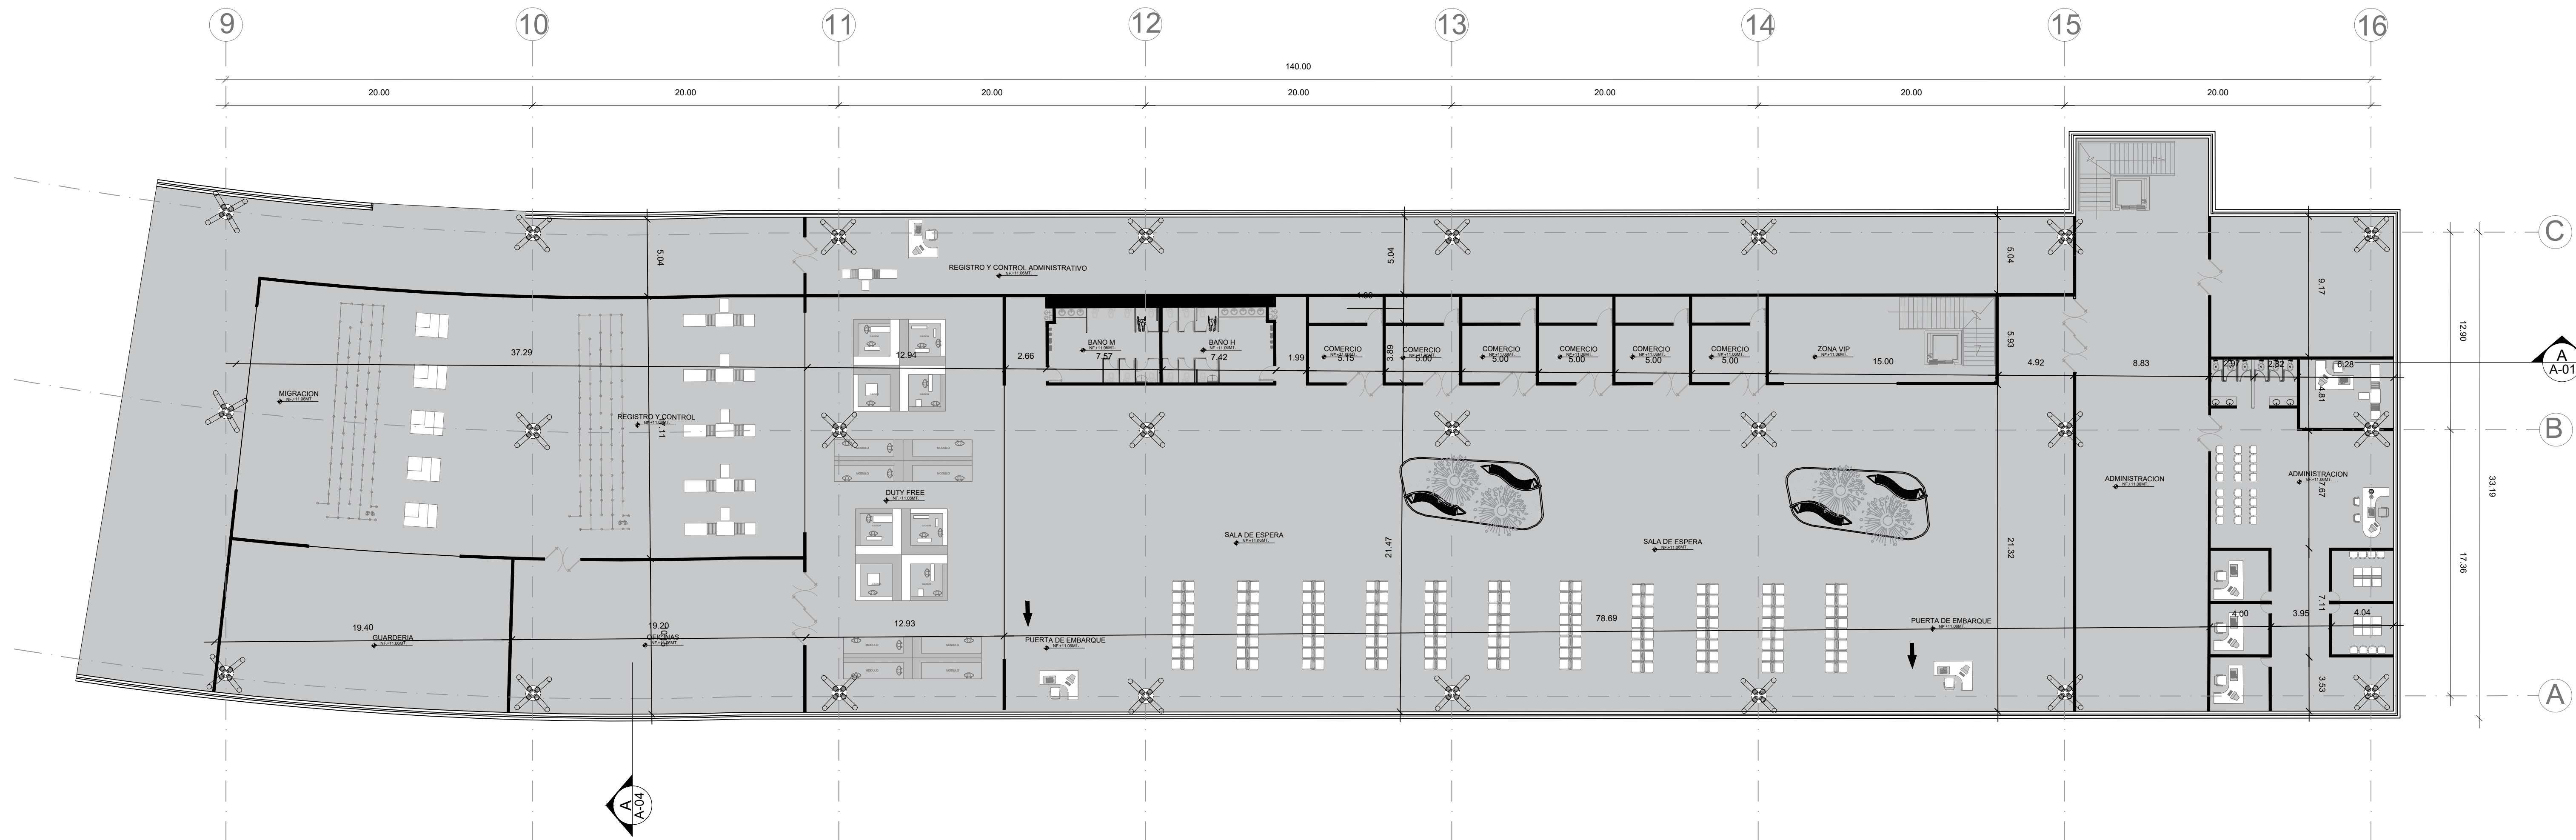

PLANTA NIVEL 2- VOLUMEN 2
N+9.53m

ESCALA 1:250

ESCALA GRAFICA

REVISION	PLANO No	PLANCHA No
	A-1009	12
		DE
		000



PROYECTO

AEROPUERTO
INTERNACIONAL
EL EDEN
ARMENIA - QUINDIO

CONVENCIONES

001		
P	M	T
N	G	H

P. PISOS
M. MUROS
T. ACADOS CIELO RASO
N. NIVEL FINO
G. GUARDAESCOBAS
H. ALTURA LIBRE

	ESTRUCTURA METALICA
	CONCRETO
	GRAVILLA
	VIDRIO

MATERIALES

G. GRANITO
MR. MARMOL
V. VINILO
L. LADRILLO
C. CONCRETO
D. VIDRIO

MODIFICACIONES FECHA

22 DE MAYO DE 2020

ESTUDIANTES

KATHERIN GONZALEZ VARGAS
JOHANA SARMIENTO CORTES

DOCENTE

ARQ. IVAN SANCHEZ

CONTIENE

PLANTA DETALLE A-1009

ESCALA

1:250

FECHA

11/06/2020



PROYECTO

AEROPUERTO
INTERNACIONAL
EL EDEN
ARMENIA - QUINDIO

CONVENCIONES

001		
P	M	T
N	G	H

P. PISOS
M. MUROS
T. ACADOS CIELO RASO
N. NIVEL FINO
G. GUARDAESCOBAS
H. ALTURA LIBRE

ESTRUCTURA METALICA

CONCRETO

GRAVILLA

VIDRIO

MATERIALES

G. GRANITO
MR. MARMOL
V. VINILO
L. LADRILLO
C. CONCRETO
D. VIDRIO

MODIFICACIONES FECHA

22 DE MAYO DE 2020

ESTUDIANTES

KATHERIN GONZALEZ VARGAS
JOHANA SARMIENTO CORTES

DOCENTE



ARQ. IVAN SANCHEZ


CONTIENE

PLANTA MEZANINE 2.2

ESCALA	FECHA
1:500	11/06/2020

CUADRO DE AREAS MEZANINE 2.2		
1.	Salas de espera VIP nacional	952 m2
2.	Baño de caballeros	34 m2-(2 baños)
3.	Baño de damas	34 m2-(2 baño)

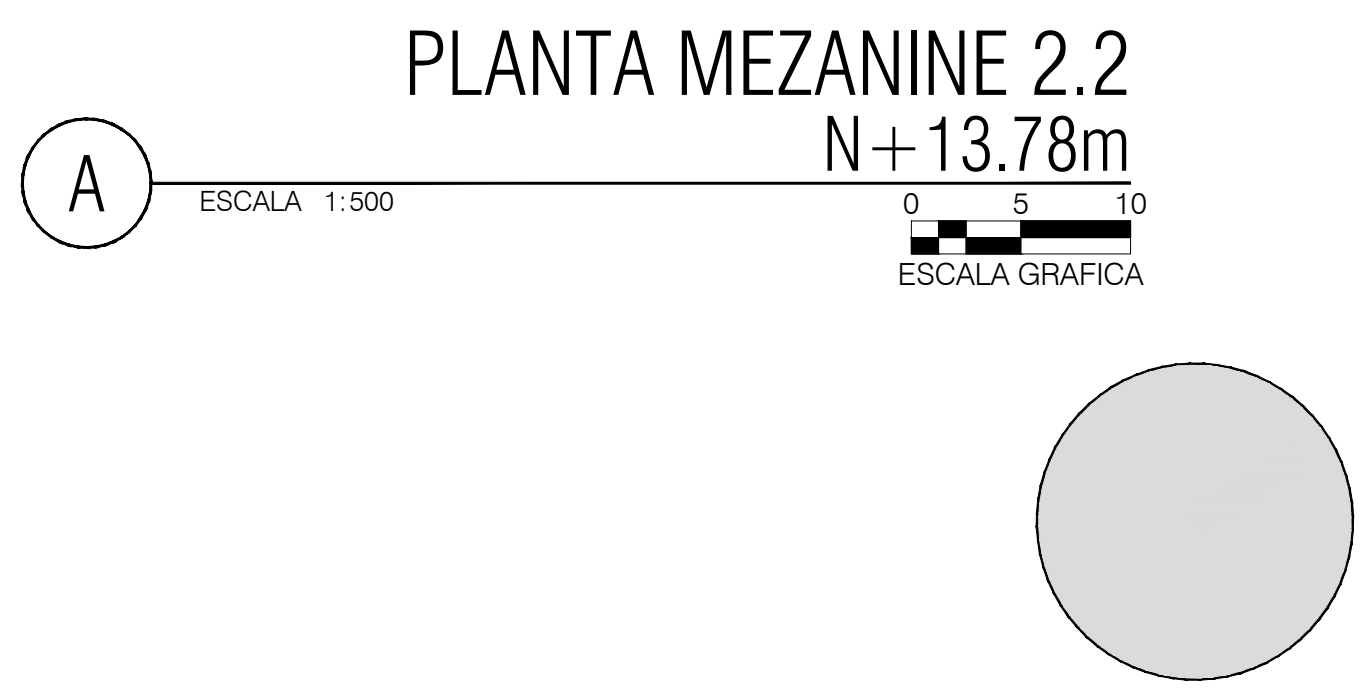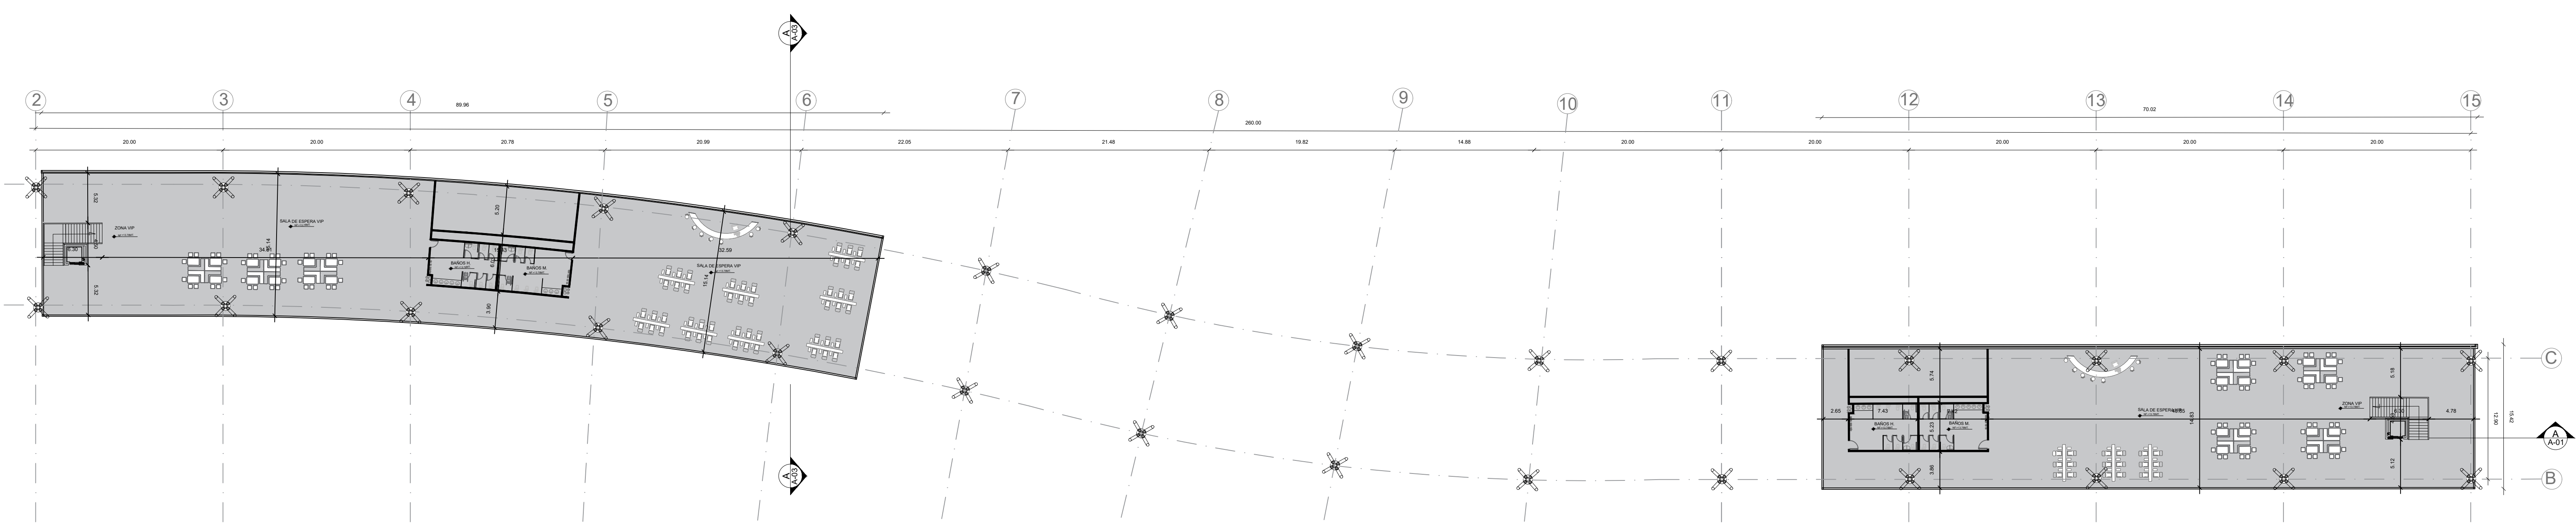

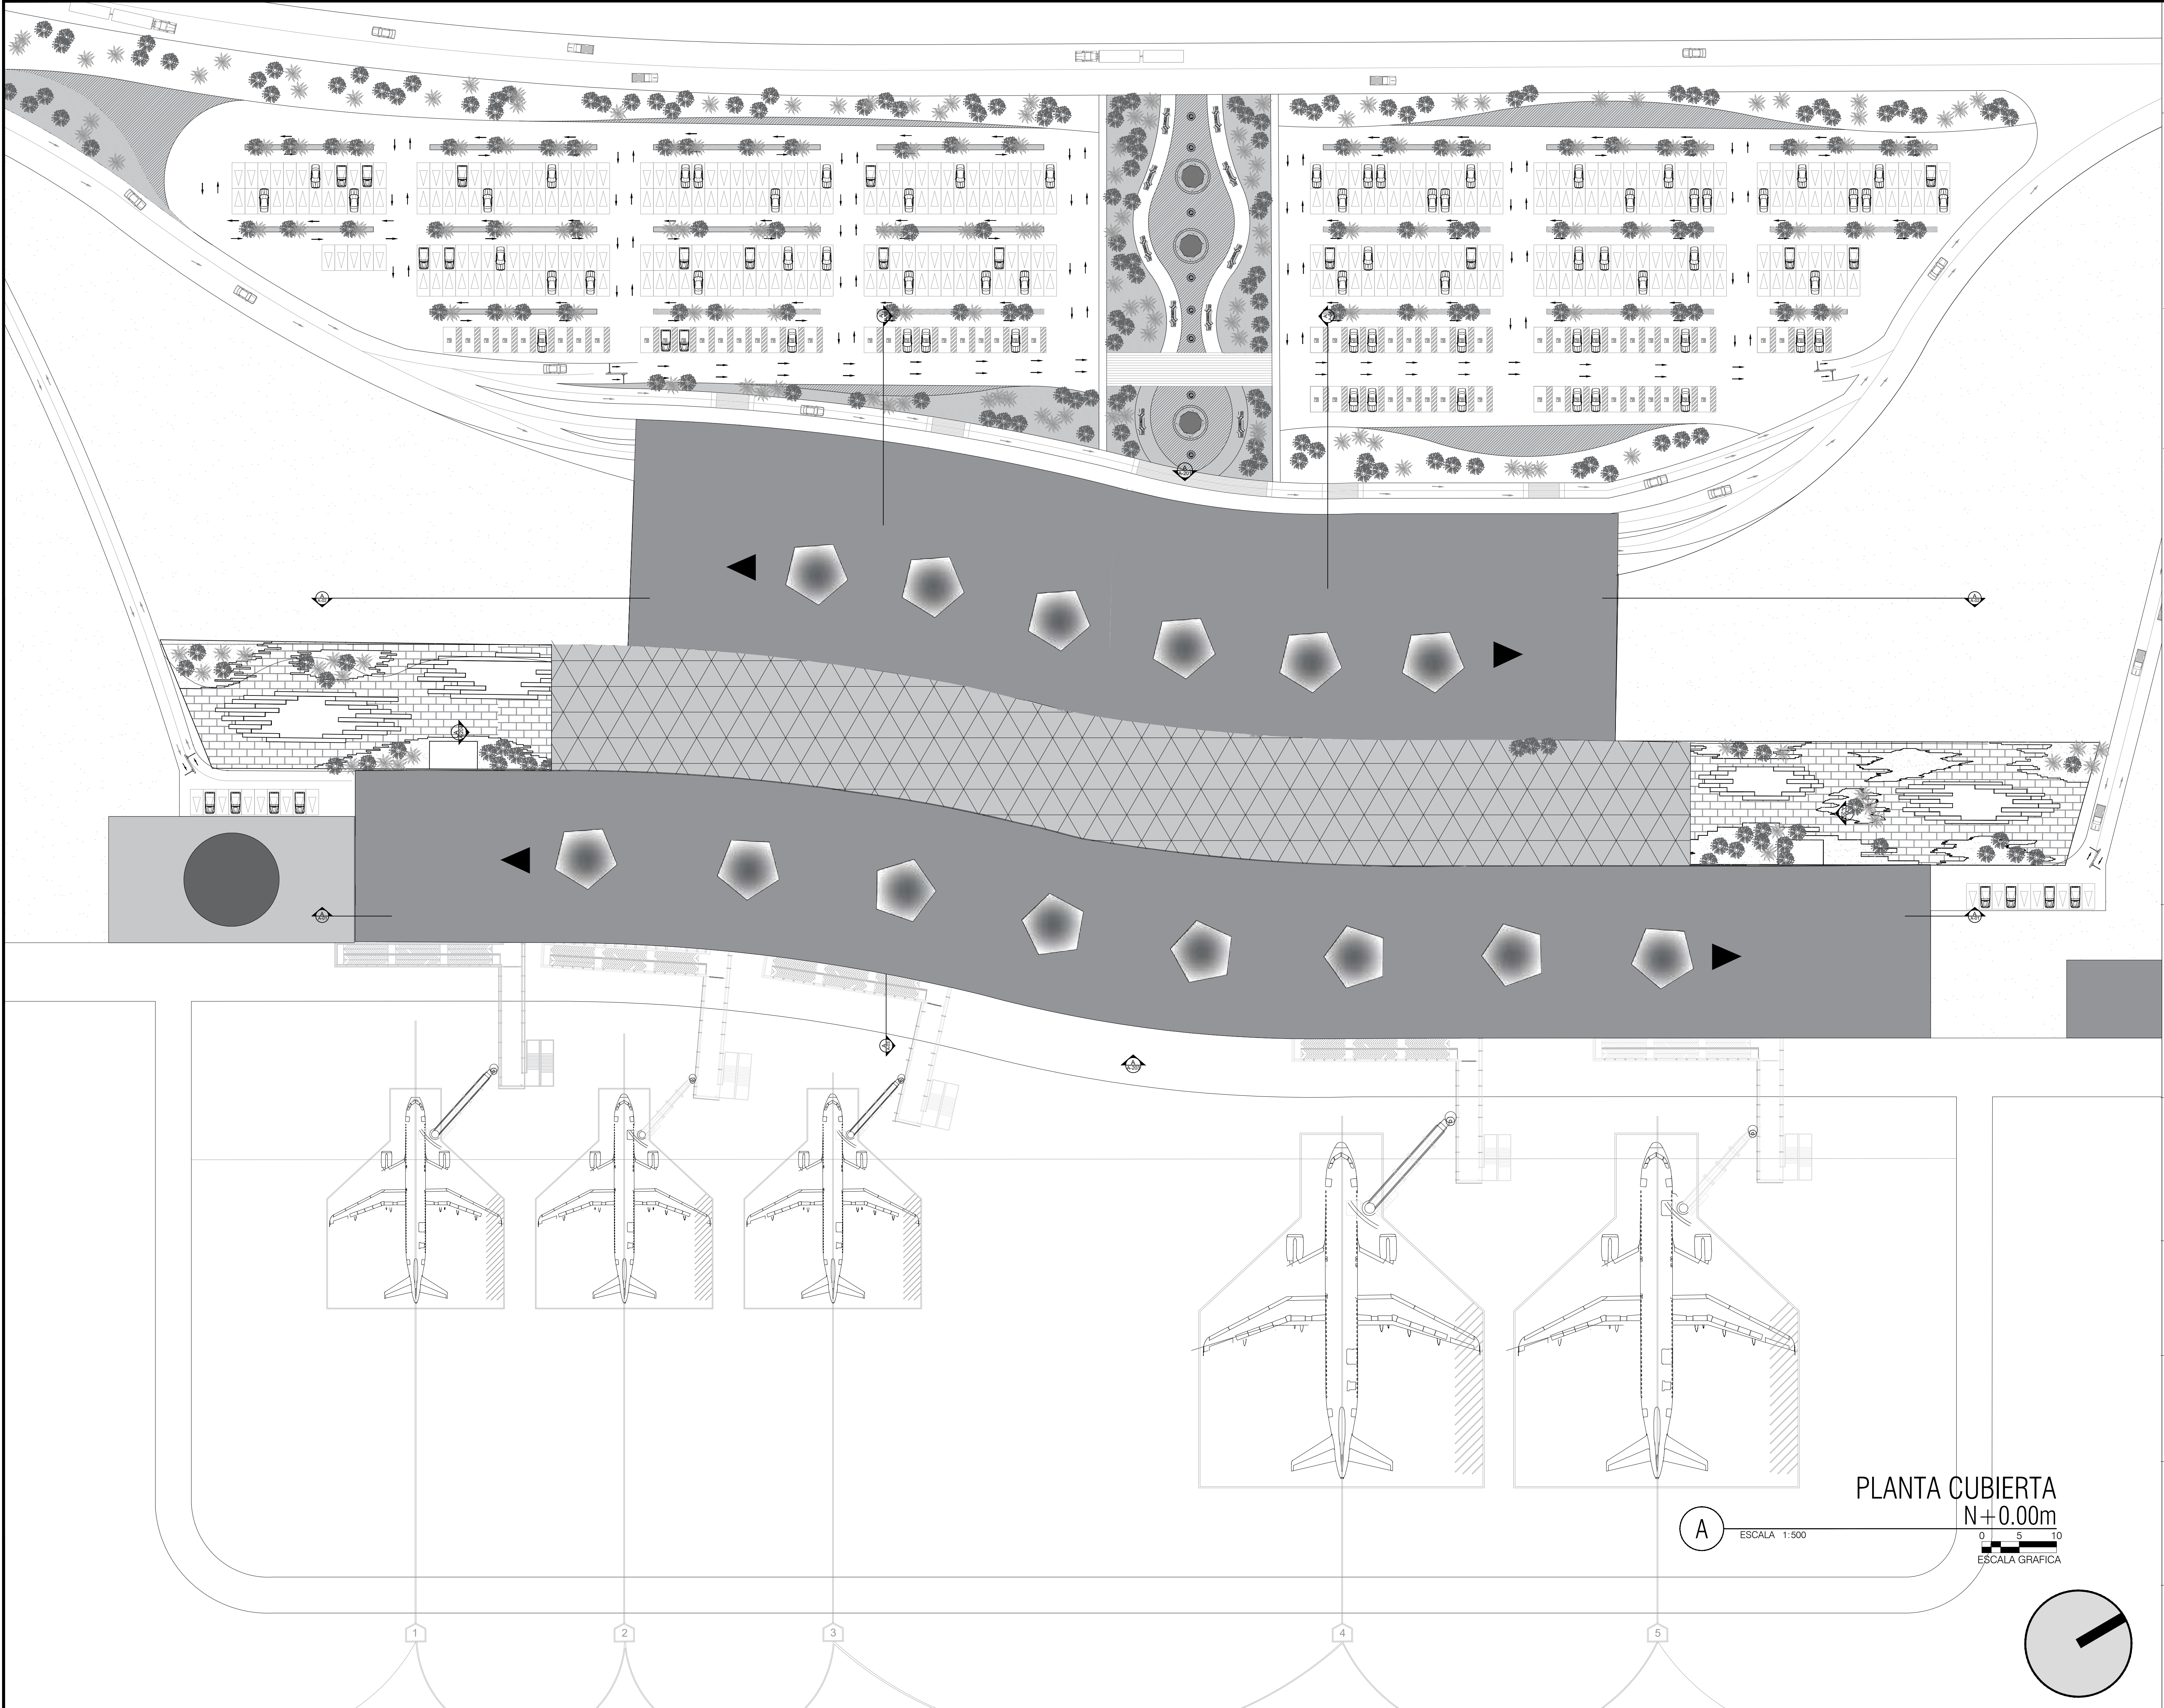

REVISION

PLANO No

PLANCHA No

A-1011

14

DE

000

PROYECTO

AEROPUERTO
INTERNACIONAL
EL EDEN
ARMENIA - QUINDIO

CONVENCIONES

001		
P	M	T
N	G	H

P. PISOS
M. MUROS
T. ACADOS CIELO RASO
N. NIVEL FINO
G. GUARDAESCOBAS
H. ALTURA LIBRE

ESTRUCTURA METALICA
 CONCRETO
 GRAVILLA

MATERIALES

G. GRANITO
MR. MARMOL
V. VINOLO
L. LADRILLO
C. CONCRETO
D. VIDRIO

MODIFICACIONES FECHA

22 DE MAYO DE 2020

ESTUDIANTES

KATHERIN GONZALEZ VARGAS
JOHANA SARMIENTO CORTES


DOCENTE

ARQ. IVAN SANCHEZ


CONTIENE

PLANTA CUBIERTA


ESCALA	FECHA
1:500	11/06/2020

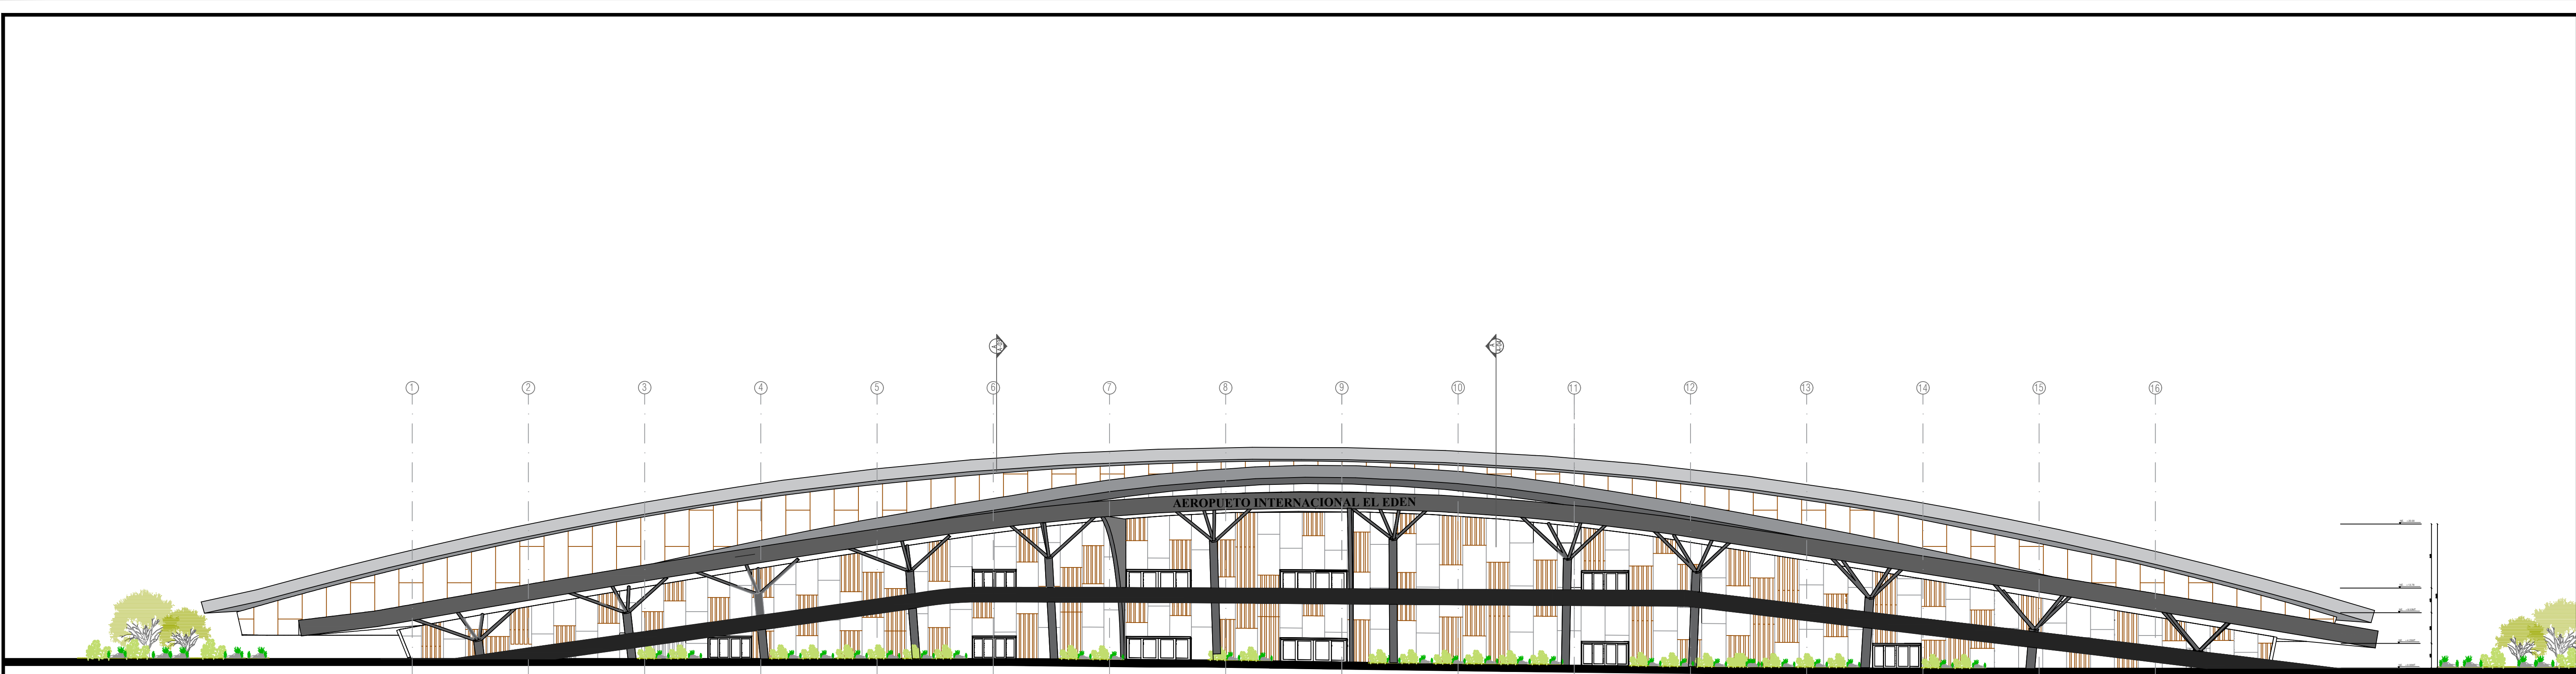

FACHADA FRONTAL

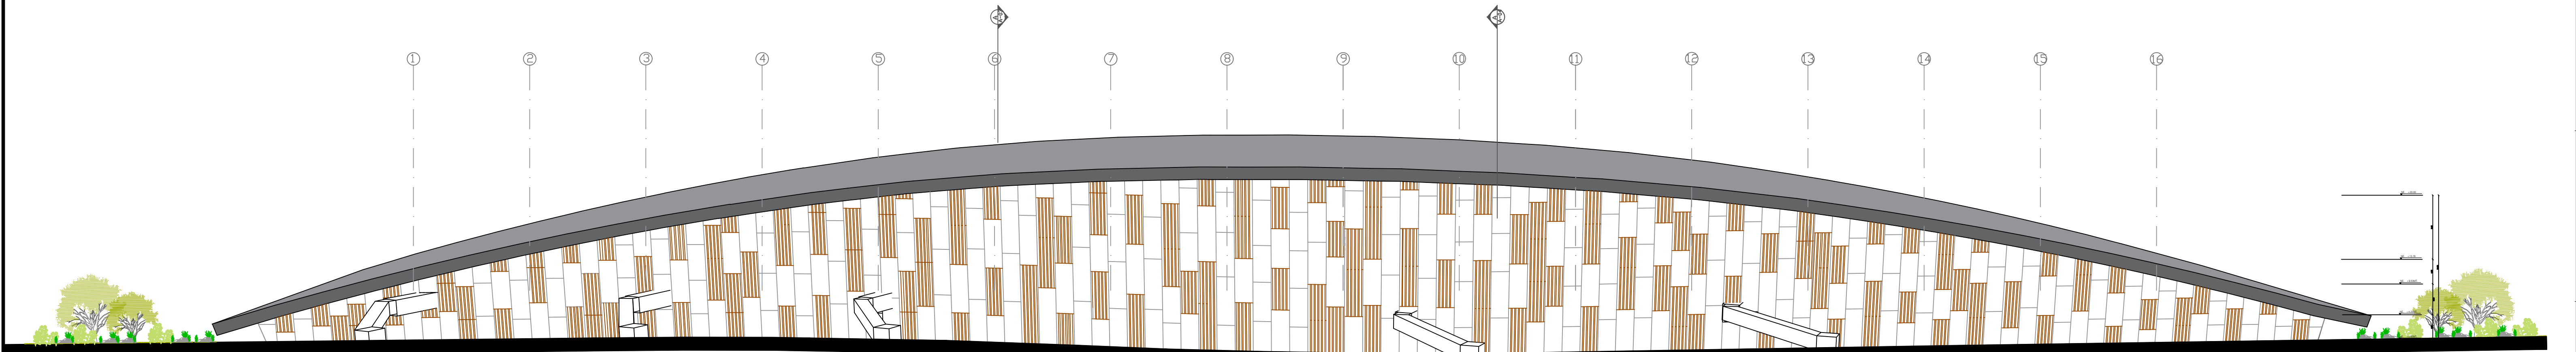

FACHADA POSTERIOR

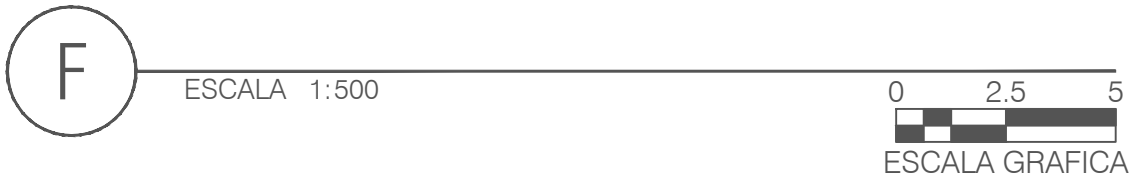

REVISION	PLANO No	PLANCHA No
	A-2001	15
		DE
		000



PROYECTO

AEROPUERTO INTERNACIONAL
EL EDEN
ARMENIA - QUINDIO

CONVENCIONES

001		
P	M	T
N	G	H

P. PISOS
M. MUROS
T. ACADOS CIELO RASO
N. NIVEL FINO
G. GUARDAESCOBAS
H. ALTURA LIBRE

	ESTRUCTURA METALICA
	CONCRETO
	GRAVILLA
	VIDRIO

MATERIALES

G. GRANITO
MR. MARMOL
V. VINILO
L. LADRILLO
C. CONCRETO
D. VIDRIO

MODIFICACIONES FECHA

22 DE MAYO DE 2020

ESTUDIANTES

KATHERIN GONZALEZ VARGAS
JOHANA SARMIENTO CORTES


DOCENTE

ARQ. IVAN SANCHEZ


CONTIENE

FACHADAS LONGITUDINALES

ESCALA	FECHA
1:500	11/06/2020

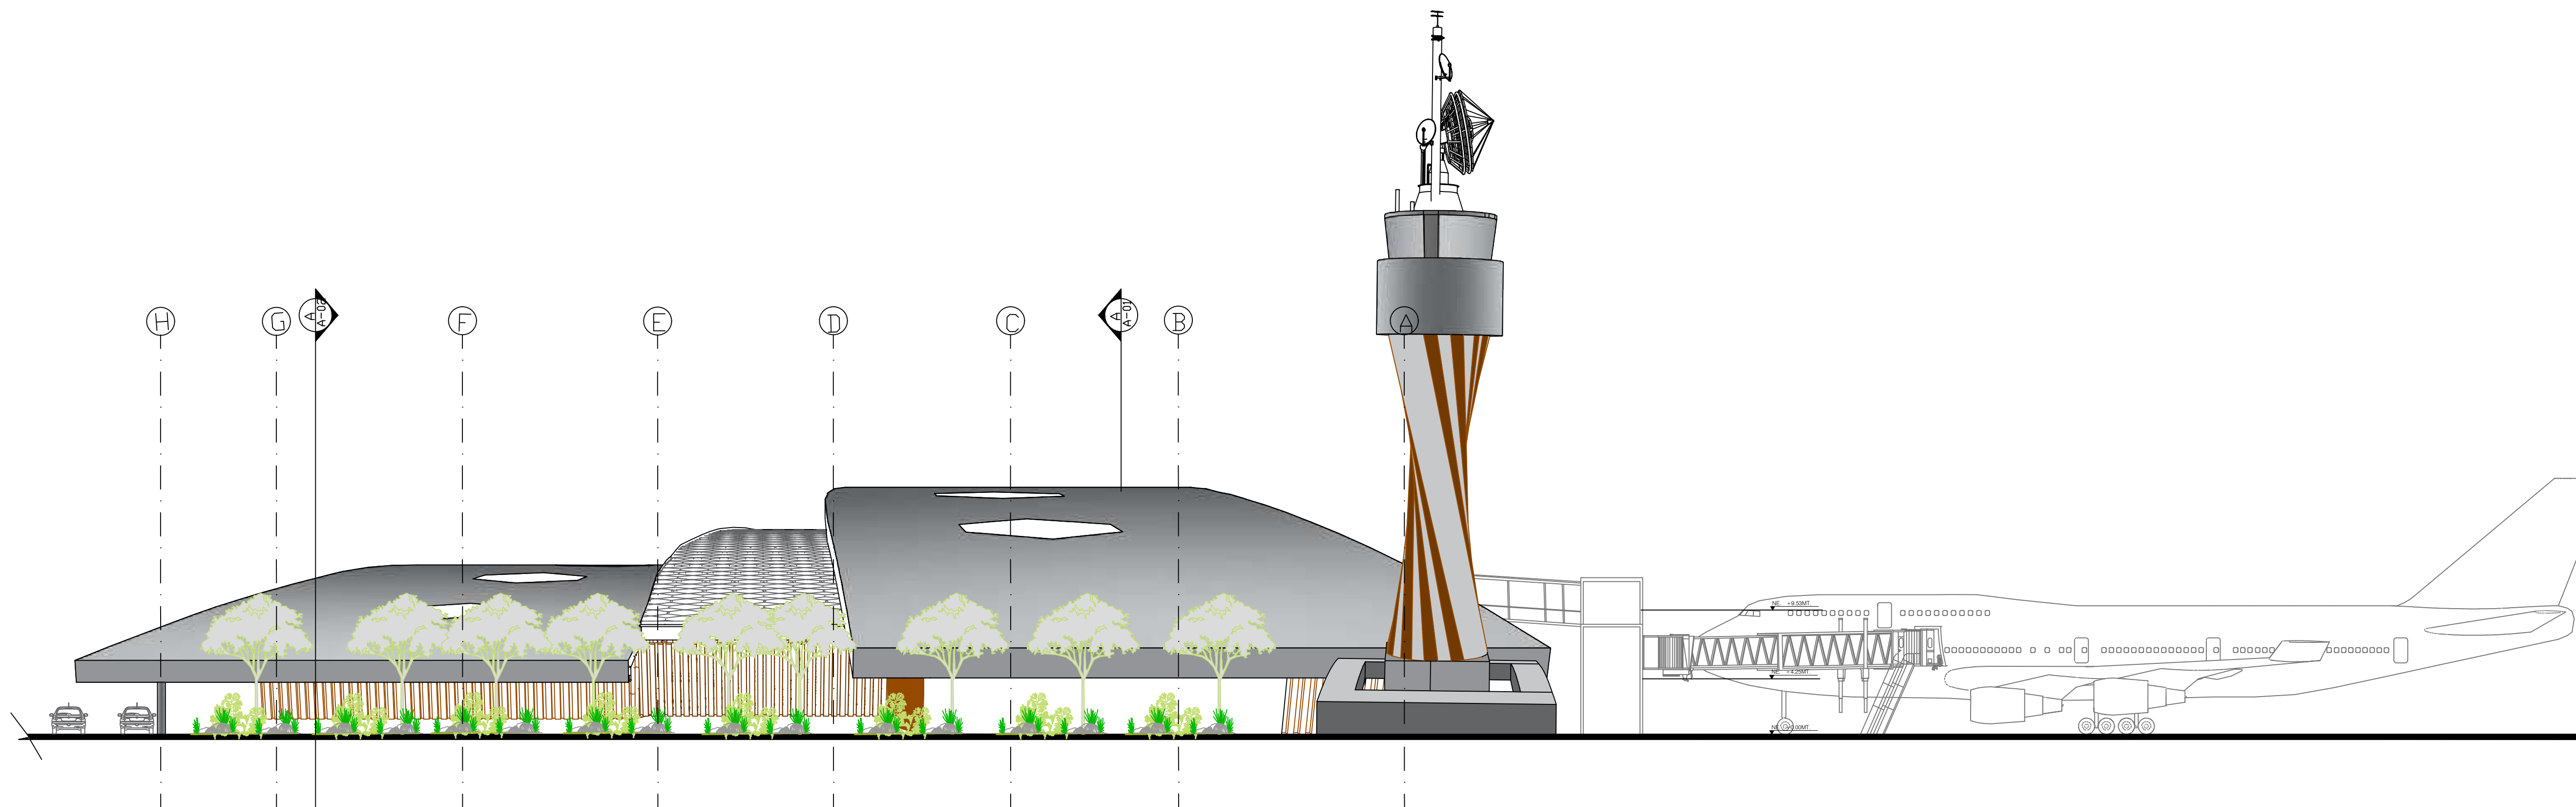

FACHADA LATERAL SUR

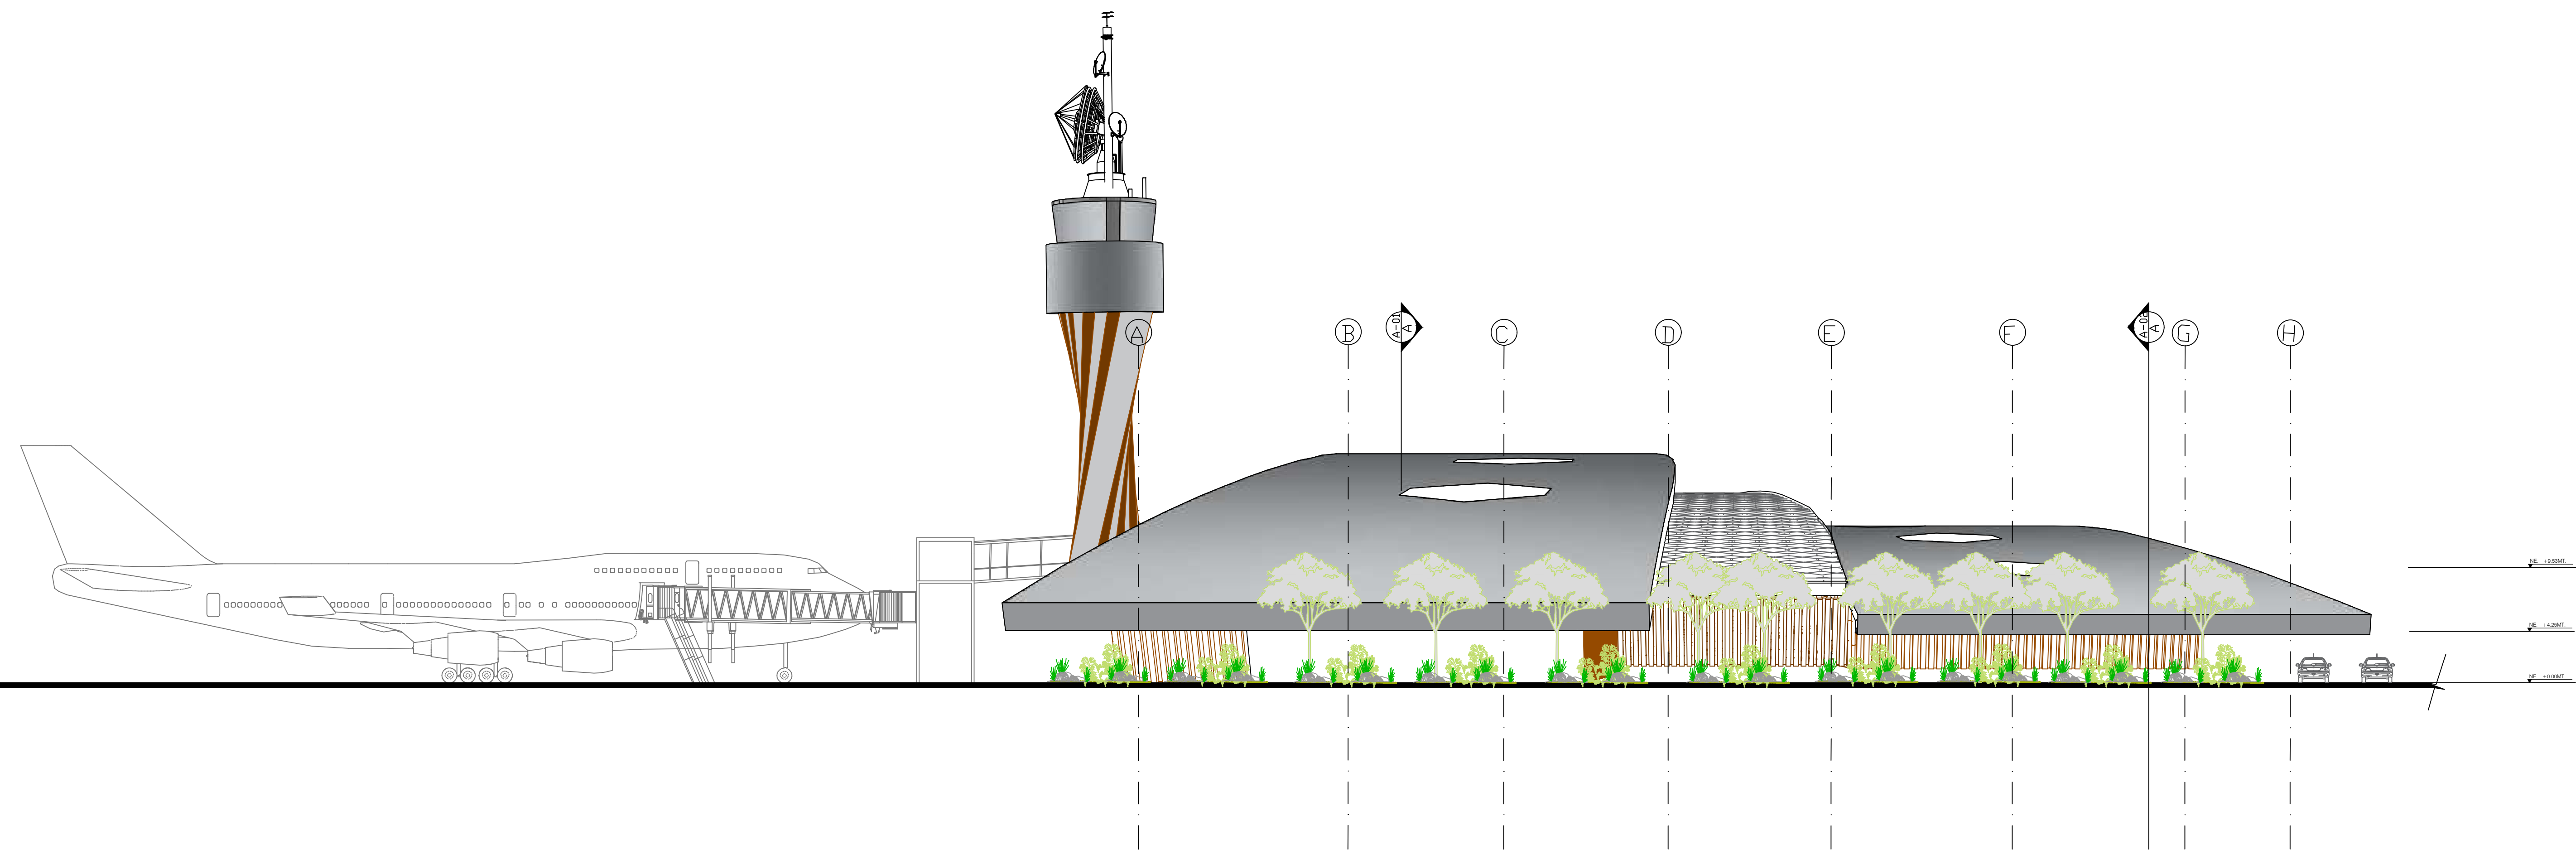

FACHADA LATERAL NORTE



REVISION	PLANO No	PLANCHIA No
	A-2002	16
		DE
		000



PROYECTO

AEROPUERTO INTERNACIONAL
EL EDEN
ARMENIA - QUINDIO

001		
P	M	T
N	G	H

- P. PISOS
M. MUROS
T. ACADOS CIELO RASO
N. NIVEL FINO
G. GUARDAESCOBAS
H. ALTURA LIBRE

ESTRUCTURA METALICA
CONCRETO
GRAVILLA
VIDRIO

- MATERIALES**
- G. GRANITO
MR. MARMOL
V. VINOLO
L. LADRILLO
C. CONCRETO
D. VIDRIO

MODIFICACIONES FECHA

22 DE MAYO DE 2020

ESTUDIANTES

KATHERIN GONZALEZ VARGAS
JOHANA SARMIENTO CORTES


DOCENTE

ARQ. IVAN SANCHEZ

CONTIENE

FACHADAS TRANSVERSALES


ESCALA	FECHA
1:500	11/06/2020

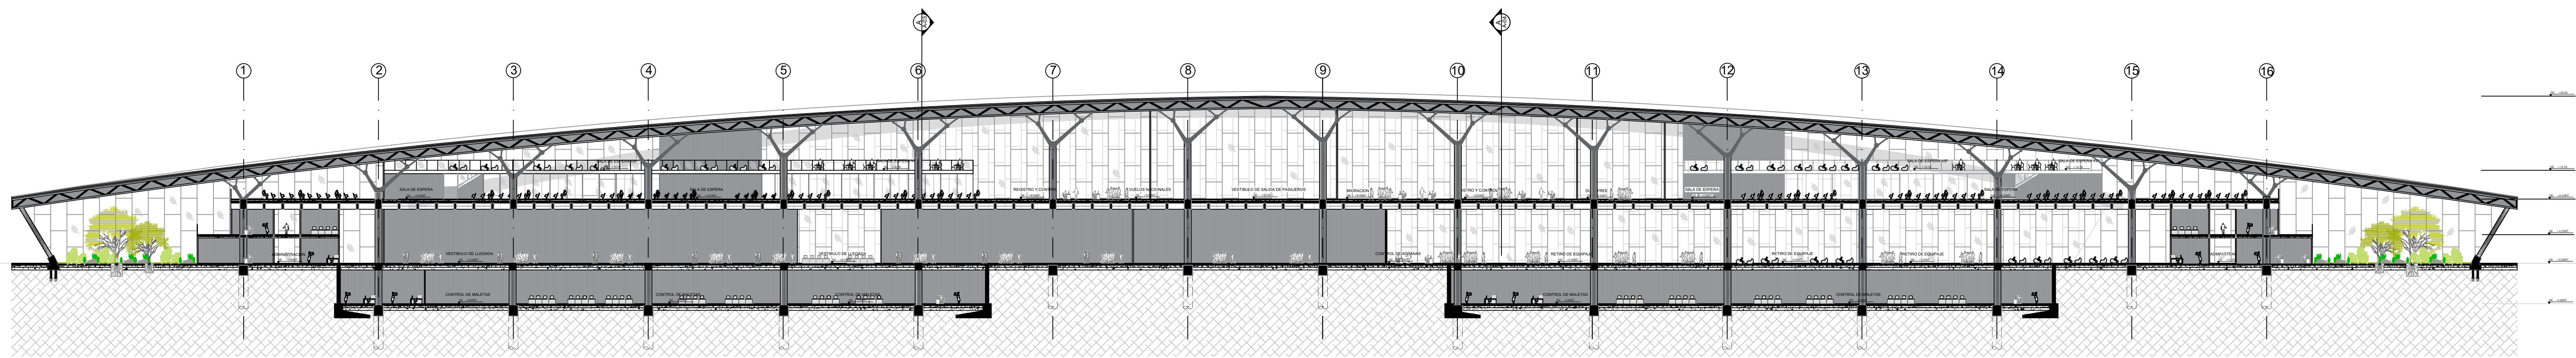

CORTE LONGITUDINAL

C1 ESCALA 1:500

0 5 10
ESCALA GRAFICA

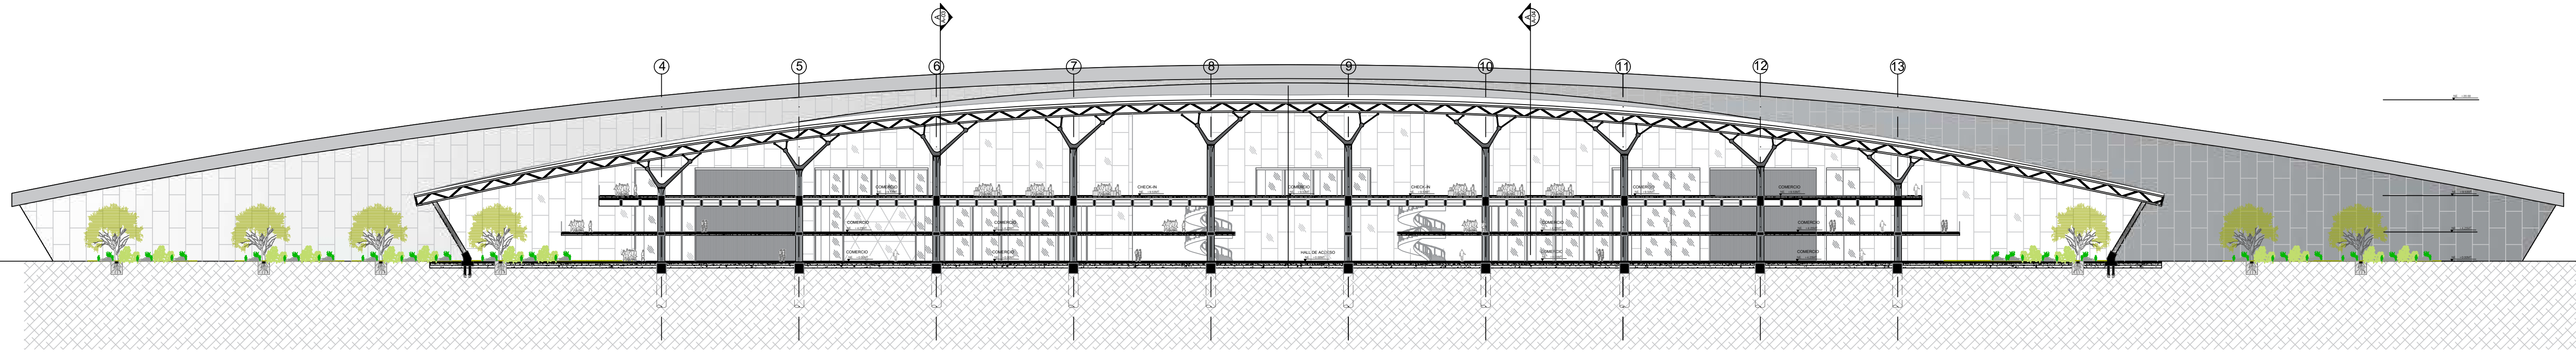

CORTE LONGITUDINAL

C2 ESCALA 1:500

0 5 10
ESCALA GRAFICA

PROYECTO

AEROPUERTO
INTERNACIONAL
EL EDEN
ARMENIA - QUINDIO

CONVENCIONES

001		
P	M	T
N	G	H

- P. PISOS
M. MUROS
T. ACADOS CIELO RASO
N. NIVEL FINO
G. GUARDAESCOBAS
H. ALTURA LIBRE

	ESTRUCTURA METALICA
	CONCRETO
	GRAVILLA
	VIDRIO

- MATERIALES
- G. GRANITO
MR. MARMOL
V. VINOLO
L. LADRILLO
C. CONCRETO
D. VIDRIO

MODIFICACIONES FECHA

22 DE MAYO DE 2020

ESTUDIANTES

KATHERIN GONZALEZ VARGAS
JOHANA SARMIENTO CORTES


DOCENTE

ARQ. IVAN SANCHEZ

CONTIENE

CORTES LONGITUDINALES


ESCALA	FECHA
1:500	11/06/2020

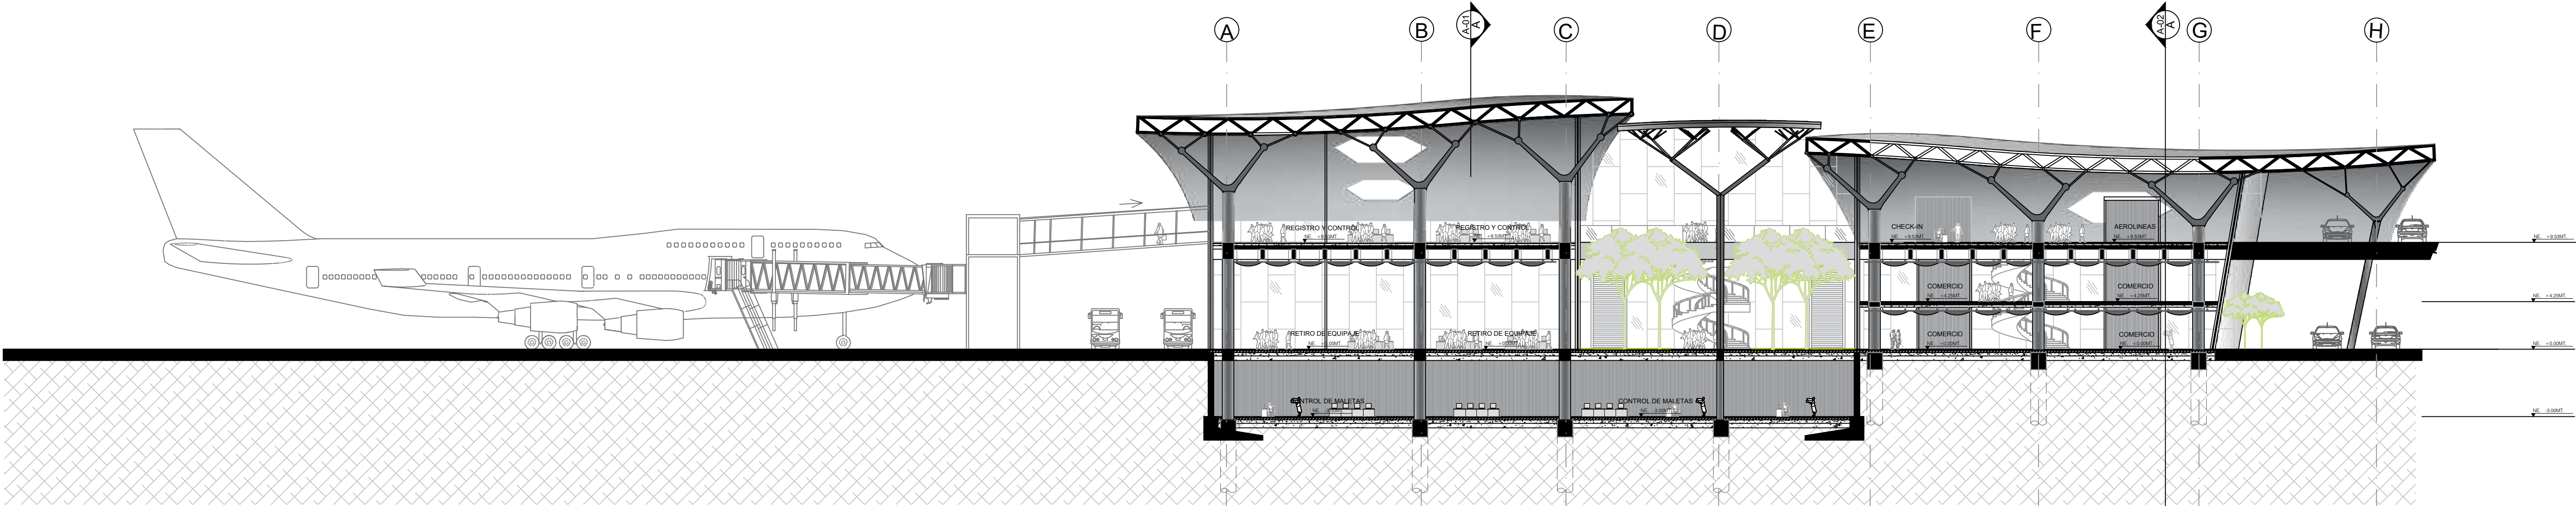

CORTE TRANSVERSAL

C3 ESCALA 1:500

0 5 10
ESCALA GRAFICA

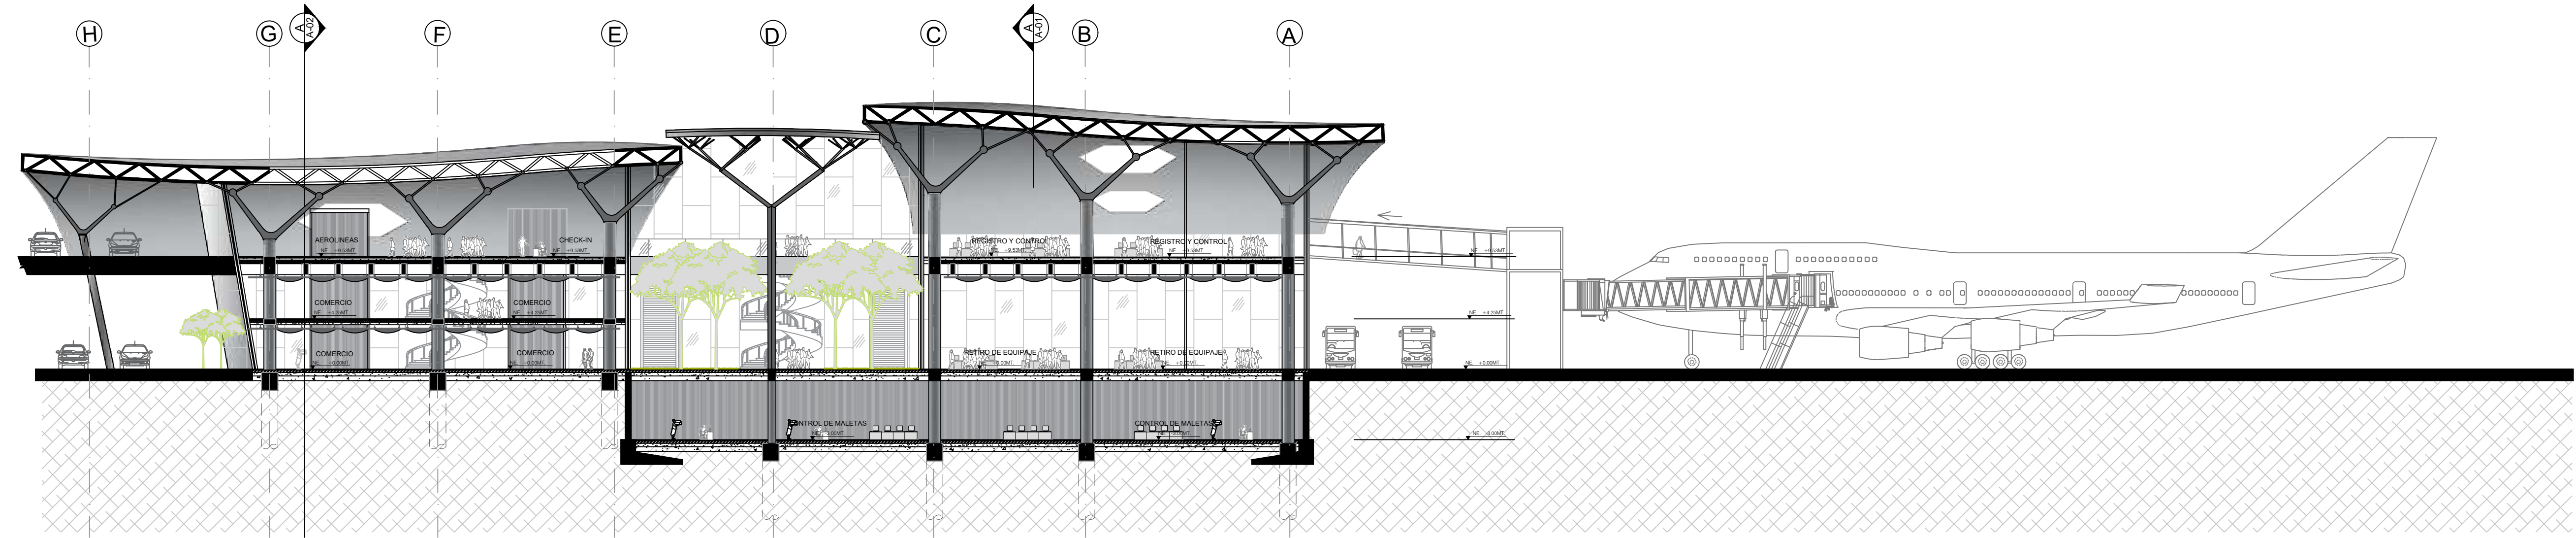

CORTE TRANSVERSAL

C4 ESCALA 1:500

0 5 10
ESCALA GRAFICA



PROYECTO

**AEROPUERTO
INTERNACIONAL
EL EDEN
ARMENIA - QUINDIO**

CONVENCIONES

001		
P	M	T
N	G	H

P. PISOS
M. MUROS
T. ACADOS CIELO RASO
N. NIVEL FINO
G. GUARDAESCOBAS
H. ALTURA LIBRE

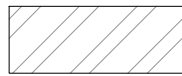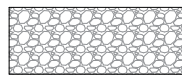	ESTRUCTURA METALICA
	CONCRETO
	GRAVILLA
	VIDRIO

MATERIALES

G. GRANITO
MR. MARMOL
V. VINILO
L. LADRILLO
C. CONCRETO
D. VIDRIO

MODIFICACIONES FECHA

22 DE MAYO DE 2020

ESTUDIANTES

KATHERIN GONZALEZ VARGAS
JOHANA SARMIENTO CORTES

DOCENTE

ARQ. IVAN SANCHEZ

CONTIENE

CORTES TRANSVERSALES

ESCALA

1:500

FECHA

11/06/2020



PROYECTO

AEROPUERTO
INTERNACIONAL
EL EDEN
ARMENIA - QUINDIO

CONVENCIONES

001		
P	M	T
N	G	H

P. PISOS
M. MUROS
T. ACADOS CIELO RASO
N. NIVEL FINO
G. GUARDAESCOBAS
H. ALTURA LIBRE

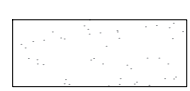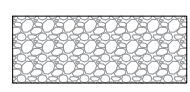	ESTRUCTURA METALICA
	CONCRETO
	GRAVILLA
	VIDRIO

MATERIALES

G. GRANITO
MR. MARMOL
V. VINILO
L. LADRILLO
C. CONCRETO
D. VIDRIO

MODIFICACIONES FECHA

22 DE MAYO DE 2020

ESTUDIANTES

KATHERIN GONZALEZ VARGAS
JOHANA SARMIENTO CORTES

DOCENTE

ARQ. IVAN SANCHEZ

CONTIENE


CORTE FACHADA
AEROPUERTO EL EDEN

ESCALA

1:50


FECHA

11/06/2020





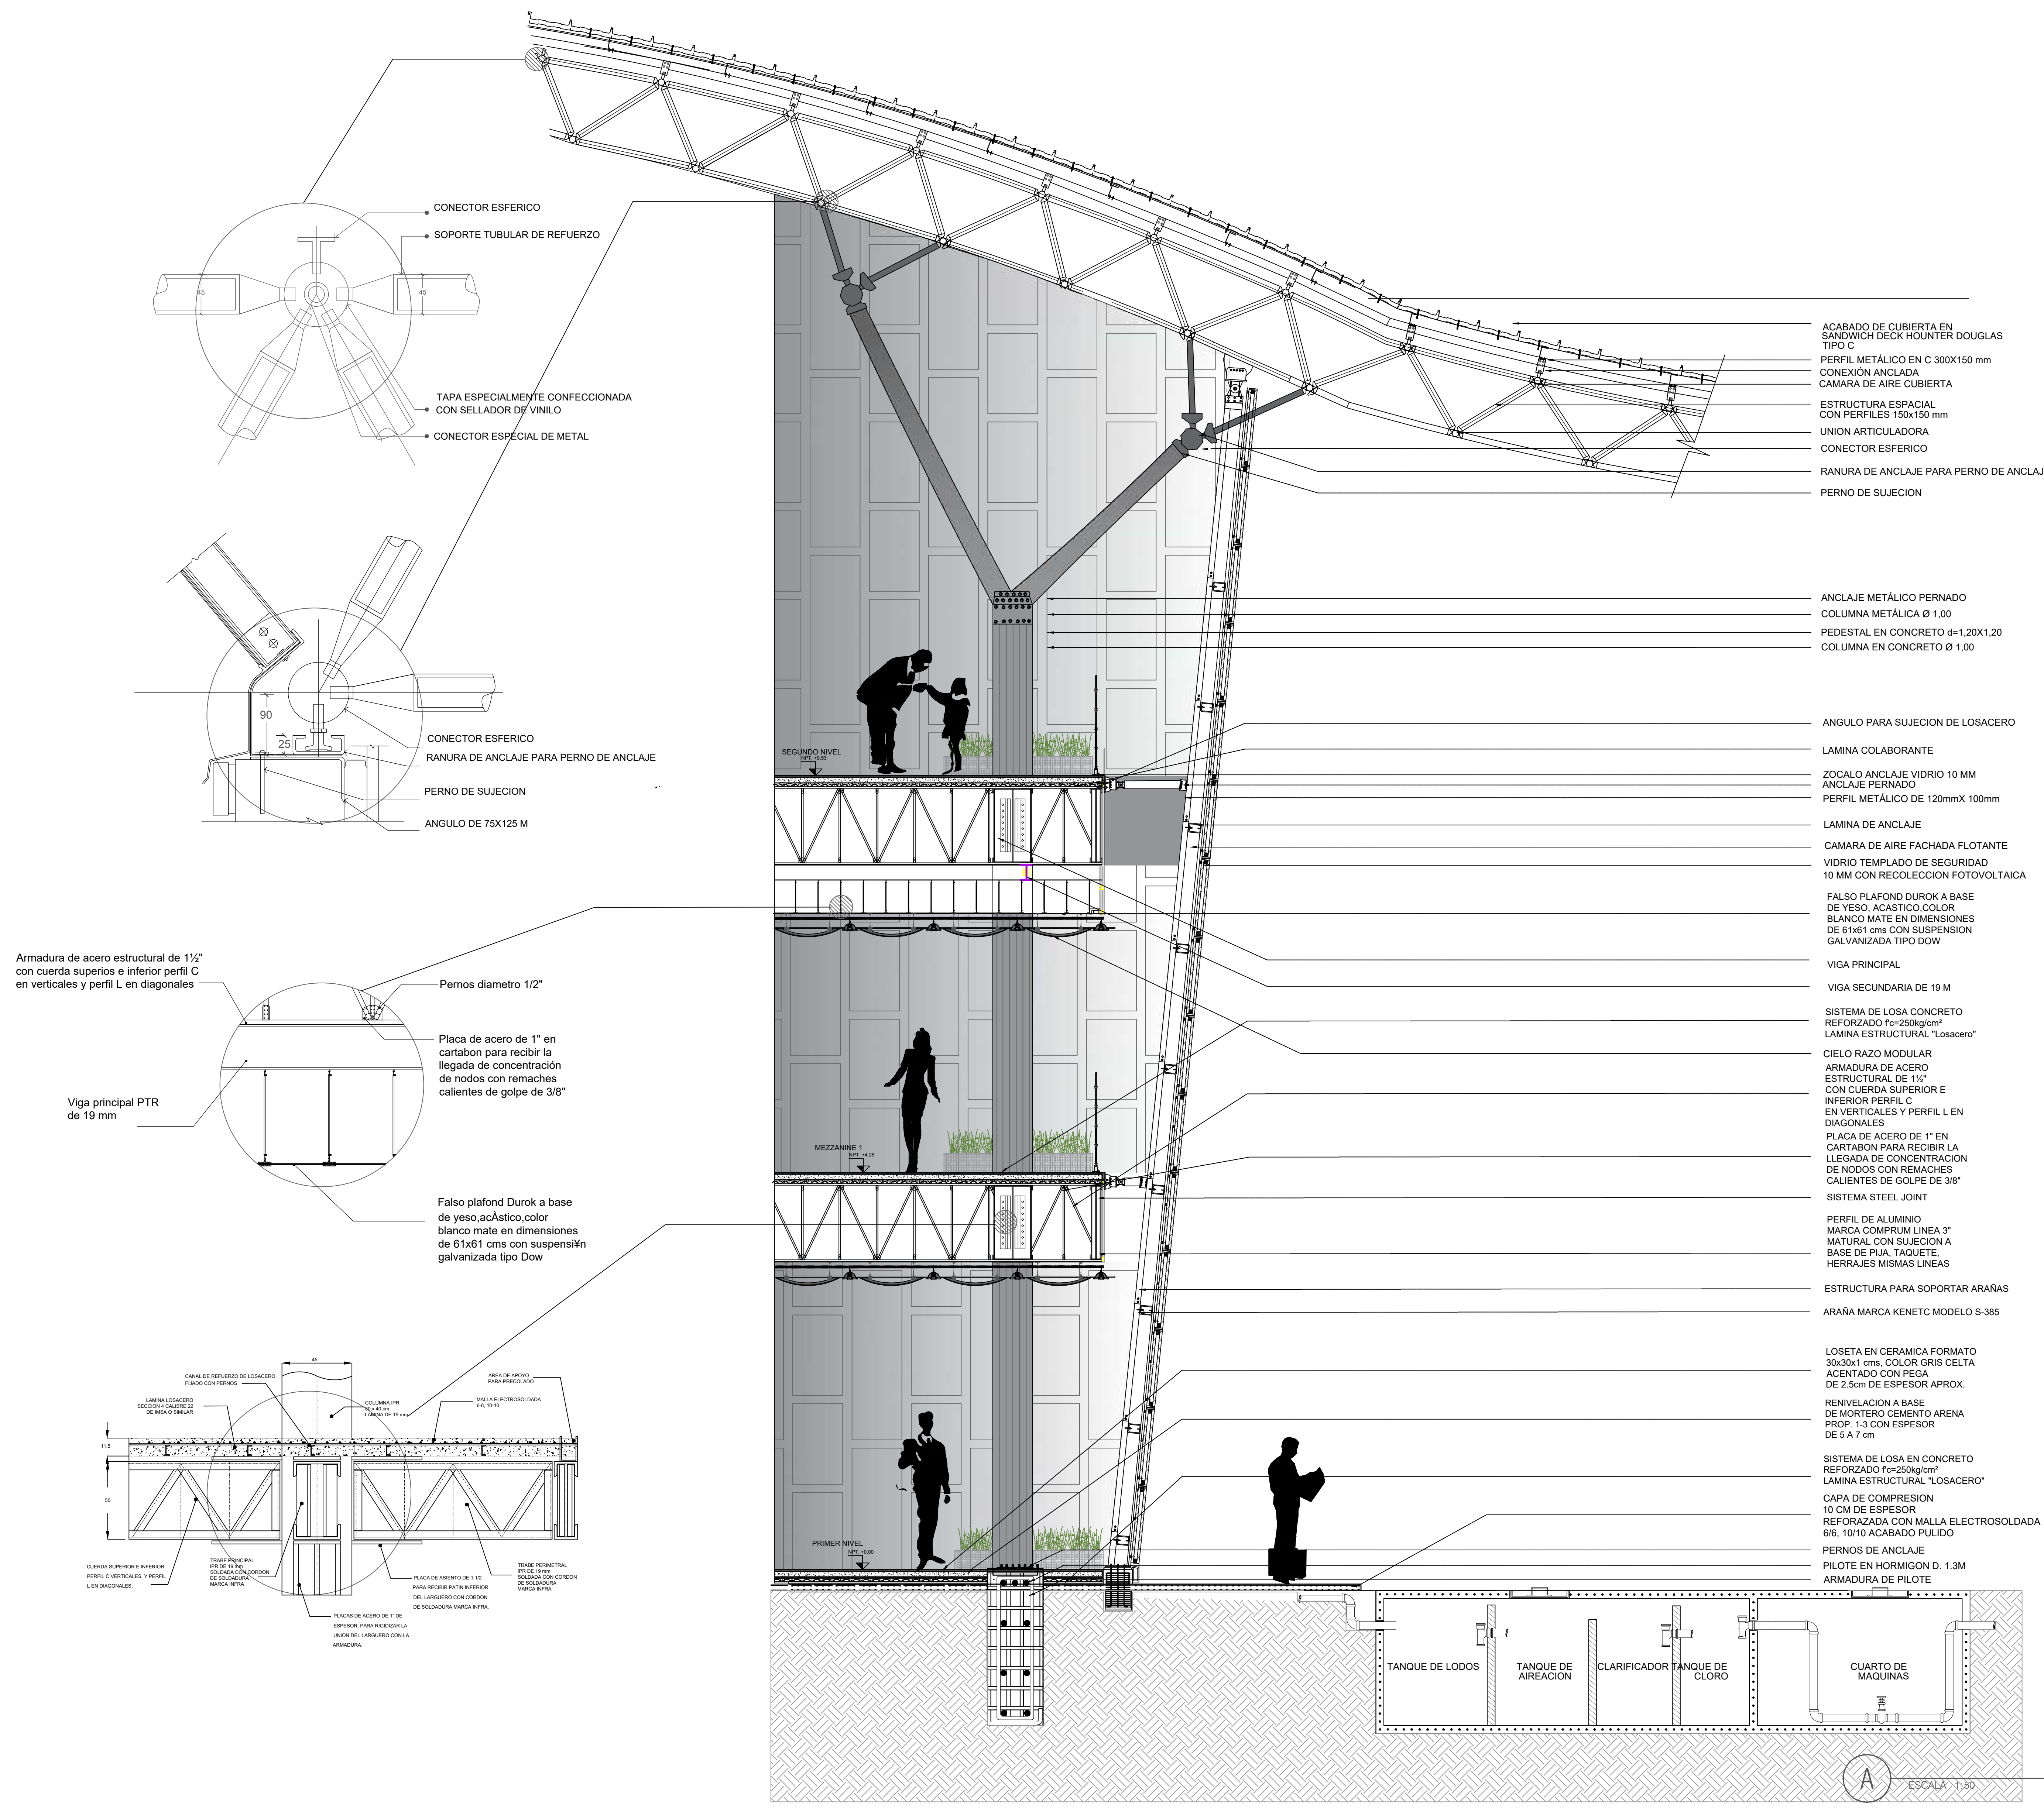


CORTE FACHADA

CUADRO DE AREAS		
1.	CIMENTACION A-109	4.767.30 m
2.	COLUMNA REDONDA	1.50M
3.	VIGAS	1.50M
4.	PILOTES	2.00M

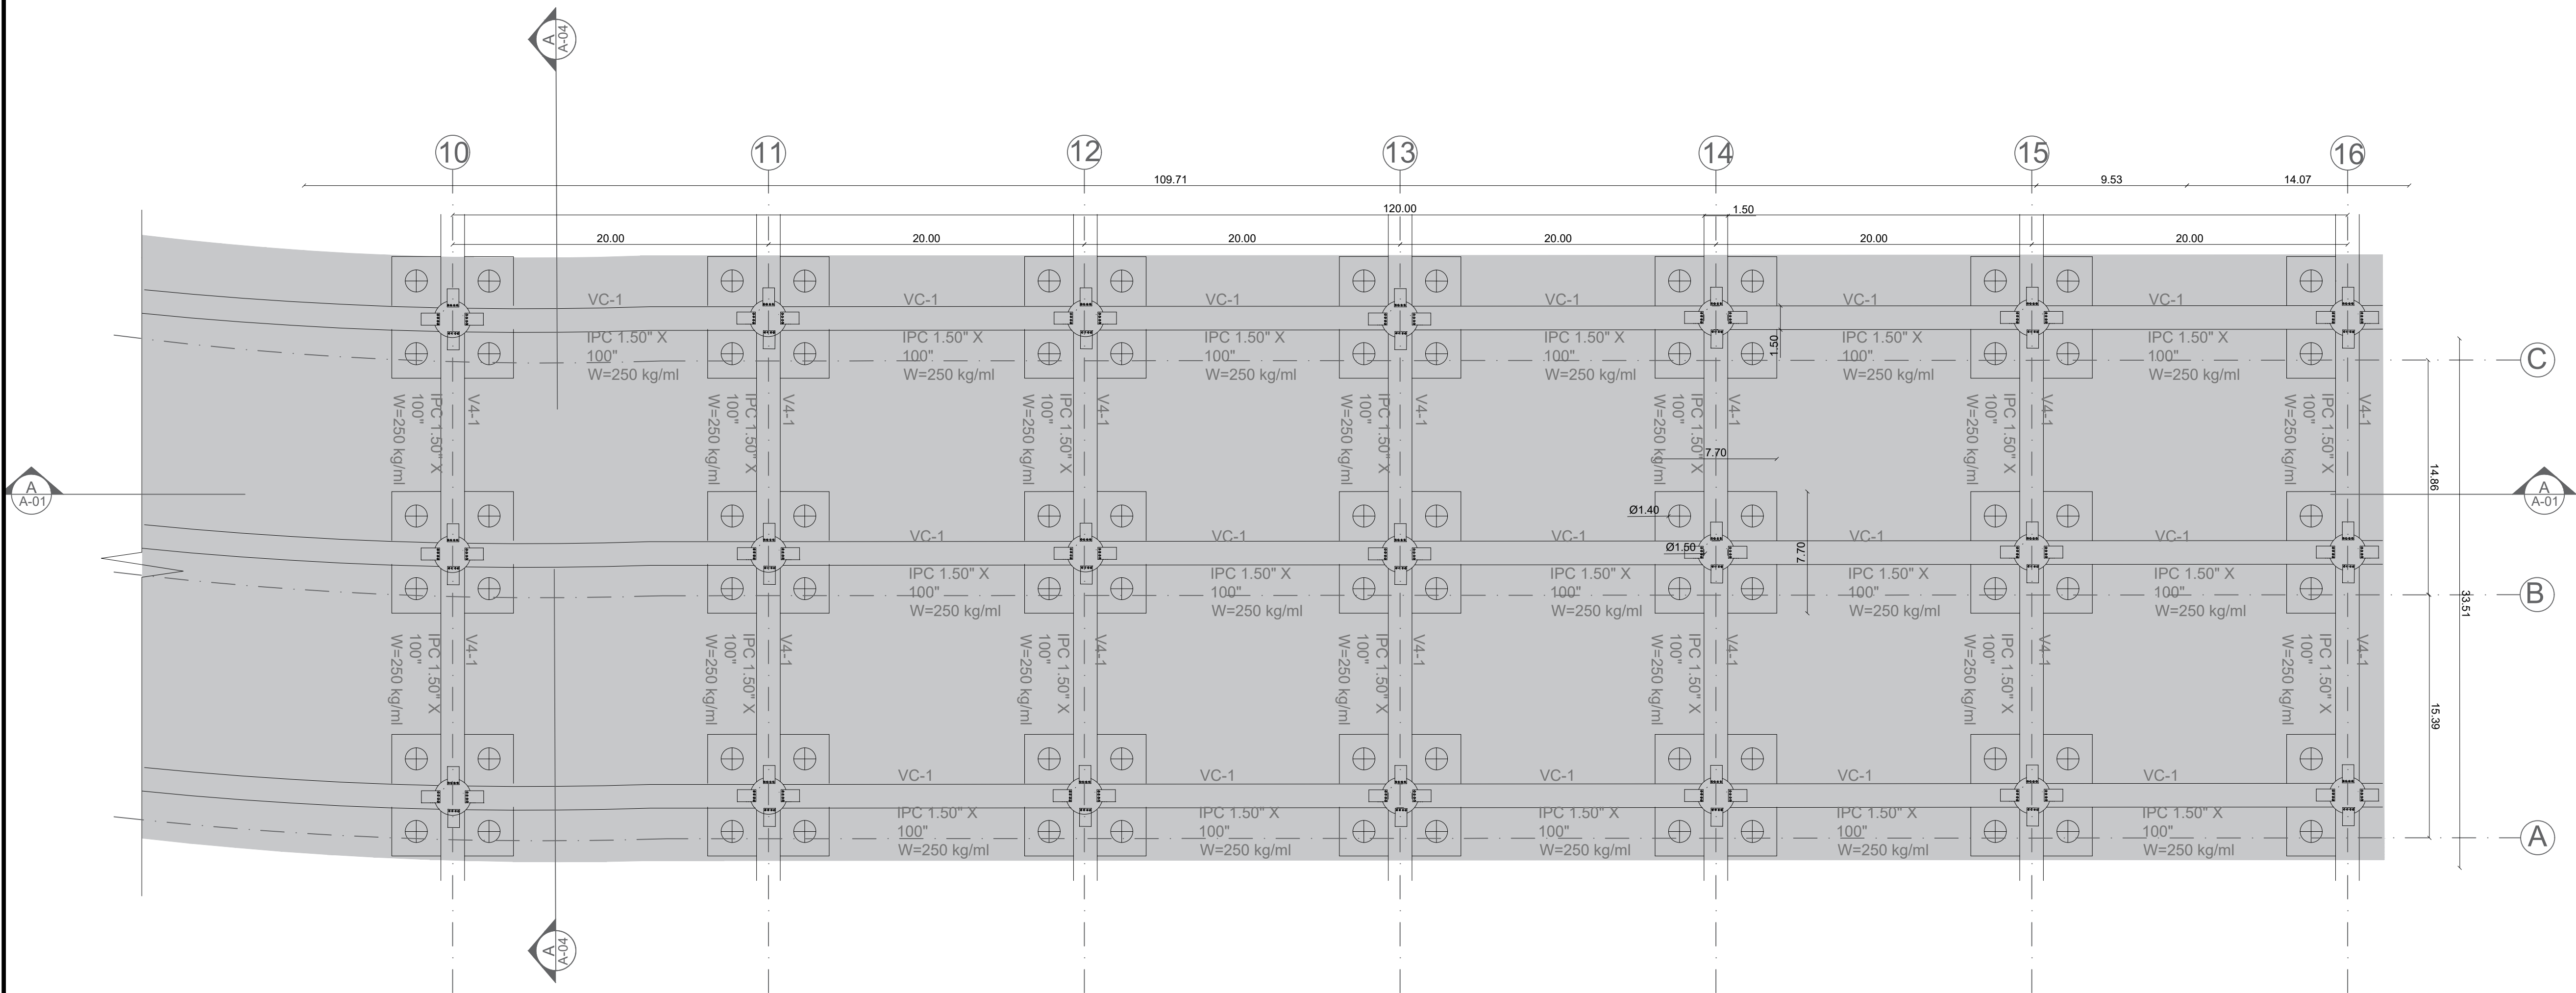

PLANO CIMENTACION
N+0.00m
ESCALA 1:250
ESCALA GRAFICA

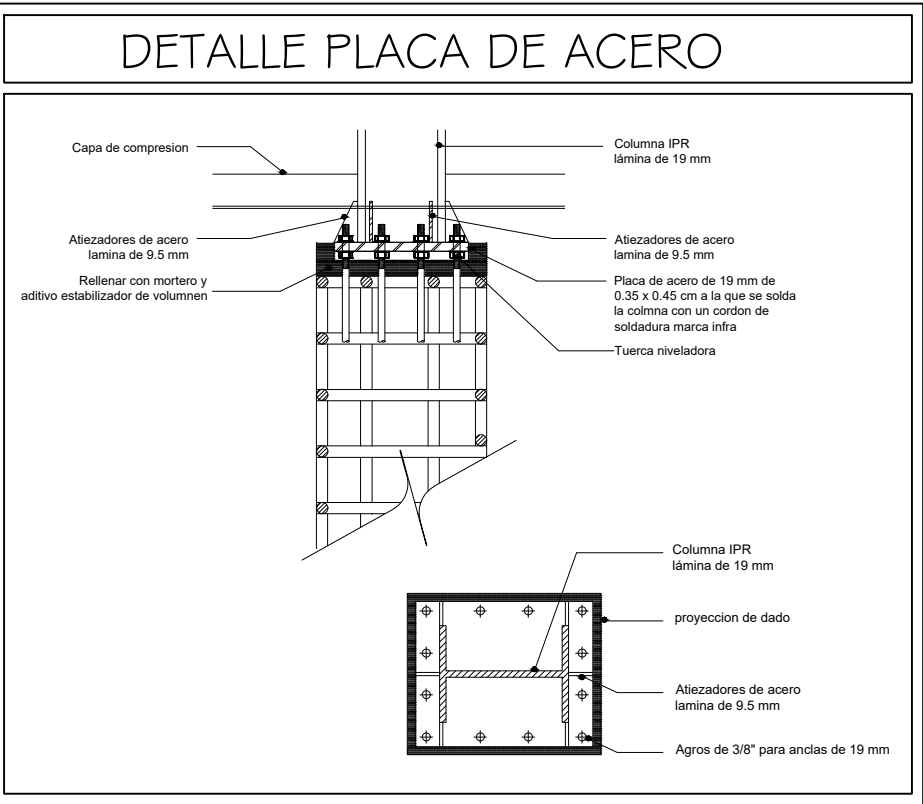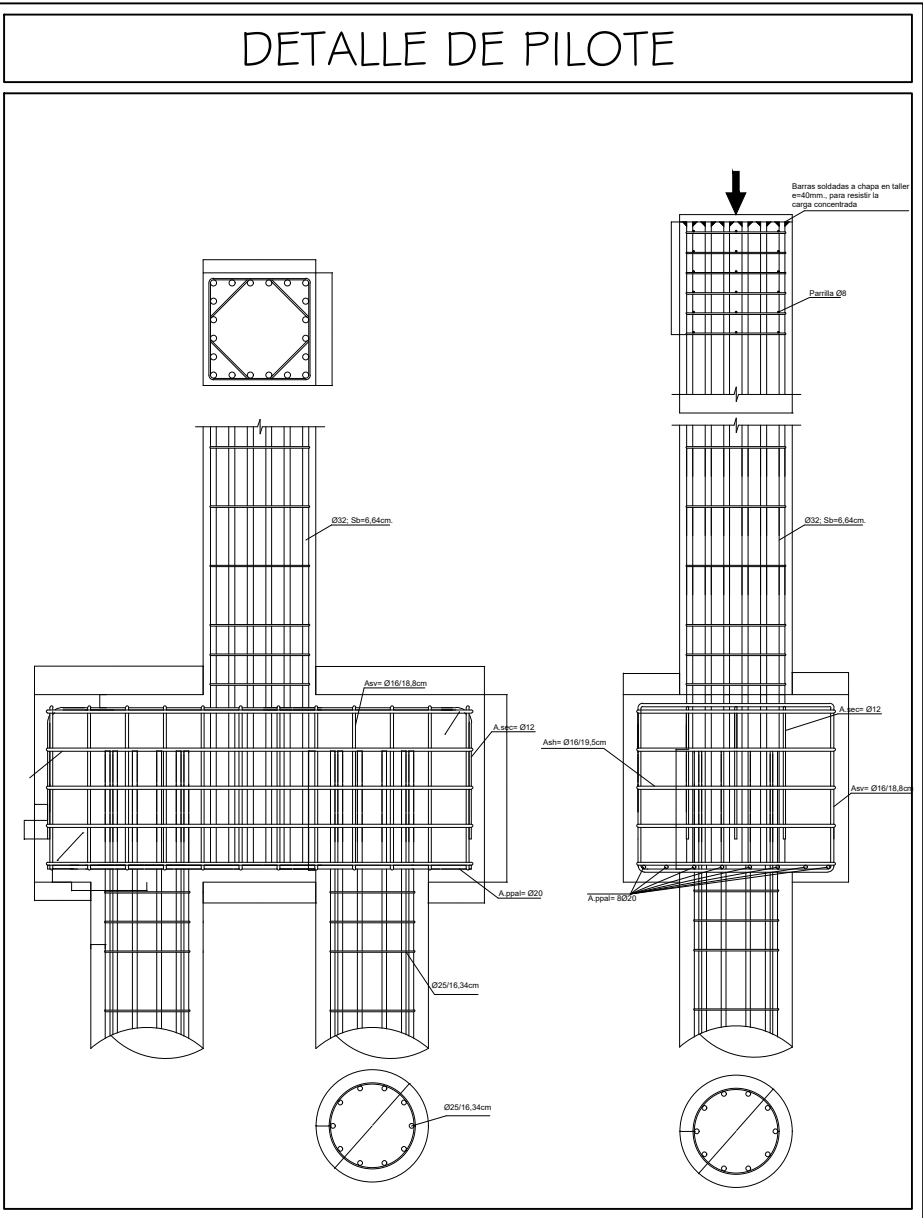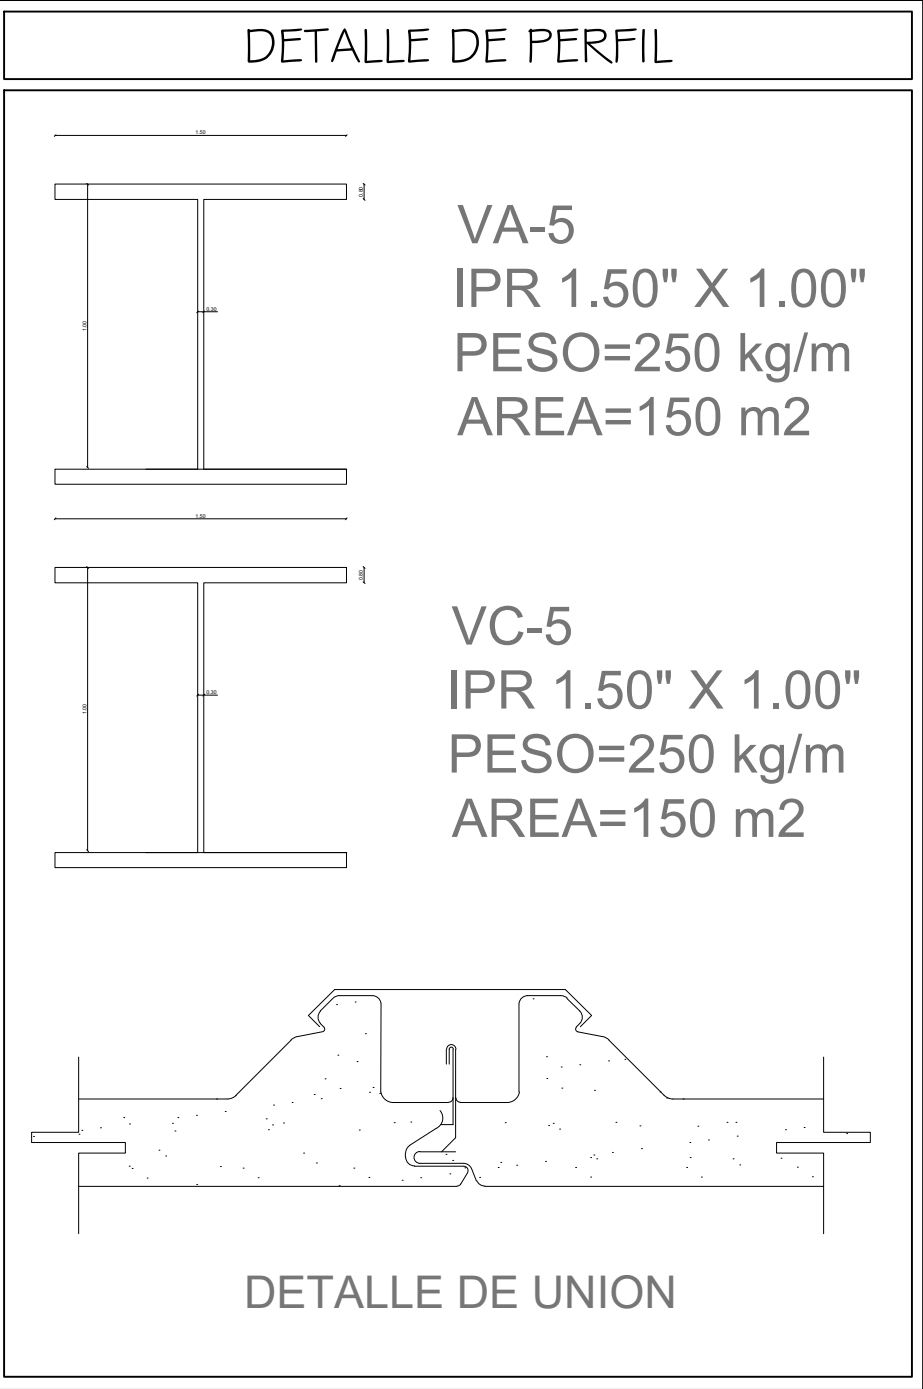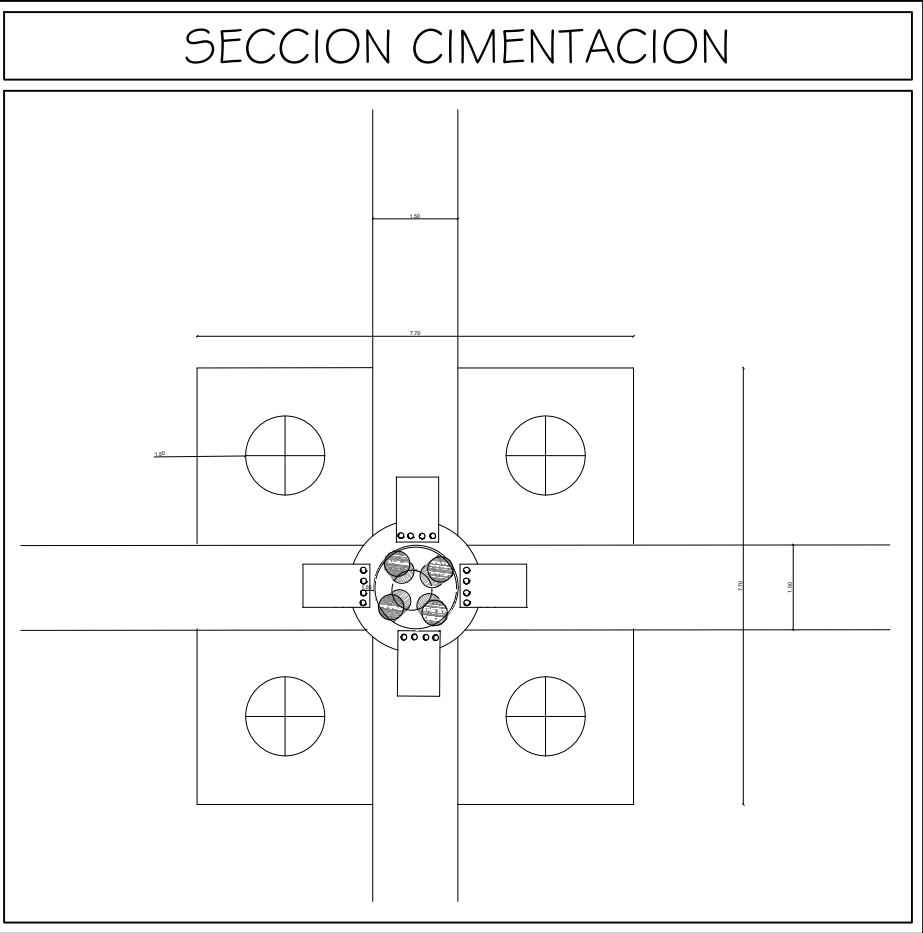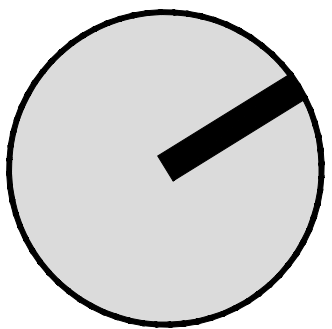

REVISION	PLANO No	PLANCHA No
	A-5001	20
	DE	000



PROYECTO

AEROPUERTO
INTERNACIONAL
EL EDEN
ARMENIA - QUINDIO

CONVENCIONES		
001		
P	M	T
N	G	H

P. PISOS
M. MUROS
T. ACADOS CIELO RASO
N. NIVEL FINO
G. GUARDAESCOBAS
H. ALTURA LIBRE

	ESTRUCTURA METALICA
	CONCRETO
	GRAVILLA
	VIDRIO

MATERIALES

G. GRANITO
MR. MARMOL
V. VINILO
L. LADRILLO
C. CONCRETO
D. VIDRIO

MODIFICACIONES FECHA

22 DE MAYO DE 2020

ESTUDIANTES

KATHERIN GONZALEZ VARGAS
JOHANA SARMIENTO CORTES





DOCENTE

ARQ. IVAN SANCHEZ

CONTIENE

PLANTA DETALLE
CIMENTACION

ESCALA	FECHA
1:250	11/06/2020

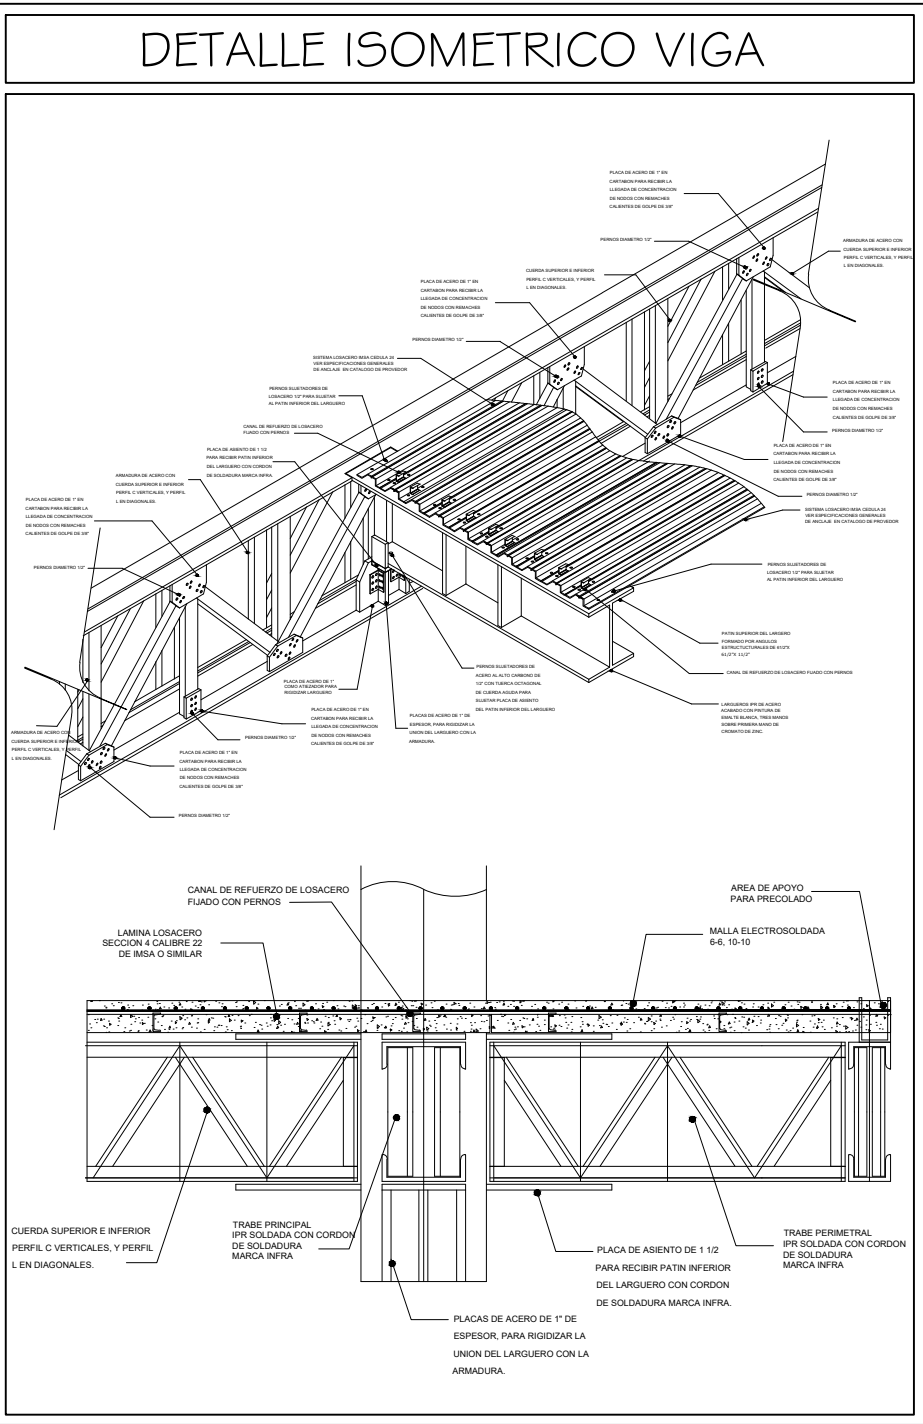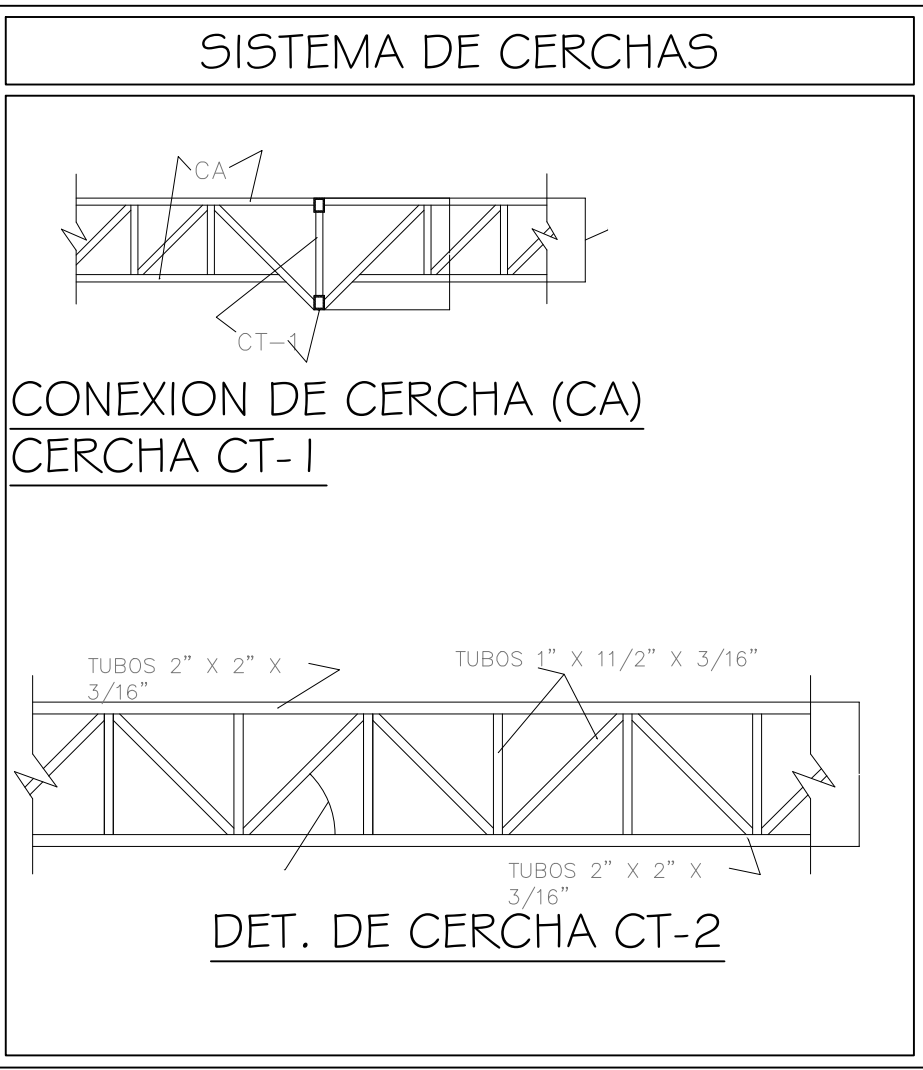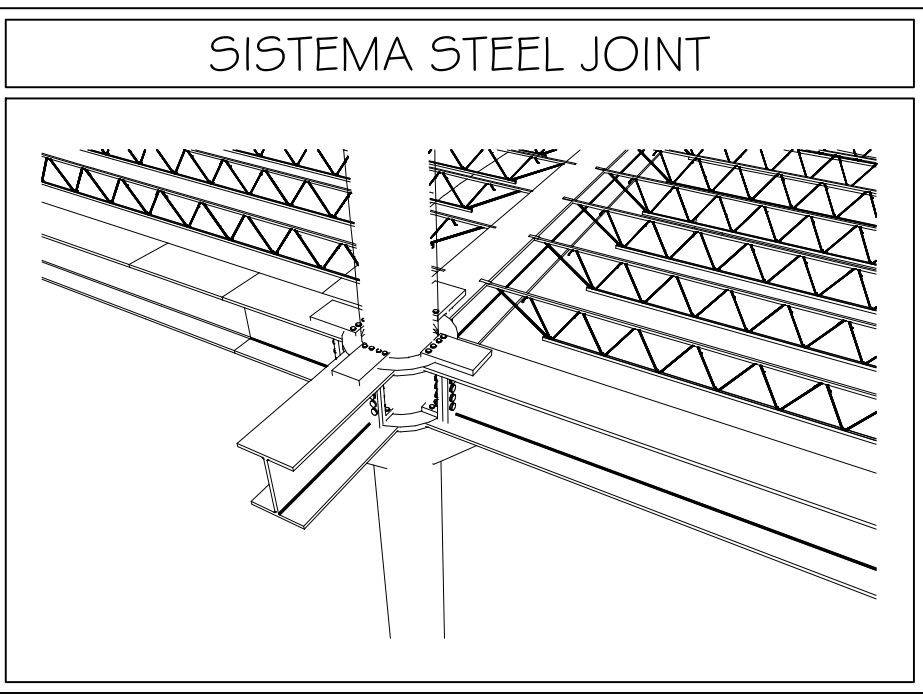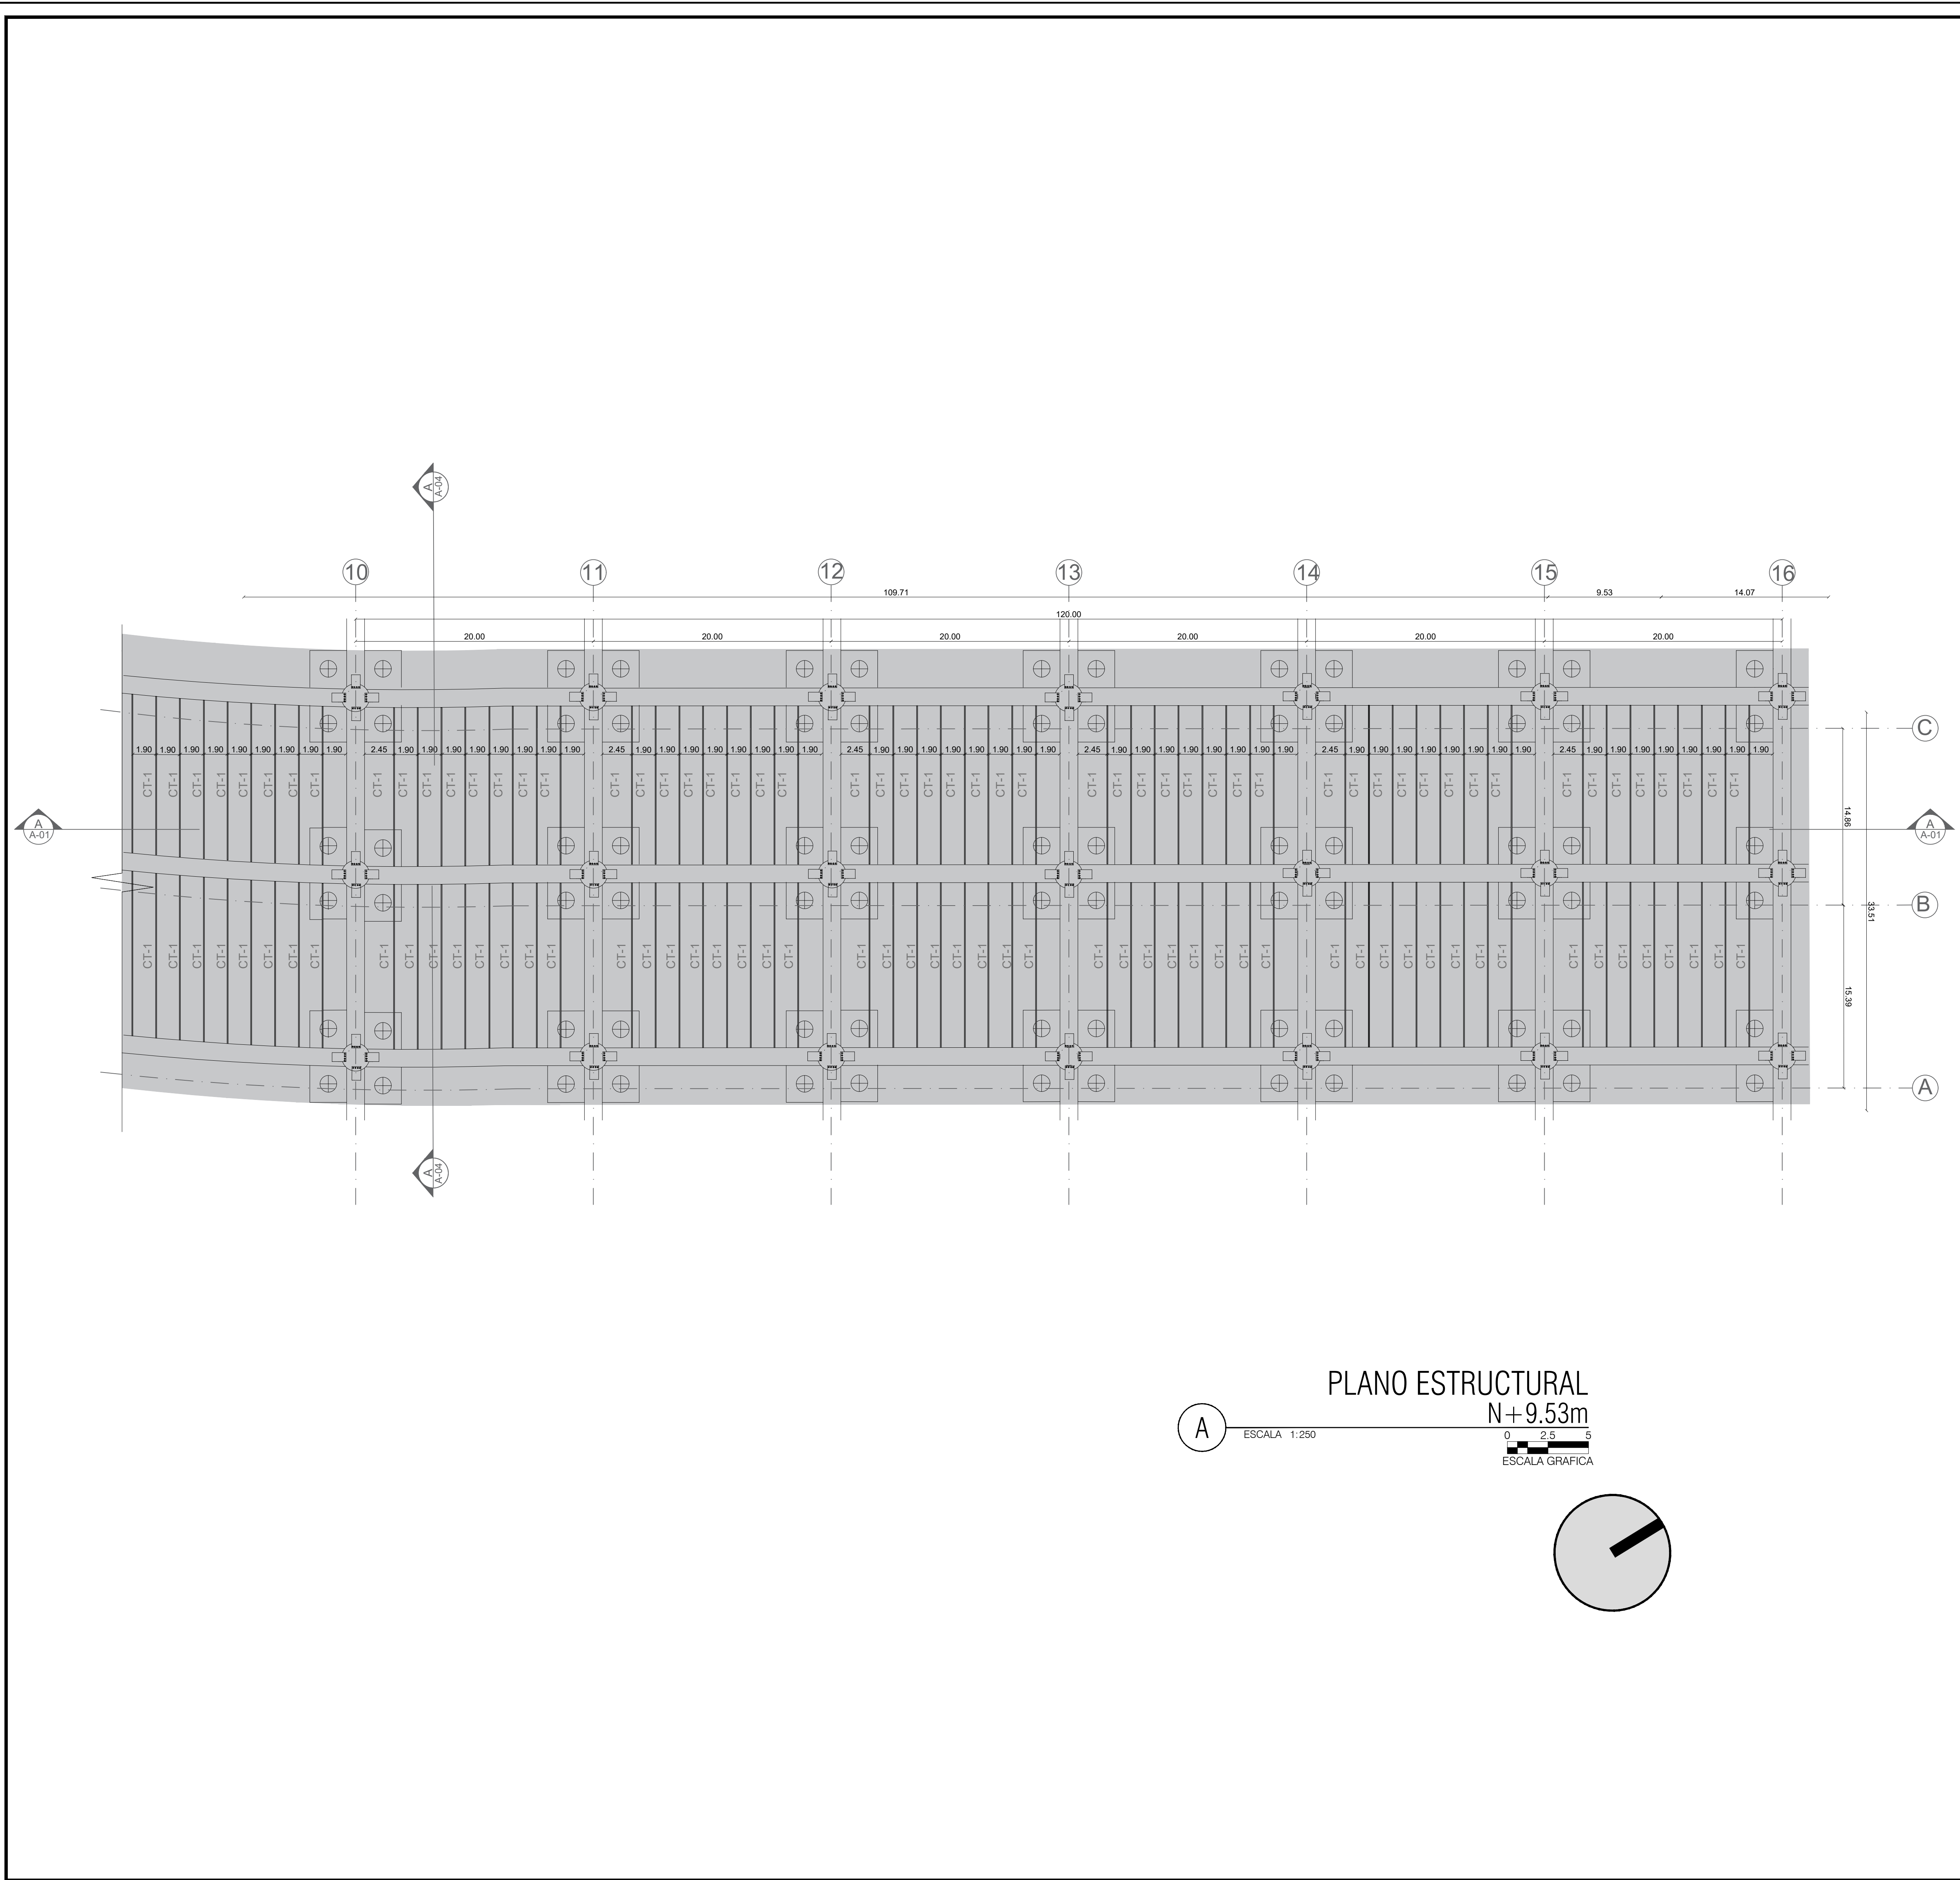

PROYECTO

AEROPUERTO
INTERNACIONAL
EL EDEN
ARMENIA - QUINDIO

CONVENCIONES

001		
P	M	T
N	G	H

- P. PISOS
M. MUROS
T. ACADOS CIELO RASO
N. NIVEL FINO
G. GUARDAESCOBAS
H. ALTURA LIBRE

- ESTRUCTURA METALICA
 CONCRETO
 GRAVILLA
 VIDRIO

- MATERIALES**
- G. GRANITO
MR. MARMOL
V. VINILO
L. LADRILLO
C. CONCRETO
D. VIDRIO

MODIFICACIONES FECHA

22 DE MAYO DE 2020

ESTUDIANTES

KATHERIN GONZALEZ VARGAS
JOHANA SARMIENTO CORTES

DOCENTE

ARQ. IVAN SANCHEZ

CONTIENE

PLANTA DETALLE
ESTRUCTURAL

ESCALA	FECHA
1:250	11/06/2020




PROYECTO

AEROPUERTO
INTERNACIONAL
EL EDEN
ARMENIA - QUINDIO

CONVENCIONES

001		
P	M	T
N	G	H

- P. PISOS
- M. MUROS
- T. ACADOS CIELO RASO
- N. NIVEL FINO
- G. GUARDAESCOBAS
- H. ALTURA LIBRE

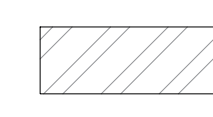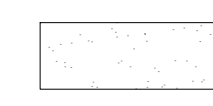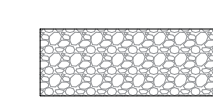	ESTRUCTURA METALICA
	CONCRETO
	GRAVILLA
	VIDRIO

- MATERIALES
- G. GRANITO
- MR. MARMOL
- V. VINILO
- L. LADRILLO
- C. CONCRETO
- D. VIDRIO

MODIFICACIONES FECHA

22 DE MAYO DE 2020

ESTUDIANTES

KATHERIN GONZALEZ VARGAS

JOHANA SARMIENTO CORTES





DOCENTE

ARQ. IVAN SANCHEZ

CONTIENE




PLANTA DETALLE
ENTRE PISO

ESCALA	FECHA
1:250	11/06/2020

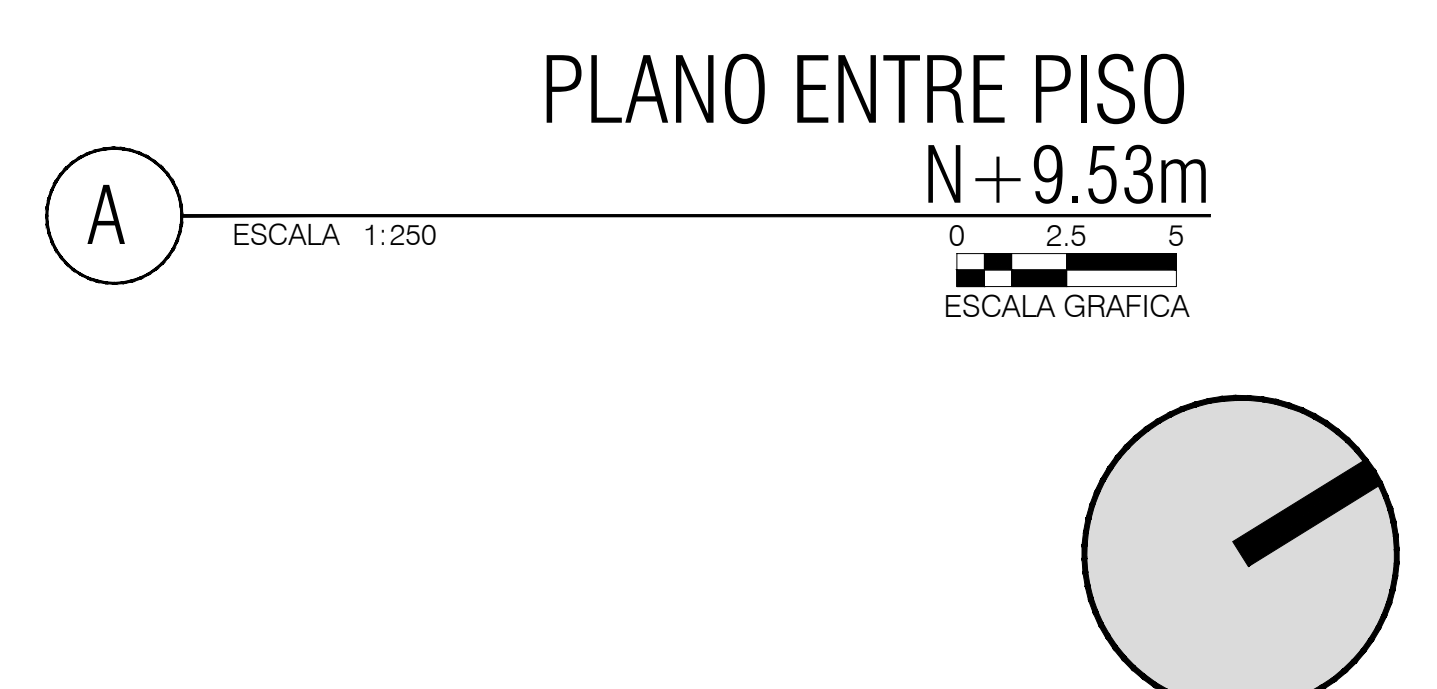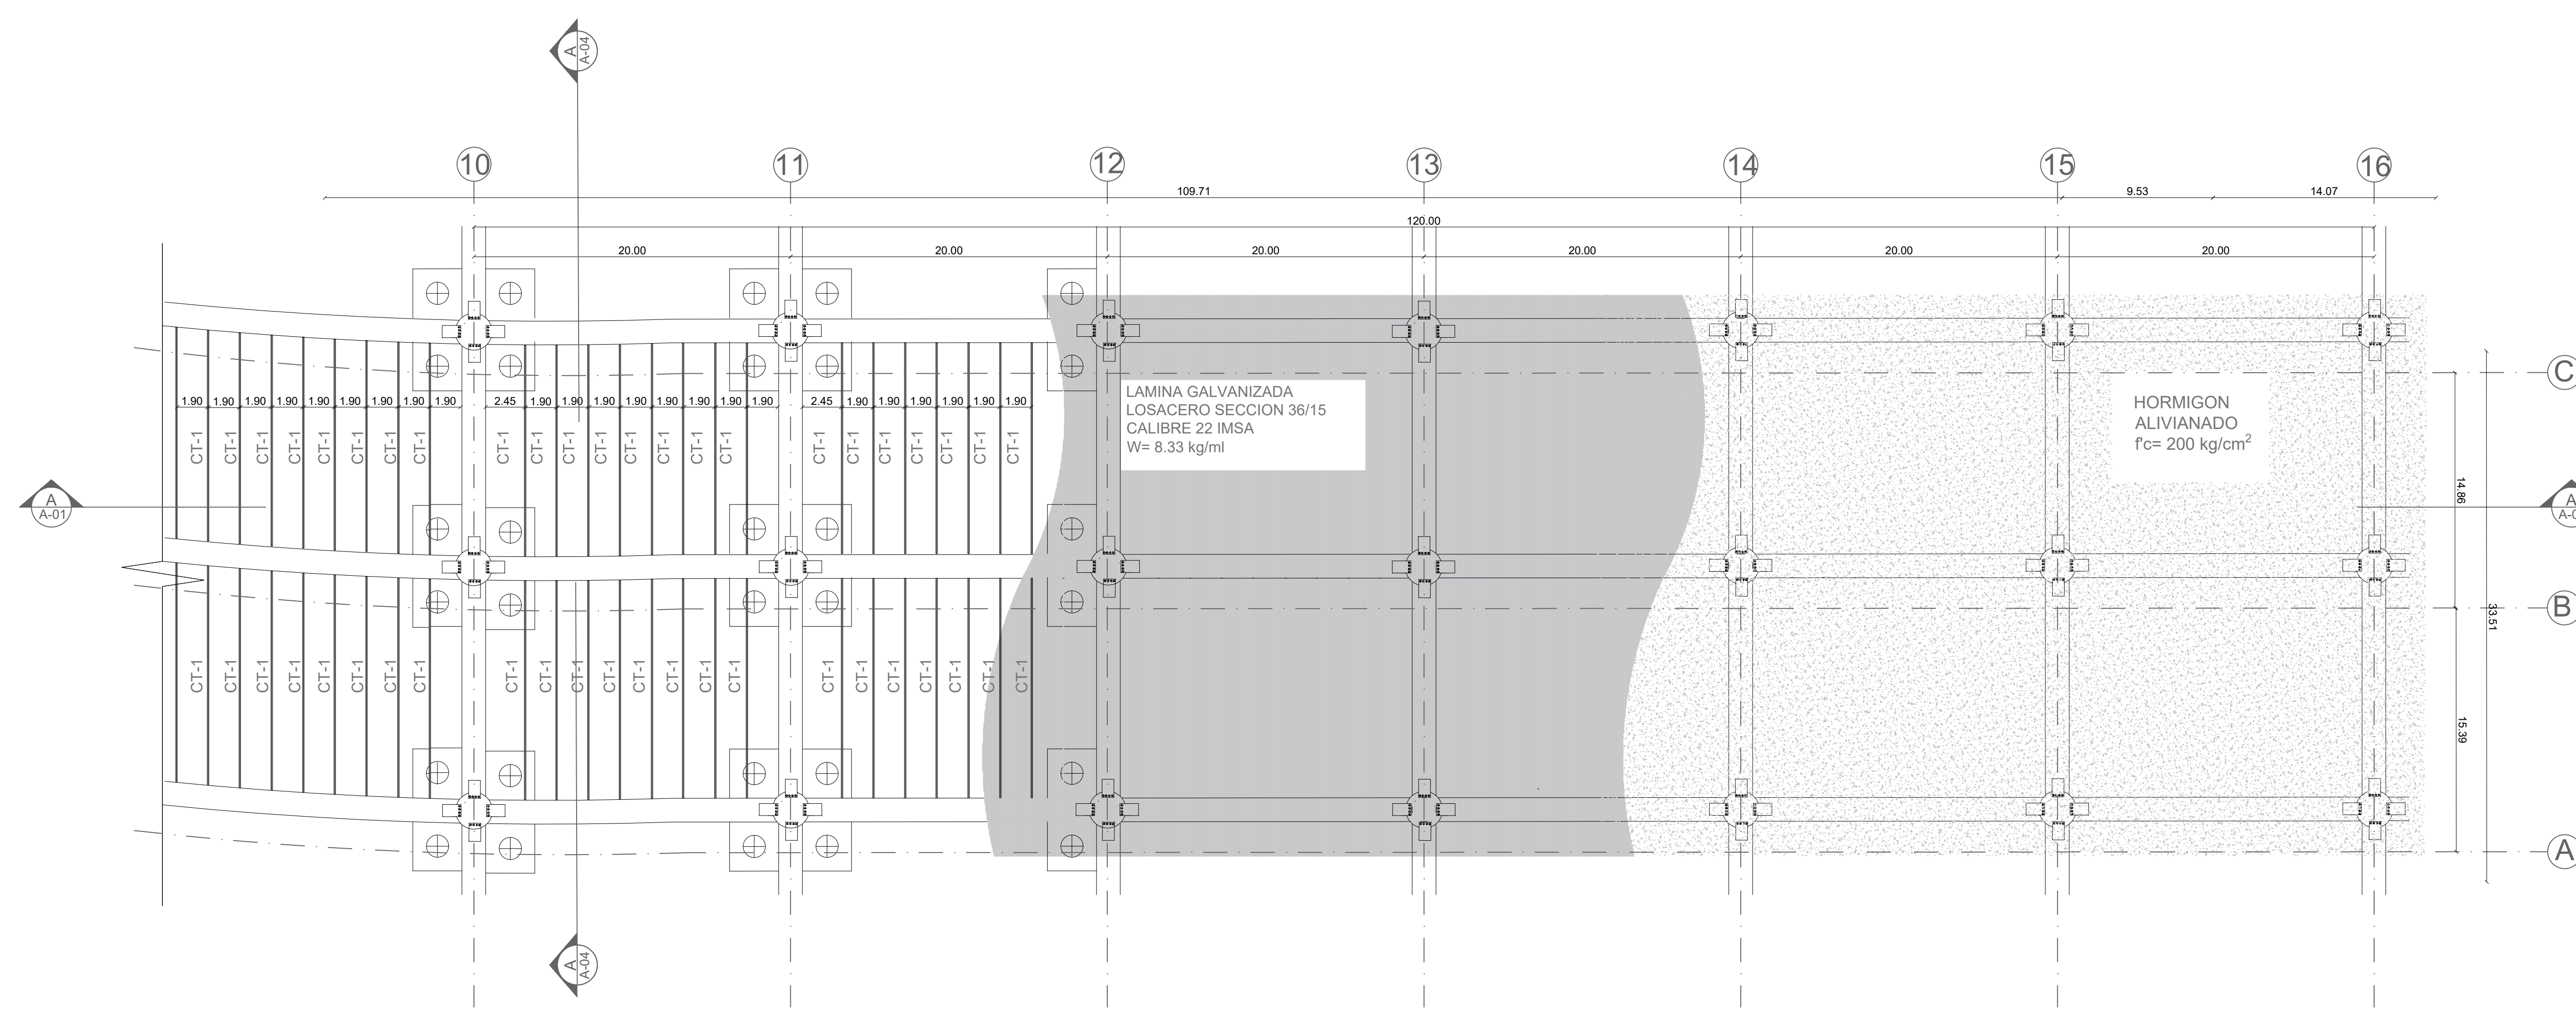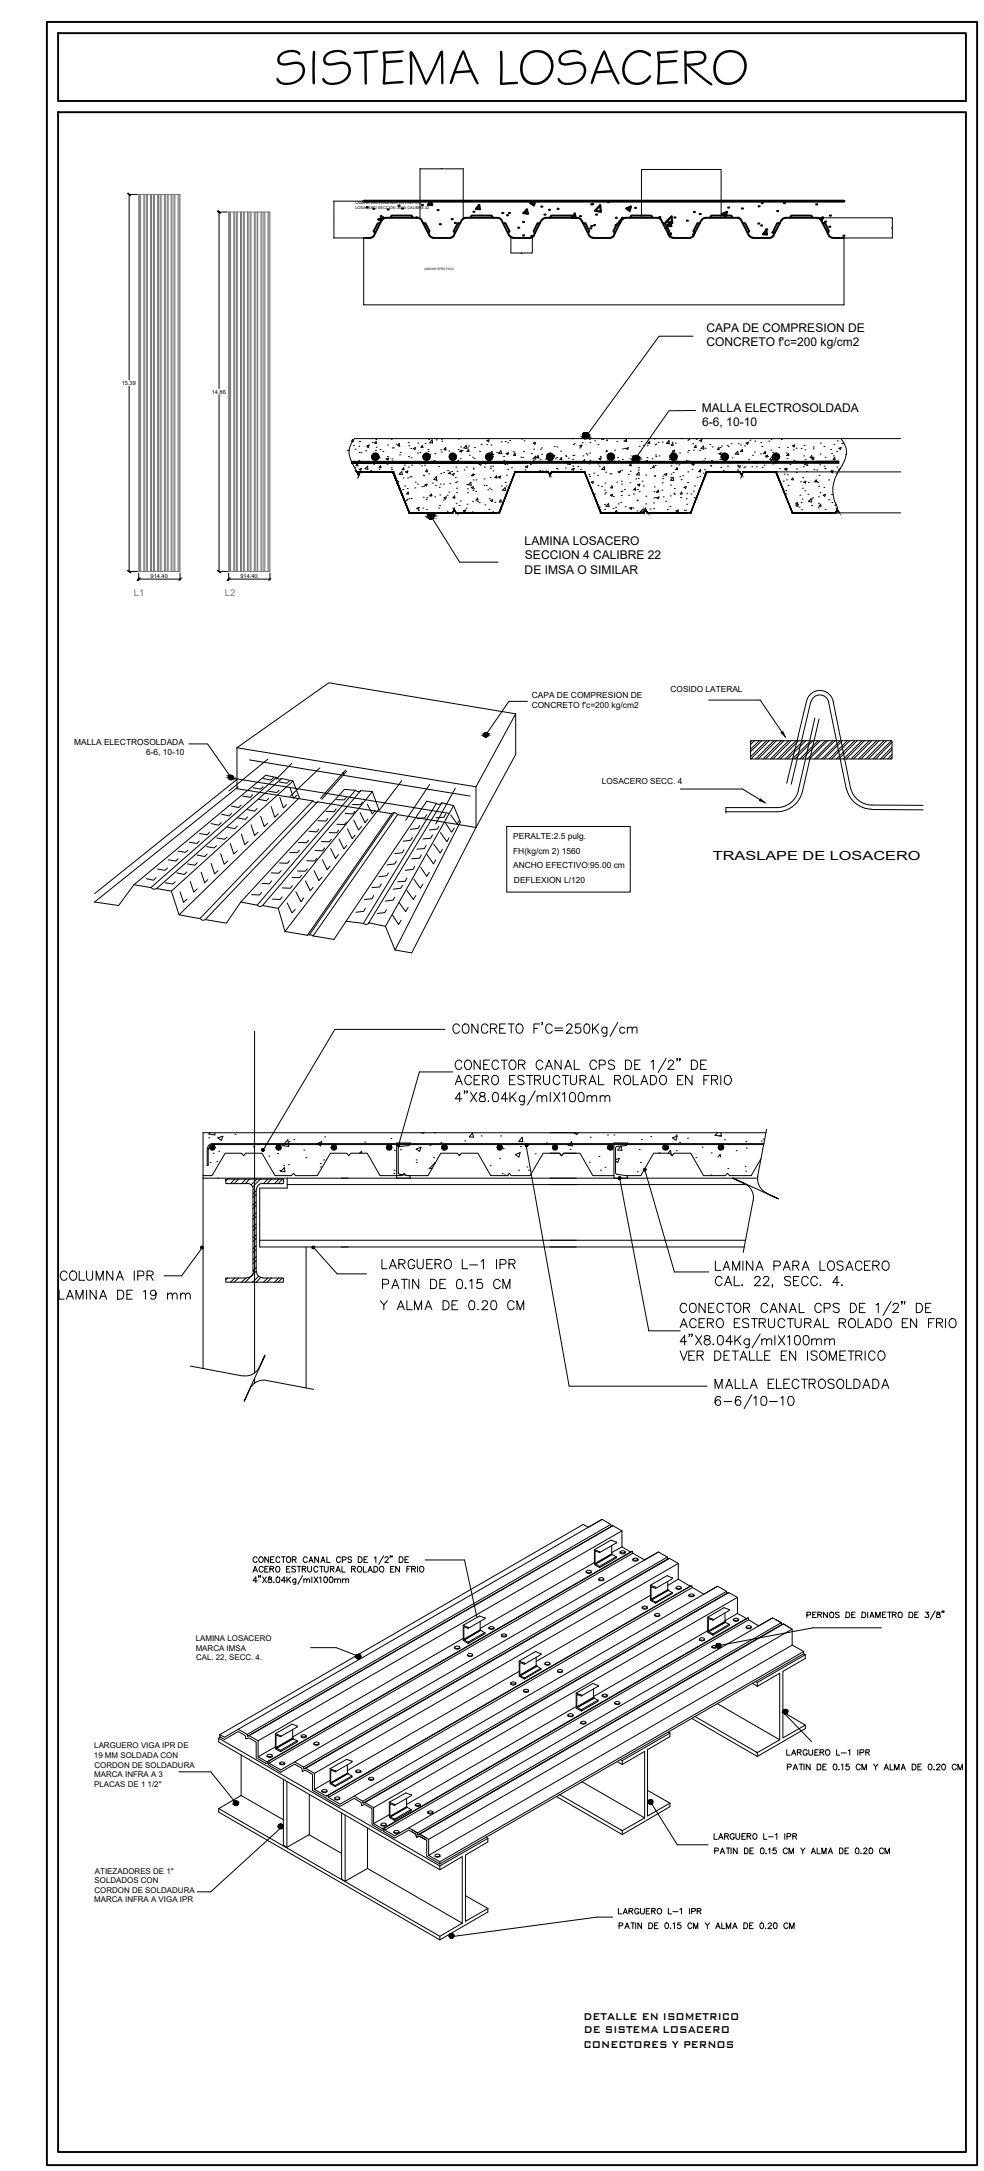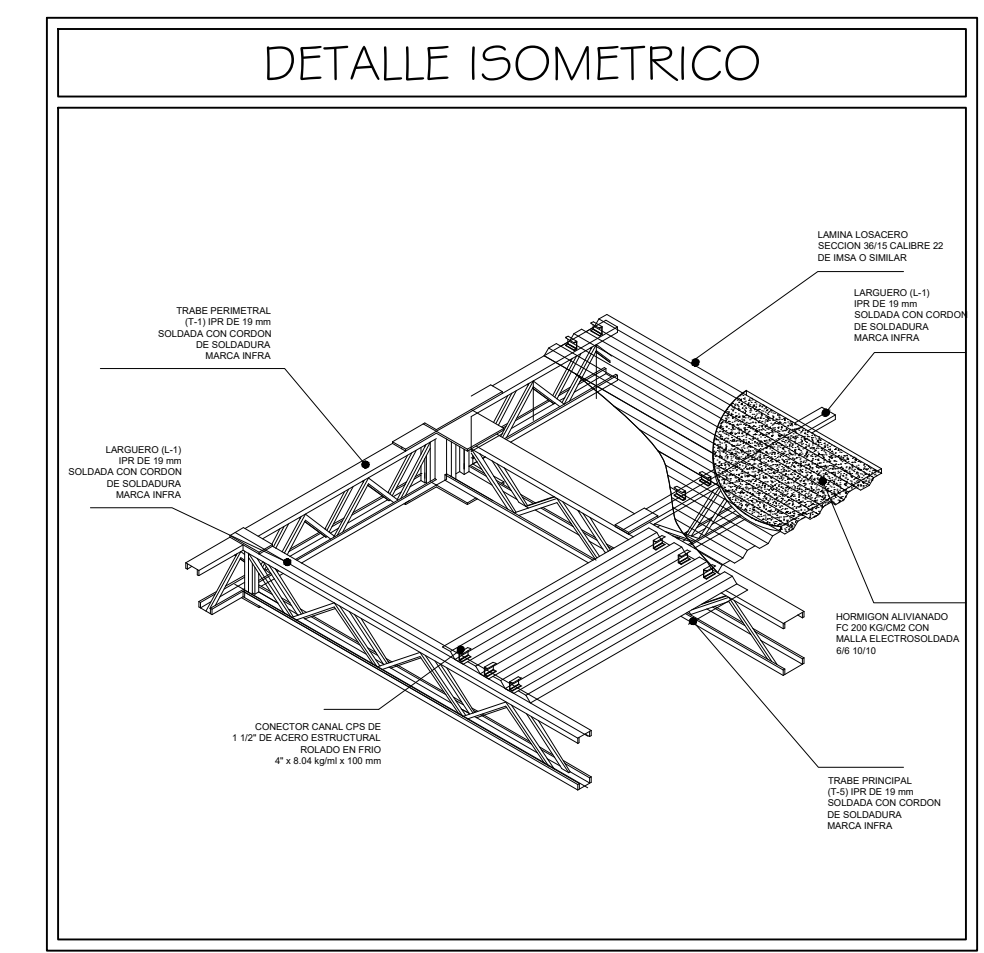

CUADRO DE AREAS DETALLE A-1004		
1.	Retiro de equipaje	1.451 m2
2.	Hall de llegada de pasajeros	348 m2
3.	Comercio	25 m2-(5 locales)
4.	Registro y control	282 m2
5.	Aduanas	184 m2
6.	Migracion	129 m2
5.	Baño de caballeros	34 m2-(1 baños)
6.	Baño de damas	34 m2-(1 baño)
7.	ICA	38 m2
8.	DIAN	38 m2
9.	Equipaje rezagado	42 m2
10.	Equipaje pesado	42 m2
11.	Administracion	697 m2

CUADRO DE AREAS DE CIELO RASO		
No.	NOMBRE	m2
01	TOTAL CIELO SUSPENDIDO: A -109	3.52.16
02	TOTAL CIELO SUSPENDIDO: B -109	748.29

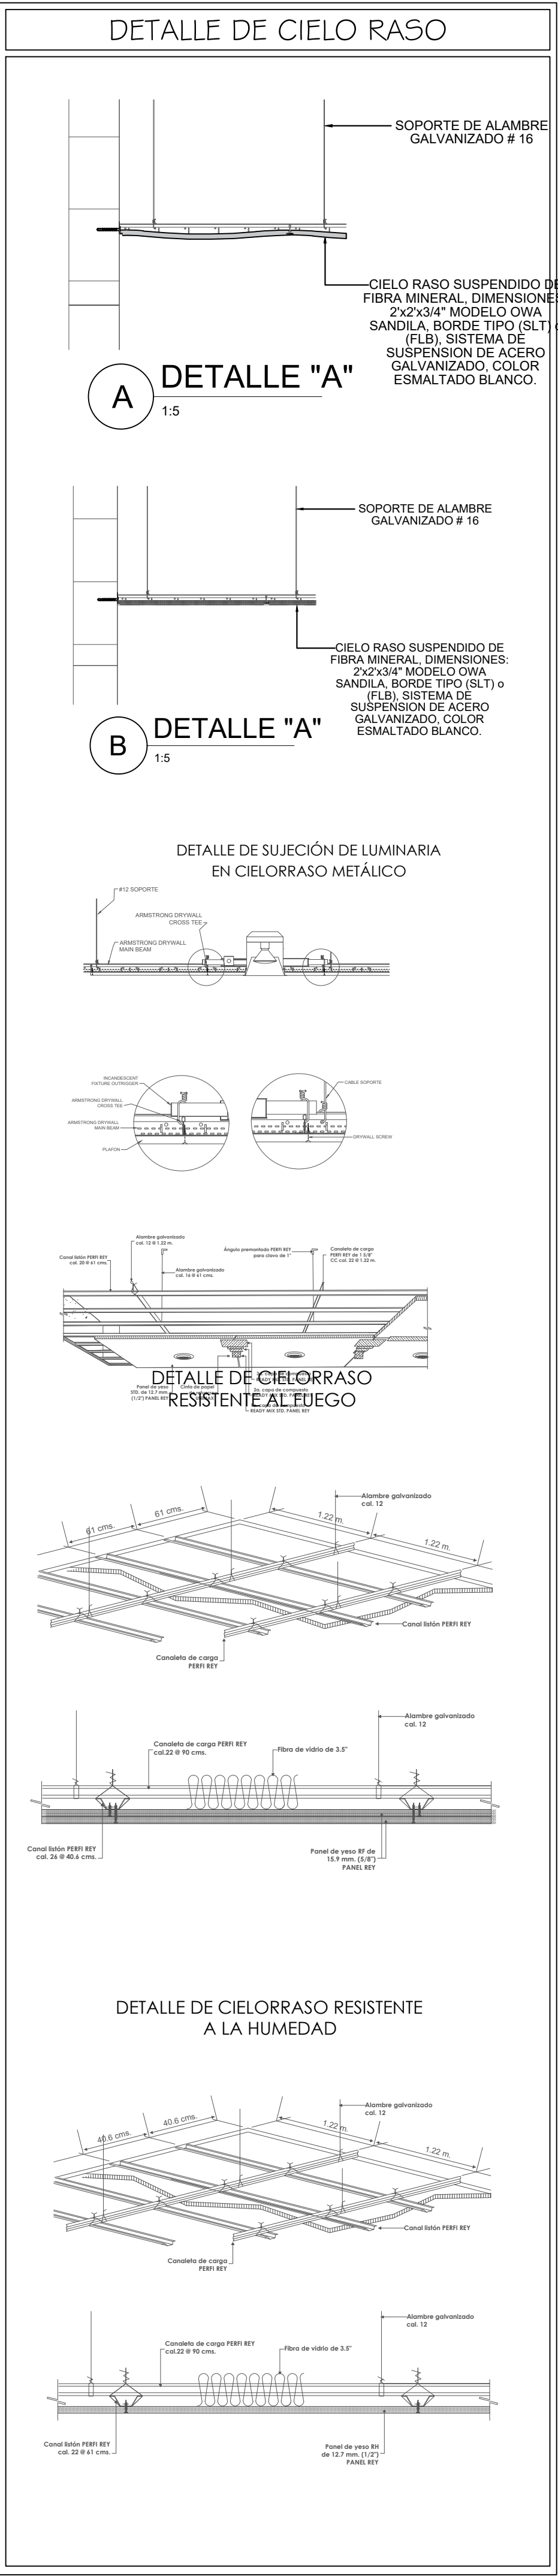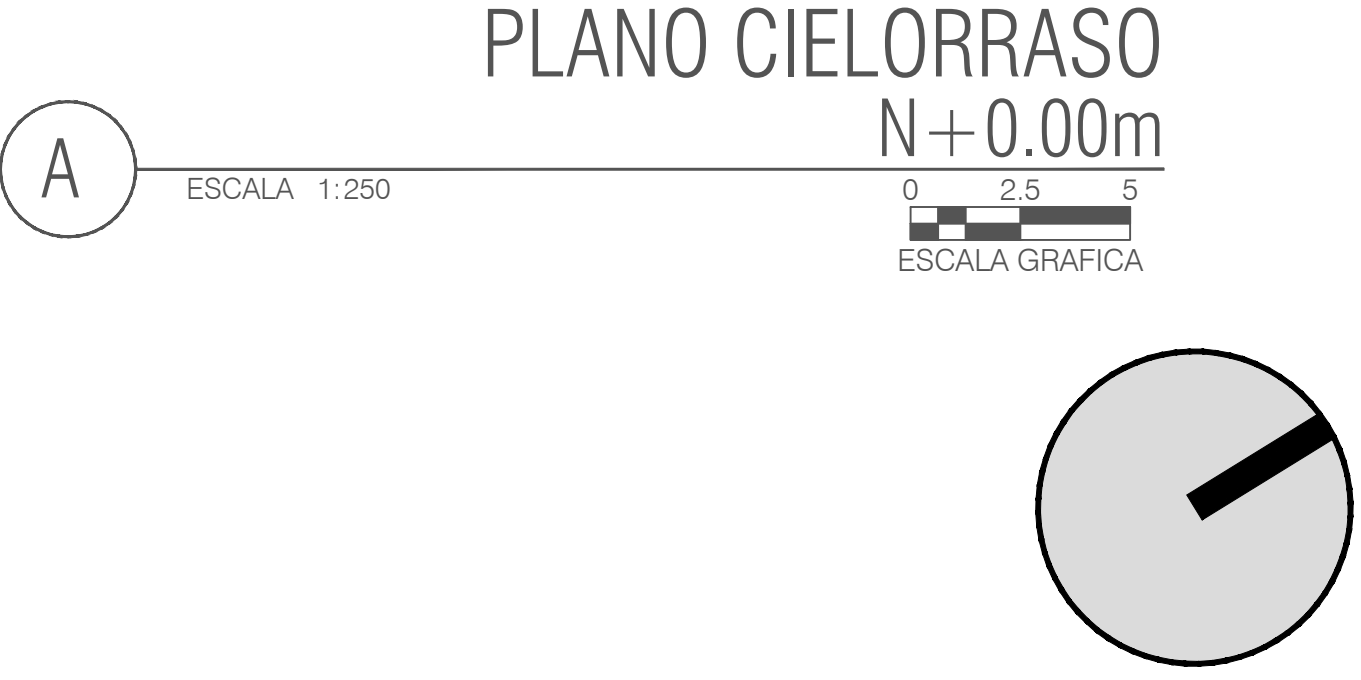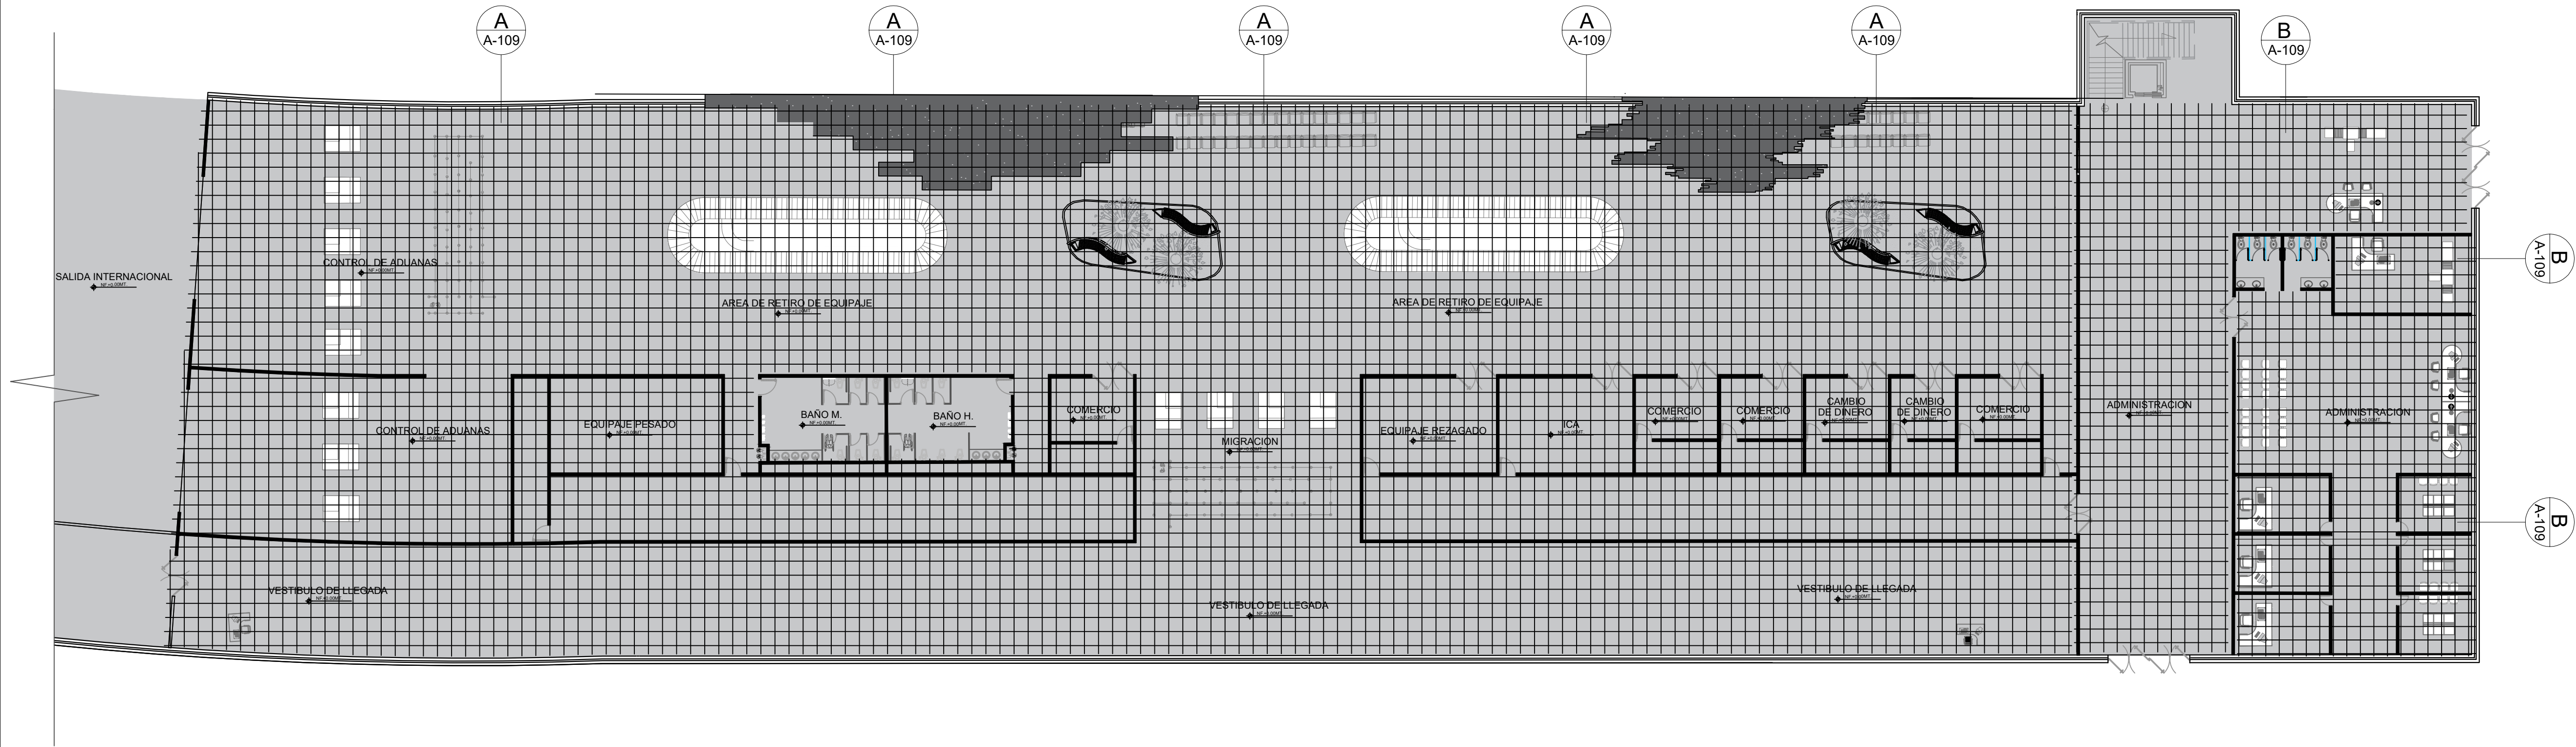

REVISION

PLANO No

PLANCHA No

A-5004

23

DE

000

PROYECTO

AEROPUERTO INTERNACIONAL EL EDEN ARMENIA - QUINDIO

CONVENCIONES

001		
P	M	T
N	G	H

P. PISOS
M. MUROS
T. ACADOS CIELO RASO
N. NIVEL FINO
G. GUARDAESCOBAS
H. ALTURA LIBRE

	ESTRUCTURA METALICA
	CONCRETO
	GRAVILLA
	VIDRIO

MATERIALES

G. GRANITO
MR. MARMOL
V. VINILO
L. LADRILLO
C. CONCRETO
D. VIDRIO

MODIFICACIONES FECHA

22 DE MAYO DE 2020

ESTUDIANTES

KATHERIN GONZALEZ VARGAS
JOHANA SARMIENTO CORTES

DOCENTE

ARQ. IVAN SANCHEZ

CONTIENE


PLANO DETALLE CIELORRASO

ESCALA

FECHA

1:250

11/06/2020

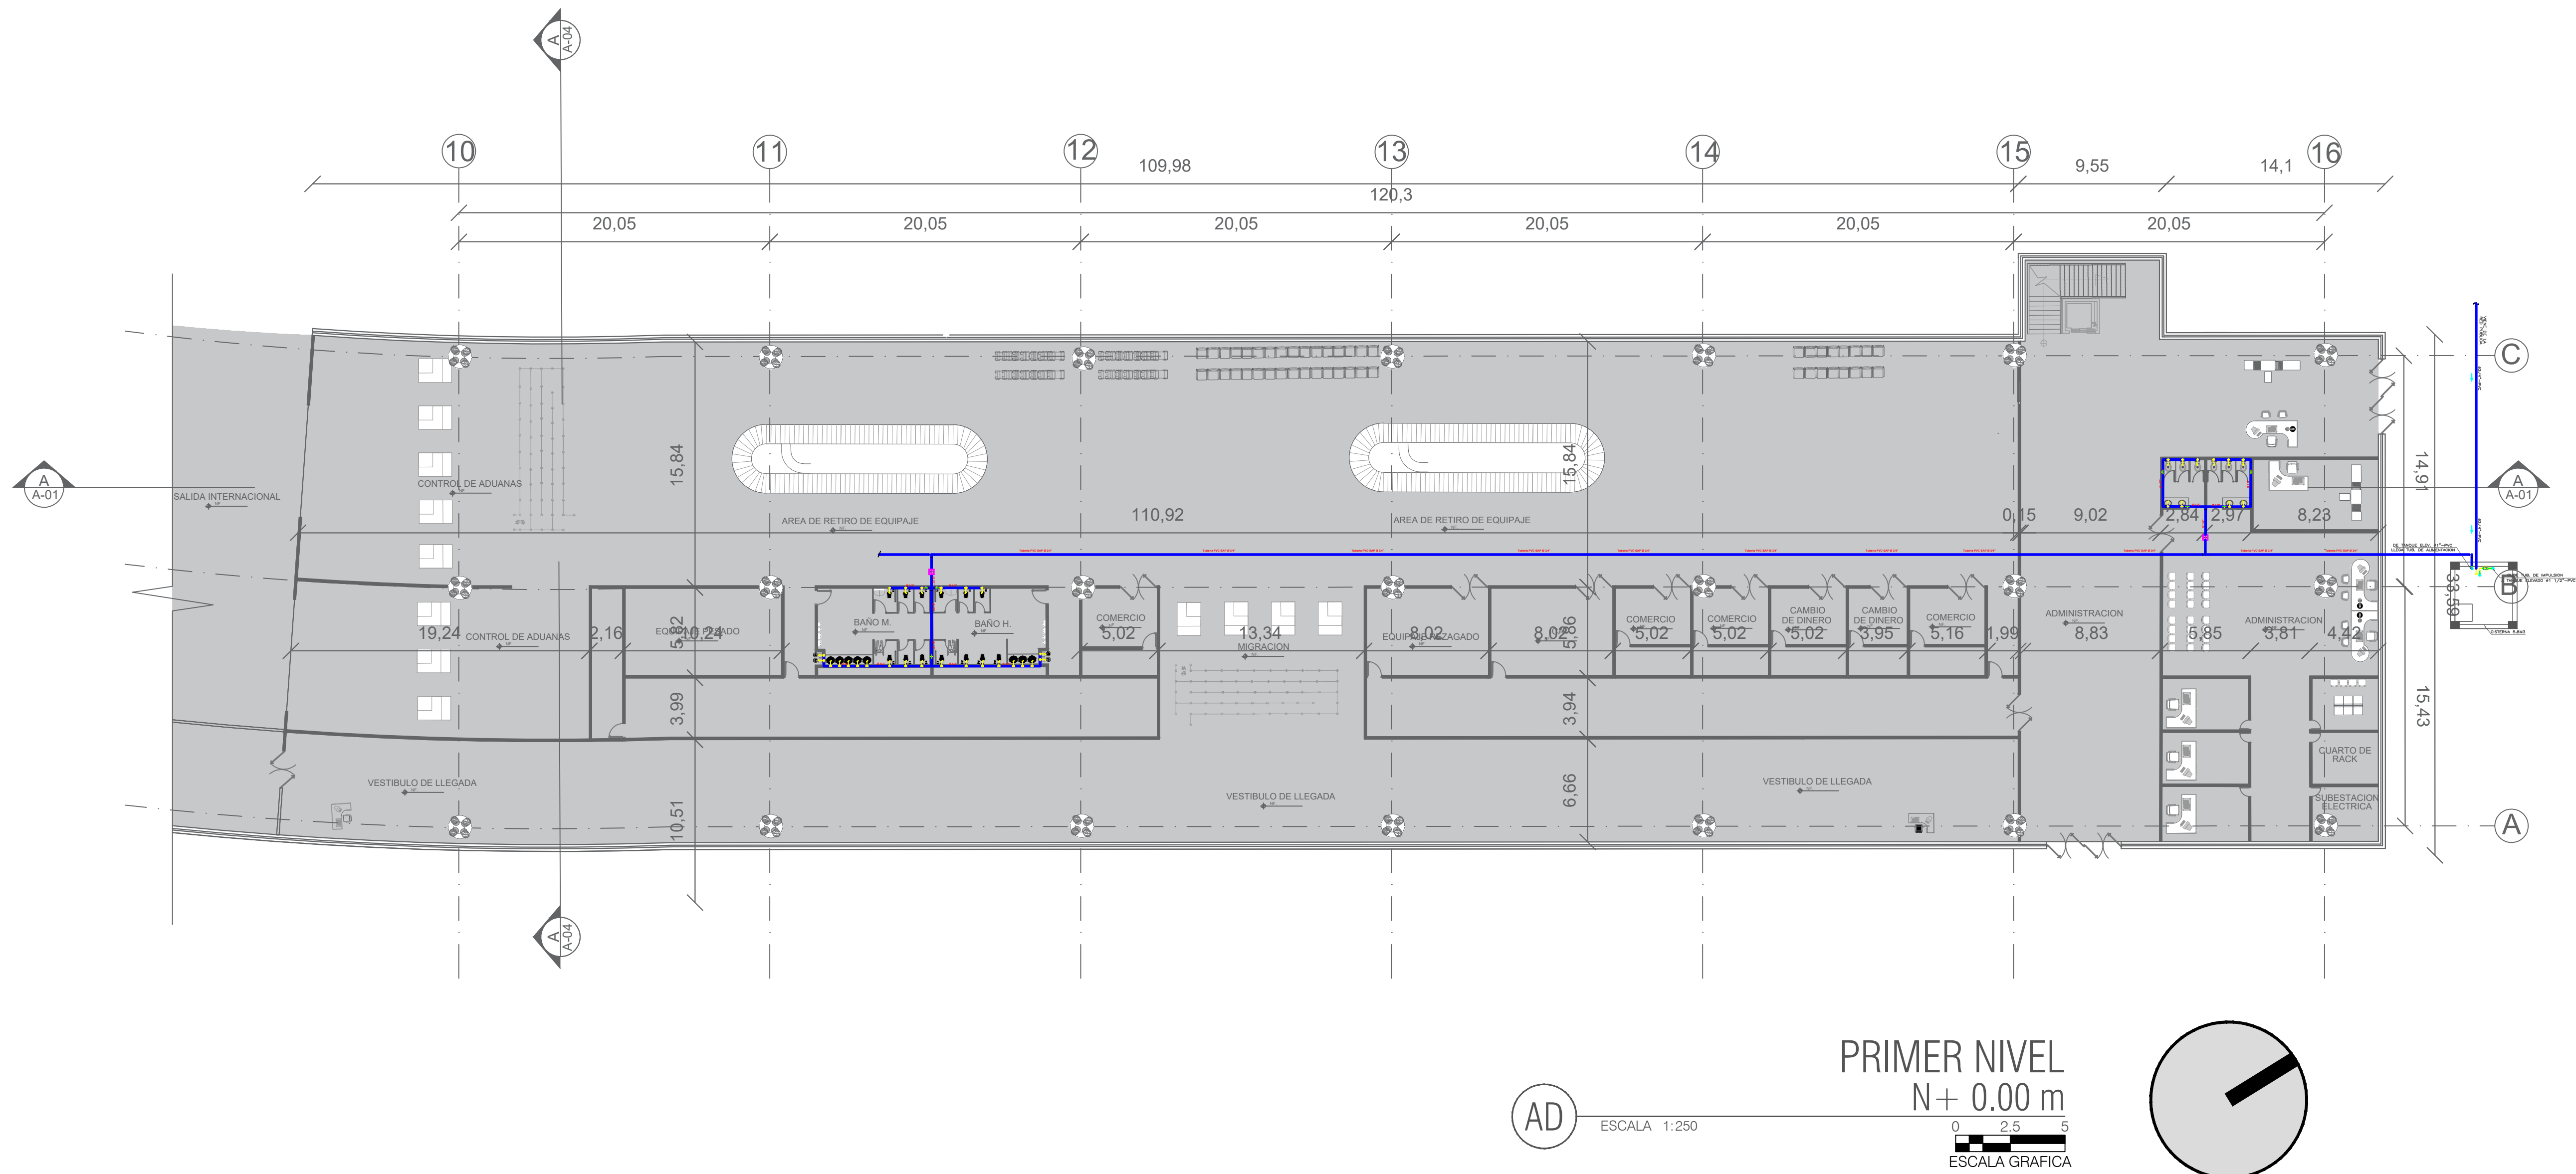

INSTALACION HIDRAULICA

CONVENCIONES	
	MEDIDOR DE AGUA
	TUBERIA DE AGUA FRIA
	CRUCE DE TUBERIAS
	CRUZ
	CODO DE 90°
	CODO DE 90° SUBE
	CODO DE 90° BAJA
	TEE
	REDUCCION
	VALVULA DE PASO (MACHO)
	VALVULA DE INTERRUPCION TIPO COMPUERTA
	VALVULA DE GLOBO
	VALVULA DE RETENCION (CHECK)
	VALVULA DE LLENADO
	ELECTROBOMBA

ESPECIFICACION TECNICA HIDRAULICA	
1. Las tuberías y accesorios para agua fría serán de plástico PVC, clase 10 con uniones roscadas o a presión unidos con pegamentos especiales para soportar una presión de 100 lbs/pulg ² .	
2. Las válvulas check serán de bronce con uniones roscadas.	
3. Las válvulas de compuerta serán de bronce con uniones roscadas para soportar una presión de 100 lbs/pulg ² .	
4. LAS VALVULAS DE INTERRUPCION QUE SE UBIQUE EN LA PARED SE INSTALARAN EN NICHOS DE MAMPOSTERIA, CON MARCO Y PUERTA DE MADERA Y ENTRE 2 UNIONES UNIVERSALES.	
5. Antes de cubrir las tuberías se someterán a la siguiente prueba: Se le inyectará agua mediante una bomba de mano, sometiéndolas a una presión de hasta 100lbs/pulg ² durante 30 minutos sin presentar fugas.	

REVISION	PLANO No	PLANCHA No
	A-5005	24
		DE 000



PROYECTO

AEROPUERTO INTERNACIONAL EL EDEN ARMENIA - QUINDIO

CONVENCIONES		
001		
P	M	T
N	G	H

P. PISOS
M. MUROS
T. ACADOS CIELO RASO
N. NIVEL FINO
G. GUARDAESCOBAS
H. ALTURA LIBRE

	ESTRUCTURA METALICA
	CONCRETO
	GRAVILLA
	VIDRIO

MATERIALES

G. GRANITO
MR. MARMOL
V. VINILO
L. LADRILLO
C. CONCRETO
D. VIDRIO

MODIFICACIONES FECHA

22 DE MAYO DE 2020

ESTUDIANTES

KATHERIN GONZALEZ VARGAS
JOHANA SARMIENTO CORTES


DOCENTE

ARQ. IVAN SANCHEZ

CONTIENE

PLANO HIDRAULICO Y SANITARIO
SALIDA Y LLEGADA VUELOS INTERNACIONALES

ESCALA	FECHA
1:250	11/06/2020

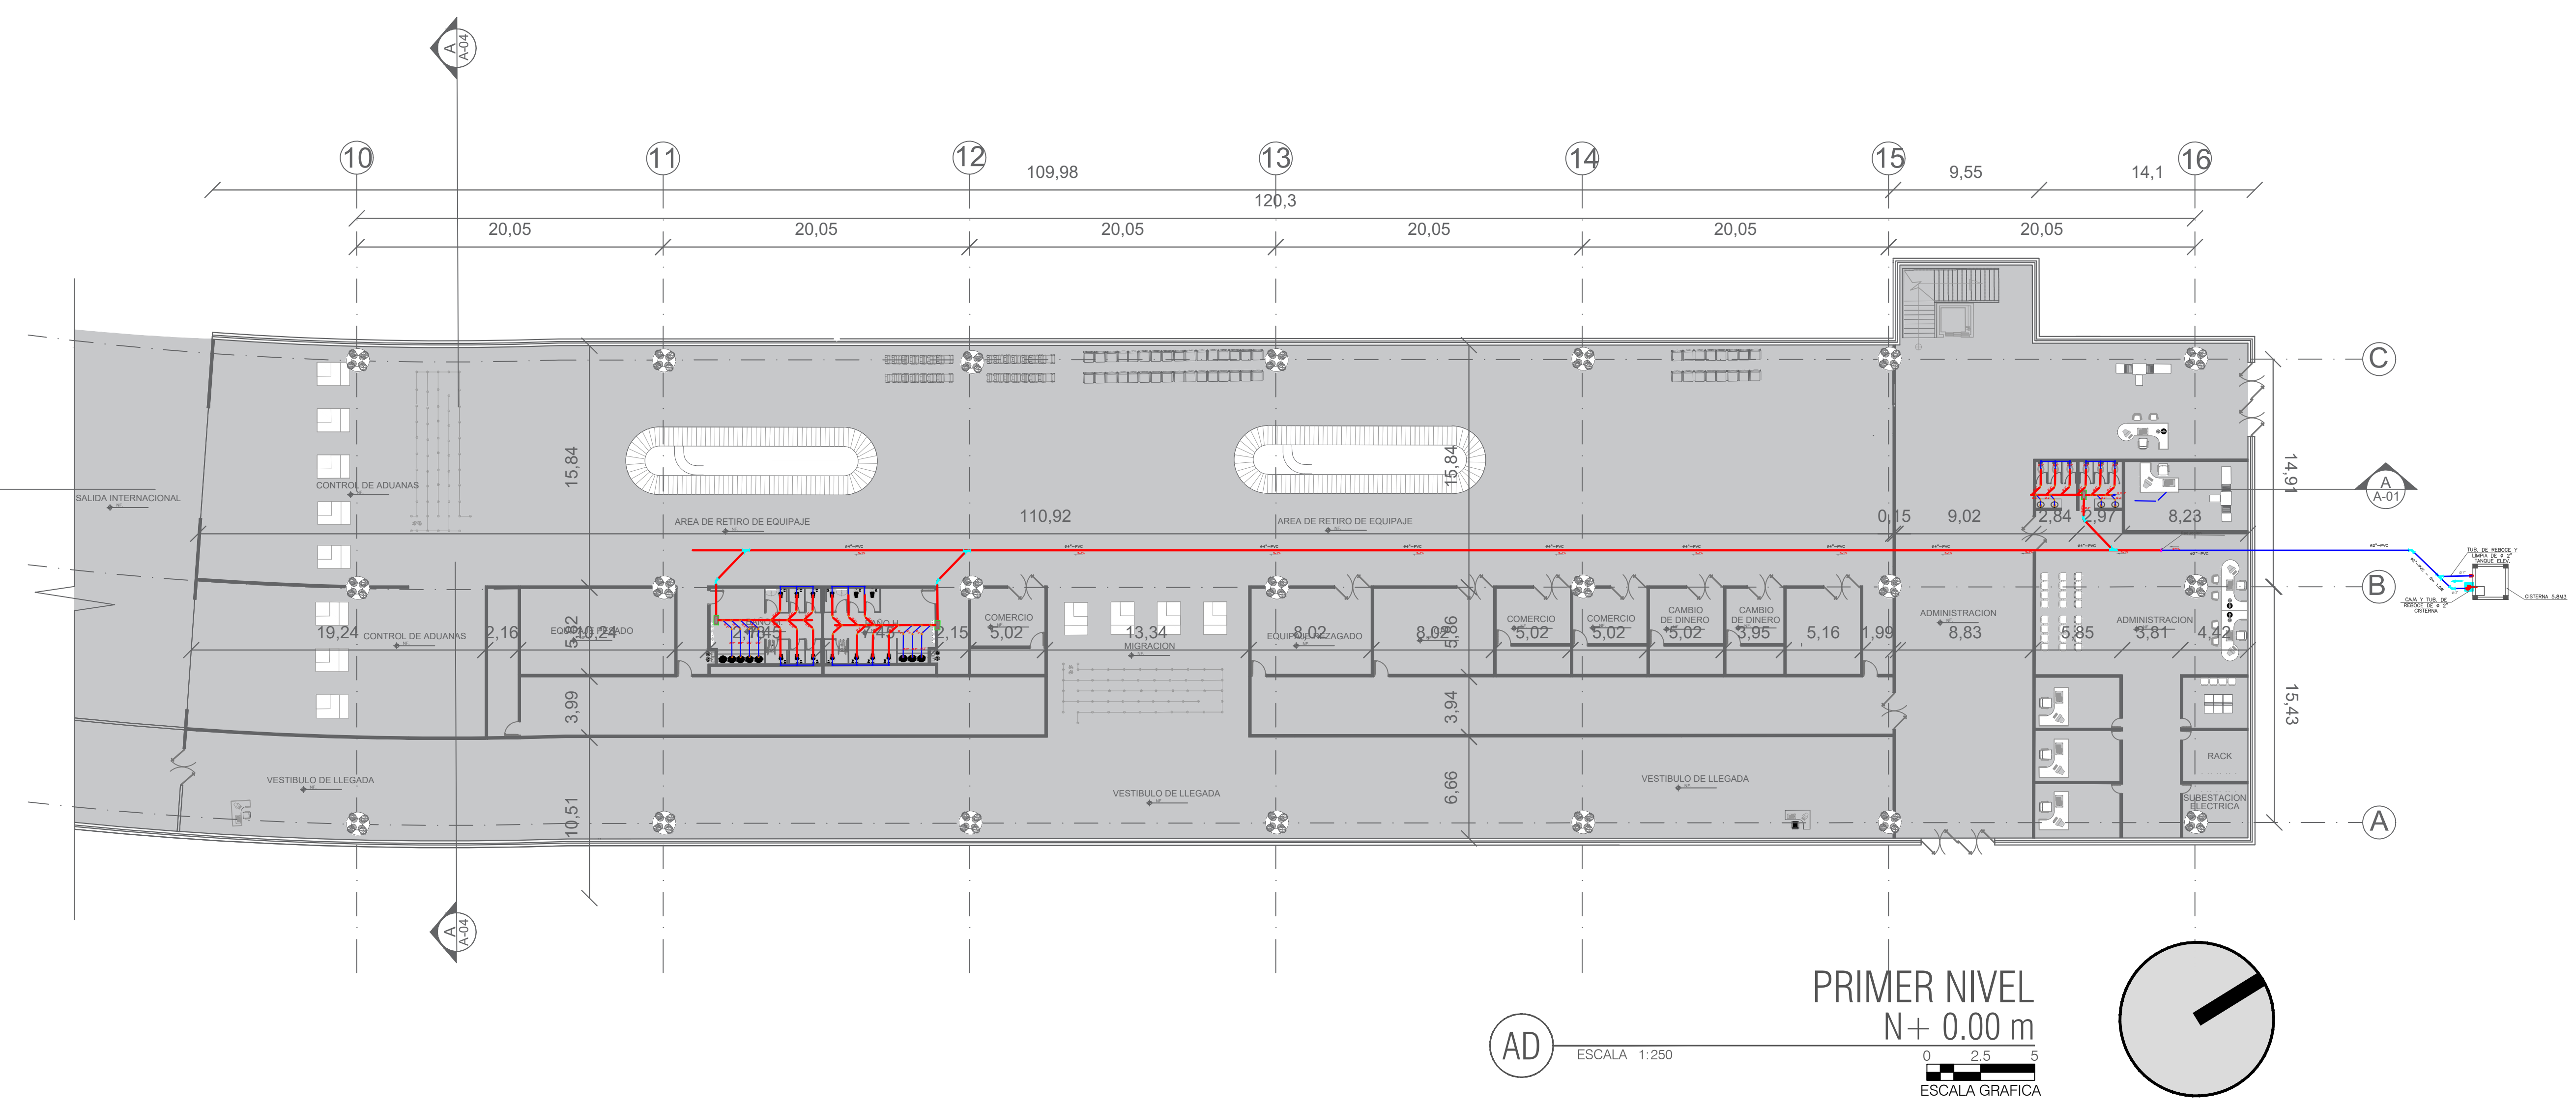

INSTALACION SANITARIA

CONVENCIONES	
	TUBERIA DE DESAGÜE
	CODO DE 90°
	CODO DE 45°
	CODO DE 90° CON VENTILACION
	TEE
	TEE SANITARIA
	YEE SIMPLE
	CODO DE 90° SUBE
	CODO DE 90° BAJA
	TRAMPA "P"
	SUMIDERO
	SENTIDO DE FLUJO
	CAJA DE REGISTRO 12"x 24"

ESPECIFICACION TECNICA HIDRAULICA	
1.- LAS TUBERIAS Y ACCESORIOS DE DESAGÜE, SERAN DE PVC-SAP TIPO PESADO PARA DESAGÜE ESPIGA CAMPANA.	
2.- LOS ACCESORIOS PARA SUMIDERO Y REGISTRO ROSCADO, SERAN DE BRONCE E INSTALADOS A NIVEL DE PISO TERMINADO.	
3.- LAS CAJAS DE REGISTRO SERAN CON MEDIA CAÑA, EN LA BASE PUEDEN SER DE ALBAÑILERIA O DE CONCRETO PRE FABRICADO, EN AMBOS CASOS CON TARRAJEO PULIDO.	
4.- EL SISTEMA DE VENTILACION DEBE GARANTIZAR PRESION ATMOSFERICA EN CADA APARATO SANITARIO Y PROTEGER SELLO DE AGUA CORRESPONDIENTE.	
5.- EL SOMBRERO DE VENTILACION DEBE UBICARSE A 1.80m DEL NIVEL DEL TECHO.	

PROYECTO

AEROPUERTO
INTERNACIONAL
EL EDEN
ARMENIA - QUINDIO

CONVENCIONES

001		
P	M	T
N	G	H

- P. PISOS
M. MUROS
T. ACADOS CIELO RASO
N. NIVEL FINO
G. GUARDAESCOBAS
H. ALTURA LIBRE

- ESTRUCTURA METALICA
CONCRETO
GRAVILLA
VIDRIO

MATERIALES

- G. GRANITO
MR. MARMOL
V. VINILO
L. LADRILLO
C. CONCRETO
D. VIDRIO

MODIFICACIONES FECHA

22 DE MAYO DE 2020

ESTUDIANTES

KATHERIN GONZALEZ VARGAS
JOHANA SARMIENTO CORTES

DOCENTE

ARQ. IVAN SANCHEZ

CONTIENE

ILUMINARIAS
SALIDA Y LLEGADA VUELOS
INTERNACIONALES

ESCALA	FECHA
1:250	11/06/2020

ESPECIFICACIONES TECNICAS DE MATERIALES

1-CONDUCTORES:

TODOS LOS CIRCUITOS DERIVADOS SERAN DE COBRE ELECTROLITICO 99% DE CONDUCTIBILIDAD, CON AISLAMIENTO DE MATERIAL TERMOPLASTICO RESISTENTE A LA HUMEDED Y RETARDANTE AL FUEGO, SERAN DEL TIPO LSZH, PVC, XLPE, COMO MINIMO, PVC, 750 V, LOS CONDUCTORES TENDRAN UN COLOR DIFERENTE PARA CADA FASE.

PARA LOS ALIMENTADORES SERAN DEL TIPO 2X2X90 90°C - 750 V.

2-TUBOS:

TODOS SERAN DE PVC (CLORURO DE POLIVINIL) PARA CIRCUITOS DERIVADOS Y LOS ALIMENTADORES SE EMPLEARAN DEL TIPO PERADO (P) PARA LOS CIRCUITOS DERIVADOS EL DIAMETRO MINIMO SERA DE Ø 20mm PVC-P.

3-ACCESORIOS:

PARA LAS SALIDAS, TAL ES COMO INTERRUPTORES, TOMACORRIENTES, ANTENA DE TV, TELEFONOS, ETC. SERAN SIMILARES A LOS DE LA SERIE CORINO AVANT DE TUBO CON PASADIZO DE TUBO PLASTICO DE COLO EN NATURAL.

4-TABLEROS:

SUBESTACION ELECTRICA DE MATERIAL METALICO CON DISTRIBUCION MONOFASICA O TRIFASICA, CON INTERRUPTORES TERMOMAGNETICOS DEL TIPO RIEL DON DE 10KA DE PODER DE RUPTURA, SIMILARES A LOS MODELOS DE LOS FABRICANTES GANESS Y IBSA ETC.

5-ARTERFACTOS ELECTRICOS:

SERAN DEL TIPO REALLA 2X20W Y 4x18W, CON BALASTRO ELECTRONICO SIMILAR AL MODELO OFFSHIRE DE PHILIPS, PARA LA LUZ DE EMERGENCIA 2X20W, SERAN SIMILAR AL MODELO 9151 DE PHILIPS.

6-CAJAS:

PARA LOS CIRCUITOS DERIVADOS SERAN DE P-Ø 114MM (Ø 8mm DE ESPESOR DE PLANCHA MINIMO) Y PARA LOS CIRCUITOS ALIMENTADORES SERAN DE P-Ø 160MM (Ø 8mm DE ESPESOR DE PLANCHA MINIMO).

LA CAJA RECTANGULAR DEBEN CONVENIR A TUBOS DE Ø30mm PVC-P, SE REEMPLAZARA POR UNA CAJA CUADRADA DE 100x100MM CON TAPA DE UN GRADO.

DETALLE DE POLO A TIERRA

0.05

0.05

TAPA CUADRADA DE CONCRETO ARMADO

TUBERIA Y CONDUCTOR INDICADO EN PLANTA

CONECTOR DE PRESION DE COBRE

CAJA DE CONCRETO

BENTONITA CON TIERRA CERDEA COMPACTADA, TRATADA CON 1 DOSIS DE TIOR DEL O PRODUCTO SIMILAR

VARILLA DE COBRE 12mm x 2.40m

NOTA:
LA RESISTENCIA DEBE SER MEDIDA EN OBRA POR EL CONSTRUCTOR DE NO OBTENERSE DICHO VALOR DEL POZO DEBERA INCREMENTARSE EL ADITIVO QUIMICO O DE SER NECESARIO OTRO POZO DE TIERRA HASTA OBTENER EL VALOR RECOMENDADO

CONVENCIONES

✓

TABLERO ELECTICO DE DISTRIBUCION DEL TIPO PARA EMPOTRAR (TOK-1 Y TOK-2) PARA EL SISTEMA NORMAL Y PARA EL SISTEMA DE EMERGENCIA (TOK-1 Y TOK-2).

+

SUB-TABLERO ELECTICO DE DISTRIBUCION DEL TIPO PARA EMPOTRAR (STON-1 Y STON-2) PARA EL SISTEMA NORMAL Y PARA EL SISTEMA DE EMERGENCIA (STON-1 Y STON-2).

+

LUMINARIA TIPO SPOT, PARA ADOSAR, CON LAMPARA DE 20W, SIMILAR AL MODELO ROTARY TFS 742 DE PHILIPS.

+

LUMINARIA PARA SUSPENDER, CON 01 LAMPARA FLUORESCENTES MASTER TL5C CIRCULAR DE 80W, CON BALASTRO ELECTRONICO SIMILAR O MEJOR AL MODELO ROTARY TFS 742 DE PHILIPS.

+

LUMINARIA PARA ADOSAR VIA EMPOTRAR, CON 02 LAMPARAS FLUORESCENTES COMPACTAS DE 20W, CON BALASTRO ELECTRONICO SIMILAR O MEJOR AL MODELO FUGATO FCS 206 DE PHILIPS.

IS

INTERRUPTOR UNIPOLAR SIMPLE, (16A, 220V) TIPO BALANCN

IS

INTERRUPTOR UNIPOLAR SIMPLE, (16A, 220V) TIPO BALANCN

IS

INTERRUPTOR UNIPOLAR SIMPLE, (16A, 220V) TIPO BALANCN



IS

INTERRUPTOR UNIPOLAR DOBLE, (16A, 220V) TIPO BALANCN

IS

TUBERIA EMPOTRADA EN CIELO RASO Y PARED PARA CIRCUITO DE ALUMBRADO

LAS TUBERIAS SERAN DE EMT-P 200mm COMO MINIMO.

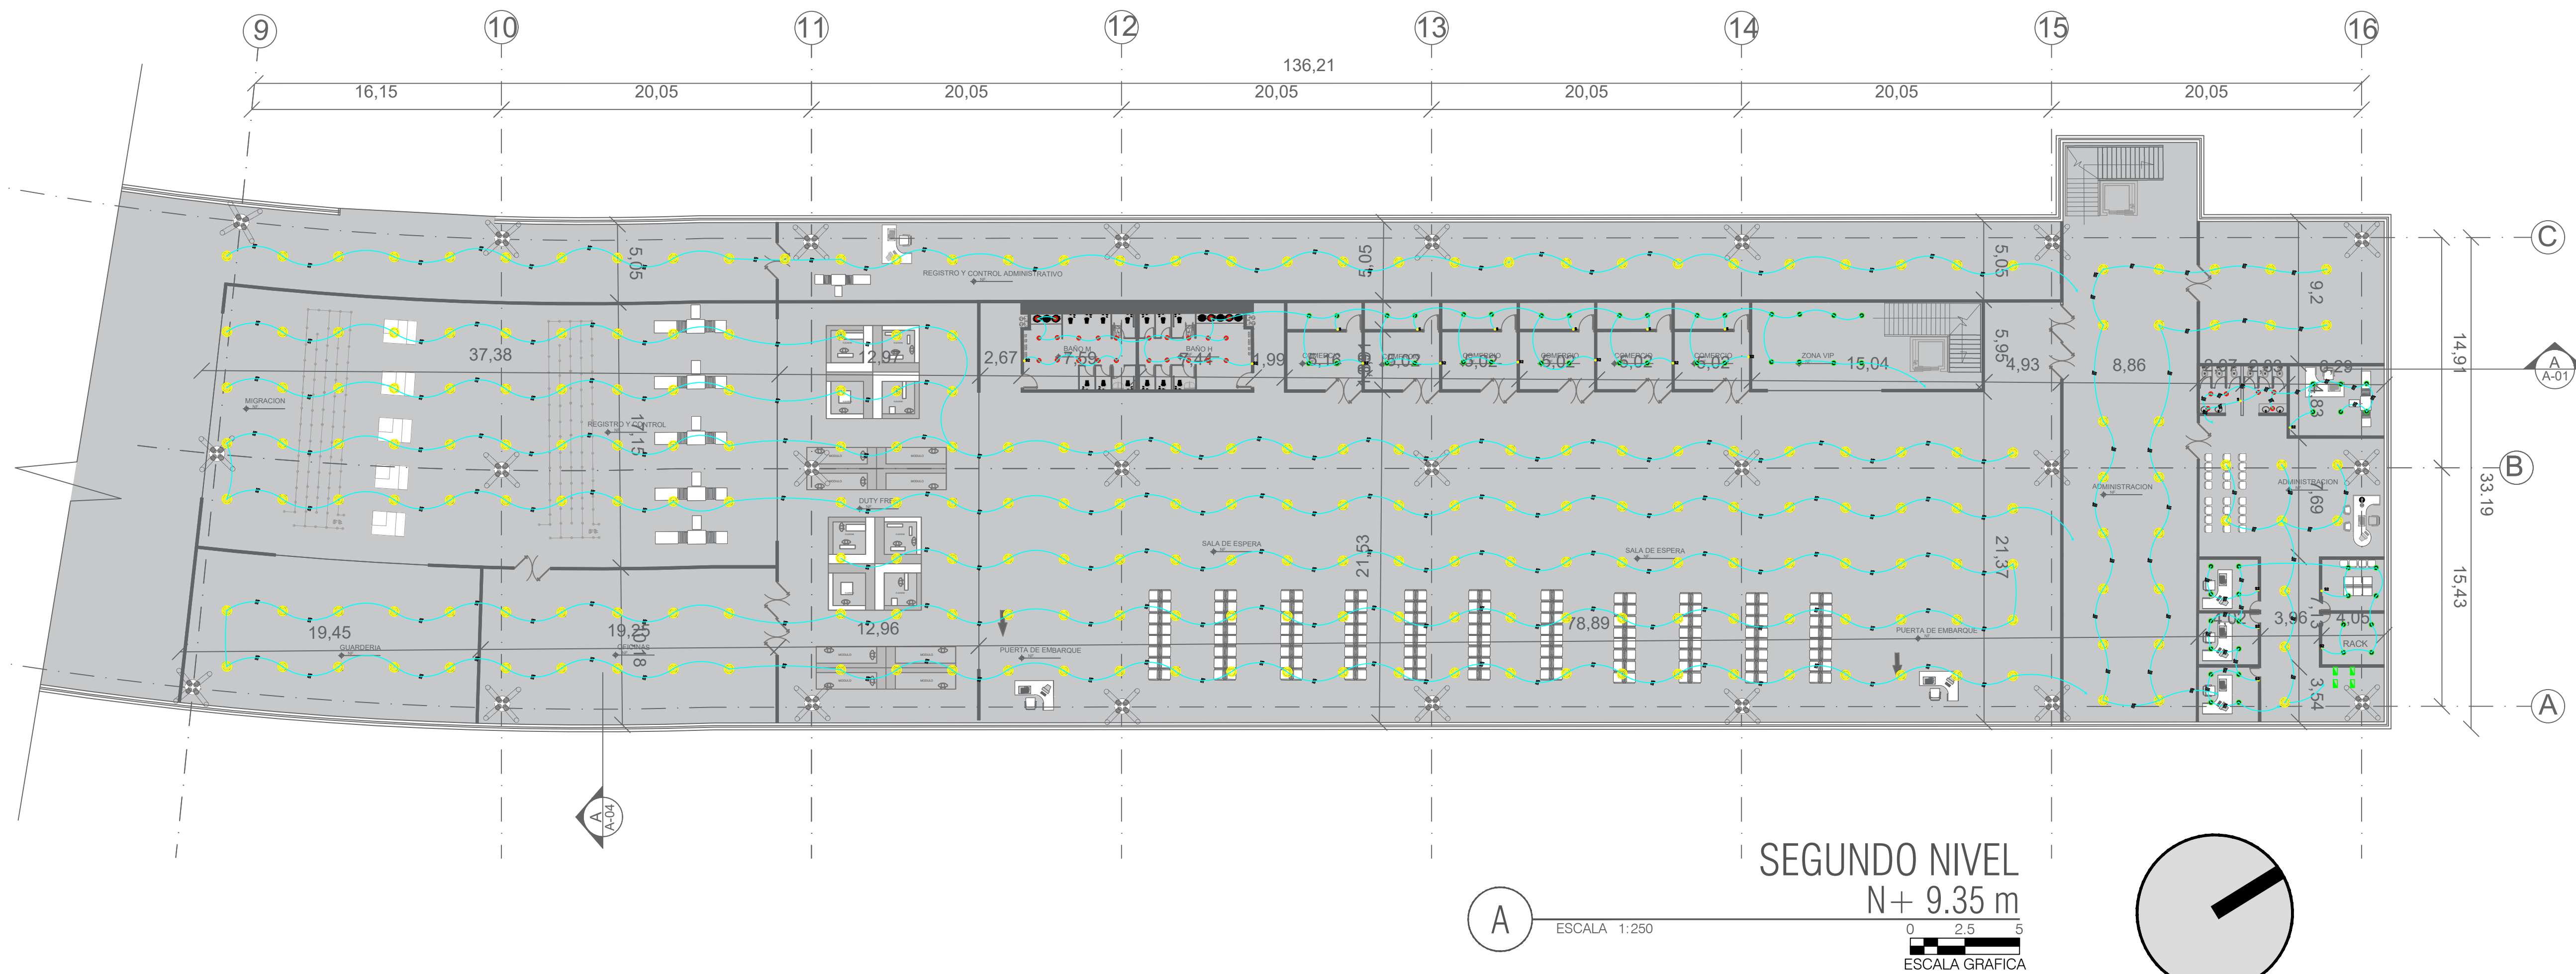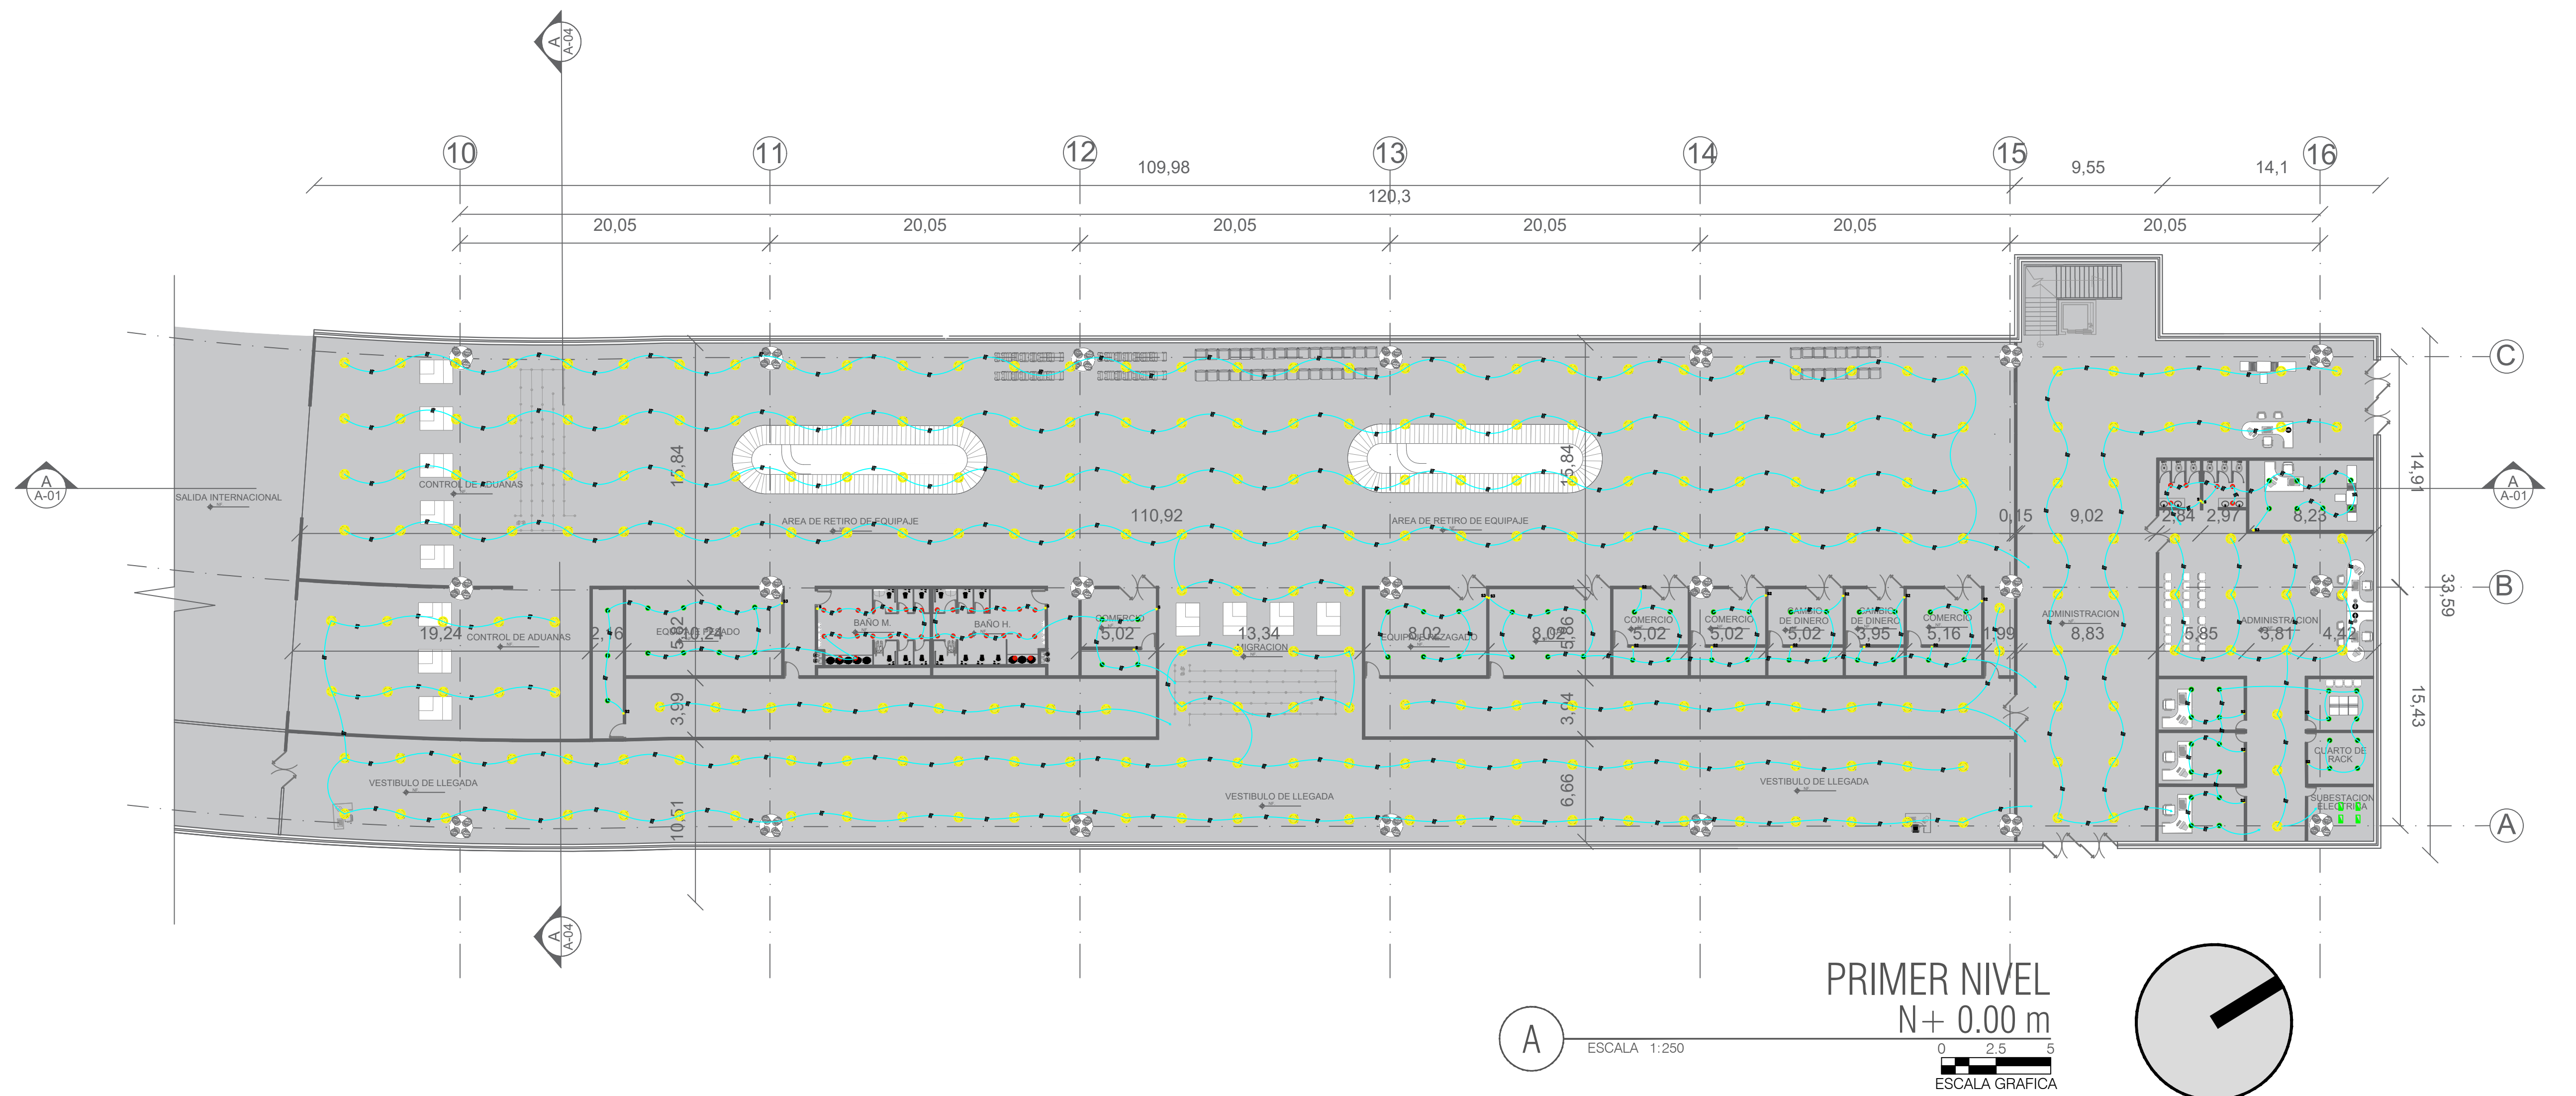




PROYECTO

AEROPUERTO
INTERNACIONAL
EL EDEN
ARMENIA - QUINDIO

CONVENCIONES

001		
P	M	T
N	G	H

- P. PISOS
M. MUROS
T. ACADOS CIELO RASO
N. NIVEL FINO
G. GUARDAESCOBAS
H. ALTURA LIBRE

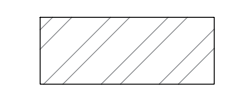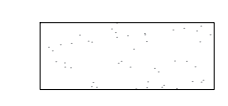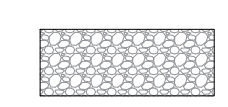	ESTRUCTURA METALICA
	CONCRETO
	GRAVILLA
	VIDRIO

- MATERIALES
- G. GRANITO
MR. MARMOL
V. VINILO
L. LADRILLO
C. CONCRETO
D. VIDRIO

MODIFICACIONES FECHA

22 DE MAYO DE 2020

ESTUDIANTES

KATHERIN GONZALEZ VARGAS
JOHANA SARMIENTO CORTES


DOCENTE

ARQ. IVAN SANCHEZ

CONTIENE






RED ELECTRICA, VOZ Y DATOS
SALIDA Y LLEGADA VUELOS
INTERNACIONALES



ESCALA	FECHA
1:250	11/06/2020

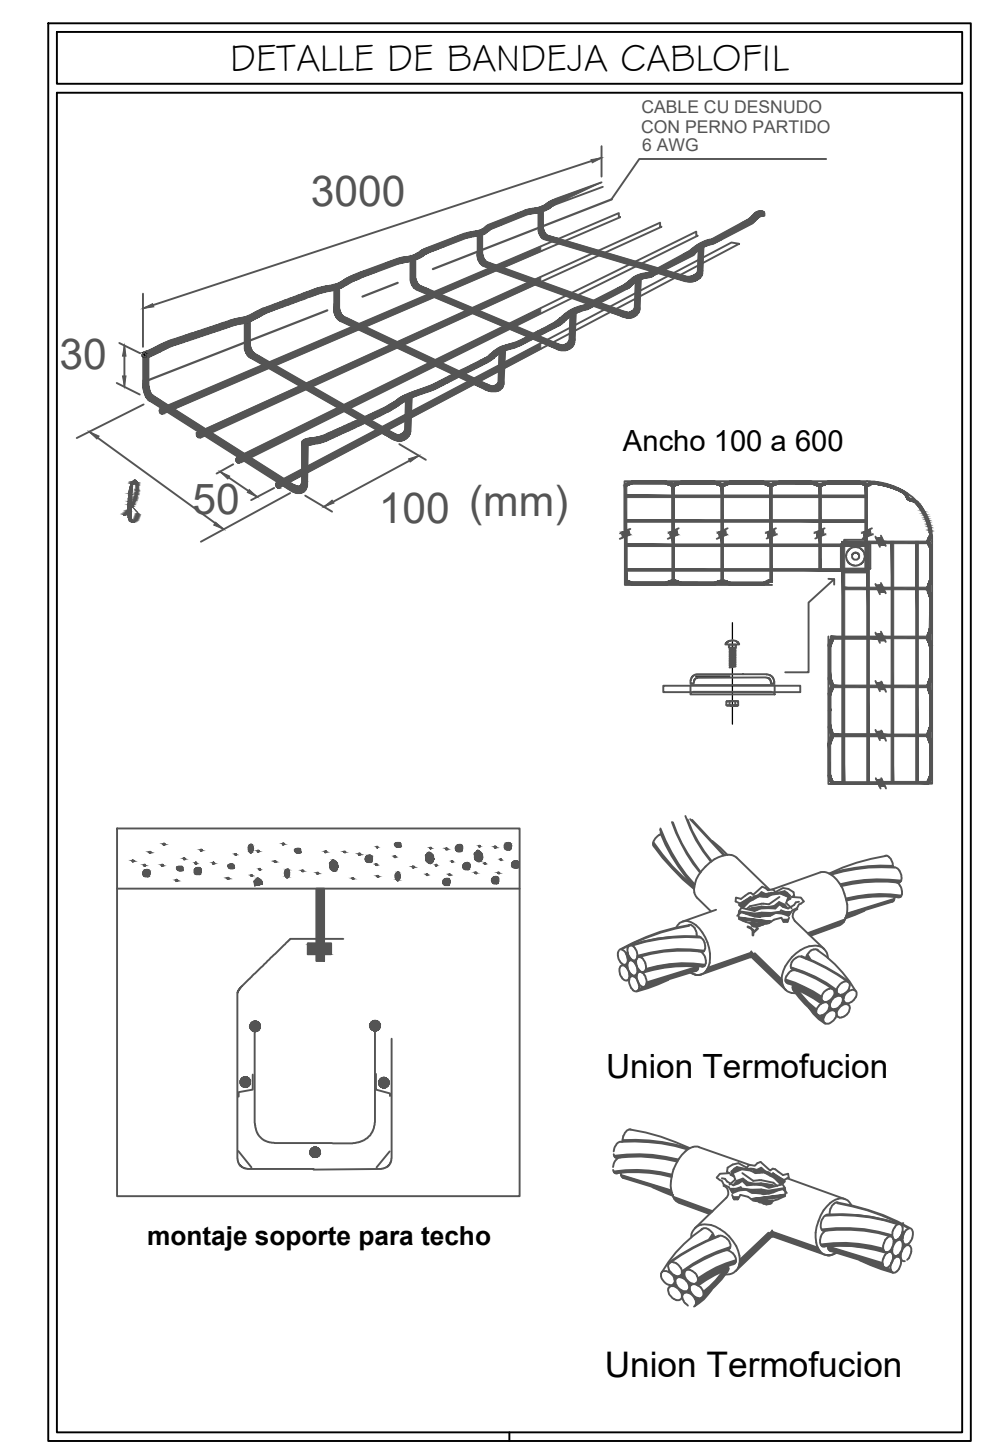


- ESPECIFICACIONES TECNICAS DE MATERIALES
- CONDUCTORES: TODOS LOS CIRCUITOS DERIVADOS SERAN DE COPPE ELECTROLITICO (99% DE CONDUCTIBILIDAD) CON ALIMENTADO DE MATERIAL TERMOPLASTICO RESISTENTE A LA HUMEDED Y RESISTIVANTE AL FUEGO. SERAN DEL TIPO CON "PVC" AWG COMO MINIMO. 75C - 750 V. LOS CONDUCTORES TENDRAN UN COLOR DIFERENTE PARA CADA FASE. PARA LOS ALIMENTADORES SERAN DEL TIPO CON "PVC" 750 V.
 - TUBOS: TODOS SERAN DE PVC (COLOR DE PLASTICO) PARA CIRCUITOS DERIVADOS Y LOS ALIMENTADORES SE EMPLEARAN A LOS DE LA SERIE CONDU AVANT DE TUBO CON PLACAS DE TUBO PLASTICO DE COLOR NATURAL.
 - ACCESORIOS: PARA LAS SALIDAS TALES COMO INTERRUPTORES, TOMACORRIENTES, ANTENA DE TV, TELEFONOS, ETC. SERAN PARALELOS A LOS DE LA SERIE CONDU AVANT DE TUBO CON PLACAS DE TUBO PLASTICO DE COLOR NATURAL.
 - TABLEROS: SUBESTACION ELECTRICA DE MATERIAL METALICO CON DISTRIBUCION MONOFASICA O TRIFASICA. CON INTERRUPTORES TERMOMAGNETICOS DEL TIPO RES. 250V 100A DE POLOS DE SUPLEN. SERAN A LOS MODELOS DE LOS FABRICANTES CABLED + HSB O TENO.
 - ARTEFACTOS ELECTRICOS: SERAN DEL TIPO REJILLA 20x30 Y 40x60 CON BALASTRO ELECTRONICO SMLAR AL MODELO OFFSHIRE DE PHILIPS PARA LA LUZ DE EMERGENCIA 220V. SERAN SMLAR AL MODELO 9101 DE OPALUX.
 - CAJAS: PARA LOS CIRCUITOS DERIVADOS SERAN DE 1" O 1 1/2" UNIDAD 80mm DE ESPESOR DE PLANCHA MINIMO Y PARA LOS CIRCUITOS ALIMENTADORES SERAN DE 1" O 1 1/2" PESADO 120mm DE ESPESOR DE PLANCHA MINIMO. LA CADA RECTANGULAR CONSE CONSERVAN 5 TUBOS DE 80mm PVC-P. SE REEMPLAZAN POR UNA CADA CUADRADE DE 100x80mm CON TAPA DE UN GANG.

CONVENCIONES

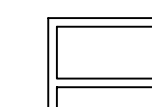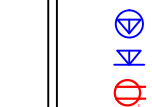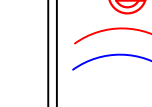  	VOZ Y DATOS, EMPOTRADO A PISO
	VOZ Y DATOS, EMPOTRADO A PARED
	TOMACORRIENTE MONOFASICO CON PUESTA A TIERRA, EMPOTRADO A PARED
	TOMACORRIENTE TRIFASICO, EMPOTRADO A PARED
	TOMACORRIENTE MONOFASICO CON PUESTA A TIERRA, EMPOTRADO A PISO
	TOMACORRIENTE TRIFASICO, EMPOTRADO A PISO
	TUBERIA EMPOTRADA EN PISO Y PARED PARA CIRCUITO ELECTRICO, VOZ Y DATOS
	LAS TUBERIAS SERAN DE EMT-P 200mm (COMO MINIMO)

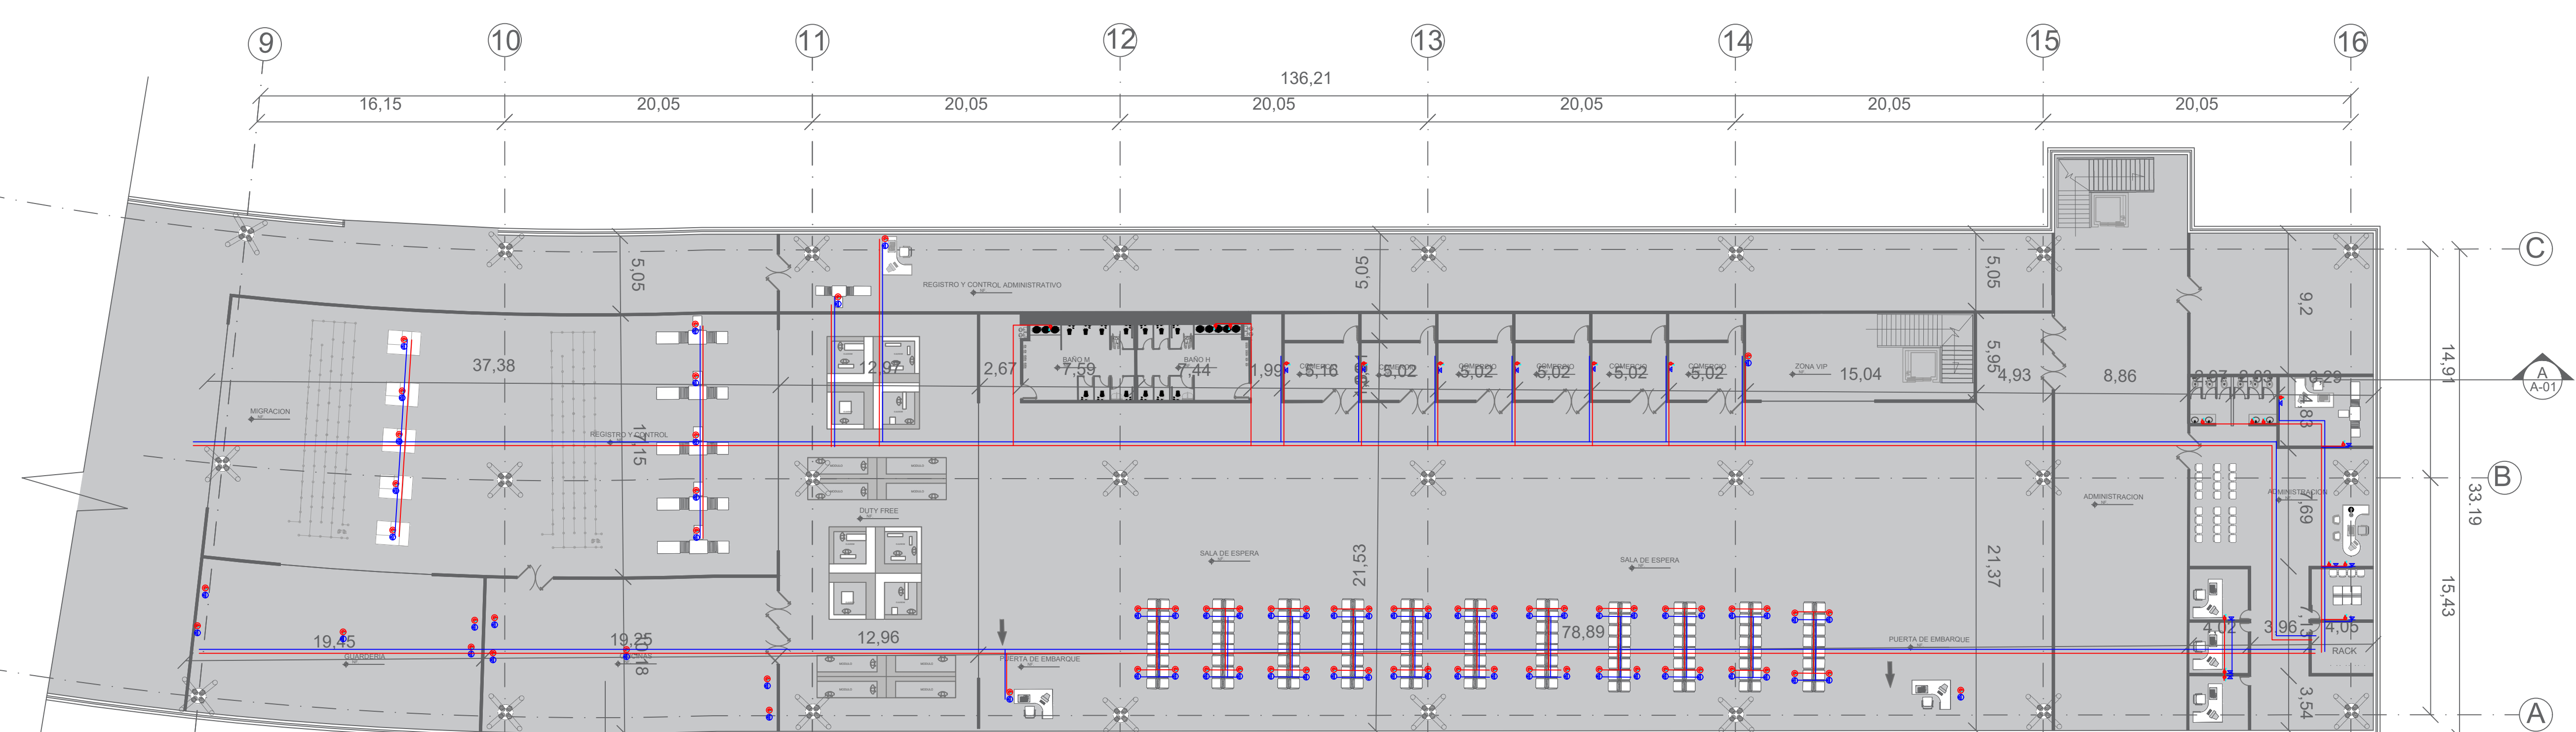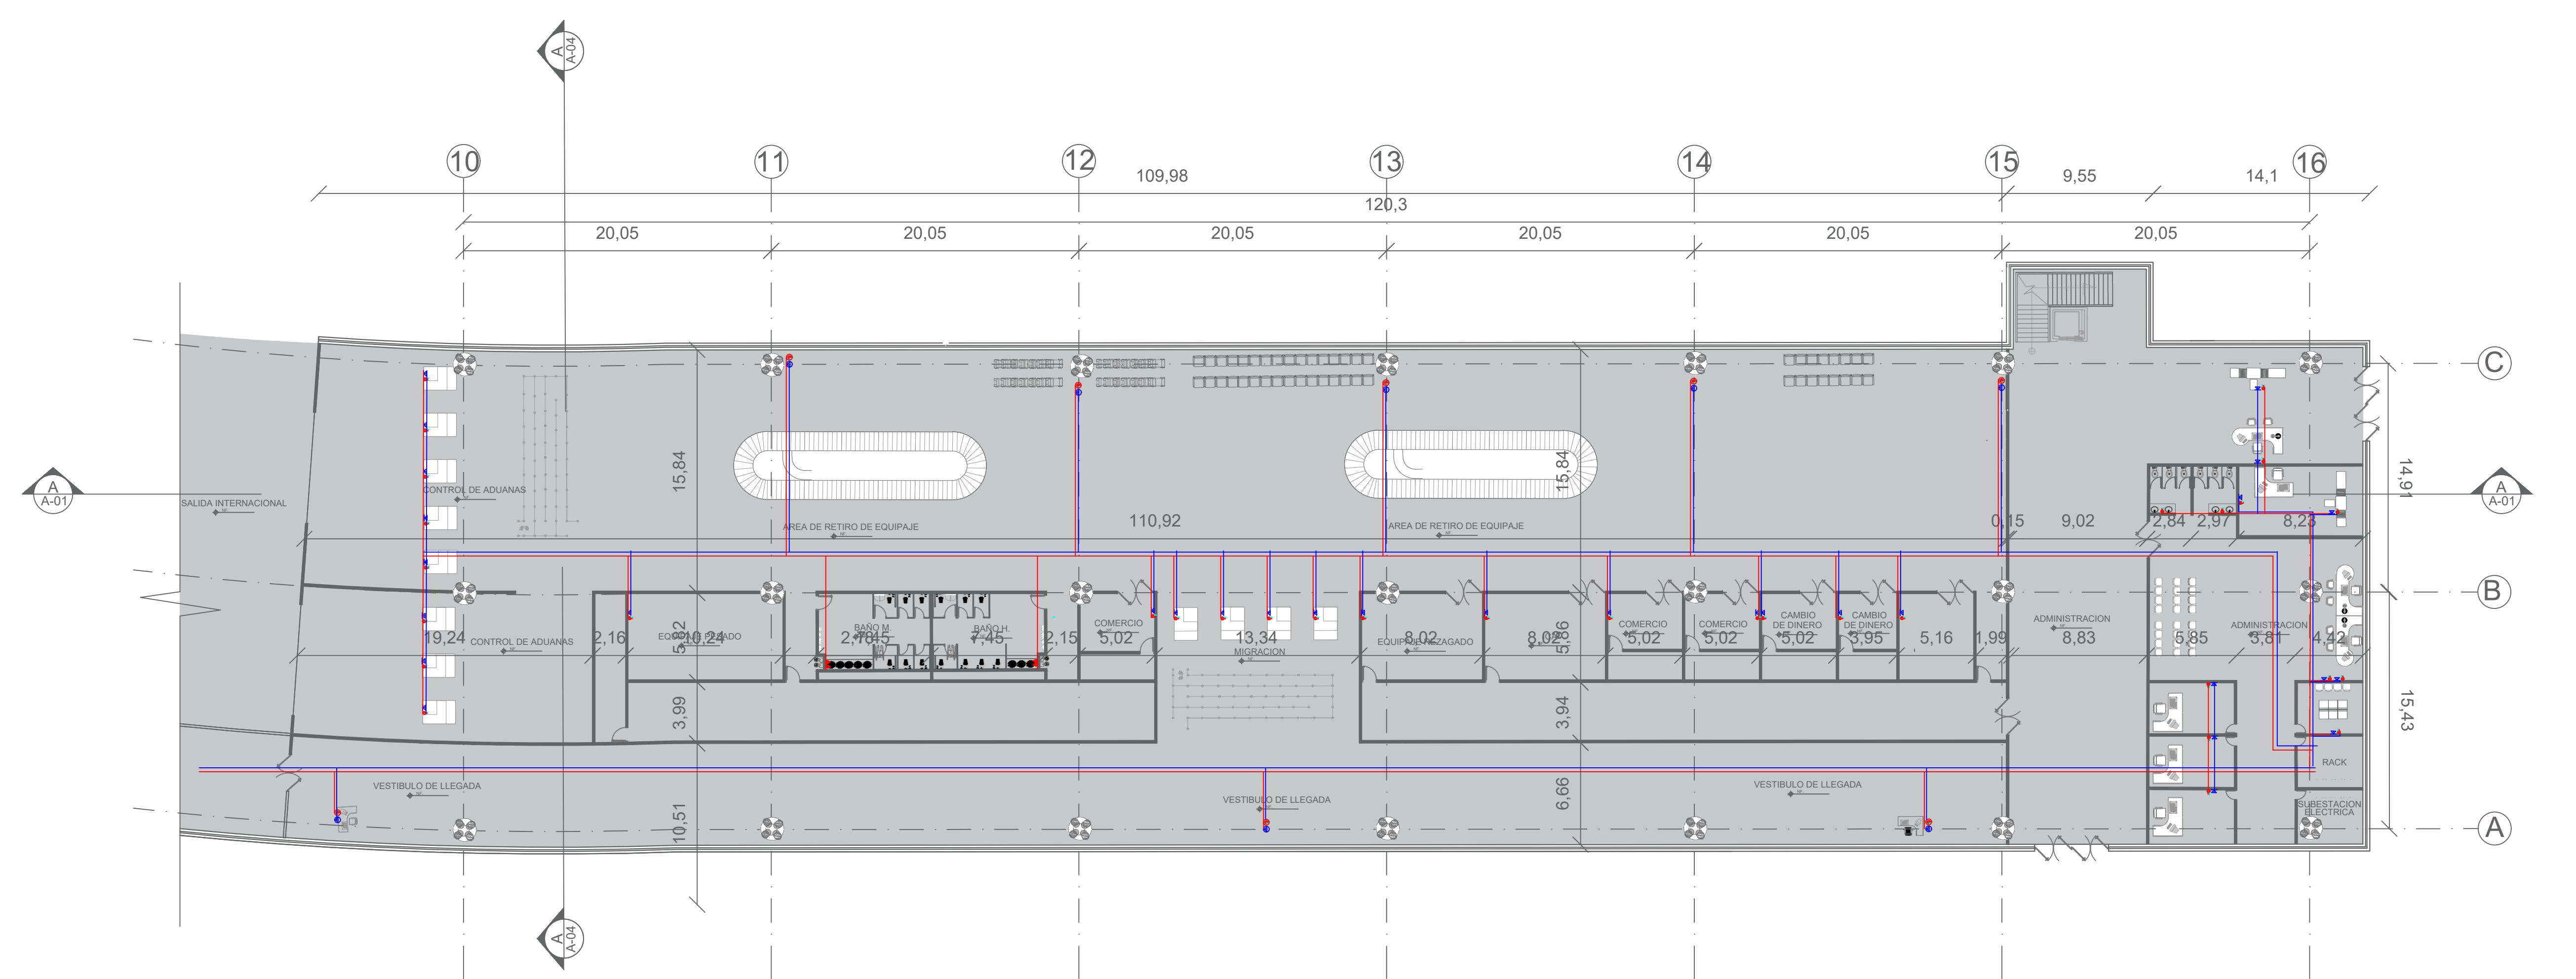


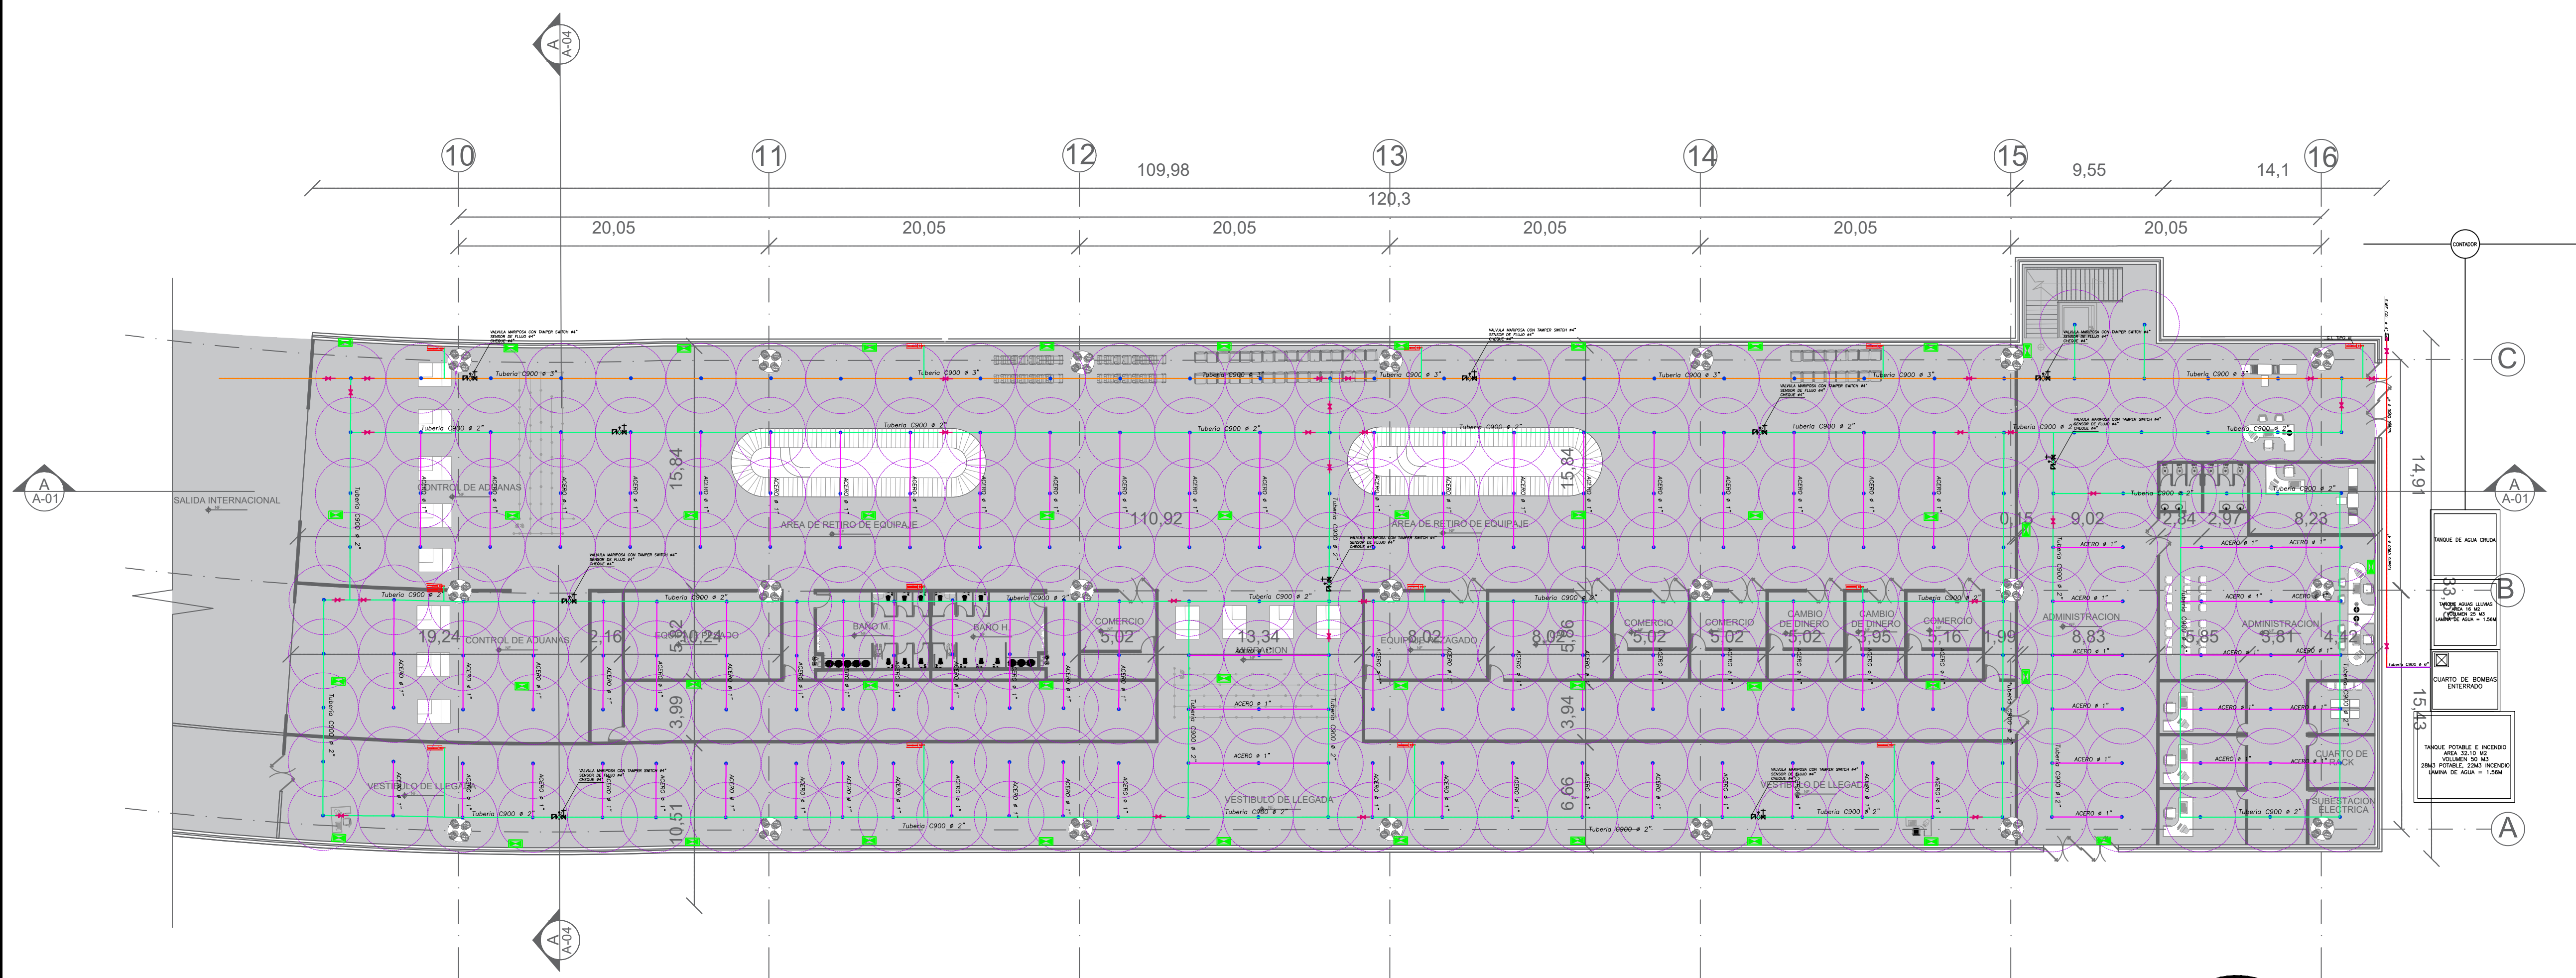

PRIMER NIVEL
N+ 0.00 m

ESCALA 1:250






ESCALA GRAFICA

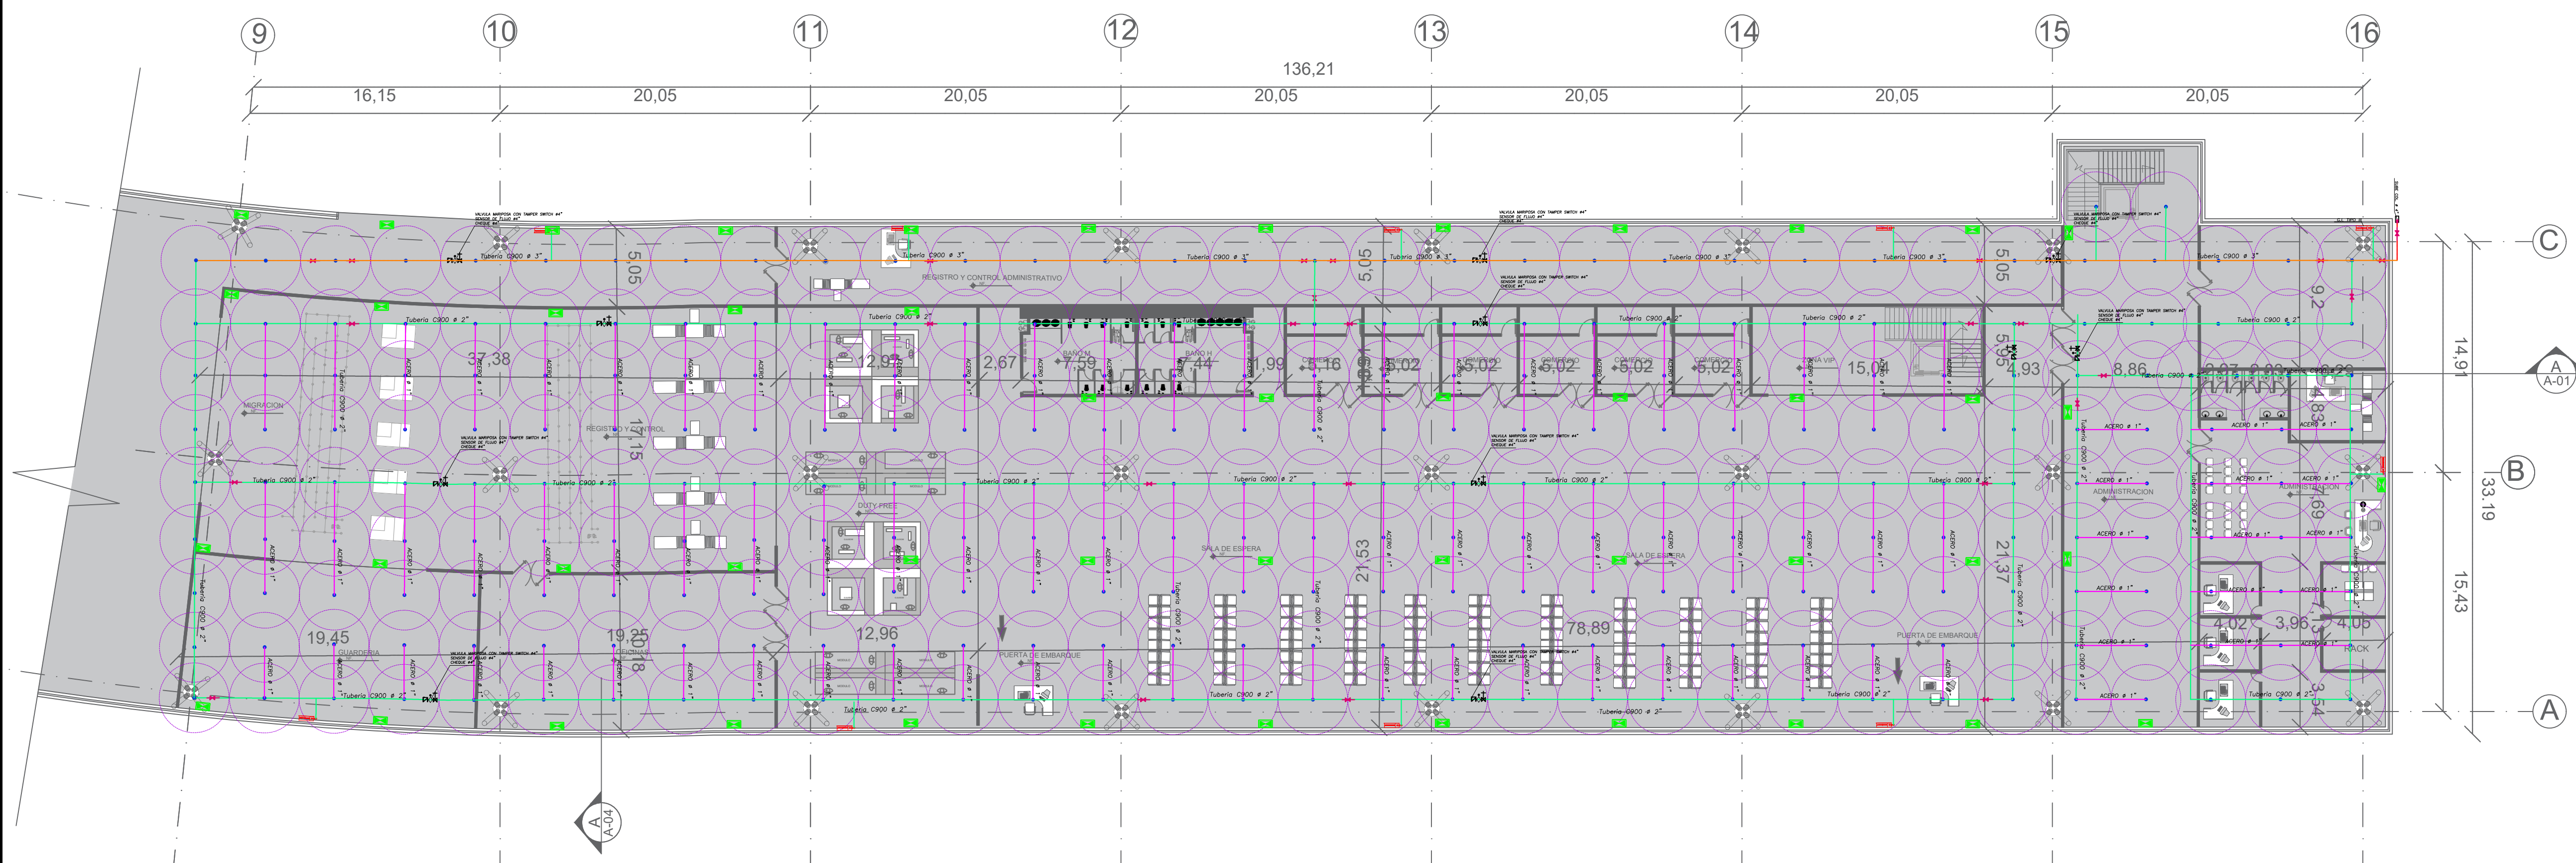

SEGUNDO NIVEL
N+ 9.35 m

ESCALA 1:250

ESCALA GRAFICA

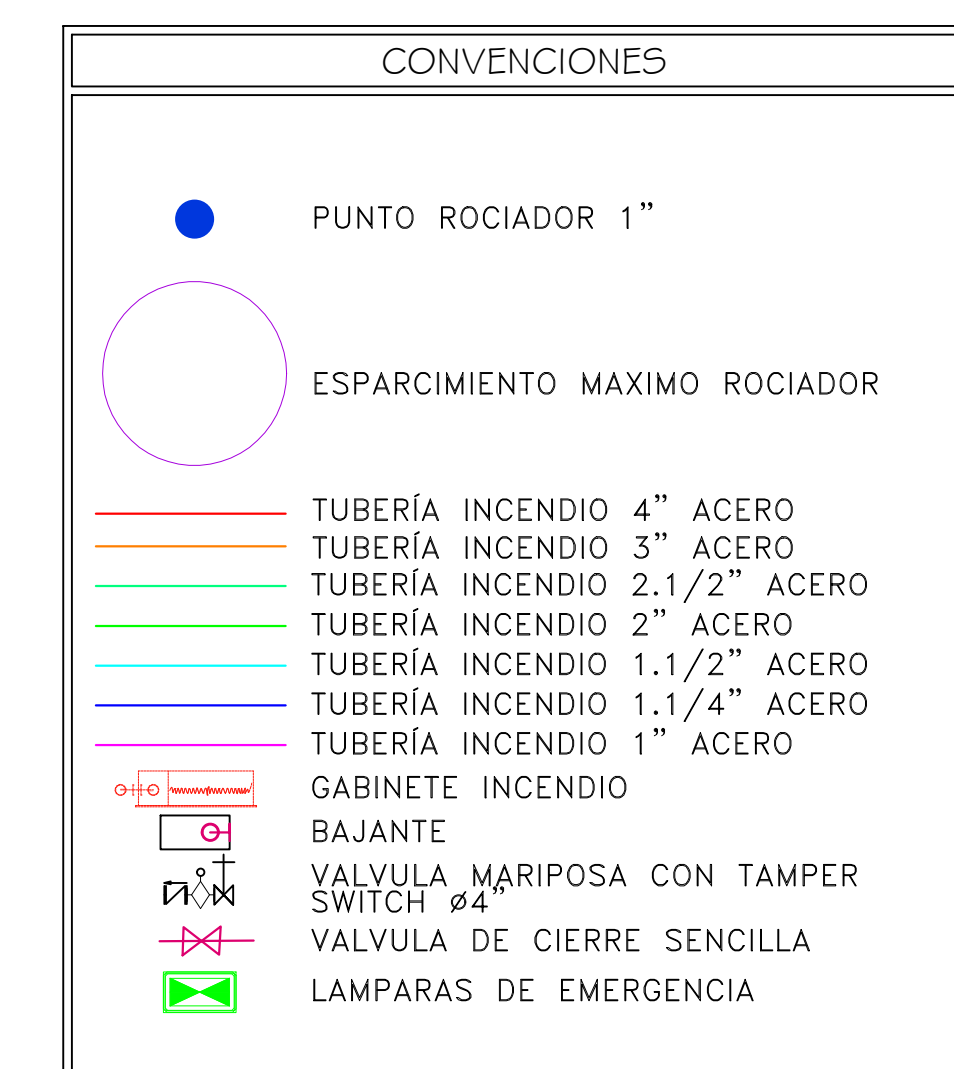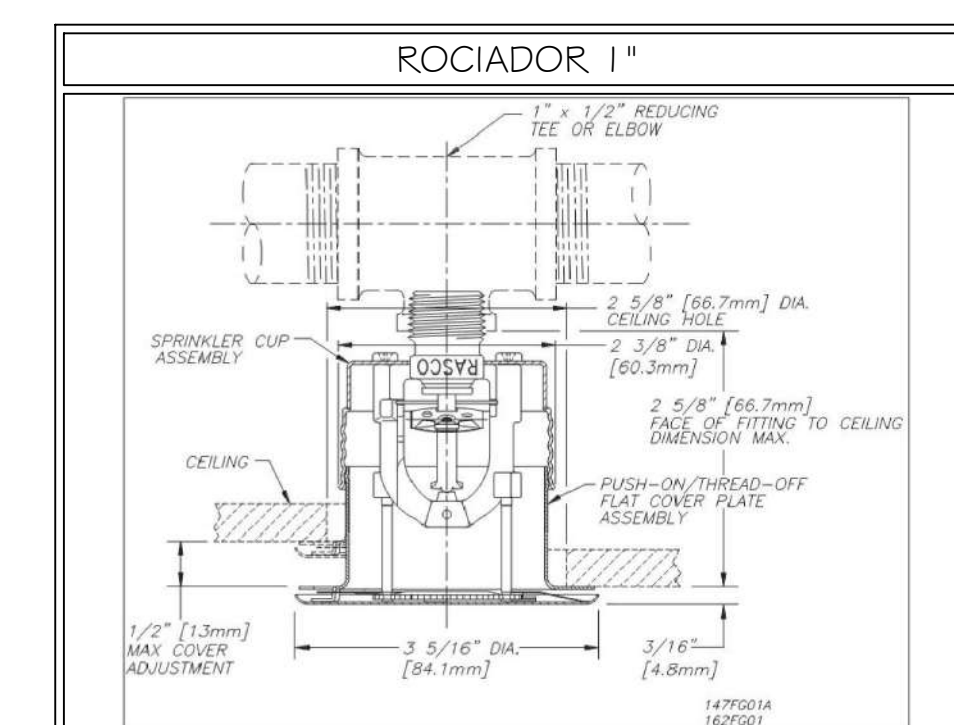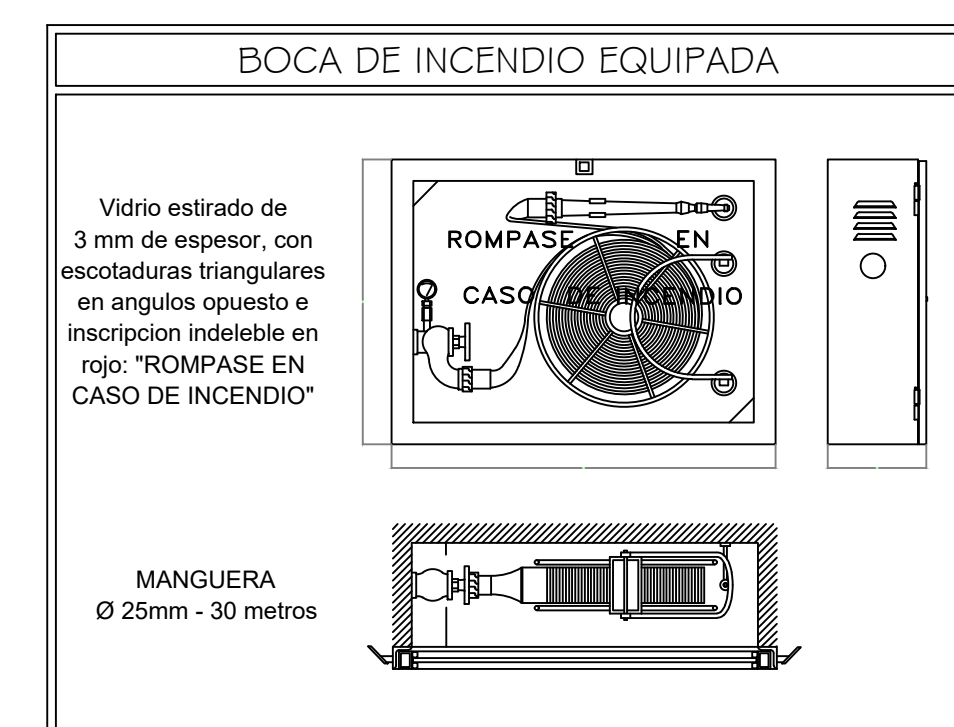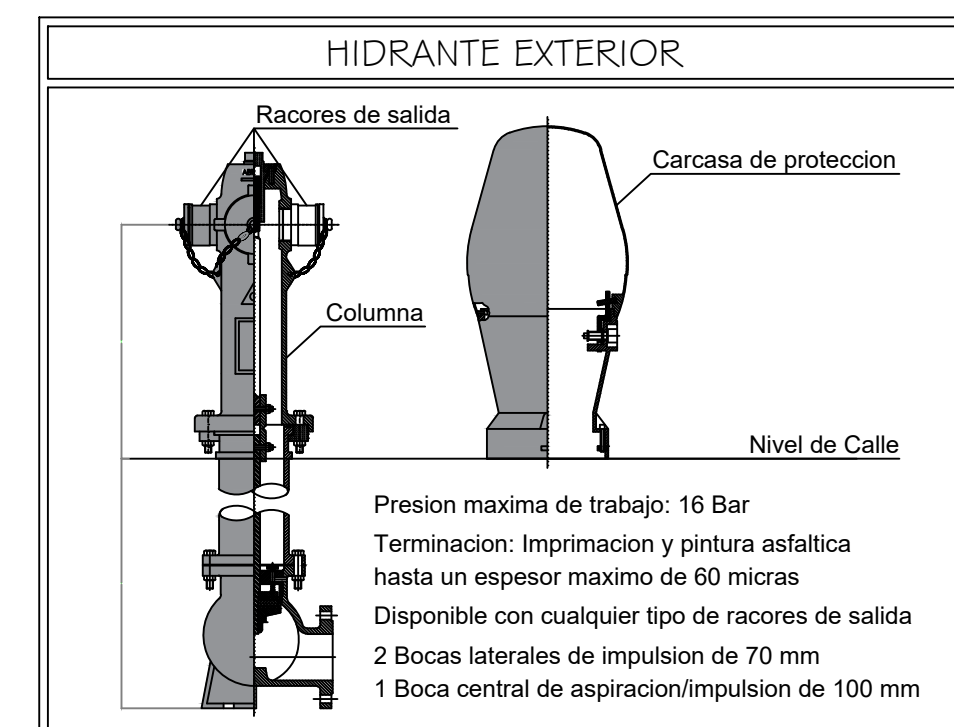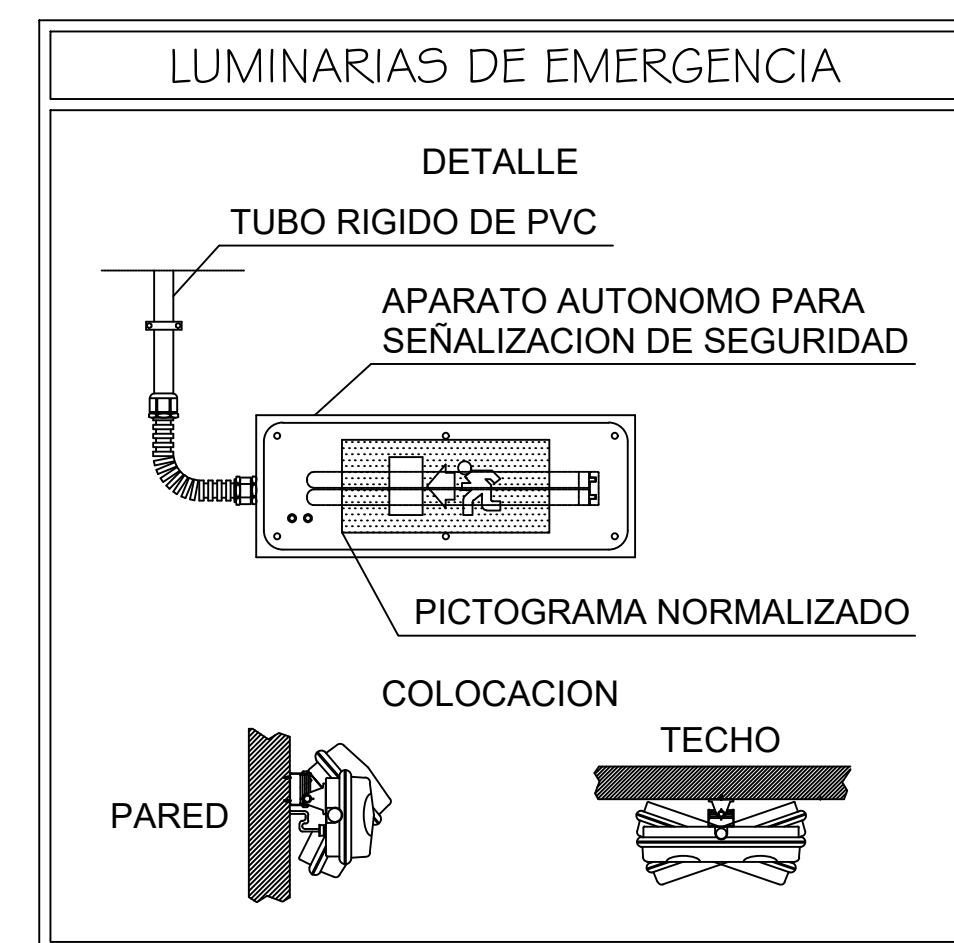

PROYECTO

AEROPUERTO INTERNACIONAL EL EDEN ARMENIA - QUINDIO

CONVENCIONES

001		
P	M	T
N	G	H

P. PISOS
M. MUROS
T. ACADOS CIELO RASO
N. NIVEL FINO
G. GUARDAESCOBAS
H. ALTURA LIBRE

ESTRUCTURA METALICA
CONCRETO
GRAVILLA
VIDRIO

MATERIALES

G. GRANITO
MR. MARMOL
V. VINILO
L. LADRILLO
C. CONCRETO
D. VIDRIO

MODIFICACIONES FECHA

22 DE MAYO DE 2020

ESTUDIANTES

KATHERIN GONZALEZ VARGAS
JOHANA SARMIENTO CORTES

DOCENTE

ARQ. IVAN SANCHEZ

CONTIENE


RED CONTRA INCENDIOS
SALIDA Y LLEGADA VUELOS INTERNACIONALES

ESCALA

1:250

FECHA

11/06/2020

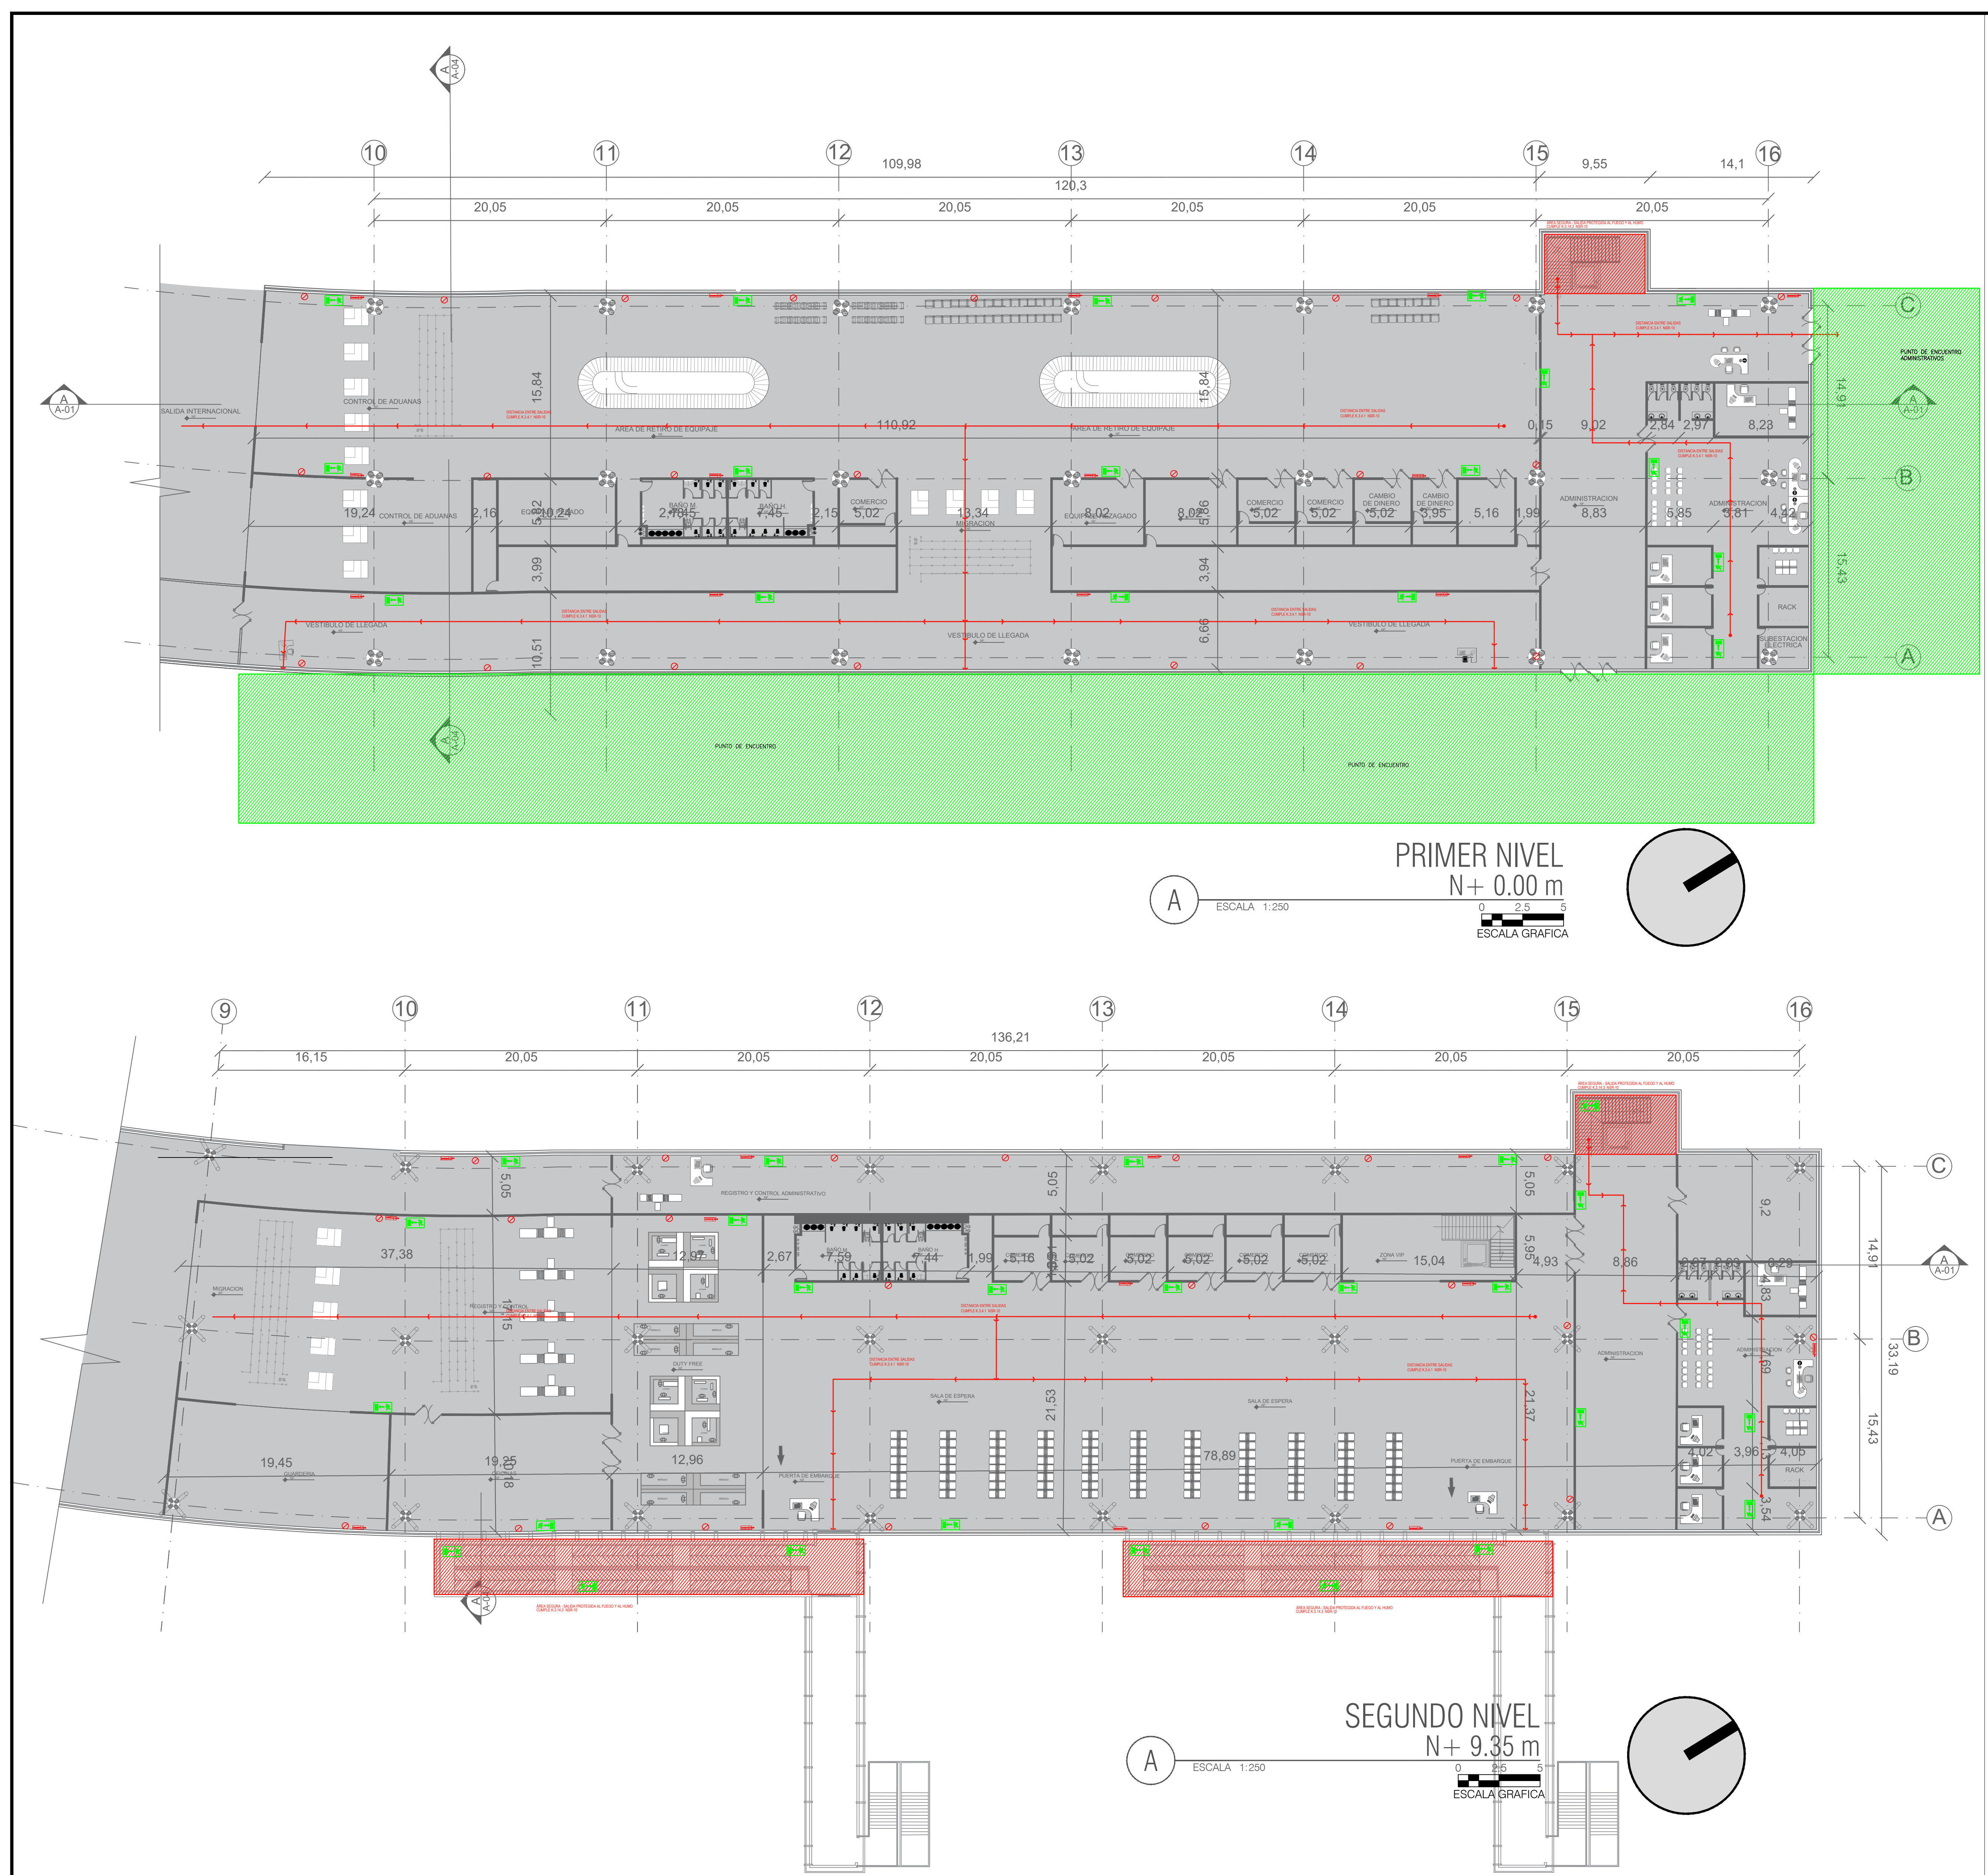


DETALLE COLOCACION PLACAS SEÑALIZACION



2.00 - 2.50 m

SUELO

DETALLE COLOCACION EXTINTOR MANUAL

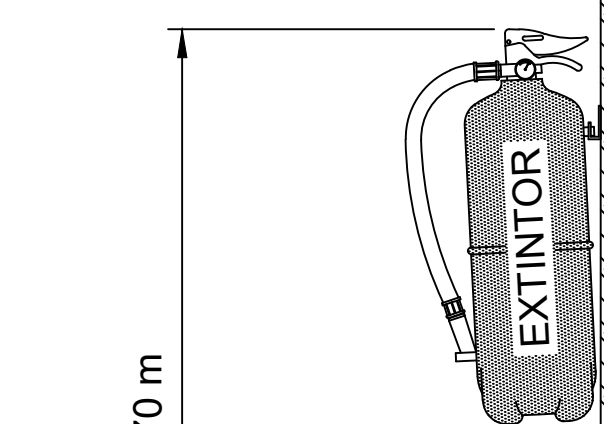

SUELO

EXTINTOR MANUAL

Extintor manual fabricado segun normas tecnicas, con chapa de acero, presion incorporada, pintado y serigrafado con indicaciones de uso, tipo, capacidad de carga, vida util y tiempo de descarga.

Provisto de herrajes de fijacion, manometro de comprobacion, pasador de seguridad, palanca de descarga y manguera difusora para dirigir el chorro.

CONVENCIONES

	SALIDA DE EMERGENCIA
	EXTINTOR
	GABINETE INCENDIO
	SEÑALIZACION

REVISION

PLANO No

PLANCHA No

A-5009

28

DE

000

PROYECTO

AEROPUERTO
INTERNACIONAL
EL EDEN
ARMENIA - QUINDIO

CONVENCIONES

001		
P	M	T
N	G	H

P. PISOS
M. MUROS
T. ACADOS CIELO RASO
N. NIVEL FINO
G. GUARDAESCOBAS
H. ALTURA LIBRE

	ESTRUCTURA METALICA
	CONCRETO
	GRAVILLA
	VIDRIO

MATERIALES

G. GRANITO
MR. MARMOL
V. VINILO
L. LADRILLO
C. CONCRETO
D. VIDRIO

MODIFICACIONES FECHA

22 DE MAYO DE 2020

ESTUDIANTES

KATHERIN GONZALEZ VARGAS
JOHANA SARMIENTO CORTES

DOCENTE

ARQ. IVAN SANCHEZ

CONTIENE


SALIDA DE EMERGENCIAS
SALIDA Y LLEGADA VUELOS
INTERNACIONALES

ESCALA

FECHA

1:250

11/06/2020

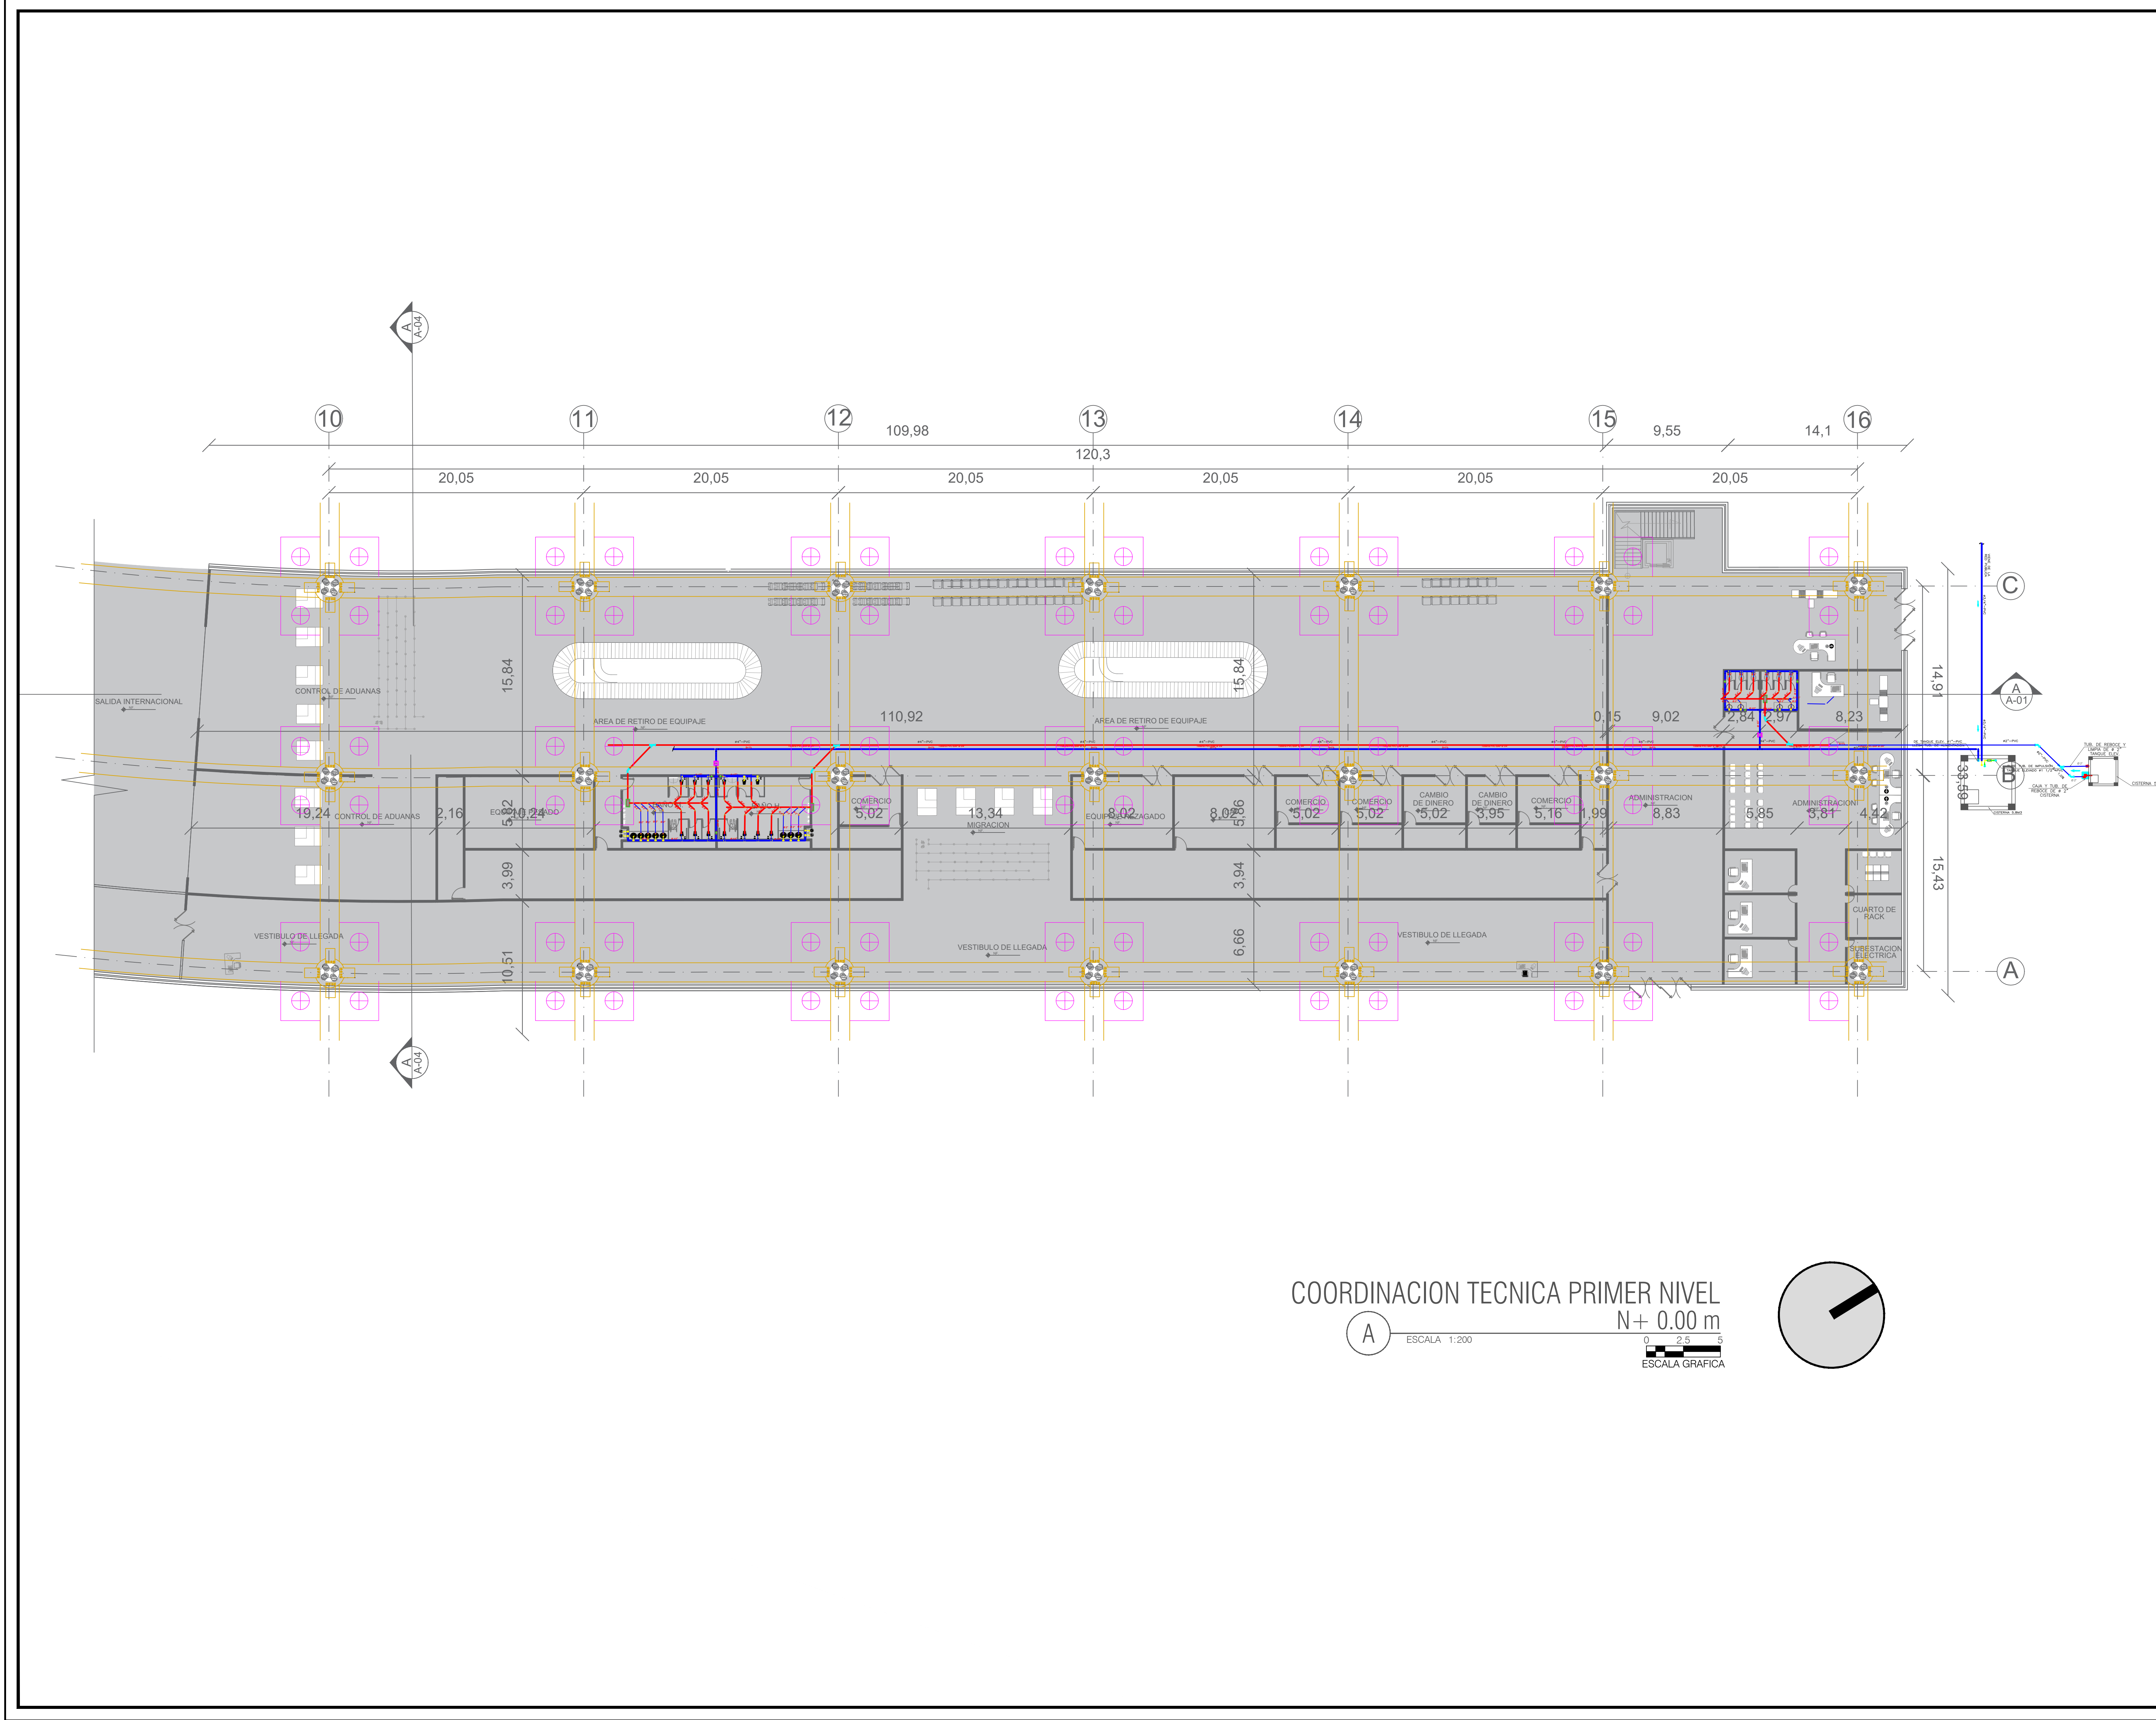

REVISION

PLANO No

PLANCHIA No

A-5010

29

DE

000

 UNIVERSIDAD
La Gran Colombia
Facultad de Arquitectura



PROYECTO

AEROPUERTO
INTERNACIONAL
EL EDEN
ARMENIA - QUINDIO

CONVENCIONES

001		
P	M	T
N	G	H

P. PISOS
M. MUROS
T. ACADOS CIELO RASO
N. NIVEL FINO
G. GUARDAESCOBAS
H. ALTURA LIBRE

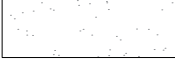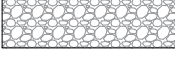	ESTRUCTURA METALICA
	CONCRETO
	GRAVILLA
	VIDRIO

MATERIALES

G. GRANITO
MR. MARMOL
V. VINILO
L. LADRILLO
C. CONCRETO
D. VIDRIO

MODIFICACIONES FECHA

22 DE MAYO DE 2020

ESTUDIANTES

KATHERIN GONZALEZ VARGAS
JOHANA SARMIENTO CORTES

DOCENTE

ARQ. IVAN SANCHEZ

CONTIENE


CORDINACION TECNICA
SALIDA Y LLEGADA VUELOS
INTERNACIONALES

ESCALA

1:250

FECHA

11/06/2020

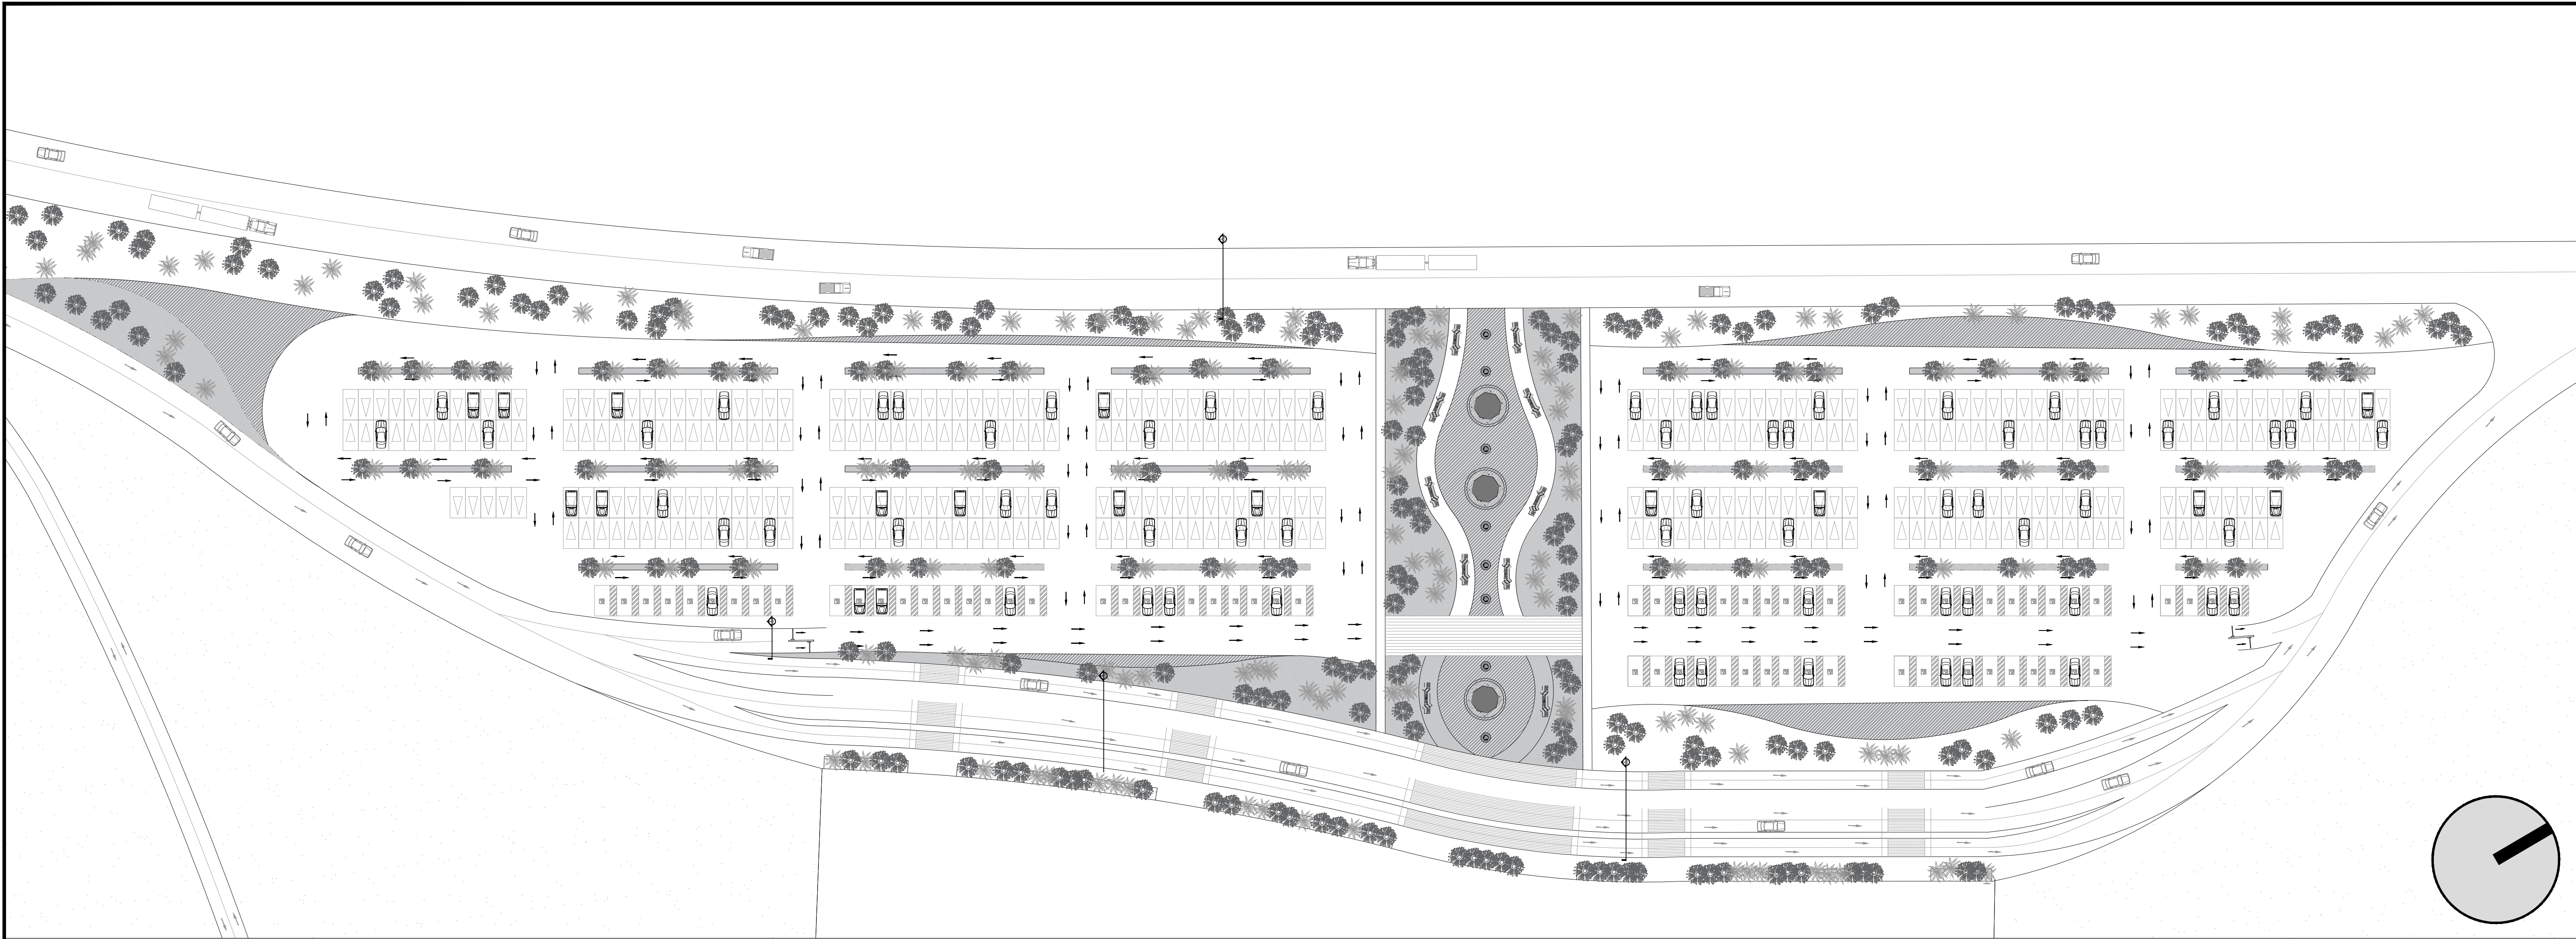

REVISION

PLANO No

PLANCHA No

A-5011

DE

30
000

PROYECTO

AEROPUERTO
INTERNACIONAL
EL EDEN
ARMENIA - QUINDIO

CONVENCIONES

001		
P	M	T
N	G	H

P. PISOS
M. MUROS
T. ACADOS CIELO RASO
N. NIVEL FINO
G. GUARDAESCOBAS
H. ALTURA LIBRE

	ESTRUCTURA METALICA
	CONCRETO
	GRAVILLA

MATERIALES

G. GRANITO
MR. MARMOL
V. VINILO
L. LADRILLO
C. CONCRETO
D. VIDRIO

MODIFICACIONES FECHA

22 DE MAYO DE 2020

ESTUDIANTES

KATHERIN GONZALEZ VARGAS
JOHANA SARMIENTO CORTES

DOCENTE

ARQ. IVAN SANCHEZ

CONTIENE


DETALLE ESPACIO PUBLICO

ESCALA

FECHA

1:500



11/06/2020

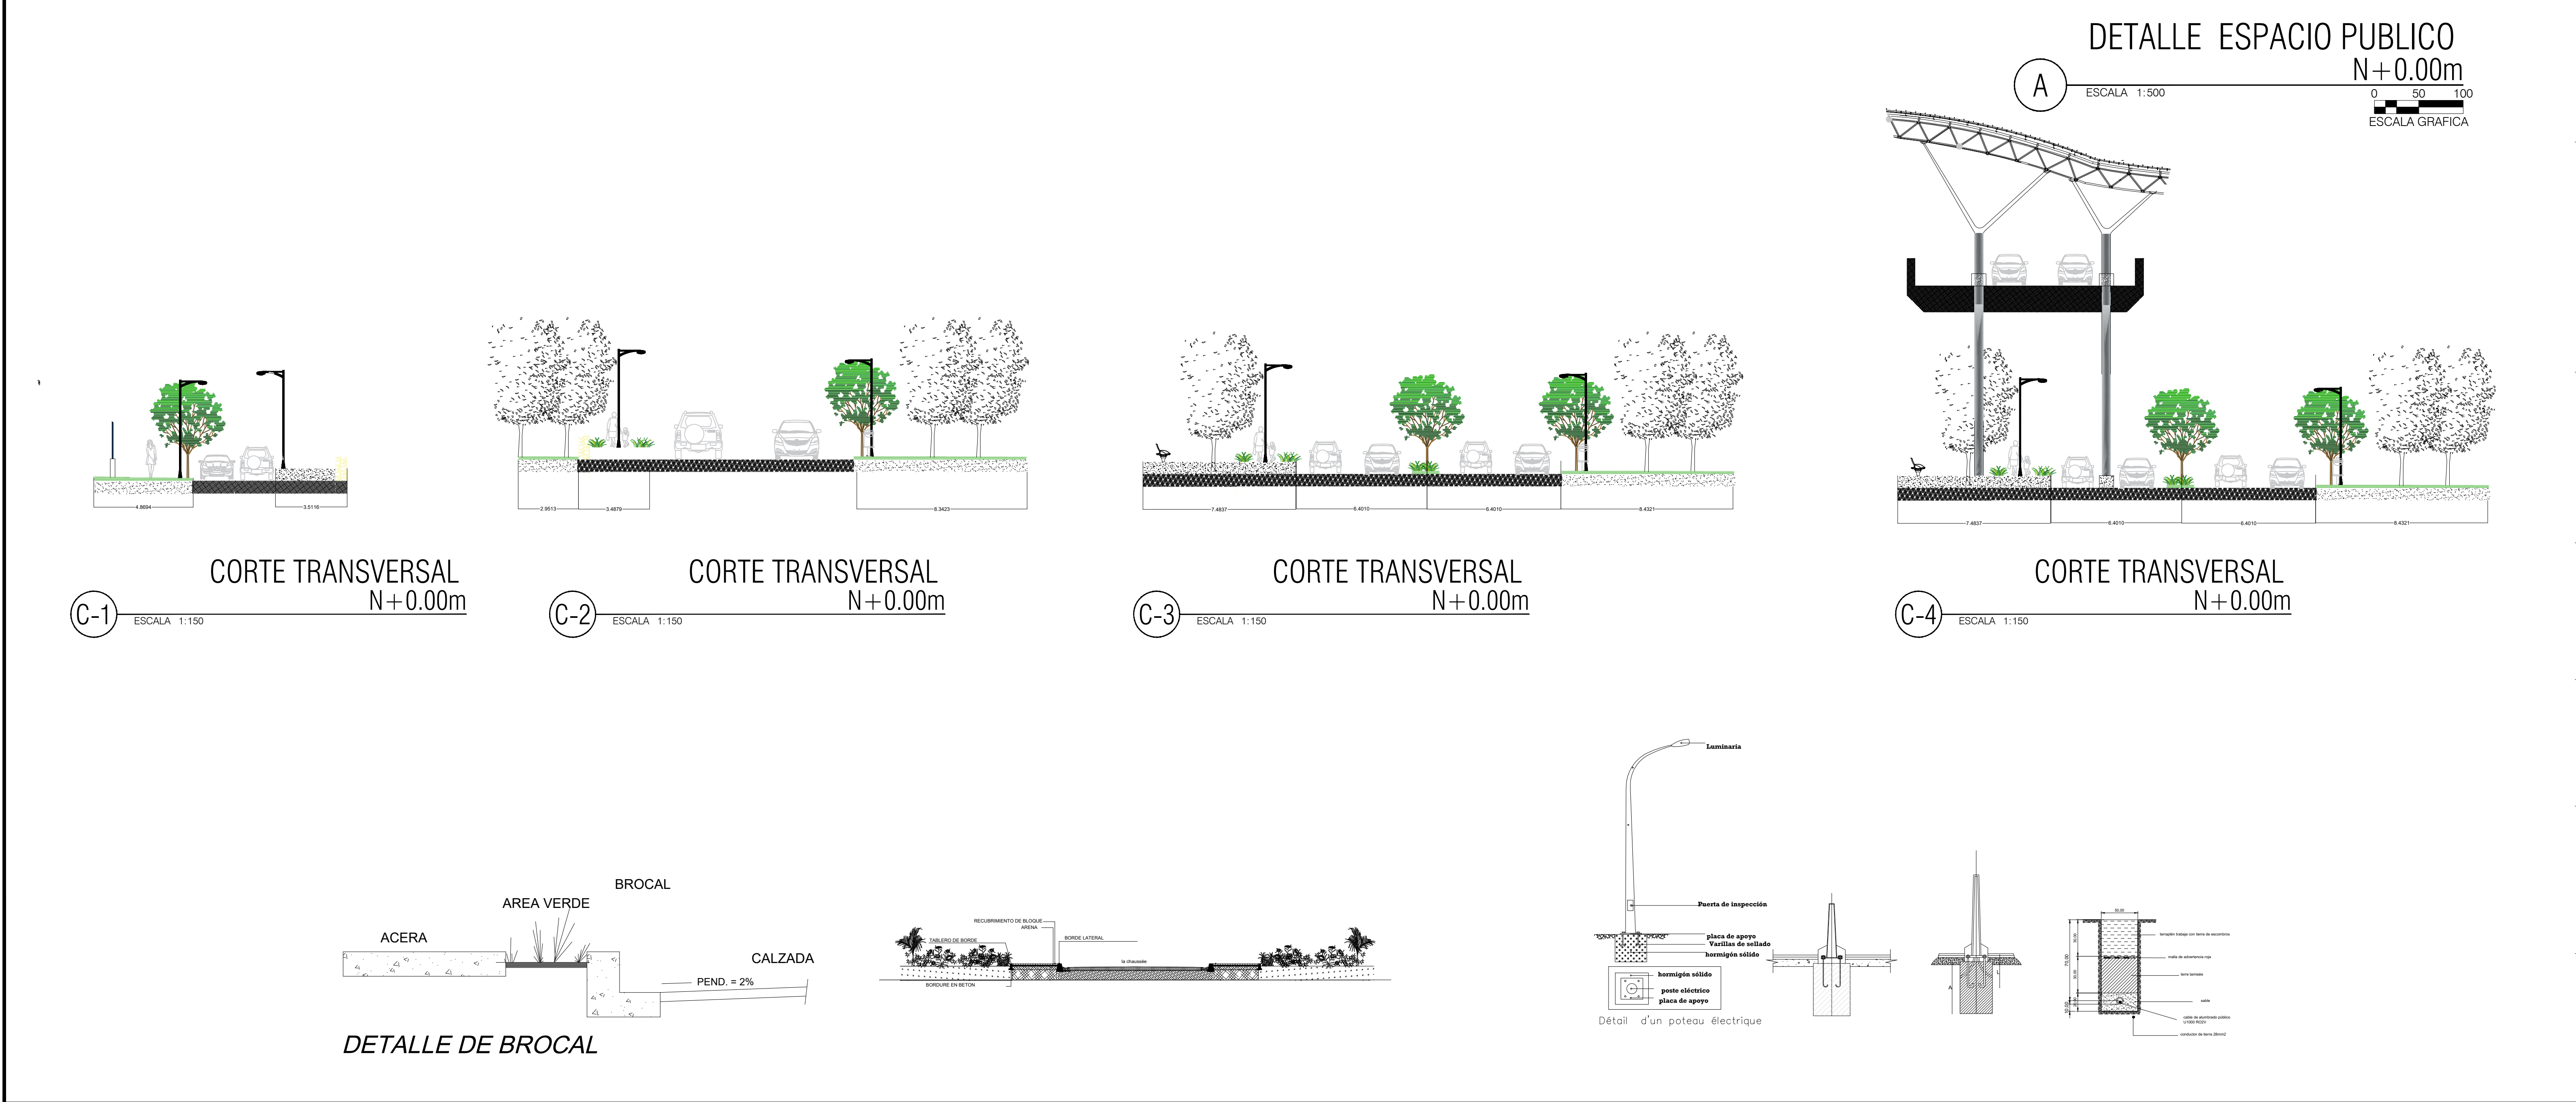

PROYECTO

AEROPUERTO
INTERNACIONAL
EL EDEN
ARMENIA - QUINDIO

- CONVENCIONES
- | | | |
|-----|---|---|
| 001 | | |
| P | M | T |
| N | G | H |
- P. PISOS
M. MUROS
T. ACADOS CIELO RASO
N. NIVEL FINO
G. GUARDAESCOBAS
H. ALTURA LIBRE

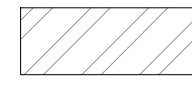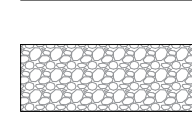- | | |
|---|---------------------|
|  | ESTRUCTURA METALICA |
|  | CONCRETO |
|  | GRAVILLA |
|  | VIDRIO |

- MATERIALES
- G. GRANITO
MR. MARMOL
V. VINOLO
L. LADRILLO
C. CONCRETO
D. VIDRIO

MODIFICACIONES FECHA

22 DE MAYO DE 2020

ESTUDIANTES

KATHERIN GONZALEZ
JOHANA SARMIENTO

DOCENTE

ARQ. IVAN SANCHEZ

CONTIENE




DETALLE PAISAJISTICO



ESCALA

1:250

FECHA

11/06/2020

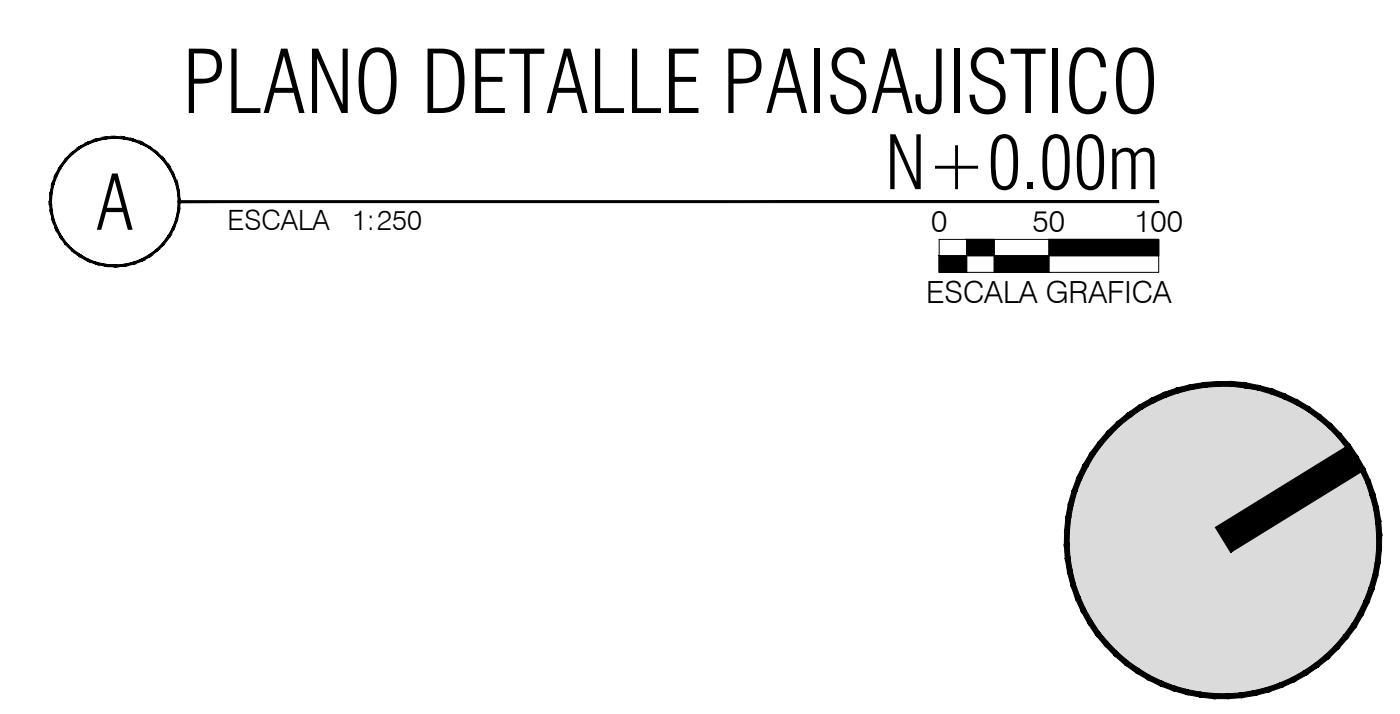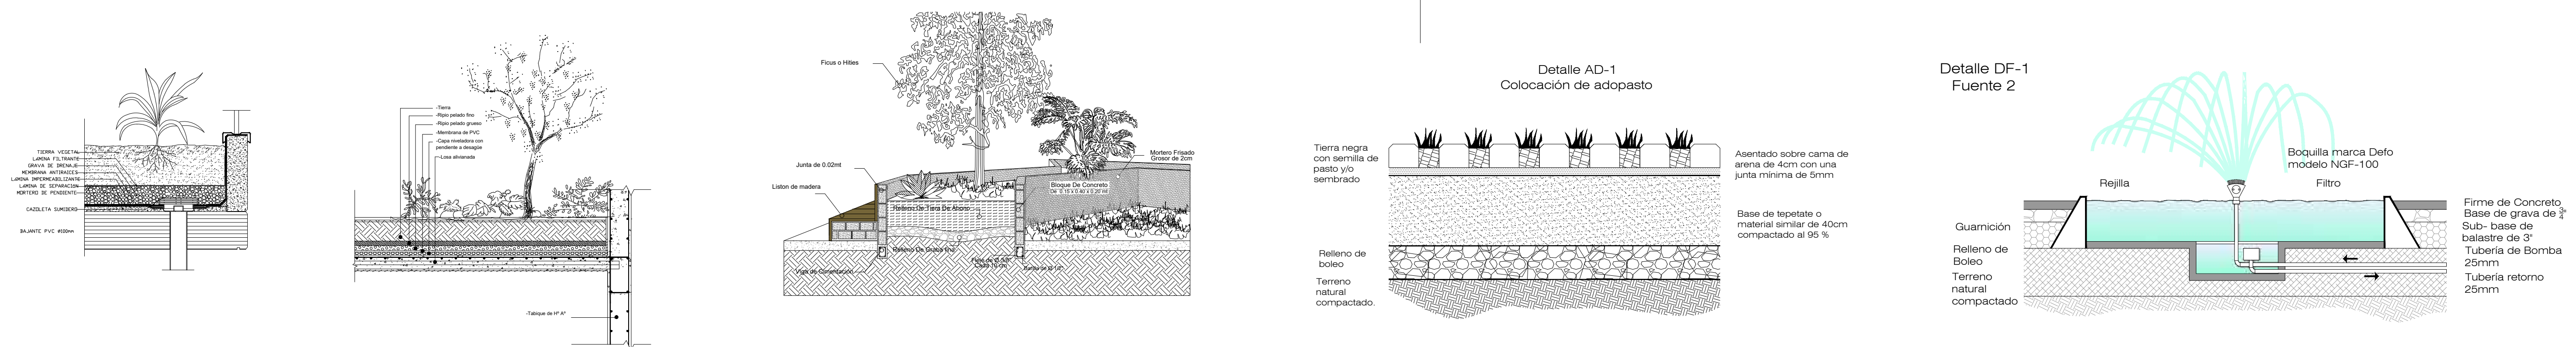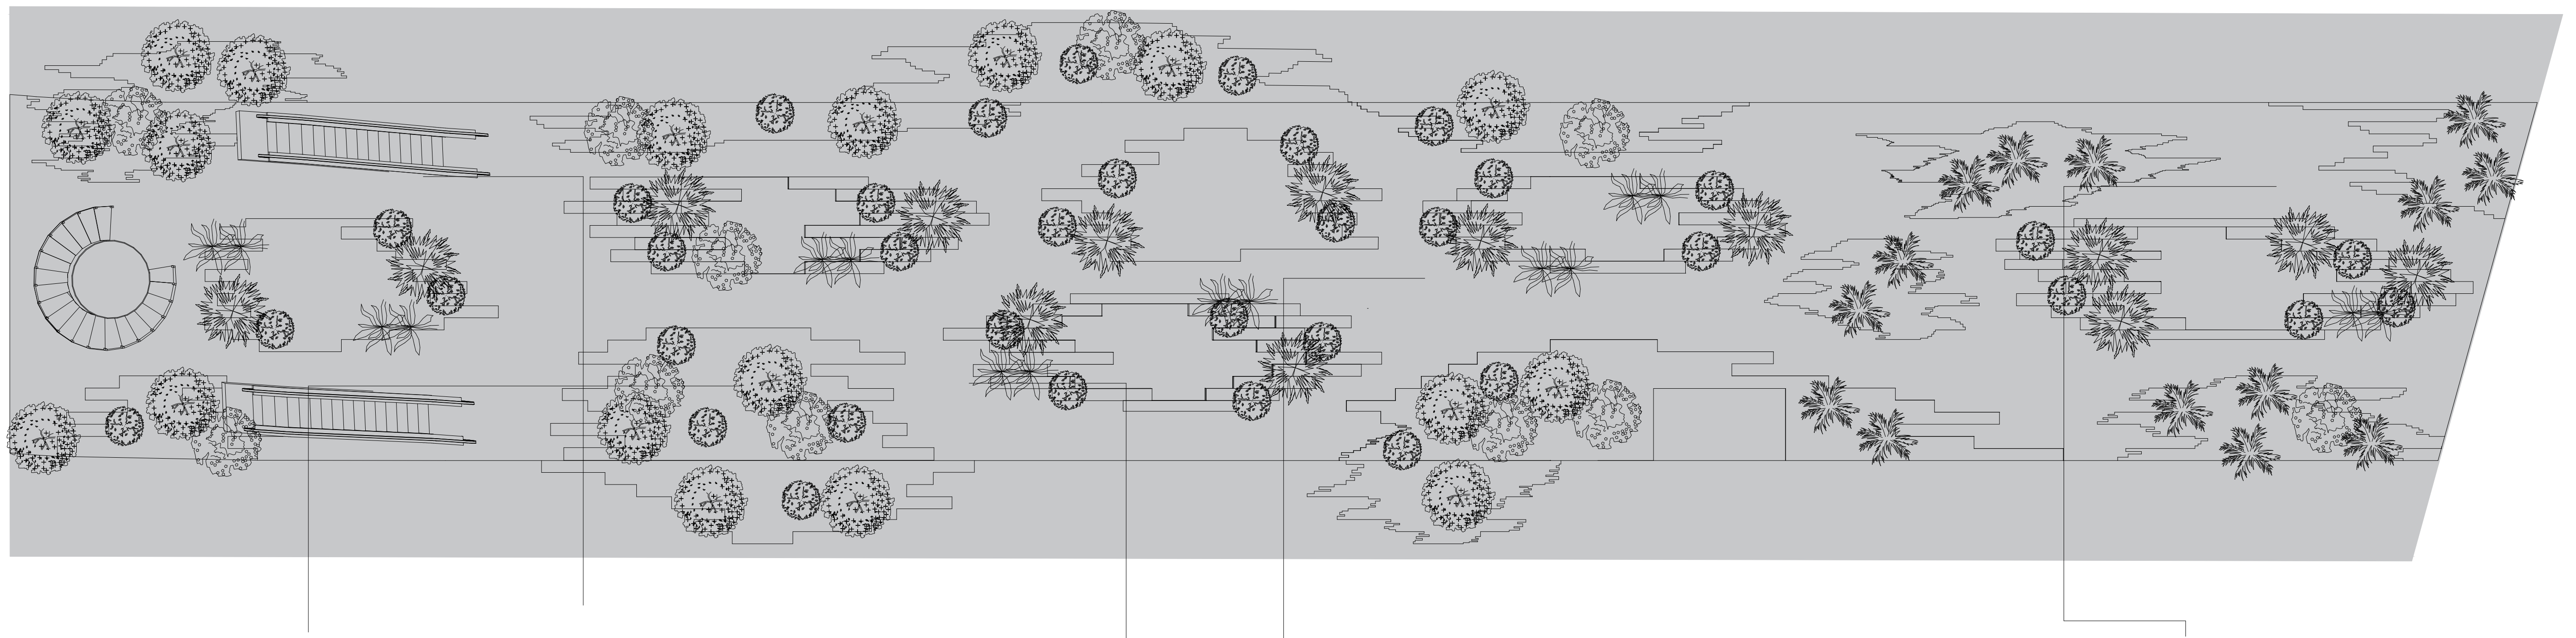

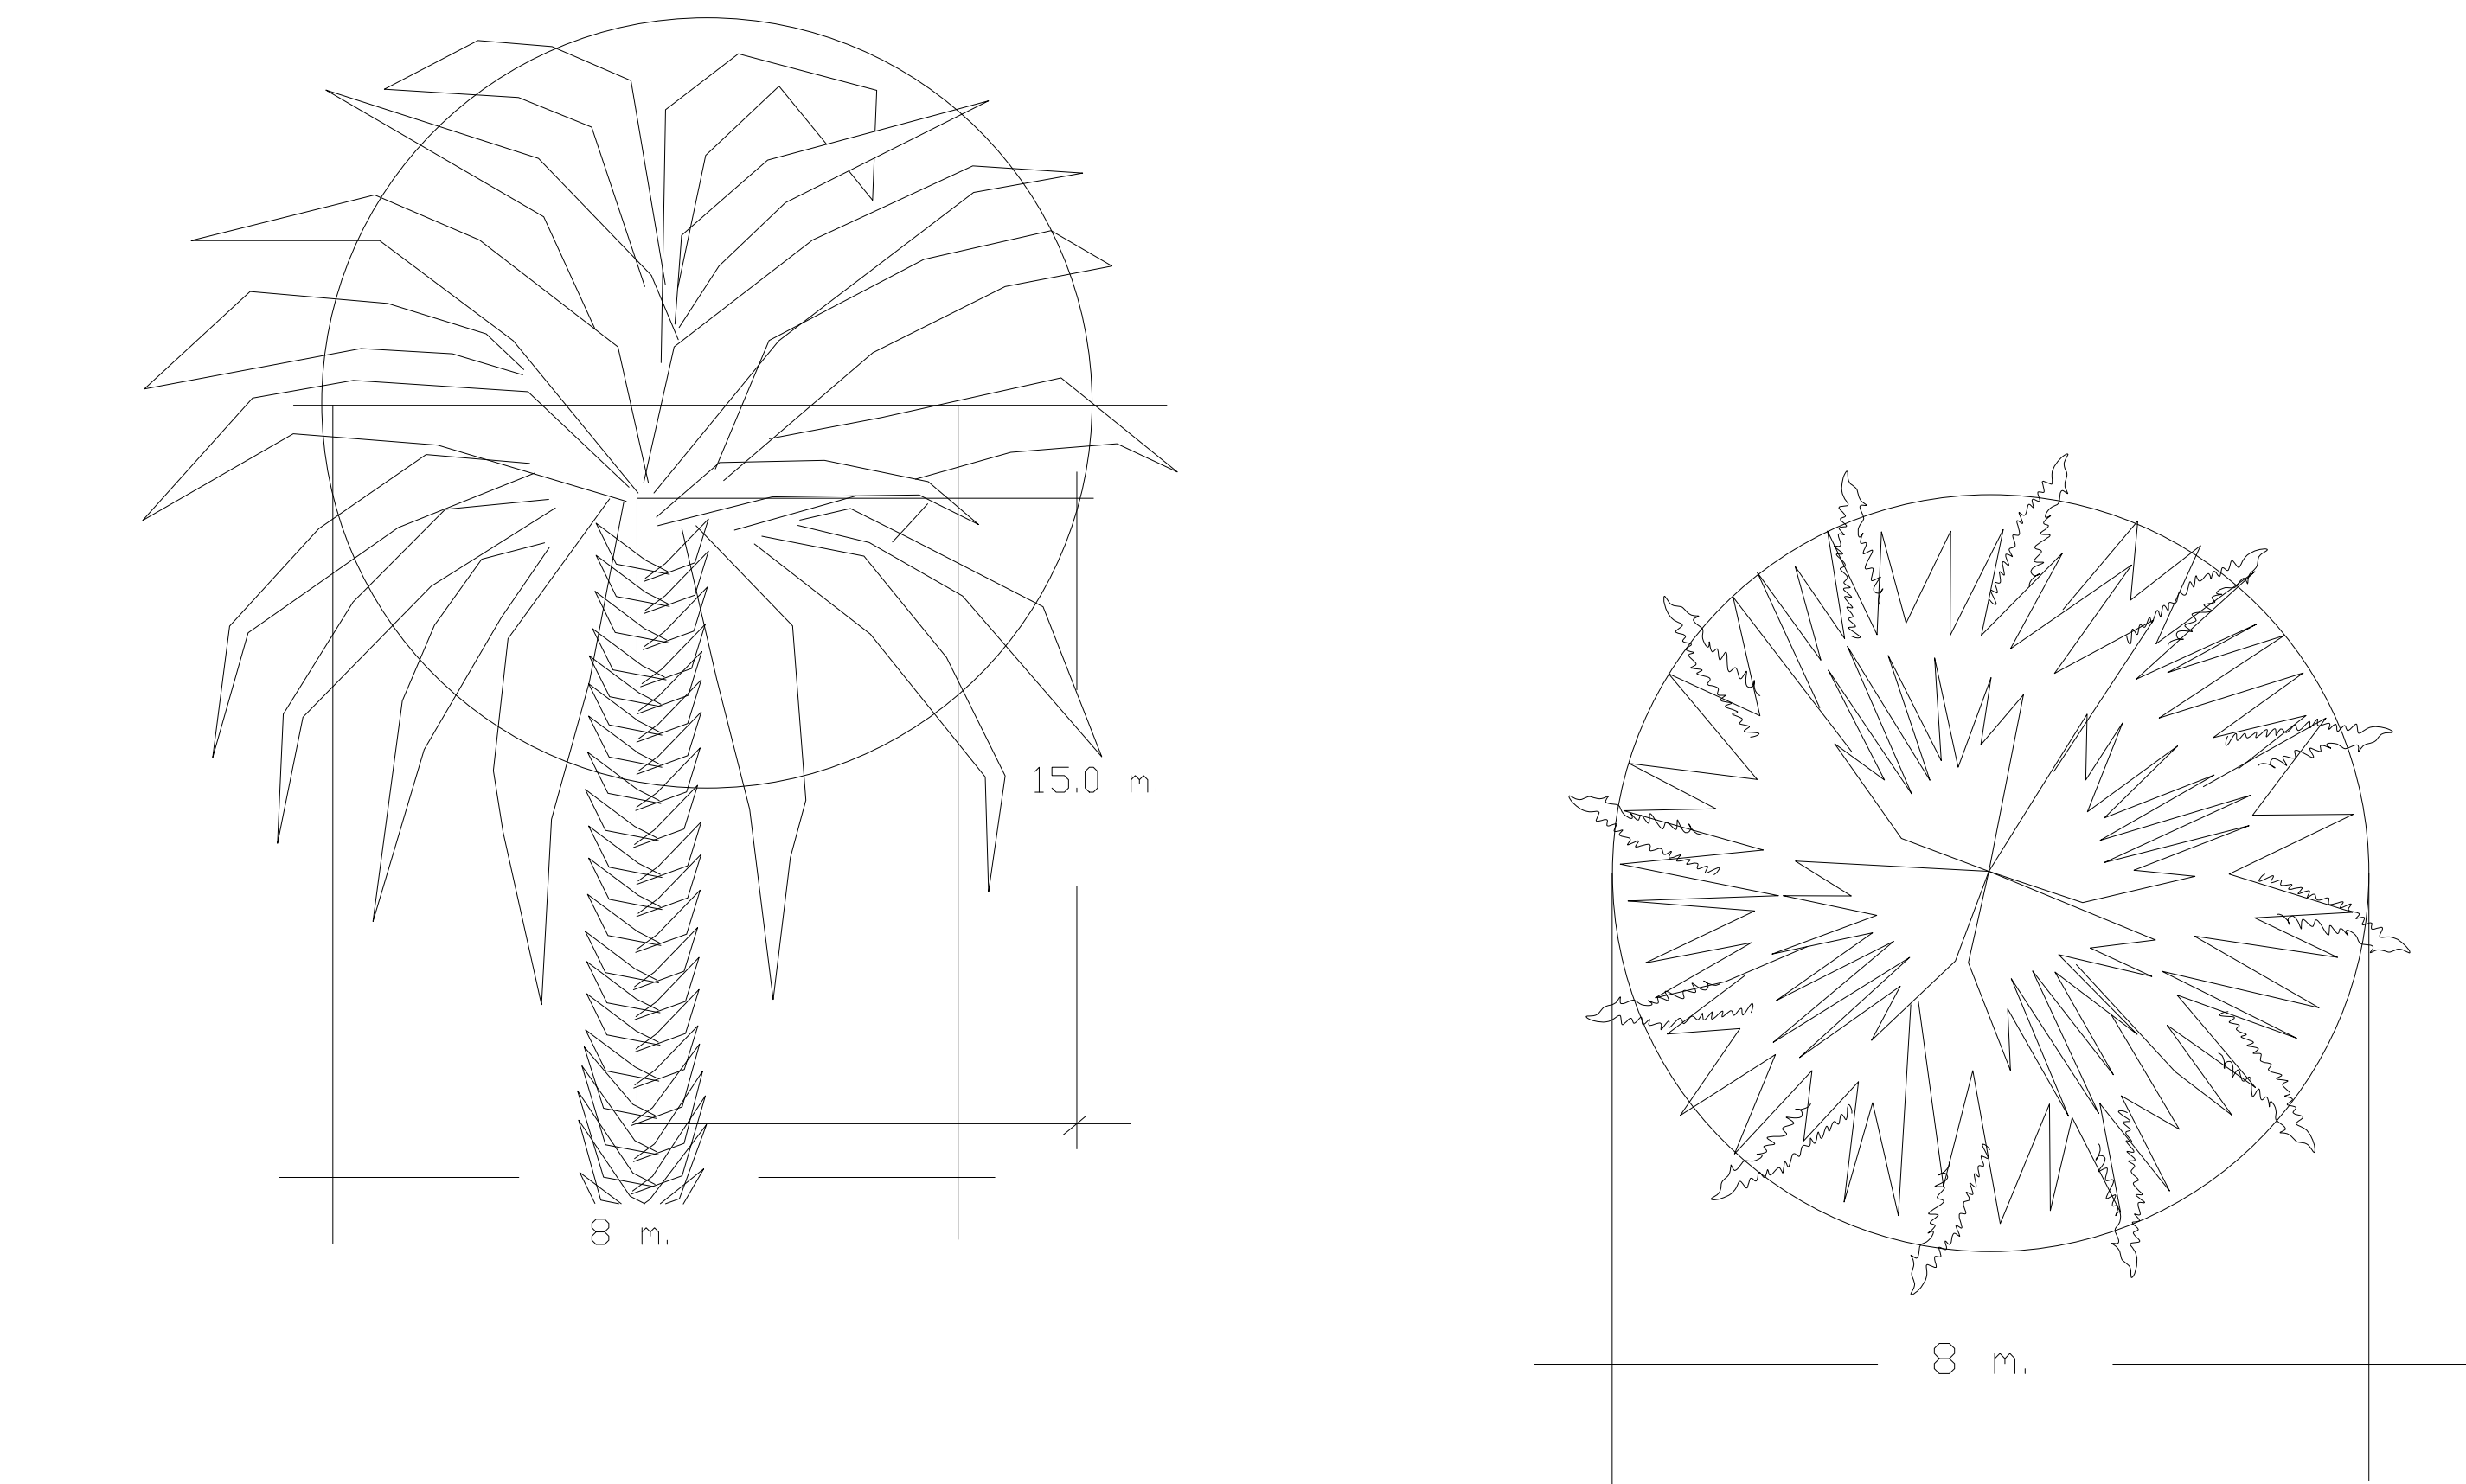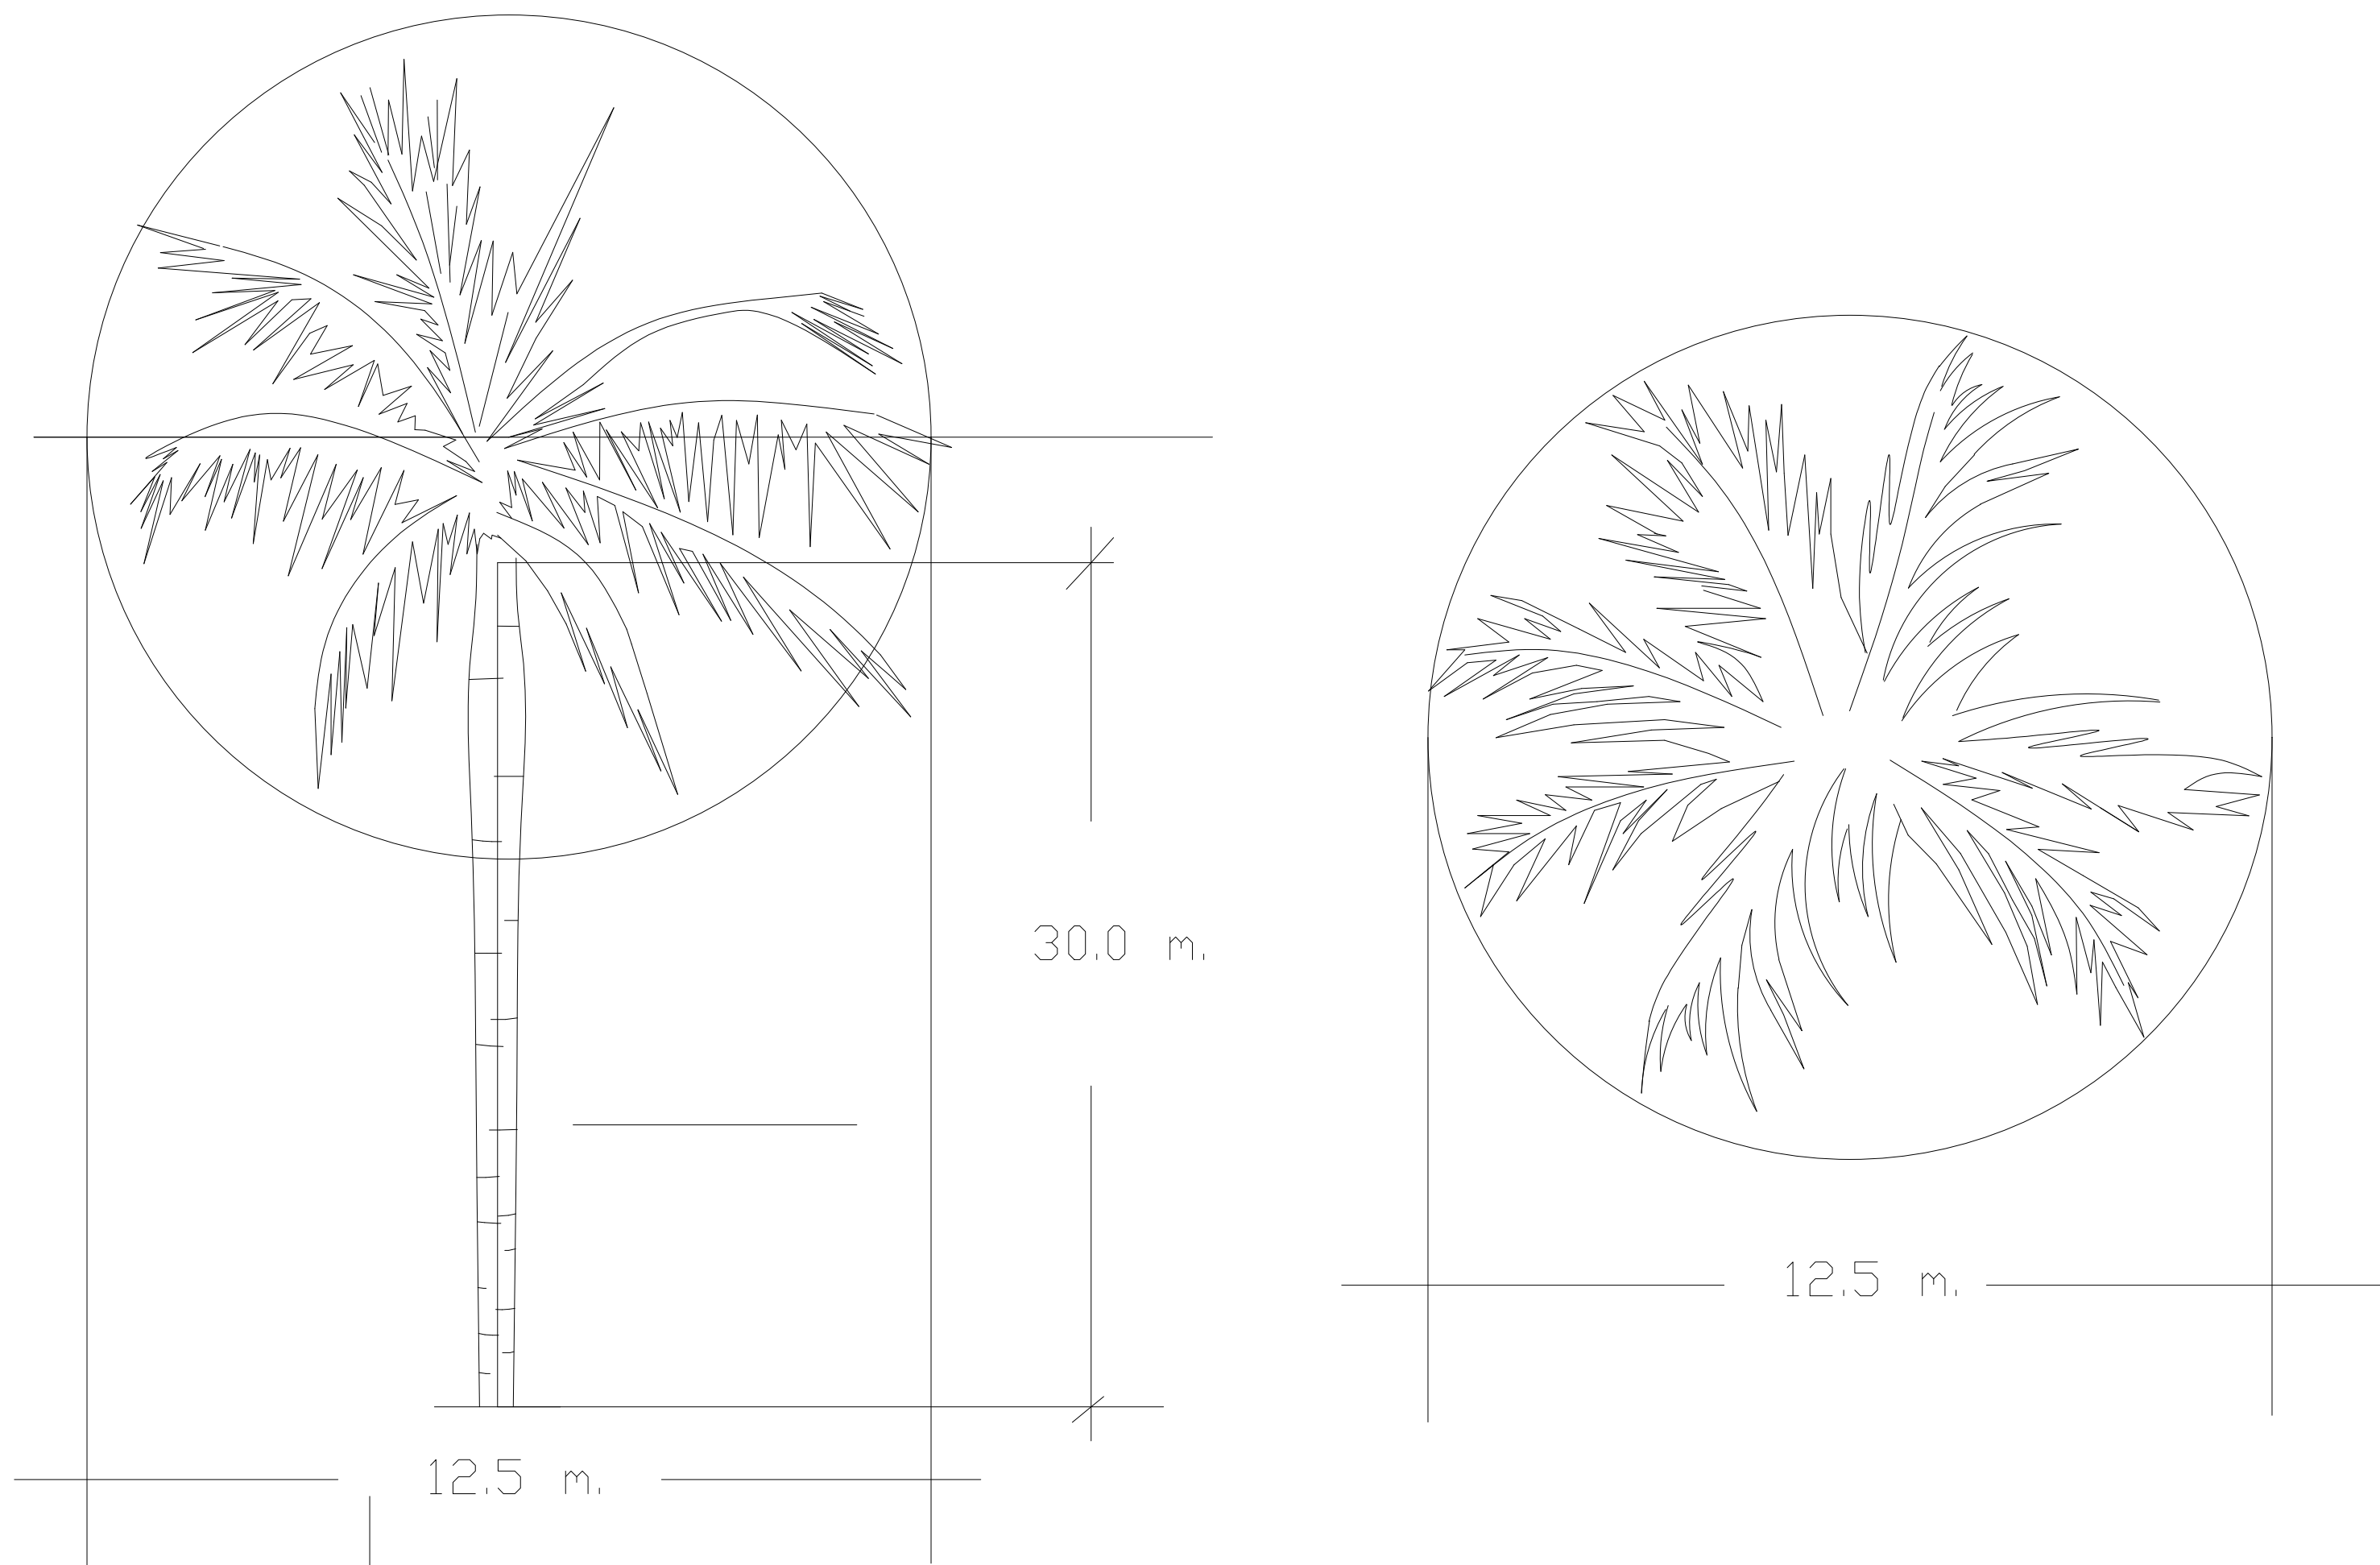

Palma de cera

NOMBRE CIENTIFICO
(Sinónimo/autor)

Ceroxylon quindiuense
Karstan.

NOMBRE(S) COMUN(ES)

Palma de cera (Colombia),
Palma del Quindío,
Palma de ramo (Cumd/marca, Colombia)

ORIGEN

Cordillera central colombiana.

FOLLAJE

DENSIDAD
TEXTURA VISUAL
DISTRIBUCION
COLOR / BRILO
PERMANENCIA

Media
Gruesa
Uniforme
Verde grisaceo
Las hojas caen
periódicamente

PORTE Alto

ALTURA 30-40 m (hasta 60m)

ALTITUD 2200-3600 msnmm

ZONA DE VIDA bh-MB, bmh-MB,,bmh-M

CRECIMIENTO Lento

ESPECIE Diódica

RESISTENCIA Heladas, vientos

Palma fenix

NOMBRE CIENTIFICO
(Sinónimo/autor)

Phoenix canariensis
Chavawd

NOMBRE(S) COMUN(ES)

Palma fénix (Colombia),
fénix (Colombia).

ORIGEN

Islas Canarias

FORMA BIOLOGICA Palma

FOLLAJE

DENSIDAD
TEXTURA VISUAL
DISTRIBUCION
COLOR / BRILO
PERMANENCIA

Denso
Gruesa
Uniforme
Verde oscuro
Perennifolios

PORTE Alto

ALTURA 15 m

ALTITUD 1700-2800 msnmm

ZONA DE VIDA bs-MB, bh-MB, bmh-MB

CRECIMIENTO Lento

ESPECIE Diódica

RESISTENCIA Sequía

PROYECTO

AEROPUERTO
INTERNACIONAL
EL EDEN
ARMENIA - QUINDIO

CONVENCIONES

001		
P	M	T
N	G	H

P. PISOS
M. MUROS
T. ACADOS CIELO RASO
N. NIVEL FINO
G. GUARDAESCOBAS
H. ALTURA LIBRE

	ESTRUCTURA METALICA
	CONCRETO
	GRAVILLA
	VIDRIO

MATERIALES

G. GRANITO
MR. MARMOL
V. VINILO
L. LADRILLO
C. CONCRETO
D. VIDRIO

MODIFICACIONES FECHA

22 DE MAYO DE 2020

ESTUDIANTES





KATHERIN GONZALEZ
JOHANA SARMIENTO

DOCENTE

ARQ. IVAN SANCHEZ

CONTIENE
DETALLE PAISAJISTICO

ESCALA	FECHA
1:250	11/06/2020

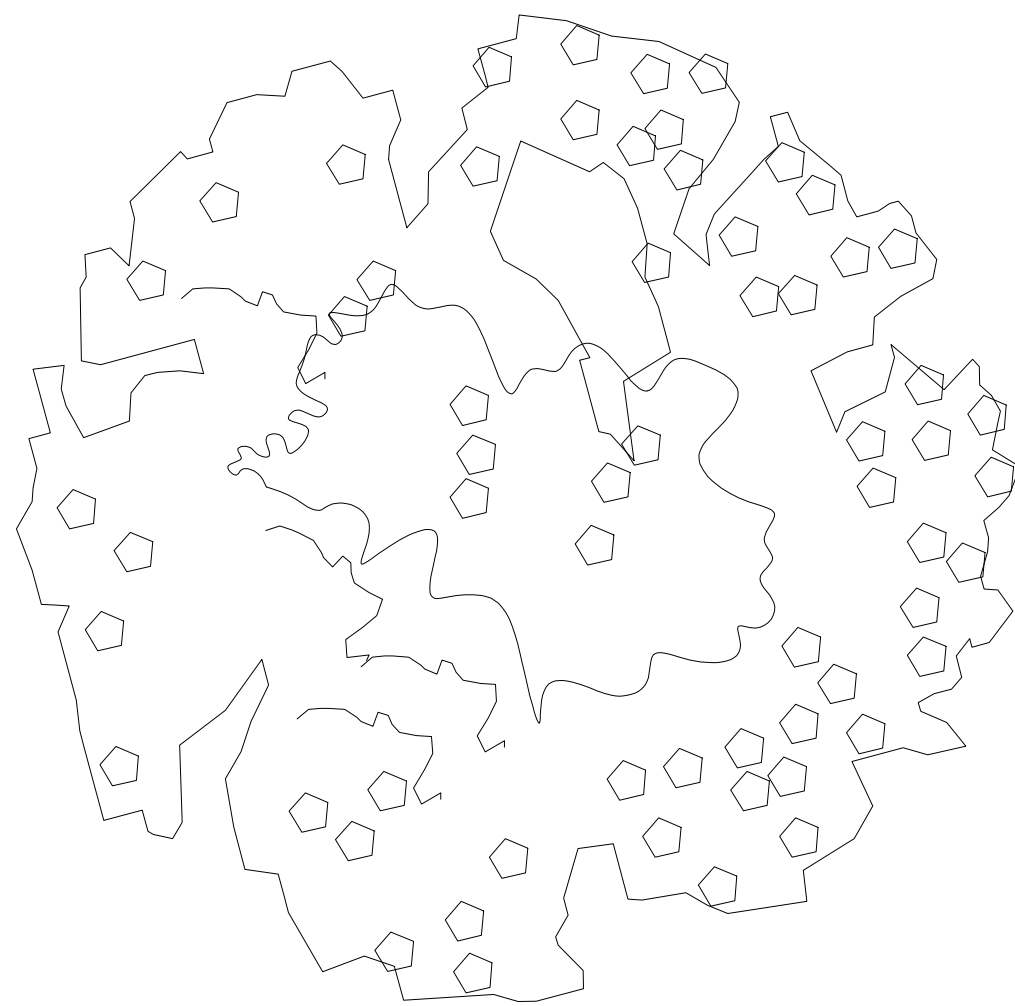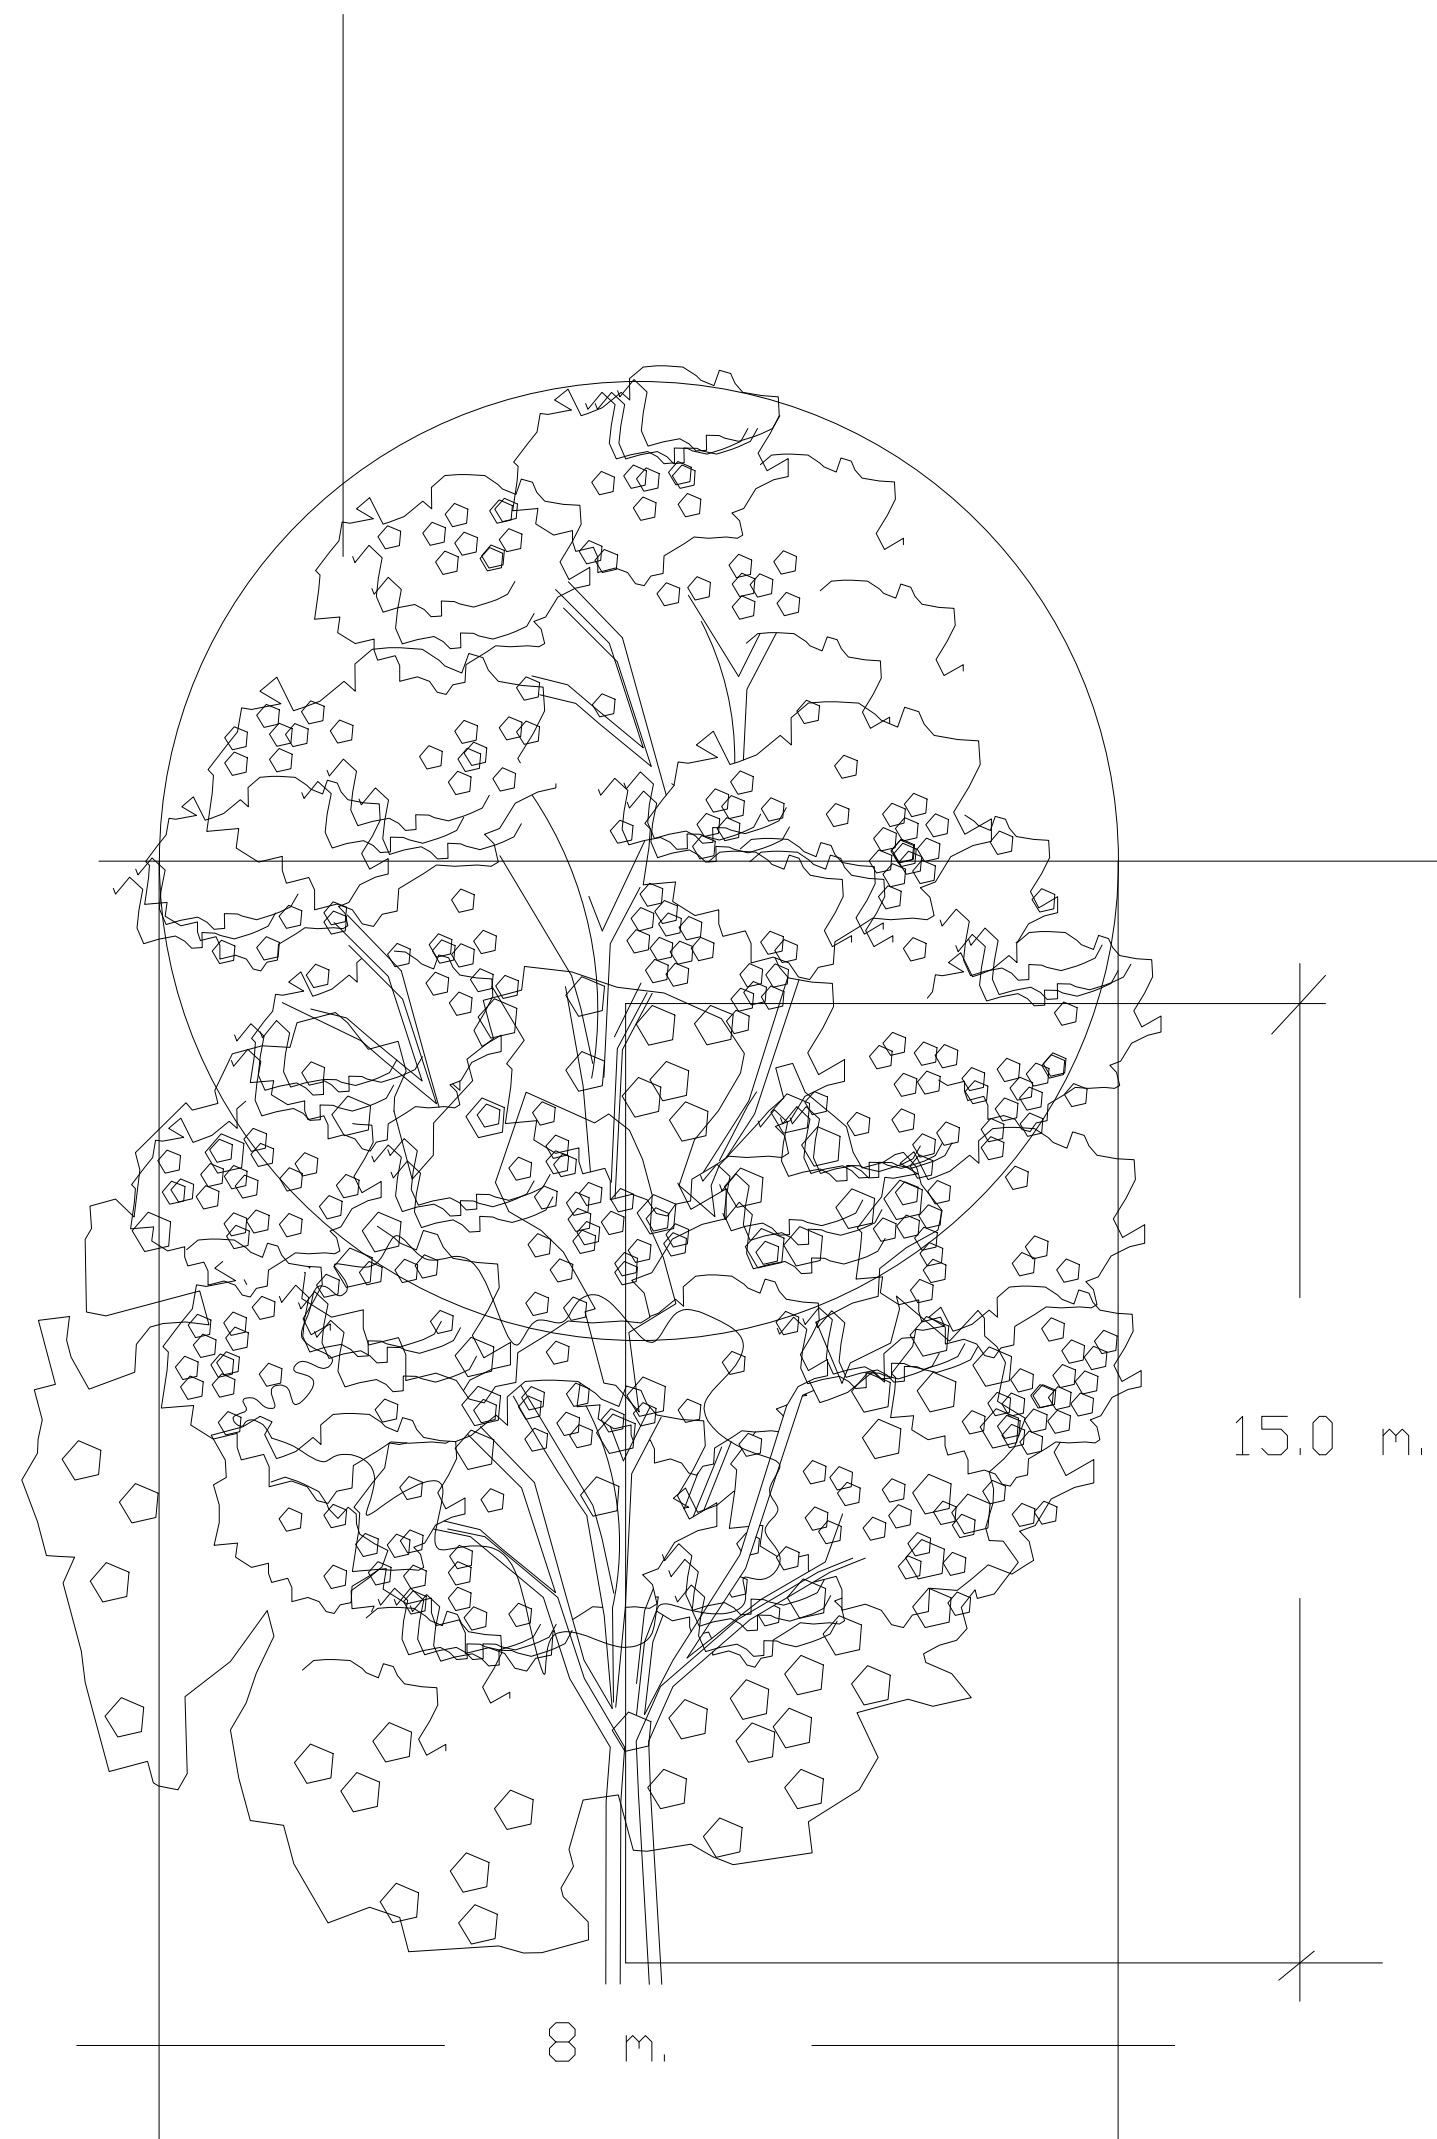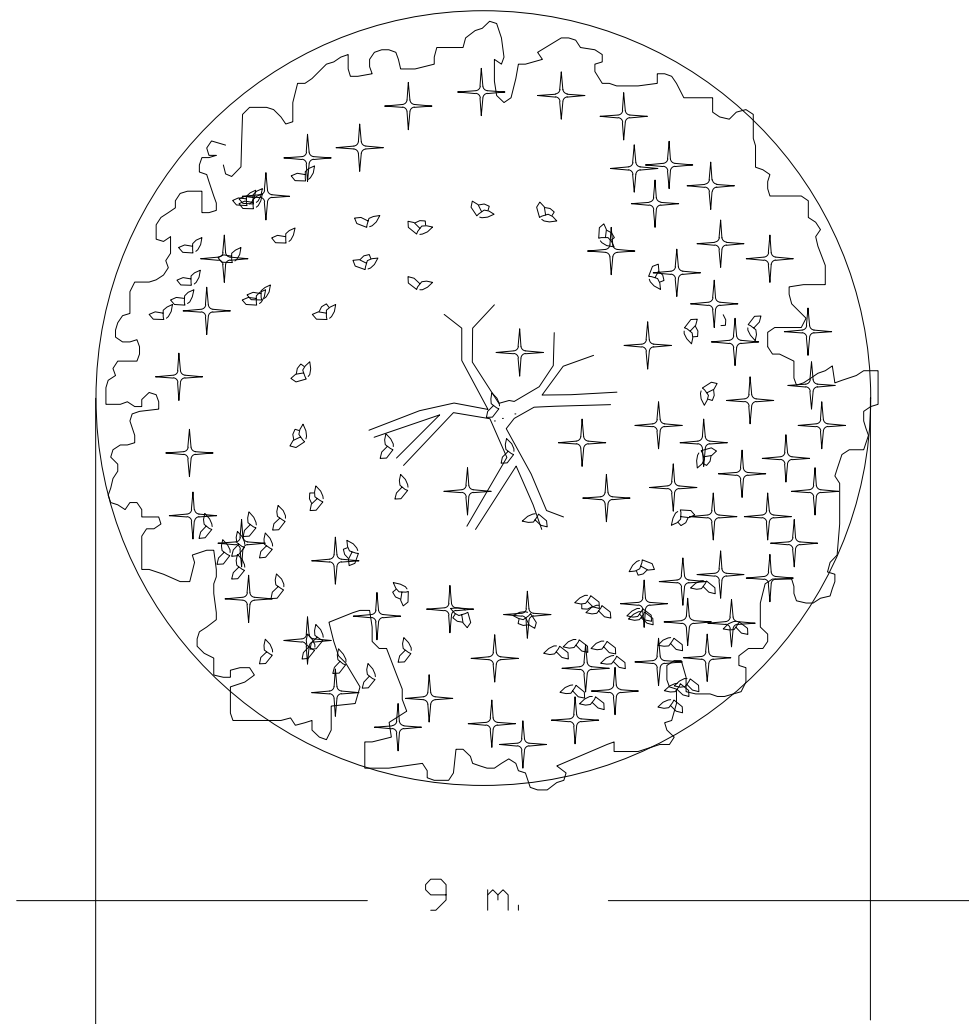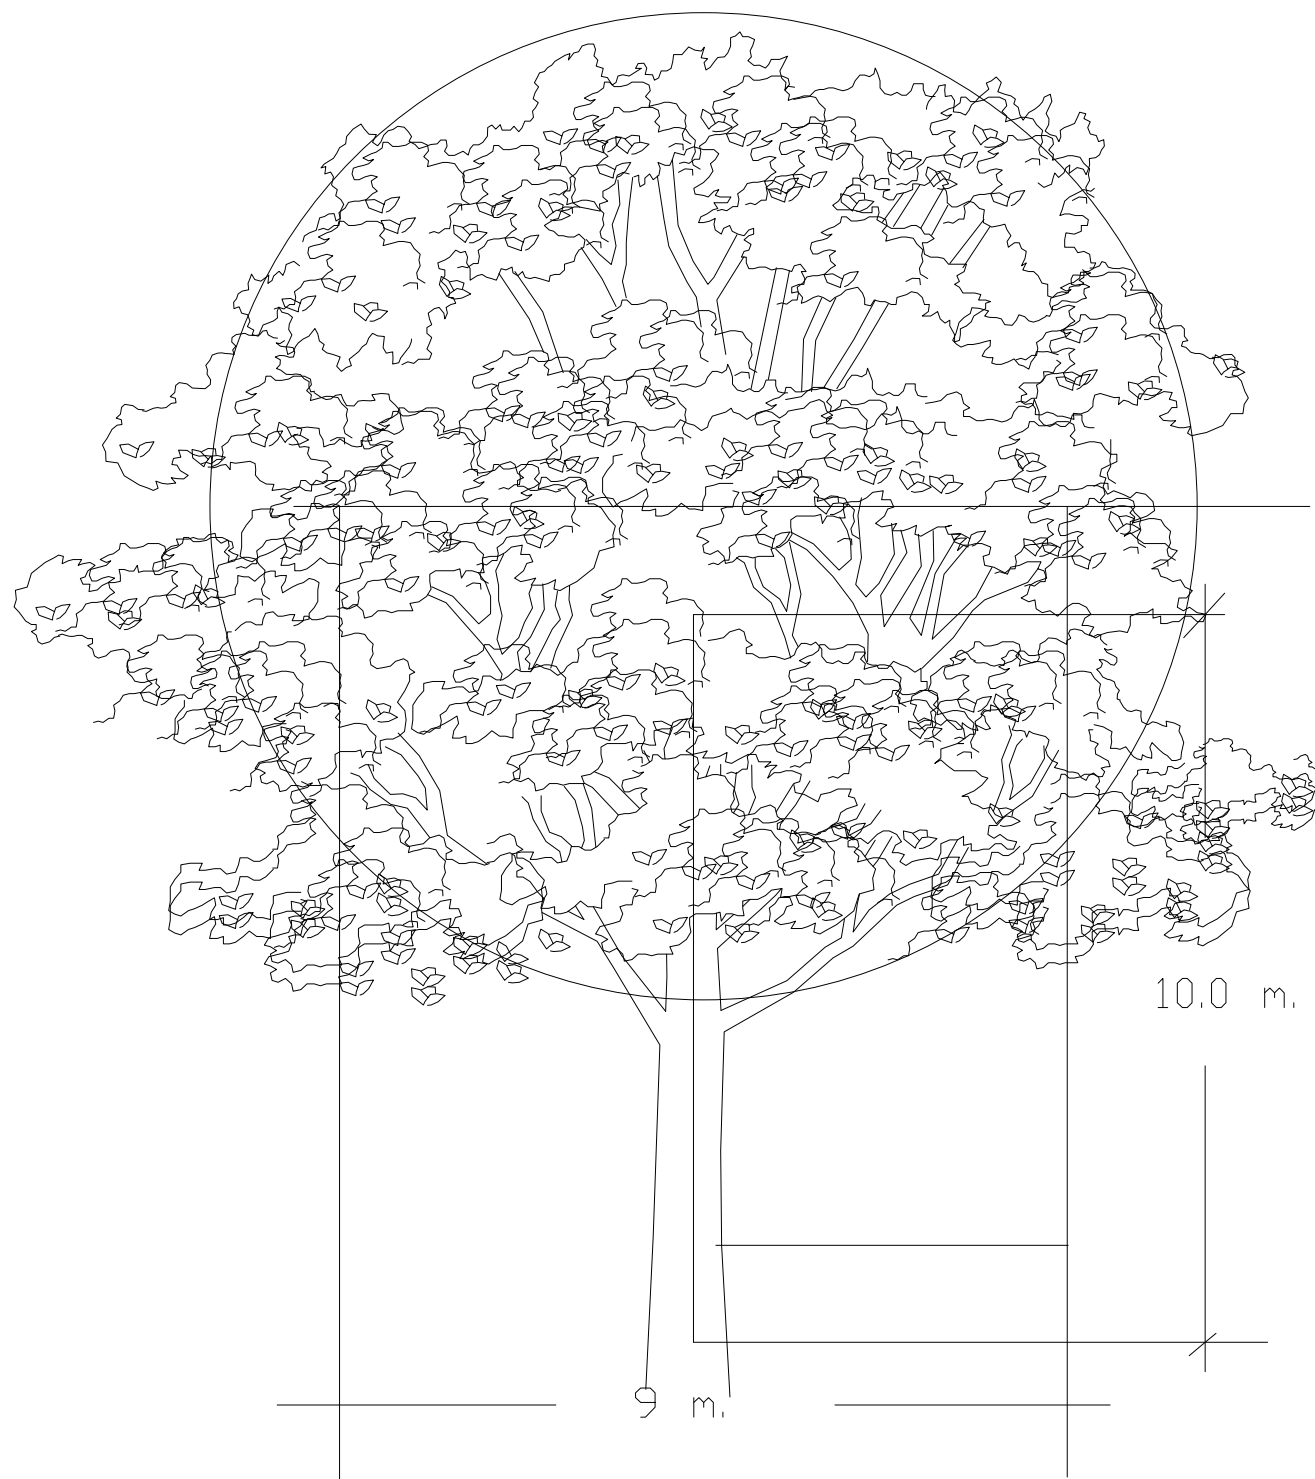

Magnolio

NOMBRE CIENTIFICO
(Sinónimo/autor)

Magnolia grandiflora
L.

NOMBRE(S) COMUN(ES)

Magnolio (Colombia),
Magnolia (Argentina),
Magnolia blanca (Peru)
Champa (India)

ORIGEN

Sudeste USA

FOLLAJE

DENSIDAD Densa
TEXTURA VISUAL Gruesa
DISTRIBUCION Uniforme
COLOR / BRILLO Verde oscuro
PERMANENCIA Caducifolio

FORMA BIOLOGICA Arbol

PORTE Alto

ALTURA 10 m

ALTITUD 1600-290 msnmm

ZONA DE VIDA bmh-PM, bs-MB, bh-PM,
bh-MB

CRECIMIENTO Lento

ESPECIE Hermafrodita

RESISTENCIA Heladas, contaminacion,
vientos

Acacia japonesa

NOMBRE CIENTIFICO
(Sinónimo/autor)

Acacia melanoxylon
R. Brown

NOMBRE(S) COMUN(ES)

Acacia japonesa (Cundinamarca Colombia),
acacia negra

ORIGEN

Australia

FOLLAJE

DENSIDAD Denso
TEXTURA VISUAL Media
DISTRIBUCION Glomérulos
COLOR / BRILLO Verde blancusco
PERMANENCIA Perennes

FORMA BIOLOGICA Arbol

PORTE Alto

ALTURA 15.00 mts.

ALTITUD 2000 - 2800 msnmm

ZONA DE VIDA bs-MB,bh-MB,bmh-MB

CRECIMIENTO Rápido

ESPECIE Hermafrodita

RESISTENCIA Sequias, contaminación

REVISION	PLANO No	PLANCHA No
	A-5014	33
		DE
		000



PROYECTO

AEROPUERTO
INTERNACIONAL
EL EDEN
ARMENIA - QUINDIO

CONVENCIONES

		001
P	M	T
N	G	H

P. PISOS
M. MURDOS
T. ACADOS CIELO RASO
N. NIVEL FINO
G. GUARDAESCOBAS
H. ALTURA LIBRE

	ESTRUCTURA METALICA
	CONCRETO
	GRAVILLA
	VIDRIO

MATERIALES

G. GRANITO
MR. MARMOL
V. VINILO
L. LADRILLO
C. CONCRETO
D. VIDRIO

MODIFICACIONES FECHA

22 DE MAYO DE 2020

ESTUDIANTES

KATHERIN GONZALEZ
JOHANA SARMIENTO

DOCENTE

ARQ. IVAN SANCHEZ

CONTIENE

DETALLE PAISAJISTICO


ESCALA


FECHA

1:250 11/06/2020

PLANO DETALLE PAISAJISTICO

N+0.00m

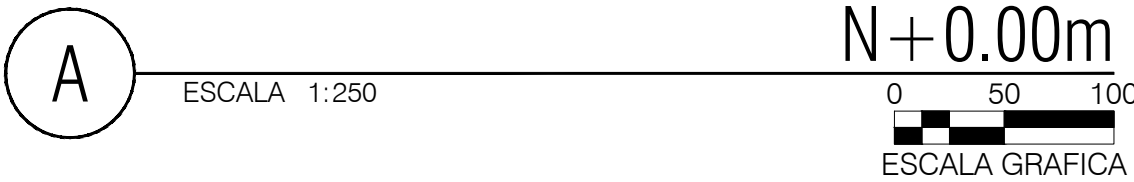

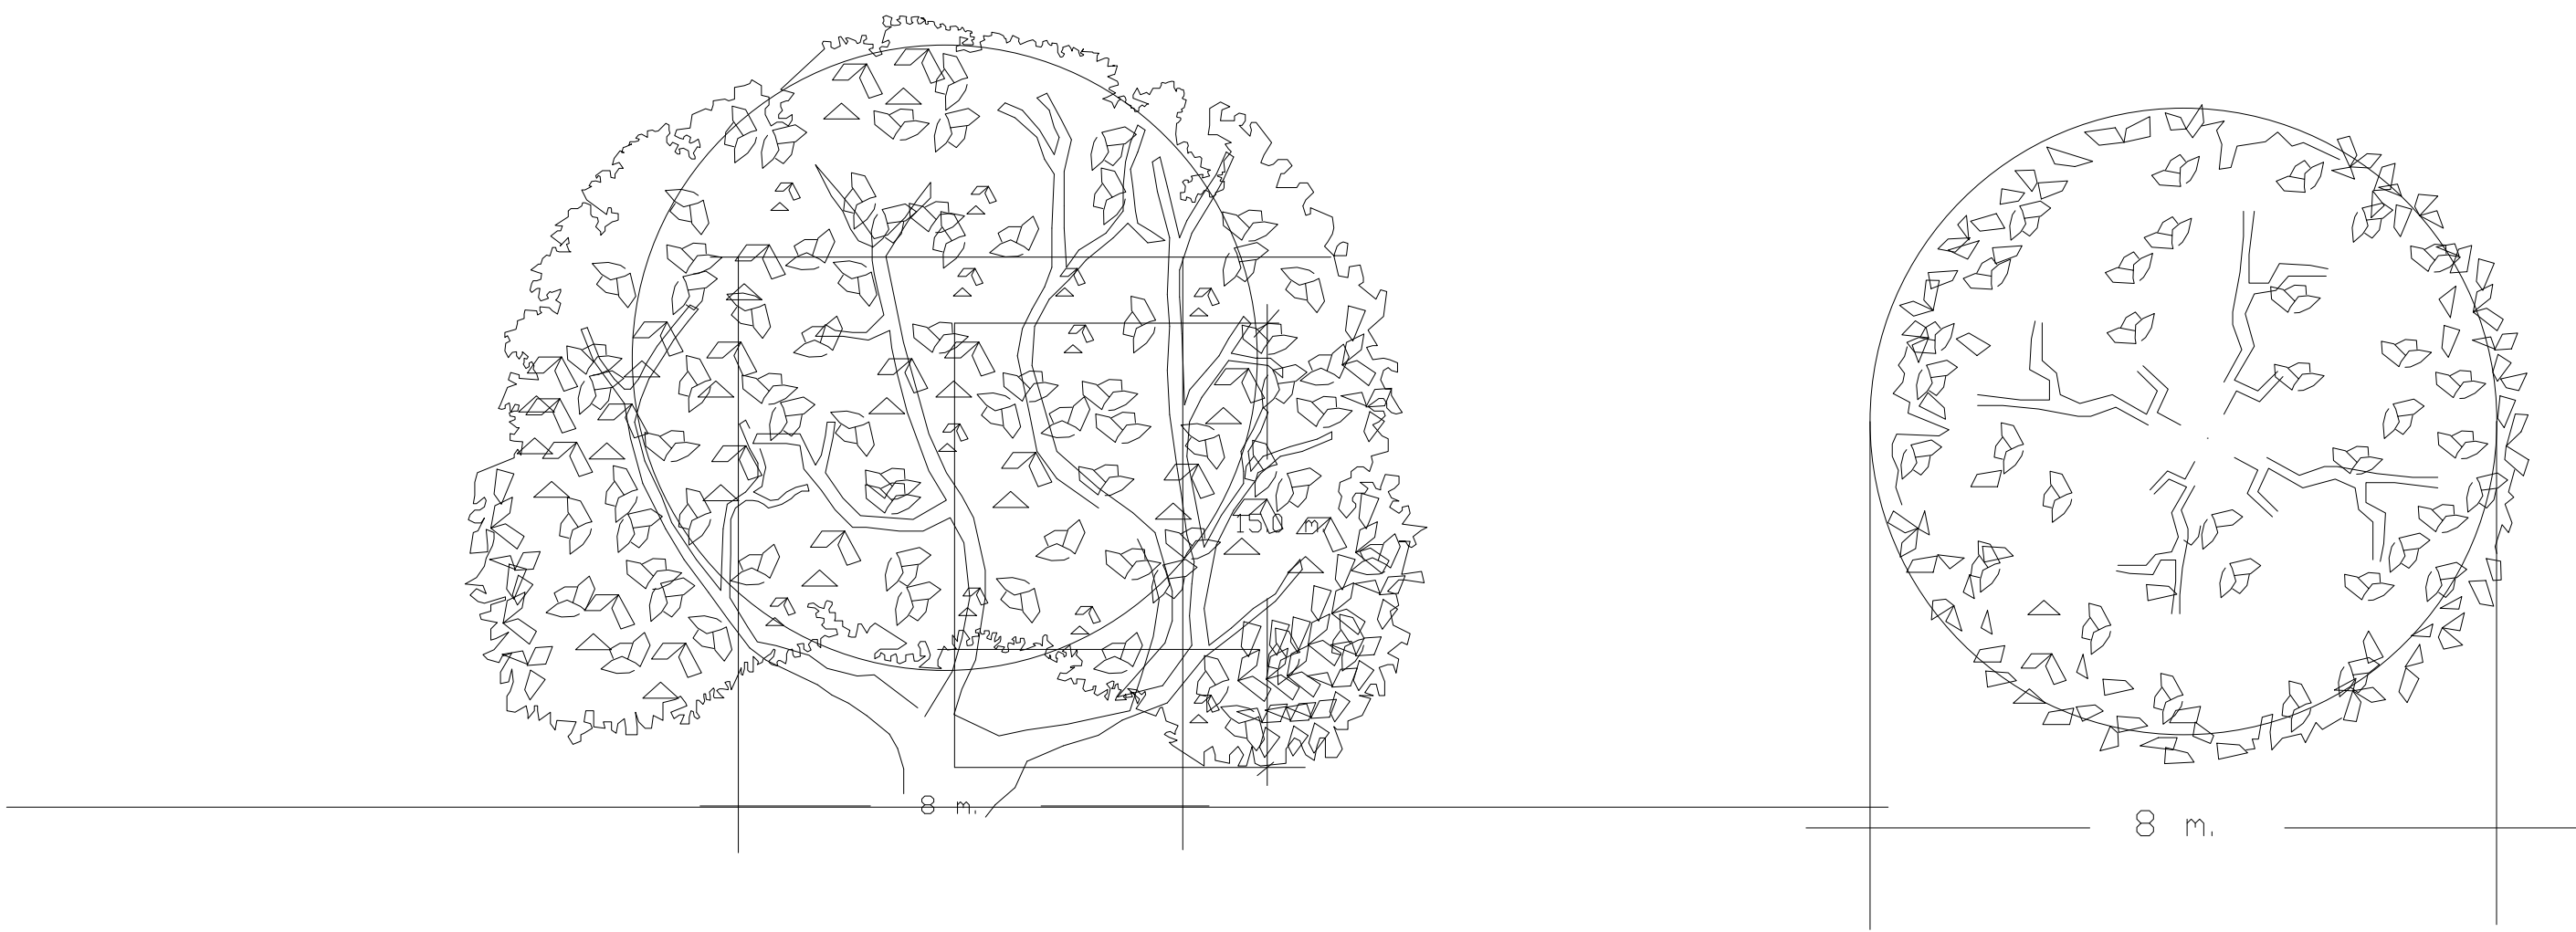

Camelia, camelio

NOMBRE CIENTIFICO
Camellia japonica

NOMBRE(S) COMUN(ES)
Camelia,
camelio

ORIGEN
Asia

FOLLAJE

DENSIDAD Densa
TEXTURA VISUAL Gruesa
DISTRIBUCION Uniforme
COLOR / BRILO rosa ,morado
PERMANENCIA Caducifolio

FORMA BIOLOGICA Arbus to


PORTE Bajo

ALTURA 4 m

ZONA DE VIDA bmh-PM, bs-MB, bh-PM, bh-MB

CRECIMIENTO Lento

RESISTENCIA climas cálidos con mínimas de hasta 12°C

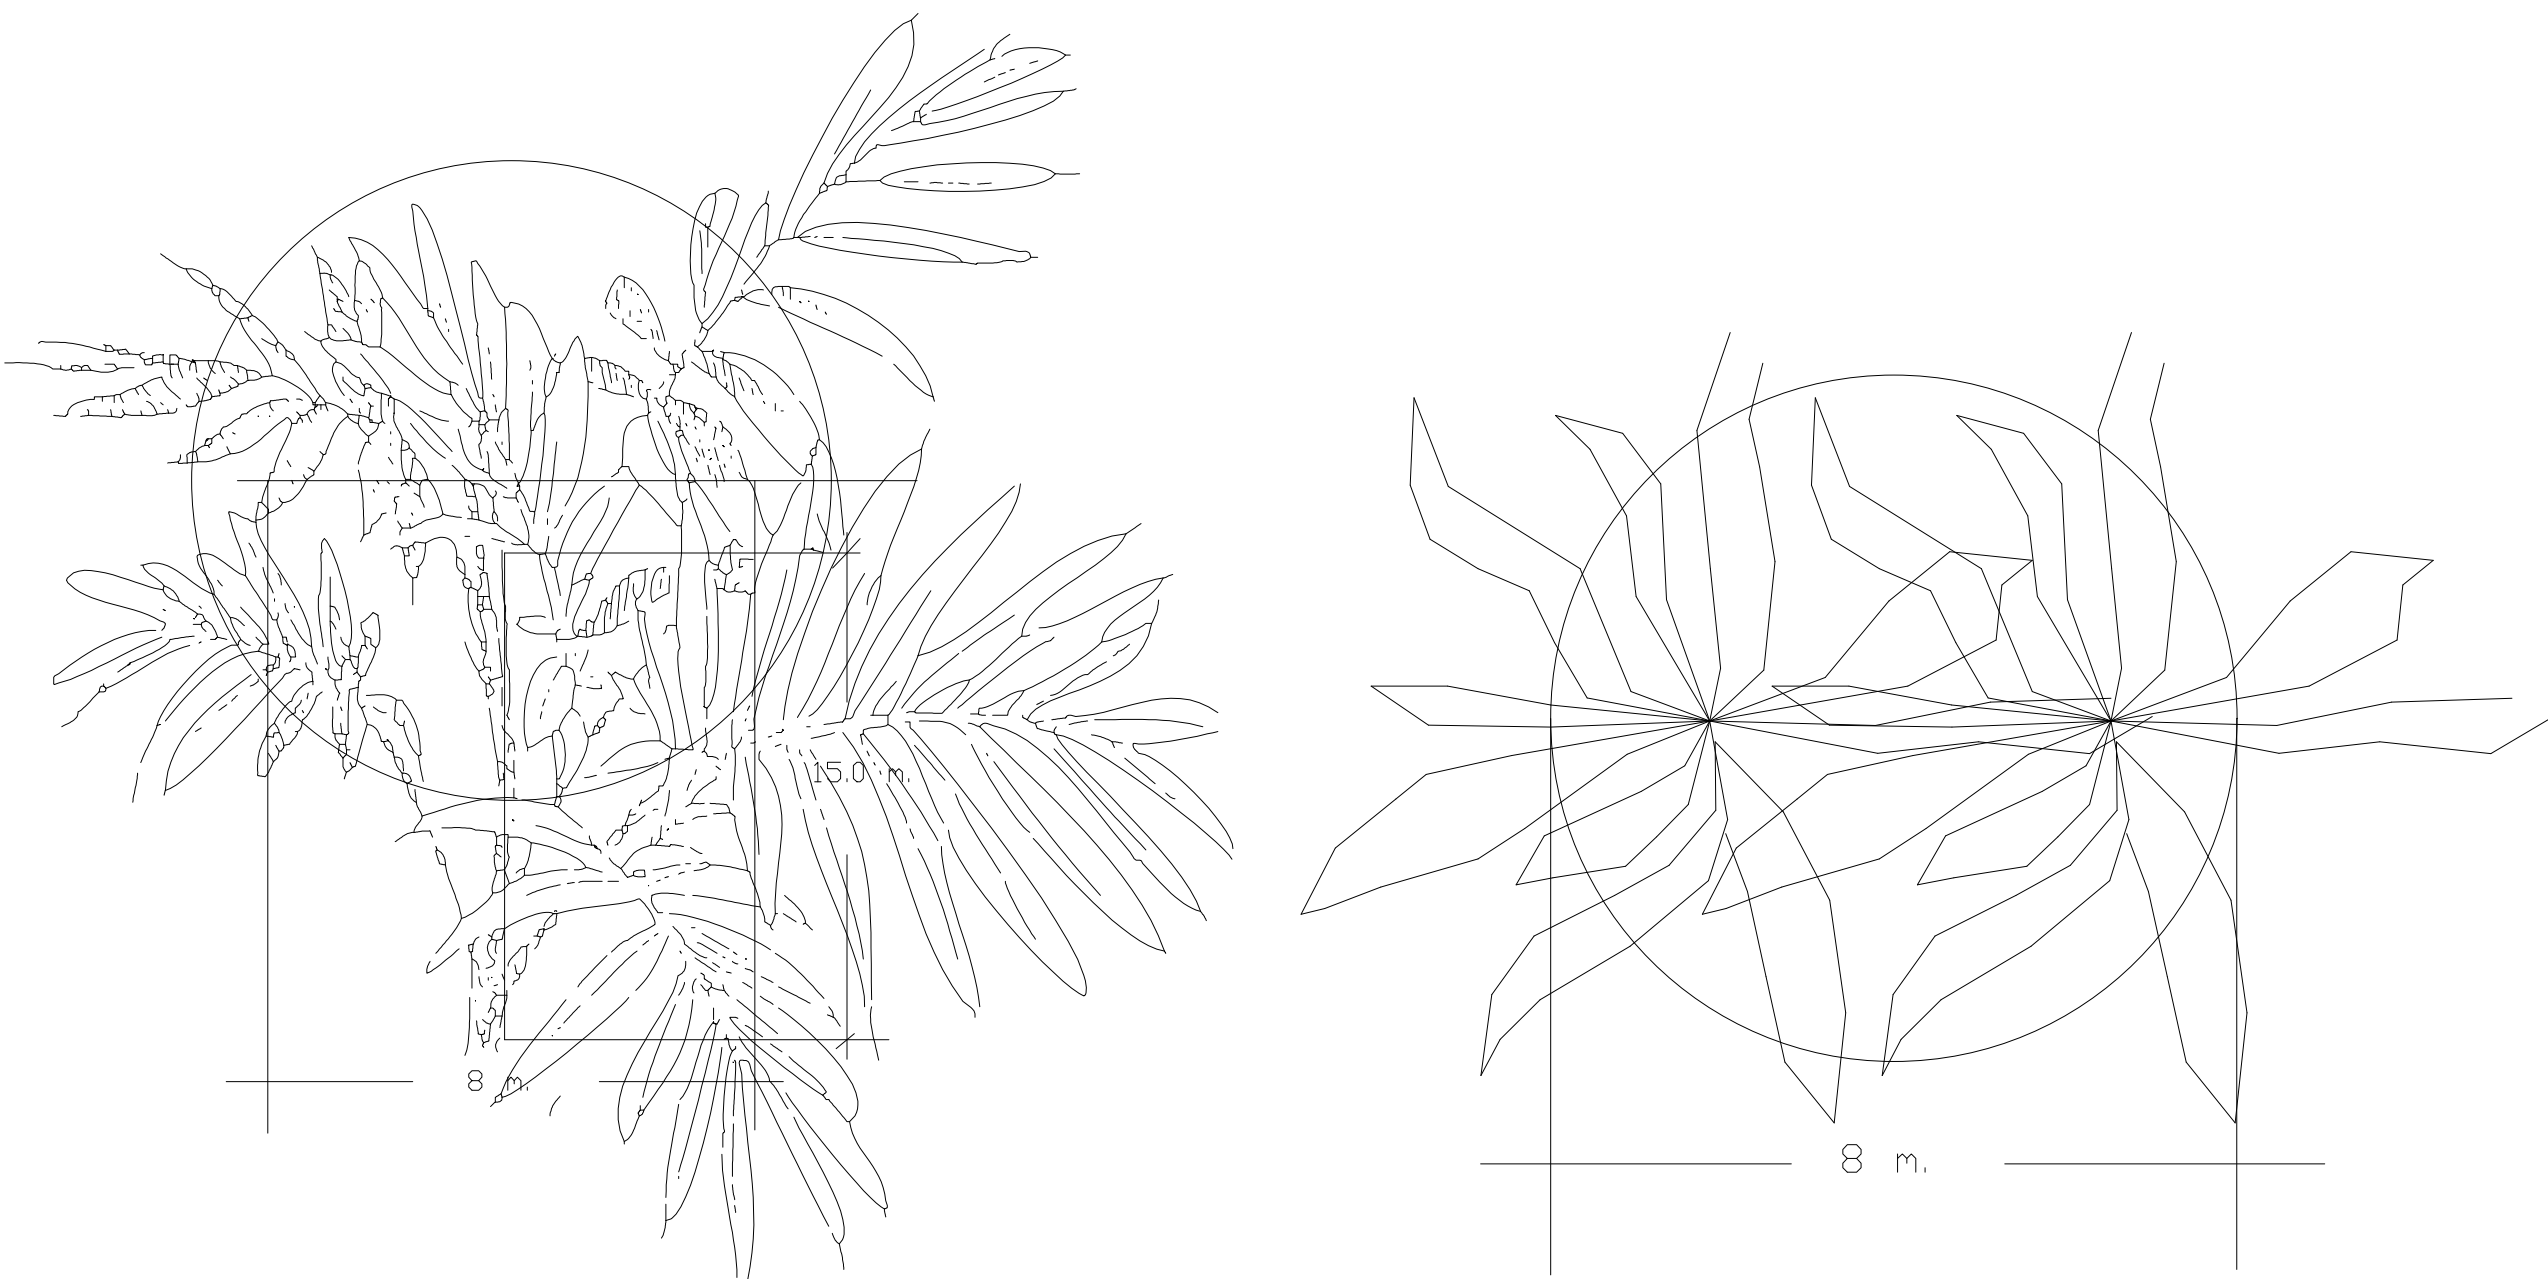

Arándano azul

NOMBRE CIENTIFICO
Vaccinium

NOMBRE(S) COMUN(ES)

Arándano azul

ORIGEN
Norteamé rica

FOLLAJE

DENSIDAD Densa
TEXTURA VISUAL Gruesa
DISTRIBUCION Uniforme
COLOR / BRILO AZUL ,VERDE
PERMANENCIA Caducifolio

FORMA BIOLOGICA Arbus to

PORTE Bajo

ALTURA 4 m

ZONA DE VIDA bmh-PM, bs-MB, bh-PM, bh-MB

CRECIMIENTO Lento

RESISTENCIA 400 a1100 7,2°C. 12°C



PROYECTO

AEROPUERTO
INTERNACIONAL
EL EDEN
ARMENIA - QUINDIO

CONVENCIONES

001		
P	M	T
N	G	H

P. PISOS
M. MUROS
T. ACADOS CIELO RASO
N. NIVEL FINO
G. GUARDAESCOBAS
H. ALTURA LIBRE

	ESTRUCTURA METALICA
	CONCRETO
	GRAVILLA
	VIDRIO

MATERIALES

G. GRANITO
MR. MARMOL
V. VINILO
L. LADRILLO
C. CONCRETO
D. VIDRIO

MODIFICACIONES FECHA

22 DE MAYO DE 2020

ESTUDIANTES

KATHERIN GONZALEZ
JOHANA SARMIENTO

DOCENTE

ARQ. IVAN SANCHEZ

CONTIENE
DETALLE PAISAJISTICO

ESCALA

1:250

FECHA




11/06/2020

PLANO DETALLE PAISAJISTICO




N+0.00m

ESCALA 1:250






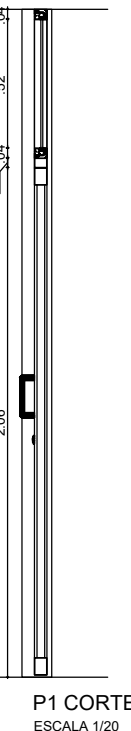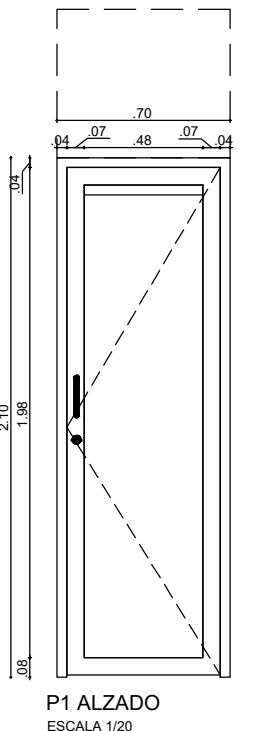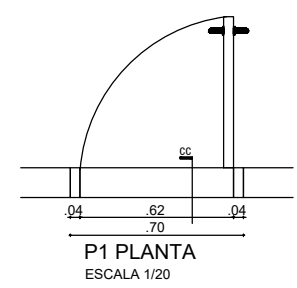




P1	
CANTIDAD:	
1. Retiro de equipaje	0
2. Hall de llegada de pasajeros	0
3. Comercio	0
4. Registro y control	0
5. Baño de caballeros	0
6. Baño de damas	0
7. ICA	0
8. DIAN	0
9. Equipaje rezagado	0
10. Equipaje pesado	0
11. Administracion	0
12. Salas de espera	0
13. Migracion	0
14. Registro y control	0
15. Guarderia	0
16. Oficinas	0
17. Duty free	0
18. Comercio	0
19. Baño de caballeros	0
20. Baño de damas	0
21. Registro y contro Adm.	0
Alto ml	2.10
Ancho ml	0.70
Area m2	1.47
NUMERO DE HOJAS	1
DIMENSION HOJA	
Alto ml	1.98
Ancho ml	0.48

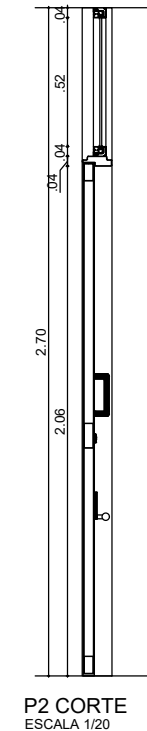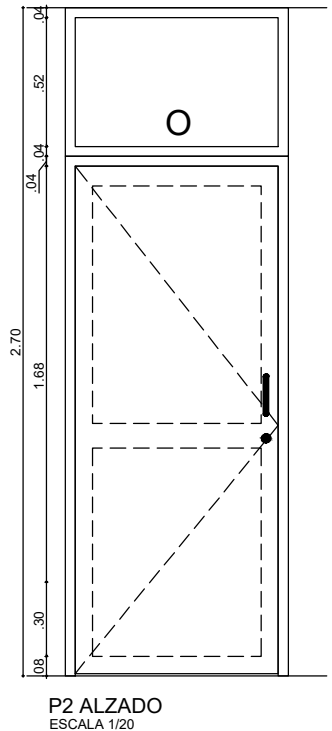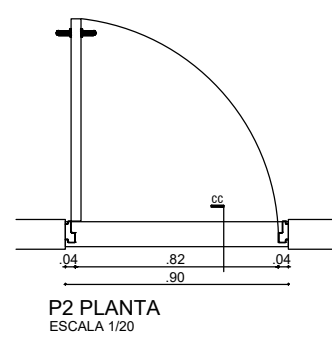




P2	
CANTIDAD:	
1. Retiro de equipaje	5
2. Hall de llegada de pasajeros	0
3. Comercio	0
4. Registro y control	0
5. Baño de caballeros	0
6. Baño de damas	0
7. ICA	0
8. DIAN	0
9. Equipaje rezagado	0
10. Equipaje pesado	0
11. Administracion	0
12. Salas de espera	0
13. Migracion	0
14. Registro y control	0
15. Guarderia	0
16. Oficinas	0
17. Duty free	0
18. Comercio	0
19. Baño de caballeros	0
20. Baño de damas	0
21. Registro y contro Adm.	0
Alto ml	2.10
Ancho ml	0.90
Area m2	1.87
NUMERO DE HOJAS	1
DIMENSION HOJA	
Alto ml	1.98
Ancho ml	0.82

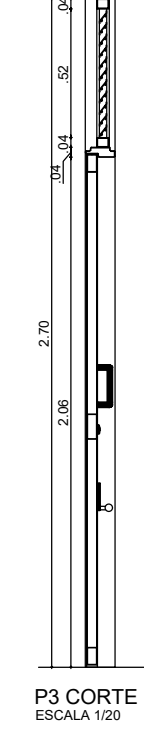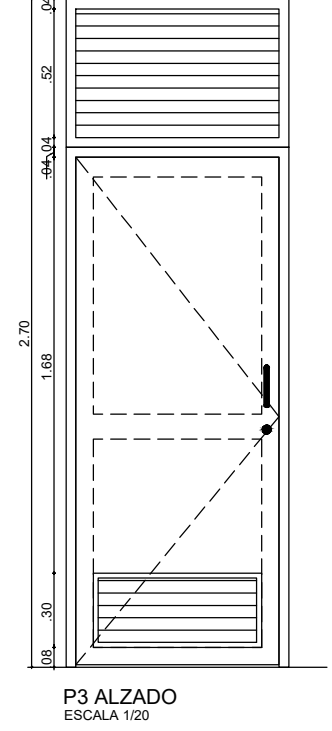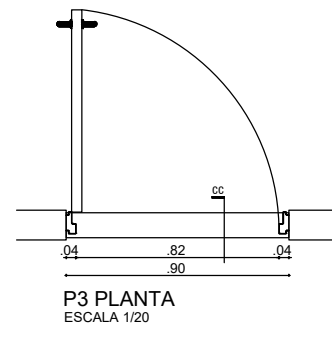




P3	
CANTIDAD:	
1. Retiro de equipaje	6
2. Hall de llegada de pasajeros	0
3. Comercio	12
4. Registro y control	0
5. Baño de caballeros	0
6. Baño de damas	0
7. ICA	0
8. DIAN	0
9. Equipaje rezagado	0
10. Equipaje pesado	0
11. Administracion	0
12. Salas de espera	6
13. Migracion	0
14. Registro y control	0
15. Guarderia	0
16. Oficinas	0
17. Duty free	0
18. Comercio	0
19. Baño de caballeros	0
20. Baño de damas	0
21. Registro y contro Adm.	0
Alto ml	2.10
Ancho ml	0.90
Area m2	1.87
NUMERO DE HOJAS	1
DIMENSION HOJA	
Alto ml	1.98
Ancho ml	0.82

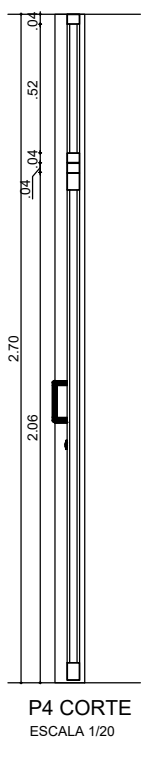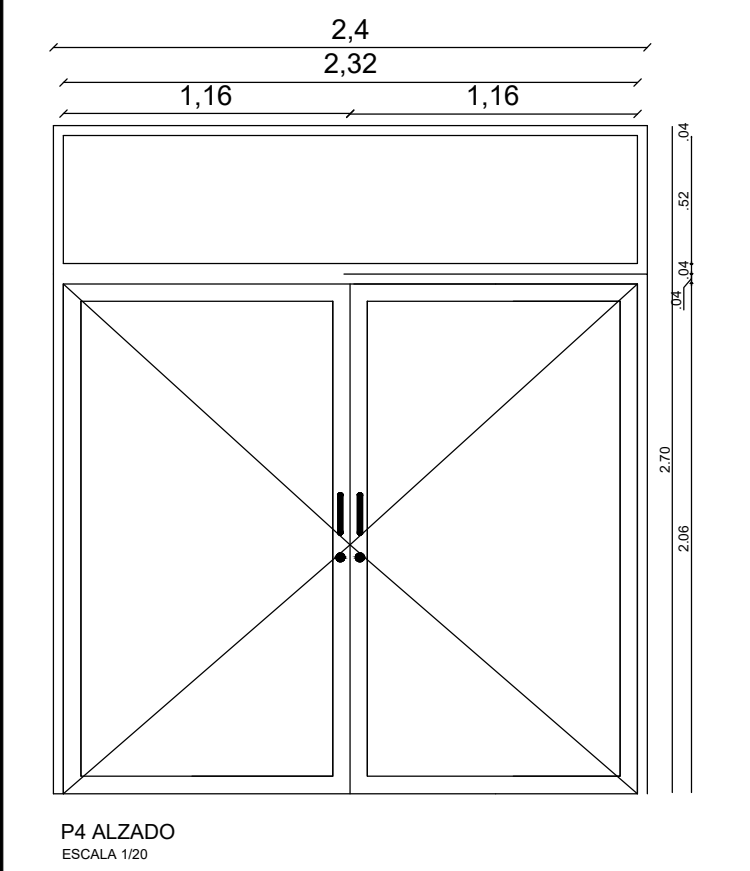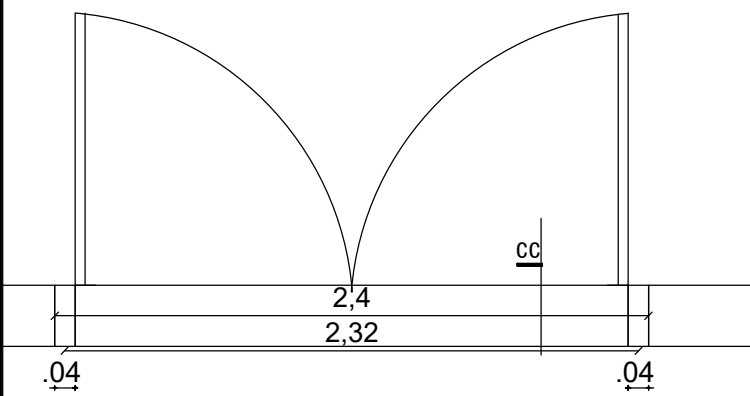




P4	
CANTIDAD:	
1. Retiro de equipaje	0
2. Hall de llegada de pasajeros	0
3. Comercio	0
4. Registro y control	0
5. Baño de caballeros	0
6. Baño de damas	0
7. ICA	0
8. DIAN	0
9. Equipaje rezagado	0
10. Equipaje pesado	0
11. Administracion	1
12. Salas de espera	0
13. Migracion	0
14. Registro y control	0
15. Guarderia	0
16. Oficinas	3
17. Duty free	0
18. Comercio	0
19. Baño de caballeros	0
20. Baño de damas	0
21. Registro y contro Adm.	0
Alto ml	2.10
Ancho ml	2.40
Area m2	5.40
NUMERO DE HOJAS	2
DIMENSION HOJA	
Alto ml	1.92
Ancho ml	1.16

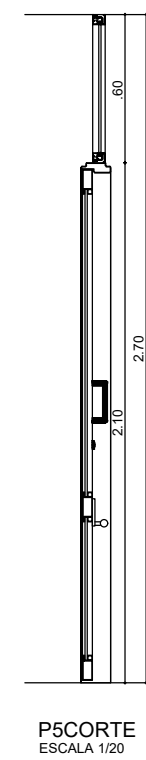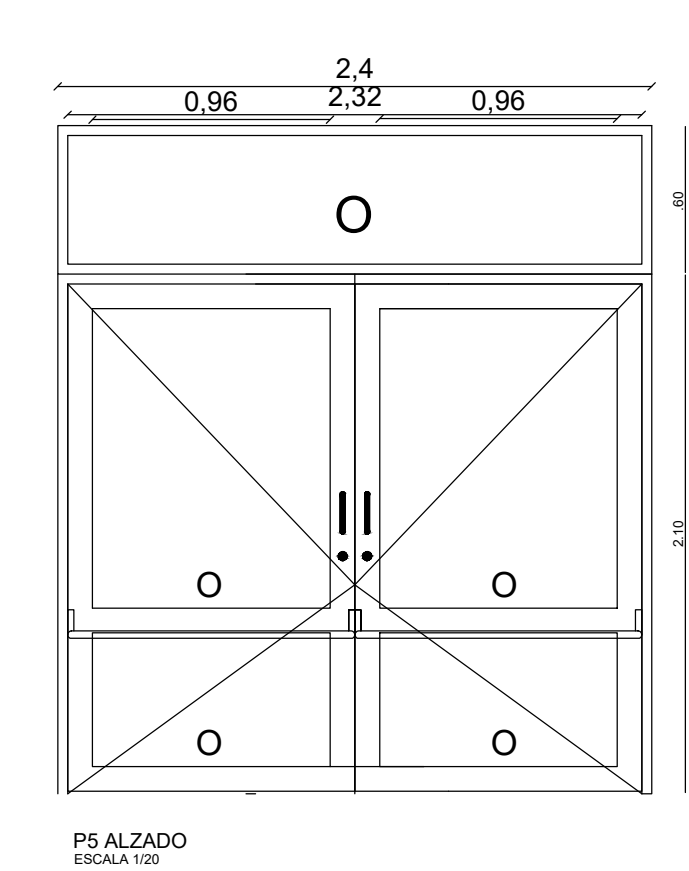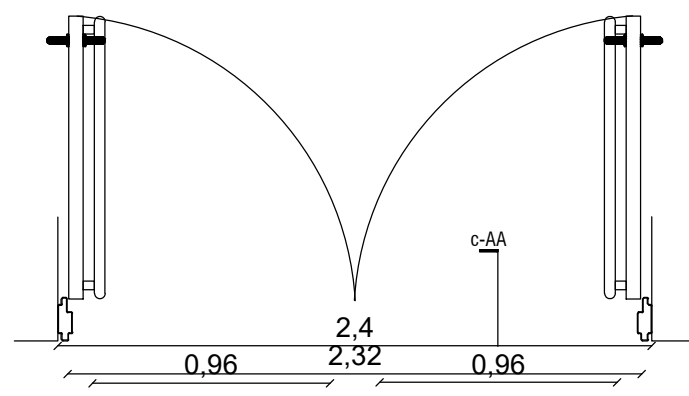



P5	
CANTIDAD:	
1. Retiro de equipaje	1
2. Hall de llegada de pasajeros	0
3. Comercio	0
4. Registro y control	0
5. Baño de caballeros	0
6. Baño de damas	0
7. ICA	0
8. DIAN	0
9. Equipaje rezagado	0
10. Equipaje pesado	0
11. Administracion	0
12. Salas de espera	2
13. Migracion	0
14. Registro y control	0
15. Guarderia	0
16. Oficinas	0
17. Duty free	0
18. Comercio	0
19. Baño de caballeros	0
20. Baño de damas	0
21. Registro y contro Adm.	0
Alto ml	2.10
Ancho ml	2.40
Area m2	5.40
NUMERO DE HOJAS	2
DIMENSION HOJA	
Alto ml	1.92
Ancho ml	0.96

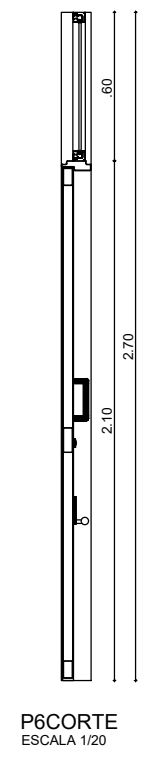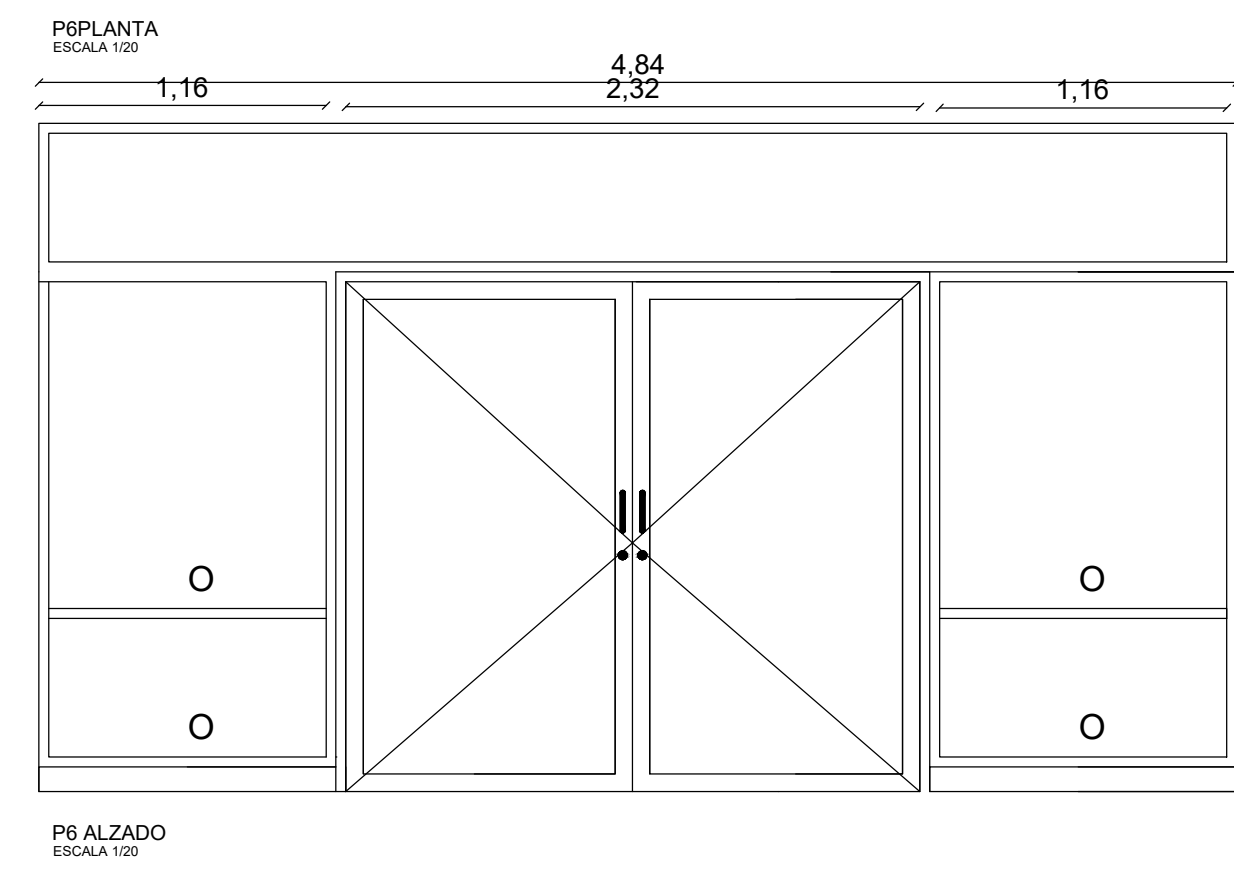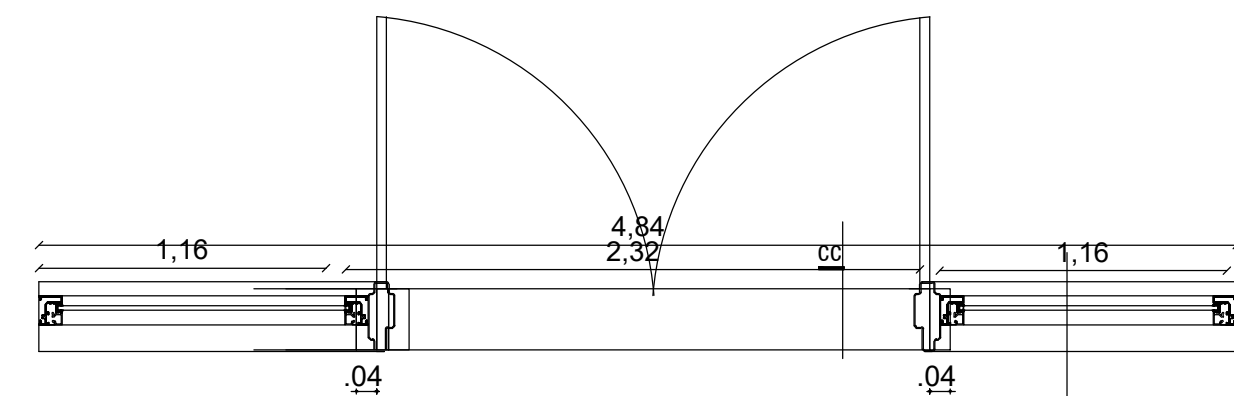

P6	
CANTIDAD:	
1. Retiro de equipaje	0
2. Hall de llegada de pasajeros	0
3. Comercio	0
4. Registro y control	0
5. Baño de caballeros	0
6. Baño de damas	0
7. ICA	0
8. DIAN	0
9. Equipaje rezagado	0
10. Equipaje pesado	0
11. Administracion	2
12. Salas de espera	0
13. Migracion	0
14. Registro y control	0
15. Guarderia	0
16. Oficinas	0
17. Duty free	0
18. Comercio	0
19. Baño de caballeros	0
20. Baño de damas	0
21. Registro y contro Adm.	0
Alto ml	2.10
Ancho ml	4.84
Area m2	10.16
NUMERO DE HOJAS	2
DIMENSION HOJA	
Alto ml	1.92
Ancho ml	1.02

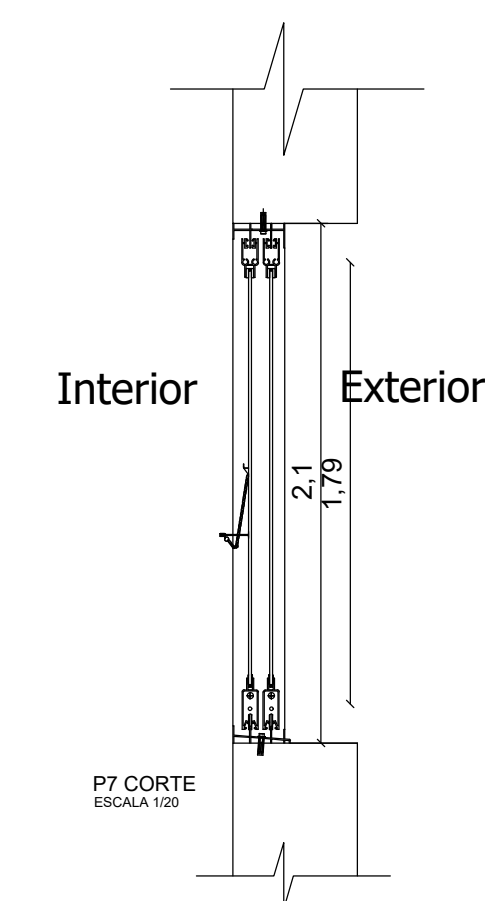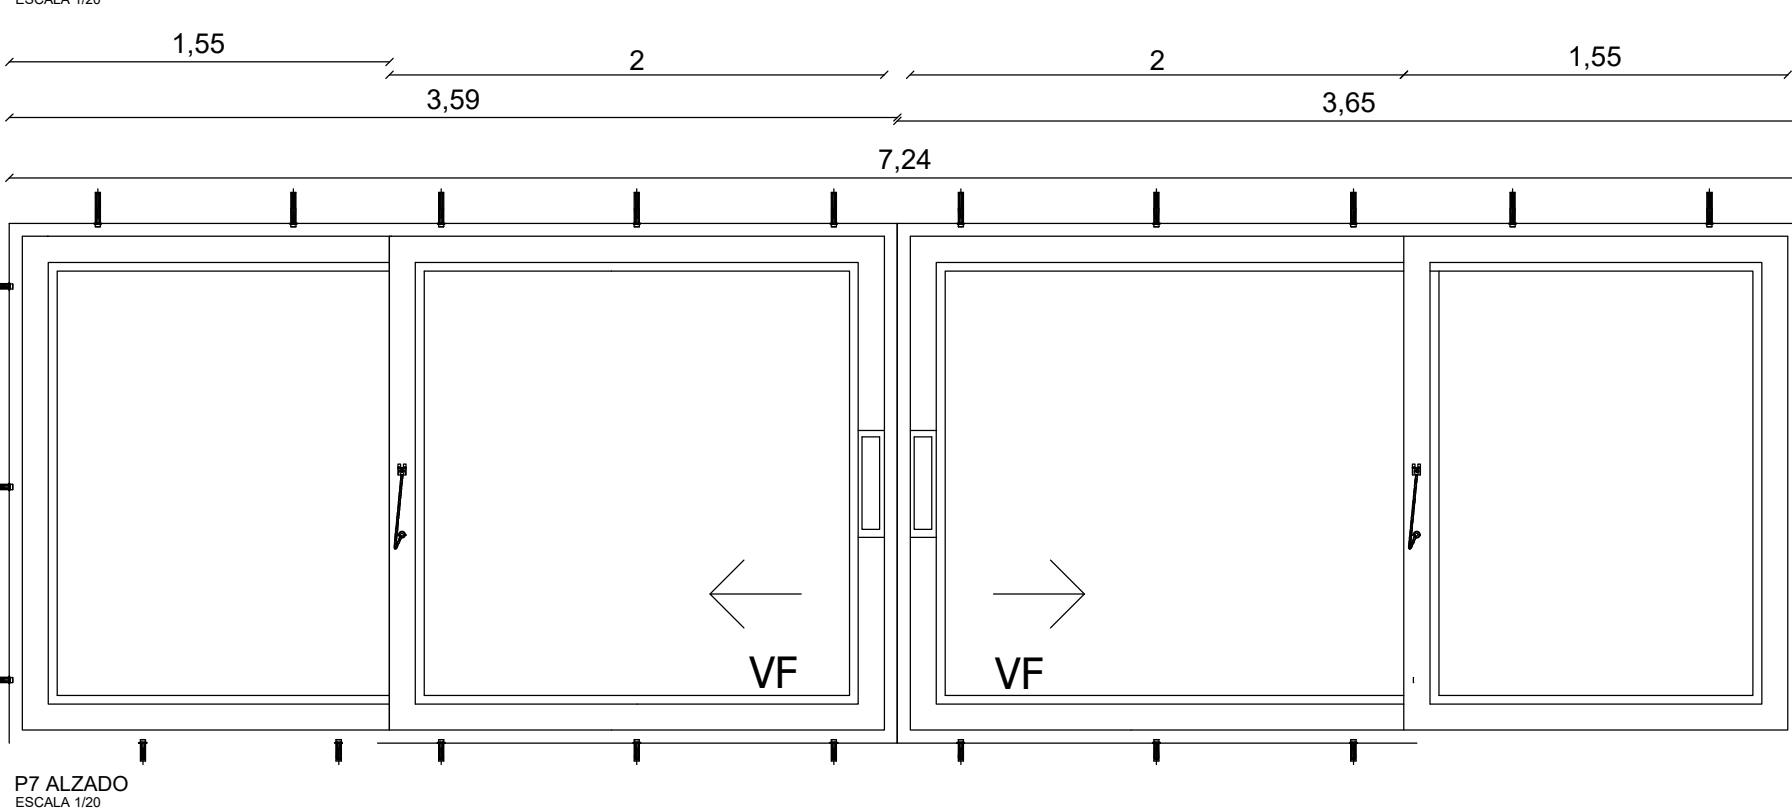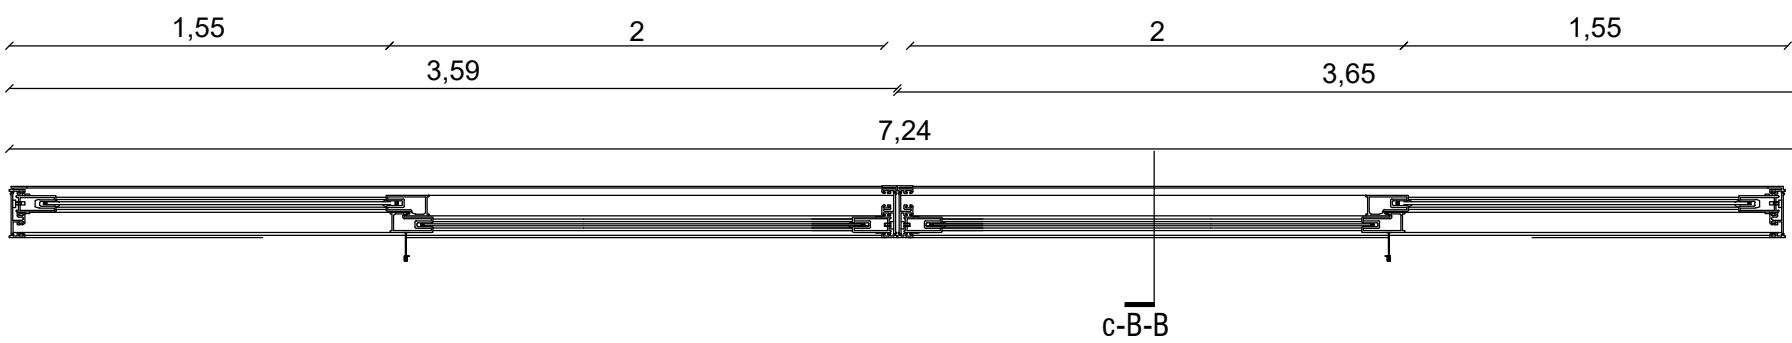

P7	
CANTIDAD:	
1. Retiro de equipaje	2
2. Hall de llegada de pasajeros	0
3. Comercio	0
4. Registro y control	0
5. Baño de caballeros	0
6. Baño de damas	0
7. ICA	0
8. DIAN	0
9. Equipaje rezagado	0
10. Equipaje pesado	0
11. Administracion	0
12. Salas de espera	0
13. Migracion	0
14. Registro y control	0
15. Guarderia	0
16. Oficinas	0
17. Duty free	0
18. Comercio	0
19. Baño de caballeros	0
20. Baño de damas	0
21. Registro y contro Adm.	0
Alto ml	2.10
Ancho ml	7.24
Area m2	15.20
NUMERO DE HOJAS	2
DIMENSION HOJA	
Alto ml	1.79
Ancho ml	2

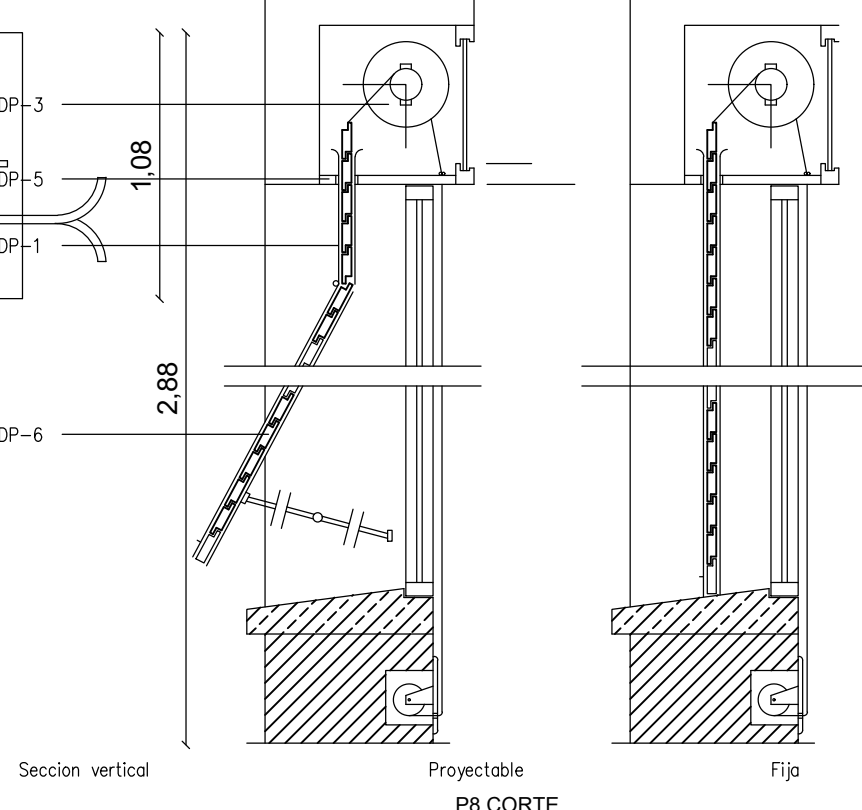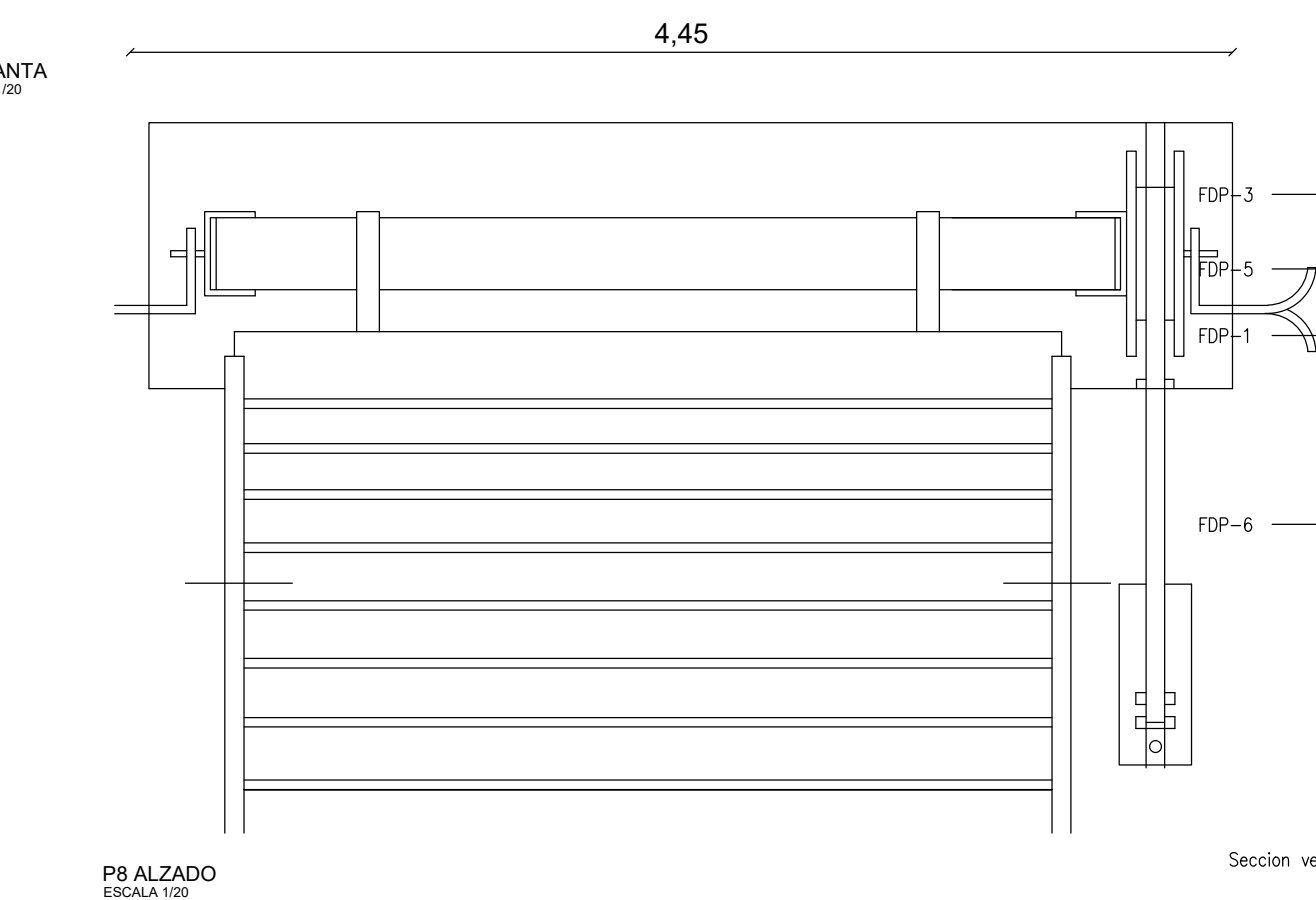

P8	
CANTIDAD:	
1. Retiro de equipaje	0
2. Hall de llegada de pasajeros	0
3. Comercio	12
4. Registro y control	0
5. Baño de caballeros	0
6. Baño de damas	0
7. ICA	0
8. DIAN	0
9. Equipaje rezagado	0
10. Equipaje pesado	0
11. Administracion	0
12. Salas de espera	0
13. Migracion	0
14. Registro y control	0
15. Guarderia	0
16. Oficinas	0
17. Duty free	0
18. Comercio	0
19. Baño de caballeros	0
20. Baño de damas	0
21. Registro y contro Adm.	0
Alto ml	2.85
Ancho ml	4.45
Area m2	12.68
NUMERO DE HOJAS	1
DIMENSION HOJA	
Alto ml	2.10
Ancho ml	3.42

DETALLE PUERTAS



REVISION	PLANO No	PLANCHA No
	A-6001	35
	DE	000



PROYECTO

AEROPUERTO
INTERNACIONAL
EL EDEN
ARMENIA - QUINDIO

CONVENCIONES

001		
P	M	T
N	G	H

P. PISOS
M. MUROS
T. ACADOS CIELO RASO
N. NIVEL FINO
G. GUARDAESCOBAS
H. ALTURA LIBRE

	ESTRUCTURA METALICA
	CONCRETO
	GRAVILLA
	VIDRIO

MATERIALES

G. GRANITO
MR. MARMOL
V. VINILO
L. LADRILLO
C. CONCRETO
D. VIDRIO

MODIFICACIONES FECHA

22 DE MAYO DE 2020

ESTUDIANTES

KATHERIN GONZALEZ VARGAS
JOHANA SARMIENTO CORTES

DOCENTE

ARQ. IVAN SANCHEZ

CONTIENE




DETALLE DE PUERTAS

ESCALA

1:20

FECHA

11/06/2020



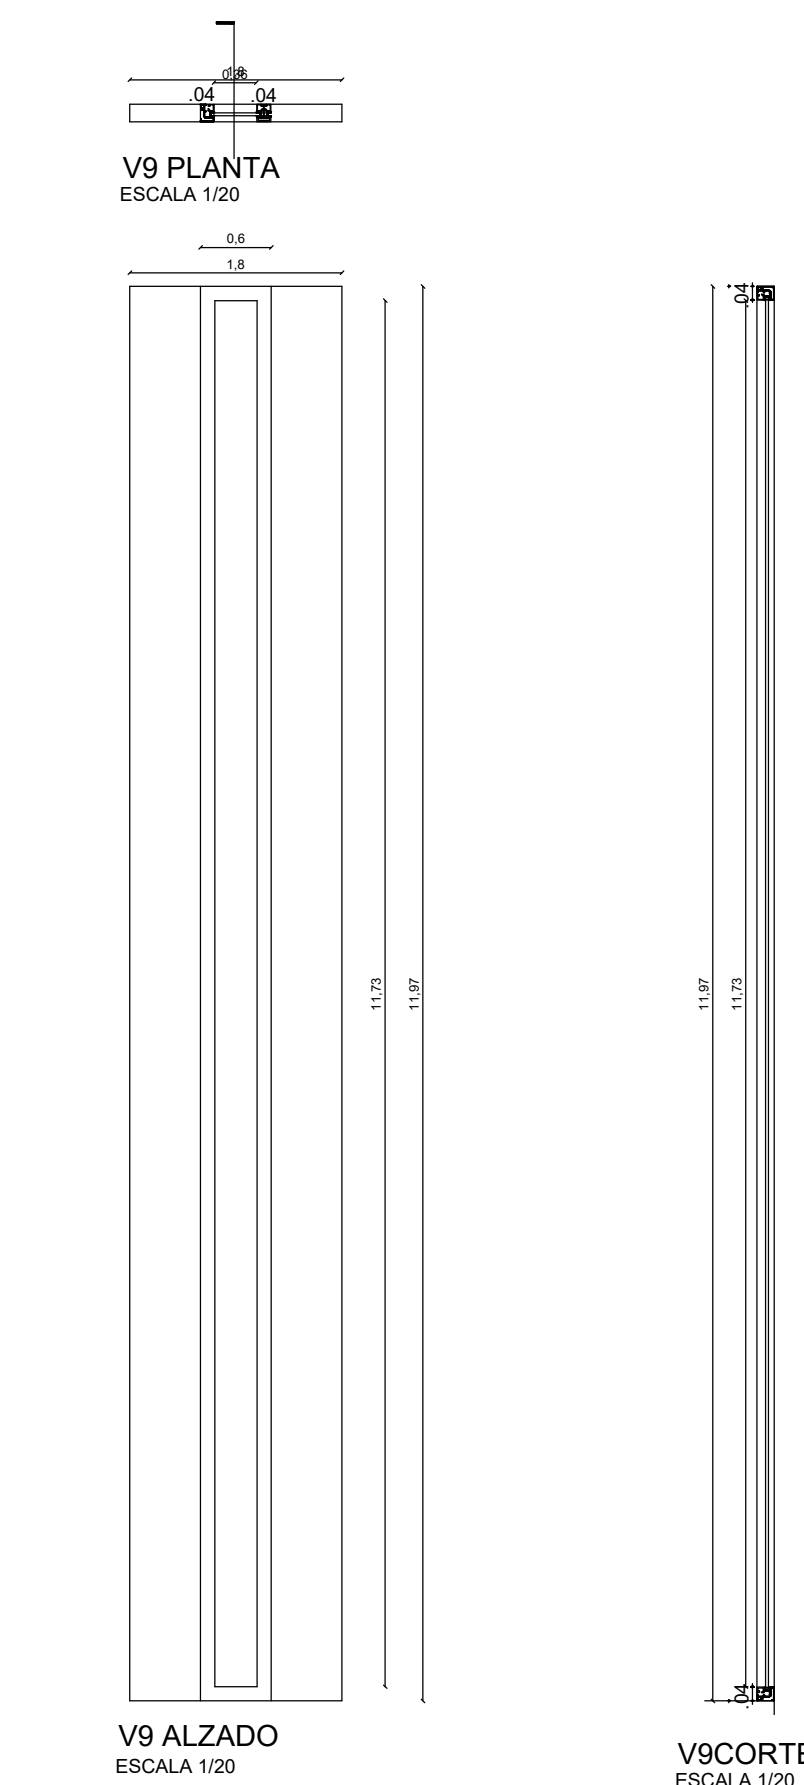
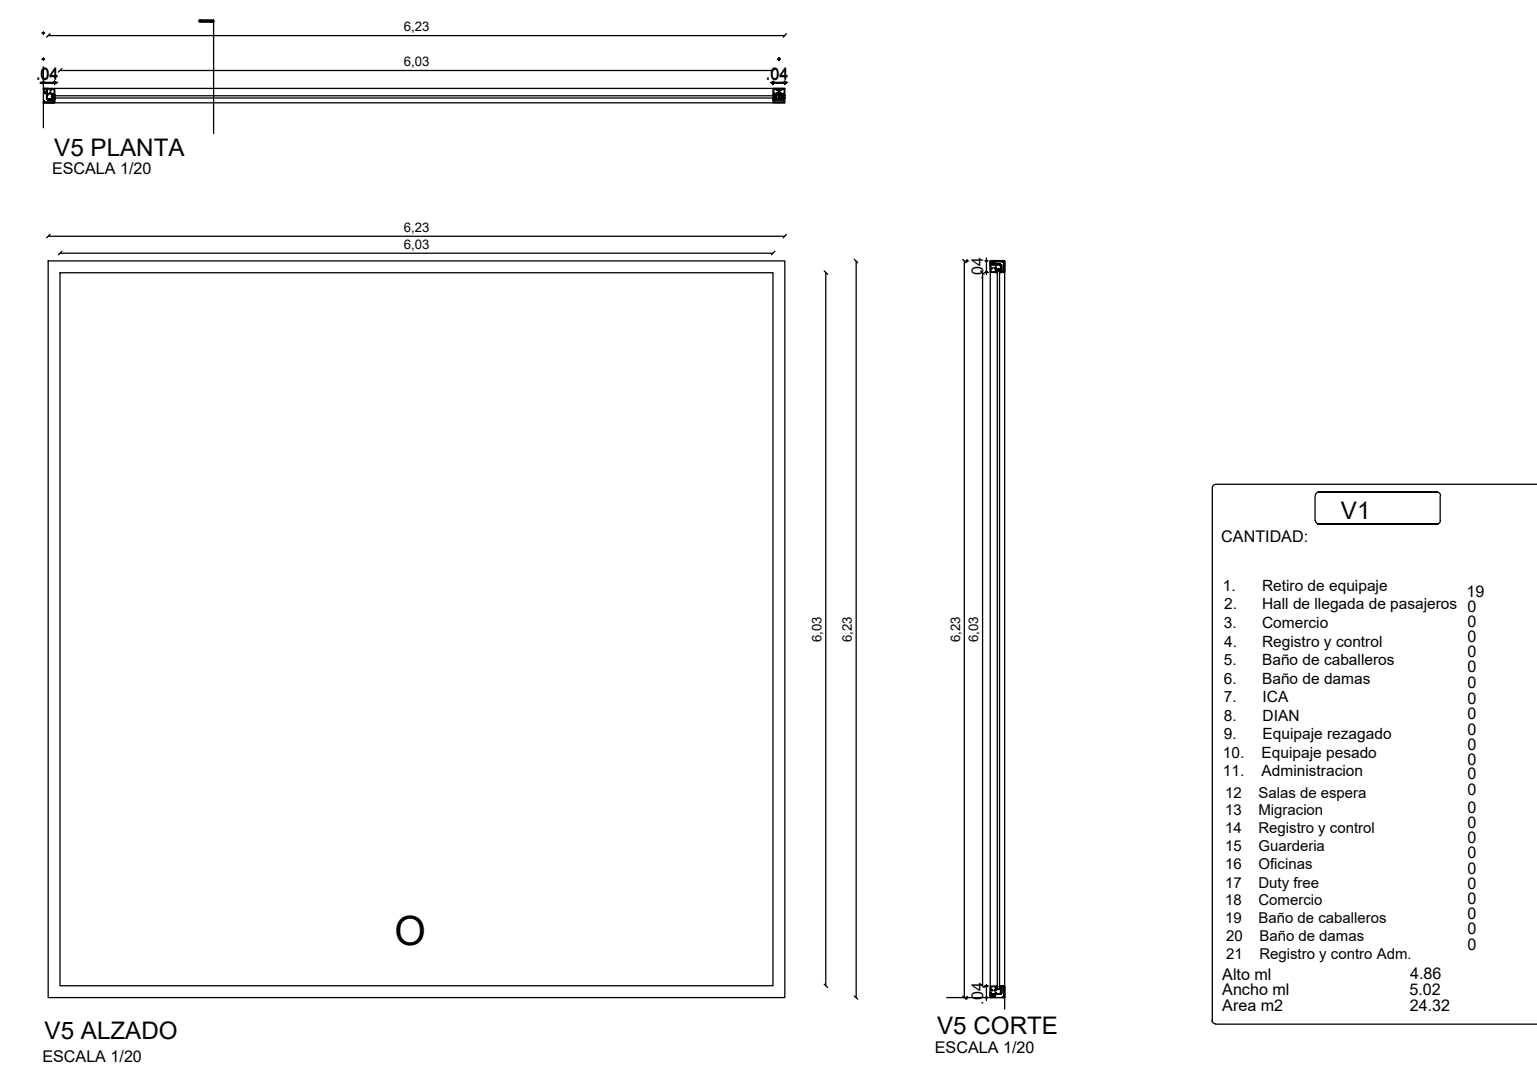
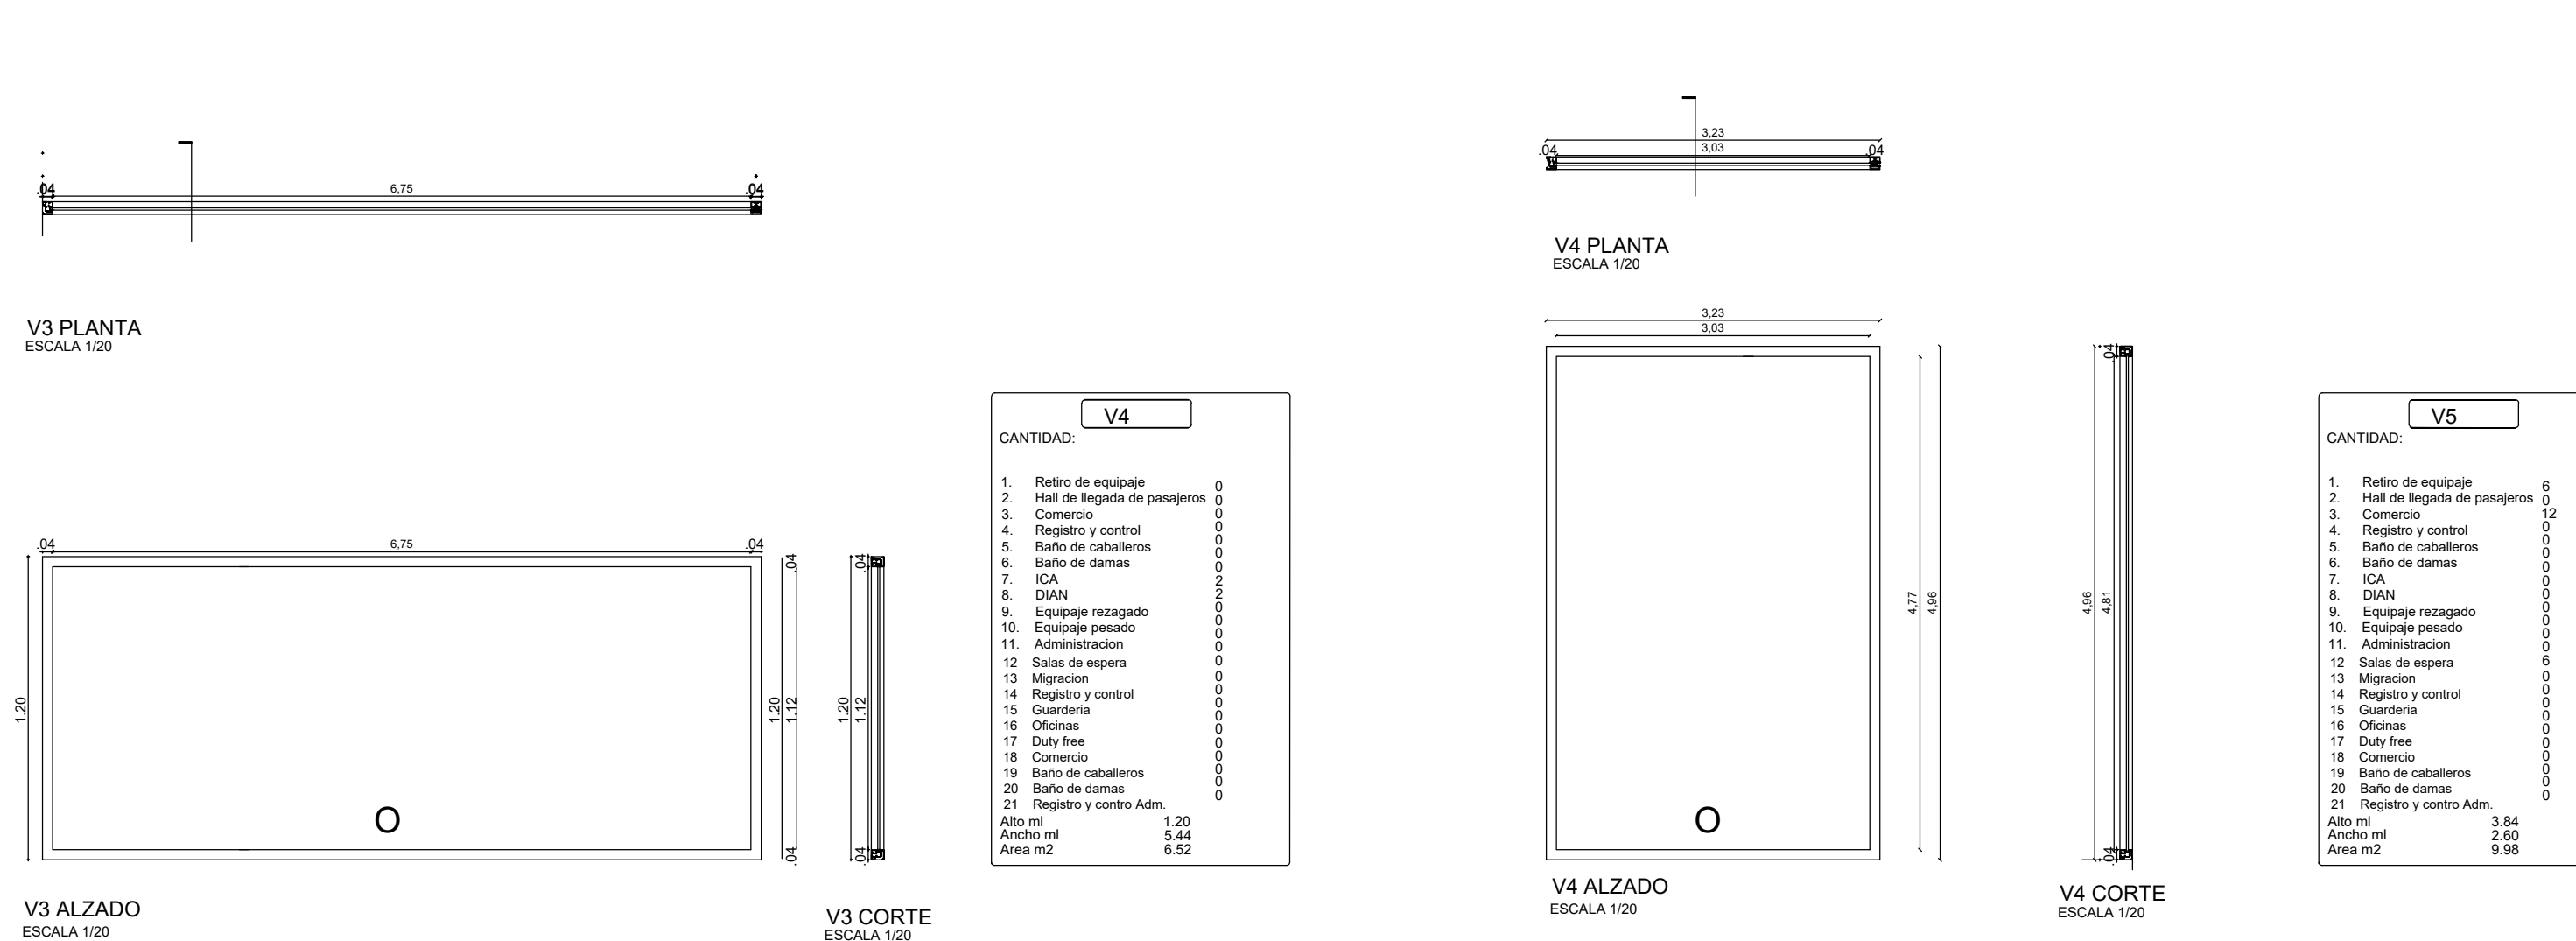


A ESCALA 1:20


0 0.2 0.4

ESCALA GRAFICA

ESCALA	FECHA
1:20	11/06/2020

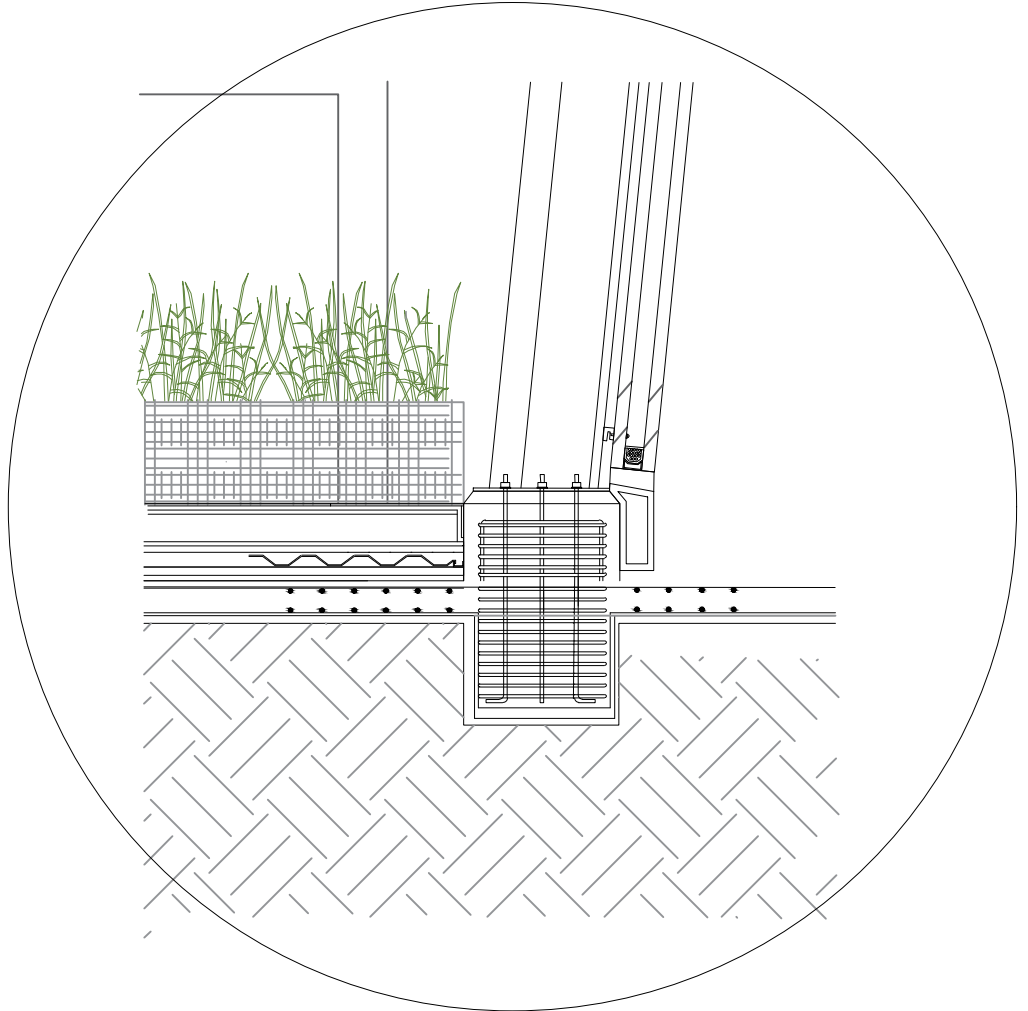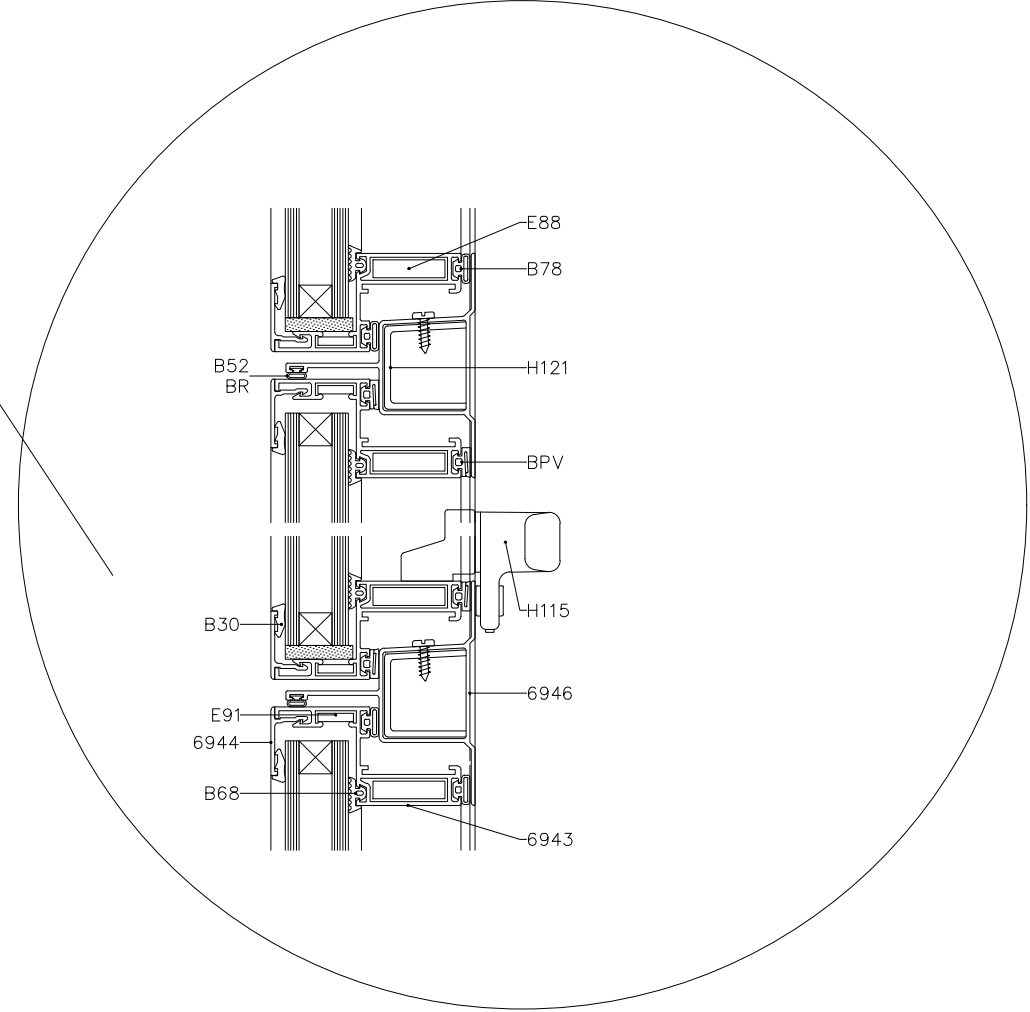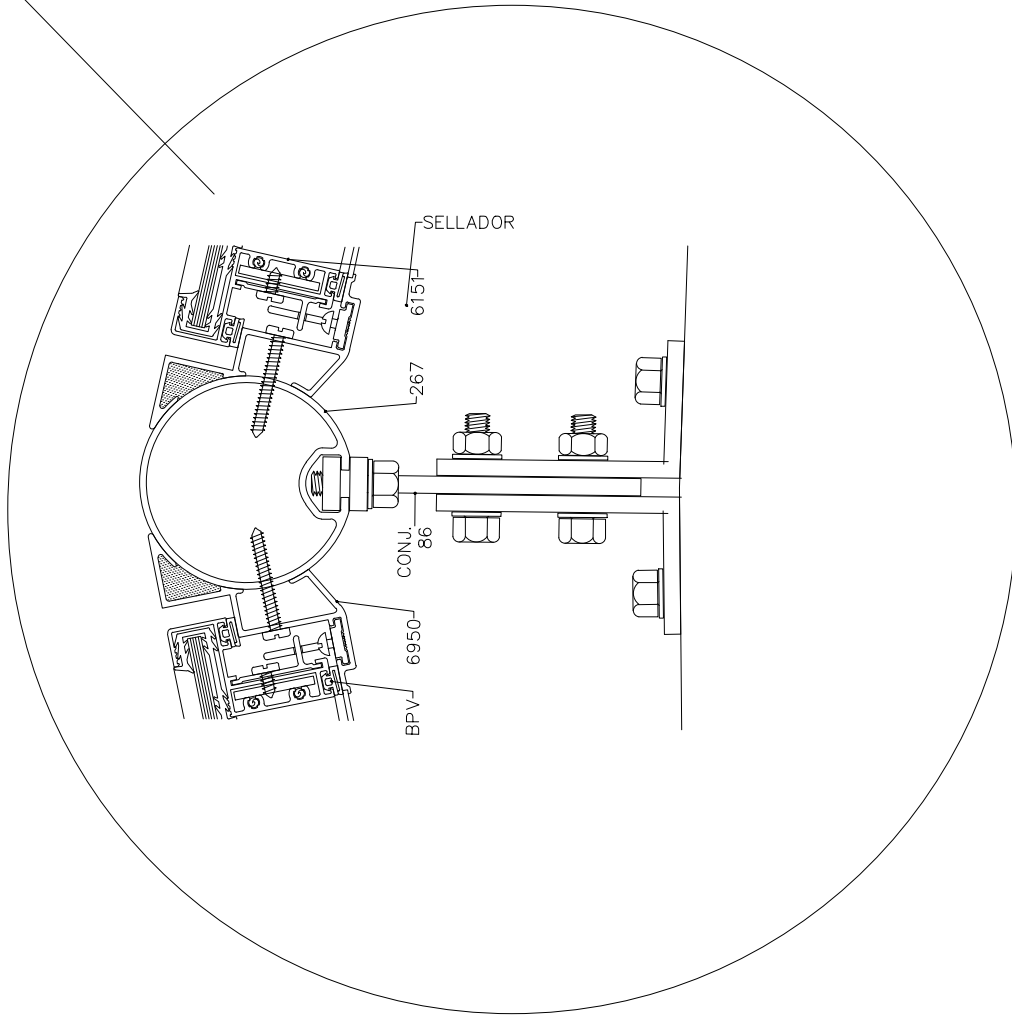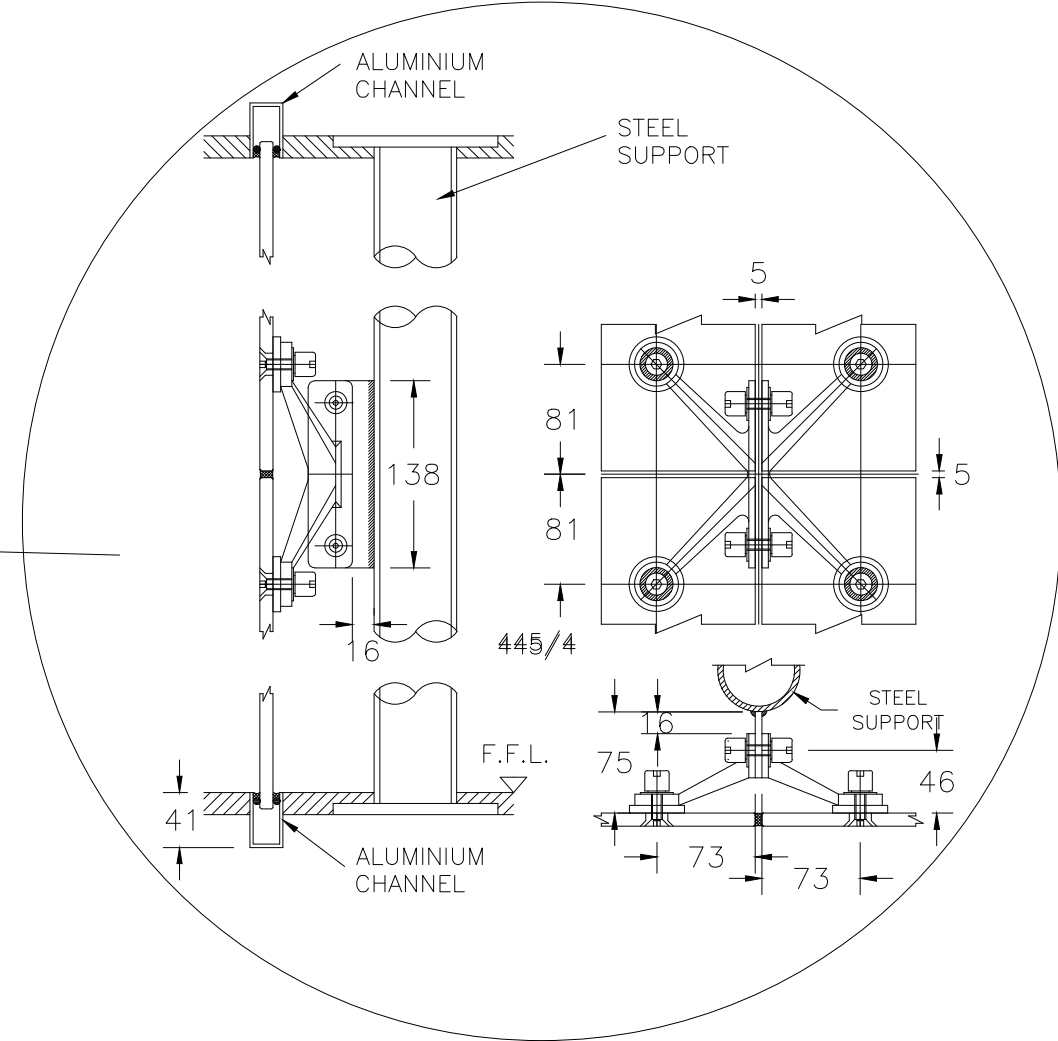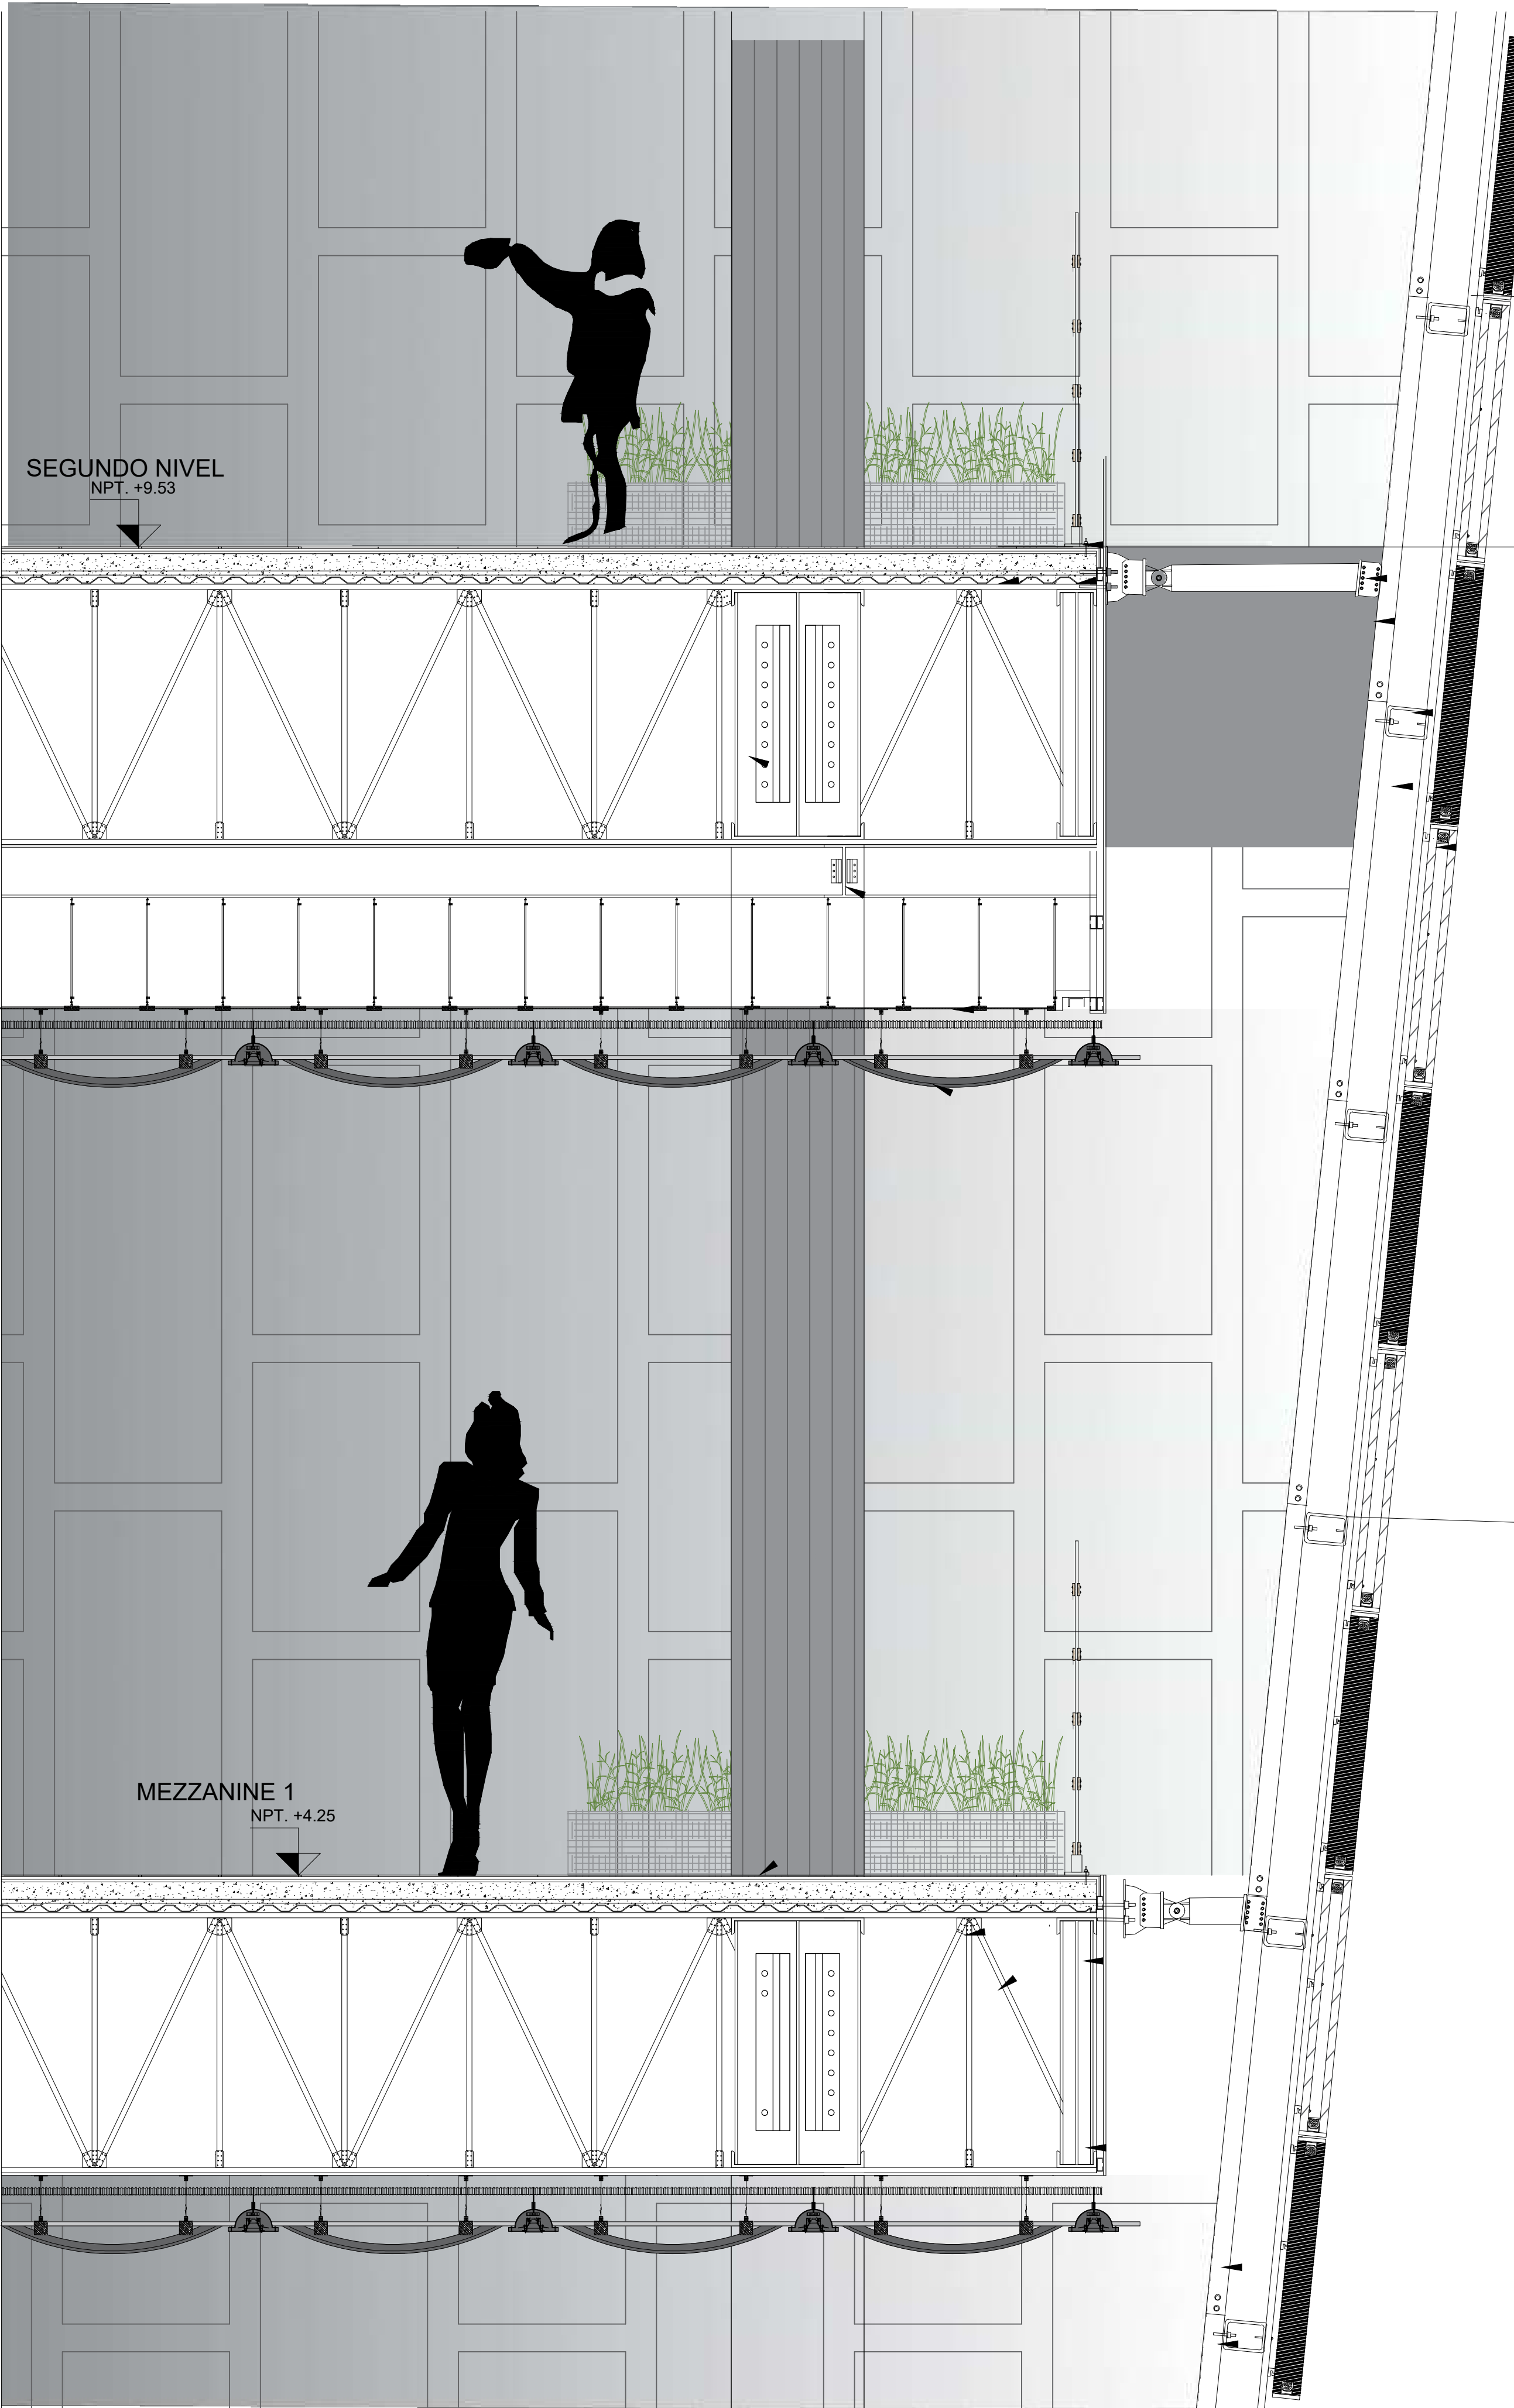

DETALLE INSTALACIONES FACHADA

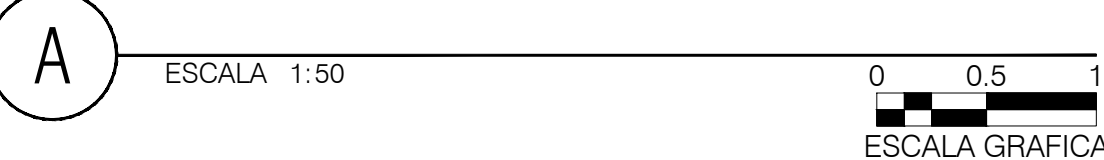

REVISION	PLANO No	PLANCHA No
	A-6003	37
	DE	000



PROYECTO

AEROPUERTO
INTERNACIONAL
EL EDEN
ARMENIA - QUINDIO

CONVENCIONES

001		
P	M	T
N	G	H

- P. PISOS
M. MUROS
T. ACADOS CIELO RASO
N. NIVEL FINO
G. GUARDAESCOBAS
H. ALTURA LIBRE

	ESTRUCTURA METALICA
	CONCRETO
	GRAVILLA
	VIDRIO

- MATERIALES**
- G. GRANITO
MR. MARMOL
V. VINILO
L. LADRILLO
C. CONCRETO
D. VIDRIO

MODIFICACIONES FECHA

22 DE MAYO DE 2020

ESTUDIANTES

KATHERIN GONZALEZ VARGAS
JOHANA SARMIENTO CORTES

DOCENTE

ARQ. IVAN SANCHEZ

CONTIENE

DETALLES DE INSTALACIONES
EN FACHADA



ESCALA	FECHA
1:50	11/06/2020

PROYECTO

AEROPUERTO
INTERNACIONAL
EL EDEN
ARMENIA - QUINDIO

CONVENCIONES

- P. PISOS
M. MUROS
T. ACADOS CIELO RASO
N. NIVEL FINO
G. GUARDAESCOBAS
H. ALTURA LIBRE

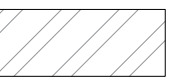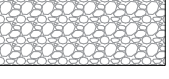-  ESTRUCTURA METALICA
 CONCRETO
 GRAVILLA
 VIDRIO

MATERIALES

- G. GRANITO
MR. MARMOL
V. VINILO
L. LADRILLO
C. CONCRETO
D. VIDRIO

MODIFICACIONES FECHA

22 DE MAYO DE 2020

ESTUDIANTES

KATHERIN GONZALEZ VARGAS
JOHANA SARMIENTO CORTES

DOCENTE

ARQ. IVAN SANCHEZ

CONTIENE


DETALLE MUEBLES FIJOS

ESCALA

1:25


FECHA

11/06/2020

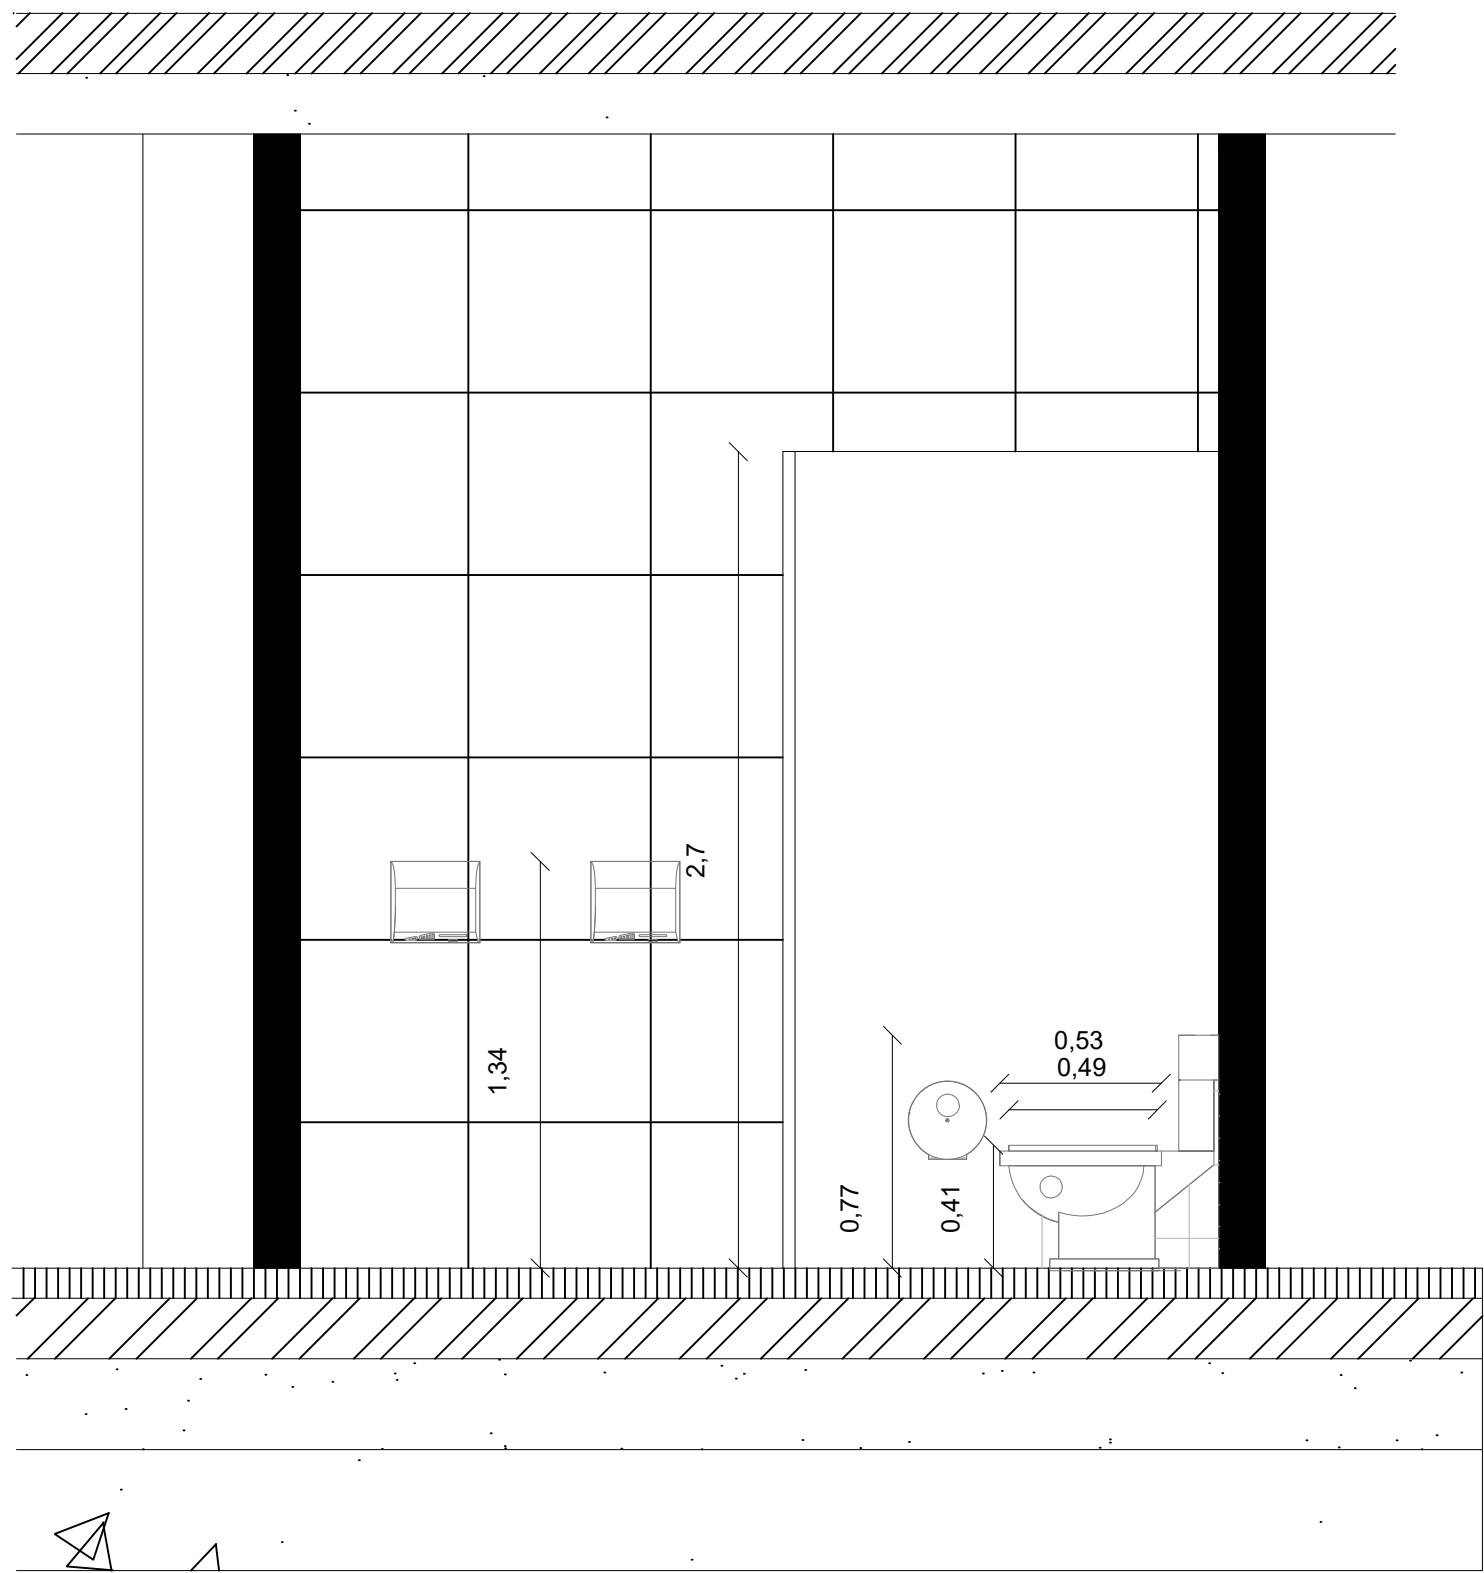


CORTE TRANSVERSAL

C-1
ESCALA 1:25

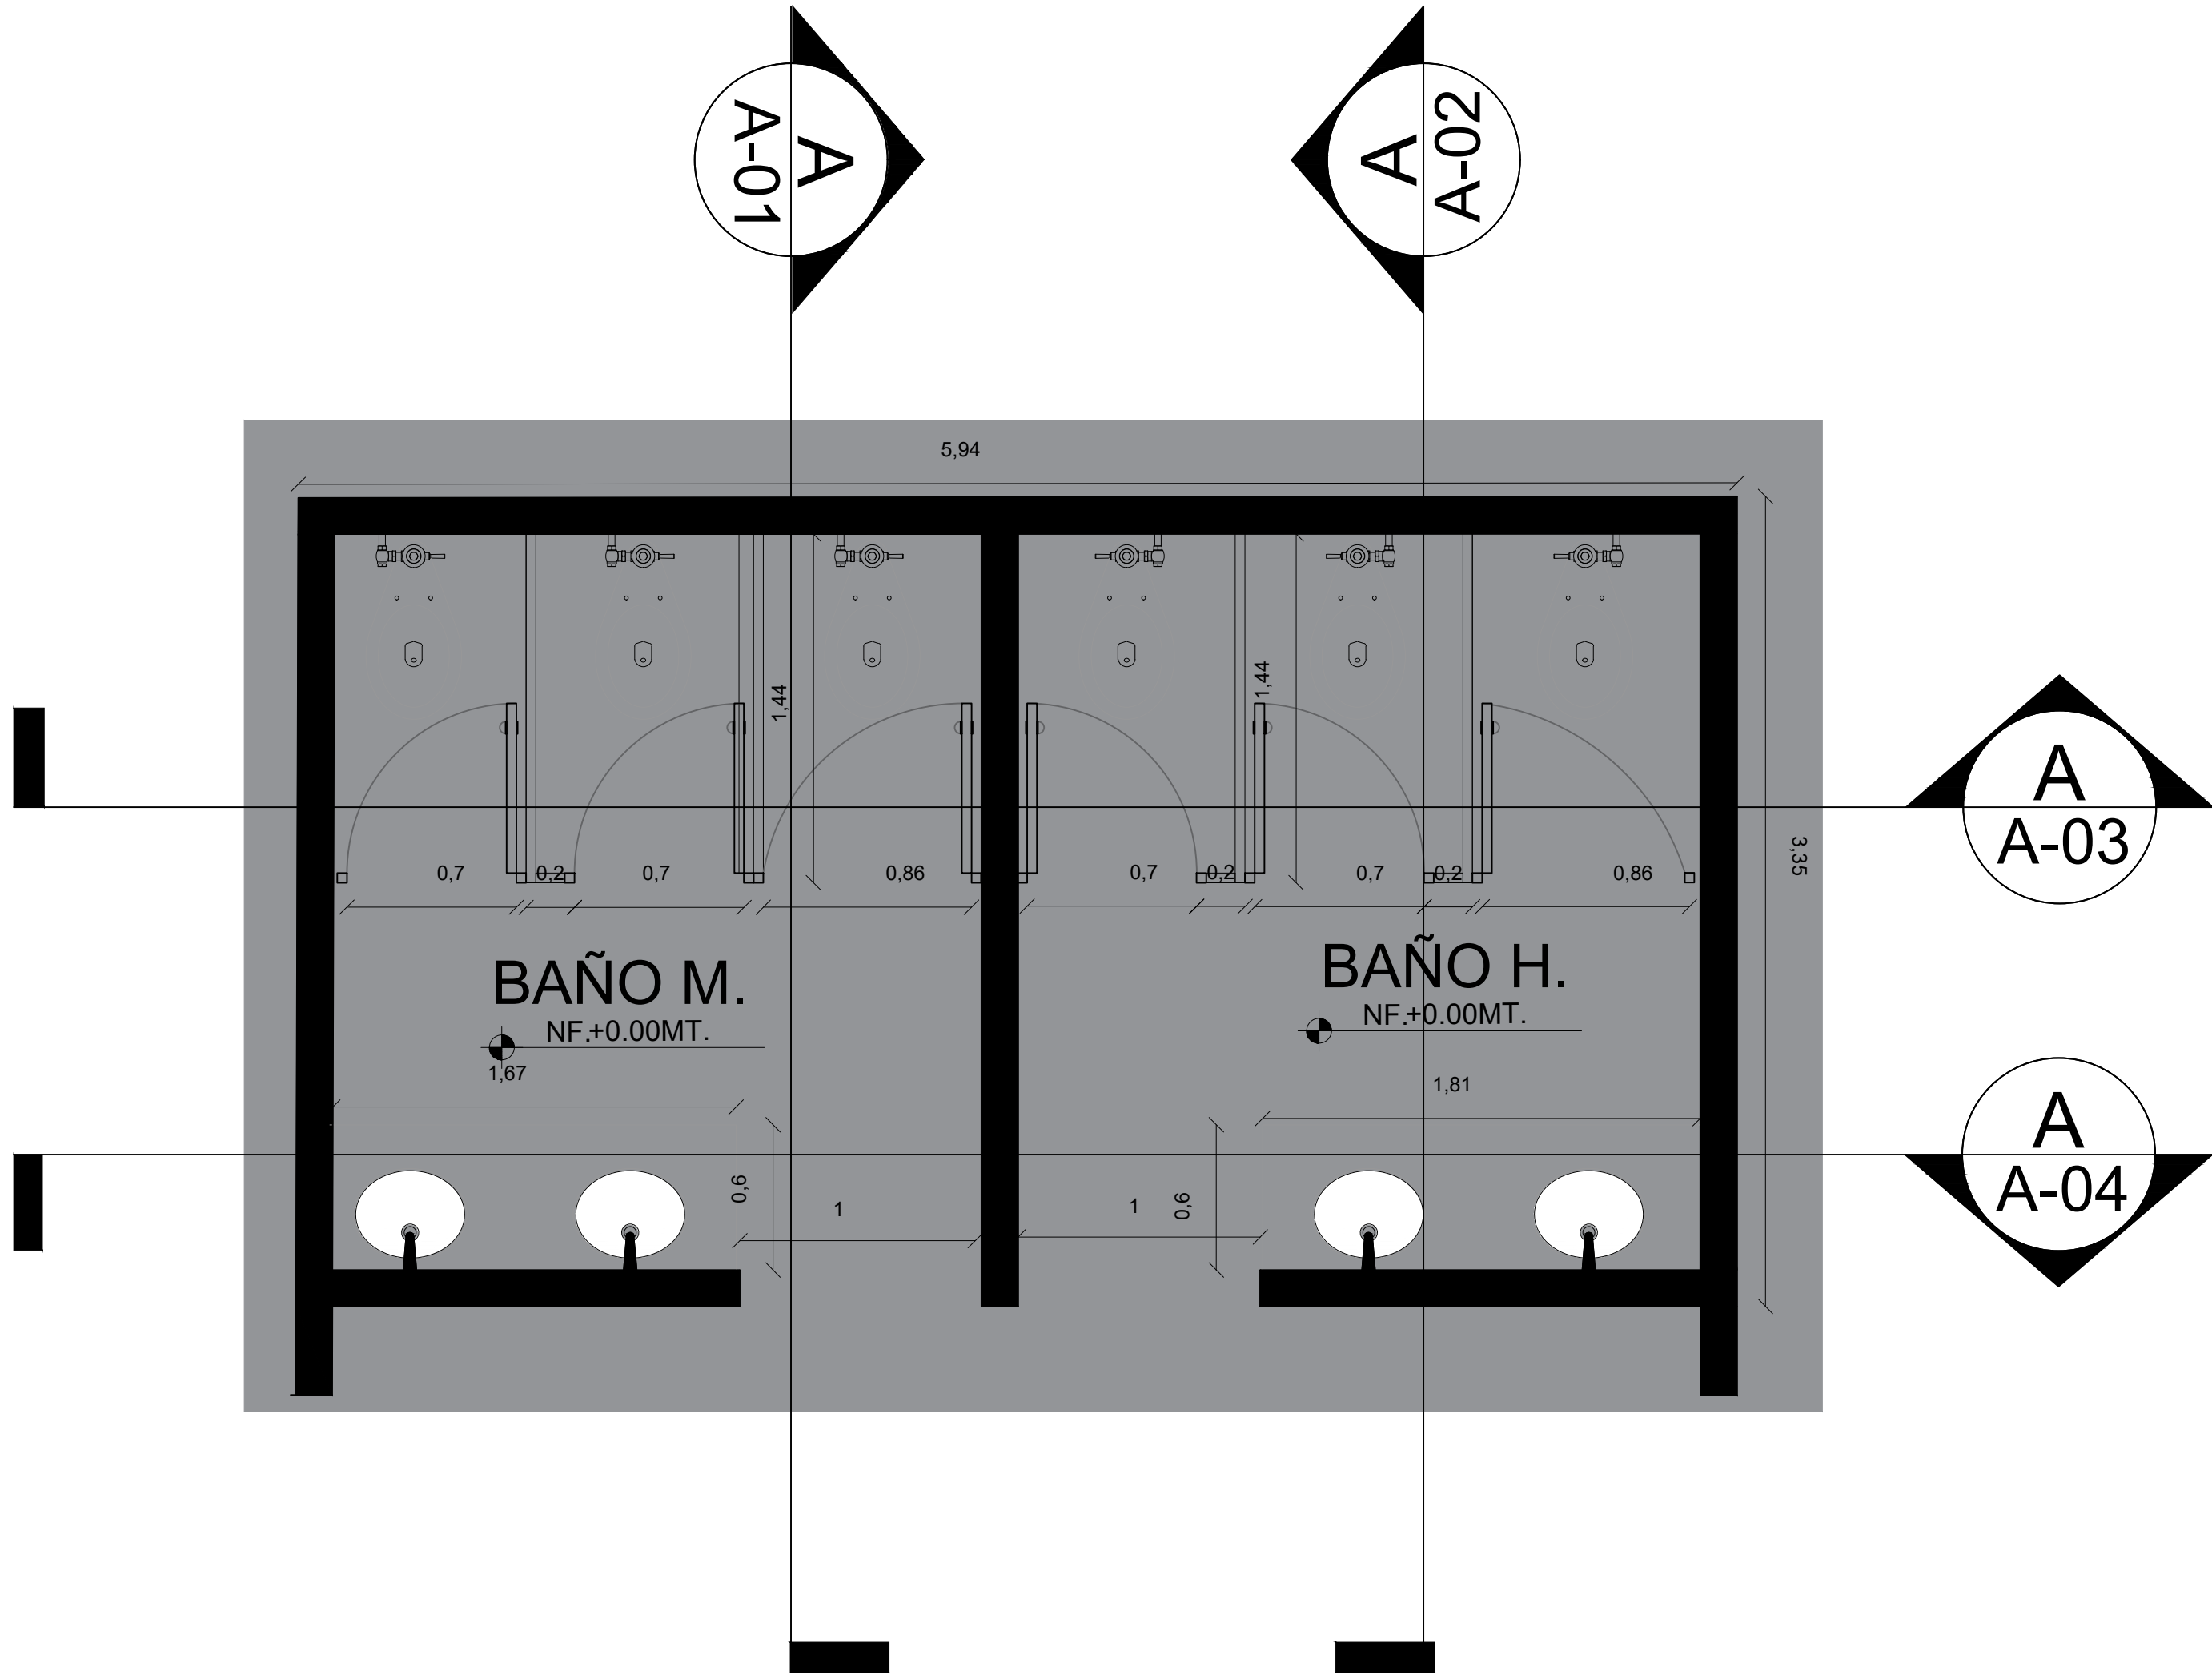


PLANTA BAÑO A-1009

A
ESCALA 1:25
0 2.5 5
ESCALA GRAFICA

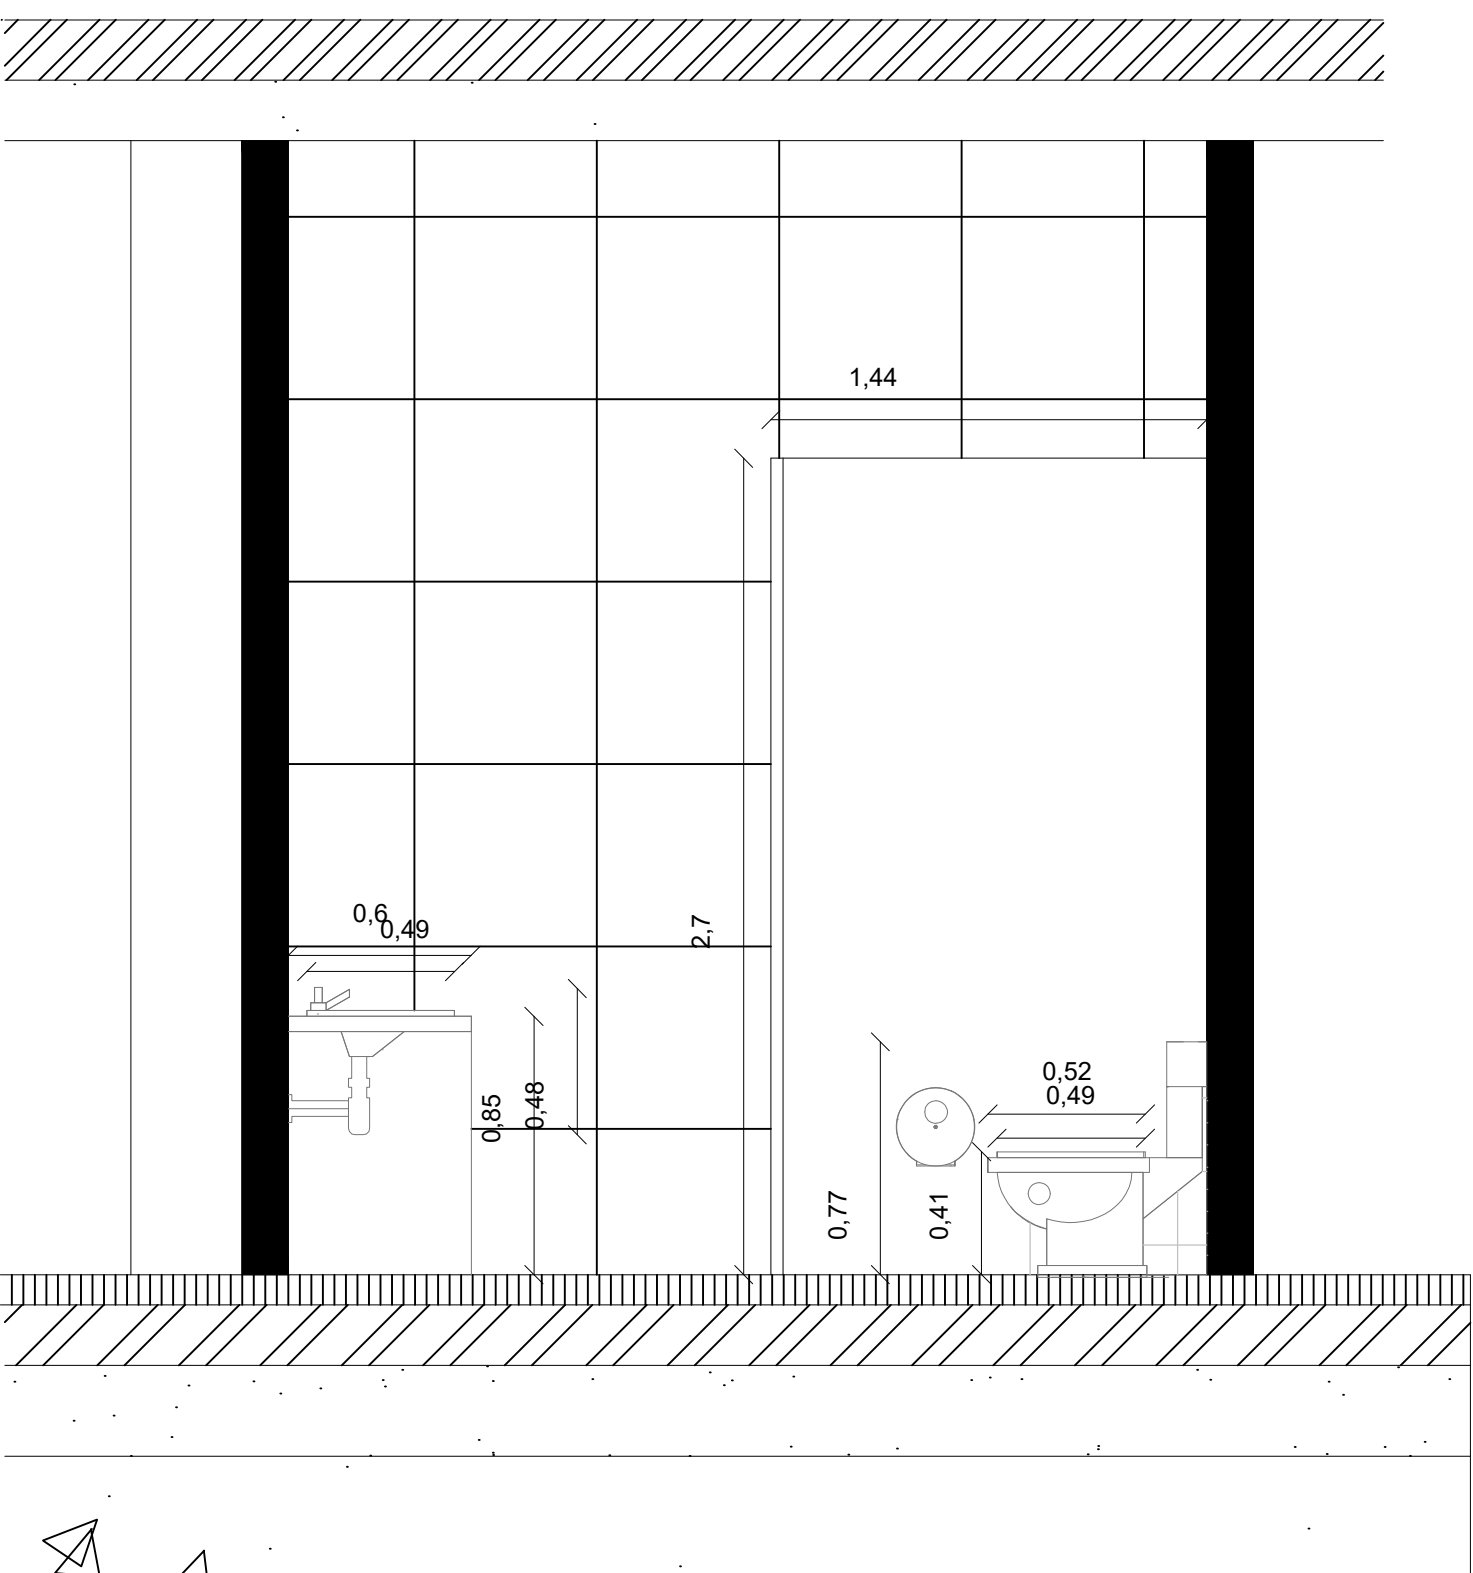


CORTE TRANSVERSAL

C-2
ESCALA 1:25

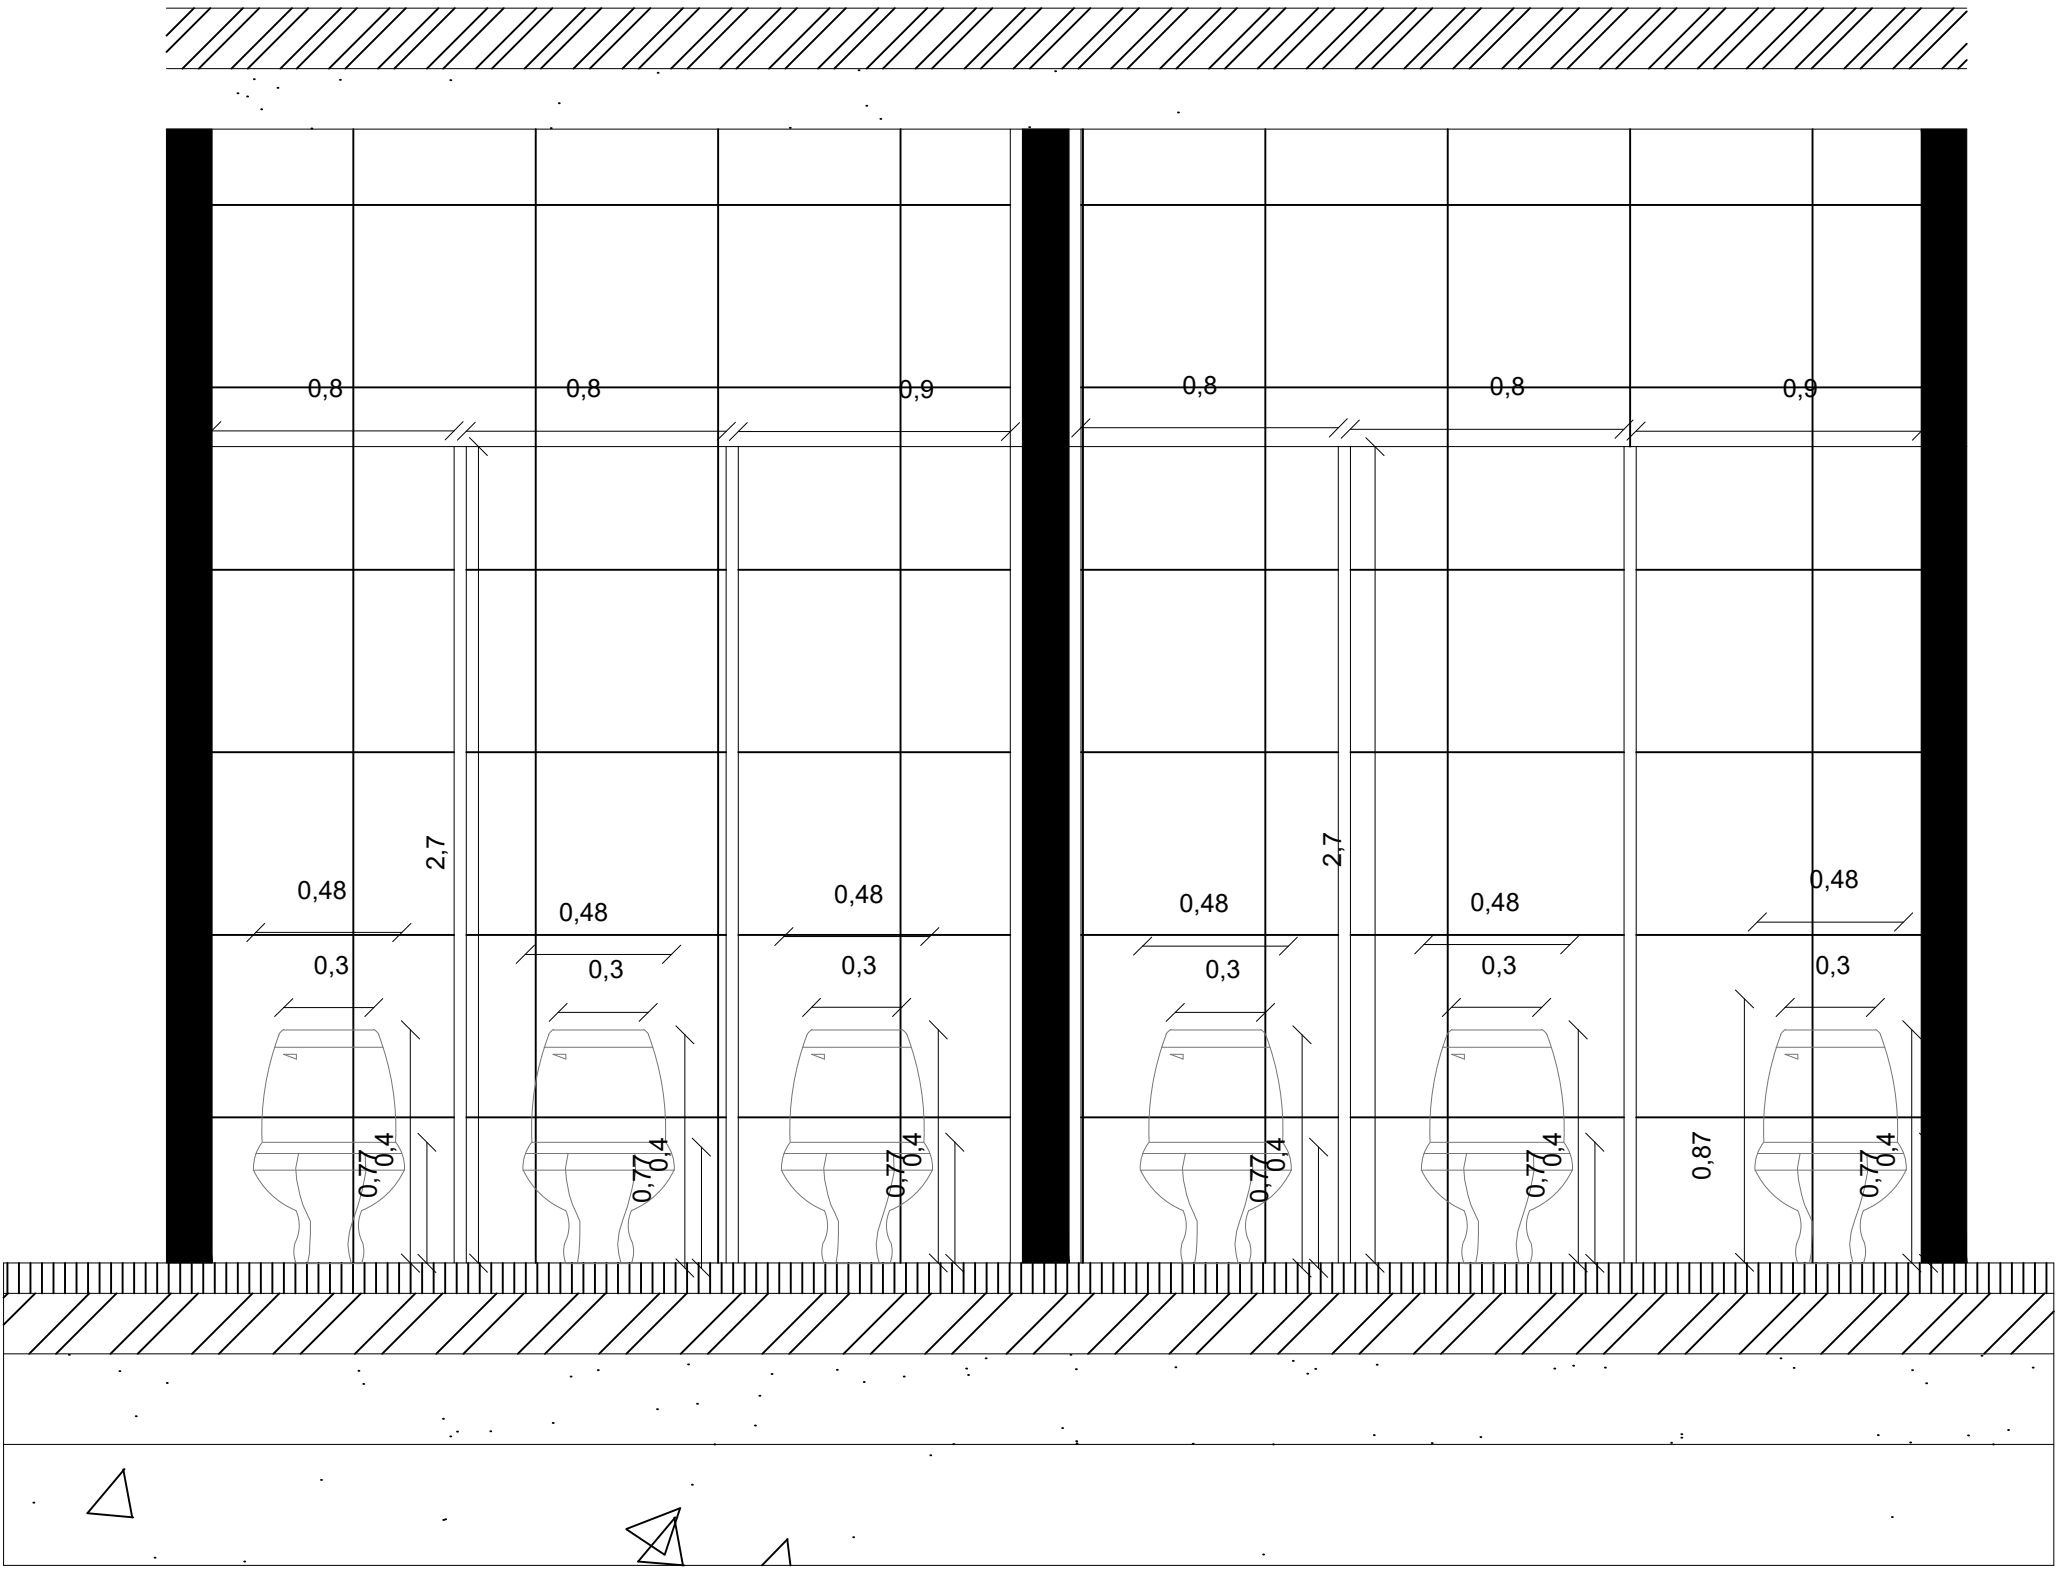


CORTE LONGITUDINAL







C-3
ESCALA 1:25

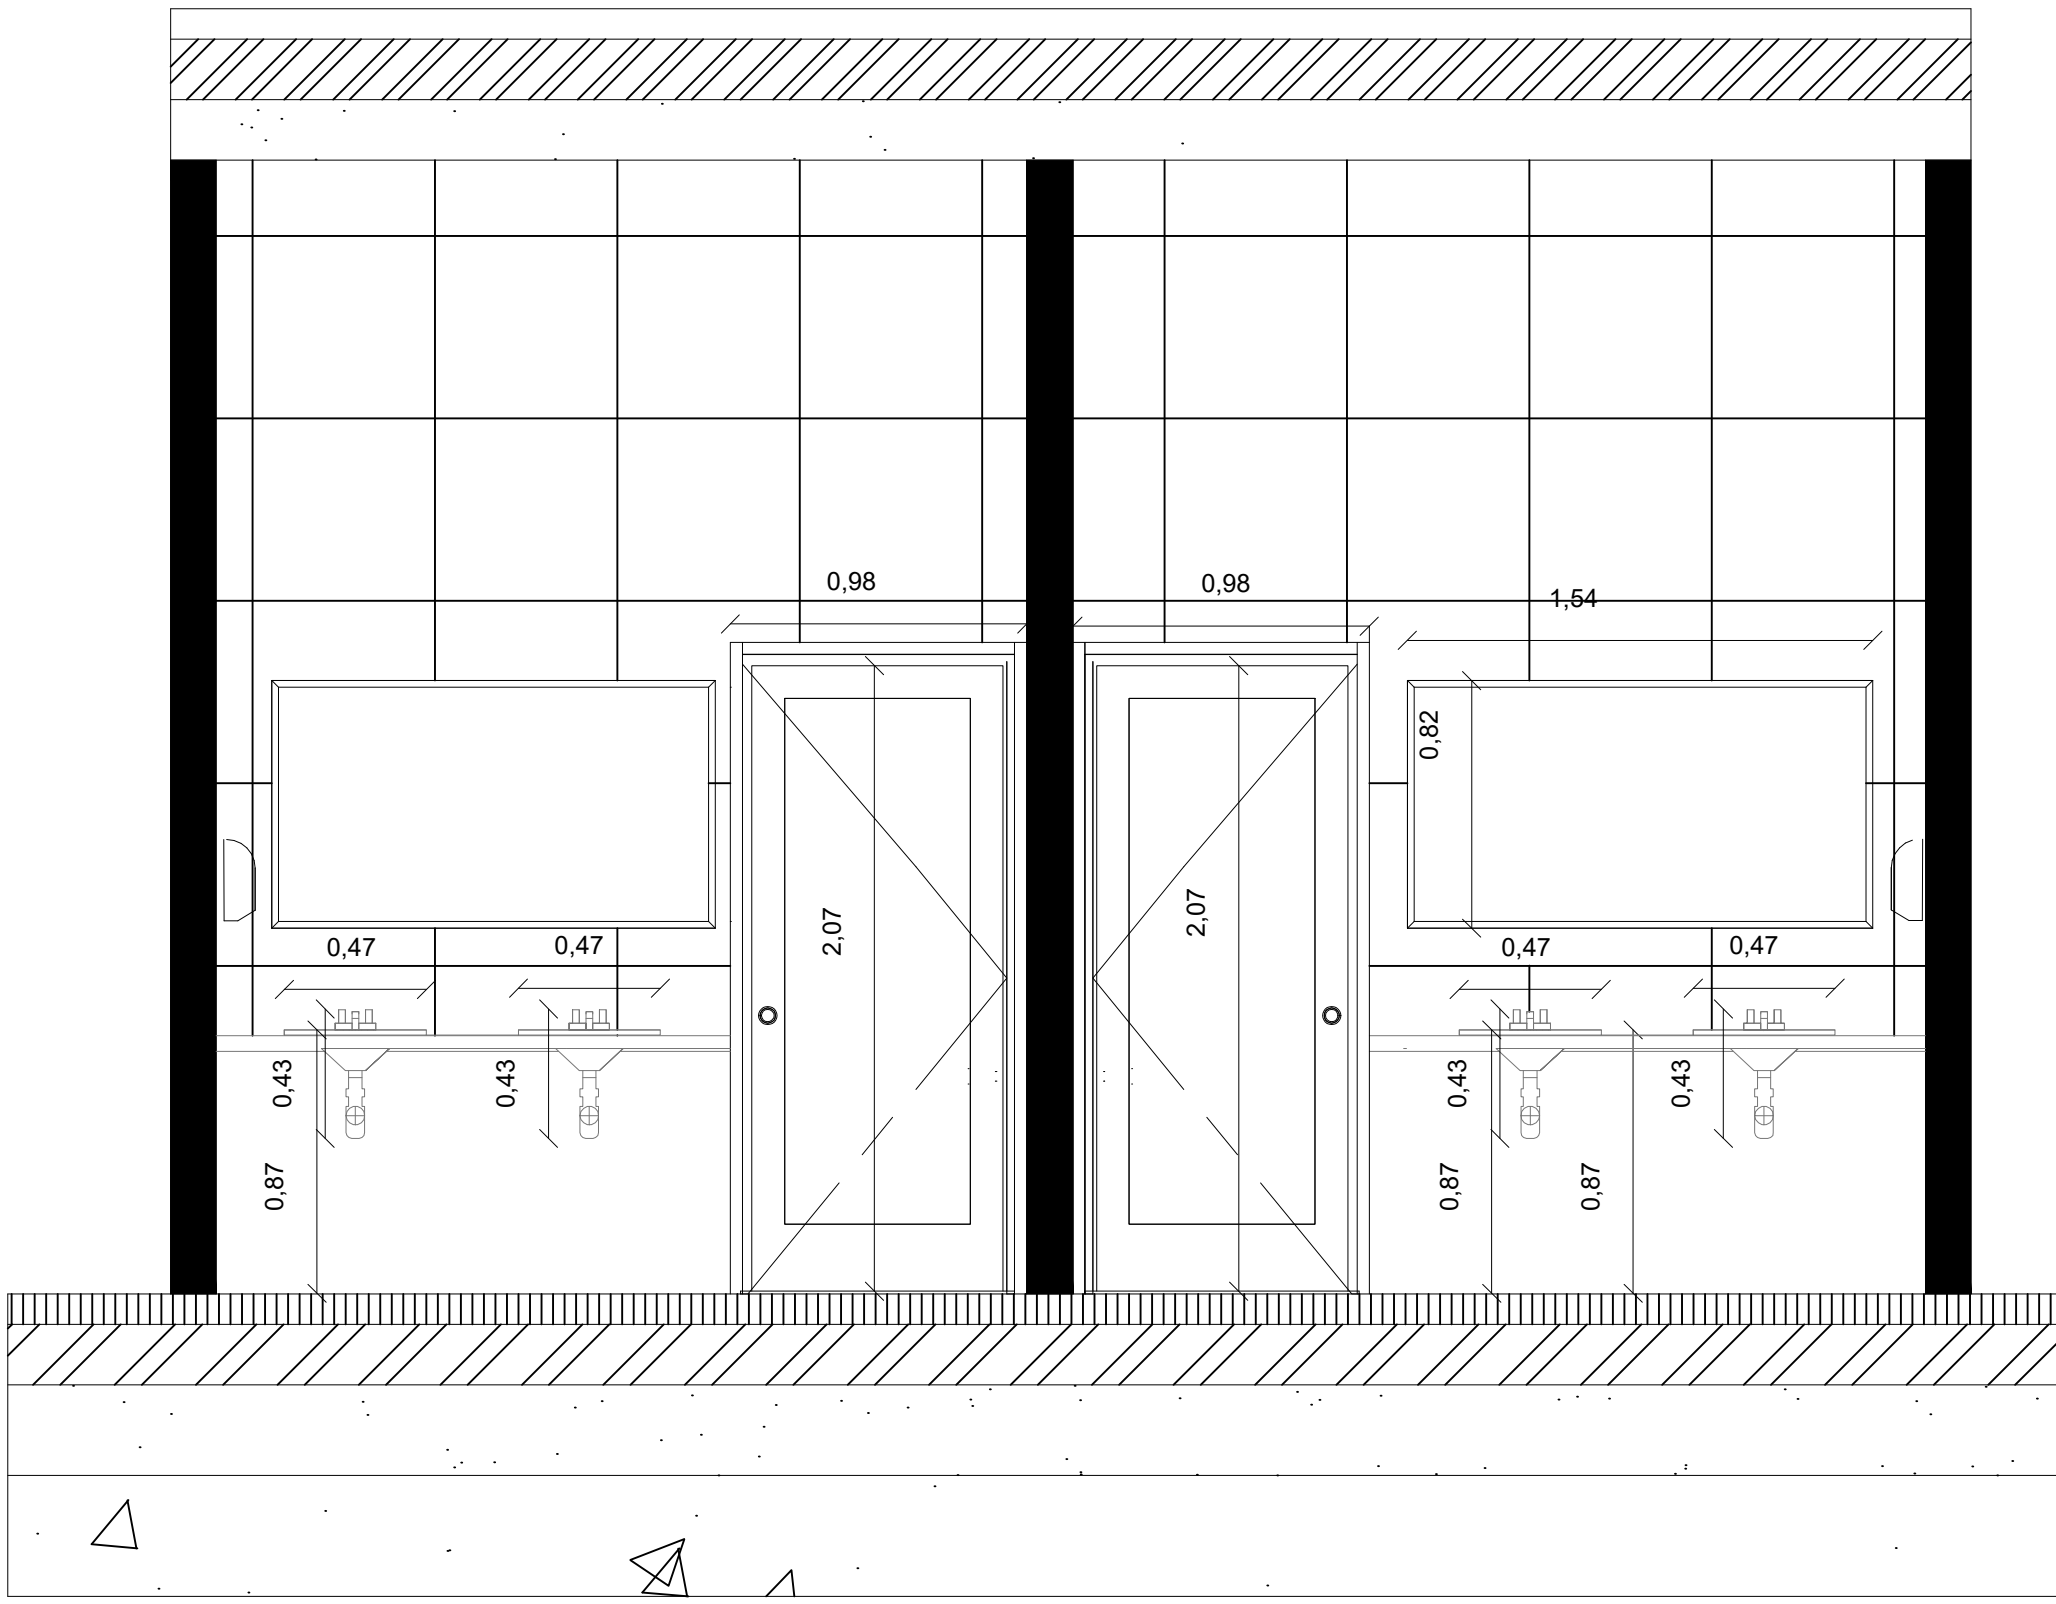

CORTE LONGITUDINAL

C-4
ESCALA 1:25

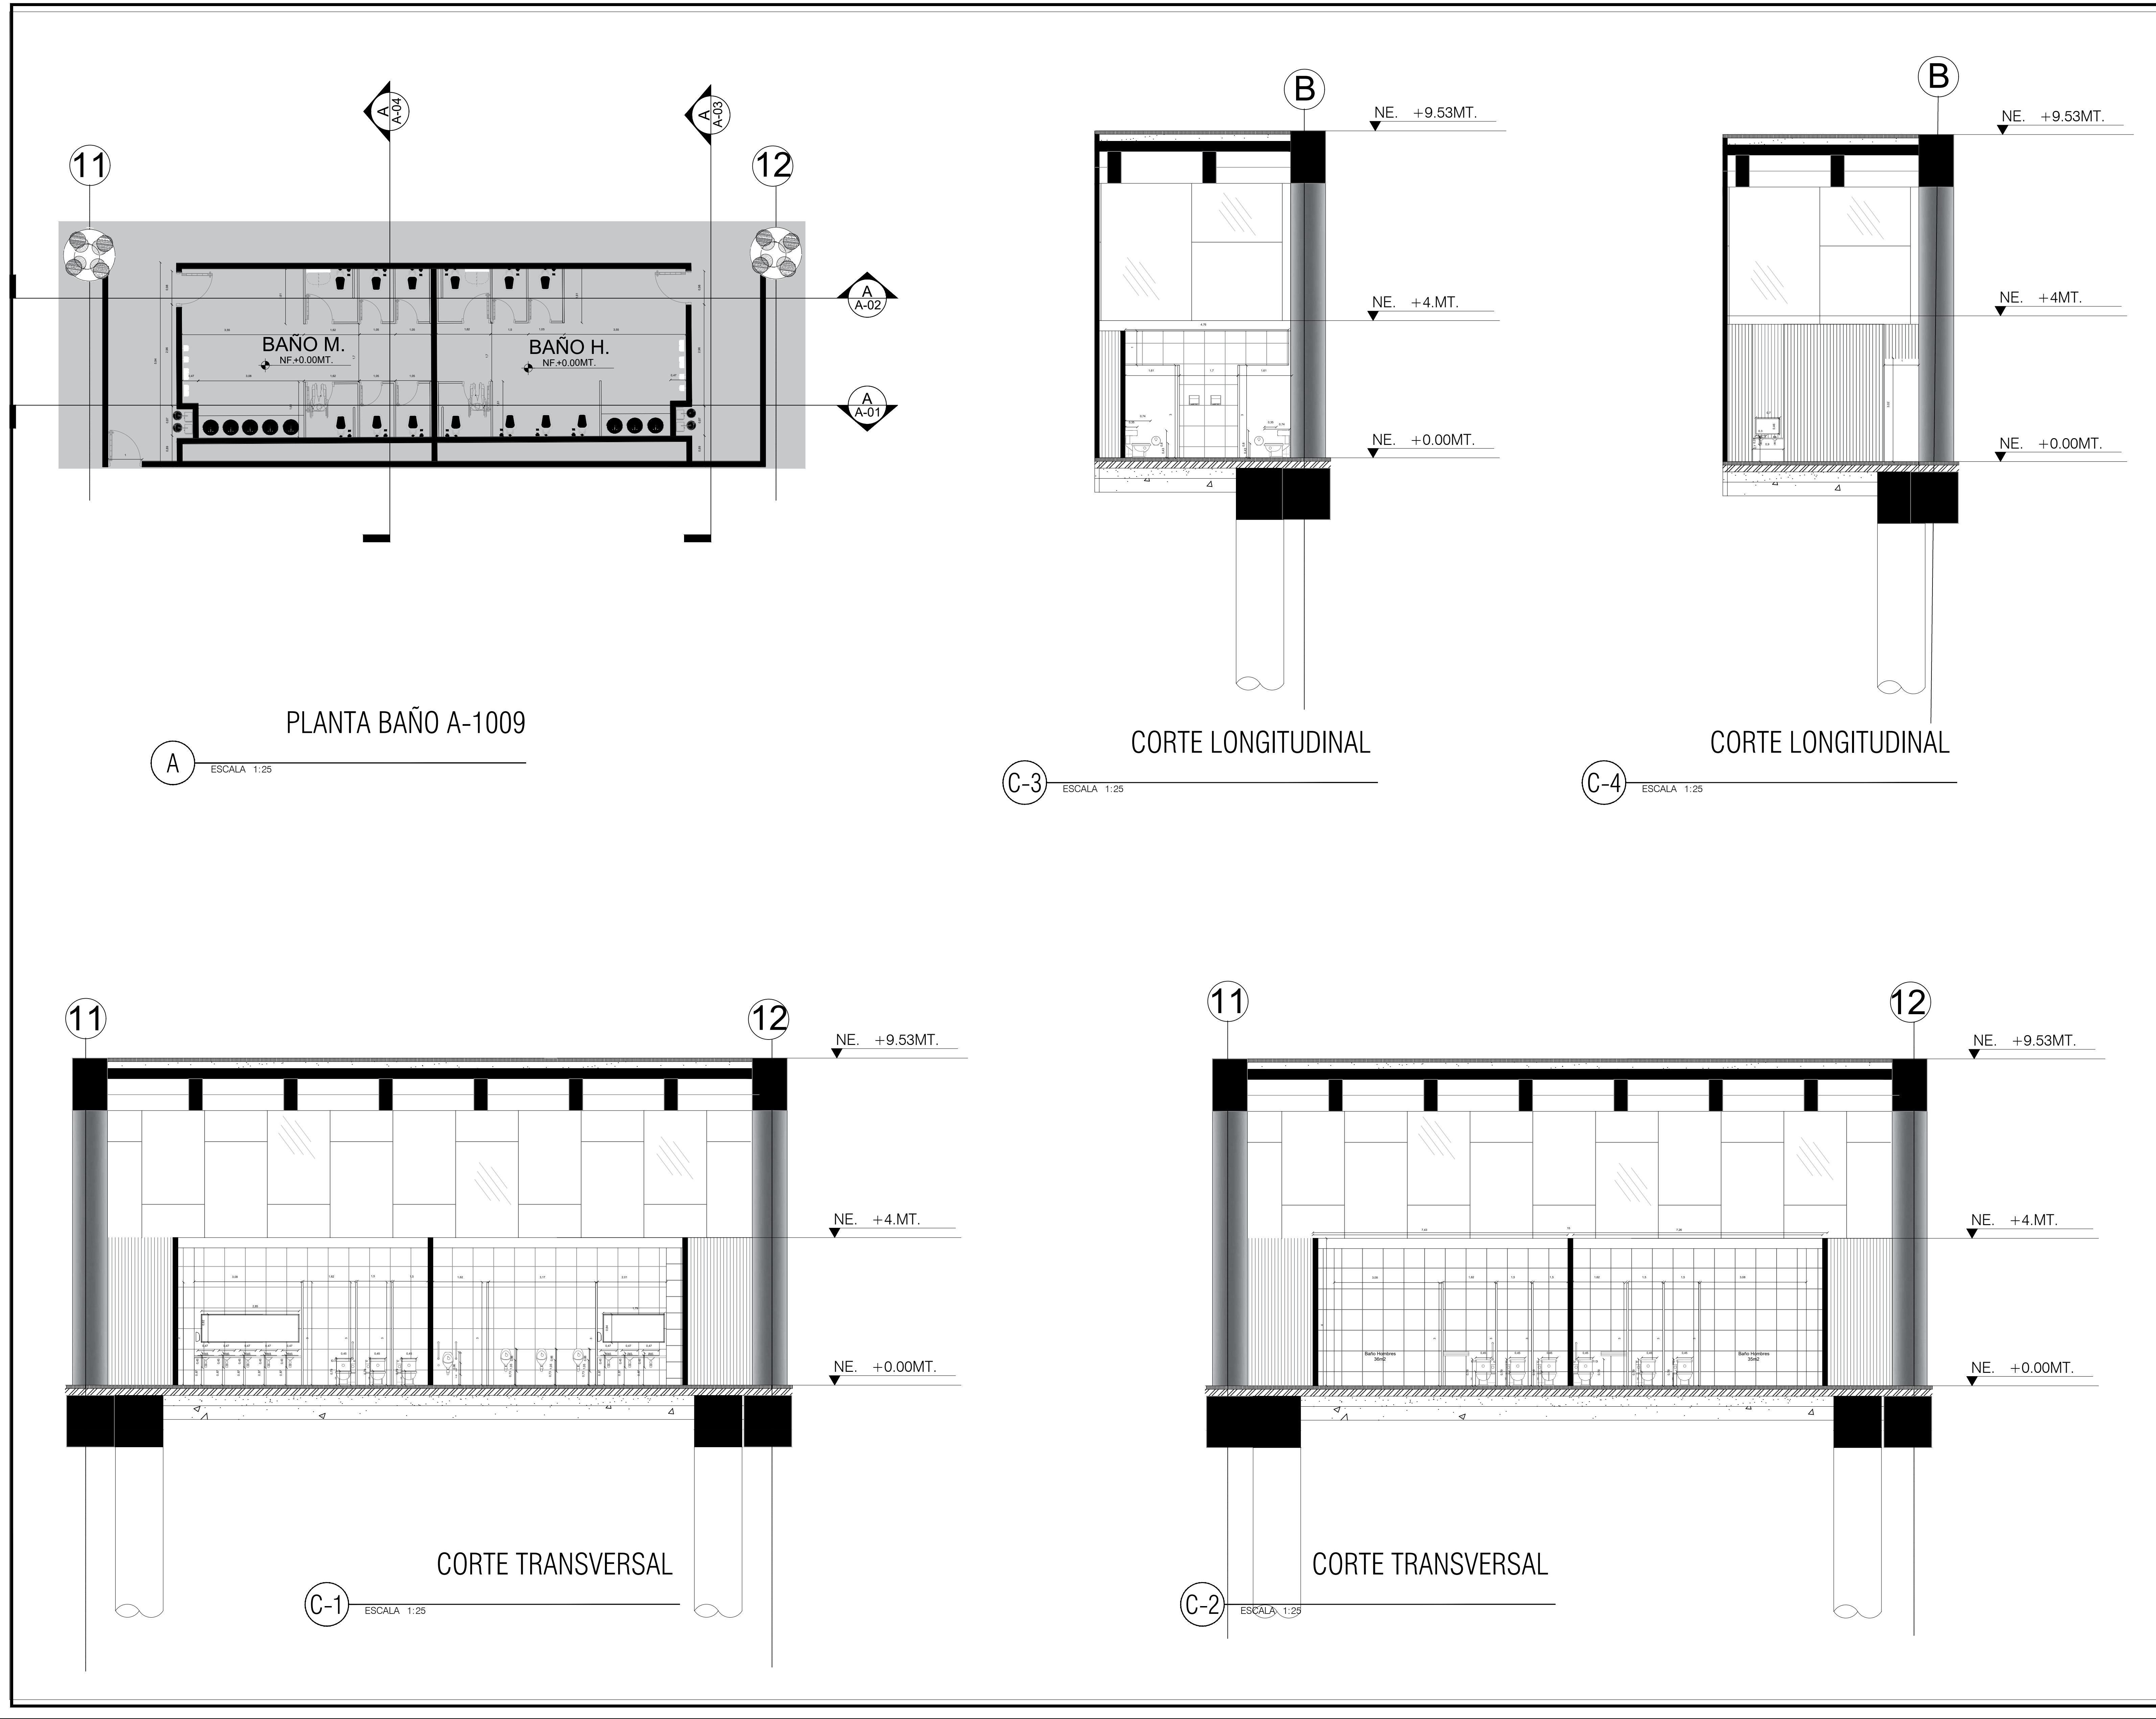

 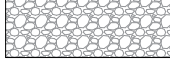 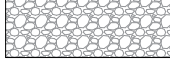 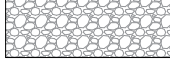REVISION	PLANO No A-6005	PLANCHA No 39																	
		DE 000																	
 UNIVERSIDAD La Gran Colombia Facultad de Arquitectura																			
PROYECTO AEROPUERTO INTERNACIONAL EL EDEN ARMENIA - QUINDIO																			
CONVENCIONES <table><tr><td colspan="3"></td></tr><tr><td></td><td></td><td></td></tr><tr><td></td><td></td><td></td></tr></table> P. PISOS M. MUROS T. ACADOS CIELO RASO N. NIVEL FINO G. GUARDAESCOBAS H. ALTURA LIBRE <table><tr><td></td><td>ESTRUCTURA METALICA</td></tr><tr><td></td><td>CONCRETO</td></tr><tr><td></td><td>GRAVILLA</td></tr><tr><td></td><td>VIDRIO</td></tr></table>													ESTRUCTURA METALICA		CONCRETO		GRAVILLA		VIDRIO
																			
																			
																			
	ESTRUCTURA METALICA																		
	CONCRETO																		
	GRAVILLA																		
	VIDRIO																		
MATERIALES G. GRANITO MR. MARMOL V. VINILO L. LADRILLO C. CONCRETO D. VIDRIO																			
MODIFICACIONES FECHA 20 DE MAYO DE 2020																			
ESTUDIANTES KATHERIN GONZALEZ VARGAS JOHANA SARMIENTO CORTES																			
DOCENTE ARQ. IVAN SANCHEZ																			
CONTIENE DETALLE MUEBLES FIJOS																			
ESCALA 1:25	FECHA 11/06/2020																		

CUADRO DE ACABADOS

AMBIENTE	PISOS							CONTRAZOCALO	ZOCALO			MURO		PINTURA	CIELOS RASOS				REVESTIMIENTO DE MESAS DE TRABAJO						
	MADERA TECA DECK EXTERIOR 31X31 10'	CERÁMICA HONDA GRIS 60X460 CM	CERÁMICO OVALLE BEIGE 50X50 CM	CERÁMICA PACÍFICO MARFIL 60X60 CM	LASA DE PIEDRA IRREGULAR	PIEDRA EMBOQUILLADA DE LA ZONA	RIBETE DE PIEDRA PERIMETRAL		CERÁMICO TORREJÓN 45.8X45.8 CM Beige	CONTRAZOCALO SANITARIO DE CERÁMICA PACÍFICO MARFIL 60X60 CM H=10CM	CONTRAZOCALO DE MADERA AGUANO DE 3/4"x4"	CERÁMICA HONDA GRIS CELIMA O SIMILAR	CERÁMICO OVALLE BEIGE 50X50 CM O SIMILAR		CERÁMICO TORREJÓN 45.8X45.8 CM Beige	PARED CERÁMICA CENFUEGOS BLANCO 30X75 CM	MADERA TECA DECK EXTERIOR	MURO VEGETAI	PINTURA LATEX VINILICO	CIELO RASO - PVCIELO - TECHO EN LÁMINA PV	SUPERBOARD PRO JUNTA INVISIBLE	CIELO RASO PVC LÁMINA DE 3M2 CATEDRAL GRIS OSCUR, LÁMINA DE 3M X 25CM, PAQ X 4 LÁMINAS	EN INTERIORES CON TRATAMIENTO TERMICO	TERRAZOCOLOR GRIS ACABADO PULIDO	TERRAZOCOLOR GRIS ACABADO LAVADO
Hall de Acceso			X									X					X	X							
Circulacion			X									X					X	X							
Comercio			X									X				X	X	X							
Baño de damas				X					X					X					X						
Baño de caballeros				X					X					X					X						
Retiro de equipaje		X									X					X	X			X					
Hall de Llegada de pasajeros		X									X						X			X					
Registro y control		X									X						X	X						X	
ICA		X									X						X	X						X	
DIAN		X									X						X	X						X	
Equipaje rezagado		X									X						X	X						X	
Equipaje pesado		X									X						X	X						X	
Administracion								X					X				X				X		X		
Salas de espera		X														X	X	X							
Migracion		X									X						X	X							
Guarderia		X															X	X							
Oficinas								X					X				X						X		
Duty free			X									X					X			X					
Registro y contro Adm.								X					X				X	X			X		X		
Administracion								X					X				X				X		X		
Hall de acceso			X									X					X	X							X
Check-ing Nacional			X									X			X	X	X	X							X
Check-ing Internacional			X									X			X	X	X	X							X
Oficinas de aerolineas												X					X						X		
Veterinaria												X					X	X					X		
Enfermeria												X					X	X					X		
Oratorio			X									X					X	X							
Salas de espera		X									X					X	X	X							
Eje verde					X	X									X										



PROYECTO

AEROPUERTO
INTERNACIONAL
EL EDEN
ARMENIA - QUINDIO

CONVENCIONES

001		
P	M	T
N	G	H

- P. PISOS
M. MUROS
T. ACADOS CIELO RASO
N. NIVEL FINO
G. GUARDAESCOBAS
H. ALTURA LIBRE

- ESTRUCTURA METALICA
 CONCRETO
 GRAVILLA
 VIDRIO

MATERIALES

- G. GRANITO
MR. MARMOL
V. VINILO
L. LADRILLO
C. CONCRETO
D. VIDRIO

MODIFICACIONES FECHA

ESTUDIANTES

KATHERIN GONZALEZ VARGAS
JOHANA SARMIENTO CORTES

DOCENTE

ARQ. IVAN SANCHEZ

CONTIENE




CADRO ACABADOS

ESCALA


FECHA

11/06/2020


ESCALERA CARACOL

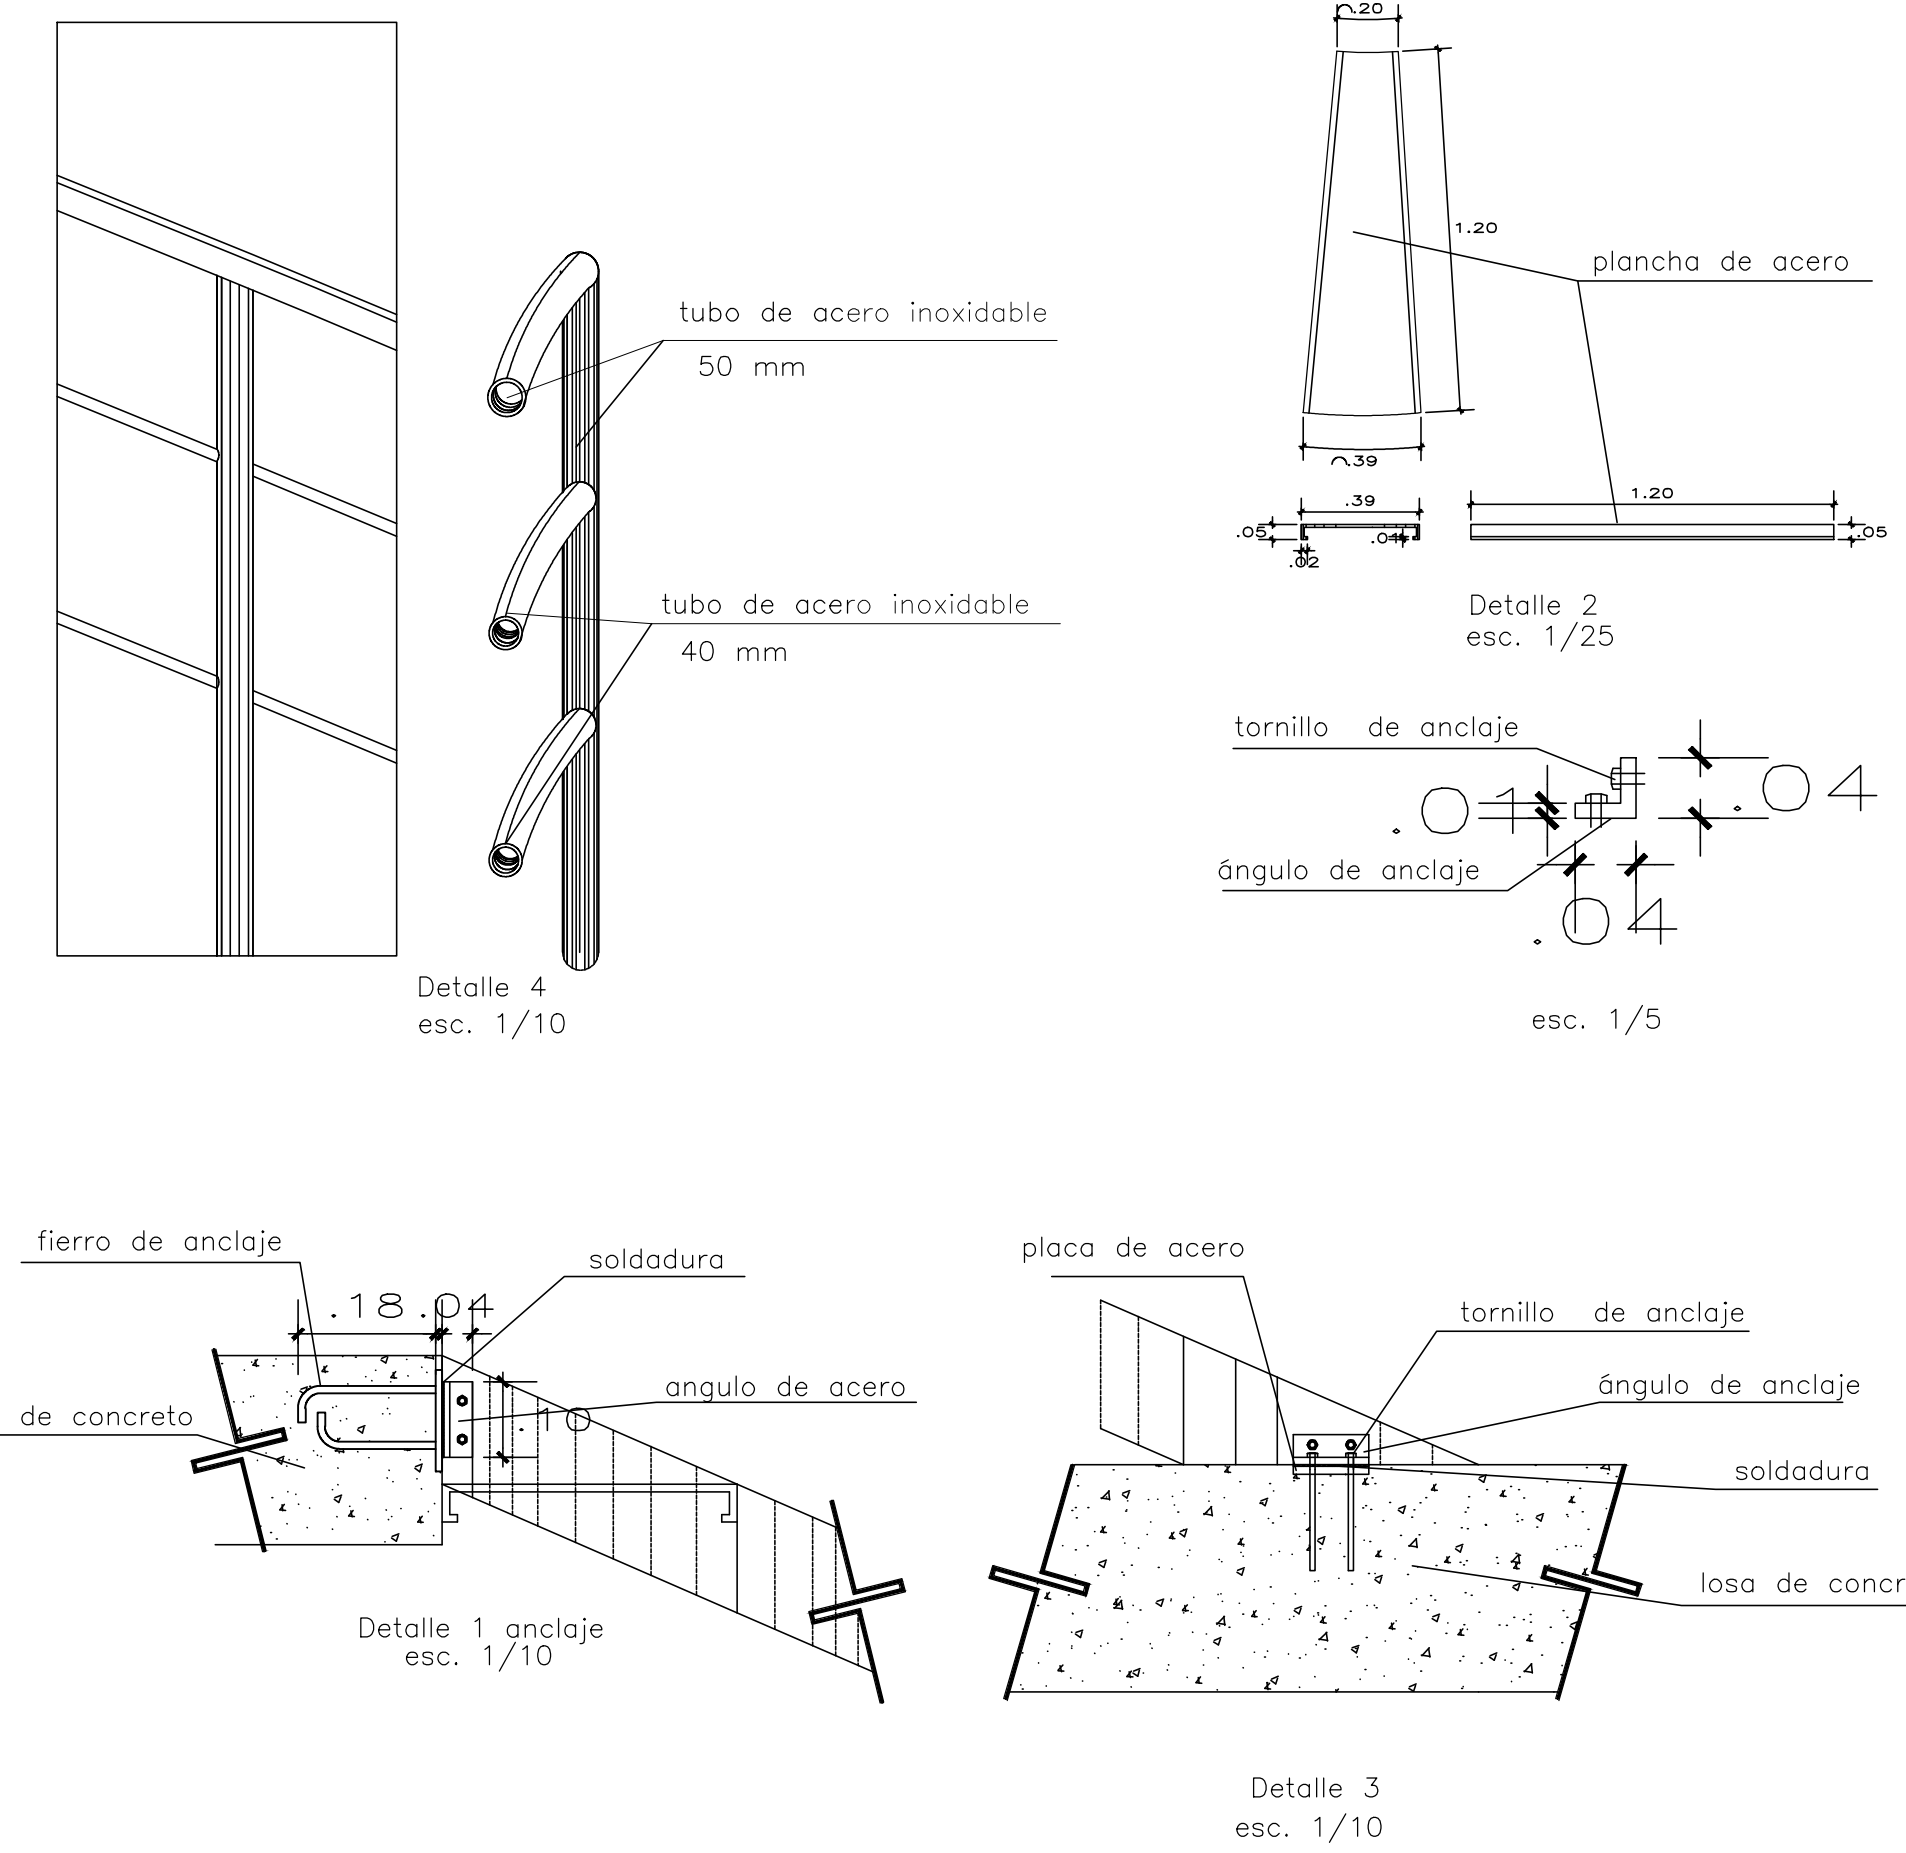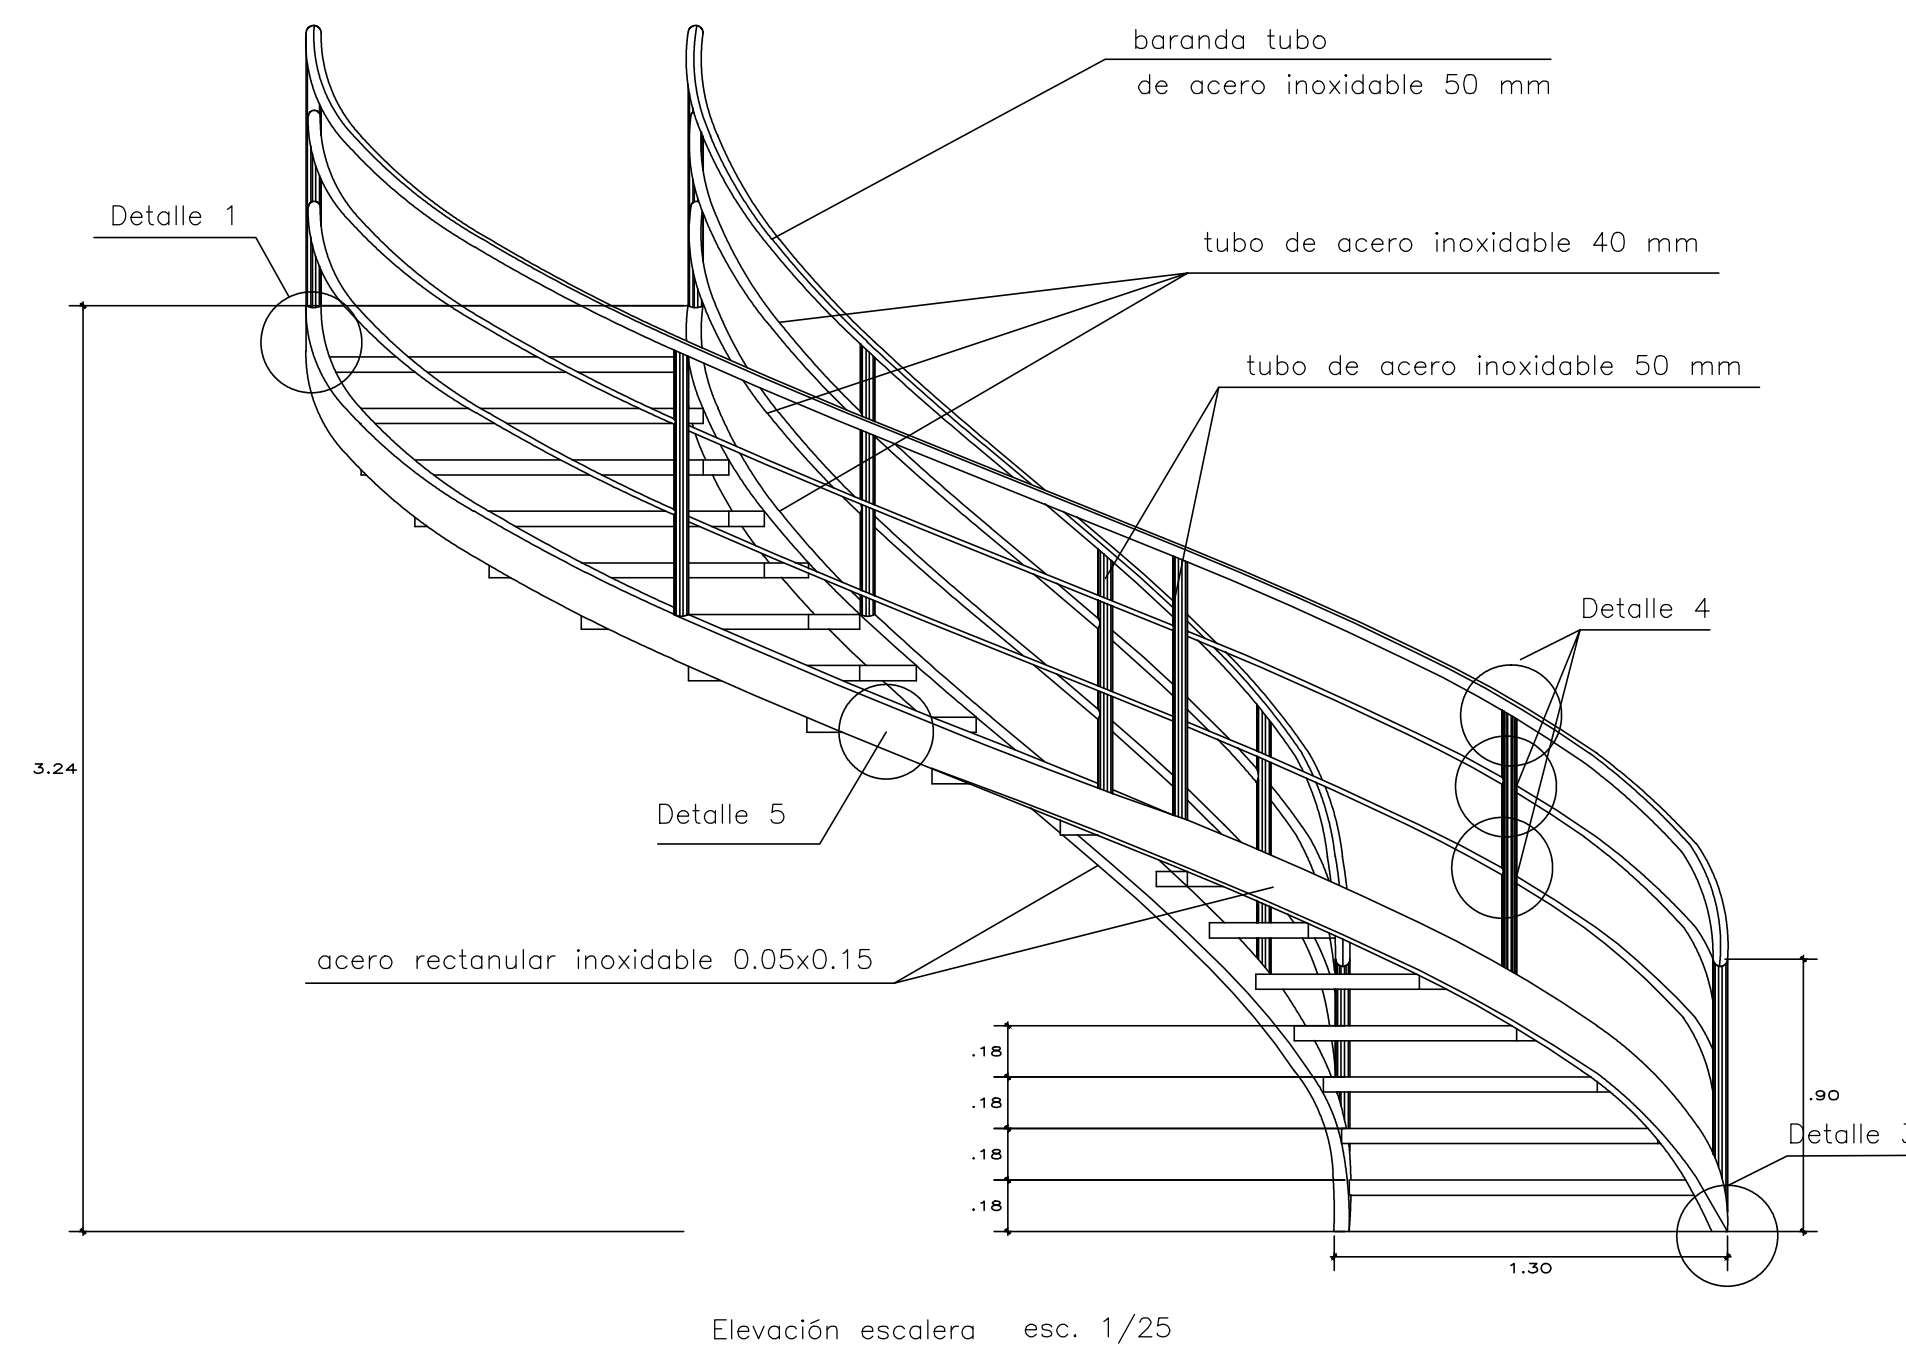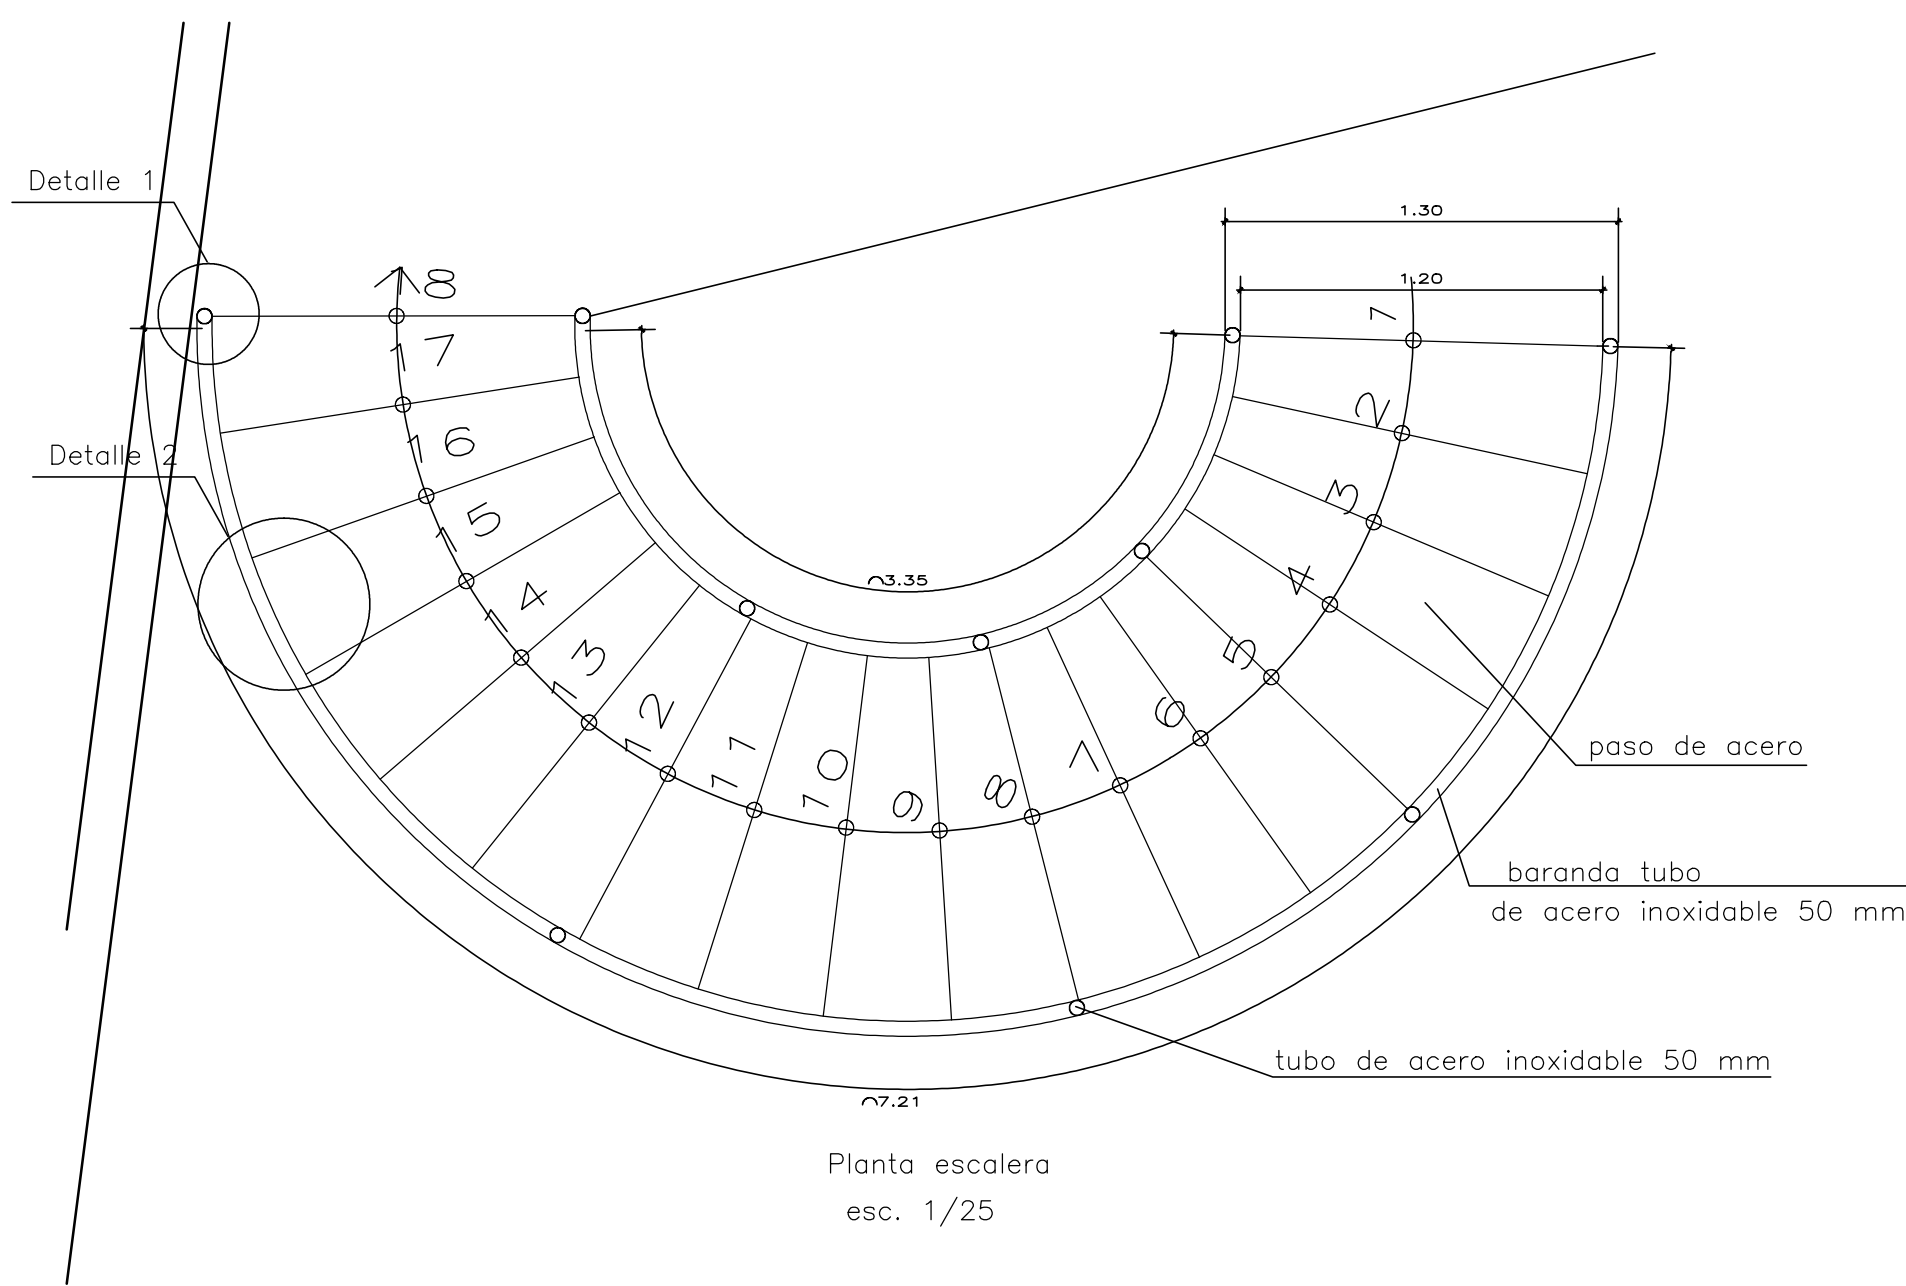

JARDIN VERTICAL - EJE VERDE

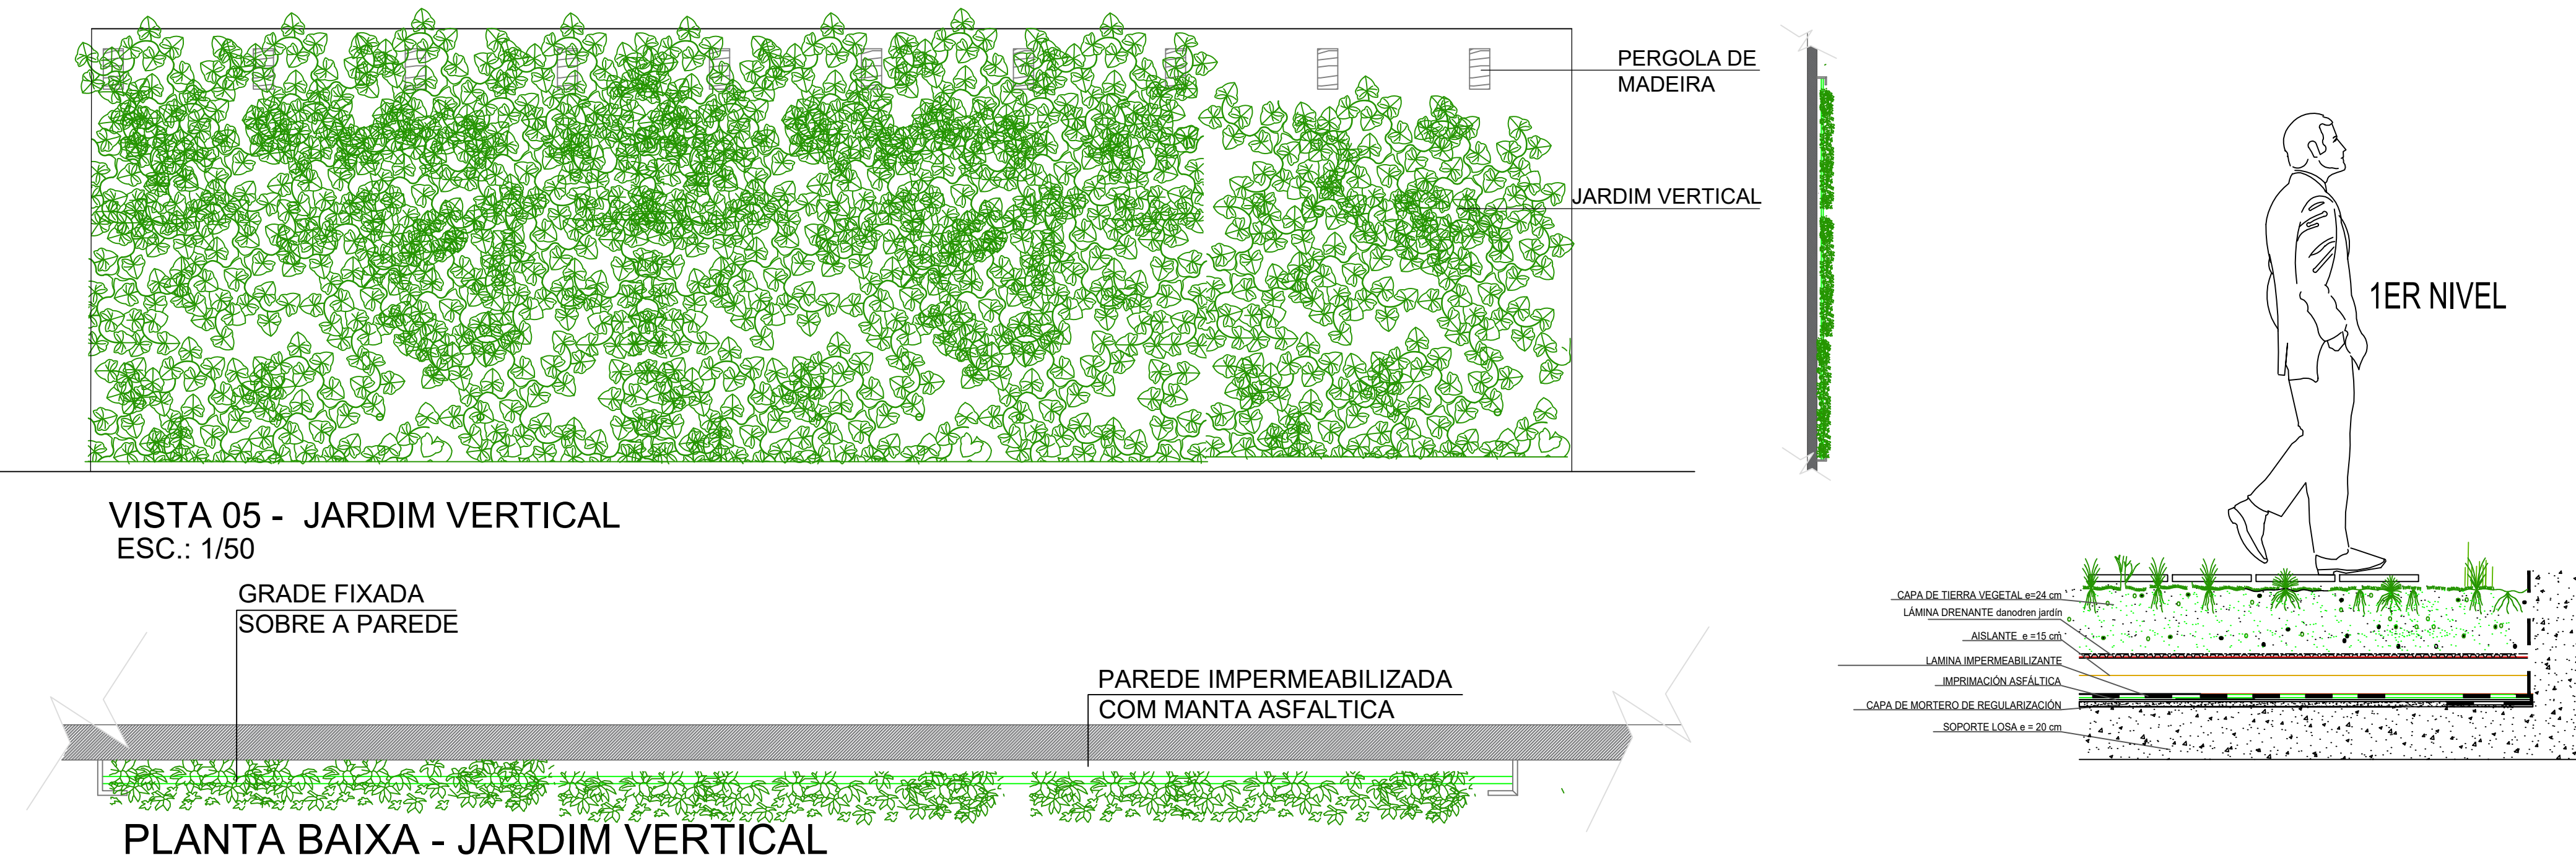

SISTEMA DE MUROS DIVISORIOS

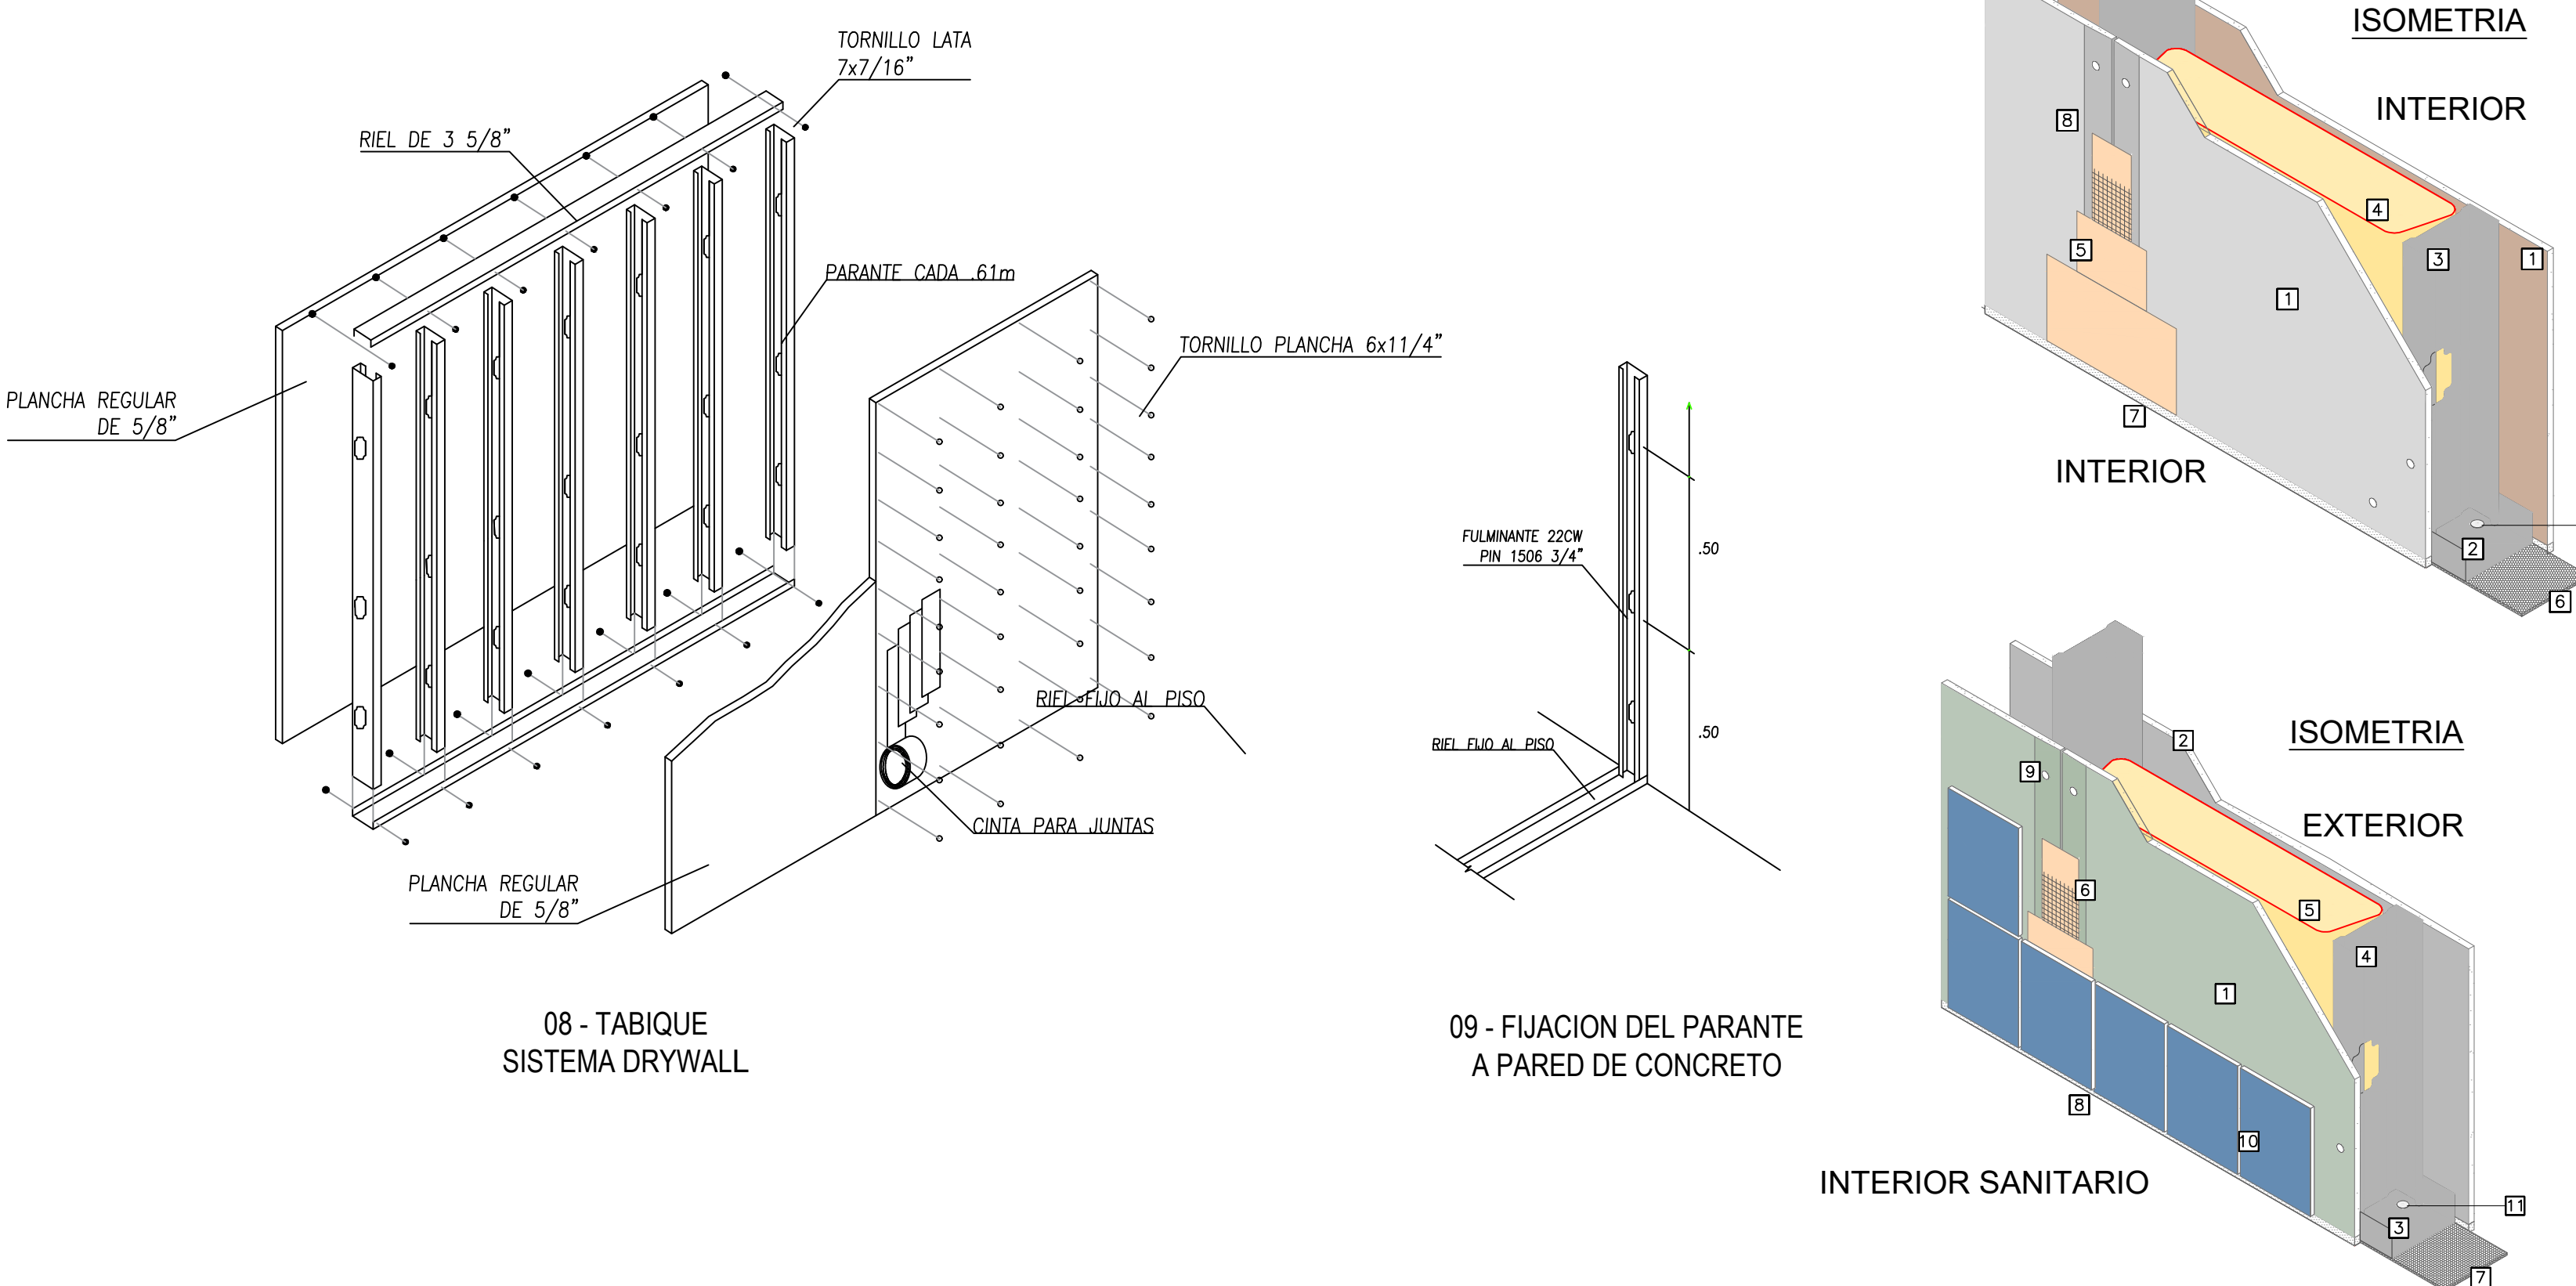

REFERENCIAS

- 1 PLACA DE FIBROCEMENTO SUPERBOARD ST DE 8mm
- 2 RIEL DE ACERO GALVANIZADO 90x26x45mm
- 3 PARANTE DE ACERO GALVANIZADO 80x60x50mm @ 400mm
- 4 LANA DE FIBRA DE VIDRIO 80kg/m3 @ 80mm
- 5 SELLADOR FLEXIBLE SIKAFLEX AT FACHADA
- 6 SELLADOR IMPERMEABILIZANTE
- 7 SELLADOR FLEXIBLE SIKAFLEX 11 FC
- 8 TORNILLO TIPO DRYWALL PUNTA BROCA DE 6x25mm (1")
- 9 CLAVO DE IMPACTO DE 25mm (1"), 1 POR CADA PARANTE DISPARADOS EN ZIG ZAG

COMPOSICIÓN DE LA TIPOLOGÍA

ESTRUCTURA DE 80mm Y UNA PLACA SUPERBOARD ST DE 8mm DE ESPESOR HACIA EL EXTERIOR E INTERIOR


REFERENCIAS

- 1 PLACA DE FIBROCEMENTO DE 8mm CON BORDE BISELADO
- 2 PLACA DE FIBROCEMENTO DE 10mm, CON BORDE RECTO
- 3 RIEL DE ACERO GALVANIZADO 90x26x45mm
- 4 PARANTE DE ACERO GALVANIZADO 80x60x50mm @ 400mm
- 5 LANA DE FIBRA DE VIDRIO 80kg/m3 @ 80mm
- 6 TRATAMIENTO DE JUNTAS
- 7 SELLADOR IMPERMEABILIZANTE
- 8 SELLADOR FLEXIBLE SIKAFLEX 11 FC
- 9 TORNILLO TIPO DRYWALL PUNTA BROCA DE 6x25mm (1")
- 10 CERAMICA PARA PARED
- 11 CLAVO DE IMPACTO DE 25mm (1"), 1 POR CADA PARANTE DISPARADOS EN ZIG ZAG


COMPOSICIÓN DE LA TIPOLOGÍA

ESTRUCTURA DE 80mm Y UNA PLACA DE FIBROCEMENTO DE 8mm CON BORDE BISELADO, EN AMBAS CARAS Y UNA DE ELAS CON ENCHAPADO DE CERAMICO

CIELO RASO

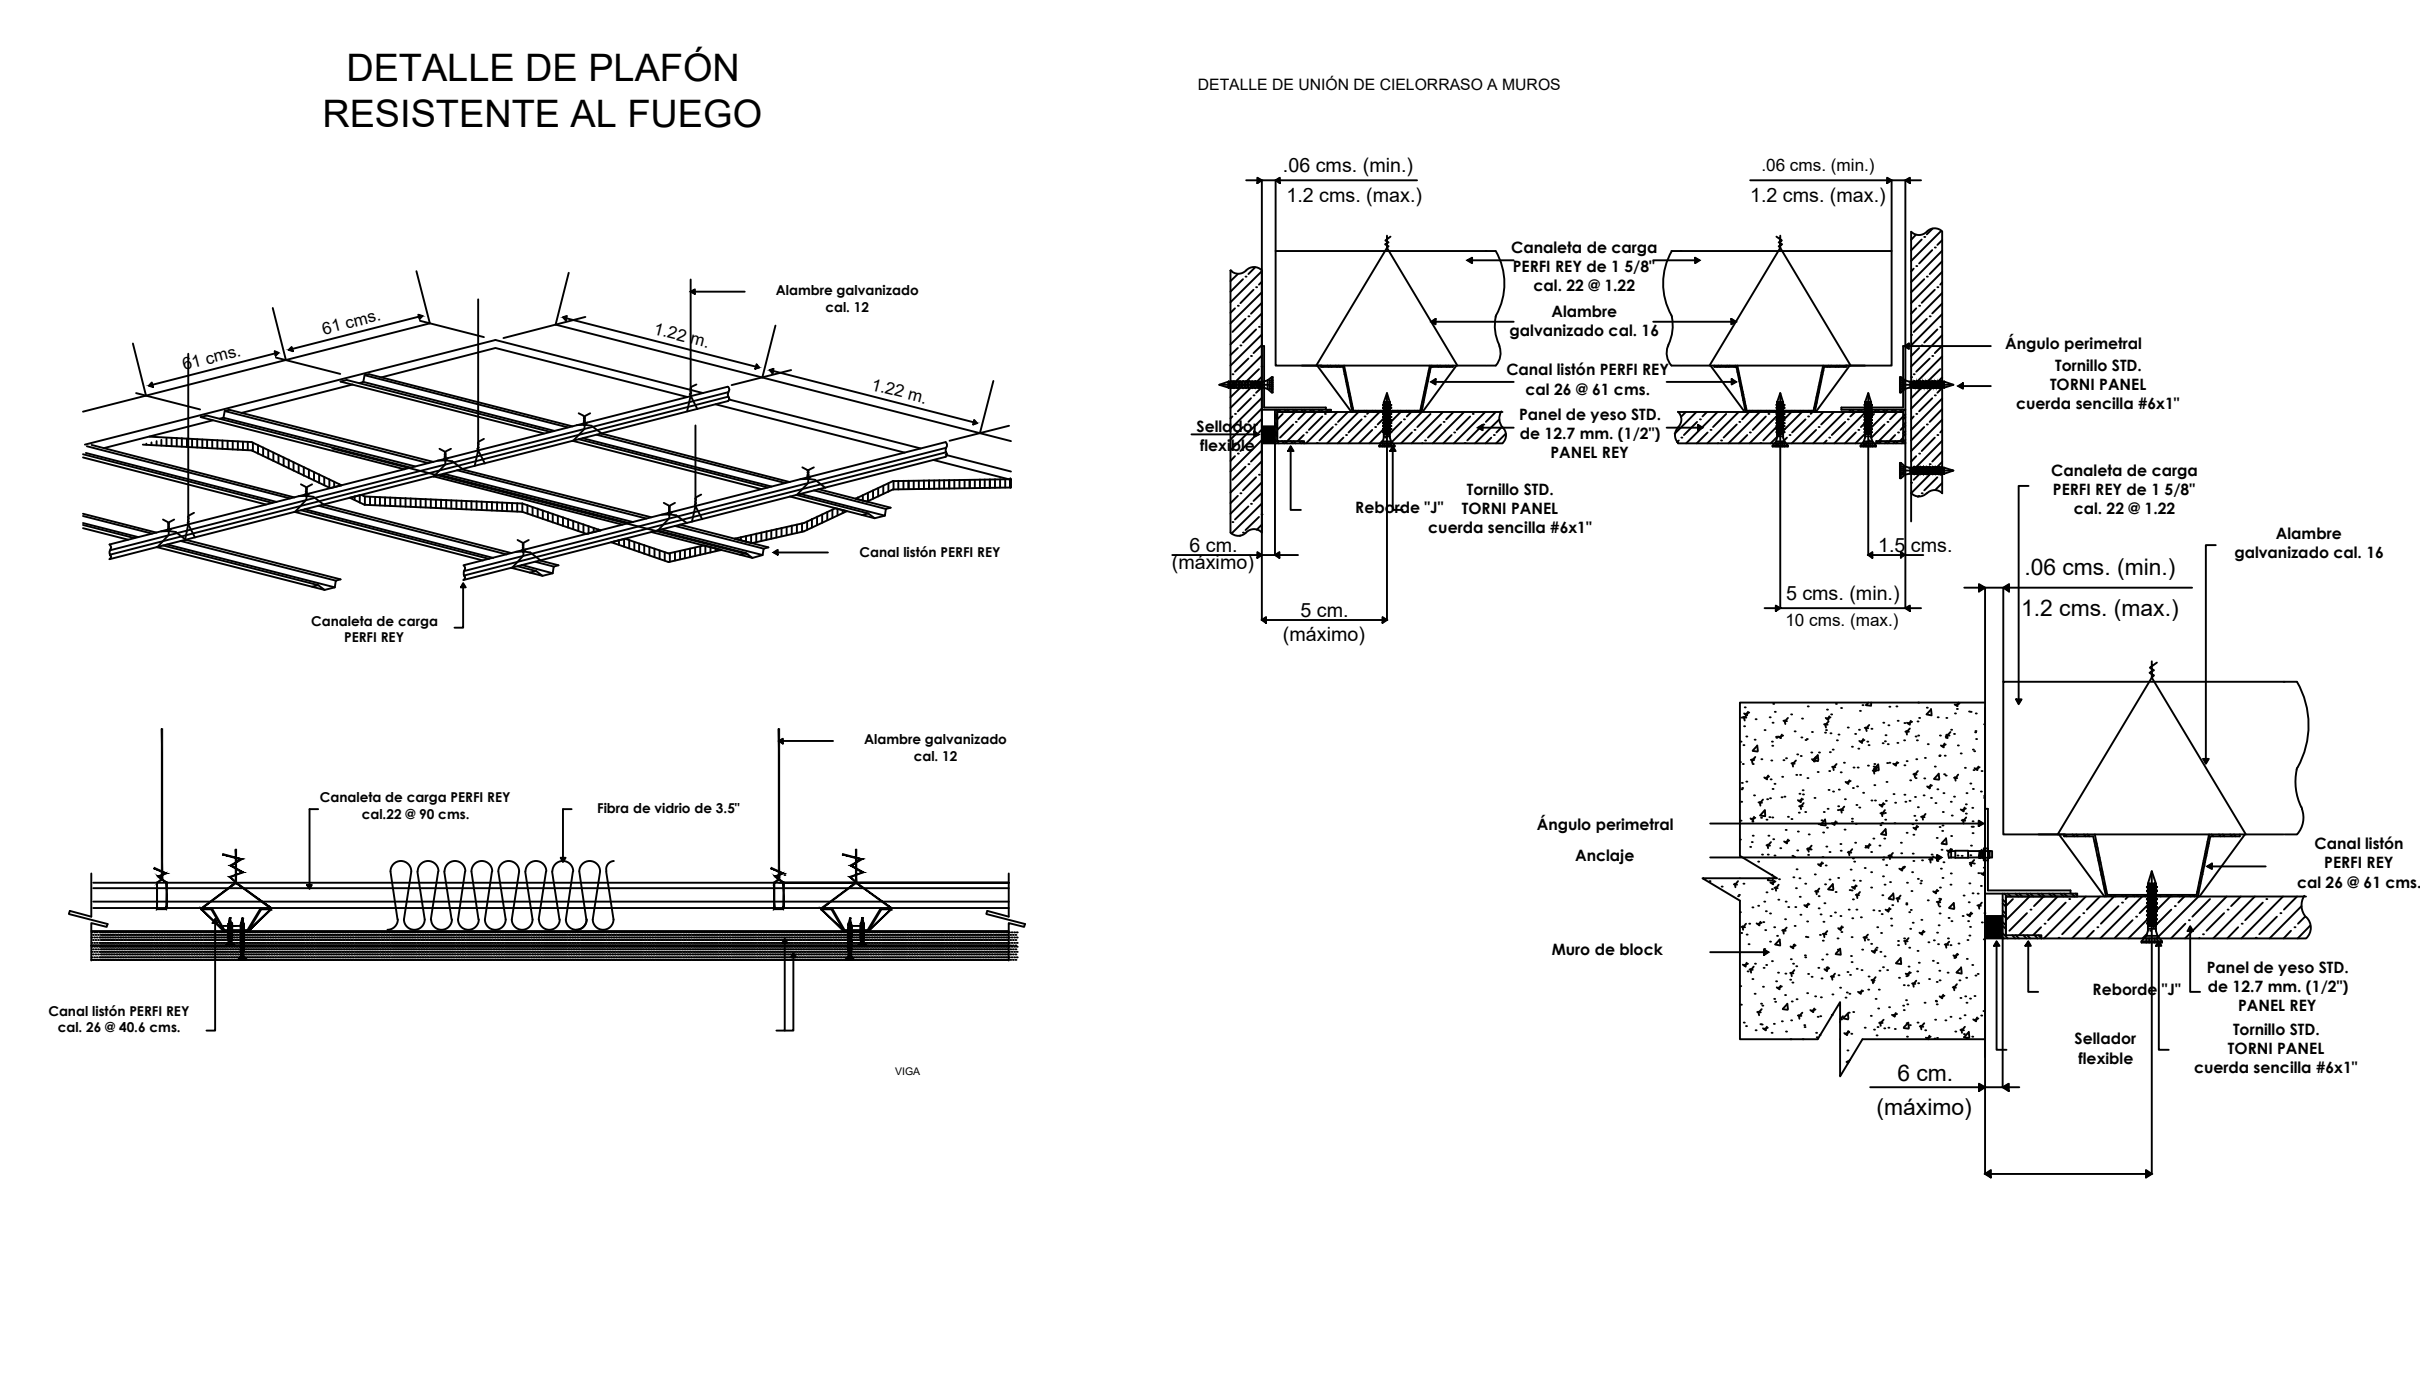

PISO CERAMICO

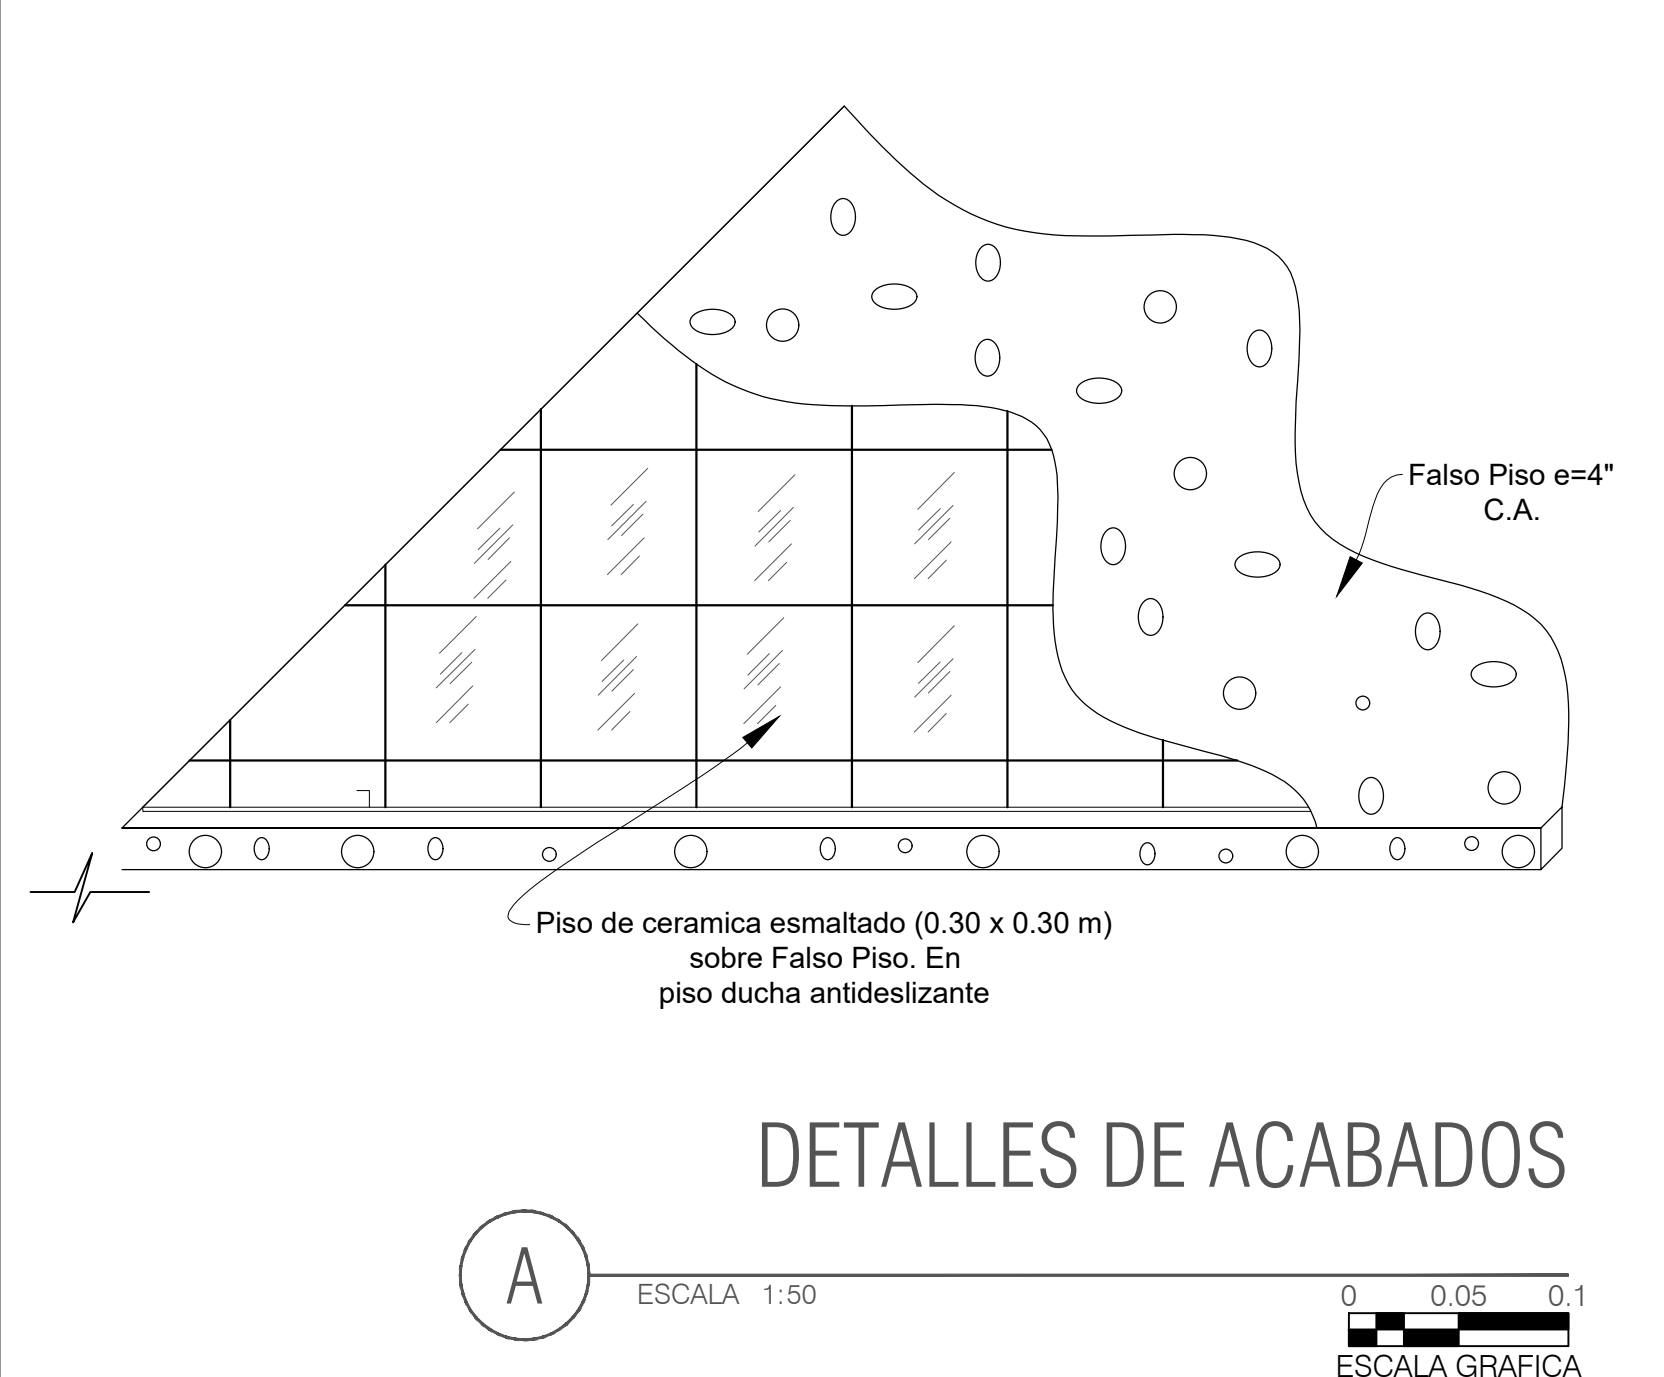

DETALLES DE ACABADOS



REVISION	PLANO No	PLANCHA No
	A-6007	41
		DE
		000



PROYECTO

AEROPUERTO INTERNACIONAL EL EDEN ARMENIA - QUINDIO

CONVENCIONES

P	M	T
N	G	H

- P. PISOS
- M. MUROS
- T. ACADOS CIELO RASO
- N. NIVEL FINO
- G. GUARDAESCOBAS
- H. ALTURA LIBRE

- ESTRUCTURA METALICA
- CONCRETO
- GRAVILLA
- VIDRIO

MATERIALES

- G. GRANITO
- MR. MARMOL
- V. VINILO
- L. LADRILLO
- C. CONCRETO
- D. VIDRIO

MODIFICACIONES FECHA

22 DE MAYO DE 2020

ESTUDIANTES

KATHERIN GONZALEZ VARGAS JOHANA SARMIENTO CORTES

DOCENTE

ARQ. IVAN SANCHEZ

CONTIENE

DETALLES DE ACABADOS

ESCALA	FECHA
1:5	11/06/2020