



UNIVERSIDAD
La Gran Colombia
Fundada en 1951

COMPLEJO DEPORTIVO
MULTIPROPOSITO DE ALTO
RENDIMIENTO

DISEÑADORES

ARQ. DAYANA LEON
ARQ. MIGUEL CONTADOR

CONTIENE

PLANTAS
ARQUITECTONICAS


NUMERO PROYECTO

Drawn by


Checked by

Scale


Como se indica

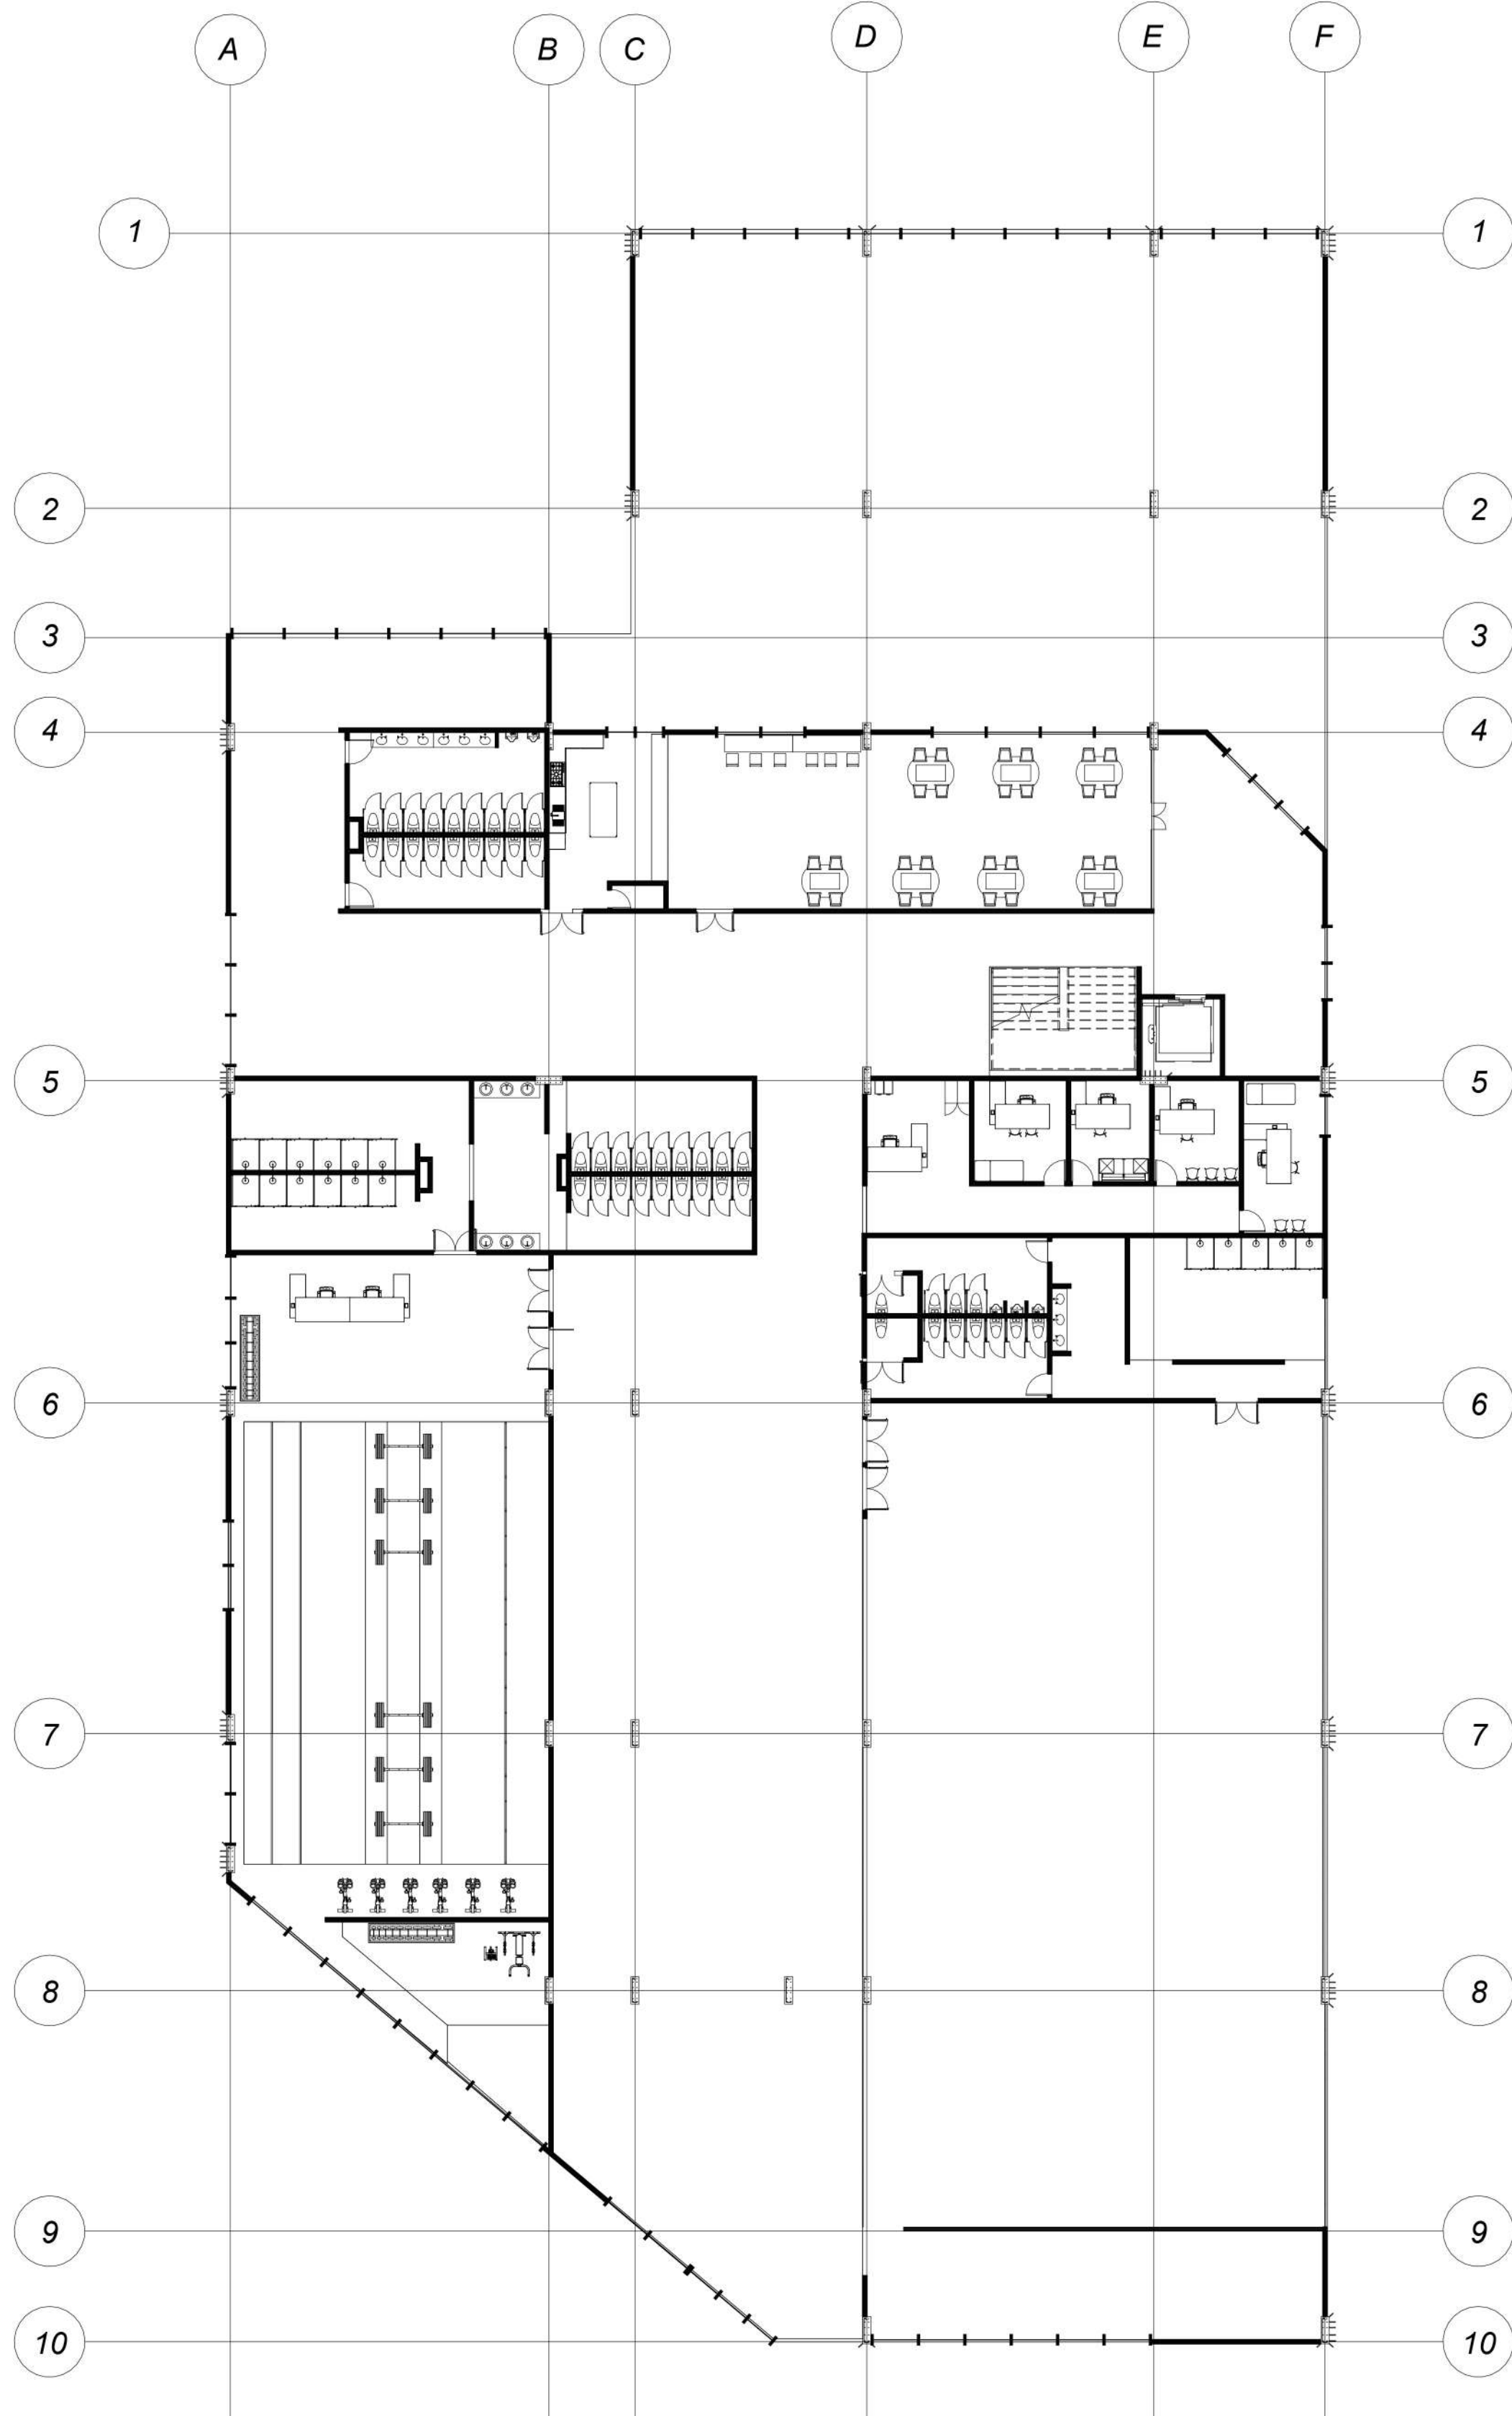


1 PISO 1
A104 | 1:200

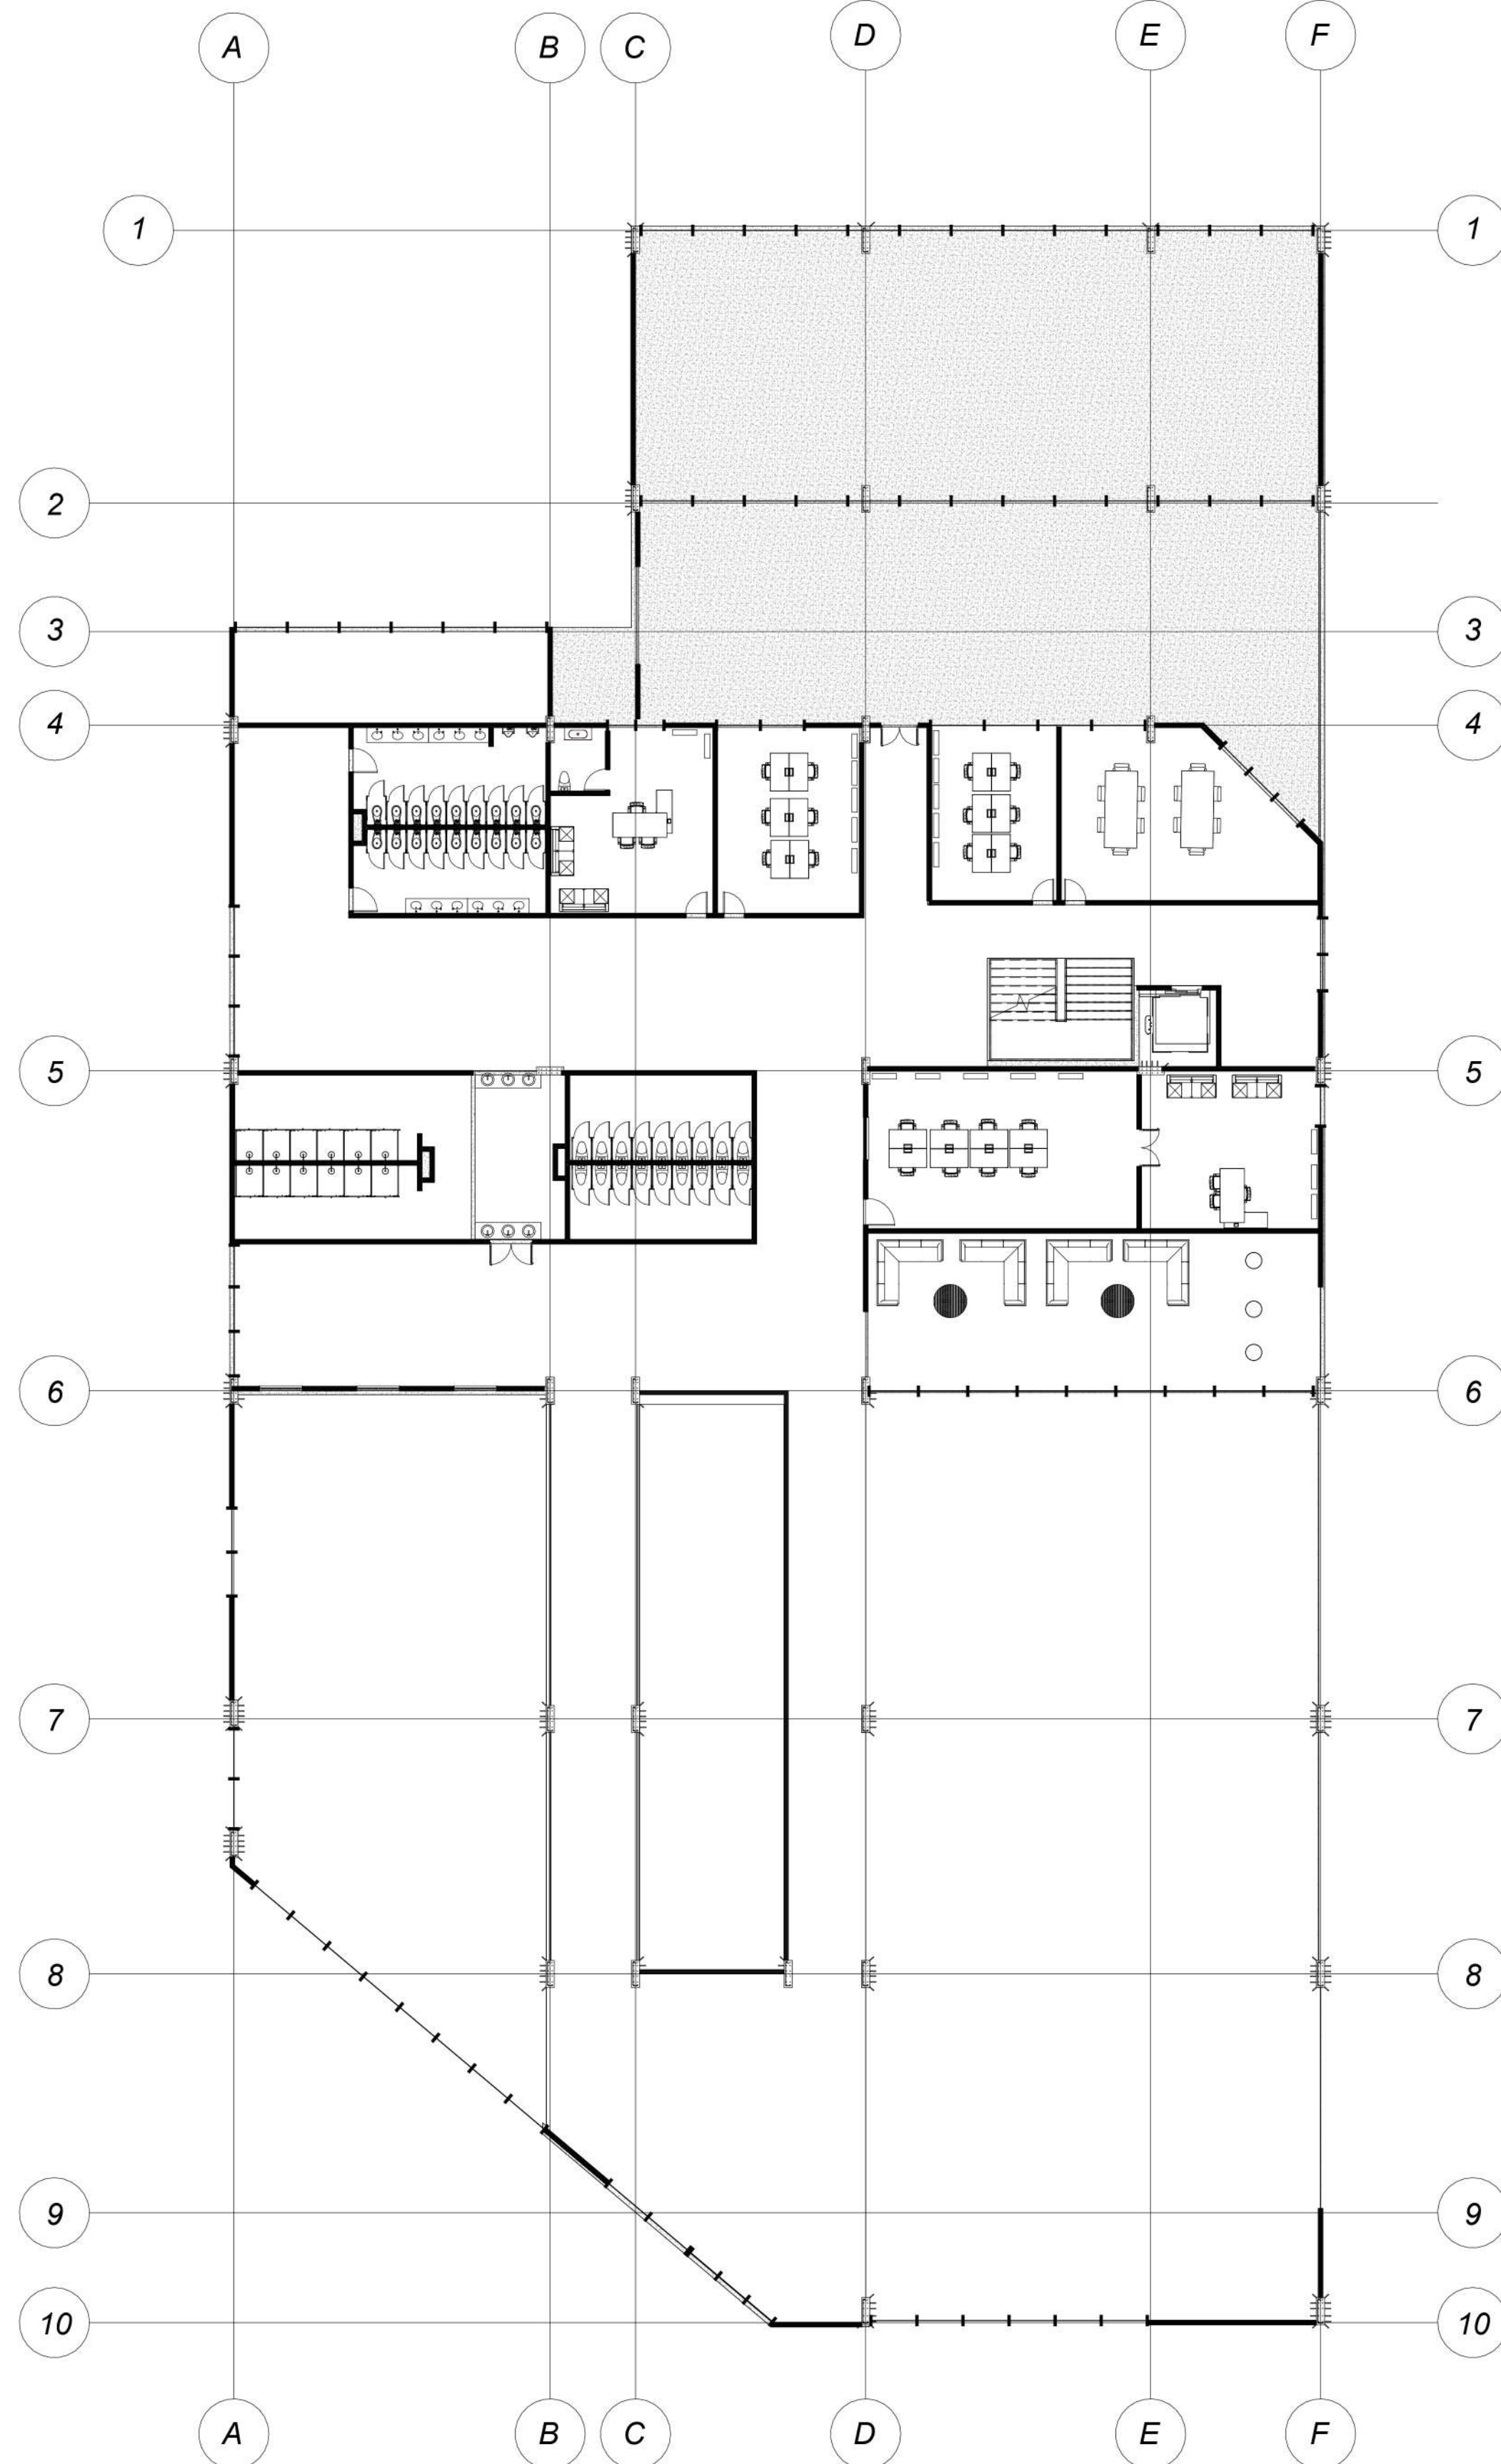

2 PISO 2
A104 | 1:200

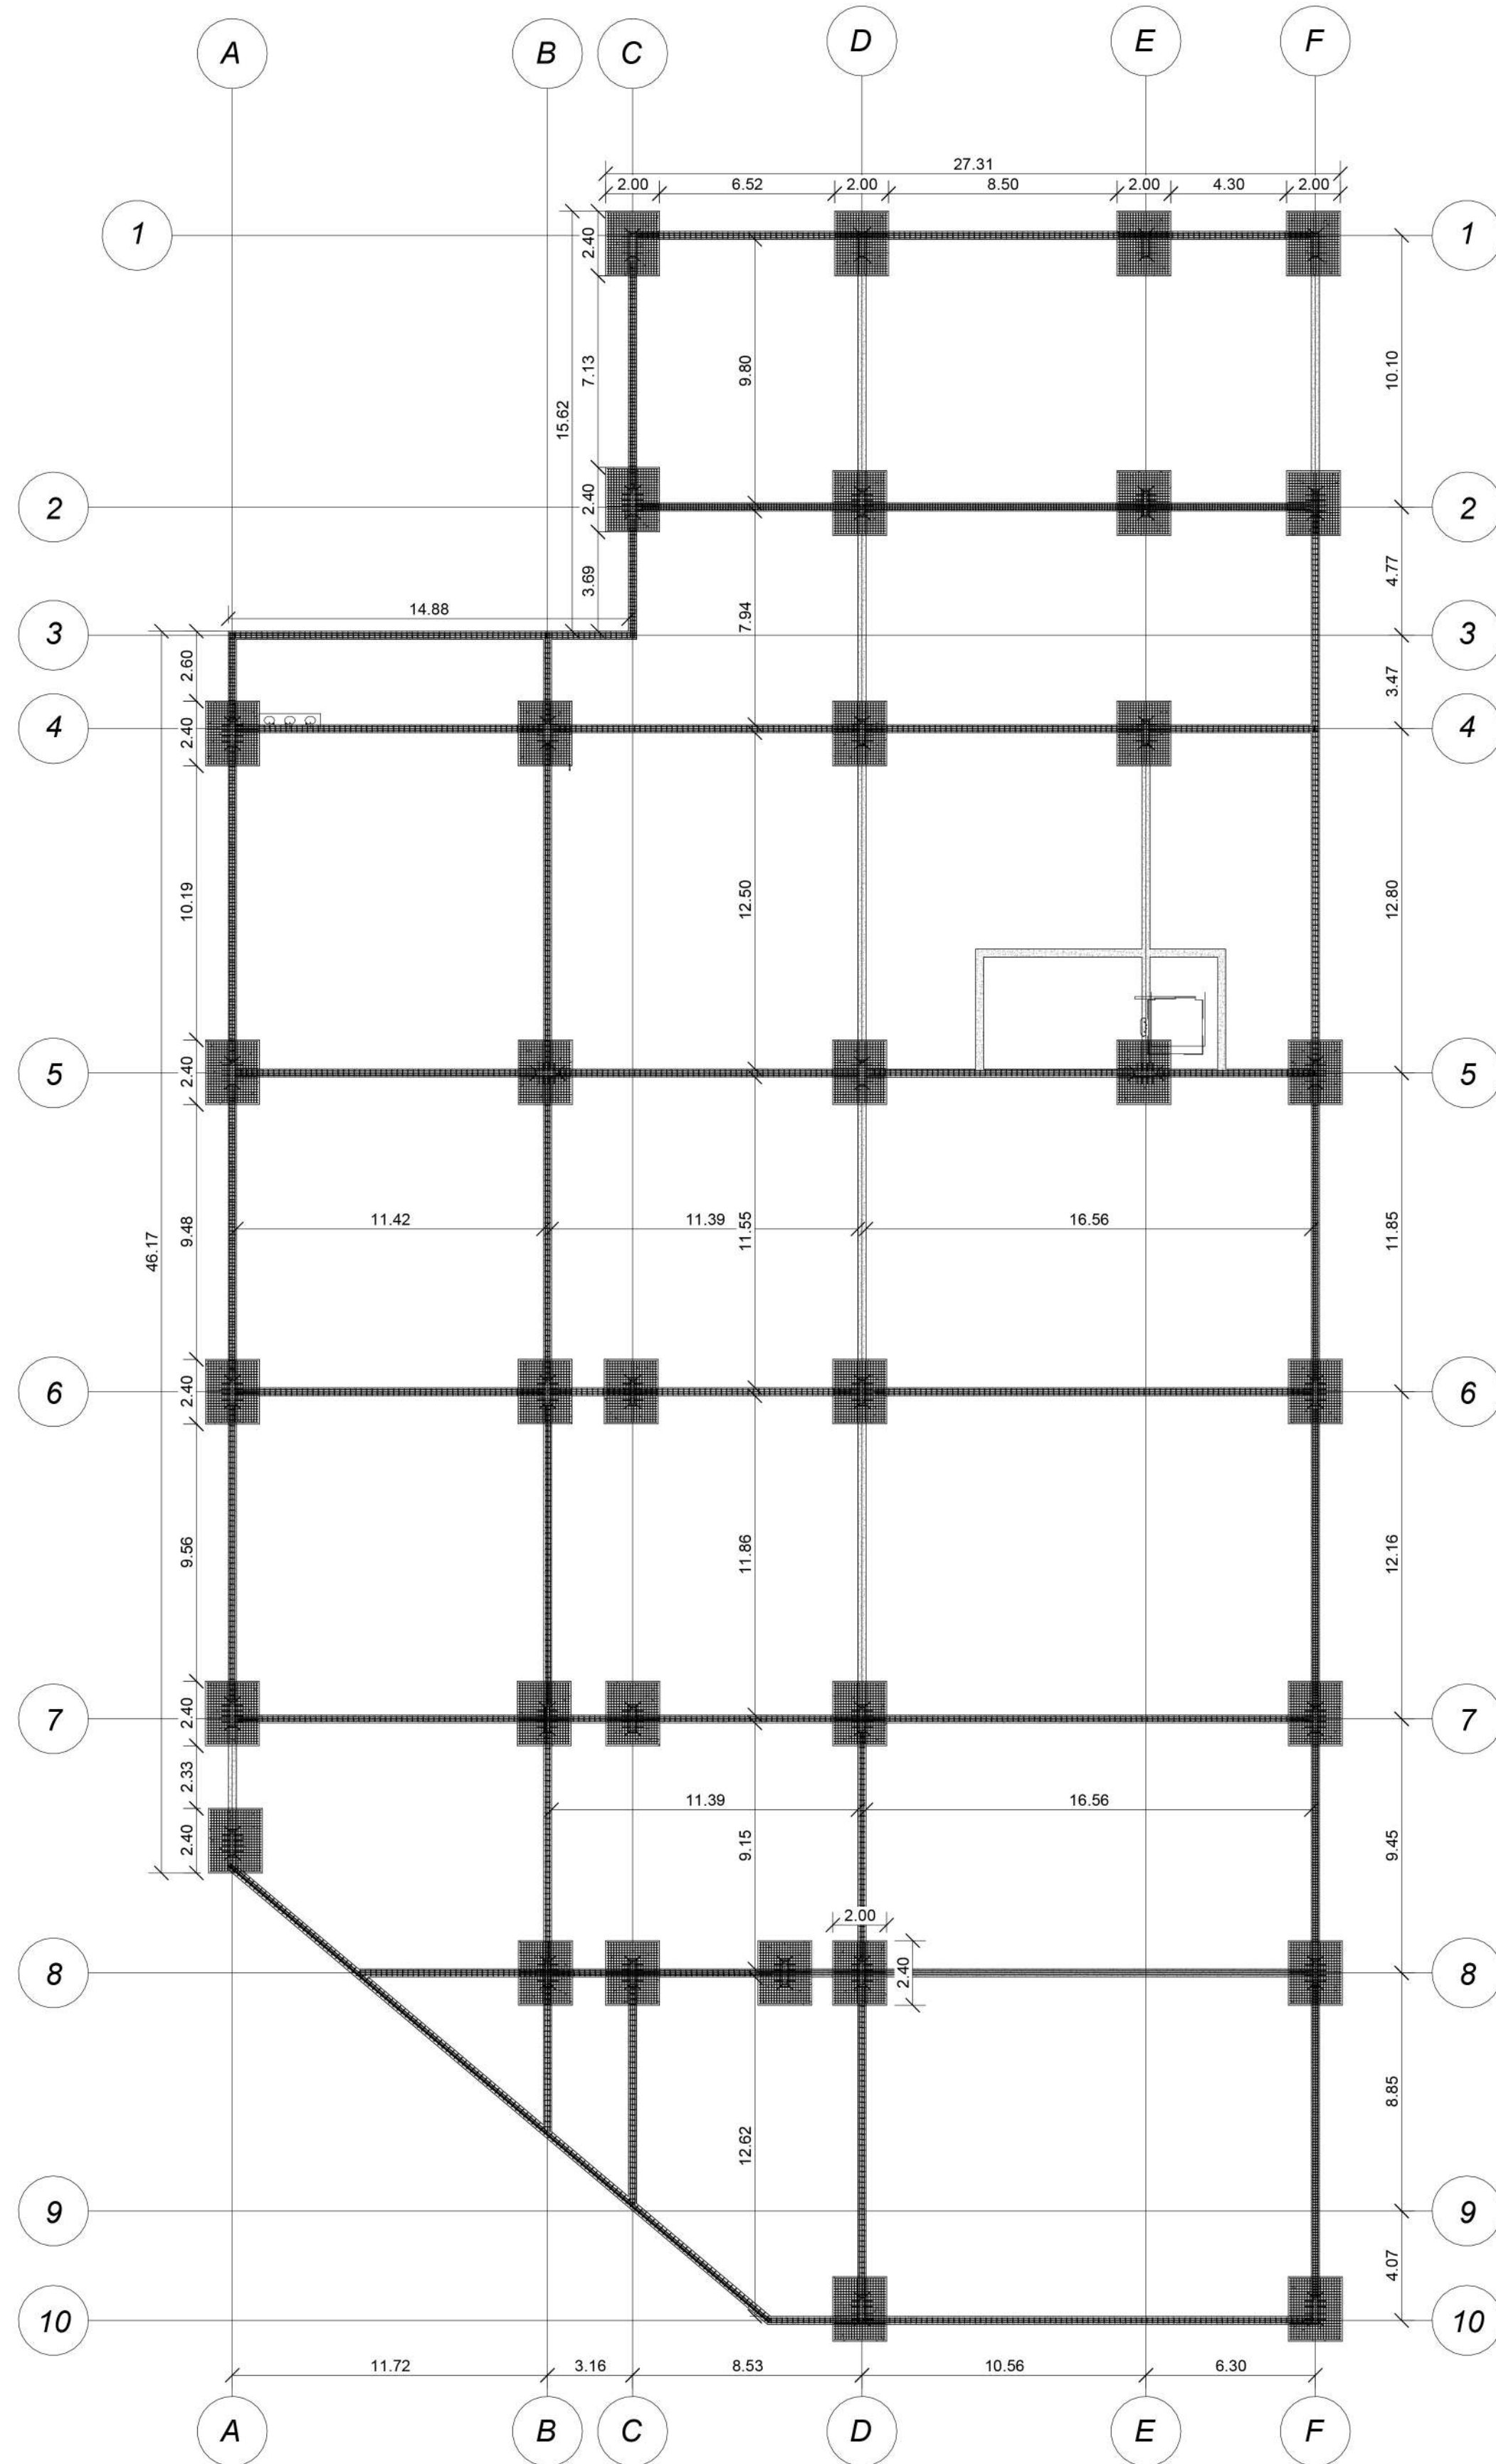

1 CIMENTACION
A104 1:200

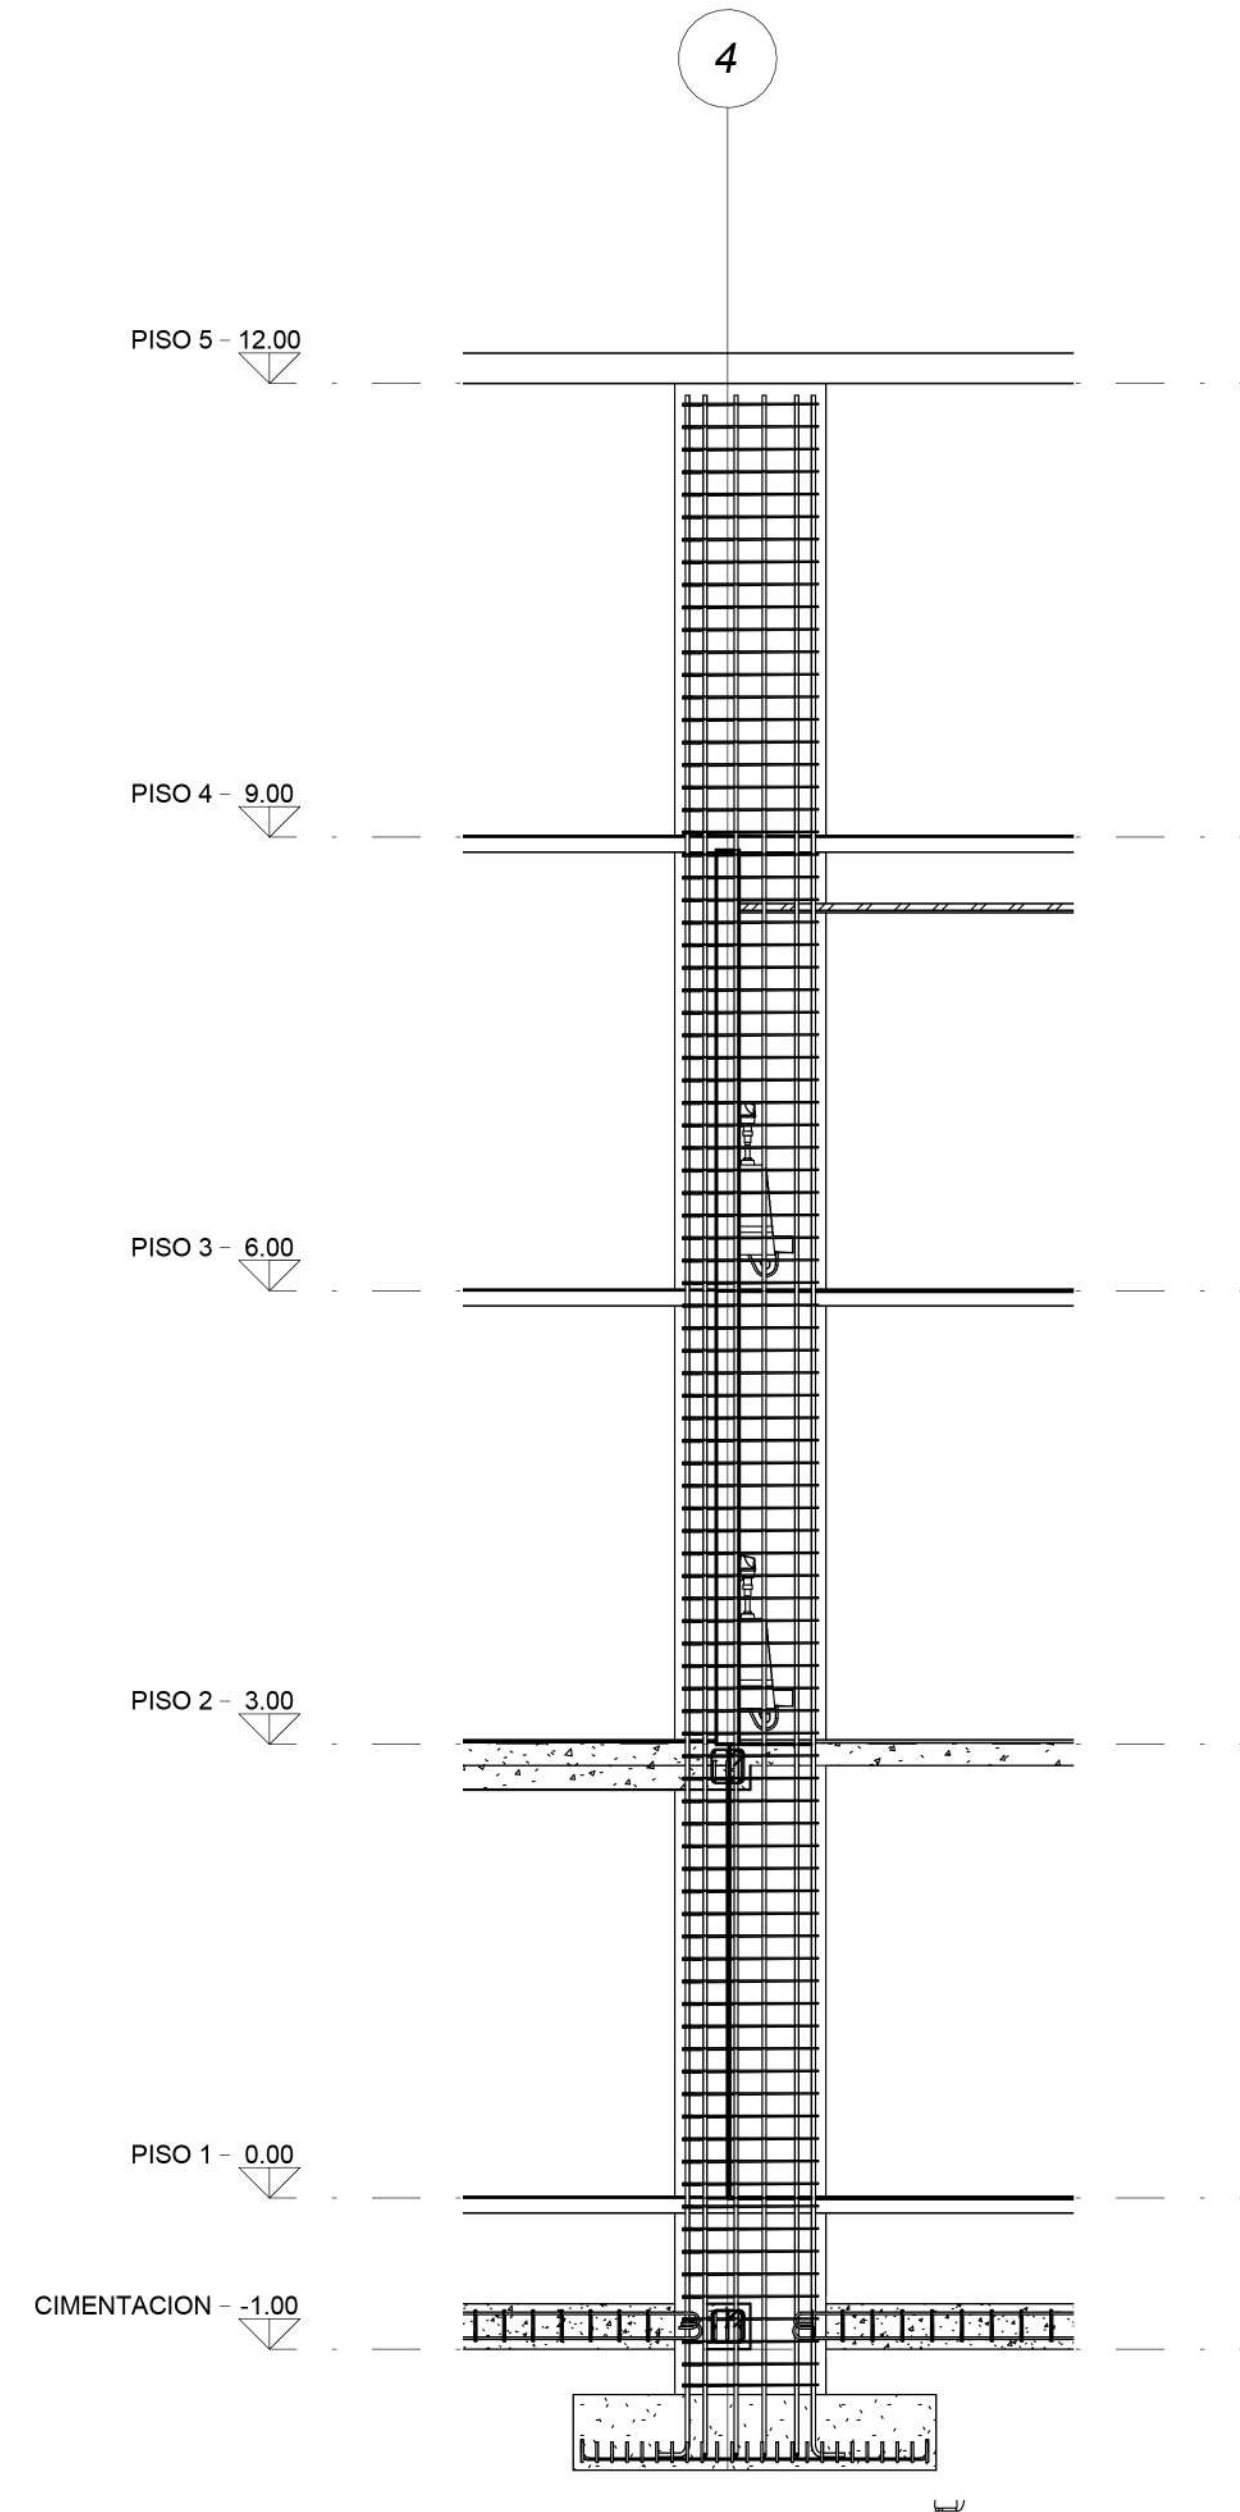

2 Sección 1
A104 1:50



COMPLEJO DEPORTIVO
MULTIPROPOSITO DE ALTO
RENDIMIENTO

DISEÑADORES

ARQ. DAYANA LEON
ARQ. MIGUEL CONTADOR

CONTIENE

PLANTA DE CIMENTACIÓN
DETALLE COLUMNA
ESTRUCTURAL

NUMERO PROYECTO

Drawn by

Checked by

Scale

Como se indica



UNIVERSIDAD
La Gran Colombia
Fundada en 1951

COMPLEJO DEPORTIVO
MULTIPROPOSITO DE ALTO
RENDIMIENTO

DISEÑADORES

ARQ. DAYANA LEON
ARQ. MIGUEL CONTADOR

CONTIENE
CORTE LONGITUDINAL
CORTE TRANSVERSAL


NUMERO PROYECTO

Drawn by

Checked by

Scale

Como se indica

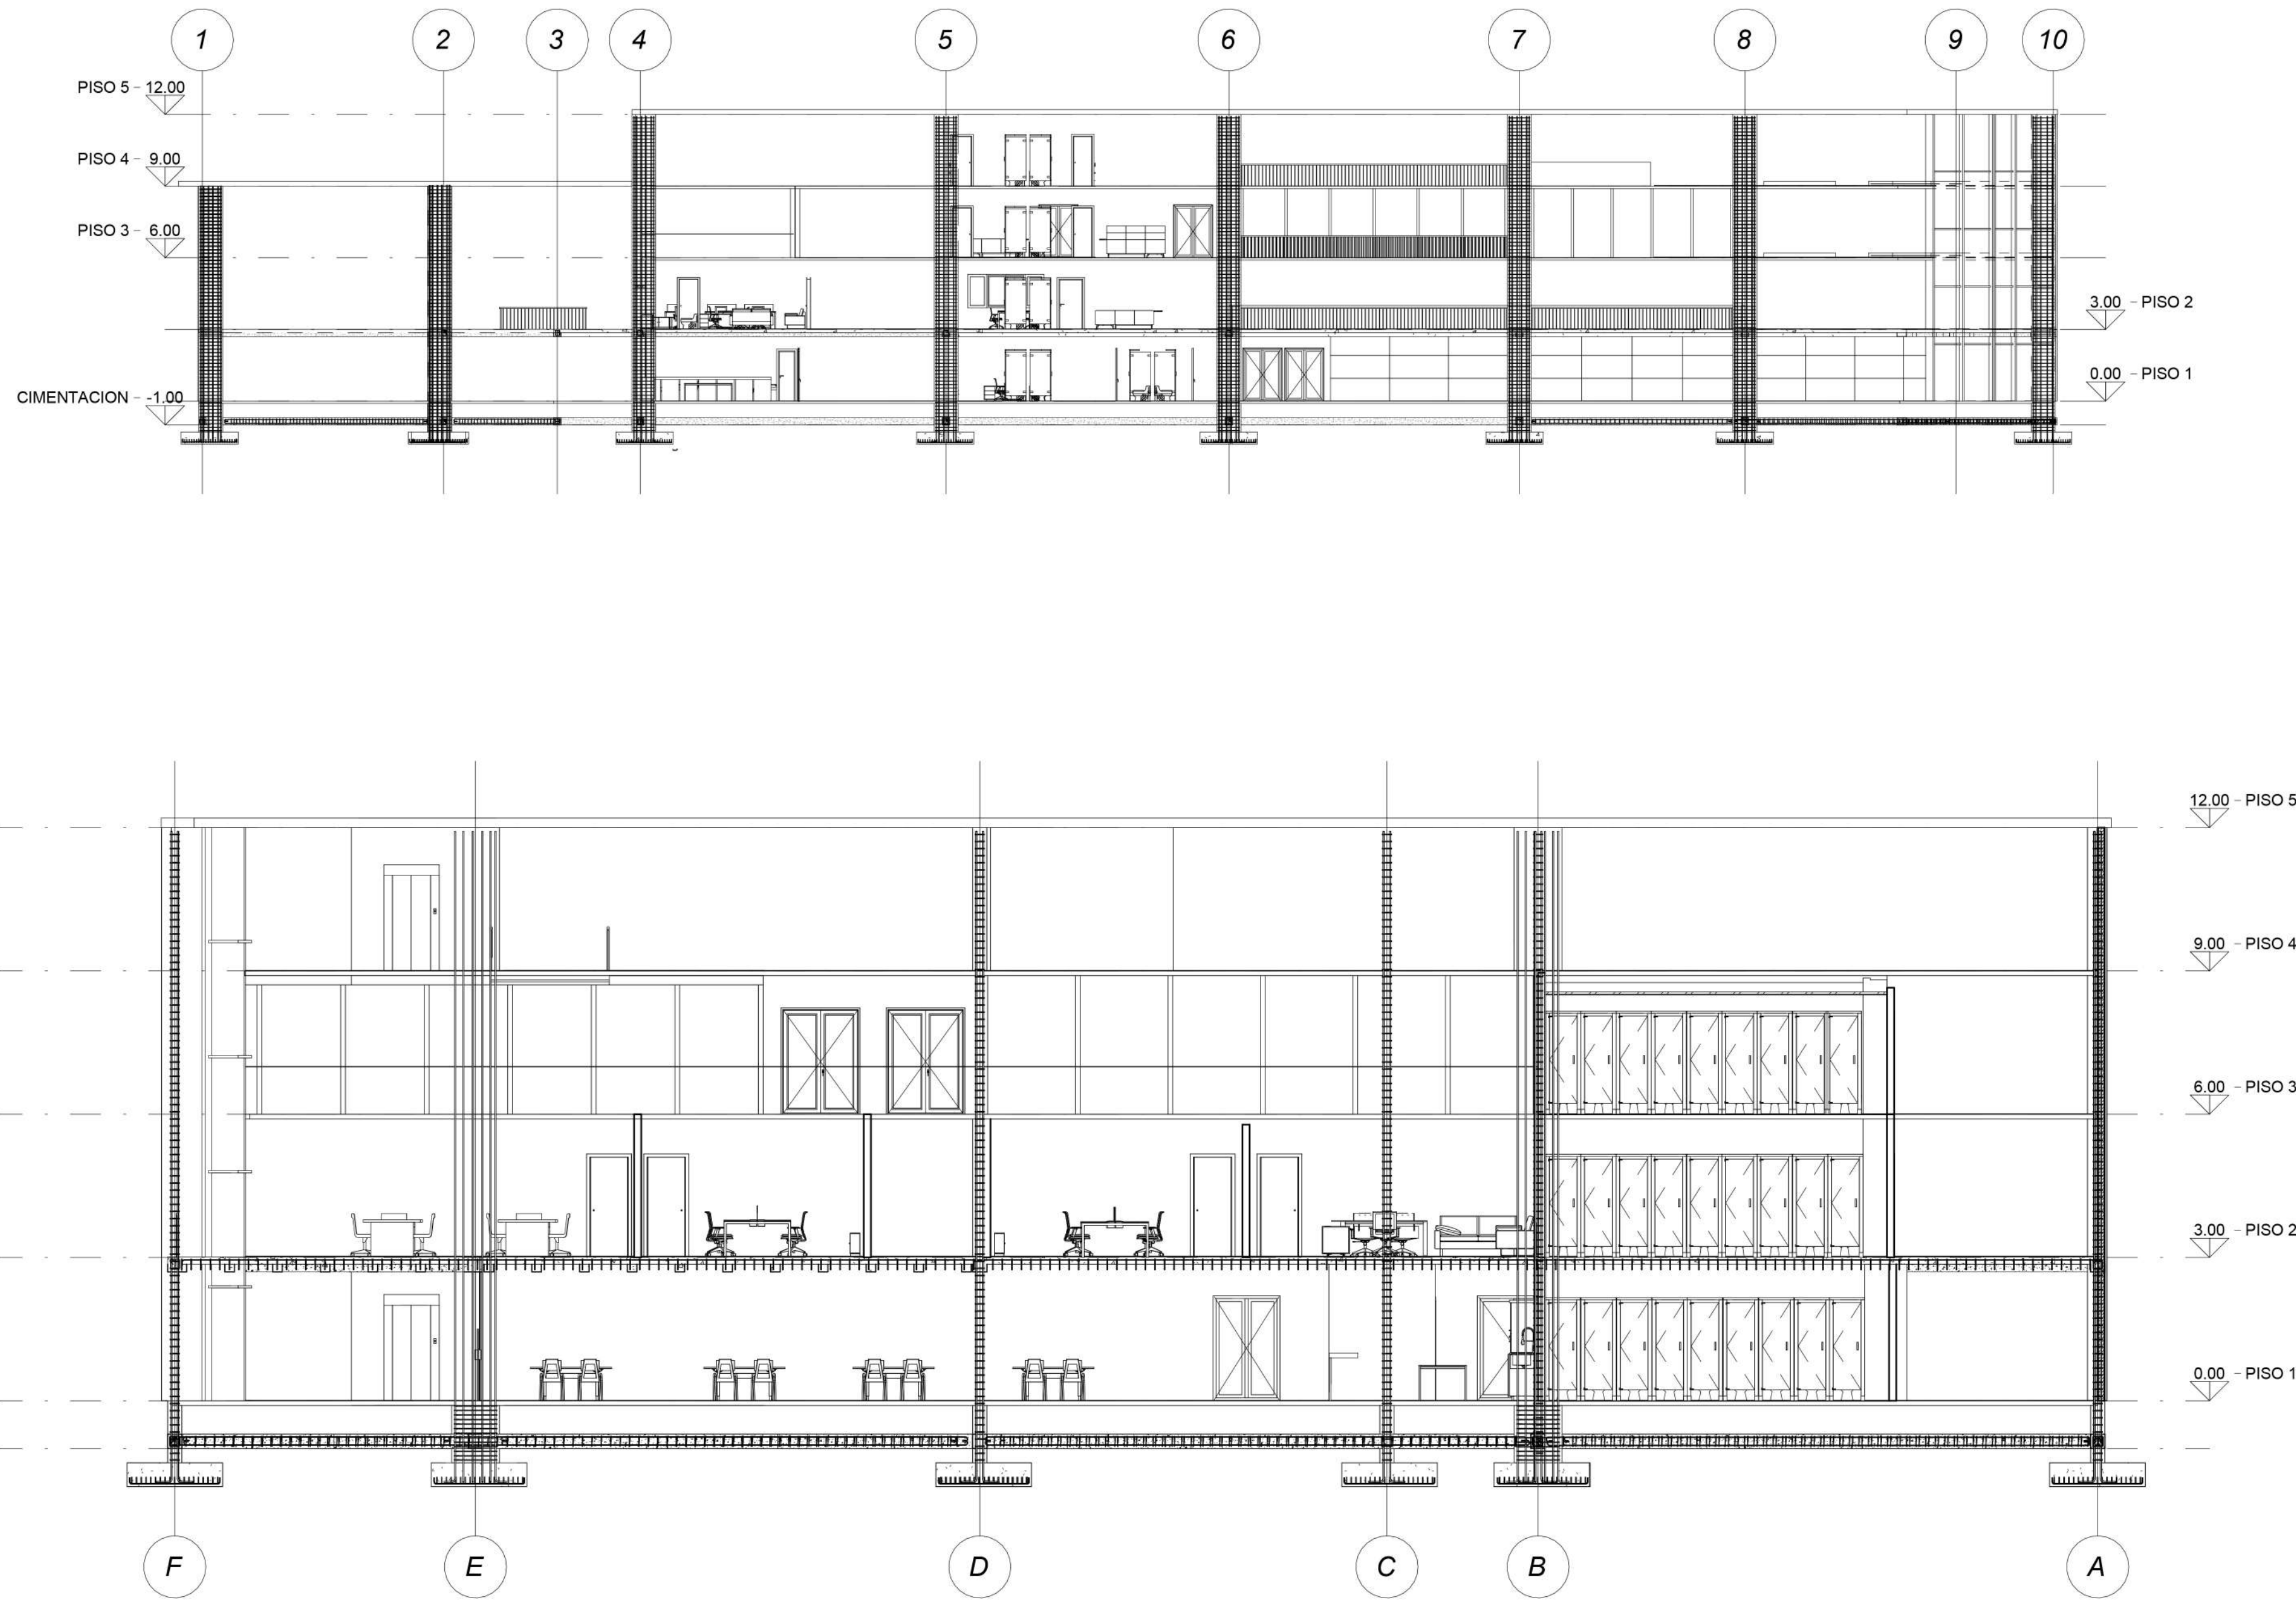

2 Sección 6
A104 1:100



UNIVERSIDAD
La Gran Colombia
Fundada en 1951

COMPLEJO DEPORTIVO
MULTIPROPOSITO DE ALTO
RENDIMIENTO

DISEÑADORES

ARQ. DAYANA LEON
ARQ. MIGUEL CONTADOR

CONTIENE

FACHADAS





NUMERO PROYECTO


Drawn by

Checked by

Scale

Como se indica

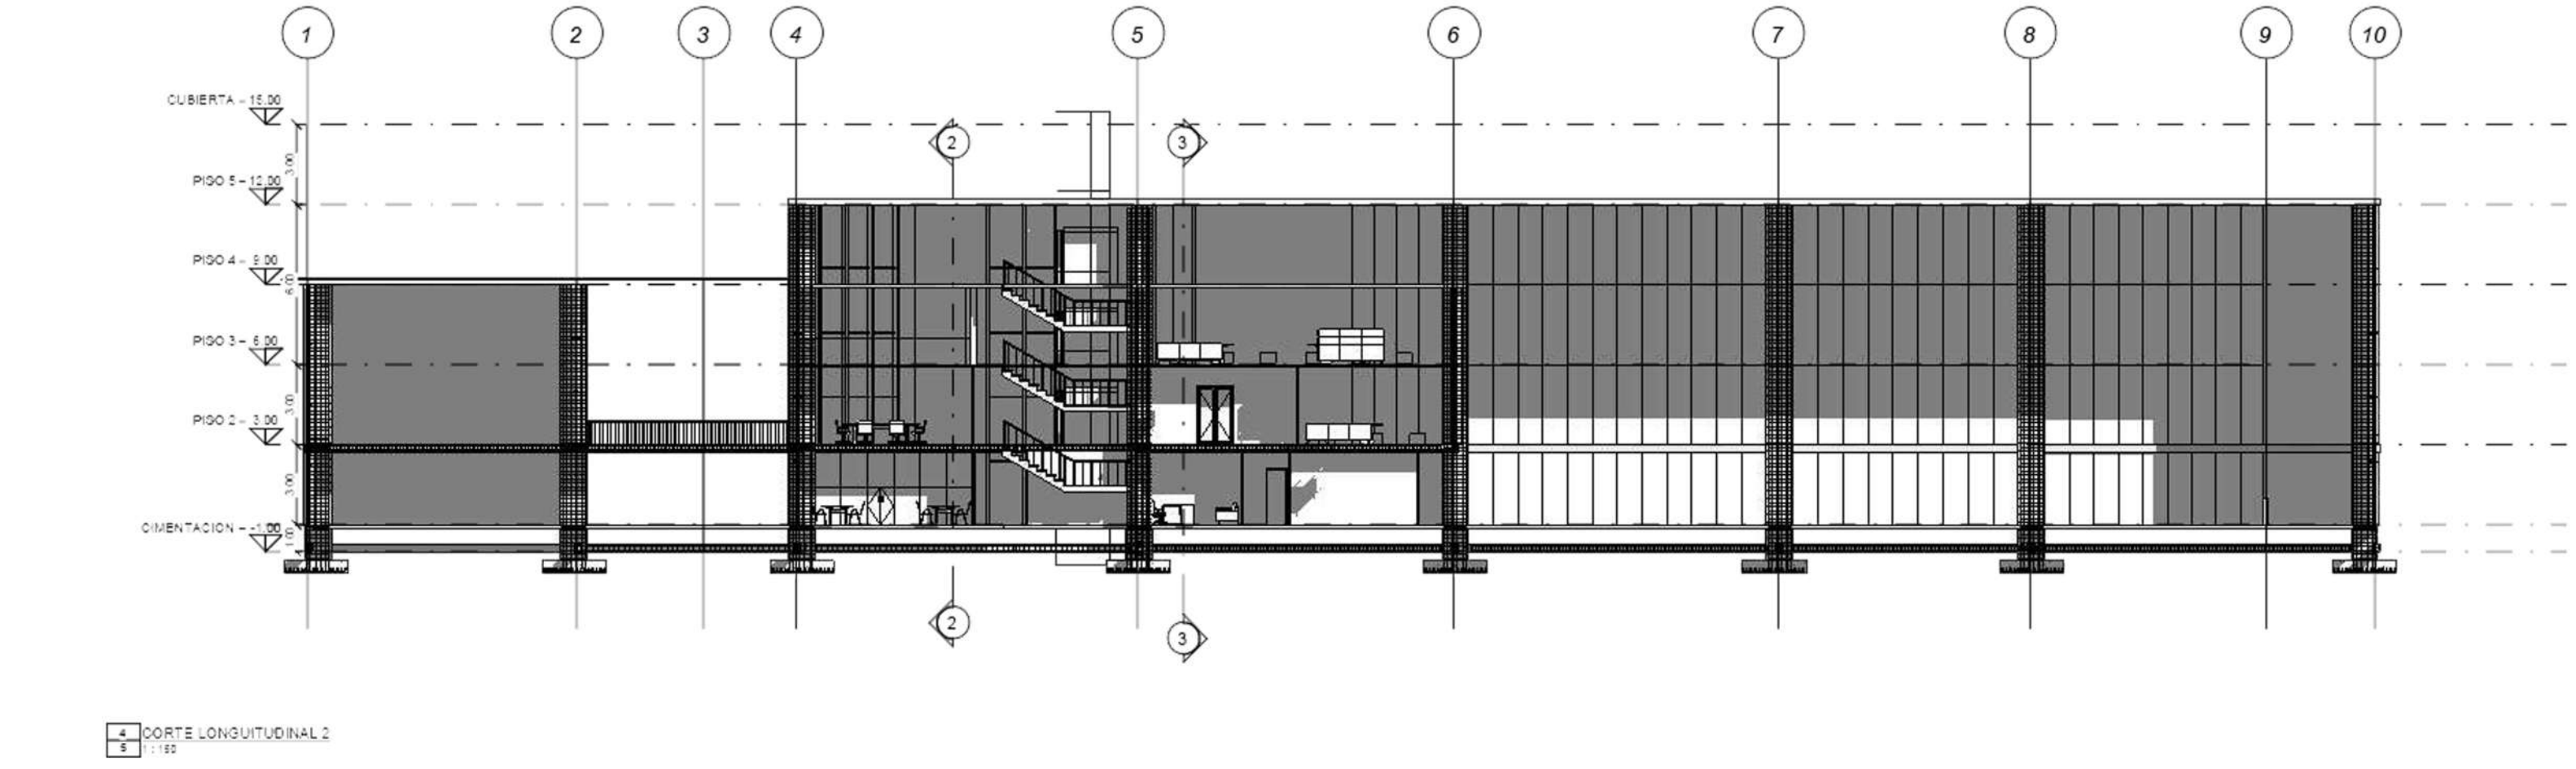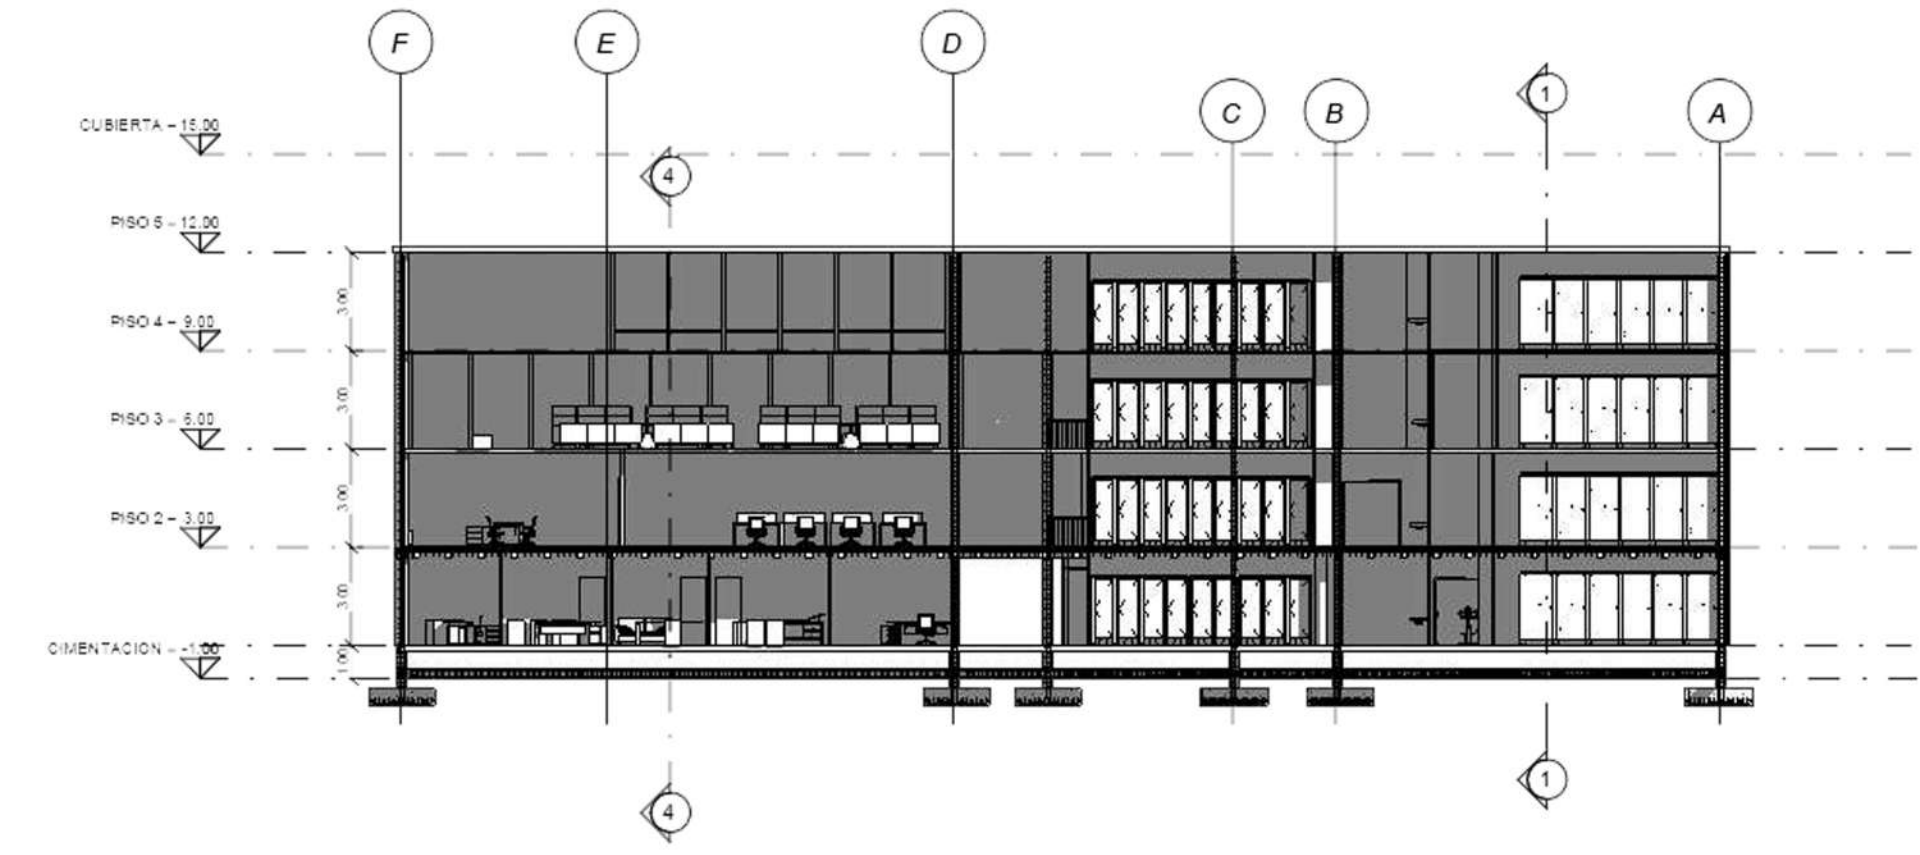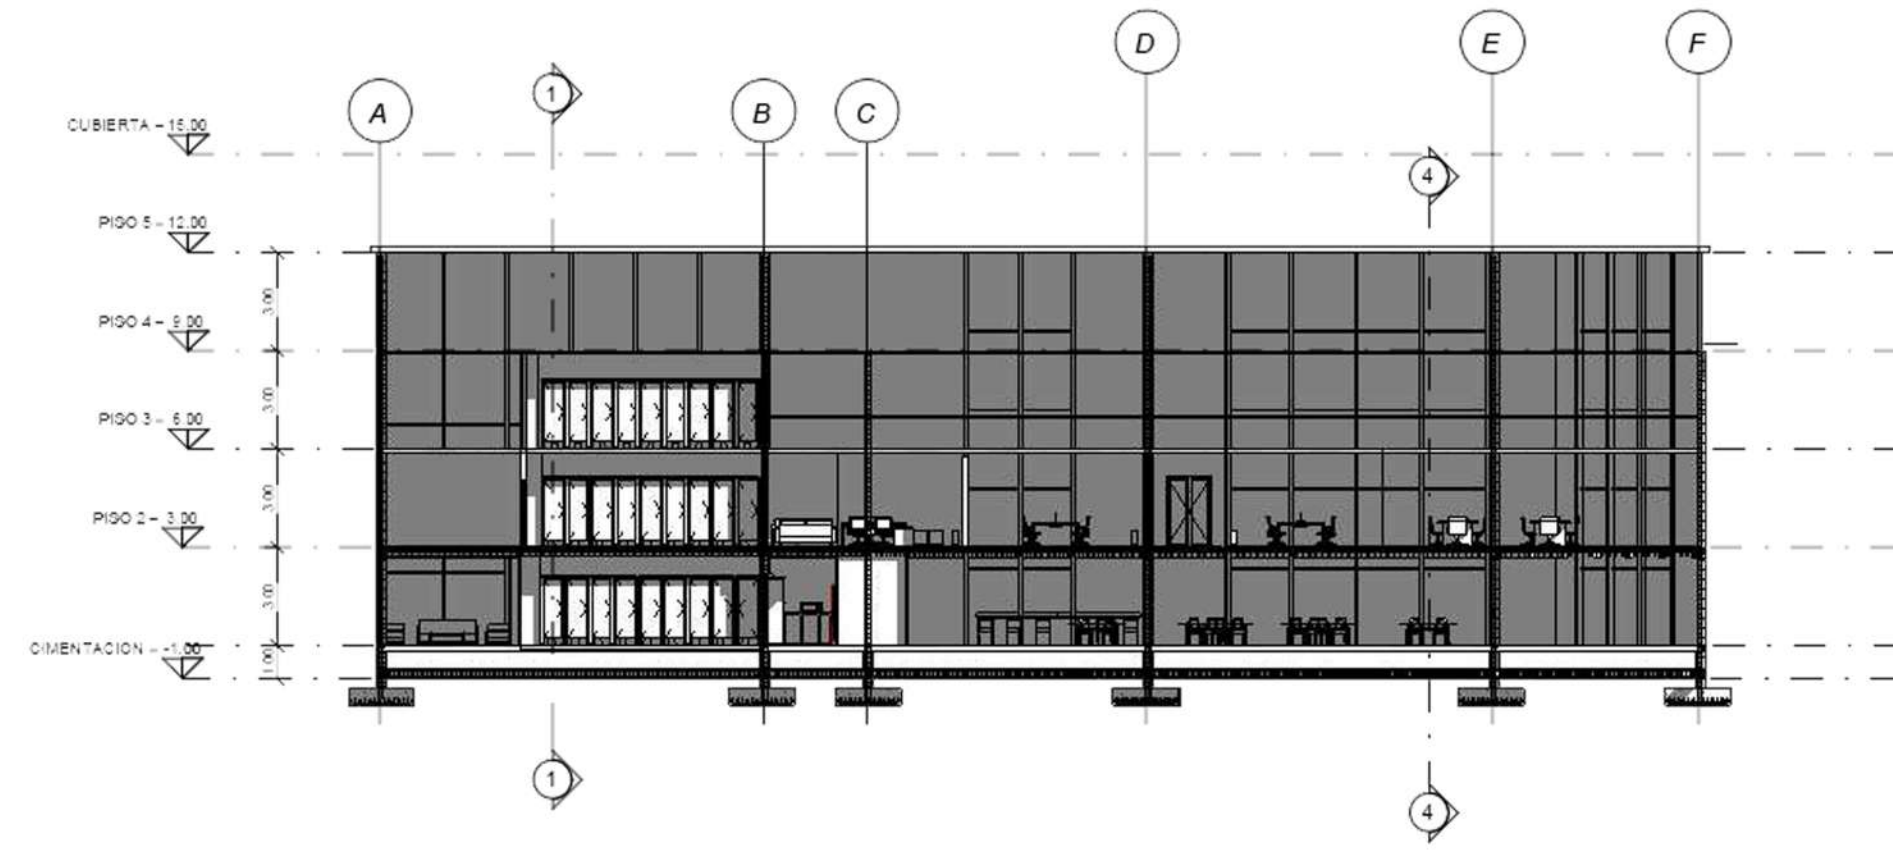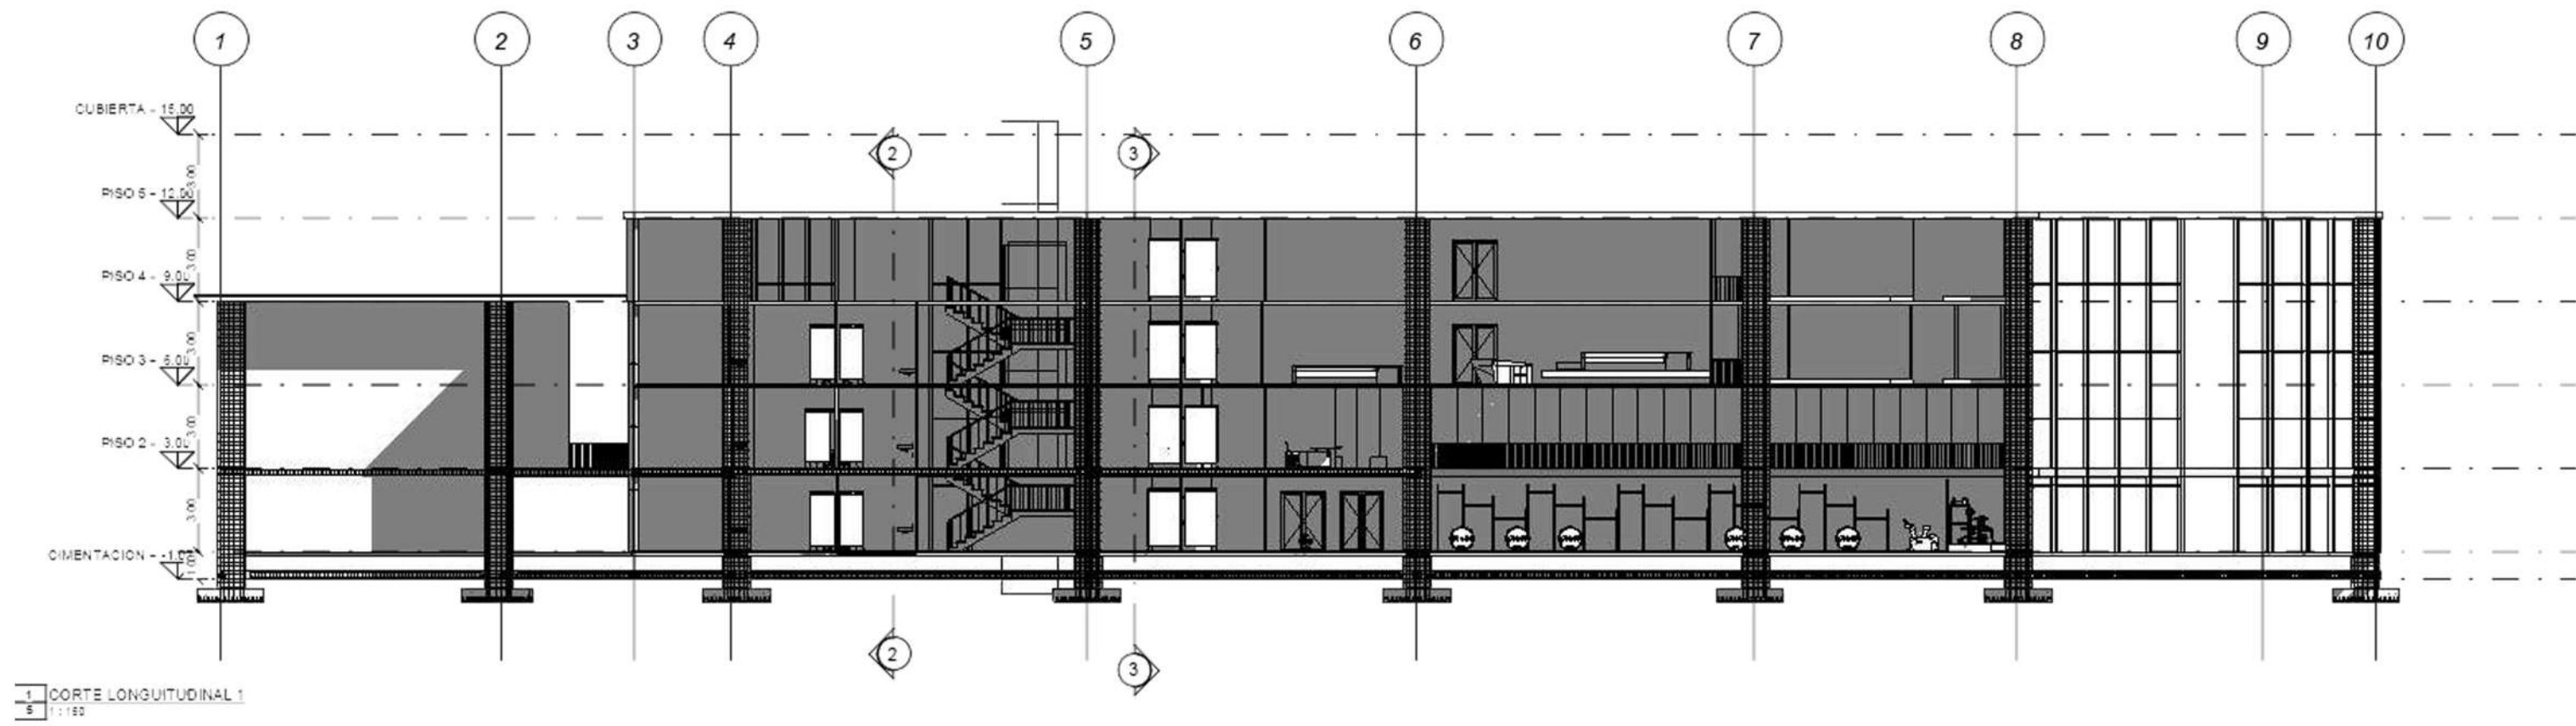

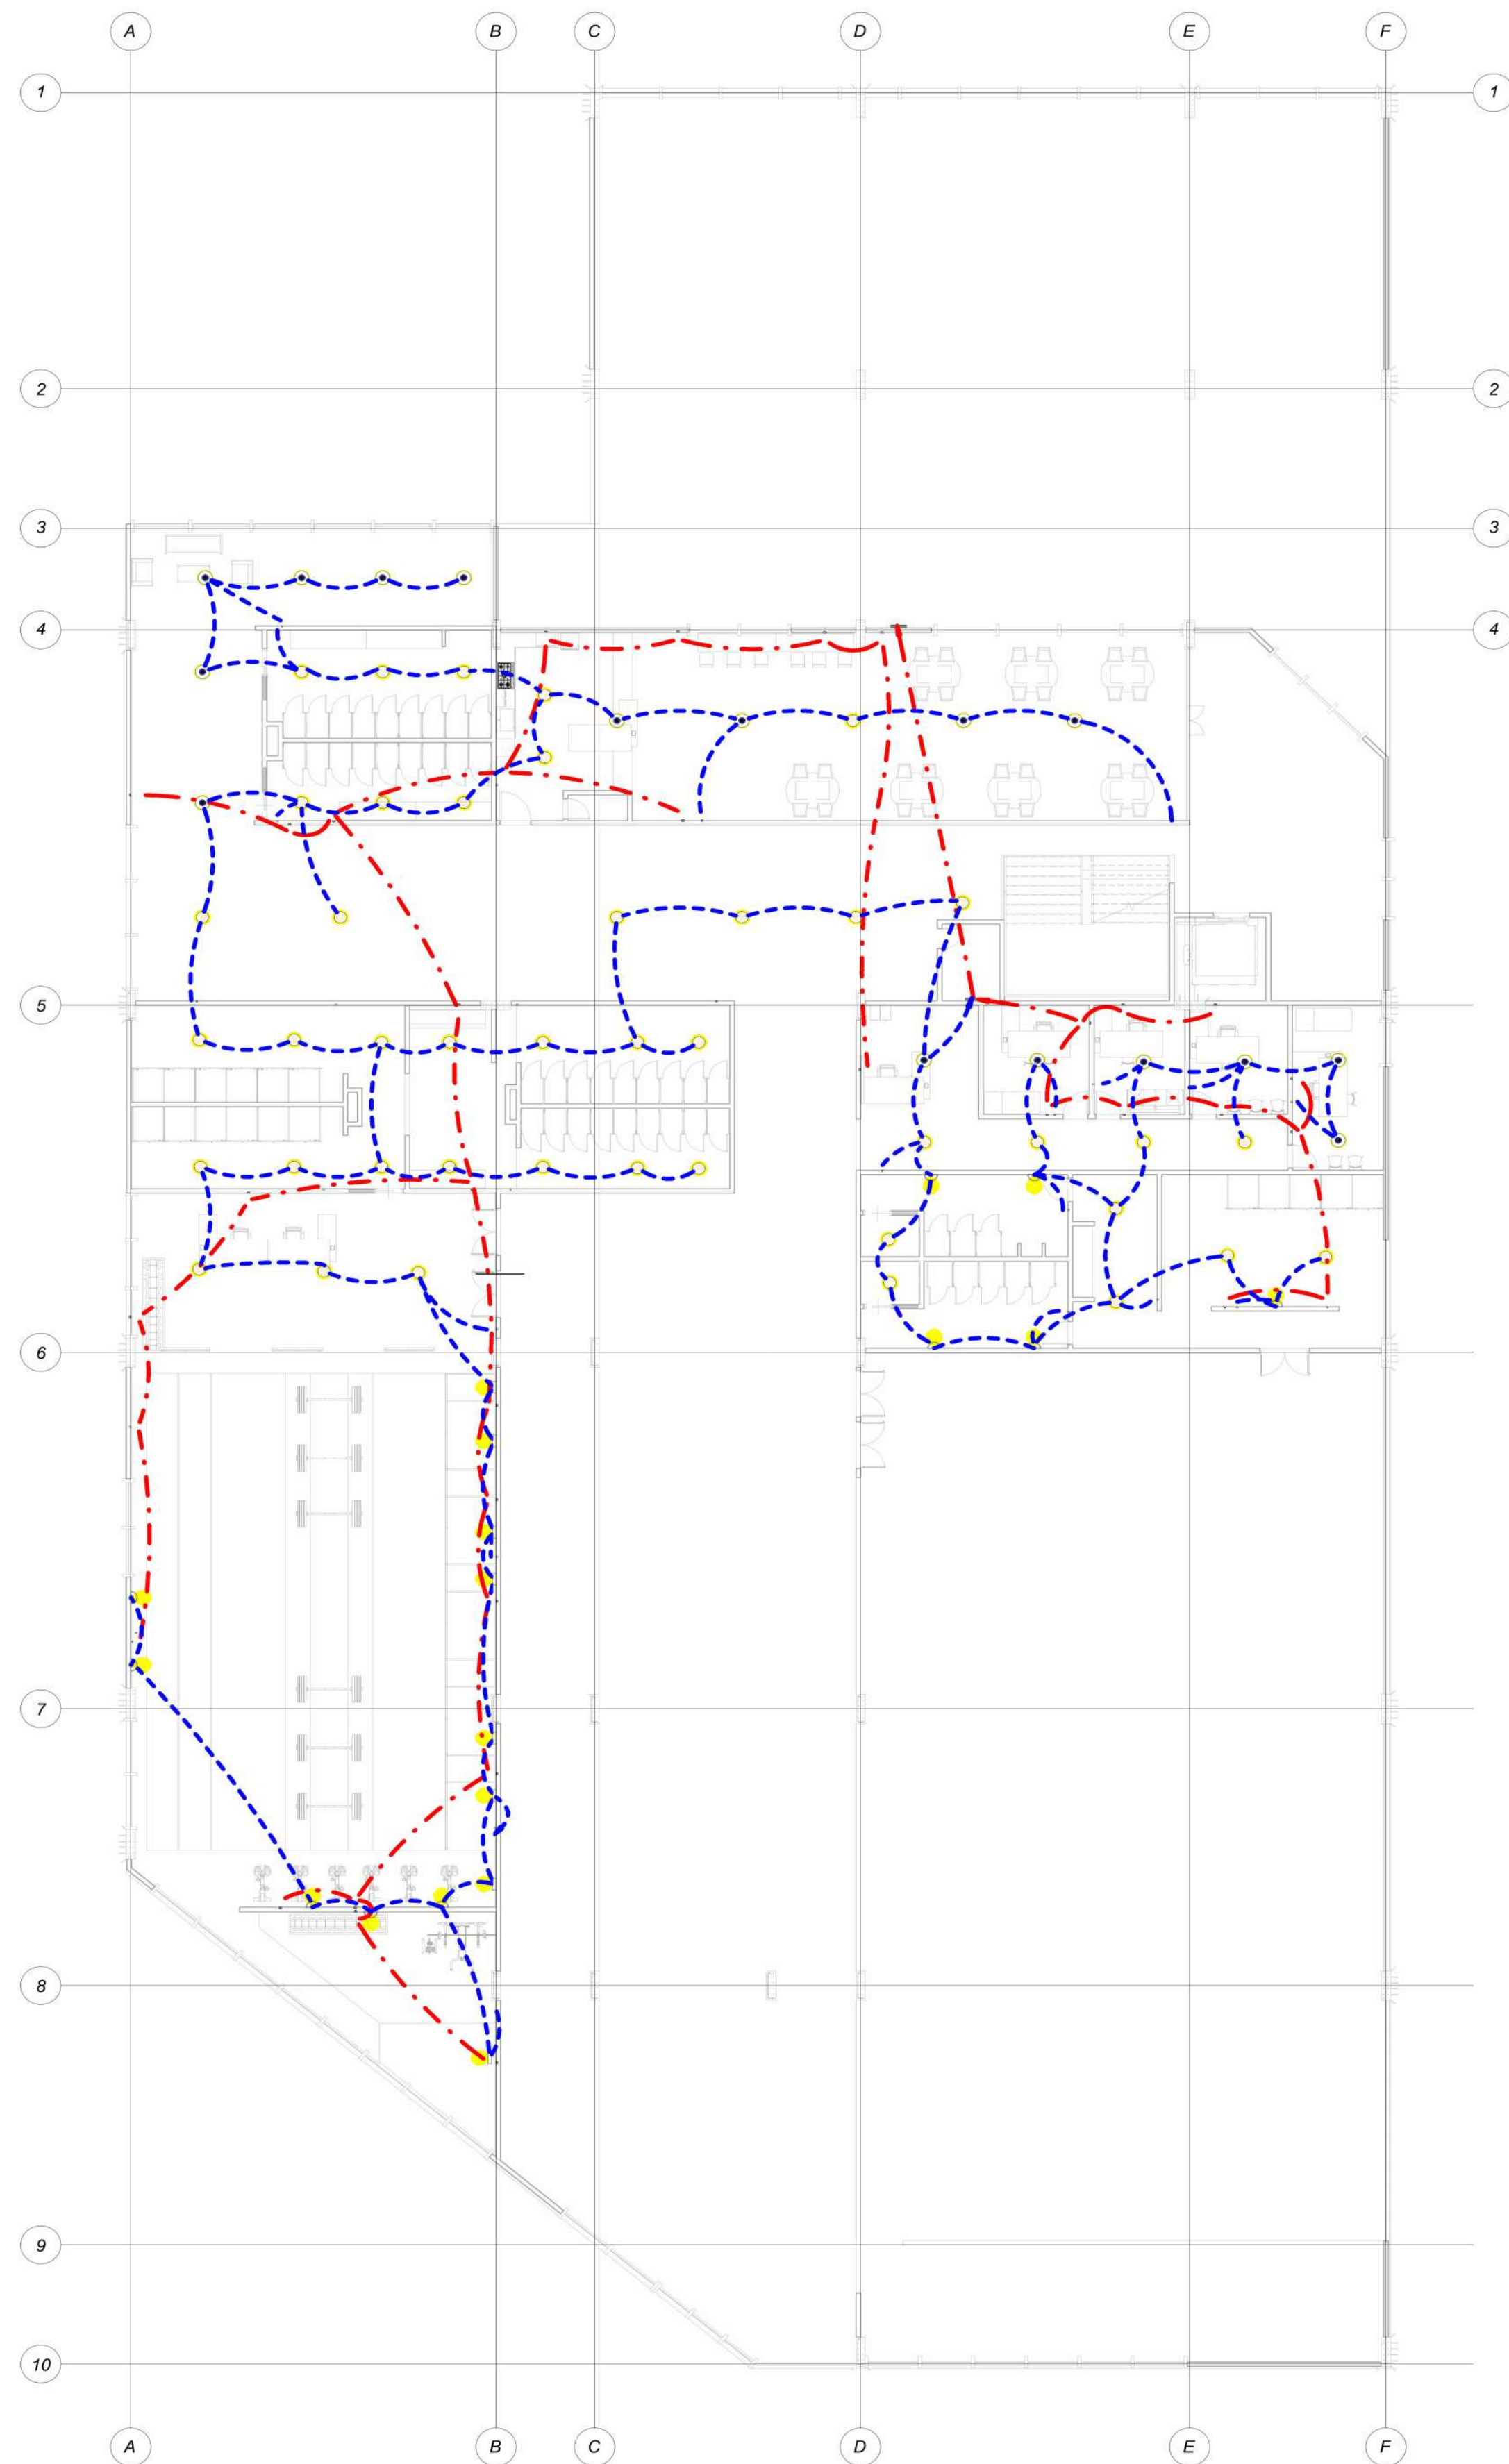

UNIVERSIDAD
La Gran Colombia
Fundada en 1951

COMPLEJO DEPORTIVO
MULTIPROPOSITO DE ALTO
RENDIMIENTO

DISEÑADORES

ARQ. DAYANA LEON
ARQ. MIGUEL CONTADOR

CONTIENE

PLANO DE CIRCUITOS
ELECTRICOS


NUMERO PROYECTO

Drawn by

Checked by

Scale

Como se indica

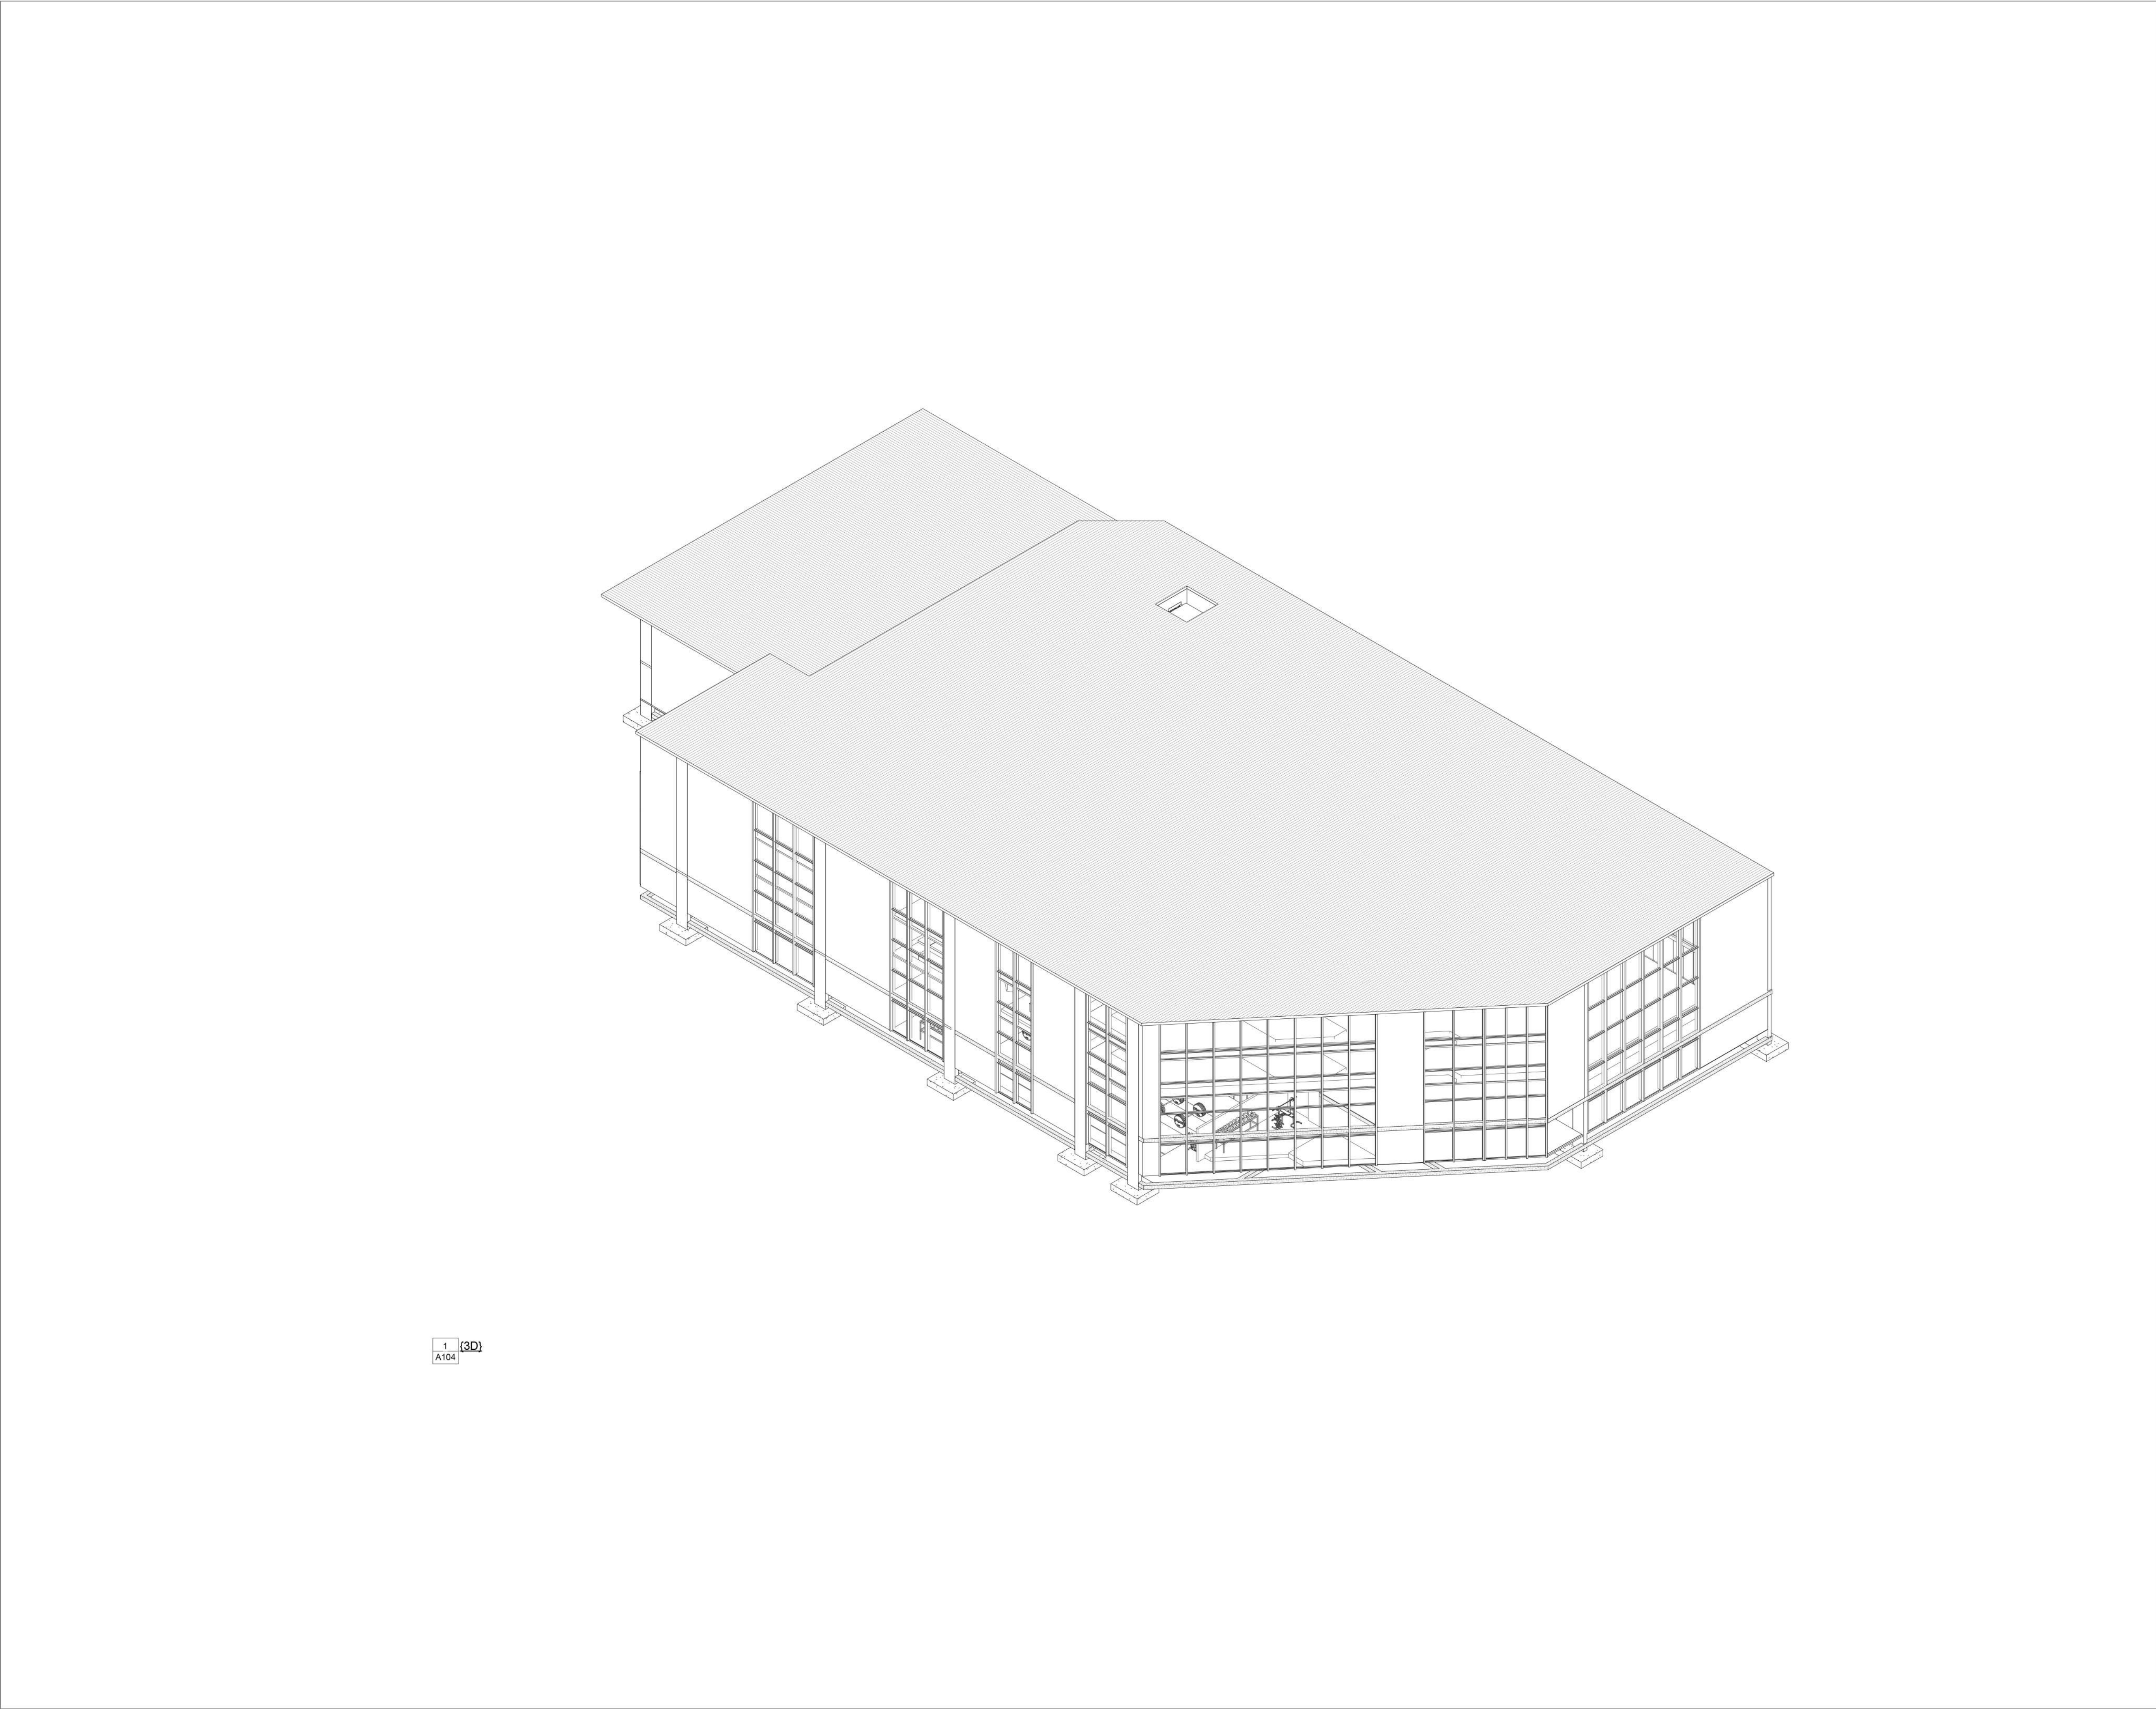

1 (3D)
A104



UNIVERSIDAD
La Gran Colombia
Fundada en 1951

COMPLEJO DEPORTIVO
MULTIPROPOSITO DE ALTO
RENDIMIENTO

DISEÑADORES

ARQ. DAYANA LEON
ARQ. MIGUEL CONTADOR

CONTIENE

ISOMETRICO

NUMERO PROYECTO

Drawn by

Checked by

Scale

Como se indica