




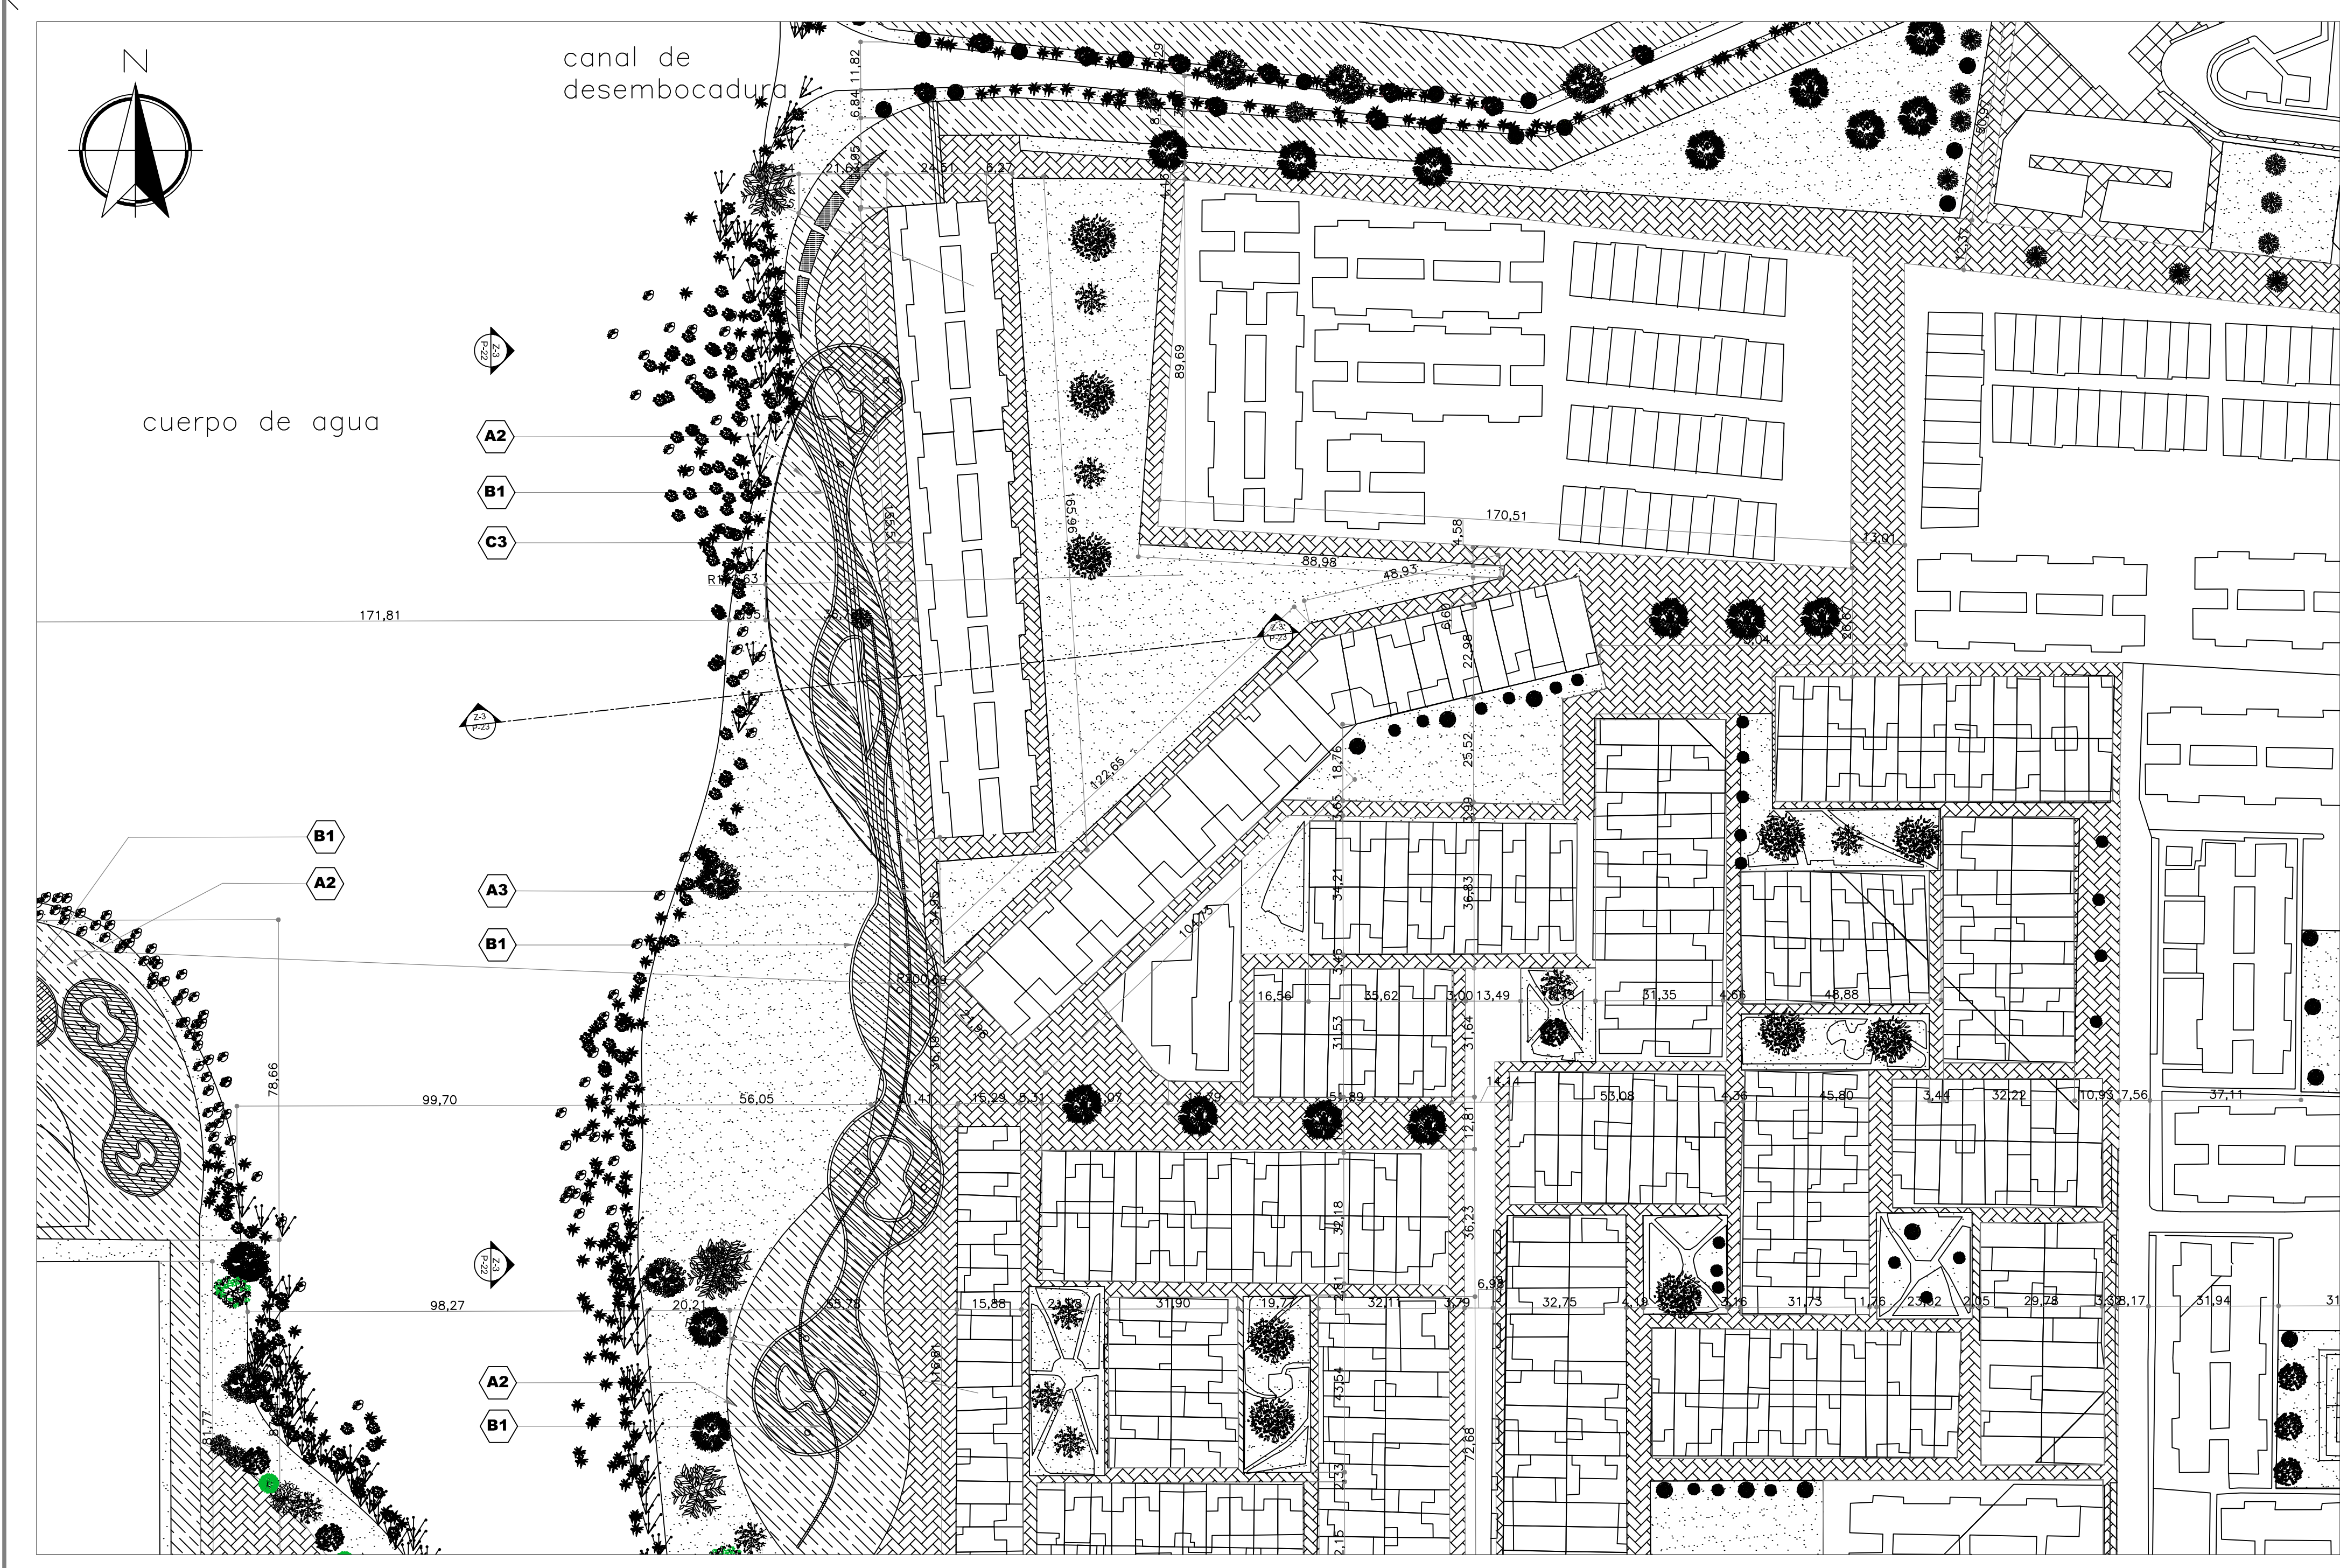

P21 PLANTA GENERAL ZONA 1
ESCALA 1:1000

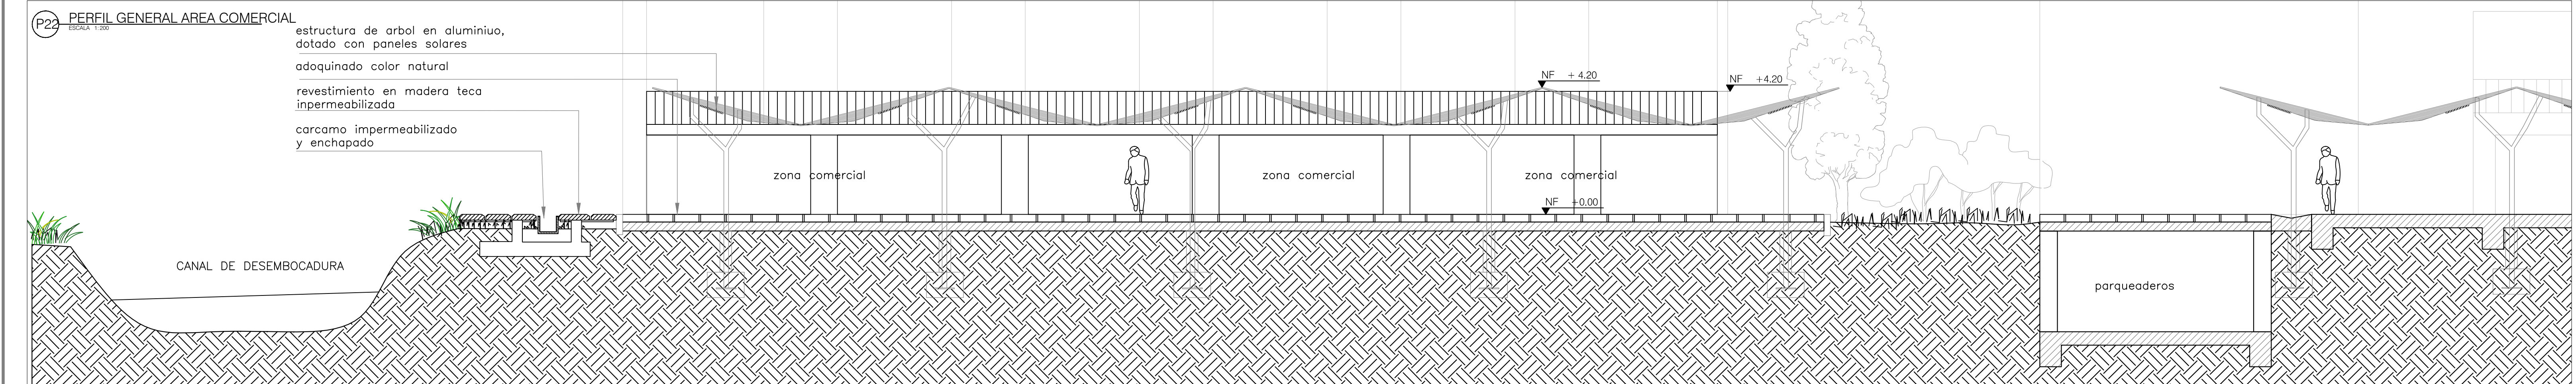

P22 PERFIL GENERAL AREA COMERCIAL
ESCALA 1:300

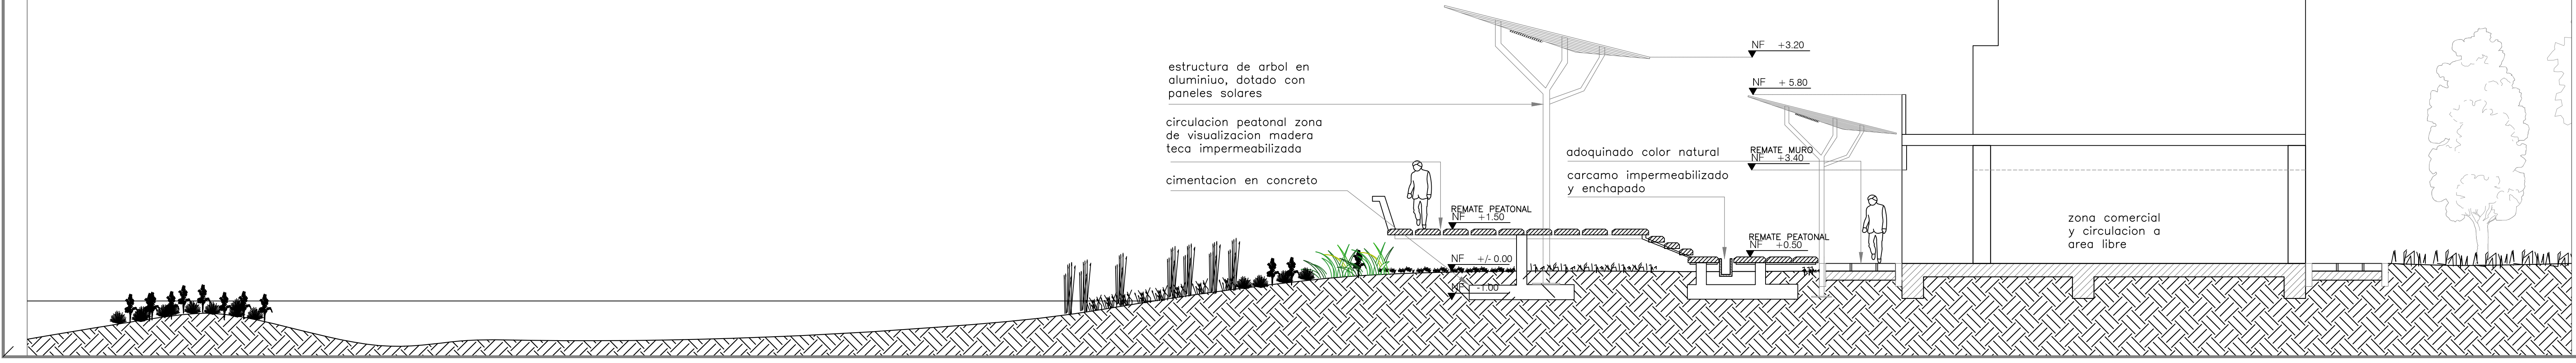


P23 CORTE TRASVERZAL AREA DE ESTAR
ESCALA 1:300



P18 LOCALIZACION GENERAL
ESCALA 1:1000



P19 RENDER ZONA 1
ESCALA 1:300

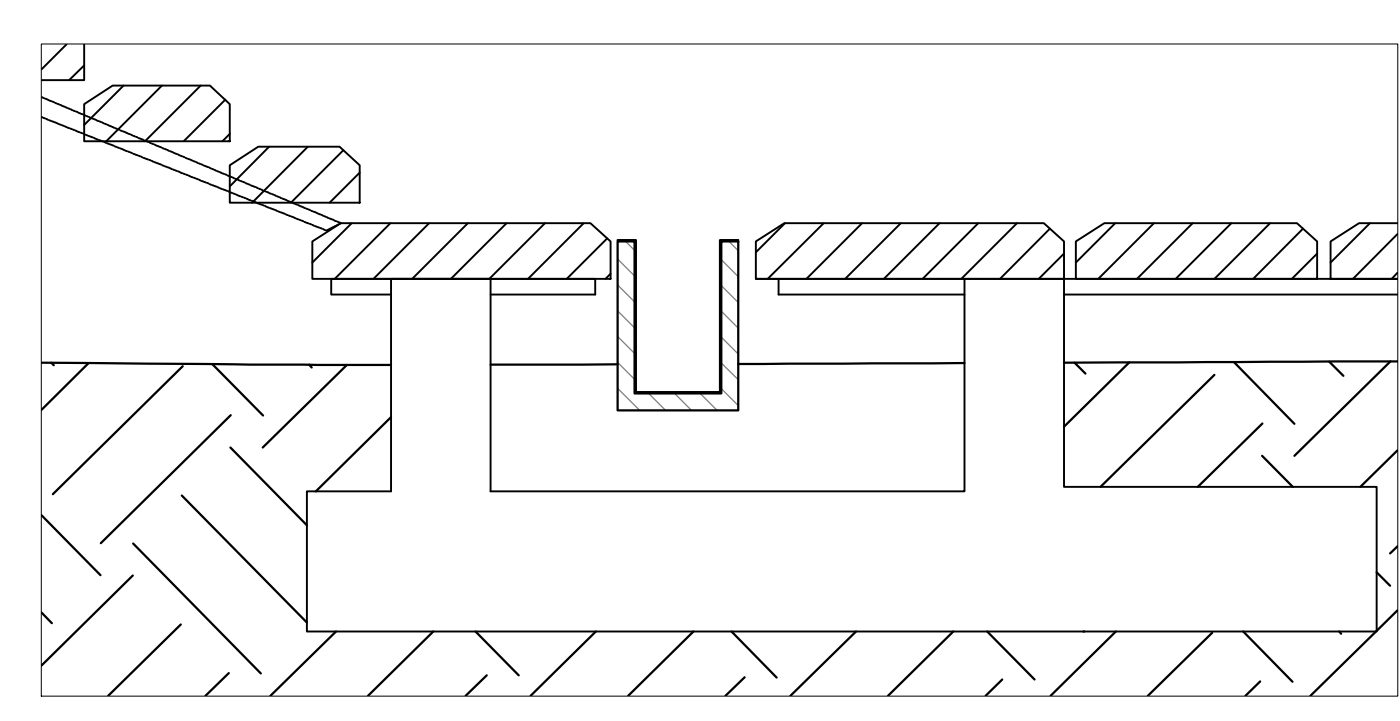

P20 DETALLE PASOS PEATONALES
ESCALA 1:100

Especies de arboles	
1	Arrayan
2	Aliso
3	Alcaparro grande
3	Palma de cera
4	Caucho sabanero
5	Cedral de montana
6	Guamo bejuco
7	Roble sabanero
8	Pino romeron
9	Alcaparro bajo
10	Papiro
11	Espadañas
12	Juncos

Especificaciones	
punte peatonal tableta de 30X40 madera plegada impermeabilizada	A1
plazoleta zona de estar madera perrada pintura y laca anticorrosiva	A2
circulacion peatonal zona de visualizacion madera teca impermeabilizada	A3
estructura de arbol en aluminio, dotado con paneles solares	B1
fuelle de agua artificial, controlada oporlr de la estructura arboriforme	B2
espejo de agua artificial, con cimentacion en grabilla, permeabilizada	B3
estructura arboriforme en madera laminada ,dotado con paneles solares	C1
adoquinado color natural	C3
adoquinado color gris	C4
Lucacarnas en vidrio bitrablox impermeabilizado	D1
adoquinado ecologico 30X30	D2

UNIVERSIDAD
La Gran Colombia

Taller X componente urbano medio ambiental

OBJETO DEL PROYECTO:
Recuperacion y restauracion del humedal de capellanía, intervencion de parque ecologico para la conectividad de la estructura ecologica principal de Bogotá

PROYECTO:
Humedal de capellanía
Zona 3

Localidad Fontibon
Barrio Capellanía
U.P.Z 114
Bogotá D.C

DIRECTORA DEL PROYECTO
Arq. monica cortes Buitrago
Matrícula

DISEÑADORES ARQUITECTÓNICO
Arq. Cristian Baron Mora
Codigo 200110024
Arq. Jose Eduardo Velasco
Codigo 2001010222

NOTAS IMPORTANTES:

APROBÓ
UNIVERSIDAD LA GRAN COLOMBIA

REVISIONES			
REV.	FECHA	MODIFICACIÓN	MODIFICACIÓN
PLANOS-->FECHA1		MODIFICACIÓN1	
PLANOS-->FECHA2		MODIFICACIÓN2	
PLANOS-->FECHA3		MODIFICACIÓN3	
PLANOS-->FECHA4		MODIFICACIÓN4	
PLANOS-->FECHA5		MODIFICACIÓN5	

DIBUJO: CONTIENE:
Planta de localizacion, planta general perfil general,
Corte trasversal, cuadro de especificaciones, cuadro de arboles
render general ,detalle paso peatonal.

ESCALA: FECHA:

RUTA ARCHIVO MAGNETICO:
G10-HUMEDAL-08-AR-AP-13 12-03-GEN

PL:

DE:

1/4