


CENTRO DE CORRECCIÓN Y REHABILITACIÓN EL BUEN PASTOR



INTEGRANTES
1055553590
1015451906

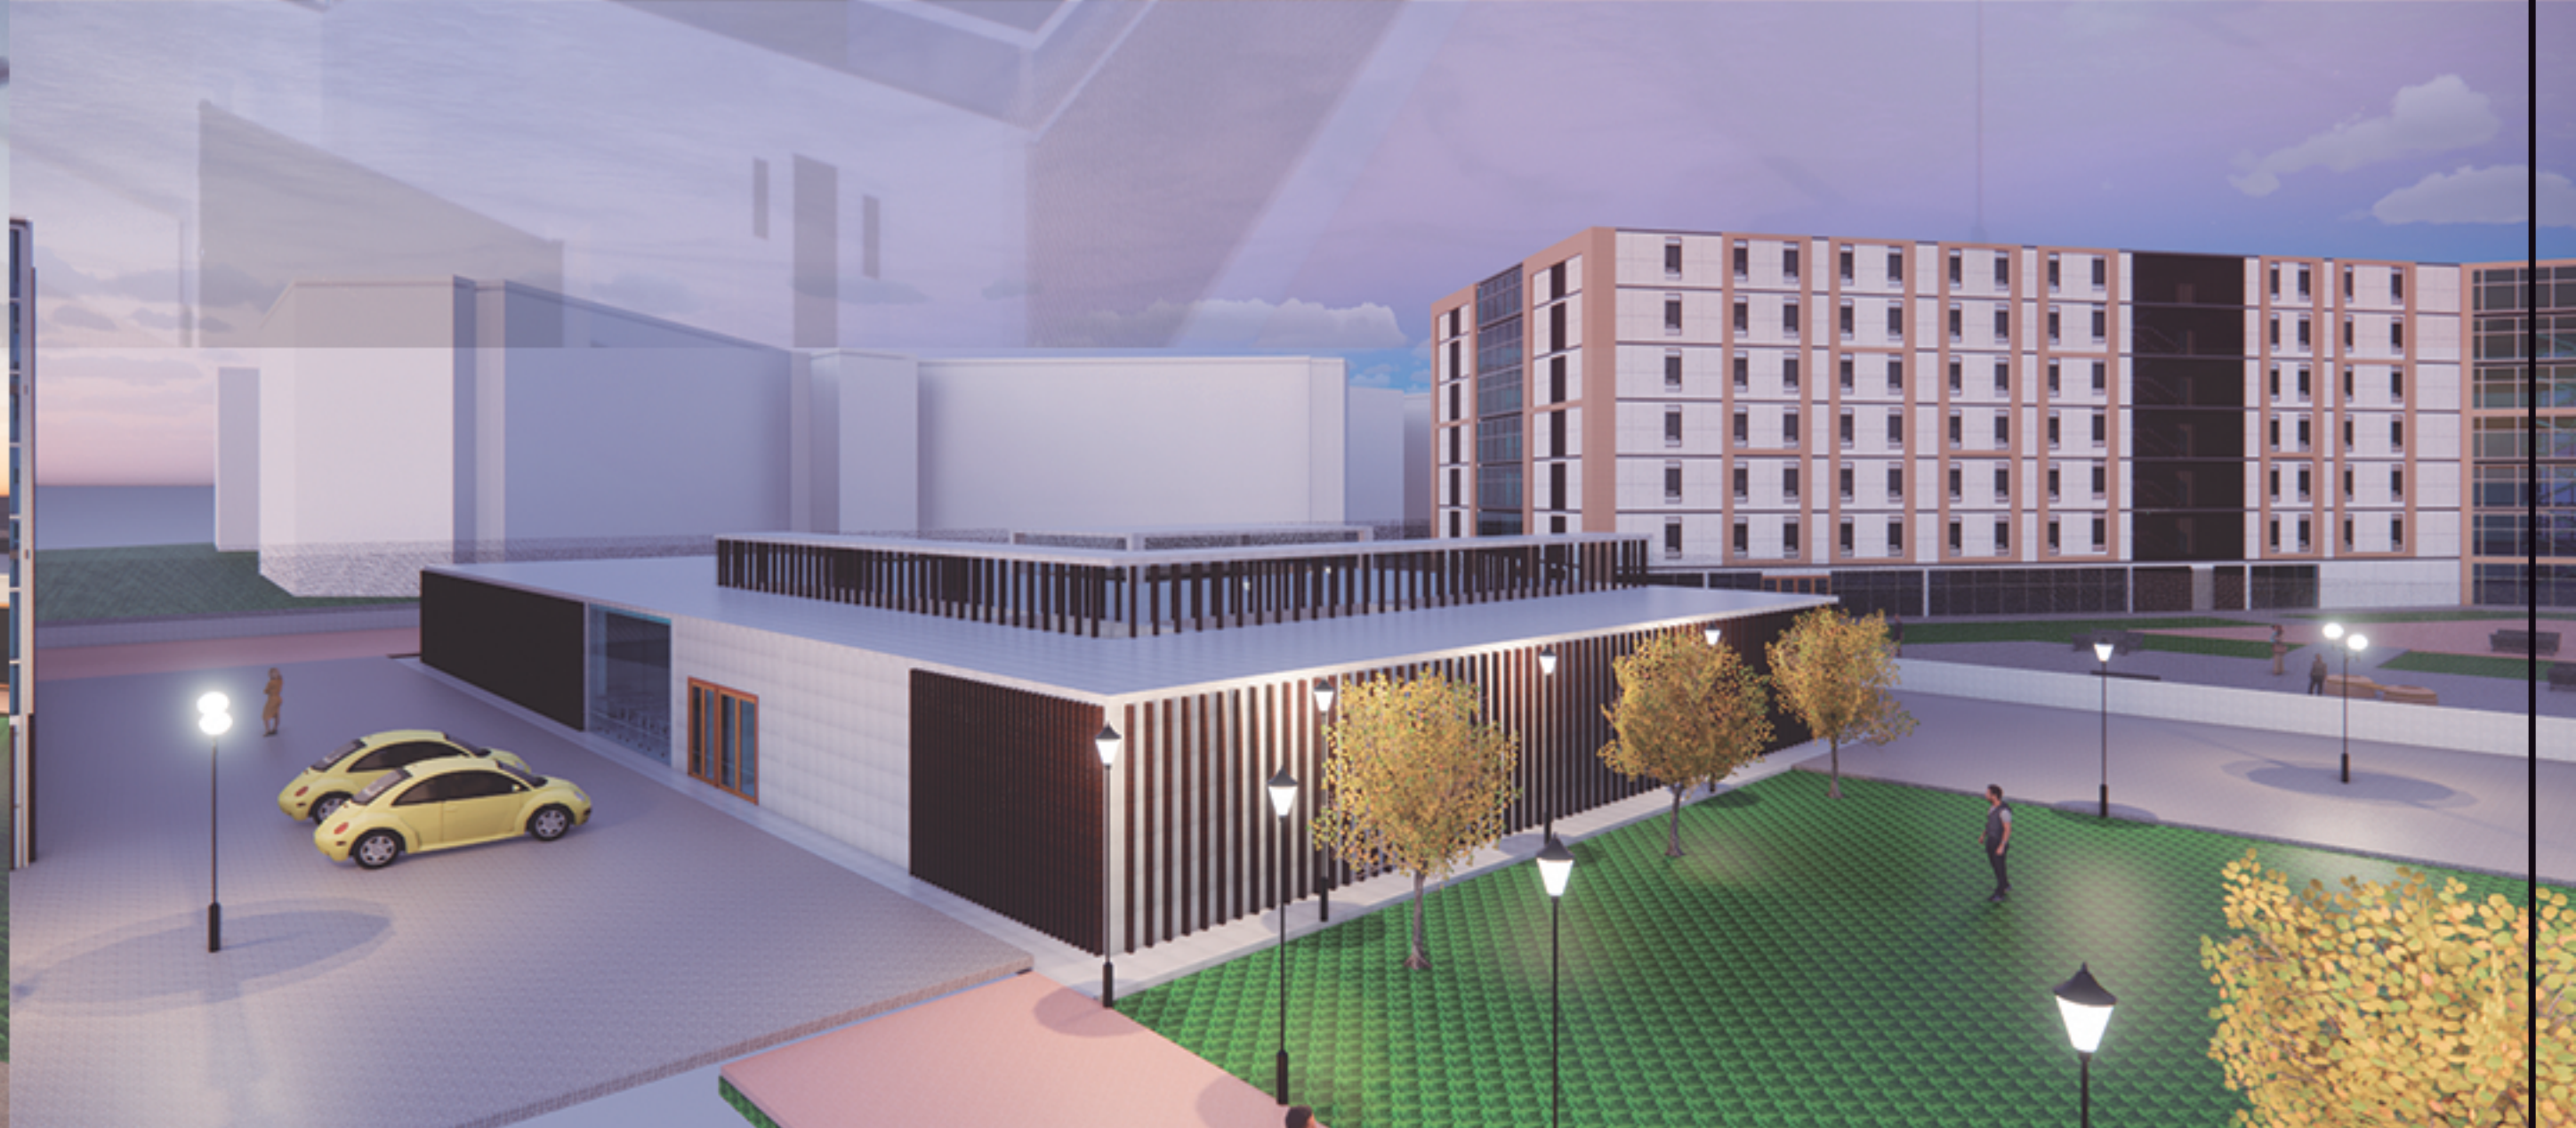

② PLANTA GENERAL
1:1000



Universidad La Gran Colombia

Consultant
Address
Address
Phone
Fax
e-mail

Consultant
Address
Address
Phone
Fax
e-mail

UGC
EL BUEN
PASTOR

PLANTA
GENERAL

Nº. Plano 100


Fecha 04-12-2020

Dibujado: 105553590

Revisado: 1015451906

01

Escala 1:1000

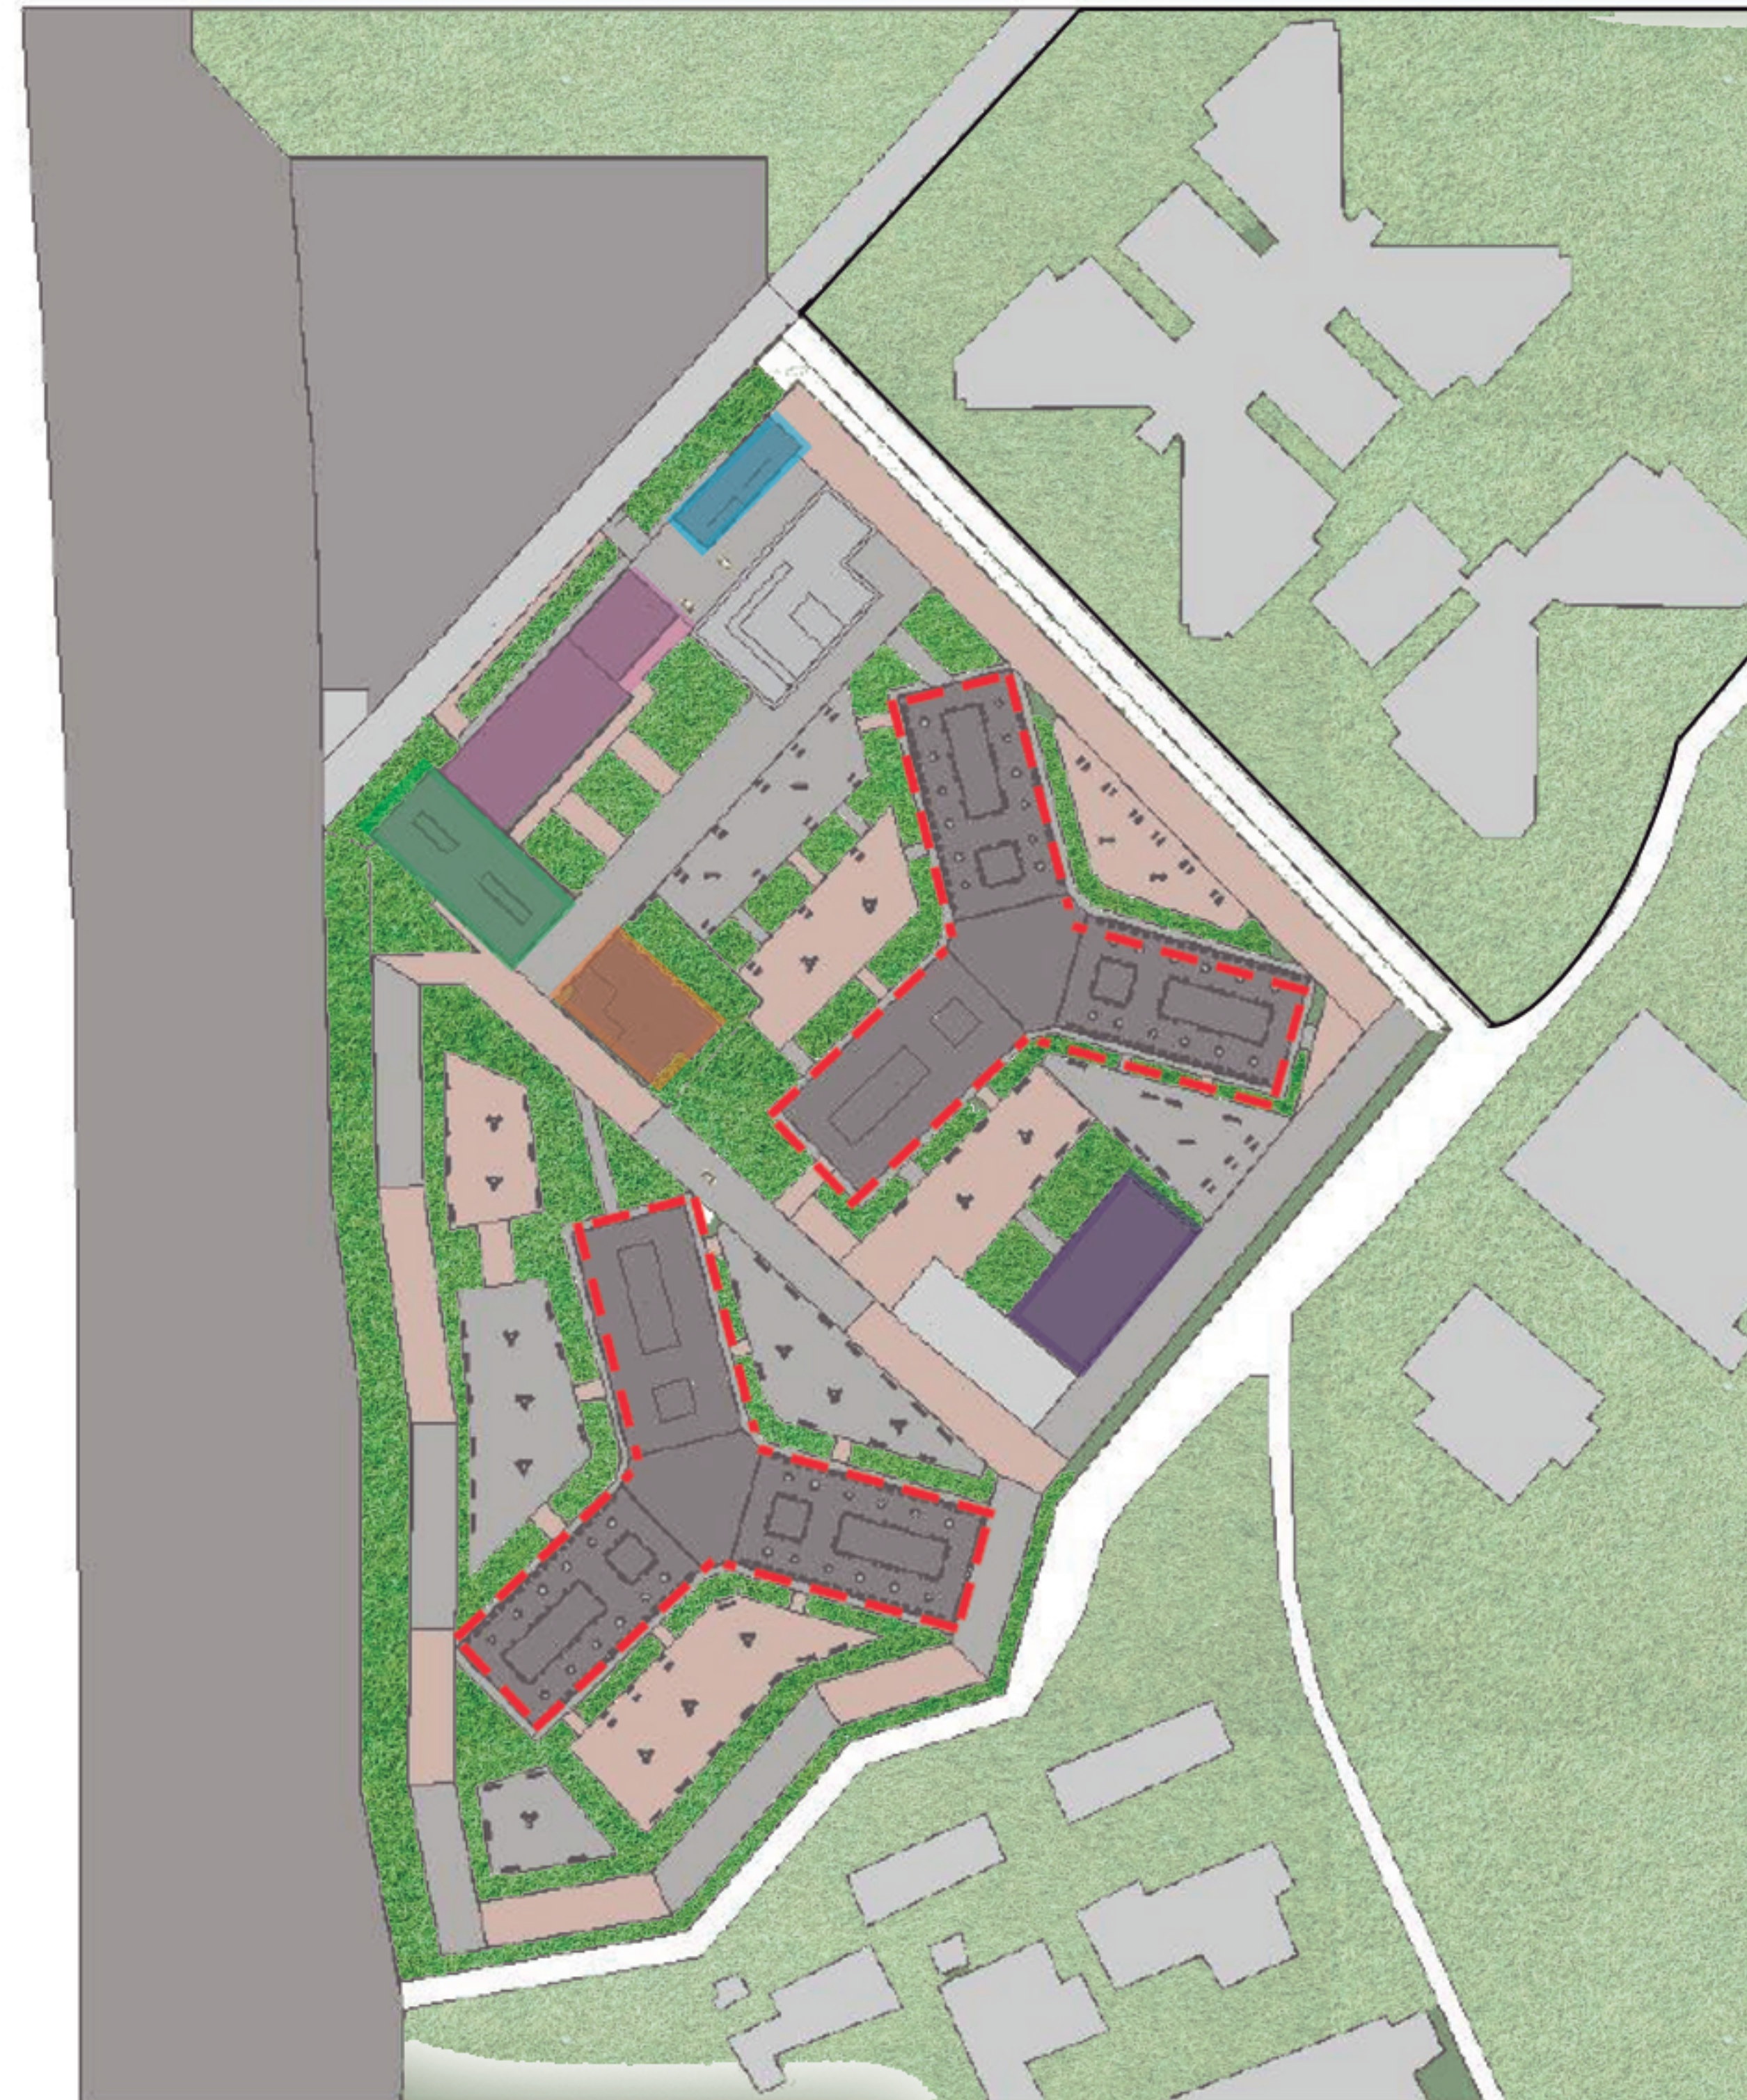

② PLANO DE CUBIERTAS
1:1000

Consultant
Address
Address
Phone
Fax
e-mail

Consultant
Address
Address
Phone
Fax
e-mail

Convenciones

- Alojamiento del INPEC
- Rancho
- Administrativo
- Edificio de visitas
- Jardín
- Edificio medico
- Edificio productivo
- - - Pabellones

UGC
EL BUEN
PASTOR

PLANO DE CUBIERTAS

N°. Plano **100**


Fecha **04-12-2020**

Dibujado: **1055553590**


Revisado: **1015451906**

02

Escala **1: 1000**

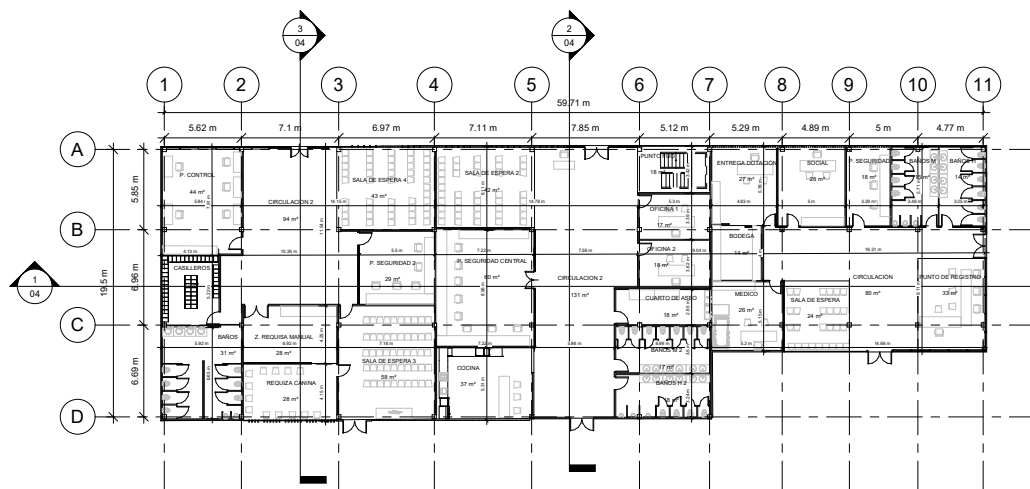

1 PISO 1
1 : 200

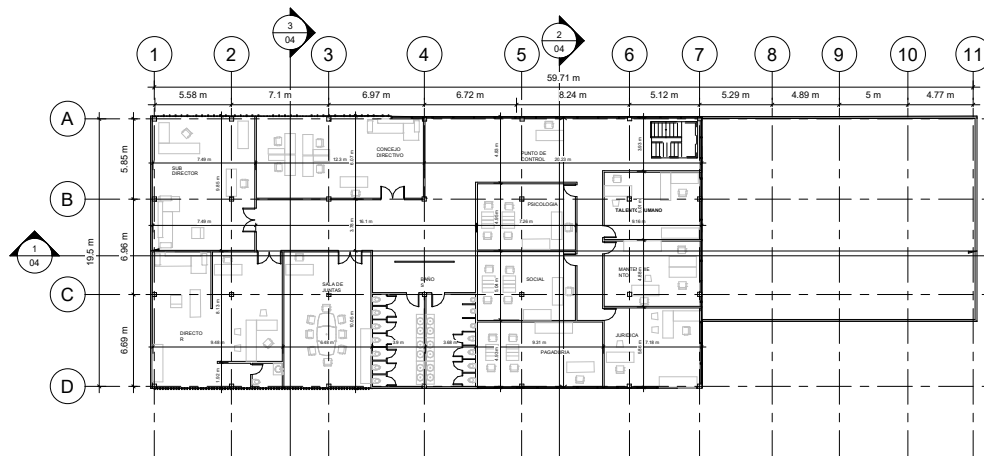

2 PISO 2
1 : 200



Universidad La Gran Colombia

Consultant
Address
Address
Phone
Fax
e-mail

Consultant
Address
Address
Phone
Fax
e-mail

UGC
EL BUEN
PASTOR

PISO 1-2

N°. Plano 100


Fecha 04-12-2020

Dibujado: 1055553590


Revisado: 1015451906

03


Escala 1 : 200

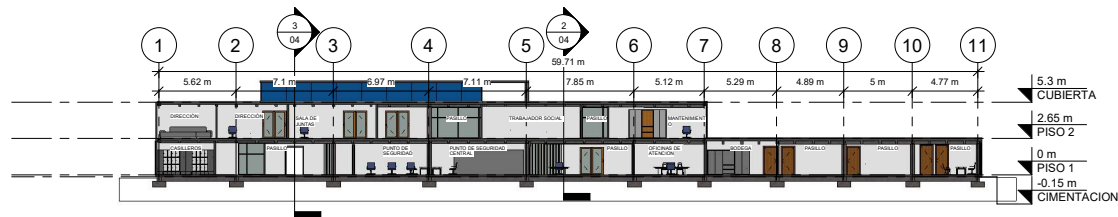

① CORTE 1-3
1 : 200

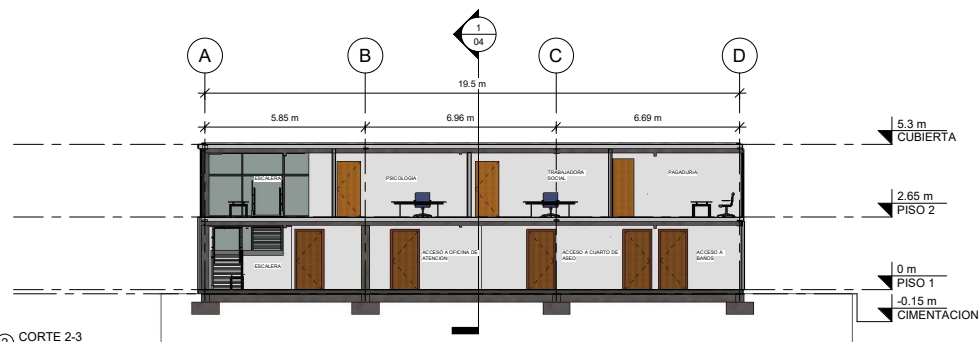

② CORTE 2-3
1 : 100

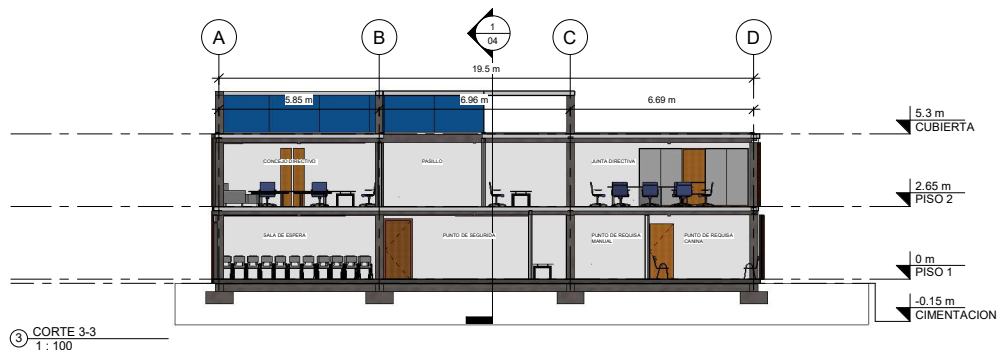

③ CORTE 3-3
1 : 100



Universidad La Gran Colombia

Consultant
Address
Address
Phone
Fax
e-mail

Consultant
Address
Address
Phone
Fax
e-mail

UGC
EL BUEN
PASTOR

CORTES

N°. Plano 100

Fecha 04-12-2020




Dibujado: 1055553590

Revisado: 1015451906

04

Escala Como se indica

29/11/2020 9:05:47 a. m.

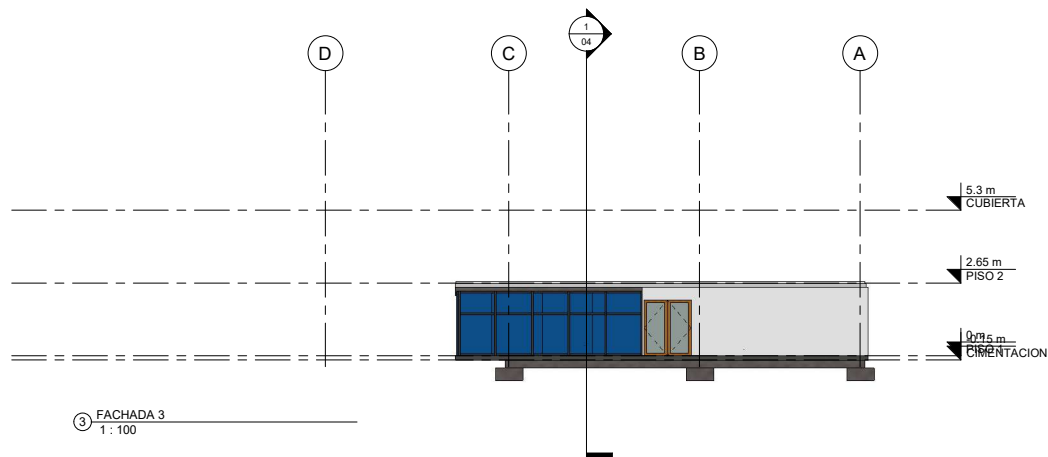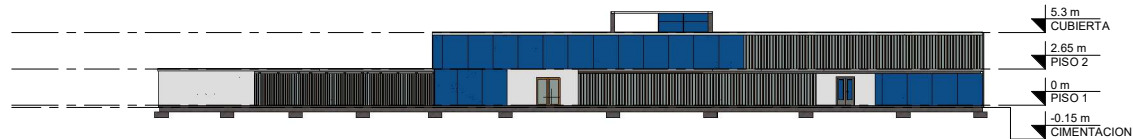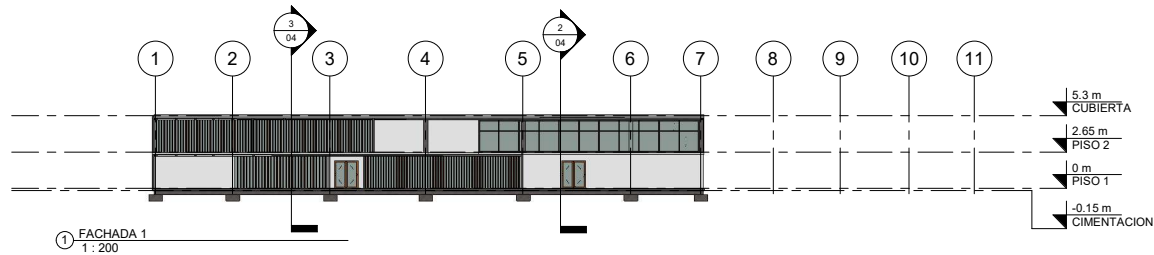

Universidad La Gran Colombia

Consultant
Address
Address
Phone
Fax
e-mail

Consultant
Address
Address
Phone
Fax
e-mail

UGC
EL BUEN
PASTOR

FACHADAS

Nº. Plano 100

Fecha 04-12-2020

Dibujado: 1055553590

Revisado: 1015451906

05

Escala Como se indica

29/11/2020 9:07:23 a. m.



UGC
EL BUEN
PASTOR

PISO 1

Nº. Plano 100

Fecha 04-12-2020

Dibujado: 1055553590


Revisado: 1015451906

06


Escala 1 : 100


29/11/2020 9:20:18 a. m.

CUADRO DE ÁREAS P1	
NOMBRE	ÁREA
BAÑOS	12 m²
SILLA BOX	49 m²
PUNTO DE SEGURIDAD	20 m²
SILLA BOX	25 m²
VISITA FAMILIAR	194 m²
PUNTO DE CONTROL Y SALA DE ESPERA	85 m²
ZONA DE REQUISA	23 m²
ZONA DE REQUISA	23 m²
BAÑOS	14 m²
VISITA FAMILIAR	149 m²
ZONA DE REGISTRO	19 m²
ZONA DE REGISTRO	21 m²
CIRCULACIÓN	115 m²
SERVICIOS	5 m²

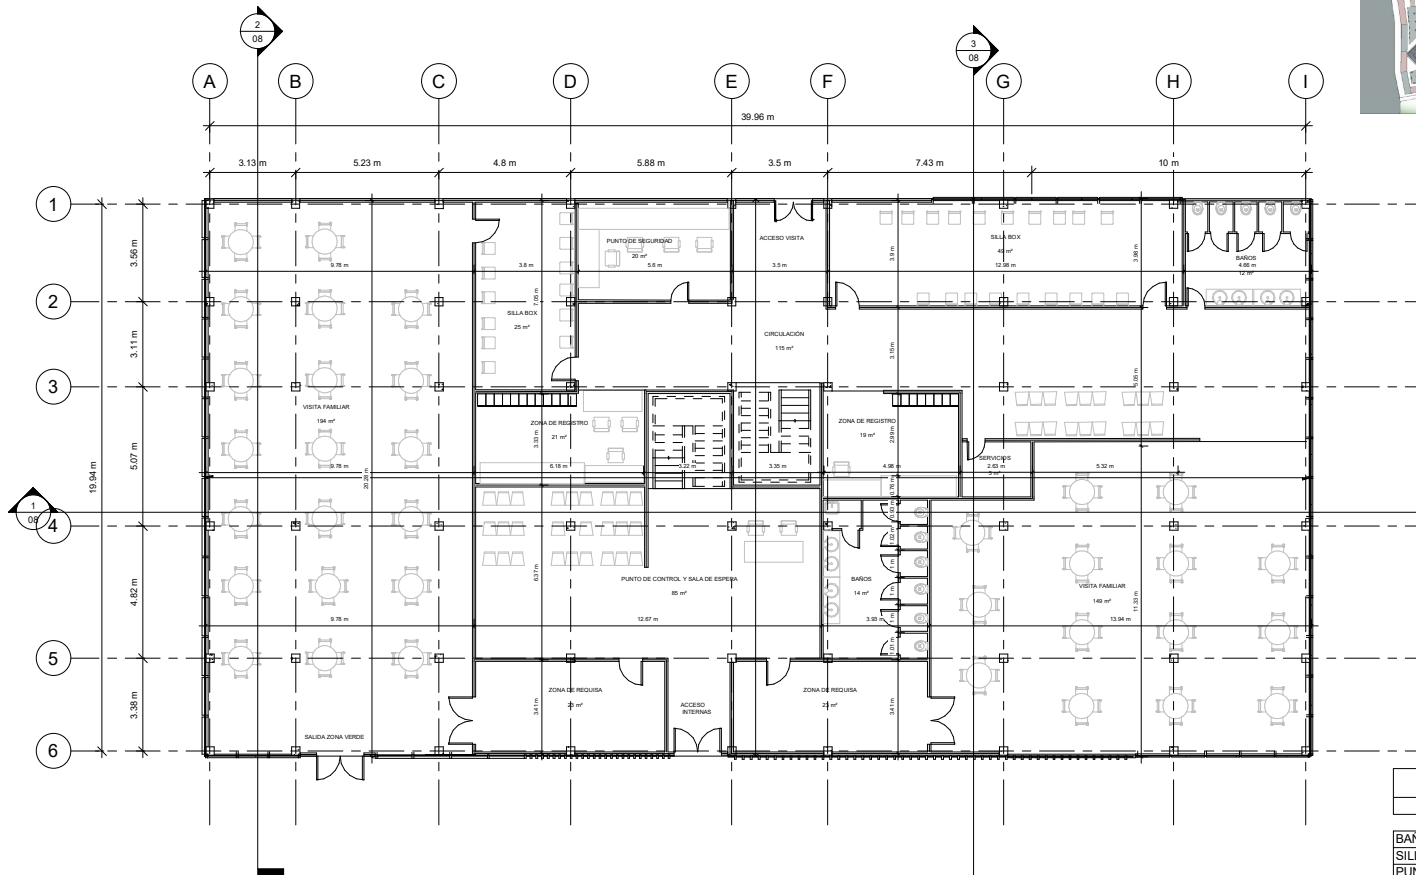


① PISO 1
1 : 100

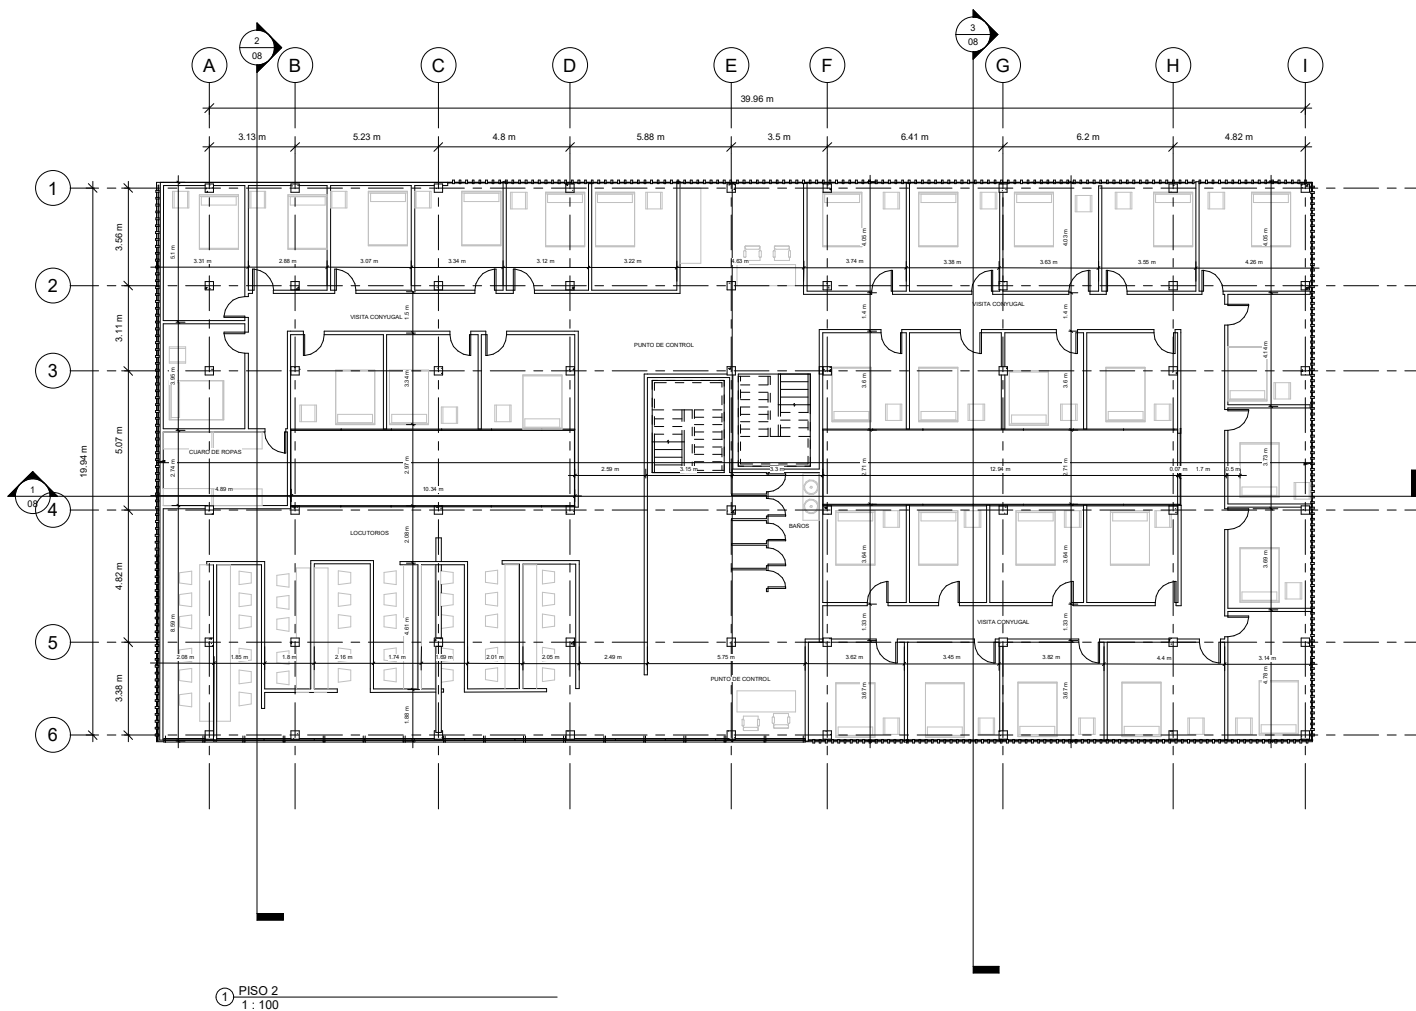


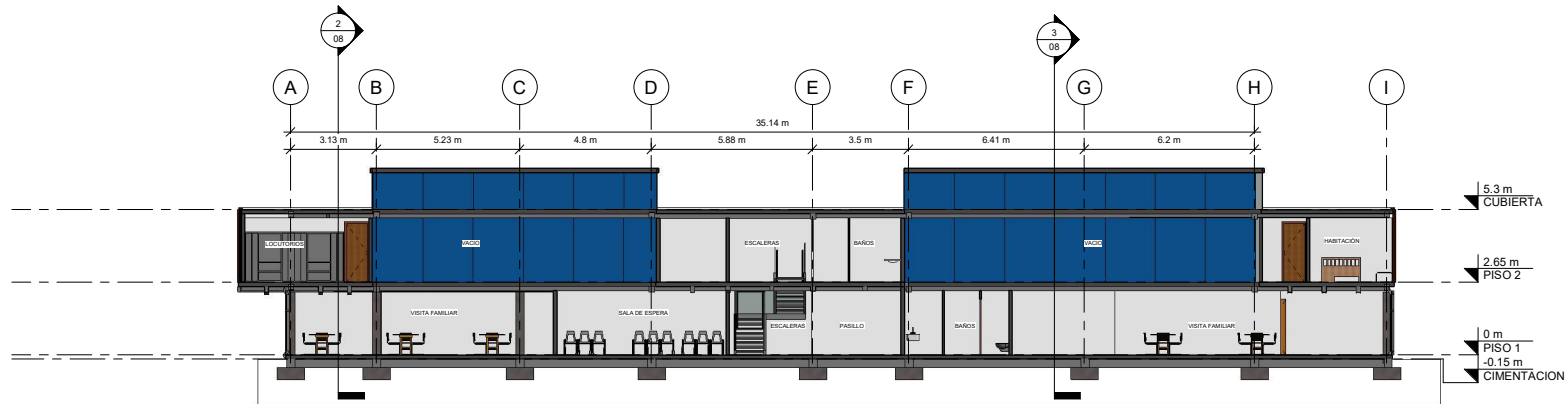

① COTE 1-3
1 : 100

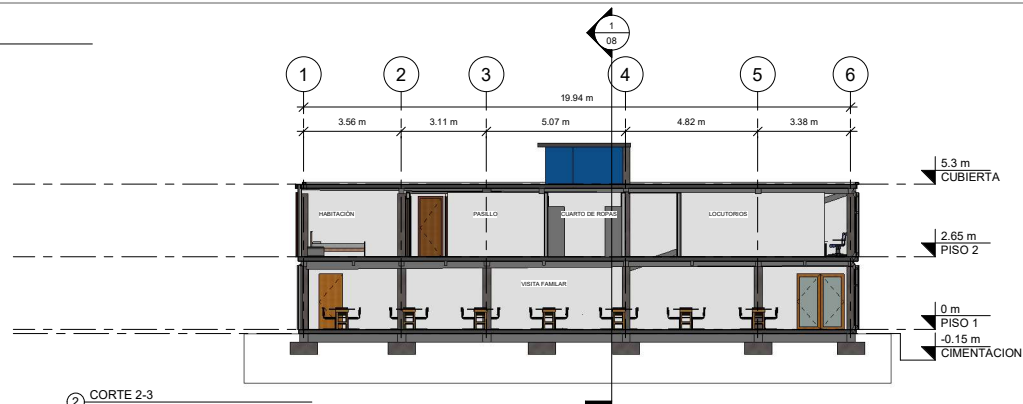

② CORTE 2-3
1 : 100

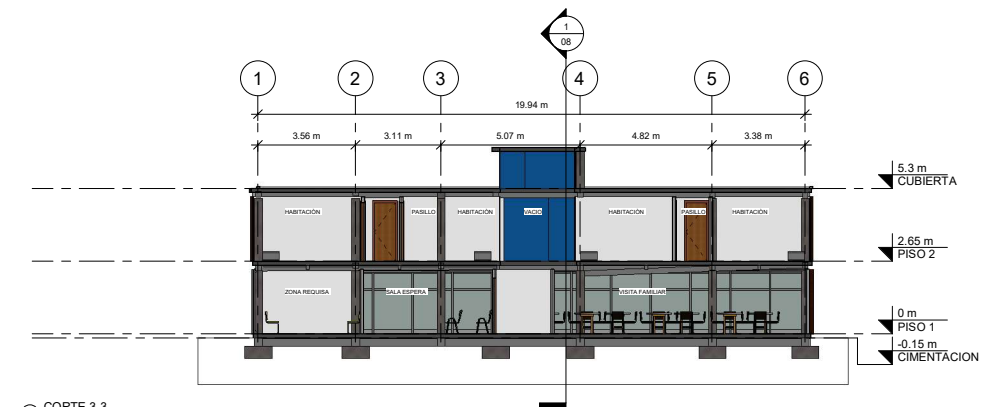

③ CORTE 3-3
1 : 100



Universidad La Gran Colombia

Consultant
Address
Address
Phone
Fax
e-mail

Consultant
Address
Address
Phone
Fax
e-mail

UGC
EL BUEN
PASTOR

CORTES

N°. Plano 100

Fecha 04-12-2020




Dibujado: 1055553590

Revisado: 1015451906

08

Escala 1 : 100

20/11/2020 9:21:55 a.m.

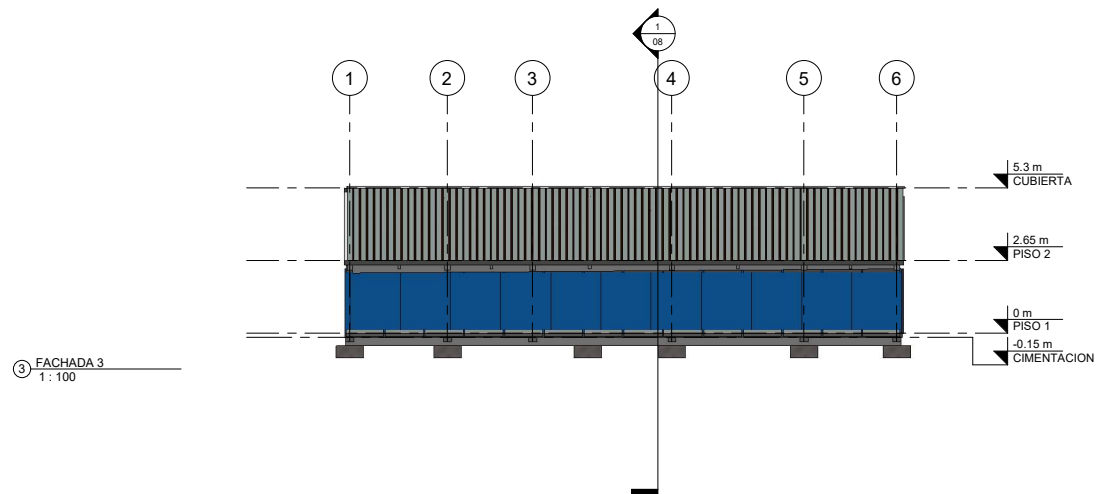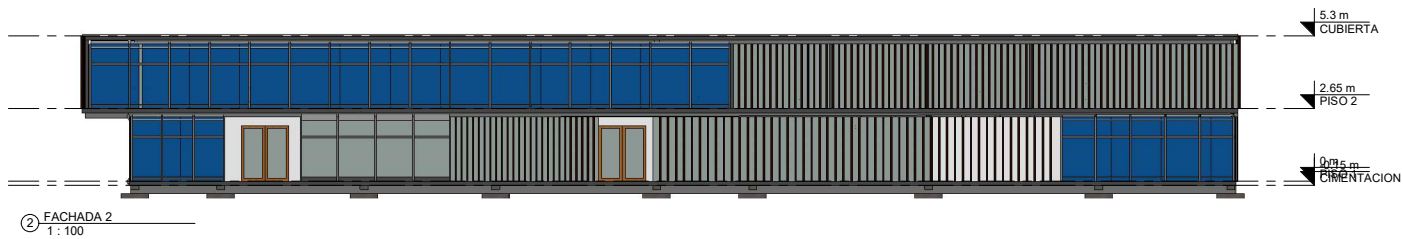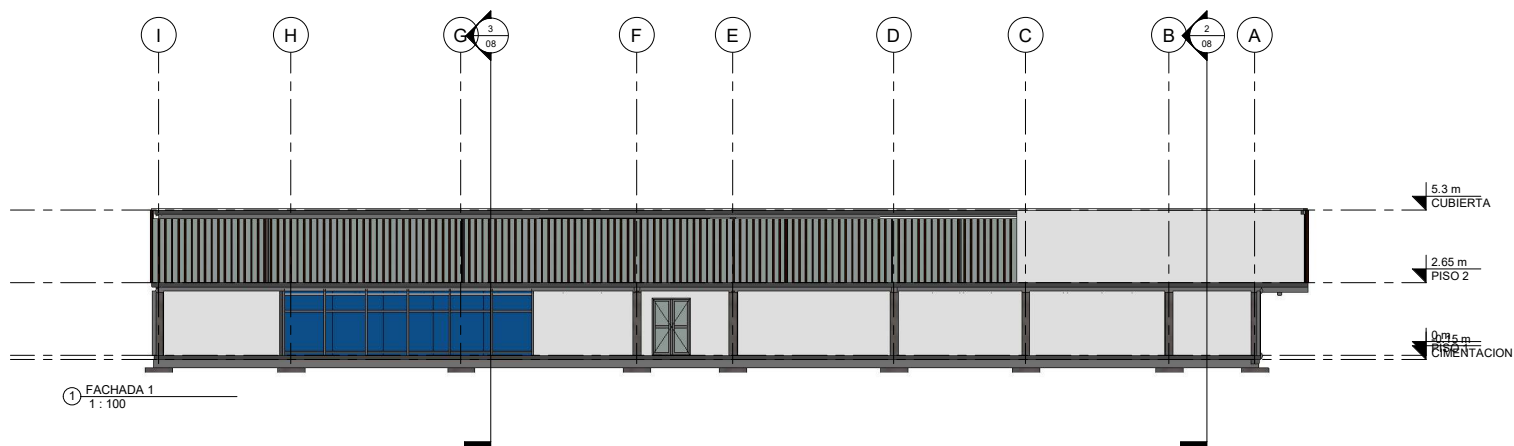

Universidad La Gran Colombia

Consultant
Address
Address
Phone
Fax
e-mail

Consultant
Address
Address
Phone
Fax
e-mail

UGC
EL BUEN
PASTOR

FACHADAS

N°. Plano 100

Fecha 04-12-2020



Dibujado: 1055553590

Revisado: 1015451906

09

Escala 1 : 100

29/11/2020 9:22:28 a. m.

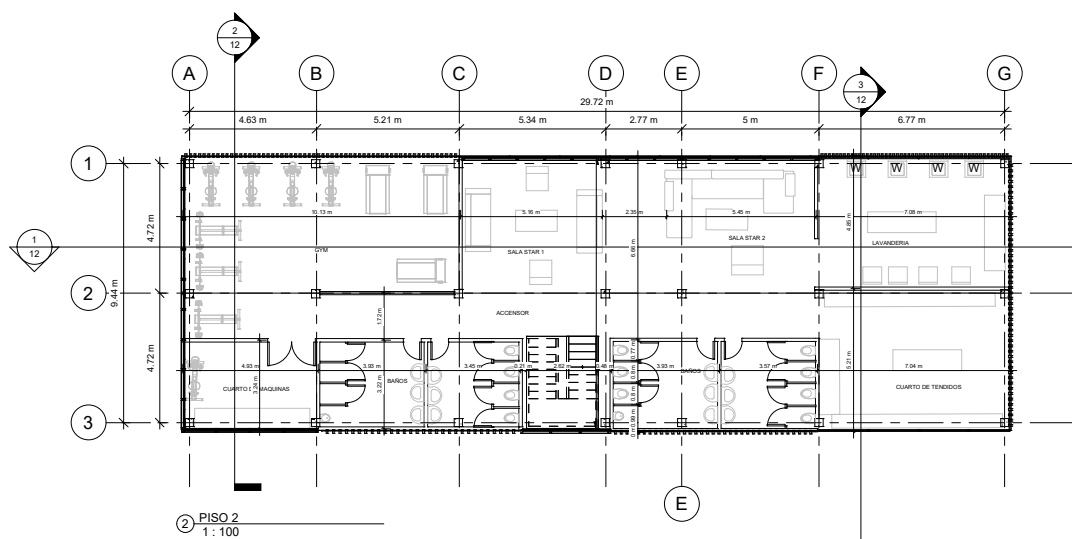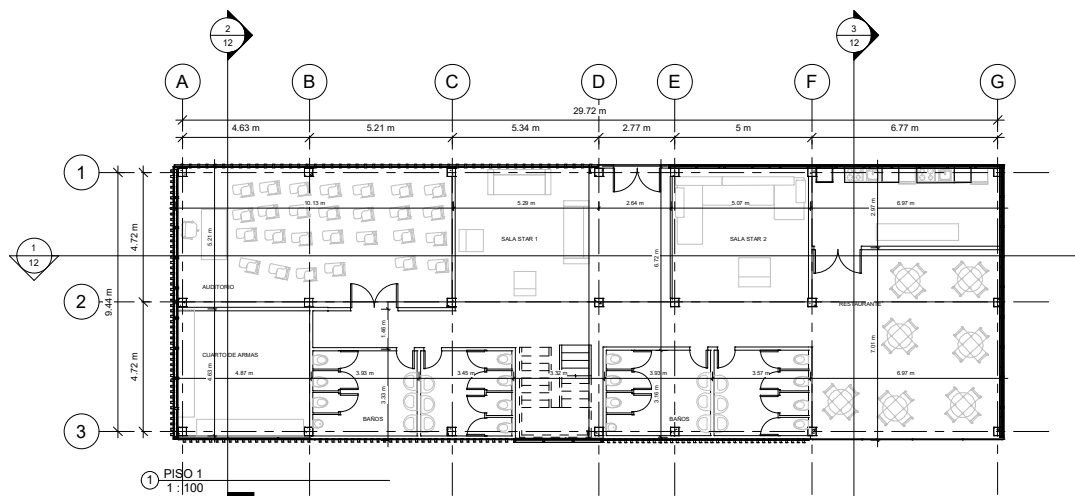

Universidad La Gran Colombia

Consultant
Address
Address
Phone
Fax
e-mail

Consultant
Address
Address
Phone
Fax
e-mail

UGC
EL BUEN
PASTOR

PISO 1-2

N°. Plano 100

Fecha 04-12-2020


Dibujado: 1015451906

Revisado: JUAN/CLISMAN


10

Escala 1 : 100

20/11/2020 9:35:39 a. m.

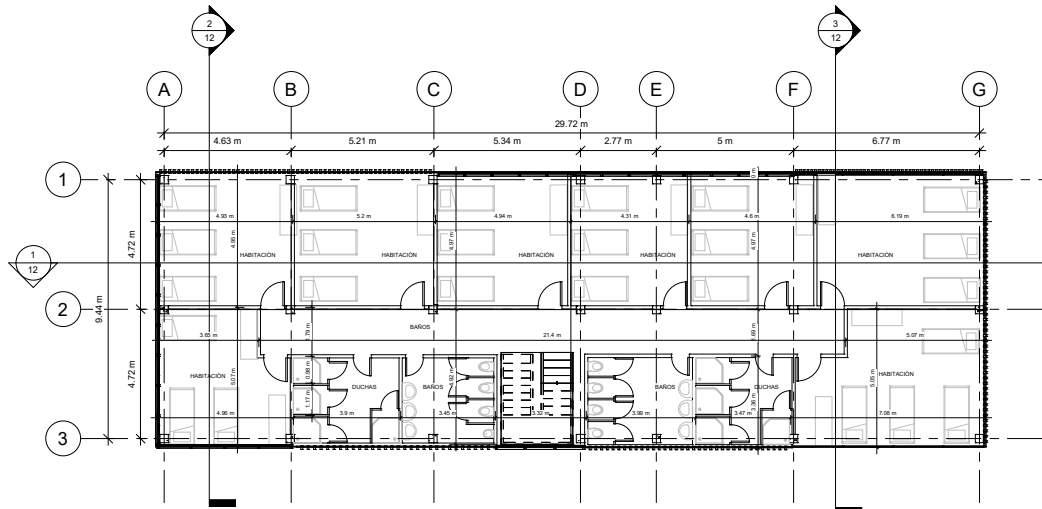

① PISO 3
1 : 100

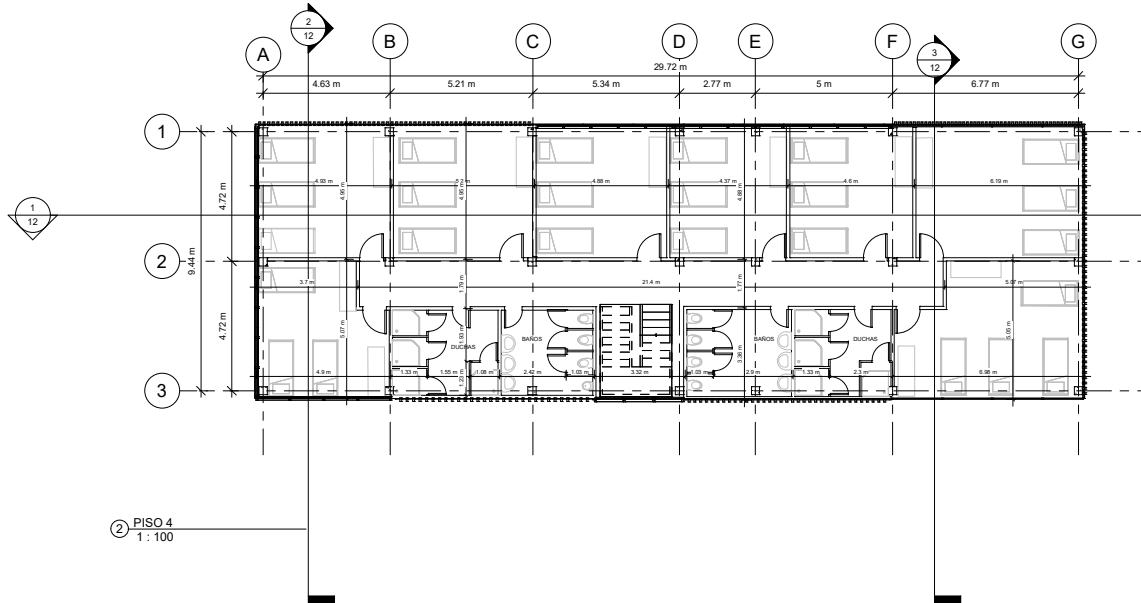

② PISO 4
1 : 100



Universidad La Gran Colombia

Consultant
Address
Address
Phone
Fax
e-mail

Consultant
Address
Address
Phone
Fax
e-mail

UGC
EL BUEN
PASTOR

PISO 3-4

N°. Plano 100

Fecha 04-12-2020

Dibujado: 1055553590

Revisado: 1015451906


11

Escala 1 : 100


29/11/2020 9:38:20 a. m.




① CORTE 1-3
1 : 100

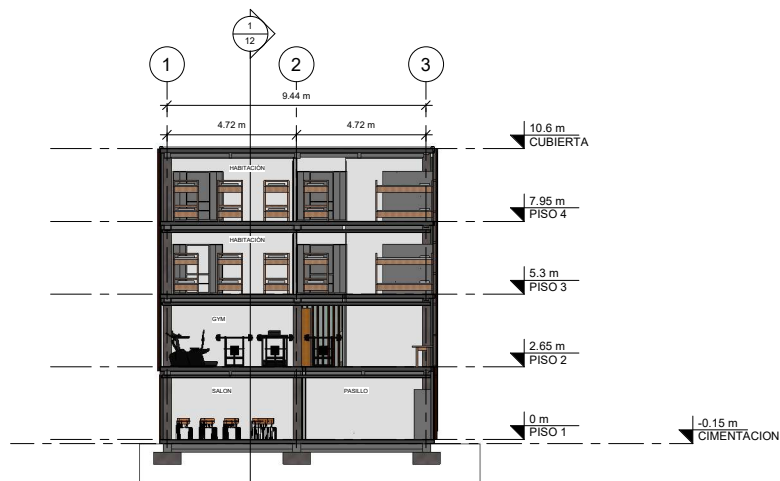


② CORTE 2-3
1 : 100

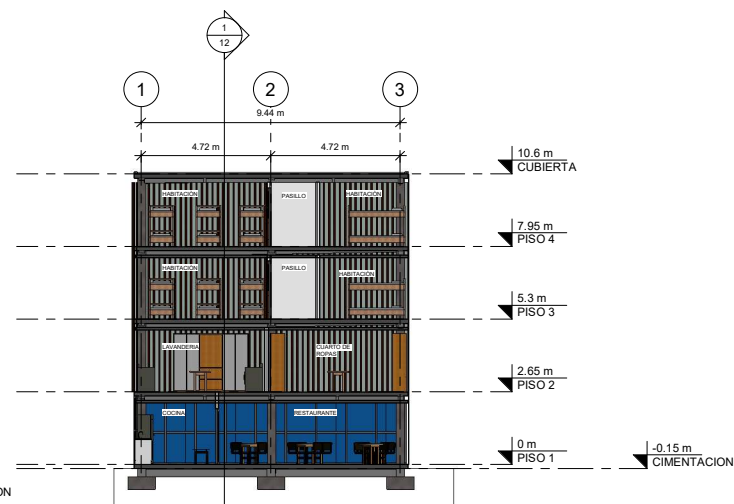

③ CORTE 3-3
1 : 100

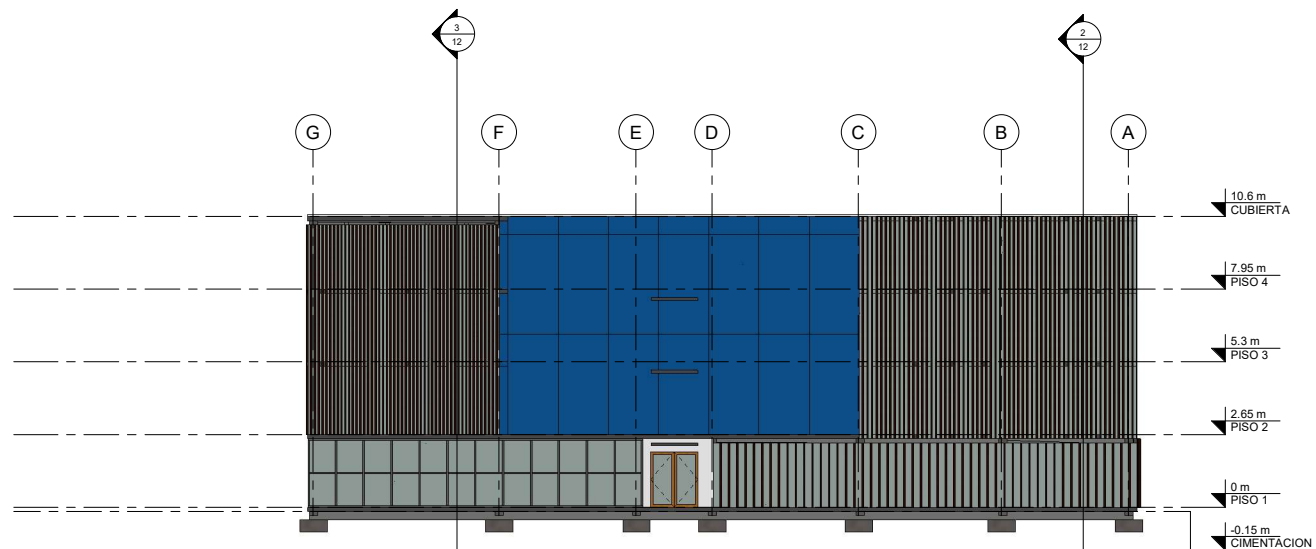

① FACHADA PRINCIPAL
1 : 100

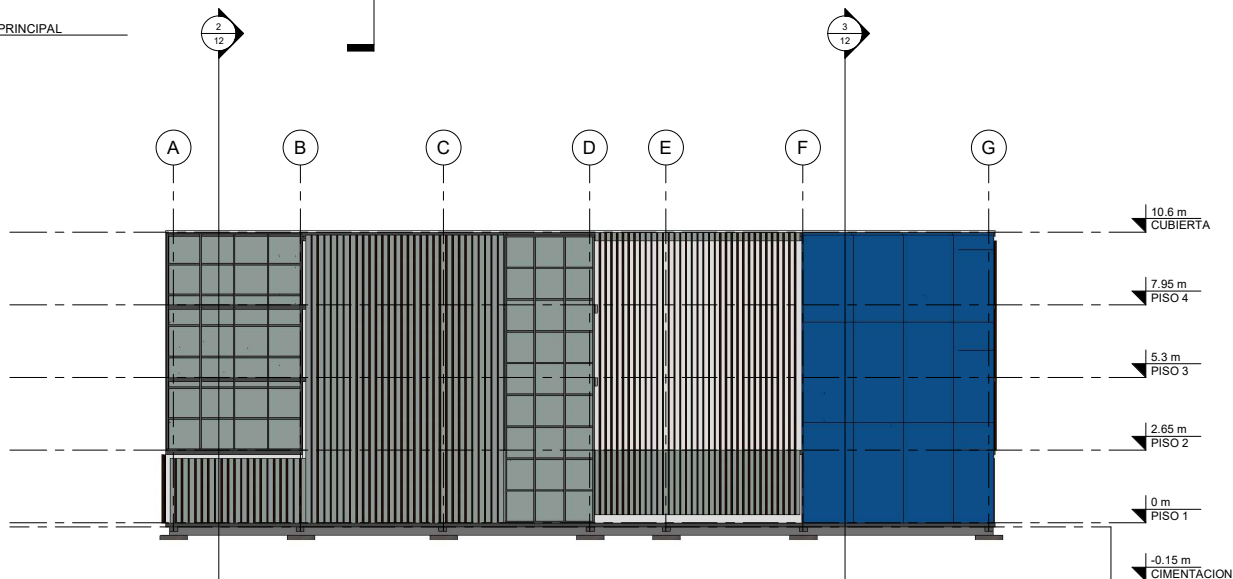

② FACHADA TRASERA
1 : 100



Universidad La Gran Colombia

Consultant
Address
Address
Phone
Fax
e-mail

Consultant
Address
Address
Phone
Fax
e-mail

UGC
EL BUEN
PASTOR

FACHADAS

N°. Plano 100

Fecha 04-12-2020


Dibujado: 1055553590

Revisado: 1015451906

13

Escala 1 : 100

20/11/2020 9:46:05 a. m.

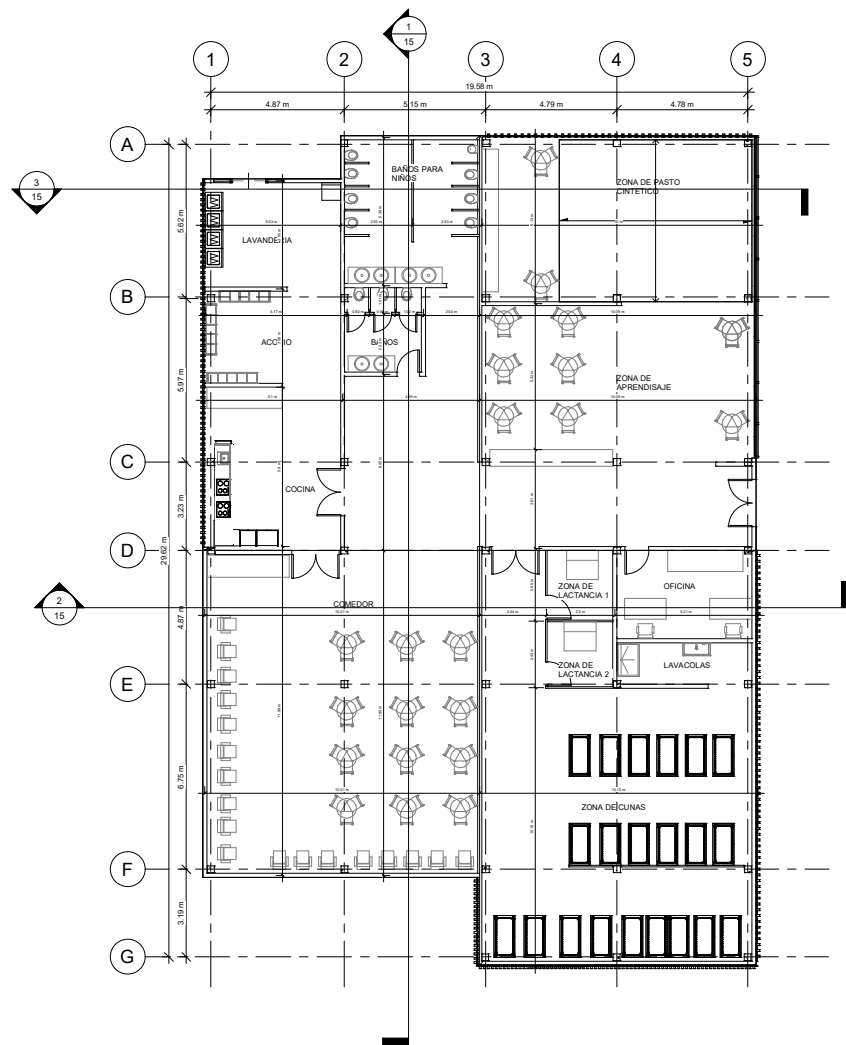

① P1 JARDIN
1 : 100



Universidad La Gran Colombia

Consultant
Address
Address
Phone
Fax
e-mail

Consultant
Address
Address
Phone
Fax
e-mail

UGC
EL BUEN
PASTOR

JARDIN

N°. Plano 100

Fecha 04-12-2020


Dibujado: 1055553590

Revisado: 1015451906


14

Escala 1 : 100


29/11/2020 9:43:49 a. m.

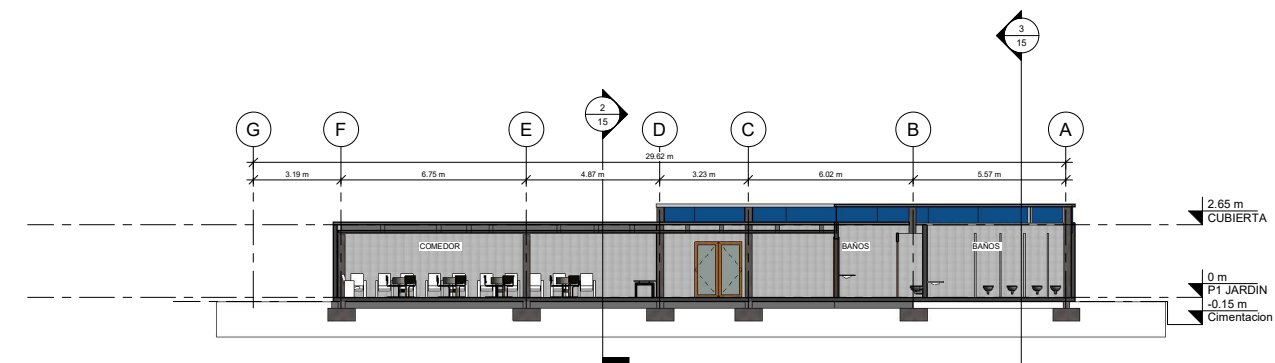

① CORTE 1-3
1 : 100

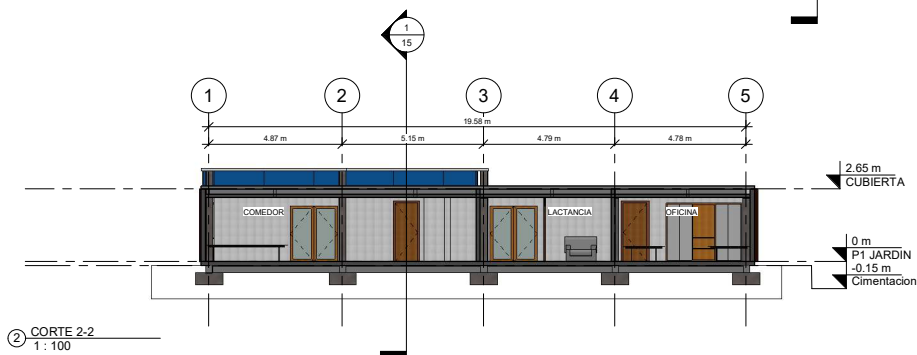

② CORTE 2-2
1 : 100

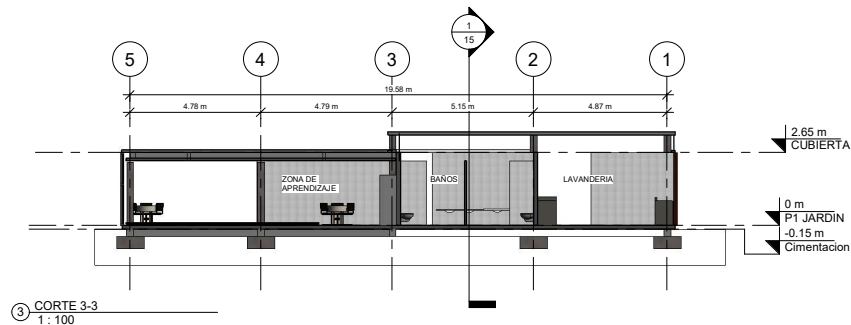

③ CORTE 3-3
1 : 100



Universidad La Gran Colombia

Consultant
Address
Address
Phone
Fax
e-mail

Consultant
Address
Address
Phone
Fax
e-mail

UGC
EL BUEN
PASTOR

CORTES

N°. Plano 100

Fecha 04-12-2020


Dibujado: 1055553590

Revisado: 1015451906

15

Escala 1 : 100

29/11/2020 9:44:28 a. m.

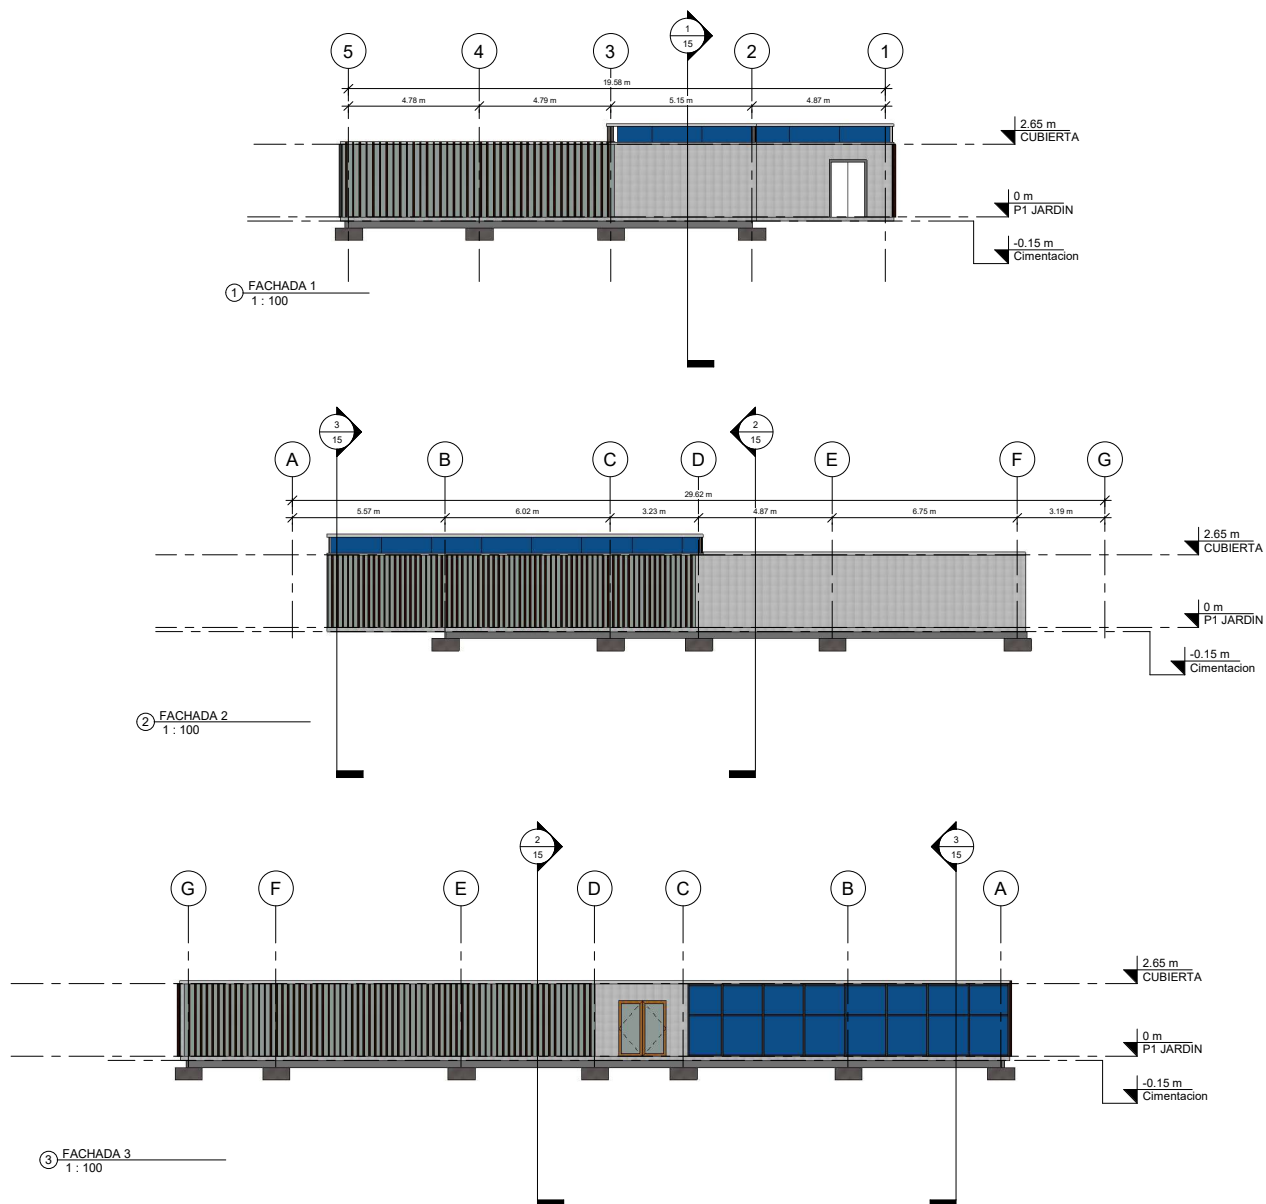

Universidad La Gran Colombia

Consultant
Address
Address
Phone
Fax
e-mail

Consultant
Address
Address
Phone
Fax
e-mail

UGC
EL BUEN
PASTOR

FACHADAS

Nº. Plano 100

Fecha 04-12-2020

Dibujado: 1055553590

Revisado: 1015451906

16

Escala 1 : 100

29/11/2020 9:45:00 a. m.



Universidad La Gran Colombia

Consultant
Address
Address
Phone
Fax
e-mail

Consultant
Address
Address
Phone
Fax
e-mail

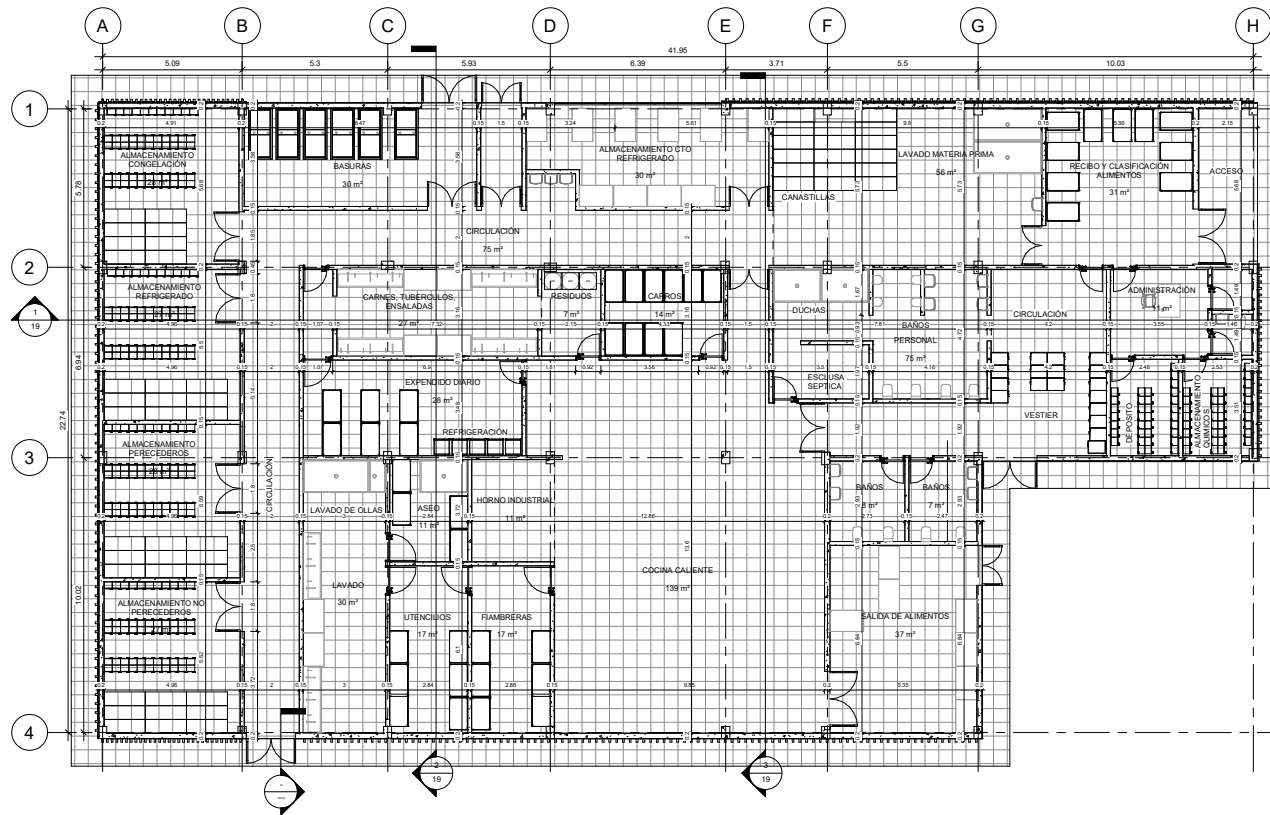


Tabla de Areas de habitaciones

Nombre	Área
RECIBO Y CLASIFICACIÓN ALIMENTOS	31 m²
LAVADO MATERIA PRIMA	56 m²
ALMACENAMIENTO CTO REFRIGERADO	30 m²
BASURAS	30 m²
ALMACENAMIENTO CONGELACIÓN	28 m²
ALMACENAMIENTO REFRIGERADO	27 m²
ALMACENAMIENTO PERECEDEROS	28 m²
ALMACENAMIENTO NO PERECEDEROS	27 m²
LAVADO	30 m²
UTENCILIOS	17 m²
FIAMBRERAS	17 m²
ASEO	11 m²
HORNO INDUSTRIAL	11 m²
EXPENDIDO DIARIO	28 m²
CARNES, TUBERCULOS, ENSALADAS	27 m²
RESIDUOS	7 m²
CARROS	14 m²
SALIDA DE ALIMENTOS	37 m²
ADMINISTRACIÓN	11 m²
PERSONAL	75 m²
CIRCULACIÓN	75 m²
COCINA CALIENTE	139 m²
BAÑOS	7 m²
BAÑOS	8 m²

1 P1
1 : 100

UGC
EL BUEN
PASTOR

RANCHO

Nº. Plano 100

Fecha 04-12-2020

Dibujado: 1015451906

Revisado: 1055553590

17

Escala 1 : 100

20/11/2020 9:51:51 a. m.



Universidad La Gran Colombia

Consultant
Address
Address
Phone
Fax
e-mail

Consultant
Address
Address
Phone
Fax
e-mail

UGC
EL BUEN
PASTOR

CUBIERTA
RANCHO

N°. Plano 100

Fecha 04-12-2020


Dibujado: 1015451906

Revisado: 1055553590


18

Escala 1 : 100


29/11/2020 9:53:42 a. m.

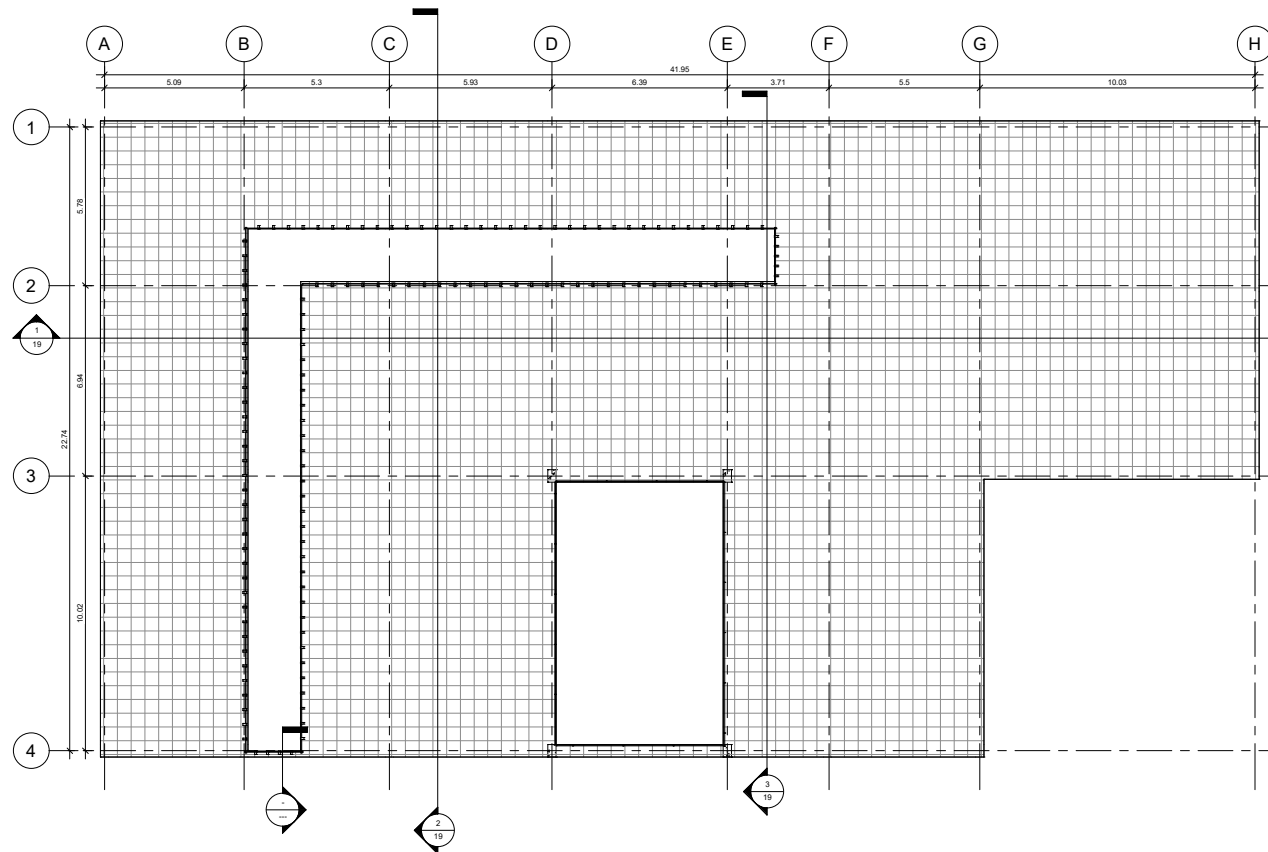


1 Cubierta
1 : 100

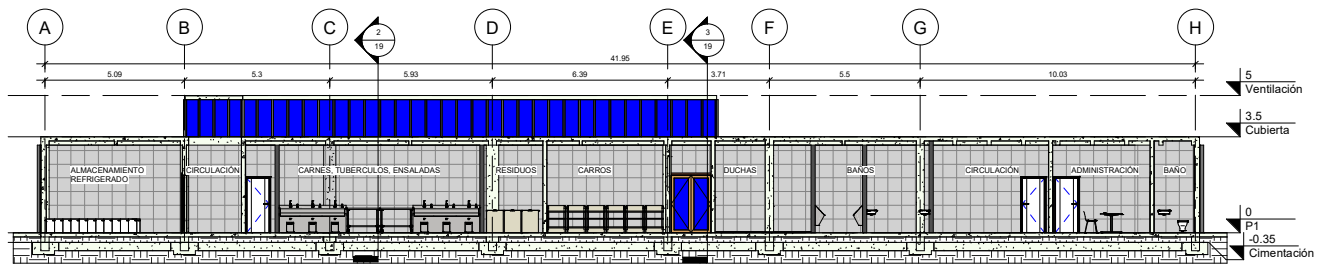


1-1
1 : 100

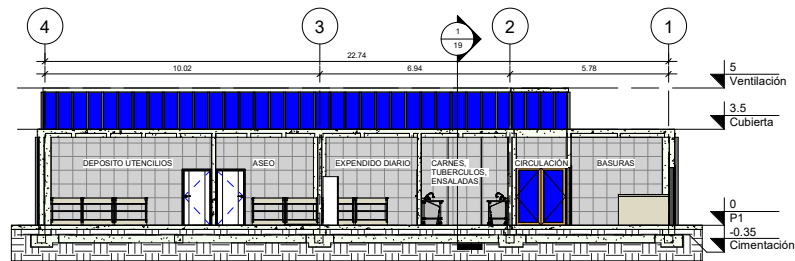

2-2
1 : 100

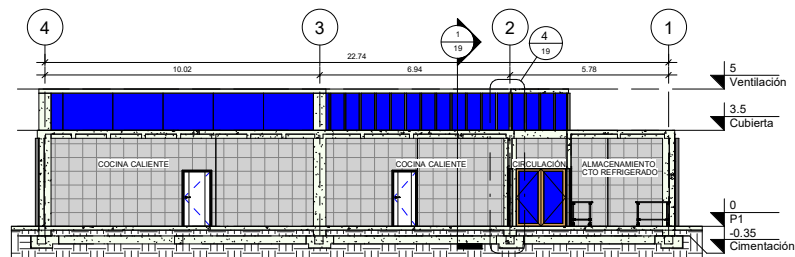

3-3
1 : 100

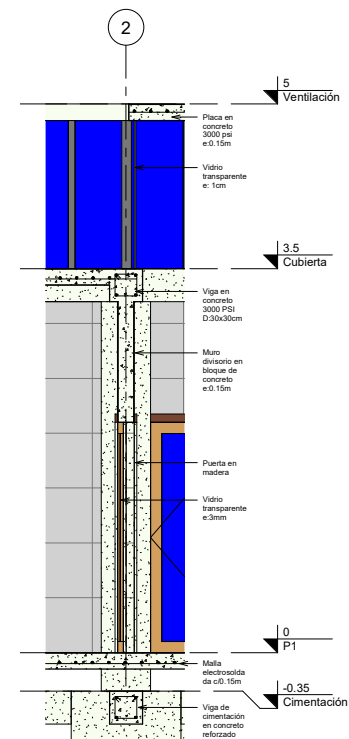

DET-01
1 : 25



Universidad La Gran Colombia

Consultant
Address
Address
Phone
Fax
e-mail

Consultant
Address
Address
Phone
Fax
e-mail

UGC
EL BUEN
PASTOR

RANCHO
CORTES

N°. Plano 100

Fecha 04-12-2020






Dibujado: 1015451906

Revisado: 1055553590

19

Escala Como se indica

20/11/2020 9:54:20 a. m.

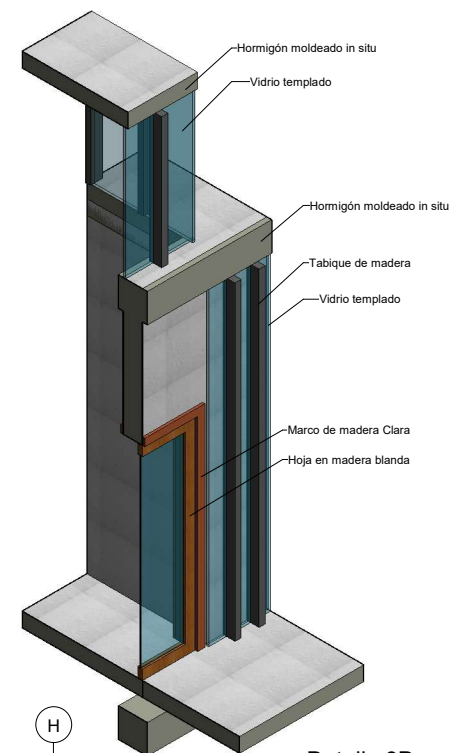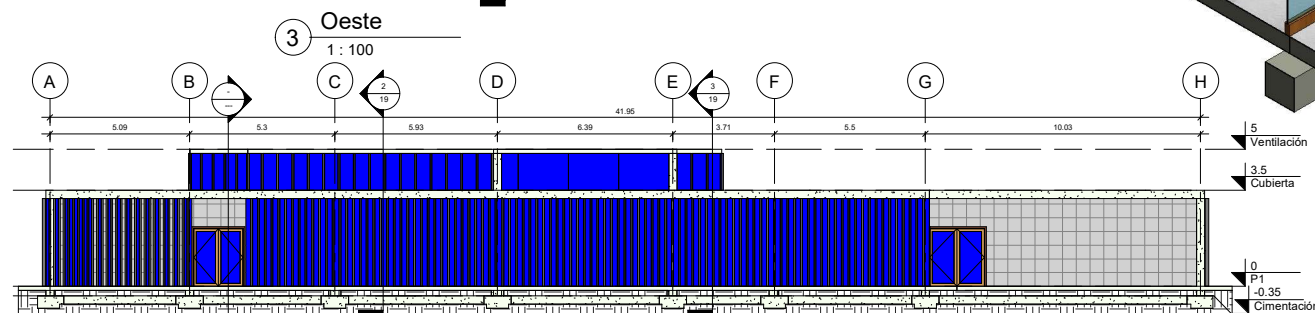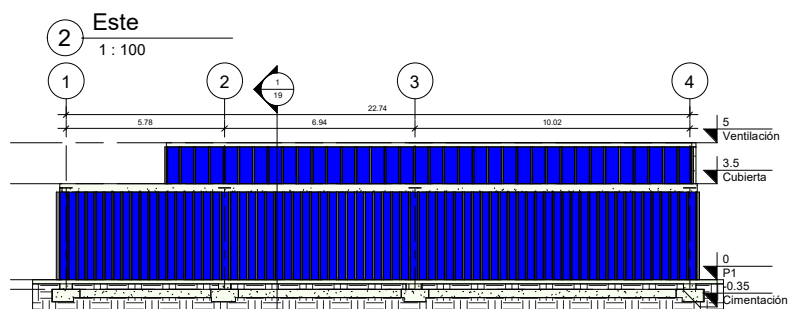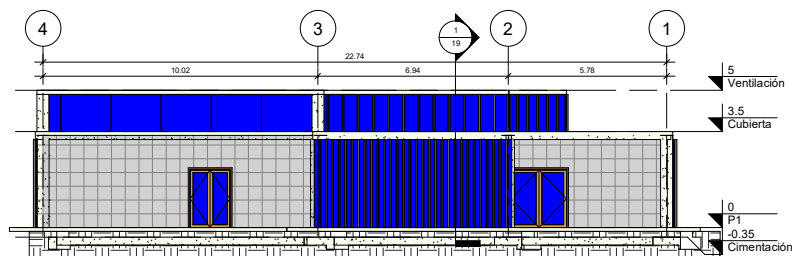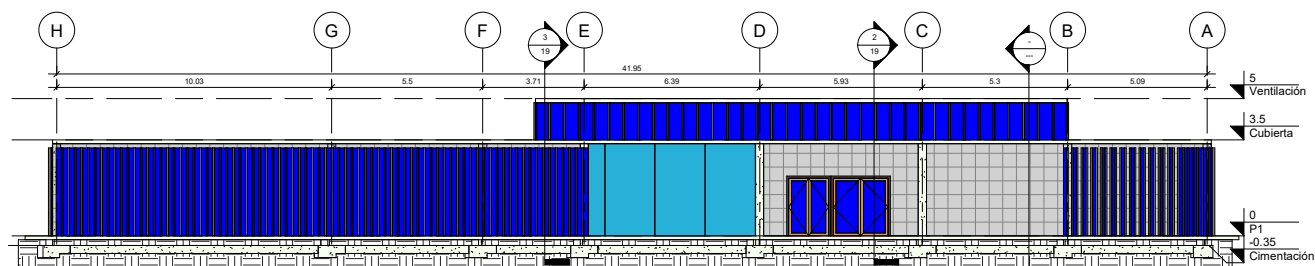



Universidad La Gran Colombia

Consultant
Address
Address
Phone
Fax
e-mail

Consultant
Address
Address
Phone
Fax
e-mail

CUADRO DE ÁREAS	
Nombre	Área
CONSULTORIO	27 m²
CONSULTORIO	26 m²
CONSULTORIO	27 m²
CONSULTORIO	27 m²
ECOGRAFIA	22 m²
ECOGRAFIA	22 m²
UNIDAD DE CUIDADOS	149 m²
BAÑOS	20 m²
CIRUGIA	33 m²
CONSULTORIO ODONTOLÓGICO	36 m²
PUNTO FLUO	19 m²
BAÑOS	20 m²
SALA DE ESPERA Y RECEPCIÓN	50 m²
CIRCULACIÓN	63 m²
CIRCULACIÓN	27 m²
BAÑO C.	4 m²
BAÑO C.	3 m²
BAÑO C.	3 m²
BAÑO C.	3 m²
BAÑO C.	3 m²
BAÑO C.	3 m²
CONSULTORIO	27 m²
CONSULTORIO	26 m²
CONSULTORIO	27 m²
CONSULTORIO	26 m²
CONSULTORIO	26 m²
CONSULTORIO	26 m²
BAÑOS	18 m²
SALA REUNIONES	49 m²
CONSULTORIO ODONTOLÓGICO	30 m²
TERAPIA	33 m²
PSICOLOGIA	36 m²
BAÑOS	20 m²
PUNTO FLUO	19 m²
SALA ESPERA Y RECEPCIÓN	50 m²
CIRCULACIÓN	121 m²
BAÑO C.	4 m²
BAÑO C.	3 m²
BAÑO C.	3 m²
BAÑO C.	3 m²
BAÑO C.	3 m²
BAÑO C.	3 m²

UGC
EL BUEN
PASTOR

PLANTAS C.
MEDICO

Nº. Plano 100

Fecha 04-12-2020


Dibujado: 1015451906

Revisado: 1055553590


21

Escala 1 : 100


29/11/2020 10:11:51 a. m.

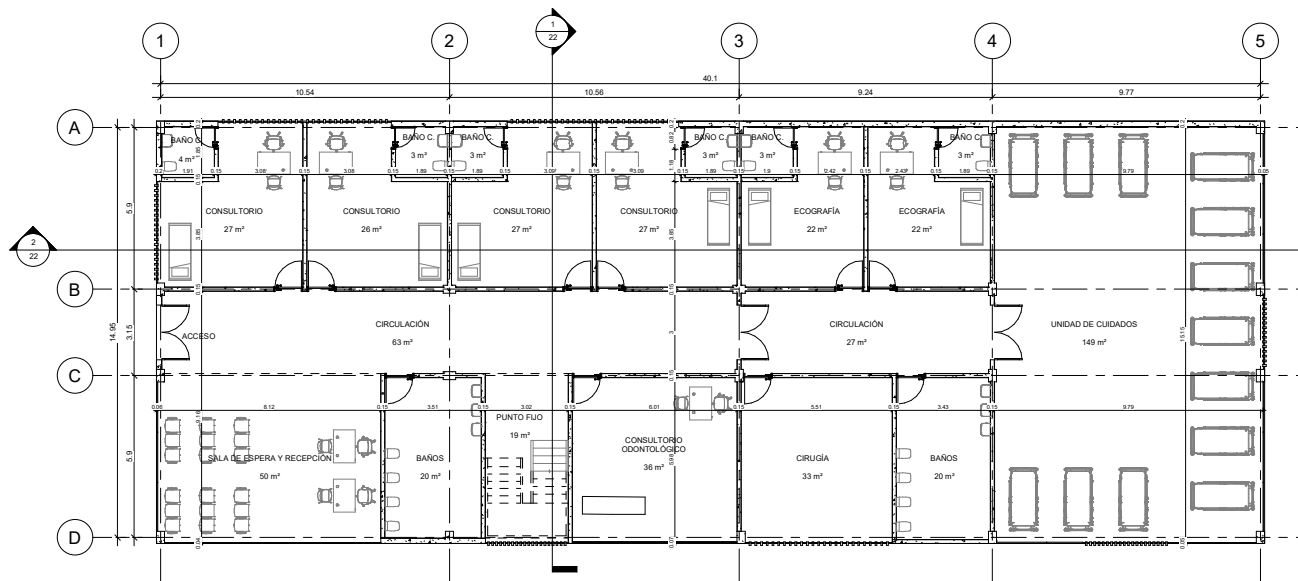

1 P1
1 : 100

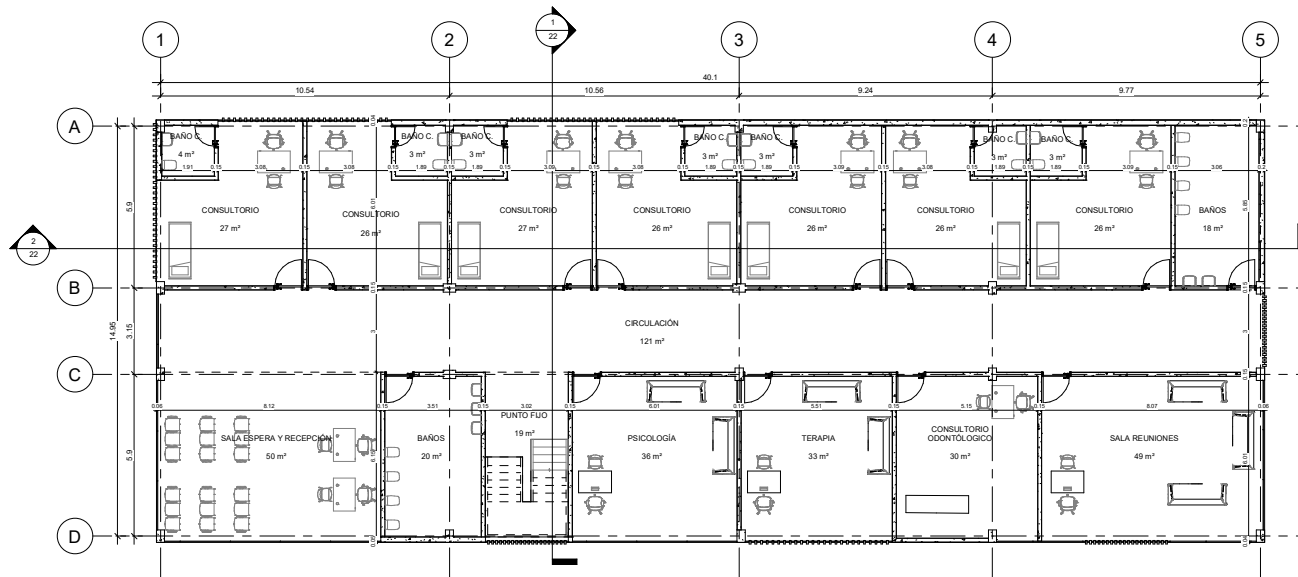

2 P2
1 : 100

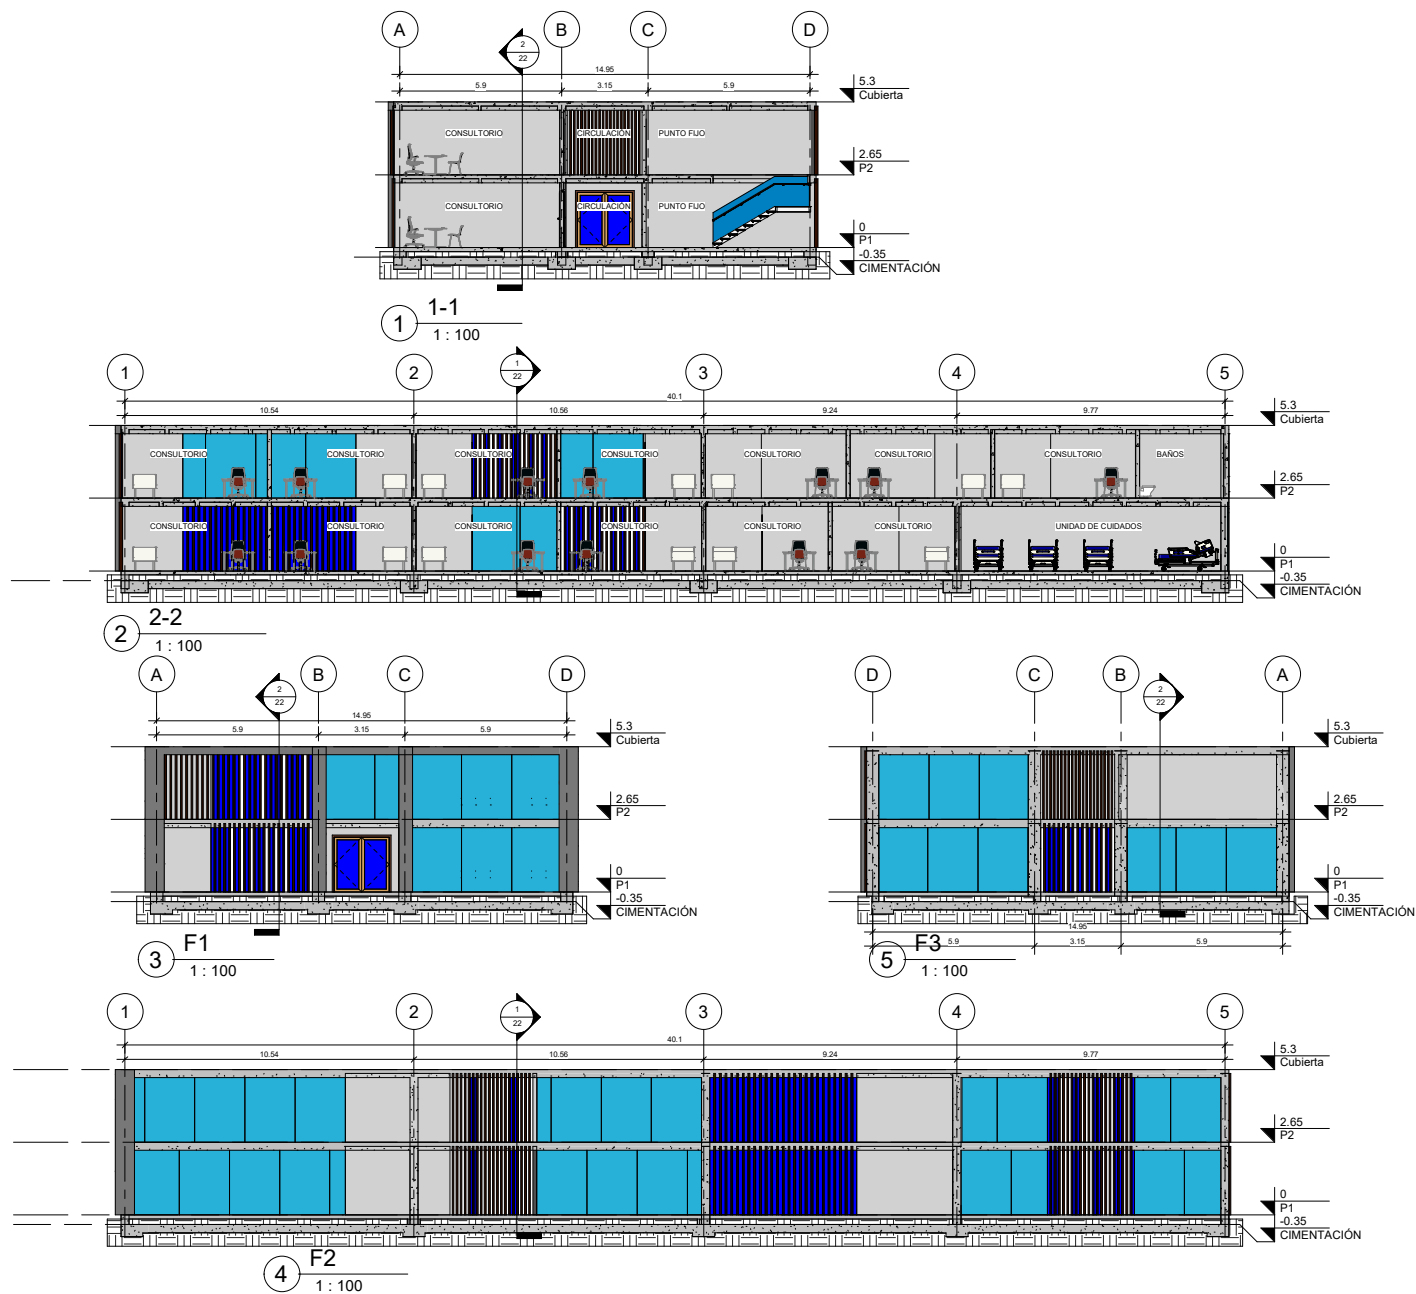



Consultant	
Address	
Address	
Phone	
Fax	
e-mail	

Consultant
Address
Address
Phone
Fax
e-mail

AULA	82 m ²
CONFERENCIAS / PRÁCTICAS	122 m ²
AULA	106 m ²
AULA	78 m ²
AULA	79 m ²
SALA COMPUTO	70 m ²
BANOS	27 m ²
DEPÓSITO	6 m ²
CIRCULACIÓN	140 m ²
RECEPCIÓN	24 m ²
SALA DE ESPERA	46 m ²
PUNTO FIJO	11 m ²
DEPÓSITO	6 m ²
DEPÓSITO	10 m ²
BODEGA PRODUCTO TERMINADO	131 m ²
ALMACÉN MATERIA PRIMA	94 m ²
CASILLEROS	70 m ²
VESTIER	71 m ²
SALA DESCANSO	68 m ²
BANOS	27 m ²
CIRCULACIÓN	160 m ²
CAFETERÍA	103 m ²
SALA ESPERA	21 m ²
CIRCULACIÓN	18 m ²
PUNTO FIJO	11 m ²
DEPÓSITO	6 m ²
BANOS	27 m ²
SALA DESCANSO	69 m ²
DEPÓSITO	27 m ²
ÁREA DE CONFECCIÓN	265 m ²
ÁREA DE CORTE	325 m ²
CIRCULACIÓN	68 m ²
PUNTO FIJO	11 m ²

UGC
EL BUEN
PASTOR

P1
PRODUCCIÓN

Nº. Plano	100
-----------	-----


Fecha	04-12-2020
-------	------------

Dibujado: 1015451906


Revisado: 1055553590

23

Escala	1 : 100
--------	---------

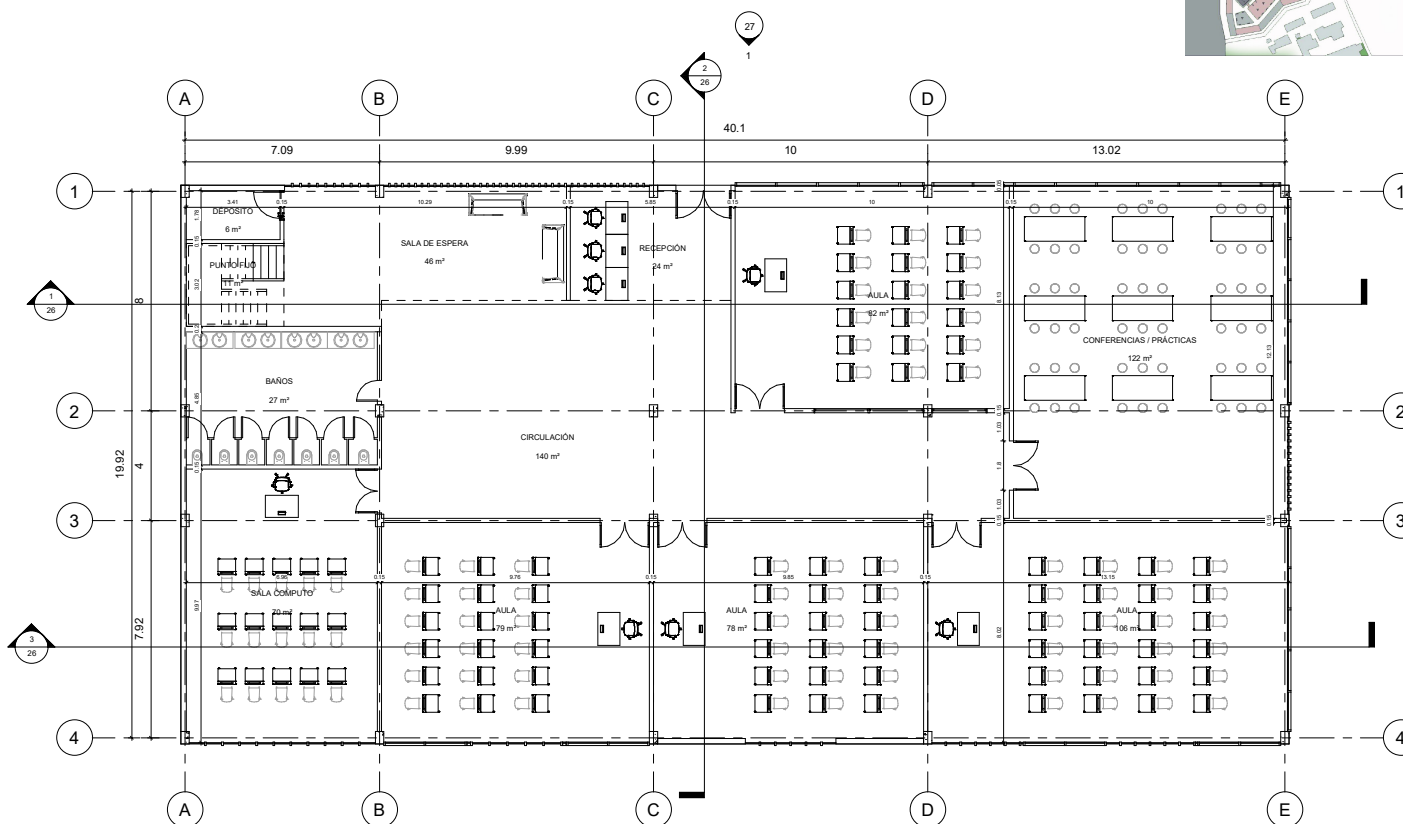

1 P1
1 : 100

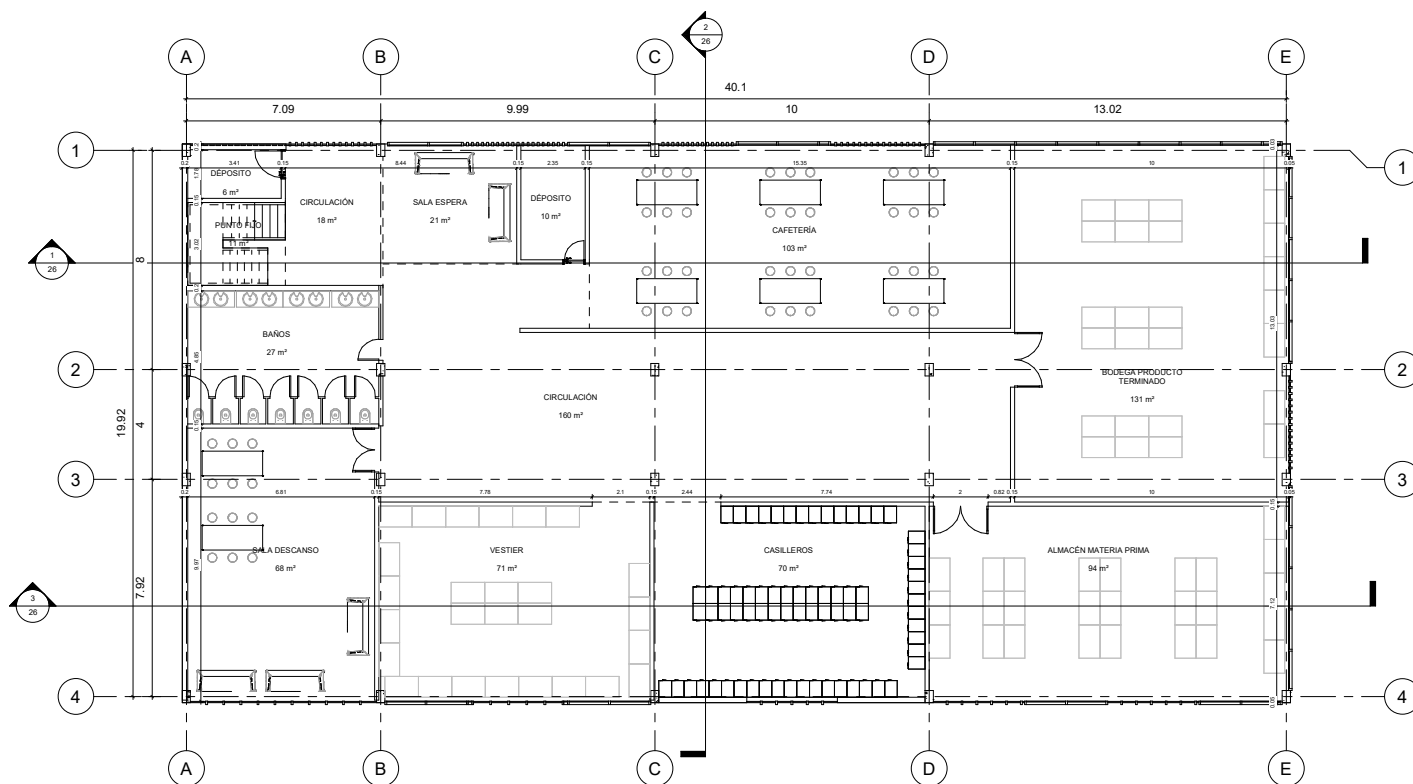

1 P2
1 : 100

UGC
EL BUEN
PASTOR

P2
PRODUCCIÓN

N°. Plano 100


Fecha 04-12-2020

Dibujado: 1015451906


Revisado: 1055553590

24


Escala 1 : 100

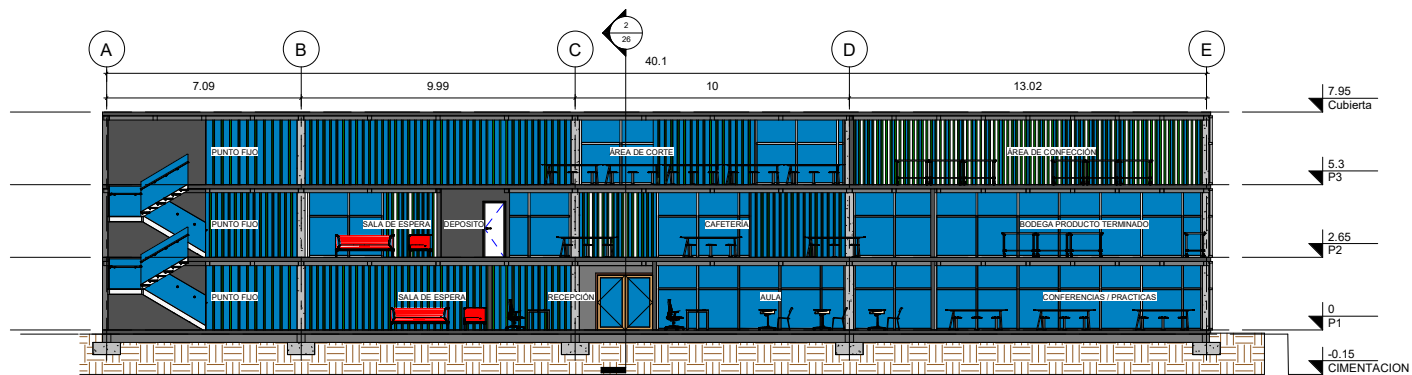

1-1
1 : 100

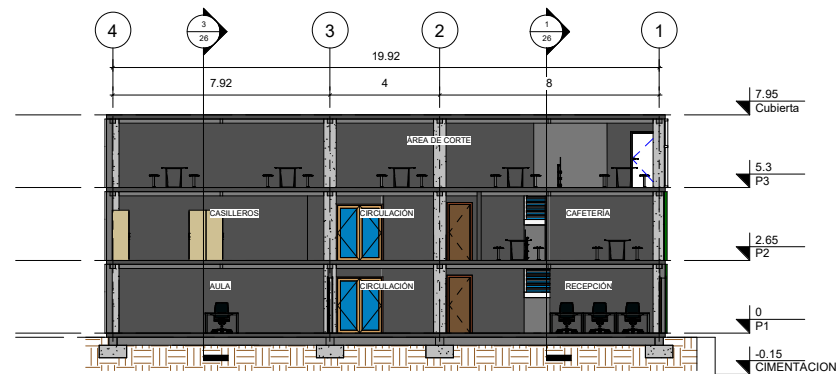

2-2
1 : 100

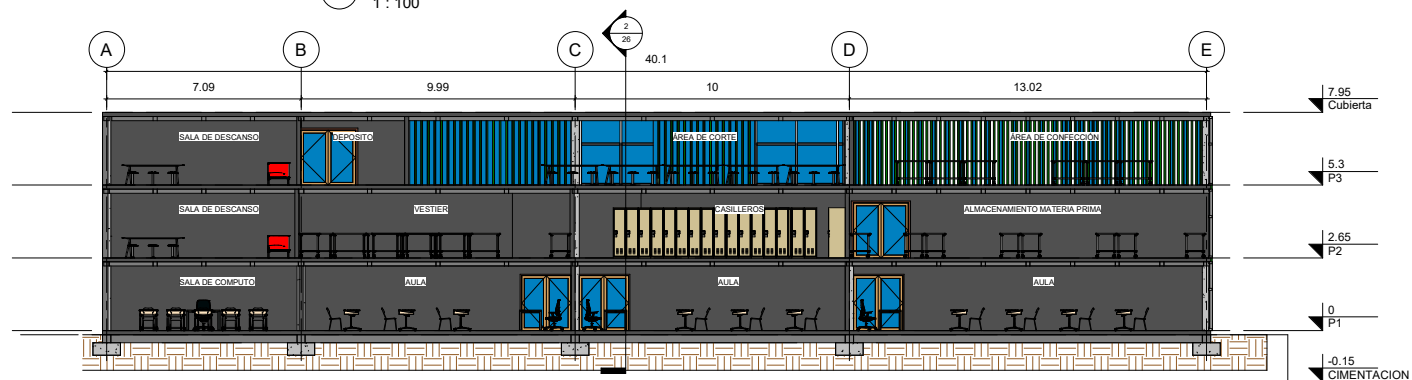

3-3
1 : 100



Universidad La Gran Colombia

Consultant
Address
Address
Phone
Fax
e-mail

Consultant
Address
Address
Phone
Fax
e-mail

UGC
EL BUEN
PASTOR

CORTES
PRODUCCIÓN

Nº. Plano 100

Fecha 04-12-2020


Dibujado: 1015451906

Revisado: 1055553590


26

Escala 1 : 100


29/11/2020 10:05:51 a. m.

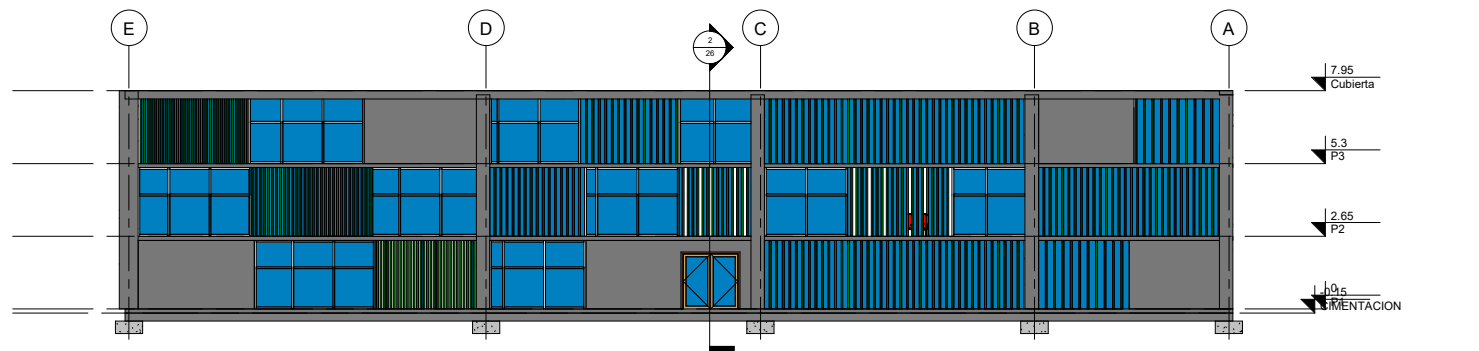

1 F1
1 : 100

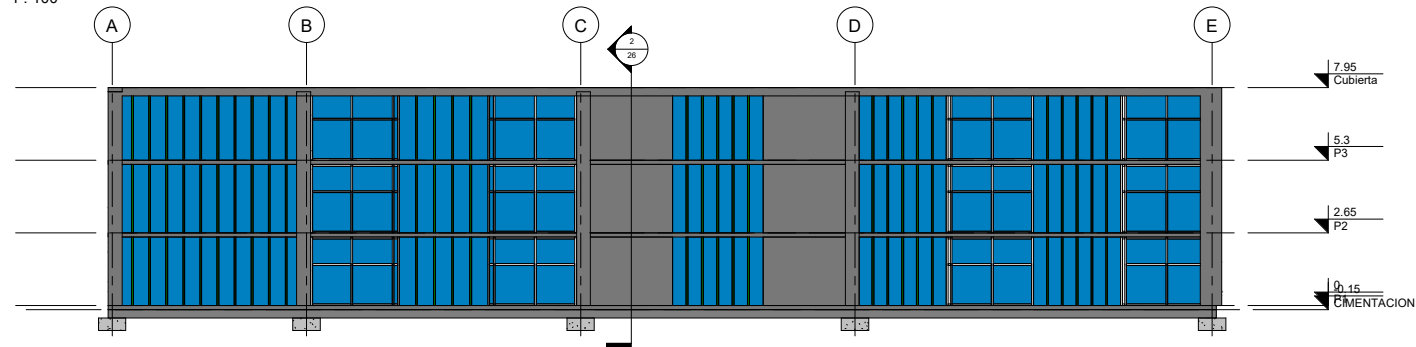

2 F3
1 : 100

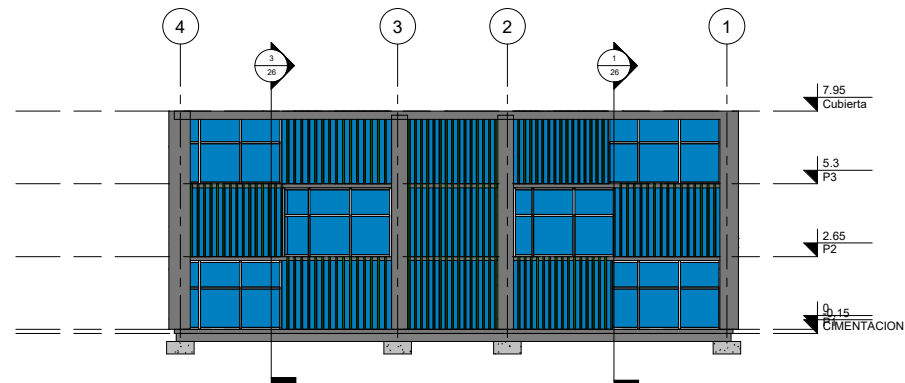

3 F4
1 : 100



Universidad La Gran Colombia

Consultant
Address
Address
Phone
Fax
e-mail

Consultant
Address
Address
Phone
Fax
e-mail

UGC
EL BUEN
PASTOR

FACHADAS
PRODUCCIÓN

N°. Plano 100

Fecha 04-12-2020


Dibujado: 1015451906

Revisado: 1055553590

27

Escala 1 : 100

29/11/2020 10:17:04 a. m.

 

Universidad La Gran Colombia

Consultant
Address
Address
Phone
Fax
e-mail

Consultant
Address
Address
Phone
Fax
e-mail

Consultant
Address
Address
Phone
Fax
e-mail

Consultant
Address
Address
Phone
Fax
e-mail

UGC
EL BUEN
PASTOR

PABELLÓN
PISO 2

Project number	03
----------------	----

Date	04/12/20
------	----------

Drawn by	1015451906
----------	------------

Checked by	1055553590
------------	------------

29

Scale 1 : 200



Universidad La Gran Colombia

Consultant
Address
Address
Phone
Fax
e-mail

Consultant
Address
Address
Phone
Fax
e-mail

Consultant
Address
Address
Phone
Fax
e-mail

Consultant
Address
Address
Phone
Fax
e-mail

UGC
EL BUEN
PASTOR

PABELLÓN
PISO 3 (TIPO)

Project number	03
----------------	----

Date	04/12/20
------	----------

Drawn by	1015451906
----------	------------

30

Scale 1 : 200



Universidad La Gran Colombia

Consultant
Address
Address
Phone
Fax
e-mail

Consultant
Address
Address
Phone
Fax
e-mail

Consultant
Address
Address
Phone
Fax
e-mail

Consultant
Address
Address
Phone
Fax
e-mail

[illegible]

UGC
EL BUEN
PASTOR

CUBIERTAS
PABELLÓN


Project number	03
----------------	----

Date	04/12/20
------	----------

Drawn by	1015451906
----------	------------

31

Scale	1 : 200
-------	---------

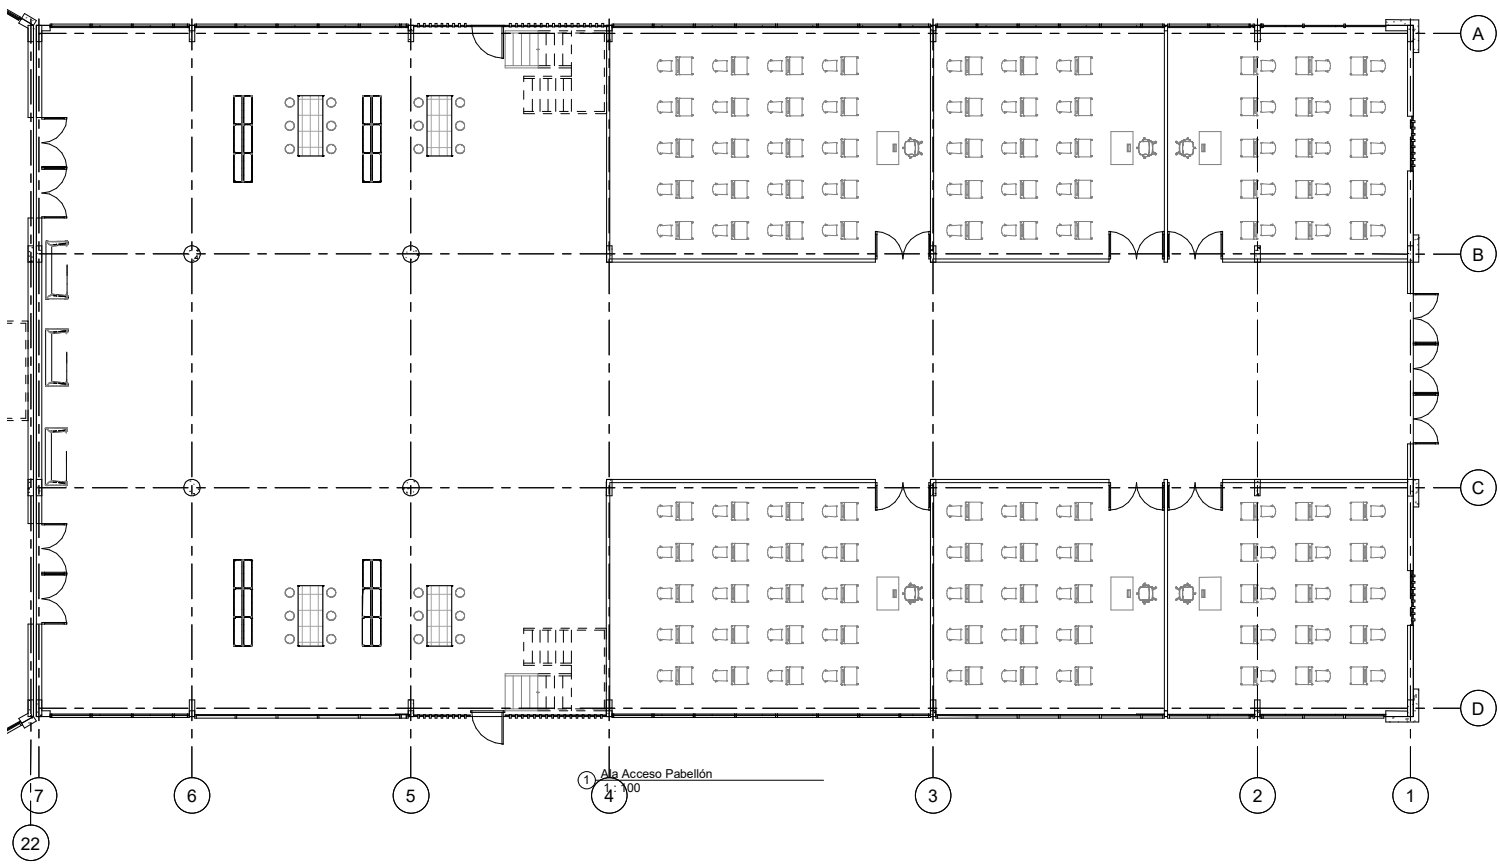

Universidad La Gran Colombia

Consultant
Address
Address
Phone
Fax
e-mail

Consultant
Address
Address
Phone
Fax
e-mail

**UGC
EL BUEN
PASTOR**

**ACCESO
PABELLÓN**

N°. Plano 03

Fecha 04/12/20


Dibujado: 1015451906

Revisado: 1055553590

32

Escala 1 : 100

28/11/2020 8:00:22 p.m.

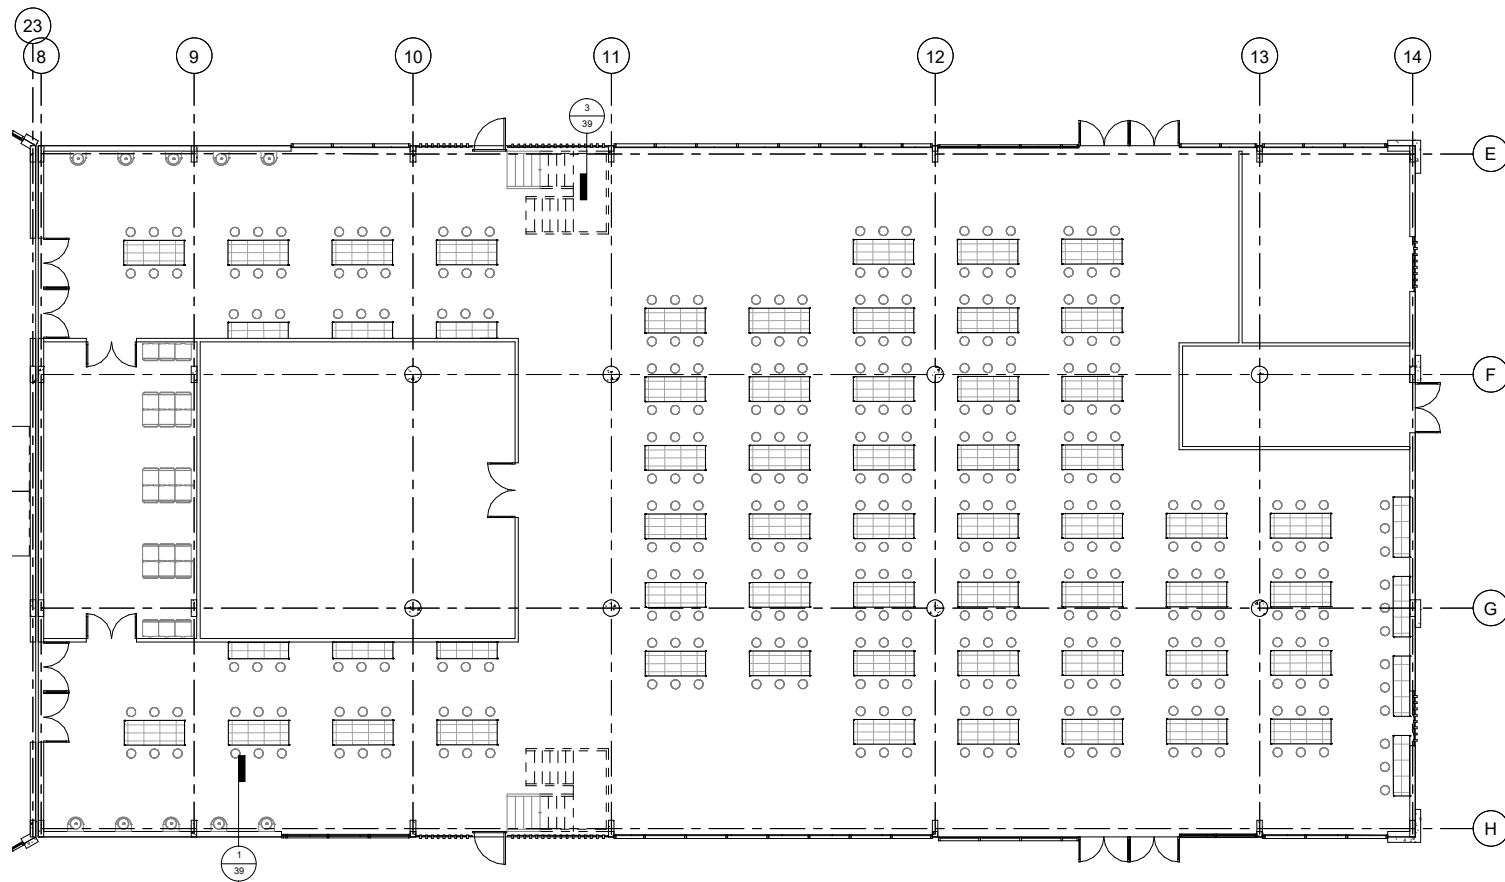

① Ala Restaurante y lavandería
1 : 100



Universidad La Gran Colombia

Consultant
Address
Address
Phone
Fax
e-mail

Consultant
Address
Address
Phone
Fax
e-mail

UGC
EL BUEN
PASTOR

RESTAURANTE
LAVANDERÍA

N°. Plano 03

Fecha 04/12/20

Dibujado: 1015451906

Revisado: 1055553590

33

Escala 1 : 100

28/11/2020 7:49:26 p.m.





Consultant
Address
Address
Phone
Fax
e-mail

Consultant
Address
Address
Phone
Fax
e-mail

Consultant
Address
Address
Phone
Fax
e-mail

Consultant
Address
Address
Phone
Fax
e-mail

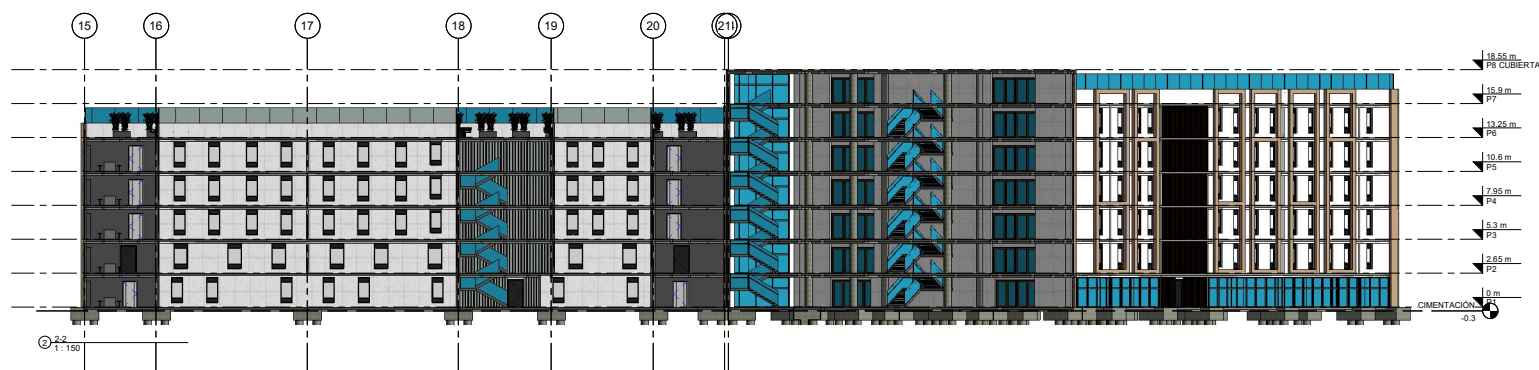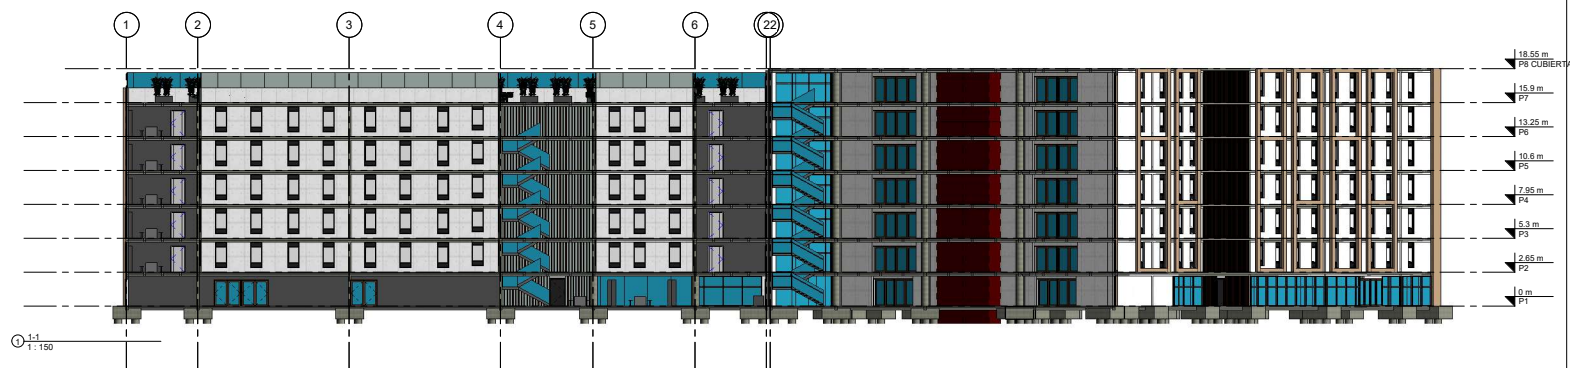[illegible]

UGC
EL BUEN
PASTOR

CORTES

Project number	03
----------------	----

Date	04/12/20
------	----------

Drawn by	1015451906
----------	------------

Checked by	1055553590
------------	------------

34

Scale	1 : 150
-------	---------



Consultant
Address
Address
Phone
Fax
e-mail

Consultant
Address
Address
Phone
Fax
e-mail

Consultant
Address
Address
Phone
Fax
e-mail

Consultant
Address
Address
Phone
Fax
e-mail

[illegible]

UGC
EL BUEN
PASTOR

FACHADAS

Project number	03
----------------	----

Date	04/12/20
------	----------


Drawn by	1015451906
----------	------------

35


Scale	1 : 200
-------	---------

28/11/2020 7:58:44 p.m.




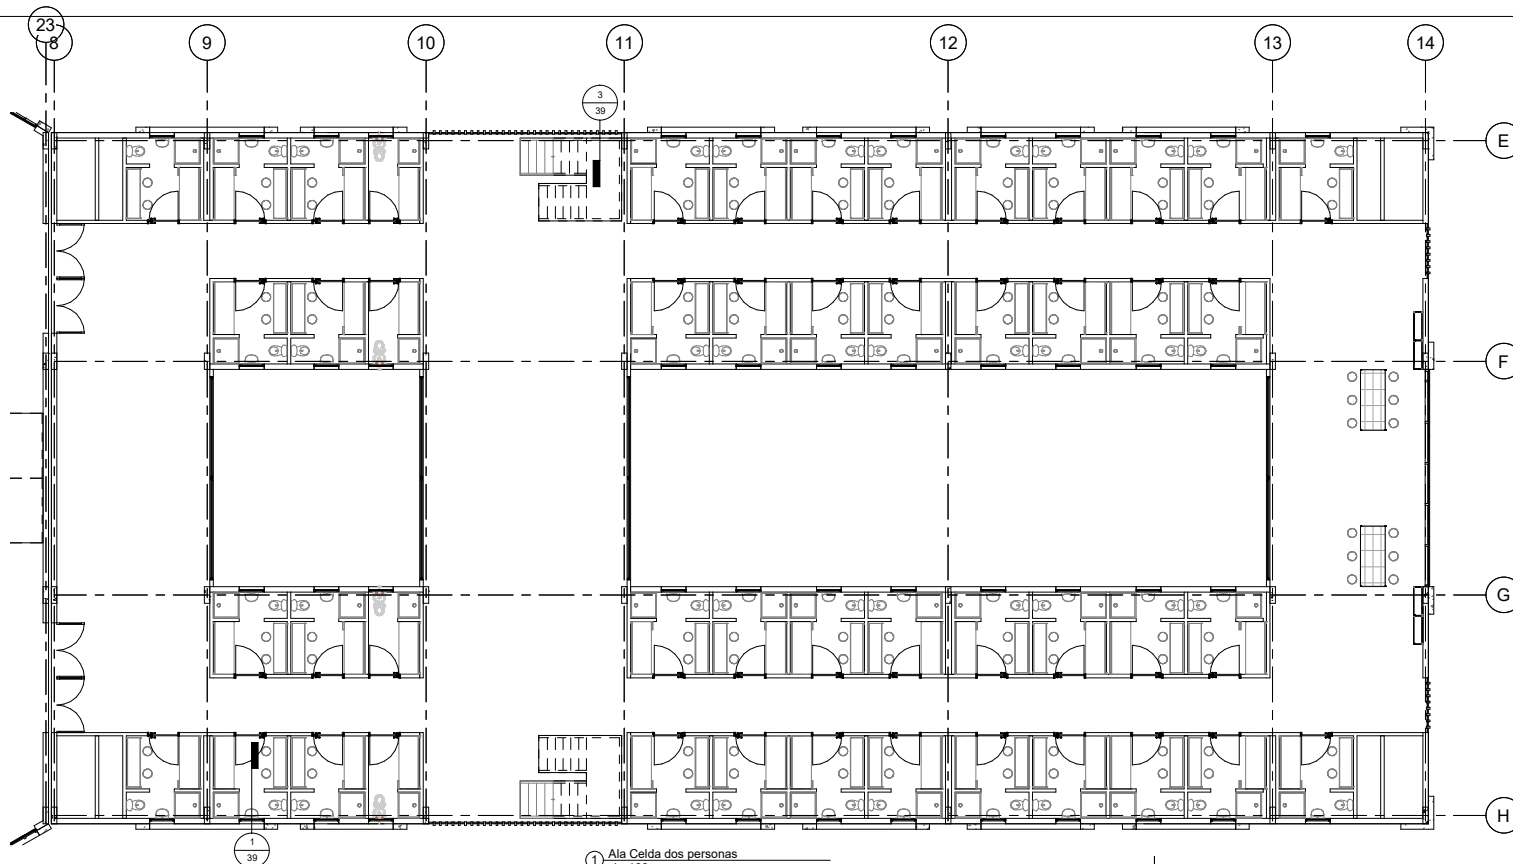

① Ala Celda dos personas
1 : 100

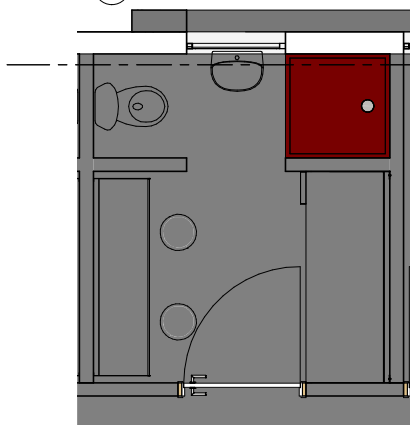

② Celda 2 personas 1
1 : 25

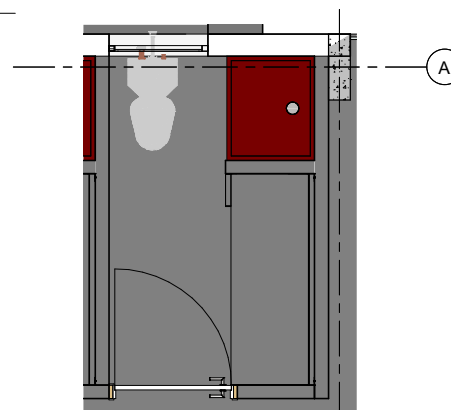

③ Celda 2 personas 2
1 : 25



Universidad La Gran Colombia

Consultant
Address
Address
Phone
Fax
e-mail

Consultant
Address
Address
Phone
Fax
e-mail

UGC
EL BUEN
PASTOR

ALA CELDA 2 PERSONAS

N°. Plano 03

Fecha 04/12/20


Dibujado: 1015451906

Revisado: 1055553590

37

Escala Como se indica

28/11/2020 7:59:13 p.m.

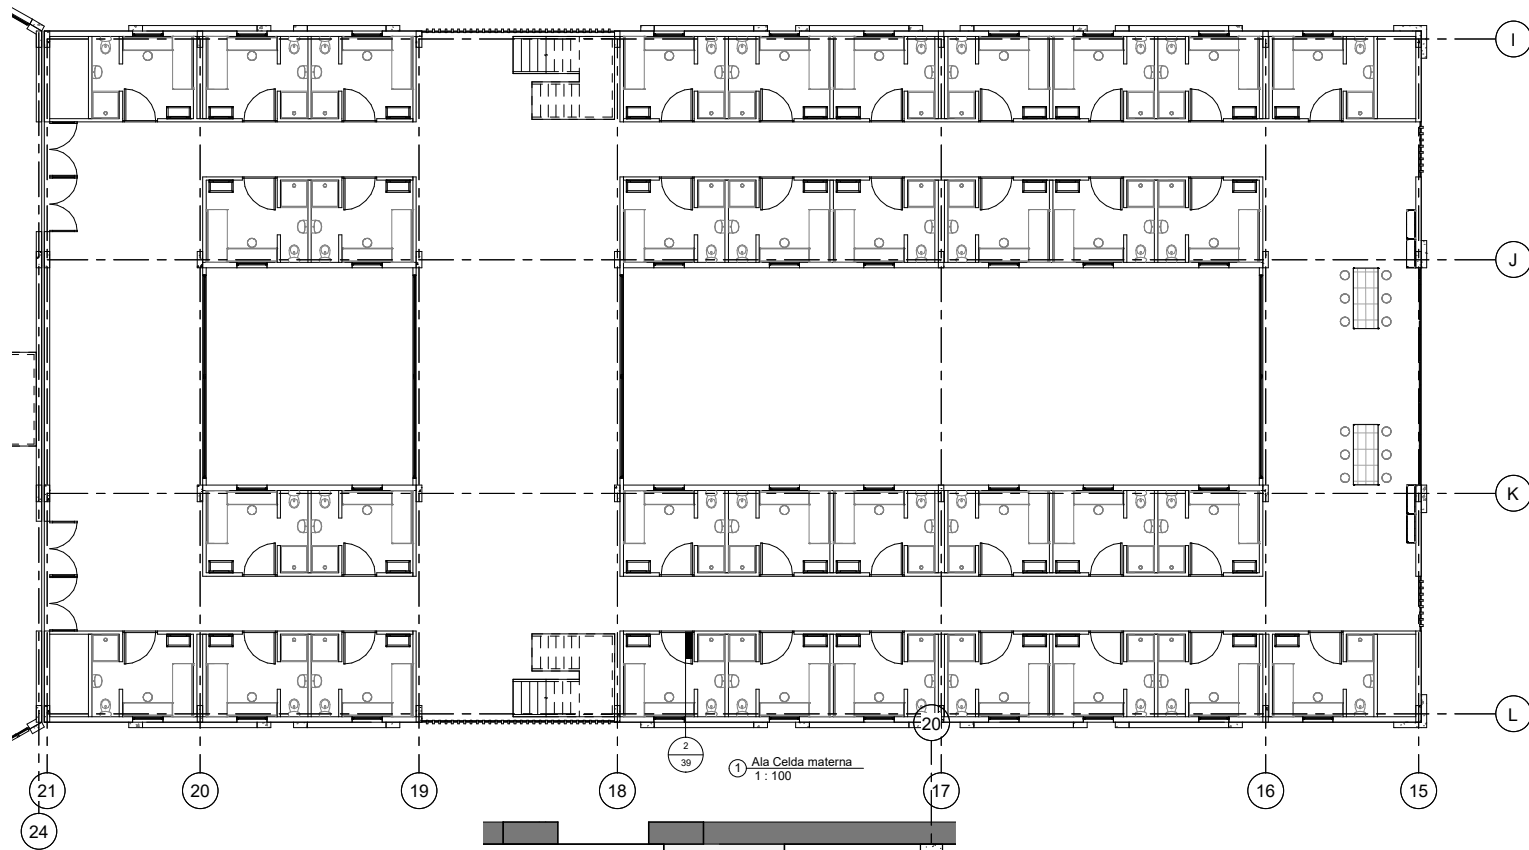

Universidad La Gran Colombia

Consultant
Address
Address
Phone
Fax
e-mail

Consultant
Address
Address
Phone
Fax
e-mail

UGC
EL BUEN
PASTOR

ALA CELDA
MATERNA

N°. Plano 03

Fecha 04/12/20


Dibujado: 1015451906


Revisado: 1055553590

38

Escala Como se indica

28/11/2020 7:59:28 p.m.

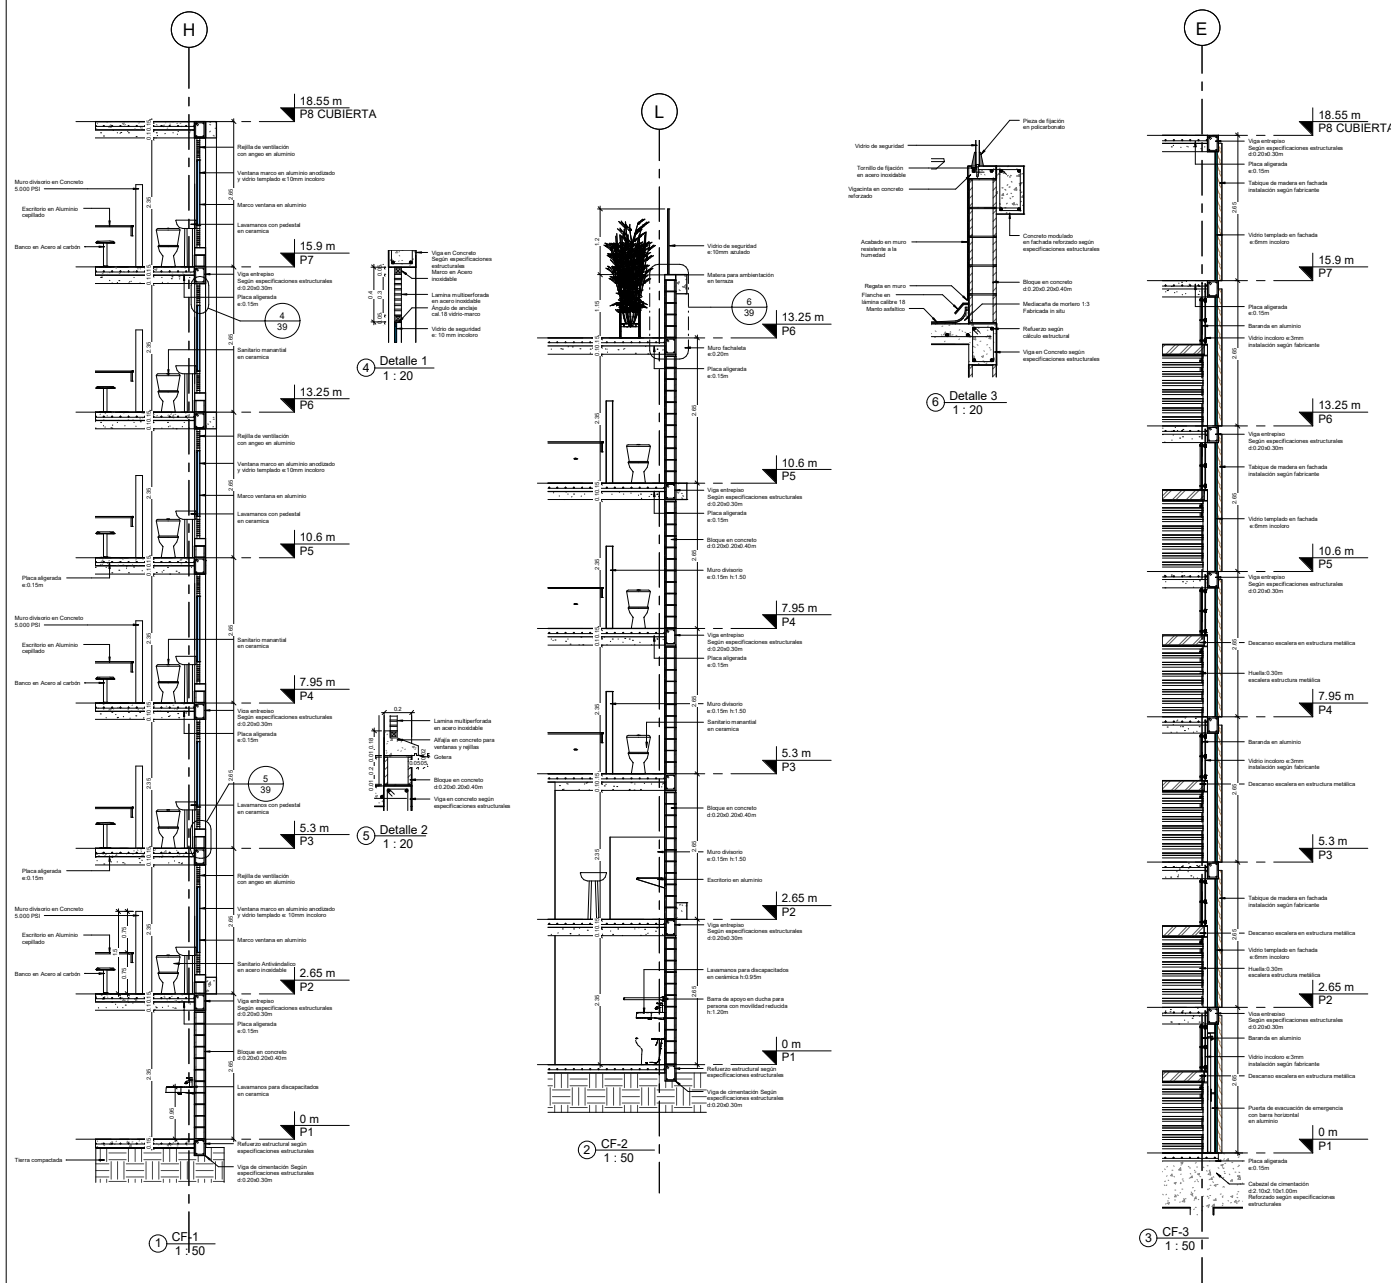

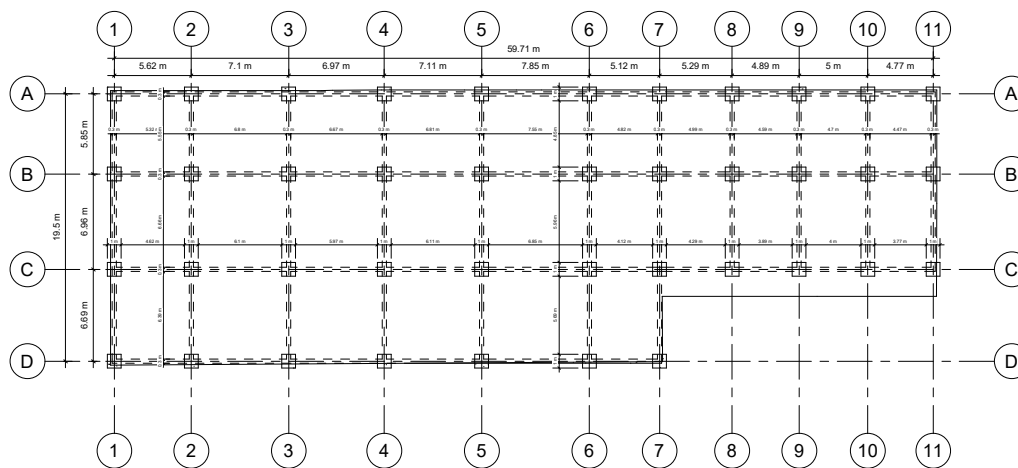

① CIMENTACION
1 : 200



Universidad La Gran Colombia

Consultant
Address
Address
Phone
Fax
e-mail

Consultant
Address
Address
Phone
Fax
e-mail

UGC
EL BUEN
PASTOR

CIMENTACION

N°. Plano 100

Fecha 04-12-2020

Dibujado: 1055553590

Revisado: 1015451906

40

Escala 1 : 200

20/11/2020 9:08:38 a. m.



Universidad La Gran Colombia

Consultant
Address
Address
Phone
Fax
e-mail

Consultant
Address
Address
Phone
Fax
e-mail

UGC
EL BUEN
PASTOR

EST ENTRE
PISO

N°. Plano 100

Fecha 04-12-2020


Dibujado: 1055553590

Revisado: 1015451906


41

Escala 1 : 200

29/11/2020 9:09:23 a. m.

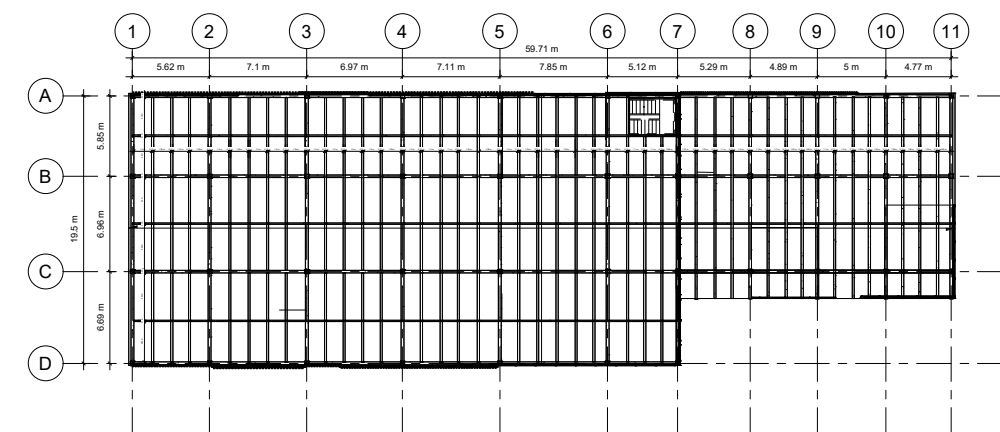

① EST ENTRE PISO
1 : 200

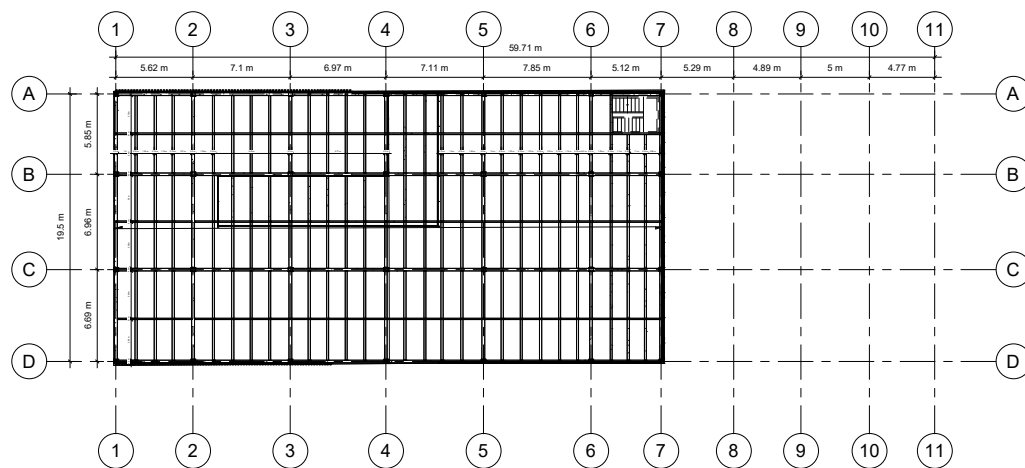

① EST CUBIERTA
1 : 200



Universidad La Gran Colombia

Consultant
Address
Address
Phone
Fax
e-mail

Consultant
Address
Address
Phone
Fax
e-mail

UGC
EL BUEN
PASTOR

EST
CUBIERTA

Nº. Plano 100

Fecha 04-12-2020


Dibujado: 1055553590

Revisado: 1015451906

42

Escala 1 : 200

29/11/2020 9:10:17 a. m.

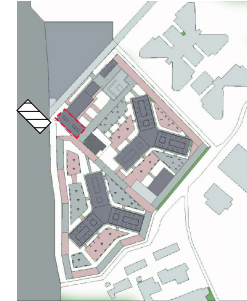

Universidad La Gran Colombia

Consultant
Address
Address
Phone
Fax
e-mail

Consultant
Address
Address
Phone
Fax
e-mail

UGC
EL BUEN
PASTOR

CIMENTACION

N°. Plano 100

Fecha 04-12-2020


Dibujado: 1055553590

Revisado: 1015451906

43

Escala 1 : 100

29/11/2020 9:23:40 a. m.

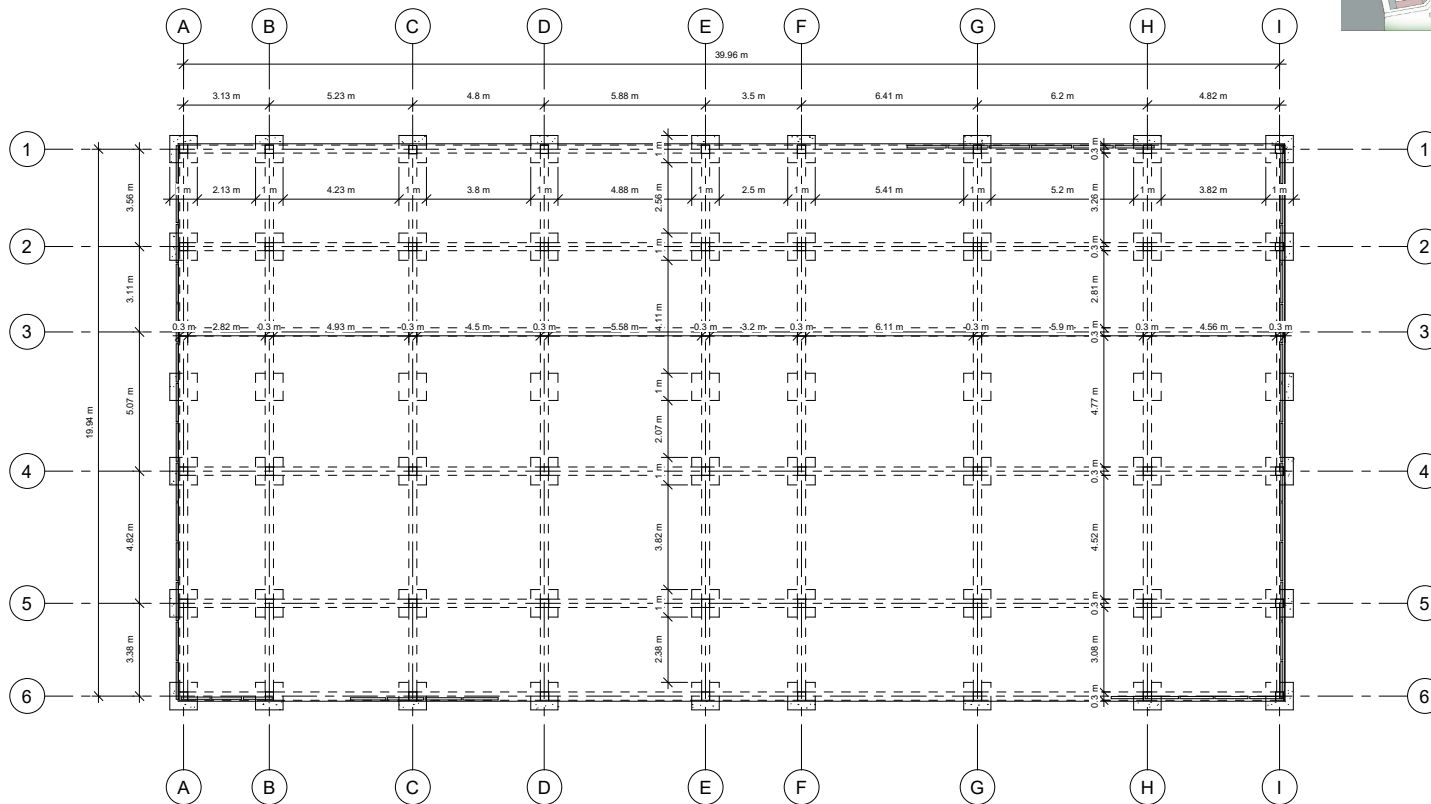

① CIMENTACION
1 : 100

UGC
EL BUEN
PASTOR

EST ENTRE
PISO

N°. Plano 100


Fecha 04-12-2020

Dibujado: 1055553590


Revisado: 1015451906

44

Escala 1 : 100

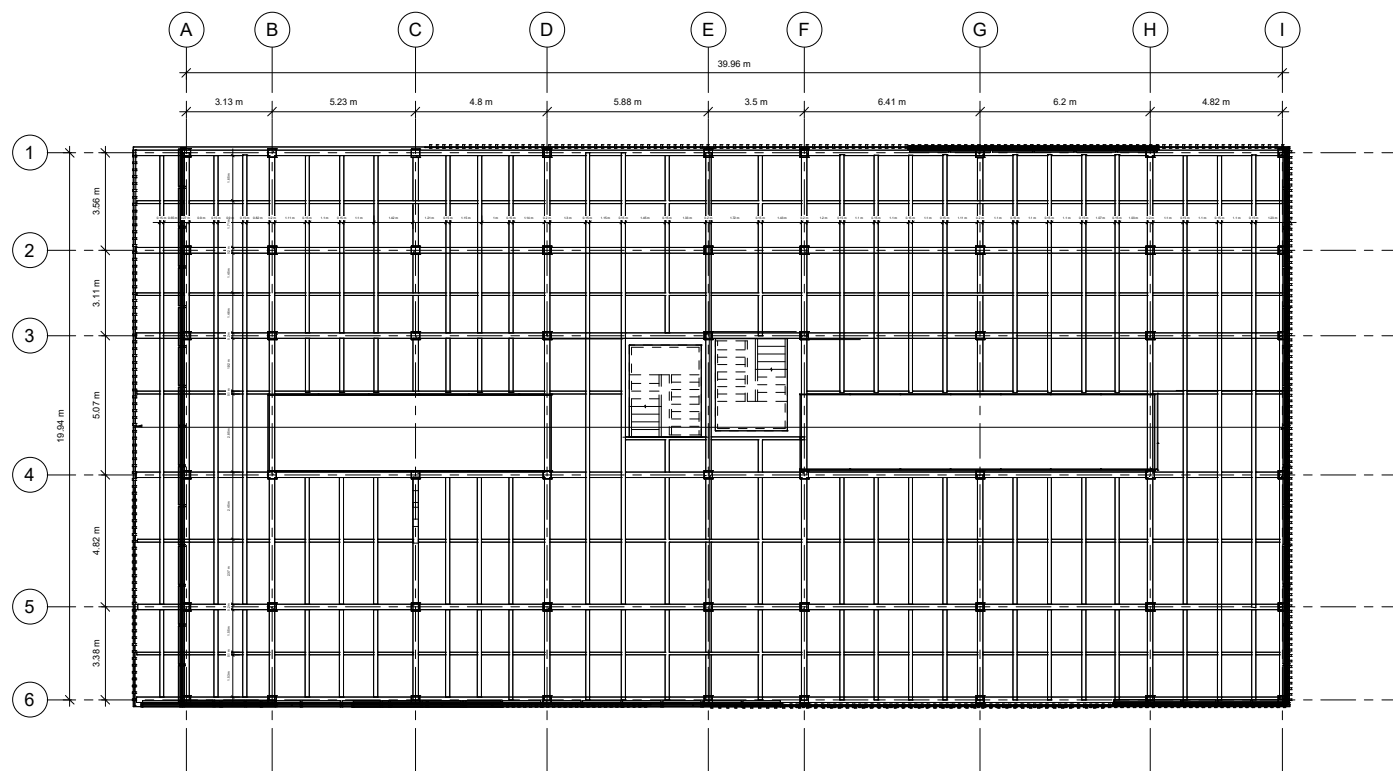

① EST PISO 2
1 : 100

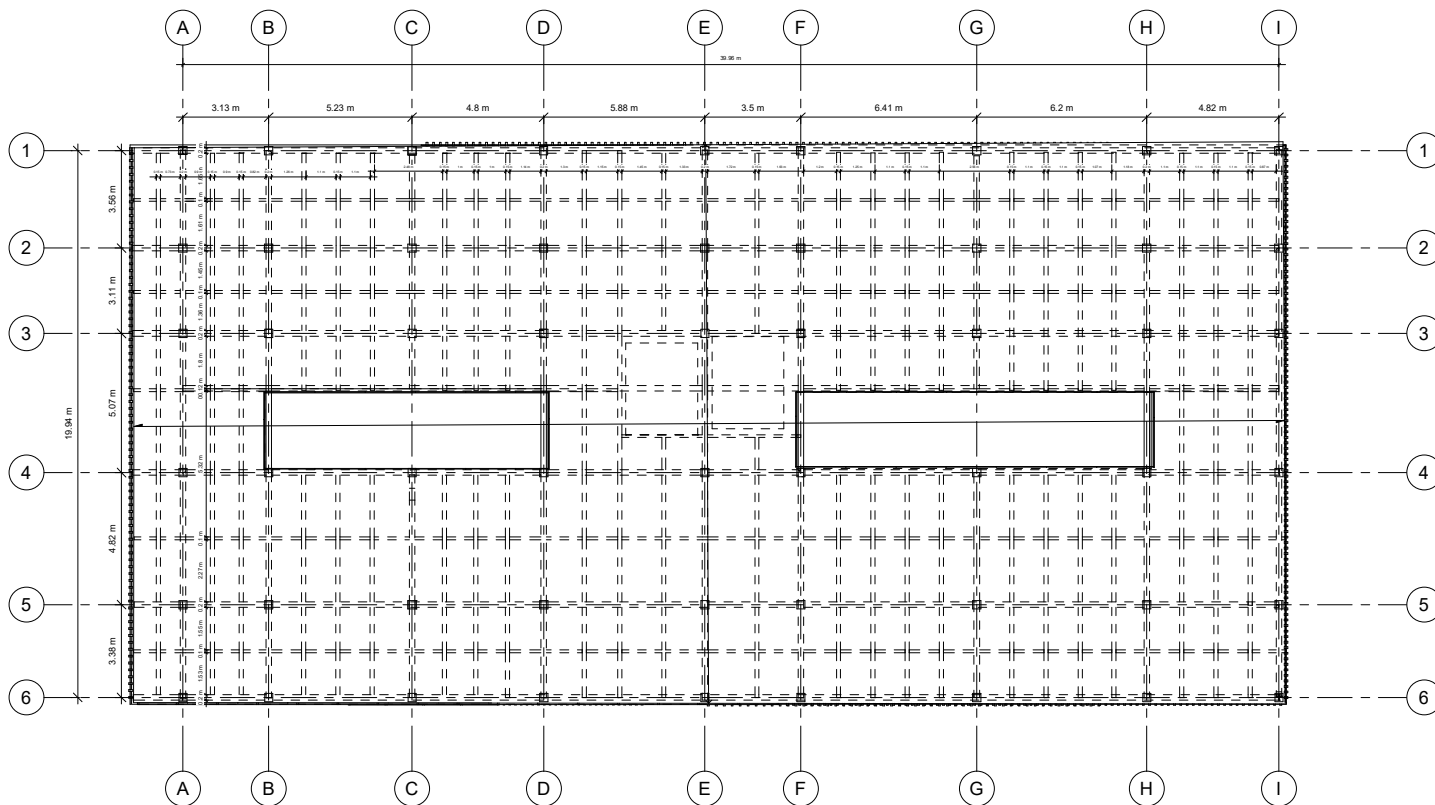

1 EST CUBIERTA
1 : 100



Universidad La Gran Colombia

Consultant
Address
Address
Phone
Fax
e-mail

Consultant
Address
Address
Phone
Fax
e-mail

UGC
EL BUEN
PASTOR

EST
CUBIERTA

N°. Plano 100

Fecha 04-12-2020


Dibujado: 1055553590

Revisado: 1015451906

45

Escala 1 : 100

29/11/2020 9:25:41 a. m.

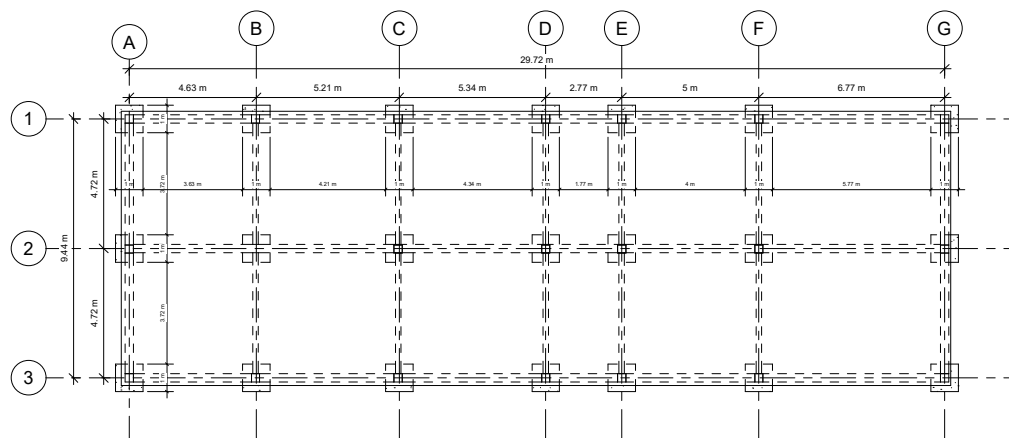

① CIMENTACION
1 : 100



Universidad La Gran Colombia

Consultant
Address
Address
Phone
Fax
e-mail

Consultant
Address
Address
Phone
Fax
e-mail

UGC
EL BUEN
PASTOR

CIMENTACION

N°. Plano 100

Fecha 04-12-2020

Dibujado: 1055553590

Revisado: 1015451906

46

Escala 1 : 100

20/11/2020 9:39:20 a. m.



Universidad La Gran Colombia

Consultant
Address
Address
Phone
Fax
e-mail

Consultant
Address
Address
Phone
Fax
e-mail

UGC
EL BUEN
PASTOR

EST ENTRE
PISO

N°. Plano 100

Fecha 04-12-2020


Dibujado: 1055553590


Revisado: 1015451906

47

Escala 1 : 100

20/11/2020 9:35:56 a. m.

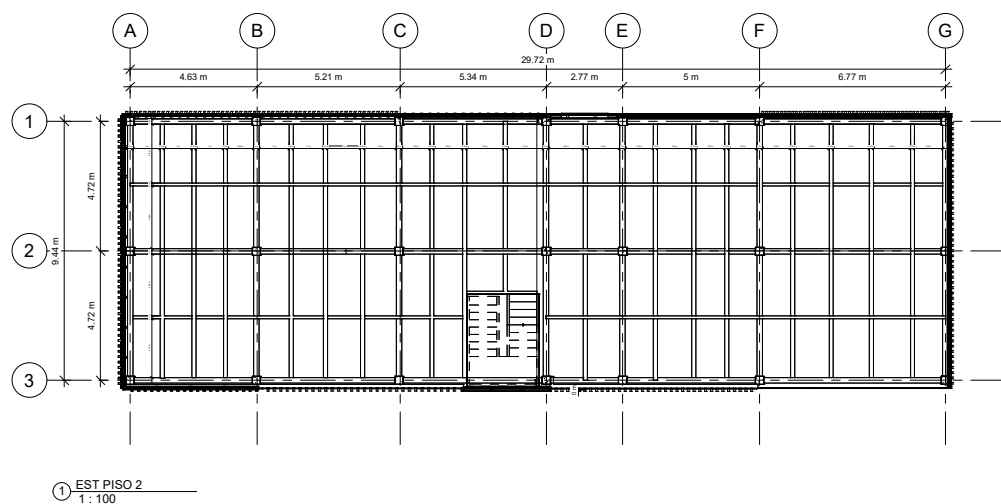

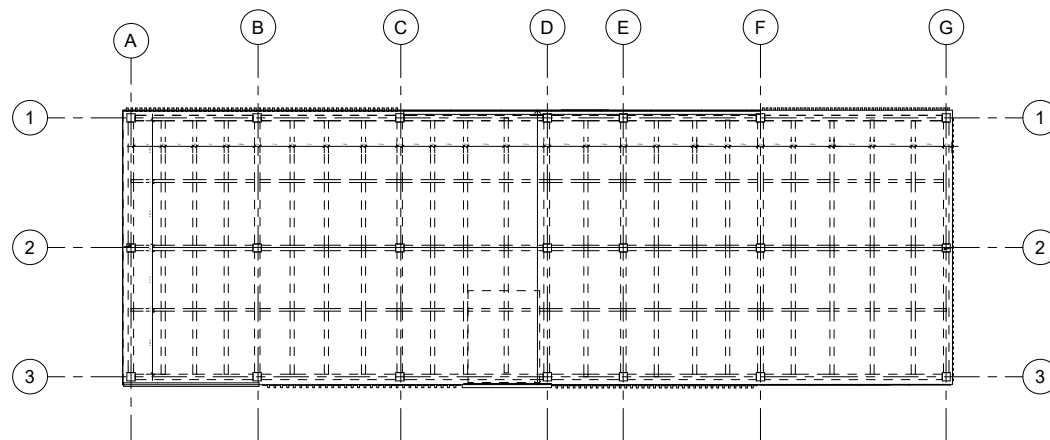

① EST CUBIERTA
1 : 100



Universidad La Gran Colombia

Consultant
Address
Address
Phone
Fax
e-mail

Consultant
Address
Address
Phone
Fax
e-mail

UGC
EL BUEN
PASTOR
EST
CUBIERTA
INPEC

N°. Plano 100

Fecha 04-12-2020


Dibujado: 1055553590

Revisado: 1015451906

48

Escala 1 : 100

29/11/2020 9:40:35 a. m.

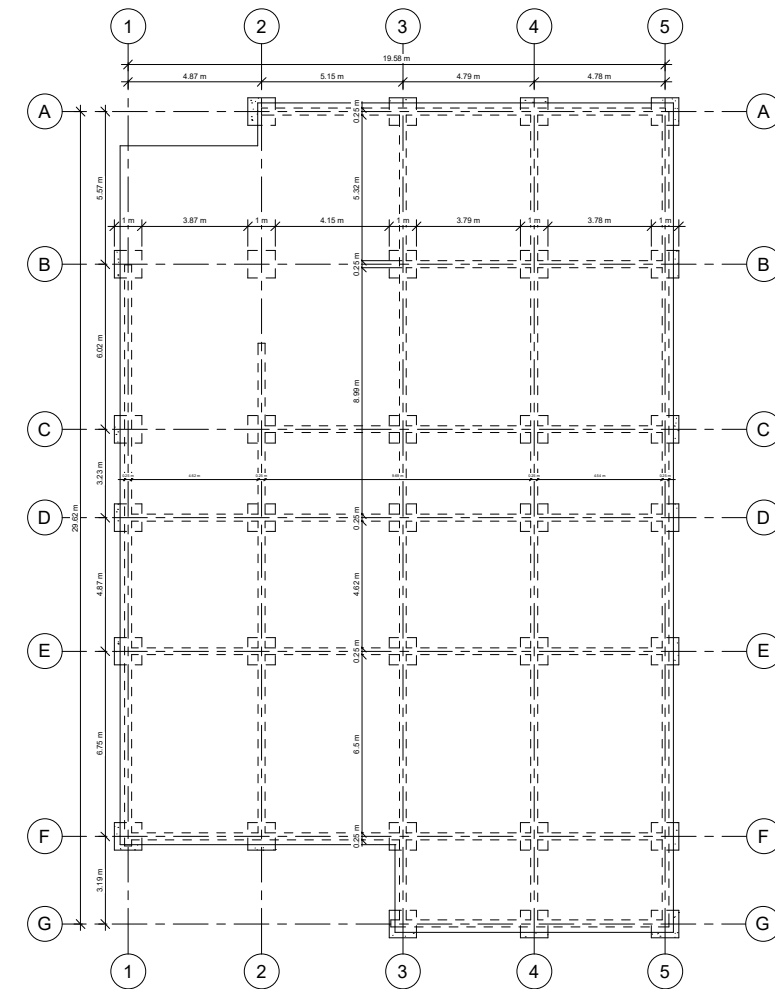

① Cimentacion
1 : 100



Universidad La Gran Colombia

Consultant
Address
Address
Phone
Fax
e-mail

Consultant
Address
Address
Phone
Fax
e-mail

UGC
EL BUEN
PASTOR

CIMENTACION

N°. Plano 100

Fecha 04-12-2020

Dibujado: 1055553590

Revisado: 1015451906

49

Escala 1 : 100

20/11/2020 9:46:25 a. m.



Universidad La Gran Colombia

Consultant
Address
Phone
Fax
e-mail

Consultant
Address
Phone
Fax
e-mail

UGC
EL BUEN
PASTOR

EST
CUBIERTA

N°. Plano 100

Fecha 04-12-2020


Dibujado: 1055553590

Revisado: 1015451906

50

Escala 1 : 100

20/11/2020 9:46:53 a. m.

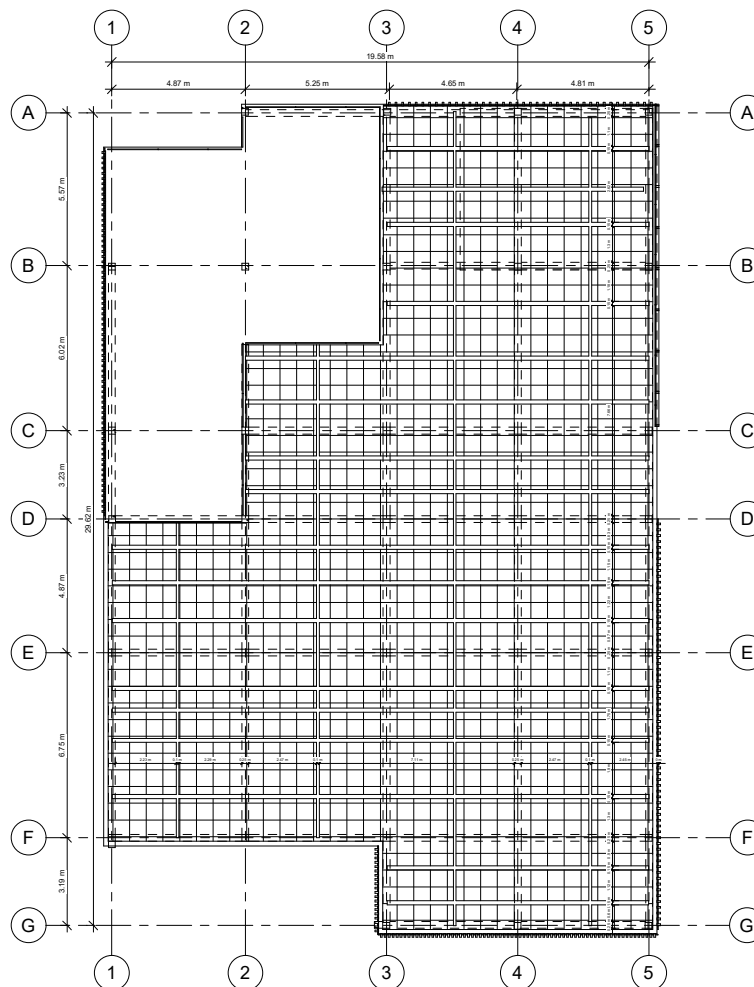

① EST CUBIERTA
1 : 100



Universidad La Gran Colombia

Consultant
Address
Address
Phone
Fax
e-mail

Consultant
Address
Address
Phone
Fax
e-mail

UGC
EL BUEN
PASTOR

CIMENTACIÓN
RANCHO

N°. Plano 100

Fecha 04-12-2020


Dibujado: 1015451906

Revisado: 1055553590


51


Escala 1 : 100

20/11/2020 9:55:58 a. m.

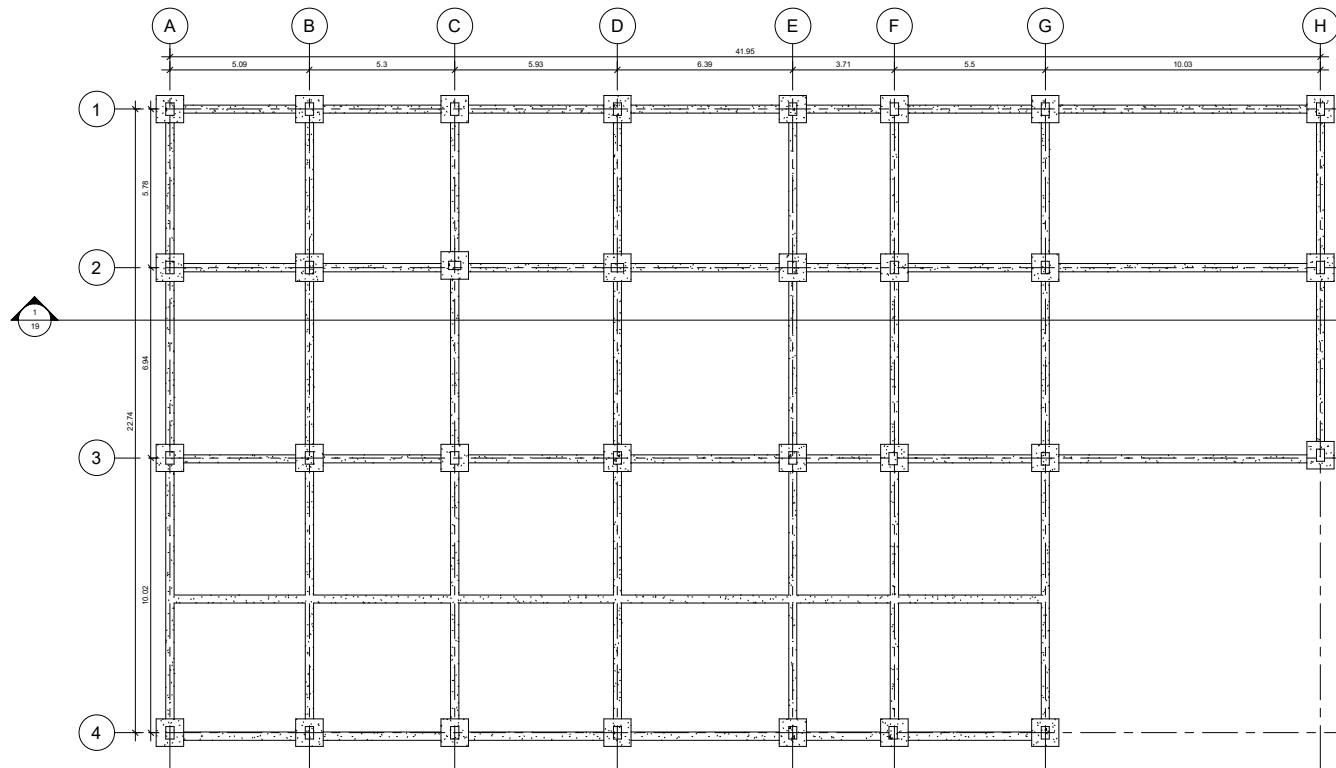


1 Cimentación
1 : 100

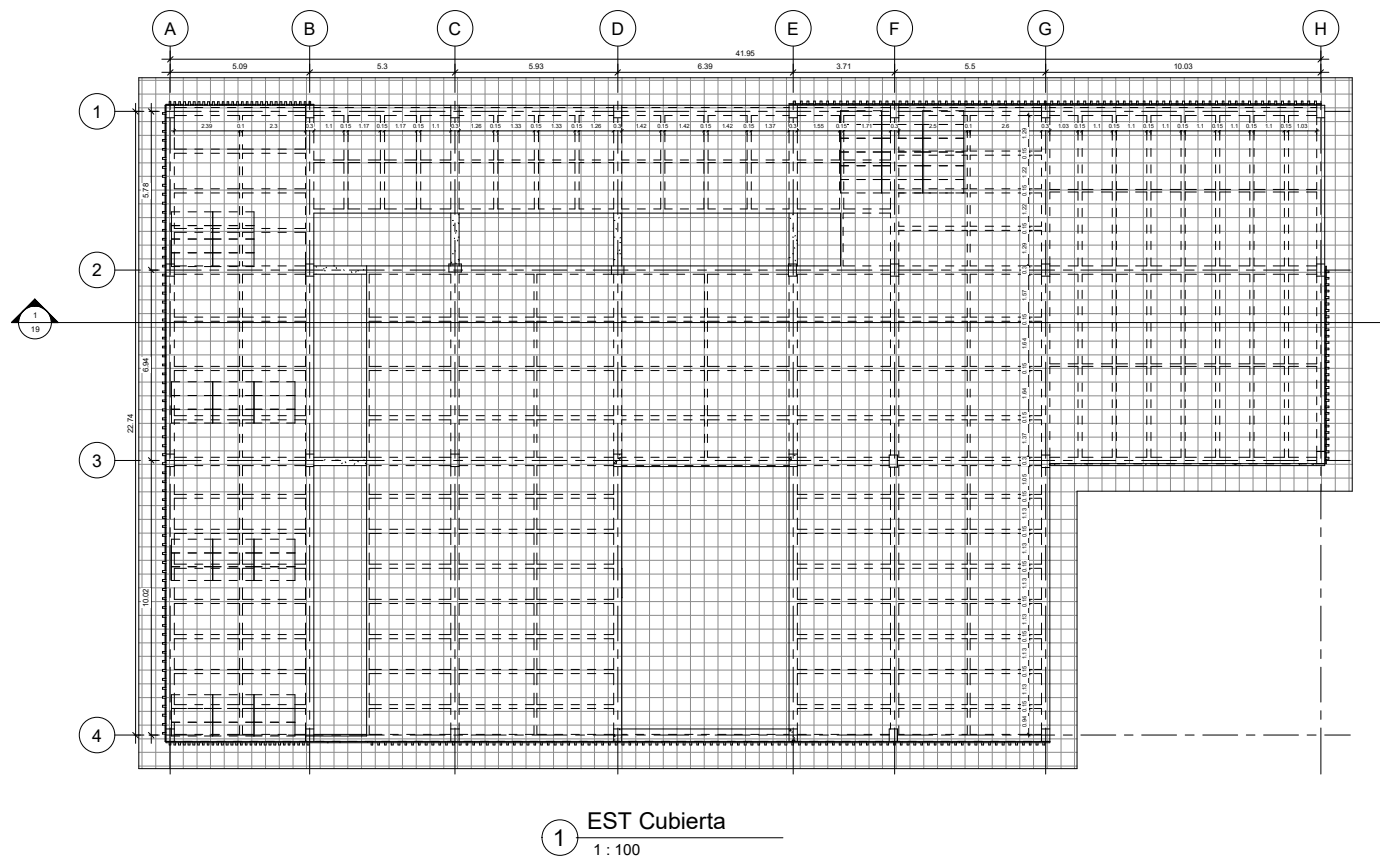

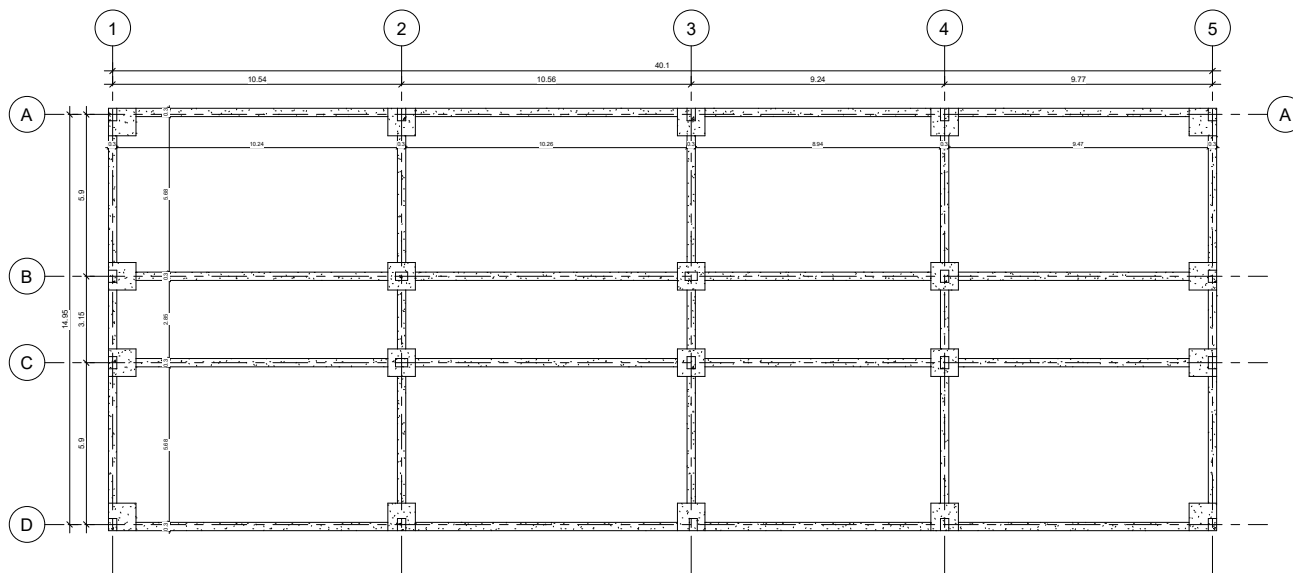

1 CIMENTACIÓN
1 : 100

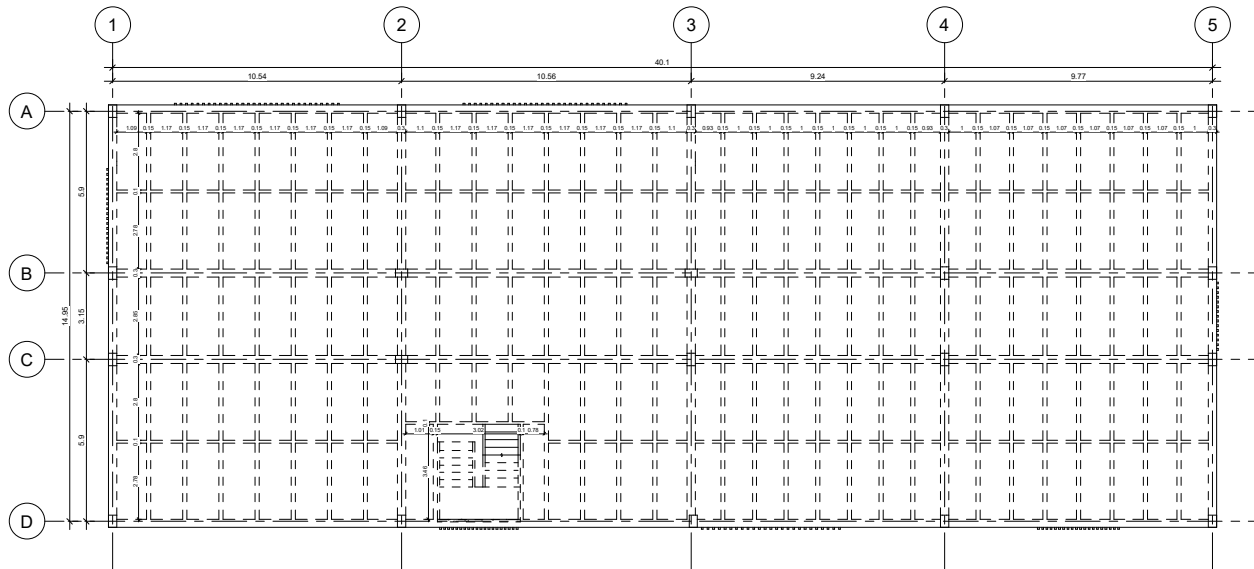

2 EST P2
1 : 100



Universidad La Gran Colombia

Consultant
Address
Address
Phone
Fax
e-mail

Consultant
Address
Address
Phone
Fax
e-mail

UGC
EL BUEN
PASTOR

CIMENTACIÓN
MEDICO

N°. Plano 100

Fecha 04-12-2020


Dibujado: 1015451906

Revisado: 1055553590


53

Escala 1 : 100

29/11/2020 10:13:11 a. m.

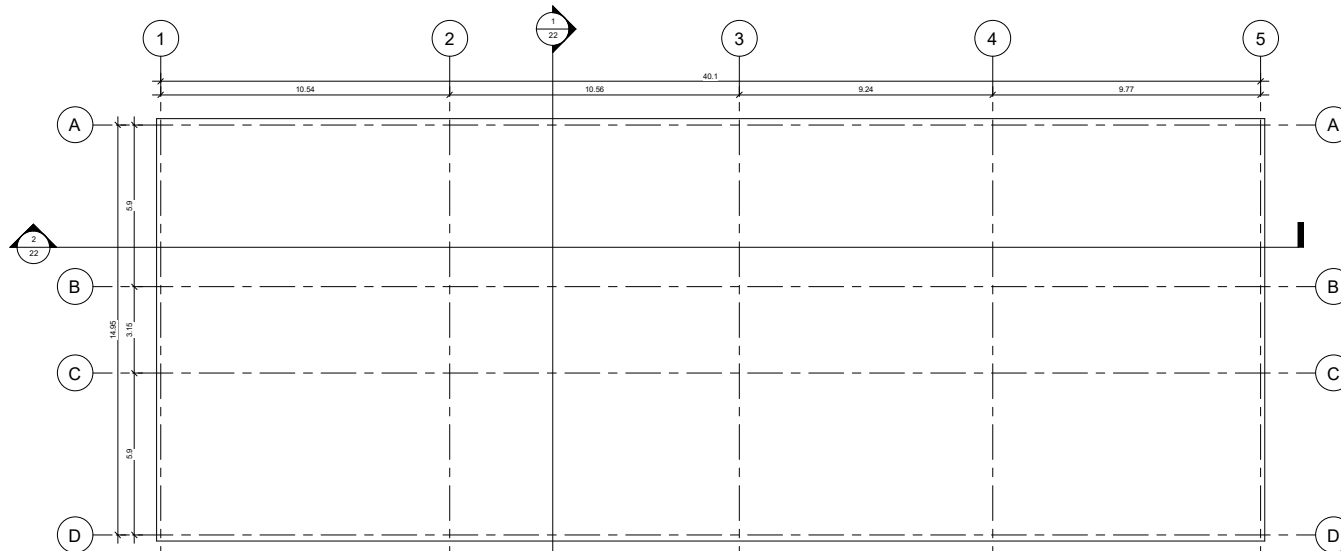

1 Cubierta
1 : 100

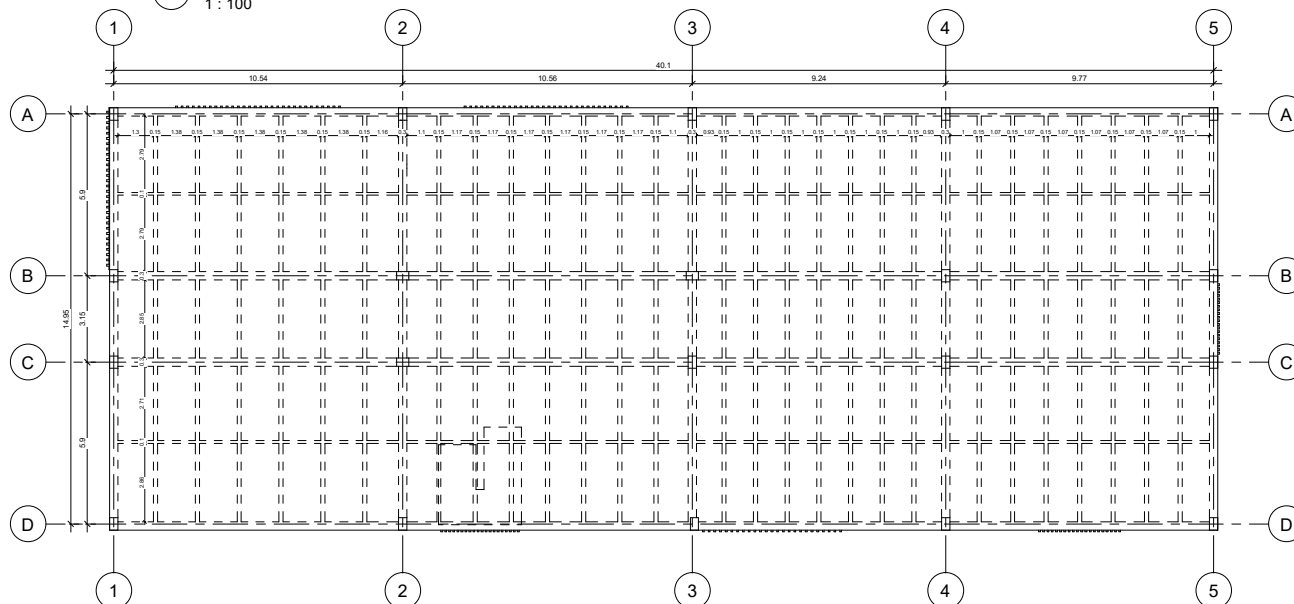

2 EST CUBIERTA
1 : 100



Universidad La Gran Colombia

Consultant
Address
Address
Phone
Fax
e-mail

Consultant
Address
Address
Phone
Fax
e-mail

UGC
EL BUEN
PASTOR

CUBIERTA
MEDICO

N°. Plano 100

Fecha 04-12-2020

Dibujado: 1015451906

Revisado: 1055553590

54

Escala 1 : 100

29/11/2020 10:13:48 a. m.




www.autodesk.com/revit

Consultant
Address
Address
Phone
Fax
e-mail

Consultant
Address
Address
Phone
Fax
e-mail

Consultant
Address
Address
Phone
Fax
e-mail

Consultant
Address
Address
Phone
Fax
e-mail

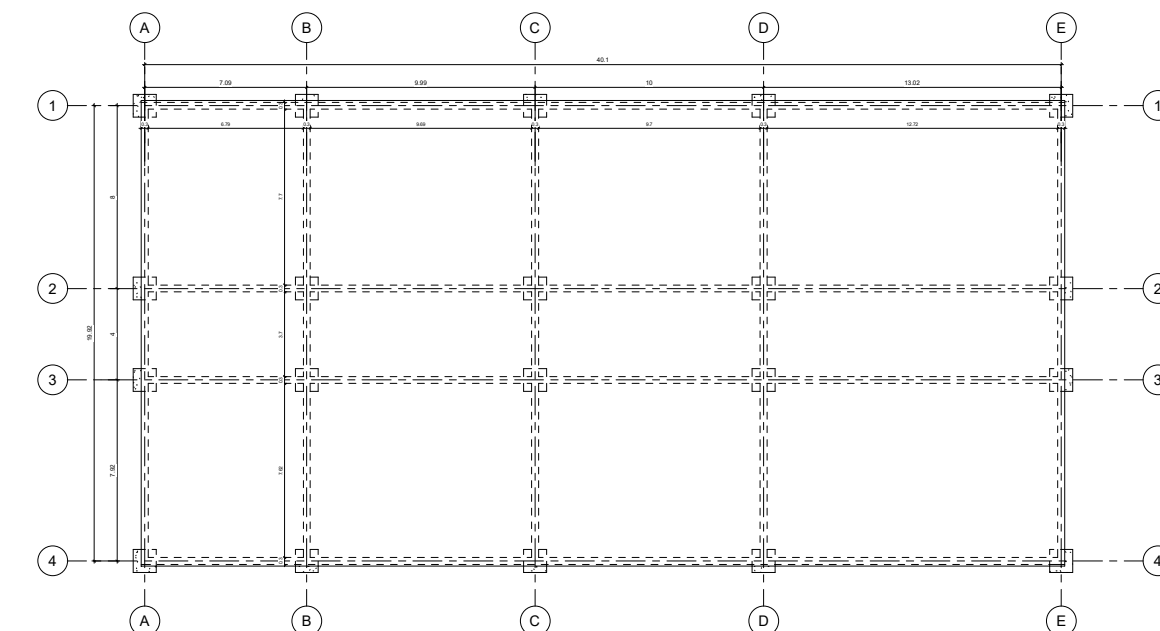

1 CIMENTACION
1 : 100

[illegible]

UGC
EL BUEN
PASTOR

CIMENTACION

Project number	100
----------------	-----

Date	04-12-2020
------	------------

Drawn by 1055553590

Checked by	1015451906
------------	------------

55

Scale 1 : 100

UGC
EL BUEN
PASTOR

ESTRUCTURA
P2

N°. Plano 100

Fecha 04-12-2020


Dibujado: 1015451906

Revisado: 1055553590

56

Escala 1 : 100

29/11/2020 10:08:06 a. m.

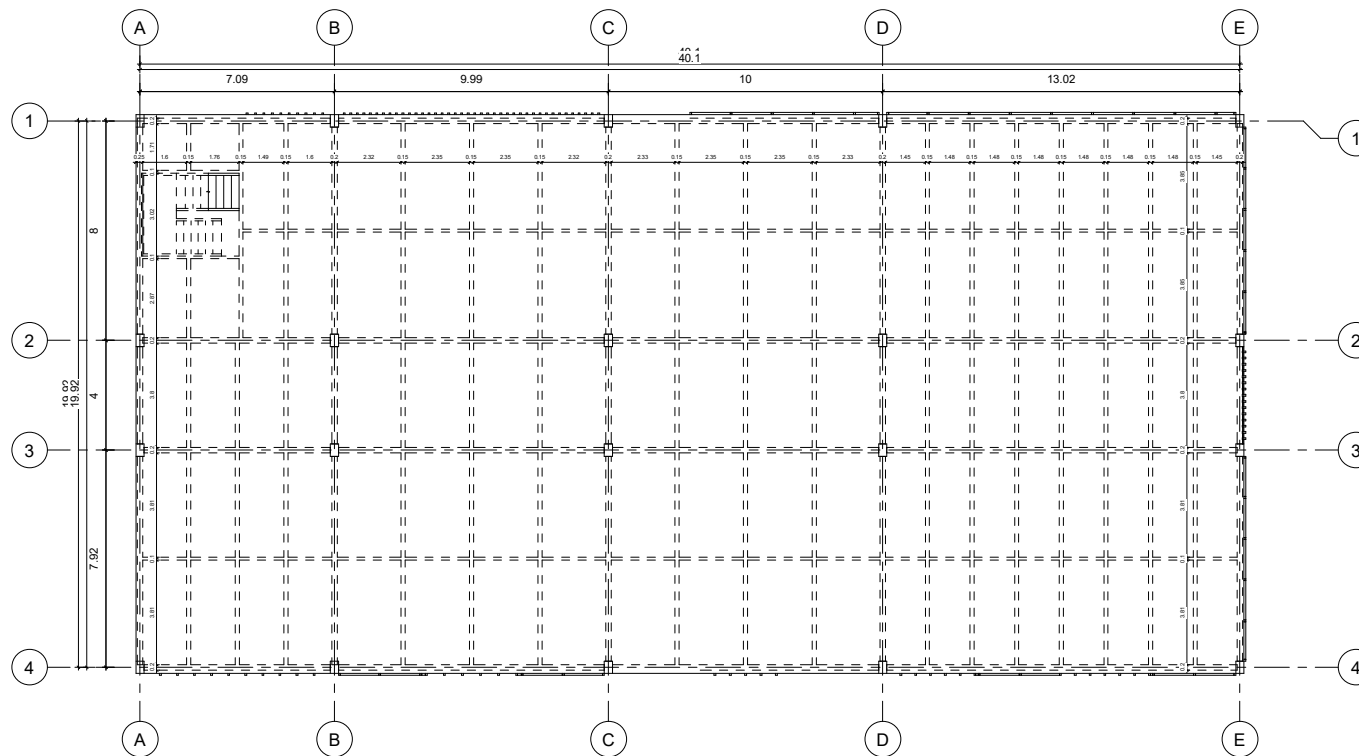

1 EST P2
1 : 100

UGC
EL BUEN
PASTOR

ESTRUCTURA
P3

N°. Plano 100

Fecha 04-12-2020


Dibujado: 1015451906

Revisado: 1055553590

57

Escala 1 : 100

20/11/2020 10:08:32 a. m.

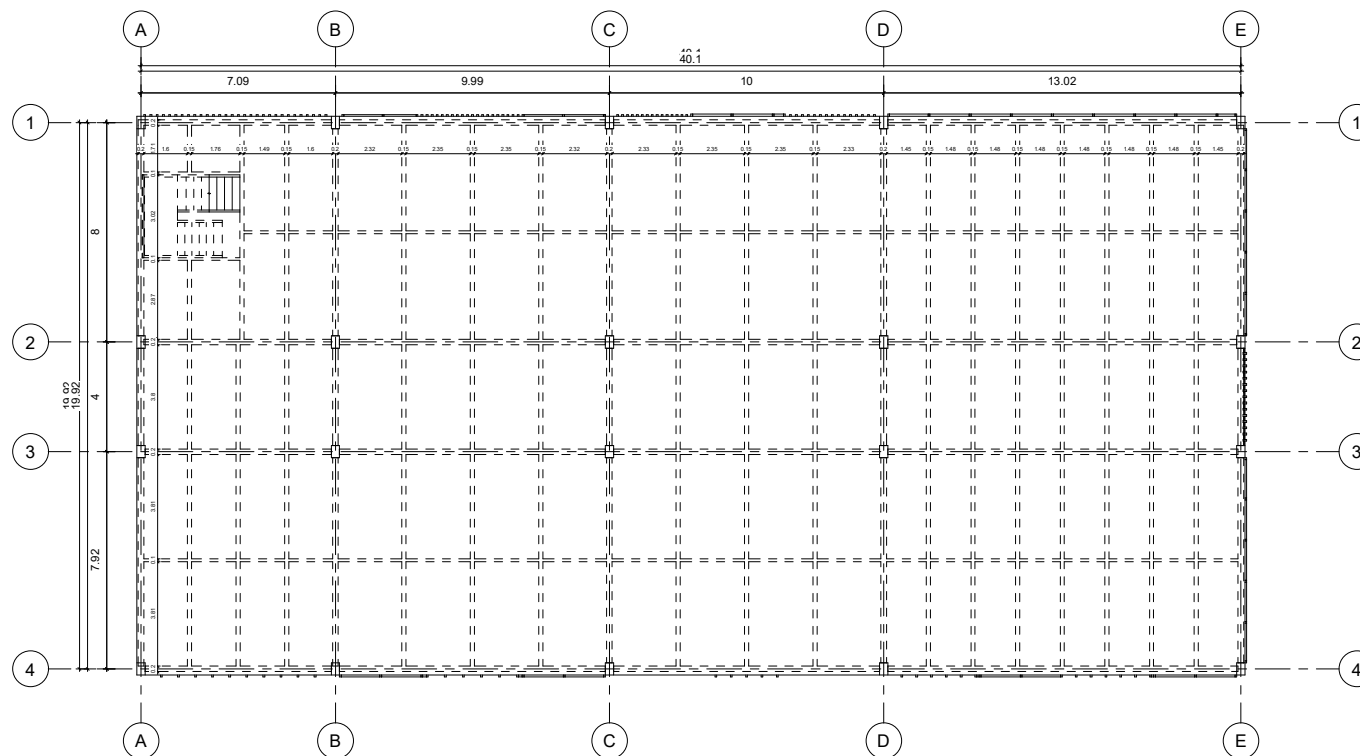

1 EST P3
1 : 100



Universidad La Gran Colombia

Consultant
Address
Address
Phone
Fax
e-mail

Consultant
Address
Address
Phone
Fax
e-mail

UGC
EL BUEN
PASTOR

ESTRUCTURA CUBIERTA

N°. Plano 100

Fecha 04-12-2020


Dibujado: 1015451906

Revisado: 1055553590

58

Escala 1 : 100

20/11/2020 10:08:59 a. m.

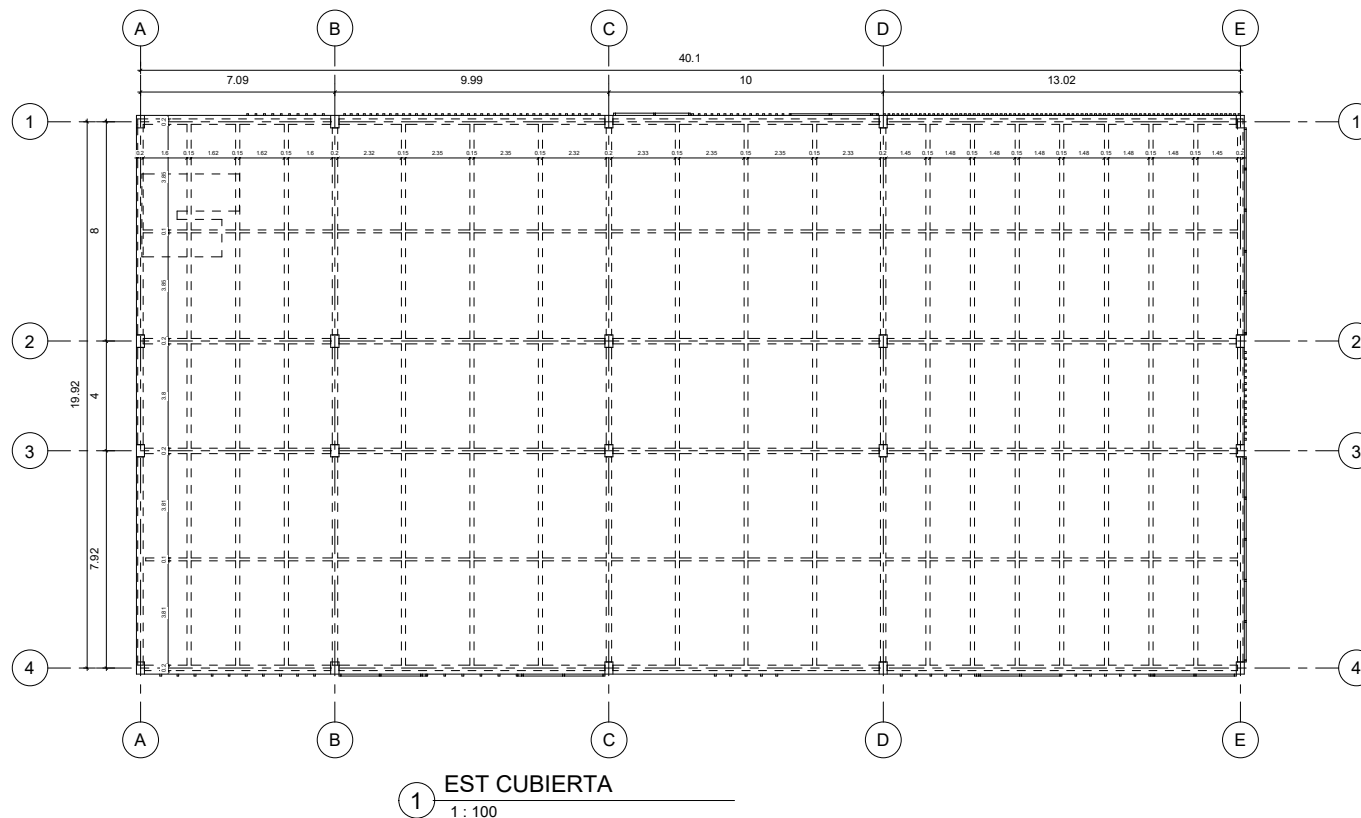



Consultant
Address
Address
Phone
Fax
e-mail

Scale 1 : 200

1 CIMENTACIÓN
1 : 200





Universidad La Gran Colombia

Consultant
Address
Address
Phone
Fax
e-mail

Consultant
Address
Address
Phone
Fax
e-mail

UGC
EL BUEN
PASTOR

CIMENTACIÓN
ALA PAB.

N°. Plano EST

Fecha 04/12/20


Dibujado: 1015451906

Revisado: 1055553590


60

Escala 1 : 100

28/11/2020 7:33:22 p.m.

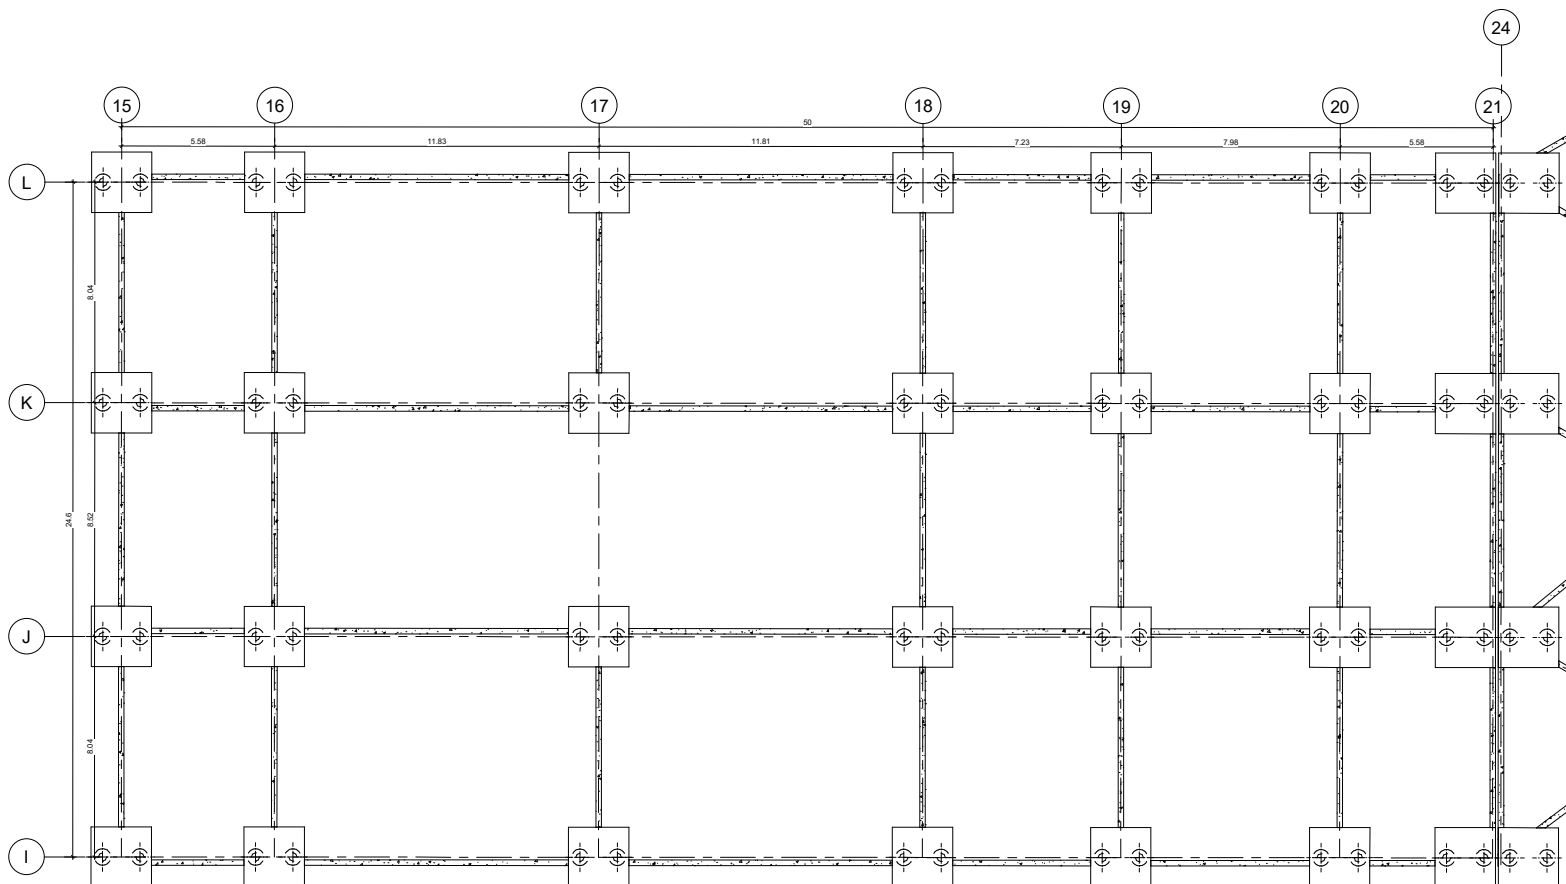

1 CIMENTACIÓN ALA PAB.
1 : 100

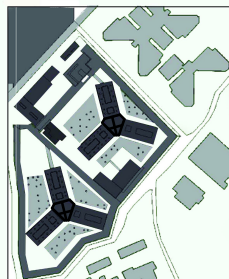

Consultant
Address
Address
Phone
Fax
e-mail

Consultant
Address
Address
Phone
Fax
e-mail

UGC
EL BUEN
PASTOR

CIMENTACIÓN PUNTO FIJO

Nº. Plano EST

Fecha 04/12/20

Dibujado: 1015451906

Revisado: 1055553590

61

Escala 1 : 100

CIMENTACIÓN PUNTO
1 FIJO
1 : 100





Consultant
Address
Address
Phone
Fax
e-mail

UGC
EL BUEN
PASTOR

Scale 1 : 200







Consultant
Address
Address
Phone
Fax
e-mail

Scale 1 : 200

2014	10.00	0.4	0.0
------	-------	-----	-----

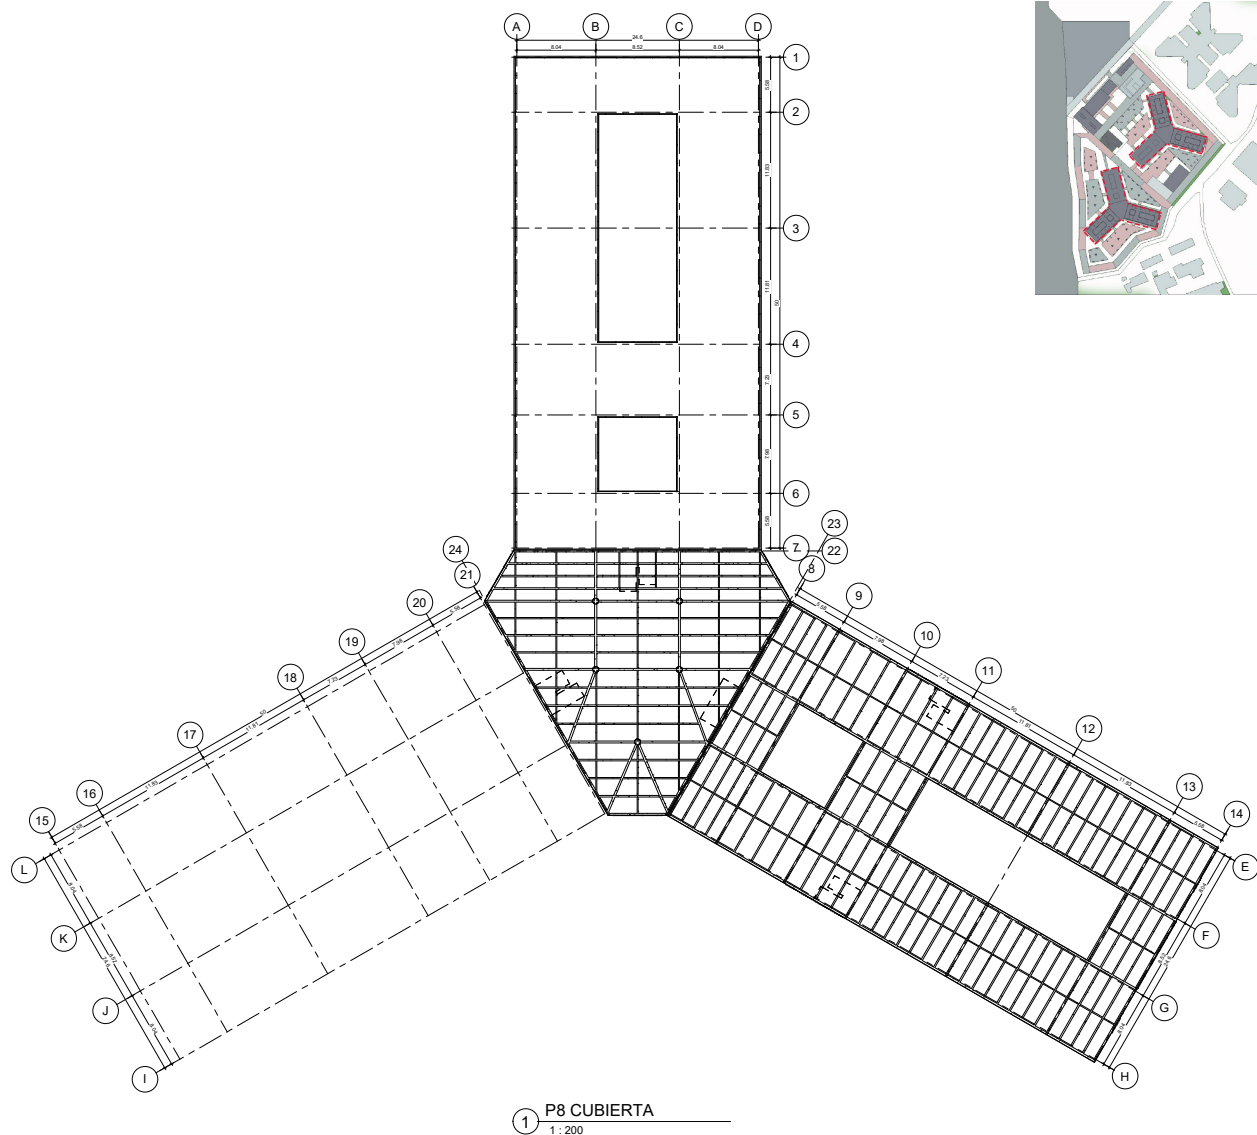

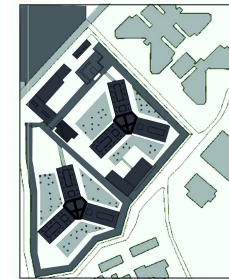

Universidad La Gran Colombia

Consultant
Address
Address
Phone
Fax
e-mail

Consultant
Address
Address
Phone
Fax
e-mail

UGC
EL BUEN
PASTOR

EST. PUNTO
FIJO

N°. Plano EST

Fecha 04/12/20


Dibujado: 1015451906

Revisado: 1055553590

66

Escala 1 : 100

28/11/2020 7:34:38 p.m.

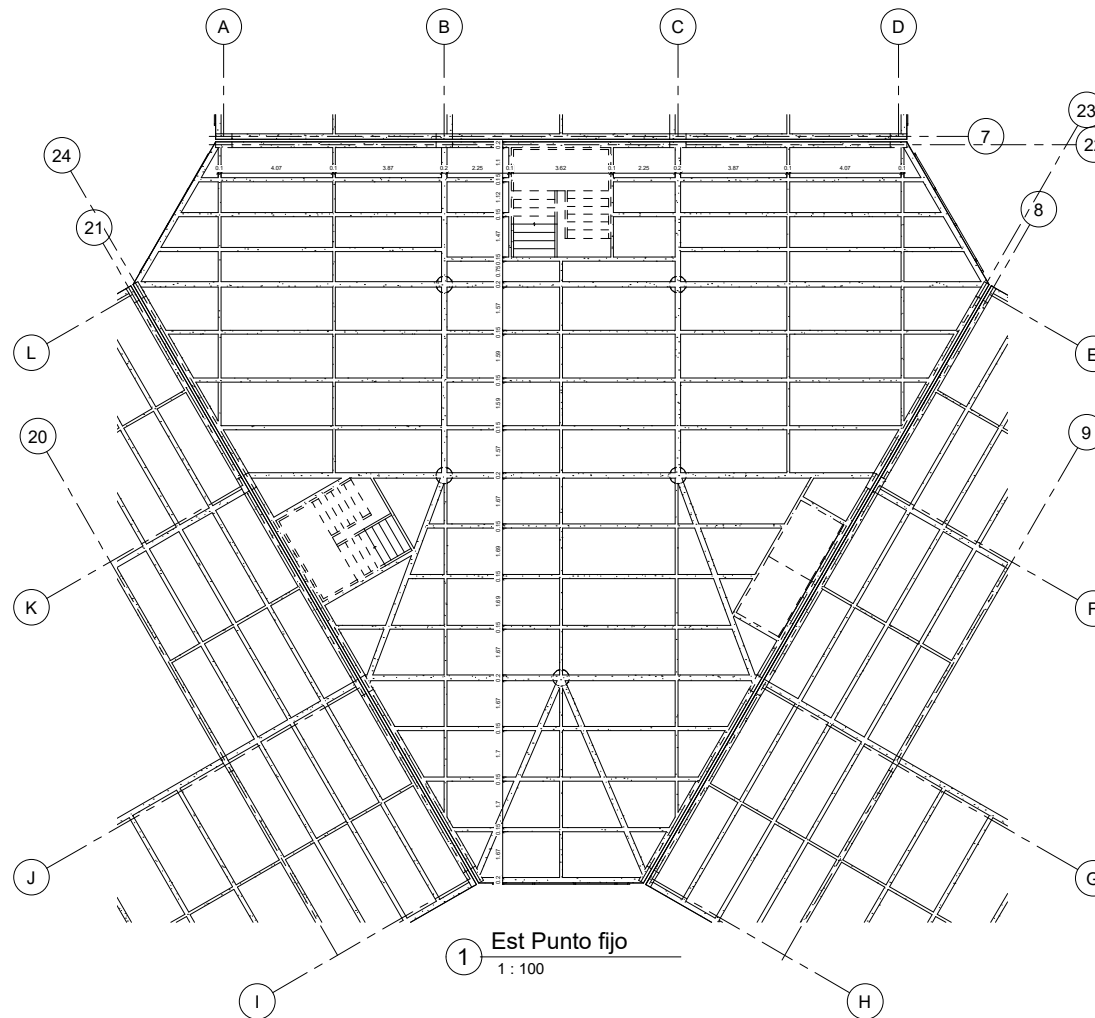



Universidad La Gran Colombia

Consultant
Address
Address
Phone
Fax
e-mail

Consultant
Address
Address
Phone
Fax
e-mail

UGC
EL BUEN
PASTOR

EST. ALA
PABELLÓN

N°. Plano EST

Fecha 04/12/20


Dibujado: 1015451906

Revisado: 1055553590


67

Escala 1 : 100

28/11/2020 7:34:44 p.m.

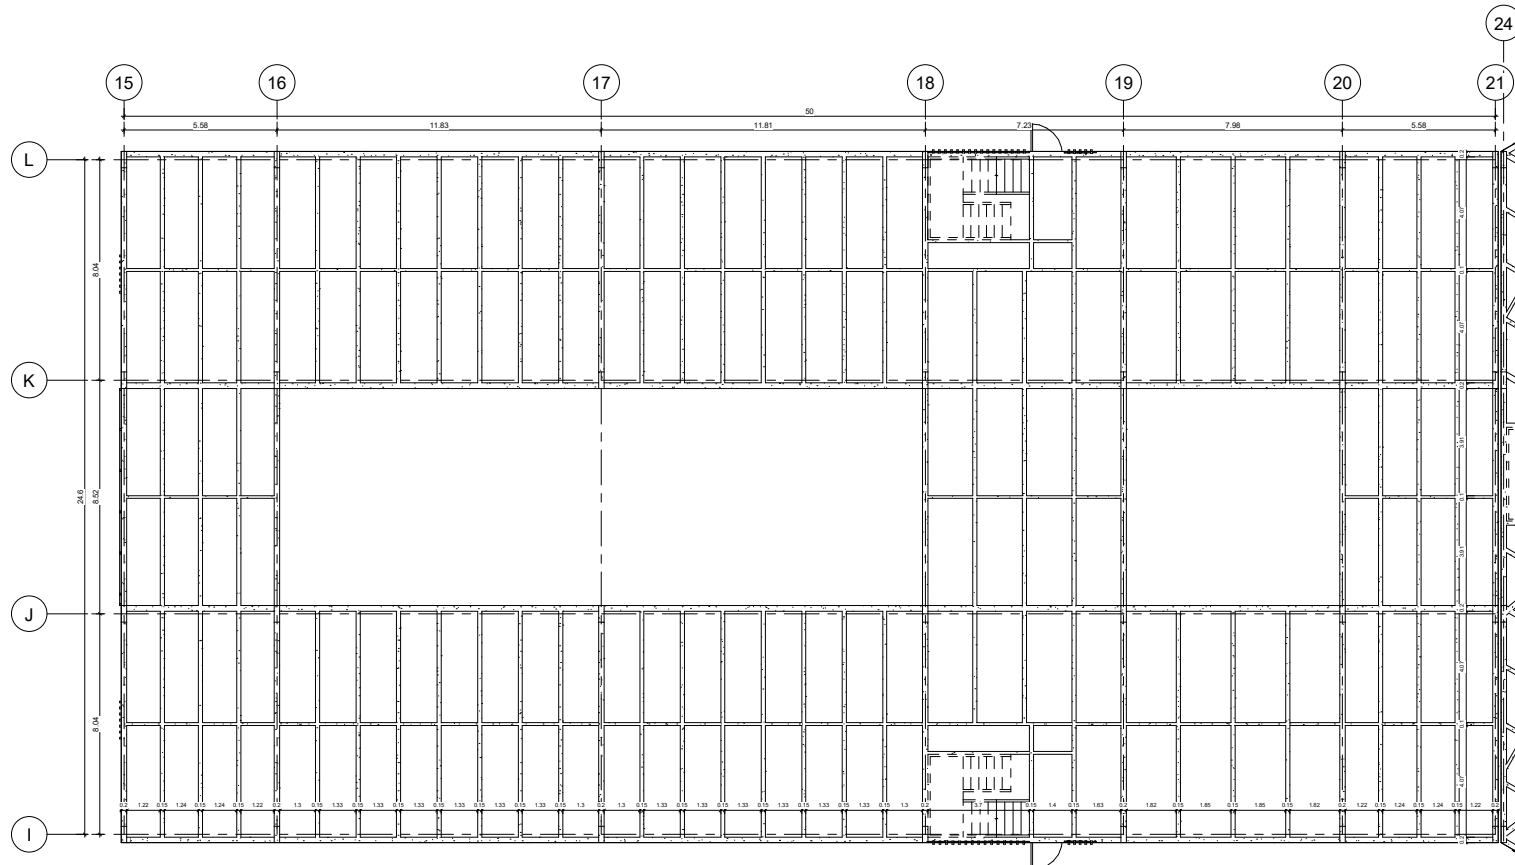


1 Est Ala Pabellón
1 : 100

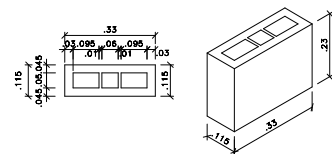


BLOQUE DE PERFORACIÓN VERTICAL PARA MUROS INTERNOS O DE FACHADA PARETADOS
ESC. 1:10




REFUERZO VIGA CINTA
ESC. 1:10

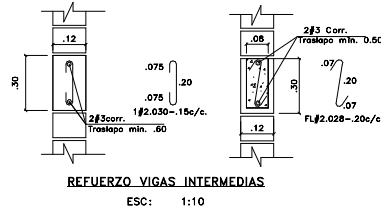


REFUERZO VIGAS INTERMEDIAS
ESC. 1:10

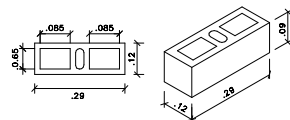


LADRILLO DE PERFORACIÓN VERTICAL PARA MUROS DE FACHADA A LA VISTA
ESC. 1:10

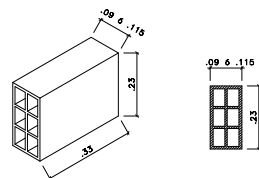

BLOQUE #4 #5 DE PERFORACIÓN HORIZONTAL PARA MUROS INTERNOS O DE FACHADA PARETADOS
ESC. 1:10

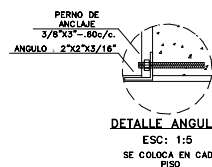


DETALLE ANGULO
ESC. 1:10
SE COLOCA EN CADA PISO

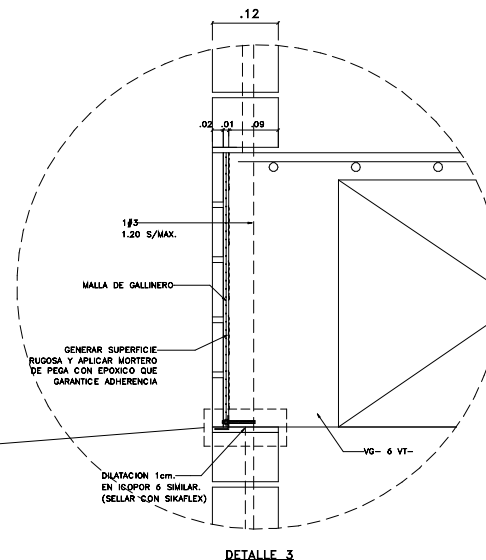


DETALLE 3


1 Detalles esc 10
1:10

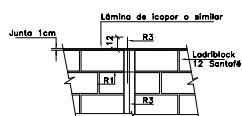


DETALLE 1
ESC. 1:25

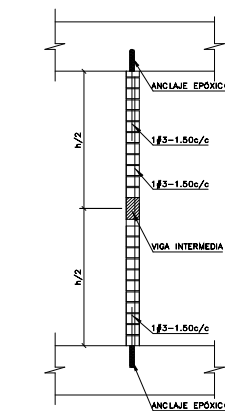


DETALLE 2
ESC. 1:25

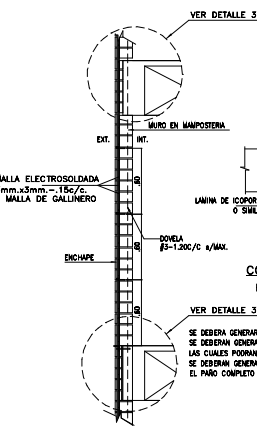


DETALLE ENCHAPE MUROS EN MAMPOSTERIA
ESC. 1:25

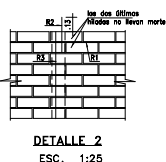

DETALLE 4
ESC. 1:25

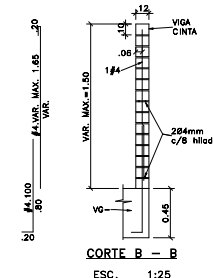


DETALLE 5
ESC. 1:25

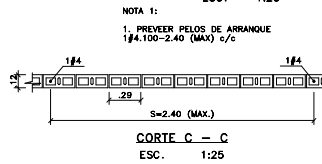


DETALLE 6
ESC. 1:25




DETALLE CONSTRUCTIVO PARA MURO EN FACHADA
ESC. 1:25

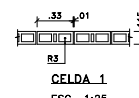

DETALLE 8
ESC. 1:25

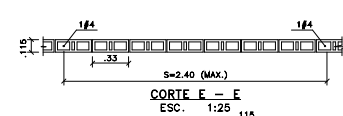

DETALLE 9
ESC. 1:25

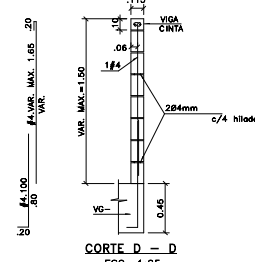


DETALLE 10
ESC. 1:25


NOTA 1:
1. PREVER PELOS DE ARRANQUE
1#4.100-2.40 (MAX) c/c

2 Detalles esc 25
1:25


NOTAS:
Para alturas mayores a 2.60m se deberá colocar una viga intermedia y colocar doweles o columnetas 1.50m/c/c
DETALLE VIGA INTERMEDIA PARA ALTURAS MAYORES A 2.60m
ESC. 1:25

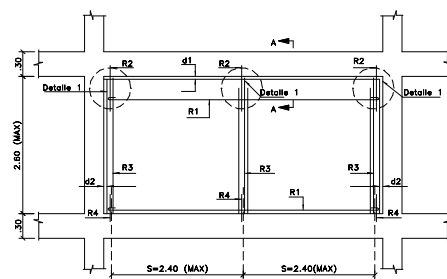


MUROS INTERIORES O DE FACHADA
PAÑETADOS EN BLOQUE DE PERFORACIÓN VERTICAL
ESC. 1:50

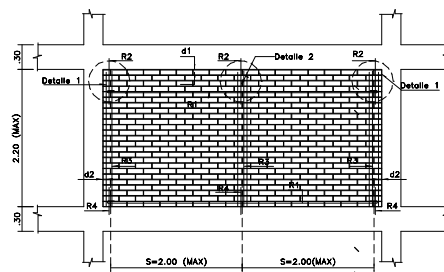


DETALLE MURO DE FACHADA CON
LADRILLO DE PERFORACIÓN VERTICAL
ESC. 1:50

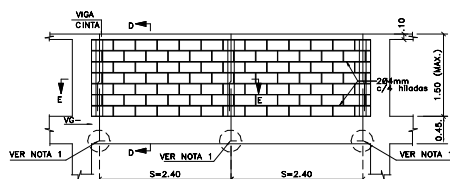


DETALLE ANTEPECHO BLOQUE DE PERFORACIÓN VERTICAL PAÑETADO
ESC. 1:50

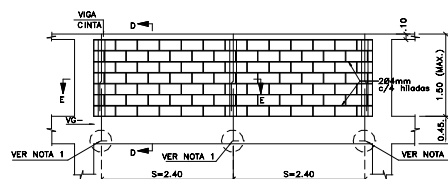


DETALLE ANTEPECHO BLOQUE DE PERFORACIÓN VERTICAL PAÑETADO
ESC. 1:50

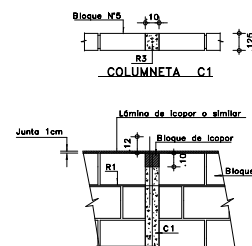


DETALLE 1
Detalle superior de columna
con bloque de lacer h=10cm

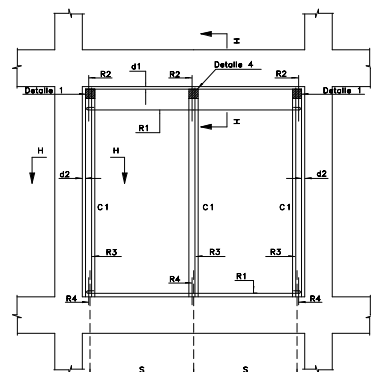


MUROS INTERIORES Y DE FACHADA PAÑETADOS
EN BLOQUE N°4 O N°5

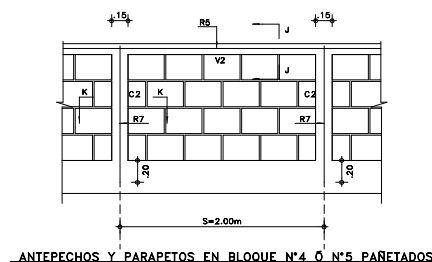


ANTEPECHOS Y PARAPETOS EN BLOQUE N°4 O N°5 PAÑETADOS

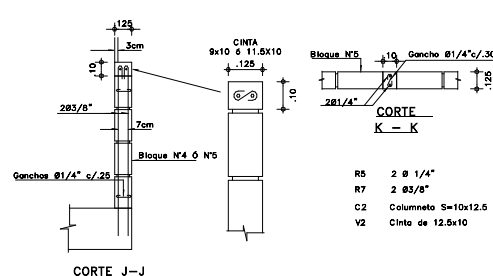


CORTE J-J

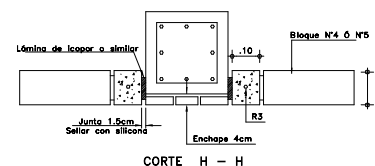


CORTE H-H

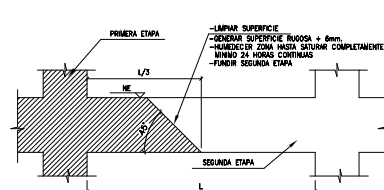


DETALLE JUNTA EN VIGAS Y VIGUETAS
ESC: 1:25

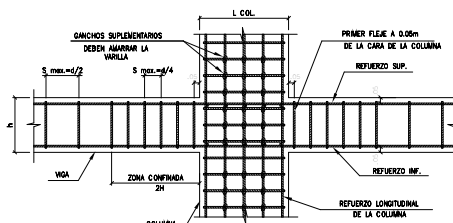


DETALLE INTERSECCION VIGA - COLUMNA
ESC: 1:25

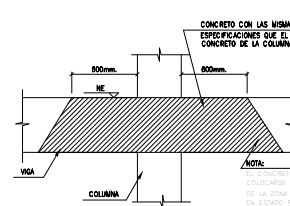


DETALLE CONCRETO EN EL NUDO
ESC: 1:25

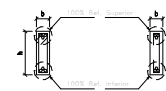


PLANTA RECUBRIMIENTO PILOTES

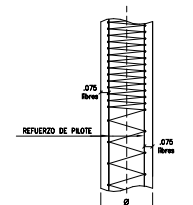


ALZADO RECUBRIMIENTO PILOTES

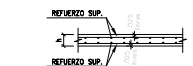


RECUBRIMIENTOS LOSA MACIZA

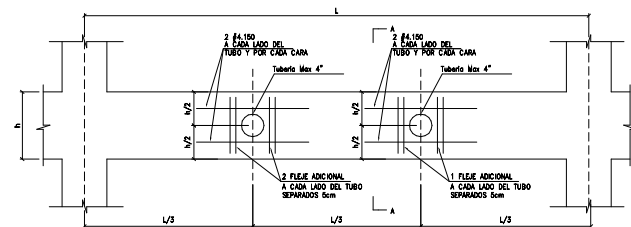

DETALLE PASE DE TUBERIAS EN VIGAS
ESC: 1:25

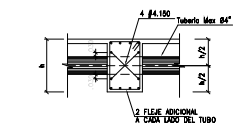

CORTE A - A
ESC: 1:25

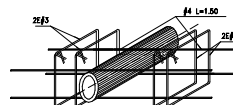


RECUBRIMIENTOS EN VIGAS AEREAS Y VIGUETAS




RECUBRIMIENTOS EN VIGAS DE CIMENTACION




RECUBRIMIENTOS EN COLUMNAS

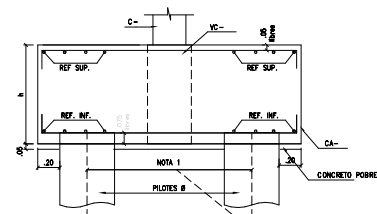


RECUBRIMIENTOS CABEZALES

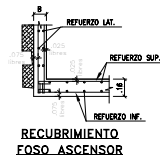


RECUBRIMIENTO FOSO ASCENSOR

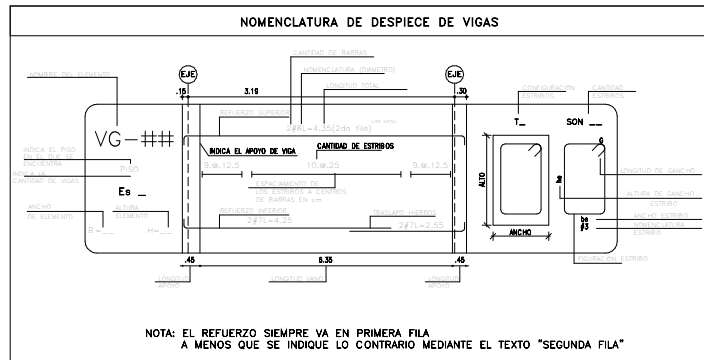


NOTA: EL REFUERZO SIEMPRE VA EN PRIMERA FILA A MENOS QUE SE INDIQUE LO CONTRARIO MEDIANTE EL TEXTO "SEGUNDA FILA"

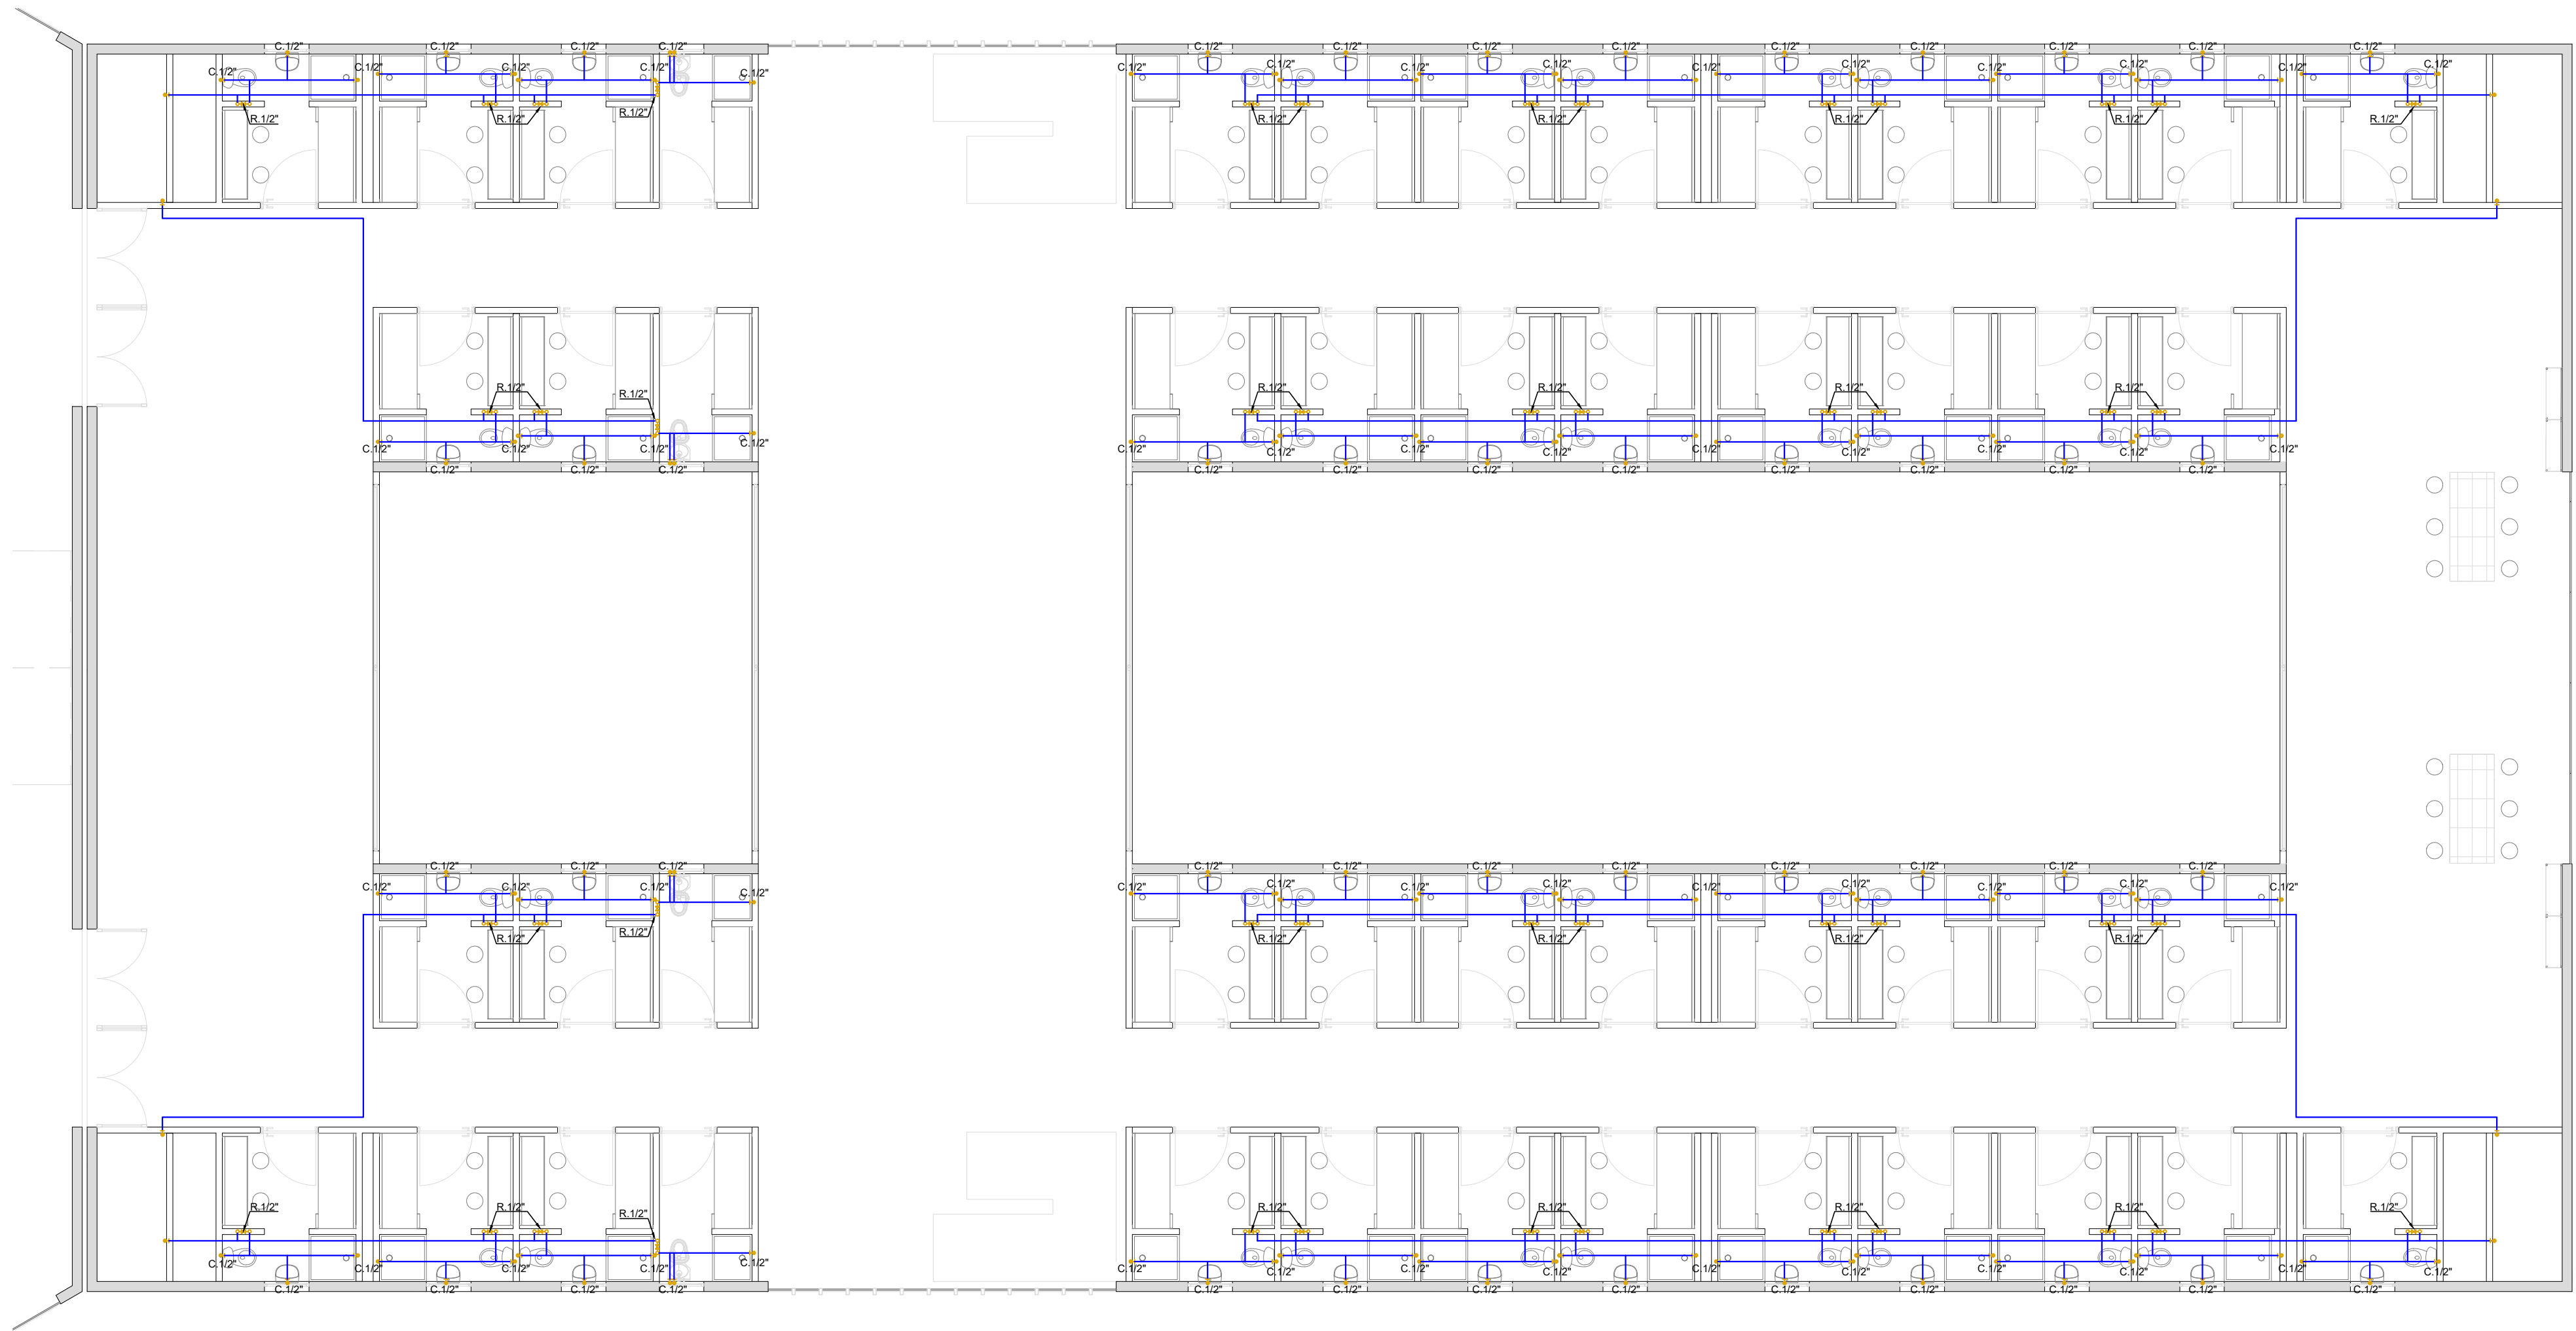

HS-01 HIDRAULICO CELDA 2 PERSONAS
ESCALA 1:100

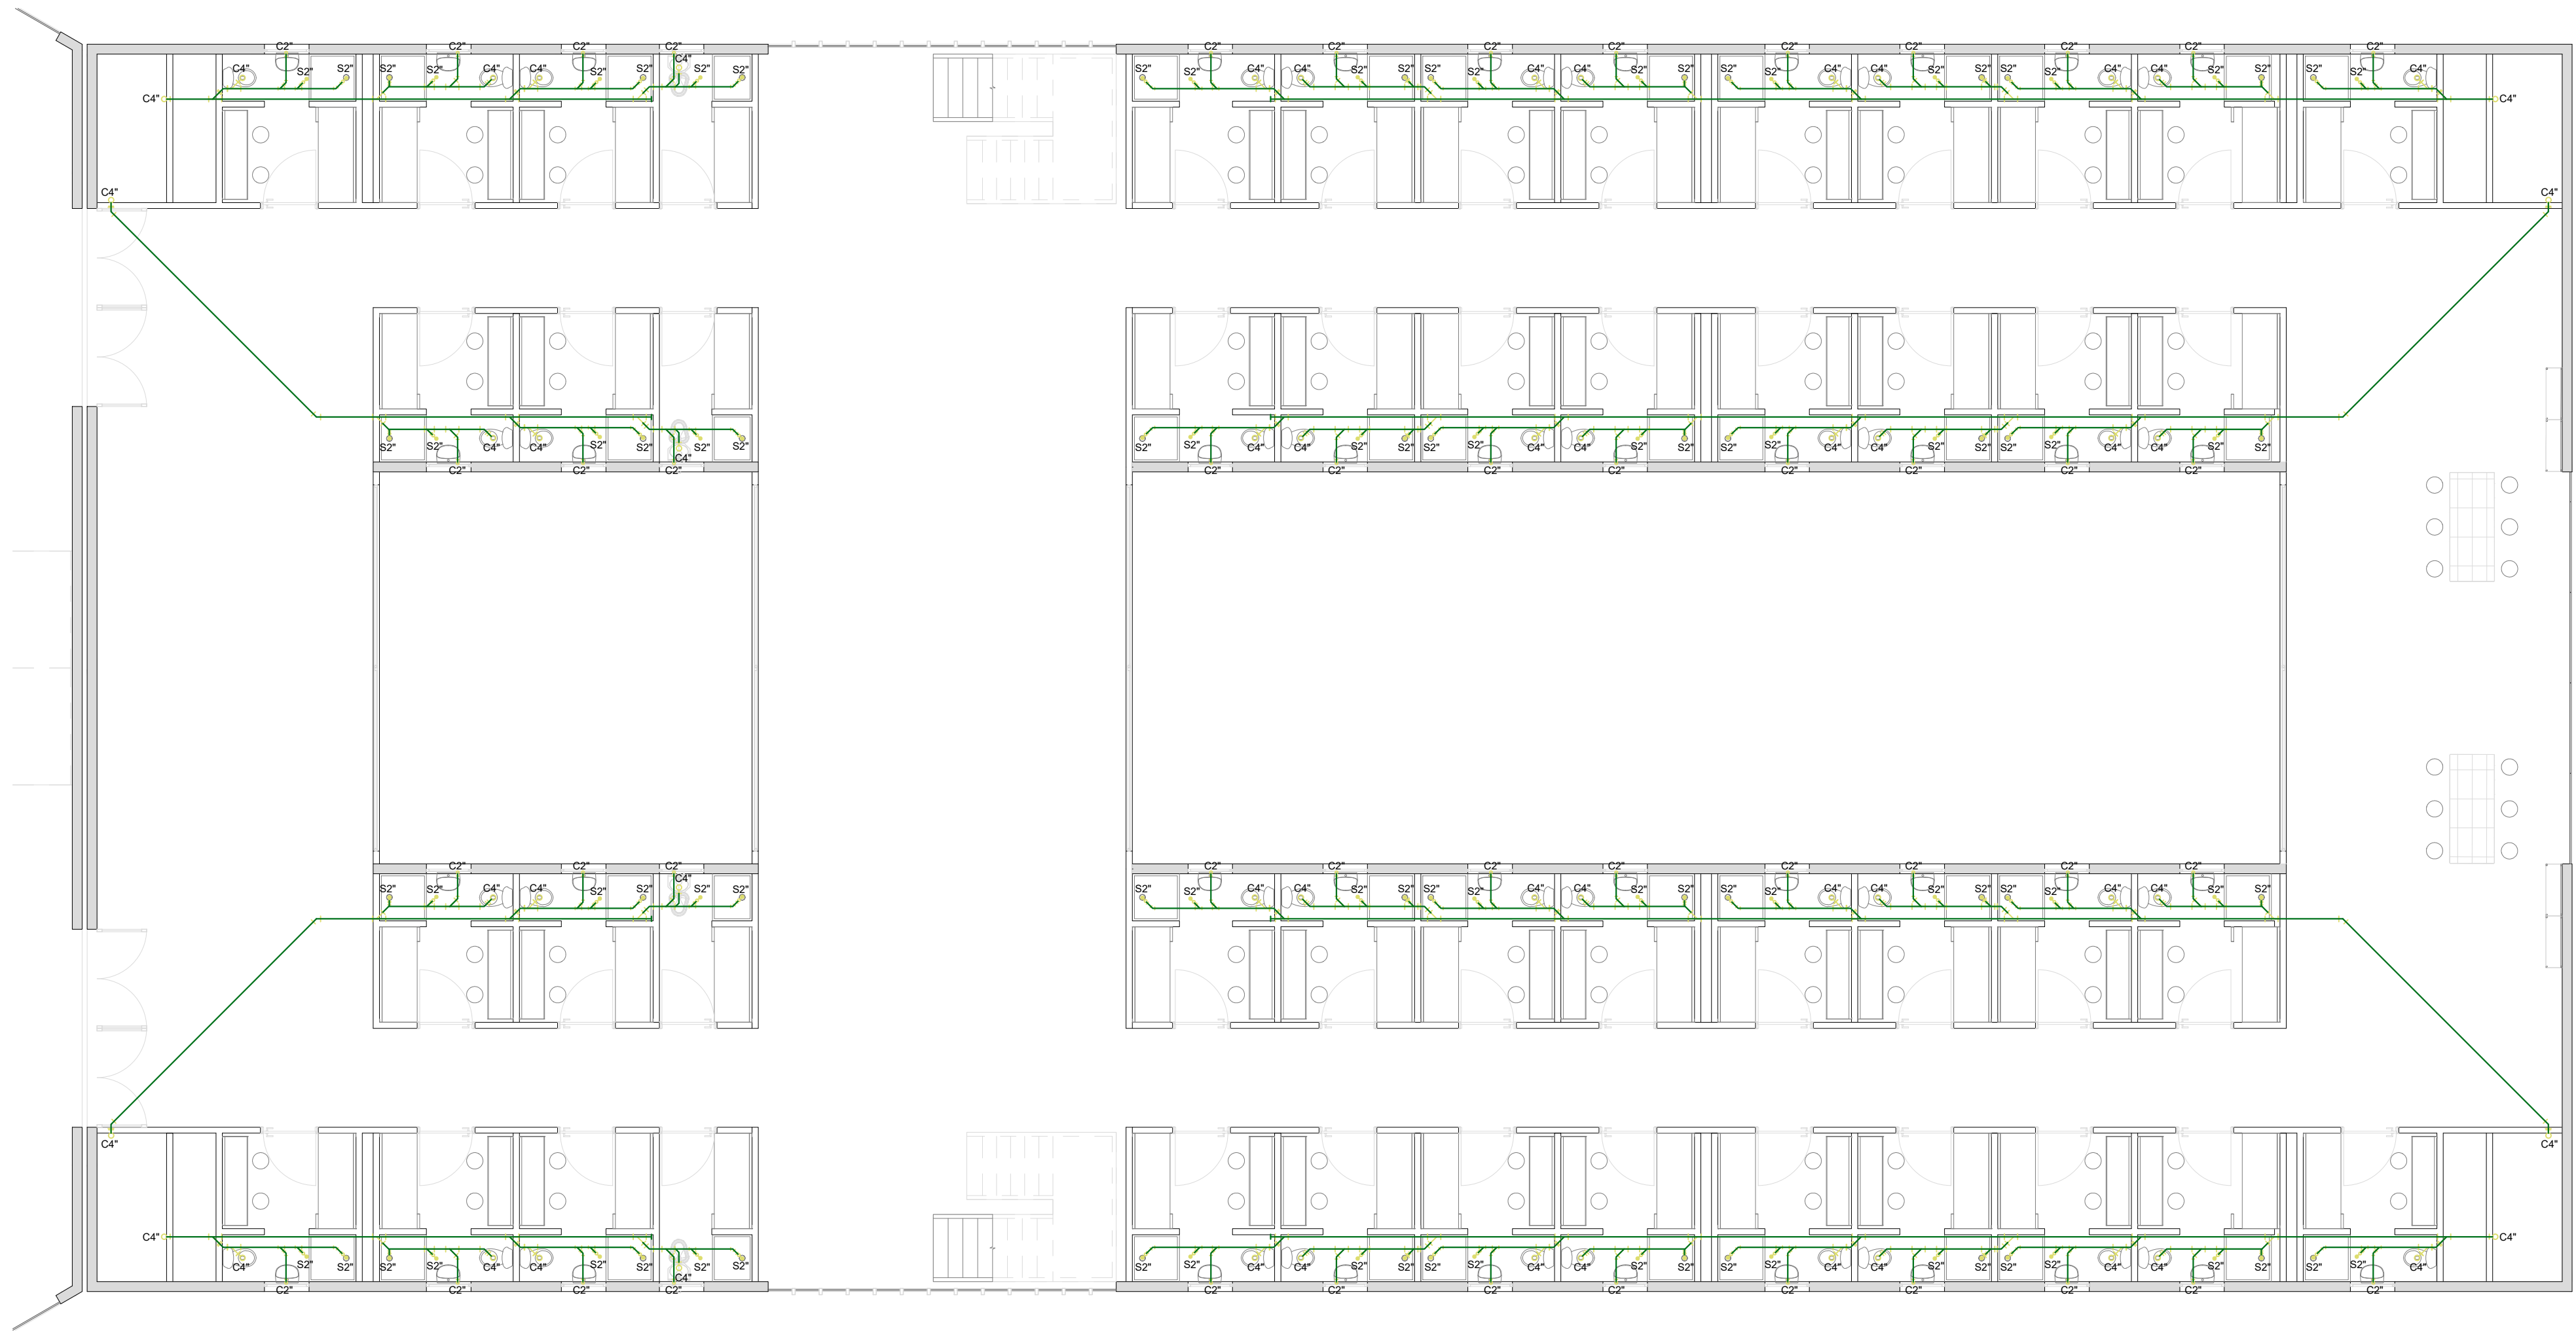


HS-02 SANITARIO CELDA 2 PERSONAS
ESCALA 1:100

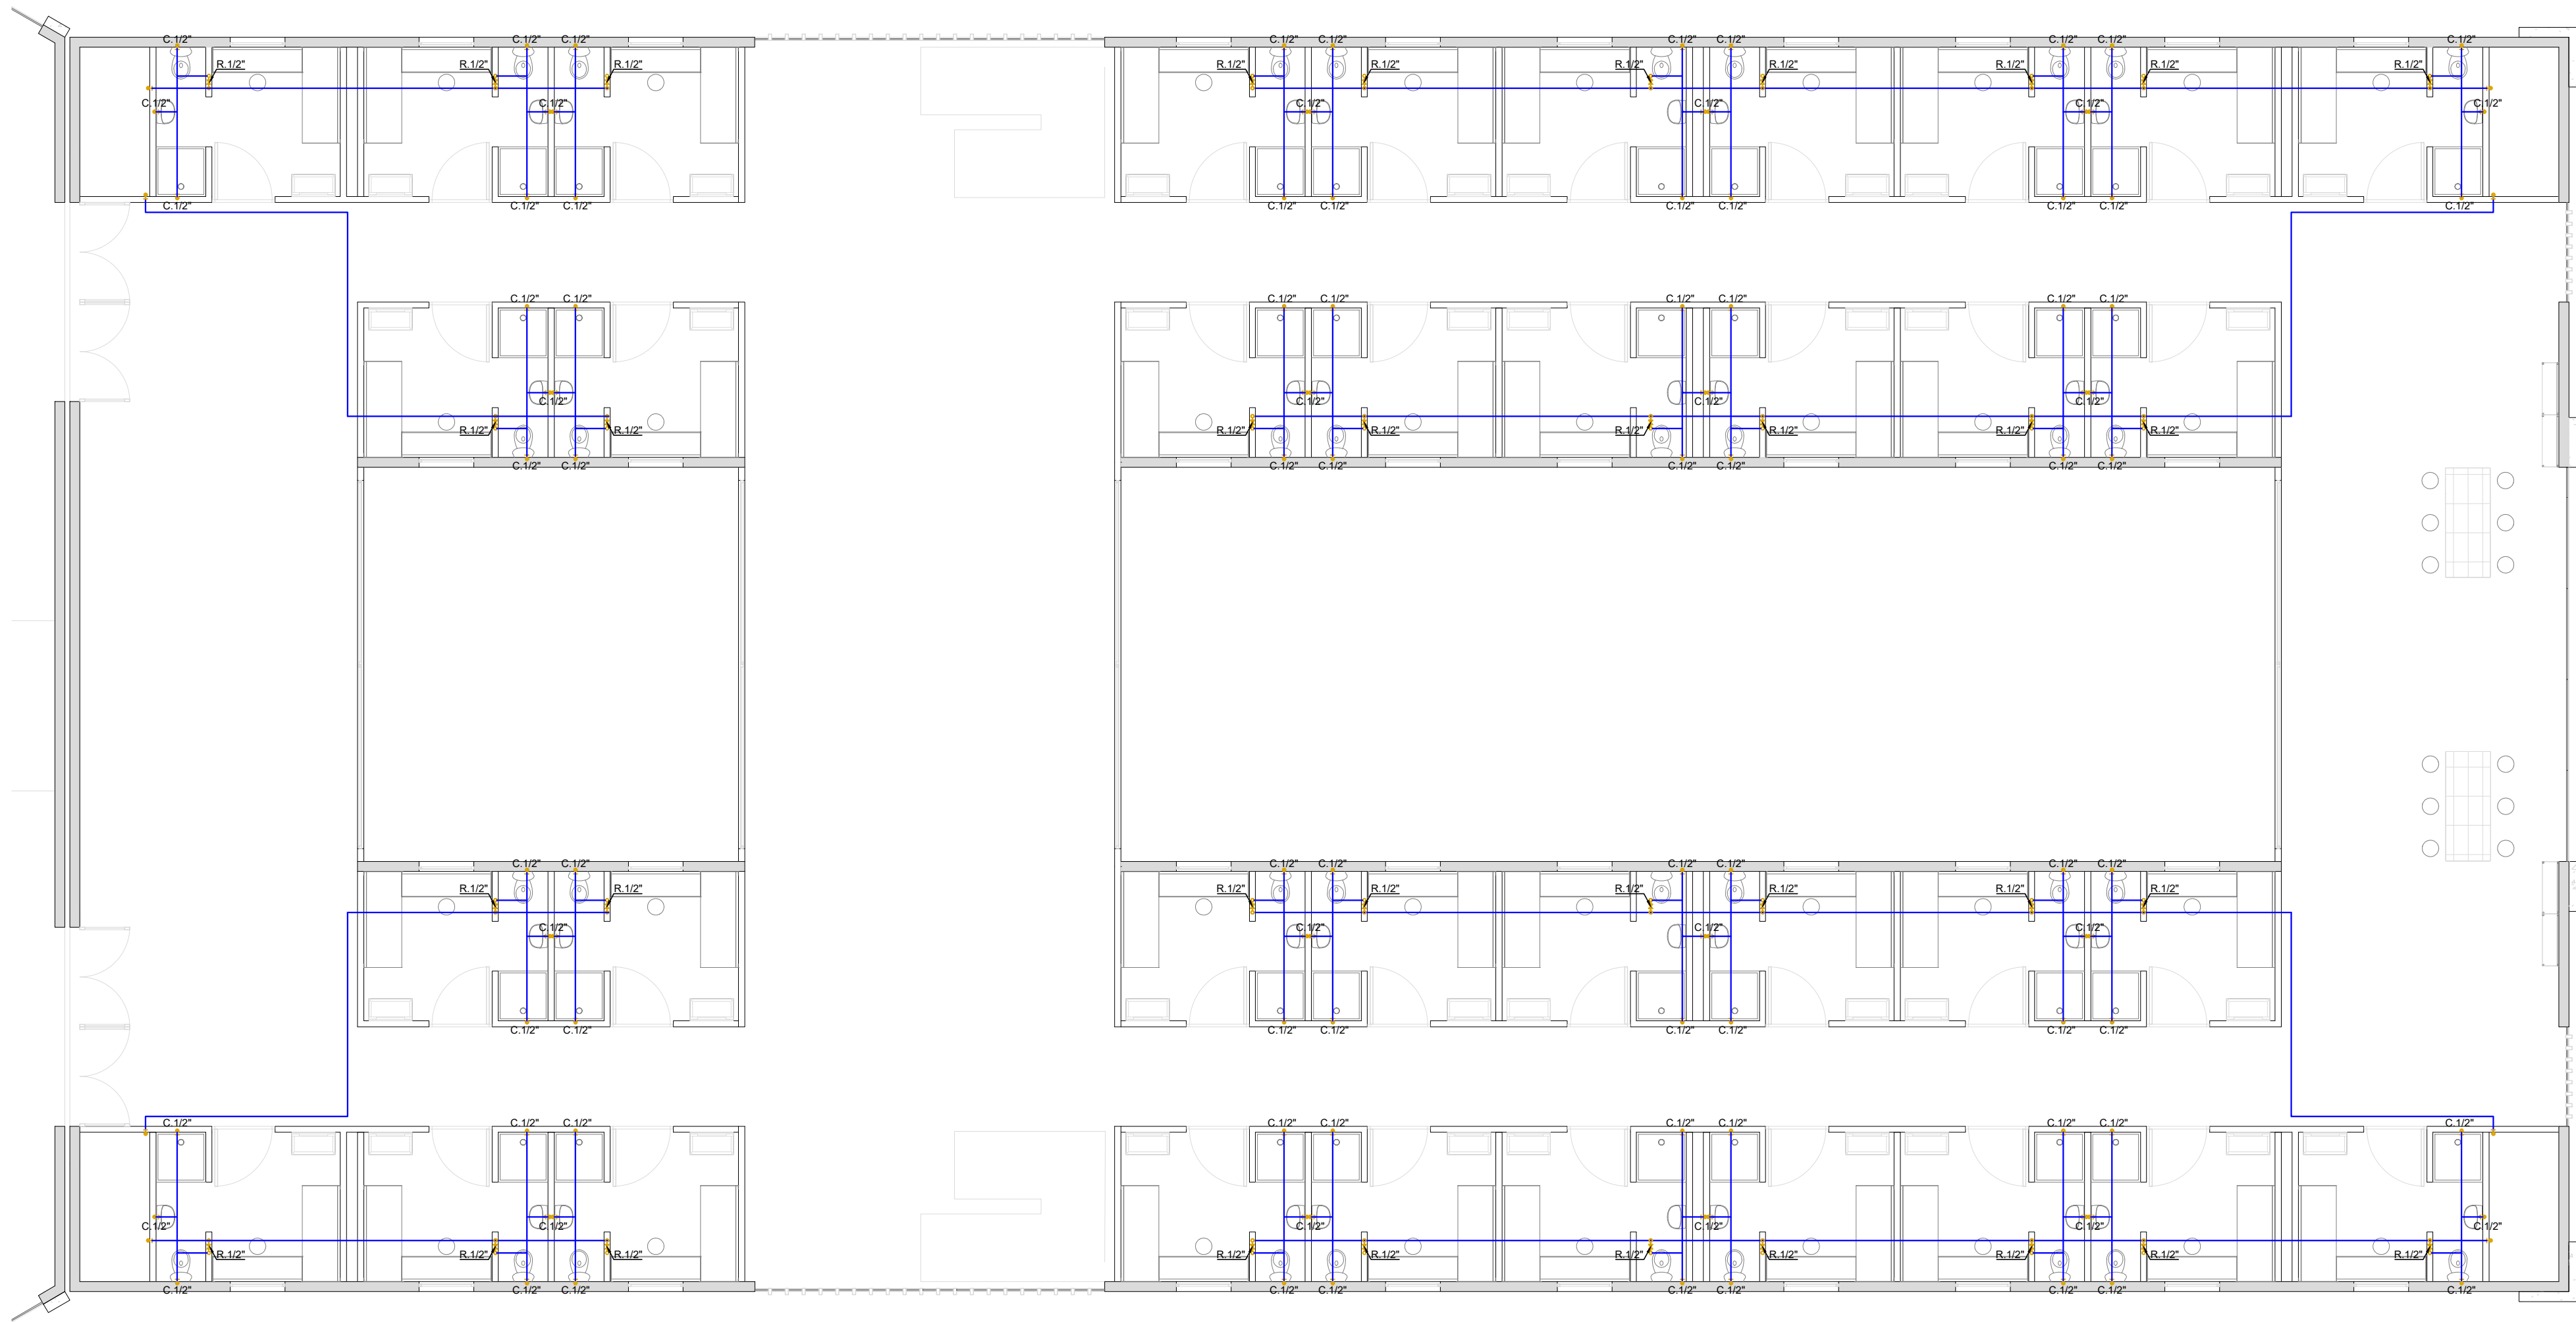


HS-03 HIDRAULICO CELDA MATERNA
ESCALA 1:100




HS-04 SANITARIO CELDA MATERNA
ESCALA 1:100

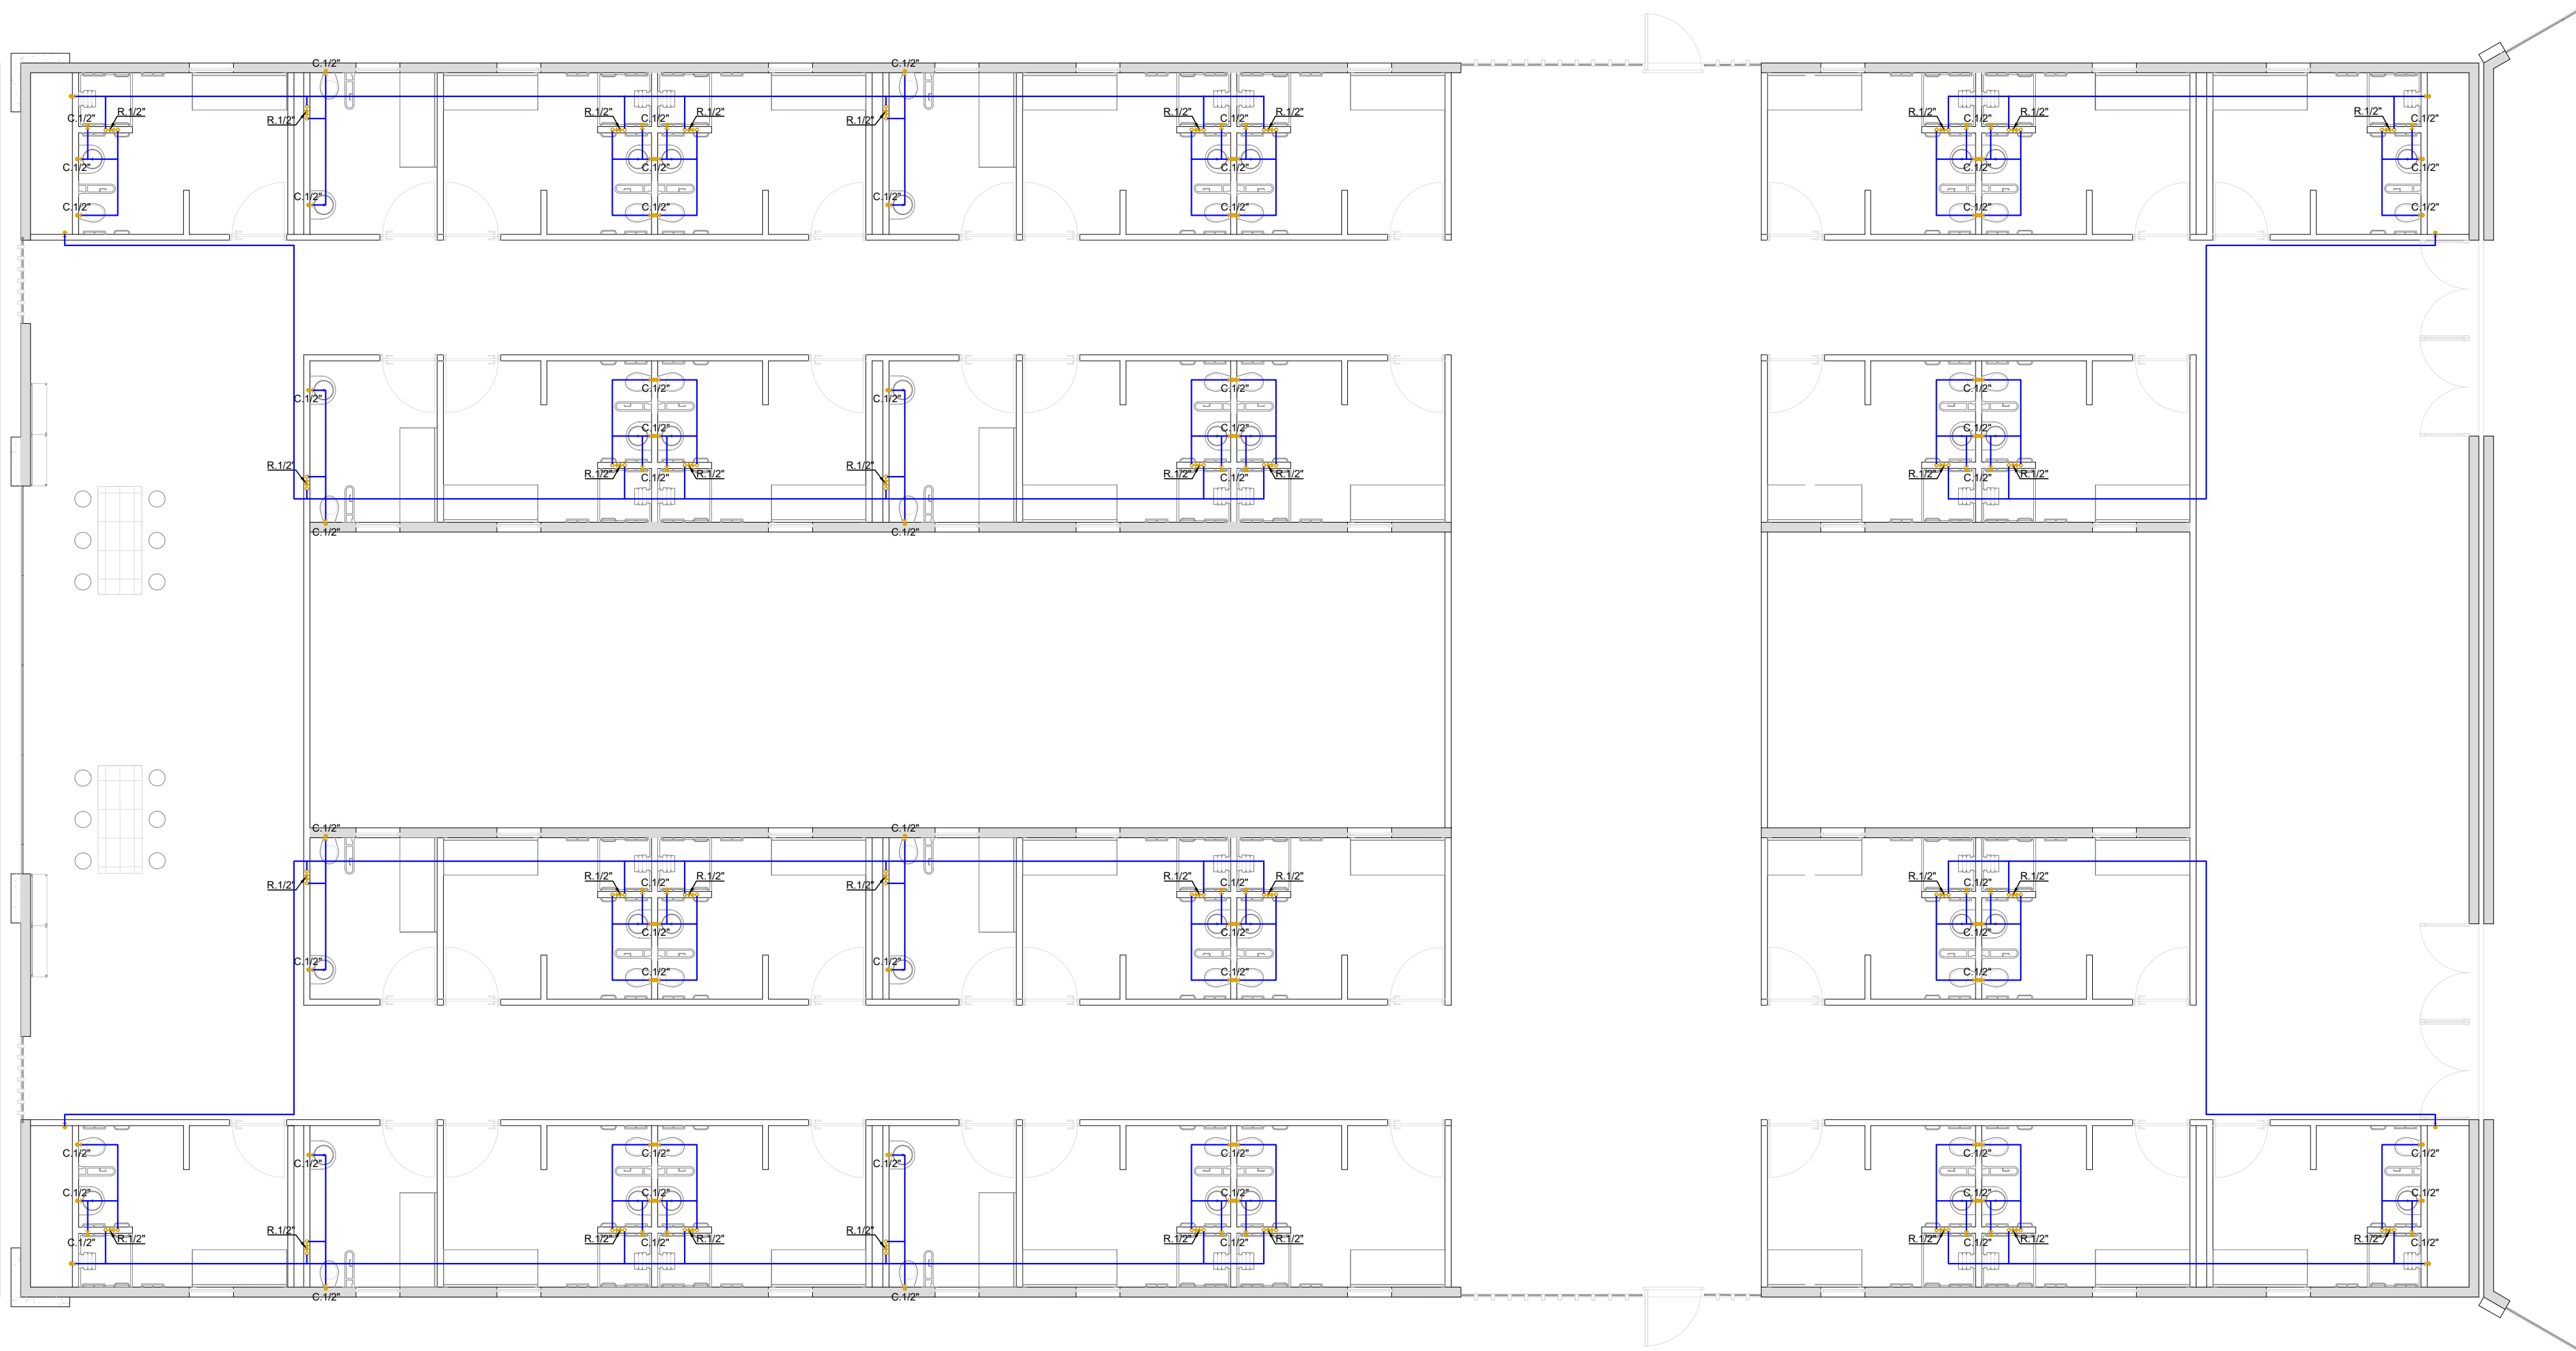


HS-05 HIDRAULICO CELDA ACCESIBLE
ESCALA 1:100

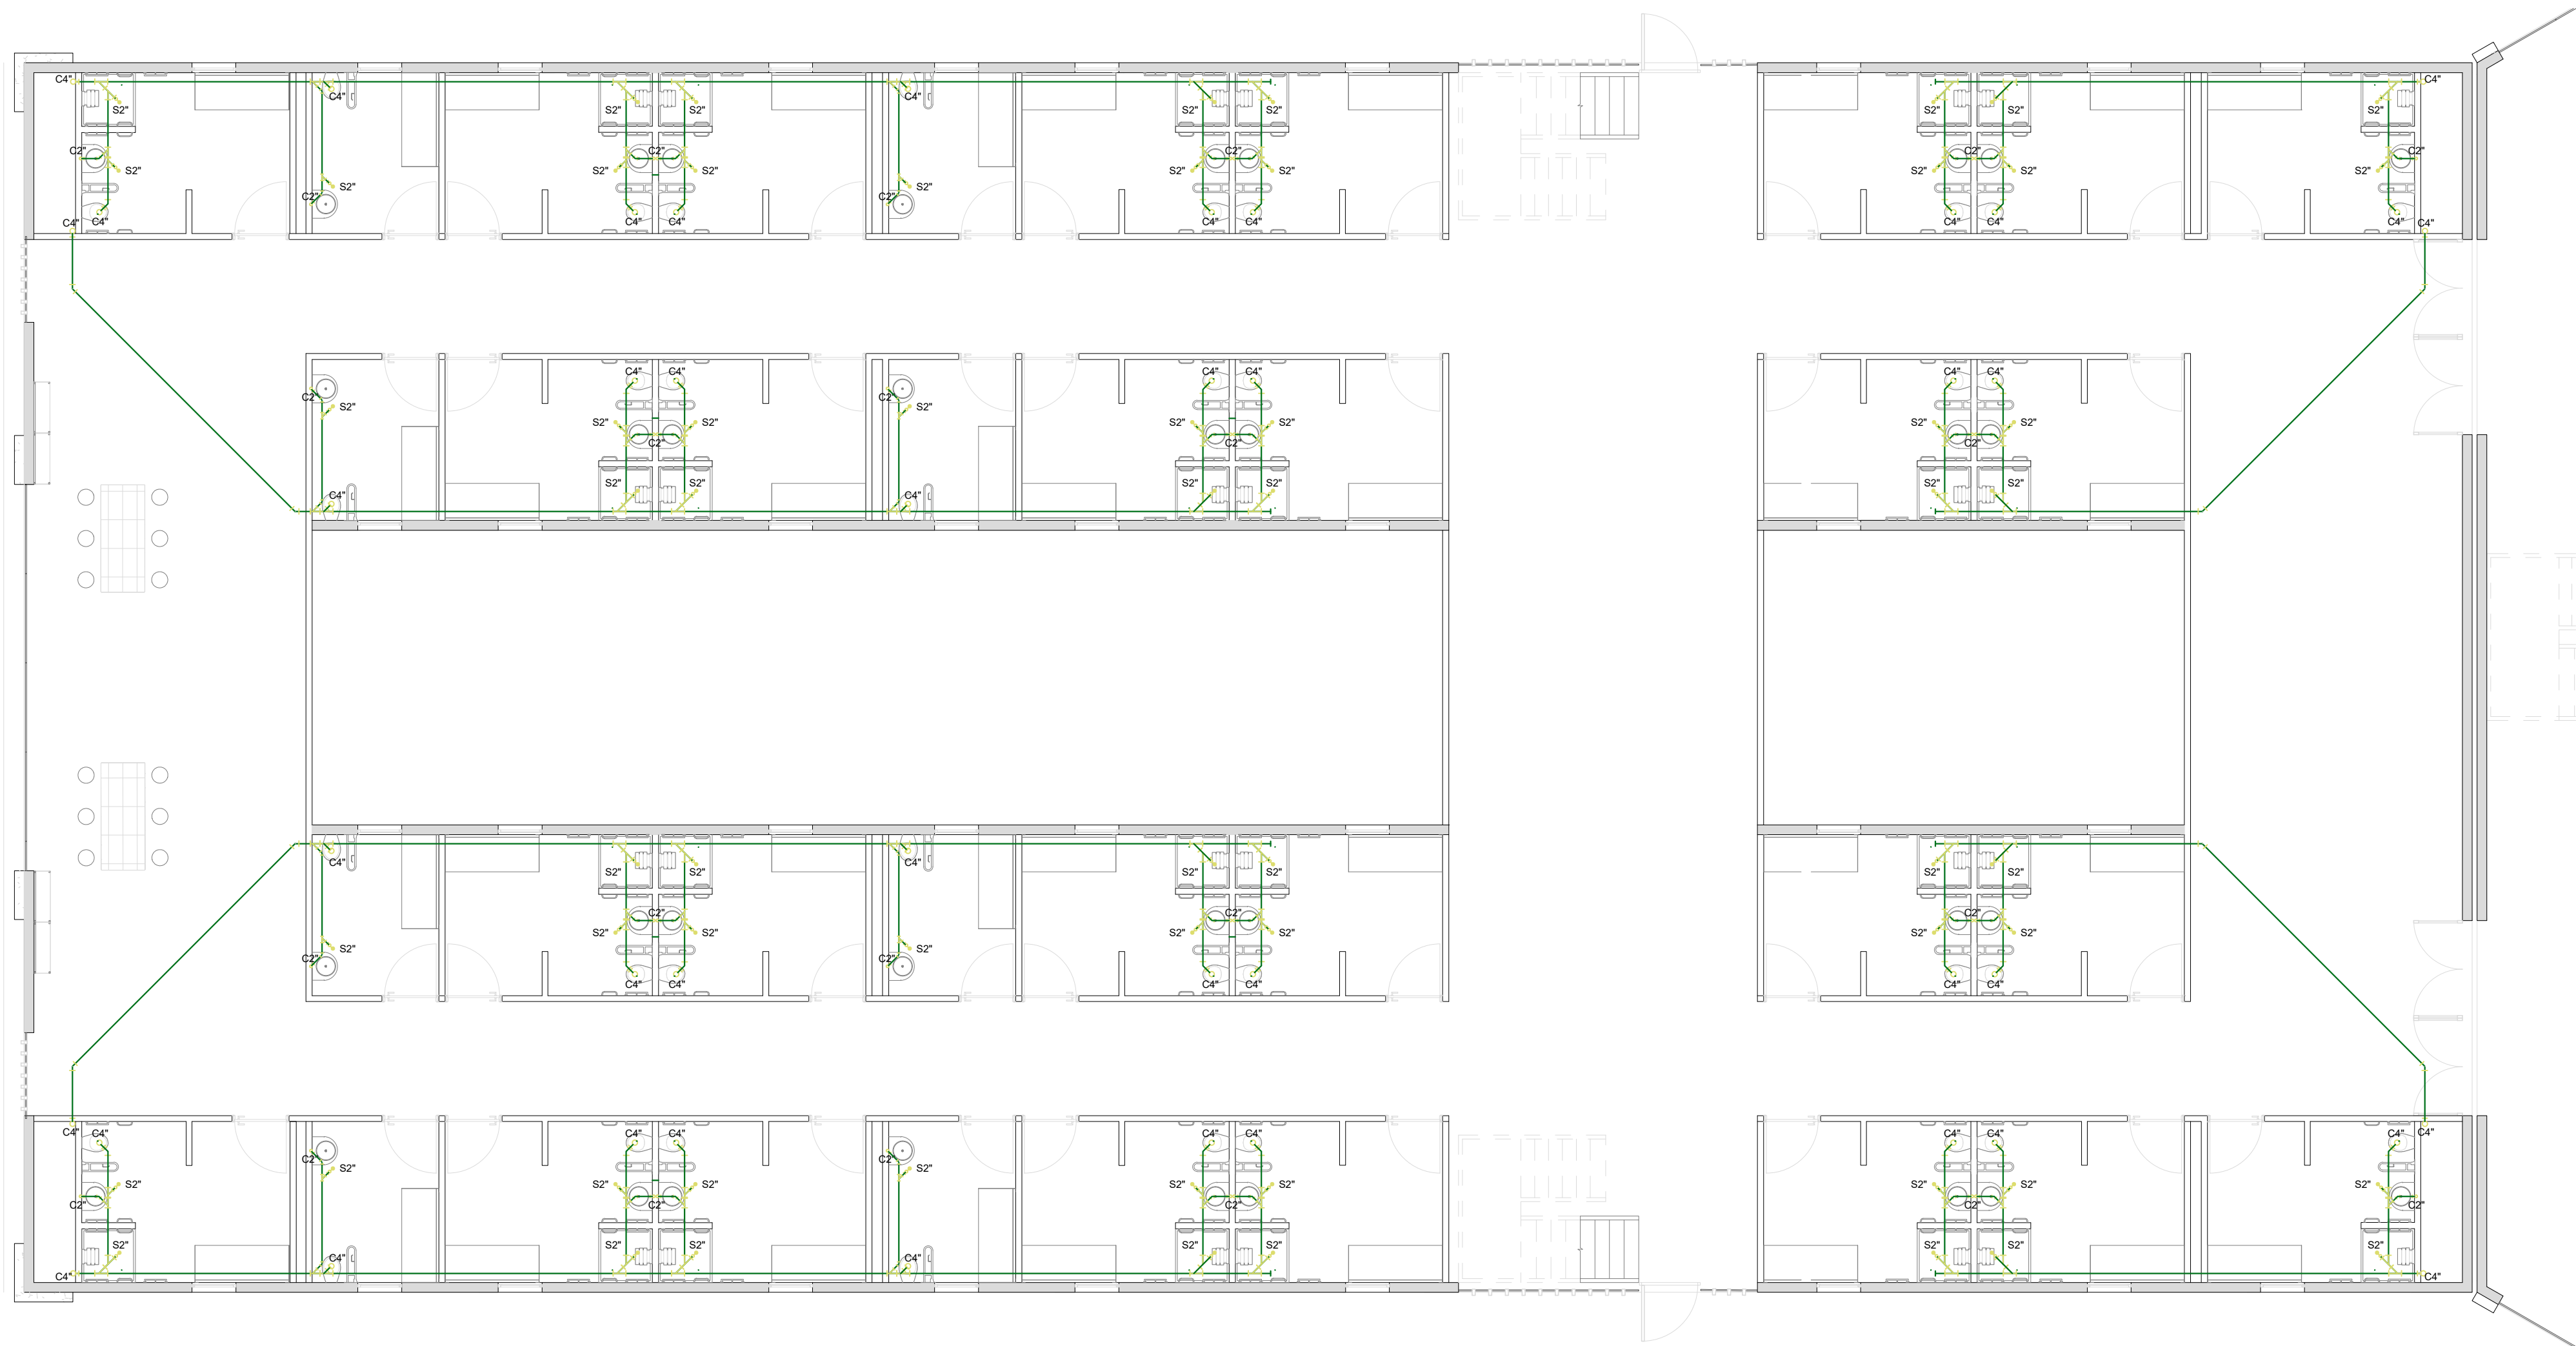


HS-06 SANITARIO CELDA ACCESIBLE
ESCALA 1:100

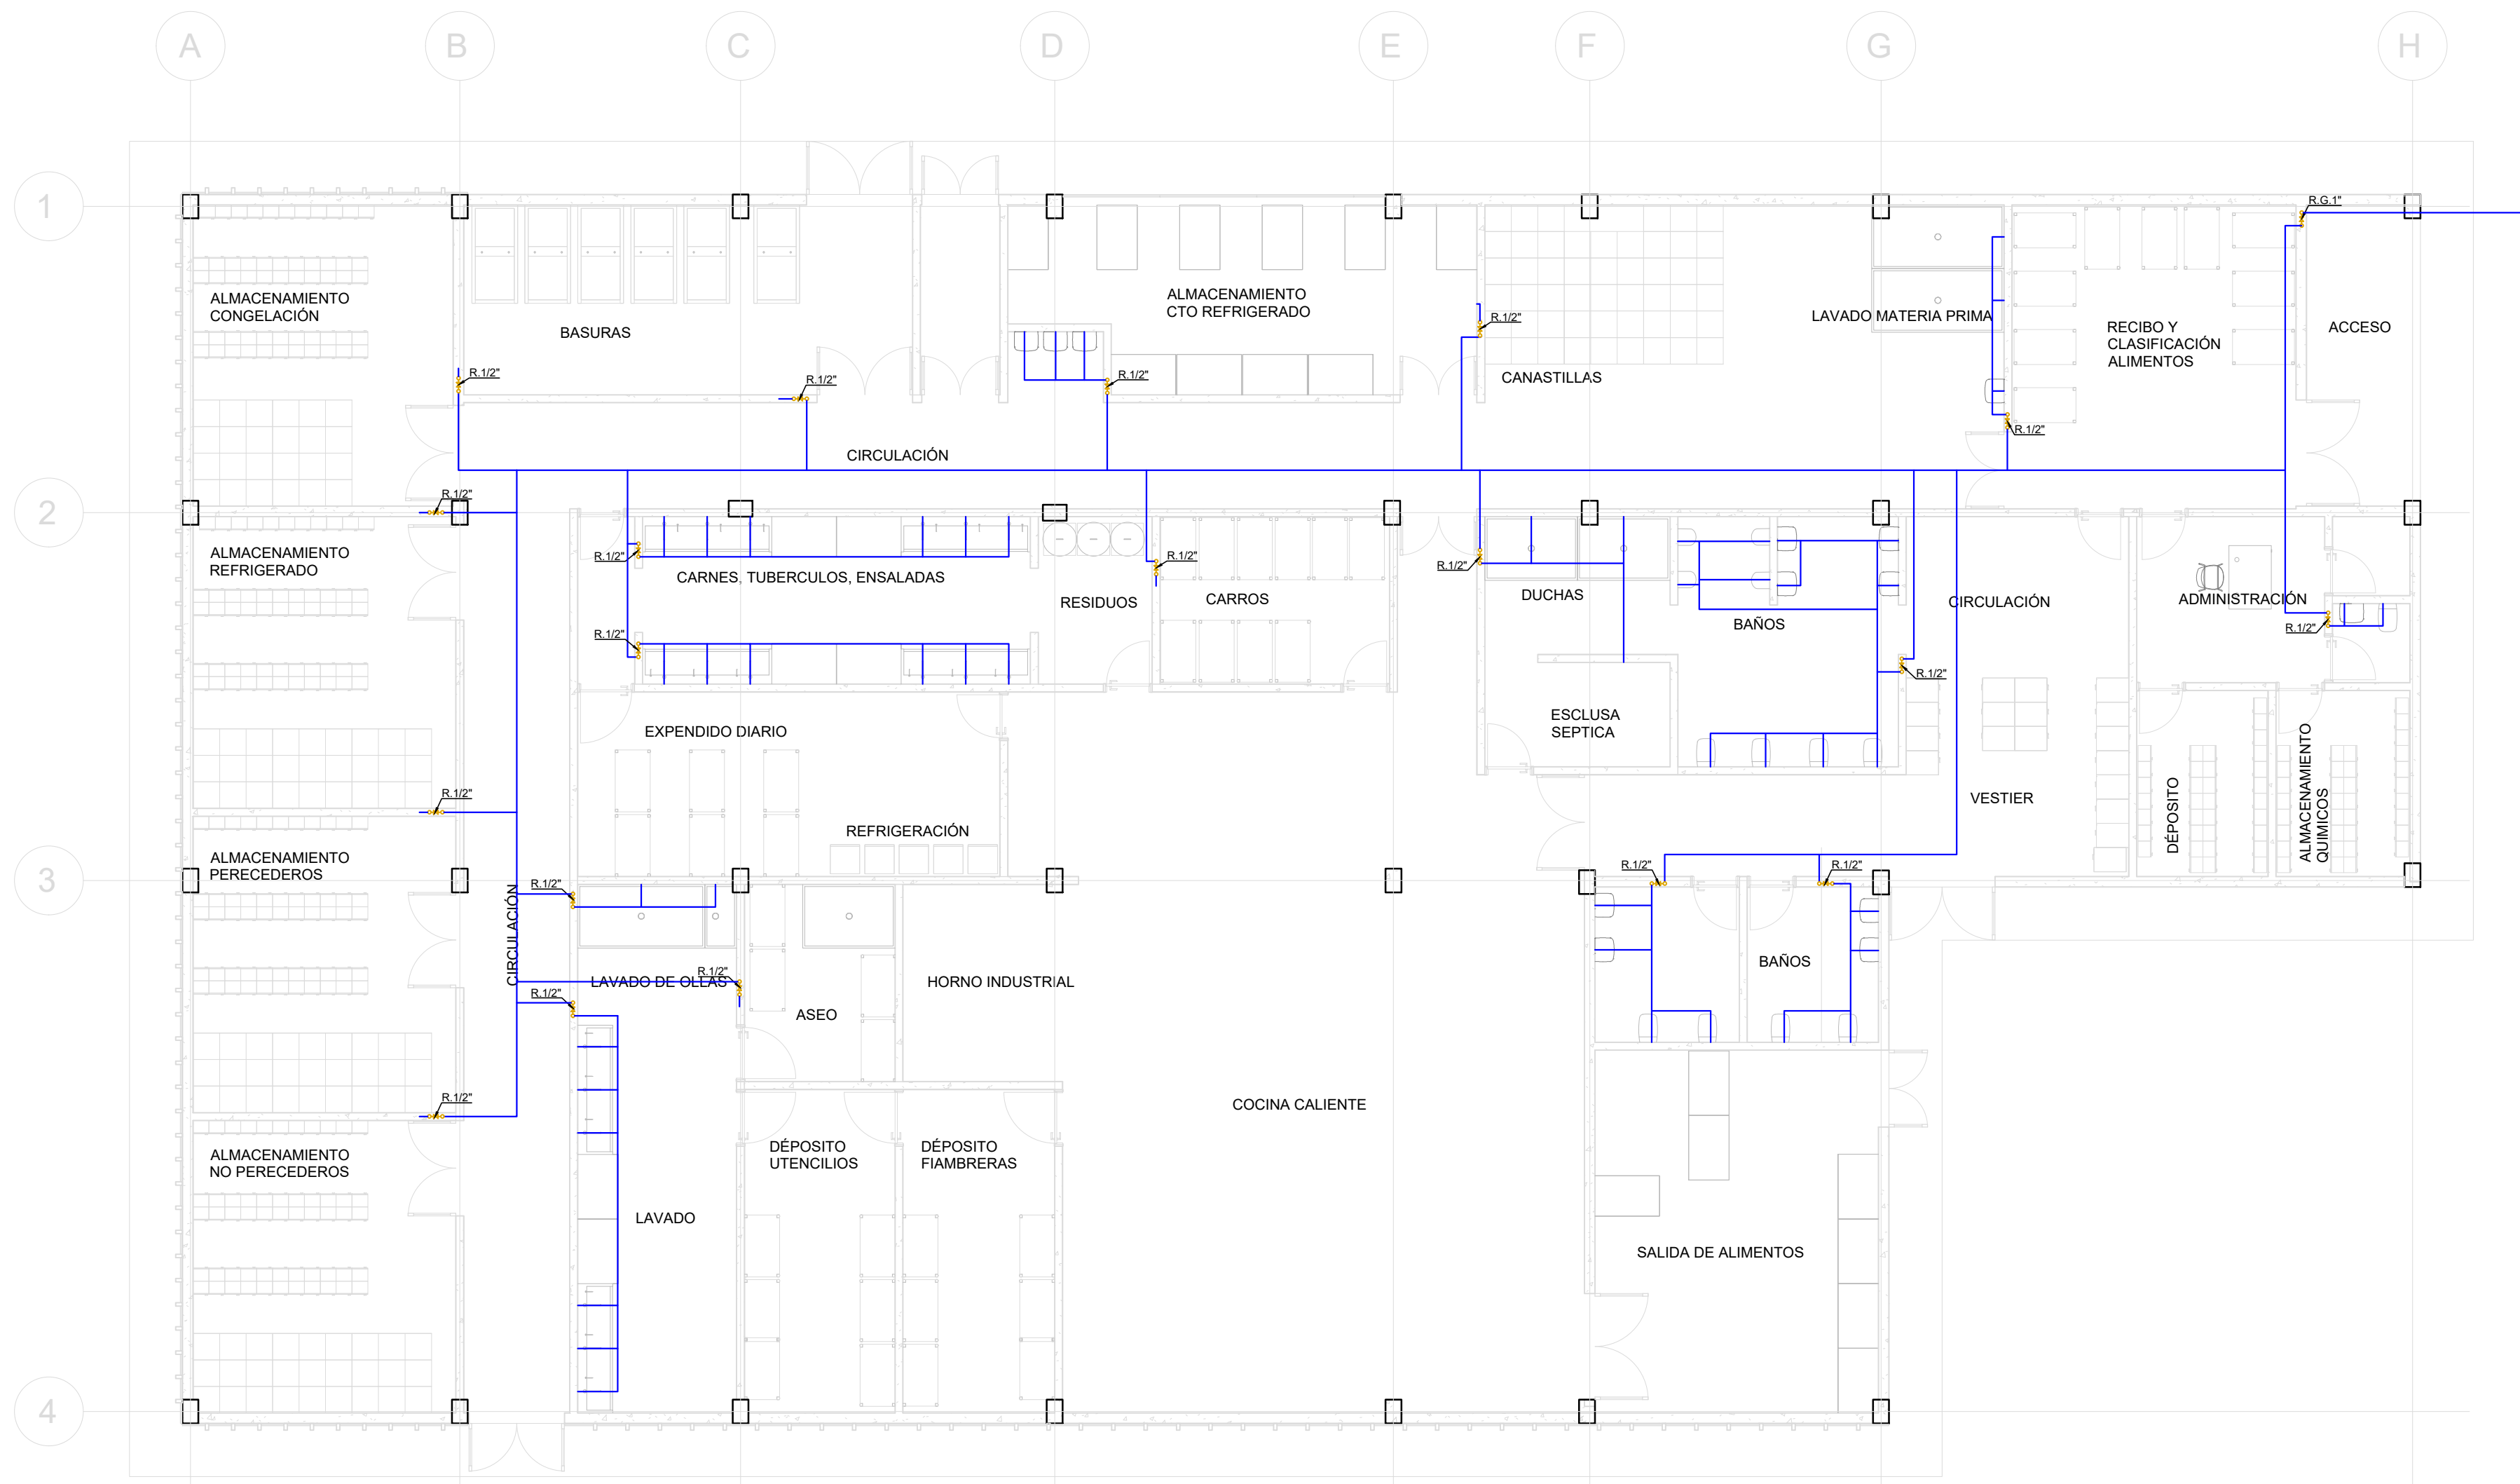


HS-07 **HIDRAULICO RANCHO**
ESCALA 1:100

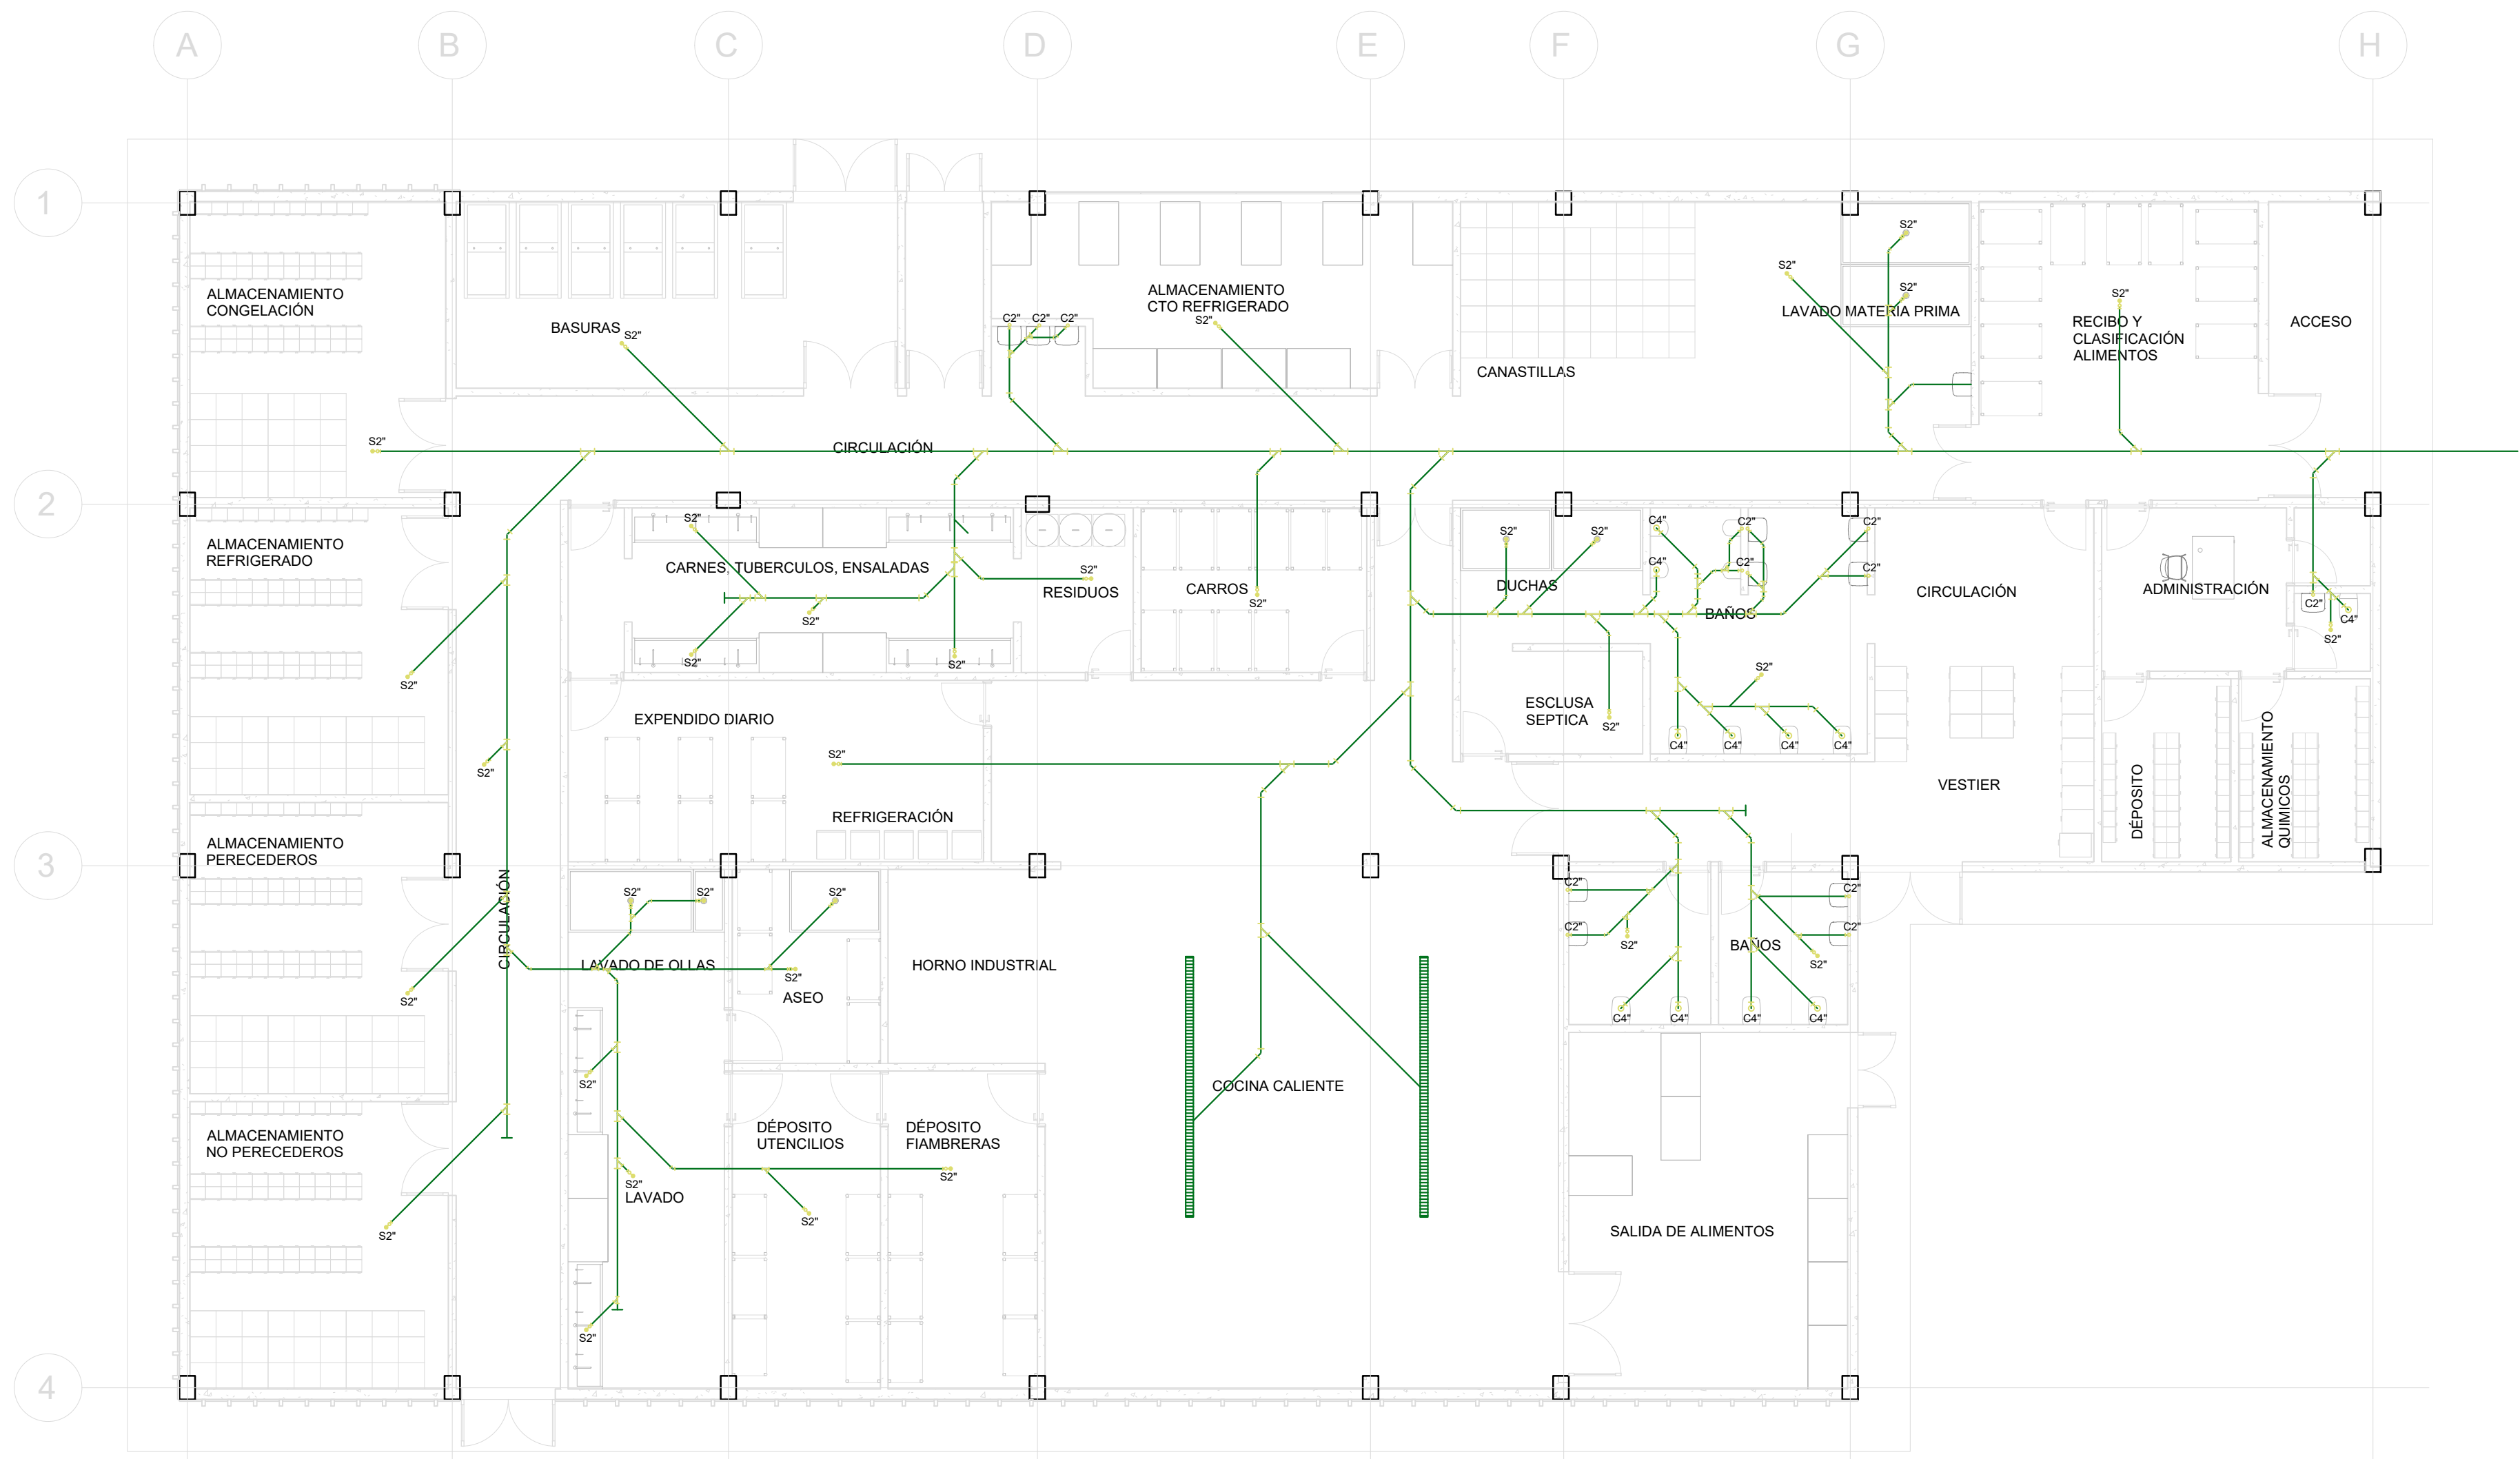


HS-08 SANITARIO RANCHO
ESCALA 1:100

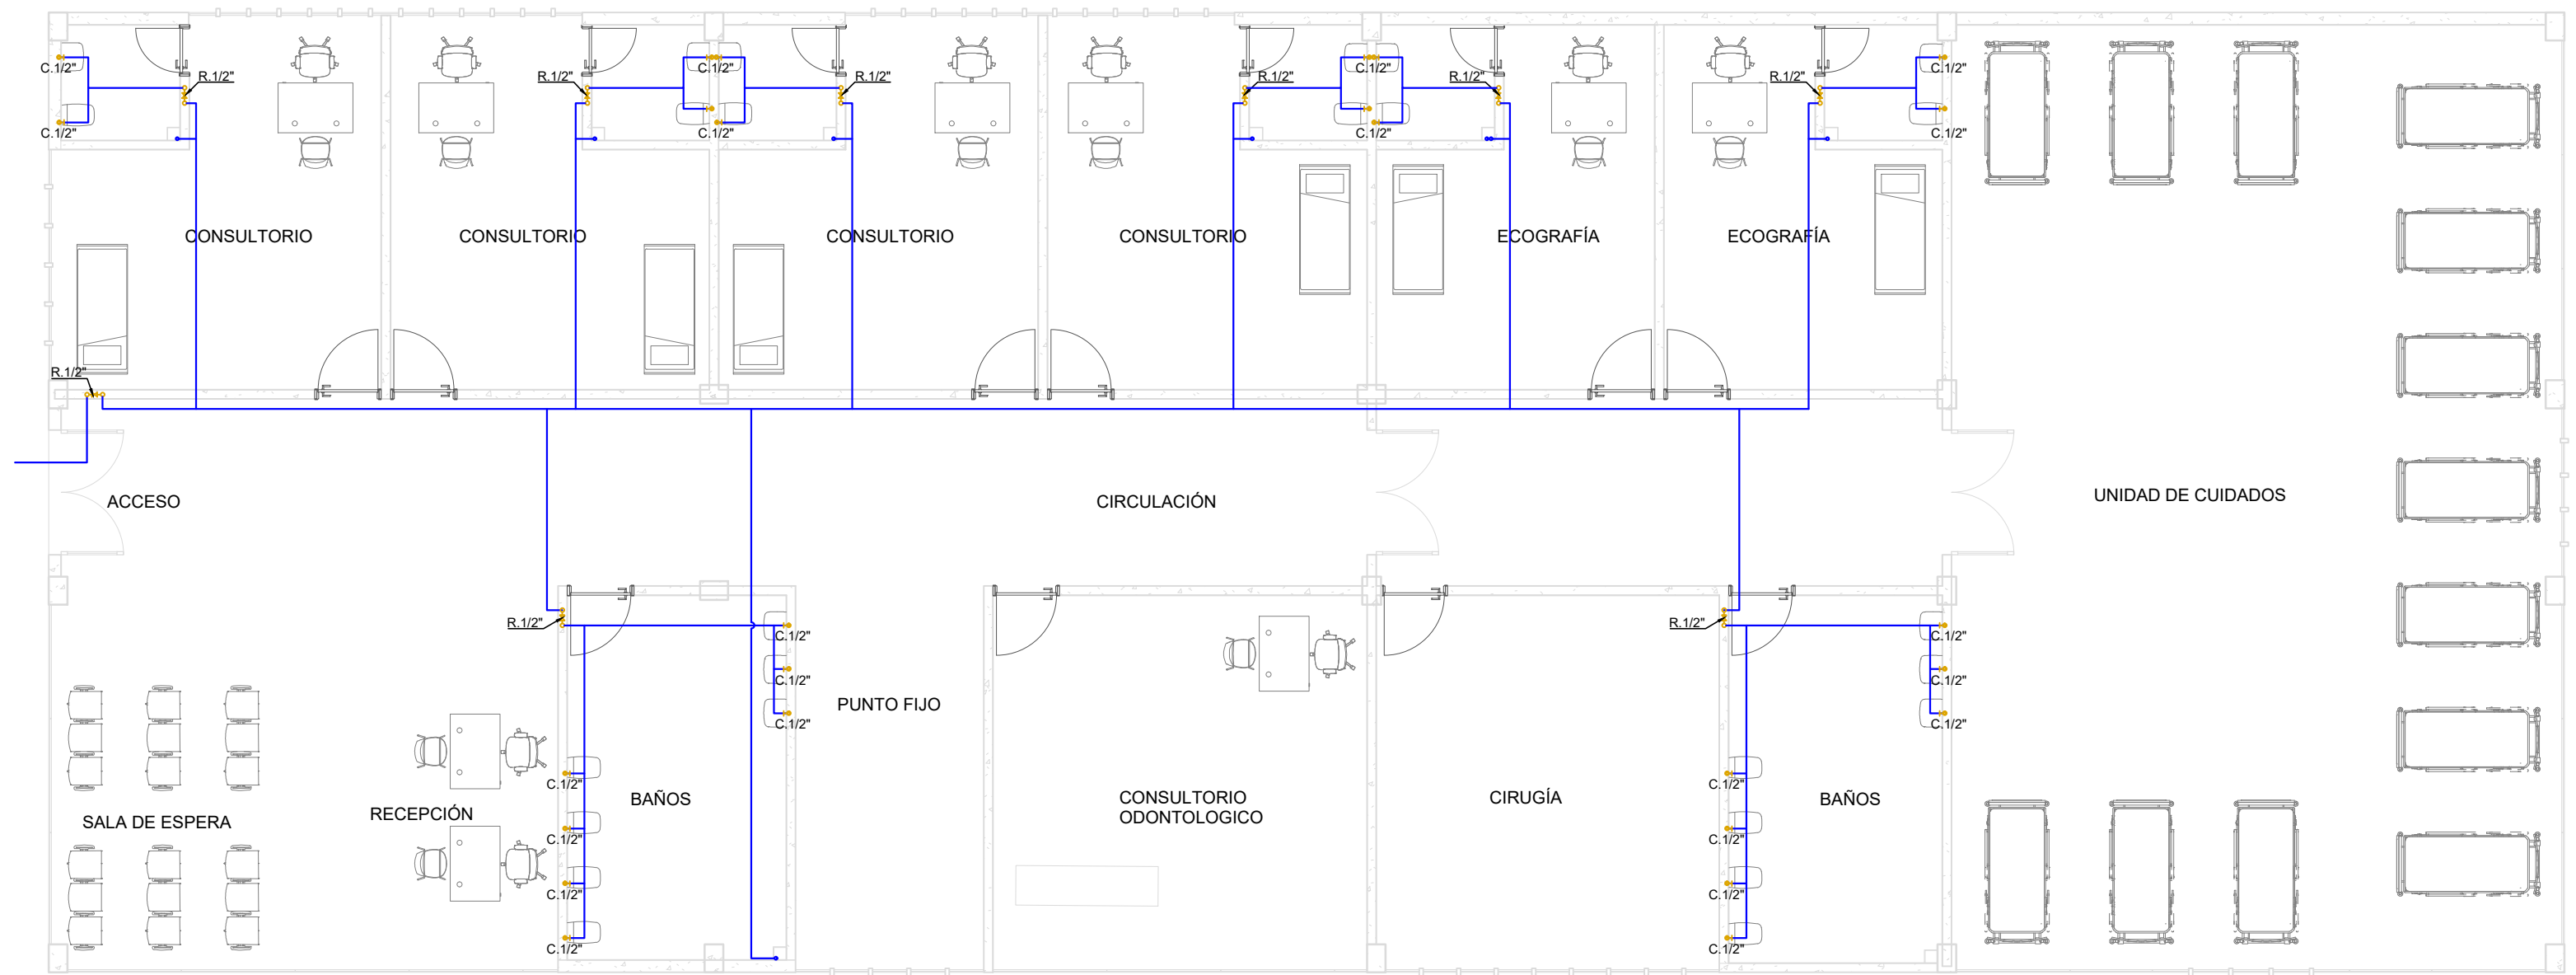


HS-09 HIDRAULICO MEDICO P1
ESCALA 1:100

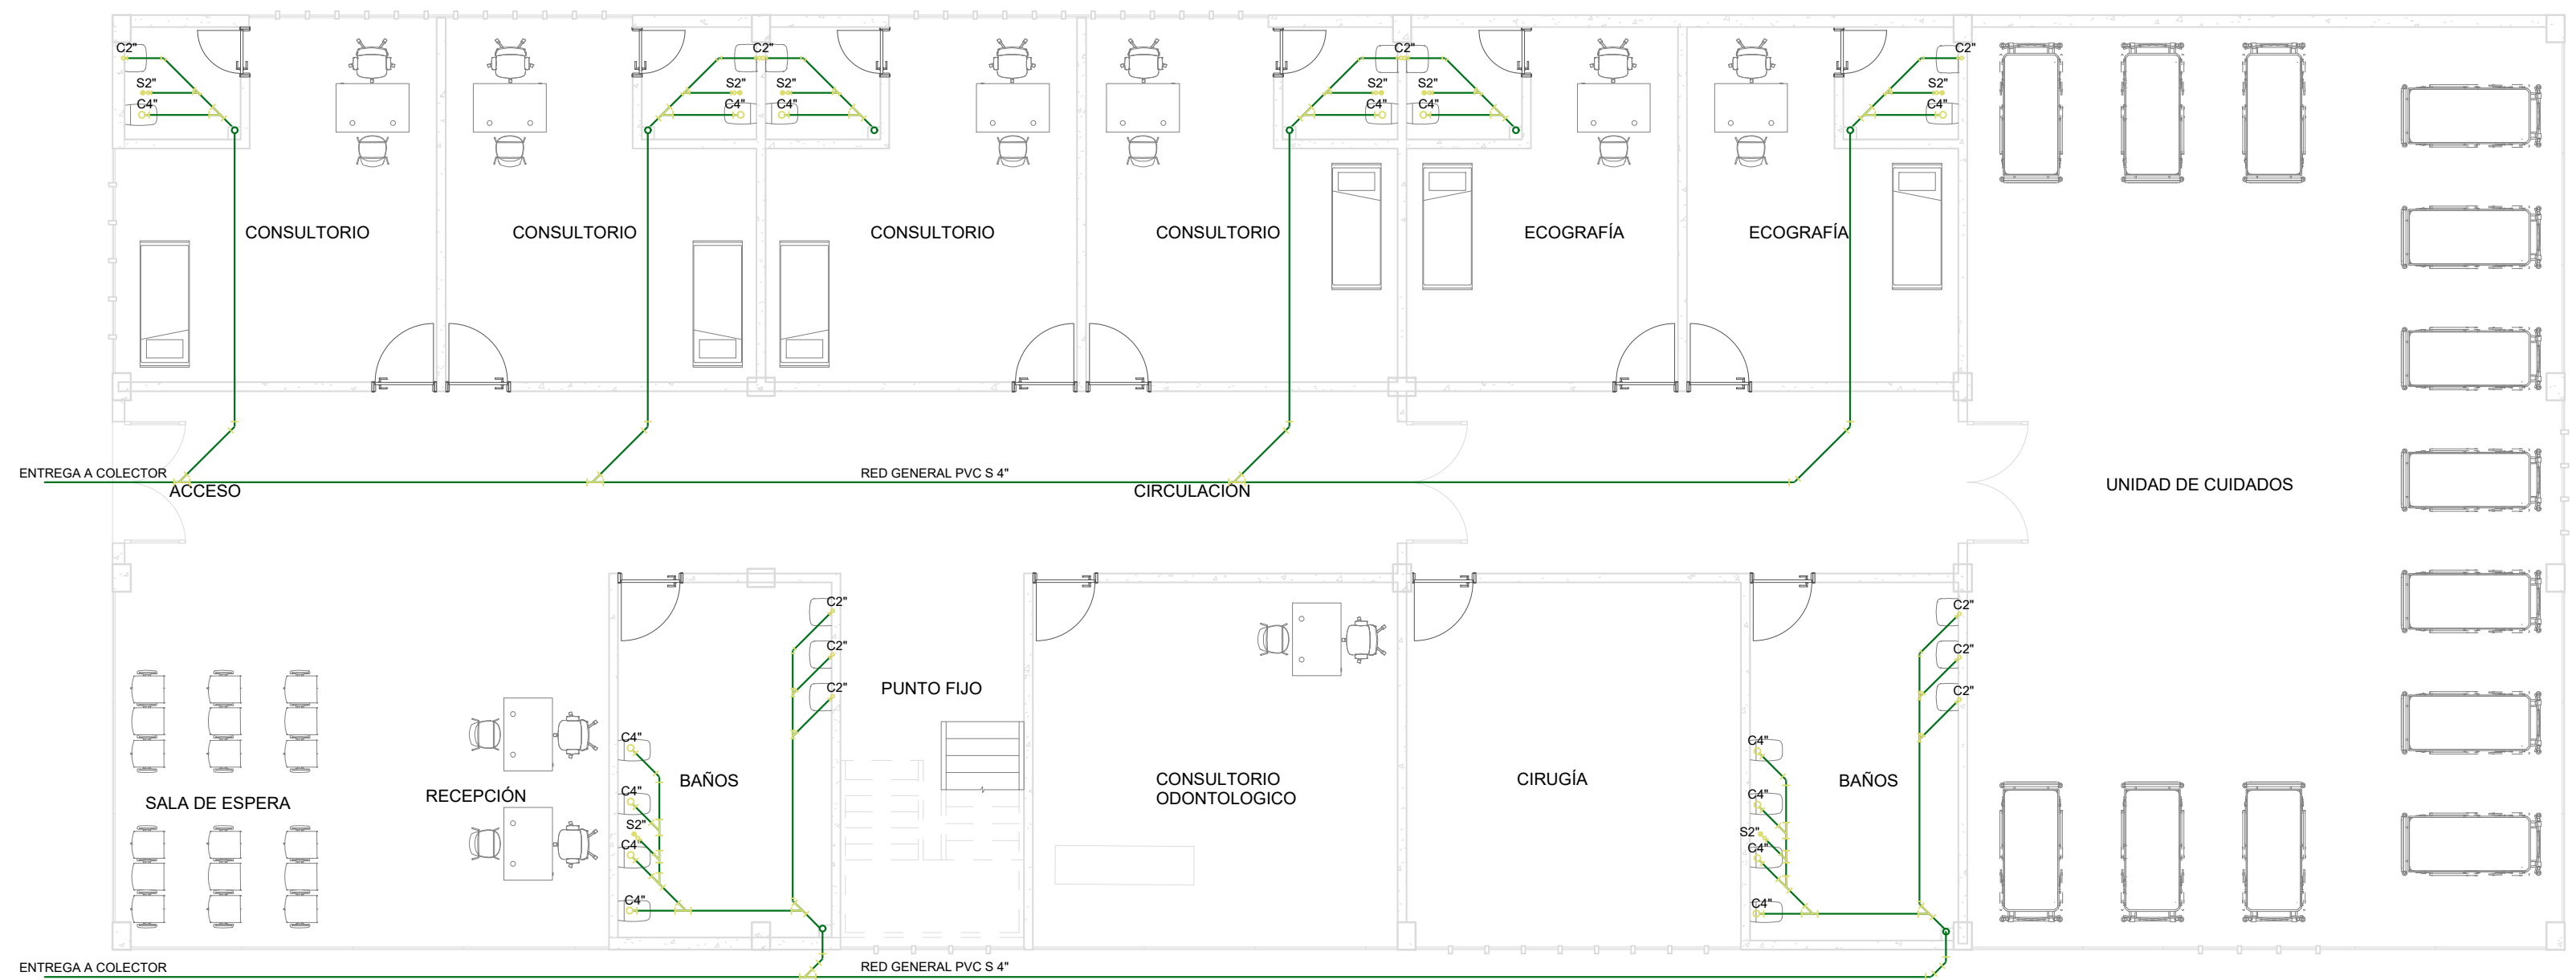


HS-10 SANITARIO MEDICO P1
ESCALA 1:100

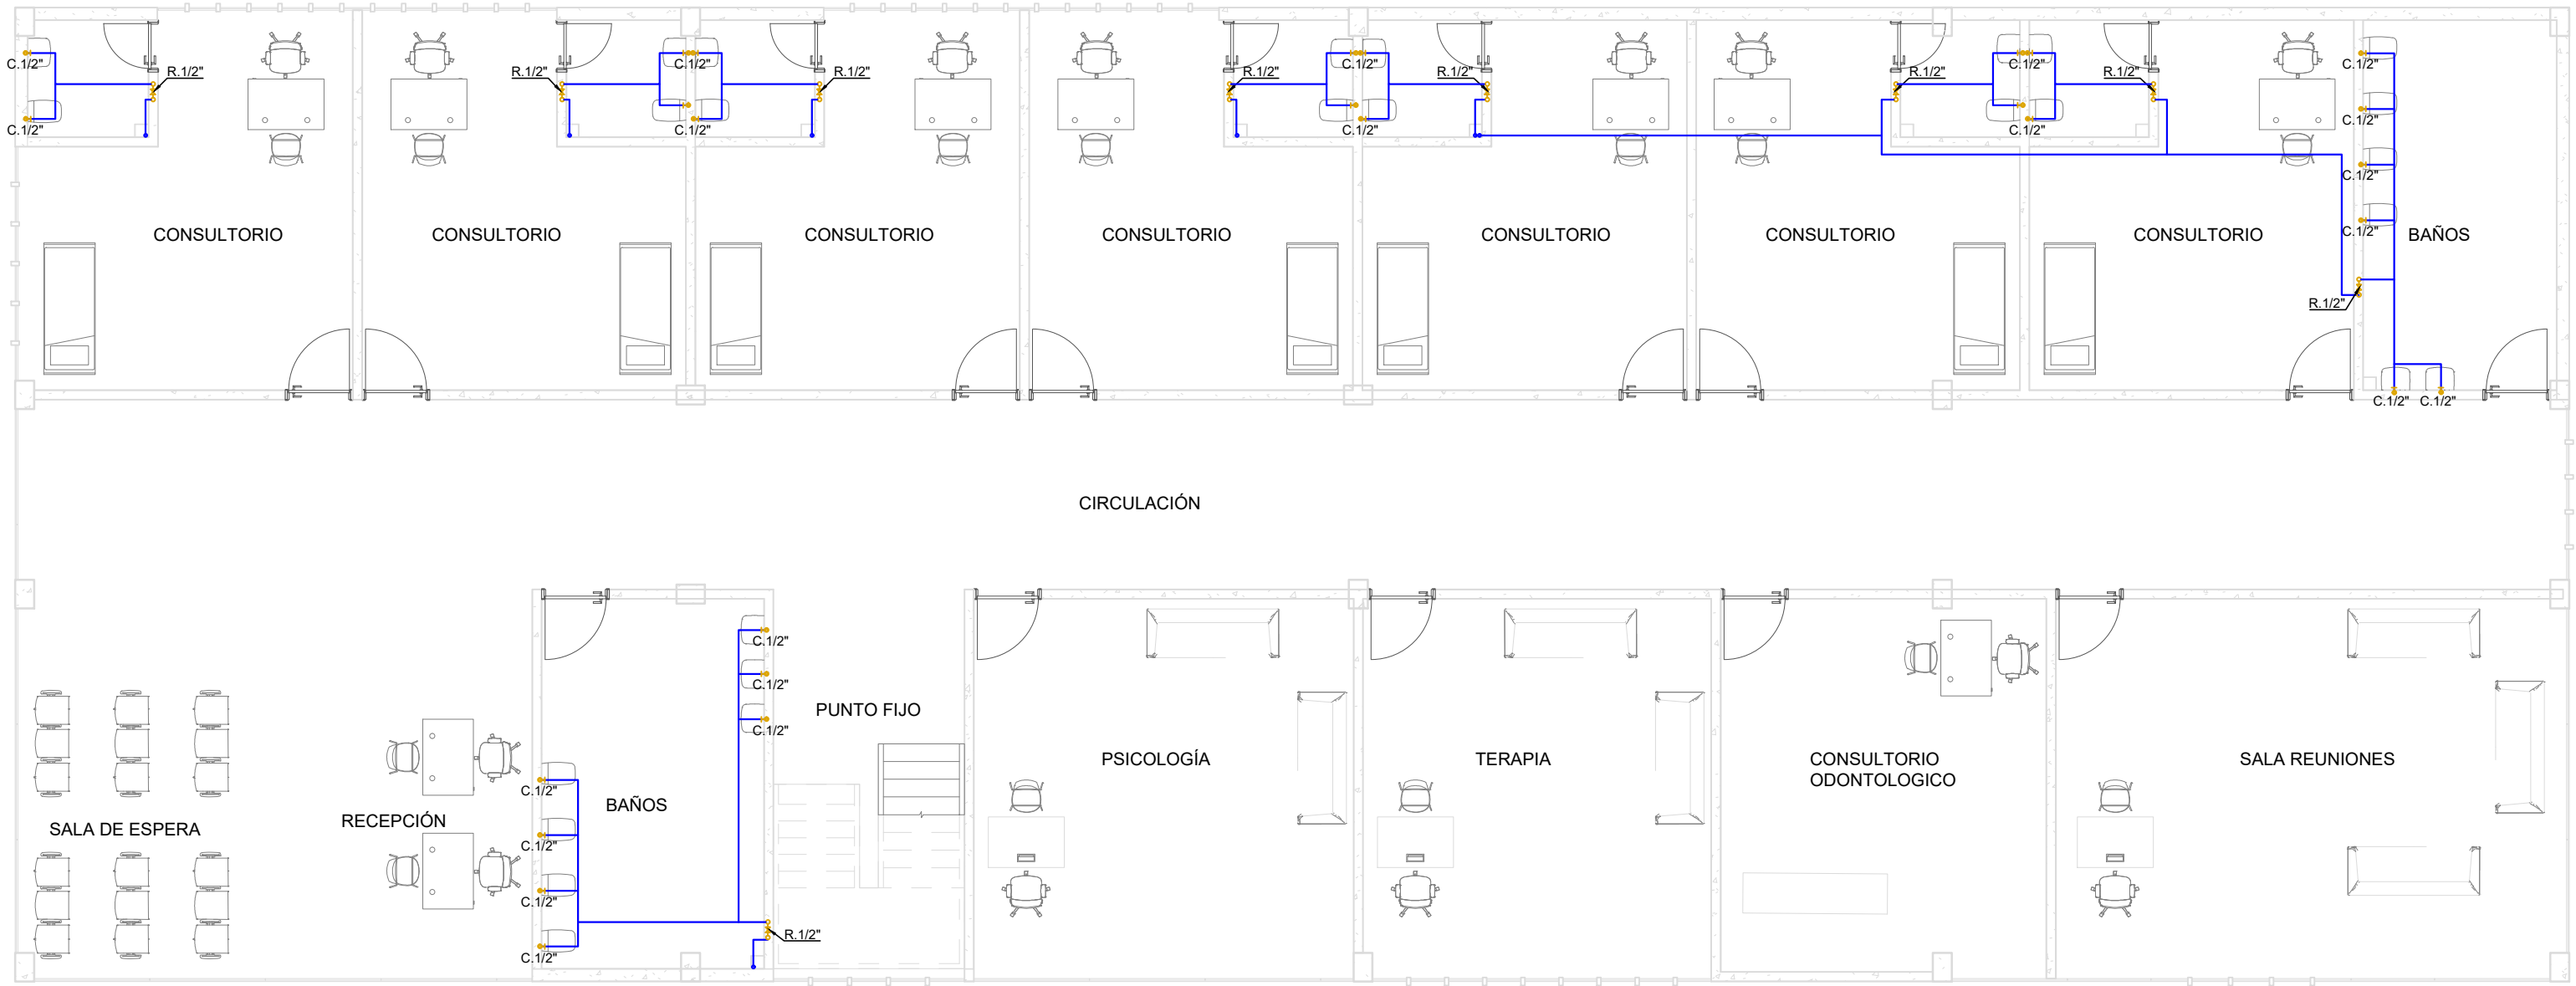


HS-11
HIDRAULICO MEDICO P2
ESCALA 1:100

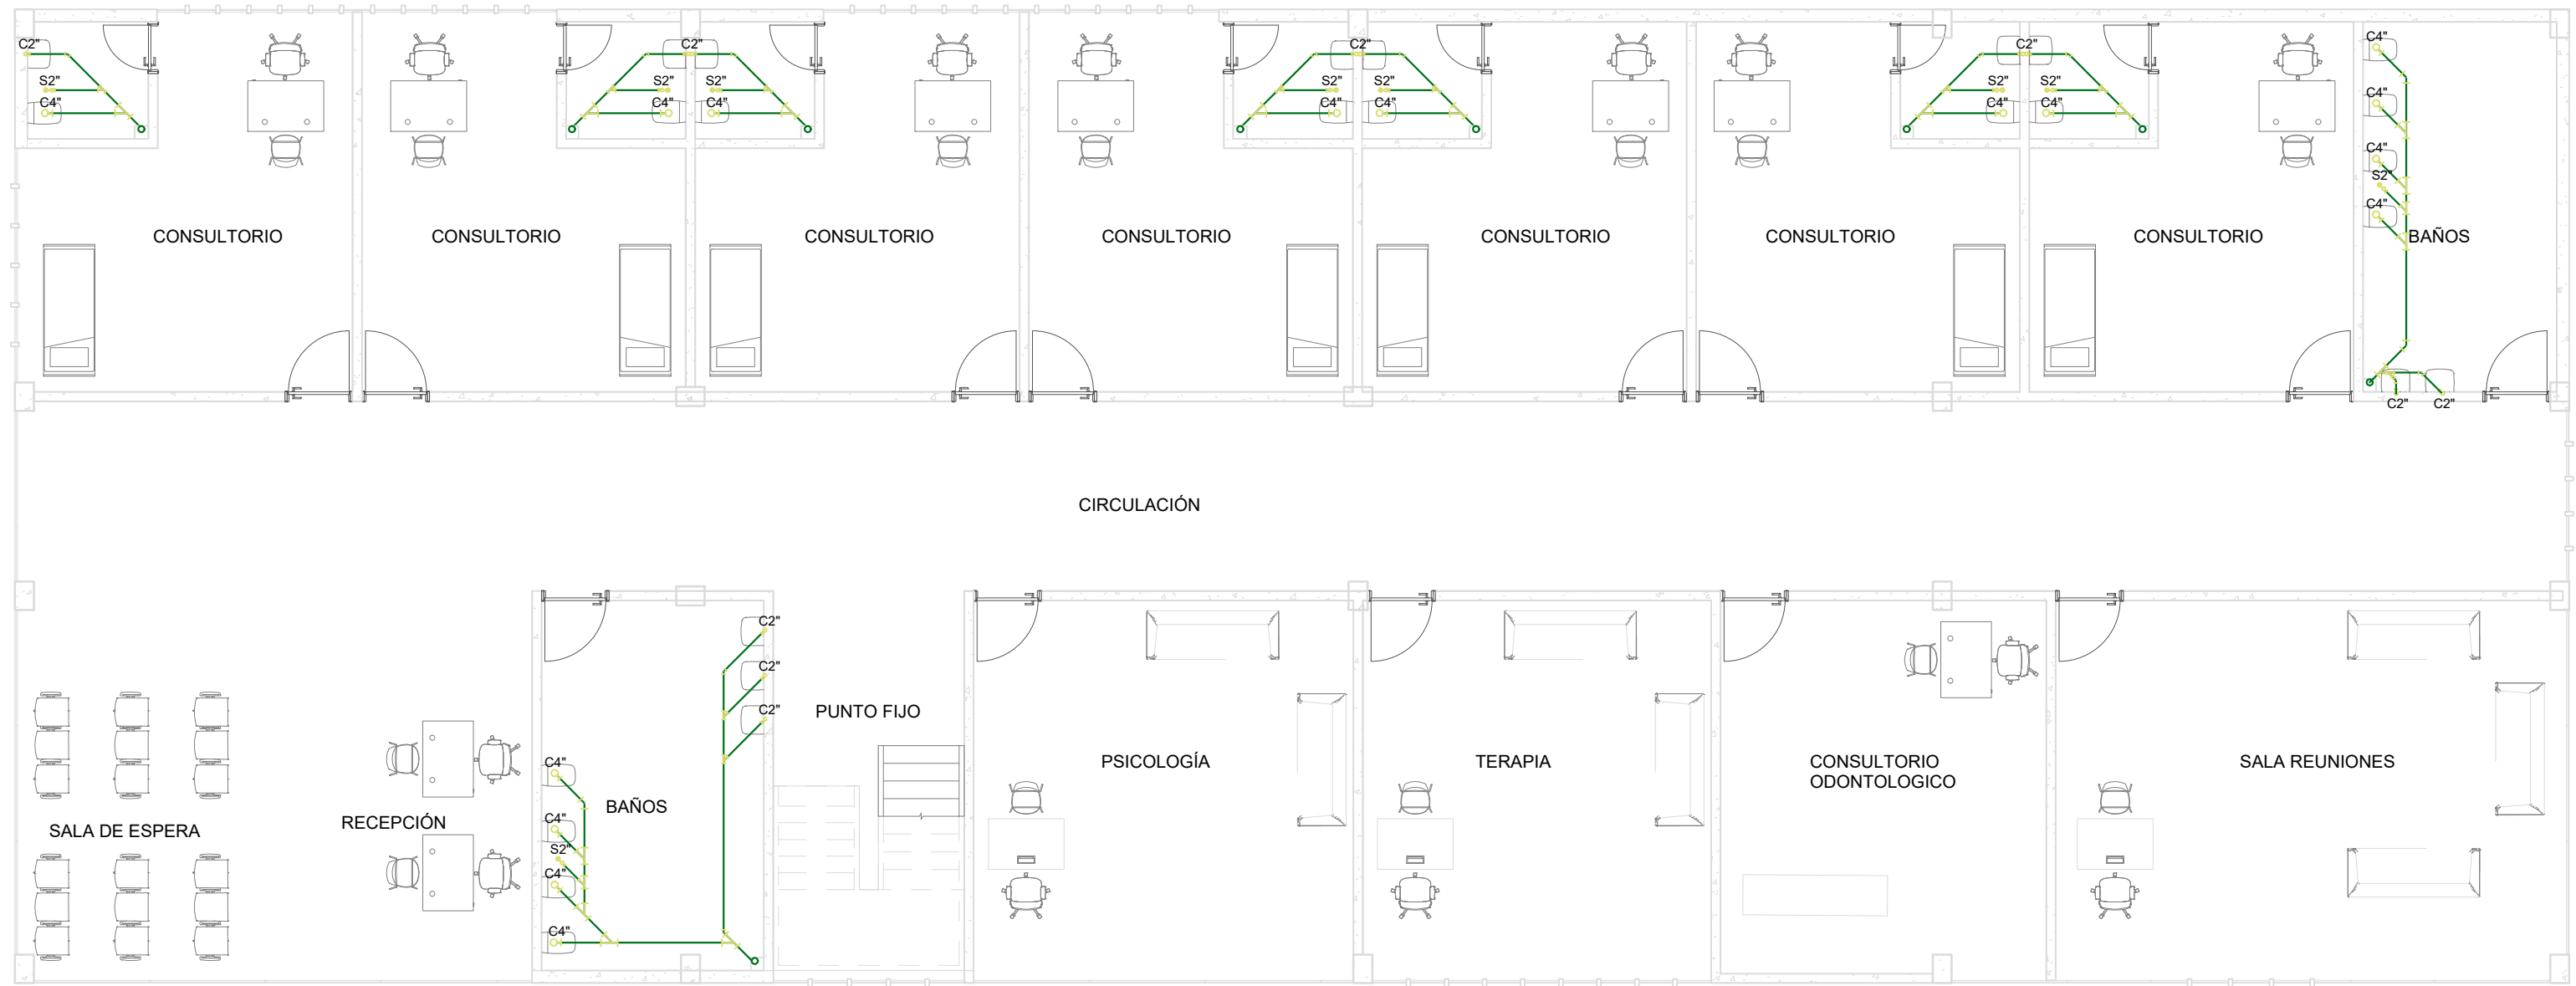


HS-12
SANITARIO MEDICO P2
ESCALA 1:100

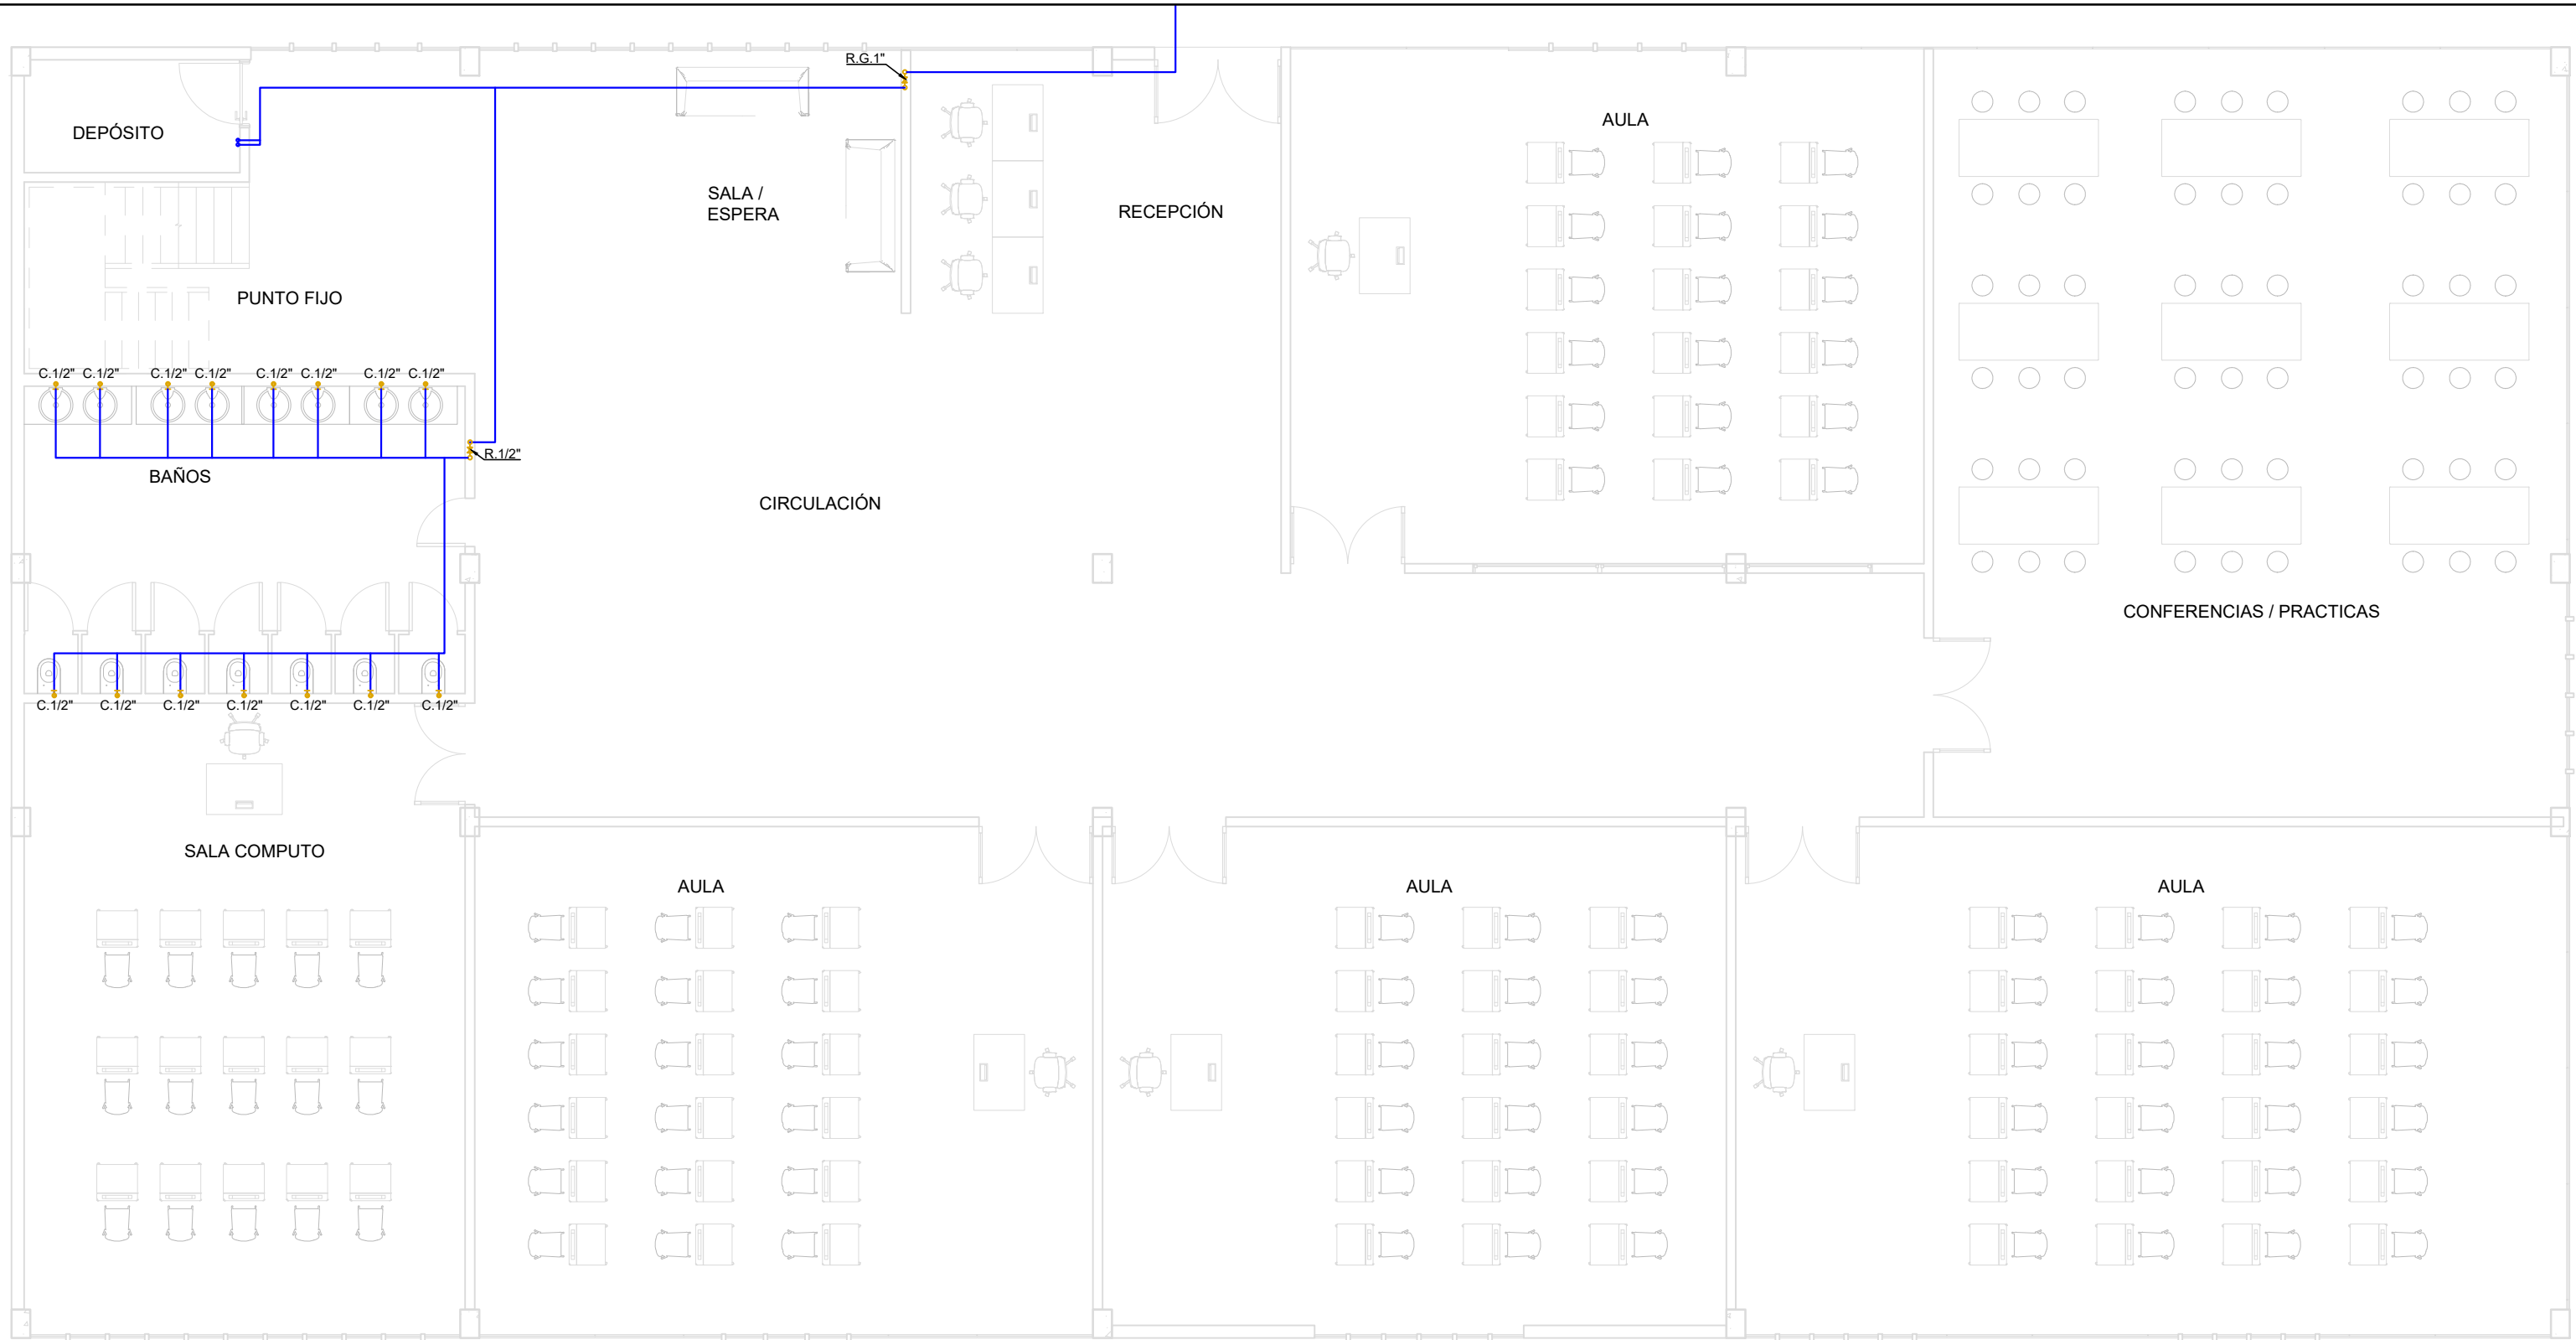


HS-13 HIDRAULICO PRODUCTIVO P1
ESCALA: 1:100

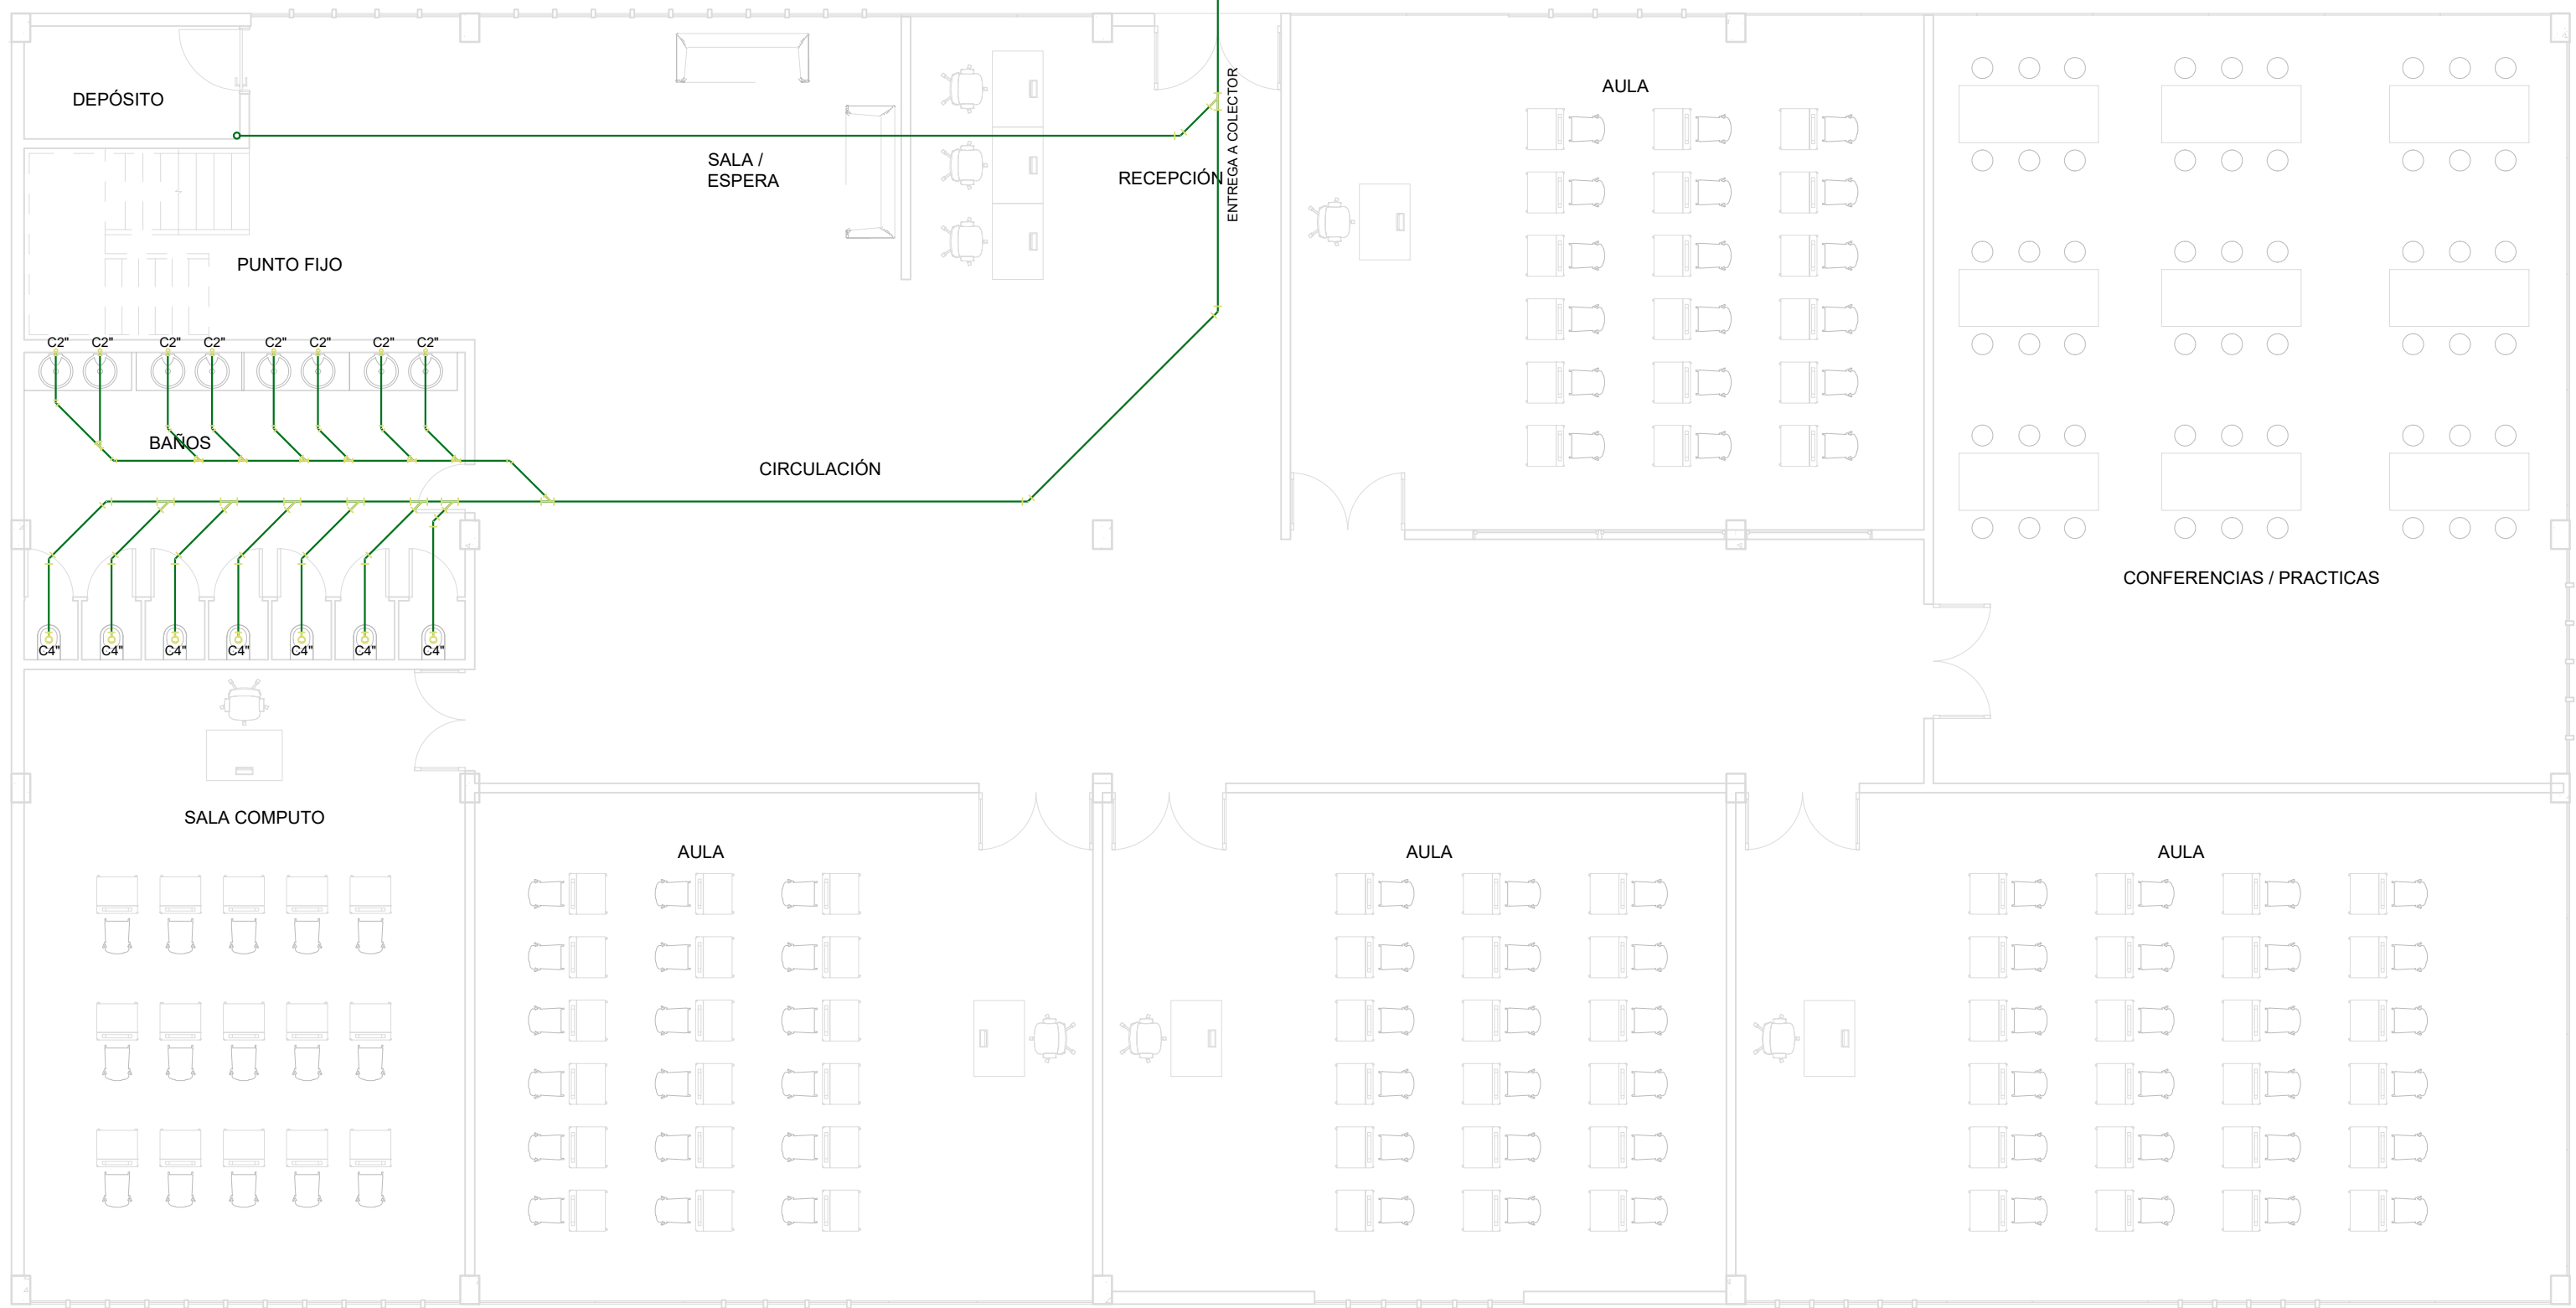


HS-14 SANITARIO PRODUCTIVO P1
ESCALA: 1:100

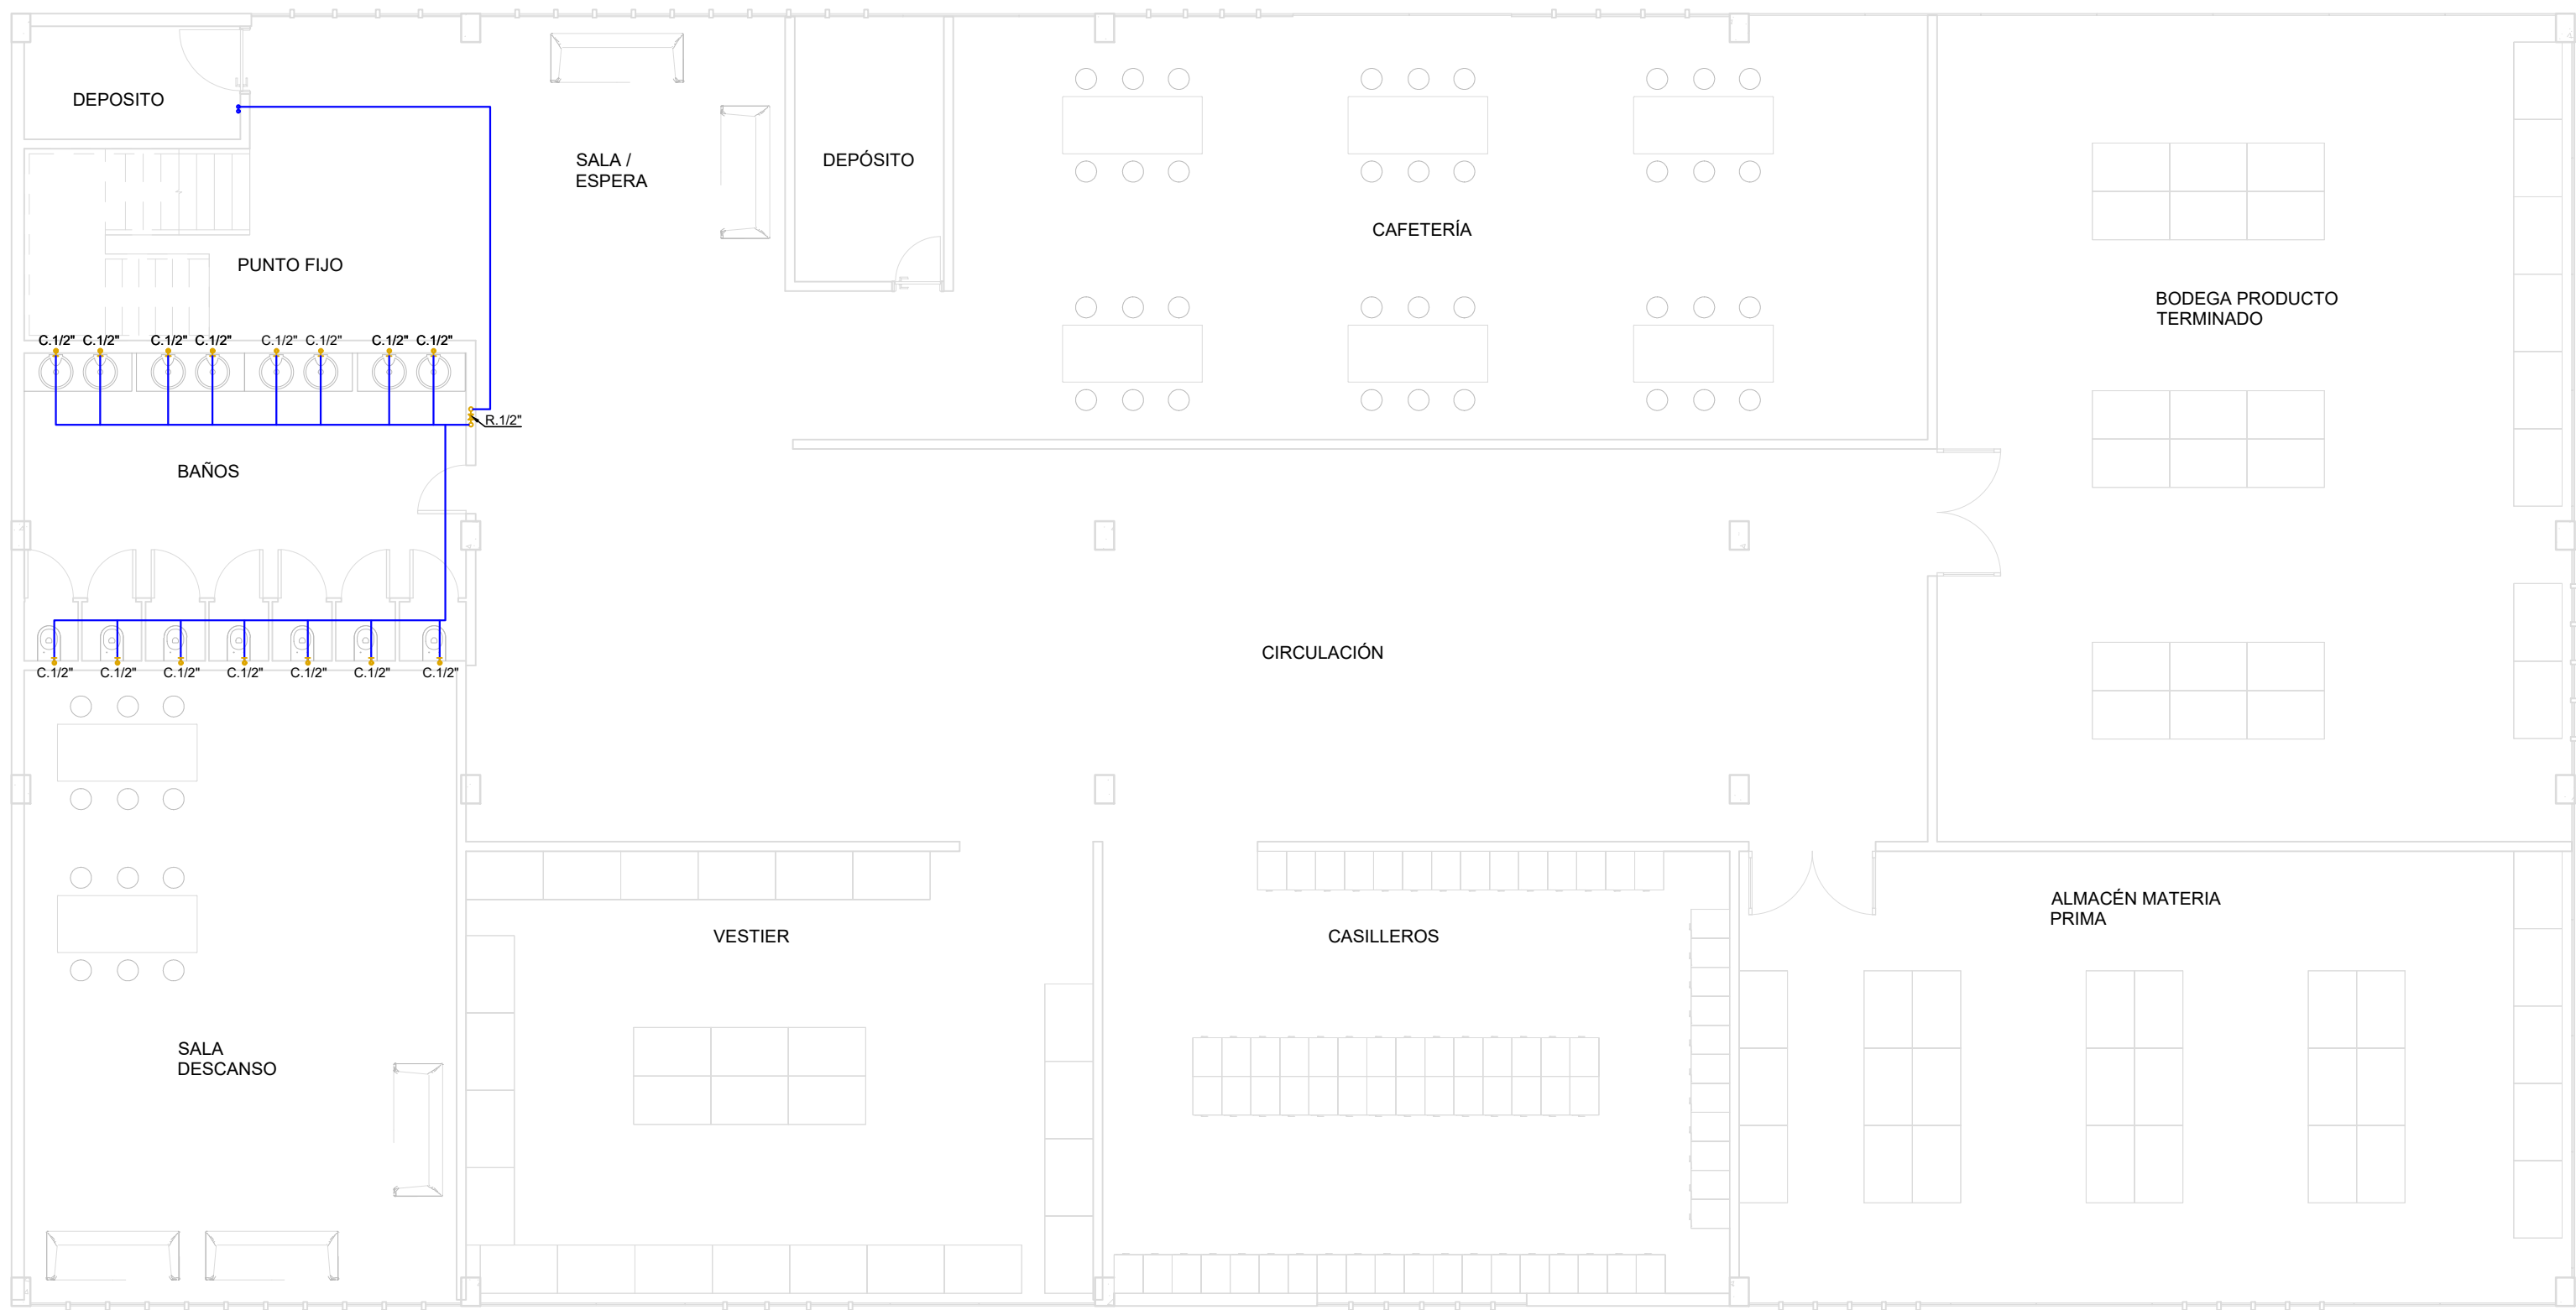


HS-15
HIDRAULICO PRODUCTIVO P2
ESCALA: 1:100

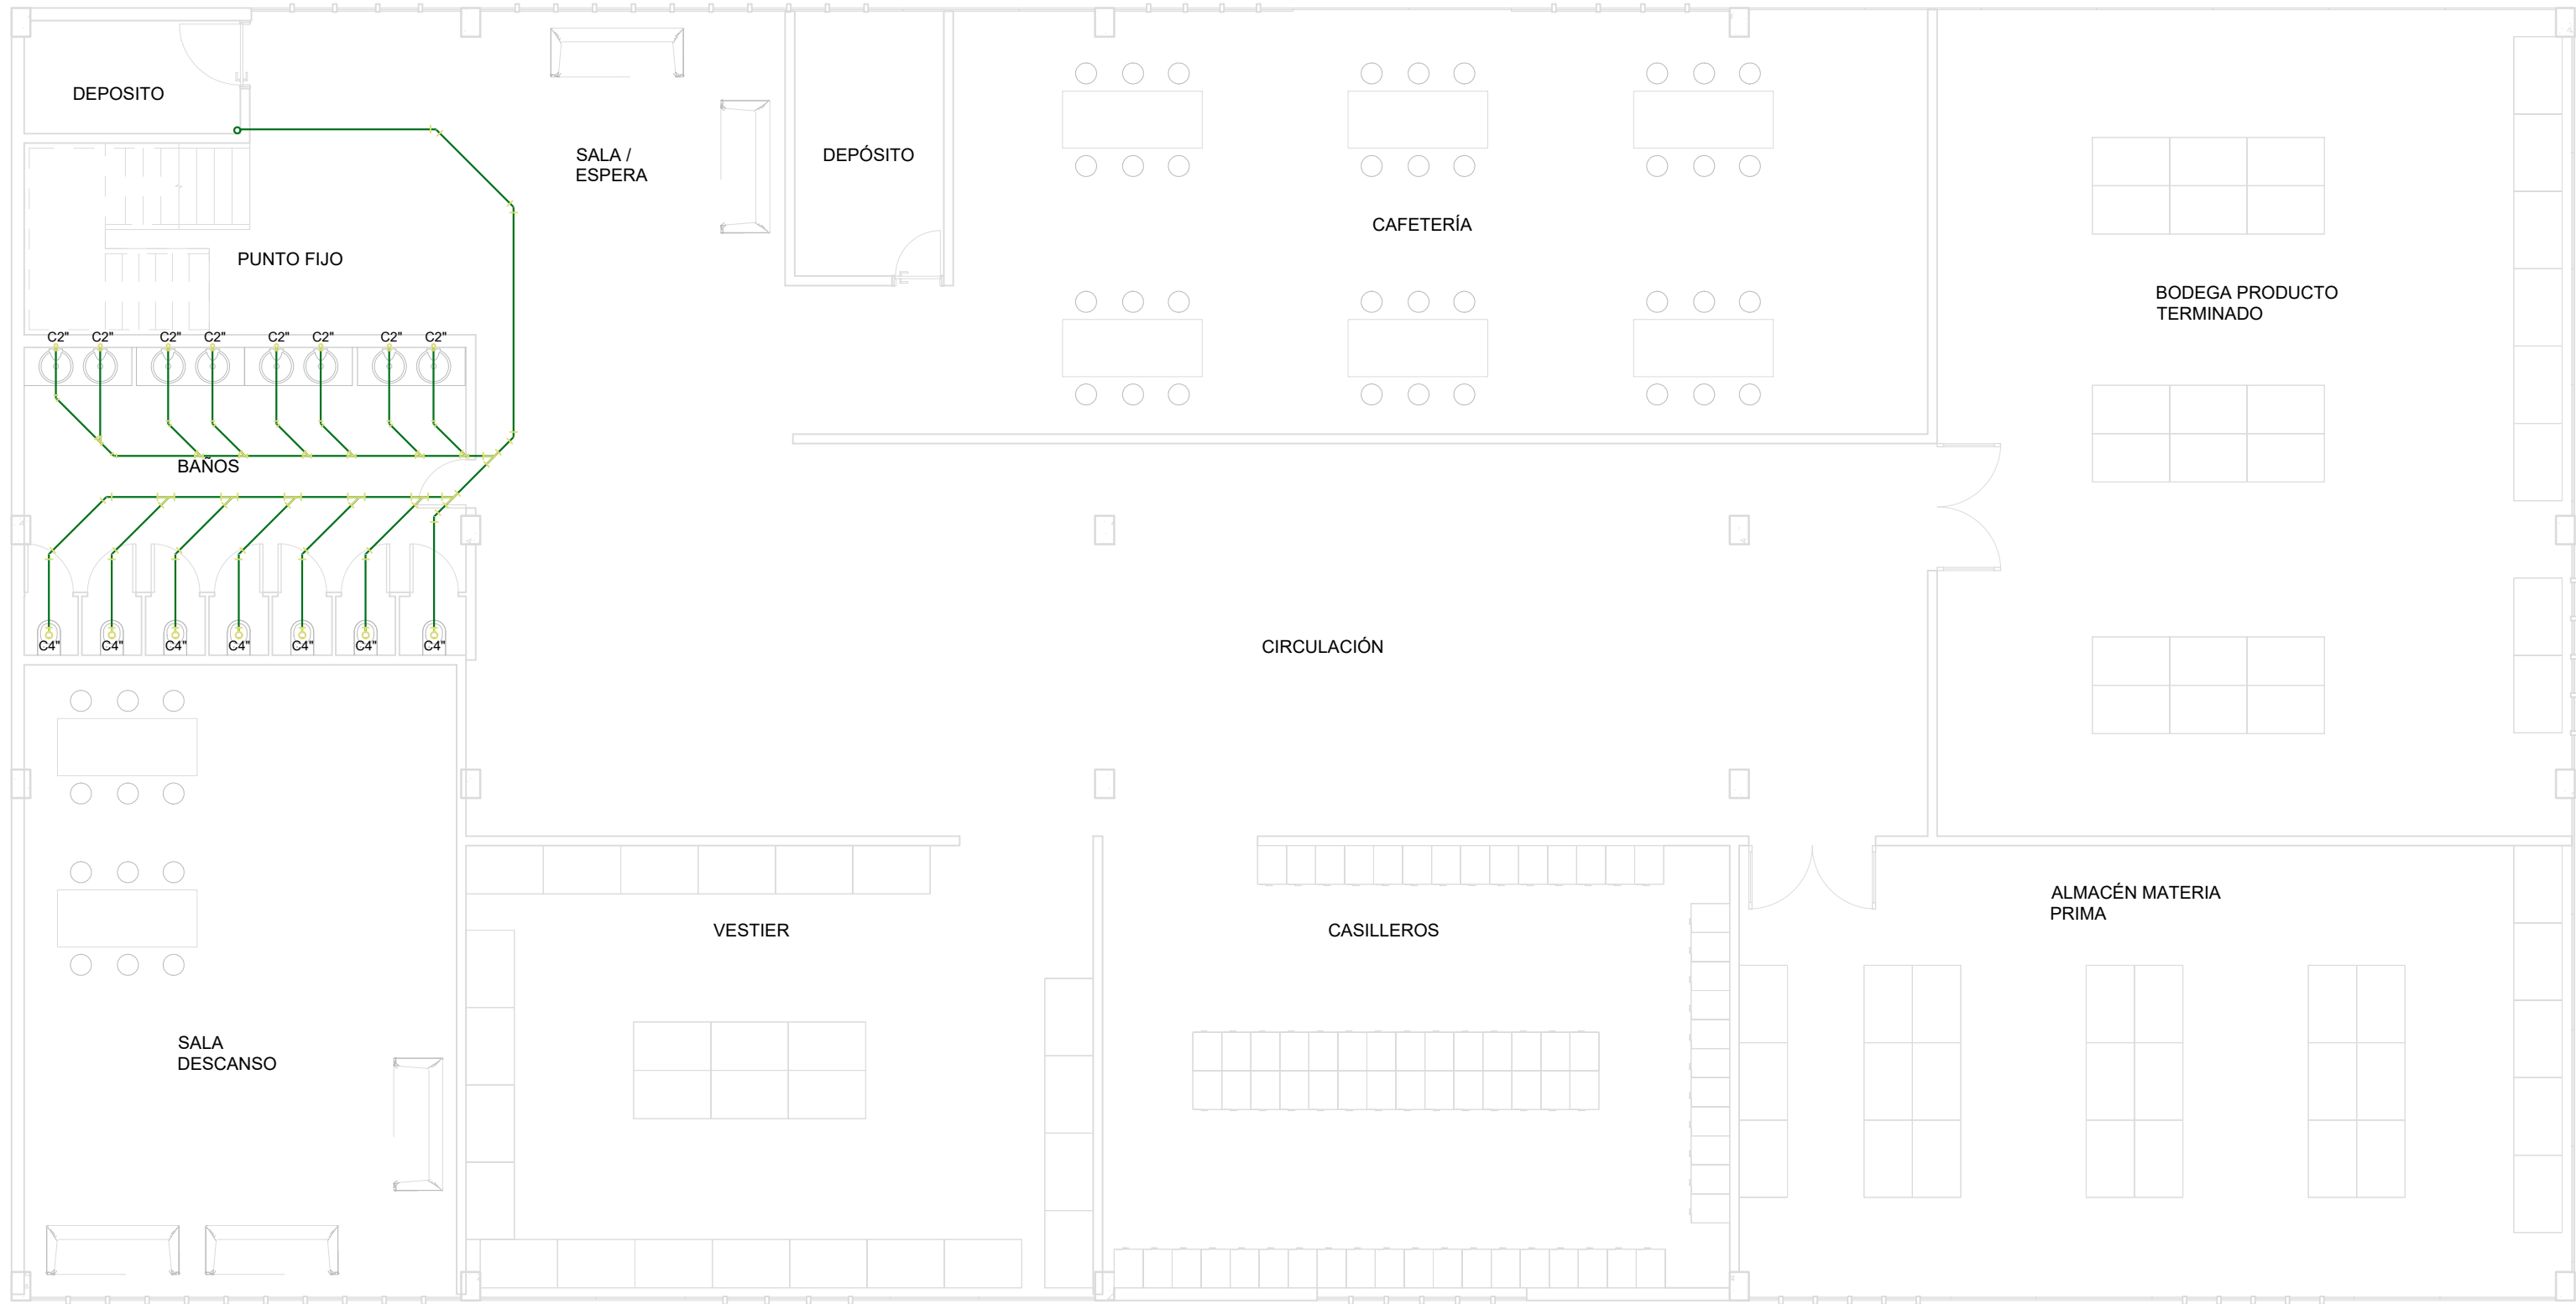


HS-16
SANITARIO PRODUCTIVO P2
ESCALA: 1:100

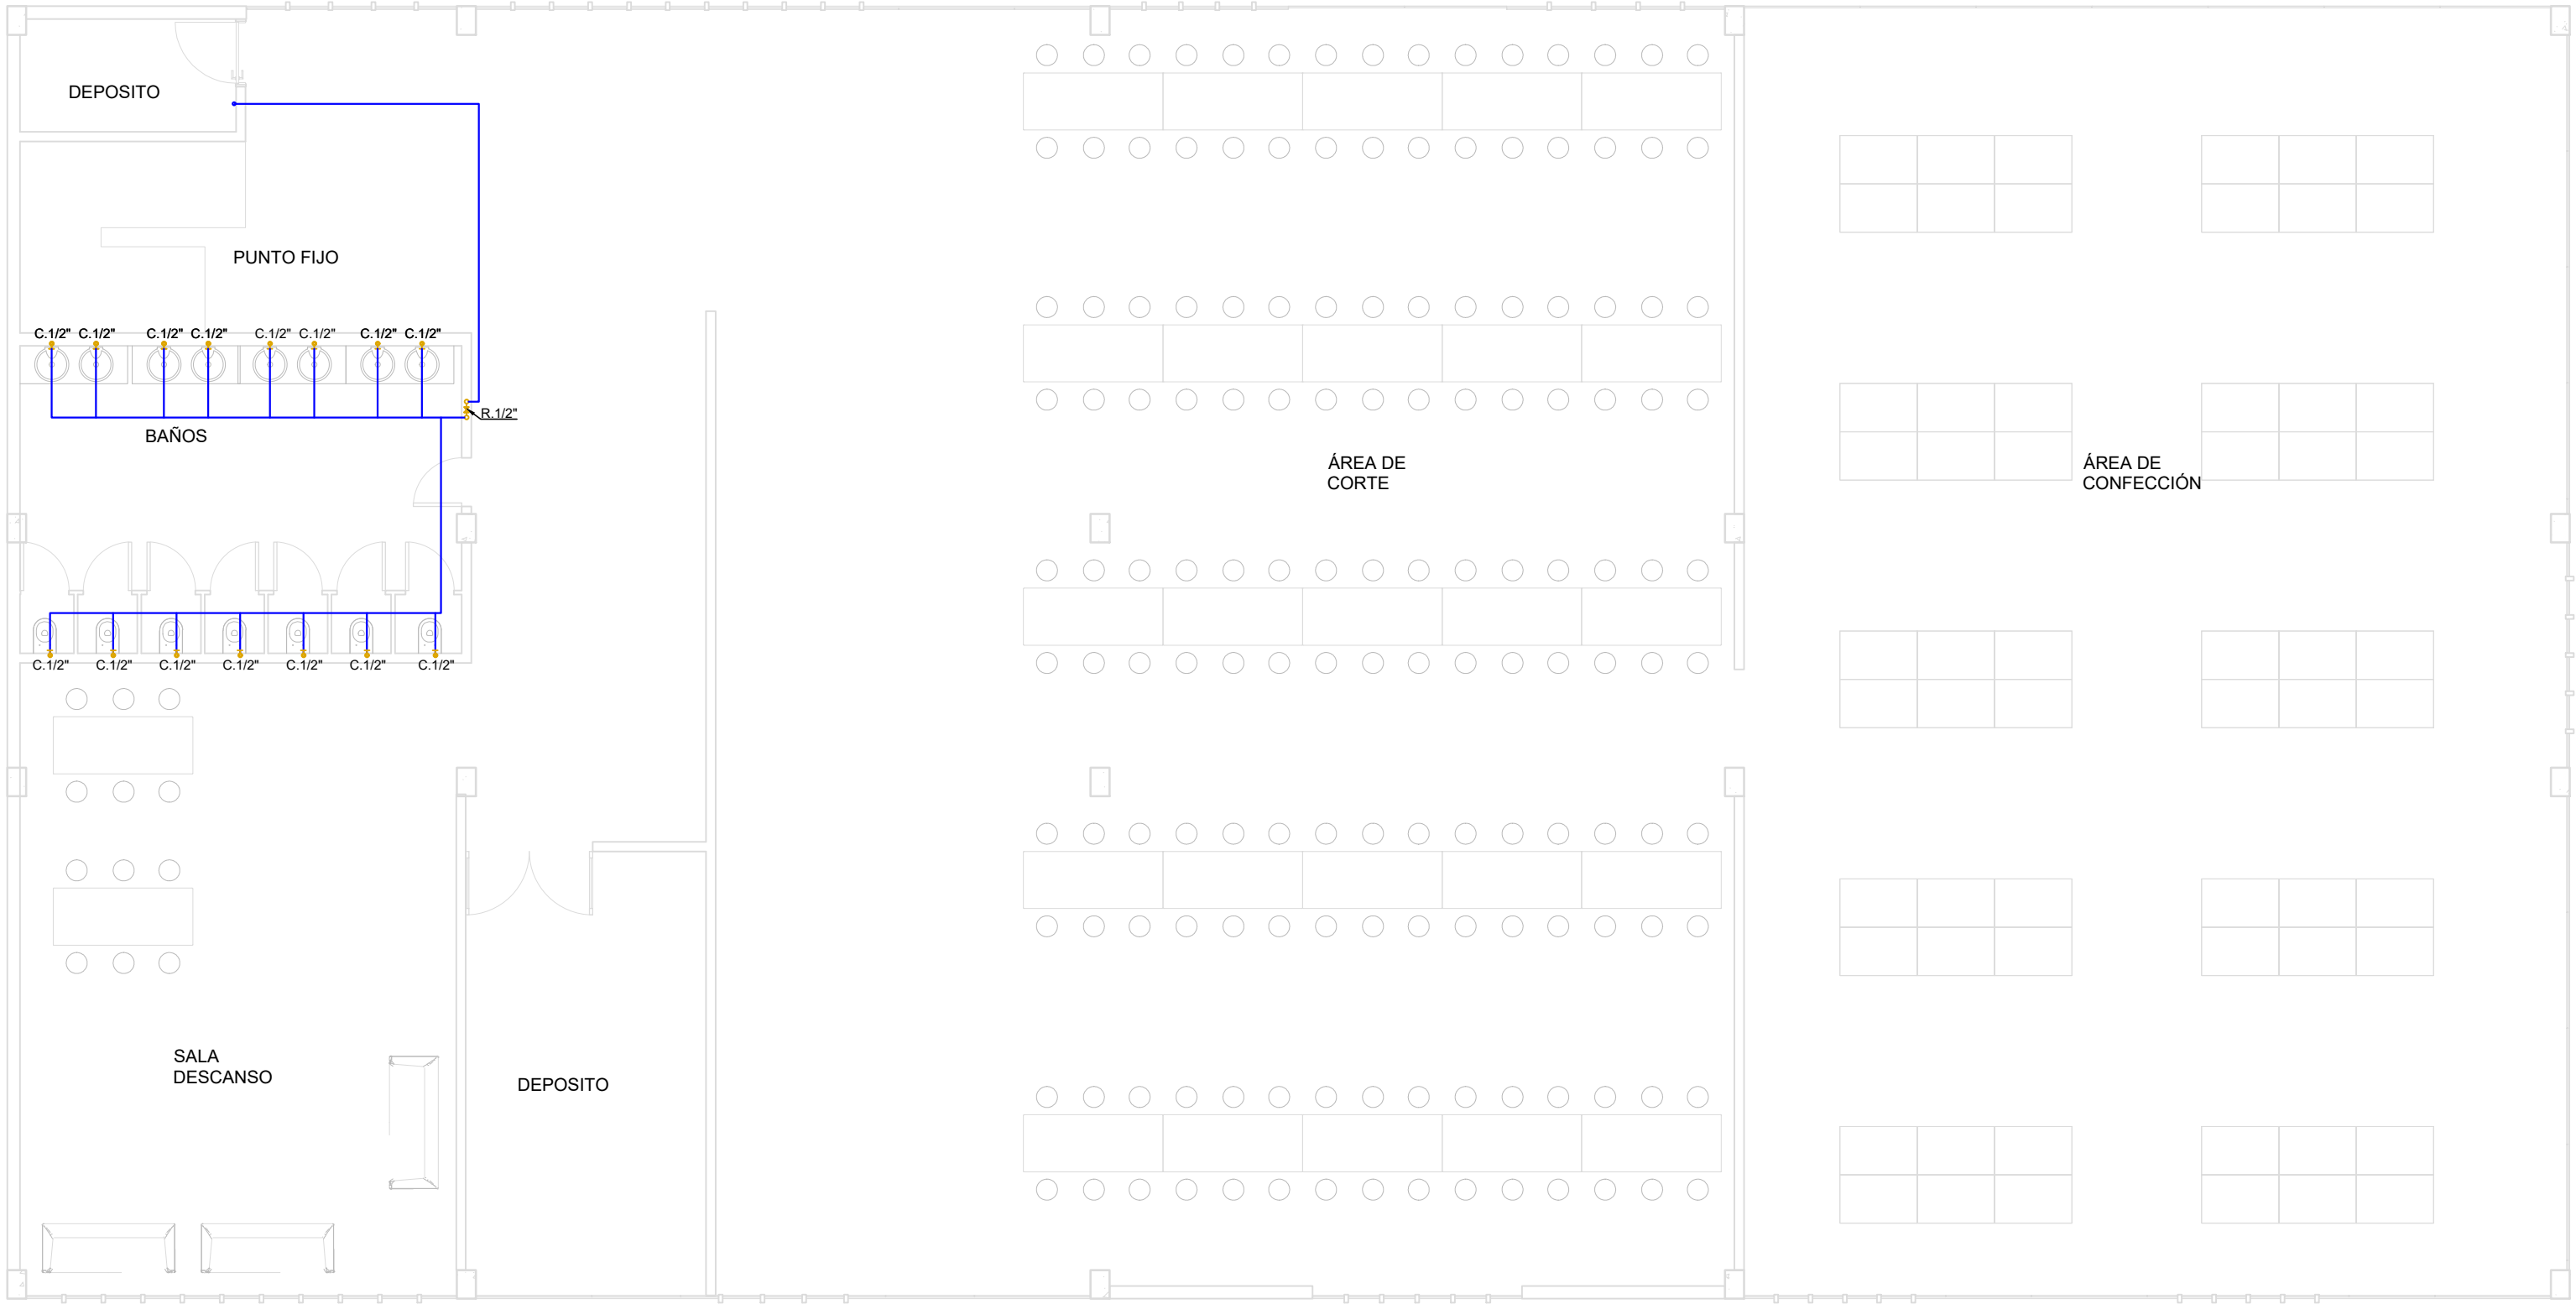


HS-17
HIDRAULICO PRODUCTIVO P3
ESCALA 1:100

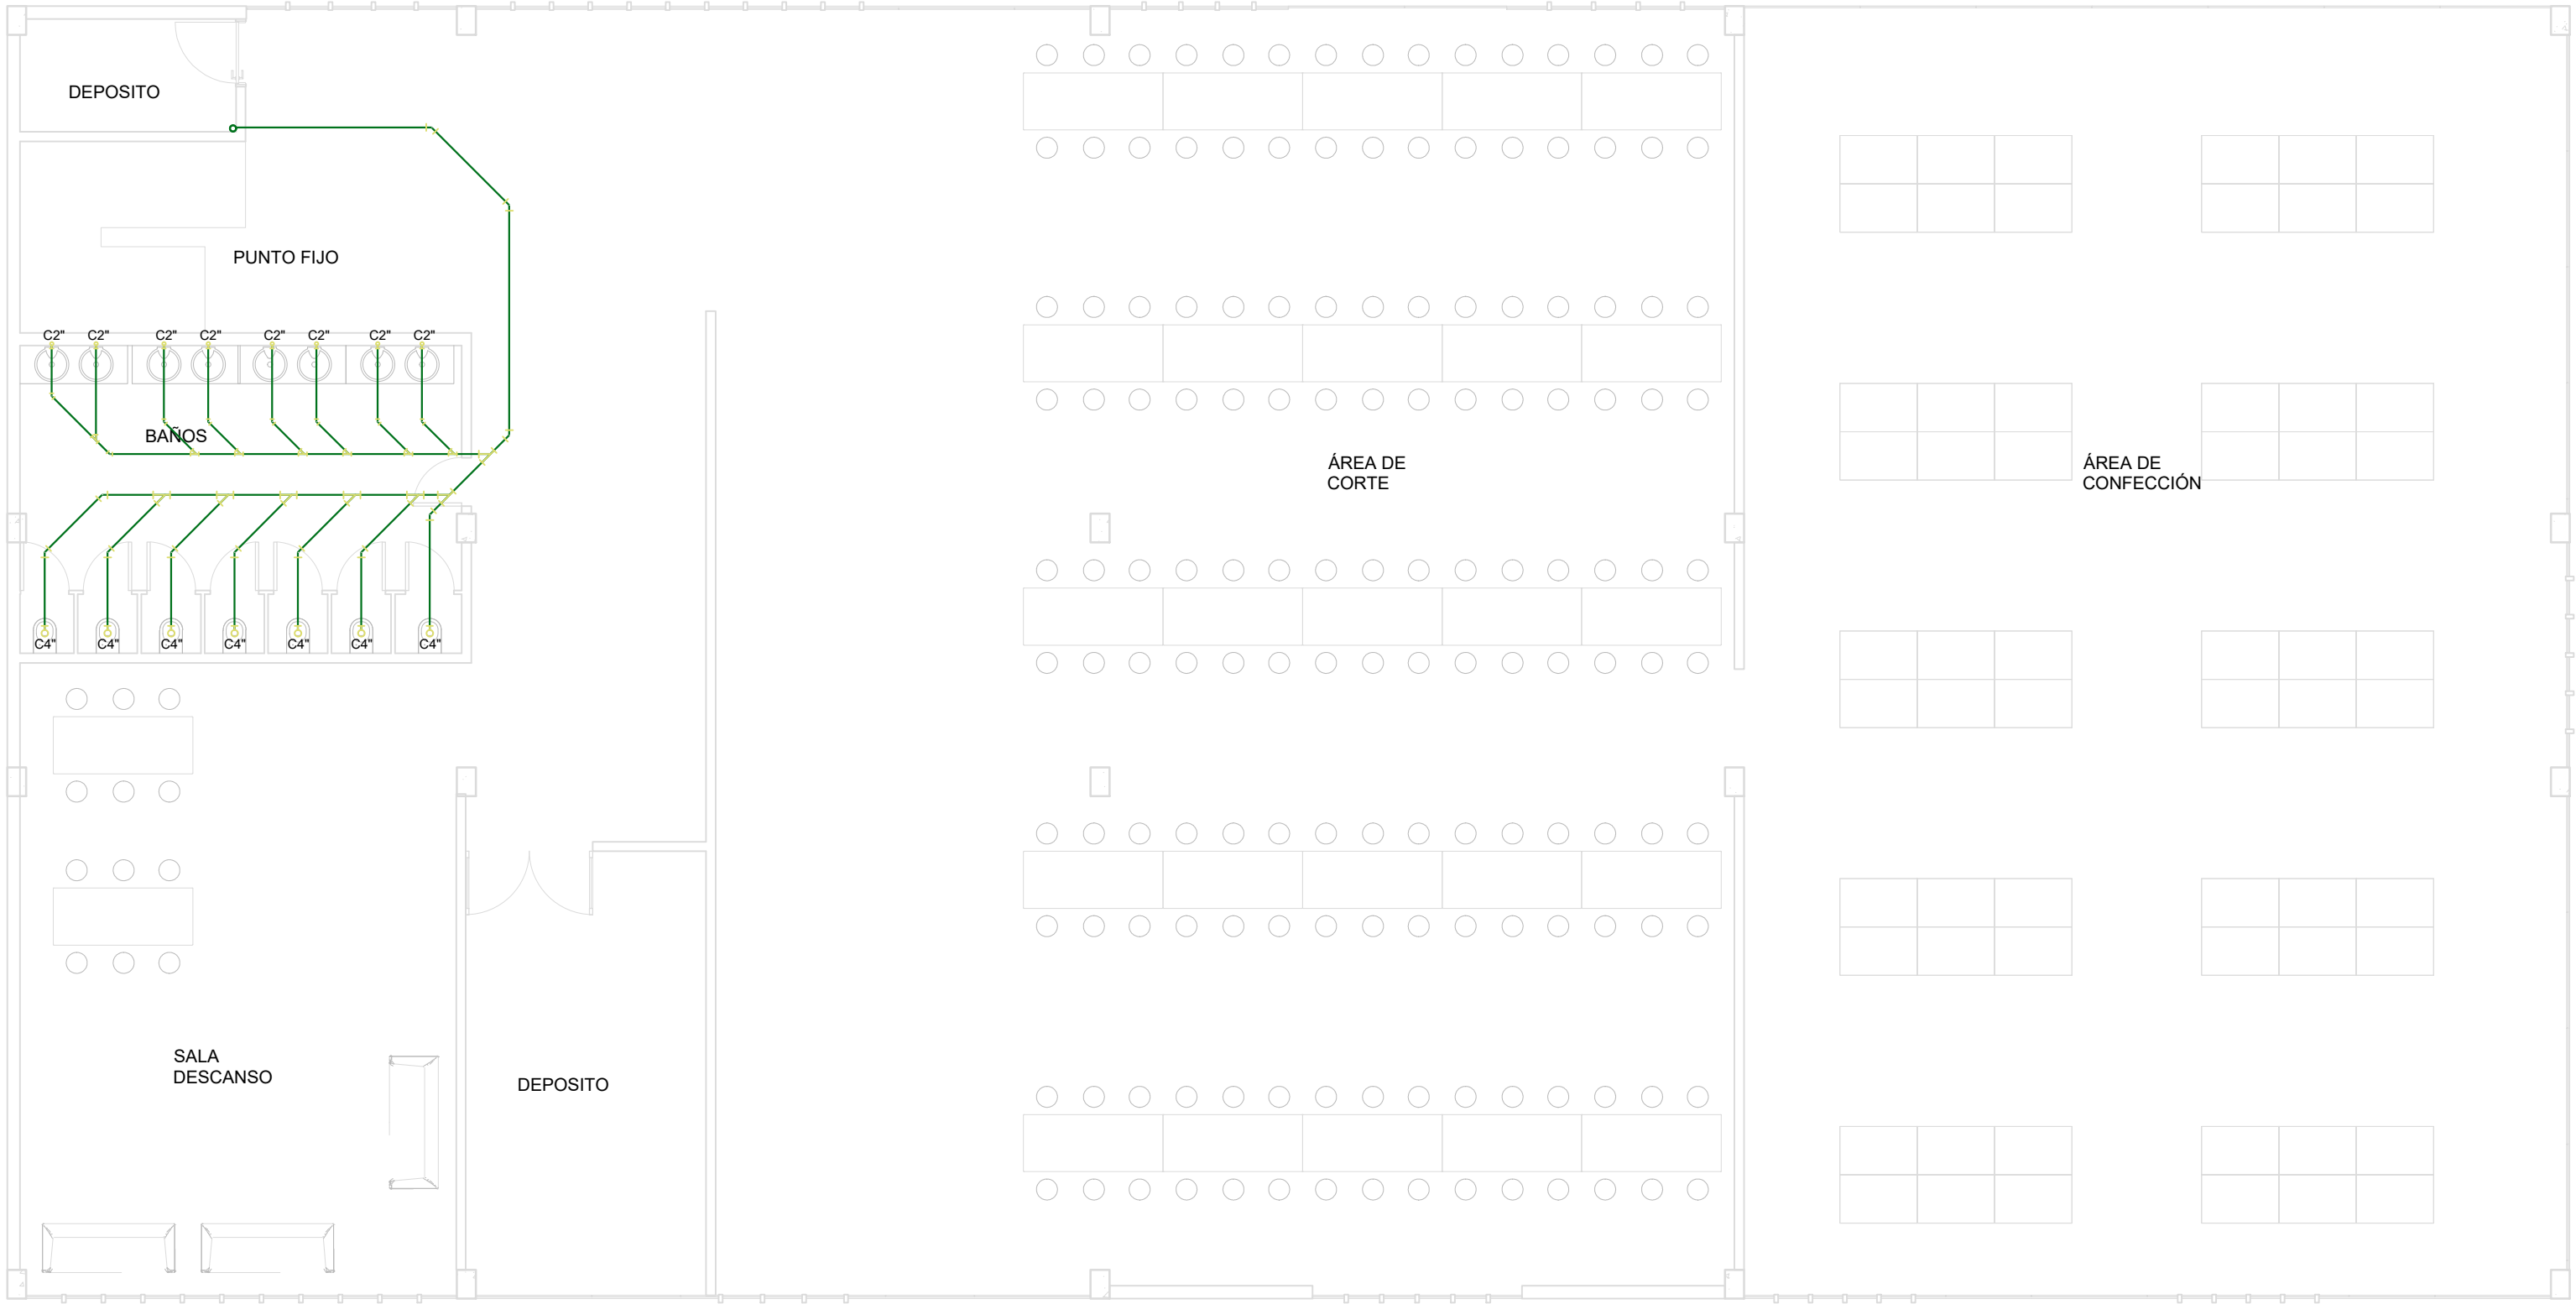


HS-18
SANITARIO PRODUCTIVO P3
ESCALA 1:100

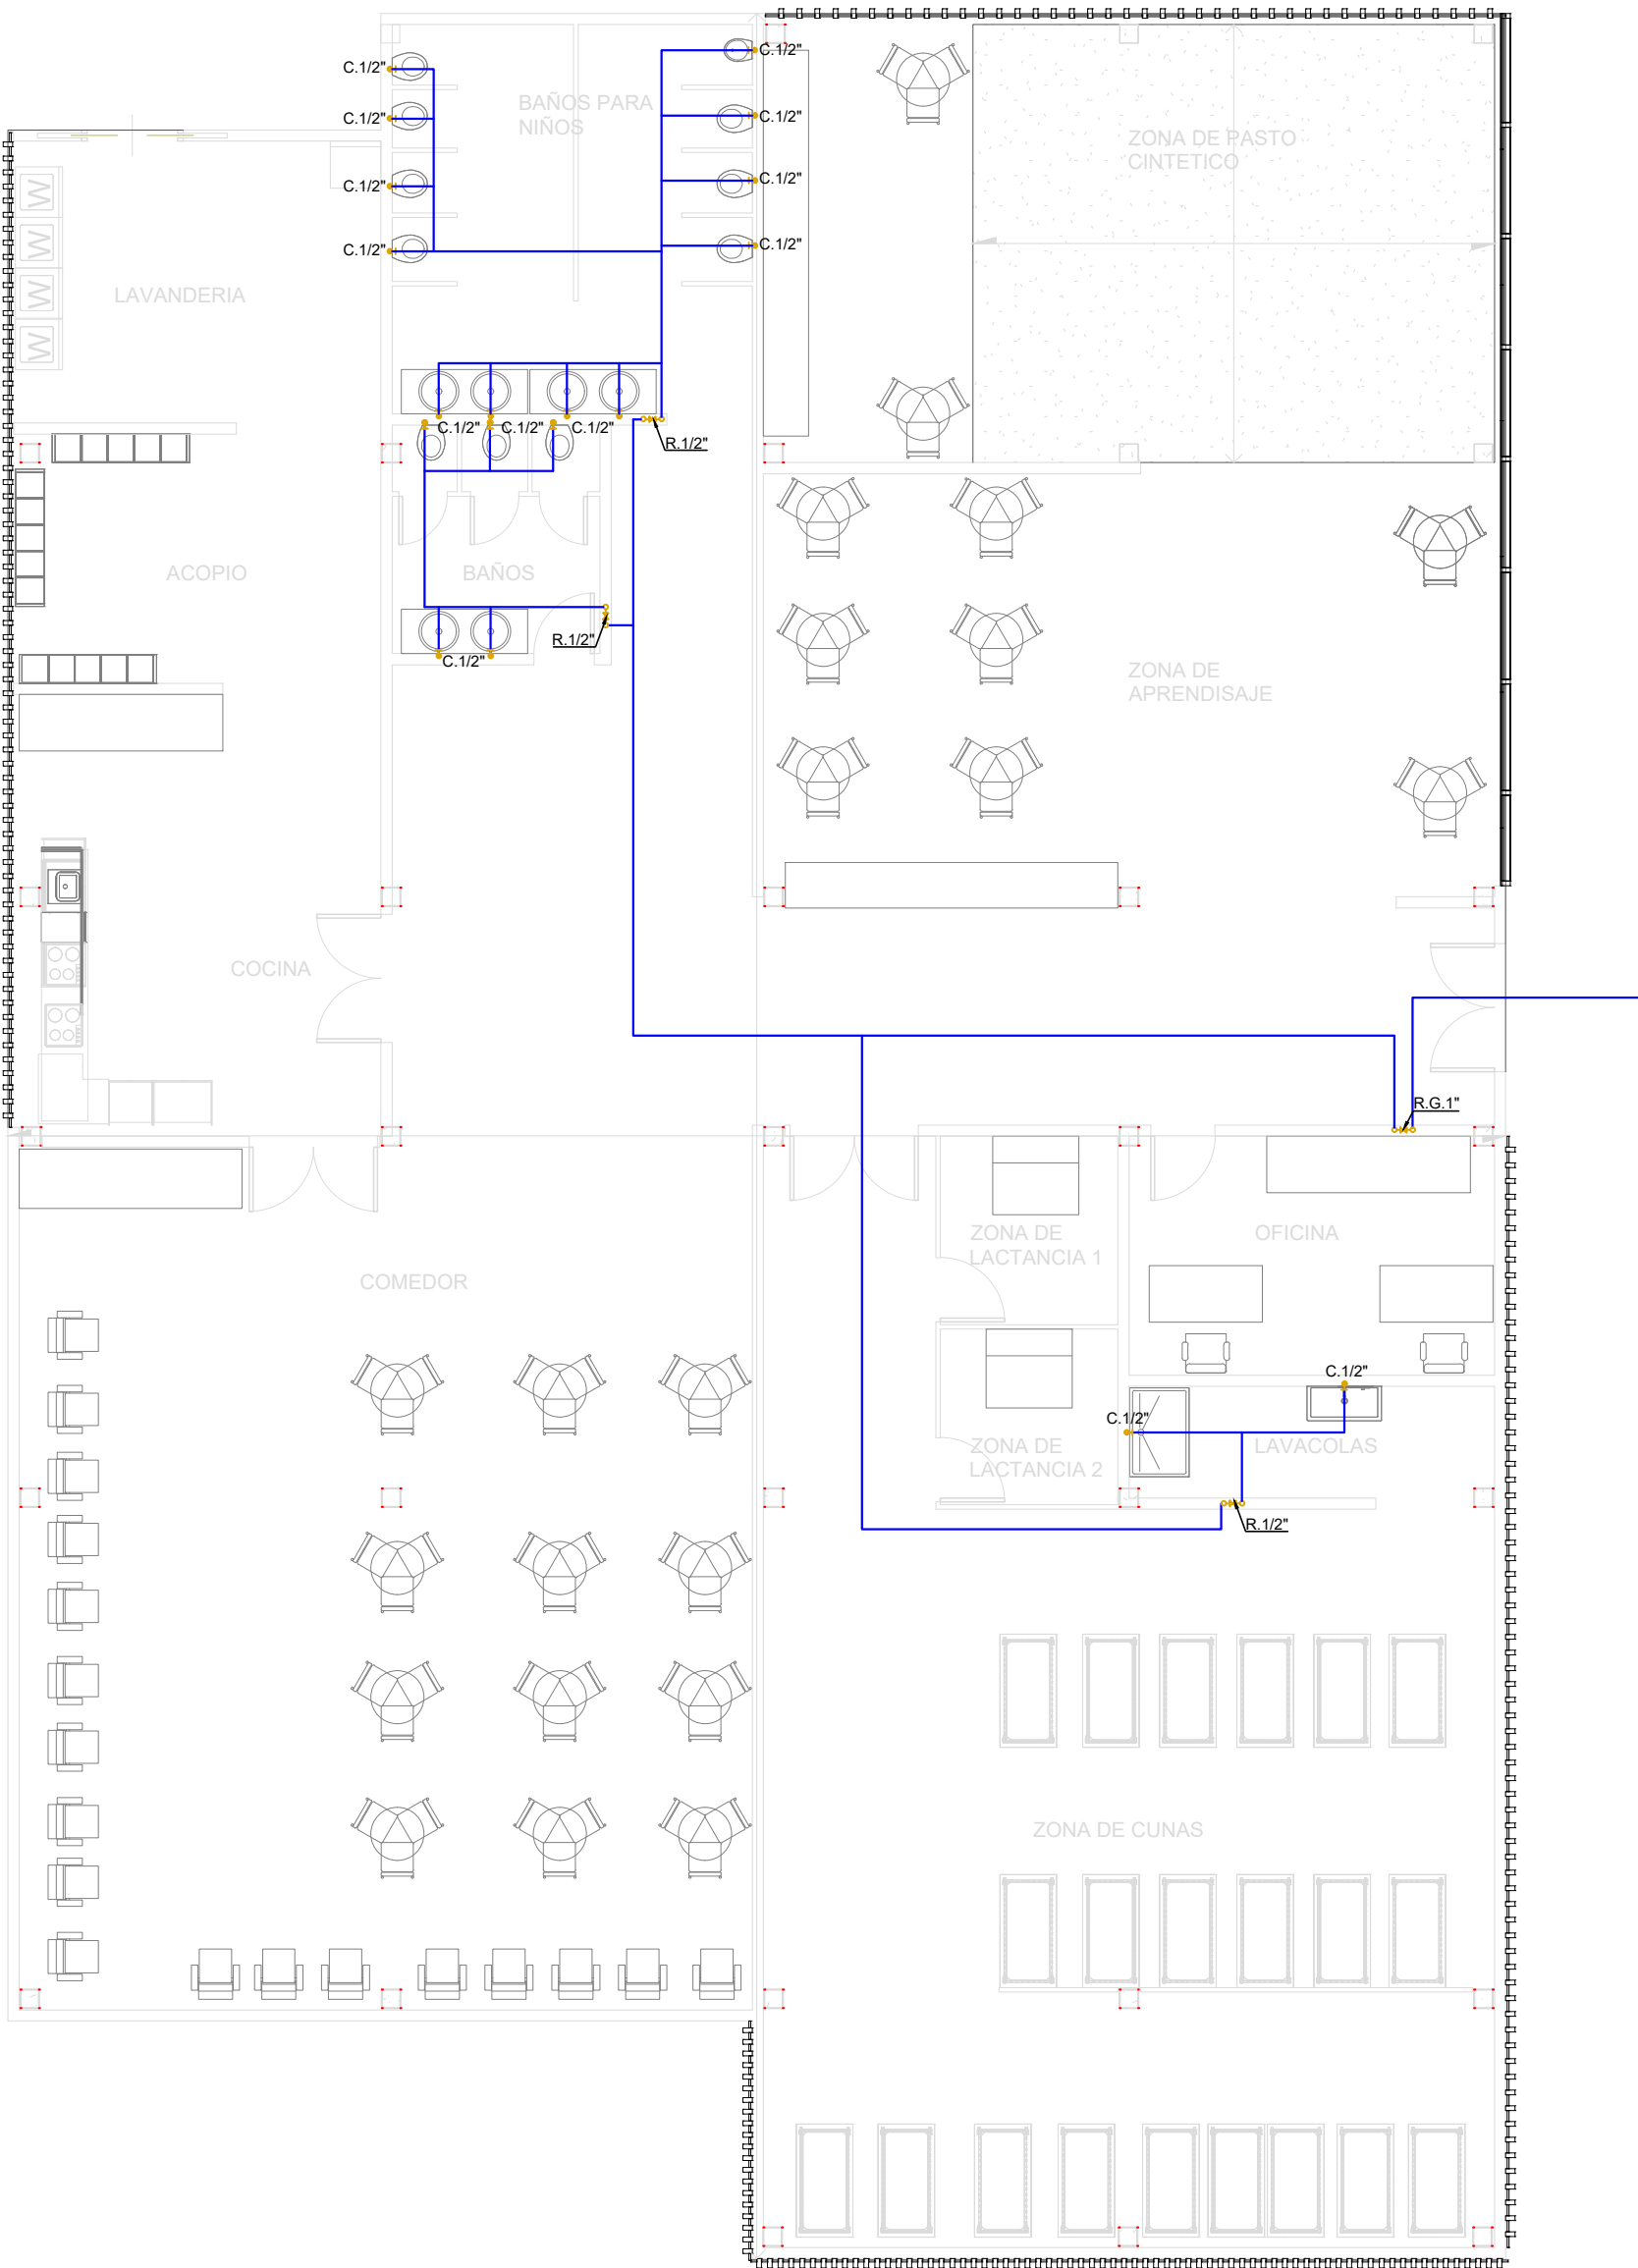


HS-19 HIDRAULICO JARDÍN
ESCALA 1:100

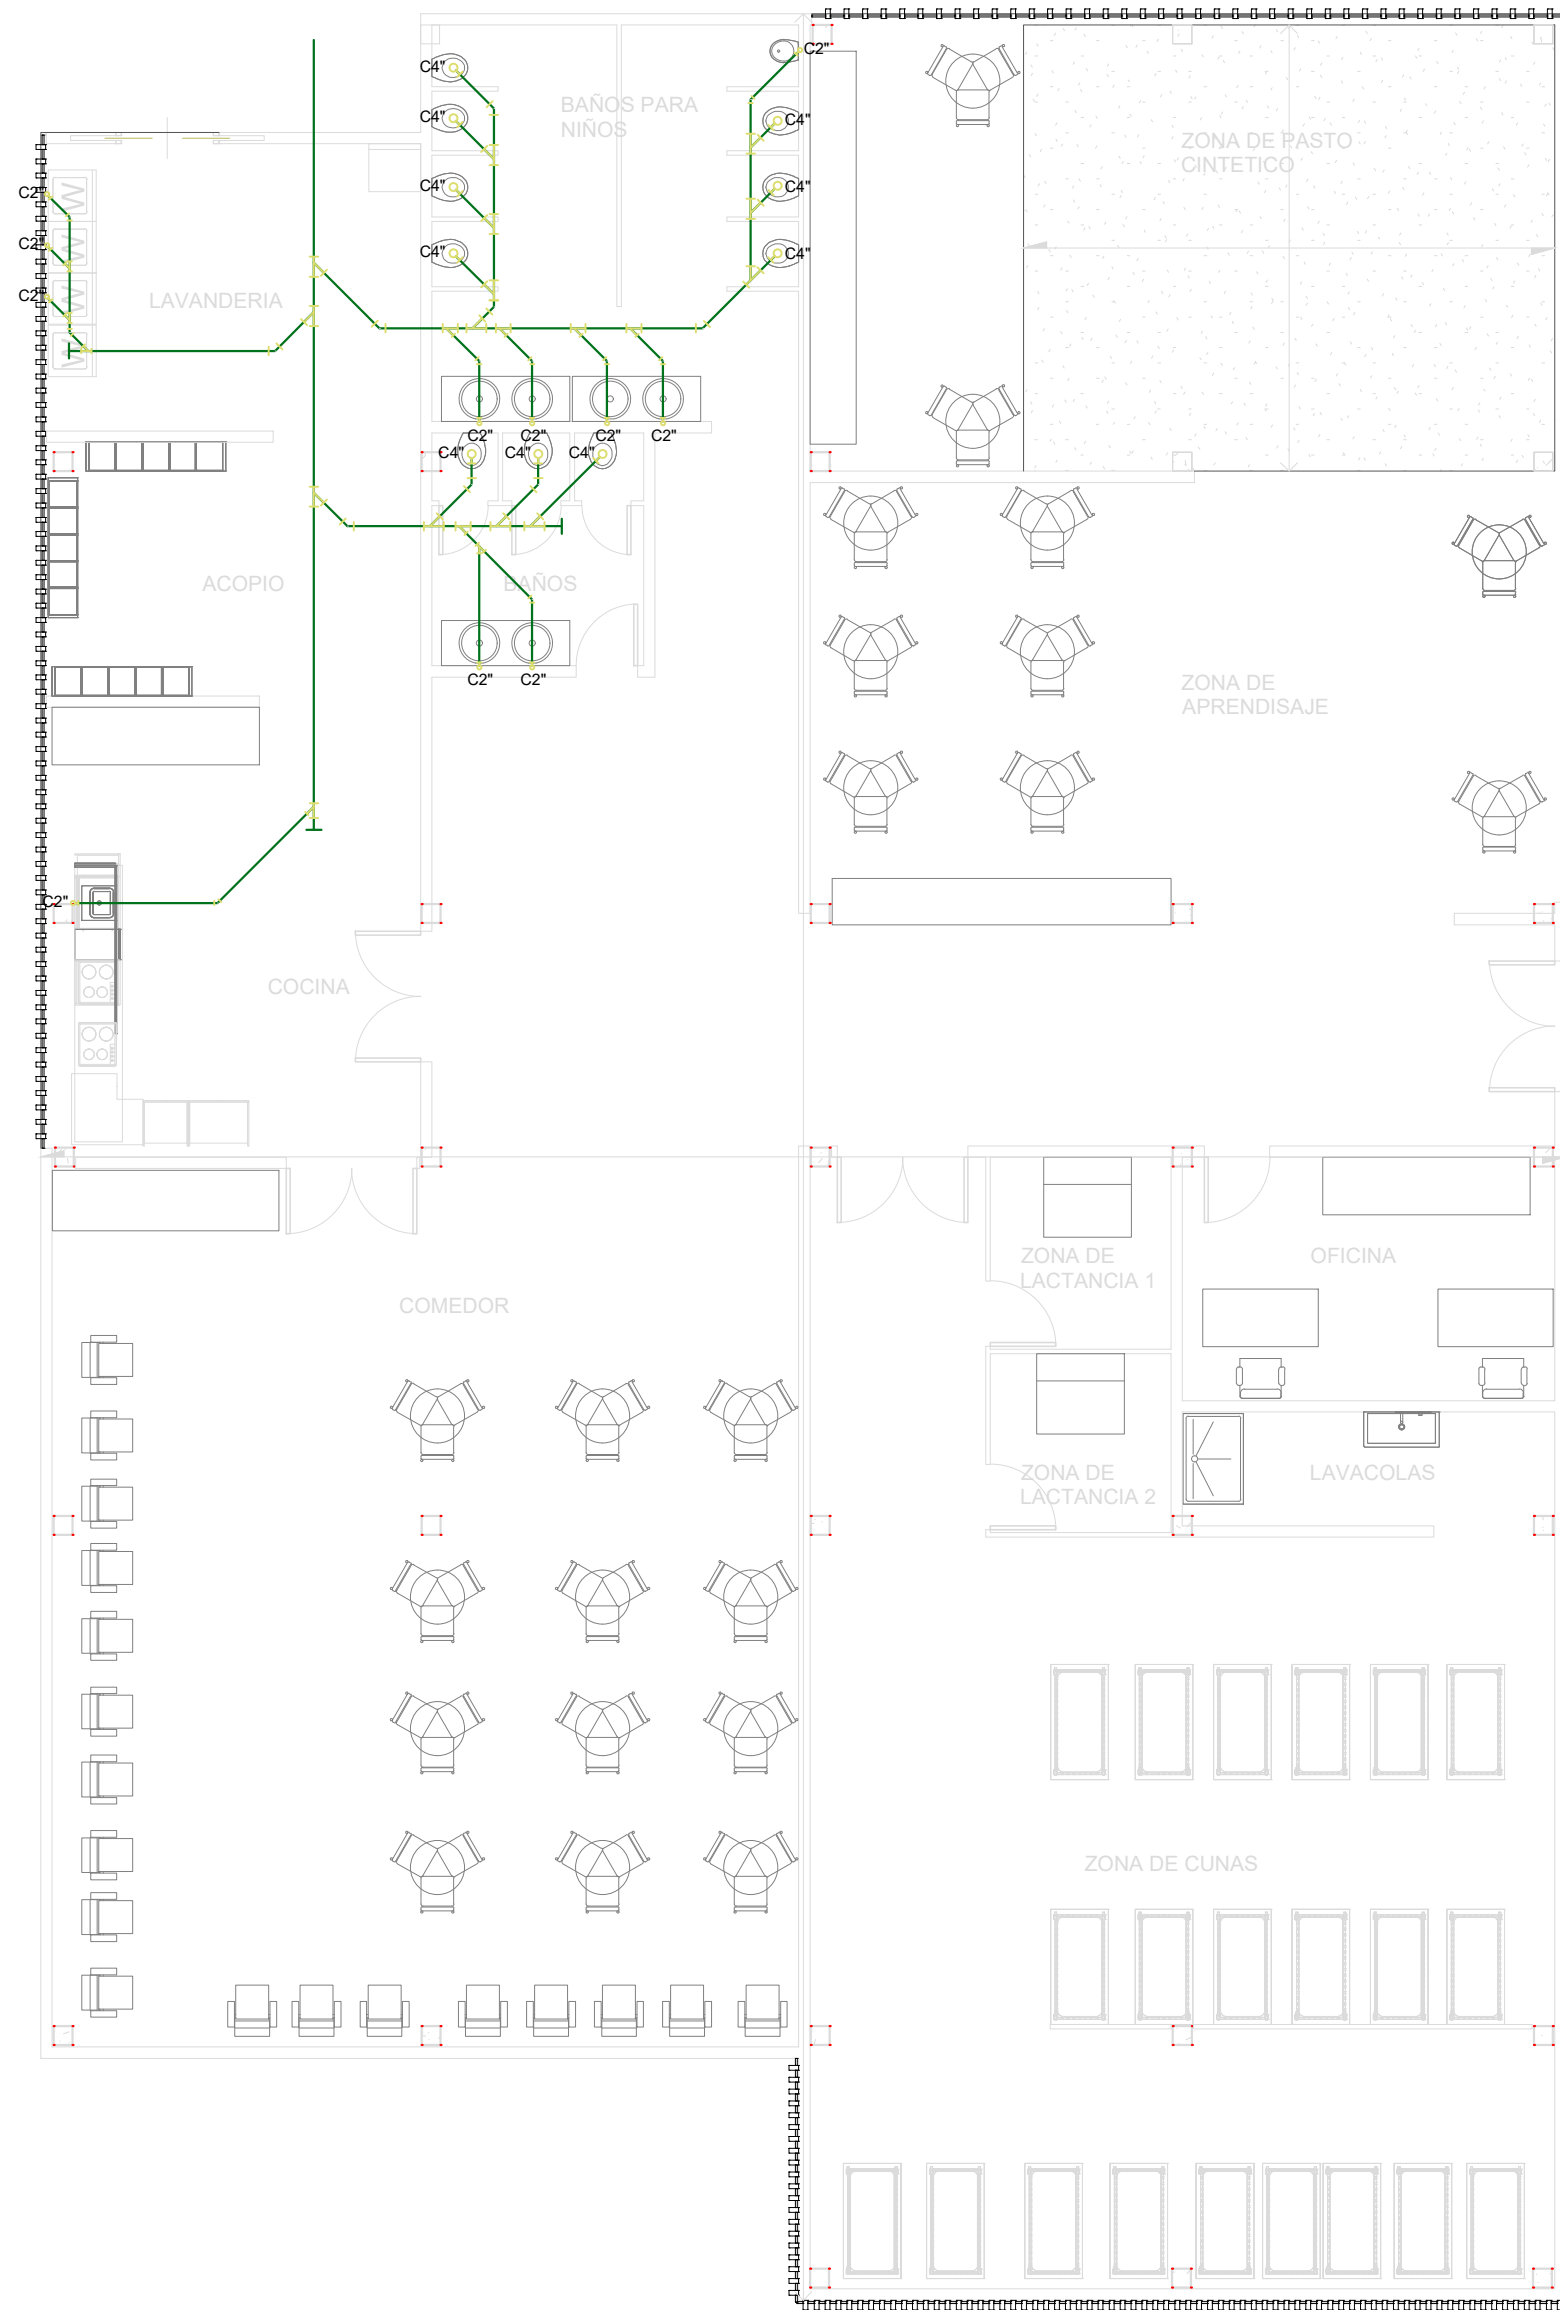


HS-20 SANITARIO JARDÍN
ESCALA 1:100

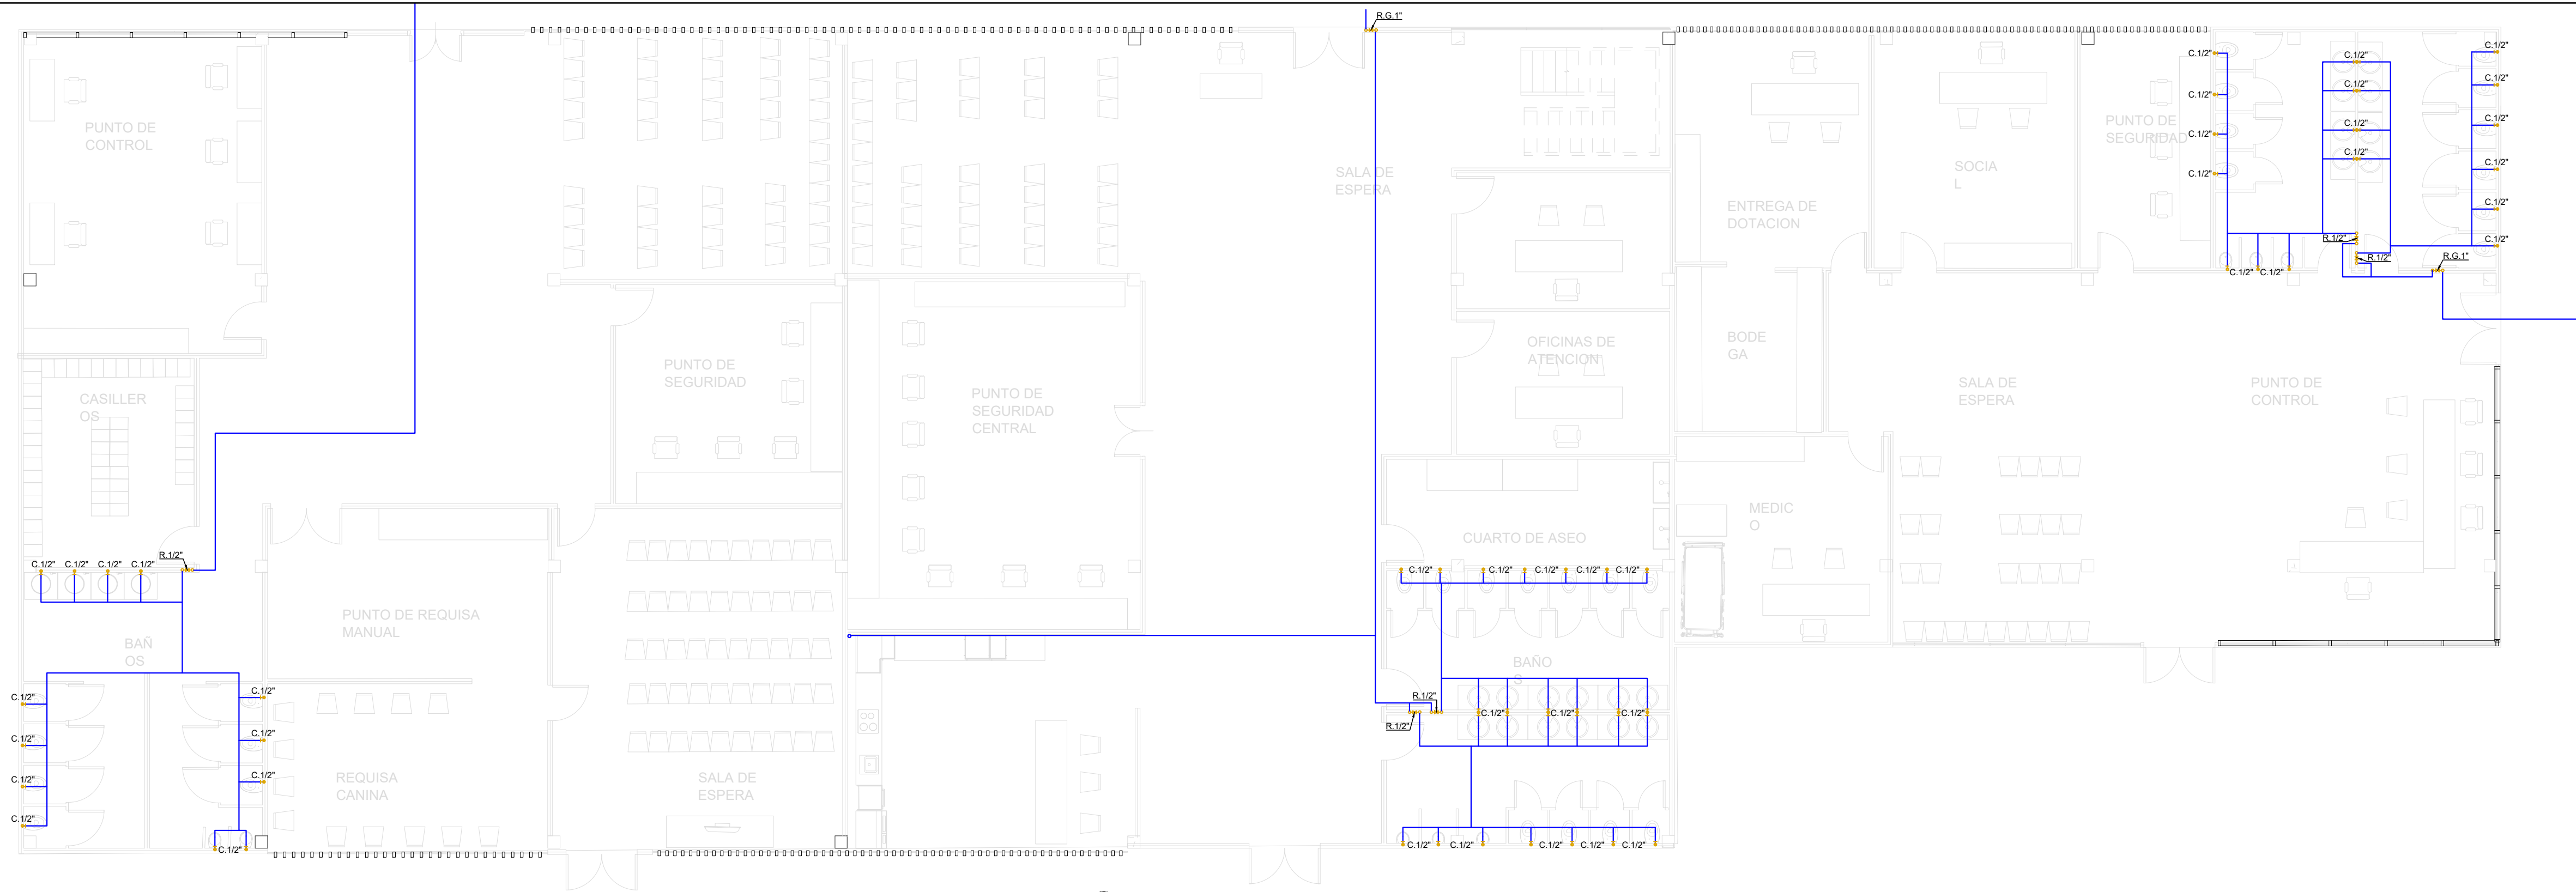


HS-21 HIDRAULICO ADMINISTRATIVO P1
ESCALA 1:100

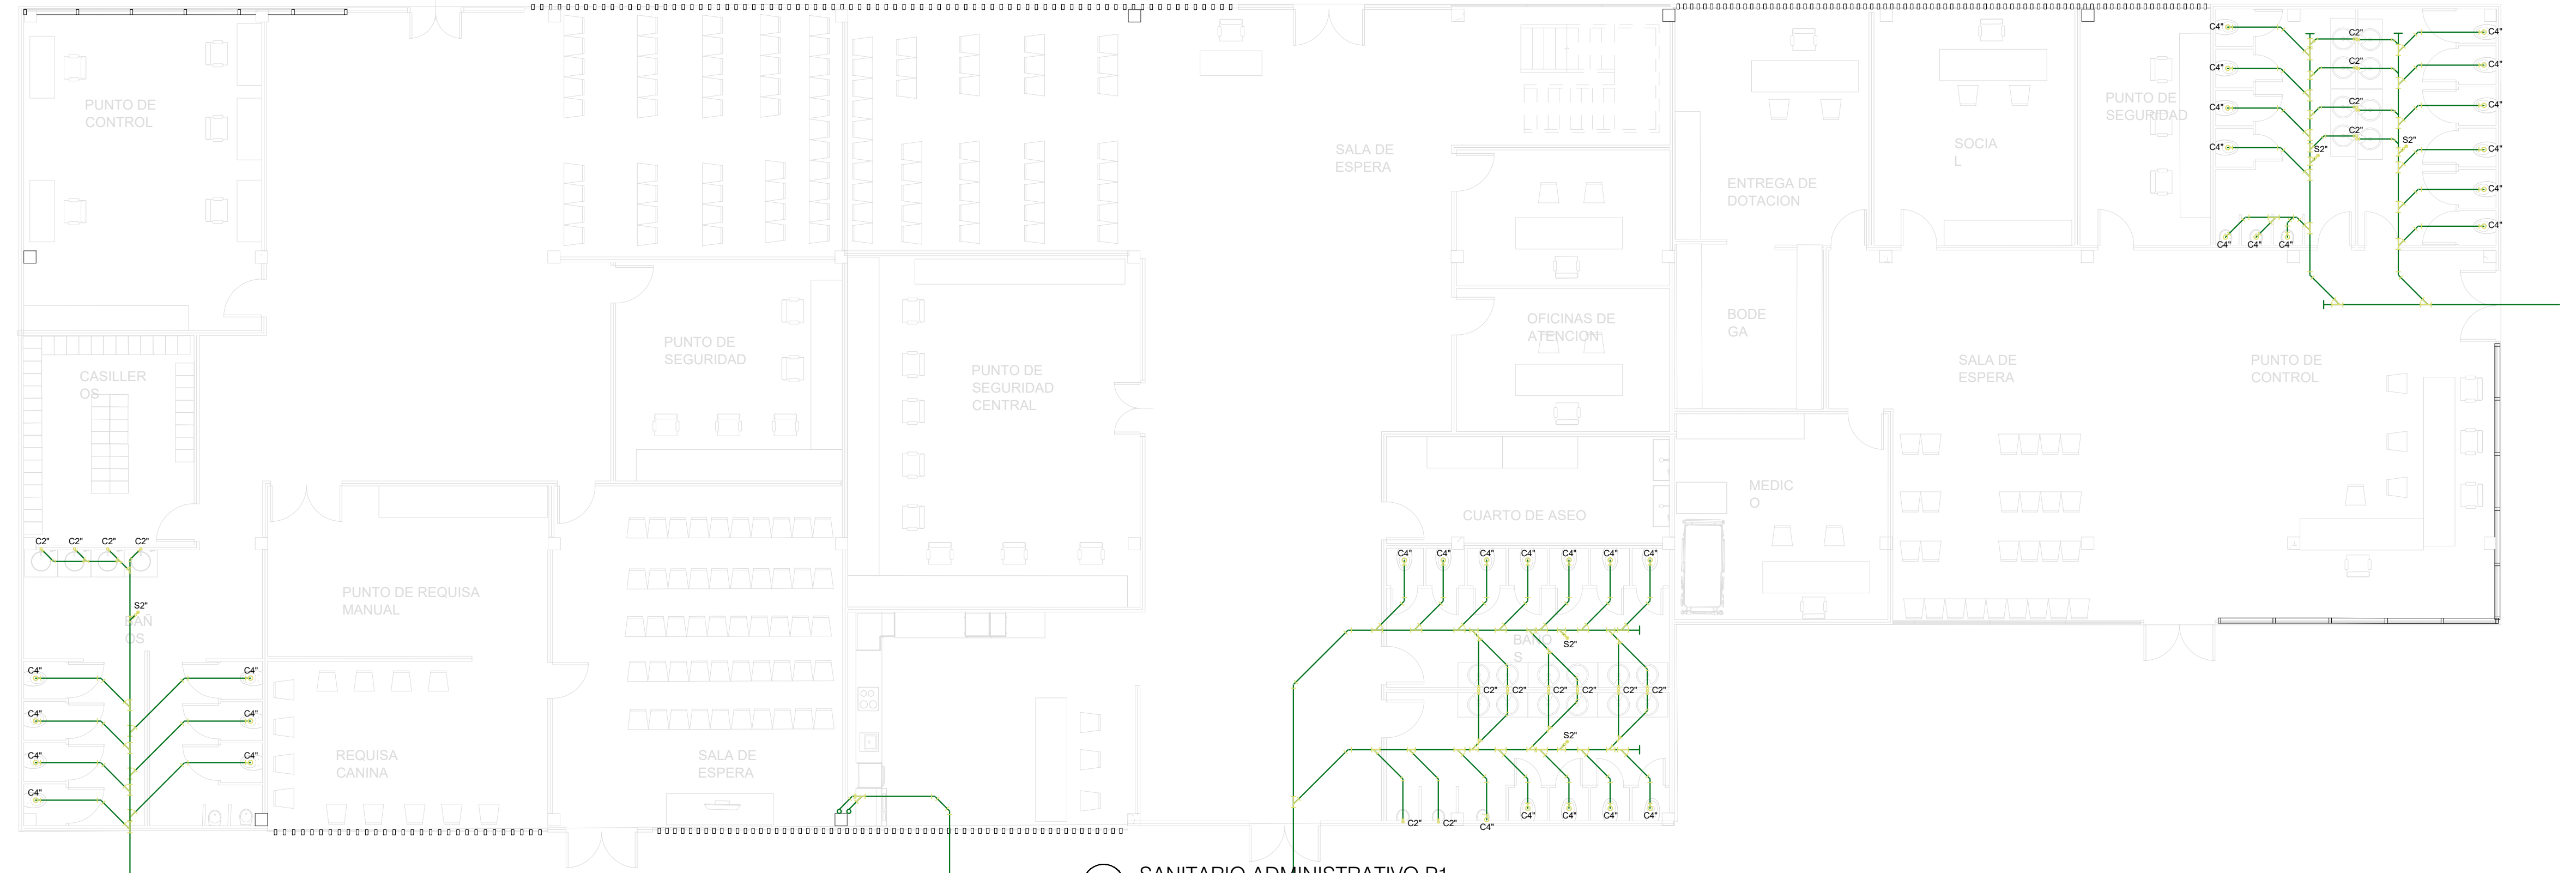

HS-22 SANITARIO ADMINISTRATIVO P1
ESCALA 1:100

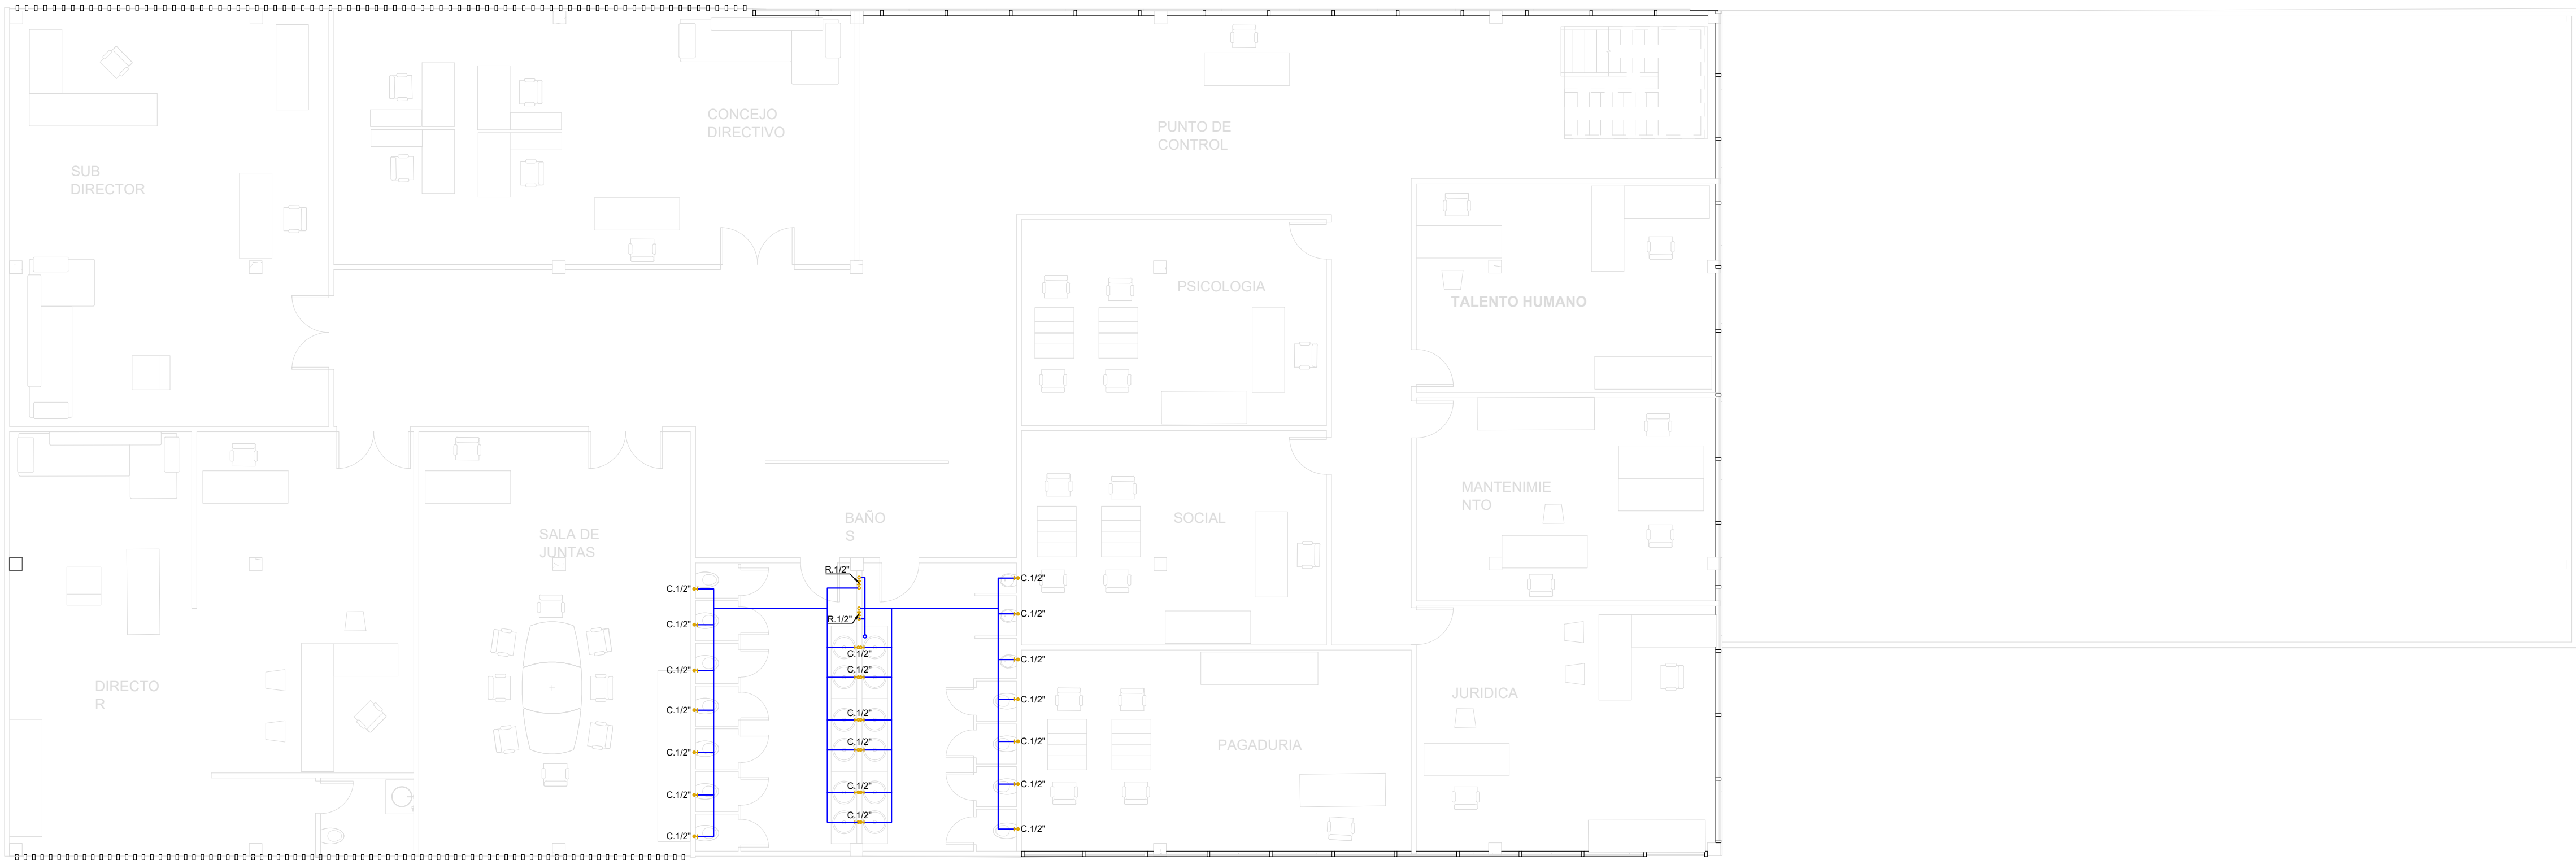


HS-23 HIDRAULICO ADMINISTRATIVO P2
ESCALA 1:100

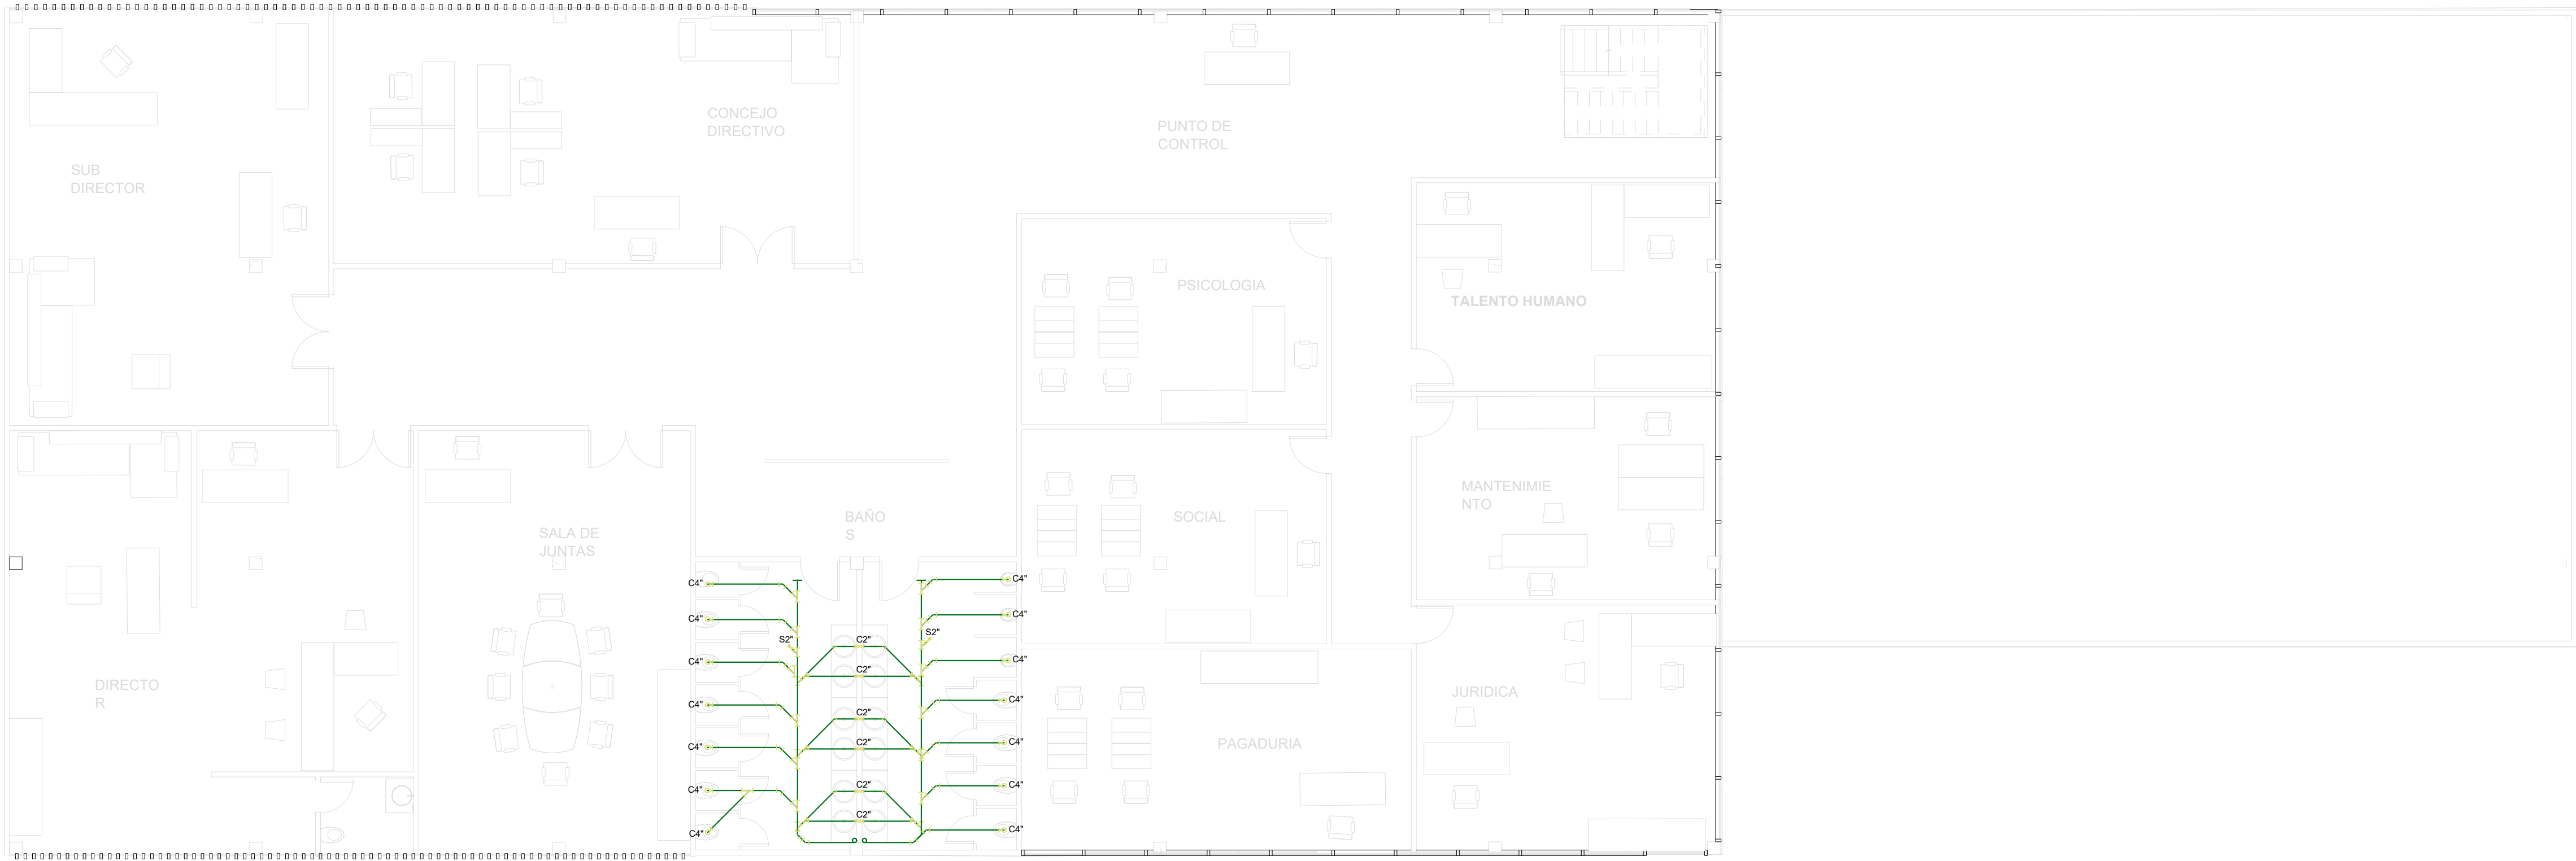


HS-24 SANITARIO ADMINISTRATIVO P2
ESCALA 1:100


	PROYECTO : UGC EL BUEN PASTOR		CONVENCIONES : C EJES --- LINEA DE EJE PISO NA. NIVEL ARQUITECTÓNICO EN PLANTA INDICADOR DE FACHADA INDICADOR DE CORTE	OBSERVACIONES : 1. TODAS LAS DIMENSIONES ESTAN DADAS EN METROS 2. LOS ESQUEMAS ESTAN SUJETOS A RECOMENDACIONES DEL FABRICANTE 3. VERIFICAR DIMENSIONES EN OBRA 4. TODAS LAS PUERTAS Y VENTANAS INCLUYEN CERRADURAS, BISAGRAS, MANIJAS Y HERRAJES 5. TODAS LOS DETALLES DE PUERTAS Y VENTANAS ESTAN VISTAS DESDE AFUERA	V.B:		ARCHIVO: HIDROSANITARIO.dwg	DETALLE No. 86	
	DESCRIPCIÓN : HIDROSANITARIO ADMINISTRATIVO P2				DISEÑO: 1055553590	DIBUJO: 1015451906	FECHA: 04/12/20	ESCALA 1:100	REVISIÓN 0

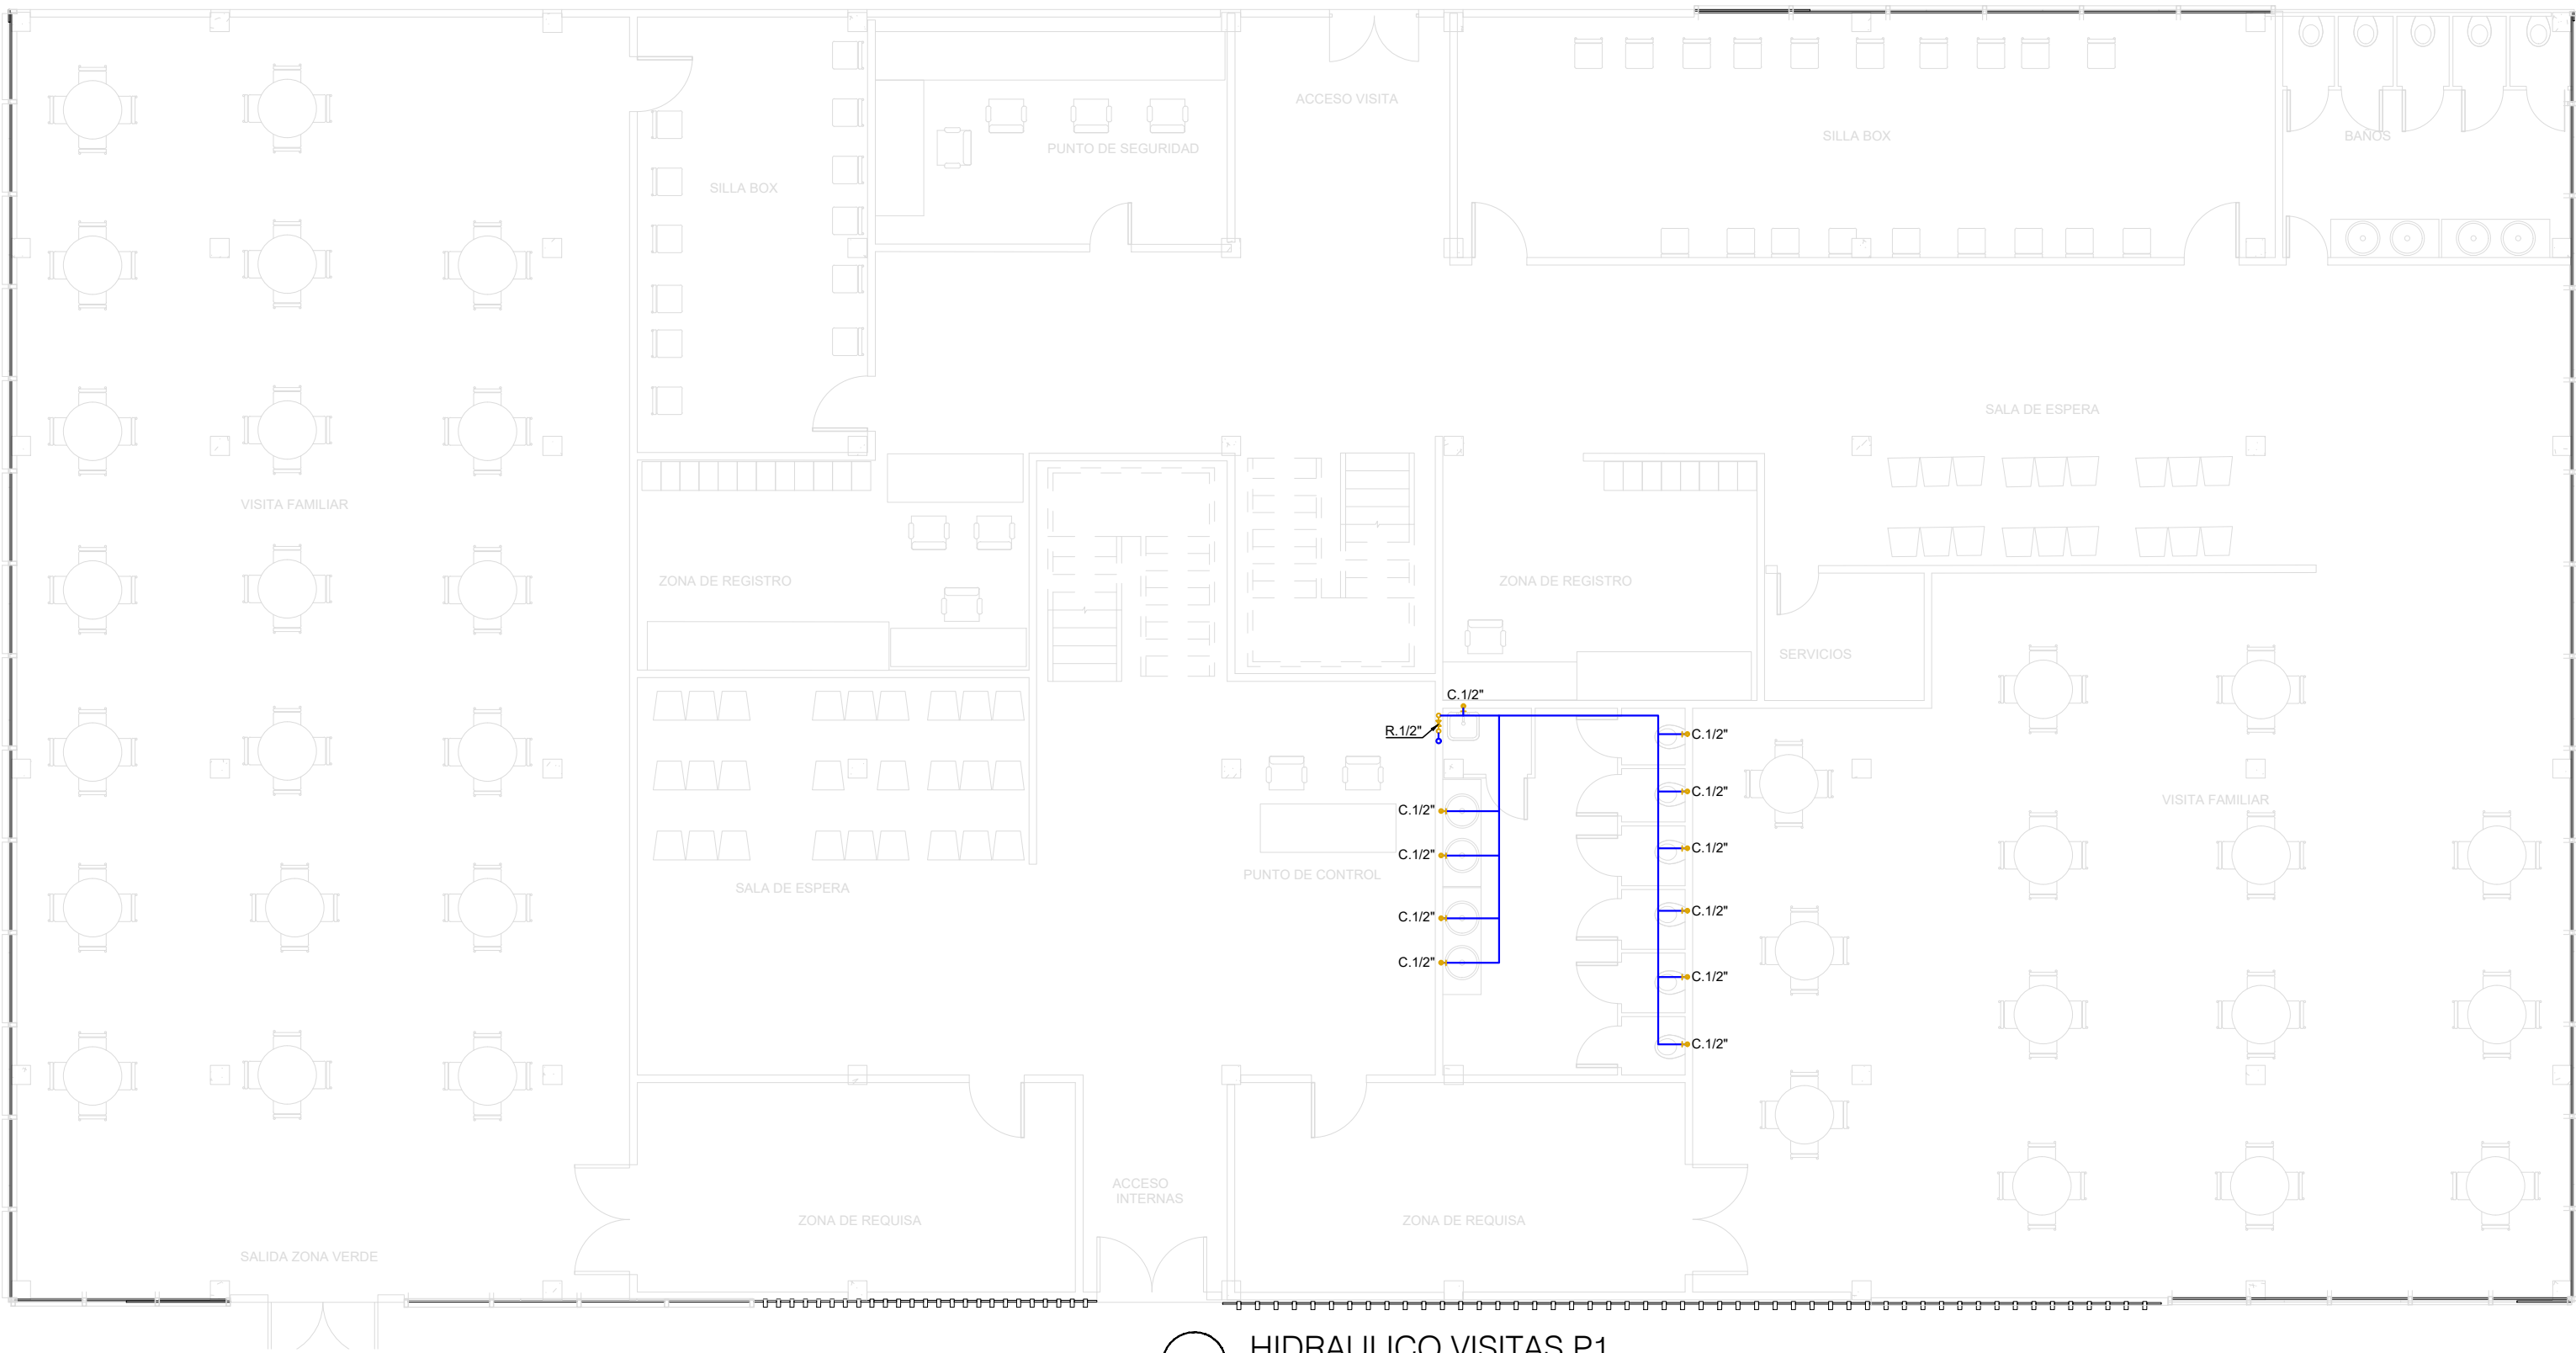


HS-25 HIDRAULICO VISITAS P1
ESCALA 1:100

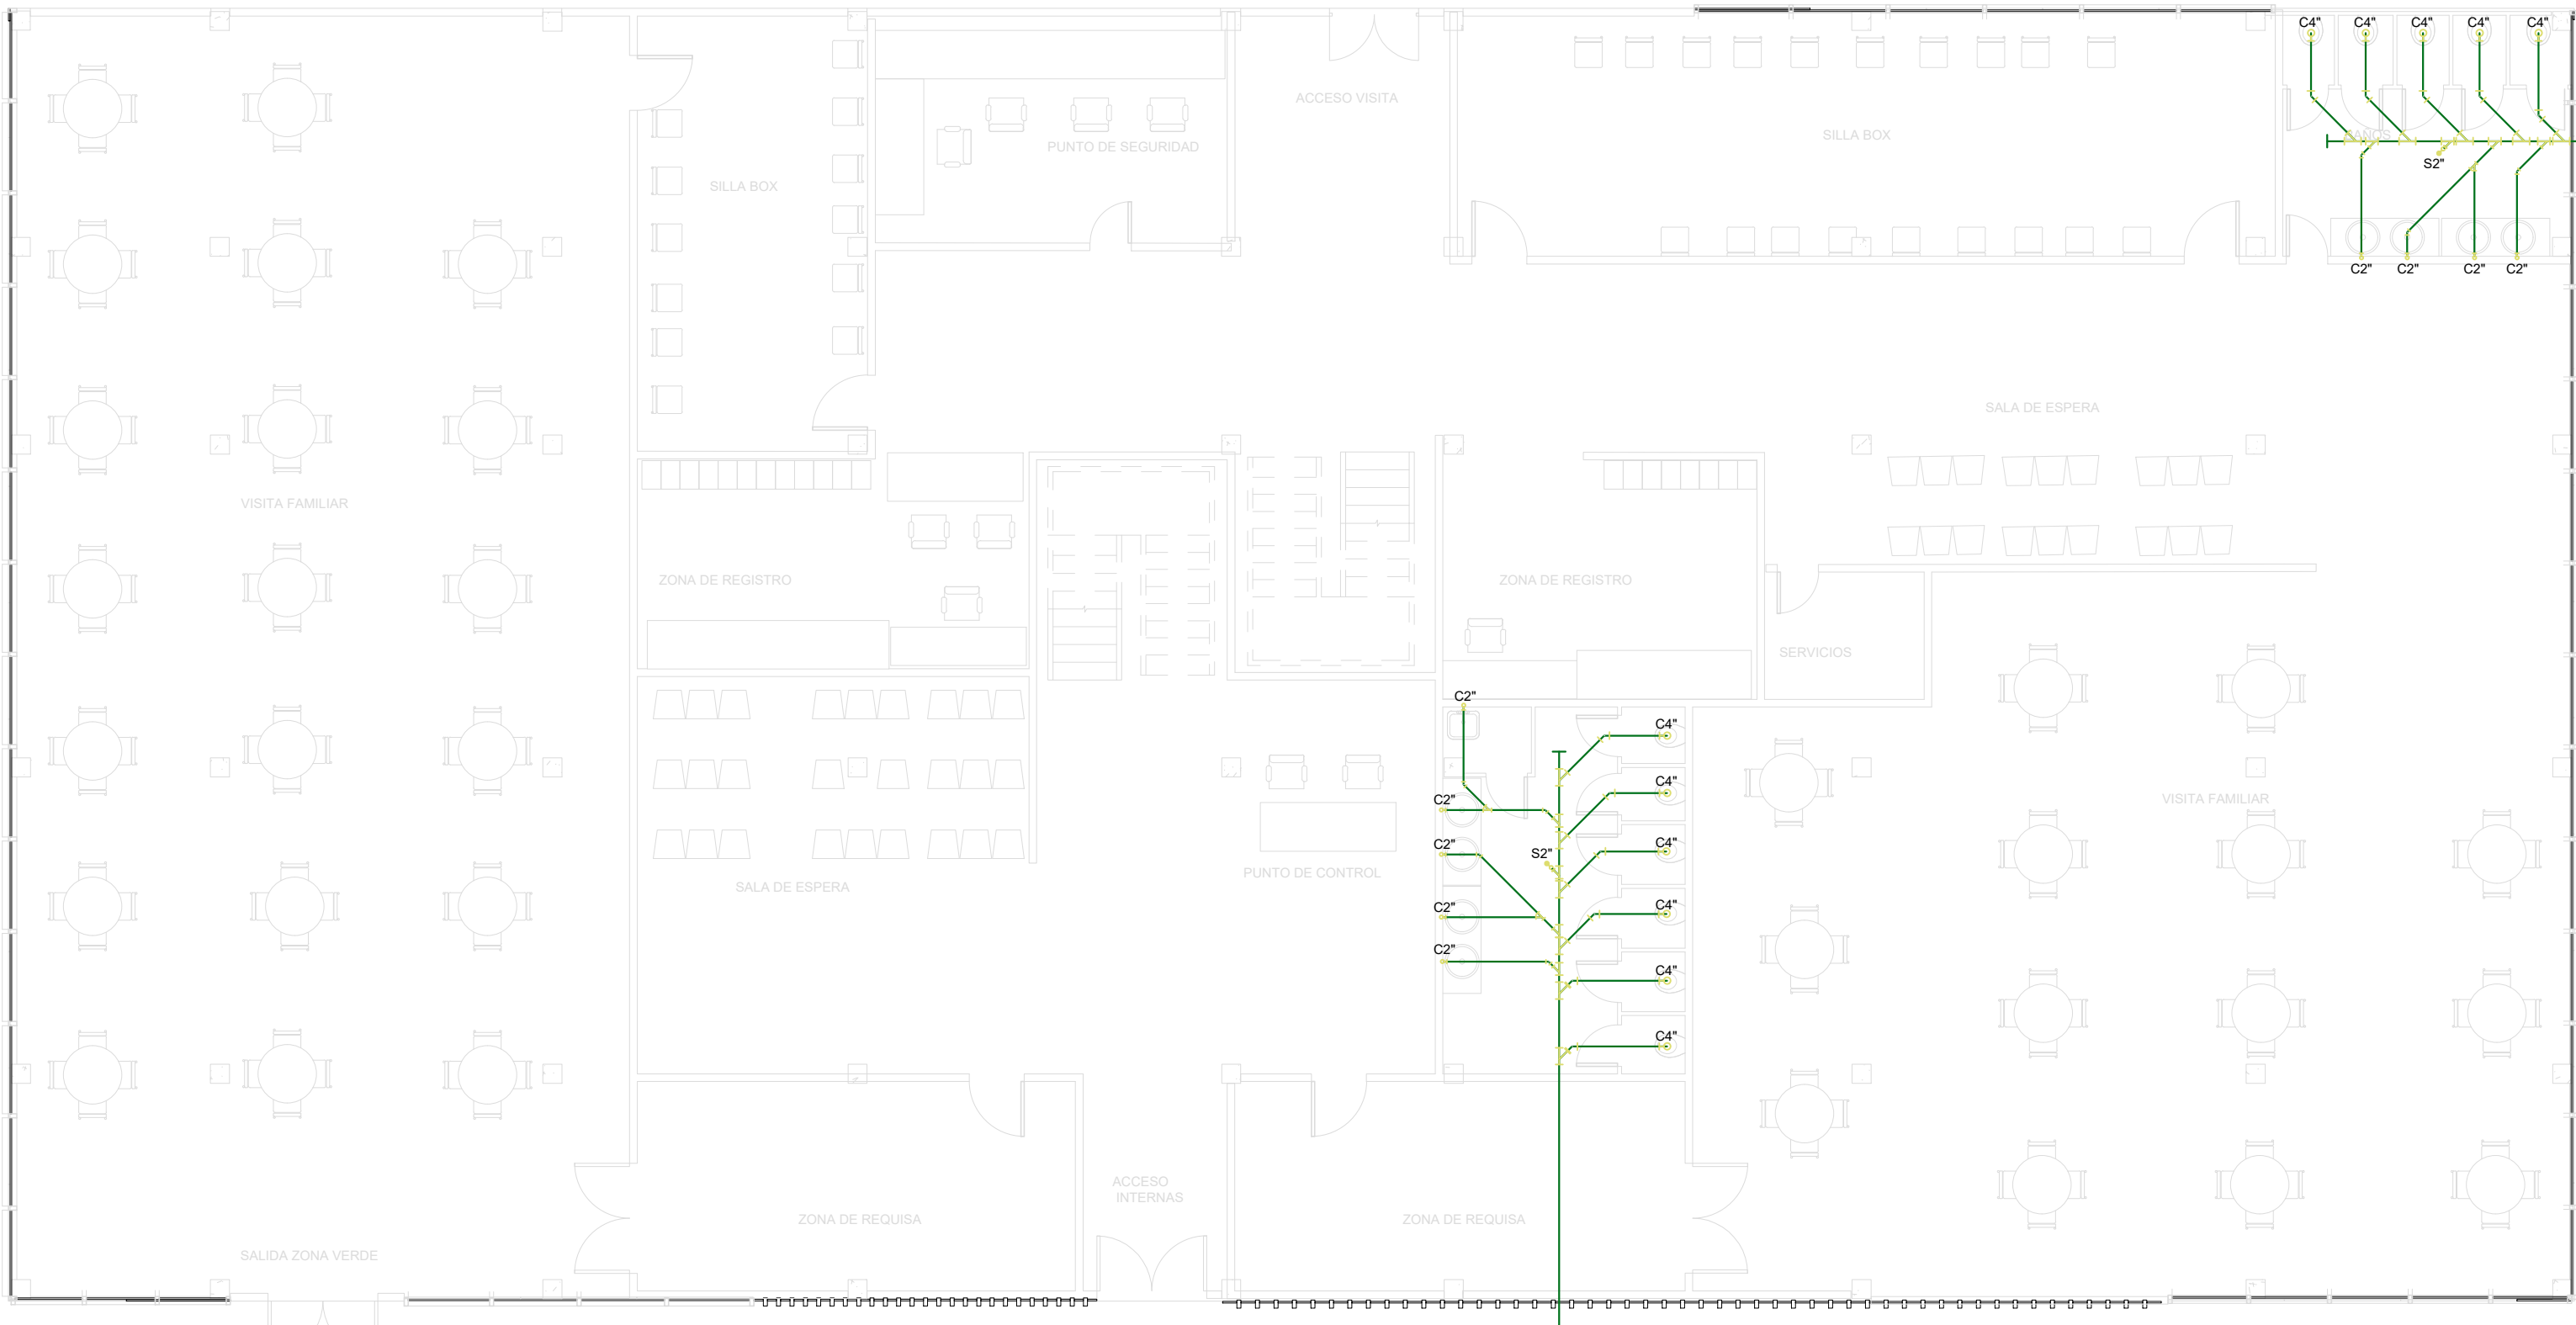


HS-26 SANITARIO VISITAS P1
ESCALA 1:100

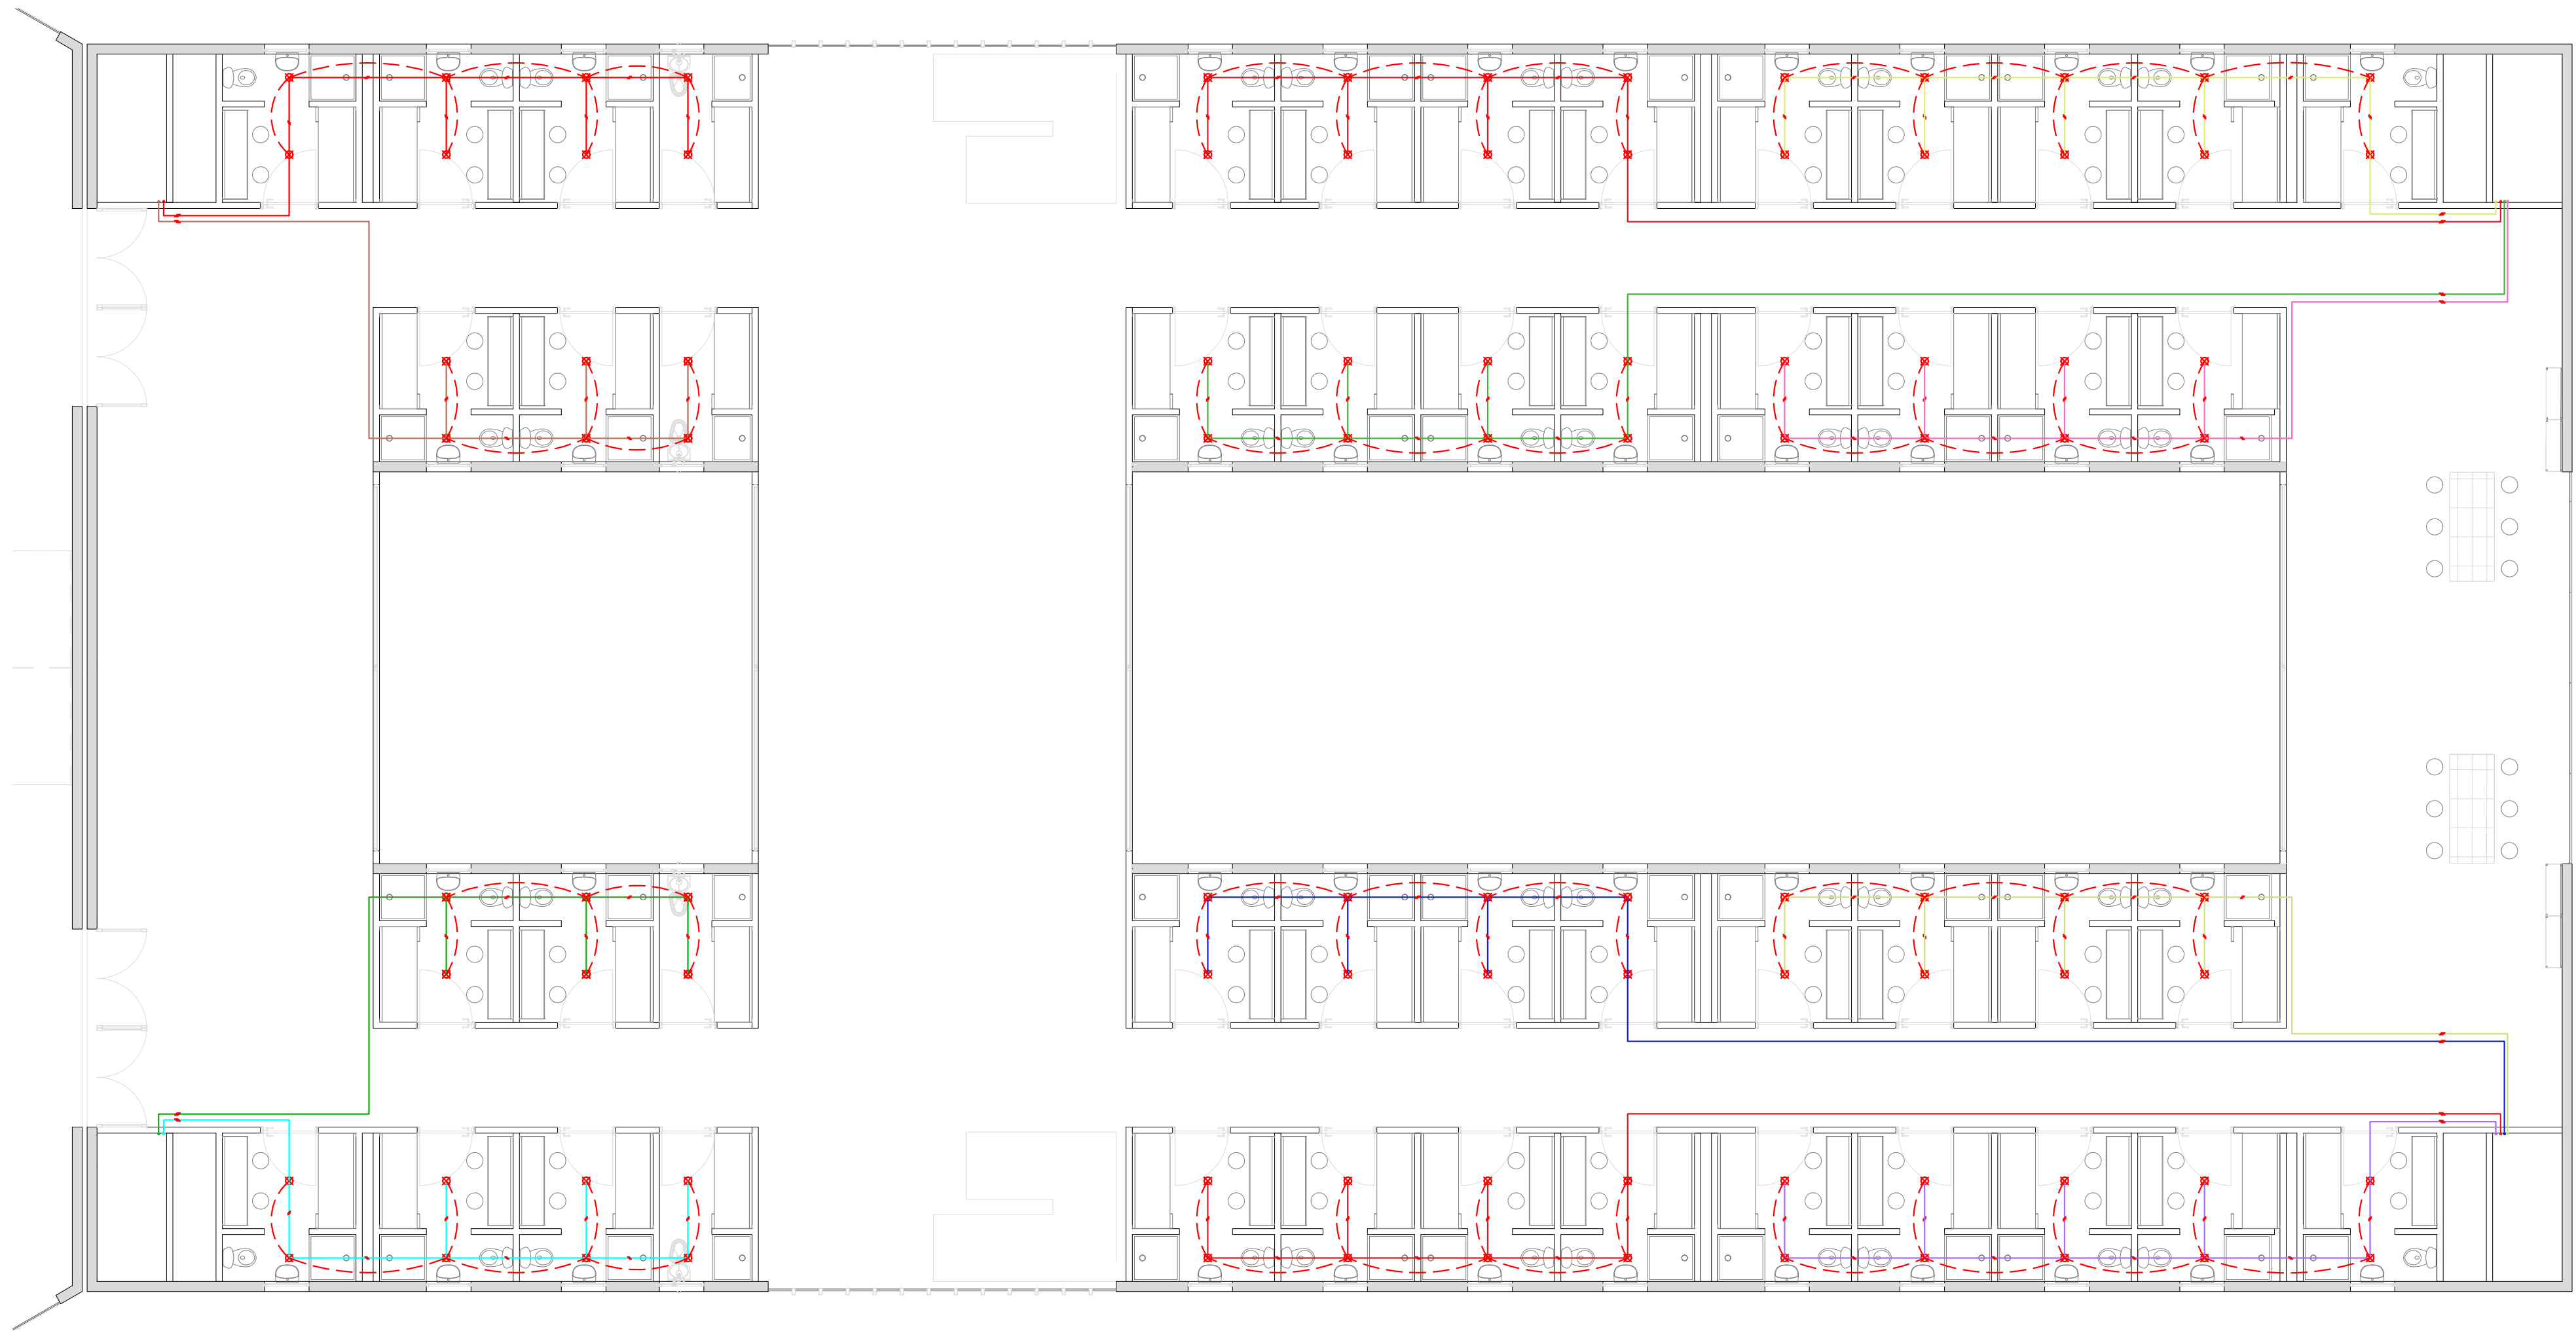


ELE-01 ELÉCTRICO CELDA 2 PERSONAS
ESCALA 1:100

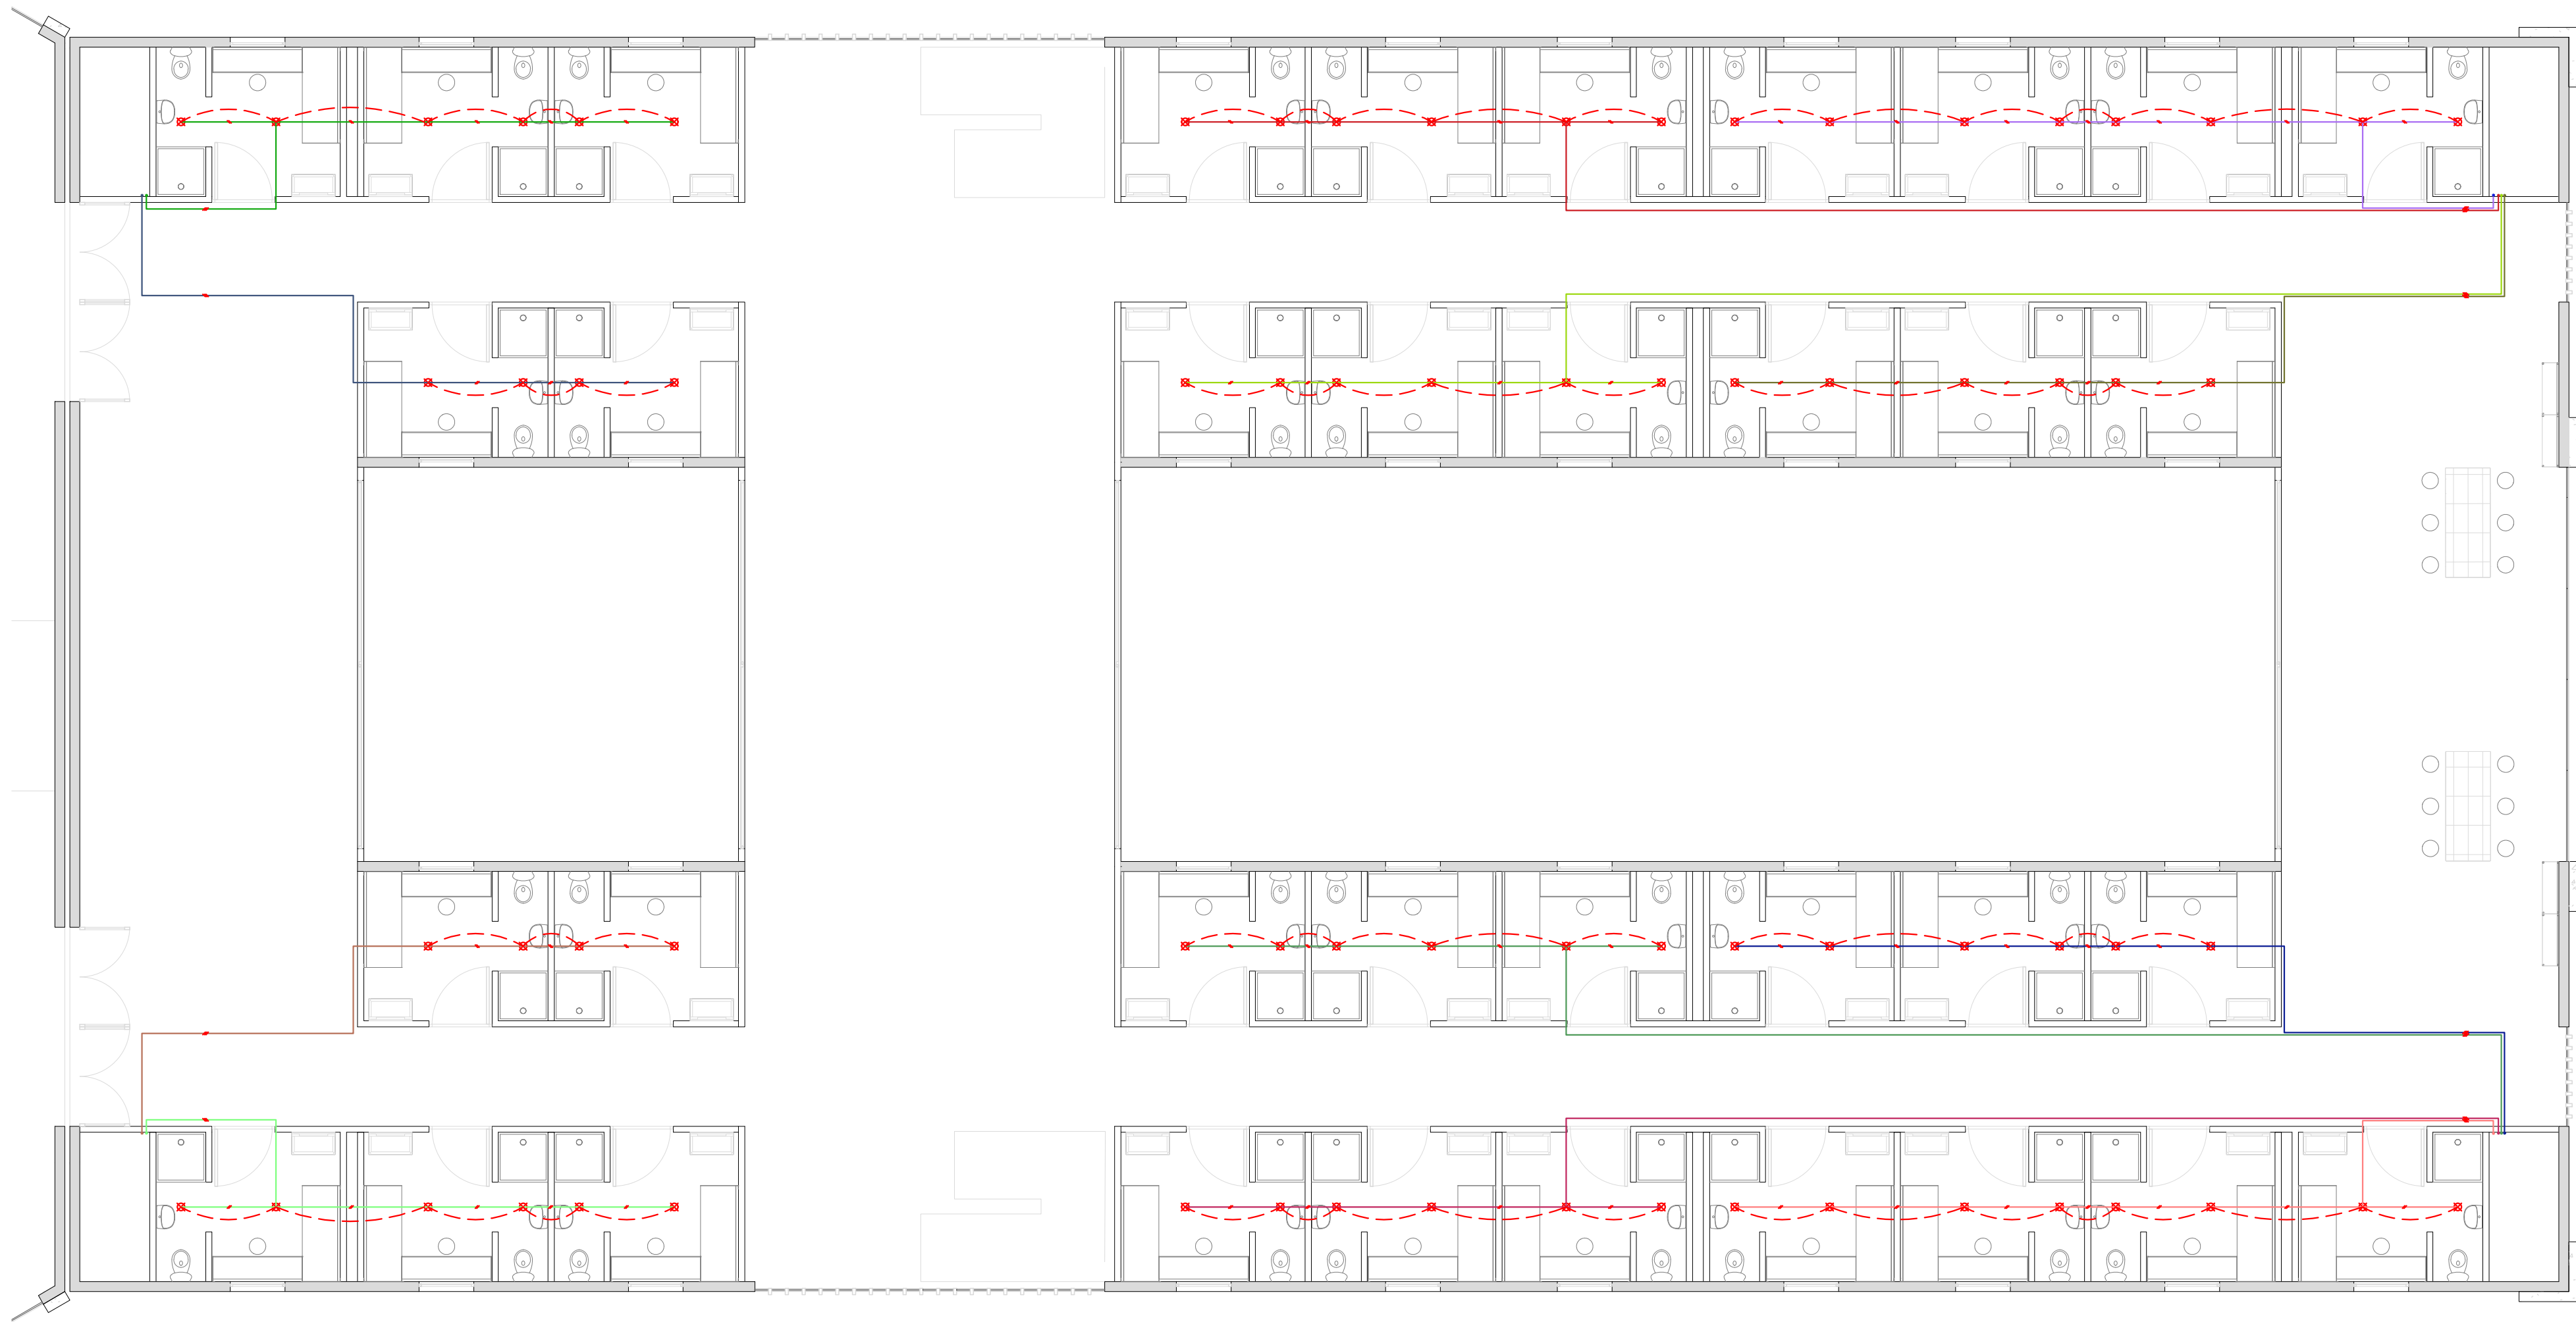


ELE-02 ELÉCTRICO CELDA MATERNA
ESCALA 1:100

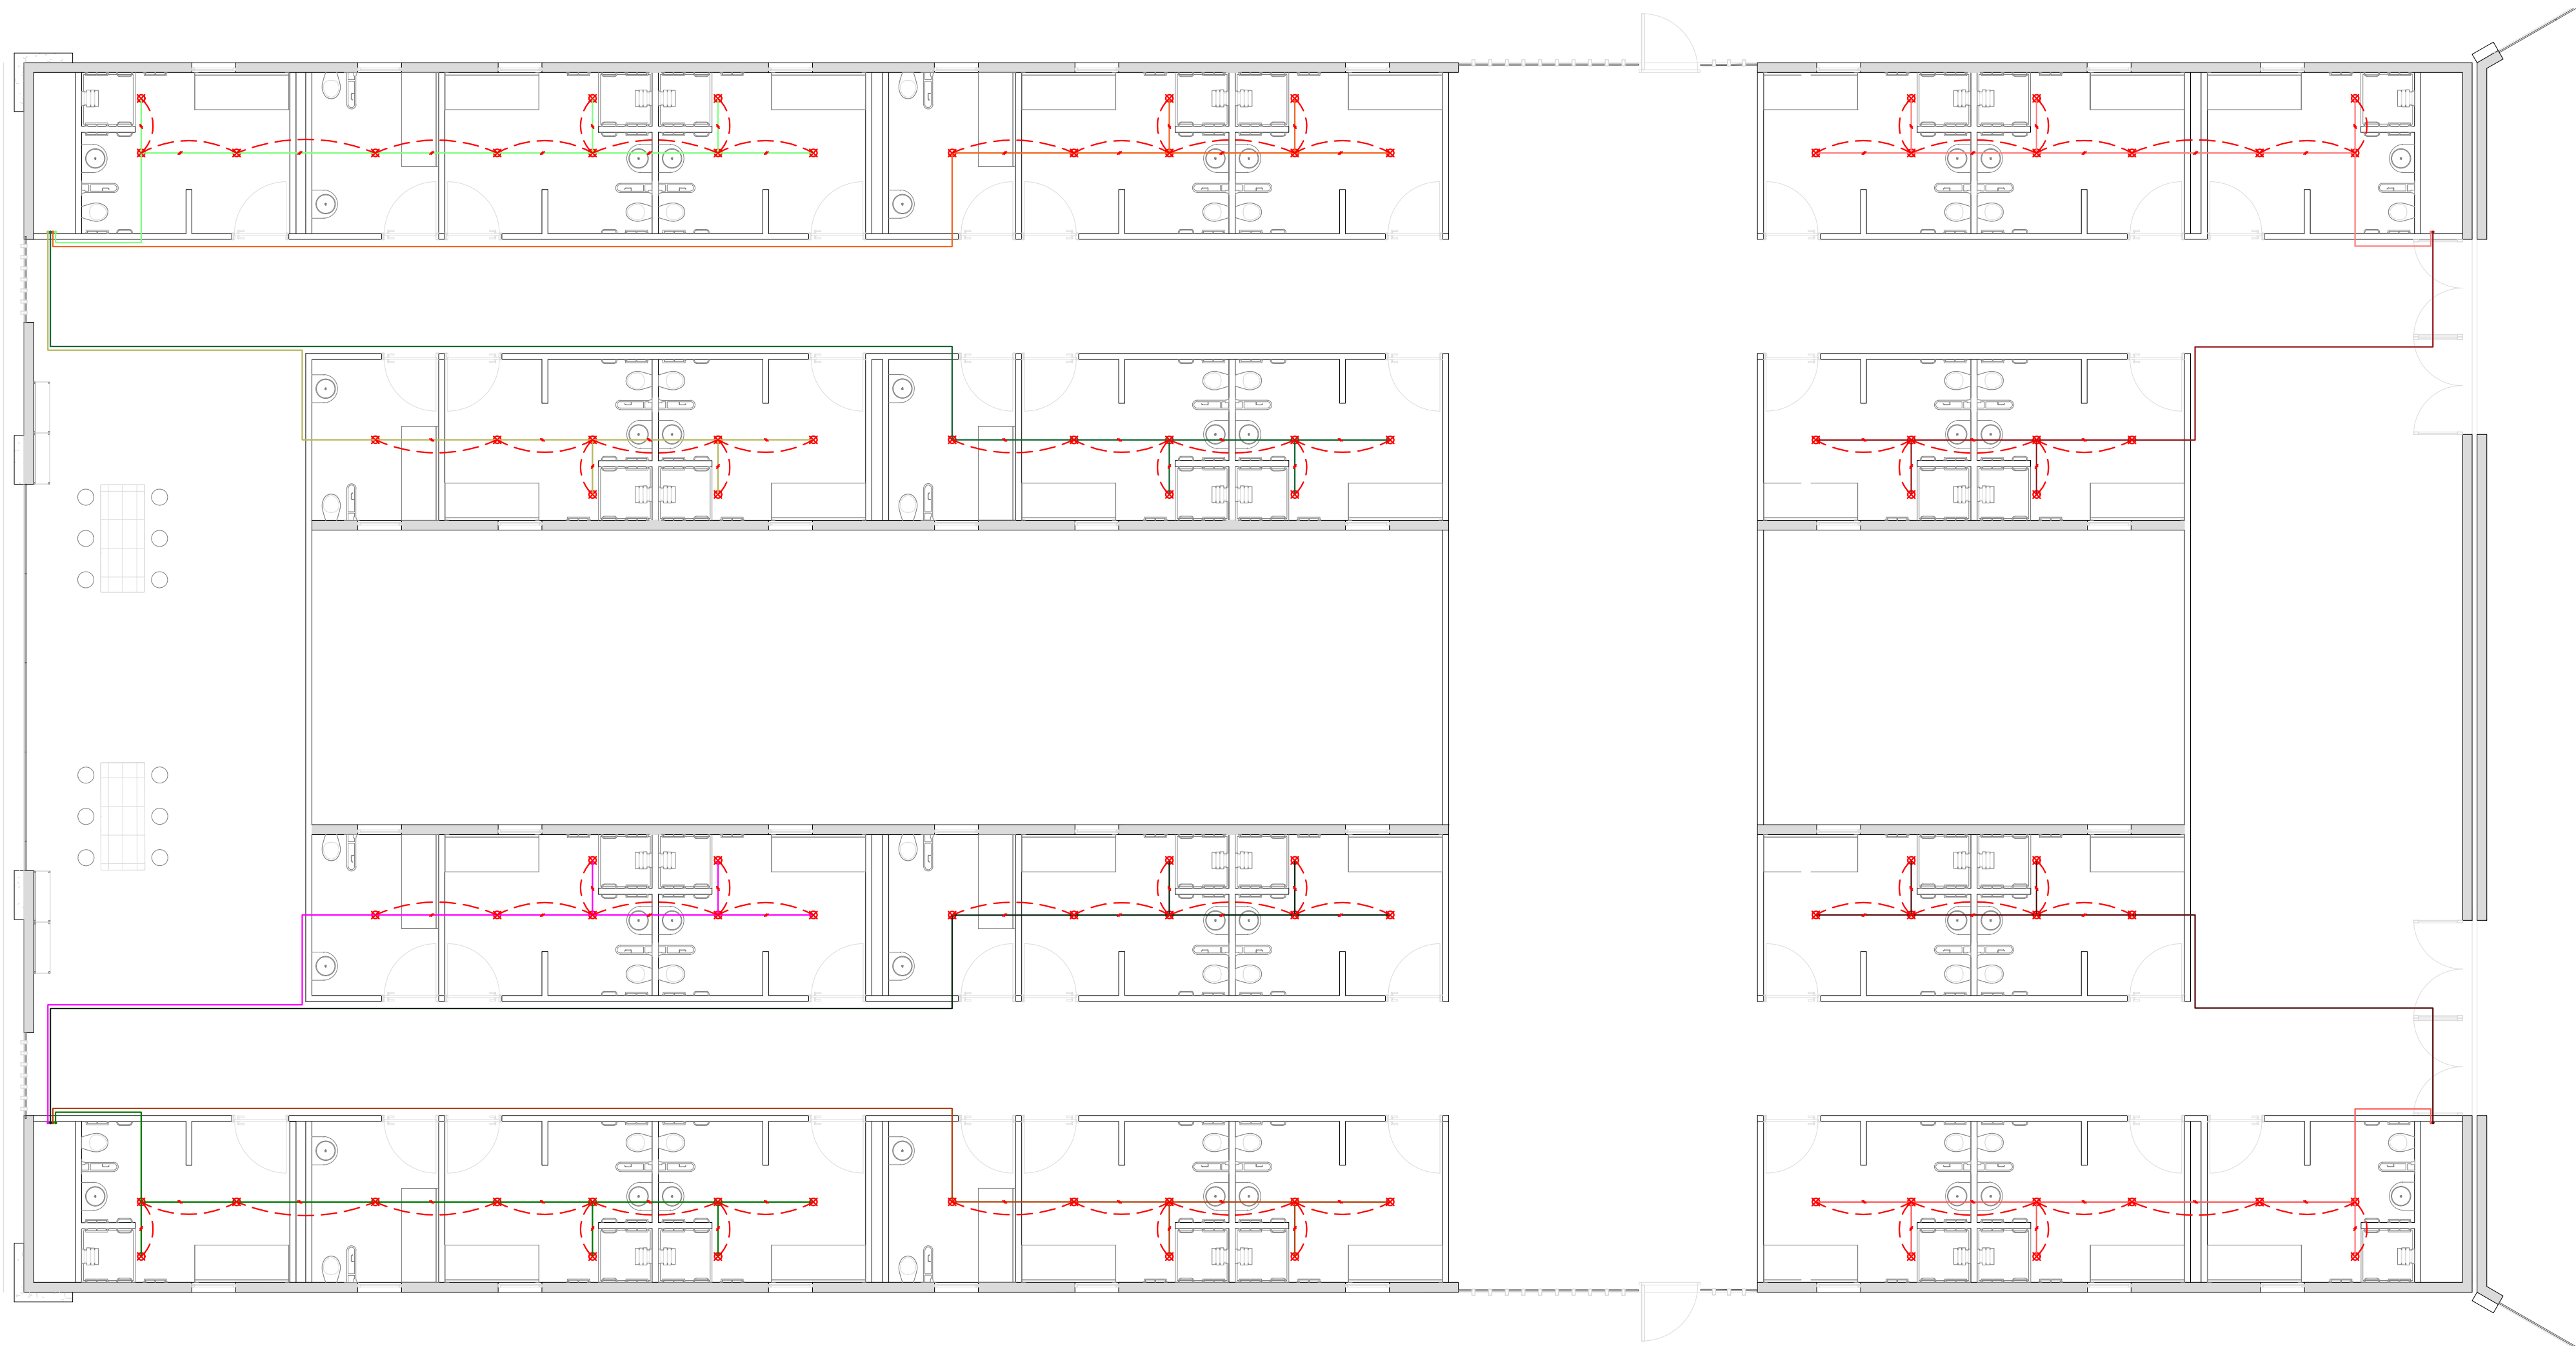


ELE-03 ELÉCTRICO CELDA ACCESIBLE
ESCALA 1:100

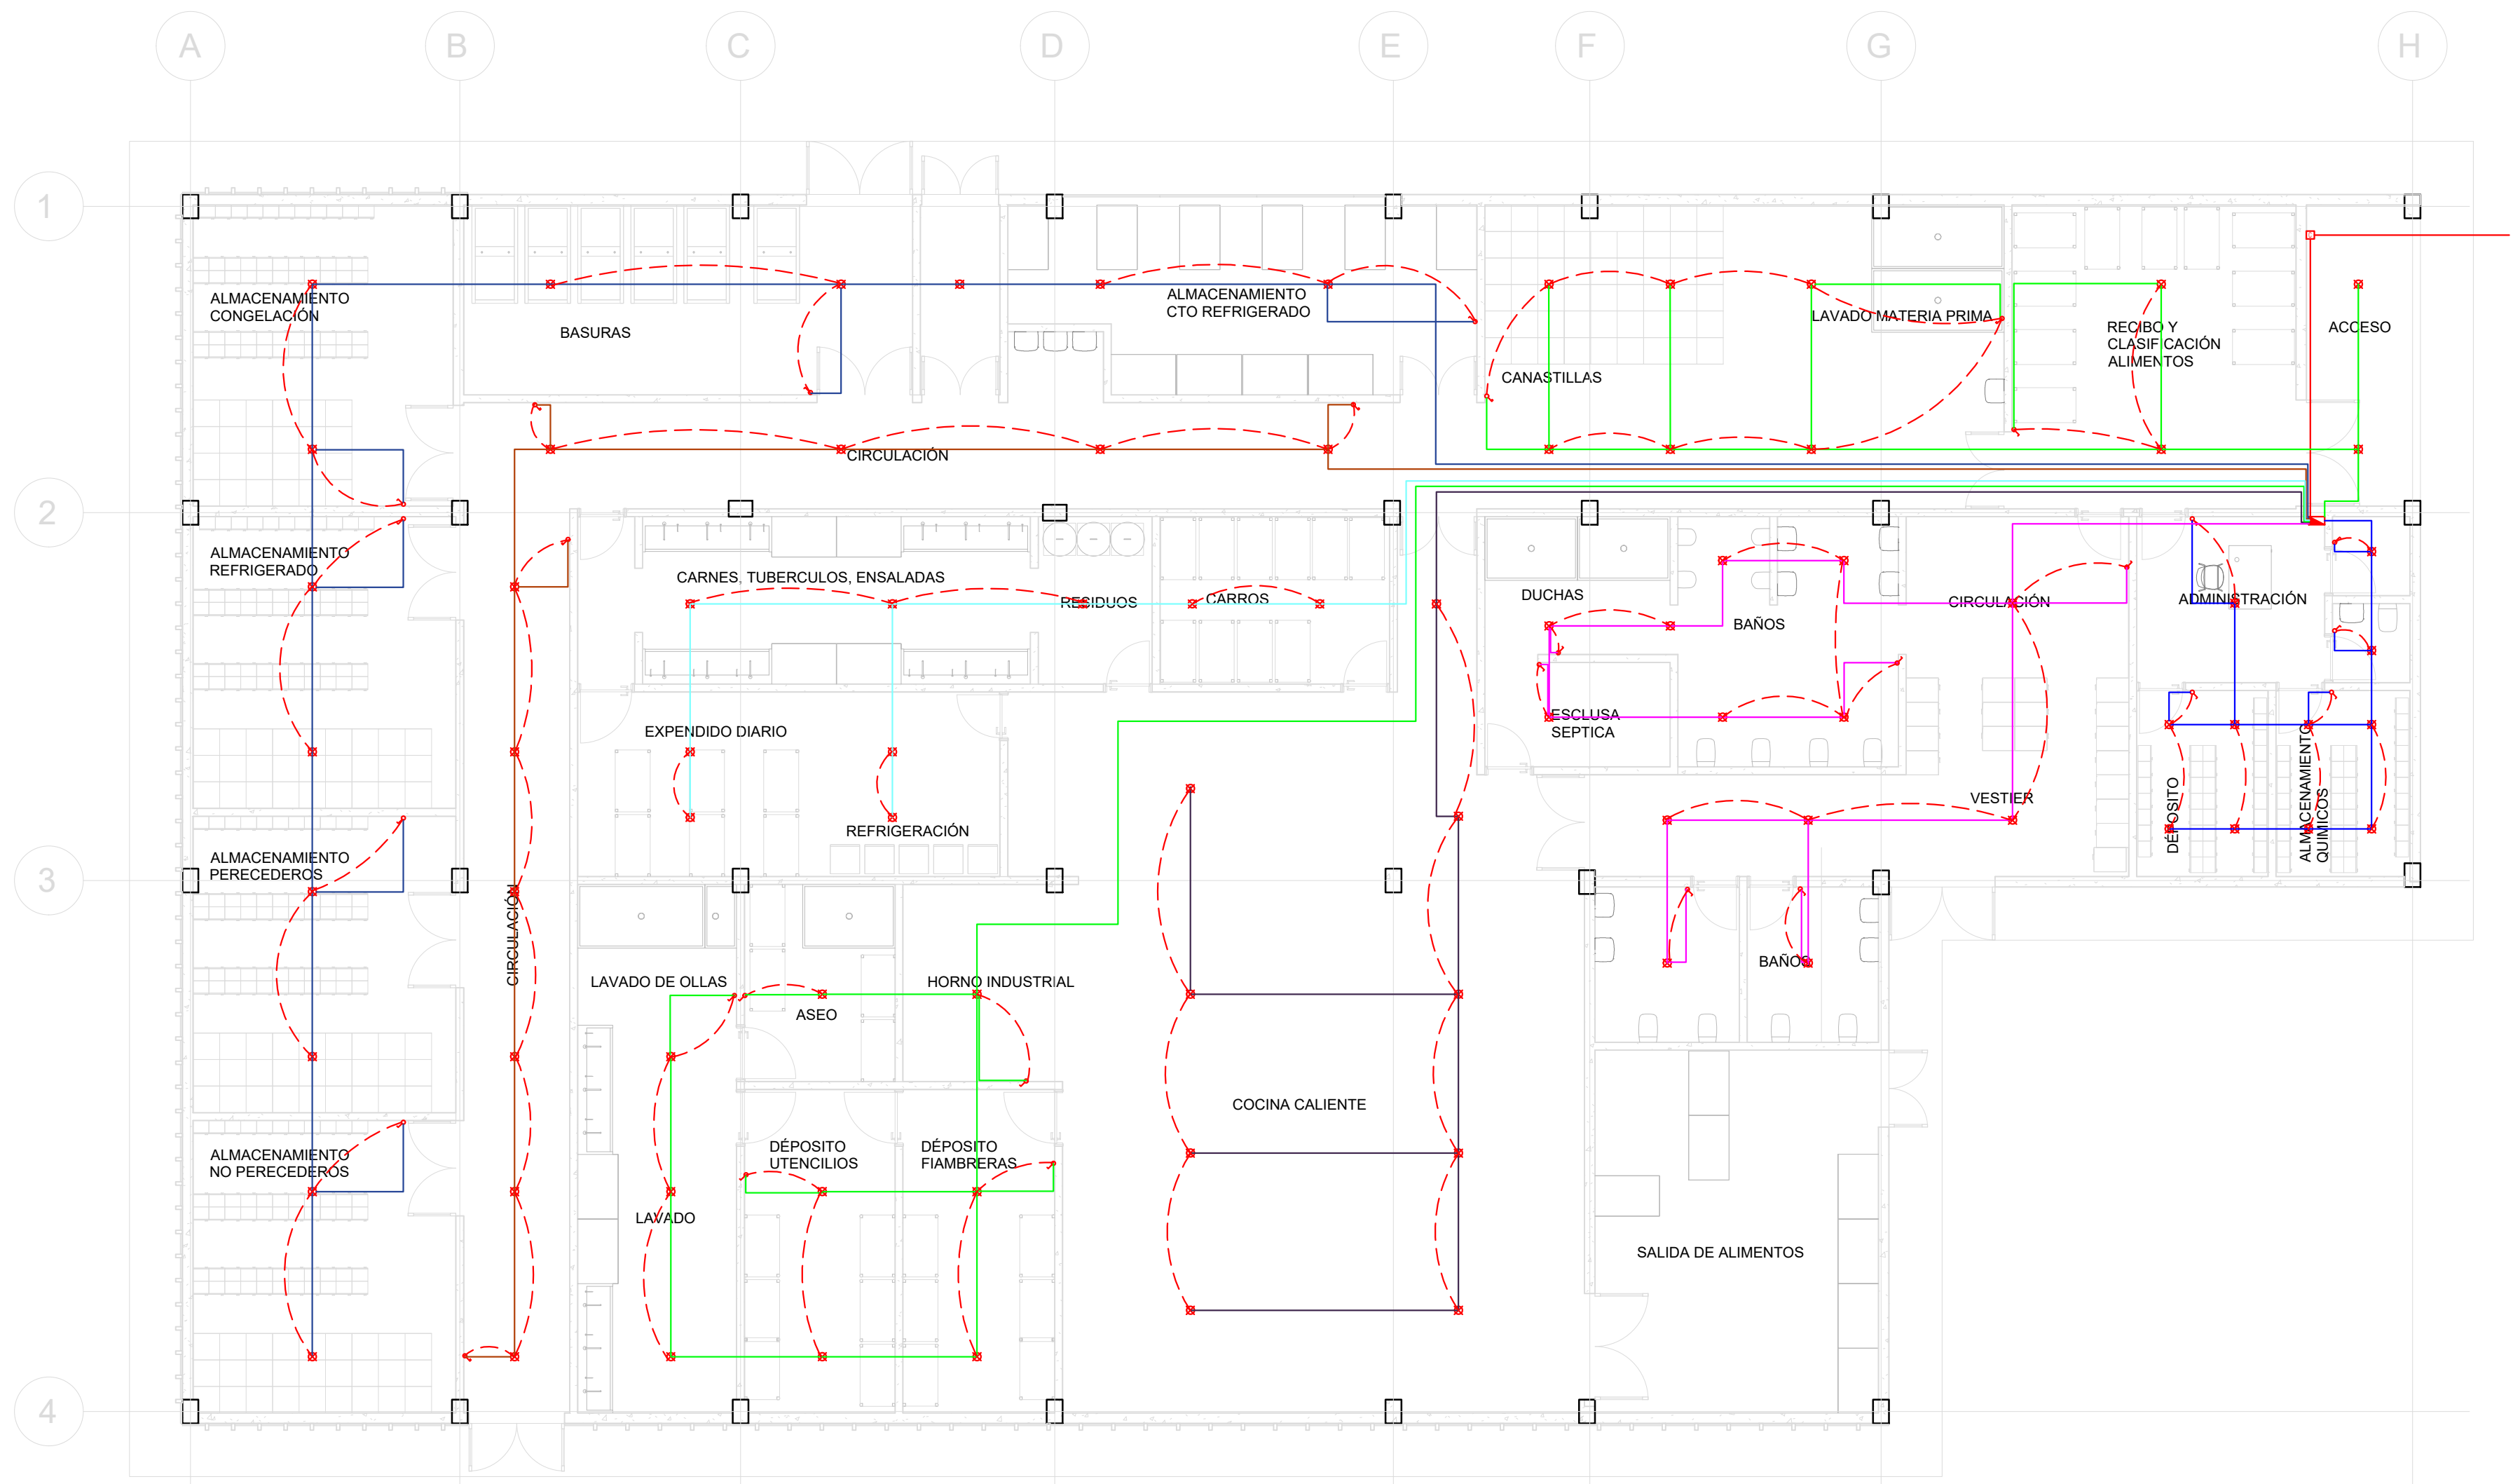


ELE-04 ELÉCTRICO RANCHO
ESCALA 1:100

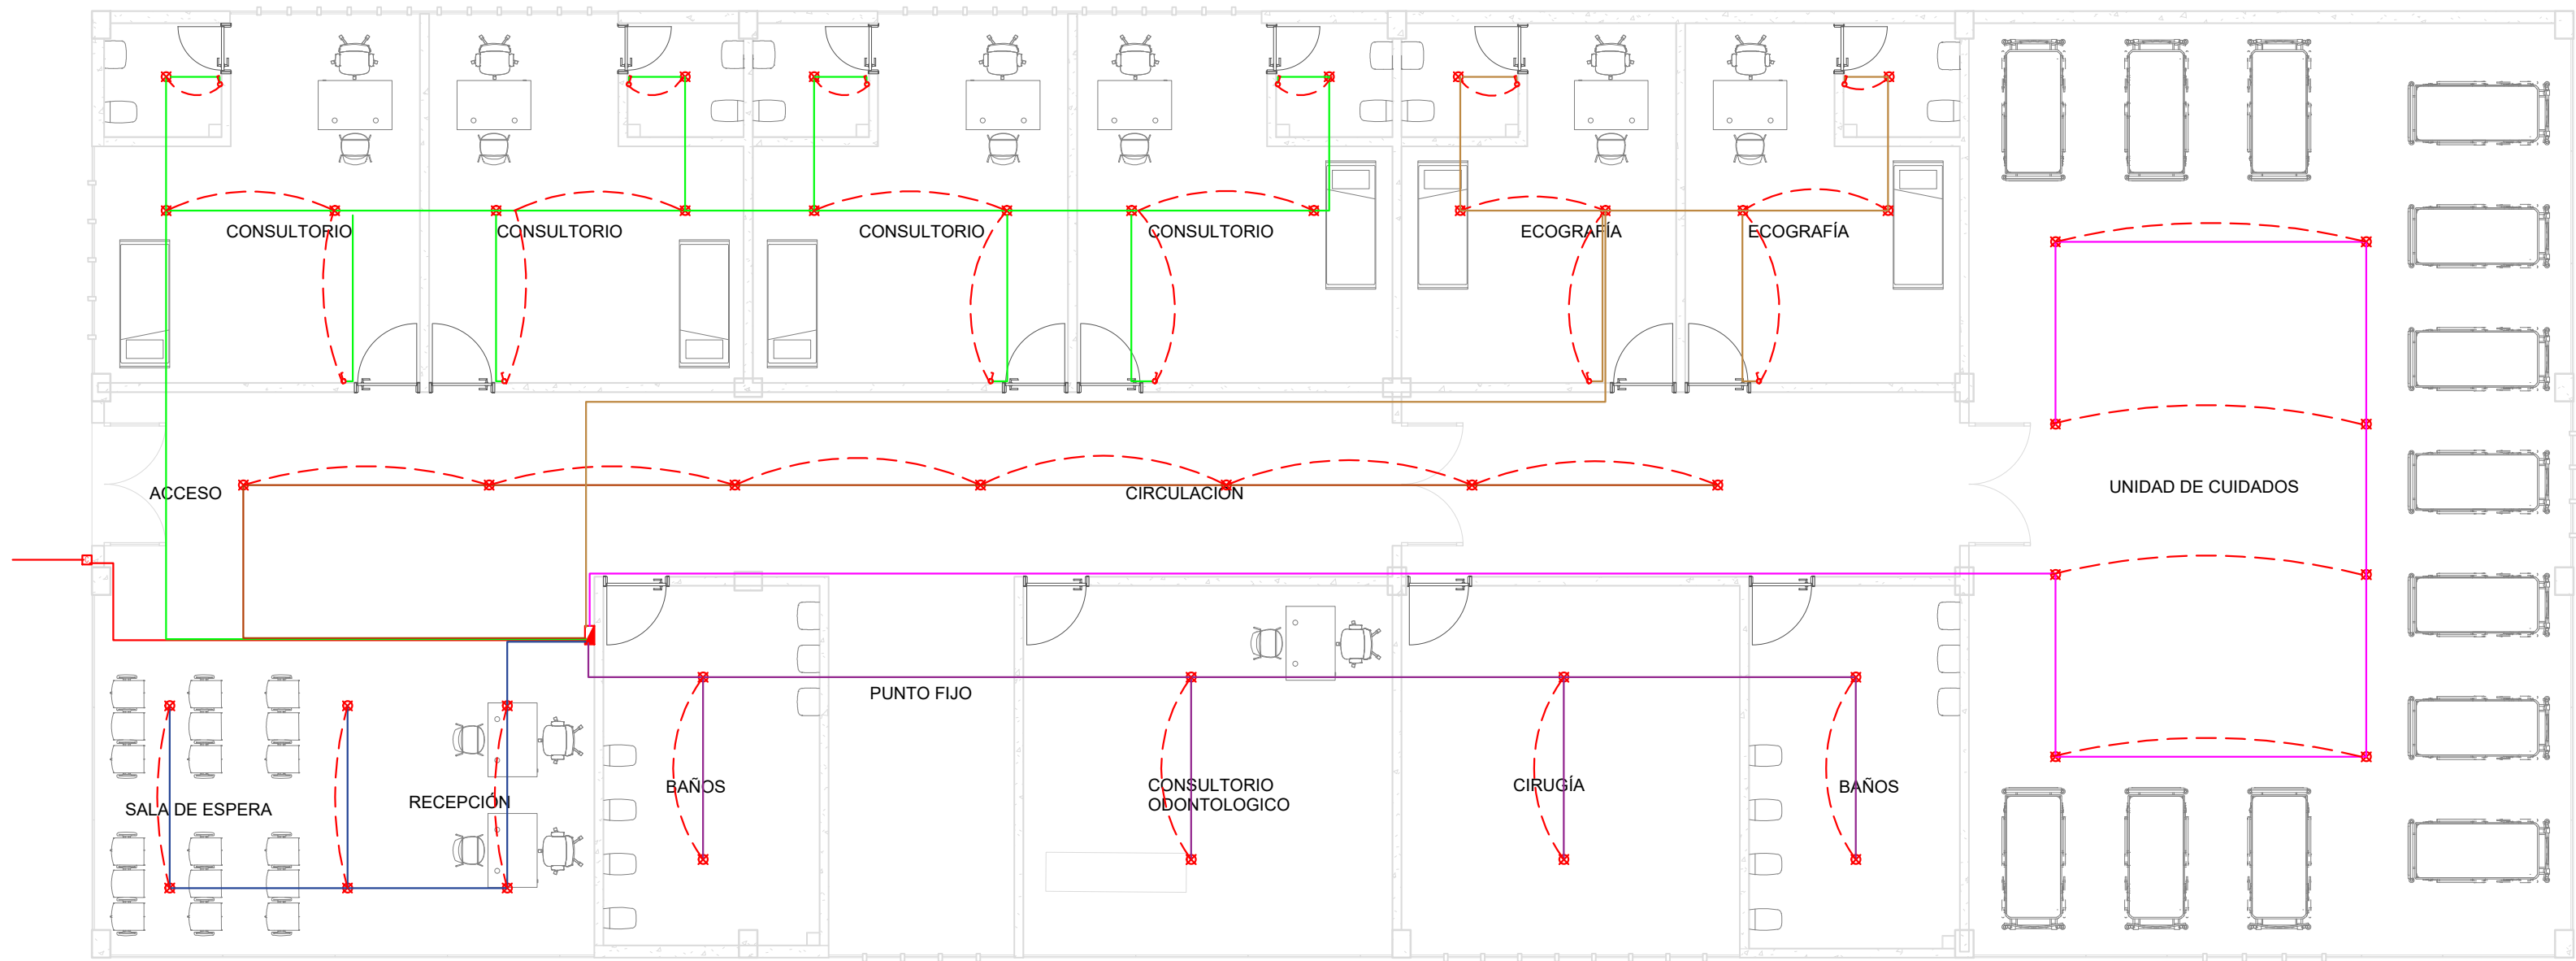


ELE-05 ELÉCTRICO MEDICO P1
ESCALA 1:100

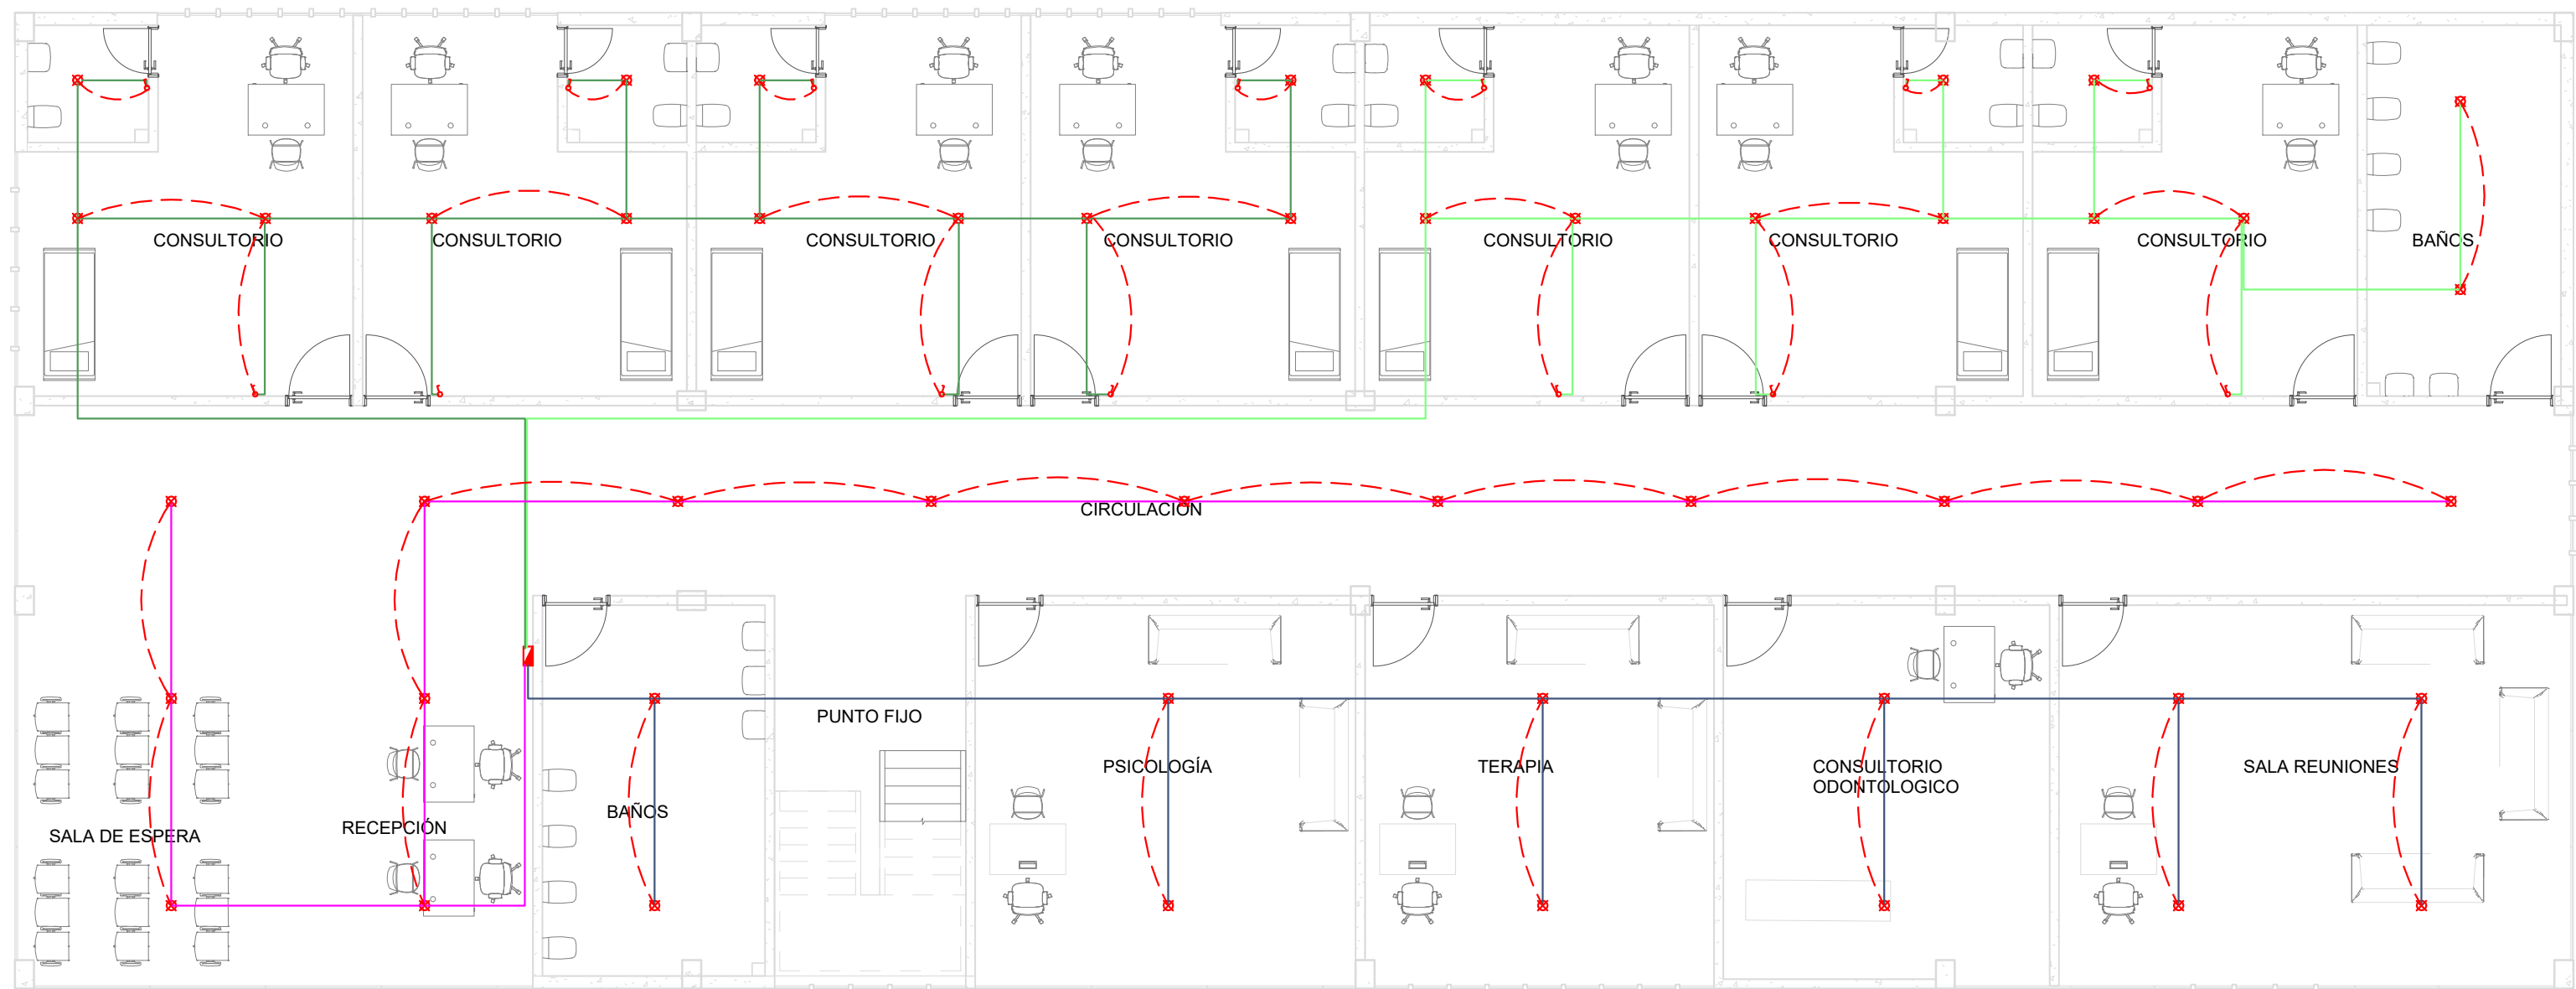


ELE-06 ELÉCTRICO MEDICO P2
ESCALA 1:100

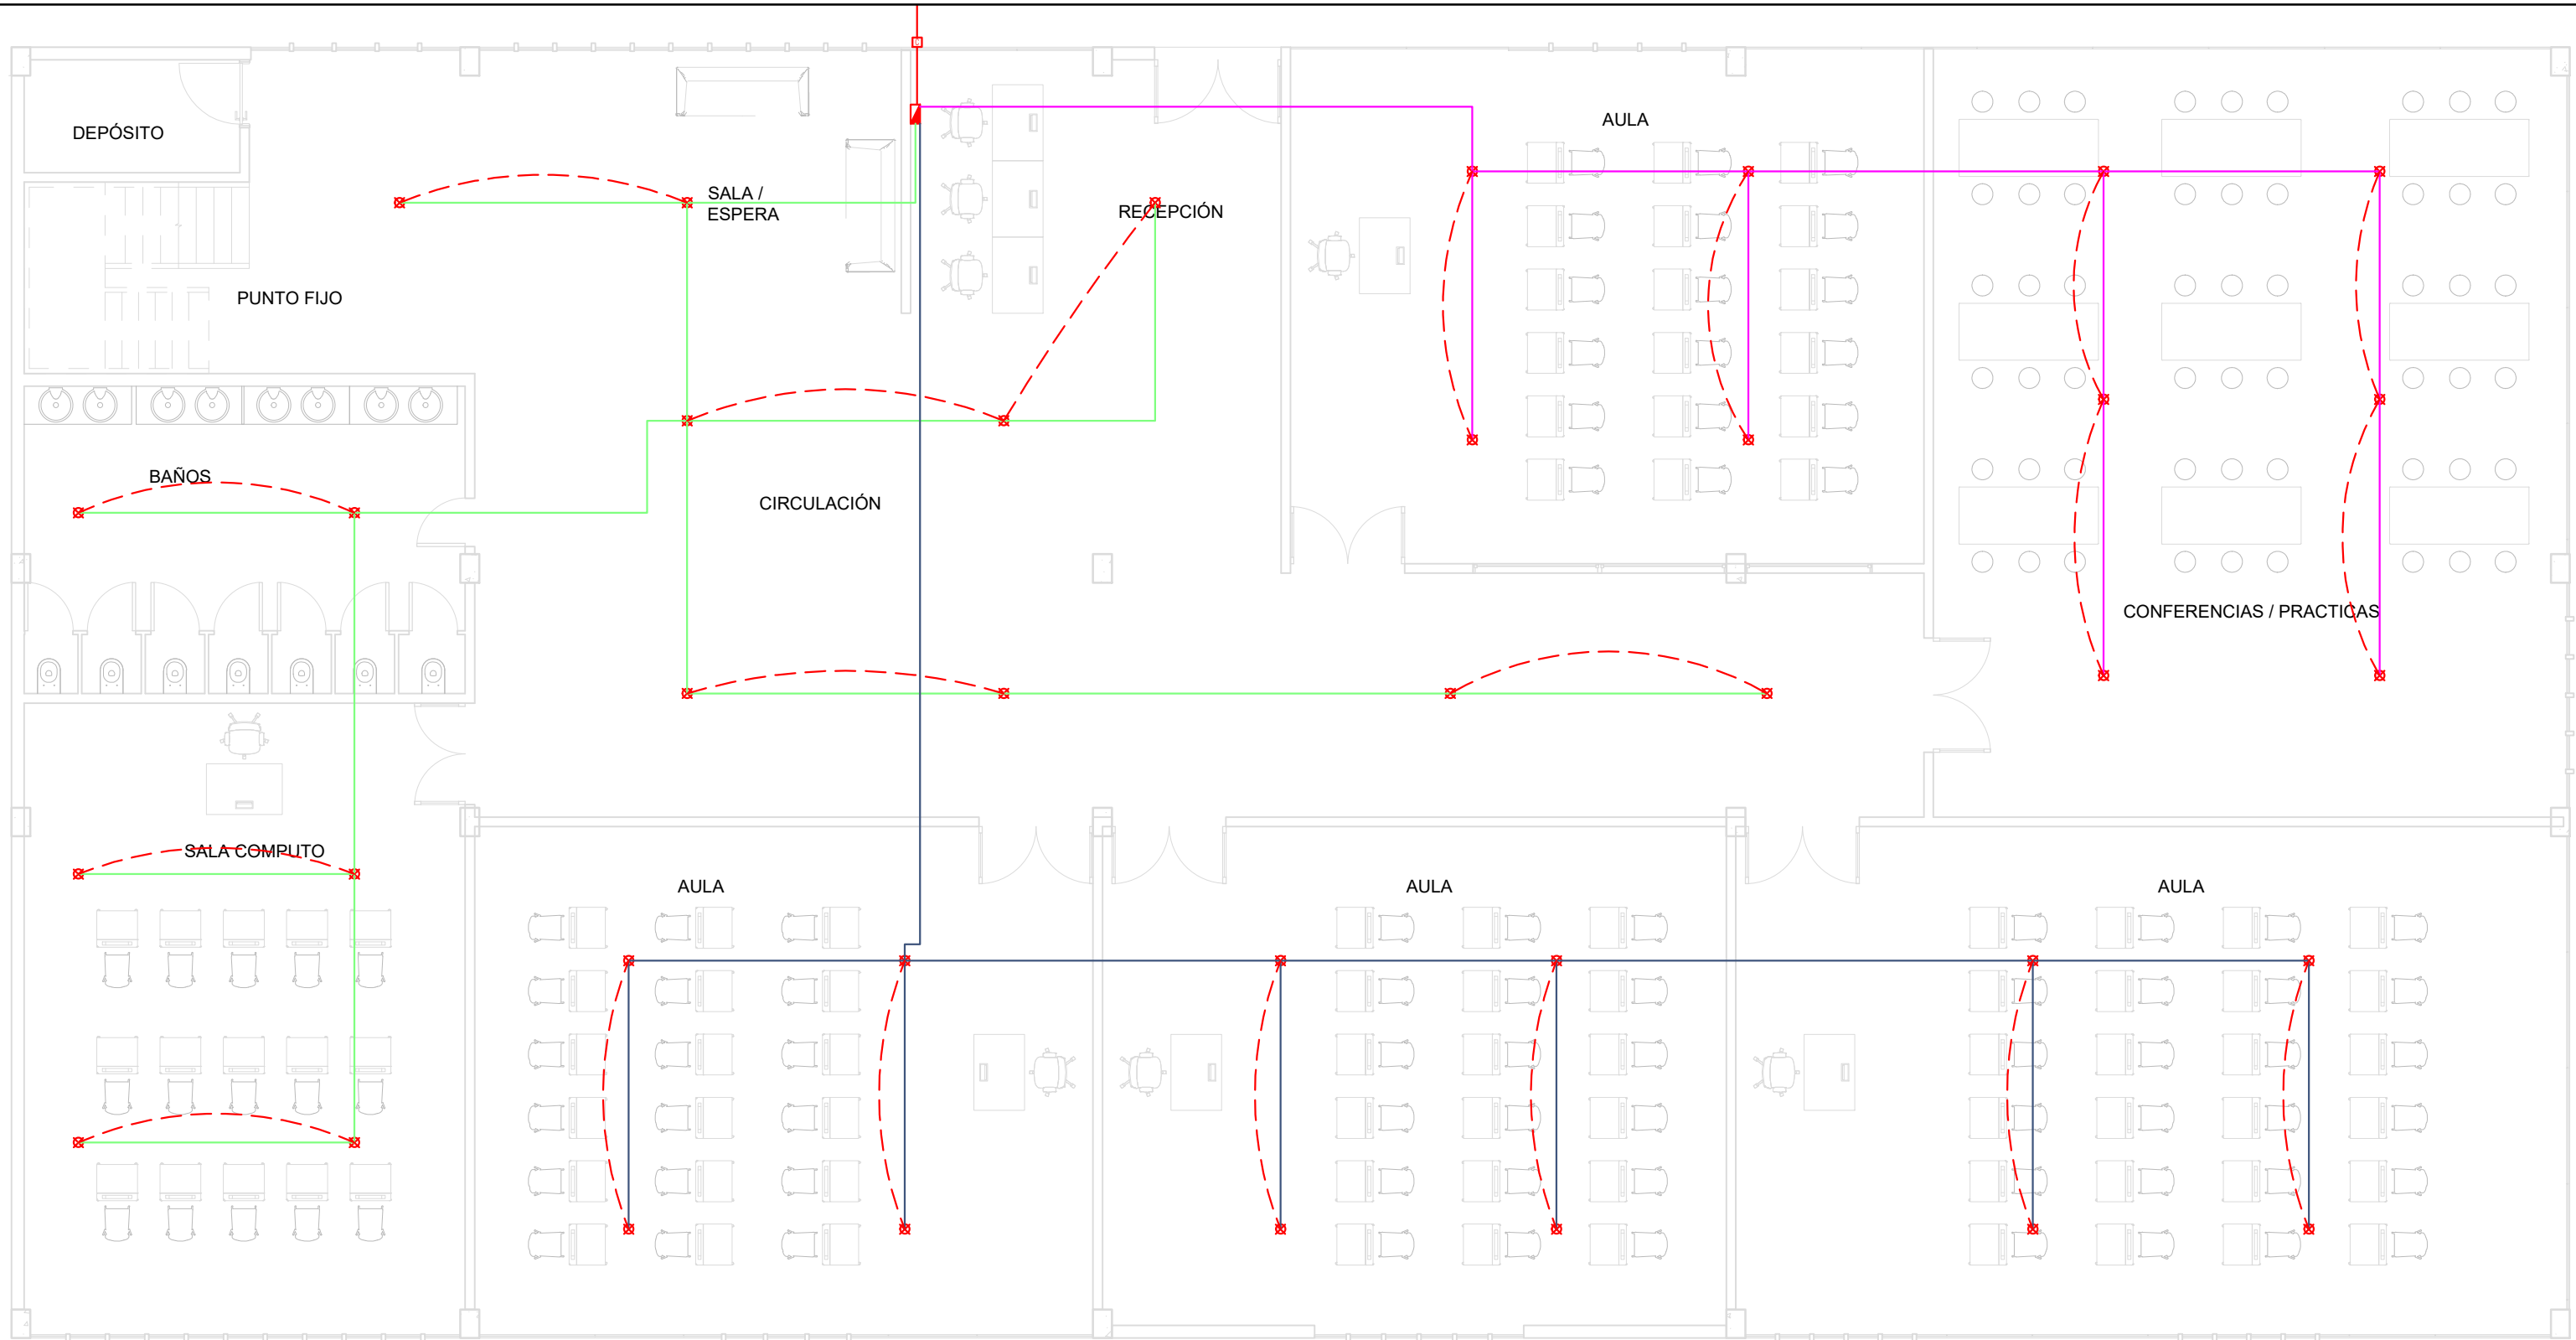


ELE-07
ESCALA 1:100
ELÉCTRICO PRODUCTIVO P1

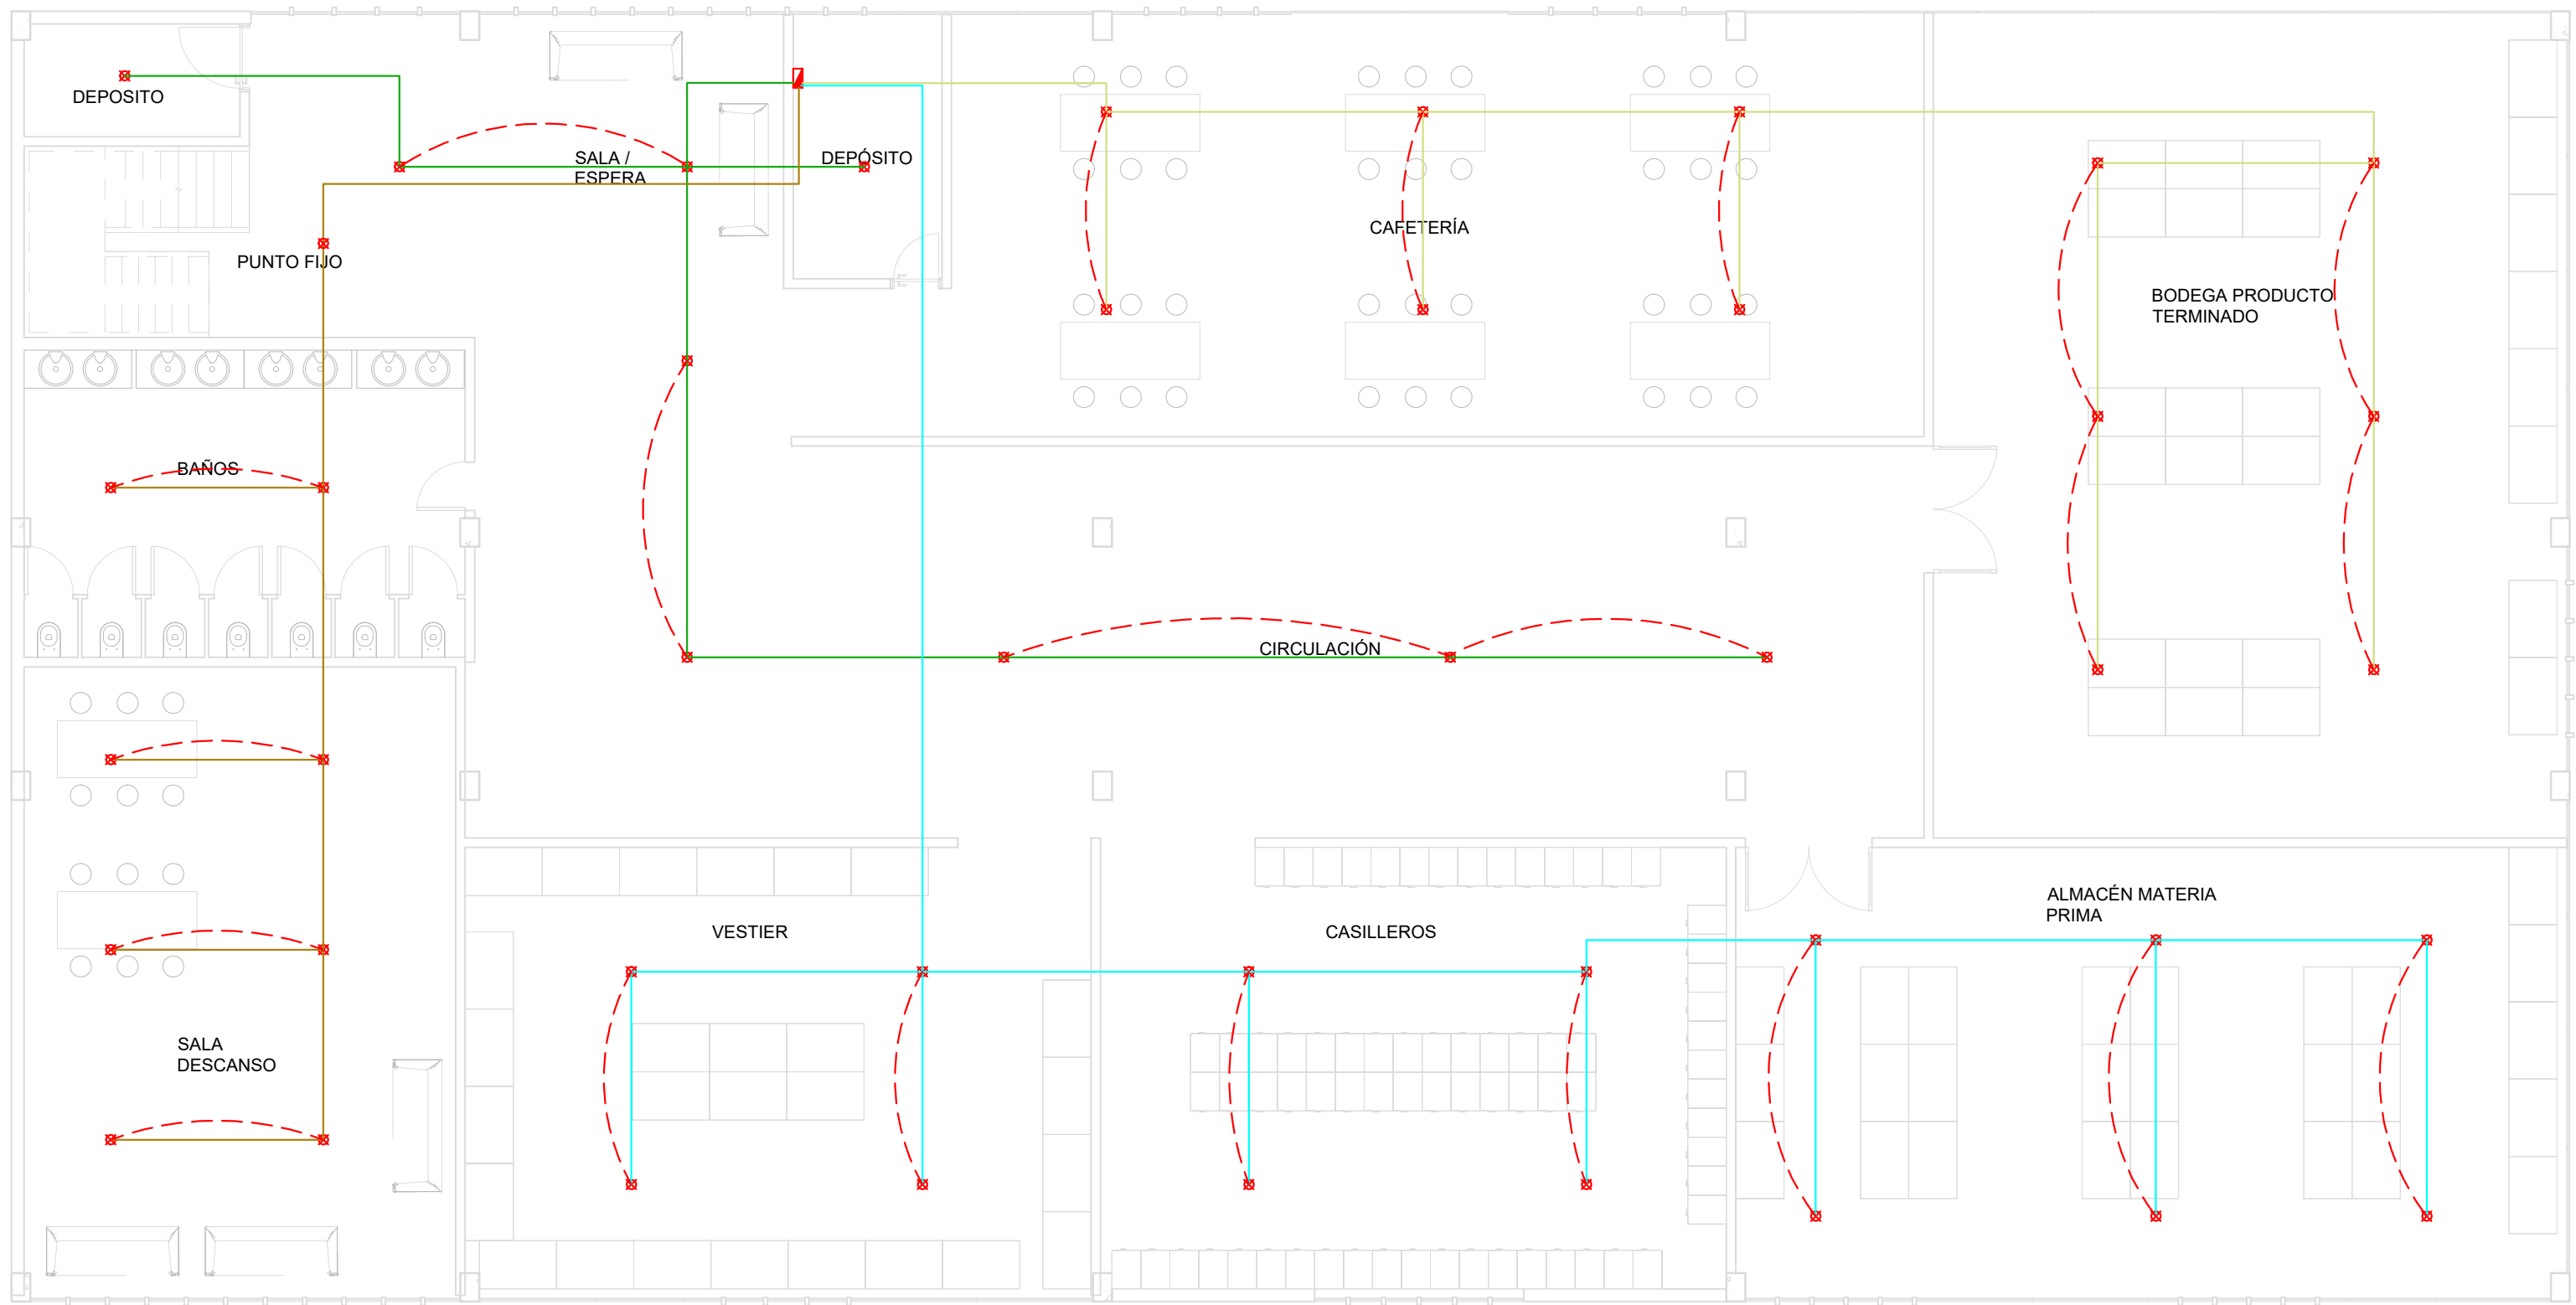


ELE-08
ESCALA 1:100
ELÉCTRICO PRODUCTIVO P2

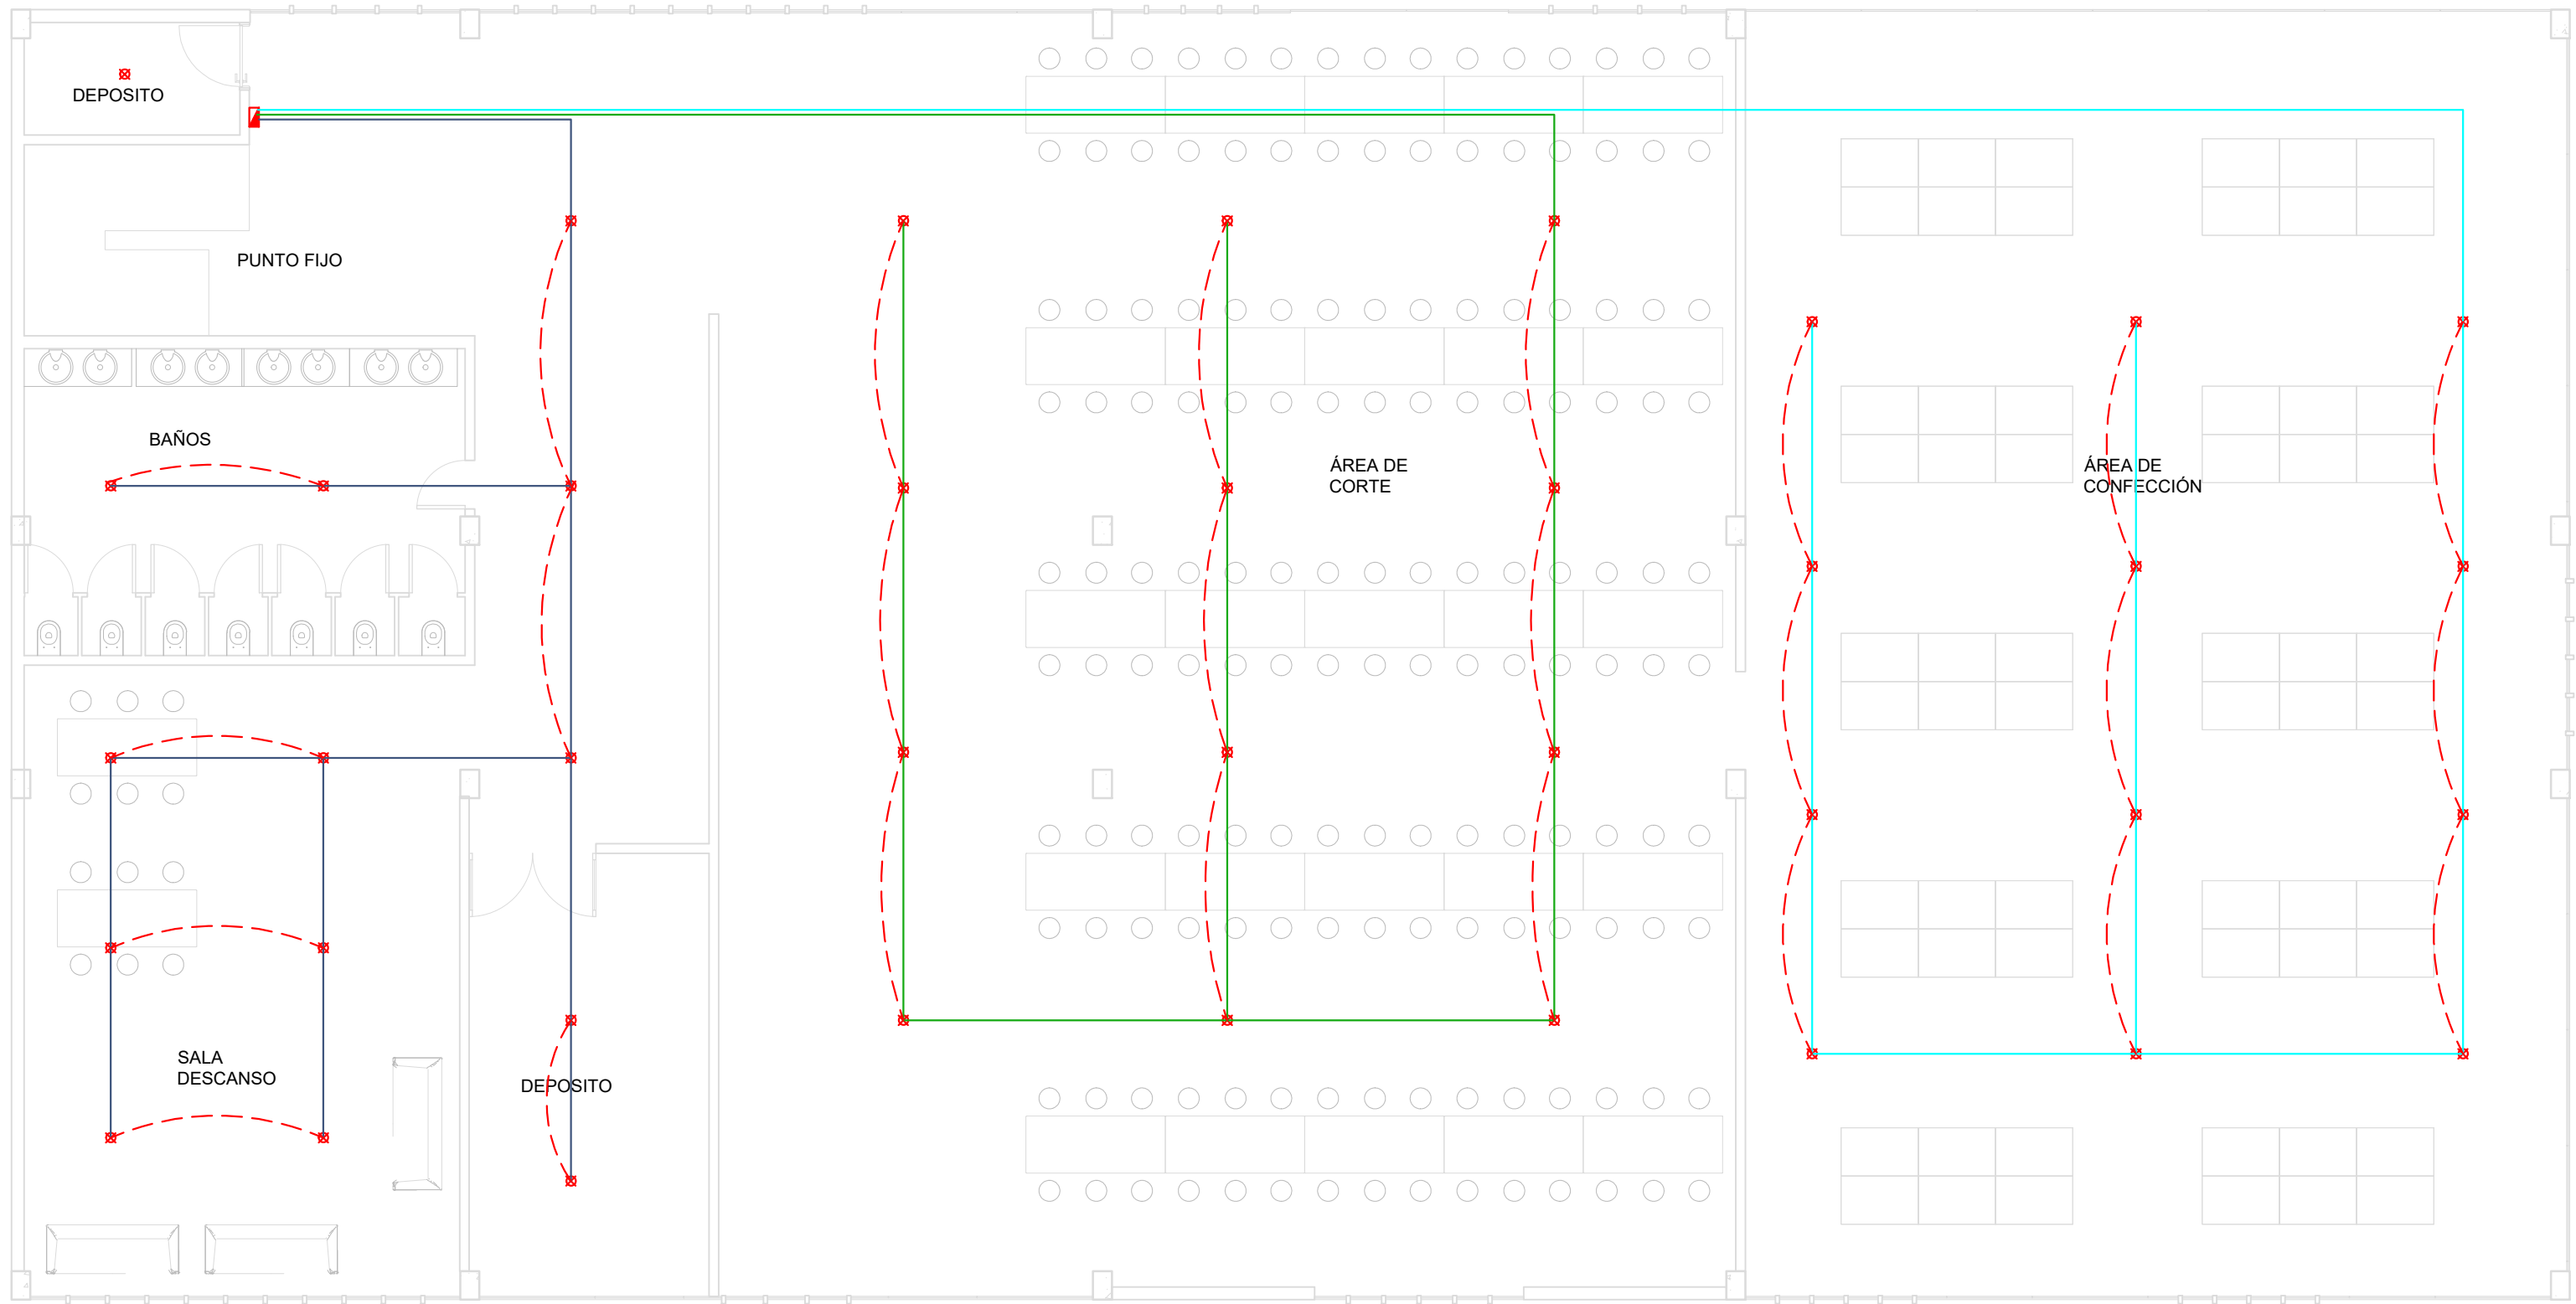


ELE-09 ELÉCTRICO PRODUCTIVO P3
ESCALA 1:100

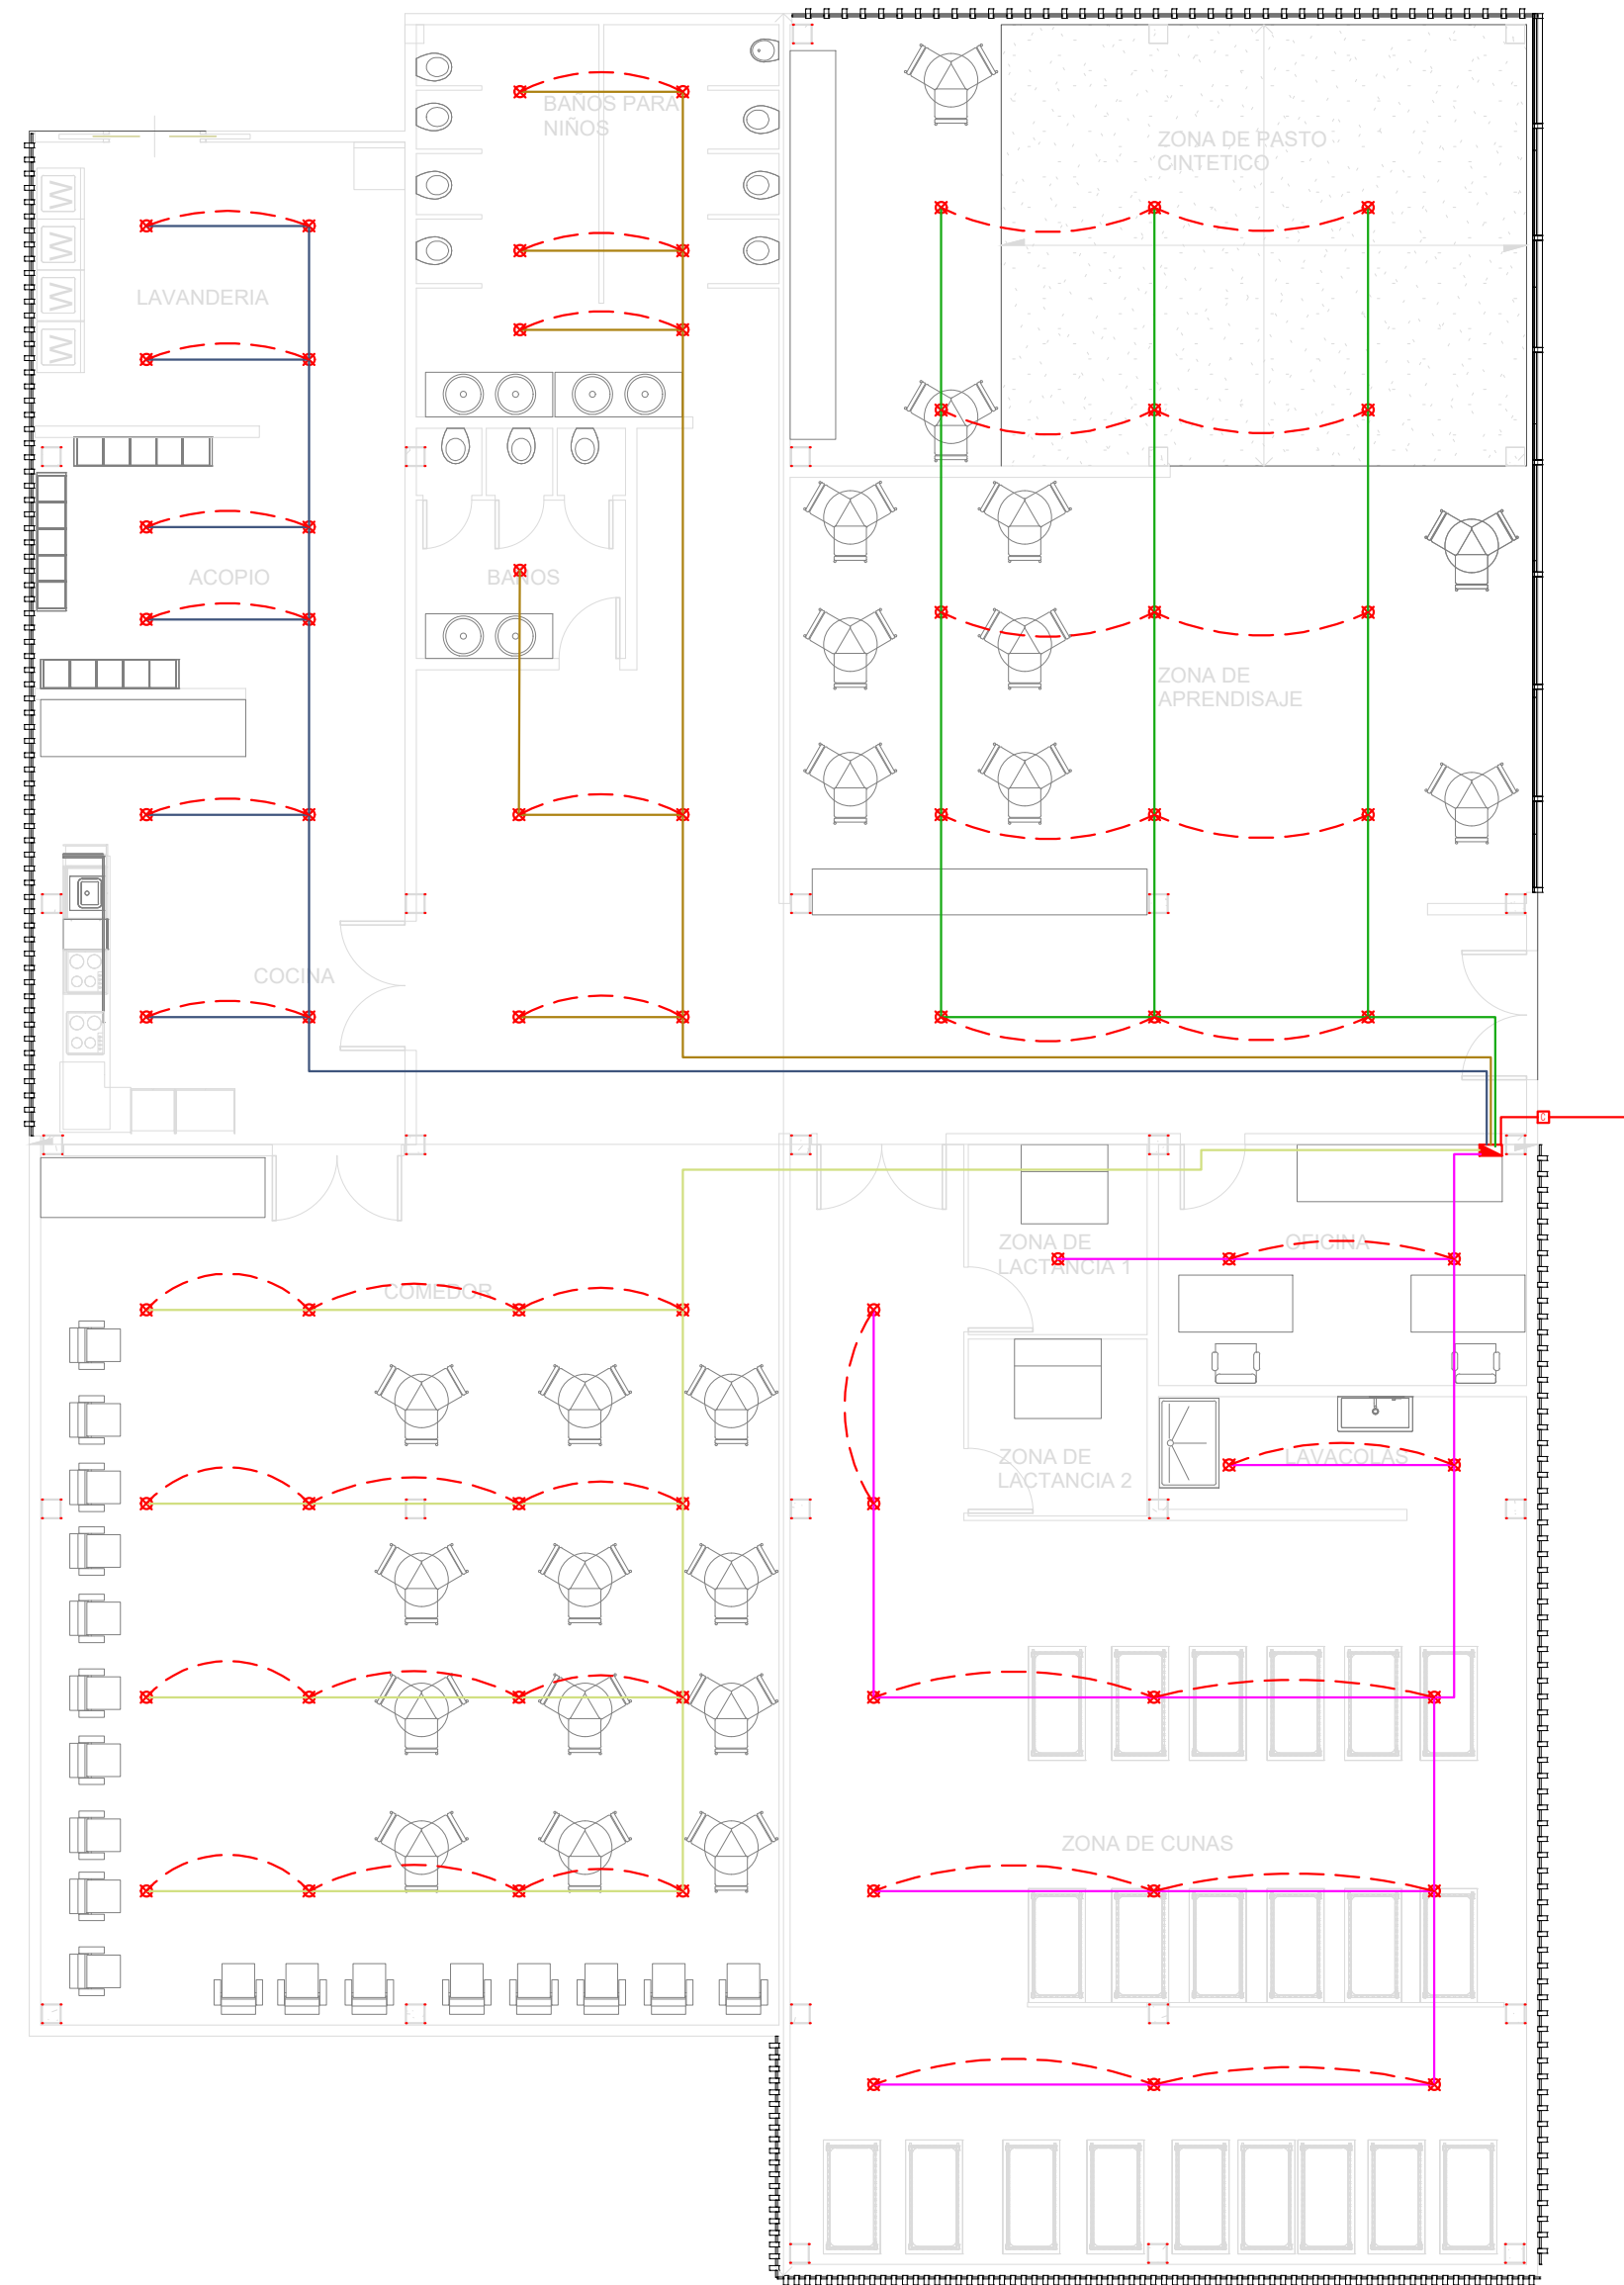


ELE-10 ELÉCTRICO JARDÍN
ESCALA 1:100

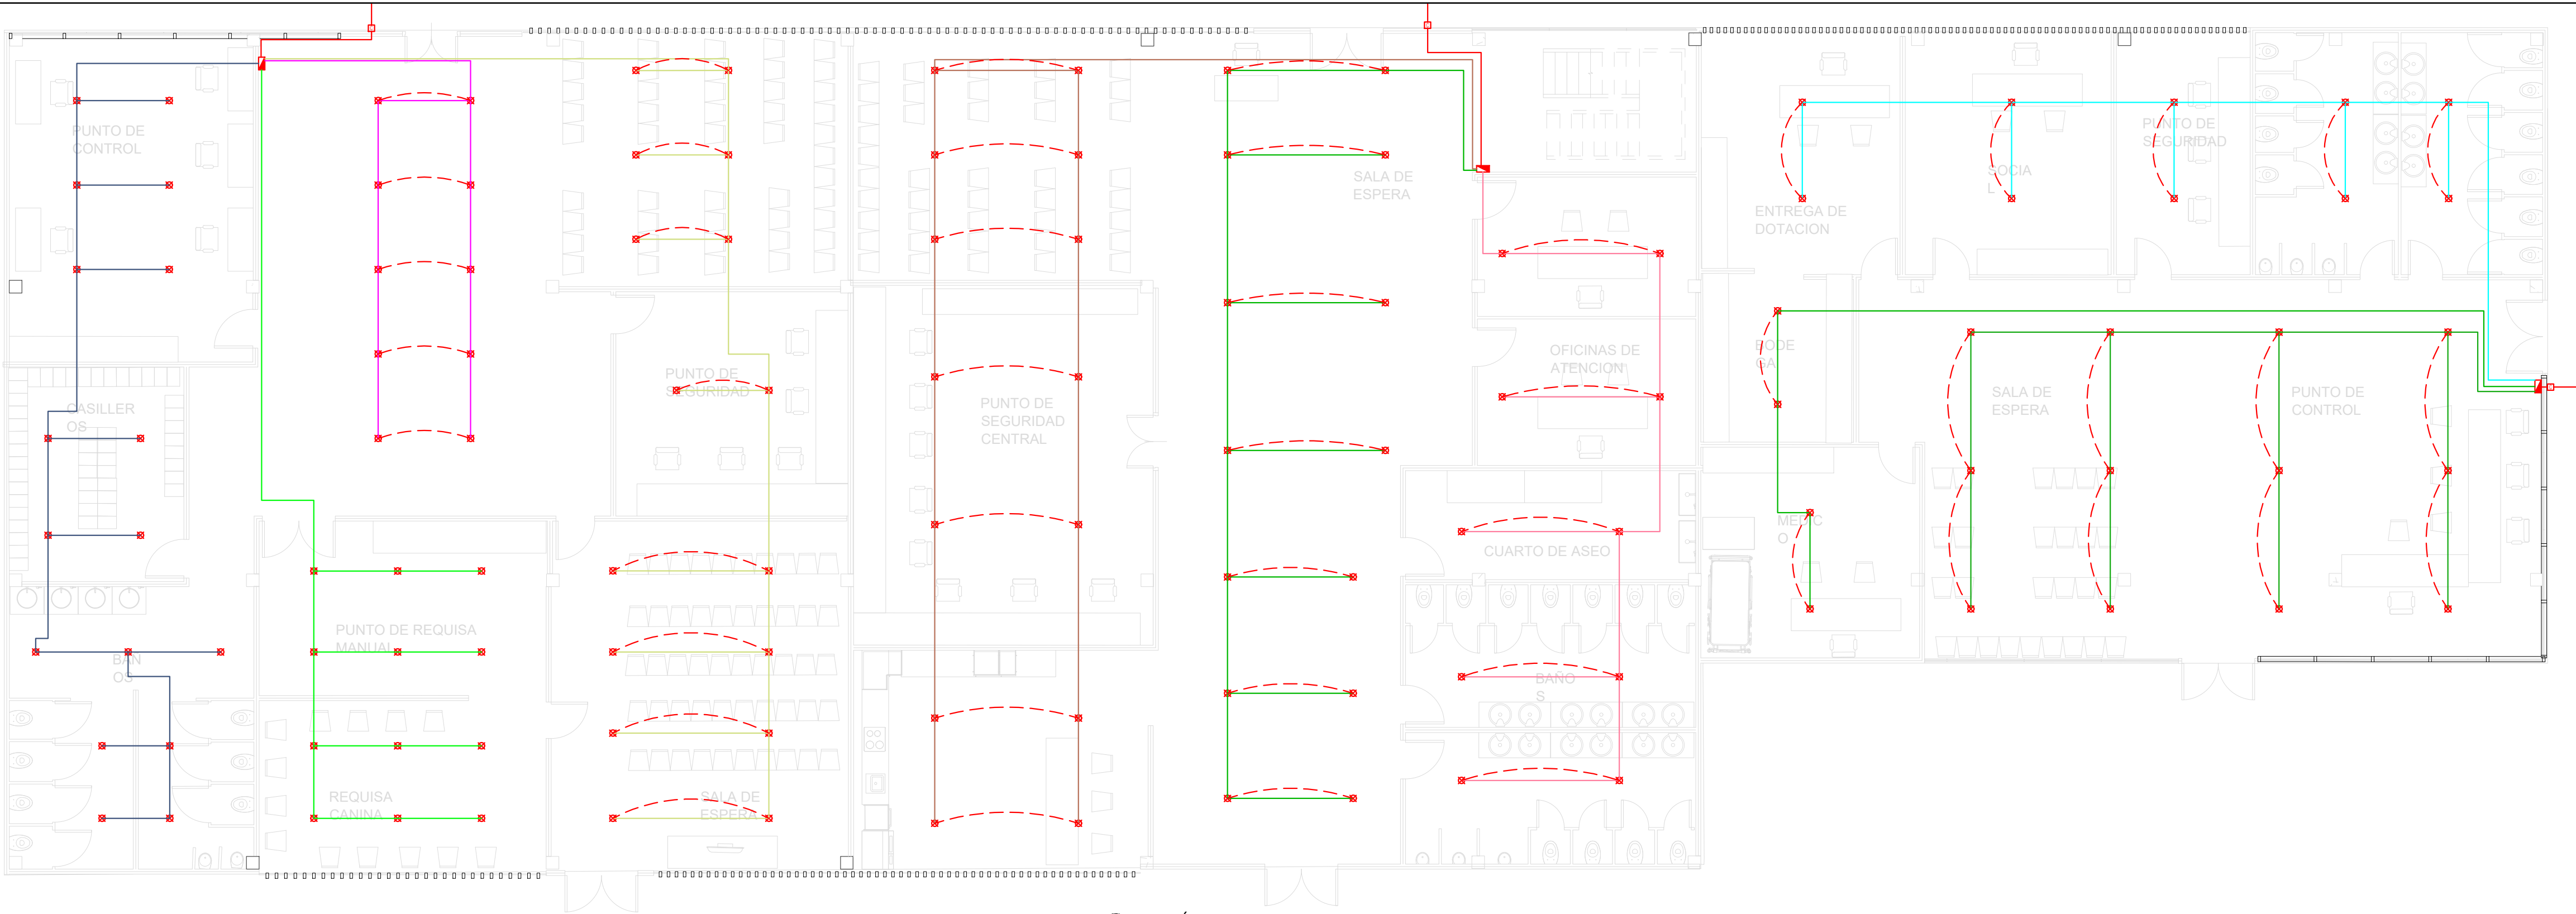


ELE-11 ELÉCTRICO ADMINISTRATIVO P1
ESCALA 1:100

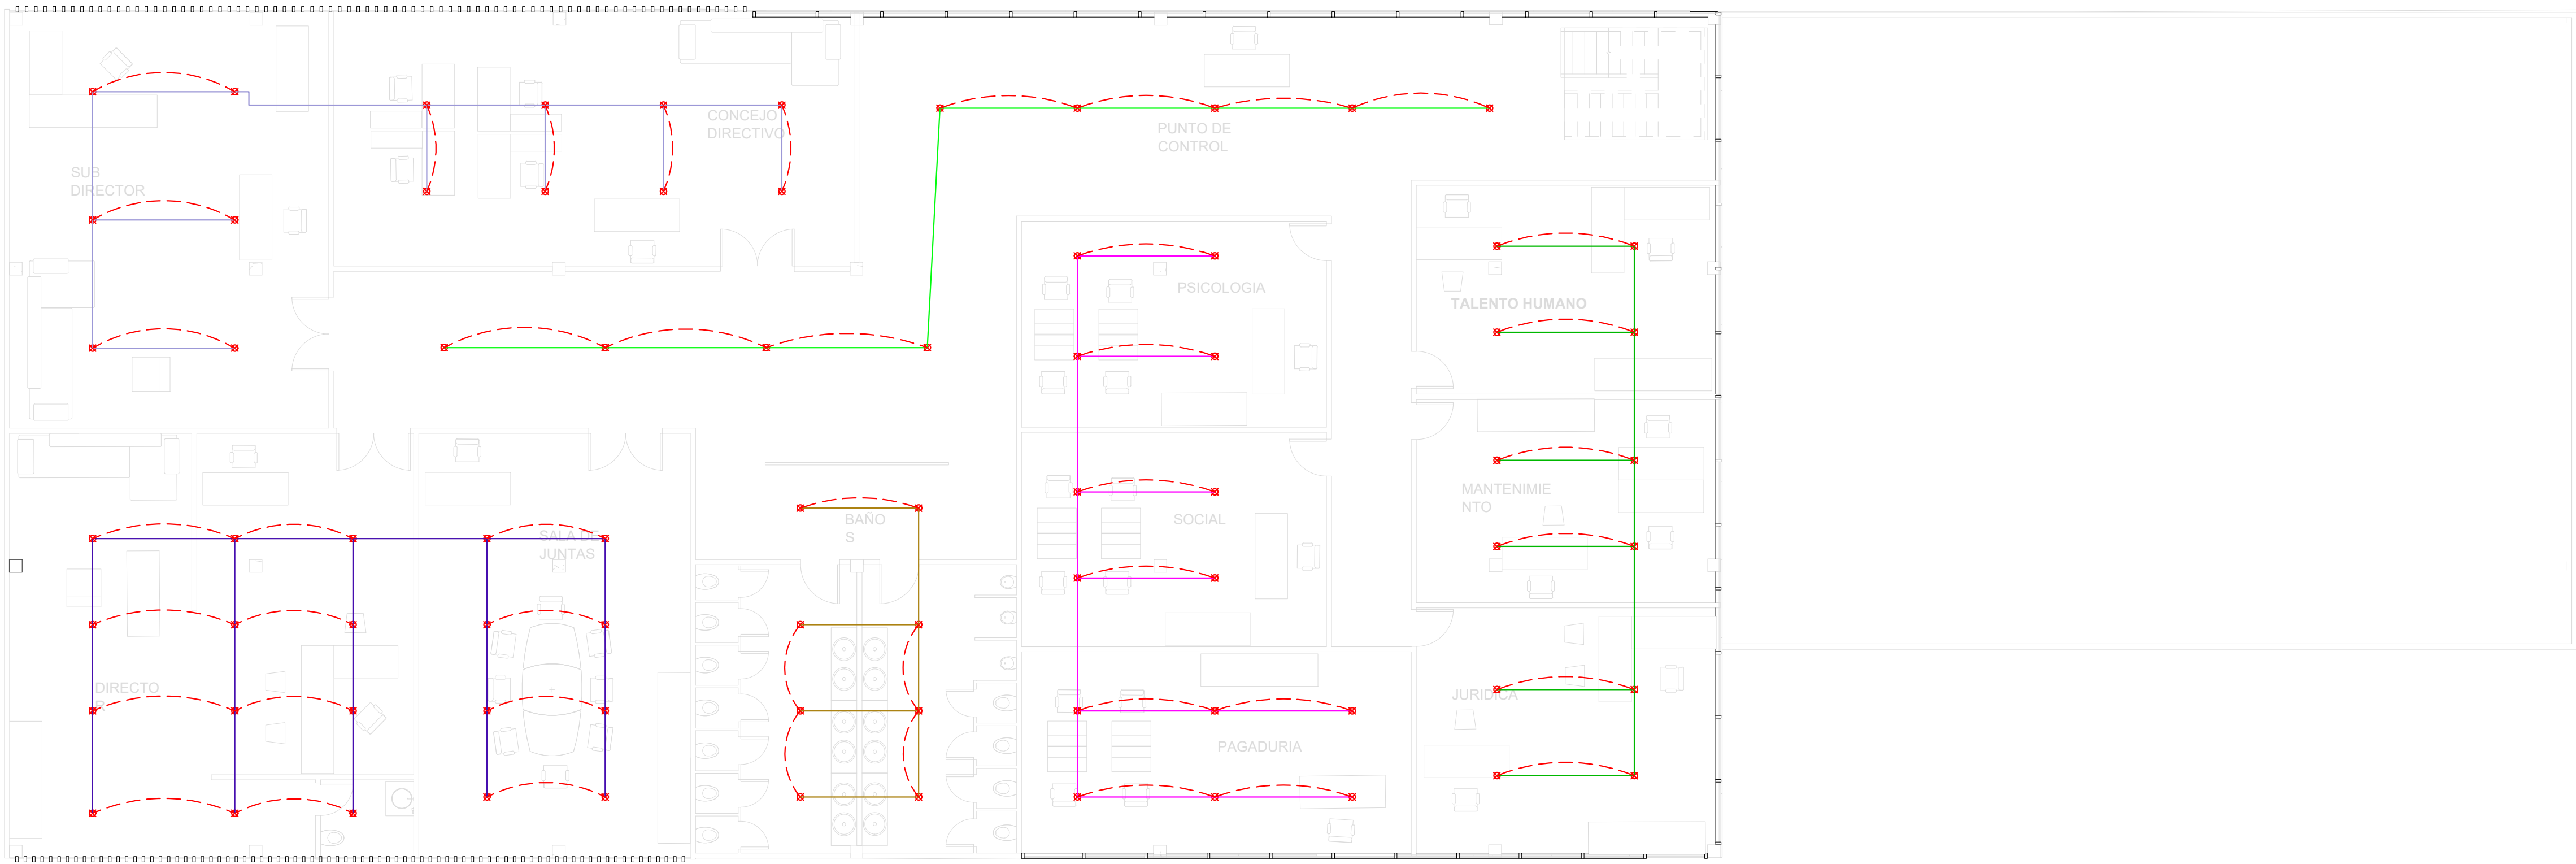


ELE-12 ELÉCTRICO ADMINISTRATIVO P2
ESCALA 1:100

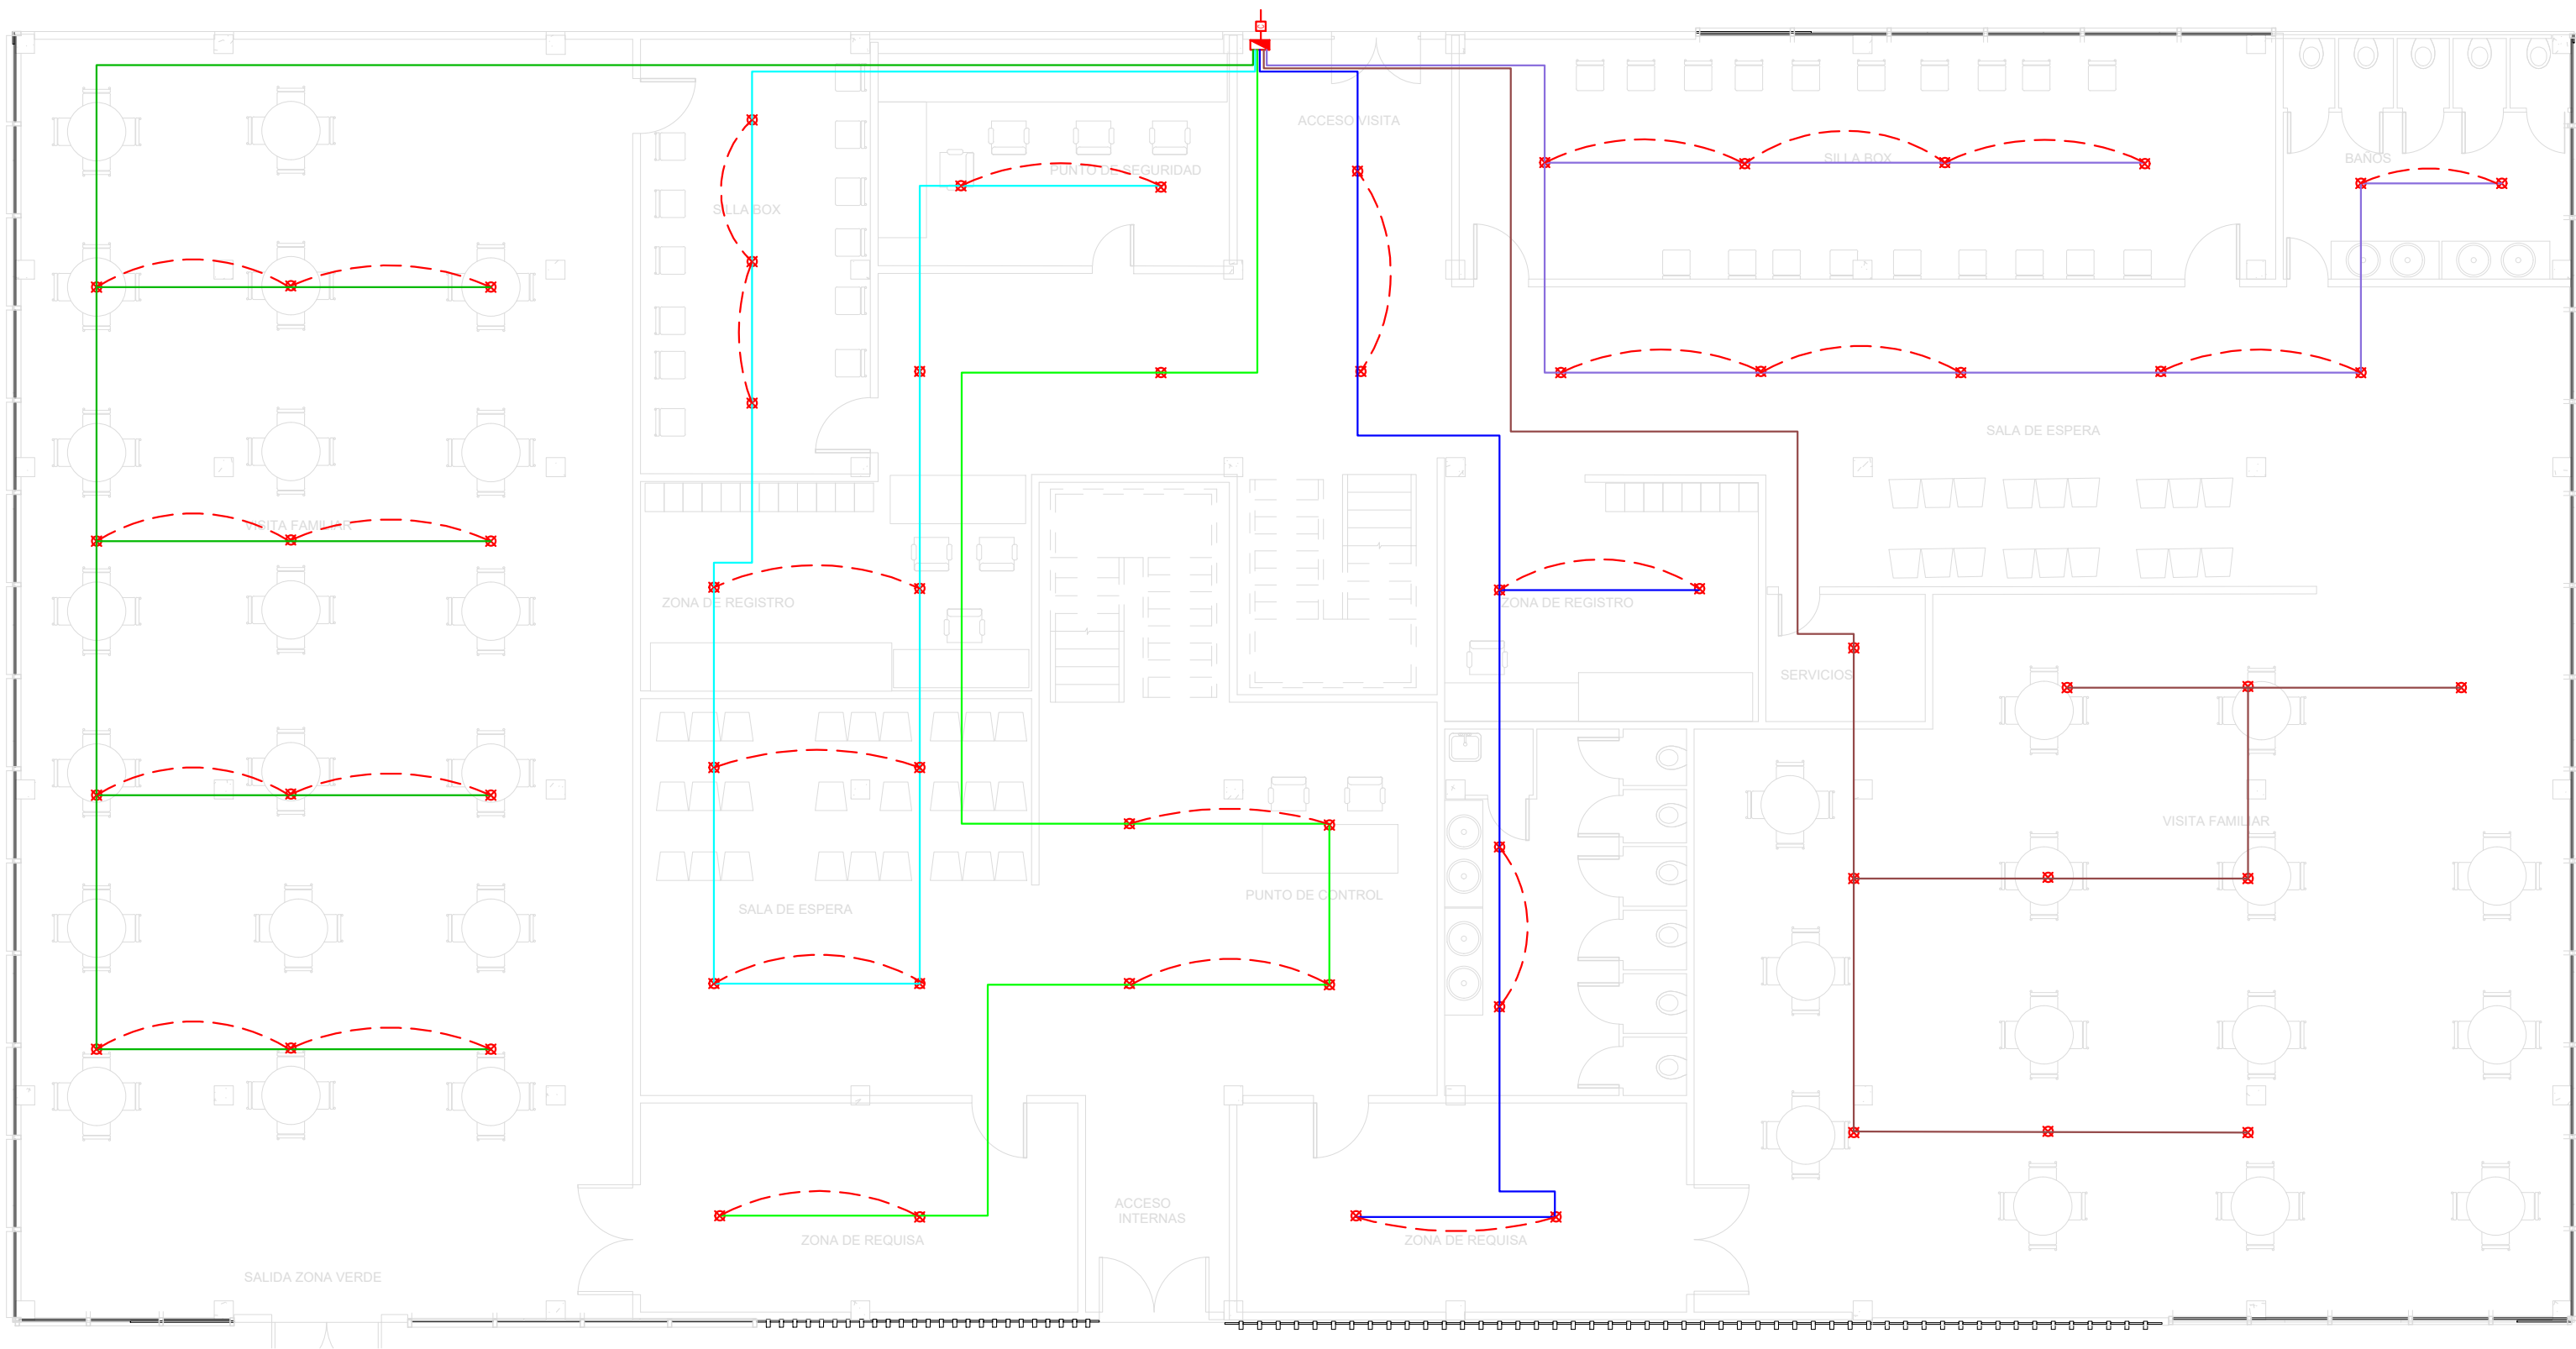


ELE-13 ELÉCTRICO VISITAS P1
ESCALA 1:100

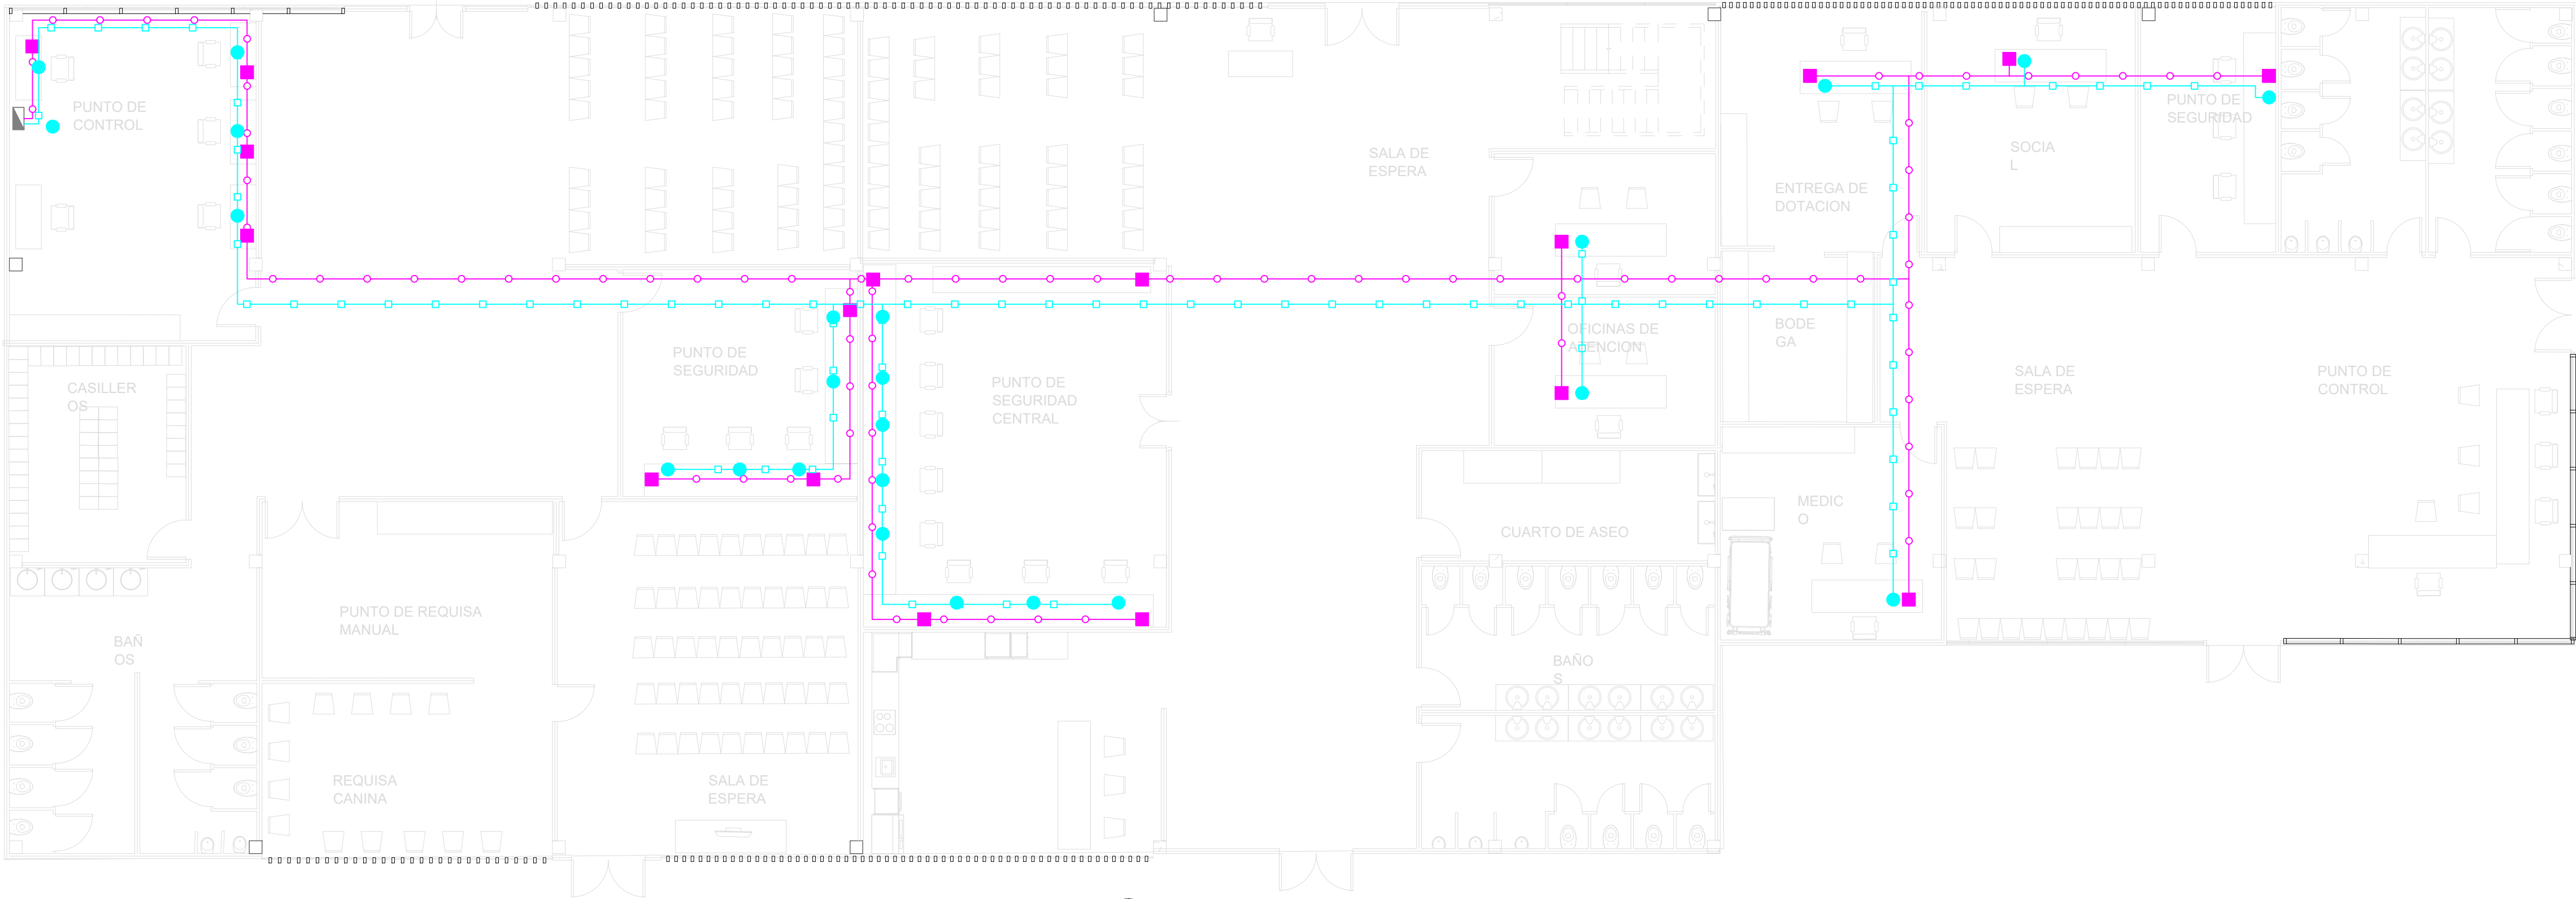


ELE-14 VOZ Y DATOS ADMINISTRATIVO P1
ESCALA 1:100

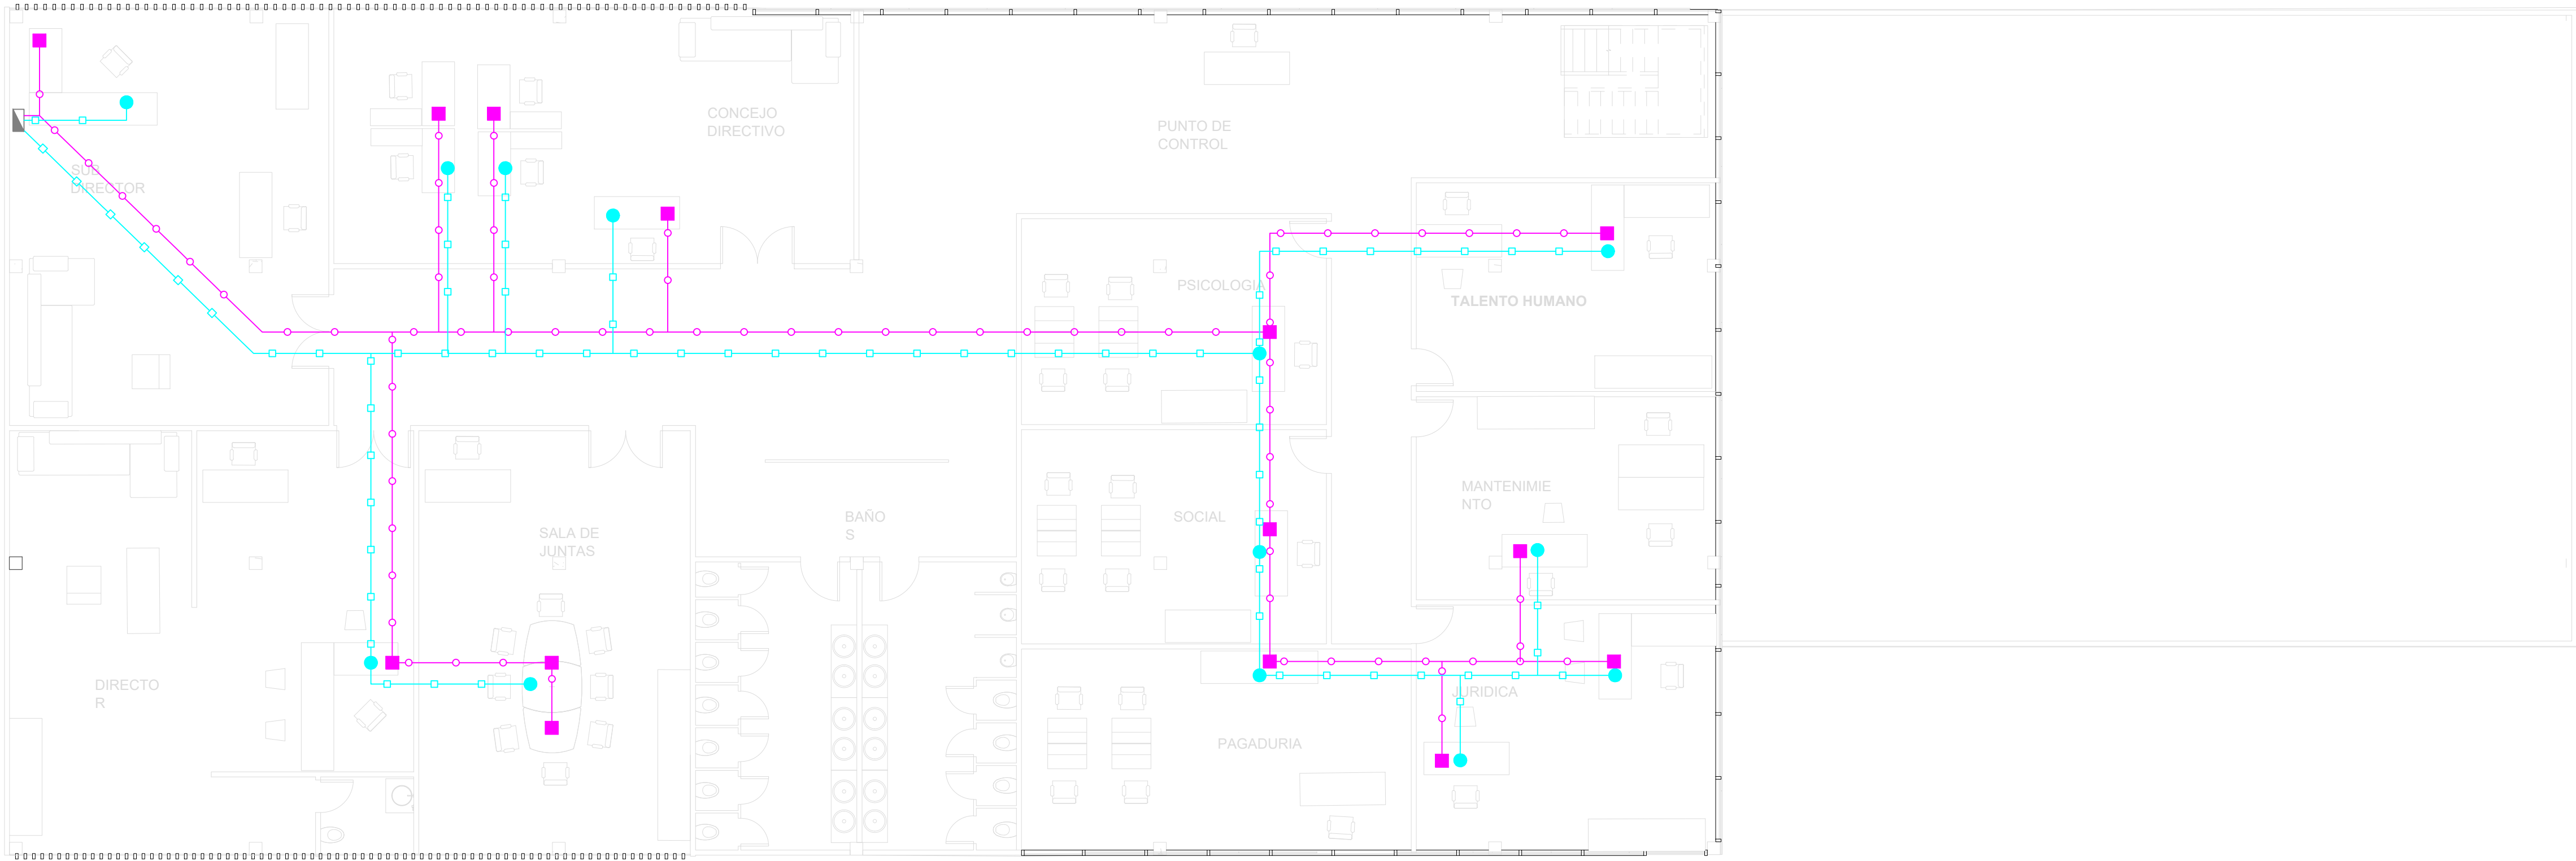


ELE-15 VOZ Y DATOS ADMINISTRATIVO P2
ESCALA 1:100

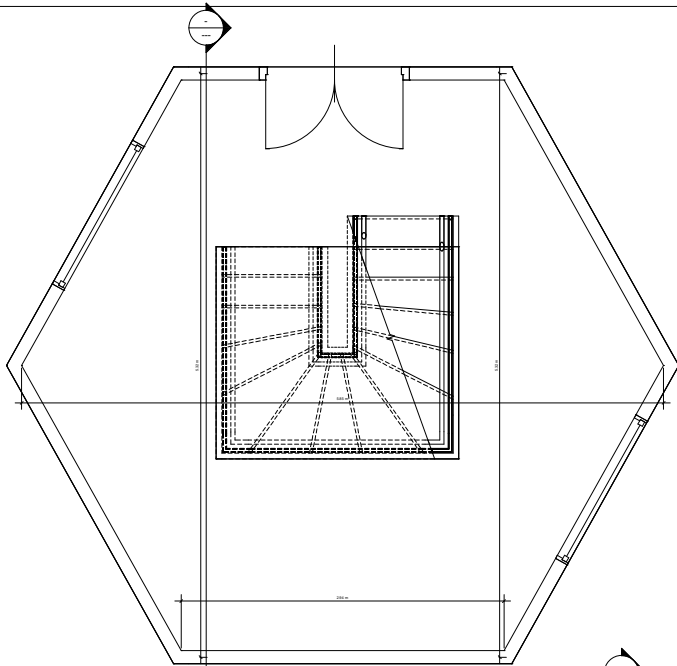

① PISO 1
1 : 25

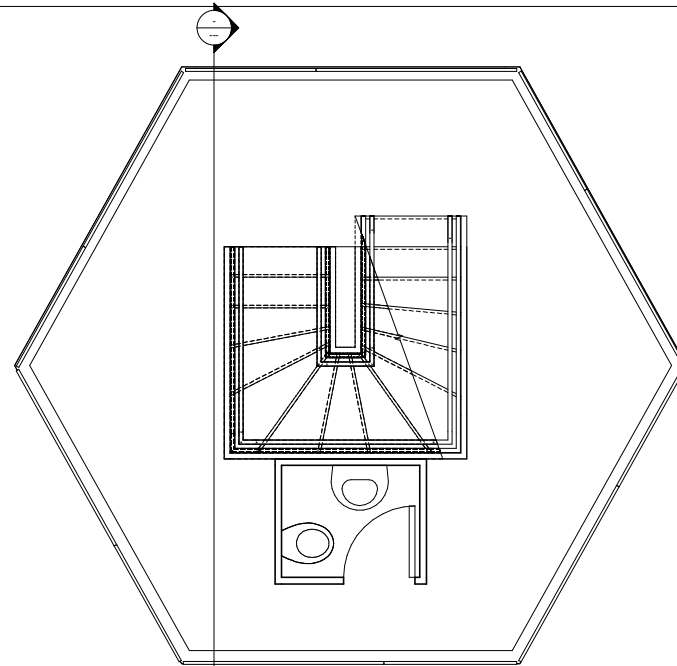

② PISO 4
1 : 25

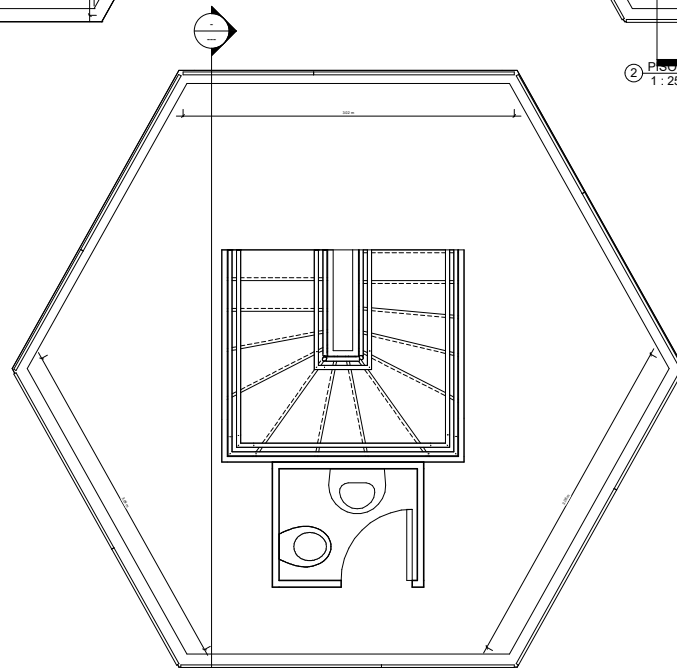

③ PISO 7
1 : 25



Universidad La Gran Colombia

Consultant
Address
Address
Phone
Fax
e-mail

Consultant
Address
Address
Phone
Fax
e-mail

UGC
EL BUEN
PASTOR

GARITAS

N°. Plano 100


Fecha 04-12-2020

Dibujado: 1055553590


Revisado: 1015451906

99

Escala 1 : 25

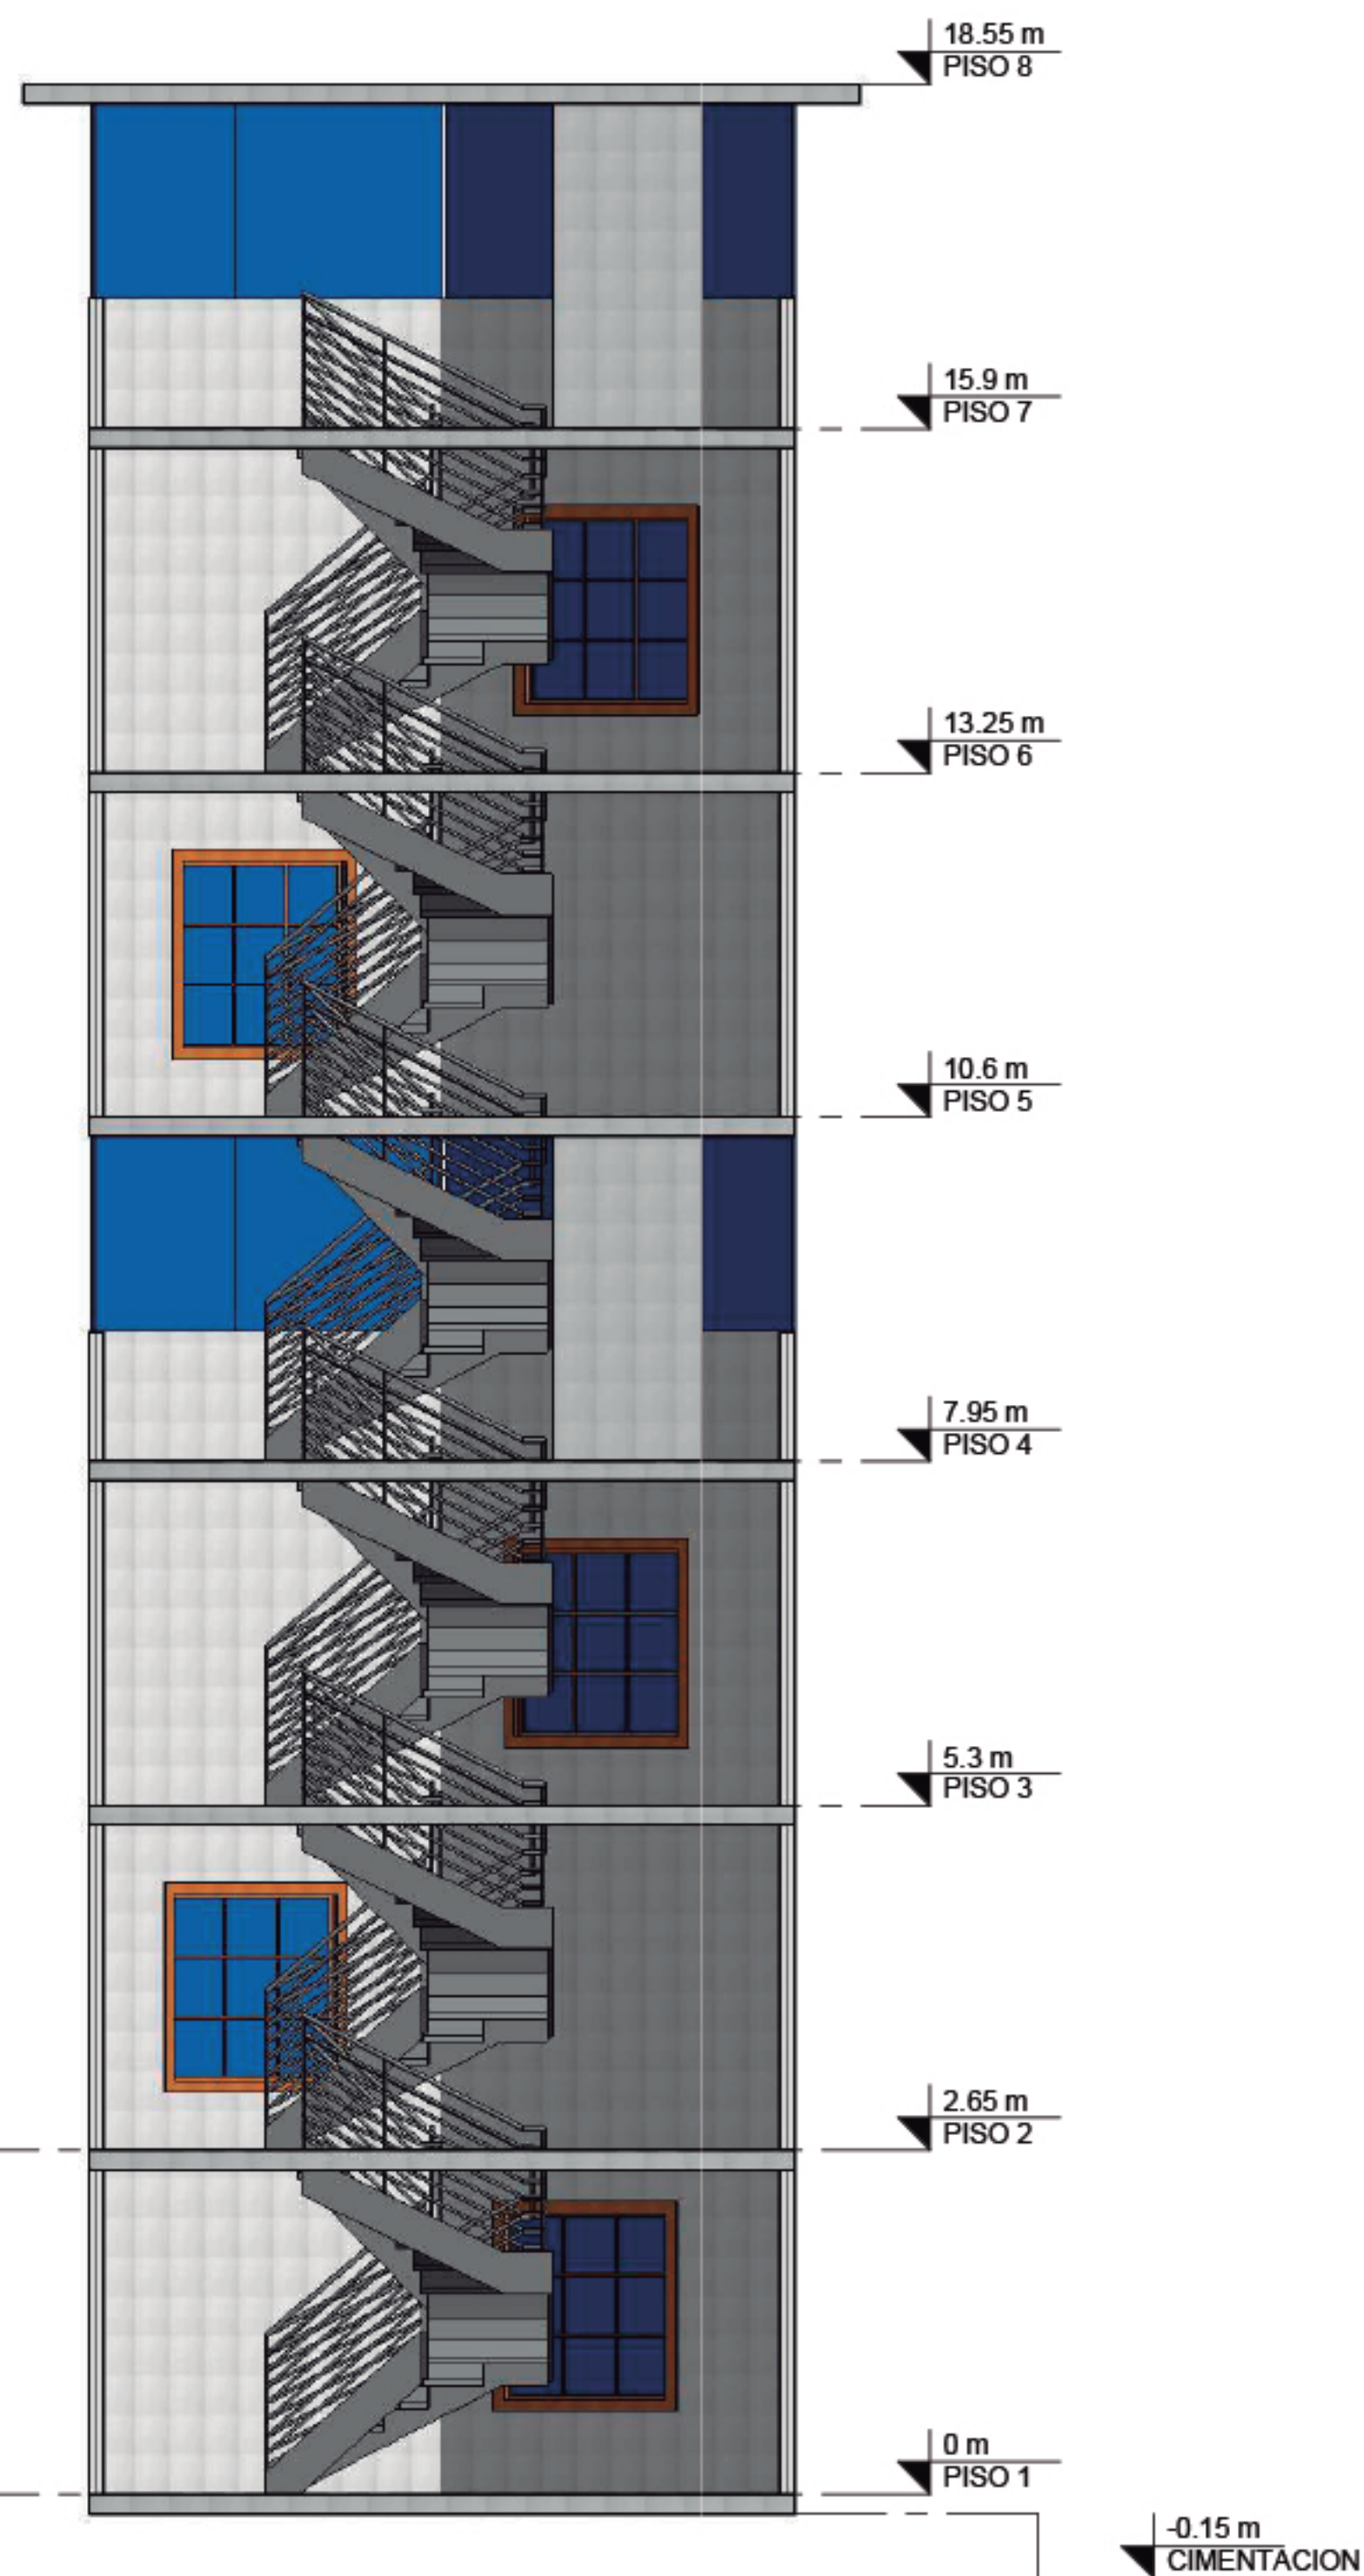

① Section 1
1 : 50

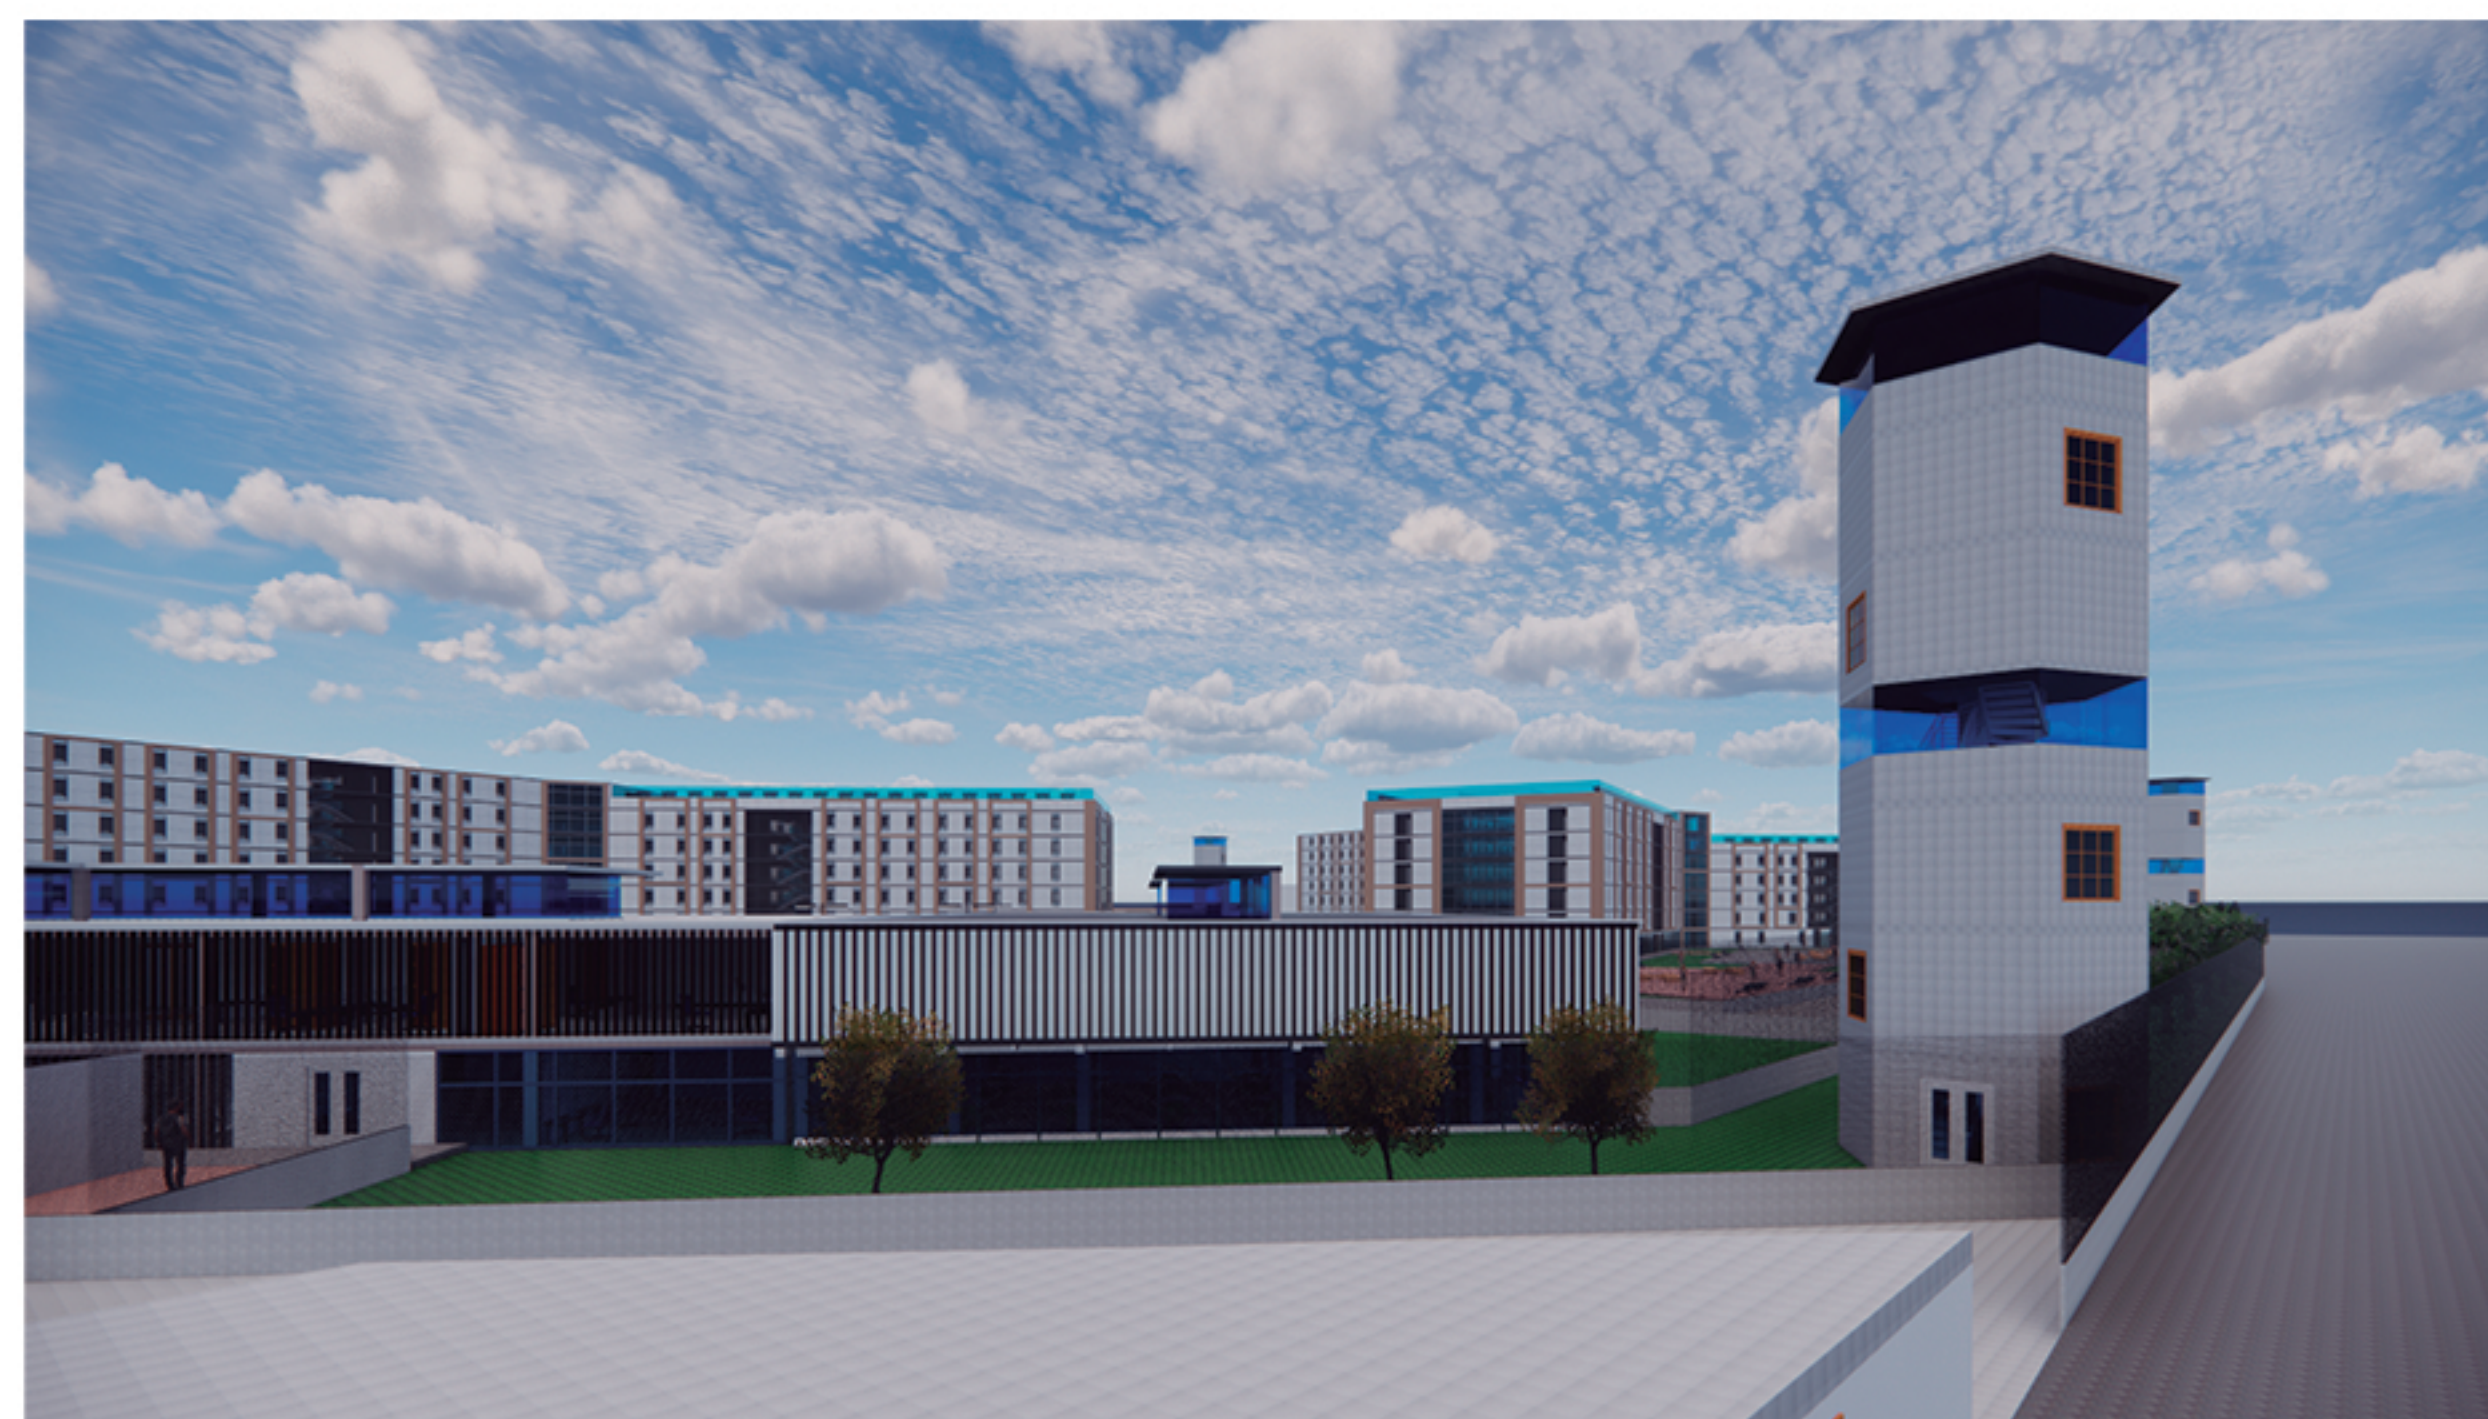

UGC EL BUEN PASTOR

ANEXOS

N°. Plano 100

Fecha 04-12-2020

Dibujado: 1055553590

Revisado: 1015451906

100

Escala 1 : 50