






UNIVERSIDAD
La Gran Colombia
Fundada en 1951

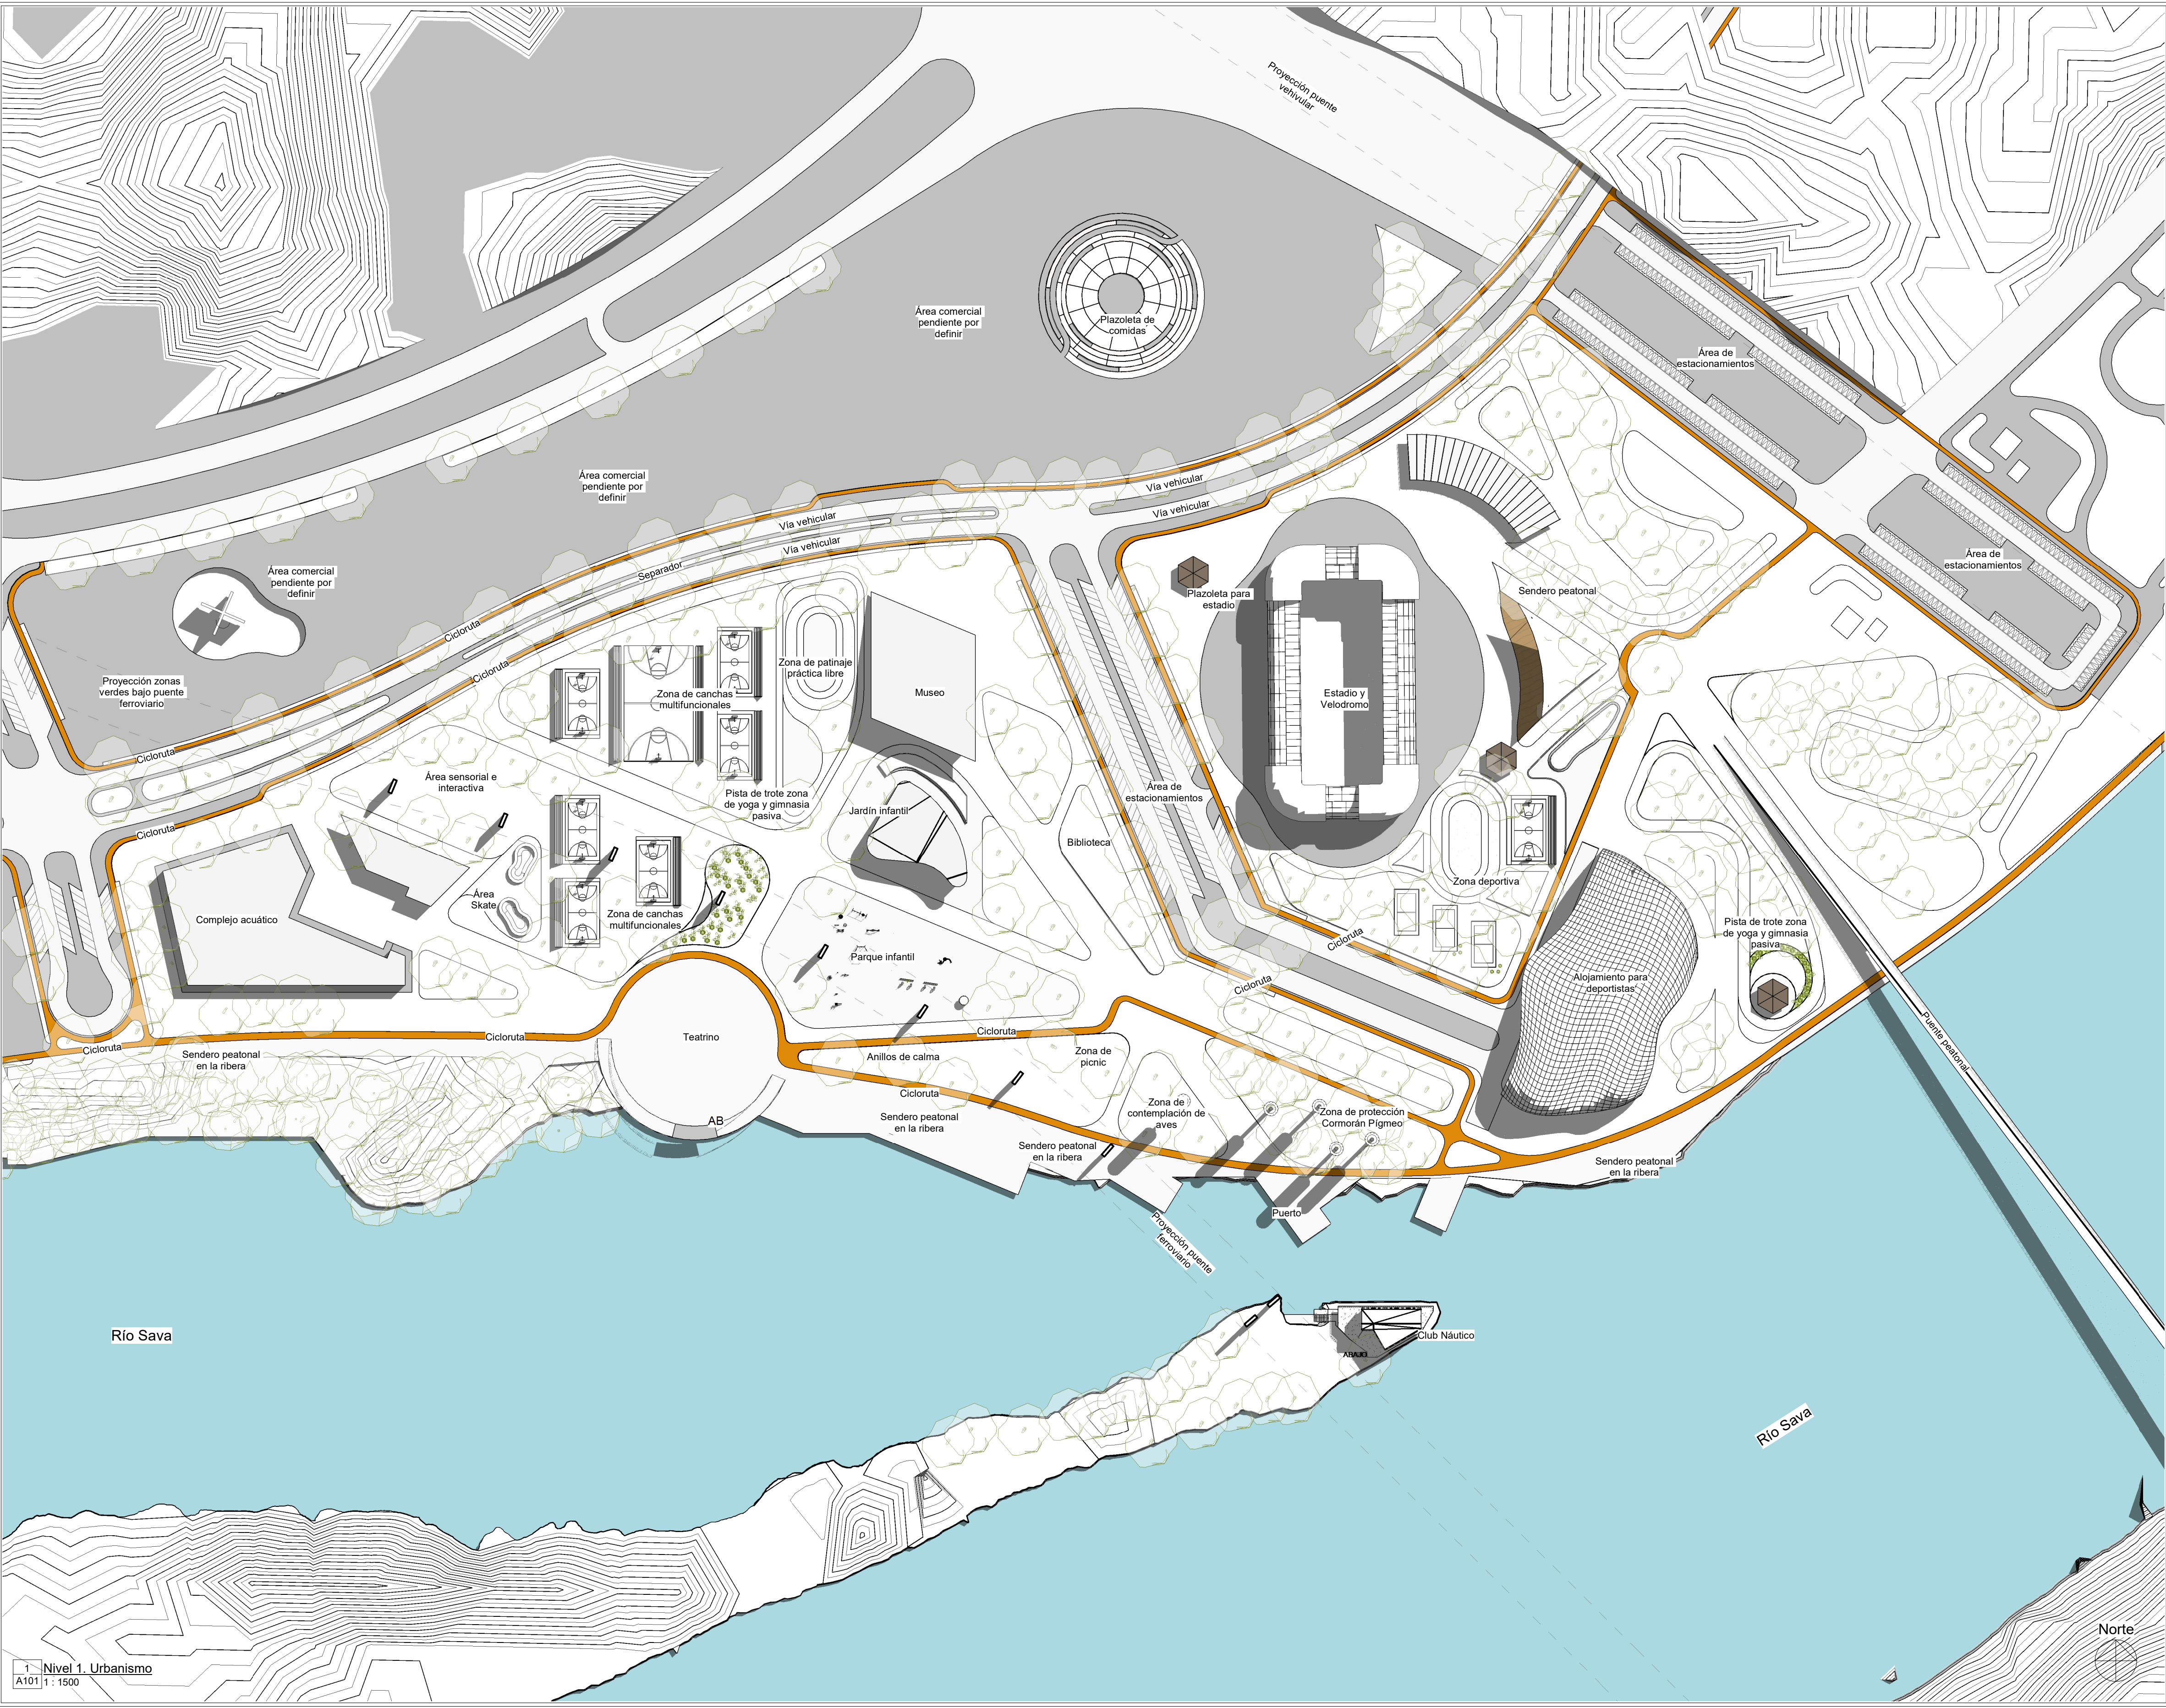

FACULTAD DE
ARQUITECTURA



REPTA
DEPTO. DE
CALIDAD

UNIVERSIDAD LA GRAN
COLOMBIA

FACULTAD DE
ARQUITECTURA

TALLER X
PROYECTO
TEMÁTICO DE GRADO

TÍTULO DEL PROYECTO:

TALWEG

CONVENCIONES:

CURSO:

PROYECTO TEMÁTICO
DE GRADO

CONTIENE PLANOS:

Urbanismo

LOCALIZACIÓN:

ESCALA :

FECHA

1 : 1500

23/05/2026

NOMBRE DEL ARCHIVO:

PROYECTO_TALWEG.rvt

REVISIÓN:

PLANO No.

A101





UNIVERSIDAD
La Gran Colombia
Fundada en 1951



FACULTAD DE
ARQUITECTURA



REPTA
CALIDAD

UNIVERSIDAD LA GRAN COLOMBIA

FACULTAD DE ARQUITECTURA

TALLER X
PROYECTO
TEMÁTICO DE GRADO

TÍTULO DEL PROYECTO:

TALWEG

CONVENCIONES:

CURSO:

PROYECTO TEMÁTICO DE GRADO

CONTIENE PLANOS:
Urbanismo Localización
Puentes

LOCALIZACIÓN:


ESCALA :
1 : 1500

FECHA
10/24/25

NOMBRE DEL ARCHIVO:
PROYECTO_TALWEG.rvt

REVISIÓN:

PLANO No.
A102

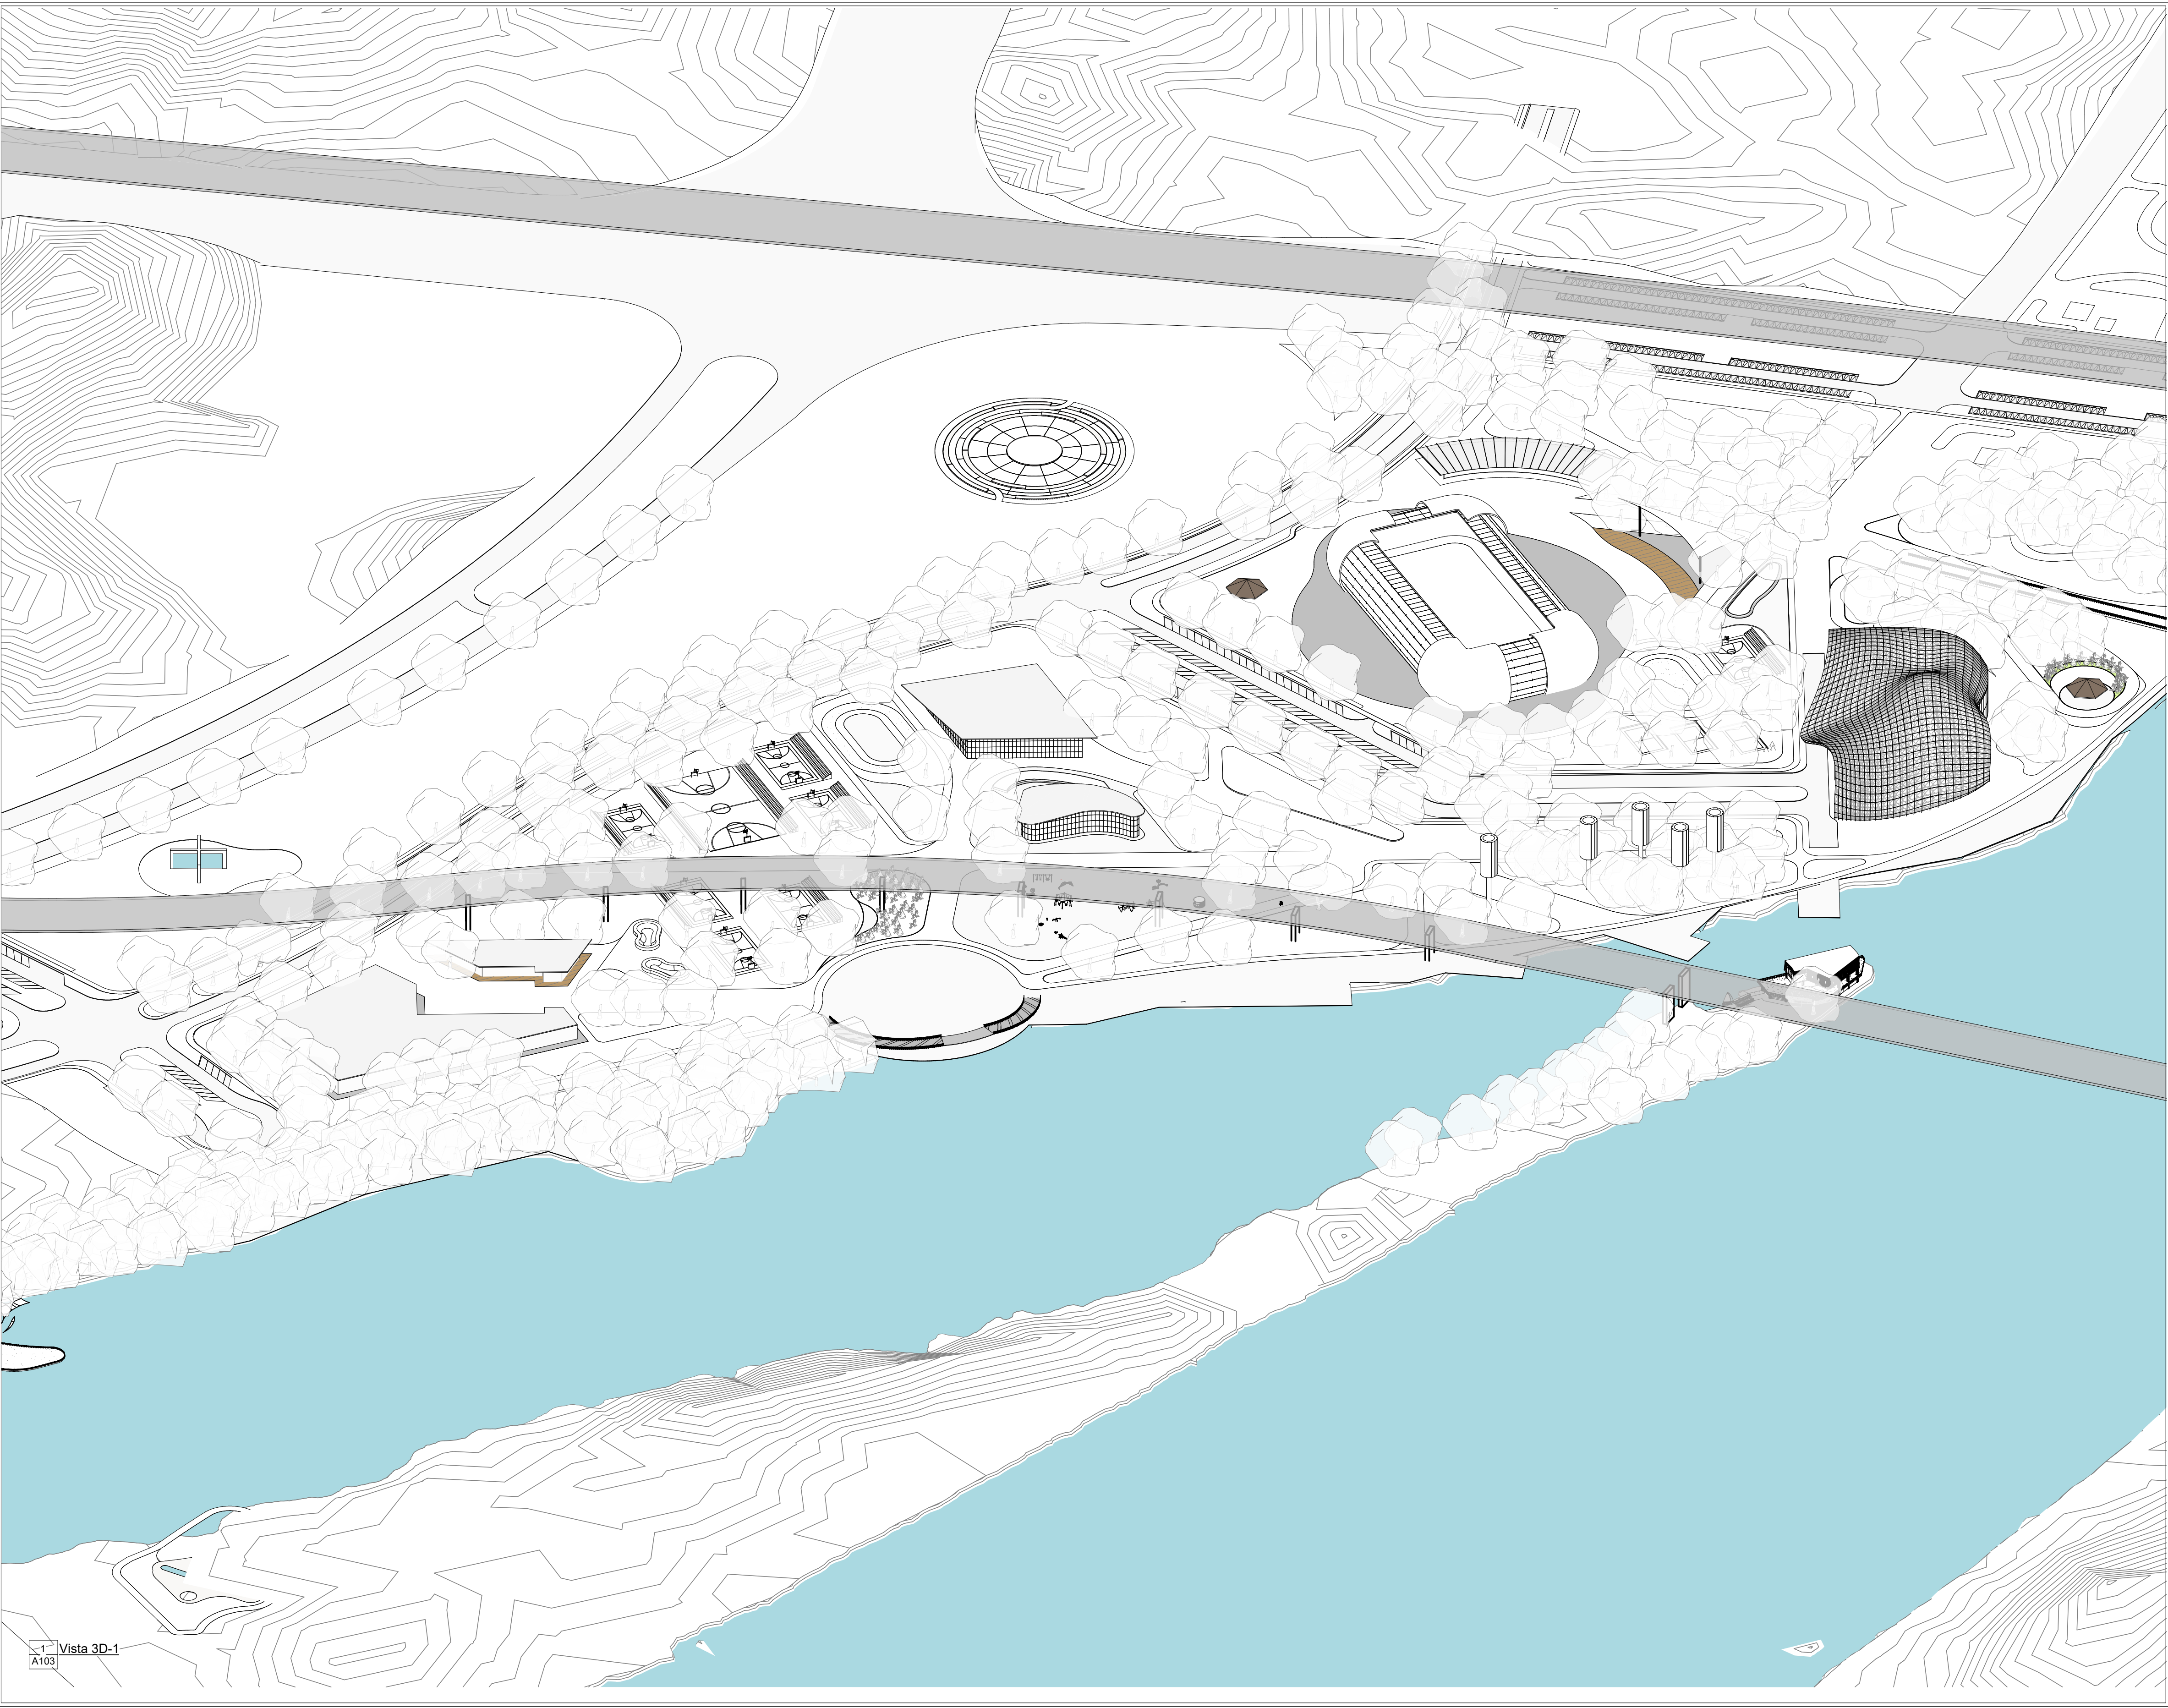





UNIVERSIDAD
La Gran Colombia
Fundada en 1951



FACULTAD DE
ARQUITECTURA



REPTA
DE ALTA
CALIDAD

UNIVERSIDAD LA GRAN
COLOMBIA

FACULTAD DE
ARQUITECTURA

TALLER X
PROYECTO
TEMÁTICO DE GRADO

TÍTULO DEL PROYECTO:

TALWEG

CONVENCIONES:

CURSO:

PROYECTO TEMÁTICO
DE GRADO

CONTIENE PLANOS:

Localización club náutico

LOCALIZACIÓN:

ESCALA :
1 : 500


FECHA
10/24/25

NOMBRE DEL ARCHIVO:


PROYECTO_TALWEG.rvt

REVISIÓN:

PLANO No.
A104

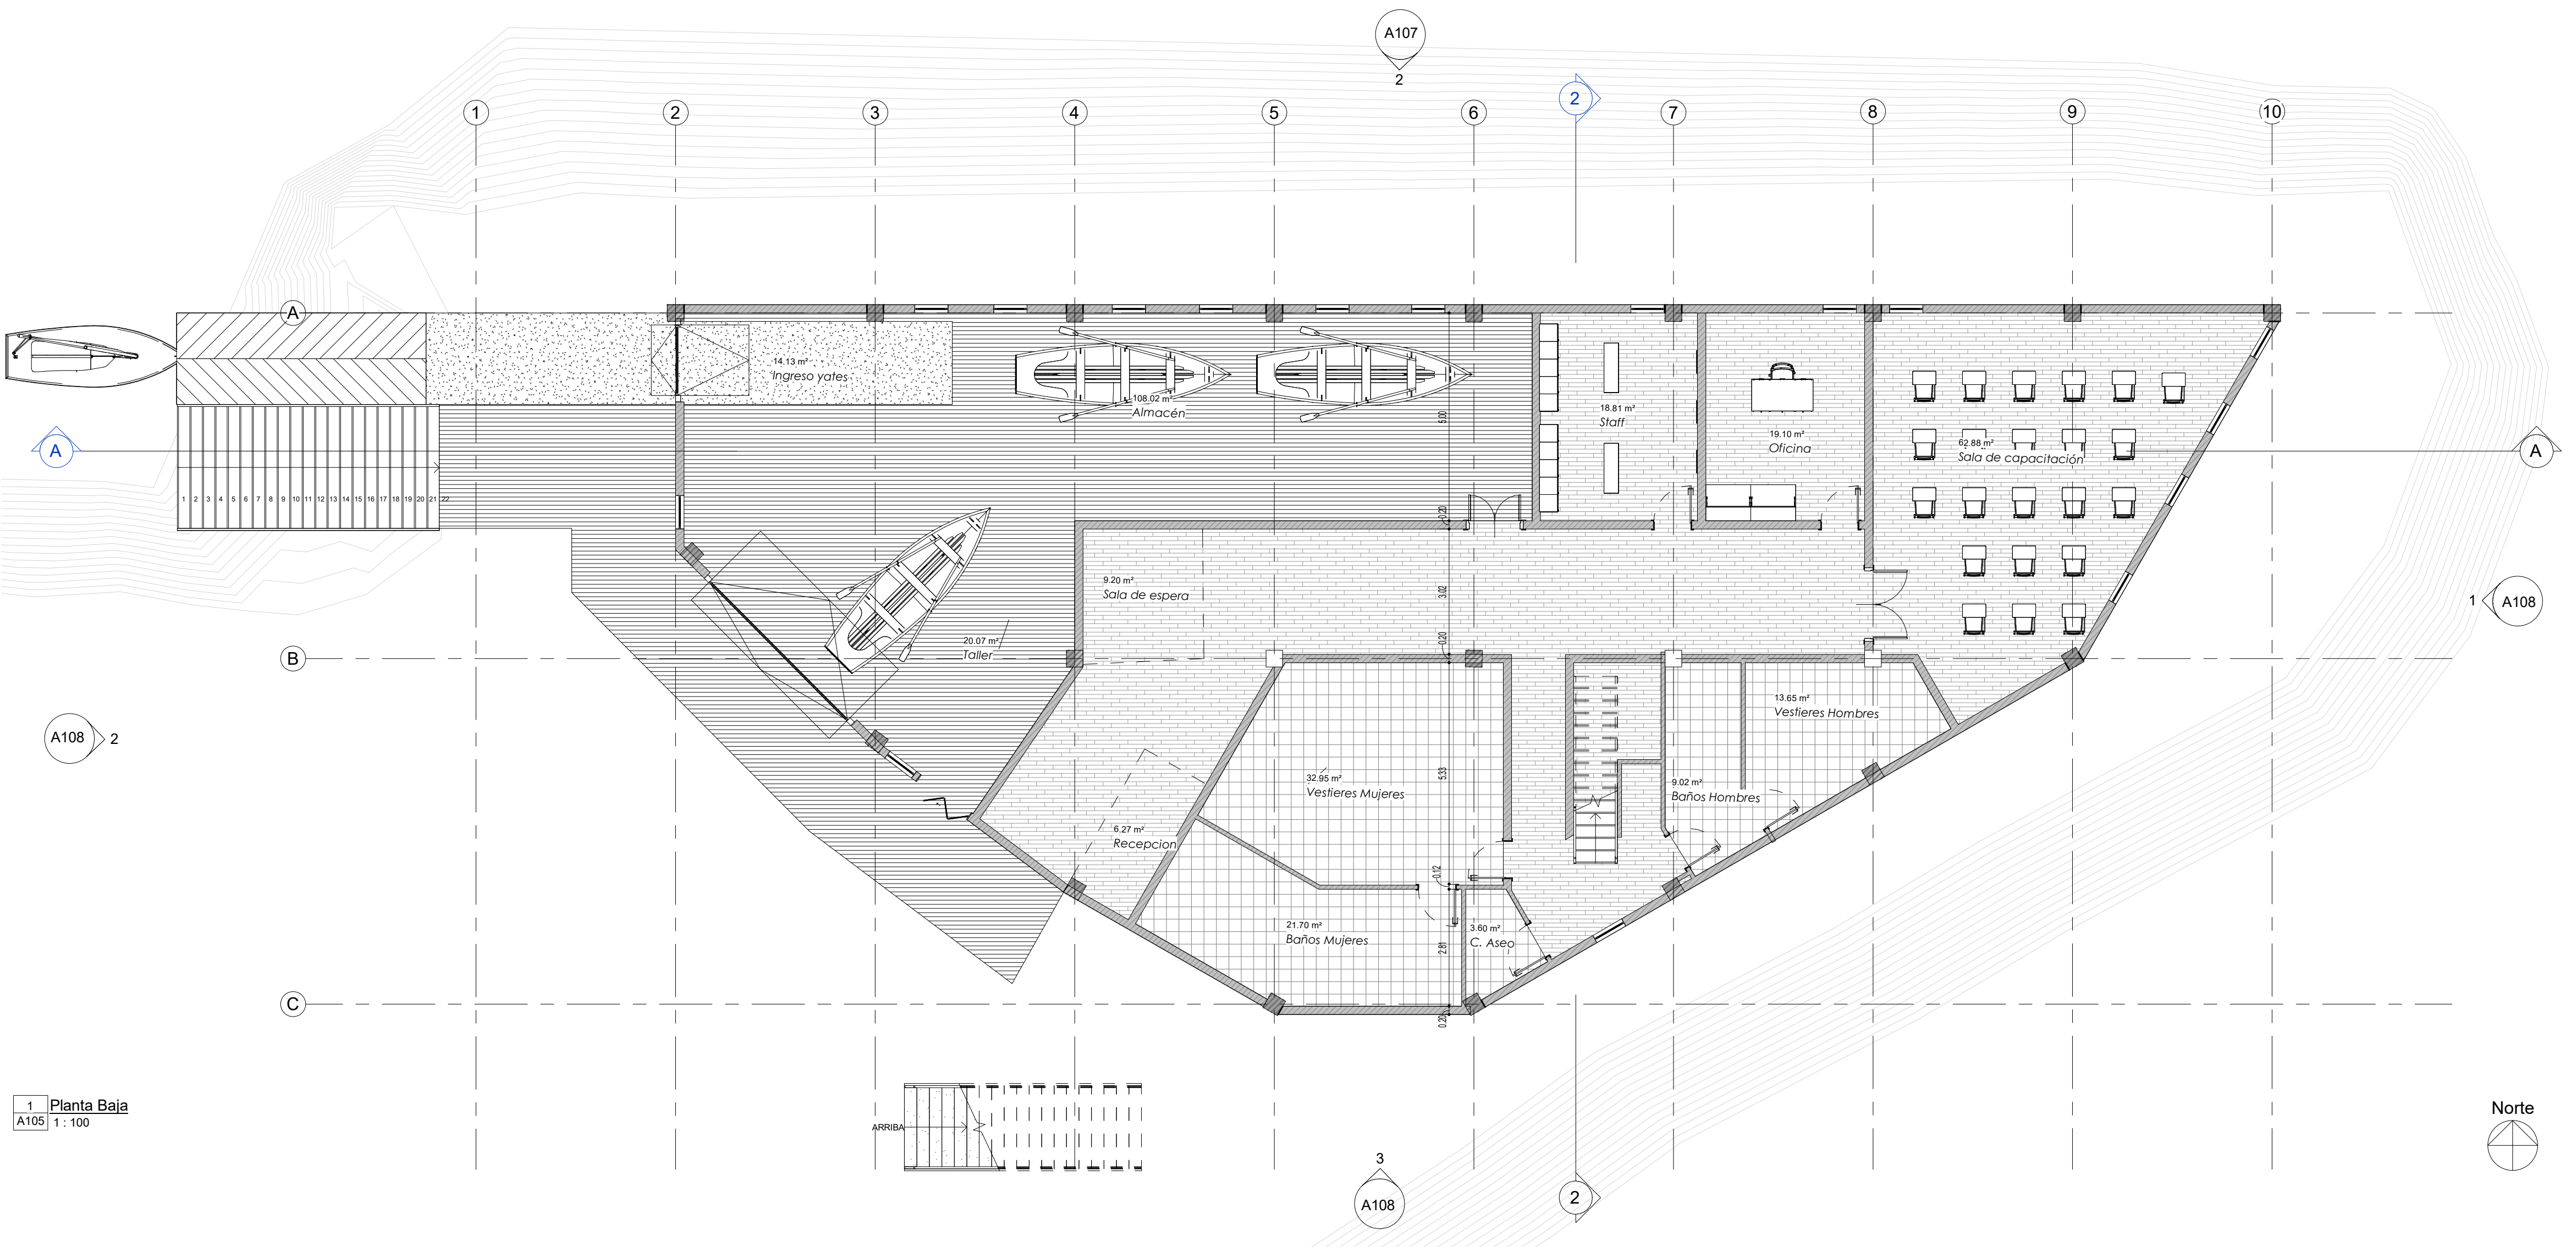

1 Planta Baja
A105 1 : 100

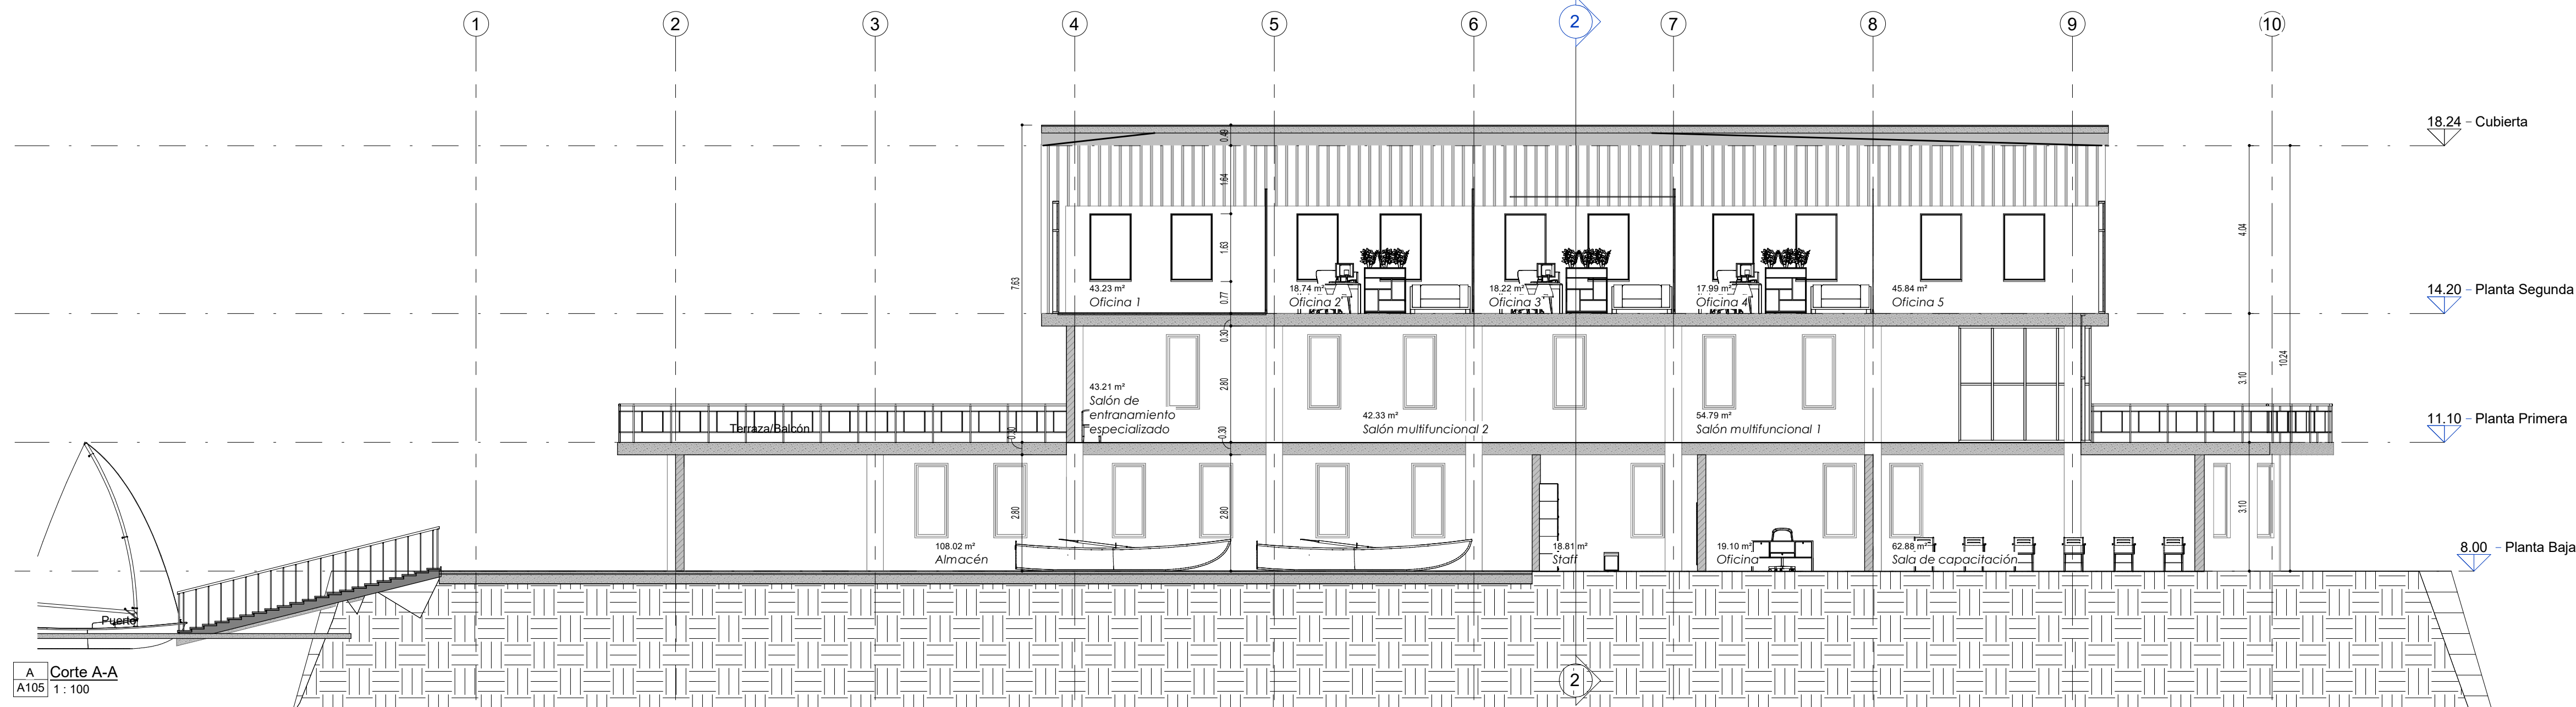

A Corte A-A
A105 1 : 100

UNIVERSIDAD
La Gran Colombia
Fundada en 1951

FACULTAD DE
ARQUITECTURA

REPÚBLICA DE COLOMBIA
SISTEMA NACIONAL DE ASESORIA Y GARANTÍA DE LA CALIDAD

UNIVERSIDAD LA GRAN COLOMBIA

FACULTAD DE ARQUITECTURA

TALLER X PROYECTO TEMÁTICO DE GRADO

TÍTULO DEL PROYECTO:

TALWEG

CONVENCIONES:

CURSO:

PROYECTO TEMÁTICO DE GRADO

CONTIENE PLANOS:

Planta Baja

LOCALIZACIÓN:

ESCALA :
1 : 100



FECHA
10/24/25

NOMBRE DEL ARCHIVO:

PROYECTO_TALWEG.rvt

REVISIÓN:

PLANO No.
A105

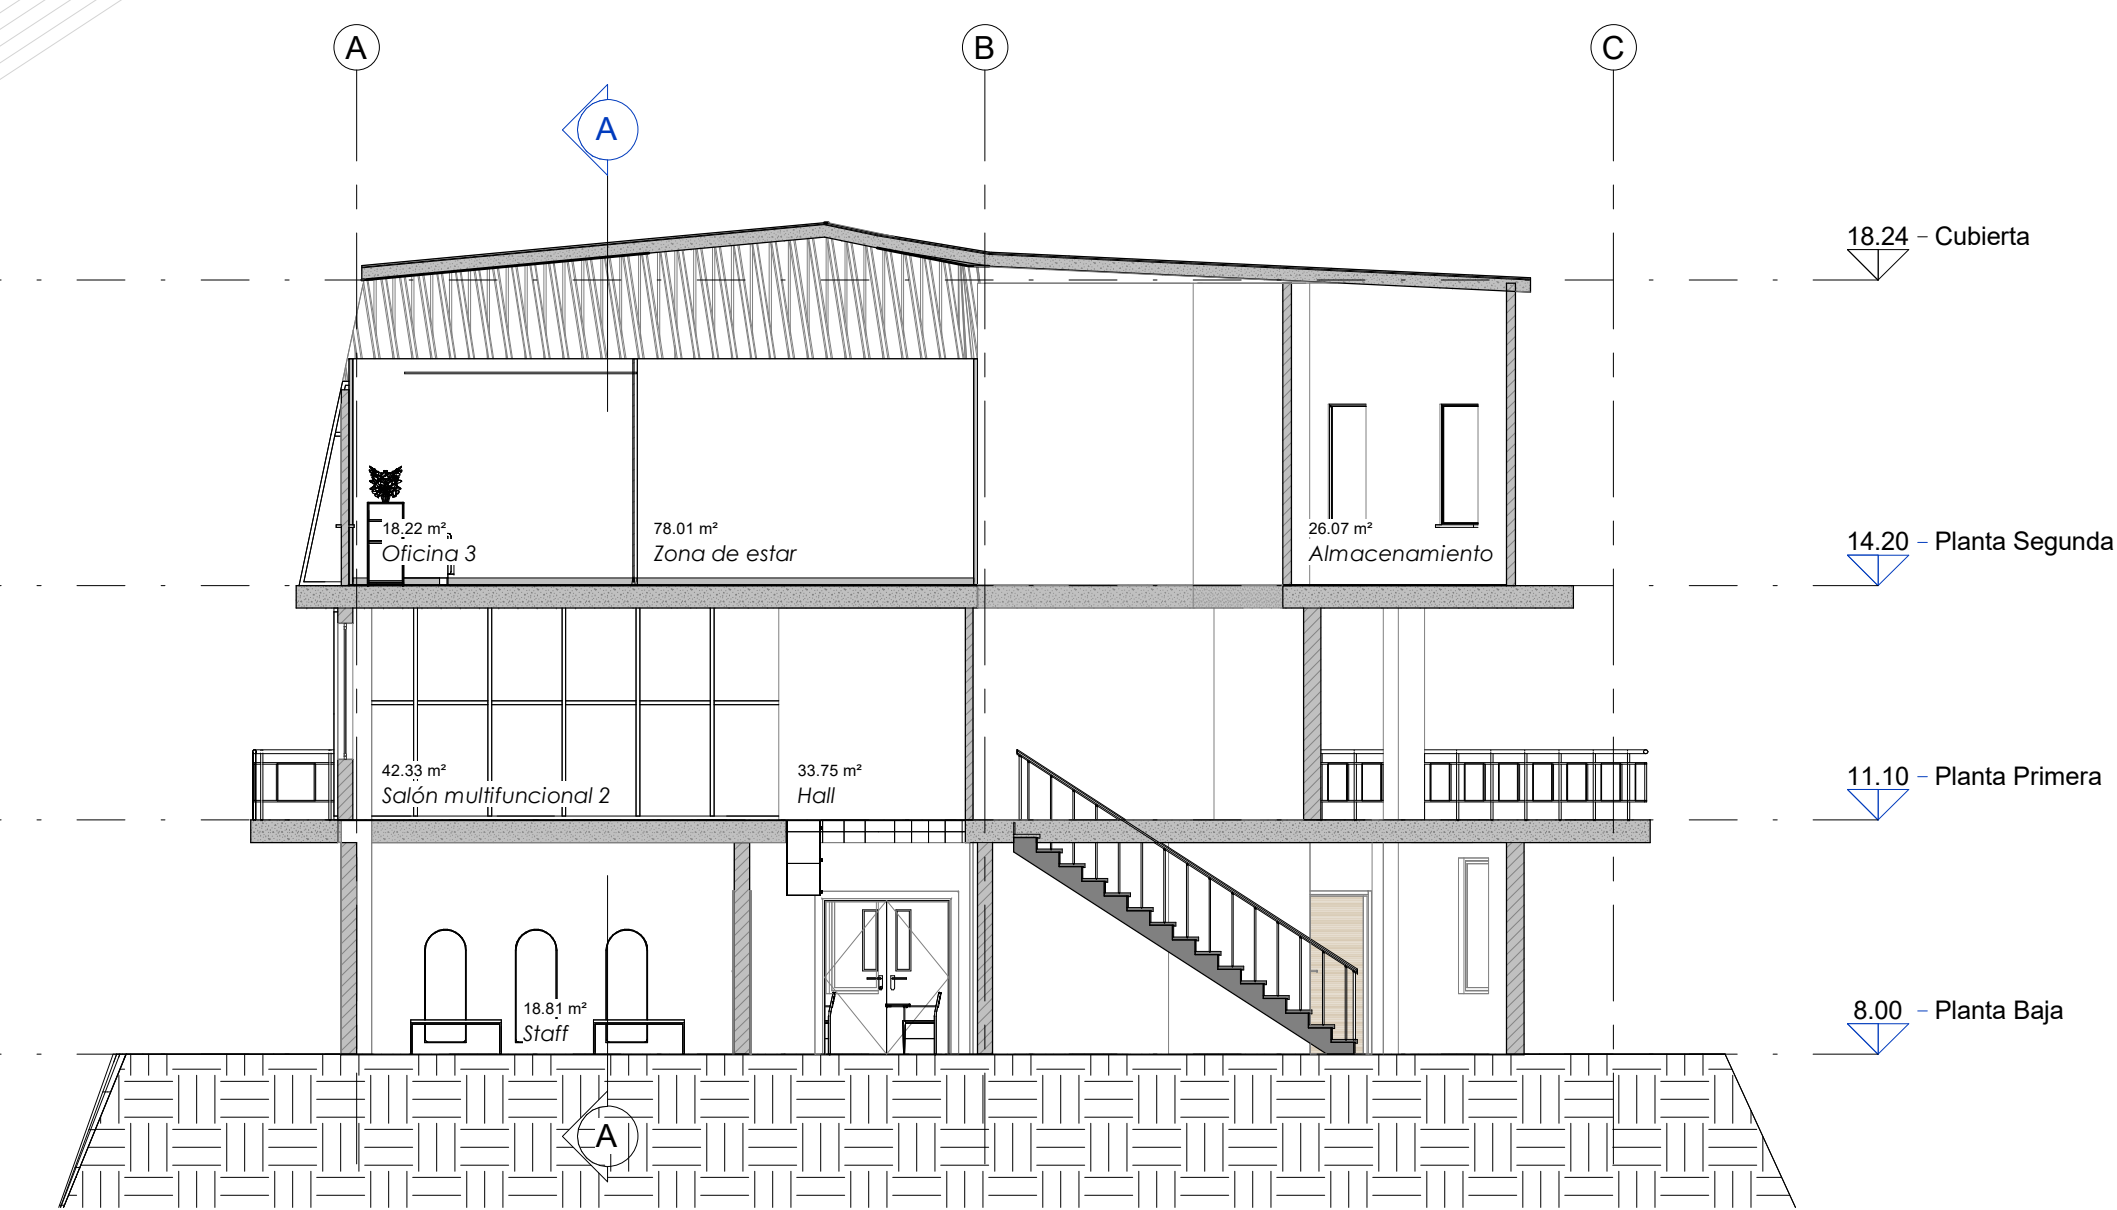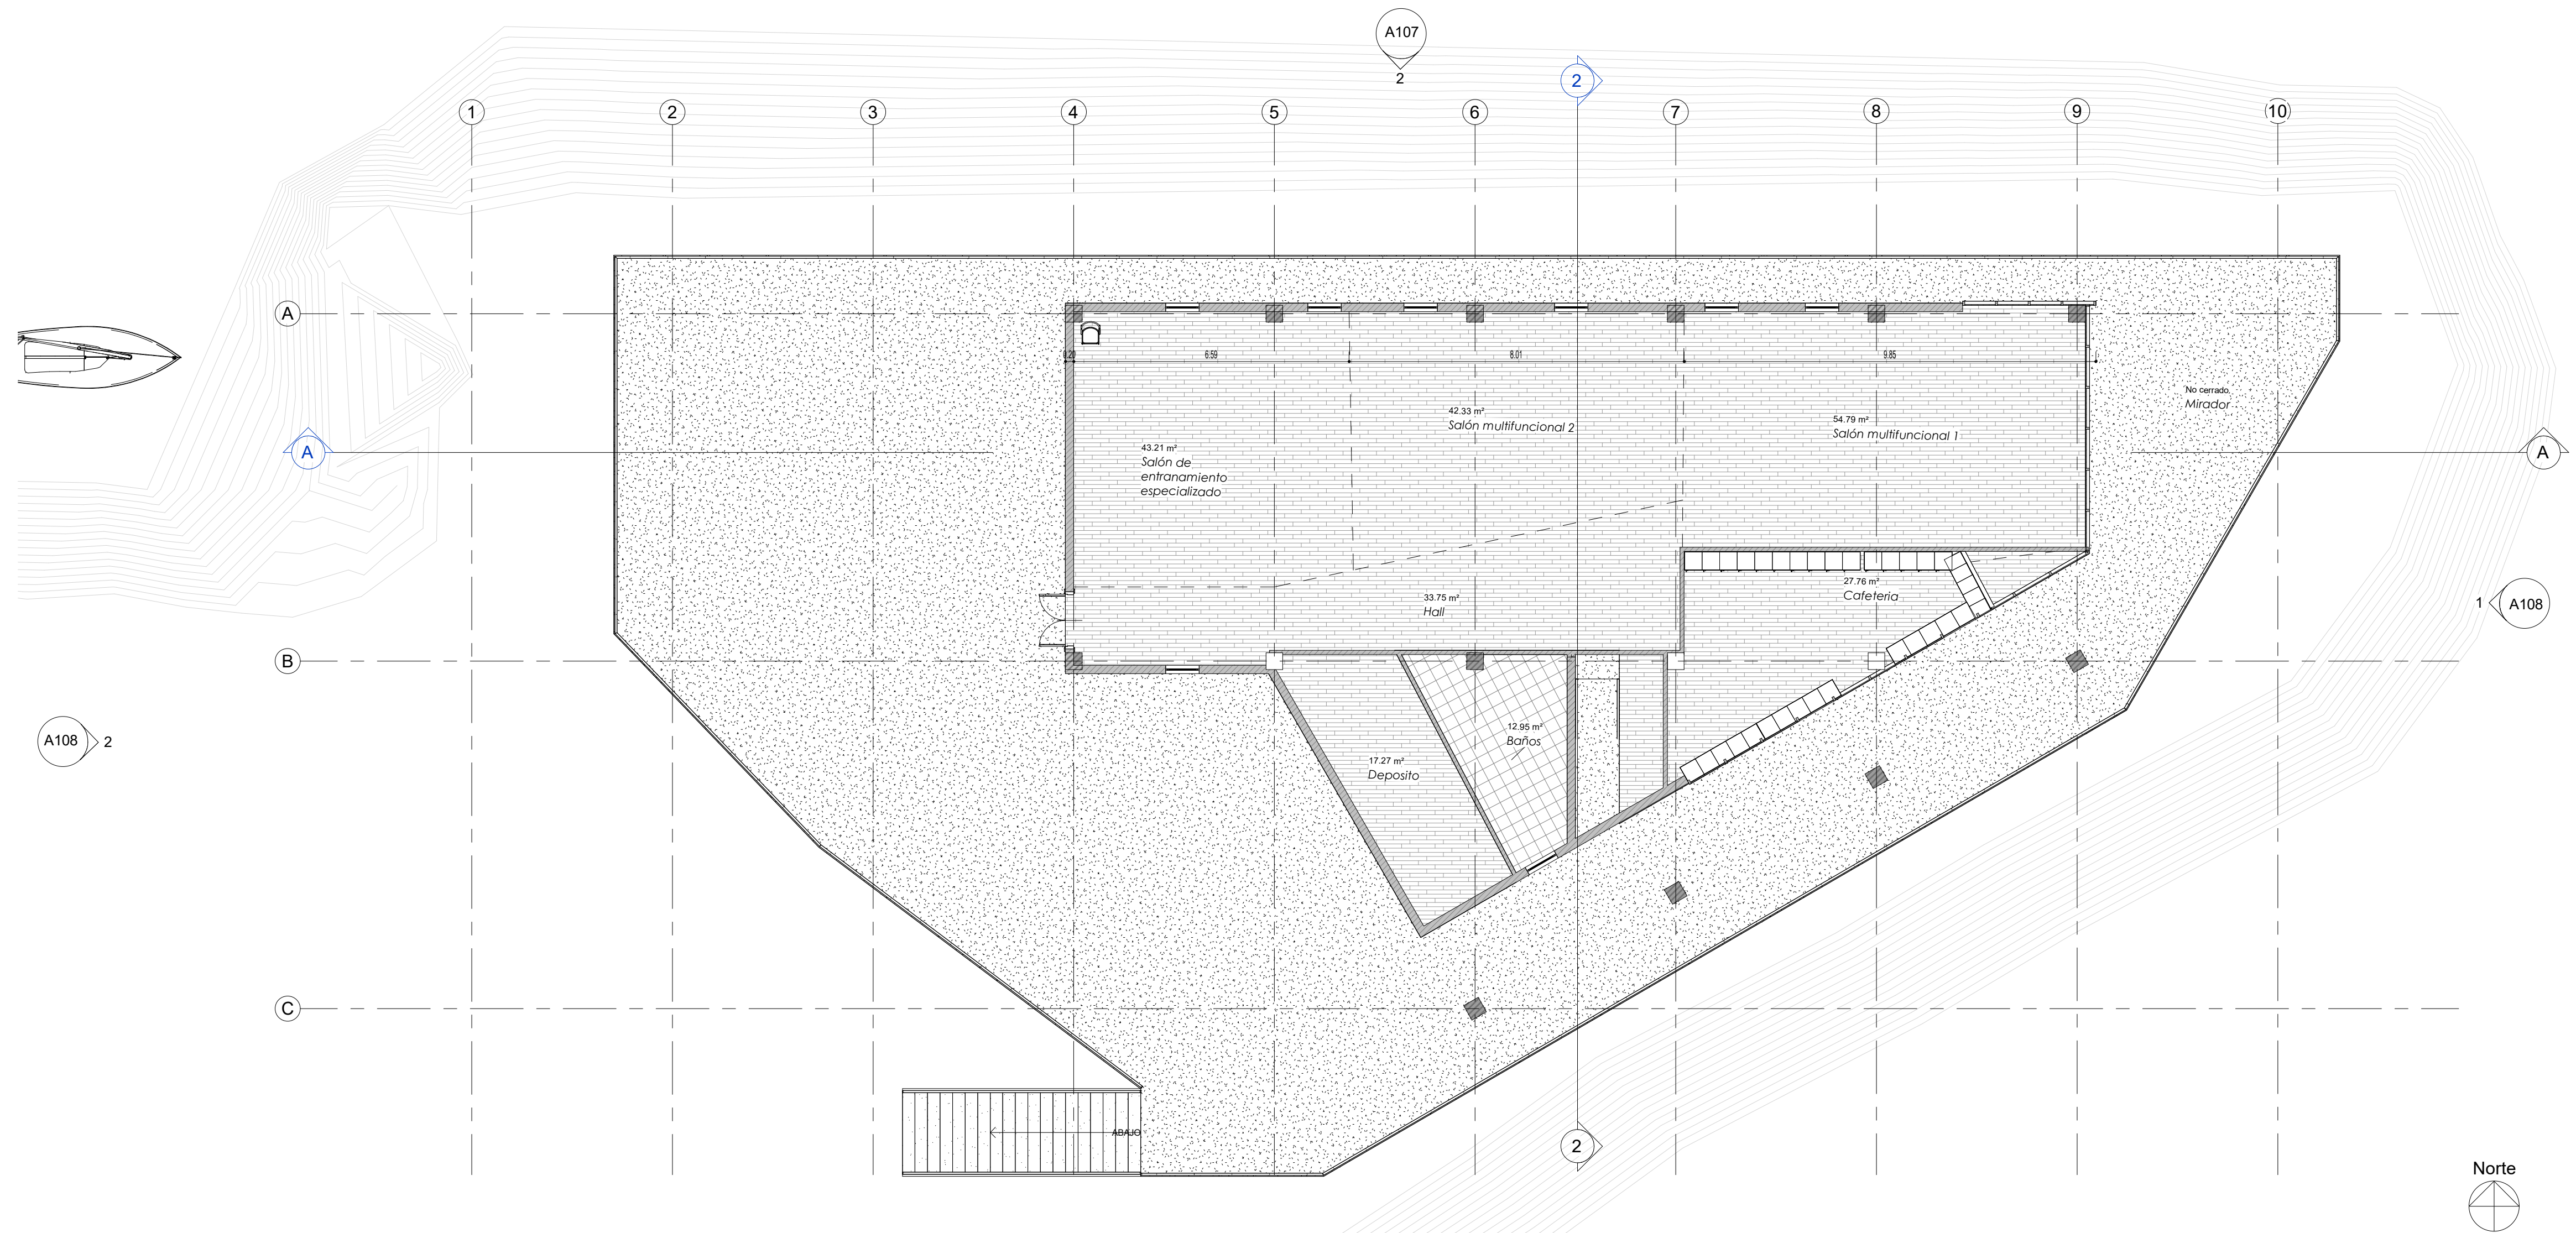

1 Planta Primera
A106 1:100

2 Corte B-B
A106 1:100



UNIVERSIDAD LA GRAN COLOMBIA

FACULTAD DE ARQUITECTURA

TALLER X
PROYECTO
TEMÁTICO DE GRADO

TÍTULO DEL PROYECTO:

TALWEG

CONVENCIONES:

CURSO:

PROYECTO TEMÁTICO DE GRADO

CONTIENE PLANOS:

Planta Primera

LOCALIZACIÓN:

ESCALA :

1 : 100

FECHA

10/24/25


NOMBRE DEL ARCHIVO:

PROYECTO_TALWEG.rvt


REVISIÓN:

PLANO No.

A106

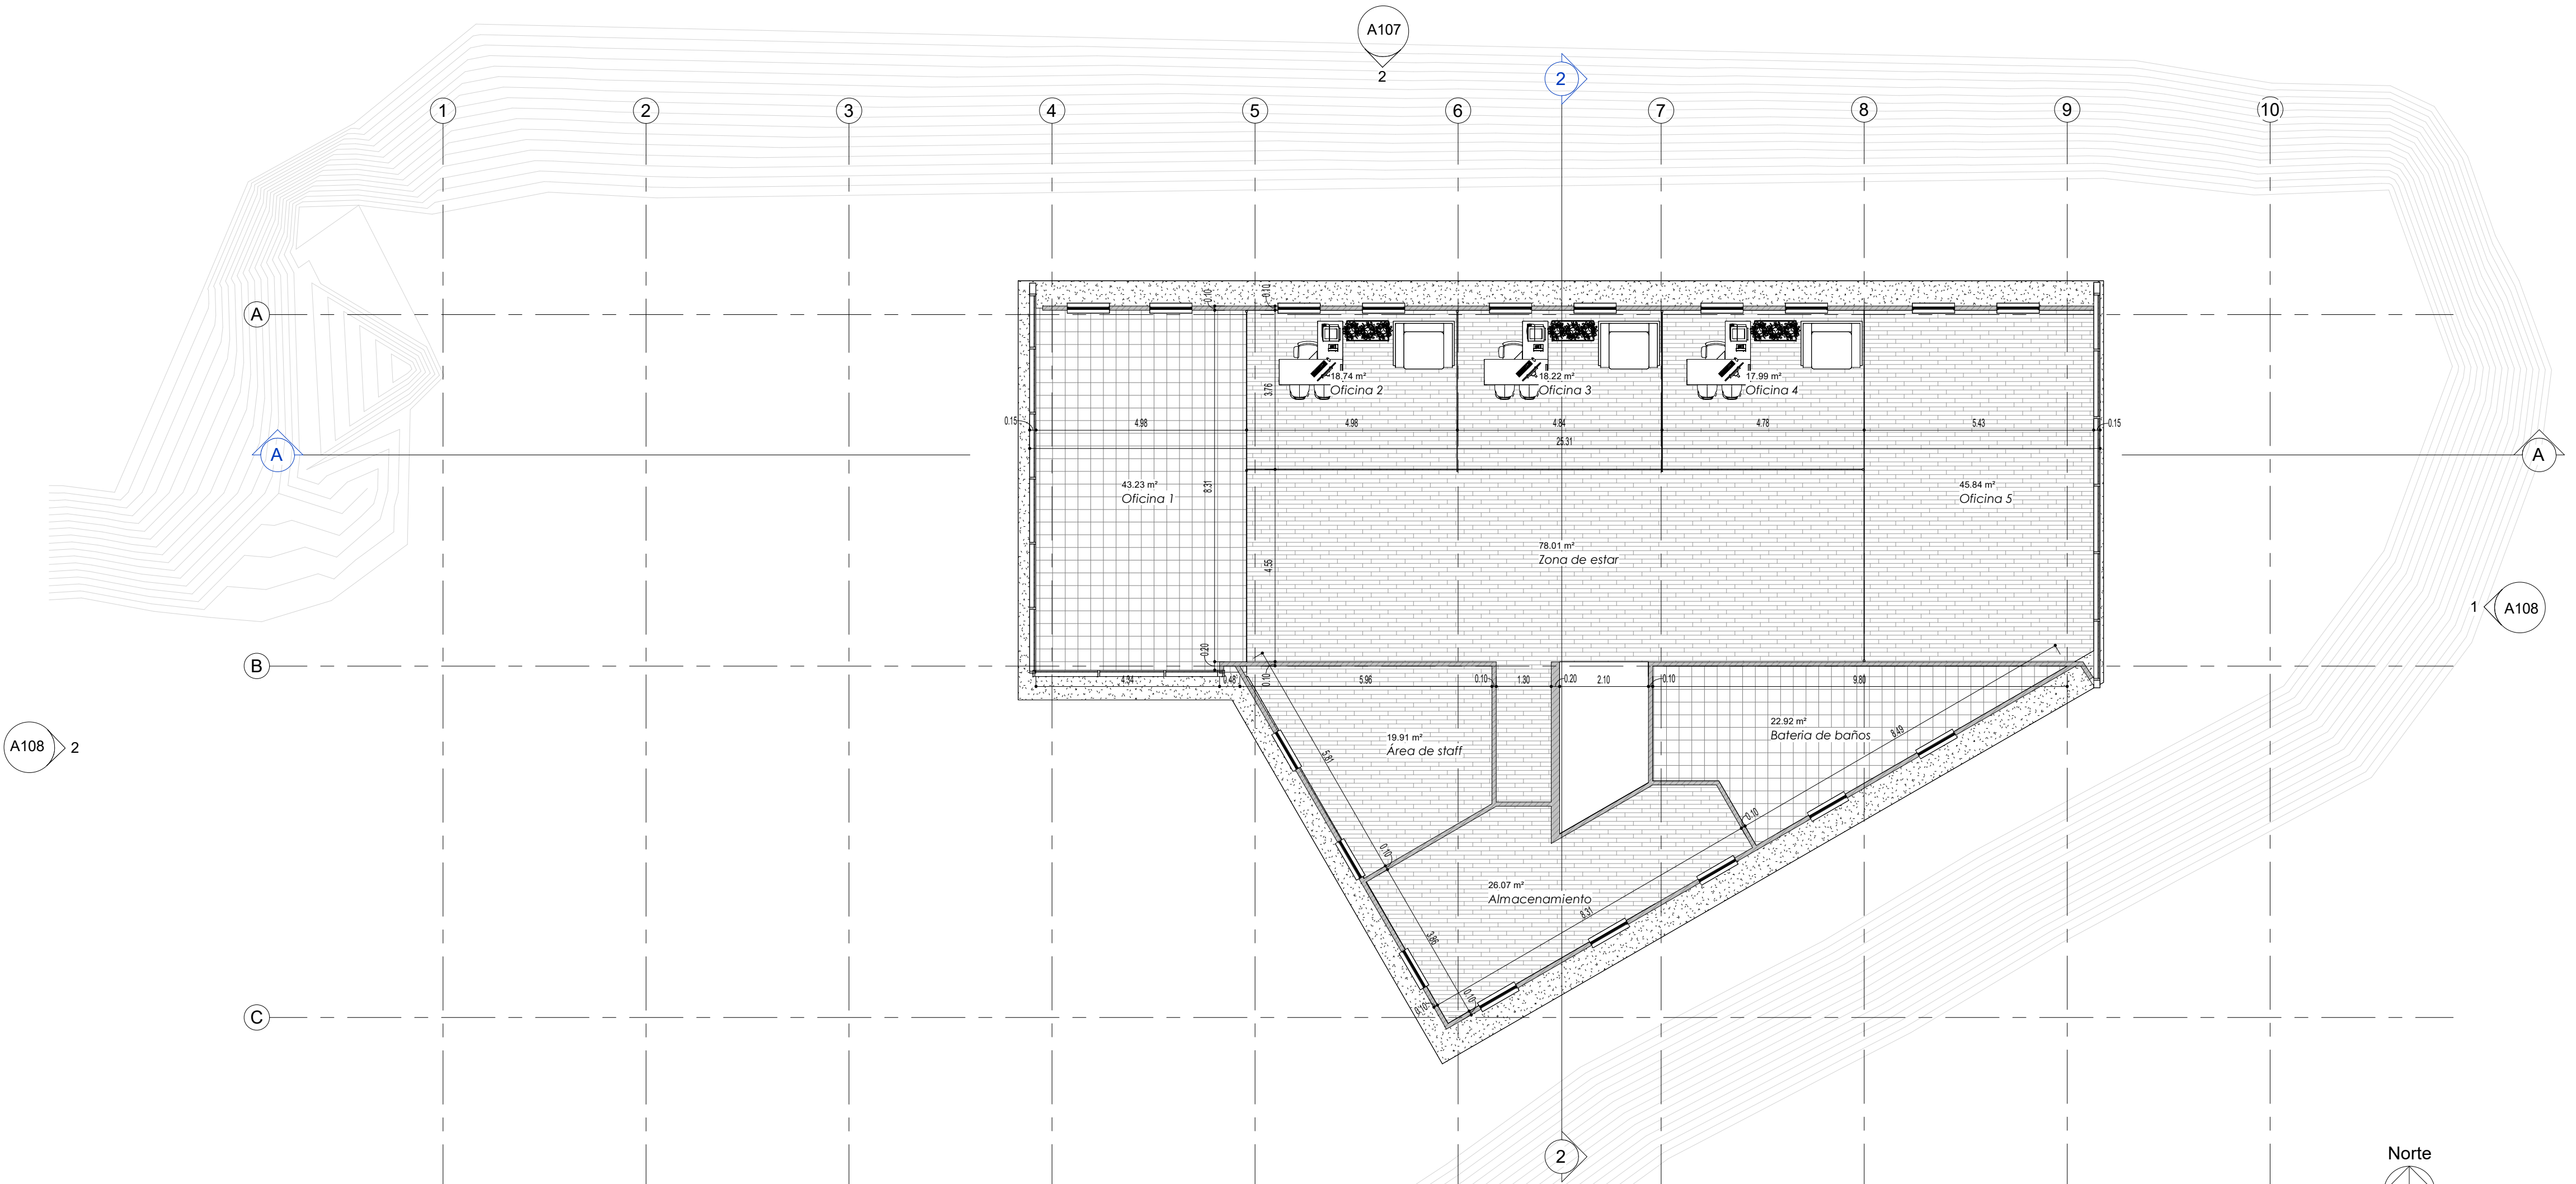

1 Planta Segunda
A107 1 : 100

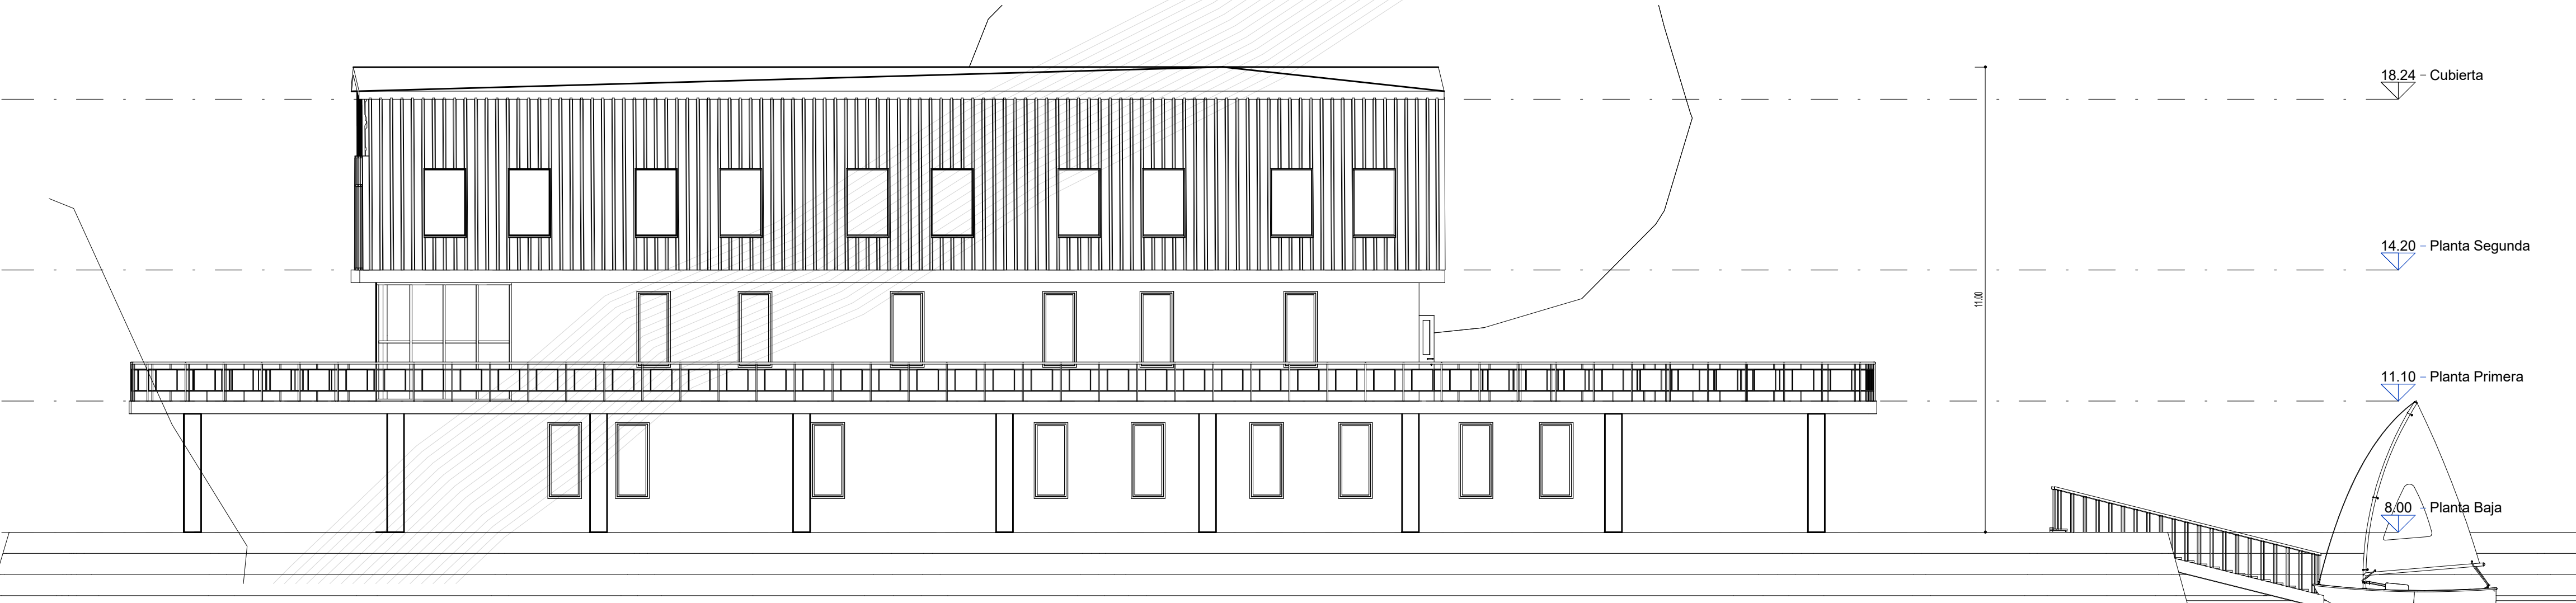

2 Norte
A107 1 : 100



UNIVERSIDAD
La Gran Colombia
Fundada en 1951



FACULTAD DE
ARQUITECTURA



RECTORÍA DE ALTA CALIDAD

UNIVERSIDAD LA GRAN COLOMBIA

FACULTAD DE ARQUITECTURA

TALLER X
PROYECTO TEMÁTICO DE GRADO

TÍTULO DEL PROYECTO:

TALWEG

CONVENCIONES:

CURSO:

PROYECTO TEMÁTICO DE GRADO

CONTIENE PLANOS:

Planta Segunda

LOCALIZACIÓN:

ESCALA :

1 : 100

FECHA

10/24/25


NOMBRE DEL ARCHIVO:

PROYECTO_TALWEG.rvt


REVISIÓN:

PLANO No.


A107

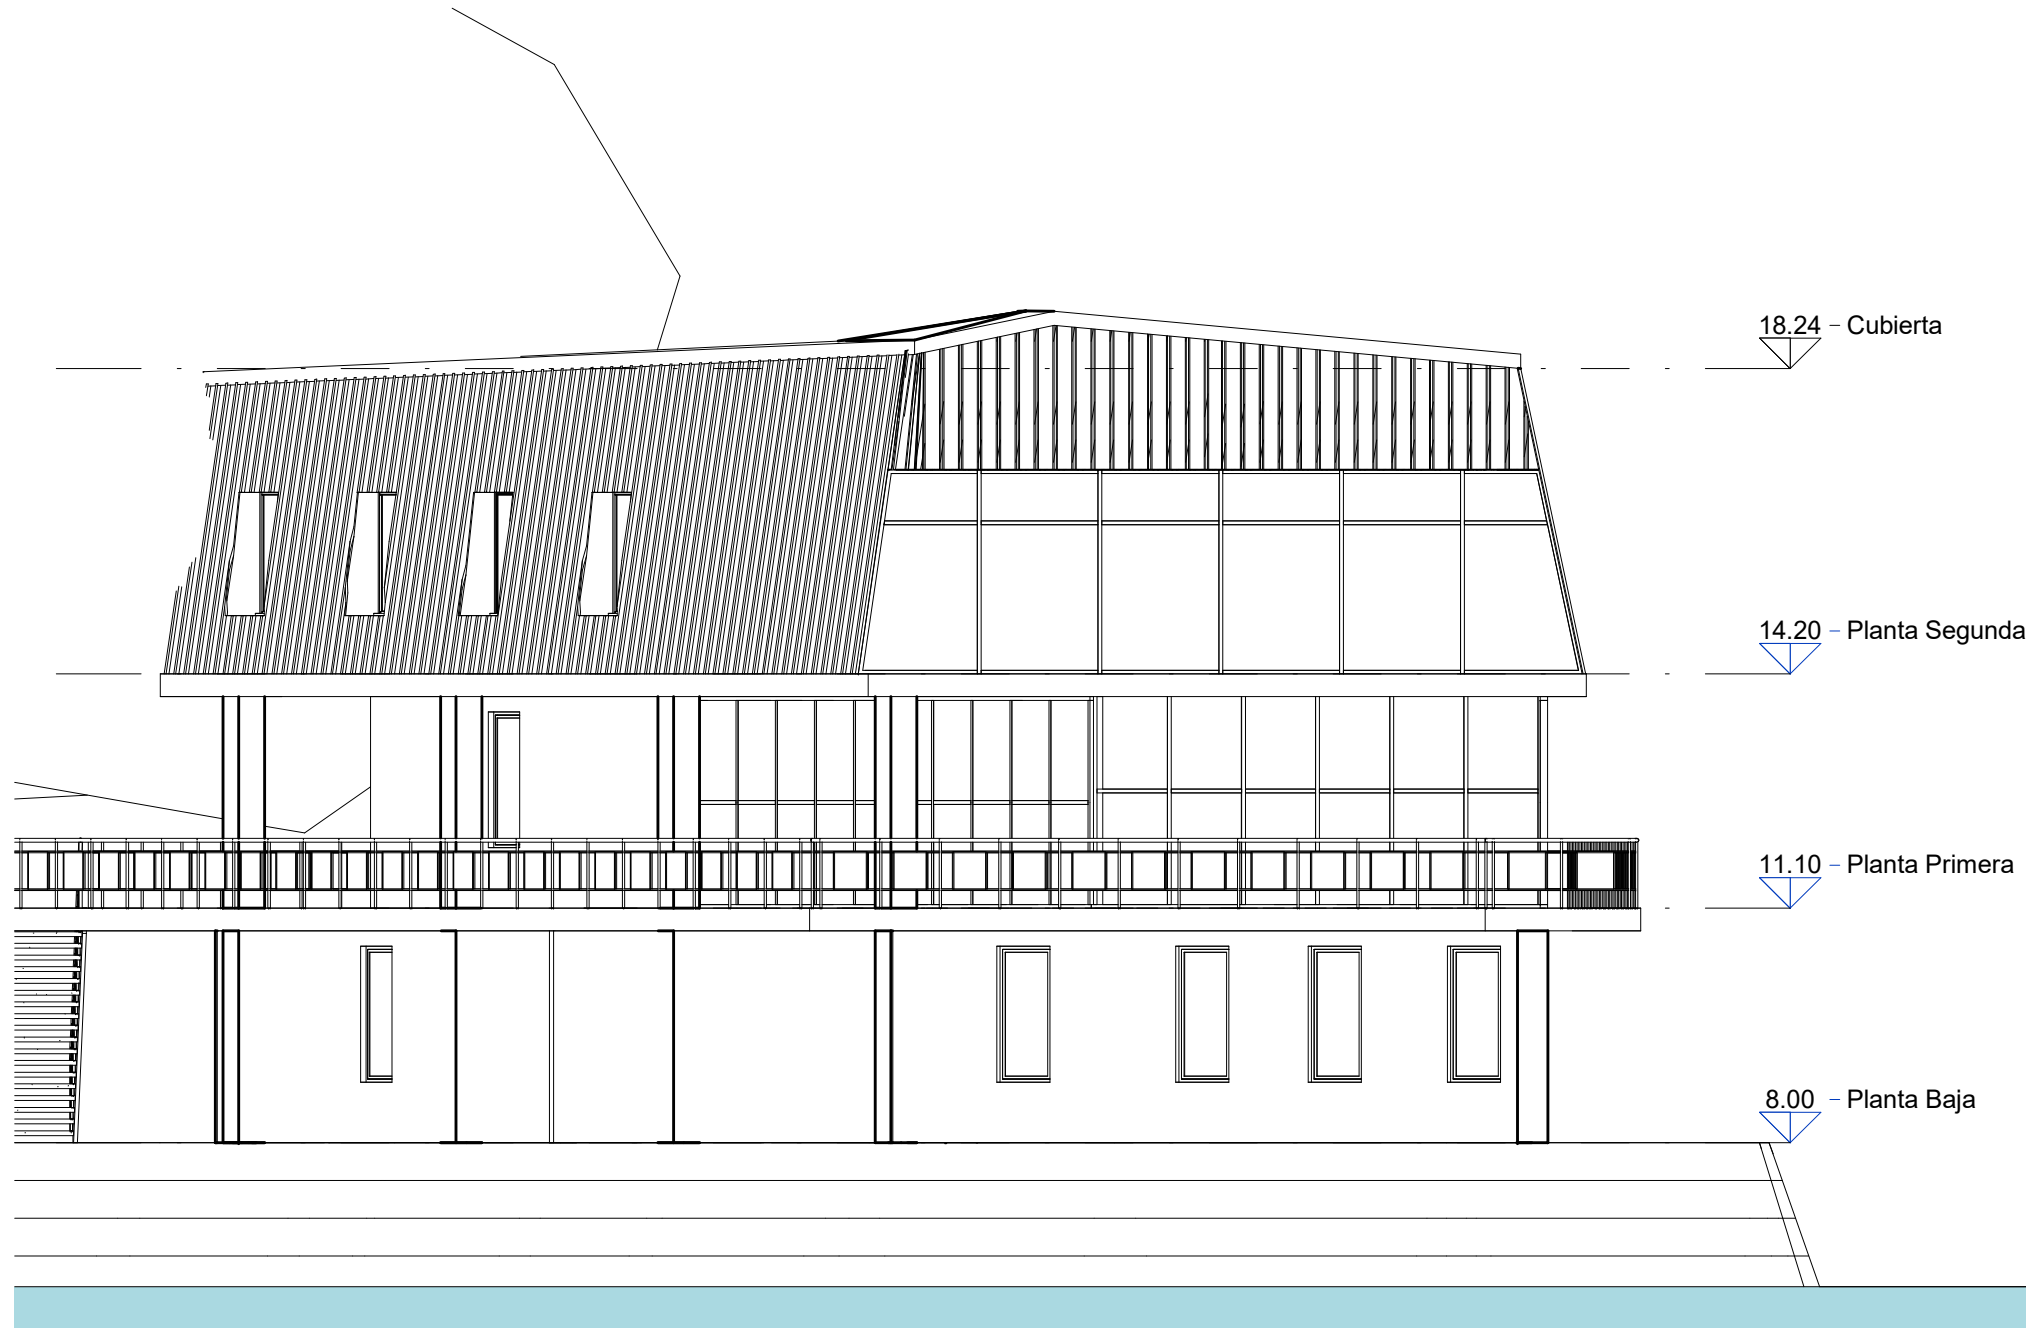

1 Este
A108 1 : 100

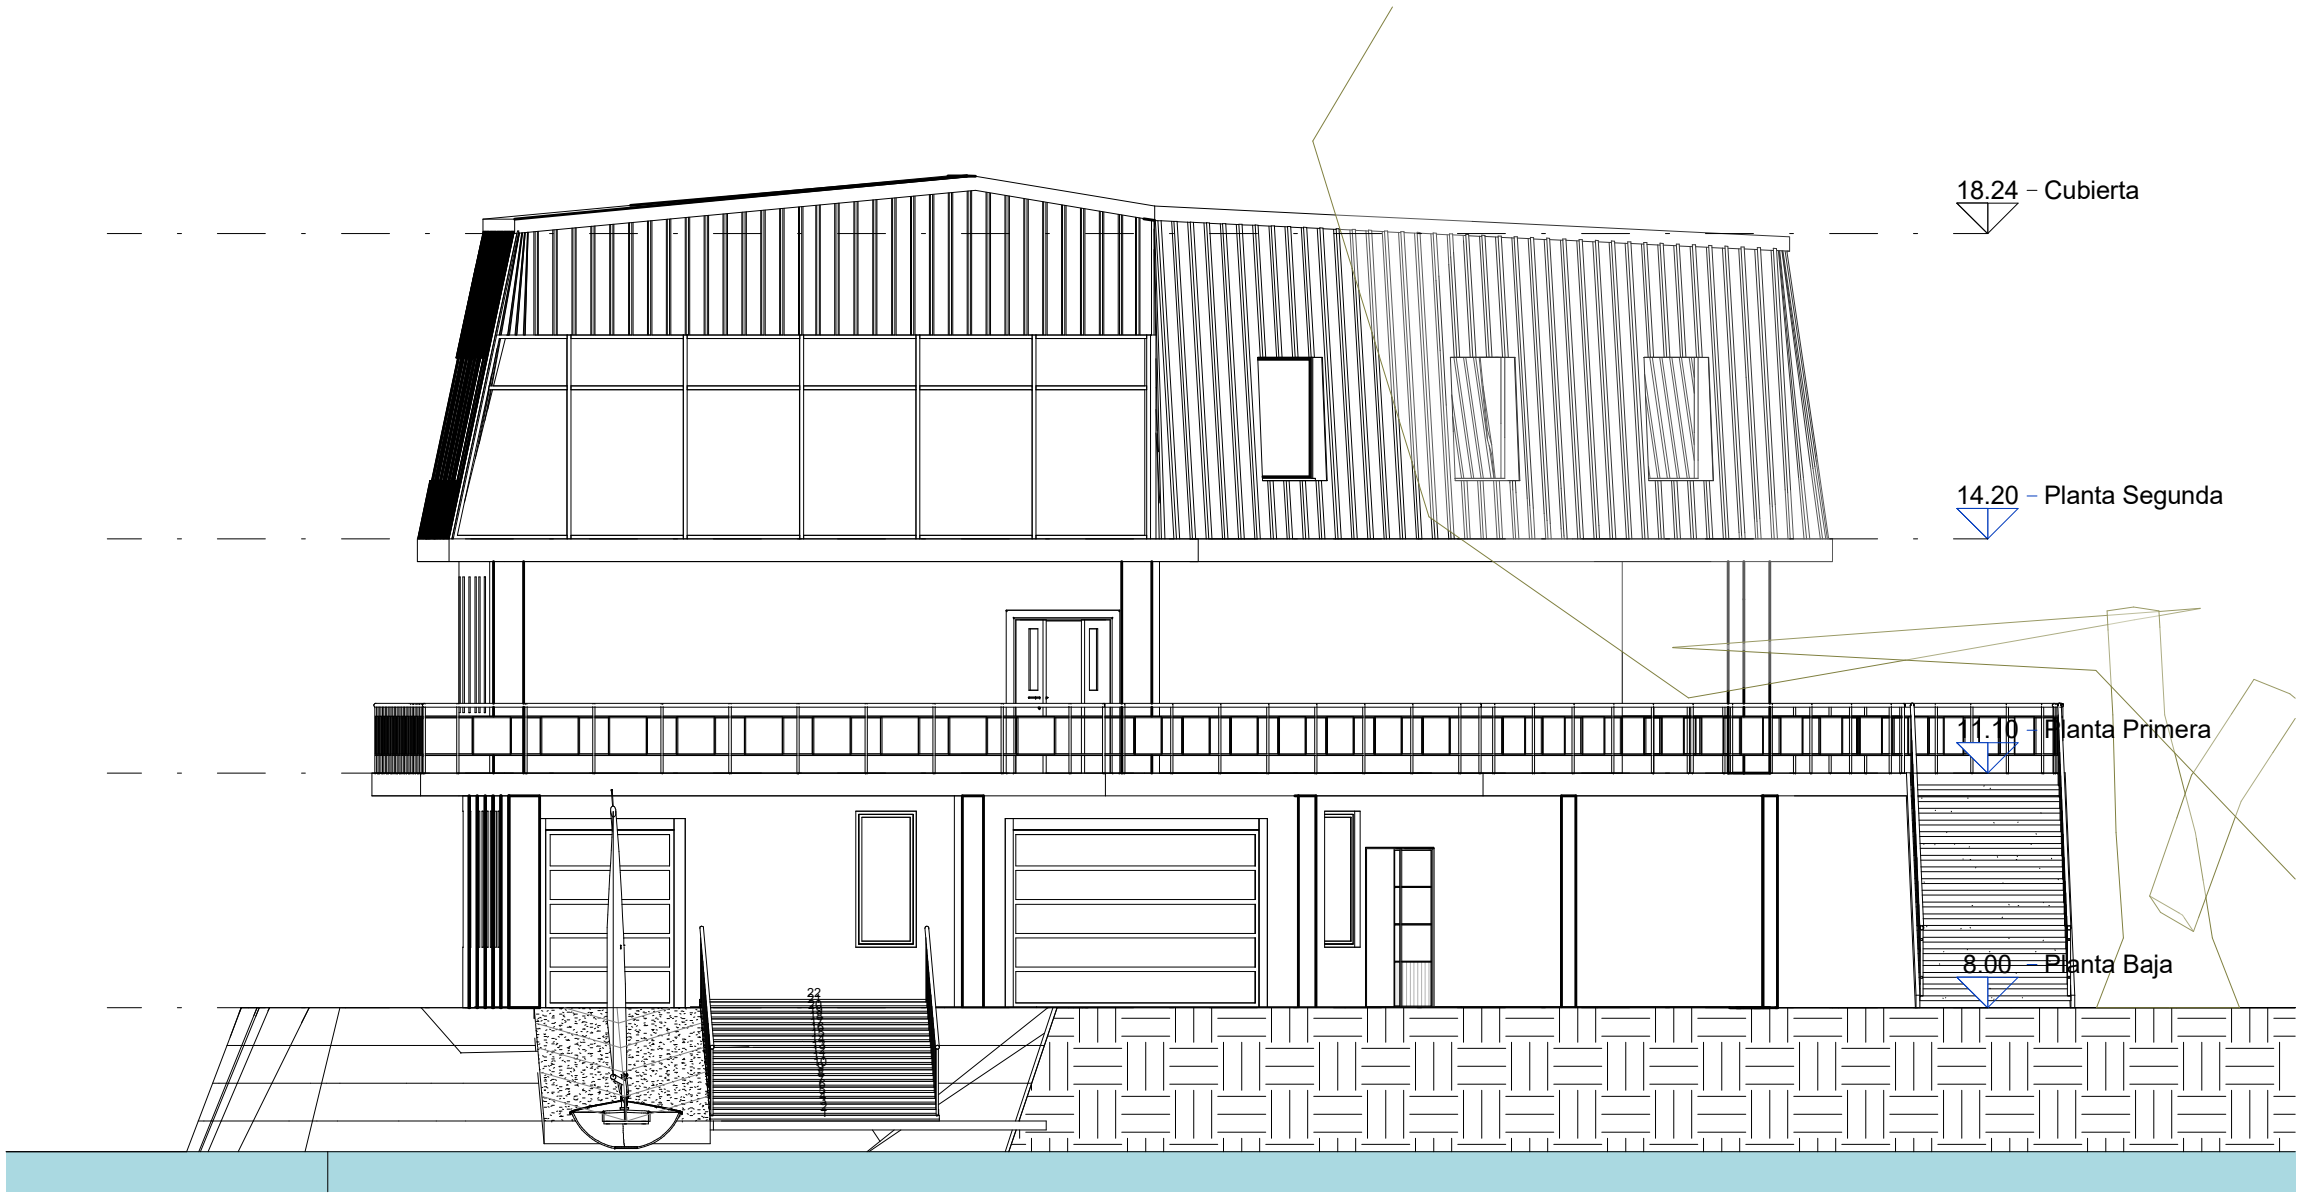


2 Oeste
A108 1 : 100

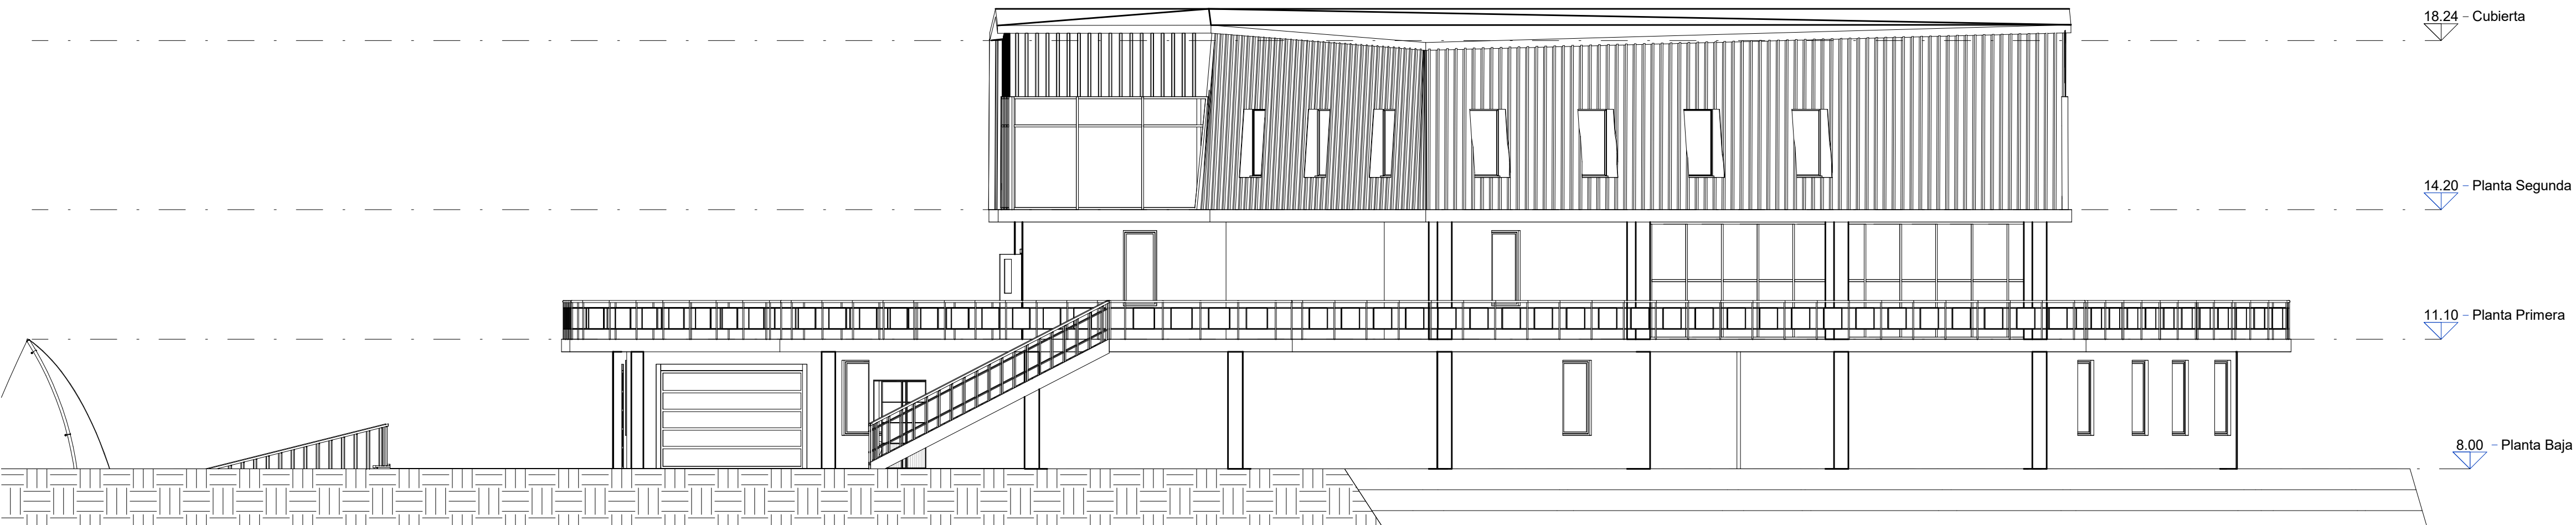


3 Sur
A108 1 : 100



1 Vista 3D-1 Club Náutico
A109

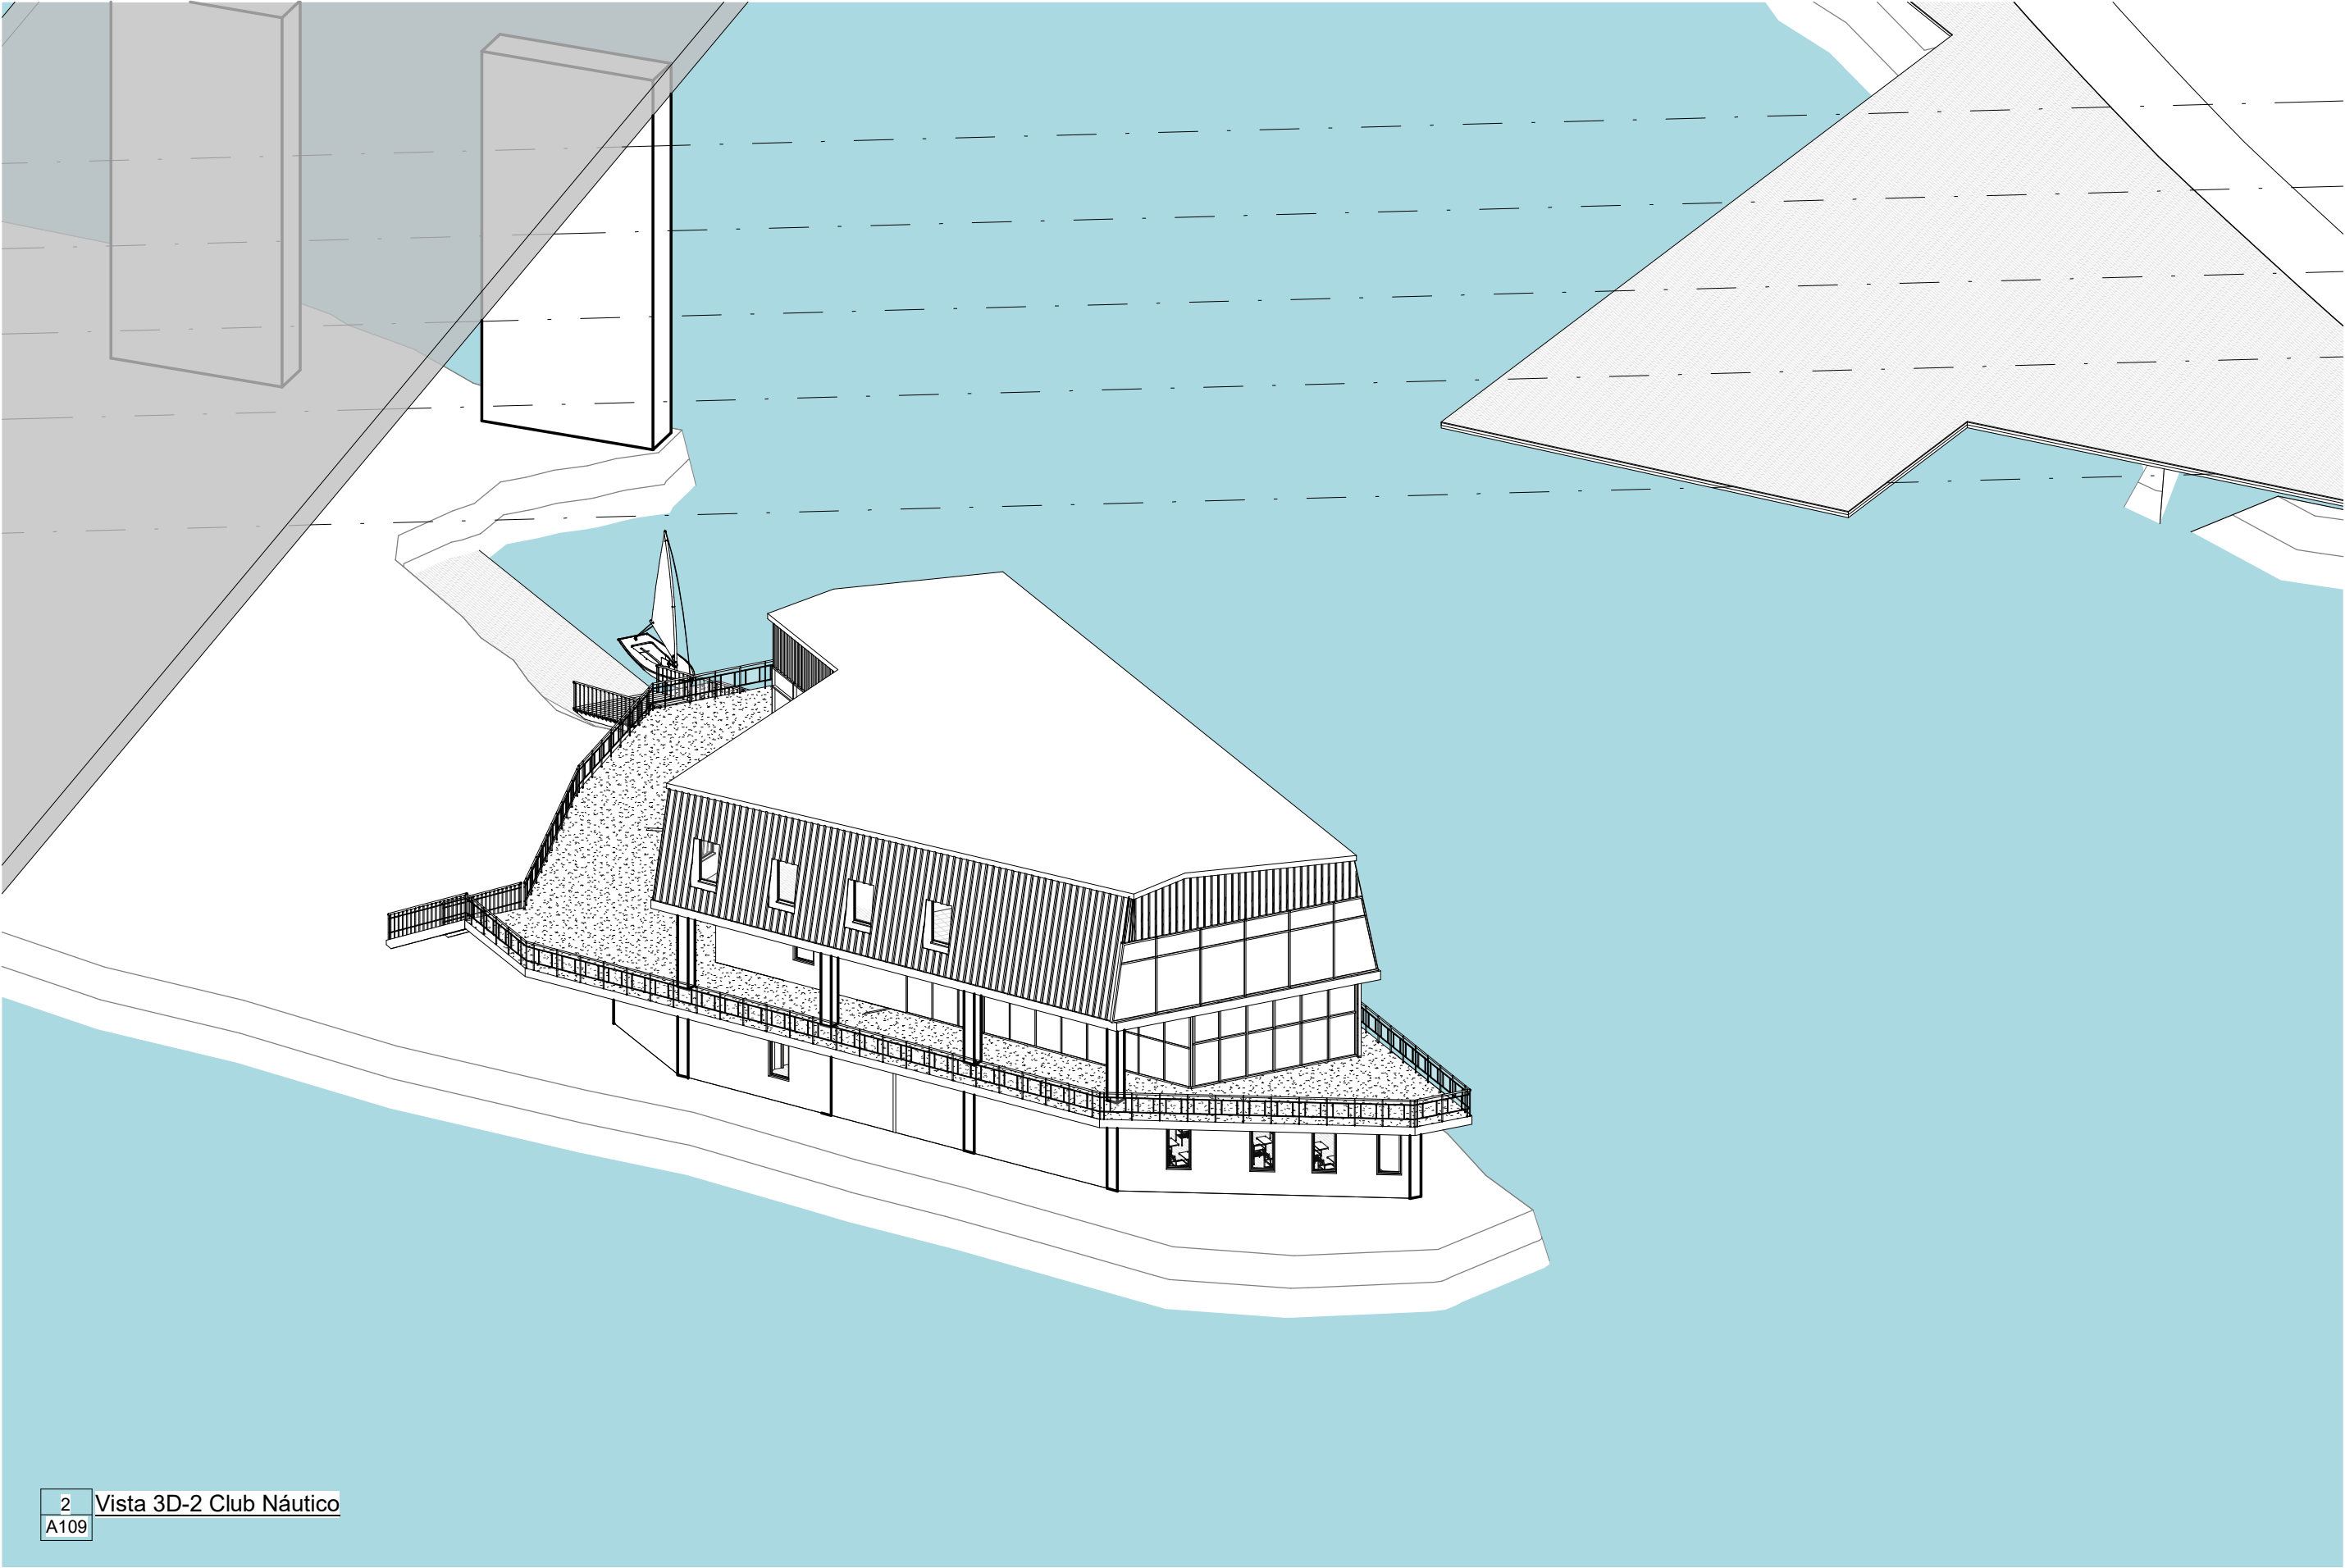

2 Vista 3D-2 Club Náutico
A109

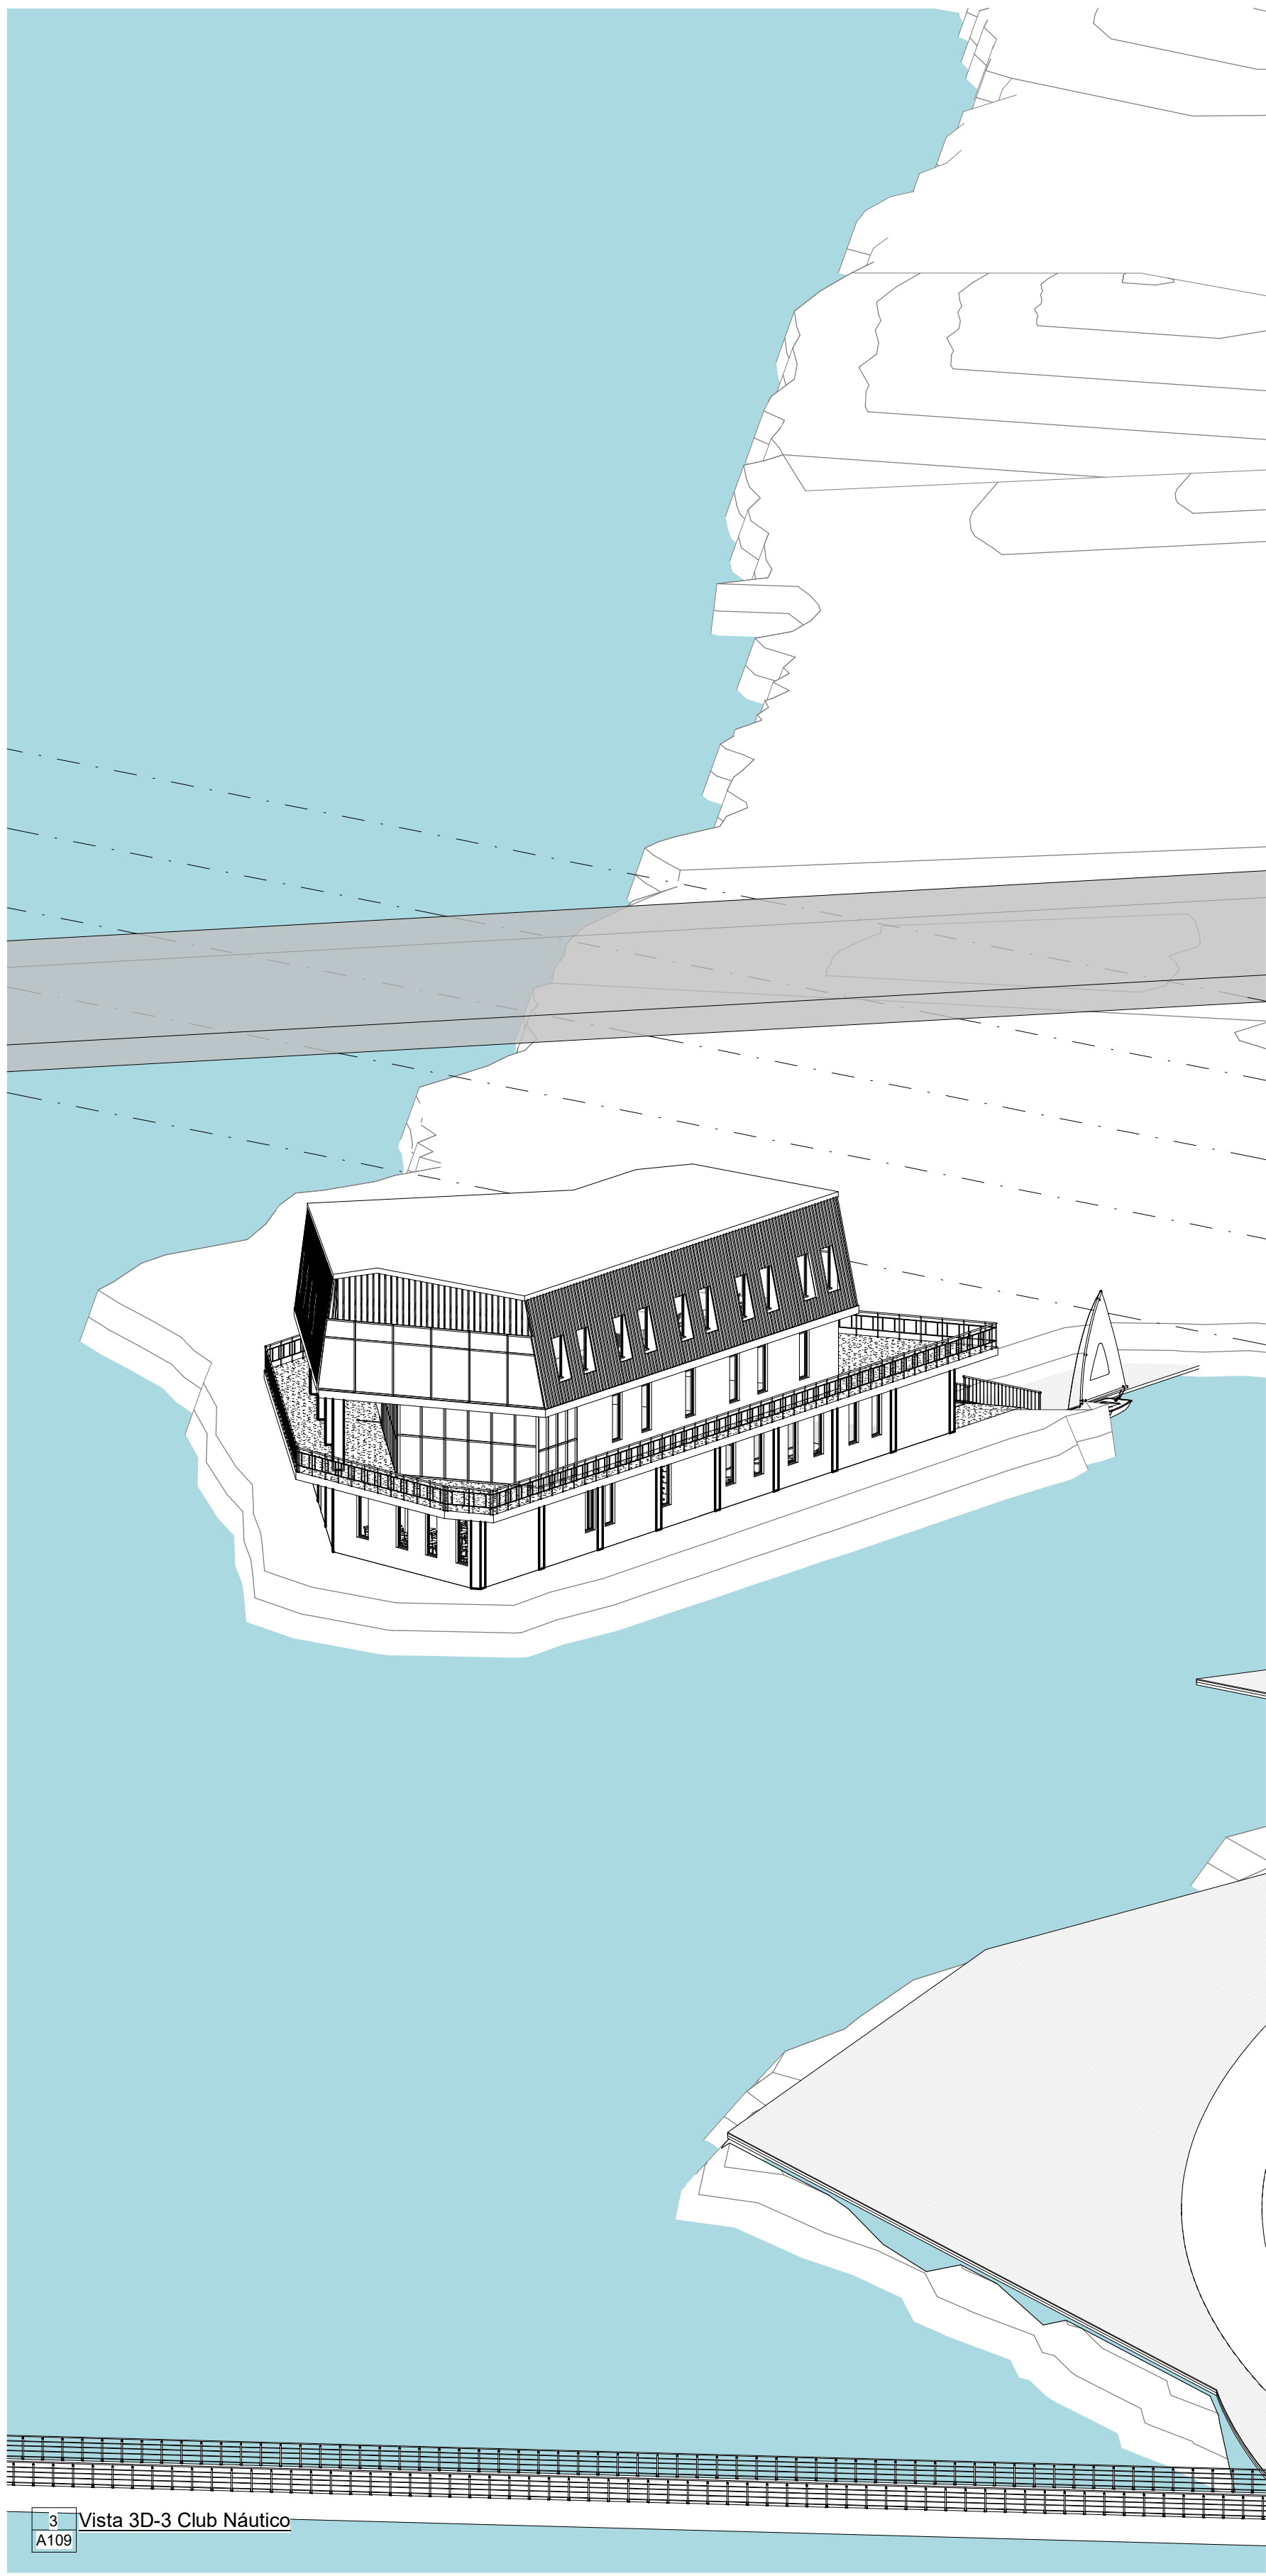

3 Vista 3D-3 Club Náutico
A109

Nivel	Nombre	Recuento	Área
-------	--------	----------	------


Nivel N°1	Almacén Admón	1	14.68 m²
Nivel N°1	Archivo	1	3.93 m²
Nivel N°1	Aseos Hombres	1	81.32 m²
Nivel N°1	Aseos Mujeres	1	106.48 m²
Nivel N°1	Bar/Barra	1	86.50 m²
Nivel N°1	Baño	1	4.08 m²
Nivel N°1	Baños M	1	11.71 m²
Nivel N°1	Cocina abierta	1	64.93 m²
Nivel N°1	Cocina cerrada	1	77.82 m²
Nivel N°1	Cocineta	1	26.71 m²
Nivel N°1	Consultorio General	1	20.58 m²
Nivel N°1	Cuartos técnicos	1	144.77 m²
Nivel N°1	Deposito	2	25.78 m²
Nivel N°1	Depósito	2	109.59 m²
Nivel N°1	Frigorífico	1	16.59 m²
Nivel N°1	Gerencia	1	15.44 m²
Nivel N°1	Habitación	1	7.92 m²
Nivel N°1	Hall	4	466.48 m²
Nivel N°1	Jacuzzi	1	106.00 m²
Nivel N°1	Nutricionista	1	27.32 m²
Nivel N°1	Oficina Admón	1	18.00 m²
Nivel N°1	Oficinas	1	37.48 m²
Nivel N°1	Psicologia	1	32.28 m²
Nivel N°1	Recepcion	1	76.13 m²
Nivel N°1	Recepción	1	321.34 m²
Nivel N°1	S. de espera	1	29.45 m²
Nivel N°1	Sala de estiramiento	1	105.77 m²
Nivel N°1	Sala de masajes	1	68.76 m²
Nivel N°1	Sala de prensa	1	135.85 m²
Nivel N°1	Sala de reuniones	2	70.97 m²
Nivel N°1	Sauna	1	107.73 m²
Nivel N°1	staff	1	23.03 m²
Nivel N°1	Zona de espera	2	77.35 m²
Nivel N°1	Zona de Staff	1	75.86 m²
Nivel N°1	Zona de vegetacion	1	725.76 m²
Nivel N°1	Área de enfermería y acceso a emergencias	1	90.14 m²
Nivel N°1	Área de impresión/papelería	1	10.25 m²
Nivel N°1	Área social restaurante/bar	1	975.60 m²

Nivel N°1: 45	4400.38 m²
	4400.38 m²



Área
40.39 m ²
60.46 m ²
34.06 m ²
41.43 m ²
231.80 m ²
429.55 m ²
82.01 m ²
304.71 m ²
178.51 m ²
119.08 m ²
295.41 m ²
365.37 m ²

1	Planta Primera Alojamiento
A111	1 : 250

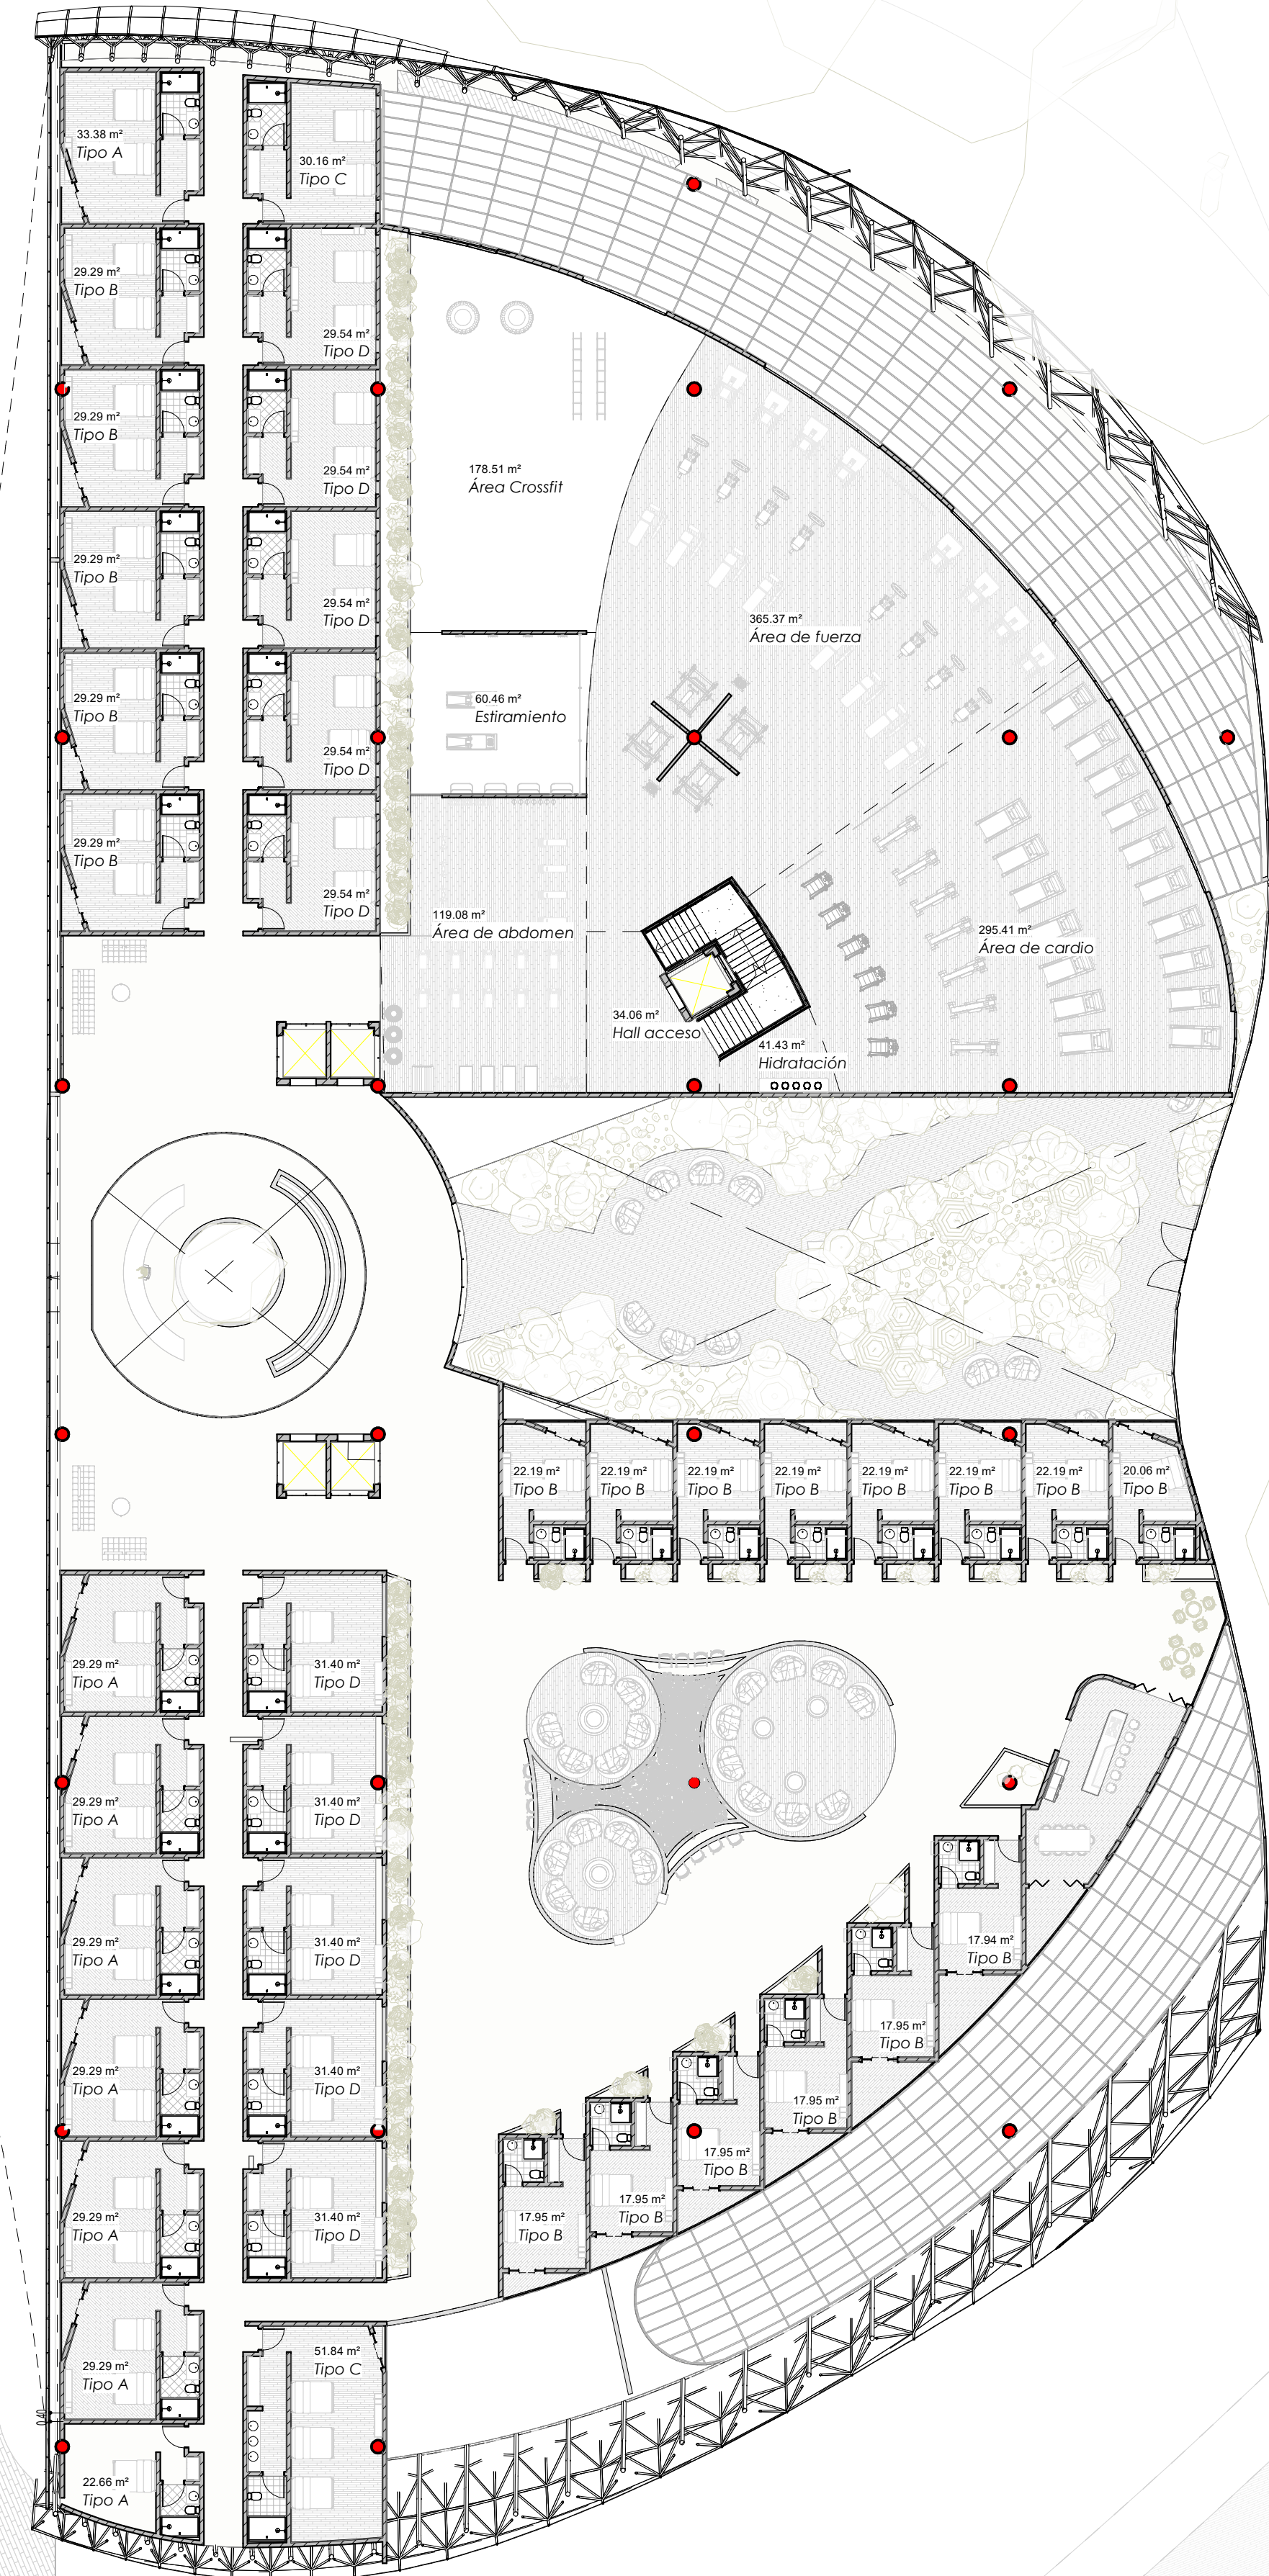

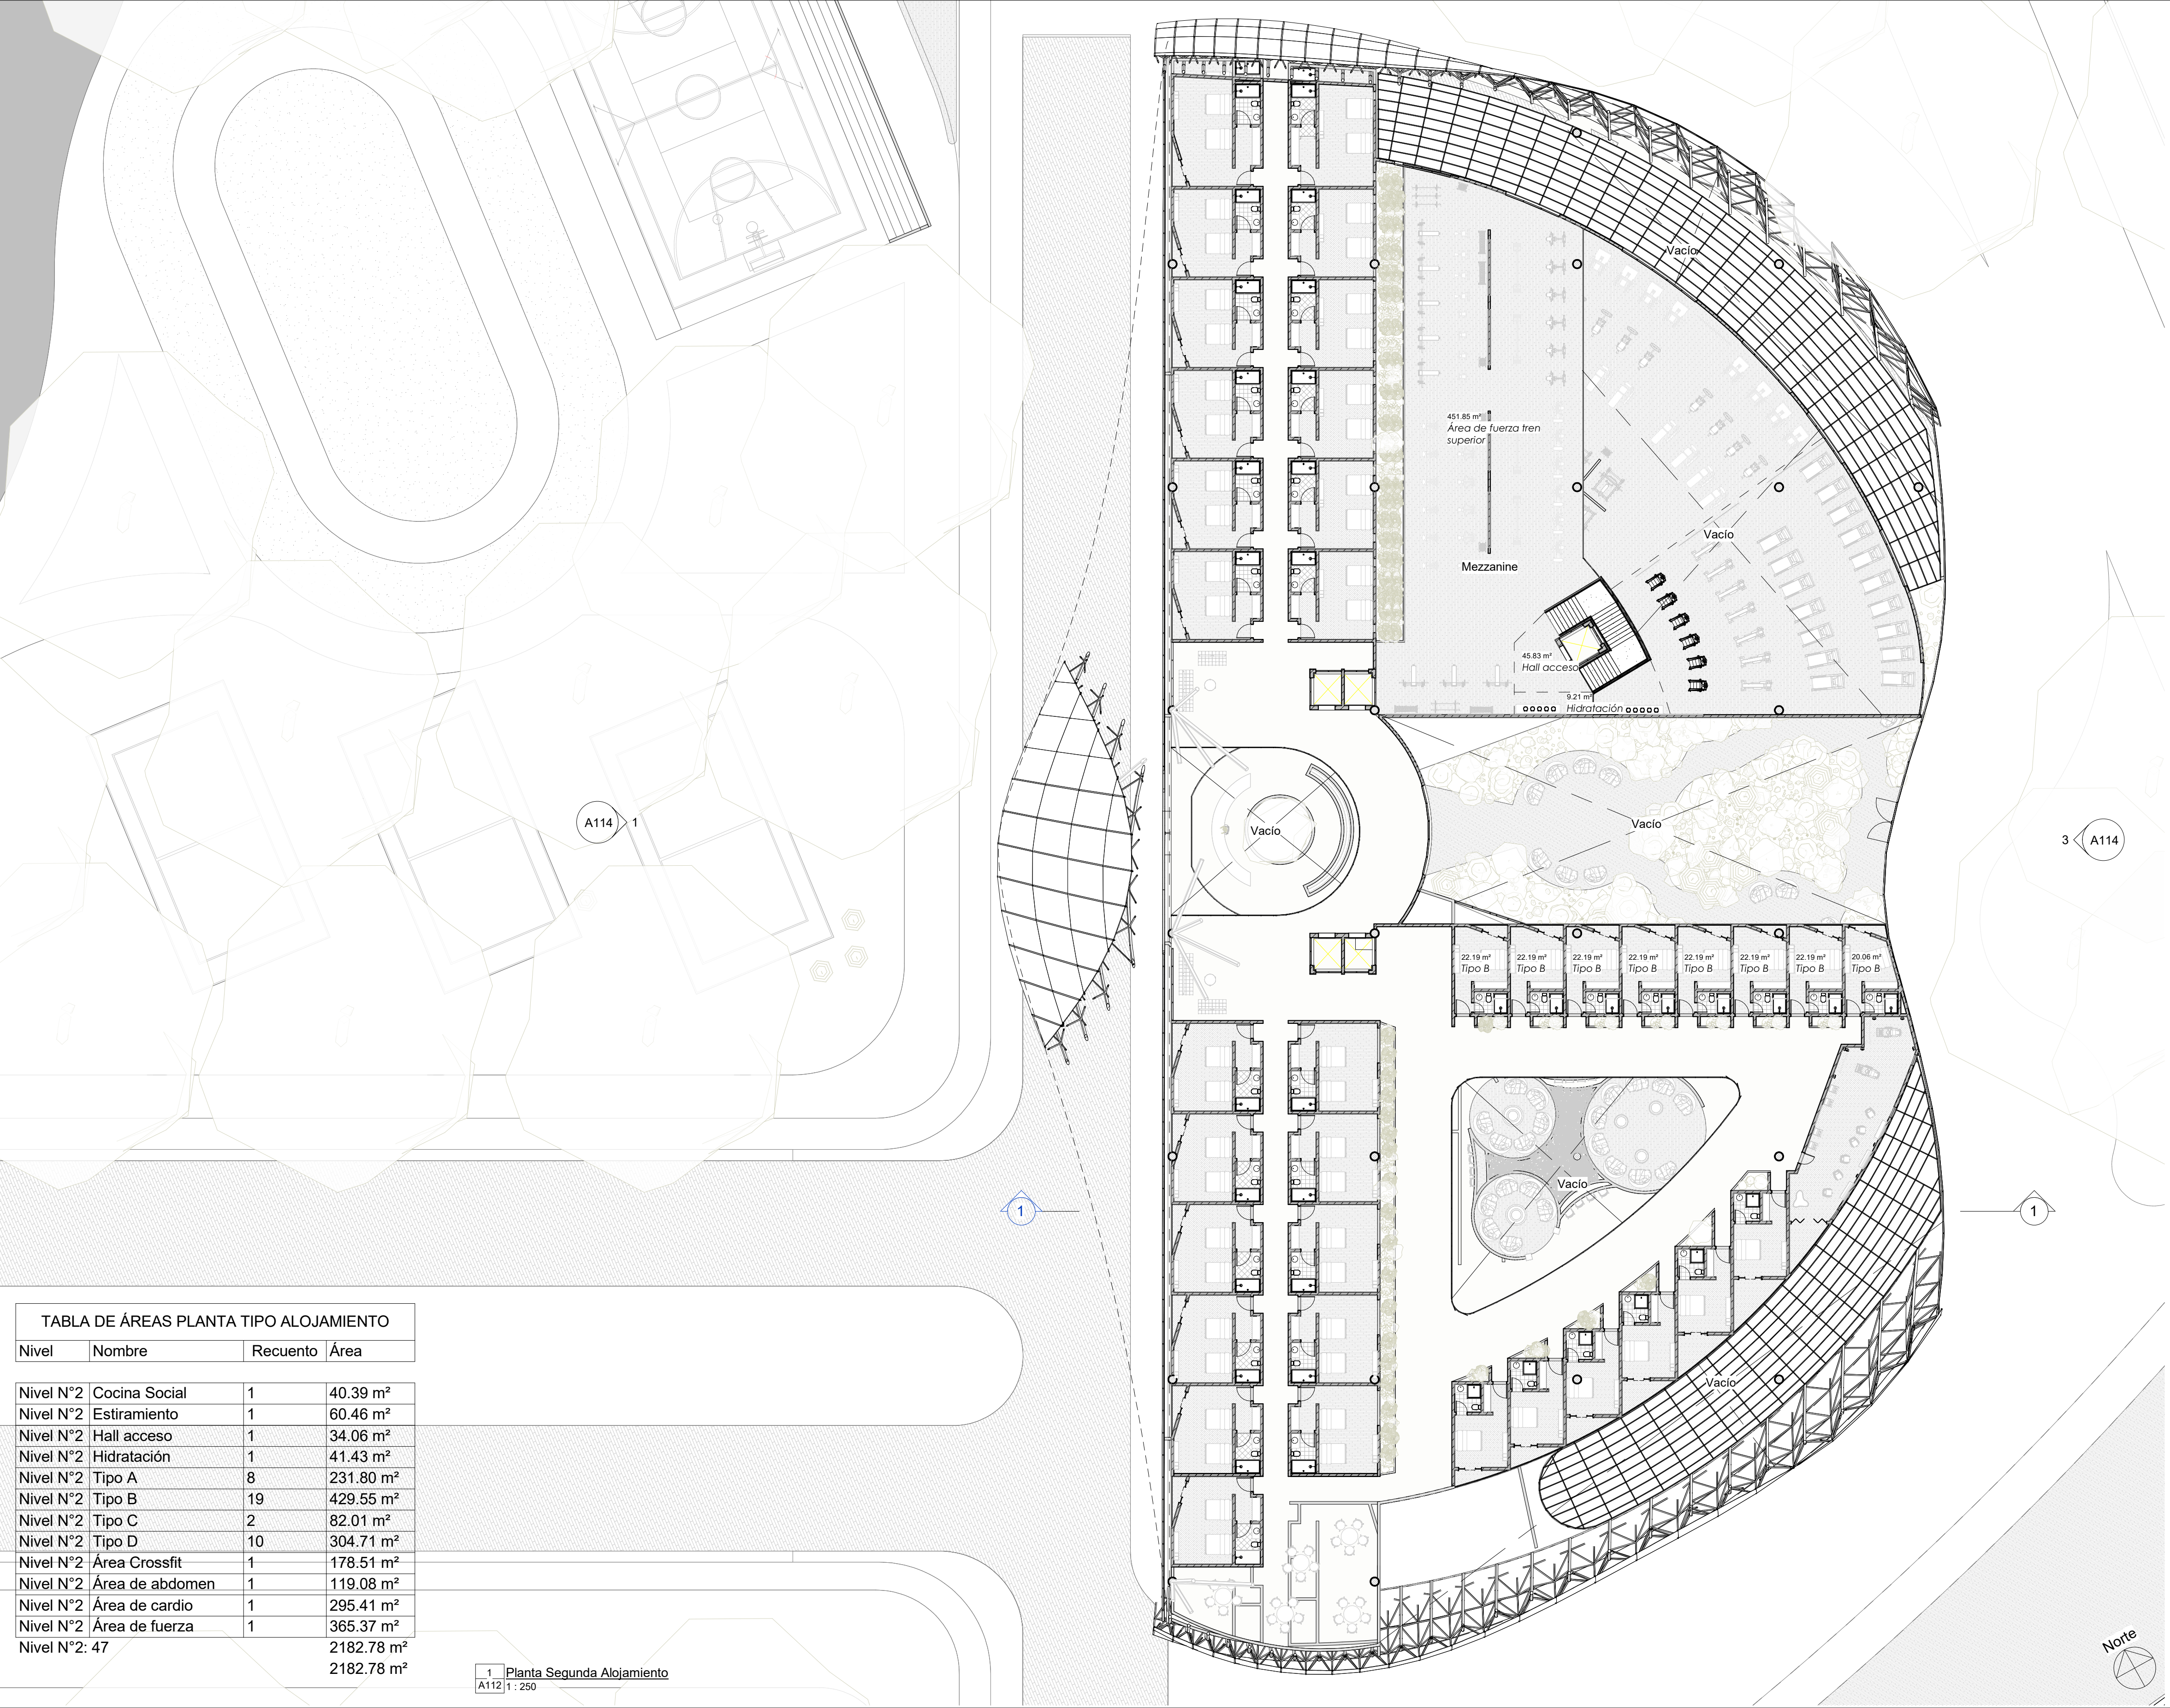


TABLA DE ÁREAS PLANTA TIPO ALOJAMIENTO			
Nivel	Nombre	Recuento	Área
Nivel N°2	Cocina Social	1	40.39 m²
Nivel N°2	Estiramiento	1	60.46 m²
Nivel N°2	Hall acceso	1	34.06 m²
Nivel N°2	Hidratación	1	41.43 m²
Nivel N°2	Tipo A	8	231.80 m²
Nivel N°2	Tipo B	19	429.55 m²
Nivel N°2	Tipo C	2	82.01 m²
Nivel N°2	Tipo D	10	304.71 m²
Nivel N°2	Área Crossfit	1	178.51 m²
Nivel N°2	Área de abdomen	1	119.08 m²
Nivel N°2	Área de cardio	1	295.41 m²
Nivel N°2	Área de fuerza	1	365.37 m²
Nivel N°2: 47			2182.78 m²
			2182.78 m²

1 Planta Segunda Alojamiento
A112 1 : 250



UNIVERSIDAD LA GRAN COLOMBIA

FACULTAD DE ARQUITECTURA

TALLER X
PROYECTO TEMÁTICO DE GRADO

TÍTULO DEL PROYECTO:

TALWEG

CONVENCIONES:

CURSO:

PROYECTO TEMÁTICO DE GRADO

CONTIENE PLANOS:

Planta Segunda Alojamiento

LOCALIZACIÓN:

ESCALA : 1 : 250

FECHA 26/11/2025

NOMBRE DEL ARCHIVO:

PROYECTO_TALWEG.rvt

REVISIÓN:

PLANO No. A112

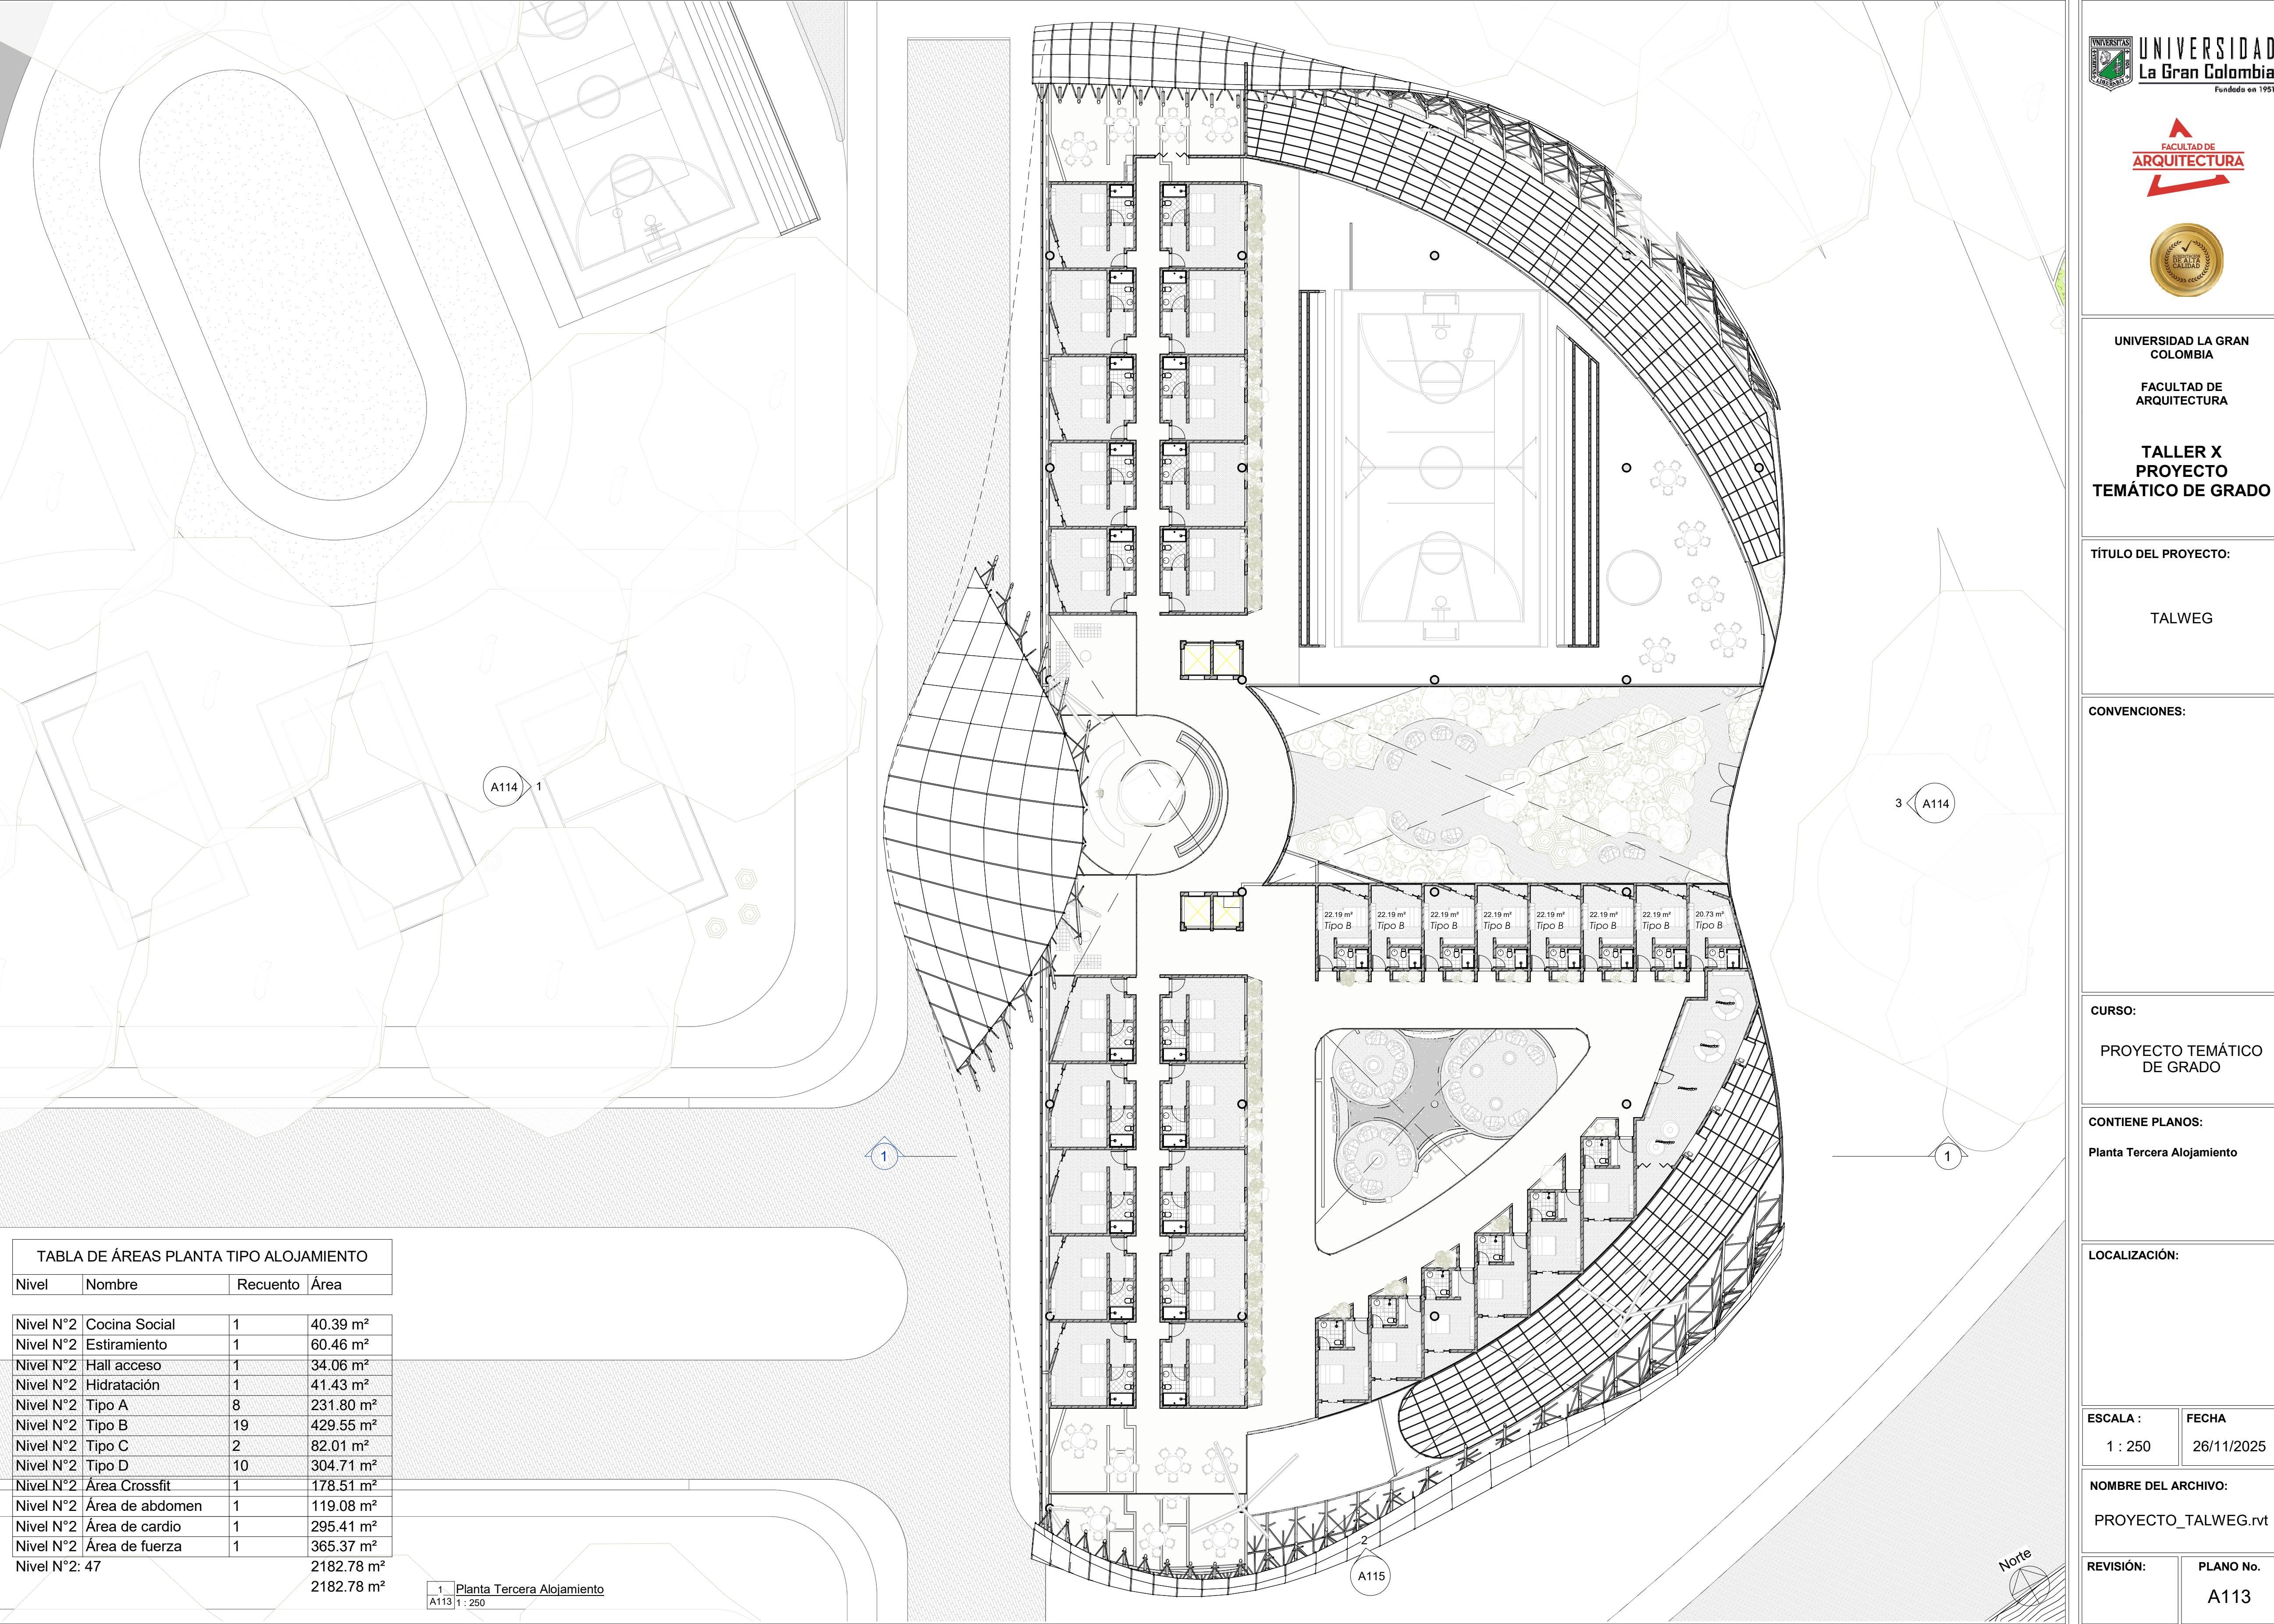


TABLA DE ÁREAS PLANTA TIPO ALOJAMIENTO			
Nivel	Nombre	Recuento	Área
Nivel N°2	Cocina Social	1	40.39 m²
Nivel N°2	Estiramiento	1	60.46 m²
Nivel N°2	Hall acceso	1	34.06 m²
Nivel N°2	Hidratación	1	41.43 m²
Nivel N°2	Tipo A	8	231.80 m²
Nivel N°2	Tipo B	19	429.55 m²
Nivel N°2	Tipo C	2	82.01 m²
Nivel N°2	Tipo D	10	304.71 m²
Nivel N°2	Área Crossfit	1	178.51 m²
Nivel N°2	Área de abdomen	1	119.08 m²
Nivel N°2	Área de cardio	1	295.41 m²
Nivel N°2	Área de fuerza	1	365.37 m²
Nivel N°2: 47			2182.78 m²
			2182.78 m²

1 Planta Tercera Alojamiento
A113 1 : 250



UNIVERSIDAD LA GRAN COLOMBIA

FACULTAD DE ARQUITECTURA

TALLER X
PROYECTO
TEMÁTICO DE GRADO

TÍTULO DEL PROYECTO:

TALWEG

CONVENCIONES:

CURSO:

PROYECTO TEMÁTICO DE GRADO

CONTIENE PLANOS:

Planta Tercera Alojamiento

LOCALIZACIÓN:

ESCALA :

FECHA

1 : 250

26/11/2025



NOMBRE DEL ARCHIVO:


PROYECTO_TALWEG.rvt

REVISIÓN:


PLANO No.

A113

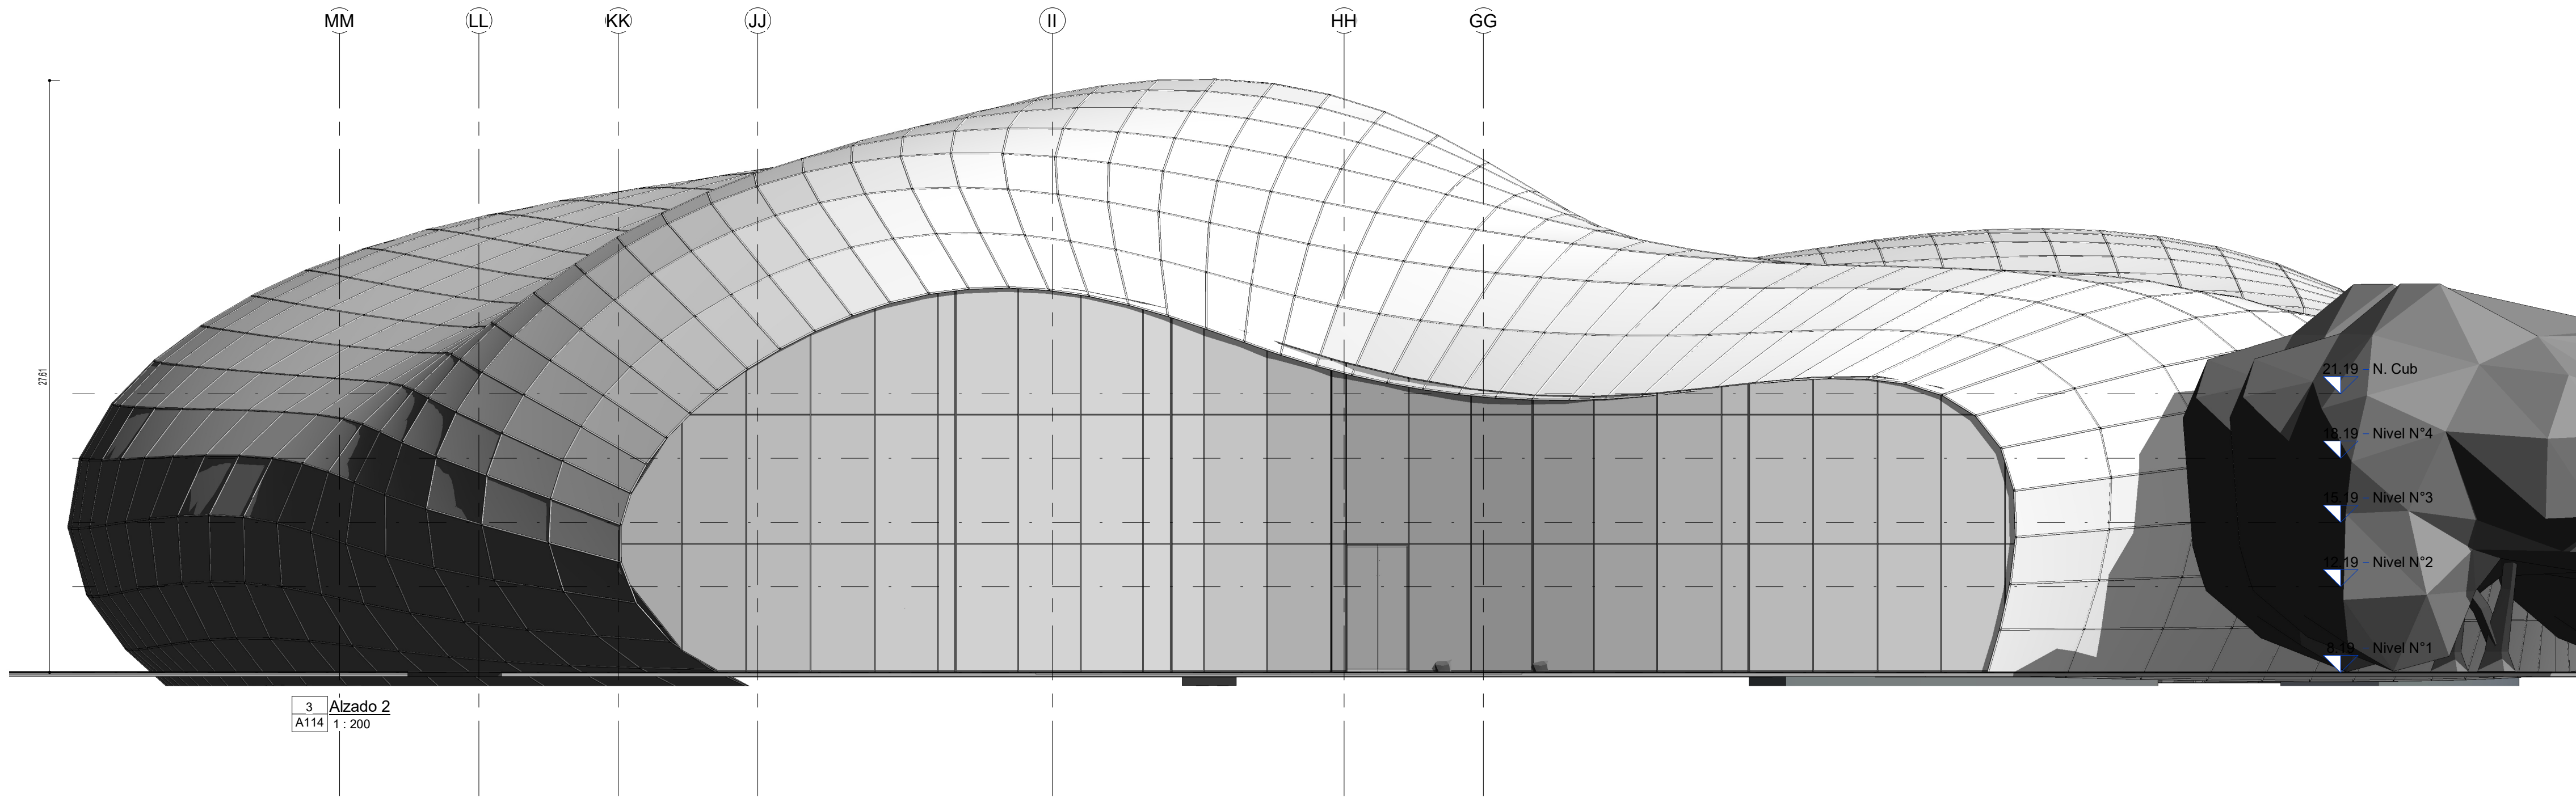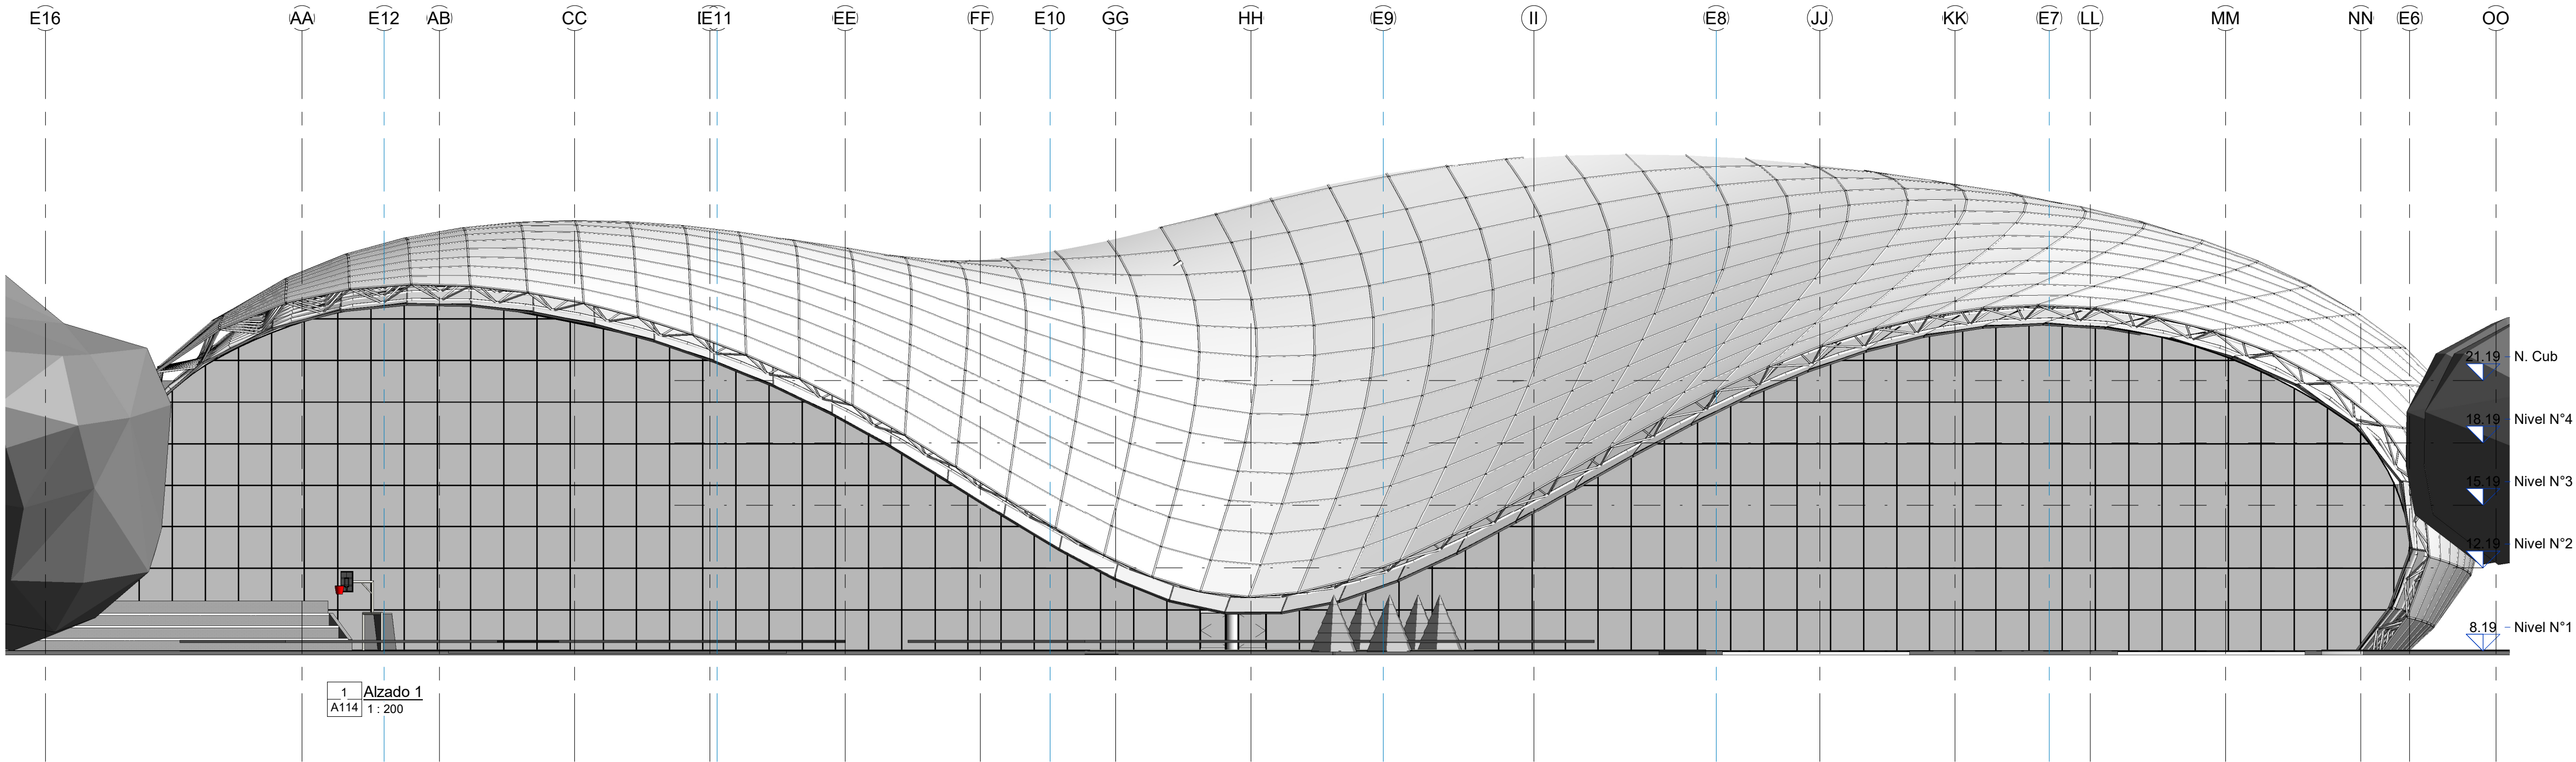


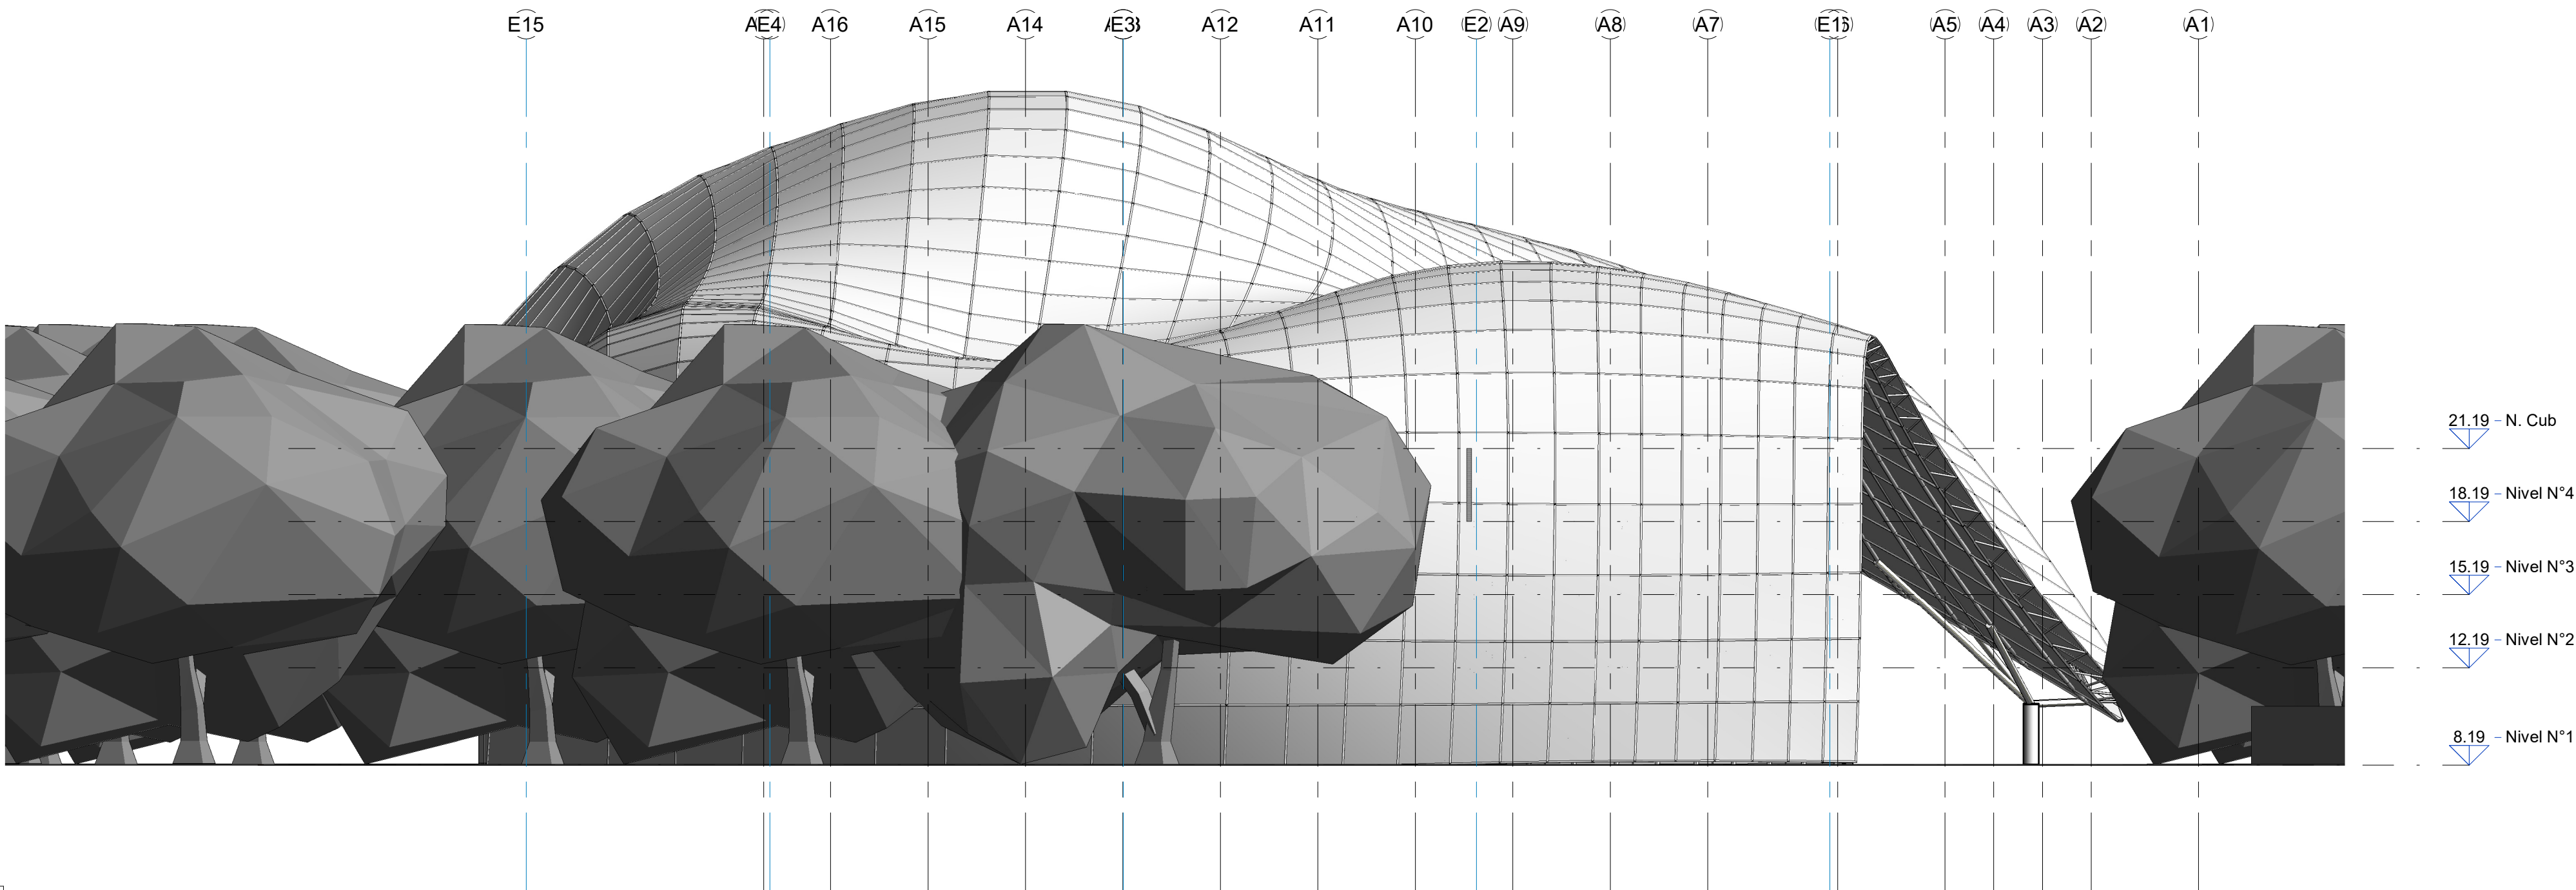

1 Alzado 3
A115 1 : 200

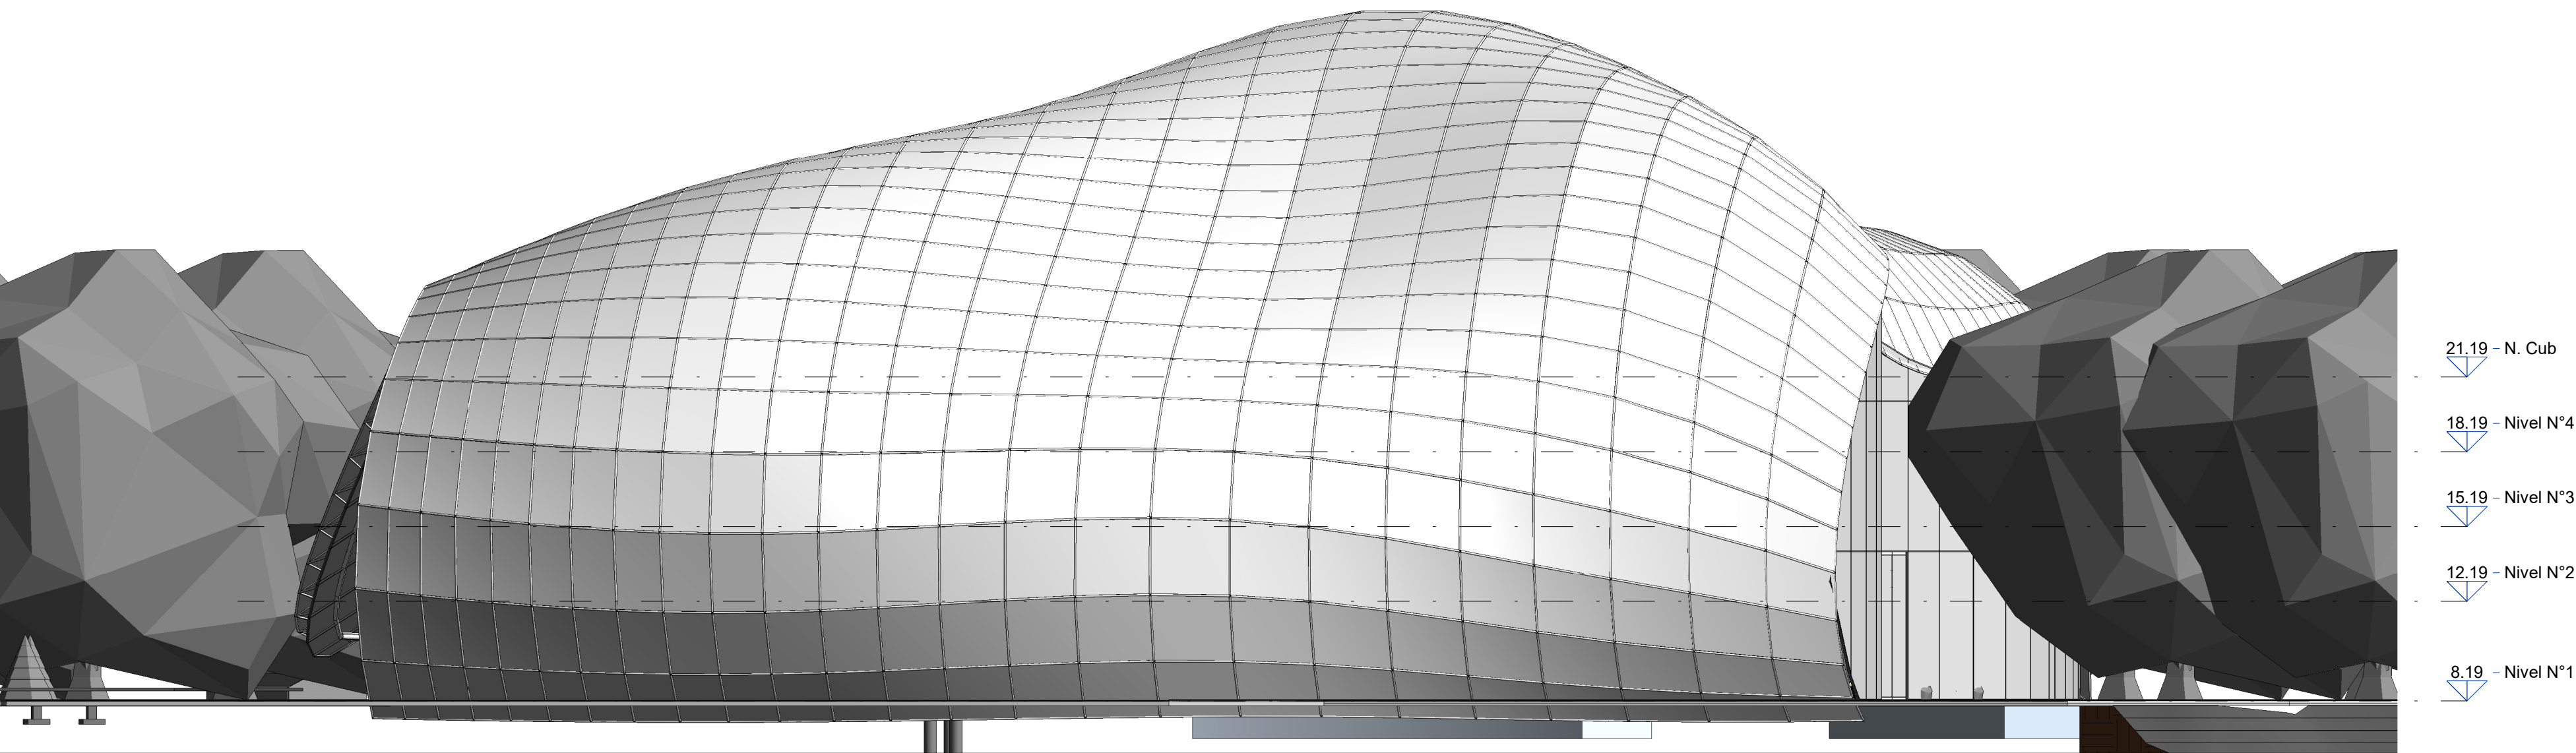


2 Alzado 4
A115 1 : 200

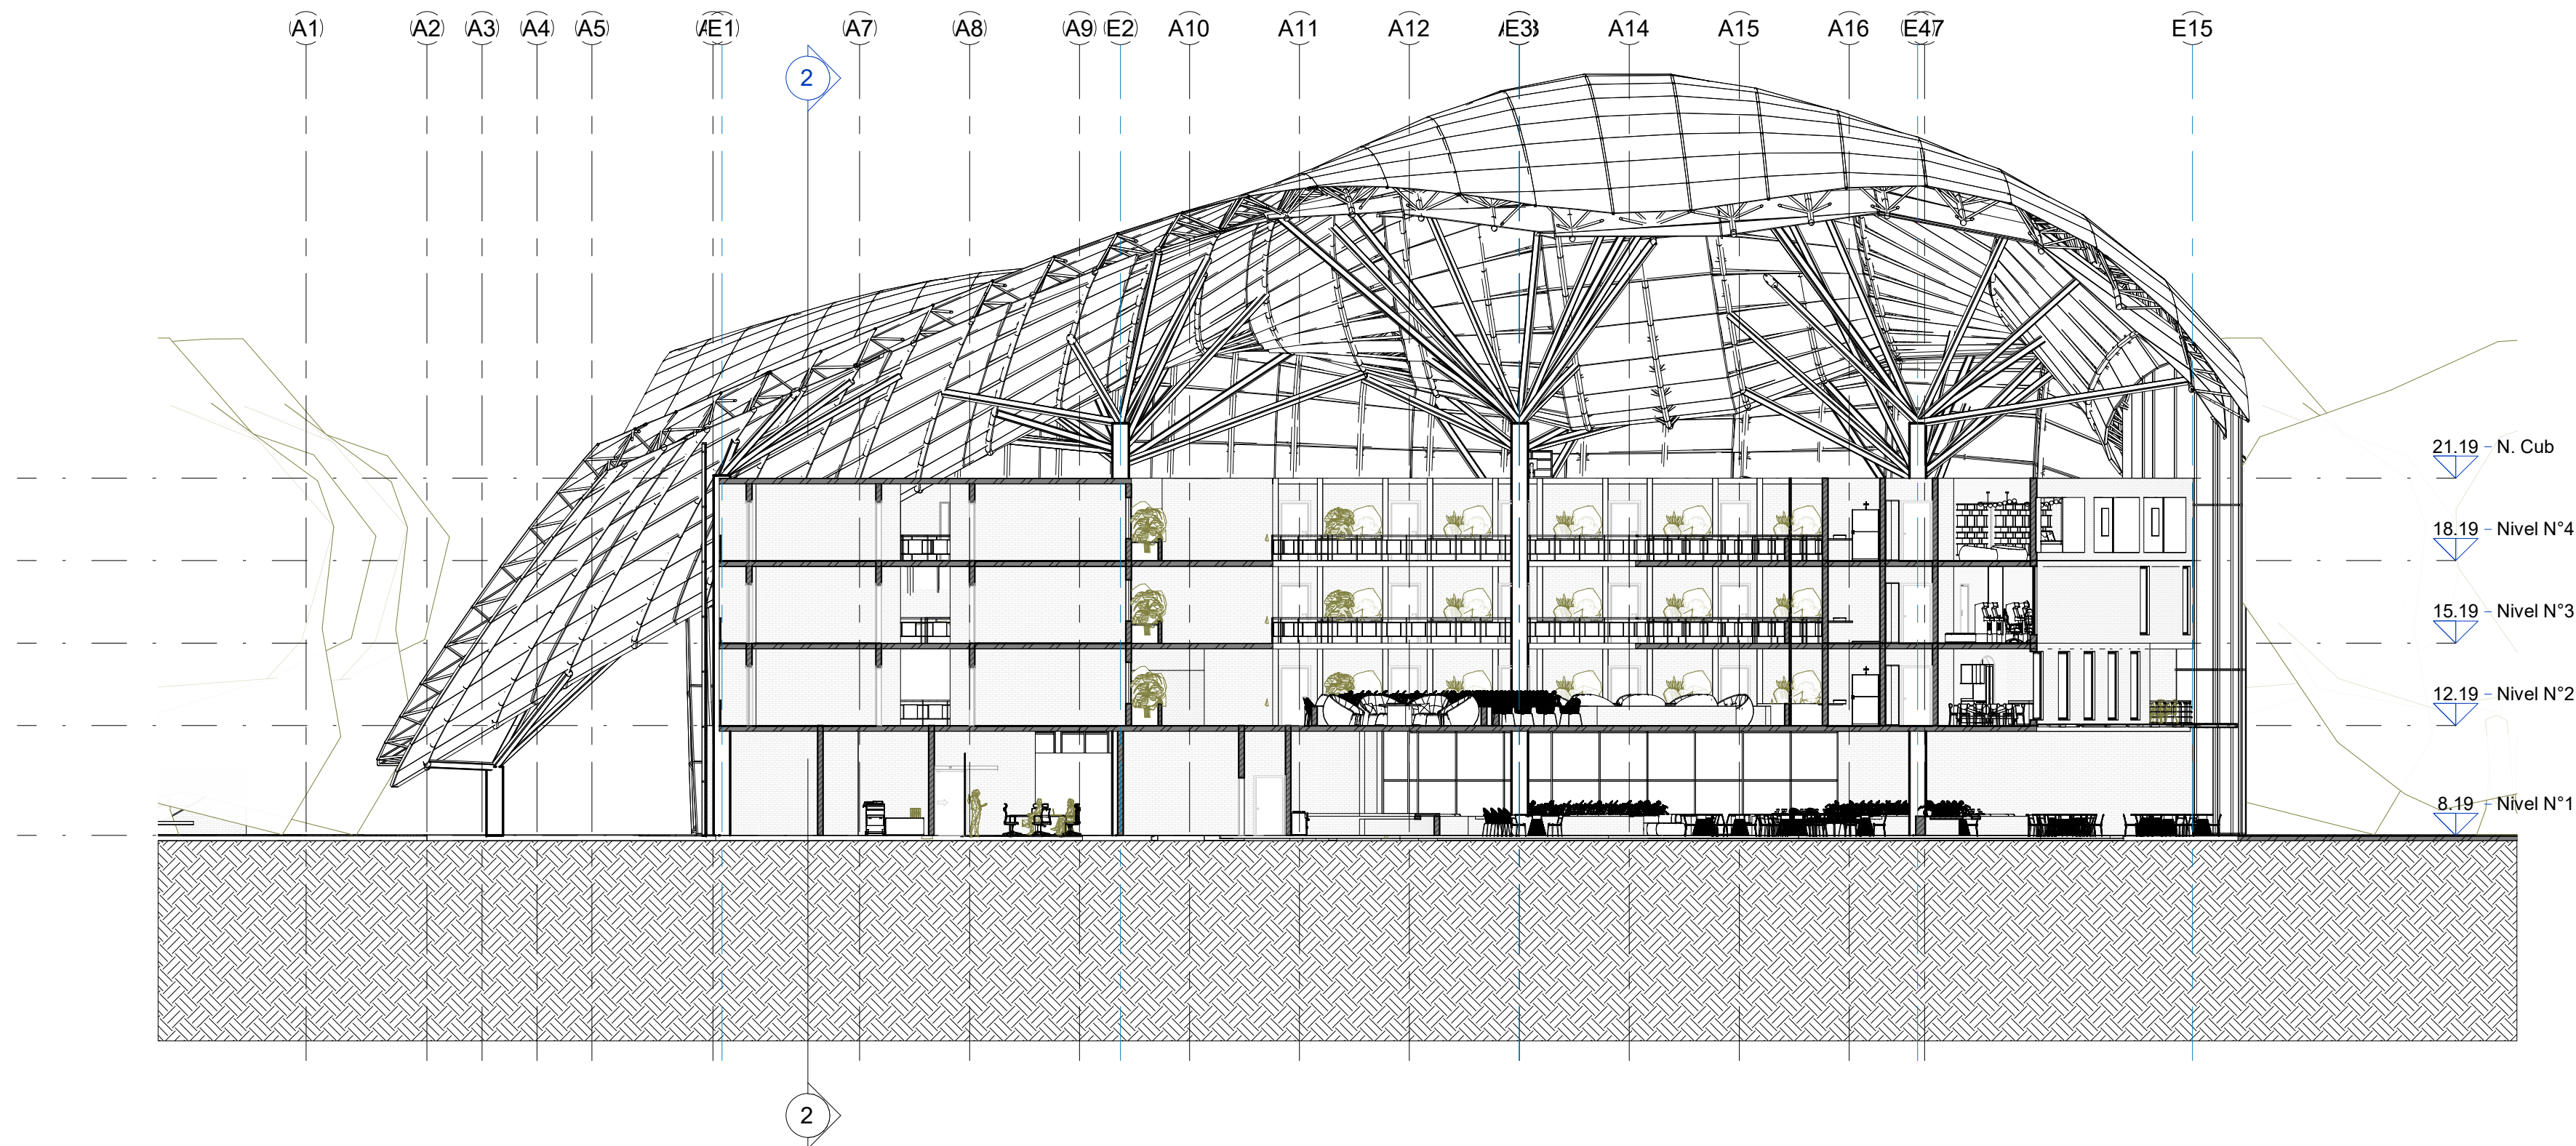

1 CORTE TRANSVERSAL
A116 1 : 200

21.19 - N. Cub
18.19 - Nivel N°4
15.19 - Nivel N°3
12.19 - Nivel N°2
8.19 - Nivel N°1

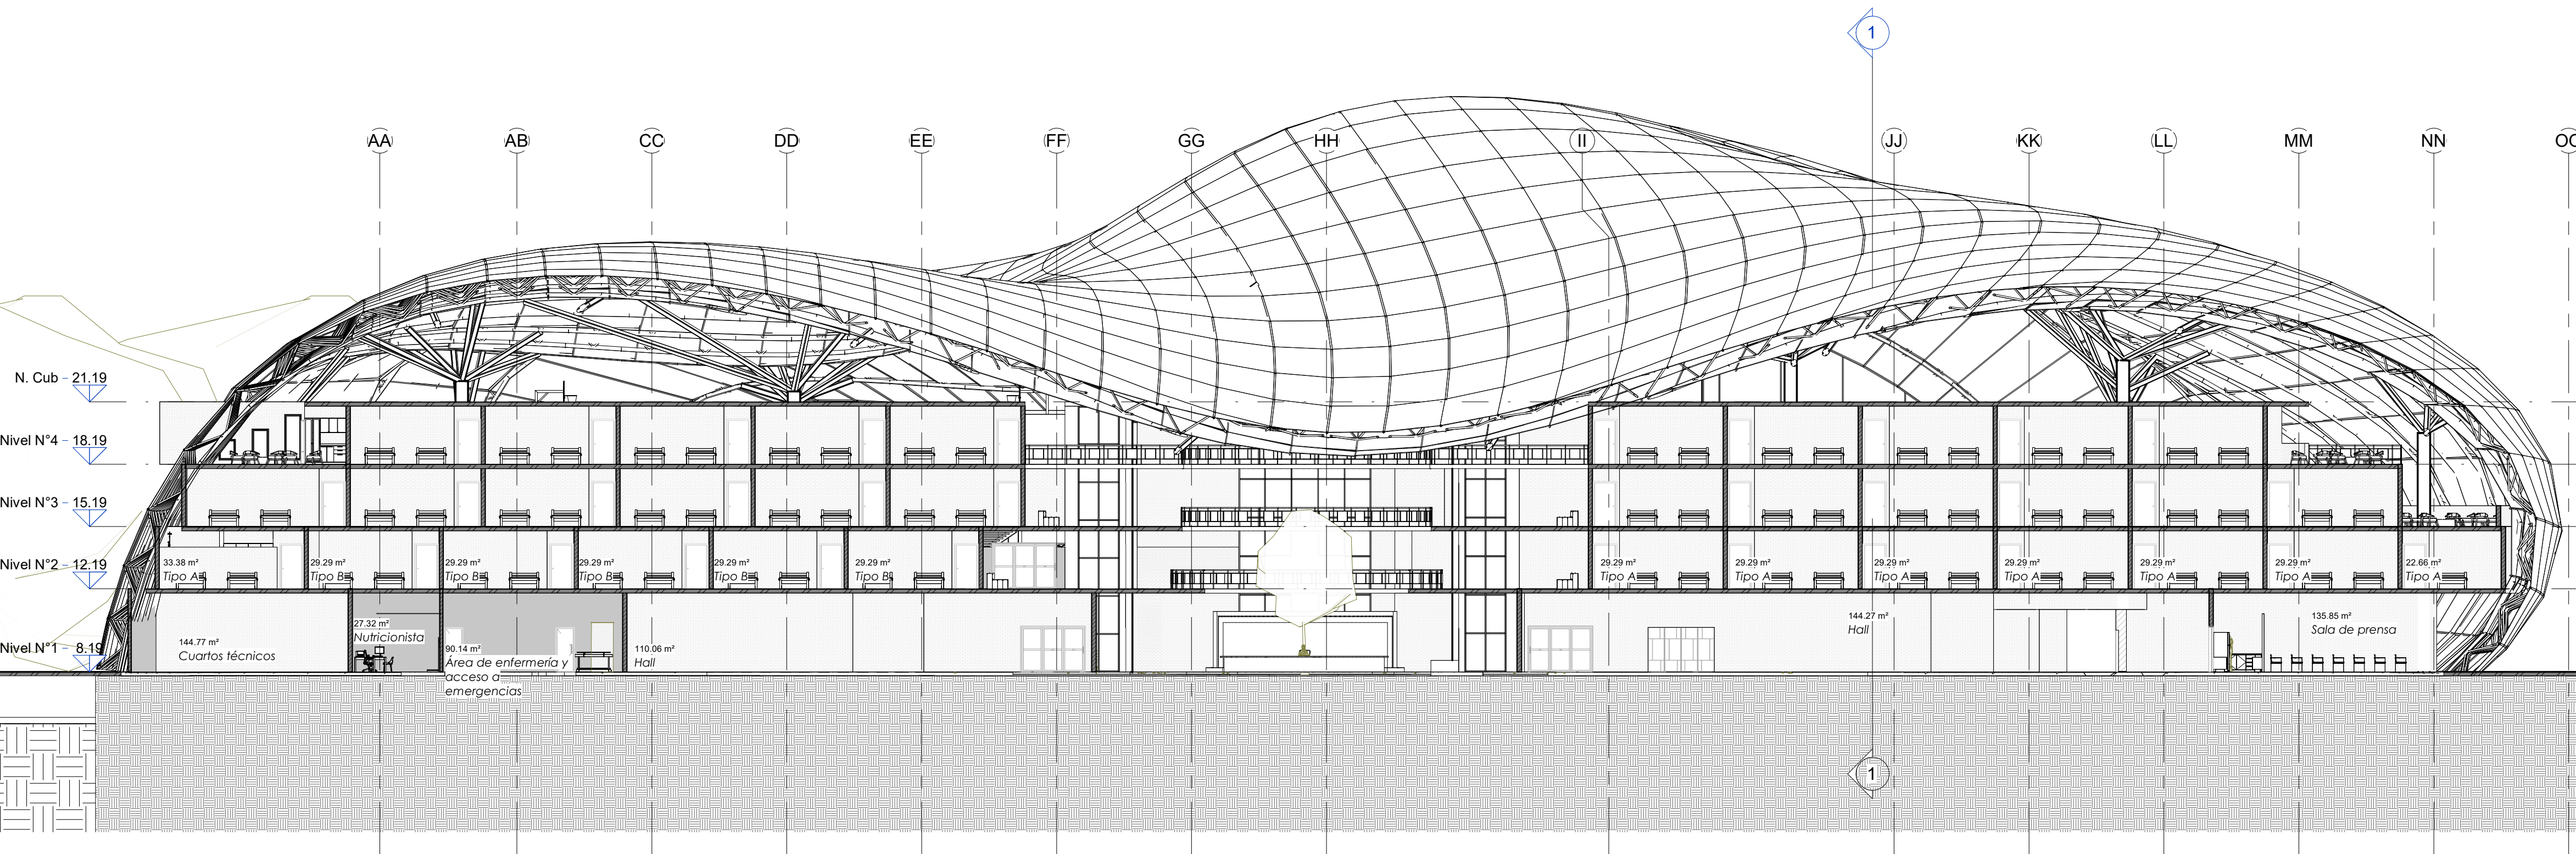

2 CORTE LONGITUDINAL
A116 1 : 200



TÍTULO DEL PROYECTO:

TALWEG

CONVENCIONES:

CURSO:

PROYECTO TEMÁTICO
DE GRADO

CONTIENE PLANOS:

Cortes Alojamiento

LOCALIZACIÓN:

ESCALA :

1 : 200

FECHA

26/11/2025


NOMBRE DEL ARCHIVO:

PROYECTO_TALWEG.rvt


REVISIÓN:

PLANO No.


A116

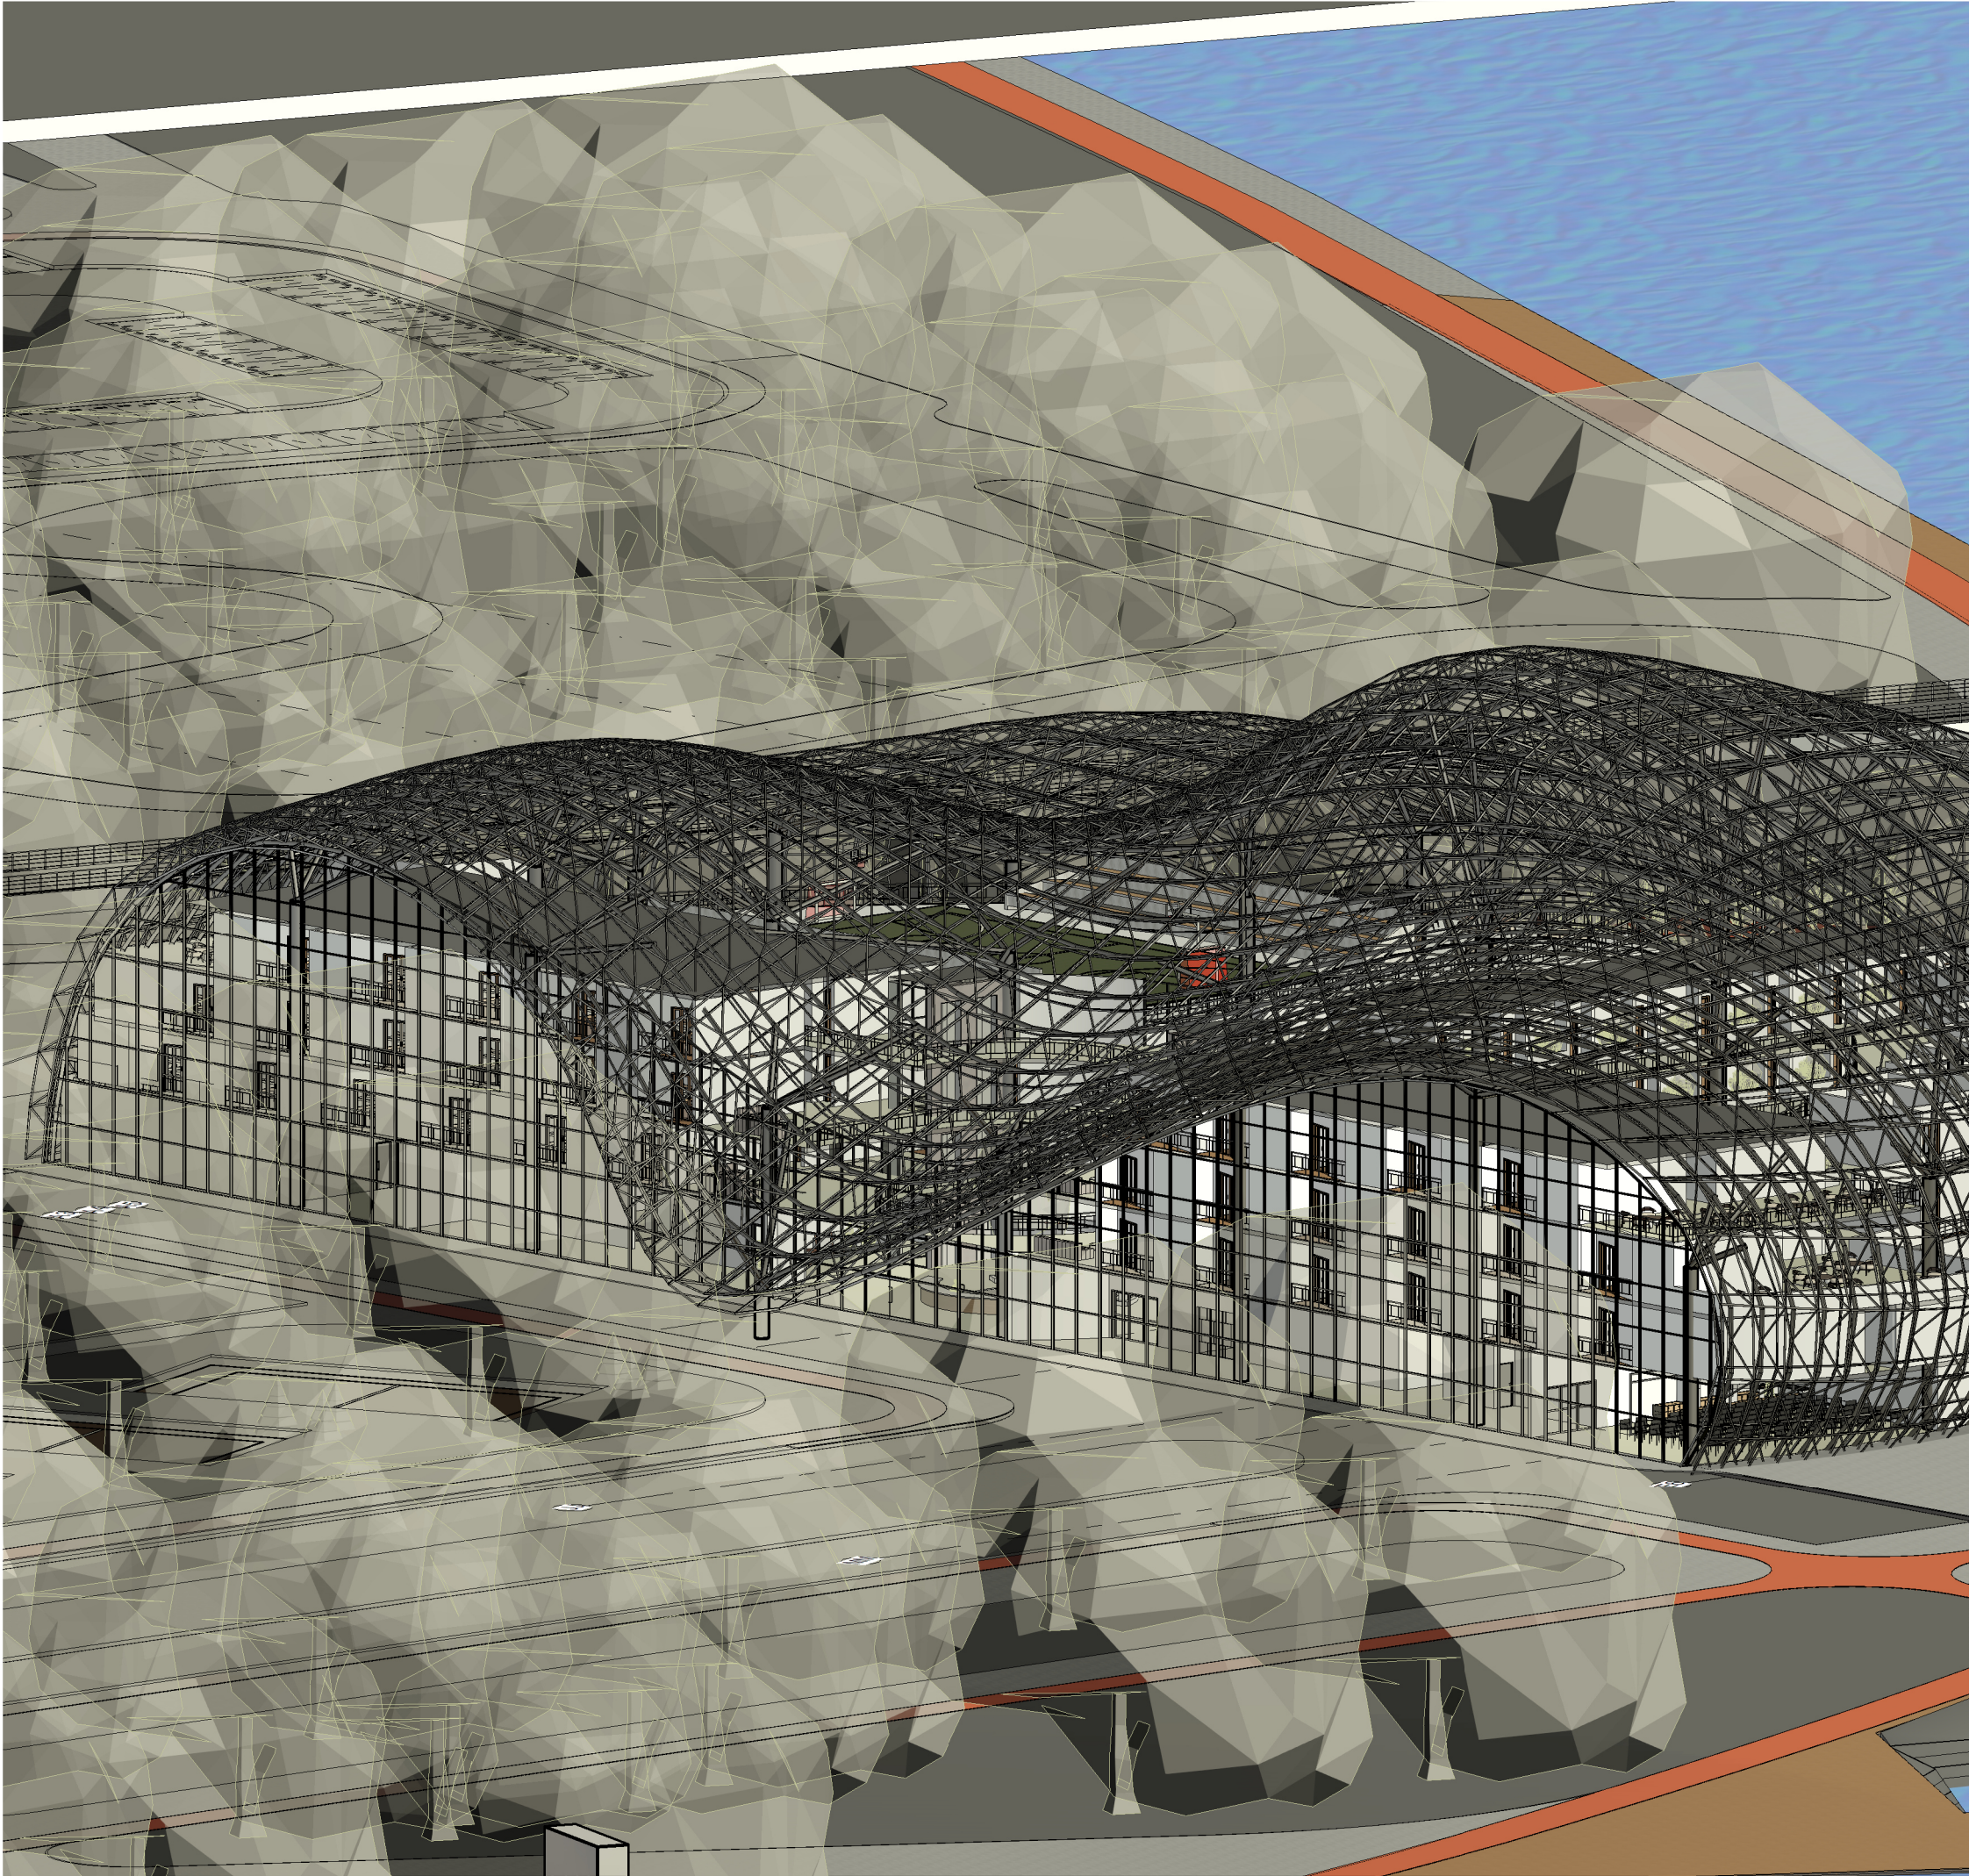

1 Vista 3D-1 Residencial
A117

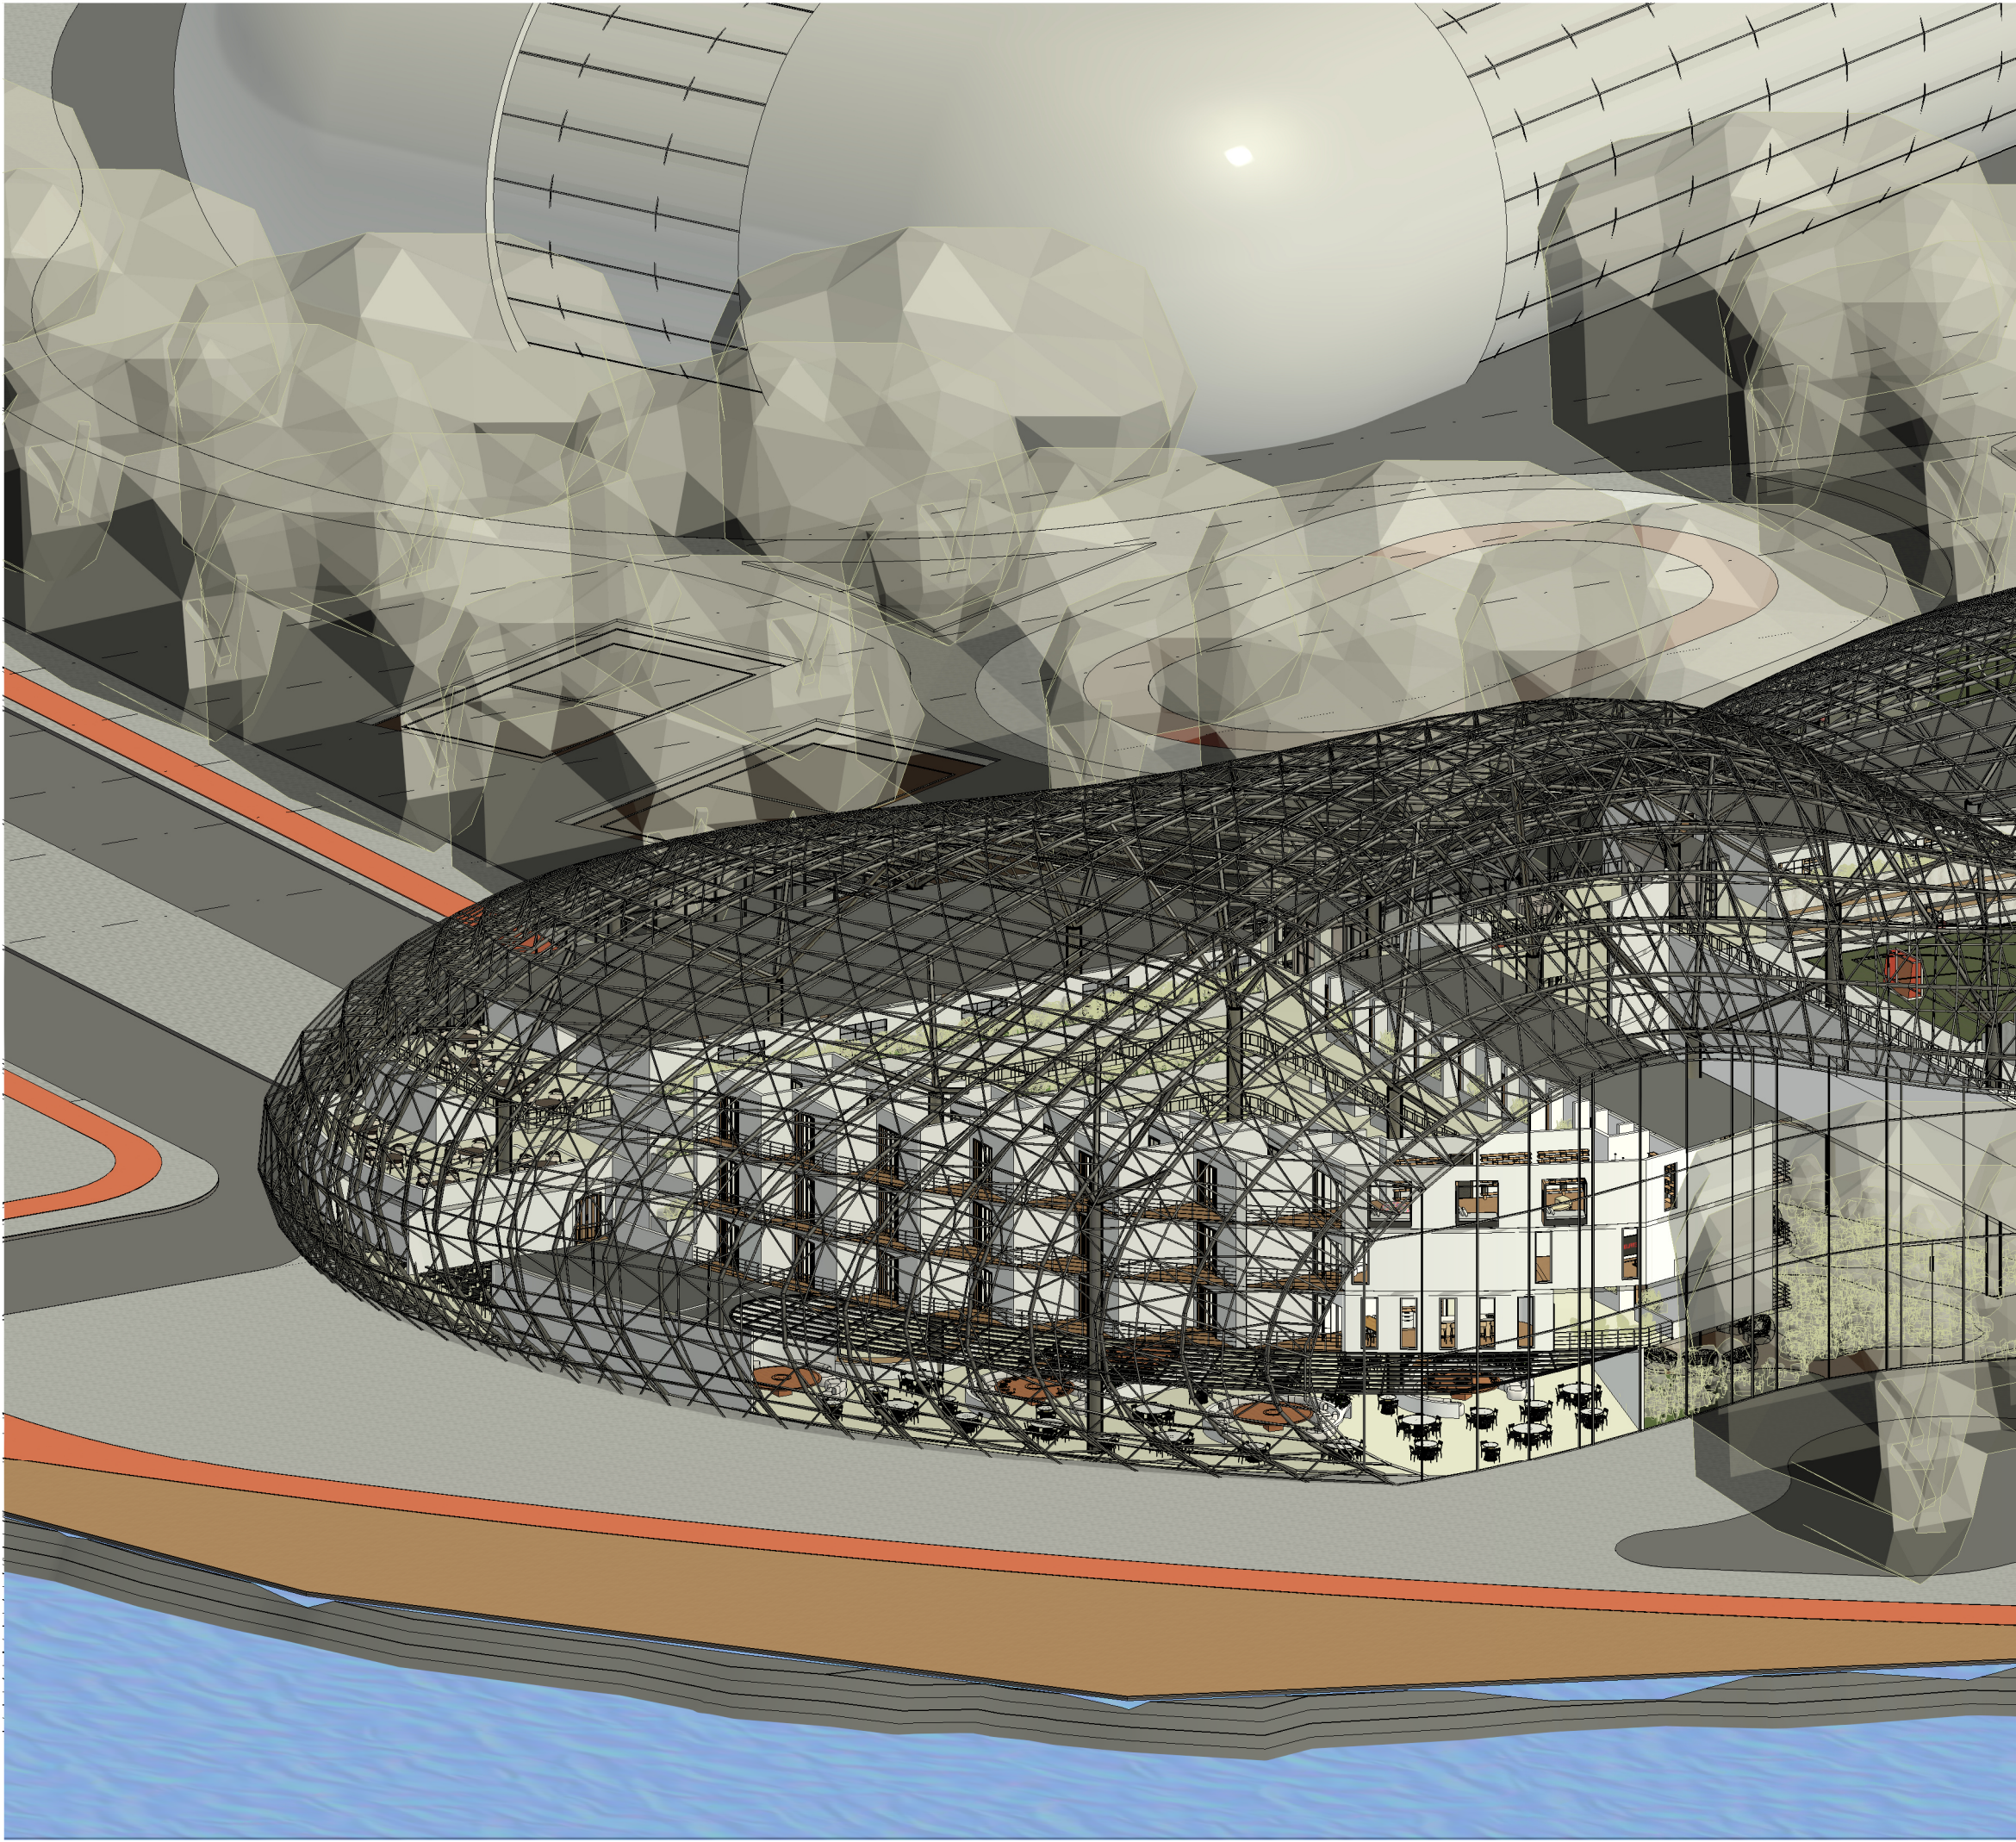

2 Vista 3D-2 Residencial
A117

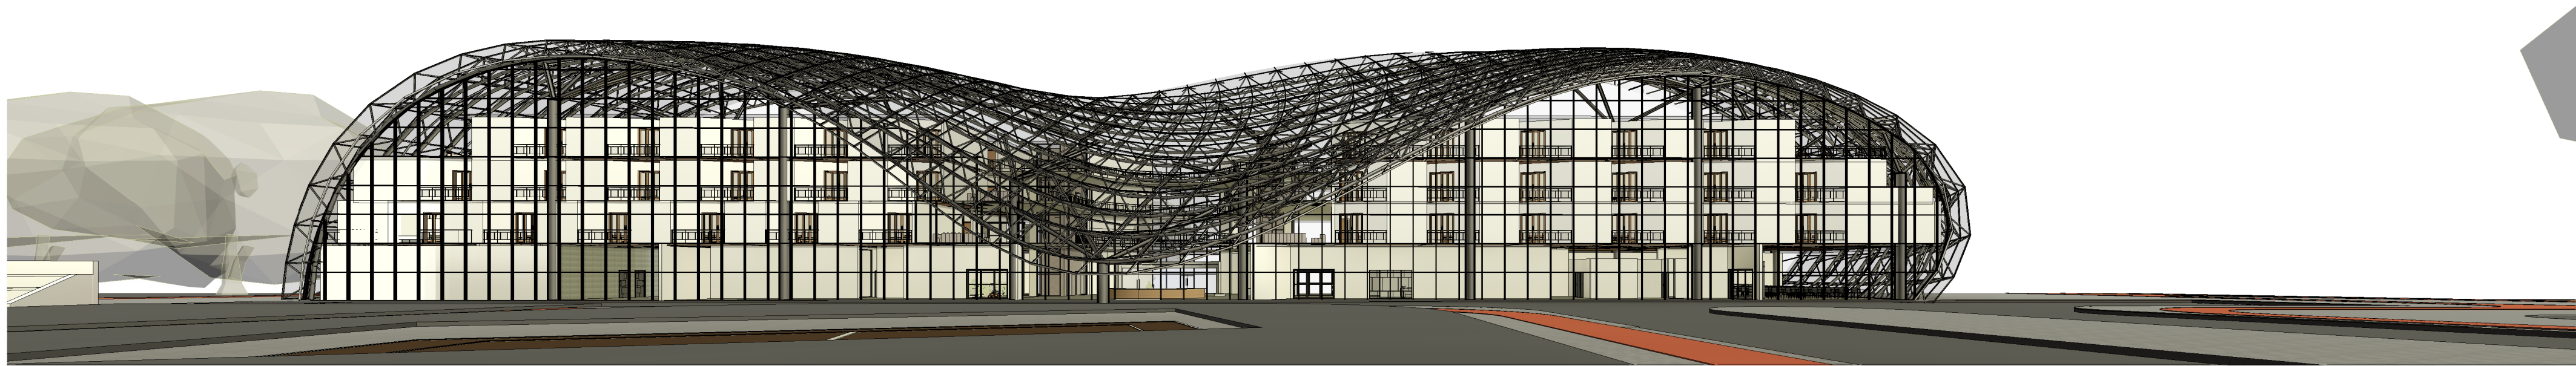

3 Vista 3D-3 Residencial
A117