



# BOOK DE PLANOS

**NOMBRE DE LOS ESTUDIANTES:**

VANESSA CATALINA FERNÁNDEZ SALAMANCA

**CURSO:**

OPCINES DE ENFASIS

**GRUPO:**

14

**PROFESOR:**

FABIAN BAEZ



UNIVERSIDAD  
**La Gran Colombia**  
Fundada en 1951

# CONSERVACIÓN Y POTENCIALIZACIÓN DE LAS RANCHERIAS WAYÚU: Patrimonio de la arquitectura vernácula.

## CONTENIDO

### LEVANTAMIENTO ARQUITECTONICO RANCHERIA DIVIDIVI.

LEV.A-001\_ Planta de localización

LEV.A-002\_ Planta general de cubiertas

LEV.A-003\_ Planta general de ejes y cimentación

LEV.A-004\_ Planta general arquitectónica

LEV.A-005\_ Planta general estructural

LEV.A-006\_ Fachadas y cortes

LEV.A-007\_ Render y detalles LOD 350

LEV.A-008\_ Planta y fachada por espacio

LEV.A-009\_ Planta y fachada por espacio

LEV.A-010\_ Planta y fachada por espacio

### ACTUACIONES RANCHERIA DIVIDIVI.

ACT.A-001\_ Planta general de actuaciones

ACT.A-002\_ Planta general de cubiertas

ACT.A-003\_ Planta general de ejes y cimentación

ACT.A-004\_ Planta general arquitectónica

ACT.A-005\_ Planta general estructural

### PROPUESTA DE INTERVENCIÓN RANCHERIA DIVIDIVI.

PRO.A-001\_ Planta general de propuesta Arq.

PRO.A-002\_ Planta general de cubiertas

PRO.A-003\_ Planta general de ejes y cimentación

PRO.A-004\_ Planta general arquitectónica

PRO.A-005\_ Planta general estructural

PRO.A-006\_ Fachadas y cortes

PRO.A-007\_ Render y detalles LOD 350





UNIVERSIDAD  
La Gran Colombia

FACULTAD DE ARQUITECTURA

PROYECTO  
CONSERVACIÓN Y REHABILITACIÓN DE LAS MANOS DE ORO  
MEMORIO DE LA ARQUITECTURA DE INTERIOR  
Administración de la Unidad Educativa

BOGOTÁ 2021

CONVENIONES

NOTA:  
LA PLANTILLA DE CONSERVACIÓN ARQUITECTÓNICA CORRESPONDE  
AL SISTEMA DE COORDINACIÓN DE LOS ESTUDIOS QUE  
CONTIENE LA MEMORIA DE ORO

| MODIFICACIONES   | FECHA    |
|------------------|----------|
| 1 MODIFICACIONES | 00-00-00 |

DOCENTE TITULAR:

V'B' Arq. FABIAN ENRIQUE BAEZ A

ESTUDIANTES:  
Vanessa Catalina Fernández Salamanca  
CODIGO: 1031160078

TUTOR REPRESENTACIÓN

N/A

V'B'

TUTOR ESTRUCTURAL

N/A

V'B'

PLANOS DE REFERENCIA

LEVANTAMIENTO ARQUITECTÓNICO

V' P. APROBACION

V' P. PROYECTADO

V'B' AL RESPONSABLE

V'B' AL CONSTRUCTOR

RESOLUCION

SERIE

CONTIENE

LEVANTAMIENTO ARQUITECTÓNICO

LOCALIZACIÓN:

ESCALA

FECHA

ARCHIVO

FECHA COPIA


DIBUJO

ELABORACION


LEV.A-001

LEV.A-010

| Estudios técnicos de intervención |   |                     |   |
|-----------------------------------|---|---------------------|---|
| 1. Ficha técnica                  | Ranchería Dividivi  |                     |   |
| 1.1. Características generales    |   |                     |   |
| Nombre del inmueble               | Ranchería Dividivi  | Tipología           | Arquitectura vernacula                                |
| Localización                      | Municipio de Riohacha, kilometro 49<br>via Riohacha - Cuestacitas | Sistema estructural | Madera rolliza  |
| Propietario                       | Aldina  | Material de pisos   | Sobre terreno   |
| Area neta del lote                | 2000 mil Hectarias aprox.   | Material de muros   | bahareque / Yotojoro                                  |
| Area construida                   | 424,31m2  | Material cubierta   | Madera rolliza/yotojoro/palma de<br>coco/teja de zinc |
| Usos                              | Residencial/comercial / turismo                                   | Nivele max.         | 1 piso  |
| Observaciones                     |   |                     |   |

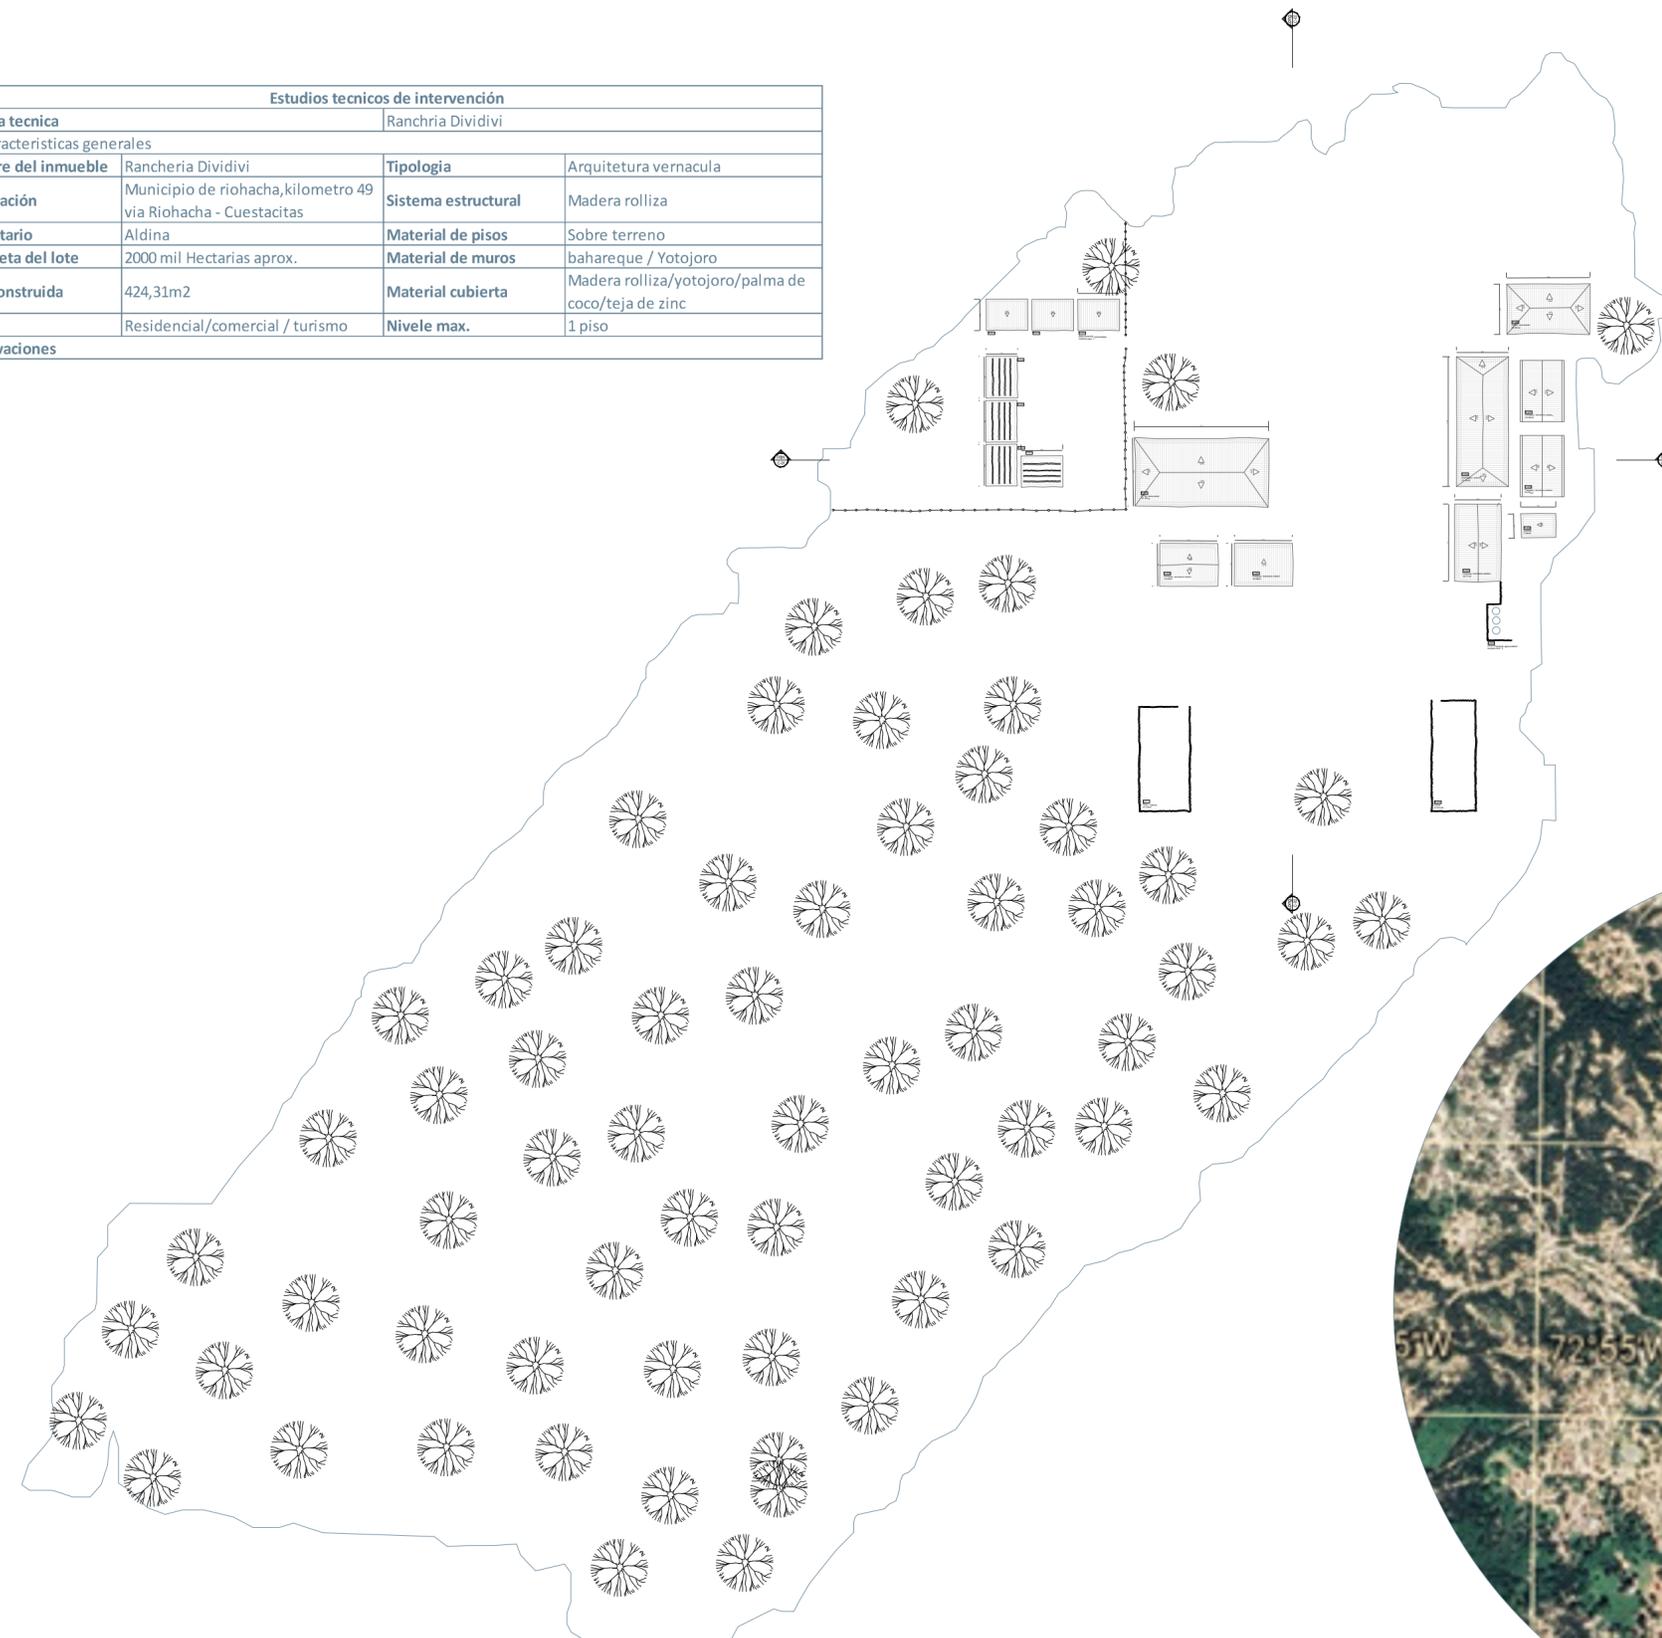

A-001 LOCALIZACIÓN

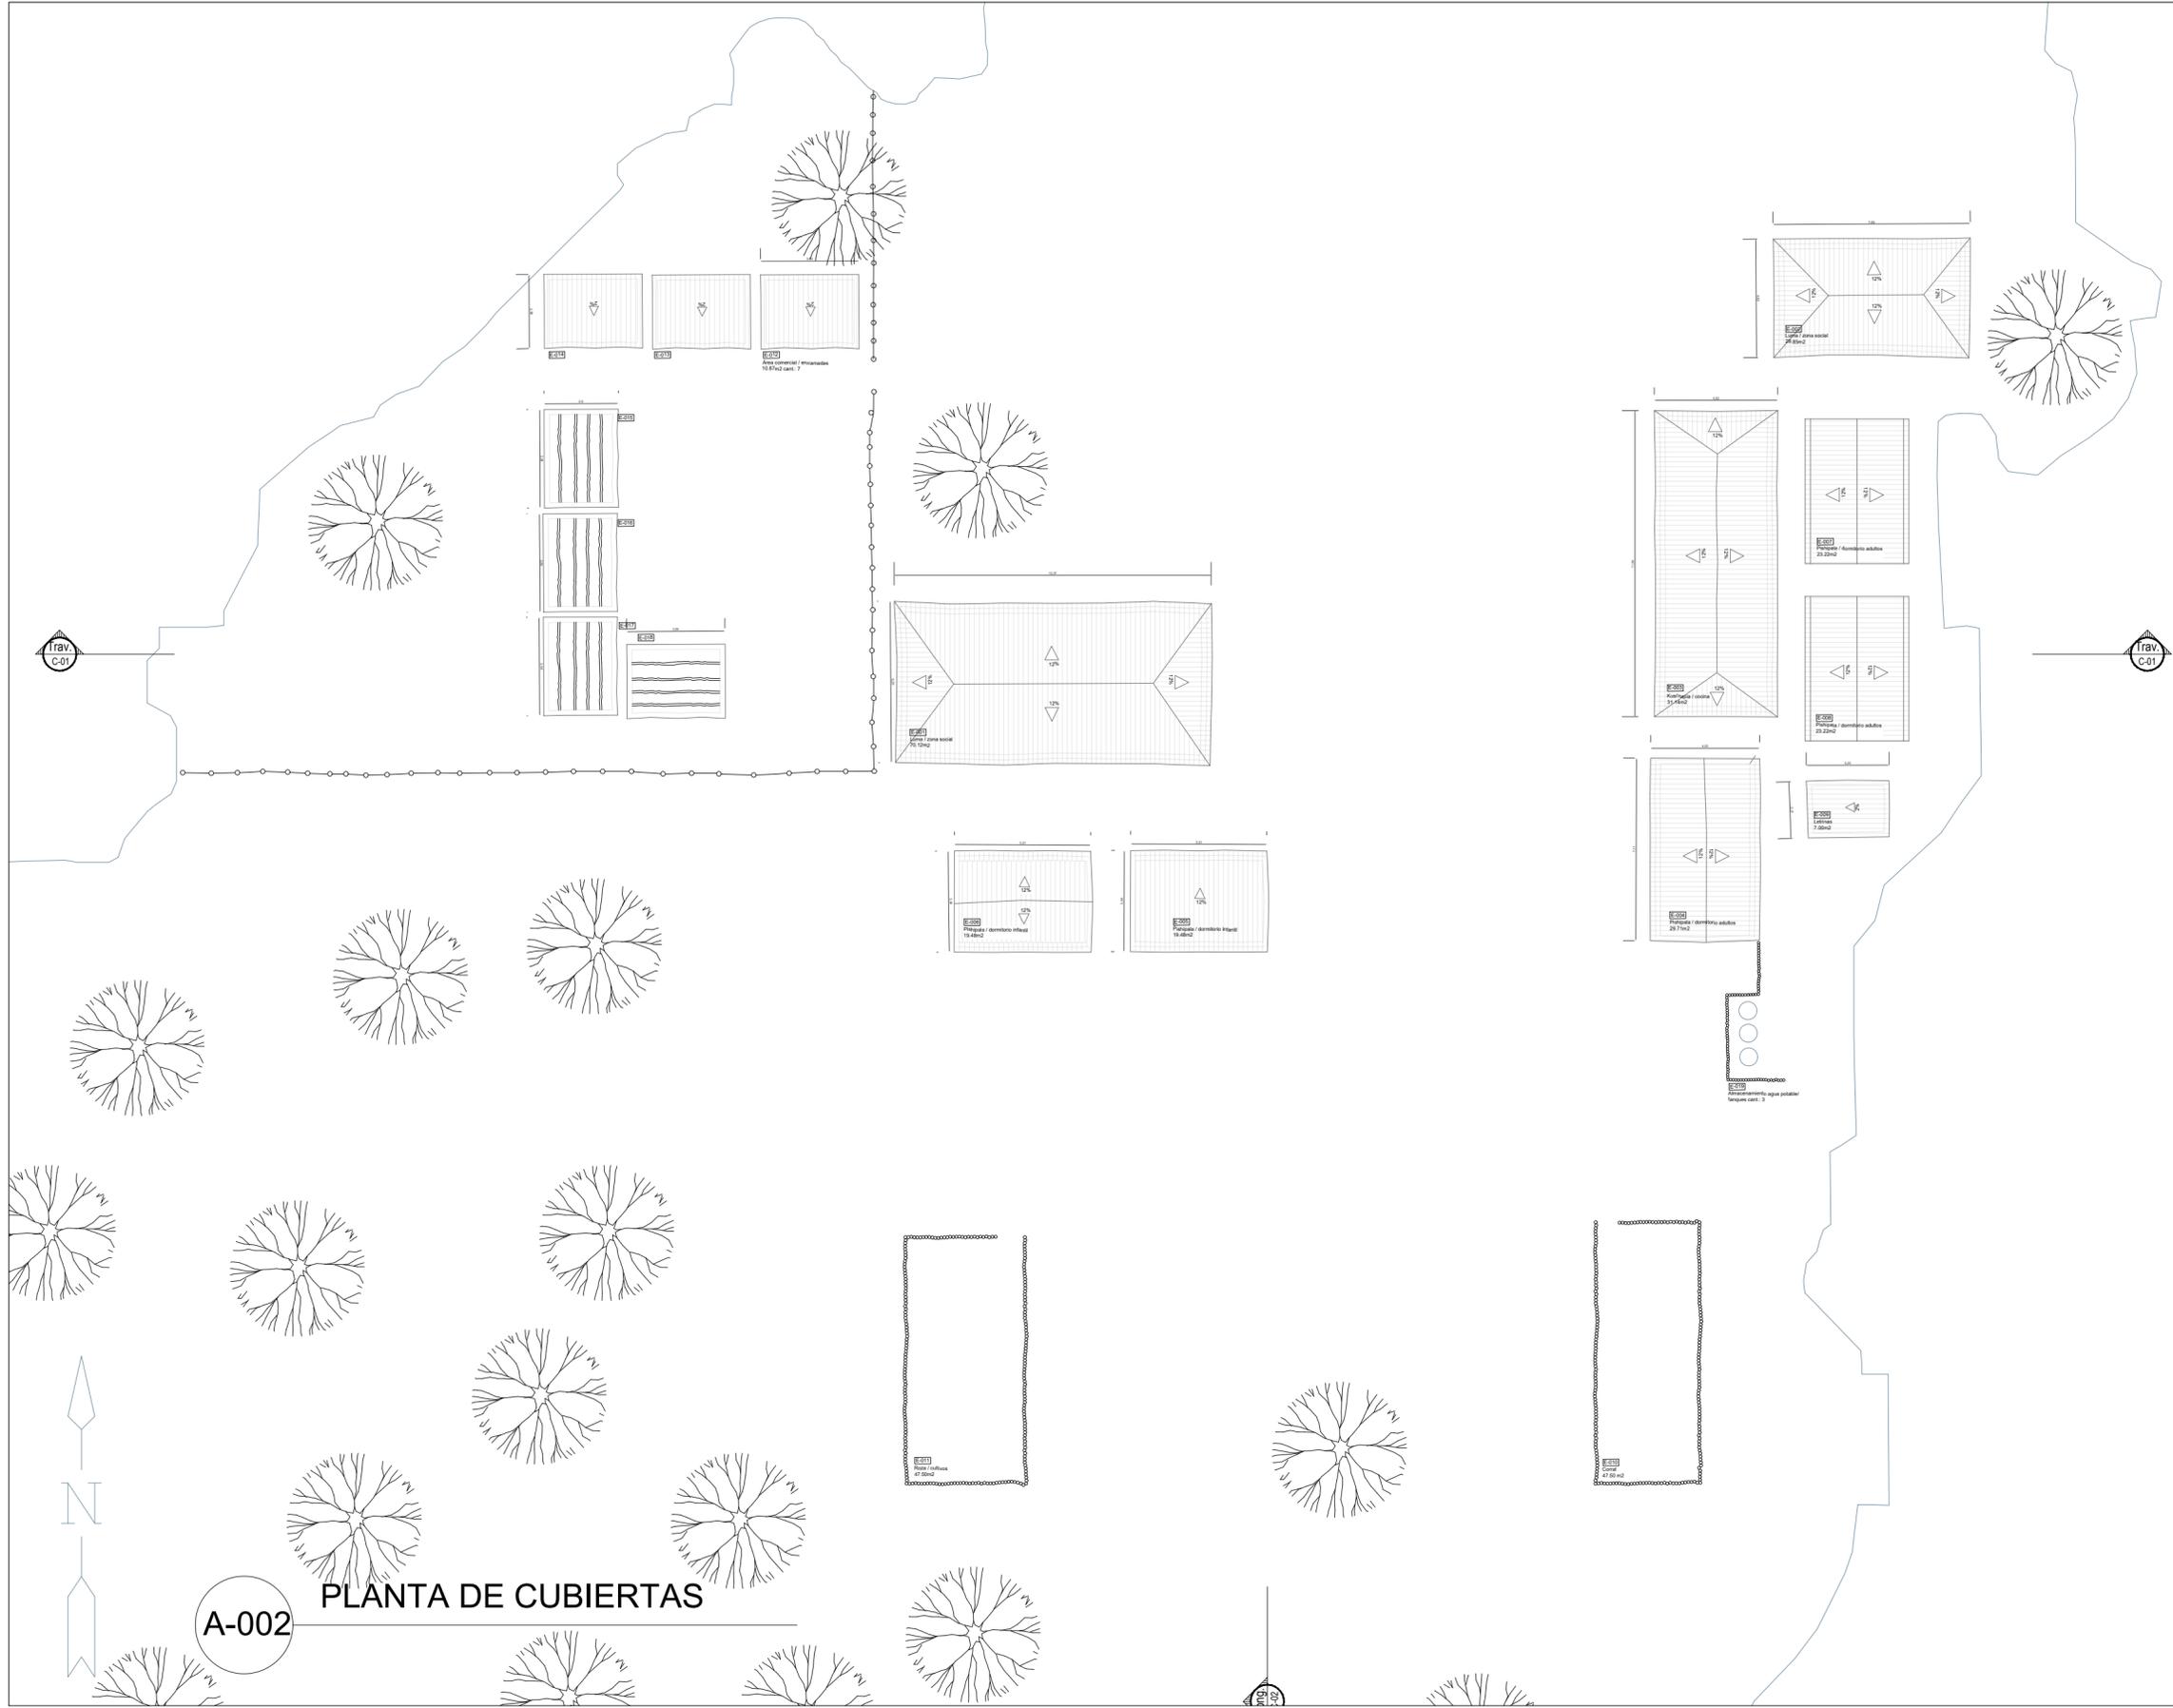

FACULTAD DE ARQUITECTURA

PROYECTO  
CONSTRUCCIÓN Y MODIFICACIONES DE LAS INICIATIVAS VIVIENDA  
FORMACIÓN DE LA UNIVERSIDAD GRAN COLOMBIA  
ANEXO A LA UNIVERSIDAD GRAN COLOMBIA

BOGOTÁ, 2021

CONVENCIONES

NOTA:  
LA UNIVERSIDAD GRAN COLOMBIA ARQUITECTURA CORRESPONDE  
AL DISEÑO Y DIBUJO DE LOS PLANOS Y LAS ESTRUCTURAS QUE  
CONFORMAN LA UNIVERSIDAD GRAN COLOMBIA

| MODIFICACIONES   | FECHA    |
|------------------|----------|
| 1 MODIFICACIONES | 00:00:00 |

DOCENTE TITULAR:

Vº Bº Arq. FABIAN ENRIQUE BAEZ A

ESTUDIANTES:  
Vanessa Catalina Fernández Salamanca  
CÓDIGO 1031160878

TUTOR REPRESENTACIÓN

N/A  
Vº Bº

TUTOR ESTRUCTURAL

N/A  
Vº Bº

PLANOS DE REFERENCIA  
LEVANTAMIENTO ARQUITECTÓNICO

Vº Bº PROYECTANTE

Vº Bº PROPIETARIO

CONTIENE  
LEVANTAMIENTO ARQUITECTÓNICO  
PLANTA GENERAL DE CUBIERTAS

ESCALA 1:100


FECHA SEP. 18 DEL 2021

ARCHIVO LEVANTAMIENTO ARQUITECTÓNICO


FECHA COPIA SEP. 18 DEL 2021

DIBUJO Vanessa Fernández

ELABORACIÓN Vanessa Fernández

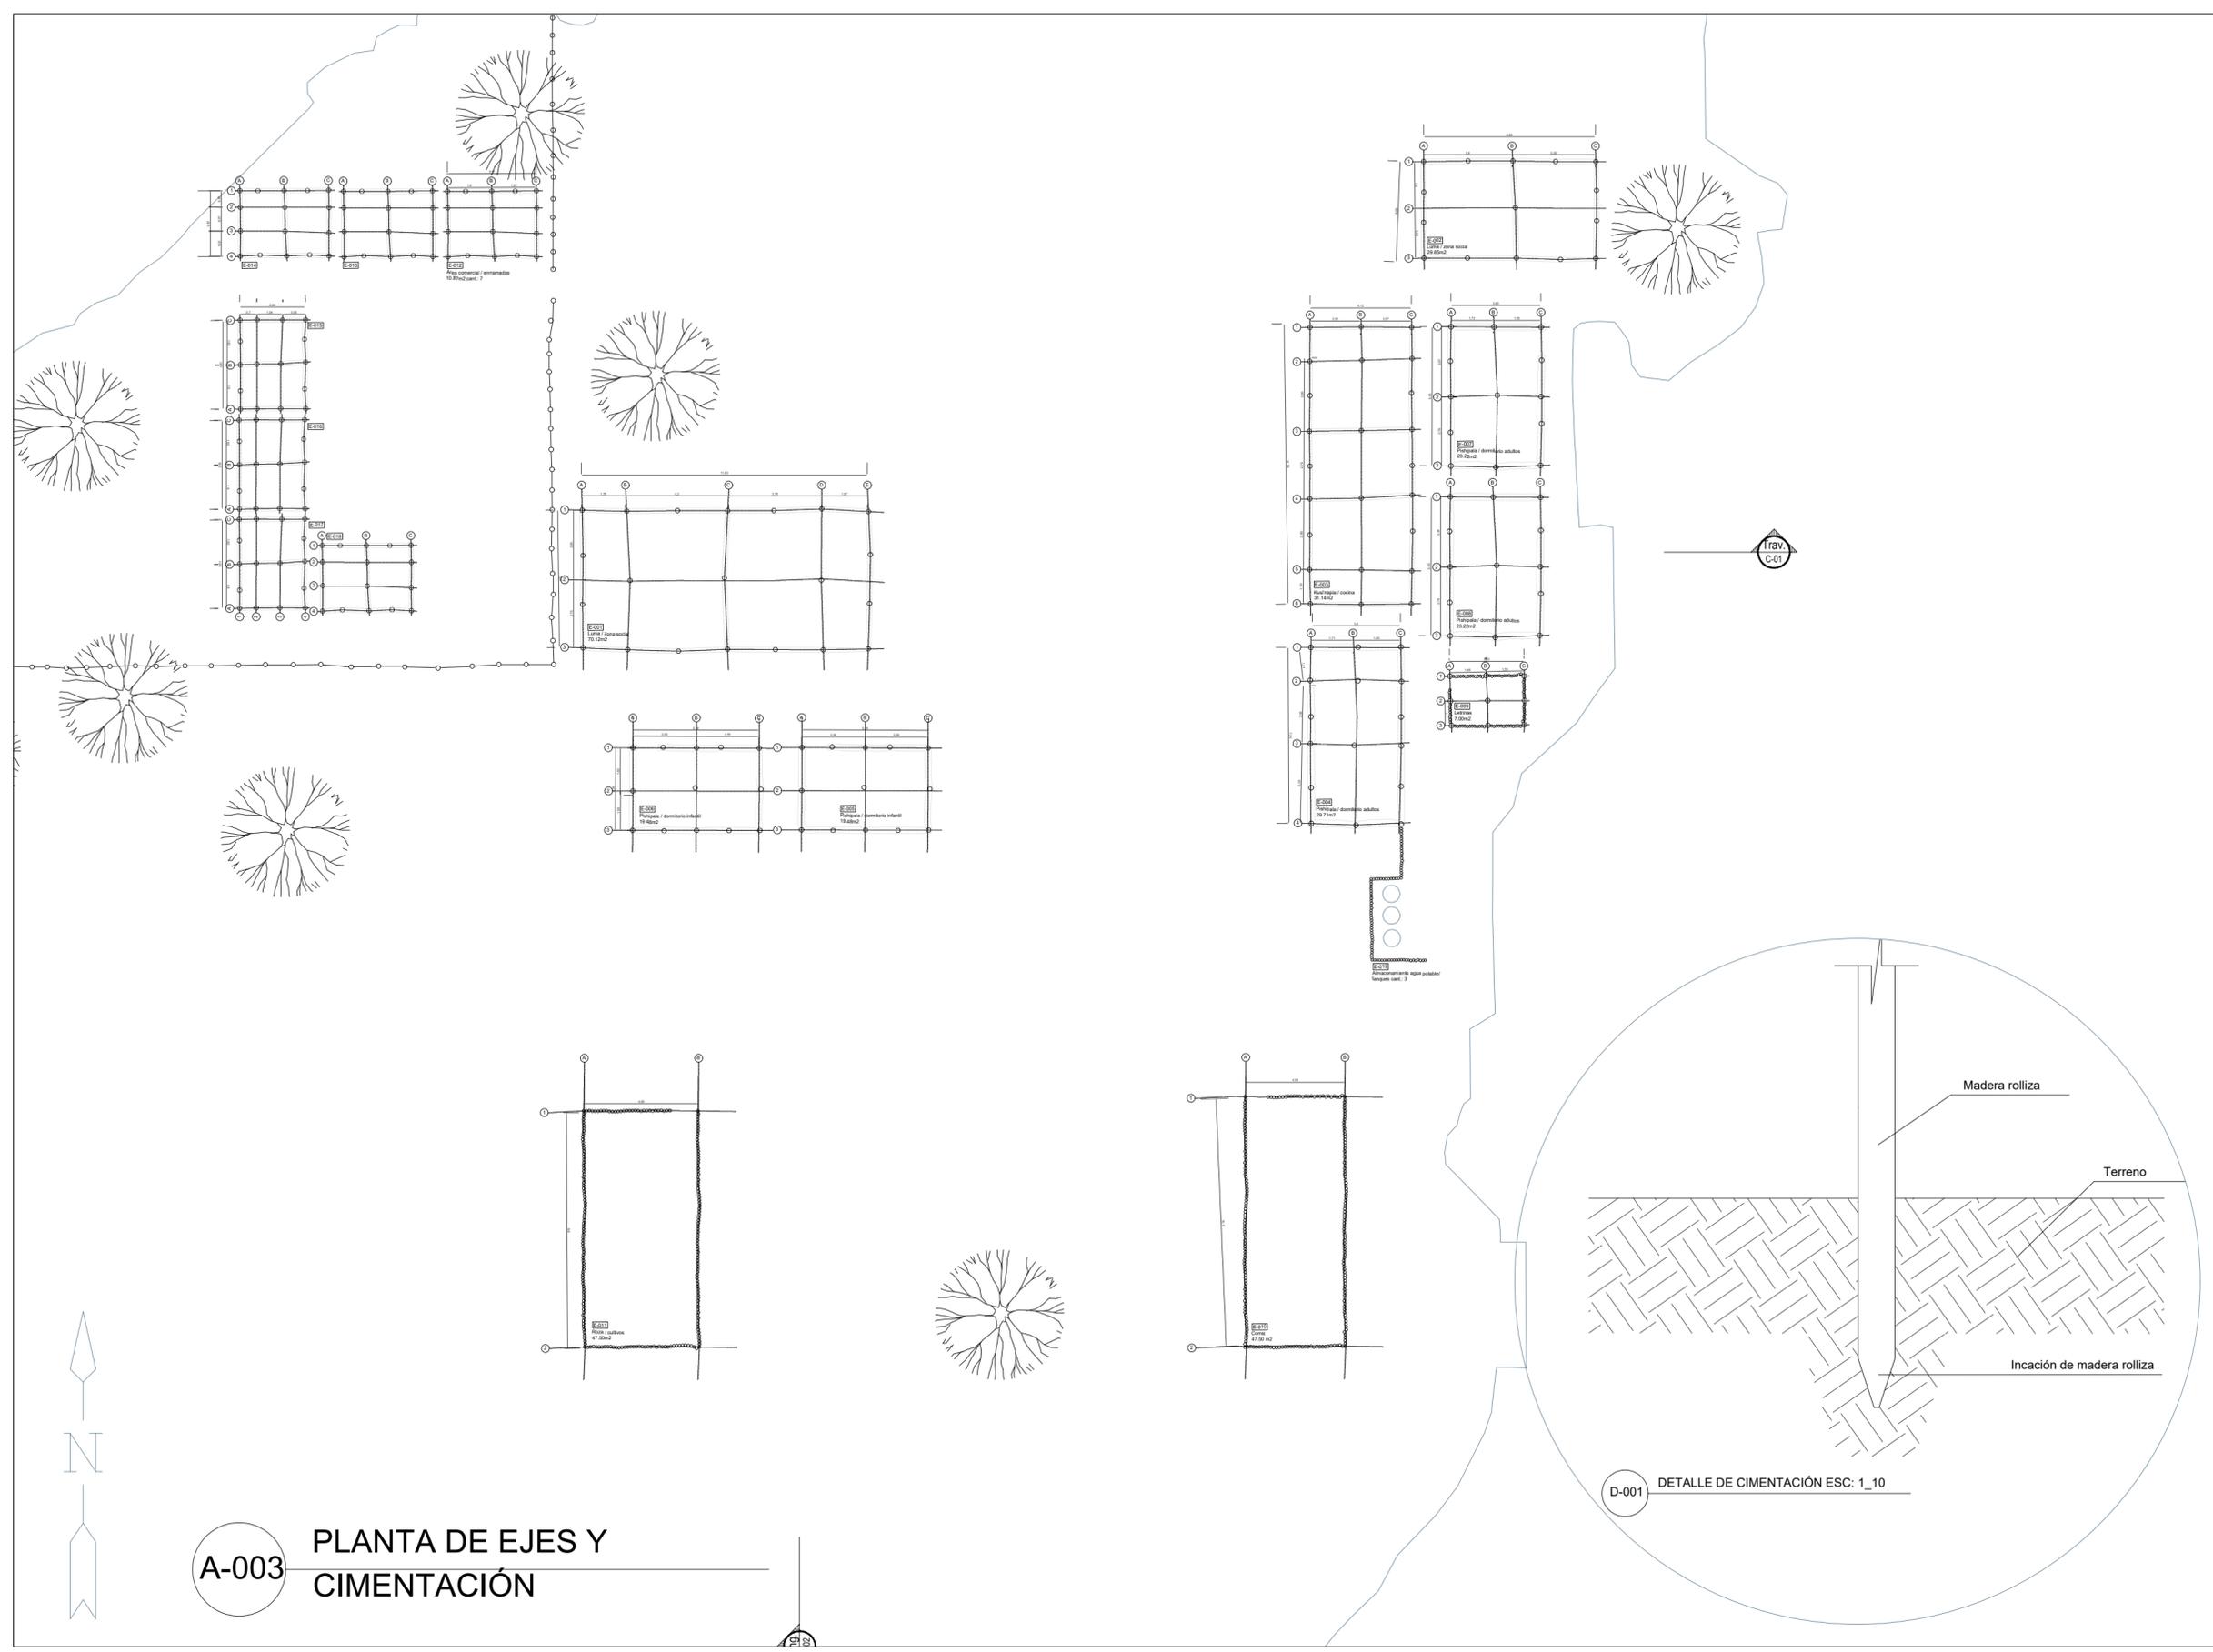

A-003 PLANTA DE EJES Y  
CIMENTACIÓN

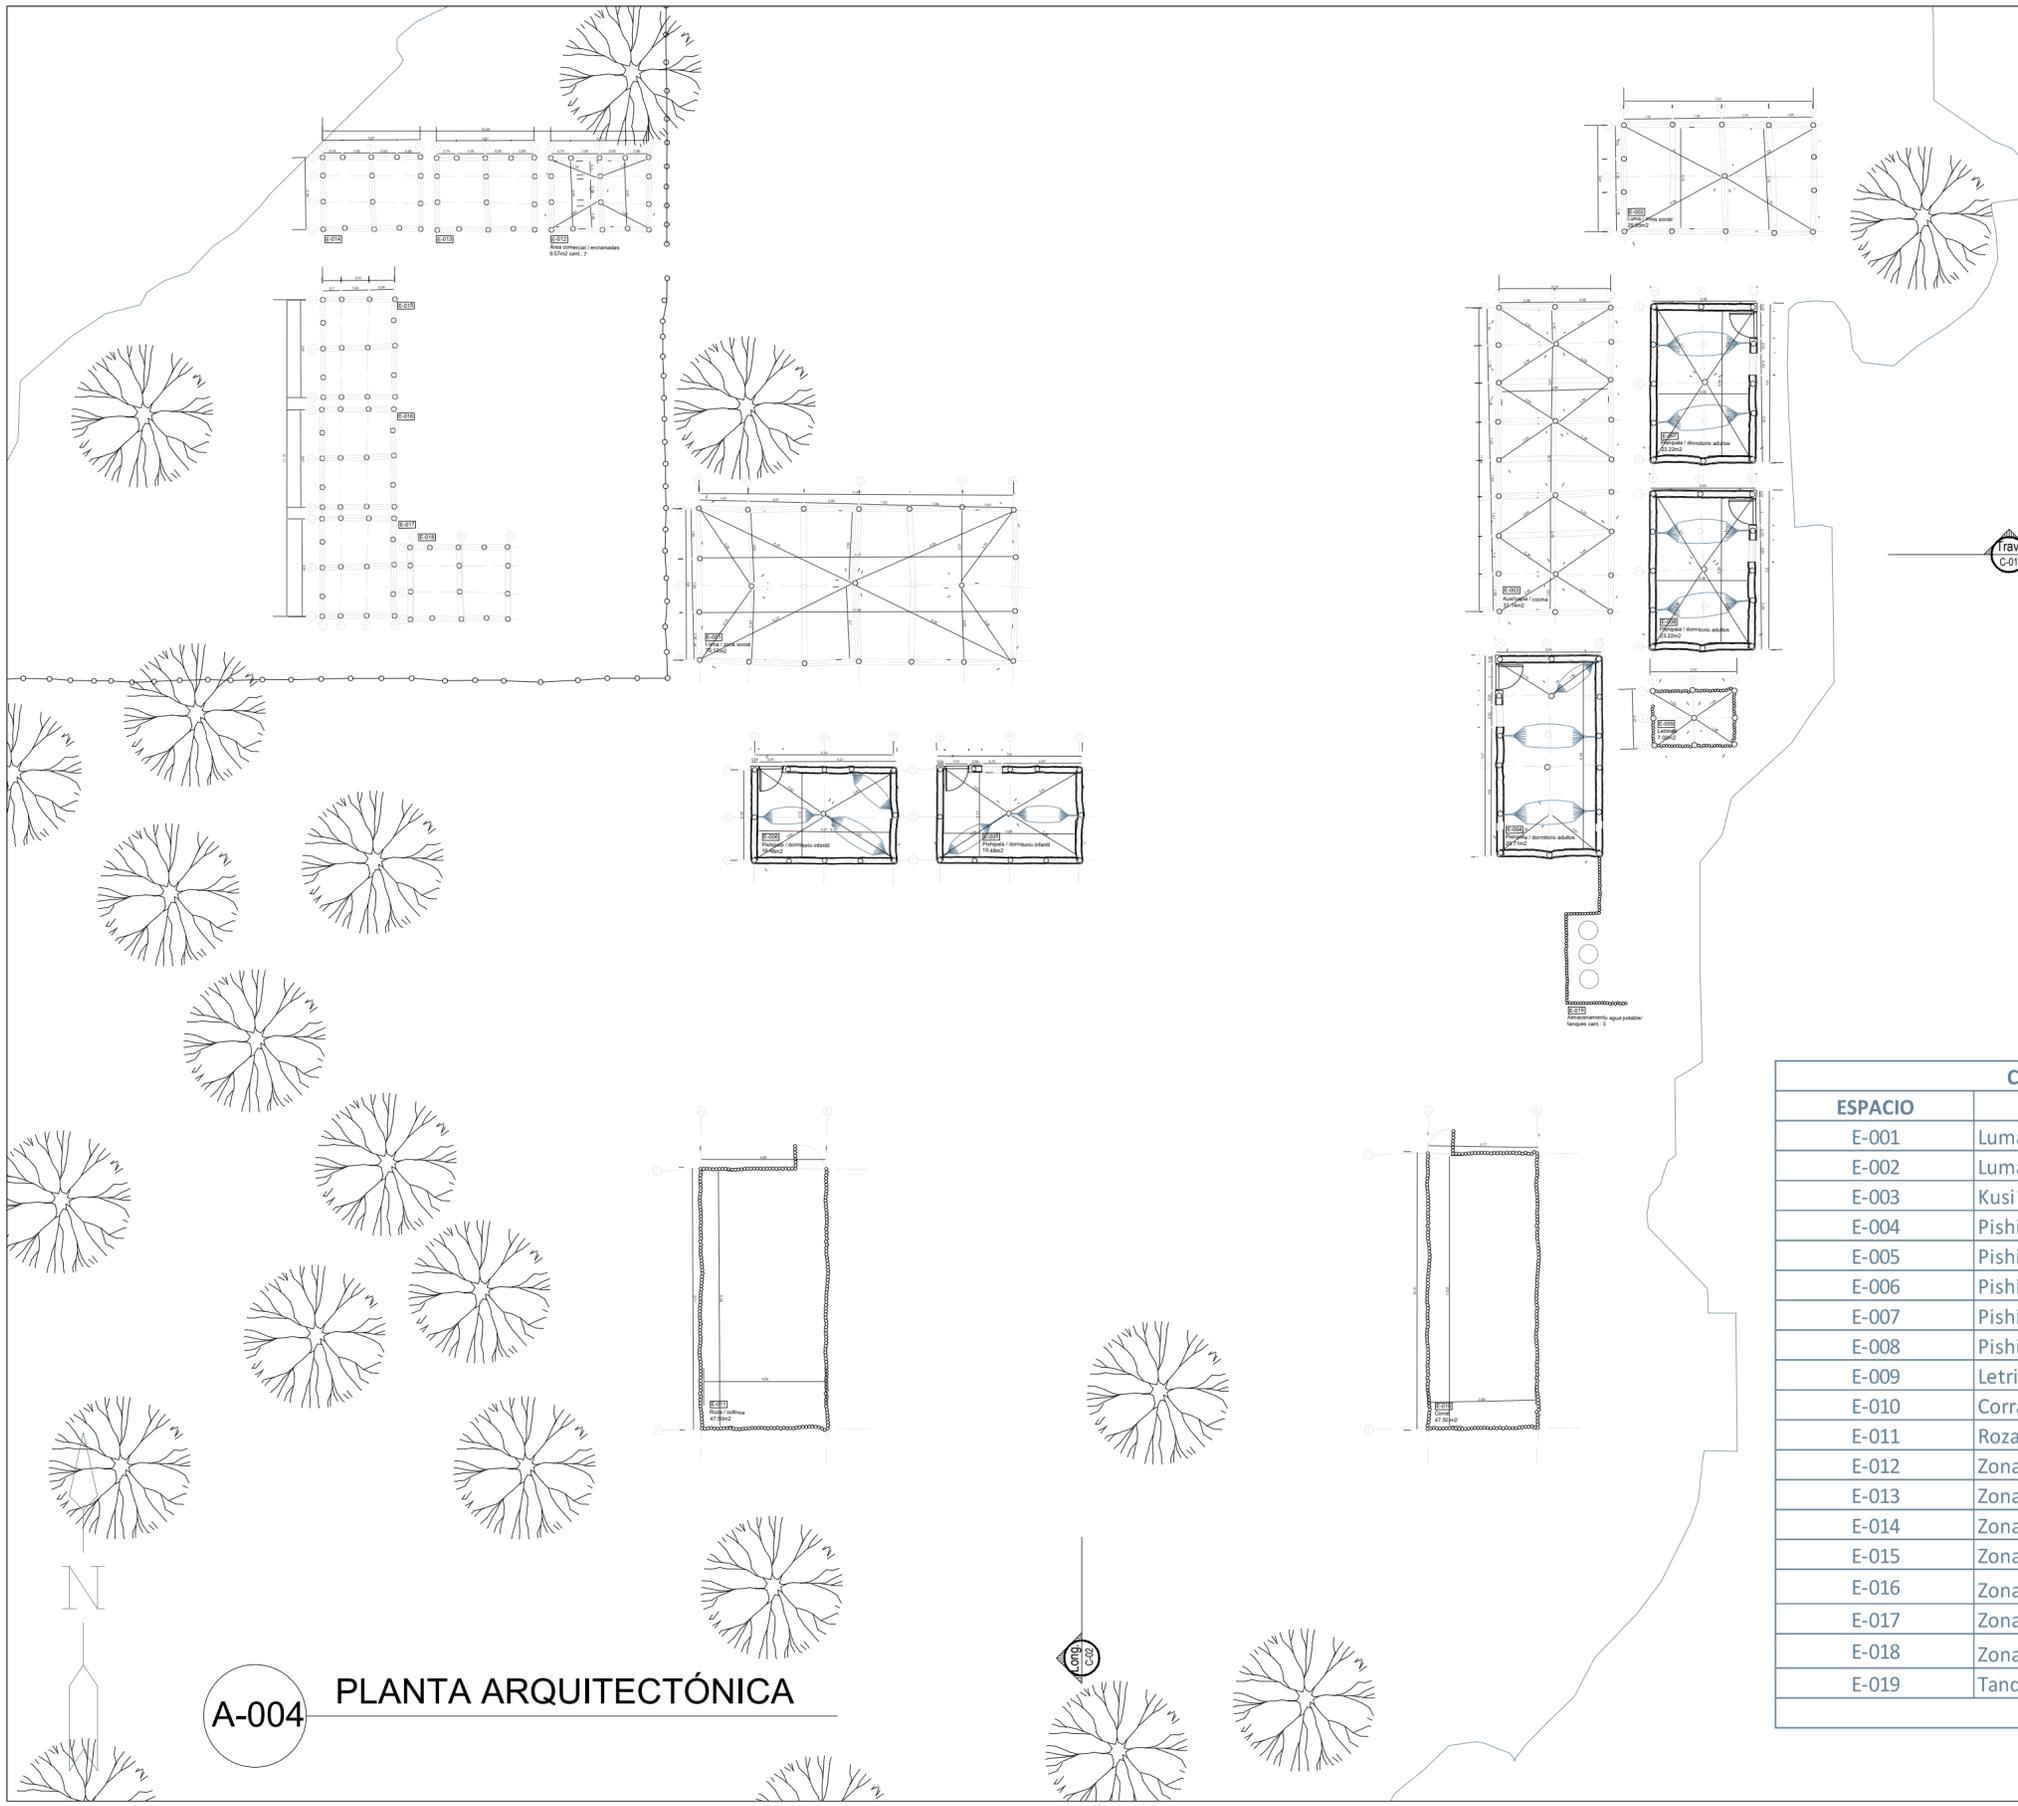

**A-004 PLANTA ARQUITECTÓNICA**

| CUADRO DE AREAS |                         |               |
|-----------------|-------------------------|---------------|
| ESPACIO         | CARACTERÍSTICAS         | M2            |
| E-001           | Luma / Zona social      | 70,12         |
| E-002           | Luma / Zona social      | 29,85         |
| E-003           | Kusi'napia / Cocina     | 31,14         |
| E-004           | Pishipala / Dormitorio  | 29,71         |
| E-005           | Pishipala / Dormitorio  | 19,48         |
| E-006           | Pishipala / Dormitorio  | 19,48         |
| E-007           | Pishipala / Dormitorio  | 23,22         |
| E-008           | Pishipala / Dormitorio  | 23,22         |
| E-009           | Letrina                 | 7,00          |
| E-010           | Corral                  | 47,5          |
| E-011           | Roza / Zona de cultivos | 47,5          |
| E-012           | Zona comercial          | 9,57          |
| E-013           | Zona comercial          | 9,57          |
| E-014           | Zona comercial          | 9,57          |
| E-015           | Zona comercial          | 9,57          |
| E-016           | Zona comercial          | 9,57          |
| E-017           | Zona comercial          | 9,57          |
| E-018           | Zona comercial          | 9,57          |
| E-019           | Tanques de agua potable | 5,96          |
| <b>TOTAL.</b>   |                         | <b>421,17</b> |

LEV-A-004

UNIVERSIDAD  
La Gran Colombia

FACULTAD DE ARQUITECTURA

PROYECTO  
CONSERVACIÓN Y POTENCIALIZACIÓN DE LAS RESERVAS NATURALES  
INDICACIONES DE ARQUITECTURA Y URBANISMO  
Asociación de Ingenieros Arquitectos de Bogotá

BOGOTÁ, 2021

CONVENIONES

NOTA  
Las modificaciones de este documento deben ser comunicadas al autor del proyecto y al cliente para ser aprobadas y reflejadas en el documento final.

| MODIFICACIONES    | FECHA    |
|-------------------|----------|
| 1. MODIFICACIONES | 00-00-00 |

DOCENTE TITULAR:  
V'B' Arq. FABIAN ENRIQUE BAEZ A.

ESTUDIANTES:  
Vanessa Catalina Fernández Colmanera  
CÓDIGO 1031160878

TUTOR REPRESENTACIÓN:  
NA  
V'B'

TUTOR ESTRUCTURAL:  
NA  
V'B'


PLANOS DE REFERENCIA  
LEVANTAMIENTO ARQUITECTÓNICO

|                     |                      |
|---------------------|----------------------|
| V' de APROBACIÓN    | V' de PROYECTO       |
| V'B' en RESPONSABLE | V'B' en CONSTRUCCIÓN |
| ASESOR DE DISEÑO    | ASISTENTE            |


CONTIENE  
LEVANTAMIENTO ARQUITECTÓNICO  
PLANTA GENERAL ARQUITECTÓNICA

|  |                                  |
|--|----------------------------------|
| ESCALA<br>1:100                            | FECHA<br>SEP. 18 DEL 2021        |
| ARCHIVO<br>LEVANTAMIENTO<br>ARQUITECTÓNICO | FECHA COPA<br>SEP. 18 DEL 2021   |
| DIBUJÓ<br>Vanessa Fernández                | ELABORACIÓN<br>Vanessa Fernández |
| PLANO No.<br>LEV-A-004                     | DE<br>LEV-A-010                  |


|  |                      |          |
|--|----------------------|----------|
| LEV-A-010  | 005                  | 18/09/21 |
| <br><b>UNIVERSIDAD</b><br><b>La Gran Colombia</b>                 |                      |          |
| FACULTAD DE ARQUITECTURA   |                      |          |
| PROYECTO<br>CONSERVACION Y POTENCIALIZACION DE LAS MANOSERIAS BARRIO PATRIMONIO DE LA ARQUITECTURA BARRIO<br>AREA DE LA UNIVERSIDAD LA GRAN COLOMBIA |                      |          |
| BOGOTA 2021  |                      |          |
| CONVENCIONES   |                      |          |
| NOTA:<br>LA NÚMÉRICA DE LEVANTAMIENTO ARQUITECTÓNICO CORRESPONDE AL ESTADO ACTUAL DE CADA UNO DE LOS ESPACIOS QUE CONFORMAN EL PROYECTO.             |                      |          |
| MODIFICACIONES   | FECHA:               |          |
| 1. MODIFICACIONES  | 09-09-20             |          |
| DOCENTE TITULAR:   |                      |          |
| V.B' Arq. FABIAN ENRIQUE BAEZ A.   |                      |          |
| ESTUDIANTES:   |                      |          |
| Vanessa Catalina Fernández Salameca<br>CÓDIGO 1031160878   |                      |          |
| TUTOR REPRESENTACIÓN:  |                      |          |
| N/A  |                      |          |
| TUTOR ESTRUCTURAL:   |                      |          |
| N/A  |                      |          |
| PLANCOS DE REFERENCIA:   |                      |          |
| LEVANTAMIENTO ARQUITECTÓNICO   |                      |          |
| V. E. APROBADO:  | V. E. PREPAREDADO:   |          |
| V.B' AL RESPONSABLE:   | V.B' AL CONSTRUCTOR: |          |
| ASESORIA GRABO:  | ASESOR:              |          |
| CONTIENE:  |                      |          |
| LEVANTAMIENTO ARQUITECTÓNICO<br>PLANTA GENERAL ESTRUCTURAL   |                      |          |
| ESCALA   | FECHA:               |          |
| 1/100  | SEP. 18 DEL 2021     |          |
| ARCHIVO  | FECHA COPIA          |          |
| LEVANTAMIENTO ARQUITECTÓNICO   | SEP. 18 DEL 2021     |          |
| DEBILDO  | ELABORACIÓN:         |          |
| Vanessa Fernández  | Vanessa Fernández    |          |
| AJUDA:   | DE:                  |          |
| LEV-A-005  | LEV-A-010            |          |

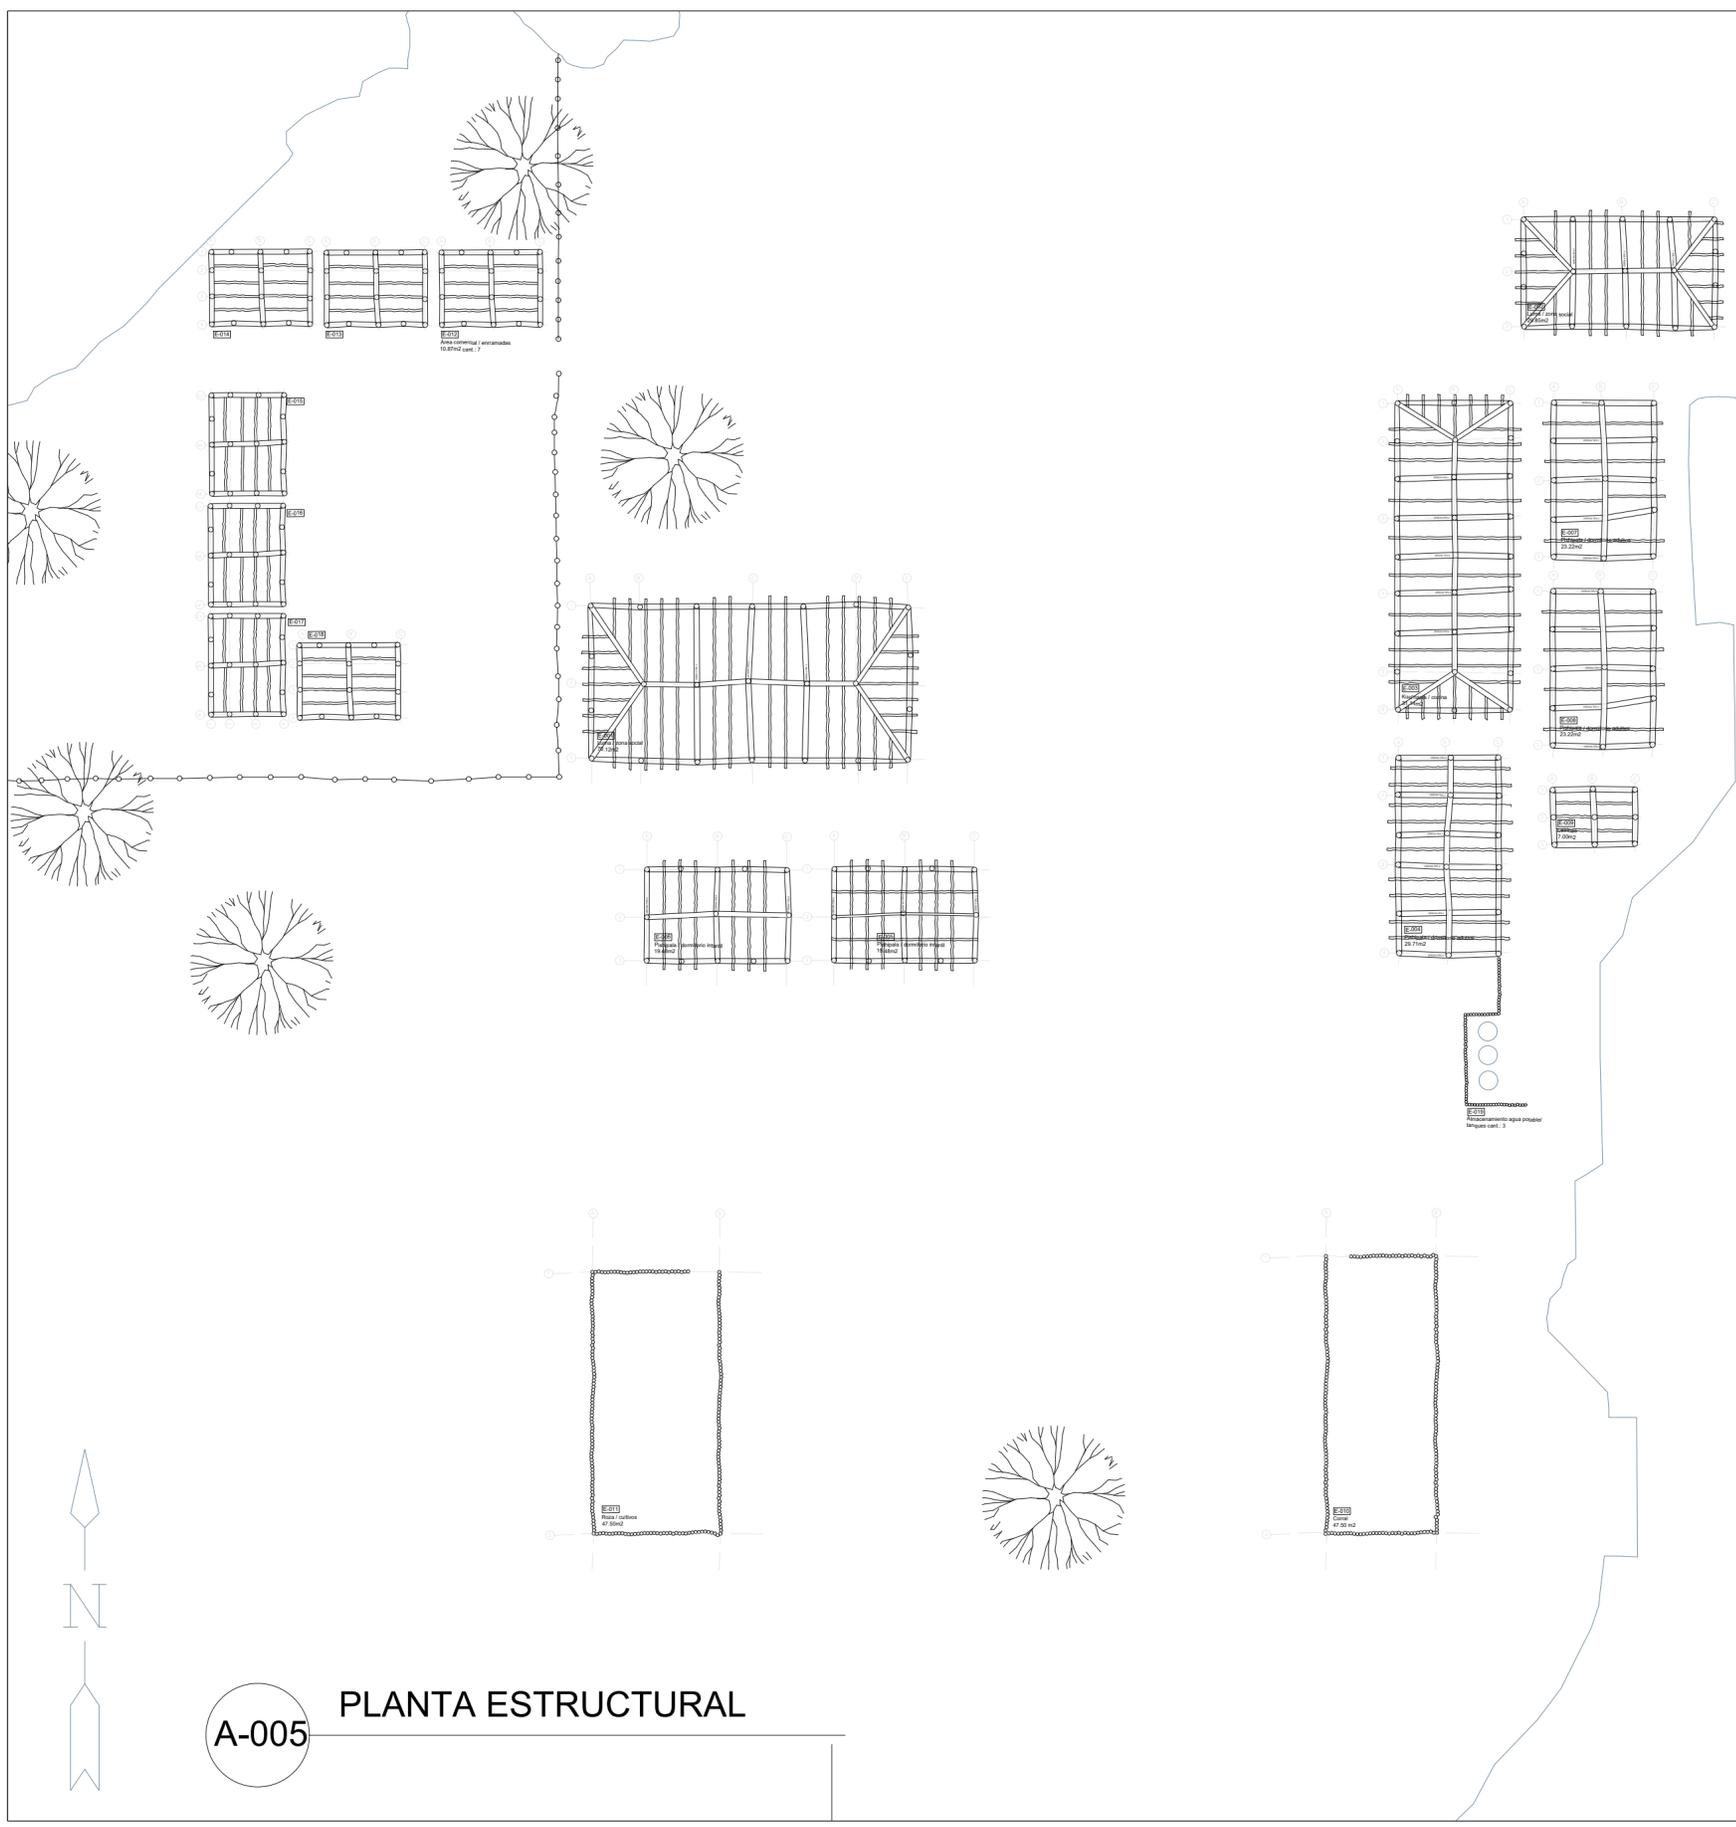


**A-005** PLANTA ESTRUCTURAL

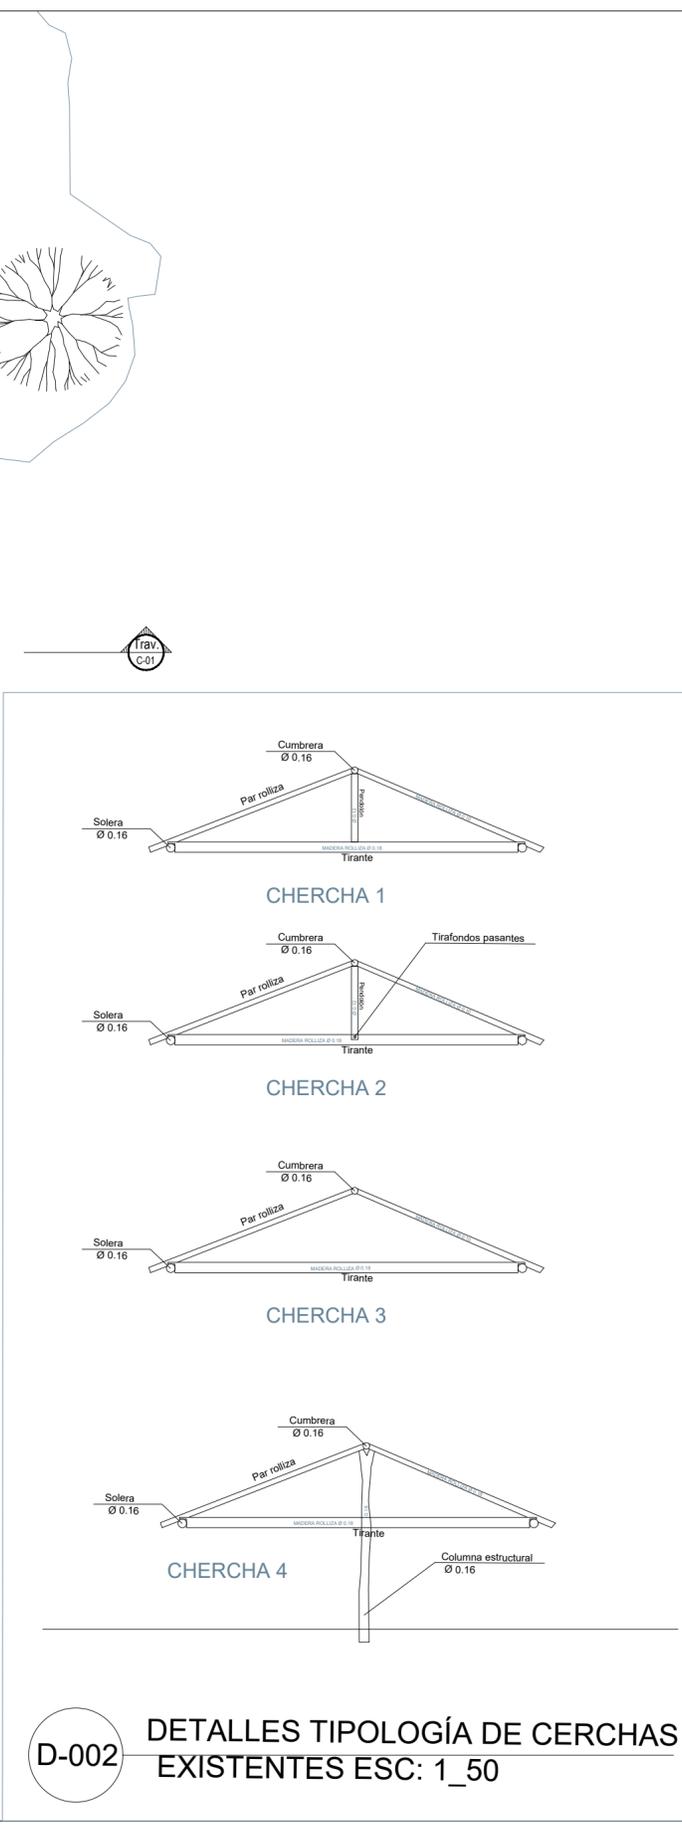


**D-002** DETALLES TIPOLOGÍA DE CERCHAS EXISTENTES ESC: 1\_50

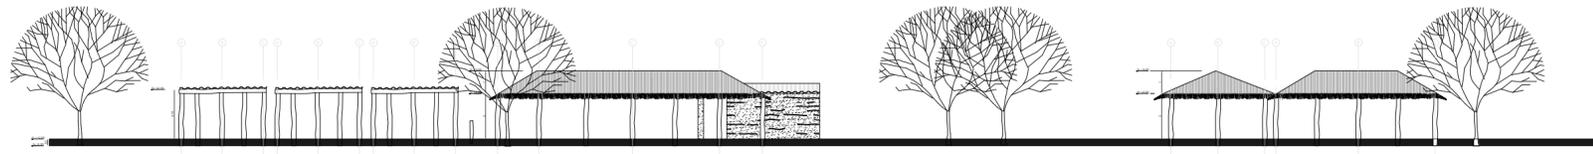


F-01 FACHADA NORTE

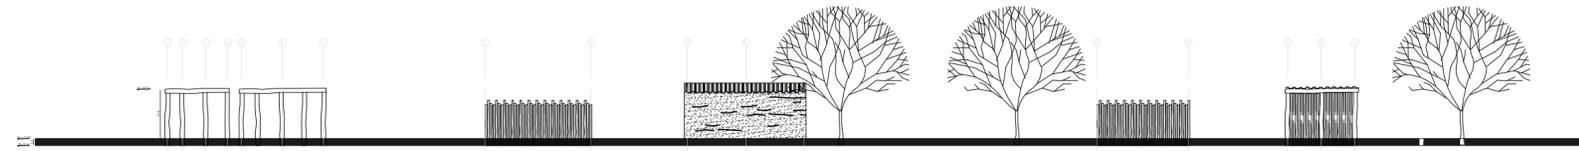

F-02 FACHADA SUR

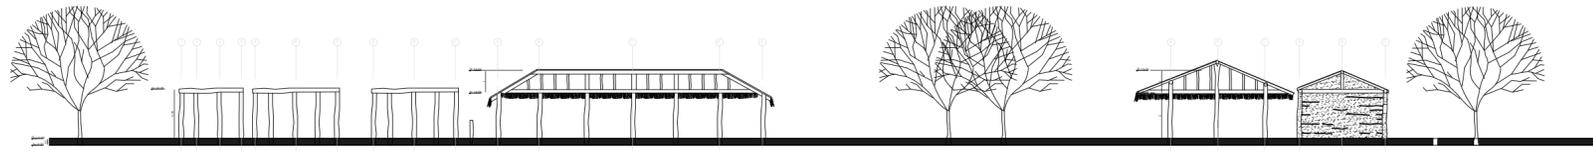

C-01 CORTE TRANSVERSAL

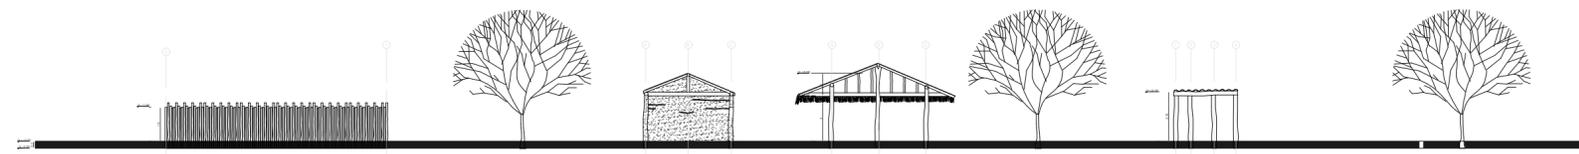

C-02 CORTE LONGITUDINAL



LEV-A-006 900-010



UNIVERSIDAD  
La Gran Colombia

FACULTAD DE ARQUITECTURA

PROYECTO

CONSERVACIÓN Y POTENCIALIZACIÓN DE LAS PASADIZAS EN EL  
REINTERO DE LA ARQUITECTURA ORIGINAL  
Módulo de la Universidad Nacional de Bogotá

BOGOTÁ 2021

CONVENCIONES

NOTA:  
LA PLANTILLA DE DISEÑO ARQUITECTÓNICO CORRESPONDE  
AL SISTEMA DE COORDINACIÓN DE ESPACIOS DE  
CONFORMA LA NBR-ENR-001

| MODIFICACIONES    | FECHA    |
|-------------------|----------|
| 1. MODIFICACIONES | 00-00-00 |

DOCENTE TITULAR:

V'B' Arq. FABIAN ENRIQUE GAEZ, A.

ESTUDIANTES:

Vanessa Catalina Fernández Salamanca  
CODIGO 1031160878

TUTOR REPRESENTACIÓN

N/A

TUTOR ESTRUCTURAL

N/A

V'B'

PLANOS DE REFERENCIA

LEVANTAMIENTO ARQUITECTÓNICO

V' de aprobación

V' de modificación

V'B' en responsabilidad

V'B' en construcción

ASESOR DE DISEÑO

ASESOR

CONTIENE

LEVANTAMIENTO ARQUITECTÓNICO

FACHADA NORTE - CORTE TRANSVERSAL

ESCALA

1:100

FECHA

SEP. 18 DEL 2021

ARCHIVO

LEVANTAMIENTO

ARQUITECTÓNICO

FECHA COPIA

SEP. 18 DEL 2021

DIBUJÓ

Vanessa Fernández


ELABORACIÓN

Vanessa Fernández

TÍTULO

LEV-A-006


LEV-A-010

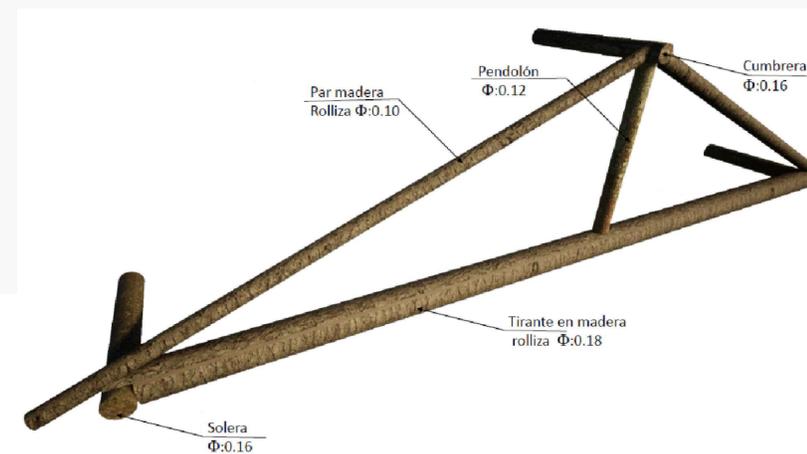




D-002 DETALLE TIPOLOGÍA DE CERCHAS




A-007 RENDER  
Detalles LOD 350

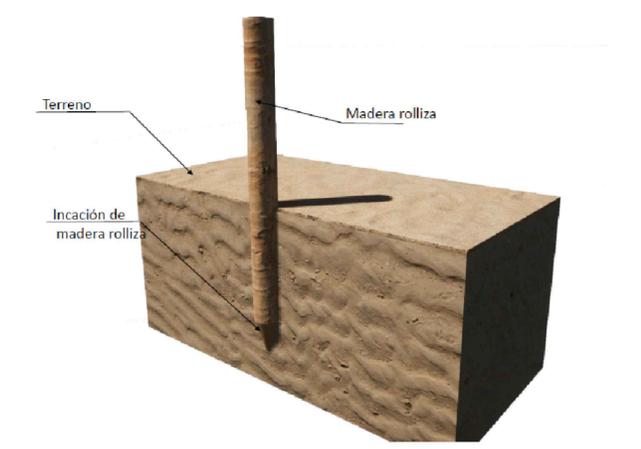


D-001 DETALLE DE CIMENTACIÓN

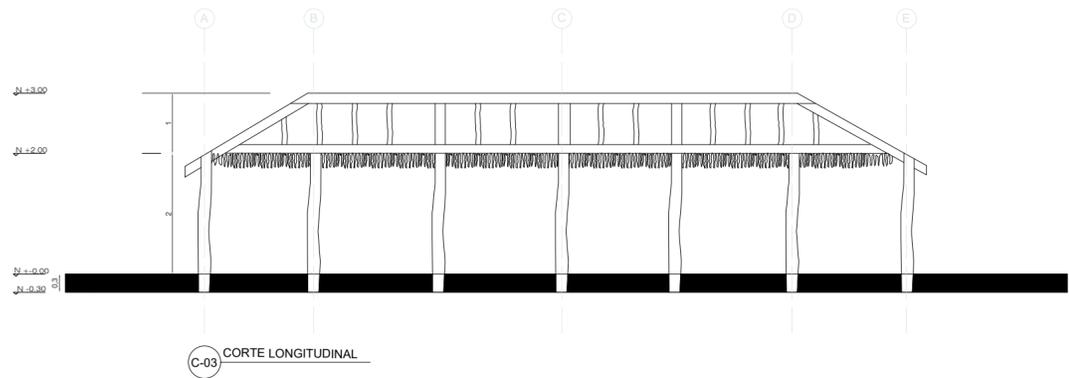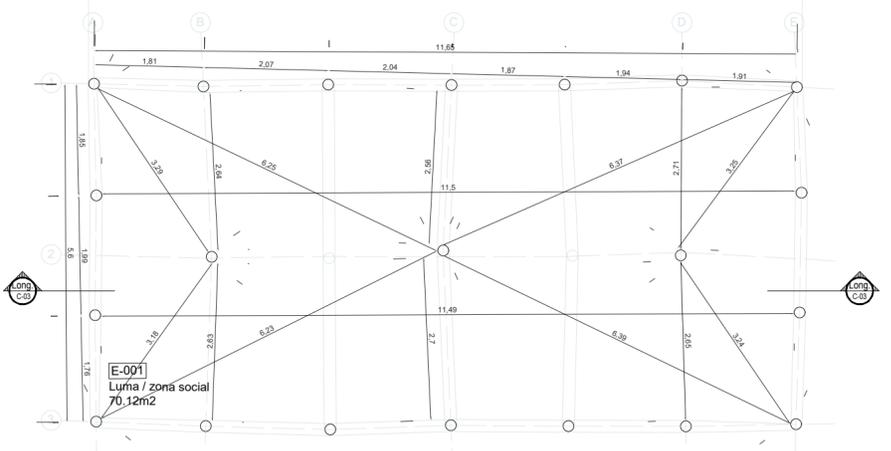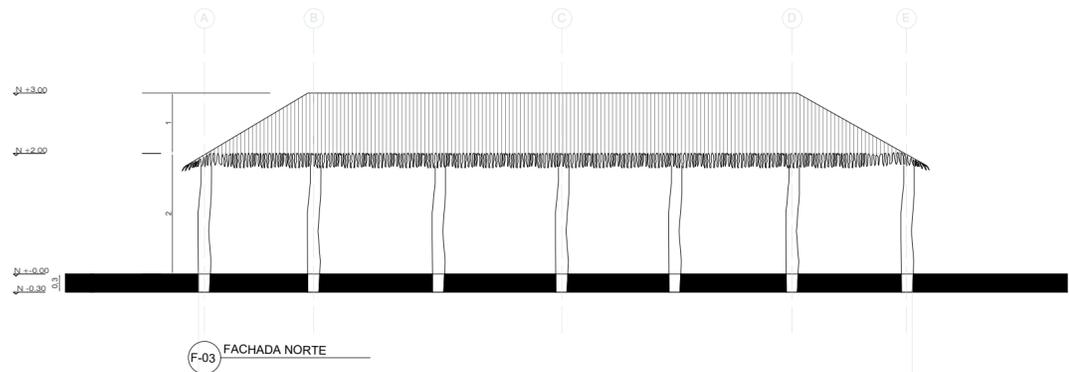

**A-008** ESPACIO 001 - PLANTA ARQ. Y FACHADA NORTE  
LUMA / ZONA SOCIAL

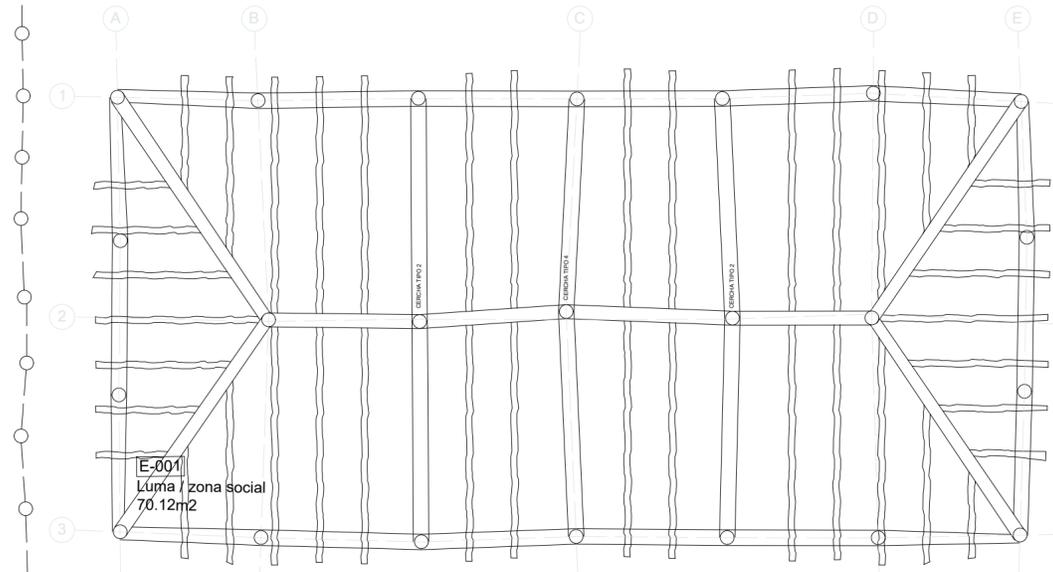

**A-008** ESPACIO 001 - PLANTA ESTRUCTURAL  
LUMA / ZONA SOCIAL

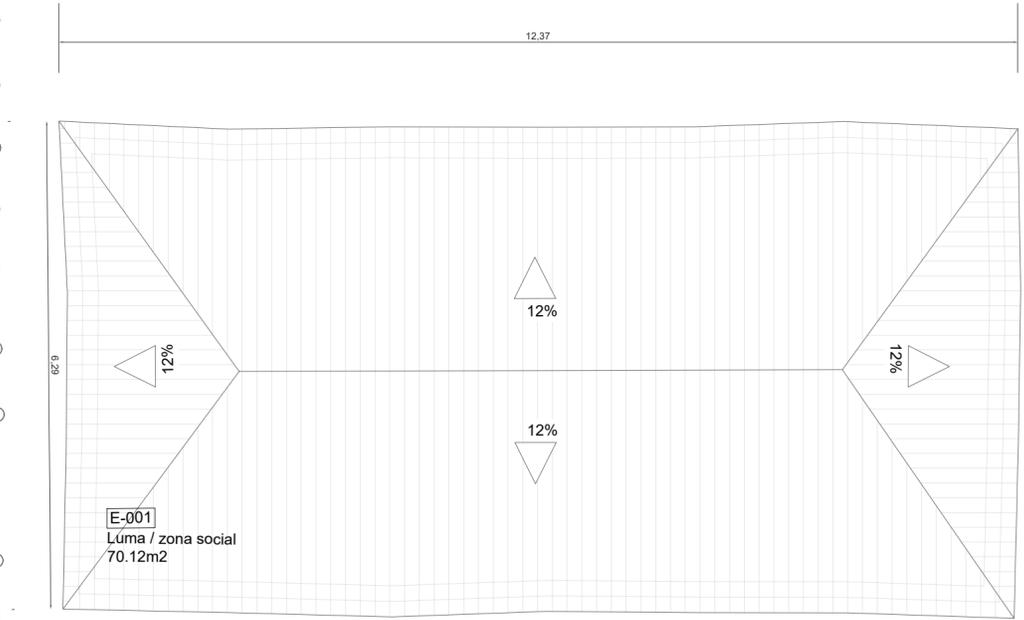

**A-008** ESPACIO 001 - PLANTA DE CUBIERTA  
LUMA / ZONA SOCIAL

|  |                    |
|--|--------------------|
| LEV-A-010  |                    |
| <br><b>UNIVERSIDAD</b><br>La Gran Colombia  |                    |
| FACULTAD DE ARQUITECTURA   |                    |
| PROYECTO   |                    |
| <small>CONSEJO NACIONAL DE UNIVERSIDADES DE LA AMÉRICA LATINA<br/>         INSTITUTO NACIONAL DE ARQUITECTURA Y URBANISMO<br/>         ASISTENTE DE CONSULTORÍA ARQUITECTÓNICA</small> |                    |
| BOGOTÁ 2021  |                    |
| CONVENCIONES   |                    |
| <small>NOTA:<br/>         LAS MODIFICACIONES AL DISEÑO ARQUITECTÓNICO CORRESPONDEN AL ESTADO ACTUAL DE CADA UNO DE LOS ESPACIOS QUE CONFORMAN LA OBRA DE OBRAS.</small>                |                    |
| MODIFICACIONES   | FECHA              |
| 1. MODIFICACIONES  | 00-09-09           |
| DOCENTE TITULAR:   |                    |
| VB* Arq. FABIAN ENRIQUE BAEZ A   |                    |
| ESTUDIANTES:   |                    |
| Vanessa Catalina Fernández Salamanca<br>CÓDIGO 1031160878  |                    |
| TUTOR REPRESENTACIÓN   |                    |
| N/A  |                    |
| TUTOR ESTRUCTURAL  |                    |
| N/A  |                    |
| PLANOS DE REFERENCIA   |                    |
| LEVANTAMIENTO ARQUITECTÓNICO   |                    |
| V. D. APROBACIÓN   | V. D. PROYECTADO   |
| V. D. RESPONSABLE  | V. D. CONSTRUCTORA |
| ASESOR DE DISEÑO   | ASESOR             |
| CONTIENE   |                    |
| LEVANTAMIENTO ARQUITECTÓNICO<br>PLANTAS Y FACHADAS POR ESPACIO<br>E-001 LUMA / ZONA SOCIAL   |                    |
| ESCALA   | FECHA              |
| 1:50   | SEP. 18 DEL 2021   |
| ARCHIVO  | FECHA COPIA        |
| LEVANTAMIENTO ARQUITECTÓNICO   | SEP. 18 DEL 2021   |
| DIBUJÓ   | ELABORACIÓN        |
| Vanessa Fernández  | Vanessa Fernández  |
| PLANTAS  | DE                 |
| LEV-A-008  | LEV-A-010          |



UNIVERSIDAD  
La Gran Colombia

FACULTAD DE ARQUITECTURA

PROYECTO  
CONSEJO DE POTENCIALIZACION DE LAS MANOS BELLAS  
PATRONATO DE LA ARQUITECTURA NACIONAL  
MANIFIESTA LA UNIVERSIDAD NACIONAL DE BOGOTA

BOGOTA 2021

CONVENCIONES

NOTA  
LA PLANIMETRIA DE DISEÑO ARQUITECTONICO CORRESPONDE  
A LOS ESPACIOS DE USO Y/O DE REPRESENTACION QUE  
CONFORMAN LA MANIFIESTA BELLAS

| MODIFICACIONES    | FECHA    |
|-------------------|----------|
| 1. MODIFICACIONES | 00:00:00 |

DOCENTE TITULAR:

V'B' Arq. FABIAN ENRIQUE BAEZ A.

ESTUDIANTES:  
Vanessa Catalina Fernández Salazar  
CODIGO 1031166278

TUTOR REPRESENTACIÓN

N/A  
V'B'

TUTOR ESTRUCTURAL

N/A  
V'B'


PLANOS DE REFERENCIA  
LEVANTAMIENTO ARQUITECTÓNICO

| V. P. ARCADOS        | V. P. PROPRIEDAD     |
|----------------------|----------------------|
|                      |                      |
| V. P. AL RESPONSABLE | V. P. AL CONSTRUCTOR |
|                      |                      |
| ASESORIA TECNICA     | FECHA                |
|                      |                      |


CONTIENE  
LEVANTAMIENTO ARQUITECTÓNICO  
PLANTAS Y FACHADAS POR ESPACIO  
E-005 - 006 PISHIPALA / DORMITORIOS

| ESCALA                       | FECHA             |
|------------------------------|-------------------|
| 1:50                         | SEP. 18 DEL 2021  |
| ARCHIVO                      | FECHA CODIA       |
| LEVANTAMIENTO ARQUITECTÓNICO | SEP. 18 DEL 2021  |
| DIBUJO                       | ELABORACIÓN       |
| Vanessa Fernández            | Vanessa Fernández |

LEV-A-009 LEV-A-010

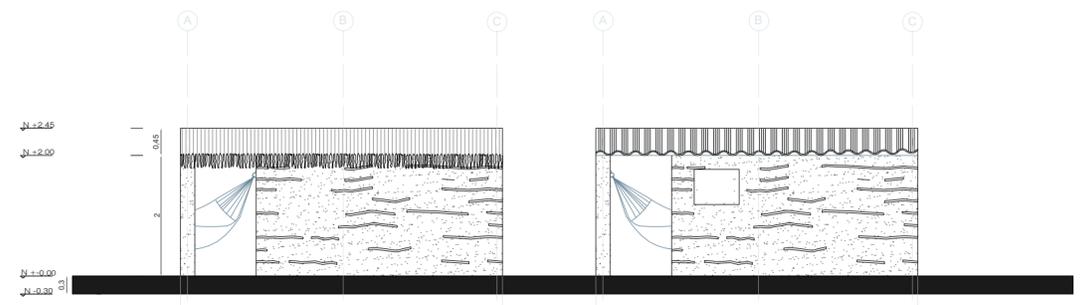


F-04 FACHADA NORTE

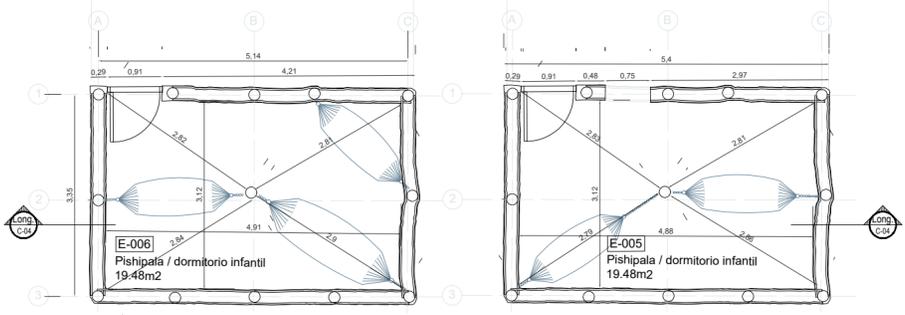

A-009


ESPACIO 005 - 006 PLANTA ESTRUCTURAL  
PISHIPALA / DORMITORIOS

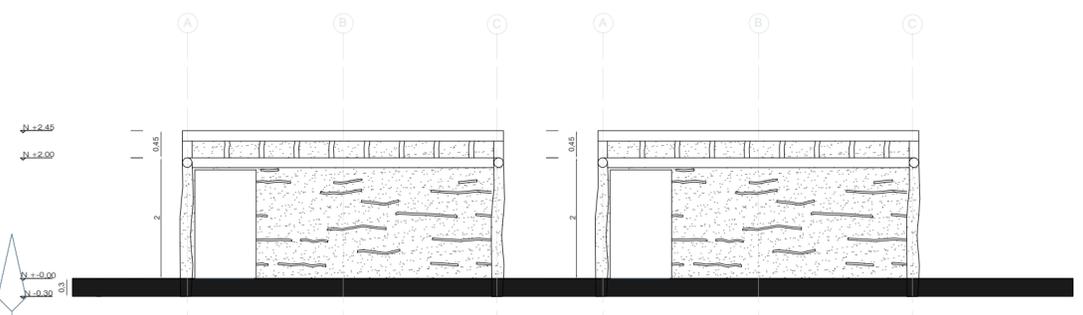

C-04 CORTE LONGITUDINAL


A-009

ESPACIO 005 - 006 PLANTA ARQ. Y FACHADA NORTE  
PISHIPALA / DORMITORIOS

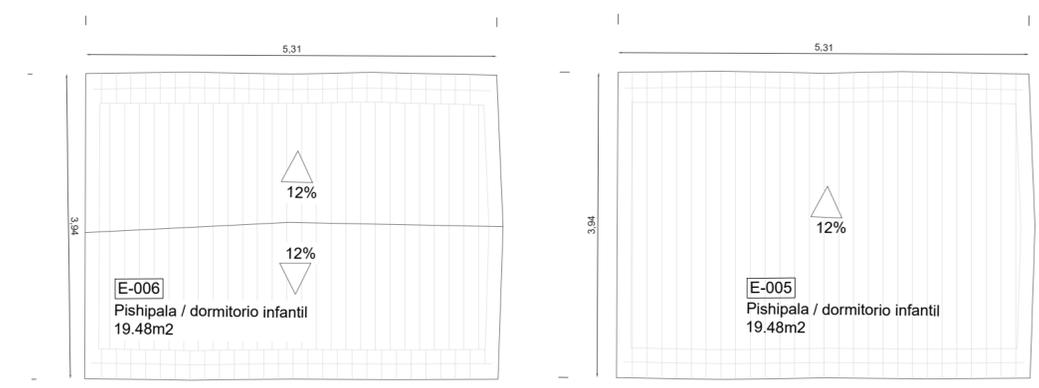


A-009

ESPACIO 005 - 006 PLANTA DE CUBIERTA  
PISHIPALA / DORMITORIOS

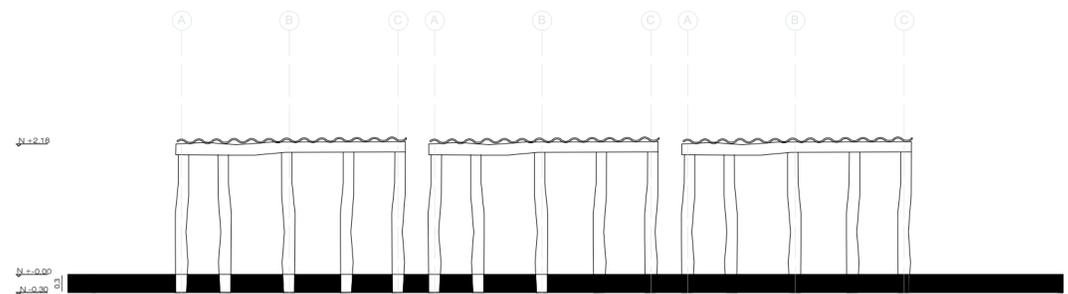

F-05 FACHADA NORTE

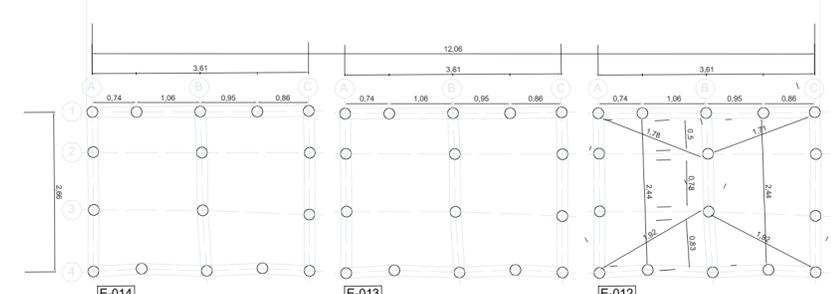

E-012  
Área comercial / enramadas  
10.87m2 cant.: 7




A-010

ESPACIO 012 - 014 PLANTA ARQ. Y FACHADA NORTE  
ÁREA COMERCIAL / ENRAMADA

A-010

ESPACIO 012 - 014 PLANTA ESTRUCTURAL  
ÁREA COMERCIAL / ENRAMADA

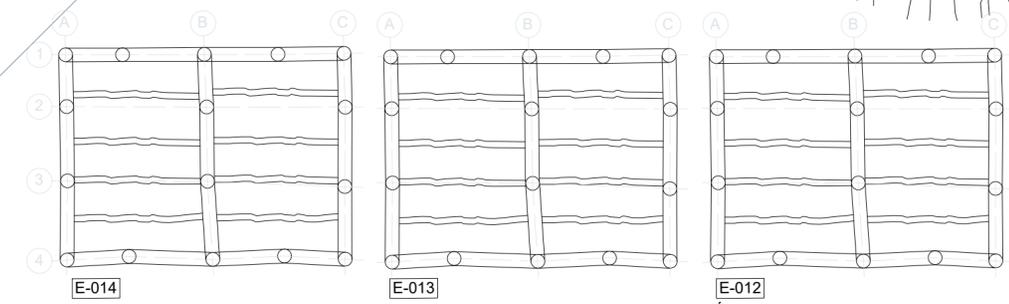


E-012  
Área comercial / enramadas  
10.87m2 cant.: 7

A-010

ESPACIO 0012 - 014 PLANTA DE CUBIERTA  
ÁREA COMERCIAL / ENRAMADA



E-012  
Área comercial / enramadas  
10.87m2 cant.: 7

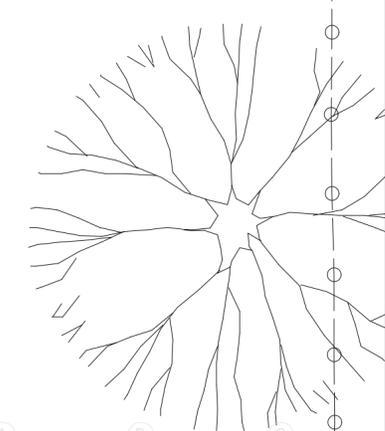

|  |                                  |
|--|----------------------------------|
| LEV-A-010  |                                  |
| UNIVERSIDAD<br>La Gran Colombia  |                                  |
| FACULTAD DE ARQUITECTURA   |                                  |
| PROYECTO<br>CONSERVACIÓN Y POTENCIALIZACIÓN DE LA PASADIZO PRINCIPAL<br>FORMADO POR LA AV. PÉREZ GARCÍA<br>Módulo de la Universidad Nacional de Colombia |                                  |
| BOGOTÁ 2021  |                                  |
| CONVENIONES  |                                  |
| NOTA:<br>LA PLANTILLA DE DISEÑO ARQUITECTÓNICO CORRESPONDE<br>A LOS ESTÁNDARES DE CALIDAD ARQUITECTÓNICA<br>CONFORME A LA NORMATIVA LOCAL.               |                                  |
| MODIFICACIONES   | FECHA                            |
| 1. MODIFICACIONES  | 00-00-00                         |
| DOCENTE TITULAR:   |                                  |
| V'B' Arq. FABIAN ENRIQUE BAEZ A.   |                                  |
| ESTUDIANTES:   |                                  |
| Vanessa Catalina Fernández Salazar<br>CODIGO 103116076   |                                  |
| TUTOR REPRESENTACIÓN   |                                  |
| N/A  |                                  |
| V'B'   |                                  |
| TUTOR ESTRUCTURAL  |                                  |
| N/A  |                                  |
| V'B'   |                                  |
| PLANOS DE REFERENCIA   |                                  |
| LEVANTAMIENTO ARQUITECTÓNICO   |                                  |
| V' P' APROBACIÓN   | V' P' PROFESIONAL                |
| V' P' AL RESPONSABLE   | V' P' AL CONSTRUCTOR             |
| ASESOR DE DISEÑO   | ASESOR                           |
| CONTIENE<br>LEVANTAMIENTO ARQUITECTÓNICO<br>PLANTAS Y FACHADAS POR ESPACIO<br>E-012 - 014 ÁREA COMERCIAL / ENRAMADA                                      |                                  |
| ESCALA<br>1:50   | FECHA<br>SEP. 18 DEL 2021        |
| ARCHIVO<br>LEVANTAMIENTO<br>ARQUITECTÓNICO   | FECHA COPIA<br>SEP. 18 DEL 2021  |
| DIBUJÓ<br>Vanessa Fernández  | ELABORACIÓN<br>Vanessa Fernández |
| PROYECTO<br>LEV-A-010  | DE<br>LEV-A-010                  |



UNIVERSIDAD  
La Gran Colombia

FACULTAD DE ARQUITECTURA

PROYECTO  
CONSERVACIÓN Y POTENCIALIZACIÓN DE LAS RANCHERÍAS WAYÚU:  
PATRIMONIO DE LA ARQUITECTURA VERNÁCULA  
Módulo de unificación arquitectónica (Vanessa)

BOGOTÁ, 2021

CONVENCIONES  
 ■ MODIFICACIÓN  
 ■ DEMOLICIÓN TOTAL  
 ■ RECONSTRUCCIÓN

NOTA:  
Las modificaciones se detallan en los planos de modificaciones.

| MODIFICACIONES    | FECHA    |
|-------------------|----------|
| 1. MODIFICACIONES | 00-00-00 |

DOCENTE TITULAR:

V'B' Arq. FABIAN ENRIQUE BAEZ A.

ESTUDIANTES:  
Vanessa Catalina Fernández Salamanca  
CÓDIGO: 1031160878

TUTOR REPRESENTACIÓN:

N/A

V'B'

TUTOR ESTRUCTURAL:

N/A

V'B'

PLANOS DE REFERENCIA:

ACTUACIONES ARQUITECTÓNICAS

V. B. APROBADO: V. B. PROPUESTO:

V'B' AL RESPONSABLE: V'B' AL CONTRIBUIDOR:

ASESORIA GRUPO: ASESOR:

CONTIENE:  
ACTUACIONES ARQUITECTÓNICAS  
PLANTA GENERAL DE ACTUACIONES

ESCALA: 1:500 FECHA: SEP. 18 DEL 2021

ARCHIVO: ACTUACIONES ARQUITECTÓNICAS FECHA COPIA: SEP. 18 DEL 2021

DIBUJO: Vanessa Fernández ELABORACIÓN: Vanessa Fernández

PROYECTO: ACT-A-001 000-100-100

CONSERVACIÓN Y POTENCIALIZACIÓN DE LAS RANCHERÍAS WAYÚU: Patrimonio de la arquitectura vernácula

RESULTADOS \_ FICHAS DE CALIFICACIÓN

Ranchería Dividivi

REALIZO:


Vanessa Catalina Fernández

| ESPACIO                          | MATERIALES               |        |           |              |                |                   |               |                       |                   |                | PATOLOGÍA LOCALIZADAS |          |            |          |           |             |                       |            |        |                          |                     |          |                      |        |        |          |  |
|----------------------------------|--------------------------|--------|-----------|--------------|----------------|-------------------|---------------|-----------------------|-------------------|----------------|-----------------------|----------|------------|----------|-----------|-------------|-----------------------|------------|--------|--------------------------|---------------------|----------|----------------------|--------|--------|----------|--|
|                                  | OBRA                     |        |           |              |                | ACABADOS          |               |                       |                   |                | MODIFICACIÓN          |          |            |          |           | ESTRUCTURAL |                       |            |        |                          | HUMEDADES           |          |                      |        |        |          |  |
|                                  | TIERRA TAPALCO<br>ADOBRE | MADERA | BHAREDEJE | TEJA DE ZINC | MADERA ROLLIZA | MADERA<br>YUCUBRO | PALMA DE COCO | PAÑETE CAL Y<br>ARENA | PAÑETE<br>CEMENTO | PIÑTURA DE CAL | SIN ACABADO           | ORIGINAL | MODIFICADO | AGREGADO | ELIMINADO | DEFICIENTE  | SOBRE<br>DIMENSIONADO | INADECUADO | ÓPTIMA | FISURAS /<br>DESPARRAMOS | FRANJA DE<br>HUMEDA | FUGACIÓN | DESPRENDIMIEN<br>TOS | MUSCOS | HONGOS | ALOFAJOS |  |
| E-001 Zona social / Luma         |                          |        
| E-002 Zona social / Luma         |                          |        
| E-003 Pushí napi / Cocina        |                          |        
| E-004 Pishipala /<br>Dormitorio  |                          |        
| E-005 Pishipala /<br>Dormitorio  |                          |        
| E-006 Pishipala /<br>Dormitorio  |                          |        
| E-007 Pishipala /<br>Dormitorio  |                          |        
| E-008 Pishipala /<br>Dormitorio  |                          |        
| E-009 Letrina                    |                          |        
| E-010 Corral                     |                          |        
| E-011 Zona de cultivos /<br>Roza |                          |        
| E-012 - 018 Zona<br>comercial    |                          |        
| CONVENCIONES                     | ALTO 70% - 100%          |        |           |              |                | MEDIO 50% - 70%   |               |                       |                   |                | BAJO 5% - 50%         |          |            |          |           |             |                       |            |        |                          |                     |          |                      |        |        |          |  |



ACT  
001

ACTUACIONES

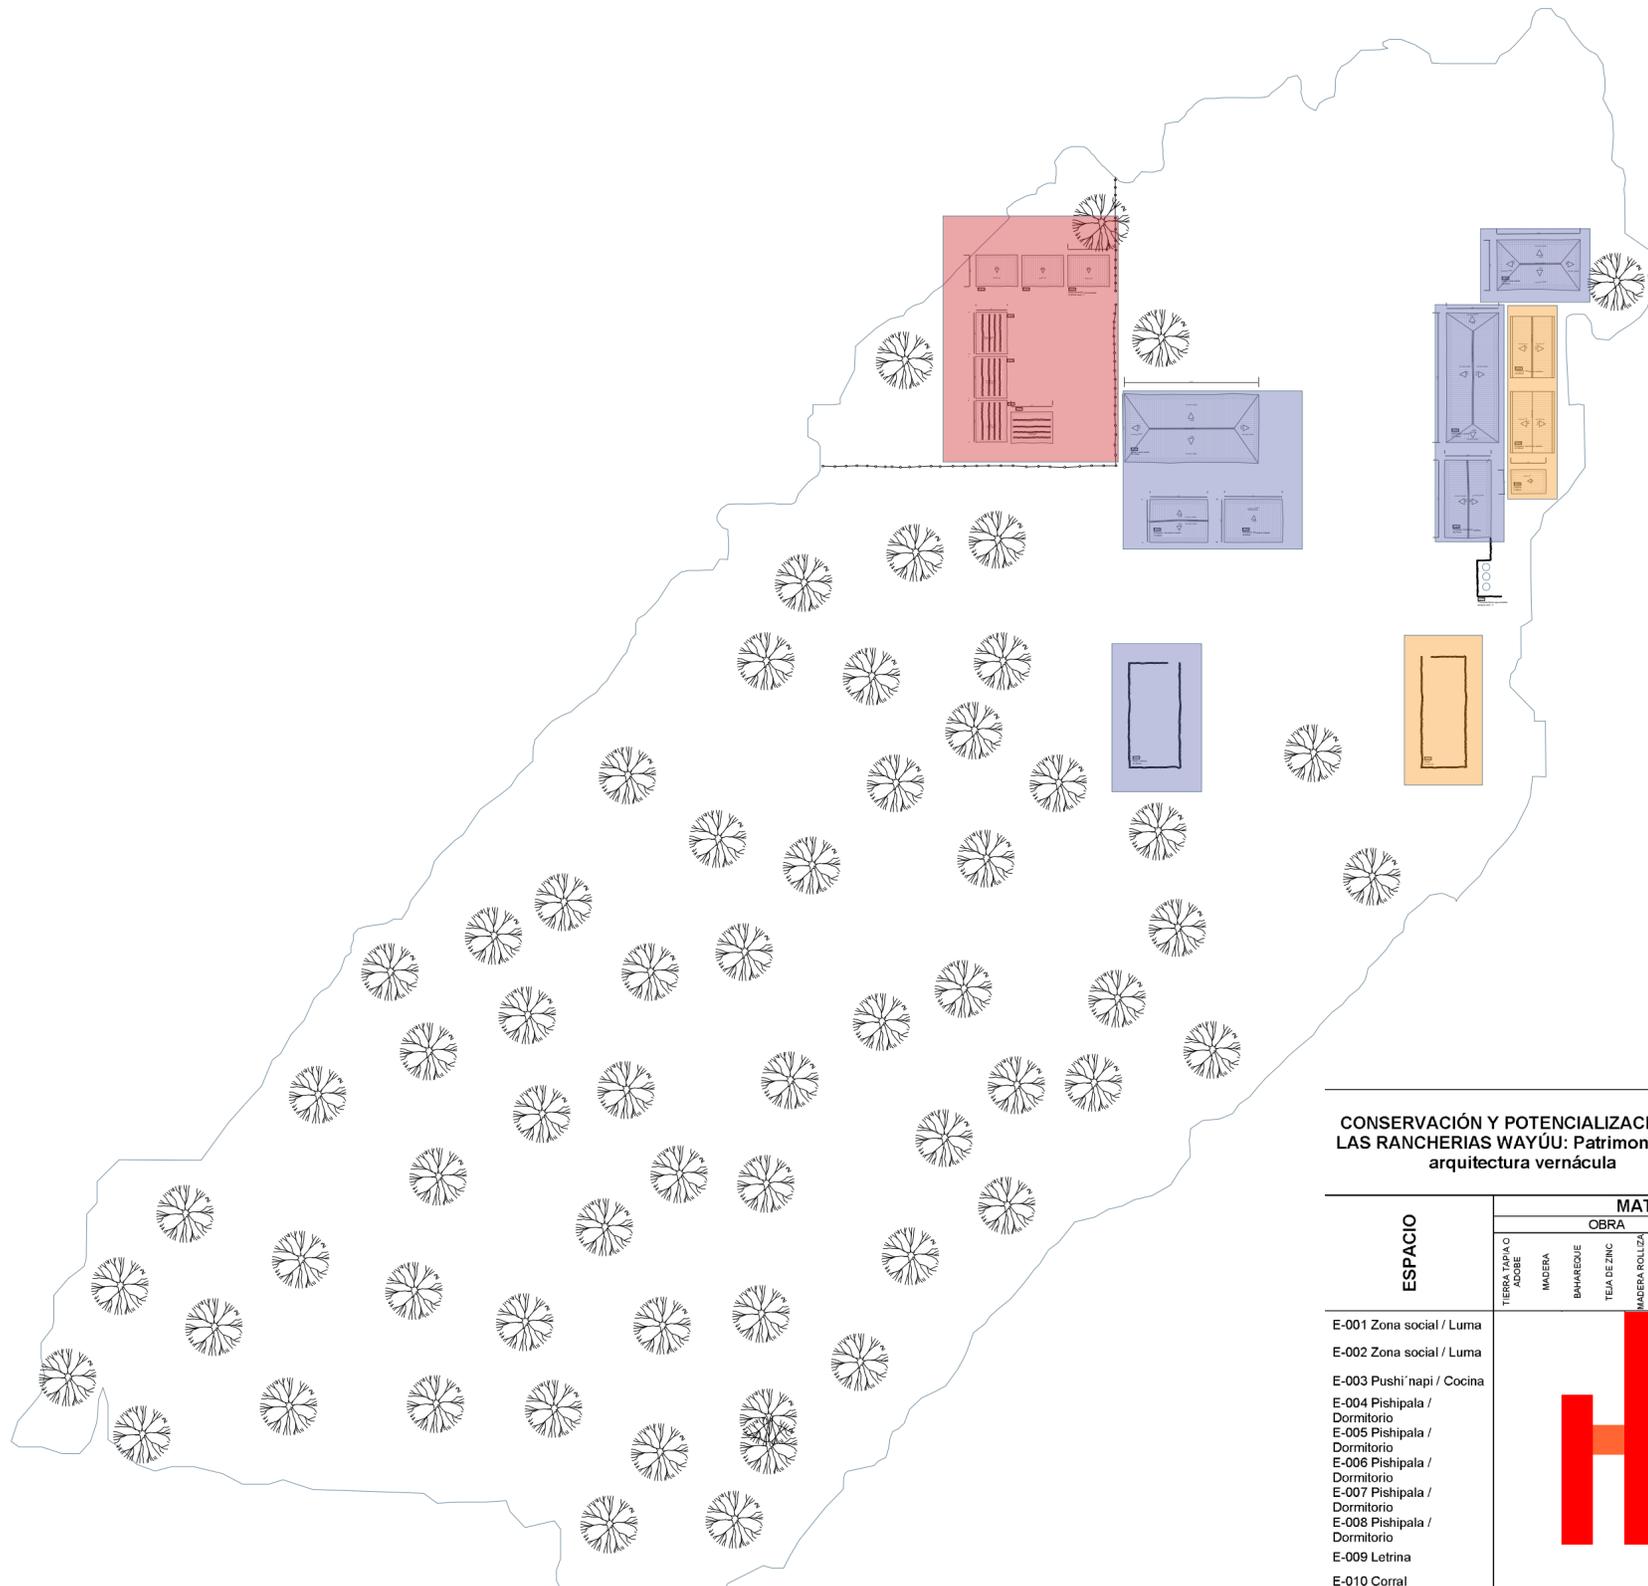



ACT 002 PLANTA DE CUBIERTAS

| ESTADO              | SISTEMA CONSTRUCTIVO                | CÓDIGOS EN PLANOS DE PLANTAS                    | ELEMENTOS                        | ACTUACIONES ESPECÍFICAS - BANCHEERÁ DIVIDIDA    |                   |              |                  |                  |           | DESCRIPCIÓN DE LA ACTIVIDAD  |  |  |   |
|---------------------|-------------------------------------|---|----------------------------------|---|-------------------|--------------|------------------|------------------|-----------|--|--|--|---|
|                     |                                     |   |                                  | RESTAURAR (RS)                                  | CONVOLIDAR (CN)   | DEMOLER (DM) | REHABILITAR (RH) | RECONSTRUIR (RN) | USAR (UE) |  |  |  |   |
| BASES               | HINCACIÓN DE COLUMNA: MADRERA ROLLO | ACT 0000: Planta general de planta constructiva | COLUMNAS (C)                     |   |                   |              |                  |                  |           | Las columnas con elementos hincados directamente al suelo presentan una altura de 20 cm a 30 cm. Dichos elementos no cuentan con comunicación por lo que se oportuno realizar la restauración de estos para el debido tratamiento de la madera misma. Se considerará el sistema de cimentación mediante datos de concreto que permitan soporte y evitar el elemento del contacto directo con el suelo. Algunos elementos serán restaurados y trabajados para la conformación de apoyo, en otros casos la madera no se encuentra en óptimas condiciones por lo que se procederá a la demolición total de los elementos. |  |  |   |
|                     |                                     | E 001: C-001 CN, RS al C-009 CN, RS             |                                  |   |                   |              |                  |                  |           |  |  |  |   |
|                     |                                     | E 002: C-002 CN, RS al C-002 CN, RS             |                                  |   |                   |              |                  |                  |           |  |  |  |   |
|                     |                                     | E 003: C-003 CN, RS al C-003 CN, RS             |                                  |   |                   |              |                  |                  |           |  |  |  |   |
|                     |                                     | E 004: C-004 CN, RS al C-004 CN, RS             |                                  |   |                   |              |                  |                  |           |  |  |  |   |
|                     |                                     | E 005: C-005 CN, RS al C-005 CN, RS             |                                  |   |                   |              |                  |                  |           |  |  |  |   |
|                     |                                     | E 006: C-006 CN, RS al C-006 CN, RS             |                                  |   |                   |              |                  |                  |           |  |  |  |   |
|                     |                                     | E 007: C-007 CN, RS al C-007 CN, RS             |                                  |   |                   |              |                  |                  |           |  |  |  |   |
|                     |                                     | E 008: C-008 CN, RS al C-008 CN, RS             |                                  |   |                   |              |                  |                  |           |  |  |  |   |
|                     |                                     | E 009: C-009 CN, RS al C-009 CN, RS             |                                  |   |                   |              |                  |                  |           |  |  |  |   |
|                     |                                     | E 010: C-010 CN, RS al C-010 CN, RS             |                                  |   |                   |              |                  |                  |           |  |  |  |   |
|                     |                                     | E 011: C-011 CN, RS al C-011 CN, RS             |                                  |   |                   |              |                  |                  |           |  |  |  |   |
|                     |                                     | E 012: C-012 CN, RS al C-012 CN, RS             |                                  |   |                   |              |                  |                  |           |  |  |  |   |
|                     |                                     | E 013: C-013 CN, RS al C-013 CN, RS             |                                  |   |                   |              |                  |                  |           |  |  |  |   |
|                     |                                     | E 014: C-014 CN, RS al C-014 CN, RS             |                                  |   |                   |              |                  |                  |           |  |  |  |   |
|                     |                                     | E 015: C-015 CN, RS al C-015 CN, RS             |                                  |   |                   |              |                  |                  |           |  |  |  |   |
|                     |                                     | E 016: C-016 CN, RS al C-016 CN, RS             |                                  |   |                   |              |                  |                  |           |  |  |  |   |
|                     |                                     | E 017: C-017 CN, RS al C-017 CN, RS             |                                  |   |                   |              |                  |                  |           |  |  |  |   |
|                     |                                     | E 018: C-018 CN, RS al C-018 CN, RS             |                                  |   |                   |              |                  |                  |           |  |  |  |   |
|                     |                                     | ENVOLUENTE                                      | BAHAREQUE                        | ACT 0000: Planta general de planta constructiva | MURDOS (M)        |              |                  |                  |           |  |  |  | La composición del bahareque ubicado en restablecimiento, presenta una mezcla de tierra y arena de la zona, para agua y bodega. En algunos casos se presentarán desplazamientos, fisuras y grietas que se deberán consolidar, tapar y vagar por las grietas para permitir el correcto funcionamiento de los muros, evitando filtraciones de agua y otros riesgos.   |
| E 004: M-001 LE, RN |                                     |   |                                  |   |                   |              |                  |                  |           |  |  |  |   |
| E 005: M-002 LE, RN |                                     |   |                                  |   |                   |              |                  |                  |           |  |  |  |   |
| E 006: M-003 LE, RN |                                     |   |                                  |   |                   |              |                  |                  |           |  |  |  |   |
| E 007: M-004 LE, RN |                                     |   |                                  |   |                   |              |                  |                  |           |  |  |  |   |
| E 008: M-005 LE, RN |                                     |   |                                  |   |                   |              |                  |                  |           |  |  |  |   |
| E 009: M-006 LE, RN |                                     |   |                                  |   |                   |              |                  |                  |           |  |  |  |   |
| E 010: M-007 LE, RN |                                     |   |                                  |   |                   |              |                  |                  |           |  |  |  |   |
| E 011: M-008 LE, RN |                                     |   |                                  |   |                   |              |                  |                  |           |  |  |  |   |
| E 012: M-009 LE, RN |                                     |   |                                  |   |                   |              |                  |                  |           |  |  |  |   |
| E 013: M-010 LE, RN |                                     |   |                                  |   |                   |              |                  |                  |           |  |  |  |   |
| E 014: M-011 LE, RN |                                     |   |                                  |   |                   |              |                  |                  |           |  |  |  |   |
| E 015: M-012 LE, RN |                                     |   |                                  |   |                   |              |                  |                  |           |  |  |  |   |
| E 016: M-013 LE, RN |                                     |   |                                  |   |                   |              |                  |                  |           |  |  |  |   |
| E 017: M-014 LE, RN |                                     |   |                                  |   |                   |              |                  |                  |           |  |  |  |   |
| E 018: M-015 LE, RN |                                     |   |                                  |   |                   |              |                  |                  |           |  |  |  |   |
| E 019: M-016 LE, RN |                                     |   |                                  |   |                   |              |                  |                  |           |  |  |  |   |
| E 020: M-017 LE, RN |                                     |   |                                  |   |                   |              |                  |                  |           |  |  |  |   |
| ESTRUCTURA CUBIERTA | MADRERA ROLLO                       |   |                                  | ACT 0000: Planta general de planta constructiva | CORCHOS (CH)      |              |                  |                  |           |  |  | La composición estructural de cubierta está conformada por madera de 20 a 25 cm de diámetro, esta se apoyan sobre los muros de concreto distribuyendo la carga a las columnas, en la parte superior se encuentra una cubierta y finalmente una distribución de madera de 20 a 25 cm de diámetro, los uniones se realizan con clavos de 10 cm de largo y se sellan con masilla de caucho de 10 mm de espesor. Se sellan las uniones con masilla de caucho de 10 mm de espesor en su mayoría resistentes a la humedad y a la intemperie, para el sellado de juntas se utilizará masilla de caucho de 10 mm de espesor. Se sellan las uniones con masilla de caucho de 10 mm de espesor. Se sellan las uniones con masilla de caucho de 10 mm de espesor. |   |
|                     |                                     |   |                                  | E 001: C-001 CH, RS al C-001 CH, RS             |                   |              |                  |                  |           |  |  |  |   |
|                     |                                     | E 002: C-002 CH, RS al C-002 CH, RS             |                                  |   |                   |              |                  |                  |           |  |  |  |   |
|                     |                                     | E 003: C-003 CH, RS al C-003 CH, RS             |                                  |   |                   |              |                  |                  |           |  |  |  |   |
|                     |                                     | E 004: C-004 CH, RS al C-004 CH, RS             |                                  |   |                   |              |                  |                  |           |  |  |  |   |
|                     |                                     | E 005: C-005 CH, RS al C-005 CH, RS             |                                  |   |                   |              |                  |                  |           |  |  |  |   |
|                     |                                     | E 006: C-006 CH, RS al C-006 CH, RS             |                                  |   |                   |              |                  |                  |           |  |  |  |   |
|                     |                                     | E 007: C-007 CH, RS al C-007 CH, RS             |                                  |   |                   |              |                  |                  |           |  |  |  |   |
|                     |                                     | E 008: C-008 CH, RS al C-008 CH, RS             |                                  |   |                   |              |                  |                  |           |  |  |  |   |
|                     |                                     | E 009: C-009 CH, RS al C-009 CH, RS             |                                  |   |                   |              |                  |                  |           |  |  |  |   |
|                     |                                     | E 010: C-010 CH, RS al C-010 CH, RS             |                                  |   |                   |              |                  |                  |           |  |  |  |   |
|                     |                                     | E 011: C-011 CH, RS al C-011 CH, RS             |                                  |   |                   |              |                  |                  |           |  |  |  |   |
|                     |                                     | E 012: C-012 CH, RS al C-012 CH, RS             |                                  |   |                   |              |                  |                  |           |  |  |  |   |
|                     |                                     | E 013: C-013 CH, RS al C-013 CH, RS             |                                  |   |                   |              |                  |                  |           |  |  |  |   |
|                     |                                     | E 014: C-014 CH, RS al C-014 CH, RS             |                                  |   |                   |              |                  |                  |           |  |  |  |   |
|                     |                                     | E 015: C-015 CH, RS al C-015 CH, RS             |                                  |   |                   |              |                  |                  |           |  |  |  |   |
|                     |                                     | E 016: C-016 CH, RS al C-016 CH, RS             |                                  |   |                   |              |                  |                  |           |  |  |  |   |
|                     |                                     | E 017: C-017 CH, RS al C-017 CH, RS             |                                  |   |                   |              |                  |                  |           |  |  |  |   |
|                     |                                     | E 018: C-018 CH, RS al C-018 CH, RS             |                                  |   |                   |              |                  |                  |           |  |  |  |   |
|                     |                                     | RECUBRIMIENTO DE CUBIERTA                       | PALMA DE COCO, TUTORIO TEJA ZINC | ACT 0000: Planta general de planta constructiva | PALMA DE COCO (P) |              |                  |                  |           |  |  |  | El recubrimiento de las cubiertas está conformado por palma de coco con una cubierta en teja de zinc, en el caso de las cubiertas de concreto se utilizará una teja de zinc y en el caso de las cubiertas de concreto se utilizará una teja de zinc y en el caso de las cubiertas de concreto se utilizará una teja de zinc. Se sellan las uniones con masilla de caucho de 10 mm de espesor. |
| E 001: P-001 P, CN  |                                     |   |                                  |   |                   |              |                  |                  |           |  |  |  |   |
| E 002: P-002 P, CN  |                                     |   |                                  |   |                   |              |                  |                  |           |  |  |  |   |
| E 003: P-003 P, CN  |                                     |   |                                  |   |                   |              |                  |                  |           |  |  |  |   |
| E 004: P-004 P, CN  |                                     |   |                                  |   |                   |              |                  |                  |           |  |  |  |   |
| E 005: P-005 P, CN  |                                     |   |                                  |   |                   |              |                  |                  |           |  |  |  |   |
| E 006: P-006 P, CN  |                                     |   |                                  |   |                   |              |                  |                  |           |  |  |  |   |
| E 007: P-007 P, CN  |                                     |   |                                  |   |                   |              |                  |                  |           |  |  |  |   |
| E 008: P-008 P, CN  |                                     |   |                                  |   |                   |              |                  |                  |           |  |  |  |   |
| E 009: P-009 P, CN  |                                     |   |                                  |   |                   |              |                  |                  |           |  |  |  |   |
| E 010: P-010 P, CN  |                                     |   |                                  |   |                   |              |                  |                  |           |  |  |  |   |
| E 011: P-011 P, CN  |                                     |   |                                  |   |                   |              |                  |                  |           |  |  |  |   |
| E 012: P-012 P, CN  |                                     |   |                                  |   |                   |              |                  |                  |           |  |  |  |   |
| E 013: P-013 P, CN  |                                     |   |                                  |   |                   |              |                  |                  |           |  |  |  |   |
| E 014: P-014 P, CN  |                                     |   |                                  |   |                   |              |                  |                  |           |  |  |  |   |
| E 015: P-015 P, CN  |                                     |   |                                  |   |                   |              |                  |                  |           |  |  |  |   |
| E 016: P-016 P, CN  |                                     |   |                                  |   |                   |              |                  |                  |           |  |  |  |   |
| E 017: P-017 P, CN  |                                     |   |                                  |   |                   |              |                  |                  |           |  |  |  |   |
| E 018: P-018 P, CN  |                                     |   |                                  |   |                   |              |                  |                  |           |  |  |  |   |
| E 019: P-019 P, CN  |                                     |   |                                  |   |                   |              |                  |                  |           |  |  |  |   |
| E 020: P-020 P, CN  |                                     |   |                                  |   |                   |              |                  |                  |           |  |  |  |   |

ACT-A-002

UNIVERSIDAD La Gran Colombia

FACULTAD DE ARQUITECTURA

PROYECTO: CONVENCIÓN POTENCIALIZACIÓN DE LAS MANOS DE OBRERA PATRIMONIO DE LA ARQUITECTURA EMBLEMÁTICA

BOGOTÁ 2021

CONVENCIÓNES

NOTA: Las acciones constructivas se ejecutaron de acuerdo a lo establecido en el proyecto.

| MODIFICACIONES    | FECHA    |
|-------------------|----------|
| 1. MODIFICACIONES | 00-00-00 |

DOCENTE TITULAR: VB' ANA FABIAN ENRIQUE BAEZ A.

ESTUDIANTES: Vanessa Catalina Fernández Salazar CÓDIGO 1031160878

TUTOR REPRESENTACIÓN: N/A

TUTOR ESTRUCTURAL: VB'

PLANOS DE REFERENCIA: N/A

ACTUACIONES ARQUITECTÓNICAS: VB' AL REPRESENTAR, VB' AL CONSTRUIR


CONTIENE: ACTUACIONES ARQUITECTÓNICAS, PLANTA GENERAL DE CUBIERTAS

| ESCALA | FECHA            |
|--------|------------------|
| 1/100  | SEP. 18 DEL 2021 |

| ARCHIVO                     | FECHA COPIA      |
|-----------------------------|------------------|
| ACTUACIONES ARQUITECTÓNICAS | SEP. 18 DEL 2021 |


ELABORACIÓN: Vanessa Fernández

ACT-A-002 ACTA-005

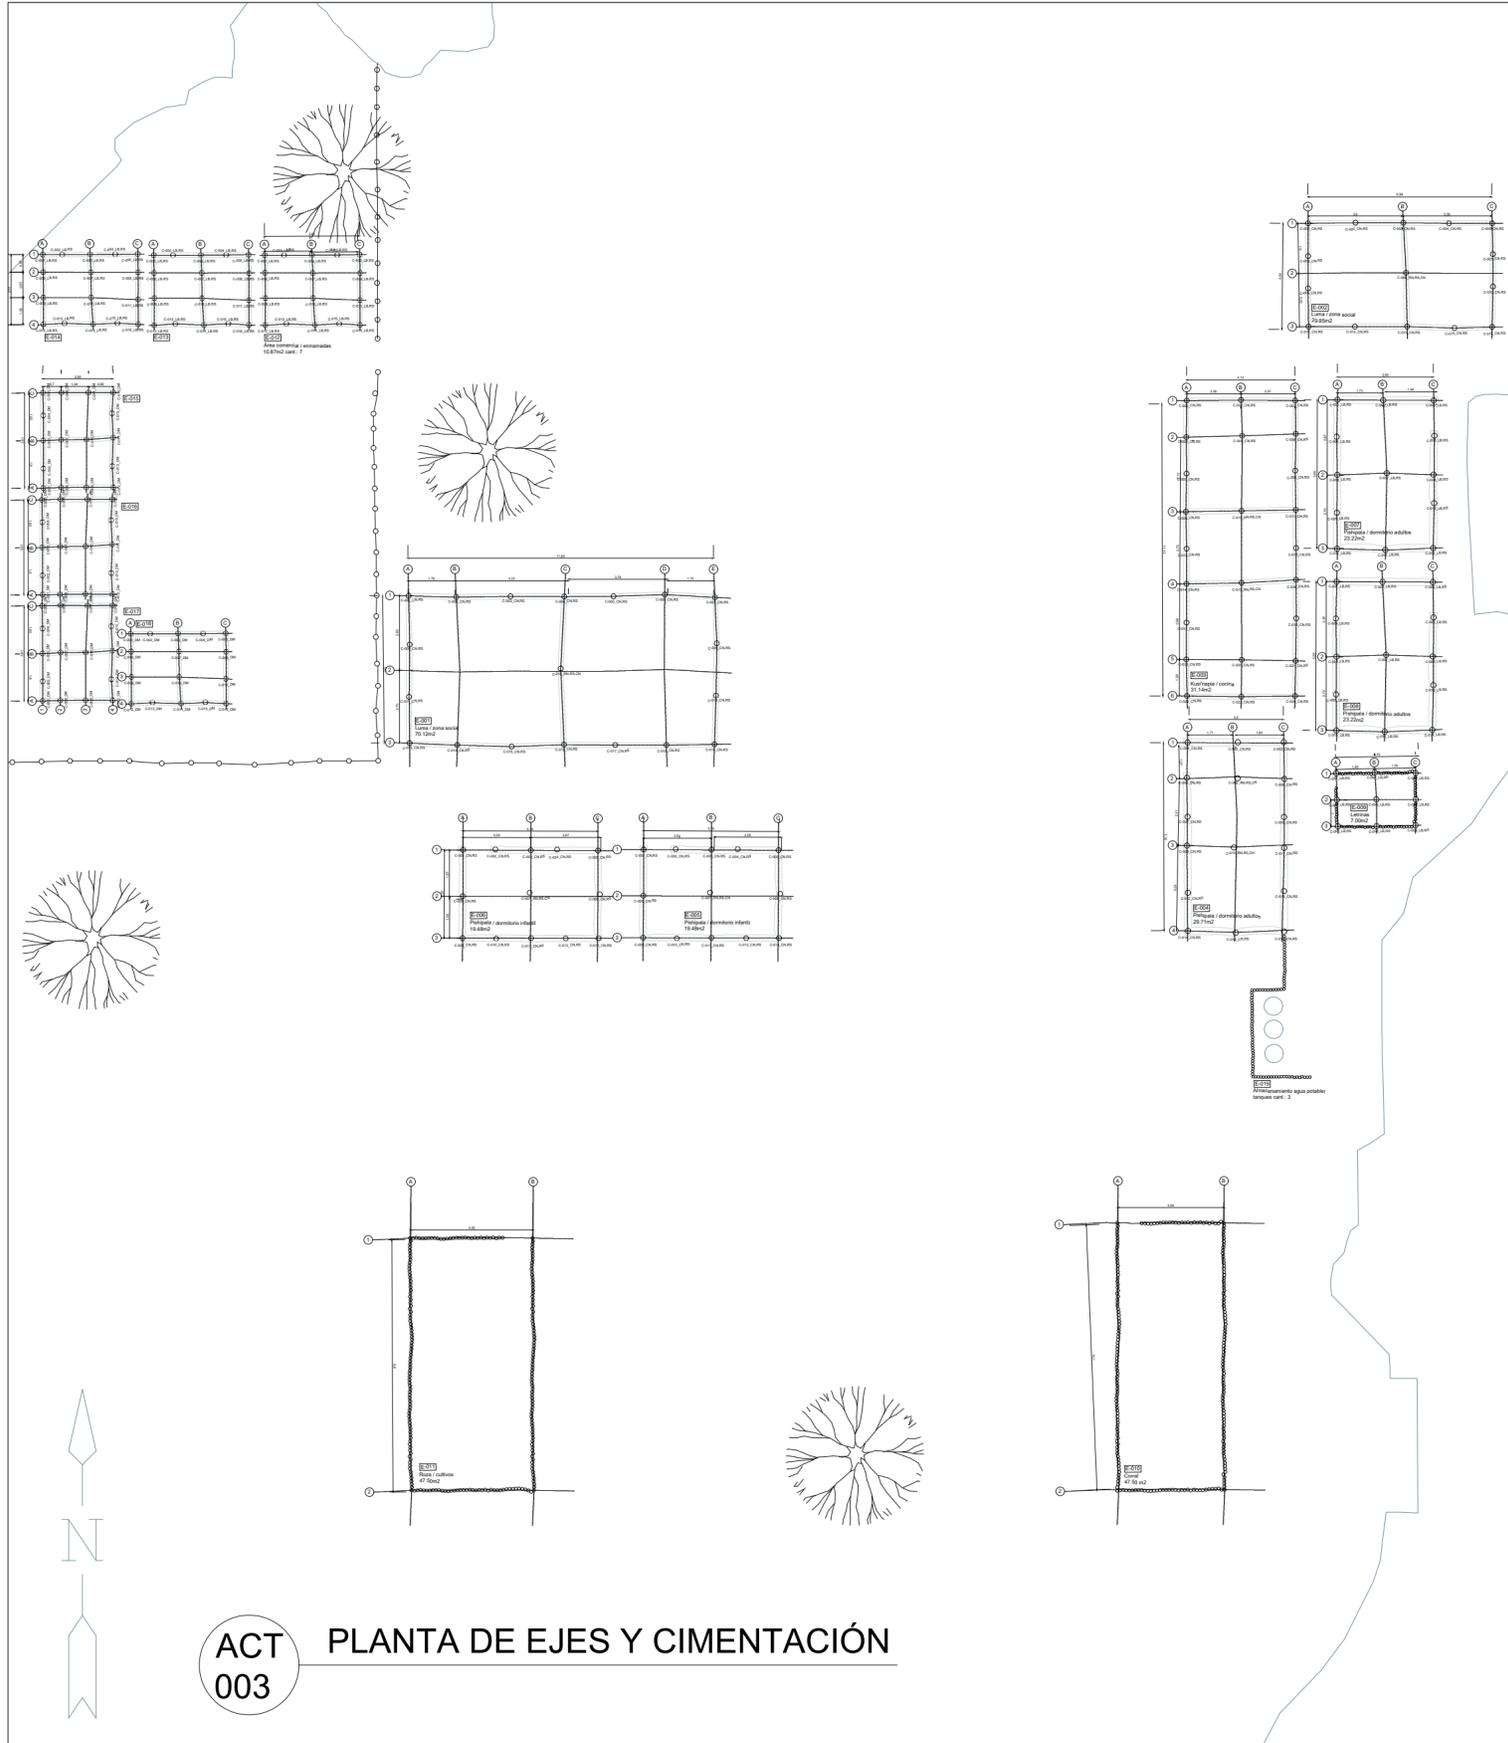


ACT 003 PLANTA DE EJES Y CIMENTACIÓN

| ESTADO           | SISTEMA CONSTRUCTIVO                    | CÓDIGOS EN PLANOS DE PLANTAS                   | ELEMENTOS    | ACTUACIONES ESPECÍFICAS - BANQUERIA DIVISIVA |               |             |                 |              |             | DESCRIPCIÓN DE LA ACTIVIDAD   |
|------------------|---|--|--------------|--|---------------|-------------|-----------------|--------------|-------------|---|
|                  |   |  |              | REPARAR (R)                                  | CONSERVAR (C) | DEMOLER (D) | RECONSTRUIR (R) | RENOVIAR (R) | LIBERAR (L) |   |
| BASES            | HINCACIÓN DE COLUMNAS - MADERA ROLIZADA | ACT.A-003. Planta general de EJE Y CIMENTACIÓN | COLUMNAS (C) |  |               |             |                 |              |             | Las columnas son elementos fincos directamente al suelo por lo tanto no se requiere de zapatas. Dichos elementos no cuentan con cimentación propia que le permita resistir la restauración de estos para el debido mantenimiento de la madera roliza. Se considerará el sistema de cimentación mediante una losa de concreto que sea capaz de soportar y transmitir el momento del concreto directo al suelo. Algunos elementos serán tratados y protegidos para la conformación de un espacio, en donde se la madera roliza encuentra en condiciones óptimas para su uso y a la demolición de los elementos. |
|                  |   | E001.C0101.RL.CN                               |              |  |               |             |                 |              |             |   |
|                  |   | E001.C0102.RL.CN                               |              |  |               |             |                 |              |             |   |
|                  |   | E001.C0103.RL.CN                               |              |  |               |             |                 |              |             |   |
|                  |   | E001.C0104.RL.CN                               |              |  |               |             |                 |              |             |   |
|                  |   | E001.C0105.RL.CN                               |              |  |               |             |                 |              |             |   |
|                  |   | E001.C0106.RL.CN                               |              |  |               |             |                 |              |             |   |
|                  |   | E001.C0107.RL.CN                               |              |  |               |             |                 |              |             |   |
|                  |   | E001.C0108.RL.CN                               |              |  |               |             |                 |              |             |   |
|                  |   | E001.C0109.RL.CN                               |              |  |               |             |                 |              |             |   |
|                  |   | E001.C0110.RL.CN                               |              |  |               |             |                 |              |             |   |
|                  |   | E001.C0111.RL.CN                               |              |  |               |             |                 |              |             |   |
|                  |   | E001.C0112.RL.CN                               |              |  |               |             |                 |              |             |   |
|                  |   | E001.C0113.RL.CN                               |              |  |               |             |                 |              |             |   |
|                  |   | E001.C0114.RL.CN                               |              |  |               |             |                 |              |             |   |
|                  |   | E001.C0115.RL.CN                               |              |  |               |             |                 |              |             |   |
|                  |   | E001.C0116.RL.CN                               |              |  |               |             |                 |              |             |   |
|                  |   | E001.C0117.RL.CN                               |              |  |               |             |                 |              |             |   |
|                  |   | E001.C0118.RL.CN                               |              |  |               |             |                 |              |             |   |
|                  |   | E001.C0119.RL.CN                               |              |  |               |             |                 |              |             |   |
| E001.C0120.RL.CN |   |  |              |  |               |             |                 |              |             |   |
| E001.C0121.RL.CN |   |  |              |  |               |             |                 |              |             |   |
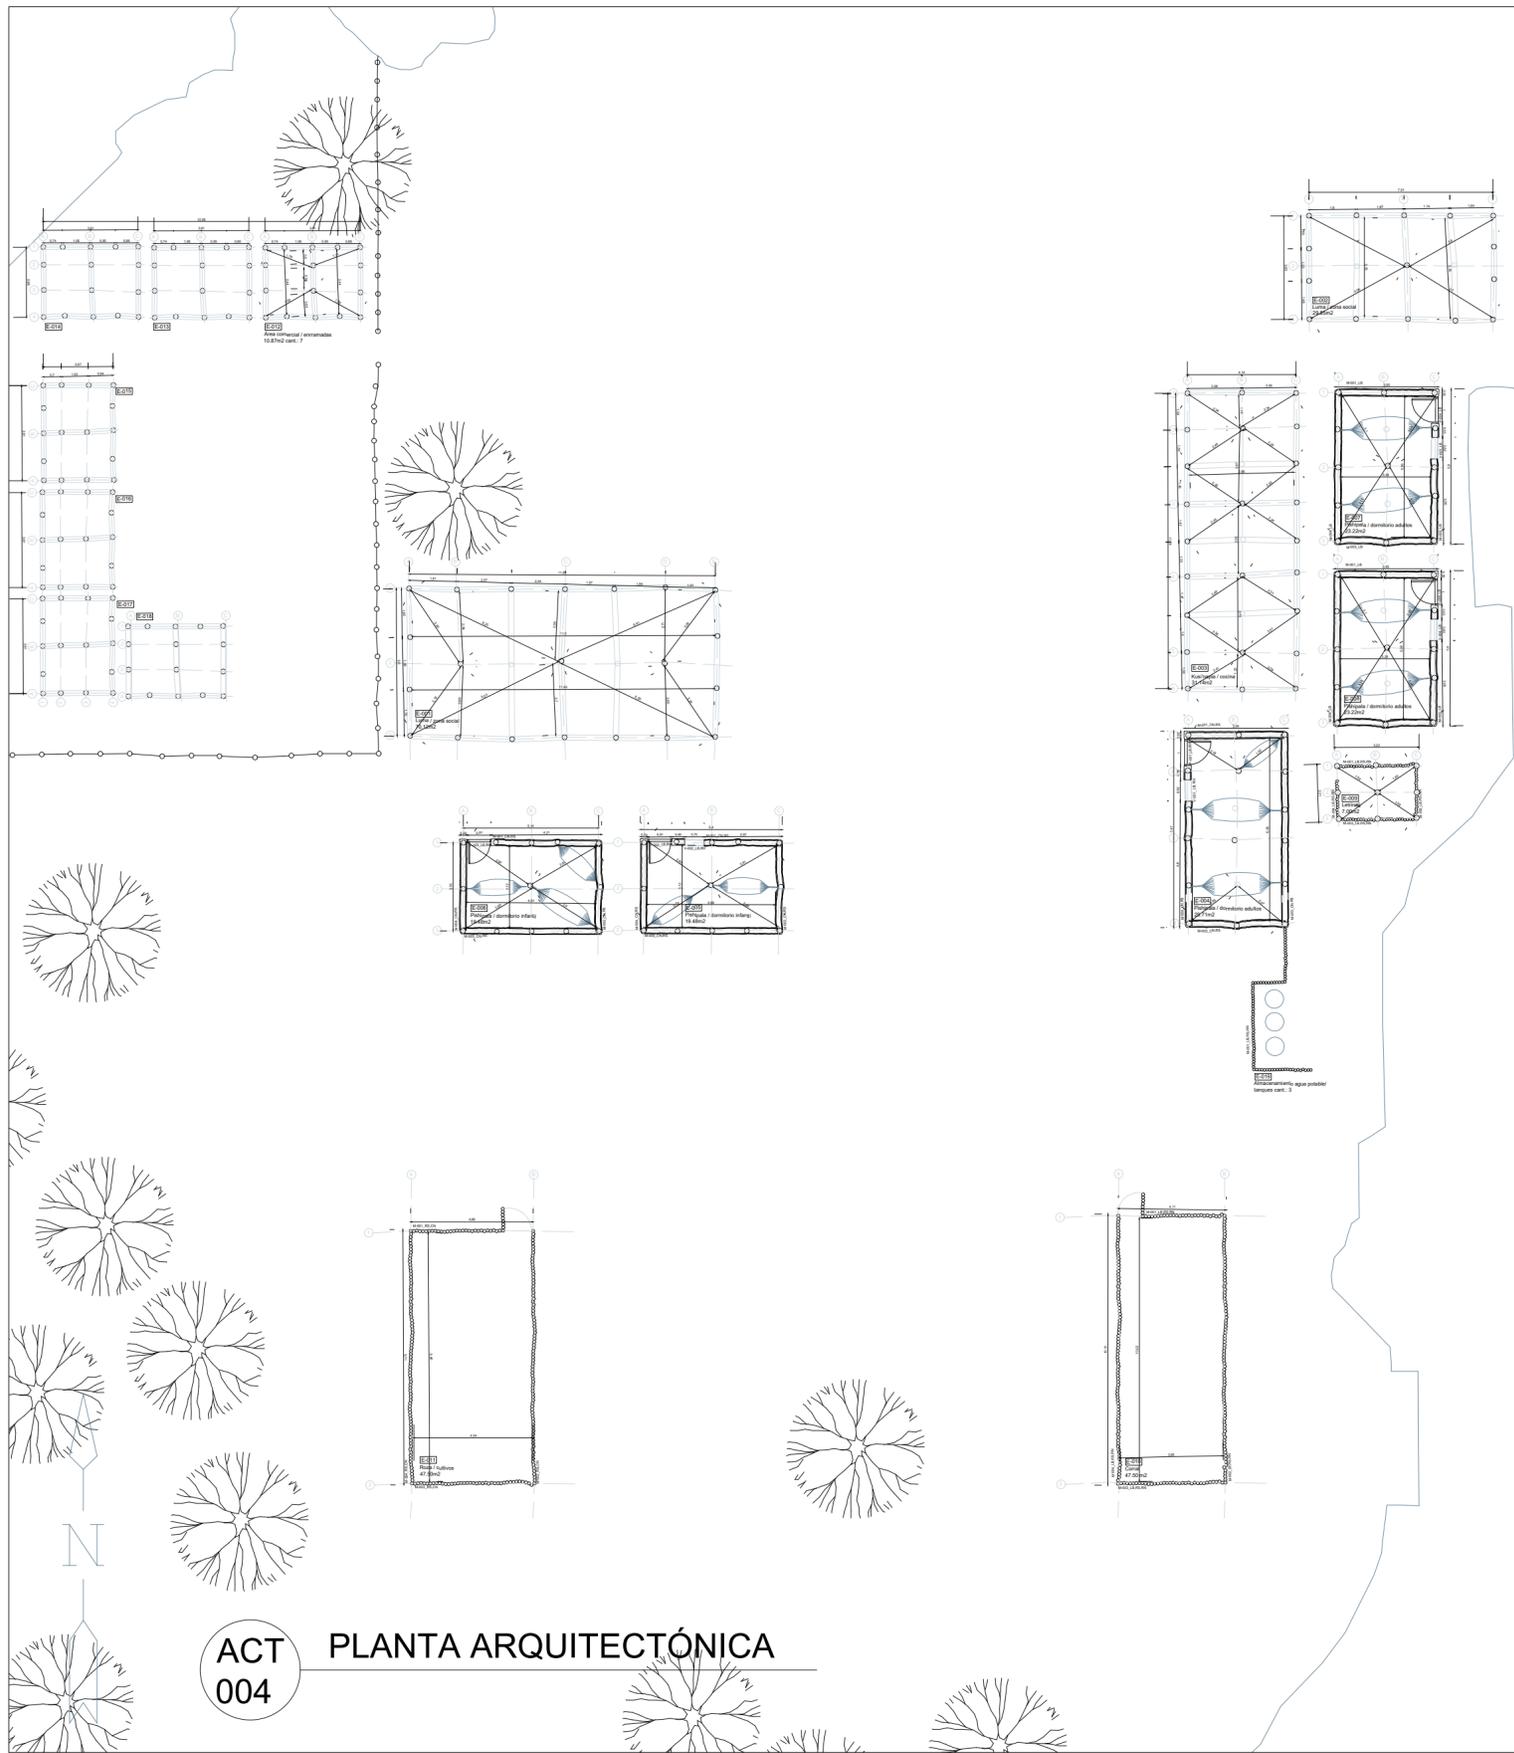

**ACT 004 PLANTA ARQUITECTÓNICA**

| ESTADO                          | SISTEMA CONSTRUCTIVO                   | CÓDIGOS EN PLANOS DE PLANTAS       | ELEMENTOS    | ACTUACIONES ESPECÍFICAS - RANCHARIO DIVIDIDA |                |              |                  |                   |              | DESCRIPCIÓN DE LA ACTIVIDAD  |
|---------------------------------|--|------------------------------------|--------------|--|----------------|--------------|------------------|-------------------|--------------|--|
|                                 |  |                                    |              | REPARAR (RS)                                 | CONSERVAR (CN) | DEMOLER (DM) | REHABILITAR (RH) | RENTABILIZAR (RN) | LIBERAR (LB) |  |
| BASES                           | HINCACIÓN DE COLUMNAS - MADERA KULLIDA | ACT. A008: Planta general de Bases | Columnas (C) |  |                |              |                  |                   |              | Las columnas son elementos típicos directamente al suelo, aproximadamente de 30 cm x 30 cm. Dichos elementos no cuentan con empalmes que se oportuna realizar la restauración de estos para el máximo aprovechamiento de la misma viga. Se construye el sistema de cimentación mediante el uso de concreto con gran mayor soporte y lateral al elemento del corte directo con el suelo, algunos elementos serán reemplazados y trasladados para la conformación de espacios, en otras caso la reemplazo se encuentra en óptimas condiciones por lo que se optará a la demolición total de los elementos. |
|                                 |  | E001. C001 CN. RA. C-009 CN. RS    |              |  |                |              |                  |                   |              |  |
|                                 |  | E002. C001 CN. RA. C-009 CN. RS    |              |  |                |              |                  |                   |              |  |
| E025. C001 CN. RA. C-009 CN. RS |  |                                    |              |  |                |              |                  |                   |              |  |
| E026. C001 CN. RA. C-009 CN. RS |  |                                    |              |  |                |              |                  |                   |              |  |
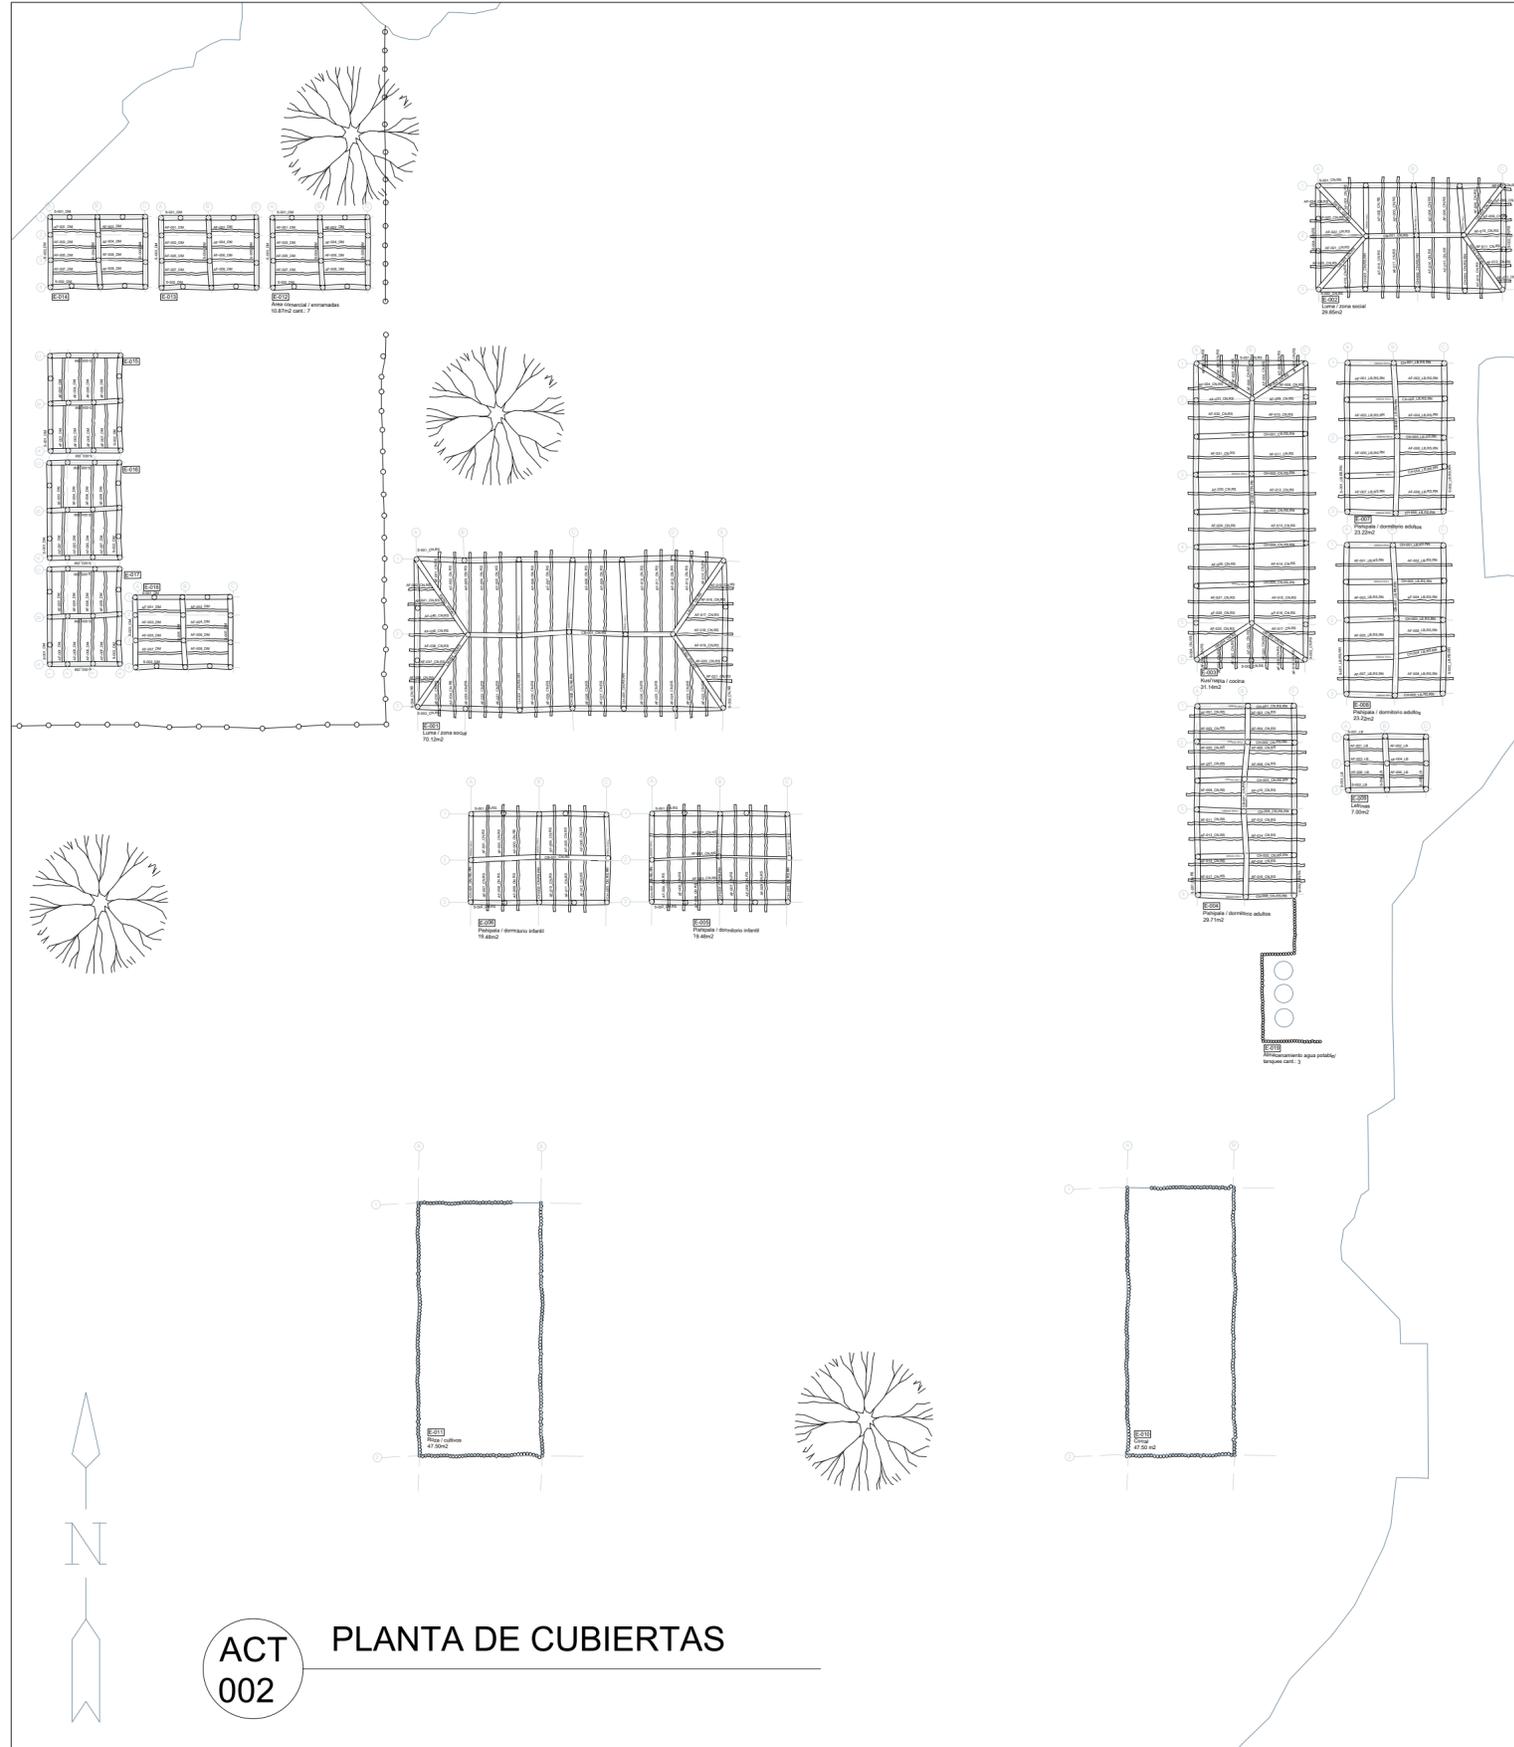

**ACT 002 PLANTA DE CUBIERTAS**

| ESTADO                          | SISTEMA CONSTRUCTIVO                   | CÓDIGOS EN PLANOS DE PLANTAS         | ELEMENTOS    | ACTUACIONES ESPECÍFICAS - BANDERILLA DIVIDIDA |                  |                |                  |                 |              | DESCRIPCIÓN DE LA ACTIVIDAD  |
|---------------------------------|--|--------------------------------------|--------------|---|------------------|----------------|------------------|-----------------|--------------|--|
|                                 |  |                                      |              | RESTARIMAR (RM)                               | CONVOLUCIÓN (CN) | DEMOLECER (DM) | REHABILITAR (RH) | REINTEGRAR (RN) | LIBERAR (LB) |  |
| BASES                           | HINCACIÓN DE COLUMNA, MOEDRA Y COLUMNA | ACE A-008: Planta general de bases y | COLUMNAS (C) |   |                  |                |                  |                 |              | Las columnas son elementos fundados directamente al suelo, ejecutadas en concreto armado de 30 cm x 30 cm. Dichos elementos no cuentan con terminación superior que se oportuna realizar la revisión con un nivel superior a la cota de acabado de la madera noble. Se considerará el sistema de protección contra incendios debido a la naturaleza del elemento del concreto armado con el cual se ejecutará el sistema de protección contra incendios y traslucidos para la conformación de espacios, en estos casos se la madera noble encuentra en sistema de protección contra incendios que se procederá a la demolición total de los elementos. |
|                                 |  | E001. C-001 CN RS # C-009 CN RS      |              |   |                  |                |                  |                 |              |  |
|                                 |  | E002. C-010 PN RS CN                 |              |   |                  |                |                  |                 |              |  |
|                                 |  | E003. C-011 CN RS # C-003 CN RS      |              |   |                  |                |                  |                 |              |  |
|                                 |  | E004. C-012 CN RS # C-007 CN RS      |              |   |                  |                |                  |                 |              |  |
|                                 |  | E005. C-013 PN RS CN                 |              |   |                  |                |                  |                 |              |  |
|                                 |  | E006. C-014 CN RS # C-004 CN RS      |              |   |                  |                |                  |                 |              |  |
|                                 |  | E007. C-015 CN RS # C-005 CN RS      |              |   |                  |                |                  |                 |              |  |
|                                 |  | E008. C-016 PN RS CN                 |              |   |                  |                |                  |                 |              |  |
|                                 |  | E009. C-017 CN RS # C-006 CN RS      |              |   |                  |                |                  |                 |              |  |
|                                 |  | E010. C-018 CN RS # C-008 CN RS      |              |   |                  |                |                  |                 |              |  |
|                                 |  | E011. C-019 PN RS CN                 |              |   |                  |                |                  |                 |              |  |
|                                 |  | E012. C-020 CN RS # C-002 CN RS      |              |   |                  |                |                  |                 |              |  |
|                                 |  | E013. C-021 CN RS # C-004 CN RS      |              |   |                  |                |                  |                 |              |  |
|                                 |  | E014. C-022 CN RS # C-005 CN RS      |              |   |                  |                |                  |                 |              |  |
|                                 |  | E015. C-023 PN RS CN                 |              |   |                  |                |                  |                 |              |  |
|                                 |  | E016. C-024 CN RS # C-006 CN RS      |              |   |                  |                |                  |                 |              |  |
|                                 |  | E017. C-025 CN RS # C-007 CN RS      |              |   |                  |                |                  |                 |              |  |
|                                 |  | E018. C-026 PN RS CN                 |              |   |                  |                |                  |                 |              |  |
|                                 |  | E019. C-027 CN RS # C-008 CN RS      |              |   |                  |                |                  |                 |              |  |
| E020. C-028 CN RS # C-009 CN RS |  |                                      |              |   |                  |                |                  |                 |              |  |
| E021. C-029 PN RS CN            |  |                                      |              |   |                  |                |                  |                 |              |  |
| E022. C-030 CN RS # C-003 CN RS |  |                                      |              |   |                  |                |                  |                 |              |  |
| E023. C-031 CN RS # C-004 CN RS |  |                                      |              |   |                  |                |                  |                 |              |  |
| E024. C-032 CN RS # C-005 CN RS |  |                                      |              |   |                  |                |                  |                 |              |  |
| E025. C-033 PN RS CN            |  |                                      |              |   |                  |                |                  |                 |              |  |
| E026. C-034 CN RS # C-006 CN RS |  |                                      |              |   |                  |                |                  |                 |              |  |
| E027. C-035 CN RS # C-007 CN RS |  |                                      |              |   |                  |                |                  |                 |              |  |
| E028. C-036 PN RS CN            |  |                                      |              |   |                  |                |                  |                 |              |  |
| E029. C-037 CN RS # C-008 CN RS |  |                                      |              |   |                  |                |                  |                 |              |  |
| E030. C-038 CN RS # C-009 CN RS |  |                                      |              |   |                  |                |                  |                 |              |  |
| E031. C-039 PN RS CN            |  |                                      |              |   |                  |                |                  |                 |              |  |
| E032. C-040 CN RS # C-003 CN RS |  |                                      |              |   |                  |                |                  |                 |              |  |
| E033. C-041 CN RS # C-004 CN RS |  |                                      |              |   |                  |                |                  |                 |              |  |
| E034. C-042 CN RS # C-005 CN RS |  |                                      |              |   |                  |                |                  |                 |              |  |
| E035. C-043 PN RS CN            |  |                                      |              |   |                  |                |                  |                 |              |  |
| E036. C-044 CN RS # C-006 CN RS |  |                                      |              |   |                  |                |                  |                 |              |  |
| E037. C-045 CN RS # C-007 CN RS |  |                                      |              |   |                  |                |                  |                 |              |  |
| E038. C-046 PN RS CN            |  |                                      |              |   |                  |                |                  |                 |              |  |
| E039. C-047 CN RS # C-008 CN RS |  |                                      |              |   |                  |                |                  |                 |              |  |
| E040. C-048 CN RS # C-009 CN RS |  |                                      |              |   |                  |                |                  |                 |              |  |
| E041. C-049 PN RS CN            |  |                                      |              |   |                  |                |                  |                 |              |  |
| E042. C-050 CN RS # C-003 CN RS |  |                                      |              |   |                  |                |                  |                 |              |  |
| E043. C-051 CN RS # C-004 CN RS |  |                                      |              |   |                  |                |                  |                 |              |  |
| E044. C-052 CN RS # C-005 CN RS |  |                                      |              |   |                  |                |                  |                 |              |  |
| E045. C-053 PN RS CN            |  |                                      |              |   |                  |                |                  |                 |              |  |
| E046. C-054 CN RS # C-006 CN RS |  |                                      |              |   |                  |                |                  |                 |              |  |
| E047. C-055 CN RS # C-007 CN RS |  |                                      |              |   |                  |                |                  |                 |              |  |
| E048. C-056 PN RS CN            |  |                                      |              |   |                  |                |                  |                 |              |  |
| E049. C-057 CN RS # C-008 CN RS |  |                                      |              |   |                  |                |                  |                 |              |  |
| E050. C-058 CN RS # C-009 CN RS |  |                                      |              |   |                  |                |                  |                 |              |  |
| E051. C-059 PN RS CN            |  |                                      |              |   |                  |                |                  |                 |              |  |
| E052. C-060 CN RS # C-003 CN RS |  |                                      |              |   |                  |                |                  |                 |              |  |
| E053. C-061 CN RS # C-004 CN RS |  |                                      |              |   |                  |                |                  |                 |              |  |
| E054. C-062 CN RS # C-005 CN RS |  |                                      |              |   |                  |                |                  |                 |              |  |
| E055. C-063 PN RS CN            |  |                                      |              |   |                  |                |                  |                 |              |  |
| E056. C-064 CN RS # C-006 CN RS |  |                                      |              |   |                  |                |                  |                 |              |  |
| E057. C-065 CN RS # C-007 CN RS |  |                                      |              |   |                  |                |                  |                 |              |  |
| E058. C-066 PN RS CN            |  |                                      |              |   |                  |                |                  |                 |              |  |
| E059. C-067 CN RS # C-008 CN RS |  |                                      |              |   |                  |                |                  |                 |              |  |
| E060. C-068 CN RS # C-009 CN RS |  |                                      |              |   |                  |                |                  |                 |              |  |
| E061. C-069 PN RS CN            |  |                                      |              |   |                  |                |                  |                 |              |  |
| E062. C-070 CN RS # C-003 CN RS |  |                                      |              |   |                  |                |                  |                 |              |  |
| E063. C-071 CN RS # C-004 CN RS |  |                                      |              |   |                  |                |                  |                 |              |  |
| E064. C-072 CN RS # C-005 CN RS |  |                                      |              |   |                  |                |                  |                 |              |  |
| E065. C-073 PN RS CN            |  |                                      |              |   |                  |                |                  |                 |              |  |
| E066. C-074 CN RS # C-006 CN RS |  |                                      |              |   |                  |                |                  |                 |              |  |
| E067. C-075 CN RS # C-007 CN RS |  |                                      |              |   |                  |                |                  |                 |              |  |
| E068. C-076 PN RS CN            |  |                                      |              |   |                  |                |                  |                 |              |  |
| E069. C-077 CN RS # C-008 CN RS |  |                                      |              |   |                  |                |                  |                 |              |  |
| E070. C-078 CN RS # C-009 CN RS |  |                                      |              |   |                  |                |                  |                 |              |  |
| E071. C-079 PN RS CN            |  |                                      |              |   |                  |                |                  |                 |              |  |
| E072. C-080 CN RS # C-003 CN RS |  |                                      |              |   |                  |                |                  |                 |              |  |
| E073. C-081 CN RS # C-004 CN RS |  |                                      |              |   |                  |                |                  |                 |              |  |
| E074. C-082 CN RS # C-005 CN RS |  |                                      |              |   |                  |                |                  |                 |              |  |
| E075. C-083 PN RS CN            |  |                                      |              |   |                  |                |                  |                 |              |  |
| E076. C-084 CN RS # C-006 CN RS |  |                                      |              |   |                  |                |                  |                 |              |  |
| E077. C-085 CN RS # C-007 CN RS |  |                                      |              |   |                  |                |                  |                 |              |  |
| E078. C-086 PN RS CN            |  |                                      |              |   |                  |                |                  |                 |              |  |
| E079. C-087 CN RS # C-008 CN RS |  |                                      |              |   |                  |                |                  |                 |              |  |
| E080. C-088 CN RS # C-009 CN RS |  |                                      |              |   |                  |                |                  |                 |              |  |
| E081. C-089 PN RS CN            |  |                                      |              |   |                  |                |                  |                 |              |  |
| E082. C-090 CN RS # C-003 CN RS |  |                                      |              |   |                  |                |                  |                 |              |  |
| E083. C-091 CN RS # C-004 CN RS |  |                                      |              |   |                  |                |                  |                 |              |  |
| E084. C-092 CN RS # C-005 CN RS |  |                                      |              |   |                  |                |                  |                 |              |  |
| E085. C-093 PN RS CN            |  |                                      |              |   |                  |                |                  |                 |              |  |
| E086. C-094 CN RS # C-006 CN RS |  |                                      |              |   |                  |                |                  |                 |              |  |
| E087. C-095 CN RS # C-007 CN RS |  |                                      |              |   |                  |                |                  |                 |              |  |
| E088. C-096 PN RS CN            |  |                                      |              |   |                  |                |                  |                 |              |  |
| E089. C-097 CN RS # C-008 CN RS |  |                                      |              |   |                  |                |                  |                 |              |  |
| E090. C-098 CN RS # C-009 CN RS |  |                                      |              |   |                  |                |                  |                 |              |  |
| E091. C-099 PN RS CN            |  |                                      |              |   |                  |                |                  |                 |              |  |
| E092. C-100 CN RS # C-003 CN RS |  |                                      |              |   |                  |                |                  |                 |              |  |
| E093. C-101 CN RS # C-004 CN RS |  |                                      |              |   |                  |                |                  |                 |              |  |
| E094. C-102 CN RS # C-005 CN RS |  |                                      |              |   |                  |                |                  |                 |              |  |
| E095. C-103 PN RS CN            |  |                                      |              |   |                  |                |                  |                 |              |  |
| E096. C-104 CN RS # C-006 CN RS |  |                                      |              |   |                  |                |                  |                 |              |  |
| E097. C-105 CN RS # C-007 CN RS |  |                                      |              |   |                  |                |                  |                 |              |  |
| E098. C-106 PN RS CN            |  |                                      |              |   |                  |                |                  |                 |              |  |
| E099. C-107 CN RS # C-008 CN RS |  |                                      |              |   |                  |                |                  |                 |              |  |
| E100. C-108 CN RS # C-009 CN RS |  |                                      |              |   |                  |                |                  |                 |              |  |
| E101. C-109 PN RS CN            |  |                                      |              |   |                  |                |                  |                 |              |  |
| E102. C-110 CN RS # C-003 CN RS |  |                                      |              |   |                  |                |                  |                 |              |  |
| E103. C-111 CN RS # C-004 CN RS |  |                                      |              |   |                  |                |                  |                 |              |  |
| E104. C-112 CN RS # C-005 CN RS |  |                                      |              |   |                  |                |                  |                 |              |  |
| E105. C-113 PN RS CN            |  |                                      |              |   |                  |                |                  |                 |              |  |
| E106. C-114 CN RS # C-006 CN RS |  |                                      |              |   |                  |                |                  |                 |              |  |
| E107. C-115 CN RS # C-007 CN RS |  |                                      |              |   |                  |                |                  |                 |              |  |
| E108. C-116 PN RS CN            |  |                                      |              |   |                  |                |                  |                 |              |  |
| E109. C-117 CN RS # C-008 CN RS |  |                                      |              |   |                  |                |                  |                 |              |  |
| E110. C-118 CN RS # C-009 CN RS |  |                                      |              |   |                  |                |                  |                 |              |  |
| E111. C-119 PN RS CN            |  |                                      |              |   |                  |                |                  |                 |              |  |
| E112. C-120 CN RS # C-003 CN RS |  |                                      |              |   |                  |                |                  |                 |              |  |
| E113. C-121 CN RS # C-004 CN RS |  |                                      |              |   |                  |                |                  |                 |              |  |
| E114. C-122 CN RS # C-005 CN RS |  |                                      |              |   |                  |                |                  |                 |              |  |
| E115. C-123 PN RS CN            |  |                                      |              |   |                  |                |                  |                 |              |  |
| E116. C-124 CN RS # C-006 CN RS |  |                                      |              |   |                  |                |                  |                 |              |  |
| E117. C-125 CN RS # C-007 CN RS |  |                                      |              |   |                  |                |                  |                 |              |  |
| E118. C-126 PN RS CN            |  |                                      |              |   |                  |                |                  |                 |              |  |
| E119. C-127 CN RS # C-008 CN RS |  |                                      |              |   |                  |                |                  |                 |              |  |
| E120. C-128 CN RS # C-009 CN RS |  |                                      |              |   |                  |                |                  |                 |              |  |
| E121. C-129 PN RS CN            |  |                                      |              |   |                  |                |                  |                 |              |  |
| E122. C-130 CN RS # C-003 CN RS |  |                                      |              |   |                  |                |                  |                 |              |  |
| E123. C-131 CN RS # C-004 CN RS |  |                                      |              |   |                  |                |                  |                 |              |  |
| E124. C-132 CN RS # C-005 CN RS |  |                                      |              |   |                  |                |                  |                 |              |  |
| E125. C-133 PN RS CN            |  |                                      |              |   |                  |                |                  |                 |              |  |
| E126. C-134 CN RS # C-006 CN RS |  |                                      |              |   |                  |                |                  |                 |              |  |
| E127. C-135 CN RS # C-007 CN RS |  |                                      |              |   |                  |                |                  |                 |              |  |
| E128. C-136 PN RS CN            |  |                                      |              |   |                  |                |                  |                 |              |  |
| E129. C-137 CN RS # C-008 CN RS |  |                                      |              |   |                  |                |                  |                 |              |  |
| E130. C-138 CN RS # C-009 CN RS |  |                                      |              |   |                  |                |                  |                 |              |  |
| E131. C-139 PN RS CN            |  |                                      |              |   |                  |                |                  |                 |              |  |
| E132. C-140 CN RS # C-003 CN RS |  |                                      |              |   |                  |                |                  |                 |              |  |
| E133. C-141 CN RS # C-004 CN RS |  |                                      |              |   |                  |                |                  |                 |              |  |
| E134. C-142 CN RS # C-005 CN RS |  |                                      |              |   |                  |                |                  |                 |              |  |
| E135. C-143 PN RS CN            |  |                                      |              |   |                  |                |                  |                 |              |  |
| E136. C-144 CN RS # C-006 CN RS |  |                                      |              |   |                  |                |                  |                 |              |  |
| E137. C-145 CN RS # C-007 CN RS |  |                                      |              |   |                  |                |                  |                 |              |  |
| E138. C-146 PN RS CN            |  |                                      |              |   |                  |                |                  |                 |              |  |
| E139. C-147 CN RS # C-008 CN RS |  |                                      |              |   |                  |                |                  |                 |              |  |
| E140. C-148 CN RS # C-009 CN RS |  |                                      |              |   |                  |                |                  |                 |              |  |
| E141. C-149 PN RS CN            |  |                                      |              |   |                  |                |                  |                 |              |  |
| E142. C-150 CN RS # C-003 CN RS |  |                                      |              |   |                  |                |                  |                 |              |  |
| E143. C-151 CN RS # C-004 CN RS |  |                                      |              |   |                  |                |                  |                 |              |  |
| E144. C-152 CN RS # C-005 CN RS |  |                                      |              |   |                  |                |                  |                 |              |  |
| E145. C-153 PN RS CN            |  |                                      |              |   |                  |                |                  |                 |              |  |
| E146. C-154 CN RS # C-006 CN RS |  |                                      |              |   |                  |                |                  |                 |              |  |
| E147. C-155 CN RS # C-007 CN RS |  |                                      |              |   |                  |                |                  |                 |              |  |
| E148. C-156 PN RS CN            |  |                                      |              |   |                  |                |                  |                 |              |  |
| E149. C-157 CN RS # C-008 CN RS |  |                                      |              |   |                  |                |                  |                 |              |  |
| E150. C-158 CN RS # C-009 CN RS |  |                                      |              |   |                  |                |                  |                 |              |  |
| E151. C-159 PN RS CN            |  |                                      |              |   |                  |                |                  |                 |              |  |
| E152. C-160 CN RS # C-003 CN RS |  |                                      |              |   |                  |                |                  |                 |              |  |
| E153. C-161 CN RS # C-004 CN RS |  |                                      |              |   |                  |                |                  |                 |              |  |
| E154. C-162 CN RS # C-005 CN RS |  |                                      |              |   |                  |                |                  |                 |              |  |
| E155. C-163 PN RS CN            |  |                                      |              |   |                  |                |                  |                 |              |  |
| E156. C-164 CN RS # C-006 CN RS |  |                                      |              |   |                  |                |                  |                 |              |  |
| E157. C-165 CN RS # C-007 CN RS |  |                                      |              |   |                  |                |                  |                 |              |  |
| E158. C-166 PN RS CN            |  |                                      |              |   |                  |                |                  |                 |              |  |
| E159. C-167 CN RS # C-008 CN RS |  |                                      |              |   |                  |                |                  |                 |              |  |
| E160. C-168 CN RS # C-009 CN RS |  |                                      |              |   |                  |                |                  |                 |              |  |
| E161. C-169 PN RS CN            |  |                                      |              |   |                  |                |                  |                 |              |  |
| E162. C-170 CN RS # C-003 CN RS |  |                                      |              |   |                  |                |                  |                 |              |  |
| E163. C-171 CN RS # C-004 CN RS |  |                                      |              |   |                  |                |                  |                 |              |  |
| E164. C-172 CN RS # C-005 CN RS |  |                                      |              |   |                  |                |                  |                 |              |  |
| E165. C-173 PN RS CN            |  |                                      |              |   |                  |                |                  |                 |              |  |
| E166. C-174 CN RS # C-006 CN RS |  |                                      |              |   |                  |                |                  |                 |              |  |
| E167. C-175 CN RS # C-007 CN RS |  |                                      |              |   |                  |                |                  |                 |              |  |
| E168. C-176 PN RS CN            |  |                                      |              |   |                  |                |                  |                 |              |  |
| E169. C-177 CN RS # C-008 CN RS |  |                                      |              |   |                  |                |                  |                 |              |  |
| E170. C-178 CN RS # C-009 CN RS |  |                                      |              |   |                  |                |                  |                 |              |  |
| E171. C-179 PN RS CN            |  |                                      |              |   |                  |                |                  |                 |              |  |
| E172. C-180 CN RS # C-003 CN RS |  |                                      |              |   |                  |                |                  |                 |              |  |
| E173. C-181 CN RS # C-004 CN RS |  |                                      |              |   |                  |                |                  |                 |              |  |
| E174. C-182 CN RS # C-005 CN RS |  |                                      |              |   |                  |                |                  |                 |              |  |
| E175. C-183 PN RS CN            |  |                                      |              |   |                  |                |                  |                 |              |  |
| E176. C-184 CN RS # C-006 CN RS |  |                                      |              |   |                  |                |                  |                 |              |  |
| E177. C-185 CN RS # C-007 CN RS |  |                                      |              |   |                  |                |                  |                 |              |  |
| E178. C-186 PN RS CN            |  |                                      |              |   |                  |                |                  |                 |              |  |
| E179. C-187 CN RS # C-008 CN RS |  |                                      |              |   |                  |                |                  |                 |              |  |
| E180. C-188 CN RS # C-009 CN RS |  |                                      |              |   |                  |                |                  |                 |              |  |
| E181. C-189 PN RS CN            |  |                                      |              |   |                  |                |                  |                 |              |  |
| E182. C-190 CN RS # C-003 CN RS |  |                                      |              |   |                  |                |                  |                 |              |  |
| E183. C-191 CN RS # C-004 CN RS |  |                                      |              |   |                  |                |                  |                 |              |  |
| E184. C-192 CN RS # C-005 CN RS |  |                                      |              |   |                  |                |                  |                 |              |  |
| E185. C-193 PN RS CN            |  |                                      |              |   |                  |                |                  |                 |              |  |
| E186. C-194 CN RS # C-006 CN RS |  |                                      |              |   |                  |                |                  |                 |              |  |
| E187. C-195 CN RS # C-007 CN RS |  |                                      |              |   |                  |                |                  |                 |              |  |
| E188. C-196 PN RS CN            |  |                                      |              |   |                  |                |                  |                 |              |  |
| E189. C-197 CN RS # C-008 CN RS |  |                                      |              |   |                  |                |                  |                 |              |  |
| E190. C-198 CN RS # C-009 CN RS |  |                                      |              |   |                  |                |                  |                 |              |  |
| E191. C-199 PN RS CN            |  |                                      |              |   |                  |                |                  |                 |              |  |
| E192. C-200 CN RS # C-003 CN RS |  |                                      |              |   |                  |                |                  |                 |              |  |
| E193. C-201 CN RS # C-004 CN RS |  |                                      |              |   |                  |                |                  |                 |              |  |



UNIVERSIDAD  
La Gran Colombia

FACULTAD DE ARQUITECTURA

PROYECTO  
CONSERVACIÓN Y POTENCIALIZACIÓN DE LAS INICIATIVAS DE  
POTENCIALIZACIÓN DE LA ARQUITECTURA  
BOGOTÁ 2021

CONVENCIÓNES  
■ INTERVENCIÓN EN ÁREAS DE CONSERVACIÓN  
■ INTERVENCIÓN EN ÁREAS NUEVAS PROFESIONALES

NOTA  
 Las intervenciones se basan en el diagnóstico de las áreas de conservación  
 y se han realizado con el fin de potenciar y mejorar la calidad de las intervenciones  
 y el patrimonio de conservación para su cumplimiento a los estándares

| MODIFICACIONES    | FECHA    |
|-------------------|----------|
| 1. MODIFICACIONES | 00-00-00 |

DOCENTE TITULAR:

V'B' Arq. FABIAN ENRIQUE BAEZ A.

ESTUDIANTES:  
 Vanessa Catalina Fernández Salazar  
 CÓDIGO 1031160678

TUTOR REPRESENTACIÓN

N/A  
 V'B'

TUTOR ESTRUCTURAL


N/A  
 V'B'

PLANOS DE REFERENCIA  
 PROPUESTA ARQUITECTÓNICA

|                   |                    |
|-------------------|--------------------|
| V' de APLICACIÓN  | V' de PROYECTO     |
| V' de RESPONSABLE | V' de CONSTRUCCIÓN |
| ASESOR DE DISEÑO  | ASESOR             |


CONTIENE  
 PROPUESTA ARQUITECTÓNICA  
 PLANTA GENERAL DE PROPUESTA ARQ.

|  |                                  |
|--|----------------------------------|
| ESCALA<br>1:250                        | FECHA<br>SEP. 18 DEL 2021        |
| ARCHIVO<br>PROPUESTA<br>ARQUITECTÓNICA | FECHA COPIA<br>SEP. 18 DEL 2021  |
| DIBUJÓ<br>Vanessa Fernández            | ELABORACIÓN<br>Vanessa Fernández |
| PROYECTO<br>PRO-A-001                  | DE<br>PRO-A-007                  |

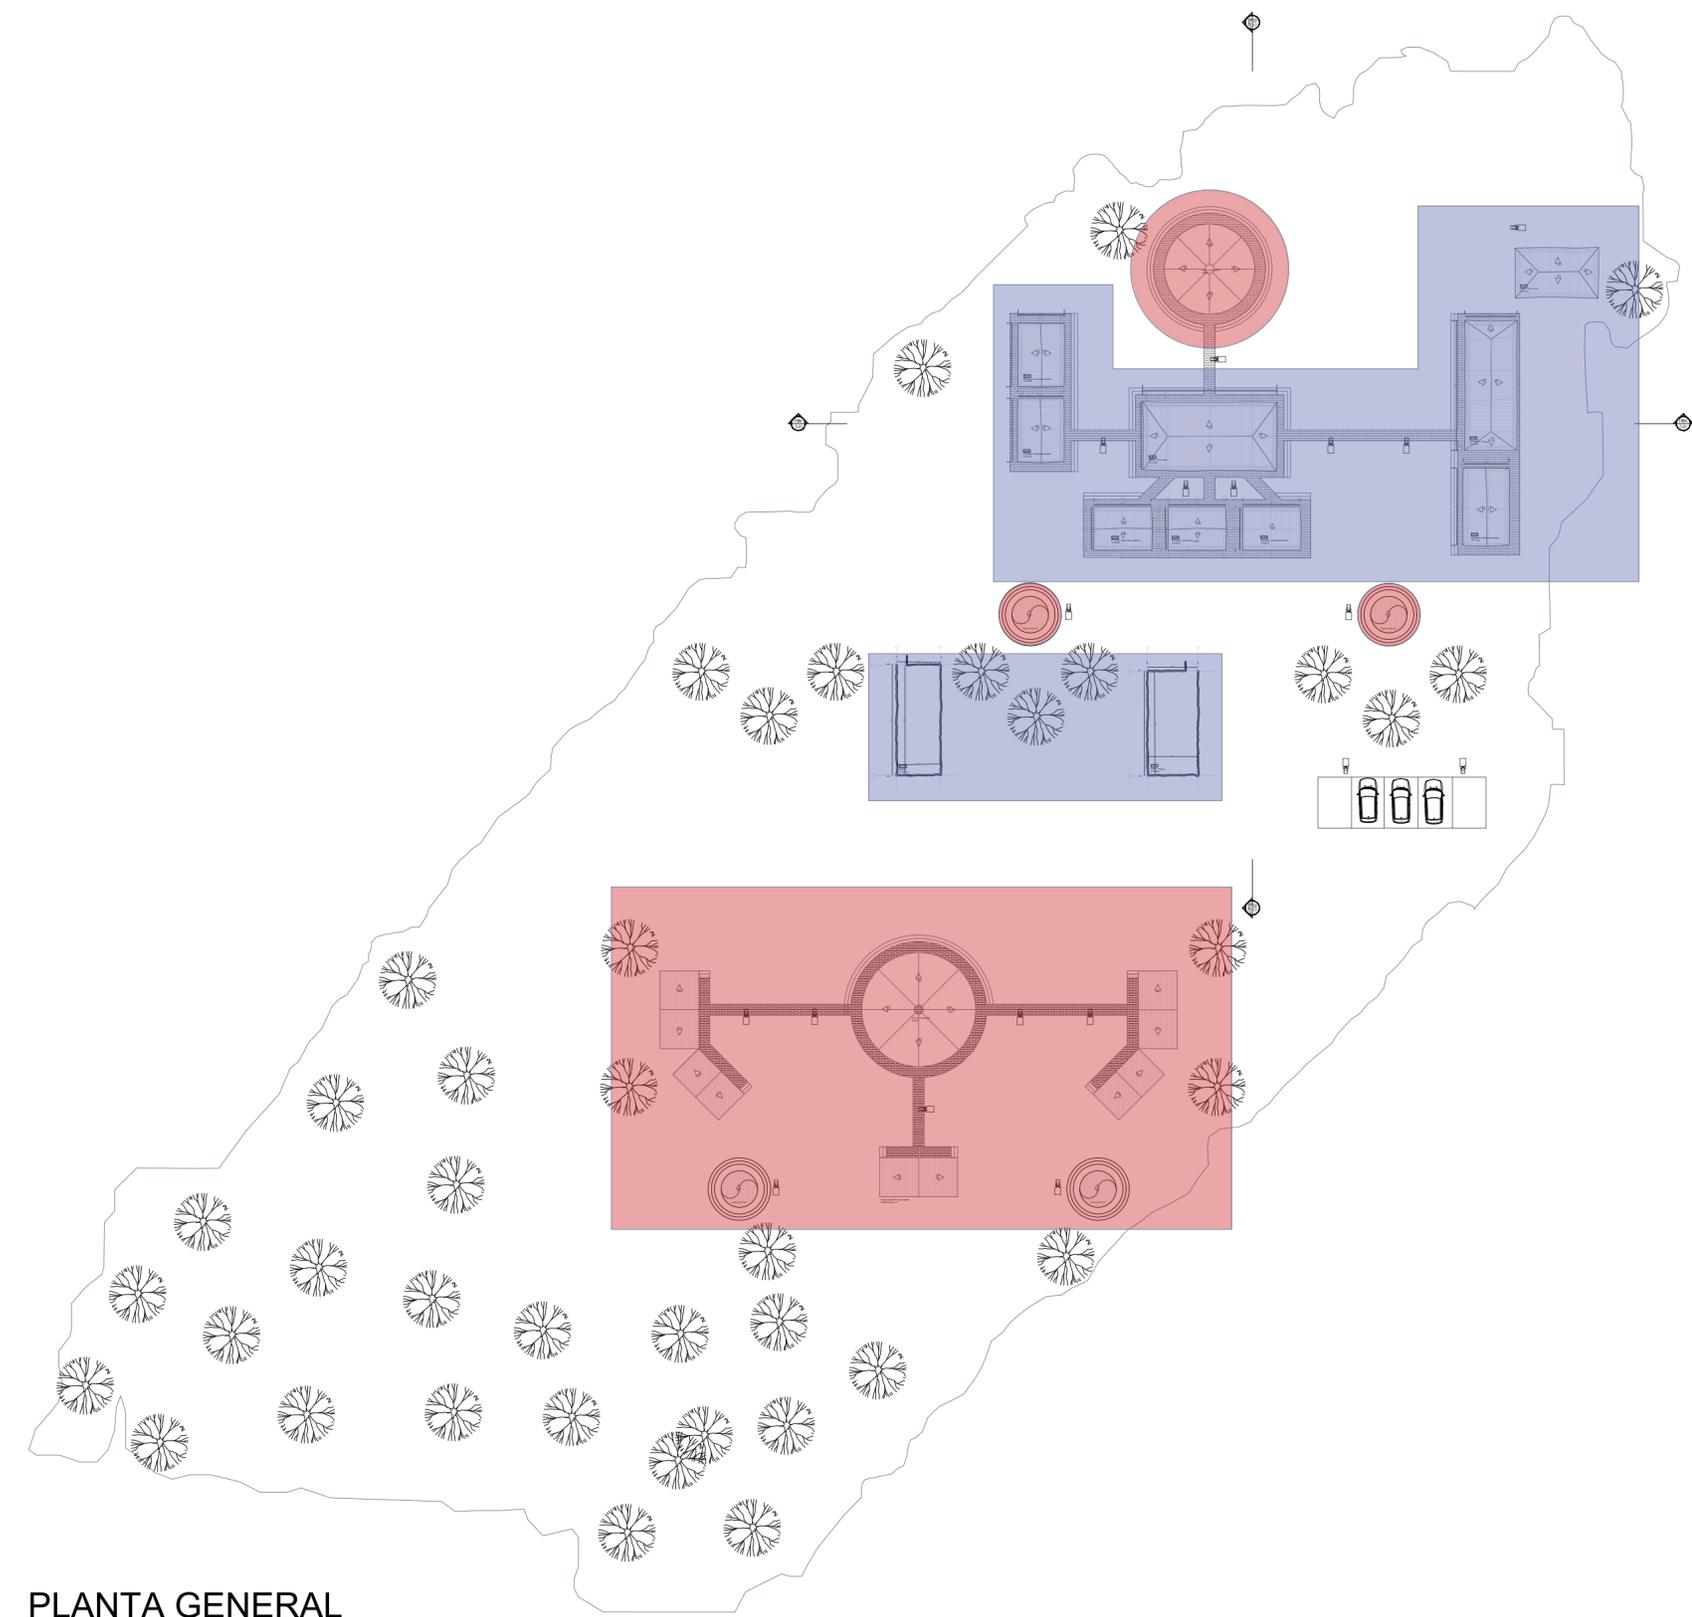

PRO 001 PLANTA GENERAL




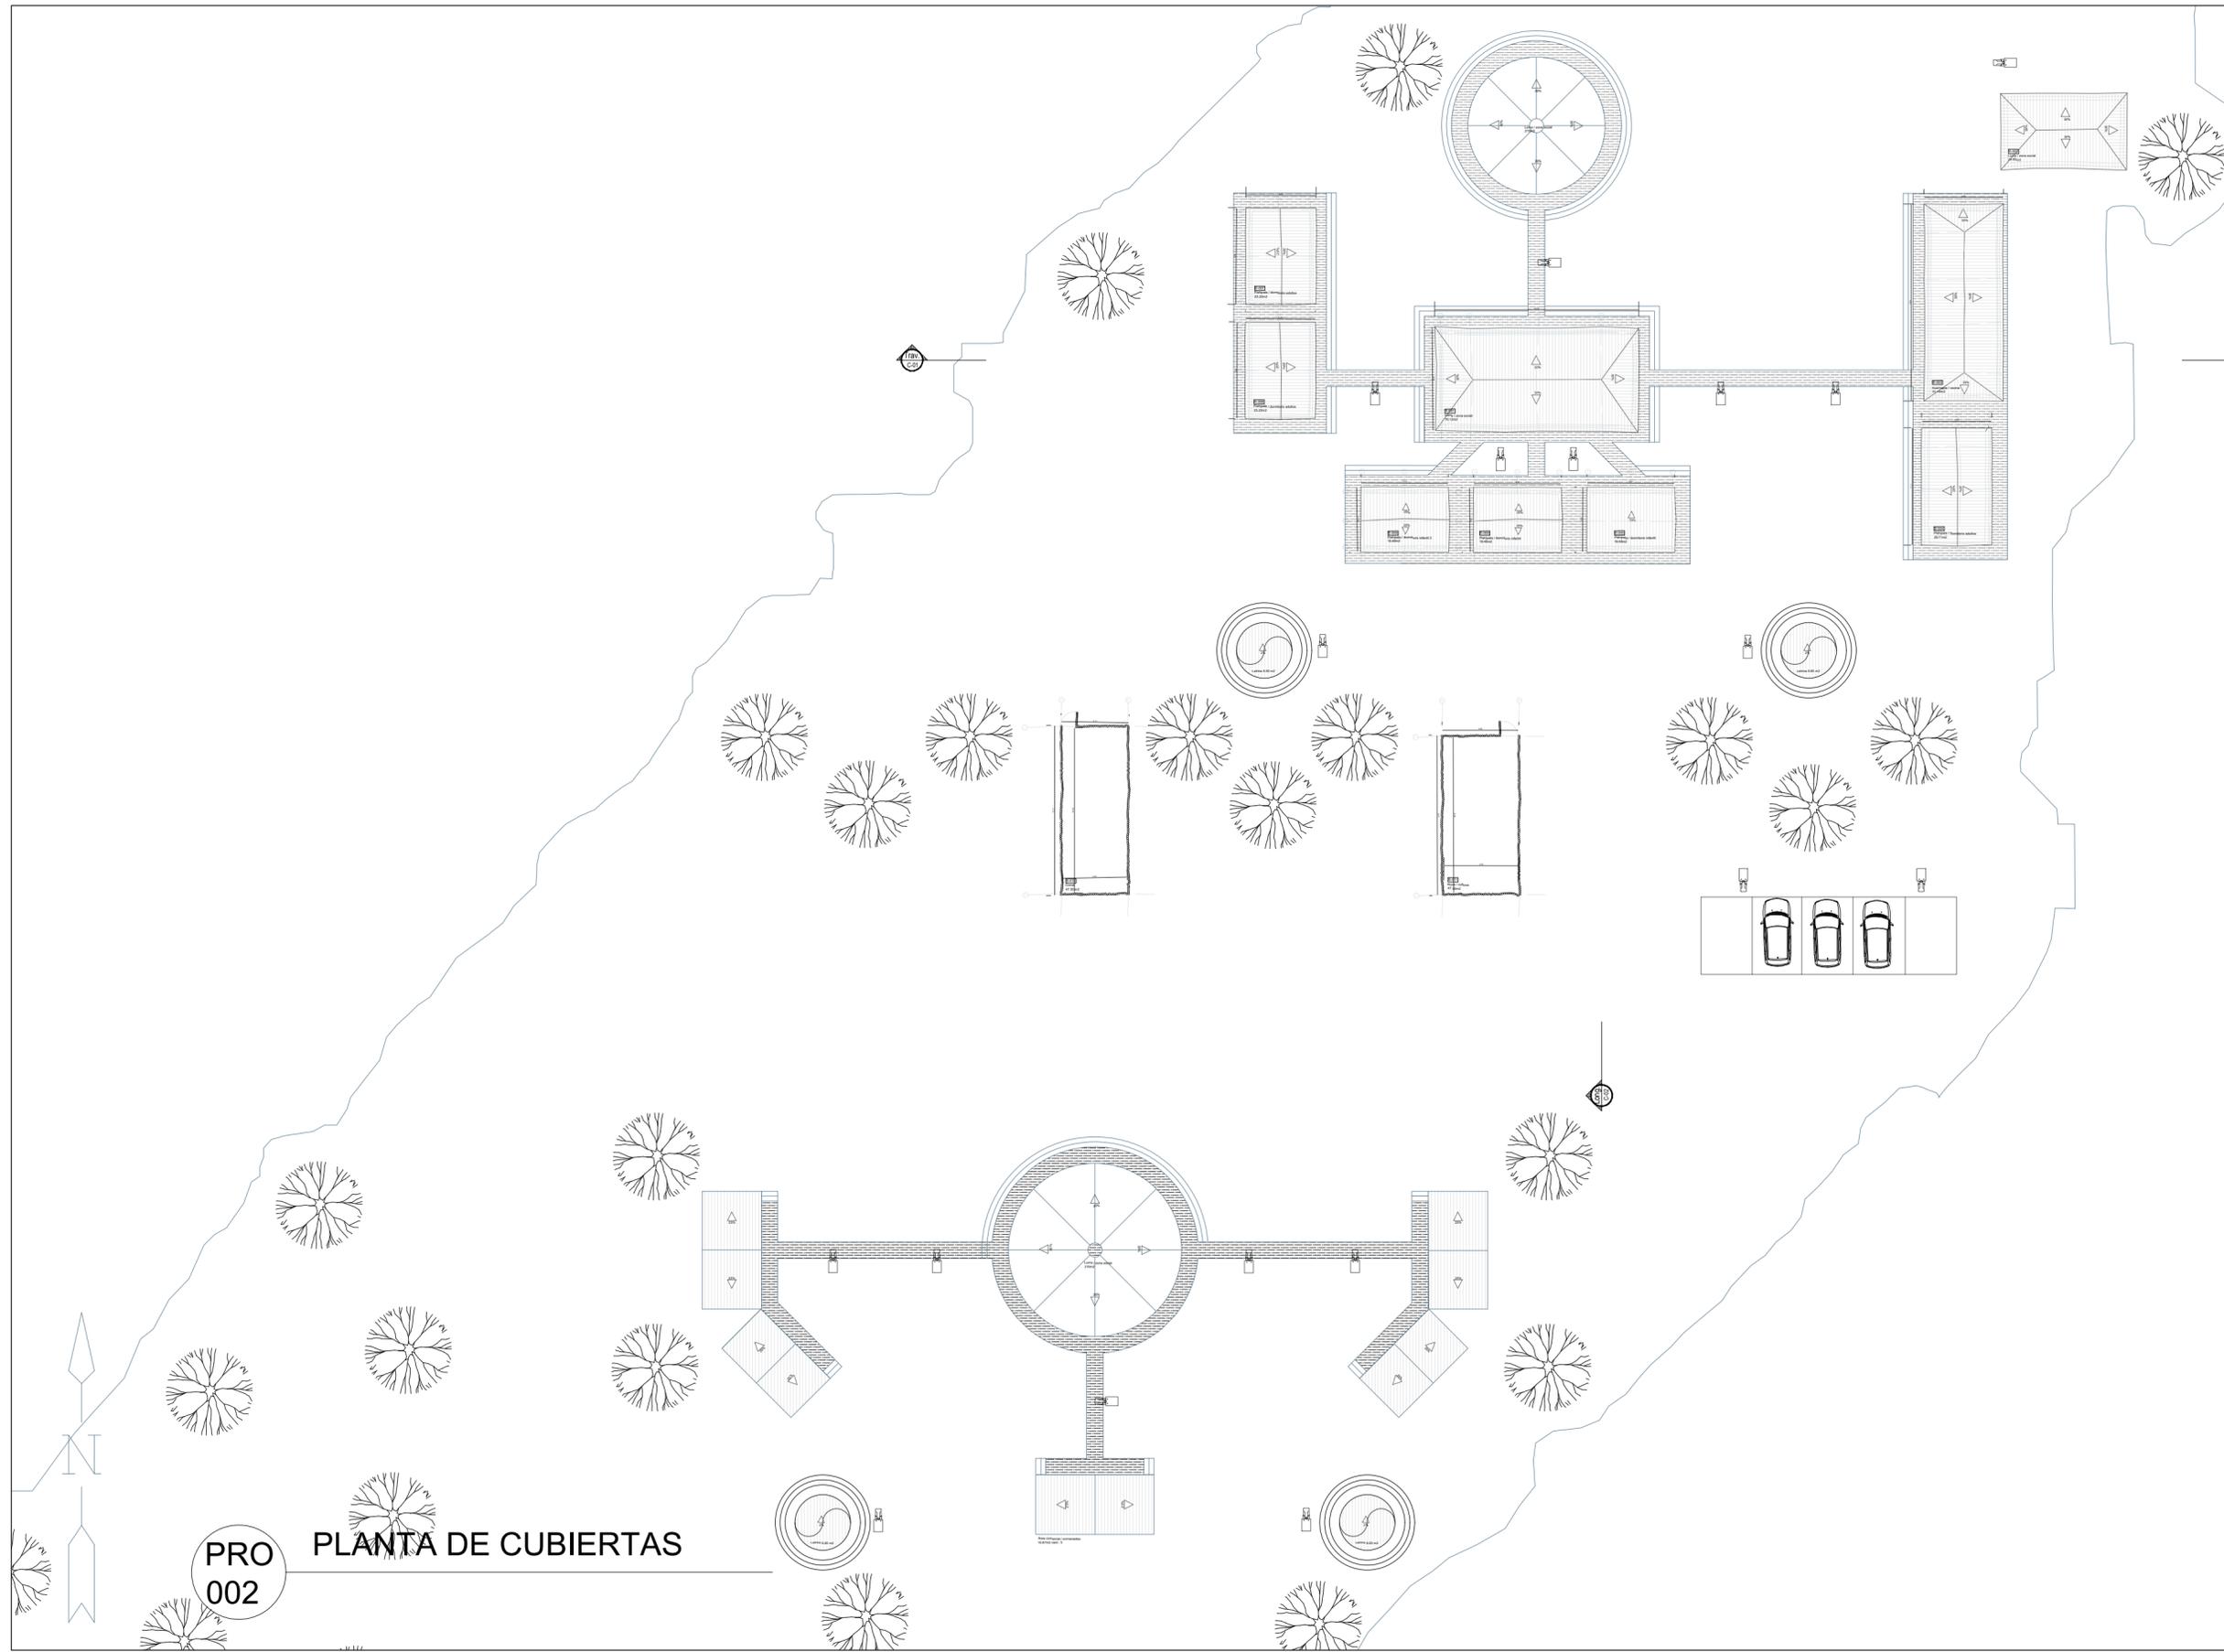


**PRO 002 PLANTA DE CUBIERTAS**

|  |                               |
|--|-------------------------------|
| PRO-A-002  |                               |
|  <p><b>UNIVERSIDAD</b><br/>La Gran Colombia</p>   |                               |
| FACULTAD DE ARQUITECTURA   |                               |
| PROYECTO<br>CONSERVACION Y POTENCIALIZACION DE LAS MANOS MUERTAS<br>PATRIMONIO DE LA ARQUITECTURA OFICIAL<br>AREA DE LAS MANOS MUERTAS AREA 001  |                               |
| BOGOTA 2021  |                               |
| CONVENCIONES   |                               |
| NOTA:<br>Las plantas se han desarrollado en un plano de alfilerado<br>de 10 mm para garantizar la precisión y claridad de los detalles.<br>La integración de las modificaciones se ha realizado en los detalles. |                               |
| MODIFICACIONES   | FECHA                         |
| 1. MODIFICACIONES  | 00-00-00                      |
| DOCENTE TITULAR:   |                               |
| VB' Arq. FABIAN ENRIQUE BAEZ A   |                               |
| ESTUDIANTES:   |                               |
| Vanessa Catalina Fernández Salamanca<br>CÓDIGO 1031166878  |                               |
| TUTOR REPRESENTACIÓN   |                               |
| N/A  |                               |
| VB'  |                               |
| TUTOR ESTRUCTURAL  |                               |
| N/A  |                               |
| VB'  |                               |
| PLANOS DE REFERENCIA   |                               |
| PROPIETA   | ARQUITECTÓNICA                |
| V' # APROBACION V' # PROPIETARIO<br>V' # RESPONSABLE V' # CONSTRUCTORA<br>AREA DE DISEÑO AREA  |                               |
| CONTIENE PROPIETA ARQUITECTÓNICA PLANTA GENERAL DE CUBIERTAS   |                               |
| ESCALA 1/150   | FECHA SEP. 18 DEL 2021        |
| ARCHIVO PROPIETA ARQUITECTÓNICA  | FECHA COPIA SEP. 18 DEL 2021  |
| DIBUJO Vanessa Fernández   | ELABORACION Vanessa Fernández |
| PRO-A-007  | PRO-A-005                     |

|   |                                  |
|---|----------------------------------|
| PRO-A-003   | PRO-A-007                        |
| <br><b>UNIVERSIDAD</b><br><b>La Gran Colombia</b>  |                                  |
| FACULTAD DE ARQUITECTURA  |                                  |
| PROYECTO<br>CONSERVACIÓN Y POTENCIALIZACIÓN DE LAS BARRIOBARRIO<br>FORMACIÓN DE LA ARQUITECTURA INTEGRAL<br>PARA LA COMUNIDAD HUMANA Y AMBIENTAL  |                                  |
| BOGOTÁ 2021   |                                  |
| CONVENCIÓNES  |                                  |
| NOTA:<br>La presente es una obra de ingeniería y se debe de utilizar con responsabilidad y conciencia de sus consecuencias.<br>En todo momento se debe de tener presente la seguridad y el bienestar de la comunidad. |                                  |
| MODIFICACIONES  | FECHA                            |
| 1. MODIFICACIONES   | 00-00-00                         |
| DOCENTE TITULAR:  |                                  |
| V'B' Arq. FABIAN ENRIQUE BAEZ A.  |                                  |
| ESTUDIANTES:  |                                  |
| Vanessa Catalina Fernández Salamanca<br>CÓDIGO 1031160878   |                                  |
| TUTOR REPRESENTACIÓN  |                                  |
| N/A   |                                  |
| V'B'  |                                  |
| TUTOR ESTRUCTURAL   |                                  |
| N/A   |                                  |
| V'B'  |                                  |
| PLANOS DE REFERENCIA  |                                  |
| PROPIUESTA  | ARQUITECTÓNICA                   |
| V. DE APROBACIÓN  | V. DE PROYECTADO                 |
| V'B' AL RESPONSABLE   | V'B' AL CONSTRUCTOR              |
| ASESOR DE DISEÑO  | ASESOR                           |
| CONTIENE<br>PROPIUESTA ARQUITECTÓNICA<br>PLANTA GENERAL DE EJES Y CIMENTACIÓN   |                                  |
| ESCALA<br>1/100   | FECHA<br>SEP. 18 DEL 2021        |
| ARCHIVO<br>PROPIUESTA<br>ARQUITECTÓNICA   | FECHA COPIA<br>SEP. 18 DEL 2021  |
| DEJÓ<br>Vanessa Fernández   | ELABORACIÓN<br>Vanessa Fernández |
| PLANTAS   | 00                               |
| PRO-A-003   | PRO-A-007                        |

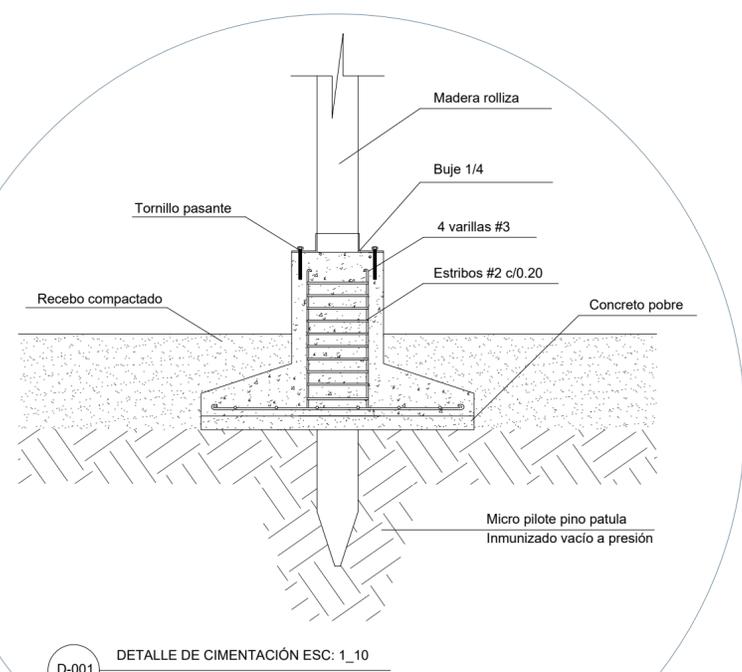


D-001 DETALLE DE CIMENTACIÓN ESC: 1\_10

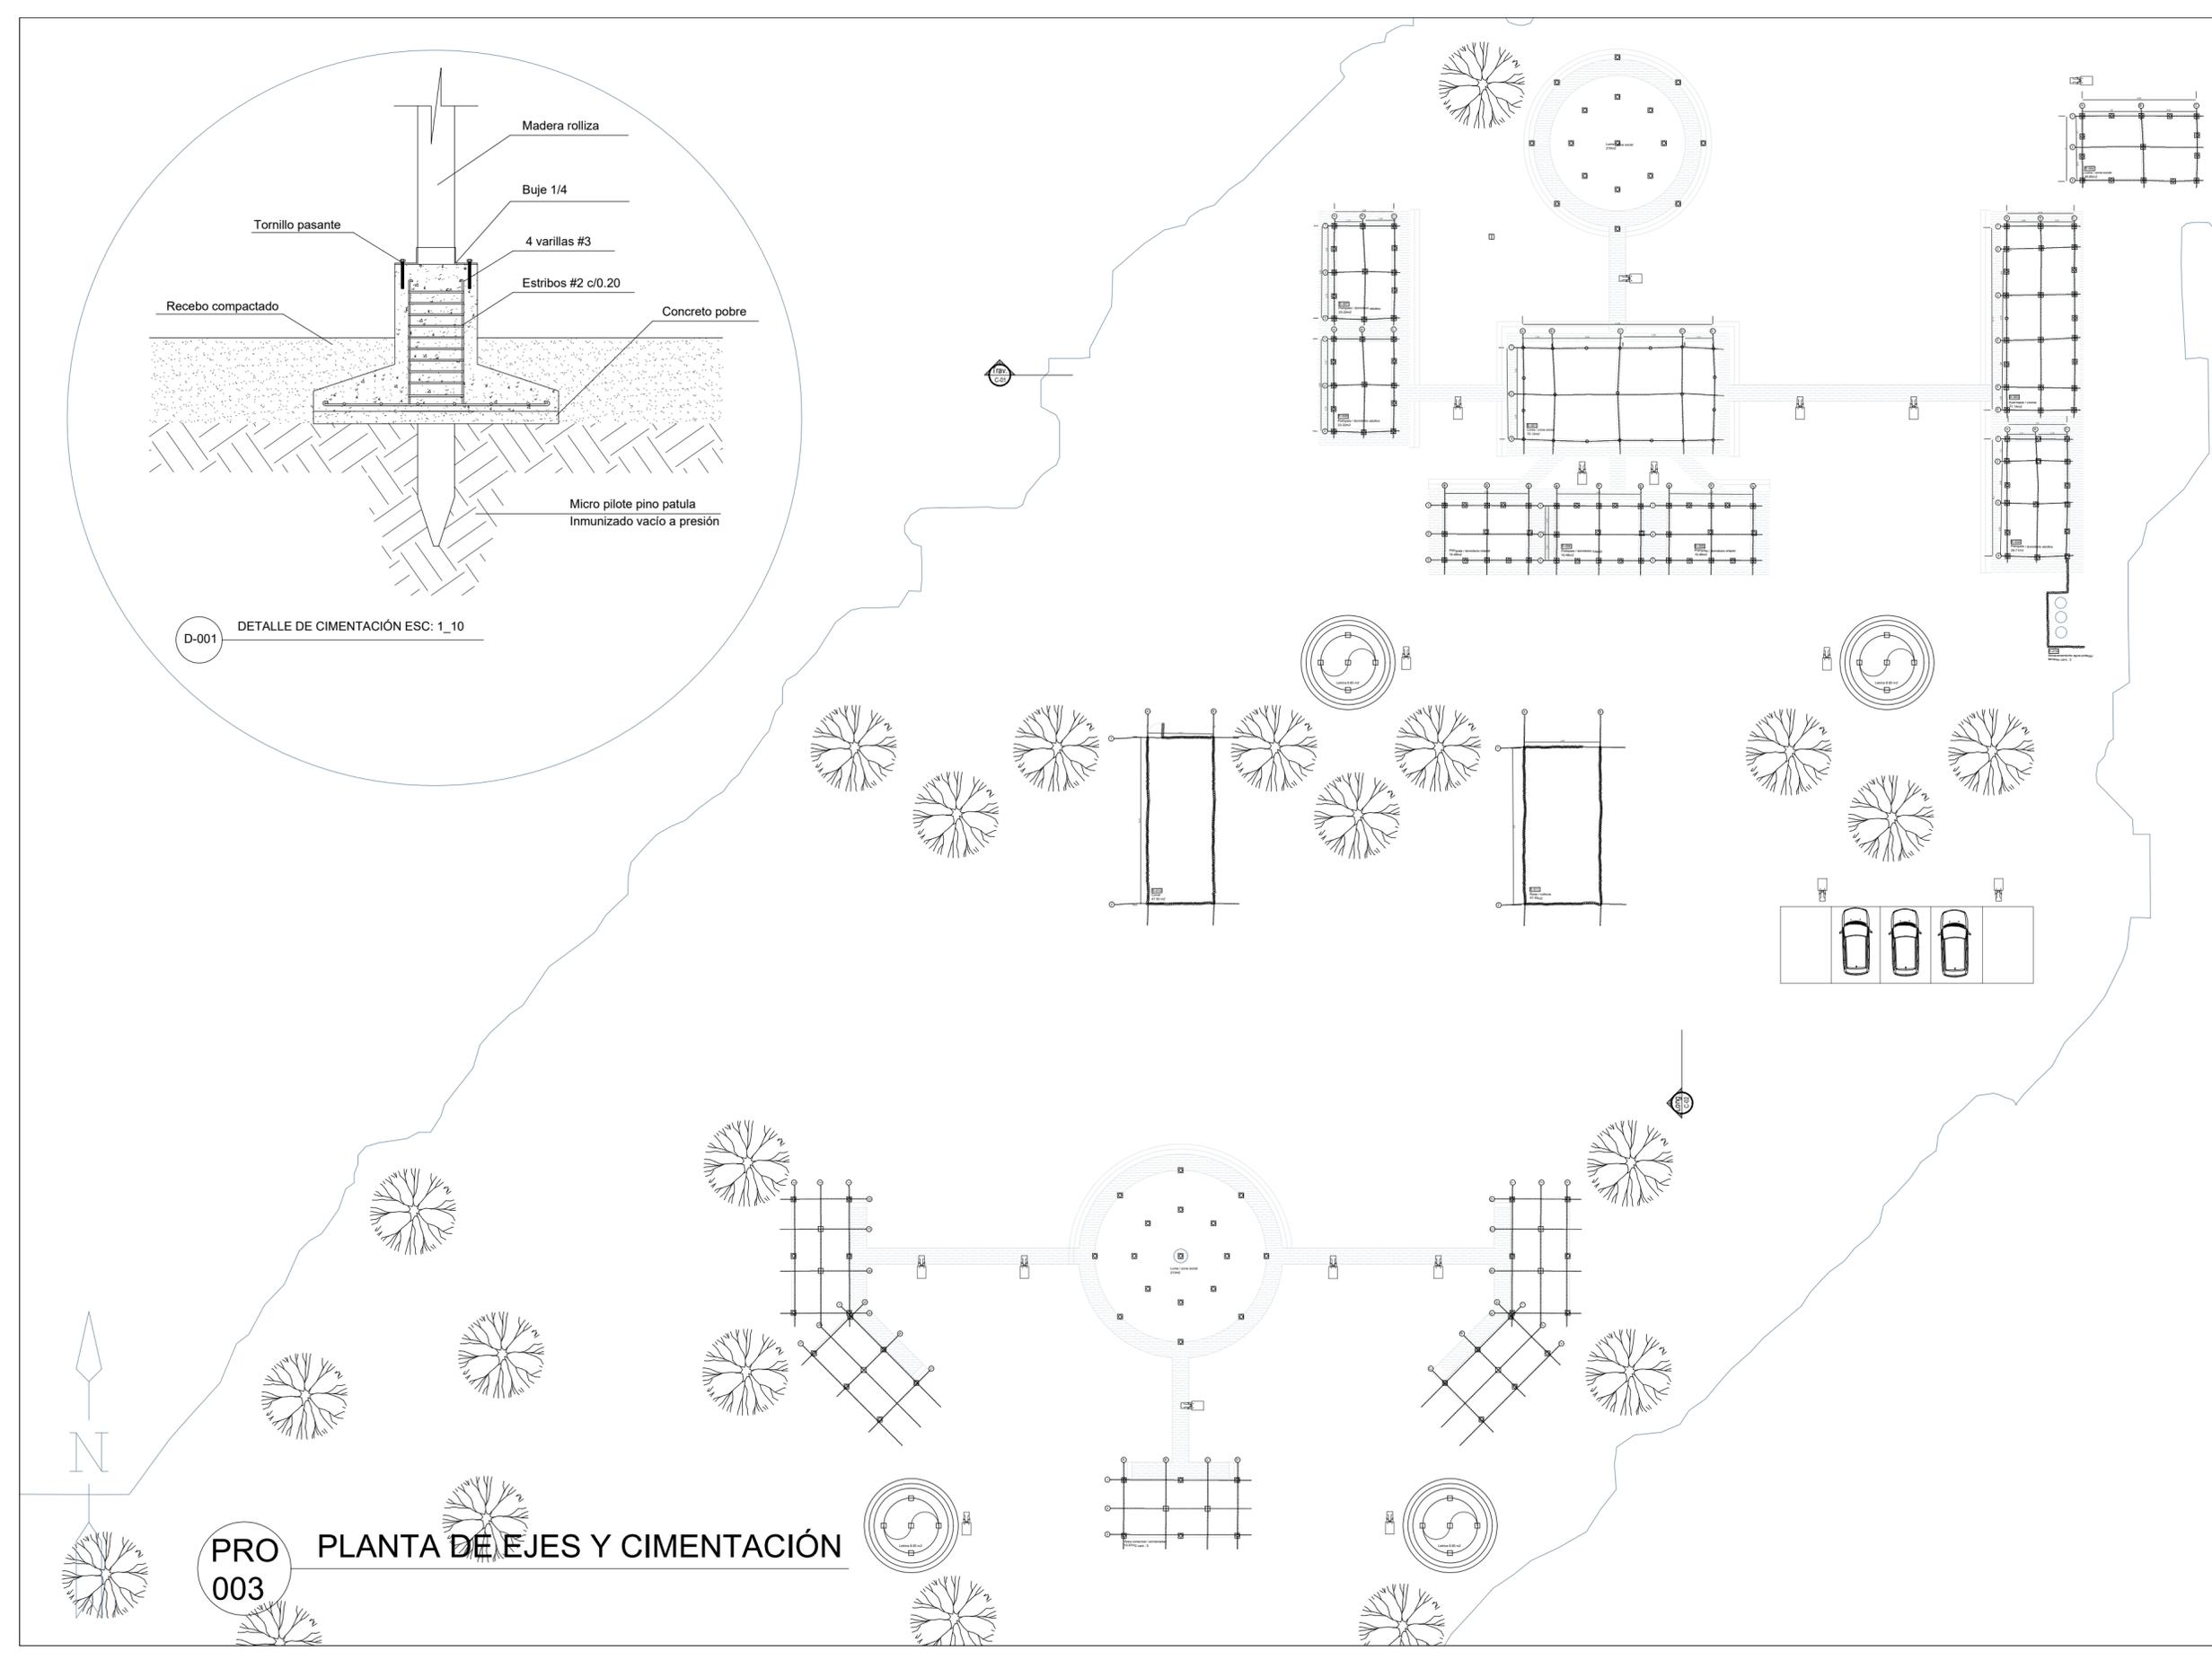


PRO 003 PLANTA DE EJES Y CIMENTACIÓN



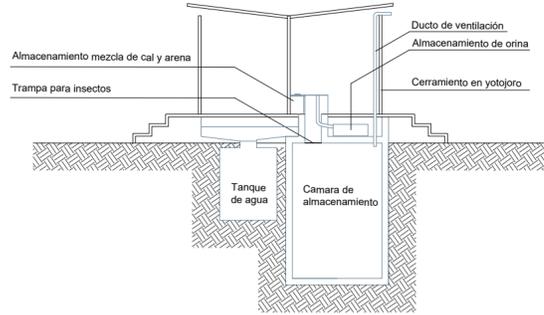

D-003 DETALLE SISTEMA EN SECO  
PROPUESTA ESC: 1\_50

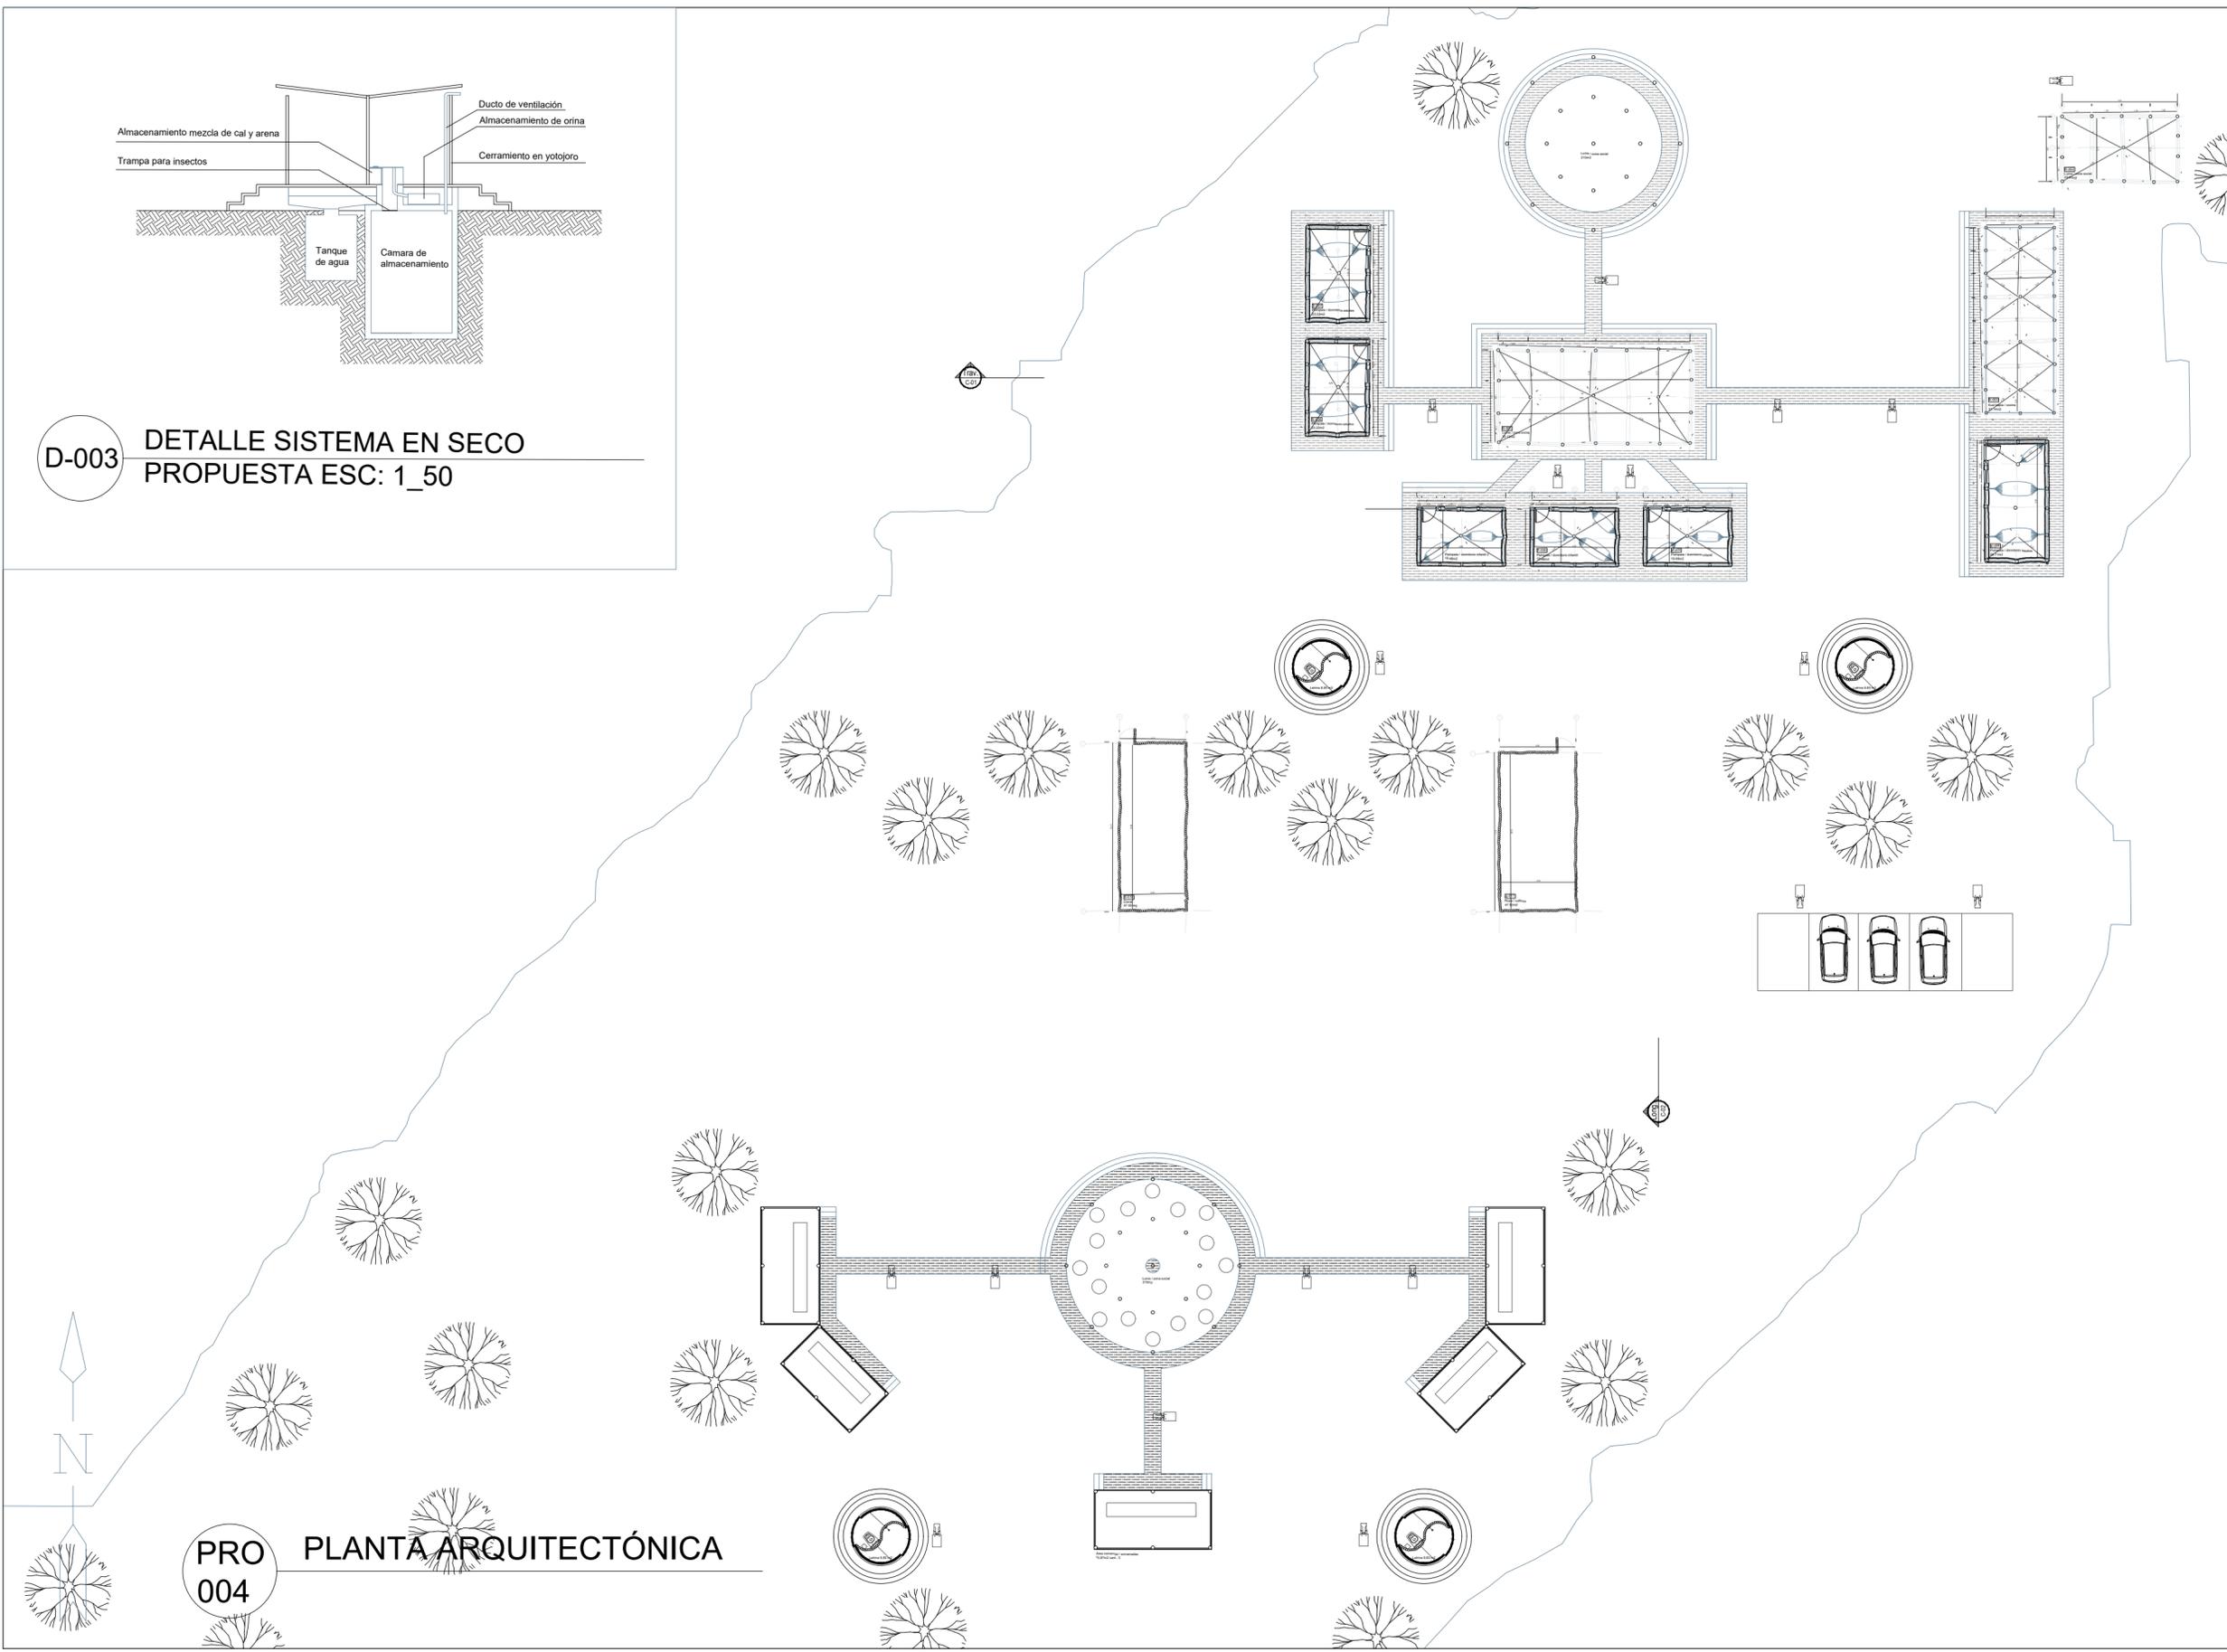

PRO 004 PLANTA ARQUITECTÓNICA

|  |                           |
|--|---------------------------|
| PRO-A-004  | PRO-A-007                 |
| <br><b>UNIVERSIDAD</b><br><b>La Gran Colombia</b>   |                           |
| FACULTAD DE ARQUITECTURA   |                           |
| PROYECTO<br>COORDINACIÓN Y POTENCIALIZACIÓN DE LOS RECURSOS BÁSICOS<br>POTENCIALIZACIÓN DE LA ARQUITECTURA AGRÍCOLA<br>MARZO DE 2019 - MARZO DE 2021   |                           |
| BOGOTÁ 2021  |                           |
| CONVENCIÓNES   |                           |
| NOTA:<br>La presente es una propuesta preliminar y no garantiza la ejecución de las obras.<br>Los planos de esta propuesta no deben ser utilizados para la construcción de obras definitivas.<br>Se prohíbe su reproducción total o parcial sin el consentimiento escrito del autor. |                           |
| MODIFICACIONES   | FECHA                     |
| 1. MODIFICACIONES  | 00-00-00                  |
| DOCENTE TITULAR:   |                           |
| V'B' Arq. FABIAN ENRIQUE BAEZ A.   |                           |
| ESTUDIANTES:   |                           |
| Vanessa Catalina Fernández Salamanca<br>CÓDIGO 1031160878  |                           |
| TUTOR REPRESENTACIÓN   |                           |
| NA   |                           |
| V'B'   |                           |
| TUTOR ESTRUCTURAL  |                           |
| NA   |                           |
| V'B'   |                           |
| PLANOS DE REFERENCIA   |                           |
| PROPUESTA  | ARQUITECTÓNICA            |
| V' D' APROBACIÓN   | V' D' PROYECTO            |
| V' F' ASESOR RESPONSABLE   | V' F' ASESOR CONSTRUCTIVO |
| ASESOR EN DISEÑO   | ASESOR                    |
| CONTIENE   |                           |
| PROPUESTA ARQUITECTÓNICA   |                           |
| PLANTA GENERAL ARQUITECTÓNICA  |                           |
| ESCALA   | FECHA                     |
| 1/100  | SEP. 18 DEL 2021          |
| ARCHIVO  | FECHA COPIA               |
| PROPUESTA ARQUITECTÓNICA   | SEP. 18 DEL 2021          |
| DIBUJO   | ELABORACIÓN               |
| Vanessa Fernández  | Vanessa Fernández         |
| PLANO No.  | 01                        |
| PRO-A-004  | PRO-A-007                 |



UNIVERSIDAD  
La Gran Colombia

FACULTAD DE ARQUITECTURA

PROYECTO  
CONSERVACIÓN Y RECONSTRUCCIÓN DE LAS ESCUELAS BÁSICAS  
FORMACIÓN DE LA ARQUITECTURA PROFESIONAL  
ASIGNATURA DE CONSERVACIÓN, RECONSTRUCCIÓN Y RESTAURACIÓN

BOGOTÁ 2021

CONVENIONES

NOTA:  
Las modificaciones a este proyecto se harán en el momento de la revisión y se harán en el momento de la revisión y se harán en el momento de la revisión.

| MODIFICACIONES    | FECHA    |
|-------------------|----------|
| 1. MODIFICACIONES | 00-00-00 |

DOCENTE TITULAR:

V'B' Arq. FABIAN ENRIQUE BAEZ A.

ESTUDIANTES:

Vanesa Catalina Fernández Salazar  
CÓDIGO 1031160878

TUTOR REPRESENTACIÓN

N/A

V'B'

TUTOR ESTRUCTURAL

N/A

V'B'

PLANOS DE REFERENCIA

PROPUESTA ARQUITECTÓNICA

V' E' APROBACIÓN

V' E' PROPIETARIO

V' E' RESPONSABLE

V' E' AL CONSTRUCTOR

ASESORIA DISEÑO

ASESOR

CONTIENE

PROPUESTA ARQUITECTÓNICA

PLANTA GENERAL ESTRUCTURAL

ESCALA

1/150

FECHA

SEP. 18 DEL 2021

ARCHIVO

PROPUESTA ARQUITECTÓNICA

FECHA COPIA

SEP. 18 DEL 2021

DIBUJÓ


Vanesa Fernández

ELABORACIÓN


Vanesa Fernández

PRO-A-005

PRO-A-007

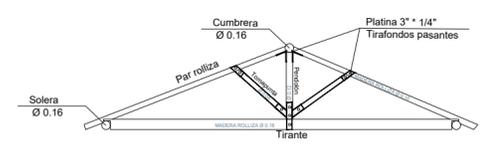

CHERCHA 1-2

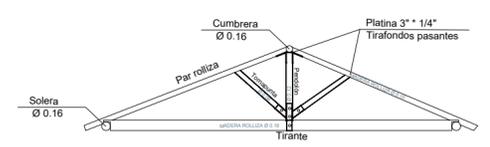


CHERCHA 3-4


D-002 DETALLES TIPOLOGÍA DE CERCHAS  
PROPUESTAS ESC: 1\_50




PRO  
005

PLANTA ESTRUCTURAL

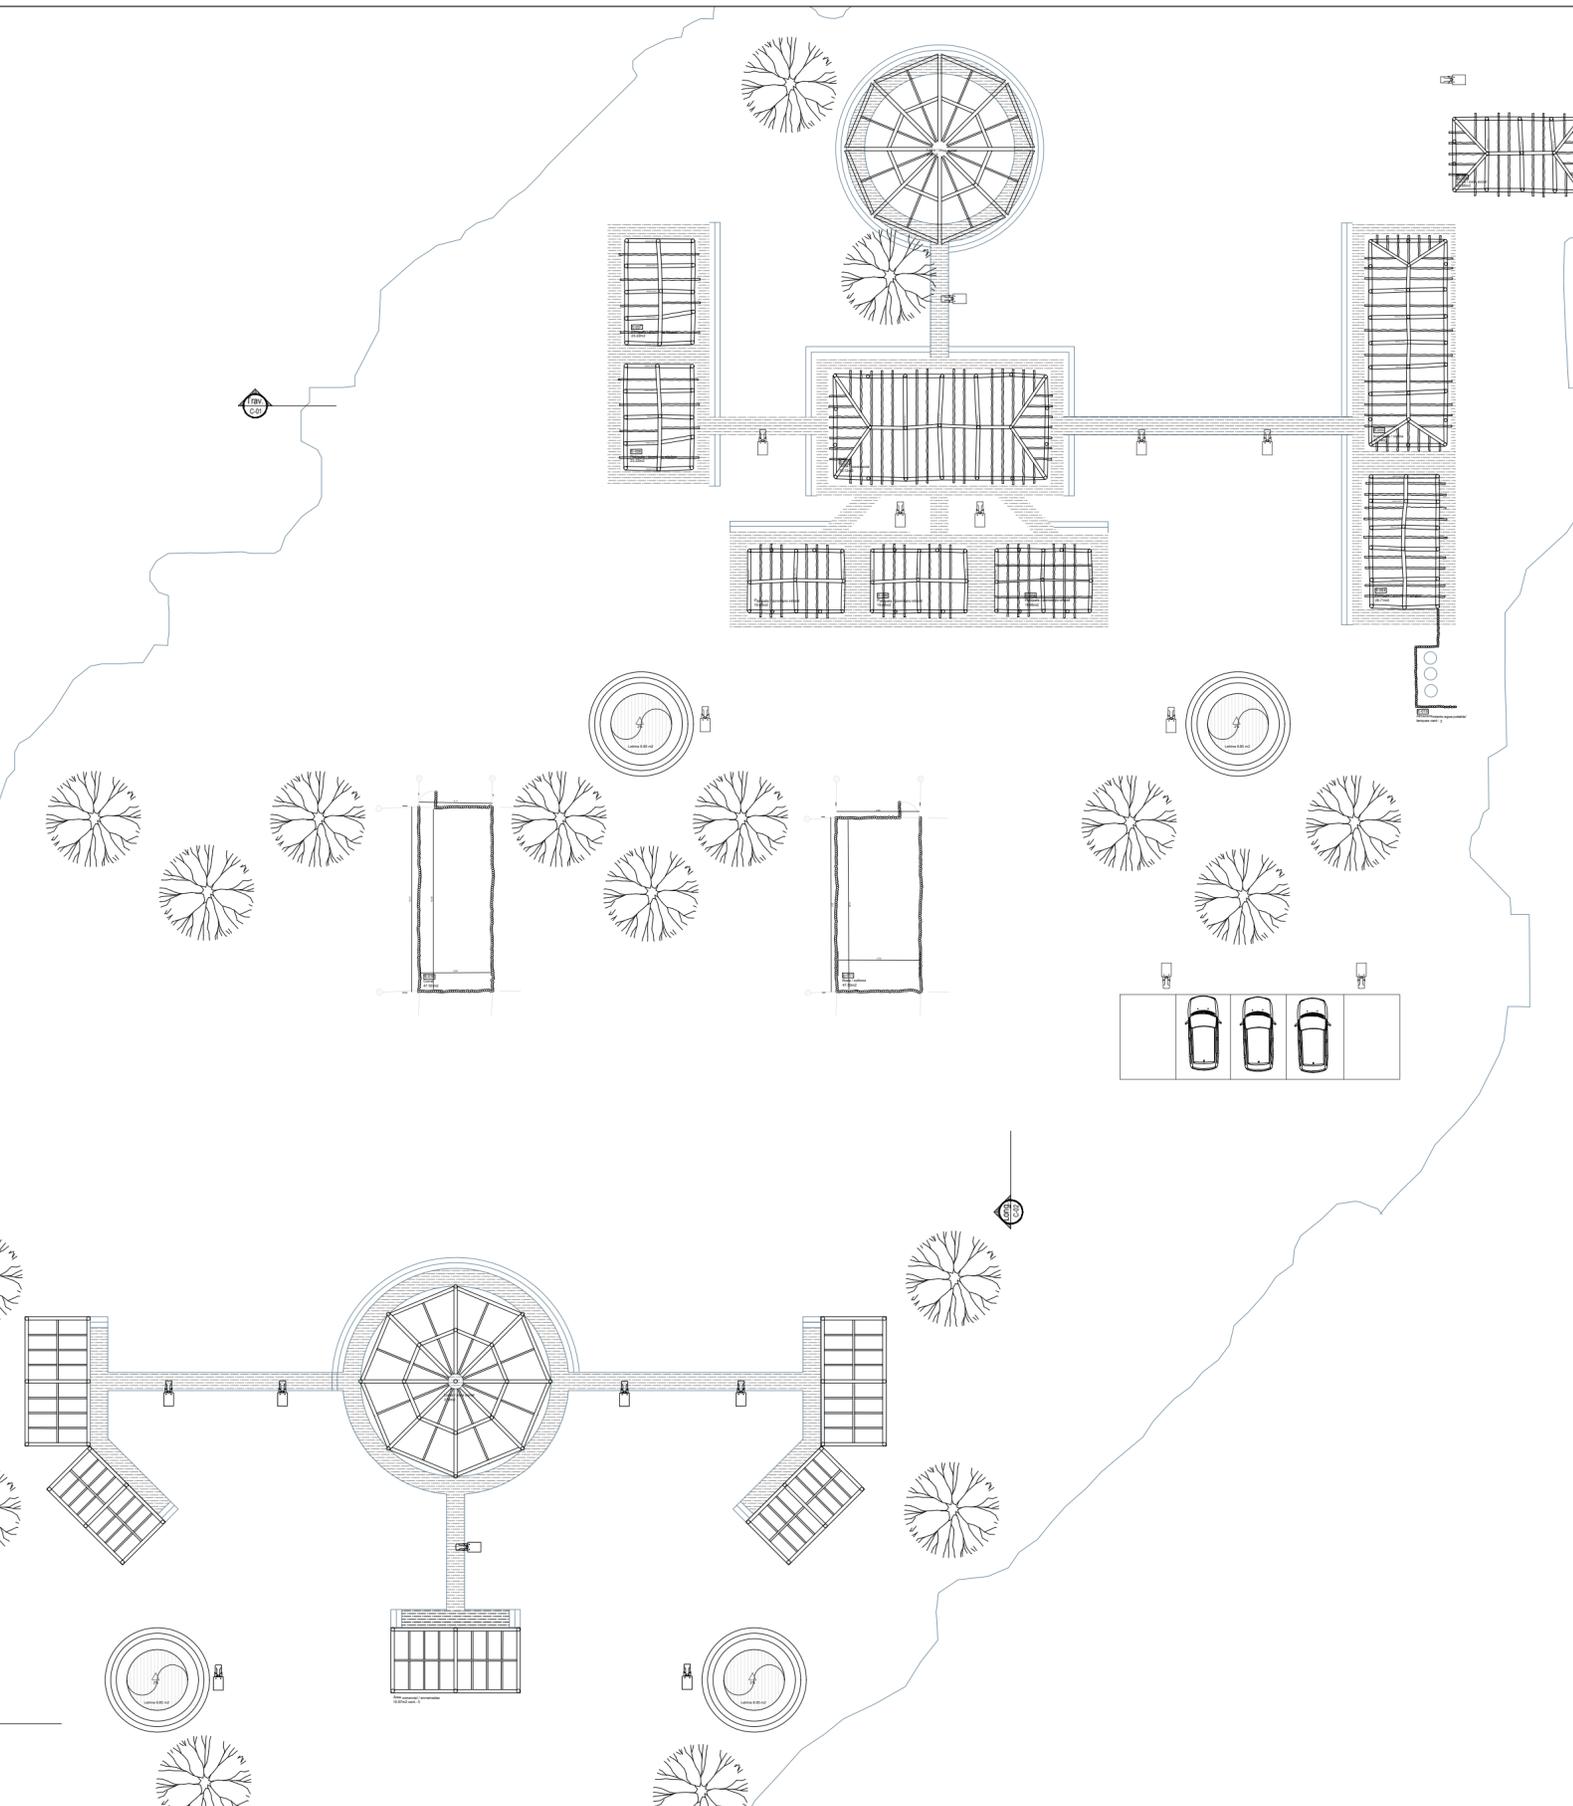


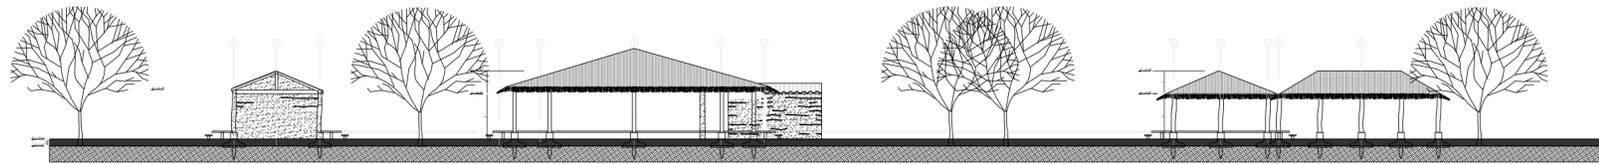


F. 01 FACHADA NORTE

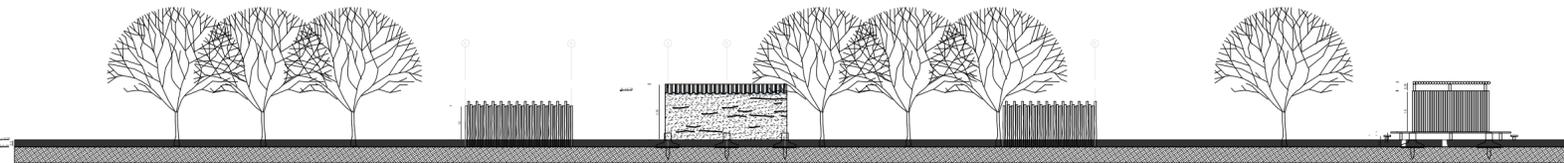

F. 02 FACHADA SUR

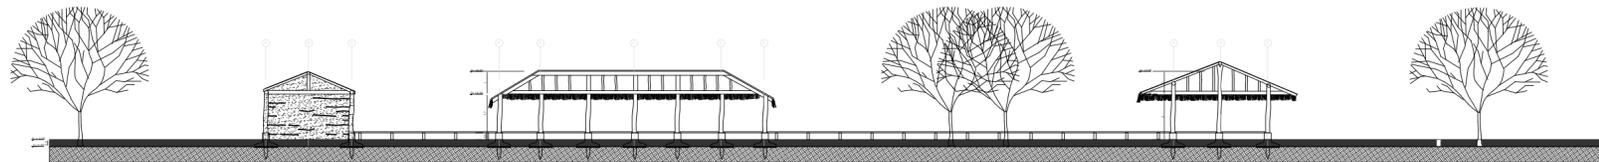

Trav. C-01 CORTE TRANSVERSAL

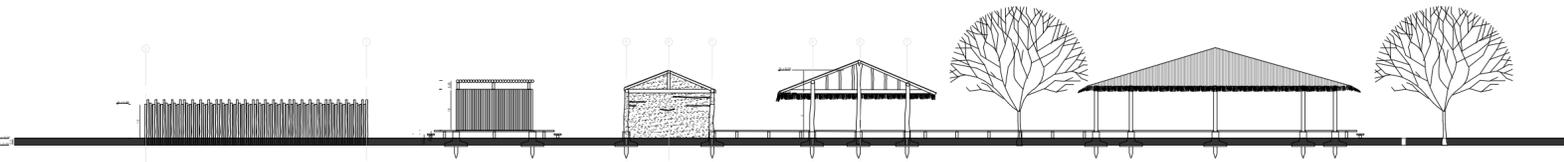


Long. C-02 CORTE LONGITUDINAL



PROPUESTA DE INTERVENCIÓN




D-003 SISTEMA EN SECO  
DETALLES LOD 350

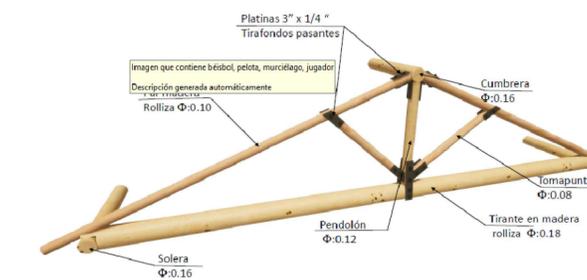

D-002 TIPOLOGÍA DE CERCHAS  
DETALLES LOD 350



D-004 MURO TIPO PERSIANA  
DETALLES LOD 350

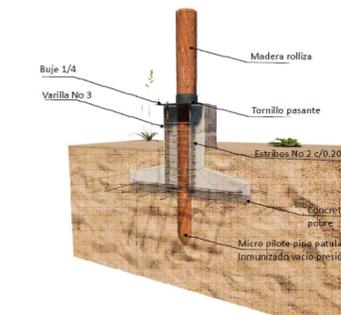

D-001 DETALLE DE CIMENTACIÓN  
DETALLES LOD 350

PRO 007 RENDER  
DETALLES LOD 350

|   |                                 |
|---|---------------------------------|
| PRO-A-007   | PRO-A-007                       |
| <p>UNIVERSIDAD La Gran Colombia</p> <p>FACULTAD DE ARQUITECTURA</p>   |                                 |
| <p>PROYECTO: <b>CONSERVACIÓN Y RECONSTRUCCIÓN DE LAS EDIFICACIONES DEL PATRIMONIO DE LA ARQUITECTURA TRADICIONAL</b></p> <p>BOGOTÁ, 2021</p>  |                                 |
| <p>CONVENIONES</p>  |                                 |
| <p>NOTA:<br/>Este documento es parte de un proyecto de intervención de un patrimonio arquitectónico, por lo tanto se permite la reproducción e impresión de algunas imágenes con fines educativos, siempre y cuando se cite la fuente de donde se obtuvo.</p> |                                 |
| MODIFICACIONES  | FECHA                           |
| 1. MODIFICACIONES   | 00-00-00                        |
| <p>DOCENTE TITULAR:</p> <p>VºBº Arq. FABIAN ENRIQUE BAEZ A.</p>   |                                 |
| <p>ESTUDIANTES:</p> <p>Vanesa Catalina Fernández Salazar<br/>CÓDIGO 1031166878</p>  |                                 |
| <p>TUTOR REPRESENTACIÓN</p> <p>N/A</p>  |                                 |
| <p>TUTOR ESTRUCTURAL</p> <p>N/A</p>   |                                 |
| <p>PLANOS DE REFERENCIA</p> <p>PROPUESTA ARQUITECTÓNICA</p>   |                                 |
| VºBº APROBACIÓN   | VºBº PROYECTO                   |
| VºBº AL RESPONSABLE   | VºBº AL CONSTRUCTOR             |
| ASESOR DE DISEÑO  | ASESOR                          |
| <p>CONTIENE:<br/>PROPUESTA ARQUITECTÓNICA<br/>RENDER - DETALLES LOD 350</p>   |                                 |
| ESCALA  | FECHA                           |
| N/A   | SEP. 18 DEL 2021                |
| ARCHIVO PROPUESTA ARQUITECTÓNICA  | FECHA COPIA                     |
|   | SEP. 18 DEL 2021                |
| DIBUJÓ<br>Vanesa Fernández  | ELABORACIÓN<br>Vanesa Fernández |
| PROYECTO:<br>PRO-A-007  | PROYECTO:<br>PRO-A-007          |