


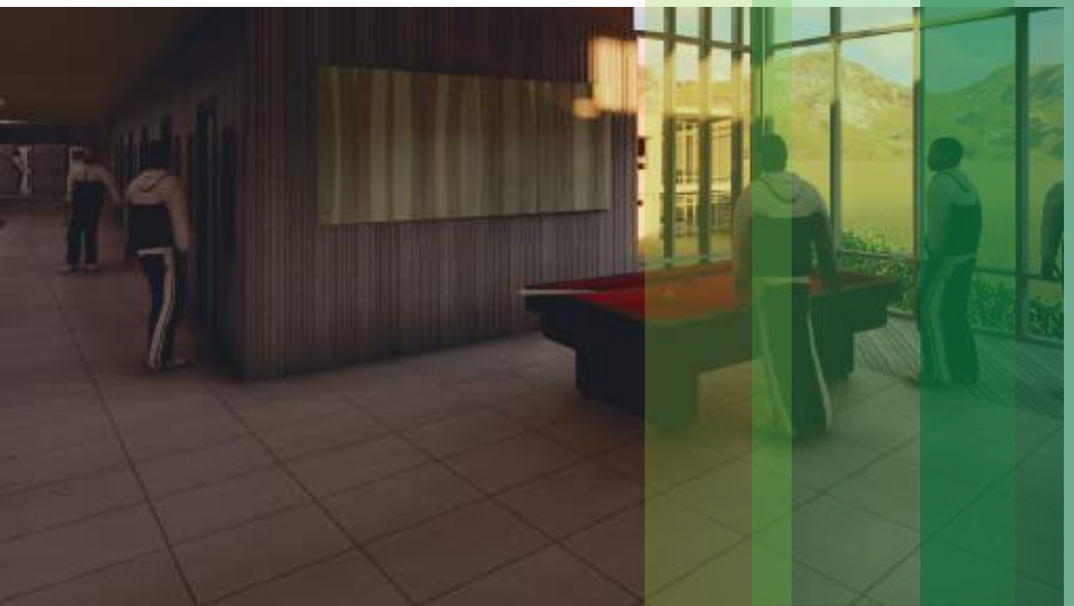



COLONIA PENAL AGRÍCOLA EL CAPIRO

Diseño y gestión del hábitat
Proyecto arquitectónico
Diseño proyecto arquitectónico

1010245881
1013689567
1010238717

DICIEMBRE 4 DEL 2020

PORTAFOLIO

CONTENIDO Zonificación, Pabellones, Celdas

- A-001 - LOCALIZACIÓN
- A-002 - LOCALIZACIÓN 2
- A-003 - LOCALIZACIÓN 3
- A-004 - ZONA ESTÉRIL
- A-005 - ZONA DE RECLUSIÓN
- A-006 - ZONA PRODUCTIVA
- A-007 - PLANTA 1 - PABELLÓN 1
- A-008 - PLANTA 2 - PABELLÓN 1
- A-009 - PLANTA CUBIERTA - PABELLÓN 1
- D-001 - DETALLE 1 PABELLÓN 1
- D-002 - DETALLE 2 PABELLÓN 1
- D-003 - DETALLE 3 PABELLÓN 1
- D-004- DETALLE 4 PABELLÓN 1
- D-005- DETALLE 5 PABELLÓN 1
- D-006- DETALLE 6 PABELLÓN 1
- D-007- DETALLE 7 PABELLÓN 1
- D-008 - DETALLE 8 PABELLÓN 1
- D-009 - DETALLE 9 PABELLÓN 1
- D-010- DETALLE 10 PABELLÓN 1
- D-011- DETALLE 11 PABELLÓN 1
- D-012- DETALLE 12 PABELLÓN 1
- D-013- DETALLE 13 PABELLÓN 1
- D-014- DETALLE 14 PABELLÓN 1
- D-015- DETALLE 15 PABELLÓN 1
- CF-01 - CORTE FACHADA 1 PABELLÓN 1
- A-010 - PLANTA 1 - PABELLÓN 2
- A-011 - PLANTA 2 - PABELLÓN 2
- A-012 - PLANTA CUBIERTA - PABELLÓN 2
- D-017- DETALLE 1 PABELLÓN 2
- D-018- DETALLE 2 PABELLÓN 2
- D-019- DETALLE 3 PABELLÓN 2
- D-020- DETALLE 4 PABELLÓN 2
- D-021- DETALLE 5 PABELLÓN 2
- D-022 DETALLE 6 PABELLÓN 2
- A-013 - PLANTA 1 - PABELLÓN 3
- A-014 - PLANTA 2 - PABELLÓN 3
- A-015 - PLANTA CUBIERTA - PABELLÓN 3
- D-023 DETALLE 1 PABELLÓN 3
- D-024 DETALLE 2 PABELLÓN 3
- D-025 DETALLE 3 PABELLÓN 3
- A-016 - PLANTA 1 - PABELLÓN 4
- A-017 - PLANTA 2 - PABELLÓN 4
- A-018 - PLANTA CUBIERTA - PABELLÓN 4
- D-026 DETALLE 1 PABELLÓN 4
- D-027 DETALLE 2 PABELLÓN 4
- D-028 DETALLE 3 PABELLÓN 4
- D-029 DETALLE 4 PABELLÓN 4
- D-030 DETALLE 5 PABELLÓN 4
- D-031 DETALLE 6 PABELLÓN 4
- D-032 DETALLE 7 PABELLÓN 4
- D-033 DETALLE 8 PABELLÓN 4
- D-034 DETALLE 9 PABELLÓN 4
- A-019 - TIPOS DE CELDA
- A-020 - CELDA TIPO 1
- A-021 - CELDA TIPO 2
- A-022 - CELDA TIPO 3
- A-023 - CELDA TIPO 4
- A-024 - CELDA TIPO 5



A01
01
LOCALIZACIÓN GENERAL
COLONIA PENAL AGRICOLA EL CAPIRO
ESCALA 1:2500

UNIVERSIDAD
La Gran Colombia

FACULTAD DE ARQUITECTURA

PROYECTO

COLONIA PENAL AGRICOLA EL CAPIRO

COLONIA PENAL AGRÍCOLA,
EL CAPIRO

RIONEGRO, ANTIOQUIA, 2020

CONVENCIONES

P1
F1

P1
C1

N+0.00

P6

MODIFICACIONES | FECHA

DOCENTE TITULAR:

ESTUDIANTES:

CÓDIGO 1010245881

CÓDIGO 1013689567

CÓDIGO 1010238717

TUTOR

TUTOR ESTRUCTURAL

PLANOS DE REFERENCIA

1.PLANO_REF
2.PLANO_REF


V°. B°. APROBACIÓN	V°. B°. PROPIETARIO
V°B° Arq. RESPONSABLE	V°B° Arq. CONSTRUCTORA
ASESOR DE DISEÑO	ASESOR

CONTIENE

LOCALIZACIÓN GENERAL
COLONIA PENAL AGRICOLA EL CAPIRO
PLANTA PRIMER NIVEL

ESCALA	FECHA
1:2500	4 DE DICIEMBRE
ARCHIVO	FECHA COPIA
DWG	
DIBUJÓ	ELABORACIÓN
PLANO No.	DE
A-001	A-001

A-001
A-001

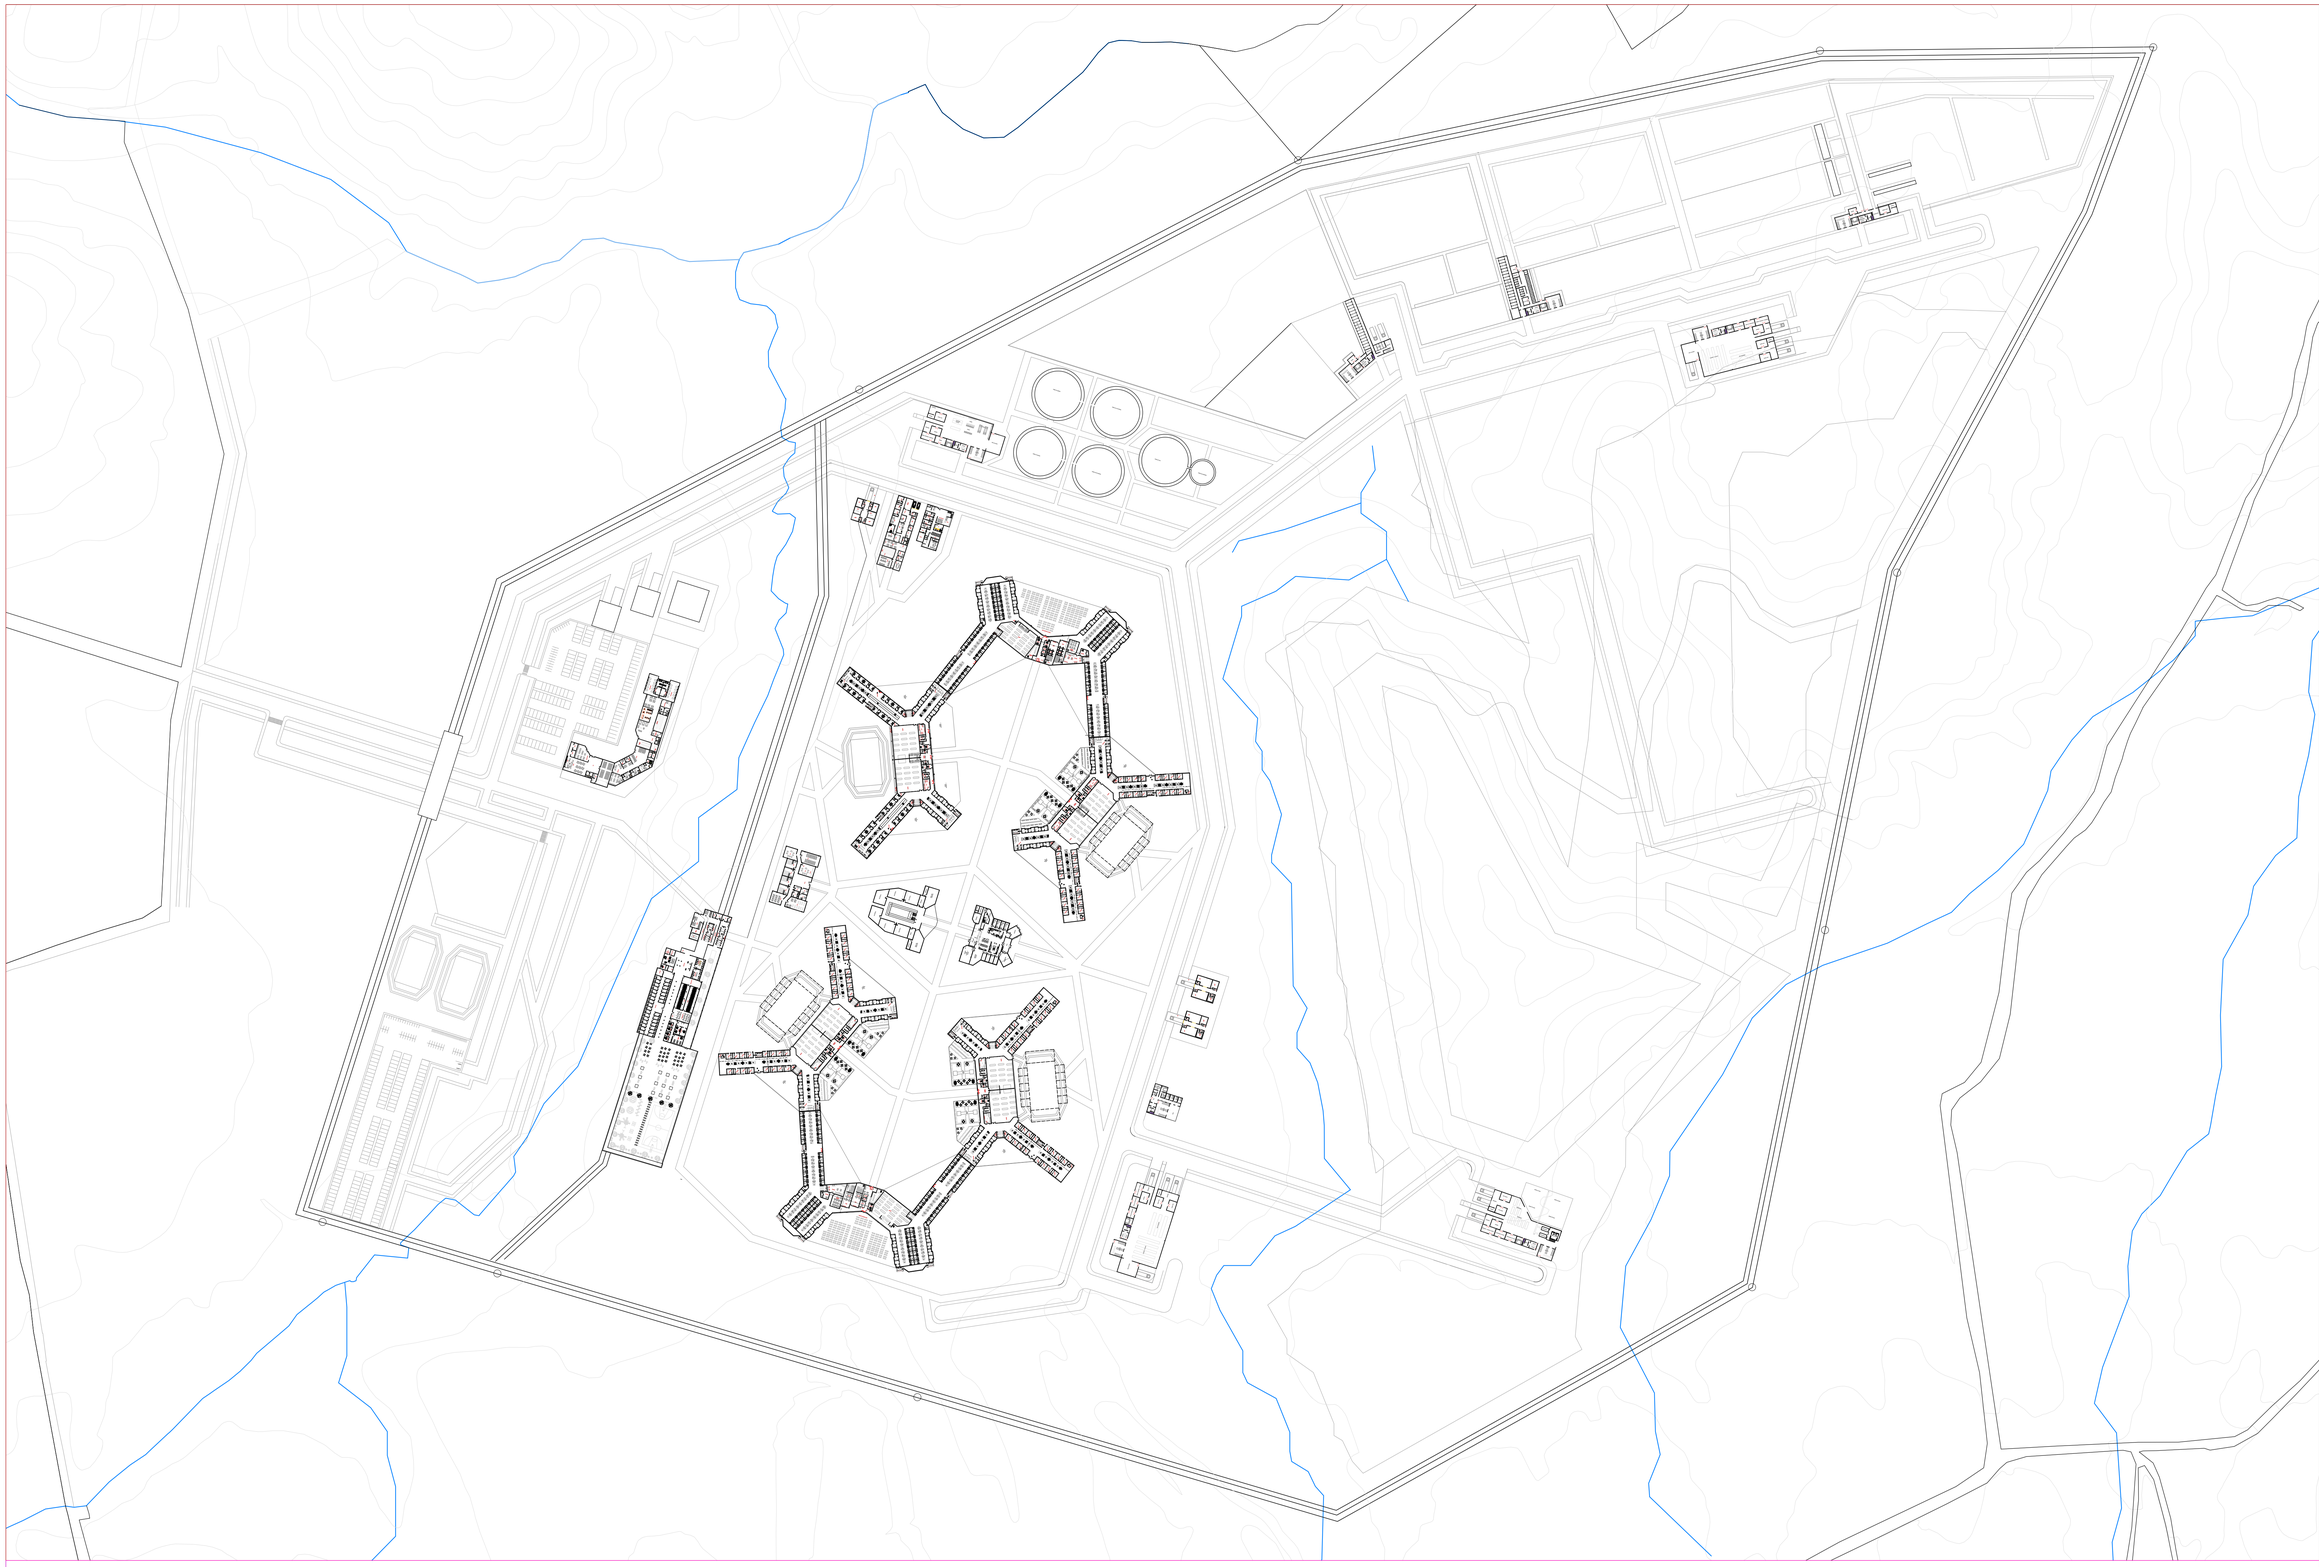

A01
02

LOCALIZACIÓN GENERAL
COLONIA PENAL AGRÍCOLA EL CAPIRO
ESCALA 1:1750

PLANO No. A-002 | DE A-002

UNIVERSIDAD La Gran Colombia

FACULTAD DE ARQUITECTURA

PROYECTO

COLONIA PENAL AGRICOLA EL CAPIRO

COLONIA PENAL AGRÍCOLA, EL CAPIRO

RIONEGRO, ANTIOQUIA, 2020

CONVENCIONES

P1 / F1 — P1 / C1 — N+0.00 — P6

MODIFICACIONES | FECHA

DOCENTE TITULAR:

ESTUDIANTES:

CÓDIGO 1010245881

CÓDIGO 1013689567

CÓDIGO 1010238717

TUTOR

TUTOR ESTRUCTURAL


PLANOS DE REFERENCIA

1.PLANO_REF
2.PLANO_REF

V° B° APROBACIÓN	V° B° PROPIETARIO
V°B° Arq. RESPONSABLE	V°B° Arq. CONSTRUCTORA
ASESOR DE DISEÑO	ASESOR

CONTIENE
LOCALIZACIÓN GENERAL
COLONIA PENAL AGRÍCOLA EL CAPIRO
PLANTA PRIMER NIVEL

ESCALA	FECHA
1:1750	4 DE DICIEMBRE
ARCHIVO	FECHA COPIA
DWG	
DIBUJÓ	ELABORACIÓN
PLANO No.	DE
A-002	A-002

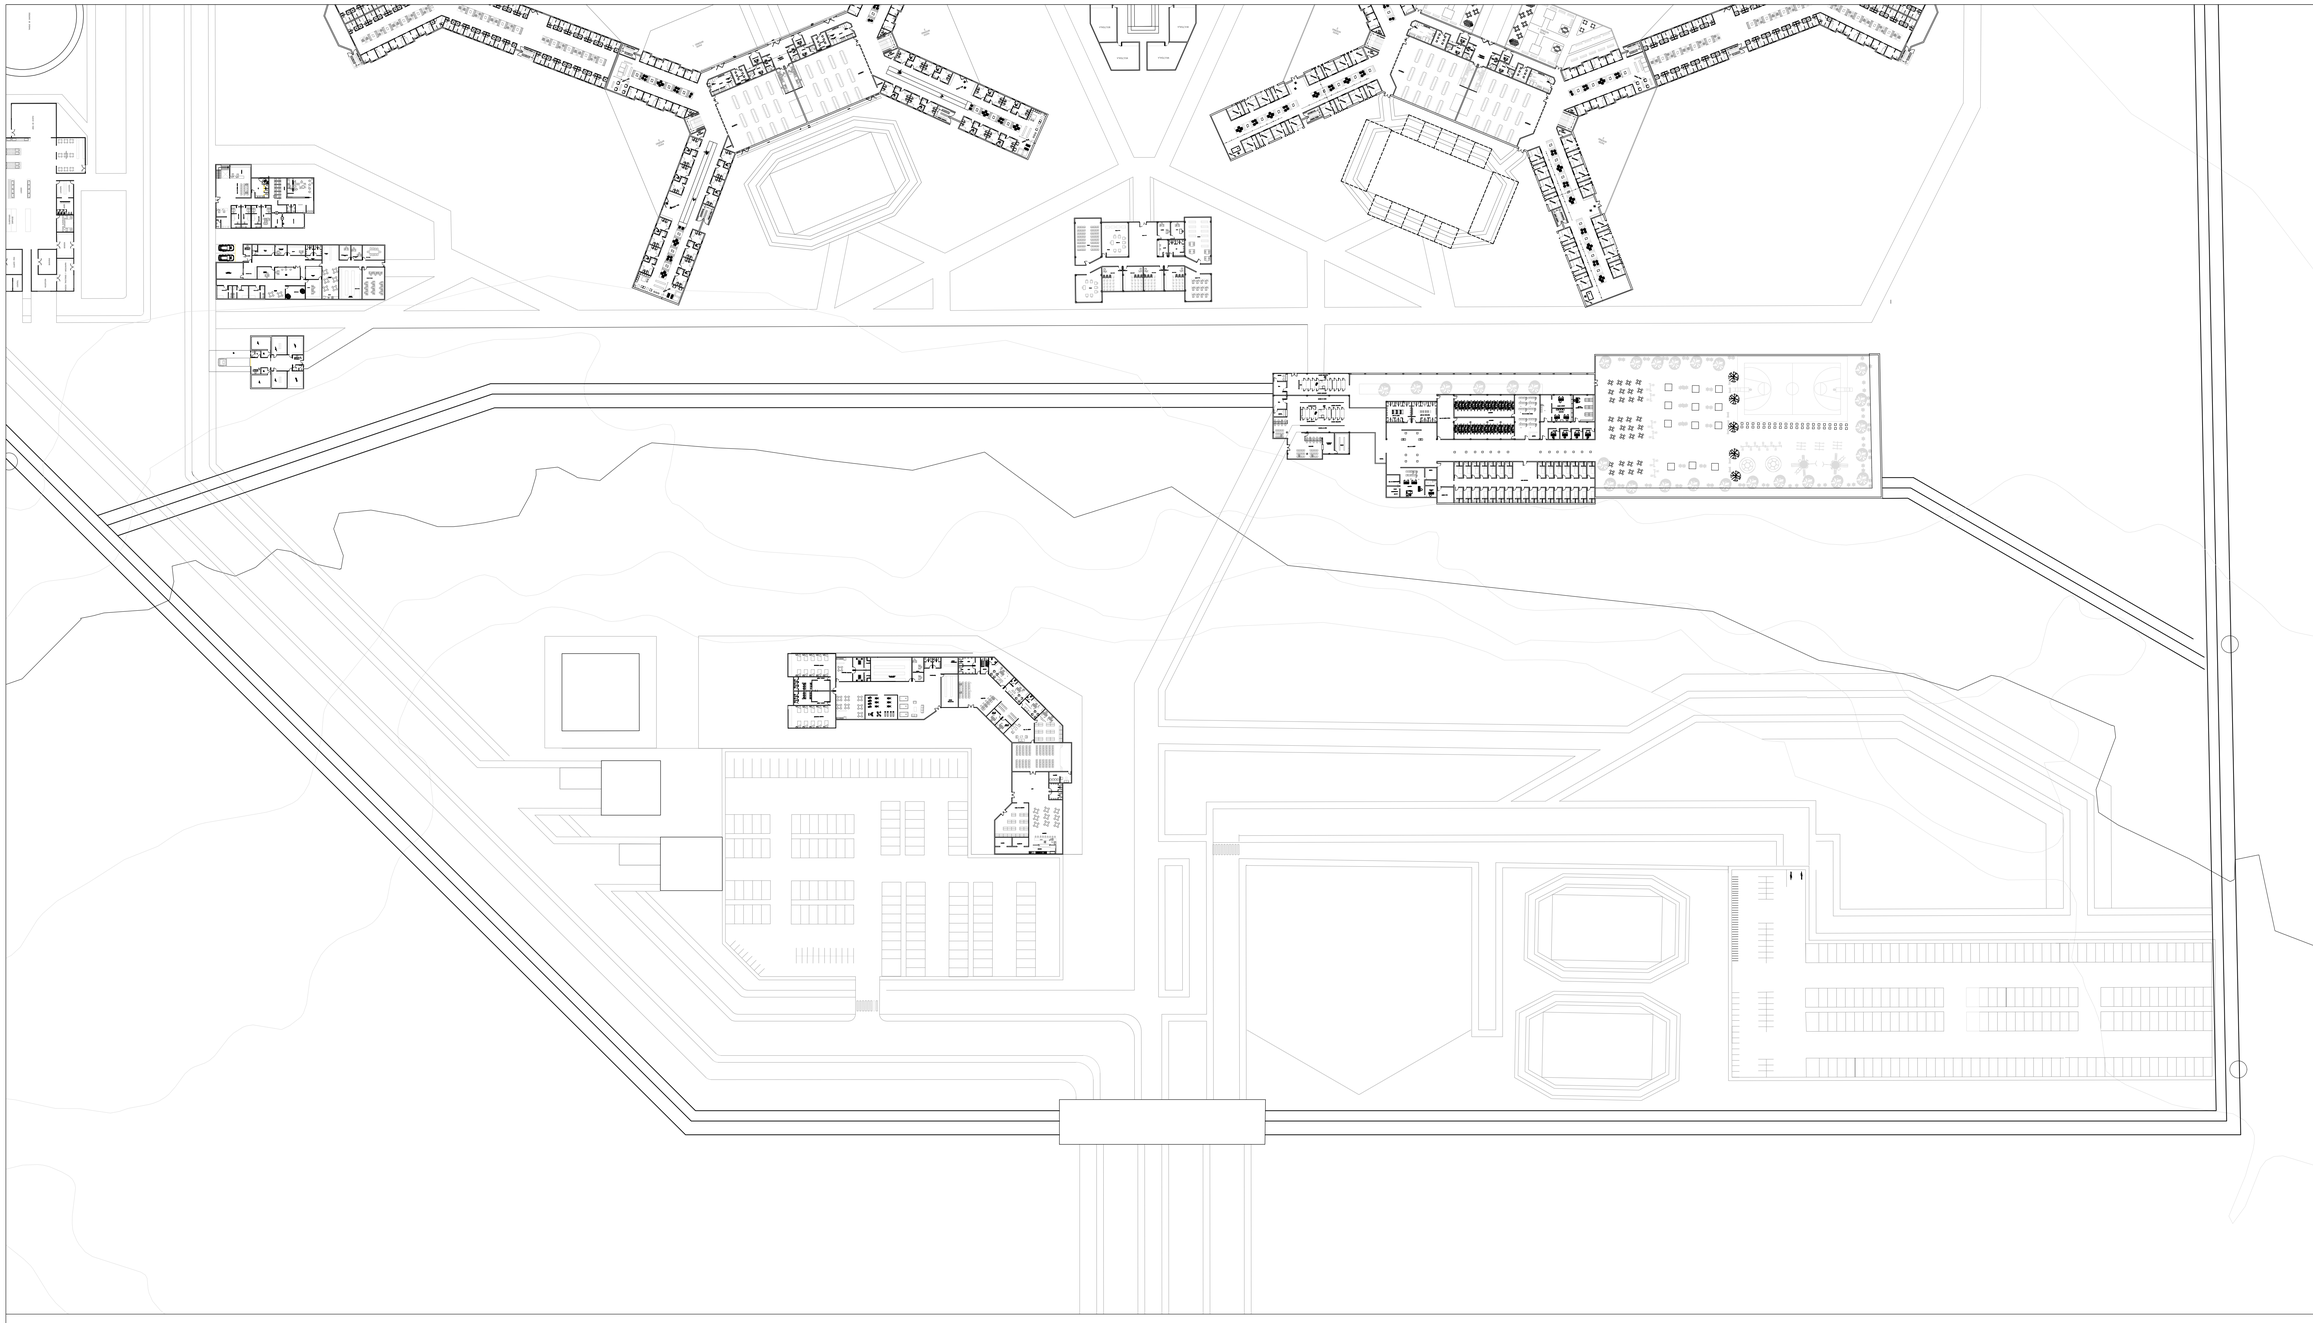

LOCALIZACIÓN GENERAL



A01 / 04 ZONA ESTÉRIL

PLANTA PRIMER NIVEL
ESCALA 1:750

A-004	A-004
PLANO No.	DE

UNIVERSIDAD La Gran Colombia

FACULTAD DE ARQUITECTURA

PROYECTO

COLONIA PENAL AGRÍCOLA EL CAPIRO

COLONIA PENAL AGRÍCOLA, EL CAPIRO

RIONEGRO, ANTIOQUIA, 2020

CONVENCIONES

P1 / F1

P1 / C1

N+0.00

P4

MODIFICACIONES | FECHA

DOCENTE TITULAR:

ESTUDIANTES:

CÓDIGO 1010245881

CÓDIGO 1013689567

CÓDIGO 1010238717

TUTOR

TUTOR ESTRUCTURAL

PLANOS DE REFERENCIA


1.PLANO_REF
2.PLANO_REF

V°. B°. APROBACIÓN	V°. B°. PROPIETARIO
V°B° Arq. RESPONSABLE	V°B° Arq. CONSTRUCTORA
ASESOR DE DISEÑO	ASESOR

CONTIENE

PLANTA GENERAL
ZONA ESTÉRIL
PLANTA PRIMER NIVEL

ESCALA	FECHA
1:750	4 DE DICIEMBRE
ARCHIVO	FECHA COPIA
DWG	
DIBUJÓ	ELABORACIÓN

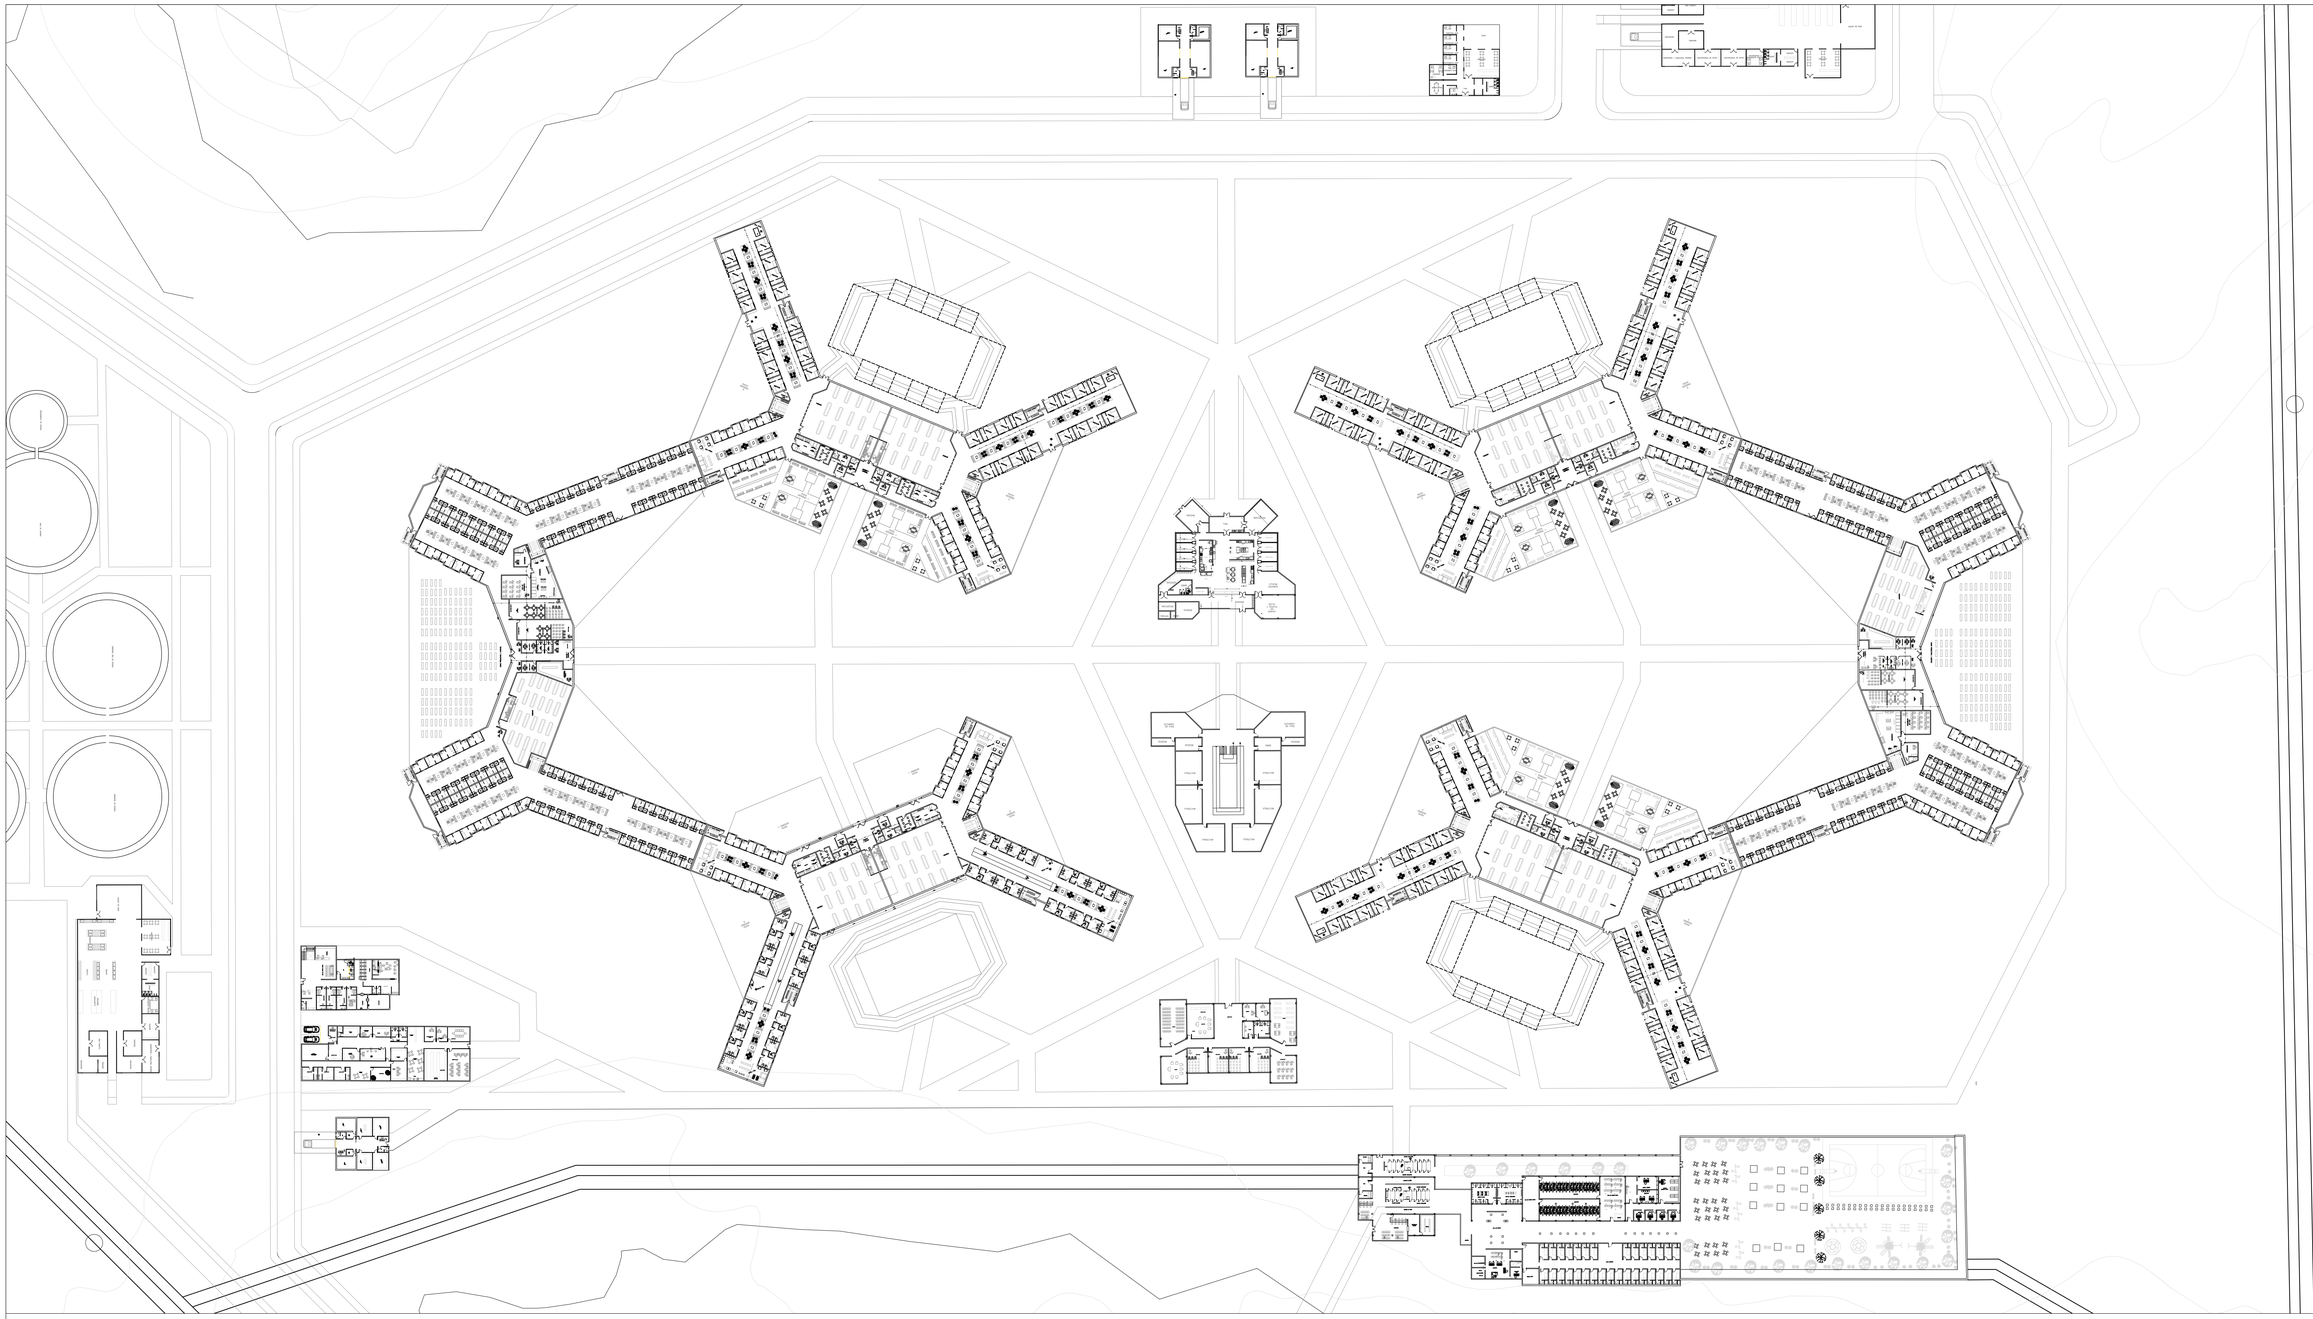

LOCALIZACIÓN GENERAL



A01 05 ZONA DE RECLUSIÓN

PLANTA PRIMER NIVEL

ESCALA 1:750

PLANO No.	DE
A-005	A-005

UNIVERSIDAD La Gran Colombia

FACULTAD DE ARQUITECTURA

PROYECTO

COLONIA PENAL AGRÍCOLA EL CAPIRO

RIONEGRO, ANTIOQUIA, 2020

CONVENCIONES

P1 F1 — P1 C1 — N+0.00

MODIFICACIONES — FECHA

DOCENTE TITULAR:

ESTUDIANTES:

CÓDIGO 1010245881

CÓDIGO 1013689567

CÓDIGO 1010238717

TUTOR

TUTOR ESTRUCTURAL

PLANOS DE REFERENCIA


1.PLANO_REF
2.PLANO_REF

V° B° APROBACIÓN	V° B° PROPIETARIO
V°B° Arq. RESPONSABLE	V°B° Arq. CONSTRUCTORA
ASESOR DE DISEÑO	ASESOR

CONTIENE

PLANTA GENERAL
ZONA DE RECLUSIÓN
PLANTA PRIMER NIVEL

ESCALA 1:750	FECHA 4 DE DICIEMBRE
ARCHIVO DWG	FECHA COPIA
DIBUJÓ	ELABORACIÓN
PLANO No. A-005	DE A-005

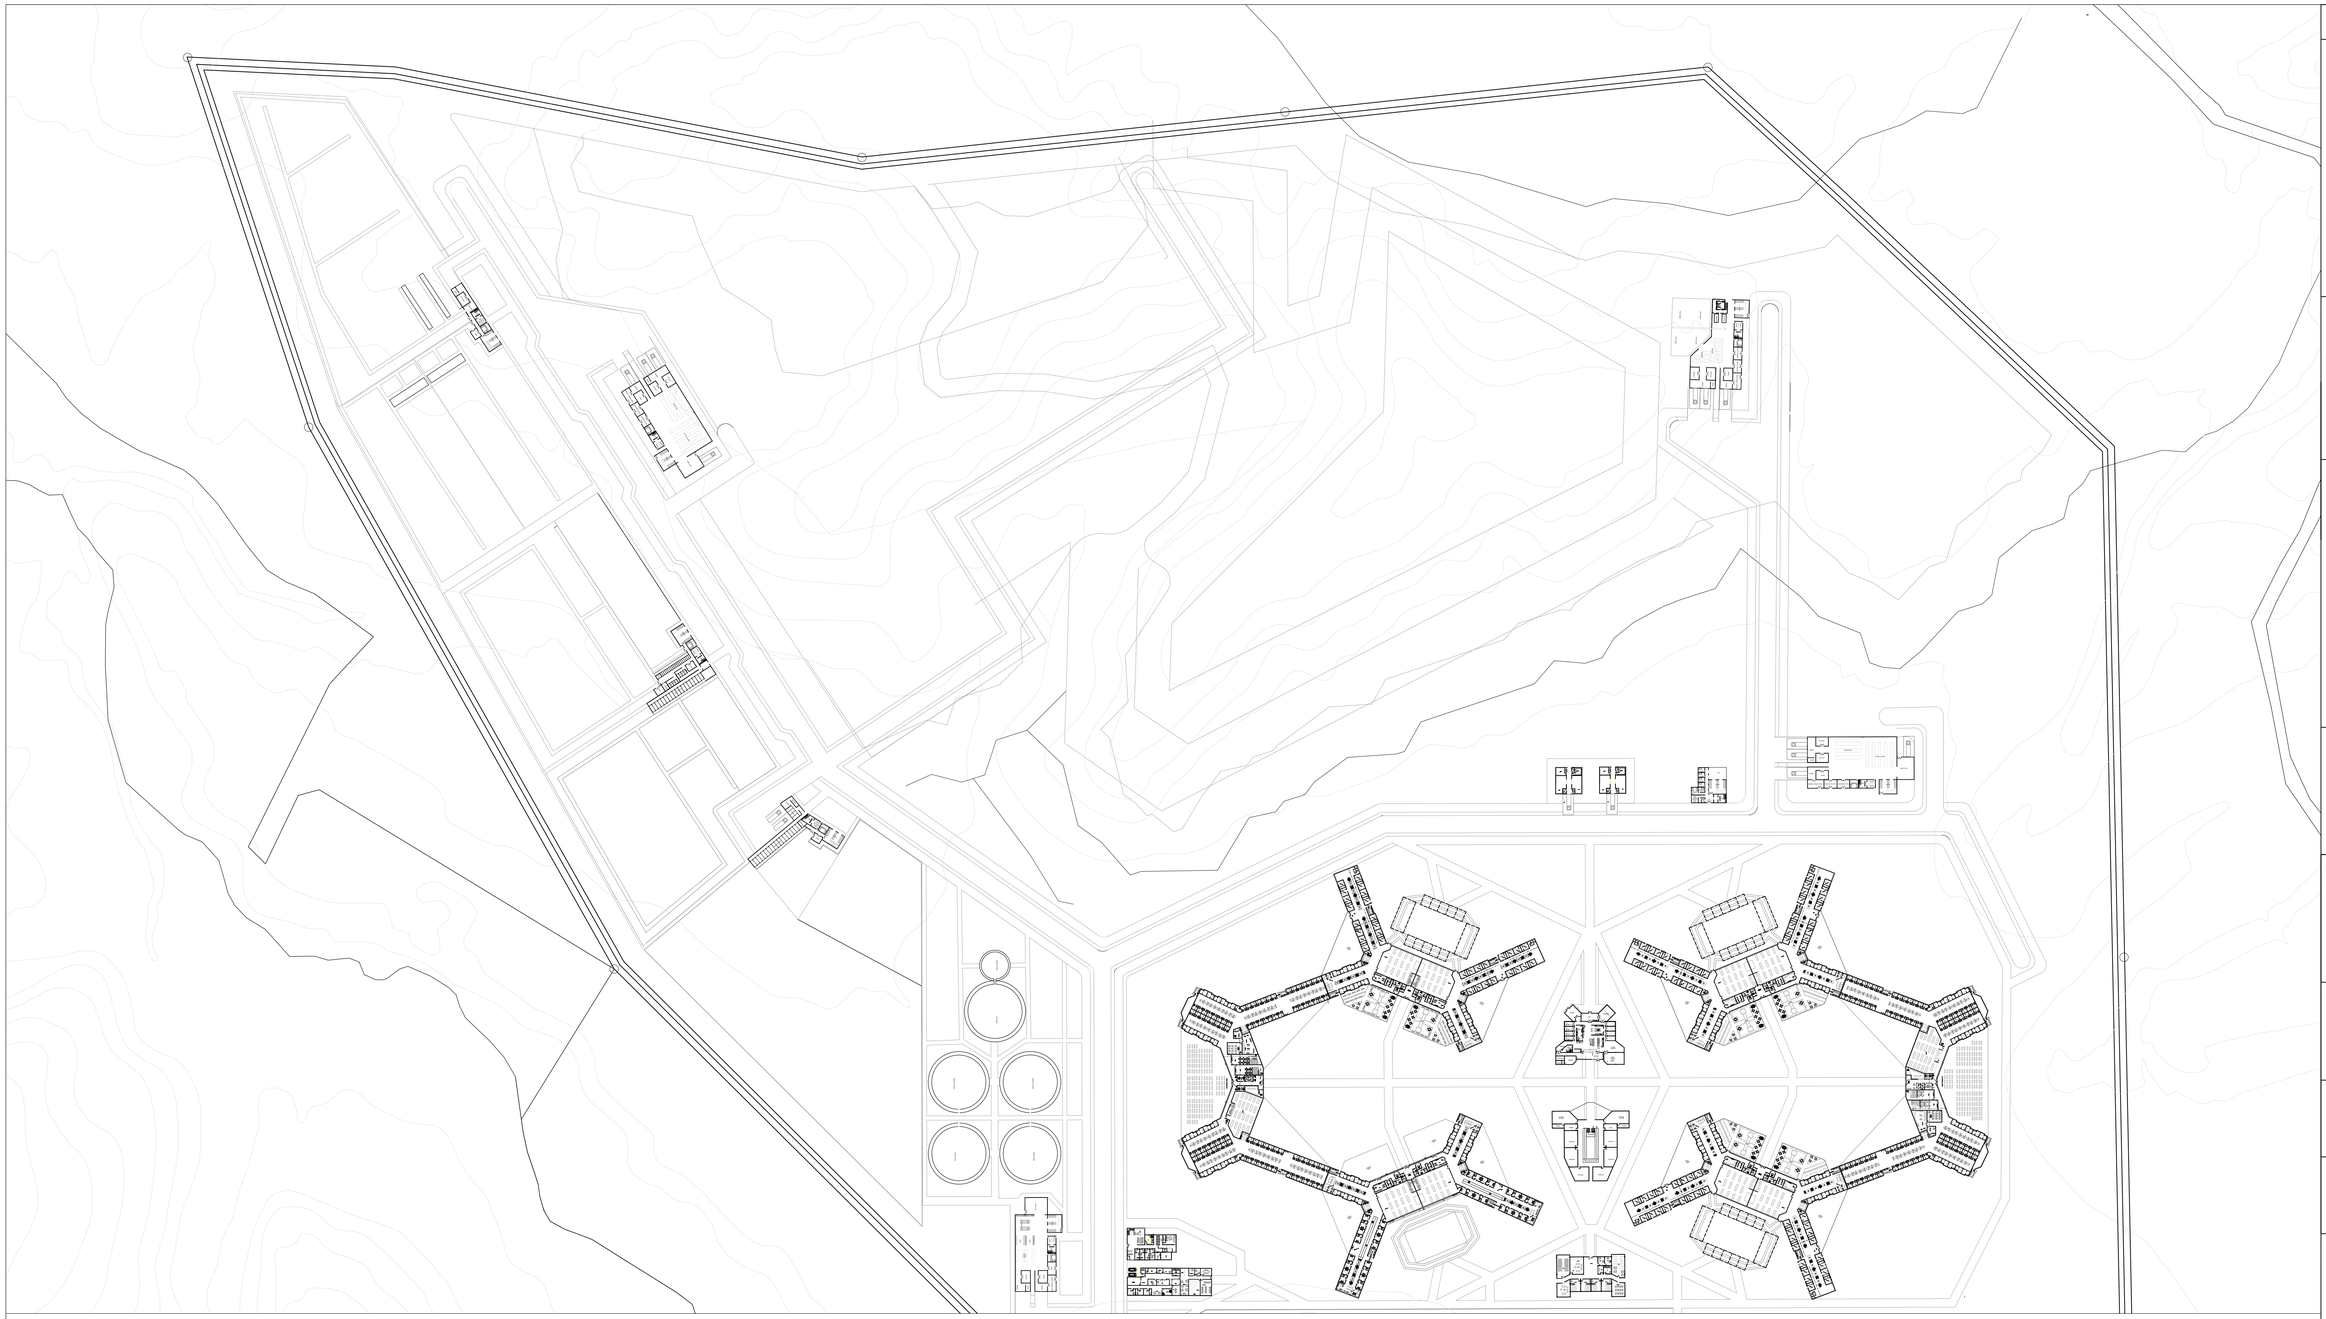

LOCALIZACIÓN GENERAL



A01
06

ZONA PRODUCTIVA

PLANTA PRIMER NIVEL
ESCALA 1:1500

A-006
A-006

UNIVERSIDAD La Gran Colombia

FACULTAD DE ARQUITECTURA

PROYECTO

COLONIA PENAL AGRÍCOLA EL CAPIRO

COLONIA PENAL AGRÍCOLA, EL CAPIRO

RIONEGRO, ANTIOQUIA, 2020

CONVENCIONES

P1 F1
P1 C1
N+0.00
P4

MODIFICACIONES FECHA

DOCENTE TITULAR:

ESTUDIANTES:

CÓDIGO 1010245881

CÓDIGO 1013689567

CÓDIGO 1010238717

TUTOR

TUTOR ESTRUCTURAL

PLANOS DE REFERENCIA

1.PLANO_REF
2.PLANO_REF

V°. B°. APROBACIÓN | V°. B°. PROPIETARIO


VB° Arq. RESPONSABLE | VB° Arq. CONSTRUCTORA

ASESOR DE DISEÑO | ASESOR


CONTIENE

PLANTA GENERAL
ZONA PRODUCTIVA
PLANTA PRIMER NIVEL

ESCALA	FECHA
1:750	4 DE DICIEMBRE
ARCHIVO	FECHA COPIA
DWG	
DIBUJÓ	ELABORACIÓN
PLANO No.	DE
A-006	A-006

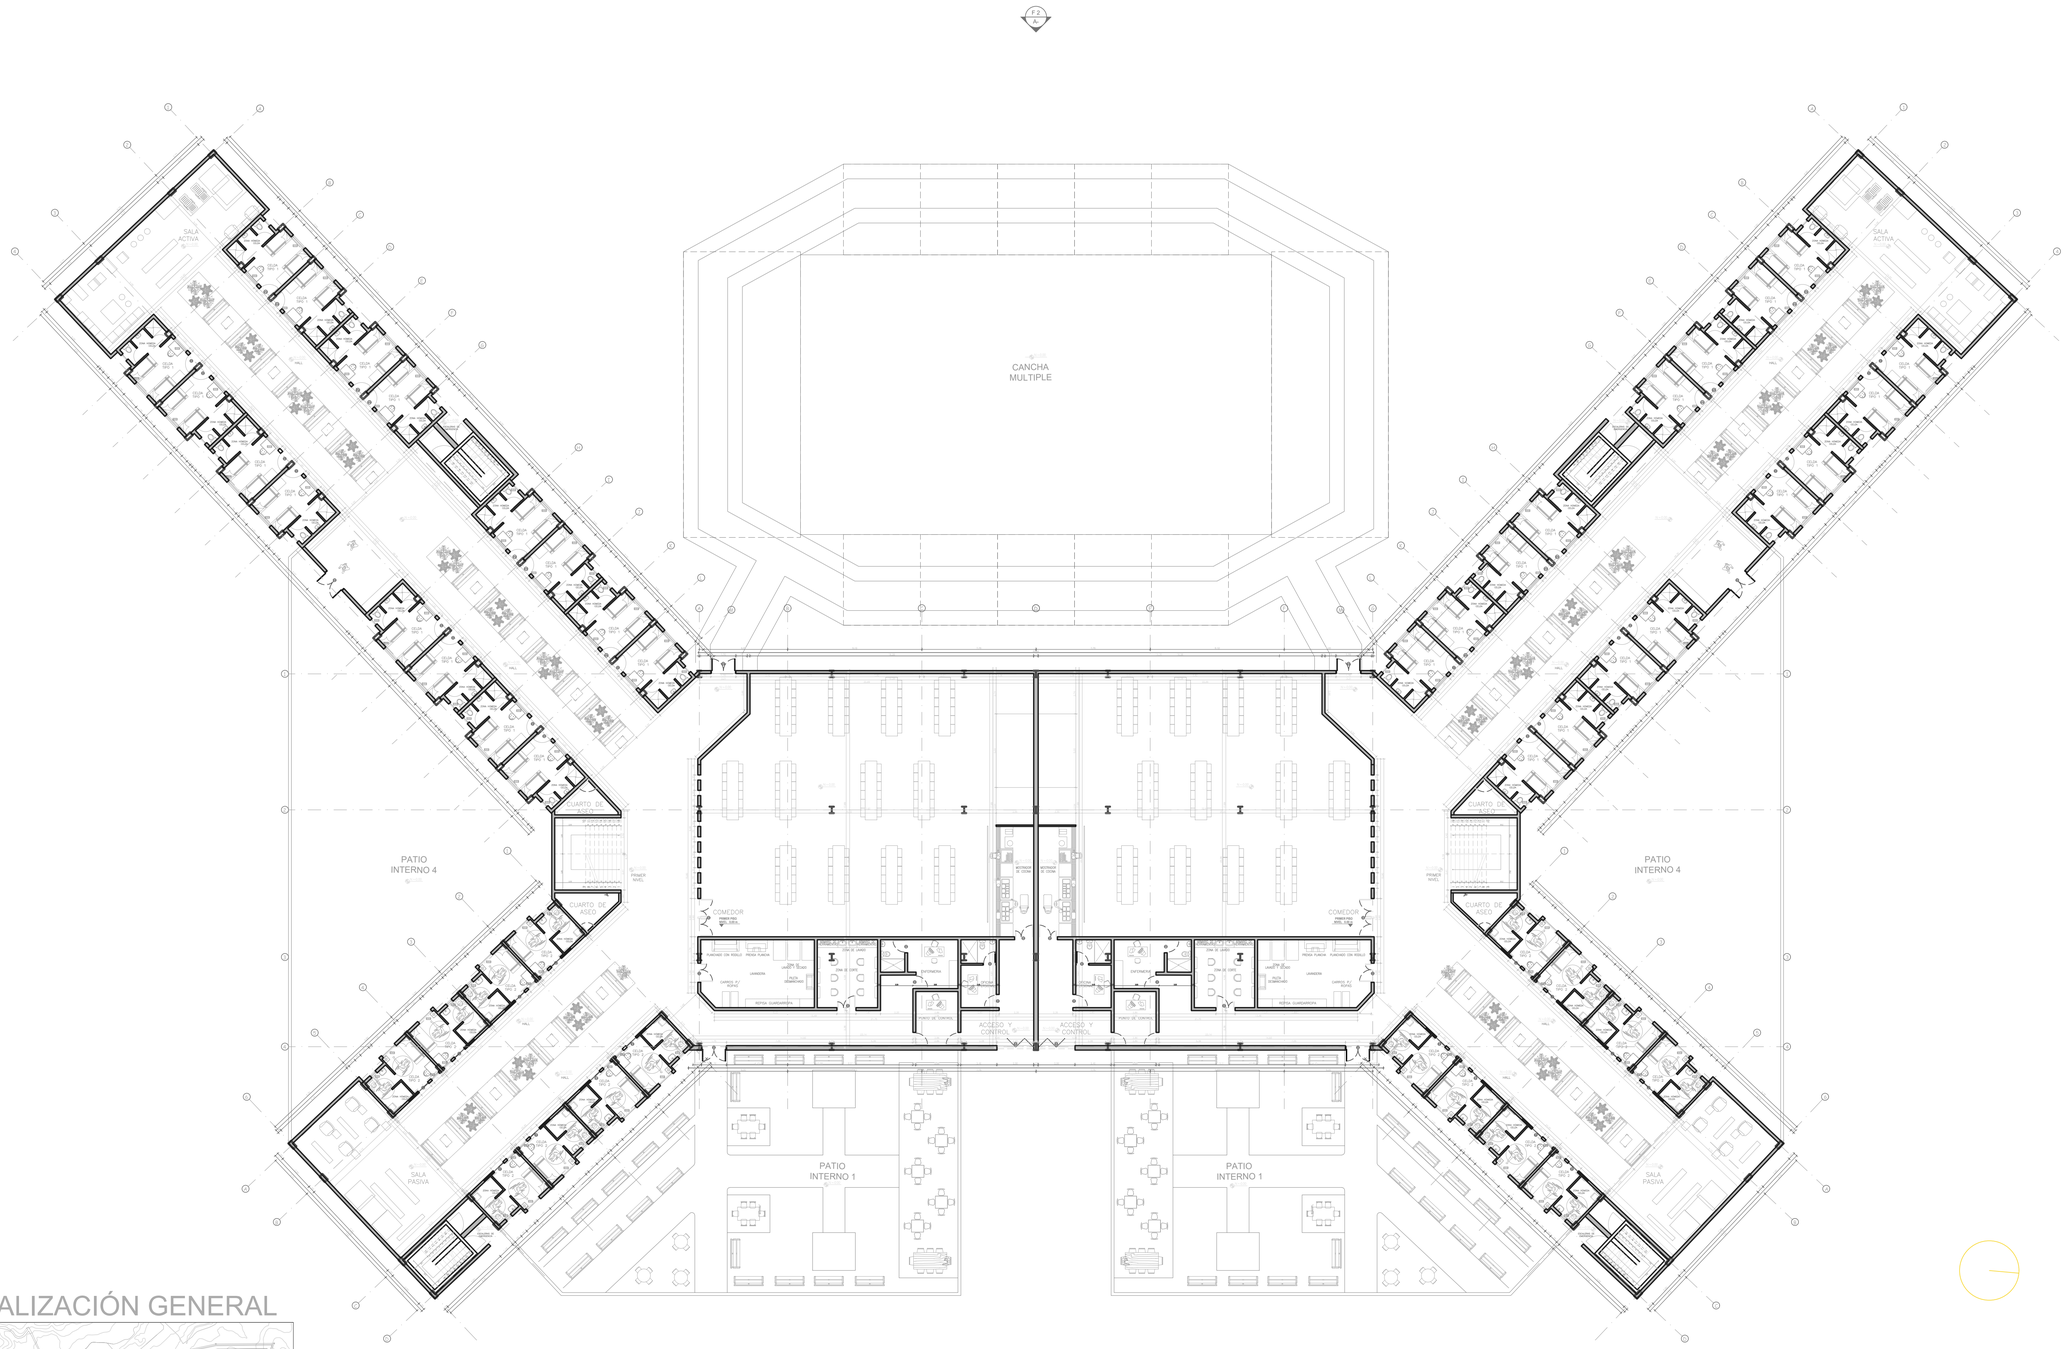

LOCALIZACIÓN GENERAL

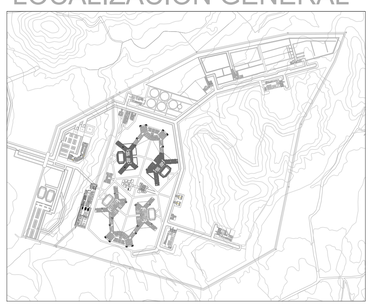

A02
01

PRIMERA PLANTA

PABELLÓN CONDENADOS
ESCALA 1:175

3.00 15.00
0 1.50 6.00

A-007 (SHEET NO.) | A-007 (SE)

UNIVERSIDAD La Gran Colombia

FACULTAD DE ARQUITECTURA

PROYECTO

COLONIA PENAL AGRÍCOLA EL CAPIRO

COLONIA PENAL AGRÍCOLA, EL CAPIRO

RIONEGRO, ANTIOQUIA, 2020

CONVENCIONES

MODIFICACIONES | FECHA

DOCENTE TITULAR:

ESTUDIANTES:

CÓDIGO 1010245881

CÓDIGO 1013689567

CÓDIGO 1010238717

TUTOR

TUTOR ESTRUCTURAL


PLANOS DE REFERENCIA

1.PLANO_REF
2.PLANO_REF


V°. B°. APROBACIÓN	V°. B°. PROPIETARIO
V°B° Arq. RESPONSABLE	V°B° Arq. CONSTRUCTORA
ASESOR DE DISEÑO	ASESOR

CONTIENE: PLANTAS ARQUITECTÓNICAS PABELLÓN CONDENADOS 1 PLANTA PRIMER NIVEL

ESCALA	FECHA
1:175	4 DE DICIEMBRE
ARCHIVO DWG	FECHA COPIA
DIBUJÓ	ELABORACIÓN
PLANO No. A-007	DE A-007

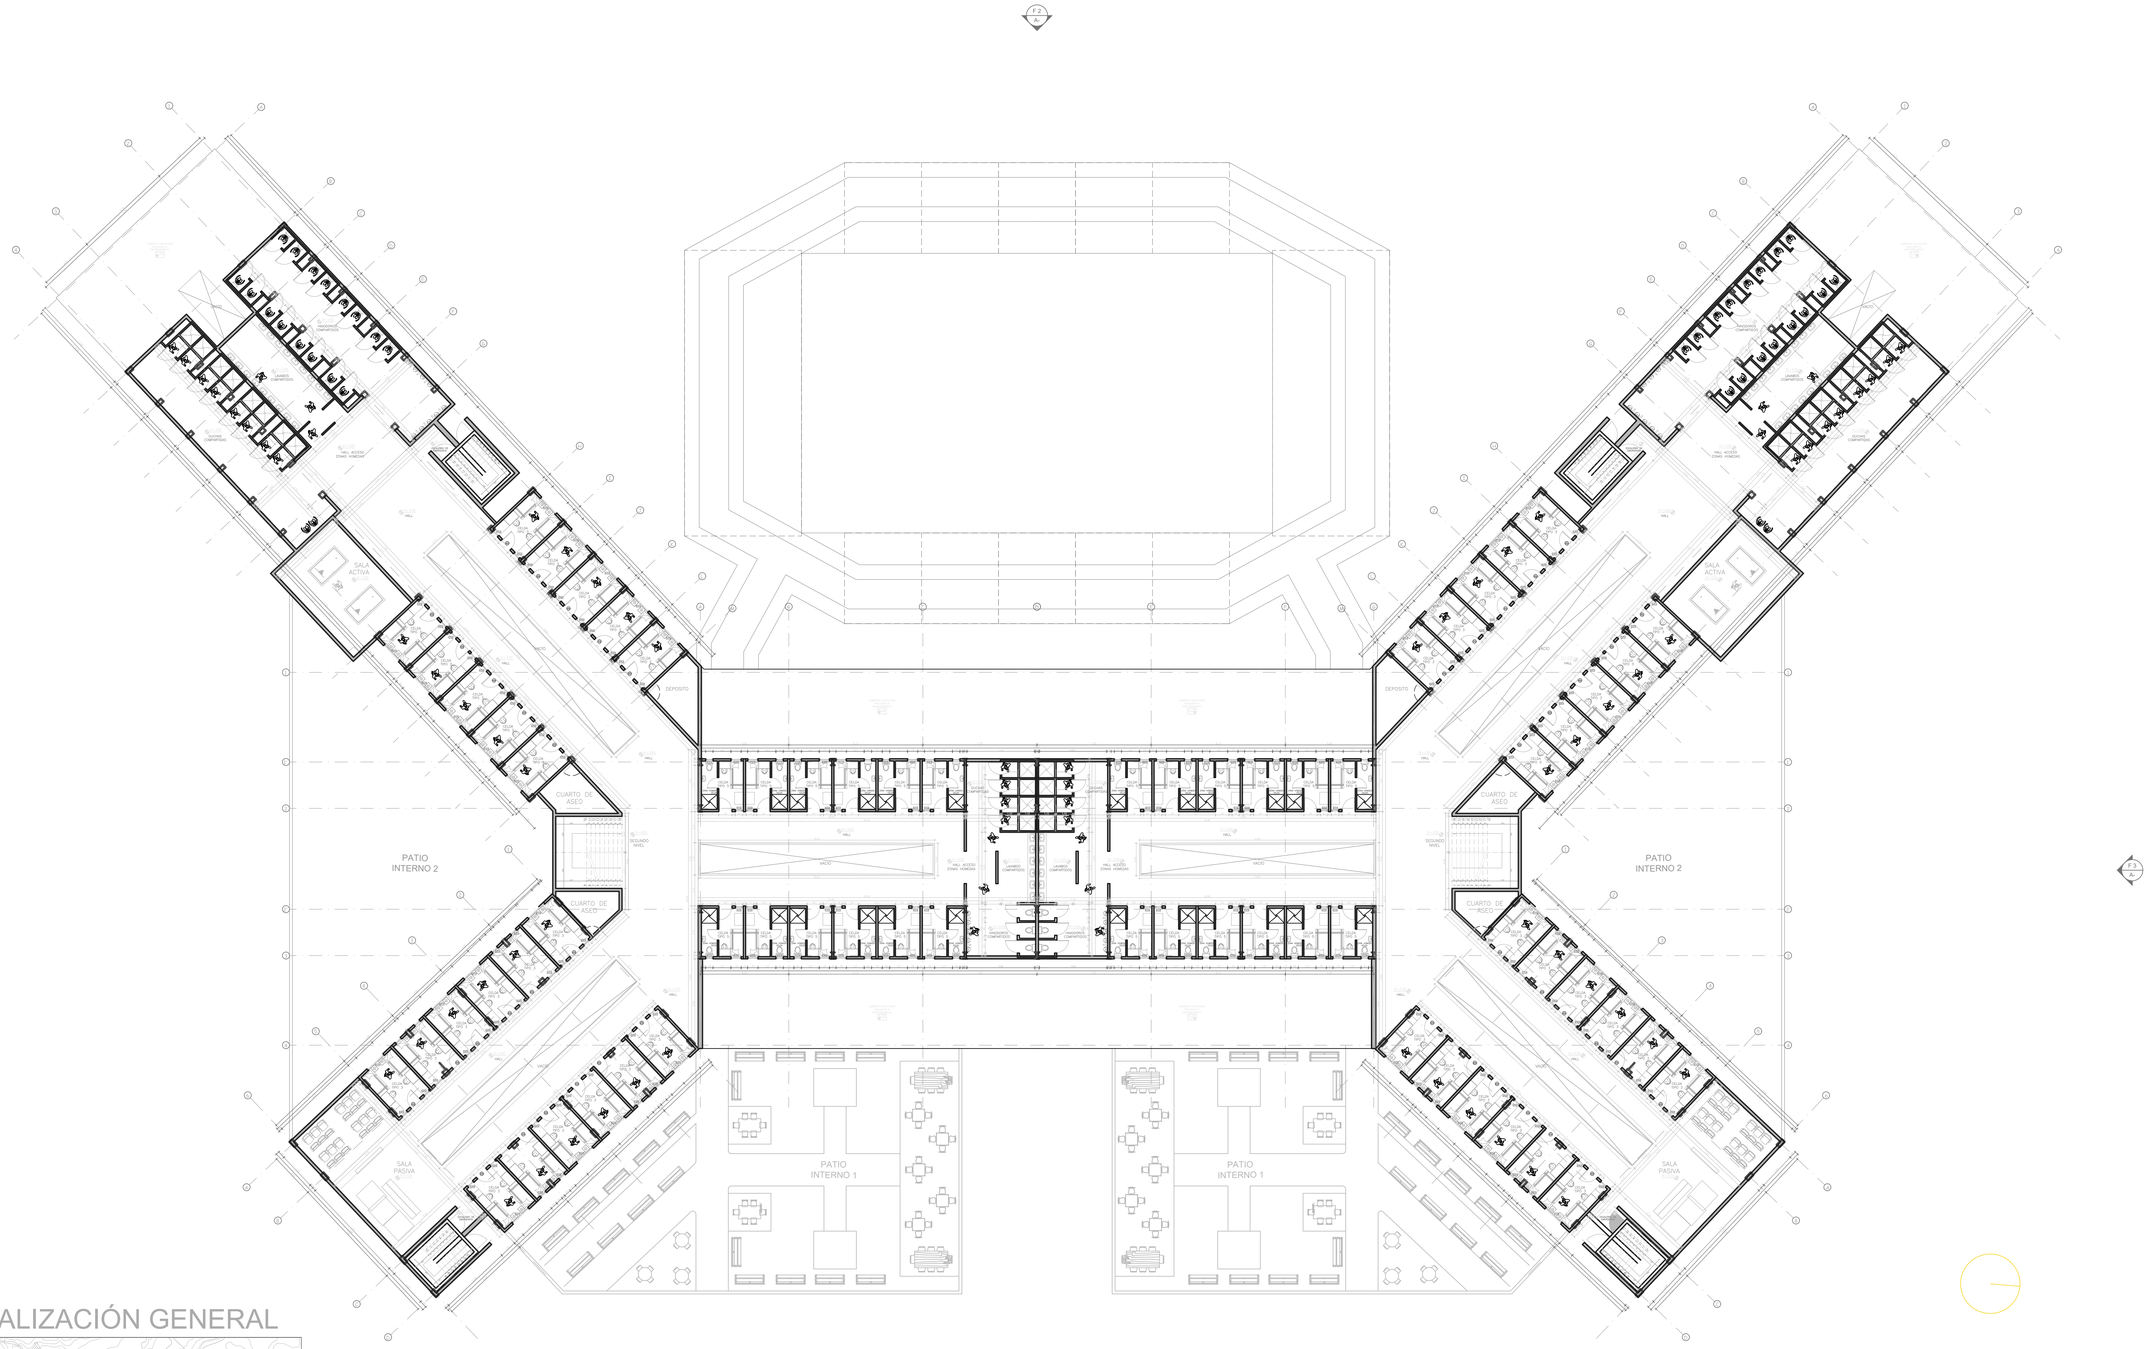

LOCALIZACIÓN GENERAL

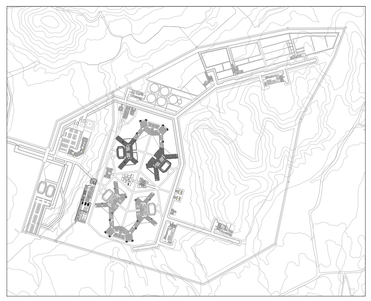

A02
02

SEGUNDA PLANTA

PABELLÓN CONDENADOS
ESCALA 1:175

3.00 15.00
0 1.50 6.00

A-008 (02) | A-008 (TK-DWG-No.)

UNIVERSIDAD
La Gran Colombia

FACULTAD DE ARQUITECTURA

PROYECTO

COLONIA PENAL AGRÍCOLA EL CAPIRO

COLONIA PENAL AGRÍCOLA,
EL CAPIRO

RIONEGRO, ANTIOQUIA, 2020

CONVENCIONES

P1 F1 — P1 C1 — N+0.00 — P4

MODIFICACIONES | FECHA

DOCENTE TITULAR:

ESTUDIANTES:

CÓDIGO 1010245881

CÓDIGO 1013689567

CÓDIGO 1010238717

TUTOR

TUTOR ESTRUCTURAL


PLANOS DE REFERENCIA

1.PLANO_REF
2.PLANO_REF


V°. B°. APROBACIÓN	V°. B°. PROPIETARIO
V°B° Arq. RESPONSABLE	V°B° Arq. CONSTRUCTORA
ASESOR DE DISEÑO	ASESOR

CONTIENE
PLANTAS ARQUITECTÓNICAS
PABELLÓN CONDENADOS 1
PLANTA SEGUNDO NIVEL

ESCALA	FECHA
1:175	4 DE DICIEMBRE
ARCHIVO	FECHA COPIA
DWG	
DIBUJÓ	ELABORACIÓN
PLANO No.	DE
A-008	A-008

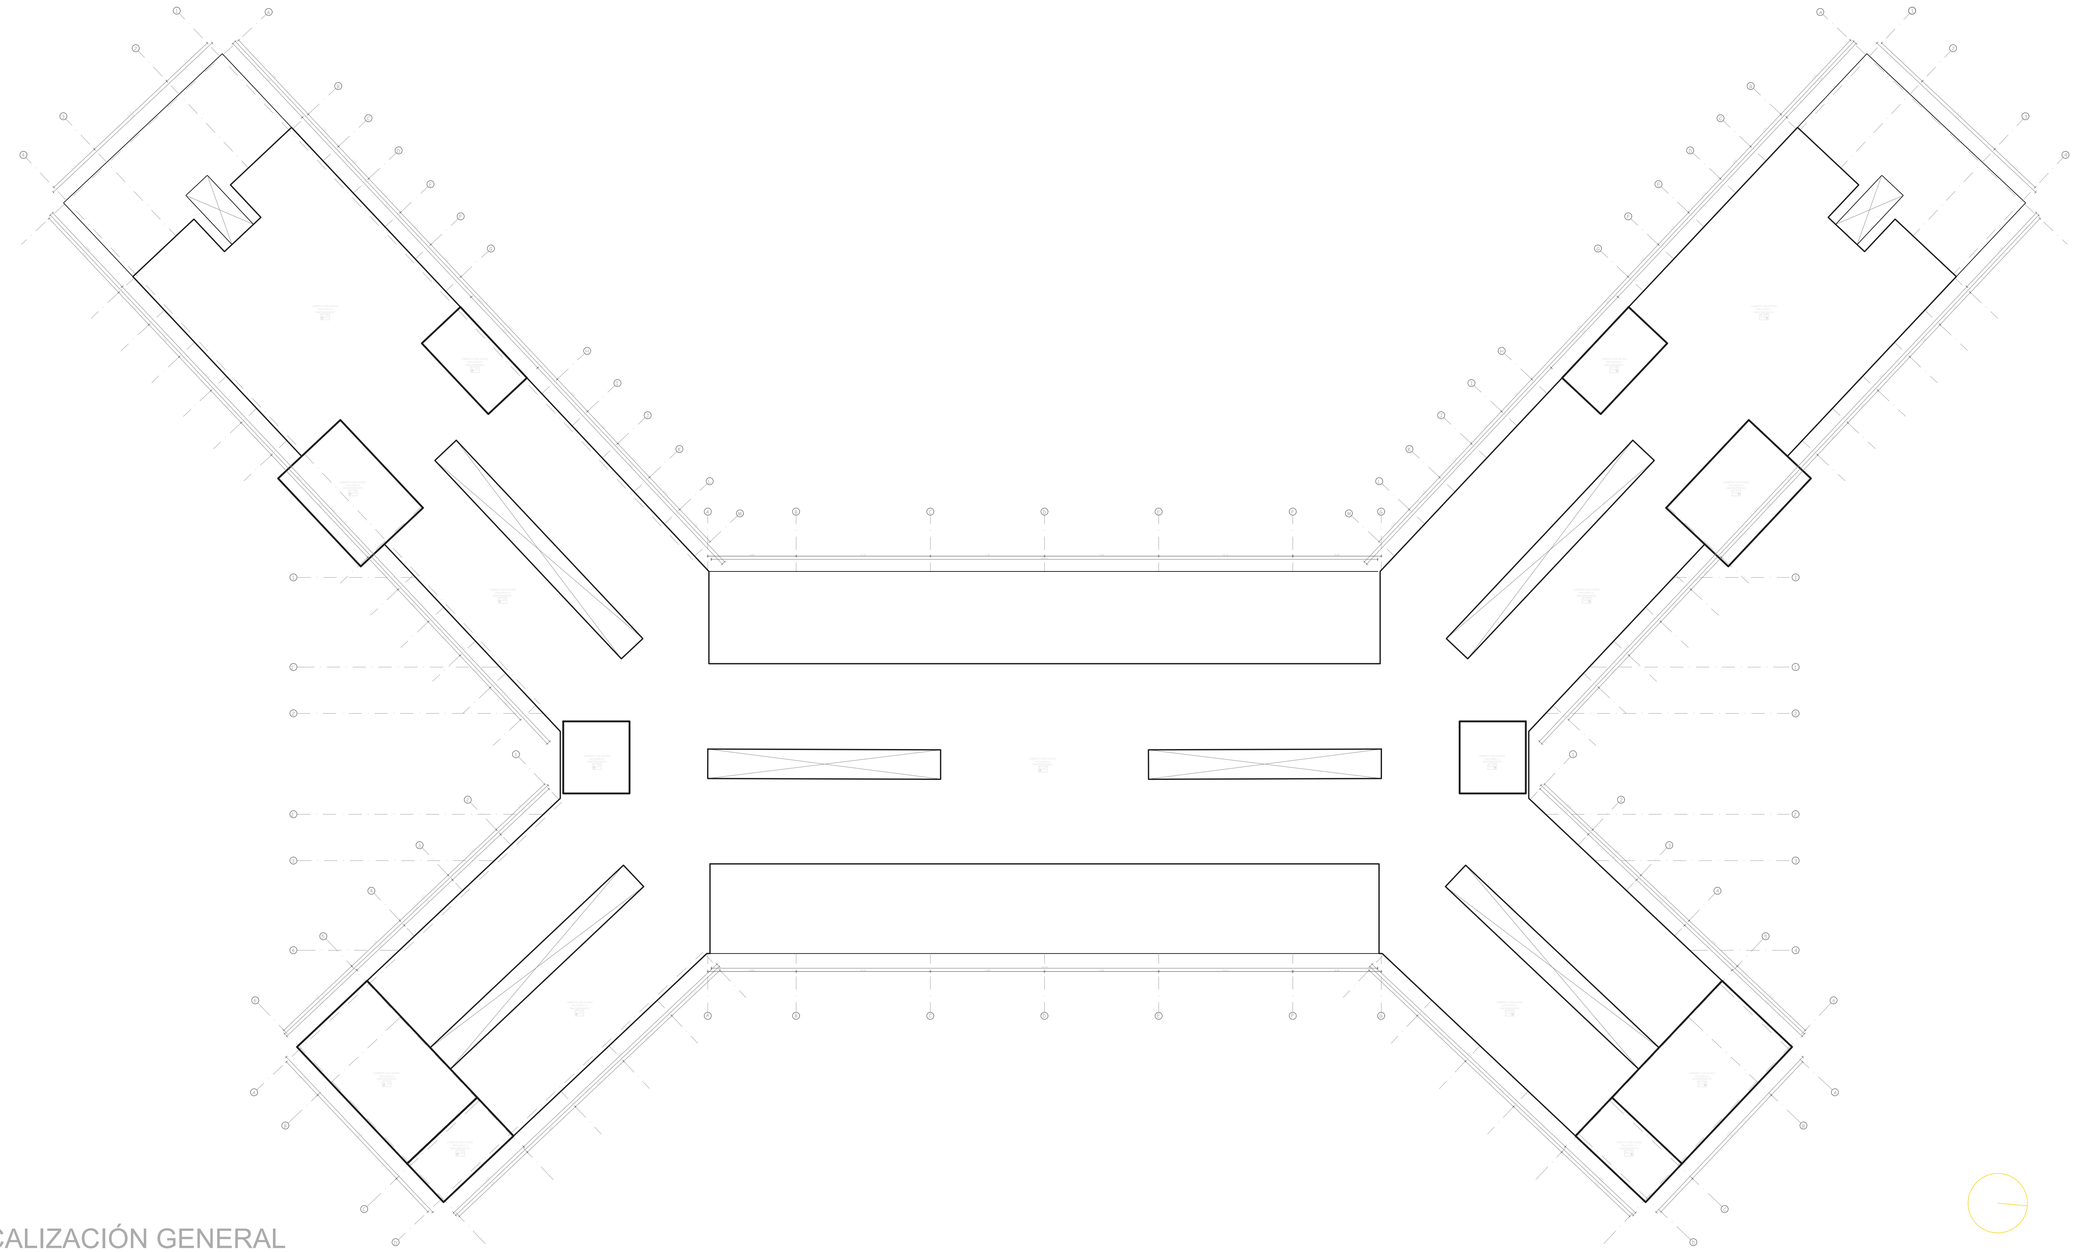

LOCALIZACIÓN GENERAL

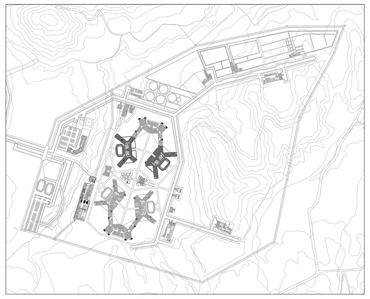

A02 03 PLANTA CUBIERTA

PABELLÓN CONDENADOS
ESCALA 1:175

3.00 15.00
0 1.50 6.00

A-009 (3)
A-009 (TN-DWTG)

UNIVERSIDAD La Gran Colombia

FACULTAD DE ARQUITECTURA

PROYECTO

COLONIA PENAL AGRÍCOLA EL CAPIRO

COLONIA PENAL AGRÍCOLA, EL CAPIRO

RIONEGRO, ANTIOQUIA, 2020

CONVENCIONES

P1 F1
P1 C1
N+0.00
P.H

MODIFICACIONES FECHA

DOCENTE TITULAR:

ESTUDIANTES:

CÓDIGO 1010245881

CÓDIGO 1013689567

CÓDIGO 1010238717

TUTOR

TUTOR ESTRUCTURAL

PLANOS DE REFERENCIA

1.PLANO_REF
2.PLANO_REF


V°. B°. APROBACIÓN | V°. B°. PROPIETARIO

V°B° Arq. RESPONSABLE | V°B° Arq. CONSTRUCTORA


ASESOR DE DISEÑO | ASESOR

CONTIENE
PLANTAS ARQUITECTÓNICAS
PABELLÓN CONDENADOS 1
PLANTA CUBIERTA

ESCALA	FECHA
1:175	4 DE DICIEMBRE
ARCHIVO DWG	FECHA COPIA
DIBUJÓ	ELABORACIÓN
PLANO No. A-009	DE A-0019

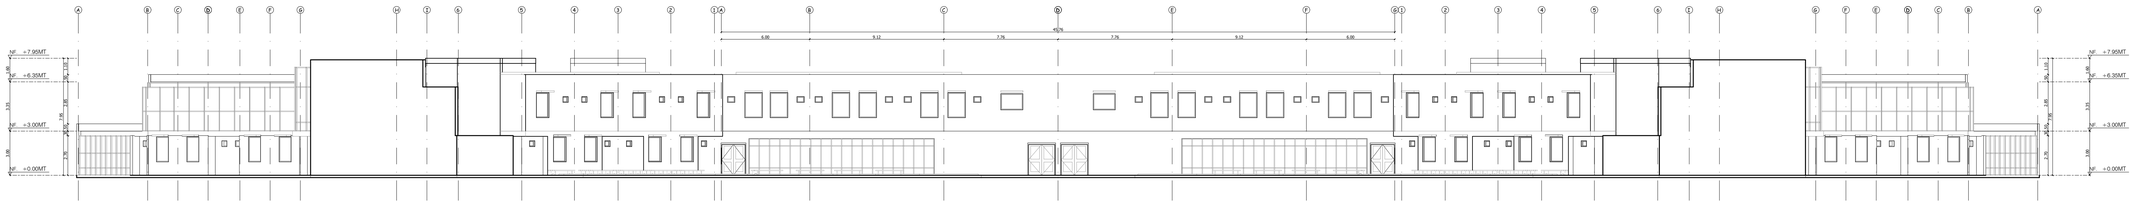


F01 01 FACHADA FRONTAL
PABELLÓN CONDENADOS 1 Y 2
ESCALA 1:175

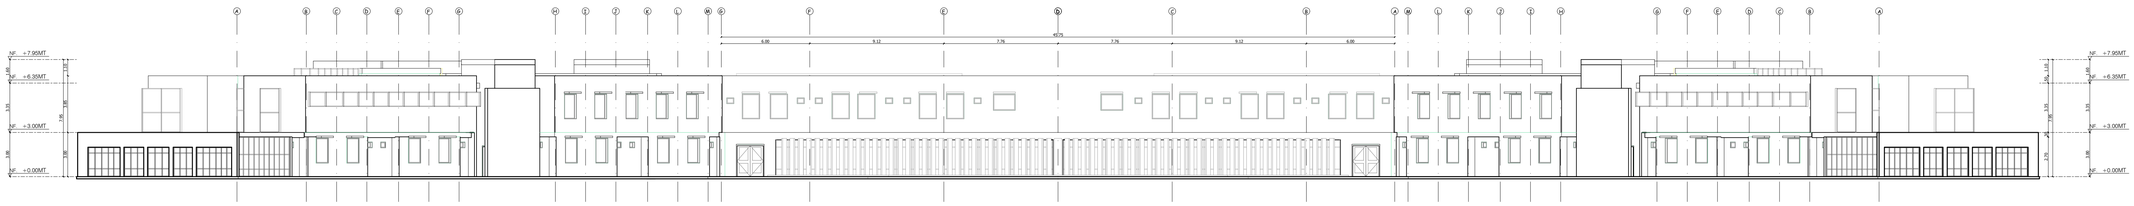

F01 02 FACHADA POSTERIOR
PABELLÓN CONDENADOS 1 Y 2
ESCALA 1:175

F01 03 FACHADA LATERAL IZQUIERDA
PABELLÓN CONDENADOS 1 Y 2
ESCALA 1:175

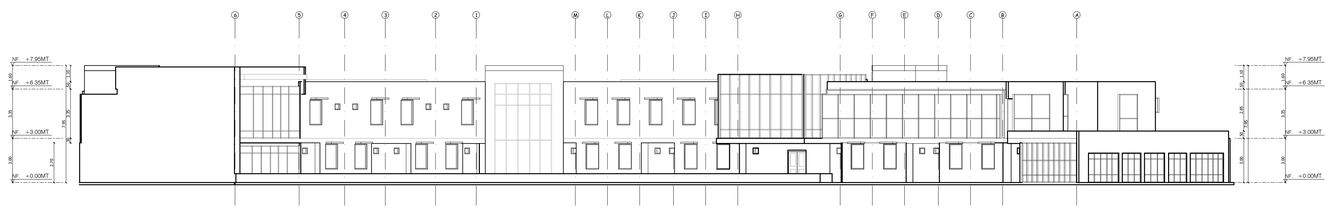

F01 04 FACHADA LATERAL DERECHA
PABELLÓN CONDENADOS 1 Y 2
ESCALA 1:175

LOCALIZACIÓN GENERAL





F-001 (3)

F-001 (TM. CARTA)

UNIVERSIDAD La Gran Colombia

FACULTAD DE ARQUITECTURA

PROYECTO

COLONIA PENAL AGRÍCOLA EL CAPIRO

COLONIA PENAL AGRÍCOLA, EL CAPIRO

RIONEGRO, ANTIOQUIA, 2020

CONVENCIONES

P1 F1 — P1 C1 — N+0.00 — 00

MODIFICACIONES FECHA

DOCENTE TITULAR:

ESTUDIANTES:

CÓDIGO 1010245881

CÓDIGO 1013689567

CÓDIGO 1010238717

TUTOR

TUTOR ESTRUCTURAL

PLANOS DE REFERENCIA


1.PLANO_REF
2.PLANO_REF

V° B° APROBACIÓN	V° B° PROPIETARIO
V°B° Arq. RESPONSABLE	V°B° Arq. CONSTRUCTORA
ASESOR DE DISEÑO	ASESOR


CONTIENE

FACHADAS
PABELLÓN CONDENADOS 1 Y 2
- FACHADA FRONTAL
- FACHADA POSTERIOR
- FACHADA LATERAL DERECHA
- FACHADA LATERAL IZQUIERDA

ESCALA	FECHA
1:175	4 DE DICIEMBRE
ARCHIVO DWG	FECHA COPIA
DIBUJÓ	ELABORACIÓN
PLANO No.: F-001	DE F-001

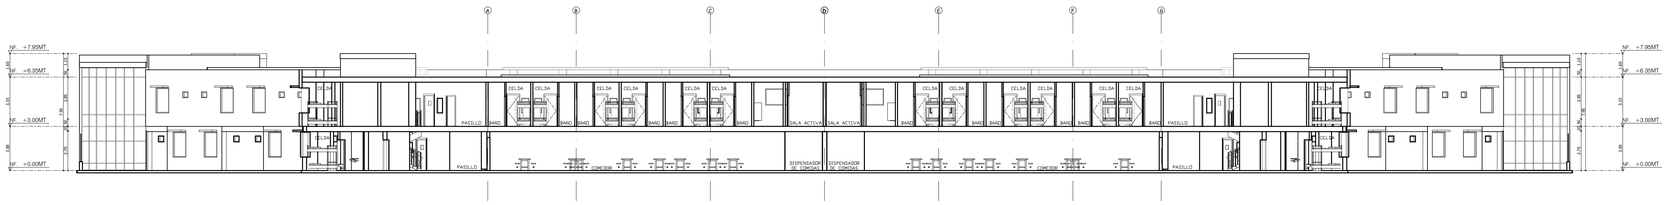

C01 01 CORTE LONGITUDINAL 1
PABELLÓN CONDENADOS 1 Y 2
ESCALA 1:175

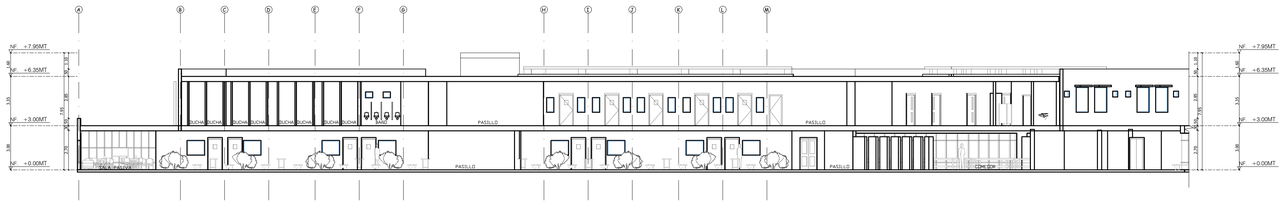


C01 02 CORTE TRANSVERSAL 1
PABELLÓN CONDENADOS 1 Y 2
ESCALA 1:175



C01 03 CORTE TRANSVERSAL 2
PABELLÓN CONDENADOS 1 Y 2
ESCALA 1:175



C01 04 CORTE LONGITUDINAL2
PABELLÓN CONDENADOS 1 Y 2
ESCALA 1:175

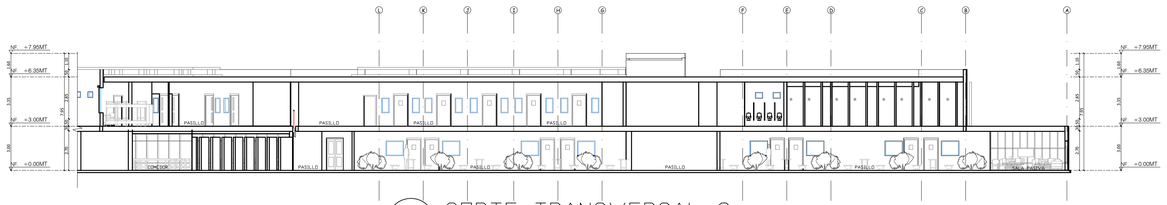

C01 05 CORTE TRANSVERSAL 3
PABELLÓN CONDENADOS 1 Y 2
ESCALA 1:175

LOCALIZACIÓN GENERAL



3.00 15.00
0 1.50 6.00

C-001 (3)
C-001 (TN PLANO)

UNIVERSIDAD La Gran Colombia

FACULTAD DE ARQUITECTURA

PROYECTO

COLONIA PENAL AGRICOLA EL CAPIRO

COLONIA PENAL AGRÍCOLA, EL CAPIRO

RIONEGRO, ANTIOQUIA, 2020

CONVENCIONES

P1 F1
P1 C1
N+0.00
01

MODIFICACIONES FECHA

DOCENTE TITULAR:

ESTUDIANTES:

CÓDIGO 1010245881

CÓDIGO 1013689567

CÓDIGO 1010238717

TUTOR

TUTOR ESTRUCTURAL


PLANOS DE REFERENCIA

1.PLANO_REF
2.PLANO_REF


V° B° APROBACIÓN	V° B° PROPIETARIO
V°B° Arq. RESPONSABLE	V°B° Arq. CONSTRUCTORA
ASESOR DE DISEÑO	ASESOR

CONTIENE
CORTES
PABELLÓN CONDENADOS 1 Y 2
- LONGITUDINAL 1
- LONGITUDINAL 2
- TRANSVERSAL 1
- TRANSVERSAL 2
- TRANSVERSAL 3

ESCALA	FECHA
1:175	4 DE DICIEMBRE
ARCHIVO	FECHA COPIA
DWG	
DIBUJÓ	ELABORACIÓN
PLANO No.	DE
C-001	C-001

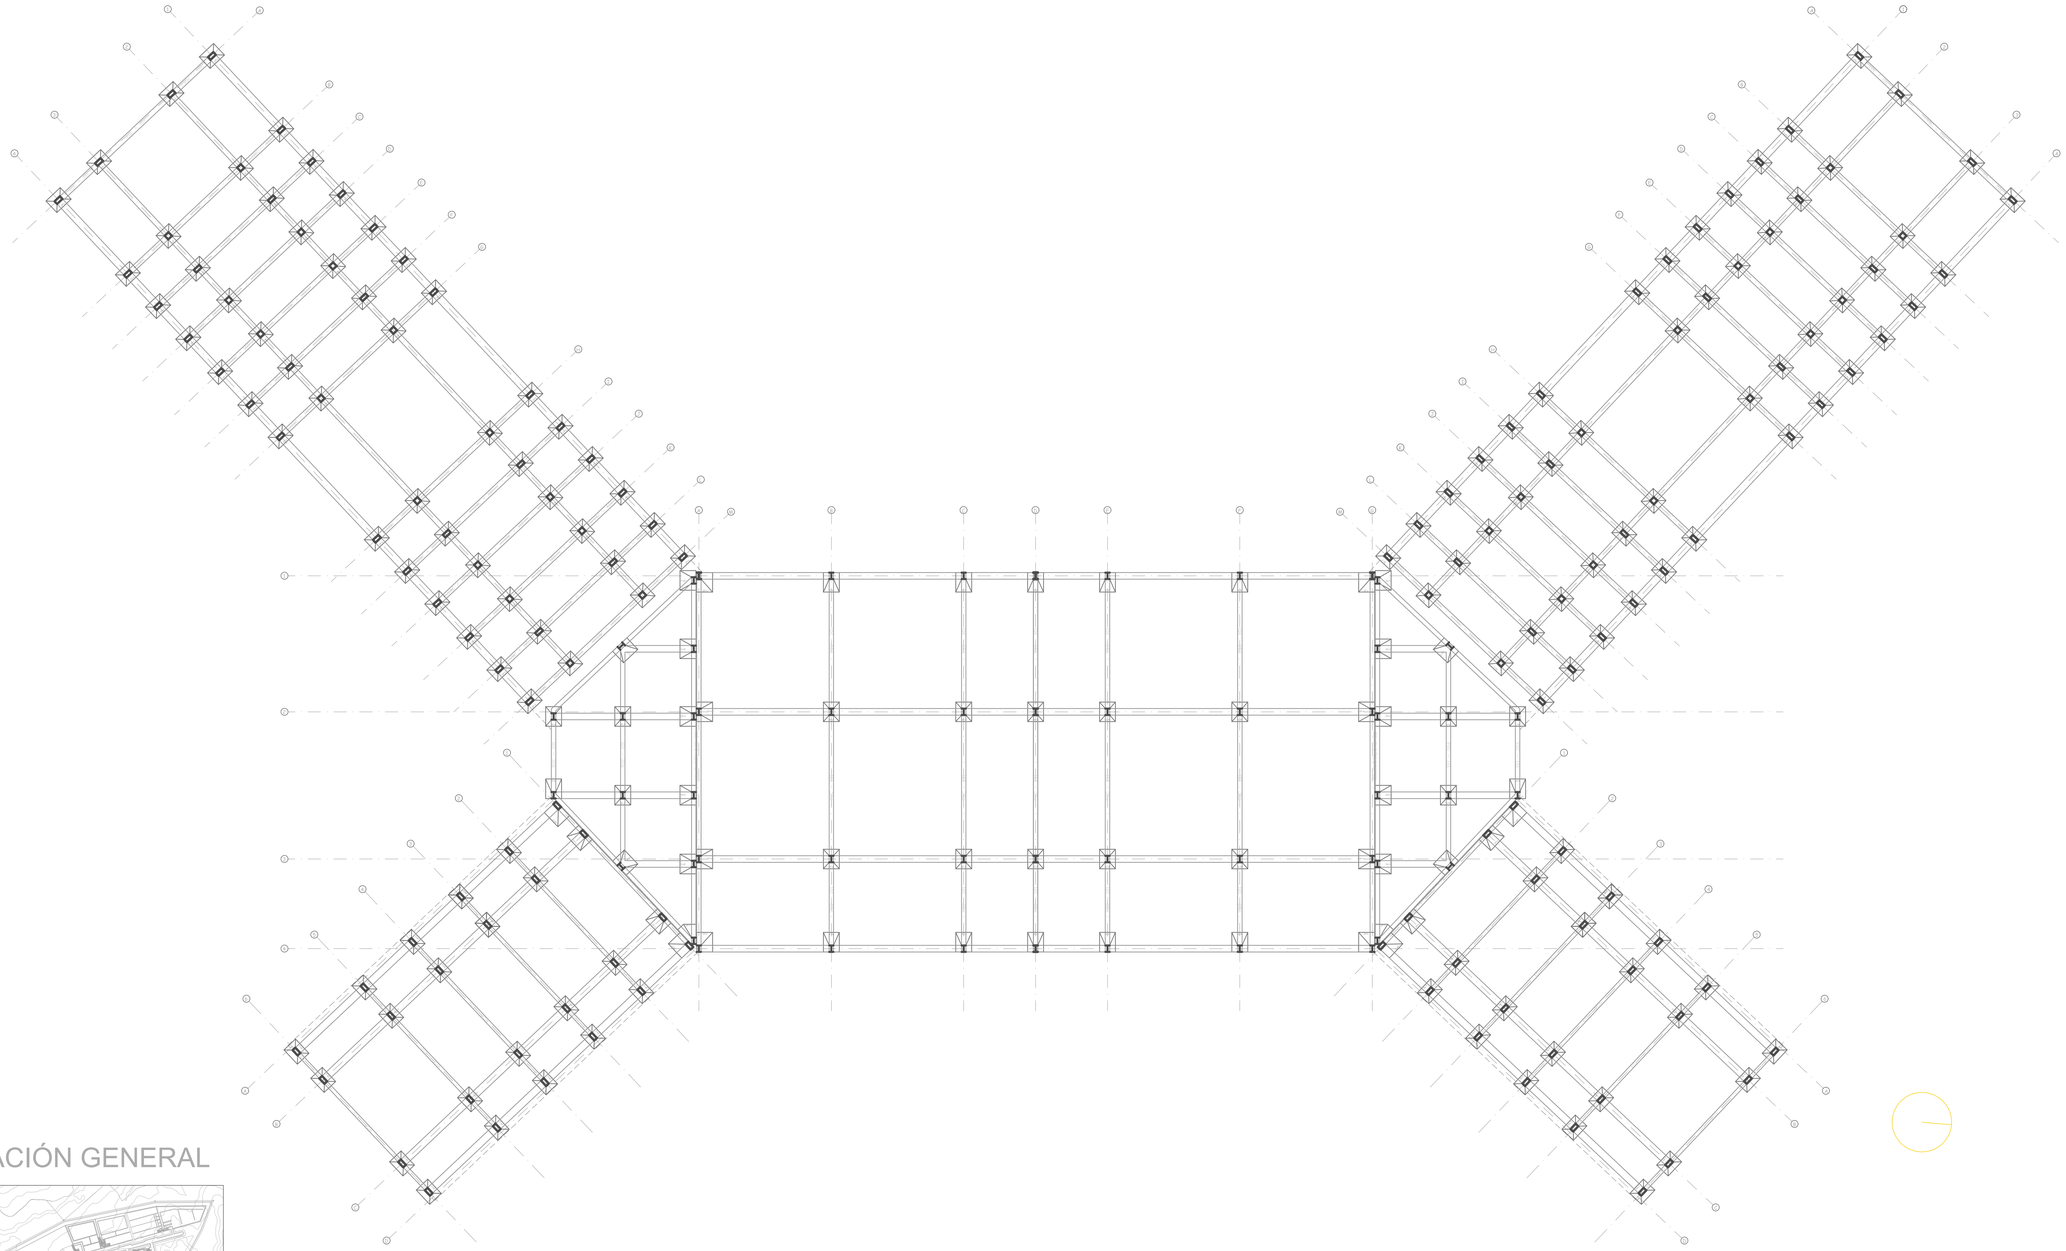

LOCALIZACIÓN GENERAL

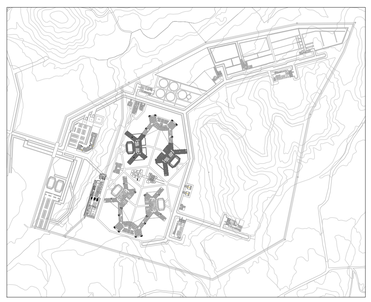

E01
01

PLANTA CIMENTACIÓN

PABELLÓN CONDENADOS
ESCALA 1:175

3.00 15.00
0 1.50 6.00

E-001 (2)

E-001 (TX-DWG)

UNIVERSIDAD La Gran Colombia

FACULTAD DE ARQUITECTURA

PROYECTO

COLONIA PENAL AGRÍCOLA EL CAPIRO

COLONIA PENAL AGRÍCOLA, EL CAPIRO

RIONEGRO, ANTIOQUIA, 2020

CONVENCIONES

P1 F1

P1 C1

N+0.00

EJ

MODIFICACIONES FECHA

DOCENTE TITULAR:

ESTUDIANTES:

CÓDIGO 1010245881

CÓDIGO 1013689567

CÓDIGO 1010238717

TUTOR

TUTOR ESTRUCTURAL


PLANOS DE REFERENCIA

1.PLANO_REF
2.PLANO_REF


V°. B°. APROBACIÓN	V°. B°. PROPIETARIO
V°B° Arq. RESPONSABLE	V°B° Arq. CONSTRUCTORA
ASESOR DE DISEÑO	ASESOR

CONTIENE
PLANTA ESTRUCTURAL
PABELLÓN CONDENADOS 1
PLANTA CIMENTACIÓN

ESCALA	FECHA
1:175	4 DE DICIEMBRE
ARCHIVO DWG	FECHA COPIA
DIBUJÓ	ELABORACIÓN
PLANO No. E-001	DE E-007

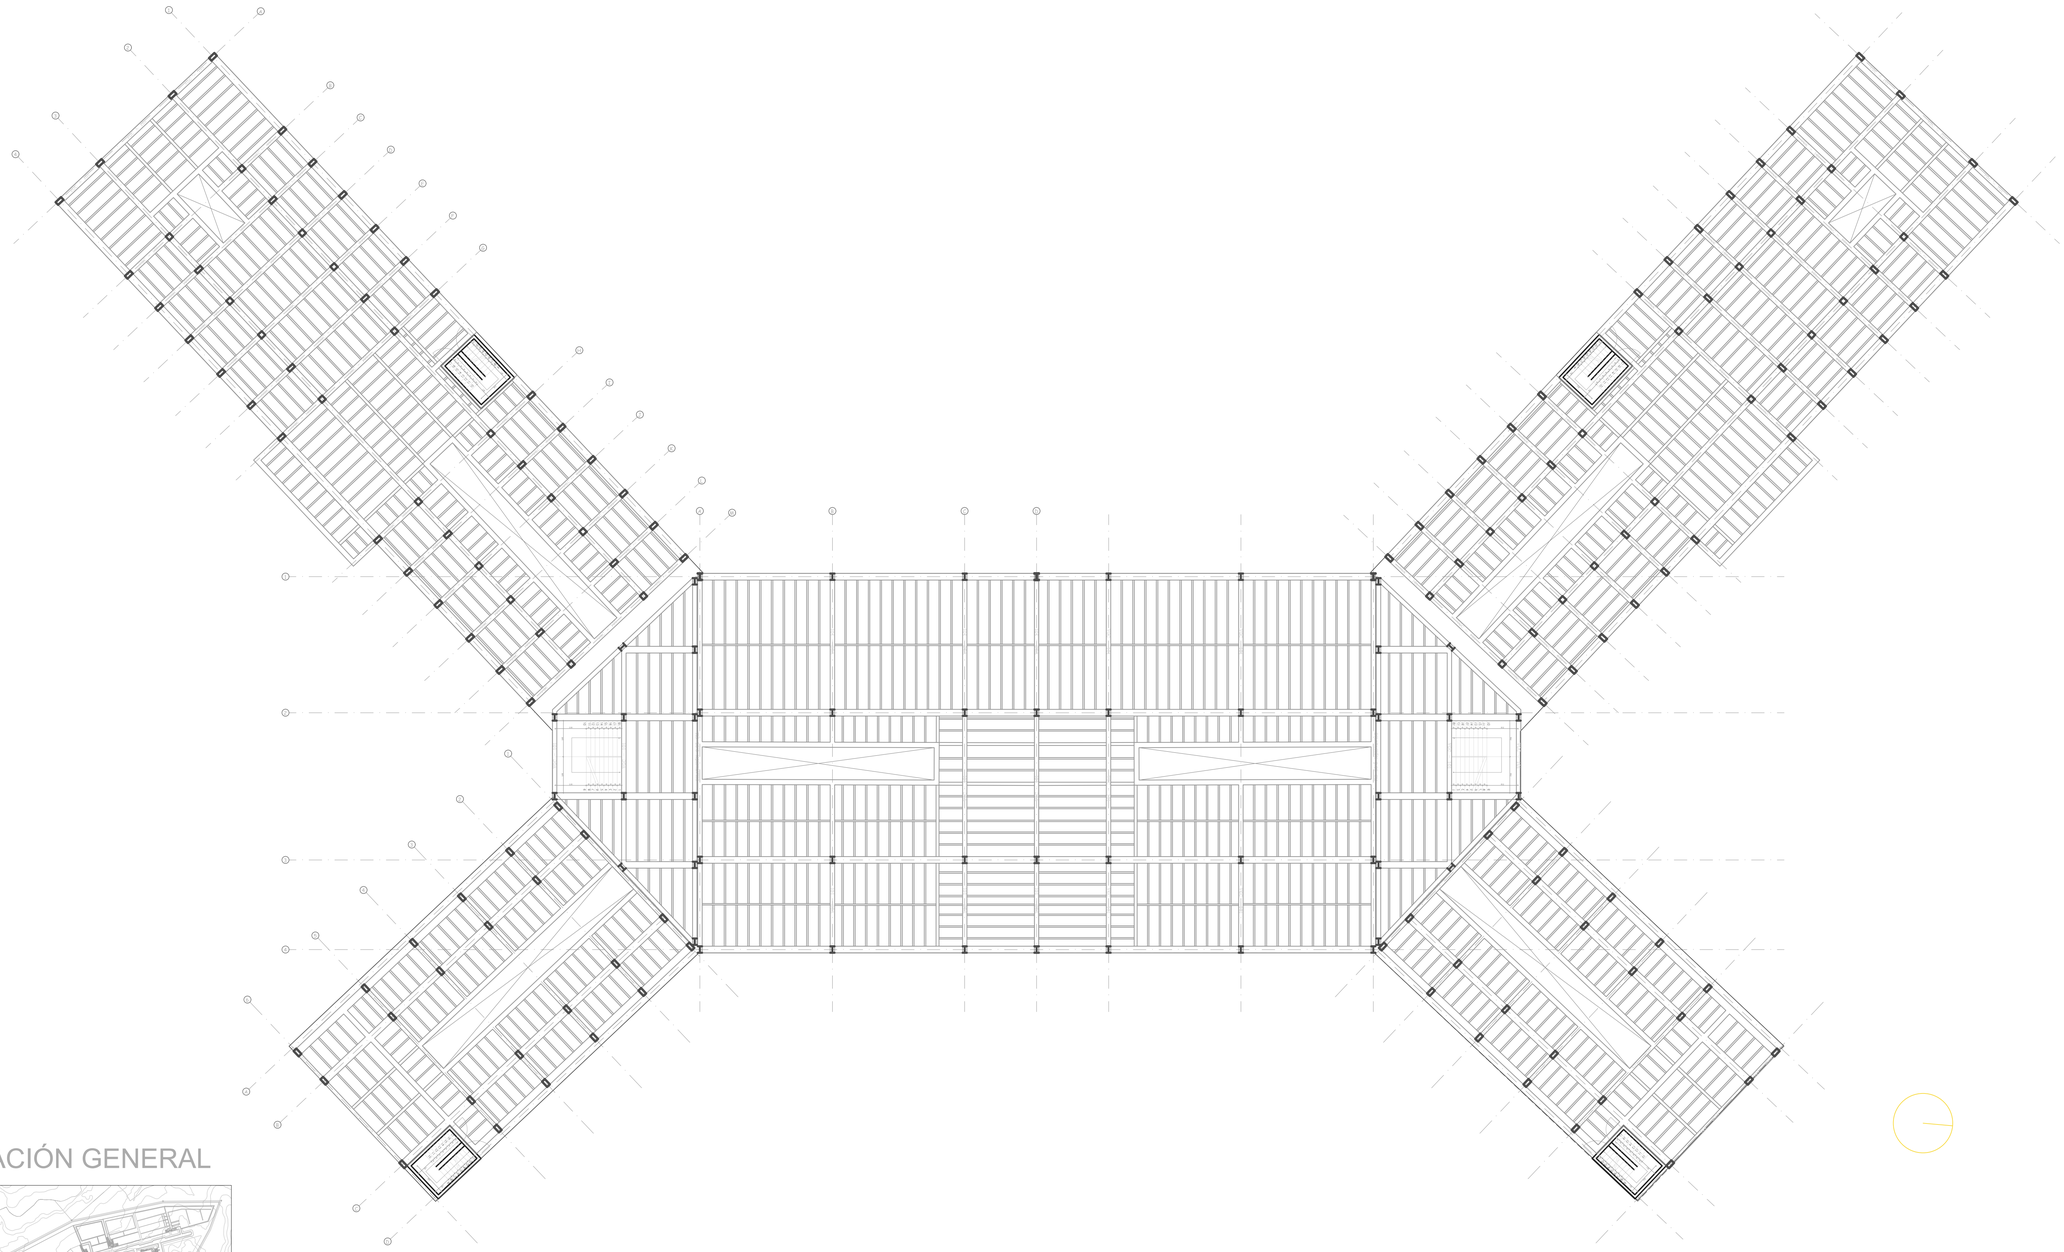

LOCALIZACIÓN GENERAL

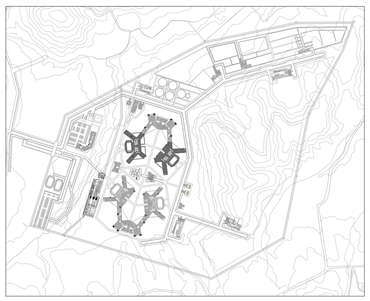

E01
02

PLANTA ESTRUCTURAL ENTREPISO

PABELLÓN CONDENADOS
ESCALA 1:175

3.00 15.00
0 1.50 6.00

E-002 (02)
E-002 (TX-DWG)

UNIVERSIDAD
La Gran Colombia

FACULTAD DE ARQUITECTURA

PROYECTO

COLONIA PENAL AGRÍCOLA EL CAPIRO

COLONIA PENAL AGRÍCOLA,
EL CAPIRO

RIONEGRO, ANTIOQUIA, 2020

CONVENCIONES

P1
F1

P1
C1

N+0.00

EV

MODIFICACIONES FECHA

DOCENTE TITULAR:

ESTUDIANTES:

CÓDIGO 1010245881

CÓDIGO 1013689567

CÓDIGO 1010238717

TUTOR

TUTOR ESTRUCTURAL

PLANOS DE REFERENCIA

1.PLANO_REF
2.PLANO_REF


V° B° APROBACIÓN | V° B° PROPIETARIO

V°B° Arq. RESPONSABLE | V°B° Arq. CONSTRUCTORA


ASESOR DE DISEÑO | ASESOR

CONTIENE
PLANTA ESTRUCTURAL
PABELLÓN CONDENADOS 1
PLANTA ENTREPISO

ESCALA	FECHA
1:175	4 DE DICIEMBRE
ARCHIVO	FECHA COPIA
DWG	
DIBUJÓ	ELABORACIÓN
PLANO No.	DE
E-002	E-002

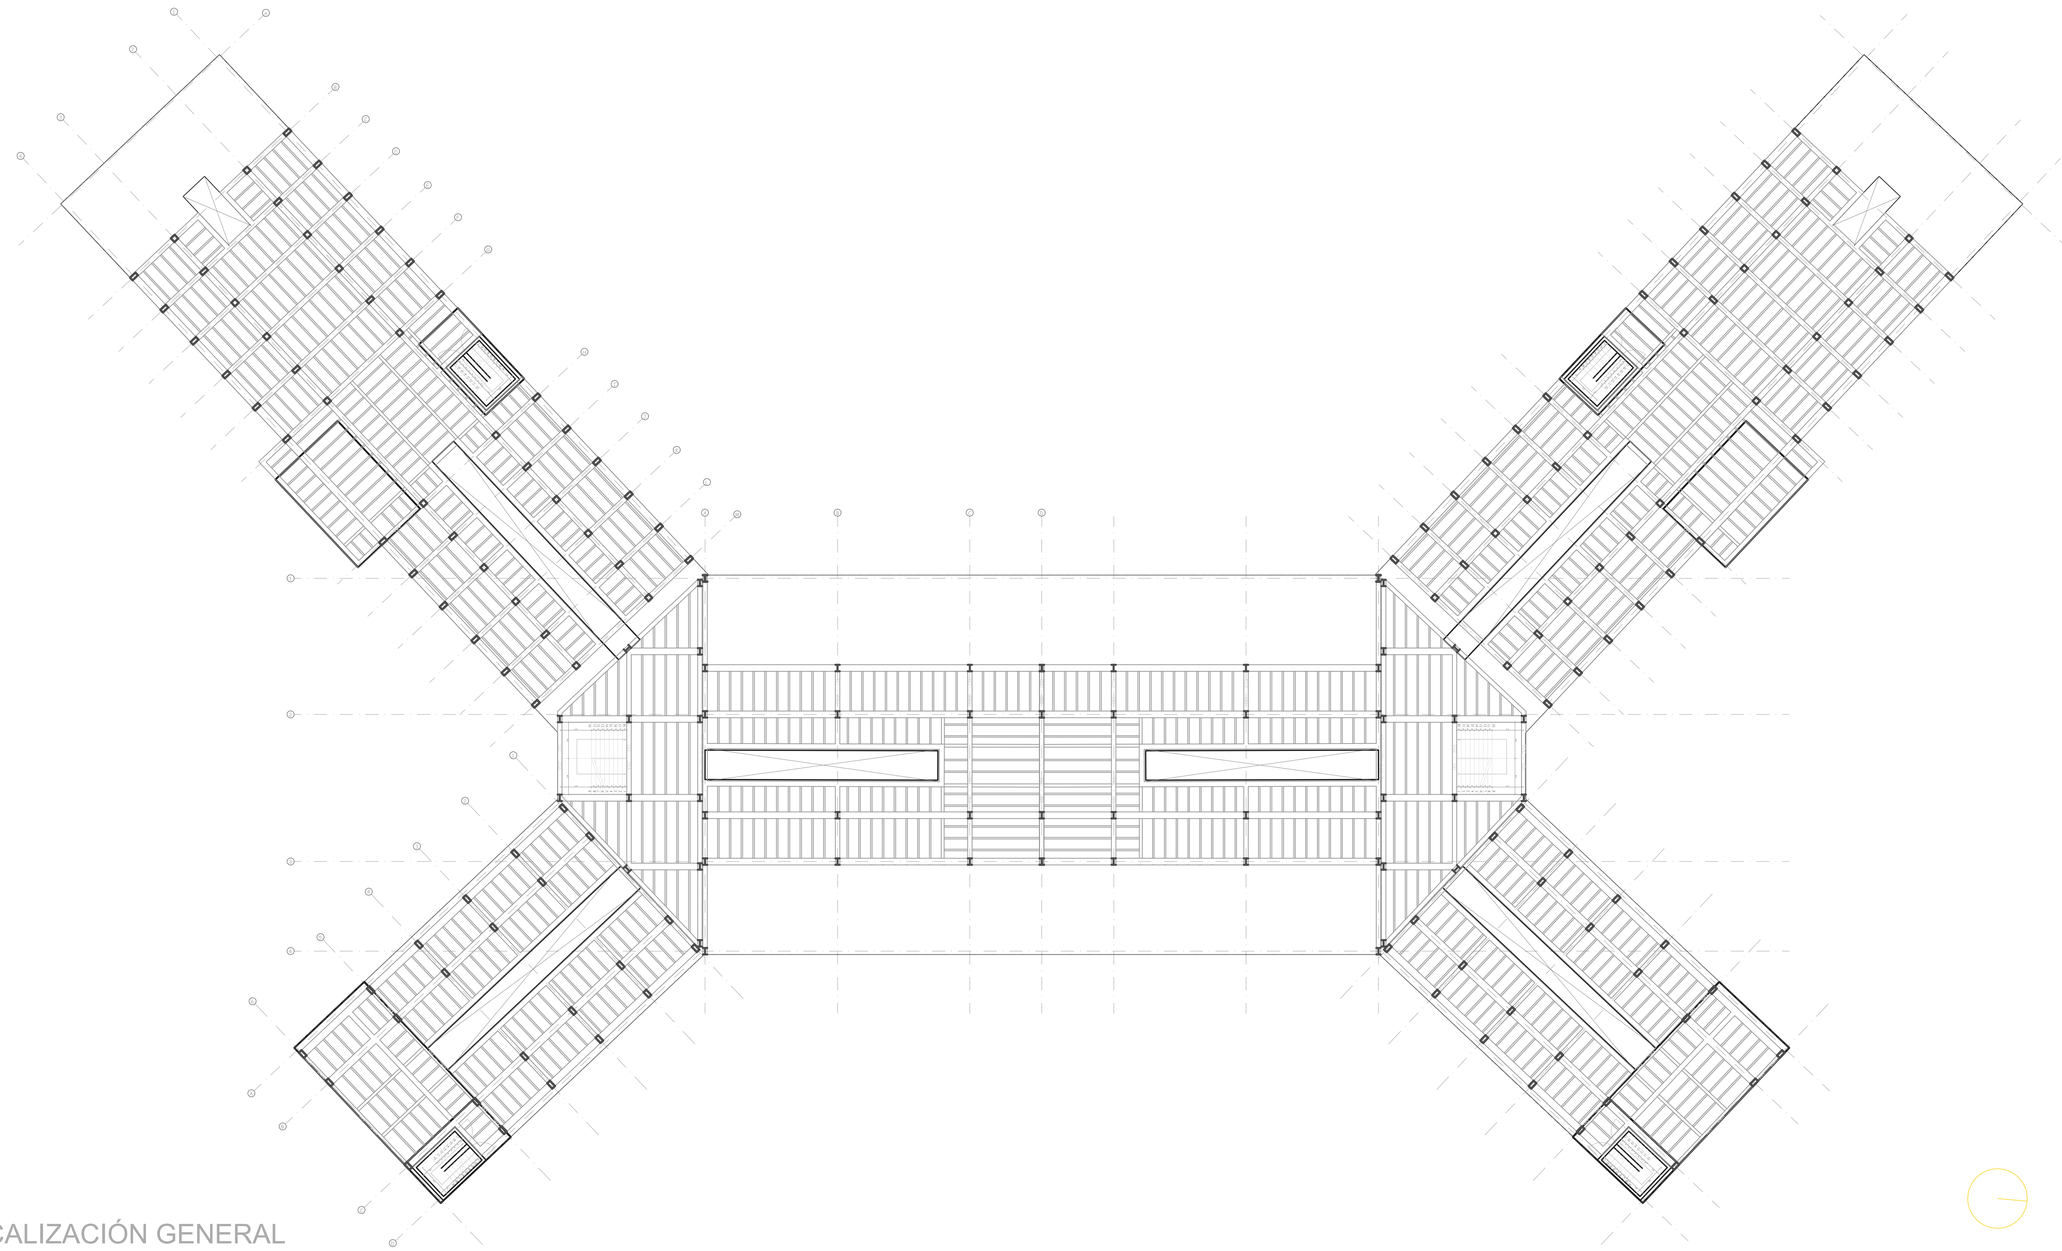

LOCALIZACIÓN GENERAL

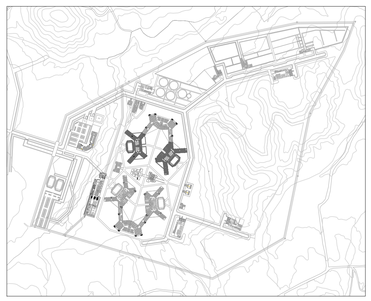

E01
03

PLANTA ESTRUCTURAL CUBIERTA

PABELLÓN CONDENADOS
ESCALA 1:175

3.00 15.00
0 1.50 6.00

E-003 (DE)

E-003 (NUMERO)

UNIVERSIDAD La Gran Colombia

FACULTAD DE ARQUITECTURA

PROYECTO

COLONIA PENAL AGRÍCOLA EL CAPIRO

COLONIA PENAL AGRÍCOLA, EL CAPIRO

RIONEGRO, ANTIOQUIA, 2020

CONVENCIONES

P1 F1

P1 C1

N+0.00

EV

MODIFICACIONES FECHA

DOCENTE TITULAR:

ESTUDIANTES:

CÓDIGO 1010245881

CÓDIGO 1013689567

CÓDIGO 1010238717

TUTOR

TUTOR ESTRUCTURAL

PLANOS DE REFERENCIA

1 PLANO_REF
2 PLANO_REF


V° B° APROBACIÓN | V° B° PROPIETARIO


V°B° Arq. RESPONSABLE | V°B° Arq. CONSTRUCTORA

ASESOR DE DISEÑO | ASESOR

CONTIENE
PLANTA ESTRUCTURAL
PABELLÓN CONDENADOS 1
PLANTA EST. CUBIERTA

ESCALA	FECHA
1:175	4 DE DICIEMBRE
ARCHIVO	FECHA COPIA
DWG	
DIBUJÓ	ELABORACIÓN
PLANO No.	DE
E-003	E-003

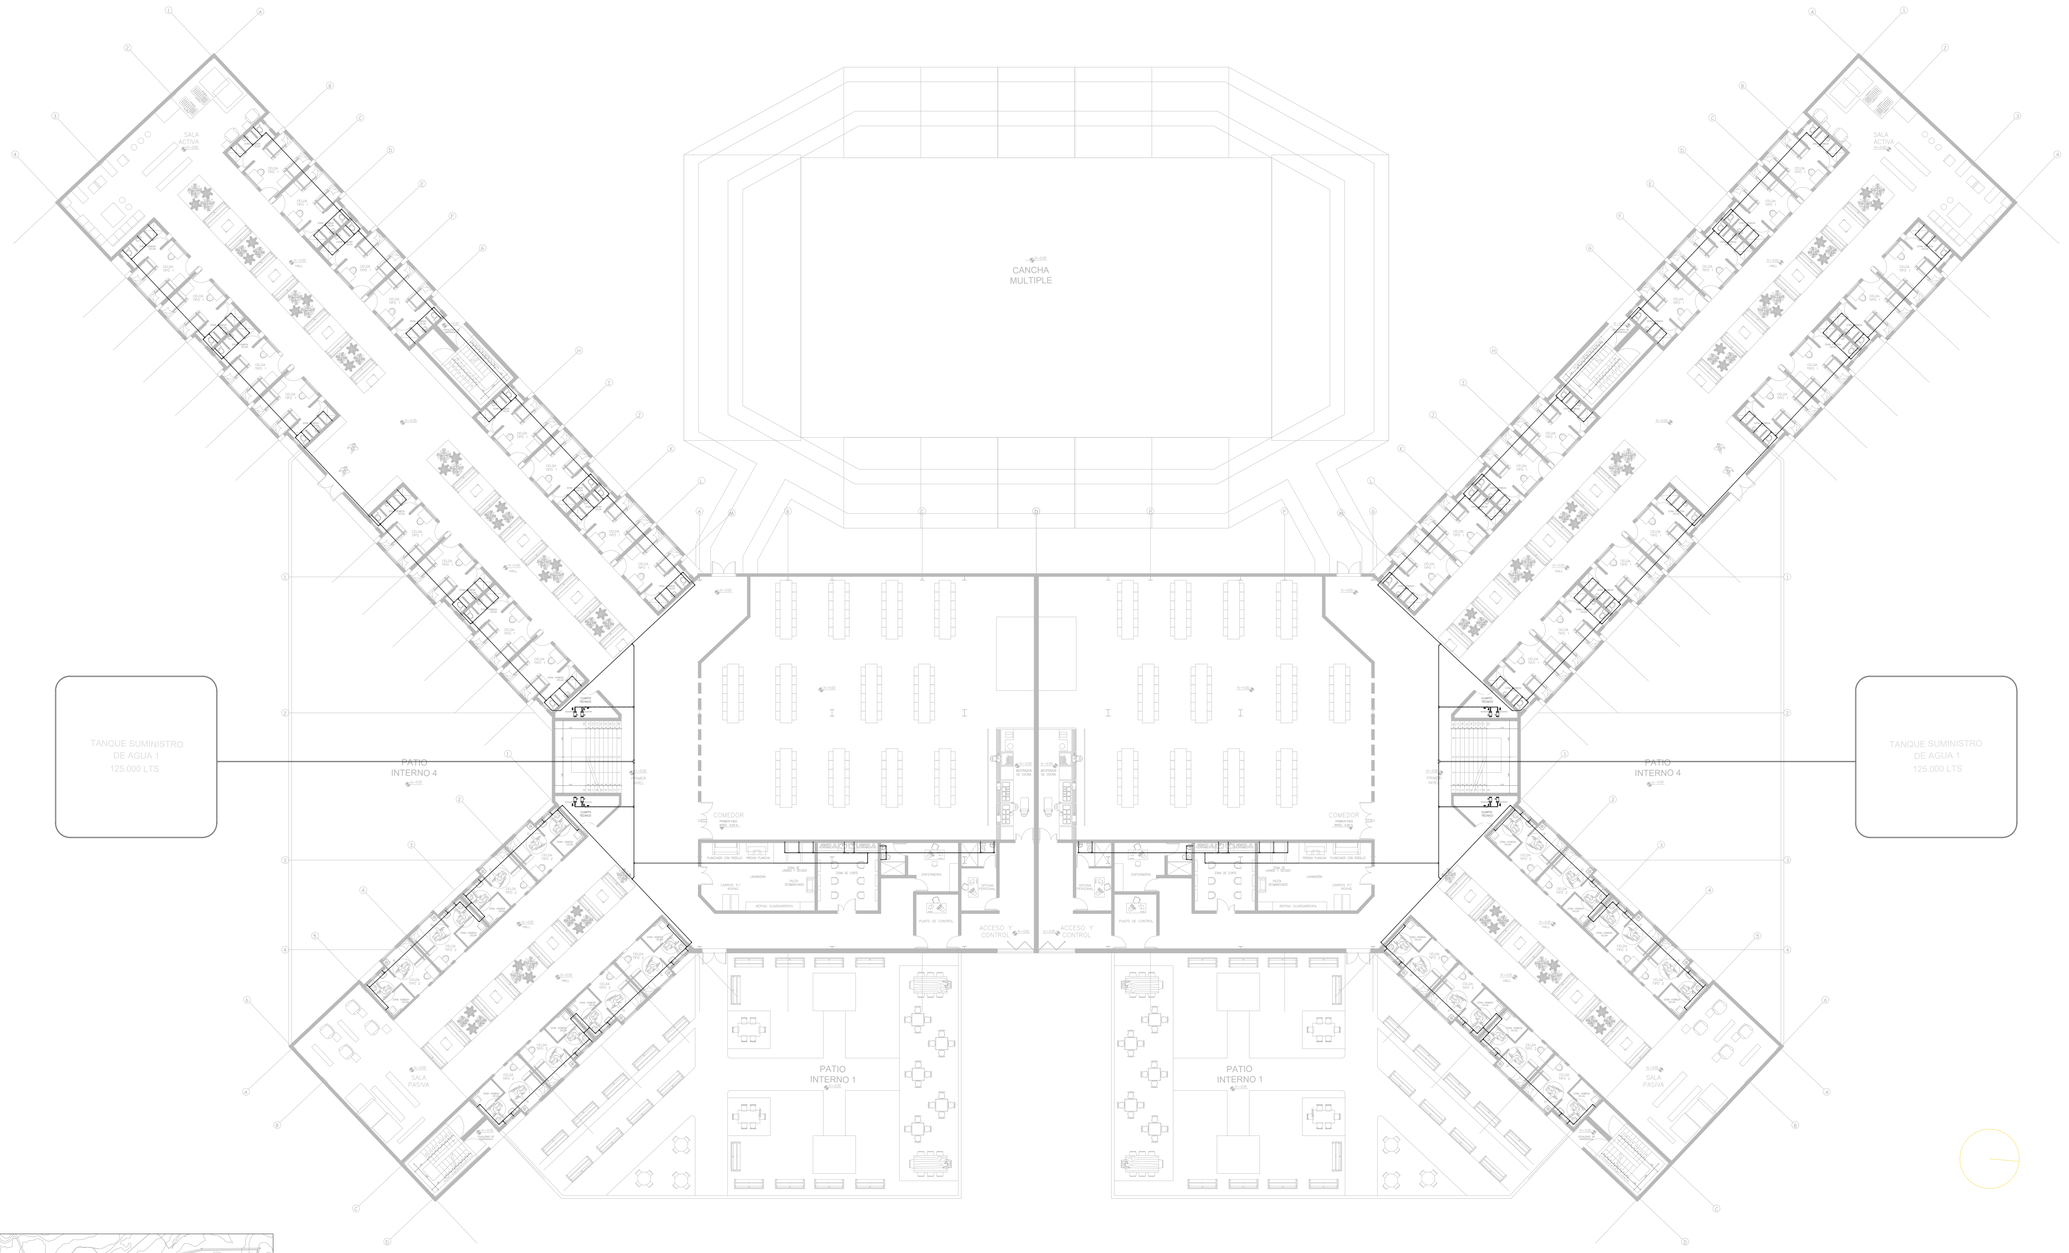

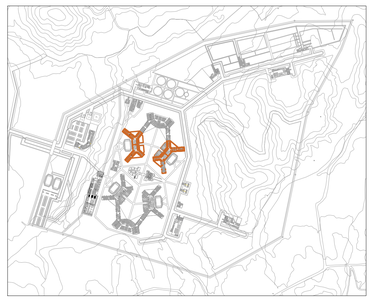

H01
01

RED HIDRÁULICA

PLANTA PRIMER NIVEL
ESCALA 1:175

4.00 20.00
0 8.00

H-001
3D

H-001
TIPOLOGÍA

UNIVERSIDAD
La Gran Colombia

FACULTAD DE ARQUITECTURA

PROYECTO

COLONIA PENAL AGRÍCOLA EL CAPIRO

COLONIA PENAL AGRÍCOLA,
EL CAPIRO

RIONEGRO, ANTIOQUIA, 2020

CONVENCIONES

P1
F1

P1
C1

N+0.00

P4

MODIFICACIONES FECHA

DOCENTE TITULAR:

ESTUDIANTES:

CÓDIGO 1010245881

CÓDIGO 1013689567

CÓDIGO 1010238717

TUTOR

TUTOR ESTRUCTURAL

PLANOS DE REFERENCIA

1.PLANO_REF
2.PLANO_REF

V° B° APROBACIÓN | V° B° PROPIETARIO

V°B° Arq. RESPONSABLE | V°B° Ing. CONSTRUCTORA

ASESOR DE DISEÑO | ASESOR

CONTIENE
RED HIDRÁULICA
PABELLÓN CONDENADOS 1
PLANTA PRIMER NIVEL

ESCALA
1:200

FECHA
4 DE DICIEMBRE

ARCHIVO
DWG


FECHA COPIA


DIBUJÓ

ELABORACIÓN

PLANO No.
H-001

H-001

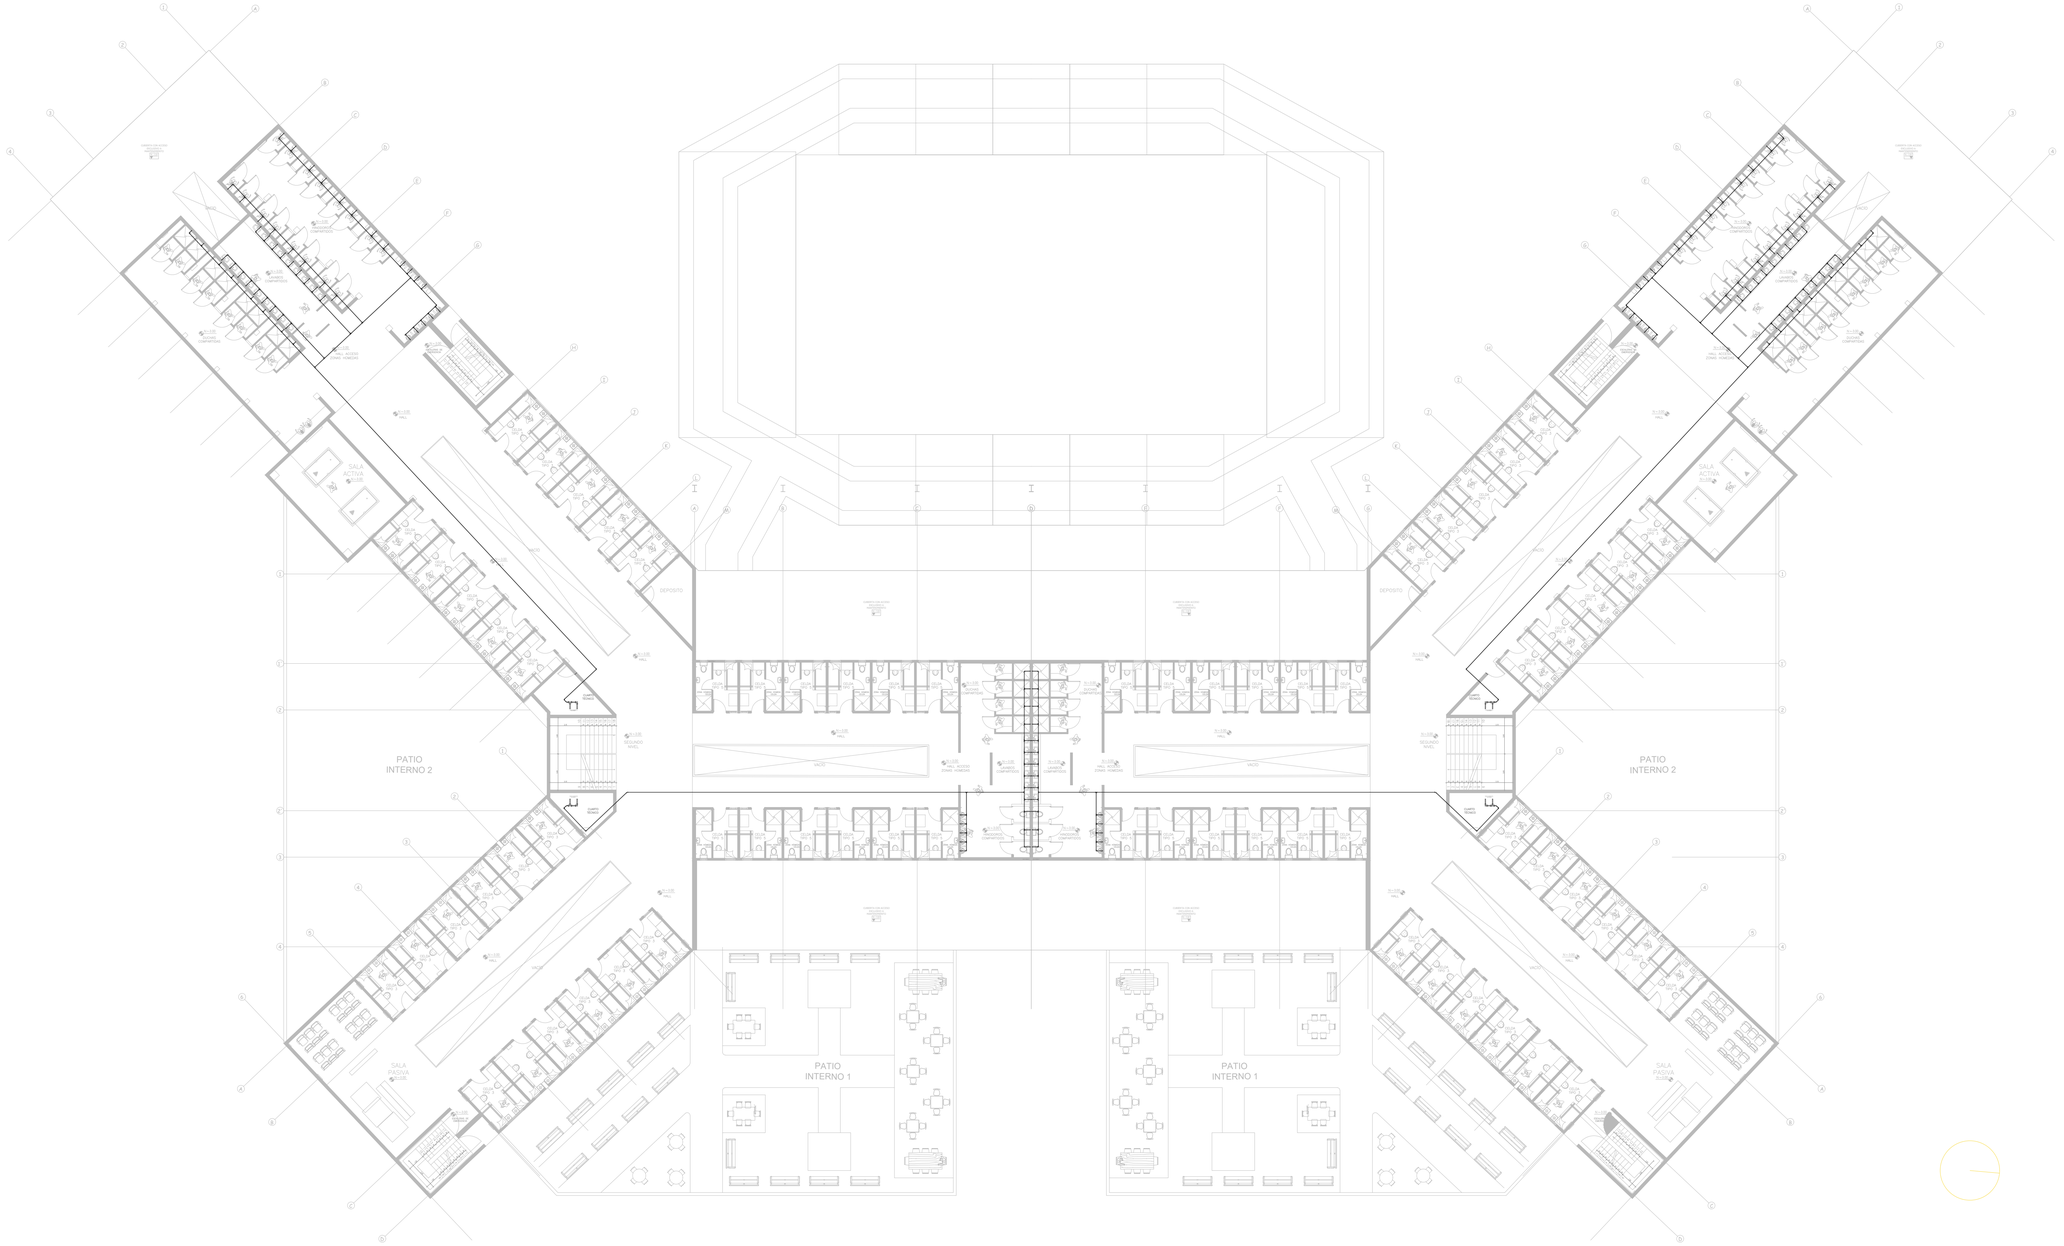

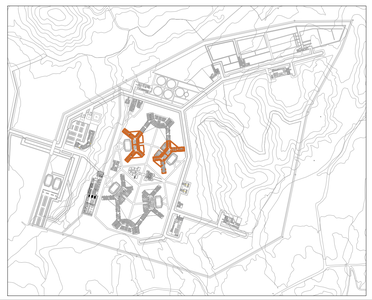

H01
02

RED HIDRÁULICA

PLANTA PRIMER NIVEL
ESCALA 1:175

4.00 20.00
0 8.00

H-002
H-002

UNIVERSIDAD
La Gran Colombia

FACULTAD DE ARQUITECTURA

PROYECTO

COLONIA PENAL AGRÍCOLA
EL CAPIRO

COLONIA PENAL AGRÍCOLA,
EL CAPIRO

RIONEGRO, ANTIOQUIA, 2020

CONVENCIONES

MODIFICACIONES FECHA

DOCENTE TITULAR:

ESTUDIANTES:

CÓDIGO 1010245881

CÓDIGO 1013689567

CÓDIGO 1010238717

TUTOR

TUTOR ESTRUCTURAL

PLANOS DE REFERENCIA

1.PLANO_REF
2.PLANO_REF

V° B° APROBACIÓN | V° B° PROPIETARIO

V°B° Arq. RESPONSABLE | V°B° Arq. CONSTRUCTORA

ASESOR DE DISEÑO | ASESOR

CONTIENE
RED HIDRÁULICA
PABELLÓN CONDENADOS 1
PLANTA SEGUNDO NIVEL

ESCALA
1:200

FECHA
4 DE DICIEMBRE

ARCHIVO
DWG


FECHA COPIA


DIBUJÓ

ELABORACIÓN

PLANO No.
H-002

H-002

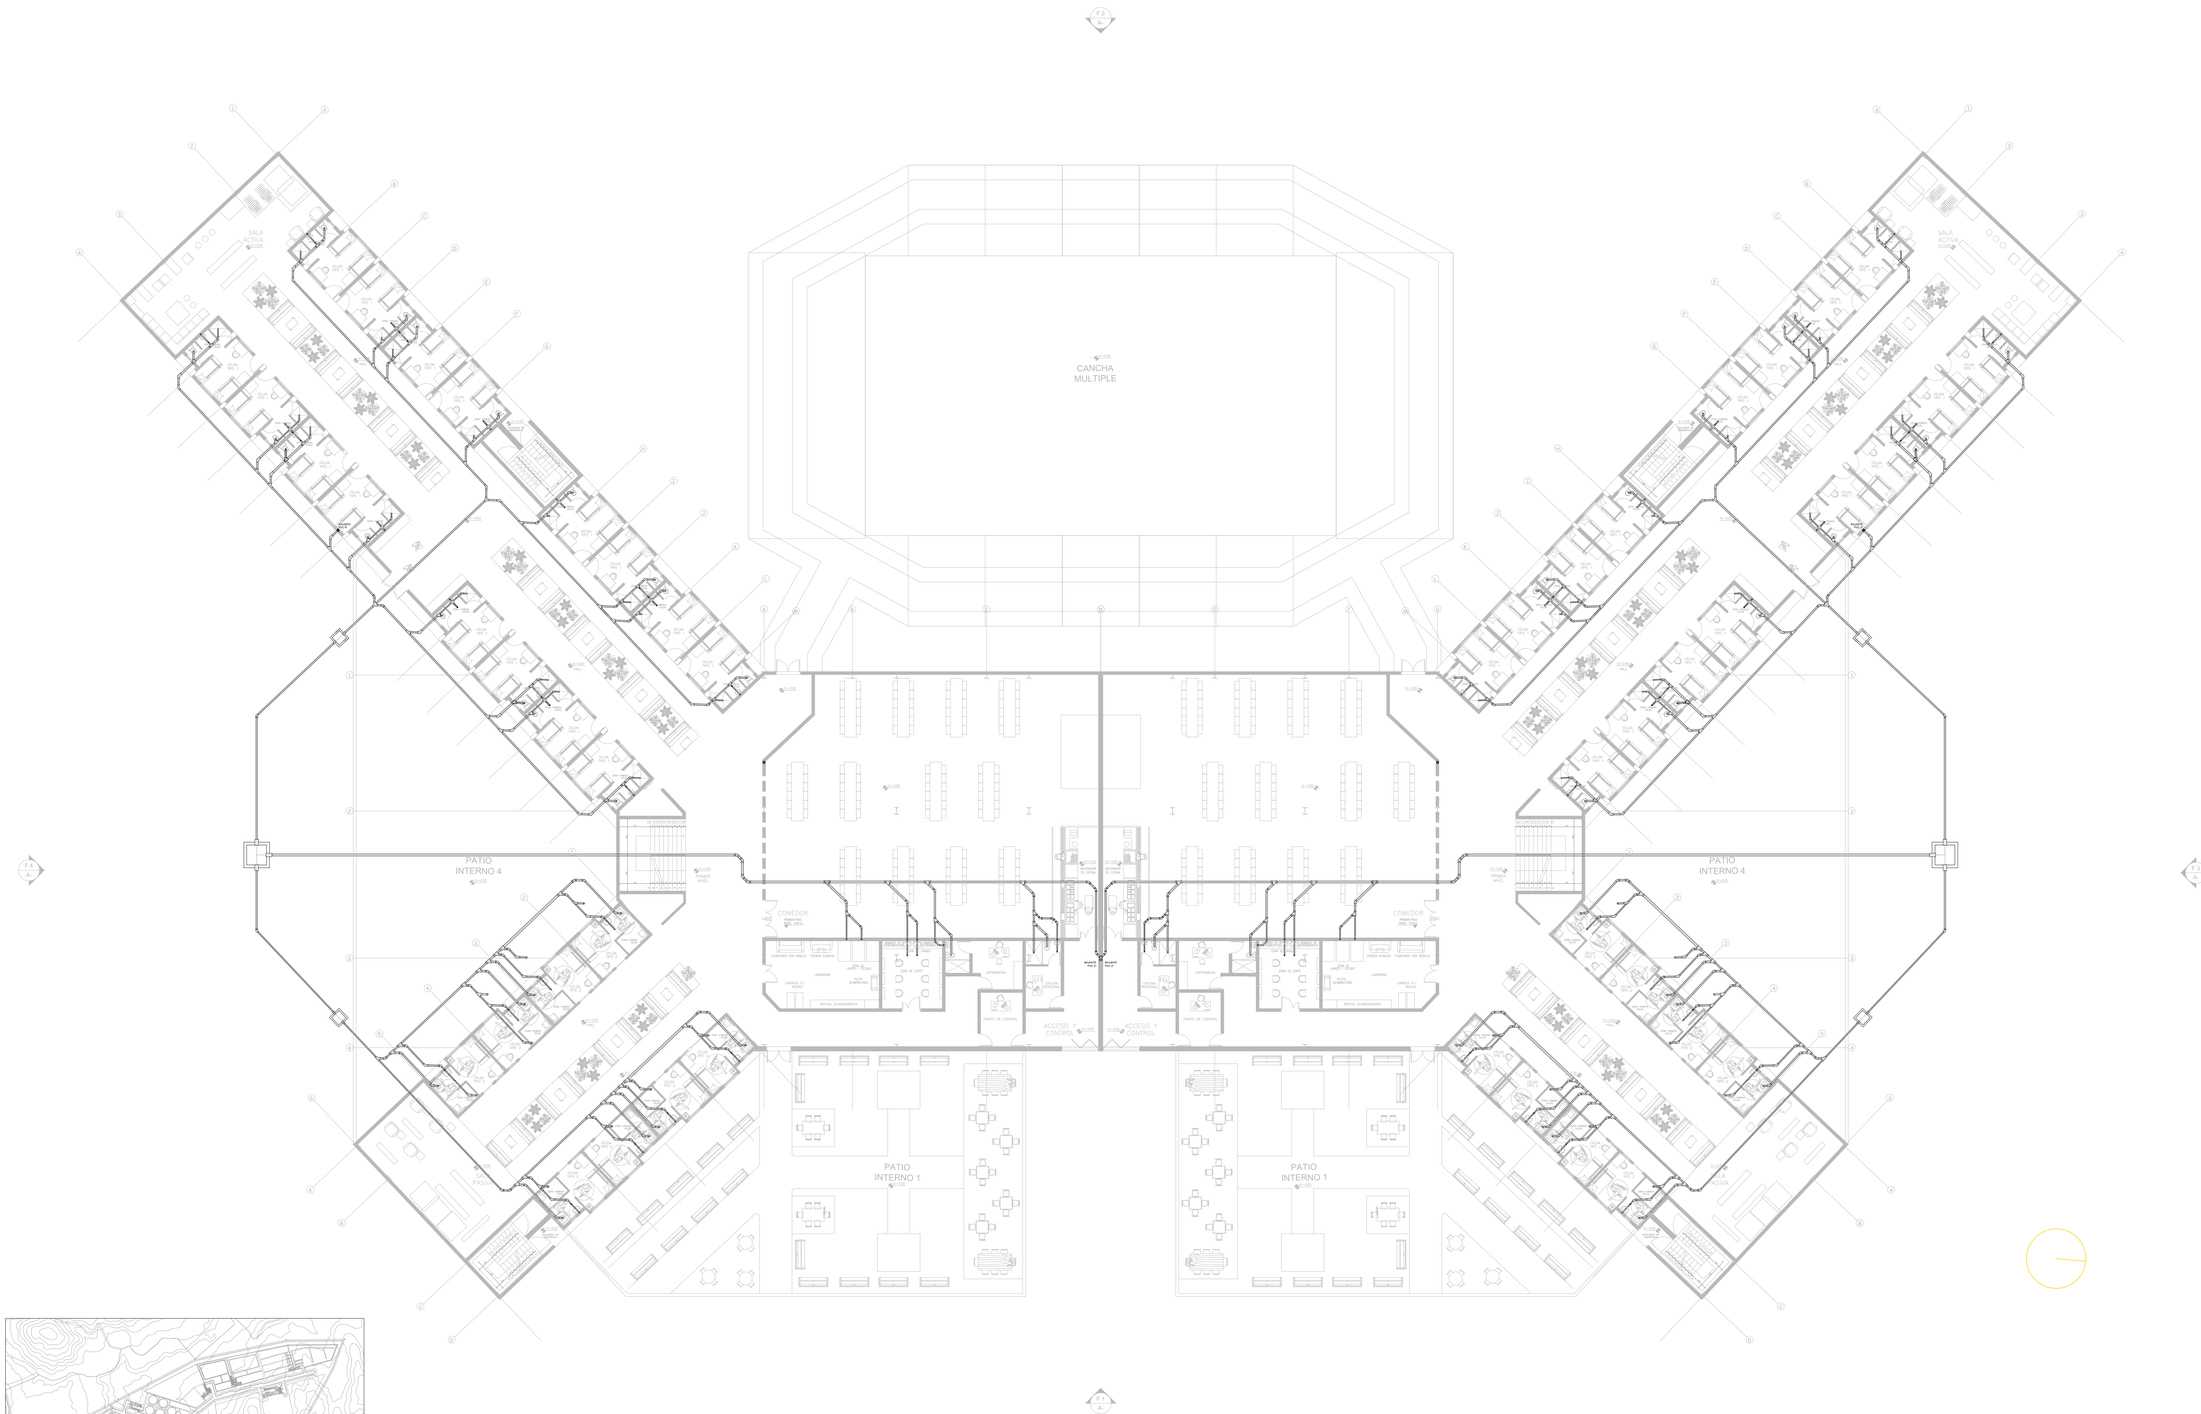

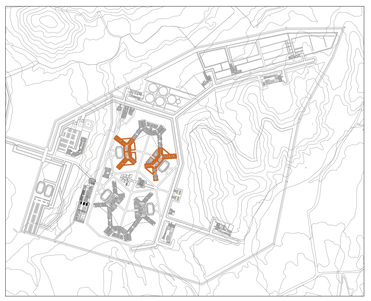

S01
01

RED SANITARIA

PLANTA PRIMER NIVEL
ESCALA 1:175

4.00 20.00
0 8.00

S-001
DE

S-001
PLANO N.

UNIVERSIDAD
La Gran Colombia

FACULTAD DE ARQUITECTURA

PROYECTO

COLONIA PENAL AGRÍCOLA EL CAPIRO

COLONIA PENAL AGRÍCOLA,
EL CAPIRO

RIONEGRO, ANTIOQUIA, 2020

CONVENCIONES

P1
F1

P1
C1

N+0.00

P1

MODIFICACIONES FECHA

DOCENTE TITULAR:

ESTUDIANTES:

CÓDIGO 1010245881

CÓDIGO 1013689567

CÓDIGO 1010238717

TUTOR

TUTOR ESTRUCTURAL

PLANOS DE REFERENCIA

1.PLANO_REF
2.PLANO_REF

V. B°. APROBACIÓN

V. B°. PROPIETARIO

V.B° Arq. RESPONSABLE

V.B° Arq. CONSTRUCTORA

ASESOR DE DISEÑO

ASESOR

CONTIENE

REDES SANITARIAS
PABELLÓN CONDENADOS 1
PLANTA PRIMER NIVEL

ESCALA
1:175


FECHA
4 DE DICIEMBRE

ARCHIVO
DWG

FECHA COPIA

DIBUJÓ

ELABORACIÓN

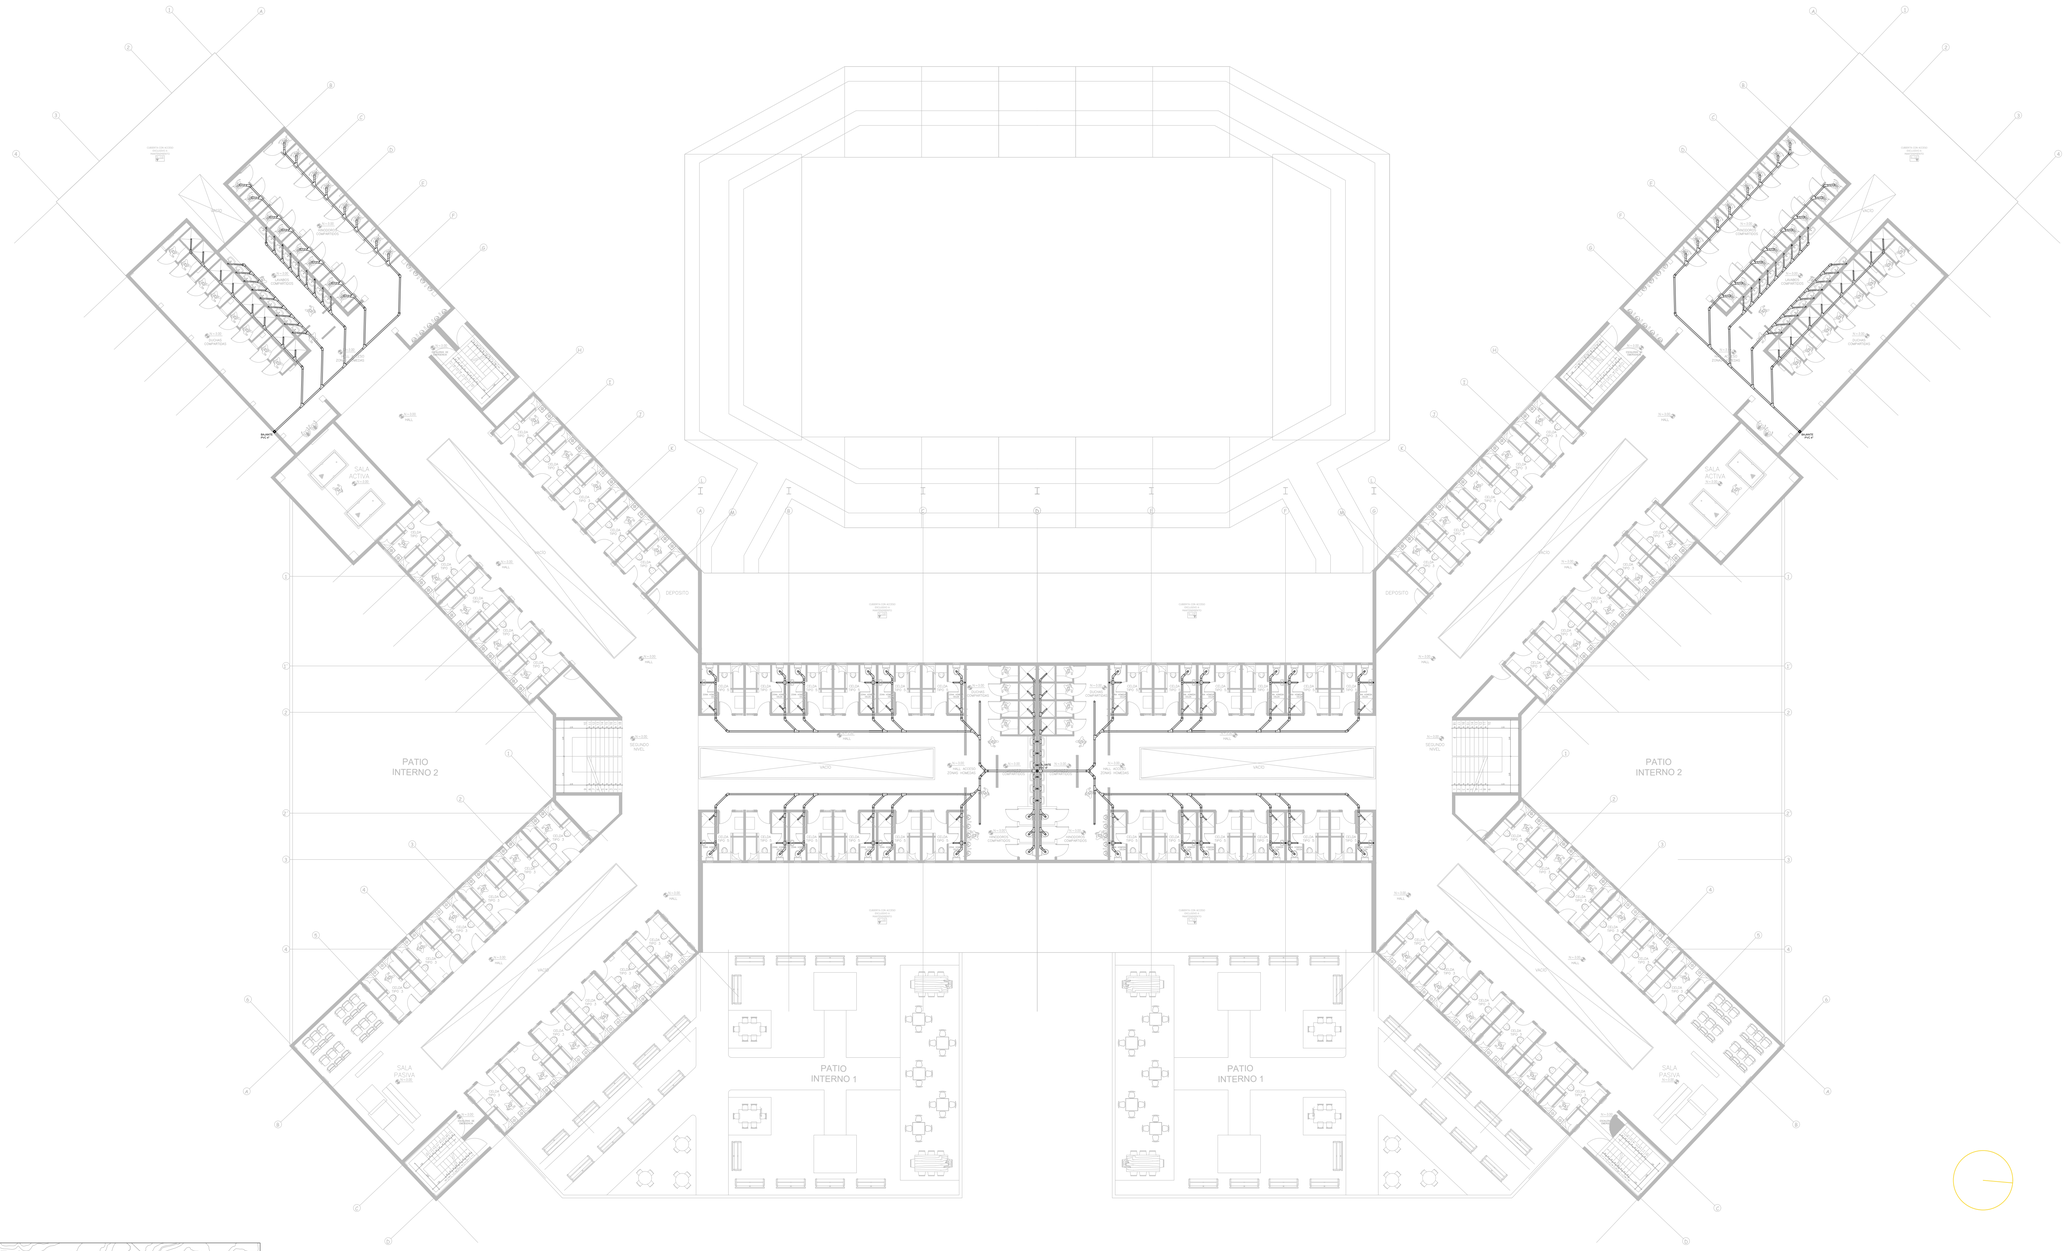



S02
02

RED SANITARIA

PLANTA SEGUNDO NIVEL
ESCALA 1:175

4.00 20.00
0 8.00

S-002 | S-002

UNIVERSIDAD
La Gran Colombia

FACULTAD DE ARQUITECTURA

PROYECTO

COLONIA PENAL AGRÍCOLA EL CAPIRO

COLONIA PENAL AGRÍCOLA,
EL CAPIRO

RIONEGRO, ANTIOQUIA, 2020

CONVENCIONES

P1
F1

P1
C1

N+0.00

P4

MODIFICACIONES FECHA

DOCENTE TITULAR:

ESTUDIANTES:

CÓDIGO 1010245881

CÓDIGO 1013689567

CÓDIGO 1010238717

TUTOR

TUTOR ESTRUCTURAL

PLANOS DE REFERENCIA

1.PLANO_REF
2.PLANO_REF

V. B. APROBACIÓN | V. B. PROPIETARIO

V.B. Arq. RESPONSABLE | V.B. Arq. CONSTRUCTORA

ASESOR DE DISEÑO | ASESOR

CONTIENE
REDES SANITARIAS
PABELLÓN CONDENADOS 1
PLANTA SEGUNDO NIVEL

ESCALA
1:175


FECHA
4 DE DICIEMBRE

ARCHIVO
DWG


FECHA COPIA

DIBUJÓ | ELABORACIÓN

PLANO No. S-002 | DE S-002

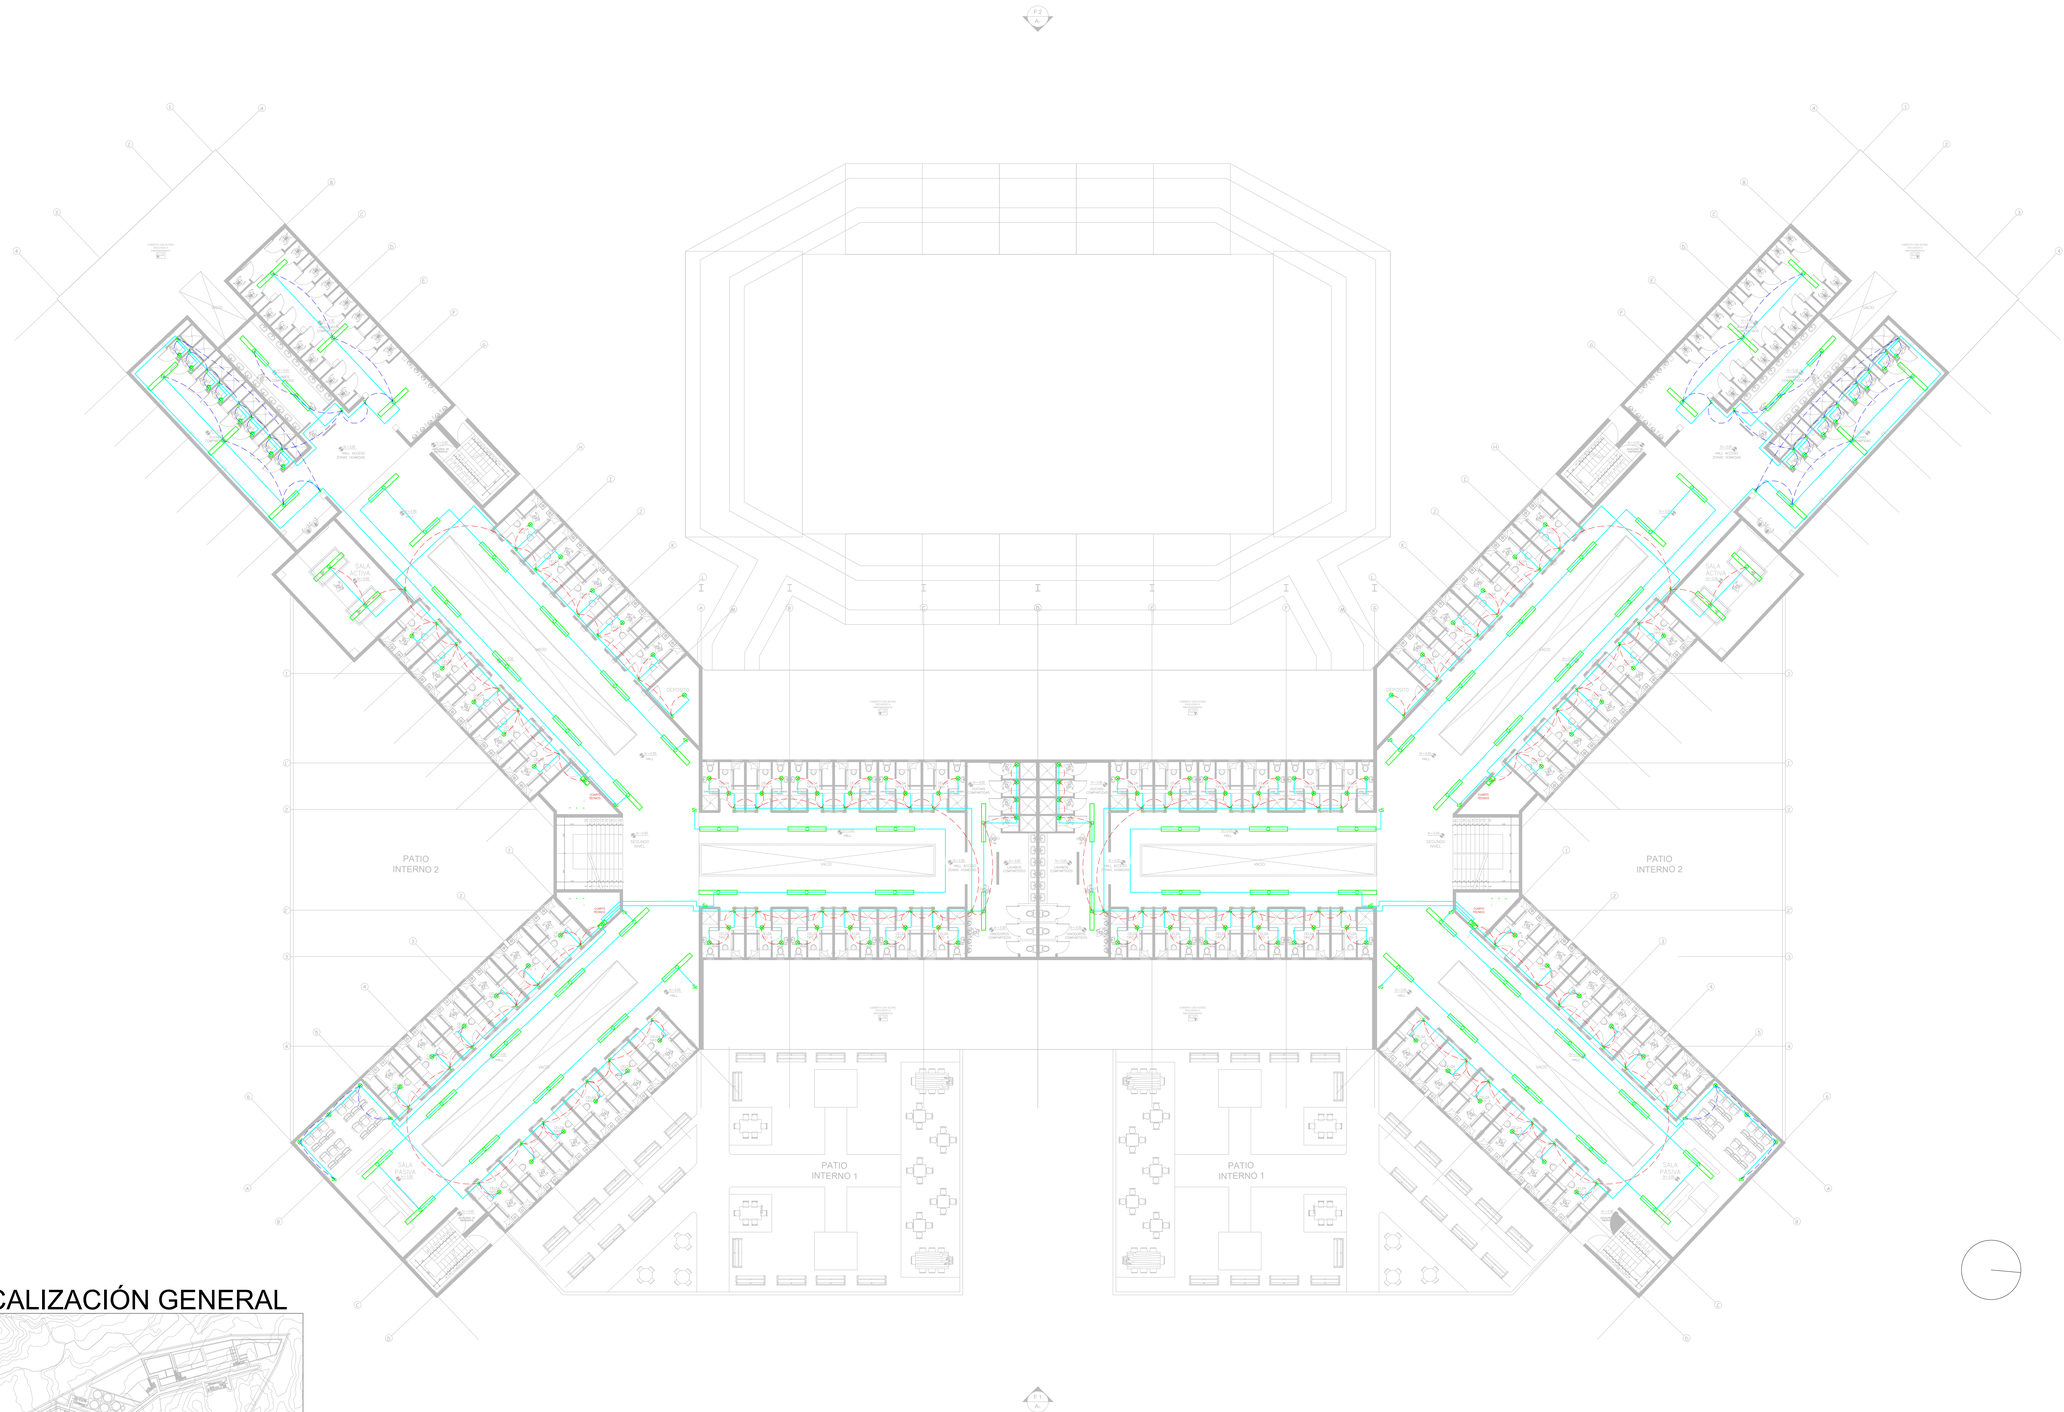

LOCALIZACIÓN GENERAL

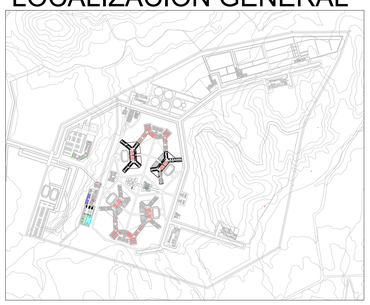

E01
01

RED ELÉCTRICA

PLANTA SEGUNDO NIVEL
ESCALA 1:175

4.00 0 8.00 20.00

E-002 (DE) | E-002 (PLANO No.)

UNIVERSIDAD La Gran Colombia

FACULTAD DE ARQUITECTURA

PROYECTO

COLONIA PENAL AGRICOLA EL CAPIRO

COLONIA PENAL AGRÍCOLA, EL CAPIRO

RIONEGRO, ANTIOQUIA, 2020

CONVENCIONES

P1 F1 — P1 C1 — N+0.00 — P4

MODIFICACIONES	FECHA
1. MODIFICACIONES	00-00-00
2. MODIFICACIONES	00-00-00

DOCENTE TITULAR:

ESTUDIANTES:

CÓDIGO 1010245881

CÓDIGO 1013689567

CÓDIGO 1010238717

TUTOR

TUTOR ESTRUCTURAL


PLANOS DE REFERENCIA

1.PLANO_REF
2.PLANO_REF


V°. B°. APROBACIÓN:	V°. B°. PROPIETARIO
V°B° Arq. RESPONSABLE	V°B° Arq. CONSTRUCTORA
ASESOR DE DISEÑO	ASESOR

CONTIENE
REDES ELÉCTRICAS
PABELLÓN CONDENADOS 1
PLANTA SEGUNDO NIVEL

ESCALA	FECHA
1:175	4 DE DICIEMBRE
ARCHIVO	FECHA COPIA
DWG	
DIBUJÓ	ELABORACIÓN
PLANO No.	DE
E-002	E-002

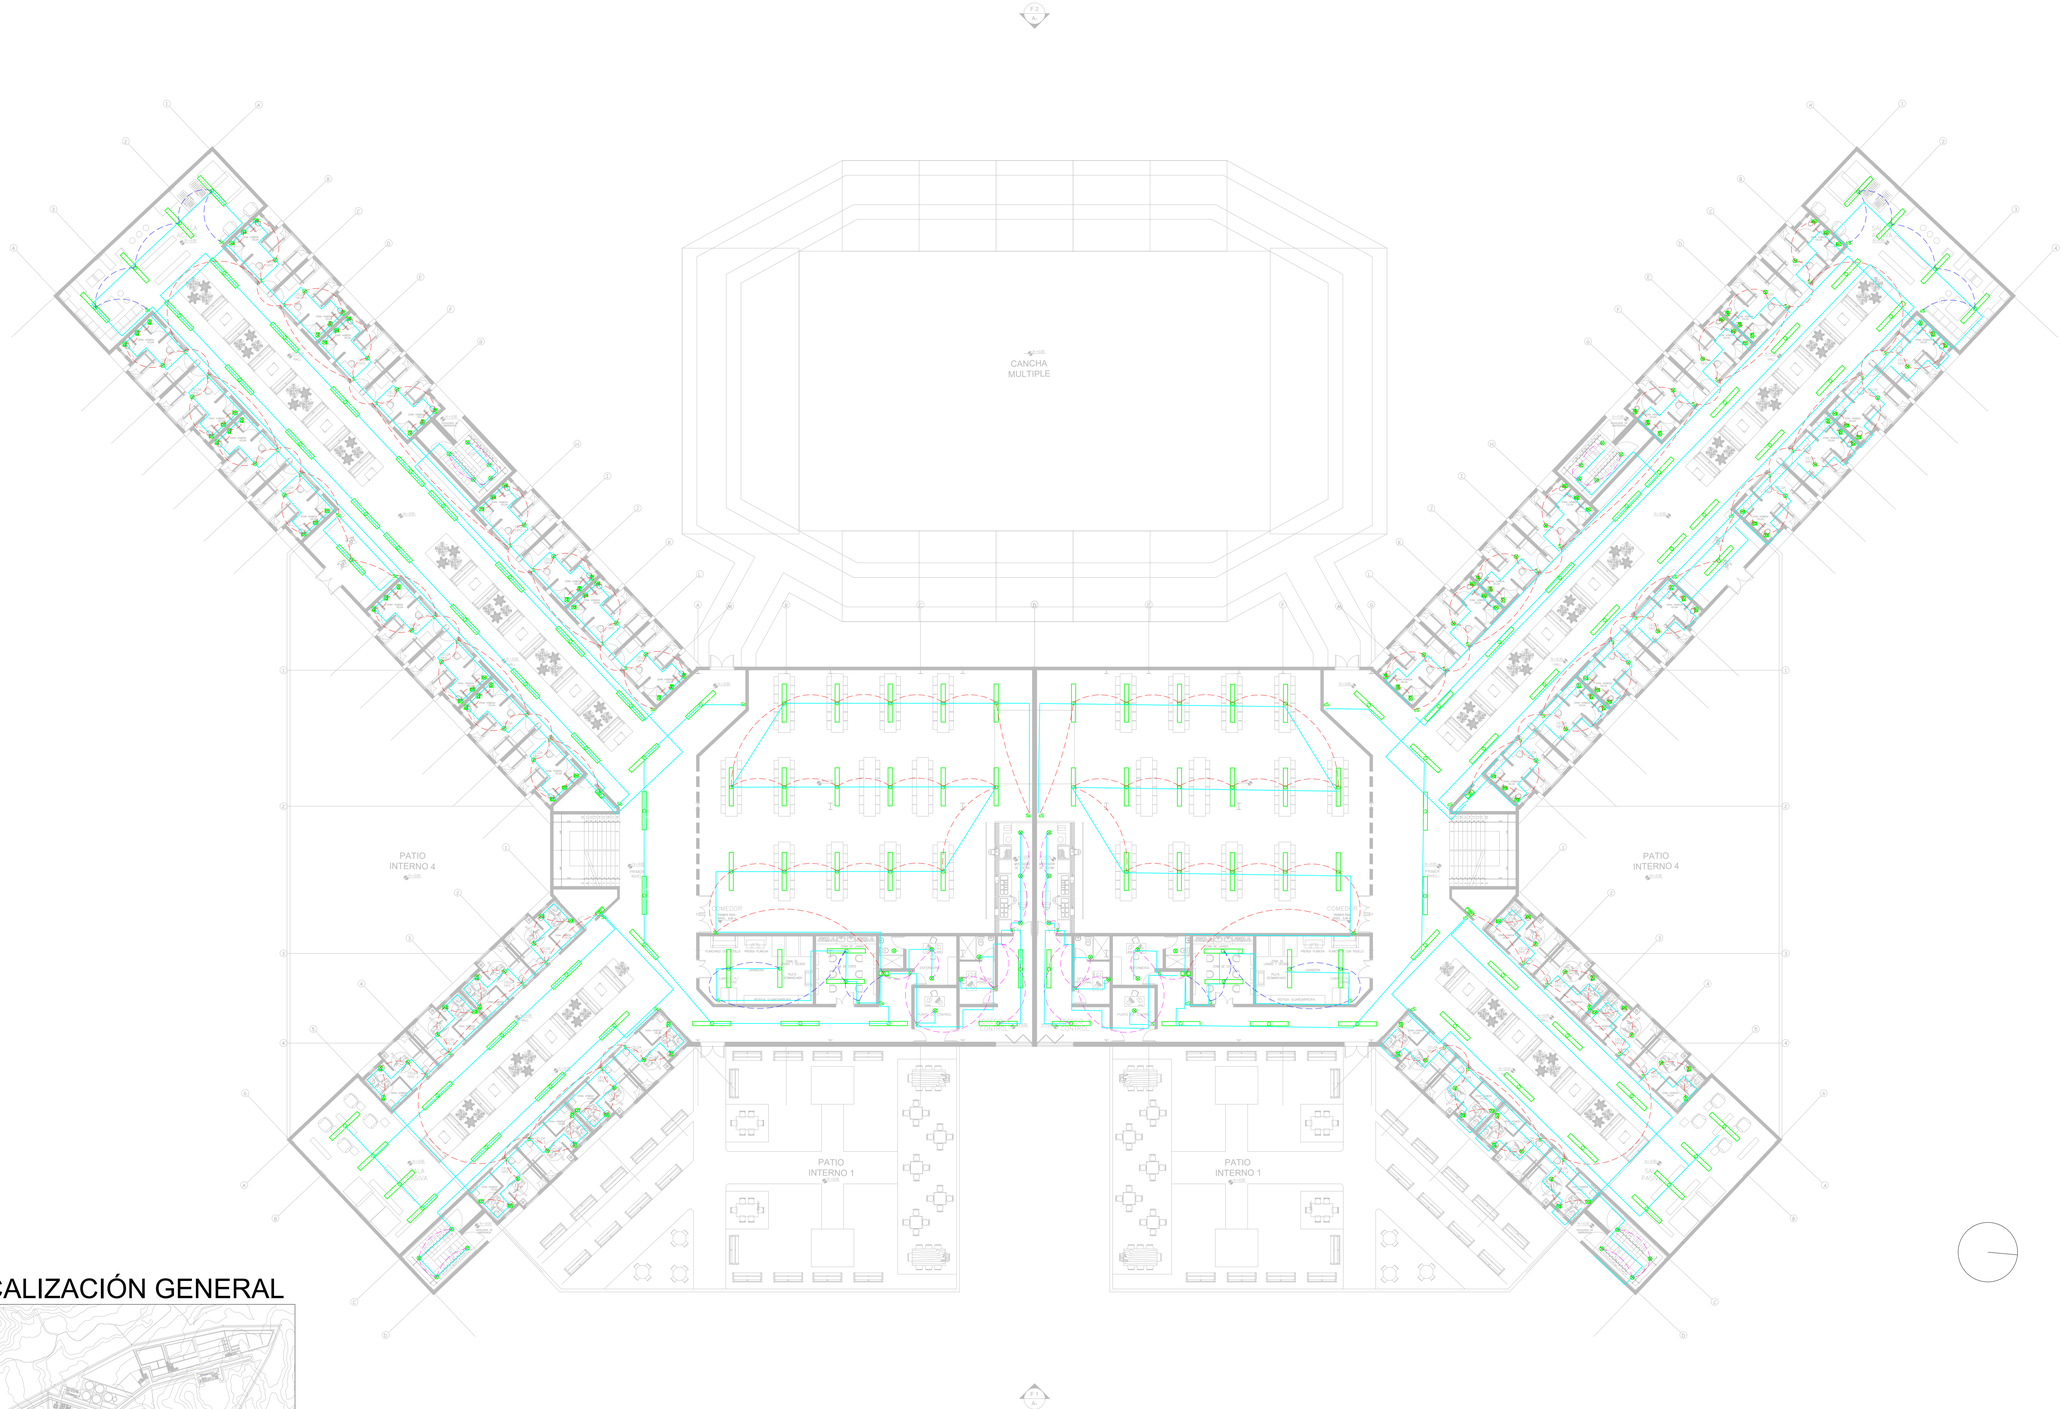

LOCALIZACIÓN GENERAL

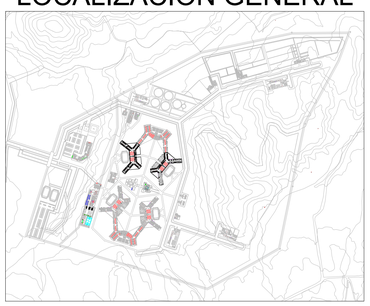

E01
01

RED ELÉCTRICA

PLANTA PRIMER NIVEL
ESCALA 1:175

4.00 20.00
0 8.00

E-001
E-001

UNIVERSIDAD
La Gran Colombia

FACULTAD DE ARQUITECTURA

PROYECTO

COLONIA PENAL AGRICOLA EL CAPIRO

COLONIA PENAL AGRÍCOLA,
EL CAPIRO

RIONEGRO, ANTIOQUIA, 2020

CONVENCIONES

P1
F1

P1
C1

N+0.00

P6

MODIFICACIONES	FECHA
1. MODIFICACIONES	00-00-00
2. MODIFICACIONES	00-00-00

DOCENTE TITULAR:

ESTUDIANTES:

CÓDIGO 1010245881

CÓDIGO 1013689567

CÓDIGO 1010238717

TUTOR

TUTOR ESTRUCTURAL


PLANOS DE REFERENCIA

1.PLANO_REF
2.PLANO_REF


V° B° APROBACIÓN	V° B° PROPIETARIO
V°B° Arq. RESPONSABLE	V°B° Arq. CONSTRUCTORA
ASESOR DE DISEÑO	ASESOR

CONTIENE
REDES ELÉCTRICAS
PABELLÓN CONDENADOS 1
PLANTA PRIMER NIVEL

ESCALA	FECHA
1:175	4 DE DICIEMBRE
ARCHIVO DWG	FECHA COPIA
DIBUJÓ	ELABORACIÓN
PLANO No.	DE
E-001	E-001

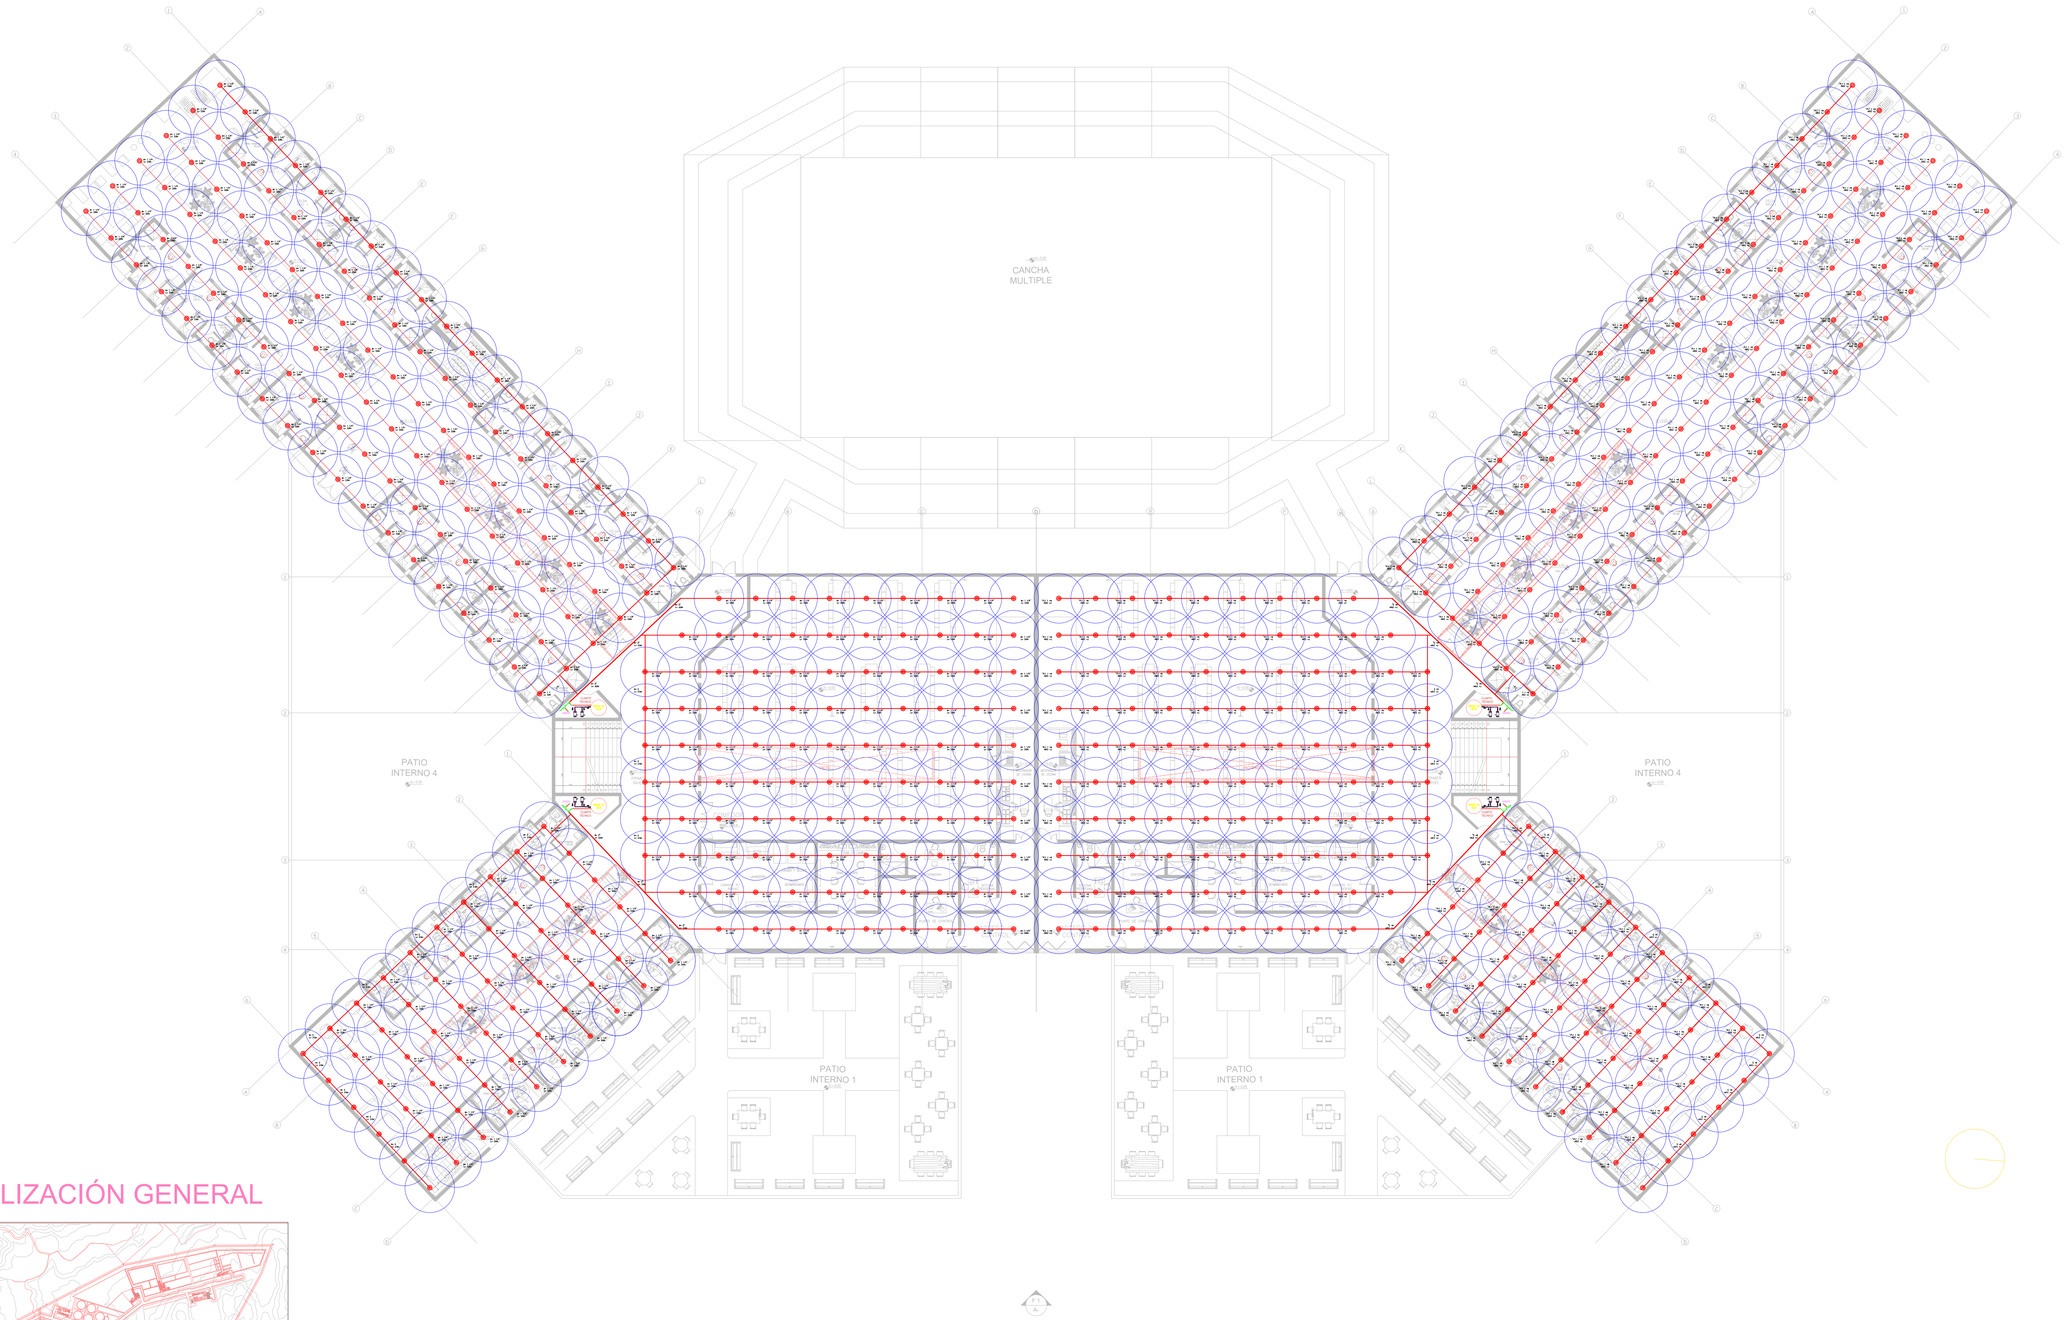

LOCALIZACIÓN GENERAL

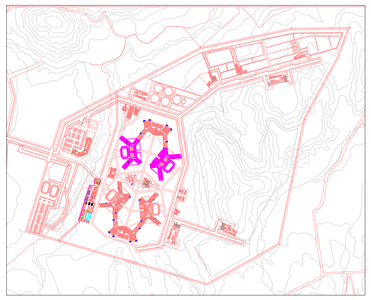

RI 01 RED CONTRA INCENDIOS

PLANTA PRIMER NIVEL
ESCALA 1:175

3.00 15.00
0 1.50 6.00

RI-01 (PLANO Nº) | RI-01 (DE)

UNIVERSIDAD La Gran Colombia

FACULTAD DE ARQUITECTURA

PROYECTO

COLONIA PENAL AGRICOLA EL CAPIRO

COLONIA PENAL AGRÍCOLA, EL CAPIRO

RIONEGRO, ANTIOQUIA, 2020

CONVENCIONES

P1 F1 — P1 C1 — N+0.00 — P6

MODIFICACIONES	FECHA
1. MODIFICACIONES	00-00-00
2. MODIFICACIONES	00-00-00

DOCENTE TITULAR:

ESTUDIANTES:

CÓDIGO 1010245881

CÓDIGO 1013689567

CÓDIGO 1010238717

TUTOR

TUTOR ESTRUCTURAL


PLANOS DE REFERENCIA

1.PLANO_REF
2.PLANO_REF


V°. B°. APROBACIÓN	V°. B°. PROPIETARIO
V°B° Arq. RESPONSABLE	V°B° Arq. CONSTRUCTORA
ASESOR DE DISEÑO	ASESOR

CONTIENE: RED CONTRA INCENDIOS
PABELLON CONDENADOS 1
PLANTA PRIMER NIVEL

ESCALA	FECHA
1:175	4 DE DICIEMBRE
ARCHIVO DWG	FECHA COPIA
DIBUJÓ	ELABORACIÓN
PLANO Nº: RI-01	DE: RI-01

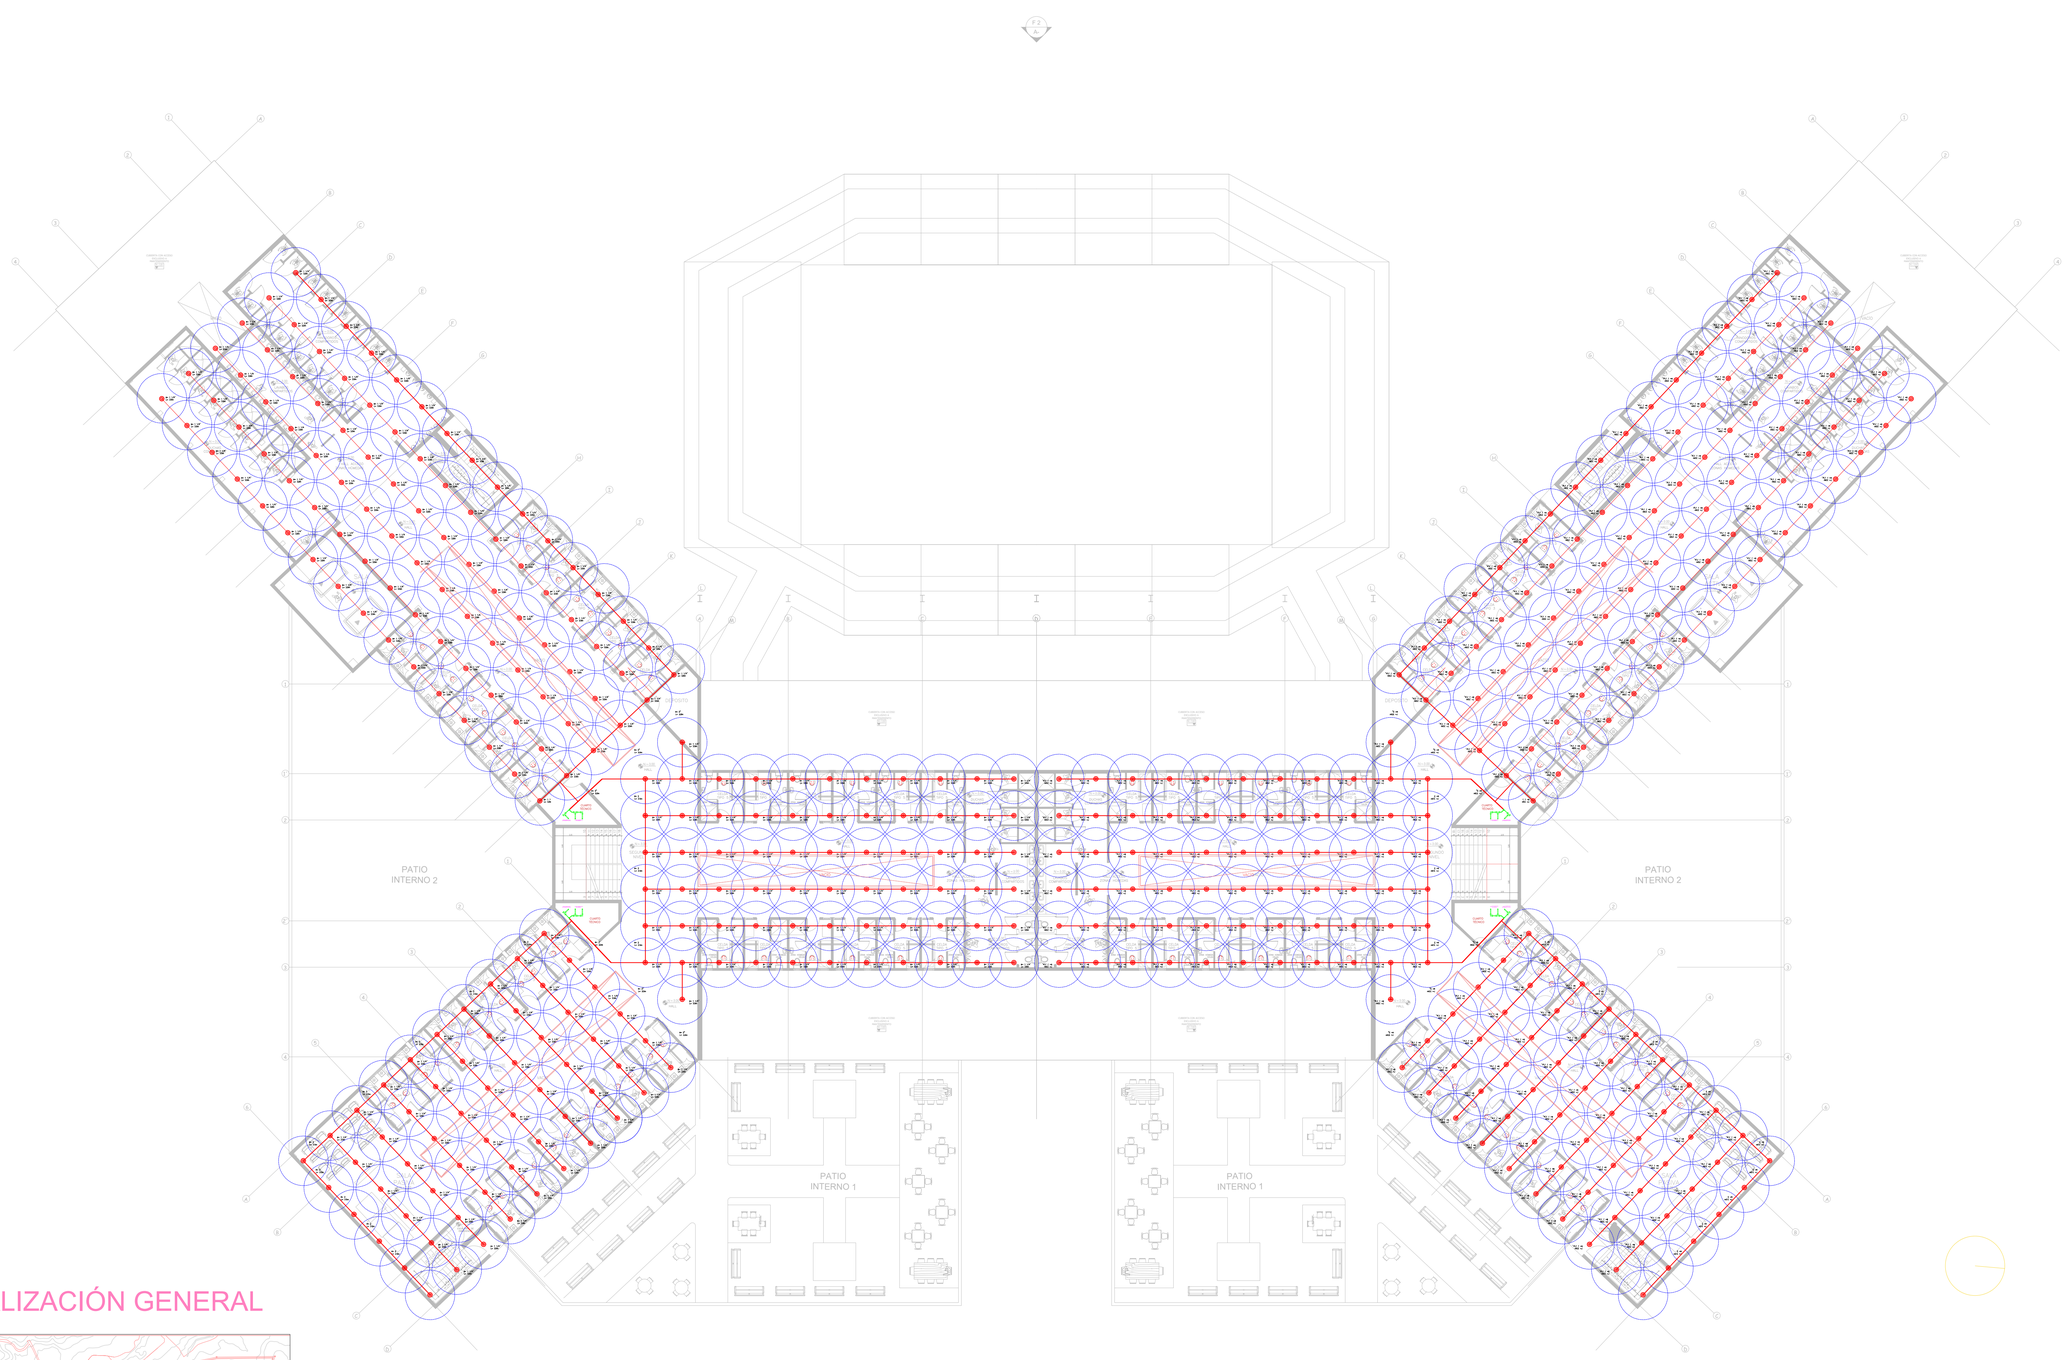

LOCALIZACIÓN GENERAL

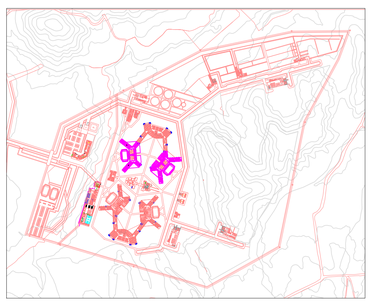

RI 02

RED CONTRA INCENDIOS

PLANTA SEGUNDO NIVEL
ESCALA 1:175

3.00 15.00
0 1.50 6.00

PLANO No. RI-02
DE RI-02

UNIVERSIDAD La Gran Colombia

FACULTAD DE ARQUITECTURA

PROYECTO

COLONIA PENAL AGRICOLA EL CAPIRO

COLONIA PENAL AGRÍCOLA, EL CAPIRO

RIONEGRO, ANTIOQUIA, 2020

CONVENCIONES

P1 F1
P1 C1
N+0.00
F3
P6

MODIFICACIONES	FECHA
1. MODIFICACIONES	00-00-00
2. MODIFICACIONES	00-00-00

DOCENTE TITULAR:

ESTUDIANTES:

CÓDIGO 1010245881

CÓDIGO 1013689567

CÓDIGO 1010238717

TUTOR

TUTOR ESTRUCTURAL


PLANOS DE REFERENCIA

1.PLANO_REF
2.PLANO_REF

V°. B°. APROBACIÓN	V°. B°. PROPIETARIO
V°B° Arq. RESPONSABLE	V°B° Arq. CONSTRUCTORA
ASESOR DE DISEÑO	ASESOR

CONTIENE
RED CONTRA INCENDIOS
PABELLÓN CONDENADOS 1
PLANTA SEGUNDO NIVEL

ESCALA	FECHA
1:175	4 DE DICIEMBRE
ARCHIVO	FECHA COPIA
DWG	
DIBUJÓ	ELABORACIÓN
PLANO No.	DE
RI-02	RI-02

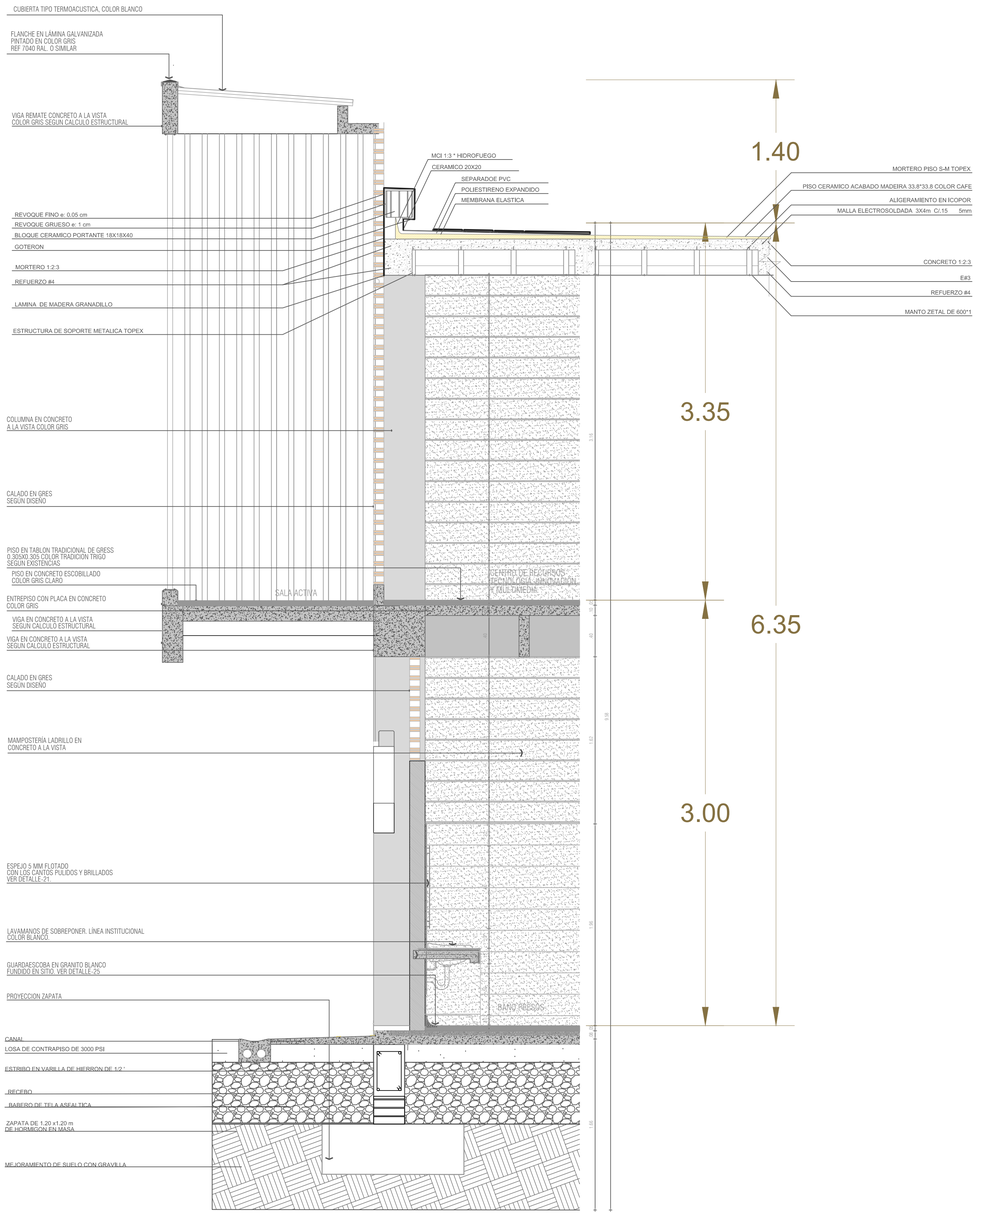

CF1 01 CORTE FACHADA

PABELLÓN CONDENADOS
ESCALA 1:25

0 1.00 0.50 2.50

CF-01 (30) | CF-01 (TA CARTA)

UNIVERSIDAD La Gran Colombia

FACULTAD DE ARQUITECTURA

PROYECTO

COLONIA PENAL AGRICOLA EL CAPIRO

COLONIA PENAL AGRÍCOLA, EL CAPIRO

RIONEGRO, ANTIOQUIA, 2020

CONVENCIONES

P1 F1 — N+-0.00

P1 C1 — P4

MODIFICACIONES | FECHA

DOCENTE TITULAR:

ESTUDIANTES:

CÓDIGO 1010245881

CÓDIGO 1013689567

CÓDIGO 1010238717

TUTOR

TUTOR ESTRUCTURAL

PLANOS DE REFERENCIA

1.PLANO_REF

2.PLANO_REF

V°. B°. APROBACIÓN | V°. B°. PROPIETARIO

V°B° Arq. RESPONSABLE | V°B° Arq. CONSTRUCTORA

ASESOR DE DISEÑO | ASESOR

CONTIENE


CORTE FACHADA
PABELLÓN CONDENADOS 1

ESCALA 1:10 | FECHA 4 DE DICIEMBRE


ARCHIVO DWG | FECHA COPIA

DIBUJÓ | ELABORACIÓN

PLANO No. CF-01 | DE CF-01

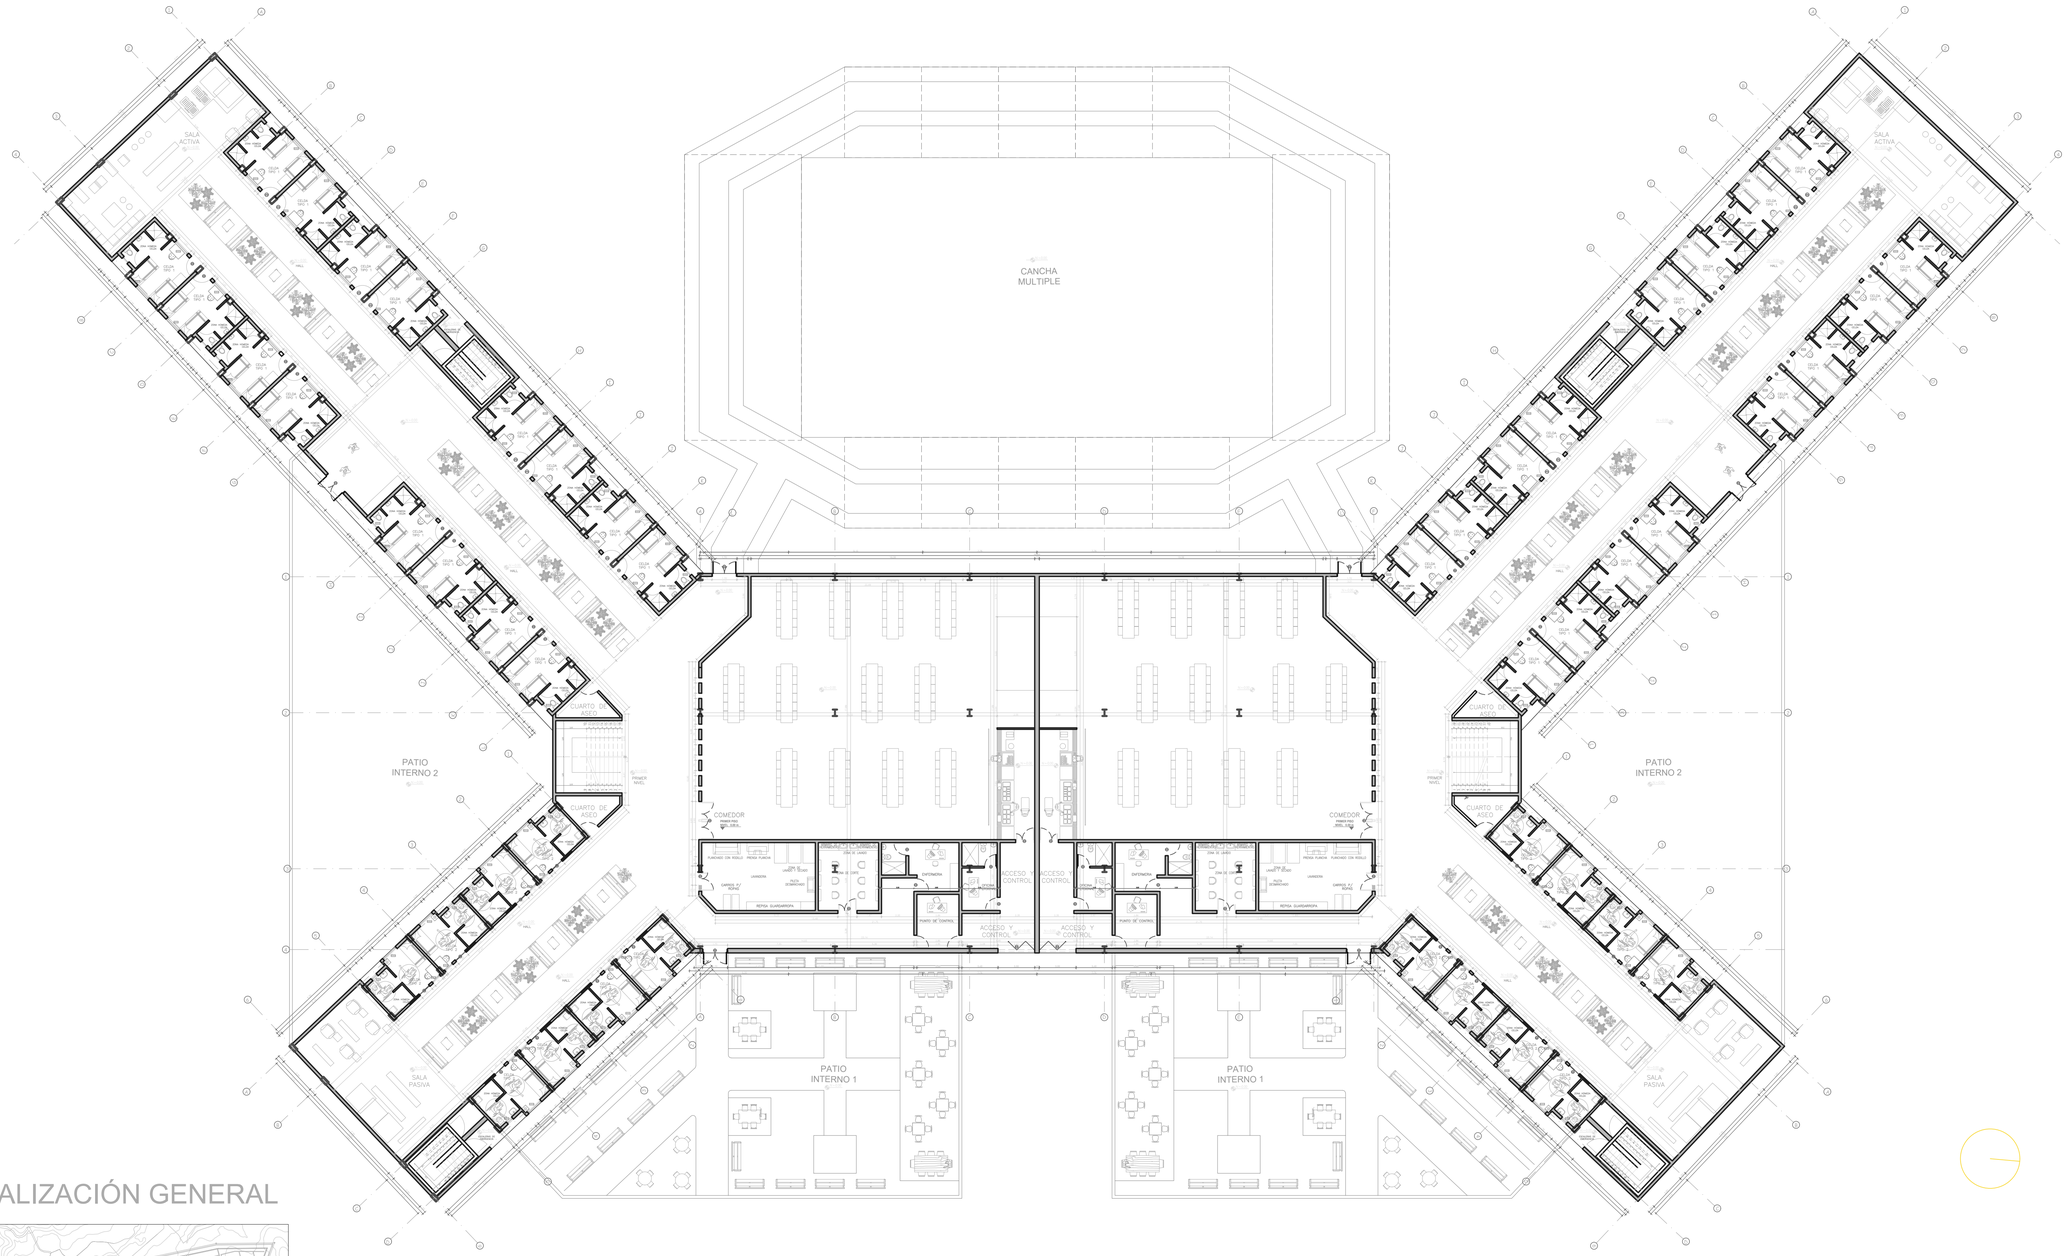

LOCALIZACIÓN GENERAL

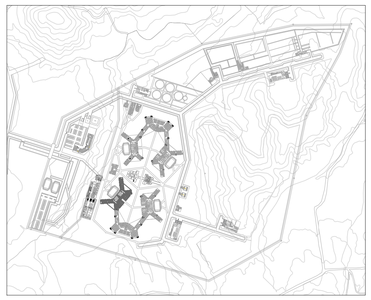

A03 01 PRIMERA PLANTA

PABELLÓN CONDENADOS 2
ESCALA 1:175

3.00 15.00
0 1.50 6.00

A-010 (3)

A-010 (TK-DWG)

UNIVERSIDAD La Gran Colombia

FACULTAD DE ARQUITECTURA

PROYECTO

COLONIA PENAL AGRÍCOLA EL CAPIRO

COLONIA PENAL AGRÍCOLA, EL CAPIRO

RIONEGRO, ANTIOQUIA, 2020

CONVENCIONES

P1 F1
P1 C1
N+0.00
P.H

MODIFICACIONES FECHA

DOCENTE TITULAR:

ESTUDIANTES:

CÓDIGO 1010245881

CÓDIGO 1013689567

CÓDIGO 1010238717

TUTOR

TUTOR ESTRUCTURAL


PLANOS DE REFERENCIA

1.PLANO_REF
2.PLANO_REF


V. B°. APROBACIÓN	V. B°. PROPIETARIO
V'B° Arq. RESPONSABLE	V'B° Arq. CONSTRUCTORA
ASESOR DE DISEÑO	ASESOR

CONTIENE
PLANTAS ARQUITECTÓNICAS
PABELLÓN CONDENADOS 2
PLANTA PRIMER NIVEL

ESCALA	FECHA
1:175	4 DE DICIEMBRE
ARCHIVO	FECHA COPIA
DWG	
DIBUJÓ	ELABORACIÓN
PLANO No.	ID.
A-010	A-010

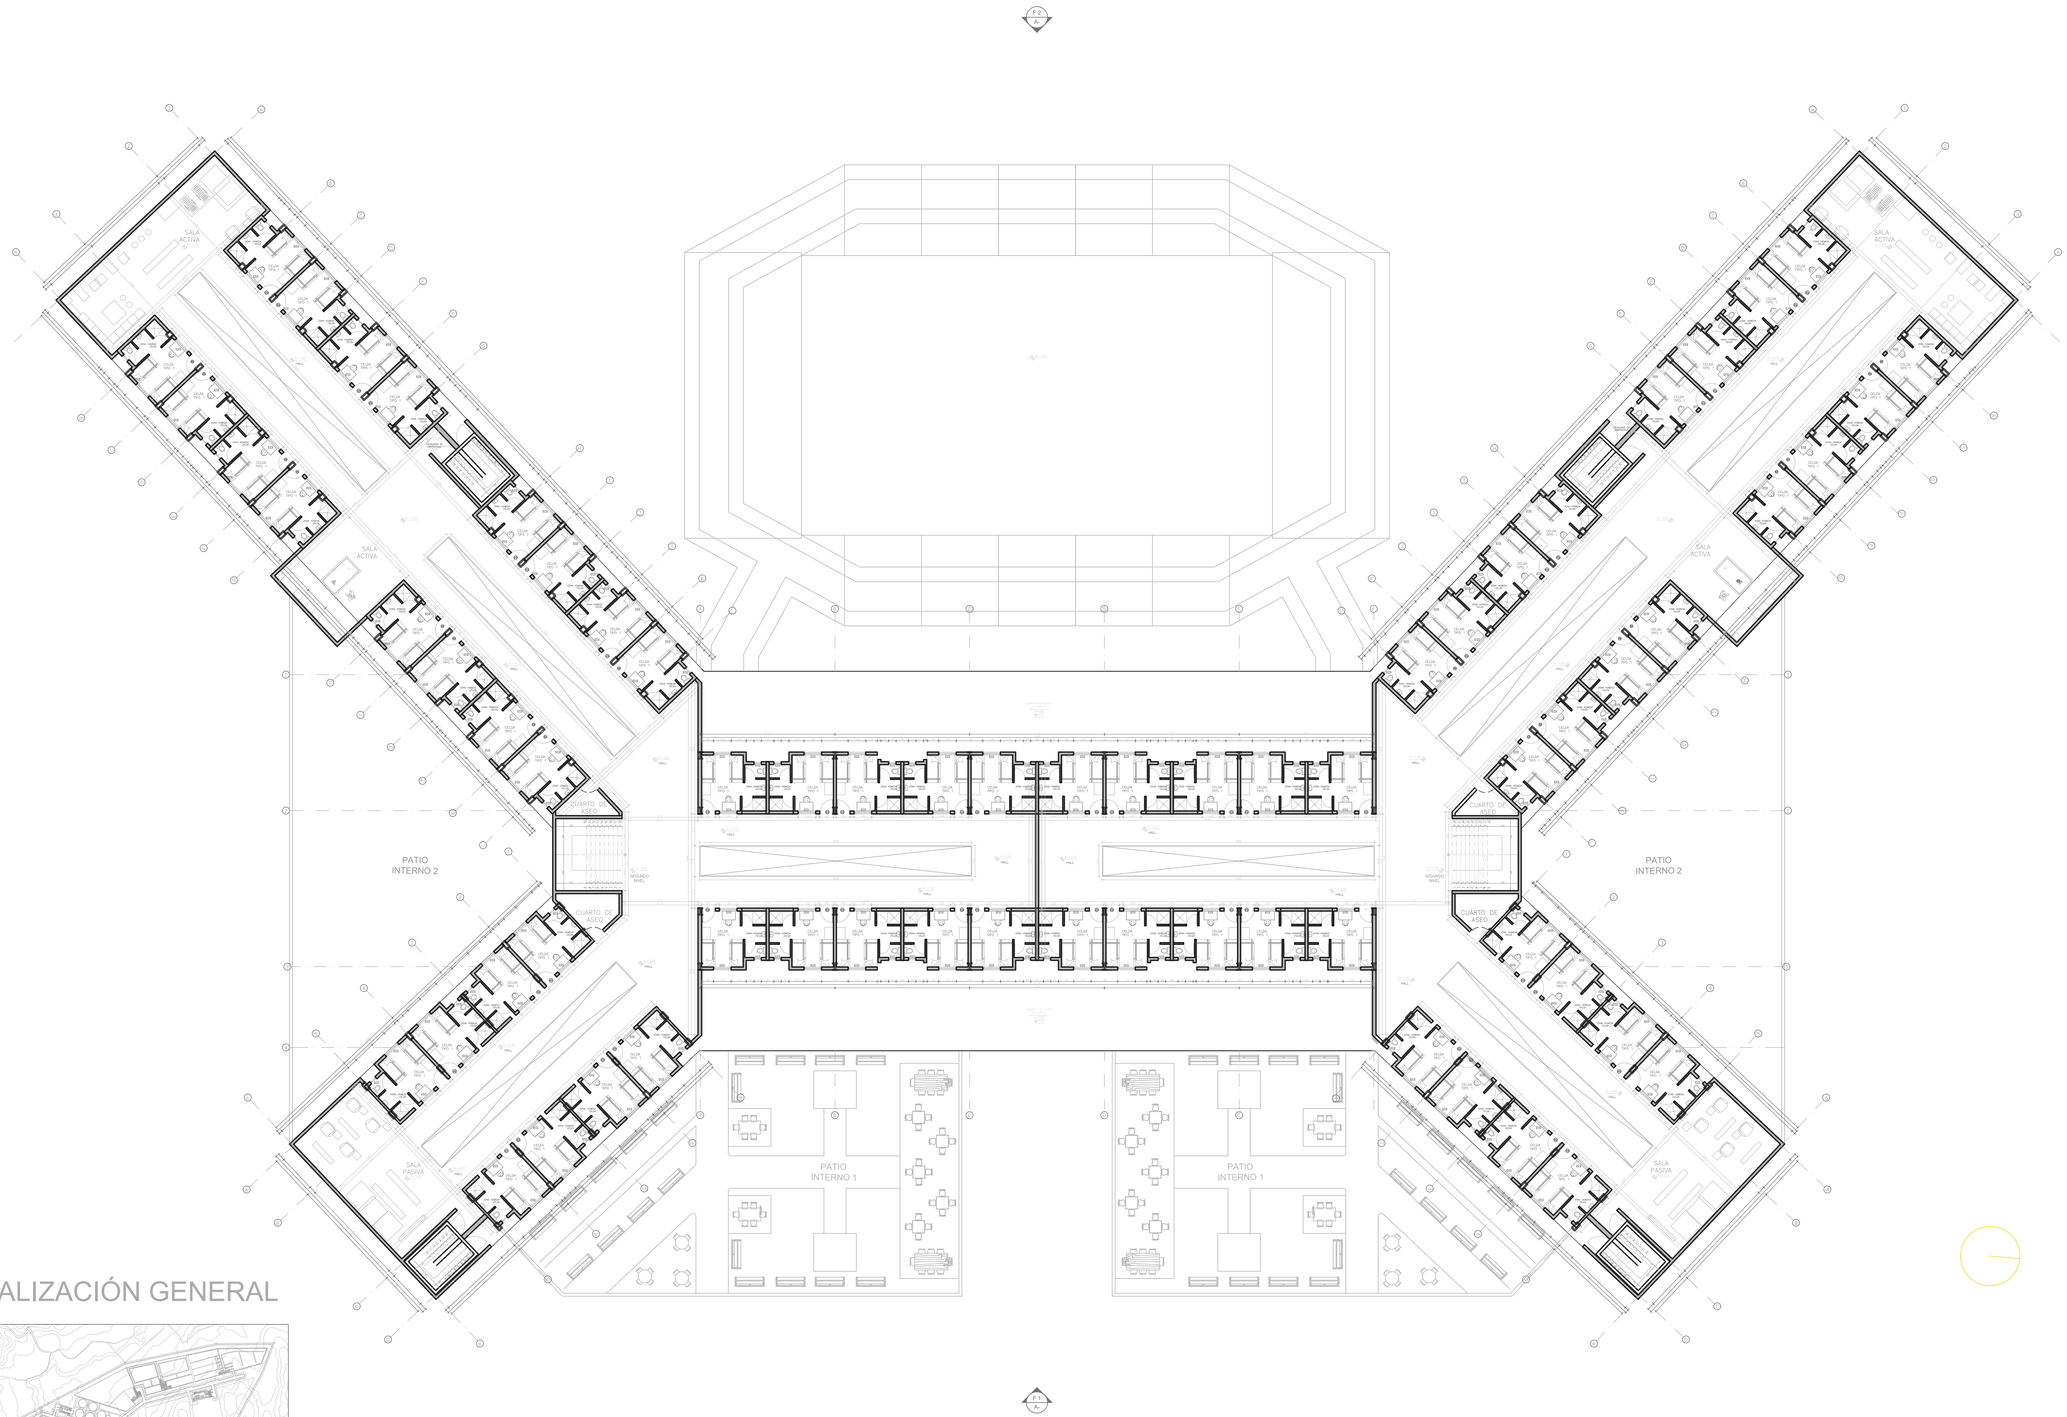

LOCALIZACIÓN GENERAL

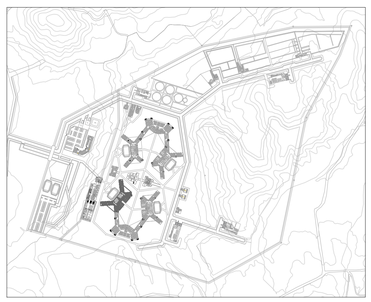

A03
02

SEGUNDA PLANTA

PABELLÓN CONDENADOS 2
ESCALA 1:175

3.00 15.00
0 1.50 6.00

A-011 (3)
A-011 (TA-DWG)

UNIVERSIDAD La Gran Colombia

FACULTAD DE ARQUITECTURA

PROYECTO

COLONIA PENAL AGRÍCOLA EL CAPIRO

COLONIA PENAL AGRÍCOLA, EL CAPIRO

RIONEGRO, ANTIOQUIA, 2020

CONVENCIONES

P1 F1
P1 C1
N+0.00
P4

MODIFICACIONES FECHA

DOCENTE TITULAR:

ESTUDIANTES:

CÓDIGO 1010245881

CÓDIGO 1013689567

CÓDIGO 1010238717

TUTOR

TUTOR ESTRUCTURAL


PLANOS DE REFERENCIA

1.PLANO_REF
2.PLANO_REF


V. B°. APROBACIÓN | V. B°. PROPIETARIO
V.B° Arq. RESPONSABLE | V.B° Arq. CONSTRUCTORA
ASESOR DE DISEÑO | ASESOR

CONTIENE
PLANTA ARQUITECTÓNICA
PABELLÓN CONDENADOS 2
PLANTA SEGUNDO NIVEL

ESCALA 1:175 | FECHA 4 DE DICIEMBRE
ARCHIVO DWG | FECHA COPIA
DIBUJÓ | ELABORACIÓN
PLANO No. A-011 | DE A-011

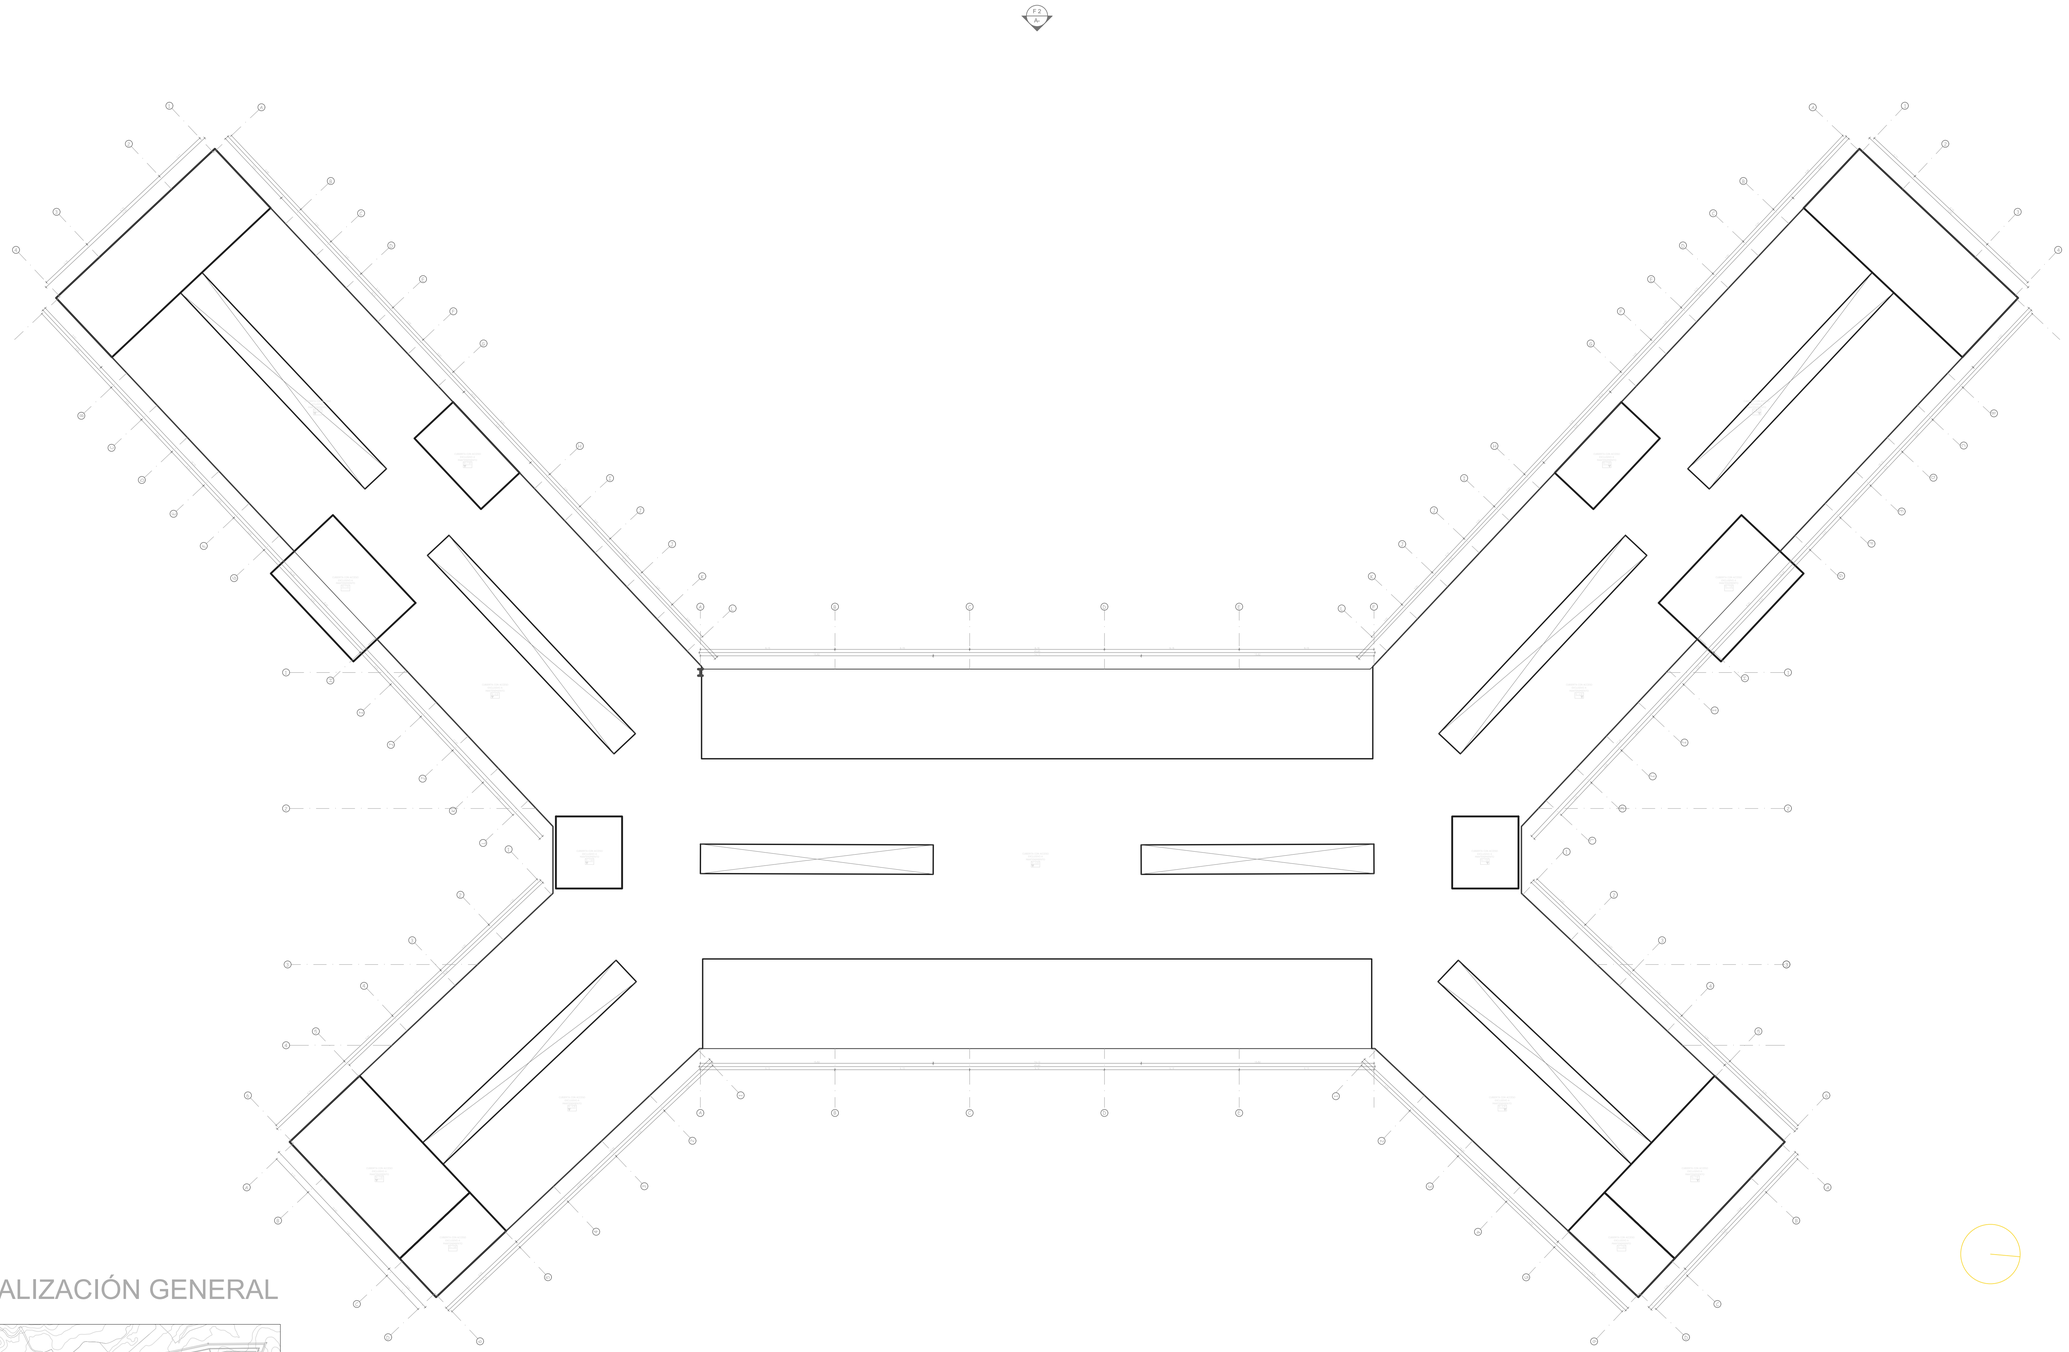

LOCALIZACIÓN GENERAL

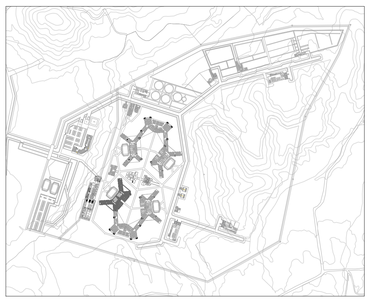

A03
03

PLANTA CUBIERTA

PABELLÓN CONDENADOS 2
ESCALA 1:175

3.00 15.00
0 1.50 6.00

A-012
DE

A-012
TIPO/NO.

UNIVERSIDAD
La Gran Colombia

FACULTAD DE ARQUITECTURA

PROYECTO

COLONIA PENAL AGRÍCOLA EL CAPIRO

COLONIA PENAL AGRÍCOLA,
EL CAPIRO

RIONEGRO, ANTIOQUIA, 2020

CONVENCIONES

MODIFICACIONES FECHA

DOCENTE TITULAR:

ESTUDIANTES:

CÓDIGO 1010245881

CÓDIGO 1013689567

CÓDIGO 1010238717

TUTOR

TUTOR ESTRUCTURAL


PLANOS DE REFERENCIA

1.PLANO_REF
2.PLANO_REF


V° B° APROBACIÓN	V° B° PROPIETARIO
V°B° Arq. RESPONSABLE	V°B° Arq. CONSTRUCTORA
ASESOR DE DISEÑO	ASESOR

CONTIENE
PLANTA ARQUITECTÓNICA
PABELLÓN CONDENADOS 2
PLANTA CUBIERTA

ESCALA	FECHA
1:175	4 DE DICIEMBRE
ARCHIVO	FECHA COPIA
DWG	
DIBUJÓ	ELABORACIÓN
PLANO No.	DE
A-012	A-012

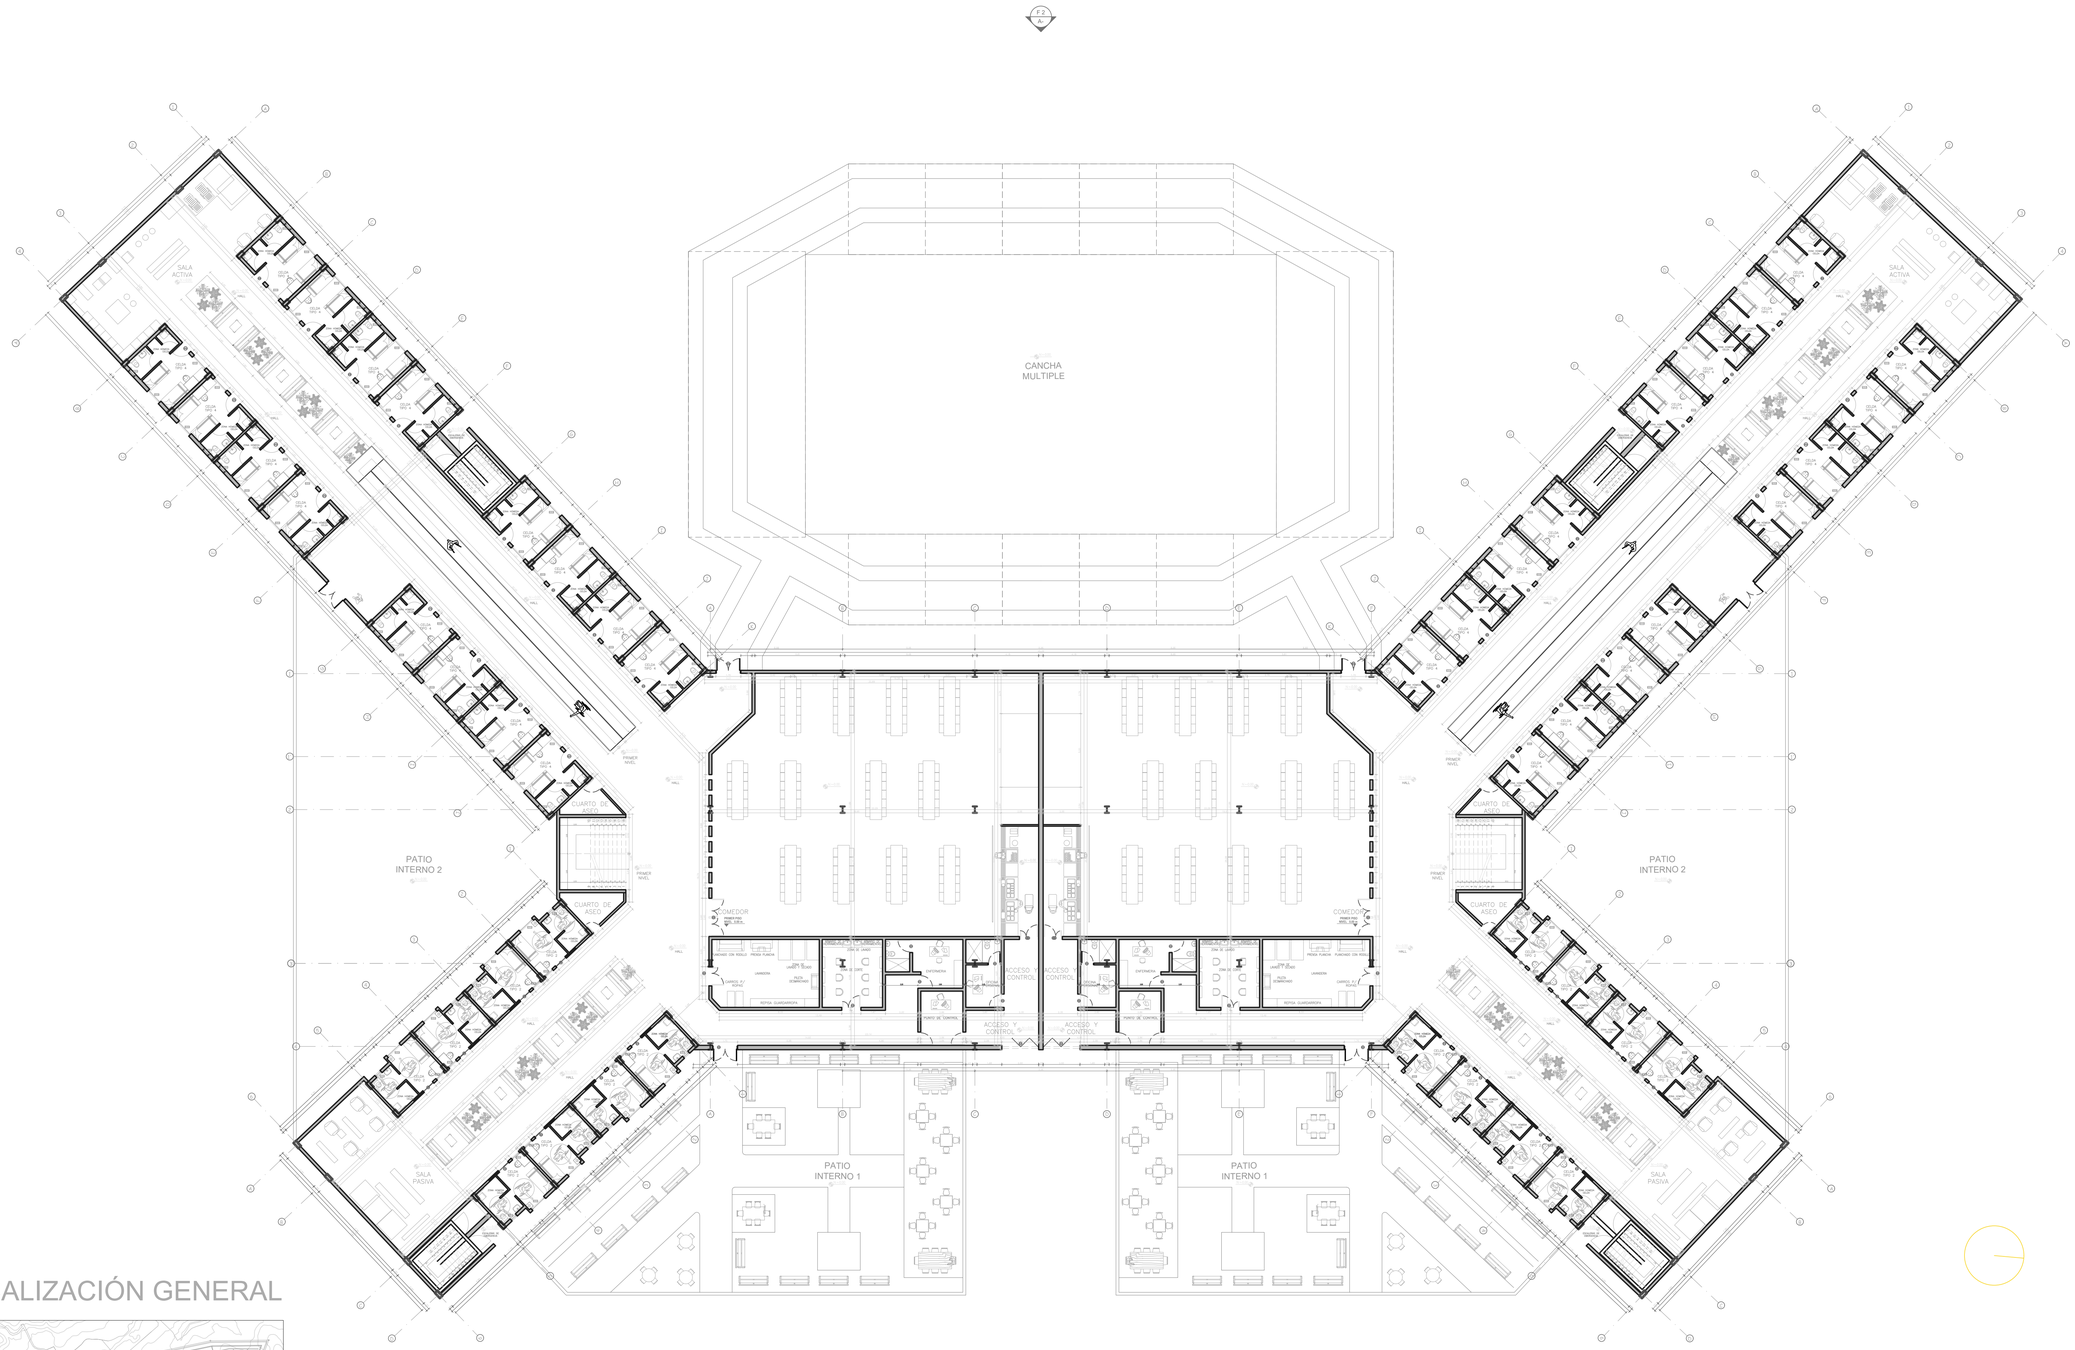

LOCALIZACIÓN GENERAL

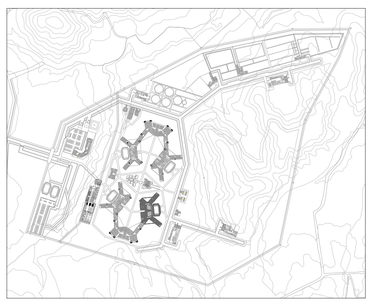

A04
01

PRIMERA PLANTA

PABELLÓN CONDENADOS 3
ESCALA 1:175

3.00 15.00
0 1.50 6.00

A-013 (3)

A-013 (TRAZADO)

UNIVERSIDAD La Gran Colombia

FACULTAD DE ARQUITECTURA

PROYECTO

COLONIA PENAL AGRÍCOLA EL CAPIRO

COLONIA PENAL AGRÍCOLA, EL CAPIRO

RIONEGRO, ANTIOQUIA, 2020

CONVENCIONES

P1 F1
P1 C1
N+0.00
P4

MODIFICACIONES FECHA

DOCENTE TITULAR:

ESTUDIANTES:

CÓDIGO 1010245881

CÓDIGO 1013689567

CÓDIGO 1010238717

TUTOR

TUTOR ESTRUCTURAL

PLANOS DE REFERENCIA


1.PLANO_REF

2.PLANO_REF

V° B° APROBACIÓN	V° B° PROPIETARIO
V°B° Arq. RESPONSABLE	V°B° Ing. CONSTRUCTORA
ASESOR DE DISEÑO	ASESOR

CONTIENE
PLANTAS ARQUITECTÓNICAS
PABELLÓN CONDENADOS 3
PLANTA PRIMER NIVEL

ESCALA	FECHA
1:175	4 DE DICIEMBRE
ARCHIVO DWG	FECHA COPIA
DIBUJÓ	ELABORACIÓN
PLANO No. A-013	Nº A-013

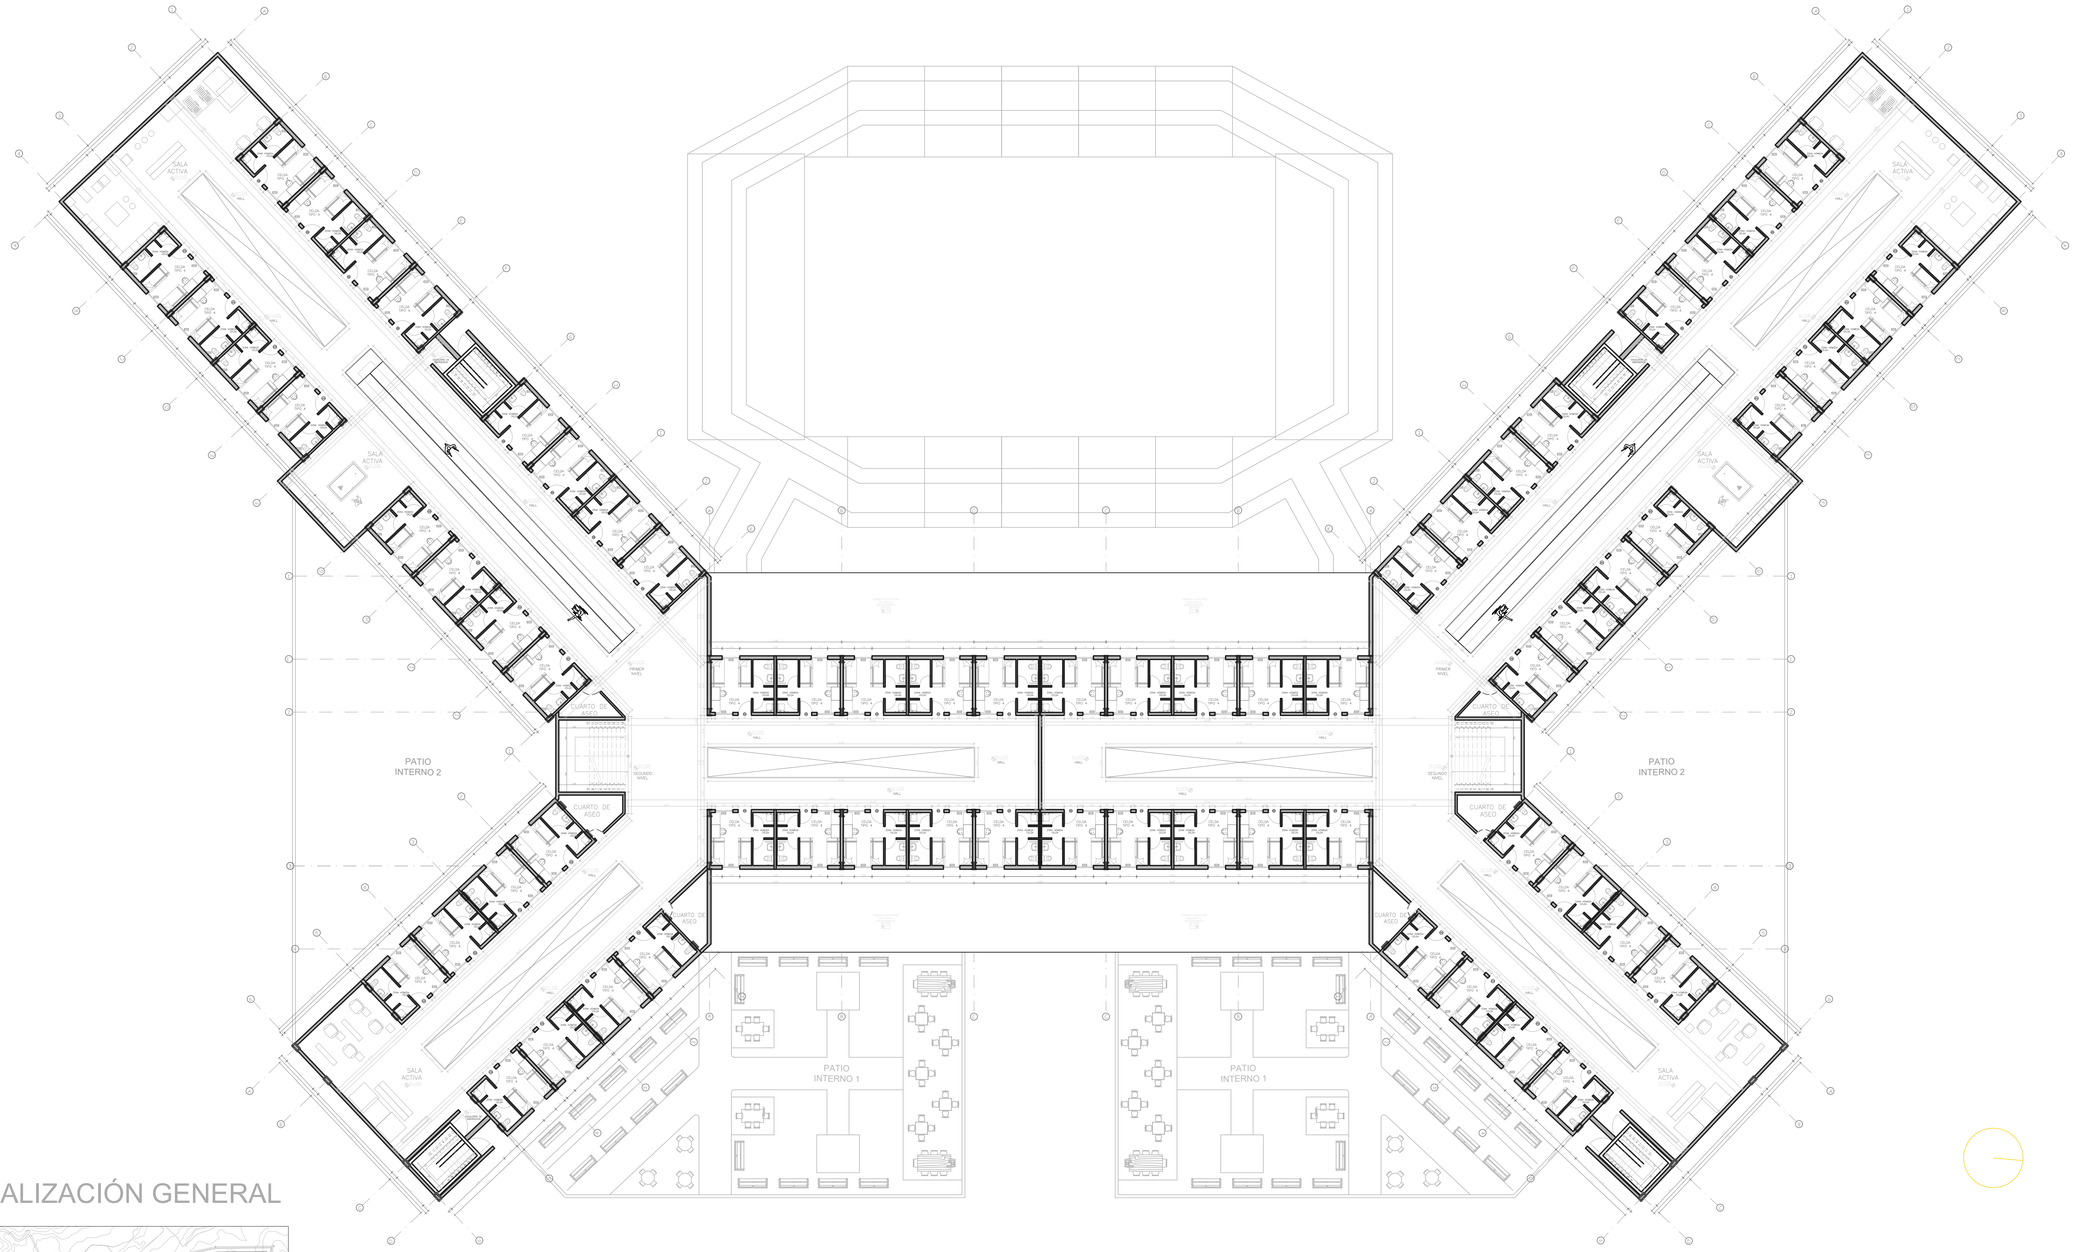

LOCALIZACIÓN GENERAL



A04 02 — SEGUNDA PLANTA

PABELLÓN CONDENADOS 3

ESCALA 1:175

3.00 15.00

0 1.50 6.00

A-014 (3)

A-014 (TIN CÓPICA)

UNIVERSIDAD La Gran Colombia

FACULTAD DE ARQUITECTURA

PROYECTO

COLONIA PENAL AGRÍCOLA EL CAPIRO

COLONIA PENAL AGRÍCOLA, EL CAPIRO

RIONEGRO, ANTIOQUIA, 2020

CONVENCIONES

MODIFICACIONES FECHA

DOCENTE TITULAR:

ESTUDIANTES:

CÓDIGO 1010245881

CÓDIGO 1013689567

CÓDIGO 1010238717

TUTOR

TUTOR ESTRUCTURAL

PLANOS DE REFERENCIA

1.PLANO_REF

2.PLANO_REF

V° B° APROBACIÓN | V° B° PROPIETARIO


V°B° Arq. RESPONSABLE | V°B° Arq. CONSTRUCTORA

ASESOR DE DISEÑO | ASESOR

CONTIENE

PLANTAS ARQUITECTÓNICAS
PABELLÓN CONDENADOS 3
PLANTA SEGUNDO NIVEL

ESCALA	FECHA
1:175	4 DE DICIEMBRE
ARCHIVO: DWG	FECHA COPIA
DIBUJÓ	ELABORACIÓN
PLANO No. A-014	DE A-014

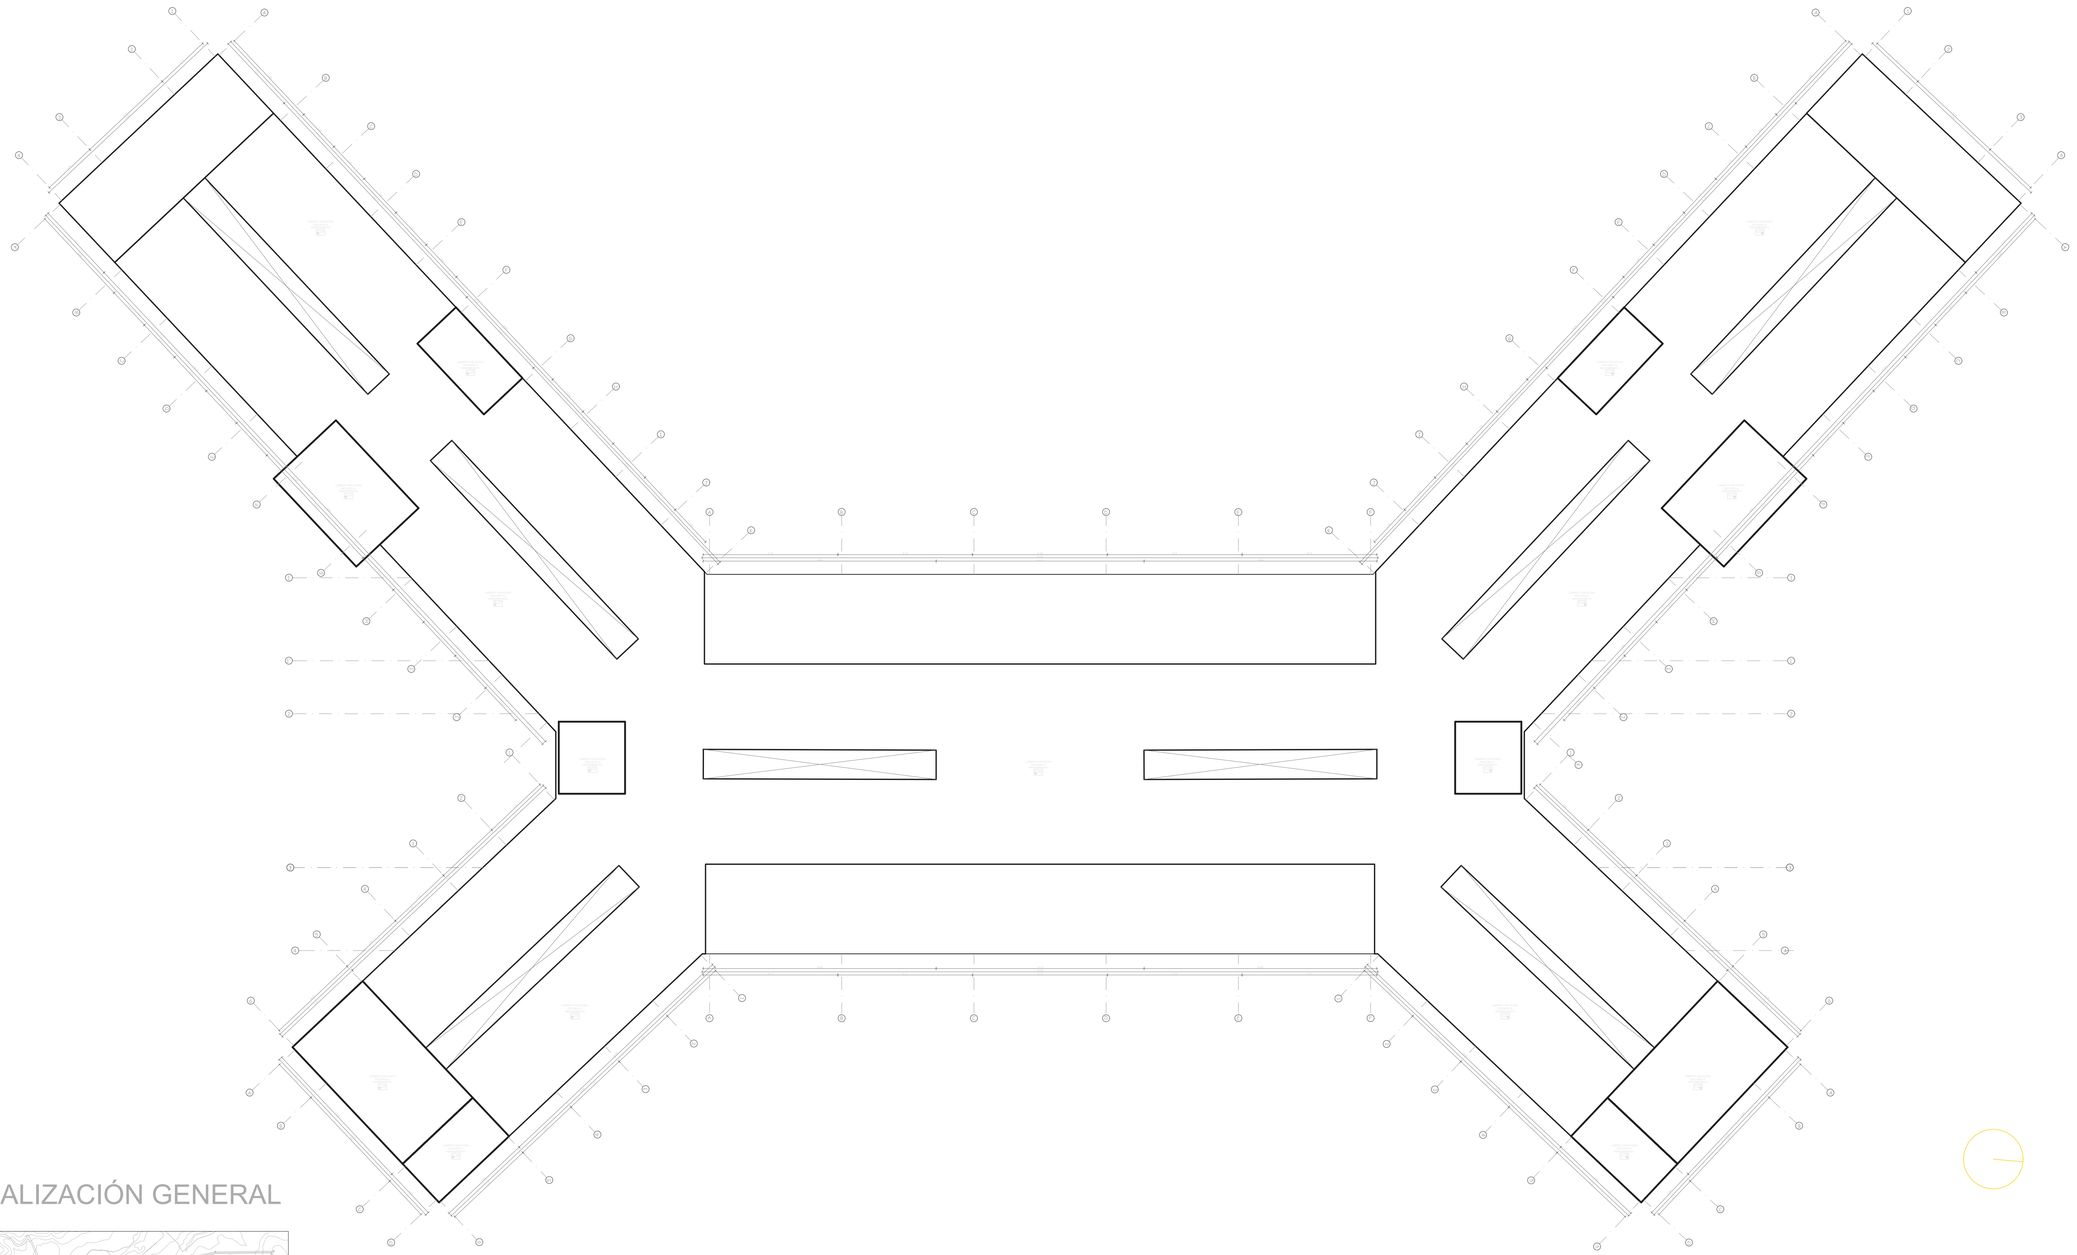

LOCALIZACIÓN GENERAL



A04 03 PLANTA CUBIERTA

PABELLÓN CONDENADOS 3
ESCALA 1:175

3.00 15.00
0 1.50 6.00

A-015 (3)
A-015 (TIPOLOGÍA)

UNIVERSIDAD La Gran Colombia

FACULTAD DE ARQUITECTURA

PROYECTO

COLONIA PENAL AGRÍCOLA EL CAPIRO

COLONIA PENAL AGRÍCOLA, EL CAPIRO

RIONEGRO, ANTIOQUIA, 2020

CONVENCIONES

P1 F1
P1 C1
N+0.00
EJ

MODIFICACIONES FECHA

DOCENTE TITULAR:

ESTUDIANTES:

CÓDIGO 1010245881

CÓDIGO 1013689567

CÓDIGO 1010238717

TUTOR

TUTOR ESTRUCTURAL

PLANOS DE REFERENCIA


1.PLANO_REF

2.PLANO_REF


V. B°. APROBACIÓN	V. B°. PROPIETARIO
V°B° Arq. RESPONSABLE	V°B° Arq. CONSTRUCTORA
ASESOR DE DISEÑO	ASESOR

CONTIENE
PLANTAS ARQUITECTÓNICAS
PABELLÓN CONDENADOS 3
PLANTA CUBIERTA

ESCALA	FECHA
1:175	4 DE DICIEMBRE
ARCHIVO DWG	FECHA COPIA
DIBUJÓ	ELABORACIÓN
PLANO No.: A-015	VE: A-015

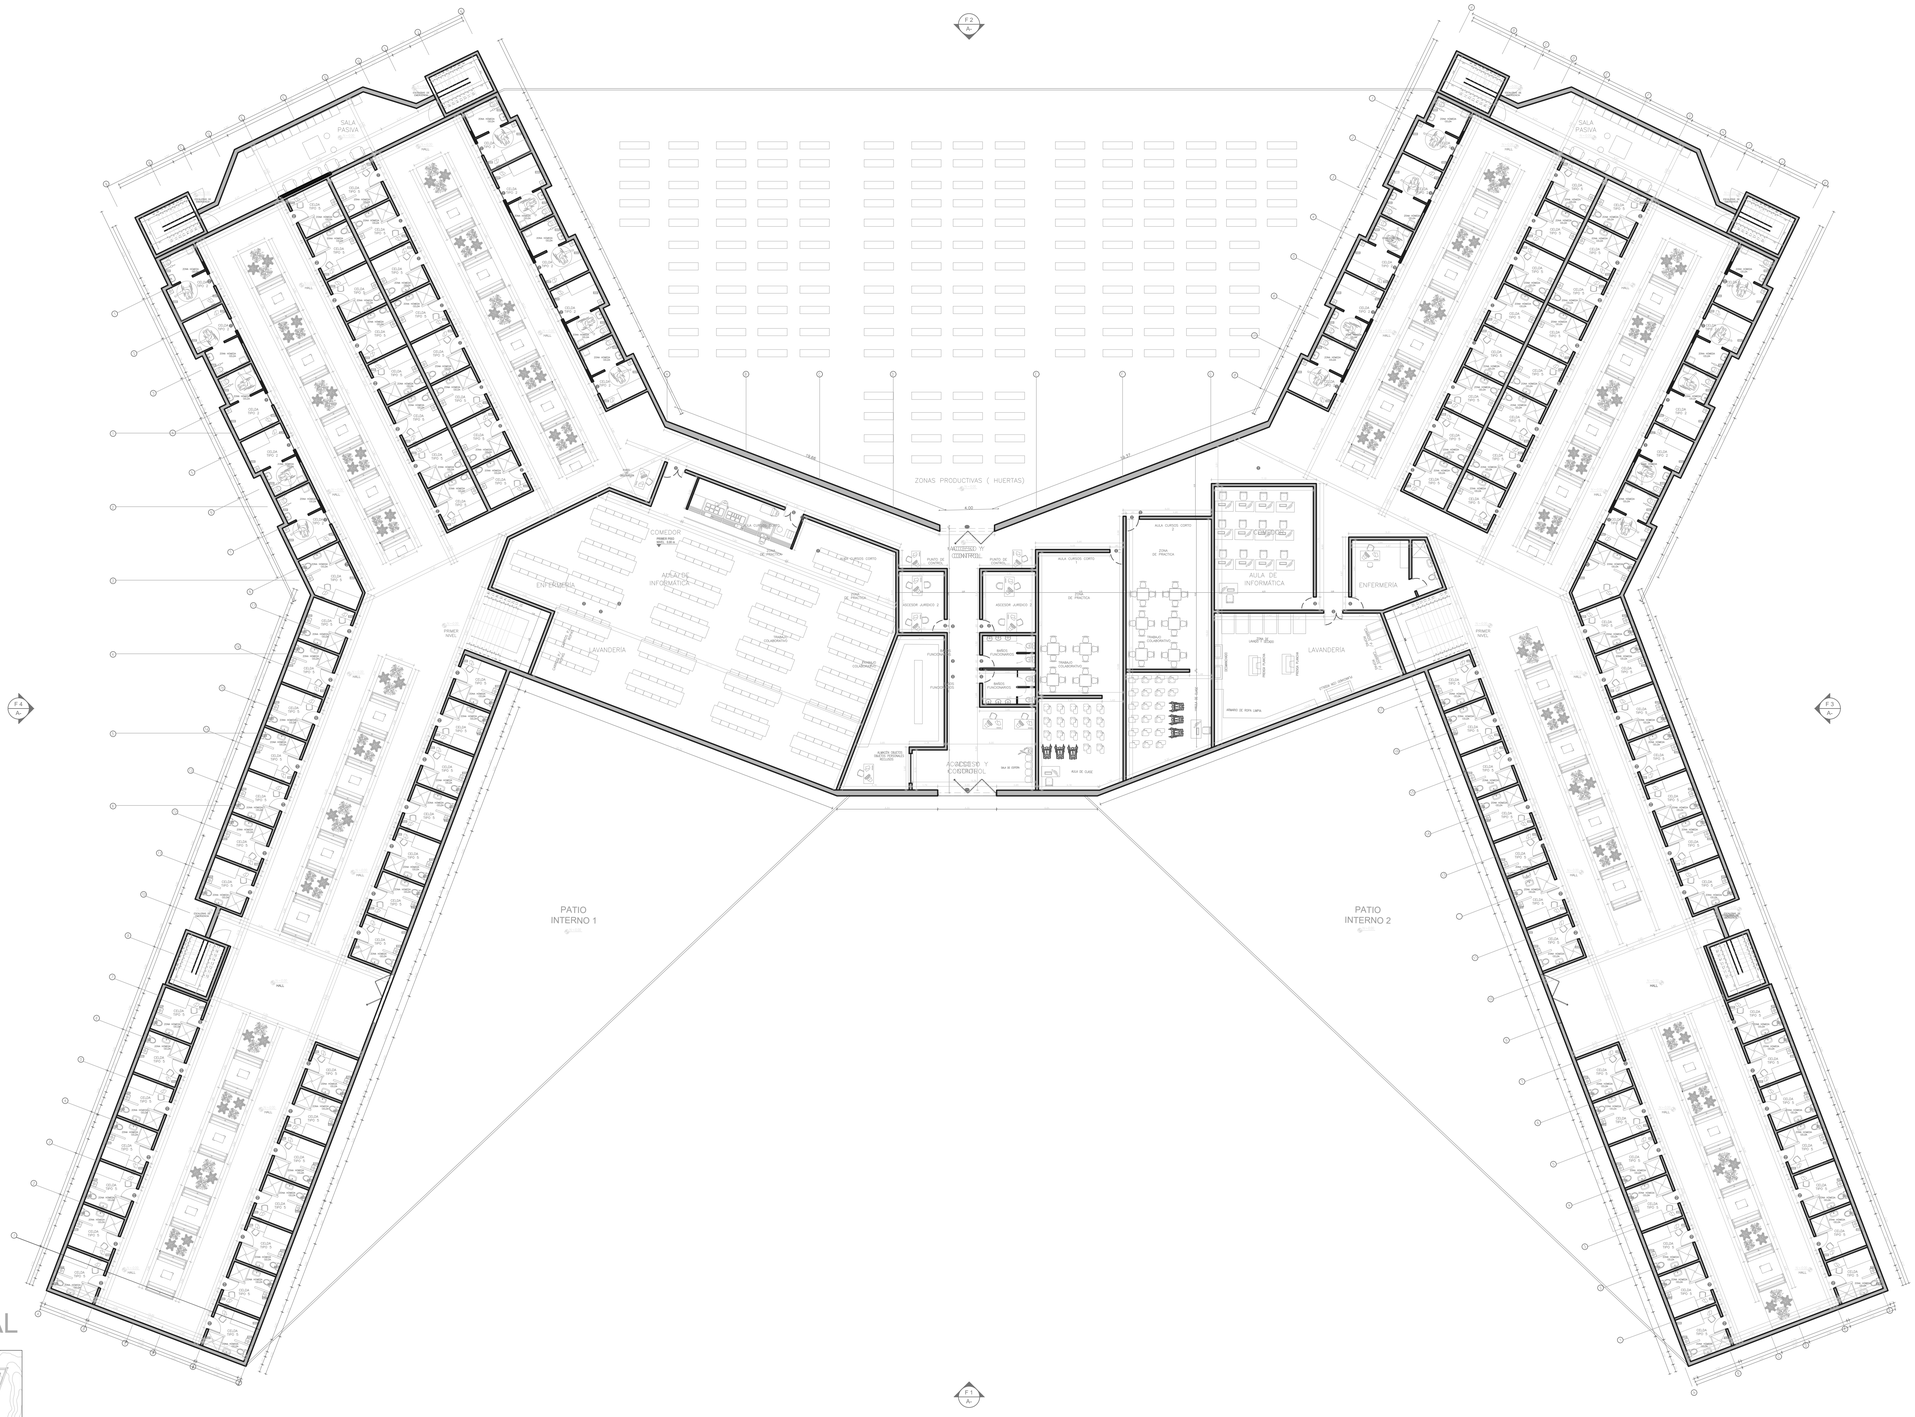

LOCALIZACIÓN GENERAL

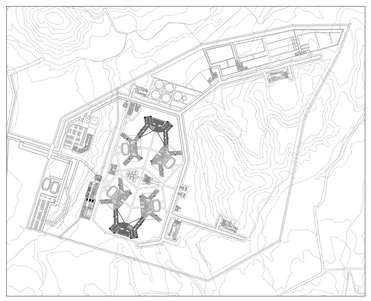

PRIMERA PLANTA

A05 / 01

PABELLÓN SINDICADOS
ESCALA 1:175

3.00 15.00
0 1.50 6.00

A-016

UNIVERSIDAD La Gran Colombia

FACULTAD DE ARQUITECTURA

PROYECTO

COLONIA PENAL AGRICOLA EL CAPIRO

COLONIA PENAL AGRÍCOLA, EL CAPIRO

RIONEGRO, ANTIOQUIA, 2020

CONVENCIONES

MODIFICACIONES FECHA

DOCENTE TITULAR:

ESTUDIANTES:

CÓDIGO 1010245681

CÓDIGO 1013689567

CÓDIGO 1010238717

TUTOR

TUTOR ESTRUCTURAL

PLANOS DE REFERENCIA


1.PLANO_REF

2.PLANO_REF


V. B. APROBACIÓN	V. B. PROPIETARIO
V'B' Arq. RESPONSABLE	V'B' Arq. CONSTRUCTORA
ASESOR DE DISEÑO	ASESOR

CONTIENE
PLANTA ARQUITECTÓNICA
PABELLON SINDICADOS
PLANTA PRIMER NIVEL

ESCALA	FECHA
1:175	4 DE DICIEMBRE
ARCHIVO	FECHA COPIA
DWG	
DIBUJÓ	ELABORACIÓN
PLANO No.	DE
A-016	A-016

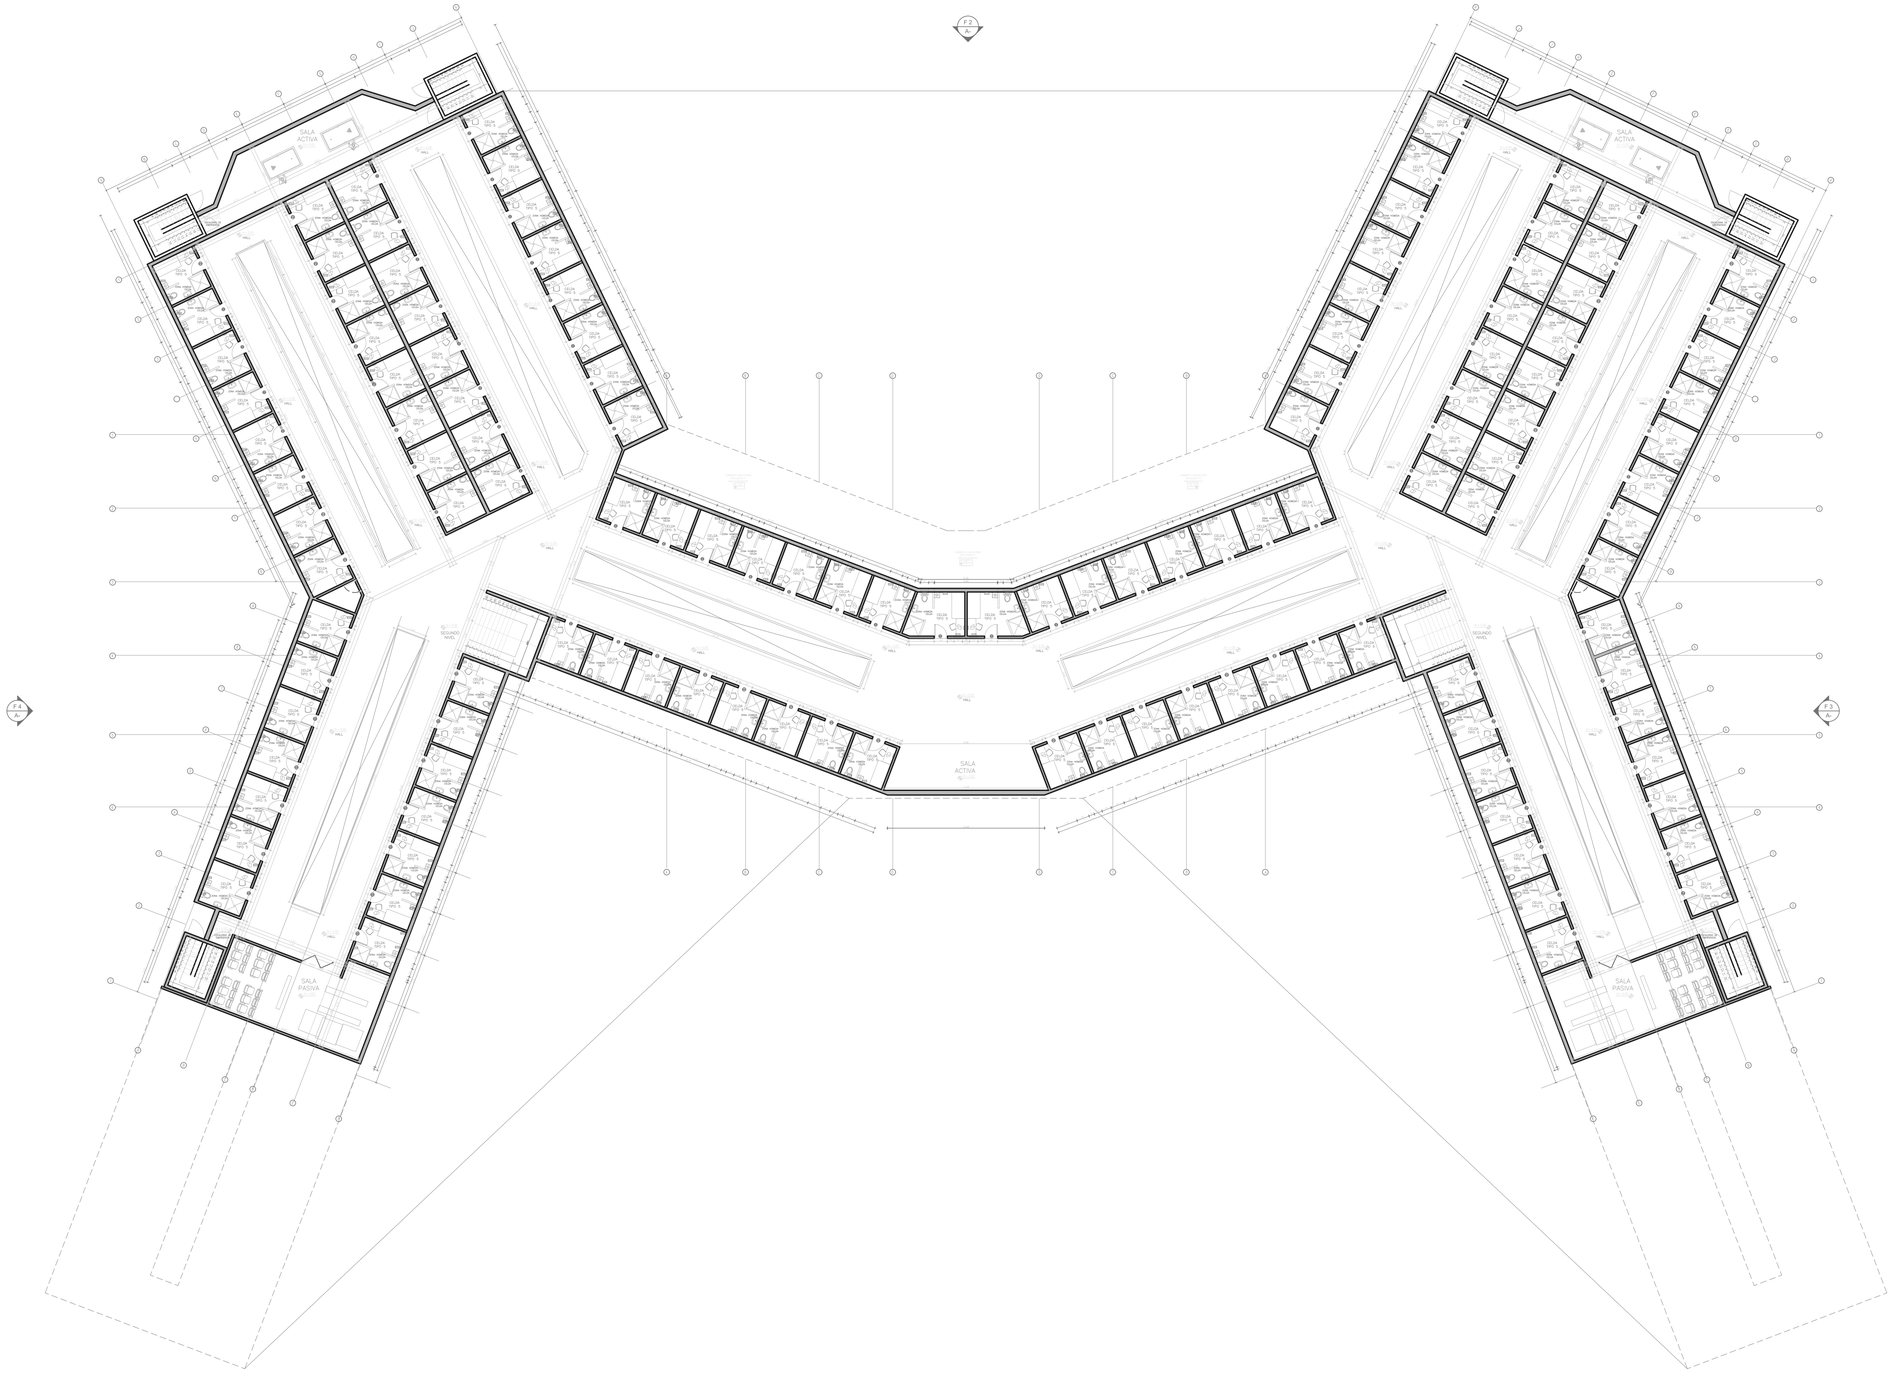

LOCALIZACIÓN GENERAL

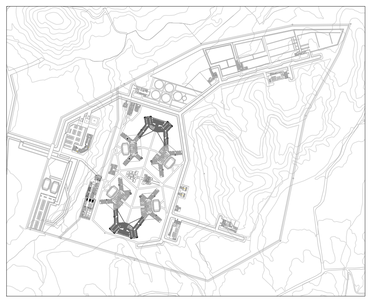

A05
02

SEGUNDA PLANTA

PABELLÓN SINDICADOS
ESCALA 1:175

3.00 15.00
0 1.50 6.00

A-017

UNIVERSIDAD La Gran Colombia

FACULTAD DE ARQUITECTURA

PROYECTO

COLONIA PENAL AGRICOLA EL CAPIRO

COLONIA PENAL AGRÍCOLA, EL CAPIRO

RIONEGRO, ANTIOQUIA, 2020

CONVENCIONES

MODIFICACIONES FECHA

DOCENTE TITULAR:

ESTUDIANTES:

CÓDIGO 1010245881

CÓDIGO 1013689567

CÓDIGO 1010238717

TUTOR

TUTOR ESTRUCTURAL

PLANOS DE REFERENCIA


1.PLANO_REF

2.PLANO_REF


V°. B°. APROBACIÓN	V°. B°. PROPIETARIO
V°B° Arq. RESPONSABLE	V°B° Arq. CONSTRUCTORA
ASESOR DE DISEÑO	ASESOR

CONTIENE
PLANTA ARQUITECTÓNICA
PABELLÓN SINDICADOS
PLANTA SEGUNDO NIVEL

ESCALA 1:175	FECHA 4 DE DICIEMBRE
ARCHIVO DWG	FECHA COPIA
DIBUJÓ	ELABORACIÓN
PLANO No. A-017	DE A-017

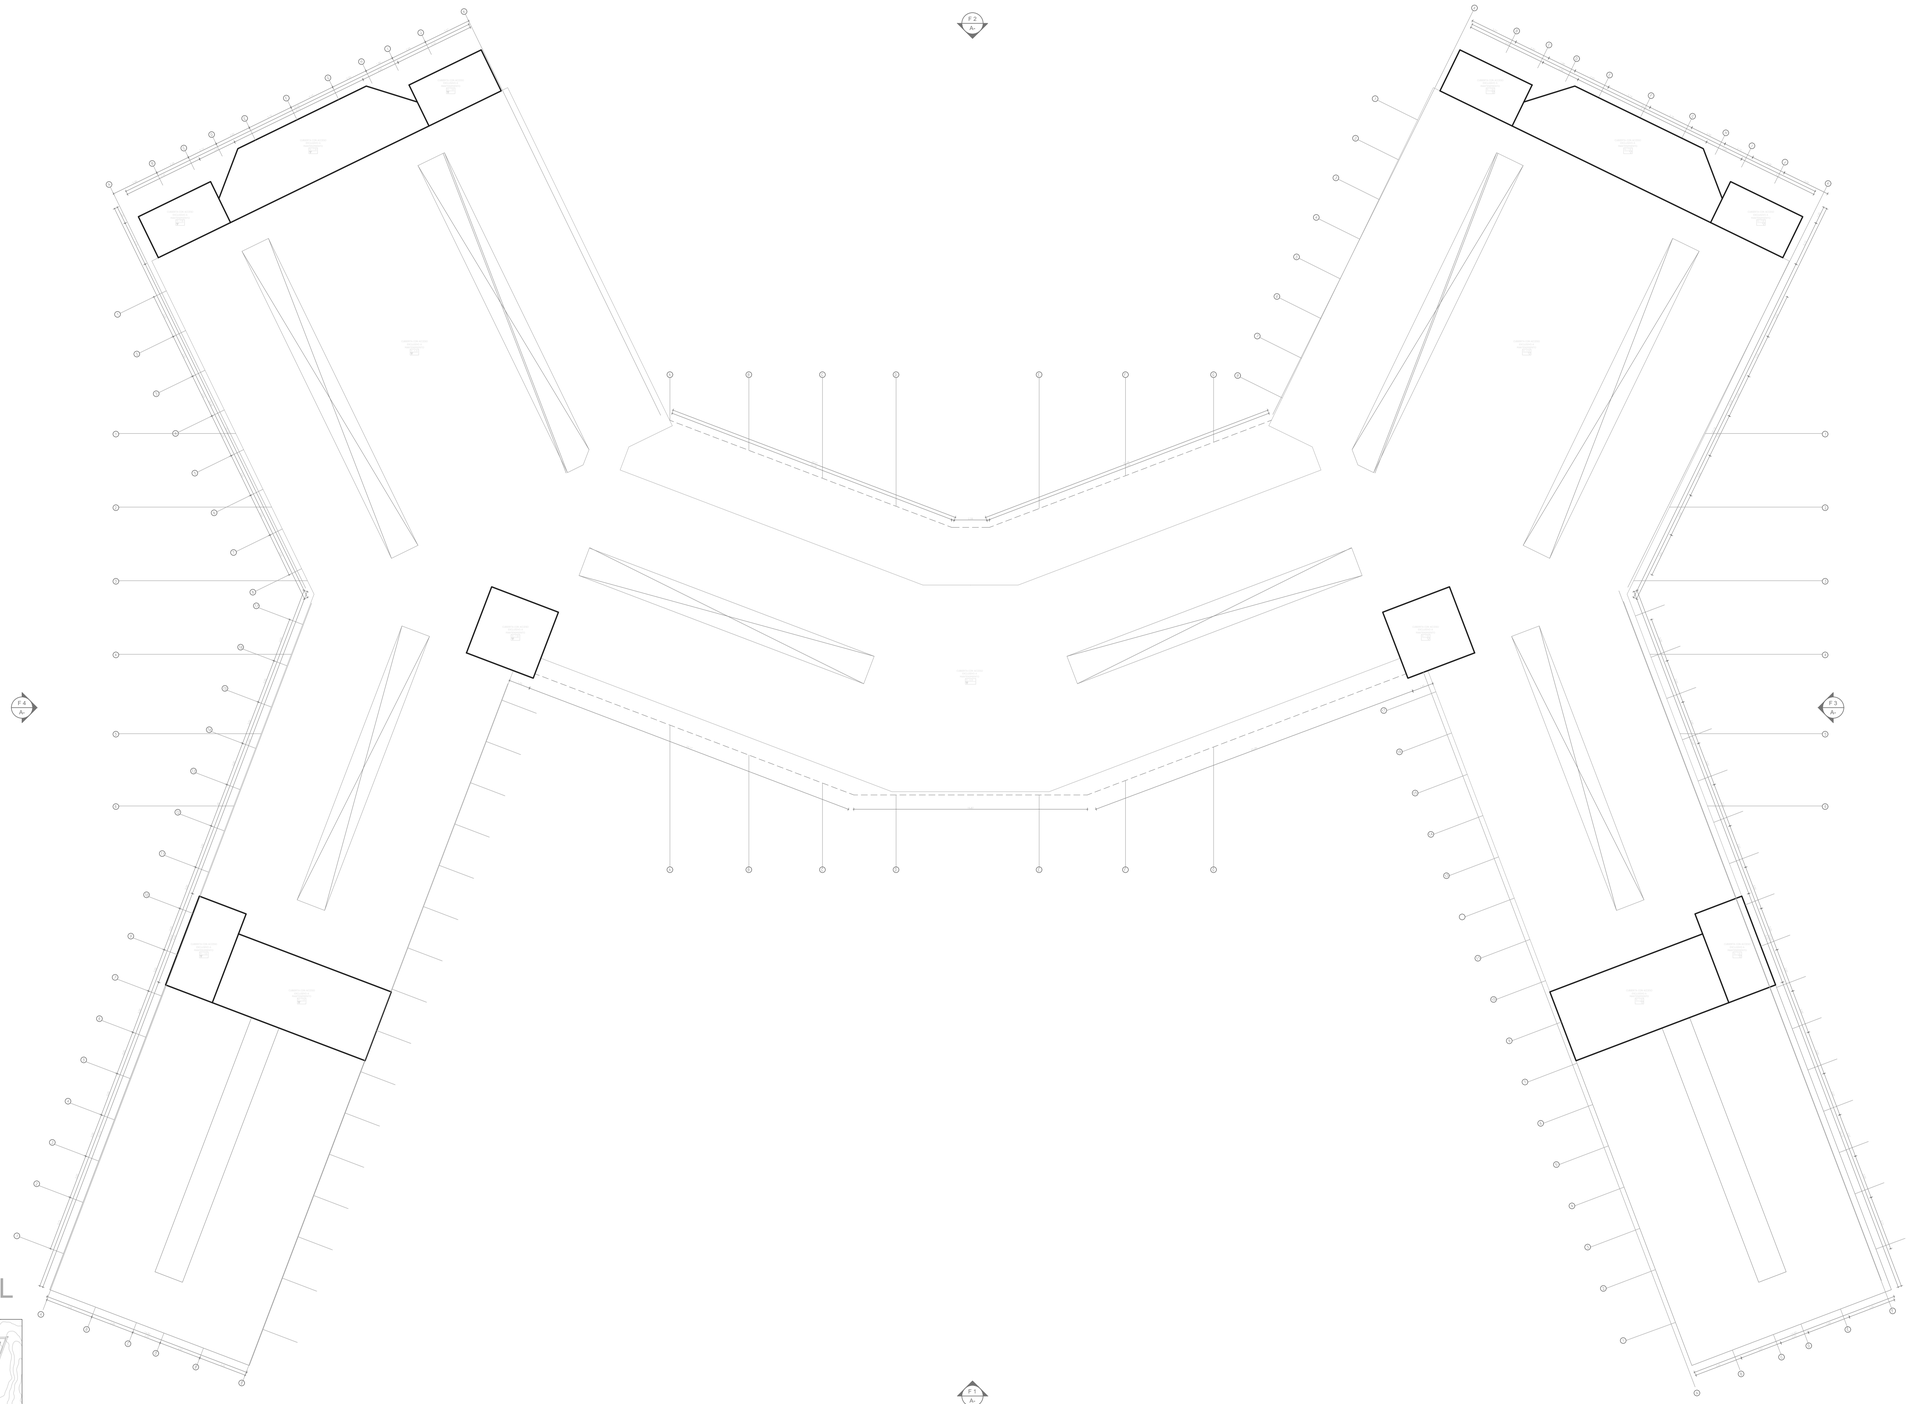

LOCALIZACIÓN GENERAL

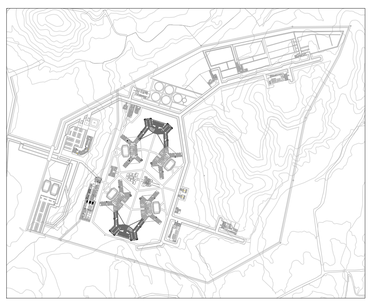

A05
03

PLANTA CUBIERTA

PABELLÓN SINDICADOS
ESCALA 1:175

3.00 15.00
0 1.50 6.00

A-018 | A-018
PLANO Nº | DE

UNIVERSIDAD La Gran Colombia

FACULTAD DE ARQUITECTURA

PROYECTO

COLONIA PENAL AGRICOLA EL CAPIRO

COLONIA PENAL AGRÍCOLA, EL CAPIRO

RIONEGRO, ANTIOQUIA, 2020

CONVENCIONES

P1 F1 — P1 C1 — N+0.00 — P4

MODIFICACIONES | FECHA

DOCENTE TITULAR:

ESTUDIANTES:

CÓDIGO 1010245881

CÓDIGO 1013689567

CÓDIGO 1010238717

TUTOR

TUTOR ESTRUCTURAL

PLANOS DE REFERENCIA


1.PLANO_REF

2.PLANO_REF

V°. B°. APROBACIÓN	V°. B°. PROPIETARIO
V/B° Arq. RESPONSABLE	V/B° Arq. CONSTRUCTORA
ASESOR DE DISEÑO	ASESOR

CONTIENE
PLANTA ARQUITECTÓNICA
PABELLÓN SINDICADOS
PLANTA CUBIERTA


ESCALA	FECHA
1:175	4 DE DICIEMBRE
ARCHIVO DWG	FECHA COPIA
DIBUJÓ	ELABORACIÓN
PLANO Nº: A-018	DE: A-018

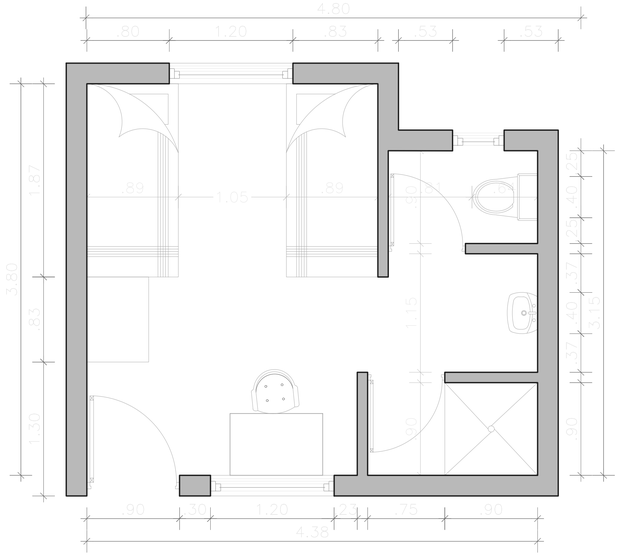

CELDA COMPARTIDA CONDENADOS ZONA HÚMEDA INTERNA

A06 01 CELDA TIPO 1


PABELLÓN CONDENADOS
ESCALA 1:25

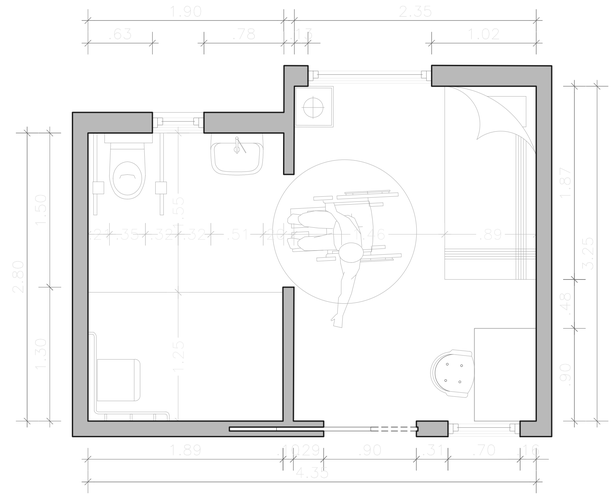

CELDA INDIVIDUAL DISCAPACITADOS

A06 02 CELDA TIPO 2


PABELLÓN CONDENADOS Y SINDICADOS
ESCALA 1:25

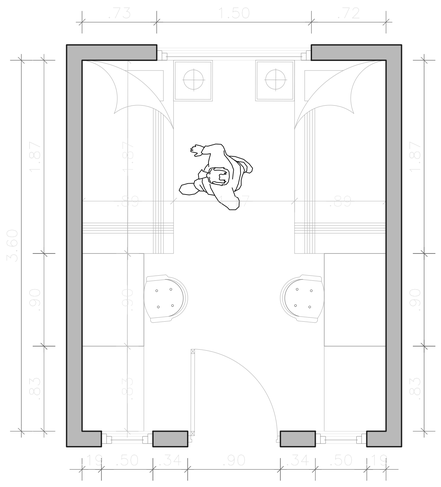

CELDA COMPARTIDA CONDENADOS SIN ZONA HÚMEDA INTERNA

A06 03 CELDA TIPO 3


PLANTAPRIMER NIVEL
ESCALA 1:25

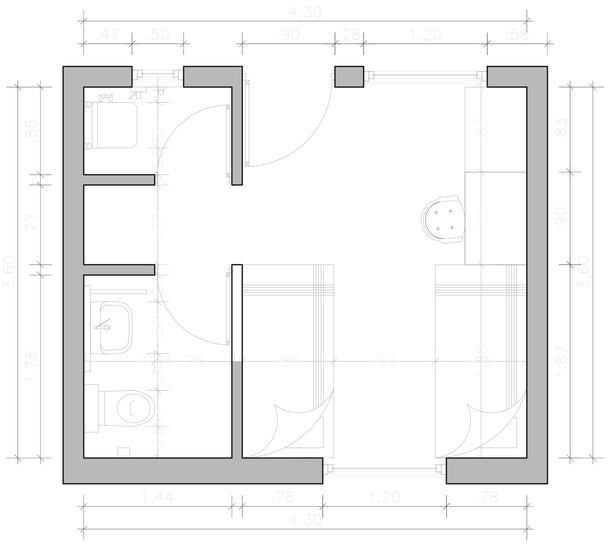

CELDA COMPARTIDA TERCERA EDAD

A06 04 CELDA TIPO 4

PABELLÓN CONDENADOS
ESCALA 1:25

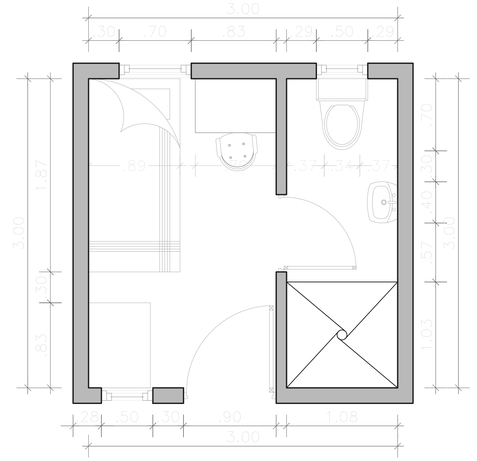

CELDA INDIVIDUAL SINDICADOS

A06 05 CELDA TIPO 5

PABELLÓN SINDICADOS
ESCALA 1:25

0.50 2.50

0 1.00

A-019 3D

A-019 TIPOLOGÍA

UNIVERSIDAD La Gran Colombia

FACULTAD DE ARQUITECTURA

PROYECTO

COLONIA PENAL AGRICOLA EL CAPIRO

COLONIA PENAL AGRÍCOLA, EL CAPIRO

RIONEGRO, ANTIOQUIA, 2020

CONVENCIONES

P1 F1

P1 C1

N+0.00

EV

MODIFICACIONES FECHA

DOCENTE TITULAR:

ESTUDIANTES:

CÓDIGO 1010245881

CÓDIGO 1013689567

CÓDIGO 1010238717

TUTOR

TUTOR ESTRUCTURAL

PLANOS DE REFERENCIA

1.PLANO_REF

2.PLANO_REF

V. B° APROBACIÓN | V. B° PROPIETARIO

V°B° Arq. RESPONSABLE | V°B° Arq. CONSTRUCTORA

ASESOR DE DISEÑO | ASESOR


CONTIENE
PLANTAS CELDAS
TIPOS DE CELDAS

ESCALA 1:25 | FECHA 4 DE DICIEMBRE

ARCHIVO DWG | FECHA COPIA

DIBUJÓ | ELABORACIÓN

PLANO No. A-019 | DE A-019

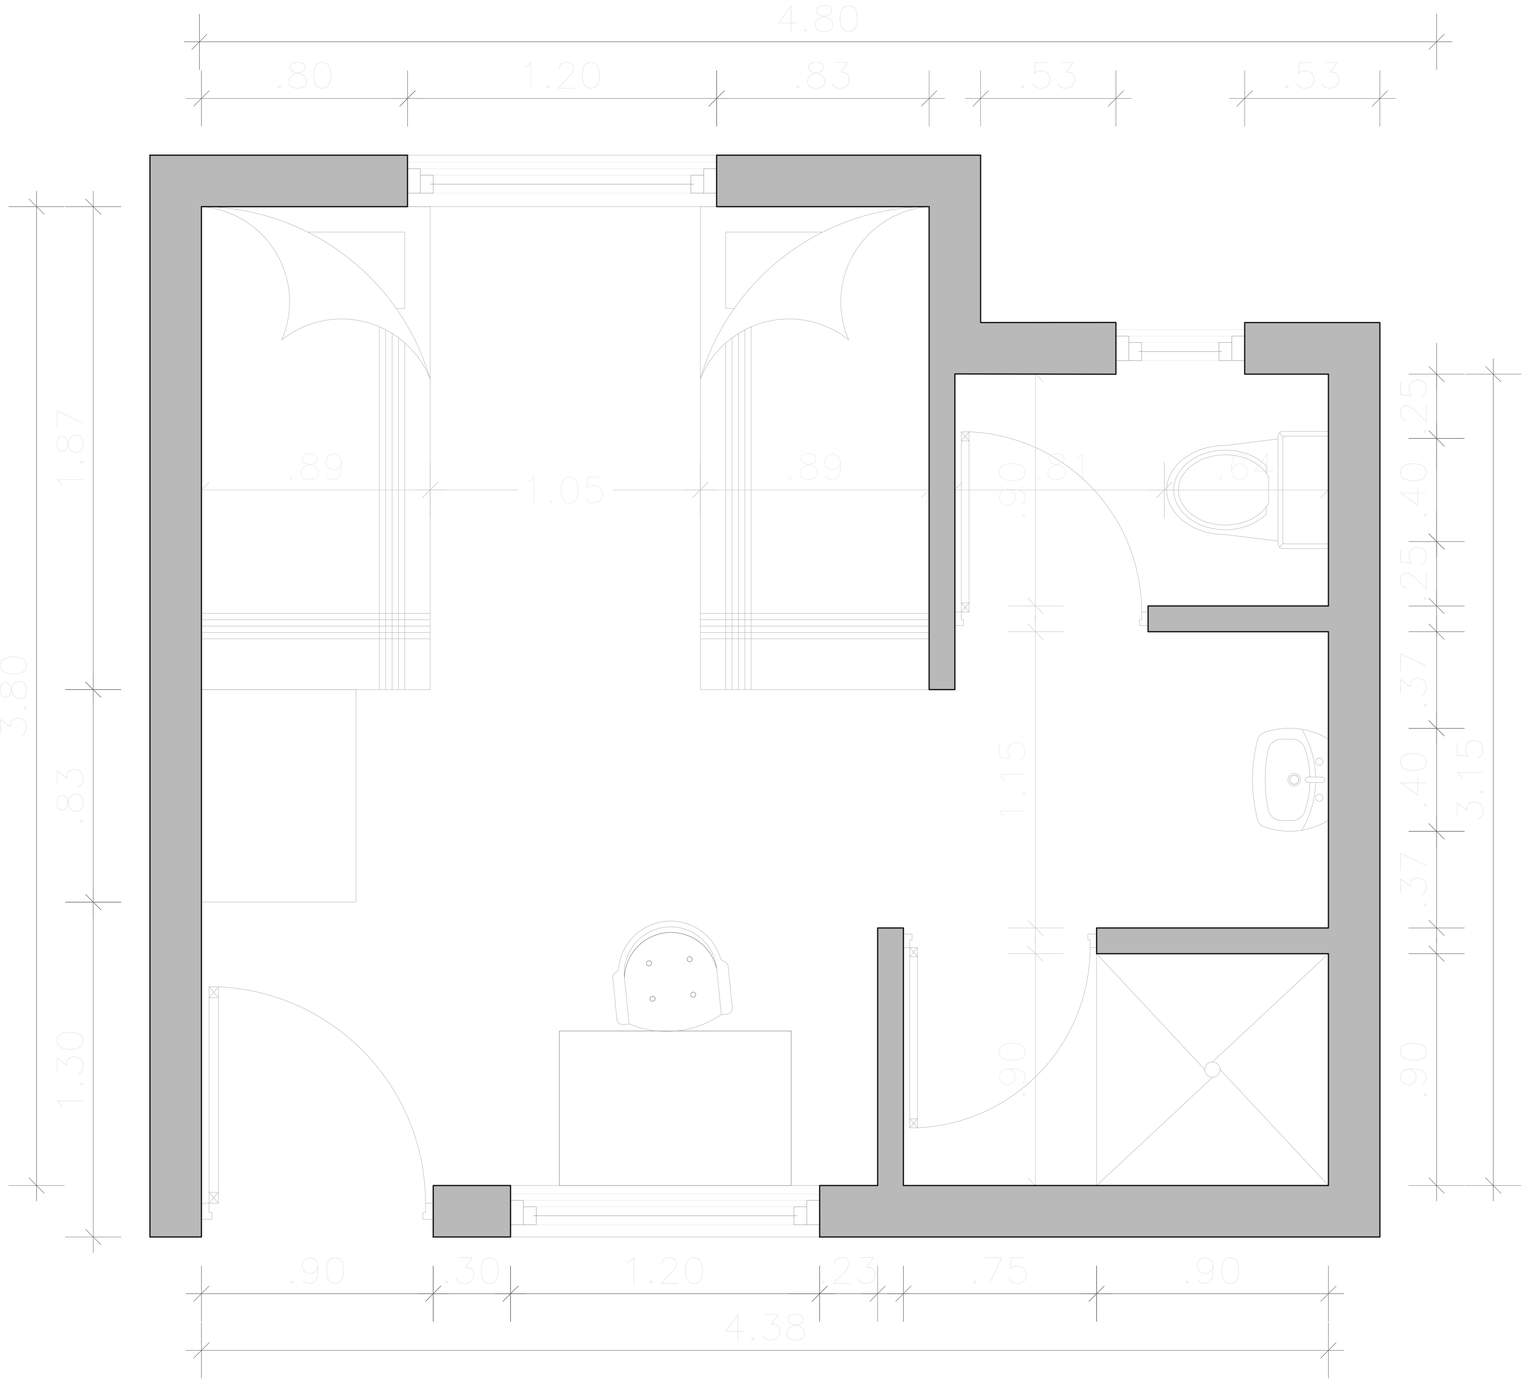

A07 01 CELDA TIPO 1

PABELLÓN CONDENADOS
ESCALA 1:10

A-020

A-020

UNIVERSIDAD La Gran Colombia

FACULTAD DE ARQUITECTURA

PROYECTO

COLONIA PENAL AGRÍCOLA EL CAPIRO

COLONIA PENAL AGRÍCOLA, EL CAPIRO

RIONEGRO, ANTIOQUIA, 2020

CONVENCIONES

P1 F1

P1 C1

N+0.00

01

MODIFICACIONES FECHA

DOCENTE TITULAR:

ESTUDIANTES:

CÓDIGO 1010245881

CÓDIGO 1013689567

CÓDIGO 1010238717

TUTOR

TUTOR ESTRUCTURAL

PLANOS DE REFERENCIA


1.PLANO_REF

2.PLANO_REF

V° B° APROBACIÓN	V° B° PROPIETARIO
V°B° Arq. RESPONSABLE	V°B° Arq. CONSTRUCTORA
ASESOR DE DISEÑO	ASESOR

CONTIENE
PLANTA CELDA TIPO 1

ESCALA	FECHA
1:10	4 DE DICIEMBRE
ARCHIVO	FECHA COPIA
DWG	
DIBUJÓ	ELABORACIÓN
PLANO No.	DE
A-020	A-020

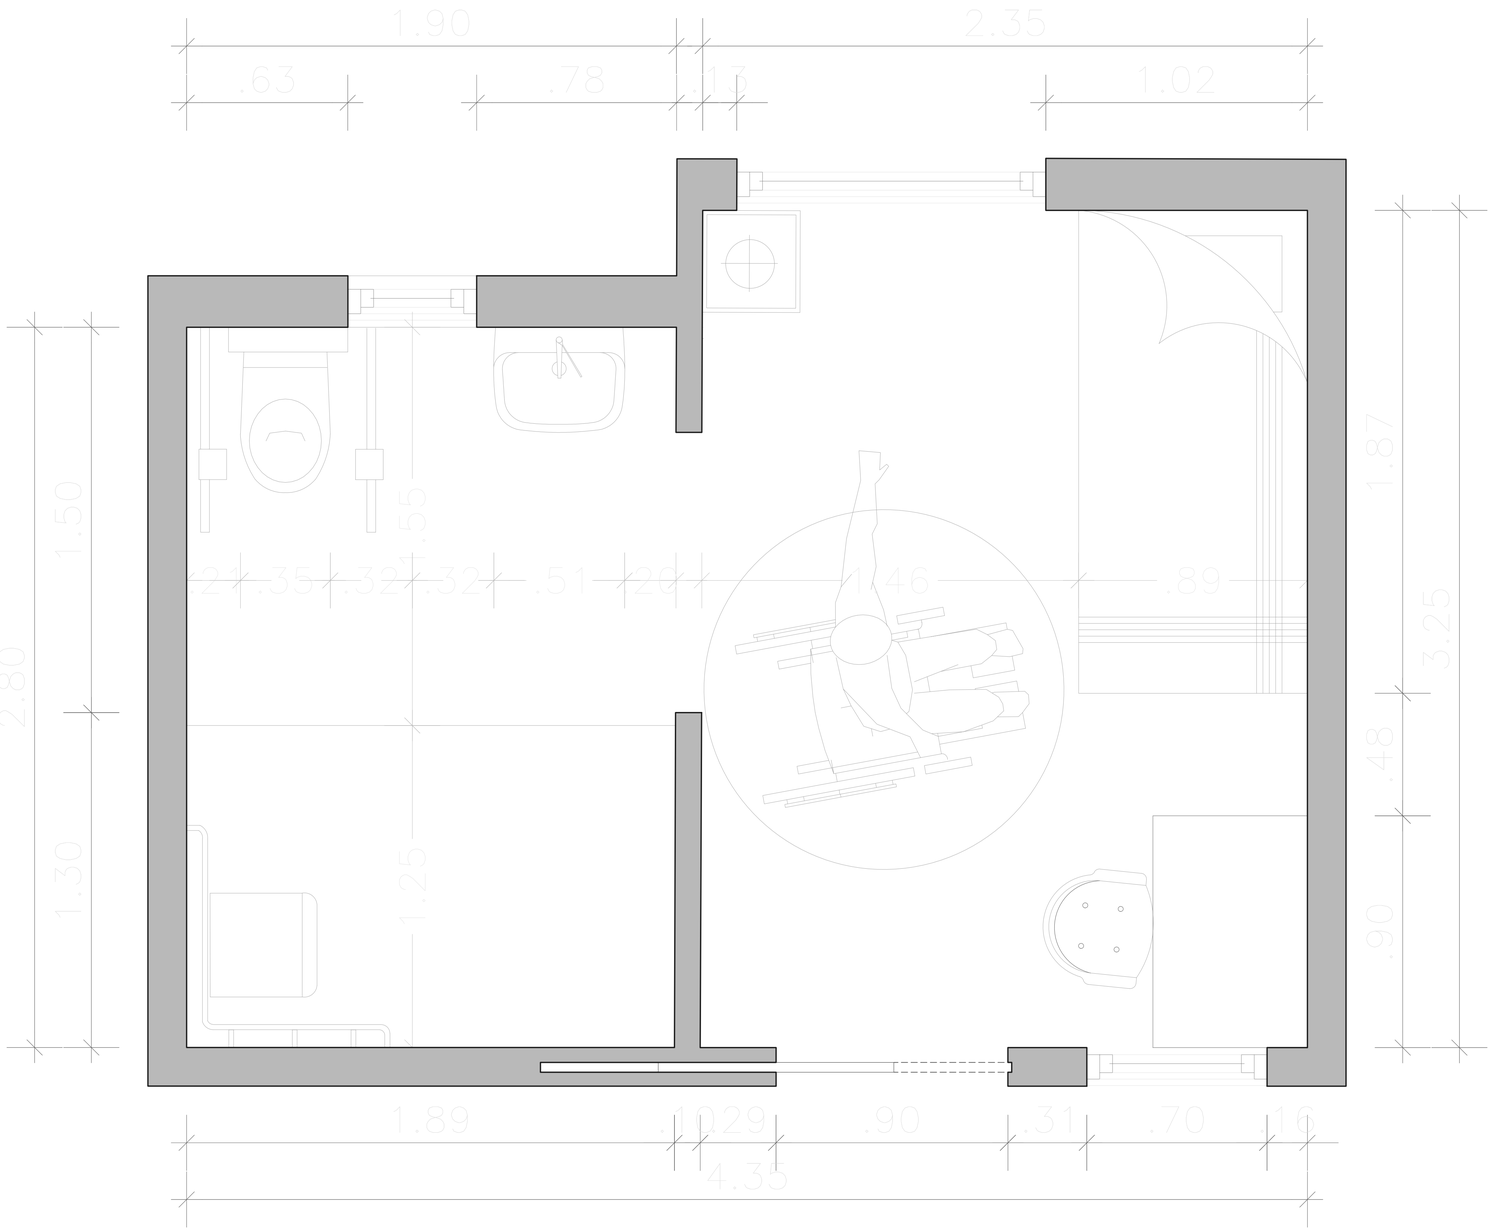

A08 01 CELDA TIPO 2

PABELLÓN CONDENADOS Y SINDICADOS
ESCALA 1:10

A-021

UNIVERSIDAD La Gran Colombia

FACULTAD DE ARQUITECTURA

PROYECTO

COLONIA PENAL AGRÍCOLA EL CAPIRO

COLONIA PENAL AGRÍCOLA, EL CAPIRO

RIONEGRO, ANTIOQUIA, 2020

CONVENCIONES

P1 F1

P1 C1

N+0.00

EN

MODIFICACIONES FECHA

DOCENTE TITULAR:

ESTUDIANTES:

CÓDIGO 1010245881

CÓDIGO 1013689567

CÓDIGO 1010238717

TUTOR

TUTOR ESTRUCTURAL

PLANOS DE REFERENCIA

1.PLANO_REF

2.PLANO_REF

V. B° APROBACIÓN | V. B° PROPIETARIO

V.B° Arq. RESPONSABLE | V.B° Arq. CONSTRUCTORA

ASESOR DE DISEÑO | ASESOR

CONTIENE


PLANTA CELDA TIPO 2

ESCALA 1:10 | FECHA 4 DE DICIEMBRE

ARCHIVO DWG | FECHA COPIA

DIBUJÓ | ELABORACIÓN

PLANO No. A-021 | DE A-021

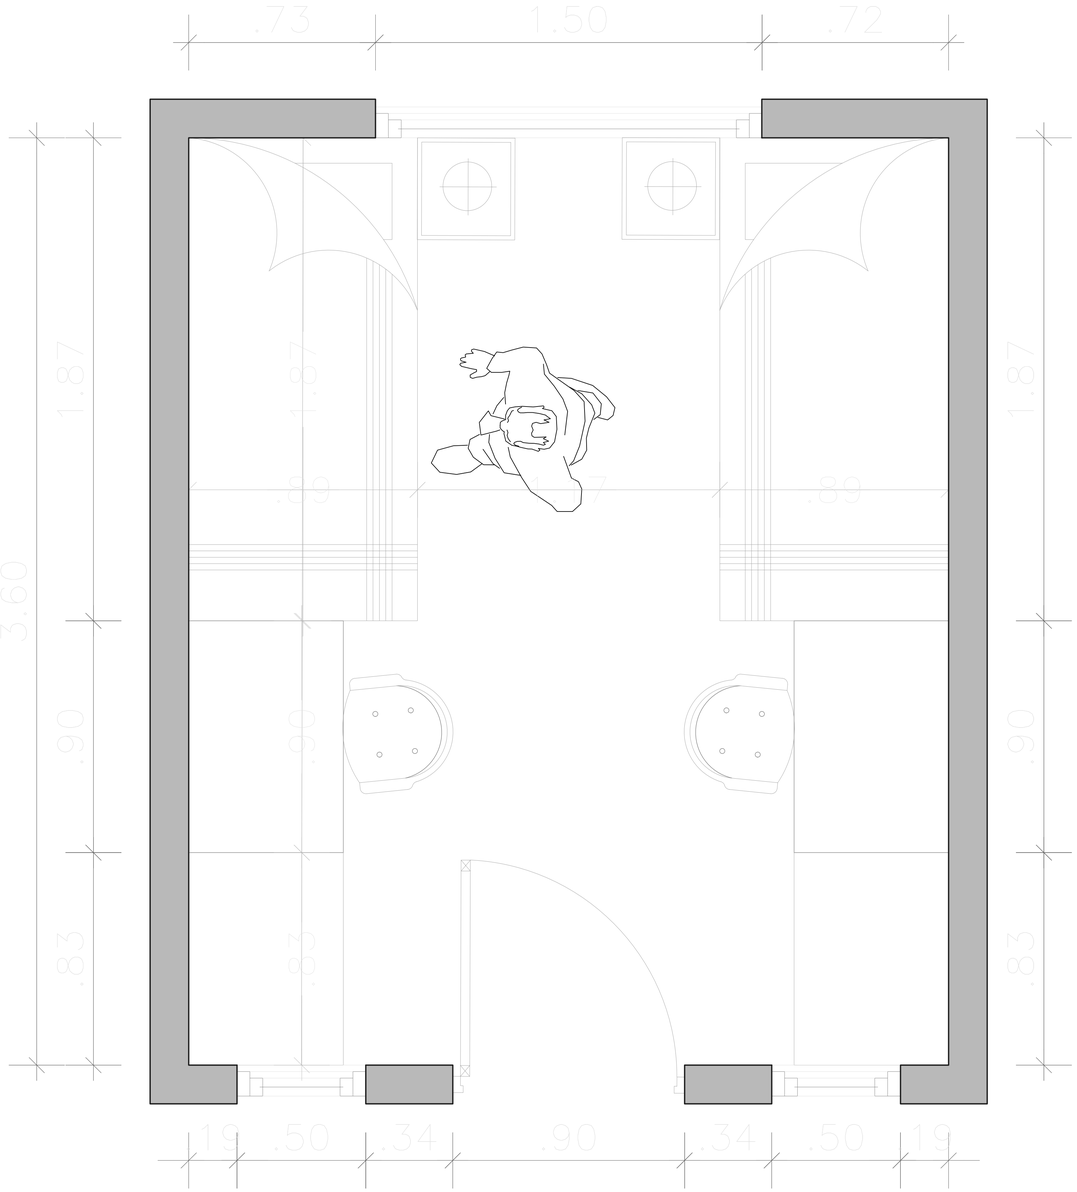

A09 01 CELDA TIPO 3

PABELLÓN CONDENADOS
ESCALA 1:10

A-022 (3)

A-022 (TM CARTA)

UNIVERSIDAD La Gran Colombia

FACULTAD DE ARQUITECTURA

PROYECTO

COLONIA PENAL AGRÍCOLA EL CAPIRO

COLONIA PENAL AGRÍCOLA, EL CAPIRO

RIONEGRO, ANTIOQUIA, 2020

CONVENCIONES

P1 F1

P1 C1

N+0.00

P1

MODIFICACIONES FECHA

DOCENTE TITULAR:

ESTUDIANTES:

CÓDIGO 1010245881

CÓDIGO 1013689567

CÓDIGO 1010238717

TUTOR

TUTOR ESTRUCTURAL

PLANOS DE REFERENCIA

1.PLANO_REF

2.PLANO_REF

V° B° APROBACIÓN | V° B° PROPIETARIO

V°B° Arq. RESPONSABLE | V°B° Arq. CONSTRUCTORA

ASESOR DE DISEÑO | ASESOR


CONTIENE
PLANTA CELDA TIPO 3

ESCALA 1:10 | FECHA 4 DE DICIEMBRE

ARCHIVO DWG | FECHA COPIA

DIBUJÓ | ELABORACIÓN

PLANO No. A-022 | DE A-022

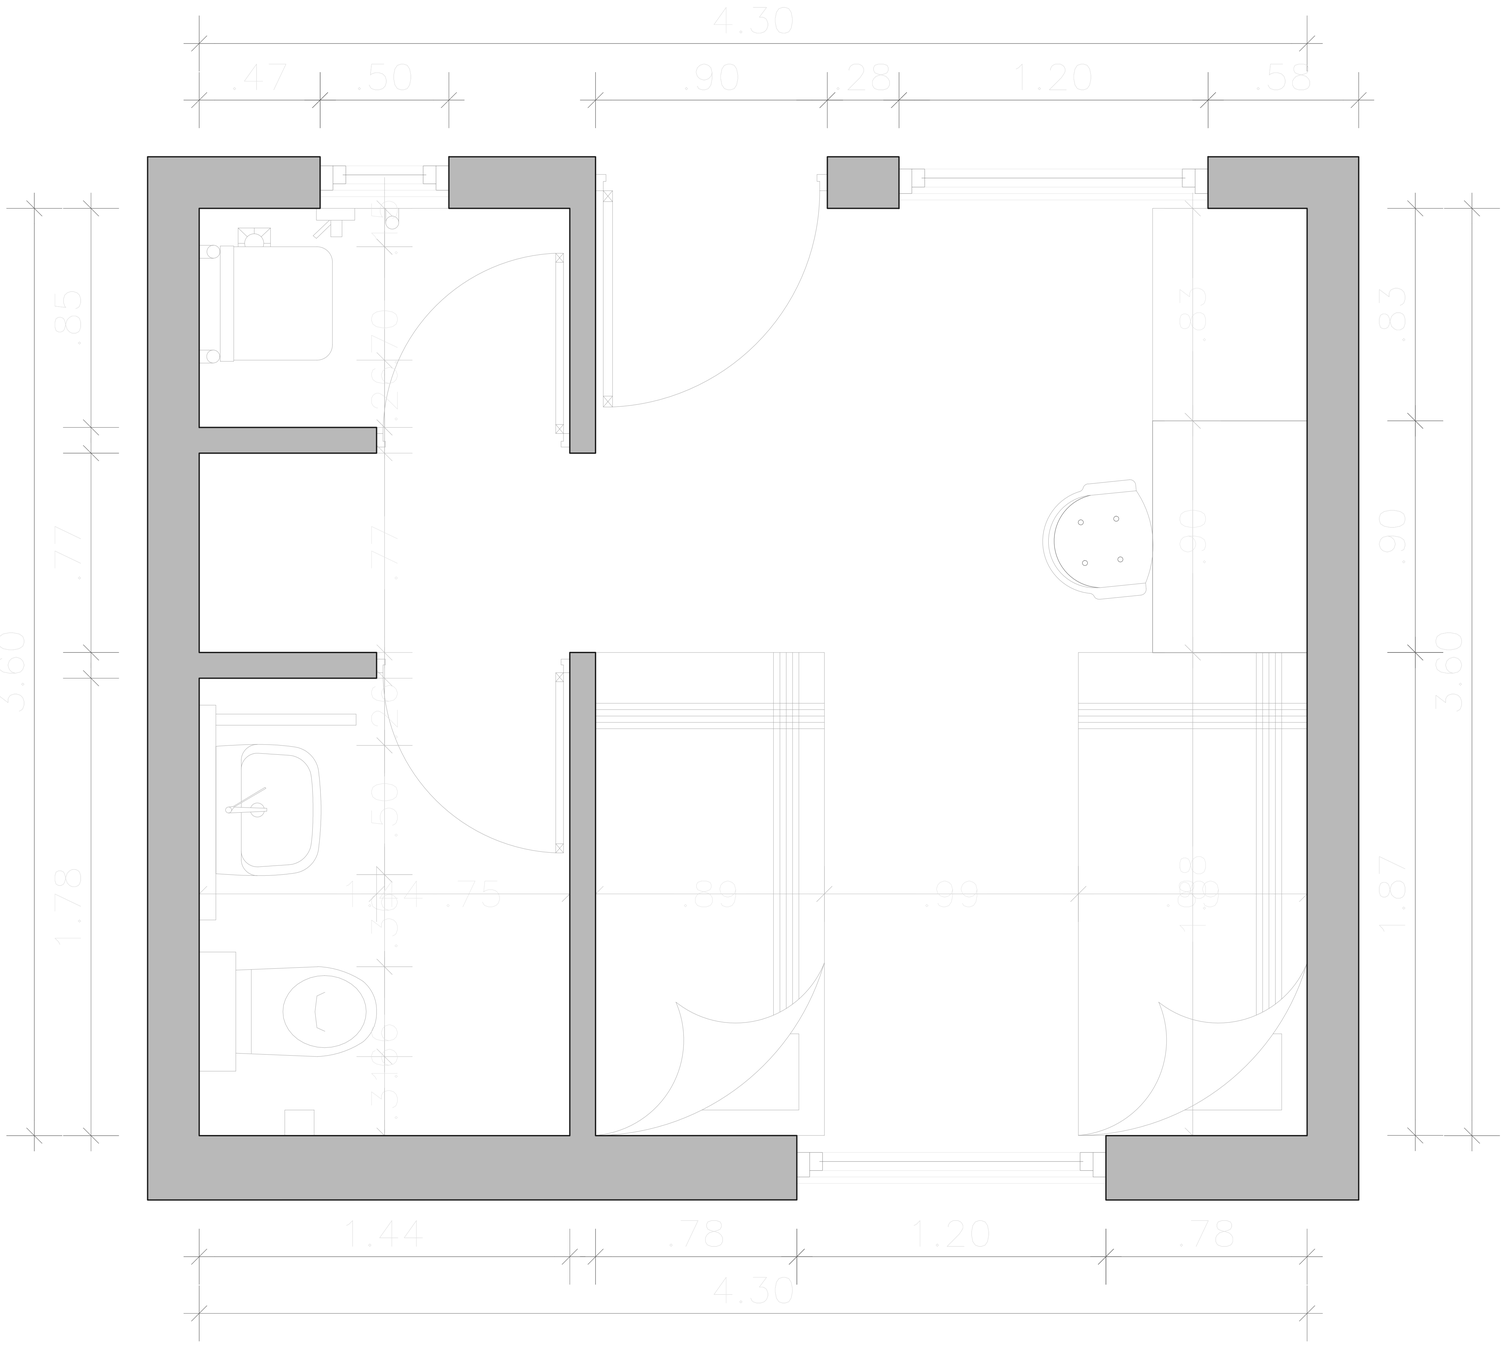

A10 01 CELDA TIPO 4

PABELLÓN CONDENADOS
ESCALA 1:10

A-023

A-023

UNIVERSIDAD La Gran Colombia

FACULTAD DE ARQUITECTURA

PROYECTO

COLONIA PENAL AGRÍCOLA EL CAPIRO

COLONIA PENAL AGRÍCOLA, EL CAPIRO

RIONEGRO, ANTIOQUIA, 2020

CONVENCIONES

P1 F1

P1 C1

N+0.00

EV

MODIFICACIONES FECHA

DOCENTE TITULAR:

ESTUDIANTES:

CÓDIGO 1010245881

CÓDIGO 1013689567

CÓDIGO 1010238717

TUTOR

TUTOR ESTRUCTURAL

PLANOS DE REFERENCIA

1.PLANO_REF


2.PLANO_REF

V. B° APROBACIÓN	V. B° PROPIETARIO
V°B° Arq. RESPONSABLE	V°B° Arq. CONSTRUCTORA
ASESOR DE DISEÑO	ASESOR

CONTIENE
PLANTA CELDA TIPO 4

ESCALA	FECHA
1:10	4 DE DICIEMBRE
ARCHIVO	FECHA COPIA
DWG	
DIBUJÓ	ELABORACIÓN

PLANO No.	DE
A-023	A-023

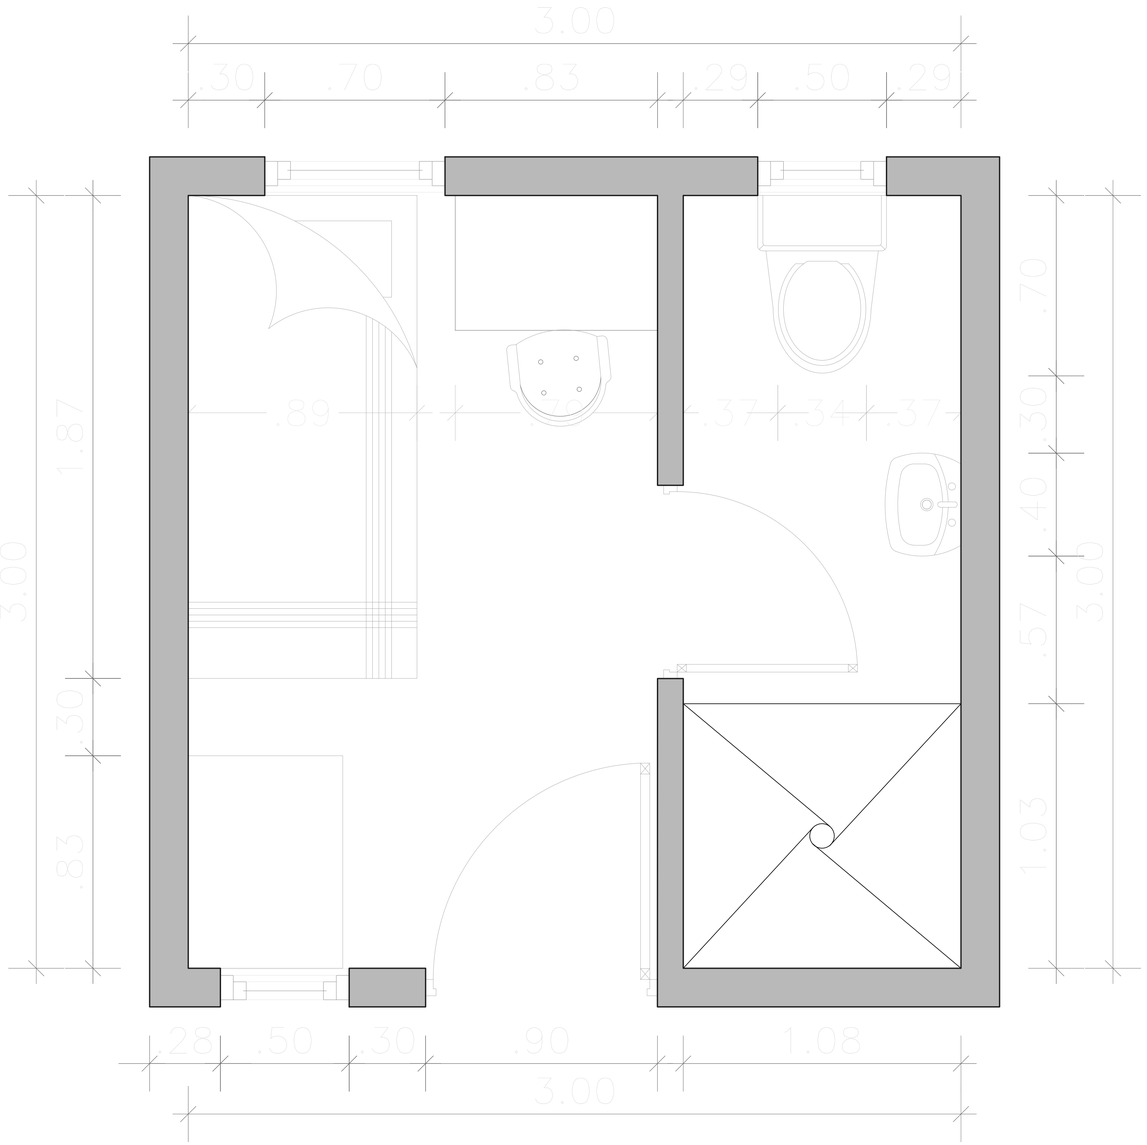

A11 01 CELDA TIPO 5

PABELLÓN SINDICADOS
ESCALA 1:10

A-024

A-024

UNIVERSIDAD La Gran Colombia

FACULTAD DE ARQUITECTURA

PROYECTO

COLONIA PENAL AGRÍCOLA EL CAPIRO

RIONEGRO, ANTIOQUIA, 2020

CONVENCIONES

P1 F1

P1 C1

N+0.00

EN

MODIFICACIONES FECHA

DOCENTE TITULAR:

ESTUDIANTES:

CÓDIGO 1010245881

CÓDIGO 1013689567

CÓDIGO 1010238717

TUTOR

TUTOR ESTRUCTURAL

PLANOS DE REFERENCIA

1.PLANO_REF

2.PLANO_REF

V. B° APROBACIÓN | V. B° PROPIETARIO

VB° Arq. RESPONSABLE | VB° Arq. CONSTRUCTORA

ASESOR DE DISEÑO | ASESOR

CONTIENE
PLANTA CELDA TIPO 5

ESCALA 1:10 | FECHA 4 DE DICIEMBRE


ARCHIVO DWG | FECHA COPIA

DIBUJÓ | ELABORACIÓN

PLANO No. A-024 | DE A-024

CONTENIDO EDIFICIOS COMPLEMENTARIOS

- PLANTA DE PRIMER PISO EDIFICIO DE EDUCACIÓN TÉCNICA
- DETALLE UNO PLANTA DE PRIMER PISO EDIFICIO DE EDUCACIÓN TÉCNICA
- DETALLE DOS PLANTA DE PRIMER PISO EDIFICIO DE EDUCACIÓN TÉCNICA
- DETALLE TRES PLANTA PRIMER PISO EDIFICACIÓN DE EDUCACIÓN TÉCNICA
- PLANTA DE SEGUNDO PISO EDIFICIO DE EDUCACIÓN TÉCNICA
- DETALLE UNO PLANTA DE SEGUNDO PISO EDIFICIO DE EDUCACIÓN TÉCNICA
- DETALLE DOS PLANTA DE SEGUNDO PISO EDIFICIO DE EDUCACIÓN TÉCNICA
- DETALLE TRES PLANTA SEGUNDO PISO EDIFICACIÓN DE EDUCACIÓN TÉCNICA
- PLANTA DE CIMENTACIÓN
- DETALLE UNO PLANATA DE CIMENTACIÓN
- DETALLE DOS PLANATA DE CIMENTACIÓN
- DETALLE TRES PLANATA DE CIMENTACIÓN
- PLANTA DE ENTRE PISO
- DETALLE UNO PLANTA DE ENTRE PISO
- DETALLE DOS PLANTA DE ENTRE PISO
- DETALLE TRES PLANTA DE ENTRE PISO
- PLANTA DE CUBIERTA
- PLANTA DE PRIMER PISO EDIFICIO DE VISITAS
- DETALLE UNO PLANTA DE PRIMER PISO EDIFICIO DE VISITAS
- DETALLE DOS PLANTA PRIMER PISO EDIFICIO DE VISITAS
- DETALLE TRES PLANTA PRIMER PISO EDIFICIO DE VISITAS
- PLANTA DE CUBIERTAS EDIFICIO DE VISITAS, CORTES Y FACHDAS
- PLANTA DE CIMENTACIÓN EDIFICIO DE VISITAS
- DETALLE UNO CIMENTACIÓN EDIFICIO DE VISITAS
- DETALLE DOS CIMENTACIÓN EDIFICIO DE VISITAS
- DETALLE TRES CIMENTACIÓN EDIFICIO DE VISITAS
- PLANTA DE ENTRE PISO EDIFICIO DE VISITAS
- DETALLE UNO ENTRE PISO EDIFICIO DE VISITAS
- DETALLE DOS ENTRE PISO EDIFICIO DE VISITAS
- DETALLE TRES ENTRE PISO EDIFICIO DE VISITAS
- RANCHO PRIMERA PLANTA
- DETALLE UNO RANCHO
- DETALLE DOS RANCHO
- PLANTA DE CUBIERTA RANCHO
- FACHADA Y CORTE RANCHO
- PLANTA DE CIMENTACIÓN
- DETALLE UNO CIMENTACIÓN
- DETALLE DOS DE CIMENTACIÓN
- PLANTA DE ENTRE PISO
- DETALLE UNO PLANTA DE ENTRE PISO
- DETALLE DOS PLANAT DE ENTRE PSIO
- PLANTA DE PRIMER PISO EDIFICIO DE ADMINISTRACIÓN
- DETALLE UNO PLANTA DE PRIMER PISO EDIFICIO DE ADMINISTRACIÓN
- DETALLE DOS PLANTA DE PRIMER PISO EDIFICIO DE ADMINISTRACIÓN
- DETALLE TRES PLANTA DE PRIMER PISO EDIFICIO DE ADMINISTRACIÓN
- DETALLE CUATRO PLANTA DE PRIMER PISO EDIFICIO DE ADMINISTRACIÓN
- DETALLE CINCO PLANTA DE PRIMER PISO EDIFICIO DE ADMINISTRACIÓN
- DETALLE SEIS PLANTA DE PRIMER PISO EDIFICIO DE ADMINISTRACIÓN
- PLANTA DE SEGUNDO PISO EDIFICIO DE ADMINISTRACIÓN
- DETALLE PLANTA DE SEGUNDO PISO EDIFICIO DE ADMINISTRACIÓN
- CORTES Y FACHADAS
- PLANTA DE CUBIERTA
- CORTES Y FACHADAS
- PLANTA DE CIMENTACIÓN
- DETALLE UNO PLANTA DE CIMENTACIÓN
- DETALLE DOS PLANTA DE CIMENTACIÓN
- DETALLE TRES PLANTA DE CIMENTACIÓN
- DETALLE CUATRO PLANTA DE CIMENTACIÓN
- DETALLE CINCO PLANTA DE CIMENTACIÓN
- DETALLE SEIS PLANTA DE CIMENTACIÓN
- PLANTA DE ENTREPISO
- DETALLE UNO PLANTA DE ENTREPISO
- DETALLE DOS PLANTA DE ENTREPISO
- DETALLE TRES PLANTA DE ENTREPISO
- DETALLE CUARTO PLANTA DE ENTREPISO
- DETALLE QUINTO PLANTA DE ENTREPISO
- DETALLE RAIN WALL
- PLANTA DE PRIMER PISO EDIFICIO DE RESEÑA
- DETALLE UNO PLANTA DE PRIMER PISO EDIFICIO DE RESEÑA
- DETALLE DOS DE PRIMER PISO EDIFICIO DE RESEÑA
- PLANTA DE CUBIERTA
- PLANTA DE PRIMER PISO EDIFICIO DE RESEÑA
- PLANTA DE CUBIERTA
- CORTES FACHADAS
- PLANNTA CIMENTACIÓN
- PLANTA DE ENTRE PISO
- PLANTA DE PRIMER PISO EDIFICIO DE EDUCACIÓN BÁSICA
- PLANTA DE CUBIERTA EDIFICIO DE EDUCACIÓN BÁSICA
- CORTES FACHADAS
- PLANTA DE CIMENTACIÓN
- PLANTA DE ENTREPISO
- PLANTA DE PRIMER PISO SANIDAD
- PLANTA DE SEGUNDO PISO SANIDAD
- PLANTA DE PRIMER PISO EDIFICIO DE EDUCACIÓN BÁSICA
- PLANTA DE CIMENTACIÓN
- PLANTA DE ENTRE PISO
- PLANTA DE PRIMER PISO EDIFICIO DE ADMINISTRACIÓN
- CENTRO DE ACOPIO

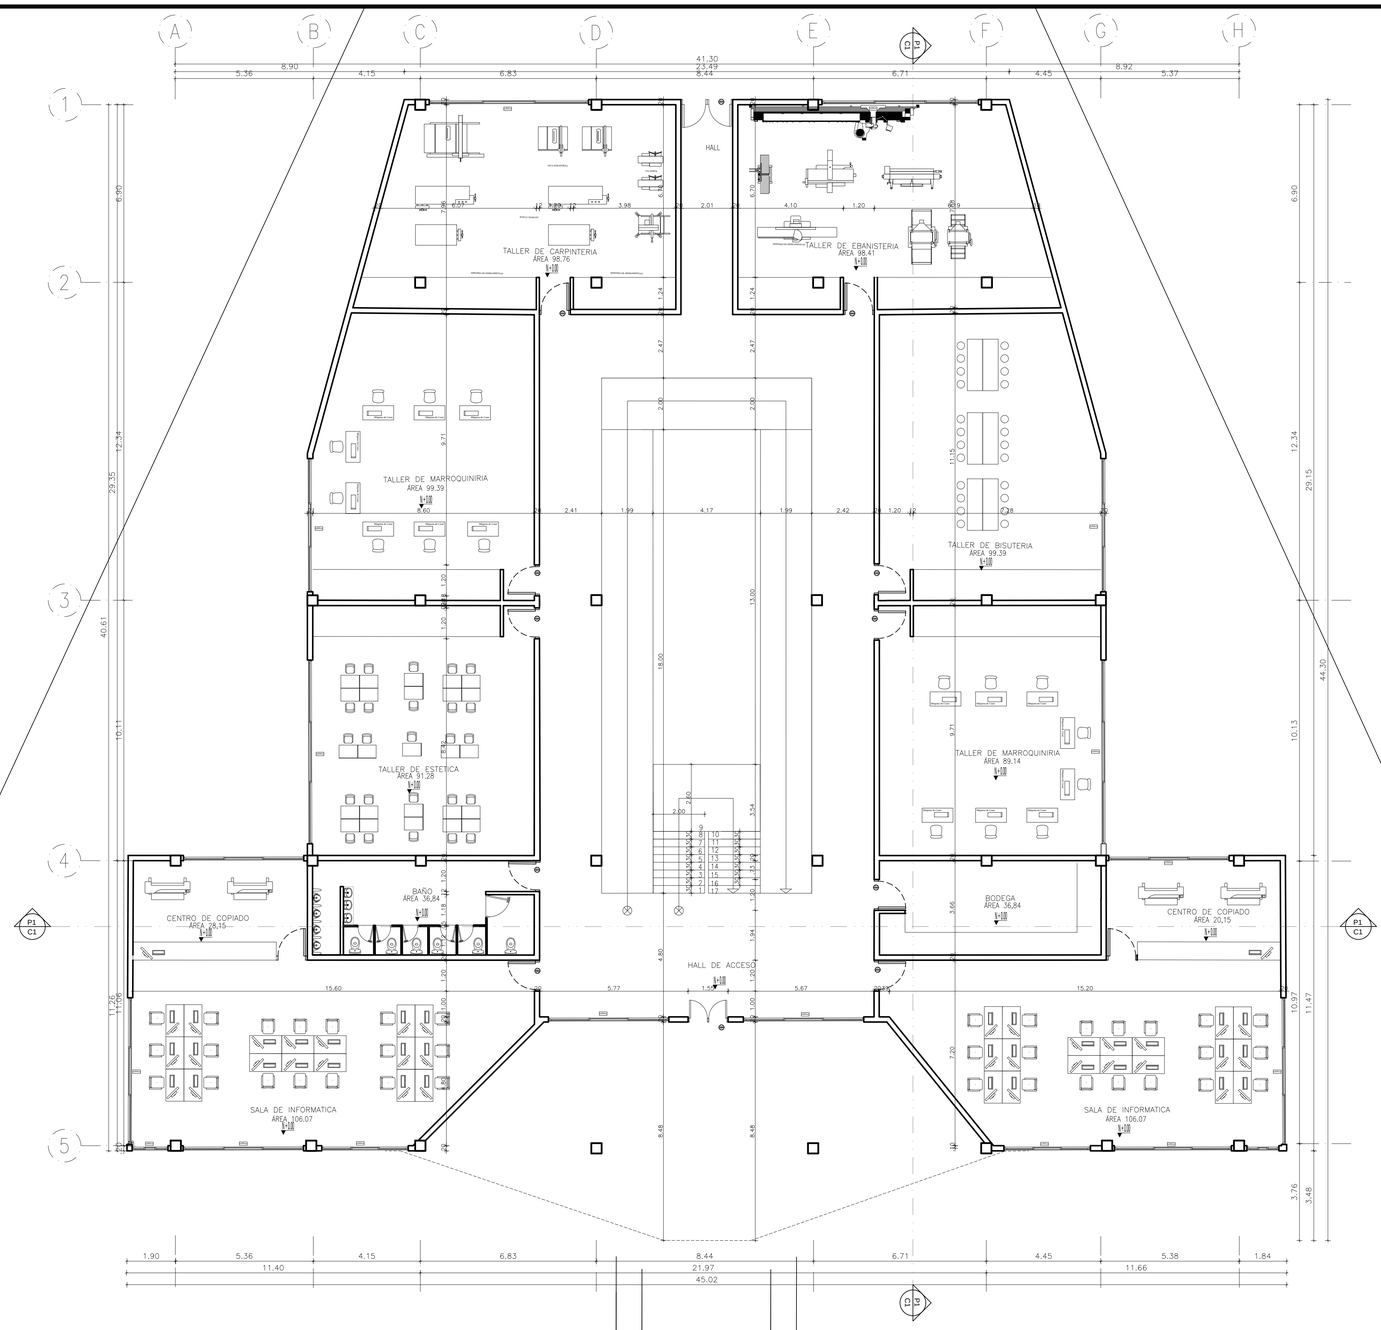



A01
01

PRIMERA PLANTA

Edificio educación técnica
ESCALA 1:100

4.00 20.00
0 8.00

A-001 (2)

A-001

UNIVERSIDAD La Gran Colombia

FACULTAD DE ARQUITECTURA

PROYECTO

COLONIA PENAL AGRICOLA EL CAPIRO

COLONIA PENAL AGRÌCOLA, EL CAPIRO

RIONEGRO, ANTIOQUIA, 2020

CONVENCIONES

P1 F1
P1 C1
N+0.00

MODIFICACIONES FECHA

DOCENTE TITULAR:

ESTUDIANTES:

CÓDIGO 1010245881

CÓDIGO 1013689567

CÓDIGO 1010238717

TUTOR

TUTOR ESTRUCTURAL

PLANOS DE REFERENCIA


1.PLANO_REF
2.PLANO_REF

V°. B°. APROBACIÓN | V°. B°. PROPIETARIO
V°B° Arq. RESPONSABLE | V°B° Arq. CONSTRUCTORA
ASESOR DE DISEÑO | ASESOR

CONTIENE

EDIFICIOS COMPLEMENTARIOS
EDIFICIO DE EDUCACIÓN TÉCNICA
PLANTA DE PRIMER PISO

ESCALA 1:200 | FECHA 4 DE DICIEMBRE
ARCHIVO DWG | FECHA COPIA MAYO 29 DEL 2020
DIBUJÓ | ELABORACIÓN
PLANO No. A-001 | DE A-001

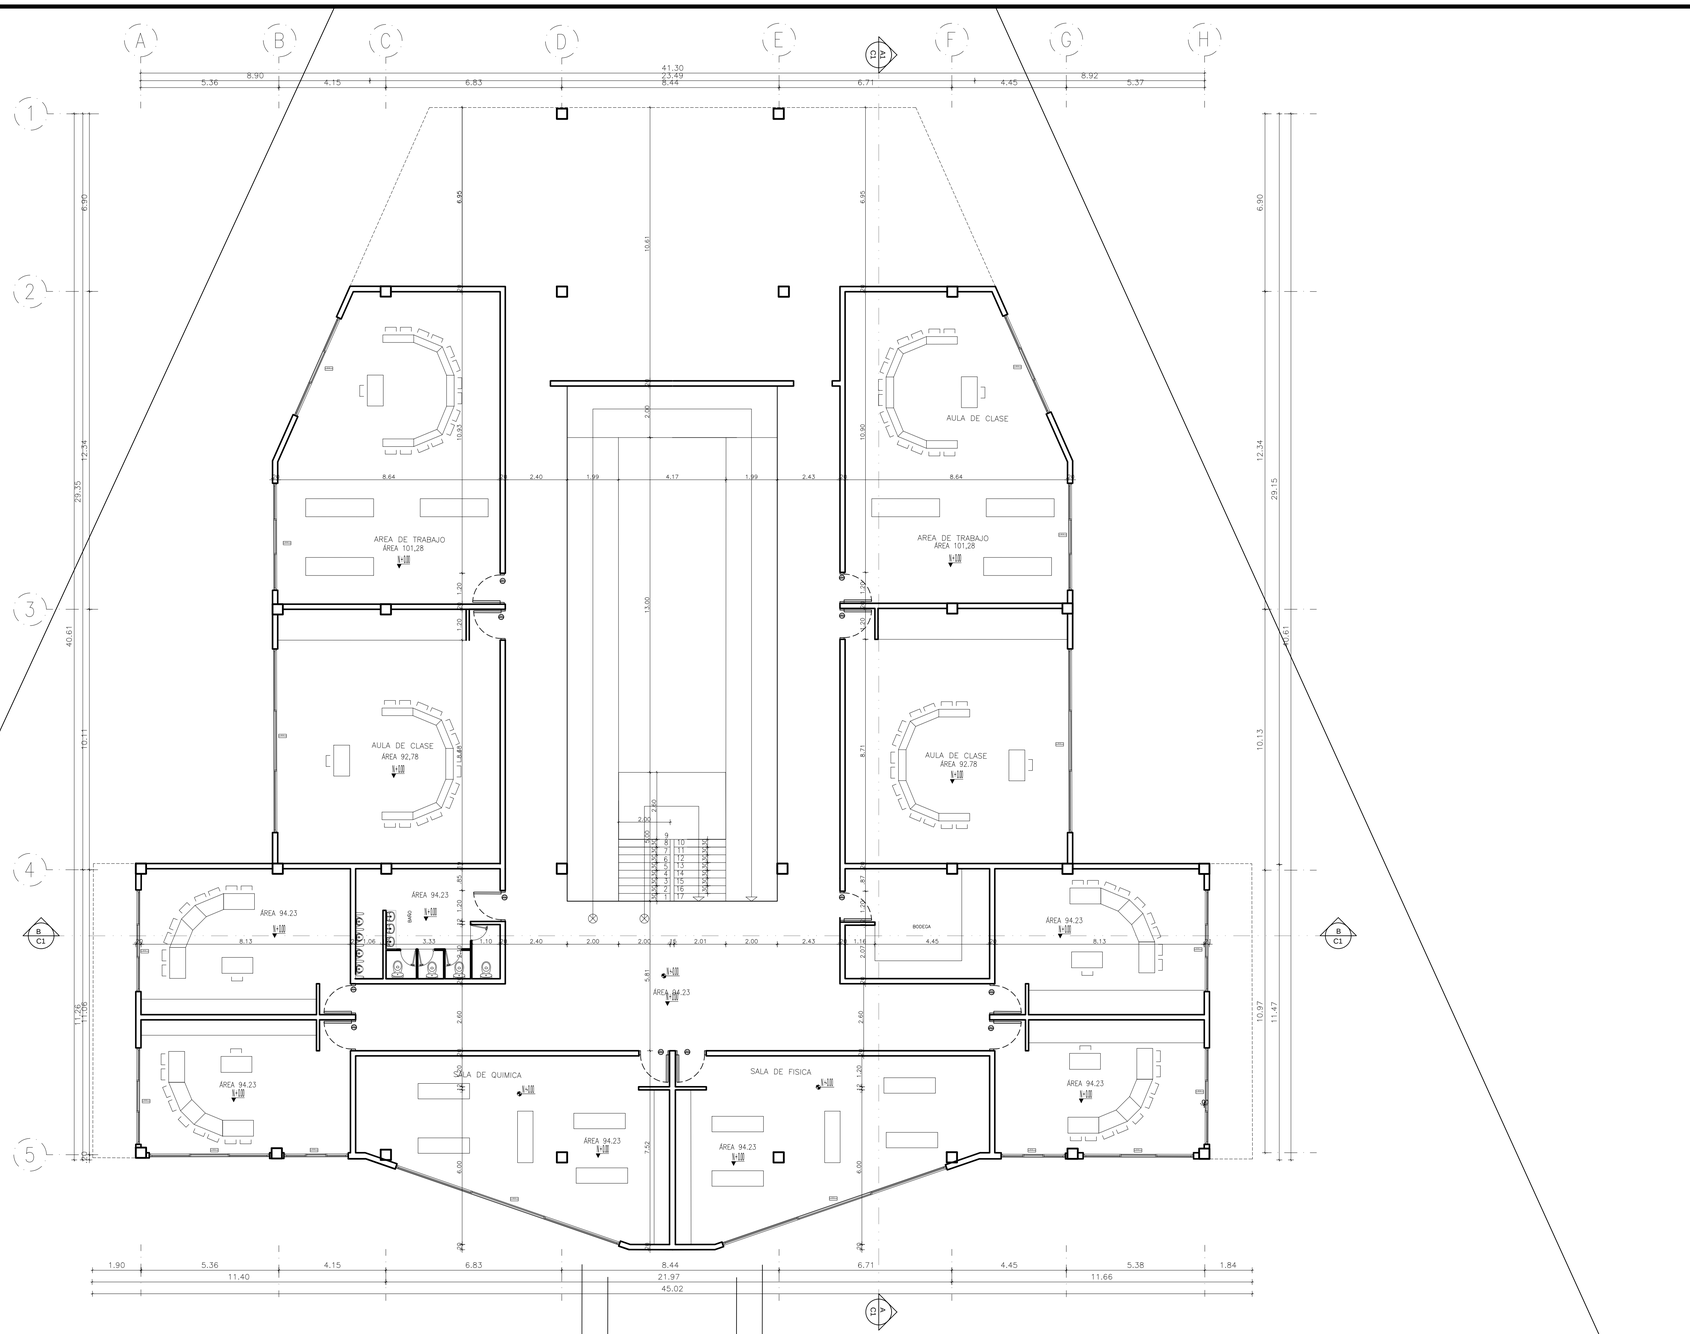



A02 02 SEGUNDA PLANTA

Edificio educación técnica
ESCALA 1:100

0 8.00 20.00

A-001 | DE | A-001
TÍTULO

UNIVERSIDAD La Gran Colombia

FACULTAD DE ARQUITECTURA

PROYECTO

COLONIA PENAL AGRICOLA EL CAPIRO

COLONIA PENAL AGRÍCOLA, EL CAPIRO

RIONEGRO, ANTIOQUIA, 2020

CONVENCIONES

P1 F1 — N+0.00 — P1 C1 — P3

MODIFICACIONES FECHA

DOCENTE TITULAR:

ESTUDIANTES:

CÓDIGO 1010245881

CÓDIGO 1013689567

CÓDIGO 1010238717

TUTOR

TUTOR ESTRUCTURAL

PLANOS DE REFERENCIA


1.PLANO_REF
2.PLANO_REF

V°. B°. APROBACIÓN	V°. B°. PROPIETARIO
V°B° Arq. RESPONSABLE	V°B° Arq. CONSTRUCTORA
ASESOR DE DISEÑO	ASESOR

CONTIENE

EDIFICIOS COMPLEMENTARIOS
EDIFICIO DE EDUCACIÓN TÉCNICA
PLANTA DE SEGUNDO PISO

ESCALA	FECHA
1:200	4 DE DICIEMBRE
ARCHIVO	FECHA COPIA
DWG	MAYO 29 DEL 2020
DIBUJÓ	ELABORACIÓN
PLANO No.	DE
A-001	A-001

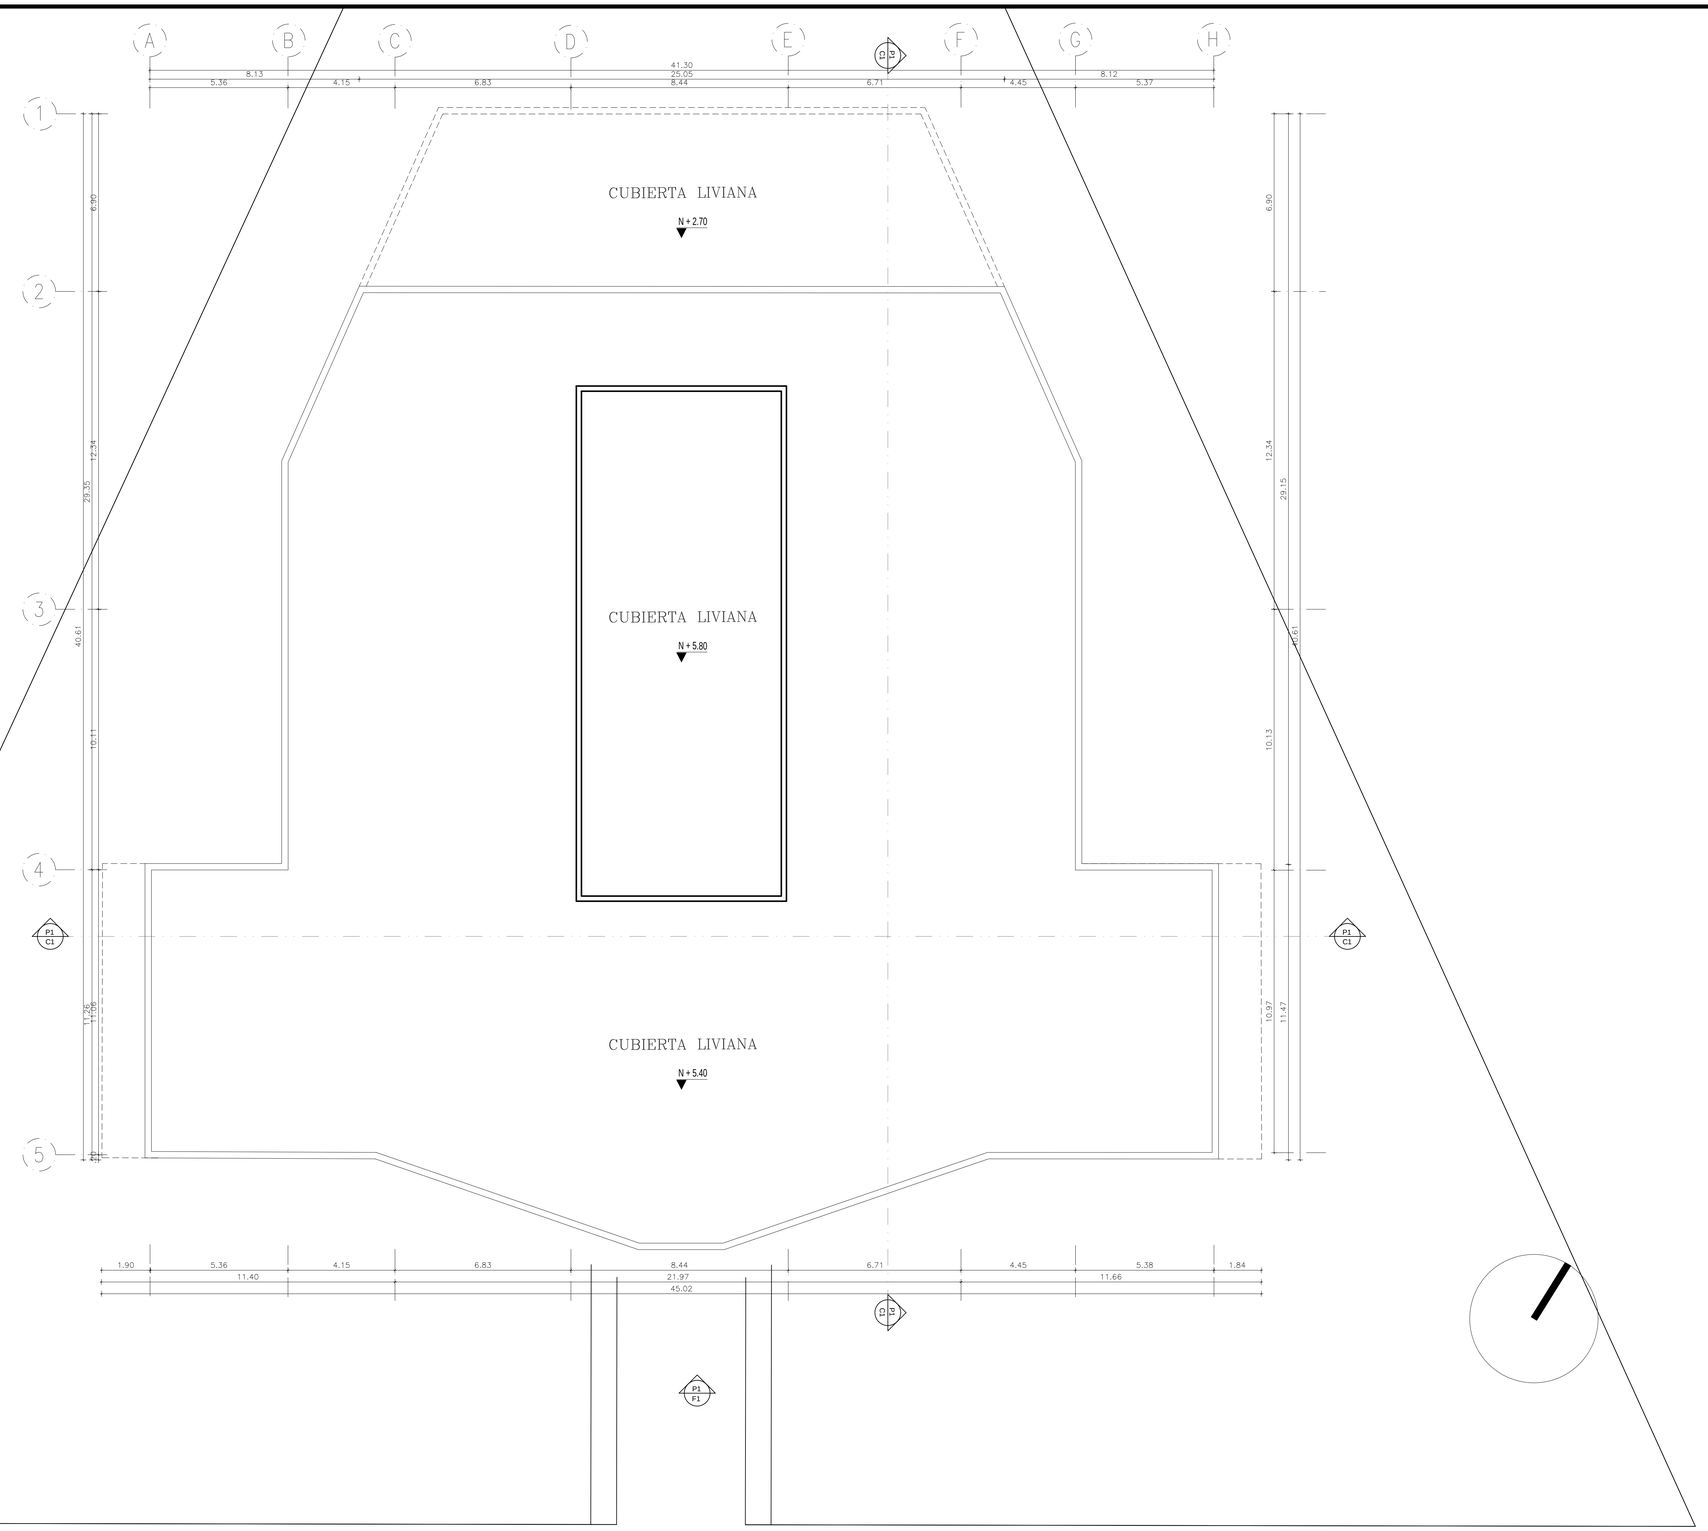



A03 03 PLANTA DE CUBIERTA

Edificio educación técnica
ESCALA 1:100

4.00 20.00
0 8.00

A-001 DE A-001

UNIVERSIDAD La Gran Colombia

FACULTAD DE ARQUITECTURA

PROYECTO

COLONIA PENAL AGRICOLA EL CAPIRO

COLONIA PENAL AGRÌCOLA, EL CAPIRO

RIONEGRO, ANTIOQUIA, 2020

CONVENCIONES

P1 F1 — N + 0.00 — P1 C1 — P3

MODIFICACIONES FECHA

DOCENTE TITULAR:

ESTUDIANTES:

CÓDIGO 1010245881

CÓDIGO 1013689567

CÓDIGO 1010238717

TUTOR

TUTOR ESTRUCTURAL

PLANOS DE REFERENCIA


1.PLANO_REF
2.PLANO_REF

V°. B°. APROBACIÓN	V°. B°. PROPIETARIO
V°B° Arq. RESPONSABLE	V°B° Arq. CONSTRUCTORA
ASESOR DE DISEÑO	ASESOR

CONTIENE

EDIFICIOS COMPLEMENTARIOS
EDIFICIO DE EDUCACIÓN TÉCNICA
PLANTA DE CUBIERTA


ESCALA	FECHA
1:200	4 DE DICIEMBRE
ARCHIVO	FECHA COPIA
DWG	MAYO 29 DEL 2020
DIBUJÓ	ELABORACIÓN
PLANO No.	DE
A-001	A-001

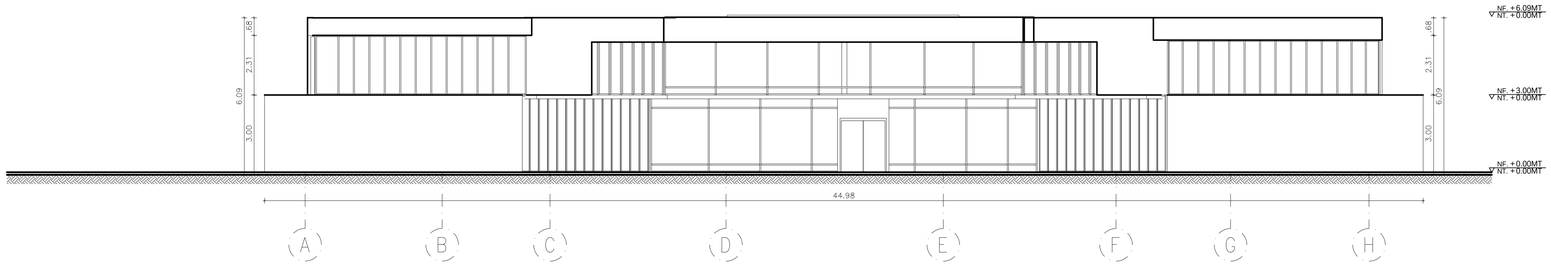

F01
04

FACHADA FRONTAL


Edificio educación técnica
ESCALA 1:100

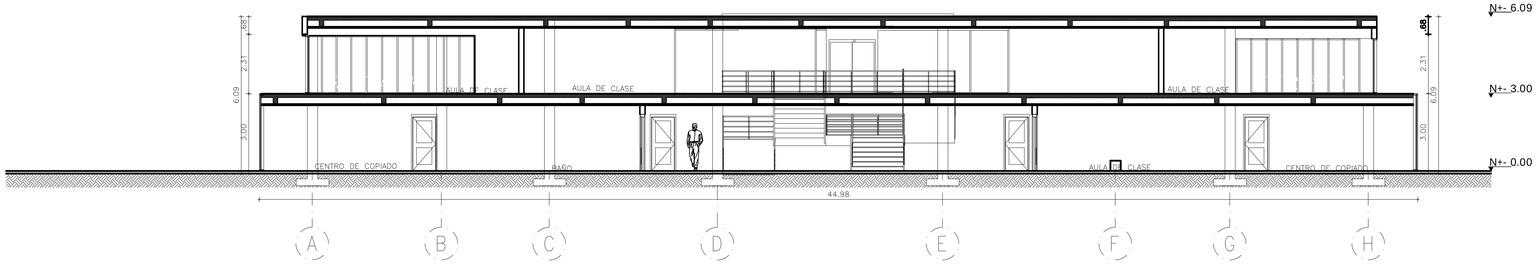

C01
05

CORTE B-B


Edificio educación técnica
ESCALA 1:100

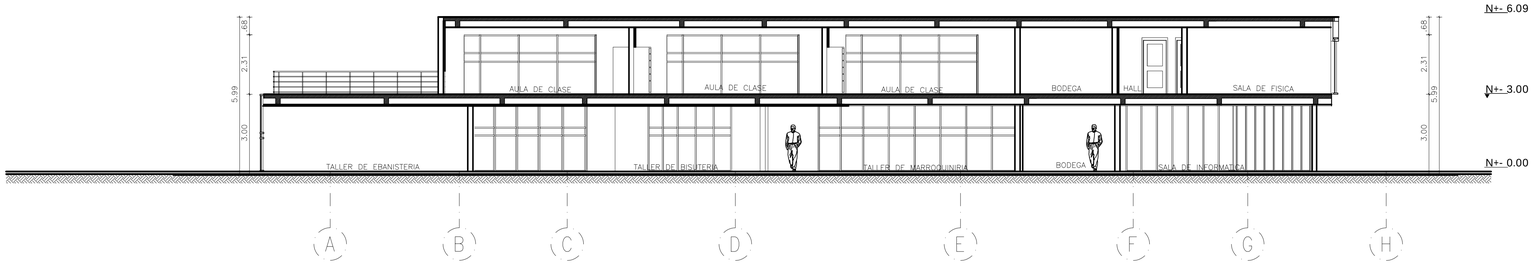

C02
06

CORTE A-A

Edificio educación técnica
ESCALA 1:100

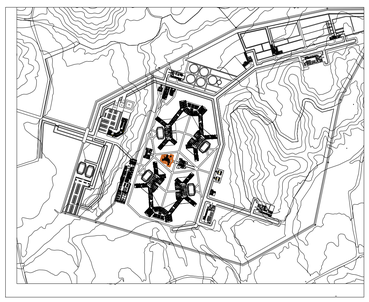

A-001
DE
A-001
PLANO No.

UNIVERSIDAD
La Gran Colombia

FACULTAD DE ARQUITECTURA

PROYECTO

COLONIA PENAL AGRICOLA EL CAPIRO

COLONIA PENAL AGRÍCOLA,
EL CAPIRO

RIONEGRO, ANTIOQUIA, 2020

CONVENCIONES

P1
F1
N+0.00
P1
C1
P3

MODIFICACIONES FECHA

DOCENTE TITULAR:

ESTUDIANTES:

CÓDIGO 1010245881

CÓDIGO 1013689567

CÓDIGO 1010238717

TUTOR

TUTOR ESTRUCTURAL

PLANOS DE REFERENCIA

1.PLANO_REF
2.PLANO_REF


V°. B°. APROBACIÓN
V°. B°. PROPIETARIO
V°B° Arq. RESPONSABLE
V°B° Arq. CONSTRUCTORA
ASESOR DE DISEÑO
ASESOR


CONTIENE

EDIFICIOS COMPLEMENTARIOS
EDIFICIO DE EDUCACIÓN TÉCNICA
FACHADA FRONTAL
CORTE A-A
CORTE B-B

ESCALA
1:200
FECHA
4 DE DICIEMBRE
ARCHIVO
DWG
FECHA COPIA
MAYO 29 DEL 2020
DIBUJÓ
ELABORACIÓN

A-001

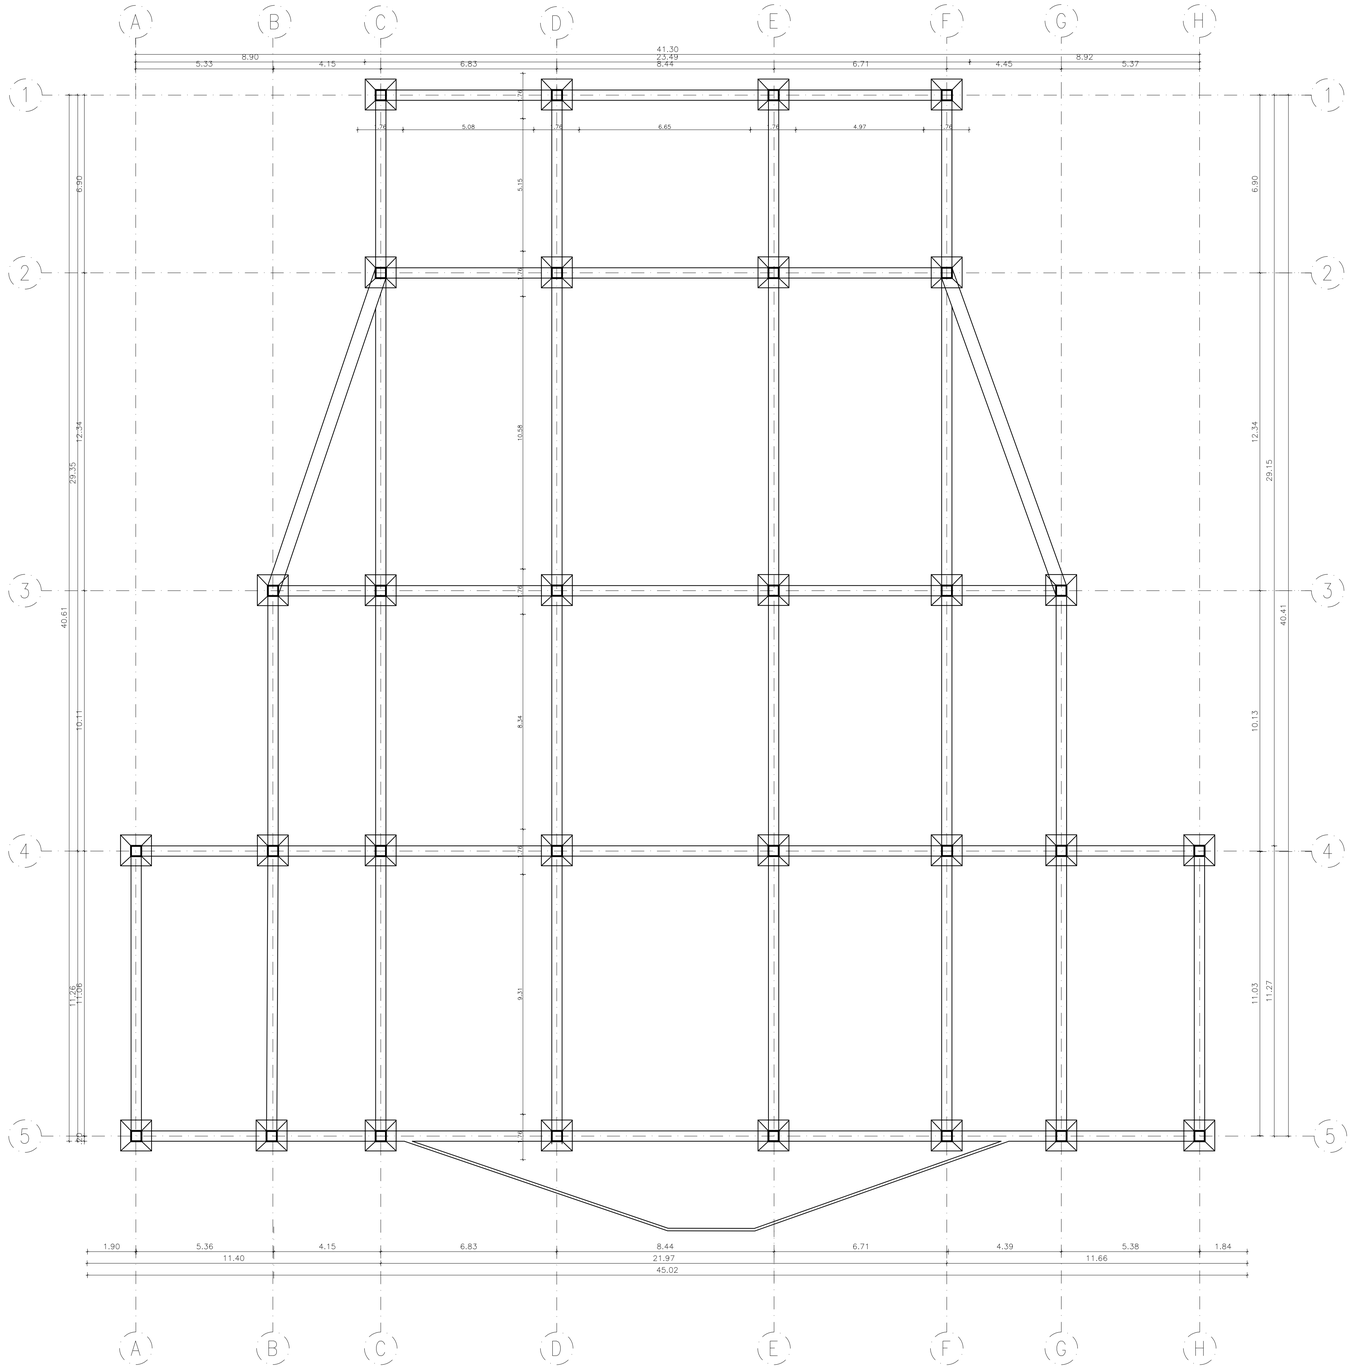

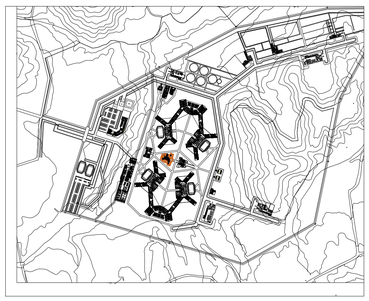

E01
01

PLANTA DE CIMENTACIÓN

Edificio educación técnica
ESCALA 1:100

4.00 20.00
0 8.00

A-001 | 01
A-001 | FLANO No.

UNIVERSIDAD La Gran Colombia

FACULTAD DE ARQUITECTURA

PROYECTO

COLONIA PENAL AGRICOLA EL CAPIRO

COLONIA PENAL AGRÍCOLA, EL CAPIRO

RIONEGRO, ANTIOQUIA, 2020

CONVENCIONES

P1 F1
P1 C1
N+0.00
P0

MODIFICACIONES FECHA

DOCENTE TITULAR:

ESTUDIANTES:

CÓDIGO 1010245881

CÓDIGO 1013689567

CÓDIGO 1010238717

TUTOR

TUTOR ESTRUCTURAL

PLANOS DE REFERENCIA


1.PLANO_REF
2.PLANO_REF


V°. B°. APROBACIÓN	V°. B°. PROPIETARIO
V°B° Arq. RESPONSABLE	V°B° Arq. CONSTRUCTORA
ASESOR DE DISEÑO	ASESOR


CONTIENE

EDIFICIOS COMPLEMENTARIOS
EDIFICIO DE EDUCACIÓN TÉCNICA
PLANTA DE CIMENTACIÓN

ESCALA	FECHA
1:200	4 DE DICIEMBRE
ARCHIVO	FECHA COPIA
DWG	MAYO 29 DEL 2020
DIBUJÓ	ELABORACIÓN
PLANO No.	DE
A-001	A-001

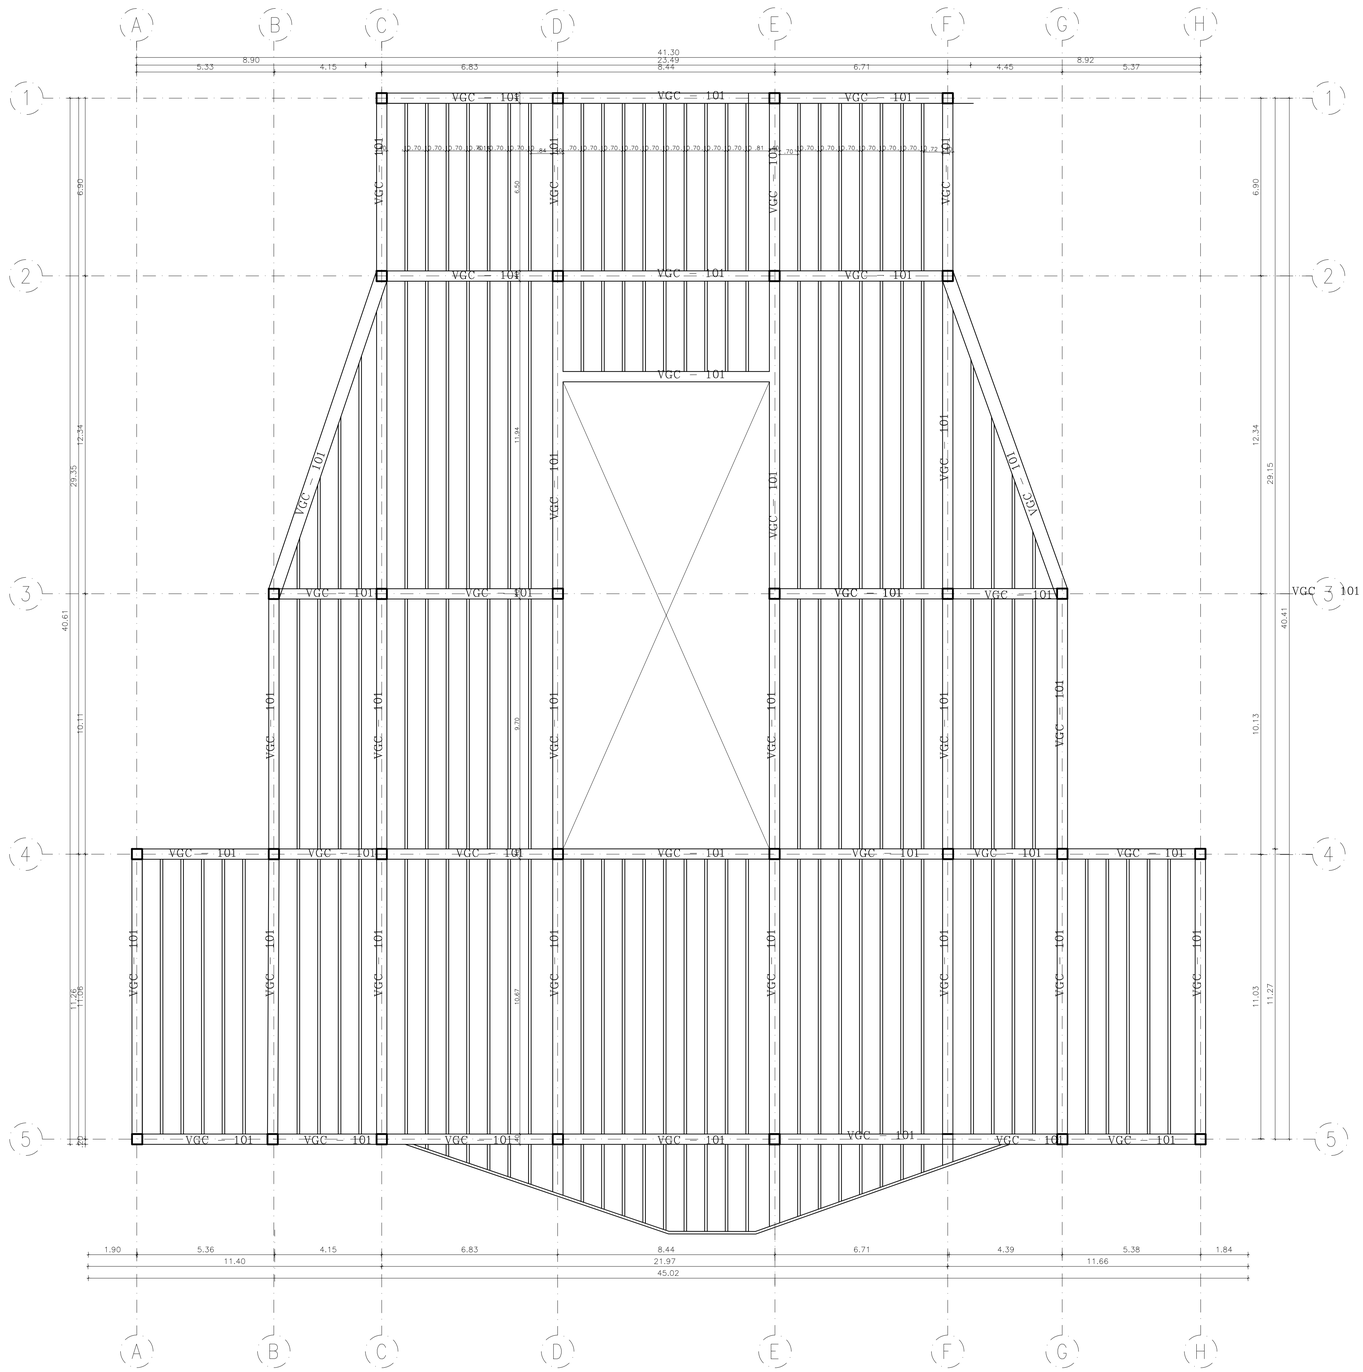

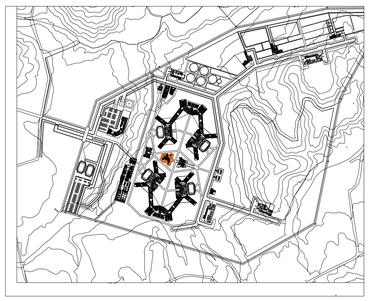

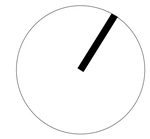

E02 / 02 PLANTA DE ENTREPISO

Edificio educación técnica
ESCALA 1:100

4.00 20.00
0 8.00

A-001 (DE) A-001 (FUNDA)

UNIVERSIDAD La Gran Colombia

FACULTAD DE ARQUITECTURA

PROYECTO

COLONIA PENAL AGRICOLA EL CAPIRO

COLONIA PENAL AGRÌCOLA, EL CAPIRO

RIONEGRO, ANTIOQUIA, 2020

CONVENCIONES

P1 F1
P1 C1
N+0.00
P.S.
P.S.

MODIFICACIONES FECHA

DOCENTE TITULAR:

ESTUDIANTES:

CÓDIGO 1010245881

CÓDIGO 1013689567

CÓDIGO 1010238717

TUTOR

TUTOR ESTRUCTURAL

PLANOS DE REFERENCIA

1.PLANO_REF
2.PLANO_REF

V°. B°. APROBACIÓN | V°. B°. PROPIETARIO


V°B° Arq. RESPONSABLE | V°B° Arq. CONSTRUCTORA


ASESOR DE DISEÑO | ASESOR

CONTIENE

EDIFICIOS COMPLEMENTARIOS
EDIFICIO DE EDUCACIÓN TÉCNICA
PLANTA DE ENTREPISO

ESCALA	FECHA
1:200	4 DE DICIEMBRE
ARCHIVO	FECHA COPIA
DWG	MAYO 29 DEL 2020
DIBUJÓ	ELABORACIÓN
PLANO No.	DE
A-001	A-001

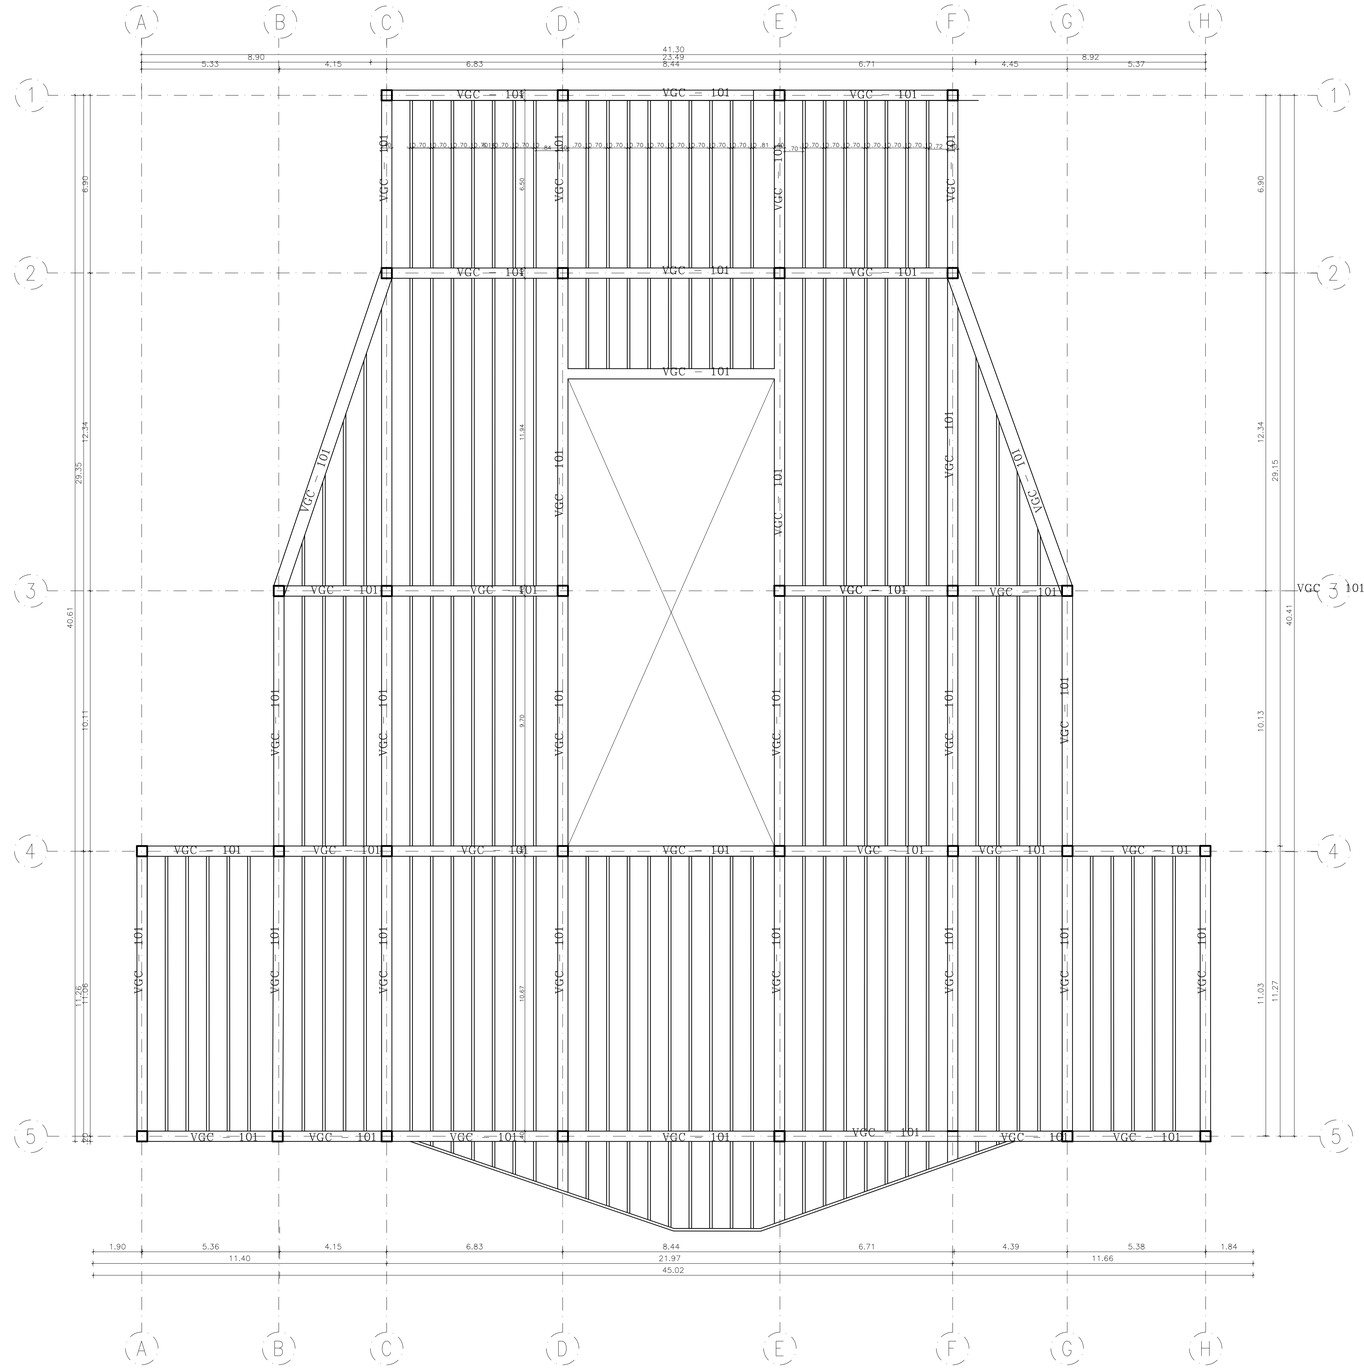

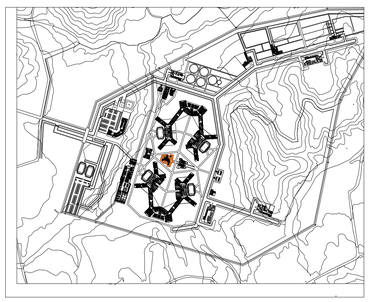

E03 / 03 PLANTA DE CUBIERTA

Edificio educación técnica
ESCALA 1:100

4.00 20.00
0 8.00

A-001 (DE)

UNIVERSIDAD La Gran Colombia

FACULTAD DE ARQUITECTURA

PROYECTO

COLONIA PENAL AGRICOLA EL CAPIRO

COLONIA PENAL AGRÌCOLA, EL CAPIRO

RIONEGRO, ANTIOQUIA, 2020

CONVENCIONES

P1 F1
P1 C1
N+0.00
P.S.
P.S

MODIFICACIONES FECHA

DOCENTE TITULAR:

ESTUDIANTES:

CÓDIGO 1010245881

CÓDIGO 1013689567

CÓDIGO 1010238717

TUTOR

TUTOR ESTRUCTURAL


PLANOS DE REFERENCIA


1.PLANO_REF
2.PLANO_REF

V°. B°. APROBACIÓN | V°. B°. PROPIETARIO
V°B° Arq. RESPONSABLE | V°B° Arq. CONSTRUCTORA
ASESOR DE DISEÑO | ASESOR

CONTIENE
EDIFICIOS COMPLEMENTARIOS
EDIFICIO DE EDUCACIÓN TÉCNICA
PLANTA DE CUBIERTA

ESCALA	FECHA
1:200	4 DE DICIEMBRE
ARCHIVO DWG	FECHA COPIA MAYO 29 DEL 2020
DIBUJÓ	ELABORACIÓN
PLANO No. A-001	DE A-001

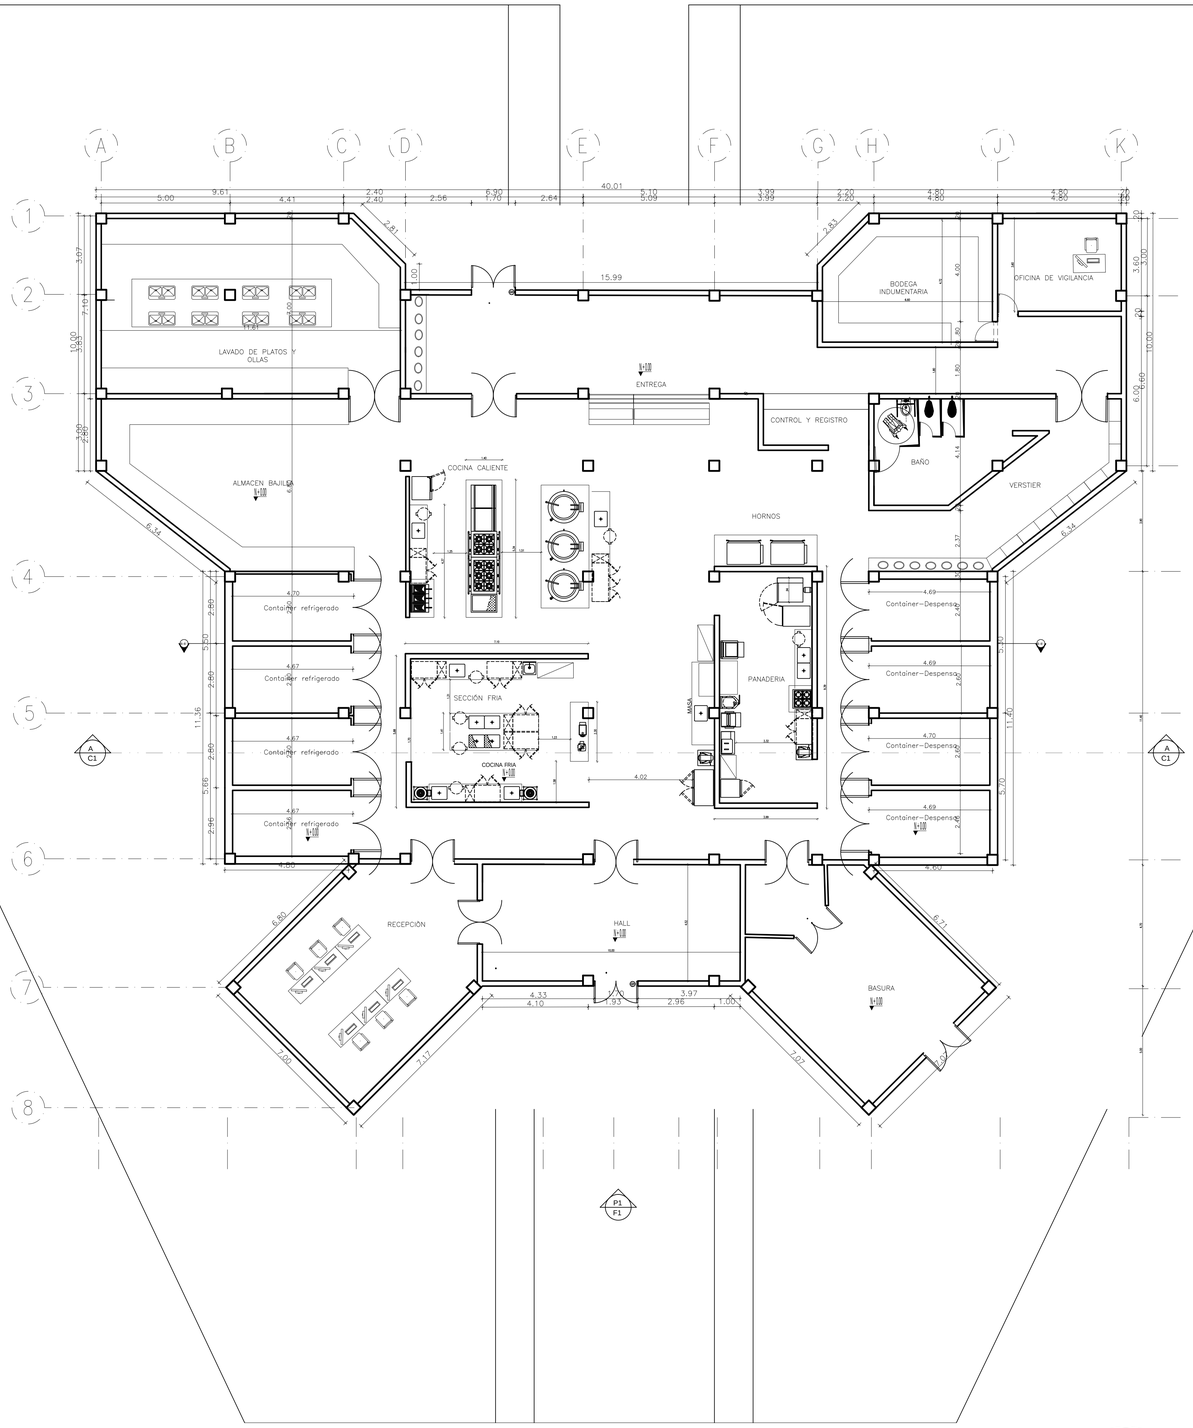

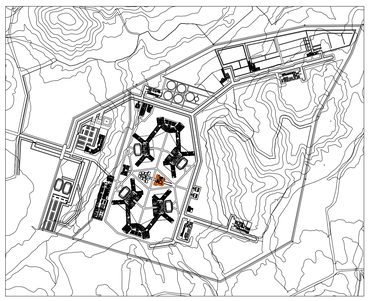

A11 / 11 PRIMERA PLANTA

Rancho
ESCALA 1:100

2.00 10.00
0 1.00 4.00

A-001	A-001
FILANO No.	DE

UNIVERSIDAD La Gran Colombia

FACULTAD DE ARQUITECTURA

PROYECTO

COLONIA PENAL AGRICOLA EL CAPIRO

COLONIA PENAL AGRÍCOLA, EL CAPIRO

RIONEGRO, ANTIOQUIA, 2020

CONVENCIONES

P1 F1 — N+0.00 — P1 C1 — P1

MODIFICACIONES FECHA

DOCENTE TITULAR:

ESTUDIANTES:

CÓDIGO 1010245881

CÓDIGO 1013689567

CÓDIGO 1010238717

TUTOR

TUTOR ESTRUCTURAL

PLANOS DE REFERENCIA


1.PLANO_REF
2.PLANO_REF

V°. B°. APROBACIÓN	V°. B°. PROPIETARIO
V°B° Arq. RESPONSABLE	V°B° Arq. CONSTRUCTORA
ASESOR DE DISEÑO	ASESOR

CONTIENE

EDIFICIOS COMPLEMENTARIOS
RANCHO
PLANTA DE PRIMER PISO


ESCALA 1:200	FECHA 4 DE DICIEMBRE
ARCHIVO DWG	FECHA COPIA MAYO 29 DEL 2020
DIBUJÓ	ELABORACIÓN
PLANO No. A-001	DE A-001

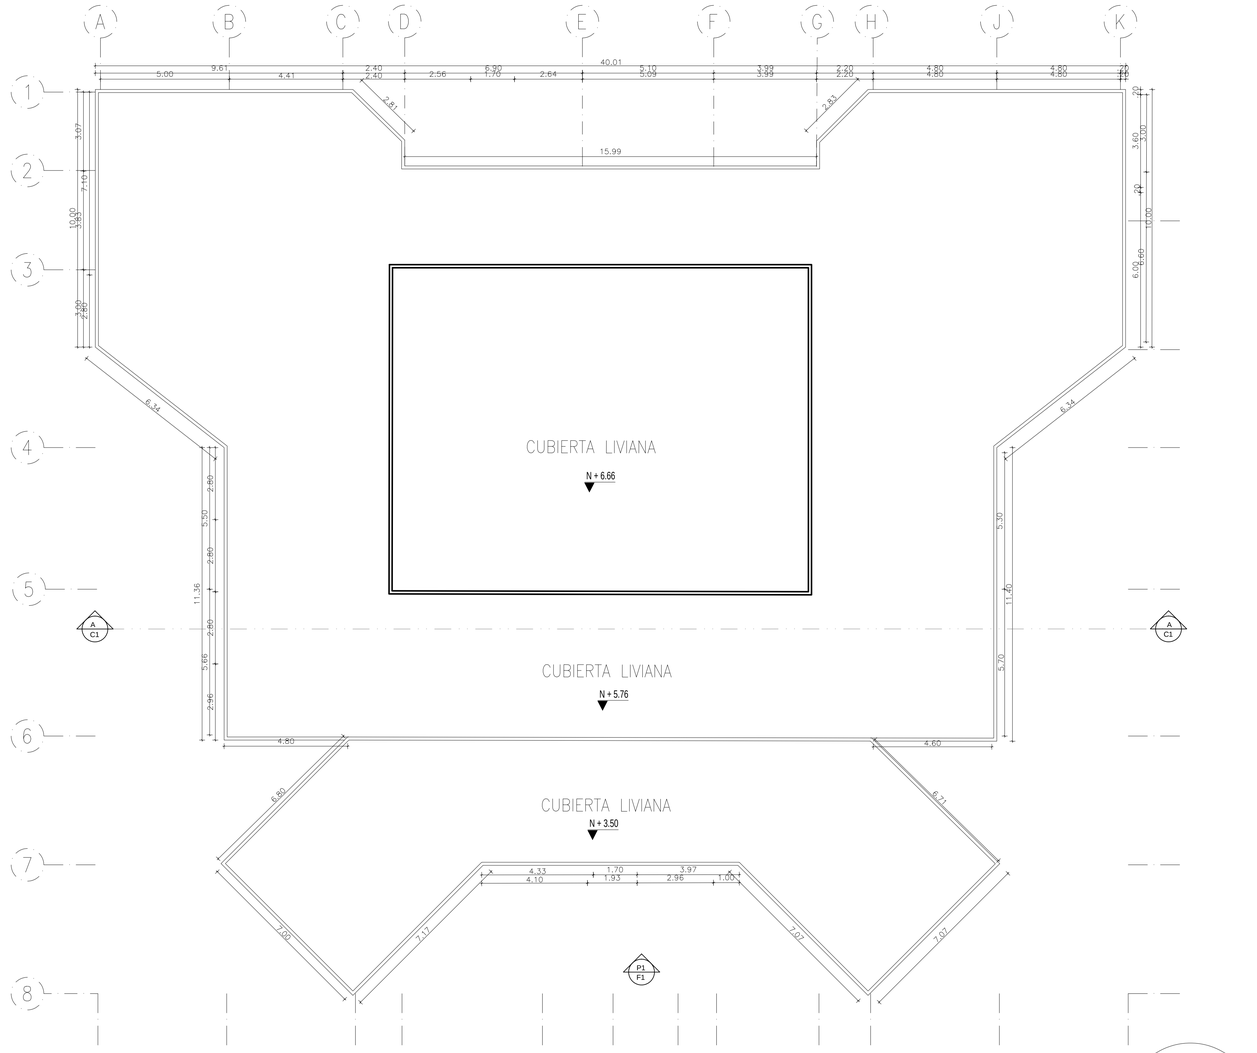


A12 / 12 PLANTA DE CUBIERTA

Rancho
ESCALA 1:100

2.00 10.00
0 1.00 4.00

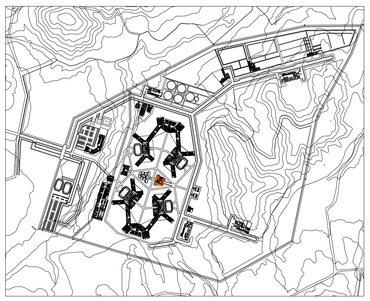

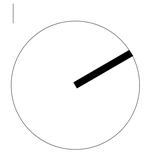

A-001 DE A-001

UNIVERSIDAD La Gran Colombia

FACULTAD DE ARQUITECTURA

PROYECTO

COLONIA PENAL AGRICOLA EL CAPIRO

COLONIA PENAL AGRÌCOLA, EL CAPIRO

RIONEGRO, ANTIOQUIA, 2020

CONVENCIONES

P1 F1
N + 0.00
P1 C1
P.D.
P.D.

MODIFICACIONES FECHA

DOCENTE TITULAR:

ESTUDIANTES:

CÓDIGO 1010245881

CÓDIGO 1013689567

CÓDIGO 1010238717

TUTOR

TUTOR ESTRUCTURAL

PLANOS DE REFERENCIA


1.PLANO_REF
2.PLANO_REF

V°. B°. APROBACIÓN	V°. B°. PROPIETARIO
V°B° Arq. RESPONSABLE	V°B° Arq. CONSTRUCTORA
ASESOR DE DISEÑO	ASESOR

CONTIENE

EDIFICIOS COMPLEMENTARIOS
RANCHO
DETALLE PLANTA DE PRIMER PISO


ESCALA	FECHA
1:100	4 DE DICIEMBRE
ARCHIVO	FECHA COPIA
DWG	MAYO 29 DEL 2020
DIBUJÓ	ELABORACIÓN
PLANO No.	DE
A-001	A-001

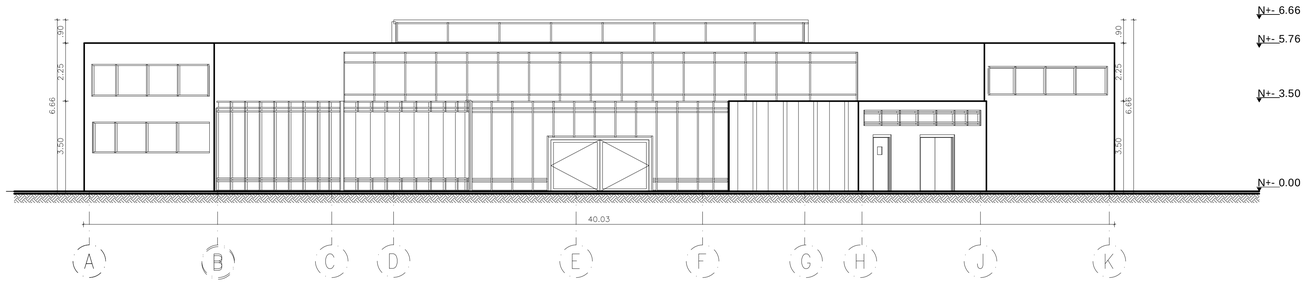

F05
14

FACHADA FRONTAL


Rancho
ESCALA 1:200

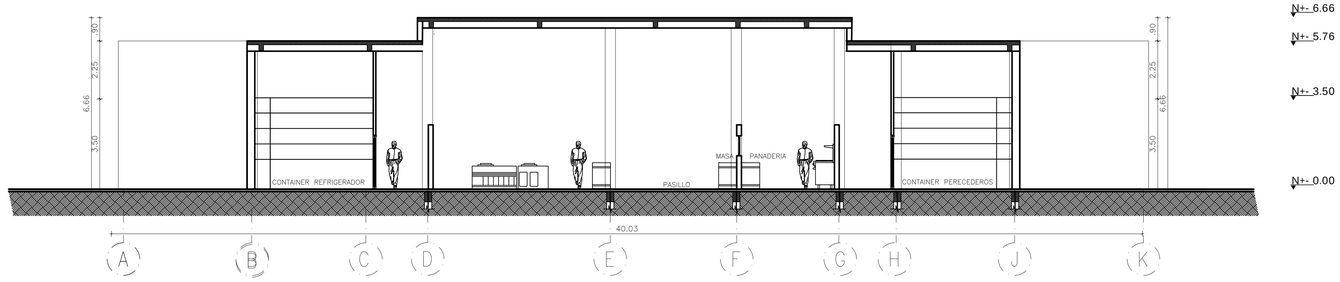

C04
15

CORTE A-A

Edificio educación técnica
ESCALA 1:200

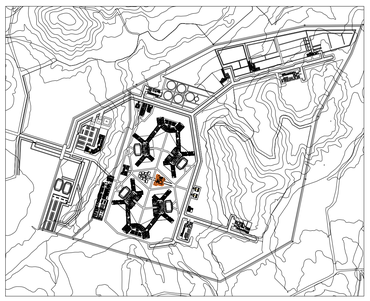

A-001 (2)

A-001

UNIVERSIDAD La Gran Colombia

FACULTAD DE ARQUITECTURA

PROYECTO

COLONIA PENAL AGRICOLA EL CAPIRO

COLONIA PENAL AGRÌCOLA, EL CAPIRO

RIONEGRO, ANTIOQUIA, 2020

CONVENCIONES

P1 F1

P1 C1

N+0.00

MODIFICACIONES FECHA

DOCENTE TITULAR:

ESTUDIANTES:

CÓDIGO 1010245881

CÓDIGO 1013689567

CÓDIGO 1010238717

TUTOR

TUTOR ESTRUCTURAL

PLANOS DE REFERENCIA

1.PLANO_REF
2.PLANO_REF

V°. B°. APROBACIÓN | V°. B°. PROPIETARIO


V°B° Arq. RESPONSABLE | V°B° Arq. CONSTRUCTORA


ASESOR DE DISEÑO | ASESOR

CONTIENE

EDIFICIOS COMPLEMENTARIOS
RANCHO
FACHADA CORTE

ESCALA	FECHA
1:100	4 DE DICIEMBRE
ARCHIVO DWG	FECHA COPIA MAYO 29 DEL 2020
DIBUJÓ	ELABORACIÓN
PLANO No. A-001	DE A-001

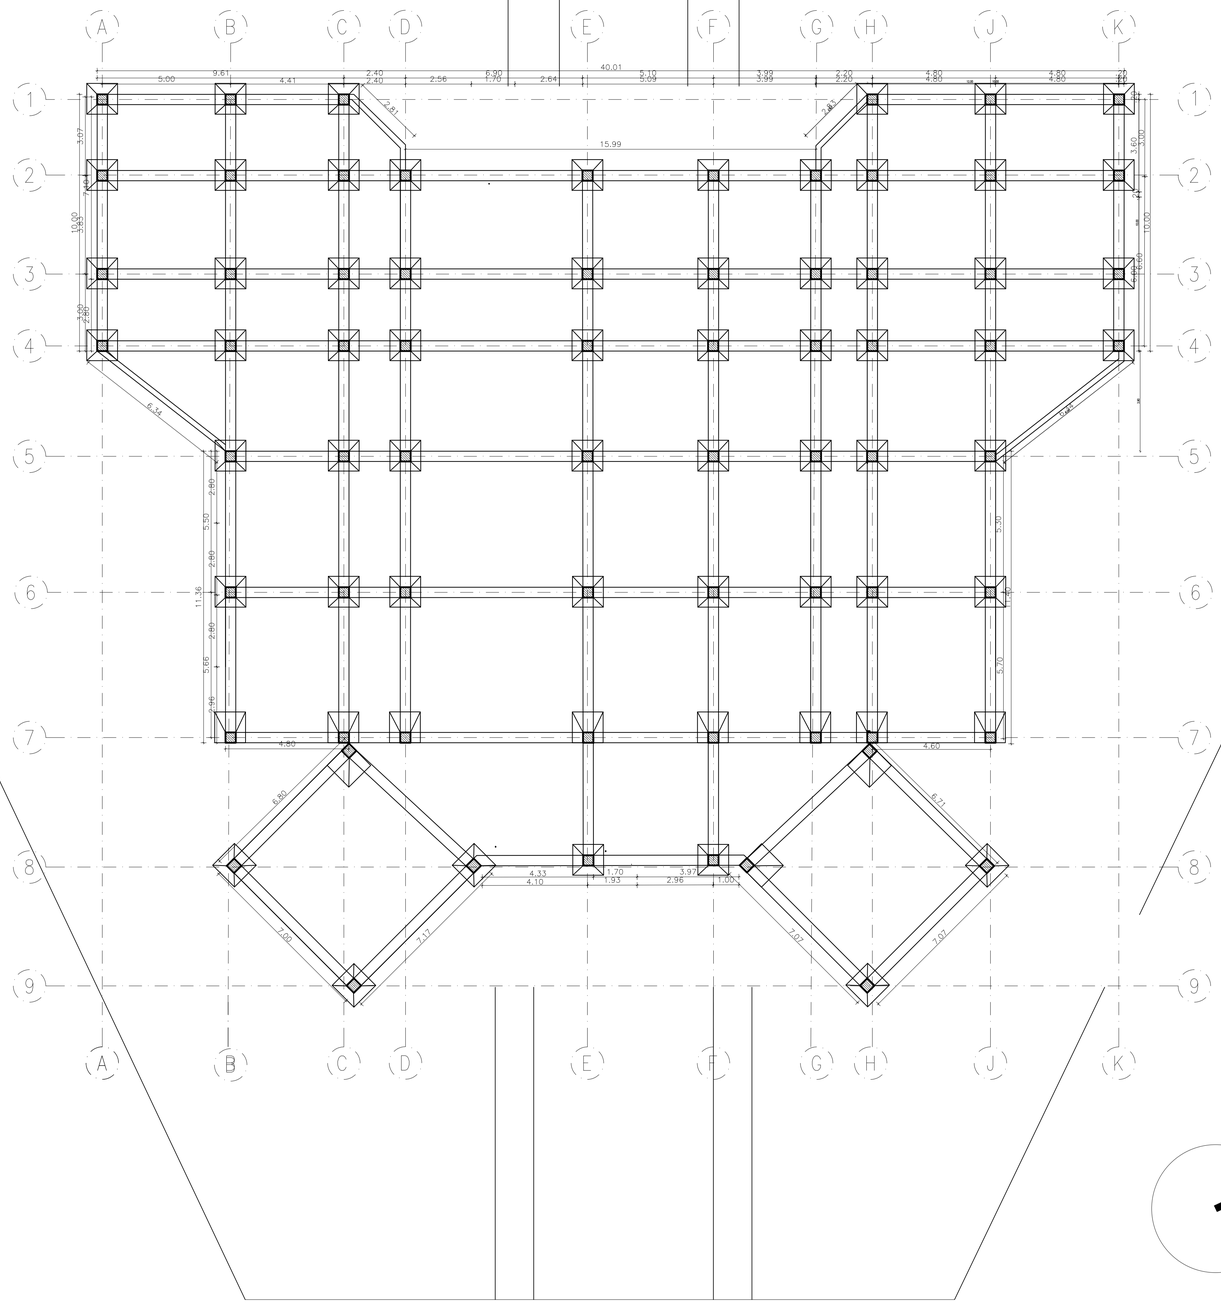

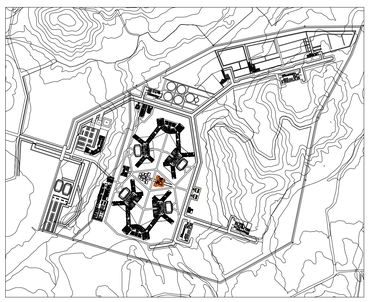

E07 / 07 PLANTA DE CIMENTACIÓN

Rancho
ESCALA 1:200

2.00 10.00
0 1.00 4.00

A-001 | DE A-001

UNIVERSIDAD La Gran Colombia

FACULTAD DE ARQUITECTURA

PROYECTO

COLONIA PENAL AGRICOLA EL CAPIRO

COLONIA PENAL AGRÍCOLA, EL CAPIRO

RIONEGRO, ANTIOQUIA, 2020

CONVENCIONES

P1 F1 — P1 C1 — N+0.00 — P3

MODIFICACIONES FECHA

DOCENTE TITULAR:

ESTUDIANTES:

CÓDIGO 1010245881

CÓDIGO 1013689567

CÓDIGO 1010238717

TUTOR

TUTOR ESTRUCTURAL

PLANOS DE REFERENCIA


1.PLANO_REF
2.PLANO_REF


V°. B°. APROBACIÓN	V°. B°. PROPIETARIO
V°B° Arq. RESPONSABLE	V°B° Arq. CONSTRUCTORA
ASESOR DE DISEÑO	ASESOR

CONTIENE

EDIFICIOS COMPLEMENTARIOS RANCHO
PLANTA DE CIMENTACIÓN

ESCALA	FECHA
1:100	4 DE DICIEMBRE
ARCHIVO	FECHA COPIA
DWG	MAYO 29 DEL 2020
DIBUJÓ	ELABORACIÓN
PLANO No.	DE
A-001	A-001

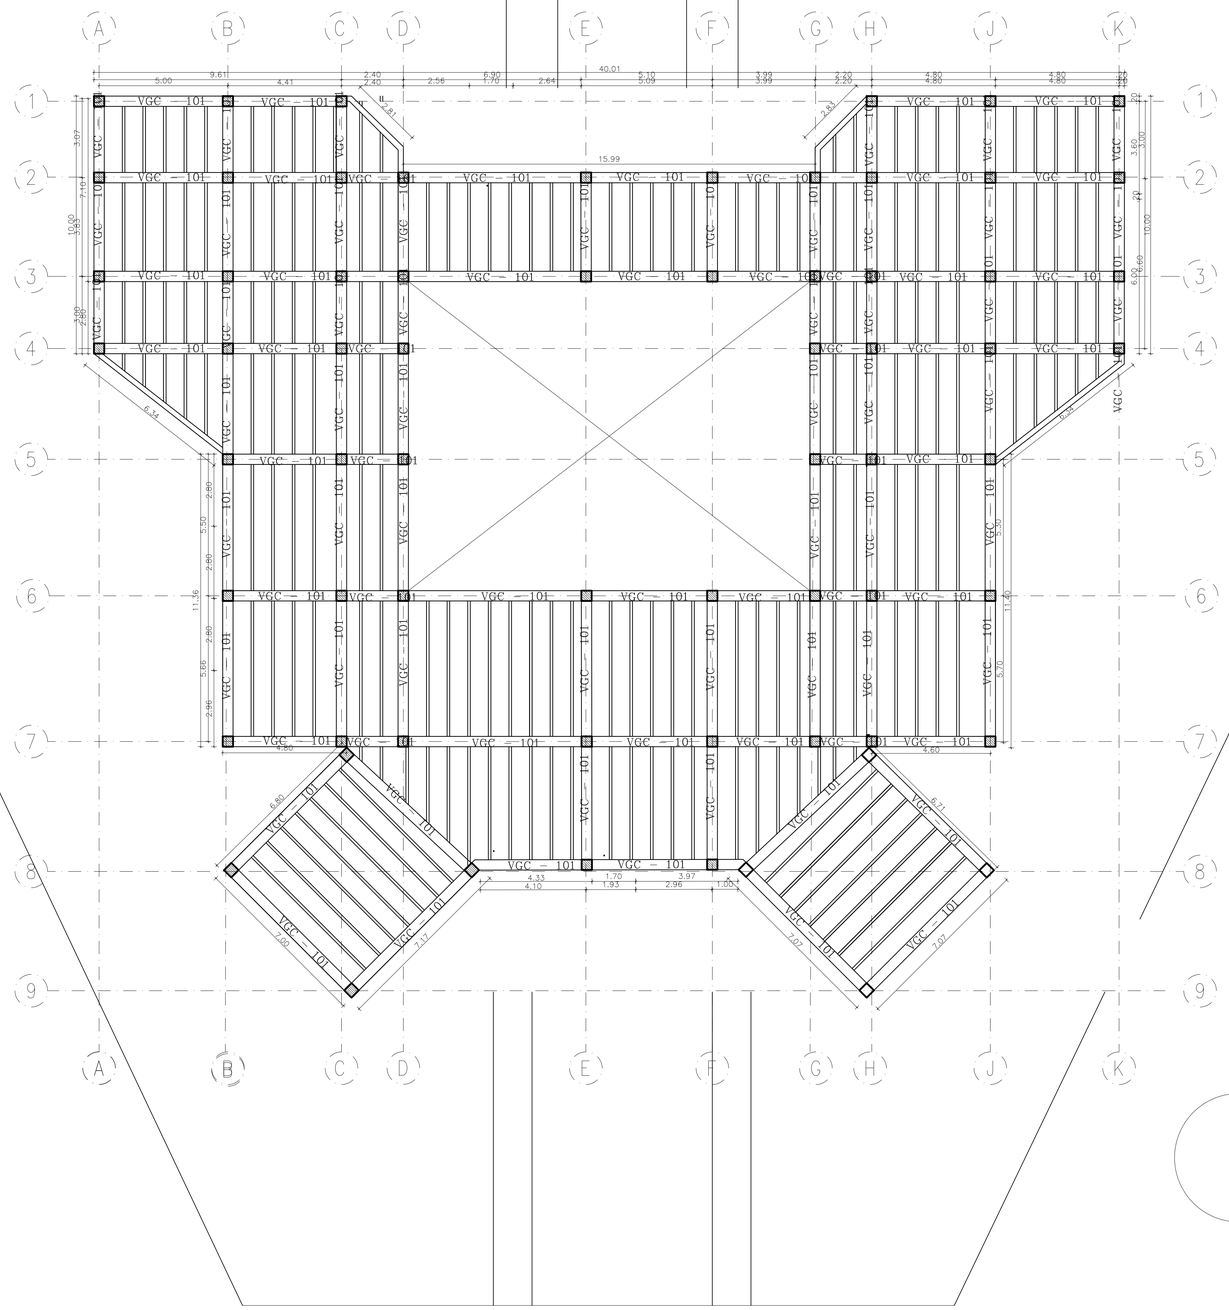

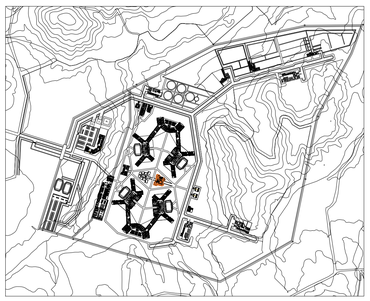

PLANTA DE ENTREPISO

E08
08

Rancho
ESCALA 1:200

4.00 20.00
0 8.00

HOJ. No.	A-001
DE	A-001

UNIVERSIDAD La Gran Colombia

FACULTAD DE ARQUITECTURA

PROYECTO

COLONIA PENAL AGRICOLA EL CAPIRO

COLONIA PENAL AGRÍCOLA, EL CAPIRO

RIONEGRO, ANTIOQUIA, 2020

CONVENCIONES

P1 F1
P1 C1
N+0.00
P1

MODIFICACIONES FECHA

DOCENTE TITULAR:

ESTUDIANTES:

CÓDIGO 1010245881

CÓDIGO 1013689567

CÓDIGO 1010238717

TUTOR

TUTOR ESTRUCTURAL

PLANOS DE REFERENCIA


1.PLANO_REF
2.PLANO_REF


V°. B°. APROBACIÓN	V°. B°. PROPIETARIO
V°B° Arq. RESPONSABLE	V°B° Arq. CONSTRUCTORA
ASESOR DE DISEÑO	ASESOR

CONTIENE

EDIFICIOS COMPLEMENTARIOS RANCHO
DETALLE PLANTA DE CIMENTACIÓN

ESCALA 1:100	FECHA 4 DE DICIEMBRE
ARCHIVO DWG	FECHA COPIA MAYO 29 DEL 2020
DIBUJÓ	ELABORACIÓN
PLANO No. A-001	DE A-001

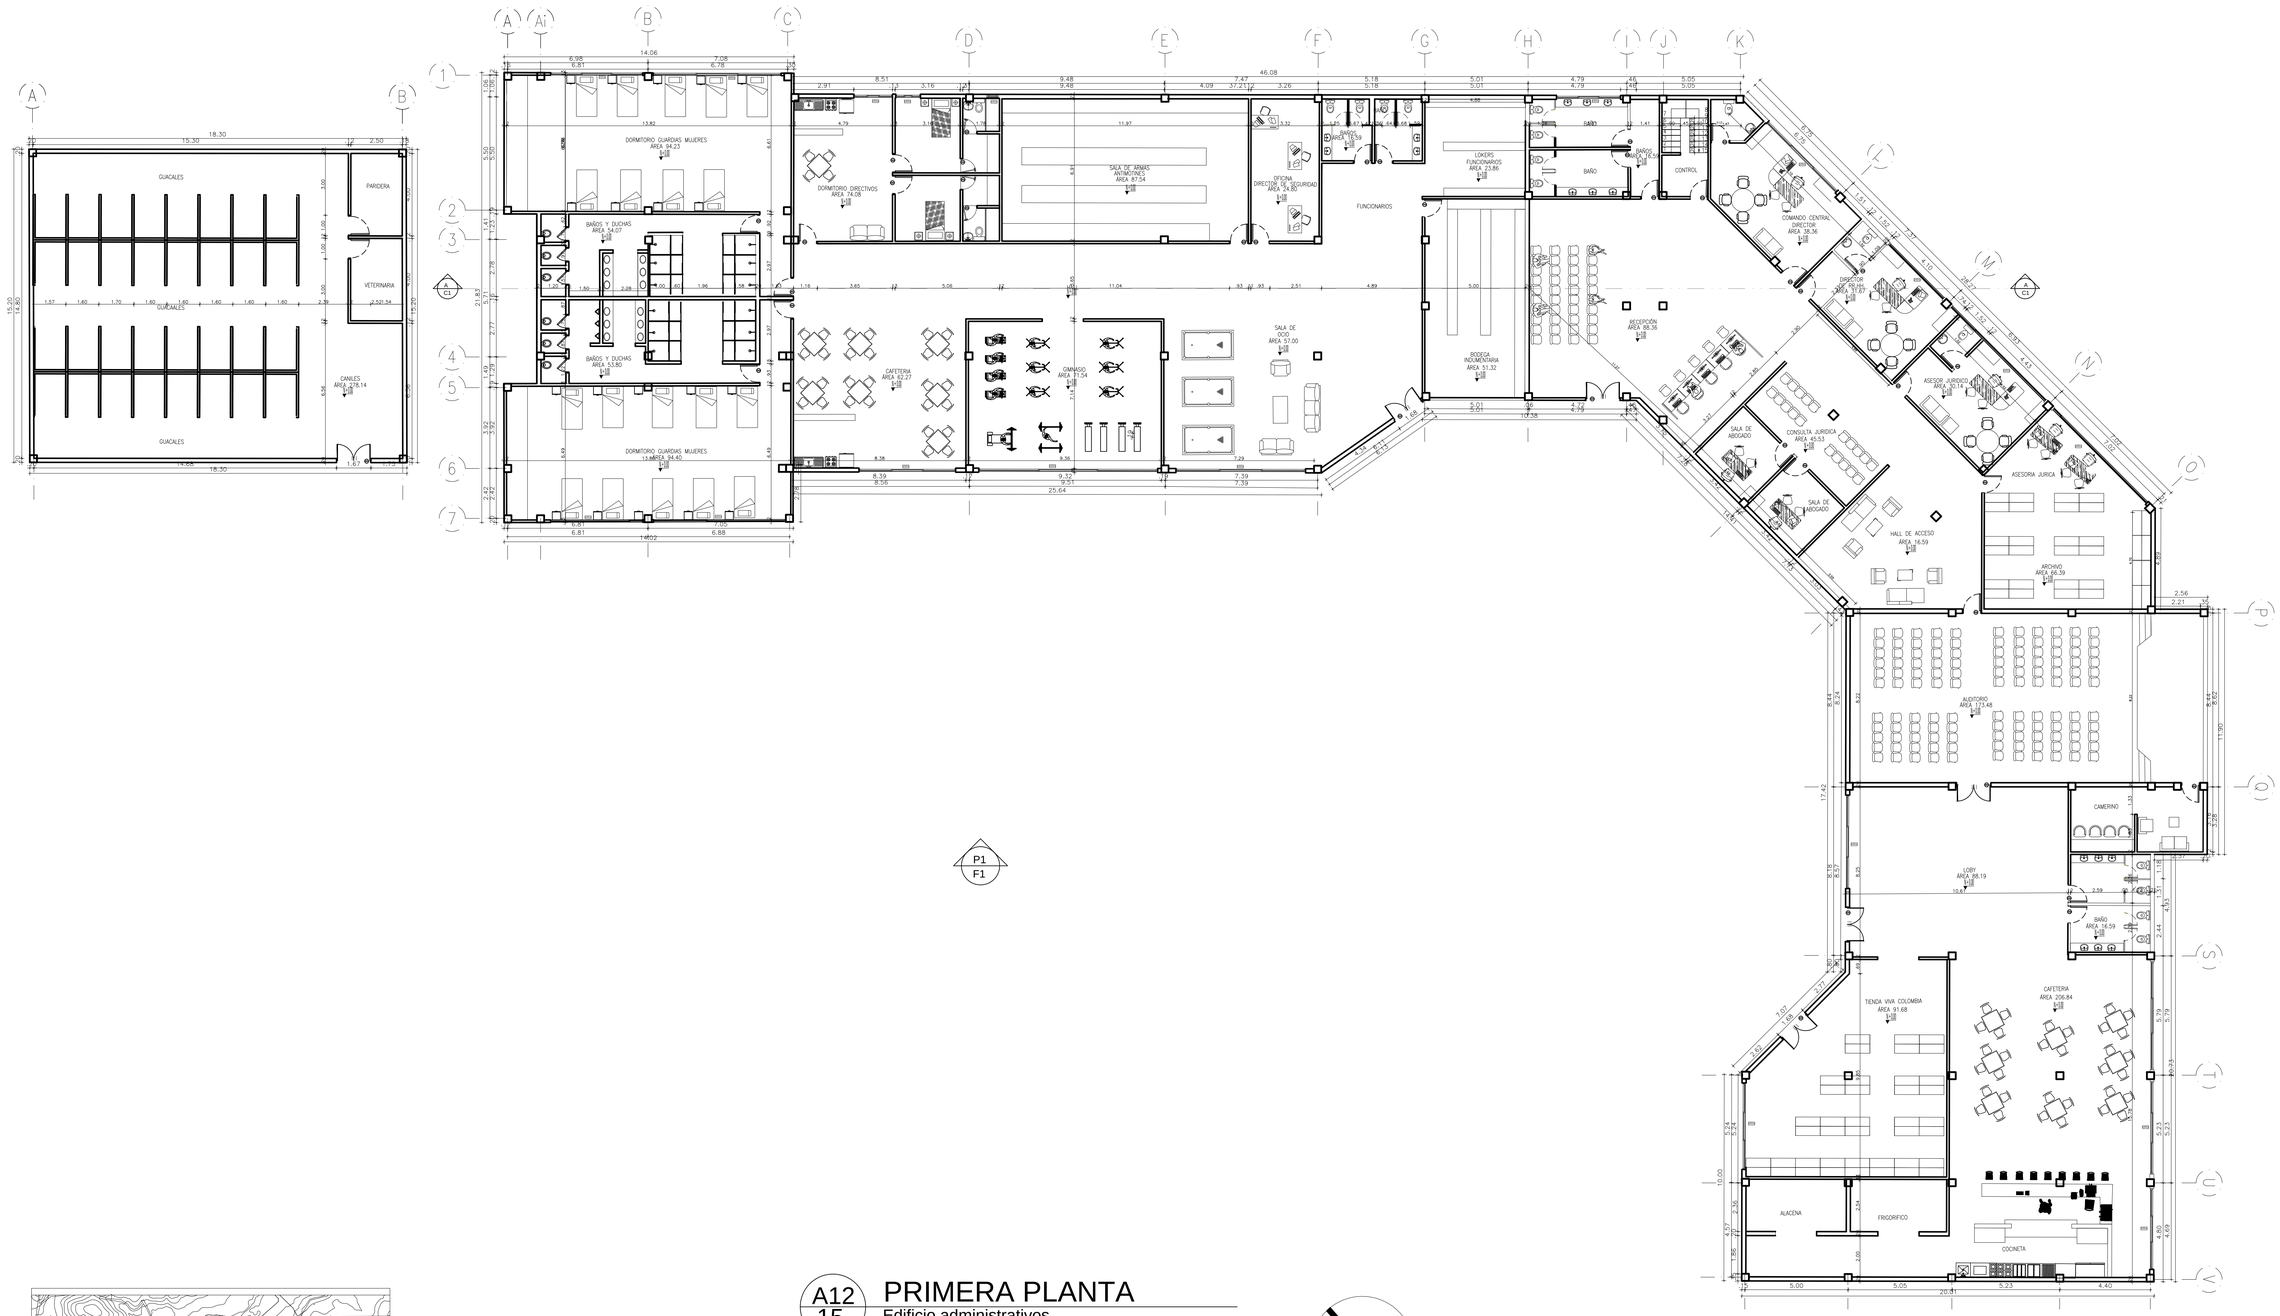

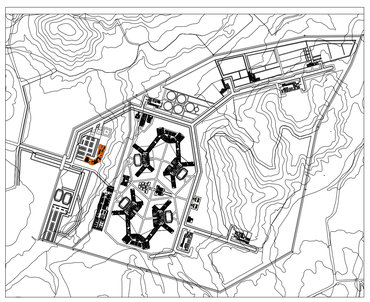

A12 / 15 PRIMERA PLANTA

Edificio administrativos
ESCALA 1:125

2.50 12.50
0 1.25 5.00

A-001	A-001
PLANO No.	DE

UNIVERSIDAD La Gran Colombia

FACULTAD DE ARQUITECTURA

PROYECTO

COLONIA PENAL AGRICOLA EL CAPIRO

COLONIA PENAL AGRÍCOLA, EL CAPIRO

RIONEGRO, ANTIOQUIA, 2020

CONVENCIONES

P1 / F1 — N+0.00 — P3

MODIFICACIONES FECHA

DOCENTE TITULAR:

ESTUDIANTES:

CÓDIGO 1010245881

CÓDIGO 1013689567

CÓDIGO 1010238717

TUTOR

TUTOR ESTRUCTURAL

PLANOS DE REFERENCIA


1.PLANO_REF
2.PLANO_REF


V°. B°. APROBACIÓN	V°. B°. PROPIETARIO
V°B° Arq. RESPONSABLE	V°B° Arq. CONSTRUCTORA
ASESOR DE DISEÑO	ASESOR

CONTIENE

EDIFICIOS COMPLEMENTARIOS
EDIFICIO ADMINISTRACIÓN
PLANTA DE ENTRE PISO

ESCALA	FECHA
1:100	4 DE DICIEMBRE
ARCHIVO	FECHA COPIA
DWG	MAYO 29 DEL 2020
DIBUJÓ	ELABORACIÓN
PLANO No.	DE
A-001	A-001

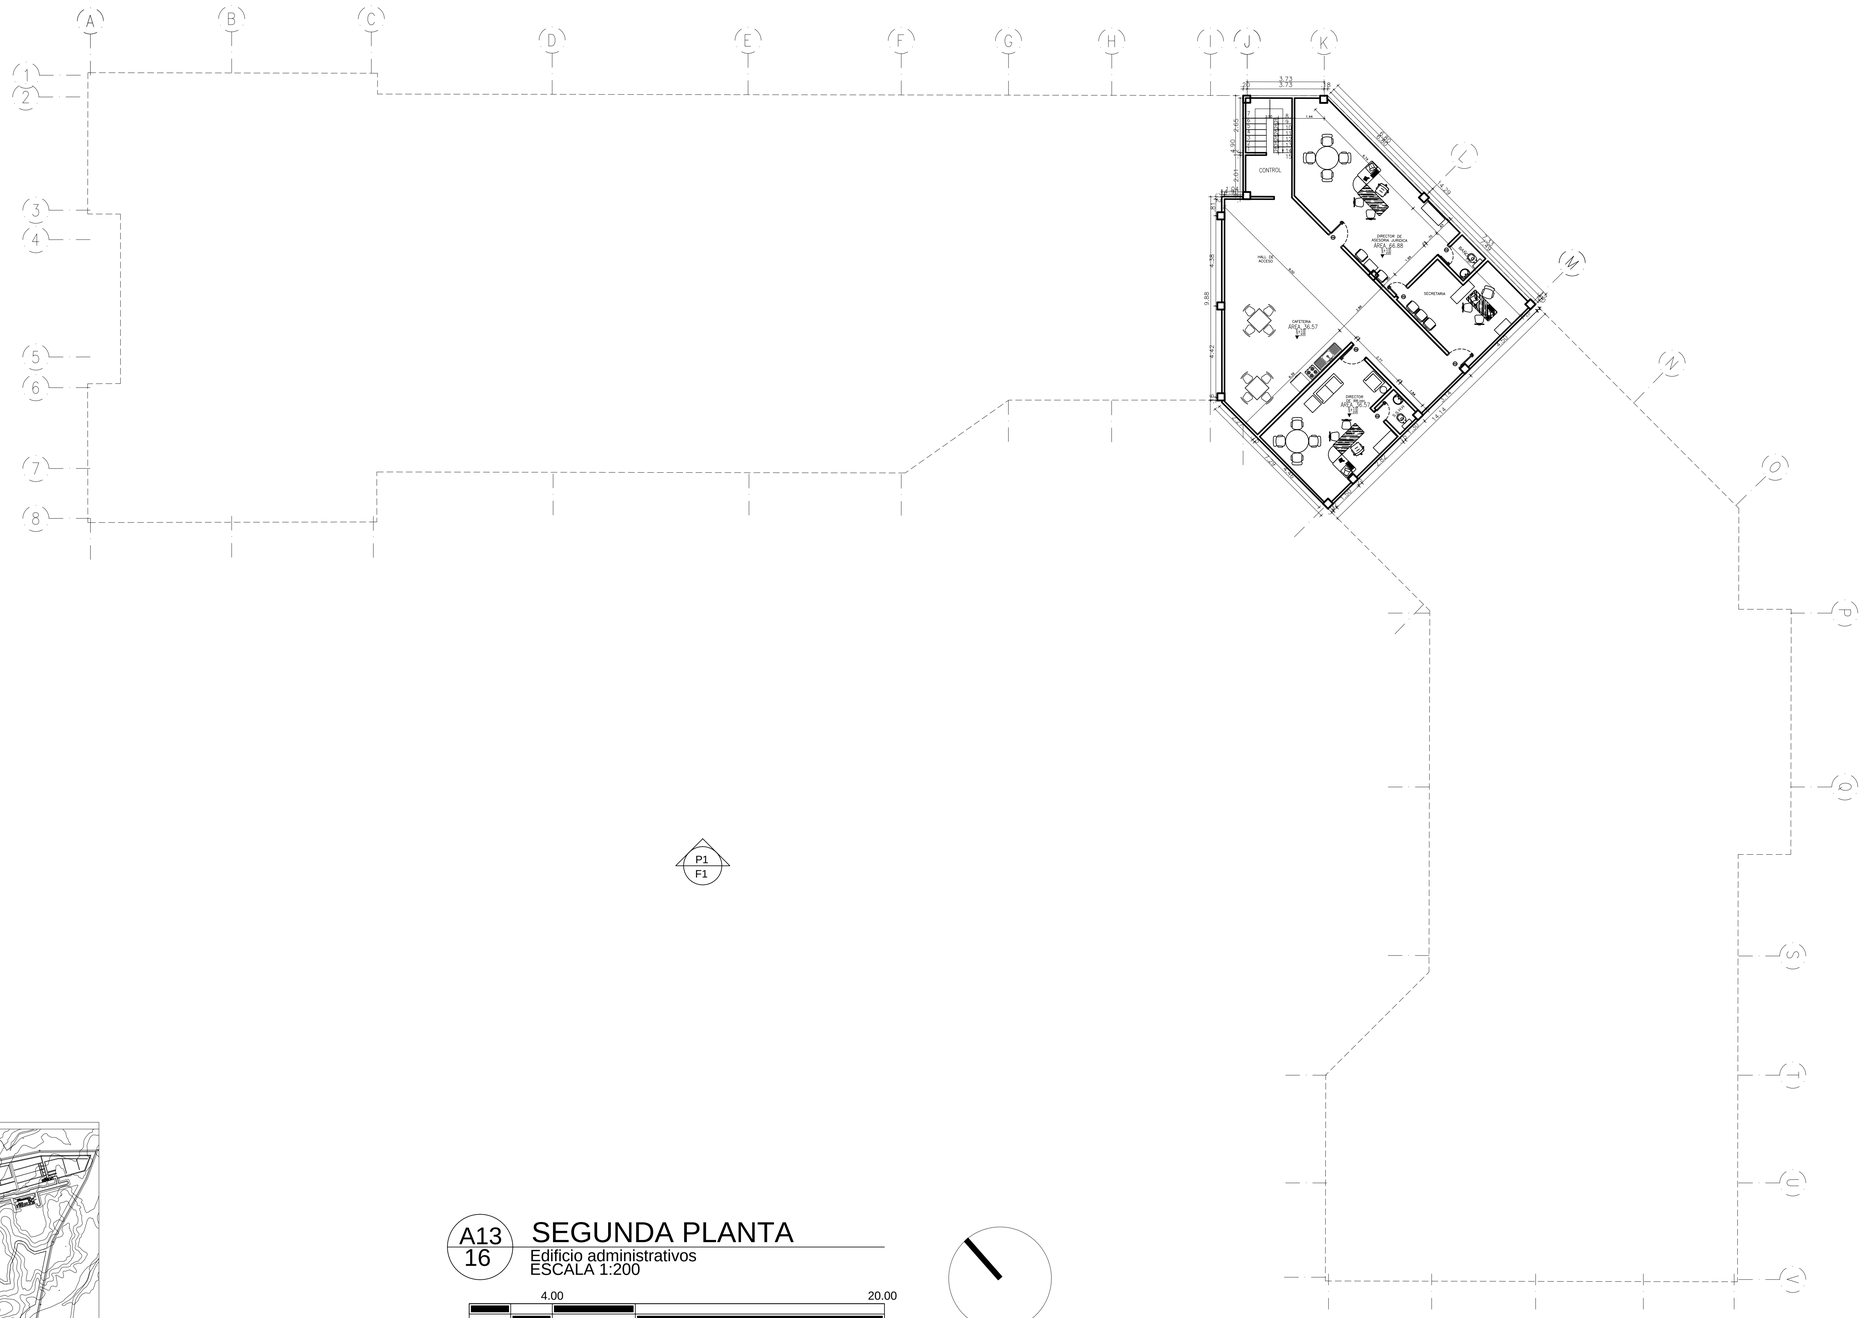

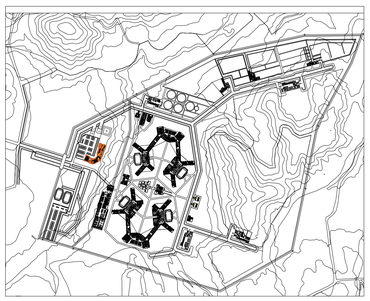

A13 16 SEGUNDA PLANTA

Edificio administrativos
ESCALA 1:200

4.00 20.00
0 8.00

A-001	A-001
1 LAMINA	DE

UNIVERSIDAD La Gran Colombia

FACULTAD DE ARQUITECTURA

PROYECTO

COLONIA PENAL AGRICOLA EL CAPIRO

COLONIA PENAL AGRÌCOLA, EL CAPIRO

RIONEGRO, ANTIOQUIA, 2020

CONVENCIONES

P1 F1 — N+0.00 — P1 C1

MODIFICACIONES FECHA

DOCENTE TITULAR:

ESTUDIANTES:

CÓDIGO 1010245881

CÓDIGO 1013689567

CÓDIGO 1010238717

TUTOR

TUTOR ESTRUCTURAL

PLANOS DE REFERENCIA


1.PLANO_REF
2.PLANO_REF

V°. B°. APROBACIÓN	V°. B°. PROPIETARIO
V°B°. Arq. RESPONSABLE	V°B°. Arq. CONSTRUCTORA
ASESOR DE DISEÑO	ASESOR

CONTIENE

EDIFICIOS COMPLEMENTARIOS
EDIFICIO ADMINISTRACIÓN
DETALLE PLANTA DE PRIMER PISO


ESCALA 1:100	FECHA 4 DE DICIEMBRE
ARCHIVO DWG	FECHA COPIA MAYO 29 DEL 2020
DIBUJÓ	ELABORACIÓN
PLANO No. A-001	DE A-001

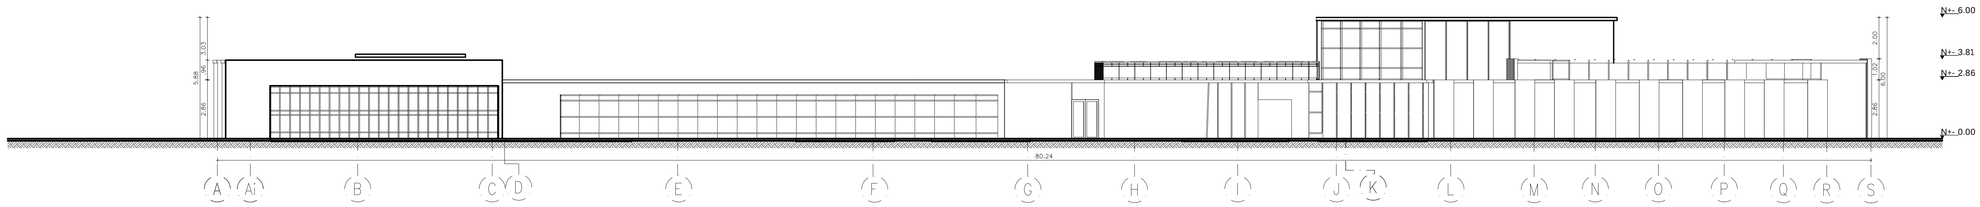

F06
17

FACHADA FRONTAL


Edificio administrativo
ESCALA 1:125

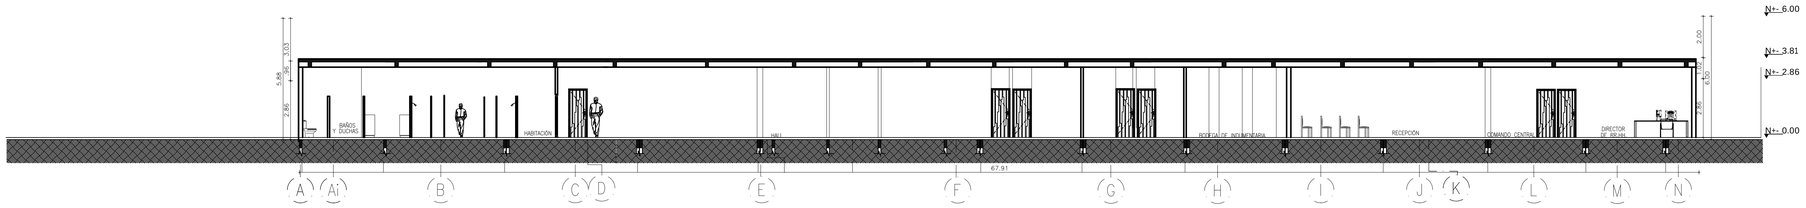

C08
18

CORTE A-A

Edificio educación técnica
ESCALA 1:125

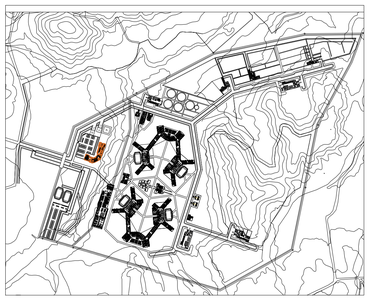

A-001 DE A-001 FLANO No.

UNIVERSIDAD La Gran Colombia

FACULTAD DE ARQUITECTURA

PROYECTO

COLONIA PENAL AGRICOLA EL CAPIRO

COLONIA PENAL AGRÌCOLA, EL CAPIRO

RIONEGRO, ANTIOQUIA, 2020

CONVENCIONES

P1 F1

P1 C1

N+0.00

P.A.

P.S.

MODIFICACIONES FECHA

DOCENTE TITULAR:

ESTUDIANTES:

CÓDIGO 1010245881

CÓDIGO 1013689567

CÓDIGO 1010238717

TUTOR

TUTOR ESTRUCTURAL

PLANOS DE REFERENCIA

1.PLANO_REF
2.PLANO_REF

V°. B°. APROBACIÓN | V°. B°. PROPIETARIO


V°B° Arq. RESPONSABLE | V°B° Arq. CONSTRUCTORA


ASESOR DE DISEÑO | ASESOR

CONTIENE

EDIFICIOS COMPLEMENTARIOS
EDIFICIO ADMINISTRACIÓN
DETALLE PLANTA DE PRIMER PISO

ESCALA	FECHA
1:100	4 DE DICIEMBRE
ARCHIVO DWG	FECHA COPIA MAYO 29 DEL 2020
DIBUJÓ	ELABORACIÓN
PLANO No. A-001	DE A-001

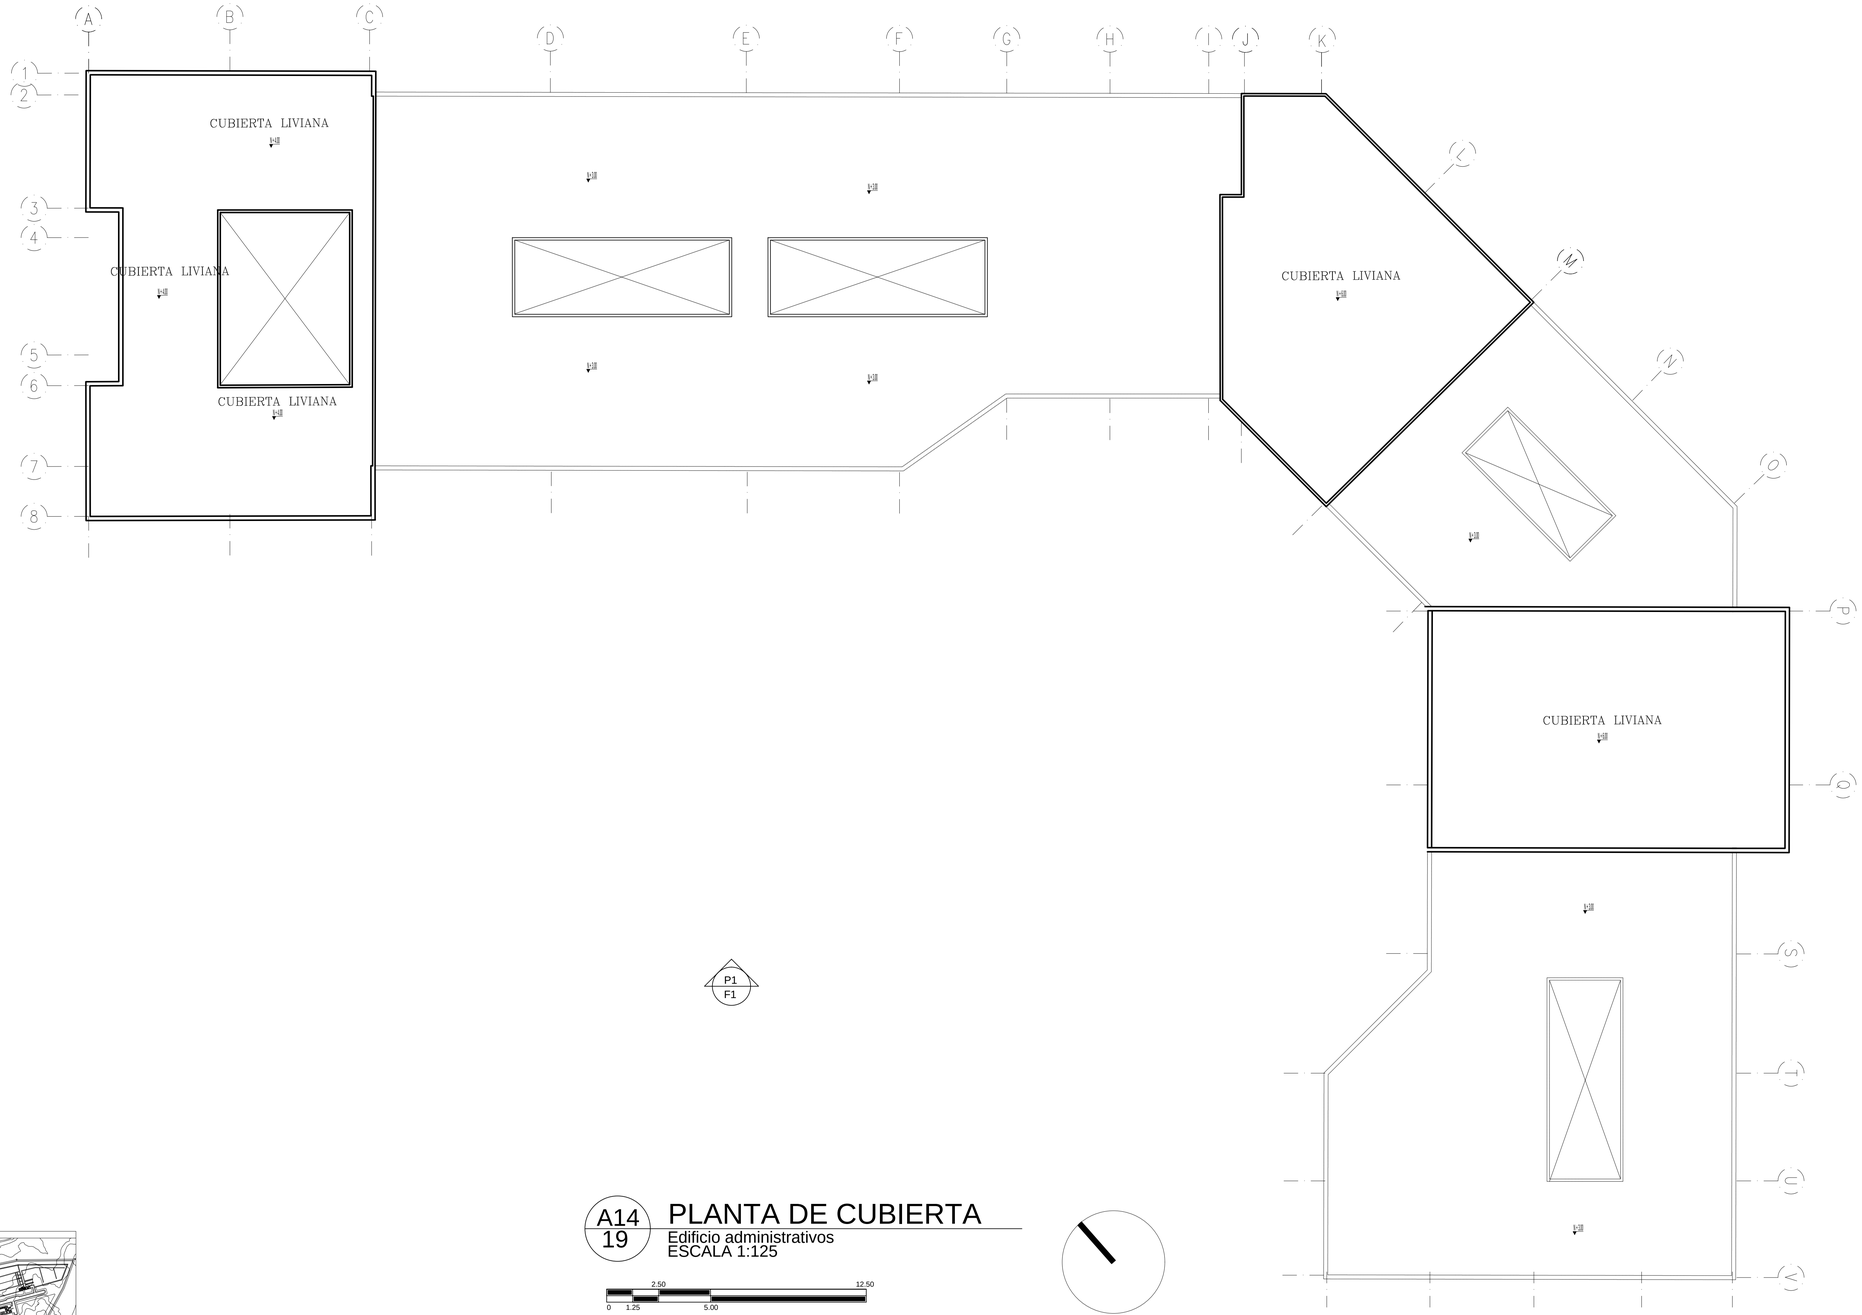

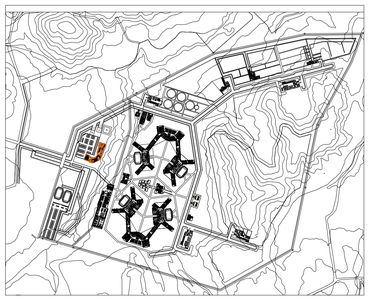

A14
19

PLANTA DE CUBIERTA

Edificio administrativos
ESCALA 1:125

2.50 12.50
0 1.25 5.00

P1
F1

UNIVERSIDAD La Gran Colombia

FACULTAD DE ARQUITECTURA

PROYECTO

COLONIA PENAL AGRICOLA EL CAPIRO

COLONIA PENAL AGRÍCOLA, EL CAPIRO

RIONEGRO, ANTIOQUIA, 2020

CONVENCIONES

P1 F1
P1 C1
N+0.00
P.S.
P.S

MODIFICACIONES FECHA

DOCENTE TITULAR:

ESTUDIANTES:

CÓDIGO 1010245881

CÓDIGO 1013689567

CÓDIGO 1010238717

TUTOR

TUTOR ESTRUCTURAL

PLANOS DE REFERENCIA

1.PLANO_REF
2.PLANO_REF

V°. B°. APROBACIÓN | V°. B°. PROPIETARIO


V°B° Arq. RESPONSABLE | V°B° Arq. CONSTRUCTORA


ASESOR DE DISEÑO | ASESOR

CONTIENE

EDIFICIOS COMPLEMENTARIOS
EDIFICIO ADMINISTRACIÓN
DETALLE PLANTA DE PRIMER PISO

ESCALA 1:100	FECHA 4 DE DICIEMBRE
ARCHIVO DWG	FECHA COPIA MAYO 29 DEL 2020
DIBUJÓ	ELABORACIÓN
PLANO No. A-001	DE A-001

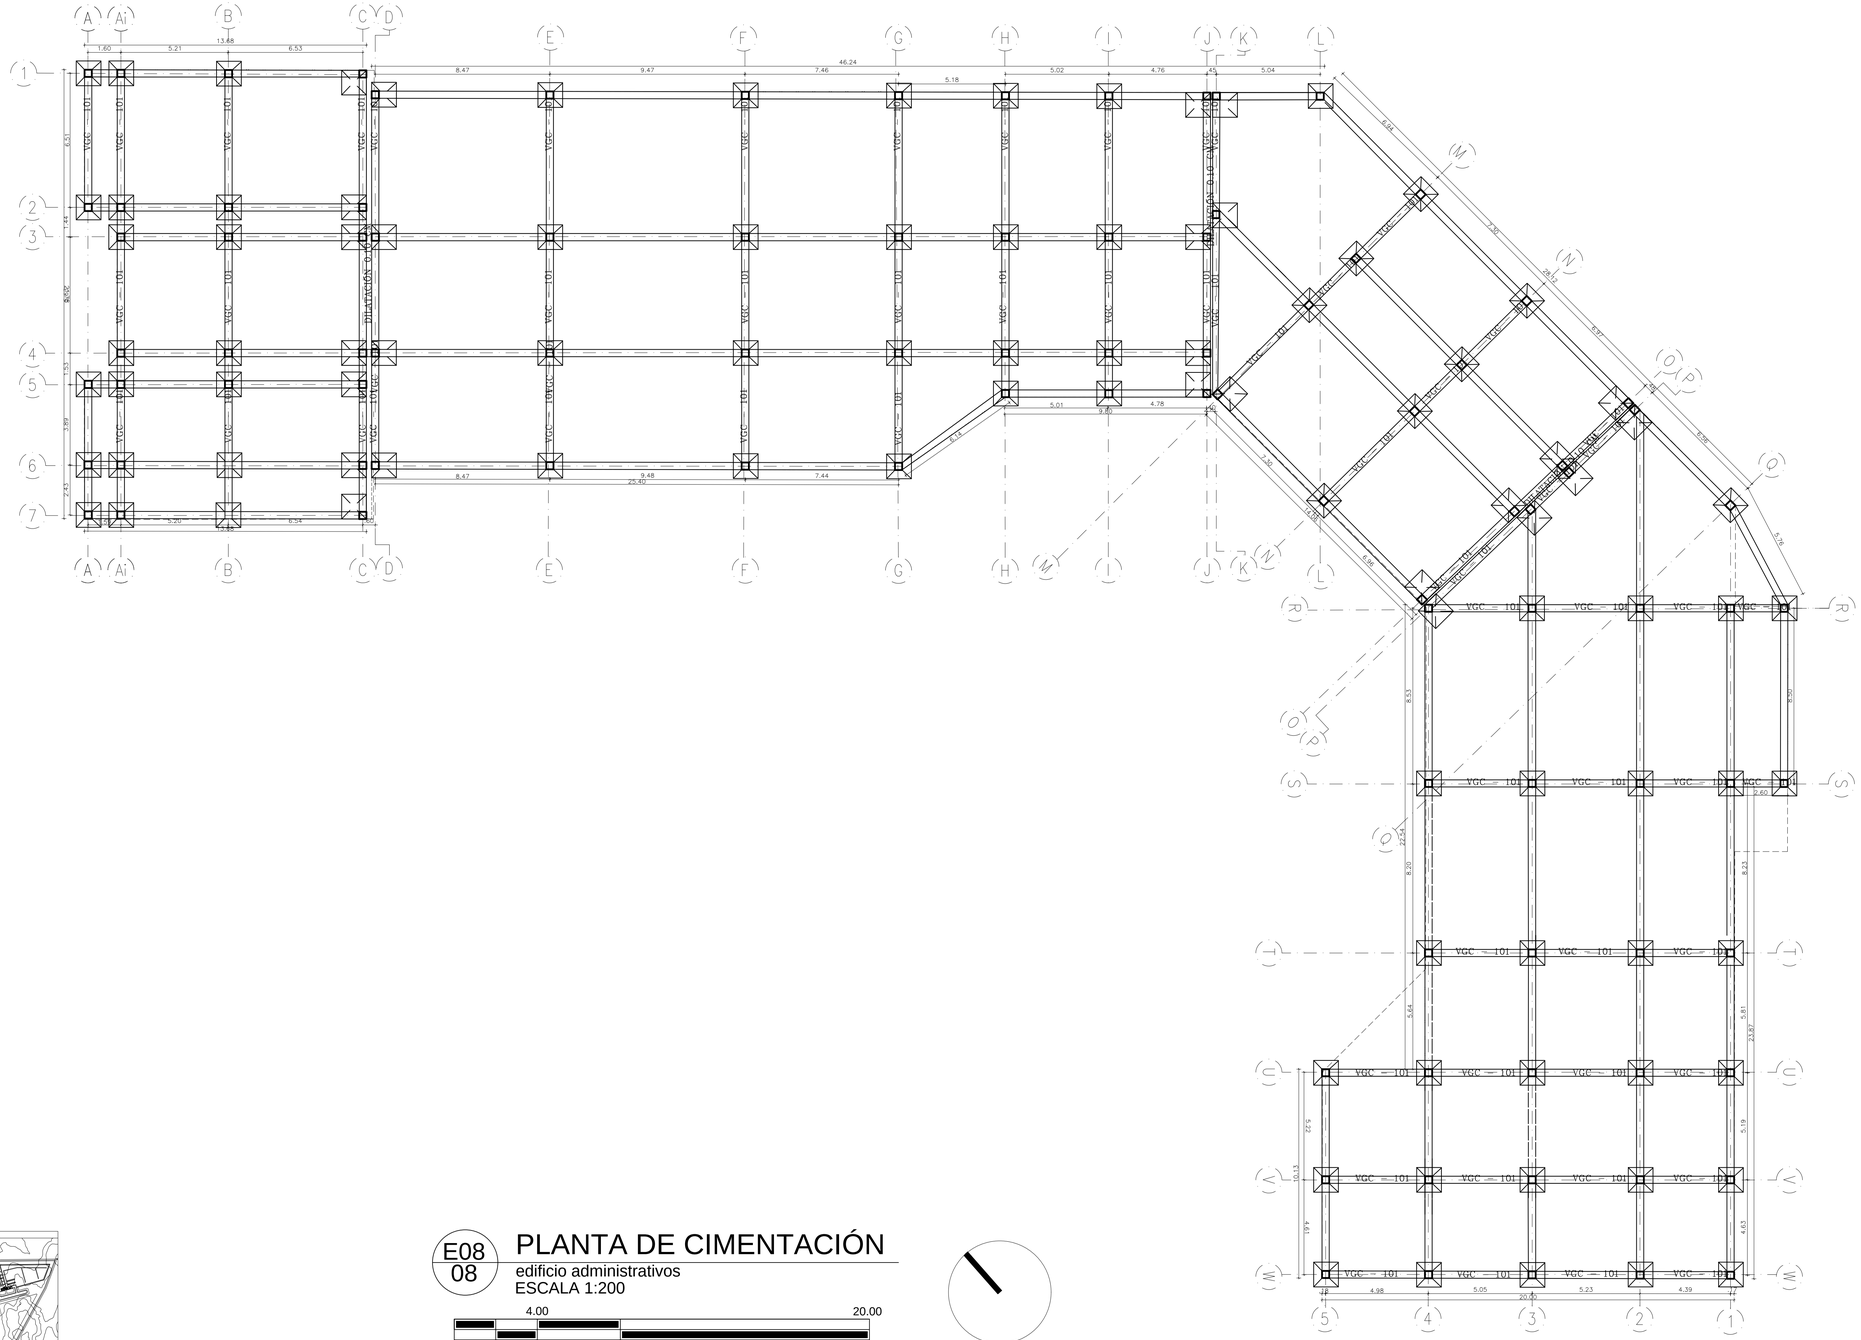

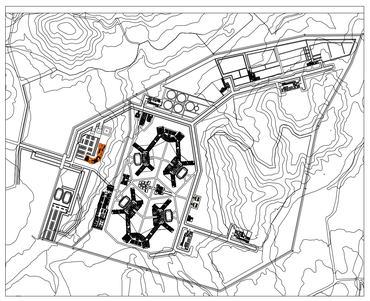

E08
08

PLANTA DE CIMENTACIÓN

edificio administrativos
ESCALA 1:200

4.00 20.00
0 8.00

A-001	A-001
PLANO No.	DE

UNIVERSIDAD La Gran Colombia

FACULTAD DE ARQUITECTURA

PROYECTO

COLONIA PENAL AGRICOLA EL CAPIRO

COLONIA PENAL AGRÍCOLA, EL CAPIRO

RIONEGRO, ANTIOQUIA, 2020

CONVENCIONES

P1 F1

P1 C1

N+0.00

P3

MODIFICACIONES FECHA

DOCENTE TITULAR:

ESTUDIANTES:

CÓDIGO 1010245881

CÓDIGO 1013689567

CÓDIGO 1010238717

TUTOR

TUTOR ESTRUCTURAL

PLANOS DE REFERENCIA

1.PLANO_REF
2.PLANO_REF


V°. B°. APROBACIÓN	V°. B°. PROPIETARIO
V°B° Arq. RESPONSABLE	V°B° Arq. CONSTRUCTORA
ASESOR DE DISEÑO	ASESOR


CONTIENE

EDIFICIOS COMPLEMENTARIOS
EDIFICIO ADMINISTRACIÓN
PLANTA DE CIMENTACIÓN

ESCALA	FECHA
1:100	4 DE DICIEMBRE
ARCHIVO	FECHA COPIA
DWG	MAYO 29 DEL 2020
DIBUJÓ	ELABORACIÓN

PLANO No.	DE
A-001	A-001

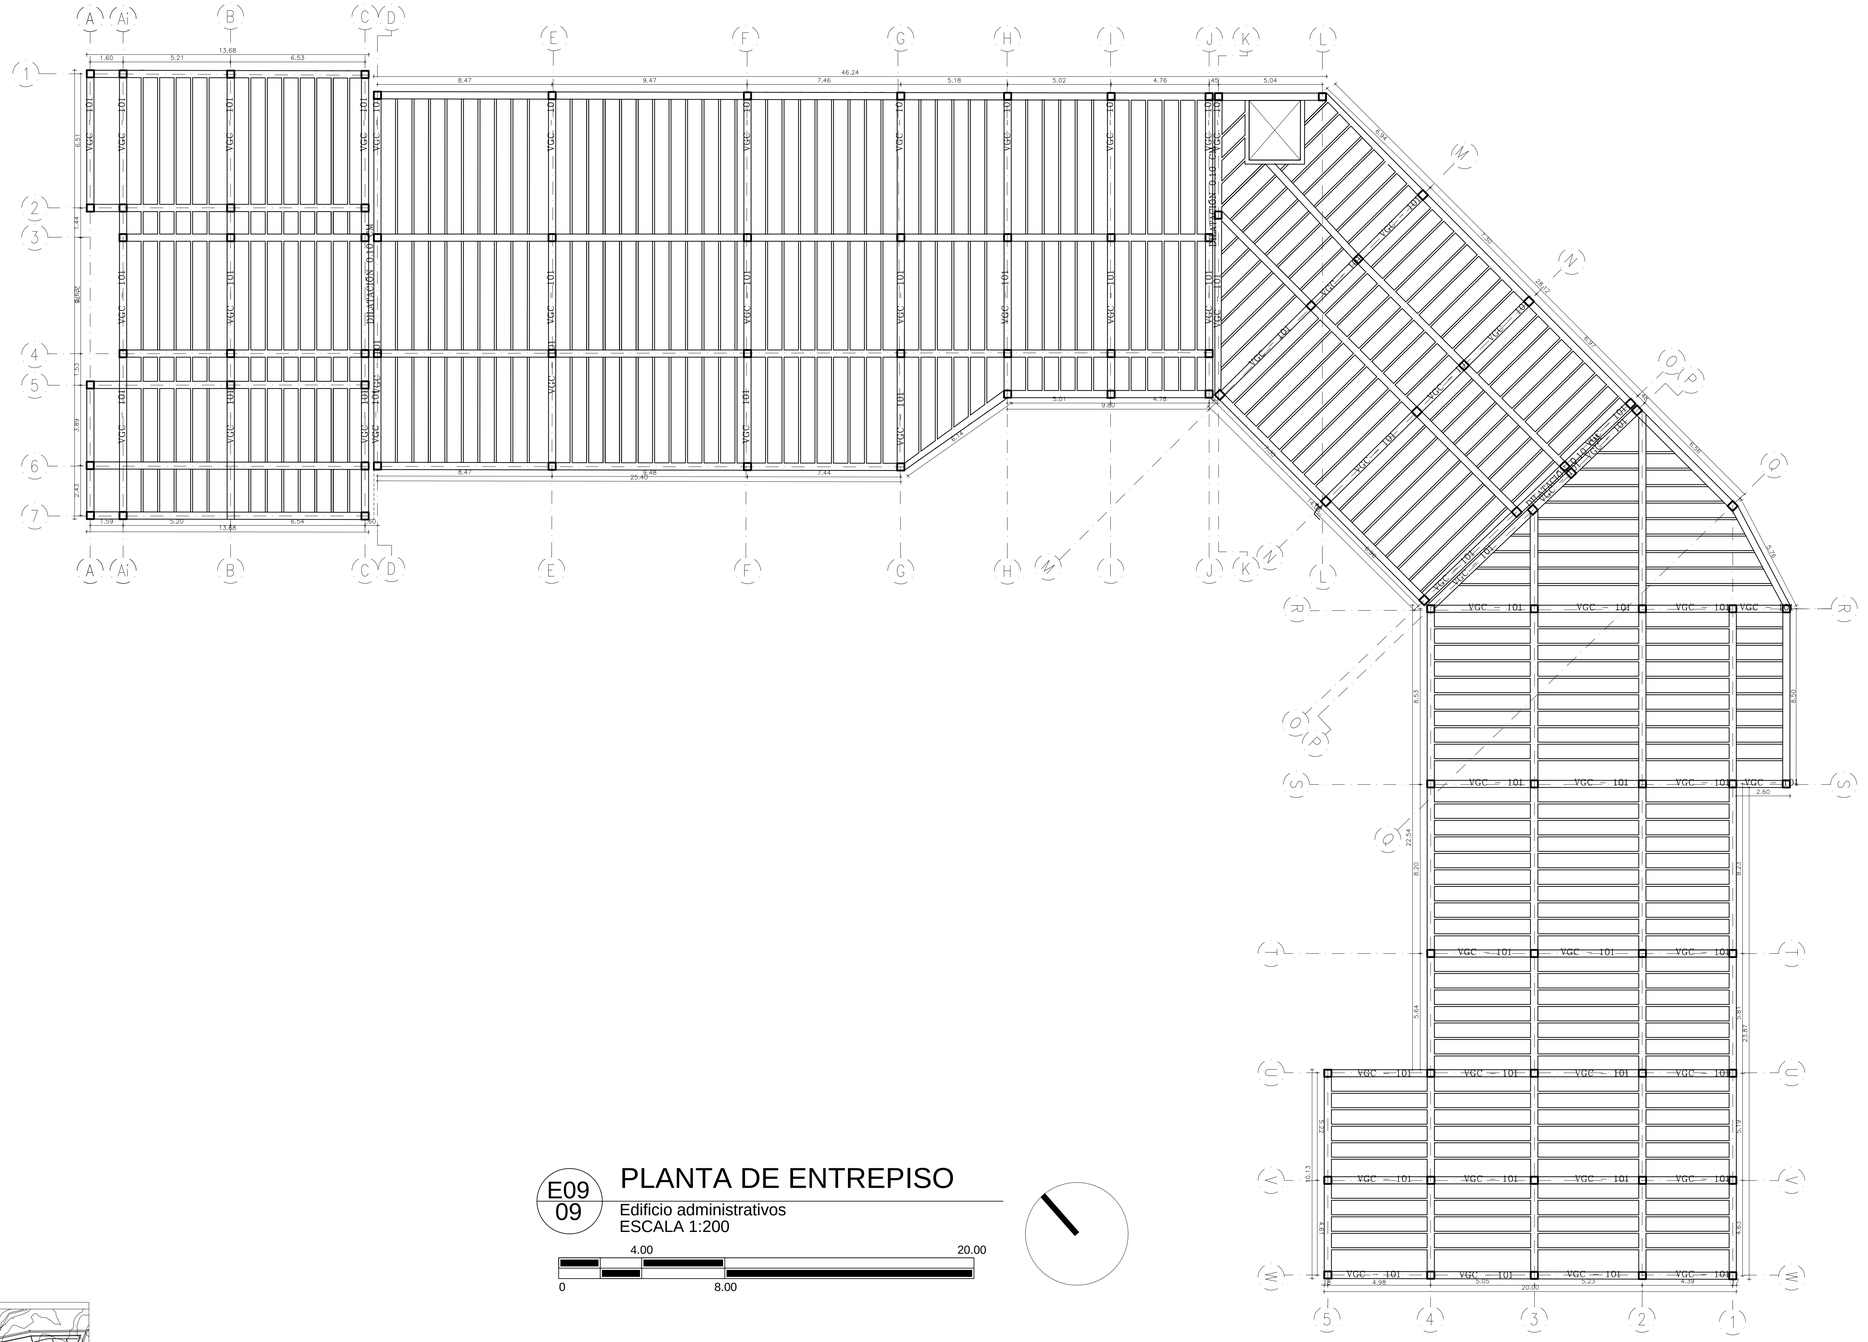

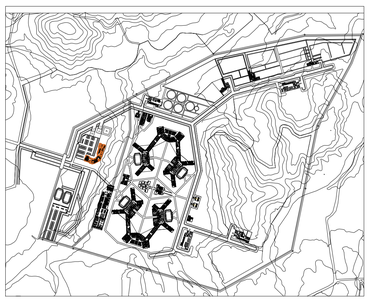

E09 09 PLANTA DE ENTREPISO

Edificio administrativos
ESCALA 1:200

4.00 20.00
0 8.00

UNIVERSIDAD La Gran Colombia

FACULTAD DE ARQUITECTURA

PROYECTO

COLONIA PENAL AGRICOLA EL CAPIRO

COLONIA PENAL AGRÍCOLA, EL CAPIRO

RIONEGRO, ANTIOQUIA, 2020

CONVENCIONES

P1 F1
P1 C1
N+0.00
P3

MODIFICACIONES FECHA

DOCENTE TITULAR:

ESTUDIANTES:

CÓDIGO 1010245881

CÓDIGO 1013689567

CÓDIGO 1010238717

TUTOR

TUTOR ESTRUCTURAL

PLANOS DE REFERENCIA

1.PLANO_REF
2.PLANO_REF


V° B° APROBACIÓN	V° B° PROPIETARIO
V°B° Arq. RESPONSABLE	V°B° Arq. CONSTRUCTORA
ASESOR DE DISEÑO	ASESOR


CONTIENE


EDIFICIOS COMPLEMENTARIOS
EDIFICIO ADMINISTRACIÓN
PLANTA DE ENTRE PISO

ESCALA	FECHA
1:100	4 DE DICIEMBRE
ARCHIVO	FECHA COPIA
DWG	MAYO 29 DEL 2020
DIBUJÓ	ELABORACIÓN
PLANO No.	DE
A-001	A-001

A-001 DE A-001

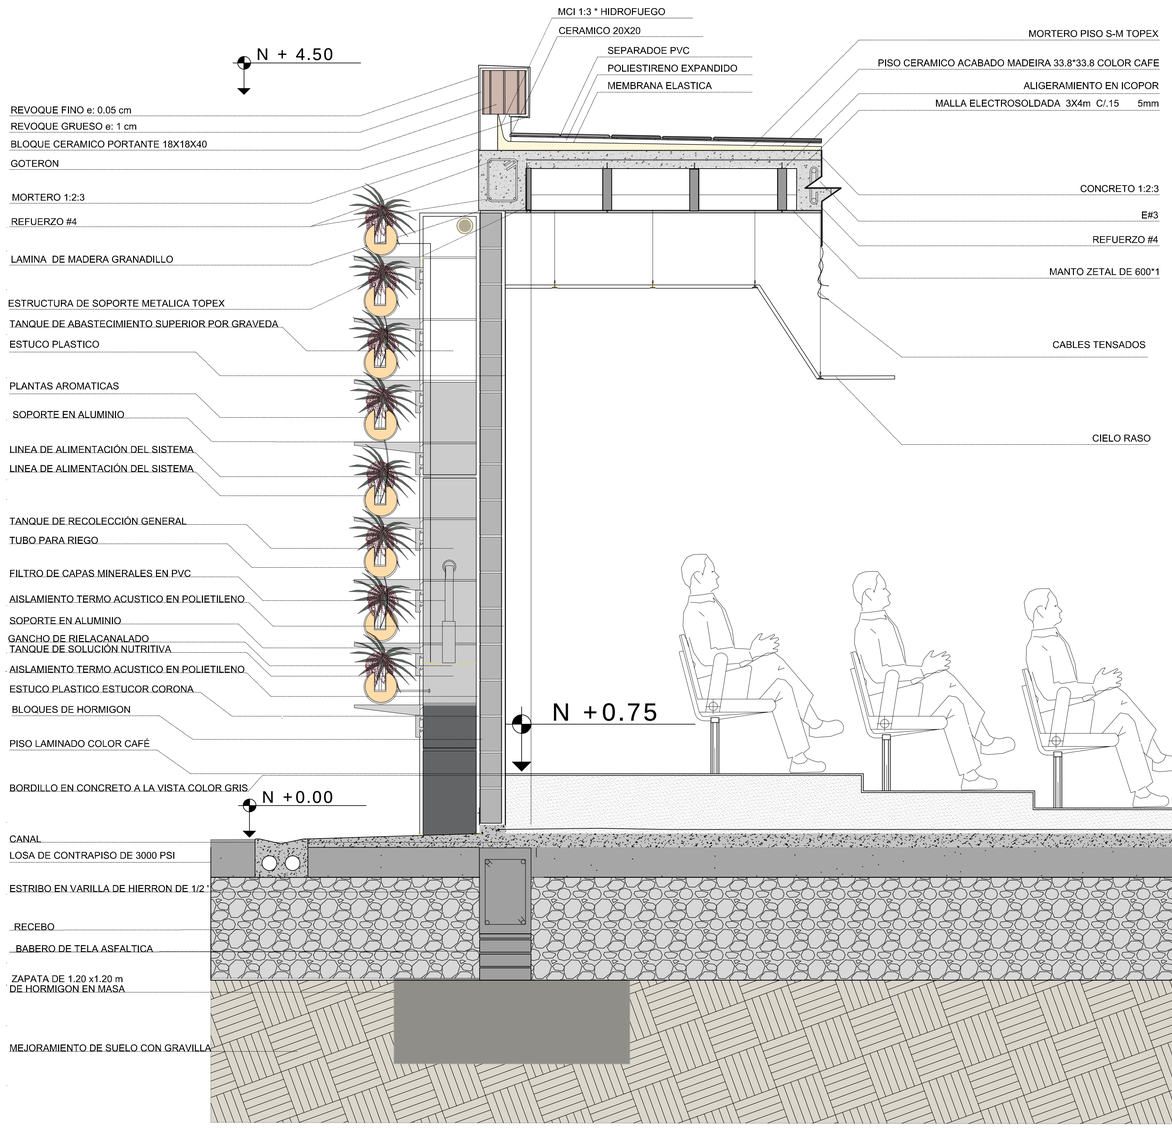

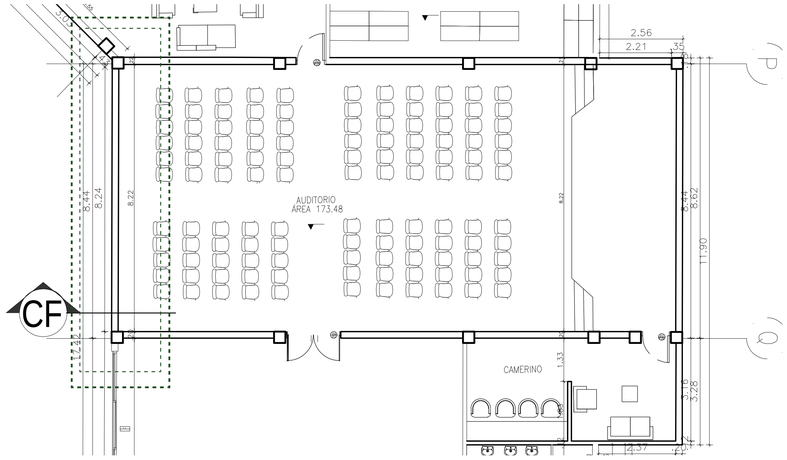

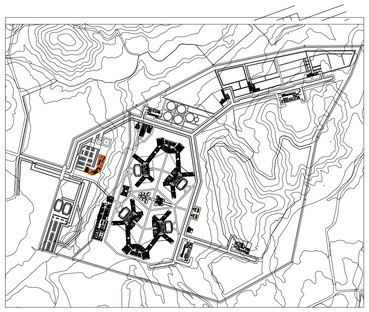

A14
18

CORTE FACHADA RAIN WALL

EDIFICIO DE ADMINISTRACIÓN
ESC 1:75

0 12 25 50 1.0

UNIVERSIDAD
La Gran Colombia

FCLA EAQIETR

POET

COLONIA PENAL AGRICOLA EL CAPIRO

CLNAPNLARCL,
E AIO

ROER.ATOUA.00

CNECOE

MDFCCOE FCA

DCNETTLR

ETDATS

CDG 00481

CDG 03857

CDG 00377

TTR

TTRETUTRL

PAO ERFRNI

1PAORF
2PAORF

V.B.ARBCO V.B.POITRO

VB I.RSOSBE VB I.CNTUTR

AEO EOSS AEO

CNIN

EIIISCMLMNAIS
EIII DITAIN
PAT EETEPS

ECL 110 FCA 4D IIMR


ACIO DG FCACPA MY 9DL22

DBJ EAOAIN

PAGN. A01 D A01

A01



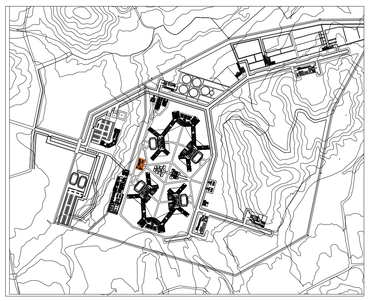

P1
F1

A14 23 PRIMERA PLANTA

Edificio educación básica
ESCALA 1:200

4.00 20.00
0 8.00

A-001	A-001

UNIVERSIDAD La Gran Colombia

FACULTAD DE ARQUITECTURA

PROYECTO

COLONIA PENAL AGRICOLA EL CAPIRO

COLONIA PENAL AGRÌCOLA, EL CAPIRO

RIONEGRO, ANTIOQUIA, 2020

CONVENCIONES

P1 F1 — N+0.00 — P1 C1 — P1

MODIFICACIONES FECHA

DOCENTE TITULAR:

ESTUDIANTES:

CÓDIGO 1010245881

CÓDIGO 1013689567

CÓDIGO 1010238717

TUTOR

TUTOR ESTRUCTURAL

PLANOS DE REFERENCIA


1.PLANO_REF
2.PLANO_REF


V°. B°. APROBACIÓN	V°. B°. PROPIETARIO
V°B° Arq. RESPONSABLE	V°B° Arq. CONSTRUCTORA
ASESOR DE DISEÑO	ASESOR

CONTIENE

EDIFICIOS COMPLEMENTARIOS
EDIFICIO DE EDUCACIÓN BÁSICA
PLANTA DE PRIMER PISO

ESCALA 1:100	FECHA 4 DE DICIEMBRE
ARCHIVO DWG	FECHA COPIA MAYO 29 DEL 2020
DIBUJÓ	ELABORACIÓN
PLANO No. A-001	DE A-001

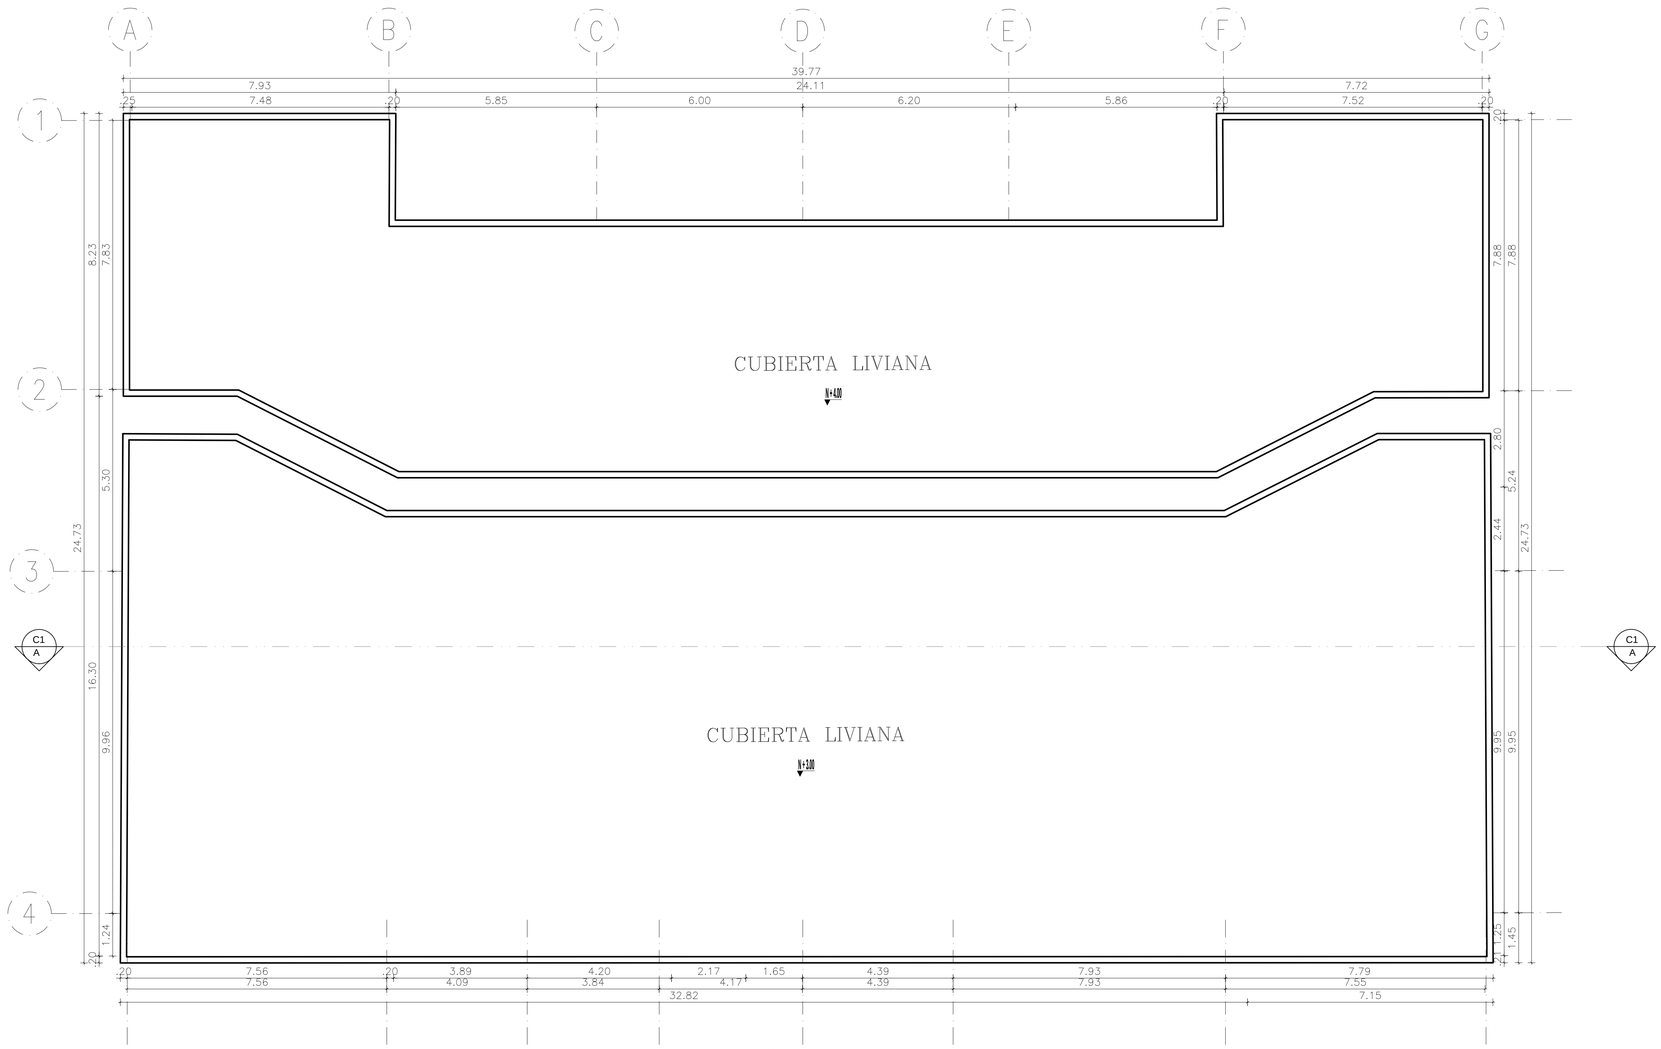

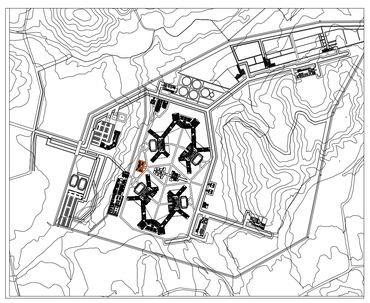


A15 24 PLANTA DE CUBIERTA

Edificio educación básica
ESCALA 1:200

4.00 20.00

0 8.00

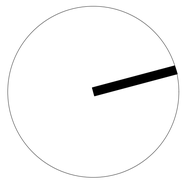

PLANO No. A-001 DE A-001

UNIVERSIDAD La Gran Colombia

FACULTAD DE ARQUITECTURA

PROYECTO

COLONIA PENAL AGRICOLA EL CAPIRO

COLONIA PENAL AGRÌCOLA, EL CAPIRO

RIONEGRO, ANTIOQUIA, 2020

CONVENCIONES

P1 F1

N+0.00

P1 C1

MODIFICACIONES FECHA

DOCENTE TITULAR:

ESTUDIANTES:

CÓDIGO 1010245881

CÓDIGO 1013689567

CÓDIGO 1010238717

TUTOR

TUTOR ESTRUCTURAL

PLANOS DE REFERENCIA


1.PLANO_REF
2.PLANO_REF

V°. B°. APROBACIÓN	V°. B°. PROPIETARIO
V°B° Arq. RESPONSABLE	V°B° Arq. CONSTRUCTORA
ASESOR DE DISEÑO	ASESOR

CONTIENE

EDIFICIOS COMPLEMENTARIOS
EDIFICIO DE EDUCACIÓN BÁSICA
PLANTA DE CUBIERTA


ESCALA	FECHA
1:100	4 DE DICIEMBRE
ARCHIVO DWG	FECHA COPIA MAYO 29 DEL 2020
DIBUJÓ	ELABORACIÓN
PLANO No. A-001	DE A-001

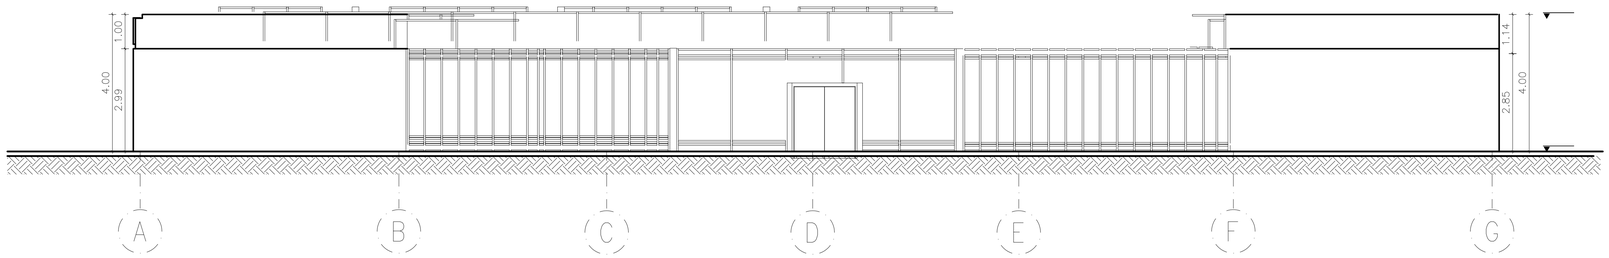

F11
24

FACHADA FRONTAL


Edificio EDUCACIÓN BÁSICA
ESCALA 1:200

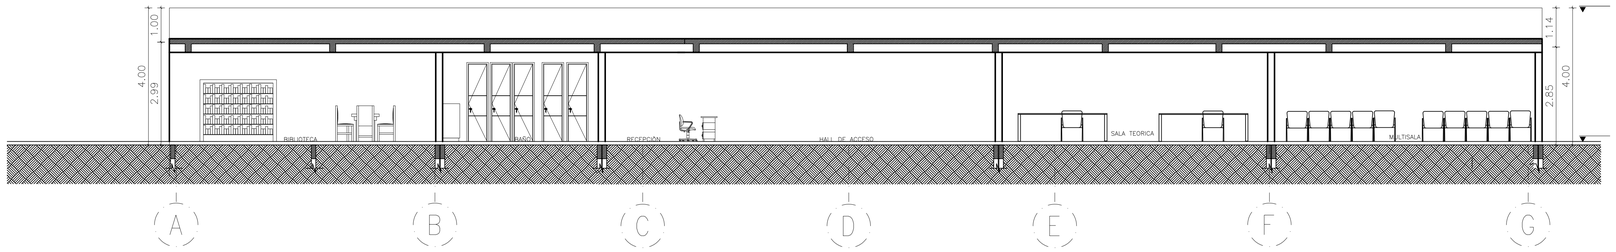

C12
25

CORTE A-A

Edificio educación técnica
ESCALA 1:200

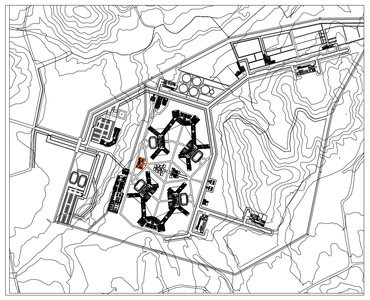

A-001 DE A-001

UNIVERSIDAD La Gran Colombia

FACULTAD DE ARQUITECTURA

PROYECTO

COLONIA PENAL AGRICOLA EL CAPIRO

COLONIA PENAL AGRÌCOLA, EL CAPIRO

RIONEGRO, ANTIOQUIA, 2020

CONVENCIONES

P1 F1 — N+0.00

P1 C1 — P1

MODIFICACIONES | FECHA

DOCENTE TITULAR:

ESTUDIANTES:

CÓDIGO 1010245881

CÓDIGO 1013689567

CÓDIGO 1010238717

TUTOR

TUTOR ESTRUCTURAL

PLANOS DE REFERENCIA


1_PLANO_REF
2_PLANO_REF


V°. B°. APROBACIÓN	V°. B°. PROPIETARIO
V°B° Arq. RESPONSABLE	V°B° Arq. CONSTRUCTORA
ASESOR DE DISEÑO	ASESOR

CONTIENE

EDIFICIOS COMPLEMENTARIOS
EDIFICIO DE EDUCACIÓN BÁSICA
CORTES FACHADAS

ESCALA	FECHA
1:100	4 DE DICIEMBRE
ARCHIVO DWG	FECHA COPIA MAYO 29 DEL 2020
DIBUJÓ	ELABORACIÓN
PLANO No. A-001	DE A-001

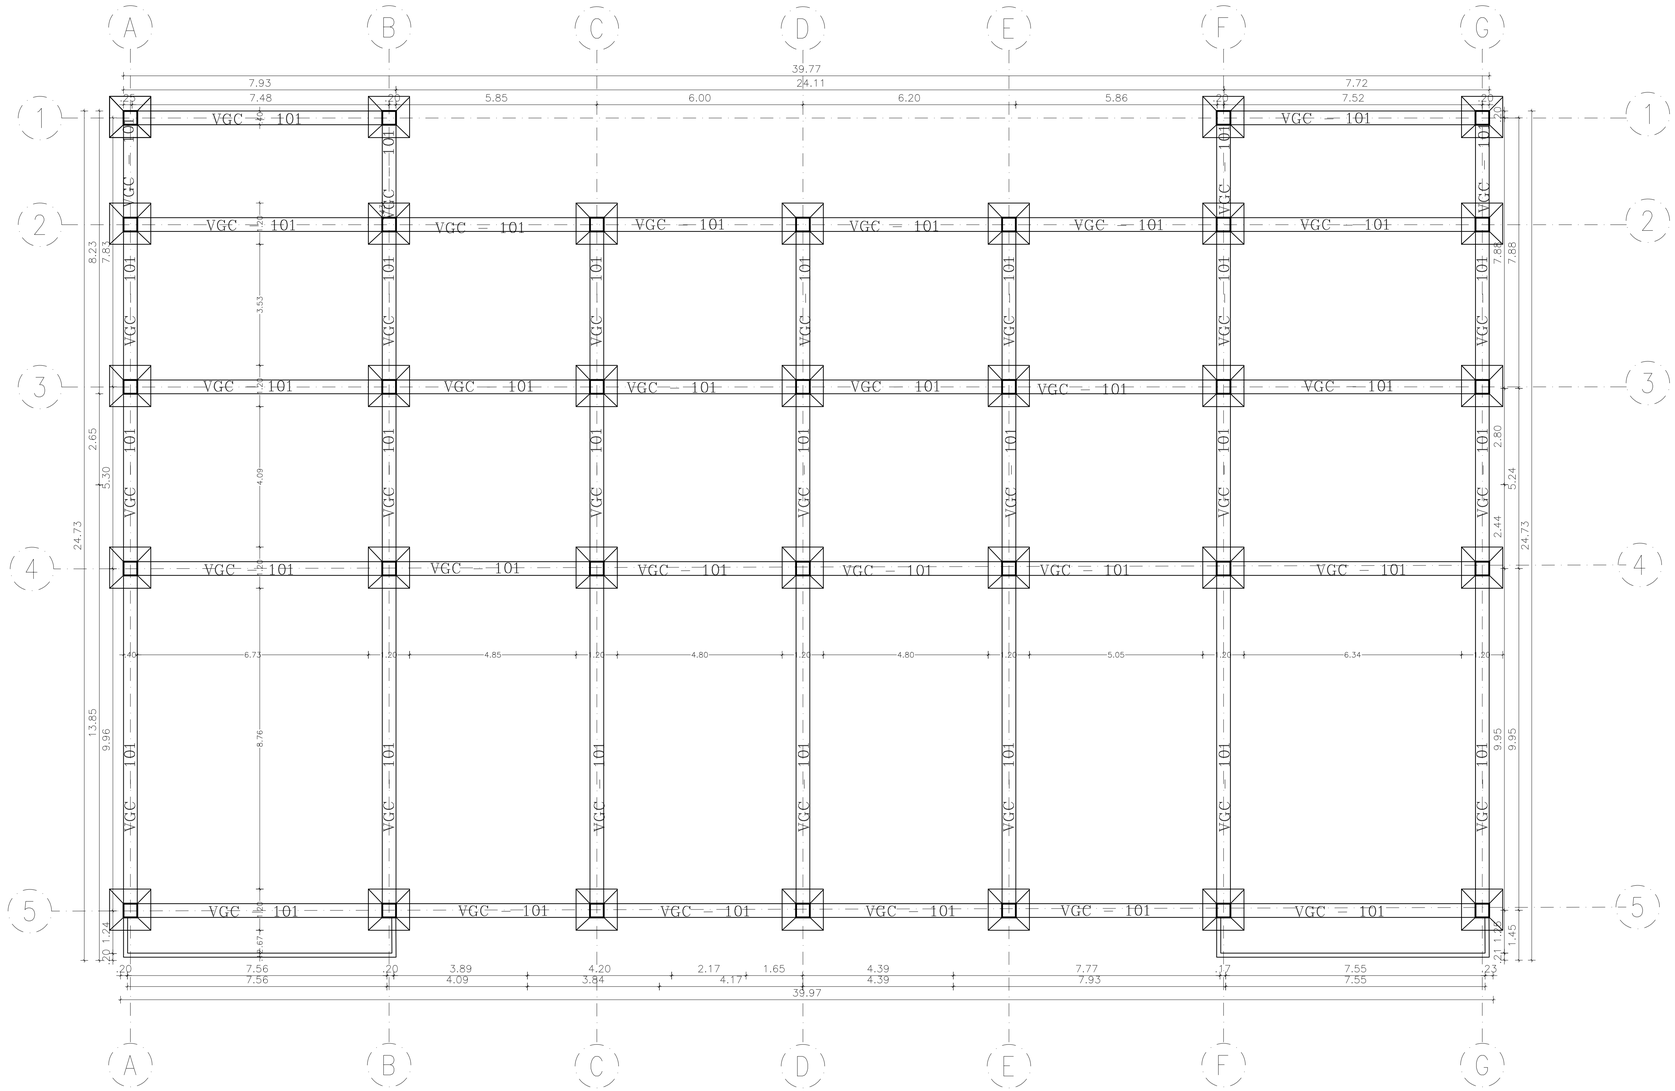

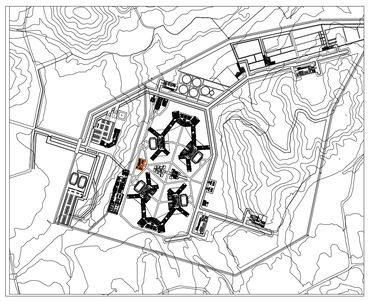


E01 / 01 PLANTA DE CIMENTACIÓN

Edificio educación básica
ESCALA 1:200

4.00 20.00

0 8.00

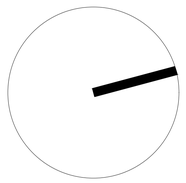

A-001	A-001

UNIVERSIDAD La Gran Colombia

FACULTAD DE ARQUITECTURA

PROYECTO

COLONIA PENAL AGRICOLA EL CAPIRO

COLONIA PENAL AGRÌCOLA, EL CAPIRO

RIONEGRO, ANTIOQUIA, 2020

CONVENCIONES

P1 F1 — P1 C1 — N+0.00 — P3 — P4

MODIFICACIONES **FECHA**

DOCENTE TITULAR:

ESTUDIANTES:

CÓDIGO 1010245881

CÓDIGO 1013689567

CÓDIGO 1010238717

TUTOR

TUTOR ESTRUCTURAL

PLANOS DE REFERENCIA


1.PLANO_REF
2.PLANO_REF


V°. B°. APROBACIÓN	V°. B°. PROPIETARIO
V°B° Arq. RESPONSABLE	V°B° Arq. CONSTRUCTORA
ASESOR DE DISEÑO	ASESOR

CONTIENE

EDIFICIOS COMPLEMENTARIOS
EDIFICIO DE EDUCACIÓN BÁSICA
PLANTA DE CIMENTACIÓN

ESCALA 1:100	FECHA 4 DE DICIEMBRE
ARCHIVO DWG	FECHA COPIA MAYO 29 DEL 2020
DIBUJÓ	ELABORACIÓN
PLANO No. A-001	DE A-001

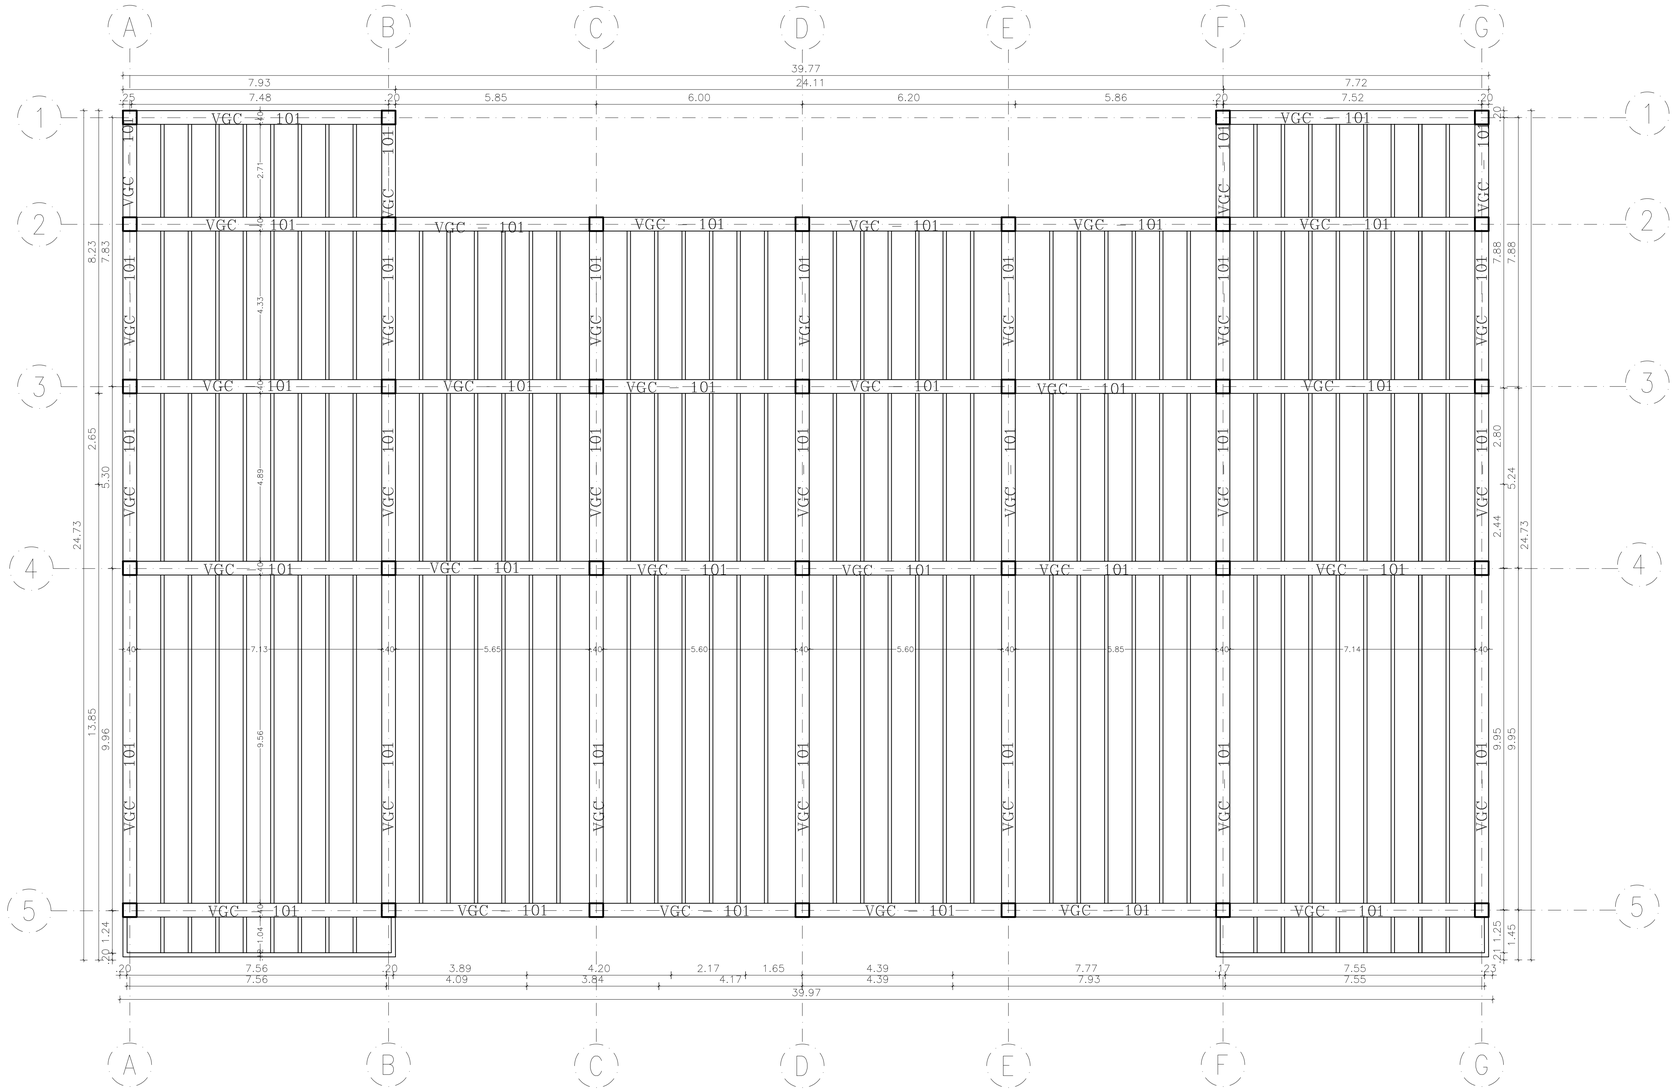

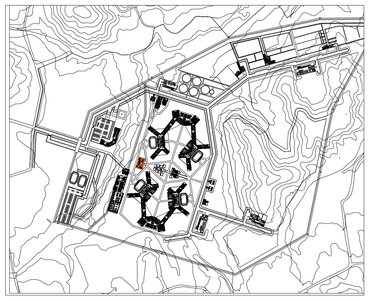


E02 / 02 PLANTA DE ENTREPISO

Edificio educación básica
ESCALA 1:200

4.00 20.00

0 8.00

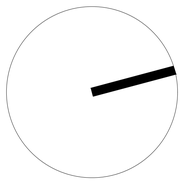

A-001	DE A-001

UNIVERSIDAD La Gran Colombia

FACULTAD DE ARQUITECTURA

PROYECTO

COLONIA PENAL AGRICOLA EL CAPIRO

COLONIA PENAL AGRÌCOLA, EL CAPIRO

RIONEGRO, ANTIOQUIA, 2020

CONVENCIONES

P1 F1 — N+0.00

P1 C1

MODIFICACIONES FECHA

DOCENTE TITULAR:

ESTUDIANTES:

CÓDIGO 1010245881

CÓDIGO 1013689567

CÓDIGO 1010238717

TUTOR

TUTOR ESTRUCTURAL

PLANOS DE REFERENCIA


1.PLANO_REF
2.PLANO_REF

V°. B°. APROBACIÓN	V°. B°. PROPIETARIO
V°B° Arq. RESPONSABLE	V°B° Arq. CONSTRUCTORA
ASESOR DE DISEÑO	ASESOR

CONTIENE

EDIFICIOS COMPLEMENTARIOS
EDIFICIO DE EDUCACIÓN BÁSICA
PLANTA DE ENTRE PISO


ESCALA 1:100	FECHA 4 DE DICIEMBRE
ARCHIVO DWG	FECHA COPIA MAYO 29 DEL 2020
DIBUJÓ	ELABORACIÓN
PLANO No. A-001	DE A-001

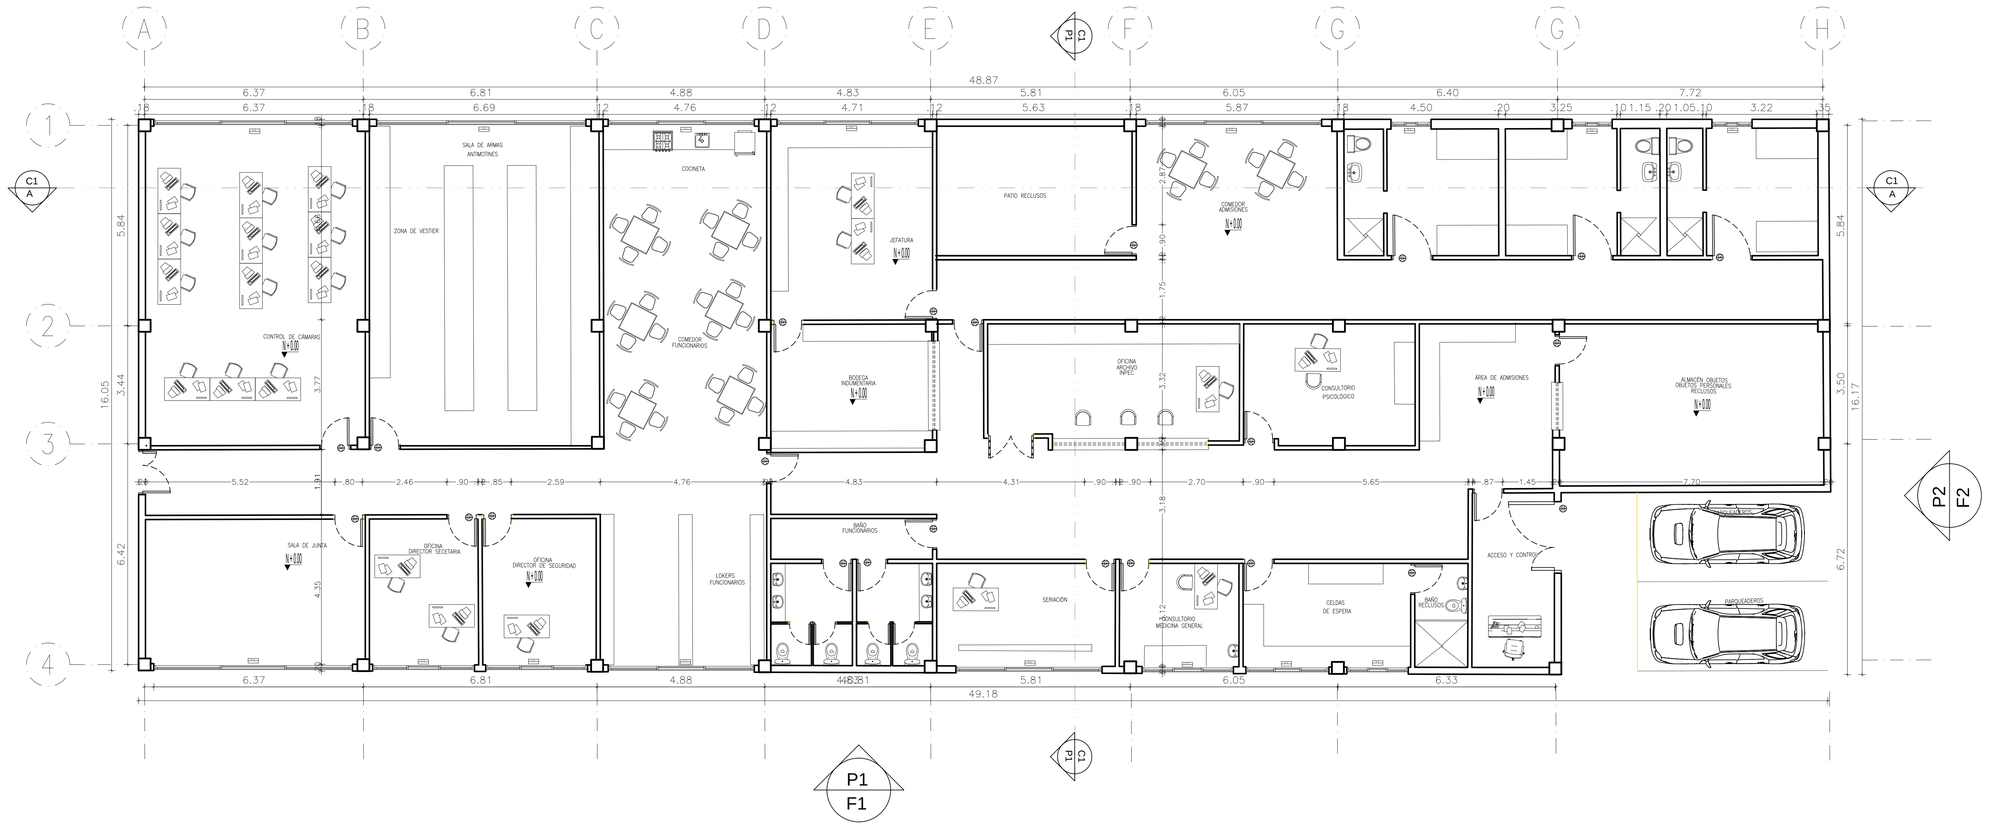

A14 19 PRIMERA PLANTA

Edificio reseña
ESCALA 1:200

4.00 20.00
0 8.00

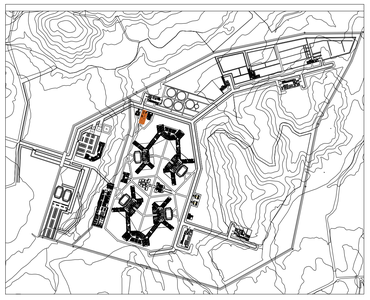

UNIVERSIDAD La Gran Colombia

FACULTAD DE ARQUITECTURA

PROYECTO

COLONIA PENAL AGRICOLA EL CAPIRO

COLONIA PENAL AGRÍCOLA, EL CAPIRO

RIONEGRO, ANTIOQUIA, 2020

CONVENCIONES

P1 F1
N+0.00
P1 C1
P3

MODIFICACIONES FECHA

DOCENTE TITULAR:

ESTUDIANTES:

CÓDIGO 1010245881

CÓDIGO 1013689567

CÓDIGO 1010238717

TUTOR

TUTOR ESTRUCTURAL

PLANOS DE REFERENCIA


1.PLANO_REF
2.PLANO_REF

V°. B°. APROBACIÓN	V°. B°. PROPIETARIO
V°B° Arq. RESPONSABLE	V°B° Arq. CONSTRUCTORA
ASESOR DE DISEÑO	ASESOR

CONTIENE

EDIFICIOS COMPLEMENTARIOS
EDIFICIO DE RESEÑA
PLANTA DE PRIMER PISO

ESCALA	FECHA
1:100	4 DE DICIEMBRE
ARCHIVO	FECHA COPIA
DWG	MAYO 29 DEL 2020
DIBUJÓ	ELABORACIÓN
PLANO No.	DE
A-001	A-001

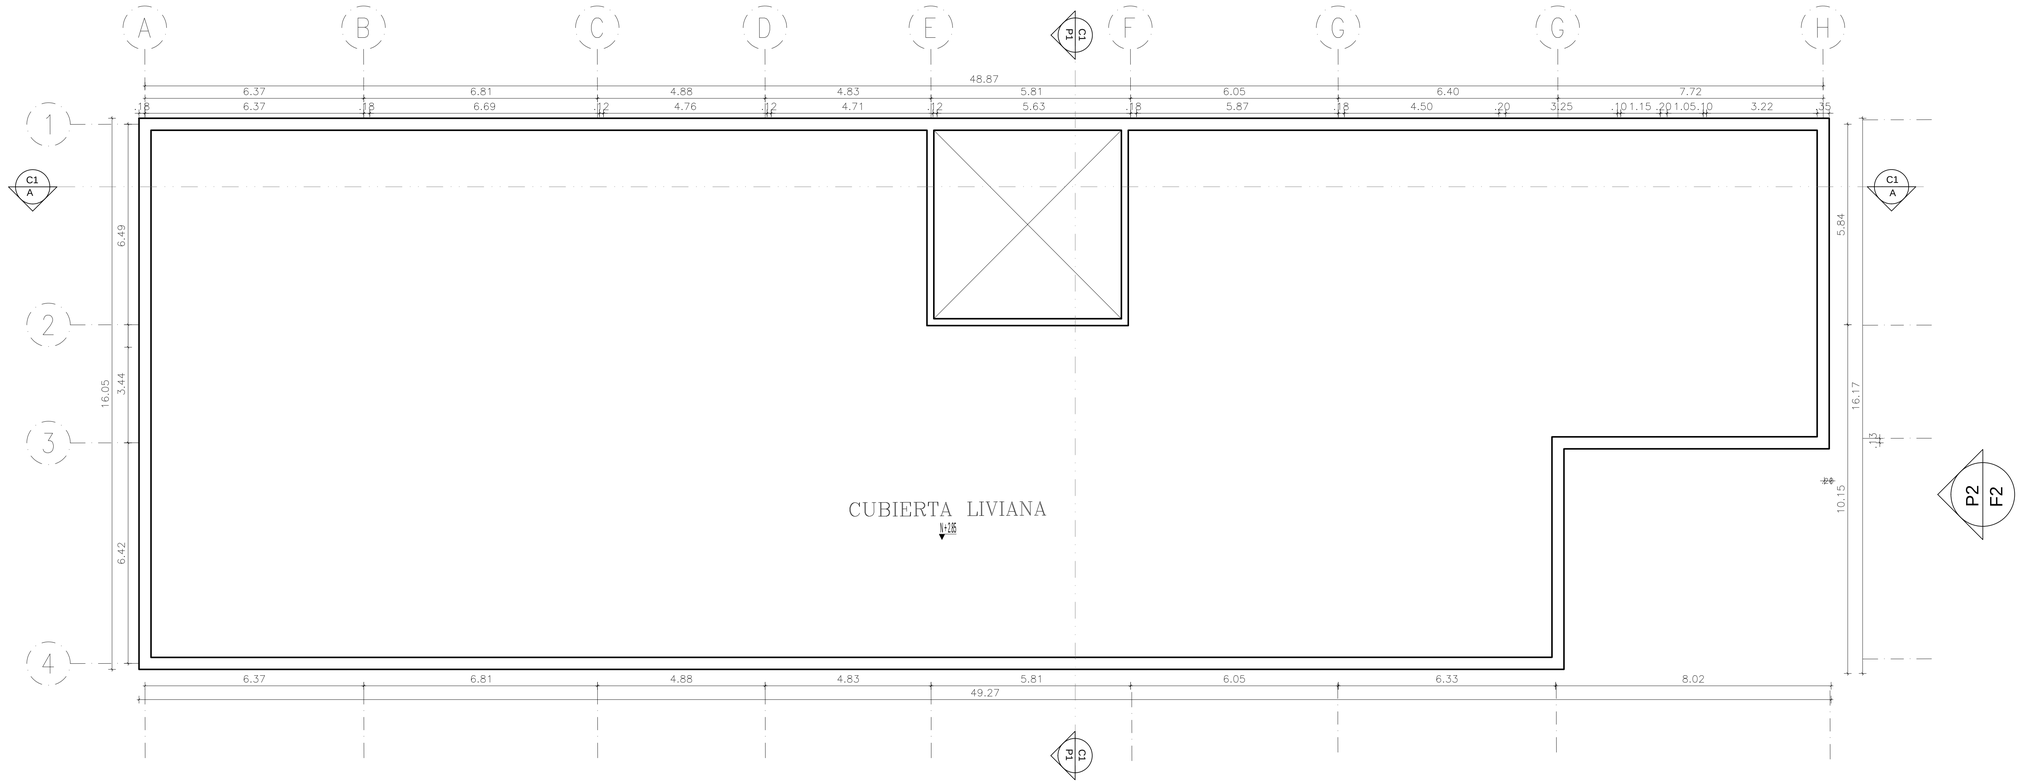


A15 / 20 PLANTA DE CUBIERTA

Edificio reseña
ESCALA 1:200

4.00 20.00

0 8.00

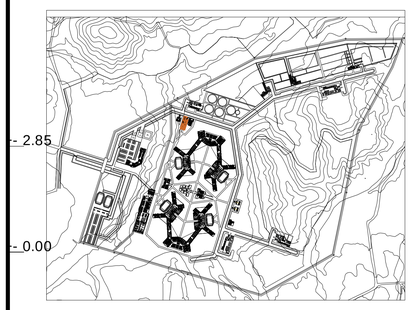

A-001 | DE A-001

UNIVERSIDAD La Gran Colombia

FACULTAD DE ARQUITECTURA

PROYECTO

COLONIA PENAL AGRICOLA EL CAPIRO

COLONIA PENAL AGRÍCOLA, EL CAPIRO

RIONEGRO, ANTIOQUIA, 2020

CONVENCIONES

P1 F1 — N+0.00

P1 C1 — P3

MODIFICACIONES FECHA

DOCENTE TITULAR:

ESTUDIANTES:

CÓDIGO 1010245881

CÓDIGO 1013689567

CÓDIGO 1010238717

TUTOR

TUTOR ESTRUCTURAL

PLANOS DE REFERENCIA

1.PLANO_REF
2.PLANO_REF

V°. B°. APROBACIÓN | V°. B°. PROPIETARIO


V°B° Arq. RESPONSABLE | V°B° Arq. CONSTRUCTORA

ASESOR DE DISEÑO | ASESOR

CONTIENE

EDIFICIOS COMPLEMENTARIOS
EDIFICIO RESEÑA
PLANTA DE CUBIERTA


ESCALA	FECHA
1:100	4 DE DICIEMBRE
ARCHIVO	FECHA COPIA
DWG	MAYO 29 DEL 2020
DIBUJÓ	ELABORACIÓN
PLANO No.	DE
A-001	A-001

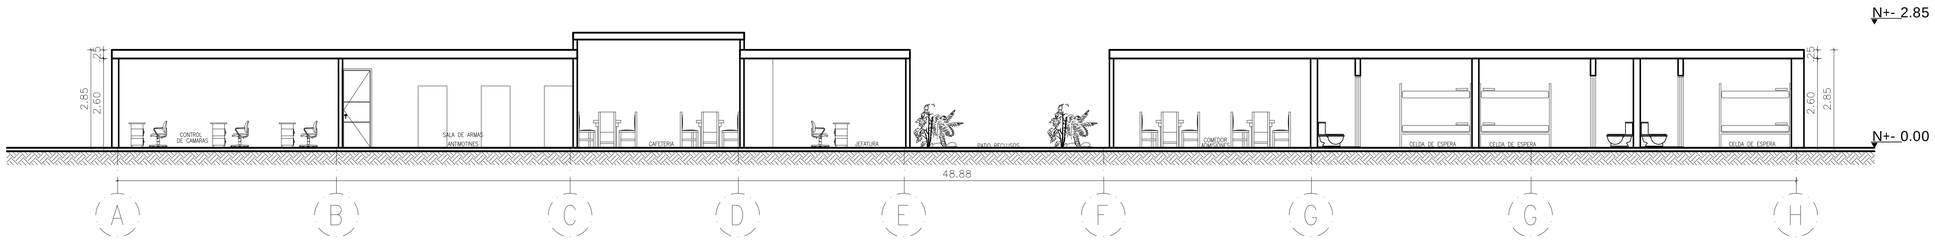

C10 / 20

CORTE B-B


Edificio educación técnica
ESCALA 1:200

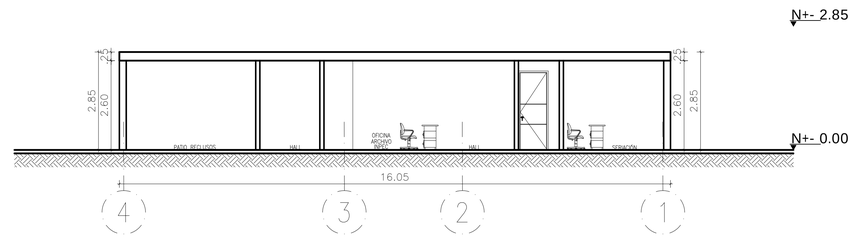

C11 / 21

CORTE A-A


Edificio educación técnica
ESCALA 1:200

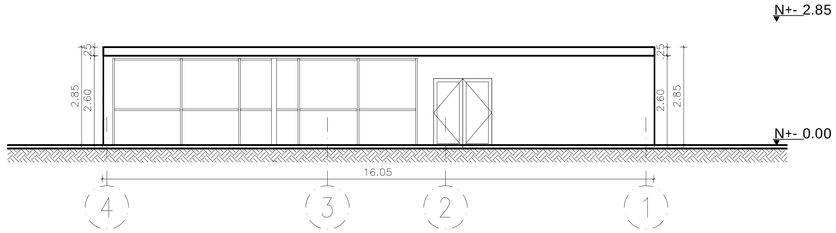

F09 / 22

FACHADA FRONTAL

Edificio administrativo
ESCALA 1:200

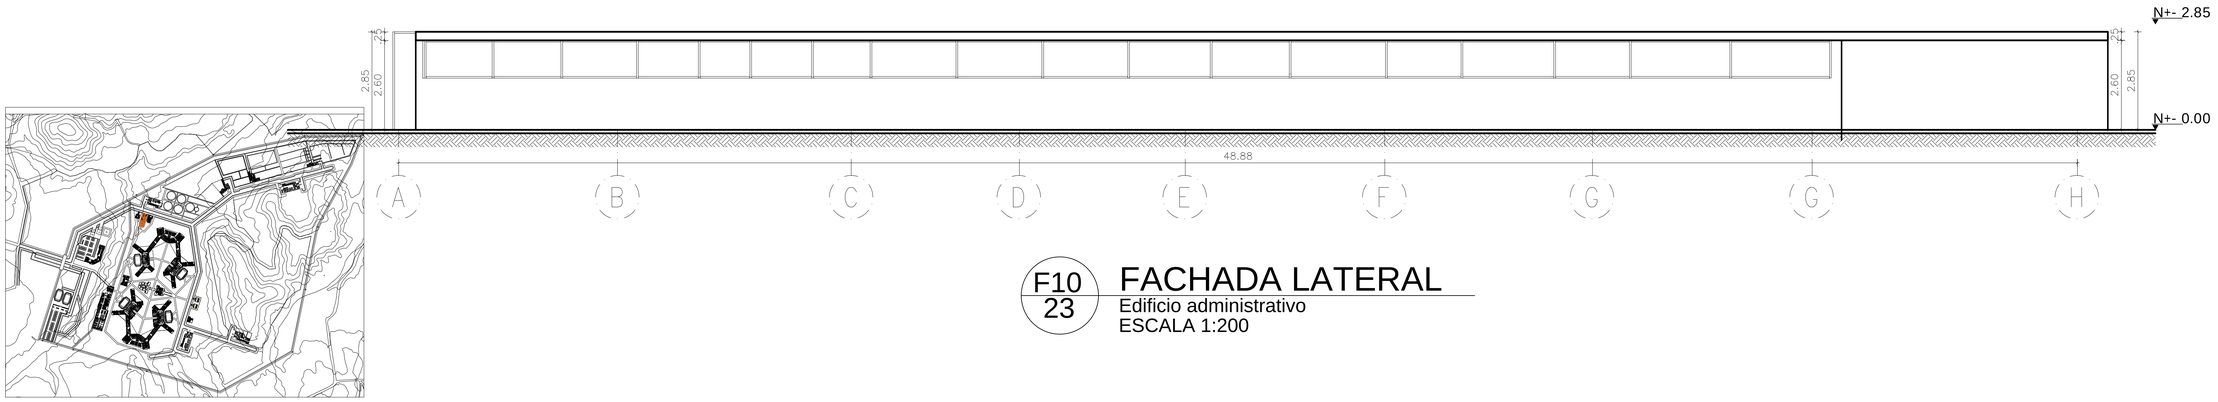

F10 / 23

FACHADA LATERAL

Edificio administrativo
ESCALA 1:200

A-001 / A-001

UNIVERSIDAD La Gran Colombia

FACULTAD DE ARQUITECTURA

PROYECTO

COLONIA PENAL AGRICOLA EL CAPIRO

COLONIA PENAL AGRÌCOLA, EL CAPIRO

RIONEGRO, ANTIOQUIA, 2020

CONVENCIONES

P1 / F1

P1 / C1

N+0.00

P.S.

P.S

MODIFICACIONES | FECHA

DOCENTE TITULAR:

ESTUDIANTES:

CÓDIGO 1010245881

CÓDIGO 1013689567

CÓDIGO 1010238717

TUTOR

TUTOR ESTRUCTURAL

PLANOS DE REFERENCIA

1.PLANO_REF
2.PLANO_REF

V°. B°. APROBACIÓN | V°. B°. PROPIETARIO


V°B° Arq. RESPONSABLE | V°B° Arq. CONSTRUCTORA


ASESOR DE DISEÑO | ASESOR

CONTIENE

EDIFICIOS COMPLEMENTARIOS
EDIFICIO RESEÑA
CORTES Y FACHADAS

ESCALA	FECHA
1:100	4 DE DICIEMBRE
ARCHIVO	FECHA COPIA
DWG	MAYO 29 DEL 2020
DIBUJÓ	ELABORACIÓN
PLANO No.	DE
A-001	A-001

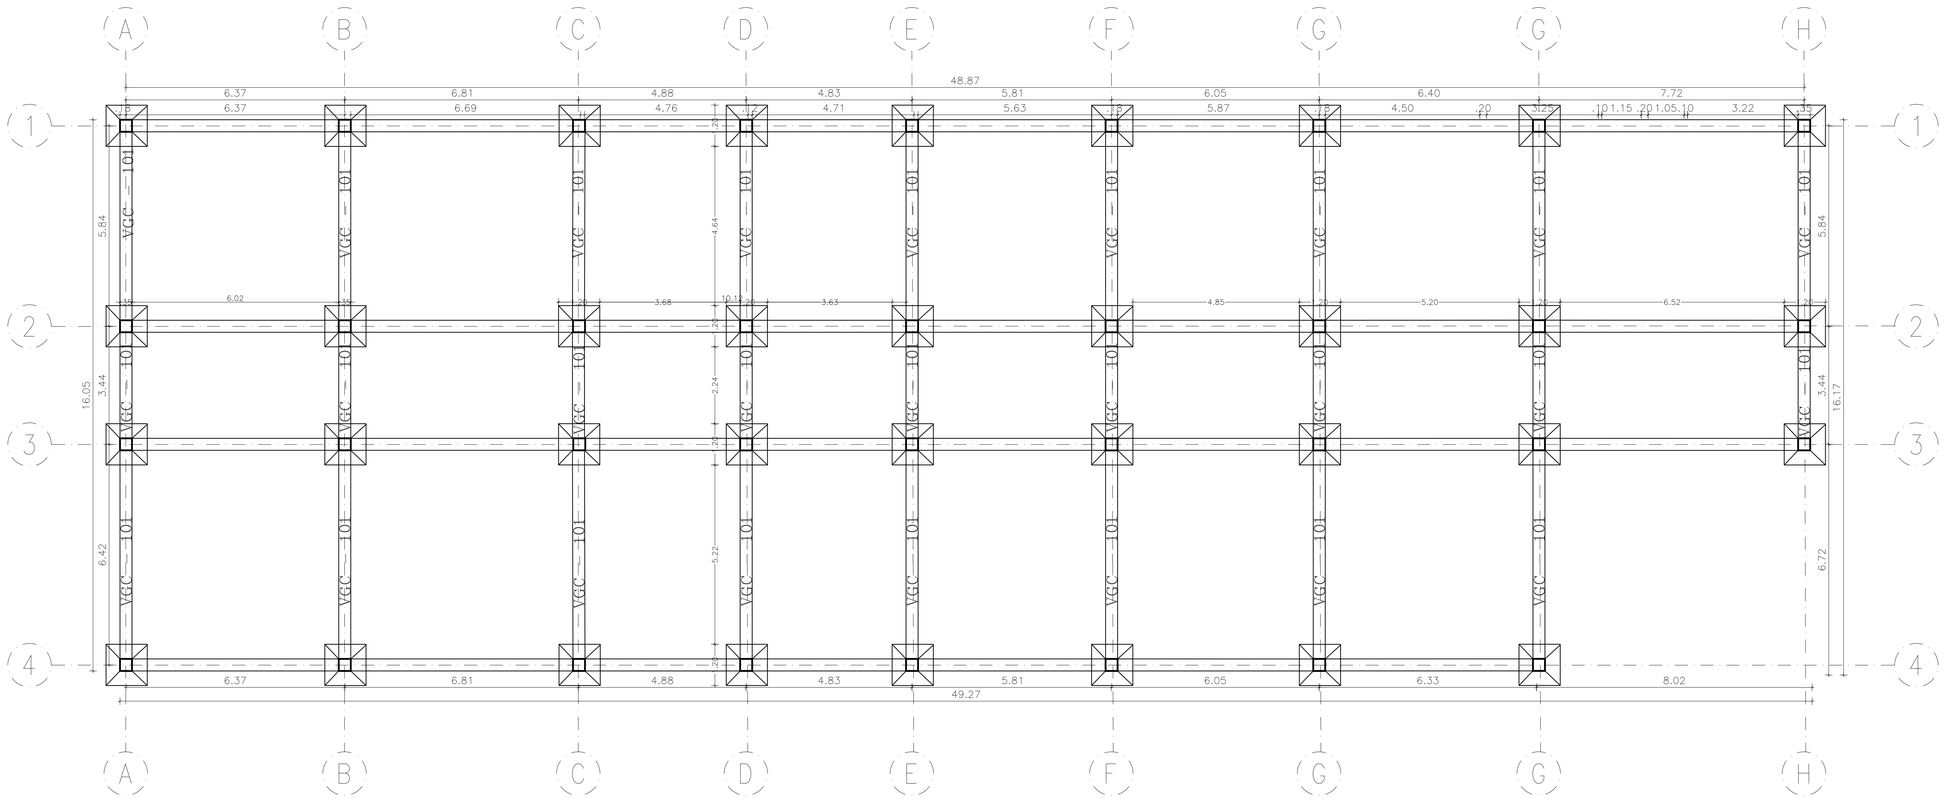

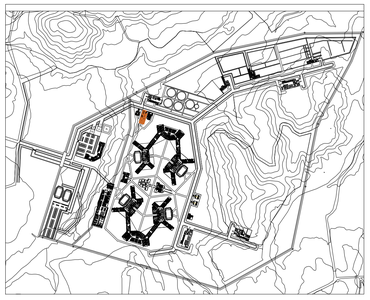

E09 / 09 PLANTA DE CIMENTACIÓN

edificio reseña
ESCALA 1:200

4.00 20.00
0 8.00

UNIVERSIDAD La Gran Colombia

FACULTAD DE ARQUITECTURA

PROYECTO

COLONIA PENAL AGRICOLA EL CAPIRO

COLONIA PENAL AGRÍCOLA, EL CAPIRO

RIONEGRO, ANTIOQUIA, 2020

CONVENCIONES

P1 F1
P1 C1
N+0.00
P3
P5

MODIFICACIONES FECHA

DOCENTE TITULAR:

ESTUDIANTES:

CÓDIGO 1010245881

CÓDIGO 1013689567

CÓDIGO 1010238717

TUTOR

TUTOR ESTRUCTURAL

PLANOS DE REFERENCIA


1.PLANO_REF
2.PLANO_REF

V°. B°. APROBACIÓN	V°. B°. PROPIETARIO
V°B° Arq. RESPONSABLE	V°B° Arq. CONSTRUCTORA
ASESOR DE DISEÑO	ASESOR

CONTIENE

EDIFICIOS COMPLEMENTARIOS
EDIFICIO DE RESEÑA
PLANTA DE CIMENTACIÓN

ESCALA	FECHA
1:100	4 DE DICIEMBRE
ARCHIVO	FECHA COPIA
DWG	MAYO 29 DEL 2020
DIBUJÓ	ELABORACIÓN
PLANO No.	DE
A-001	A-001

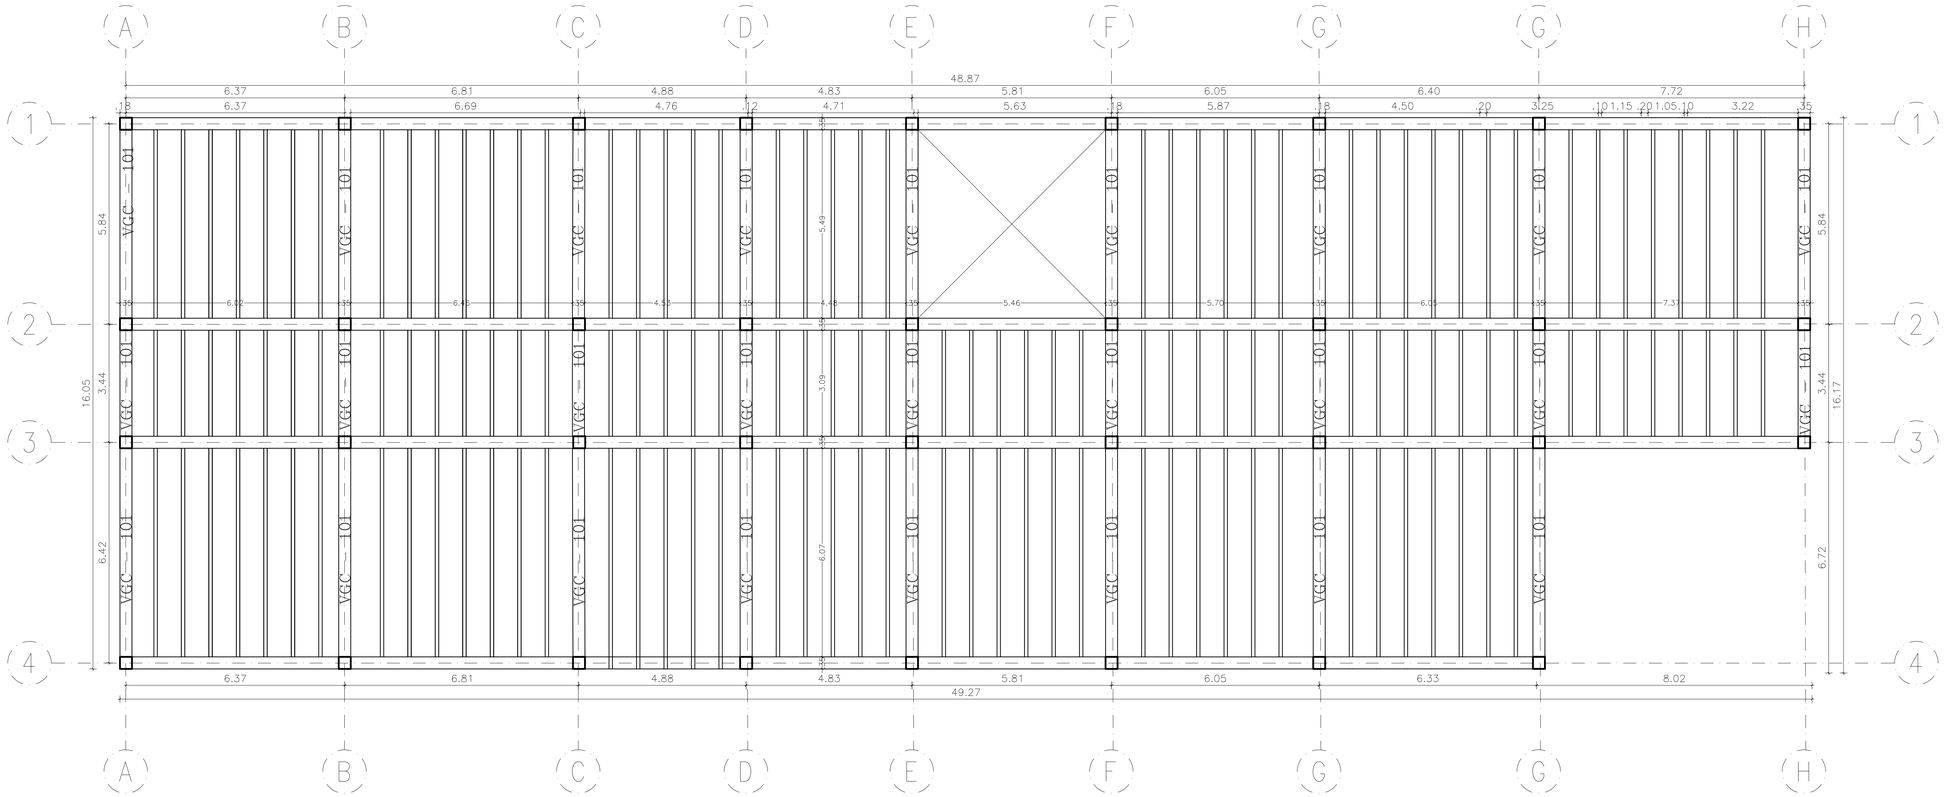


E10
10

PLANTA DE ENTREPISO

Edificio reseña
ESCALA 1:200

4.00 20.00

0 8.00

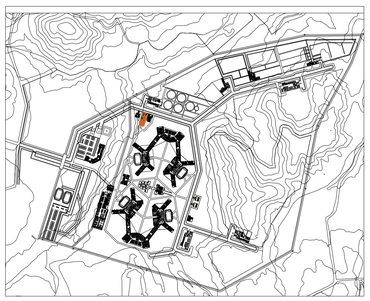

A-001	A-001

UNIVERSIDAD La Gran Colombia

FACULTAD DE ARQUITECTURA

PROYECTO

COLONIA PENAL AGRICOLA EL CAPIRO

COLONIA PENAL AGRÍCOLA, EL CAPIRO

RIONEGRO, ANTIOQUIA, 2020

CONVENCIONES

P1 F1

P1 C1

N+0.000

MODIFICACIONES FECHA

DOCENTE TITULAR:

ESTUDIANTES:

CÓDIGO 1010245881

CÓDIGO 1013689567

CÓDIGO 1010238717

TUTOR

TUTOR ESTRUCTURAL

PLANOS DE REFERENCIA

1.PLANO_REF
2.PLANO_REF

V°. B°. APROBACIÓN | V°. B°. PROPIETARIO


V°B° Arq. RESPONSABLE | V°B° Arq. CONSTRUCTORA

ASESOR DE DISEÑO | ASESOR

CONTIENE


EDIFICIOS COMPLEMENTARIOS
EDIFICIO RESEÑA
PLANTA DE ENTRE PISO

ESCALA 1:100	FECHA 4 DE DICIEMBRE
ARCHIVO DWG	FECHA COPIA MAYO 29 DEL 2020
DIBUJÓ	ELABORACIÓN
PLANO No. A-001	DE A-001

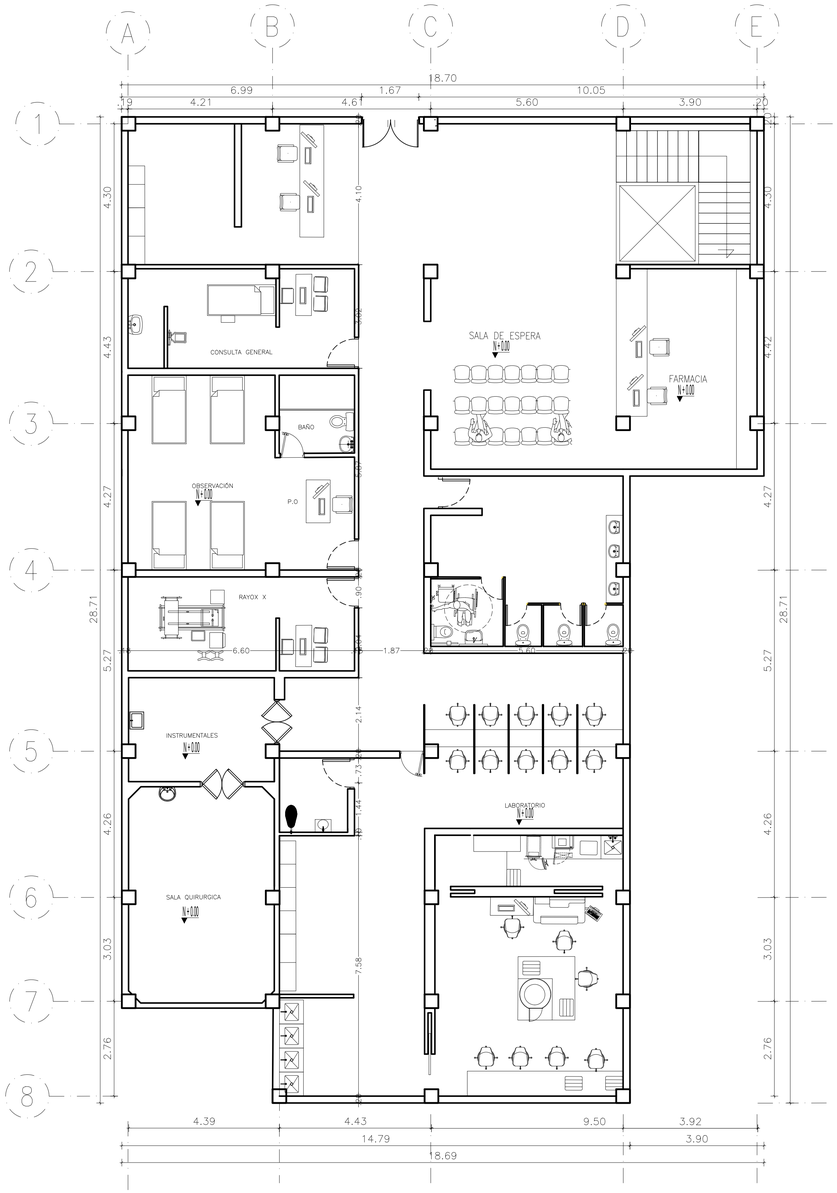

P2
F2

P1
F1

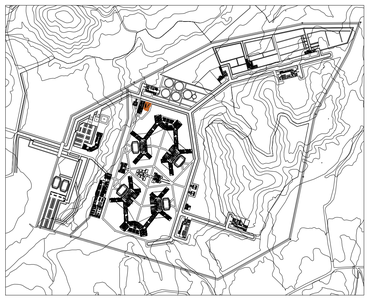

A16
26

PRIMERA PLANTA

Edificio de sanidad
ESCALA 1:75

1.50 7.50
0 0.75 3.00

A-001

UNIVERSIDAD La Gran Colombia

FACULTAD DE ARQUITECTURA

PROYECTO

COLONIA PENAL AGRICOLA EL CAPIRO

COLONIA PENAL AGRÍCOLA, EL CAPIRO

RIONEGRO, ANTIOQUIA, 2020

CONVENCIONES

P1 F1
N+0.00
P1 C1
P3

MODIFICACIONES FECHA

DOCENTE TITULAR:

ESTUDIANTES:

CÓDIGO 1010245881

CÓDIGO 1013689567

CÓDIGO 1010238717

TUTOR

TUTOR ESTRUCTURAL

PLANOS DE REFERENCIA

1.PLANO_REF
2.PLANO_REF

V°. B°. APROBACIÓN | V°. B°. PROPIETARIO


V°B° Arq. RESPONSABLE | V°B° Arq. CONSTRUCTORA


ASESOR DE DISEÑO | ASESOR

CONTIENE

EDIFICIOS COMPLEMENTARIOS
EDIFICIO DE SANIDAD
PLANTA DE PRIMER PISO

ESCALA	FECHA
1:100	4 DE DICIEMBRE
ARCHIVO DWG	FECHA COPIA MAYO 29 DEL 2020
DIBUJÓ	ELABORACIÓN
PLANO No. A-001	DE A-001

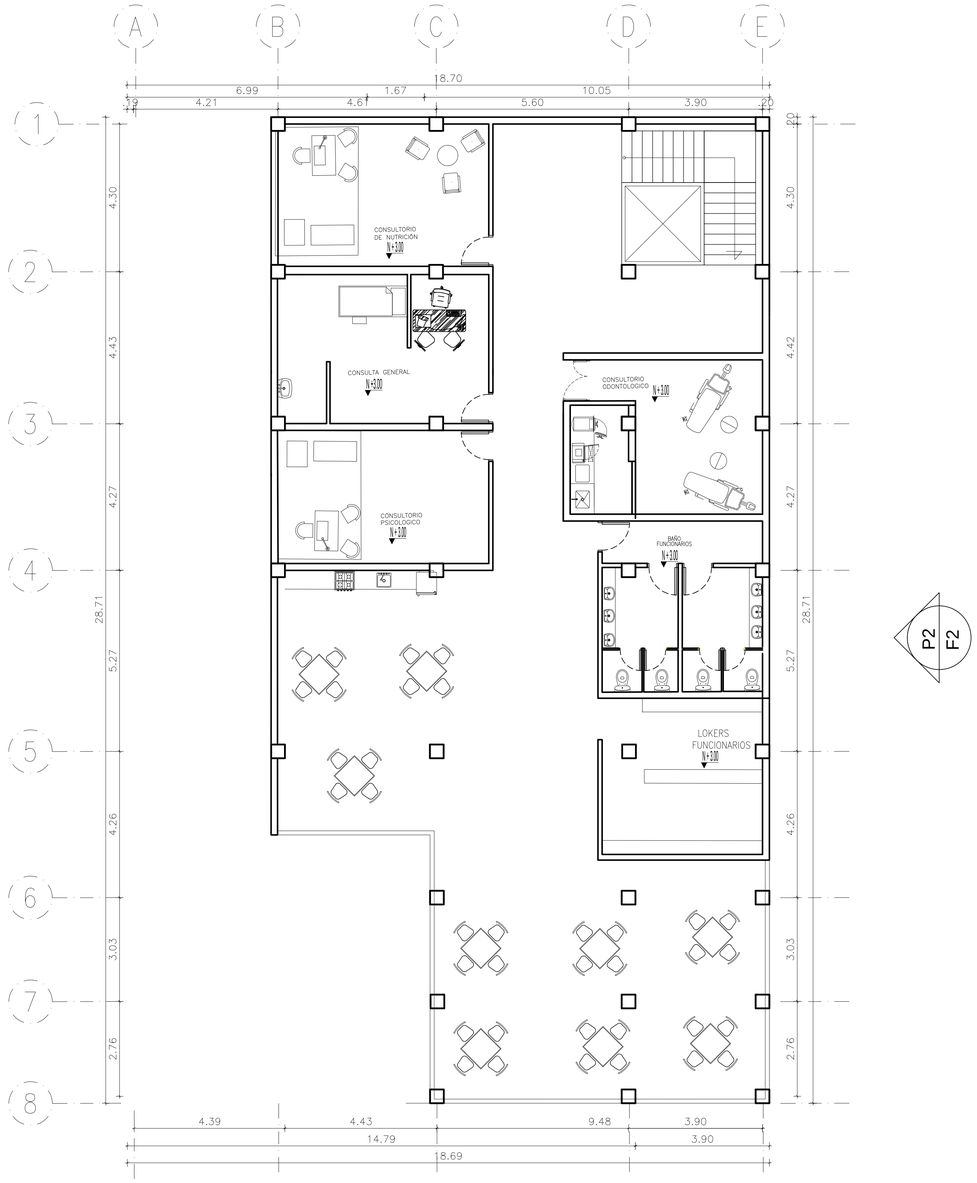

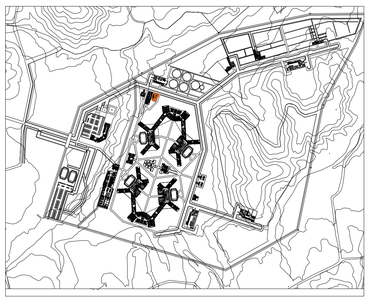

A17 27 SEGUNDA PLANTA

Edificio de sanidad
ESCALA 1:75

4.00 20.00
0 8.00

UNIVERSIDAD La Gran Colombia

FACULTAD DE ARQUITECTURA

PROYECTO

COLONIA PENAL AGRICOLA EL CAPIRO

COLONIA PENAL AGRÍCOLA, EL CAPIRO

RIONEGRO, ANTIOQUIA, 2020

CONVENCIONES

P1 F1
P1 C1
N+0.00
P2

MODIFICACIONES FECHA

DOCENTE TITULAR:

ESTUDIANTES:

CÓDIGO 1010245881

CÓDIGO 1013689567

CÓDIGO 1010238717

TUTOR

TUTOR ESTRUCTURAL

PLANOS DE REFERENCIA

1.PLANO_REF
2.PLANO_REF


V°. B°. APROBACIÓN | V°. B°. PROPIETARIO
V°B° Arq. RESPONSABLE | V°B° Arq. CONSTRUCTORA
ASESOR DE DISEÑO | ASESOR


CONTIENE

EDIFICIOS COMPLEMENTARIOS
EDIFICIO DE SANIDAD
PLANTA DE SEGUNDO PISO

ESCALA	FECHA
1:100	4 DE DICIEMBRE
ARCHIVO	FECHA COPIA
DWG	MAYO 29 DEL 2020
DIBUJÓ	ELABORACIÓN
PLANO No.	DE
A-001	A-001

A-001 DE A-001 PLANO No.

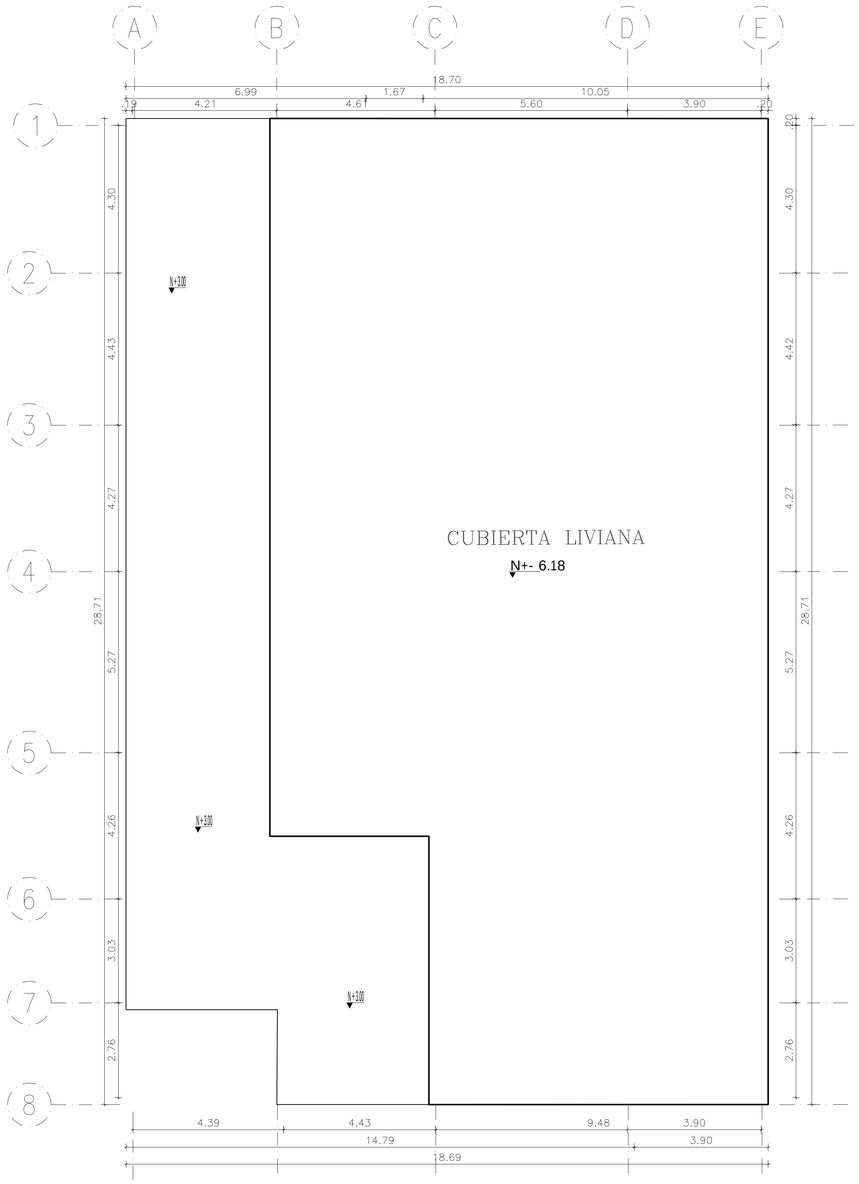

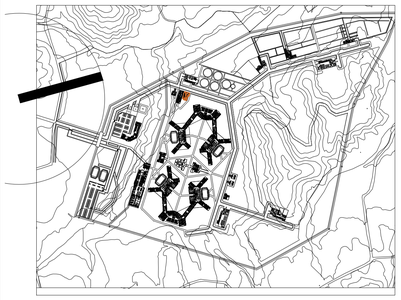


A28
28

PLANTA DE CUBIERTA

Edificio de sanidad
ESCALA 1:75

1.50 7.50
0 0.75 3.00

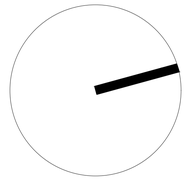

A-001 DE A-001

UNIVERSIDAD La Gran Colombia

FACULTAD DE ARQUITECTURA

PROYECTO

COLONIA PENAL AGRICOLA EL CAPIRO

COLONIA PENAL AGRÌCOLA, EL CAPIRO

RIONEGRO, ANTIOQUIA, 2020

CONVENCIONES

P1 F1
P1 C1
N+0.000
P.S.
P.S

MODIFICACIONES FECHA

DOCENTE TITULAR:

ESTUDIANTES:

CÓDIGO 1010245881

CÓDIGO 1013689567

CÓDIGO 1010238717

TUTOR

TUTOR ESTRUCTURAL

PLANOS DE REFERENCIA


1.PLANO_REF
2.PLANO_REF


V°. B°. APROBACIÓN	V°. B°. PROPIETARIO
V°B° Arq. RESPONSABLE	V°B° Arq. CONSTRUCTORA
ASESOR DE DISEÑO	ASESOR

CONTIENE

EDIFICIOS COMPLEMENTARIOS
EDIFICIO DE SANIDAD
PLANTA DE CUBIERTA

ESCALA	FECHA
1:100	4 DE DICIEMBRE
ARCHIVO DWG	FECHA COPIA MAYO 29 DEL 2020
DIBUJÓ	ELABORACIÓN
PLANO No. A-001	DE A-001

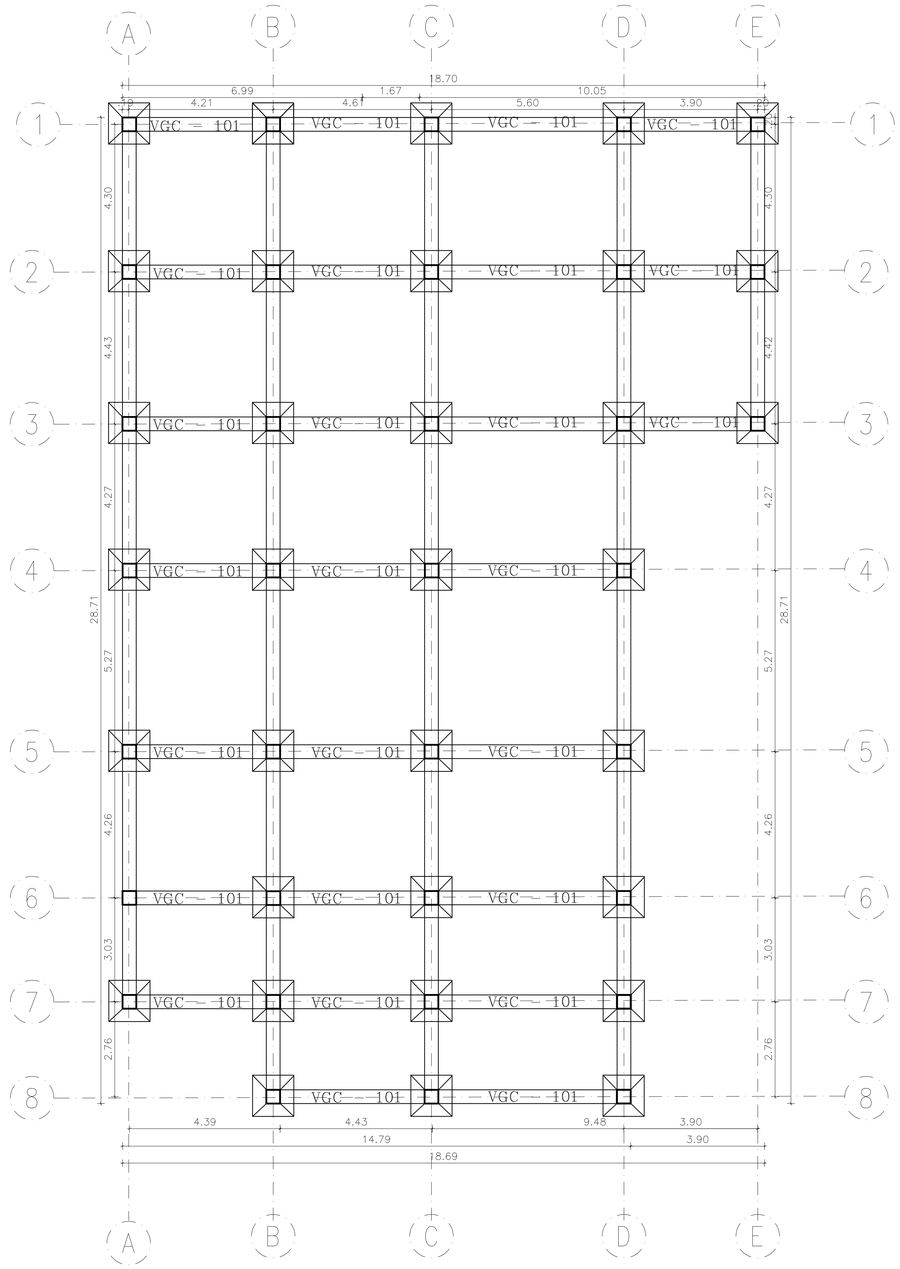

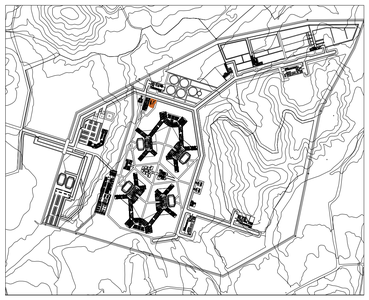

E10 10 PLANTA DE CIMENTACIÓN

Edificio de sanidad
ESCALA 1:75

4.00 20.00

0 8.00

UNIVERSIDAD La Gran Colombia

FACULTAD DE ARQUITECTURA

PROYECTO

COLONIA PENAL AGRICOLA EL CAPIRO

COLONIA PENAL AGRÌCOLA, EL CAPIRO

RIONEGRO, ANTIOQUIA, 2020

CONVENCIONES

P1 F1

P1 C1

N+0.00

P3

MODIFICACIONES FECHA

DOCENTE TITULAR:

ESTUDIANTES:

CÓDIGO 1010245881

CÓDIGO 1013689567

CÓDIGO 1010238717

TUTOR

TUTOR ESTRUCTURAL

PLANOS DE REFERENCIA

1.PLANO_REF
2.PLANO_REF

V°. B°. APROBACIÓN | V°. B°. PROPIETARIO

V°B° Arq. RESPONSABLE | V°B° Arq. CONSTRUCTORA

ASESOR DE DISEÑO | ASESOR


CONTIENE
EDIFICIOS COMPLEMENTARIOS
EDIFICIO DE SANIDAD
CORTES FACHADAS


ESCALA 1:100 | FECHA 4 DE DICIEMBRE

ARCHIVO DWG | FECHA COPIA MAYO 29 DEL 2020

DIBUJÓ | ELABORACIÓN

PLANO No. A-001 | DE A-001

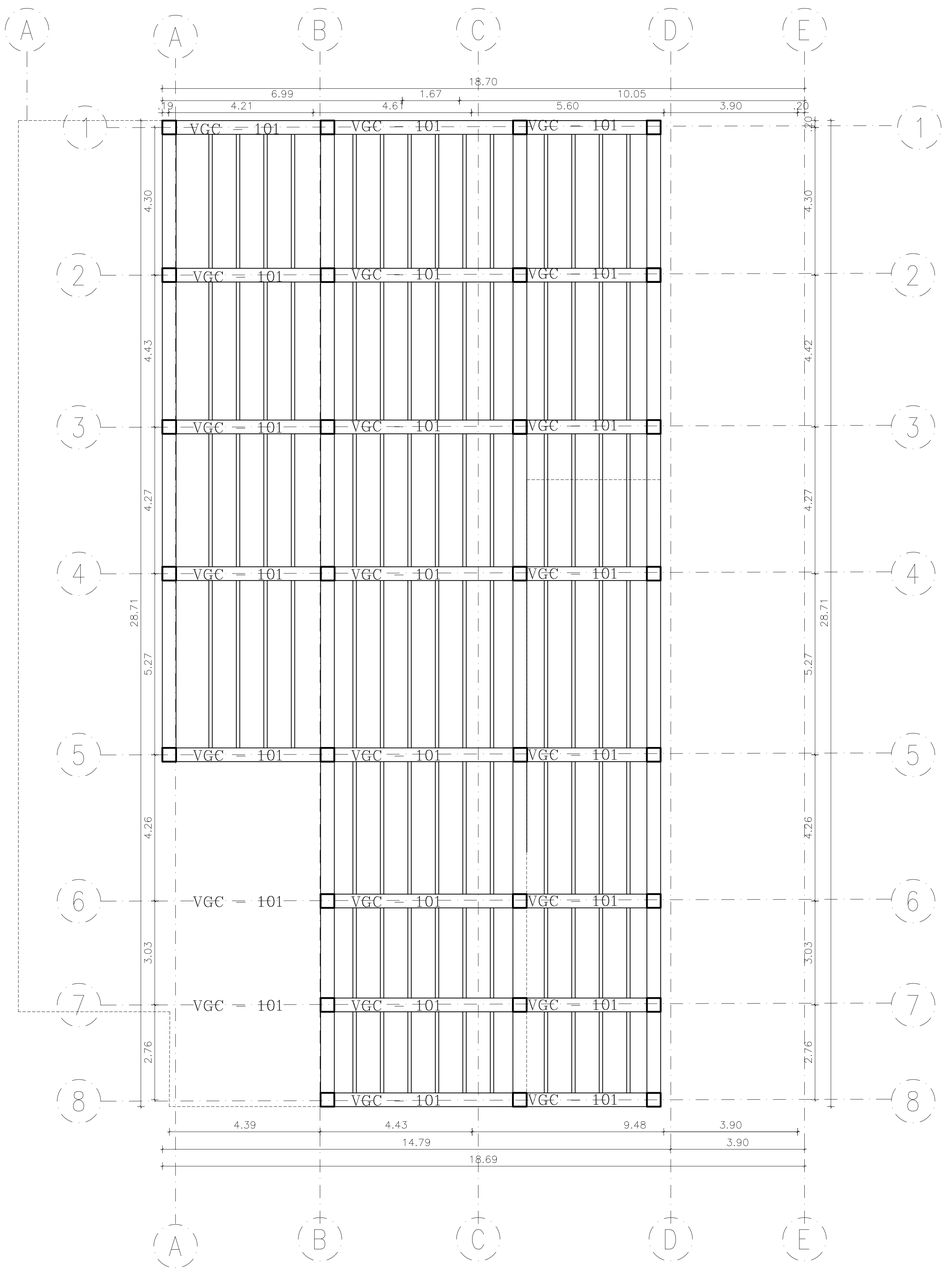

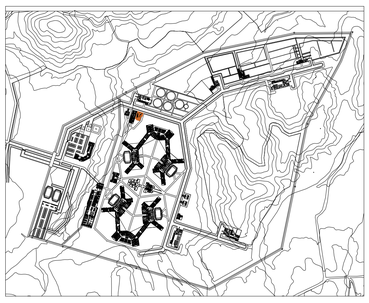


E11
11

PLANTA DE ENTREPISO

Edificio de sanidad
ESCALA 1:75

1.50 7.50
0 0.75 3.00

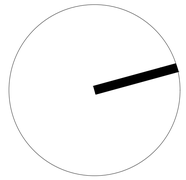

A-001 | A-001

UNIVERSIDAD La Gran Colombia

FACULTAD DE ARQUITECTURA

PROYECTO

COLONIA PENAL AGRICOLA EL CAPIRO

COLONIA PENAL AGRÍCOLA, EL CAPIRO

RIONEGRO, ANTIOQUIA, 2020

CONVENCIONES

P1 F1 | N+0.00 | P1 C1 | P3

MODIFICACIONES FECHA

DOCENTE TITULAR:

ESTUDIANTES:

CÓDIGO 1010245881

CÓDIGO 1013689567

CÓDIGO 1010238717

TUTOR

TUTOR ESTRUCTURAL

PLANOS DE REFERENCIA

1.PLANO_REF
2.PLANO_REF

V°. B°. APROBACIÓN | V°. B°. PROPIETARIO

V°B° Arq. RESPONSABLE | V°B° Arq. CONSTRUCTORA

ASESOR DE DISEÑO | ASESOR

CONTIENE


EDIFICIOS COMPLEMENTARIOS
EDIFICIO DE SANIDAD
PLANTA DE ENTRE PISO


ESCALA 1:100 | FECHA 4 DE DICIEMBRE

ARCHIVO DWG | FECHA COPIA MAYO 29 DEL 2020

DIBUJÓ | ELABORACIÓN

PLANO No. A-001 | DE A-001

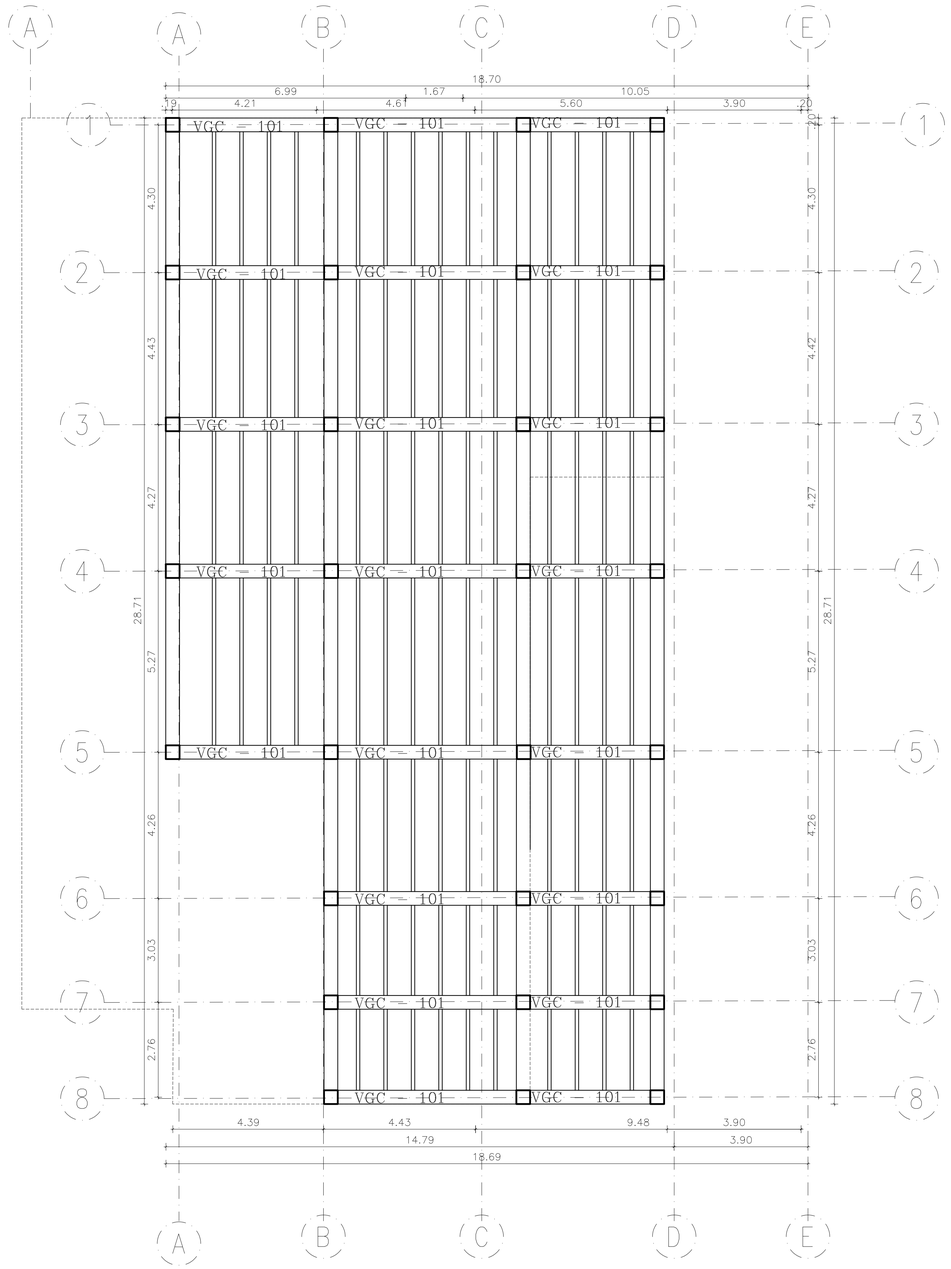

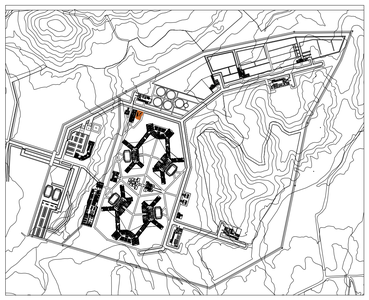

E12
12

PLANTA DE ENTREPISO

Edificio de sanidad
ESCALA 1:75

1.50 7.50
0 0.75 3.00

A-001 DE A-001 FOLIO No.

UNIVERSIDAD La Gran Colombia

FACULTAD DE ARQUITECTURA

PROYECTO

COLONIA PENAL AGRICOLA EL CAPIRO

COLONIA PENAL AGRÍCOLA, EL CAPIRO

RIONEGRO, ANTIOQUIA, 2020

CONVENCIONES

P1 F1
P1 C1
N+0.00
P3

MODIFICACIONES FECHA

DOCENTE TITULAR:

ESTUDIANTES:

CÓDIGO 1010245881

CÓDIGO 1013689567

CÓDIGO 1010238717

TUTOR

TUTOR ESTRUCTURAL

PLANOS DE REFERENCIA


1.PLANO_REF
2.PLANO_REF

V° B° APROBACIÓN	V° B° PROPIETARIO
V°B° Arq. RESPONSABLE	V°B° Arq. CONSTRUCTORA
ASESOR DE DISEÑO	ASESOR

CONTIENE

EDIFICIOS COMPLEMENTARIOS
EDIFICIO DE SANIDAD
PLANTA DE ENTRE PISO


ESCALA	FECHA
1:100	4 DE DICIEMBRE
ARCHIVO	FECHA COPIA
DWG	MAYO 29 DEL 2020
DIBUJÓ	ELABORACIÓN
PLANO No.	DE
A-001	A-001

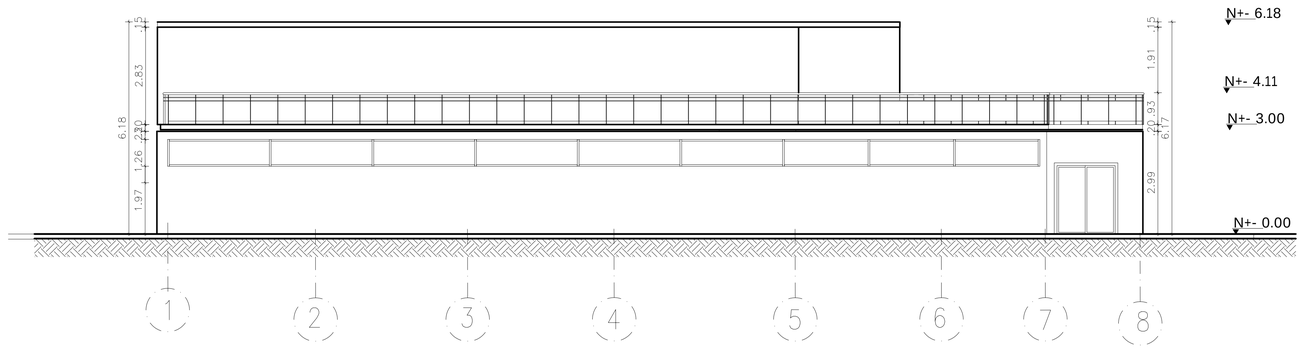

F13
28

FACHADA LATERAL


Edificio de sanidad
ESCALA 1:200

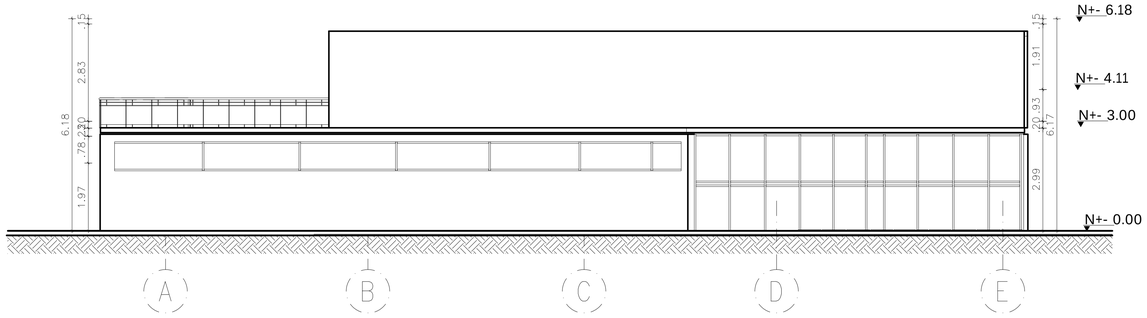

F14
29

FACHADA FRONTAL

Edificio de sanidad
ESCALA 1:200

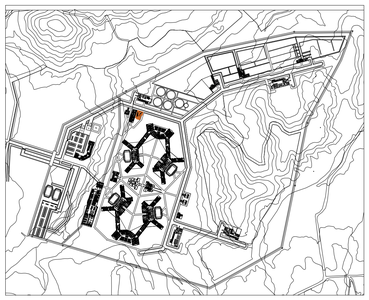

A-001 | DE A-001

UNIVERSIDAD La Gran Colombia

FACULTAD DE ARQUITECTURA

PROYECTO

COLONIA PENAL AGRICOLA EL CAPIRO

COLONIA PENAL AGRÍCOLA, EL CAPIRO

RIONEGRO, ANTIOQUIA, 2020

CONVENCIONES

P1 F1 — N+0.00

P1 C1 — P.S.

MODIFICACIONES | FECHA

DOCENTE TITULAR:

ESTUDIANTES:

CÓDIGO 1010245881

CÓDIGO 1013689567

CÓDIGO 1010238717

TUTOR

TUTOR ESTRUCTURAL

PLANOS DE REFERENCIA

1.PLANO_REF
2.PLANO_REF

V°. B°. APROBACIÓN | V°. B°. PROPIETARIO


V°B° Arq. RESPONSABLE | V°B° Arq. CONSTRUCTORA


ASESOR DE DISEÑO | ASESOR

CONTIENE

EDIFICIOS COMPLEMENTARIOS
EDIFICIO DE SANIDAD
FACHADAS

ESCALA	FECHA
1:100	4 DE DICIEMBRE
ARCHIVO DWG	FECHA COPIA MAYO 29 DEL 2020
DIBUJÓ	ELABORACIÓN
PLANO No. A-001	DE A-001

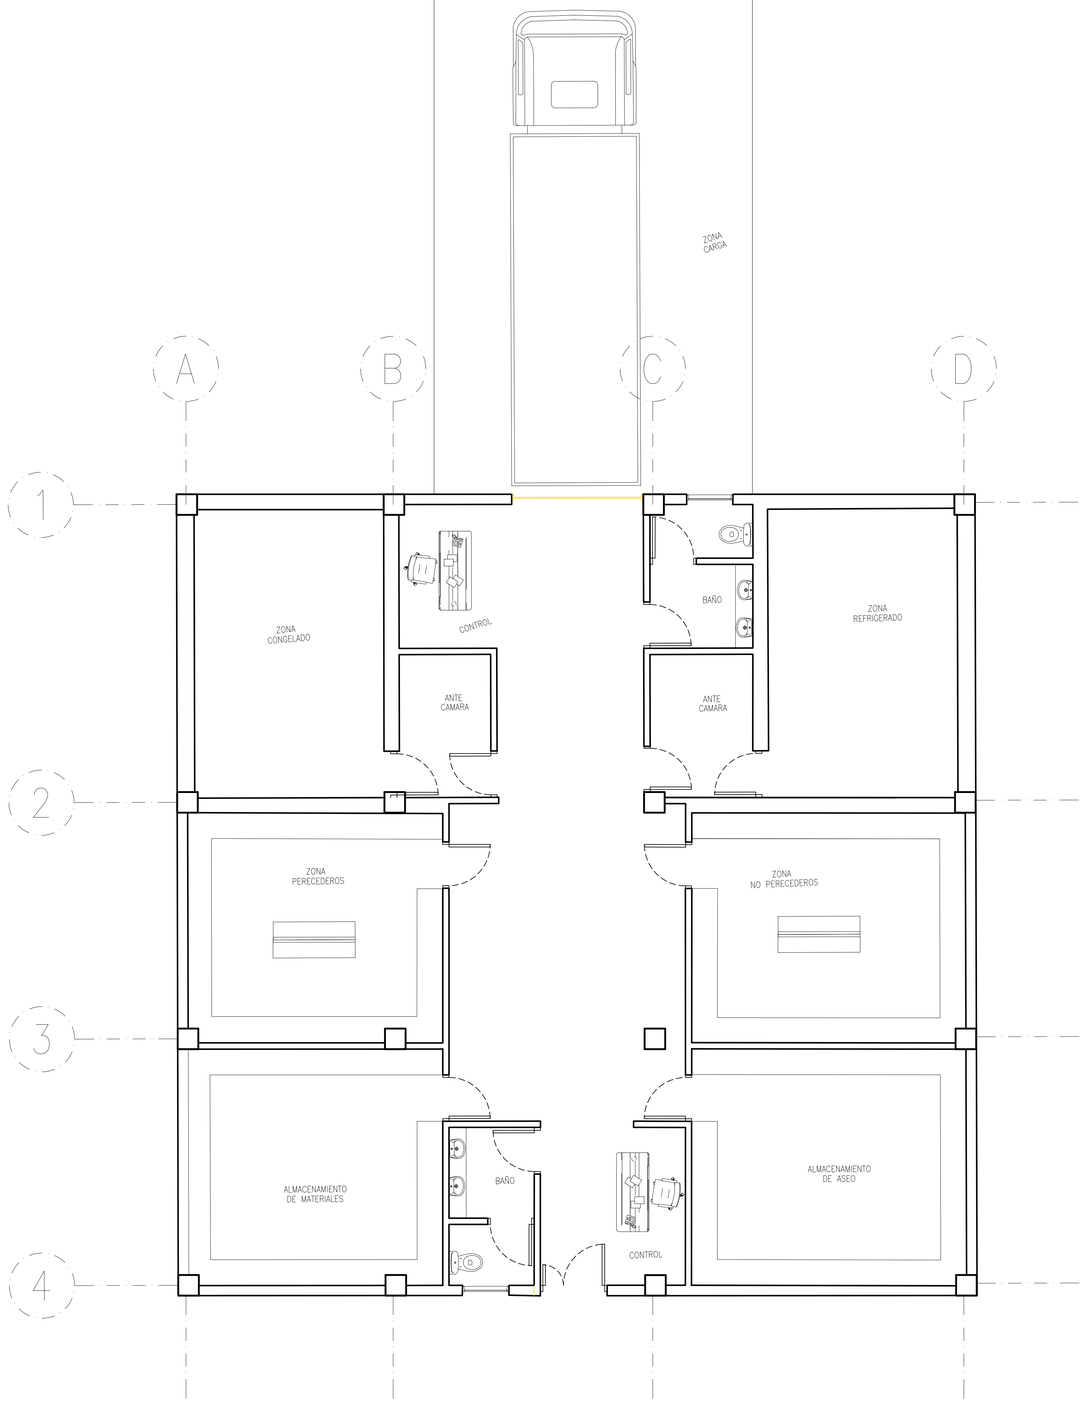

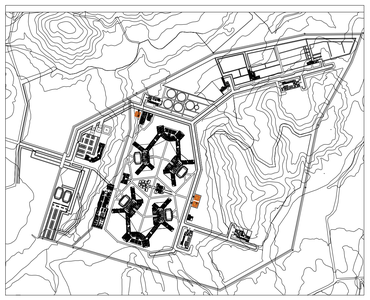

A28
30

Centro de acopio

Edificio educación básica
ESCALA 1:50

1.00 0 2.00 5.00

A-001 DE A-001

UNIVERSIDAD La Gran Colombia

FACULTAD DE ARQUITECTURA

PROYECTO

COLONIA PENAL AGRICOLA EL CAPIRO

COLONIA PENAL AGRÌCOLA, EL CAPIRO

RIONEGRO, ANTIOQUIA, 2020

CONVENCIONES

P1 F1 — N+0.00

P1 C1 — P0

MODIFICACIONES FECHA

DOCENTE TITULAR:

ESTUDIANTES:

CÓDIGO 1010245881

CÓDIGO 1013689567

CÓDIGO 1010238717

TUTOR

TUTOR ESTRUCTURAL

PLANOS DE REFERENCIA

1.PLANO_REF
2.PLANO_REF

V°. B°. APROBACIÓN	V°. B°. PROPIETARIO
V°B° Arq. RESPONSABLE	V°B° Arq. CONSTRUCTORA
ASESOR DE DISEÑO	ASESOR

CONTIENE

EDIFICIOS COMPLEMENTARIOS
CENTRO DE ACOPIO
PLANTA DE PRIMER PISO

ESCALA	FECHA
1:100	4 DE DICIEMBRE
ARCHIVO DWG	FECHA COPIA MAYO 29 DEL 2020
DIBUJÓ	ELABORACIÓN
PLANO No. A-001	DE A-001

CONTENIDO edificios complementarios

- PLANTA DE PRIMER PISO EDIFICIO FLORICULTURA
- DETALLE UNO PLANTA DE PRIMER PISO EDIFICIO FLORICULTURA
- DETALLE DOS PLANTA DE PRIMER PISO EDIFICIO FLORICULTURA
- DETALLE TRES PLANTA PRIMER PISO EDIFICIO FLORICULTURA


FACHADAS Y DETALLES EDIFICIO DE FLORICULTURA

CORTES Y DETALLES CONSTRUCTIVOS EDIFICIO DE FLORICULTURA

- ESTRUCTURA CIMENTACIÓN EDIFICIO FLORICULTURA
- REDES HIDRAULICAS EDIFICIO FLORICULTURA
- REDES SANITARIAS EDIFICIO FLORICULTURA
- REDES ELETRICAS LUMINARIAS EDIFICIO FLORICULTURA
- REDES ELECTRICAS TOMACORRIENTES EDIFICIO FLORICULTURA
- PLANTA DE PRIMER PISO EDIFICIO CULTIVOS ROTATIVOS
- DETALLE UNO PLANTA DE PRIMER PISO EDIFICIO CULTIVOS ROTATIVOS
- DETALLE DOS PLANTA DE PRIMER PISO EDIFICIO CULTIVOS ROTATIVOS
- DETALLE TRES PLANTA PRIMER PISO EDIFICIO CULTIVOS ROTATIVOS
- PLANTA DE PRIMER PISO EDIFICIO CAFICULTURA
- DETALLE UNO PLANTA DE PRIMER PISO EDIFICIO CAFICULTURA
- DETALLE DOS PLANTA DE PRIMER PISO EDIFICIO CAFICULTURA
- DETALLE TRES PLANTA PRIMER PISO EDIFICIO CAFICULTURA

PLANTA DE PRIMER PISO EDIFICIO PISCICULTURA

- DETALLE UNO PLANTA DE PRIMER PISO EDIFICIO PISCICULTURA
- DETALLE DOS PLANTA DE PRIMER PISO EDIFICIO PISCICULTURA
- DETALLE TRES PLANTA PRIMER PISO EDIFICIO PISCICULTURA
- PLANTA DE PRIMER PISO EDIFICIO PORCICULTURA
- DETALLE UNO PLANTA DE PRIMER PISO EDIFICIO PORCICULTURA
- DETALLE DOS PLANTA DE PRIMER PISO EDIFICIO PORCICULTURA
- DETALLE TRES PLANTA PRIMER PISO EDIFICIO PORCICULTURA ENGORDE
- PLANTA DE PRIMER PISO EDIFICIO PORCICULTURA ENGORDE
- DETALLE UNO PLANTA DE PRIMER PISO EDIFICIO PORCICULTURA ENGORDE
- DETALLE DOS PLANTA DE PRIMER PISO EDIFICIO PORCICULTURA ENGORDE
- PLANTA DE PRIMER PISO EDIFICIO PORCICULTURA ENGORDE
- DETALLE UNO PLANTA DE PRIMER PISO EDIFICIO PORCICULTURA ENGORDE
- DETALLE DOS PLANTA DE PRIMER PISO EDIFICIO PORCICULTURA ENGORDE
- DETALLE TRES PLANTA PRIMER PISO EDIFICIO PORCICULTURA

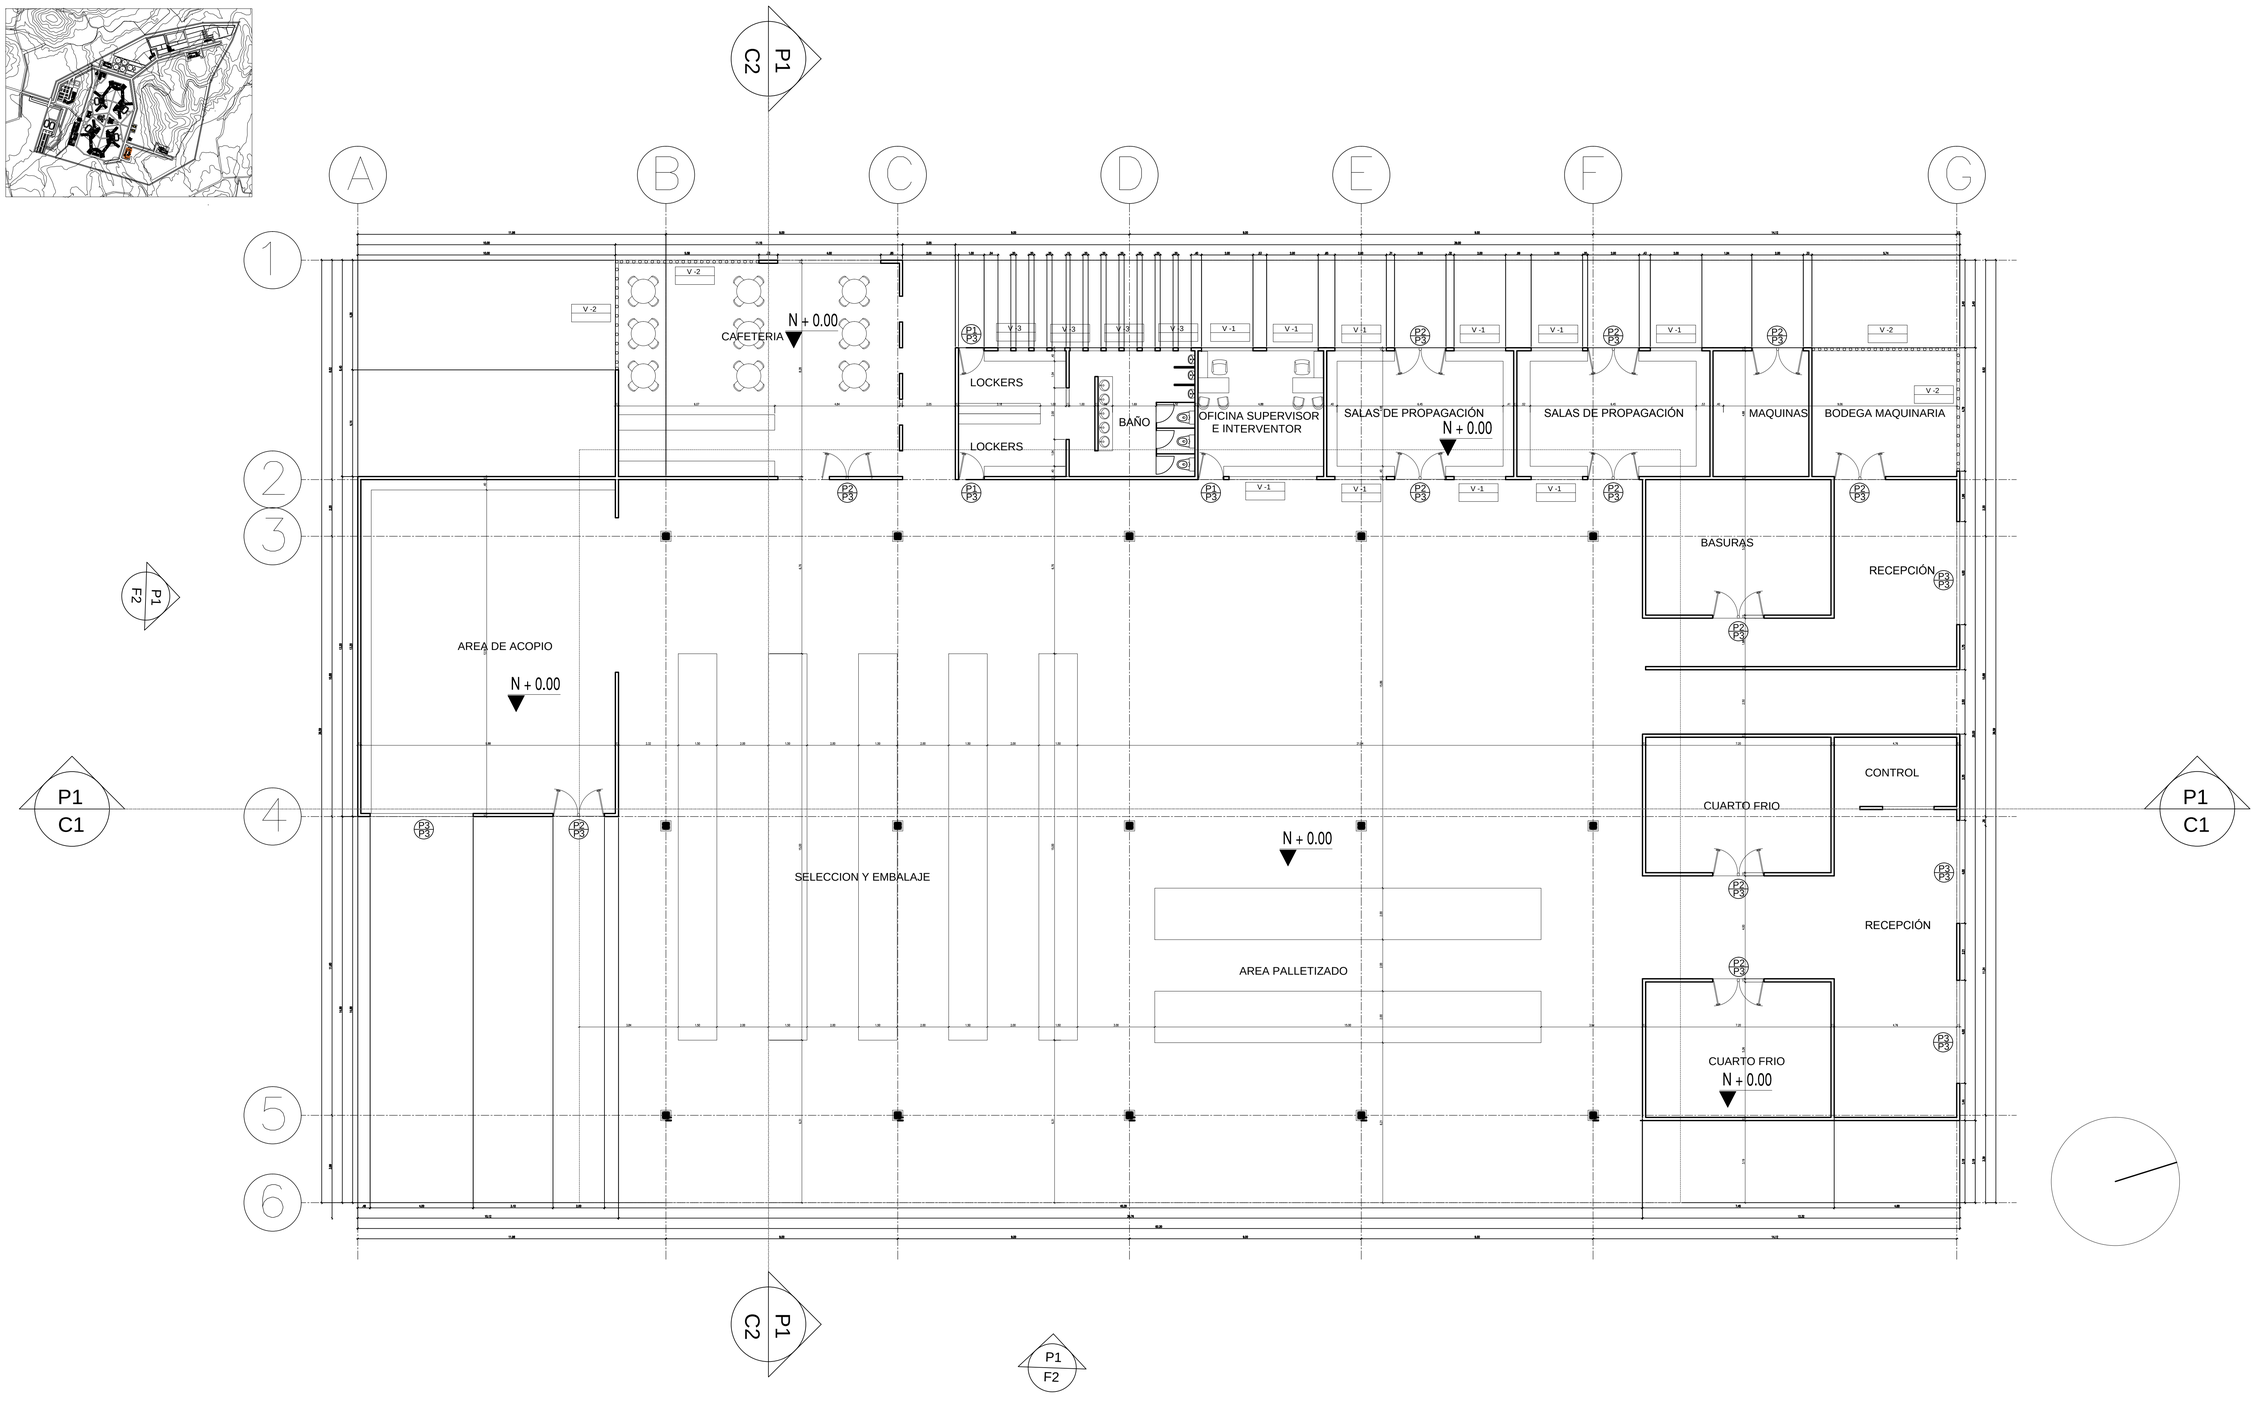

A01
03

PRIMERA PLANTA

Edificio Floricultura
ESCALA 1:100

4.00 20.00

0 8.00

A-001	A-001
PLANO Nº	DE

UNIVERSIDAD La Gran Colombia

FACULTAD DE ARQUITECTURA

PROYECTO

COLONIA PENAL AGRÍCOLA EL CAPIRO

COLONIA PENAL AGRÍCOLA, EL CAPIRO

RIONEGRO, ANTIOQUIA, 2020

CONVENCIONES

P1 F1 — N + 0.00 — V-1 — P4 — P1 C1

MODIFICACIONES FECHA

DOCENTE TITULAR:

Arq. LILIANA ROCIO PATIÑO LEÓN

ESTUDIANTES:

CÓDIGO 1010245881

CÓDIGO 1013689567

CÓDIGO 1010238717

TUTOR

TUTOR ESTRUCTURAL


PLANOS DE REFERENCIA

1.PLANO_REF
2.PLANO_REF

V° B° APROBACIÓN	V° B° PROPIETARIO
VB° Arq. RESPONSABLE	VB° Arq. CONSTRUCTORA
ASESOR DE DISEÑO	ASESOR


CONTIENE
EDIFICIO EDUCACIÓN TÉCNICA
PLANTA PRIMER NIVEL

ESCALA 1:200	FECHA 4 DE DICIEMBRE
ARCHIVO DWG	FECHA COPIA 4 Diciembre 2020
DIBUJÓ	ELABORACIÓN
PLANO No. A-001	DE A-001

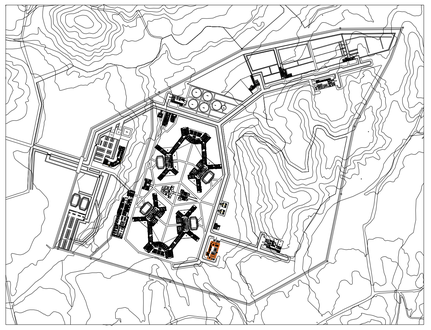



1) Techo a dos aguas en teja de guadua
2) Caballete
3) Piel tensada en fibra de guadua
4) Muro portante en Bahareque

SOBRECIMIENTO Y CIMENTACIÓN

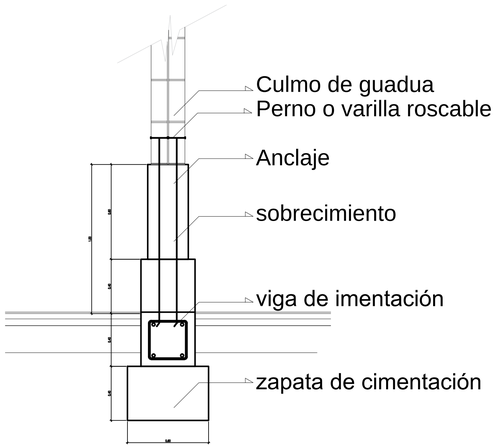


CIMENTACION Y DRENAJE

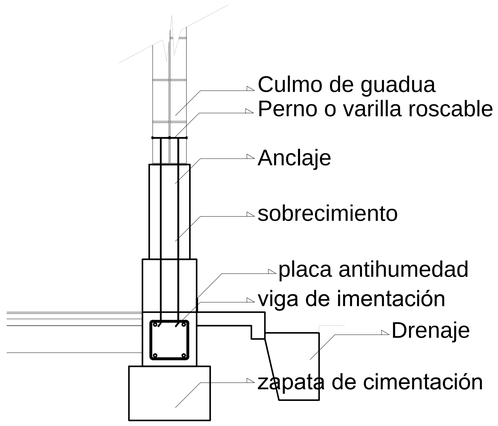


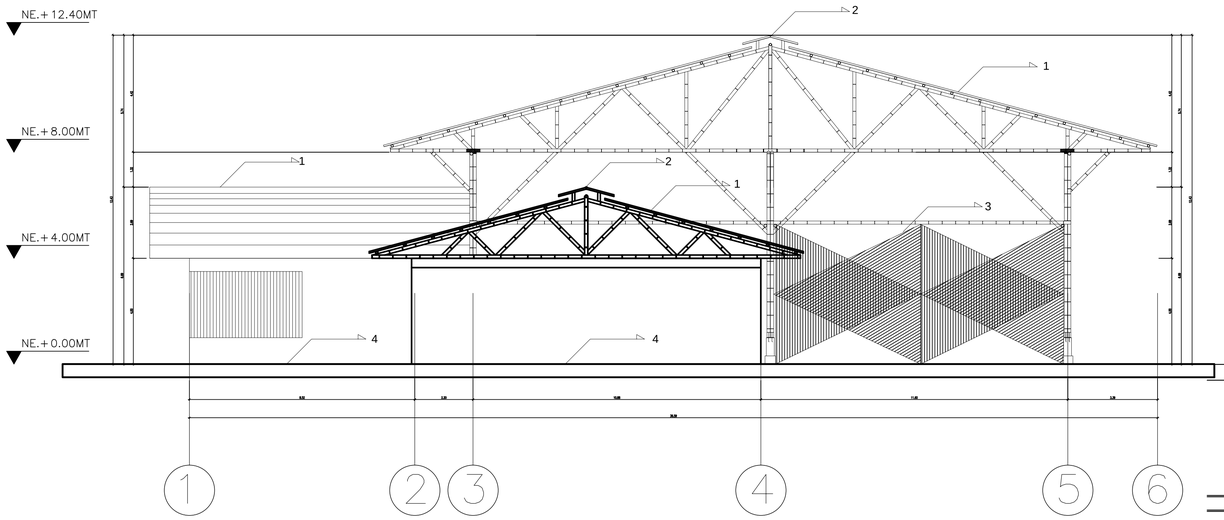

DISPOSICIÓN DE LISTONES

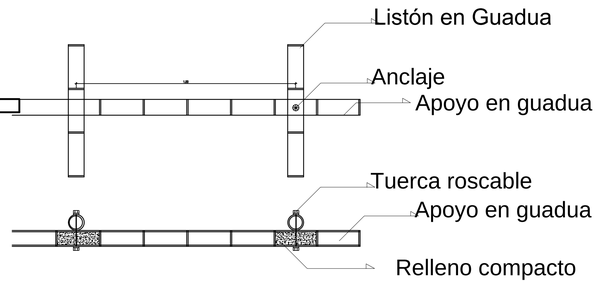

DETALLE CUBIERTA

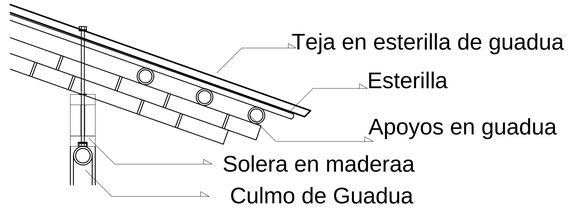


F 01 / 03 FACHADA LATERAL

Edificio Floricultura
ESCALA 1:250

D01 / 03 DETALLES CONSTRUCTIVOS

Edificio Floricultura
ESCALA N/A

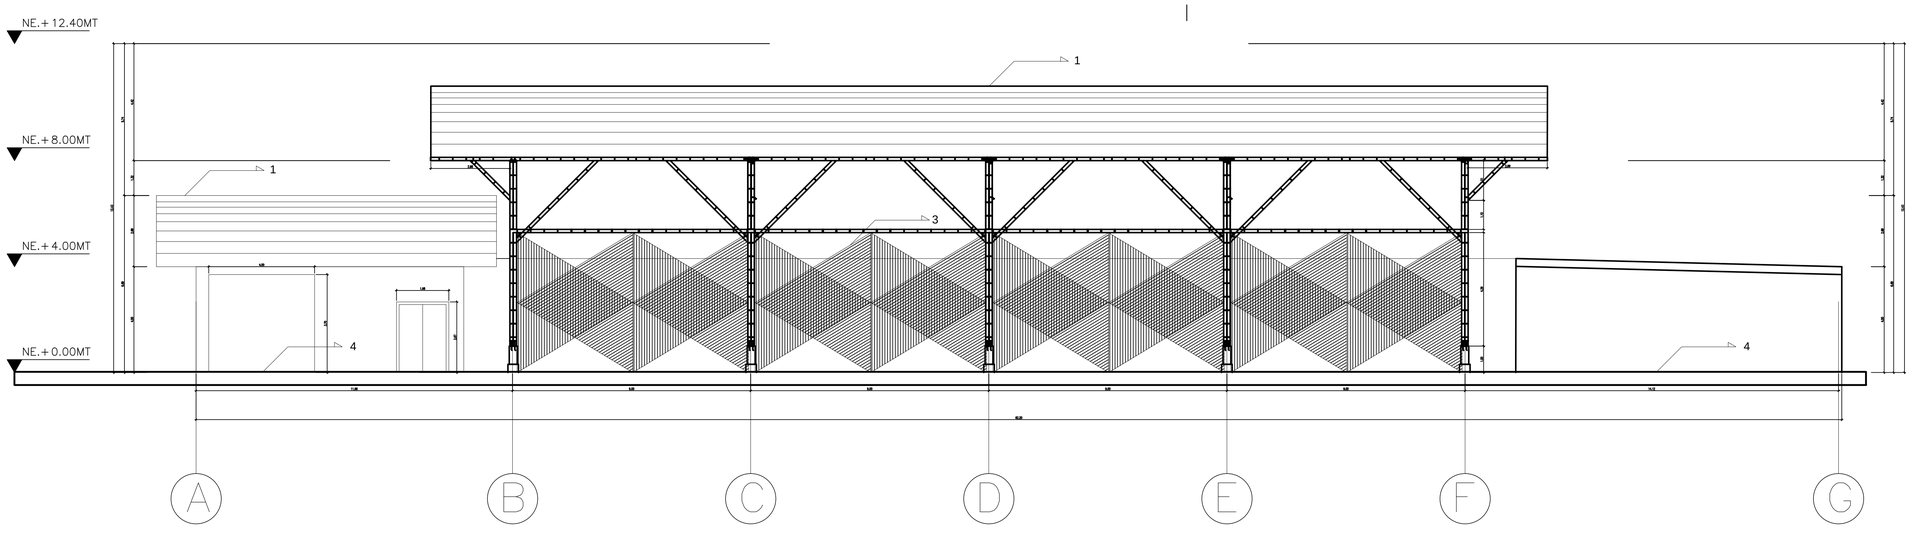

F 02 / 03 FACHADA FRONTAL

Edificio Floricultura
ESCALA 1:250

4.00 20.00
0 8.00

A-001 | A-001

UNIVERSIDAD La Gran Colombia
FACULTAD DE ARQUITECTURA

PROYECTO
COLONIA PENAL AGRICOLA EL CAPIRO
COLONIA PENAL AGRÍCOLA, EL CAPIRO
RIONEGRO, ANTIOQUIA, 2020

CONVENCIONES

MODIFICACIONES FECHA

DOCENTE TITULAR:
Arq. LILIANA ROCIO PATIÑO LEÓN

ESTUDIANTES:
CÓDIGO 1010245881
CÓDIGO 1013689567
CÓDIGO 1010238717

TUTOR


TUTOR ESTRUCTURAL

PLANOS DE REFERENCIA
1.PLANO_REF
2.PLANO_REF


V. B°. APROBACIÓN | V. B°. PROPIETARIO
V°B° Arq. RESPONSABLE | V°B° Arq. CONSTRUCTORA
ASESOR DE DISEÑO | ASESOR

CONTIENE
EDIFICIO EDUCACIÓN TÉCNICA
PLANTA PRIMER NIVEL

ESCALA 1:200 | FECHA 4 DE DICIEMBRE
ARCHIVO DWG | FECHA COPIA 4 Diciembre 2020
DIBUJÓ | ELABORACIÓN
PLANO No. A-001 | DE A-001

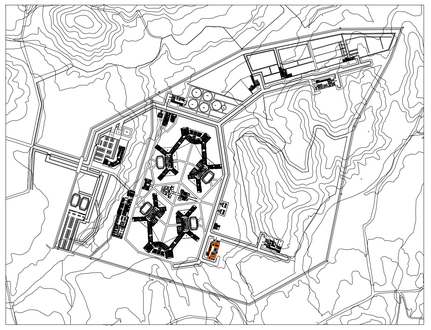

1) Techo a dos aguas en teja de guadua
2) Caballete
3) Piel tensada en fibra de guadua
4) Muro portante en Bahareque

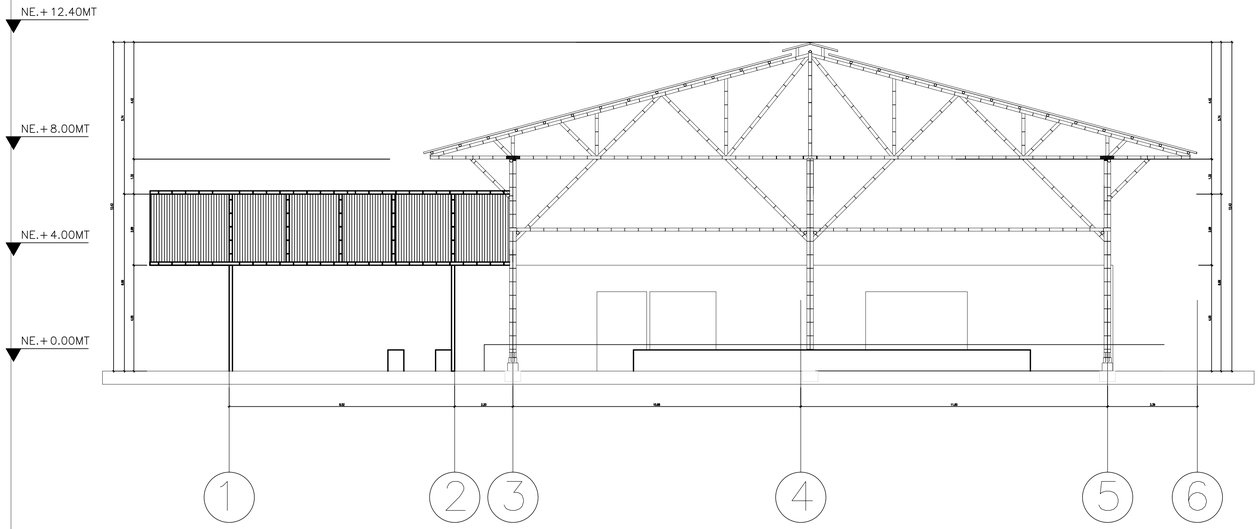


C01 / 03


CORTE TRANSVERSAL

Edificio Floricultura
ESCALA 1:250


DETALLE SOLERA

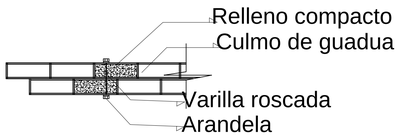


DETALLE UNIÓN PORTICO

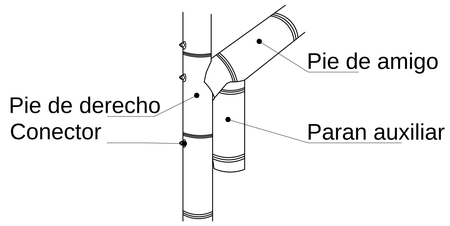


DISPOSICIÓN DE GUADUA EN SOBRECIMIENTO

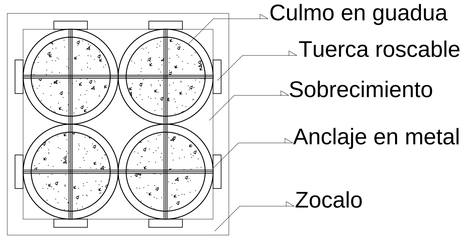


SECCION EN BAHAREQUE

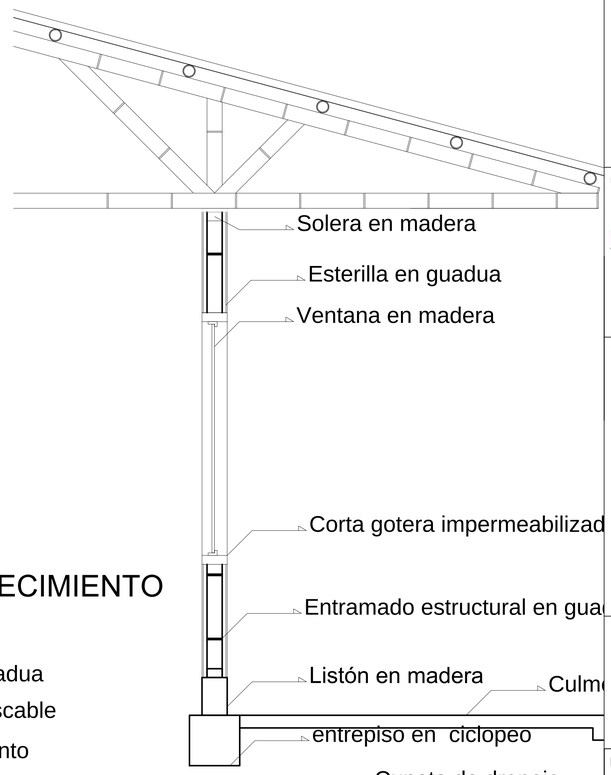

ANCLAJE EN BAHAREUQE

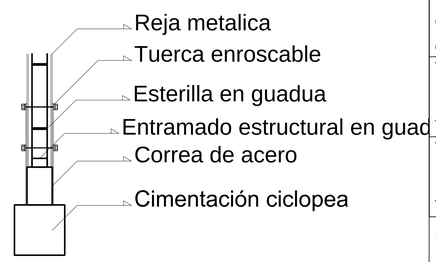

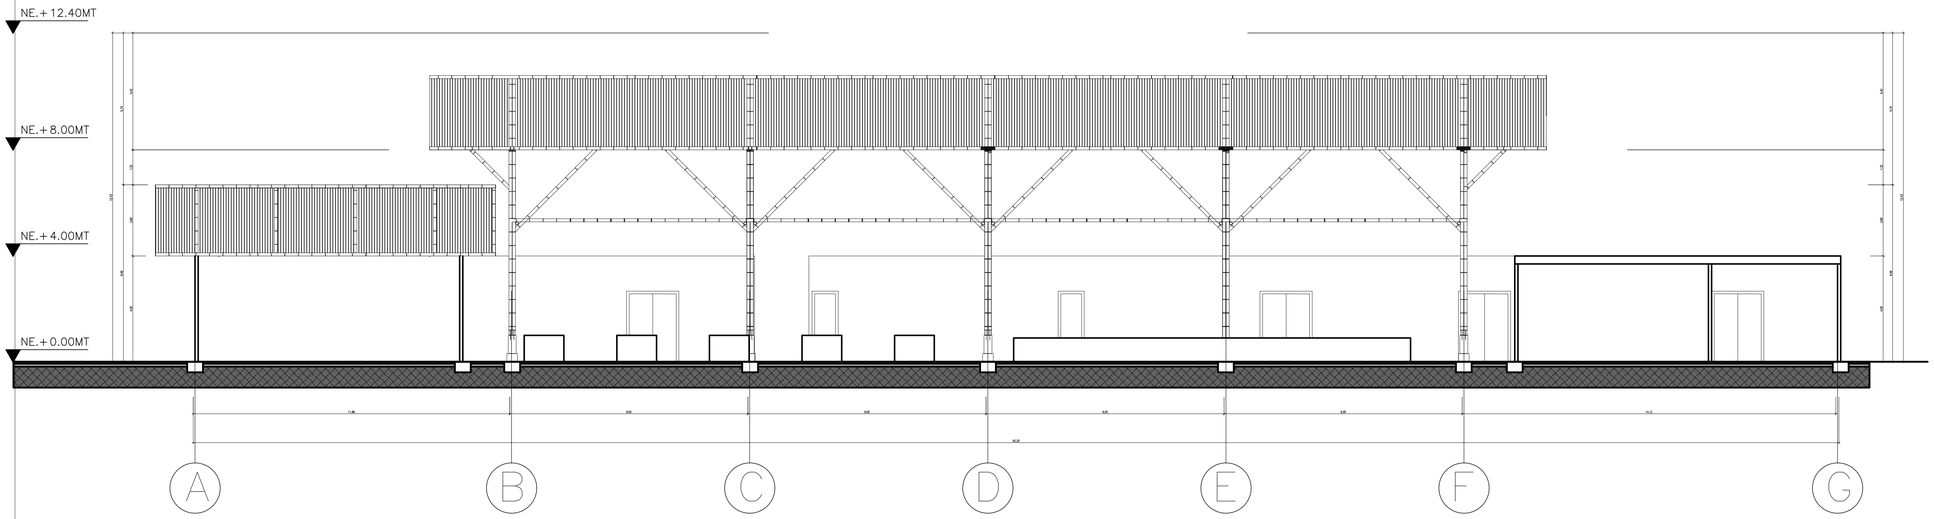

C01 / 03

CORTE LONGITUDINAL

Edificio Floricultura
ESCALA 1:250

4.00 20.00
0 8.00

A-001 | A-001

UNIVERSIDAD La Gran Colombia

FACULTAD DE ARQUITECTURA

PROYECTO

COLONIA PENAL AGRICOLA EL CAPIRO

COLONIA PENAL AGRÍCOLA, EL CAPIRO

RIONEGRO, ANTIOQUIA, 2020

CONVENCIONES

P1 F1 | P1 C1 | N+0.00 | V.S. | P4

MODIFICACIONES FECHA

DOCENTE TITULAR:

Arq. LILIANA ROCIO PATIÑO LEÓN

ESTUDIANTES:

CÓDIGO 1010245881

CÓDIGO 1013689567

CÓDIGO 1010238717

TUTOR

TUTOR ESTRUCTURAL


PLANOS DE REFERENCIA


1.PLANO_REF
2.PLANO_REF

V° B° APROBACIÓN | V° B° PROPIETARIO
V°B° Arq. RESPONSABLE | V°B° Arq. CONSTRUCTORA
ASESOR DE DISEÑO | ASESOR

CONTIENE
EDIFICIO EDUCACIÓN TÉCNICA
PLANTA PRIMER NIVEL

ESCALA 1:200 | FECHA 4 DE DICIEMBRE
ARCHIVO DWG | FECHA COPIA 4 Diciembre 2020
DIBUJÓ | ELABORACIÓN
PLANO No. A-001 | DE A-001

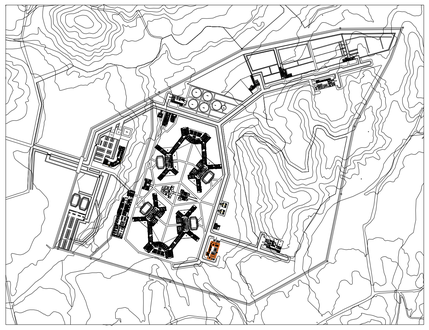

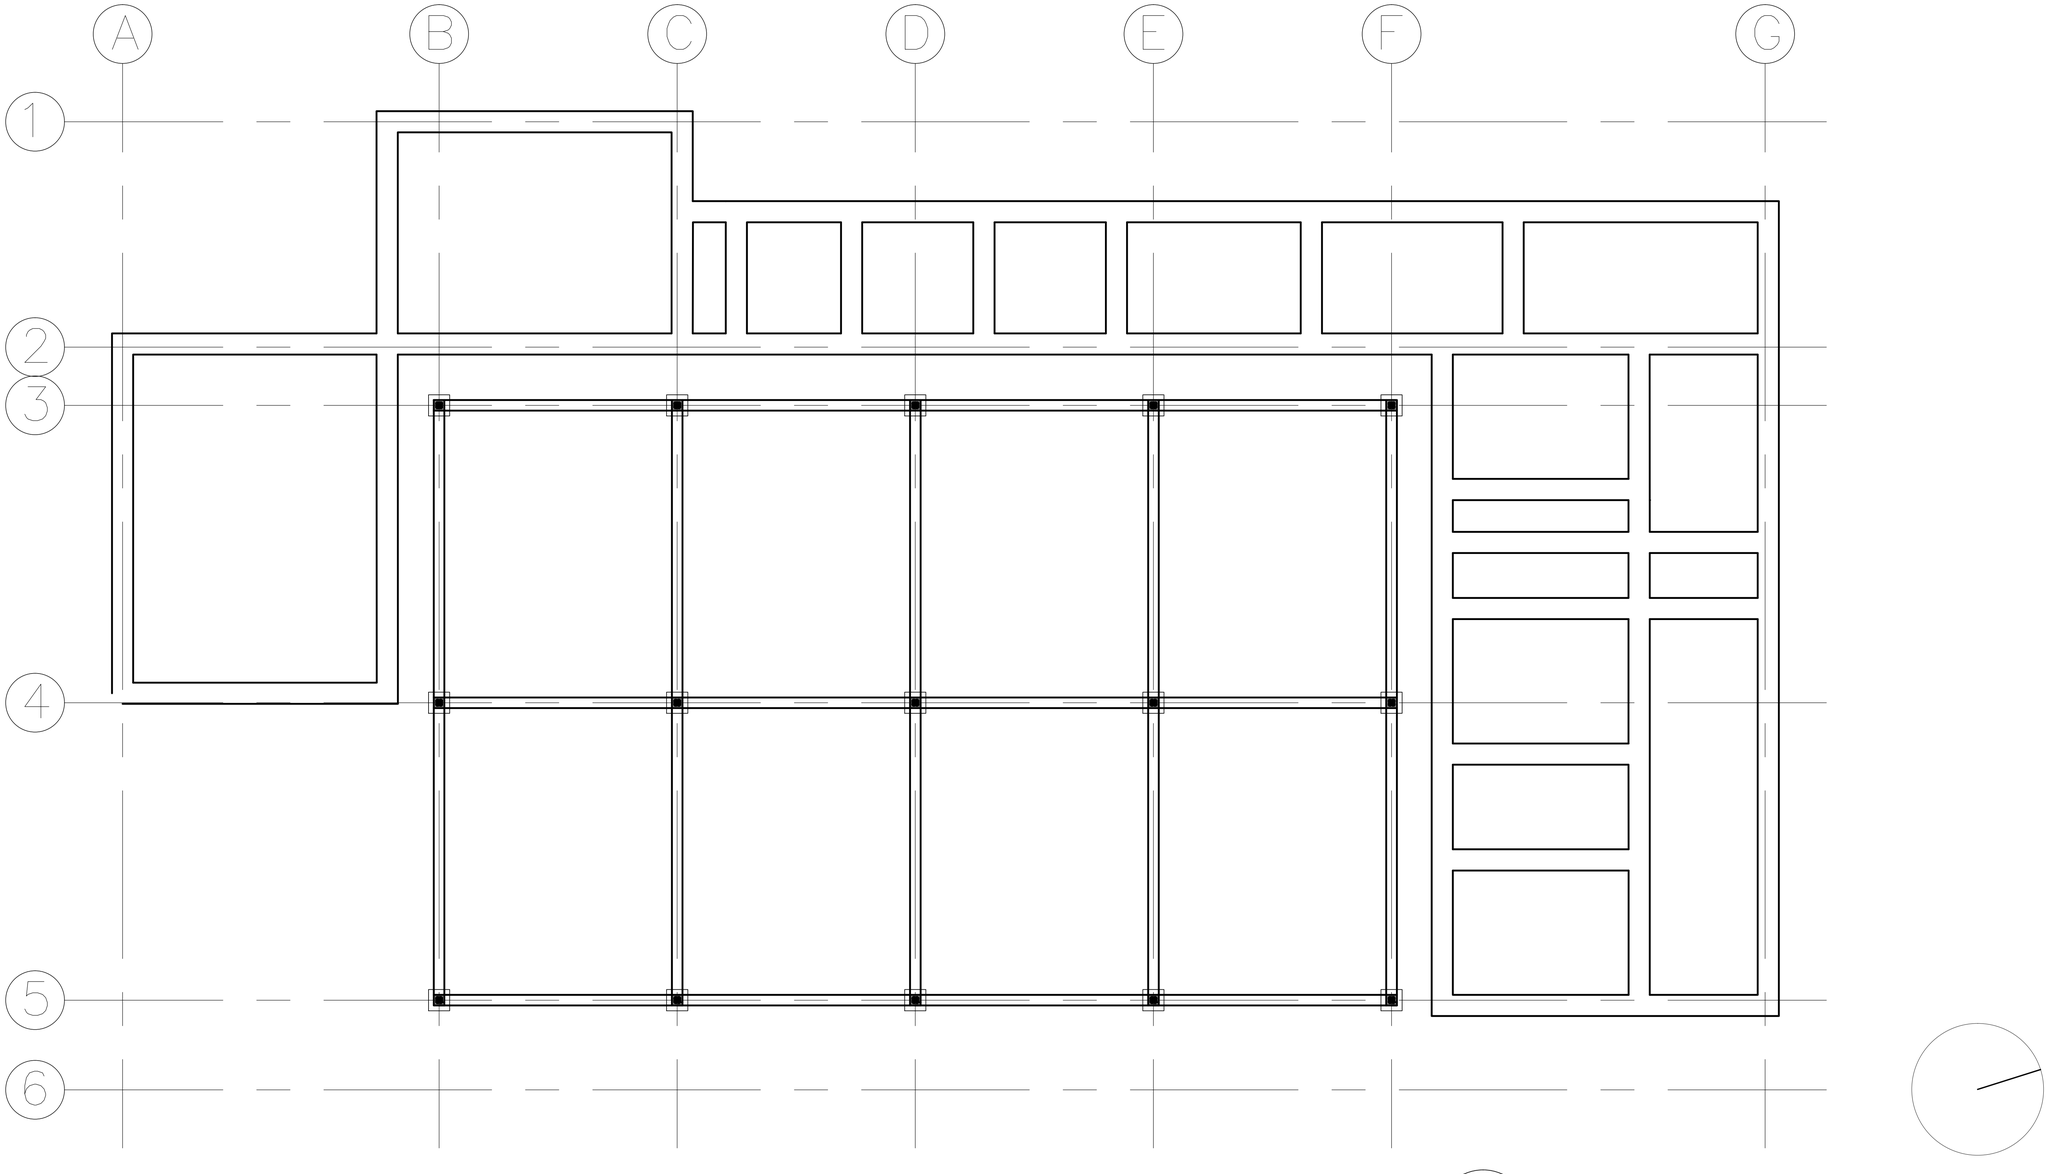

E01
03

PLANTA DE CIMENTACIÓN

Edificio Floricultura
ESCALA 1:250

4.00 20.00

0 8.00

A-001
SC

A-001
PLANO No.

UNIVERSIDAD
La Gran Colombia

FACULTAD DE ARQUITECTURA

PROYECTO

COLONIA PENAL AGRICOLA EL CAPIRO

COLONIA PENAL AGRÍCOLA,
EL CAPIRO

RIONEGRO, ANTIOQUIA, 2020

CONVENCIONES

P1
F1

P1
C1

N+0.00

V.S.

P4

MODIFICACIONES FECHA

DOCENTE TITULAR:

Arq. LILIANA ROCIO PATIÑO LEÓN

ESTUDIANTES:

CÓDIGO 1010245881

CÓDIGO 1013689567

CÓDIGO 1010238717

TUTOR

TUTOR ESTRUCTURAL

PLANOS DE REFERENCIA

1.PLANO_REF
2.PLANO_REF

V. B° APROBACIÓN

V. B° PROPIETARIO

V'B° Arq. RESPONSABLE

V'B° Arq. CONSTRUCTORA

ASESOR DE DISEÑO

ASESOR

CONTIENE
EDIFICIO EDUCACIÓN TÉCNICA
PLANTA PRIMER NIVEL

ESCALA
1:200

FECHA
4 DE DICIEMBRE


ARCHIVO
DWG


FECHA COPIA
4 Diciembre 2020

DIBUJÓ

ELABORACIÓN

DE
A-001

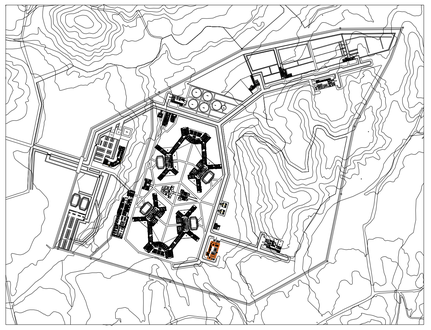

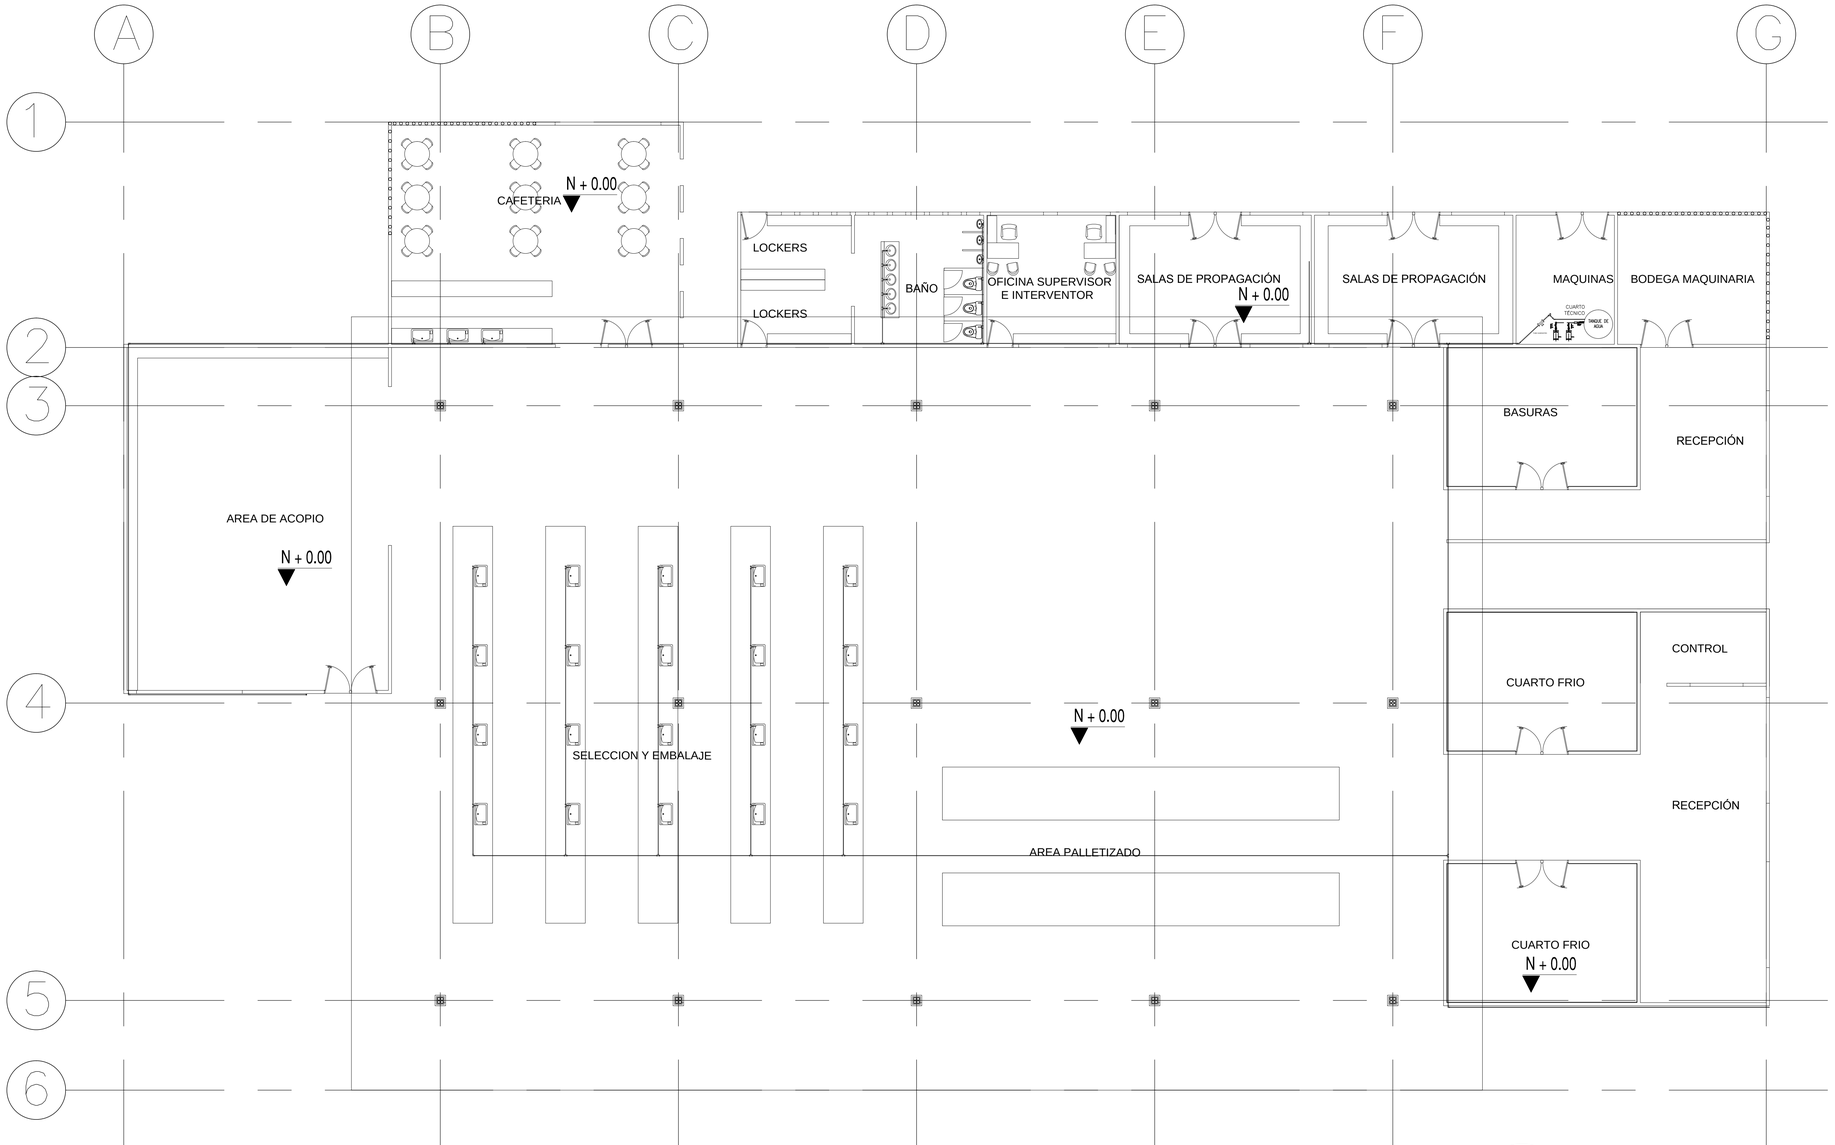

E01 03 PLANTA DE CIMENTACIÓN

Edificio Floricultura

ESCALA 1:250

4.00 20.00

0 8.00

A-001 (1 DE) A-001

UNIVERSIDAD La Gran Colombia

FACULTAD DE ARQUITECTURA

PROYECTO

COLONIA PENAL AGRICOLA EL CAPIRO

COLONIA PENAL AGRÍCOLA, EL CAPIRO

RIONEGRO, ANTIOQUIA, 2020

CONVENCIONES

P1 F1 · P1 C1 · N + 0.00 · V.S. · P4

MODIFICACIONES FECHA

DOCENTE TITULAR:

Arq. LILIANA ROCIO PATIÑO LEÓN

ESTUDIANTES:

CÓDIGO 1010245881

CÓDIGO 1013689567

CÓDIGO 1010238717

TUTOR

TUTOR ESTRUCTURAL

PLANOS DE REFERENCIA

1.PLANO_REF

2.PLANO_REF


V° B° APROBACIÓN	V° B° PROPIETARIO
V°B° Arq. RESPONSABLE	V°B° Arq. CONSTRUCTORA
ASESOR DE DISEÑO	ASESOR


CONTIENE

EDIFICIO EDUCACIÓN TÉCNICA

PLANTA PRIMER NIVEL

ESCALA 1:200	FECHA 4 DE DICIEMBRE
ARCHIVO DWG	FECHA COPIA 4 Diciembre 2020
DIBUJÓ	ELABORACIÓN
PLANO No. A-001	DE A-001

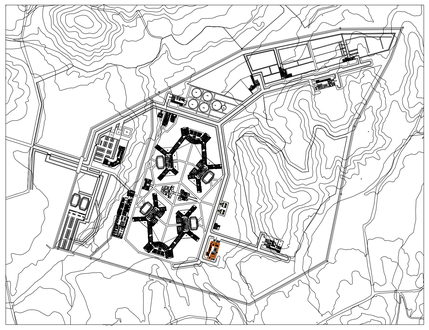

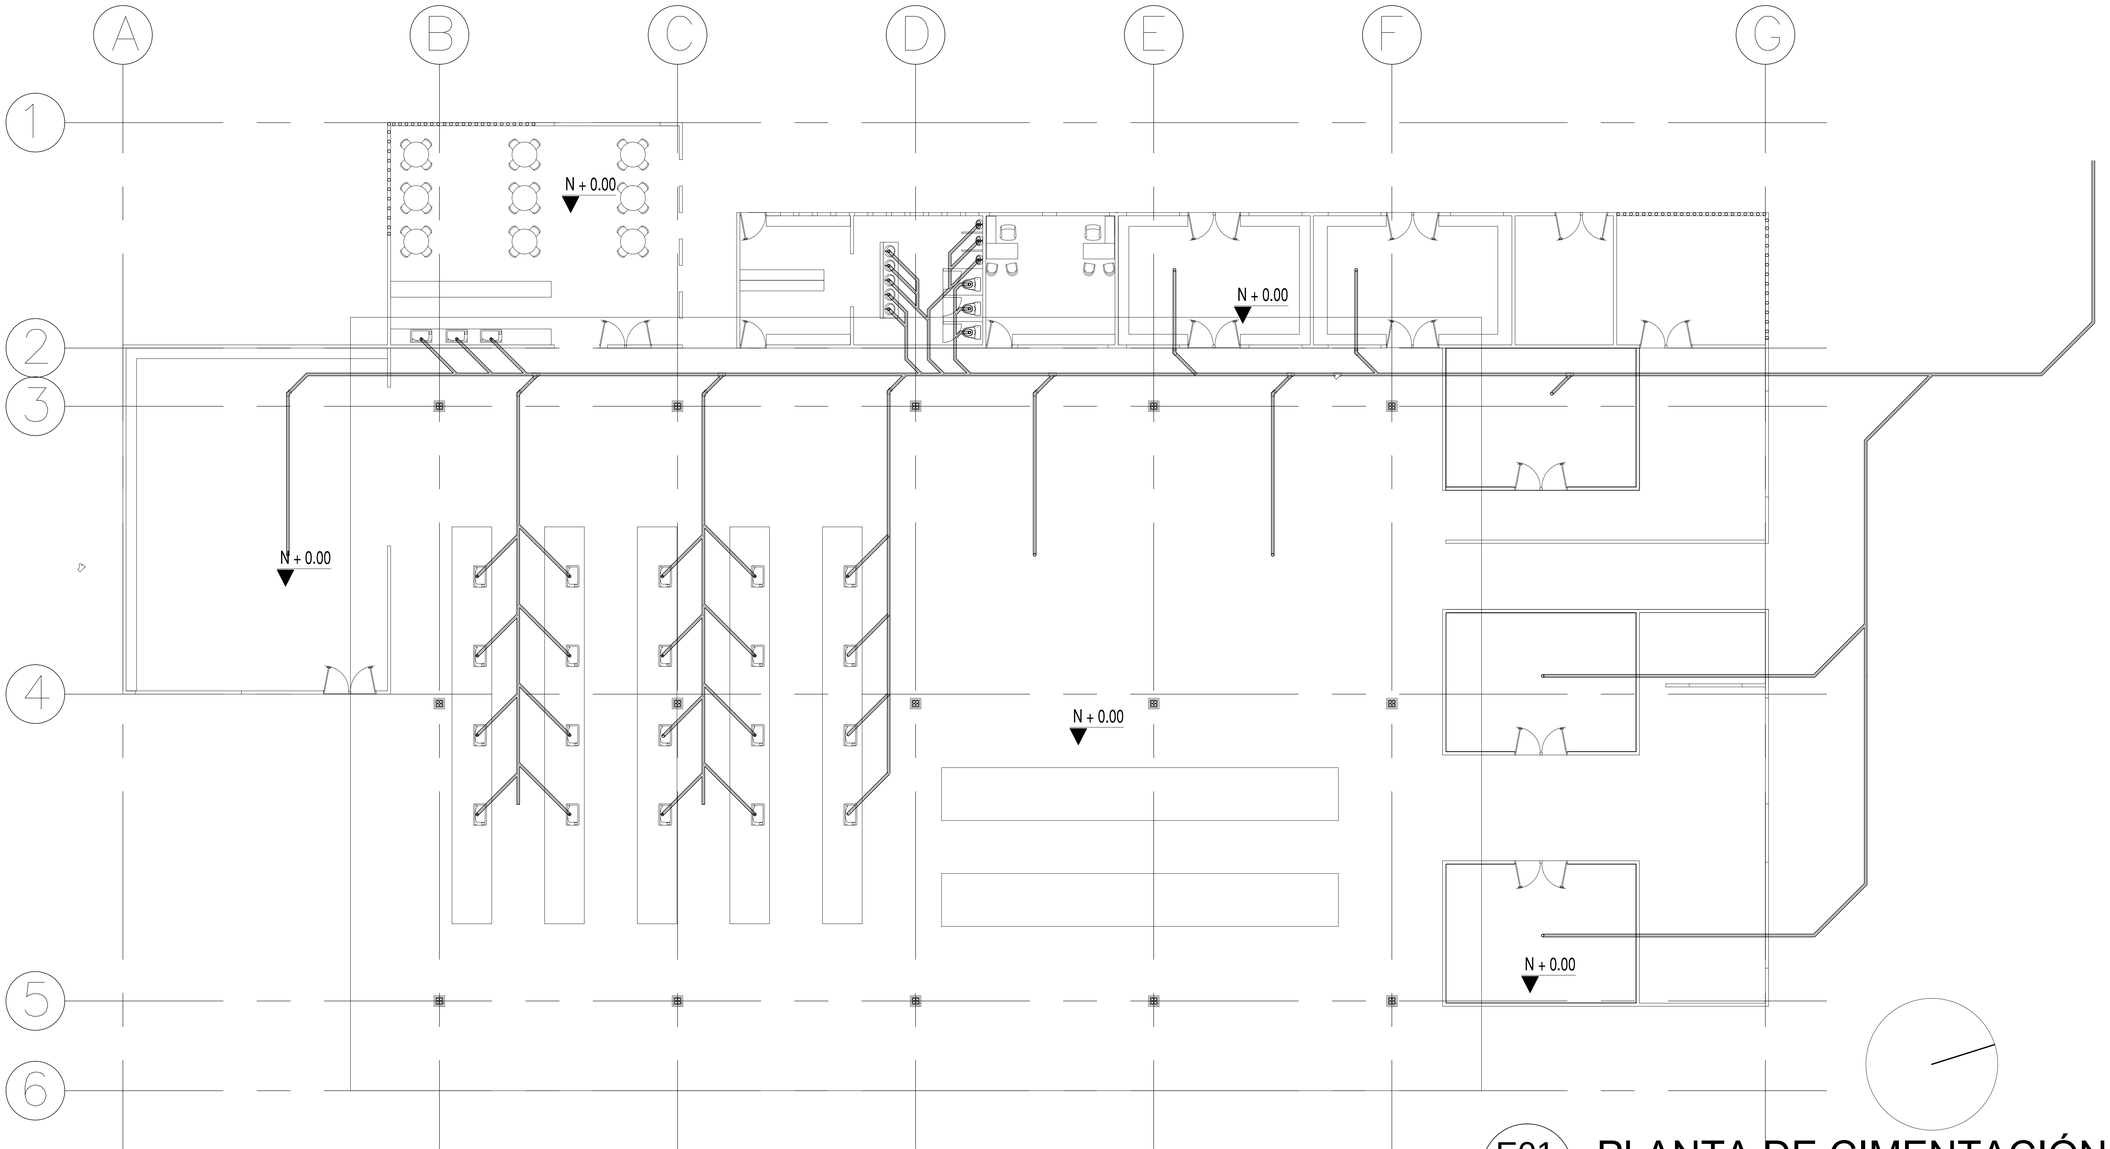

E01
03

PLANTA DE CIMENTACIÓN

Edificio Floricultura
ESCALA 1:250

4.00 20.00
0 8.00

A-001
SCALE: NS
A-001
SC

UNIVERSIDAD
La Gran Colombia

FACULTAD DE ARQUITECTURA

PROYECTO

COLONIA PENAL AGRICOLA EL CAPIRO

COLONIA PENAL AGRÍCOLA,
EL CAPIRO

RIONEGRO, ANTIOQUIA, 2020

CONVENCIONES

P1
F1
P1
C1
N + 0.00
V.S.
P4

MODIFICACIONES FECHA

DOCENTE TITULAR:

Arq. LILIANA ROCIO PATIÑO LEÓN

ESTUDIANTES:

CÓDIGO 1010245881

CÓDIGO 1013689567

CÓDIGO 1010238717

TUTOR

TUTOR ESTRUCTURAL


PLANOS DE REFERENCIA


1.PLANO_REF
2.PLANO_REF

V° B° APROBACIÓN	V° B° PROPIETARIO
V°B° Arq. RESPONSABLE	V°B° Arq. CONSTRUCTORA
ASESOR DE DISEÑO	ASESOR

CONTIENE
EDIFICIO EDUCACIÓN TÉCNICA
PLANTA PRIMER NIVEL

ESCALA	FECHA
1:200	4 DE DICIEMBRE
ARCHIVO	FECHA COPIA
DWG	4 Diciembre 2020
DIBUJÓ	ELABORACIÓN
PLANO No	DE
A-001	A-001

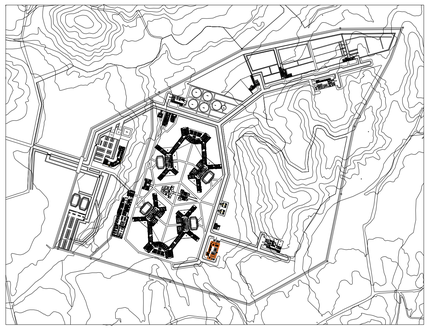

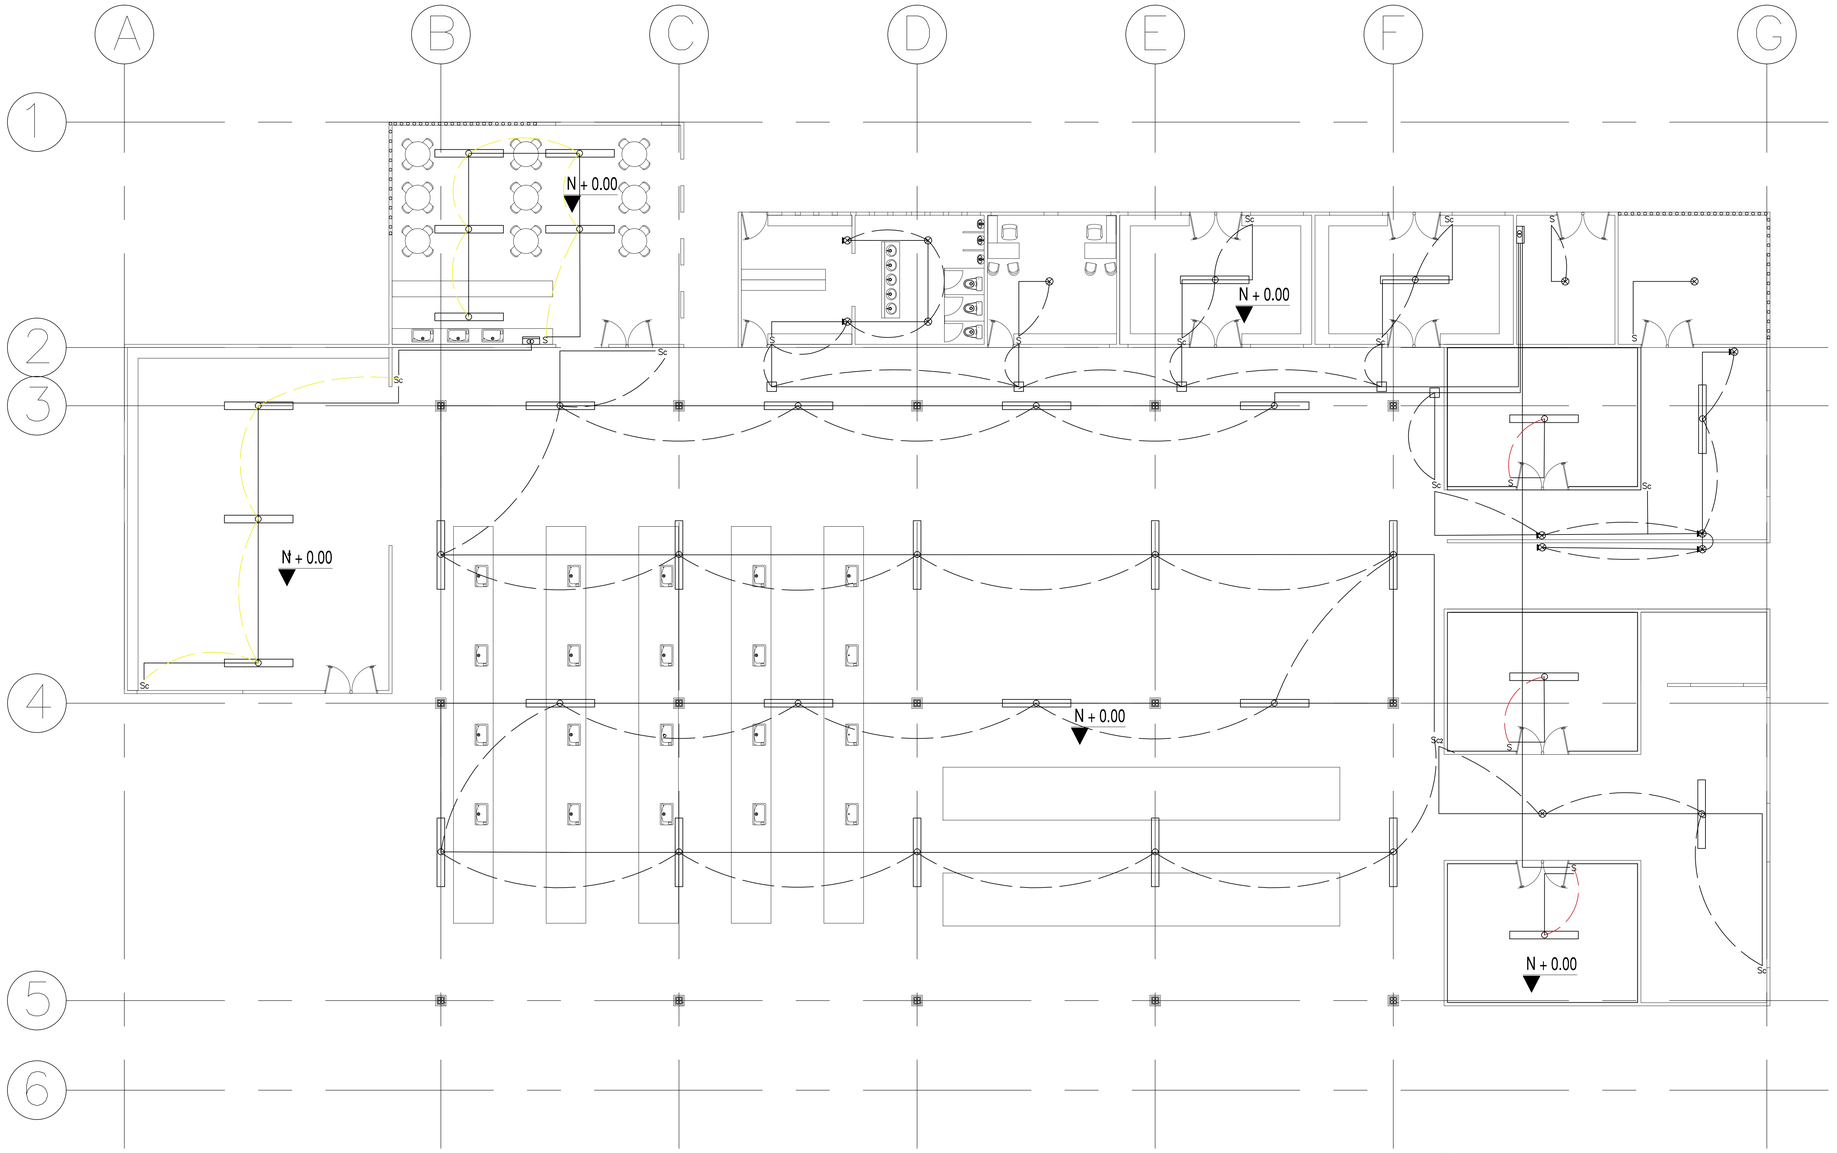

E01 / 03 PLANTA DE CIMENTACIÓN

Edificio Floricultura

ESCALA 1:250

4.00 20.00

0 8.00

A-001 (1 DE 1)

A-001 (2)

UNIVERSIDAD La Gran Colombia

FACULTAD DE ARQUITECTURA

PROYECTO

COLONIA PENAL AGRICOLA EL CAPIRO

COLONIA PENAL AGRÍCOLA, EL CAPIRO

RIONEGRO, ANTIOQUIA, 2020

CONVENCIONES

P1 F1

P1 C1

N + 0.00

V.S.

P4

MODIFICACIONES FECHA

DOCENTE TITULAR:

Arq. LILIANA ROCIO PATIÑO LEÓN

ESTUDIANTES:

CÓDIGO 1010245881

CÓDIGO 1013689567

CÓDIGO 1010238717

TUTOR

TUTOR ESTRUCTURAL

PLANOS DE REFERENCIA

1.PLANO_REF

2.PLANO_REF

V. B°. APROBACIÓN

V. B°. PROPIETARIO

V'B° Arq. RESPONSABLE

V'B° Arq. CONSTRUCTORA

ASESOR DE DISEÑO

ASESOR

CONTIENE

EDIFICIO EDUCACIÓN TÉCNICA

PLANTA PRIMER NIVEL

ESCALA 1:200

FECHA 4 DE DICIEMBRE

ARCHIVO DWG


FECHA COPIA 4 Diciembre 2020


DIBUJÓ

ELABORACIÓN

PLANO No. A-001

DE A-001

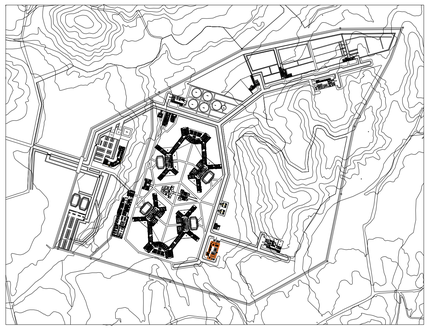

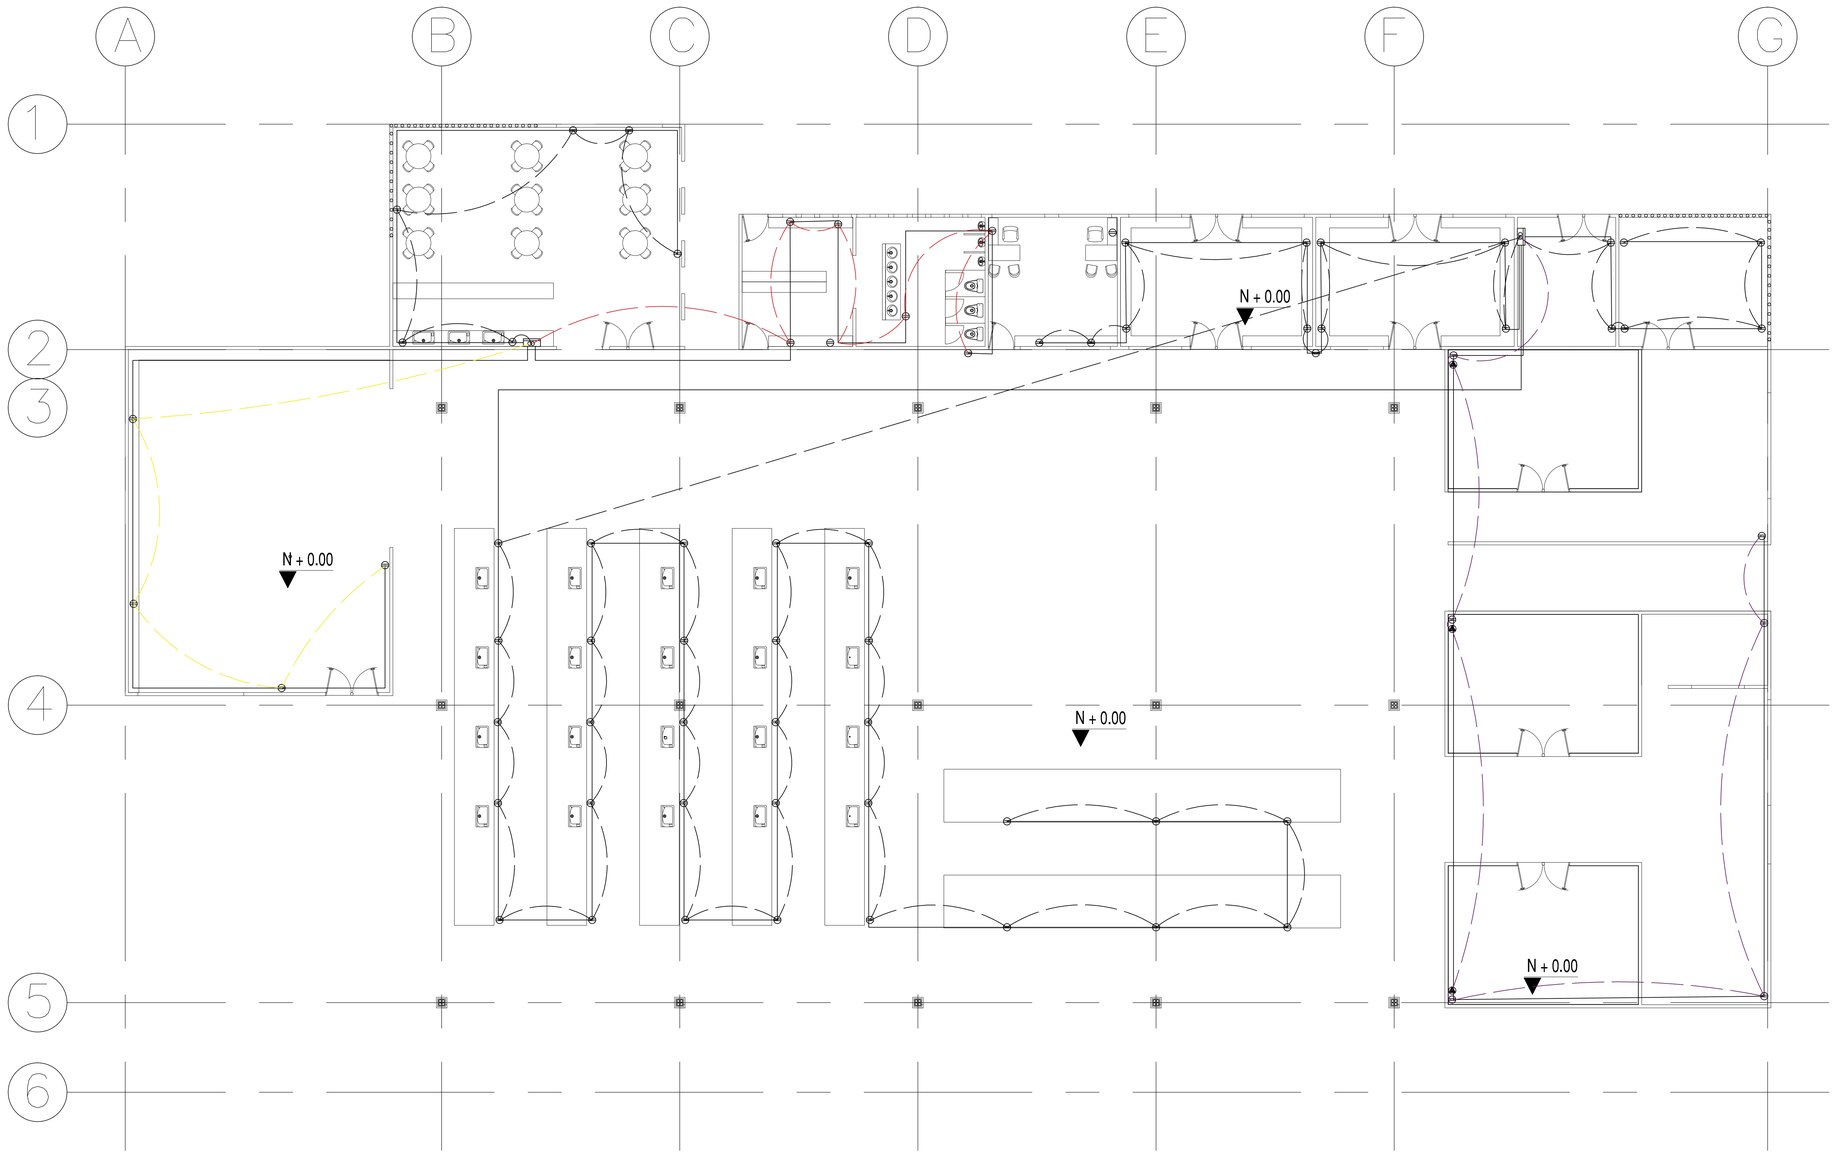

E01
03

PLANTA DE CIMENTACIÓN

Edificio Floricultura
ESCALA 1:250

4.00 20.00

0 8.00

A-001
SC

A-001
No. CHAPA

UNIVERSIDAD
La Gran Colombia

FACULTAD DE ARQUITECTURA

PROYECTO

COLONIA PENAL AGRICOLA EL CAPIRO

COLONIA PENAL AGRÍCOLA, EL CAPIRO

RIONEGRO, ANTIOQUIA, 2020

CONVENCIONES

P1 F1

P1 C1

N + 0.00

V.S.

P4

MODIFICACIONES FECHA

DOCENTE TITULAR:

Arq. LILIANA ROCIO PATIÑO LEÓN

ESTUDIANTES:

CÓDIGO 1010245881

CÓDIGO 1013689567

CÓDIGO 1010238717

TUTOR

TUTOR ESTRUCTURAL


PLANOS DE REFERENCIA


1.PLANO_REF
2.PLANO_REF

V°. B°. APROBACIÓN	V°. B°. PROPIETARIO
V°B° Arq. RESPONSABLE	V°B° Arq. CONSTRUCTORA
ASESOR DE DISEÑO	ASESOR

CONTIENE
EDIFICIO EDUCACIÓN TÉCNICA
PLANTA PRIMER NIVEL

ESCALA	FECHA
1:200	4 DE DICIEMBRE
ARCHIVO	FECHA COPIA
DWG	4 Diciembre 2020
DIBUJÓ	ELABORACIÓN
PLANO No.	DE
A-001	A-001

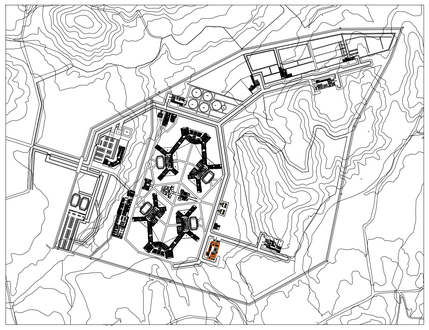

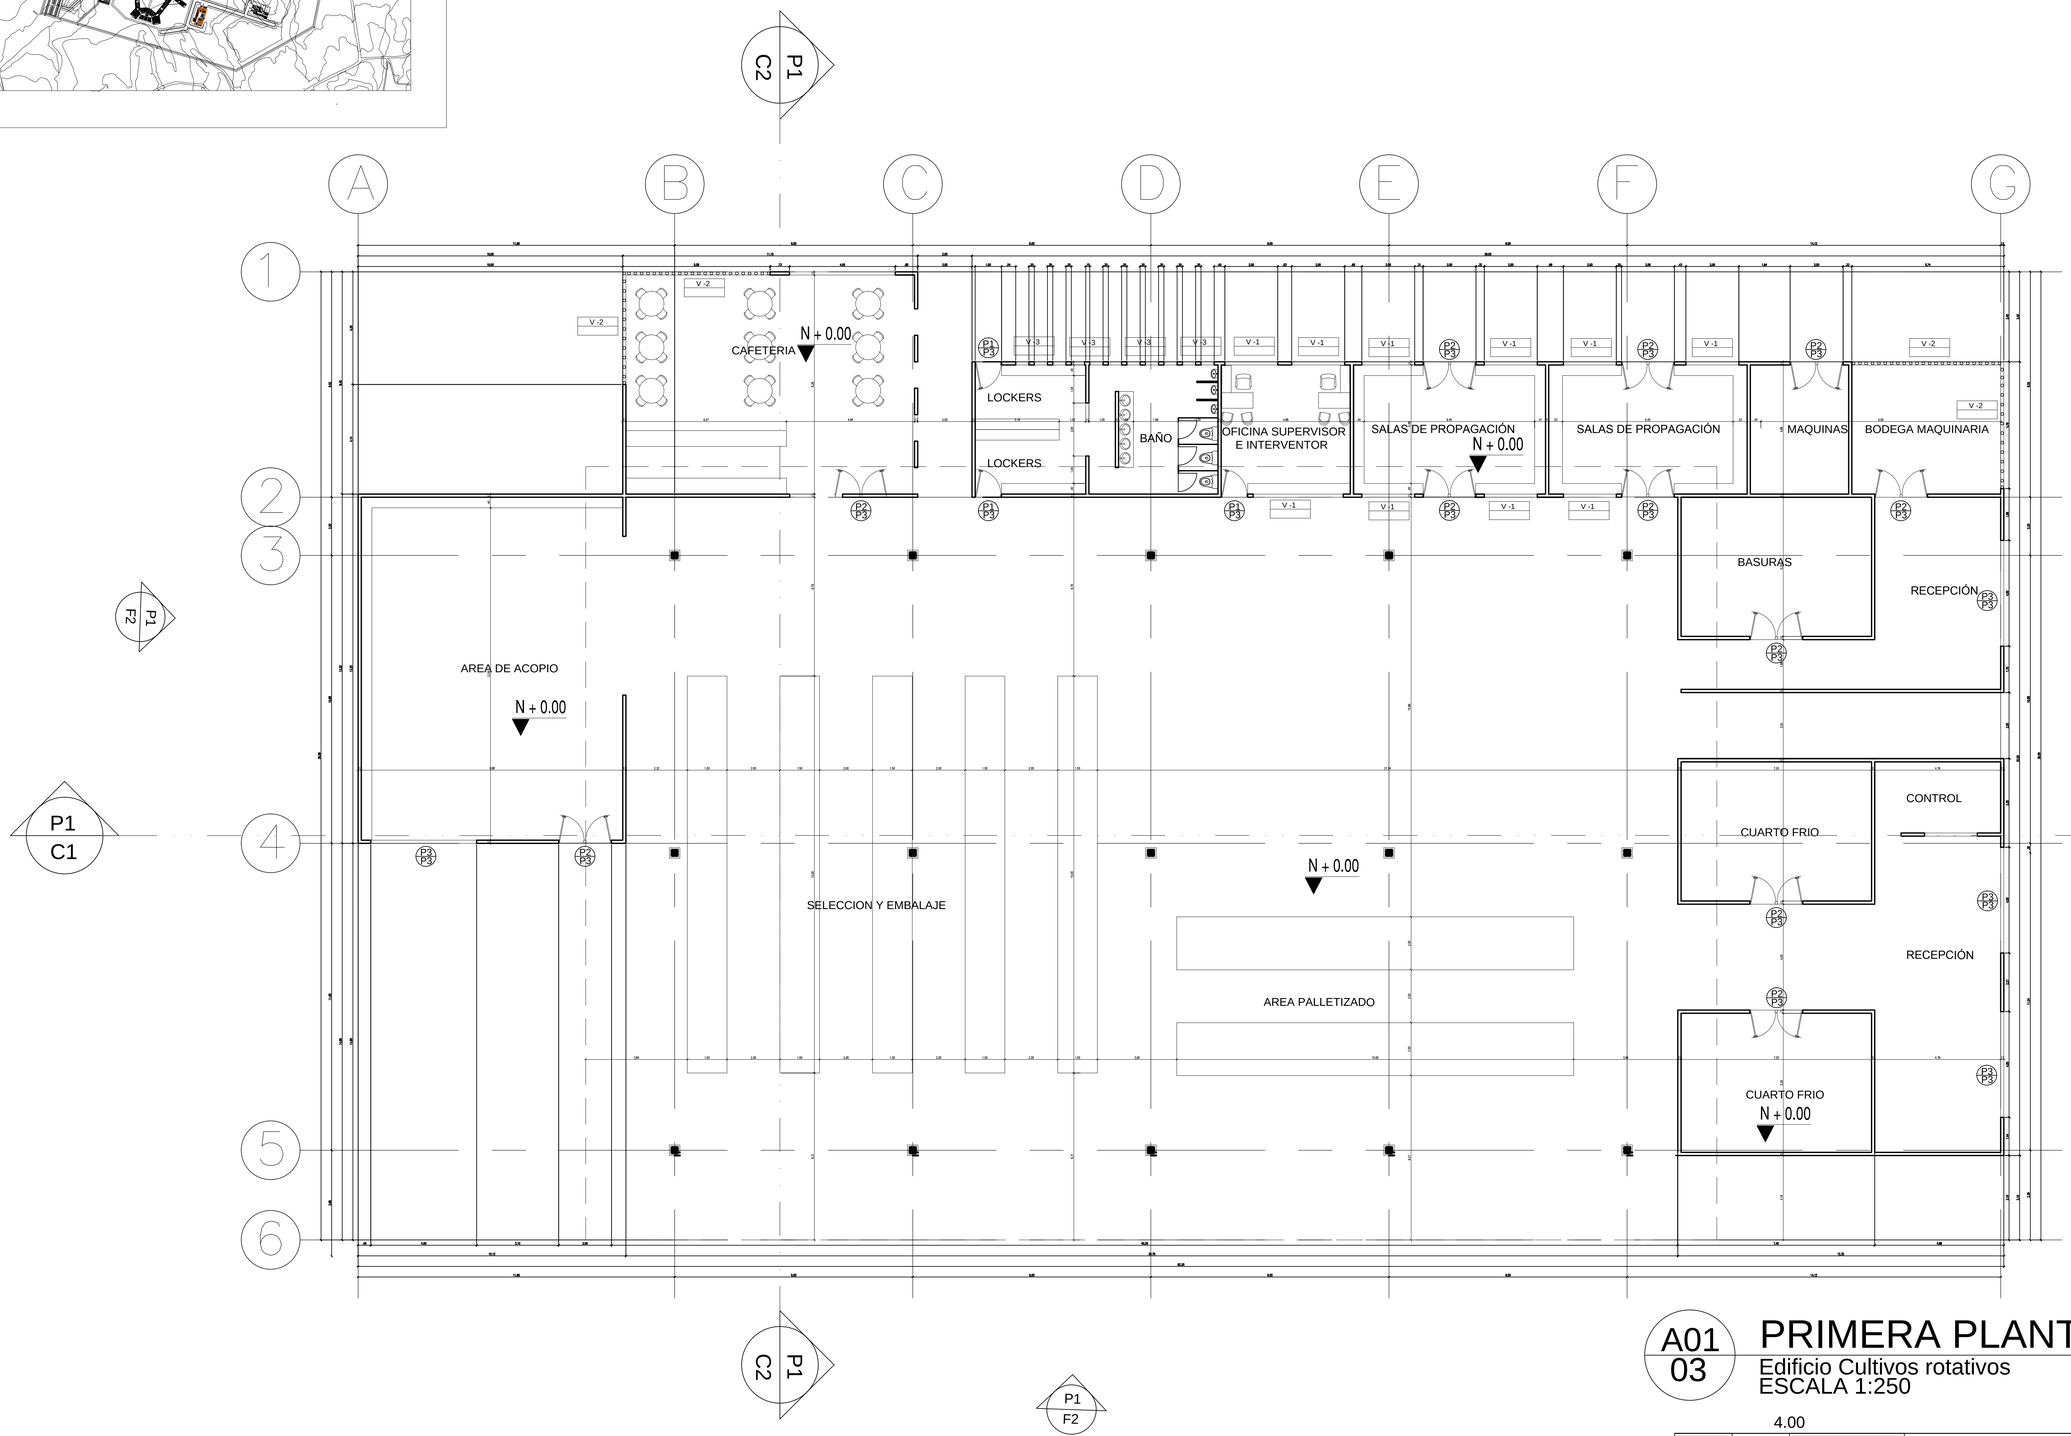

A01 03 PRIMERA PLANTA

Edificio Cultivos rotativos

ESCALA 1:250

4.00 20.00

0 8.00

A-001 (SHEET NO.) | A-001 (OF)

UNIVERSIDAD La Gran Colombia

FACULTAD DE ARQUITECTURA

PROYECTO

COLONIA PENAL AGRICOLA EL CAPIRO

COLONIA PENAL AGRÍCOLA, EL CAPIRO

RIONEGRO, ANTIOQUIA, 2020

CONVENCIONES

P1 F1 · P1 C1 · N + 0.00 · V.S. · P4

MODIFICACIONES | FECHA

DOCENTE TITULAR:

Arq. LILIANA ROCIO PATIÑO LEÓN

ESTUDIANTES:

CÓDIGO 1010245881

CÓDIGO 1013689567

CÓDIGO 1010238717

TUTOR

TUTOR ESTRUCTURAL

PLANOS DE REFERENCIA

1.PLANO_REF

2.PLANO_REF


V° B° APROBACIÓN	V° B° PROPIETARIO
V°B° Arq. RESPONSABLE	V°B° Arq. CONSTRUCTORA
ASESOR DE DISEÑO	ASESOR


CONTIENE

EDIFICIO EDUCACIÓN TÉCNICA

PLANTA PRIMER NIVEL

ESCALA	FECHA
1:200	4 DE DICIEMBRE
ARCHIVO	FECHA COPIA
DWG	4 Diciembre 2020
DIBUJÓ	ELABORACIÓN
PLANO No.	DE
A-001	A-001

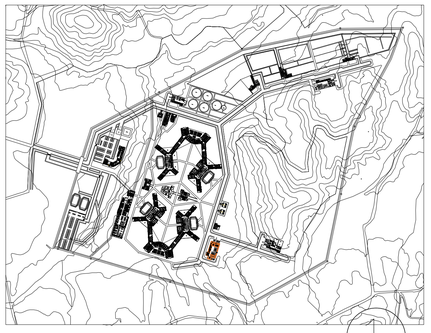

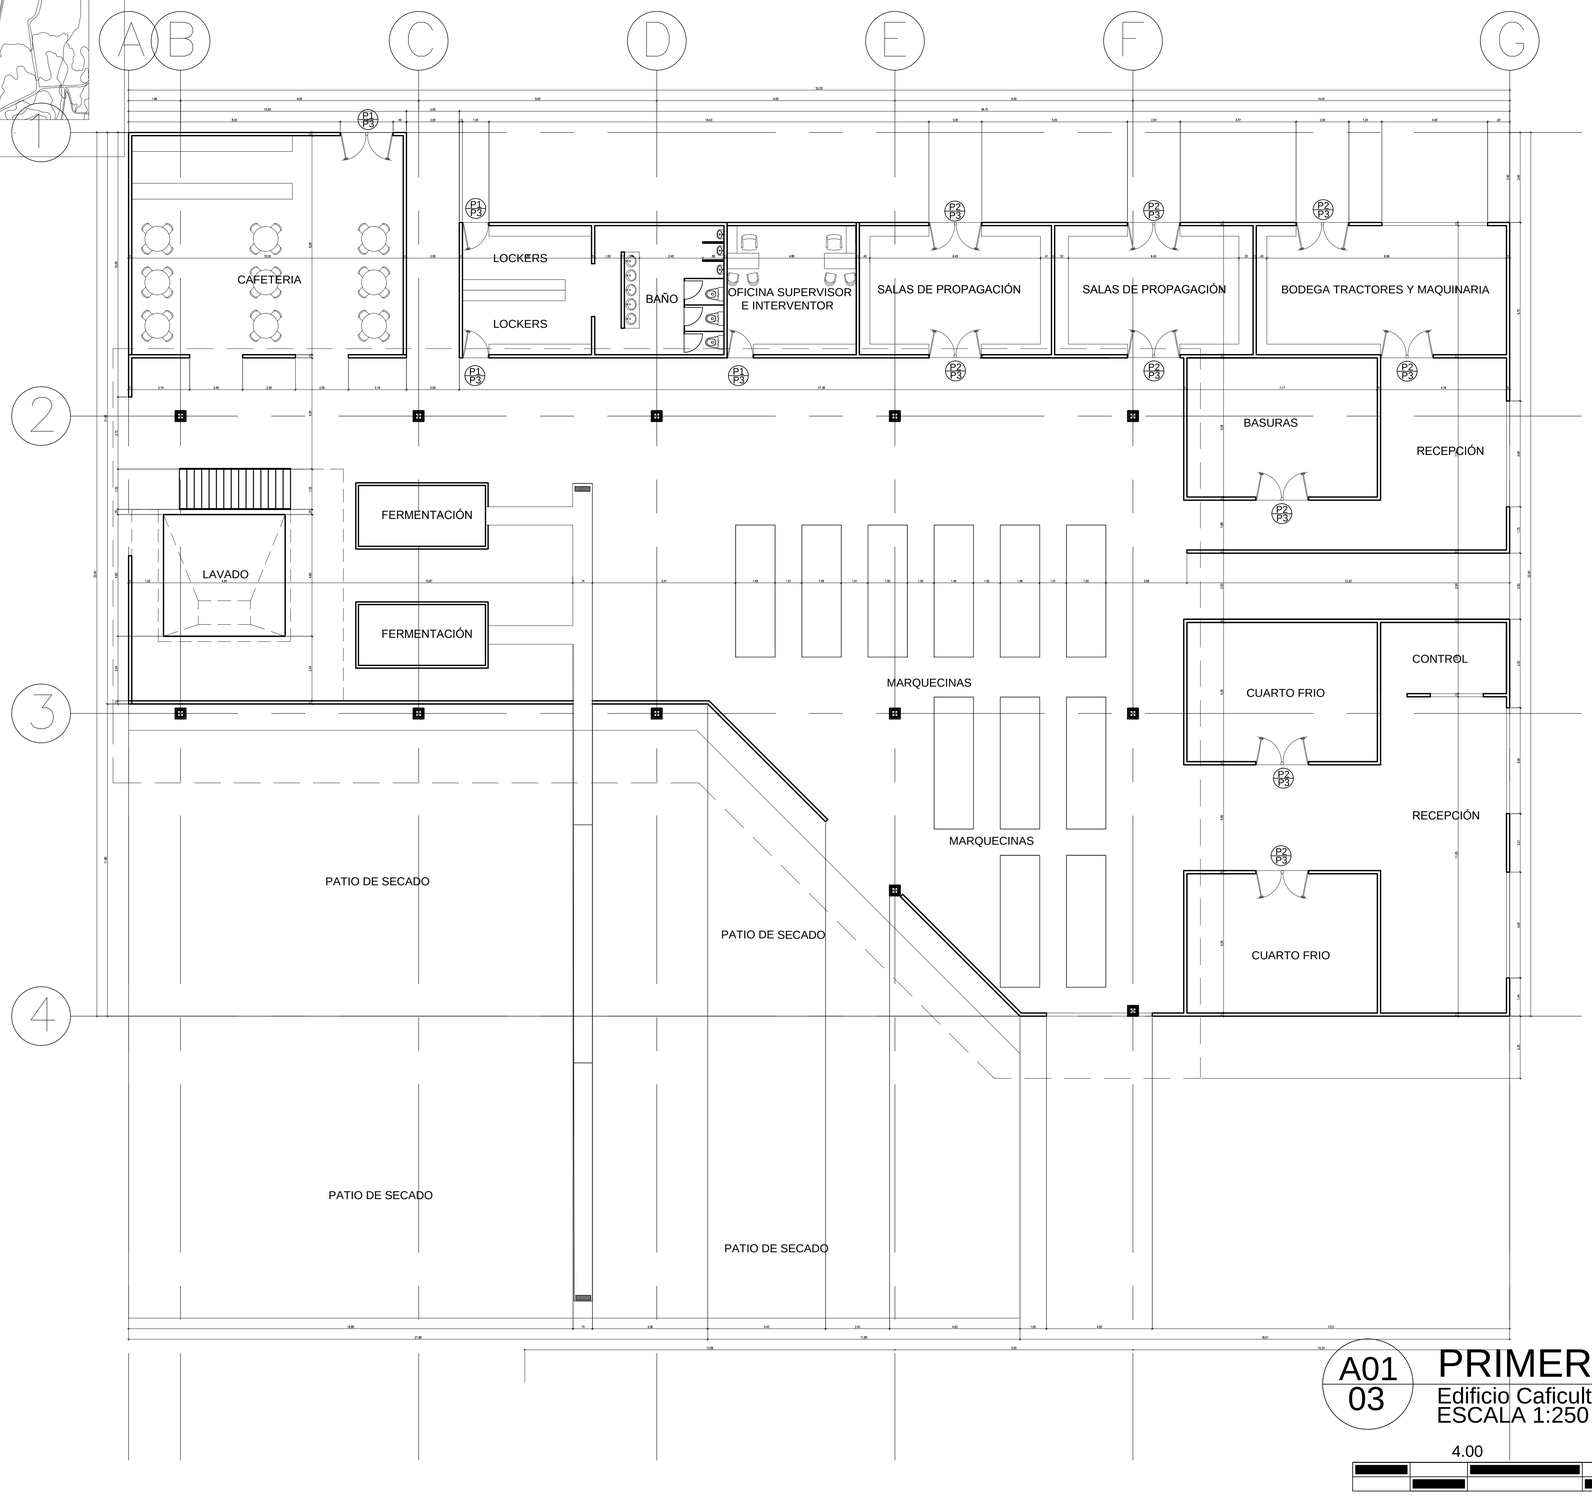

A01
03

PRIMERA PLANTA

Edificio Caficultura
ESCALA 1:250

4.00 20.00

0 8.00

A-001 (PLANO No.) | A-001 (DE)

UNIVERSIDAD La Gran Colombia

FACULTAD DE ARQUITECTURA

PROYECTO

COLONIA PENAL AGRICOLA EL CAPIRO

COLONIA PENAL AGRÍCOLA, EL CAPIRO

RIONEGRO, ANTIOQUIA, 2020

CONVENCIONES

P1 F1 · P1 C1 · N+0.00 · V.S. · P4

MODIFICACIONES | FECHA

DOCENTE TITULAR:

Arq. LILIANA ROCIO PATIÑO LEÓN

ESTUDIANTES:

CÓDIGO 1010245881

CÓDIGO 1013689567

CÓDIGO 1010238717

TUTOR

TUTOR ESTRUCTURAL


PLANOS DE REFERENCIA


1.PLANO_REF
2.PLANO_REF

V° B° APROBACIÓN	V° B° PROPIETARIO
V°B° Arq. RESPONSABLE	V°B° Arq. CONSTRUCTORA
ASESOR DE DISEÑO	ASESOR

CONTIENE
EDIFICIO EDUCACIÓN TÉCNICA
PLANTA PRIMER NIVEL

ESCALA	FECHA
1:200	4 DE DICIEMBRE
ARCHIVO	FECHA COPIA
DWG	4 Diciembre 2020
DIBUJÓ	ELABORACIÓN
PLANO No.	DE
A-001	A-001

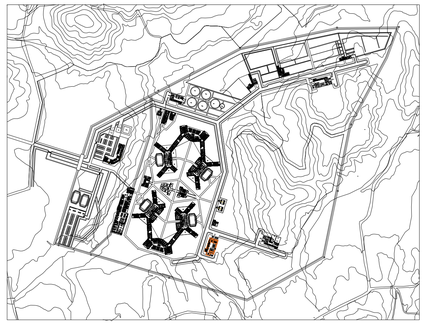

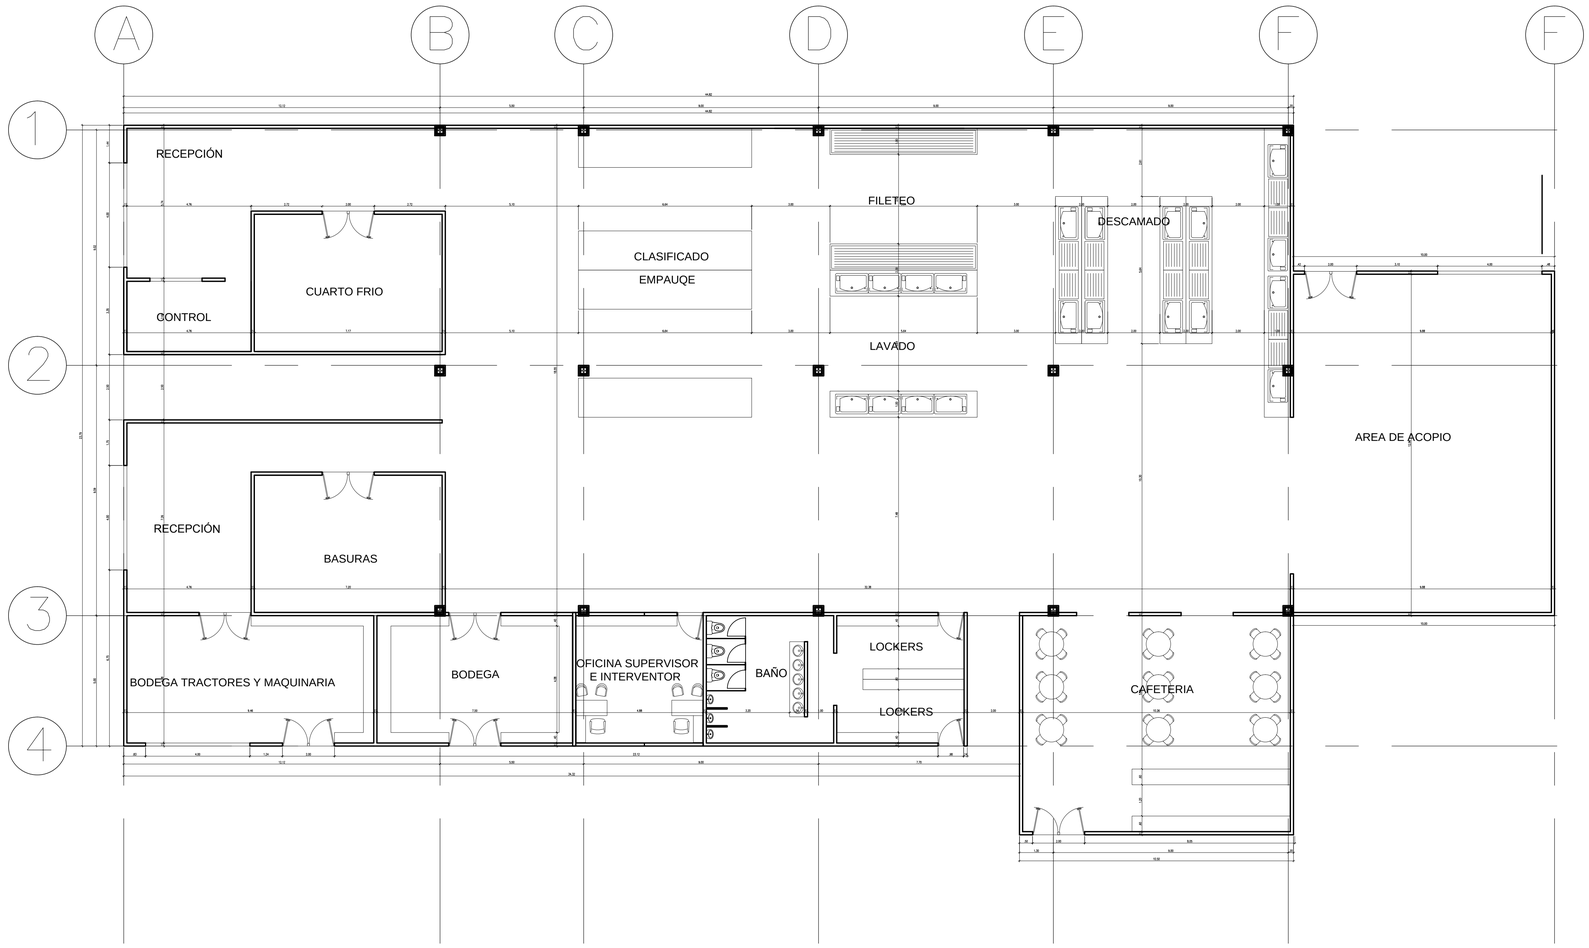

A01 03 PRIMERA PLANTA

Edificio Piscicultura
ESCALA 1:250

4.00 20.00

0 8.00

UNIVERSIDAD La Gran Colombia

FACULTAD DE ARQUITECTURA

PROYECTO

COLONIA PENAL AGRICOLA EL CAPIRO

COLONIA PENAL AGRÍCOLA, EL CAPIRO

RIONEGRO, ANTIOQUIA, 2020

CONVENCIONES

P1 F1 | P1 C1 | N+0.00 | X | PA

MODIFICACIONES FECHA

DOCENTE TITULAR:

Arq. LILIANA ROCIO PATIÑO LEON

ESTUDIANTES:

CÓDIGO 1010245881

CÓDIGO 1013689567

CÓDIGO 1010238717

TUTOR

TUTOR ESTRUCTURAL


PLANOS DE REFERENCIA


1.PLANO_REF
2.PLANO_REF

V. B° APROBACIÓN	V. B° PROPIETARIO
V'B° Arq. RESPONSABLE	V'B° Arq. CONSTRUCTORA
ASESOR DE DISEÑO	ASESOR

CONTIENE
EDIFICIO EDUCACIÓN TÉCNICA
PLANTA PRIMER NIVEL

ESCALA	FECHA
1:200	4 DE DICIEMBRE
ARCHIVO	FECHA COPIA
DWG	4 Diciembre 2020
DIBUJÓ	ELABORACIÓN
PLANO No.	DE
A-001	A-001

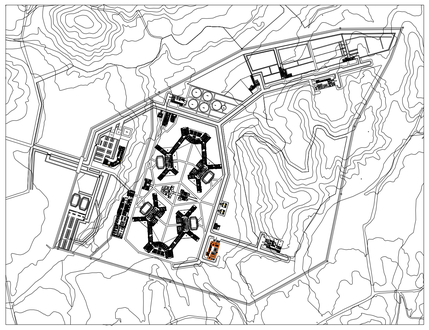

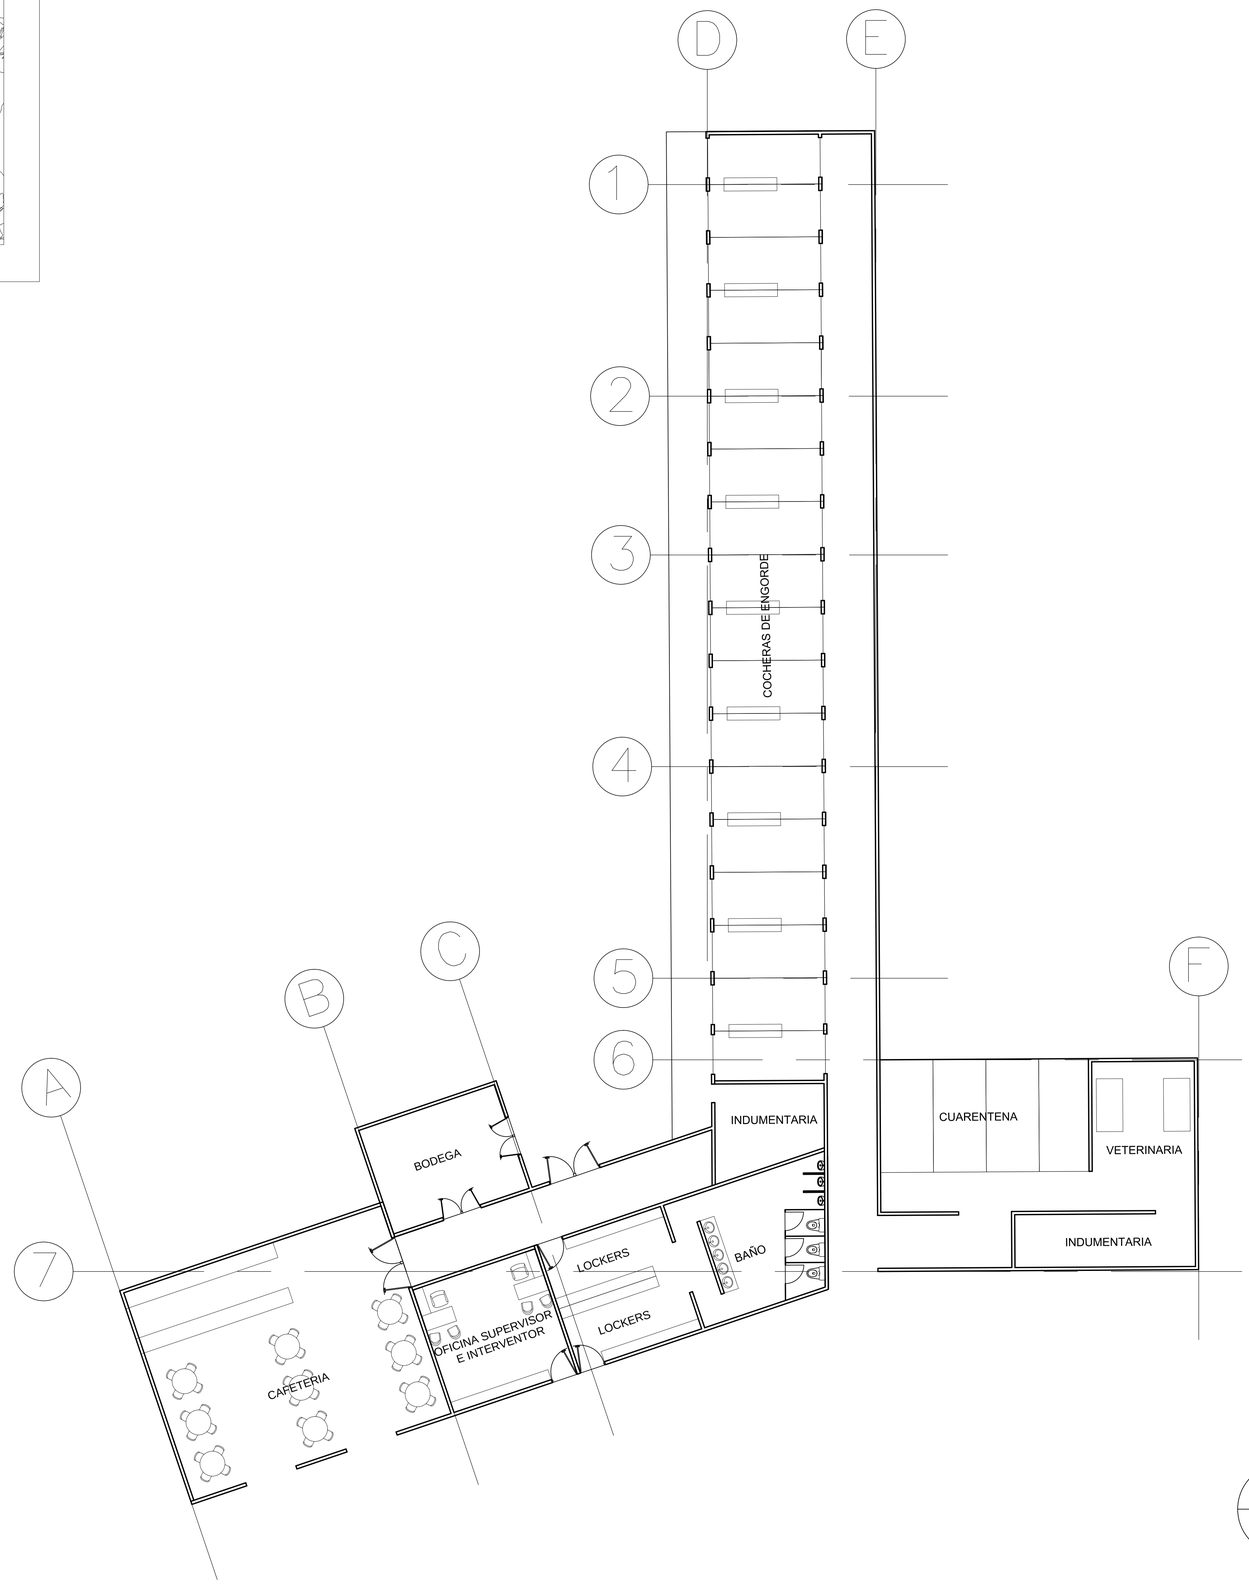

A01
03

PRIMERA PLANTA

Edificio Porcicultura Engorde
ESCALA 1:250

4.00 20.00

0 8.00

A-001
3D

A-001
PLANO No.

UNIVERSIDAD
La Gran Colombia

FACULTAD DE ARQUITECTURA

PROYECTO

COLONIA PENAL AGRICOLA EL CAPIRO

COLONIA PENAL AGRÍCOLA, EL CAPIRO

RIONEGRO, ANTIOQUIA, 2020

CONVENCIONES

P1
F1

P1
C1

N+0.00

V.S.

P4

MODIFICACIONES FECHA

DOCENTE TITULAR:

Arq. LILIANA ROCIO PATIÑO LEÓN

ESTUDIANTES:

CÓDIGO 1010245881

CÓDIGO 1013689567

CÓDIGO 1010238717

TUTOR

TUTOR ESTRUCTURAL


PLANOS DE REFERENCIA


1.PLANO_REF
2.PLANO_REF

V. B°. APROBACIÓN	V. B°. PROPIETARIO
V°B° Arq. RESPONSABLE	V°B° Arq. CONSTRUCTORA
ASESOR DE DISEÑO	ASESOR

CONTIENE
EDIFICIO EDUCACIÓN TÉCNICA
PLANTA PRIMER NIVEL

ESCALA	FECHA
1:200	4 DE DICIEMBRE
ARCHIVO	FECHA COPIA
DWG	4 Diciembre 2020
DIBUJÓ	ELABORACIÓN
PLANO No.	DE
A-001	A-001

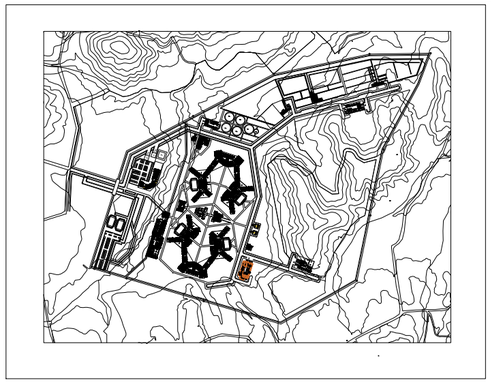

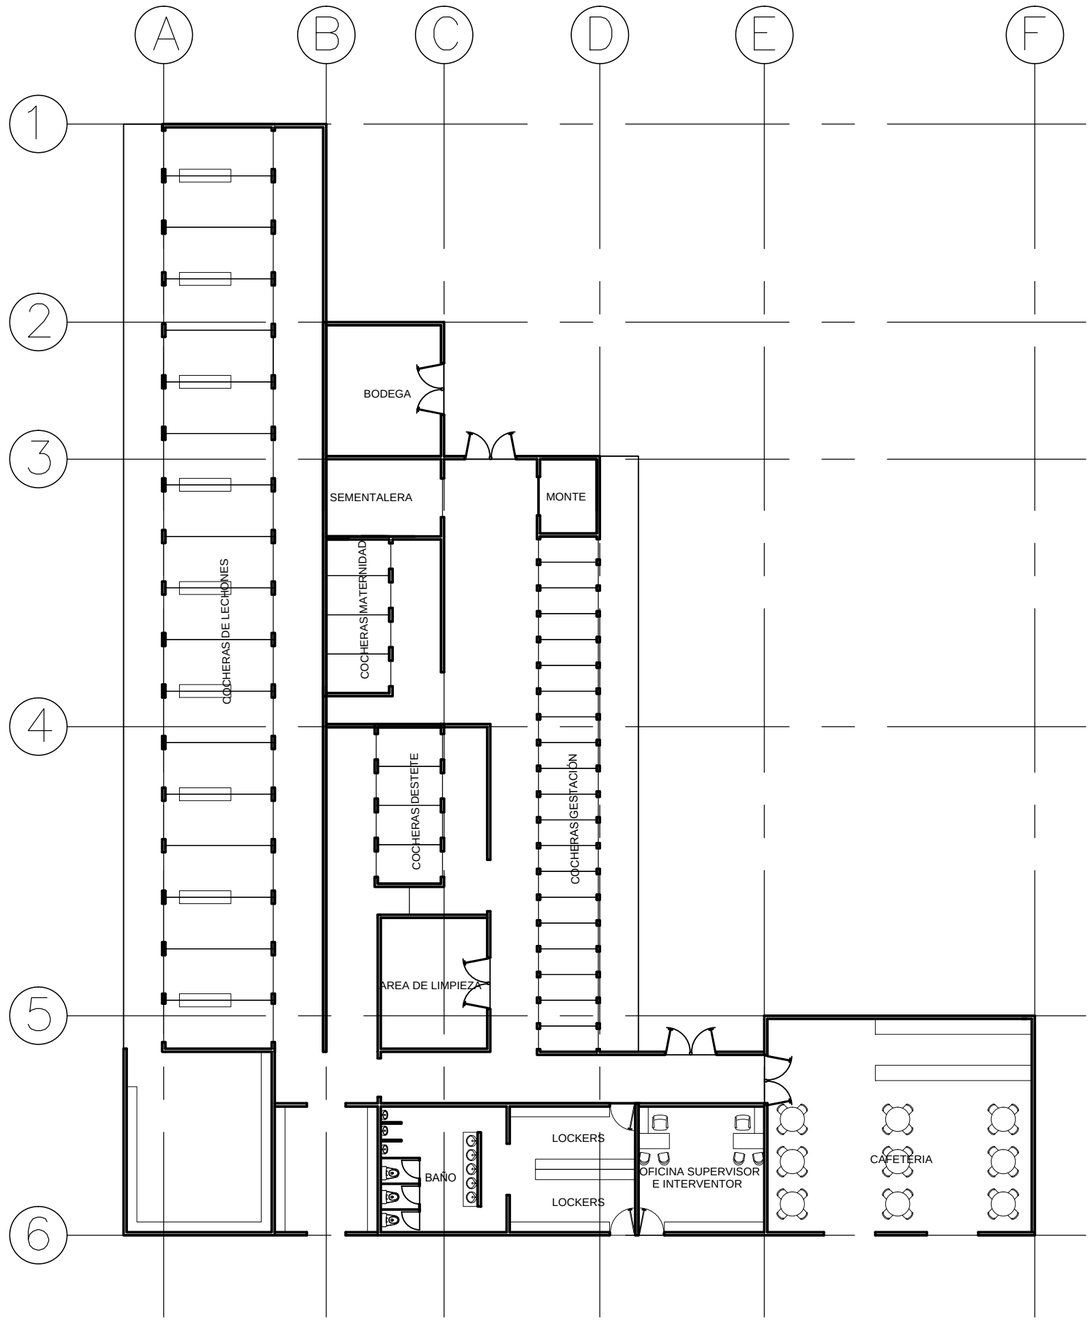

A01
03

PRIMERA PLANTA

Edificio Porcicultura engorde
ESCALA 1:250

4.00 20.00

0 8.00

A-001 A-001

UNIVERSIDAD La Gran Colombia

FACULTAD DE ARQUITECTURA

PROYECTO

COLONIA PENAL AGRÍCOLA EL CAPIRO

COLONIA PENAL AGRÌCOLA, EL CAPIRO

RIONEGRO, ANTIOQUIA, 2020

CONVENCIONES

P1 F1

P1 C1

N+0.000

MODIFICACIONES FECHA

DOCENTE TITULAR:

Arq. LILIANA ROCIO PATIÑO LEÓN

ESTUDIANTES:

CÓDIGO 1010245881

CÓDIGO 1013689567

CÓDIGO 1010238717

TUTOR

TUTOR ESTRUCTURAL

1

PLANOS DE REFERENCIA

1.PLANO_REF
2.PLANO_REF

2

V° B° APROBACIÓN | V° B° PROPIETARIO

V°B° Arq. RESPONSABLE | V°B° Arq. CONSTRUCTORA

ASESOR DE DISEÑO | ASESOR


3


CONTIENE

EDIFICIO EDUCACIÓN TÉCNICA

PLANTA PRIMER NIVEL

ESCALA	FECHA
1:200	4 DE DICIEMBRE
ARCHIVO DWG	FECHA COPIA 4 Diciembre 2020
DIBUJÓ	ELABORACIÓN
PLANO No. A-001	# DE A-001

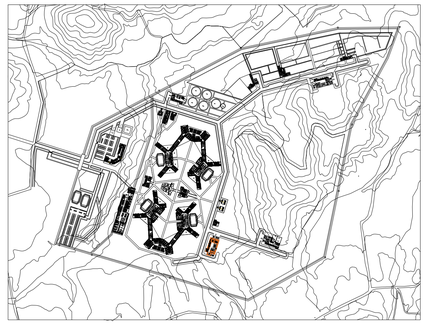

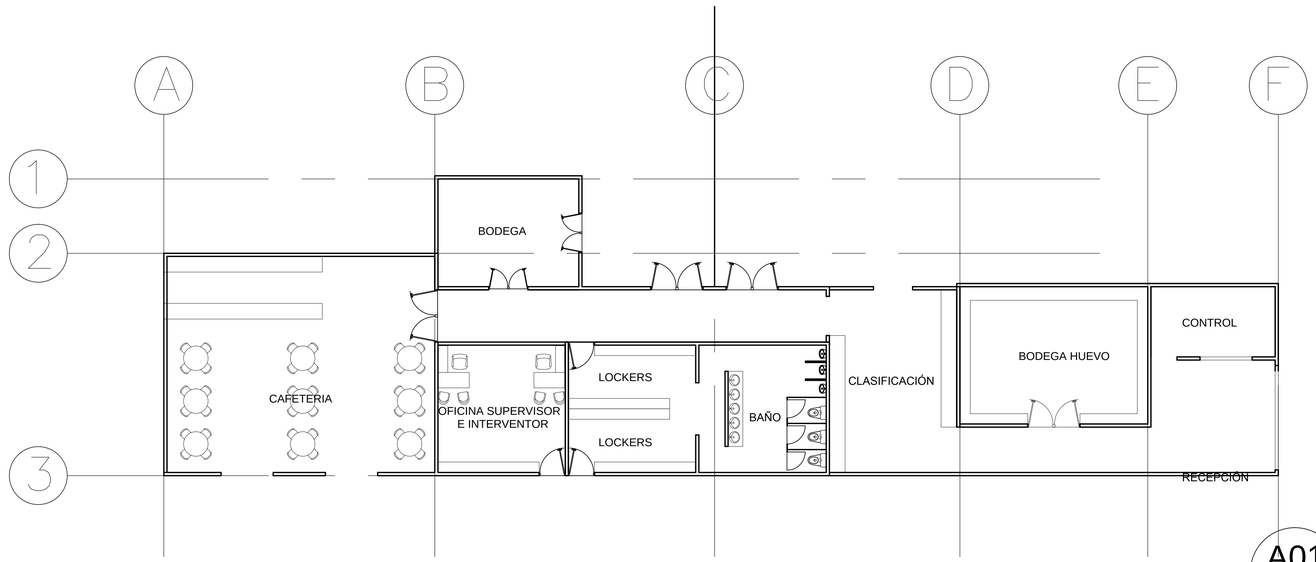

A01
03

PRIMERA PLANTA

Edificio Avicultura
ESCALA 1:250

4.00 20.00
0 8.00

PLANO No. A-001 / DE A-001

UNIVERSIDAD La Gran Colombia

FACULTAD DE ARQUITECTURA

PROYECTO

COLONIA PENAL AGRICOLA EL CAPIRO

COLONIA PENAL AGRÍCOLA, EL CAPIRO

RIONEGRO, ANTIOQUIA, 2020

CONVENCIONES

P1 F1 — P1 C1 — N+0.00 — X.X — (X)

MODIFICACIONES FECHA

DOCENTE TITULAR:

Arq. LILIANA ROCIO PATIÑO LEÓN

ESTUDIANTES:

CÓDIGO 1010245881

CÓDIGO 1013689567

CÓDIGO 1010238717

TUTOR

TUTOR ESTRUCTURAL

PLANOS DE REFERENCIA

1.PLANO_REF
2.PLANO_REF

V° B°. APROBACIÓN | V° B°. PROPIETARIO
V°B° Arq. RESPONSABLE | V°B° Arq. CONSTRUCTORA
ASESOR DE DISEÑO | ASESOR

CONTIENE
EDIFICIO EDUCACIÓN TÉCNICA
PLANTA PRIMER NIVEL

ESCALA 1:200 | FECHA 4 DE DICIEMBRE
ARCHIVO DWG | FECHA COPIA 4 Diciembre 2020
DIBUJÓ | ELABORACIÓN