PLANOS ARQUITECTÓNICOS

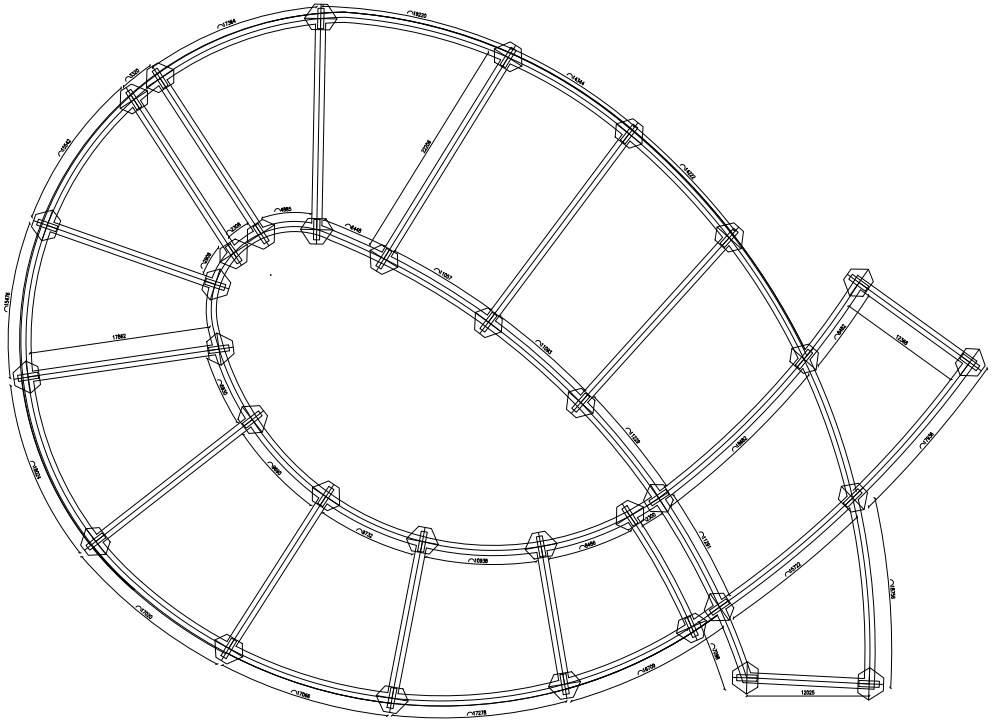

Planta de Cimentación

UNIVERSIDAD

LA GRAN

COLOMBIA

FACULTAD DE

ARQUITECTURA

OBSERVACIONES

PROYECTO

CRE-ART

ESCUELA DE DISEÑO,
ARTES Y OFICIOS

PRESENTADO POR

NATALIA GOMEZ.
STIDWARDS HERRERA M.

PRESENTADO A

ARQ MG JUAN C. ROMAN

ESCALA

1:200

FECHA

10-05-2017

1A

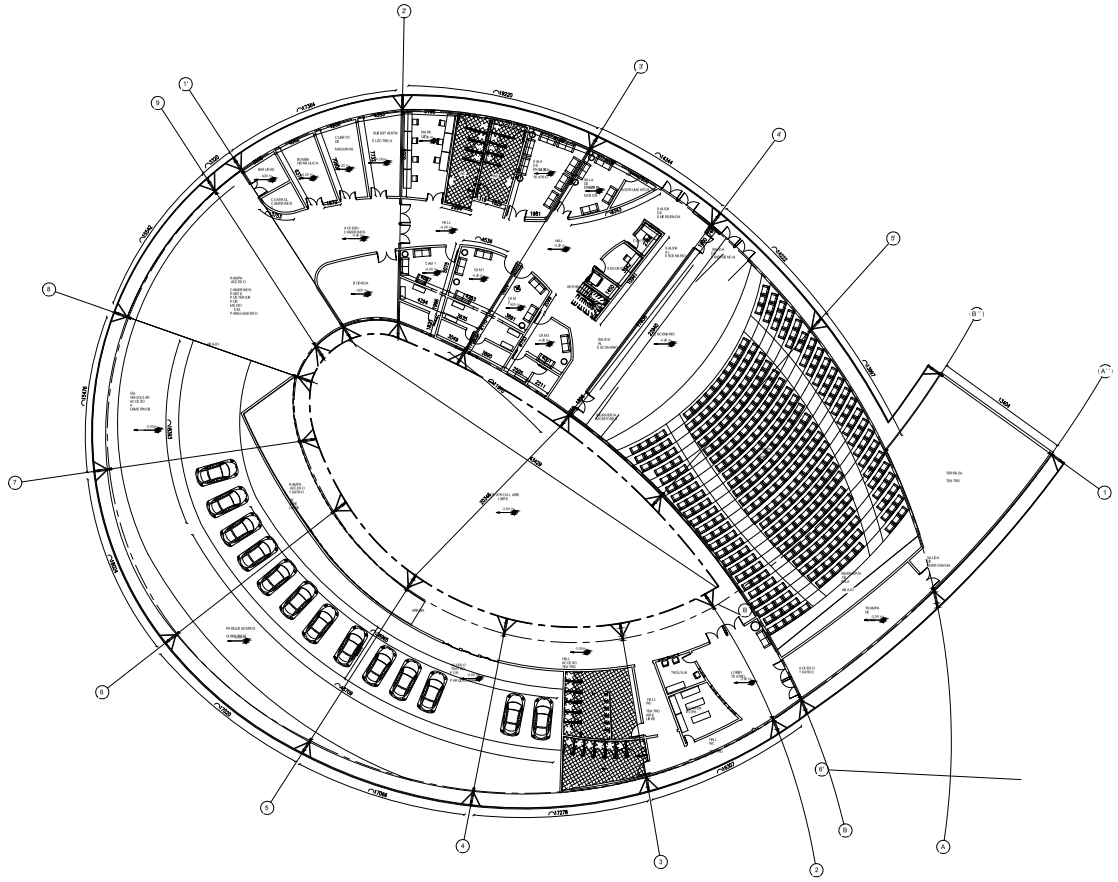

Planta camerinos teatro y
lobby teatro

UNIVERSIDAD
LA GRAN
COLOMBIA
FACULTAD DE
ARQUITECTURA

OBSERVACIONES

PROYECTO

CRE-ART

ESCUELA DE DISEÑO,
ARTES Y OFICIOS

PRESENTADO POR

NATALIA GOMEZ.
STIDWARDS HERRERA M.

PRESENTADO A

ARQ MG JUAN C. ROMAN

ESCALA

1:200

FECHA

10-05-2017

1A

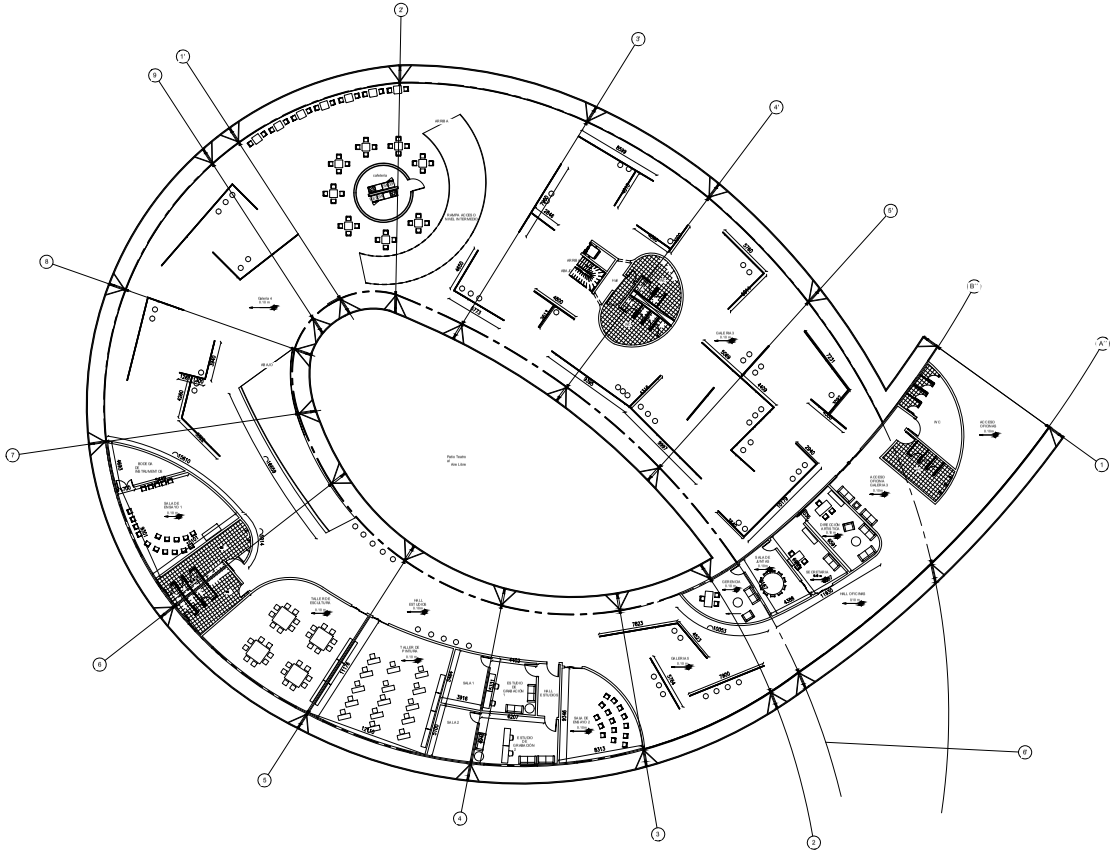

Planta oficinas estudios y salas de ensayo

UNIVERSIDAD

LA GRAN

COLOMBIA

FACULTAD DE

ARQUITECTURA

OBSERVACIONES

PROYECTO

CRE-ART

ESCUELA DE DISEÑO, ARTES Y OFICIOS

PRESENTADO POR

NATALIA GOMEZ.
STIDWARDS HERRERA M.

PRESENTADO A

ARQ MG JUAN C. ROMAN

ESCALA

1:200

FECHA

10-05-2017

1A

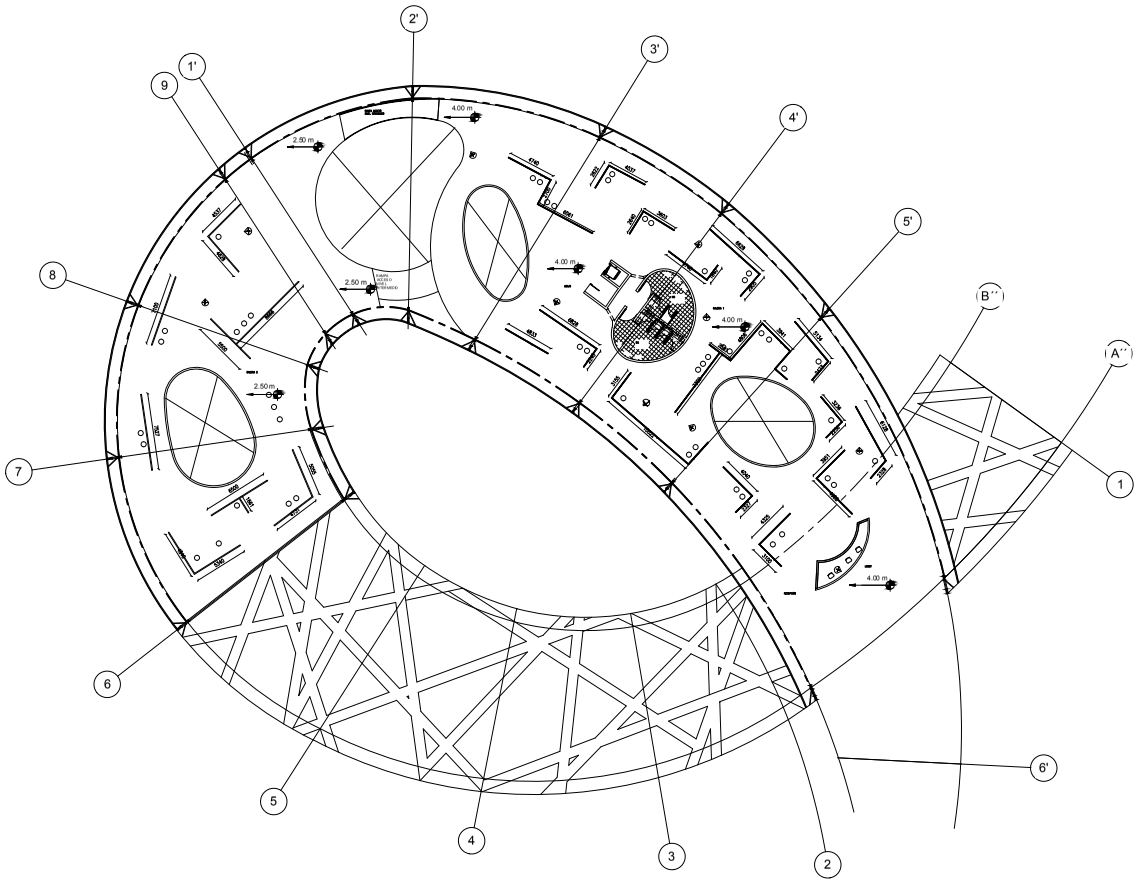

Planta acceso principal, galeria,
nivel intermedio

UNIVERSIDAD
LA GRAN
COLOMBIA
FACULTAD DE
ARQUITECTURA

OBSERVACIONES

PROYECTO

CRE-ART

ESCUELA DE DISEÑO,
ARTES Y OFICIOS

PRESENTADO POR

NATALIA GOMEZ.
STIDWARDS HERRERA M.

PRESENTADO A

ARQ MG JUAN C. ROMAN

ESCALA
1:200

FECHA
10-05-2017

1A

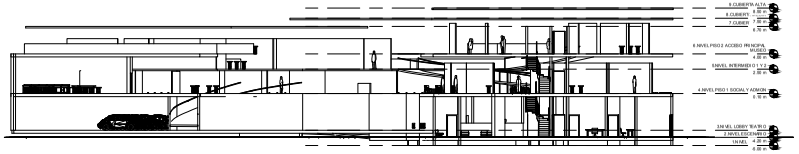

corte transversal
por escalera

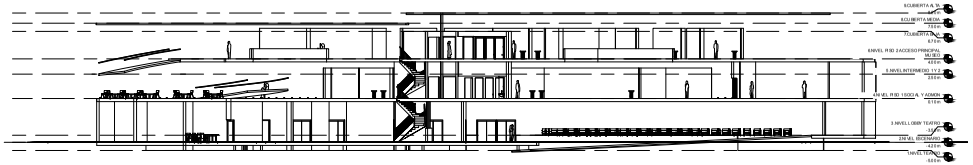

corte longitudinal por escalera

UNIVERSIDAD

LA GRAN

COLOMBIA

FACULTAD DE

ARQUITECTURA

OBSERVACIONES

PROYECTO

CRE-ART

ESCUELA DE DISEÑO,
ARTES Y OFICIOS

PRESENTADO POR

NATALIA GOMEZ.
STIDWARDS HERRERA M.

PRESENTADO A

ARQ MG JUAN C. ROMAN

ESCALA

1:100

FECHA

10-05-2017

1A

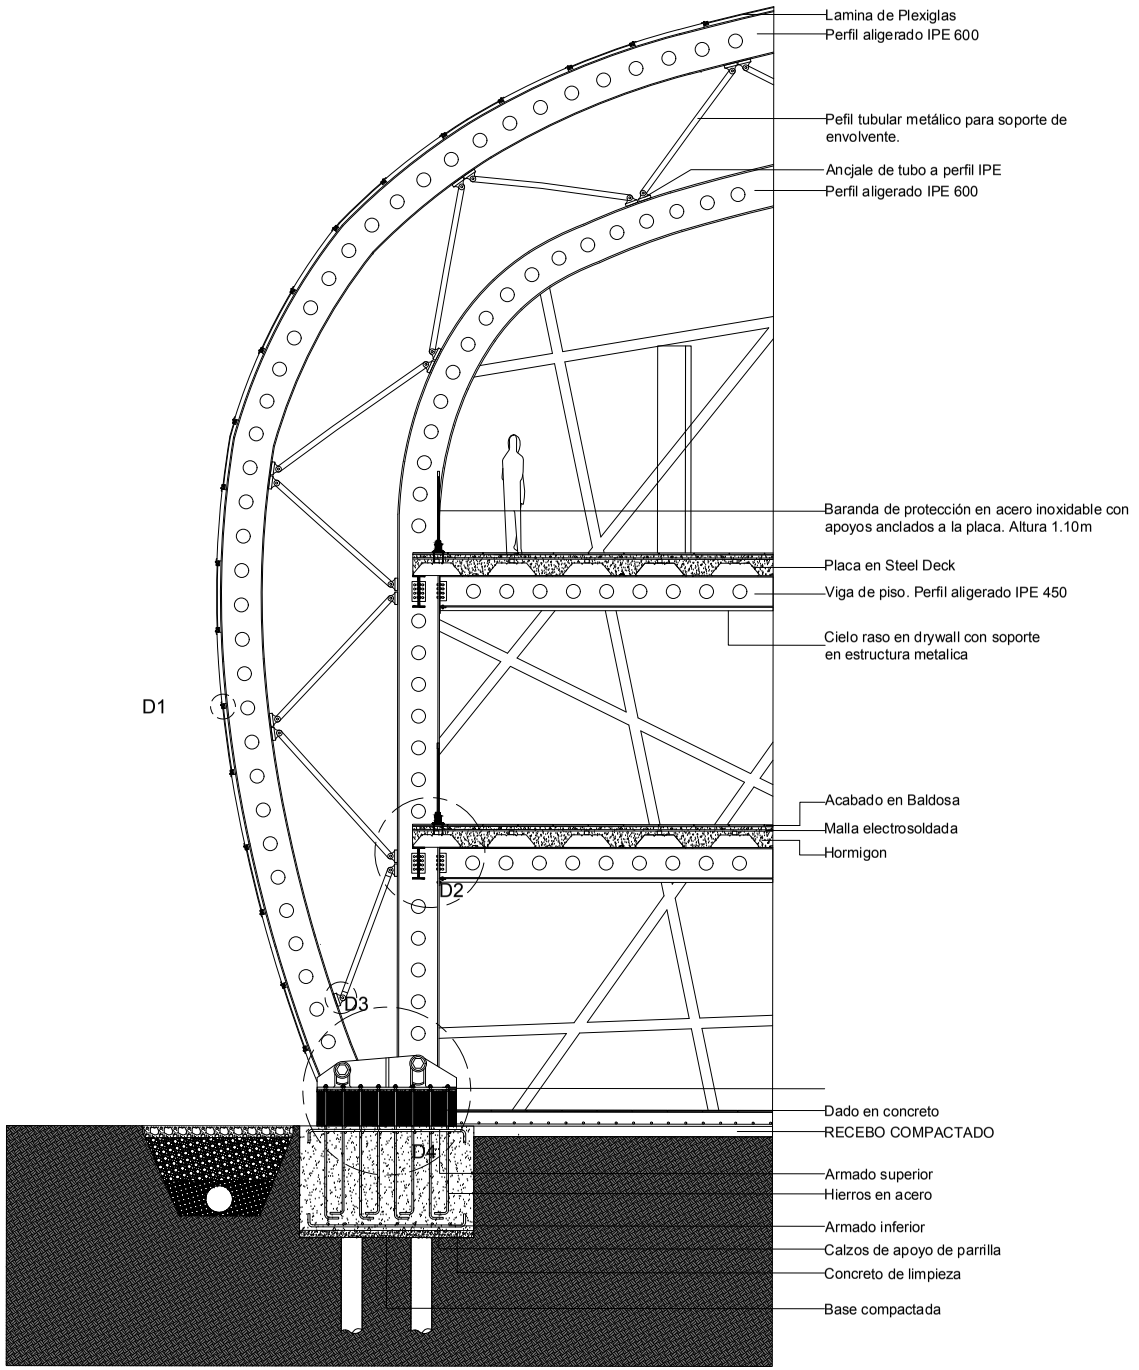

UNIVERSIDAD
LA GRAN
COLOMBIA
FACULTAD DE
ARQUITECTURA

OBSERVACIONES

PROYECTO

CRE-ART

ESCUELA DE
DISEÑO,
ARTES Y OFICIOS

PRESENTADO POR

NATALIA GOMEZ.
STIDWARDS HERRERA M.

PRESENTADO A

ARQ MG JUAN C. ROMAN

ESCALA

1:30

FECHA

31-05-2017

1A

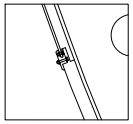

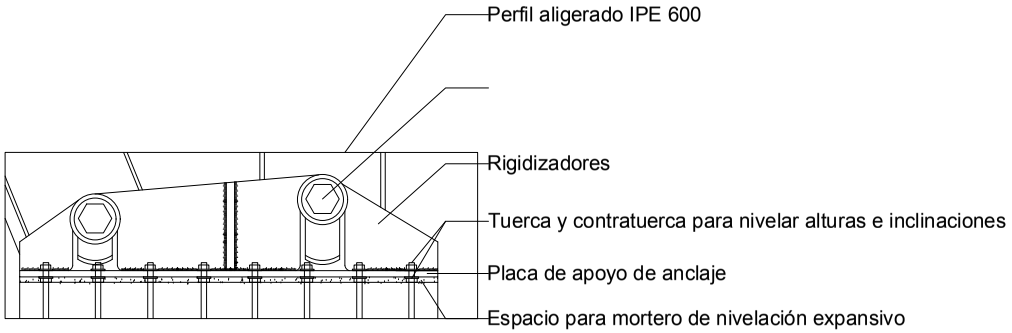

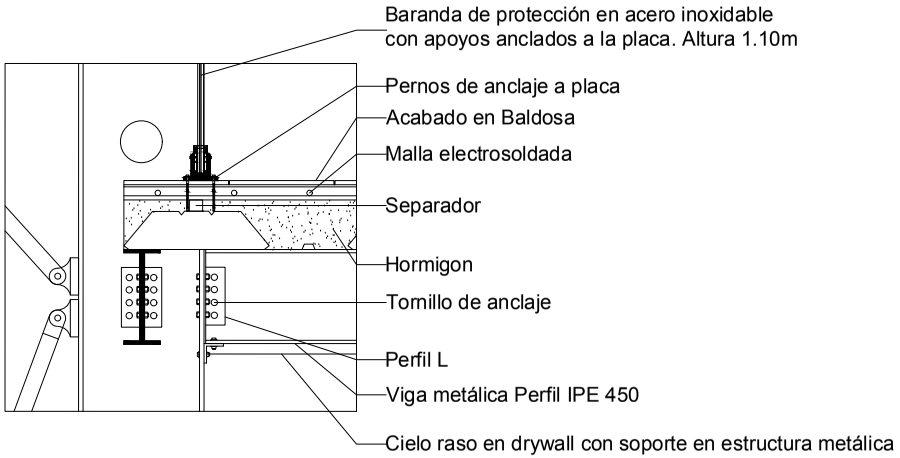

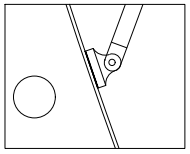

UNIVERSIDAD
LA GRAN
COLOMBIA
FACULTAD DE
ARQUITECTURA

OBSERVACIONES

PROYECTO
CRE-ART
ESCUELA DE
DISEÑO,
ARTES Y OFICIOS

PRESENTADO POR
NATALIA GOMEZ.
STIDWARDS HERRERA M.

PRESENTADO A
ARQ MG JUAN C. ROMAN

ESCALA
1:10

FECHA
31-05-2017

1A