NÚCLEO **P r o f u n d i z a c i ó n**



Área
Proyecto de arquitectura

BOOK DE PLANOS

NOMBRE DE LOS ESTUDIANTES:

1. Jhon Darwin Tisoy Jacanamijoy
2. Johana Chaparro Sanabria

CURSO: Proyecto de grado
GRUPO: 14
PROFESOR: Fabián Enrique Baez

PROGRAMA ARQUITECTURA ACREDITACIÓN DE ALTA CALIDAD UNIVERSIDAD LA GRAN COLOMBIA

VNIVERSITAS VERITAS VOS LIBERABIT

UNIVERSIDAD La Gran Colombia
Fundada en 1951



CONTENIDO

PLANOS GENERALES

L-001 Localización general proyecto
P.001 Plantas medicinales y de alimento
P-002 Plantas frutales y ornamentales
G-001 Planta general primer piso
G-002 Planta general cubiertas

PLANOS ARQUITECTÓNICOS POR MÓDULOS

A-101 MODULO PLAN DE VIDA

A-001 Plantas arquitectónicas
A-002 Plantas arquitectónicas
A-003 Cortes arquitectónicos
A-004 Cortes arquitectónicos
A-005 Fachadas arquitectónicas

A-102 MODULO SAMAI KACHAI SUYU
A-103 MODULO NUKANCHI RUNA TULPA

A-006 Plantas arquitectónicas
A-007 Cortes y fachadas arquitectónicas

A-104 MODULO KAUGSAY SUYU

A-008 Plantas arquitectónicas
A-009 Cortes y fachadas arquitectónicas

A-105 MODULO TAMBO WASI

A-010 Plantas arquitectónicas
A-011 Cortes y fachadas arquitectónicas

A-106 MODULO BAÑO TAMBO WASI

A-012 Plantas arquitectónicas
A-013 Cortes y fachadas arquitectónicas

A-107 MODULO BAÑO GENERAL

A-014 Plantas arquitectónicas
A-015 Cortes y fachadas arquitectónicas

PLANOS ESTRUCTURALES GENERALES

E-101 Planta general cimentaciones
E-102 Planta general estructura contrapiso
E-103 Planta general estructura cubierta

PLANOS ESTRUCTURALES POR MÓDULOS

E-101 MODULO PLAN DE VIDA

E-001 Plantas estructurales
E-002 Plantas estructurales
E-003 Cortes estructurales
E-004 Cortes estructurales



E-102 MODULO SAMAI KACHAI SUYU
E-103 MODULO NUKANCHI RUNA TULPA

E-005	Plantas estructurales
E-006	Cortes estructurales

E-104 MODULO KAUGSAY SUYU

E-007	Plantas estructurales
E-008	Cortes estructurales

E-105 MODULO TAMBO WASI

E-009	Plantas estructurales
E-010	Cortes estructurales

E-106 MODULO BAÑO TAMBO WASI

E-011	Plantas estructural
E-012	Cortes estructurales

E-107 MODULO BAÑO GENERAL

E-013	Plantas estructural
E-014	Cortes estructurales

DETALLES

D-001	Detalles de puertas y ventanas
D-002	Detalle de baño general
D-003	Detalle de baño Tambo Wasi
D-004	Corte fachada Plan de vida
D-005	Detalles tipos de anclajes estructura en guadua Plan de vida
D-006	Detalles tipos de anclajes estructura en guadua Tambo Kaugsay, expo-cocina
D-007	Detalles generales

PLANOS GENERALES INSTALACIONES

I-001	Plano general instalación eléctrica
I-002	Plano general desagües
I-003	Plano general instalación hidráulica
I-004	Detalles conexiones hidráulicas y sanitarias

INGAKUNAPA KAUSAY SUYU YUYAY

“Lugar de vida y pensamiento inga,” comunidad indígena residente en la ciudad de Bogotá

COMUNIDAD INDÍGENA INGA

“pensar bonito, hablar bonito, vivir bonito”

Suma yuyai, suma kaugsai kaugsankamalla





PLANOS GENERALES



CONVENCIÓN	ESTRUCTURA POR ÁREA	COMPONENTE ESPACIAL	SUBCOMPONENTE ESPACIAL	CAPACIDAD POR PERSONA	AREA m²
K1	KAUGSA SUYU (LUGAR DE VIDA)	lugar de reuniones	nina Tulpa - fuego	200 a 250	170.95
J1	JUSTICIA PROPIA	Cabildo - Plan de vida	Oficina del Gobernador (a)	4	9
			Oficina Alcalde mayor	5	10,65
			Oficina Alcalde menor		
			Oficina Alguaciles	10	20,63
			Secretaria atención al público	5	10,6
			Lugar de sanación (sobandera)	3	8,1
			Consejo de mayores	14	16,07
			Oficina de salud	6	13
			Cocineta	4	15,31
			Circulación	-	42,14
A1	ARTE PROPIO	yuyaiche suyu - lugar de aprendizaje	chaquira Asaispa - tejido de chaquira	20	40
			Kungaiachii suyu -Tallado de madera	12	27,71
			guanga asaispa - tejido en guanga (telar horizontal)	20	24,1
			Taki Iunai- musica, canto	25	24,1
			muiuri suyu - lugar de danzas	35	67,65
			Terraza	19	28,65
			Circulación	-	41,94
		Atun Suyu-Plazoleta principal	Kalusturinda (Dia del perdón)	400 a 500	542,7
			Nukanchi Runa tulpa - Cocina para nuestra gente	15	30,17
		samai kachai suyu - lugar de exposiciones	Venta de productos	60	70,1
M1	MEDICINA PROPIA	Tambo Wasi	Nina Tulpa - Fuego (público)	50	134,2
			Samai Suyu - Lugar del espiritual (privado)	4	
			Samai Ñambaluna-Recorrido espiritual	-	238
			Baños	4 baterias	31,82
		Yachapa Chagra (huertas sabia)	Tarpui suyu - Lugar de siembra	-	645,67
S1	SERVICIOS COMPLEMENTARIOS	Espacio público	Acceso principal	-	52,08
		Usos complementarios	Zonas verdes	-	495,95
			Circulaciones	-	209,62
			Baños	8 baterias	43,6
			Zona de parqueaderos	3 carros	63,44
AREA TOTAL PROPUESTA ARQUITECTONICA					2957

L LOCALIZACIÓN GENERAL PROYECTO

ESCALA 1:1000

P-001 / 30 / P-002

UNIVERSIDAD La Gran Colombia

FACULTAD DE ARQUITECTURA

PROYECTO



INGANUPAPA KAUGSAY SUYU
YUYAI "Lugar de vida y pensamiento Inga" residente en la ciudad de Bogota
BOGOTA 2021

CONVENCIONES

INDICADORES DE EJES
TITULO DE PLANOS Y CORTES — Planta primer nivel
NIVEL DE TIERRA EN PLANTA — N.F +0.00m
INDICADOR DE NIVEL EN CORTE Y FACHADA — NT+0.00 m
INDICADOR DE CORTE
INDICADOR DE FACHADA
INDICADOR DE PUERTA
INDICADOR DE VENTANA — V - X
ACCESO
PENDIENTE CUBIERTA — P%
INDICADOR DE DETALLE — D1

ESQUEMA BASICO

LOZALIZACIÓN



MODIFICACIONES	FECHA
1. MODIFICACIONES	00-00-00
2. MODIFICACIONES	00-00-00

DOCENTE TITULAR:

V°B° Arq. FABIÁN ENRIQUE BAEZ ÁLVAREZ

ESTUDIANTES:

JHON DARWIN TISOY JACANAMIJOY
CÓDIGO 1010200038
JOHANA CHAPARRO SANABRIA
CÓDIGO 1019093594

TUTOR REPRESENTACIÓN

V°B°

TUTOR ESTRUCTURAL

V°B° ARQ. FABIAN SARMIENTO

PLANOS DE REFERENCIA

MAPA BOGOTA-CATASTRO
MAPA COLOMBIA-CATASTRO

V° B° APROBACIÓN	V° B° PROPIETARIO
V°B° Arq. RESPONSABLE	V°B° Arq. CONSTRUCTORA
ASESOR DE DISEÑO	ASESOR

CONTIENE
LOCALIZACIÓN GENERAL PROYECTO

ESCALA	FECHA
L-001	DICIEMBRE 03 DE 2021
ARCHIVO: P05_GE14_P01_CARTILLA DE PLANOS.dwg	FECHA COPIA: DICIEMBRE 03 DE 2021
DIBUJÓ: JHON TISOY, JOHANA CHAPARRO	ELABORACIÓN: JHON TISOY, JOHANA CHAPARRO
PLANO No. L-001	DE L-001

PLANTAS MEDICINALES

Eucalipto común *Eucalyptus globulus* Cantidad 11	Mansanilla *Chamaemelum* Cantidad 15	Sabila *Aloe vera* Cantidad 5	Cebolleta Cantidad 35
Borrachera *Brugmansia arborea* Cantidad 6	Hierbabuena *Mentha spicata* Cantidad 15	Romero *Salvia rosmarinus* Cantidad 12	Laurel *Laurus nobilis* Cantidad 9
Chilacuan *Vasconcellea pubescens* Cantidad 8	Menta *Mentha spicata* Cantidad 15	Chondure Cantidad 10	Ruda *Ruda graveolens* Cantidad 15

PLANTAS DE ALIMENTO

Maiz *Allium cepa* Cantidad 55	Repollo *Brassica oleracea var. capitata* Cantidad 24	Watsimba Cantidad 10
Lechuga *Lactuca sativa* Cantidad 24	Cilantro *Coriandrum sativum* Cantidad 10	Arracacha *Arracacia xanthorrhiza* Cantidad 5

UNIVERSIDAD
La Gran Colombia

FACULTAD DE ARQUITECTURA

PROYECTO

INGANUPAPA KAUGSAY SUYU
YUYAI "Lugar de vida y pensamiento Inga" residente en la ciudad de Bogota
BOGOTA 2021

CONVENCIONES

INDICADORES DE EJES
TITULO DE PLANOS Y CORTES
NIVEL DE TIERRA EN PLANTA
INDICADOR DE NIVEL EN CORTE Y FACHADA
INDICADOR DE CORTE
INDICADOR DE FACHADA
INDICADOR DE PUERTA
INDICADOR DE VENTANA
ACCESO
PENDIENTE CUBIERTA
INDICADOR DE DETALLE

ESQUEMA BASICO

LOZALIZACIÓN

MODIFICACIONES	FECHA
1. MODIFICACIONES	00-00-00
2. MODIFICACIONES	00-00-00

DOCENTE TITULAR:

V°B° Arq. FABIÁN ENRIQUE BAEZ ALVAREZ

ESTUDIANTES:

JHON DARWIN TISOY JACANAMIJOY
CÓDIGO 1010200038
JOHANA CHAPARRO SANABRIA
CÓDIGO 1019093594

TUTOR REPRESENTACIÓN

V°B°

TUTOR ESTRUCTURAL

V°B° ARQ. FABIAN SARMIENTO

PLANOS DE REFERENCIA

MAPA BOGOTA-CATASTRO
MAPA COLOMBIA-CATASTRO

V° B° APROBACIÓN	V° B° PROPIETARIO
V°B° Arq. RESPONSABLE	V°B° Arq. CONSTRUCTORA
ASESOR DE DISEÑO	ASESOR

CONTIENE

ESCALA 1:125	FECHA DICIEMBRE 03 DE 2021
ARCHIVO PDE_SC14_P01_CARTILLA DE PLANOS.dwg	FECHA COPIA DICIEMBRE 03 DE 2021
DIBUJÓ JHON TISOY JOHANA CHAPARRO	ELABORACIÓN JHON TISOY JOHANA CHAPARRO
PLANO No. P-001	DE P-002

P-001 | P-002

PLANTAS FRUTALES Y ORNAMENTALES

Urapan *Fraxinus uhdei* 	Palma fenix *Phoenix canariensis* 	Hortensia *Hydrangea*
Guayacan manizales *Lafoensia speciosa* 	Curuba *Passiflora tarminiana* 	Verbena *Verbena officinalis*
Pino candelabro *Pinus radiata* 	Granadilla *Passiflora ligularis* 	



P

PLANTA PAISAJISMO

PLANTAS FRUTALES Y ORNAMENTALES

ESCALA 1: 125

P-001 / P-002

UNIVERSIDAD La Gran Colombia

FACULTAD DE ARQUITECTURA

PROYECTO



INGANUPAPA KAUGSAY SUYU YUYAI 'Lugar de vida y pensamiento Inga' residente en la ciudad de Bogota

BOGOTA 2021

CONVENCIONES

INDICADORES DE EJES — A

TITULO DE PLANOS Y CORTES — A Planta primer nivel

NIVEL DE TIERRA EN PLANTA — N.F +0.00m

INDICADOR DE NIVEL EN CORTE Y FACHADA — NT+0.00 m

INDICADOR DE CORTE — C01

INDICADOR DE FACHADA — F1

INDICADOR DE PUERTA — P-X

INDICADOR DE VENTANA — V - X

ACCESO

PENDIENTE CUBIERTA — P1%

INDICADOR DE DETALLE — D1 D1

ESQUEMA BASICO

LOZALIZACIÓN



MODIFICACIONES	FECHA
1. MODIFICACIONES	00-00-00
2. MODIFICACIONES	00-00-00

DOCENTE TITULAR:

V°B° Arq. FABIÁN ENRIQUE BAEZ ALVAREZ

ESTUDIANTES:

JHON DARWIN TISOY JACANAMIJOY
CÓDIGO 1010200038

JOHANA CHAPARRO SANABRIA
CÓDIGO 1019060994

TUTOR REPRESENTACIÓN

V°B°

TUTOR ESTRUCTURAL

V°B° ARQ. FABIAN SARMIENTO

PLANOS DE REFERENCIA

MAPA BOGOTA-CATASTRO
MAPA COLOMBIA-CATASTRO

V. B. APROBACIÓN	V. B. PROPIETARIO
V°B° Arq. RESPONSABLE	V°B° Arq. CONSTRUCTORA
ASESOR DE DISEÑO	ASESOR

CONTIENE
PLANTA PAISAJISMO
PLANTAS FRUTALES Y ORNAMENTALES

ESCALA 1:125	FECHA DICIEMBRE 03 DE 2021
ARCHIVO P06_SC14_P01_CARTILLA DE PLANOS.dwg	FECHA COPIA DICIEMBRE 03 DE 2021
DIBUJÓ JHON TISOY JOHANA CHAPARRO	ELABORACIÓN JHON TISOY JOHANA CHAPARRO
PLANO No. P-002	DE P-002



G PLANTA GENERAL PRIMER PISO

ESCALA 1:125

G-001	G-002
01 NO.	02

UNIVERSIDAD La Gran Colombia

FACULTAD DE ARQUITECTURA

PROYECTO



INGANUPAPA KAUGSAY SUYU
YUYAI "Lugar de vida y pensamiento Inga" residente en la ciudad de Bogota
BOGOTA 2021

CONVENCIONES

INDICADORES DE EJES
TITULO DE PLANOS Y CORTES — Planta primer nivel
NIVEL DE TIERRA EN PLANTA — N.F +0.00m
INDICADOR DE NIVEL EN CORTE Y FACHADA — NT+0.00 m
INDICADOR DE CORTE
INDICADOR DE FACHADA
INDICADOR DE PUERTA
INDICADOR DE VENTANA — V - X
ACCESO
PENDIENTE CUBIERTA — P%
INDICADOR DE DETALLE — D1

ESQUEMA BASICO

LOZALIZACIÓN



MODIFICACIONES	FECHA
1. MODIFICACIONES	00-00-00
2. MODIFICACIONES	00-00-00

DOCENTE TITULAR:

V°B° Arq. FABIÁN ENRIQUE BAEZ ÁLVAREZ

ESTUDIANTES:

JHON DARWIN TISOY JACANAMIJOY
CÓDIGO 1010200038
JOHANA CHAPARRO SANABRIA
CÓDIGO 1019093594

TUTOR REPRESENTACIÓN

V°B°

TUTOR ESTRUCTURAL

V°B° ARQ. FABIAN SARMIENTO

PLANOS DE REFERENCIA

MAPA BOGOTA-CATASTRO
MAPA COLOMBIA-CATASTRO

V° B° APROBACIÓN	V° B° PROPIETARIO
V°B° Arq. RESPONSABLE	V°B° Arq. CONSTRUCTORA
ASESOR DE DISEÑO	ASESOR

CONTIENE
PLANTA GENERAL PRIMER PISO

ESCALA	FECHA
1:125	DICIEMBRE 03 DE 2021
ARCHIVO	FECHA COPIA
P2E 0214 P01_CARTILLA DE PLANOS1.dwg	DICIEMBRE 03 DE 2021
DIBUJÓ	ELABORACIÓN
JHON TISOY JOHANA CHAPARRO	JHON TISOY JOHANA CHAPARRO
PLANO No.	DE
G-001	G-002

G PLANTA GENERAL CUBIERTAS

ESCALA 1:125

UNIVERSIDAD
La Gran Colombia

FACULTAD DE ARQUITECTURA

PROYECTO



INGANUPAPA KAUGSAY SUYU
YUYAI "Lugar de vida y pensamiento Inga" residente en la ciudad de Bogota
BOGOTA 2021

CONVENCIONES

INDICADORES DE EJES
TITULO DE PLANOS Y CORTES — Planta primer nivel
NIVEL DE TIERRA EN PLANTA — N.F. +0.00m
INDICADOR DE NIVEL EN CORTE Y FACHADA — NT+0.00 m
INDICADOR DE CORTE
INDICADOR DE FACHADA
INDICADOR DE PUERTA
INDICADOR DE VENTANA — V - X
ACCESO
PENDIENTE CUBIERTA — P%
INDICADOR DE DETALLE — D1

ESQUEMA BASICO

LOZALIZACIÓN



MODIFICACIONES	FECHA
1. MODIFICACIONES	00-00-00
2. MODIFICACIONES	00-00-00

DOCENTE TITULAR:

V°B° Arq. FABIÁN ENRIQUE BAEZ ÁLVAREZ

ESTUDIANTES:

JHON DARWIN TISOY JACANAMIJOY
CÓDIGO 1010200038
JOHANA CHAPARRO SANABRIA
CÓDIGO 1019093594

TUTOR REPRESENTACIÓN

V°B°

TUTOR ESTRUCTURAL

V°B° ARQ. FABIAN SARMIENTO

PLANOS DE REFERENCIA

MAPA BOGOTA-CATASTRO
MAPA COLOMBIA-CATASTRO

V° B° APROBACIÓN	V° B° PROPIETARIO
V°B° Arq. RESPONSABLE	V°B° Arq. CONSTRUCTORA
ASESOR DE DISEÑO	ASESOR

CONTIENE
PLANTA GENERAL CUBIERTAS

ESCALA 1:125	FECHA DICIEMBRE 03 DE 2021
ARCHIVO P08_GE14_P01_CARTILLA DE PLANOS1.dwg	FECHA COPIA DICIEMBRE 03 DE 2021
DIBUJÓ JHON TISOY JOHANA CHAPARRO	ELABORACIÓN JHON TISOY JOHANA CHAPARRO
PLANO No. G-002	DE G-002

INGAKUNAPA KAUSAY SUYU YUYAY


"Lugar de vida y pensamiento inga," comunidad indígena residente en la ciudad de Bogotá

COMUNIDAD INDÍGENA INGA

"pensar bonito, hablar bonito, vivir bonito"

Suma yuyai, suma kaugsai kaugsankamalla



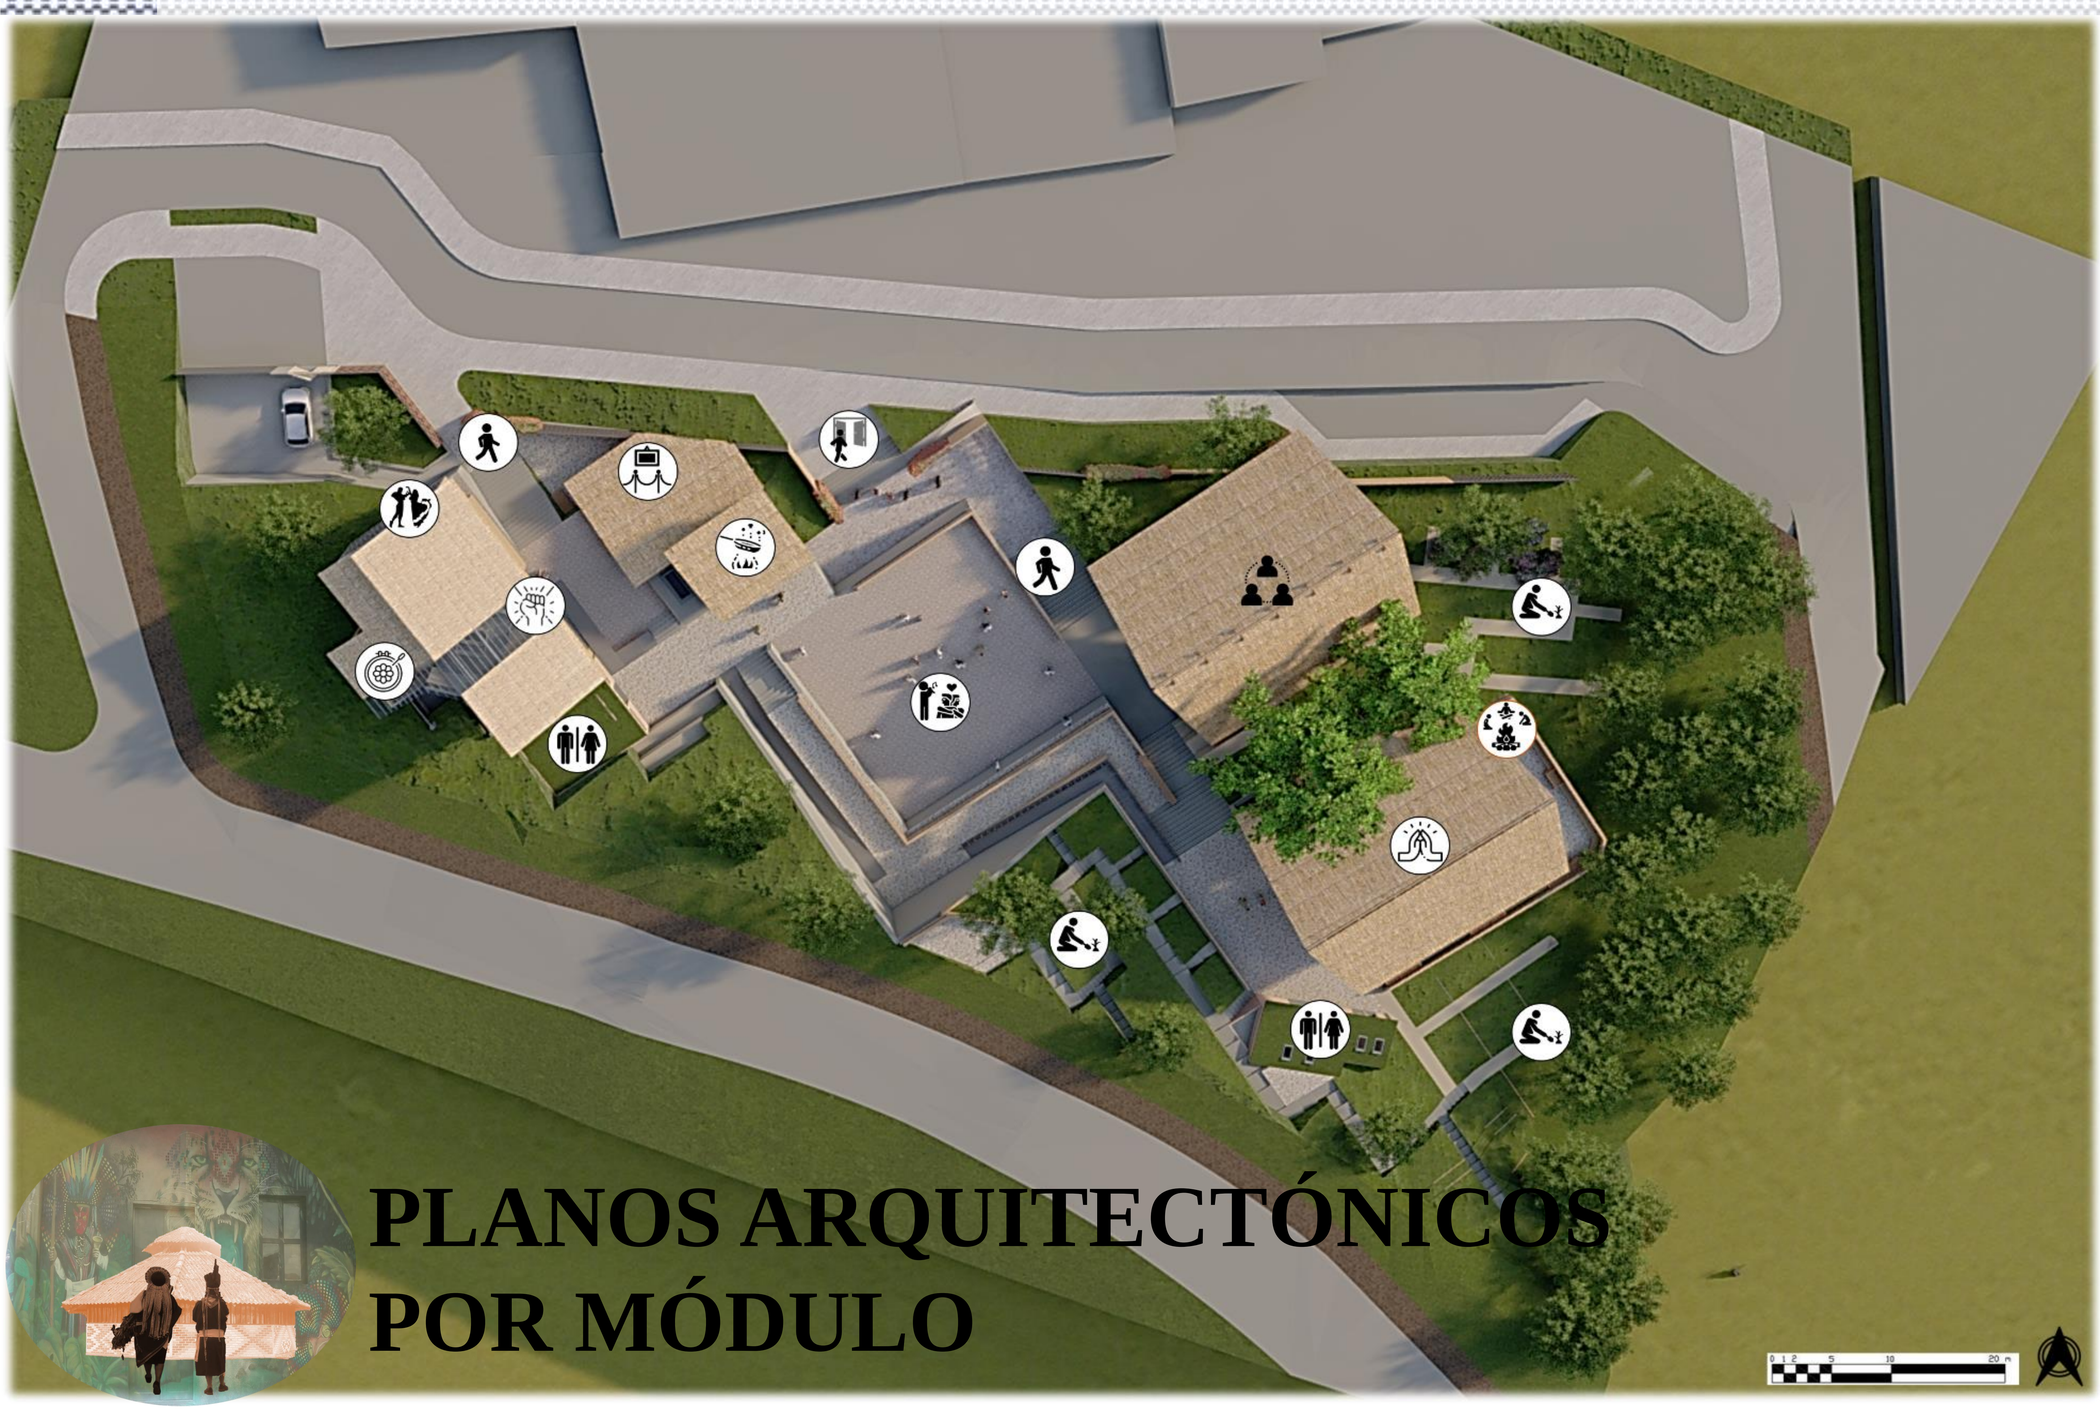


PLANOS ARQUITECTÓNICOS POR MÓDULO

CUADRO DE AREAS


KAUSAY SUYU *Lugar de vida*	170.95 M2 200 a 250 personas
TAMBO WASI *Casa de sabiduría ancestral*	132.2 M2 50 personas
SAMAI ÑAMBIKUNA *Lugar espiritual*	238 M2
YACHAJPA CHAGRA *Huerta sabia*	645.67 M2
ATUN SUYU *Lugar grande* *Plazoleta principal*	542.70 M2 400 a 500 personas
NUKANCHI RUNA TULPA *Cocina para nuestra gente*	30.17 M2 15 personas
PLAN DE VIDA *Cabildo*	145.5 M2 50 personas
YAYAICHE SUYU *Lugar de aprendizaje*	162.4 M2 90 personas
MUIURI SUYU *Lugar de danza*	67.65 M2 30 personas
SAMAI KACHAI SUYU *Lugar de exposiciones*	70,10 M2 70 personas
Acceso principal	35 M2
Circulación	209,62 M2

SERVICIOS COMPLEMENTARIOS		
Espacio	**Cap. x personas**	**AREA m²**
Baño hombres	6	41,38
Baño mujeres	6	33,48
Zona de parqueaderos	3 carros, 1 bus	122,42
Zonas verdes	Paisajismo	495,95
Total construido		2957

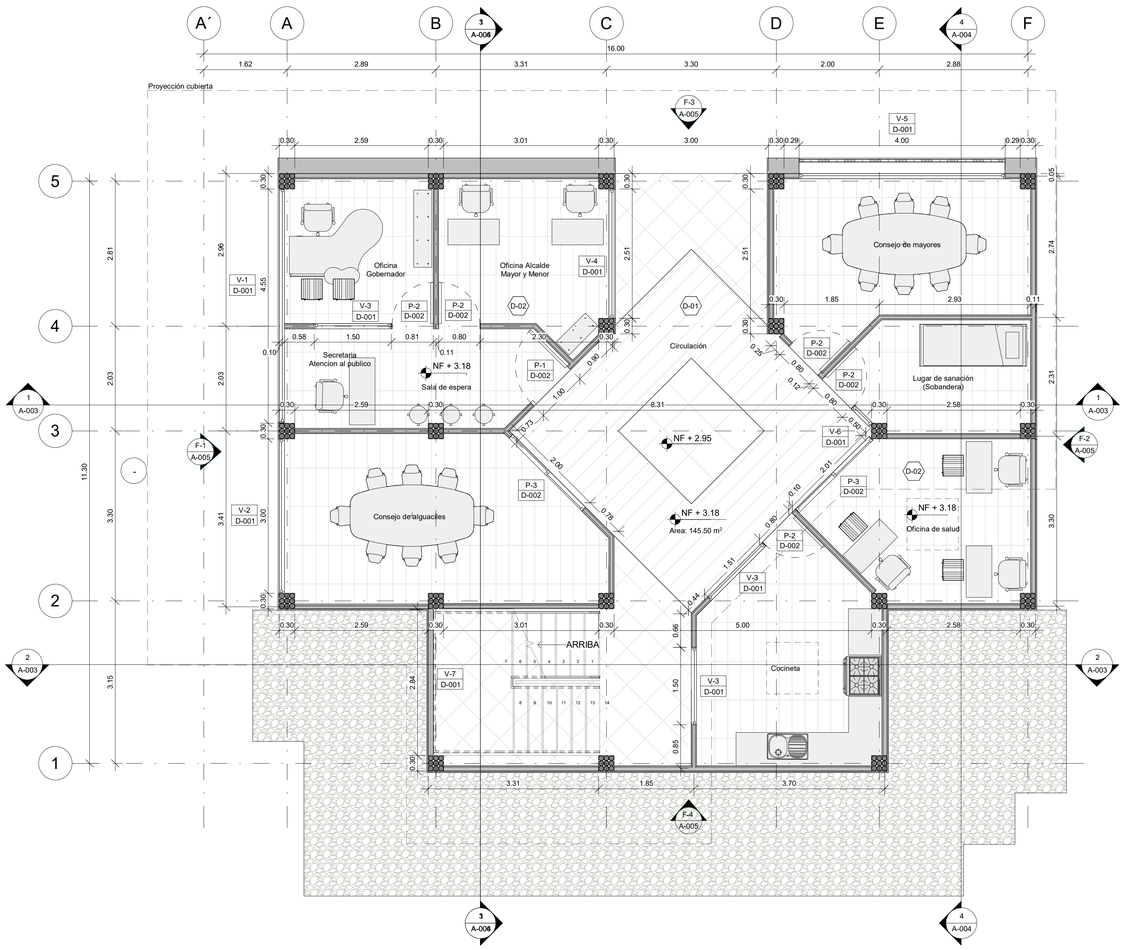

Módulo Plan De Vida
Planta arquitectónica 1º piso

A-101 — 1 : 50

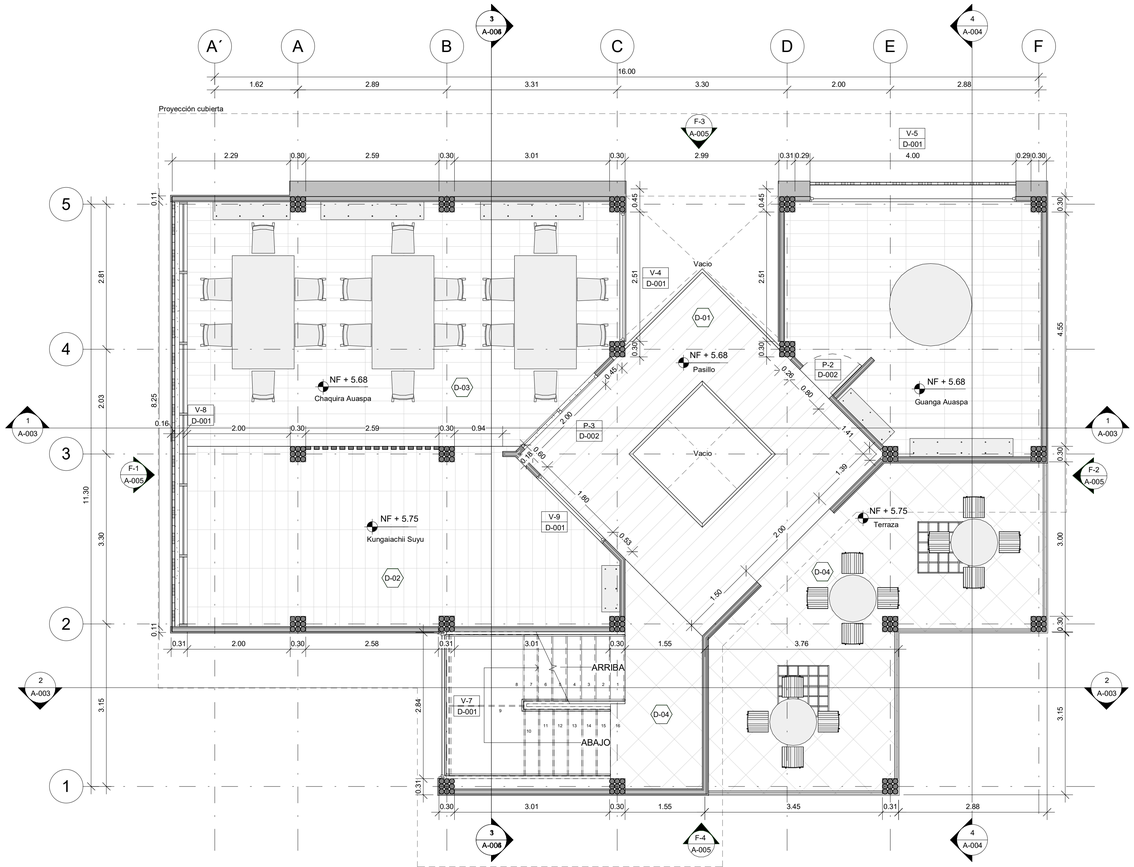


Módulo Plan De Vida
Planta arquitectónica 2º piso

A-101 — 1 : 50



G INDICADOR DE SUYUS
ESCALA 1: 5000

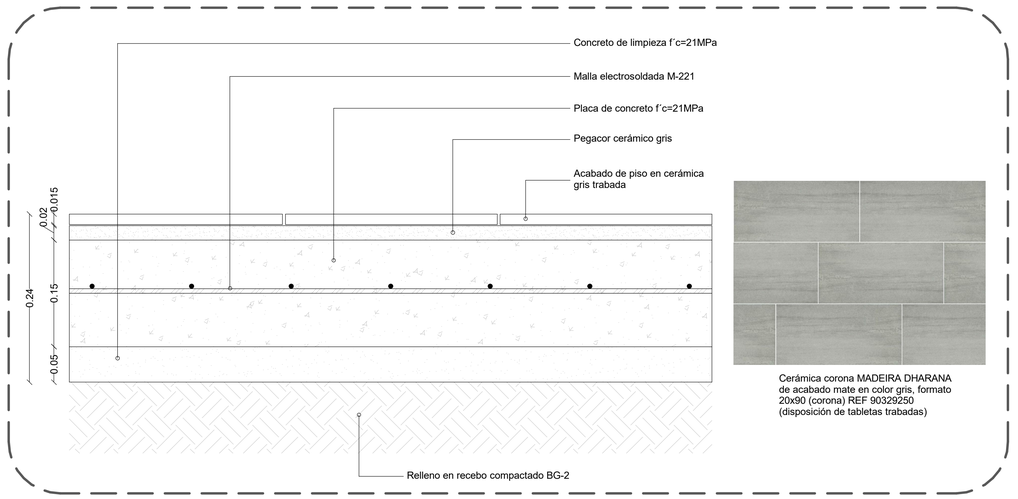

Cerámica corona MADEIRA DHARANA
de acabado mate en color gris, formato
20x90 (corona) REF 90329250
(disposición de tabletas trabadas)

D 01 ESTRUCTURA DE PISO CABILDO
ESCALA 1: 5

A-001 / A-015

UNIVERSIDAD La Gran Colombia

FACULTAD DE ARQUITECTURA

PROYECTO



INGANUPAPA KAUGSAY SUYU YUYAI "Lugar de vida y pensamiento Inga" residente en la ciudad de Bogota

BOGOTA 2021

CONVENCIONES

INDICADORES DE EJES
TITULO DE PLANOS Y CORTES — Planta primer nivel
NIVEL DE TIERRA EN PLANTA — N.F. +0.00m
INDICADOR DE NIVEL EN CORTE Y FACHADA — NT+0.00 m
INDICADOR DE CORTE
INDICADOR DE FACHADA
INDICADOR DE PUERTA
INDICADOR DE VENTANA — V - X
ACCESO
PENDIENTE CUBIERTA — P%
INDICADOR DE DETALLE — D1

ESQUEMA BASICO

LOCALIZACIÓN



MODIFICACIONES	FECHA
1. MODIFICACIONES	00-00-00
2. MODIFICACIONES	00-00-00

DOCENTE TITULAR:

V°B° Arq. FABIÁN ENRIQUE BAEZ ÁLVAREZ

ESTUDIANTES:

JHON DARWIN TISOY JACANAMUOY
CÓDIGO 1010200038
JOHANA CHAPARRO SANABRIA
CÓDIGO 1019093594

TUTOR REPRESENTACIÓN

V°B°

TUTOR ESTRUCTURAL

V°B° ARQ. FABIAN SARMIENTO

PLANOS DE REFERENCIA


MAPA BOGOTA-CATASTRO
MAPA COLOMBIA-CATASTRO

V° B° APROBACIÓN	V° B° PROPIETARIO
V°B° Arq. RESPONSABLE	V°B° Arq. CONSTRUCTORA
ASESOR DE DISEÑO	ASESOR

CONTIENE


PLANTAS ARQUITECTÓNICAS
MODULO PLAN DE VIDA

ESCALA	FECHA
1 : 50	DICIEMBRE 03 DE 2021
ARCHIVO	FECHA COPIA
rotulo book.dwg	DICIEMBRE 03 DE 2021
DIBUJÓ	ELABORACIÓN
JHON TISOY JOHANA CHAPARRO	JHON TISOY JOHANA CHAPARRO
PLANO No.	DE
A-001	A-015

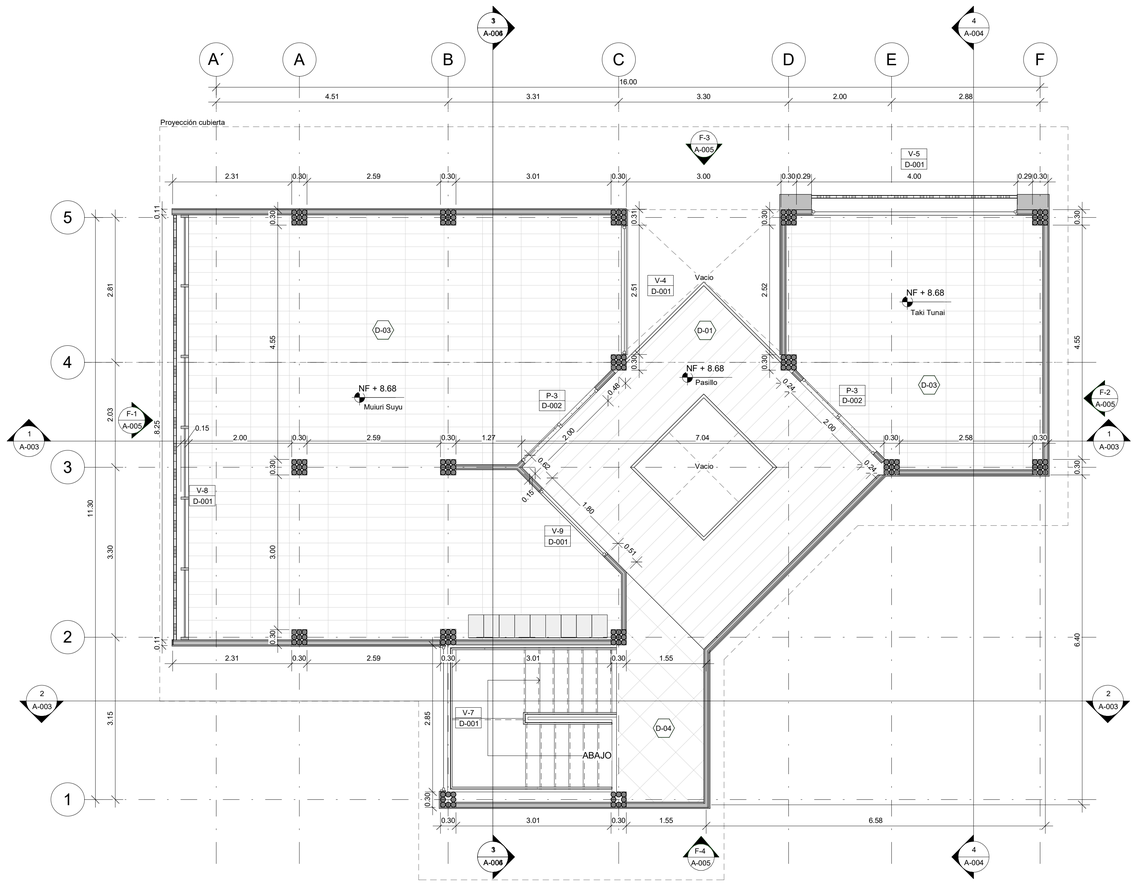


Módulo Plan De Vida
Planta arquitectónica 3º piso

A-101 — 1 : 50

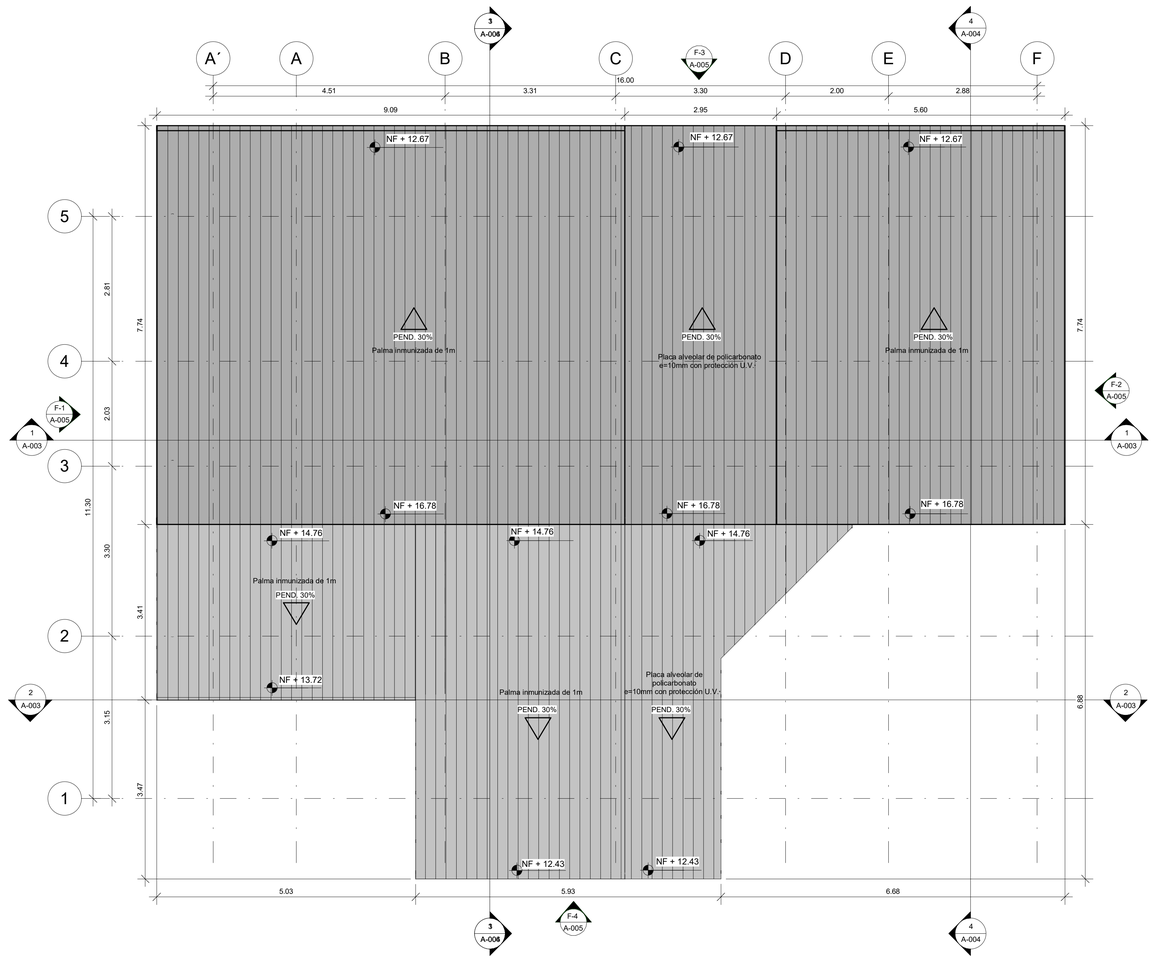


Módulo Plan De Vida
Planta cubierta

A-101 — 1 : 50

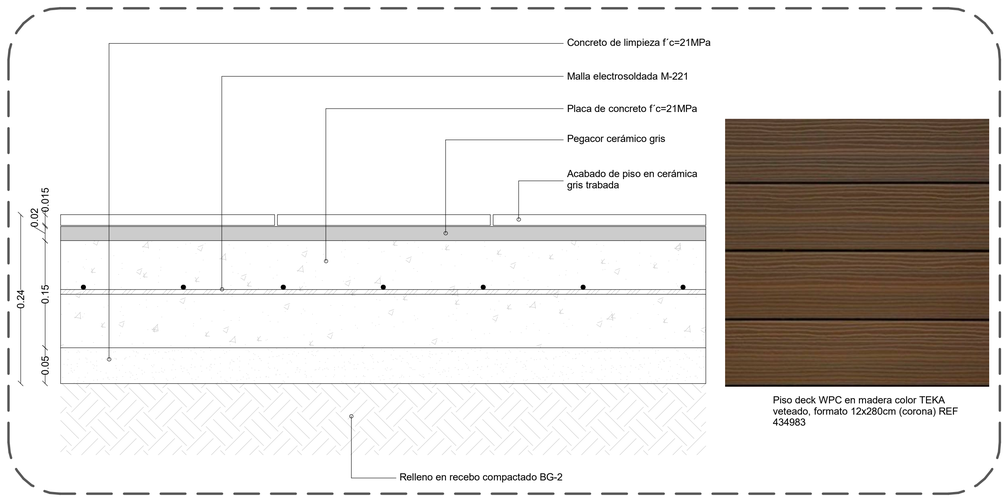

Piso deck WPC en madera color TEKA veteado, formato 12x280cm (corona) REF 434983

D 02 — ESTRUCTURA DE PISO CABILDO
ESCALA 1: 5

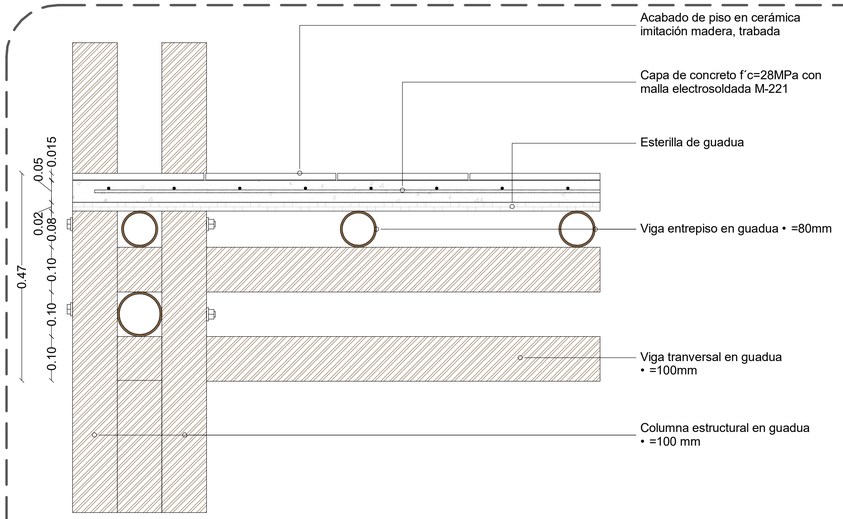



Cerámica MADERA HOBO de acabado mate en color terracota, formato 20x90 (corona) REF 903112751 (disposición de tabletas trabadas) inspirado en listones de madera con vetas

D 03 — ESTRUCTURA DE PISO YUYAI SUYU
ESCALA 1: 10

A-002 | A-015

UNIVERSIDAD La Gran Colombia

FACULTAD DE ARQUITECTURA

PROYECTO



INGANUPAPA KAUGSAY SUYU YUYAI "Lugar de vida y pensamiento Inga" residente en la ciudad de Bogota

BOGOTA 2021

CONVENCIONES

INDICADORES DE EJES
TITULO DE PLANOS Y CORTES — Planta primer nivel
NIVEL DE TIERRA EN PLANTA — N.F. +0.00m
INDICADOR DE NIVEL EN CORTE Y FACHADA — NT+0.00 m
INDICADOR DE CORTE
INDICADOR DE FACHADA
INDICADOR DE PUERTA
INDICADOR DE VENTANA — V - X
ACCESO
PENDIENTE CUBIERTA — P%
INDICADOR DE DETALLE

ESQUEMA BASICO

LOZALIZACIÓN



MODIFICACIONES	FECHA
1. MODIFICACIONES	00-00-00
2. MODIFICACIONES	00-00-00

DOCENTE TITULAR:

V°B° Arq. FABIÁN ENRIQUE BAEZ ALVAREZ

ESTUDIANTES:

JHON DARWIN TISOY JACANAMUOY
CODIGO 1010200038
JOHANA CHAPARRO SANABRIA
CODIGO 1019093594

TUTOR REPRESENTACIÓN

V°B°

TUTOR ESTRUCTURAL

V°B° ARQ. FABIAN SARMIENTO

PLANOS DE REFERENCIA


MAPA BOGOTA-CATASTRO
MAPA COLOMBIA-CATASTRO

V. B° APROBACIÓN	V. B° PROPIETARIO
V°B° Arq. RESPONSABLE	V°B° Arq. CONSTRUCTORA
ASESOR DE DISEÑO	ASESOR

CONTIENE


PLANTAS ARQUITECTÓNICAS
MODULO PLAN DE VIDA

ESCALA	FECHA
1 : 50	DICIEMBRE 03 DE 2021
ARCHIVO	FECHA COPIA
rotulo book.dwg	DICIEMBRE 03 DE 2021
DIBUJÓ	ELABORACIÓN
JHON TISOY JOHANA CHAPARRO	JHON TISOY JOHANA CHAPARRO
PLANO No.	DE
A-002	A-015

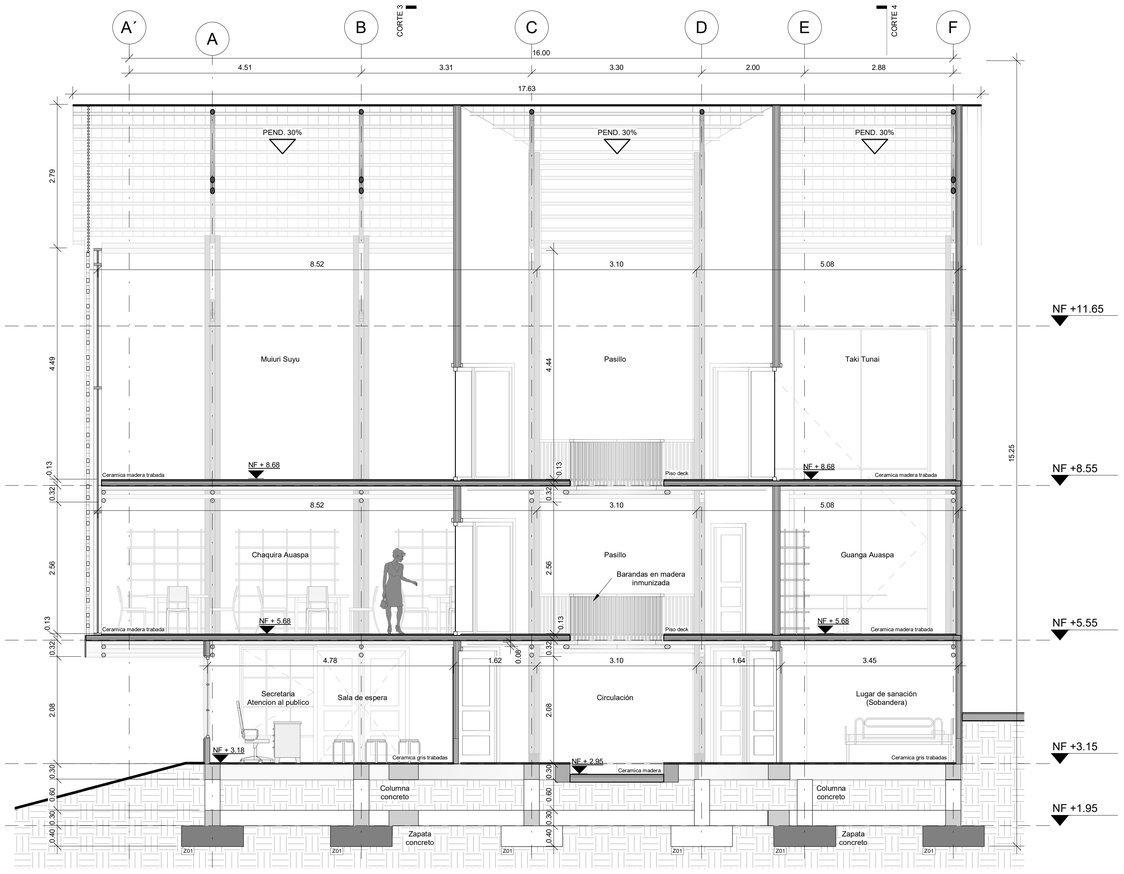


Módulo Plan De Vida
CORTE LONGITUDINAL 1

A-101 1 : 50

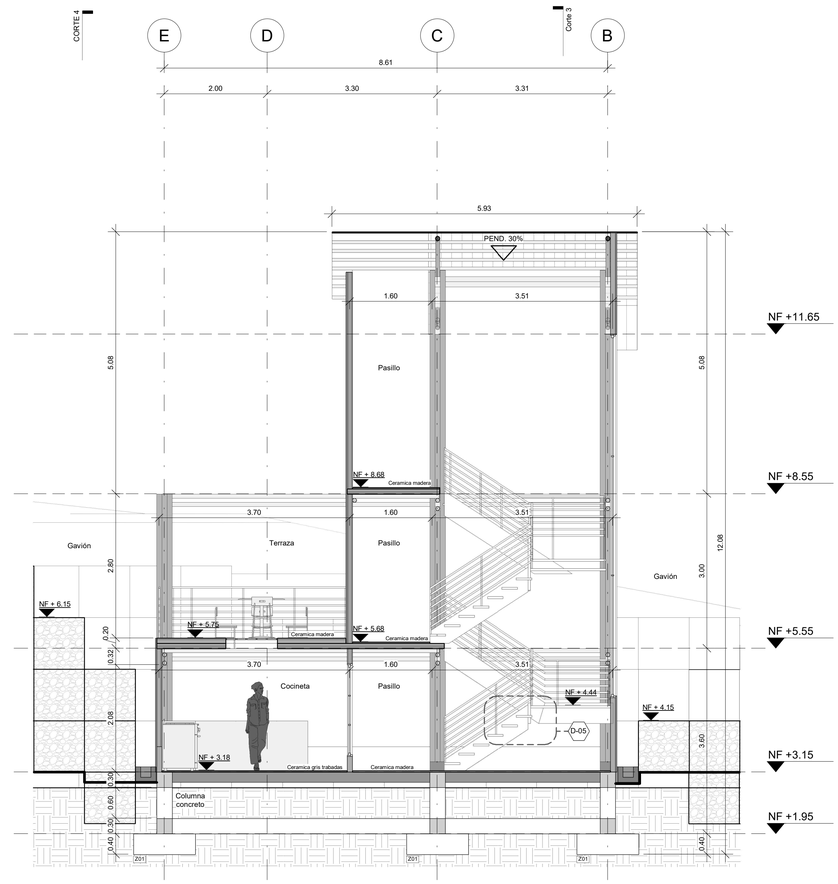


Módulo Plan De Vida
CORTE LONGITUDINAL 2

A-101 1 : 50

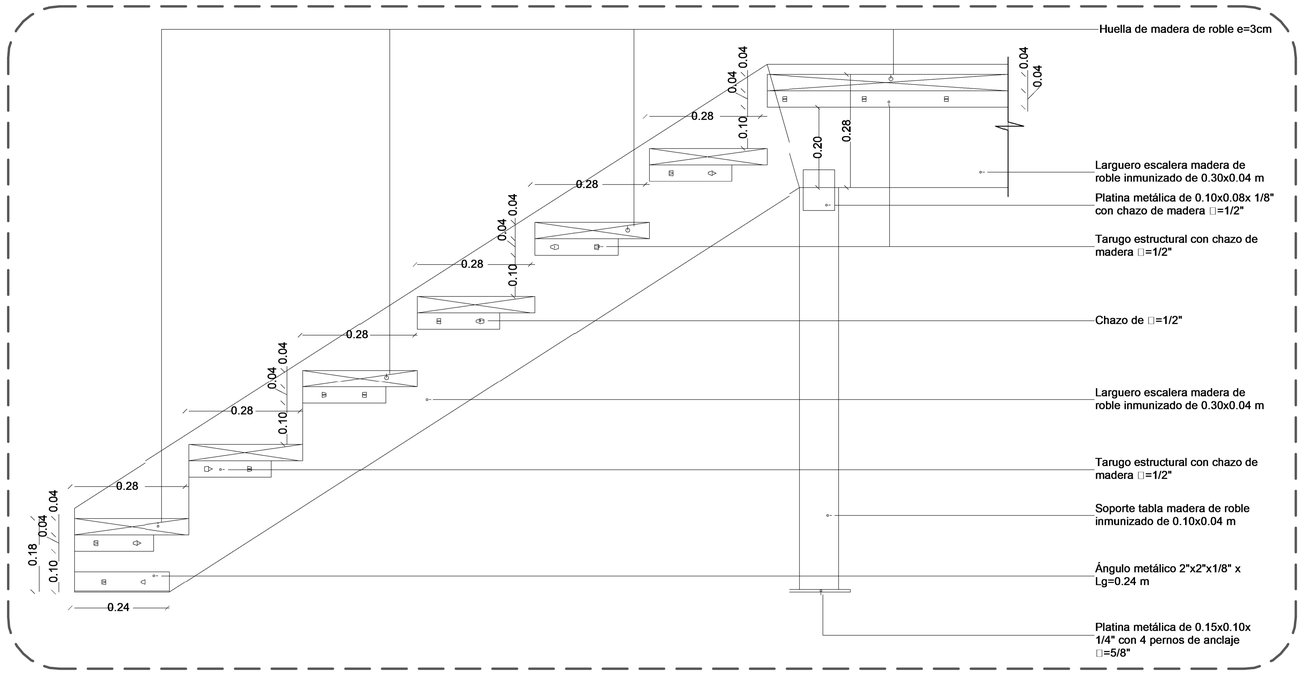

D 05 DETALLE ESCALERA PLAN DE VIDA

ESCALA 1: 20

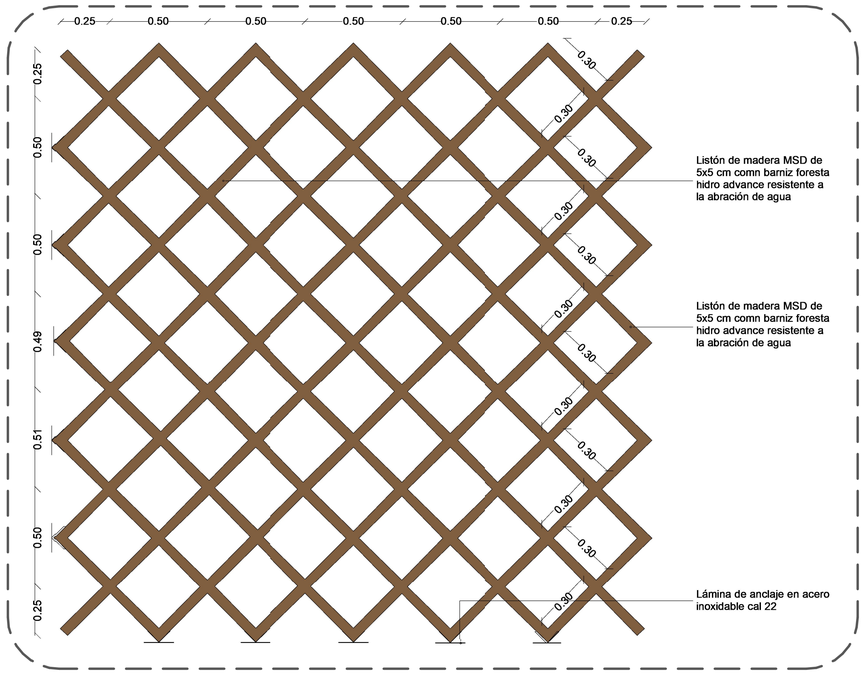

D 06 DETALLE PANEL FACHADA

ESCALA 1: 20

A-003 | A-015

UNIVERSIDAD La Gran Colombia

FACULTAD DE ARQUITECTURA

PROYECTO



INGANUPAPA KAUGSAY SUYU YUYAI "Lugar de vida y pensamiento Inga" residente en la ciudad de Bogota

BOGOTA 2021

CONVENCIONES

INDICADORES DE EJES
TITULO DE PLANOS Y CORTES — Planta primer nivel
NIVEL DE TIERRA EN PLANTA — N.F. +0.00m
INDICADOR DE NIVEL EN CORTE Y FACHADA — NT+0.00 m
INDICADOR DE CORTE
INDICADOR DE FACHADA
INDICADOR DE PUERTA
INDICADOR DE VENTANA — V - X
ACCESO
PENDIENTE CUBIERTA — P%
INDICADOR DE DETALLE — D1

ESQUEMA BASICO

LOZALIZACIÓN



MODIFICACIONES	FECHA
1. MODIFICACIONES	00-00-00
2. MODIFICACIONES	00-00-00

DOCENTE TITULAR:

V°B° Arq. FABIÁN ENRIQUE BAEZ ÁLVAREZ

ESTUDIANTES:

JHON DARWIN TISOY JACANAMUOY
CODIGO 1010200038
JOHANA CHAPARRO SANABRIA
CÓDIGO 1019099594

TUTOR REPRESENTACIÓN

V°B°

TUTOR ESTRUCTURAL

V°B° ARQ. FABIAN SARMIENTO

PLANOS DE REFERENCIA


MAPA BOGOTA-CATASTRO
MAPA COLOMBIA-CATASTRO

V° B° APROBACIÓN	V° B° PROPIETARIO
V°B° Arq. RESPONSABLE	V°B° Arq. CONSTRUCTORA
ASESOR DE DISEÑO	ASESOR

CONTIENE


CORTES ARQUITECTÓNICOS MODULO PLAN DE VIDA

ESCALA	FECHA
1 : 50	DICIEMBRE 03 DE 2021
ARCHIVO	FECHA COPIA
rotulo book.dwg	DICIEMBRE 03 DE 2021
DIBUJÓ	ELABORACIÓN
JHON TISOY JOHANA CHAPARRO	JHON TISOY JOHANA CHAPARRO
PLANO No	DE
A-003	A-015

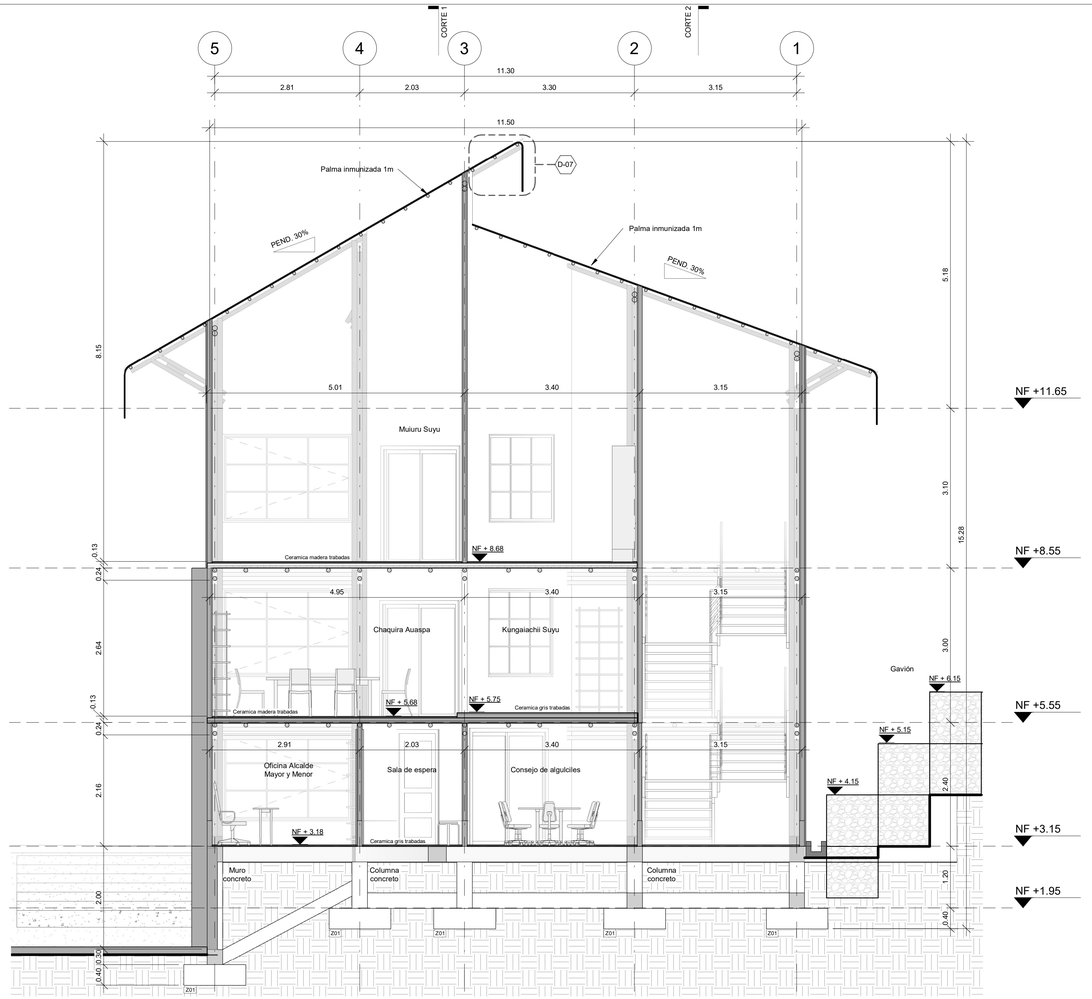


Módulo Plan De Vida
CORTE TRANSVERSAL 3

A-101 1 : 50

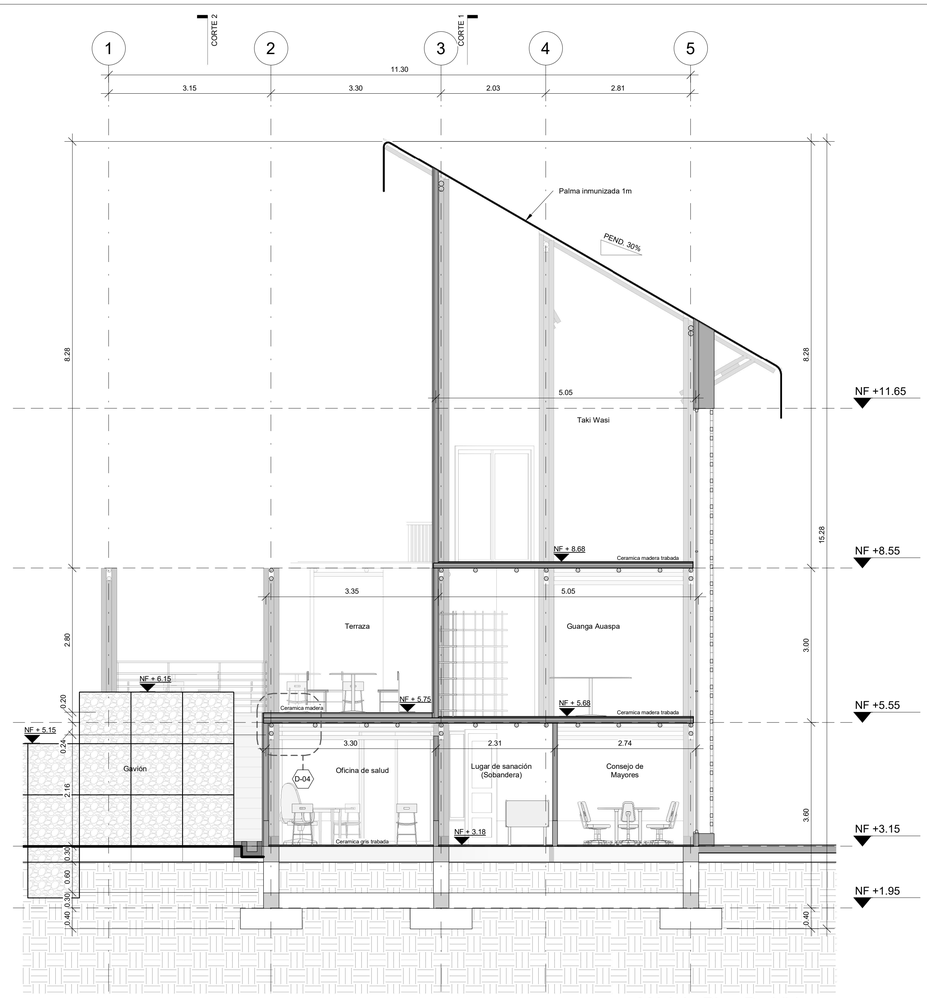

Módulo Plan De Vida
CORTE TRANVERSAL 4


A-101 1 : 50

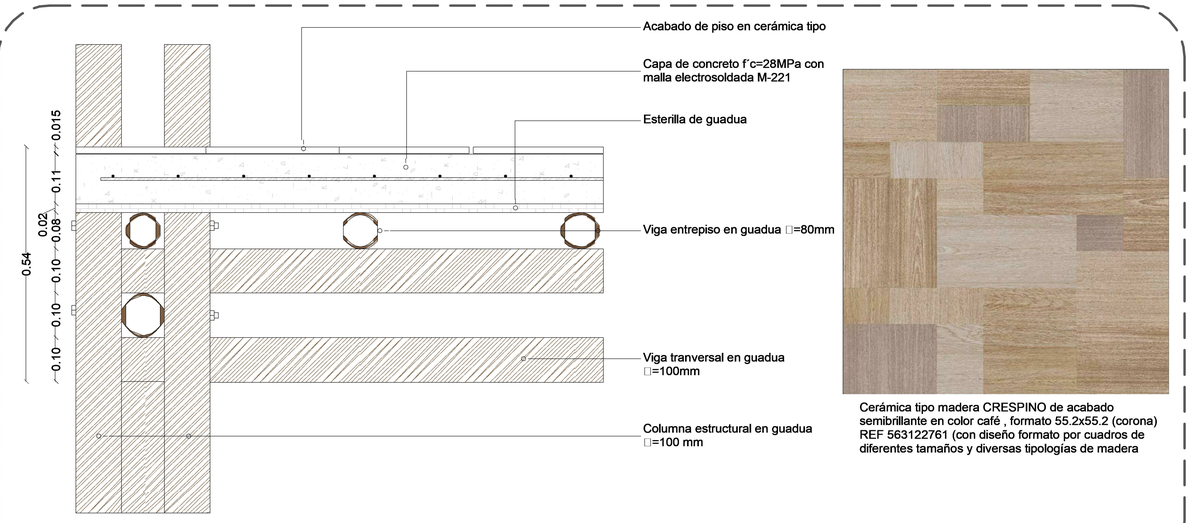

Cerámica tipo madera CRESPINO de acabado semibrillante en color café , formato 55.2x55.2 (corona) REF 563122761 (con diseño formato por cuadros de diferentes tamaños y diversas tipologías de madera

D 04 ESTRUCTURA DE PISO TERRAZA

ESCALA 1: 10

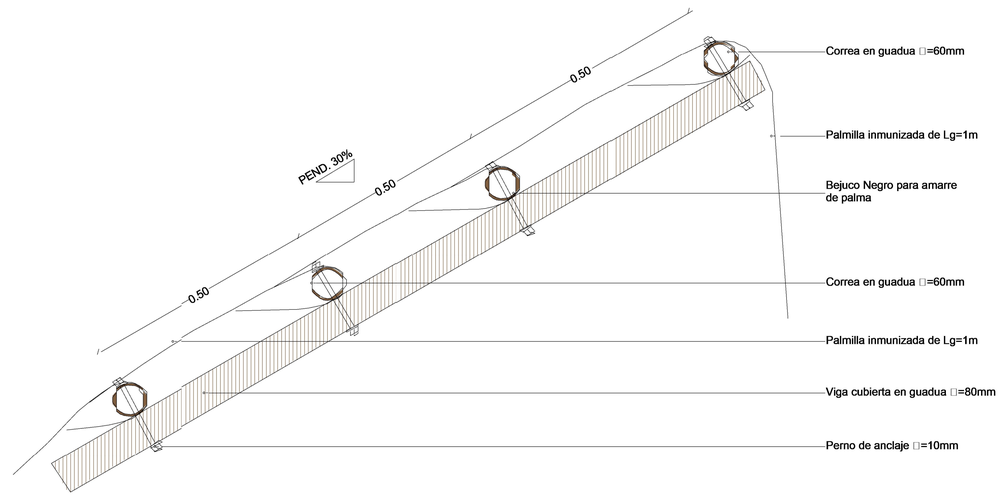

D 07 DETALLE CUBIERTA PLAN DE VIDA

ESCALA 1: 10

A-004 | A-015

UNIVERSIDAD La Gran Colombia

FACULTAD DE ARQUITECTURA

PROYECTO



INGANUPAPA KAUGSAY SUYU YUYAI "Lugar de vida y pensamiento Inga" residente en la ciudad de Bogota

BOGOTA 2021

CONVENCIONES

INDICADORES DE EJES
TITULO DE PLANOS Y CORTES — Planta primer nivel
NIVEL DE TIERRA EN PLANTA — N.F. +0.00m
INDICADOR DE NIVEL EN CORTE Y FACHADA — NT+0.00 m
INDICADOR DE CORTE
INDICADOR DE FACHADA
INDICADOR DE PUERTA
INDICADOR DE VENTANA — V - X
ACCESO
PENDIENTE CUBIERTA — P%
INDICADOR DE DETALLE — D1

ESQUEMA BASICO

LOCALIZACIÓN



MODIFICACIONES	FECHA
1. MODIFICACIONES	00-00-00
2. MODIFICACIONES	00-00-00

DOCENTE TITULAR:

V°B° Arq. FABIÁN ENRIQUE BAEZ ÁLVAREZ

ESTUDIANTES:

JHON DARWIN TISOY JACANAMUOY
CODIGO 1010200038
JOHANA CHAPARRO SANABRIA
CODIGO 1015096594

TUTOR REPRESENTACIÓN

V°B°

TUTOR ESTRUCTURAL

V°B° ARQ. FABIAN SARMIENTO

PLANOS DE REFERENCIA


MAPA BOGOTA-CATASTRO
MAPA COLOMBIA-CATASTRO

V° B° APROBACIÓN	V° B° PROPIETARIO
V°B° Arq. RESPONSABLE	V°B° Arq. CONSTRUCTORA
ASESOR DE DISEÑO	ASESOR

CONTIENE


CORTES ARQUITECTÓNICOS
MODULO PLAN DE VIDA

ESCALA	FECHA
1 : 50	DICIEMBRE 03 DE 2021
ARCHIVO	FECHA COPIA
rotulo book.dwg	DICIEMBRE 03 DE 2021
DIBUJÓ	ELABORACIÓN
JHON TISOY JOHANA CHAPARRO	JHON TISOY JOHANA CHAPARRO
PLANO No.	DE
A-004	A-015

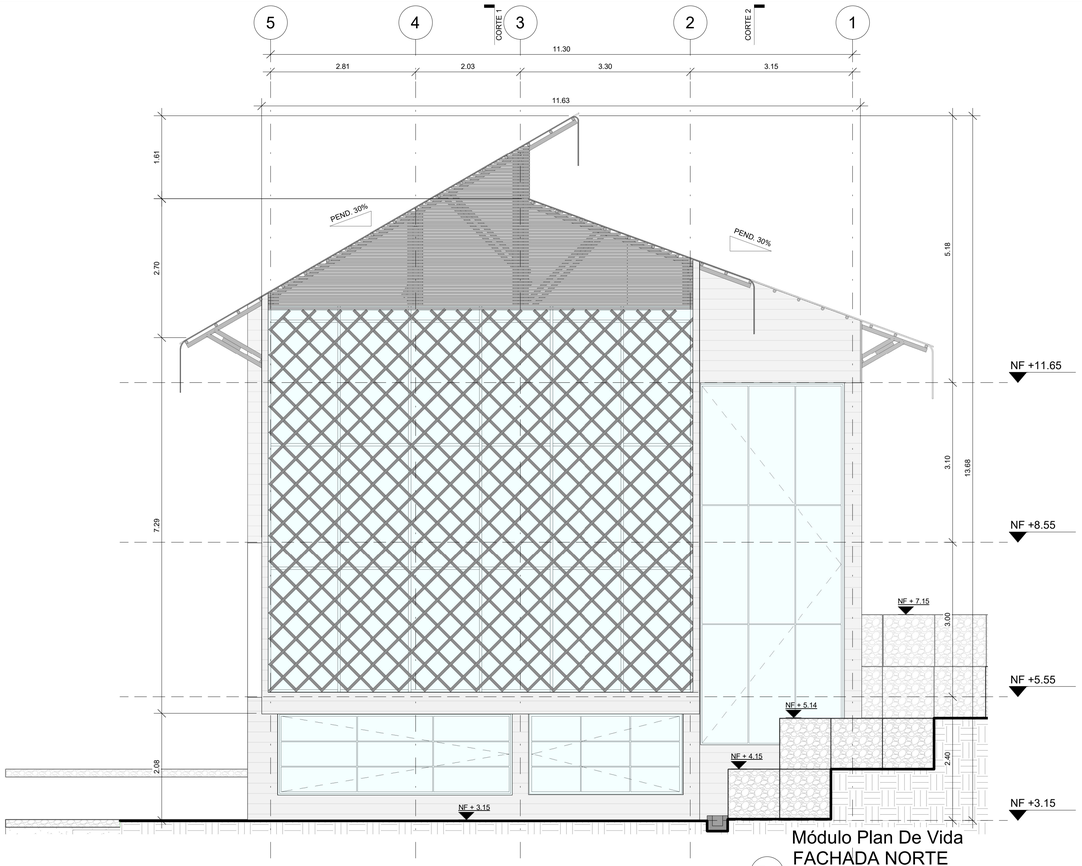


Módulo Plan De Vida
FACHADA NORTE

F-1 1 : 50

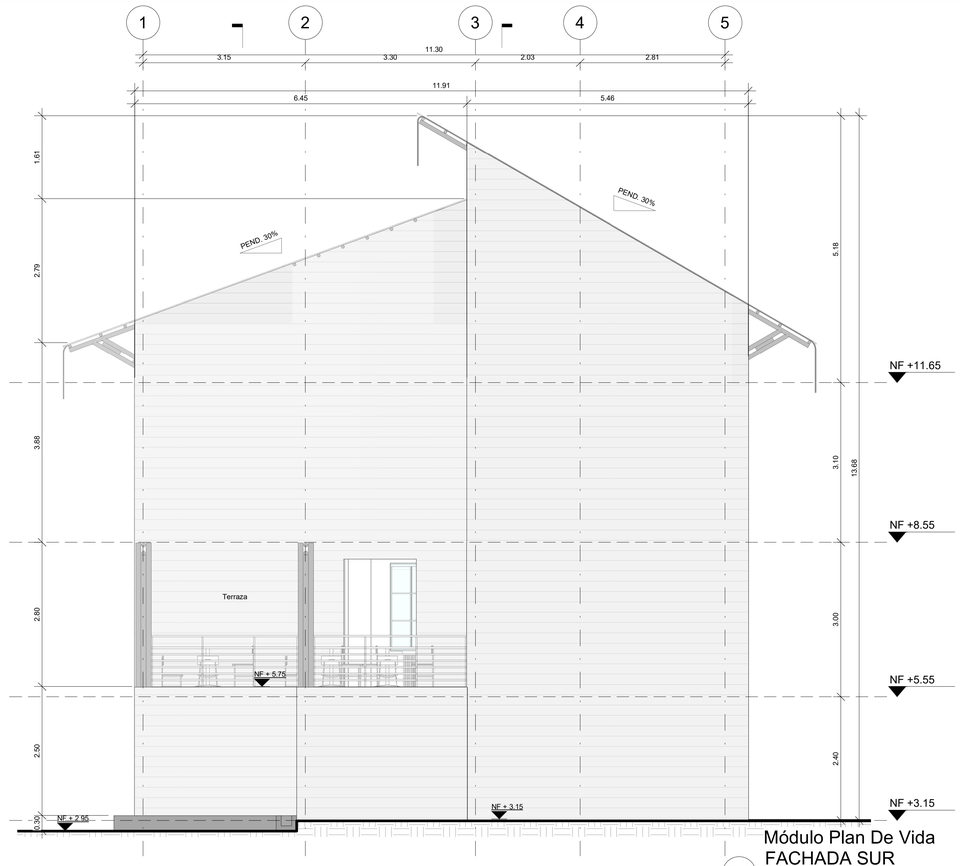


Módulo Plan De Vida
FACHADA SUR

F-2 1 : 50

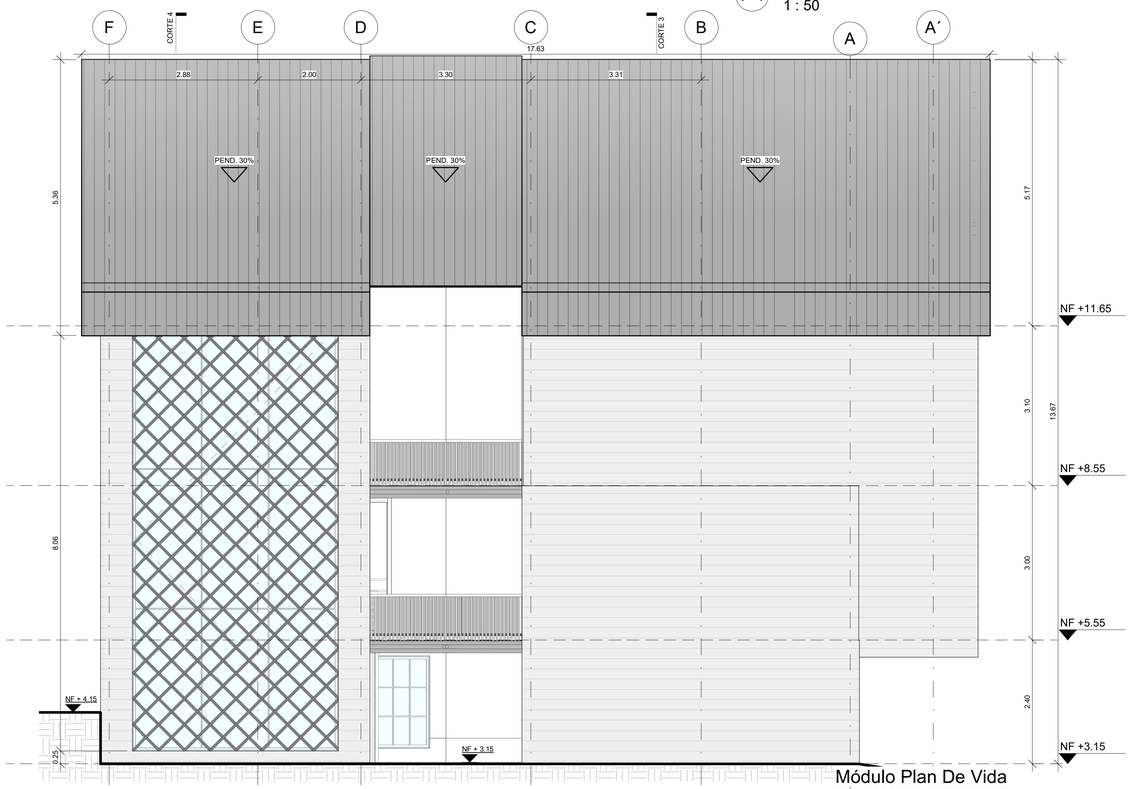

Módulo Plan De Vida
FACHADA ORIENTE

F-3 1 : 50

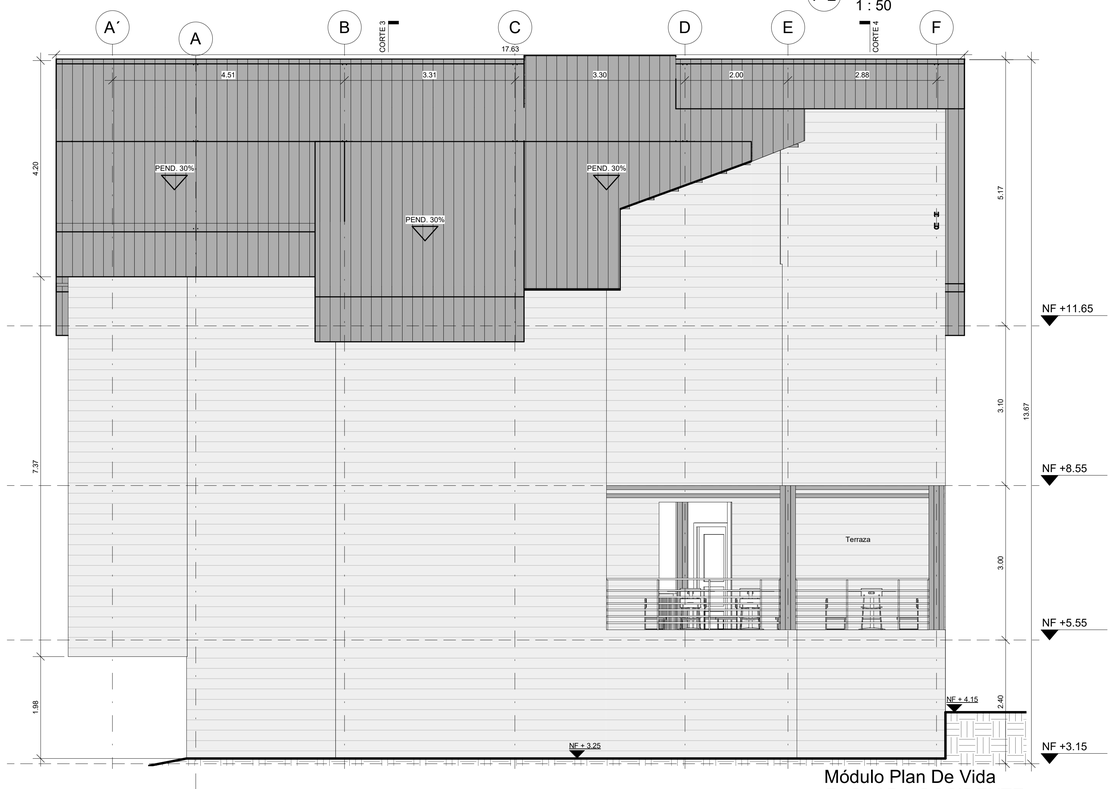

Módulo Plan De Vida
FACHADA OCCIDENTE

F-4 1 : 50

A-005 | A-015

UNIVERSIDAD
La Gran Colombia

FACULTAD DE ARQUITECTURA

PROYECTO



INGANUPAPA KAUGSAY SUYU YUYAI "Lugar de vida y pensamiento Inga" residente en la ciudad de Bogota

BOGOTA 2021

CONVENCIONES

INDICADORES DE EJES (A)

TITULO DE PLANOS Y CORTES (A) Planta primer nivel

NIVEL DE TIERRA EN PLANTA N.F. +0.00m

INDICADOR DE NIVEL EN CORTE Y FACHADA NT+0.00 m

INDICADOR DE CORTE (X)

INDICADOR DE FACHADA (X)

INDICADOR DE PUERTA P-X

INDICADOR DE VENTANA V - X

ACCESO

PENDIENTE CUBIERTA P%

INDICADOR DE DETALLE (D1) (D1)

ESQUEMA BASICO

LOZALIZACIÓN



MODIFICACIONES	FECHA
1. MODIFICACIONES	00-00-00
2. MODIFICACIONES	00-00-00

DOCENTE TITULAR:

V°B° Arq. FABIÁN ENRIQUE BAEZ ALVAREZ

ESTUDIANTES:

JHON DARWIN TISOY JACANAMIJOY
CÓDIGO 1010200038

JOHANA CHAPARRO SANABRIA
CÓDIGO 1019069394

TUTOR REPRESENTACIÓN

V°B°

TUTOR ESTRUCTURAL

V°B° ARQ. FABIAN SARMIENTO

PLANOS DE REFERENCIA

MAPA BOGOTA-CATASTRO
MAPA COLOMBIA-CATASTRO


V. B. APROBACIÓN	V. B. PROPIETARIO
V°B° Arq. RESPONSABLE	V°B° Arq. CONSTRUCTORA
ASESOR DE DISEÑO	ASESOR

CONTIENE

FACHADAS ARQUITECTÓNICAS
MODULO PLAN DE VIDA

ESCALA	FECHA
1 : 50	DICIEMBRE 03 DE 2021
ARCHIVO	FECHA COPIA
rotulo book.dwg	DICIEMBRE 03 DE 2021
DIBUJÓ	ELABORACIÓN
JHON TISOY JOHANA CHAPARRO	JHON TISOY JOHANA CHAPARRO
PLANO No.	DE
A-005	A-015


ARCHICAD VERSIÓN EDUCACIONAL

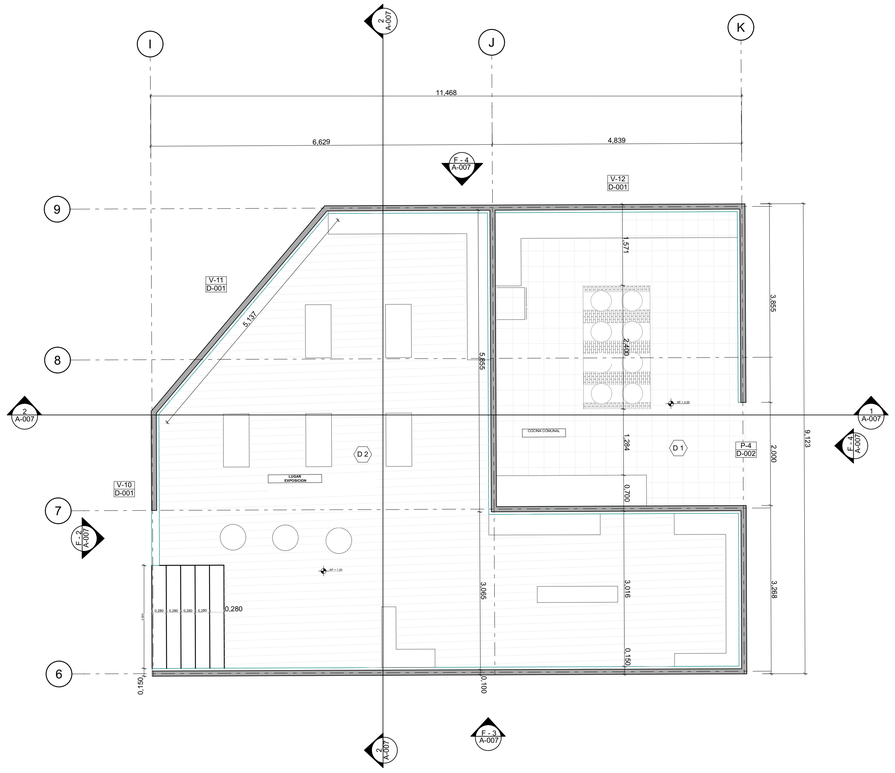

Modulo Samai Kachai Taller y Cocina
Planta arquitectonica

A - 102
A - 103

1 : 50

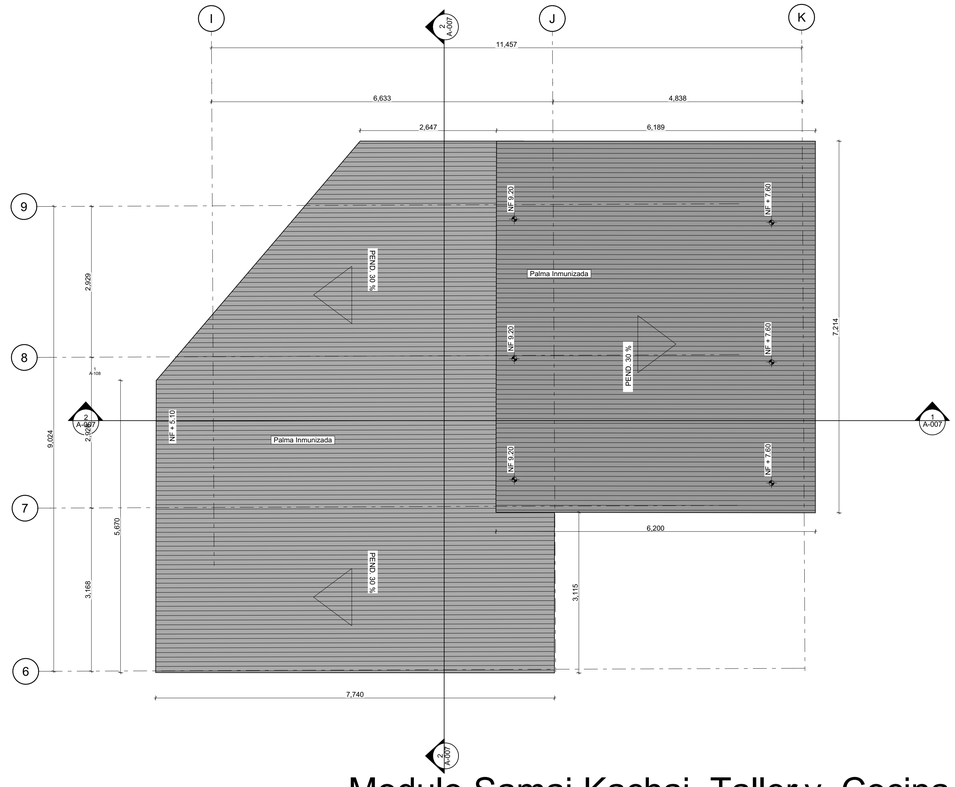

Modulo Samai Kachai Taller y Cocina
Planta cubierta

A - 102
A - 103

1 : 50



G INDICADOR DE SUYUS
ESCALA 1: 5000


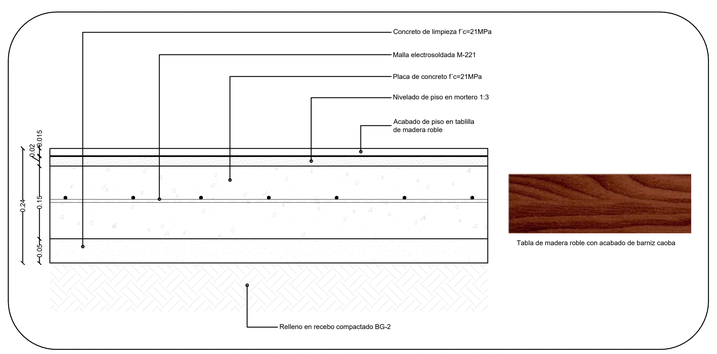


Tabla de madera roble con acabado de barniz caoba

D 01 ESTRUCTURA DE PISO SALON TALLERES
ESCALA 1: 5

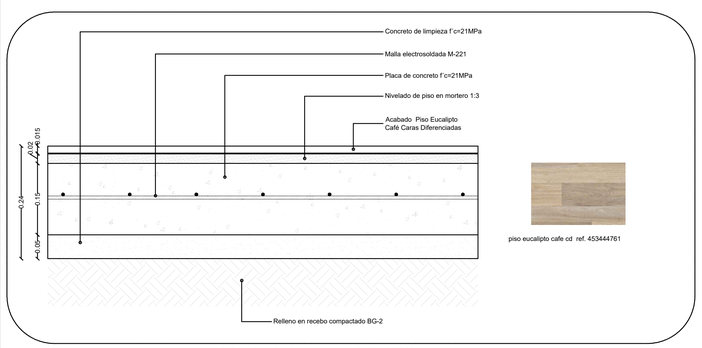

piso eucalipto cafe cd ref. 453444761

D 02 ESTRUCTURA DE PISO COCINA
ESCALA 1: 5

UNIVERSIDAD
La Gran Colombia

FACULTAD DE ARQUITECTURA

PROYECTO



INGANUPAPA KAUGSAY SUYU YUYAI "Lugar de vida y pensamiento Inga" residente en la ciudad de Bogota
BOGOTA 2021

CONVENCIONES

INDICADORES DE EJES
TITULO DE PLANOS Y CORTES — Planta primer nivel
NIVEL DE TIERRA EN PLANTA — N.F. +0.00m
INDICADOR DE NIVEL EN CORTE Y FACHADA — NT+0.00 m
INDICADOR DE CORTE
INDICADOR DE FACHADA
INDICADOR DE PUERTA
INDICADOR DE VENTANA — V - X
ACCESO
PENDIENTE CUBIERTA — P%
INDICADOR DE DETALLE — D1

ESQUEMA BASICO

LOZALIZACIÓN



MODIFICACIONES	FECHA
1. MODIFICACIONES	00-00-00
2. MODIFICACIONES	00-00-00

DOCENTE TITULAR:

V°B° Arq. FABIÁN ENRIQUE BAEZ ALVAREZ

ESTUDIANTES:

JHON DARWIN TISOY JACANAMIJOY
CÓDIGO 1010200038
JOHANA CHAPARRO SANABRIA
CÓDIGO 1019093594

TUTOR REPRESENTACIÓN

V°B°

TUTOR ESTRUCTURAL

V°B° ARQ. FABIAN SARMIENTO

PLANOS DE REFERENCIA


MAPA BOGOTA-CATASTRO
MAPA COLOMBIA-CATASTRO

V. B° APROBACIÓN	V. B° PROPIETARIO
V°B° Arq. RESPONSABLE	V°B° Arq. CONSTRUCTORA
ASESOR DE DISEÑO	ASESOR


CONTIENE
PLANTA PAISAJISMO
PLANTAS FRUTALES Y ORNAMENTALES

ESCALA	FECHA
A-015	DICIEMBRE 03 DE 2021
ARCHIVO	FECHA COPIA
rotulo book.dwg	DICIEMBRE 03 DE 2021
DIBUJÓ	ELABORACIÓN
JHON TISOY JOHANA CHAPARRO	JHON TISOY JOHANA CHAPARRO
PLANO No.	DE
A-006	A-015


P-001 — 02 — P-002

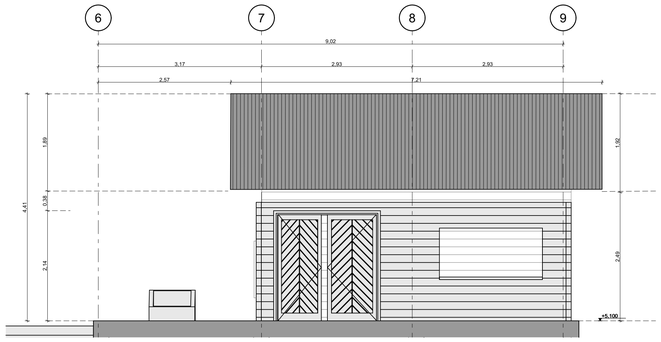


Modulo Samai Kachai Taller y Cocina
FACHADA SUR
F 3
1 : 50

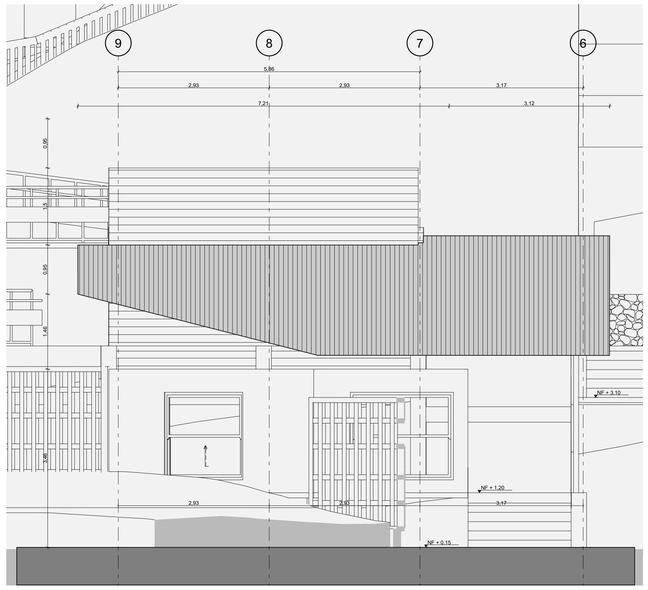


Modulo Samai Kachai Taller y Cocina
FACHADA POSTERIOR
F 4
1 : 50

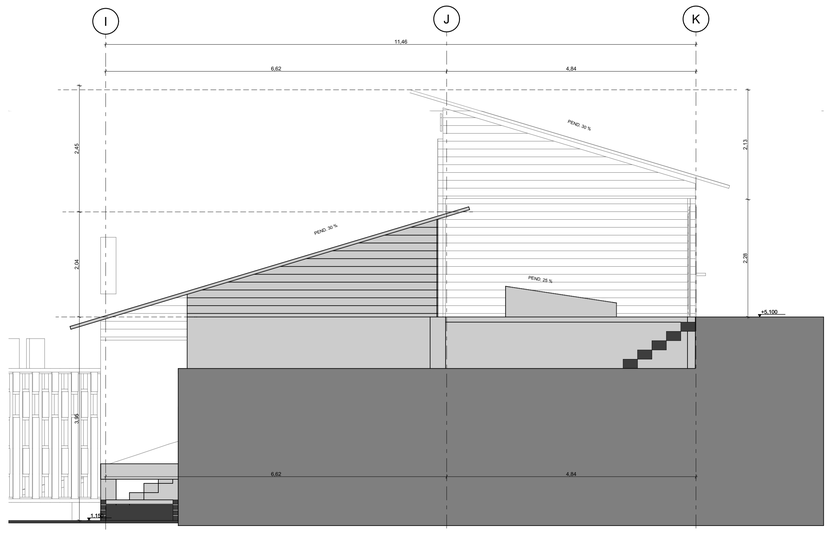

Modulo Samai Kachai Taller y Cocina
FACHADA FRONTAL
F 3
1 : 50

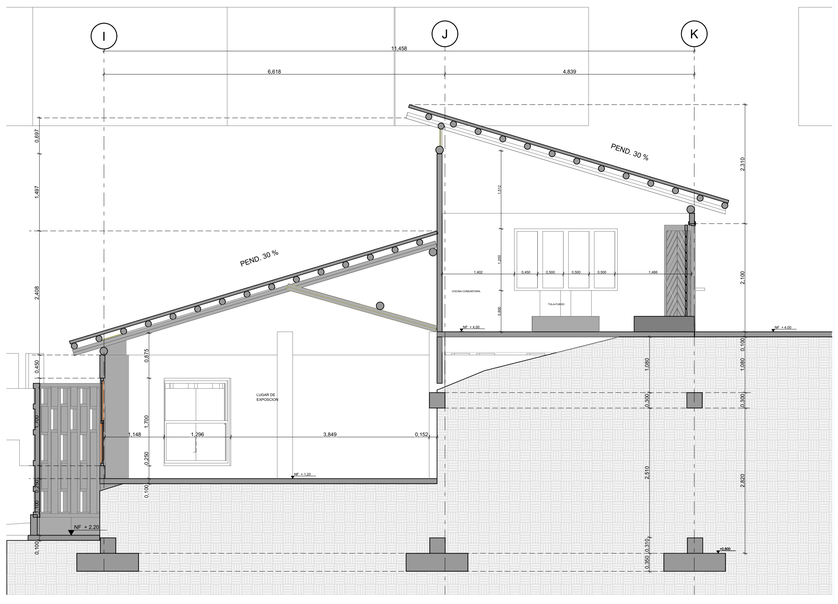

Modulo Samai Kachai Taller y Cocina
CORTE LONGITUDINAL
C1
1 : 50

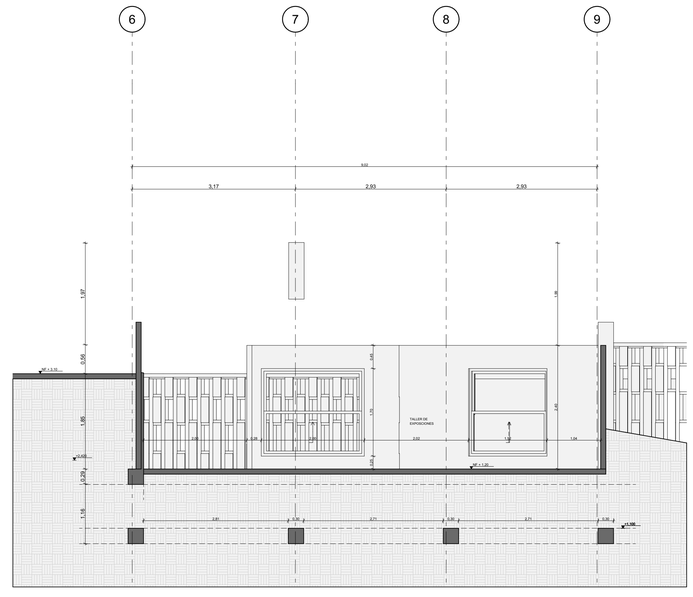

Modulo Samai Kachai Taller y Cocina
CORTE TRASVERSAL
C2
1 : 50

ARCHICAD VERSIÓN EDUCACIONAL

A-007	A-015
30	TIK CRAFTS

UNIVERSIDAD
La Gran Colombia

FACULTAD DE ARQUITECTURA

PROYECTO



INGANUPAPA KAUGSAY SUYU
YUYAI "Lugar de vida y pensamiento Inga" residente en la ciudad de Bogota
BOGOTA 2021

CONVENCIONES

INDICADORES DE EJES A
TITULO DE PLANOS Y CORTES A Planta primer nivel
NIVEL DE TIERRA EN PLANTA N.F.+0.00m
INDICADOR DE NIVEL EN CORTE Y FACHADA NT+0.00 m
INDICADOR DE CORTE P-X
INDICADOR DE FACHADA P-X
INDICADOR DE PUERTA P-X
INDICADOR DE VENTANA V - X
ACCESO
PENDIENTE CUBIERTA P%
INDICADOR DE DETALLE D1 D1

ESQUEMA BASICO

LOZALIZACIÓN



MODIFICACIONES	FECHA
1. MODIFICACIONES	00-00-00
2. MODIFICACIONES	00-00-00

DOCENTE TITULAR:

V°B° Arq. FABIÁN ENRIQUE BAEZ ÁLVAREZ

ESTUDIANTES:

JHON DARWIN TISOY JACANAMIJOY
CÓDIGO 1010200038
JOHANA CHAPARRO SANABRIA
CÓDIGO 1019093594

TUTOR REPRESENTACIÓN

V°B°

TUTOR ESTRUCTURAL

V°B° ARQ. FABIAN SARMIENTO

PLANOS DE REFERENCIA

1:PLANO_REF MAPA BOGOTA-CATASTRO
2:PLANO_REF MAPA COLOMBIA-CATASTRO


V° B°. APROBACIÓN	V°. B°. PROPIETARIO
V'B' Arq. RESPONSABLE	V'B' Arq. CONSTRUCTORA
ASESOR DE DISEÑO	ASESOR

CONTIENE


MODULO
SAMAI KACHAI SUYU -EXPOSICION Y COCINA
PLANTA PAISAJISMO

ESCALA	FECHA
A-007	DICIEMBRE 03 DE 2021
ARCHIVO	FECHA COPIA
titulo book.dwg	DICIEMBRE 03 DE 2021
DIBUJÓ	ELABORACIÓN
JHON TISOY JOHANA CHAPARRO	JHON TISOY JOHANA CHAPARRO
PLANO No.	DE
A-007	A-015


ARCHICAD VERSIÓN EDUCACIONAL

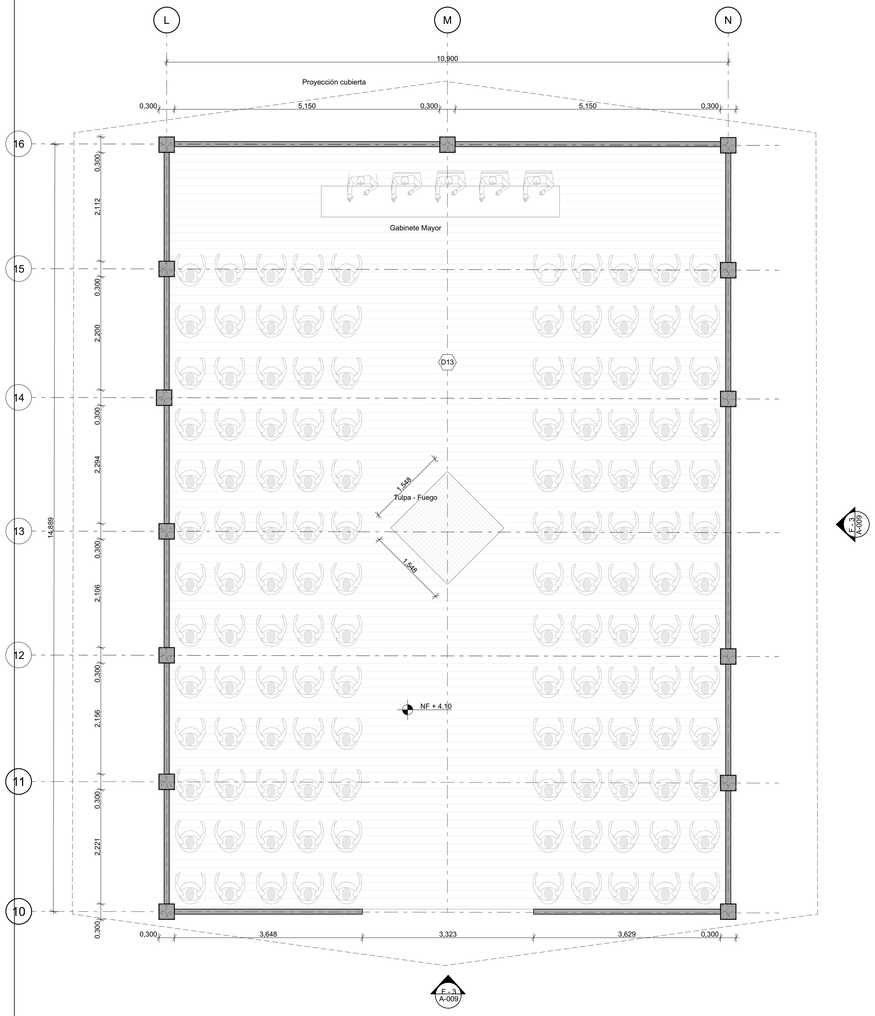


Modulo Kausa Suyu - Lugar de vida
PLANTA ARQUITECTONICA
A-104
1 : 50

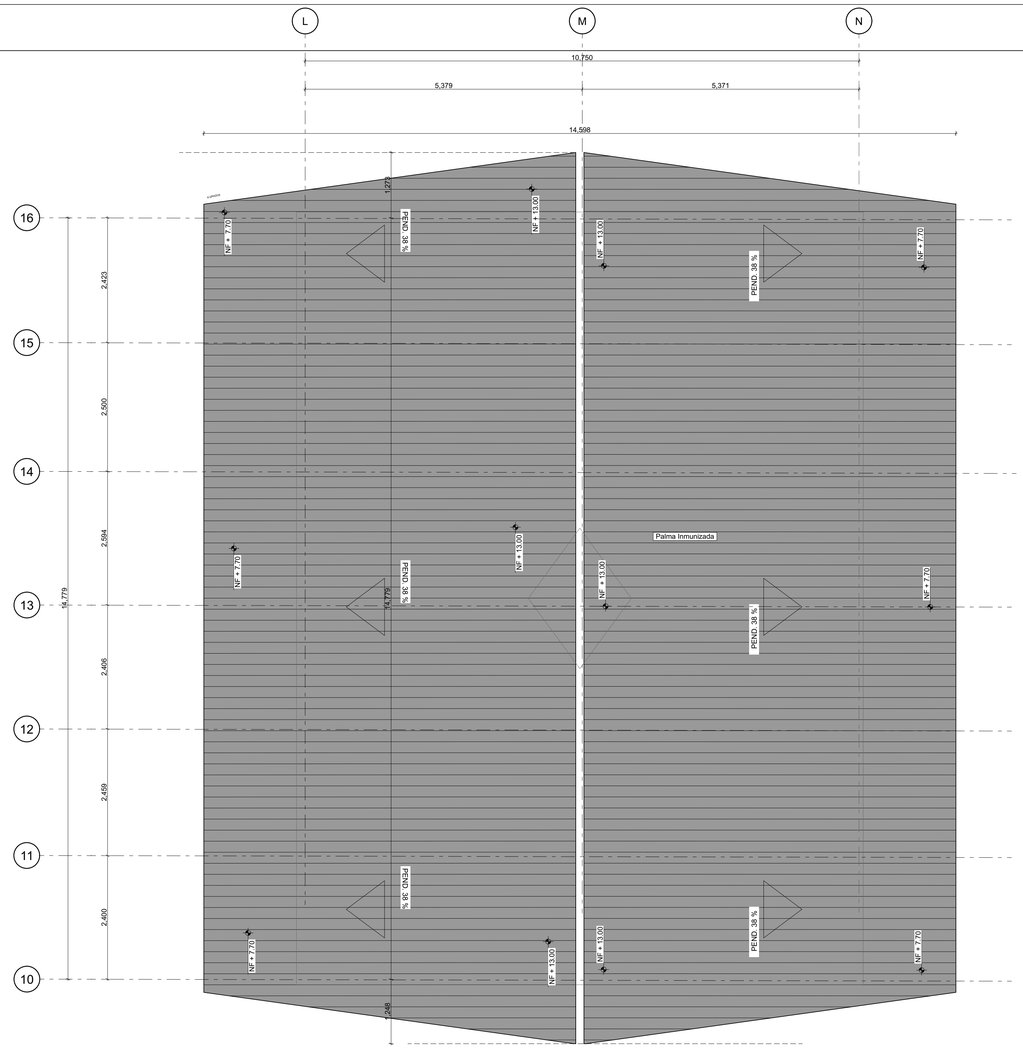

Modulo Kausa Suyu - Lugar de vida
PLANTA ARQUITECTONICA
A-104
1 : 50

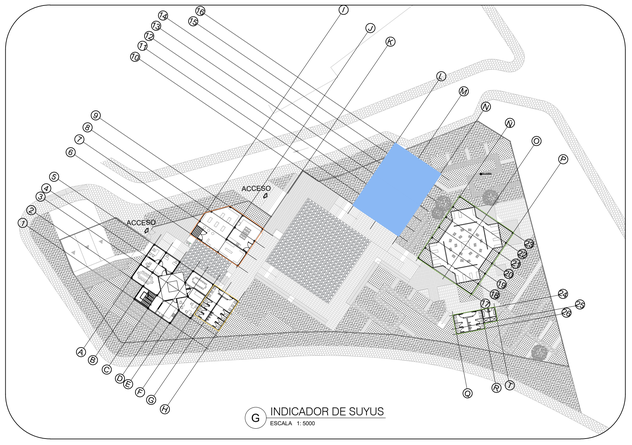

G INDICADOR DE SUYUS
ESCALA 1: 5000

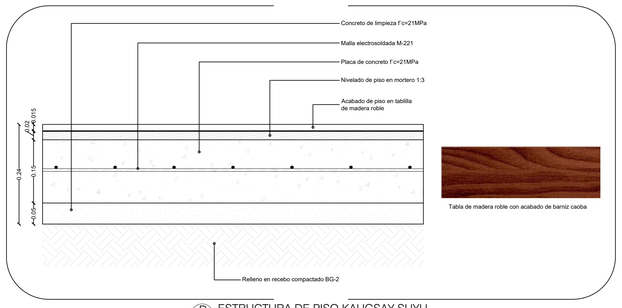

D 13 ESTRUCTURA DE PISO KAUGSAY SUYU
ESCALA 1: 5

A-008	A-015
30	PLANO No.

UNIVERSIDAD
La Gran Colombia

FACULTAD DE ARQUITECTURA

PROYECTO



INGANUPAPA KAUGSAY SUYU
YUYAI "Lugar de vida y pensamiento Inga" residente en la ciudad de Bogota
BOGOTA 2021

CONVENCIONES

INDICADORES DE EJES	A
TITULO DE PLANOS Y CORTES	A Planta primer nivel
NIVEL DE TIERRA EN PLANTA	N.F +0.00m
INDICADOR DE NIVEL EN CORTE Y FACHADA	NT+0.00 m
INDICADOR DE CORTE	C1
INDICADOR DE FACHADA	F1
INDICADOR DE PUERTA	P-X
INDICADOR DE VENTANA	V - X
ACCESO	
PENDIENTE CUBIERTA	P%
INDICADOR DE DETALLE	D1 D1

ESQUEMA BASICO

LOZALIZACIÓN



MODIFICACIONES	FECHA
1. MODIFICACIONES	00-00-00
2. MODIFICACIONES	00-00-00

DOCENTE TITULAR:

V°B° Arq. FABIÁN ENRIQUE BAEZ ÁLVAREZ

ESTUDIANTES:

JHON DARWIN TISOY JACANAMUOY
CÓDIGO 1010200038
JOHANA CHAPARRO SANABRIA
CÓDIGO 1019093594

TUTOR REPRESENTACIÓN

V°B°

TUTOR ESTRUCTURAL

V°B° ARQ. FABIAN SARMIENTO

PLANOS DE REFERENCIA

MAPA BOGOTA-CATASTRO
MAPA COLOMBIA-CATASTRO


V. B° APROBACIÓN	V. B° PROPIETARIO
V°B° Arq. RESPONSABLE	V°B° Arq. CONSTRUCTORA
ASESOR DE DISEÑO	ASESOR


CONTIENE
PLANTA PAISAJISMO
MODULO KAUSA SUYU- LUGAR DE VIDA
PLANTA ARQUITECTONICA Y PLANO DE CUBIERTA

ESCALA	FECHA
A-015	DICIEMBRE 03 DE 2021
ARCHIVO	FECHA COPIA
rotulo book.dwg	DICIEMBRE 03 DE 2021
DIBUJÓ	ELABORACIÓN
JHON TISOY JOHANA CHAPARRO	JHON TISOY JOHANA CHAPARRO


PLANO No.	DE
A-008	A-015

ARCHICAD VERSIÓN EDUCACIONAL

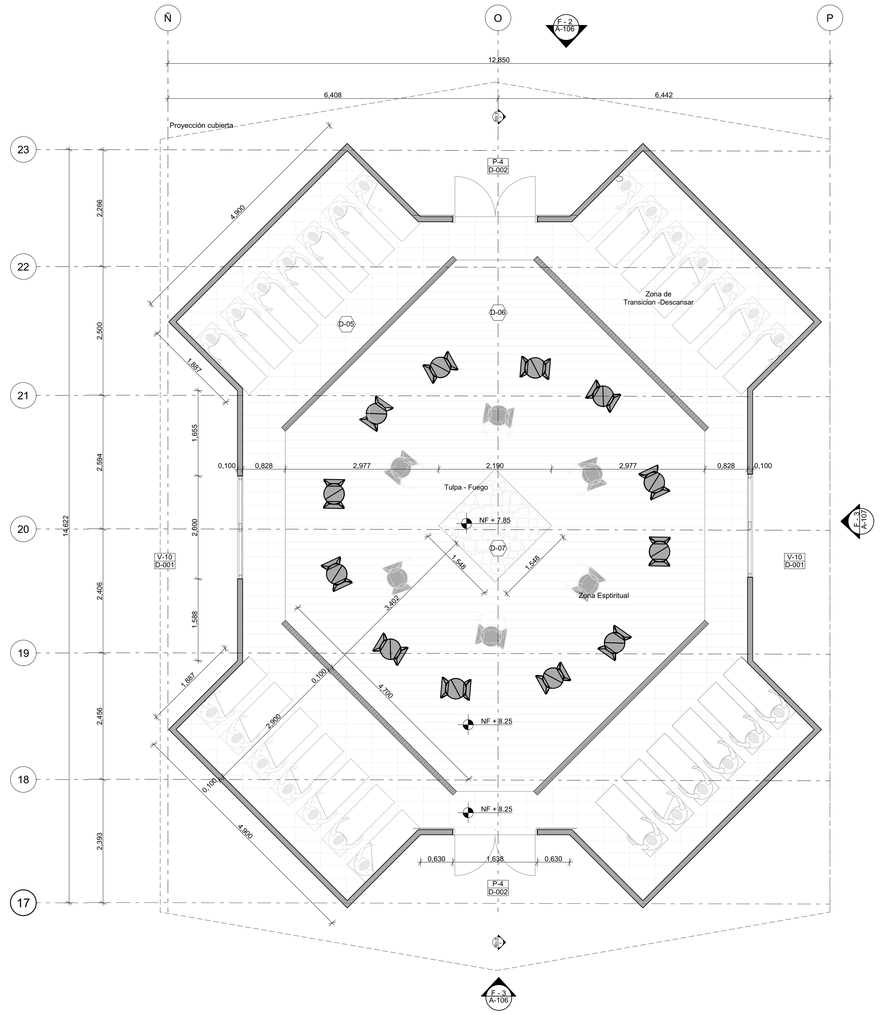

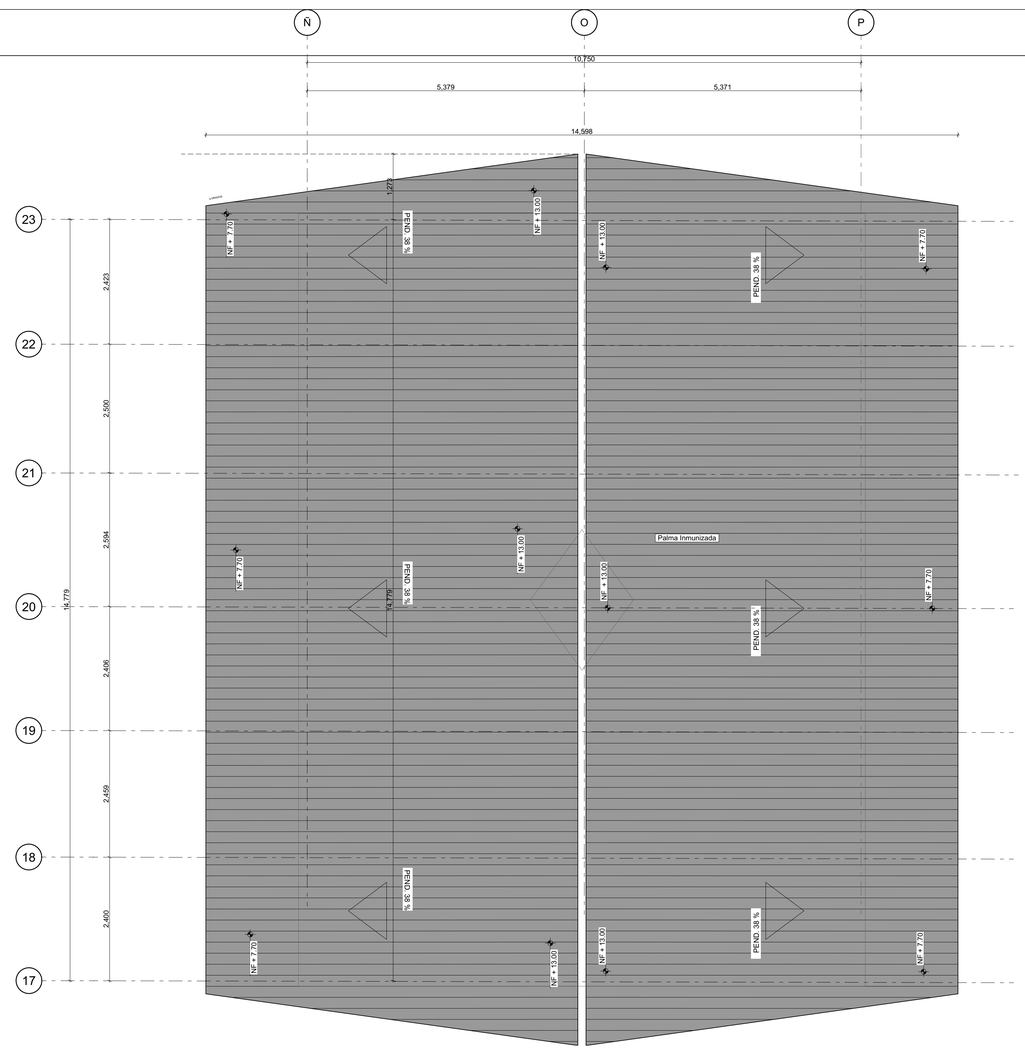

Modulo Tambo Wasi
PLANTA ARQUITECTONICA
A-104
1 : 50

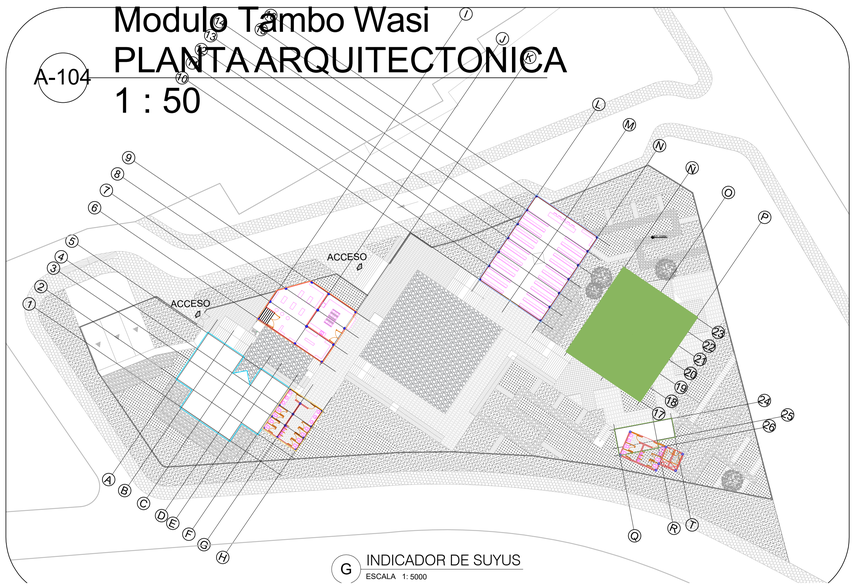

G INDICADOR DE SUYUS
ESCALA 1: 5000

Modulo Tambo Wasi
PLANTA CUBIERTA
A-104
1 : 50

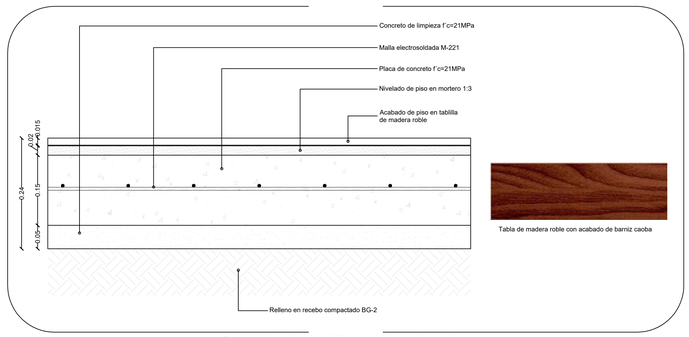


Tabla de madera roble con acabado de barniz caoba

D 05 ESTRUCTURA DE PISO TAMBO WASI
ESCALA 1: 5

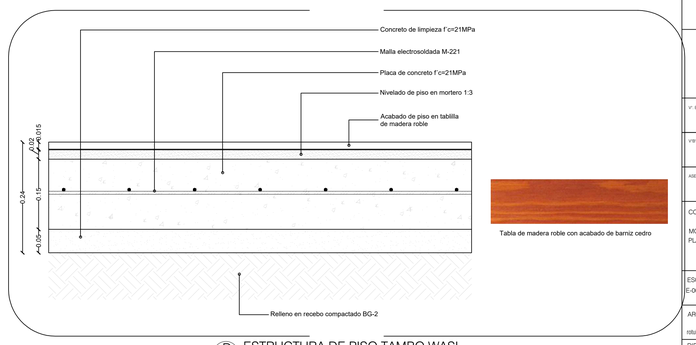


Tabla de madera roble con acabado de barniz cedro

D 06 ESTRUCTURA DE PISO TAMBO WASI
ESCALA 1: 5

P-002 | P-001

UNIVERSIDAD
La Gran Colombia

FACULTAD DE ARQUITECTURA

PROYECTO



INGANUPAPA KAUGSAY SUYU
YUYAI "Lugar de vida y pensamiento Inga" residente en la ciudad de Bogota
BOGOTA 2021

CONVENCIONES

INDICADORES DE EJES
TITULO DE PLANOS Y CORTES — Planta primer nivel
NIVEL DE TIERRA EN PLANTA — N.F +0.00m
INDICADOR DE NIVEL EN CORTE Y FACHADA — NT+0.00 m
INDICADOR DE CORTE
INDICADOR DE FACHADA
INDICADOR DE PUERTA
INDICADOR DE VENTANA — V - X
ACCESO
PENDIENTE CUBIERTA — P%
INDICADOR DE DETALLE — D1

ESQUEMA BASICO

LOCALIZACIÓN



MODIFICACIONES	FECHA
1. MODIFICACIONES	00-00-00
2. MODIFICACIONES	00-00-00

DOCENTE TITULAR:

V°B° Arq. FABIÁN ENRIQUE BAEZ ÁLVAREZ

ESTUDIANTES:

JHON DARWIN TISOY JACANAMIJOY
CÓDIGO 1010200038
JOHANA CHAPARRO SANABRIA
CÓDIGO 1019093594

TUTOR REPRESENTACIÓN

V°B°

TUTOR ESTRUCTURAL

V°B° ARQ. FABIAN SARMIENTO

PLANOS DE REFERENCIA


MAPA BOGOTA-CATASTRO
MAPA COLOMBIA-CATASTRO

V° B° APROBACIÓN	V° B° PROPIETARIO
V°B° Arq. RESPONSABLE	V°B° Arq. CONSTRUCTORA
ASESOR DE DISEÑO	ASESOR

CONTIENE


MODULO TAMBO WASI -CASA DE SABIDURIA
PLANTA GENERAL Y PLANTA CUBIERTA

ESCALA	FECHA
E-008	DICIEMBRE 03 DE 2021
ARCHIVO	FECHA COPIA
rotulo book.dwg	DICIEMBRE 03 DE 2021
DIBUJÓ	ELABORACIÓN
JHON TISOY JOHANA CHAPARRO	JHON TISOY JOHANA CHAPARRO
PLANO No.	DE
A-014	A-15

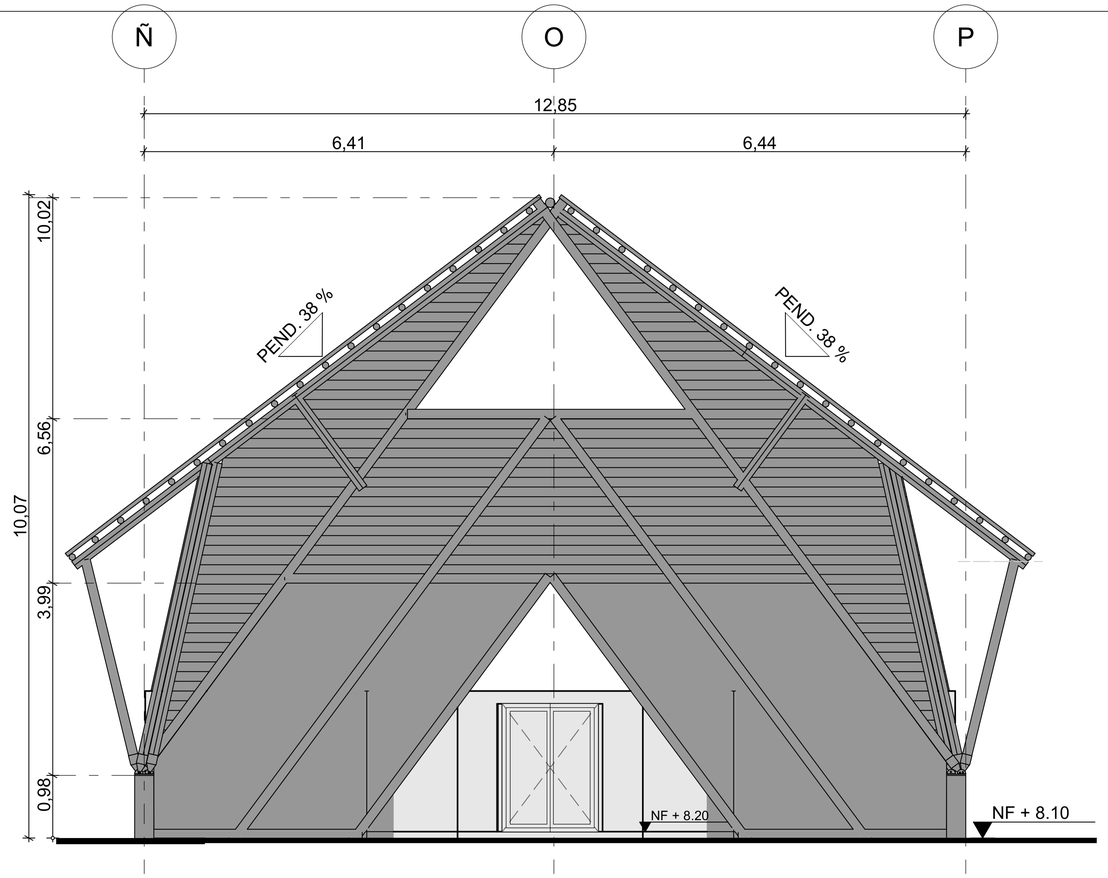


MODULO TAMBO WASICAS

FACHADA 1

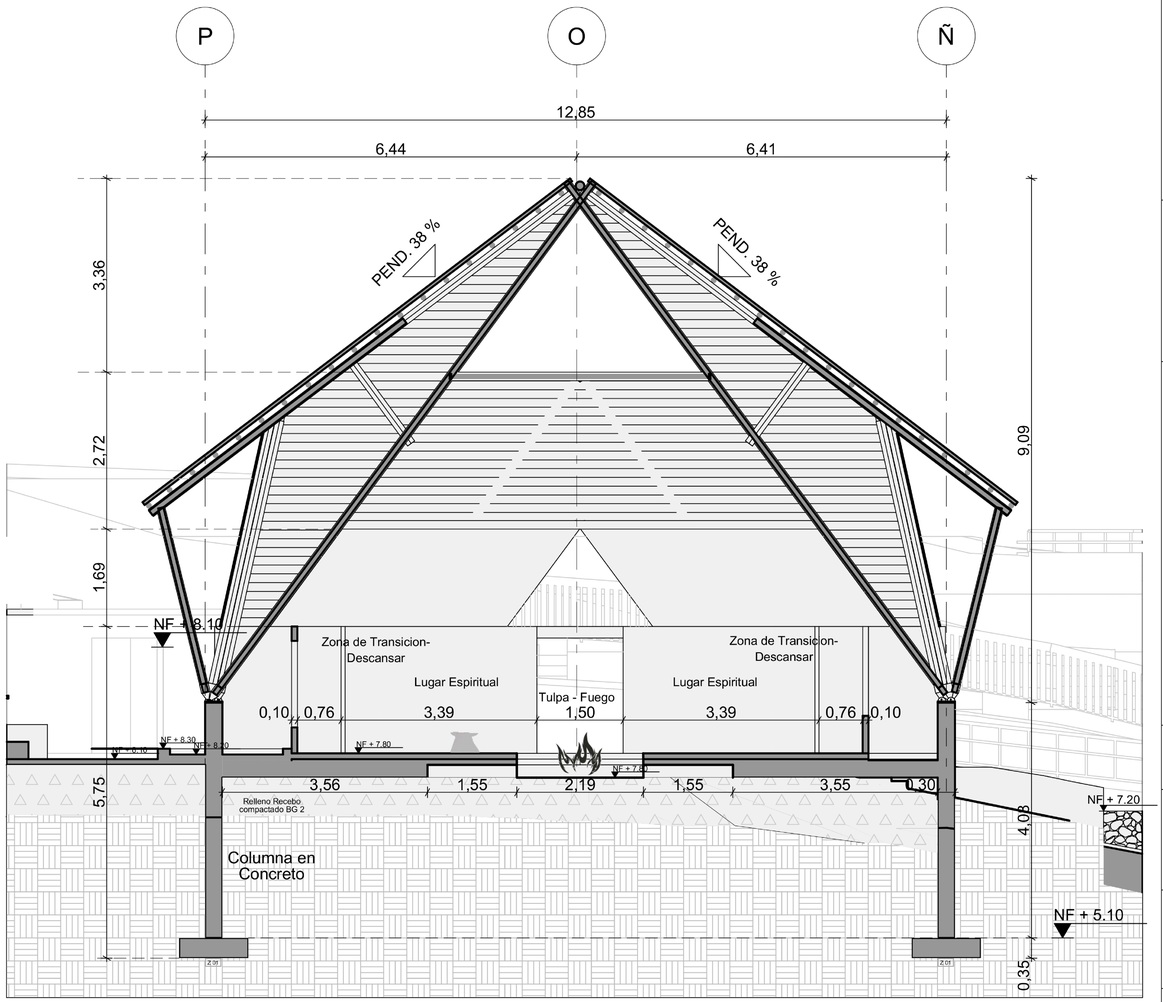

MODULO TAMBO WASI

CORTE LONGITUDINAL

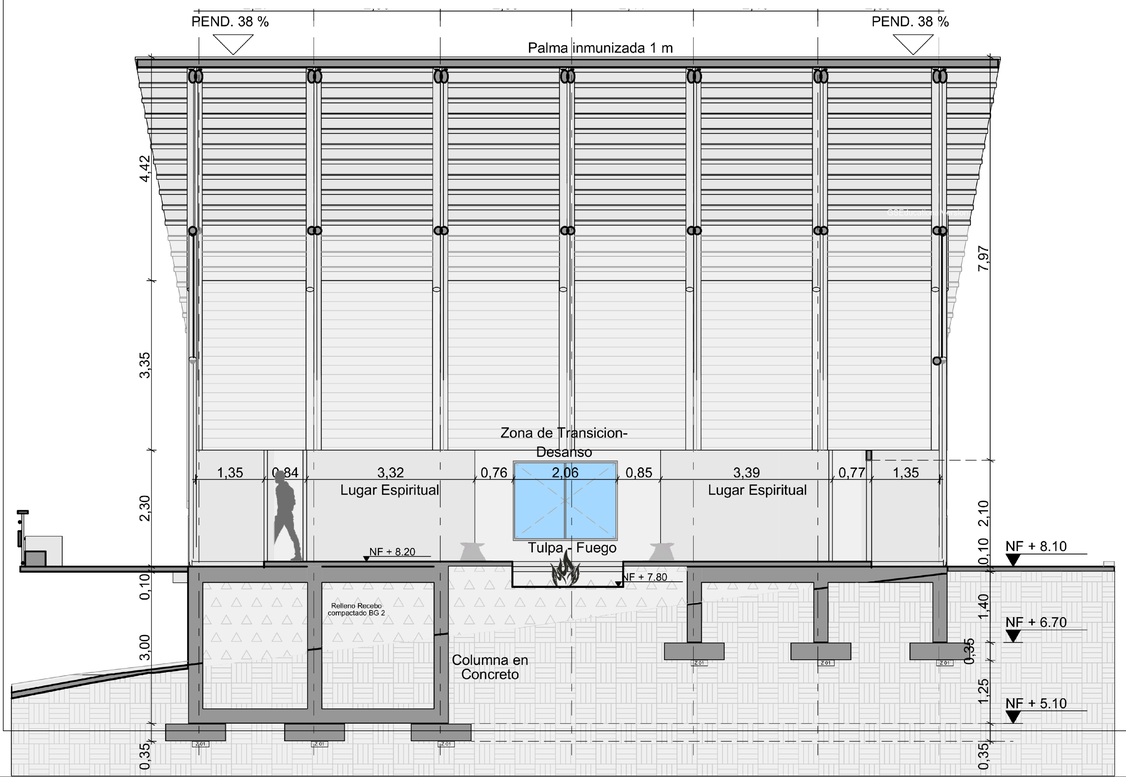

MODULO TAMBO WASI

FCHANA NORTE Y SUR

P-002 | P-001

UNIVERSIDAD
La Gran Colombia

FACULTAD DE ARQUITECTURA

PROYECTO



INGANUPAPA KAUGSAY SUYU YUYAI "Lugar de vida y pensamiento Inga" residente en la ciudad de Bogota


BOGOTA 2021

CONVENCIONES

INDICADORES DE EJES	A
TITULO DE PLANOS Y CORTES	A Planta primer nivel
NIVEL DE TIERRA EN PLANTA	N.F +0.00m
INDICADOR DE NIVEL EN CORTE Y FACHADA	NT+0.00 m
INDICADOR DE CORTE	X
INDICADOR DE FACHADA	X
INDICADOR DE PUERTA	P-X
INDICADOR DE VENTANA	V - X
ACCESO	►
PENDIENTE CUBIERTA	P%
INDICADOR DE DETALLE	D1 D1

ESQUEMA BASICO

LOZALIZACIÓN

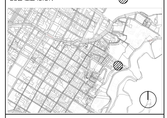

MODIFICACIONES	FECHA
1. MODIFICACIONES	00-00-00
2. MODIFICACIONES	00-00-00

DOCENTE TITULAR:

V°B° Arq. FABIÁN ENRIQUE BAEZ ÁLVAREZ

ESTUDIANTES:

JHON DARWIN TISOY JACANAMIJOY
CÓDIGO 1010200038
JOHANA CHAPARRO SANABRIA
CÓDIGO 1019093594

TUTOR REPRESENTACIÓN

V°B°

TUTOR ESTRUCTURAL

V°B° ARQ. FABIAN SARMIENTO

PLANOS DE REFERENCIA


MAPA BOGOTA-CATASTRO
MAPA COLOMBIA-CATASTRO

V° B° APROBACIÓN	V° B° PROPIETARIO
V°B° Arq. RESPONSABLE	V°B° Arq. CONSTRUCTORA
ASESOR DE DISEÑO	ASESOR


CONTIENE

MODULO TAMBO WASI -CASA DE LA SABIDURIA
CORTES Y FACHADAS


ESCALA A-001	FECHA DICIEMBRE 03 DE 2021
ARCHIVO rotulo book.dwg	FECHA COPIA DICIEMBRE 03 DE 2021
DIBUJÓ JHON TISOY JOHANA CHAPARRO	ELABORACIÓN JHON TISOY JOHANA CHAPARRO
PLANO No. A-011	DE A-15

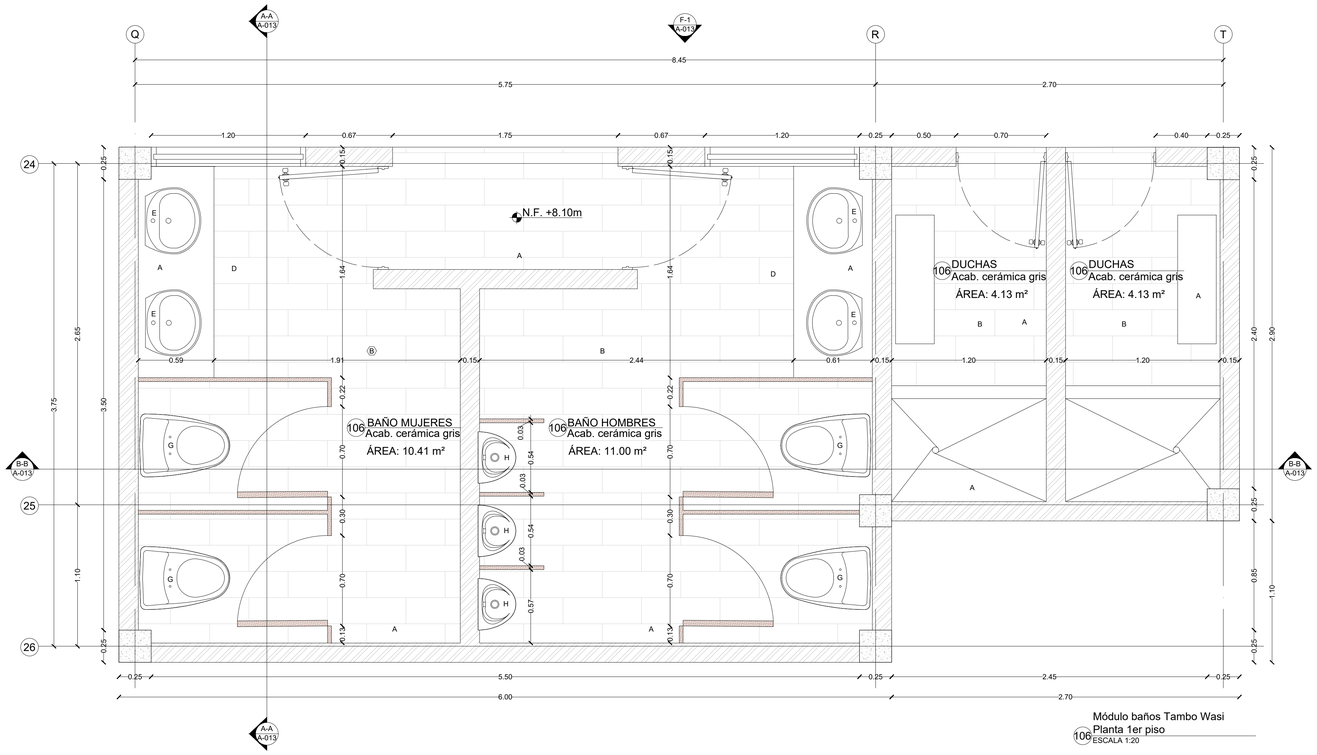

Módulo baños Tambo Wasi
106 Planta 1er piso
ESCALA 1:20

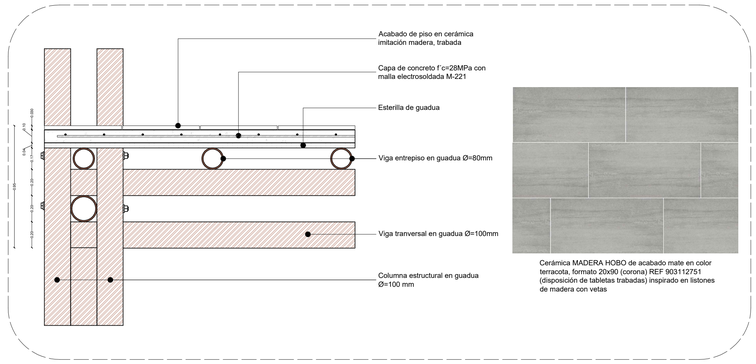

D 03 ESTRUCTURA DE PISO YUYAI SUYU
ESCALA 1: 10

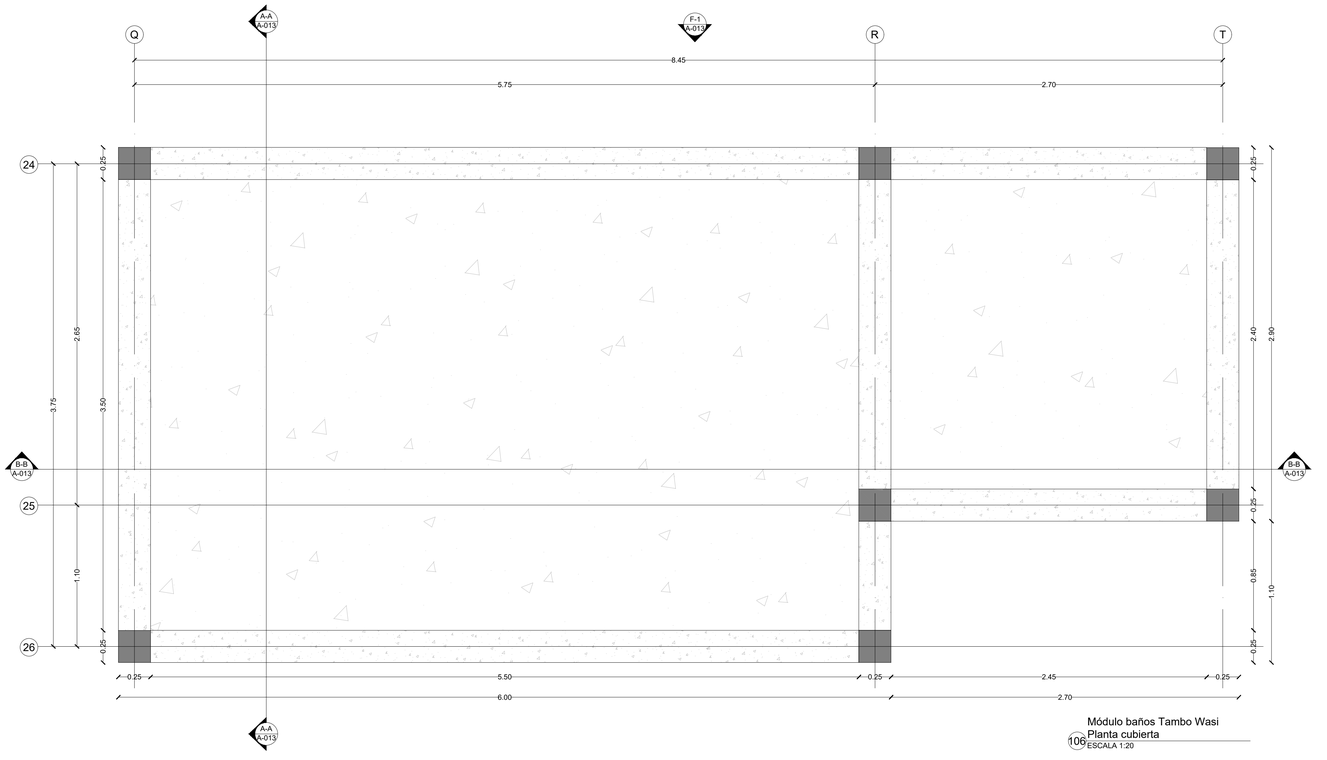

Módulo baños Tambo Wasi
106 Planta cubierta
ESCALA 1:20



G INDICADOR DE SUYUS
ESCALA 1: 5000

A-012 (1 DE 4) | A-015 (3 DE 4)

UNIVERSIDAD La Gran Colombia

FACULTAD DE ARQUITECTURA

PROYECTO

INGANUPAPA KAUGSAY SUYU
YUYAI "Lugar de vida y pensamiento Inga" residente en la ciudad de Bogota
BOGOTA 2021

CONVENCIONES

INDICADORES DE EJES
TITULO DE PLANOS Y CORTES — Planta primer nivel
NIVEL DE TIERRA EN PLANTA — N.F +0.00m
INDICADOR DE NIVEL EN CORTE Y FACHADA — NT+0.00 m
INDICADOR DE CORTE
INDICADOR DE FACHADA
INDICADOR DE PUERTA
INDICADOR DE VENTANA — V - X
ACCESO
PENDIENTE CUBIERTA
INDICADOR DE DETALLE

ESQUEMA BASICO

LOCALIZACIÓN

MODIFICACIONES | FECHA

DOCENTE TITULAR:

V°B° Arq. FABIÁN ENRIQUE BAEZ ÁLVAREZ

ESTUDIANTES:

JHON DARWIN TISOY JACANAMIJOY
CÓDIGO 1010200838
JOHANA CHAPARRO SANABRIA
CÓDIGO 1019093594

TUTOR REPRESENTACIÓN

V°B°

TUTOR ESTRUCTURAL

V°B° ARQ. FABIAN SARMIENTO

PLANOS DE REFERENCIA


MAPA BOGOTA-CATASTRO
MAPA COLOMBIA-CATASTRO

V° B° APROBACIÓN	V° B° PROPIETARIO
V°B° Arq. RESPONSABLE	V°B° Arq. CONSTRUCTORA
ASESOR DE DISEÑO	ASESOR


CONTIENE

PLANTA ARQUITECTÓNICA
MÓDULO BAÑO TAMBO WASI


ESCALA	FECHA
1:20	DICIEMBRE 03 DE 2021
ARCHIVO	FECHA COPIA
DETALLES CONSTRUCTIVOS.dwg	DICIEMBRE 03 DE 2021
DIBUJÓ	ELABORACIÓN
JHON TISOY JOHANA CHAPARRO	JHON TISOY JOHANA CHAPARRO
PLANO No.	DE
A-012	A-015

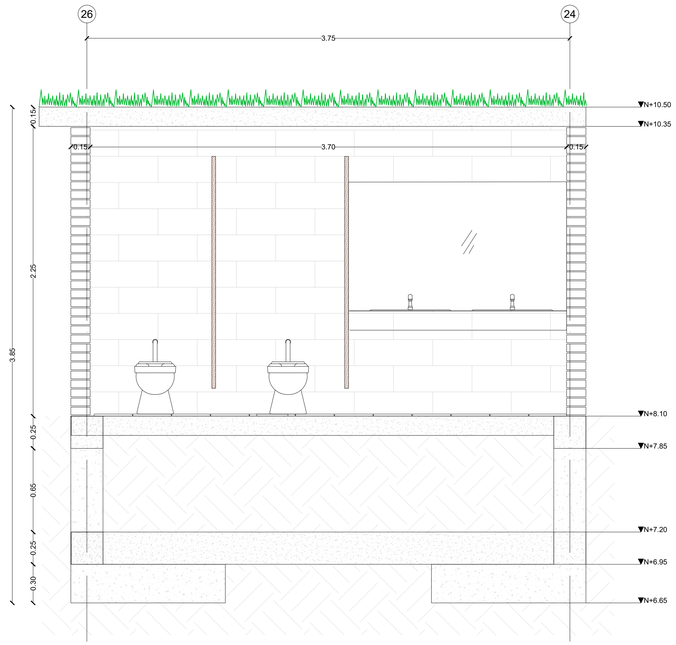

MÓDULO BAÑOS TAMBO WASI
106 CORTE LONGITUDINAL A-A
ESCALA 1:20

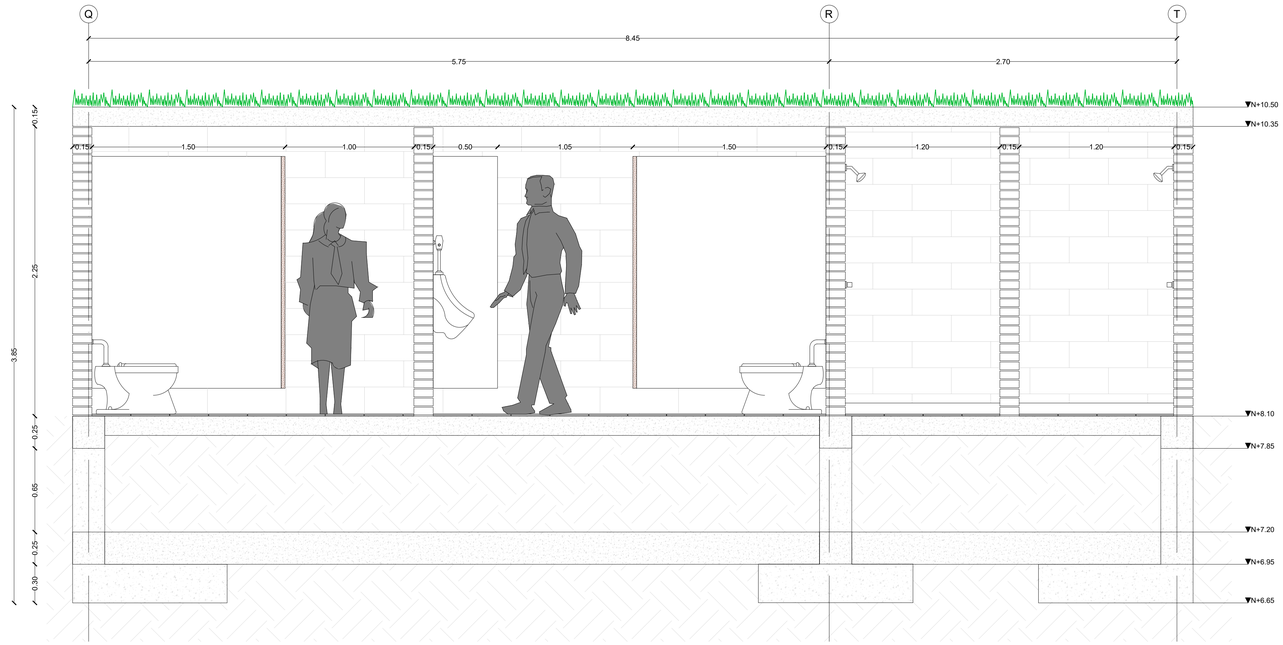

MÓDULO BAÑOS TAMBO WASI
106 CORTE LONGITUDINAL B-B
ESCALA 1:20

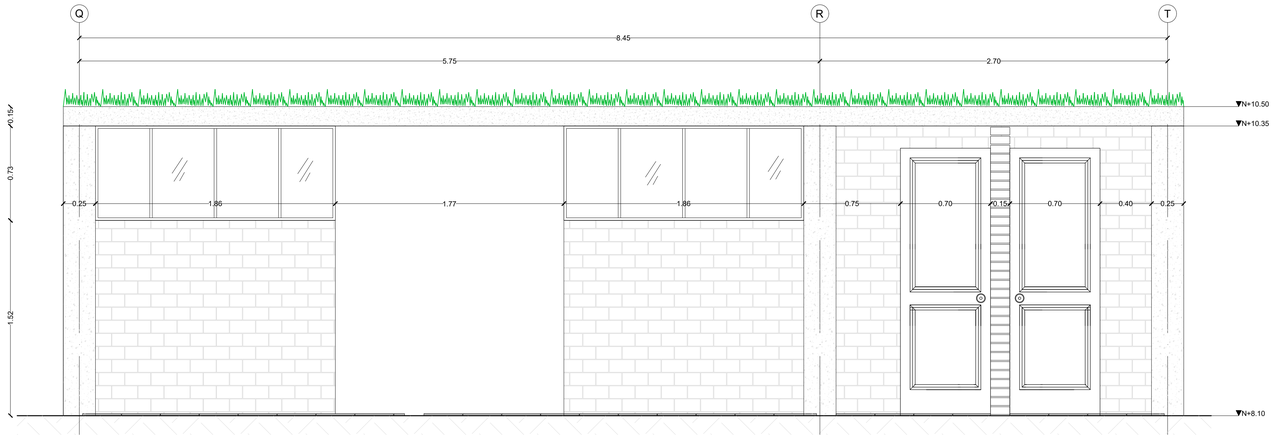

MÓDULO BAÑOS TAMBO WASI
106 FACHADA NORTE
ESCALA 1:20

A-013 | A-015

UNIVERSIDAD La Gran Colombia

FACULTAD DE ARQUITECTURA

PROYECTO



INGANUPAPA KAUGSAY SUYU YUYAI 'Lugar de vida y pensamiento Inga' residente en la ciudad de Bogota
BOGOTA 2021

CONVENCIONES

INDICADORES DE EJES
TITULO DE PLANOS Y CORTES — Planta primer nivel
NIVEL DE TIERRA EN PLANTA — N.F +0.00m
INDICADOR DE NIVEL EN CORTE Y FACHADA — NT+0.00 m
INDICADOR DE CORTE
INDICADOR DE FACHADA
INDICADOR DE PUERTA
INDICADOR DE VENTANA — V - X
ACCESO
PENDIENTE CUBIERTA
INDICADOR DE DETALLE

ESQUEMA BASICO

LOZALIZACIÓN



MODIFICACIONES | FECHA

DOCENTE TITULAR:

V°B° Arq. FABIÁN ENRIQUE BAEZ ÁLVAREZ

ESTUDIANTES:

JHON DARWIN TISOY JACANAMIJOY
CÓDIGO 1010200638
JOHANA CHAPARRO SANABRIA
CÓDIGO 1019093594

TUTOR REPRESENTACIÓN

V°B°

TUTOR ESTRUCTURAL

V°B° ARQ. FABIAN SARMIENTO

PLANOS DE REFERENCIA


MAPA BOGOTA-CATASTRO
MAPA COLOMBIA-CATASTRO

V° B° APROBACIÓN	V° B° PROPIETARIO
V°B° Arq. RESPONSABLE	V°B° Arq. CONSTRUCTORA
ASESOR DE DISEÑO	ASESOR


CONTIENE

CORTE Y FACHADA ARQUITECTÓNICA
MÓDULO BAÑO TAMBO WASI

ESCALA	FECHA
1:20	DICIEMBRE 03 DE 2021
ARCHIVO	FECHA COPIA
DETALLES CONSTRUCTIVOS.dwg	DICIEMBRE 03 DE 2021
DIBUJÓ	ELABORACIÓN
JHON TISOY JOHANA CHAPARRO	JHON TISOY JOHANA CHAPARRO
PLANO No.	DE
A-013	A-015

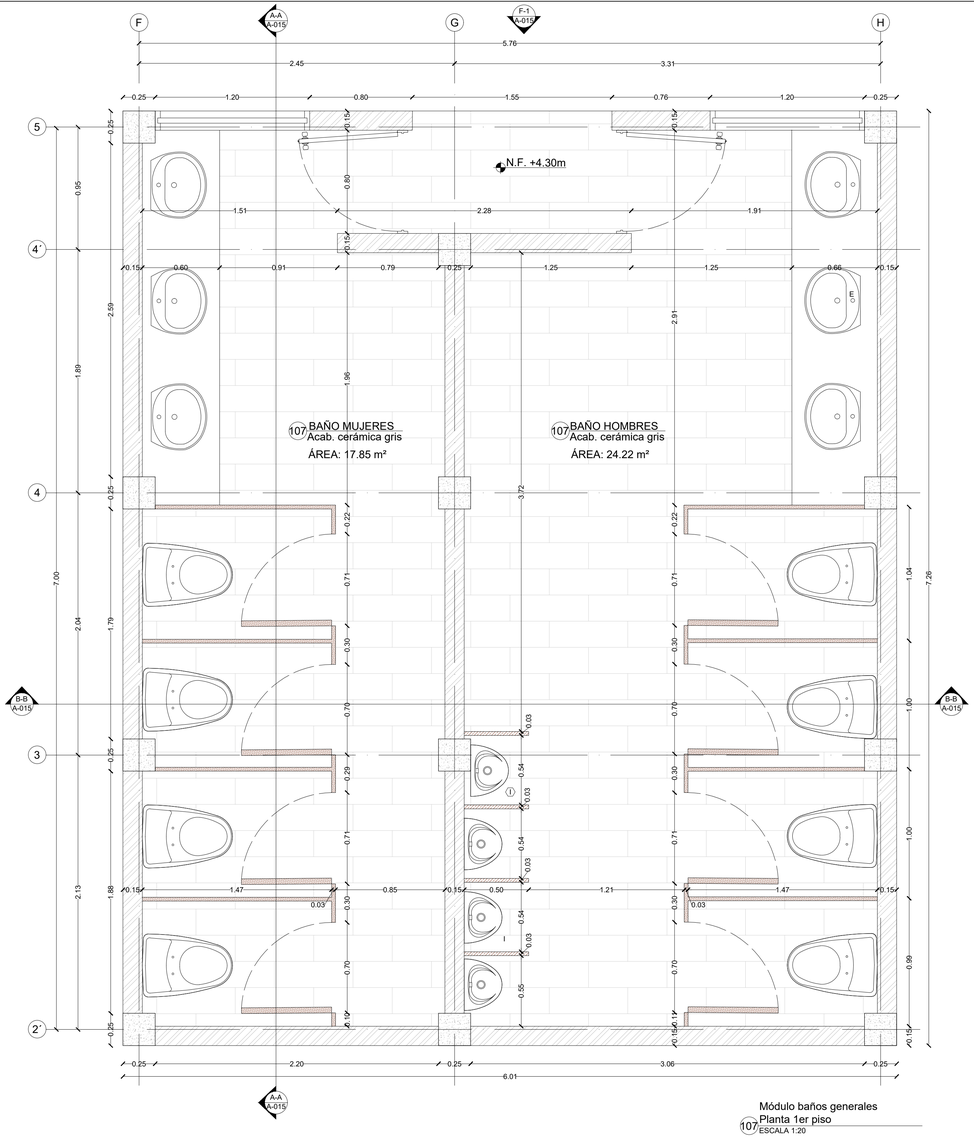


Módulo baños generales
Planta 1er piso
107 ESCALA 1:20

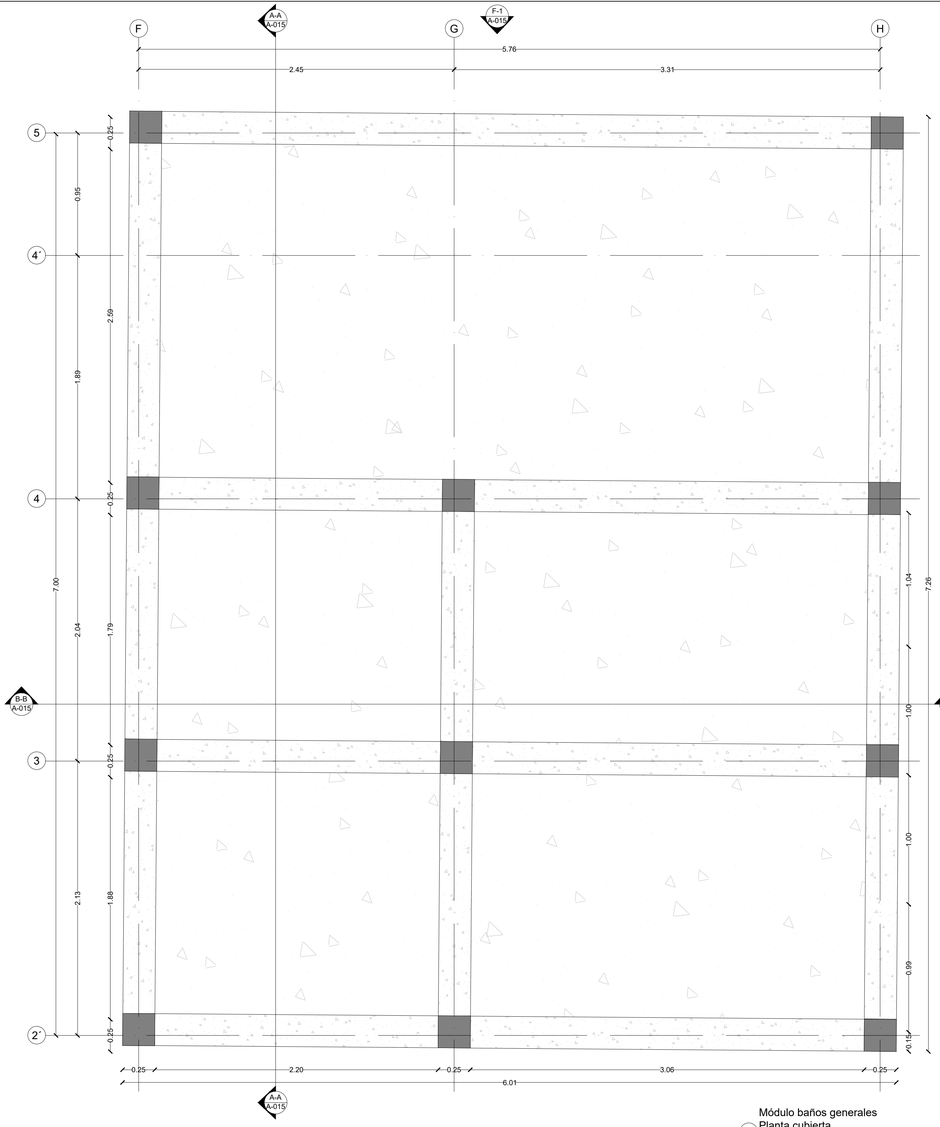

Módulo baños generales
Planta cubierta
107 ESCALA 1:20



G INDICADOR DE SUYUS
ESCALA 1: 5000

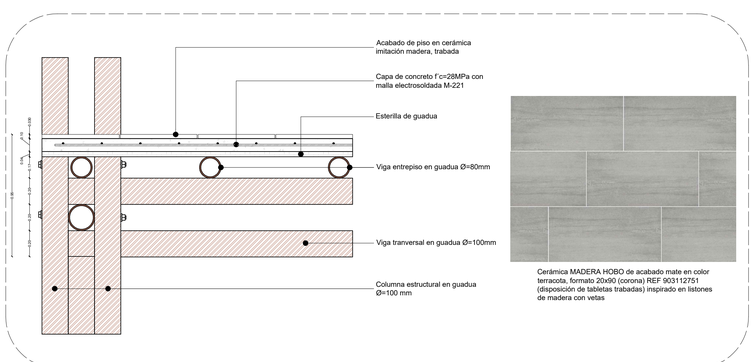

Cerámica MADERA HOBO de acabado mate en color terracota, formato 20x90 (corona) REF 903112751 (disposición de tabletas trabadas) inspirado en listones de madera con vetas

D 03 ESTRUCTURA DE PISO YUYAI SUYU
ESCALA 1: 10

A-014 | A-015

UNIVERSIDAD La Gran Colombia

FACULTAD DE ARQUITECTURA

PROYECTO



INGANUPAPA KAUGSAY SUYU
YUYAI "Lugar de vida y pensamiento Inga" residente en la ciudad de Bogota
BOGOTA 2021

CONVENCIONES

INDICADORES DE EJES
TITULO DE PLANOS Y CORTES — Planta primer nivel
NIVEL DE TIERRA EN PLANTA — N.F +0.00m
INDICADOR DE NIVEL EN CORTE Y FACHADA — NT+0.00 m
INDICADOR DE CORTE
INDICADOR DE FACHADA
INDICADOR DE PUERTA
INDICADOR DE VENTANA — V - X
ACCESO
PENDIENTE CUBIERTA — P%
INDICADOR DE DETALLE

ESQUEMA BASICO

LOZALIZACIÓN



MODIFICACIONES | FECHA

DOCENTE TITULAR:

V°B° Arq. FABIÁN ENRIQUE BAEZ ÁLVAREZ

ESTUDIANTES:

JHON DARWIN TISOY JACANAMIJOY
CÓDIGO 1010200038
JOHANA CHAPARRO SANABRIA
CÓDIGO 1019093594

TUTOR REPRESENTACIÓN

V°B°

TUTOR ESTRUCTURAL

V°B° ARQ. FABIAN SARMIENTO


PLANOS DE REFERENCIA

MAPA BOGOTA-CATASTRO
MAPA COLOMBIA-CATASTRO


V° B° APROBACIÓN	V° B° PROPIETARIO
V°B° Arq. RESPONSABLE	V°B° Arq. CONSTRUCTORA
ASESOR DE DISEÑO	ASESOR

CONTIENE
PLANTA ARQUITECTÓNICA
MÓDULO BAÑOS GENERALES


ESCALA	FECHA
1:20	DICIEMBRE 03 DE 2021
ARCHIVO: DETALLES CONSTRUCTIVOS.dwg	FECHA COPIA DICIEMBRE 03 DE 2021
DIBUJÓ	ELABORACIÓN
JHON TISOY JOHANA CHAPARRO	JHON TISOY JOHANA CHAPARRO
PLANO No	DE
A-014	A-015

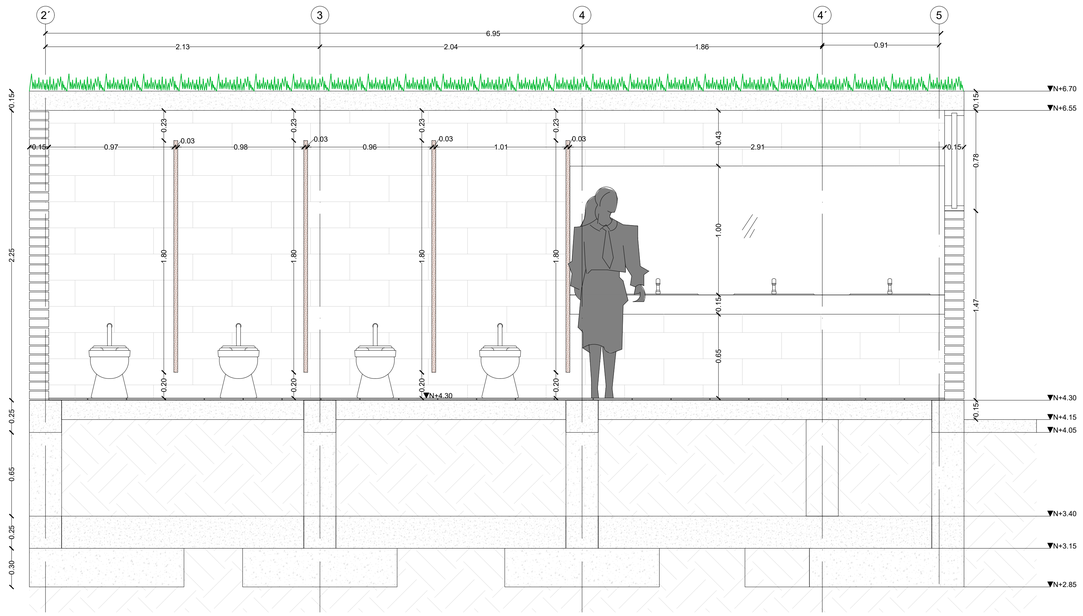

107 MÓDULO BAÑOS GENERALES
CORTE LONGITUDINAL A-A
ESCALA 1:20

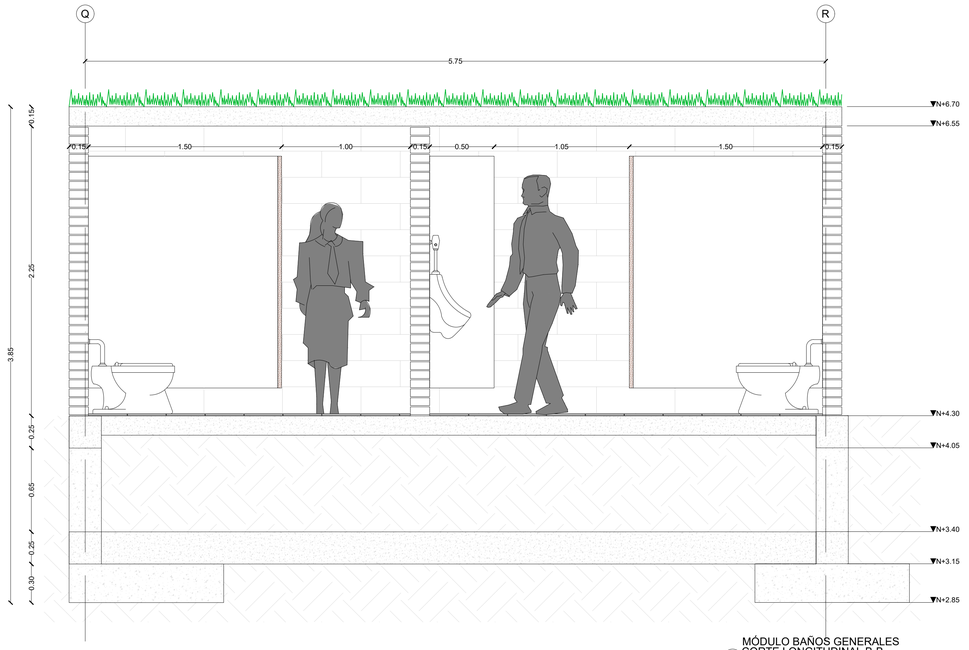

107 MÓDULO BAÑOS GENERALES
CORTE LONGITUDINAL B-B
ESCALA 1:20

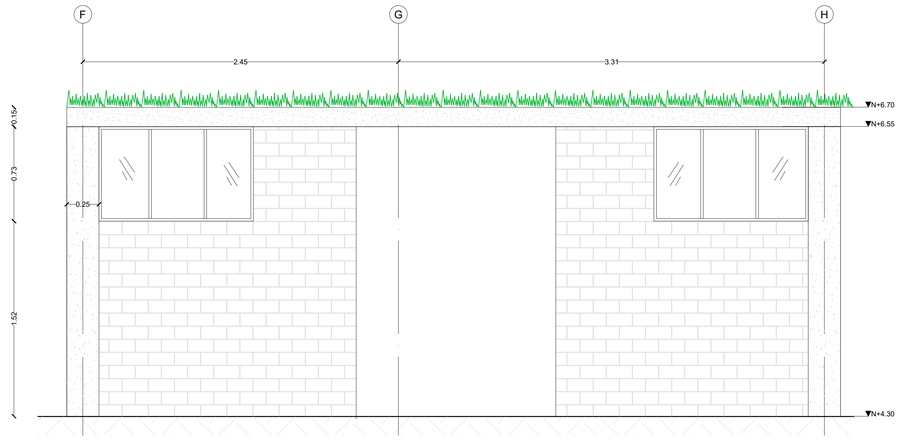

107 MÓDULO BAÑO GENERAL
FACHADA NORTE
ESCALA 1:20

A-015
30

A-015
PLANO No.

UNIVERSIDAD
La Gran Colombia

FACULTAD DE ARQUITECTURA

PROYECTO



INGANUPAPA KAUGSAY SUYU
YUYAI "Lugar de vida y pensamiento Inga" residente en la ciudad de Bogota
BOGOTA 2021

CONVENCIONES

INDICADORES DE EJES — A
TITULO DE PLANOS Y CORTES — A Planta primer nivel
NIVEL DE TIERRA EN PLANTA — N.F +0.00m
INDICADOR DE NIVEL EN CORTE Y FACHADA — NT+0.00 m
INDICADOR DE CORTE — C-X
INDICADOR DE FACHADA — F-X
INDICADOR DE PUERTA — P-X
INDICADOR DE VENTANA — V - X
ACCESO
PENDIENTE CUBIERTA — P%
INDICADOR DE DETALLE — D1 D1

ESQUEMA BASICO

LOZALIZACIÓN



MODIFICACIONES FECHA

DOCENTE TITULAR:

V'B° Arq. FABIÁN ENRIQUE BAEZ ÁLVAREZ

ESTUDIANTES:

JHON DARWIN TISOY JACANAMIJOY
CÓDIGO 1018200638
JOHANA CHAPARRO SANABRIA
CÓDIGO 1019093594

TUTOR REPRESENTACIÓN

V°B°

TUTOR ESTRUCTURAL

V°B° ARQ. FABIAN SARMIENTO

PLANOS DE REFERENCIA

MAPA BOGOTA-CATASTRO
MAPA COLOMBIA-CATASTRO

V° B° APROBACIÓN	V° B° PROPIETARIO
V°B° Arq. RESPONSABLE	V°B° Arq. CONSTRUCTORA
ASESOR DE DISEÑO	ASESOR

CONTIENE

CORTE Y FACHADA ARQUITECTÓNICA
MÓDULO BAÑO GENERAL

ESCALA	FECHA
1:20	DICIEMBRE 03 DE 2021
ARCHIVO DETALLES CONSTRUCTIVOS.dwg	FECHA COPIA DICIEMBRE 03 DE 2021
DIBUJÓ JHON TISOY JOHANA CHAPARRO	ELABORACIÓN JHON TISOY JOHANA CHAPARRO
PLANO No. A-015	DE A-015

INGAKUNAPA KAUSAY SUYU YUYAY

"Lugar de vida y pensamiento inga," comunidad indígena residente en la ciudad de Bogotá

COMUNIDAD INDÍGENA INGA

"pensar bonito, hablar bonito, vivir bonito"

Suma yuyai, suma kaugsai kaugsankamalla





PLANOS ESTRUCTURALES GENERALES



E PLANTA GENERAL CIMENTACIÓN

ESCALA 1: 125

E-101 (1 DE 30) | E-103 (30)

UNIVERSIDAD La Gran Colombia

FACULTAD DE ARQUITECTURA

PROYECTO



INGANUPAPA KAUGSAY SUYU
YUYAI "Lugar de vida y pensamiento Inga" residente en la ciudad de Bogota
BOGOTA 2021

CONVENCIONES

INDICADORES DE EJES
TITULO DE PLANOS Y CORTES (Planta primer nivel)
NIVEL DE TIERRA EN PLANTA (N.F +0.00m)
INDICADOR DE NIVEL EN CORTE Y FACHADA (NT+0.00 m)
INDICADOR DE CORTE
INDICADOR DE FACHADA
INDICADOR DE PUERTA
INDICADOR DE VENTANA (V - X)
ACCESO
PENDIENTE CUBIERTA
INDICADOR DE DETALLE

ESQUEMA BASICO

LOZALIZACIÓN



MODIFICACIONES	FECHA
1. MODIFICACIONES	00-00-00
2. MODIFICACIONES	00-00-00

DOCENTE TITULAR:

V°B° Arq. FABIÁN ENRIQUE BAEZ ALVAREZ

ESTUDIANTES:

JHON DARWIN TISOY JACANAMIJOY
CÓDIGO 1010200038
JOHANA CHAPARRO SANABRIA
CÓDIGO 1019060394

TUTOR REPRESENTACIÓN

V°B°

TUTOR ESTRUCTURAL

V°B° ARQ. FABIAN SARMIENTO

PLANOS DE REFERENCIA

MAPA BOGOTA-CATASTRO
MAPA COLOMBIA-CATASTRO

V° B° APROBACIÓN	V° B° PROPIETARIO
V°B° Arq. RESPONSABLE	V°B° Arq. CONSTRUCTORA
ASESOR DE DISEÑO	ASESOR

CONTIENE
PLANTA GENERAL CIMENTACIONES

ESCALA	FECHA
1:125	DICIEMBRE 03 DE 2021
ARCHIVO	FECHA COPIA
P0E_GC14_P01_CARTILLA DE PLANOS1.dwg	DICIEMBRE 03 DE 2021
DIBUJÓ	ELABORACIÓN
JHON TISOY JOHANA CHAPARRO	JHON TISOY JOHANA CHAPARRO
PLANO No.	DE
E-101	E-103



E PLANTA GEN. ESTRUCTURA CONTRAPISO

ESCALA 1:125

UNIVERSIDAD La Gran Colombia

FACULTAD DE ARQUITECTURA

PROYECTO

INGANUPAPA KAUGSAY SUYU
YUYAI 'Lugar de vida y pensamiento Inga' residente en la ciudad de Bogota
BOGOTA 2021

CONVENCIONES

INDICADORES DE EJES
TITULO DE PLANOS Y CORTES — Planta primer nivel
NIVEL DE TIERRA EN PLANTA — N.F +0.00m
INDICADOR DE NIVEL EN CORTE Y FACHADA — NT+0.00 m
INDICADOR DE CORTE
INDICADOR DE FACHADA
INDICADOR DE PUERTA
INDICADOR DE VENTANA — V - X
ACCESO
PENDIENTE CUBIERTA
INDICADOR DE DETALLE — D1

ESQUEMA BASICO

LOZALIZACIÓN

MODIFICACIONES	FECHA
1. MODIFICACIONES	00-00-00
2. MODIFICACIONES	00-00-00

DOCENTE TITULAR:

V°B° Arq. FABIAN ENRIQUE BAEZ ÁLVAREZ

ESTUDIANTES:

JHON DARWIN TISOY JACANAMIJOY
CODIGO 1010200038
JOHANA CHAPARRO SANABRIA
CODIGO 1019096994

TUTOR REPRESENTACIÓN

V°B°

TUTOR ESTRUCTURAL

V°B° ARQ. FABIAN SARMIENTO

PLANOS DE REFERENCIA

MAPA BOGOTA-CATASTRO
MAPA COLOMBIA-CATASTRO

V° B° APROBACIÓN	V° B° PROPIETARIO
V°B° Arq. RESPONSABLE	V°B° Arq. CONSTRUCTORA
ASESOR DE DISEÑO	ASESOR

CONTIENE
PLANTA GENERAL ESTRUCTURA CONTRAPISO

ESCALA	FECHA
1:125	DICIEMBRE 03 DE 2021
ARCHIVO	FECHA COPIA
POE_GC14_P01_CARTILLA DE PLANOS1.dwg	DICIEMBRE 03 DE 2021
DIBUJÓ	ELABORACIÓN
JHON TISOY JOHANA CHAPARRO	JHON TISOY JOHANA CHAPARRO
PLANO No.	DE
E-102	E-103

E-103
PLANO NO.

E-103
SC

UNIVERSIDAD
La Gran Colombia

FACULTAD DE ARQUITECTURA

PROYECTO



INGANUPAPA KAUGSAY SUYU
YUYAI 'Lugar de vida y pensamiento Inga' residente en la ciudad de Bogota
BOGOTA 2021

CONVENCIONES

INDICADORES DE EJES
TITULO DE PLANOS Y CORTES — Planta primer nivel
NIVEL DE TIERRA EN PLANTA — N.F +0.00m
INDICADOR DE NIVEL EN CORTE Y FACHADA — NT+0.00 m
INDICADOR DE CORTE
INDICADOR DE FACHADA
INDICADOR DE PUERTA
INDICADOR DE VENTANA — V - X
ACCESO
PENDIENTE CUBIERTA — P1%
INDICADOR DE DETALLE — D1

ESQUEMA BASICO

LOZALIZACIÓN



MODIFICACIONES	FECHA
1. MODIFICACIONES	00-00-00
2. MODIFICACIONES	00-00-00

DOCENTE TITULAR:

V°B° Arq. FABIÁN ENRIQUE BAEZ ÁLVAREZ

ESTUDIANTES:

JHON DARWIN TISOY JACANAMIJOY
CÓDIGO 1010200038
JOHANA CHAPARRO SANABRIA
CÓDIGO 1019093594

TUTOR REPRESENTACIÓN

V°B°

TUTOR ESTRUCTURAL

V°B° ARQ. FABIAN SARMIENTO

PLANOS DE REFERENCIA

MAPA BOGOTA-CATASTRO
MAPA COLOMBIA-CATASTRO

V° B° APROBACIÓN	V° B° PROPIETARIO
V°B° Arq. RESPONSABLE	V°B° Arq. CONSTRUCTORA
ASESOR DE DISEÑO	ASESOR

CONTIENE
PLANTA GENERAL ESTRUCTURA CONTRAPISO

ESCALA	FECHA
1:125	DICIEMBRE 03 DE 2021
ARCHIVO	FECHA COPIA
P06_GE14_P01_CARTILLA DE PLANOS1.dwg	DICIEMBRE 03 DE 2021
DIBUJÓ	ELABORACIÓN
JHON TISOY JOHANA CHAPARRO	JHON TISOY JOHANA CHAPARRO
PLANO No.	DE
E-103	E-103

E PLANTA GEN. ESTRUCTURA CUBIERTA 1

ESCALA 1: 125

INGAKUNAPA KAUSAY SUYU YUYAY

"Lugar de vida y pensamiento inga," comunidad indígena residente en la ciudad de Bogotá

COMUNIDAD INDÍGENA INGA


"pensar bonito, hablar bonito, vivir bonito"

Suma yuyai, suma kaugsai kaugsankamalla






PLANOS ESTRUCTURALES POR MÓDULOS

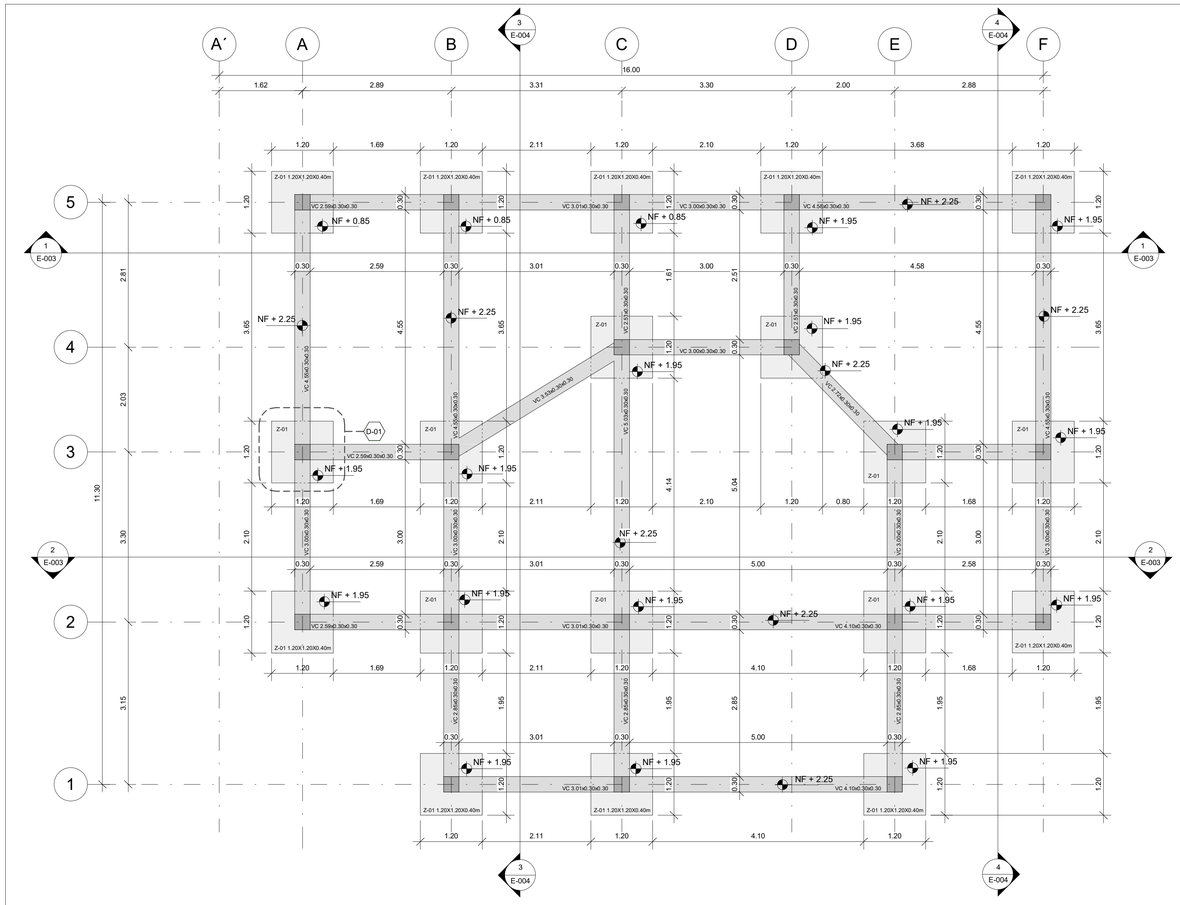

Módulo Plan De Vida
Planta cimentación


E-101 1 : 50

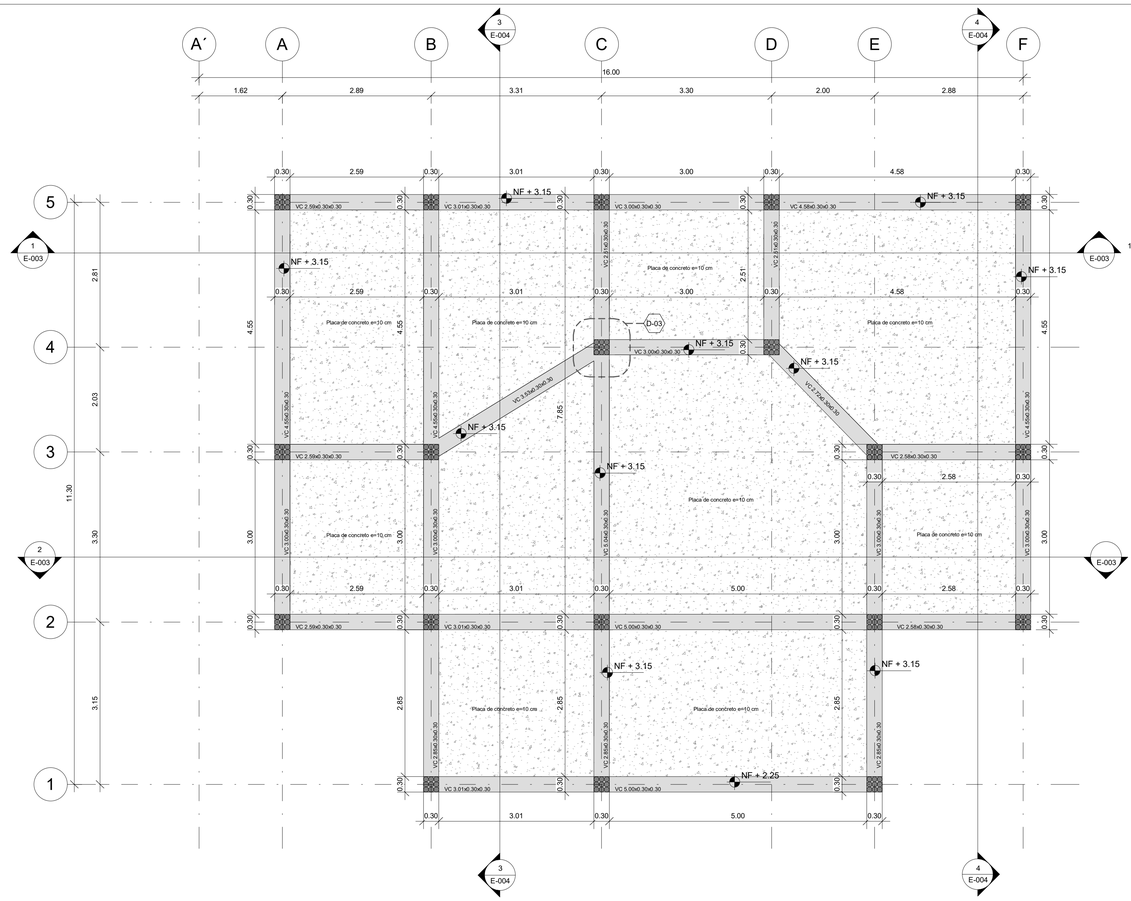

Módulo Plan De Vida
Planta estructura contrapiso

E-101 1 : 50



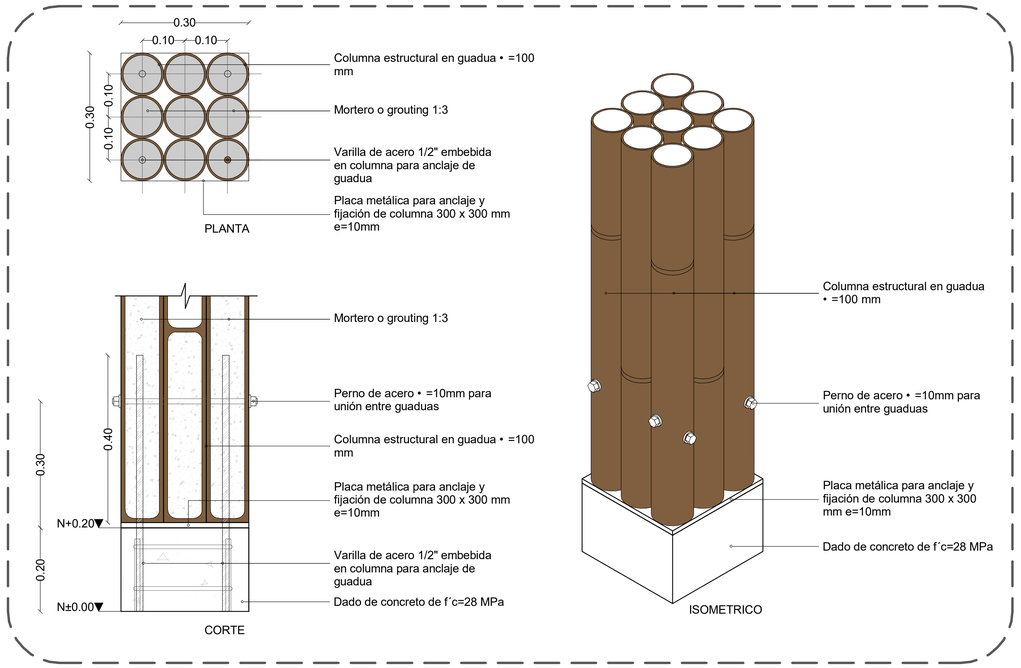

D 03 DETALLE UNIÓN DADO DE CONCRETO CON COLUMNA DE GUADUA

ESCALA 1: 10

E-001 A-017

UNIVERSIDAD La Gran Colombia

FACULTAD DE ARQUITECTURA

PROYECTO



INGANUPAPA KAUGSAY SUYU YUYAI "Lugar de vida y pensamiento Inga" residente en la ciudad de Bogota

BOGOTA 2021

CONVENCIONES

INDICADORES DE EJES A

TITULO DE PLANOS Y CORTES A Planta primer nivel

NIVEL DE TIERRA EN PLANTA N.F. +0.00m

INDICADOR DE NIVEL EN CORTE Y FACHADA NT+0.00 m

INDICADOR DE CORTE C-X

INDICADOR DE FACHADA F-X

INDICADOR DE PUERTA P-X

INDICADOR DE VENTANA V - X

ACCESO

PENDIENTE CUBIERTA P%

INDICADOR DE DETALLE D1 D1

ESQUEMA BASICO

LOCALIZACIÓN



MODIFICACIONES	FECHA
1. MODIFICACIONES	00-00-00
2. MODIFICACIONES	00-00-00

DOCENTE TITULAR:

V°B° Arq. FABIÁN ENRIQUE BAEZ ÁLVAREZ

ESTUDIANTES:

JHON DARWIN TISOY JACANAMIJOY
CÓDIGO 1010200038
JOHANA CHAPARRO SANABRIA
CÓDIGO 1019099594

TUTOR REPRESENTACIÓN

V°B°

TUTOR ESTRUCTURAL

V°B° ARQ. FABIAN SARMIENTO

PLANOS DE REFERENCIA


MAPA BOGOTA-CATASTRO
MAPA COLOMBIA-CATASTRO

V° B° APROBACIÓN	V° B° PROPIETARIO
V°B° Arq. RESPONSABLE	V°B° Arq. CONSTRUCTORA
ASESOR DE DISEÑO	ASESOR

CONTIENE


PLANTAS ESTRUCTURALES
MODULO PLAN DE VIDA

ESCALA	FECHA
1 : 50	DICIEMBRE 03 DE 2021
ARCHIVO	FECHA COPIA
rotulo book.dwg	DICIEMBRE 03 DE 2021
DIBUJÓ	ELABORACIÓN
JHON TISOY JOHANA CHAPARRO	JHON TISOY JOHANA CHAPARRO
PLANO No.	DE
E-001	A-017

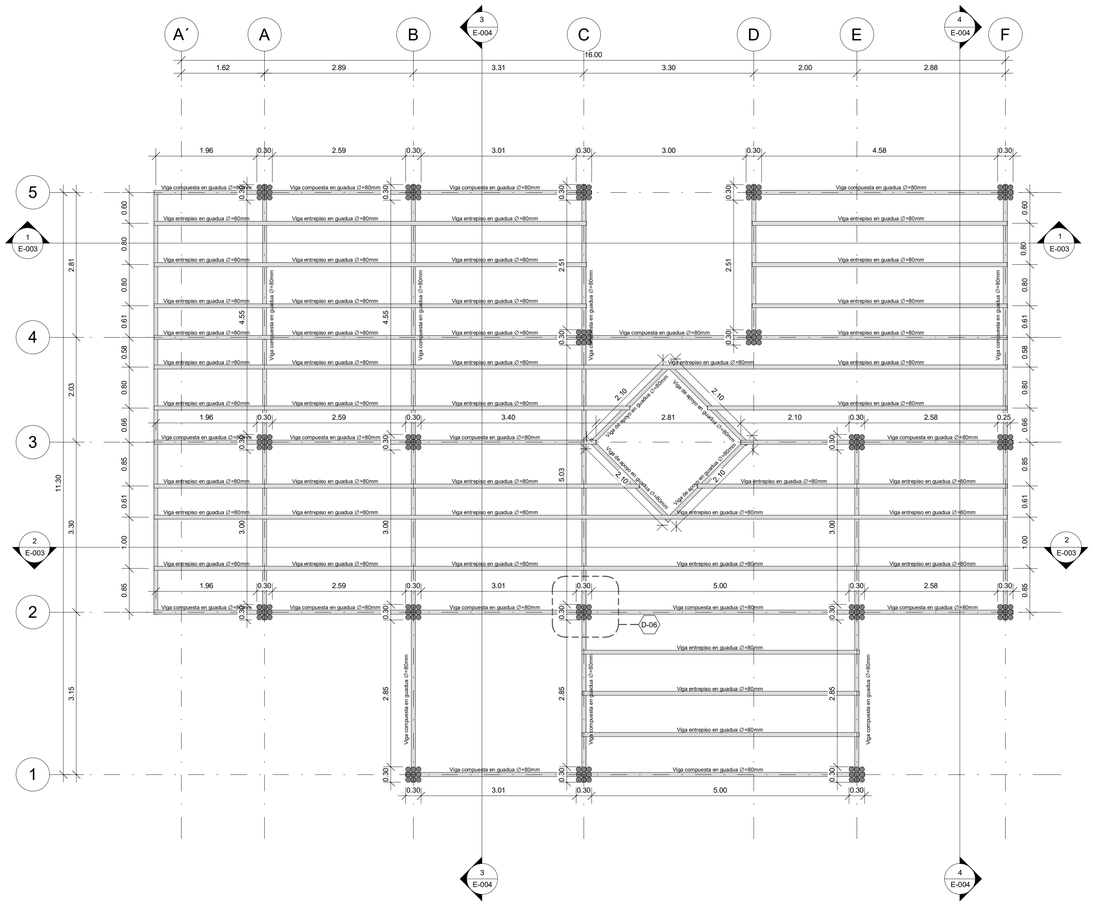


Módulo Plan De Vida
Planta estruc. entrepiso 2º y 3º piso

E-101 1 : 50

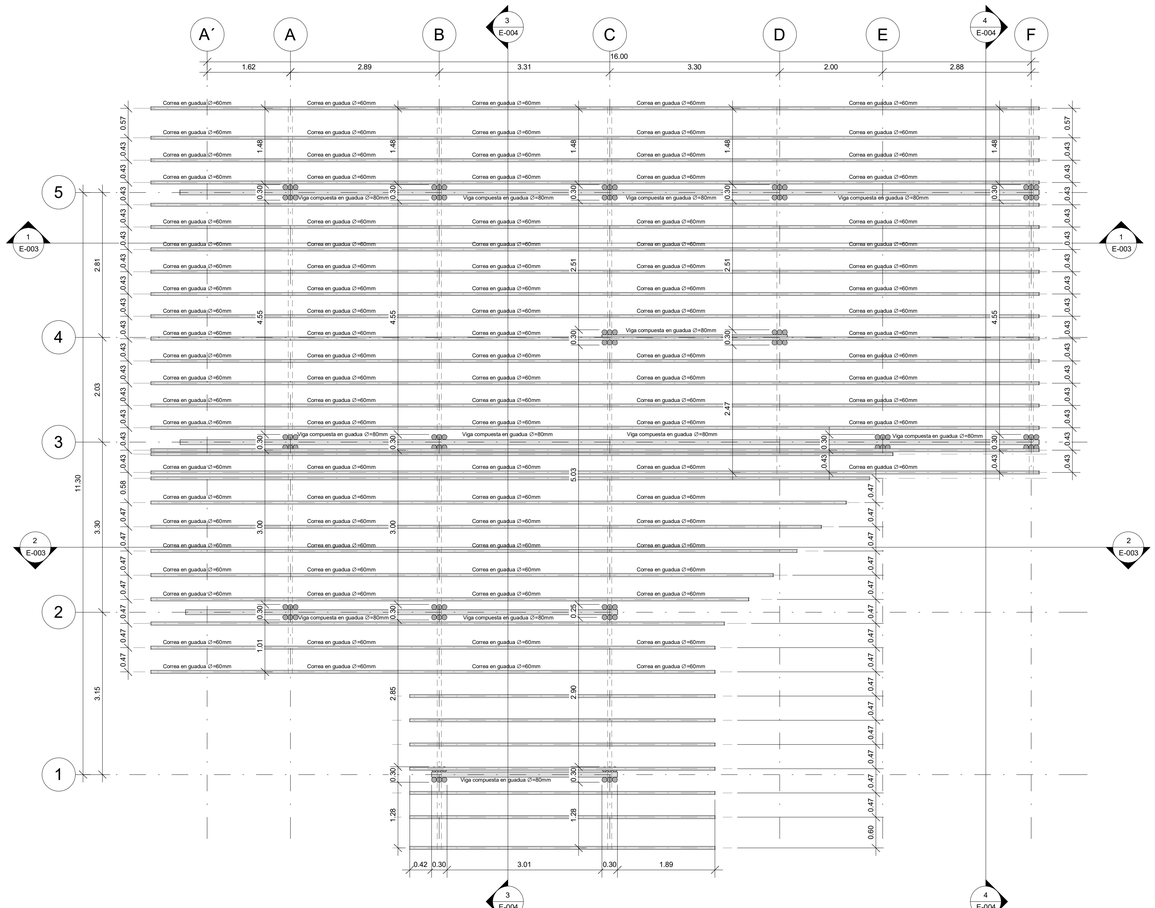


Módulo Plan De Vida
Planta estructura cubierta

E-101 1 : 50

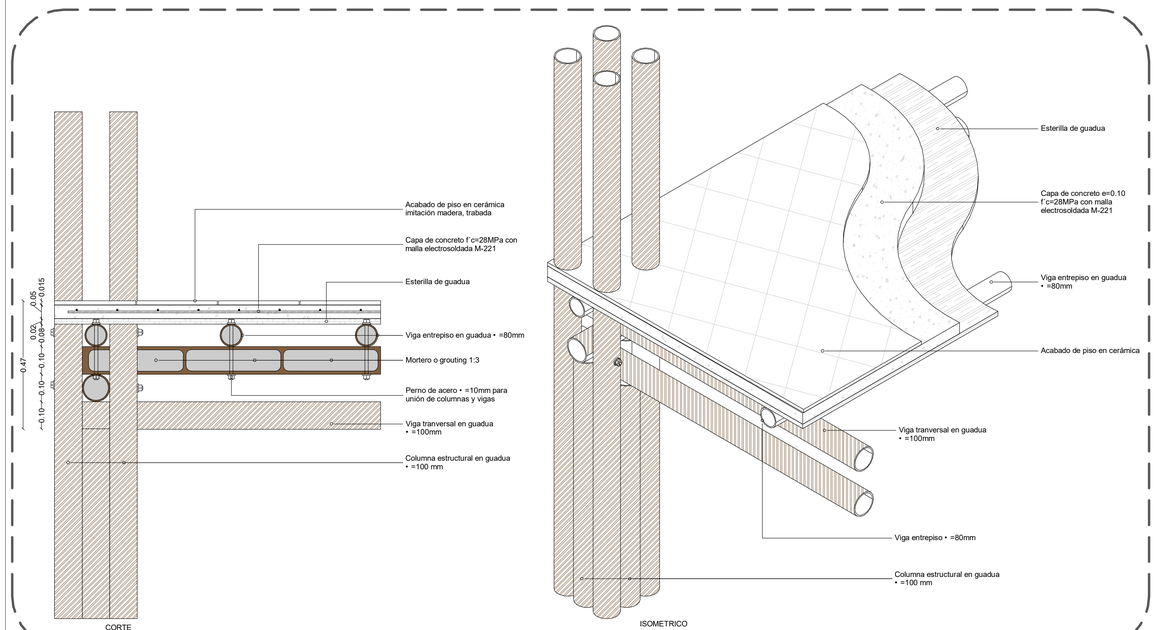

D 06 DETALLE ESTRUCTURA DE ENTREPISO
ESCALA 1: 10

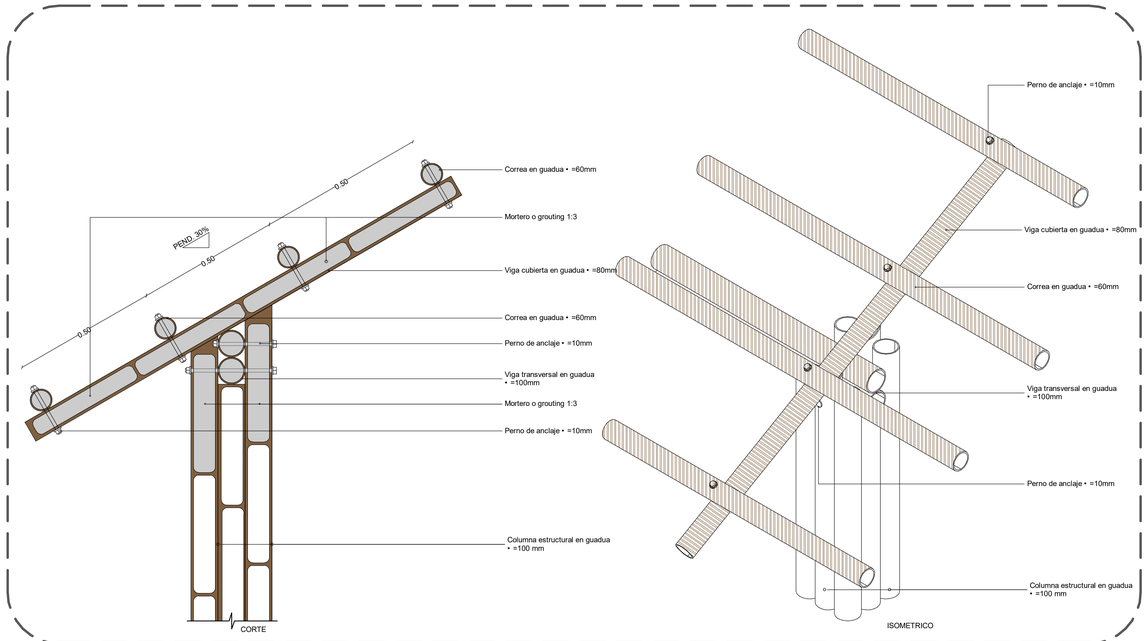

D 07 DETALLE ESTRUCTURA DE CUBIERTA
ESCALA 1: 10

UNIVERSIDAD La Gran Colombia

FACULTAD DE ARQUITECTURA

PROYECTO



INGANUPAPA KAUGSAY SUYU YUYAI "Lugar de vida y pensamiento Inga" residente en la ciudad de Bogota

BOGOTA 2021

CONVENCIONES

INDICADORES DE EJES
TITULO DE PLANOS Y CORTES — Planta primer nivel
NIVEL DE TIERRA EN PLANTA — N.F. +0.00m
INDICADOR DE NIVEL EN CORTE Y FACHADA — NT+0.00 m
INDICADOR DE CORTE
INDICADOR DE FACHADA
INDICADOR DE PUERTA
INDICADOR DE VENTANA — V - X
ACCESO
PENDIENTE CUBIERTA — P%
INDICADOR DE DETALLE — D1

ESQUEMA BASICO

LOCALIZACIÓN



MODIFICACIONES	FECHA
1. MODIFICACIONES	00-00-00
2. MODIFICACIONES	00-00-00

DOCENTE TITULAR:

V°B° Arq. FABIÁN ENRIQUE BAEZ ÁLVAREZ

ESTUDIANTES:

JHON DARWIN TISOY JACANAMUOY
CÓDIGO 1010200038
JOHANA CHAPARRO SANABRIA
CÓDIGO 1019099594

TUTOR REPRESENTACIÓN

V°B°

TUTOR ESTRUCTURAL

V°B° ARQ. FABIAN SARMIENTO

PLANOS DE REFERENCIA


MAPA BOGOTA-CATASTRO
MAPA COLOMBIA-CATASTRO

V° B° APROBACIÓN	V° B° PROPIETARIO
V°B° Arq. RESPONSABLE	V°B° Arq. CONSTRUCTORA
ASESOR DE DISEÑO	ASESOR

CONTIENE


PLANTAS ESTRUCTURALES
MODULO PLAN DE VIDA

ESCALA	FECHA
1 : 50	DICIEMBRE 03 DE 2021
ARCHIVO	FECHA COPIA
ntitulo book.dwg	DICIEMBRE 03 DE 2021
DIBUJÓ	ELABORACIÓN
JHON TISOY JOHANA CHAPARRO	JHON TISOY JOHANA CHAPARRO
PLANO No.	DE
E-002	A-017

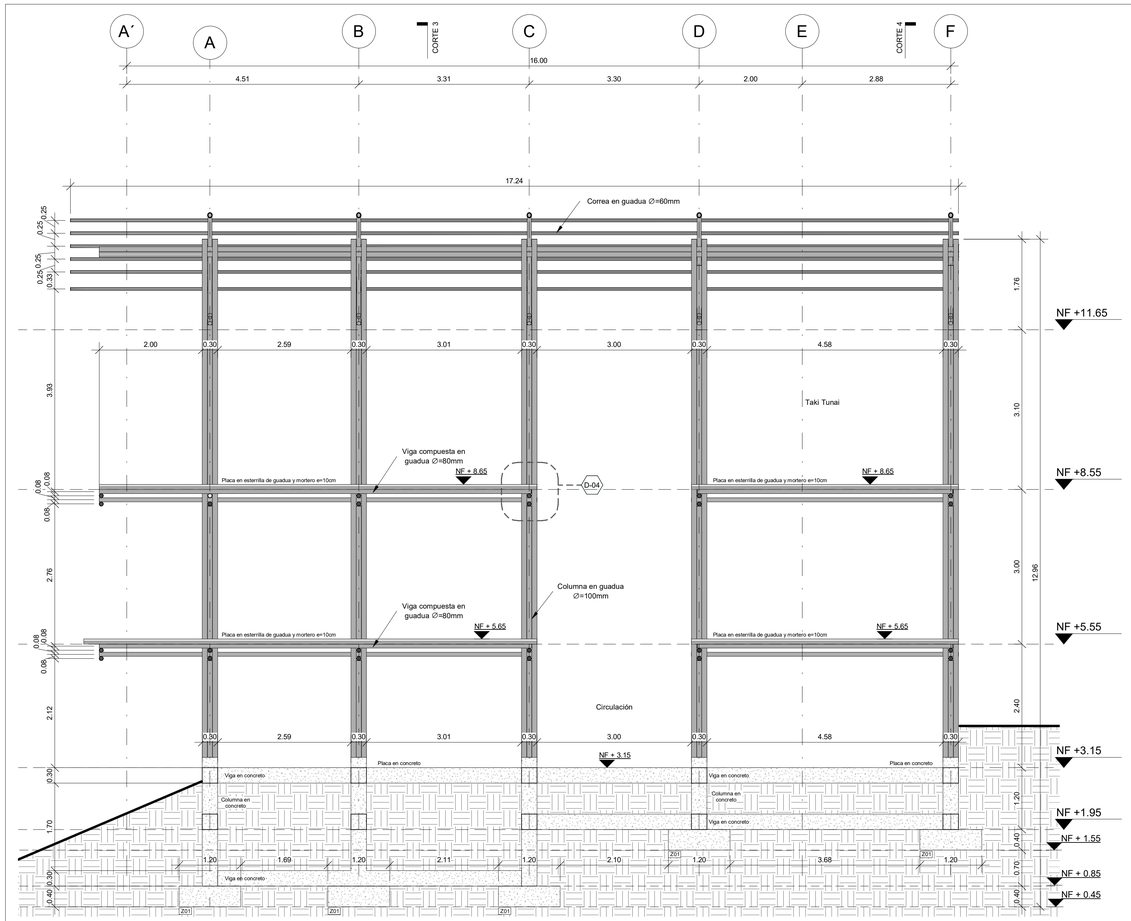


Módulo Plan De Vida
CORTE ESTRUCTURAL 1

E-101 — 1 : 50

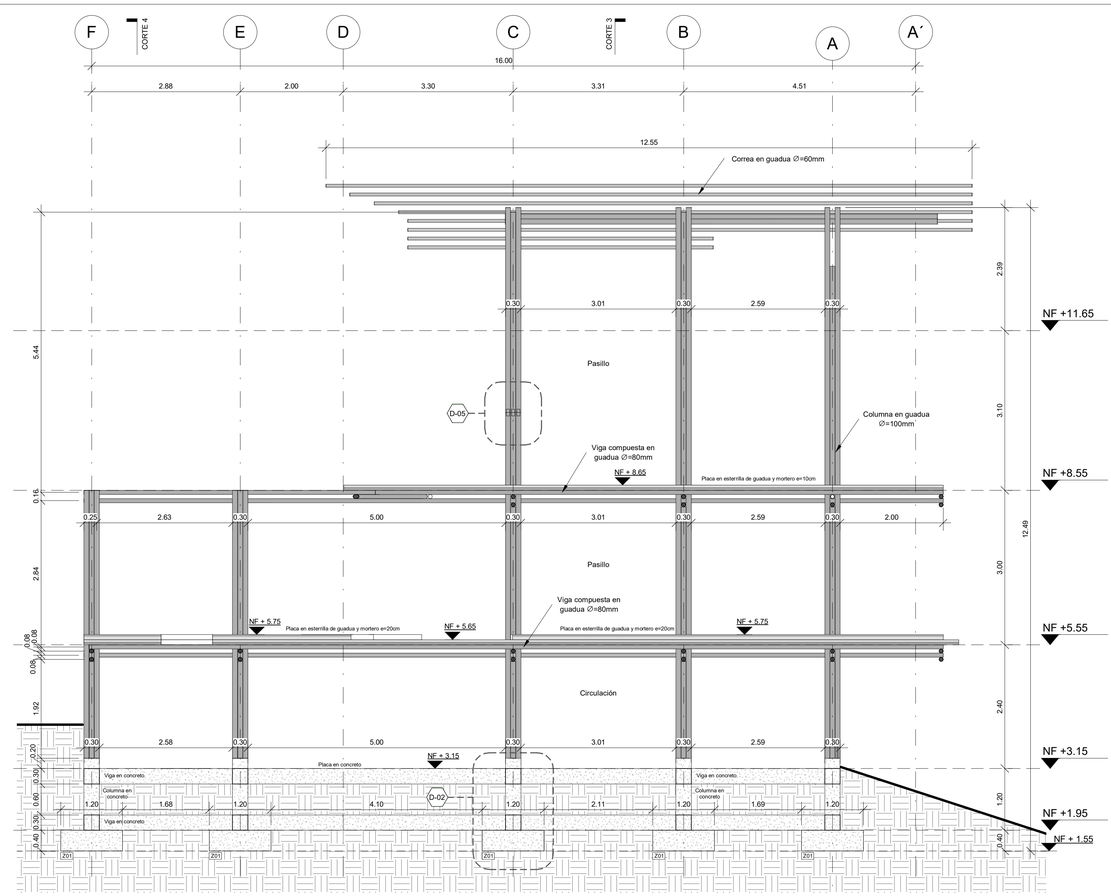


Módulo Plan De Vida
CORTE ESTRUCTURAL 2

E-101 — 1 : 50

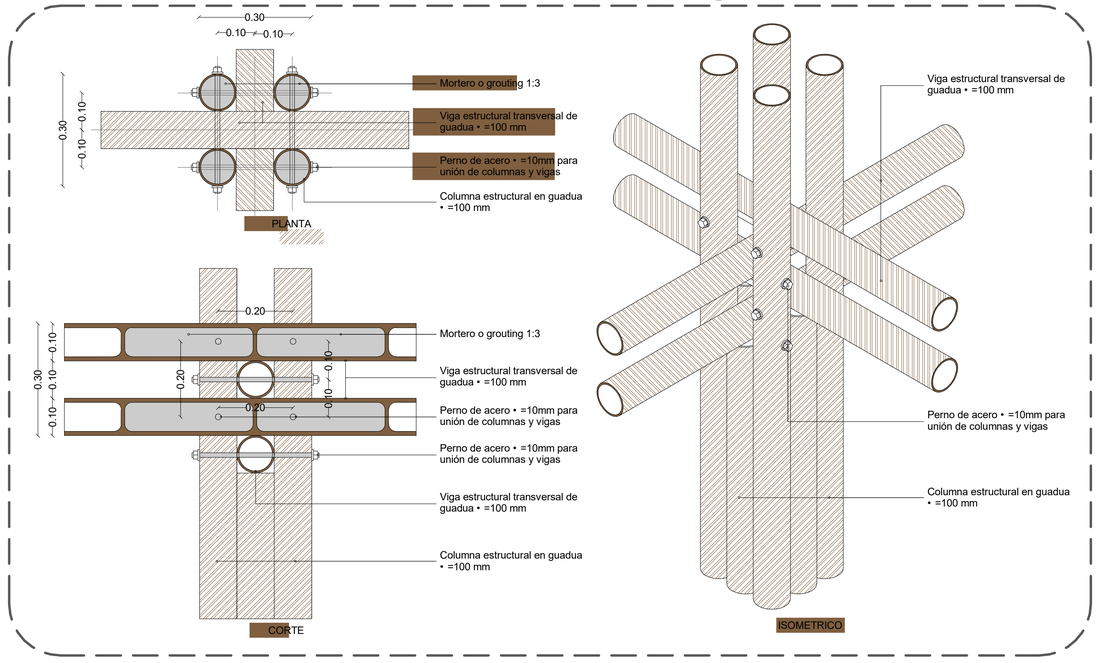

D 04 — DETALLE UNIÓN COLUMNA CON VIGA TRANSVERSAL DE GUADUA

ESCALA 1: 10

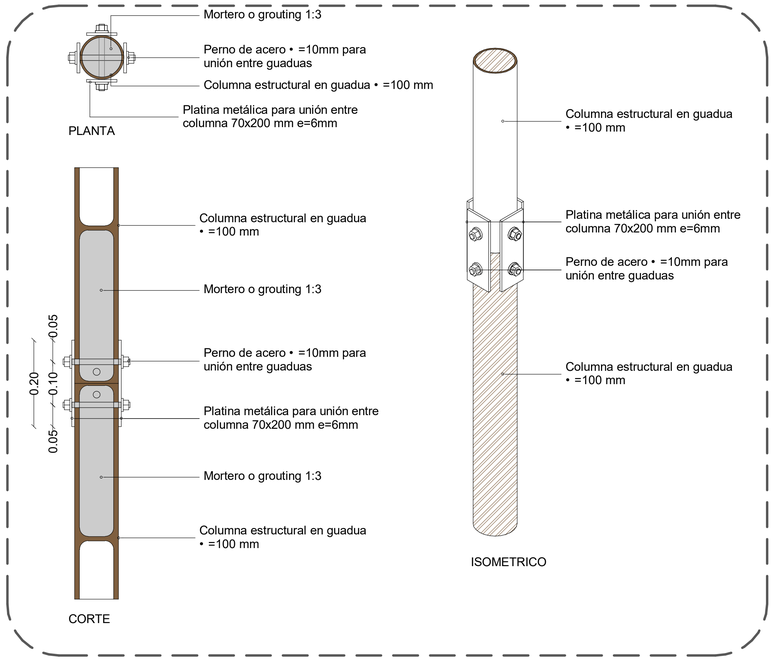

D 05 — DETALLE UNIÓN ENTRE COLUMNA DE GUADUA

ESCALA 1: 10

E-003 | A-017

UNIVERSIDAD La Gran Colombia

FACULTAD DE ARQUITECTURA

PROYECTO



INGANUPAPA KAUGSAY SUYU YUYAI "Lugar de vida y pensamiento Inga" residente en la ciudad de Bogota

BOGOTA 2021

CONVENCIONES

INDICADORES DE EJES — A

TITULO DE PLANOS Y CORTES — A Planta primer nivel

NIVEL DE TIERRA EN PLANTA — N.F. +0.00m

INDICADOR DE NIVEL EN CORTE Y FACHADA — NT+0.00 m

INDICADOR DE CORTE — C-X

INDICADOR DE FACHADA — F-X

INDICADOR DE PUERTA — P-X

INDICADOR DE VENTANA — V - X

ACCESO

PENDIENTE CUBIERTA — P%

INDICADOR DE DETALLE — D1

ESQUEMA BASICO

LOZALIZACIÓN



MODIFICACIONES	FECHA
1. MODIFICACIONES	00-00-00
2. MODIFICACIONES	00-00-00

DOCENTE TITULAR:

V°B° Arq. FABIÁN ENRIQUE BAEZ ÁLVAREZ

ESTUDIANTES:

JHON DARWIN TISOY JACANAMIJOY
CÓDIGO 1010200038
JOHANA CHAPARRO SANABRIA
CÓDIGO 1019093594

TUTOR REPRESENTACIÓN

V°B°

TUTOR ESTRUCTURAL

V°B° ARQ. FABIAN SARMIENTO

PLANOS DE REFERENCIA


MAPA BOGOTA-CATASTRO
MAPA COLOMBIA-CATASTRO

V° B° APROBACIÓN	V° B° PROPIETARIO
V°B° Arq RESPONSABLE	V°B° Arq CONSTRUCTORA
ASESOR DE DISEÑO	ASESOR

CONTIENE


CORTES ESTRUCTURALES
MODULO PLAN DE VIDA

ESCALA	FECHA
1 : 50	DICIEMBRE 03 DE 2021
ARCHIVO: rotulo book.dwg	FECHA COPIA: DICIEMBRE 03 DE 2021
DIBUJÓ: JHON TISOY, JOHANA CHAPARRO	ELABORACIÓN: JHON TISOY, JOHANA CHAPARRO
PLANO No.: E-003	DE: A-017

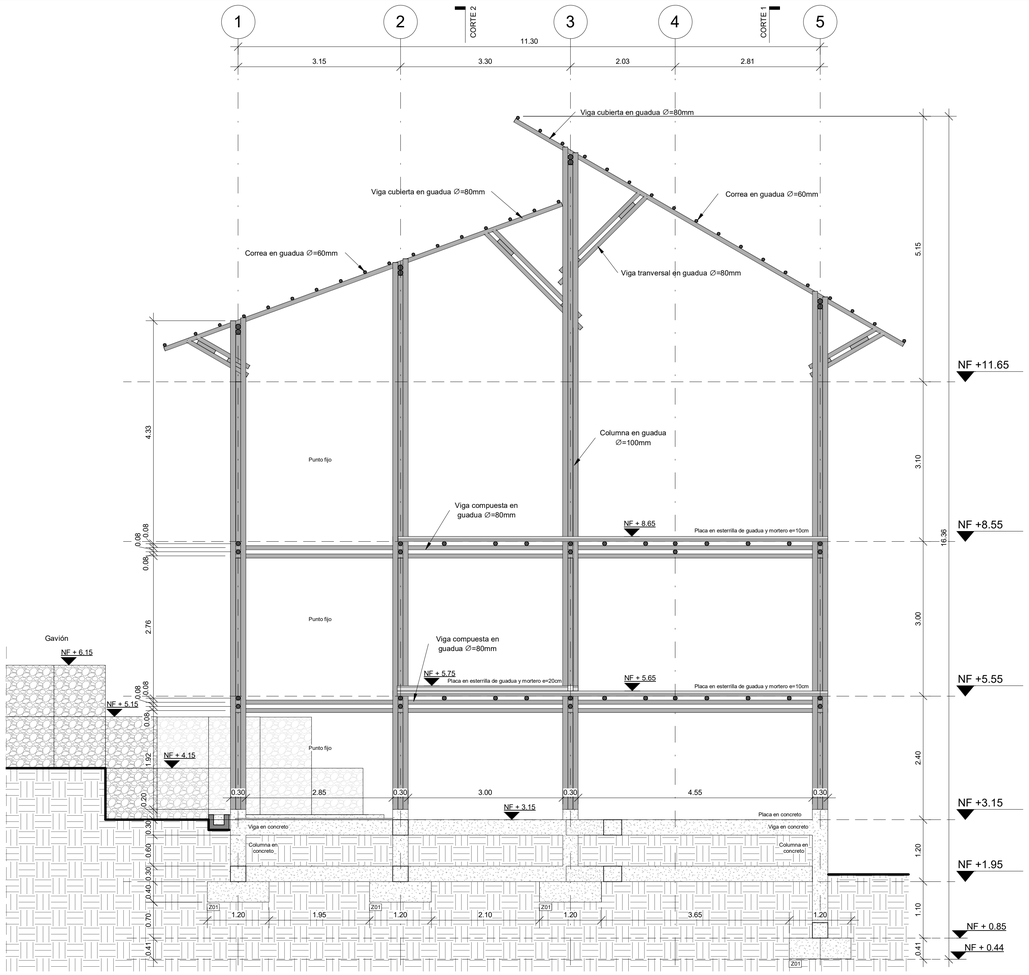


Módulo Plan De Vida
CORTE ESTRUCTURAL 3

E-101 — 1 : 50

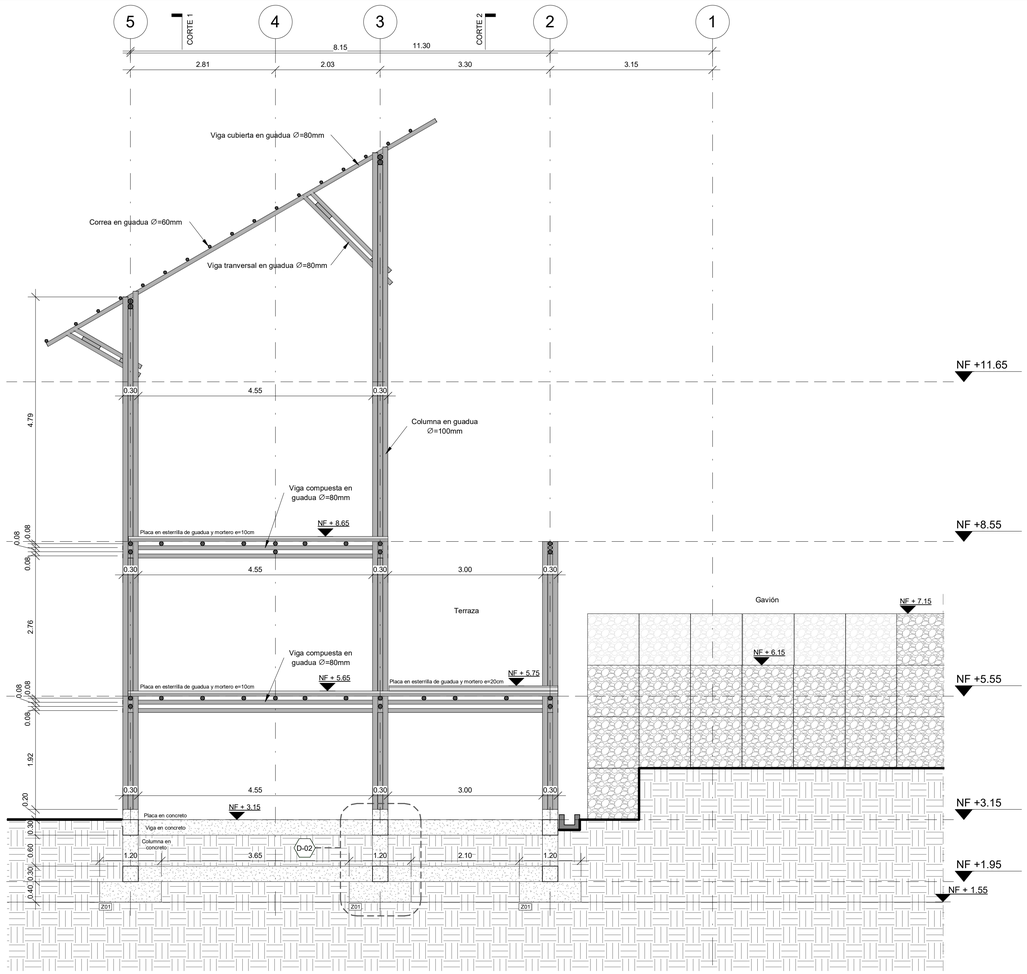


Módulo Plan De Vida
CORTE ESTRUCTURAL 4

E-101 — 1 : 50

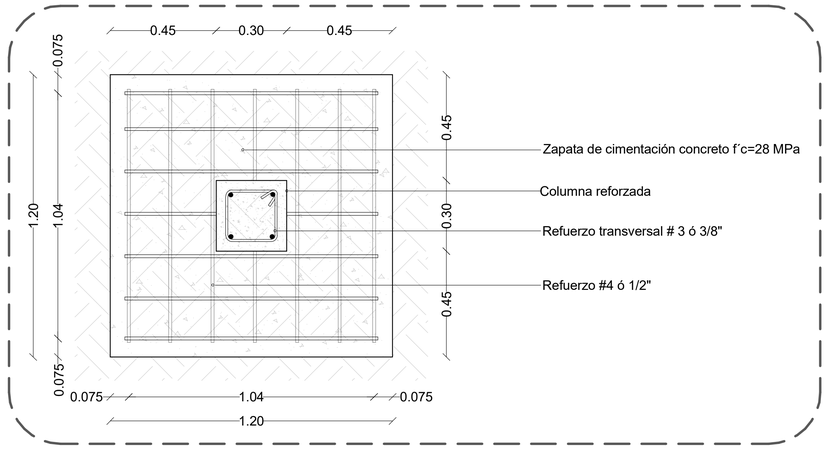

D 01 DETALLE EN PLANTA ZAPATA AISLADA TIPO

ESCALA 1: 20

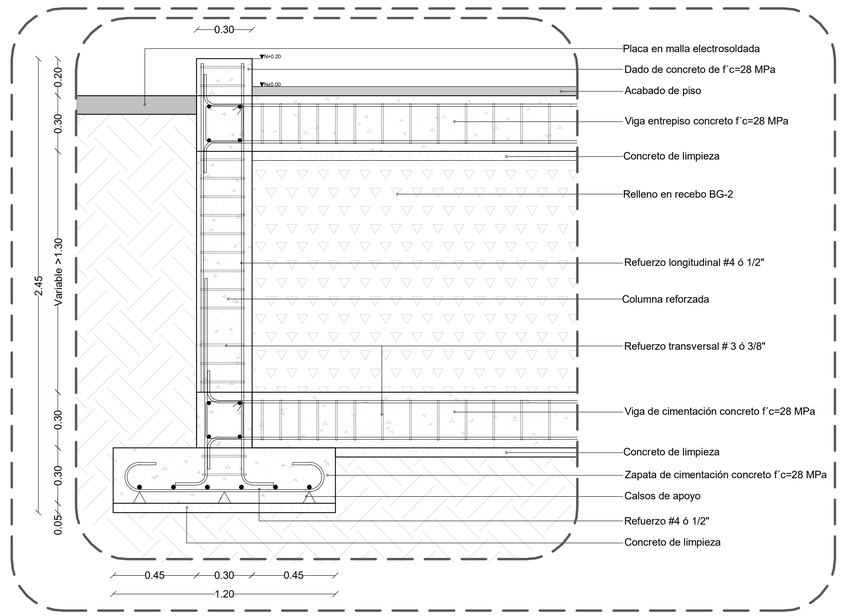

D 02 DETALLE ZAPATA AISLADA Y UNIONES VIGAS CIMENTACIÓN Y CONTRAPISO

ESCALA 1: 20

E-004 | A-017

UNIVERSIDAD La Gran Colombia

FACULTAD DE ARQUITECTURA

PROYECTO



INGANUPAPA KAUGSAY SUYU YUYAI "Lugar de vida y pensamiento Inga" residente en la ciudad de Bogota

BOGOTA 2021

CONVENCIONES

INDICADORES DE EJES
TITULO DE PLANOS Y CORTES — Planta primer nivel
NIVEL DE TIERRA EN PLANTA — N.F. +0.00m
INDICADOR DE NIVEL EN CORTE Y FACHADA — NT+0.00 m
INDICADOR DE CORTE
INDICADOR DE FACHADA
INDICADOR DE PUERTA
INDICADOR DE VENTANA — V - X
ACCESO
PENDIENTE CUBIERTA — P%
INDICADOR DE DETALLE — D1

ESQUEMA BASICO

LOZALIZACIÓN



MODIFICACIONES	FECHA
1. MODIFICACIONES	00-00-00
2. MODIFICACIONES	00-00-00

DOCENTE TITULAR:

V°B° Arq. FABIÁN ENRIQUE BAEZ ALVAREZ

ESTUDIANTES:

JHON DARWIN TISOY JACANAMIJOY
CÓDIGO 1010200038
JOHANA CHAPARRO SANABRIA
CÓDIGO 1019093594

TUTOR REPRESENTACIÓN

V°B°

TUTOR ESTRUCTURAL

V°B° ARQ. FABIAN SARMIENTO

PLANOS DE REFERENCIA

MAPA BOGOTA-CATASTRO
MAPA COLOMBIA-CATASTRO


V. B° APROBACIÓN	V°. B° PROPIETARIO
V°B° Arq RESPONSABLE	V°B° Arq CONSTRUCTORA
ASESOR DE DISEÑO	ASESOR

CONTIENE

CORTES ESTRUCTURALES


ESCALA	FECHA
1 : 50	DICIEMBRE 03 DE 2021
ARCHIVO: rotulo book.dwg	FECHA COPIA: DICIEMBRE 03 DE 2021
DIBUJÓ: JHON TISOY, JOHANA CHAPARRO	ELABORACIÓN: JHON TISOY, JOHANA CHAPARRO
PLANO No.: E-004	DE: A-017

ARCHICAD VERSIÓN EDUCACIONAL

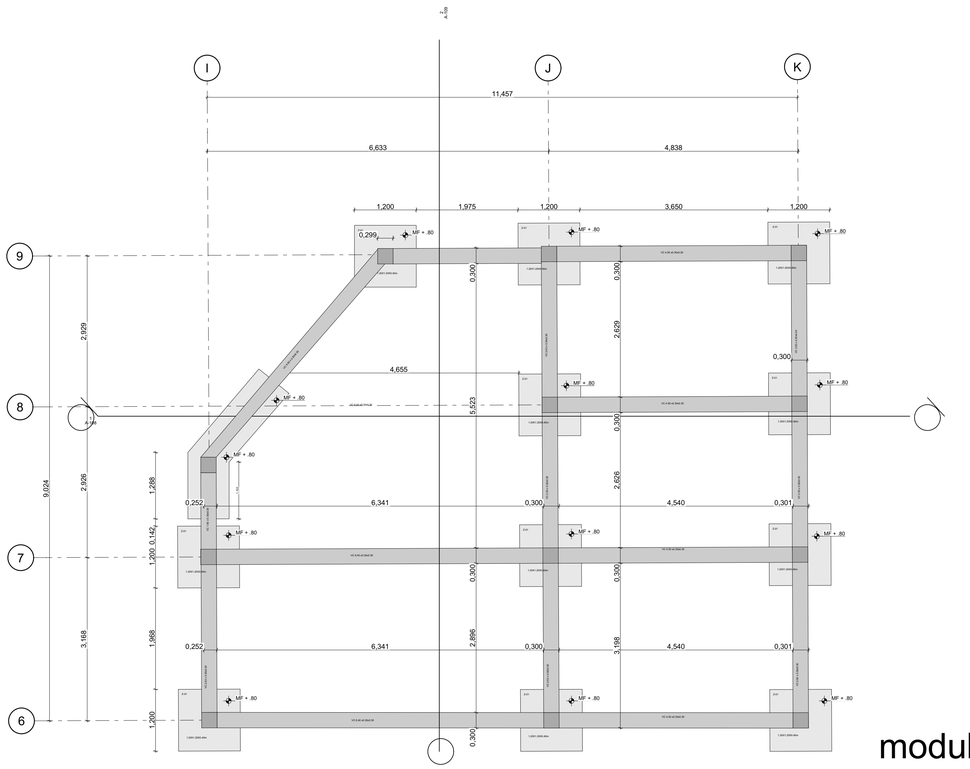

modulo taller y cocina
planta de cimentacion

A-104

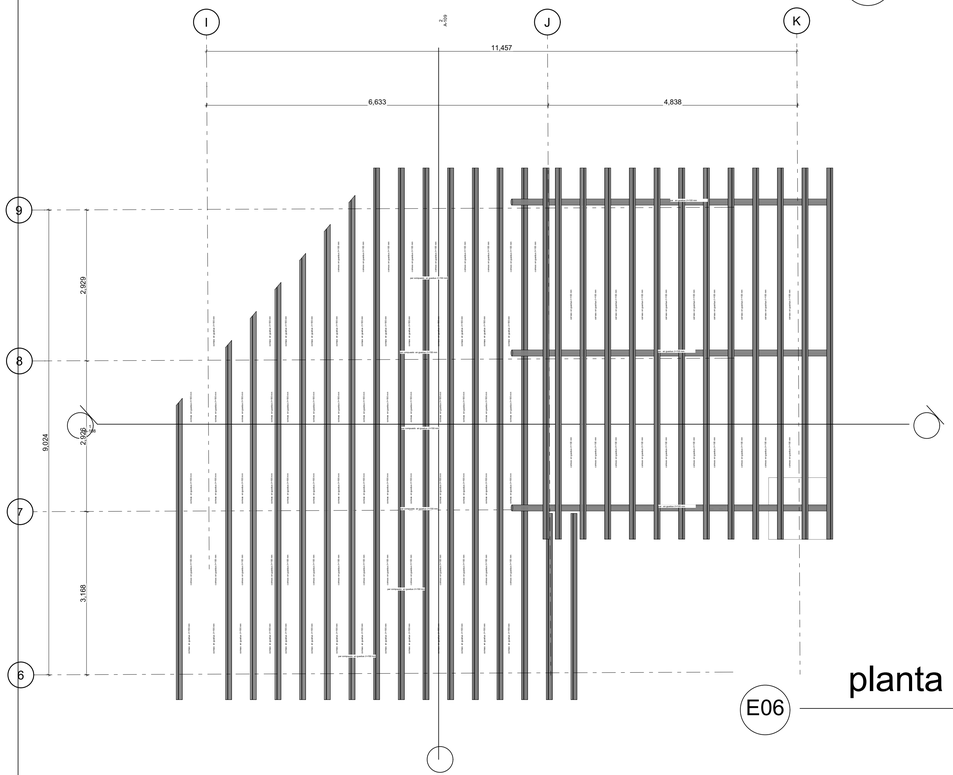

planta estructuraTALLER Y COCINA

E06

UNIVERSIDAD
La Gran Colombia

FACULTAD DE ARQUITECTURA

PROYECTO



INGANUPAPA KAUGSAY SUYU
YUYAI "Lugar de vida y pensamiento Inga" residente en la ciudad de Bogota
BOGOTA 2021

CONVENCIONES

INDICADORES DE EJES
TITULO DE PLANOS Y CORTES — Planta primer nivel
NIVEL DE TIERRA EN PLANTA — N.F.+0.00m
INDICADOR DE NIVEL EN CORTE Y FACHADA — NT+0.00 m
INDICADOR DE CORTE
INDICADOR DE FACHADA
INDICADOR DE PUERTA
INDICADOR DE VENTANA — V - X
ACCESO
PENDIENTE CUBIERTA — P%
INDICADOR DE DETALLE — D1

ESQUEMA BASICO

LOZALIZACIÓN



MODIFICACIONES	FECHA
1. MODIFICACIONES	00-00-00
2. MODIFICACIONES	00-00-00

DOCENTE TITULAR:

V°B° Arq. FABIÁN ENRIQUE BAEZ ALVAREZ

ESTUDIANTES:

JHON DARWIN TISOY JACANAMIJOY
CÓDIGO 1010200038
JOHANA CHAPARRO SANABRIA
CÓDIGO 1019909394

TUTOR REPRESENTACIÓN

V°B°

TUTOR ESTRUCTURAL

V°B° ARQ. FABIAN SARMIENTO

PLANOS DE REFERENCIA


MAPA BOGOTA-CATASTRO
MAPA COLOMBIA-CATASTRO

V°. B°. APROBACIÓN	V°. B°. PROPIETARIO
V°B° Arq. RESPONSABLE	V°B° Arq. CONSTRUCTORA
ASESOR DE DISEÑO	ASESOR


CONTIENE

PLANO DE CIMENTACION
TALLER Y COCINA.


ESCALA	FECHA
A-015	DICIEMBRE 03 DE 2021
ARCHIVO título book_1_14114_6d15da8.pln&.pwj	FECHA COPIA DICIEMBRE 03 DE 2021
DIBUJÓ	ELABORACIÓN
JHON TISOY JOHANA CHAPARRO	JHON TISOY JOHANA CHAPARRO
PLANO No.	DE
A-008	A-015

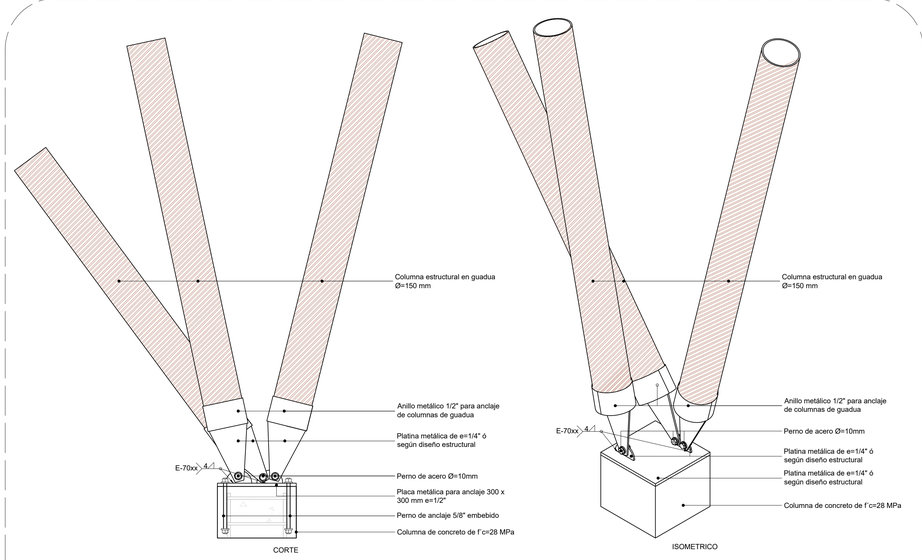


D 10 DETALLE ANCLAJE COLUMNAS DE GUADUA A COLUMNA CONCRETO
ESCALA 1: 10

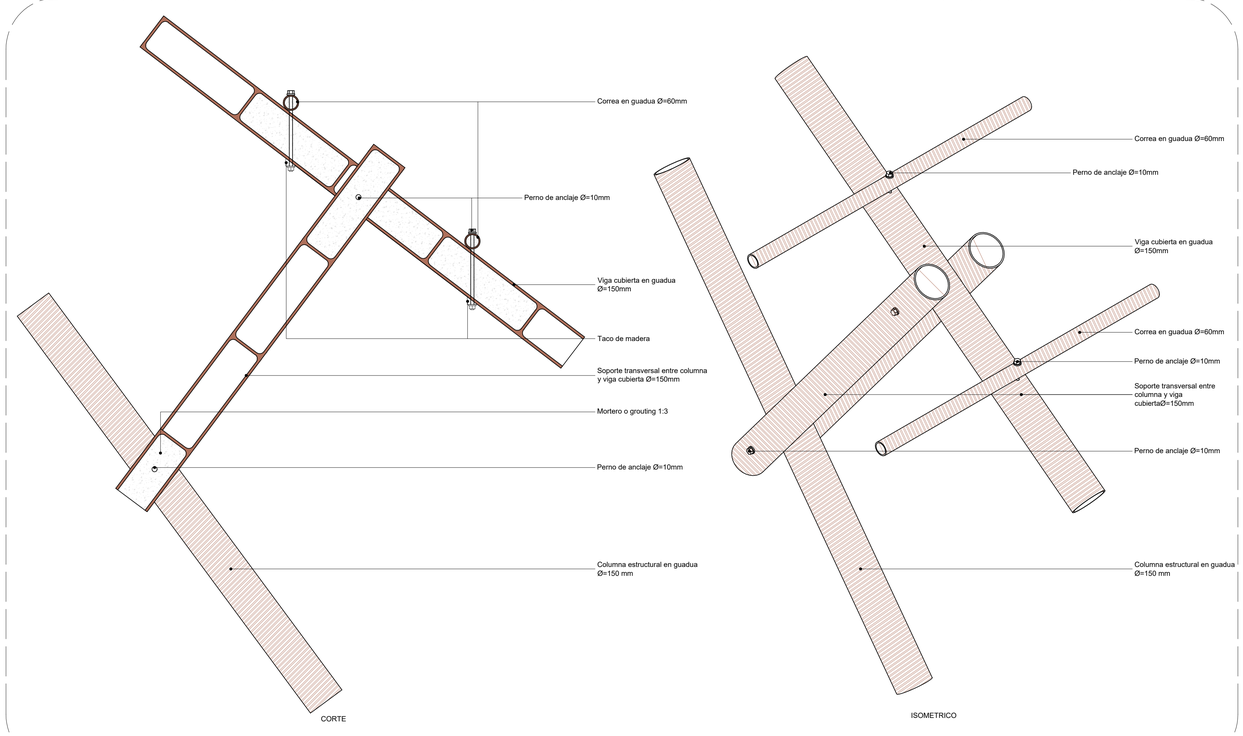


D 12 DETALLE ANCLAJE ENTRE COLUNA Y VIGA
ESCALA 1: 10

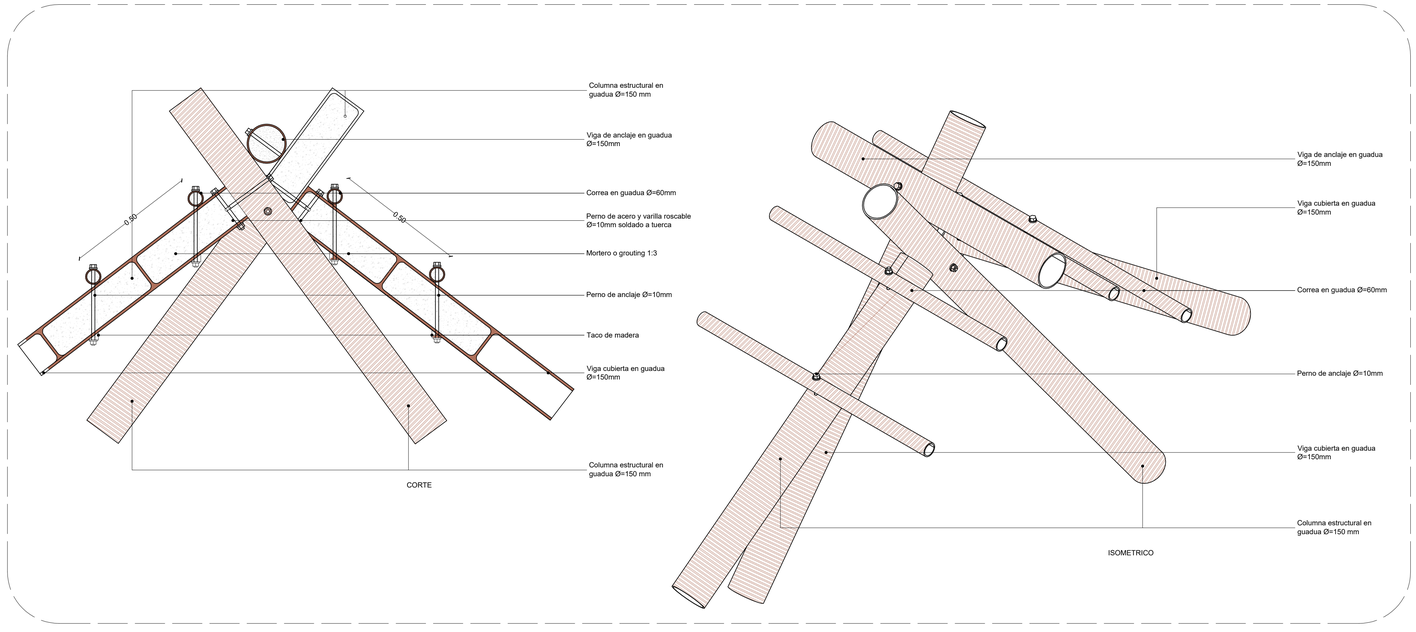

D 12 DETALLE ANCLAJE DE CERCHAS TAMBO WASI Y KAUGSAY SUYU
ESCALA 1: 10

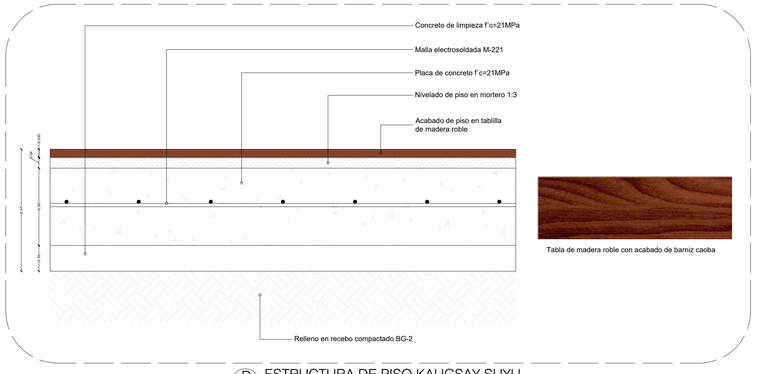

D 13 ESTRUCTURA DE PISO KAUGSAY SUYU
ESCALA 1: 5

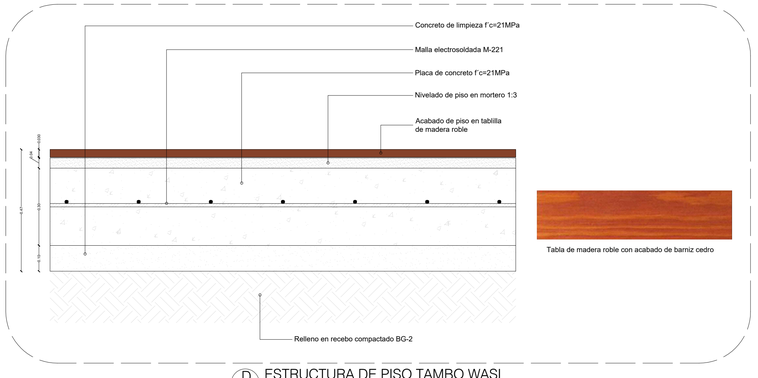

D 14 ESTRUCTURA DE PISO TAMBO WASI
ESCALA 1: 5

D-006 | D-007

UNIVERSIDAD La Gran Colombia

FACULTAD DE ARQUITECTURA

PROYECTO



INGANUPAPA KAUGSAY SUYU YUYAI "Lugar de vida y pensarniento Inga" residente en la ciudad de Bogota
BOGOTA 2021

CONVENCIONES

INDICADORES DE EJES
TITULO DE PLANOS Y CORTES — Planta primer nivel
NIVEL DE TIERRA EN PLANTA — N.F +0.00m
INDICADOR DE NIVEL EN CORTE Y FACHADA — NT+0.00 m
INDICADOR DE CORTE — C-X
INDICADOR DE FACHADA — F-X
INDICADOR DE PUERTA — P-X
INDICADOR DE VENTANA — V - X
ACCESO
PENDIENTE CUBIERTA — P%
INDICADOR DE DETALLE — D1 — D1

ESQUEMA BASICO

LOZALIZACIÓN



MODIFICACIONES | FECHA

DOCENTE TITULAR:

V°B° Arq. FABIÁN ENRIQUE BAEZ ÁLVAREZ

ESTUDIANTES:

JHON DARWIN TISOY JACANAMIJOY
CÓDIGO 1010200038
JOHANA CHAPARRO SANABRIA
CÓDIGO 1019090594

TUTOR REPRESENTACIÓN

V°B°

TUTOR ESTRUCTURAL

V°B° ARQ. FABIAN SARMIENTO

PLANOS DE REFERENCIA


MAPA BOGOTA-CATASTRO
MAPA COLOMBIA-CATASTRO

V. B. APROBACIÓN	V. B. PROPIETARIO
V°B° Arq. RESPONSABLE	V°B° Arq. CONSTRUCTORA
ASESOR DE DISEÑO	ASESOR


CONTIENE
DETALLES TIPOS DE ANCLAJE ESTRUCTURA GUADUA KAUGSAY, TAMBO Y EXPO-COCINA

ESCALA	FECHA
1:10	DICIEMBRE 03 DE 2021
ARCHIVO: DETALLES CONSTRUCTIVOS.dwg	FECHA COPIA: DICIEMBRE 03 DE 2021
DIBUJÓ: JHON TISOY, JOHANA CHAPARRO	ELABORACIÓN: JHON TISOY, JOHANA CHAPARRO
PLANO No.: D-006	DE: D-007


ARCHICAD VERSIÓN EDUCACIONAL

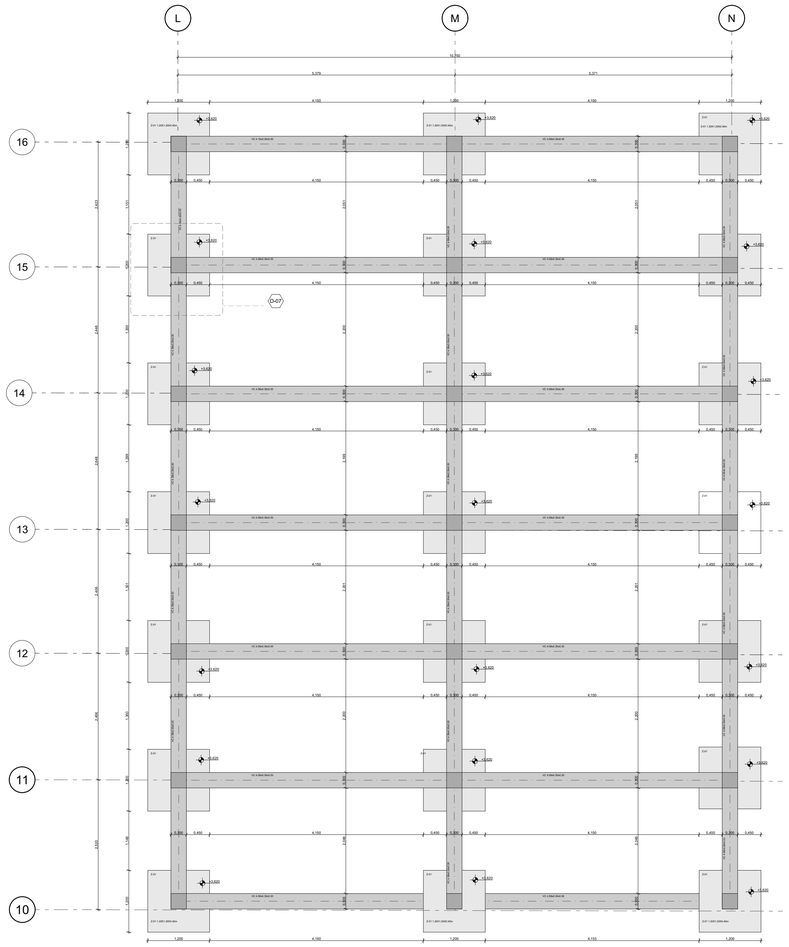


Modulo Kausa Suyu - Lugar de vida
planta de cimentacion
A-104
1 : 50

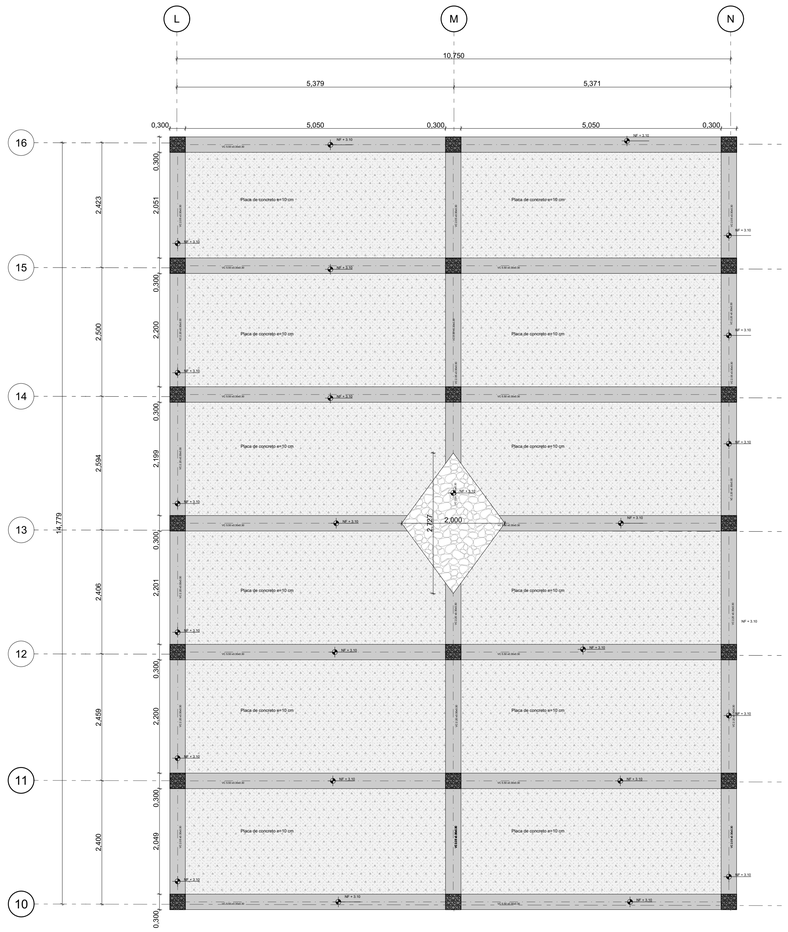

Modulo Kausa Suyu - Lugar de vida
placa de cimentacion
A-104
1 : 50

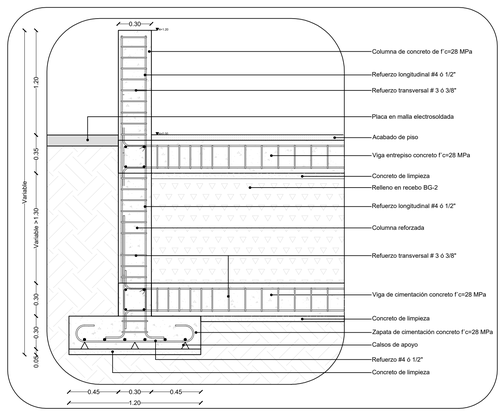

D 09 DETALLE ZAPATA AISLADA TAMBO WASI Y KAUGSAY SUYU
ESCALA 1: 20

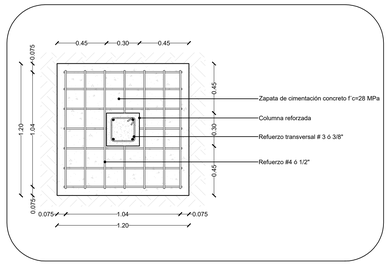

D 08 DETALLE EN PLANTA ZAPATA AISLADA TIPO
ESCALA 1: 20

P-001 / 30

P-002 / 01/NOV/21

UNIVERSIDAD
La Gran Colombia

FACULTAD DE ARQUITECTURA

PROYECTO



INGANUPAPA KAUGSAY SUYU
YUYAI "Lugar de vida y pensamiento Inga" residente en la ciudad de Bogota
BOGOTA 2021

CONVENCIONES

INDICADORES DE EJES — A
TITULO DE PLANOS Y CORTES — A Planta primer nivel
NIVEL DE TIERRA EN PLANTA — N.F +0.00m
INDICADOR DE NIVEL EN CORTE Y FACHADA — NT+0.00 m
INDICADOR DE CORTE — C-X
INDICADOR DE FACHADA — F-X
INDICADOR DE PUERTA — P-X
INDICADOR DE VENTANA — V - X
ACCESO
PENDIENTE CUBIERTA — P%
INDICADOR DE DETALLE — D1 / D1

ESQUEMA BASICO

LOZALIZACIÓN



MODIFICACIONES	FECHA
1. MODIFICACIONES	00-00-00
2. MODIFICACIONES	00-00-00

DOCENTE TITULAR:

V°B° Arq. FABIÁN ENRIQUE BAEZ ALVAREZ

ESTUDIANTES:

JHON DARWIN TISOY JACANAMIJOY
CÓDIGO 1010200038
JOHANA CHAPARRO SANABRIA
CÓDIGO 1019093594

TUTOR REPRESENTACIÓN

V°B°

TUTOR ESTRUCTURAL

V°B° ARQ. FABIAN SARMIENTO

PLANOS DE REFERENCIA


MAPA BOGOTA-CATASTRO
MAPA COLOMBIA-CATASTRO

V. B° APROBACIÓN	V. B° PROPIETARIO
V°B° Arq. RESPONSABLE	V°B° Arq. CONSTRUCTORA
ASESOR DE DISEÑO	ASESOR


CONTIENE
PLANTA PAISAJISMO
PLANTAS FRUTALES Y ORNAMENTALES

ESCALA	FECHA
A-001	DICIEMBRE 03 DE 2021
ARCHIVO	FECHA COPIA
rotulo book.dwg	DICIEMBRE 03 DE 2021
DIBUJÓ	ELABORACIÓN
JHON TISOY JOHANA CHAPARRO	JHON TISOY JOHANA CHAPARRO
PLANO No.	DE
P-002	P-002


ARCHICAD VERSIÓN EDUCACIONAL

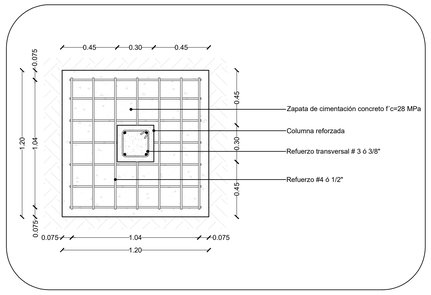


D 08 DETALLE EN PLANTA ZAPATA AISLADA TIPO
ESCALA 1: 20

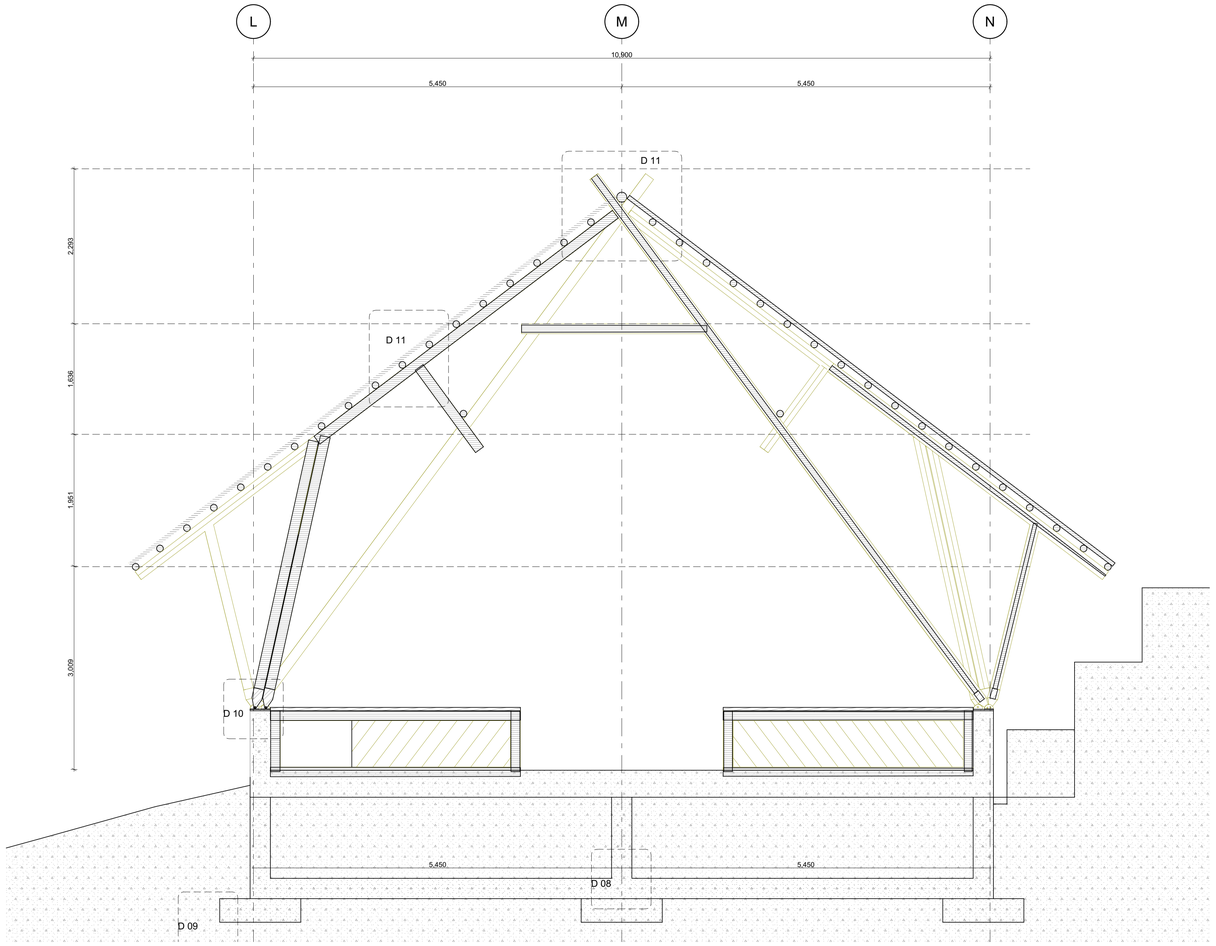


Tambo Wasi y Kaugsai Suyu
CORTE ESTRUCTURAL
A-104
1 : 25

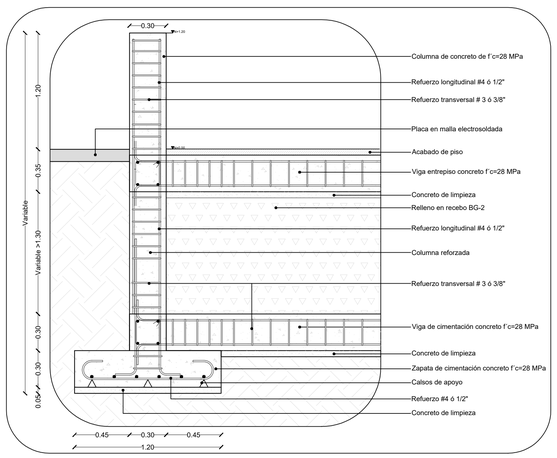


D 09 DETALLE ZAPATA AISLADA TAMBO WASI Y KAUGSAY SUYU
ESCALA 1: 20

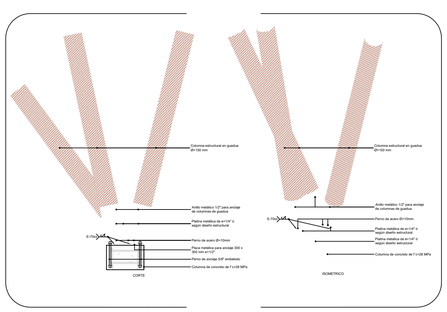

D 12 DETALLE ANCLAJE COLUMNAS DE GUADUA A COLUMNA CONCRETO
ESCALA 1: 10

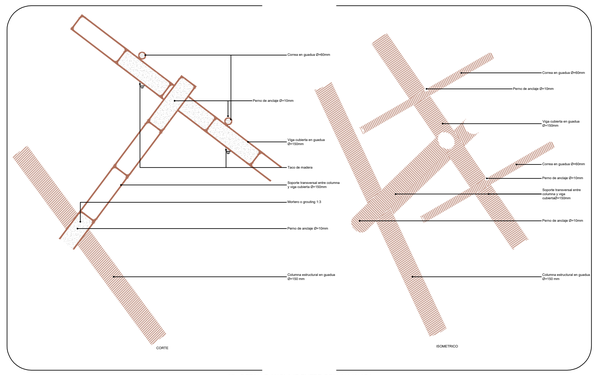

D 13 DETALLE ANCLAJE ENTRE COLUNA Y VIGA
ESCALA 1: 10

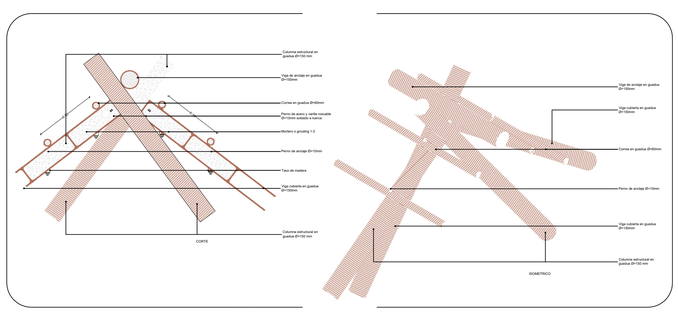

D 14 DETALLE ANCLAJE DE CERCHAS TAMBO WASI Y KAUGSAY SUYU
ESCALA 1: 10

P-001 30 | P-002 PLANO No.

UNIVERSIDAD
La Gran Colombia

FACULTAD DE ARQUITECTURA

PROYECTO



INGANUPAPA KAUGSAY SUYU
YUYAI "Lugar de vida y pensamiento Inga" residente en la ciudad de Bogota
BOGOTA 2021

CONVENCIONES

INDICADORES DE EJES A
TITULO DE PLANOS Y CORTES A Planta primer nivel
NIVEL DE TIERRA EN PLANTA N.F +0.00m
INDICADOR DE NIVEL EN CORTE Y FACHADA NT+0.00 m
INDICADOR DE CORTE
INDICADOR DE FACHADA
INDICADOR DE PUERTA P-X
INDICADOR DE VENTANA V - X
ACCESO
PENDIENTE CUBIERTA P%
INDICADOR DE DETALLE D1 D1

ESQUEMA BASICO

LOCALIZACIÓN



MODIFICACIONES	FECHA
1. MODIFICACIONES	00-00-00
2. MODIFICACIONES	00-00-00

DOCENTE TITULAR:

V°B° Arq. FABIÁN ENRIQUE BAEZ ÁLVAREZ

ESTUDIANTES:

JHON DARWIN TISOY JACANAMIJOY
CÓDIGO 1010200038
JOHANA CHAPARRO SANABRIA
CÓDIGO 1019093594

TUTOR REPRESENTACIÓN

V°B°

TUTOR ESTRUCTURAL

V°B° ARQ. FABIAN SARMIENTO

PLANOS DE REFERENCIA

MAPA BOGOTA-CATASTRO
MAPA COLOMBIA-CATASTRO


V°. B°. APROBACIÓN	V°. B°. PROPIETARIO
V°B° Arq. RESPONSABLE	V°B° Arq. CONSTRUCTORA
ASESOR DE DISEÑO	ASESOR

CONTIENE


CORTE ESTRUCTURAL
KAUSA SUYU Y TAMBO WASI

ESCALA	FECHA
E-008	DICIEMBRE 03 DE 2021
ARCHIVO	FECHA COPIA
titulo book.dwg	DICIEMBRE 03 DE 2021
DIBUJÓ	ELABORACIÓN
JHON TISOY JOHANA CHAPARRO	JHON TISOY JOHANA CHAPARRO
PLANO No.	VE
E-008	E-16


ARCHICAD VERSIÓN EDUCACIONAL

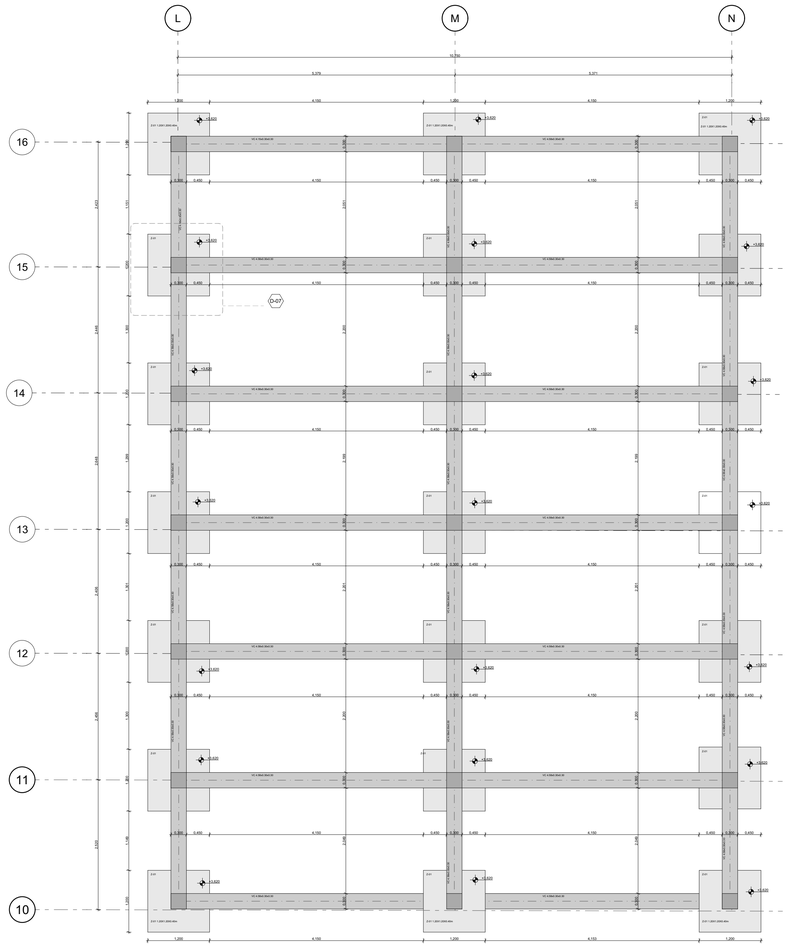


Modulo Kausa Suyu - Lugar de vida
planta de cimentacion
A-104
1 : 50

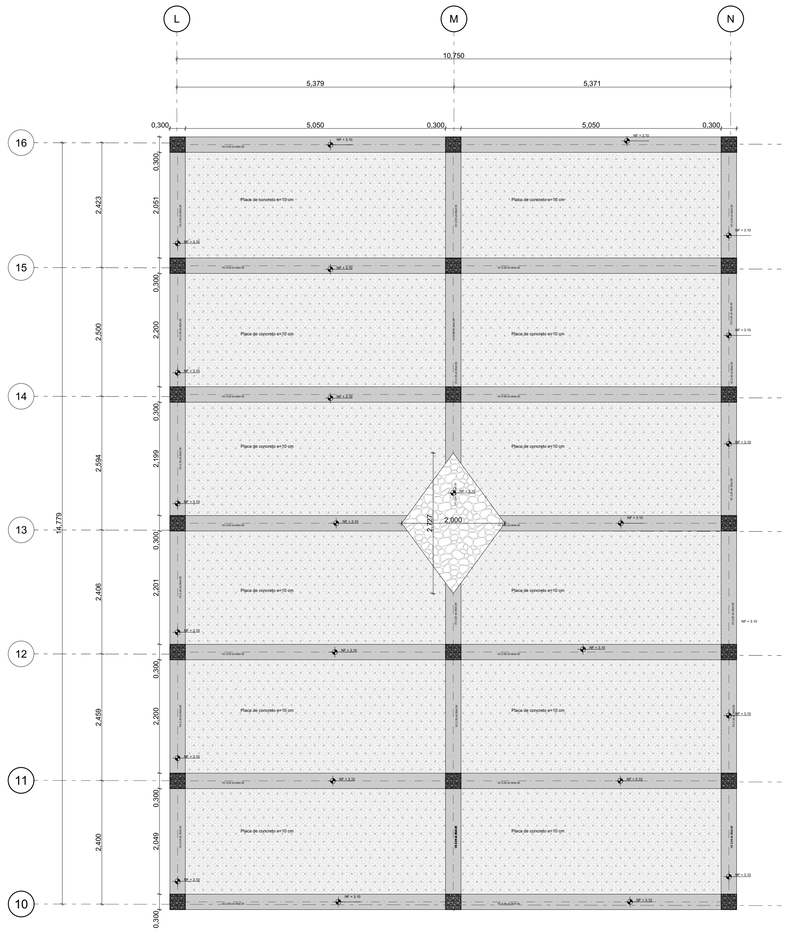

Modulo Kausa Suyu - Lugar de vida
placa de cimentacion
A-104
1 : 50

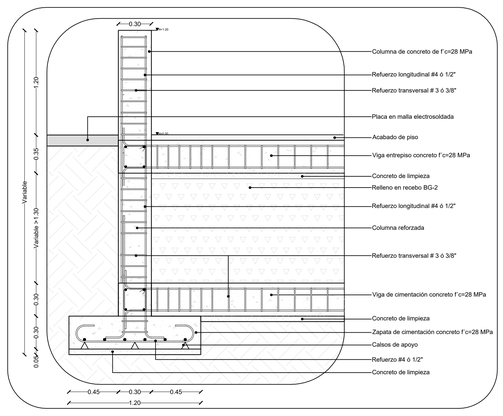

D 09 DETALLE ZAPATA AISLADA TAMBO WASI Y KAUGSAY SUYU
ESCALA 1: 20

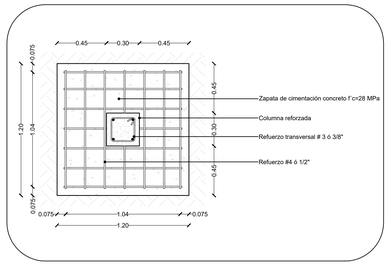

D 08 DETALLE EN PLANTA ZAPATA AISLADA TIPO
ESCALA 1: 20

P-001 / 30

P-002 / 01/NOV/21

UNIVERSIDAD
La Gran Colombia

FACULTAD DE ARQUITECTURA

PROYECTO



INGANUPAPA KAUGSAY SUYU
YUYAI "Lugar de vida y pensamiento Inga" residente en la ciudad de Bogota
BOGOTA 2021

CONVENCIONES

INDICADORES DE EJES — A
TITULO DE PLANOS Y CORTES — A Planta primer nivel
NIVEL DE TIERRA EN PLANTA — N.F +0.00m
INDICADOR DE NIVEL EN CORTE Y FACHADA — NT+0.00 m
INDICADOR DE CORTE — C-X
INDICADOR DE FACHADA — F-X
INDICADOR DE PUERTA — P-X
INDICADOR DE VENTANA — V - X
ACCESO
PENDIENTE CUBIERTA — P%
INDICADOR DE DETALLE — D1 / D1

ESQUEMA BASICO

LOZALIZACIÓN



MODIFICACIONES	FECHA
1. MODIFICACIONES	00-00-00
2. MODIFICACIONES	00-00-00

DOCENTE TITULAR:

V°B° Arq. FABIÁN ENRIQUE BAEZ ALVAREZ

ESTUDIANTES:

JHON DARWIN TISOY JACANAMIJOY
CÓDIGO 1010200038
JOHANA CHAPARRO SANABRIA
CÓDIGO 1019093594

TUTOR REPRESENTACIÓN

V°B°

TUTOR ESTRUCTURAL

V°B° ARQ. FABIAN SARMIENTO

PLANOS DE REFERENCIA


MAPA BOGOTA-CATASTRO
MAPA COLOMBIA-CATASTRO

V. B° APROBACIÓN	V. B° PROPIETARIO
V°B° Arq. RESPONSABLE	V°B° Arq. CONSTRUCTORA
ASESOR DE DISEÑO	ASESOR


CONTIENE
PLANTA PAISAJISMO
PLANTAS FRUTALES Y ORNAMENTALES

ESCALA	FECHA
A-001	DICIEMBRE 03 DE 2021
ARCHIVO	FECHA COPIA
rotulo book.dwg	DICIEMBRE 03 DE 2021
DIBUJÓ	ELABORACIÓN
JHON TISOY JOHANA CHAPARRO	JHON TISOY JOHANA CHAPARRO
PLANO No.	DE
P-002	P-002


ARCHICAD VERSIÓN EDUCACIONAL

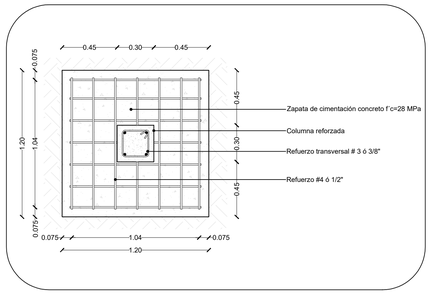


D 08 DETALLE EN PLANTA ZAPATA AISLADA TIPO
ESCALA 1: 20

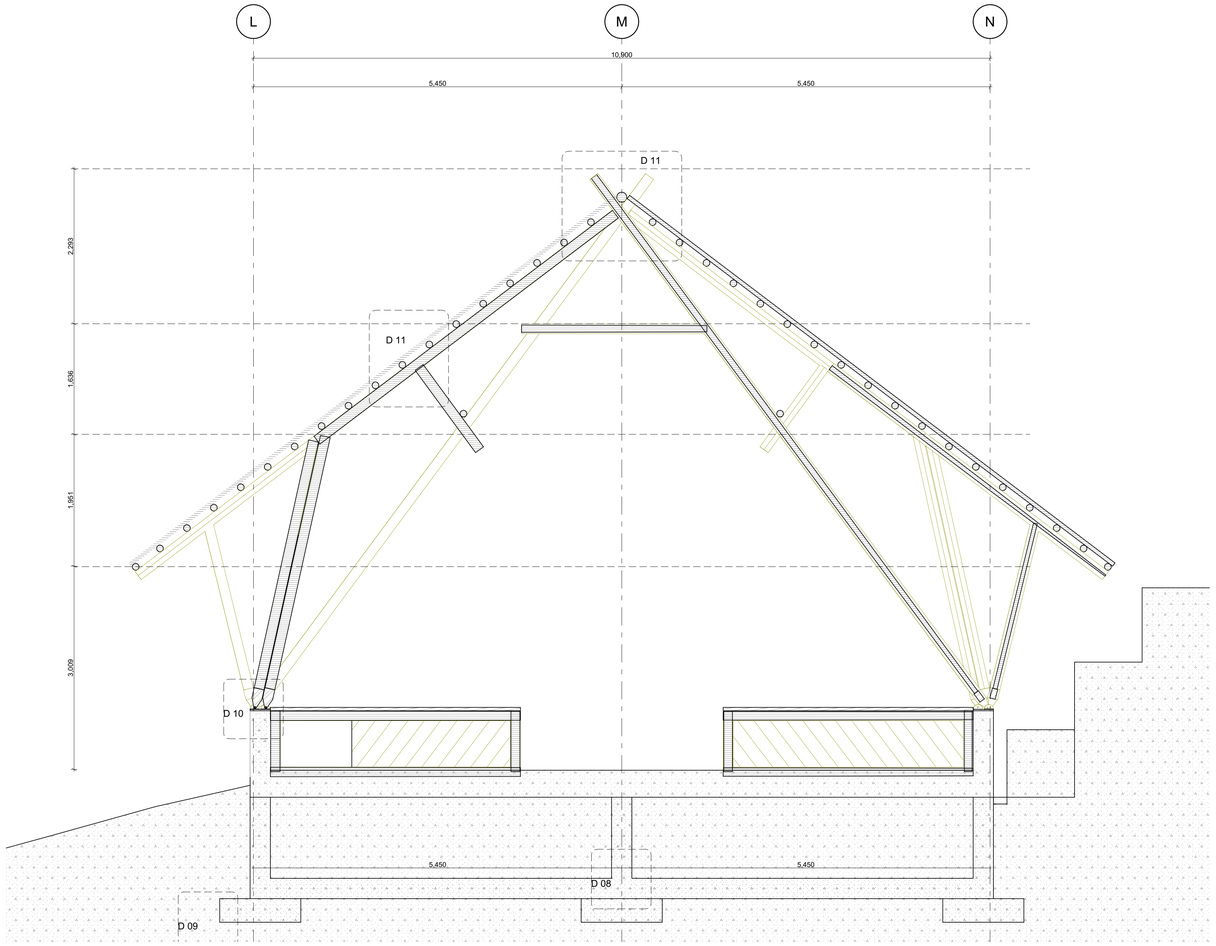


Tambo Wasi y Kaugsai Suyu
CORTE ESTRUCTURAL
A-104
1 : 25

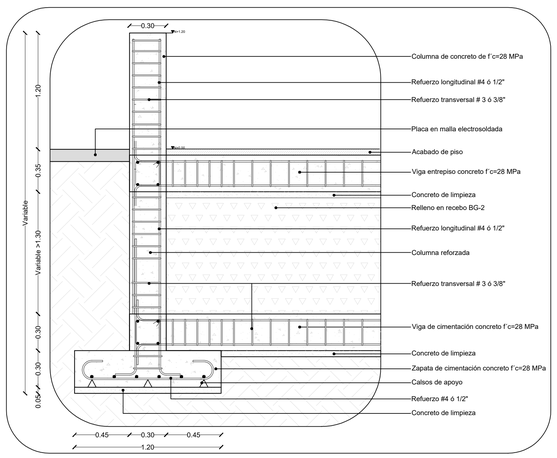


D 09 DETALLE ZAPATA AISLADA TAMBO WASI Y KAUGSAY SUYU
ESCALA 1: 20

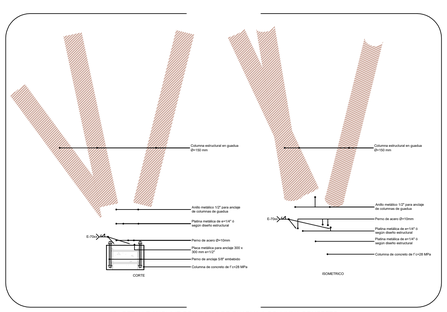

D 12 DETALLE ANCLAJE COLUMNAS DE GUADUA A COLUMNA CONCRETO
ESCALA 1: 10

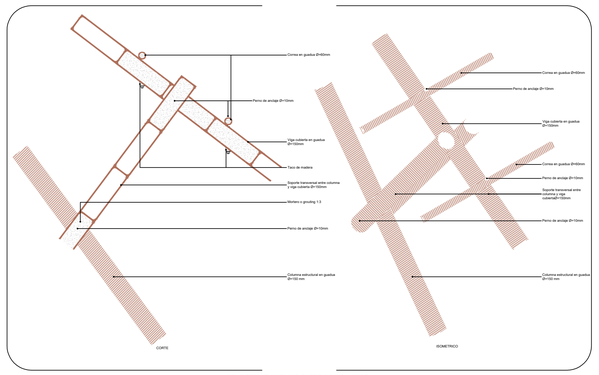

D 13 DETALLE ANCLAJE ENTRE COLUNA Y VIGA
ESCALA 1: 10

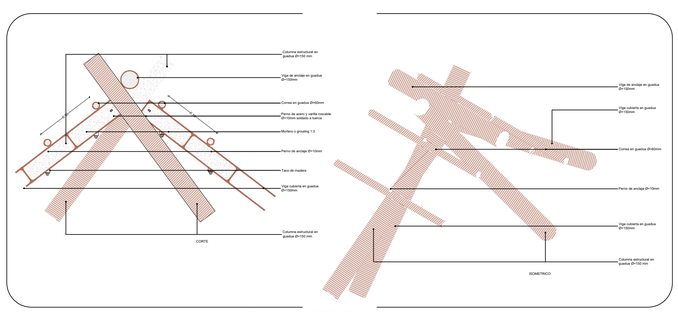

D 14 DETALLE ANCLAJE DE CERCHAS TAMBO WASI Y KAUGSAY SUYU
ESCALA 1: 10

P-001 30 | P-002 PLANO No.

UNIVERSIDAD
La Gran Colombia

FACULTAD DE ARQUITECTURA

PROYECTO



INGANUPAPA KAUGSAY SUYU
YUYAI "Lugar de vida y pensamiento Inga" residente en la ciudad de Bogota
BOGOTA 2021

CONVENCIONES

INDICADORES DE EJES A
TITULO DE PLANOS Y CORTES A Planta primer nivel
NIVEL DE TIERRA EN PLANTA N.F +0.00m
INDICADOR DE NIVEL EN CORTE Y FACHADA NT+0.00 m
INDICADOR DE CORTE
INDICADOR DE FACHADA
INDICADOR DE PUERTA P-X
INDICADOR DE VENTANA V - X
ACCESO
PENDIENTE CUBIERTA P%
INDICADOR DE DETALLE D1 D1

ESQUEMA BASICO

LOCALIZACIÓN



MODIFICACIONES	FECHA
1. MODIFICACIONES	00-00-00
2. MODIFICACIONES	00-00-00

DOCENTE TITULAR:

V°B° Arq. FABIÁN ENRIQUE BAEZ ÁLVAREZ

ESTUDIANTES:

JHON DARWIN TISOY JACANAMIJOY
CÓDIGO 1010200038
JOHANA CHAPARRO SANABRIA
CÓDIGO 1019093594

TUTOR REPRESENTACIÓN

V°B°

TUTOR ESTRUCTURAL

V°B° ARQ. FABIAN SARMIENTO

PLANOS DE REFERENCIA


MAPA BOGOTA-CATASTRO
MAPA COLOMBIA-CATASTRO

V°. B°. APROBACIÓN	V°. B°. PROPIETARIO
V°B° Arq. RESPONSABLE	V°B° Arq. CONSTRUCTORA
ASESOR DE DISEÑO	ASESOR


CONTIENE

CORTE ESTRUCTURAL
KAUSA SUYU Y TAMBO WASI


ESCALA	FECHA
E-008	DICIEMBRE 03 DE 2021
ARCHIVO	FECHA COPIA
titulo book.dwg	DICIEMBRE 03 DE 2021
DIBUJÓ	ELABORACIÓN
JHON TISOY JOHANA CHAPARRO	JHON TISOY JOHANA CHAPARRO
PLANO No.	VE
E-008	E-16

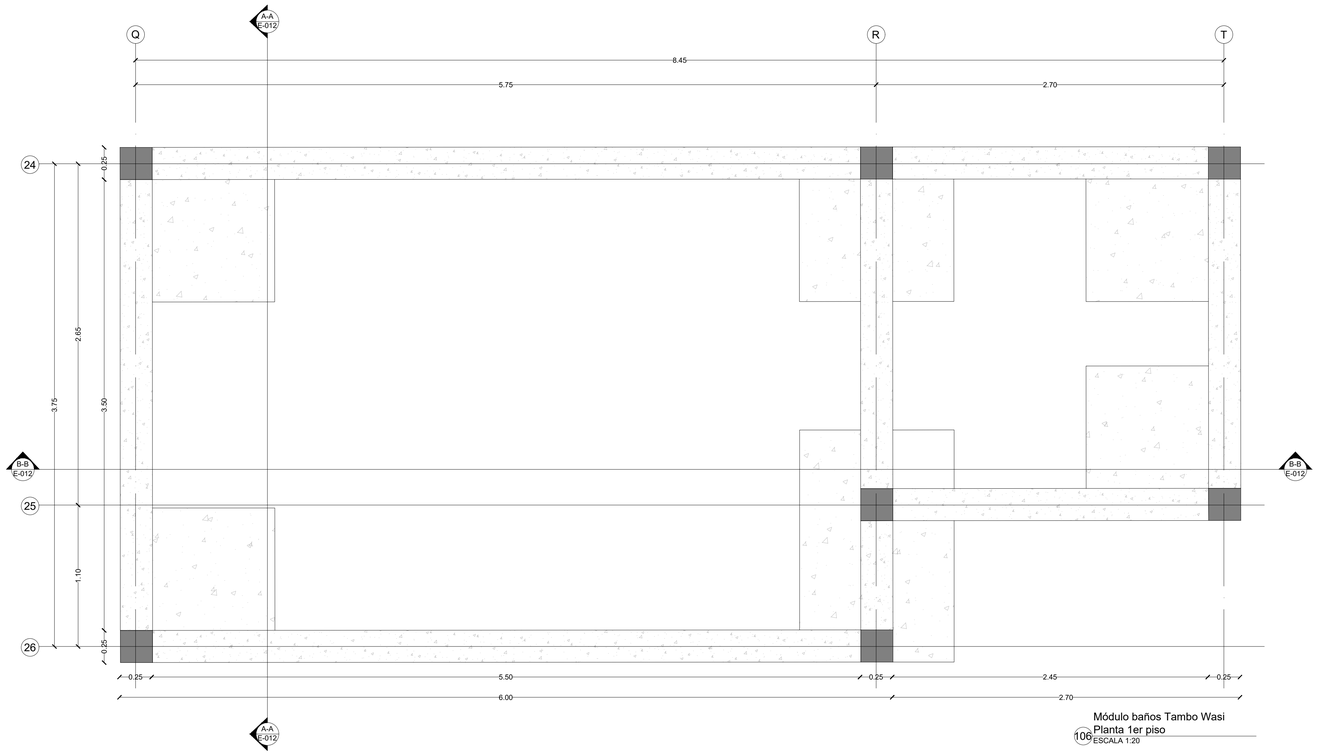

Módulo baños Tambo Wasi
Planta 1er piso
106 ESCALA 1:20

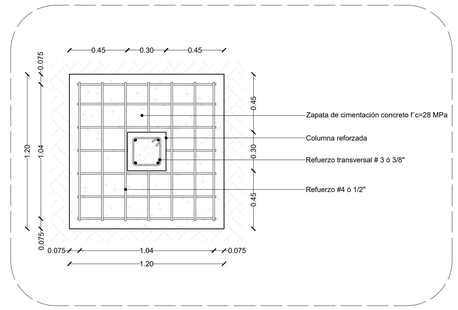

D 01 DETALLE EN PLANTA ZAPATA AISLADA TIPO
ESCALA 1: 20

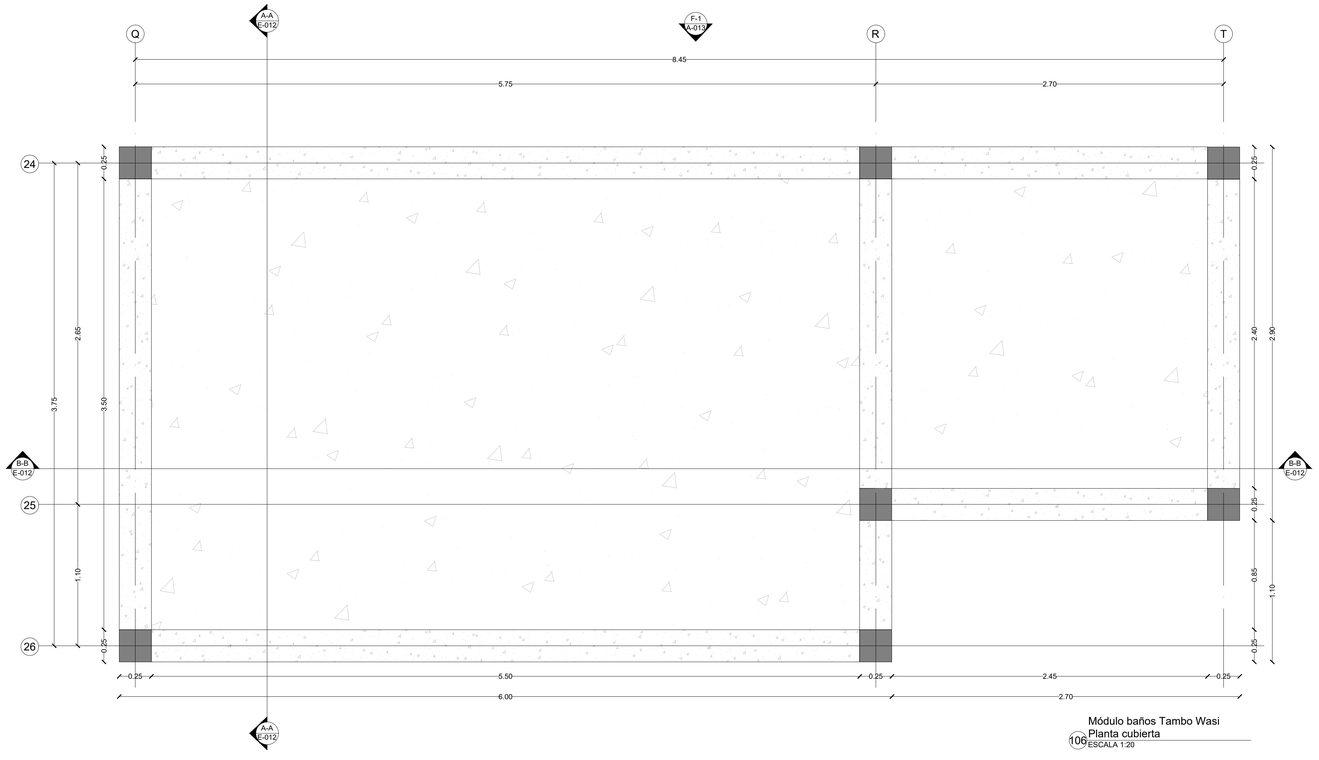

Módulo baños Tambo Wasi
Planta cubierta
106 ESCALA 1:20



G INDICADOR DE SUYUS
ESCALA 1: 5000

UNIVERSIDAD
La Gran Colombia

FACULTAD DE ARQUITECTURA

PROYECTO



INGANUPAPA KAUGSAY SUYU YUYAI "Lugar de vida y pensamiento Inga" residente en la ciudad de Bogota
BOGOTA 2021

CONVENCIONES

INDICADORES DE EJES
TITULO DE PLANOS Y CORTES — Planta primer nivel
NIVEL DE TIERRA EN PLANTA — N.F +0.00m
INDICADOR DE NIVEL EN CORTE Y FACHADA — NT+0.00 m
INDICADOR DE CORTE
INDICADOR DE FACHADA
INDICADOR DE PUERTA
INDICADOR DE VENTANA — V - X
ACCESO
PENDIENTE CUBIERTA
INDICADOR DE DETALLE — D1

ESQUEMA BASICO

LOZALIZACIÓN



MODIFICACIONES | FECHA

DOCENTE TITULAR:

V°B° Arq. FABIÁN ENRIQUE BAEZ ÁLVAREZ

ESTUDIANTES:

JHON DARWIN TISOY JACANAMIJOY
CÓDIGO 1010200838
JOHANA CHAPARRO SANABRIA
CÓDIGO 1019093594

TUTOR REPRESENTACIÓN

V°B°

TUTOR ESTRUCTURAL

V°B° ARQ. FABIAN SARMIENTO

PLANOS DE REFERENCIA


MAPA BOGOTA-CATASTRO
MAPA COLOMBIA-CATASTRO

V° B° APROBACIÓN	V° B° PROPIETARIO
V°B° Arq. RESPONSABLE	V°B° Arq. CONSTRUCTORA
ASESOR DE DISEÑO	ASESOR


CONTIENE

PLANTA ESTRUCTURAL
MÓDULO BAÑOS TAMBO WASI


ESCALA	FECHA
1:20	DICIEMBRE 03 DE 2021
ARCHIVO	FECHA COPIA
DETALLES CONSTRUCTIVOS.dwg	DICIEMBRE 03 DE 2021
DIBUJÓ	ELABORACIÓN
JHON TISOY JOHANA CHAPARRO	JHON TISOY JOHANA CHAPARRO
PLANO No.	DE
E-011	E-017

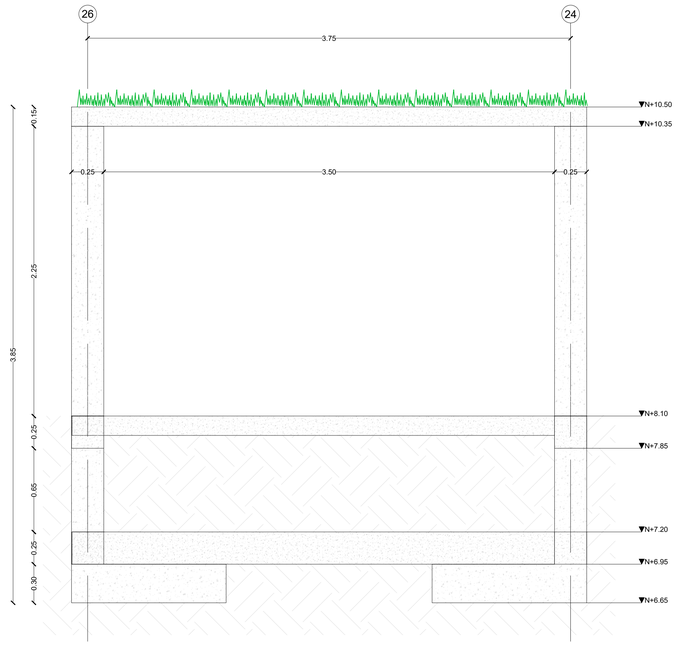


MÓDULO BAÑOS TAMBO WASI
CORTE ESTRUCTURAL A-A
106 ESCALA 1:20

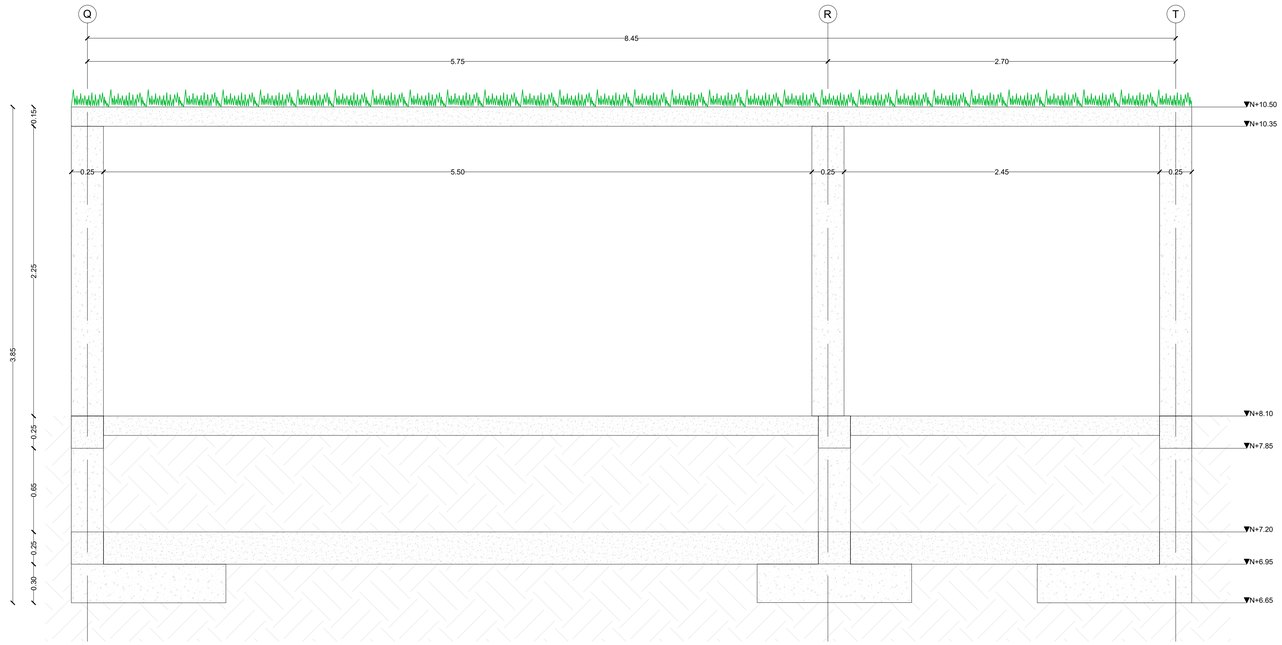

MÓDULO BAÑOS TAMBO WASI
CORTE ESTRUCTURAL B-B
106 ESCALA 1:20

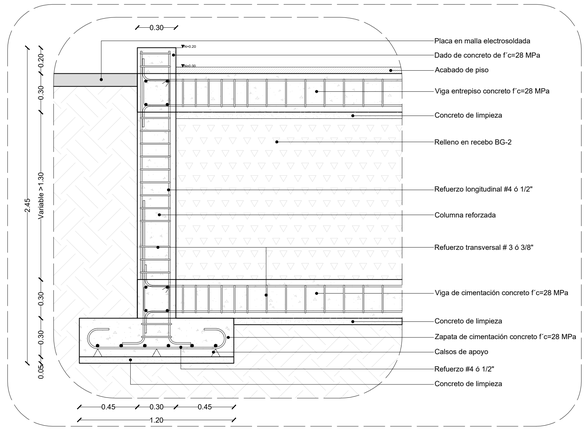

D 02 DETALLE ZAPATA AISLADA Y UNIONES VIGAS CIMENTACIÓN Y CONTRAPISO
ESCALA 1: 20

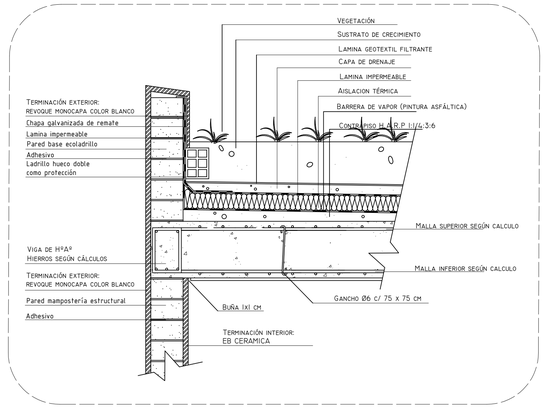

D 05 DETALLE CUBIERTA VERDE
ESCALA 1: 10

E-012 (L/HO/V)
E-017 DE

UNIVERSIDAD
La Gran Colombia

FACULTAD DE ARQUITECTURA

PROYECTO



INGANUPAPA KAUGSAY SUYU
YUYAI "Lugar de vida y pensamiento Inga" residente en la ciudad de Bogota
BOGOTA 2021

CONVENCIONES

INDICADORES DE EJES
TITULO DE PLANOS Y CORTES — Planta primer nivel
NIVEL DE TIERRA EN PLANTA — N.F +0.00m
INDICADOR DE NIVEL EN CORTE Y FACHADA — NT+0.00 m
INDICADOR DE CORTE
INDICADOR DE FACHADA
INDICADOR DE PUERTA
INDICADOR DE VENTANA — V - X
ACCESO
PENDIENTE CUBIERTA
INDICADOR DE DETALLE

ESQUEMA BASICO

LOZALIZACIÓN



MODIFICACIONES FECHA

DOCENTE TITULAR:

V°B° Arq. FABIÁN ENRIQUE BAEZ ÁLVAREZ

ESTUDIANTES:

JHON DARWIN TISOY JACANAMIJOY
CÓDIGO 1010200638
JOHANA CHAPARRO SANABRIA
CÓDIGO 1019093594

TUTOR REPRESENTACIÓN

V°B°

TUTOR ESTRUCTURAL

V°B° ARQ. FABIAN SARMIENTO

PLANOS DE REFERENCIA


MAPA BOGOTA-CATASTRO
MAPA COLOMBIA-CATASTRO

V° B° APROBACIÓN	V° B° PROPIETARIO
V°B° Arq. RESPONSABLE	V°B° Arq. CONSTRUCTORA
ASESOR DE DISEÑO	ASESOR

CONTIENE

CORTE ESTRUCTURAL
MÓDULO BAÑOS TAMBO WASI

ESCALA	FECHA
1:20	DICIEMBRE 03 DE 2021
ARCHIVO: DETALLES CONSTRUCTIVOS.dwg	FECHA COPIA: DICIEMBRE 03 DE 2021
DIBUJÓ: JHON TISOY, JOHANA CHAPARRO	ELABORACIÓN: JHON TISOY, JOHANA CHAPARRO
PLANO No. E-012	DE E-017

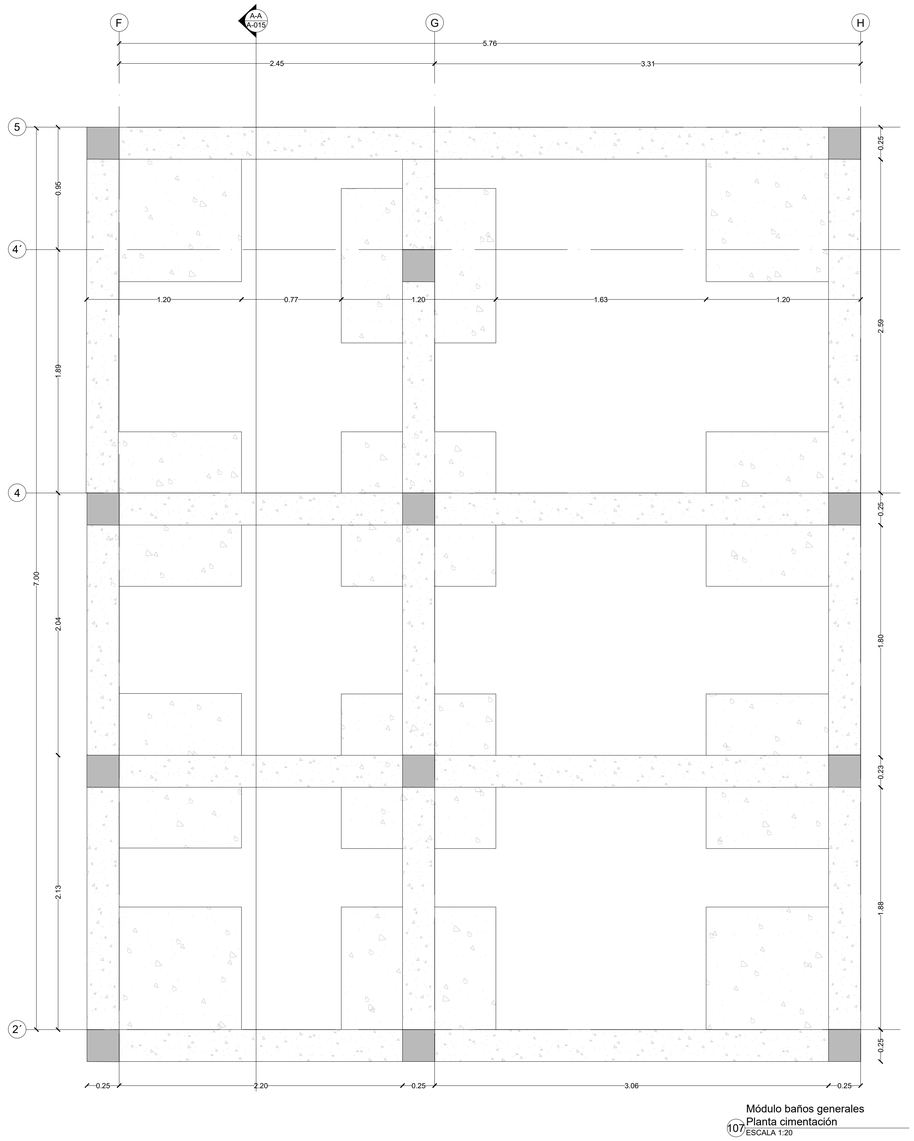


Módulo baños generales
Planta cimentación
107 ESCALA 1:20

Módulo baños generales
Planta cubierta
107 ESCALA 1:20



G INDICADOR DE SUYUS
ESCALA 1: 5000

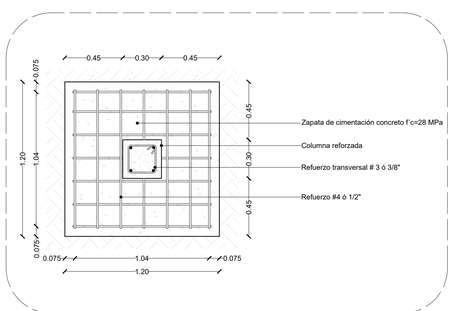

D 01 DETALLE EN PLANTA ZAPATA AISLADA TIPO
ESCALA 1: 20

E-013 | E-017

UNIVERSIDAD
La Gran Colombia

FACULTAD DE ARQUITECTURA

PROYECTO



INGANUPAPA KAUGSAY SUYU
YUYAI "Lugar de vida y pensamiento Inga" residente en la ciudad de Bogota
BOGOTA 2021

CONVENCIONES

INDICADORES DE EJES
TITULO DE PLANOS Y CORTES — Planta primer nivel
NIVEL DE TIERRA EN PLANTA — N.F +0.00m
INDICADOR DE NIVEL EN CORTE Y FACHADA — NT+0.00 m
INDICADOR DE CORTE
INDICADOR DE FACHADA
INDICADOR DE PUERTA
INDICADOR DE VENTANA — V - X
ACCESO
PENDIENTE CUBIERTA
INDICADOR DE DETALLE

ESQUEMA BASICO

LOZALIZACIÓN



MODIFICACIONES	FECHA

DOCENTE TITULAR:

V°B° Arq. FABIÁN ENRIQUE BAEZ ÁLVAREZ

ESTUDIANTES:

JHON DARWIN TISOY JACANAMIJOY
CÓDIGO 1010200038
JOHANA CHAPARRO SANABRIA
CÓDIGO 1019093594

TUTOR REPRESENTACIÓN

V°B°

TUTOR ESTRUCTURAL

V°B° ARQ. FABIAN SARMIENTO

PLANOS DE REFERENCIA


MAPA BOGOTA-CATASTRO
MAPA COLOMBIA-CATASTRO

V° B° APROBACIÓN	V° B° PROPIETARIO
V°B° Arq. RESPONSABLE	V°B° Arq. CONSTRUCTORA
ASESOR DE DISEÑO	ASESOR


CONTIENE

PLANTAS ESTRUCTURAL
MÓDULO BAÑOS GENERALES


ESCALA	FECHA
1:20	DICIEMBRE 03 DE 2021
ARCHIVO: DETALLES CONSTRUCTIVOS.dwg	FECHA COPIA: DICIEMBRE 03 DE 2021
DIBUJÓ: JHON TISOY, JOHANA CHAPARRO	ELABORACIÓN: JHON TISOY, JOHANA CHAPARRO
PLANO No: E-013	DE: E-017

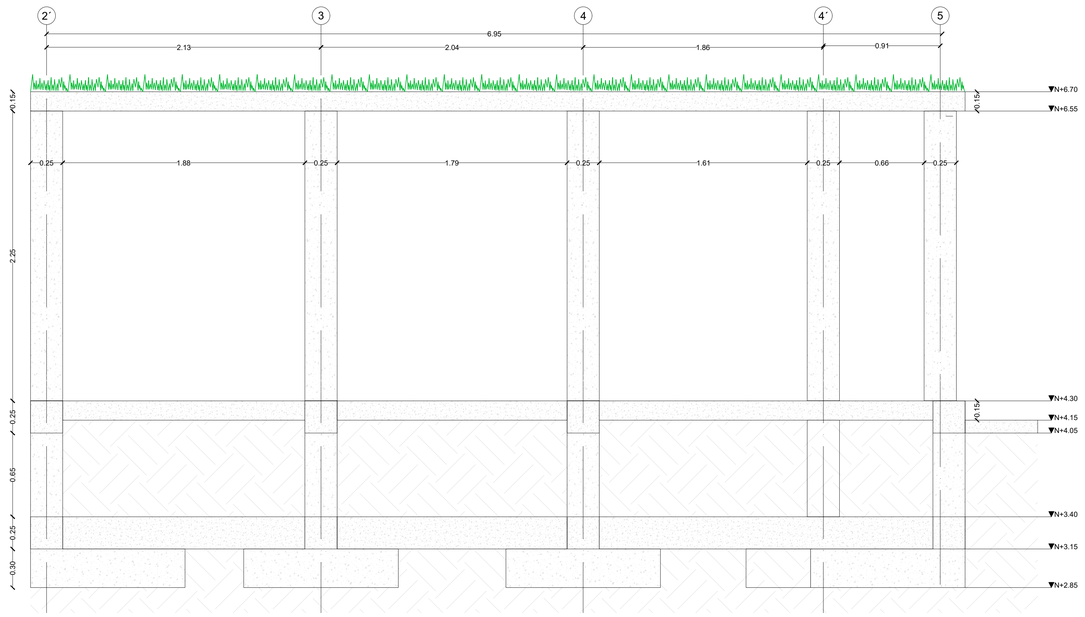


107 MÓDULO BAÑOS GENERALES
CORTE ESTRUCTURAL A-A
ESCALA 1:20

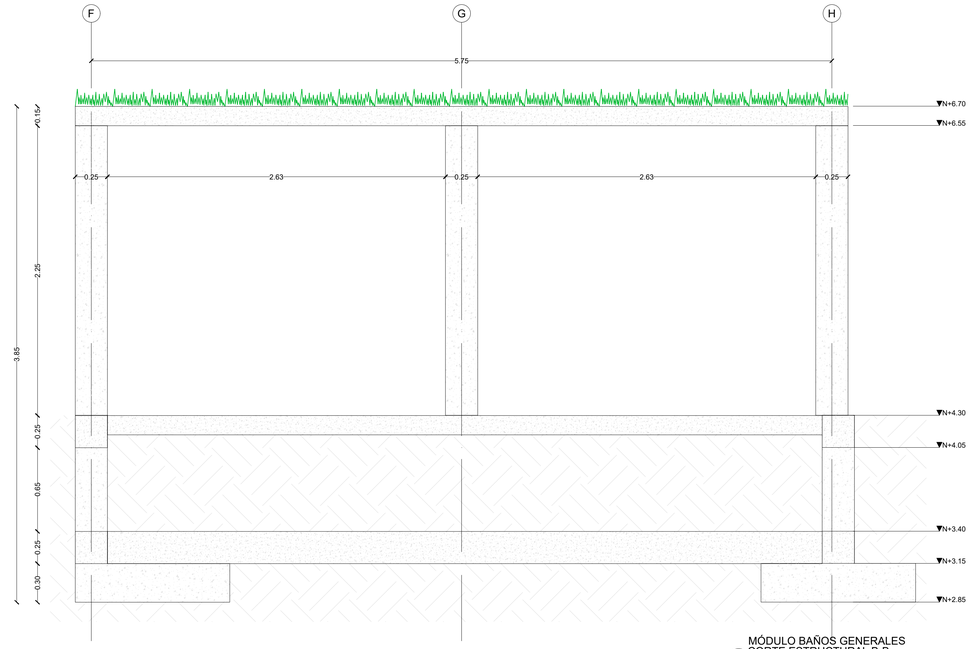

107 MÓDULO BAÑOS GENERALES
CORTE ESTRUCTURAL B-B
ESCALA 1:20

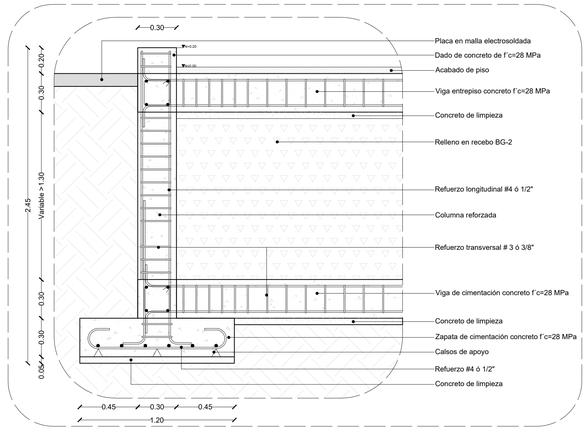

D 02 DETALLE ZAPATA AISLADA Y UNIONES VIGAS CIMENTACIÓN Y CONTRAPISO
ESCALA 1: 20

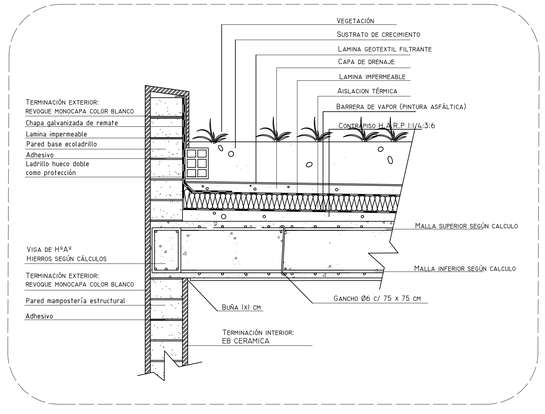

D 05 DETALLE CUBIERTA VERDE
ESCALA 1: 10

E-017 (2 DE)

E-014 (1 DE 14)

UNIVERSIDAD
La Gran Colombia

FACULTAD DE ARQUITECTURA

PROYECTO



INGANUPAPA KAUGSAY SUYU
YUYAI "Lugar de vida y pensamiento Inga" residente en la ciudad de Bogota
BOGOTA 2021

CONVENCIONES

INDICADORES DE EJES
TITULO DE PLANOS Y CORTES — Planta primer nivel
NIVEL DE TIERRA EN PLANTA — N.F +0.00m
INDICADOR DE NIVEL EN CORTE Y FACHADA — NT+0.00 m
INDICADOR DE CORTE
INDICADOR DE FACHADA
INDICADOR DE PUERTA
INDICADOR DE VENTANA — V - X
ACCESO
PENDIENTE CUBIERTA — P%
INDICADOR DE DETALLE — D1

ESQUEMA BASICO

LOZALIZACIÓN



MODIFICACIONES FECHA

DOCENTE TITULAR:

V°B° Arq. FABIÁN ENRIQUE BAEZ ÁLVAREZ

ESTUDIANTES:

JHON DARWIN TISOY JACANAMIJOY
CÓDIGO 1010200038
JOHANA CHAPARRO SANABRIA
CÓDIGO 1019093594

TUTOR REPRESENTACIÓN

V°B°

TUTOR ESTRUCTURAL

V°B° ARQ. FABIAN SARMIENTO

PLANOS DE REFERENCIA

MAPA BOGOTA-CATASTRO
MAPA COLOMBIA-CATASTRO

V° B° APROBACIÓN	V° B° PROPIETARIO
V°B° Arq. RESPONSABLE	V°B° Arq. CONSTRUCTORA
ASESOR DE DISEÑO	ASESOR

CONTIENE

CORTE ESTRUCTURAL
MÓDULO BAÑOS GENERALES

ESCALA	FECHA
1:20	DICIEMBRE 03 DE 2021
ARCHIVO	FECHA COPIA
DETALLES CONSTRUCTIVOS.dwg	DICIEMBRE 03 DE 2021
DIBUJÓ	ELABORACIÓN
JHON TISOY JOHANA CHAPARRO	JHON TISOY JOHANA CHAPARRO
PLANO No.	DE
E-014	E-017

INGAKUNAPA KAUSAY SUYU YUYAY

"Lugar de vida y pensamiento inga," comunidad indígena residente en la ciudad de Bogotá

COMUNIDAD INDÍGENA INGA

"pensar bonito, hablar bonito, vivir bonito"








Suma yuyai, suma kaugsai kaugsankamalla







DETALLES





CUADRO DE VENTANAS

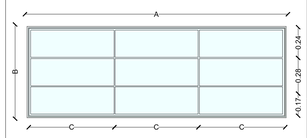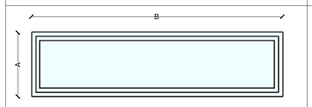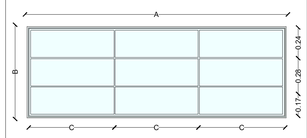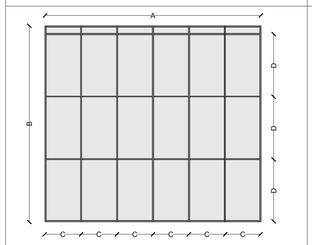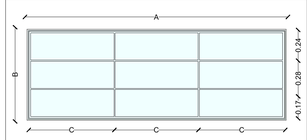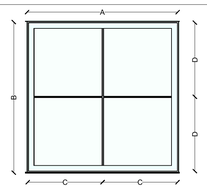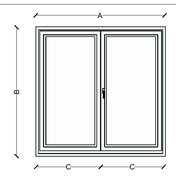ESQUEMA DE VENTANA	TIPO DE VENTANA	DIMENSIONES (m) A	B	C	D	CANT.	MARCO	LOCALIZACIÓN
	V-1	4.55	1.70	1.51	0.56	1	Aluminio de e=1.5mm con vidrio sencillo de 4mm	Cabildo eje A
	V-2	3.00	1.70	1.00	0.56	1	Aluminio de e=1.5mm con vidrio sencillo de 4mm	Cabildo eje A
	V-3	1.65	1.50	0.55	0.50	3	Aluminio de e=1.5mm con vidrio sencillo de 4mm	Cabildo eje 4, cocineta
	V-4	2.51	1.70	0.83	0.56	3	Aluminio de e=1.5mm con vidrio sencillo de 4mm	Cabildo eje C
	V-5	4.00	8.25	1.33	2.81	1	Aluminio de e=1.5mm con vidrio sencillo de 4mm	Cabildo eje 5
	V-6	0.50	1.75	-	-	1	Aluminio de e=1.5mm con vidrio sencillo de 4mm	Cabildo eje E
	V-7	0.50	1.75	-	-	1	Aluminio de e=1.5mm con vidrio sencillo de 4mm	Cabildo eje B
	V-8	8.25	7.45	1.37	2.48	1	Aluminio de e=1.5mm con vidrio sencillo de 4mm	Cabildo eje A´ (fachada norte)
	V-9	1.80	1.70	0.60	0.56	2	Aluminio de e=1.5mm con vidrio sencillo de 4mm	Cabildo eje c, taller tallado de madera y danza
	V-10	1.50	2.30	0.75	1.15	1	Aluminio de e=1.5mm con vidrio sencillo de 4mm (2 batientes)	Módulo samai kachai suyu
	V-11	0.90	1.50	0.45	0.75	1	Aluminio de e=1.5mm con vidrio sencillo de 4mm(2 batiente)	Módulo samai kachai suyu eje I
	V-12	0.90	1.50	0.45	0.75	1	Aluminio de e=1.5mm con vidrio sencillo de 4m (2 batientes)	Módulo Nukanchipa runa tulpa K

CUADRO DE VENTANAS

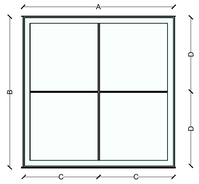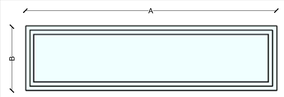ESQUEMA DE VENTANA	TIPO DE VENTANA	DIMENSIONES (m) A	B	C	D	CANT.	MARCO	LOCALIZACIÓN
	V-12	2.00	1.60	1.00	0.80	2	Aluminio de e=1.5mm con vidrio sencillo de 4mm	Modulo Tambo wasi ejes Ñ y P
	V-13	1.20	0.80	-	-	4	Aluminio de e=1.5mm con vidrio sencillo de 4mm con persiana	Baño Tambo Wasi eje 24

CUADRO DE PUERTAS

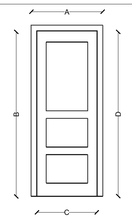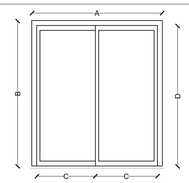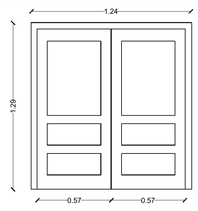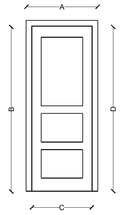ESQUEMA DE PUERTA	TIPO DE VENTANA	DIMENSIONES (m) A	B	C	D	CANT.	MARCO	LOCALIZACIÓN
	P-1	1.00	2.20	0.92	2.16	1	En pino hoja con dos caras en aglomerado	Cabildo oficina secretaria
	P-2	0.80	2.20	0.72	2.16	6	En pino hoja con dos caras en aglomerado	Cabildo ejes 4,D, cocineta
	P-3	2.00	2.20	0.96	2.16	4	Aluminio de e=1.5mm con vidrio sencillo de 4mm	Cabildo ejes C y D
	P-4	2.00	2.10	0.96	2.06	2	En pino hoja con dos caras en aglomerado (2 batientes)	Modulo samai kachai suyu eje y módulo Nukanchipa runa tulpa K
	P-5	2.90	2.40	1.41	2.36	2	En pino hoja con dos caras en aglomerado (2 batientes)	Modulo Tambo Wasi ejes 18 y 22
	P-6	0.80	2.10	0.72	2.06	2	En pino hoja con dos caras en aglomerado	Baño Tambo Wasi
	P-7	0.80	2.10	0.72	2.06	2	En pino hoja con dos caras en aglomerado	Baño general

D-001 | D-007

UNIVERSIDAD La Gran Colombia

FACULTAD DE ARQUITECTURA

PROYECTO



INGANUPAPA KAUGSAY SUYU YUYAI "Lugar de vida y pensarniento Inga" residente en la ciudad de Bogota

BOGOTA 2021

CONVENCIONES

INDICADORES DE EJES

TITULO DE PLANOS Y CORTES — Planta primer nivel

NIVEL DE TIERRA EN PLANTA — N.F +0.00m

INDICADOR DE NIVEL EN CORTE Y FACHADA — NT+0.00 m

INDICADOR DE CORTE

INDICADOR DE FACHADA

INDICADOR DE PUERTA

INDICADOR DE VENTANA

ACCESO

PENDIENTE CUBIERTA

INDICADOR DE DETALLE

ESQUEMA BASICO

LOZALIZACIÓN



MODIFICACIONES | FECHA

DOCENTE TITULAR:

V°B° Arq. FABIÁN ENRIQUE BAEZ ÁLVAREZ

ESTUDIANTES:

JHON DARWIN TISOY JACANAMIJOY
CÓDIGO 1010200038
JOHANA CHAPARRO SANABRIA
CÓDIGO 1019093594

TUTOR REPRESENTACIÓN

V°B°

TUTOR ESTRUCTURAL

V°B° ARQ. FABIAN SARMIENTO


PLANOS DE REFERENCIA

MAPA BOGOTA-CATASTRO
MAPA COLOMBIA-CATASTRO


V. B° APROBACIÓN	V. B° PROPIETARIO
V°B° Arq. RESPONSABLE	V°B° Arq. CONSTRUCTORA
ASESOR DE DISEÑO	ASESOR

CONTIENE
DETALLES DE CARPINTERÍA PUERTAS Y VENTANAS

ESCALA	FECHA
SIN ESCALA	DICIEMBRE 03 DE 2021
ARCHIVO: DETALLES CONSTRUCTIVOS.dwg	FECHA COPIA: DICIEMBRE 03 DE 2021
DIBUJÓ: JHON TISOY, JOHANA CHAPARRO	ELABORACIÓN: JHON TISOY, JOHANA CHAPARRO
PLANO No. D-001	OE D-007

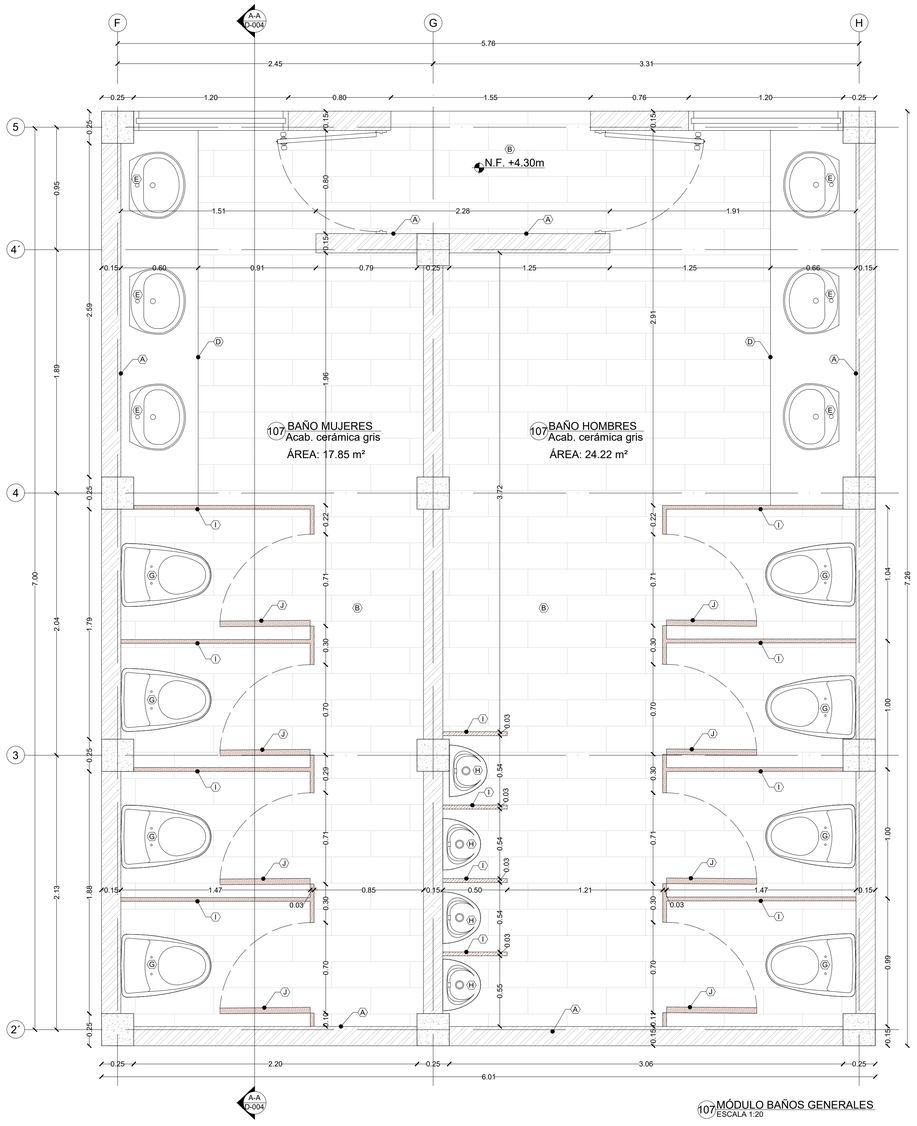

107 MÓDULO BAÑOS GENERALES
ESCALA 1:20

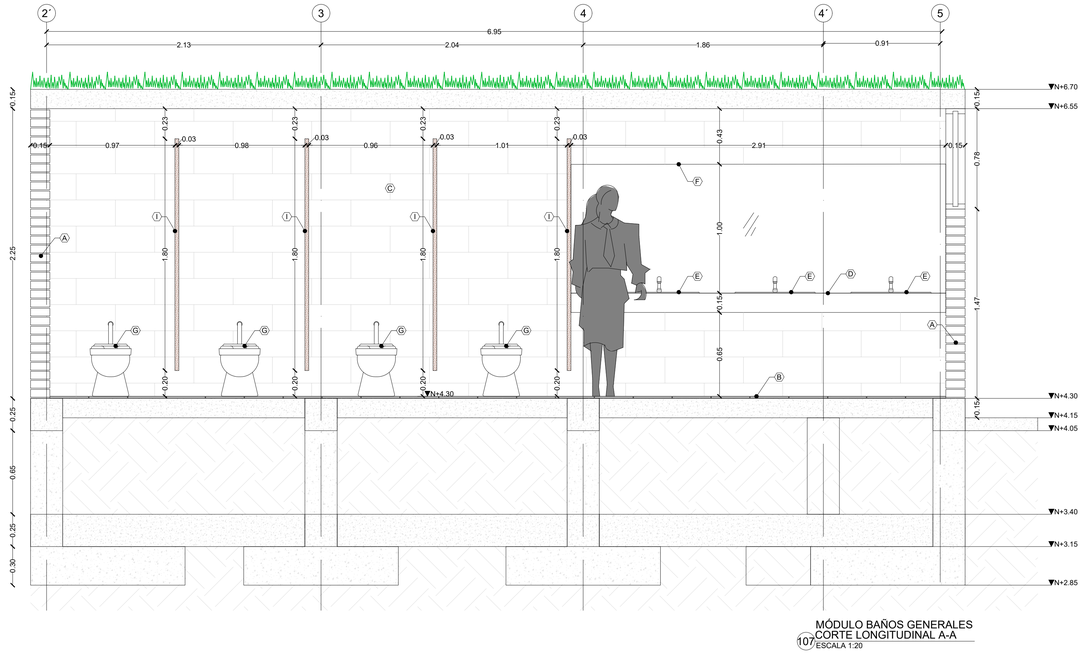



107 MÓDULO BAÑOS GENERALES
CORTE LONGITUDINAL A-A
ESCALA 1:20

ESPECIFICACIONES

- (A) Muros en mamposteria estructural reforzada de 0.29x0.12x0.10m
- (B) Acabado de piso en cerámica MADEIRA DHARANA de acabado mate en color gris, formato 20x90 (corona) REF 90329250 (disposición de tabletas trabadas)
- (C) Acabado de pared Corona tipo marmolizada plana y acabado brillante BARLOVENTO,es de color beige, formato 25x43.2 (corona) REF 435613031 (disposición de tabletas trabadas horizontalmente)
- (D) Mesón en granito pulido color negro estelar de 2 cm de espesor
- (E) Lavamanos para incrustar ovalado San Lorenzo de corona Ref. O19001001
- (F) Espejo de baño modelo H114310 e<3mm de 2.90x1.00 m
- (G) Sanitario Báltico blanco de Corona Ref. 101373
- (H) Orinal Arrecife para fluxómetro blanco de Corona REF O61061001
- (I) División en acero inoxidable cal. 20 tipo 304-2B satinadas
- (J) Puerta batiente en acero inoxidable cal. 20 tipo 304-2B satinadas


NOTA: TODAS LAS DIMENSIONES DEBEN SER RECTIFICADAS EN SITIO, LAS DIMENSIONES DE LAS DIVISIONES Y PUERTAS DE BAÑOS PUEDEN VARIAR SEGÚN EL PROVEEDOR, SE DEBERÁ RESPETAR LA DIMENSIÓN DE LOS ESPACIOS ARQUITECTÓNICOS.

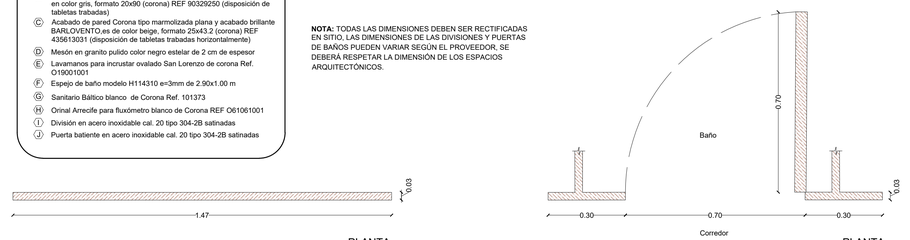

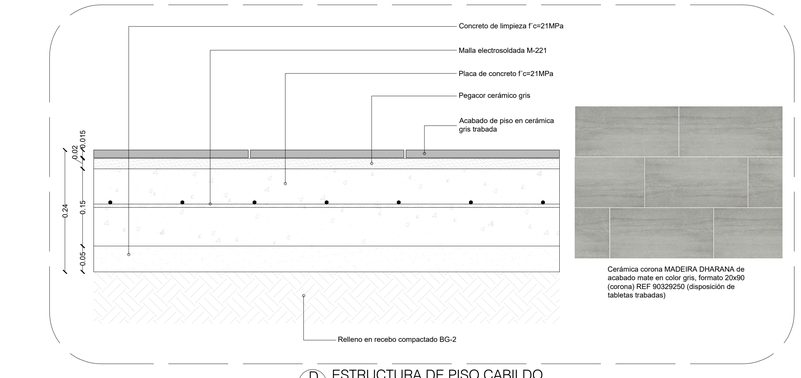

Cerámica corona MADEIRA DHARANA de acabado mate en color gris, formato 20x90 (corona) REF 90329250 (disposición de tabletas trabadas)

D 01 ESTRUCTURA DE PISO CABILDO
ESCALA 1: 5

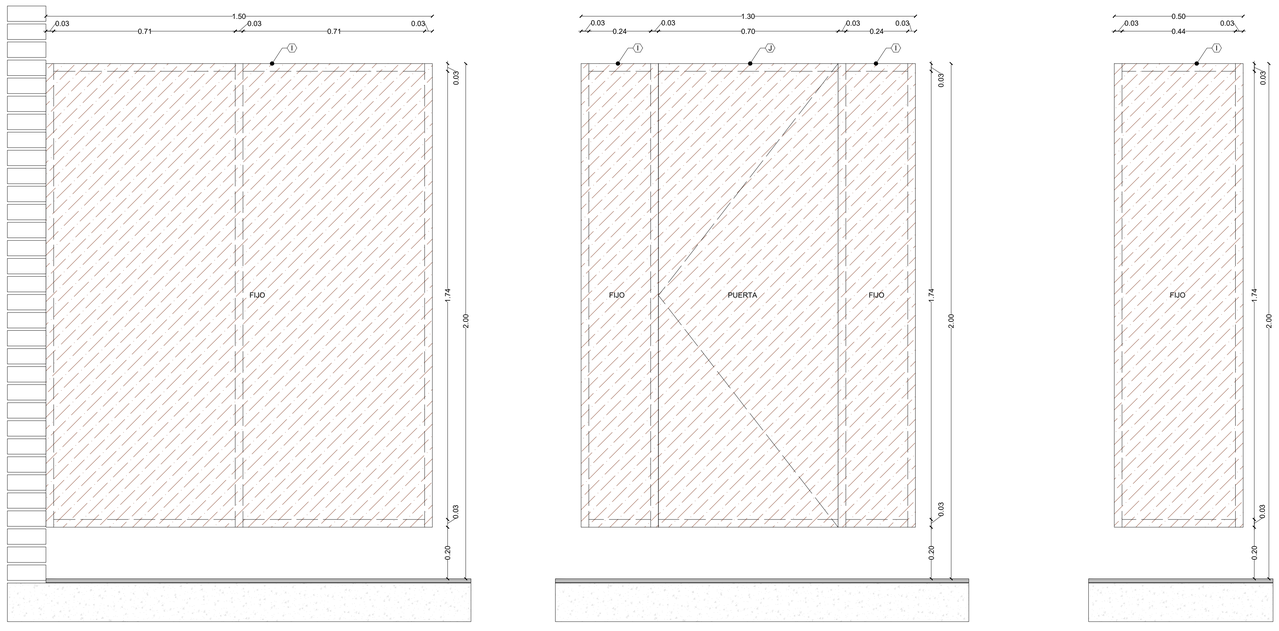

ALZADO TABLERO INTERNO BAÑO
ALZADO PUERTA BAÑO
ALZADO PUERTA BAÑO

D-007 30
D-002 PLANO No.

UNIVERSIDAD
La Gran Colombia

FACULTAD DE ARQUITECTURA

PROYECTO



INGANUPAPA KAUGSAY SUYU
YUYAI "Lugar de vida y pensamiento Inga" residente en la ciudad de Bogota
BOGOTA 2021

CONVENCIONES

INDICADORES DE EJES
TITULO DE PLANOS Y CORTES — Planta primer nivel
NIVEL DE TIERRA EN PLANTA — N.F +0.00m
INDICADOR DE NIVEL EN CORTE Y FACHADA — NT+0.00 m
INDICADOR DE CORTE
INDICADOR DE FACHADA
INDICADOR DE PUERTA
INDICADOR DE VENTANA — V - X
ACCESO
PENDIENTE CUBIERTA
INDICADOR DE DETALLE

ESQUEMA BASICO

LOZALIZACIÓN



MODIFICACIONES FECHA

DOCENTE TITULAR:

V°B° Arq. FABIÁN ENRIQUE BAEZ ÁLVAREZ

ESTUDIANTES:

JHON DARWIN TISOY JACANAMIJOY
CÓDIGO 1010200038
JOHANA CHAPARRO SANABRIA
CÓDIGO 1019093894

TUTOR REPRESENTACIÓN

V°B°

TUTOR ESTRUCTURAL

V°B° ARQ. FABIAN SARMIENTO


PLANOS DE REFERENCIA

MAPA BOGOTA-CATASTRO
MAPA COLOMBIA-CATASTRO


V° B° APROBACIÓN	V° B° PROPIETARIO
V°B° Arq. RESPONSABLE	V°B° Arq. CONSTRUCTORA
ASESOR DE DISEÑO	ASESOR

CONTIENE
DETALLES DE BAÑO GENERAL


ESCALA	FECHA
1:25	DICIEMBRE 03 DE 2021
ARCHIVO: DETALLES CONSTRUCTIVOS.dwg	FECHA COPIA: DICIEMBRE 03 DE 2021
DIBUJÓ: JHON TISOY, JOHANA CHAPARRO	ELABORACIÓN: JHON TISOY, JOHANA CHAPARRO
PLANO No.: D-002	DE: D-007

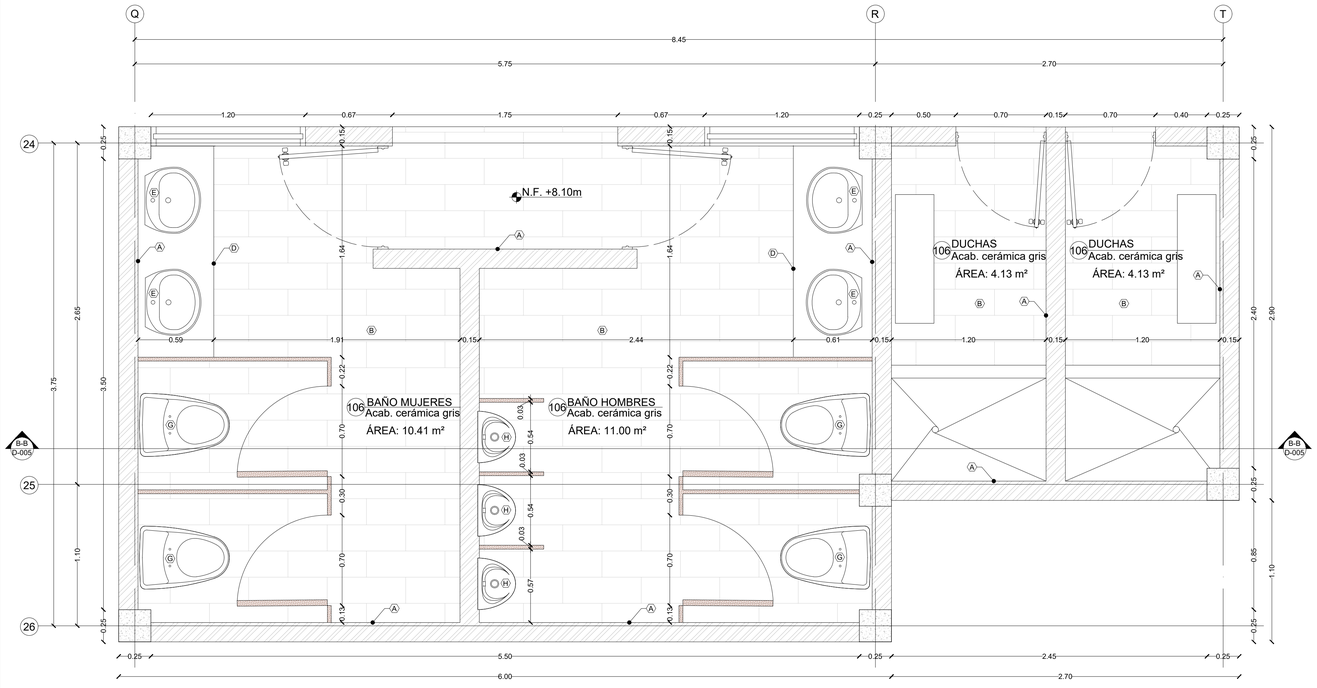


106 MÓDULO BAÑOS TAMBO WASI
ESCALA 1:20

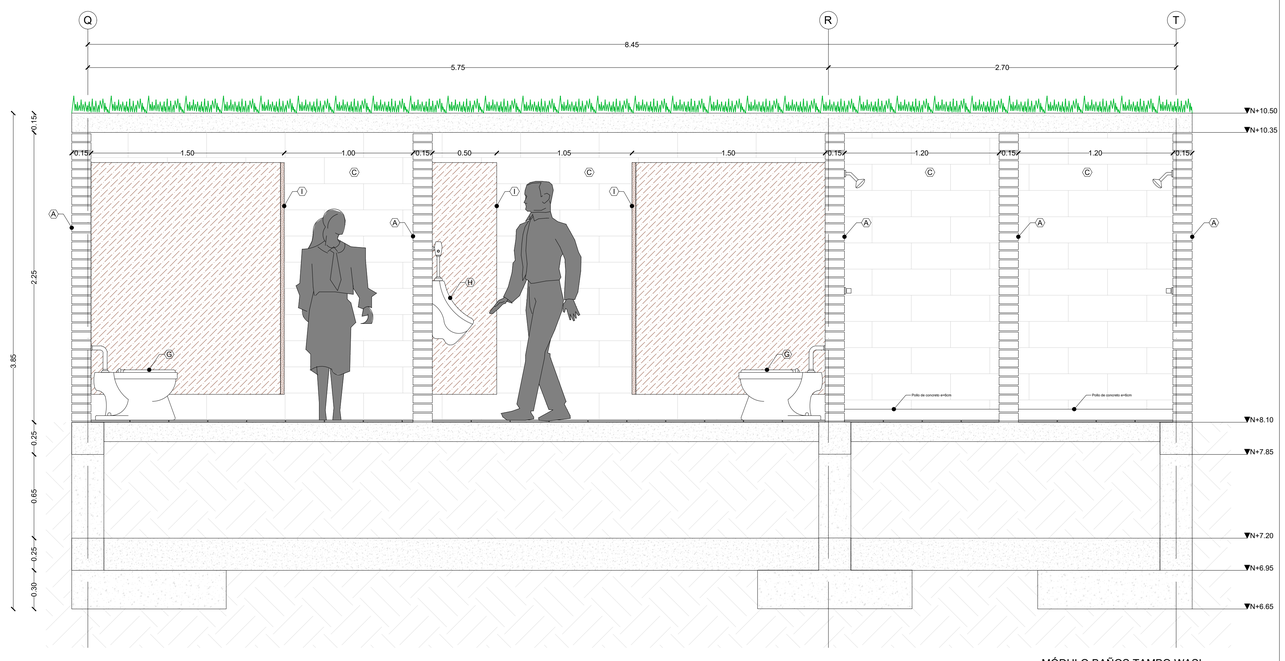


MÓDULO BAÑOS TAMBO WASI
CORTE LONGITUDINAL B-B
106 ESCALA 1:20

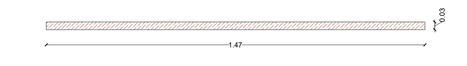

PLANTA

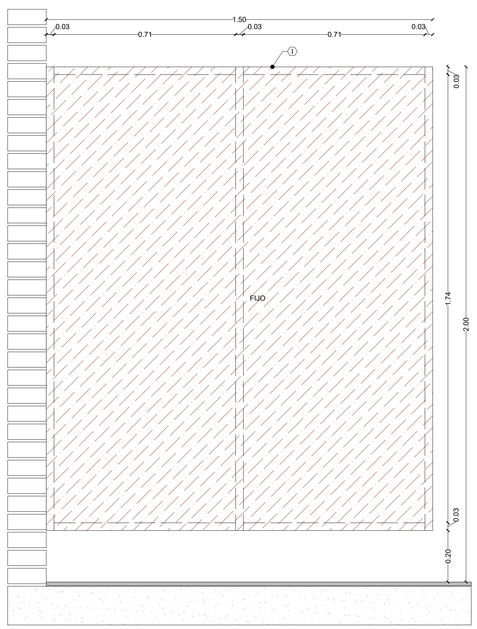


ALZADO TABLERO INTERNO BAÑO

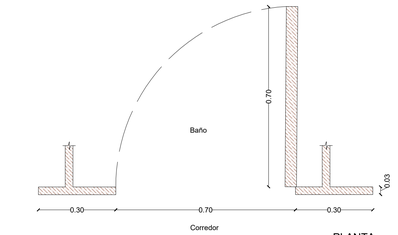

PLANTA



ALZADO PUERTA BAÑO

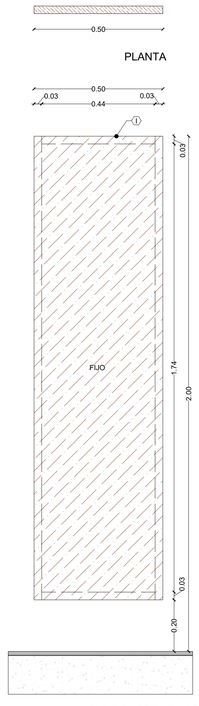

ALZADO PUERTA BAÑO

ESPECIFICACIONES

- (A) Muros en mampostería estructural reforzada de 0.29x0.12x0.10m
- (B) Acabado de piso en cerámica MADEIRA DHARANA de acabado mate en color gris, formato 20x90 (corona) REF 90329250 (disposición de tabletas trabadas)
- (C) Acabado de pared Corona tipo marmolizada plana y acabado brillante BARLOVENTO,es de color beige, formato 25x43.2 (corona) REF 435613031 (disposición de tabletas trabadas horizontalmente)
- (D) Mesón en granito pulido color negro estelar de 2 cm de espesor
- (E) Lavamanos para incrustar ovalado San Lorenzo de corona Ref. O19001001
- (F) Espejo de baño modelo H114310 e=3mm de 1.50x1.00 m
- (G) Sanitario Báltico blanco de Corona Ref. 101373
- (H) Orinal Arrecife para fluxómetro blanco de Corona REF O61061001

NOTA: TODAS LAS DIMENSIONES DEBEN SER RECTIFICADAS EN SITIO, LAS DIMENSIONES DE LAS DIVISIONES Y PUERTAS DE BAÑOS PUEDEN VARIAR SEGÚN EL PROVEEDOR. SE DEBERÁ RESPETAR LA DIMENSIÓN DE LOS ESPACIOS ARQUITECTÓNICOS.

D-003 | D-007

UNIVERSIDAD La Gran Colombia

FACULTAD DE ARQUITECTURA

PROYECTO



INGANUPAPA KAUGSAY SUYU
YUYAI "Lugar de vida y pensamiento Inga" residente en la ciudad de Bogota
BOGOTA 2021

CONVENCIONES

- INDICADORES DE EJES
- TITULO DE PLANOS Y CORTES — Planta primer nivel
- NIVEL DE TIERRA EN PLANTA — N.F +0.00m
- INDICADOR DE NIVEL EN CORTE Y FACHADA — NT+0.00 m
- INDICADOR DE CORTE
- INDICADOR DE FACHADA
- INDICADOR DE PUERTA
- INDICADOR DE VENTANA — V - X
- ACCESO
- PENDIENTE CUBIERTA
- INDICADOR DE DETALLE

ESQUEMA BASICO

LOZALIZACIÓN



MODIFICACIONES | FECHA

DOCENTE TITULAR:

V°B° Arq. FABIÁN ENRIQUE BAEZ ÁLVAREZ

ESTUDIANTES:

JHON DARWIN TISOY JACANAMIJOY
CÓDIGO 1010200038
JOHANA CHAPARRO SANABRIA
CÓDIGO 1019093594

TUTOR REPRESENTACIÓN

V°B°

TUTOR ESTRUCTURAL

V°B° ARQ. FABIAN SARMIENTO


PLANOS DE REFERENCIA

MAPA BOGOTA-CATASTRO
MAPA COLOMBIA-CATASTRO

V° B° APROBACIÓN	V° B° PROPIETARIO
V°B° Arq. RESPONSABLE	V°B° Arq. CONSTRUCTORA
ASESOR DE DISEÑO	ASESOR


CONTIENE
DETALLES DE BAÑO TAMBO WASI

ESCALA	FECHA
1:25	DICIEMBRE 03 DE 2021
ARCHIVO: DETALLES CONSTRUCTIVOS.dwg	FECHA COPIA DICIEMBRE 03 DE 2021
DIBUJÓ: JHON TISOY JOHANA CHAPARRO	ELABORACIÓN: JHON TISOY JOHANA CHAPARRO
PLANO No. D-003	DE D-007

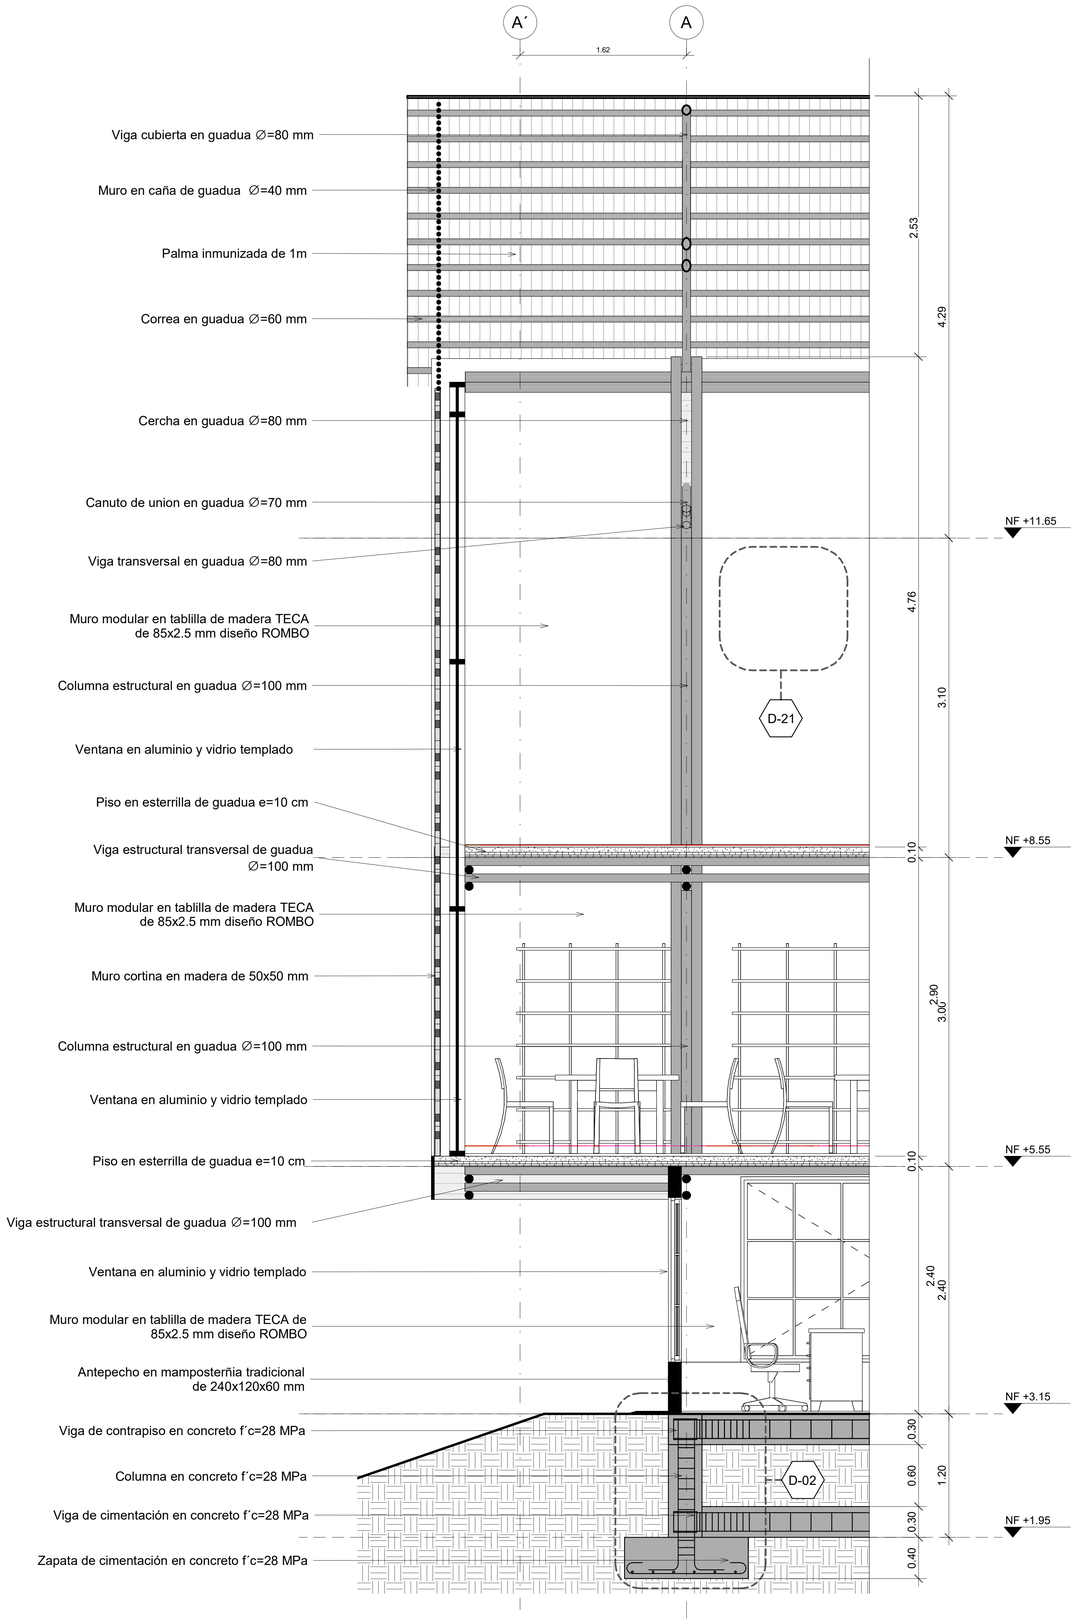


CF-1 CORTE FACHADA - CABILDO

1 : 25

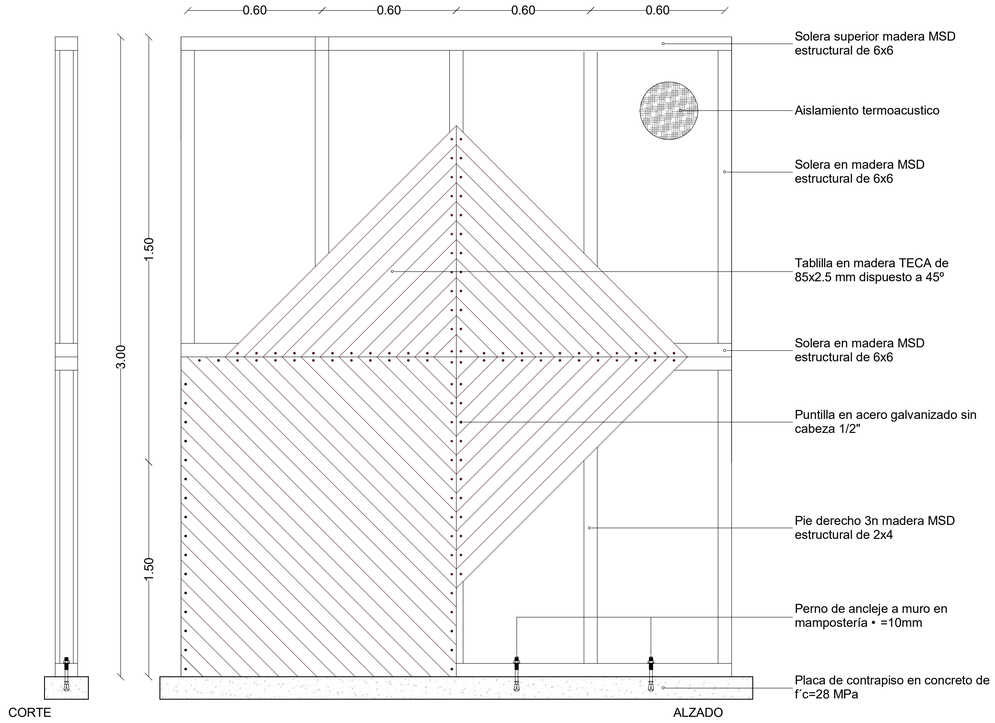

D 21 DETALLE MURO MODULAR EN MADERA

ESCALA 1: 20

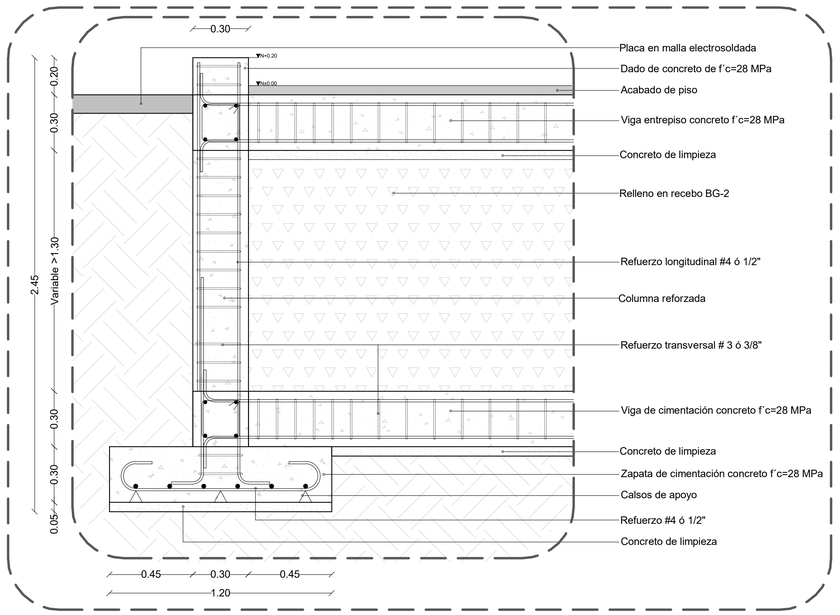

D 02 DETALLE ZAPATA AISLADA Y UNIONES VIGAS CIMENTACIÓN Y CONTRAPISO

ESCALA 1: 20

D-004 | D-007

UNIVERSIDAD La Gran Colombia

FACULTAD DE ARQUITECTURA

PROYECTO



INGANUPAPA KAUGSAY SUYU YUYAI "Lugar de vida y pensamiento Inga" residente en la ciudad de Bogota

BOGOTA 2021

CONVENCIONES

INDICADORES DE EJES
TITULO DE PLANOS Y CORTES — Planta primer nivel
NIVEL DE TIERRA EN PLANTA — N.F. +0.00m
INDICADOR DE NIVEL EN CORTE Y FACHADA — NT+0.00 m
INDICADOR DE CORTE
INDICADOR DE FACHADA
INDICADOR DE PUERTA
INDICADOR DE VENTANA — V - X
ACCESO
PENDIENTE CUBIERTA — P%
INDICADOR DE DETALLE — D1

ESQUEMA BASICO

LOZALIZACIÓN



MODIFICACIONES	FECHA
1. MODIFICACIONES	00-00-00
2. MODIFICACIONES	00-00-00

DOCENTE TITULAR:

V°B° Arq. FABIÁN ENRIQUE BAEZ ÁLVAREZ

ESTUDIANTES:

JHON DARWIN TISOY JACANAMUOY
CÓDIGO 1010200038
JOHANA CHAPARRO SANABRIA
CÓDIGO 1019099594

TUTOR REPRESENTACIÓN

V°B°

TUTOR ESTRUCTURAL

V°B° ARQ. FABIAN SARMIENTO

PLANOS DE REFERENCIA


MAPA BOGOTA-CATASTRO
MAPA COLOMBIA-CATASTRO

V° B° APROBACIÓN	V° B° PROPIETARIO
V°B° Arq RESPONSABLE	V°B° Arq CONSTRUCTORA
ASESOR DE DISEÑO	ASESOR


CONTIENE

CORTE FACHADA PLAN DE VIDA


ESCALA	FECHA
1 : 25	DICIEMBRE 03 DE 2021
ARCHIVO	FECHA COPIA
rotulo book.dwg	DICIEMBRE 03 DE 2021
DIBUJÓ	ELABORACIÓN
JHON TISOY JOHANA CHAPARRO	JHON TISOY JOHANA CHAPARRO
PLANO No.	DE
D-004	D-007

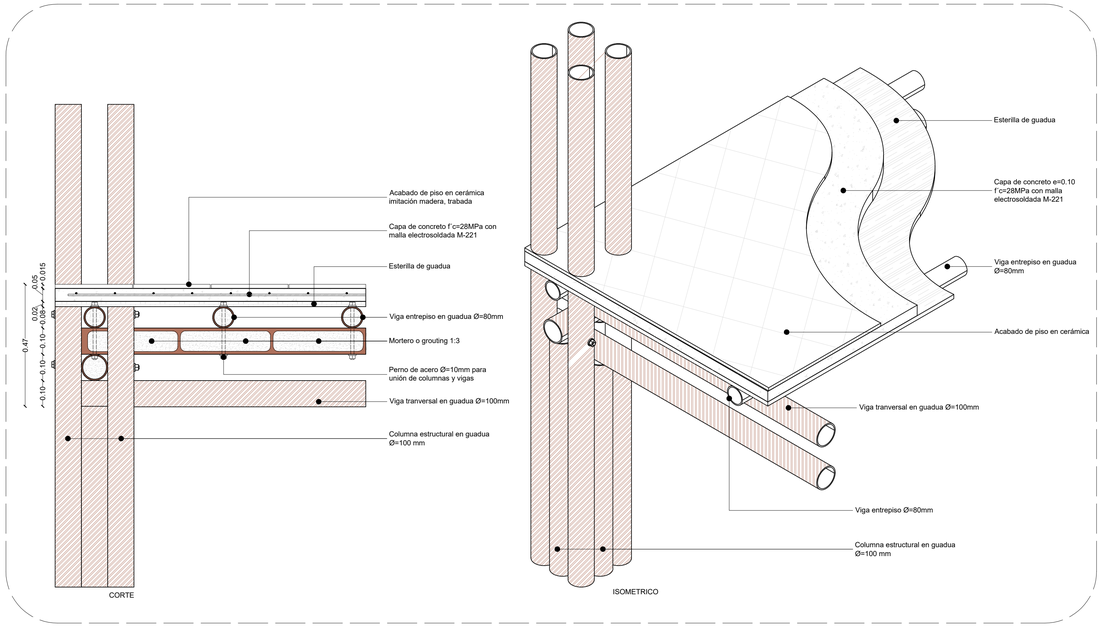


D 06 DETALLE ESTRUCTURA DE ENTREPISO
ESCALA 1: 10

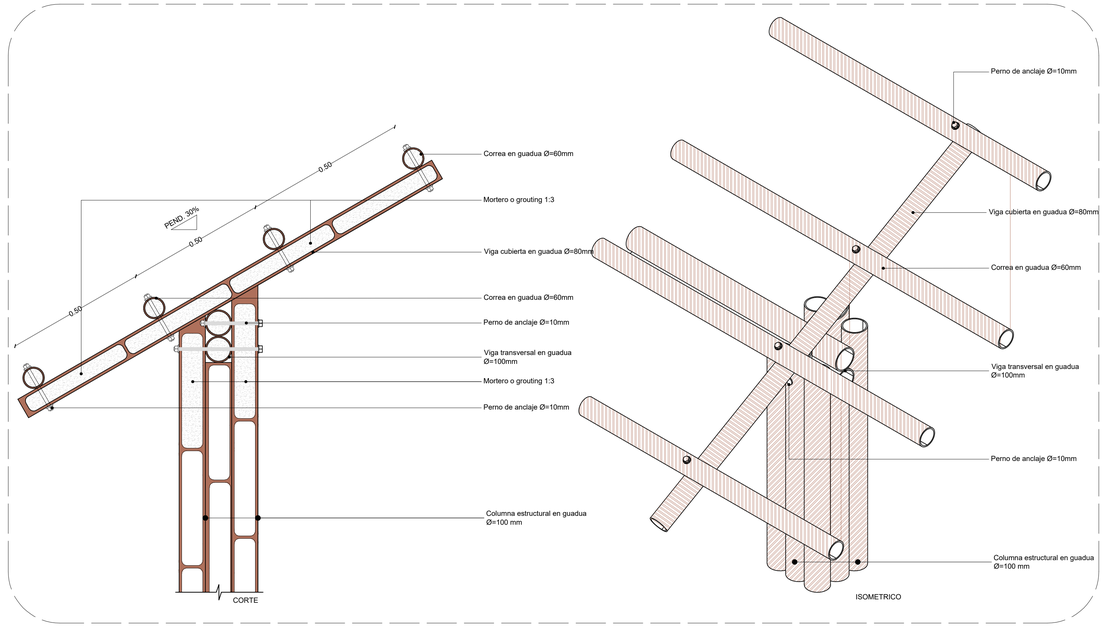


D 07 DETALLE ESTRUCTURA DE CUBIERTA
ESCALA 1: 10

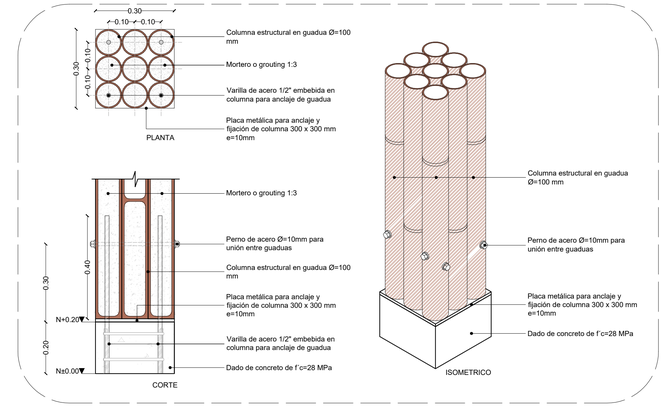


D 03 DETALLE UNIÓN DADO DE CONCRETO CON COLUMNA DE GUADUA
ESCALA 1: 10

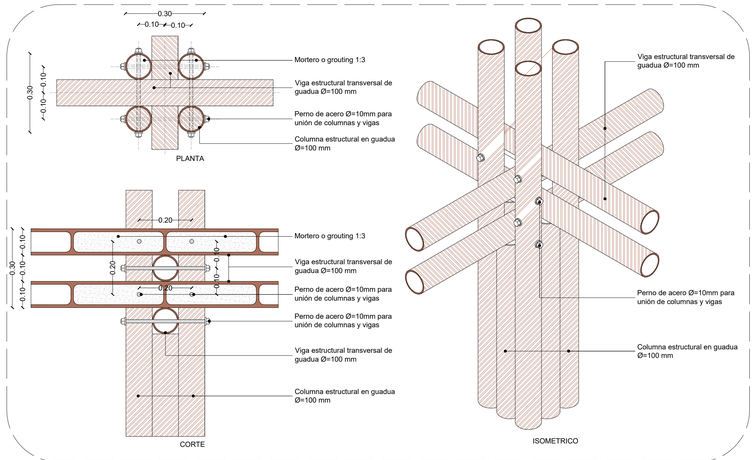

D 04 DETALLE UNIÓN COLUMNA CON VIGA TRANSVERSAL DE GUADUA
ESCALA 1: 10

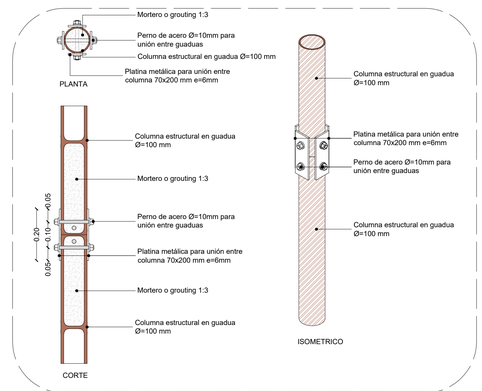


D 05 DETALLE UNIÓN ENTRE COLUMNA DE GUADUA
ESCALA 1: 10

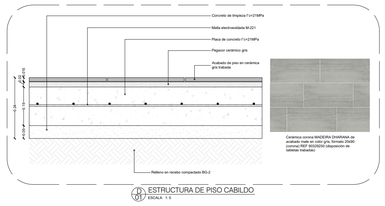


Cerámica cuma MADERA DIVANNA de acabado mate en color terracota, formato 20x90 (corona) REF 93032500 (disposición de tabletas trabadas)

D 01 ESTRUCTURA DE PISO CABILDO
ESCALA 1:5

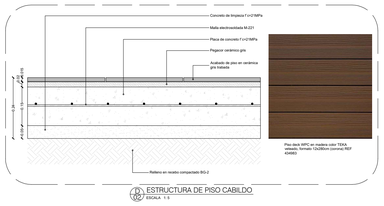


Placa deck WPC en madera color TEKA natlaska, formato 12x28mm (corona) REF 434800

D 02 ESTRUCTURA DE PISO CABILDO
ESCALA 1:5

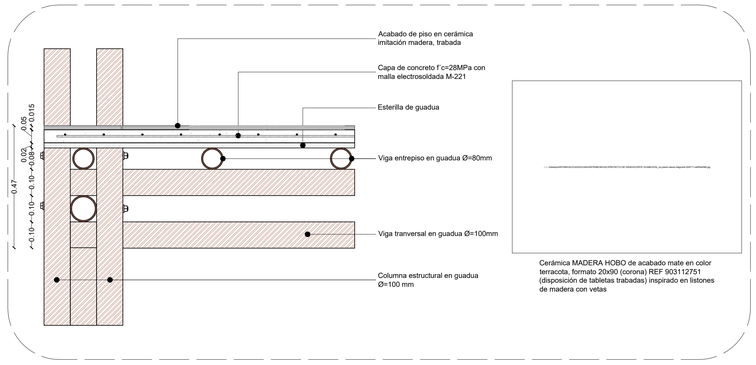

Cerámica MADERA HOBO de acabado mate en color terracota, formato 20x90 (corona) REF 903112751 (disposición de tabletas trabadas) inspirado en listones de madera con vetas

D 03 ESTRUCTURA DE PISO YUYAI SUYU
ESCALA 1: 10

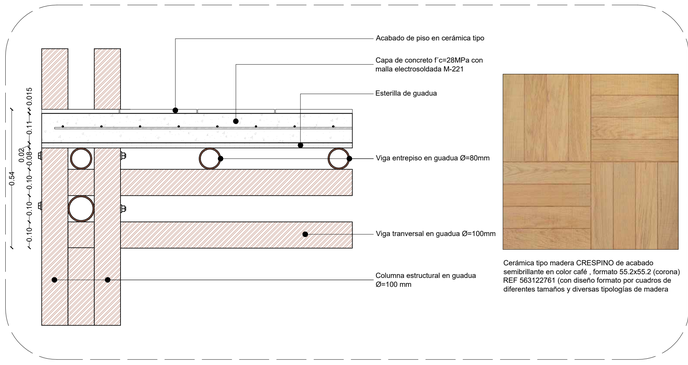

Cerámica tipo madera CRESPINO de acabado semibrillante en color café , formato 55.2x55.2 (corona) REF 563122761 (con diseño formato por cuadros de diferentes tamaños y diversas tipologías de madera

D 04 ESTRUCTURA DE PISO TERRAZA
ESCALA 1: 10

D-005 | D-007

UNIVERSIDAD La Gran Colombia

FACULTAD DE ARQUITECTURA

PROYECTO



INGANUPAPA KAUGSAY SUYU YUYAI "Lugar de vida y pensamiento Inga" residente en la ciudad de Bogota
BOGOTA 2021

CONVENCIONES

INDICADORES DE EJES
TITULO DE PLANOS Y CORTES
NIVEL DE TIERRA EN PLANTA
INDICADOR DE NIVEL EN CORTE Y FACHADA
INDICADOR DE CORTE
INDICADOR DE FACHADA
INDICADOR DE PUERTA
INDICADOR DE VENTANA
ACCESO
PENDIENTE CUBIERTA
INDICADOR DE DETALLE

ESQUEMA BASICO

LOCALIZACIÓN



MODIFICACIONES | FECHA

DOCENTE TITULAR:

V°B° Arq. FABIÁN ENRIQUE BAEZ ÁLVAREZ

ESTUDIANTES:

JHON DARWIN TISOY JACANAMIJOY
CÓDIGO 1010200038
JOHANA CHAPARRO SANABRIA
CÓDIGO 1019093594

TUTOR REPRESENTACIÓN

V°B°

TUTOR ESTRUCTURAL

V°B° ARQ. FABIAN SARMIENTO


PLANOS DE REFERENCIA

MAPA BOGOTA-CATASTRO
MAPA COLOMBIA-CATASTRO


V° B° APROBACIÓN	V° B° PROPIETARIO
V°B° Arq. RESPONSABLE	V°B° Arq. CONSTRUCTORA
ASESOR DE DISEÑO	ASESOR

CONTIENE
DETALLES TIPOS DE ANCLAJE ESTRUCTURA GUADUA PLAN DE VIDA

ESCALA	FECHA
1:10	DICIEMBRE 03 DE 2021
ARCHIVO	FECHA COPIA
DETALLES CONSTRUCTIVOS.dwg	DICIEMBRE 03 DE 2021
DIBUJÓ	ELABORACIÓN
JHON TISOY JOHANA CHAPARRO	JHON TISOY JOHANA CHAPARRO
PLANO No	DE
D-005	D-007

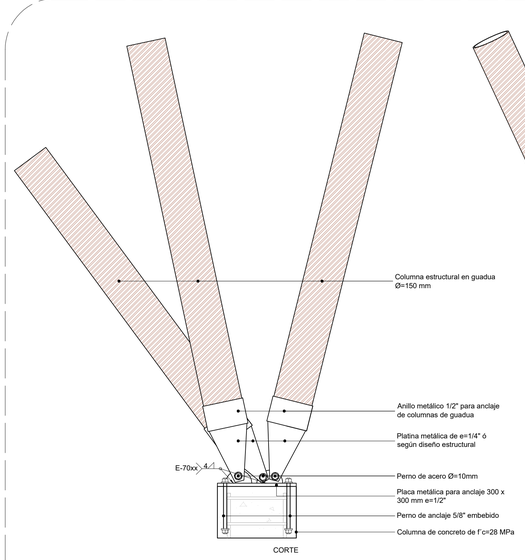


CORTE

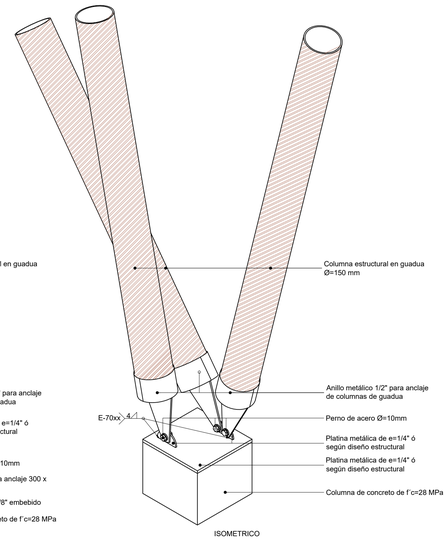


ISOMETRICO

D 10 DETALLE ANCLAJE COLUMNAS DE GUADUA A COLUMNA CONCRETO
ESCALA 1: 10

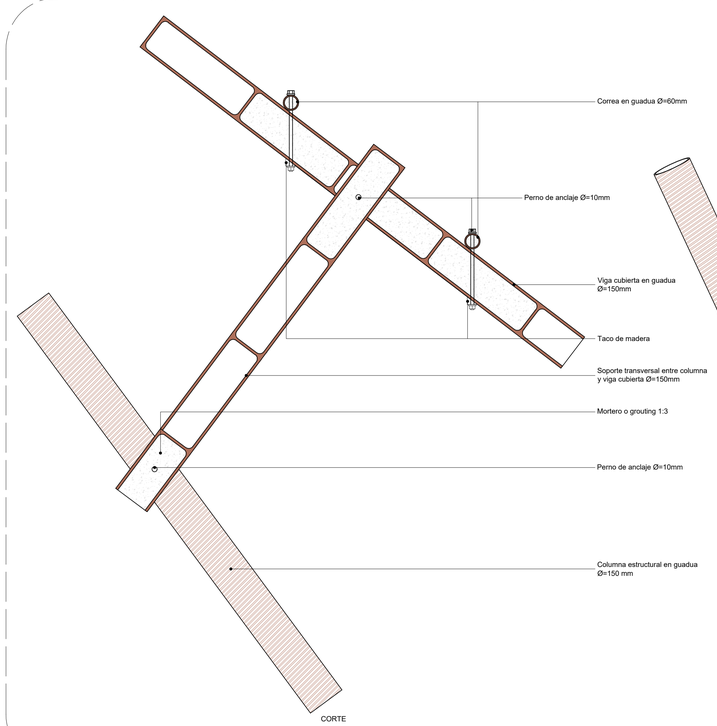


CORTE

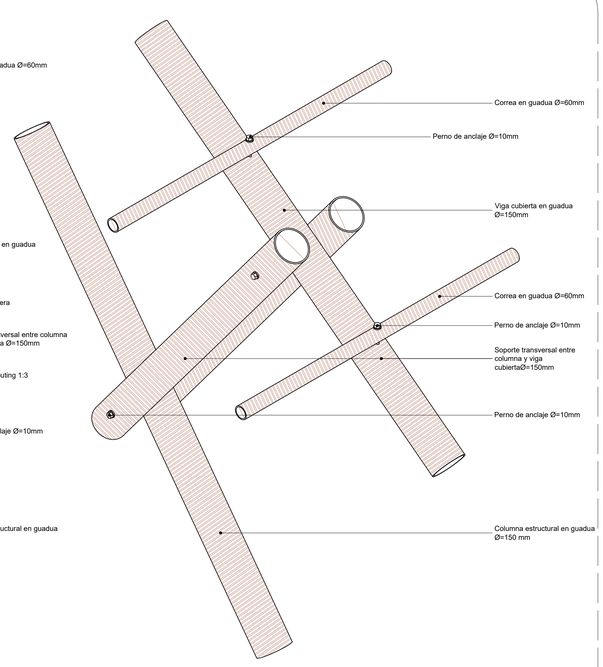


ISOMETRICO

D 12 DETALLE ANCLAJE ENTRE COLUNA Y VIGA
ESCALA 1: 10

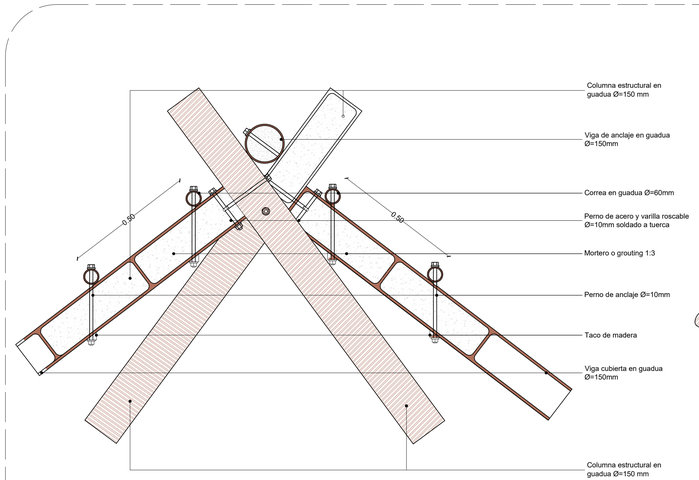

CORTE

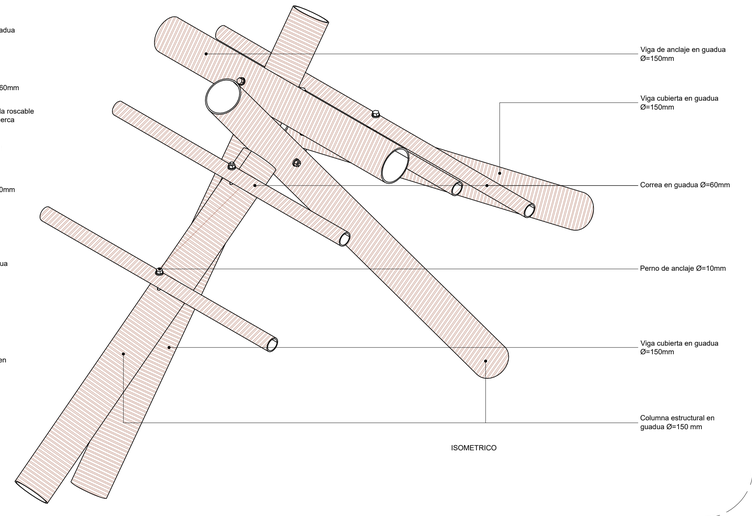

ISOMETRICO

D 12 DETALLE ANCLAJE DE CERCHAS TAMBO WASI Y KAUGSAY SUYU
ESCALA 1: 10

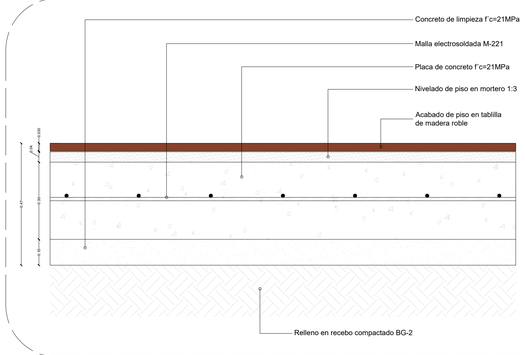




Tabla de madera roble con acabado de barniz caoba

D 13 ESTRUCTURA DE PISO KAUGSAY SUYU
ESCALA 1: 5

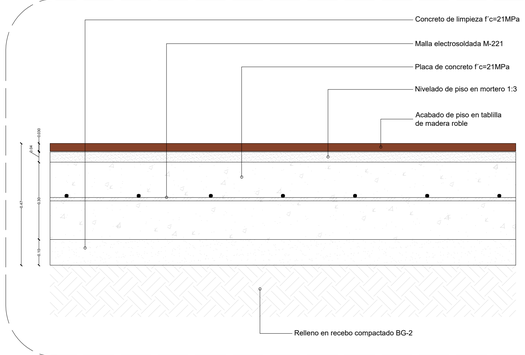




Tabla de madera roble con acabado de barniz cedro

D 14 ESTRUCTURA DE PISO TAMBO WASI
ESCALA 1: 5

D-006 | D-007

UNIVERSIDAD La Gran Colombia

FACULTAD DE ARQUITECTURA

PROYECTO



INGANUPAPA KAUGSAY SUYU YUYAI "Lugar de vida y pensamiento Inga" residente en la ciudad de Bogota
BOGOTA 2021

CONVENCIONES

INDICADORES DE EJES
TITULO DE PLANOS Y CORTES — Planta primer nivel
NIVEL DE TIERRA EN PLANTA — N.F +0.00m
INDICADOR DE NIVEL EN CORTE Y FACHADA — NT+0.00 m
INDICADOR DE CORTE
INDICADOR DE FACHADA
INDICADOR DE PUERTA
INDICADOR DE VENTANA
ACCESO
PENDIENTE CUBIERTA
INDICADOR DE DETALLE

ESQUEMA BASICO

LOCALIZACIÓN



MODIFICACIONES | FECHA

DOCENTE TITULAR:

V°B° Arq. FABIÁN ENRIQUE BAEZ ÁLVAREZ

ESTUDIANTES:

JHON DARWIN TISOY JACANAMIJOY
CÓDIGO 1010200038
JOHANA CHAPARRO SANABRIA
CÓDIGO 1019090594

TUTOR REPRESENTACIÓN

V°B°

TUTOR ESTRUCTURAL

V°B° ARQ. FABIAN SARMIENTO


PLANOS DE REFERENCIA

MAPA BOGOTA-CATASTRO
MAPA COLOMBIA-CATASTRO


V. B. APROBACIÓN	V. B. PROPIETARIO
V°B° Arq. RESPONSABLE	V°B° Arq. CONSTRUCTORA
ASESOR DE DISEÑO	ASESOR

CONTIENE
DETALLES TIPOS DE ANCLAJE ESTRUCTURA GUADUA KAUGSAY, TAMBO Y EXPO-COCINA


ESCALA	FECHA
1:10	DICIEMBRE 03 DE 2021
ARCHIVO: DETALLES CONSTRUCTIVOS.dwg	FECHA COPIA: DICIEMBRE 03 DE 2021
DIBUJÓ: JHON TISOY, JOHANA CHAPARRO	ELABORACIÓN: JHON TISOY, JOHANA CHAPARRO
PLANO No.: D-006	DE: D-007

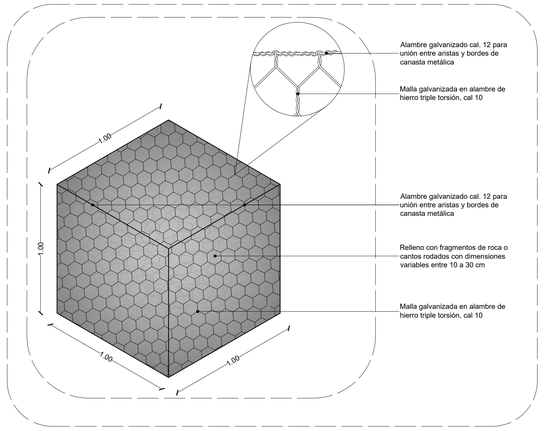


D 03 DETALLE CONSTRUCTIVO GAVIÓN
ESCALA 1: 20

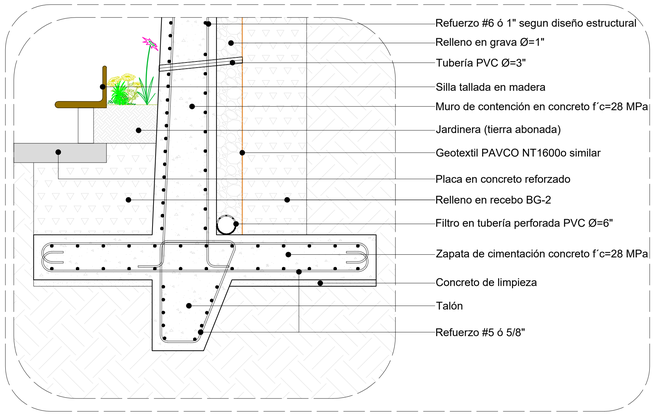


D 04 DETALLE MURO DE CONTENCIÓN TIPO
ESCALA 1: 20

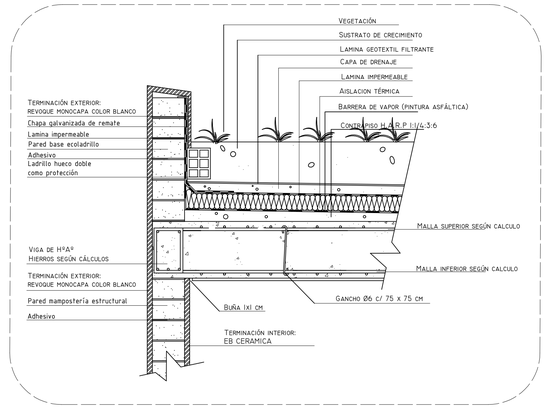


D 05 DETALLE CUBIERTA VERDE
ESCALA 1: 10

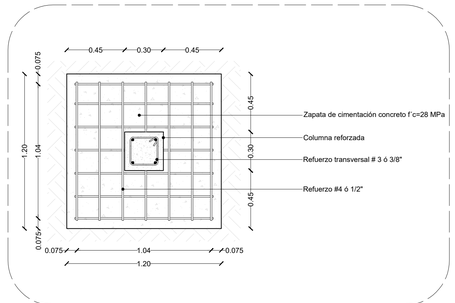


D 01 DETALLE EN PLANTA ZAPATA AISLADA TIPO
ESCALA 1: 20

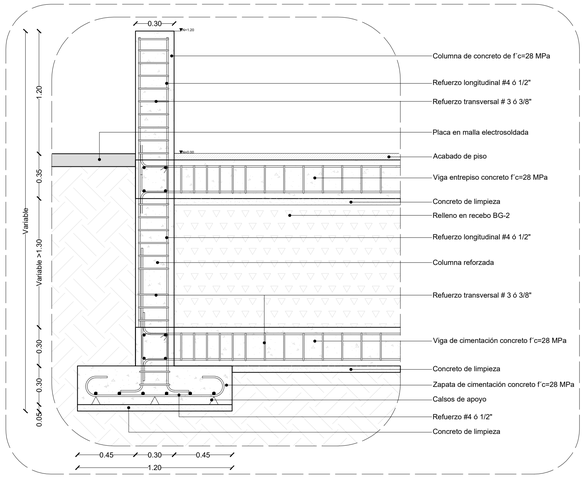


D 09 DETALLE ZAPATA AISLADA TAMBO WASI Y KAUGSAY SUYU
ESCALA 1: 20

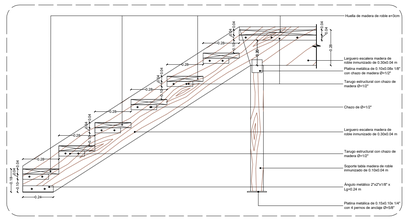


D 05 DETALLE ESCALERA PLAN DE VIDA
ESCALA 1: 10

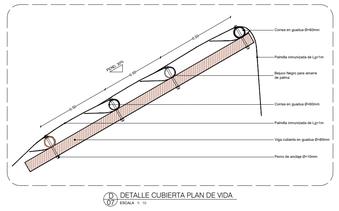


D 07 DETALLE CUBIERTA PLAN DE VIDA
ESCALA 1: 10

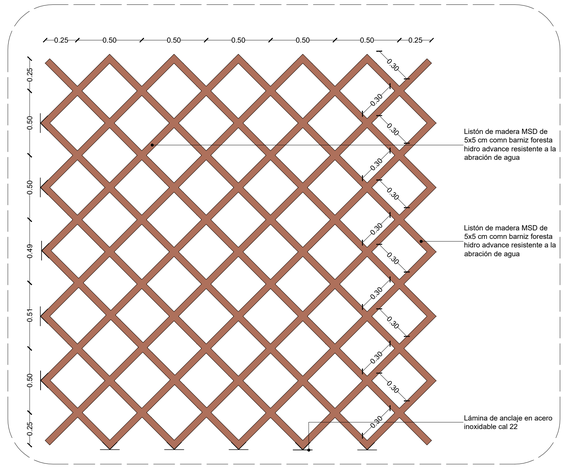


D 06 DETALLE PANEL FACHADA
ESCALA 1: 20

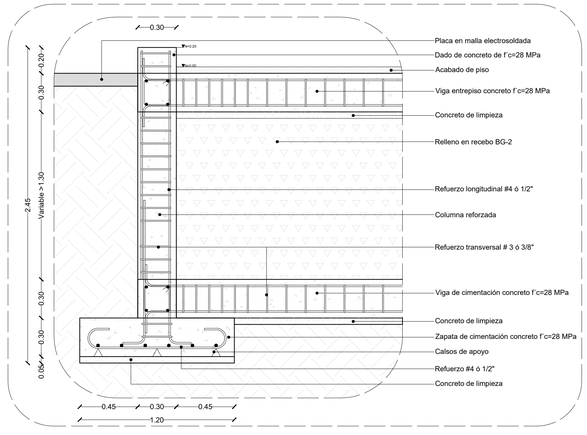

D 02 DETALLE ZAPATA AISLADA Y UNIONES VIGAS CIMENTACIÓN Y CONTRAPISO
ESCALA 1: 20

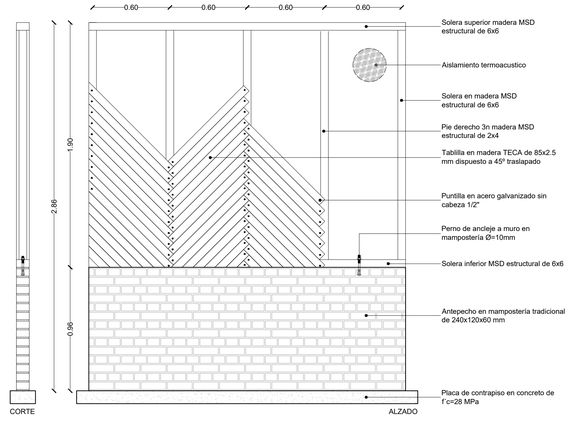

D 20 DETALLEMURO EN MAMPOSTERÍA CON MUROS MODULARES EN MADERA
ESCALA 1: 20

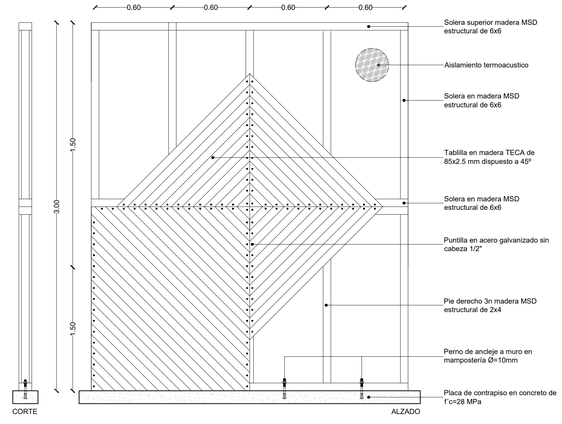

D 21 DETALLE MURO MODULAR EN MADERA
ESCALA 1: 20

D-007
30

D-007
PLANO No.

UNIVERSIDAD
La Gran Colombia

FACULTAD DE ARQUITECTURA

PROYECTO



INGANUPAPA KAUGSAY SUYU
YUYAI "Lugar de vida y pensamiento Inga" residente en la ciudad de Bogota
BOGOTA 2021

CONVENCIONES

INDICADORES DE EJES A
TITULO DE PLANOS Y CORTES A Planta primer nivel
NIVEL DE TIERRA EN PLANTA N.F +0.00m
INDICADOR DE NIVEL EN CORTE Y FACHADA NT+0.00 m
INDICADOR DE CORTE C-C
INDICADOR DE FACHADA F-F
INDICADOR DE PUERTA P-X
INDICADOR DE VENTANA V - X
ACCESO
PENDIENTE CUBIERTA P%
INDICADOR DE DETALLE D1 D1

ESQUEMA BASICO

LOZALIZACIÓN



MODIFICACIONES FECHA

DOCENTE TITULAR:

V°B° Arq. FABIÁN ENRIQUE BAEZ ÁLVAREZ

ESTUDIANTES:

JHON DARWIN TISOY JACANAMIJOY
CÓDIGO 1010200038
JOHANA CHAPARRO SANABRIA
CÓDIGO 1019093894

TUTOR REPRESENTACIÓN

V°B°

TUTOR ESTRUCTURAL

V°B° ARQ. FABIAN SARMIENTO

PLANOS DE REFERENCIA

MAPA BOGOTA-CATASTRO
MAPA COLOMBIA-CATASTRO

V°. B°. APROBACIÓN	V°. B°. PROPIETARIO
V°B° Arq. RESPONSABLE	V°B° Arq. CONSTRUCTORA
ASESOR DE DISEÑO	ASESOR

CONTIENE
DETALLES GENERALES

ESCALA	FECHA
1:10	DICIEMBRE 03 DE 2021
ARCHIVO: DETALLES CONSTRUCTIVOS.dwg	FECHA COPIA DICIEMBRE 03 DE 2021
DIBUJÓ: JHON TISOY JOHANA CHAPARRO	ELABORACIÓN: JHON TISOY JOHANA CHAPARRO
PLANO No.: D-007	DE: D-007

INGAKUNAPA KAUSAY SUYU YUYAY

"Lugar de vida y pensamiento inga," comunidad indígena residente en la ciudad de Bogotá

COMUNIDAD INDÍGENA INGA

"pensar bonito, hablar bonito, vivir bonito"

Suma yuyai, suma kaugsai kaugsankamalla





INSTALACIONES


Poste de fundición Platina
2x1.5AWG
ACCESO
Cra 1E
Calle 12D
AV CIRCUNVALAR
CASAMIN MORAL SUYU
Aula clases
HUAGANCHOA BONA TULPA
Aula clases gris
CHAGRA GRIS
Chagra gris
Aula clases gris
Aula clases gris
Aula clases


ACCESO
Cra 1E
Calle 12D
AV CIRCUNVALAR
Hacia red de acueducto-Red pública
Pendiente 2%
Pendiente 1%
Canal de drenaje pluvial cubierto
Canal de drenaje pluvial descubierto
Canal de drenaje pluvial descubierto
Canal de drenaje pluvial descubierto
Canal de drenaje pluvial descubierto
Canal de drenaje pluvial descubierto
C.I. 1.50x1.50
C.I. 80x80
C.I. 60x60
Trampa de grasas
Tanque hidroneumático agua lluvia
Balsamo agua lluvia cubierta verde
SUSAMAI KACHAI SUYU
Acab. madera
KAUGSAY SUYU
Acab. madera
TAMBO WIÑAY
Acab. madera
YUYAI SUYU
Acab. madera
YACHAY SUYU
Acab. madera
YUYAI SUYU
Acab. madera
Oficina coordinación
Almacén bajo y archivo
Sala de estar
Consultorio
Consultorio
PLAN DE VIDA
Acab. cerámica gris
Consultorio
Consultorio
Oficina de referencia
Sala de espera
Cocina de salud
Consultorio
Consultorio
Consultorio

I-003	I-004
PLANO No.	DE 30

UNIVERSIDAD
La Gran Colombia

FACULTAD DE ARQUITECTURA

PROYECTO



INGANUPAPA KAUGSAY SUYU
YUYAI "Lugar de vida y pensamiento Inga" residente en la ciudad de Bogota
BOGOTA 2021

CONVENCIONES

INDICADORES DE EJES	A
TITULO DE PLANOS Y CORTES	A Planta primer nivel
NIVEL DE TIERRA EN PLANTA	N.F.+0.00m
Tuberia PVC de presión	
Manguera PEAD para riego	
Válvula de cheque	
Medidor de agua	
Unión universal	
Válvula de globo	
Codo 90° que sube	
Registro	
Tee PVC	
Codo 90° PVC	
Codo 45° PVC	
Llave de narz	
Riego por goteo	
Filtro purificador	
Motobomba	

ESQUEMA BASICO

LOCALIZACIÓN



MODIFICACIONES	FECHA
1. MODIFICACIONES	00-00-00
2. MODIFICACIONES	00-00-00

DOCENTE TITULAR:

V°B° Arq. FABIÁN ENRIQUE BAEZ ÁLVAREZ

ESTUDIANTES:

JHON DARWIN TISOY JACANAMIJOY
CÓDIGO 1010200038
JOHANA CHAPARRO SANABRIA
CÓDIGO 1019093594

TUTOR REPRESENTACIÓN

V°B°

TUTOR ESTRUCTURAL

V°B° ARQ. FABIAN SARMIENTO

PLANOS DE REFERENCIA

MAPA BOGOTA-CATASTRO
MAPA COLOMBIA-CATASTRO

V° B° APROBACIÓN	V° B° PROPIETARIO
V°B° Arq. RESPONSABLE	V°B° Arq. CONSTRUCTORA
ASESOR DE DISEÑO	ASESOR


CONTIENE
PLANO GENERAL INSTALACIÓN HIDRÁULICA

ESCALA	FECHA
1:125	DICIEMBRE 03 DE 2021
ARCHIVO	FECHA COPIA
PDE_GC14_P01_CARTILLA DE PLANOSGrid.dwg	DICIEMBRE 03 DE 2021
DIBUJÓ	ELABORACIÓN
JHON TISOY JOHANA CHAPARRO	JHON TISOY JOHANA CHAPARRO
PLANO No.	DE
I-003	I-004


INSTALACIÓN HIDRÁULICA
PLANTA GENERAL PRIMER PISO

I

ESCALA 1:125

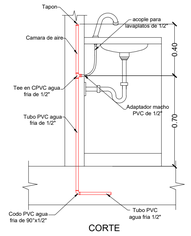


CORTE

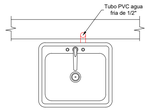


PLANTA

DETALLE INSTALACIÓN LAVAPLATOS
ESCALA 1:20

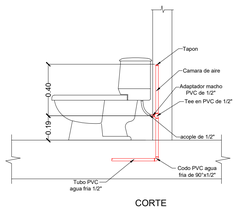


CORTE

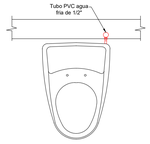


PLANTA

DETALLE INSTALACIÓN SANITARIO
ESCALA 1:20

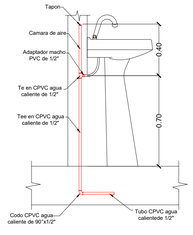


CORTE

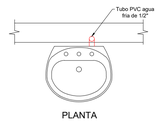


PLANTA


DETALLE INSTALACIÓN LAVAMANOS
ESCALA 1:20

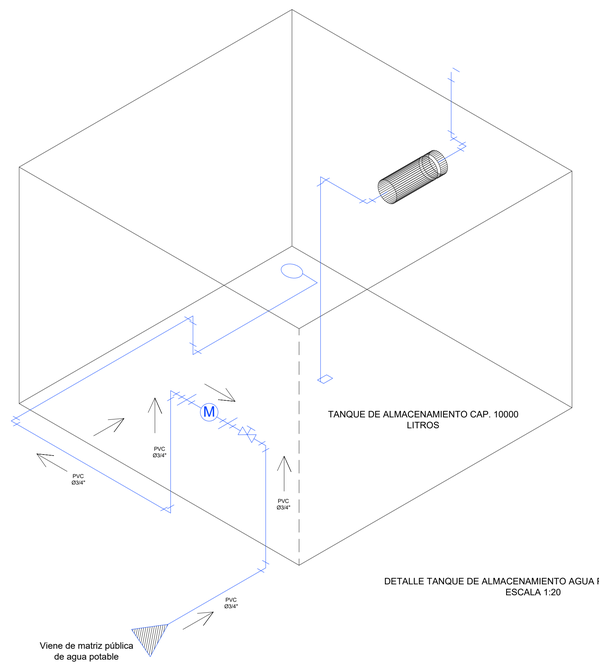

DETALLE TANQUE DE ALMACENAMIENTO AGUA POTABLE Y BOMBA
ESCALA 1:20

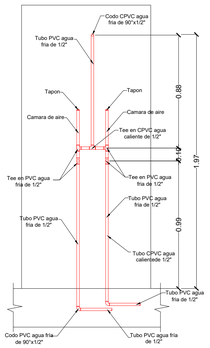


CORTE FRONTAL

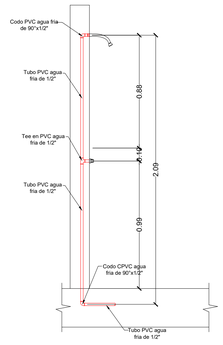


CORTE LATERAL


DETALLE INSTALACIÓN DUCHA
ESCALA 1:20

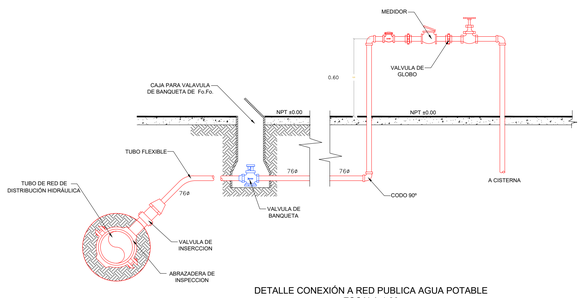


DETALLE CONEXIÓN A RED PUBLICA AGUA POTABLE
ESCALA 1:20

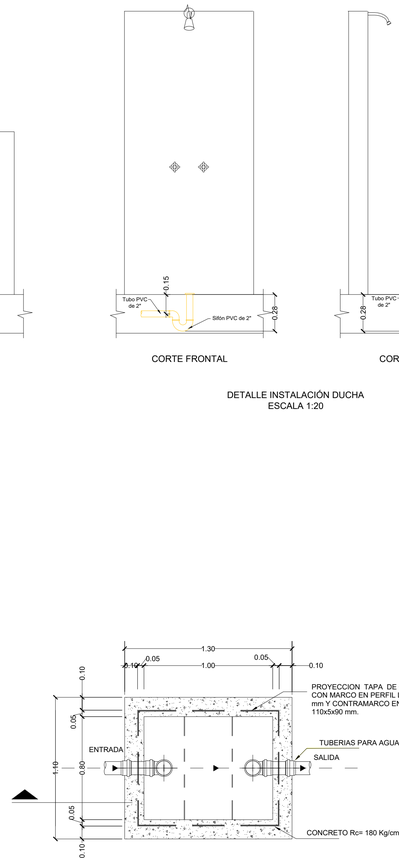


DETALLE TRAMPA DE GRASAS
ESCALA 1:20

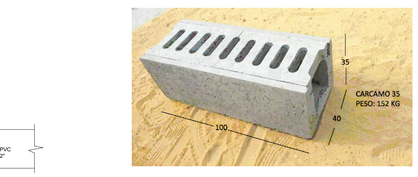

CANAL PREFABRICADO
ESCALA 1:20

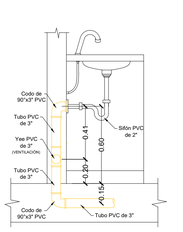


CORTE LATERAL

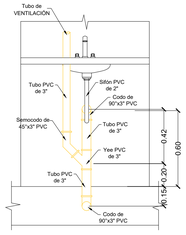


CORTE FRONTAL

DETALLE INSTALACIÓN LAVAPLATOS
ESCALA 1:20

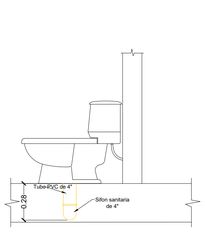


CORTE LATERAL

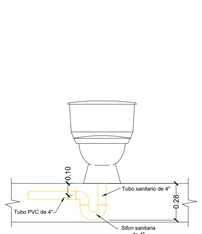


CORTE FRONTAL

DETALLE INSTALACIÓN SANITARIO
ESCALA 1:20

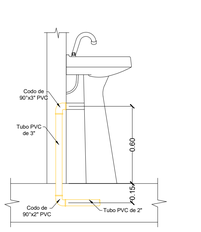


CORTE LATERAL

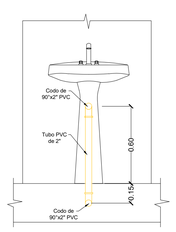

CORTE FRONTAL


DETALLE INSTALACIÓN LAVAMANOS
ESCALA 1:20

CORTE FRONTAL

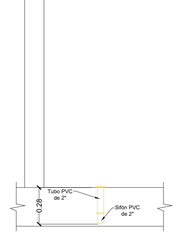


CORTE LATERAL

DETALLE INSTALACIÓN DUCHA
ESCALA 1:20

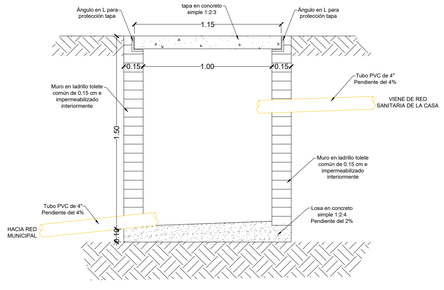


CORTE LATERAL

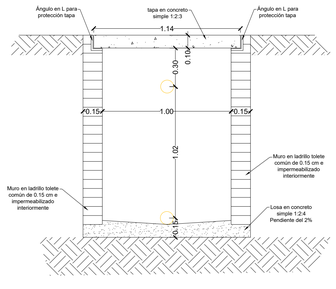


CORTE FRONTAL


DETALLE CAJA DE INSPECCIÓN
ESCALA 1:20

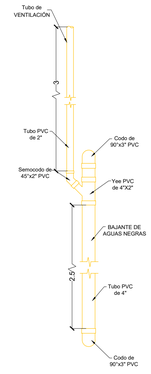

DETALLE TUBO DE VENTILACIÓN
ESCALA 1:20

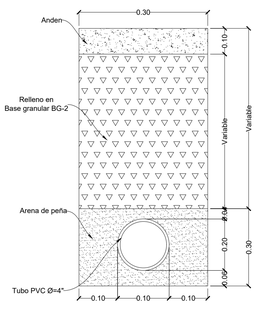

DETALLE RELLENO DE TUBERÍA PVC Ø=4"
ESCALA 1:20

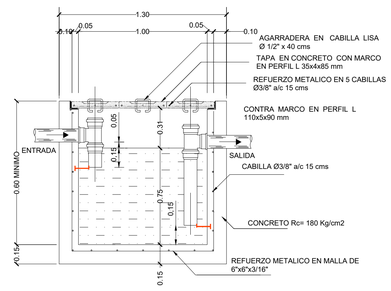

DETALLE TRAMPA DE GRASAS
ESCALA 1:20

UNIVERSIDAD
La Gran Colombia

FACULTAD DE ARQUITECTURA

PROYECTO



INGANUPAPA KAUGSAY SUYU
YUYAI "Lugar de vida y pensamiento Inga" residente en la ciudad de Bogota
BOGOTA 2021

CONVENCIONES

INDICADORES DE EJES
TITULO DE PLANOS Y CORTES — Planta primer nivel
NIVEL DE TIERRA EN PLANTA — N.F.+0.00m
Tubería PVC de presión
Tubería PVC sanitaria

ESQUEMA BASICO

LOZALIZACIÓN



MODIFICACIONES	FECHA
1. MODIFICACIONES	00-00-00
2. MODIFICACIONES	00-00-00

DOCENTE TITULAR:

V°B° Arq. FABIÁN ENRIQUE BAEZ ÁLVAREZ

ESTUDIANTES:

JHON DARWIN TISOY JACANAMIJOY
CODIGO 1010200038
JOHANA CHAPARRO SANABRIA
CODIGO 1019069394

TUTOR REPRESENTACIÓN

V°B°

TUTOR ESTRUCTURAL

V°B° ARQ. FABIAN SARMIENTO

PLANOS DE REFERENCIA

MAPA BOGOTA-CATASTRO
MAPA COLOMBIA-CATASTRO

V° B° APROBACIÓN	V° B° PROPIETARIO
V°B° Arq. RESPONSABLE	V°B° Arq. CONSTRUCTORA
ASESOR DE DISEÑO	ASESOR

CONTIENE

DETALLES CONEXIONES HIDRÁULICAS Y SANITARIAS

ESCALA	FECHA
1:20	DICIEMBRE 03 DE 2021
ARCHIVO	FECHA COPIA
PDE_GC14_P01_CARTILLA DE PLANOS/I-004.dwg	DICIEMBRE 03 DE 2021
DIBUJÓ	ELABORACIÓN
JHON TISOY JOHANA CHAPARRO	JHON TISOY JOHANA CHAPARRO
PLANO No.	DE
I-004	I-004