


CORREDOR ECOLÓGICO BORDE RÍO BOGOTÁ FONTIBÓN

ARQUITECTURA ORIGINAL

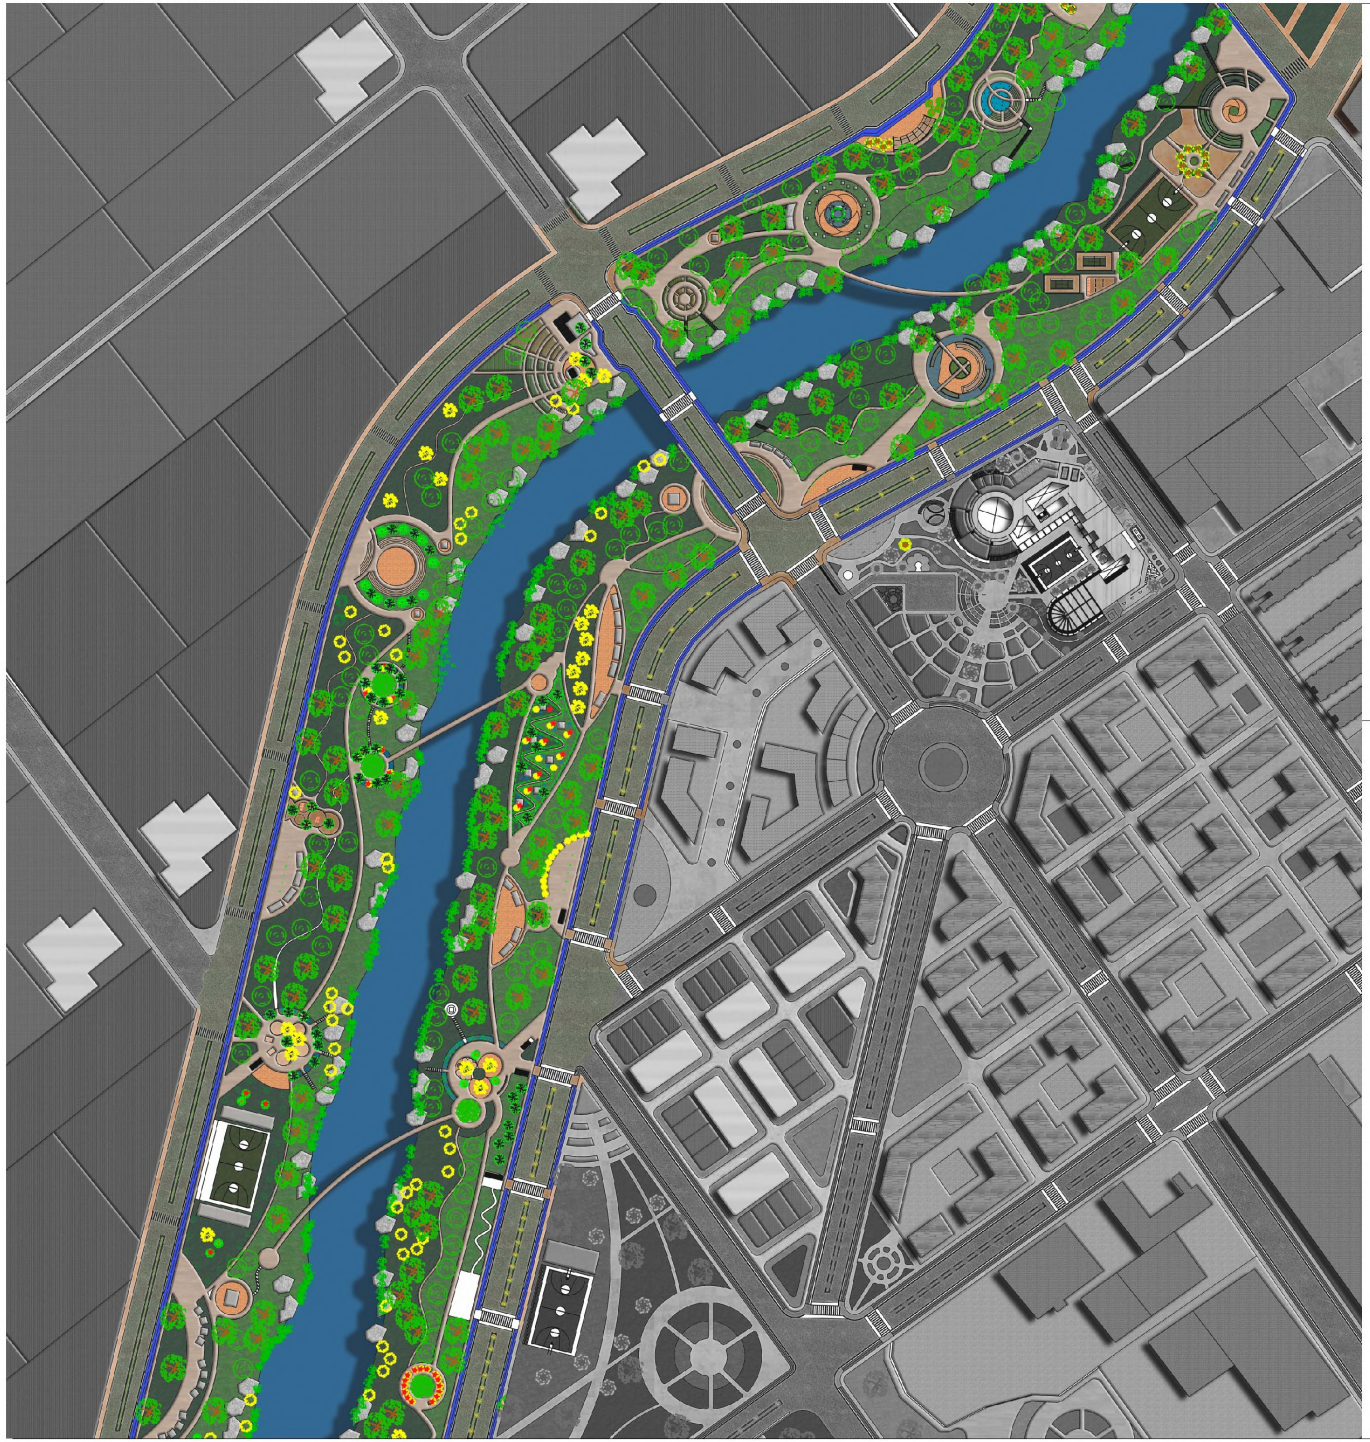

REVISIÓN	PLANO No.	PLANCHA No.
1	G001	1 DE 1

UNIVERSIDAD La Gran Colombia

FACULTAD DE ARQUITECTURA

PROYECTO DE GRADO

PROYECTO:

CORREDOR ECOLÓGICO FÓNTIBON

BOGOTÁ 2020

CONVENCIONES:

- ETAPA 1
- ETAPA 2
- ETAPA 3
- CENTRO TECNOLÓGICO AGRICOLA

CURSO:

OPCIÓN DE ÉNFASIS GRUPO 16

CONTIENE:

1. PLANO LOCALIZACIÓN CORREDOR ECOLÓGICO

OBSERVACIONES:

1.

ESCALA:	FECHA:
INDICADA	JUNIO 10 DE 2020
ARCHIVO:	FECHA COPIA:
PLANTA ARQUITECTONICA 1 NIVEL (1).dwg	28/04/20
DIBUJÓ	ELABORACIÓN

REVISIÓN	PLANO No.	PLANCHA No.
1	G001	1 DE 51



U-001 PLANTA URBANA GENERAL
ESCALA 1/2000

UNIVERSIDAD La Gran Colombia

FACULTAD DE ARQUITECTURA

PROYECTO DE GRADO

PROYECTO:
CENTRO TECNOLOGICO AGRICOLA
BOGOTÁ 2020

CONVENCIONES:

CURSO:
INSTALACIONES ESPECIALES

CONTIENE:
1. PLANTA GENERAL CORREDOR ECOLOGICO

OBSERVACIONES:
1.

ESCALA: INDICADA
FECHA: ABRIL 29 DE 2020
ARCHIVO: Planos Instalaciones_s.dwg
FECHA COPIA: 28/04/20
DIBUJÓ: FABIAN DIAZ
ELABORACIÓN:

REVISION 1 | PLANO No. U-001 | PLANCHA No. 2 DE 51

PRODUCED BY AN AUTODESK STUDENT VERSION



UNIVERSIDAD La Gran Colombia

FACULTAD DE ARQUITECTURA

PROYECTO DE GRADO

PROYECTO:

CENTRO TECNOLOGICO AGRICOLA

BOGOTÁ 2020

CONVENCIONES:

- ADOQUIN
- LOSETA
- CULTIVO
- TIERRA
- MADERA
- CICLORUTA
- ZONA VERDE

CURSO:

INSTALACIONES ESPECIALES

CONTIENE:

1. PLANTA ESPACIO PUBLICO EQUIPAMIENTO


OBSERVACIONES:

1.


ESCALA:	FECHA:
INDICADA	ABRIL 29 DE 2020
ARCHIVO: Planos Instalaciones_s.dwg	FECHA COPIA: 28/04/20
DIBUJÓ: FABIAN DIAZ	ELABORACIÓN

REVISIÓN	PLANO No.	PLANCHA No.
1	DT-501	8 de 51


PROHIBIDA SU REPRODUCCIÓN TOTAL O PARCIAL

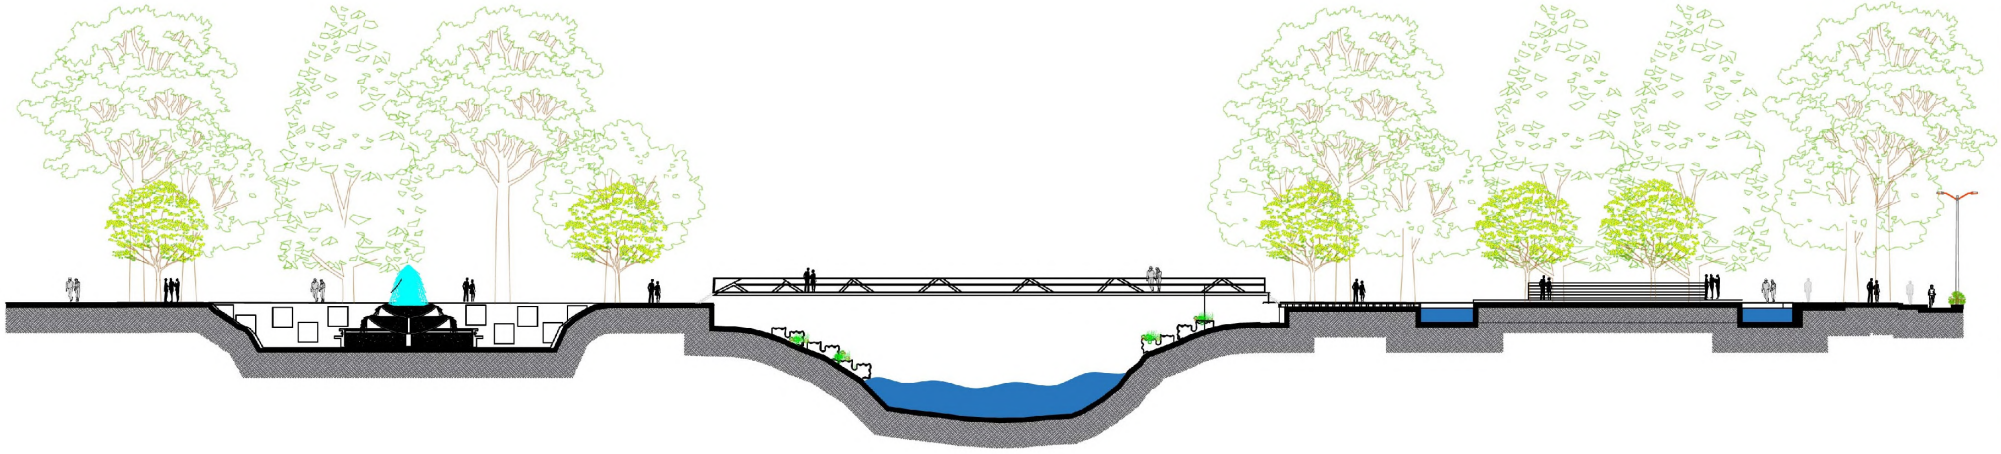

U002 PERFIL RIO BOGOTÁ 1
ESCALA 1:300

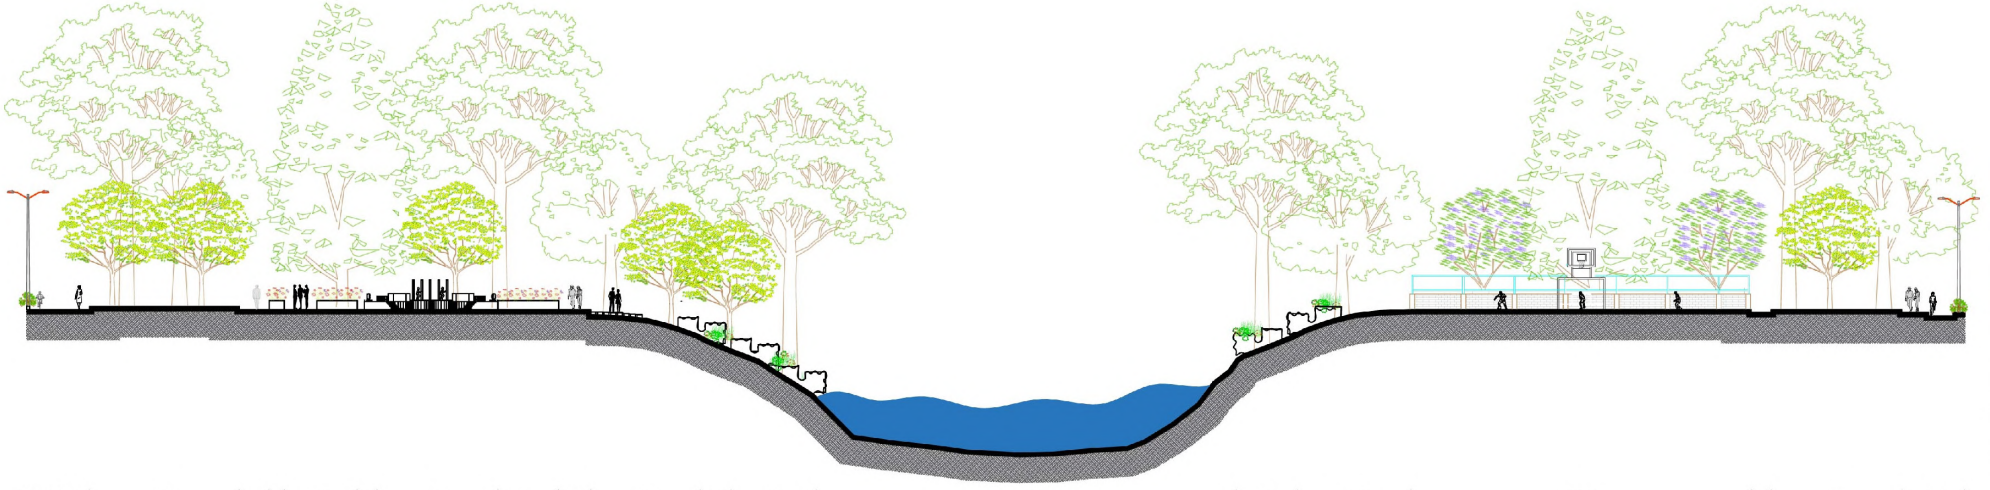

U003 PERFIL RIO BOGOTÁ 2
ESCALA 1:300

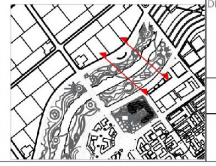

UNIVERSIDAD La Gran Colombia

FACULTAD DE ARQUITECTURA

PROYECTO DE GRADO

PROYECTO:

CORREDOR ECOLÓGICO RÍO BOGOTÁ 2020

CONVENCIONES:

- Caucho sabanero
- Roble
- Cedro
- Guayacan amarillo
- Carrizo piedra
- Rocas

CURSO:

OPCIÓN DE ÉNFASIS GRUPO 16

CONTIENE:

1. PERFILES URBANOS


OBSERVACIONES:

1.


ESCALA:	FECHA:
1.100	JUNIO 10 DE 2020
ARCHIVO:	FECHA COPIA
planta, perfiles viales (1).dwg	28/04/20
DIBUJÓ	ELABORACIÓN

REVISIÓN	PLANO No.	PLANOTECA No.
1	A004	13 DE 51


PRODUCED BY AN AUTODESK STUDENT VERSION

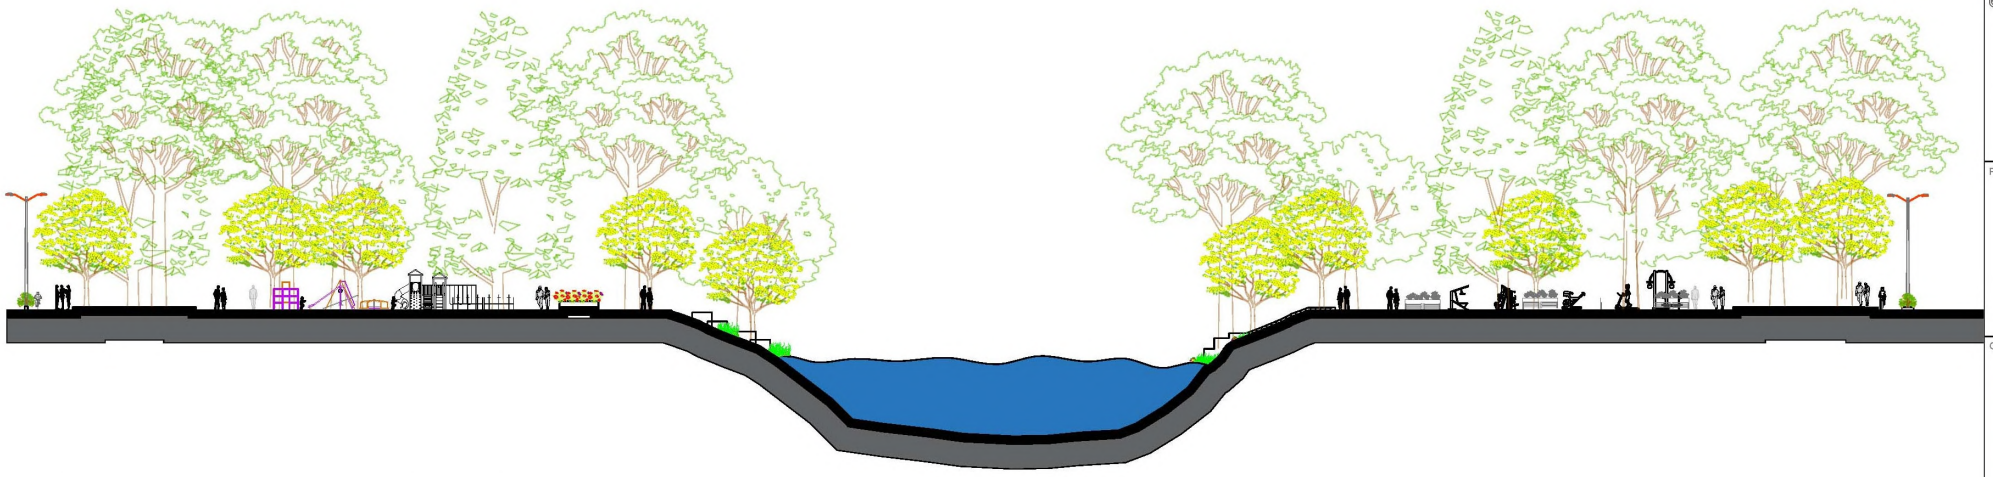

U004 PERFIL RIO BOGOTÁ 3
ESCALA 1:300

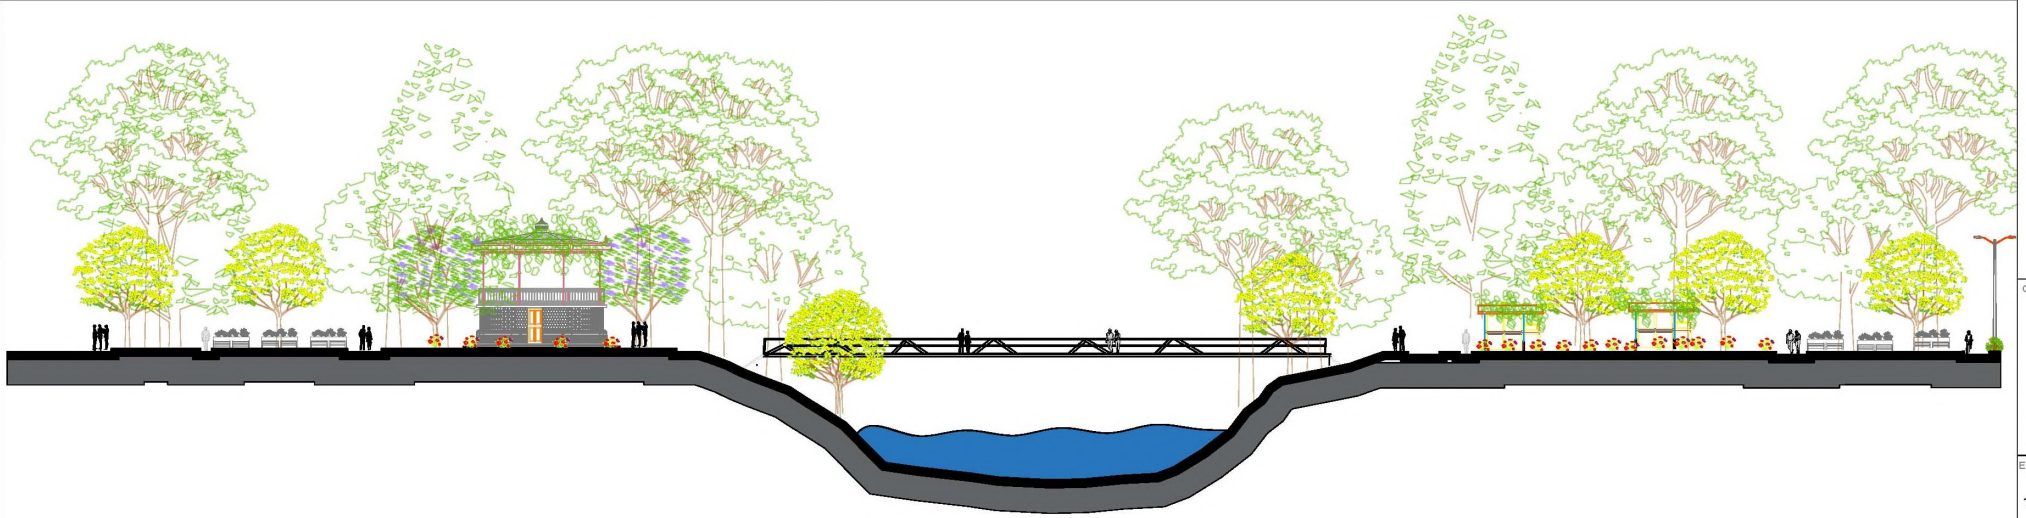

U005 PERFIL RIO BOGOTÁ 4
ESCALA 1:300

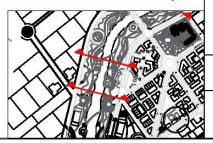

REVISIÓN 1	PLANO No. A004	PLANCHA No. 13 DE 51

UNIVERSIDAD La Gran Colombia

FACULTAD DE ARQUITECTURA

PROYECTO DE GRADO

PROYECTO:

CORREDOR ECOLÓGICO FÓNTIBON

BOGOTÁ

CONVENCIONES:

- Caucho sabanero
- Roble
- Cedro
- Guayacan amarillo
- Camino piedra
- Roca

CURSO:

OPCIÓN DE ÉNFASIS GRUPO 16

CONTIENE:

1. PERFILES URBANOS


OBSERVACIONES:


1.

ESCALA:	FECHA:
1.100	JUNIO 10 DE 2020
ARCHIVO: planta, perfiles viales (1).dwg	FECHA COPIA: 28/04/20
DIBUJÓ	ELABORACIÓN


PRODUCED BY AN AUTODESK STUDENT VERSION

ALZADO
PERFIL VIAL 1

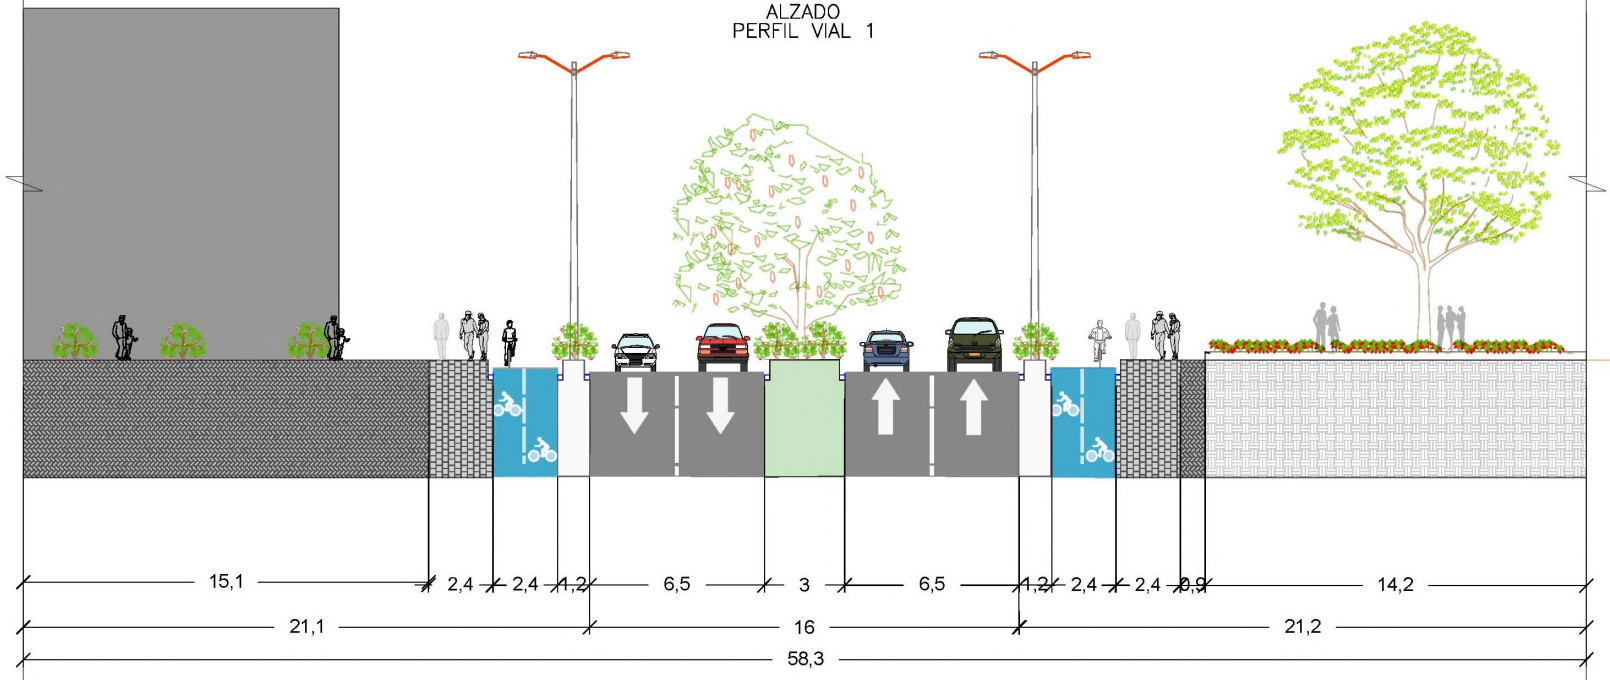

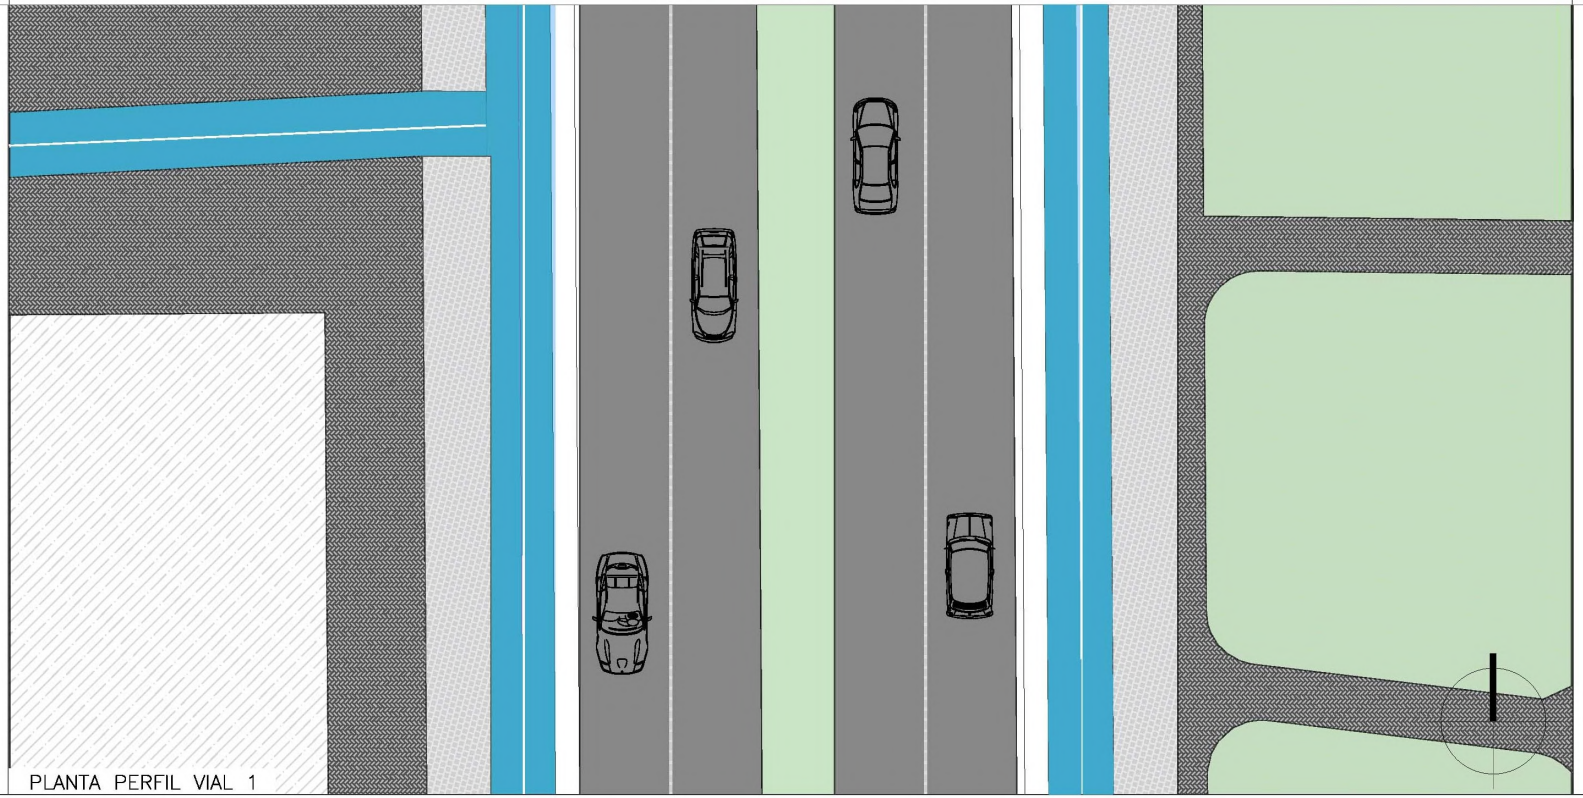

PLANTA PERFIL VIAL 1

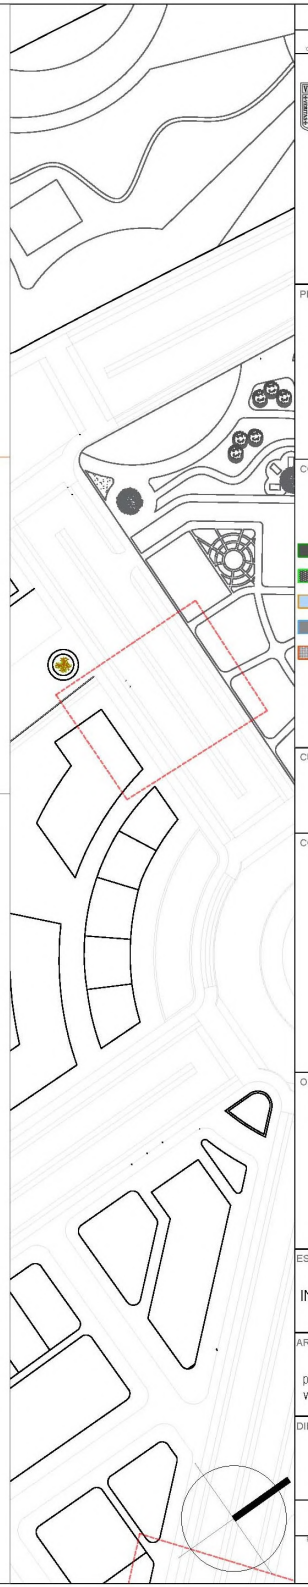

UNIVERSIDAD La Gran Colombia

FACULTAD DE ARQUITECTURA

PROYECTO DE GRADO

PROYECTO:

CORREDOR ECOLÓGICO FÓNTIBON

BOGOTÁ 2020

CONVENCIONES:

- Adoquin espacio publico
- Anden
- Cicloruta
- Via
- Huertas

CURSO:

OPCIÓN DE ÉNFASIS GRUPO 16

CONTIENE:

1. PERFIL VIAL


OBSERVACIONES:


1.

ESCALA:	FECHA:
INDICADA	JUNIO 10 DE 2020
ARCHIVO:	FECHA COPIA:
planta, perfiles viales (1).dwg	28/04/20
DIBUJÓ	ELABORACIÓN


REVISION	PLANO No.	PLANCHA No.
1	A004	13 DE 51

ALZADO
PERFIL VIAL 2

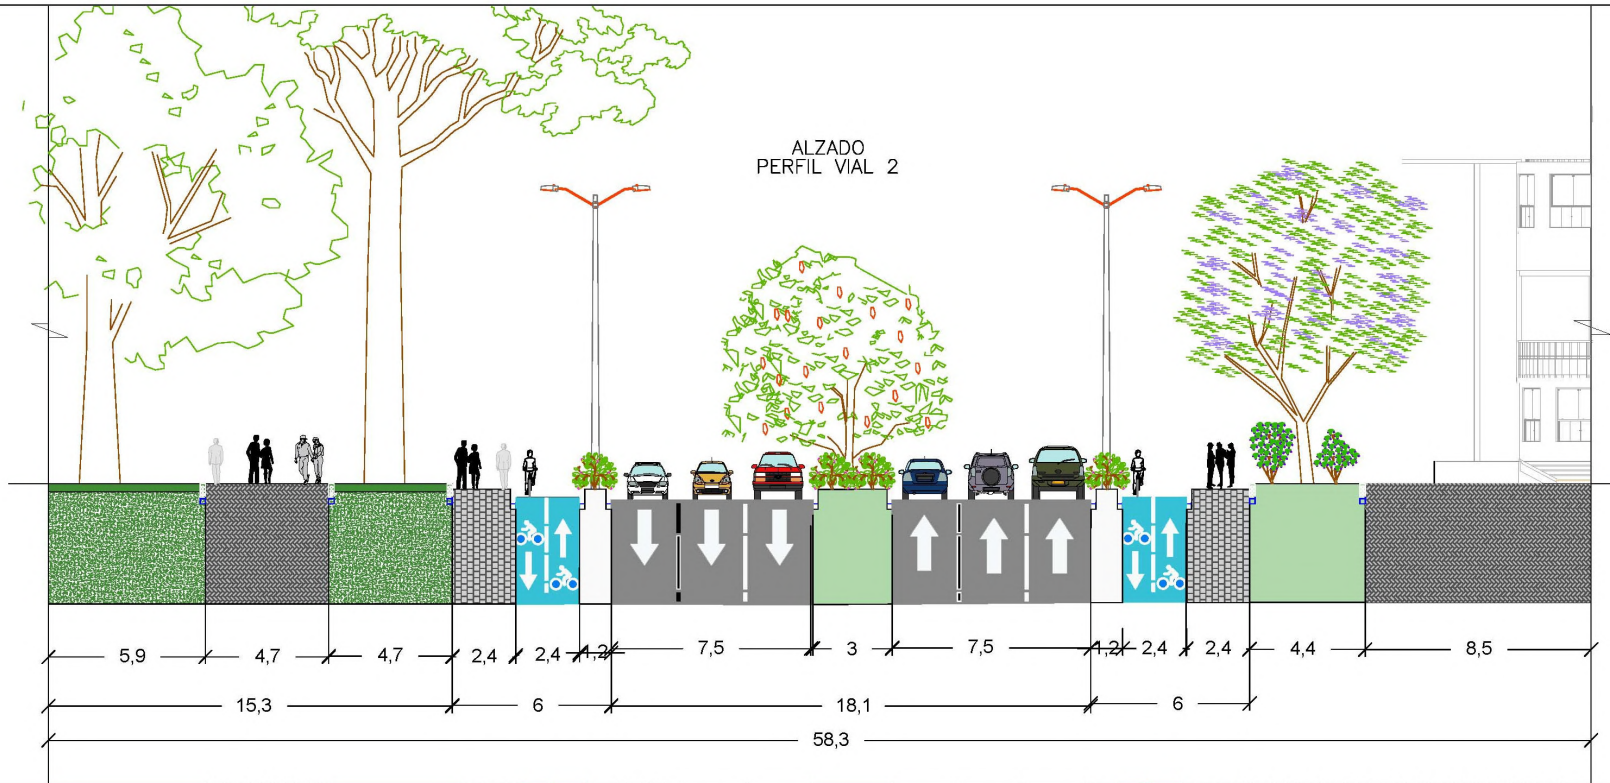

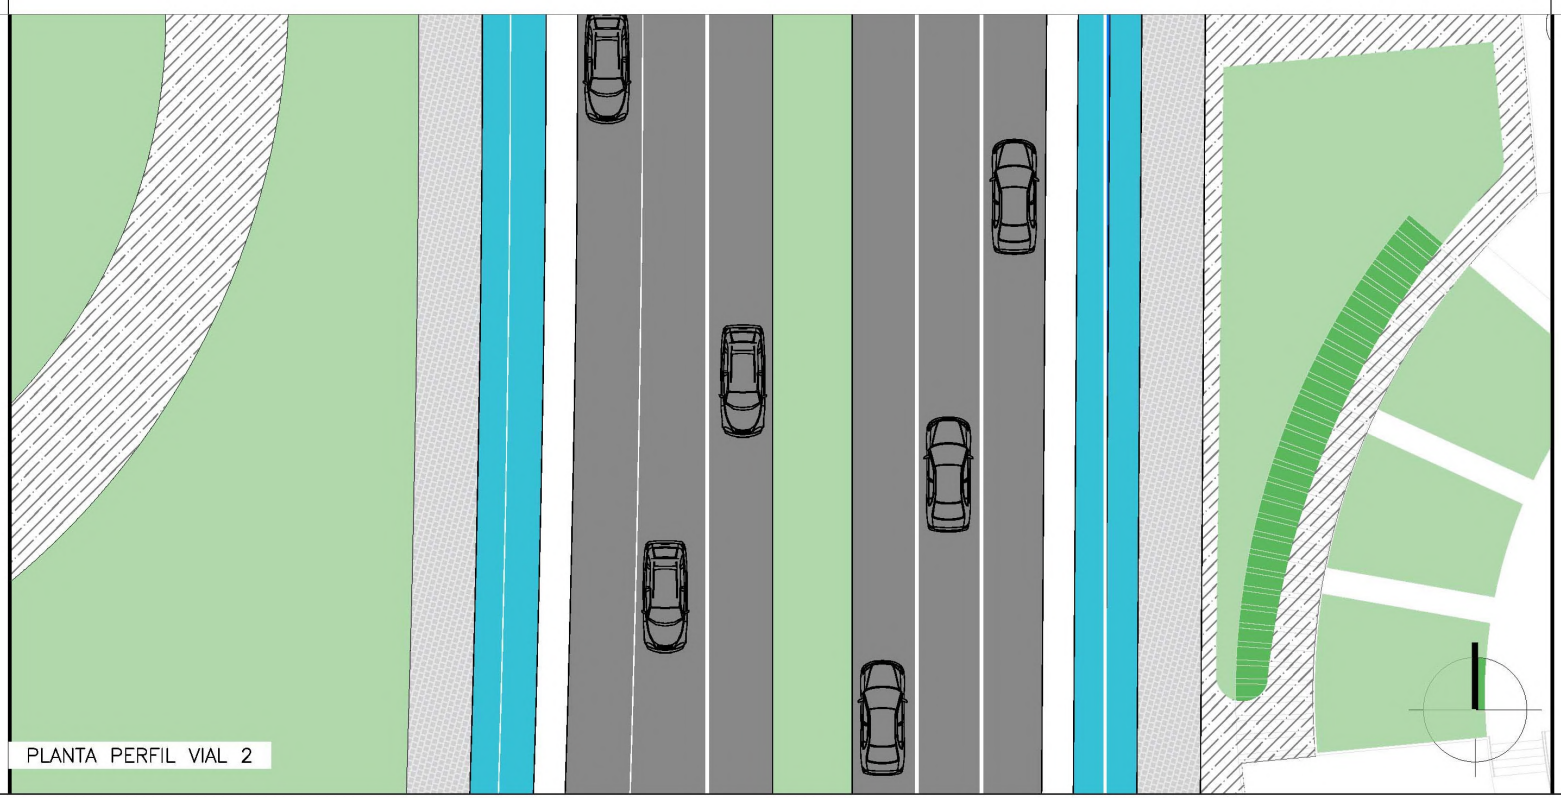

PLANTA PERFIL VIAL 2

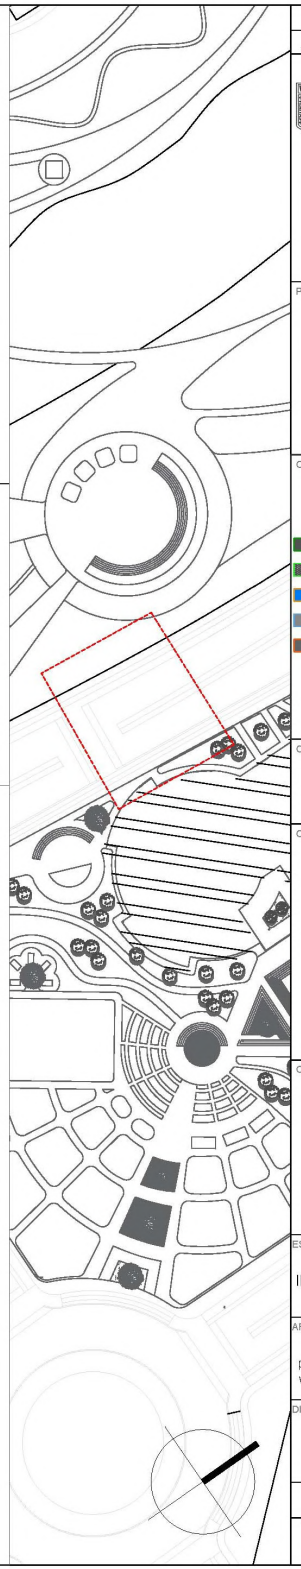

PLANCHA No. 13 DE 51	A004	1

UNIVERSIDAD La Gran Colombia

FACULTAD DE ARQUITECTURA

PROYECTO DE GRADO

PROYECTO:

CORREDOR ECOLÓGICO FÓNTIBON

BOGOTÁ

CONVENCIONES:

- Adoquin espacio publico
- Anden
- Cicloruta
- Via
- Huertas

CURSO:

OPCIÓN DE ÉNFASIS
GRUPO 16

CONTIENE:

1. PERFIL VIAL


OBSERVACIONES:


1.

ESCALA:	FECHA:
INDICADA	JUNIO 10 DE 2020
ARCHIVO: planta, perfiles viales (1).dwg	FECHA COPIA: 28/04/20
DIBUJÓ	ELABORACIÓN

REVISIÓN	PLANO No.	PLANCHA No.
1	A004	13 DE 51

ALZADO
PERFIL VIAL 3

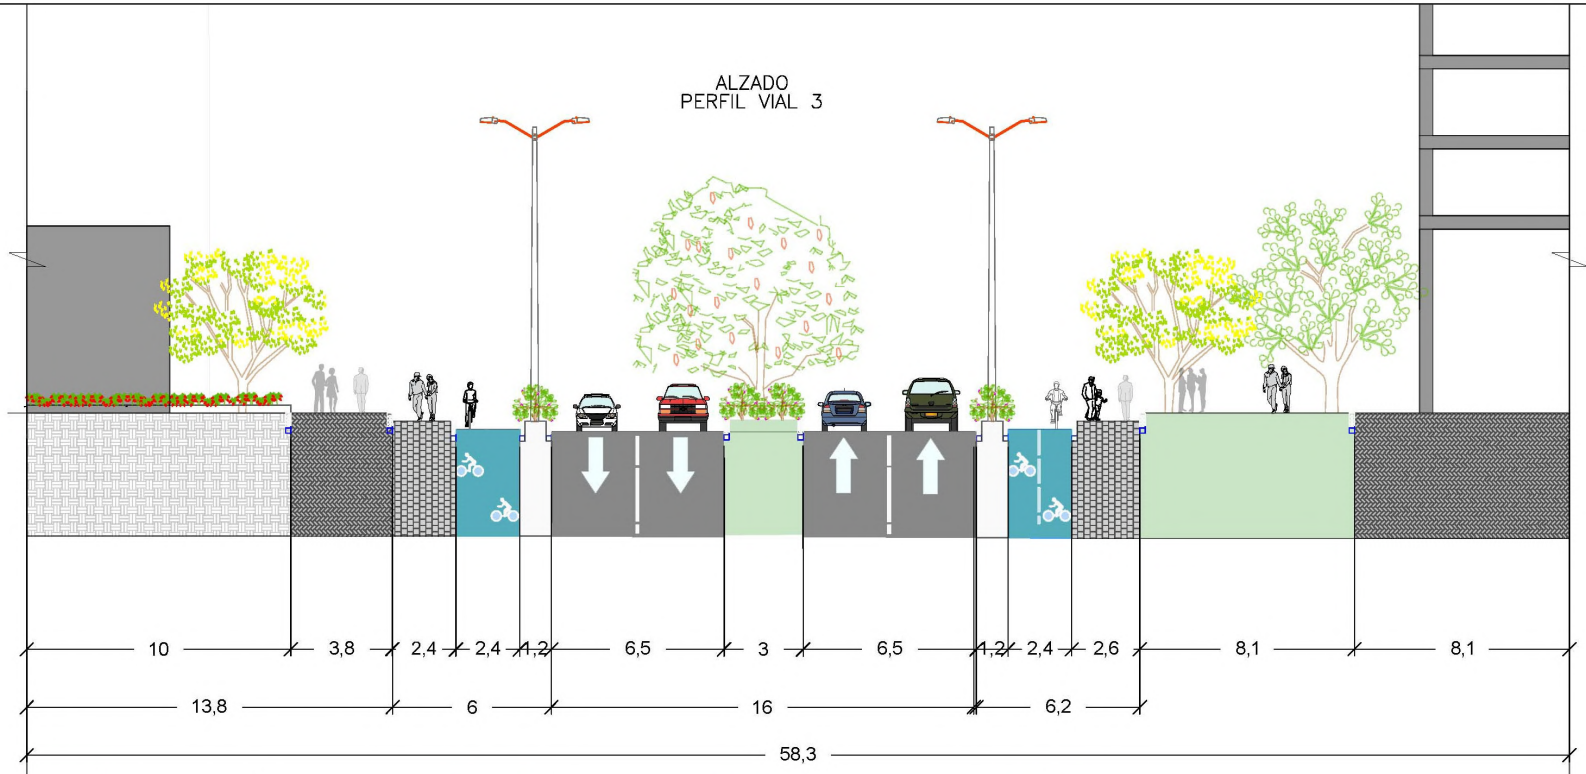

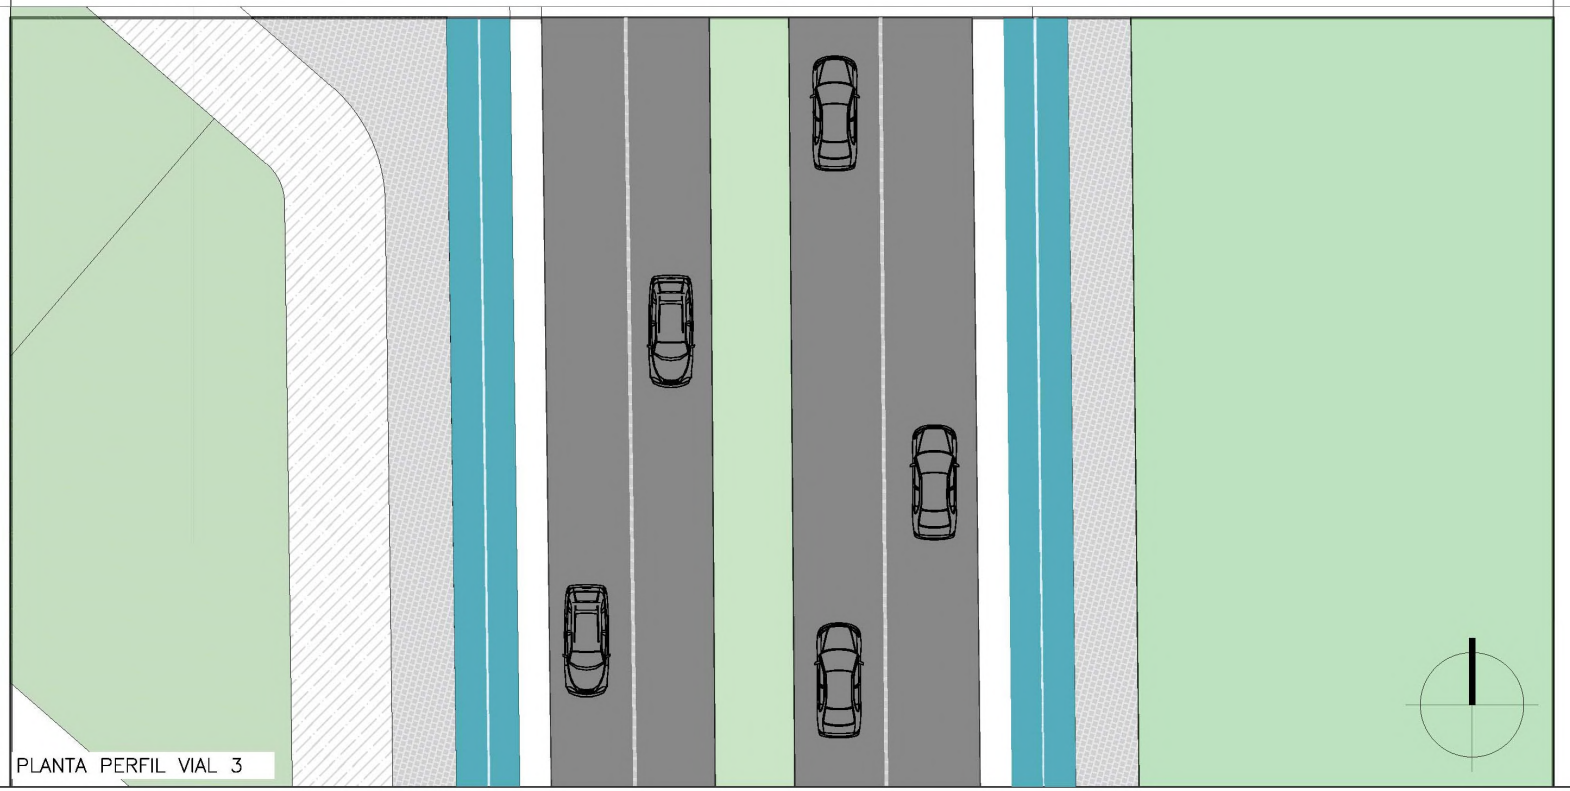

PLANTA PERFIL VIAL 3



UNIVERSIDAD La Gran Colombia

FACULTAD DE ARQUITECTURA

PROYECTO DE GRADO

PROYECTO:

CORREDOR ECOLÓGICO FÓNTIBON

BOGOTÁ

CONVENCIONES:

Adoquin espacio publico
Anden
Cicloruta
Via
Huertas

CURSO:

OPCIÓN DE ÉNFASIS GRUPO 16

CONTIENE:

1. PERFIL VIAL

OBSERVACIONES:

1.

ESCALA: INDICADA

FECHA: JUNIO 10 DE 2020

ARCHIVO: planta, perfiles viales (1).dwg

FECHA COPIA: 28/04/20


DIBUJÓ


ELABORACIÓN

REVISIÓN | PLANO No. A004 | PLANCHA No. 13 DE 51

PRODUCED BY AN AUTODESK STUDENT VERSION

ALZADO
PERFIL VIAL 4

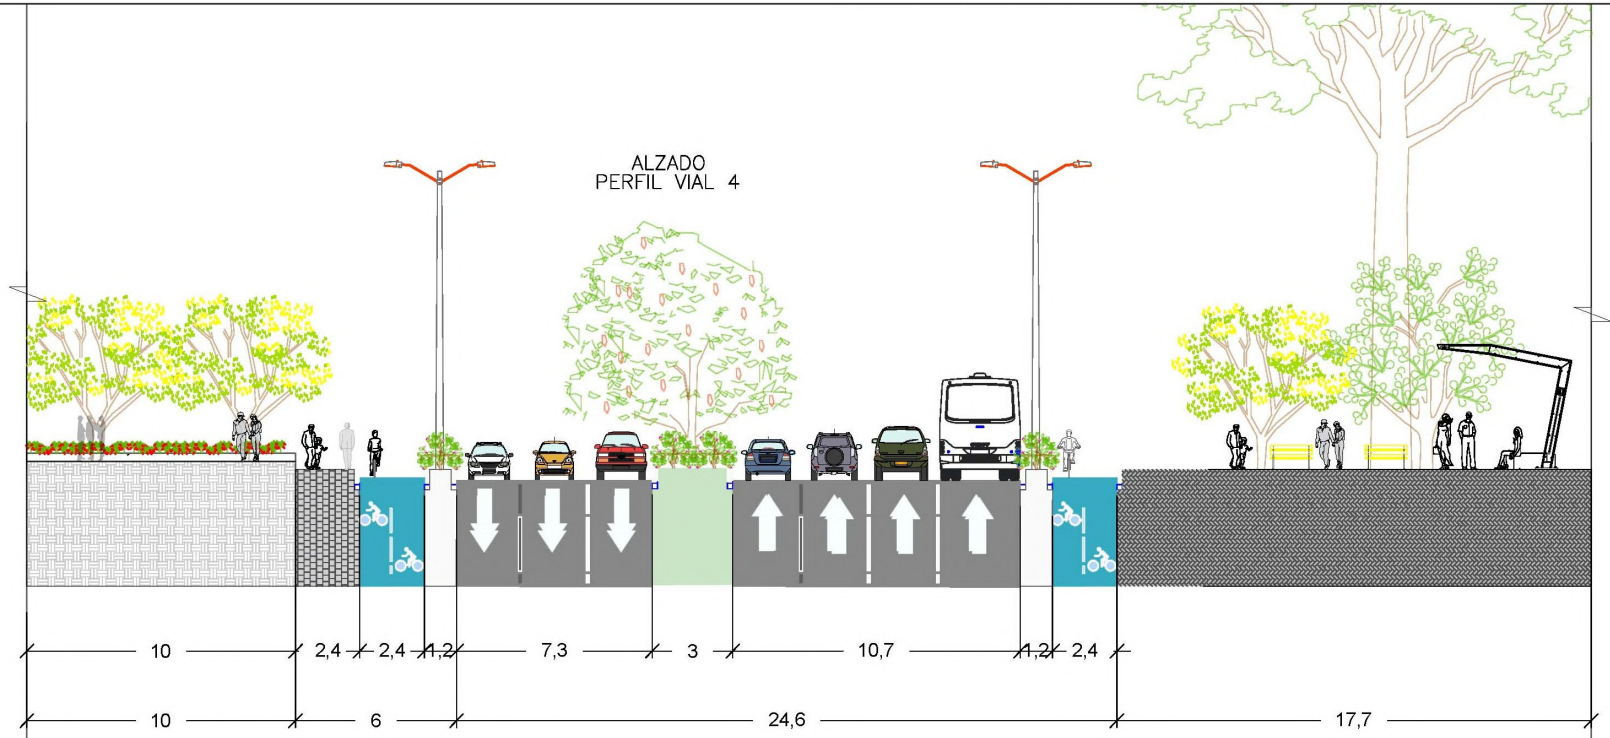

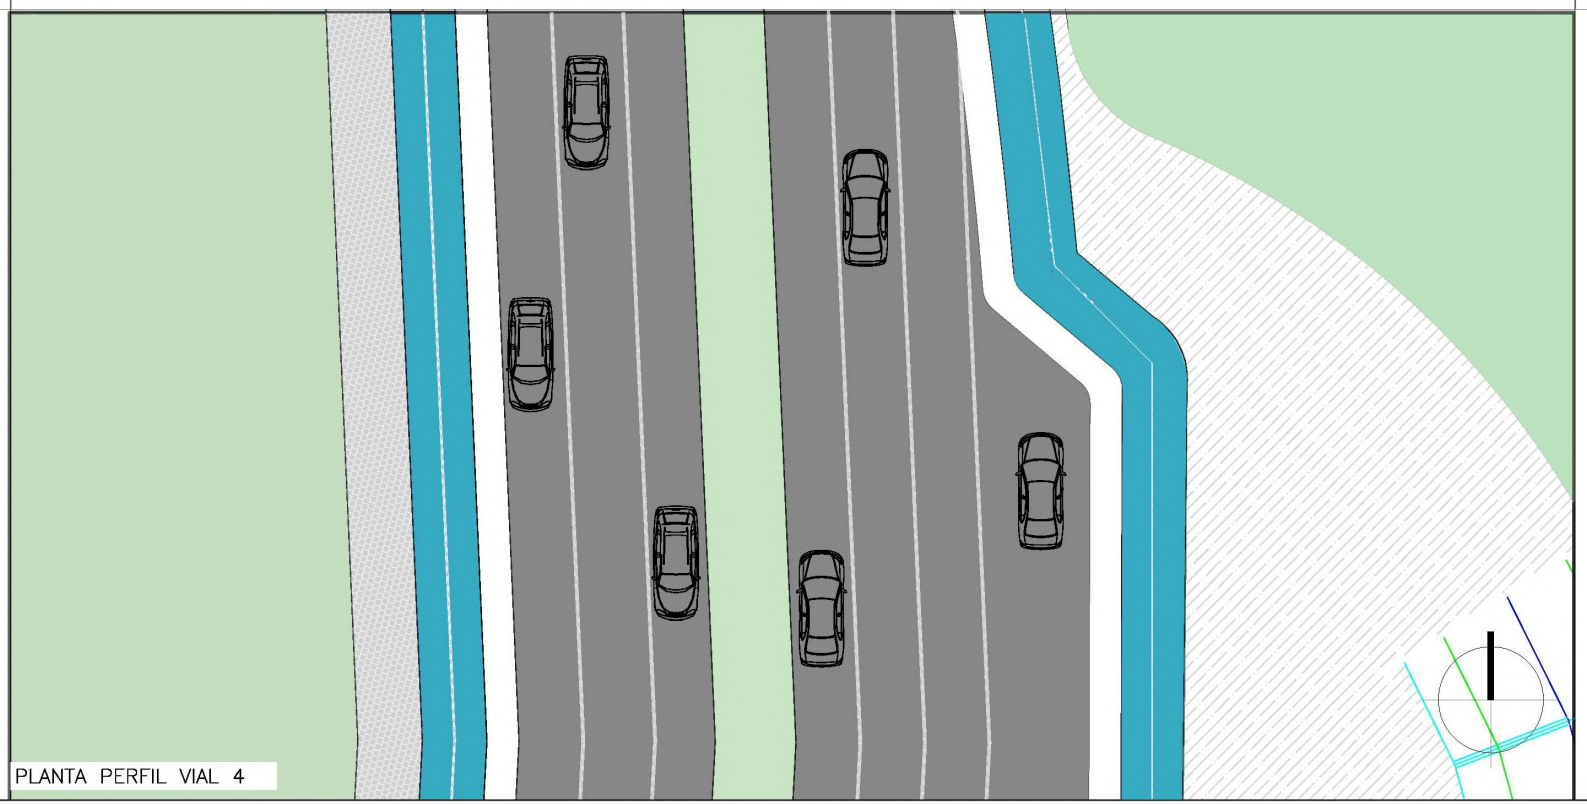

PLANTA PERFIL VIAL 4



REVISION	1
PLANO No.	A004
PLANCHA No.	13
DE	51

UNIVERSIDAD La Gran Colombia

FACULTAD DE ARQUITECTURA

PROYECTO DE GRADO

PROYECTO:

CORREDOR ECOLÓGICO FÓNTIBON

BOGOTÁ

CONVENCIONES:

- Adoquin espacio publico
- Anden
- Ciclaruta
- Via
- Huertas

CURSO:

OPCIÓN DE ÉNFASIS
GRUPO 16


CONTIENE:

1. PERFIL VIAL

OBSERVACIONES:

1.

ESCALA:	FECHA:
1.100	JUNIO 10 DE 2020
ARCHIVO:	FECHA COPIA:
planta, perfiles viales (1).dwg	28/04/20
DIBUJÓ	ELABORACIÓN

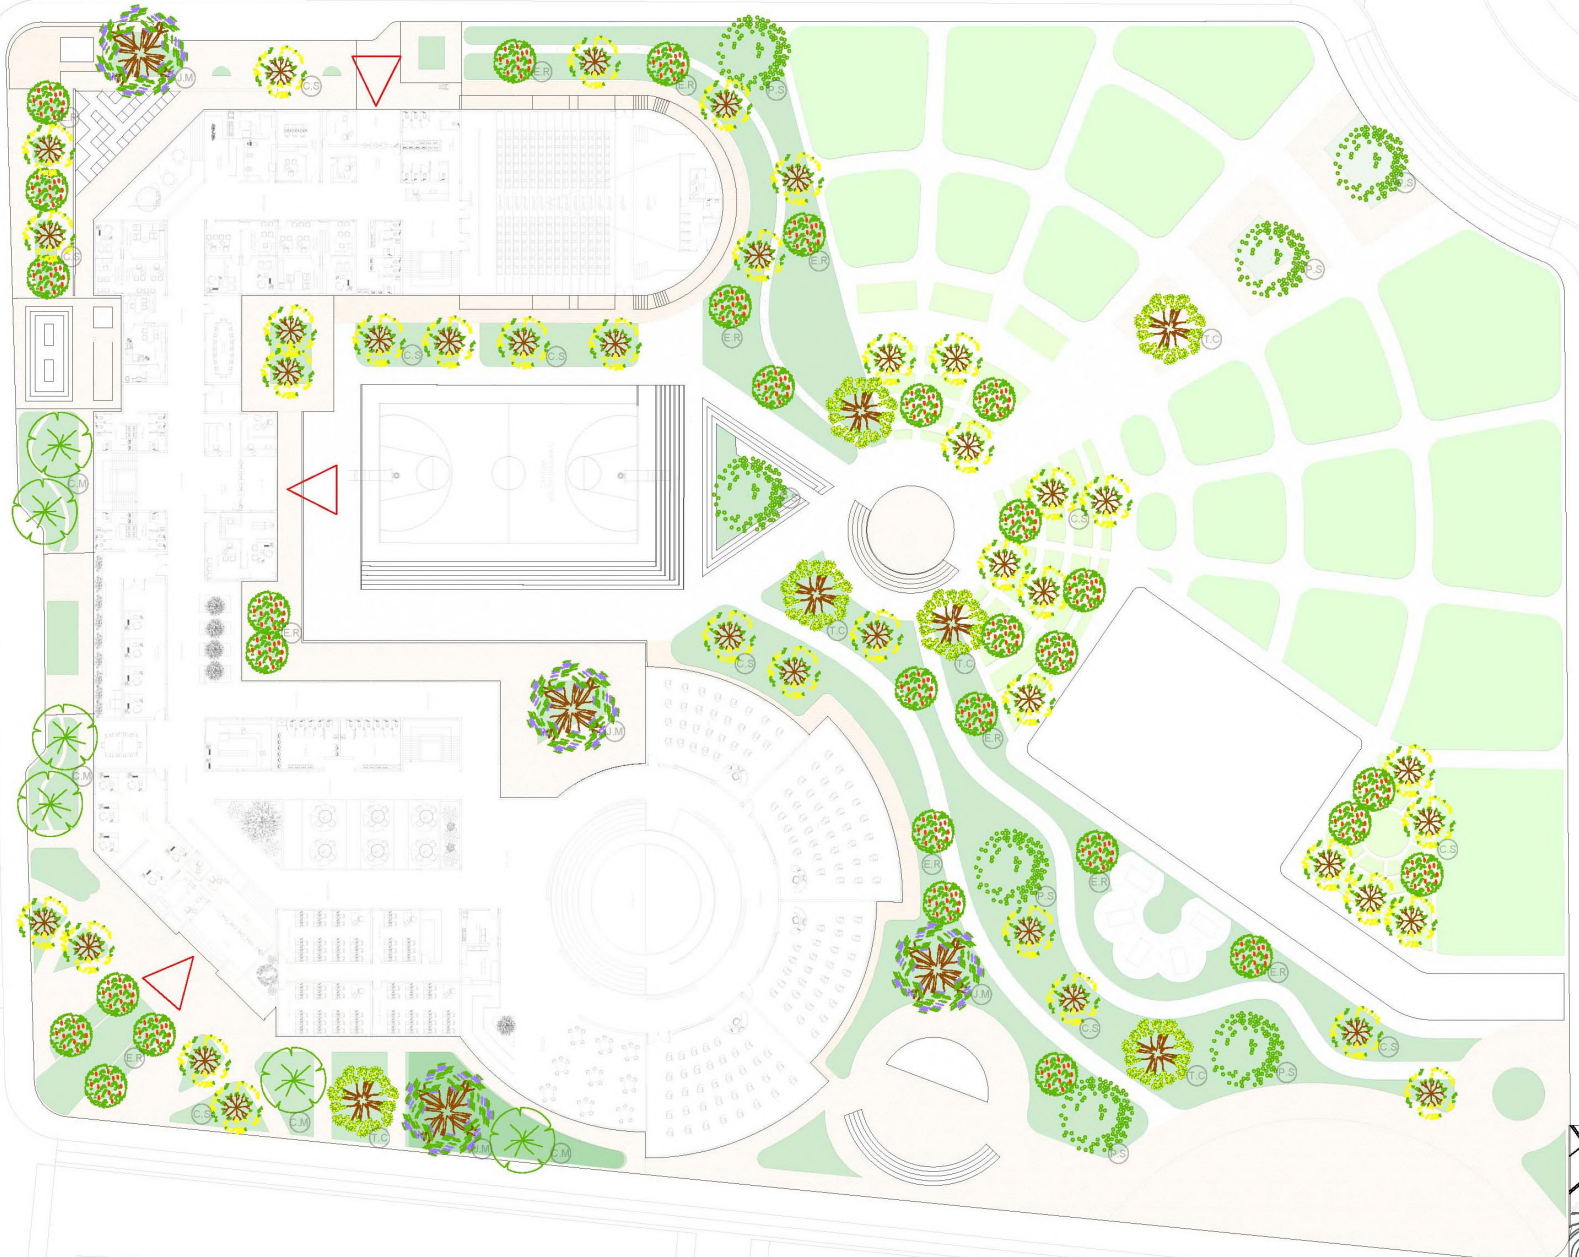

A002 PLANTA IMPLANTACIÓN CENTRO TECNOLÓGICO
ESCALA 1:300



UNIVERSIDAD La Gran Colombia

FACULTAD DE ARQUITECTURA

PROYECTO DE GRADO

PROYECTO:

COLOCAR TITULO DEL PROYECTO

BOGOTÁ

CONVENCIONES:

- ACCESO
- CHOCHO
- AROMO
- GAQUE
- GUAYACAN AMARILLO
- CEREZO
- GUALANDAY
- LADRILLO
- HUERTAS URBANAS
- ZONA VERDE
- ARBUSTOS

CURSO:


OPCIÓN DE ÉNFASIS GRUPO 16

CONTIENE:

1. PLANTA IMPLANTACIÓN CENTRO TECNOLÓGICO


ESCALA:	FECHA:
INDICADA	JUNIO 10 DE 2020
ARCHIVO: IMPLANTACIÓN EQUIPAMIENTO(2).dwg	FECHA COPIA: 28/04/20
DIBUJÓ	ELABORACIÓN

REVISION	PLANO No.	PLANCHA No.
1	A-002	10 de 51

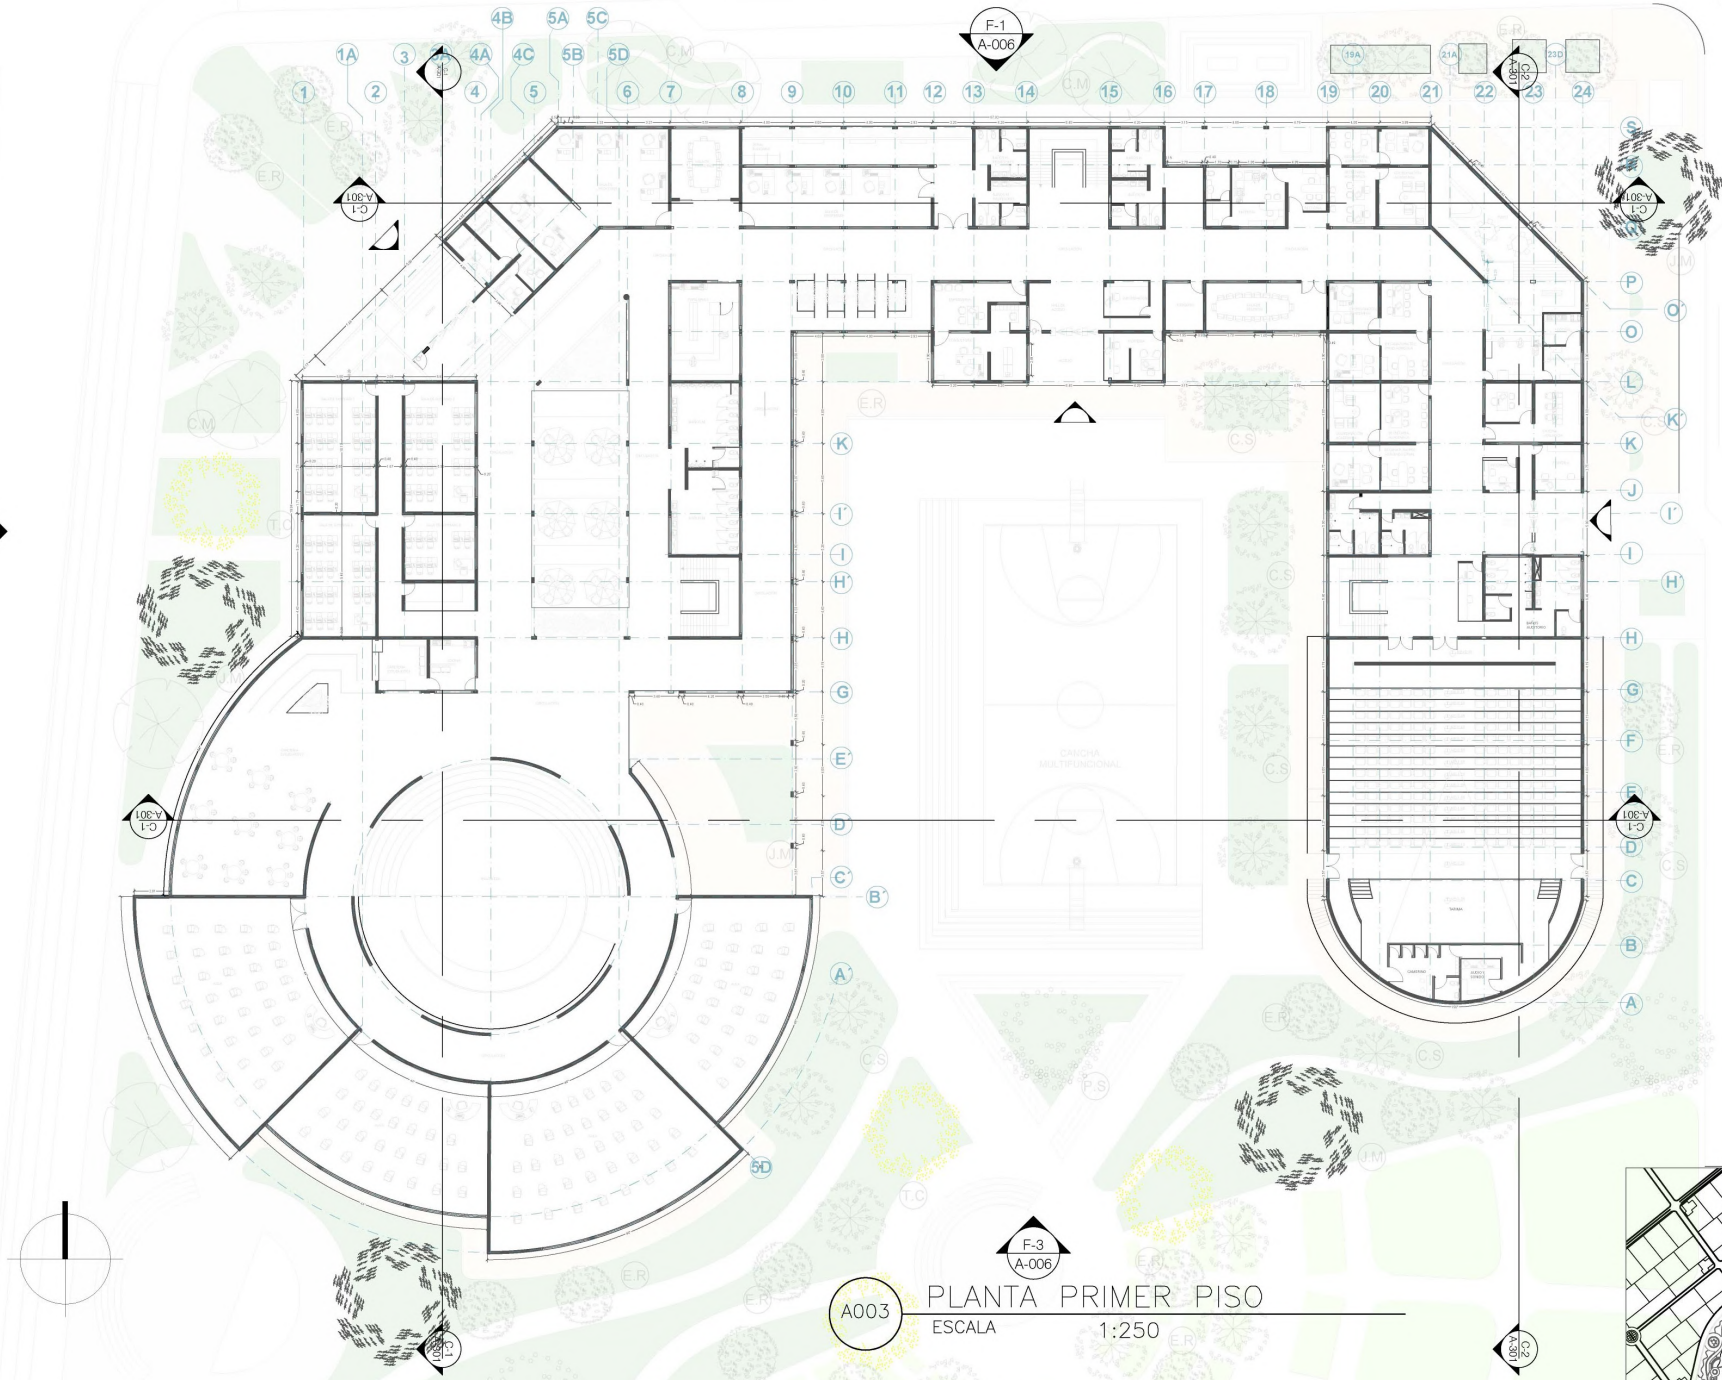

A003 PLANTA PRIMER PISO

ESCALA 1:250

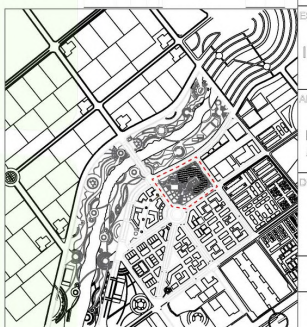

FACULTAD DE ARQUITECTURA

PROYECTO DE GRADO

PROYECTO:

CORREDOR ECOLÓGICO FÓNTIBON

BOGOTÁ 2020

CONVENCIONES:

- CHOCHO
- AROMO
- GAQUE
- GUAYACAN AMARILLO
- CEREZO
- GUALANDAY
- EJES
- COTAS
- INDICADOR FACHADAS
- INDICADOR CORTES

CURSO:

OPCIÓN DE ÉNFASIS GRUPO 16

CONTIENE:


1. PLANTA PRIMER PISO CENTRO TECNOLÓGICO AGRICOLA

OBSERVACIONES:


1.

ESCALA:	FECHA:
INDICADA	MAYO 08 DE 2020
ARCHIVO: Planos Arquitectonicos.dwg	FECHA COPIA: 28/04/20
DIBUJÓ	ELABORACIÓN

REVISIÓN	PLANO No.	PLANCHA No.
1	A-003	12 DE 51

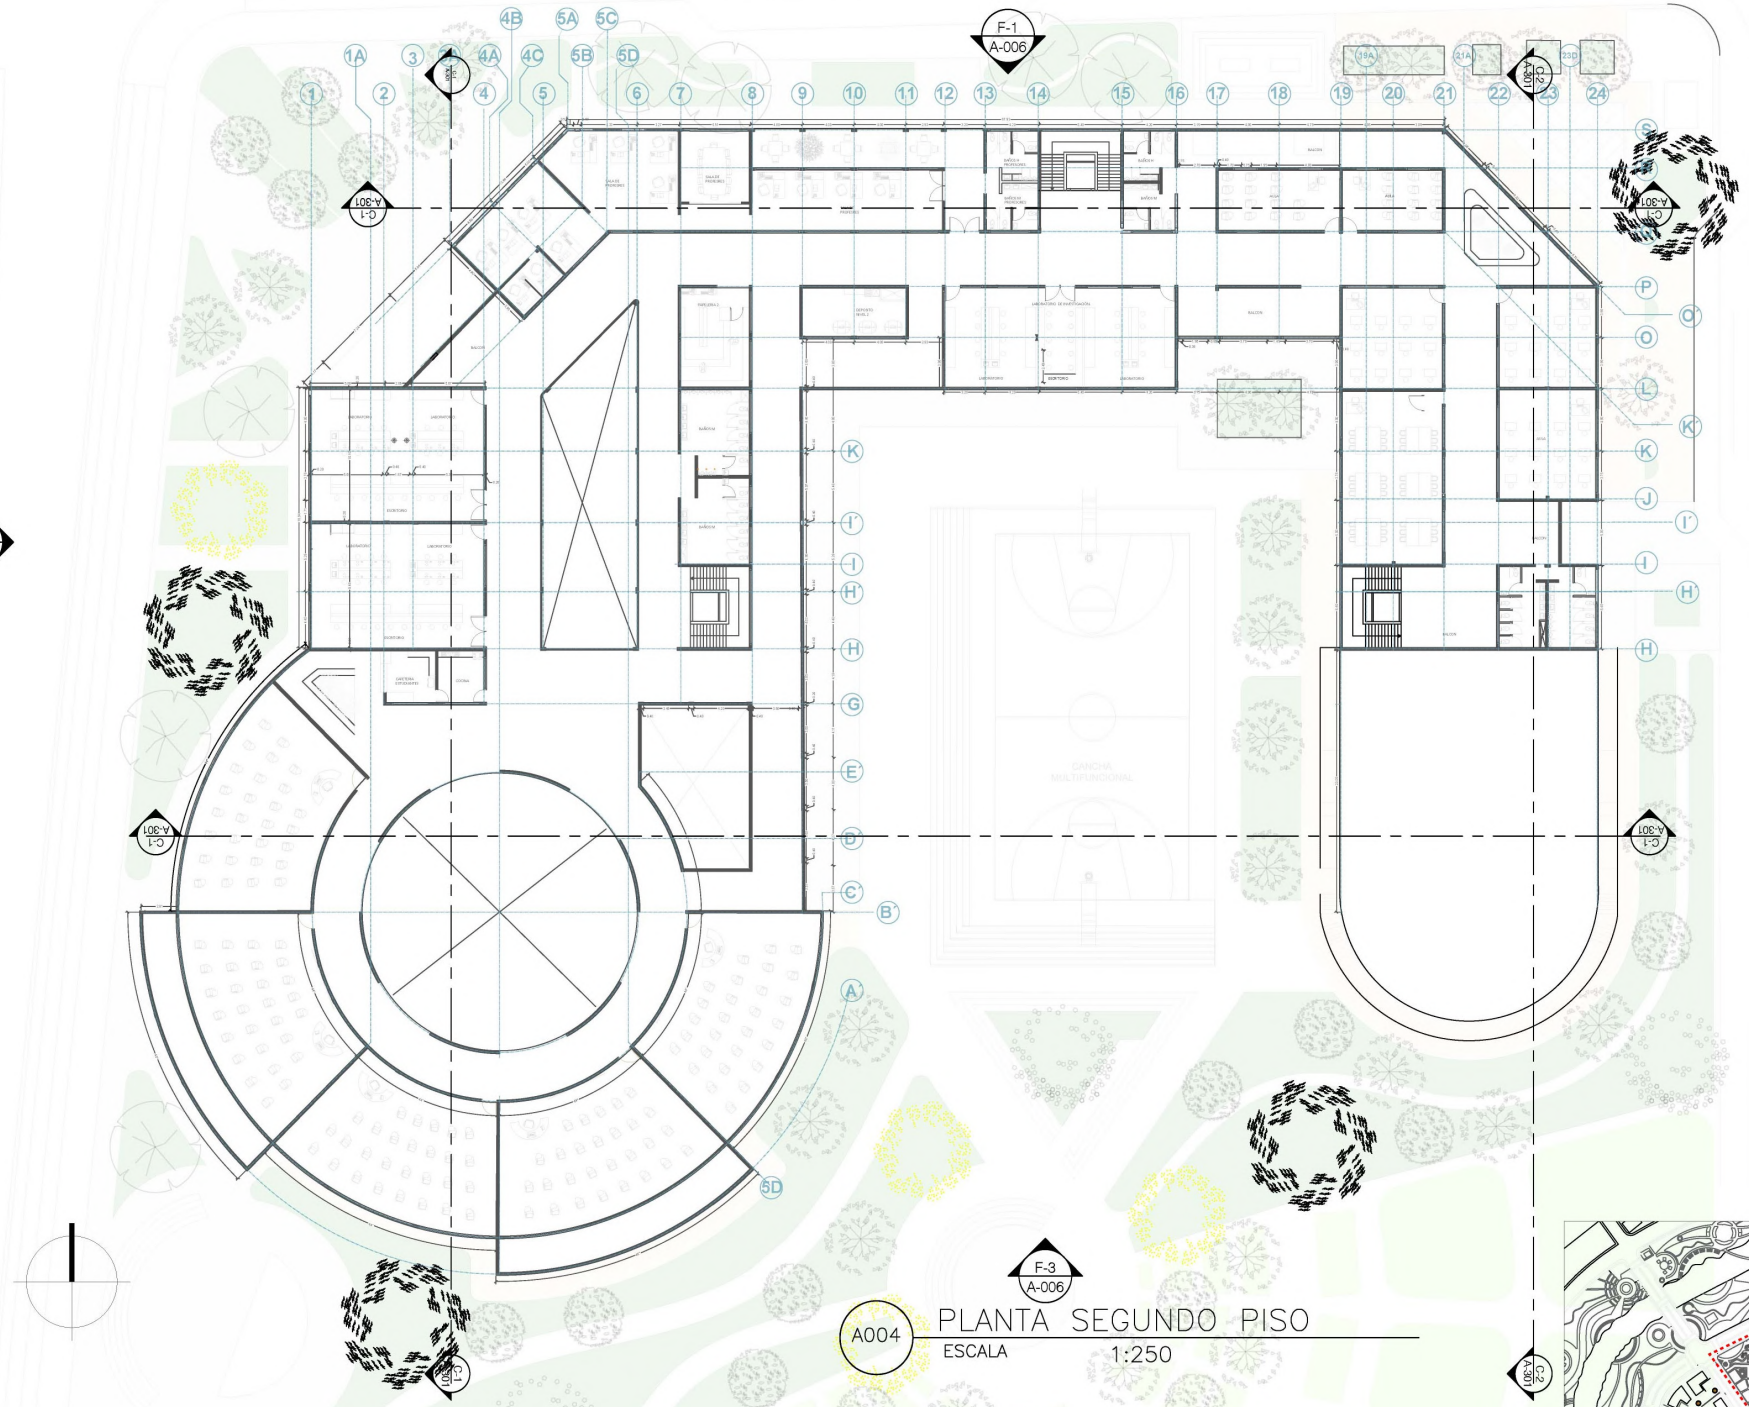

A004 PLANTA SEGUNDO PISO
ESCALA 1:250

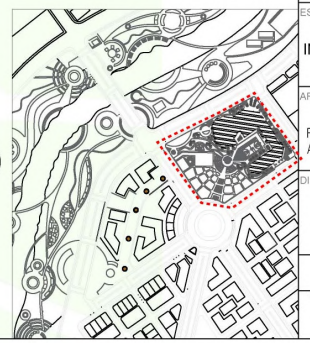

REVISIÓN 1	PLANO No. A004	PLANCHA No. 13 DE 51

UNIVERSIDAD La Gran Colombia

FACULTAD DE ARQUITECTURA

PROYECTO DE GRADO

PROYECTO:

CORREDOR ECOLÓGICO FÓNTIBON

BOGOTÁ 2020

CONVENCIONES:

EJES

21,04 COTAS

INDICADOR FACHADAS

INDICADOR CORTES

CURSO:

OPCIÓN DE ÉNFASIS GRUPO 16

CONTIENE:


1. PLANTA SEGUNDO PISO CENTRO TECNOLOGICO AGRICOLA

OBSERVACIONES:


1.

ESCALA:	FECHA:
INDICADA	MAYO 08 DE 2020
ARCHIVO: Planos Arquitectonicos.dwg	FECHA COPIA: 28/04/20
DIBUJÓ	ELABORACIÓN

REVISIÓN	PLANO No.	PLANCHA No.
1	A004	13 DE 51

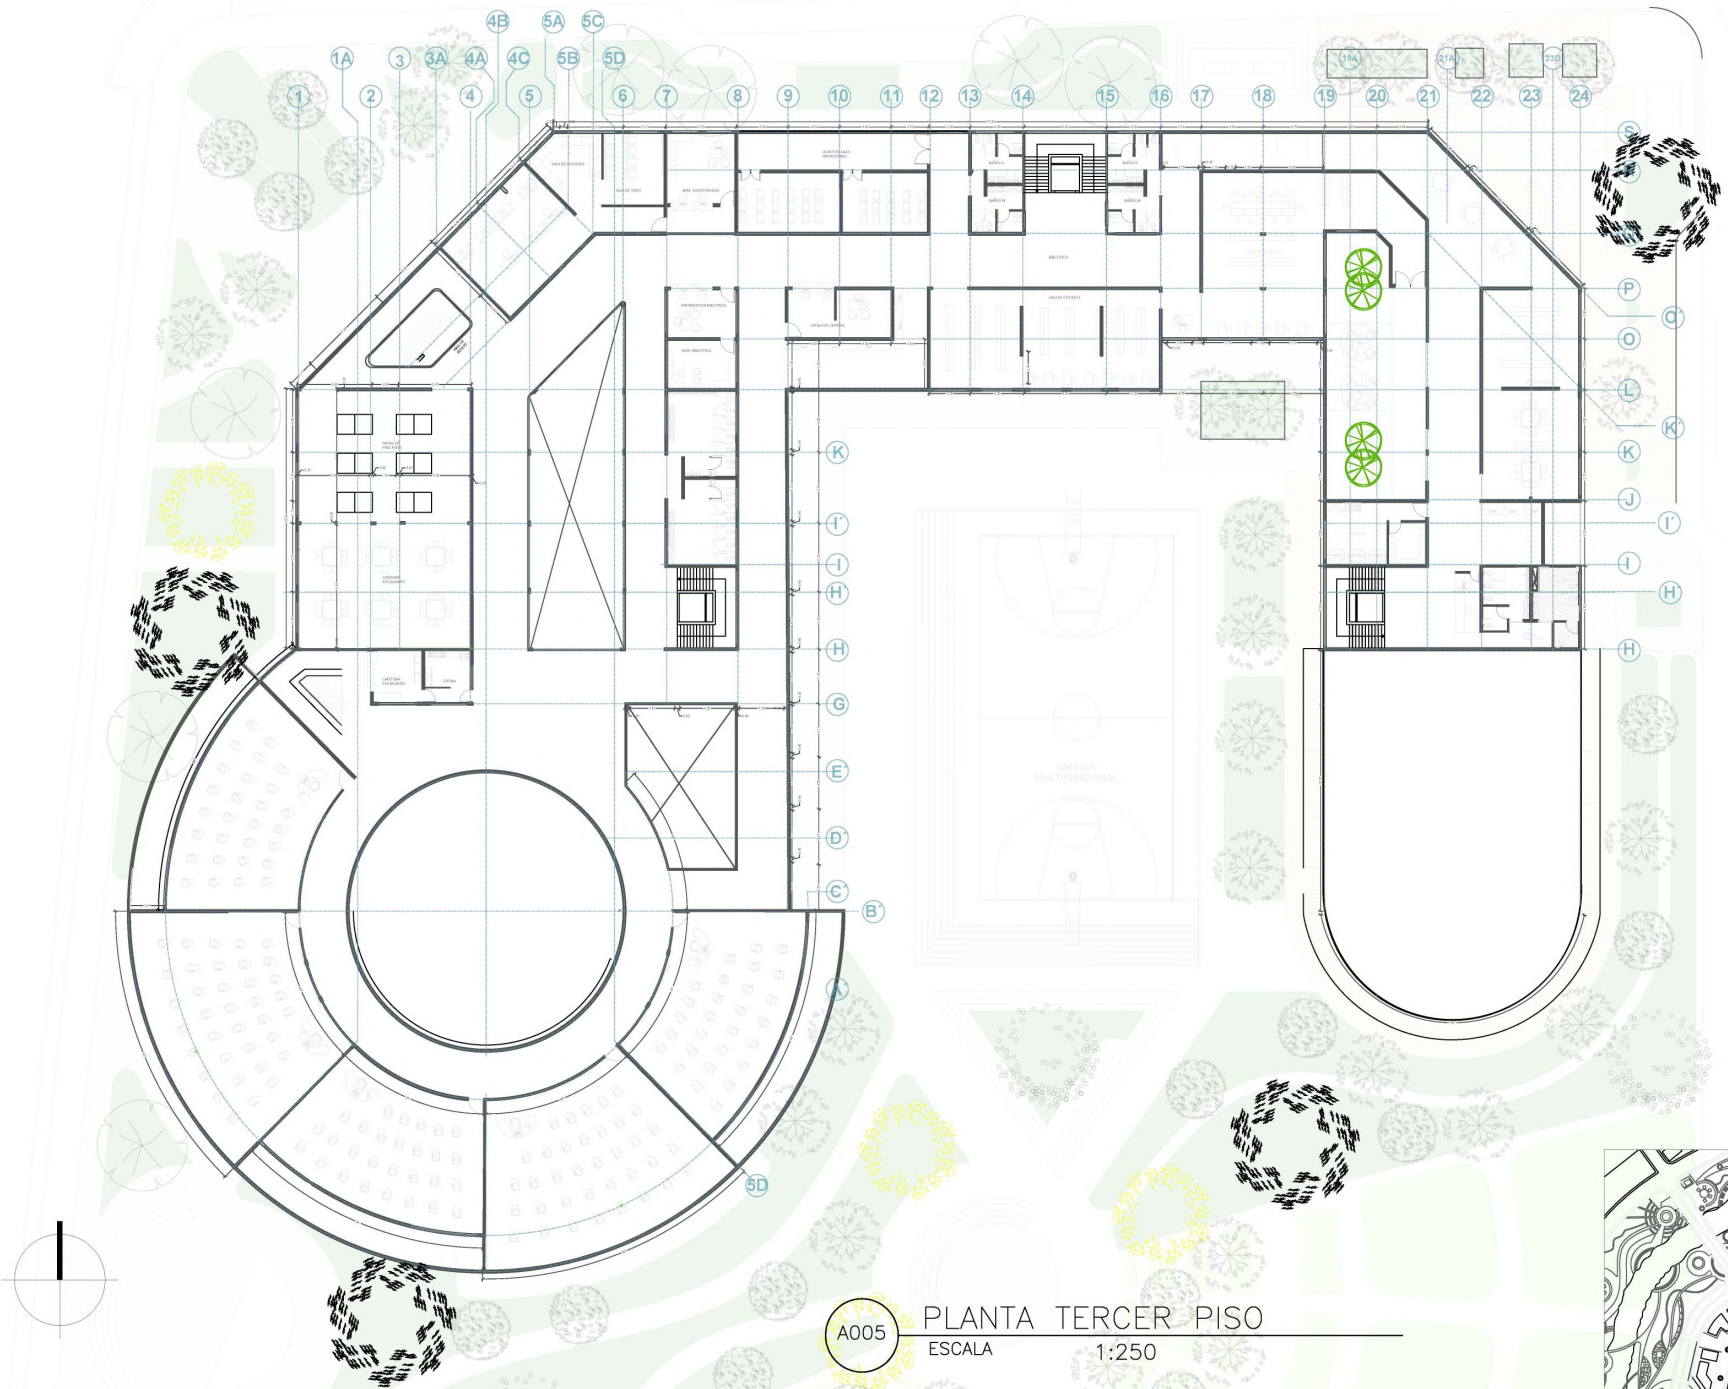

A005 PLANTA TERCER PISO
ESCALA 1:250

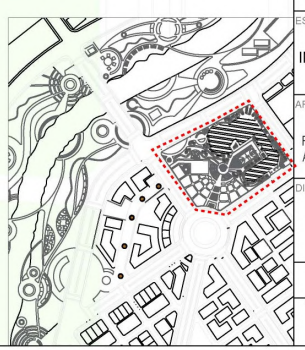

UNIVERSIDAD La Gran Colombia

FACULTAD DE ARQUITECTURA

PROYECTO DE GRADO

PROYECTO:

CORREDOR ECOLÓGICO FÓNTIBON

BOGOTÁ 2020

CONVENCIONES:

EJES

21,04 COTAS

INDICADOR FACHADAS

INDICADOR CORTES

CURSO:

OPCIÓN DE ÉNFASIS GRUPO 16

CONTIENE:


1. PLANTA SEGUNDO PISO CENTRO TECNOLOGICO AGRICOLA

OBSERVACIONES:


1.

ESCALA:	FECHA:
INDICADA	MAYO 08 DE 2020
ARCHIVO: Planos Arquitectonicos.dwg	FECHA COPIA: 28/04/20
DIBUJÓ:	ELABORACIÓN:

REVISIÓN:	PLANO No:	PLANCHA No:
1	A004	13 DE 51

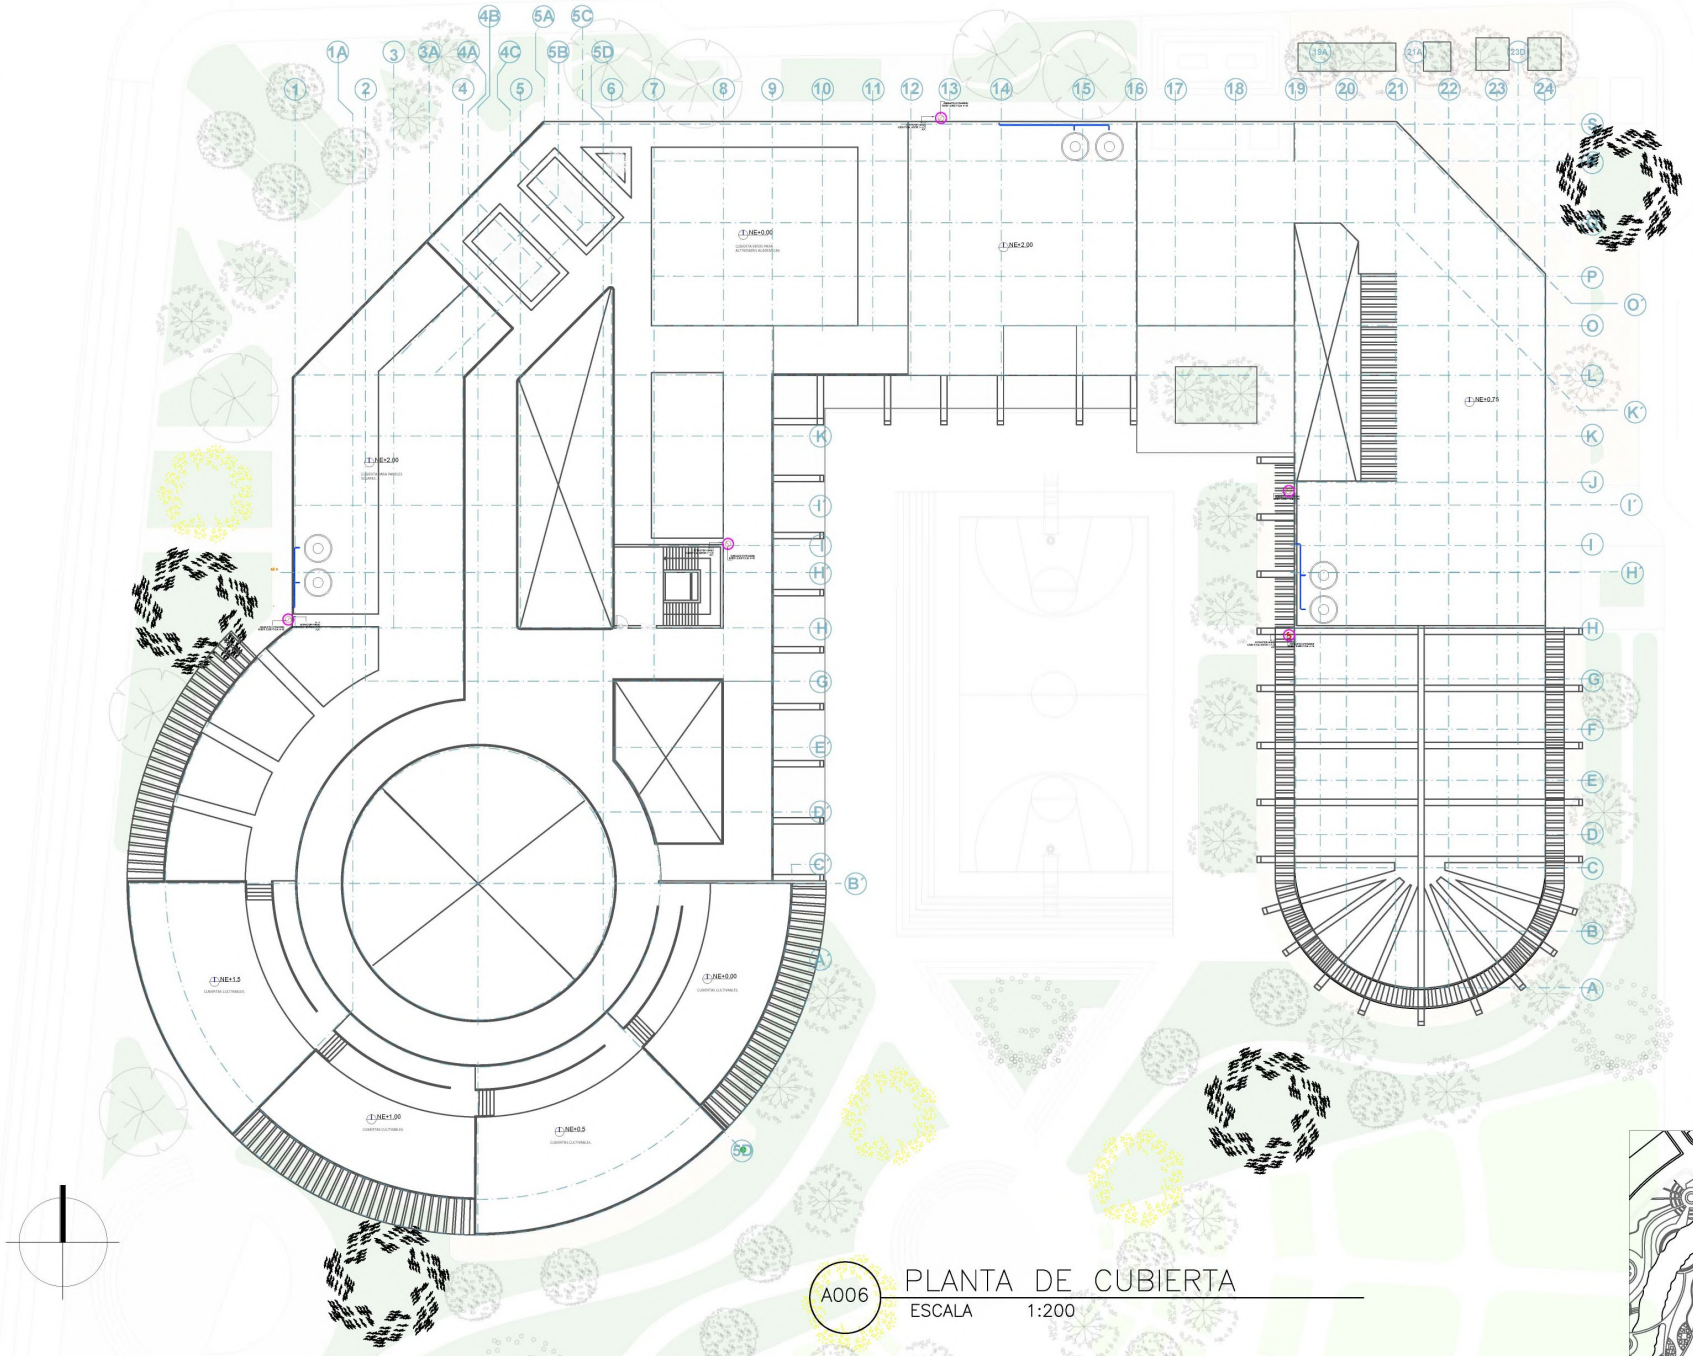

A006 PLANTA DE CUBIERTA
ESCALA 1:200

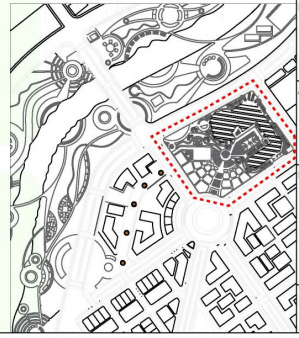

UNIVERSIDAD La Gran Colombia

FACULTAD DE ARQUITECTURA

PROYECTO DE GRADO

PROYECTO:

CORREDOR ECOLÓGICO FÓNTIBON

BOGOTÁ 2020

CONVENCIONES:

EJES

21,04 COTAS

INDICADOR FACHADAS

INDICADOR CORTES

CURSO:

OPCIÓN DE ÉNFASIS GRUPO 16

CONTIENE:


1. PLANTA CUBIERTA CENTRO TECNOLOGICO AGRICOLA

OBSERVACIONES:

1.

ESCALA:	FECHA:
INDICADA	MAYO 08 DE 2020
ARCHIVO:	FECHA COPIA:
Planos Arquitectonicos.dwg	28/04/20
DIBUJÓ	ELABORACIÓN

REVISIÓN	PLANO No.	PLANCHA No.
1	A006	15 DE 51

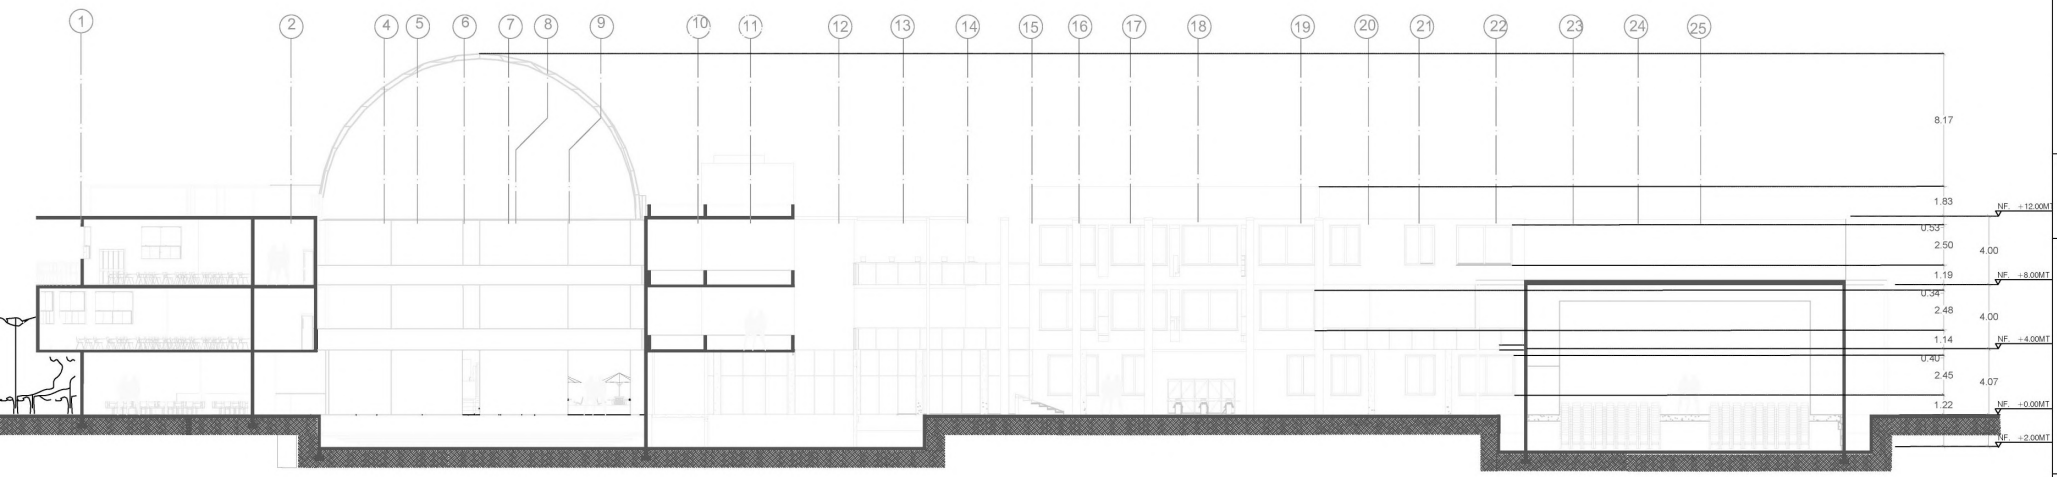

C 301 CORTE TRANSVERSAL 1
ESCALA 1:175

REVISION 1 | PLANO No. C-301 | PLANCHA No. 16 DE 51

UNIVERSIDAD La Gran Colombia

FACULTAD DE ARQUITECTURA

PROYECTO DE GRADO

PROYECTO:

CORREDOR ECOLÓGICO FÓNTIBON

BOGOTÁ 2020

CONVENCIONES:

2 INDICADOR DE EJES

21.03 INDICADOR DE COTAS

NF.+10.00MT. INDICADOR DE NIVEL

CURSO:

OPCIÓN DE ÉNFASIS GRUPO 16

CONTIENE:


1. CORTE TRANSVERSAL 1

OBSERVACIONES:

1.

ESCALA:	FECHA:
INDICADA	MAYO 08 DE 2020
ARCHIVO: CORTES.dwg	FECHA COPIA: 28/04/20
DIBUJÓ	ELABORACIÓN

REVISION	PLANO No.	PLANCHA No.
1	C-301	16 DE 51

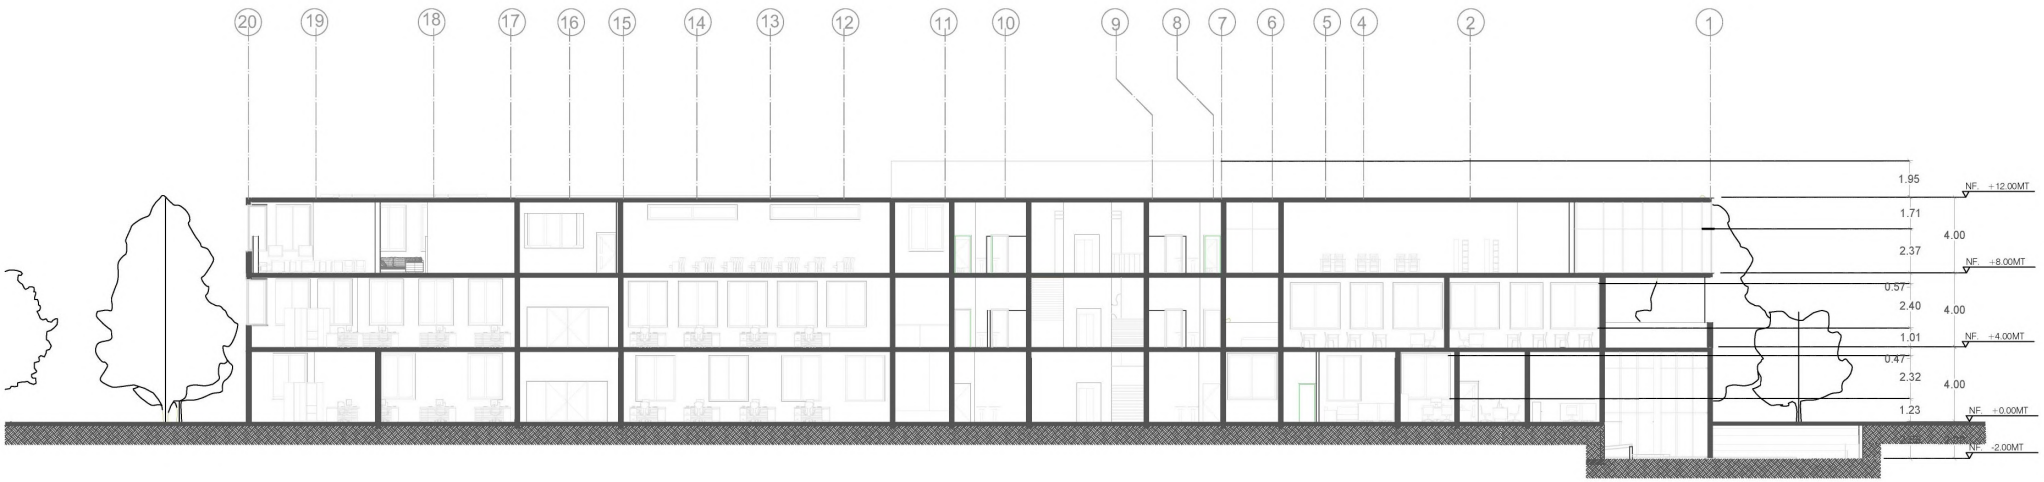

C 302 CORTE TRANSVERSAL 2

ESCALA 1:175

REVISIÓN: 1	PLANO No.: C-302	PLANCHA No.: 17 DE 51

UNIVERSIDAD La Gran Colombia

FACULTAD DE ARQUITECTURA

PROYECTO DE GRADO

PROYECTO:

CORREDOR ECOLÓGICO FÓNTIBON

BOGOTÁ 2020

CONVENCIONES:

- (2) INDICADOR DE EJES
- 21.03 INDICADOR DE COTAS
- NF.+10.00MT. INDICADOR DE NIVEL

CURSO:

OPCIÓN DE ÉNFASIS GRUPO 16


CONTIENE:

1. CORTE TRANSVERSAL 2

OBSERVACIONES:

1.

ESCALA: INDICADA	FECHA: MAYO 08 DE 2020
ARCHIVO: CORTES.dwg	FECHA COPIA: 28/04/20
DIBUJÓ	ELABORACIÓN

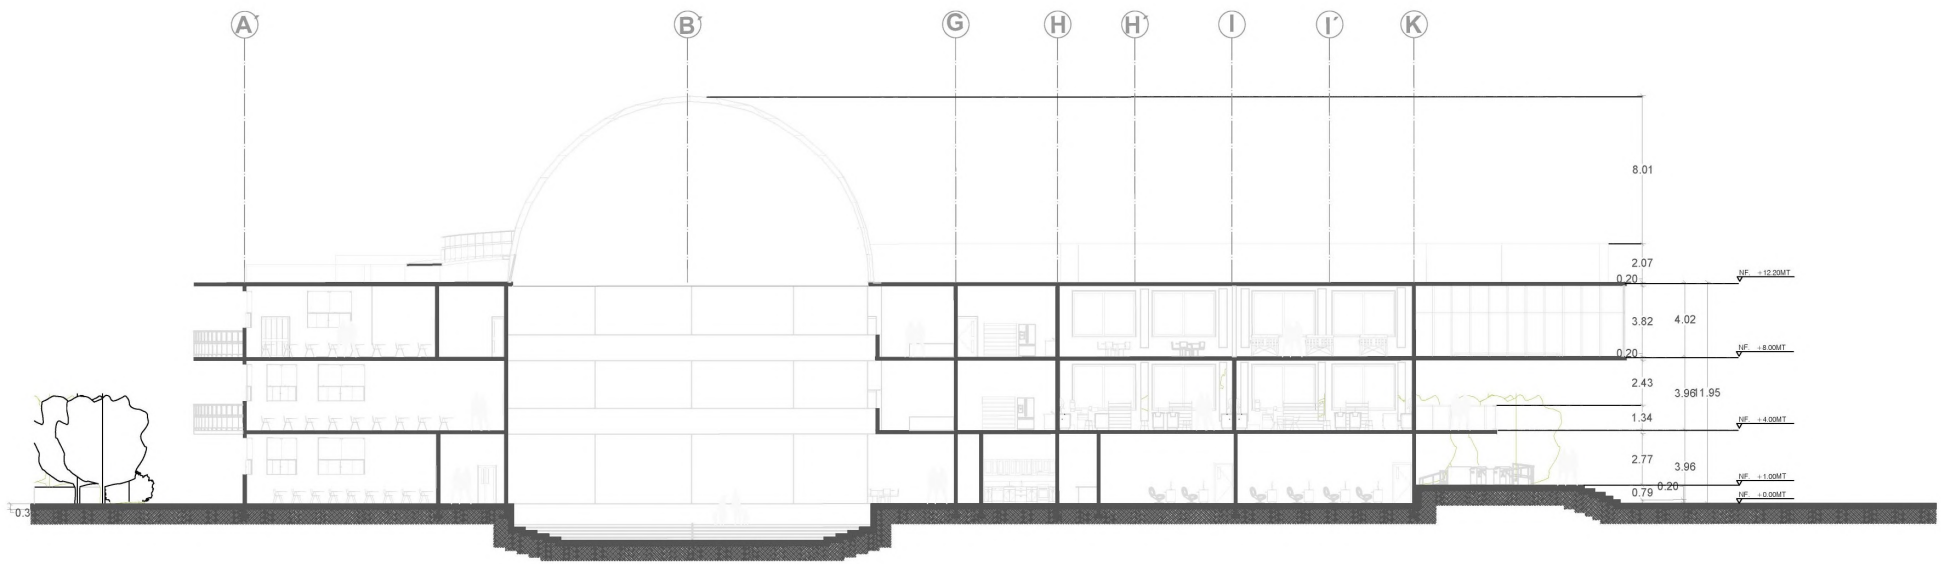

C 303 CORTE LONGITUDINAL 1
ESCALA 1:175

REVISIÓN 1	PLANO No. C-301	PLANCHA No. 16 DE 51

UNIVERSIDAD La Gran Colombia

FACULTAD DE ARQUITECTURA

PROYECTO DE GRADO

PROYECTO:

CORREDOR ECOLÓGICO FÓNTIBON

BOGOTÁ 2020

CONVENCIONES:

- ② INDICADOR DE EJES
- 21.03 INDICADOR DE COTAS
- NF.+10.00MT. INDICADOR DE NIVEL

CURSO:

OPCIÓN DE ÉNFASIS GRUPO 16

CONTIENE:


1. CORTE LONGITUDINAL 1

OBSERVACIONES:

1.

ESCALA:	FECHA:
INDICADA	MAYO 08 DE 2020
ARCHIVO: CORTES.dwg	FECHA COPIA: 28/04/20
DIBUJÓ	ELABORACIÓN

REVISIÓN:	PLANO No.	PLANCHA No.
1	C-303	18 DE 51

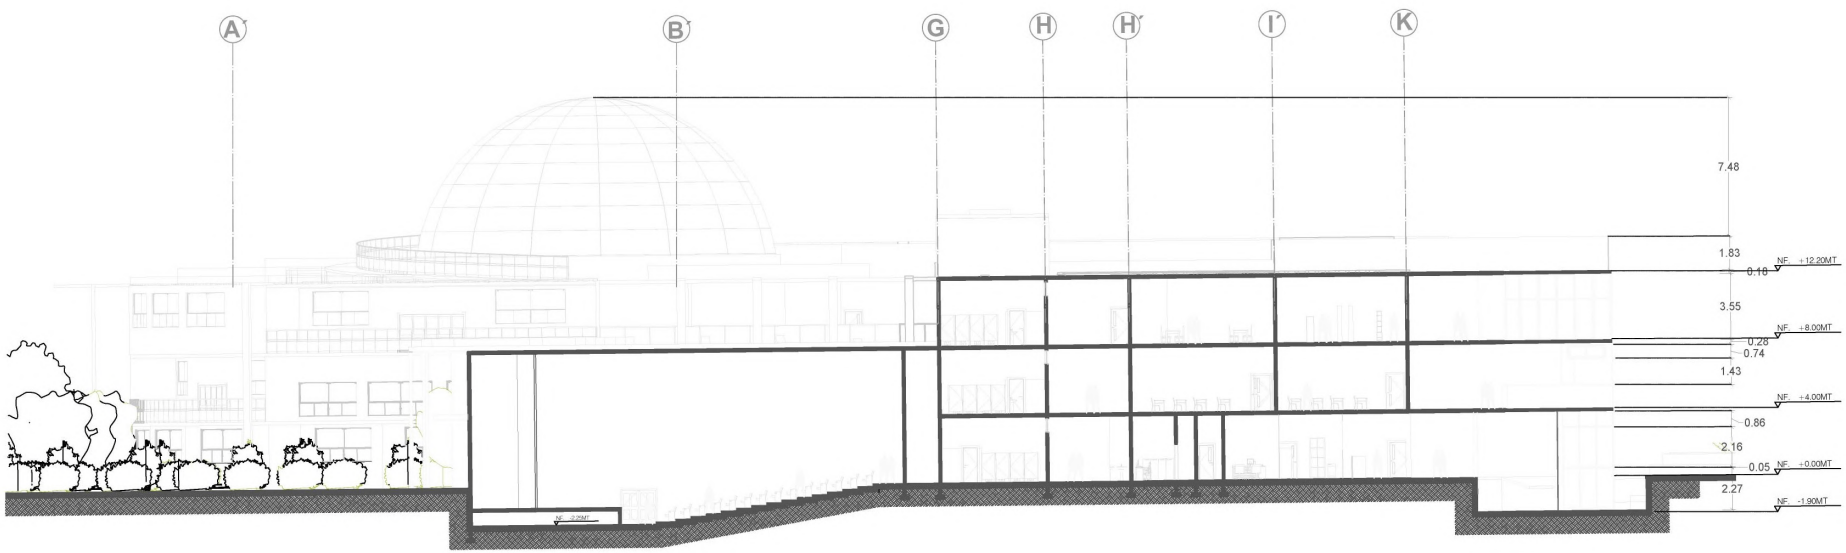

C 304 CORTE LONGITUDINAL 2

ESCALA 1:175

REVISION 1	PLANO No. C-301	PLANCHA No. 16 DE 51

UNIVERSIDAD La Gran Colombia

FACULTAD DE ARQUITECTURA

PROYECTO DE GRADO

PROYECTO:

CORREDOR ECOLÓGICO FÓNTIBON

BOGOTÁ 2020

CONVENCIONES:

2 INDICADOR DE EJES

21,03 INDICADOR DE COTAS

NF.+10.00MT. INDICADOR DE NIVEL

CURSO:

OPCIÓN DE ÉNFASIS GRUPO 16

CONTIENE:


1. CORTE LONGITUDINAL 2

OBSERVACIONES:

1.


ESCALA:	FECHA:
INDICADA	MAYO 08 DE 2020
ARCHIVO: CORTES.dwg	FECHA COPIA: 28/04/20
DIBUJÓ	ELABORACIÓN

REVISION	PLANO No.	PLANCHA No.
1	C-304	19 DE 51

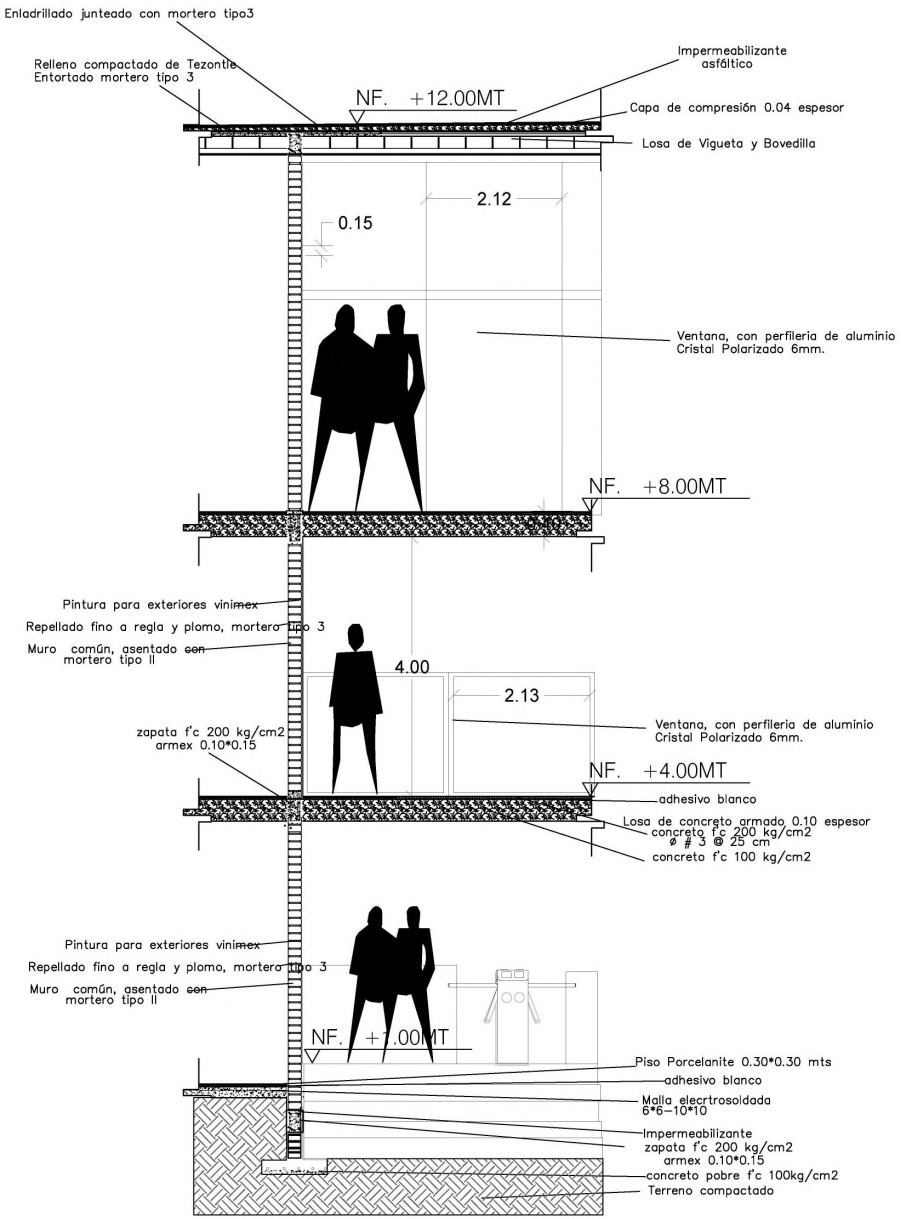

C305 CORTE FACHADA ACCESO

ESCALA 1:50

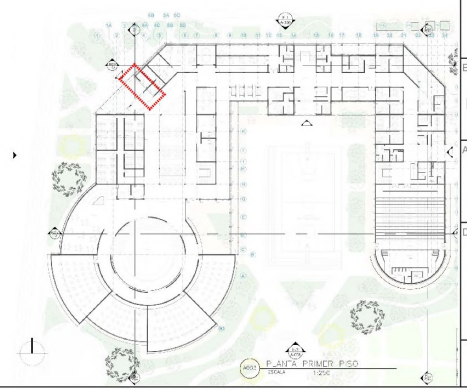

C-301 | PLANCHA No. 16 de 51 | REVISION 1

UNIVERSIDAD La Gran Colombia

FACULTAD DE ARQUITECTURA

PROYECTO DE GRADO

PROYECTO:

CORREDOR ECOLÓGICO FÓNTIBON

BOGOTÁ 2020

CONVENCIONES:

2 INDICADOR DE EJES

21,03 INDICADOR DE COTAS

NF.+10.00MT. INDICADOR DE NIVEL

CURSO:

OPCIÓN DE ÉNFASIS GRUPO 16

CONTIENE:


1. CORTE FACHADA ACCESO

OBSERVACIONES:

1.

ESCALA:	FECHA:
INDICADA	MAYO 08 DE 2020
ARCHIVO:	FECHA COPIA:
CORTES.dwg	28/04/20
DIBUJÓ	ELABORACIÓN

REVISION:	PLANO No:	PLANCHA No:
1	C-305	20 de 51

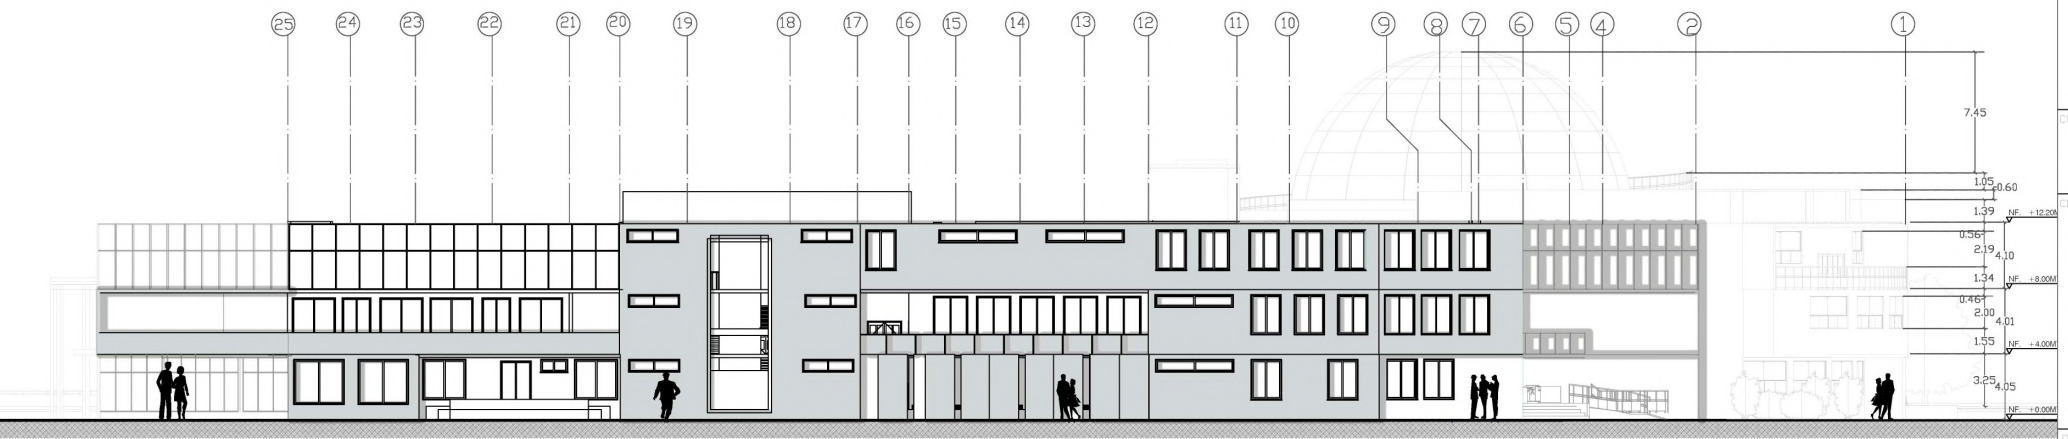

F 21 FACHADA NORTE

ESCALA 1:175

UNIVERSIDAD La Gran Colombia

FACULTAD DE ARQUITECTURA

PROYECTO DE GRADO

PROYECTO:

CORREDOR ECOLÓGICO FÓNTIBON

BOGOTÁ 2020

CONVENCIONES:

① EJES

1 COTAS

CURSO:

OPCIÓN DE ÉNFASIS GRUPO 16

CONTIENE:

1. FACHADA NORTE

OBSERVACIONES:

1.

ESCALA:	FECHA:
INDICADA	MAYO 08 DE 2020

ARCHIVO:	FECHA COPIA:
FACHADAS.dwg	28/04/20

DIBUJÓ	ELABORACIÓN

REVISIÓN	PLANO No.	PLANOS No.
1	F-21	21 DE 51



F 22 FACHADA SUR

ESCALA 1:175

UNIVERSIDAD La Gran Colombia

FACULTAD DE ARQUITECTURA

PROYECTO DE GRADO

PROYECTO:

CORREDOR ECOLÓGICO FÓNTIBON

BOGOTÁ 2020

CONVENCIONES:

1 EJES

1 COTAS

CURSO:

OPCIóN DE éNFASIS GRUPO 16

CONTIENE:

1. FACHADA SUR

OBSERVACIONES:

1.

ESCALA: INDICADA

FECHA: MAYO 08 DE 2020

ARCHIVO: FACHADAS.dwg

FECHA COPIA: 28/04/20


DIBUJO:

ELABORACIÓN:

REVISIÓN 1

PLANO No. F-22

PLANCHA No. 22 DE 51

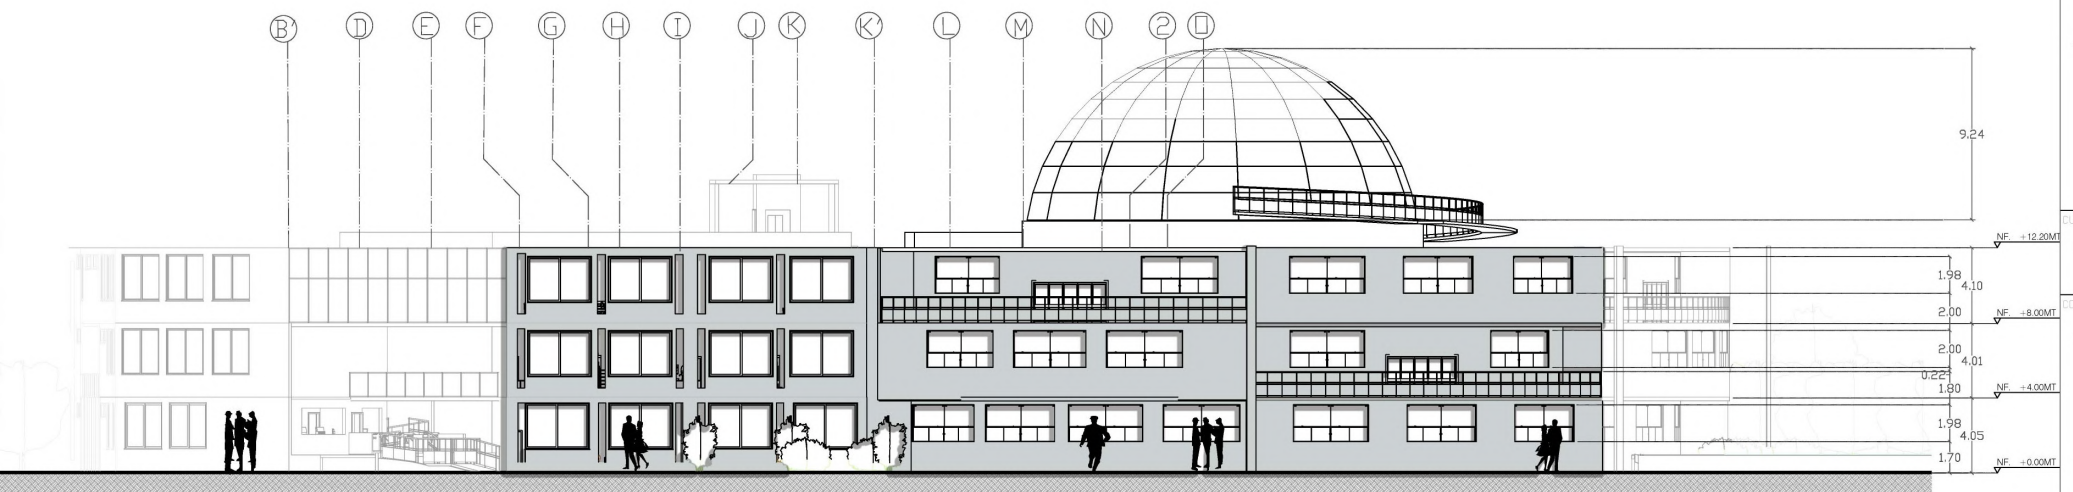

F 23

FACHADA ORIENTAL

ESCALA 1:175

UNIVERSIDAD La Gran Colombia

FACULTAD DE ARQUITECTURA

PROYECTO DE GRADO

PROYECTO:

CORREDOR ECOLÓGICO FÓNTIBON

BOGOTÁ 2020

CONVENCIONES:

1 EJES

1 COTAS

CURSO:

OPCIÓN DE ÉNFASIS GRUPO 16

CONTIENE:

1. FACHADA ORIENTAL

OBSERVACIONES:

1.

ESCALA: INDICADA

FECHA: MAYO 08 DE 2020

ARCHIVO: FACHADAS.dwg

FECHA COPIA: 28/04/20


DIBUJÓ:

ELABORACIÓN

REVISIÓN: 1

PLANO No.: F-23

PLANCHA No.: 21 DE 51

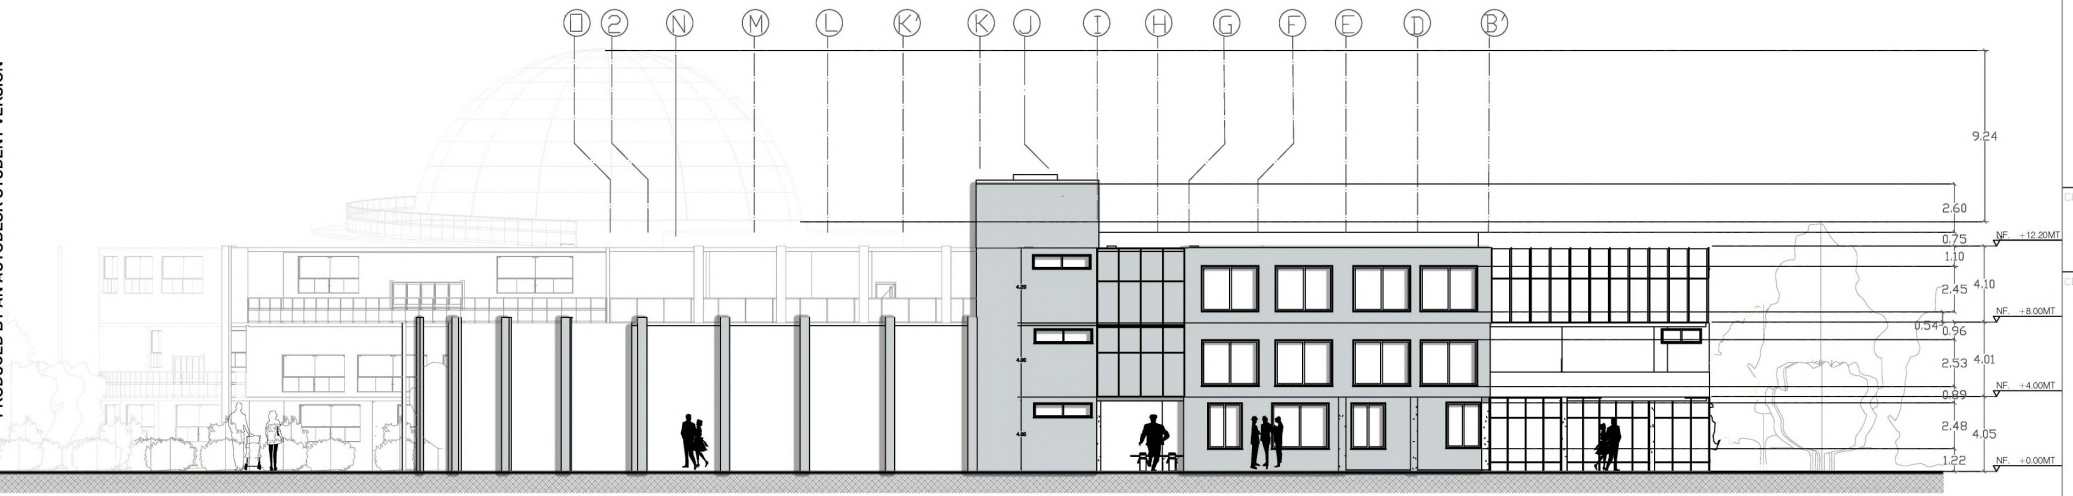

F 24 FACHADA OCCIDENTAL

ESCALA 1:175

UNIVERSIDAD La Gran Colombia

FACULTAD DE ARQUITECTURA

PROYECTO DE GRADO

PROYECTO:

CORREDOR ECOLÓGICO FÓNTIBON

BOGOTÁ 2020

CONVENCIONES:

1 EJES

1 COTAS

CURSO:

OPCIóN DE ÉNFASIS GRUPO 16

CONTIENE:

1. FACHADA OCCIDENTAL

OBSERVACIONES:

1.

ESCALA: INDICADA

FECHA: MAYO 08 DE 2020

ARCHIVO: FACHADAS.dwg

FECHA COPIA: 28/04/20


DIBUJO:

ELABORACIÓN:

REVISIÓN: 1

PLANO No.: F-24

LÁMINA No.: 24 DE 51

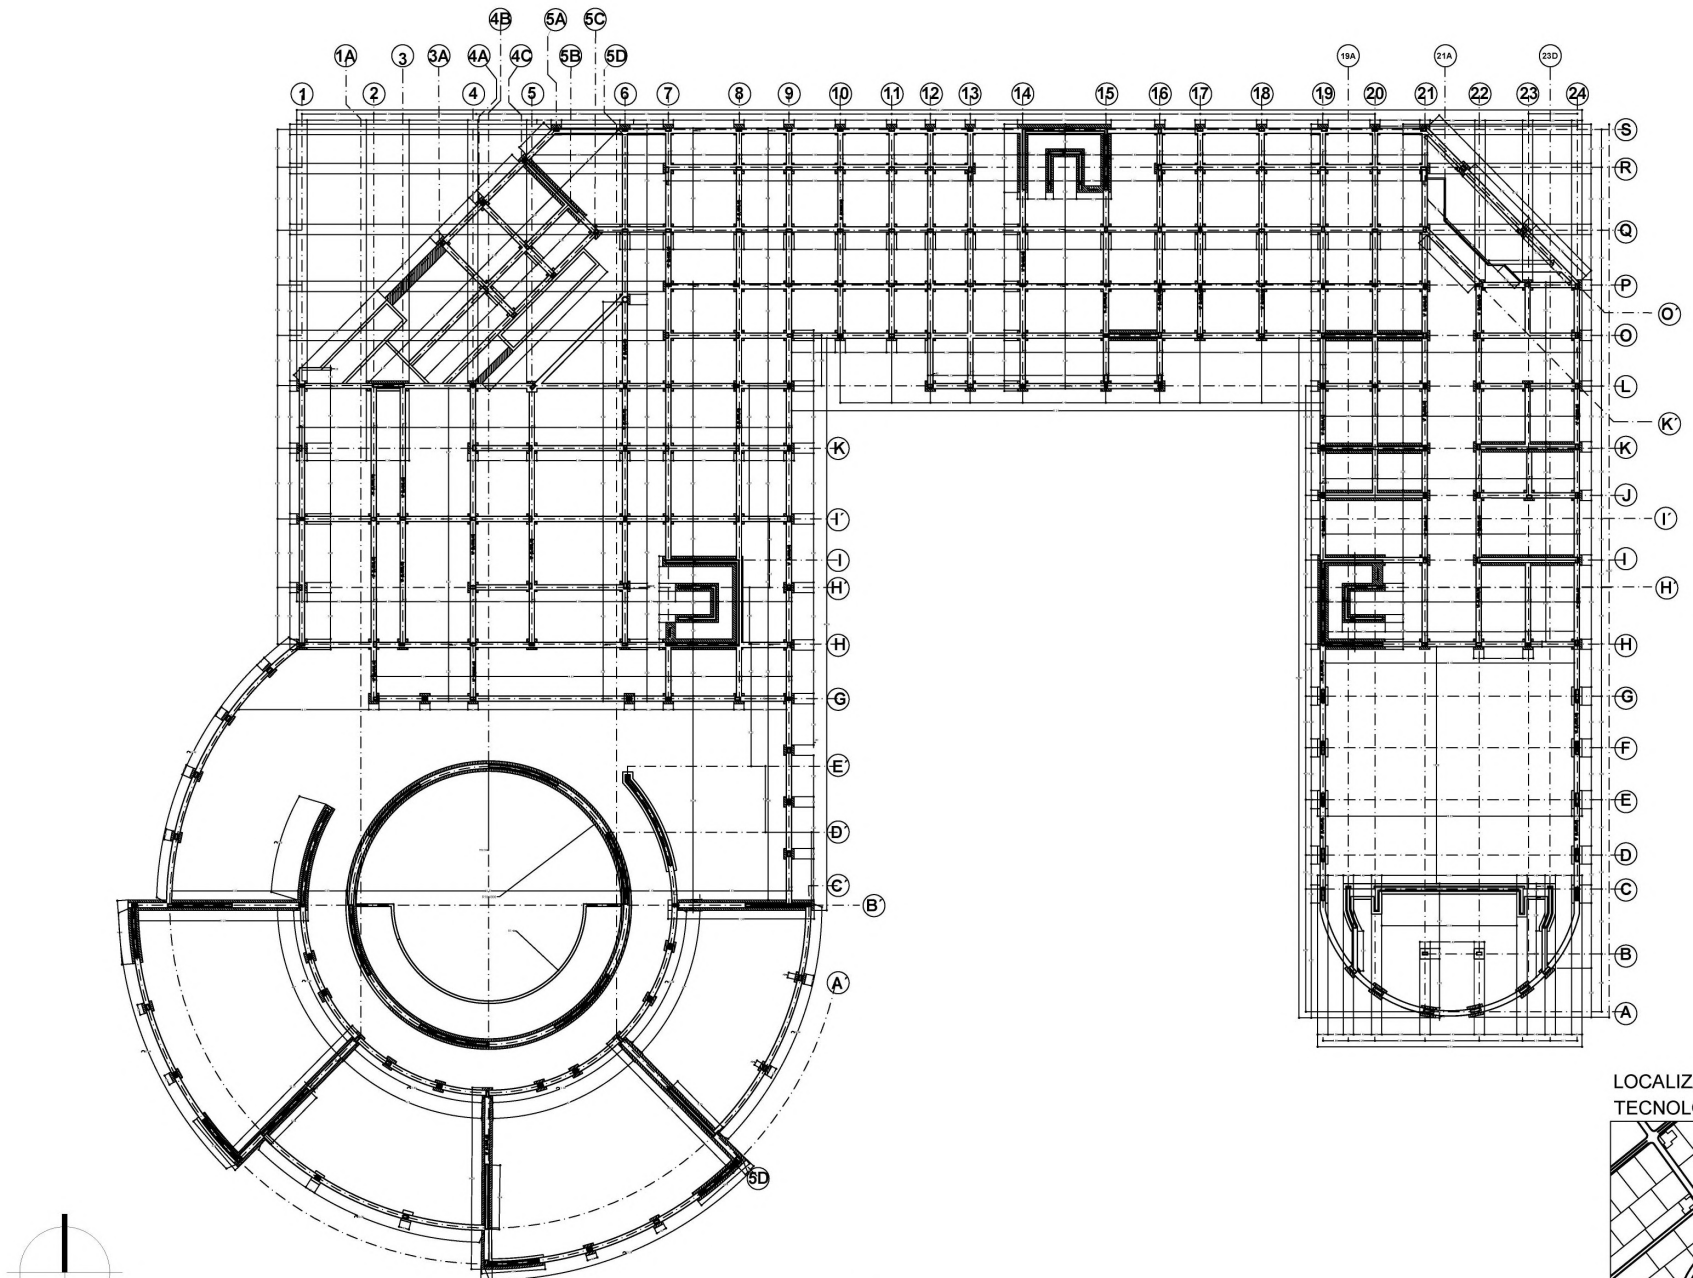

E001 PLANTA DE CIMENTACIÓN
ESCALA 1:250

LOCALIZACIÓN CENTRO TECNOLÓGICO AGRÍCOLA



UNIVERSIDAD La Gran Colombia

FACULTAD DE ARQUITECTURA

PROYECTO DE GRADO

PROYECTO:

CORREDOR ECOLÓGICO FÓNTIBON

BOGOTÁ 2020

CONVENCIONES:

EJES

COTAS

INDICADOR FACHADAS

INDICADOR CORTES

OPCIÓN DE ÉNFASIS
GRUPO 16

CONTIENE:

1. PLANTA DE CIMENTACIÓN CENTRO TECNOLÓGICO AGRÍCOLA.


OBSERVACIONES:

1.

ESCALA:	FECHA:
1:250	MAYO 08 DE 2020
ARCHIVO:	FECHA COPIA:
Planos Estructurales.dwg	01/05/2020
DIBUJÓ	ELABORACIÓN

REVISIÓN	PLANO No.	PLANCHA No.
1	E-001	25 DE 51

PROBIDED BY AN AUTODESK STUDENT VERSION

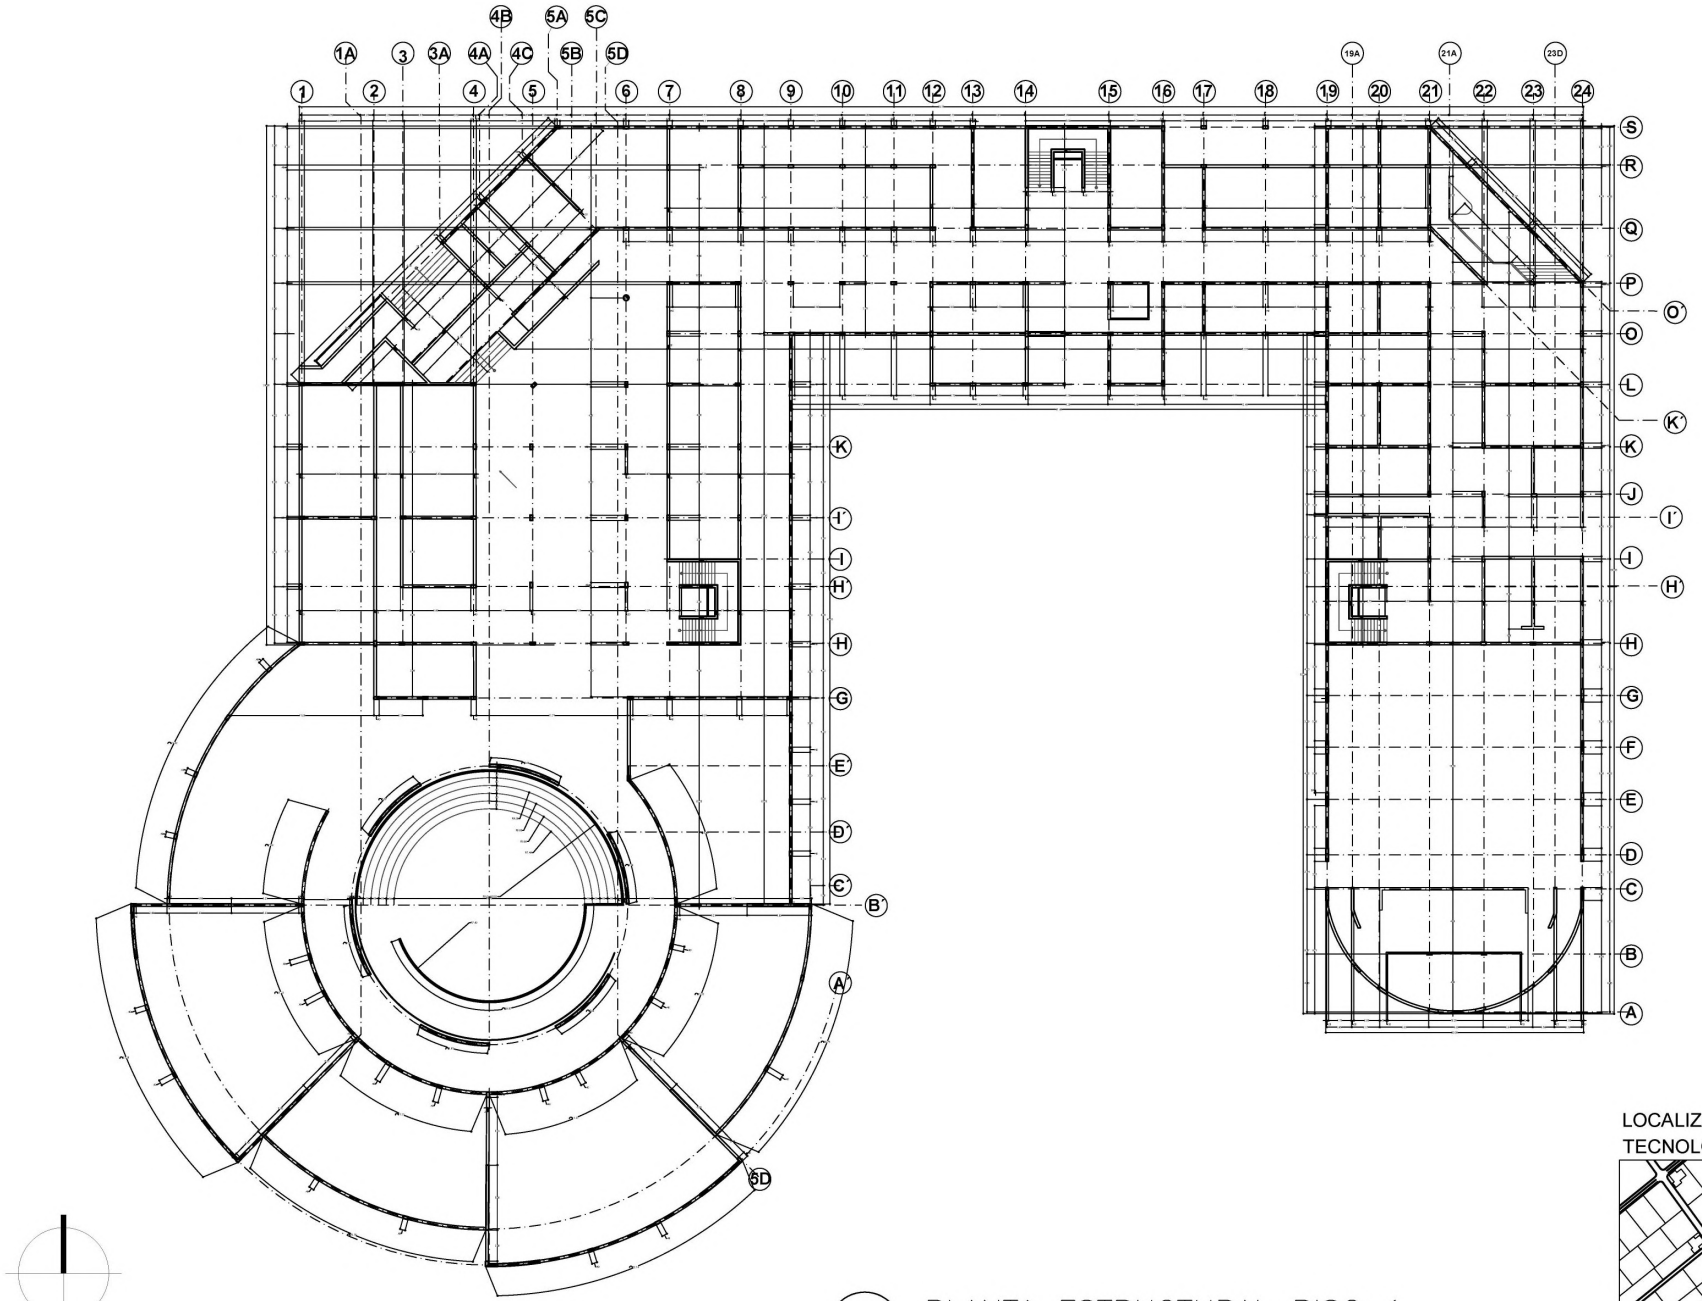

E002 PLANTA ESTRUCTURAL PISO 1
ESCALA 1:250

LOCALIZACIÓN CENTRO TECNOLÓGICO AGRÍCOLA



UNIVERSIDAD La Gran Colombia

FACULTAD DE ARQUITECTURA

PROYECTO DE GRADO

PROYECTO:

CORREDOR ECOLÓGICO FÓNTIBON

BOGOTÁ 2020

CONVENCIONES:

EJES

COTAS

INDICADOR FACHADAS

INDICADOR CORTES

OPCIÓN DE ÉNFASIS GRUPO 16

CONTIENE:

1. PLANTA ESTRUCUTRAL PISO 1 CENTRO TECNOLÓGICO AGRÍCOLA.


OBSERVACIONES:

1.

ESCALA:	FECHA:
1:250	MAYO 08 DE 2020
ARCHIVO:	FECHA COPIA:
Planos Estructurales.dwg	01/05/2020
DIBUJÓ	ELABORACIÓN

REVISIÓN:	PLANO No:	PLANCHA No:
1	E-002	26 DE 51

REVISIÓN:	PLANO No:	PLANCHA No:
1	E-001	25 DE 51

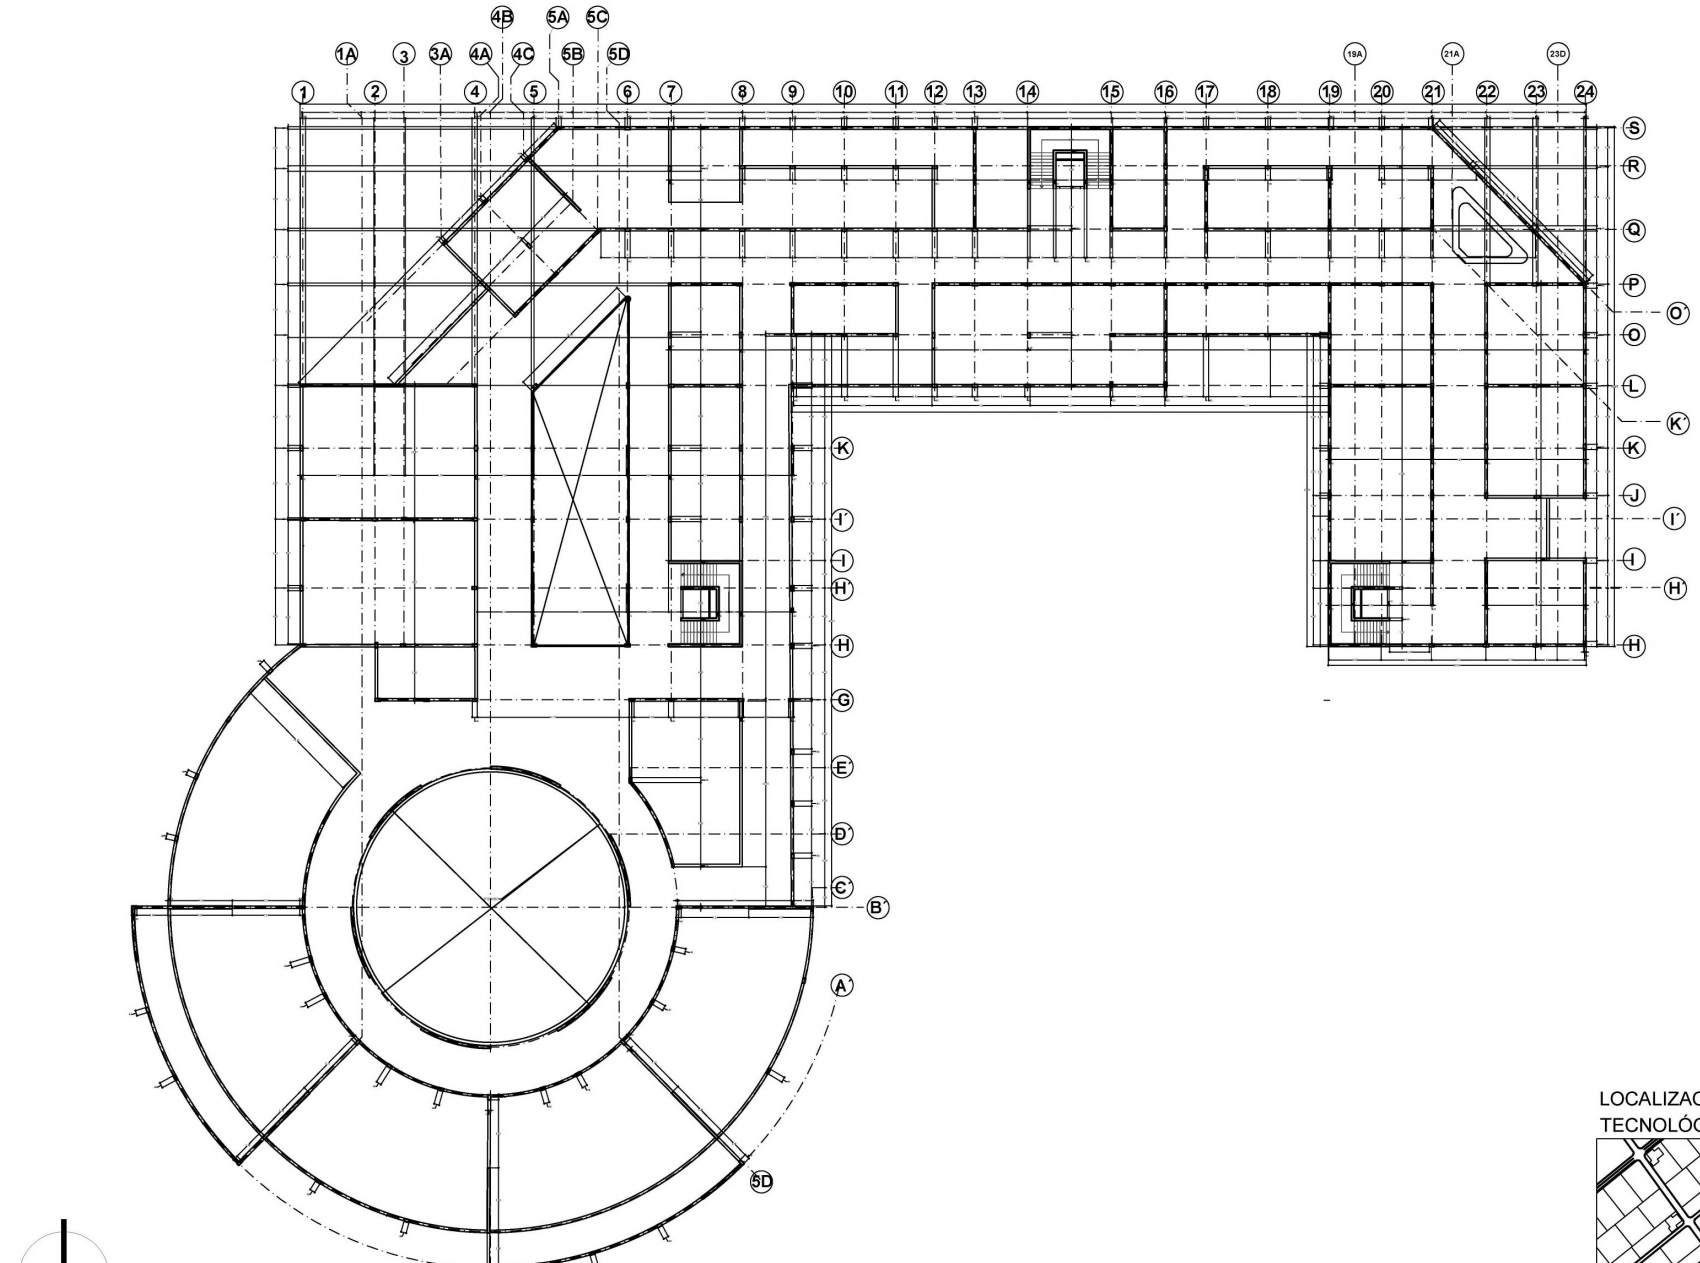

E003 PLANTA ESTRUCTURAL PISO 2

ESCALA 1:250

LOCALIZACIÓN CENTRO TECNOLÓGICO AGRÍCOLA



UNIVERSIDAD La Gran Colombia

FACULTAD DE ARQUITECTURA

PROYECTO DE GRADO

PROYECTO:

CORREDOR ECOLÓGICO FÓNTIBON

BOGOTÁ 2020

CONVENCIONES:

EJES

COTAS

INDICADOR FACHADAS

INDICADOR CORTES

OPCIÓN DE ÉNFASIS GRUPO 16

CONTIENE:

1. PLANTA ESTRUCUTRAL PISO 2 CENTRO TECNOLÓGICO AGRÍCOLA.


OBSERVACIONES:

1.

ESCALA:	FECHA:
1:250	MAYO 08 DE 2020
ARCHIVO: Planos Estructurales.dwg	FECHA COPIA: 01/05/2020
DIBUJÓ	ELABORACIÓN

REVISIÓN	PLANO No.	PLANOTA No.
1	E-003	27 DE 51

REVISION	PLANO No.	PLANOTA No.
1	E-001	25 DE 51

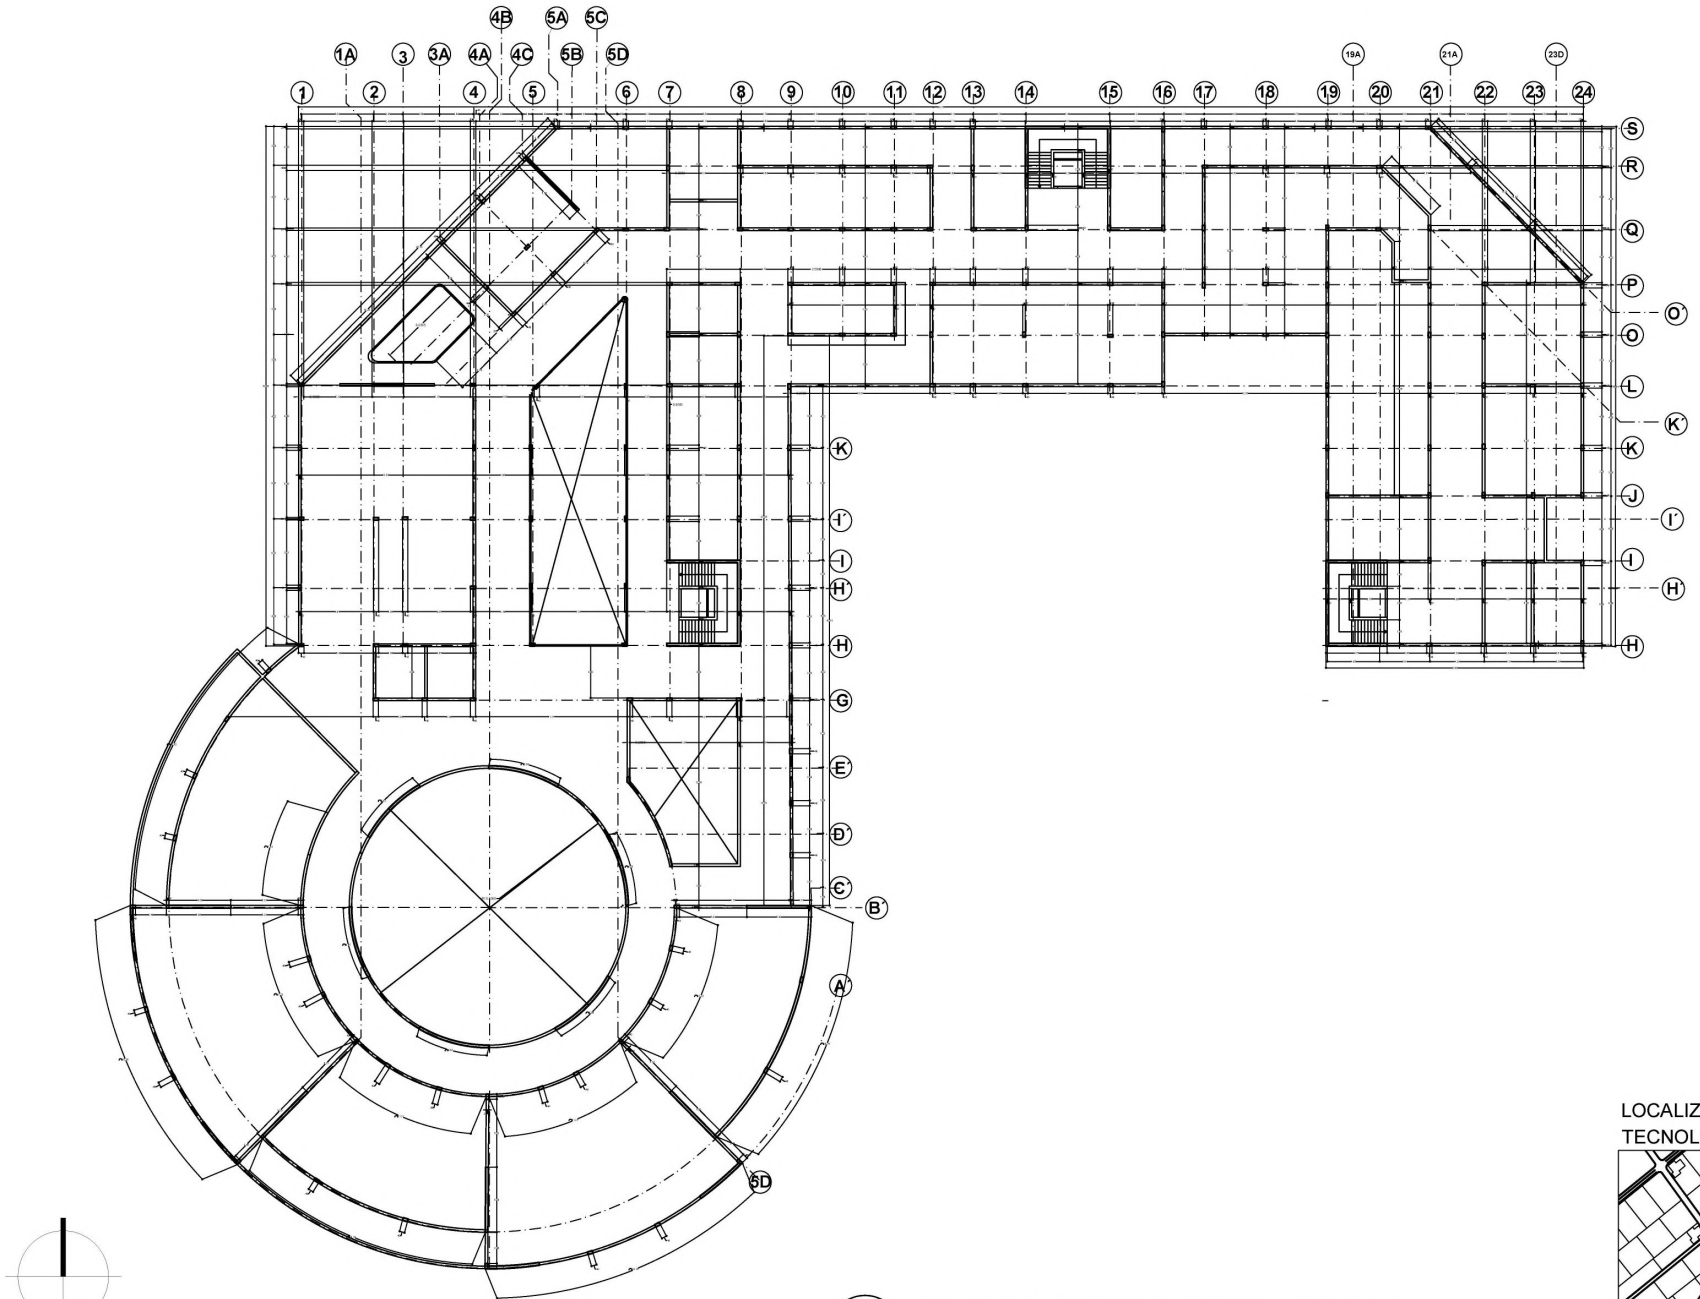

E004 PLANTA ESTRUCTURAL PISO 3

ESCALA 1:250

LOCALIZACIÓN CENTRO TECNOLÓGICO AGRÍCOLA



UNIVERSIDAD La Gran Colombia

FACULTAD DE ARQUITECTURA

PROYECTO DE GRADO

PROYECTO:

CORREDOR ECOLÓGICO FÓNTIBON

BOGOTÁ 2020

CONVENCIONES:

EJES

COTAS

INDICADOR FACHADAS

INDICADOR CORTES

OPCIÓN DE ÉNFASIS GRUPO 16

CONTIENE:

1. PLANTA ESTRUCUTRAL PISO 3 CENTRO TECNOLÓGICO AGRÍCOLA.


OBSERVACIONES:

1.

ESCALA: 1:250		FECHA: MAYO 08 DE 2020
ARCHIVO: Planos Estructurales.dwg		FECHA COPIA: 01/05/2020
DIBUJÓ		ELABORACIÓN

REVISIÓN	PLANO No.	PLANCHA No.
1	E-004	28 DE 51


REVISION 1 | PLANO No. E-001 | PLANCHA No. 25 DE 51

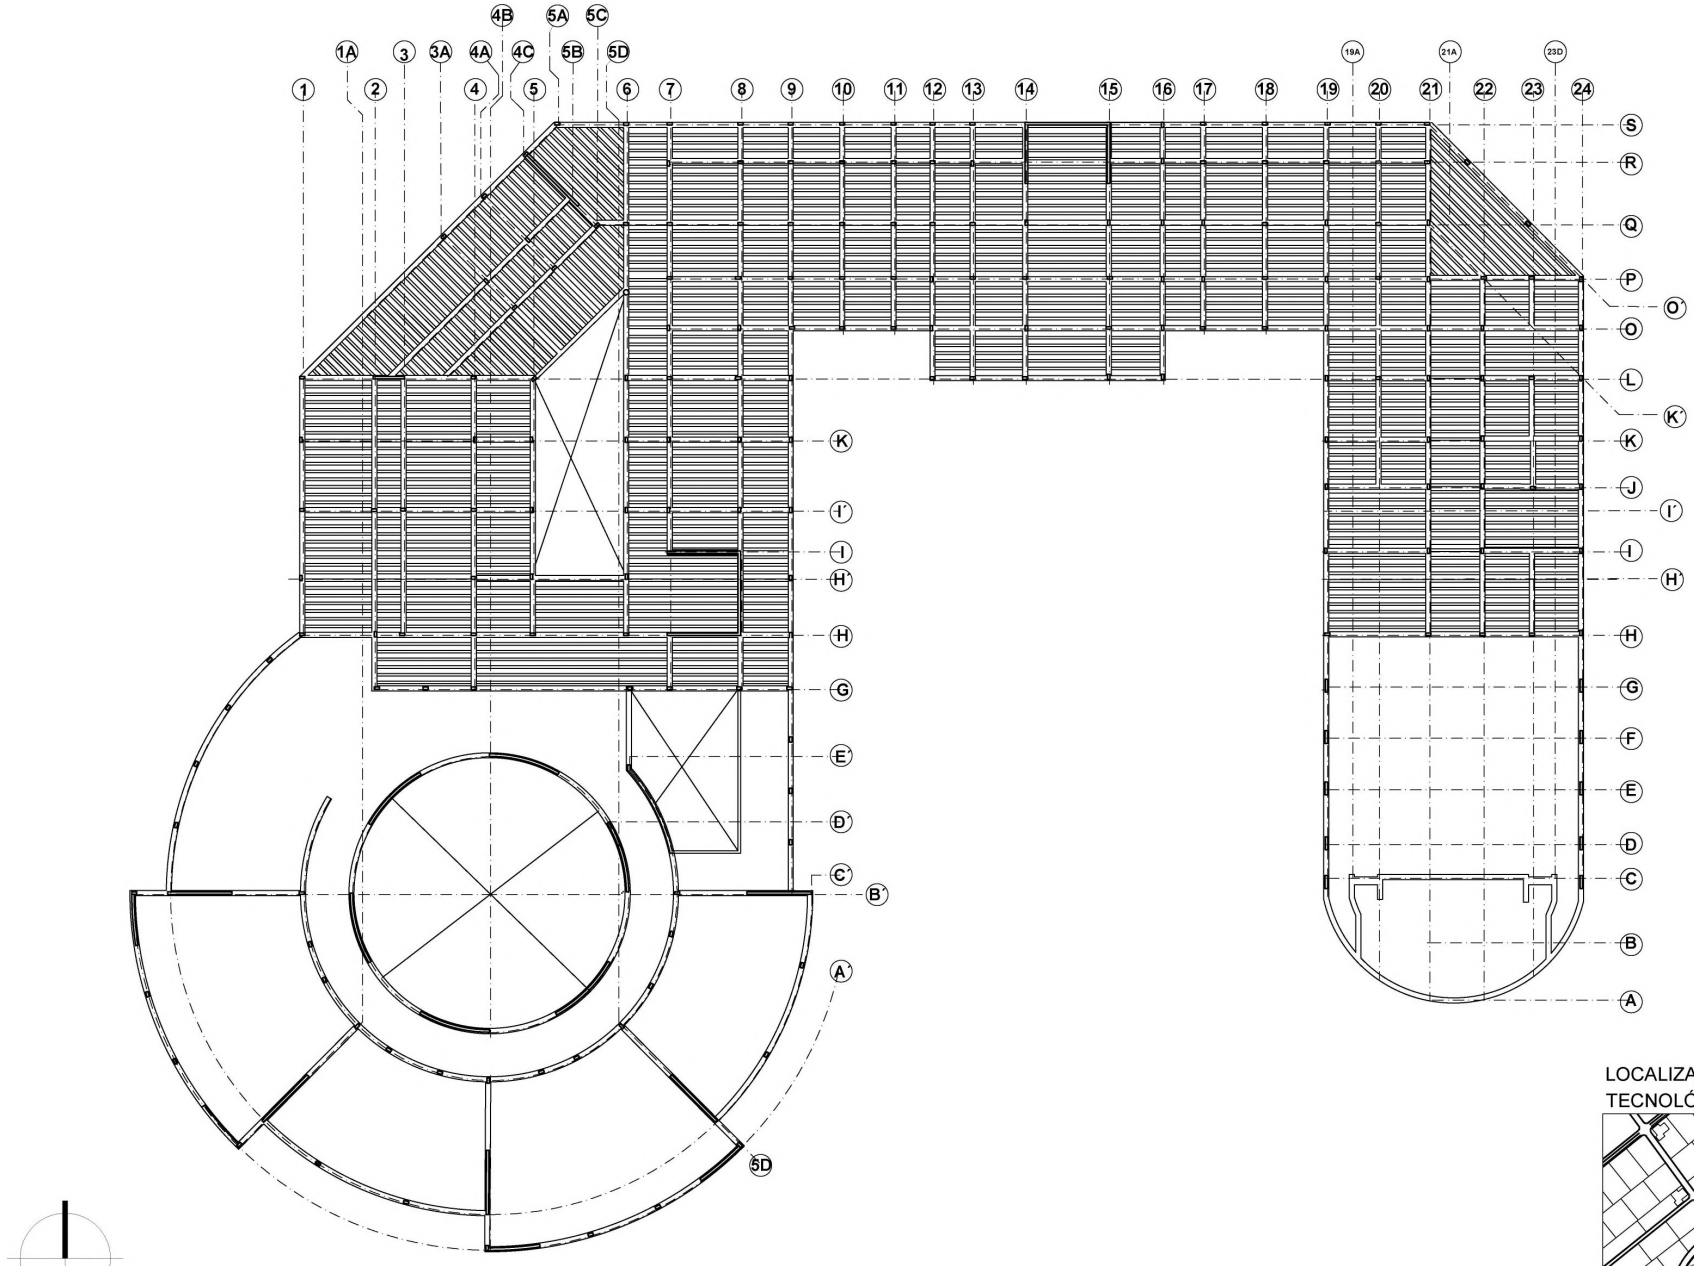

E005 PLANTA ESTRUCTURAL CUBIERTA

ESCALA 1:250

LOCALIZACIÓN CENTRO TECNOLÓGICO AGRÍCOLA

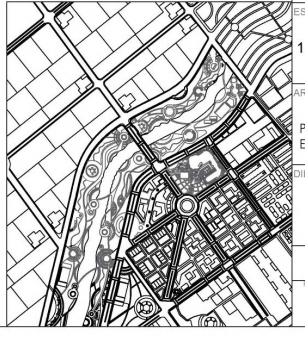

UNIVERSIDAD La Gran Colombia

FACULTAD DE ARQUITECTURA

PROYECTO DE GRADO

PROYECTO:

CORREDOR ECOLÓGICO FÓNTIBON

BOGOTÁ 2020

CONVENCIONES:

EJES

COTAS

INDICADOR FACHADAS

INDICADOR CORTES

OPCIÓN DE ÉNFASIS GRUPO 16

CONTIENE:

1. PLANTA ESTRUCUTRAL CUBIERTA CENTRO TECNOLÓGICO AGRÍCOLA.


OBSERVACIONES:

1.

ESCALA:	FECHA:
1:250	MAYO 08 DE 2020
ARCHIVO:	FECHA COPIA:
Planos Estructurales.dwg	01/05/2020
DIBUJÓ	ELABORACIÓN

REVISION	PLANO No.	PLANCHA No.
1	E-005	29 DE 51

REVISION	PLANO No.	PLANCHA No.
1	E-001	25 DE 51

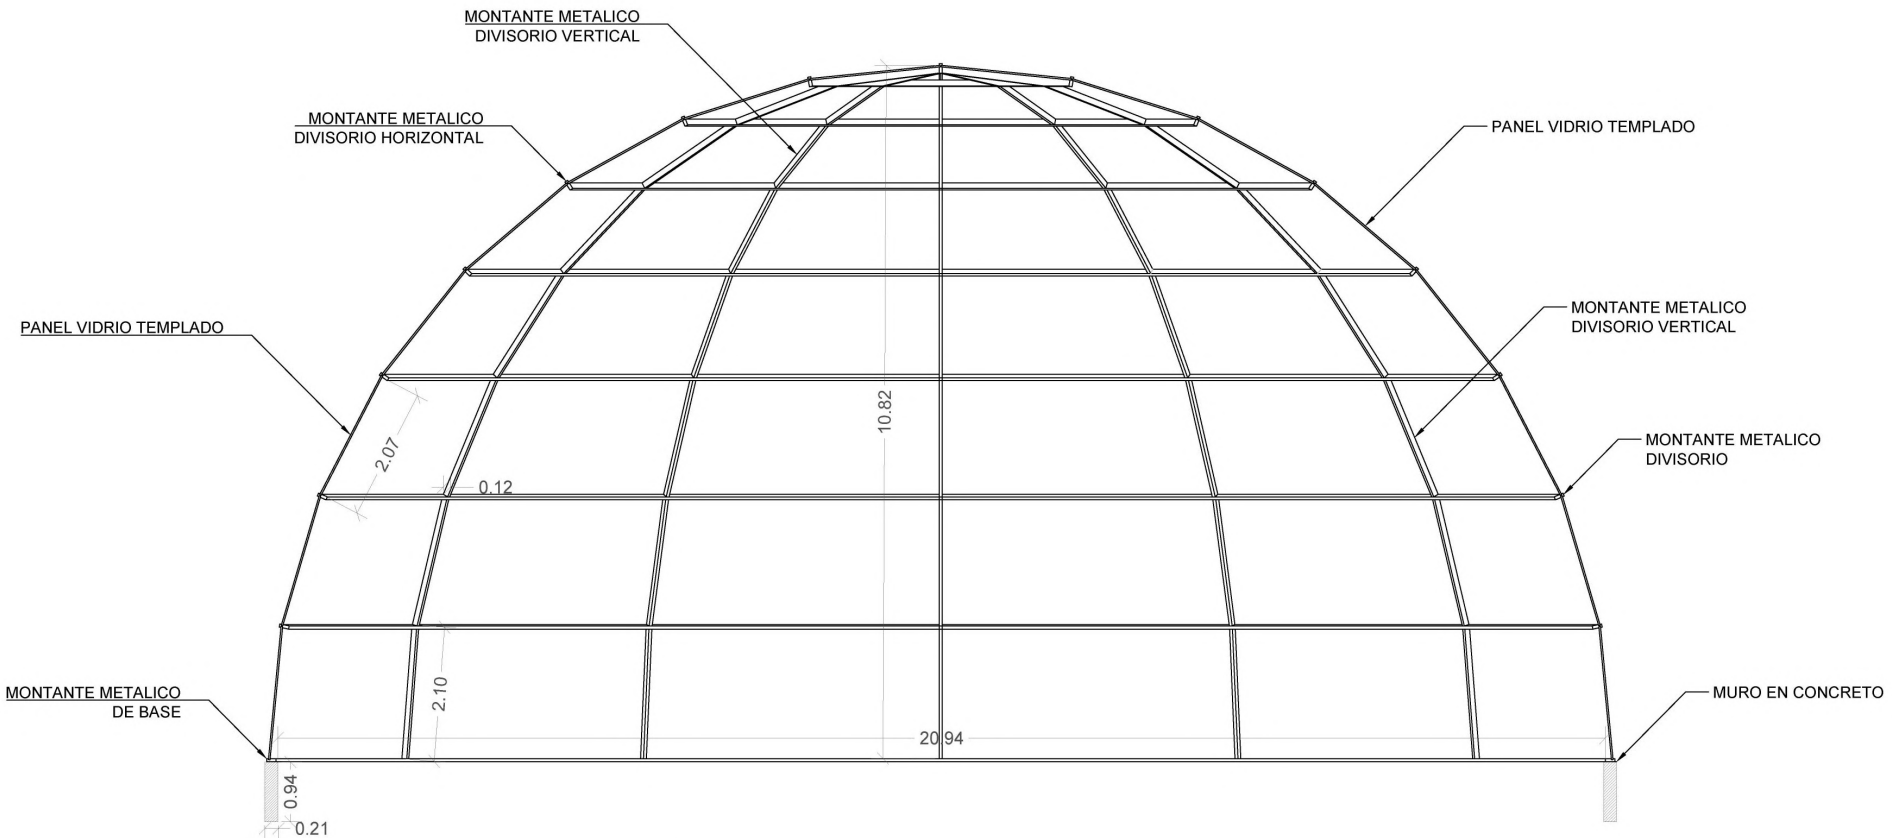

DETALLE CUPULA

DT503

ESCALA 1:50

REVISION 1 | PLANO No. DT503 | PLANCHA No. 25 DE 51

UNIVERSIDAD La Gran Colombia

FACULTAD DE ARQUITECTURA

PROYECTO DE GRADO

PROYECTO:

CORREDOR ECOLÓGICO FÓNTIBON

BOGOTÁ 2020

CONVENCIONES:

- ② INDICADOR DE EJES
- 21.03 INDICADOR DE COTAS
- NF.+10.00MT. INDICADOR DE NIVEL

CURSO:

OPCIÓN DE ÉNFASIS GRUPO 16

CONTIENE:


1. DETALLE CUPULA

OBSERVACIONES:

1.


ESCALA:	FECHA:
INDICADA	JUNIO 10 DE 2020
ARCHIVO: CORTES.dwg	FECHA COPIA: 28/04/20
DIBUJÓ	ELABORACIÓN

REVISION	PLANO No.	PLANCHA No.
1	DT503	25 DE 51

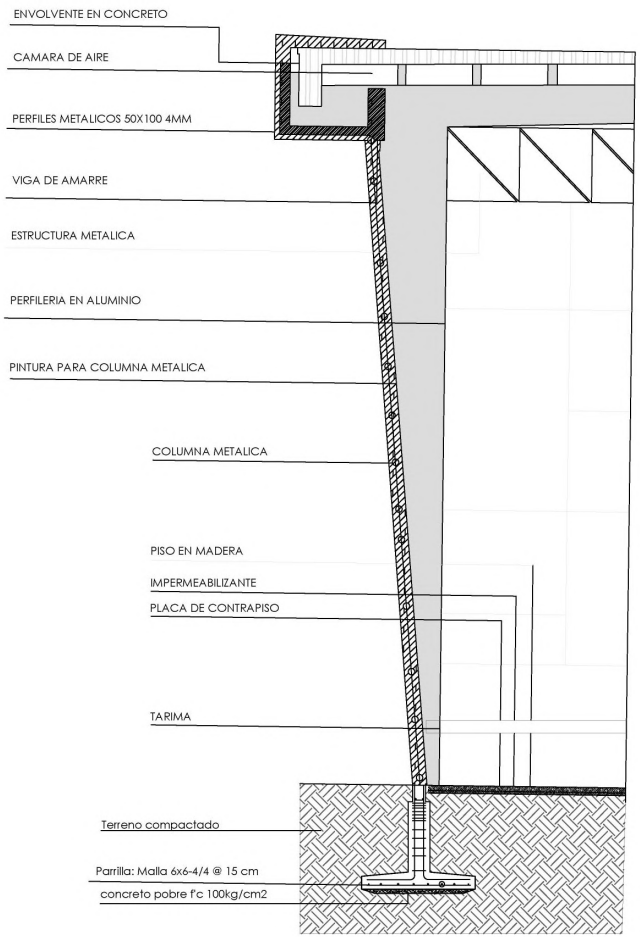

DT505 DETALLE CORTE FACHADA AUDITORIO

ESCALA 1:50

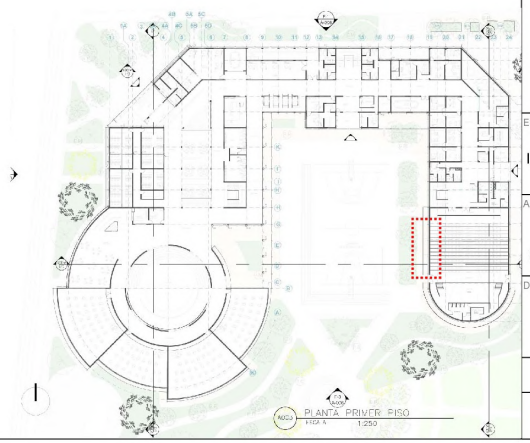

REVISION: 1	PLANCHA No. DT505	DE 51

UNIVERSIDAD La Gran Colombia

FACULTAD DE ARQUITECTURA

PROYECTO DE GRADO

PROYECTO:

CORREDOR ECOLÓGICO FÓNTIBON

BOGOTÁ 2020

CONVENCIONES:

CURSO:

OPCIÓN DE ÉNFASIS GRUPO 16

CONTIENE:


1 DETALLE CORTE FACHADA AUDITORIO

OBSERVACIONES:

1.


ESCALA:	FECHA:
INDICADA	JUNIO 10 DE 2020
ARCHIVO: CORTES.dwg	FECHA COPIA: 28/04/20
DIBUJÓ	ELABORACIÓN

PRODUCED BY AN AUTODESK STUDENT VERSION

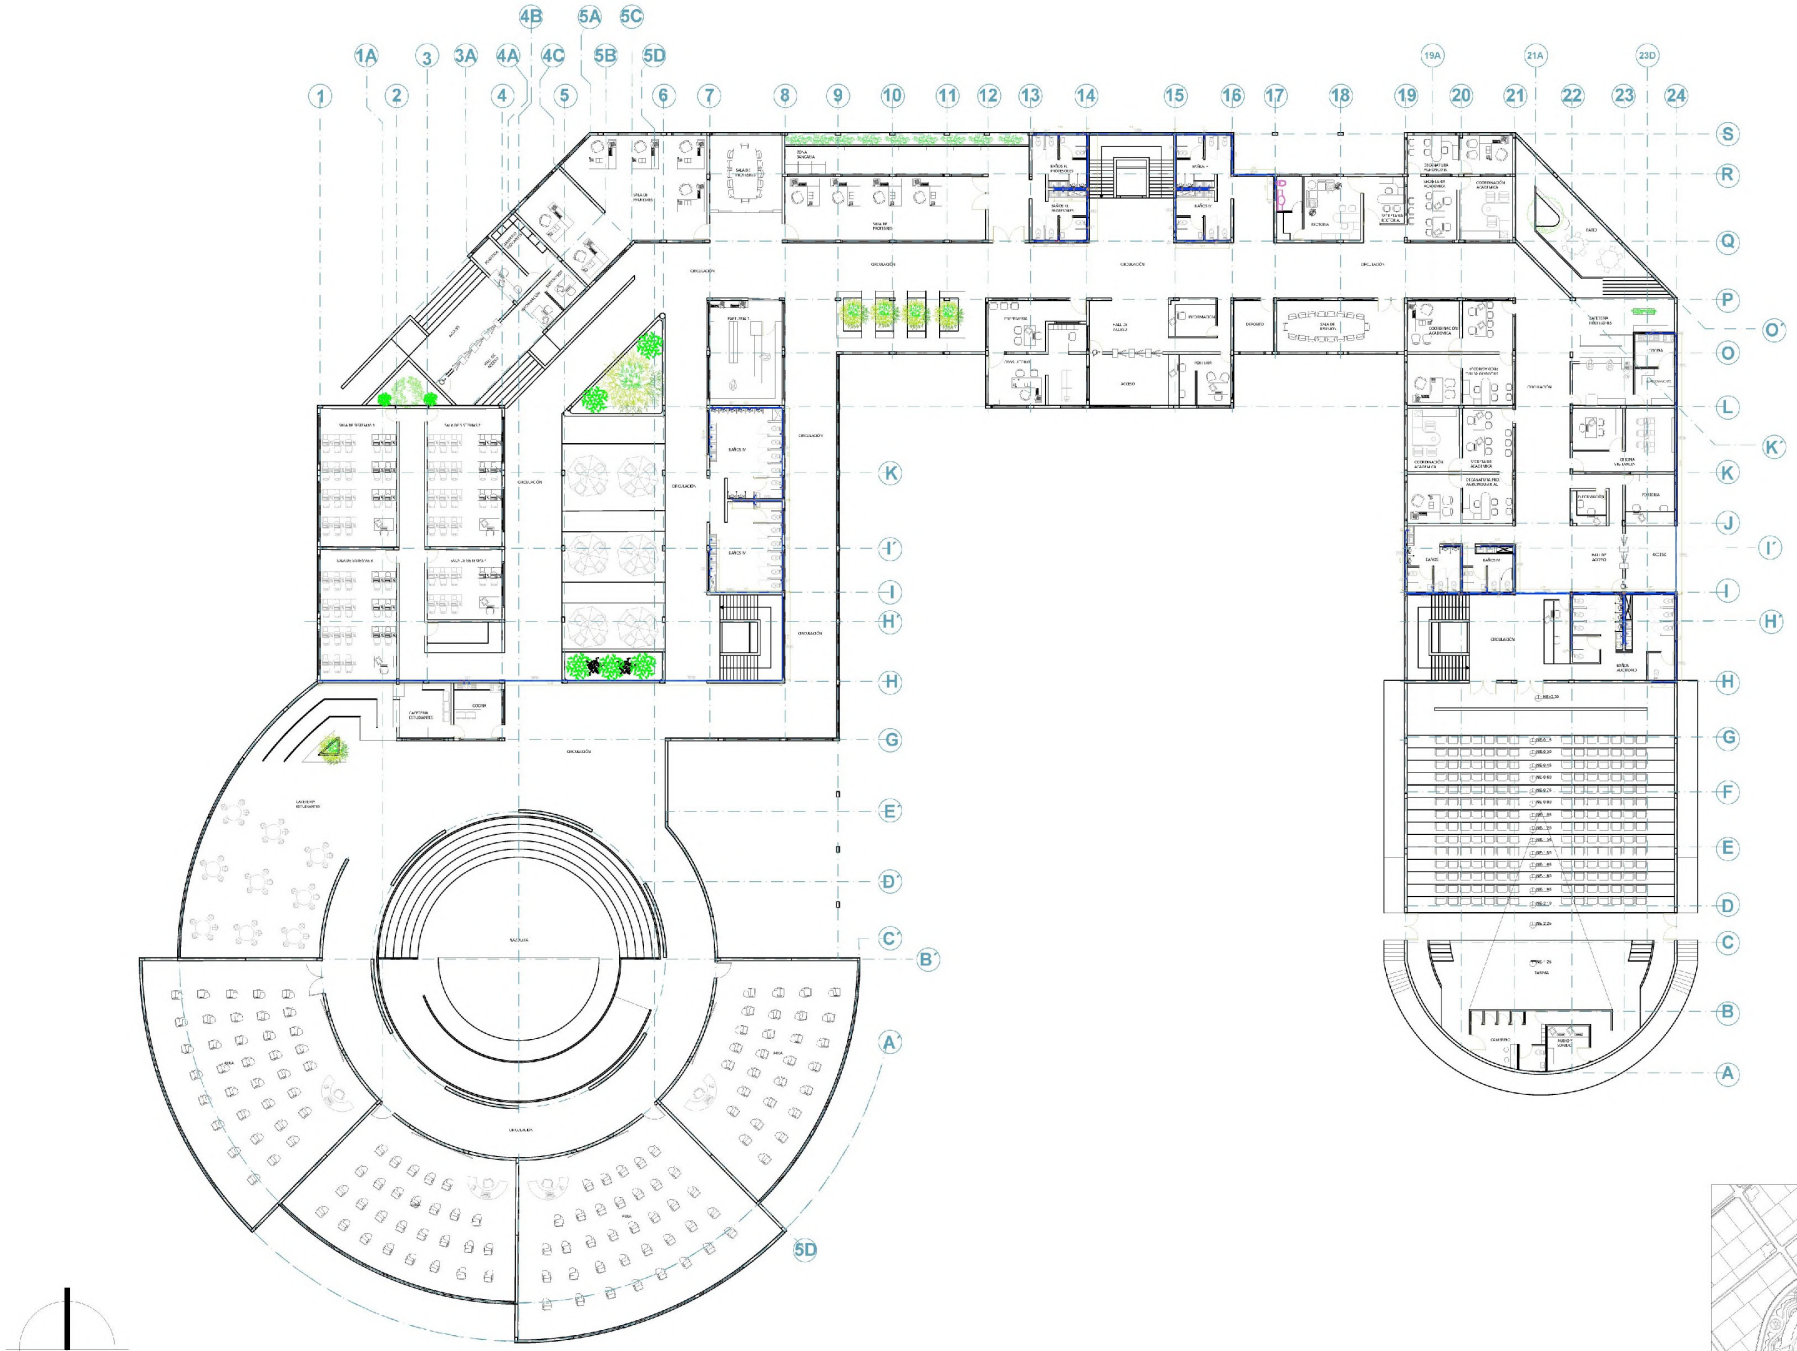

A010 PLANTA HIDRAULICA PISO 1

ESCALA 1:200

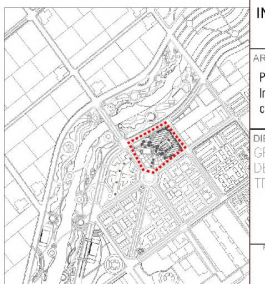

REVISION: 1	PLANO No: A-001
PLANO No: 1	DE: 1

UNIVERSIDAD La Gran Colombia

FACULTAD DE ARQUITECTURA

PROYECTO DE GRADO

PROYECTO:

CENTRO TECNOLOGICO AGRICOLA

BOGOTÁ 2020

CONVENCIONES:

- TUBERIA 3/4" PVC
- TEE 2" PVC
- CODO 2" PVC
- CODO BAJANTE 2" PVC
- VALVULA DE PASO

CURSO:

INSTALACIONES ESPECIALES


CONTIENE:

1. PLANTA HIDRAULICA PISO 1


OBSERVACIONES:

1.

ESCALA: INDICADA	FECHA: MAYO 08 DE 2020
ARCHIVO: Planos Instalaciones_s - copia.dwg	FECHA COPIA: 28/04/20
DIBUJÓ: GRUPO DE TRABAJO	ELABORACIÓN
REVISIÓN: 1	PLANO No: A-010
PLANO No: 37	DE: 51

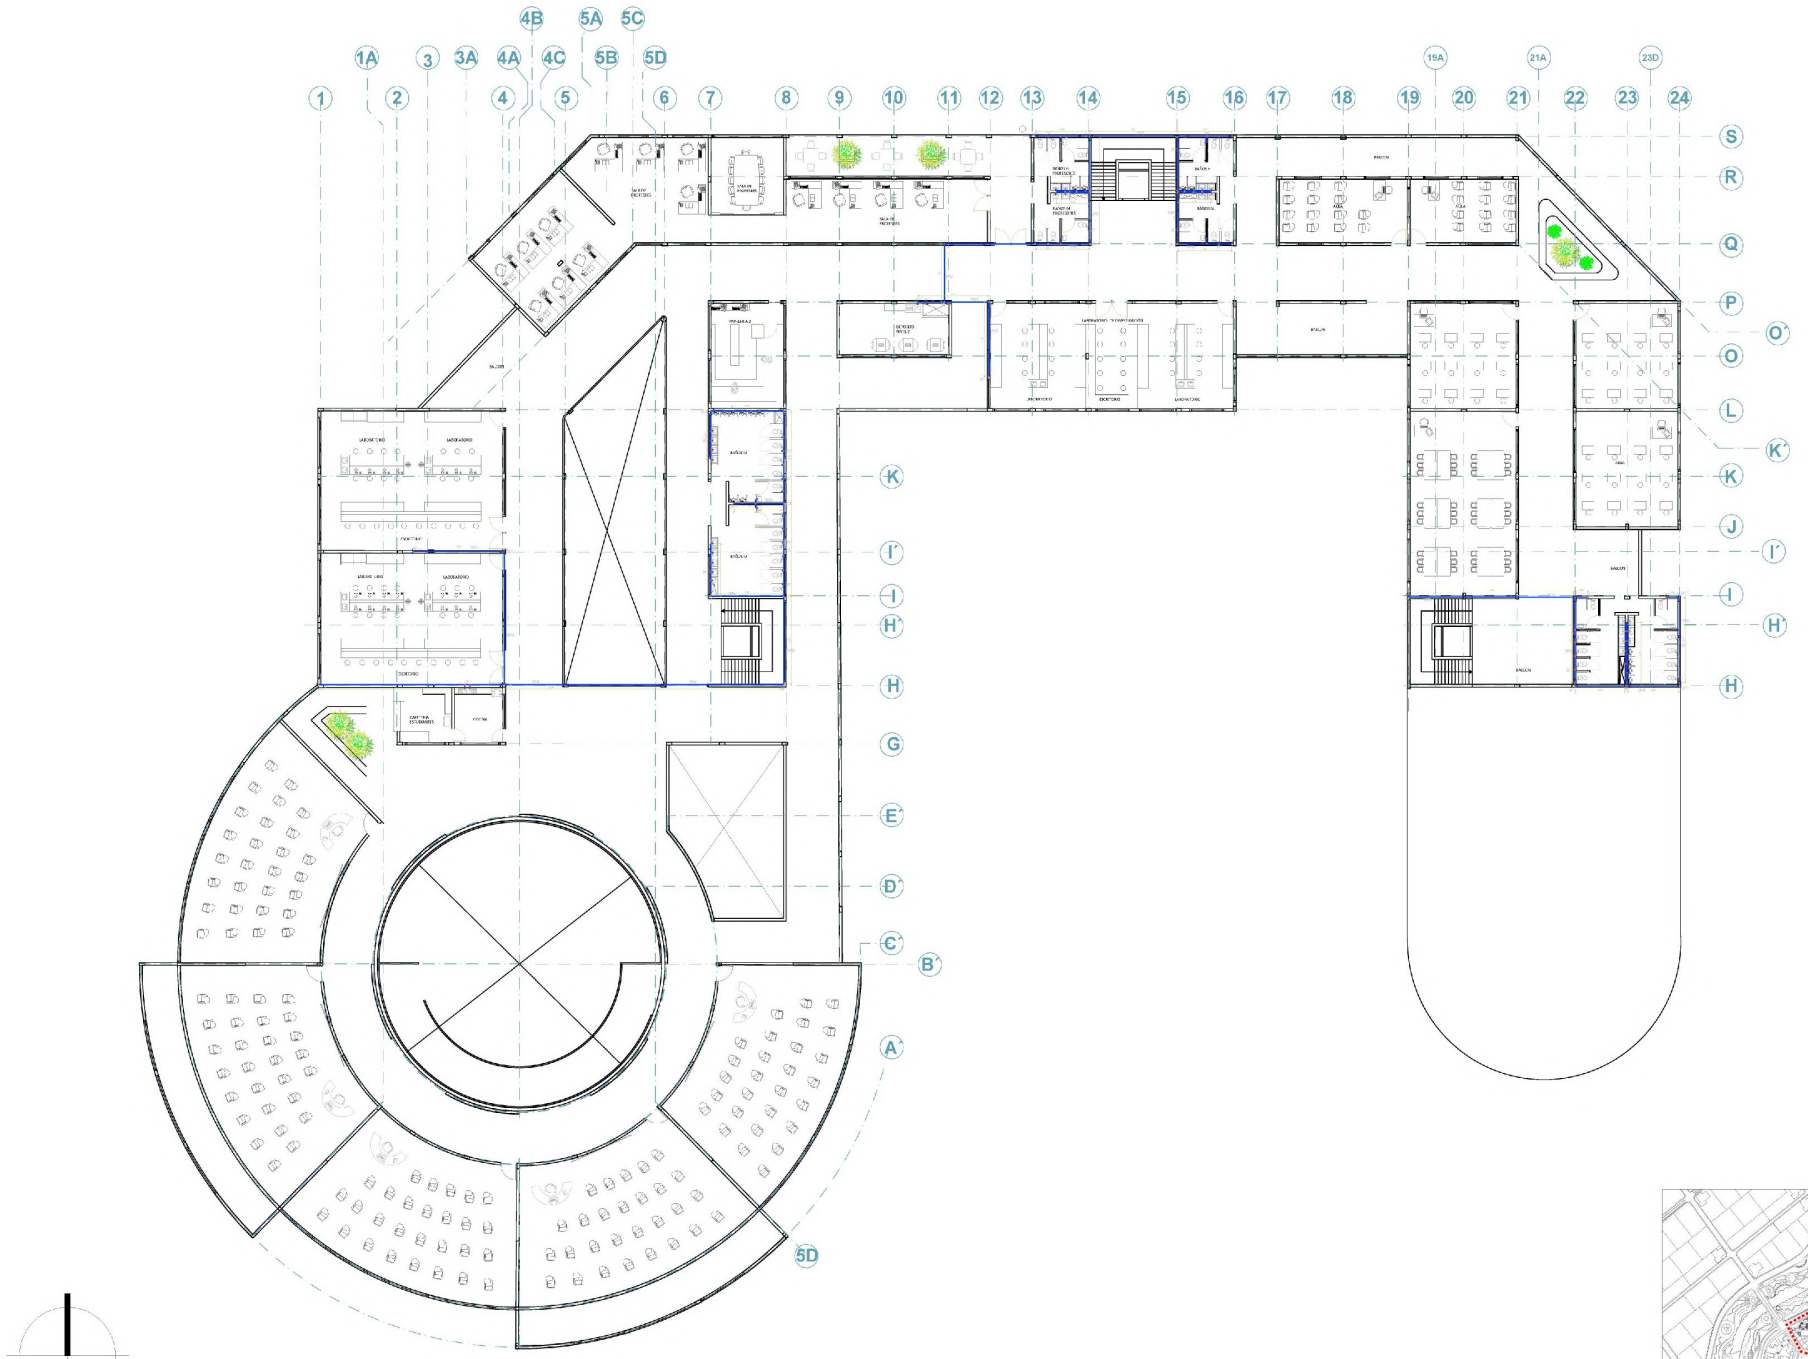

A011 PLANTA HIDRAULICA PISO 2
ESCALA 1:200

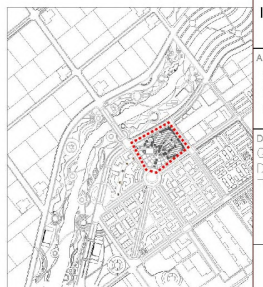

UNIVERSIDAD La Gran Colombia

FACULTAD DE ARQUITECTURA

PROYECTO DE GRADO

PROYECTO:
CENTRO TECNOLOGICO AGRICOLA
BOGOTÁ 2020

CONVENCIONES:
- TUBERIA 3/4" PVC
- TEE 2" PVC
- CODO 2" PVC
- CODO BAJANTE 2" PVC
- VALVULA DE PASO

CURSO:
INSTALACIONES ESPECIALES


CONTIENE:
1. PLANTA HIDRAULICA PISO 2

OBSERVACIONES:
1.


ESCALA:	FECHA:
INDICADA	MAYO 08 DE 2020
ARCHIVO: Planos Instalaciones_s - copia.dwg	FECHA COPIA: 28/04/20
DIBUJÓ GRUPO DE TRABAJO	ELABORACIÓN

REVISION	PLANO No.	PLANCHA No.
1	A-011	38 DE 51

PRODUCED BY AN AUTODESK STUDENT VERSION

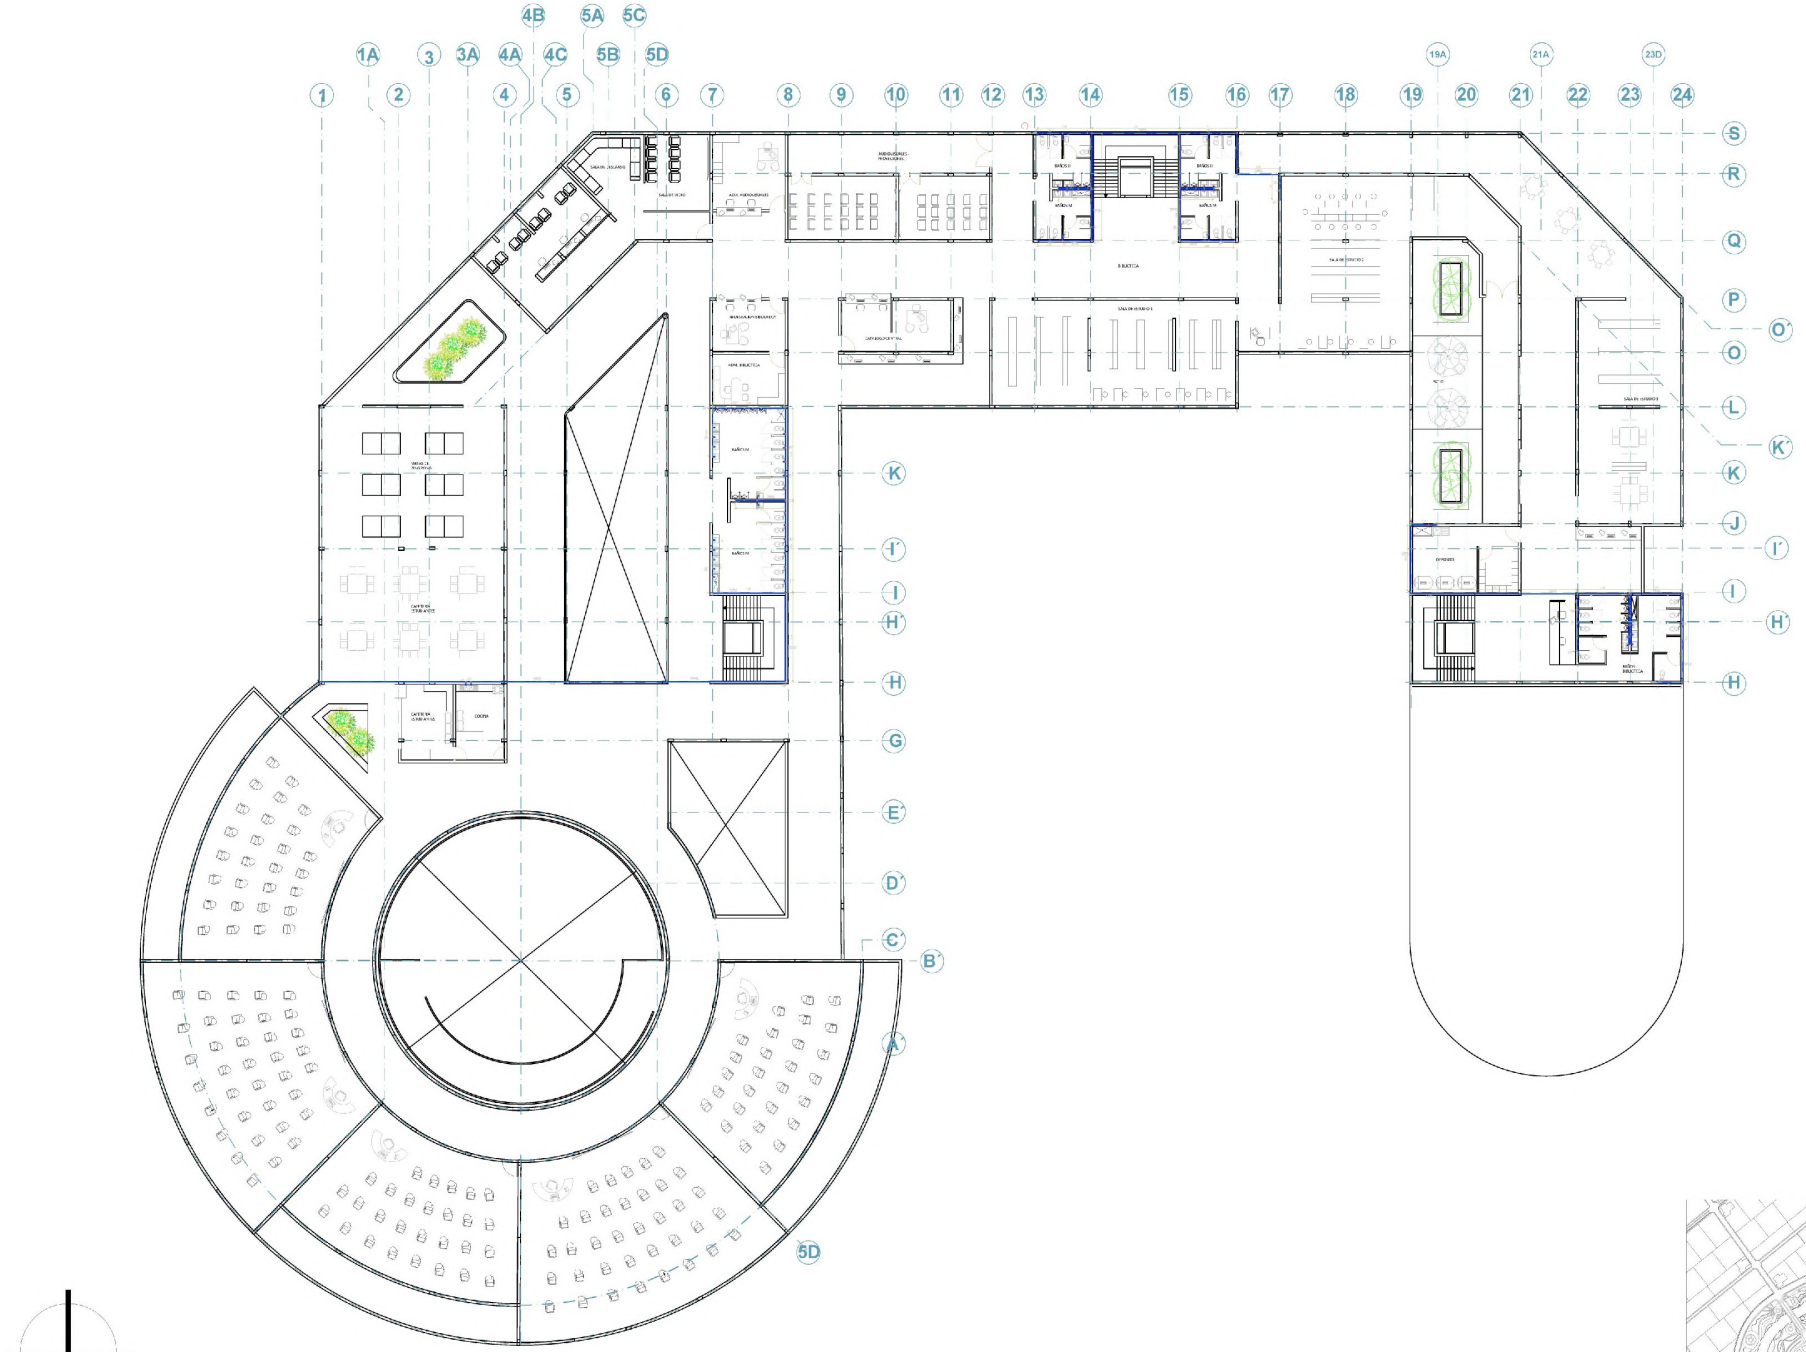

A012 PLANTA HIDRAULICA PISO 3
ESCALA 1:250

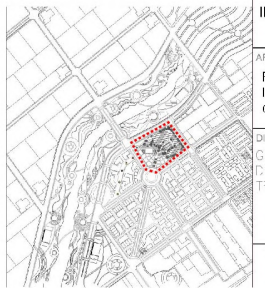

A-001

UNIVERSIDAD La Gran Colombia

FACULTAD DE ARQUITECTURA

PROYECTO DE GRADO

PROYECTO:

CENTRO TECNOLOGICO AGRICOLA

BOGOTA 2020

CONVENCIONES:

- TUBERIA 3/4" PVC
- TEE 2" PVC
- CODO 2" PVC
- CODO BAJANTE 2" PVC
- VALVULA DE PASO

CURSO:

INSTALACIONES ESPECIALES

CONTIENE:


1. PLANTA HIDRAULICA PISO 3

OBSERVACIONES:


1.

ESCALA:	FECHA:
INDICADA	MAYO 08 DE 2020
ARCHIVO: Planos Instalaciones_s - copia.dwg	FECHA COPIA: 28/04/20
DIBUJÓ: GRUPO DE TRABAJO	ELABORACIÓN

REVISIÓN	PLANO No.	PLANCHA No.
1	A-012	39 DE 51

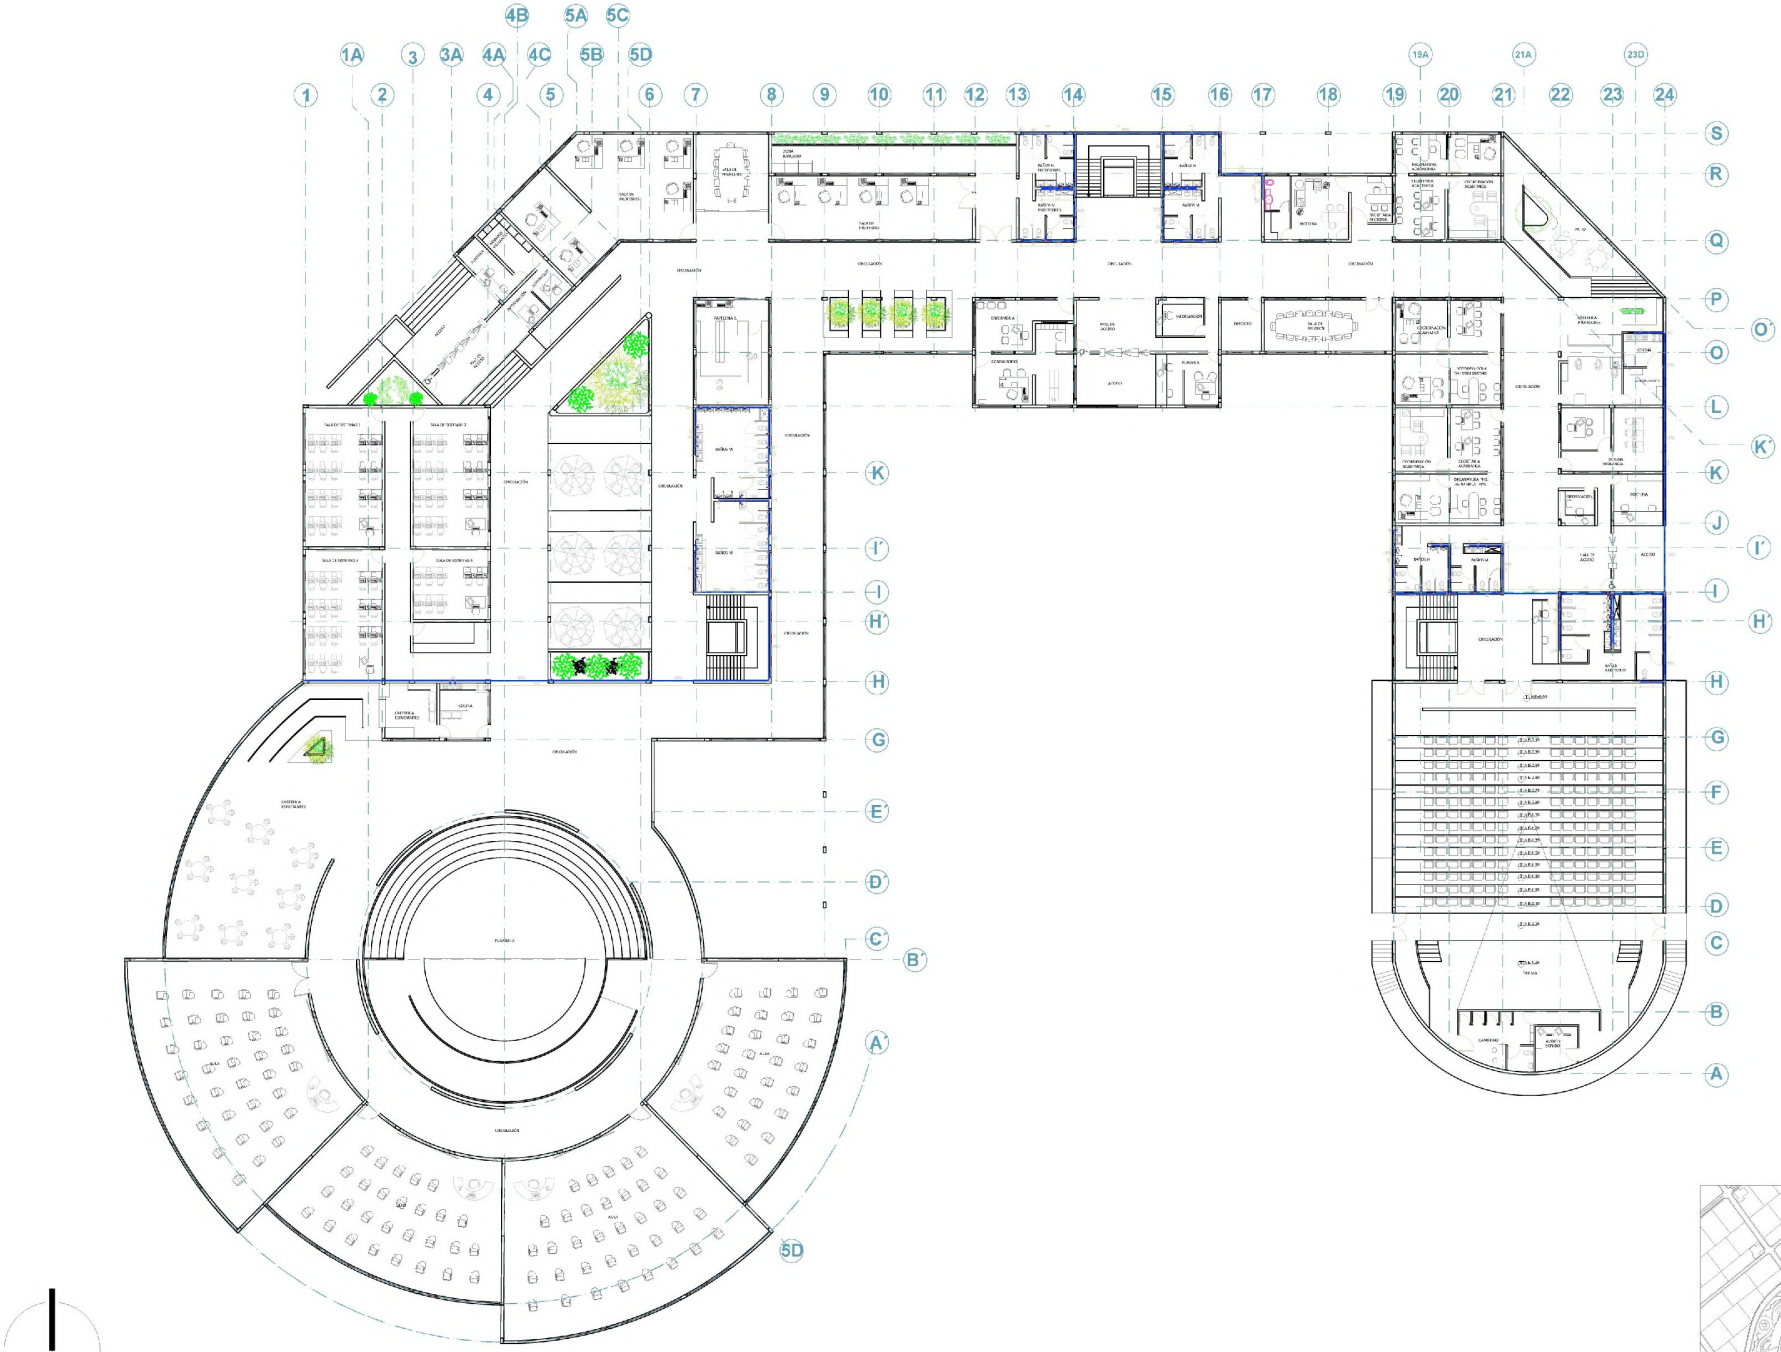

A010 PLANTA HIDRAULICA PISO 1
ESCALA 1:200

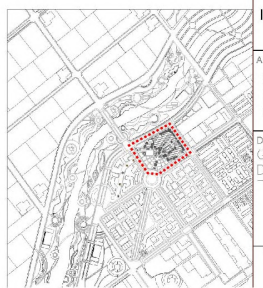

UNIVERSIDAD La Gran Colombia

FACULTAD DE ARQUITECTURA

PROYECTO DE GRADO

PROYECTO:

CENTRO TECNOLOGICO AGRICOLA

BOGOTÁ 2020

CONVENCIONES:

- TUBERIA 3/4" PVC
- TEE 2" PVC
- CODO 2" PVC
- CODO BAJANTE 2" PVC
- VALVULA DE PASO

CURSO:

INSTALACIONES ESPECIALES

CONTIENE:

1. PLANTA HIDRAULICA PISO 1

OBSERVACIONES:

1.


ESCALA:	FECHA:
INDICADA	MAYO 08 DE 2020
ARCHIVO: Planos Instalaciones_s - copia.dwg	FECHA COPIA: 28/04/20
DIBUJÓ GRUPO DE TRABAJO	ELABORACIÓN
REVISIÓN: 1	PLANO No.: A-010

A-001

PLANO No. 1


REVISIÓN 1

PLANTA No. 37 de 51

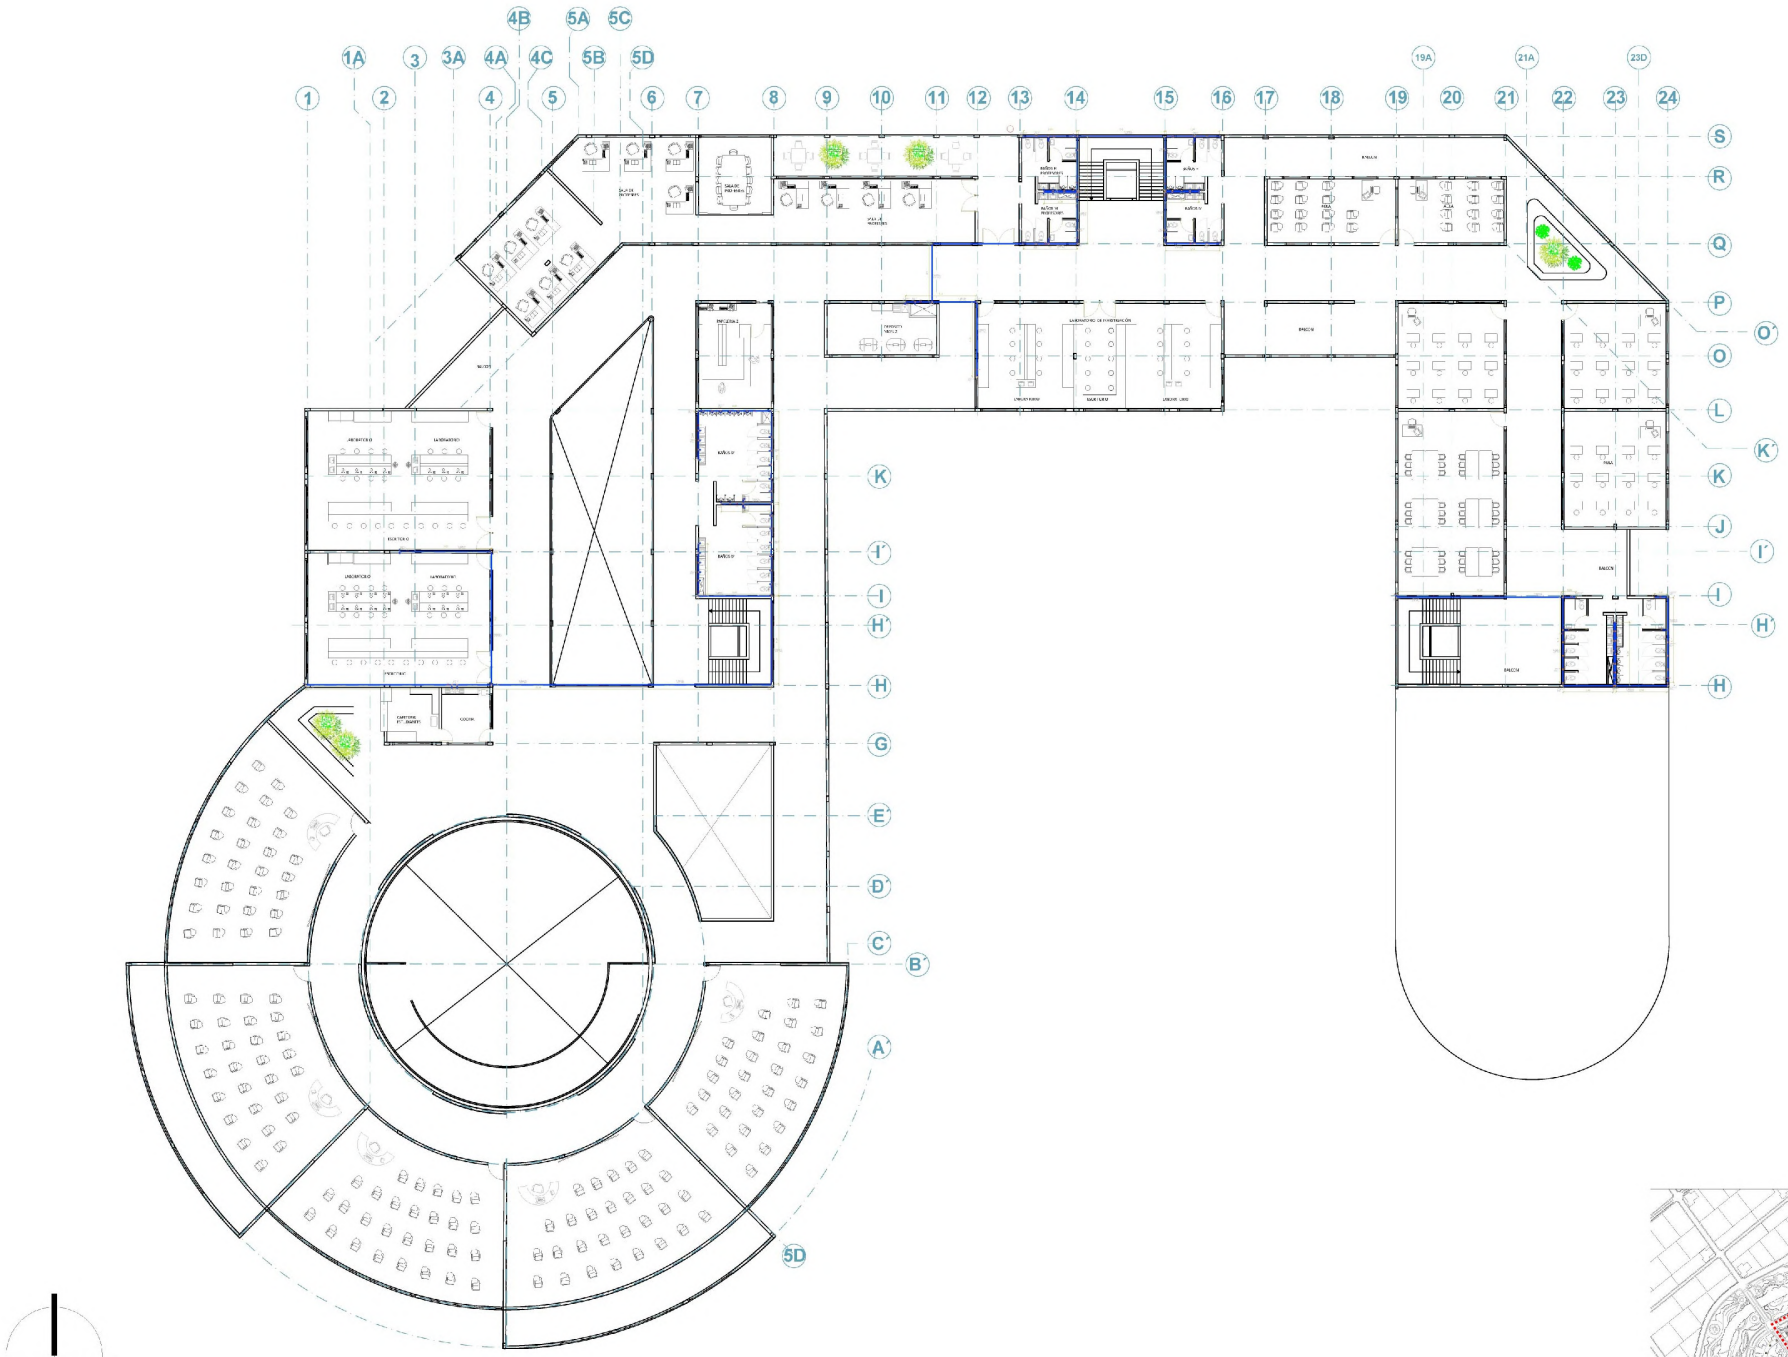

A011 PLANTA HIDRAULICA PISO 2

ESCALA 1:200

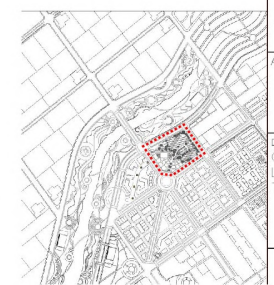

A-001

UNIVERSIDAD La Gran Colombia

FACULTAD DE ARQUITECTURA

PROYECTO DE GRADO

PROYECTO:

CENTRO TECNOLOGICO AGRICOLA

BOGOTÁ 2020

CONVENCIONES:

- TUBERIA 3/4" PVC
- TEE 2" PVC
- CODO 2" PVC
- CODO BAJANTE 2" PVC
- VALVULA DE PASO

CURSO:

INSTALACIONES ESPECIALES

CONTIENE:


1. PLANTA HIDRAULICA PISO 2

OBSERVACIONES:

1.

ESCALA:	FECHA:
INDICADA	MAYO 08 DE 2020
ARCHIVO: Planos Instalaciones_s - copia.dwg	FECHA COPIA: 28/04/20
DIBUJÓ GRUPO DE TRABAJO	ELABORACIÓN

REVISIÓN:	PLANO No.	PLANOTA No.
1	A-011	38 DE 54

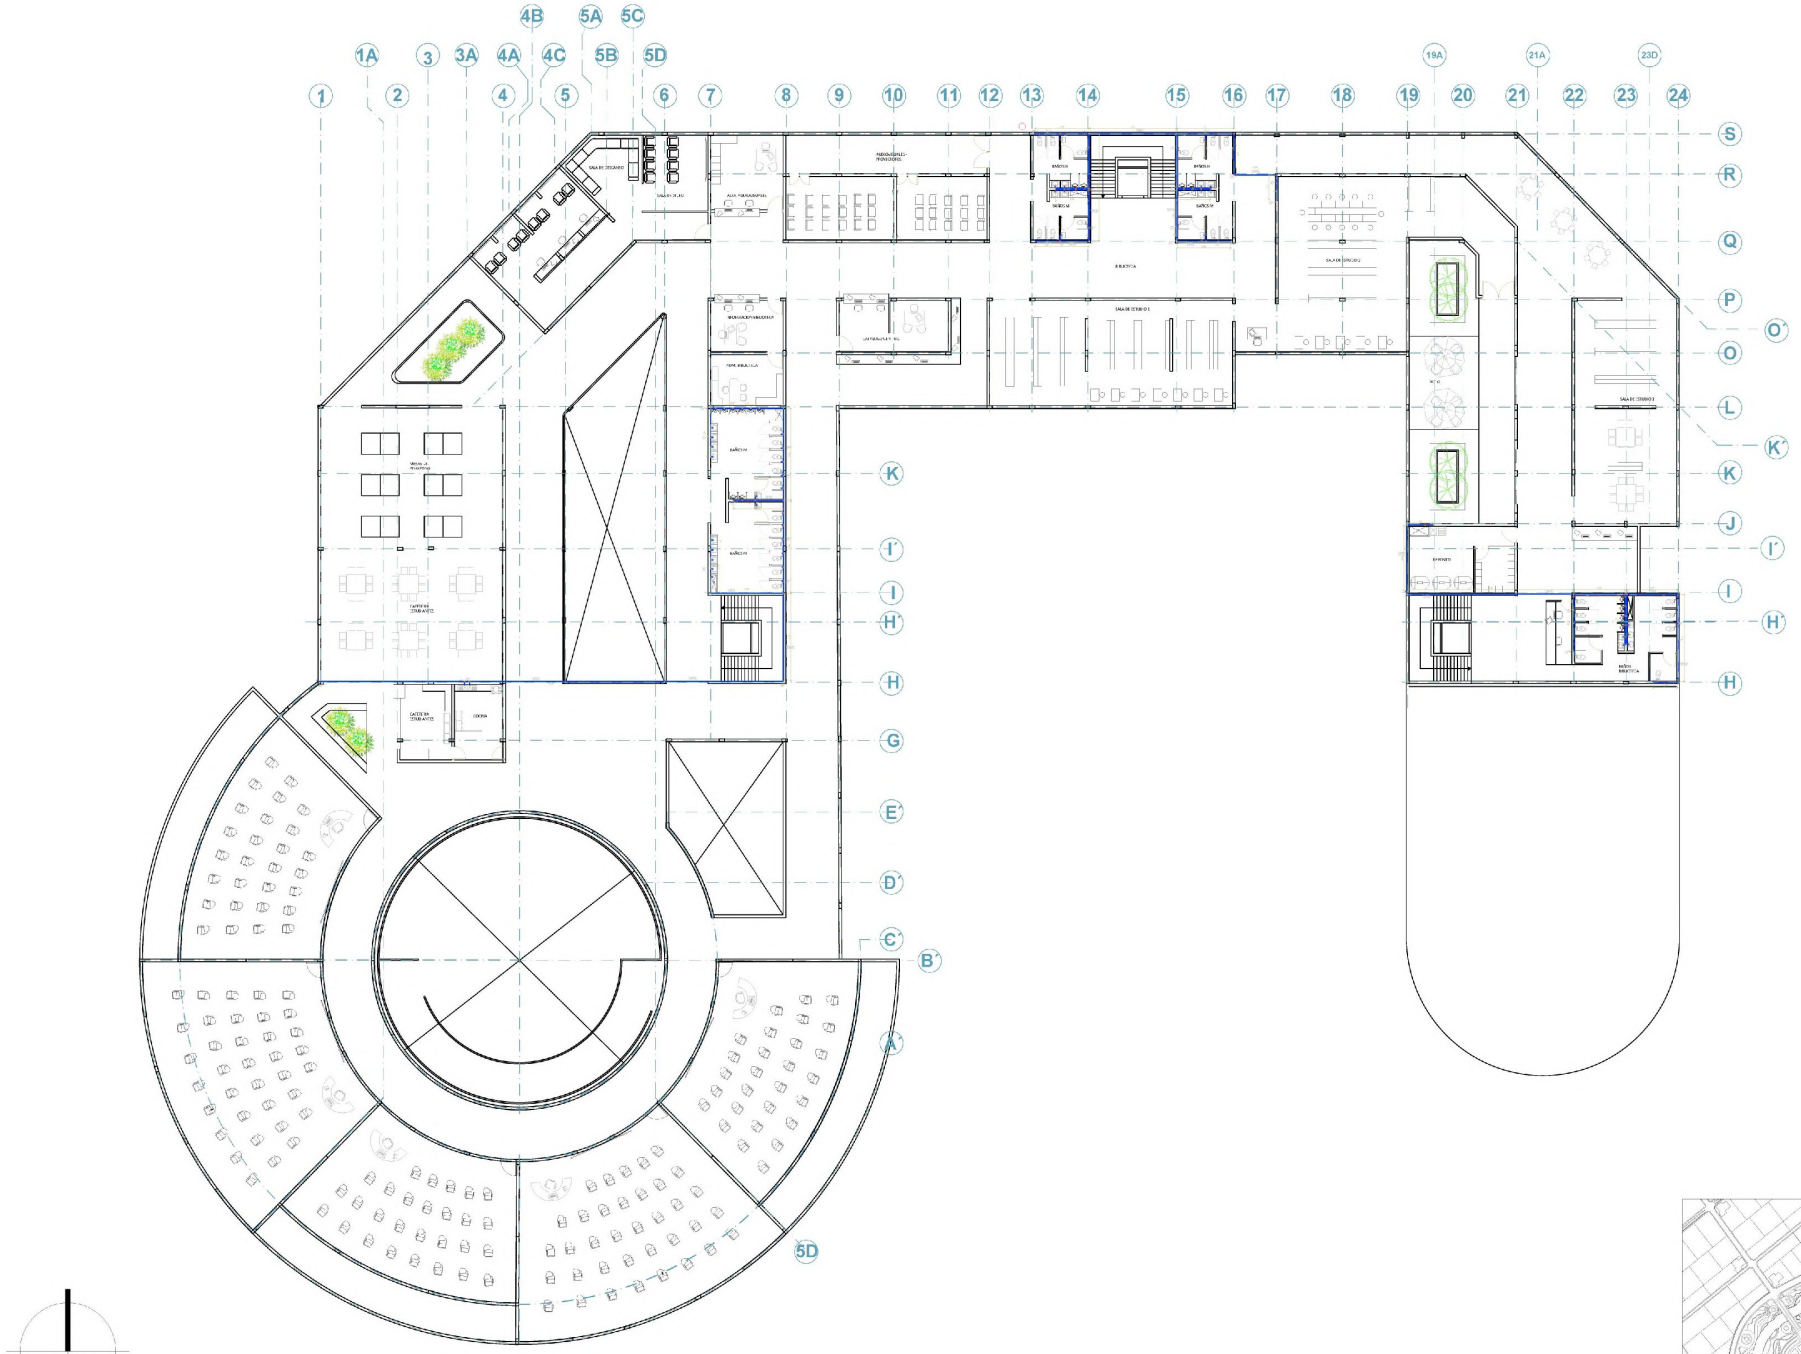

A012 PLANTA HIDRAULICA PISO 3

ESCALA 1:250



A-001

UNIVERSIDAD La Gran Colombia

FACULTAD DE ARQUITECTURA

PROYECTO DE GRADO

PROYECTO:

CENTRO TECNOLOGICO AGRICOLA

BOGOTÁ 2020

CONVENCIONES:

- TUBERIA 3/4" PVC
- TEE 2" PVC
- CODO 2" PVC
- CODO BAJANTE 2" PVC
- VALVULA DE PASO

CURSO:

INSTALACIONES ESPECIALES

CONTIENE:


1. PLANTA HIDRAULICA PISO 3

OBSERVACIONES:

1.

ESCALA:	FECHA:
INDICADA	MAYO 08 DE 2020
ARCHIVO: Planos Instalaciones_s - copia.dwg	FECHA COPIA: 28/04/20
DIBUJÓ: GRUPO DE TRABAJO	ELABORACIÓN

REVISIÓN	PLANO No.	PLANCHA No.
1	A-012	39 DE 51

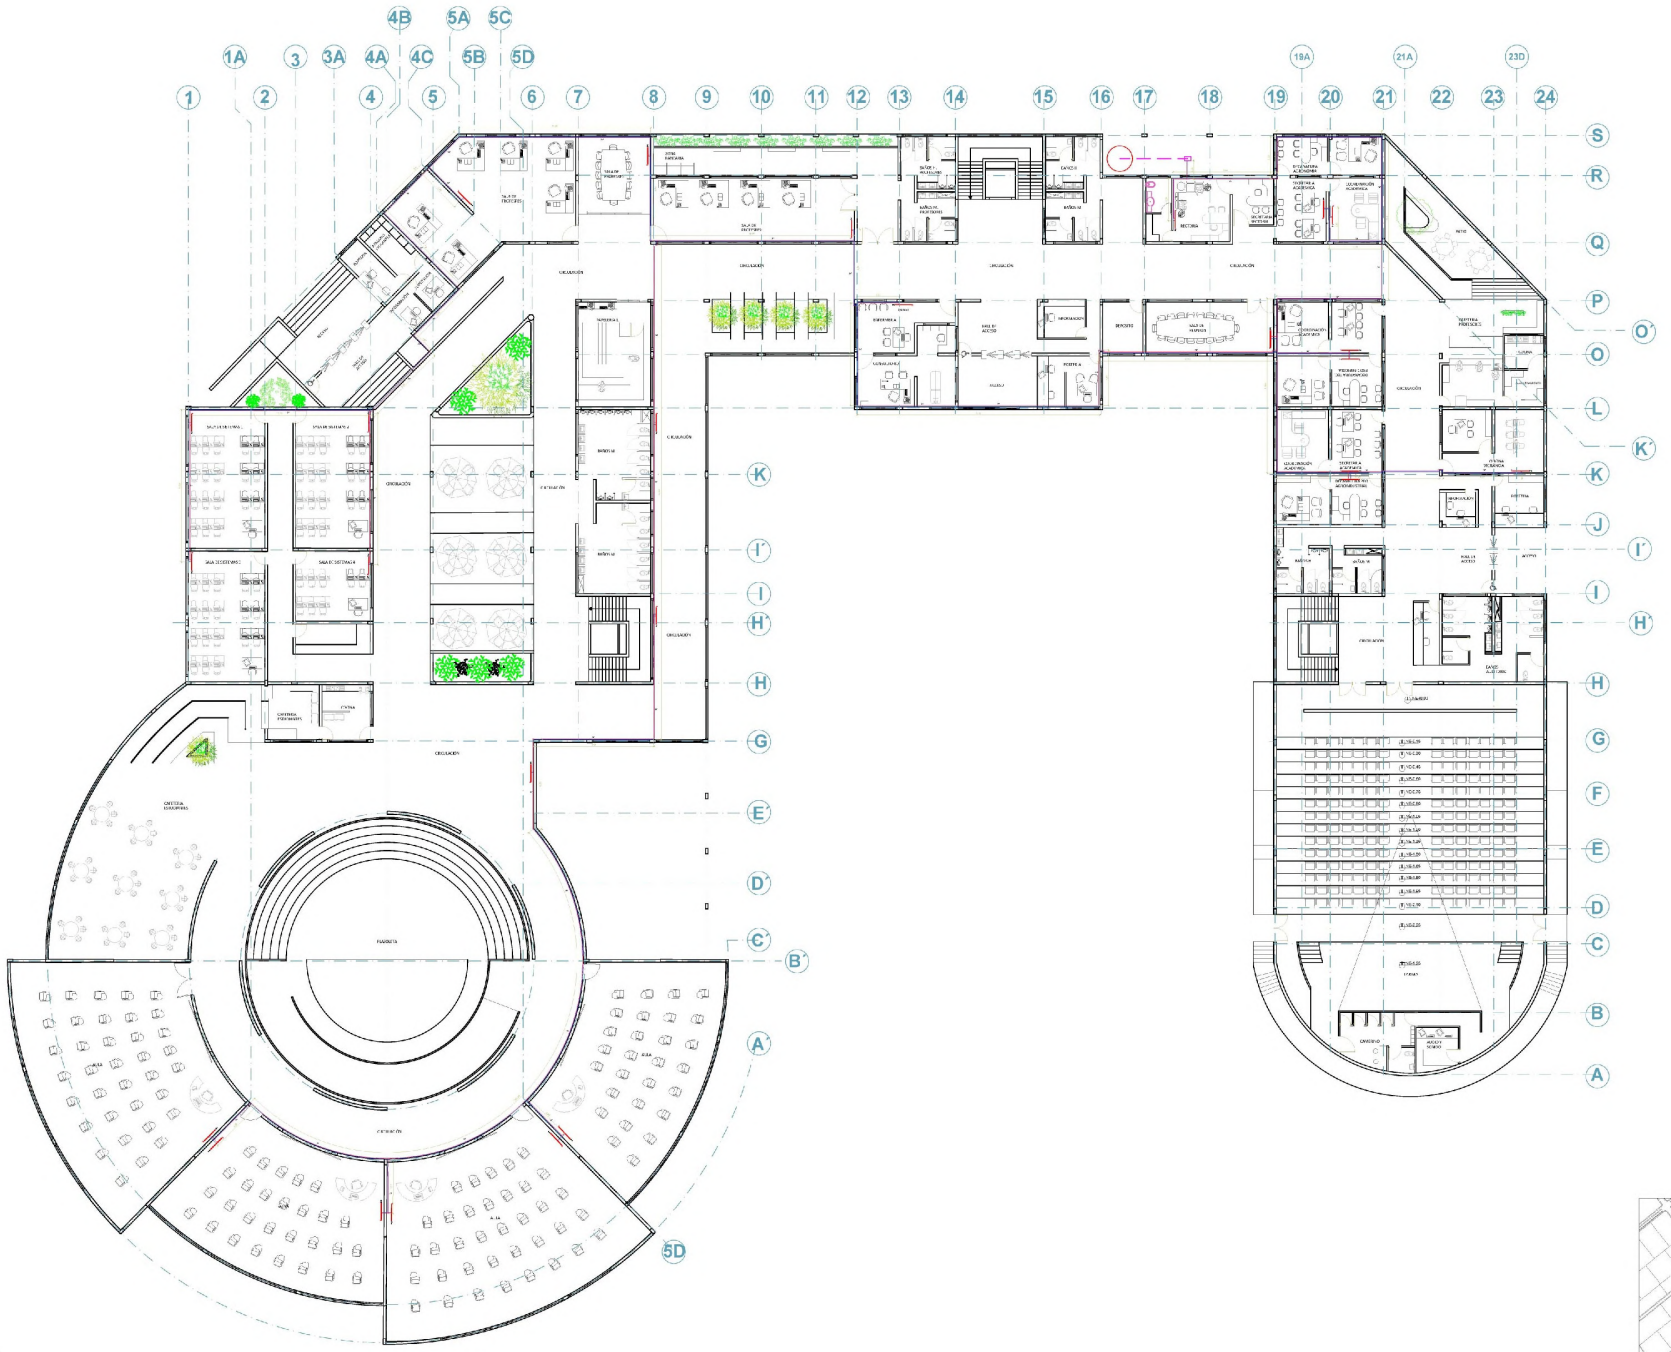

A022 PLANTA DE CALEFACCION PISO 1

ESCALA 1:200



UNIVERSIDAD La Gran Colombia

FACULTAD DE ARQUITECTURA

PROYECTO DE GRADO

PROYECTO:

CENTRO TECNOLOGICO AGRICOLA

BOGOTA 2020

CONVENCIONES:

- GAS
- SUMINISTRO
- SALIDA DE AIRE
- ENTRADA DE AIRE
- RADIADOR

CURSO:

INSTALACIONES ESPECIALES

CONTIENE:

1. PLANTA CALEFACCIÓN PISO 1


OBSERVACIONES:

1.

ESCALA:	FECHA:
INDICADA	MAYO 08 DE 2020
ARCHIVO: Planos Instalaciones_s - copia.dwg	FECHA COPIA: 28/04/20
DIBUJO: GRUPO DE TRABAJO	ELABORACIÓN

REVISION	PLANO No.	PLANCHA No.
1	A-022	49 DE 51

A-001

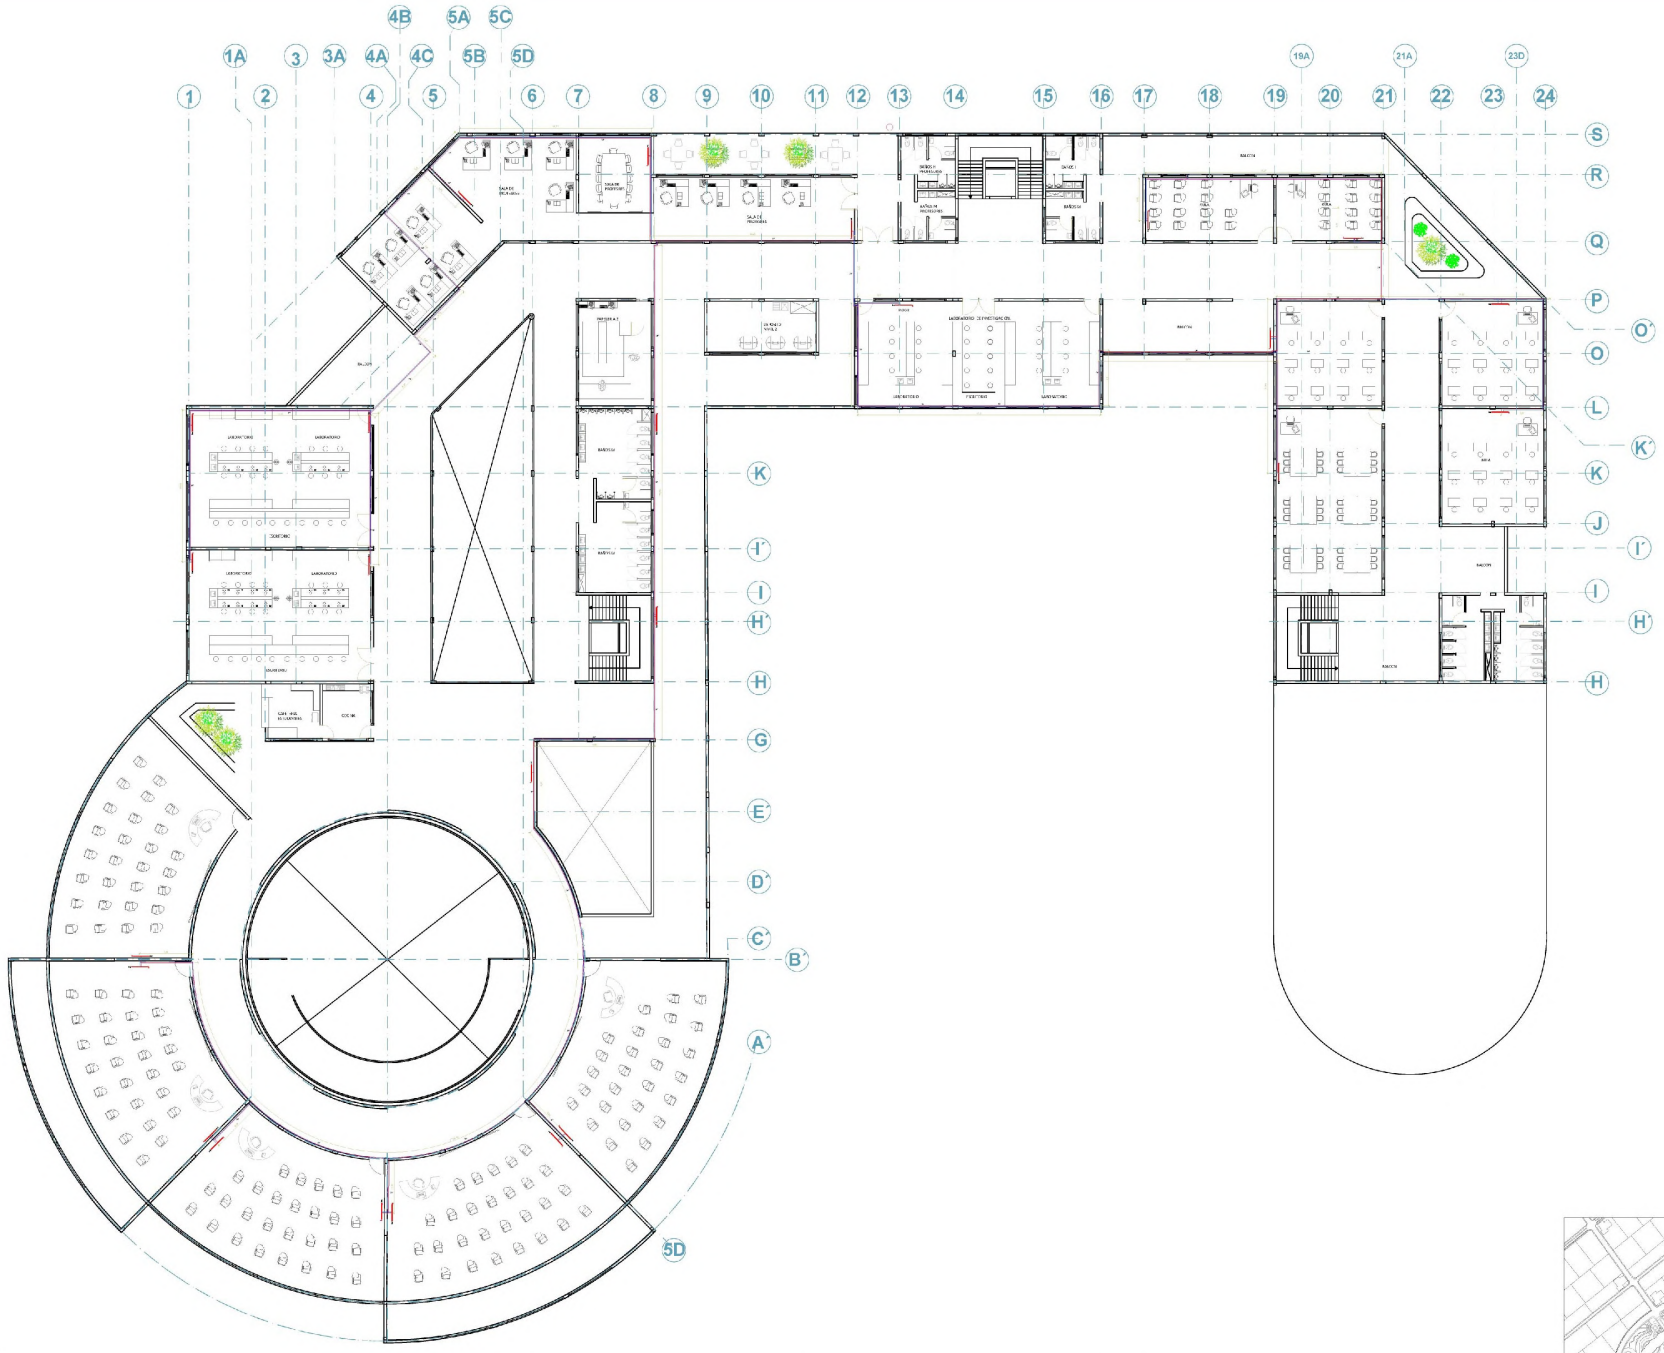

A023 PLANTA DE CALEFACCIÓN PISO 2

ESCALA 1:200



UNIVERSIDAD La Gran Colombia

FACULTAD DE ARQUITECTURA

PROYECTO DE GRADO

PROYECTO:

CENTRO TECNOLOGICO AGRICOLA

BOGOTÁ 2020

CONVENCIONES:

SALIDA DE AIRE

ENTRADA DE AIRE

RADIADOR

CURSO:

INSTALACIONES ESPECIALES

CONTIENE:


1. PLANTA CALEFACCIÓN PISO 2

OBSERVACIONES:

1.

ESCALA:	FECHA:
INDICADA	MAYO 08 DE 2020
ARCHIVO: Planos Instalaciones_s - copia.dwg	FECHA COPIA: 28/04/20
DIBUJÓ: GRUPO DE TRABAJO	ELABORACIÓN

REVISION	PLANO No.	PLANCHA No.
1	A-023	50 DE 51

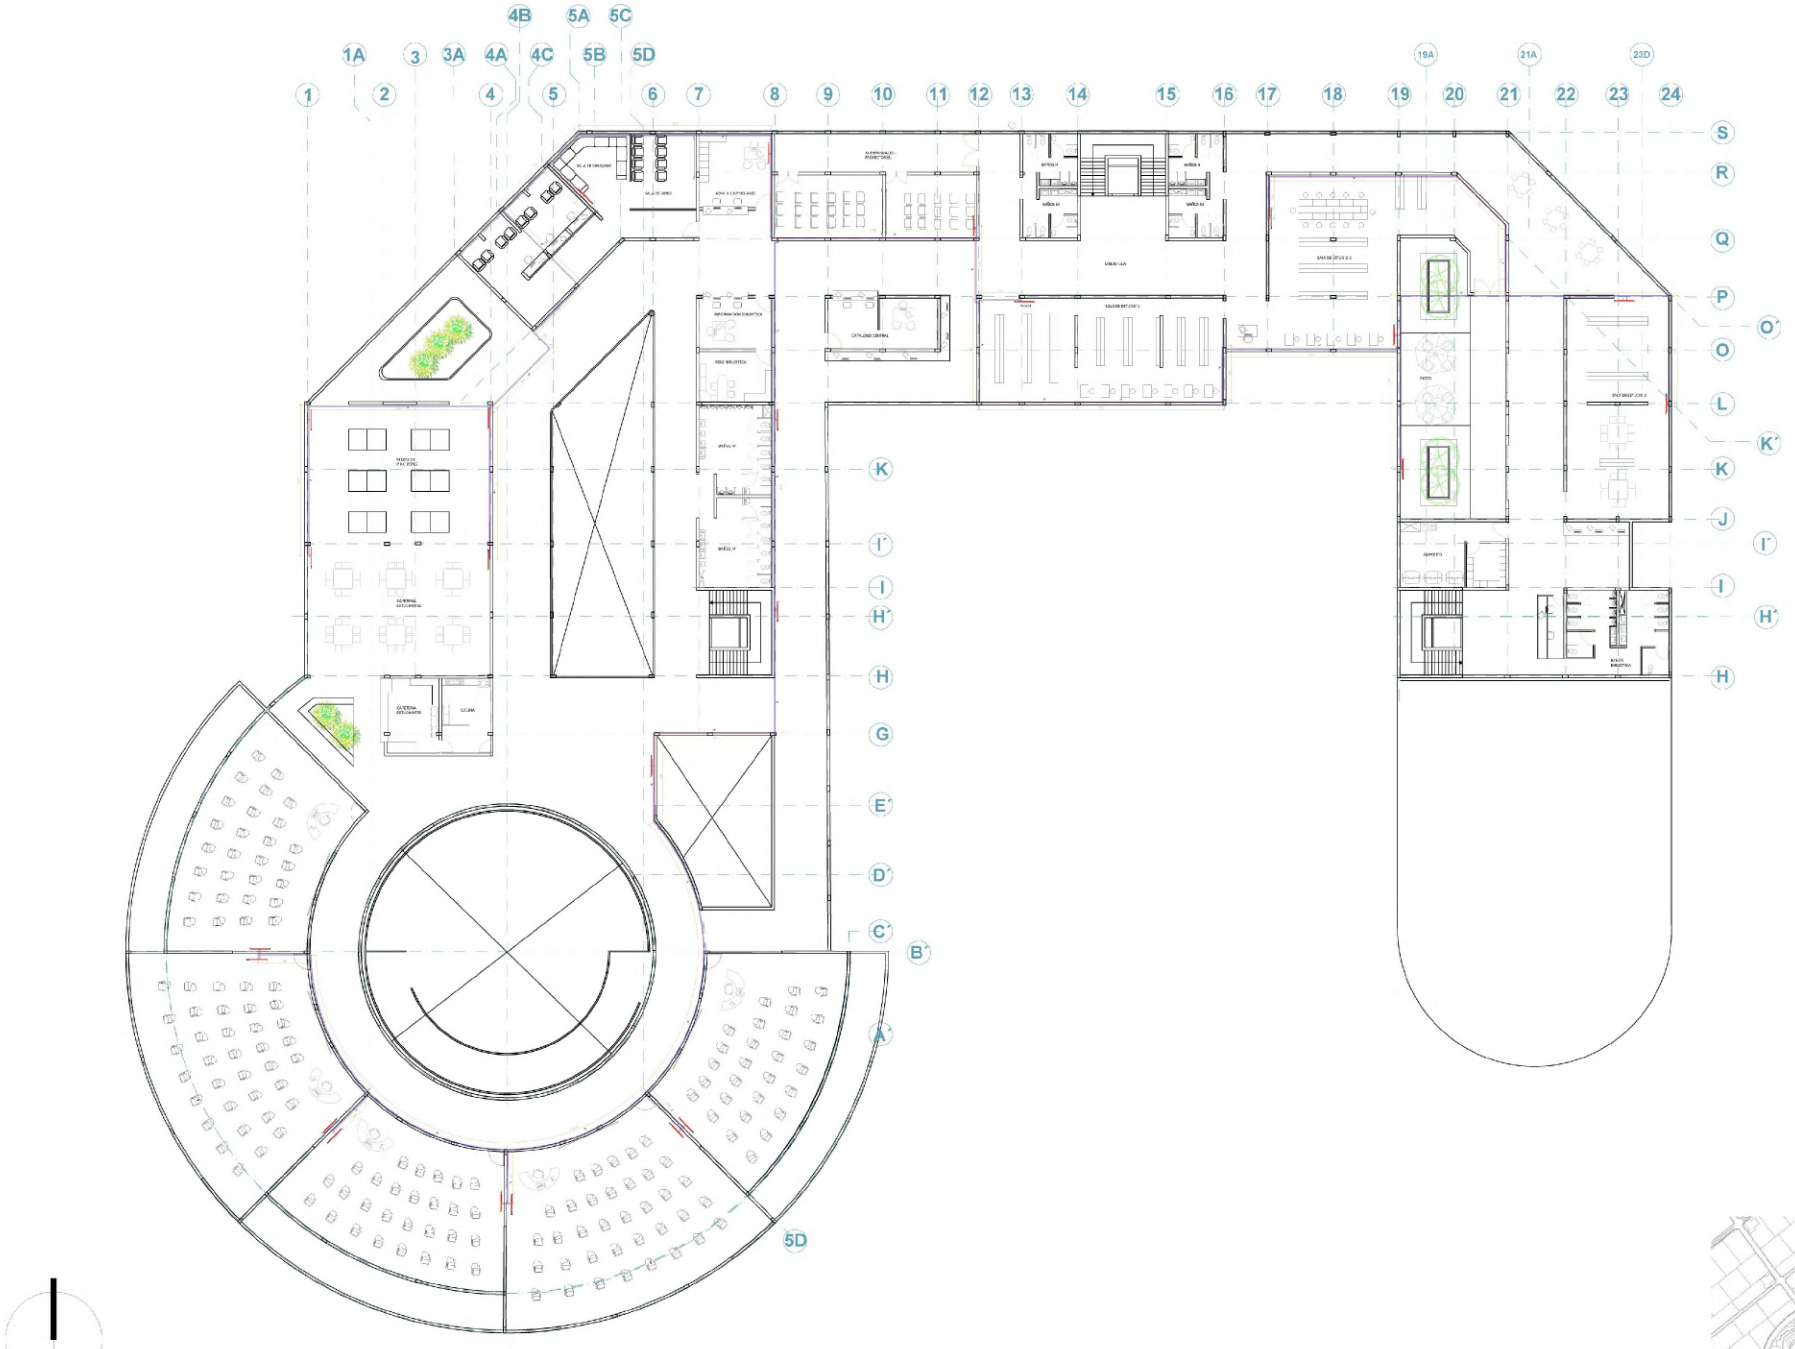

A024 PLANTA DE CALEFACCIÓN PISO 3

ESCALA 1:200



A-001

UNIVERSIDAD La Gran Colombia

FACULTAD DE ARQUITECTURA

PROYECTO DE GRADO

PROYECTO:

CENTRO TECNOLOGICO AGRICOLA

BOGOTÁ 2020

CONVENCIONES:

SALIDA DE AIRE

ENTRADA DE AIRE

RADIADOR

CURSO:

INSTALACIONES ESPECIALES

CONTIENE:

1. PLANTA CALEFACCIÓN PISO 3

OBSERVACIONES:

1.

ESCALA:	FECHA:
INDICADA	MAYO 08 DE 2020
ARCHIVO: Planos Instalaciones_s - copia.dwg	FECHA COPIA: 28/04/20
DIBUJÓ GRUPO DE TRABAJO	ELABORACIÓN

REVISIÓN	PLANO No.	PLANCHA No.
1	A-024	51