# INDICE


1 Elementos estructurantes

2 Parques estructurantes.

3 Sistema de cuidado y de servicios.

4 Sistema de drenaje sostenible.

5 Ecológico.

6 Principal y de servicios.

7 Economía espacial.

8 Deportivo.

9 Cultural.

10 servicios

11 Llenos y vacios.

12 Vías y perfiles.

13 Puntos de interés y referencia.

14 Propuesta urbana e implantación.

15 Detalles constructivos.

16 Alzados.

17 Corte transversal y longitudinal.

18 Detalle arquitectónico.

19 Primera planta


20 Detalle arquitectónico.

22 Planta urbana.

23 Cortes.

24 Implatamacion norte.

ARCHICAD VERSIÓN EDUCACIONAL

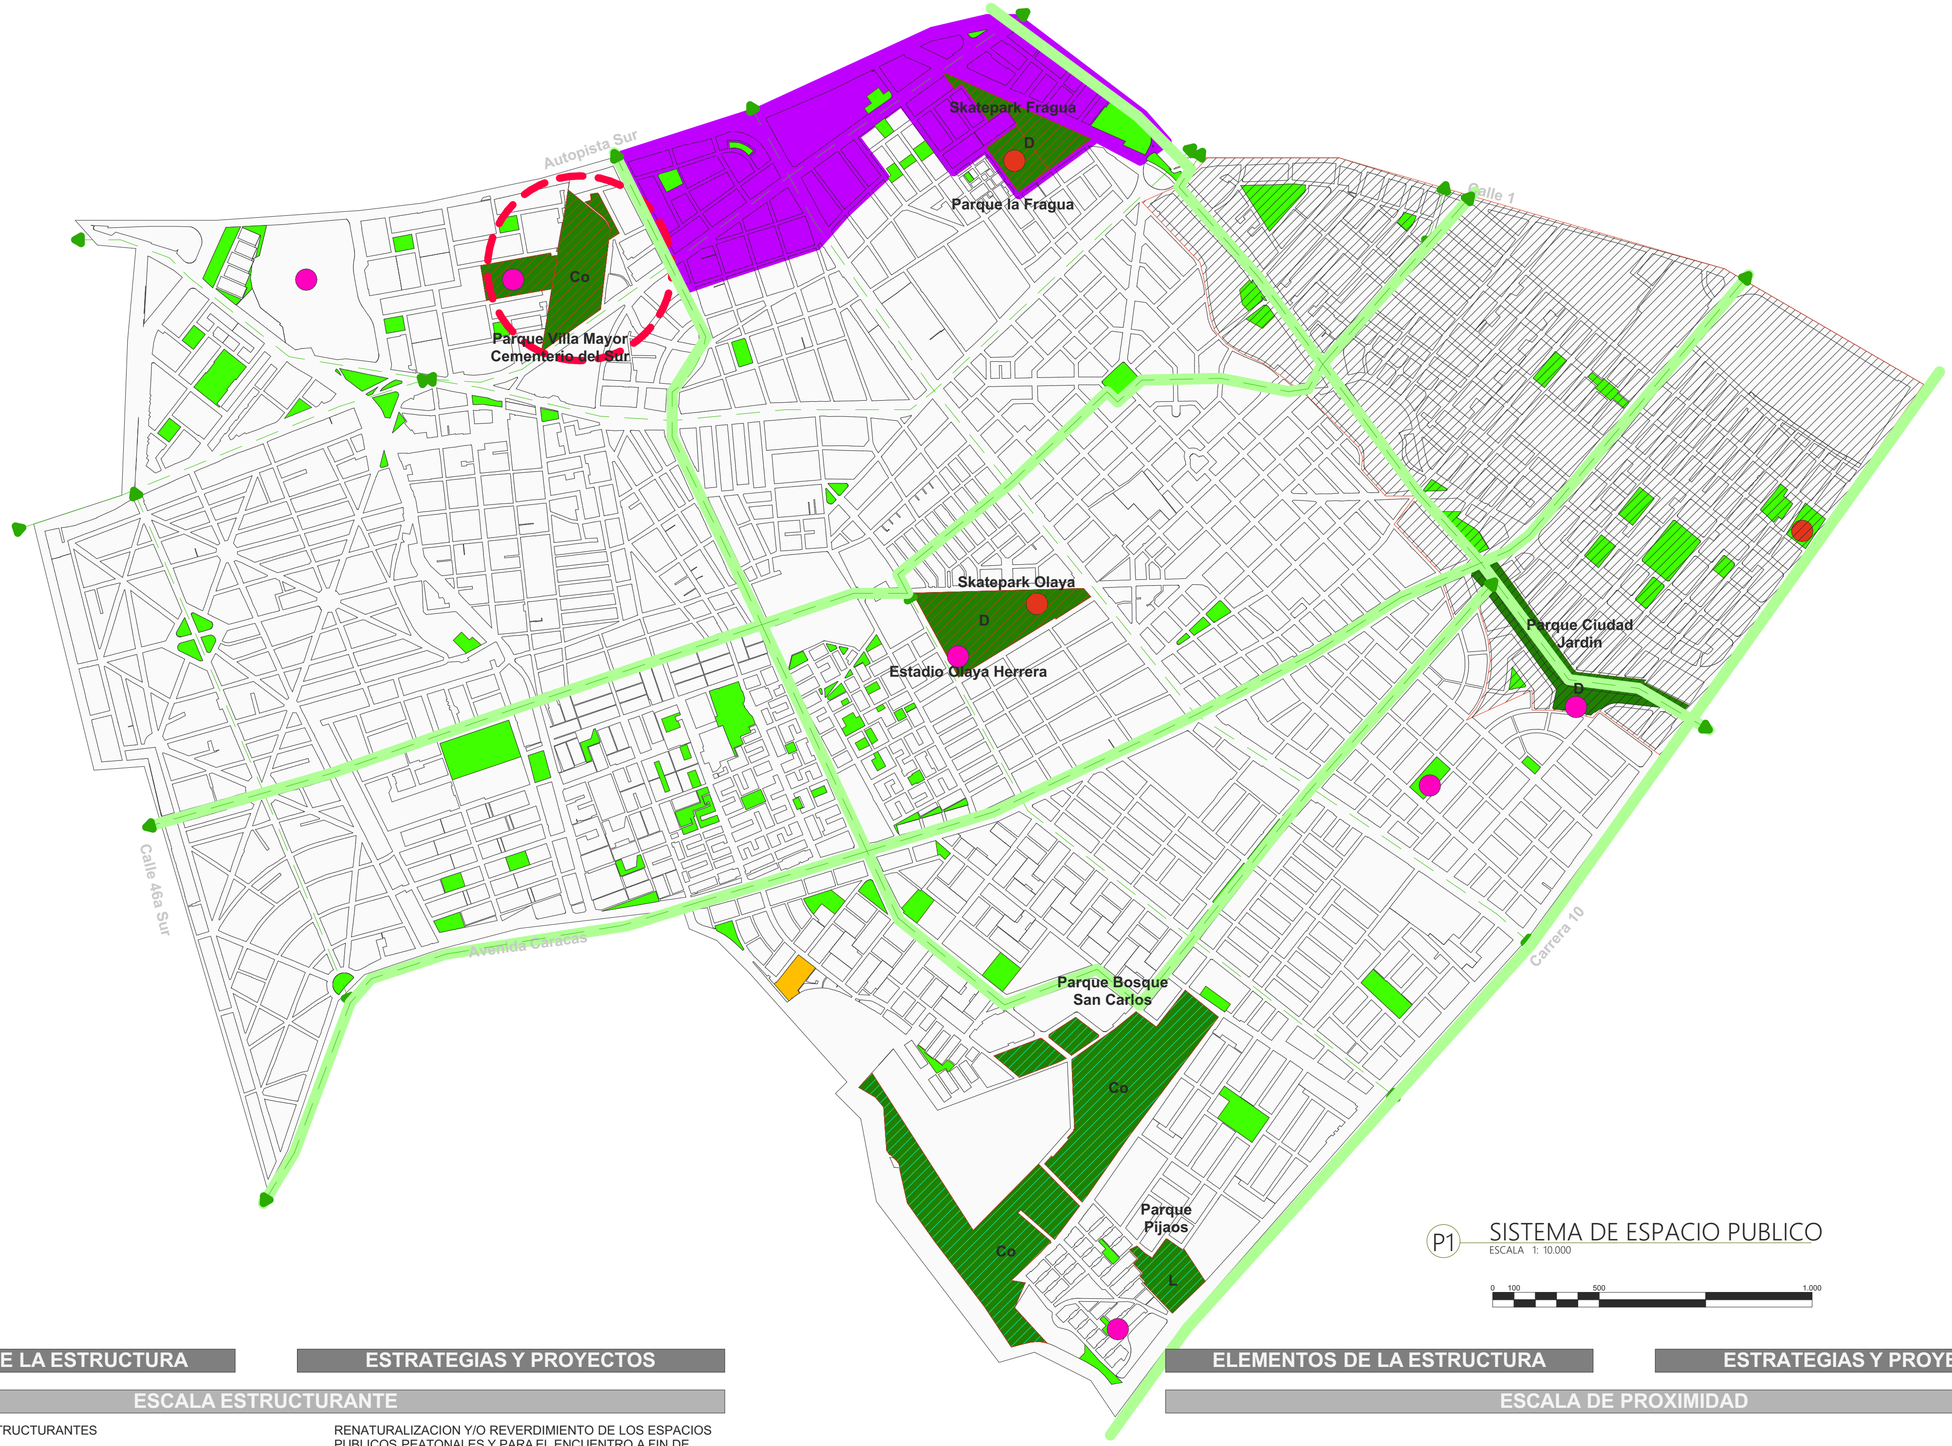


P1 SISTEMA DE ESPACIO PUBLICO
ESCALA 1: 10.000

0 100 500 1.000

N

## ELEMENTOS DE LA ESTRUCTURA

## ESTRATEGIAS Y PROYECTOS

### ESCALA ESTRUCTURANTE

- PARQUES DE LA RED ESTRUCTURANTES
  TIPOLOGIAS:
  Co. CONTEMPLATIVO
  C. CULTURAL
  D. DEPORTIVO
  L. LUDICO
- PLAZAS
- RED PEATONAL DE CONEXION
- UPL. PRIORITARIA
  ESPACIO PUBLICO EFECTIVO POR HABITANTE (M2/HAB.)
  3 <6 M2/HAB. DEFICIT MODERADO

- RENATURALIZACION Y/O REVERDIMIENTO DE LOS ESPACIOS PUBLICOS PEATONALES Y PARA EL ENCUENTRO A FIN DE CUALIFICAR SUS CONDICIONANTES AMBIENTALES Y DE CONFORT.
- RENATURALIZAR Y/O REVERDECIMIENTO DE PARQUES
- GENERACION DE NUESVOS PARQUES ESTRUCTURANTES Y DE PROXIMIDAD PARA INCREMENTAR LA COBERTURA CON EQUILIBRI TERRITORIALDE LOS ESPACIOS PUBLICOS PARA EL ENCUENTRO.
- PARQUES DE BORDE (CONTEMPLATIVOS)
- CUALIFICACION CONECTIVIDAD AMBIENTAL Y FUNCIONAL DEL SISTEMA CON LAS DEMAS ESTRUCTURAS TERRITORIALES PARA PROPICIAR RECORRIDOS SOSTENIBLES, LIMPIOS Y EQUITATIVOS.
- COOREDORES VERDES

## ELEMENTOS DE LA ESTRUCTURA

## ESTRATEGIAS Y PROYECTOS

### ESCALA DE PROXIMIDAD

- PARQUES DE LA RED DE PROXIMIDAD
- PLAZOLETAS
- SKATEPARKS

- GENERACION DE NUEVOS PARQUES ESTRUCTURANTES Y DE PROXIMIDAD PARA INCREMETAR LA COBERTURA CON EQUILIBRO TERRITORIAL DE LOS ESPACIOS PUBLICOS PARA EL ENCUENTRO.
- ACTUACIONES ESTREGICAS
- CUALIFICACION, CONECTIVIDAD AMBIENTAL Y FUNCIONAL DEL SISTEMA CON LAS DEMAS ESTRCUTURAS DEL SISTEMA CON LAS DEMAS ESTRUCTURAS TERRITORIALES PARA PROPICIAR RECORRIDOS SOSTENIBLES, LIMPIOS Y EQUITATIVOS.
- CUALIFICACION Y CONECTIVIDAD DEL SISTEMA EN LA PROXIMIDAD
- AMBITOS INTEGRALES DE LA UPZ

UNIVERSIDAD La Gran Colombia

FACULTAD DE ARQUITECTURA

FACULTAD DE ARQUITECTURA
PROYECTO TEMATICO
DE GRADO

TITULO DEL PROYECTO:

ESCENARIO
DEPORTIVO
STREET
FUSION

BOGOTÁ 2023

CONVENCIONES:

- Parques de la Red Estructurante
- Parques de la Red de Proximidad
- Plazas
- Plazoletas
- Practica Deportes Urbanos
- Skatepark
- Area de intervención

CURSO:

PROYECTO
TEMATICO DE
GRADO

CONTIENE:

1. Sistema de espacio publico y peatonal para el encuentro
2. Elementos de la Estructura
3. Estrategias y Proyectos
4. Deportes Urbanos

OBSERVACIONES:

1. Este sistema nos permite identificar puntos como parques, plazas y plazoletas, lugares donde principalmente se reunen los deportistas urbanos para la practica de sus deportes en un entorno urbano.


   Ya que 3 de los 5 parques de la UPL del restrepo son de uso deportivo se plantea retomar el decreto 190 de 2004, que identifica el Parque Zonal Villa Mayor de uso deportivo, y retomarlo para el decreto 555 de 2021, para poder complemetar a traves de la intervencion de un escenario de espacio publico para la practica deportes urbanos.

| ESCALA: | FECHA: |
|---|---|
| 1: 10.000 | 11 MAR. DE 2023 |

NOMBRE DEL ARCHIVO:

| REVISIÓN. | PLANO No. | PLANCHA No. |
|---|---|---|
| 1 | A-001 | 1 DE 1 |

ARCHICAD VERSIÓN EDUCACIONAL

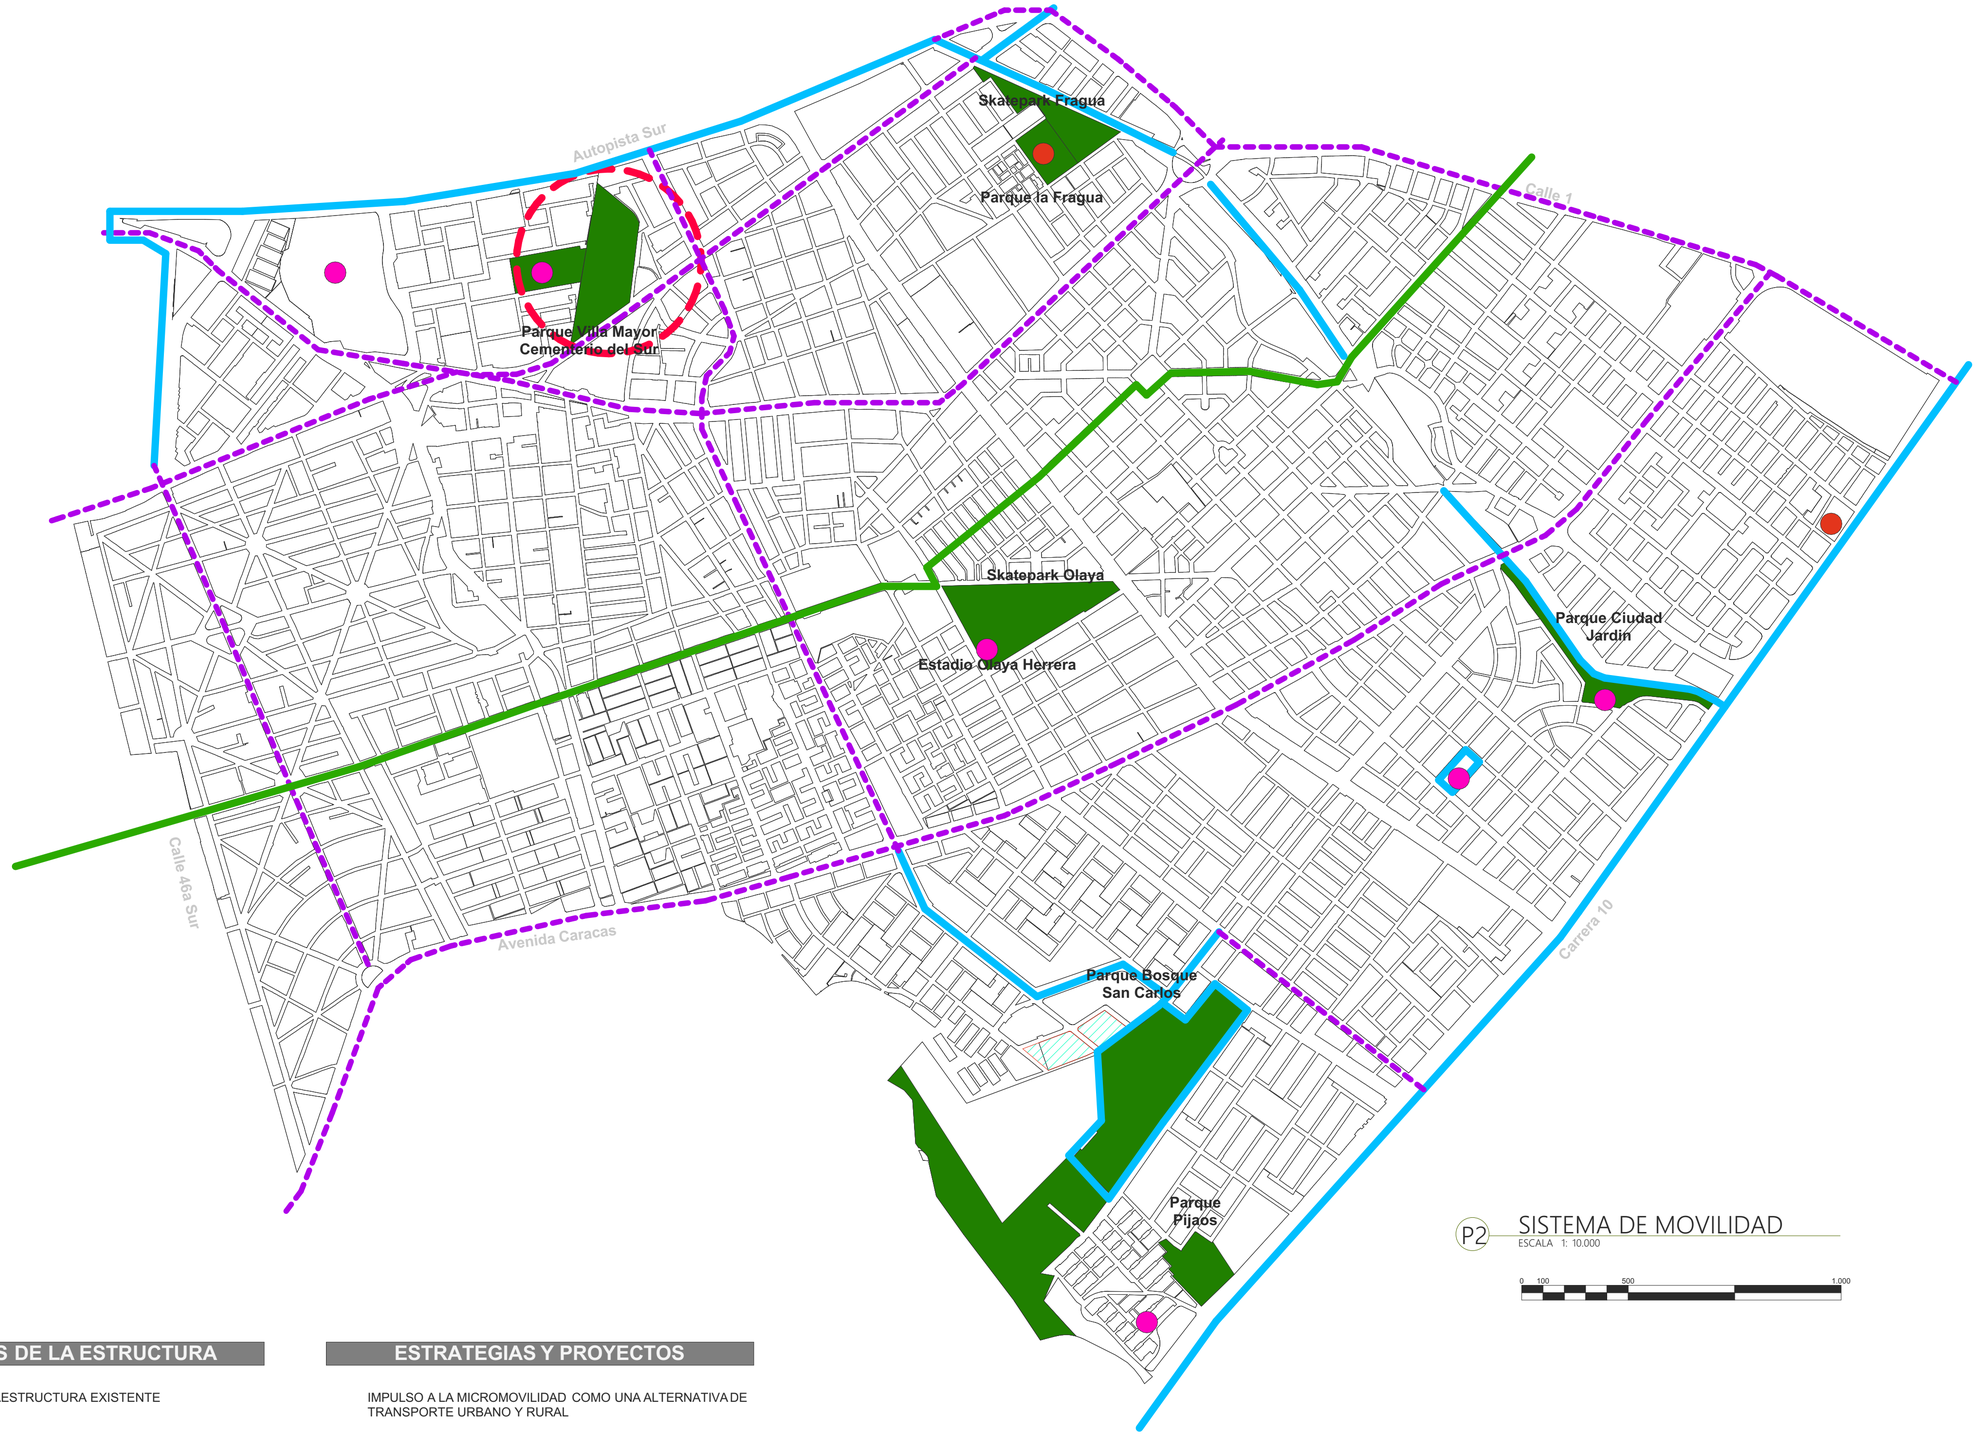


P2 SISTEMA DE MOVILIDAD
ESCALA 1: 10.000

0 100 500 1.000

N

## ELEMENTOS DE LA ESTRUCTURA

- RED DE CICLOINFRAESTRUCTURA EXISTENTE (MICROMOVILIDAD)

## ESTRATEGIAS Y PROYECTOS

- IMPULSO A LA MICROMOVILIDAD COMO UNA ALTERNATIVA DE TRANSPORTE URBANO Y RURAL
- CICLO-ALAMEDA
- RED DE CICLOINFRAESTRUCTURA PROYECTADA (MICROMOVILIDAD)

UNIVERSIDAD La Gran Colombia

FACULTAD DE ARQUITECTURA

DE ALTA CALIDAD

FACULTAD DE ARQUITECTURA
PROYECTO TEMATICO DE GRADO

TITULO DEL PROYECTO:

ESCENARIO DEPORTIVO STREET FUSION

BOGOTÁ 2023

CONVENCIONES:

- Parques de la Red Estructurante
- Red de Cicloinfraestructura Existente
- Clico-alameda
- Red de Cicloinfraestructura Proyectada
- Practica Deportes Urbanos
- Skatepark
- Area de intervención

CURSO:

PROYECTO TEMATICO DE GRADO

CONTIENE:

1. Red de cicloinfraestructura y ciclo-alamedas
2. Elementos de la Estructura
3. Estrategias y Proyectos
4. Deportes Urbanos

OBSERVACIONES:

1. Se puede observar que la red existente no conecta con los puntos de practica de portes urbanos, pero en la red proyectada se intenta articular al maximo estos puntos y la ciclo-alameda.


   Este sistema es bastante importante para que los deportistas urbanos se puedan desplazar mas facilmente de un punto a otro sin correr riesgo por circular en vias sin ciclovias.

| ESCALA: | FECHA: |
|---|---|
| 1: 10.000 | 11 MAR. DE 2023 |

NOMBRE DEL ARCHIVO:

| REVISIÓN. | PLANO No. | PLANCHA No. |
|---|---|---|
| 1 | A-02 | 2 DE 25 |

ARCHICAD VERSIÓN EDUCACIONAL

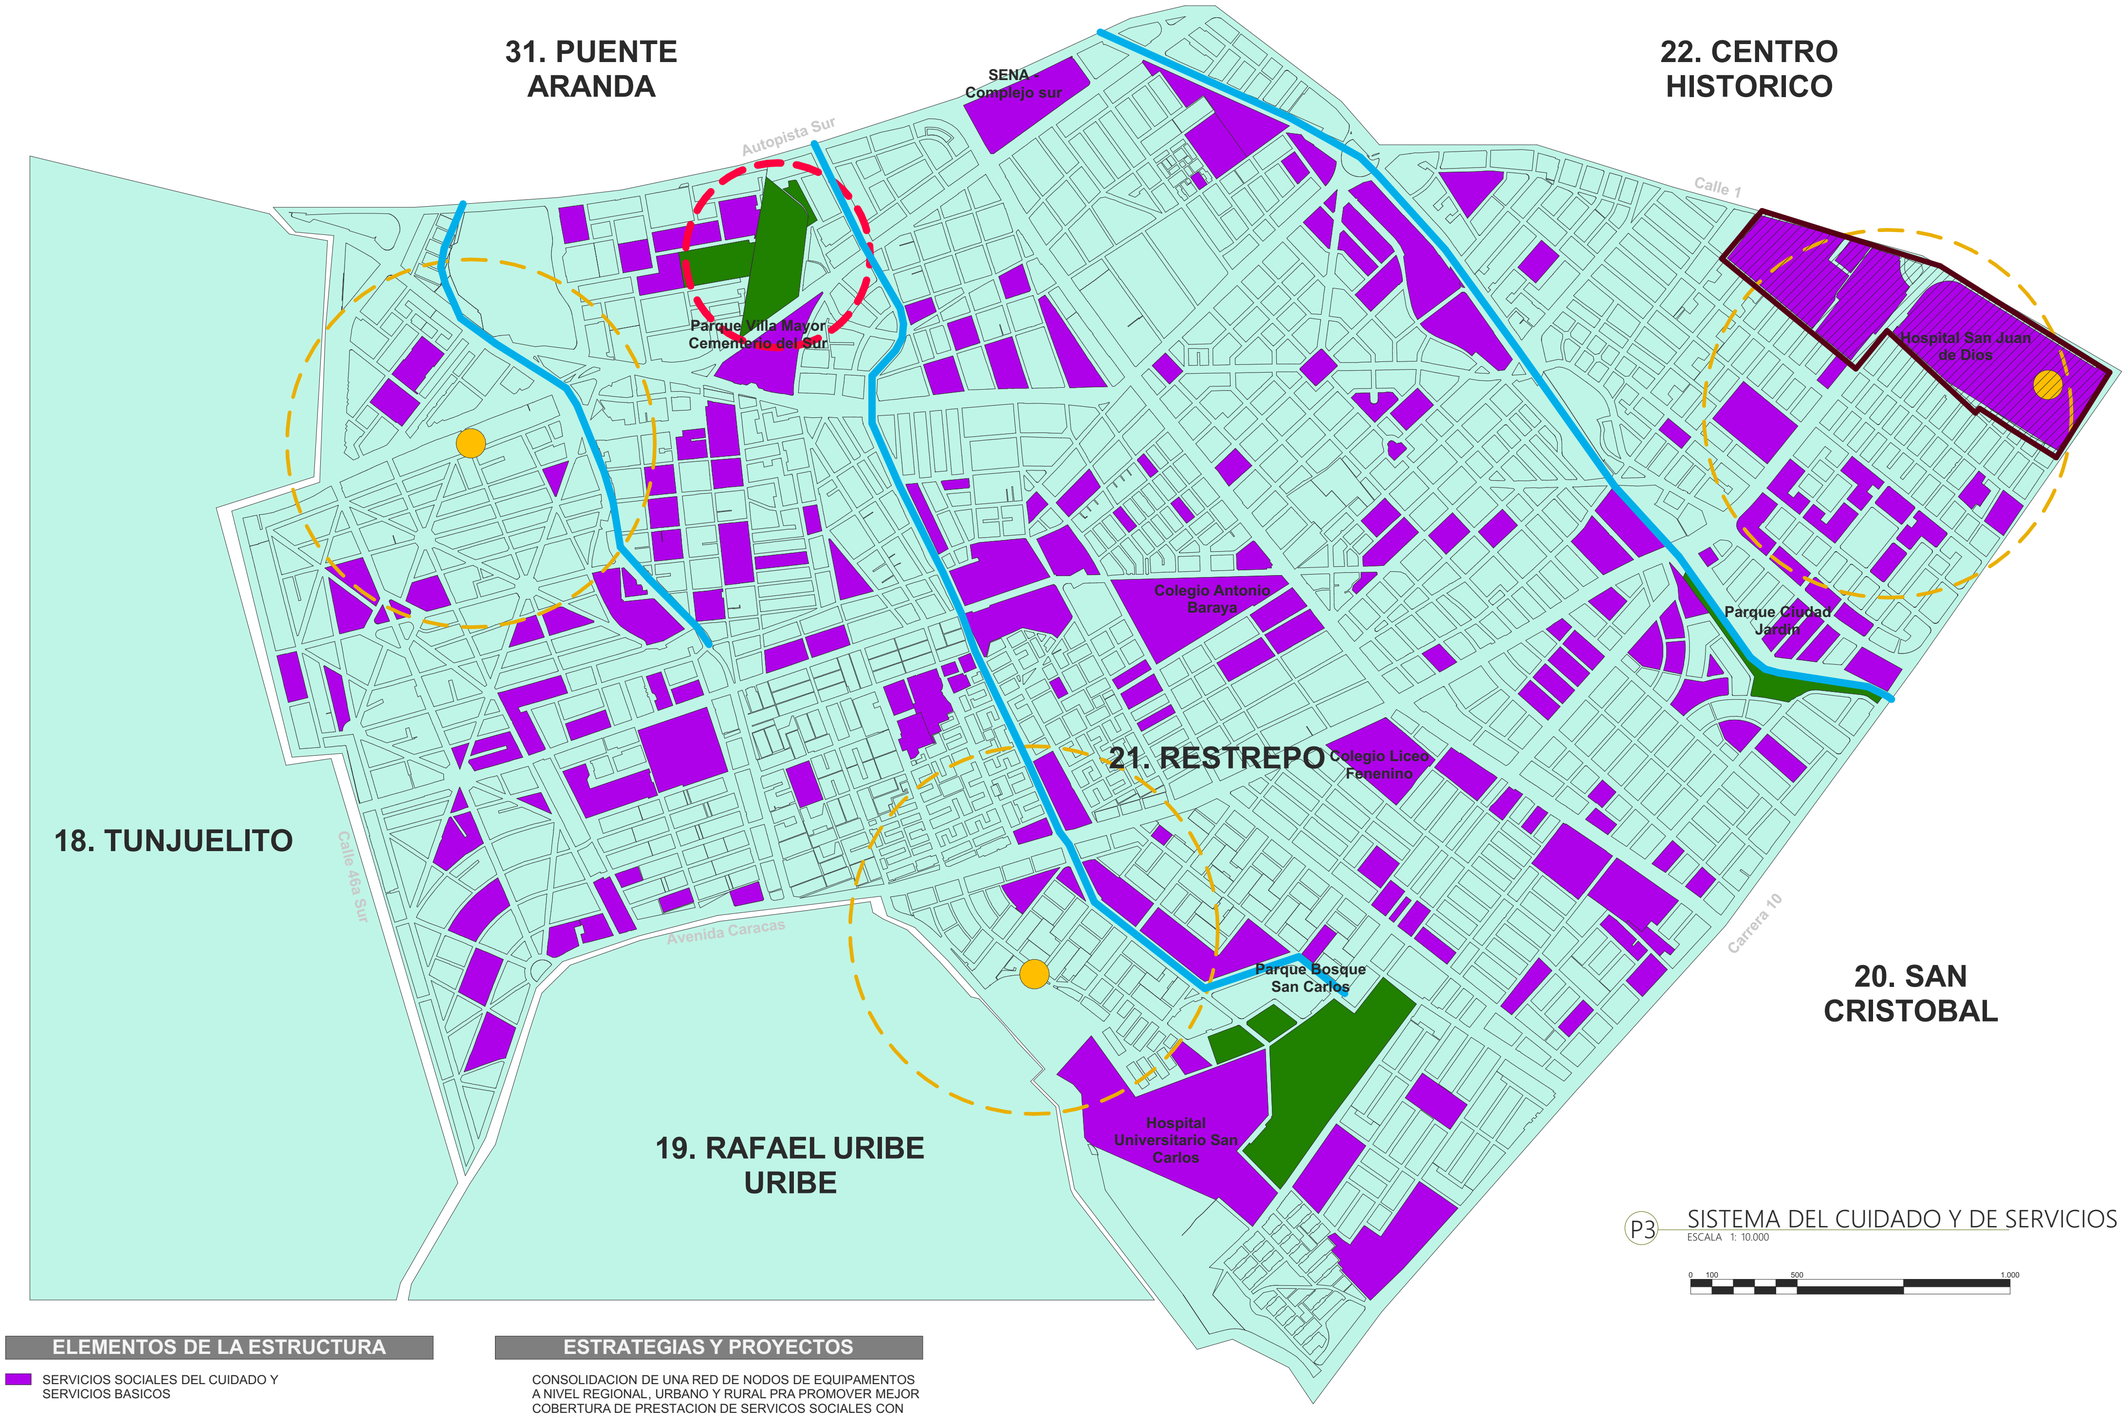


P3 SISTEMA DEL CUIDADO Y DE SERVICIOS

ESCALA 1: 10.000

0 100 500 1.000

N

## ELEMENTOS DE LA ESTRUCTURA

- SERVICIOS SOCIALES DEL CUIDADO Y SERVICIOS BASICOS
- UNIDADES DE PLANEAMIENTO LOCAL - UPL PRIORIZADAS PARA LA UBICACION DE EQUIPAMENTOS

## ESTRATEGIAS Y PROYECTOS

CONSOLIDACION DE UNA RED DE NODOS DE EQUIPAMENTOS A NIVEL REGIONAL, URBANO Y RURAL PRA PROMOVER MEJOR COBERTURA DE PRESTACION DE SERVICOS SOCIALES CON CRITERIO DE MULTIFUNCIONALIDAD

RENATURALIZAR Y/O REVERDECIMIENTO DE PARQUES

TERRITORIALIZACION DEL CUIDADO A PARTIR DE LA LOCALIZACION DE EQUIPAMENTOS DE PROXIMIDAD QUE CONTRIBUYAN A ARTICULAR LOS SERVICIOS SOCIALES EN EL SUELO URBANO Y RURAL.

ENTIDAD ANCLA DE LA MANZANA DEL CUIDADO

UNIVERSIDAD La Gran Colombia

FACULTAD DE ARQUITECTURA

FACULTAD DE ARQUITECTURA
PROYECTO TEMATICO
DE GRADO

TITULO DEL PROYECTO:

ESCENARIO
DEPORTIVO
STREET
FUSION

BOGOTÁ 2023

CONVENCIONES:

- Parques de la Red Estructurante
- Sistema Hidrico
- Area de intervención

CURSO:

PROYECTO
TEMATICO DE
GRADO

CONTIENE:

1. Sistema del Cuidado y de Servicios
2. Elementos de la Estructura
3. Estrategias y Proyectos
4. UPL- Unidades de Planeamiento Local

OBSERVACIONES:

1. Se observa una gran cantidad de colegios y entidades educativas que generan una gran poblacion flotante joven en formacion que podrian ser potenciales asistentes a la intervencion planteada.

   Se proponer volver el Parque Villa Mayor el equipamento con criterio de multifuncionalidad, numero 1 en deportes urbanos de la UPL - Restrepo y las que lo rodean; Tunjuelito, Rafael Uribe Uribe, San Cristobal, Centro Historico y Puente Aranda.

   Los servicios sociales se componen de: educacion, salud, integracion social, cultura, recreacion, deporte y servicios de seguridad ciudadana.

| ESCALA: | FECHA: |
|---|---|
| 1: 10.000 | 11 MAR. DE 2023 |

NOMBRE DEL ARCHIVO:

| REVISIÓN. | PLANO No. | PLANCHA No. |
|---|---|---|
| 1 | A-003 | 3 DE 25 |

ARCHICAD VERSIÓN EDUCACIONAL




## ELEMENTOS DE LA ESTRUCTURA

SISTEMA DE DRENAJE NATURAL

- SISTEMA HIDRICO
- PARQUES DISTRITALES
- ESTRUCTURA ECOLOGICA PRINCIPAL

SISTEMA DE DRENAJE CONSTRUIDO

- RED TRONCAL PLUVIAL

## ESTRATEGIAS Y PROYECTOS

AREAS PRIORIZADAS PARA LA AMPLIACION DE CAPACIDAD DE DRENAJE PLUVIAL

- PRIORIDAD 2
- RED TRONCAL SANITARIO COMBINADO

P4 SISTEMA DE DRENAJE PLUVIAL SOSTENIBLE

ESCALA 1: 10.000

0 100 500 1.000

N

UNIVERSIDAD La Gran Colombia

FACULTAD DE ARQUITECTURA

FACULTAD DE ARQUITECTURA
PROYECTO TEMATICO DE GRADO

TITULO DEL PROYECTO:

ESCENARIO DEPORTIVO STREET FUSION

BOGOTÁ 2023

CONVENCIONES:

- Parques de la Red Estructurante
- Parques de la Red de Proximidad
- Sistema Hidrico
- Area de intervención

CURSO:

PROYECTO TEMATICO DE GRADO

CONTIENE:

1. Sistema de Drenaje Pluvial Sostenible
2. Sistema de Servicios Publicos

OBSERVACIONES:


1. Es el conjunto de infraestructuras y redes jerarquizadas e interdependientes, que tienen como fin dar soporte territorial a la prestación efectiva de los servicios públicos domiciliarios y tecnologías de la información y las comunicaciones –TIC- para la población urbana y rural, utilizando mecanismos convencionales o alternativos que sean sustentables técnica, económica y ambientalmente.

   Sistemas de acueducto, alcantarillado sanitario y drenaje pluvial sostenible
   a. Sistema de acueducto
   b. Sistema de alcantarillado sanitario y tratamiento de aguas residuales
   c. Sistema de Drenaje Pluvial Sostenible

| ESCALA: | FECHA: |
|---|---|
| 1: 10.000 | 11 MAR. DE 2023 |

NOMBRE DEL ARCHIVO:

| REVISIÓN. | PLANO No. | PLANCHA No. |
|---|---|---|
| 1 | A-001 | 1 DE 1 |

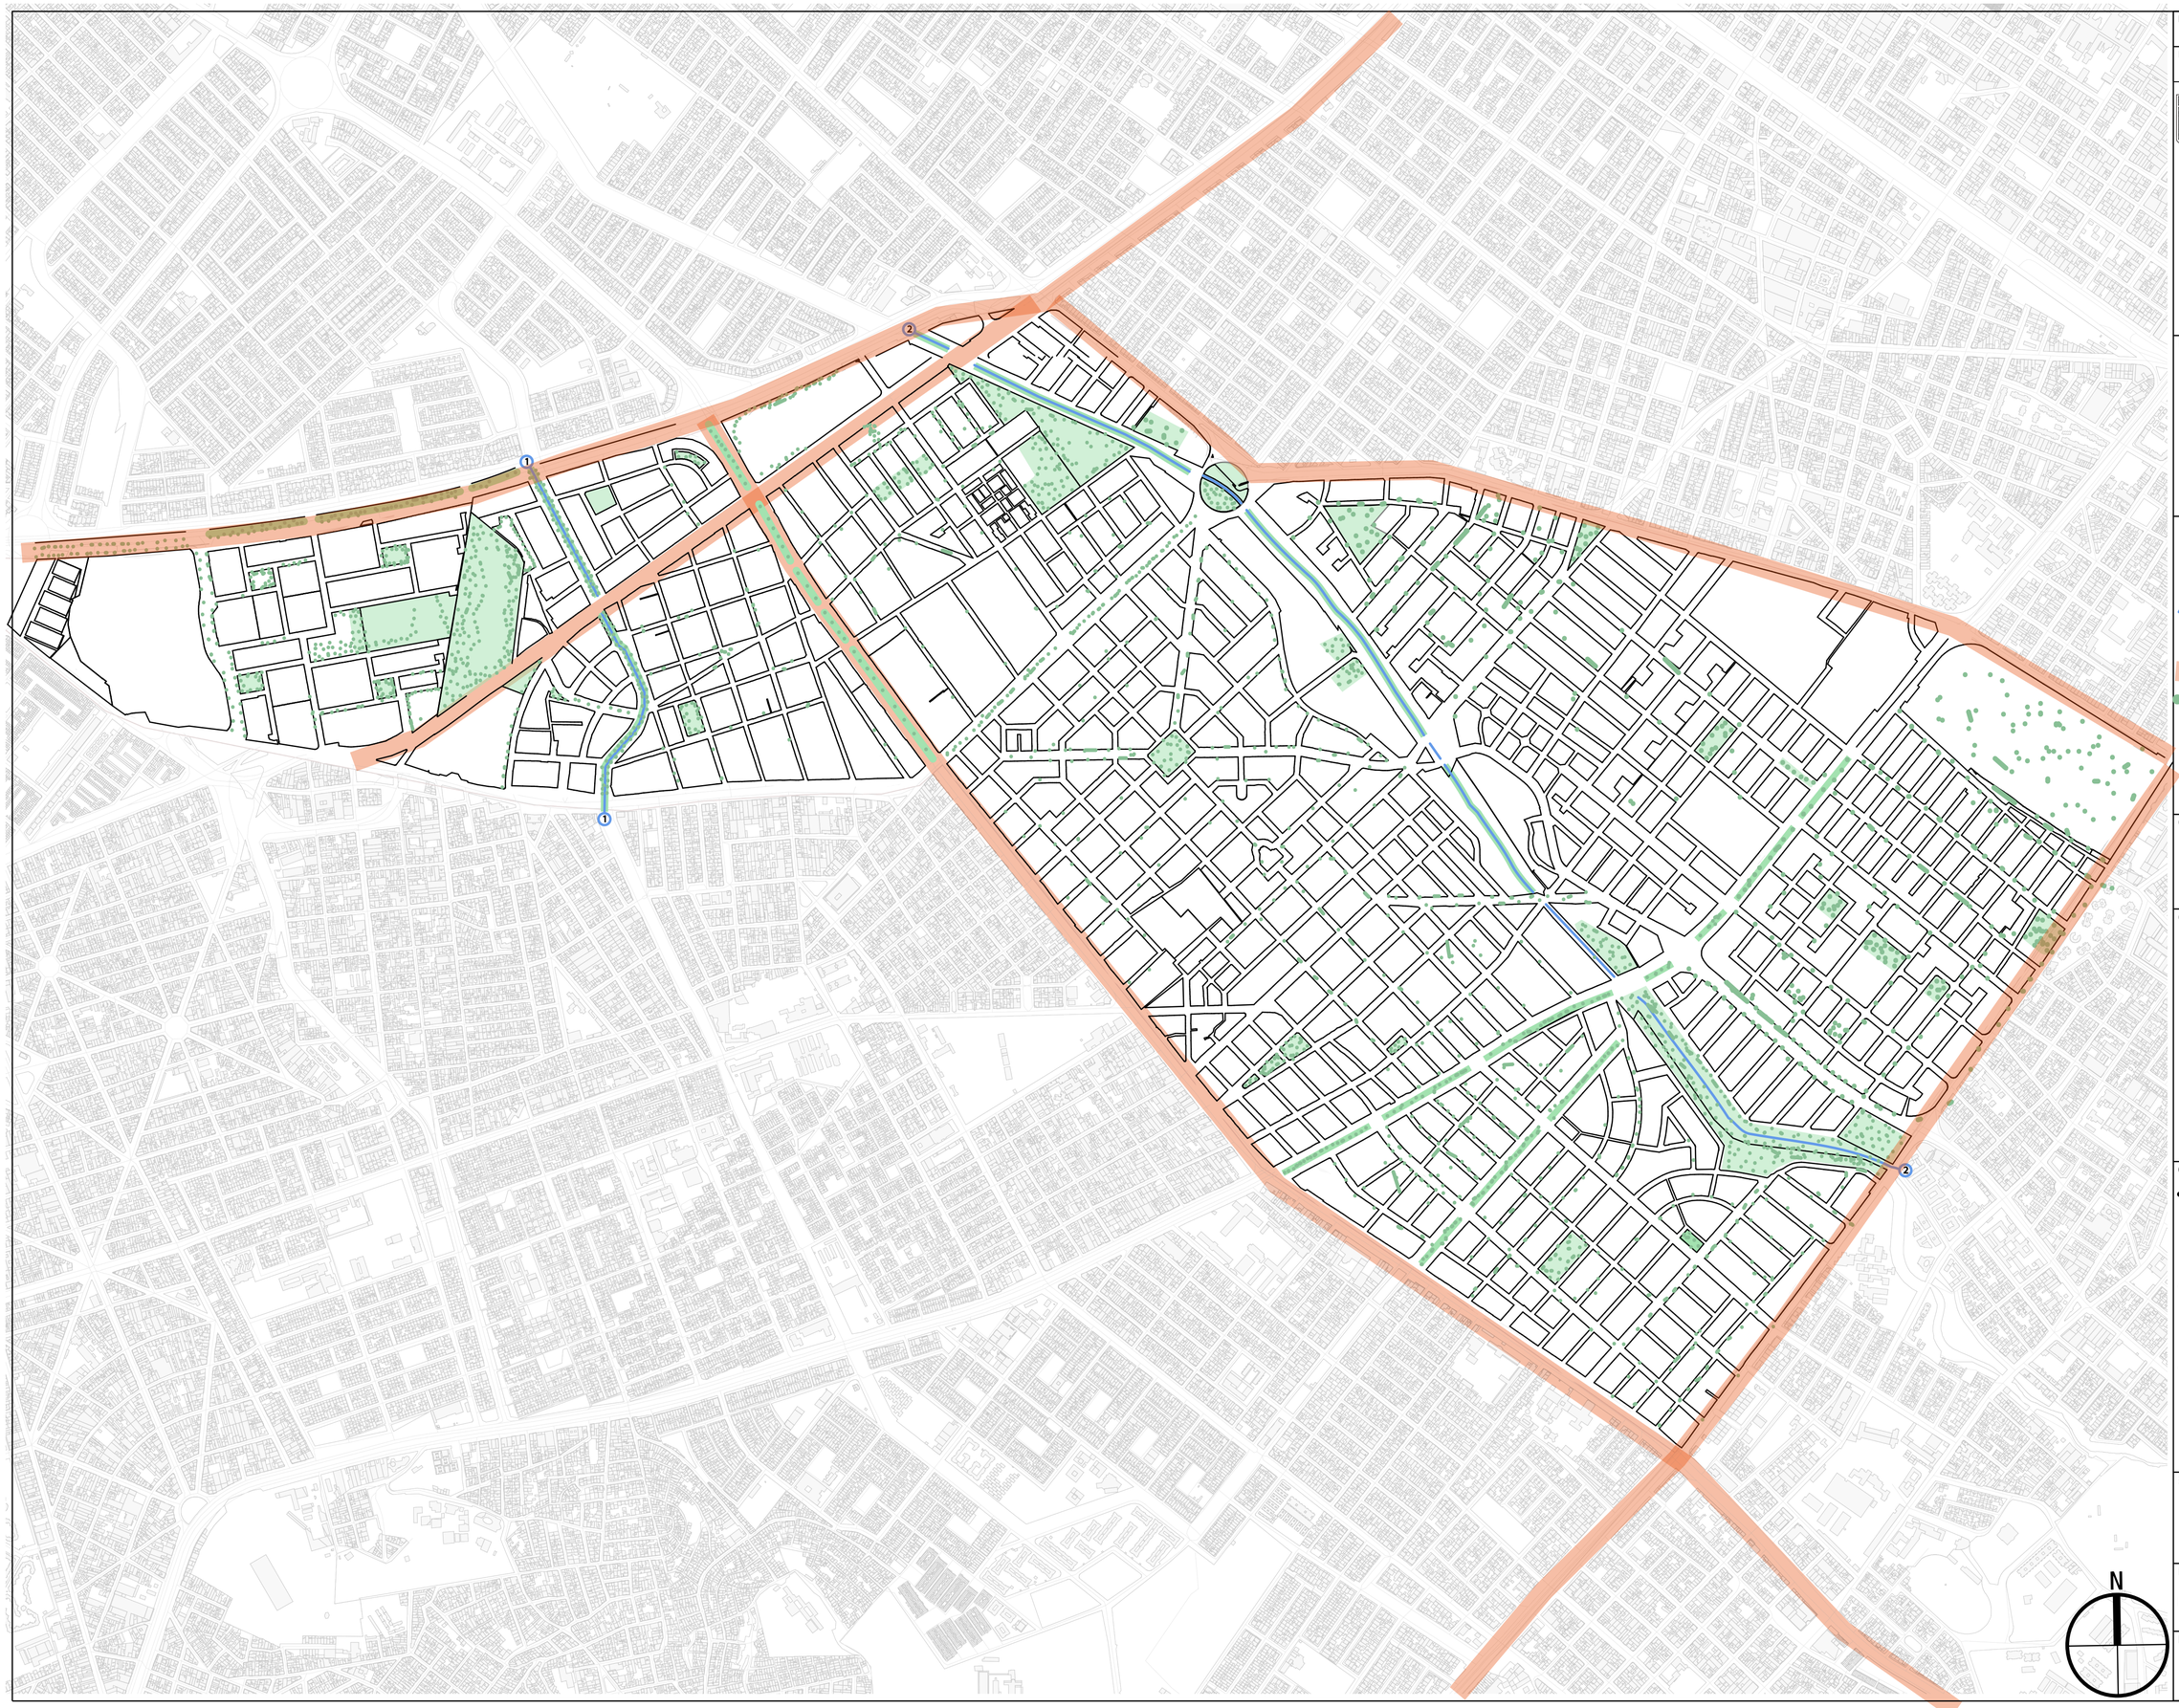


DE 25 | PLANO 5 | REVISION

PLANCHA Nº 5

UNIVERSIDAD La Gran Colombia
Fundada en 1951

FACULTAD DE ARQUITECTURA

PROYECTOR DE GRADO

PROYECTO

STREET FUSION

BOGOTA D.C

CONVENCIONES

1 ARBORIZACIÓN
2 ZONAS VERDES
3 CUERPOS DE AGUA
1 CANAL ALBINA
2 RIO FUCHA
4 ZONAS DE RIESGO
5 CORREDOR

CURSO

PROYECTO TEMATICO DE GRADO

CONTIENE

ECOLOGÍCO

OBSERVACIONES


- La zona maneja una gran variedad de fitotectura aunque se evidencia una carencia de la misma. por lo generar zon arboles de mitigacion y precencion de contaminacion
- Encontramos que la localidad presenta un déficit de zonas verdes por habitante 3,8 cuando debería ser de 6,4 evidenciando la carencia de zonas verdes.
- Se presentan dos cuerpos de agua uno de estos es el rio fucha el cual se encuentra en con alta contaminacion y el canal albina el cual tiene un manejo deficiente por lo cual tiene basuras en su interior.

| ESCALA | FECHA |
|---|---|
| 1:7.500 | 11/03/2023 |

NOMBRE DEL ARCHIVO

ECOLOGÍA

| REVISION | PLANO | PLANCHA Nº |
|---|---|---|
| | 5 | 5 |
| | | DE 25 |

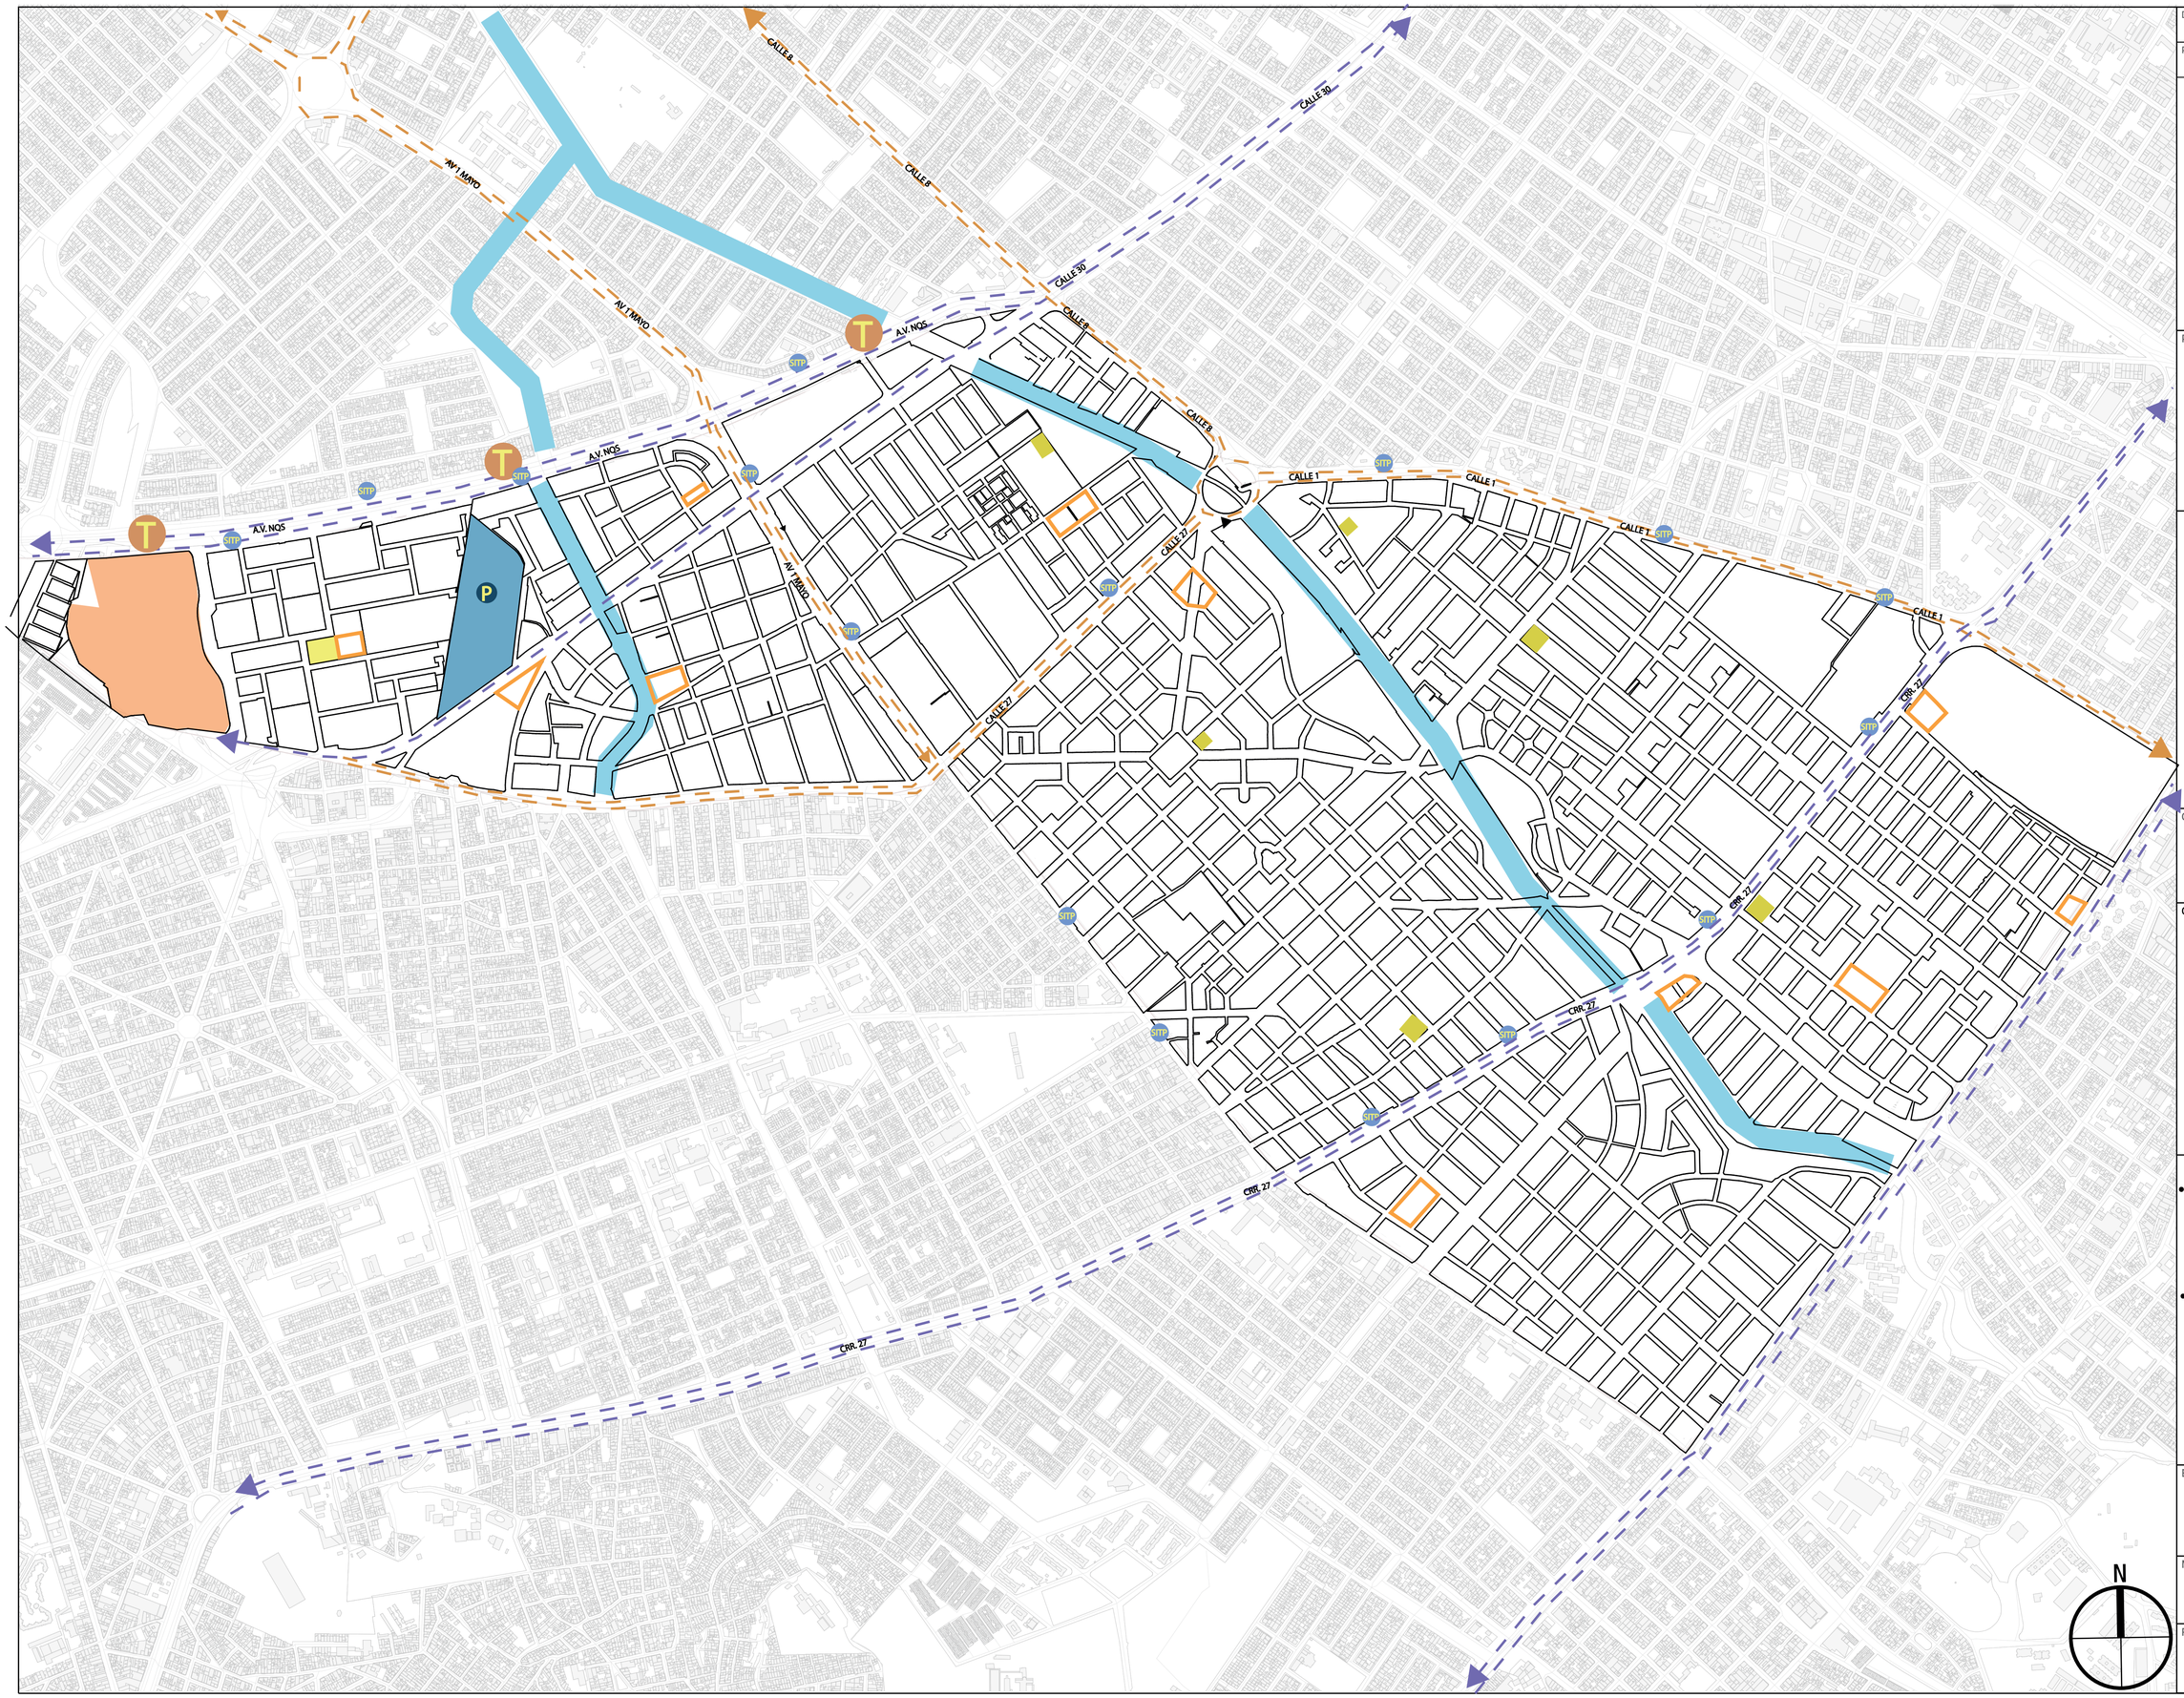


DE 25 | PLANO 6 | REVISION

PLANCHA N° 6

VNIVERSITAS

FACULTAD DE ARQUITECTURA

FACULTAD DE ARQUITECTURA

PROYECTOR DE GRADO

PROYECTO

STREET FUSION

BOGOTA D.C

CONVENCIONES

1 MOVILIDAD

- VIAS DE CONEXION
- TRASMILENIO
- SITP
- CICLORUTAS

2 EQUIPAMIENTOS URBANOS

- CENTRO COMERCIAL
- SALON COMUNAL
- C.CULTURALES
- PUNTOS DE LECTURA

CURSO

PROYECTO TEMATICO DE GRADO

CONTIENE

PRINCIPAL Y DE SERVICIOS

OBSERVACIONES

- Las principales vias de accesos son la calle nqs, la calle 30 y la av 1 de mayo las cuales tienen un deficit de ciclorutas contando con tan solo una pequeña porcion
- Hay un centro comercial ademas de esto en el sector existe un centro cultural del IDRD y un salon comunal y un punto de lectura el cual se ubica en el parque a intervenir

| ESCALA | FECHA |
|---|---|
| 1:7.500 | 11/03/2023 |

NOMBRE DEL ARCHIVO

PRINCIPAL Y DE SERVICIOS

| REVISION | PLANO | PLANCHA N° |
|---|---|---|
| | 6 | 6 DE 25 |

| DE | PLANO | REVISION |
|---|---|---|
| 25 | 7 | |
| PLANCHA Nº 7 | | |

VNIVERSITAS

FACULTAD DE ARQUITECTURA

PROYECTOR DE GRADO

PROYECTO

STREET FUSION

BOGOTA D.C

CONVENCIONES

- Centralidades
- Áreas Residenciales
- Ejes de integración economica
- Estrato
- 2
- 3

CURSO

PROYECTO TEMATICO DE GRADO

CONTIENE

ECONÓMICA Y ESPACIAL

OBSERVACIONES

- La mayor parte de la localidad es residencial y se predenomina las alturas de dos a 4 pisos maximo ademas de esto el barrio en su mayoria es estrato 3 y estrato dos el cual es muy poco
- Se presenta mayor comercio en las zonas como las avenidad principales y zonas como centro mayor y puntos aledaños
- Se estan manejando ejes comerciales en las zonas de mayor concurrencia de personas como lo es en el retrepo y zonas como centro mayor y la av primera de mayo

| ESCALA | FECHA |
|---|---|
| 1:7.500 | 11/03/2023 |

NOMBRE DEL ARCHIVO

ECONÓMICA Y ESPACIAL

| REVISION | PLANO | PLANCHA Nº |
|---|---|---|
| | 7 | 7 |
| | | DE 25 |

N

| DE | PLANO | REVISION |
|---|---|---|
| 25 | 8 | |
| PLANCHA Nº 8 | | |

VNIVERSITAS

FACULTAD DE ARQUITECTURA

FACULTAD DE ARQUITECTURA

PROYECTOR DE GRADO

PROYECTO

STREET FUSION

BOGOTA D.C

CONVENCIONES

- Skateparks
- Bmx Parks
- Mixto
- I.Esp acio Público Espacio Privado
- Escuelas deportivas

CURSO

PROYECTO TEMATICO DE GRADO

CONTIENE

DEPORTIVO

OBSERVACIONES

- Existe solo un equipamiento deportivo de nueva genera-cion, ademas de esto solo hay un espacio adecuado para el bmx freestyle.
- La invacion del espacio publico y privado se evi-dencia mas en espacios publicos donde se muestra la falta de espacios para deportes urbanos
- Existen solo 3 escuelas deportivas con enfasis en deportes urbanos las cuales estan dispersas en toda la upl.

| ESCALA | FECHA |
|---|---|
| 1:7.500 | 11/03/2023 |

NOMBRE DEL ARCHIVO

DEPORTIVO

| REVISION | PLANO | PLANCHA Nº |
|---|---|---|
| | 8 | 8 |
| | | DE 25 |

| DE | PLANO | REVISION |
|---|---|---|
| 25 | 9 | |
| PLANCHA N° 8 | | |

VNIVERSITAS CANCELLARIA LIBERA BIT VOS

FACULTAD DE ARQUITECTURA

PROYECTOR DE GRADO

PROYECTO

STREET FUSION

BOGOTA D.C

CONVENCIONES

HIp-Hop libre
escuelas hip hop

BreakDance libre
escualas breakdance

Graffitix

CURSO

PROYECTO TEMATICO DE GRADO

CONTIENE

CULTURAL

OBSERVACIONES

- Se encuentran diferentes escuelas de hip hop donde enseñan y ayudan a salir de problemas y tambien se pueden encontrar batallas de hip hop al aire libre.
- En cuanto a el breakdance no se encuentran tantas escuelas pero si grupos conformados los cuales se reunen en espacios publicos.
- El graffiti es una identidad de la upl debido a que integra a la comunidad ayudando a el estilo y propiedad del barrio o upl en general.

| ESCALA | FECHA |
|---|---|
| 1:7.500 | 11/03/2023 |

NOMBRE DEL ARCHIVO

CULTURAL

| REVISION | PLANO | PLANCHA N° |
|---|---|---|
| | 9 | 9 |
| | | DE 25 |

N

| DE | PLANO | REVISION |
|---|---|---|
| 25 | 10 | |
| PLANCHA Nº 10 | | |

FACULTAD DE ARQUITECTURA

PROYECTOR DE GRADO

PROYECTO

STREET FUSION

BOGOTA D.C

CONVENCIONES

- Llenos
- Vacios
- Zonas blandas
- cuerpo de agua

CURSO

PROYECTO TEMATICO DE GRADO

CONTIENE

LLENOS Y VACIOS

OBSERVACIONES

•

| ESCALA | FECHA |
|---|---|
| 1:1.000 | 11/03/2023 |

NOMBRE DEL ARCHIVO

LLENOS Y VACIOS

| REVISION | PLANO | PLANCHA Nº |
|---|---|---|
| | 10 | 10 |
| | | DE 25 |

N

ARCHICAD VERSIÓN EDUCACIONAL


CARRERA 30
TRANSVERSAL 35 BIS
CARRERA 34 C
CARRERA 34 C
CARRERA 25
CARRERA 30 AQUA
CALLE 30 SUR
DIAGONAL 32 SUR
CARRERA 34 A
CARRERA 34
CARRERA 33 A
AVENIDA NQS

P SISTEMA DE MOVILIDAD
ESCALA 1: 1.000
0 10 50 100

N

## PERFILES VIALES

V-3B

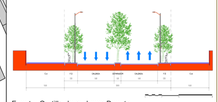


Fuente: Cartilla de andenes Bogota

CARRERA 30



Fuente: extraido de Google Street View

V-4

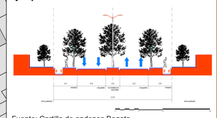

Fuente: Cartilla de andenes Bogota

AVENIDA NQS




Fuente: extraido de Google Street View

CALLE 30 SUR



Fuente: extraido de Google Street View

V-7

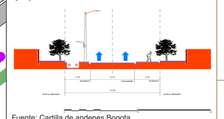

Fuente: Cartilla de andenes Bogota

DIAGONAL 32 SUR



Fuente: extraido de Google Street View

UNIVERSIDAD La Gran Colombia

FACULTAD DE ARQUITECTURA

FACULTAD DE ARQUITECTURA
PROYECTO TEMATICO DE GRADO

TITULO DEL PROYECTO:

ESCENARIO DEPORTIVO STREET FUSION

BOGOTÁ 2023

CONVENCIONES:

- Malla vial arterial
- Malla vial itermedia
- Malla vial local
- Area de intervención

CURSO:

PROYECTO TEMATICO DE GRADO

CONTIENE:

1. Vias y Perfiles

OBSERVACIONES:

1.

| ESCALA: | FECHA: |
|---|---|
| 1: 1.000 | 11 MAR. DE 2023 |

NOMBRE DEL ARCHIVO:

*PERFILES VIALES*

| REVISIÓN. | PLANO No. | PLANCHA No. |
|---|---|---|
| | 11 | 11 DE 25 |



| DE | PLANO | REVISION |
|---|---|---|
| 25 | 12 | |
| PLANCHA Nº 12 | | |

VNIVERSITAS

FACULTAD DE ARQUITECTURA

PROYECTOR DE GRADO

PROYECTO

STREET FUSION

BOGOTA D.C

CONVENCIONES

CURSO

PROYECTO TEMATICO DE GRADO

CONTIENE

PUNTOS DE INTERES Y REFENCIA

OBSERVACIONES


•


| ESCALA | FECHA |
|---|---|
| 1:1.000 | 11/03/2023 |


NOMBRE DEL ARCHIVO


PUNTOS DE INTERES Y RE-FERENCIA


| REVISION | PLANO | PLANCHA Nº |
|---|---|---|
| | 12 | 12 |
| | | DE 25 |

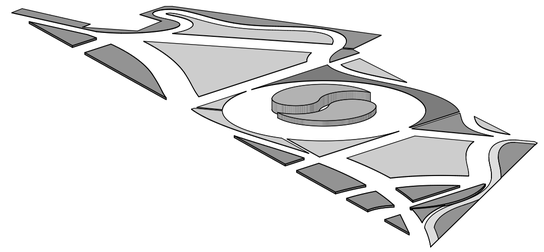


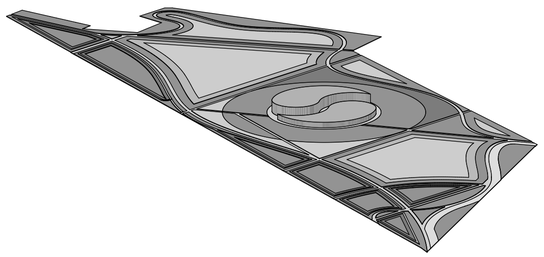

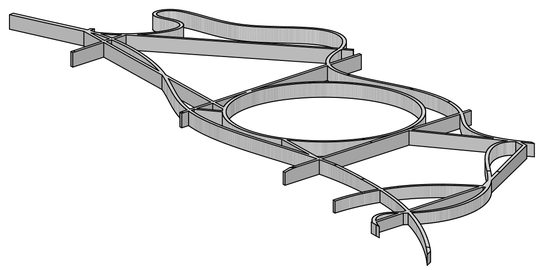

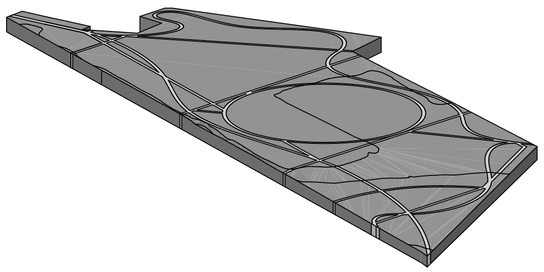

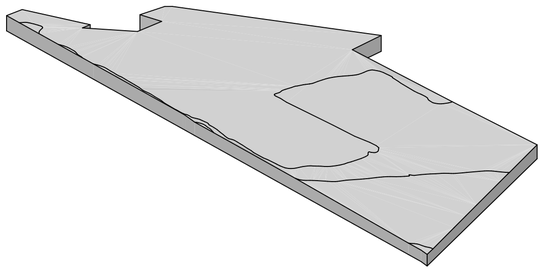

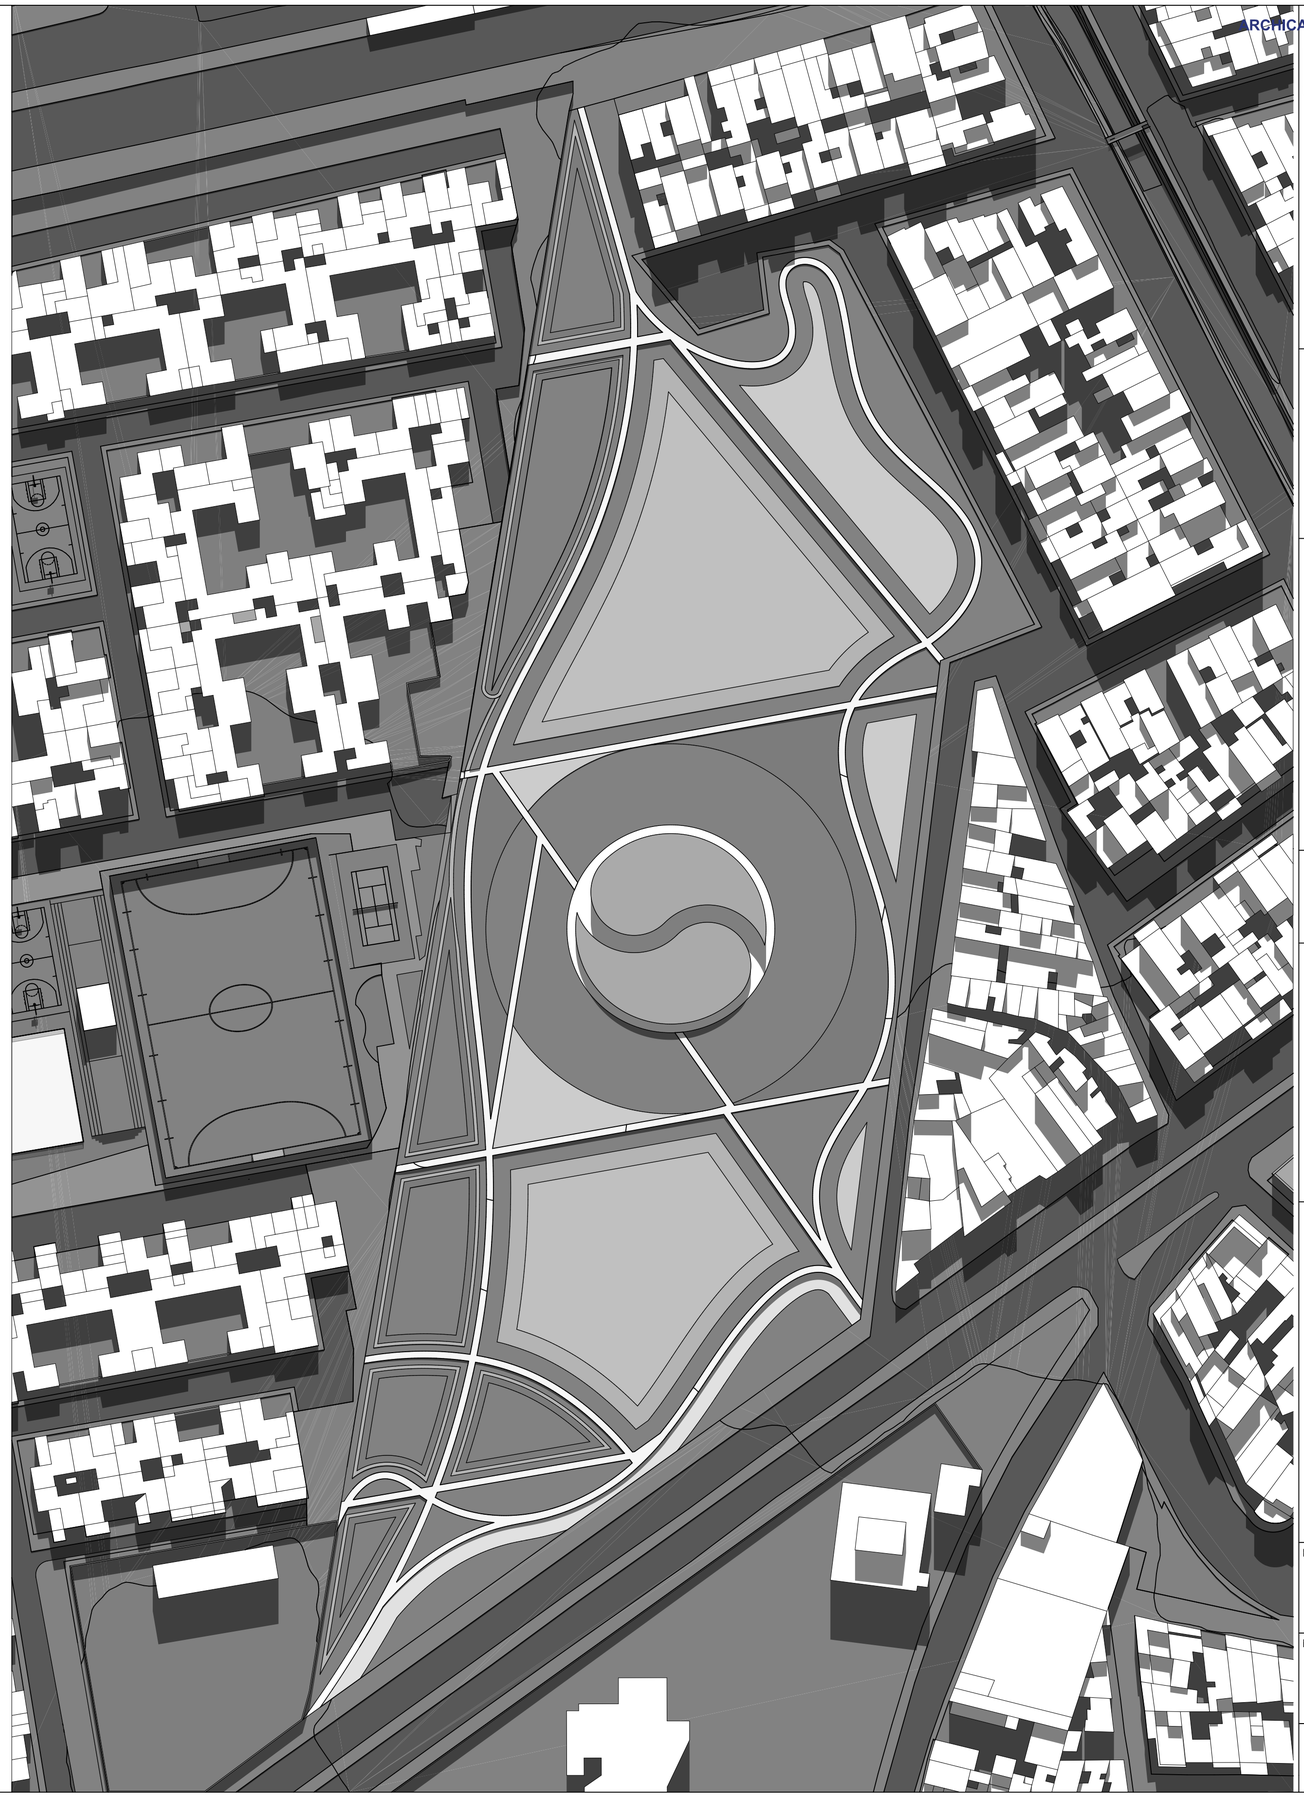

ARCHICAD VERSIÓN EDUCACIONAL

UNIVERSIDAD La Gran Colombia

FACULTAD DE ARQUITECTURA

FACULTAD DE ARQUITECTURA
PROYECTO TEMATICO
DE GRADO

TITULO DEL PROYECTO:

ESCENARIO
DEPORTIVO
STREET
FUSION

BOGOTÁ 2023

CONVENCIONES:

CURSO:

PROYECTO
TEMATICO DE
GRADO

CONTIENE:

1. Propuesta urbana e implantacion


OBSERVACIONES:


1.


| ESCALA: | FECHA: 11 MAR. DE 2023 |
|---|---|


NOMBRE DEL ARCHIVO:


| REVISIÓN. | PLANO No. | PLANCHA No. |
|---|---|---|
| | 13 | 13 DE 25 |

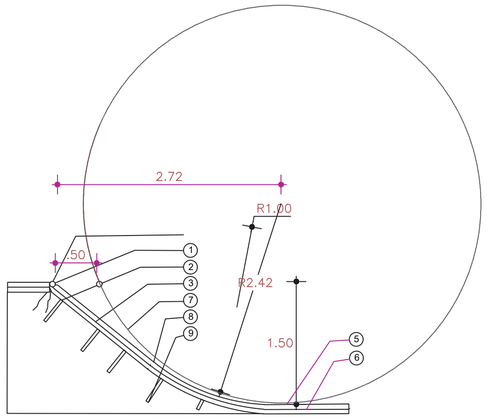


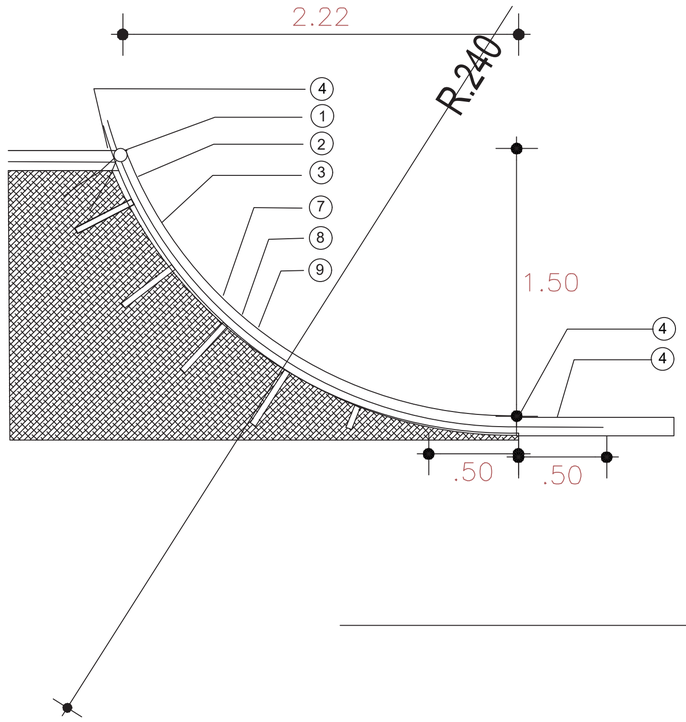


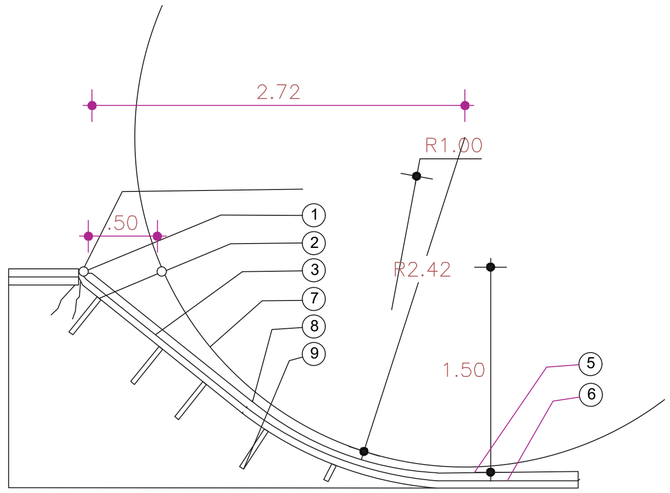
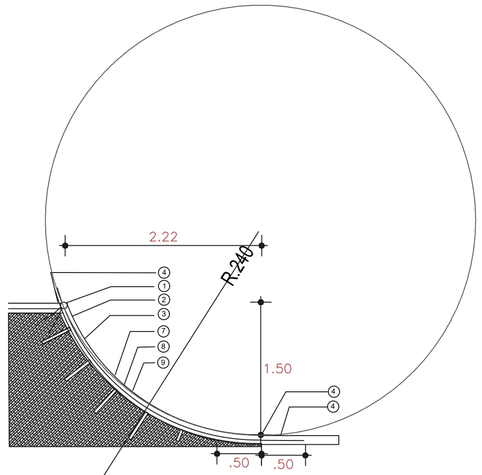
| REFERENCIAS |
|---|
| 1. Caño 2 galvanizado solido o Q58 |
| 2. Solido y clavado en Tosca fijacion y nivelacion caña 2 |
| 3. 0158 5,5 c/15 separacion tosco 4 cm. |
| 4. 6 solododo s 0758 |
| 5. Guia de madera nivel inferior agujeros / permitir solope armadura C/15 cm ver plano de juntos H |
| 6. Junta 8 c/50cm o c/lodo IINO BARRA LISA en va plastica alternado con barra fija. |
| 7. Fijaciones de madera clavados, Evitan movimiento y deformacion en planta |
| 8. flim poseliteno . |
| 9. Asentamiento Tosca Co,pactada. |
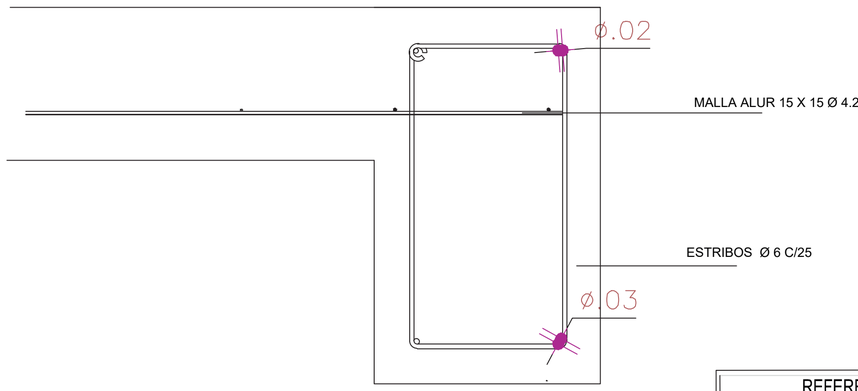
| REFERENCIAS |
|---|
| 1. Endurecedor no metalico |
| 2. Malla 015–5ø 5.5 |
| 3. Refuerzo solepa 50cm ø c/ ø c/50cm. |
| 4. e 5mm staflex 225. |
| 5. cefa 2 |
| 6. ø6 doldado 01.58 |
| 7. Chapa plegada 100m 50mm calvanizado soldado a 0158 |
| 8. baño 20x40mm . |
| 9. baño 20x20 mm . |
| 10. Chapa plegada 100mx 100mm calvanizado soldado a 0158 |
| 11. ....??? . |
| 12. Asentamiento Tosca Compactada. |

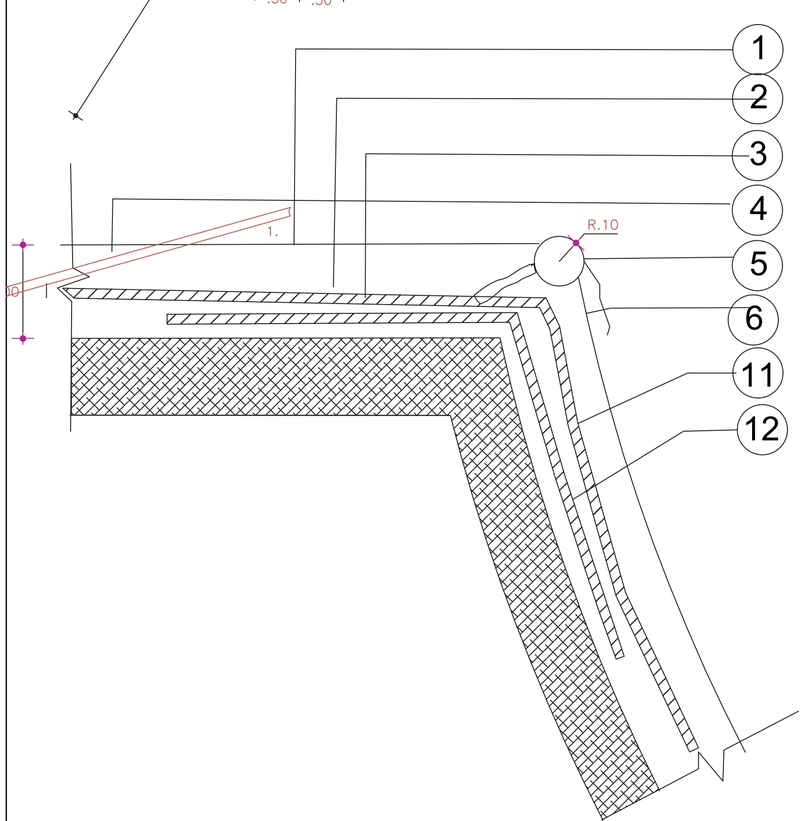

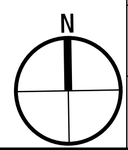
DE 25 | PLANO 14 | REVISION
PLANCHA N° 14

FACULTAD DE ARQUITECTURA

PROYECTOR DE GRADO

PROYECTO

STREET FUSION

CONVENCIONES

CURSO

PROYECTO TEMATICO DE GRADO

CONTIENE

DETALLE CONSTRUCTIVOS

OBSERVACIONES


•

ESCALA 1.70 | FECHA 21/04/2023


NOMBRE DEL ARCHIVO

DETALLES CONSTRUCTIVOS

REVISION | PLANO 1. | PLANCHA N° 1. DE 25

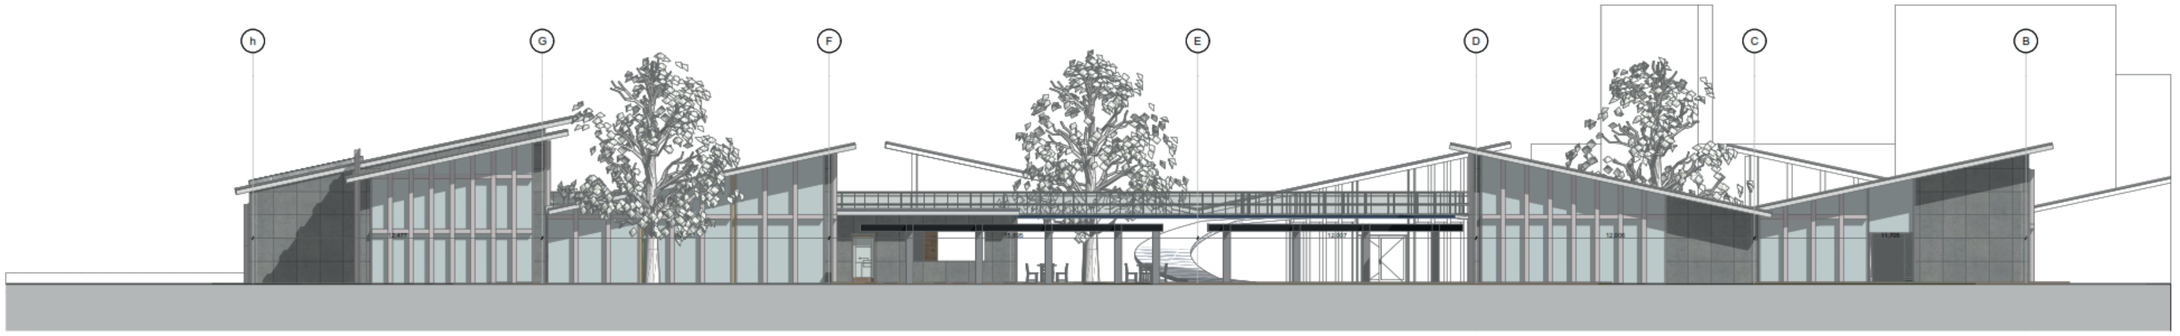


1 Alzado (1) 1:136,93

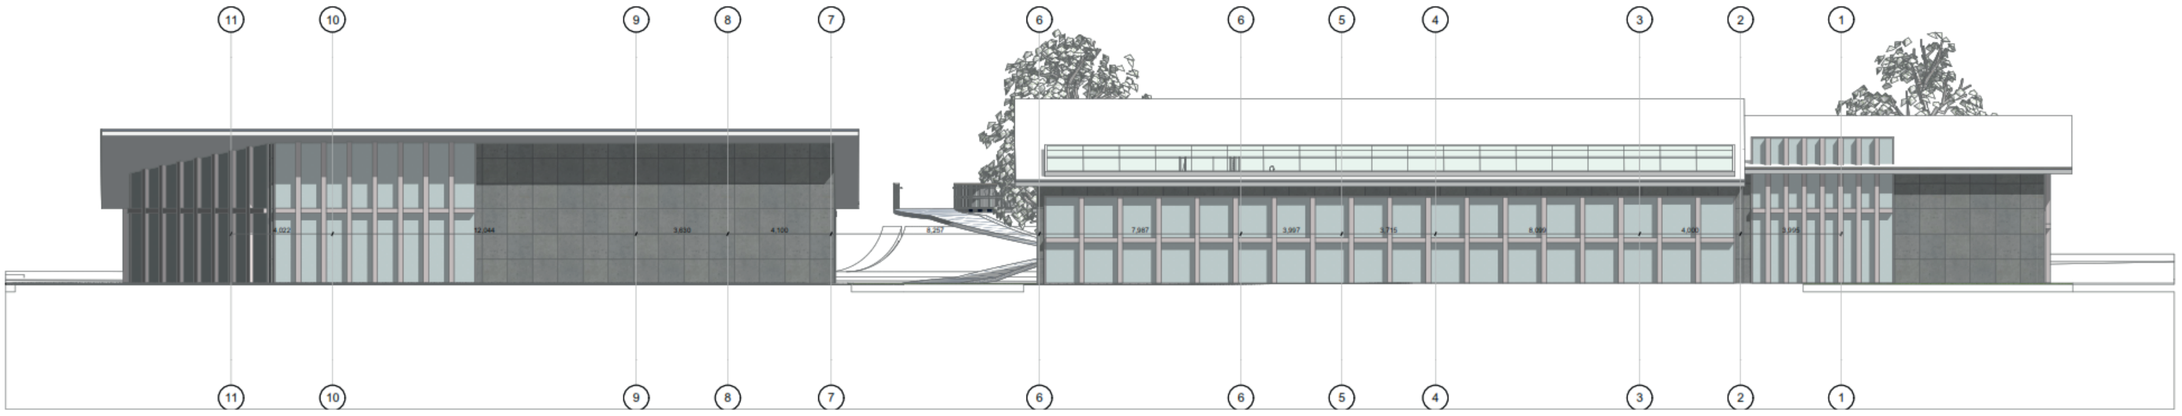


3 Alzado 1:125,87

DE 25 | PLANO 15 | REVISION

PLANCHA N° 15

VNIVERSITAS VERITAS VOS LIBERABIT

FACULTAD DE ARQUITECTURA

PROYECTOR DE GRADO

PROYECTO

Centro multiproposito
Street fusion

CONVENCIONES

CURSO

PROYECTO TEMATICO DE GRADO

CONTIENE

alzados

OBSERVACIONES

•

ESCALA 1:100


FECHA 26/05/2023

NOMBRE DEL ARCHIVO

Alzados

REVISION | PLANO 15 | PLANCHA N° 15 | DE 25

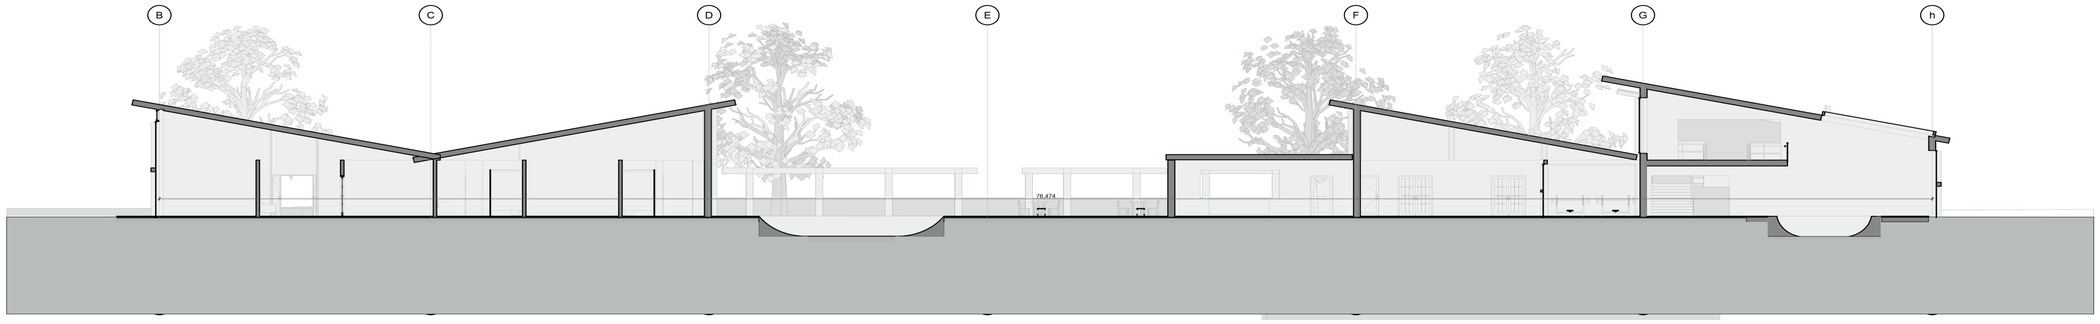


DE 25 | PLANO | REVISION

PLANCHA N° 16

VNIVERSITAS

FACULTAD DE ARQUITECTURA

FACULTAD DE ARQUITECTURA

PROYECTOR DE GRADO

PROYECTO
Centro multiproposito
Street fusion

CONVENCIONES

CURSO

PROYECTO TEMATICO DE GRADO

CONTIENE
Corte transversal

Corte longitudinal

OBSERVACIONES


- 

ESCALA
1:100

FECHA
26/05/2023

NOMBRE DEL ARCHIVO
Cortes

| REVISION | PLANO | PLANCHA N° |
|---|---|---|
| | 16 | 16 |
| | | DE 25 |

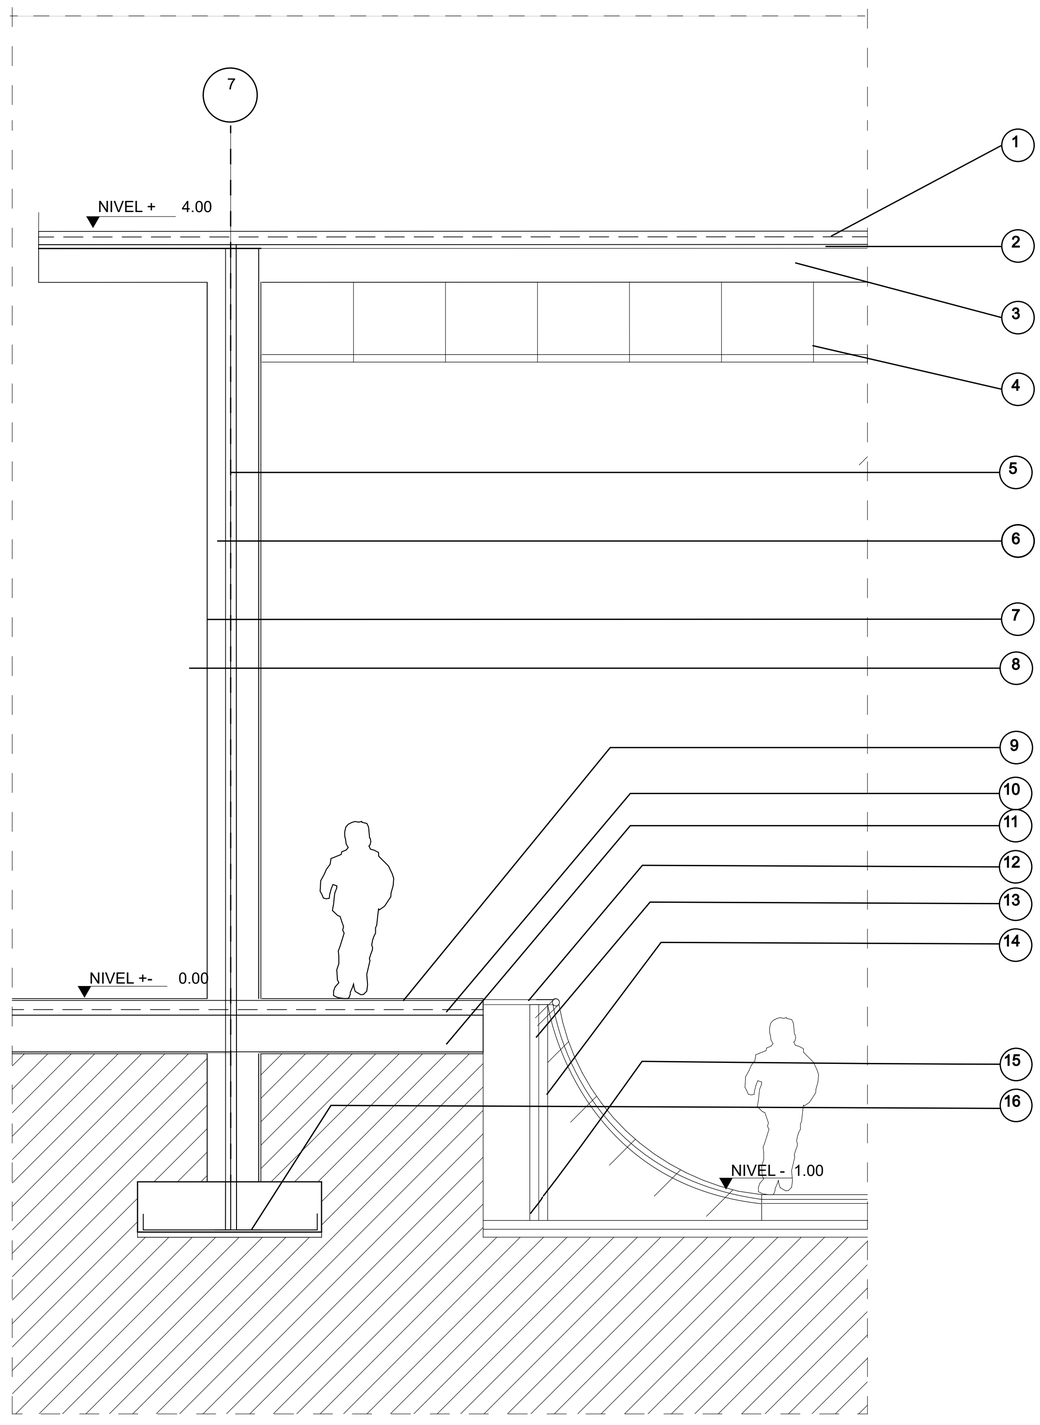


CONVENCIONES

| | | | |
|---|---|---|---|
| 1 Baldosa Cerámica 100×33 | 5 Pañete 1mm | 9 Contrachapado laminado 5mm | 13 Lamina MDF |
| 2 Thermolon espuma aislante 12mm | 6 Hormigon armado 15cm | 10 aislamiento | 14 Fijaciones de madera |
| 3 Hormigon armado 18 mm | 7 Varilla de 1/2 | 11 Hormigon armado 20cm | 15 Gravilla |
| 4 Láminas de Drywall 1.27cm | 8 Acero estructural | 12 Caña galvanizada | 16 Malla electrosoldada cimentacion |

DE 25 | PLANO 17 | REVISION
PLANCHA Nº 17

FACULTAD DE ARQUITECTURA

PROYECTOR DE GRADO

PROYECTO

Centro multiproposito
Street fusion

CONVENCIONES

CURSO

PROYECTO TEMATICO DE GRADO

CONTIENE
detalle arquitectonico

OBSERVACIONES


•

ESCALA 1:100 | FECHA 26/05/2023

NOMBRE DEL ARCHIVO

detalle 1

REVISION | PLANO 17 | PLANCHA Nº 17 DE 25

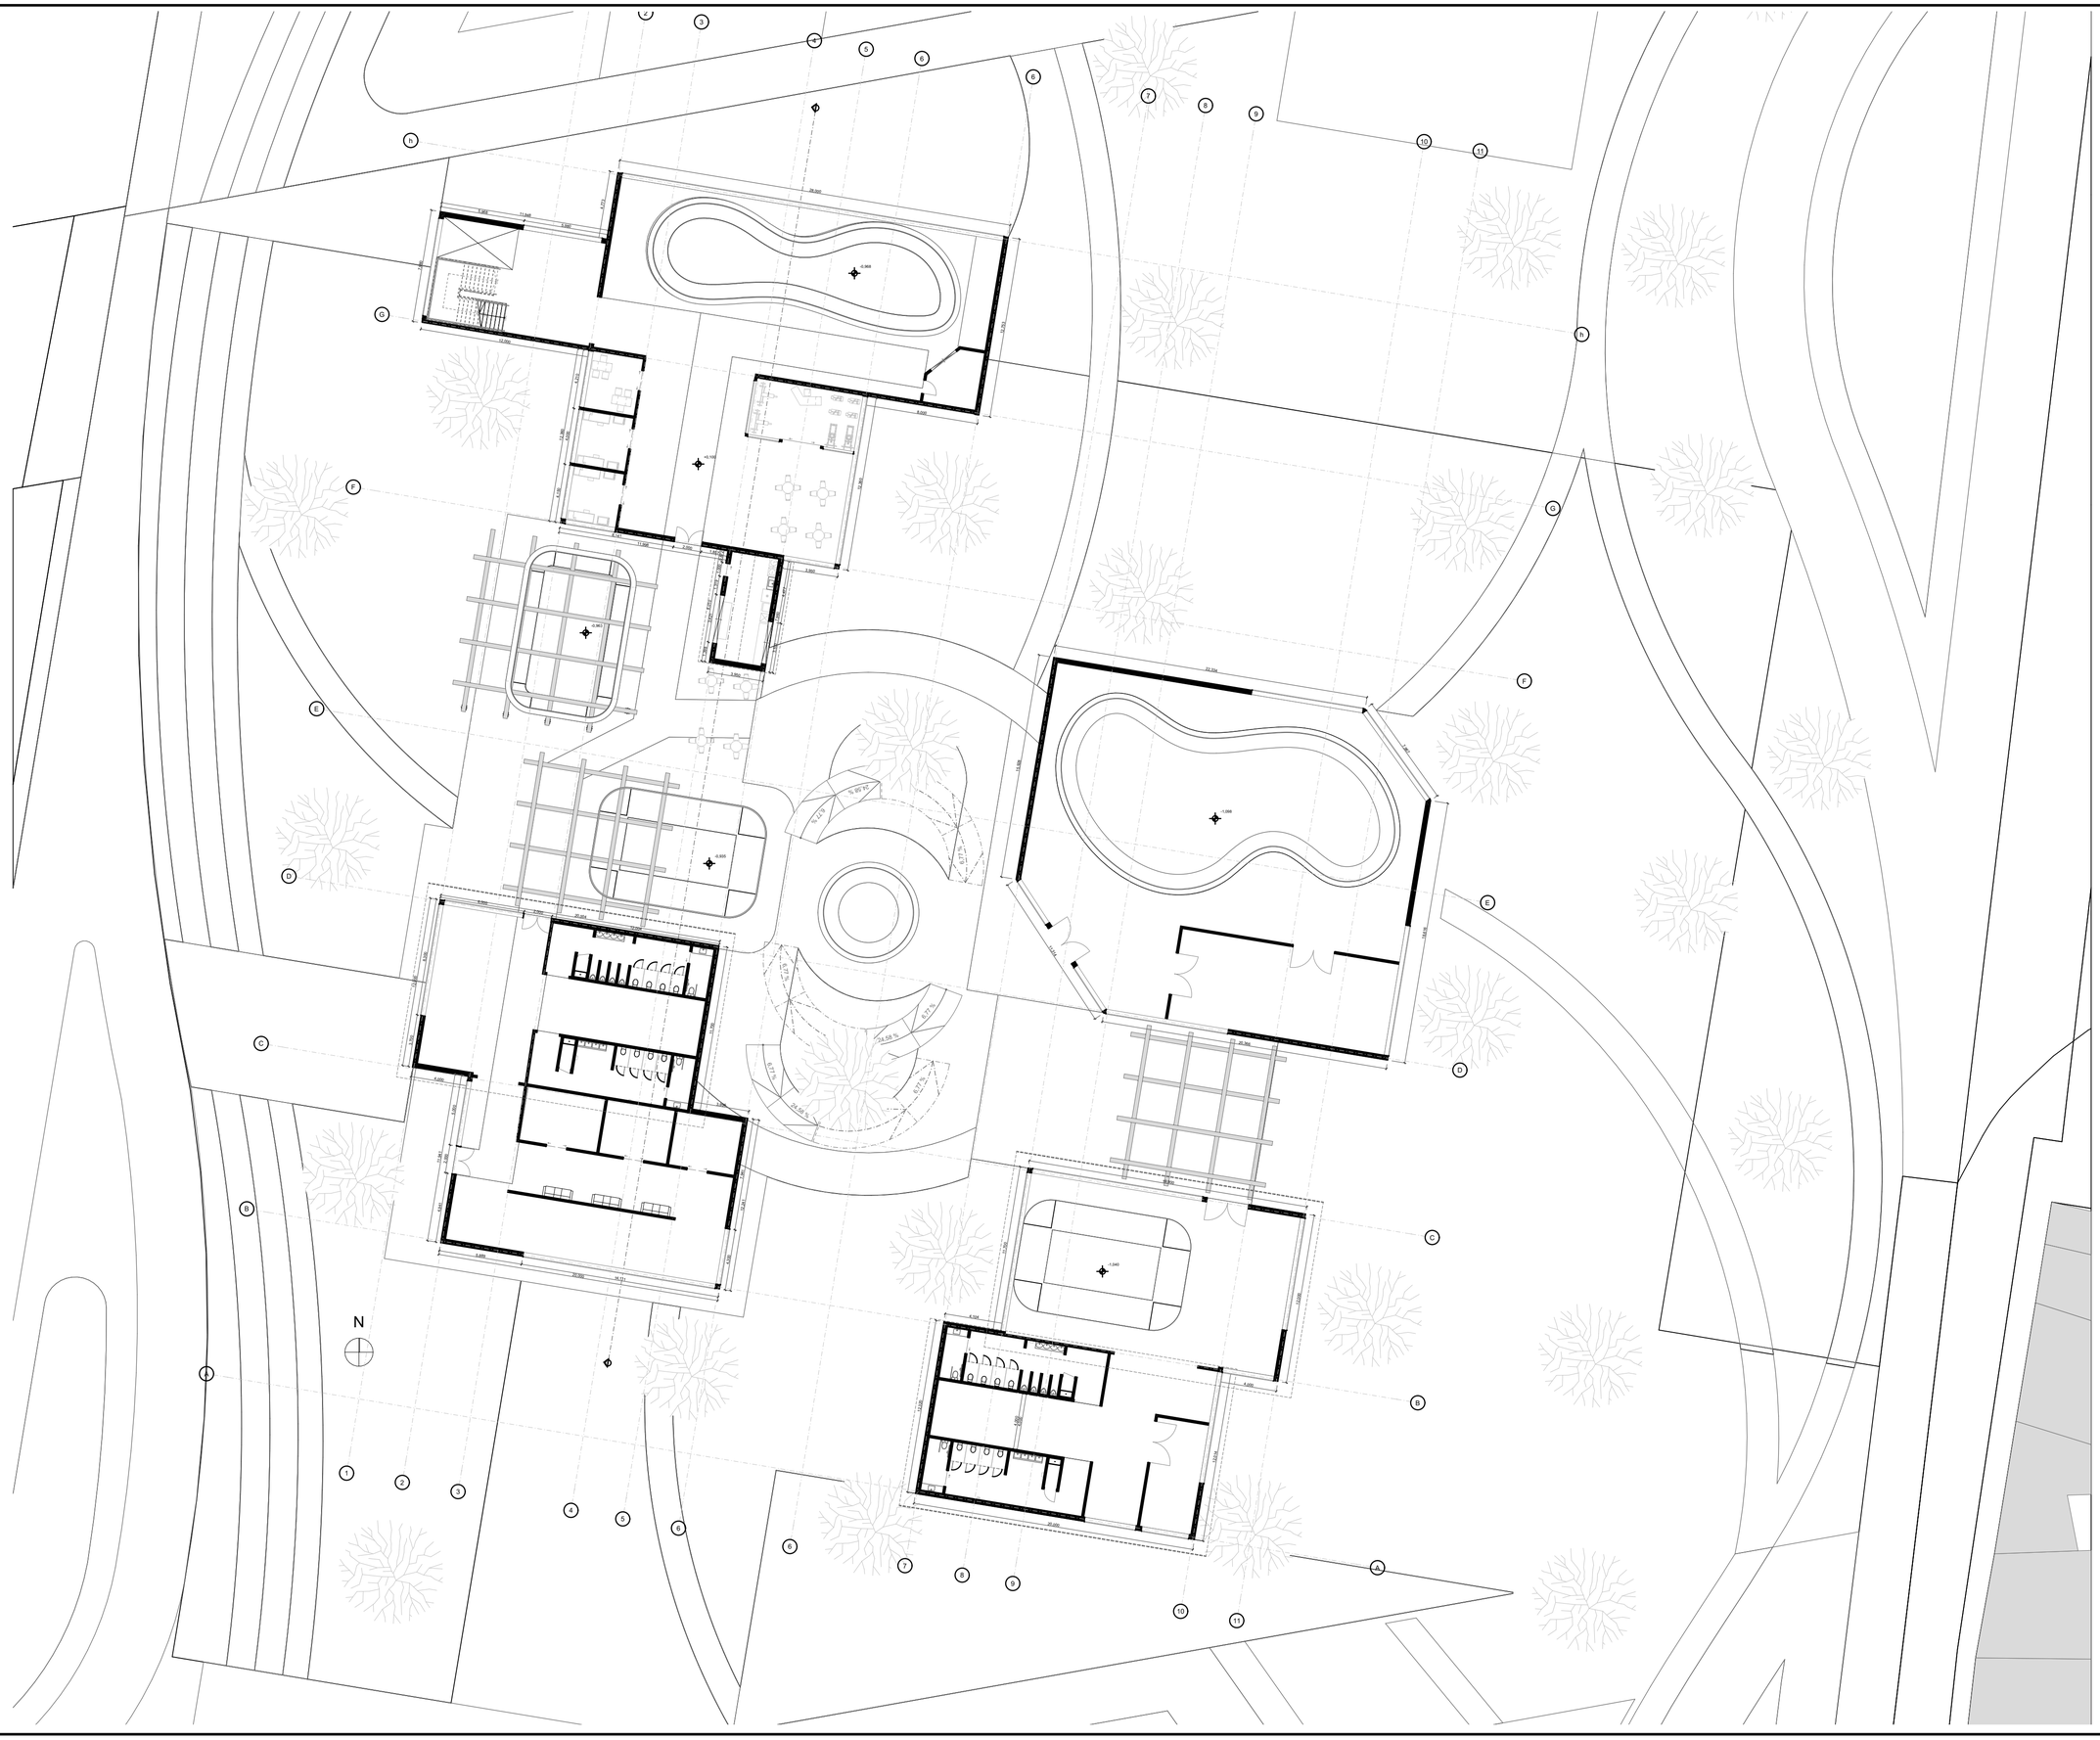


DE 25 | PLANO 18 | REVISION

PLANCHA N° 18

VNIVERSITAS VESTRAS LIBERABIT VOS

FACULTAD DE ARQUITECTURA

**FACULTAD DE ARQUITECTURA**

**PROYECTOR DE GRADO**

PROYECTO
Centro multiproposito
Street fusion

CONVENCIONES

CURSO

**PROYECTO TEMATICO DE GRADO**

CONTIENE

primera planta


OBSERVACIONES

•

| ESCALA | FECHA |
|---|---|
| 1.100 | 26/05/2023 |

NOMBRE DEL ARCHIVO

| REVISION | PLANO | PLANCHA N° |
|---|---|---|
| | 18 | 18 DE 25 |

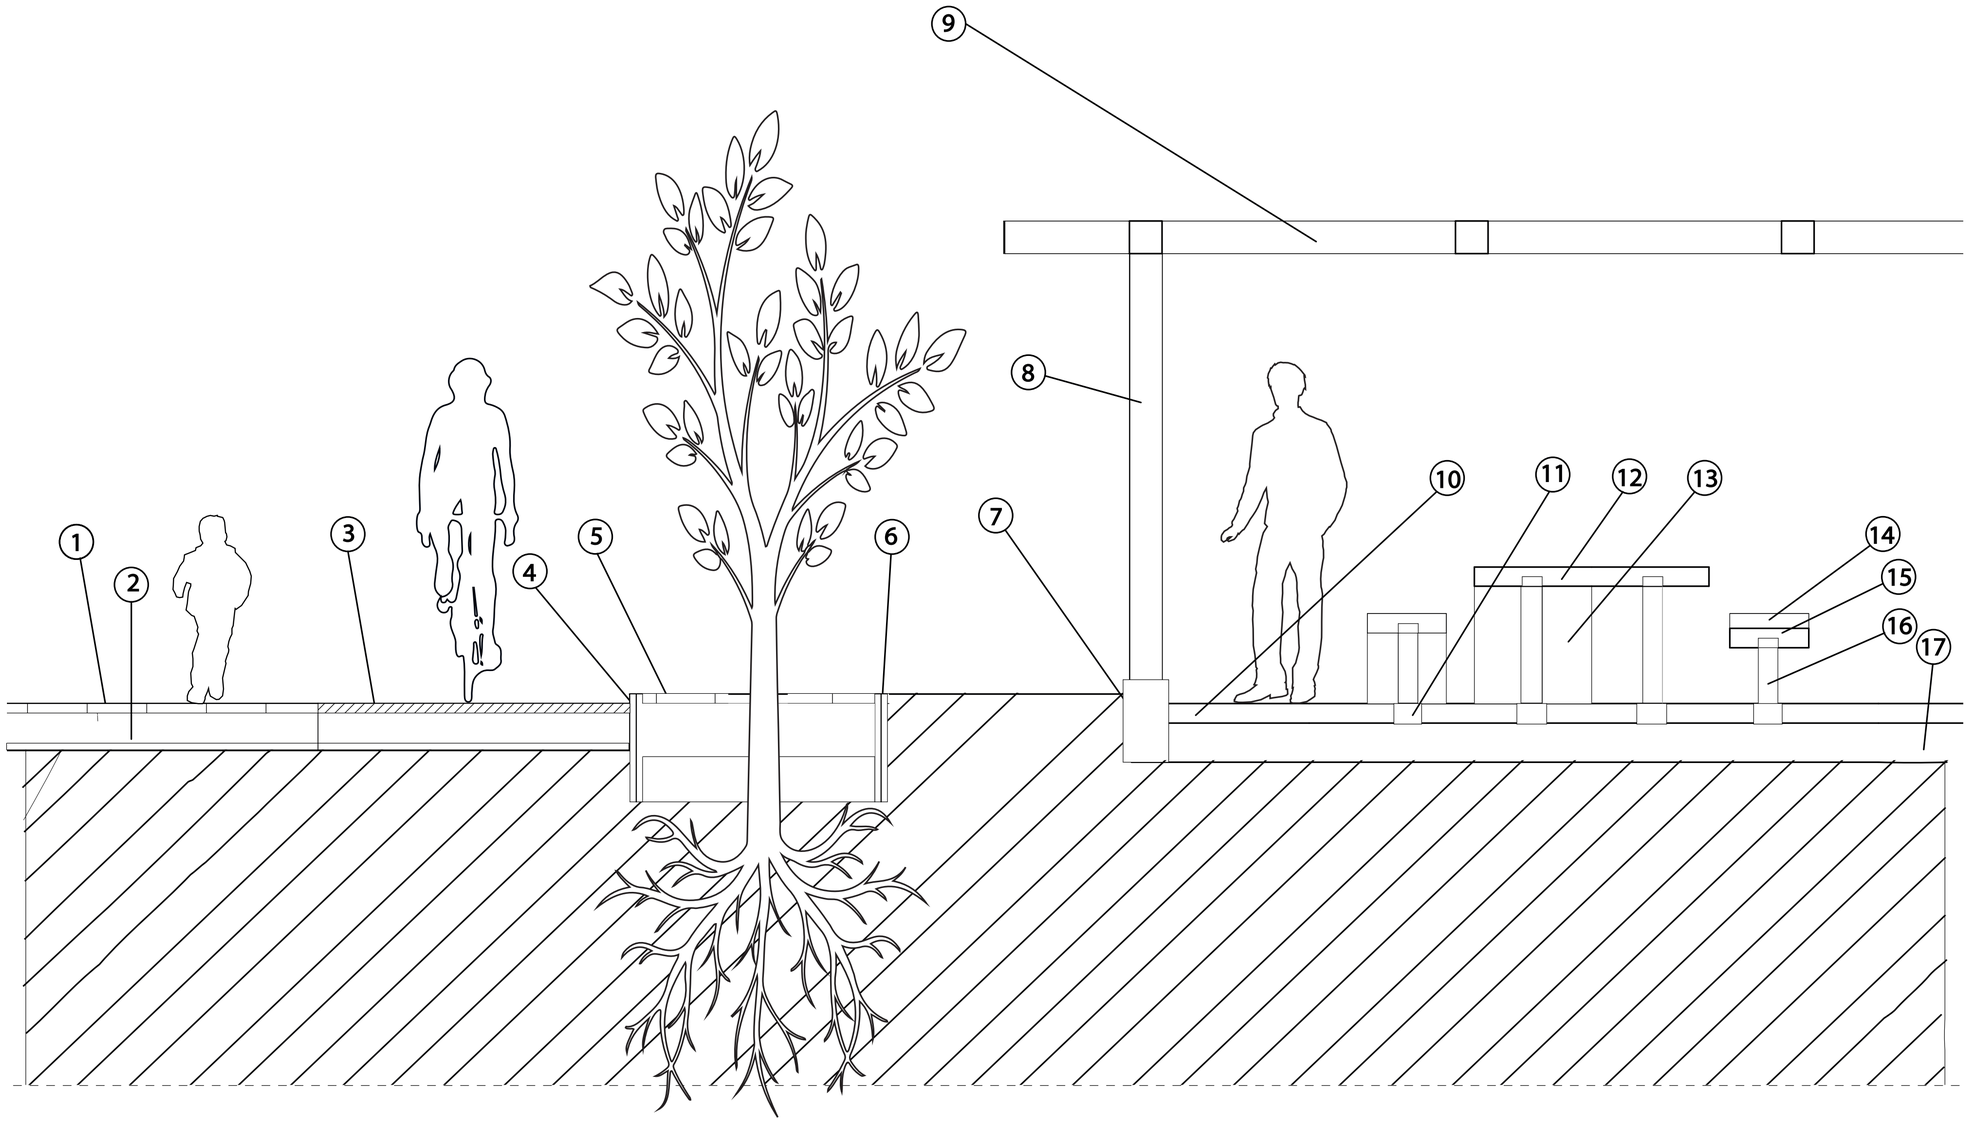


## CONVENCIONES

| | | | |
|---|---|---|---|
| 1 Baldosa hormigon 20×20 | 5 Capa de tierra drenaje | 9 viga metalixa 10x10 | 13 Cicloparqueadero en concreto |
| 2 Gravilla | 6 Malla electrosoldada | 10 Hormigon armado | 14 Banca en madera |
| 3 Hormigon armado | 7 Cimentacion superficial | 11 Anclaje columna mobiliario | 15 Baldosa de concreto |
| 4 Hormigon fc210 kg | 8 Columna metalica 10x10 | 12 Lamina de madera | 16 Ancllaje en concreto tipo cilindro |

17 hormigon armado

DE 25 | PLANO 19 | REVISION
PLANCHA Nº 19

FACULTAD DE ARQUITECTURA

PROYECTOR DE GRADO

PROYECTO

Centro multiproposito
Street fusion

CONVENCIONES

CURSO

PROYECTO TEMATICO DE GRADO

CONTIENE
detalle arquitectonico

OBSERVACIONES

•

ESCALA
1:100

FECHA
26/05/2023

NOMBRE DEL ARCHIVO
detalle 2

REVISION | PLANO 19 | PLANCHA Nº 19 DE 25



DE 25 | PLANO 20 | REVISION

PLANCHA N° 20

FACULTAD DE ARQUITECTURA

PROYECTOR DE GRADO

PROYECTO

Centro multiproposito
Street fusion

CONVENCIONES

CURSO

PROYECTO TEMATICO DE GRADO

CONTIENE

Planta urbana

OBSERVACIONES


•


ESCALA 1:100 | FECHA 26/05/2023


NOMBRE DEL ARCHIVO


Planta urbana

REVISION | PLANO 20 | PLANCHA N° 20 DE 25

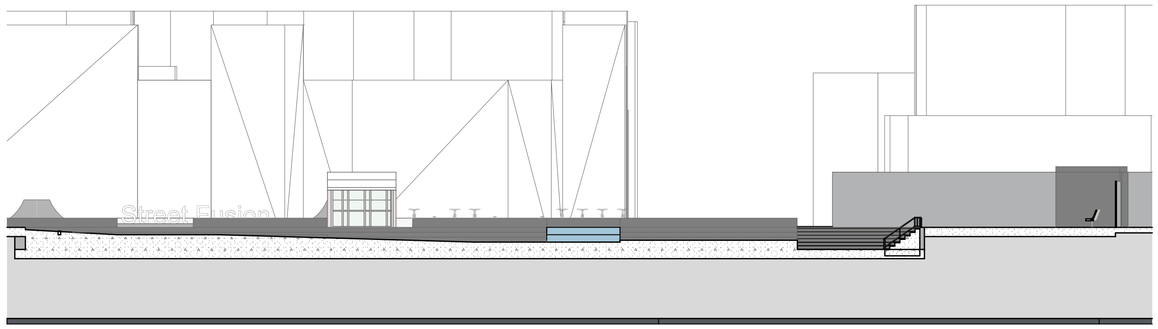

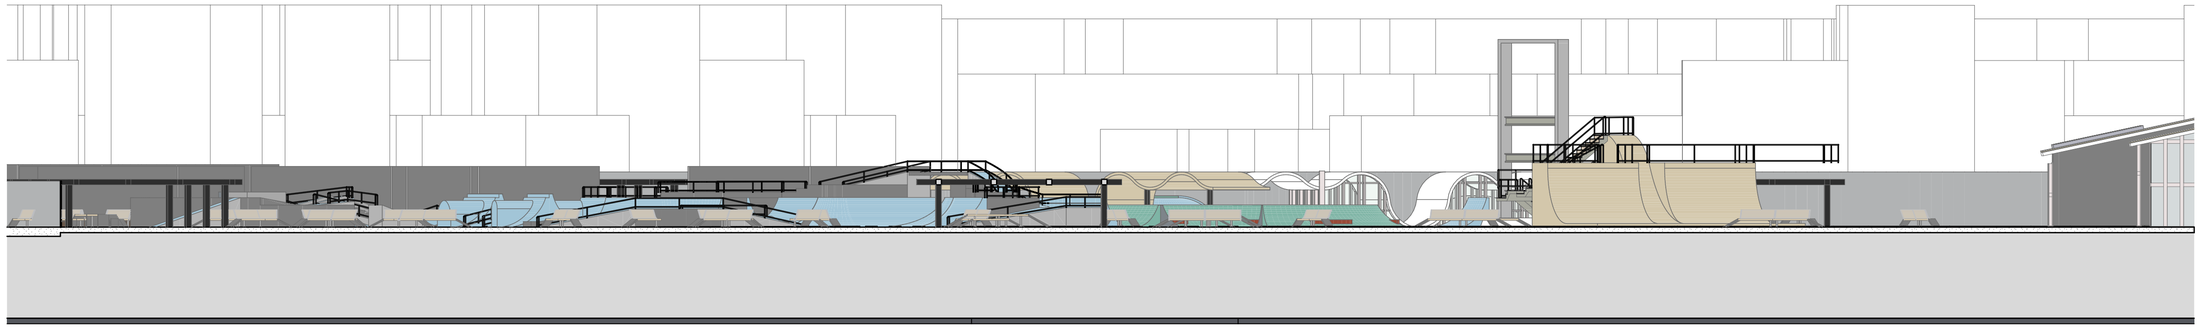

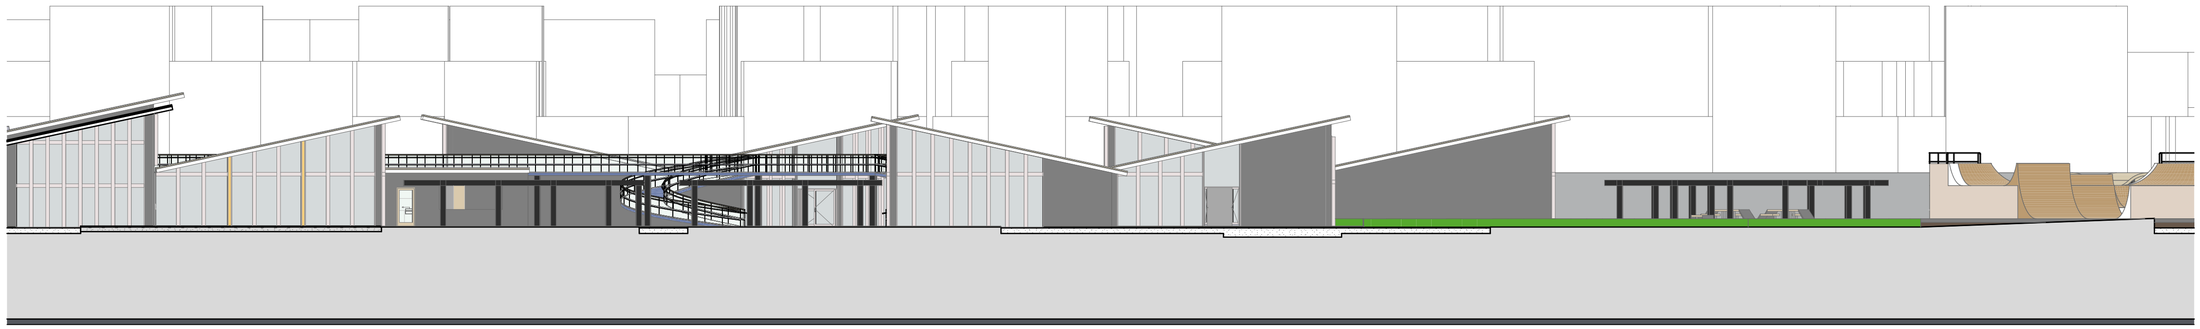

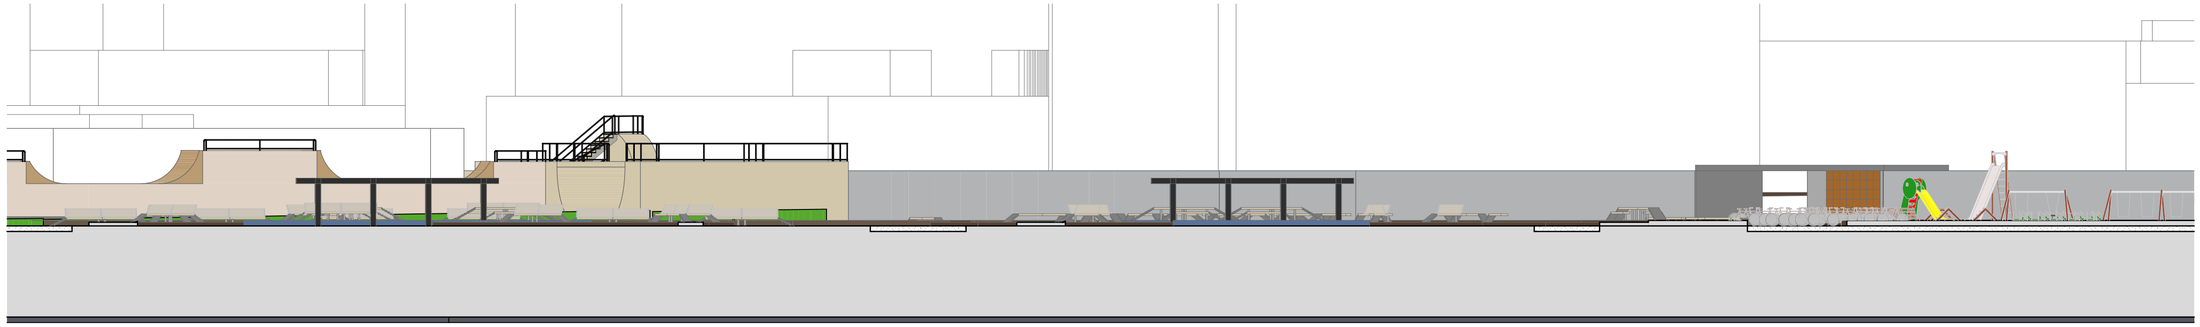ALMACENAMIENTO

| REVISIÓN. | PLANO No. | PLANCHA No. |
|---|---|---|
| | 21 | 25 / 21 |

UNIVERSIDAD La Gran Colombia

FACULTAD DE ARQUITECTURA

PROGRAMA DE ARQUITECTURA DE ALTA CALIDAD

FACULTAD DE ARQUITECTURA
PROYECTO TEMATICO DE GRADO

TITULO DEL PROYECTO:

ESCENARIO MULTIPROPOSITO STREET FUSION

BOGOTÁ 2023

CONVENCIONES:

CURSO:

PROYECTO TEMATICO DE GRADO

CONTIENE:

1. CORTES

OBSERVACIONES:

1.


| ESCALA: | FECHA: |
|---|---|
| 1: 200 | 26 MAYO DE 2023 |

NOMBRE DEL ARCHIVO:

ESCALA MASO PDF

N

| REVISIÓN. | PLANO No. | PLANCHA No. |
|---|---|---|
| | 21 | 21 / 25 |

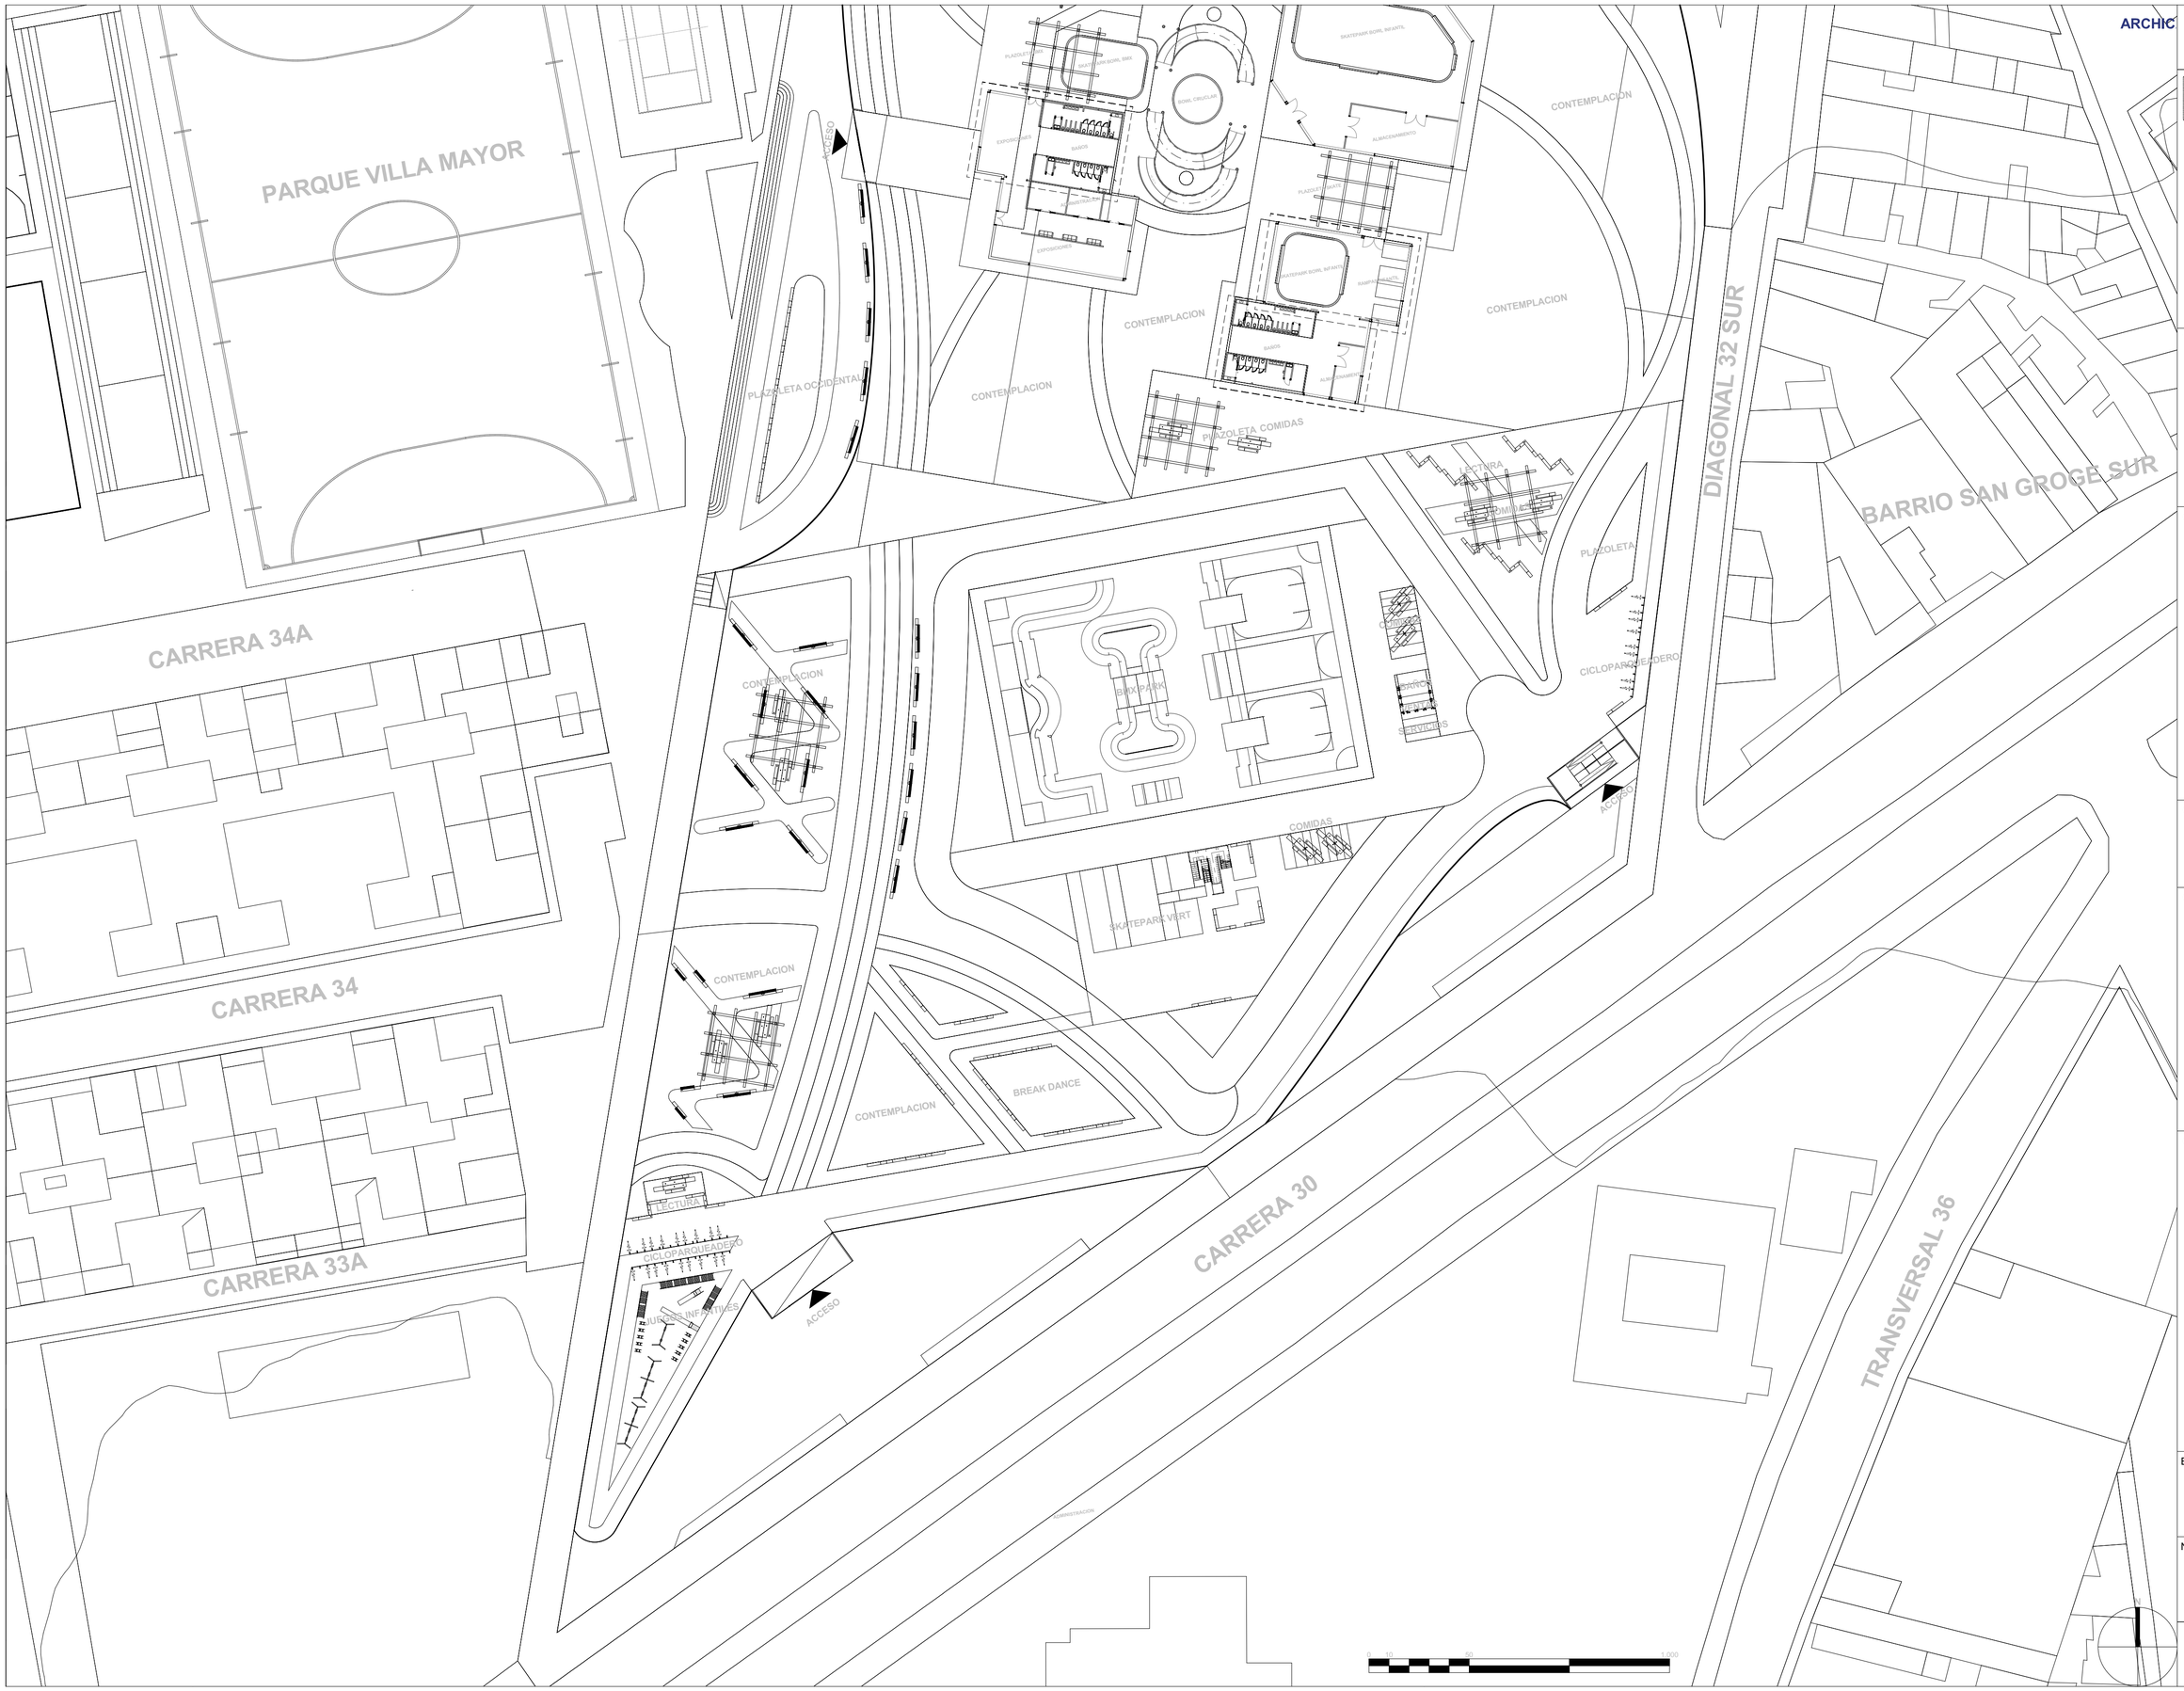


ARCHIC

| PLANCHA No. | PLANO No. | REVISION |
|---|---|---|
| 25 de 22 | 22 | |

UNIVERSIDAD La Gran Colombia

FACULTAD DE ARQUITECTURA

PROGRAMA DE ARQUITECTURA DE ALTA CALIDAD

FACULTAD DE ARQUITECTURA
PROYECTO TEMATICO DE GRADO

TITULO DEL PROYECTO:

ESCENARIO MULTIPROPOSITO STREET FUSION

BOGOTÁ 2023

CONVENCIONES:

CURSO:

PROYECTO TEMATICO DE GRADO

CONTIENE:

1. IMPLANTACION NORTE

OBSERVACIONES:

1.

| ESCALA: | FECHA: |
|---|---|
| 1: 1.000 | 11 MAR. DE 2023 |

NOMBRE DEL ARCHIVO:

ESCALA MASO PDF

| REVISIÓN. | PLANO No. | PLANCHA No. |
|---|---|---|
| | 22 | 22 de 25 |




ARCHIC

| PLANCHA No. | PLANO No. | REVISION |
|---|---|---|
| 23 DE 25 | 23 | |

UNIVERSIDAD La Gran Colombia

FACULTAD DE ARQUITECTURA

PROGRAMA DE ARQUITECTURA DE ALTA CALIDAD

FACULTAD DE ARQUITECTURA
PROYECTO TEMATICO DE GRADO

TITULO DEL PROYECTO:

ESCENARIO MULTIPROPOSITO STREET FUSION

BOGOTÁ 2023

CONVENCIONES:

CURSO:

PROYECTO TEMATICO DE GRADO

CONTIENE:

1. IMPLANTACION NORTE

OBSERVACIONES:

1.


| ESCALA: | FECHA: |
|---|---|
| 1: 1.000 | 11 MAR. DE 2023 |


NOMBRE DEL ARCHIVO:



ESCALA MASO PDF


| REVISIÓN. | PLANO No. | PLANCHA No. |
|---|---|---|
| | 23 | 23 DE 25 |







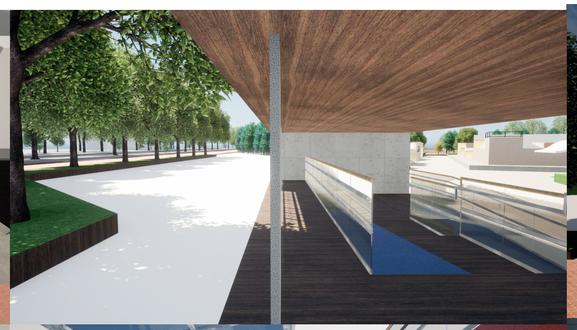


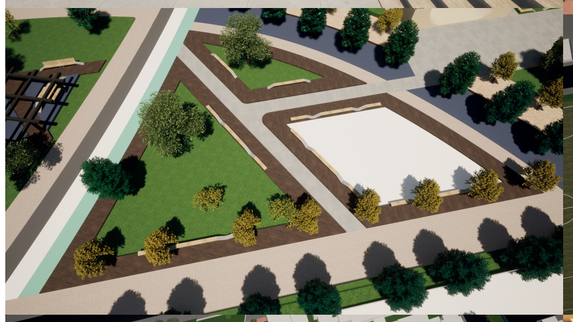


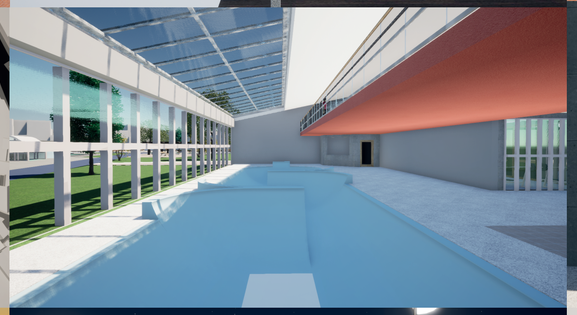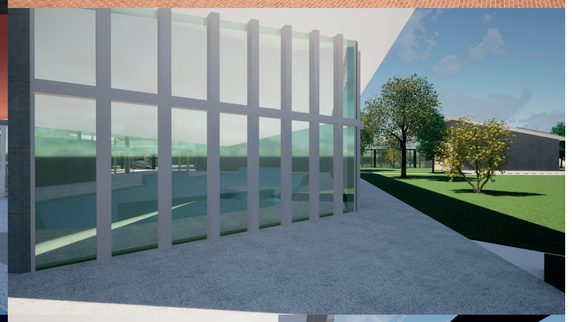

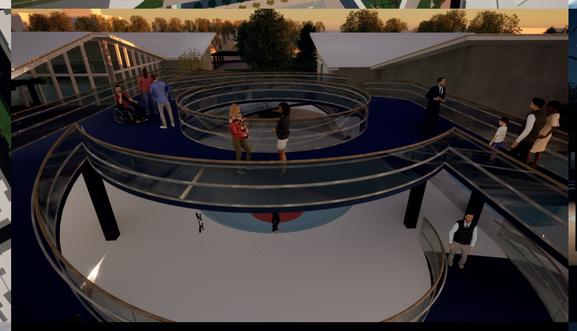

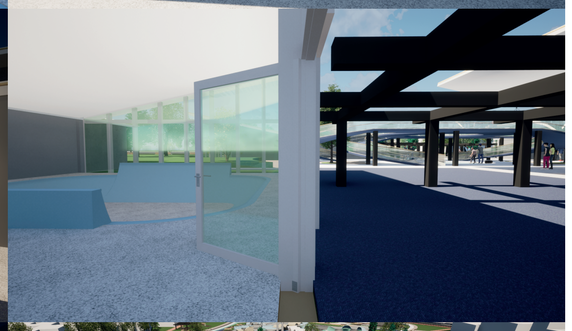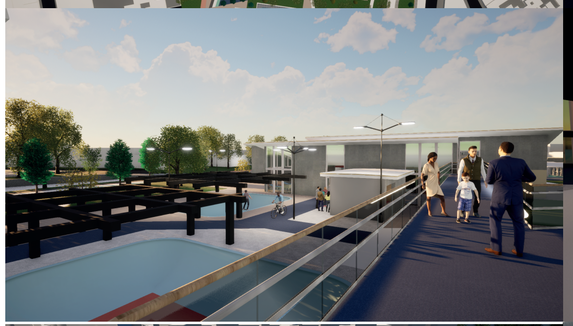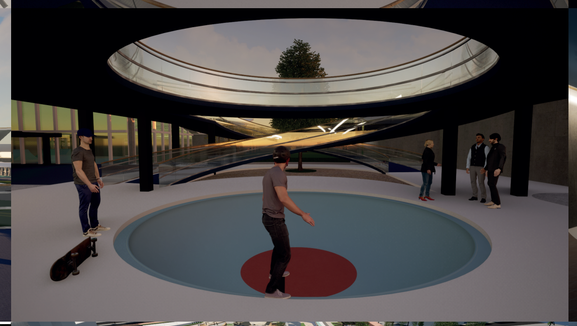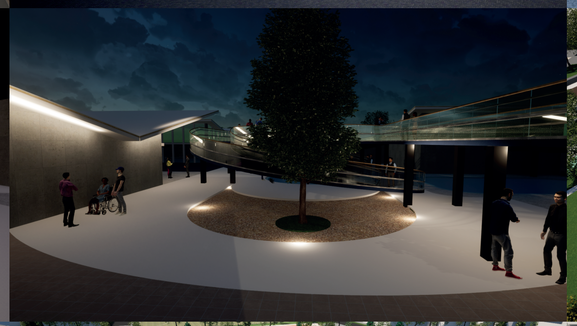

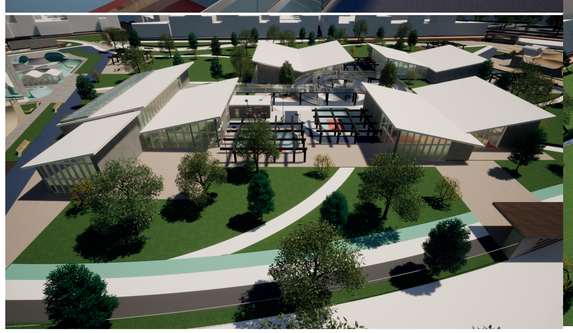
DE 25 | PLANO 24 | REVISION

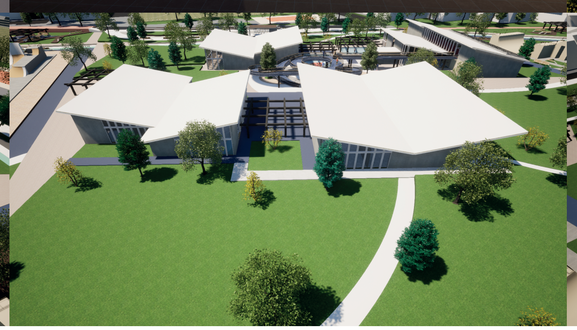PLANCHA N° 24

VNIVERSITAS VIRTUTIS LIBERALBIT VOS

FACULTAD DE ARQUITECTURA

FACULTAD DE ARQUITECTURA

PROYECTOR DE GRADO

PROYECTO
Centro multiproposito
Street fusion

CONVENCIONES

CURSO
PROYECTO TEMATICO DE GRADO

CONTIENE
render

OBSERVACIONES
•

ESCALA
1:100

FECHA
26/05/2023

NOMBRE DEL ARCHIVO
render

REVISION | PLANO 24 | PLANCHA N° 24 DE 25