

NÚCLEO **P r o f u n d i z a c i ó n**

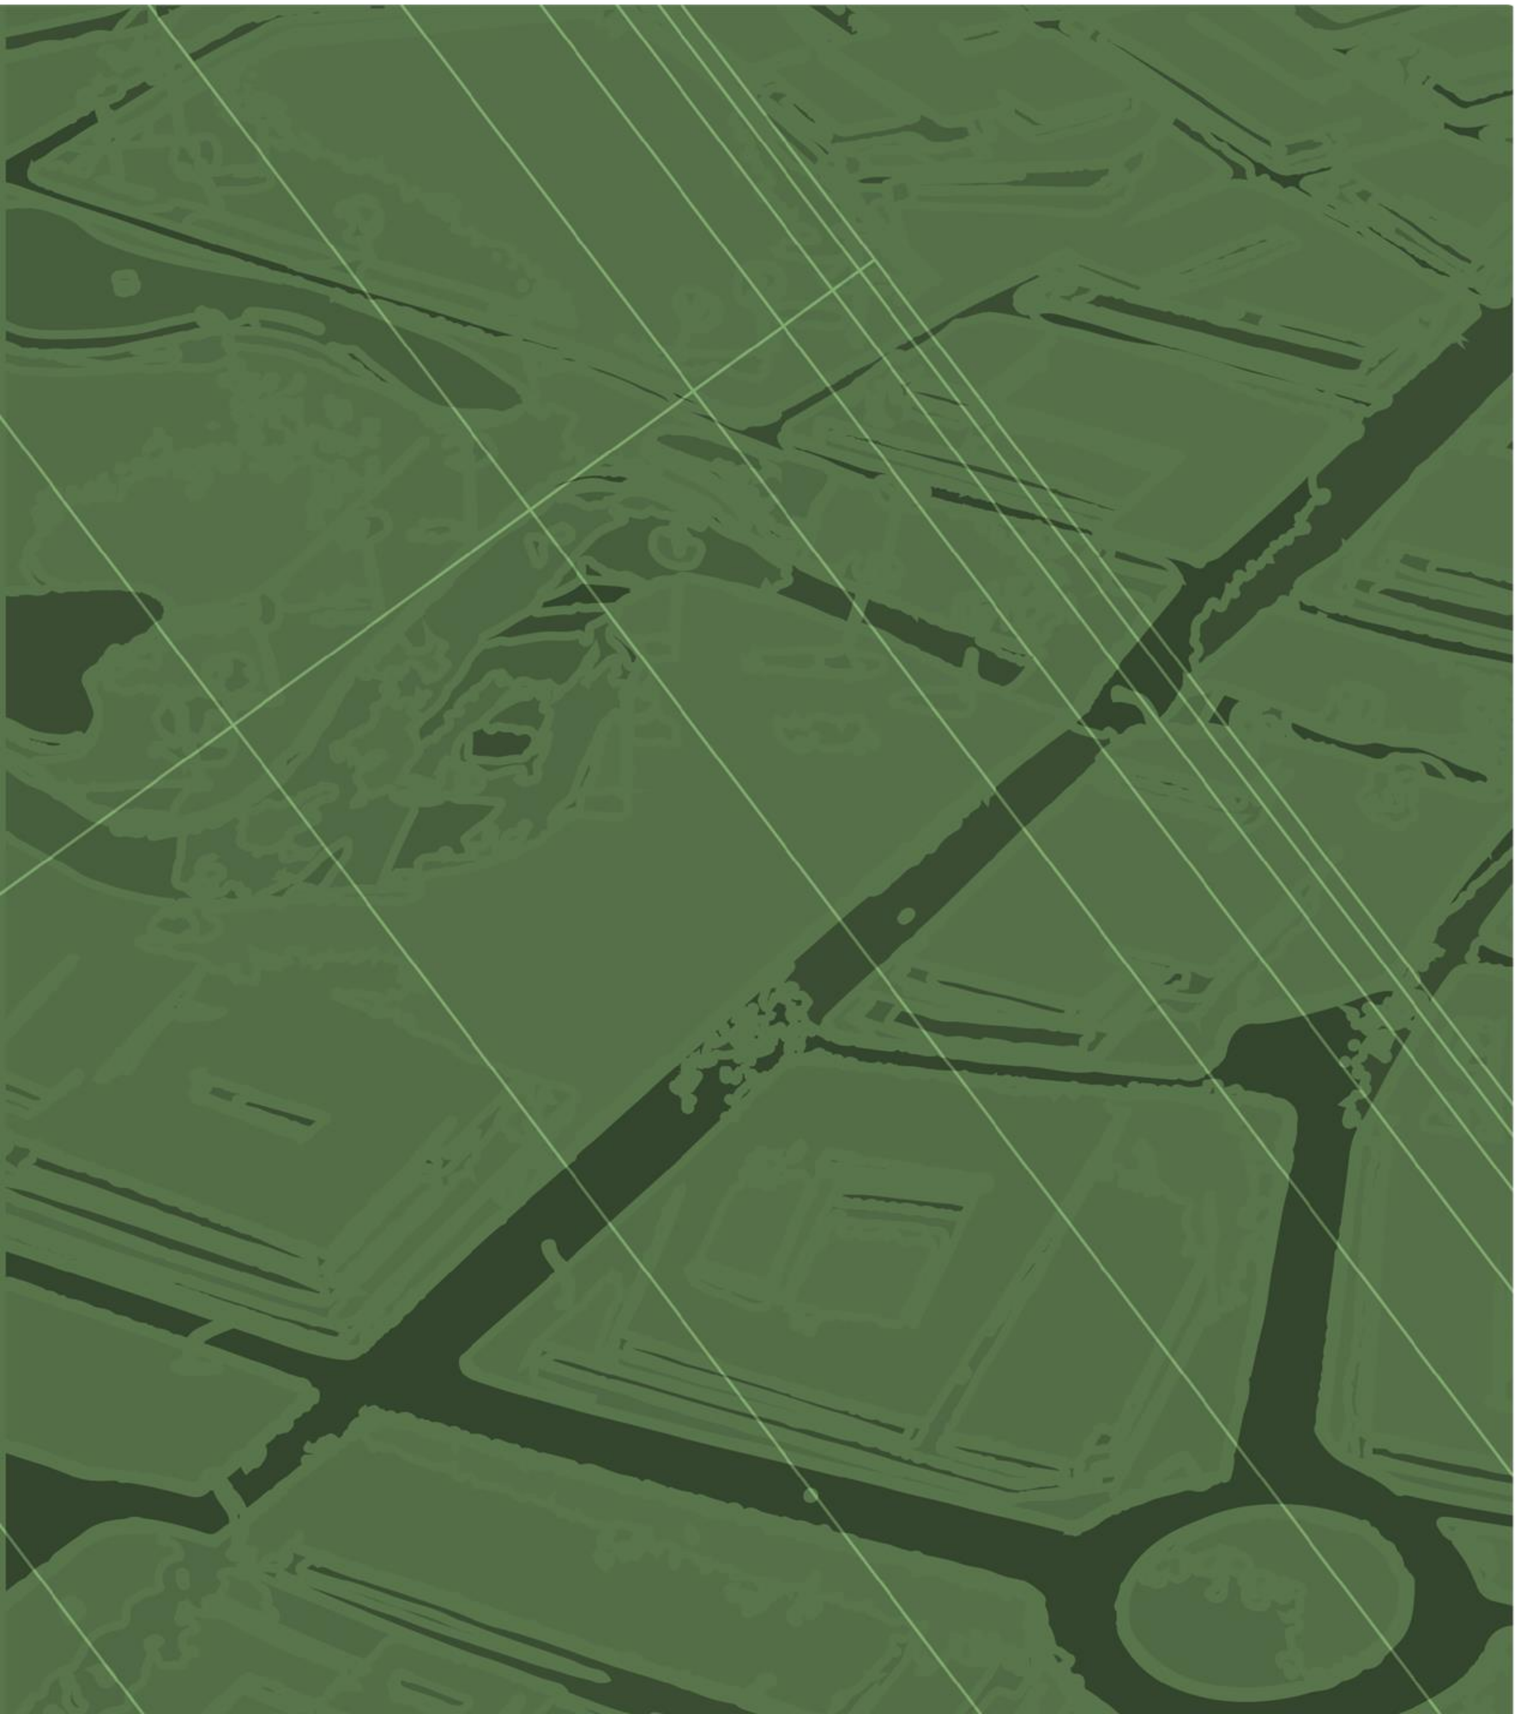

PORTAFOLIO DE ARQUITECTURA

UNIVERSIDAD La Gran Colombia

Fundada en 1951

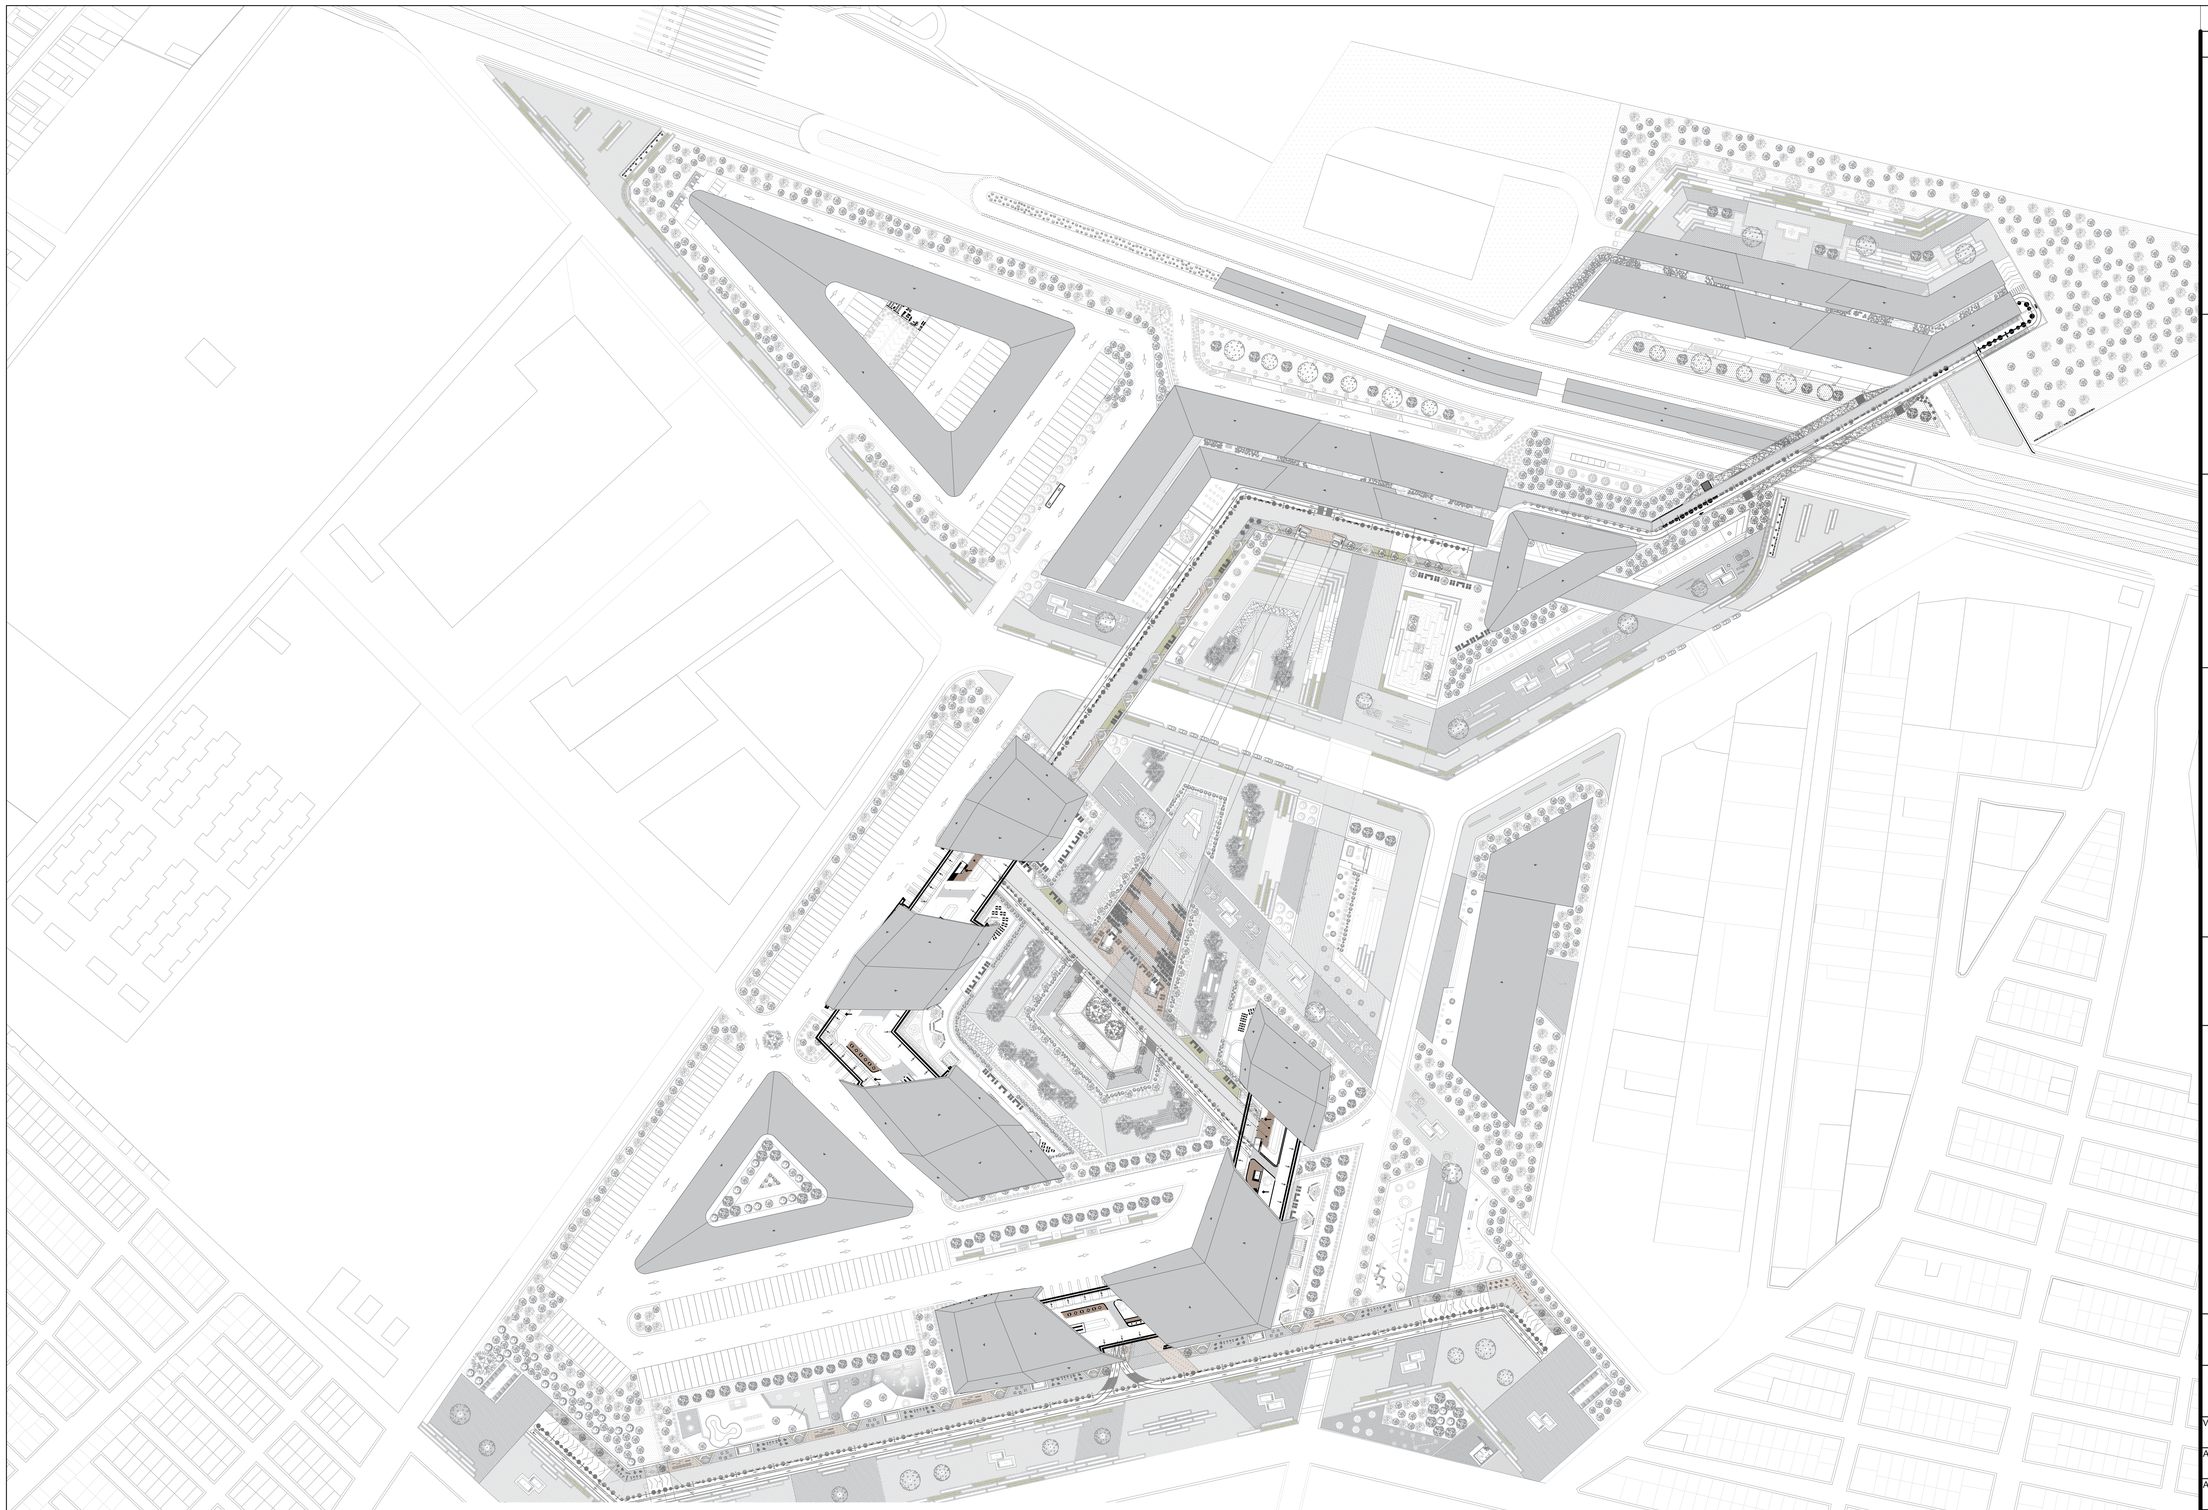

P1 PLANTA GENERAL CUBIERTAS
ESC.1/1200

REVISION. | PLANO No. A-001 | PLANCHA No. 01 DE 67

UNIVERSIDAD La Gran Colombia

PROYECTO

DESARROLLO DE| UN NODO ARTICULADOR DE MOVILIDAD PARA EL CORREDOR DEL OCCIDENTE EN EL MUNICIPIO DE MOSQUERA, CUNDINAMARCA

MOSQUERA 2021

CONVENCIONES

ÁREA VERDE

ÁREA DE EXPANSIÓN

MATERIALES

G. GRANITO
MR. MÁRMOL
V. VINILO
L. LADRILLO TOLETE
BL. BLOQUE No.5
V. VINILO
L. LADRILLO TOLETE
BL. BLOQUE No.5
C. CONCRETO

FECHA

28-05-2021

PRESENTADO A:

Mónica Castro

POR:

1000145887-1020834179

PLANOS DE REFERENCIA
1. PLANO No


ARCHIVOS DE REFERENCIA
1. PLANO No

Vo. Bo. APROBACIÓN	Vo. Bo. PROPIETARIO
ARQ. RESPONSABLE	ARQ. CONSTRUCTORA
ASESOR DE DISEÑO	ASESOR

CONTIENE
PLANTA GENERAL CUBIERTA

ESCALA	FECHA
1 : 1200	28-05-2021
ARCHIVO: formato.dwg	FECHA COPIA: 28-05-2021
DIBUJO: PLANTA GENERAL TERMINAL	ELABORACION: 2020/2021-1

REVISION.	PLANO No.	PLANCHA No.
	A-001	01 DE 67

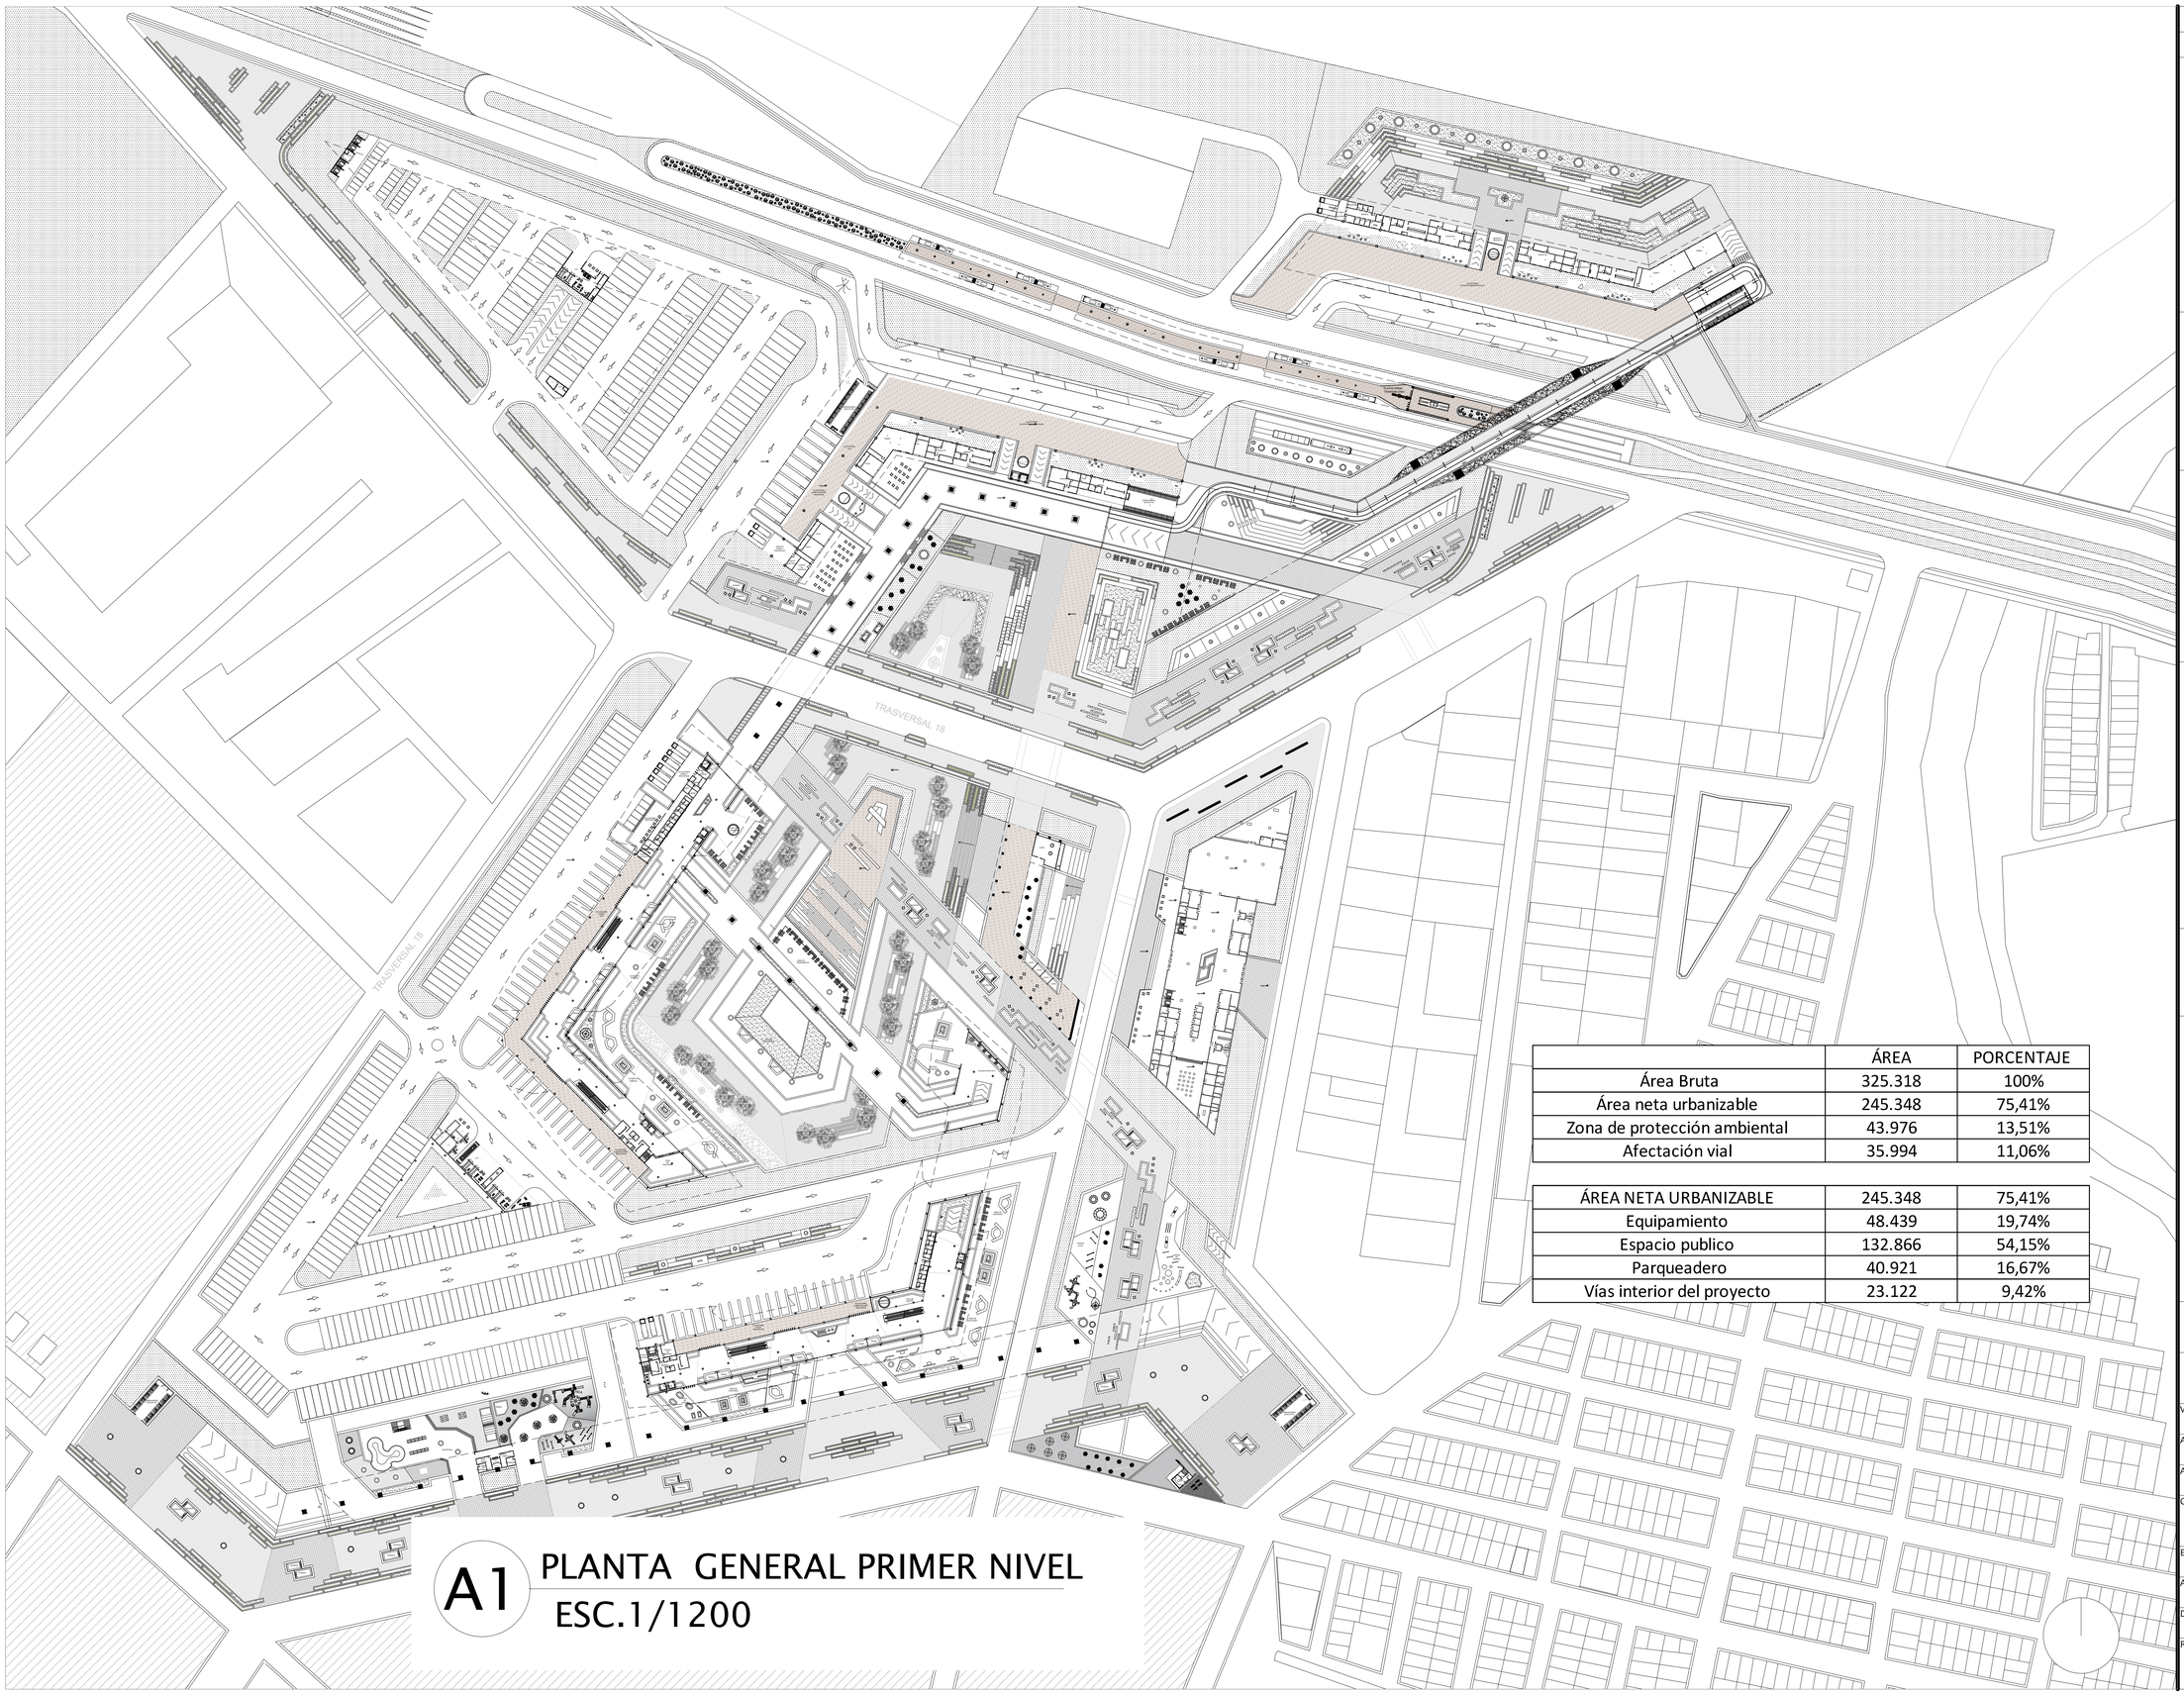

	ÁREA	PORCENTAJE
Área Bruta	325.318	100%
Área neta urbanizable	245.348	75,41%
Zona de protección ambiental	43.976	13,51%
Afectación vial	35.994	11,06%

ÁREA NETA URBANIZABLE	245.348	75,41%
Equipamiento	48.439	19,74%
Espacio publico	132.866	54,15%
Parqueadero	40.921	16,67%
Vías interior del proyecto	23.122	9,42%

A1 PLANTA GENERAL PRIMER NIVEL

ESC.1/1200

REVISION. | PLANO No. A-002 | PLANCHA No. 02 DE 67

UNIVERSIDAD La Gran Colombia

PROYECTO

DESARROLLO DE| UN NODO ARTICULADOR DE MOVILIDAD PARA EL CORREDOR DEL OCCIDENTE EN EL MUNICIPIO DE MOSQUERA, CUNDINAMARCA

MOSQUERA 2021

CONVENCIONES

ÁREA VERDE

ÁREA DE EXPANSIÓN

MATERIALES

G. GRANITO
MR. MÁRMOL
V. VINILO
L. LADRILLO TOLETE
BL. BLOQUE No.5
V. VINILO
L. LADRILLO TOLETE
BL. BLOQUE No.5
C. CONCRETO

FECHA

28-05-2021

PRESENTADO A:

Mónica Castro

POR:

1000145887-1020834179

PLANOS DE REFERENCIA

1. PLANO No

ARCHIVOS DE REFERENCIA

1. PLANO No


Vo. Bo. APROBACIÓN	Vo. Bo. PROPIETARIO
ARQ. RESPONSABLE	ARQ. CONSTRUCTORA
ASESOR DE DISEÑO	ASESOR

CONTIENE

PLANTA GENERAL

ESCALA	FECHA
1 : 1200	28-05-2021
ARCHIVO: formato.dwg	FECHA COPIA: 28-05-2021
DIBUJO: PLANTA GENERAL TERMINAL	ELABORACION: 2020/2021-1

REVISION.	PLANO No.	PLANCHA No.
	A-002	02 DE 67

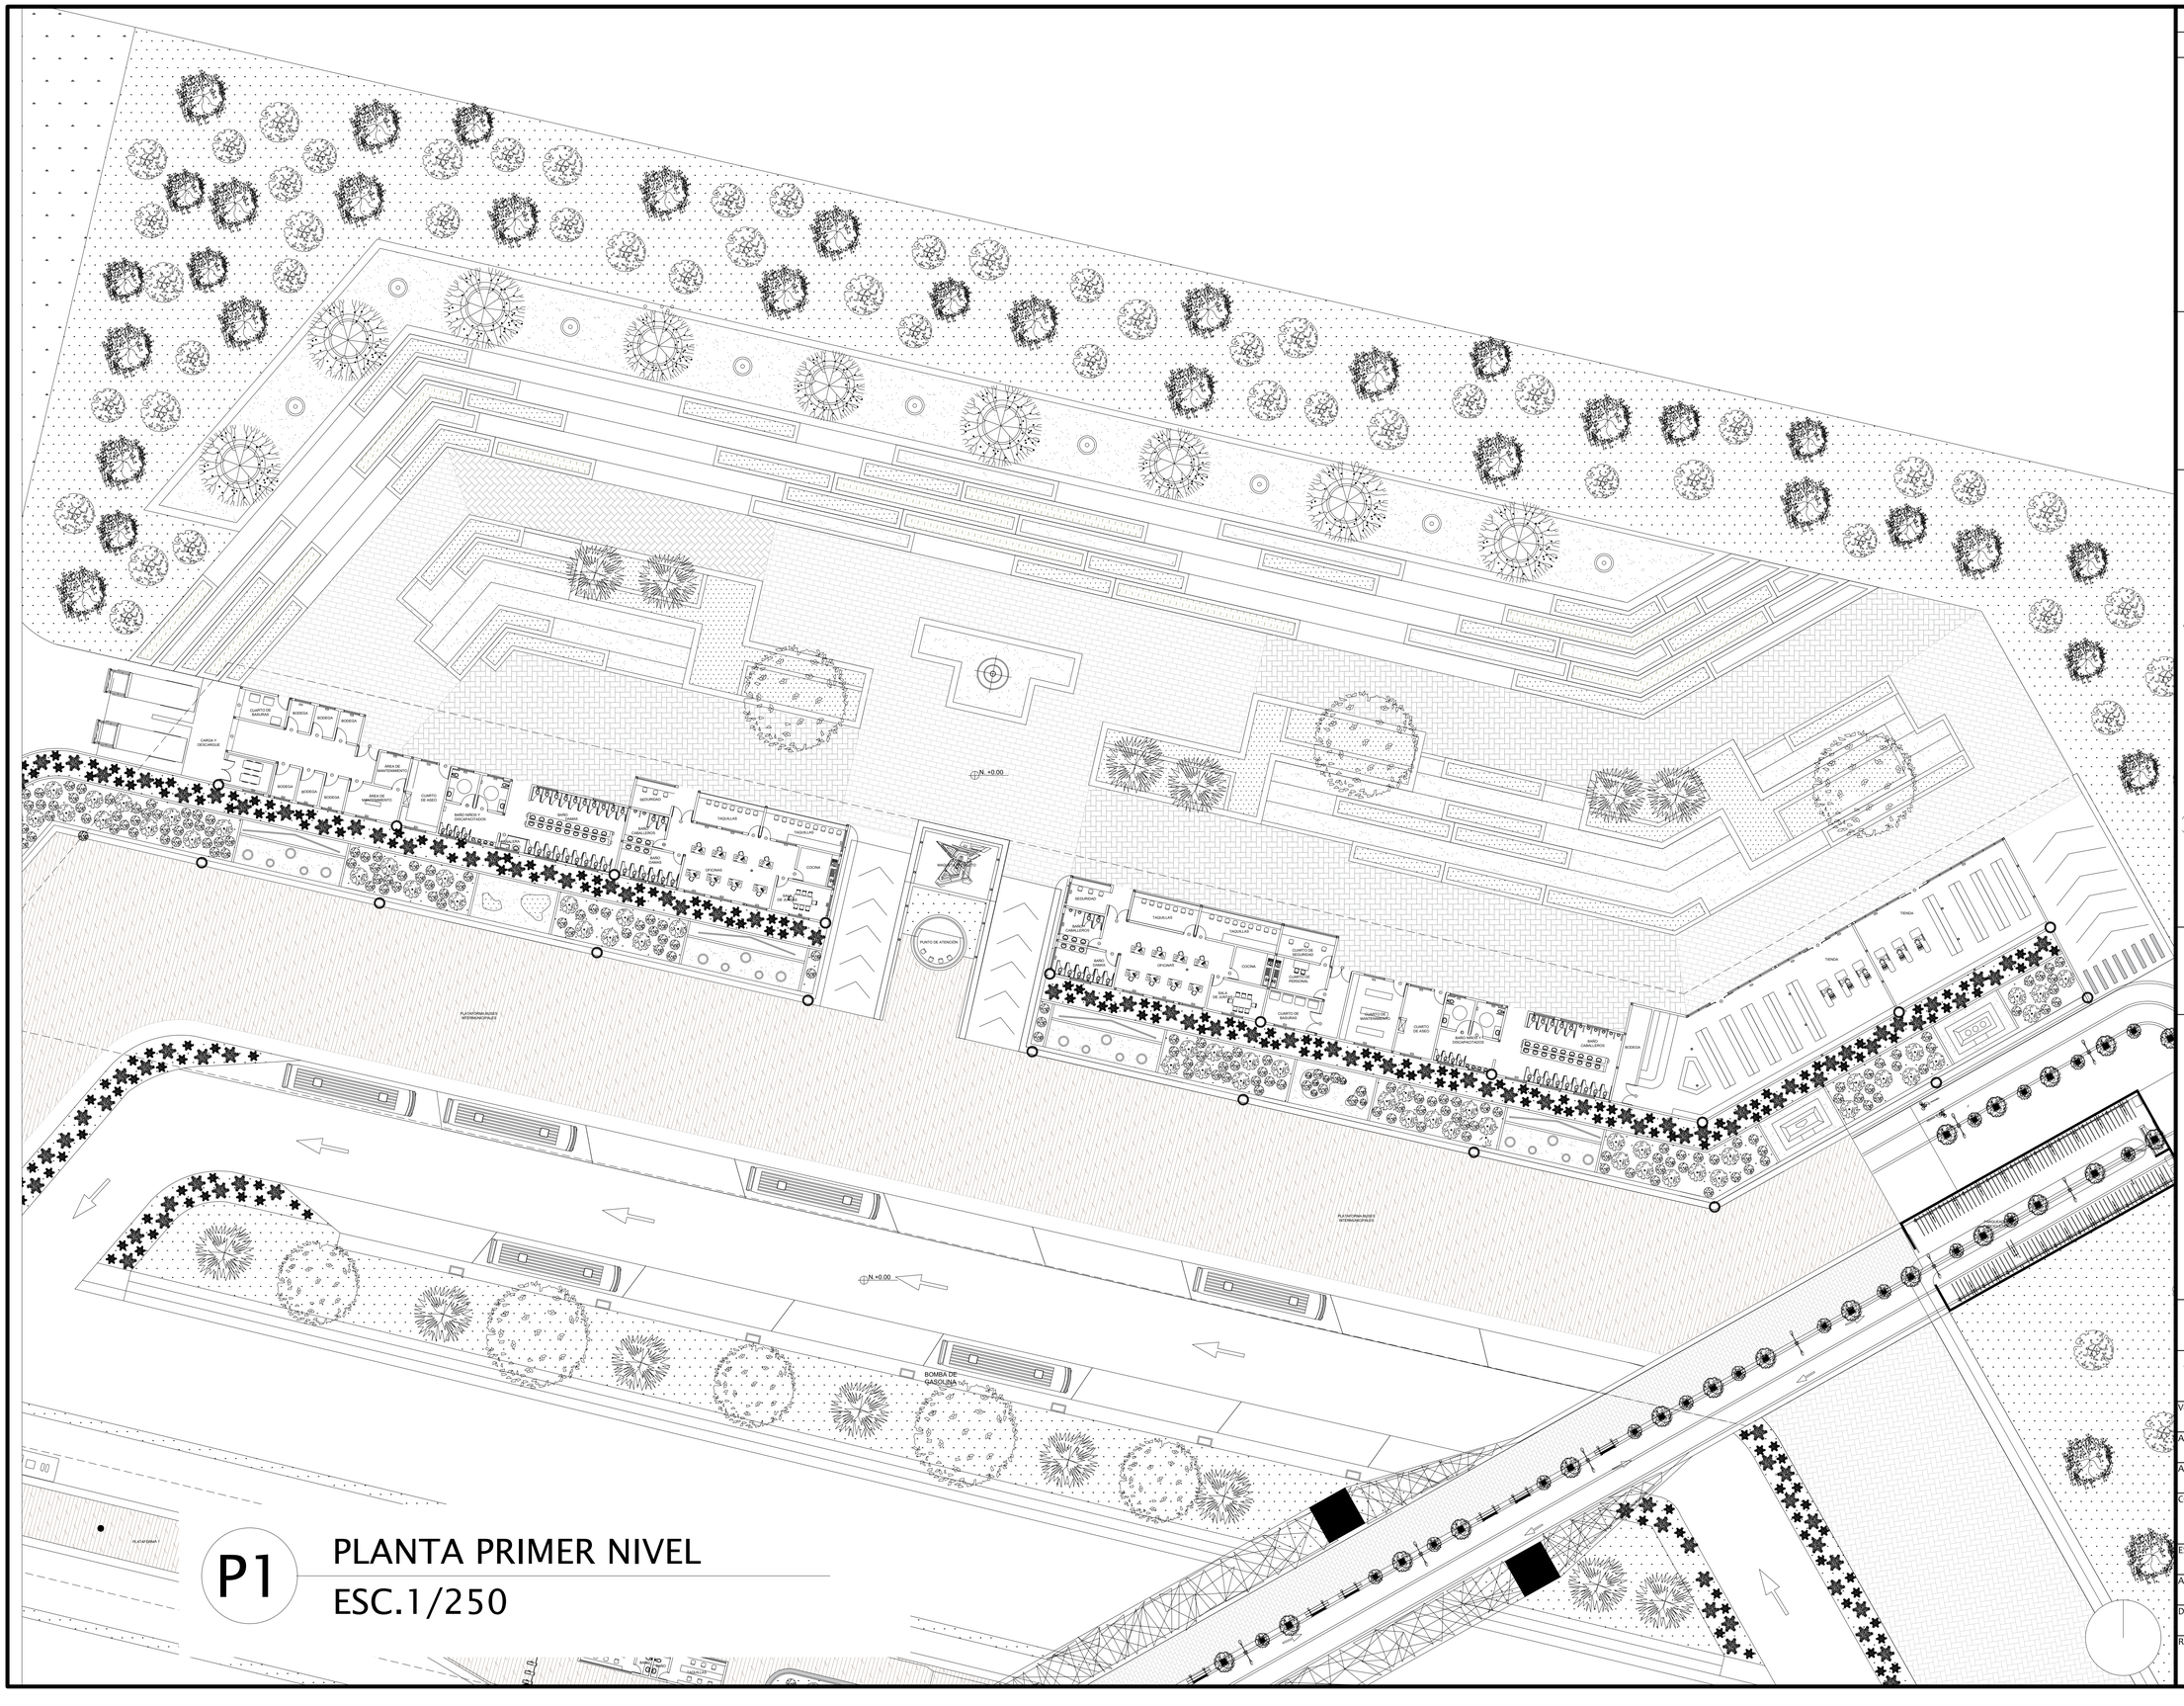

P1 PLANTA PRIMER NIVEL

ESC.1/250

REVISION. | PLANO No. A-003 | PLANCHA No. 03 DE 67


UNIVERSIDAD La Gran Colombia

PROYECTO

DESARROLLO DE| UN NODO ARTICULADOR DE MOVILIDAD PARA EL CORREDOR DEL OCCIDENTE EN EL MUNICIPIO DE MOSQUERA, CUNDINAMARCA

MOSQUERA 2021

LOCALIZACIÓN

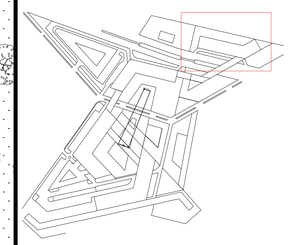

FECHA

28-05-2021

PRESENTADO A:

Mónica Castro

POR:

1000145887-1020834179

PLANOS DE REFERENCIA

1. PLANO No

ARCHIVOS DE REFERENCIA

1. PLANO No

Vo. Bo. APROBACIÓN	Vo. Bo. PROPIETARIO
ARQ. RESPONSABLE	ARQ. CONSTRUCTORA
ASESOR DE DISEÑO	ASESOR

CONTIENE

SATÉLITE N° 1

ESCALA	FECHA
1 : 250	28-05-2021
ARCHIVO: formato.dwg	FECHA COPIA: 28-05-2021
DIBUJO: PLATA PRIMER NIVEL	ELABORACION: 2020/2021-2

REVISION.	PLANO No.	PLANCHA No.
	A-003	03 DE 67

PLATAFORMA
TRANSMILENIO

BOMBA DE
GASOLINA

N +0.00

PLATAFORMA BUSES
INTERMUNICIPALES

PLATAFORMA 1

TARIMA

KIOSKOS

KIOSKOS

KIOSKOS

REVISION.

PLANO No. A-004

PLANCHA No. 04 DE 67

UNIVERSIDAD
La Gran Colombia

PROYECTO

DESARROLLO DE| UN NODO ARTICULADOR DE MOVILIDAD PARA EL CORREDOR DEL OCCIDENTE EN EL MUNICIPIO DE MOSQUERA, CUNDINAMARCA

MOSQUERA 2021

LOCALIZACIÓN

FECHA

28-05-2021

PRESENTADO A:

Mónica Castro

POR:

1000145887-1020834179

PLANOS DE REFERENCIA
1. PLANO No

ARCHIVOS DE REFERENCIA
1. PLANO No


Vo. Bo. APROBACIÓN	Vo. Bo. PROPIETARIO
ARQ. RESPONSABLE	ARQ. CONSTRUCTORA
ASESOR DE DISEÑO	ASESOR

CONTIENE

SATÉLITE N° 1

ESCALA	FECHA
1 : 250	28-05-2021
ARCHIVO: formato.dwg	FECHA COPIA: 28-05-2021
DIBUJO: PLATA PRIMER NIVEL	ELABORACION: 2020/2021-2

REVISION.	PLANO No.	PLANCHA No.
	A-004	04 DE 67

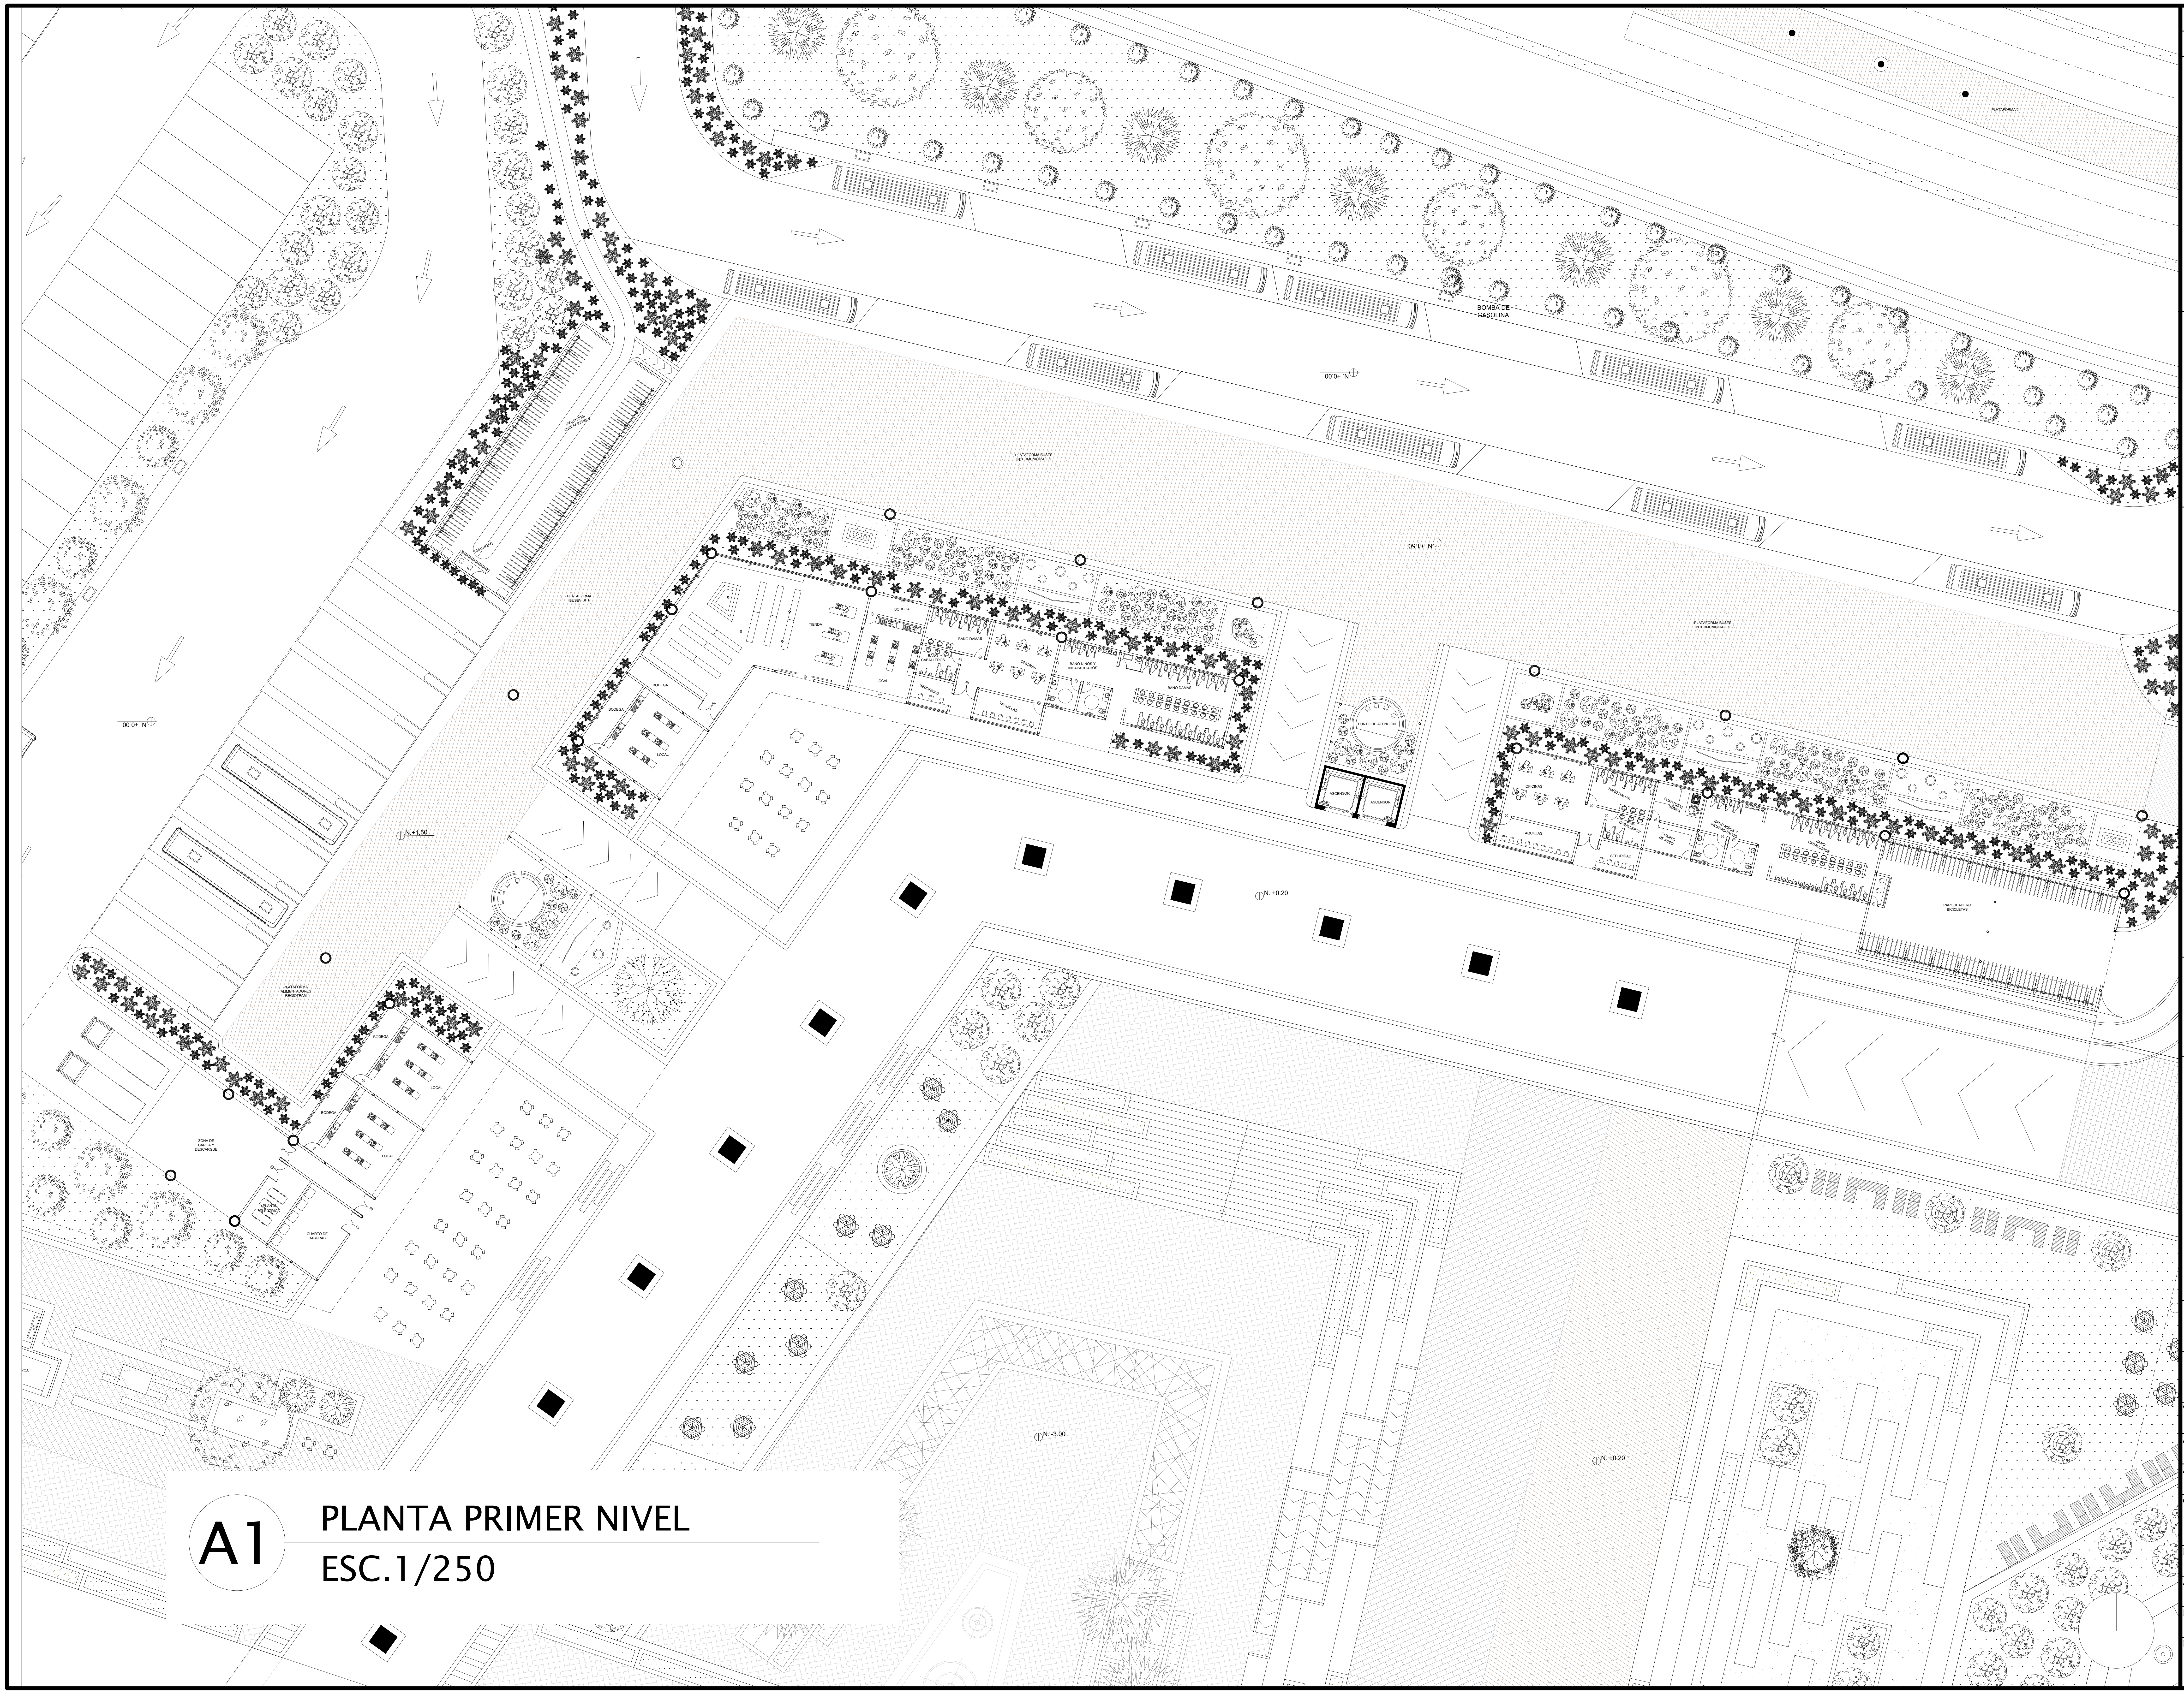

A1 PLANTA PRIMER NIVEL

ESC.1/250

REVISION. | PLANO No. A-005 | PLANCHA No. 05 DE 67


UNIVERSIDAD
La Gran Colombia

PROYECTO

DESARROLLO DE| UN NODO ARTICULADOR DE MOVILIDAD PARA EL CORREDOR DEL OCCIDENTE EN EL MUNICIPIO DE MOSQUERA, CUNDINAMARCA

MOSQUERA 2021

LOCALIZACIÓN

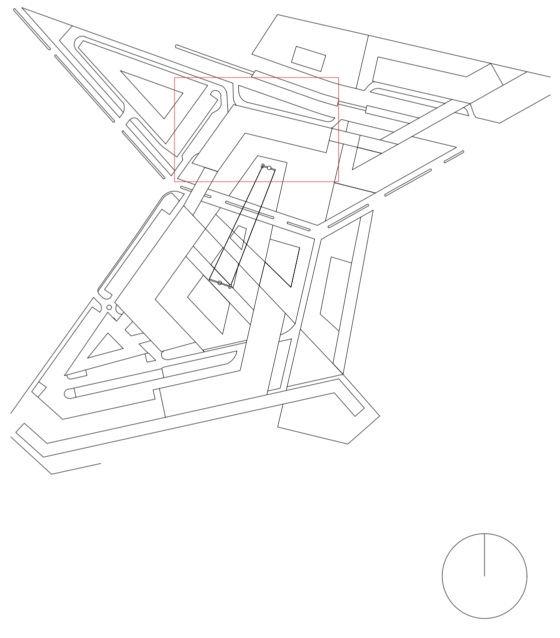

FECHA

28-05-2021

PRESENTADO A:

Mónica Castro

POR:

1000145887-1020834179

PLANOS DE REFERENCIA
1. PLANO No


ARCHIVOS DE REFERENCIA
1. PLANO No

Vo. Bo. APROBACIÓN	Vo. Bo. PROPIETARIO
ARQ. RESPONSABLE	ARQ. CONSTRUCTORA
ASESOR DE DISEÑO	ASESOR

CONTIENE

SATÉLITE N°2

ESCALA 1 : 250	FECHA 28-05-2021	
ARCHIVO formato.dwg	FECHA COPIA 28-05-2021	
DIBUJO PLANTA PRIMER NIVEL	ELABORACION 2020/2021-2	
REVISION.	PLANO No. A-005	PLANCHA No. 05 DE 67

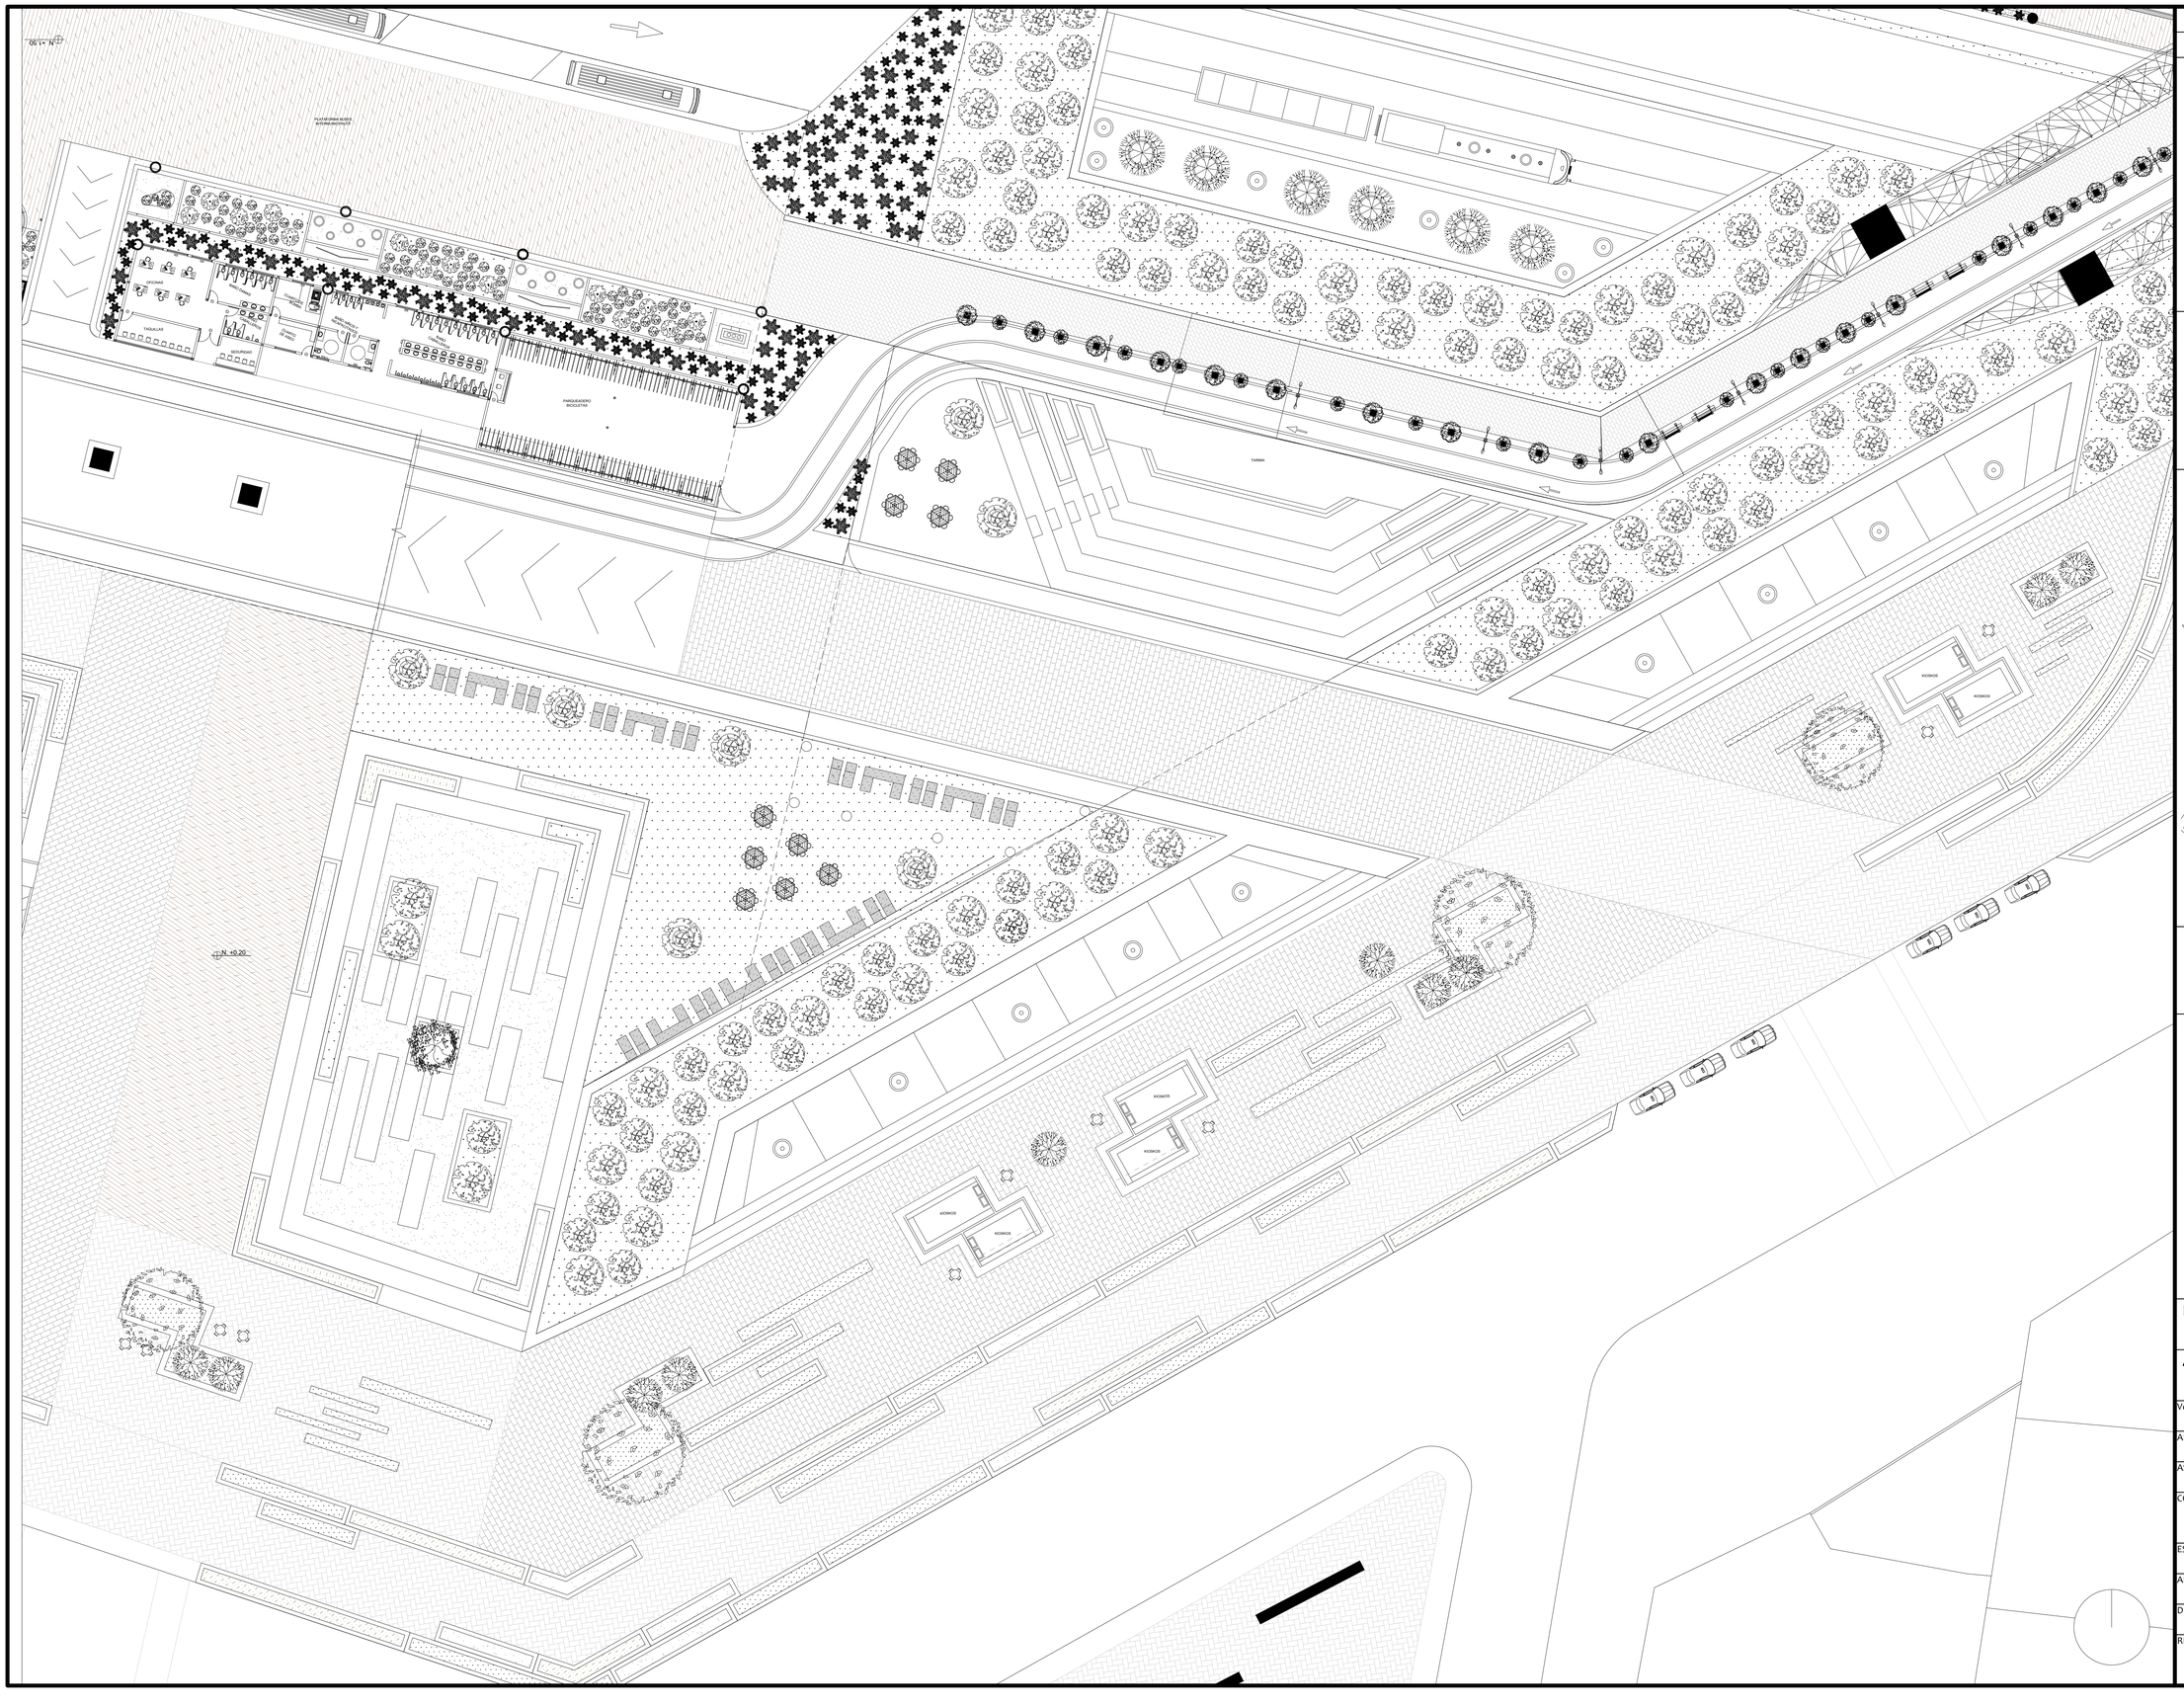

REVISION.

PLANO No. A-006

PLANCHA No. 06 DE 67

VNIVERSITAS VERITAS VOS LIBERABIT


UNIVERSIDAD La Gran Colombia

PROYECTO

DESARROLLO DE| UN NODO ARTICULADOR DE MOVILIDAD PARA EL CORREDOR DEL OCCIDENTE EN EL MUNICIPIO DE MOSQUERA, CUNDINAMARCA

MOSQUERA 2021

LOCALIZACIÓN

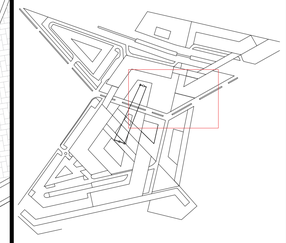

FECHA

28-05-2021

PRESENTADO A:

Mónica Castro

POR:

1000145887-1020834179

PLANOS DE REFERENCIA

1. PLANO No

ARCHIVOS DE REFERENCIA

1. PLANO No

Vo. Bo. APROBACIÓN	Vo. Bo. PROPIETARIO
ARQ. RESPONSABLE	ARQ. CONSTRUCTORA
ASESOR DE DISEÑO	ASESOR

CONTIENE

ESPACIO PÚBLICO S2

ESCALA	FECHA
1 : 250	28-05-2021
ARCHIVO: formato.dwg	FECHA COPIA: 28-05-2021
DIBUJO: PLAZA SATÉLITE 2	ELABORACION: 2020/2021-2

REVISION.	PLANO No.	PLANCHA No.
	A-006	06 DE 67

REVISION.	PLANO No.	PLANCHA No.
	A-007	07 DE 67


UNIVERSIDAD
La Gran Colombia

PROYECTO

DESARROLLO DE| UN NODO ARTICULADOR DE MOVILIDAD PARA EL CORREDOR DEL OCCIDENTE EN EL MUNICIPIO DE MOSQUERA, CUNDINAMARCA

MOSQUERA 2021

LOCALIZACIÓN

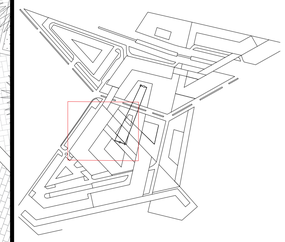

FECHA

28-05-2021

PRESENTADO A:

Mónica Castro

POR:

1000145887-1020834179

PLANOS DE REFERENCIA
1. PLANO No

ARCHIVOS DE REFERENCIA
1. PLANO No

Vo. Bo. APROBACIÓN	Vo. Bo. PROPIETARIO
ARQ. RESPONSABLE	ARQ. CONSTRUCTORA
ASESOR DE DISEÑO	ASESOR

CONTIENE

FRAGMENTO SATÉLITE N°3

ESCALA	FECHA
1:250	28-05-2021
ARCHIVO: formato.dwg	FECHA COPIA: 28-05-2021
DIBUJO: PLATA PRIMER NIVEL	ELABORACION: 2020/2021-2

REVISION.	PLANO No.	PLANCHA No.
	A-007	07 DE 67

REVISION.

PLANO No. A-008

PLANCHA No. 08 DE 67


UNIVERSIDAD
La Gran Colombia

PROYECTO

DESARROLLO DE| UN NODO ARTICULADOR DE MOVILIDAD PARA EL CORREDOR DEL OCCIDENTE EN EL MUNICIPIO DE MOSQUERA, CUNDINAMARCA

MOSQUERA 2021

LOCALIZACIÓN

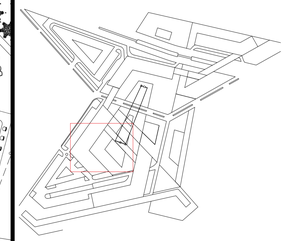

FECHA

28-05-2021

PRESENTADO A:

Mónica Castro

POR:

1000145887-1020834179

PLANOS DE REFERENCIA
1. PLANO No

ARCHIVOS DE REFERENCIA
1. PLANO No


Vo. Bo. APROBACIÓN	Vo. Bo. PROPIETARIO
ARQ. RESPONSABLE	ARQ. CONSTRUCTORA
ASESOR DE DISEÑO	ASESOR

CONTIENE

FRAGMENTO SATÉLITE N°3

ESCALA	FECHA
1 : 250	28-05-2021
ARCHIVO: formato.dwg	FECHA COPIA: 28-05-2021
DIBUJO: PLATA PRIMER NIVEL	ELABORACION: 2020/2021-2

REVISION.	PLANO No.	PLANCHA No.
	A-008	08 DE 67

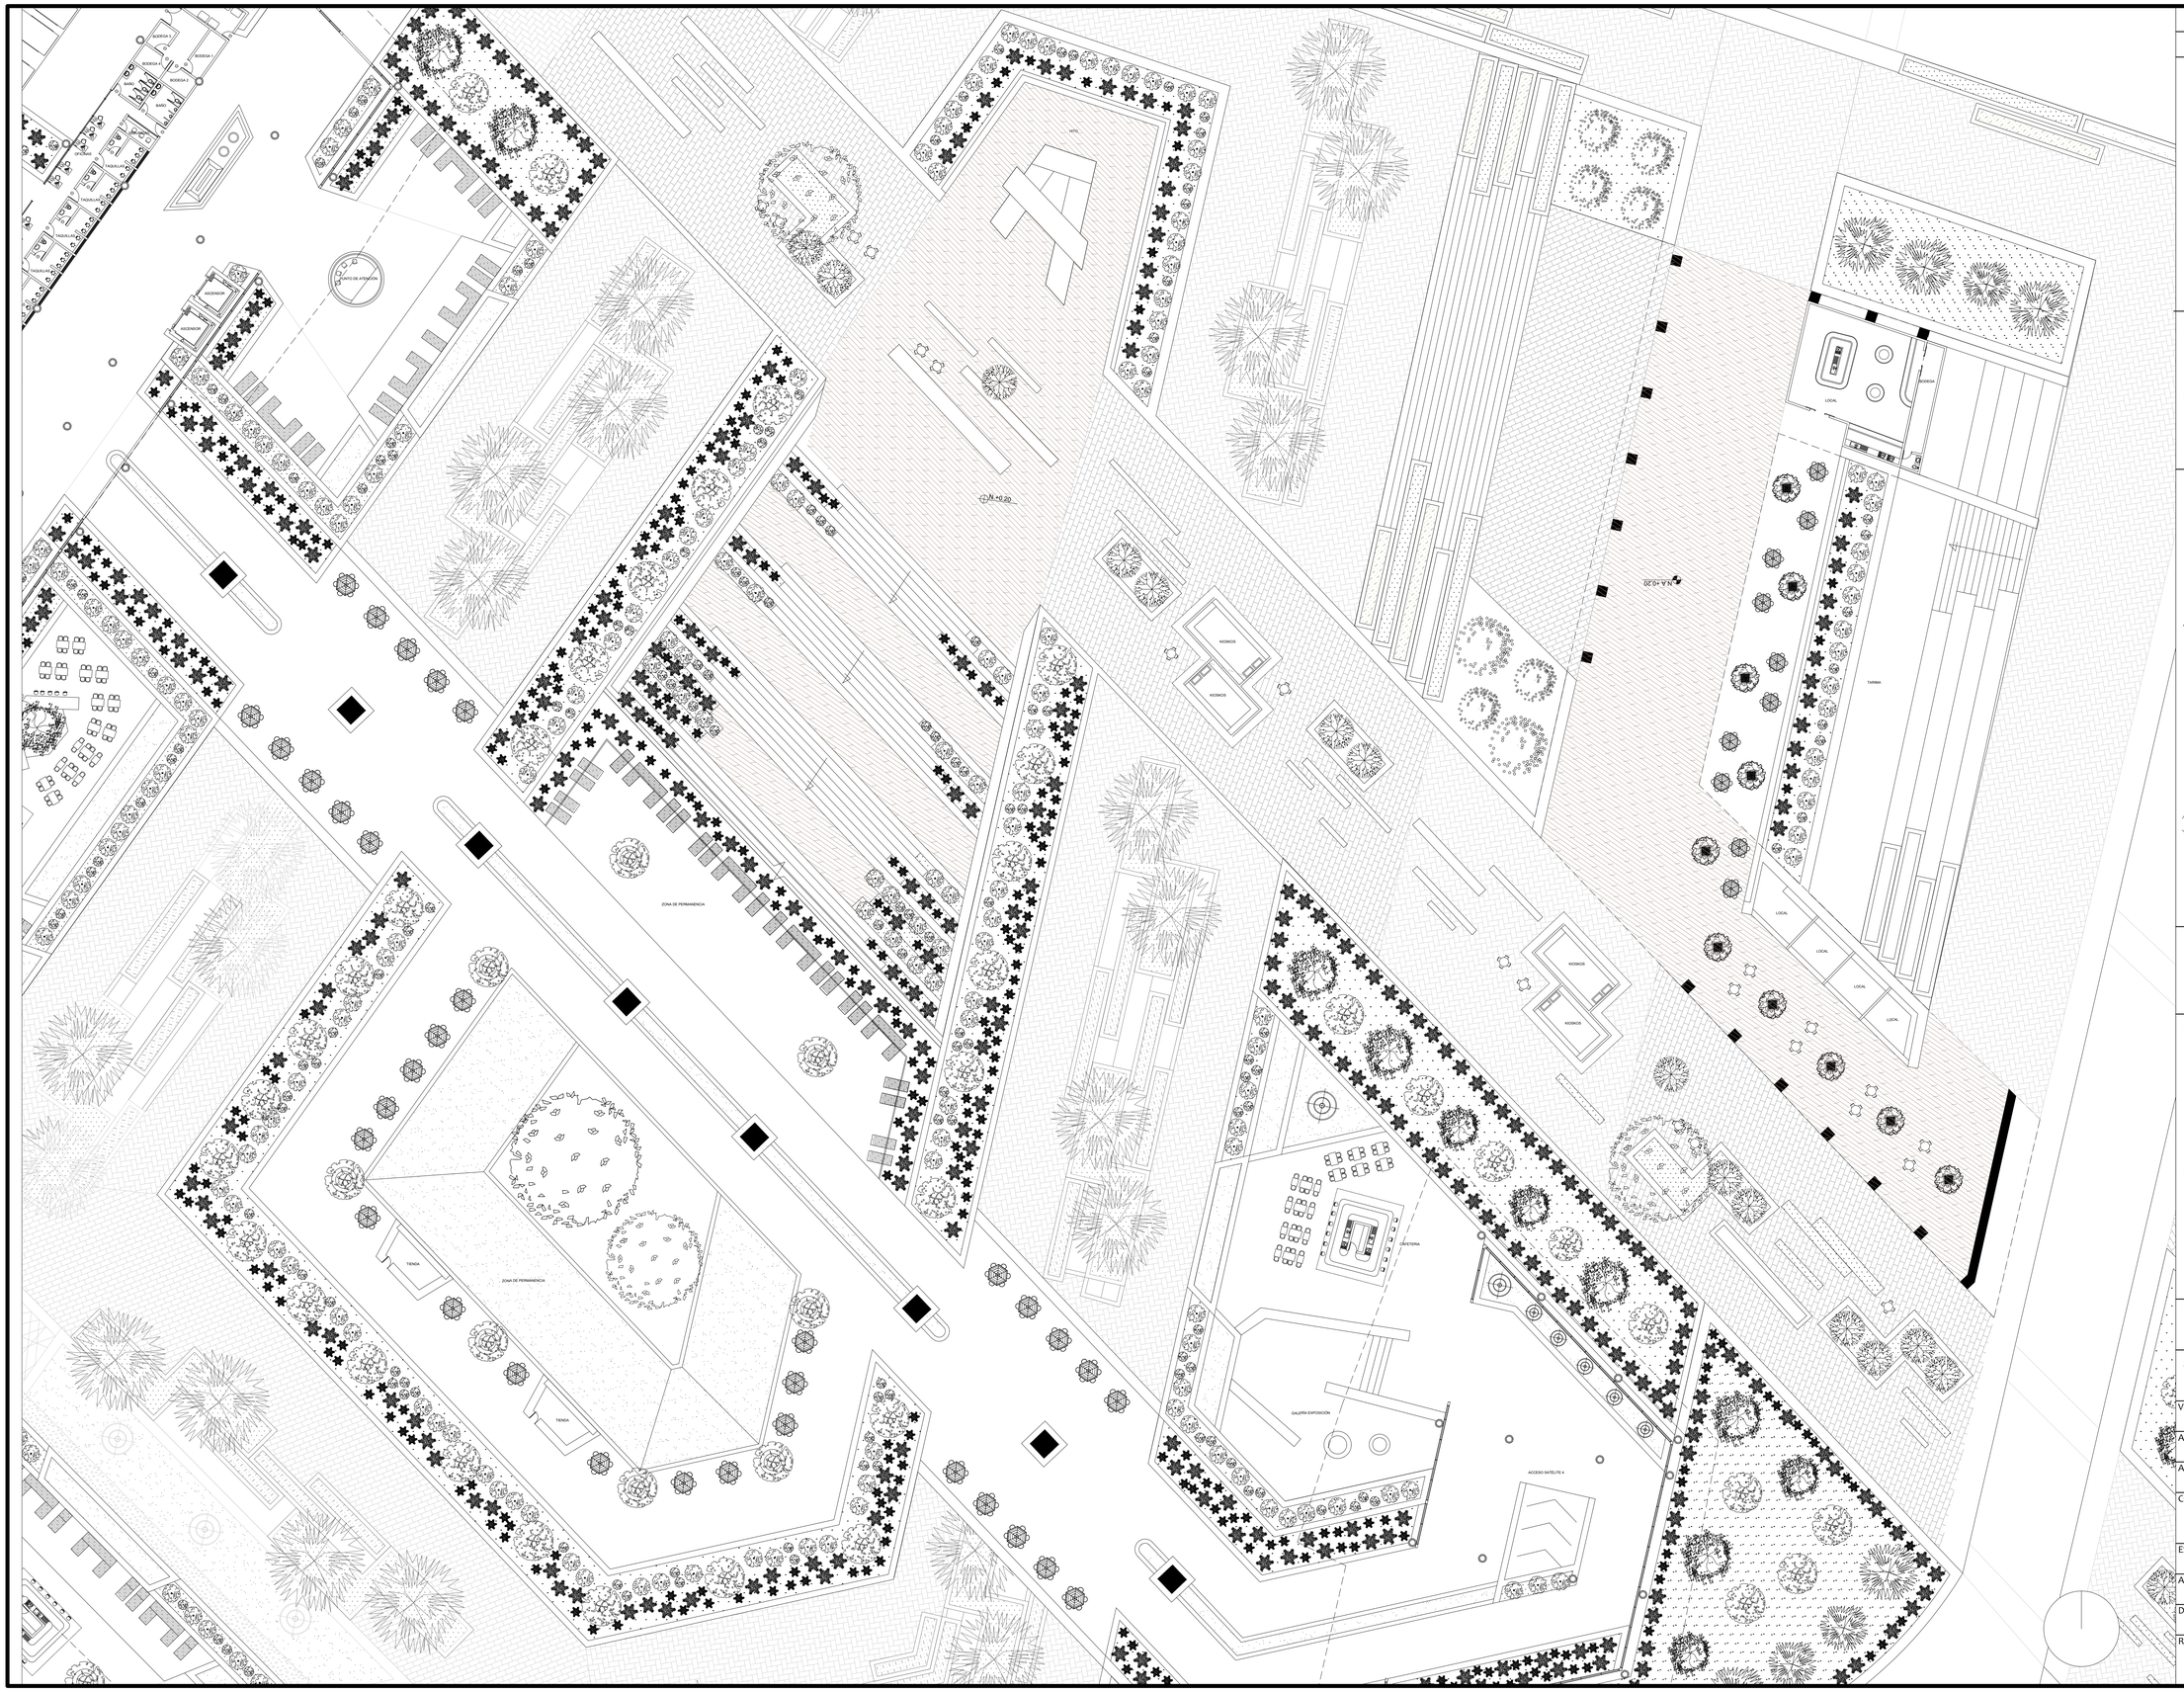

REVISION. | PLANO No. A-009 | PLANCHA No. 09 DE 67

UNIVERSIDAD La Gran Colombia

PROYECTO

DESARROLLO DE| UN NODO ARTICULADOR DE MOVILIDAD PARA EL CORREDOR DEL OCCIDENTE EN EL MUNICIPIO DE MOSQUERA, CUNDINAMARCA

MOSQUERA 2021

LOCALIZACIÓN

FECHA

28-05-2021

PRESENTADO A:

Mónica Castro

POR:

1000145887-1020834179

PLANOS DE REFERENCIA

1. PLANO No

ARCHIVOS DE REFERENCIA

1. PLANO No

Vo. Bo. APROBACIÓN	Vo. Bo. PROPIETARIO
ARQ. RESPONSABLE	ARQ. CONSTRUCTORA
ASESOR DE DISEÑO	ASESOR

CONTIENE

PLAZA CENTRAL

ESCALA	FECHA
1 : 250	28-05-2021
ARCHIVO: formato.dwg	FECHA COPIA: 28-05-2021
DIBUJO: ESPACIO PÚBLICO	ELABORACION: 2020/2021-2

REVISION.	PLANO No.	PLANCHA No.
	A-009	09 DE 67

REVISION.	PLANO No.	PLANCHA No.
	A-010	10 DE 67


UNIVERSIDAD
La Gran Colombia

PROYECTO

DESARROLLO DE| UN NODO ARTICULADOR DE MOVILIDAD PARA EL CORREDOR DEL OCCIDENTE EN EL MUNICIPIO DE MOSQUERA, CUNDINAMARCA

MOSQUERA 2021

LOCALIZACIÓN

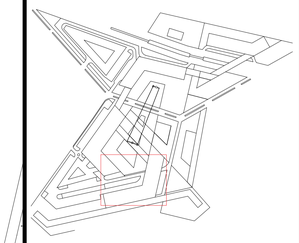

FECHA

28-05-2021

PRESENTADO A:

Mónica Castro

POR:

1000145887-1020834179

PLANOS DE REFERENCIA
1. PLANO No

ARCHIVOS DE REFERENCIA
1. PLANO No


Vo. Bo. APROBACIÓN	Vo. Bo. PROPIETARIO
ARQ. RESPONSABLE	ARQ. CONSTRUCTORA
ASESOR DE DISEÑO	ASESOR

CONTIENE

SATÉLITE N°4

ESCALA	FECHA
1 : 250	28-05-2021
ARCHIVO: formato.dwg	FECHA COPIA: 28-05-2021
DIBUJO: PLANTA DE PRIMER NIVEL	ELABORACION: 2020/2021-2

REVISION.	PLANO No.	PLANCHA No.
	A-010	10 DE 67

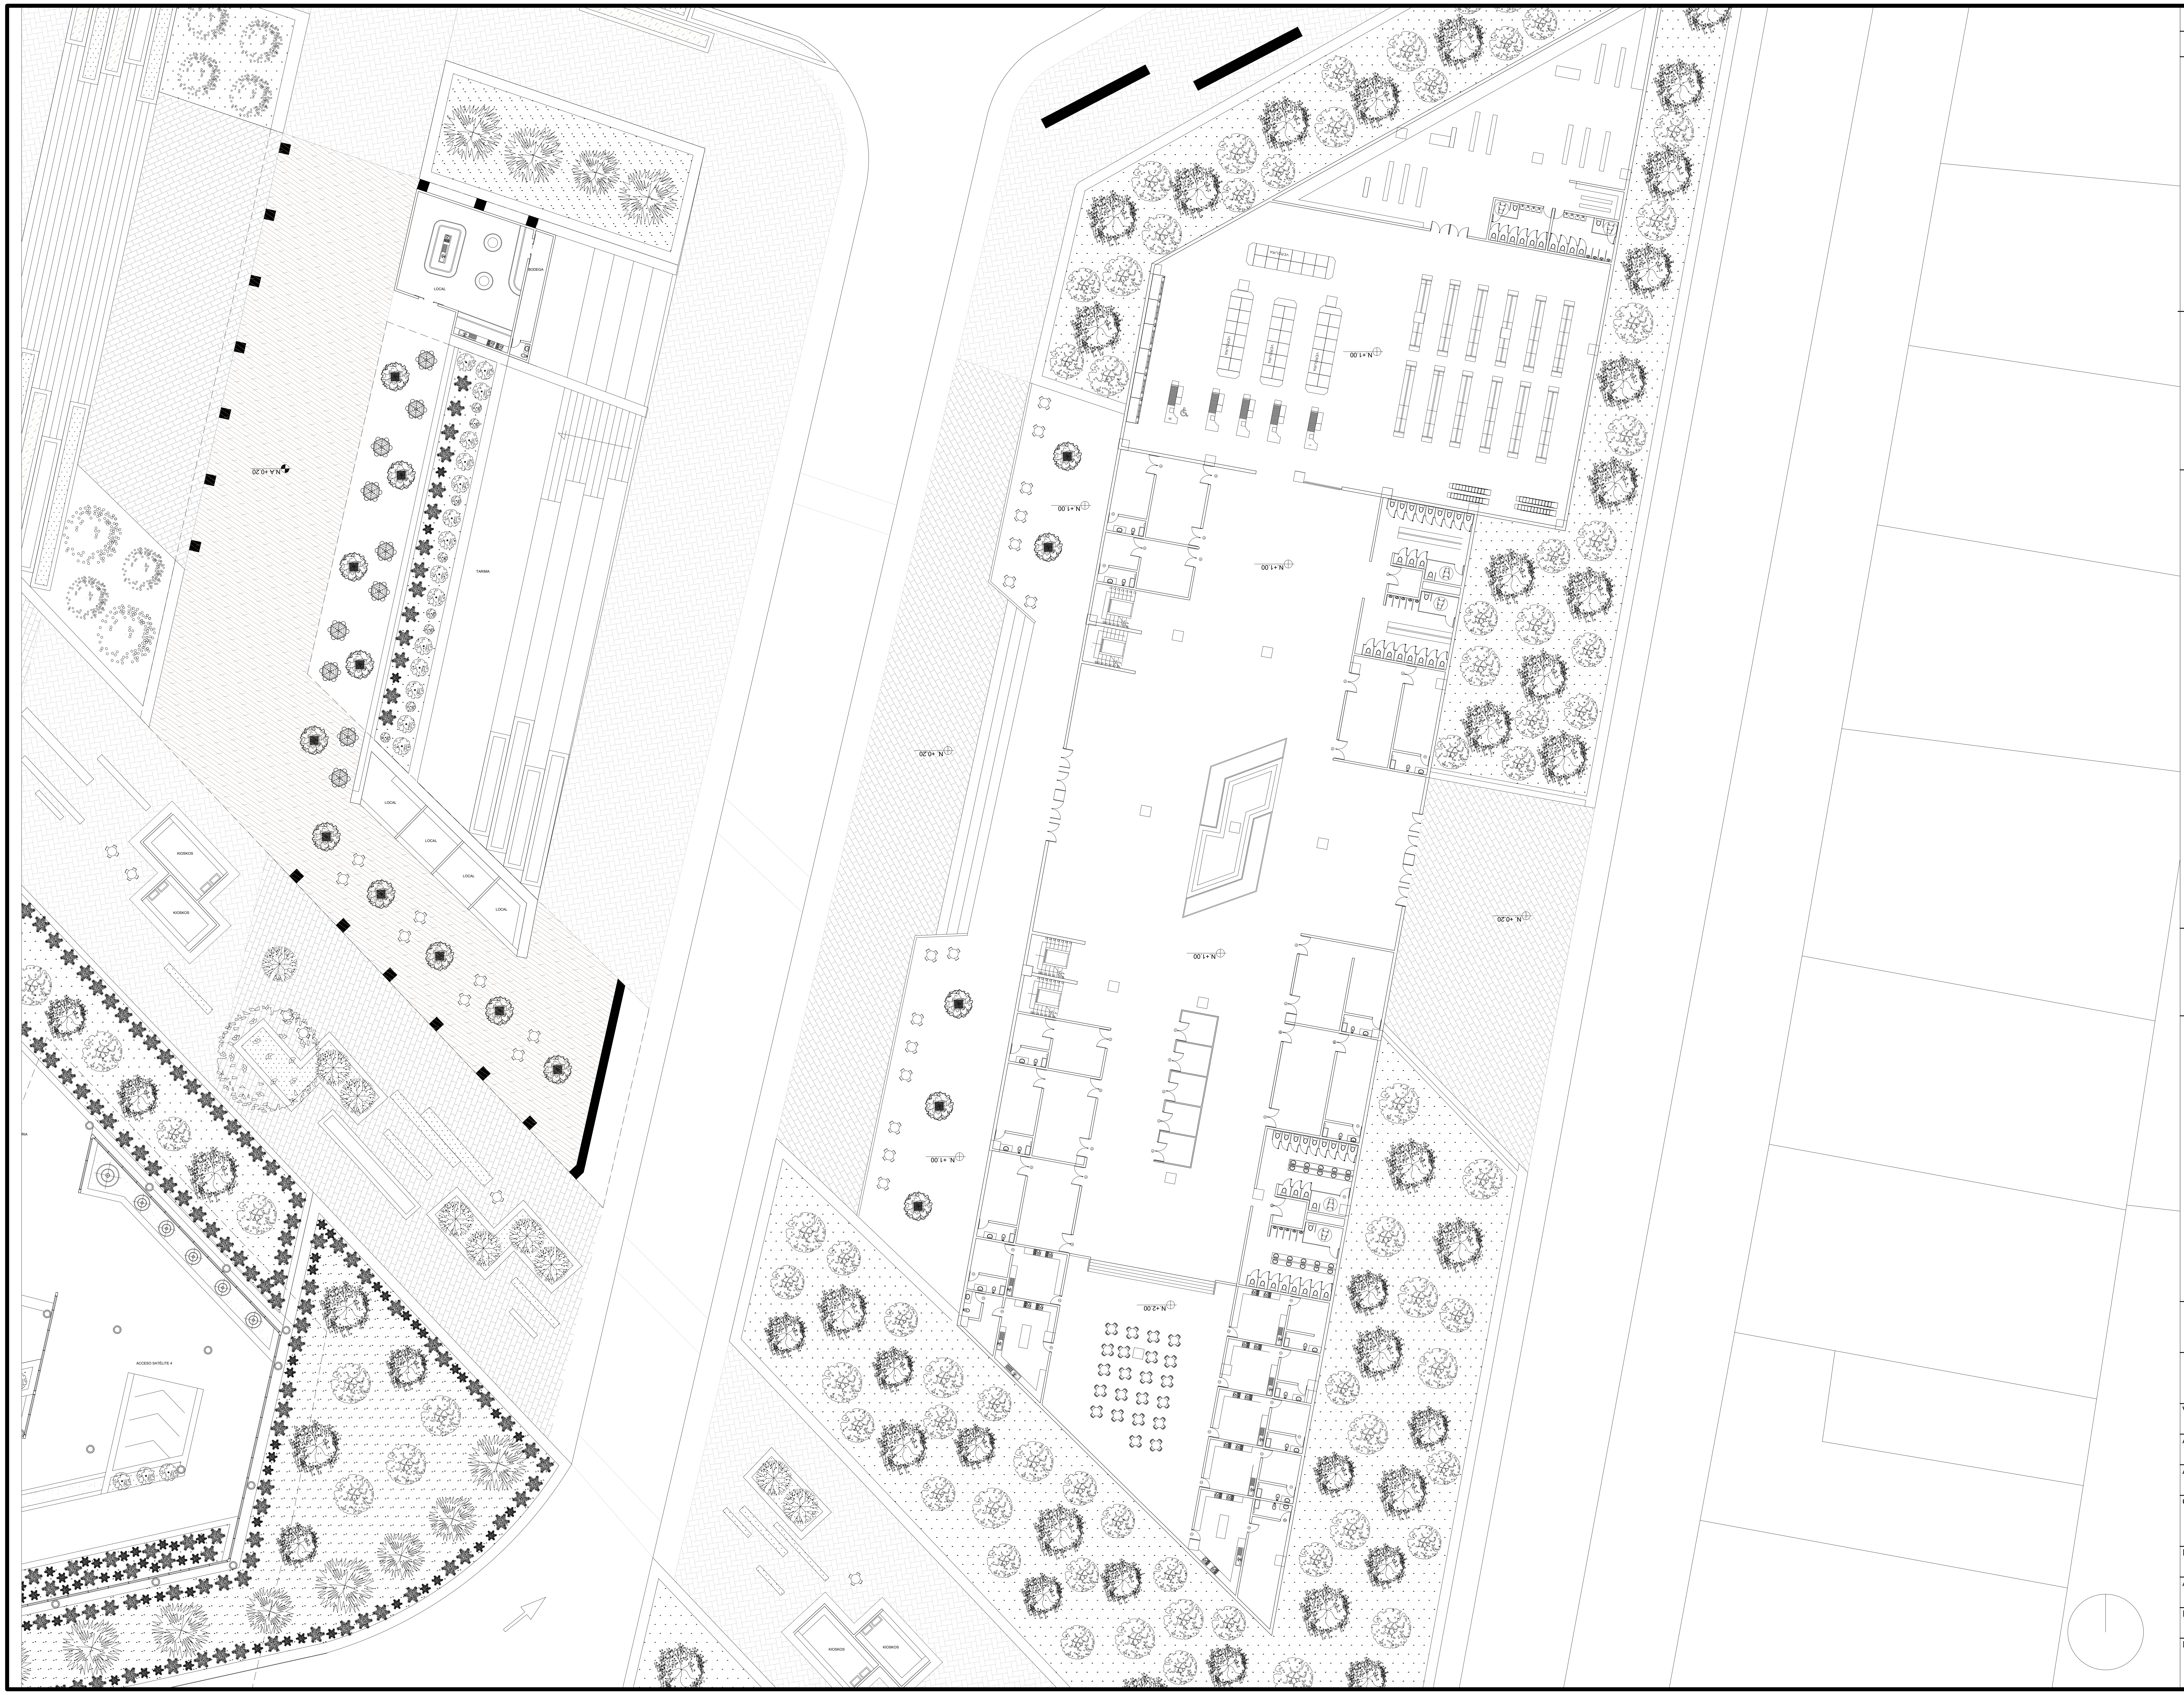

REVISION. PLANO No. A-011 PLANCHA No. 11 DE 67


UNIVERSIDAD
La Gran Colombia

PROYECTO

DESARROLLO DE| UN NODO ARTICULADOR DE MOVILIDAD PARA EL CORREDOR DEL OCCIDENTE EN EL MUNICIPIO DE MOSQUERA, CUNDINAMARCA

MOSQUERA 2021

LOCALIZACIÓN

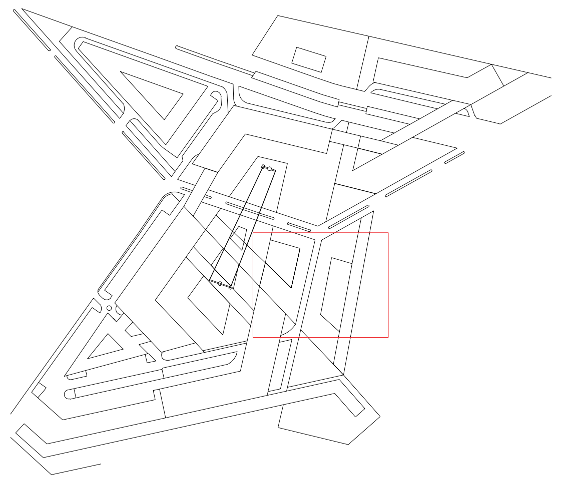

FECHA

28-05-2021

PRESENTADO A:

Mónica Castro

POR:

1000145887-1020834179

PLANOS DE REFERENCIA
1. PLANO No

ARCHIVOS DE REFERENCIA
1. PLANO No

Vo. Bo. APROBACIÓN	Vo. Bo. PROPIETARIO
ARQ. RESPONSABLE	ARQ. CONSTRUCTORA
ASESOR DE DISEÑO	ASESOR

CONTIENE
CENTRO COMERCIAL

ESCALA 1 : 250	FECHA 28-05-2021
ARCHIVO formato.dwg	FECHA COPIA 28-05-2021
DIBUJO PLANTA DE PRIMER NIVEL	ELABORACION 2020/2021-2

REVISION.	PLANO No.	PLANCHA No.
	A-011	11 DE 67

REVISION.	PLANO No.	PLANCHA No.
	A-012	12 DE 67


UNIVERSIDAD
La Gran Colombia

PROYECTO

DESARROLLO DE| UN NODO ARTICULADOR DE MOVILIDAD PARA EL CORREDOR DEL OCCIDENTE EN EL MUNICIPIO DE MOSQUERA, CUNDINAMARCA

MOSQUERA 2021

LOCALIZACIÓN

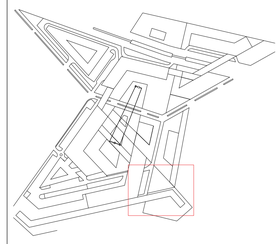

FECHA

28-05-2021

PRESENTADO A:

Mónica Castro

POR:

1000145887-1020834179

PLANOS DE REFERENCIA
1. PLANO No

ARCHIVOS DE REFERENCIA
1. PLANO No

Vo. Bo. APROBACIÓN	Vo. Bo. PROPIETARIO
ARQ. RESPONSABLE	ARQ. CONSTRUCTORA
ASESOR DE DISEÑO	ASESOR

CONTIENE

PARQUE LOCAL -CAI

ESCALA	FECHA
1 : 250	28-05-2021
ARCHIVO: formato.dwg	FECHA COPIA: 28-05-2021
DIBUJO: ESPACIO PÚBLICO	ELABORACION: 2020/2021-2

REVISION.	PLANO No.	PLANCHA No.
	A-012	12 DE 67



REVISION. | PLANO No. A-013 | PLANCHA No. 13 DE 67


UNIVERSIDAD
La Gran Colombia

PROYECTO

DESARROLLO DE| UN NODO ARTICULADOR DE MOVILIDAD PARA EL CORREDOR DEL OCCIDENTE EN EL MUNICIPIO DE MOSQUERA, CUNDINAMARCA

MOSQUERA 2021

LOCALIZACIÓN

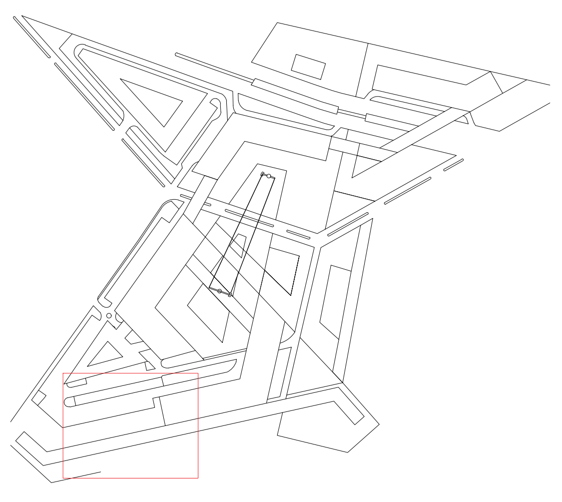

FECHA

28-05-2021

PRESENTADO A:

Mónica Castro

POR:

1000145887-1020834179

PLANOS DE REFERENCIA
1. PLANO No

ARCHIVOS DE REFERENCIA
1. PLANO No

Vo. Bo. APROBACIÓN	Vo. Bo. PROPIETARIO
ARQ. RESPONSABLE	ARQ. CONSTRUCTORA
ASESOR DE DISEÑO	ASESOR

CONTIENE

SKATEPARK

ESCALA 1 : 250	FECHA 28-05-2021
ARCHIVO formato.dwg	FECHA COPIA 28-05-2021
DIBUJO ESPACIO PÚBLICO	ELABORACION 2020/2021-2

REVISION.	PLANO No.	PLANCHA No.
	A-013	13 DE 67

VALLER MECANICO

LAVADO

OFICINA

CUARTO

BODEGA

AREA DE MAQUINARIA

PLATAFORMA ESTACIONAMIENTO BICICLETAS

BODEGA

N +0.00

N +1.50

REVISION.

PLANO No. A-014

PLANCHA No. 14 DE 67


UNIVERSIDAD La Gran Colombia

PROYECTO

DESARROLLO DE| UN NODO ARTICULADOR DE MOVILIDAD PARA EL CORREDOR DEL OCCIDENTE EN EL MUNICIPIO DE MOSQUERA, CUNDINAMARCA

MOSQUERA 2021

LOCALIZACIÓN

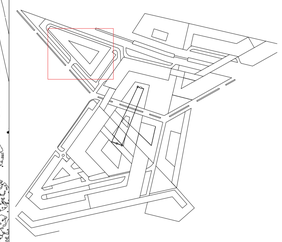

FECHA

28-05-2021

PRESENTADO A:

Mónica Castro

POR:

1000145887-1020834179

PLANOS DE REFERENCIA

1. PLANO No

ARCHIVOS DE REFERENCIA

1. PLANO No

Vo. Bo. APROBACIÓN	Vo. Bo. PROPIETARIO
ARQ. RESPONSABLE	ARQ. CONSTRUCTORA
ASESOR DE DISEÑO	ASESOR

CONTIENE

PAQUEADEROS S2

ESCALA	FECHA
1 : 250	28-05-2021
ARCHIVO	FECHA COPIA
formato.dwg	28-05-2021
DIBUJO	ELABORACION
TALLER MECÁNICO	2020/2021-2

REVISION.	PLANO No.	PLANCHA No.
	A-014	14 DE 67

REVISION.

PLANO No. A-015

PLANCHA No. 15 DE 67


UNIVERSIDAD La Gran Colombia

PROYECTO

DESARROLLO DE| UN NODO ARTICULADOR DE MOVILIDAD PARA EL CORREDOR DEL OCCIDENTE EN EL MUNICIPIO DE MOSQUERA, CUNDINAMARCA

MOSQUERA 2021

LOCALIZACIÓN

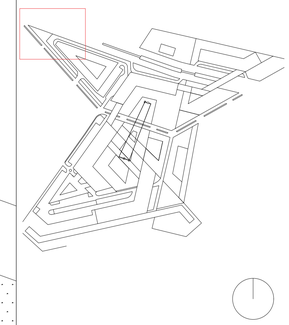

FECHA

28-05-2021

PRESENTADO A:

Mónica Castro

POR:

1000145887-1020834179

PLANOS DE REFERENCIA

1. PLANO No

ARCHIVOS DE REFERENCIA

1. PLANO No


Vo. Bo. APROBACIÓN	Vo. Bo. PROPIETARIO
ARQ. RESPONSABLE	ARQ. CONSTRUCTORA
ASESOR DE DISEÑO	ASESOR

CONTIENE

PLAZA BIENVENIDA TERMINAL

ESCALA 1 : 250	FECHA 28-05-2021
ARCHIVO formato.dwg	FECHA COPIA 28-05-2021
DIBUJO ESPACIO PÚBLICO -PARQUEADERO	ELABORACION 2020/2021-2

REVISION.	PLANO No. A-015	PLANCHA No. 15 DE 67

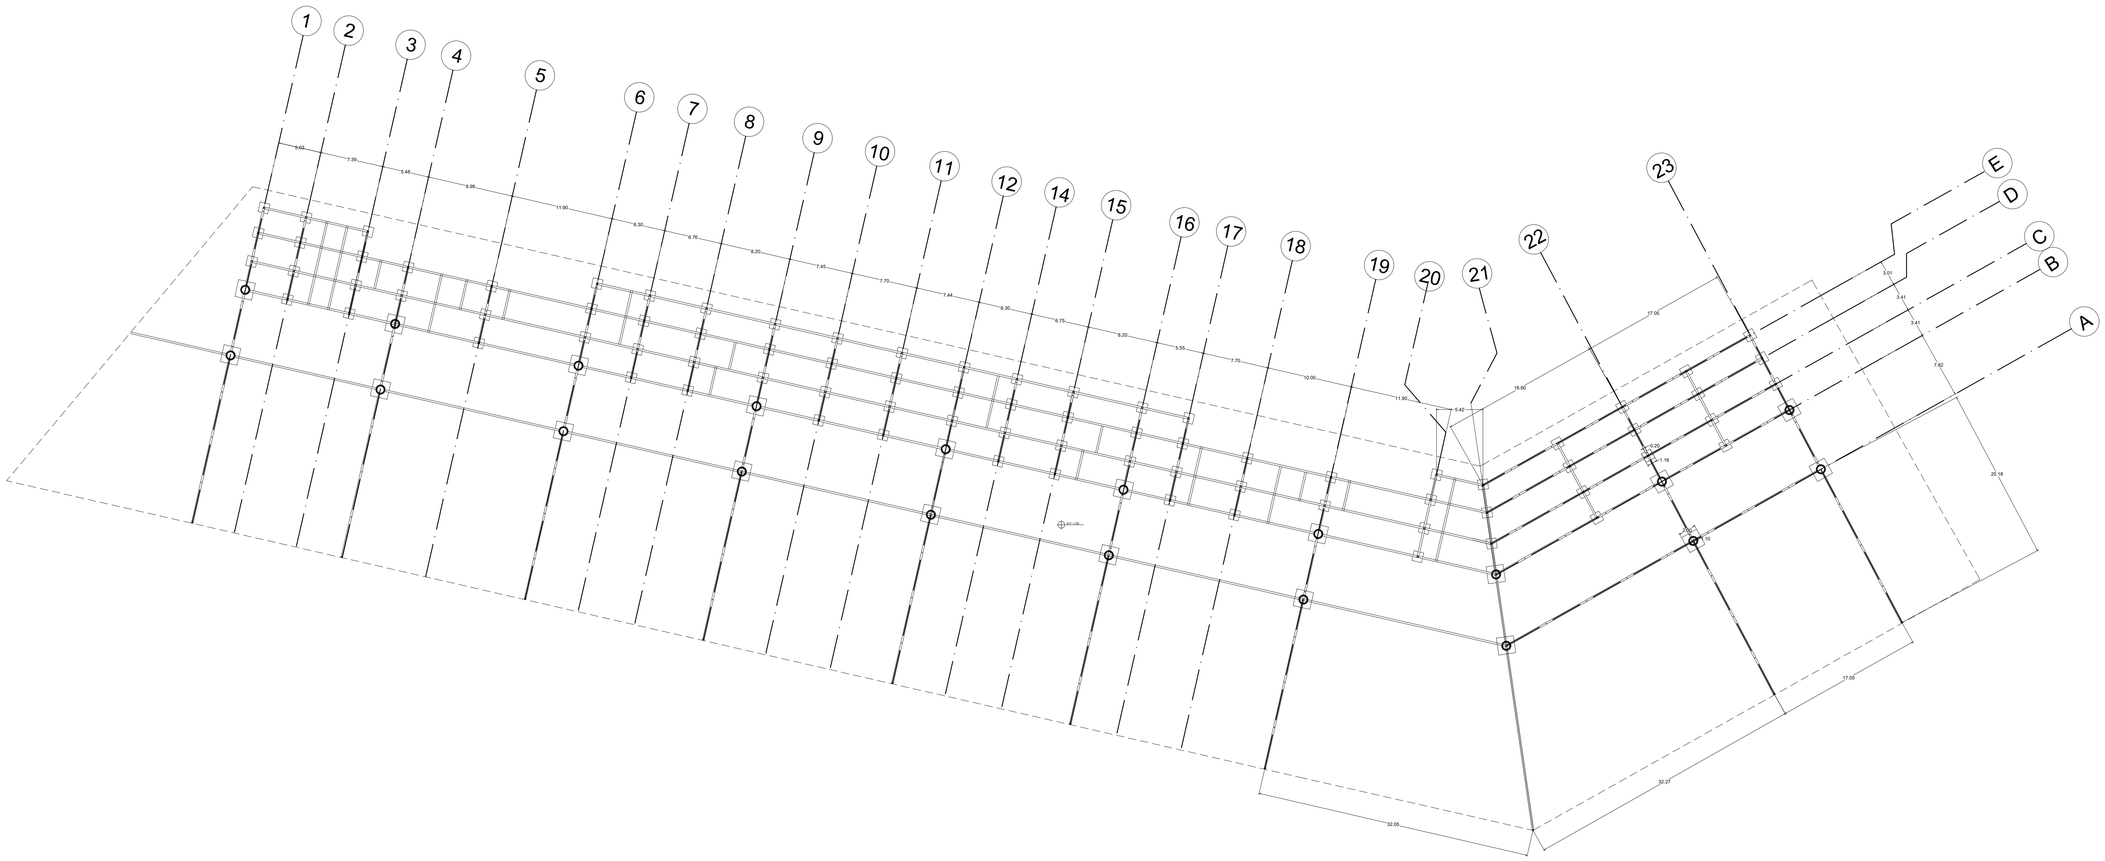

E PLANTA DE CIMENTACIÓN SATÉLITE 1

ESC. 1/200

REVISION. | PLANO No. A-016 | PLANCHA No. 16 DE 67

UNIVERSIDAD La Gran Colombia

PROYECTO

DESARROLLO DE| UN NODO ARTICULADOR DE MOVILIDAD PARA EL CORREDOR DEL OCCIDENTE EN EL MUNICIPIO DE MOSQUERA, CUNDINAMARCA

MOSQUERA 2021

CONVENCIONES

P. PISOS
M. ACABADO MUROS
T. ACABADO CIELO RASO
G. GUARDAESCOBA
H. NIVEL FINO

MATERIALES

G. GRANITO
MR. MÁRMOL
V. VINILO
L. LADRILLO TOLETE
BL. BLOQUE No.5
V. VINILO
L. LADRILLO TOLETE
BL. BLOQUE No.5
C. CONCRETO

FECHA
28-05-2021

PRESENTADO A:
Mónica Castro

POR:
1000145887-1020834179

PLANOS DE REFERENCIA
1. PLANO No


ARCHIVOS DE REFERENCIA
1. PLANO No

Vo. Bo. APROBACIÓN	Vo. Bo. PROPIETARIO
ARQ. RESPONSABLE	ARQ. CONSTRUCTORA
ASESOR DE DISEÑO	ASESOR

CONTIENE
SATÉLITE N°1

ESCALA	FECHA
1 : 300	28-05-2021
ARCHIVO: formato.dwg	FECHA COPIA: 28-05-2021
DIBUJO: CIMENTACIÓN	ELABORACION: 2020/2021-1

REVISION.	PLANO No.	PLANCHA No.
	A-016	16 DE 67

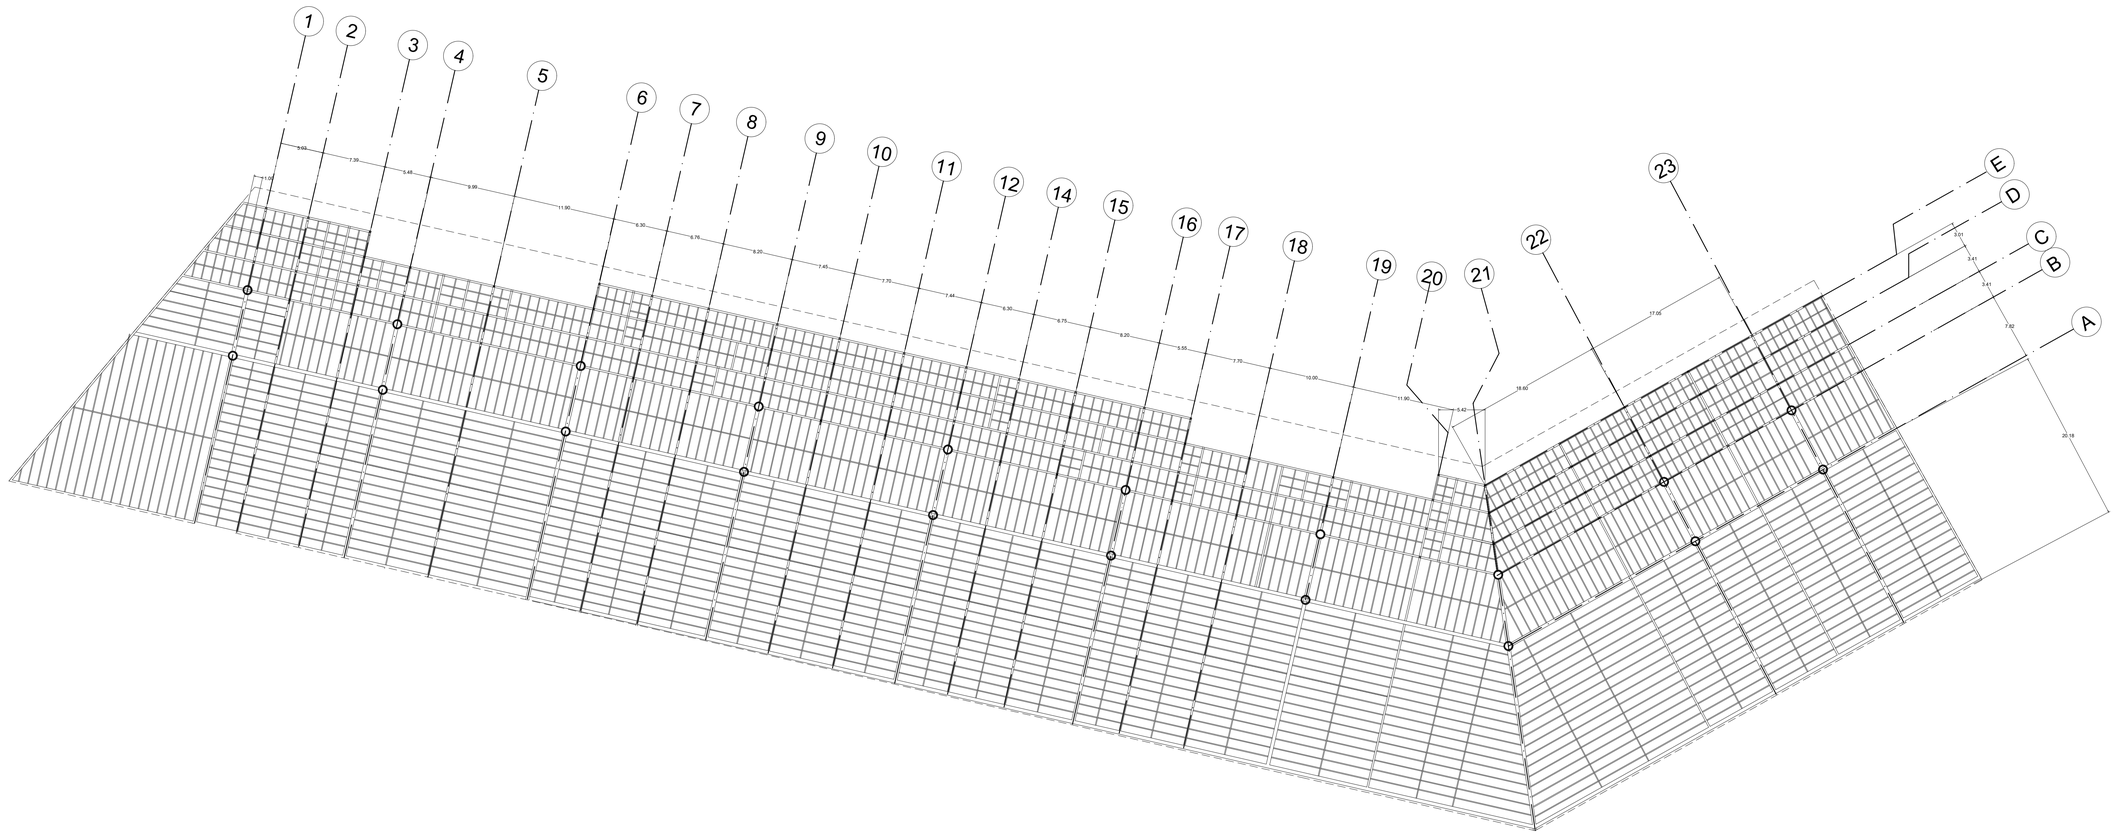

E ESTRUCTURA CUBIERTA SATÉLITE 1

ESC. 1/300

REVISION. | PLANO No. A-017 | PLANCHA No. 17 DE 67

UNIVERSIDAD La Gran Colombia

PROYECTO

DESARROLLO DE| UN NODO ARTICULADOR DE MOVILIDAD PARA EL CORREDOR DEL OCCIDENTE EN EL MUNICIPIO DE MOSQUERA, CUNDINAMARCA

MOSQUERA 2021

CONVENCIONES

P. PISOS
M. ACABADO MUROS
T. ACABADO CIELO RASO
G. GUARDAESCOBA
H. NIVEL FINO

MATERIALES

G. GRANITO
MR. MÁRMOL
V. VINILO
L. LADRILLO TOLETE
BL. BLOQUE No.5
V. VINILO
L. LADRILLO TOLETE
BL. BLOQUE No.5
C. CONCRETO

FECHA

28-05-2021

PRESENTADO A:

Mónica Castro

POR:

1000145887-1020834179

PLANOS DE REFERENCIA
1. PLANO No

ARCHIVOS DE REFERENCIA
1. PLANO No

Vo. Bo. APROBACIÓN	Vo. Bo. PROPIETARIO
ARQ. RESPONSABLE	ARQ. CONSTRUCTORA
ASESOR DE DISEÑO	ASESOR


CONTIENE

SATÉLITE N°1

ESCALA	FECHA
1 : 300	28-05-2021
ARCHIVO: formato.dwg	FECHA COPIA: 28-05-2021
DIBUJO: ESTRUCTURA CUBIERTA	ELABORACION: 2020/2021-1

REVISION.	PLANO No.	PLANCHA No.
	A-017	17 DE 67

programa arquitectónico								
Desarrollo de un Nodo Articulador en el corredor del Occidente								
Zona	Subzona	Ambientes	Sub ambientes	Cant.	Dimensiones			
					largo	Ancho	M2 unidad	M2 total
Satélite 1	Exterior	Acceso					1400	1400
		Paradero Buses		20	9	2.5	22.5	2719
		bomba de gasolina		2	0.50	1	0.5	1
	Zona Pública	Plataforma pasajeros					3008	3008
		Taquillas de pasajes		33	7	3	24.08	87.3
		baños	público W.C	20	25	3.5	87.5	87.5
			privado W.C	2	3	3.5	10.5	10.5
	zona Privada	tiendas	comida	2	3	2	162	446
		Cuarto de aseo		2	6	3	18	24.9
		Área administrativa		2	10	6	66.15	132
				Área volumen				7712

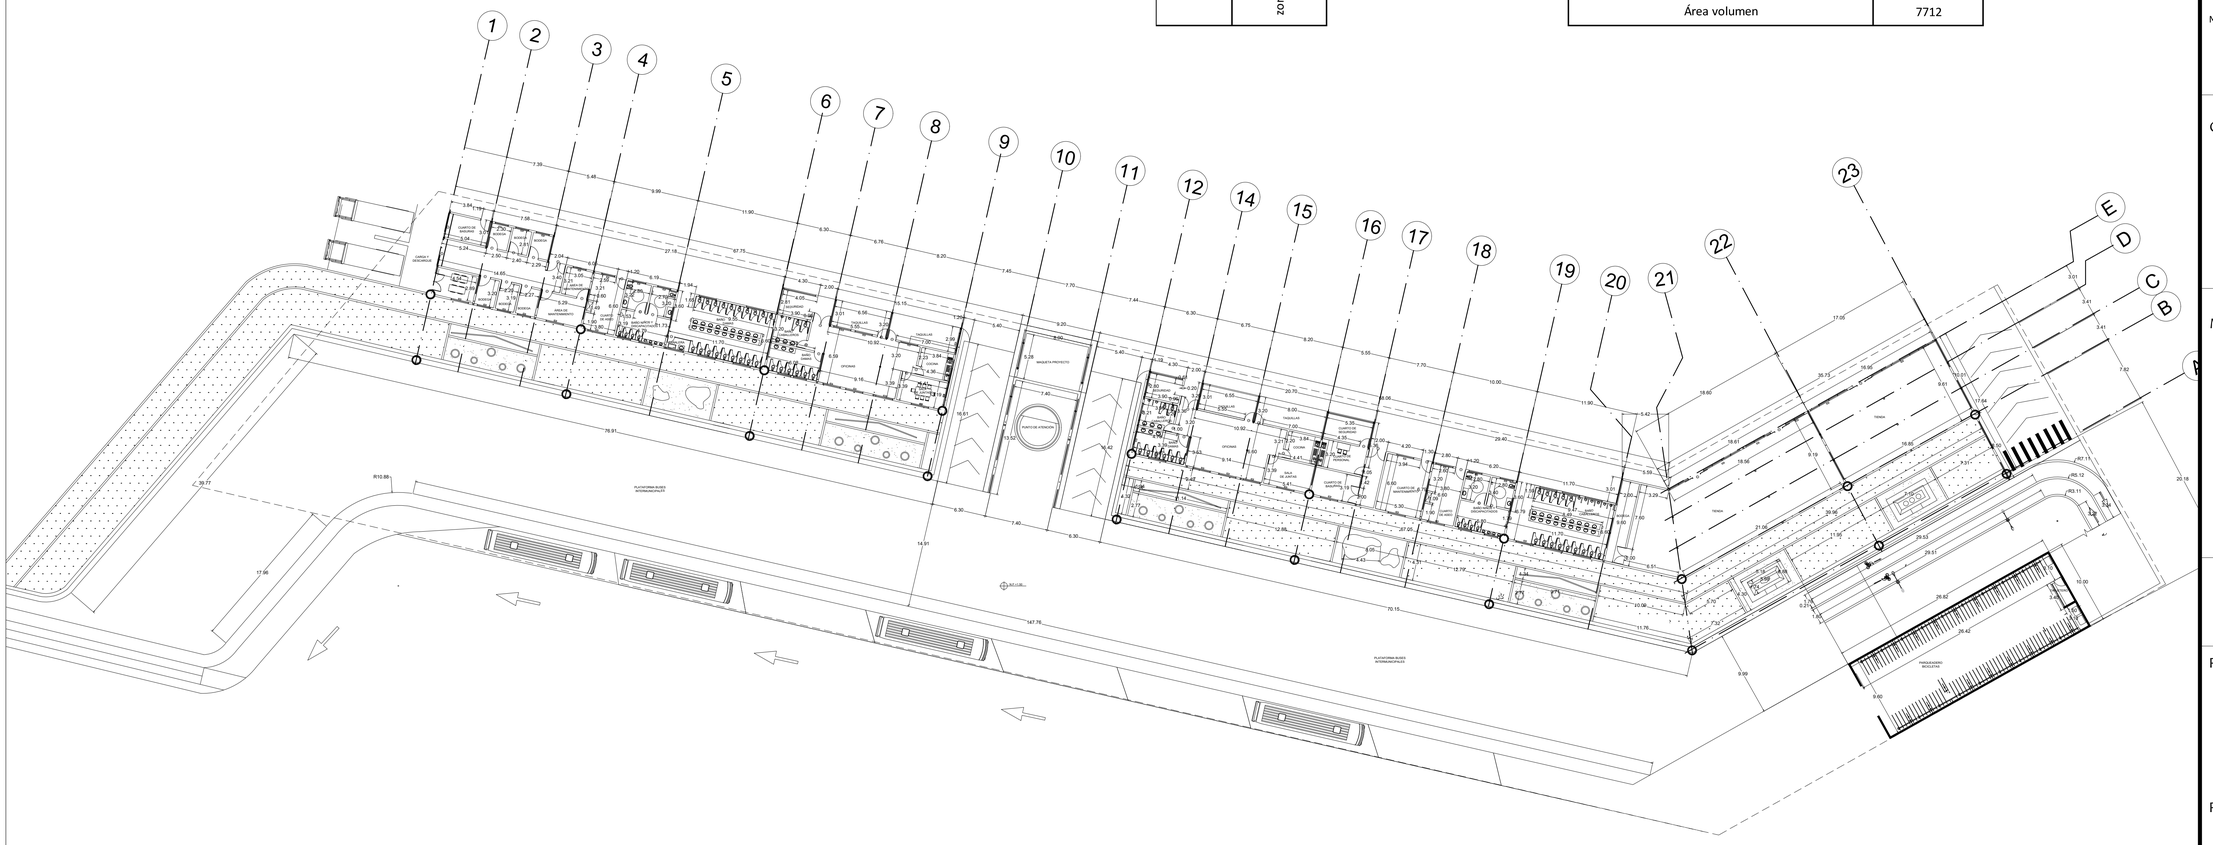

A1 PLANTA PRIMER NIVEL

ESC. 1/300

REVISION. | PLANO No. A-018 | PLANCHA No. 18 DE 67

UNIVERSIDAD La Gran Colombia

PROYECTO

DESARROLLO DE| UN NODO ARTICULADOR DE MOVILIDAD PARA EL CORREDOR DEL OCCIDENTE EN EL MUNICIPIO DE MOSQUERA, CUNDINAMARCA

MOSQUERA 2021

CONVENCIONES

P. PISOS
M. ACABADO MUROS
T. ACABADO CIELO RASO
G. GUARDAESCOBA
H. NIVEL FINO

MATERIALES

G. GRANITO
MR. MÁRMOL
V. VINILO
L. LADRILLO TOLETE
BL. BLOQUE No.5
V. VINILO
L. LADRILLO TOLETE
BL. BLOQUE No.5
C. CONCRETO

FECHA

28-05-2021

PRESENTADO A:

Mónica Castro

POR:

1000145887-1020834179

PLANOS DE REFERENCIA
1. PLANO No

ARCHIVOS DE REFERENCIA
1. PLANO No

Vo. Bo. APROBACIÓN	Vo. Bo. PROPIETARIO
ARQ. RESPONSABLE	ARQ. CONSTRUCTORA
ASESOR DE DISEÑO	ASESOR

CONTIENE

SATÉLITE N°1

ESCALA	FECHA
1 : 300	28-05-2021
ARCHIVO: formato.dwg	FECHA COPIA: 28-05-2021
DIBUJO: PLATA PRIMER NIVEL	ELABORACION: 2020/2021-1

REVISION.	PLANO No.	PLANCHA No.
	A-018	18 DE 67



H1 PLANTA HIDRÁULICAS Y SANITARIAS

ESC. 1/300

REVISION. | PLANO No. A-019 | PLANCHA No. 19 DE 67

UNIVERSIDAD
La Gran Colombia

PROYECTO

DESARROLLO DE| UN NODO ARTICULADOR DE MOVILIDAD PARA EL CORREDOR DEL OCCIDENTE EN EL MUNICIPIO DE MOSQUERA, CUNDINAMARCA

MOSQUERA 2021

CONVENCIONES

- SANITARIO
- B.A.N. BAJADA DE AGUAS NEGRAS
- B.A.P. BAJADA DE AGUAS PLUVIALES
- HIDRÁULICA-AGUA POTABLE
- Conexion " T " hacia arriba
- Conexión Codo de 90º
- Conexión Codo de 45º
- Conexión Codo de 45º hacia arriba
- Conexión Codo de 45º hacia abajo

FECHA

28-05-2021

PRESENTADO A:

Mónica Castro

POR:

1000145887-1020834179

PLANOS DE REFERENCIA
1. PLANO No

ARCHIVOS DE REFERENCIA
1. PLANO No


Vo. Bo. APROBACIÓN	Vo. Bo. PROPIETARIO
ARQ. RESPONSABLE	ARQ. CONSTRUCTORA
ASESOR DE DISEÑO	ASESOR

CONTIENE

SATÉLITE N°1

ESCALA	FECHA
1 : 300	28-05-2021
ARCHIVO: formato.dwg	FECHA COPIA: 28-05-2021
DIBUJO: HIDRÁULICA Y SANITARIA	ELABORACION: 2020/2021-1

REVISION.	PLANO No.	PLANCHA No.
	A-019	19 DE 67

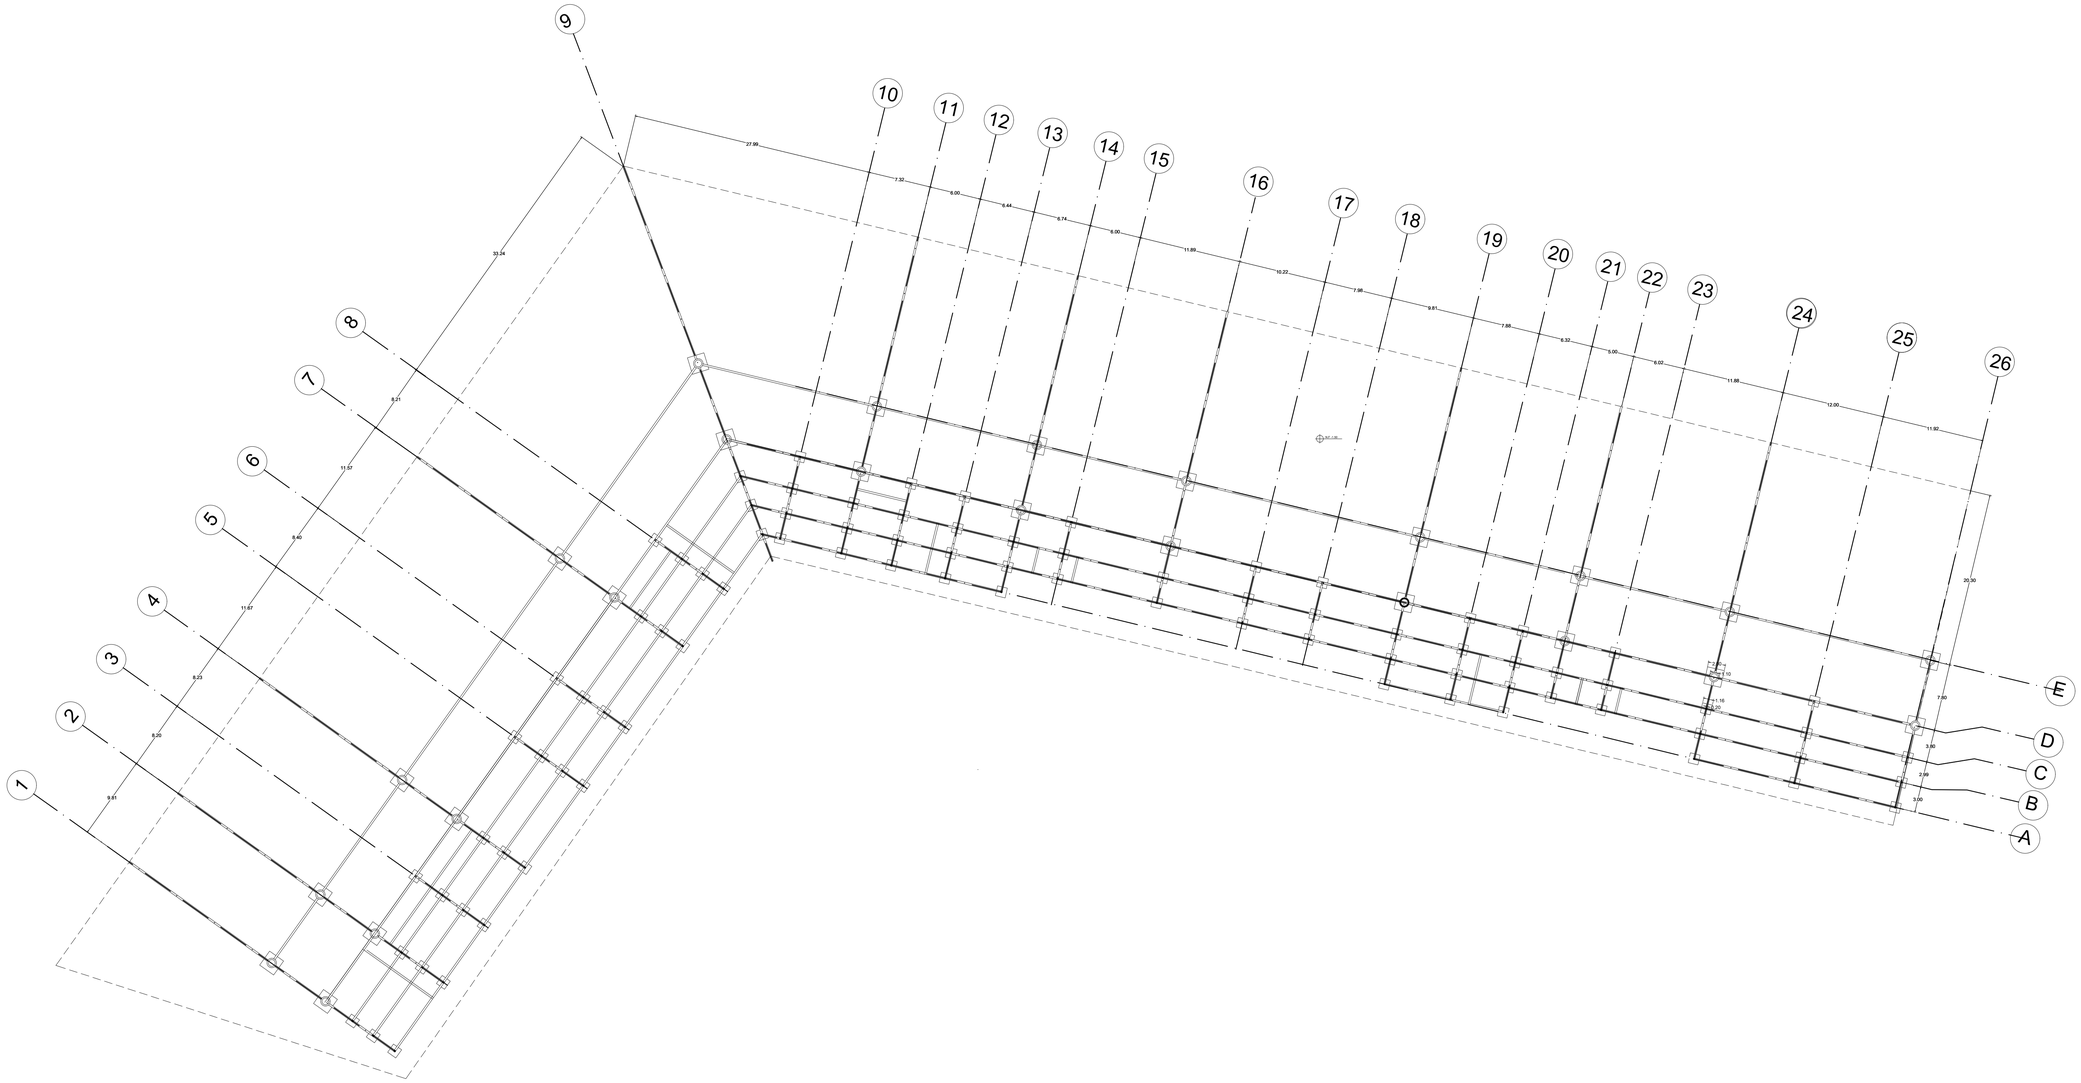

E1 PLANTA DE CIMENTACIÓN SATÉLITE 2

ESC. 1/200

REVISION. | PLANO No. A-020 | PLANCHA No. 20 DE 67

UNIVERSIDAD La Gran Colombia

PROYECTO

DESARROLLO DE| UN NODO ARTICULADOR DE MOVILIDAD PARA EL CORREDOR DEL OCCIDENTE EN EL MUNICIPIO DE MOSQUERA, CUNDINAMARCA

MOSQUERA 2021

CONVENCIONES

P. PISOS
M. ACABADO MUROS
T. ACABADO CIELO RASO
G. GUARDAESCOBA
H. NIVEL FINO

MATERIALES

G. GRANITO
MR. MÁRMOL
V. VINILO
L. LADRILLO TOLETE
BL. BLOQUE No.5
V. VINILO
L. LADRILLO TOLETE
BL. BLOQUE No.5
C. CONCRETO

FECHA

28-05-2021

PRESENTADO A:

Mónica Castro

POR:

1000145887-1020834179

PLANOS DE REFERENCIA
1. PLANO No

ARCHIVOS DE REFERENCIA
1. PLANO No


Vo. Bo. APROBACIÓN	Vo. Bo. PROPIETARIO
ARQ. RESPONSABLE	ARQ. CONSTRUCTORA
ASESOR DE DISEÑO	ASESOR

CONTIENE

SATÉLITE N°

ESCALA	FECHA
1 : 300	28-05-2021
ARCHIVO: formato.dwg	FECHA COPIA: 28-05-2021
DIBUJO: CIMENTACIÓN	ELABORACION: 2020/2021-1

REVISION.	PLANO No.	PLANCHA No.
	A-020	20 DE 67

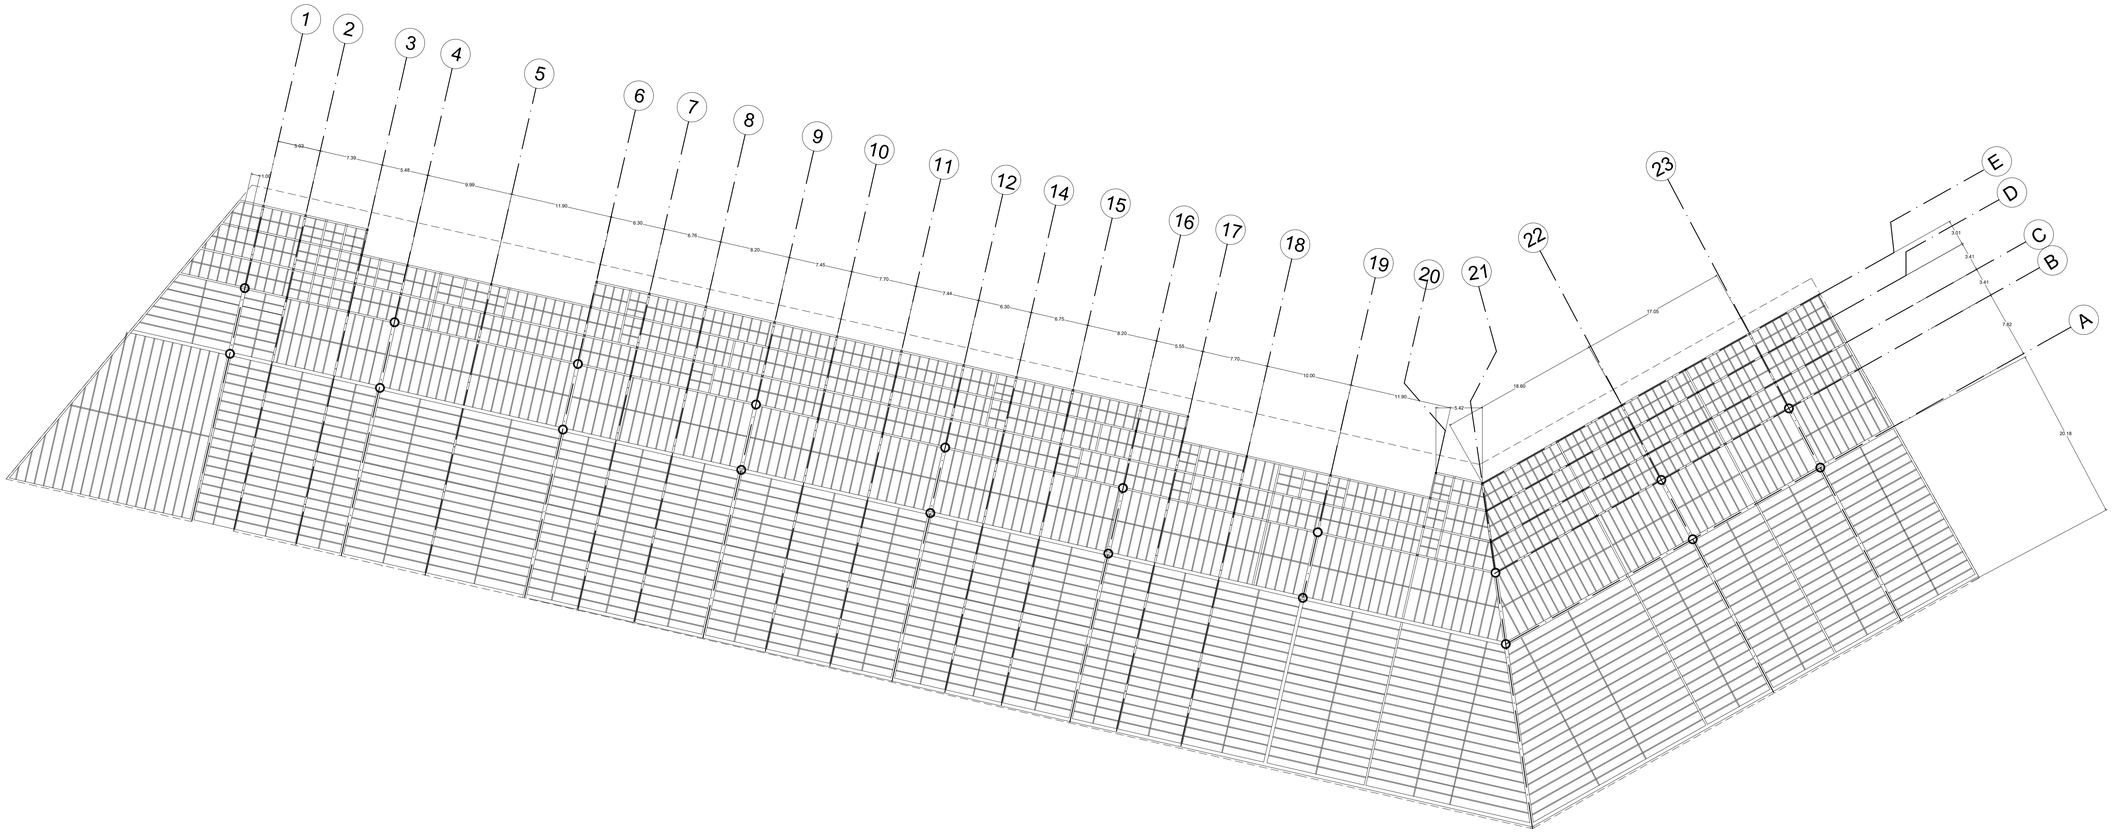

E ESTRUCTURA CUBIERTA SATÉLITE 1

ESC. 1/300

REVISION. | PLANO No. A-021 | PLANCHA No. 21 DE 67

UNIVERSIDAD La Gran Colombia

PROYECTO

DESARROLLO DE| UN NODO ARTICULADOR DE MOVILIDAD PARA EL CORREDOR DEL OCCIDENTE EN EL MUNICIPIO DE MOSQUERA, CUNDINAMARCA

MOSQUERA 2021

CONVENCIONES

P. PISOS
M. ACABADO MUROS
T. ACABADO CIELO RASO
G. GUARDAESCOBA
H. NIVEL FINO

MATERIALES

G. GRANITO
MR. MÁRMOL
V. VINILO
L. LADRILLO TOLETE
BL. BLOQUE No.5
V. VINILO
L. LADRILLO TOLETE
BL. BLOQUE No.5
C. CONCRETO

FECHA

28-05-2021

PRESENTADO A:

Mónica Castro

POR:

1000145887-1020834179

PLANOS DE REFERENCIA

1. PLANO No

ARCHIVOS DE REFERENCIA

1. PLANO No

Vo. Bo. APROBACIÓN	Vo. Bo. PROPIETARIO
ARQ. RESPONSABLE	ARQ. CONSTRUCTORA
ASESOR DE DISEÑO	ASESOR


CONTIENE

SATÉLITE N°2

ESCALA	FECHA
1 : 300	28-05-2021
ARCHIVO: formato.dwg	FECHA COPIA: 28-05-2021
DIBUJO: ESTRUCTURA CUBIERTA	ELABORACION: 2020/2021-1

REVISION.	PLANO No.	PLANCHA No.
	A-021	21 DE 67

programa arquitectónico								
rticulador en el corredor del Occidente								
Zona	Subzona	Ambientes	Sub ambientes	Cant.	Dimensiones			
					largo	Ancho	M2 unidad	M2 total
Satélite 1	Exterior	Acceso					1400	1400
		Paradero Buses		20	9	2.5	22.5	4100
		bomba de gasolina		2	0.50	1	0.5	1
	Zona Pública	Plataforma pasajeros					2958	2958
		Taquillas de pasajes		15	7.68	2.5	21.8	50.1
		baños	público W.C	20	25	3.5	87.5	87.5
			privado W.C	2	3	3.5	10.5	10.5
		tiendas	comida	2	3	2	79	370
	zona Privada	Cuarto de aseo		2	6	3	66,15	113
		Área administrativa		1	3	2	44,24	88.48
				Área volumen				8942

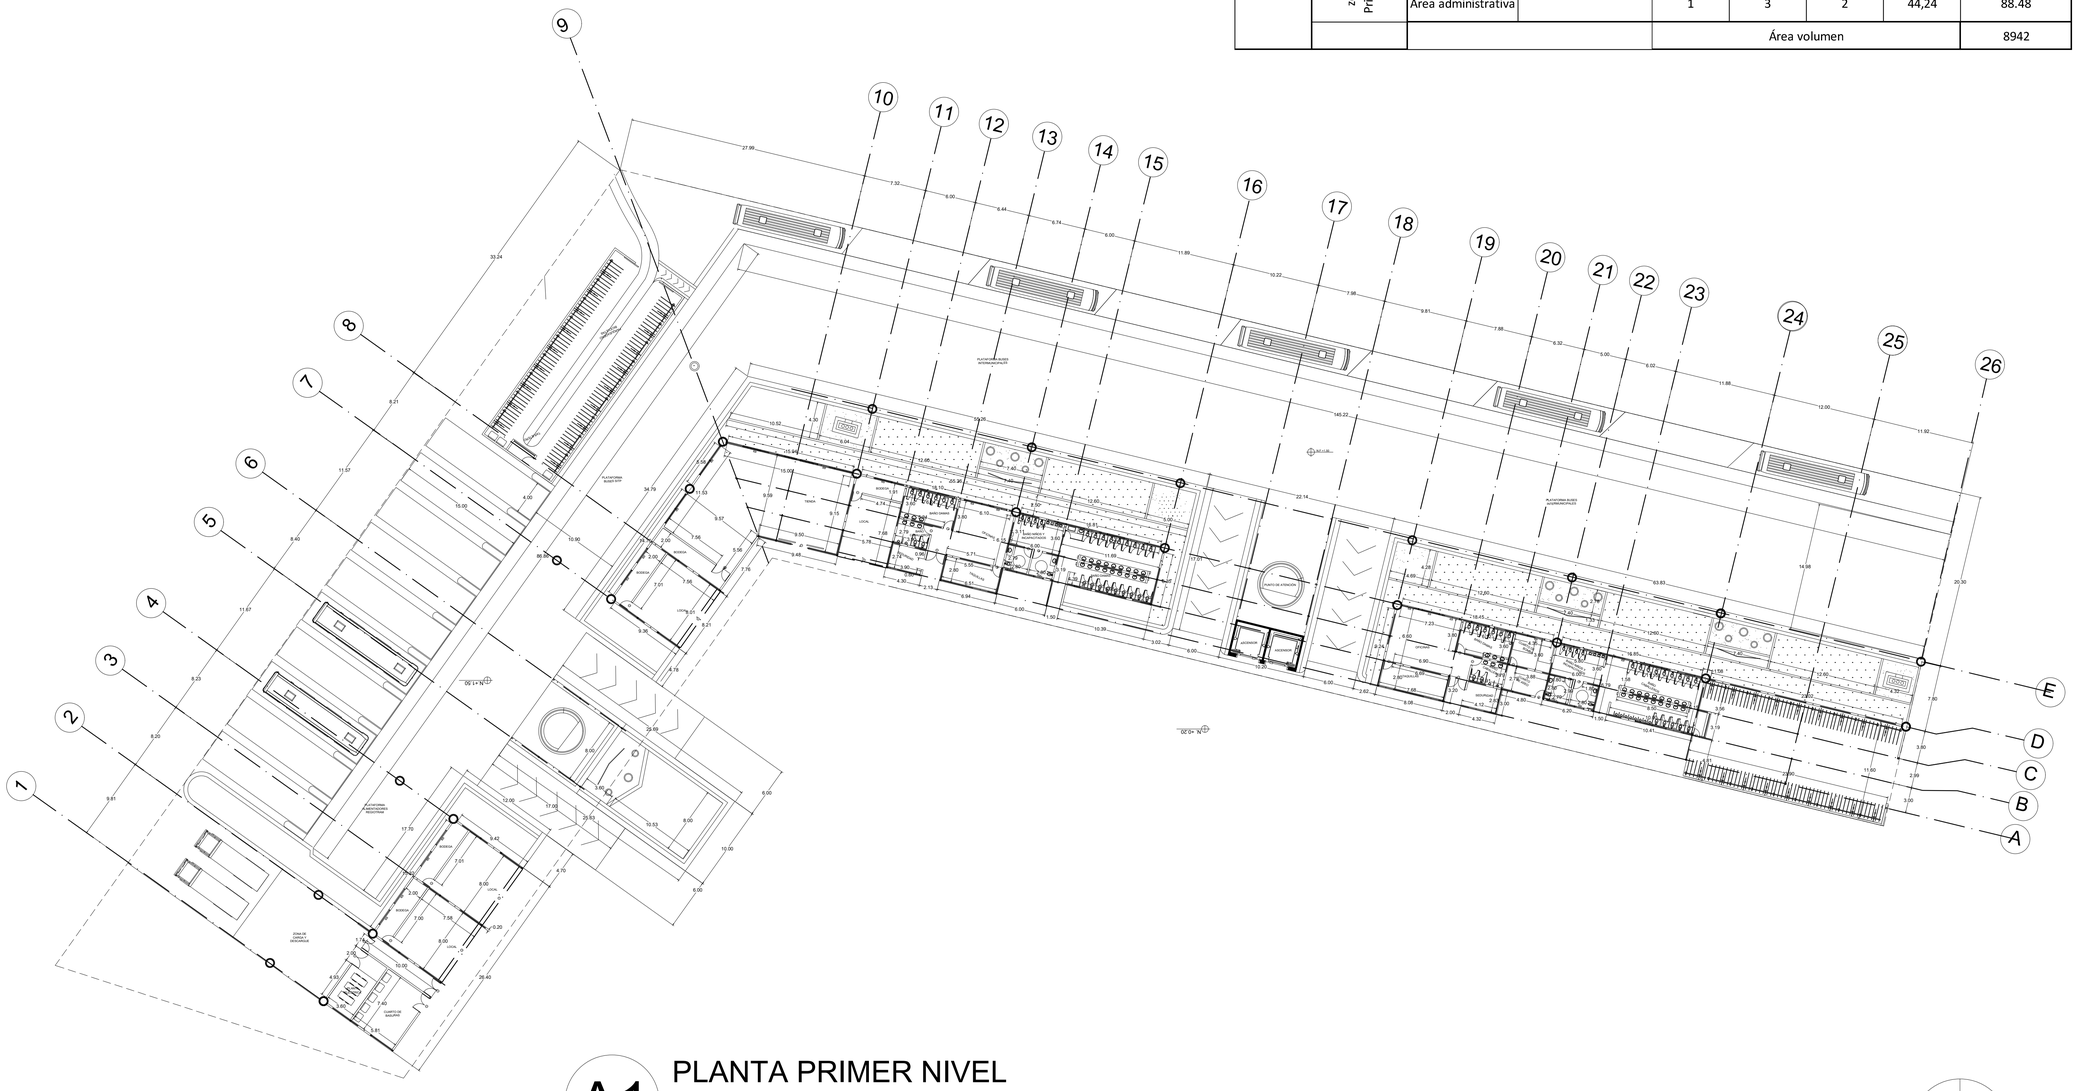

A1 PLANTA PRIMER NIVEL

ESC. 1/300

REVISION. | PLANO No. A-022 | PLANCHA No. 22 DE 67

UNIVERSIDAD La Gran Colombia

PROYECTO

DESARROLLO DE| UN NODO ARTICULADOR DE MOVILIDAD PARA EL CORREDOR DEL OCCIDENTE EN EL MUNICIPIO DE MOSQUERA, CUNDINAMARCA

MOSQUERA 2021

CONVENCIONES

P. PISOS
M. ACABADO MUROS
T. ACABADO CIELO RASO
G. GUARDAESCOBA
H. NIVEL FINO

MATERIALES

G. GRANITO
MR. MÁRMOL
V. VINILO
L. LADRILLO TOLETE
BL. BLOQUE No.5
V. VINILO
L. LADRILLO TOLETE
BL. BLOQUE No.5
C. CONCRETO

FECHA

28-05-2021

PRESENTADO A:

Mónica Castro

POR:

1000145887-1020834179

PLANOS DE REFERENCIA
1. PLANO No

ARCHIVOS DE REFERENCIA
1. PLANO No

Vo. Bo. APROBACIÓN	Vo. Bo. PROPIETARIO
ARQ. RESPONSABLE	ARQ. CONSTRUCTORA
ASESOR DE DISEÑO	ASESOR


CONTIENE

SATÉLITE N°2

ESCALA	FECHA
1 : 300	28-05-2021
ARCHIVO: formato.dwg	FECHA COPIA: 28-05-2021
DIBUJO: PLANTA DE PRIMER NIVEL	ELABORACION: 2020/2021-1


REVISION.	PLANO No.	PLANCHA No.
	A-022	22 DE 67

REVISION. PLANO No. A-023 PLANCHA No. 23 DE 67

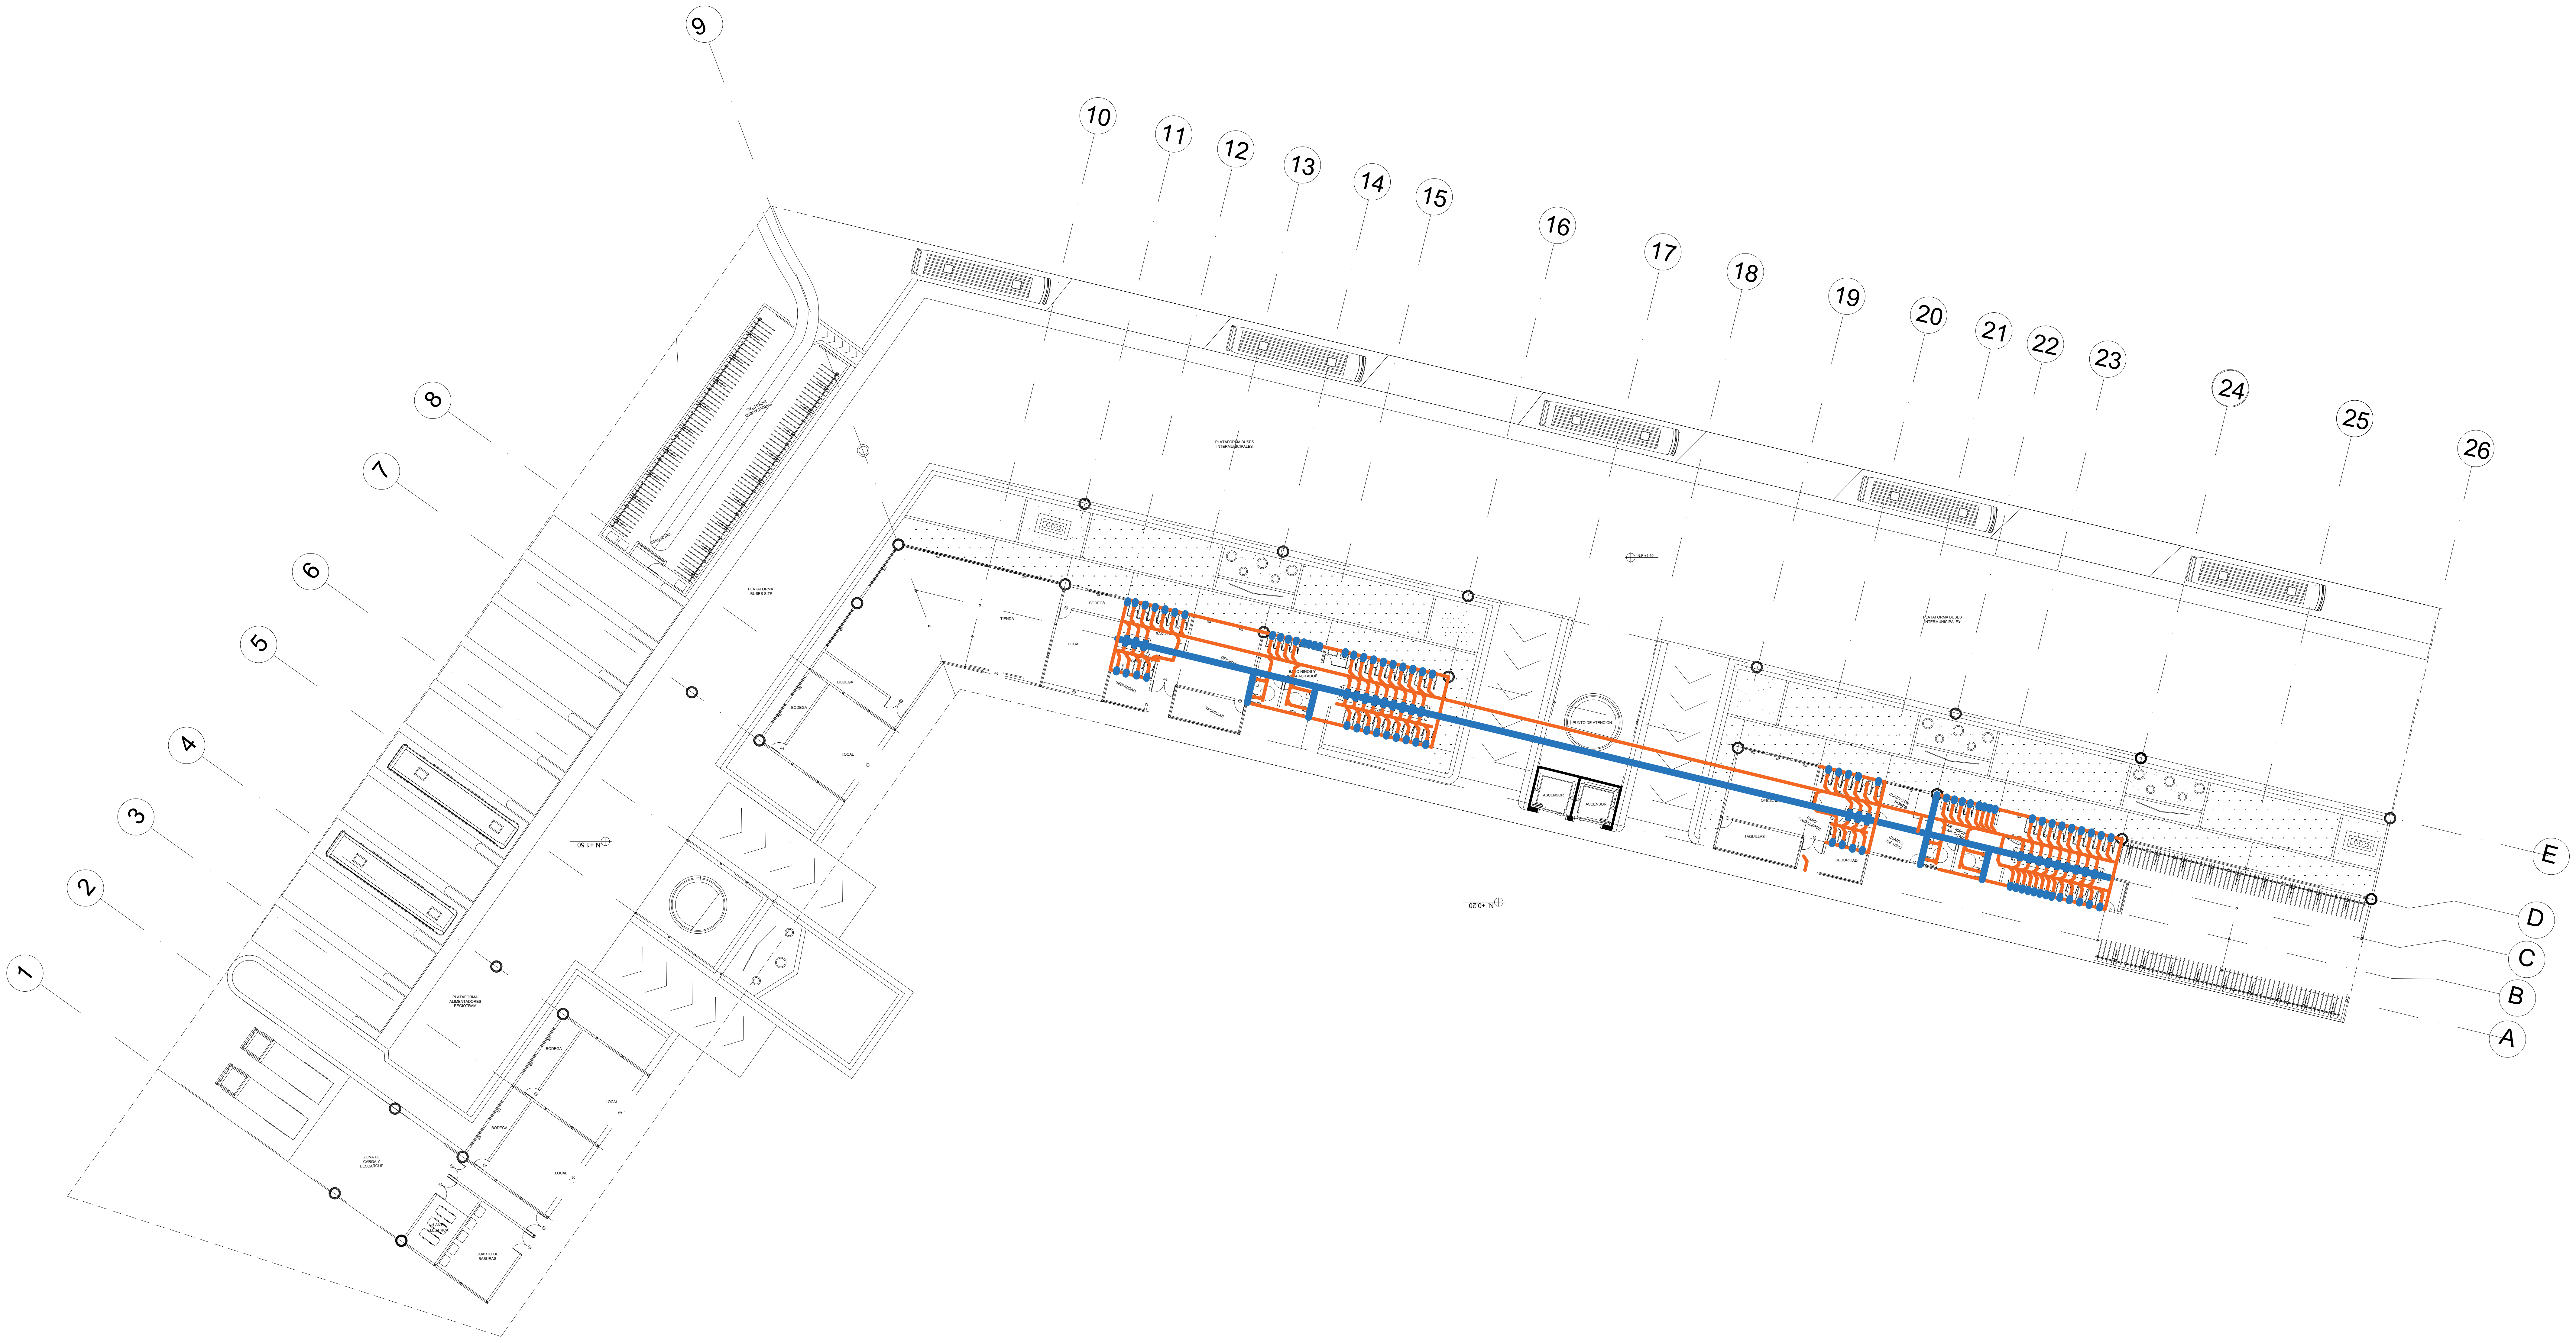

H1 PLANTA HIDRÁULICAS Y SANITARIAS

ESC. 1/300

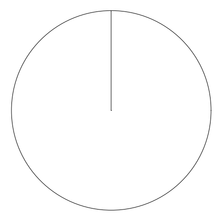

UNIVERSIDAD
La Gran Colombia

PROYECTO

DESARROLLO DE| UN NODO ARTICULADOR DE MOVILIDAD PARA EL CORREDOR DEL OCCIDENTE EN EL MUNICIPIO DE MOSQUERA, CUNDINAMARCA

MOSQUERA 2021

CONVENCIONES

—	SANITARIO
B.A.N. ○	BAJADA DE AGUAS NEGRAS
B.A.P. ○	BAJADA DE AGUAS PLUVIALES
▬	HIDRÁULICA-AGUA POTABLE
	Conexion " T " hacia arriba
	Conexiòn Codo de 90º
	Conexión Codo de 45º
	Conexión Codo de 45º hacia arriba
	Conexión Codo de 45º hacia abajo

FECHA

28-05-2021

PRESENTADO A:

Mónica Castro

POR:

1000145887-1020834179


PLANOS DE REFERENCIA
1. PLANO No

ARCHIVOS DE REFERENCIA
1. PLANO No

Vo. Bo. APROBACIÓN	Vo. Bo. PROPIETARIO
ARQ. RESPONSABLE	ARQ. CONSTRUCTORA
ASESOR DE DISEÑO	ASESOR

CONTIENE
SATÉLITE N°2

ESCALA 1 : 300	FECHA 28-05-2021	
ARCHIVO formato.dwg	FECHA COPIA 28-05-2021	
DIBUJO HIDRÁULICA Y SANITARIA	ELABORACION 2020/2021-1	
REVISION.	PLANO No. A-023	PLANCHA No. 23 DE 67

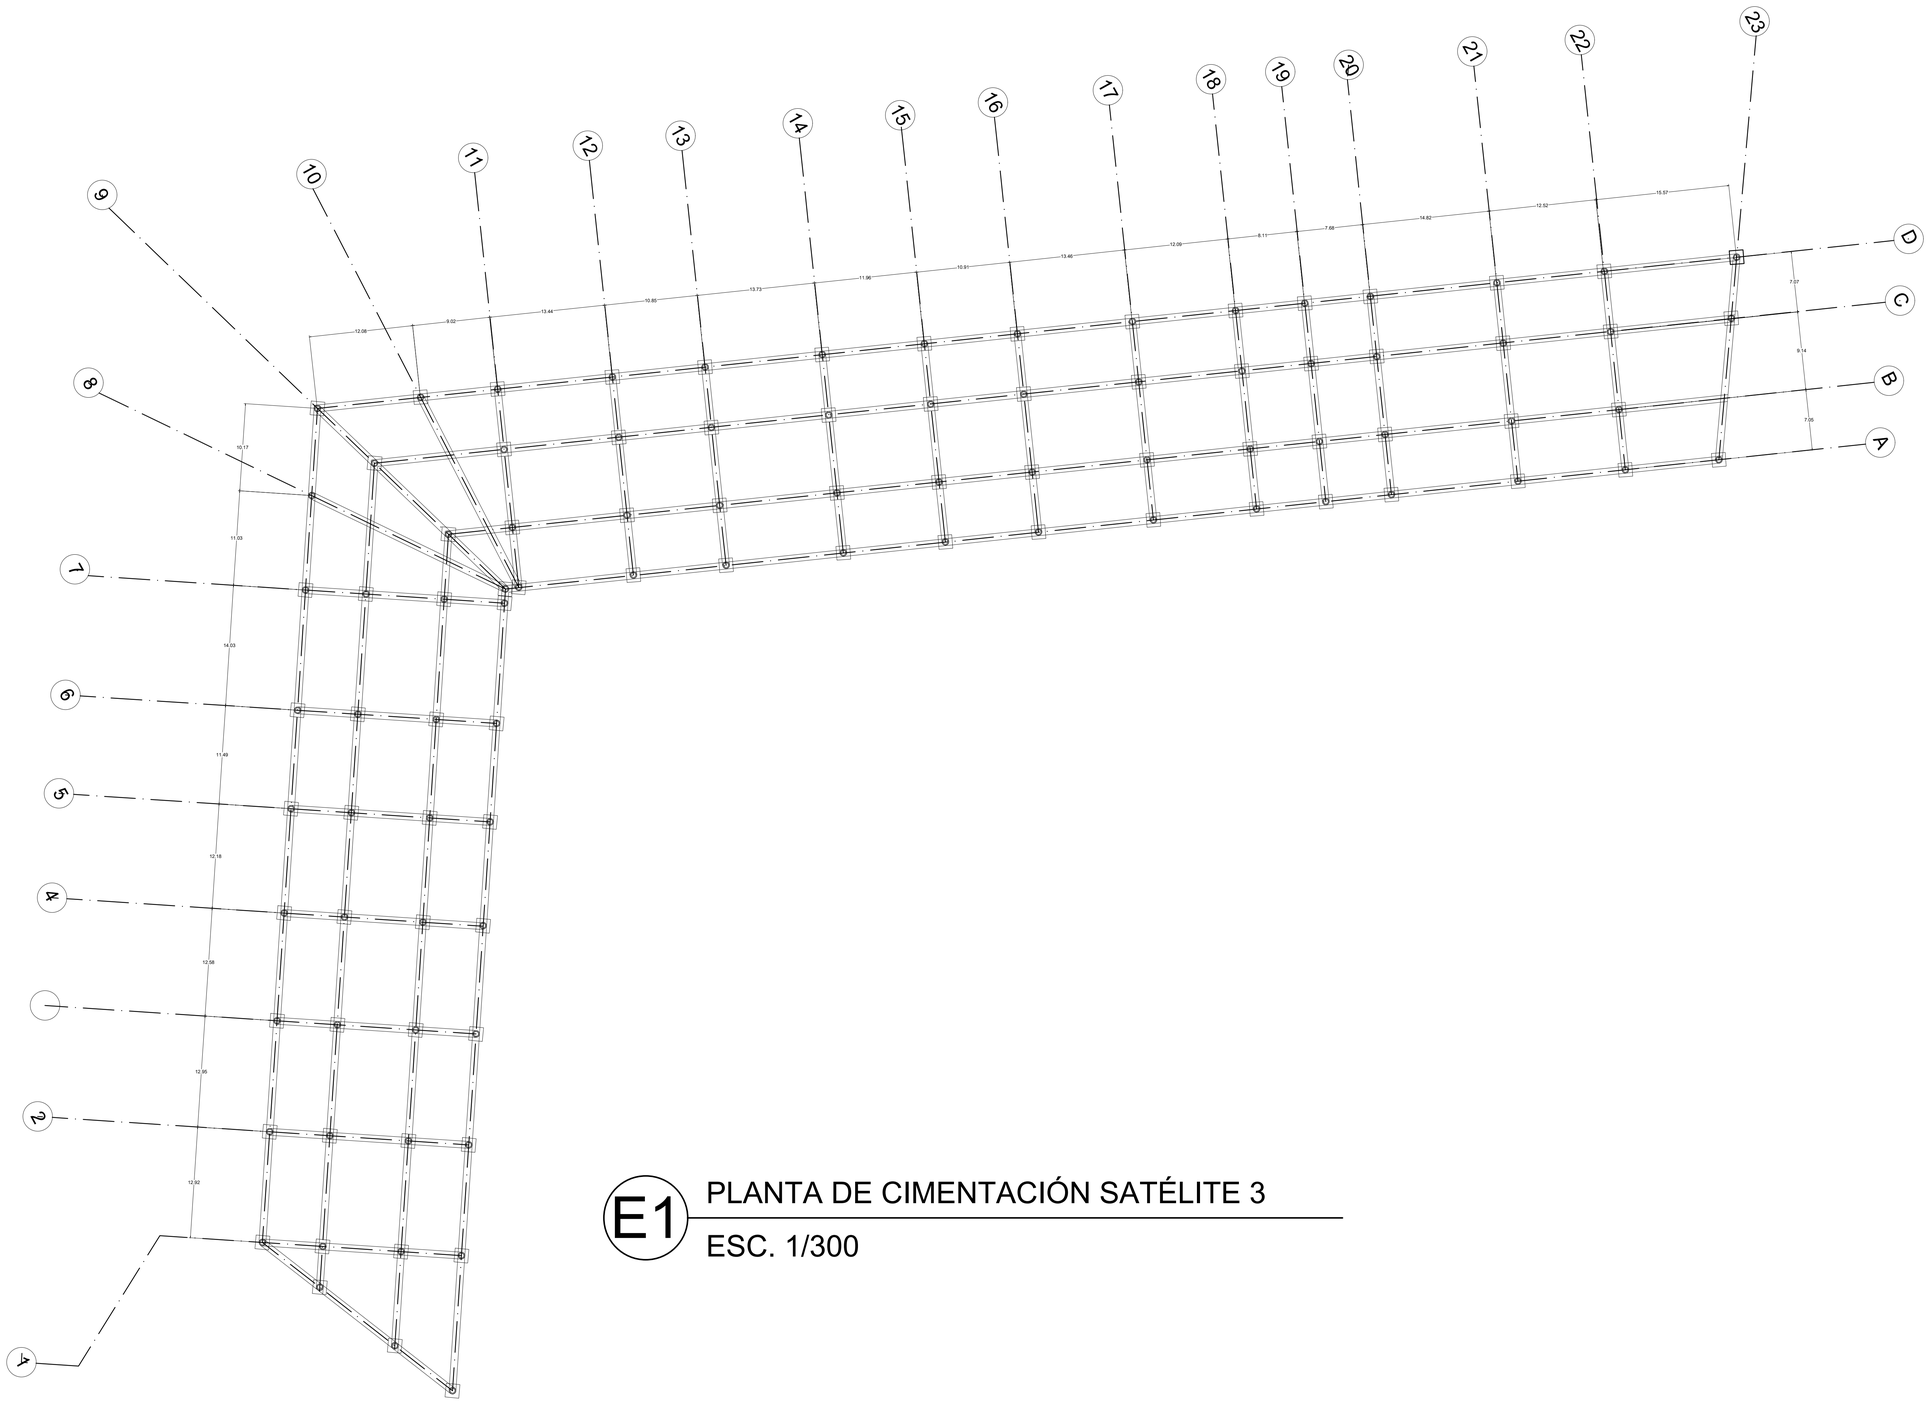

E1 PLANTA DE CIMENTACIÓN SATÉLITE 3

ESC. 1/300

REVISION. | PLANO No. A-024 | PLANCHA No. 24 DE 67

UNIVERSIDAD La Gran Colombia

PROYECTO

DESARROLLO DE| UN NODO ARTICULADOR DE MOVILIDAD PARA EL CORREDOR DEL OCCIDENTE EN EL MUNICIPIO DE MOSQUERA, CUNDINAMARCA

MOSQUERA 2021

CONVENCIONES

P. PISOS
M. ACABADO MUROS
T. ACABADO CIELO RASO
G. GUARDAESCOBA
H. NIVEL FINO

MATERIALES

G. GRANITO
MR. MÁRMOL
V. VINILO
L. LADRILLO TOLETE
BL. BLOQUE No.5
V. VINILO
L. LADRILLO TOLETE
BL. BLOQUE No.5
C. CONCRETO

FECHA

28-05-2021

PRESENTADO A:

Mónica Castro

POR:

1000145887-1020834179

PLANOS DE REFERENCIA
1. PLANO No

ARCHIVOS DE REFERENCIA
1. PLANO No


Vo. Bo. APROBACIÓN	Vo. Bo. PROPIETARIO
ARQ. RESPONSABLE	ARQ. CONSTRUCTORA
ASESOR DE DISEÑO	ASESOR

CONTIENE

SATÉLITE N°3

ESCALA	FECHA
1 : 300	28-05-2021
ARCHIVO: formato.dwg	FECHA COPIA: 28-05-2021
DIBUJO: CIMENTACIÓN	ELABORACION: 2020/2021-1

REVISION.	PLANO No.	PLANCHA No.
	A-024	24 DE 67

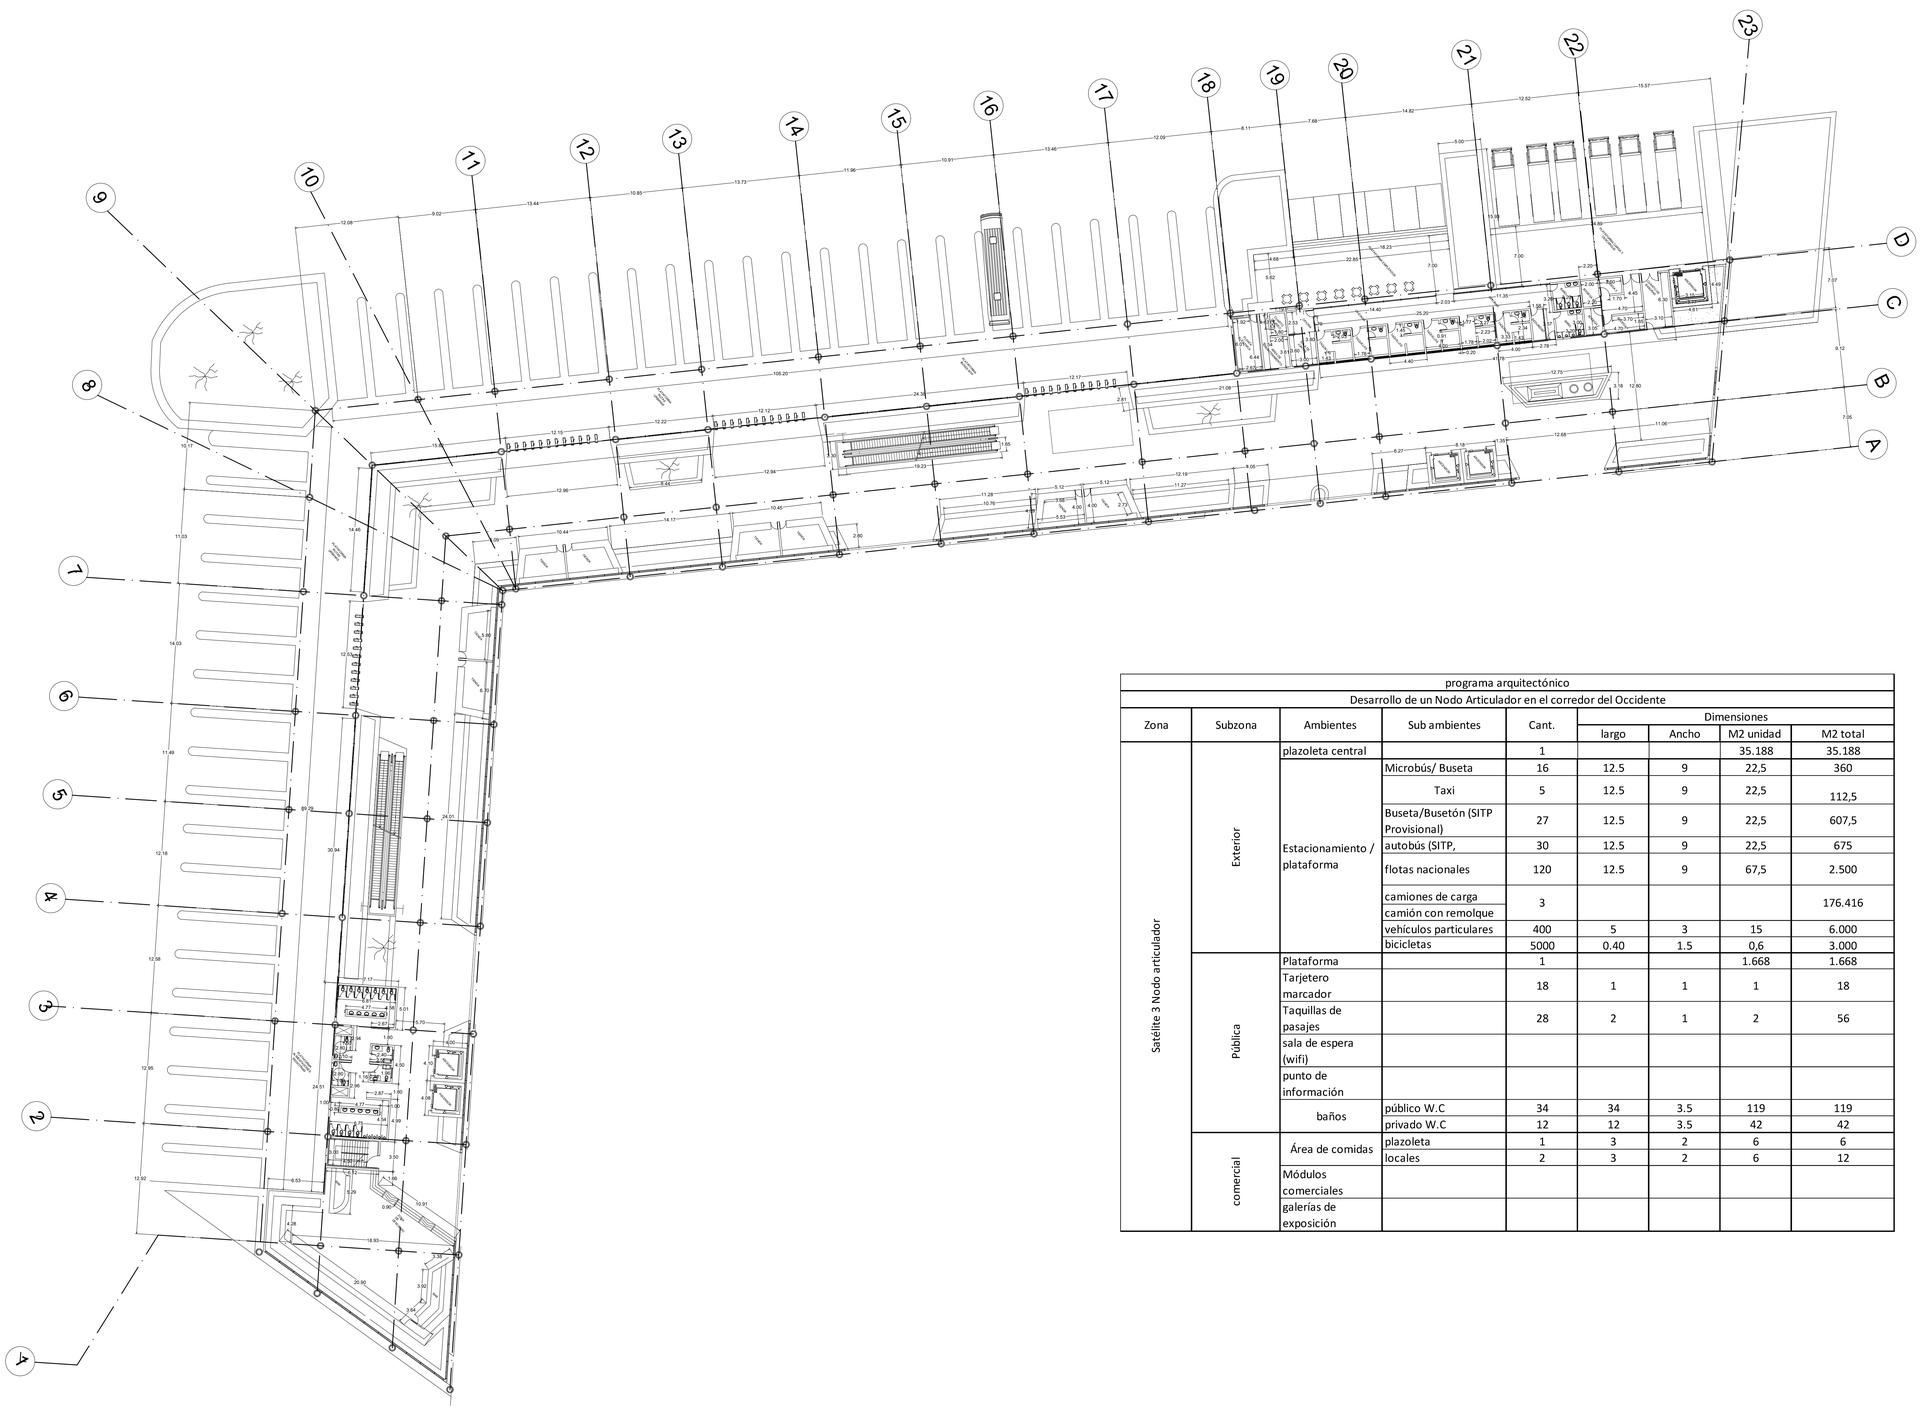

programa arquitectónico								
Desarrollo de un Nodo Articulador en el corredor del Occidente								
Zona	Subzona	Ambientes	Sub ambientes	Cant.	Dimensiones			
					largo	Ancho	M2 unidad	M2 total
Satélite 3 Nodo articulador		plazoleta central		1			35.188	35.188
	Exterior	Estacionamiento / plataforma	Microbús/ Buseta	16	12.5	9	22,5	360
			Taxi	5	12.5	9	22,5	112,5
			Buseta/Busetón (SITP Provisional)	27	12.5	9	22,5	607,5
			autobús (SITP,	30	12.5	9	22,5	675
			flotas nacionales	120	12.5	9	67,5	2.500
			camiones de carga	3				176.416
			camión con remolque					
			vehículos particulares	400	5	3	15	6.000
			bicicletas	5000	0.40	1.5	0,6	3.000
	Pública	Plataforma		1			1.668	1.668
		Tarjetero marcador		18	1	1	1	18
		Taquillas de pasajes		28	2	1	2	56
		sala de espera (wifi)						
		punto de información						
		baños	público W.C	34	34	3.5	119	119
			privado W.C	12	12	3.5	42	42
	comercial	Área de comidas	plazoleta	1	3	2	6	6
			locales	2	3	2	6	12
		Módulos comerciales						
		galerías de exposición						

A1 PLANTA PRIMER NIVEL

ESC. 1/300

REVISION. | PLANO No. A-025 | PLANCHA No. 25 DE 67

UNIVERSIDAD La Gran Colombia

PROYECTO

DESARROLLO DE| UN NODO ARTICULADOR DE MOVILIDAD PARA EL CORREDOR DEL OCCIDENTE EN EL MUNICIPIO DE MOSQUERA, CUNDINAMARCA

MOSQUERA 2021

CONVENCIONES

P. PISOS
M. ACABADO MUROS
T. ACABADO CIELO RASO
G. GUARDAESCOBA
H. NIVEL FINO

MATERIALES

G. GRANITO
MR. MÁRMOL
V. VINILO
L. LADRILLO TOLETE
BL. BLOQUE No.5
V. VINILO
L. LADRILLO TOLETE
BL. BLOQUE No.5
C. CONCRETO

FECHA

28-05-2021

PRESENTADO A:

Mónica Castro

POR:

1000145887-1020834179

PLANOS DE REFERENCIA

1. PLANO No

ARCHIVOS DE REFERENCIA

1. PLANO No


Vo. Bo. APROBACIÓN	Vo. Bo. PROPIETARIO
ARQ. RESPONSABLE	ARQ. CONSTRUCTORA
ASESOR DE DISEÑO	ASESOR

CONTIENE

SATÉLITE N°3

ESCALA	FECHA
1 : 300	28-05-2021
ARCHIVO: formato.dwg	FECHA COPIA: 28-05-2021
DIBUJO: PLANTA PRIMER NIVEL	ELABORACION: 2020/2021-1

REVISION.	PLANO No.	PLANCHA No.
	A-025	25 DE 67

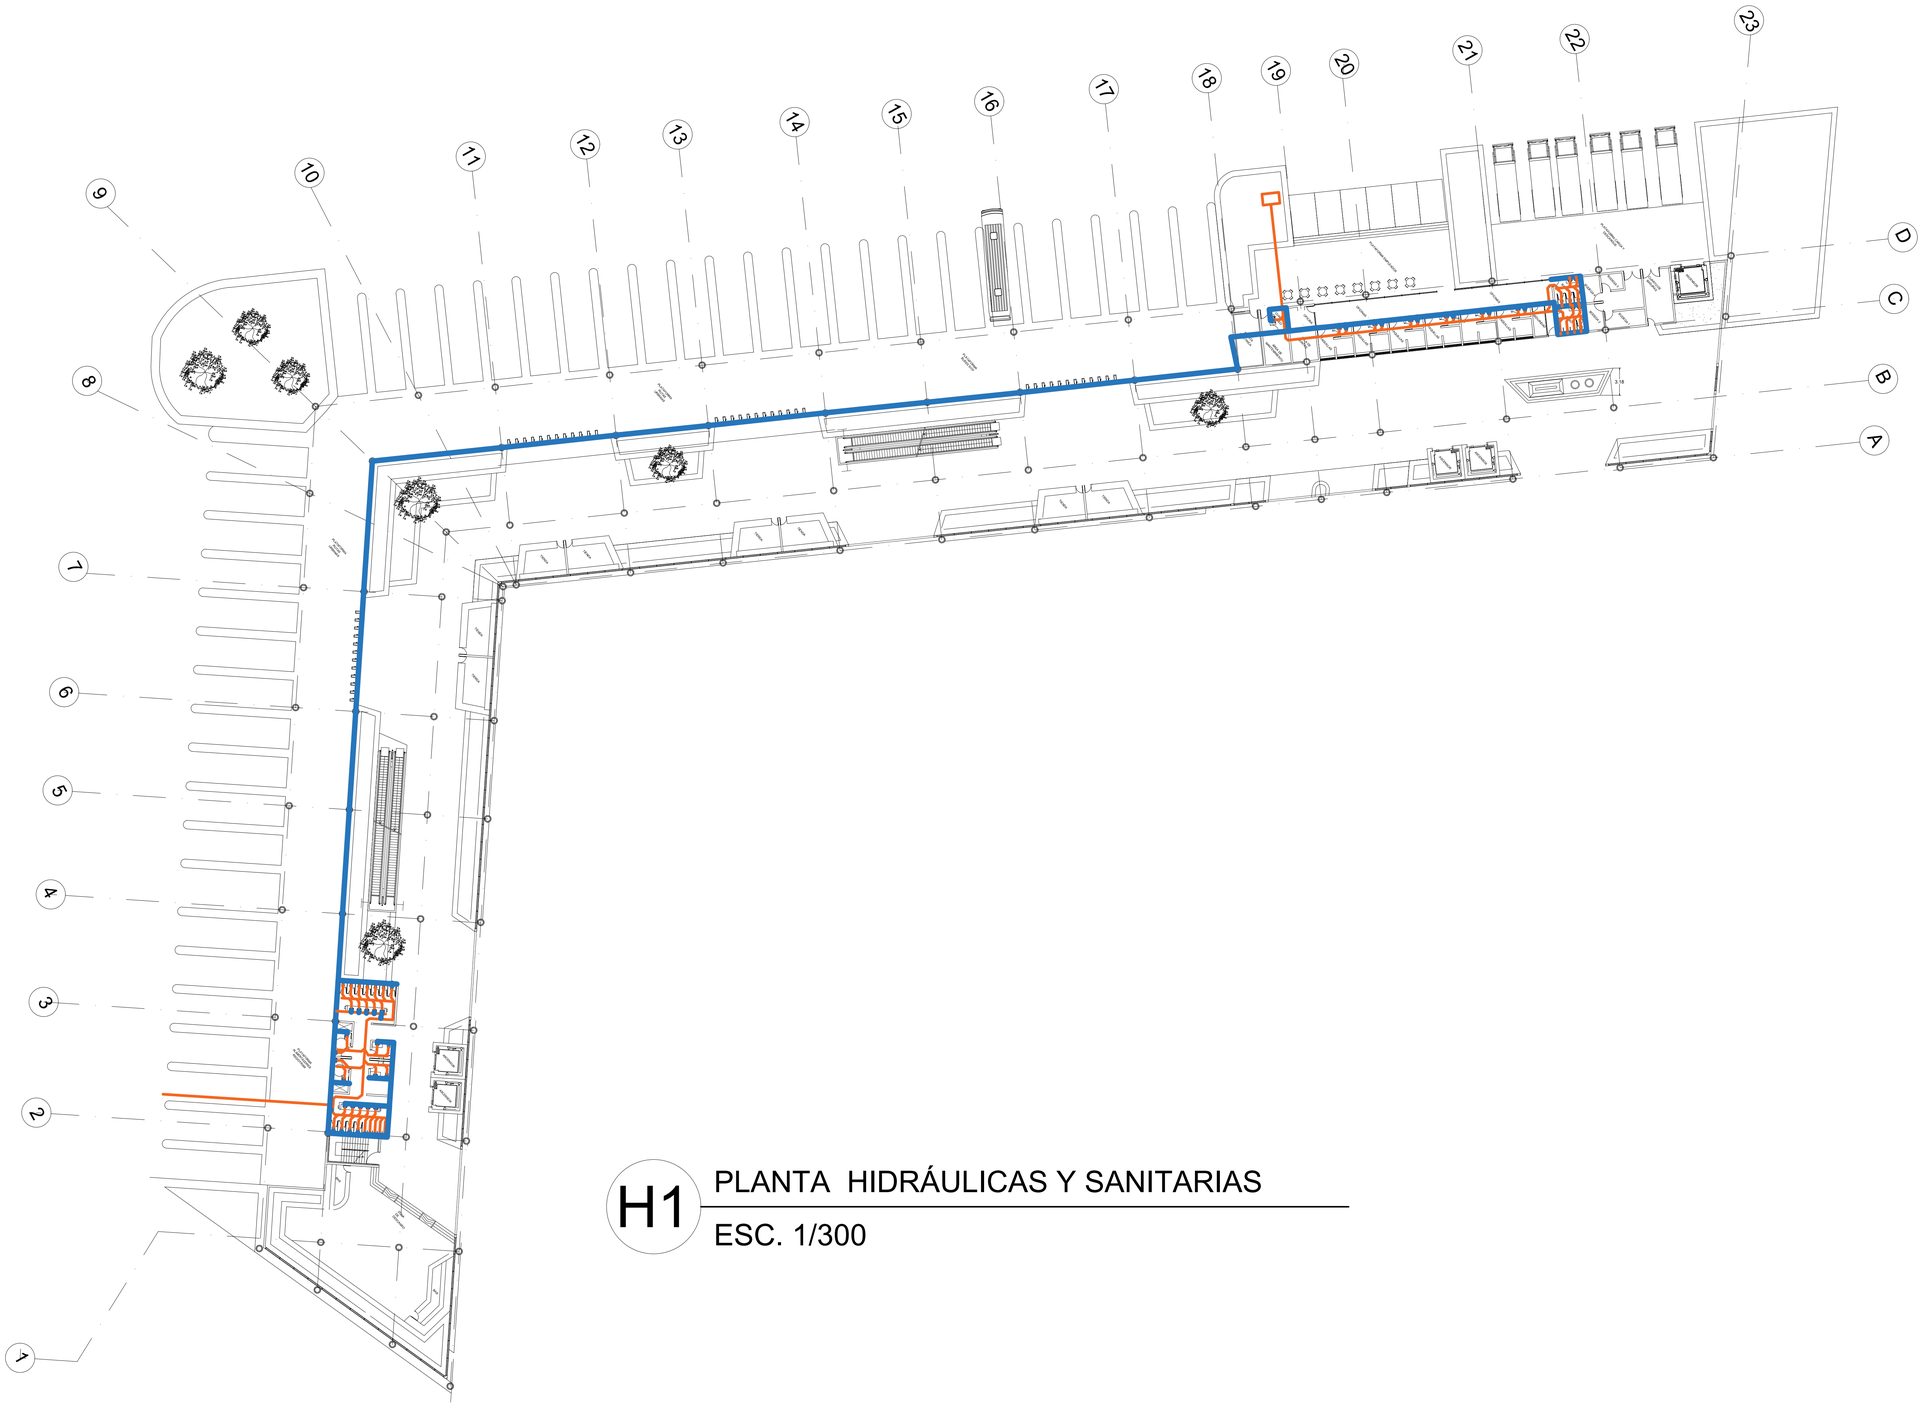

H1 PLANTA HIDRÁULICAS Y SANITARIAS

ESC. 1/300

REVISION. | PLANO No. A-026 | PLANCHA No. 26 DE 67

UNIVERSIDAD La Gran Colombia

PROYECTO

DESARROLLO DE| UN NODO ARTICULADOR DE MOVILIDAD PARA EL CORREDOR DEL OCCIDENTE EN EL MUNICIPIO DE MOSQUERA, CUNDINAMARCA

MOSQUERA 2021

CONVENCIONES

- SANITARIO
- B.A.N. BAJADA DE AGUAS NEGRAS
- B.A.P. BAJADA DE AGUAS PLUVIALES
- HIDRÁULICA-AGUA POTABLE
- Conexion " T " hacia arriba
- Conexión Codo de 90º
- Conexión Codo de 45º
- Conexión Codo de 45º hacia arriba
- Conexión Codo de 45º hacia abajo

FECHA 28-05-2021

PRESENTADO A: Mónica Castro

POR: 1000145887-1020834179

PLANOS DE REFERENCIA
1. PLANO No


ARCHIVOS DE REFERENCIA
1. PLANO No

Vo. Bo. APROBACIÓN	Vo. Bo. PROPIETARIO
ARQ. RESPONSABLE	ARQ. CONSTRUCTORA
ASESOR DE DISEÑO	ASESOR

CONTIENE: SATÉLITE N°3

ESCALA	FECHA
1 : 300	28-05-2021
ARCHIVO: formato.dwg	FECHA COPIA: 28-05-2021
DIBUJO: HIDRÁULICA Y SANITARIA	ELABORACION: 2020/2021-1

REVISION.	PLANO No.	PLANCHA No.
	A-026	26 DE 67

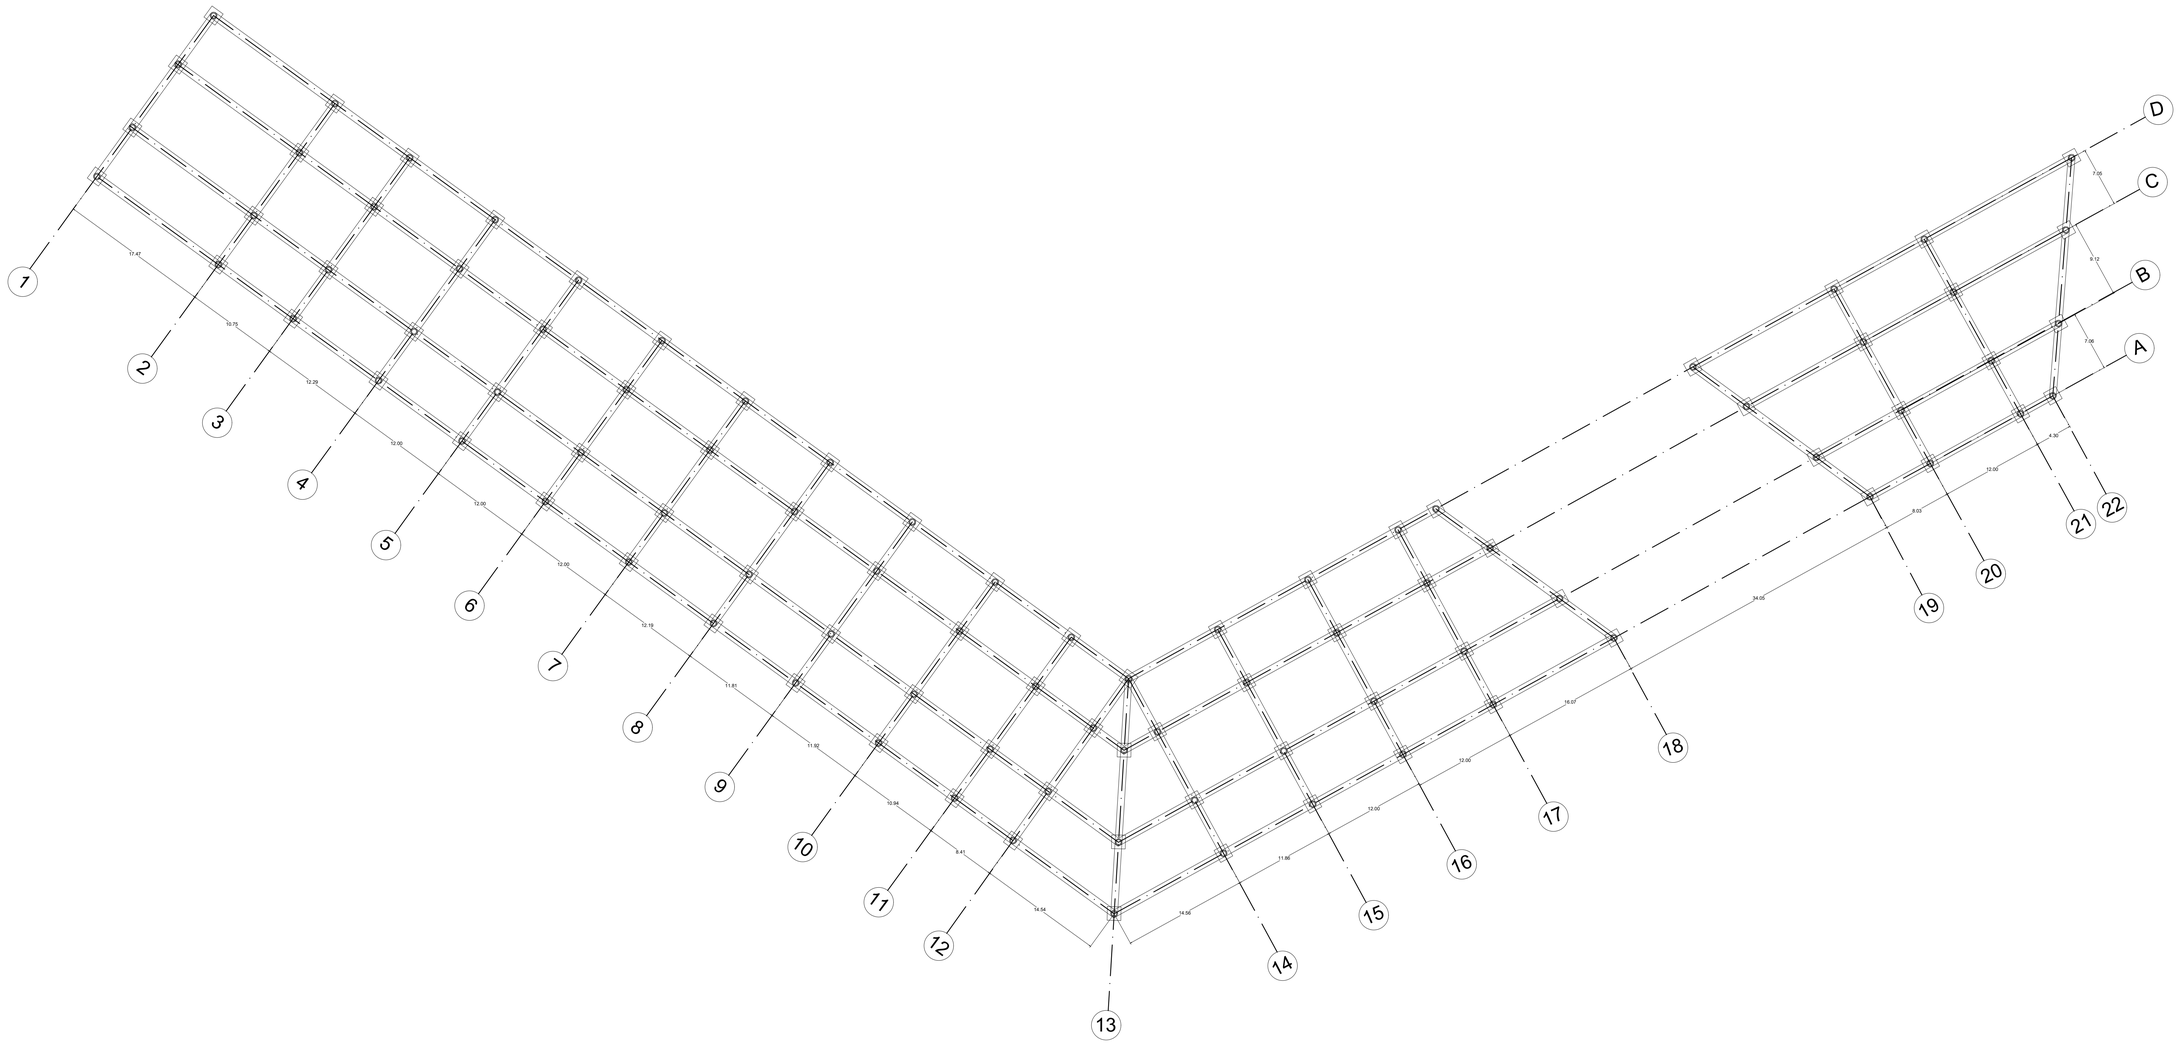

E1 PLANTA DE CIMENTACIÓN SATÉLITE 4

ESC. 1/300

REVISION. | PLANO No. A-027 | PLANCHA No. 27 DE 67

UNIVERSIDAD La Gran Colombia

PROYECTO

DESARROLLO DE| UN NODO ARTICULADOR DE MOVILIDAD PARA EL CORREDOR DEL OCCIDENTE EN EL MUNICIPIO DE MOSQUERA, CUNDINAMARCA

MOSQUERA 2021

CONVENCIONES

P. PISOS
M. ACABADO MUROS
T. ACABADO CIELO RASO
G. GUARDAESCOBA
H. NIVEL FINO

MATERIALES

G. GRANITO
MR. MÁRMOL
V. VINILO
L. LADRILLO TOLETE
BL. BLOQUE No.5
V. VINILO
L. LADRILLO TOLETE
BL. BLOQUE No.5
C. CONCRETO

FECHA
28-05-2021

PRESENTADO A:
Mónica Castro

POR:
1000145887-1020834179

PLANOS DE REFERENCIA
1. PLANO No

ARCHIVOS DE REFERENCIA
1. PLANO No


Vo. Bo. APROBACIÓN	Vo. Bo. PROPIETARIO
ARQ. RESPONSABLE	ARQ. CONSTRUCTORA
ASESOR DE DISEÑO	ASESOR

CONTIENE
SATÉLITE N°4

ESCALA	FECHA
1 : 300	28-05-2021
ARCHIVO: formato.dwg	FECHA COPIA: 28-05-2021
DIBUJO: CIMENTACIÓN	ELABORACION: 2020/2021-1

REVISION.	PLANO No.	PLANCHA No.
	A-027	27 DE 67

programa arquitectónico								
satélite 4 Nodo articulador	administración	recepción		2	2	1,5	3	6
		secretaria		1	2	1,5	3	3
		sala de juntas		3	5	3	15	45
		oficinas administrativas		1	4	3	12	12
		oficinas cooperativas	punto de atención	12	2	1,5	3	36
		oficinas transportadoras	recepción entrega de paquetes	2	3	2	5	10
		servicio bancario		3	2	2	4	12
		oficinas de turismo		1	2	1	2	2
		bodega de maletas		2	3,5	2	7	14
		bodega de mercancía		1	5,9	3,5	20,6	20,6
	servicios	hotel		130	2	2	4	520
		capilla		1	5	4	20	20
		zona privada conductores		5	4	3	12	60
		secretaria transportadoras		10	2	1	2	20
		Área de basuras		3	3	2	6	18
		baños	duchas	5	1	2	2	20
	talleres	Talleres de reparación	vehiculares	4	13	12,5	162	648
		Área de mantenimiento	Oficina	2	3	2	6	12
			cuarto de herramientas	4	3	2	6	12
		Cuarto de maquinas	estacion hidraulica	4	18	21	378	1,512.00
			estacion electrica	4	12	16	192	768
			planta de emergencia	1	7	3	21	21
		Bomba de gasolina		10	0.50	1	0.5	5
		Relog de control		1	1	1	1	1

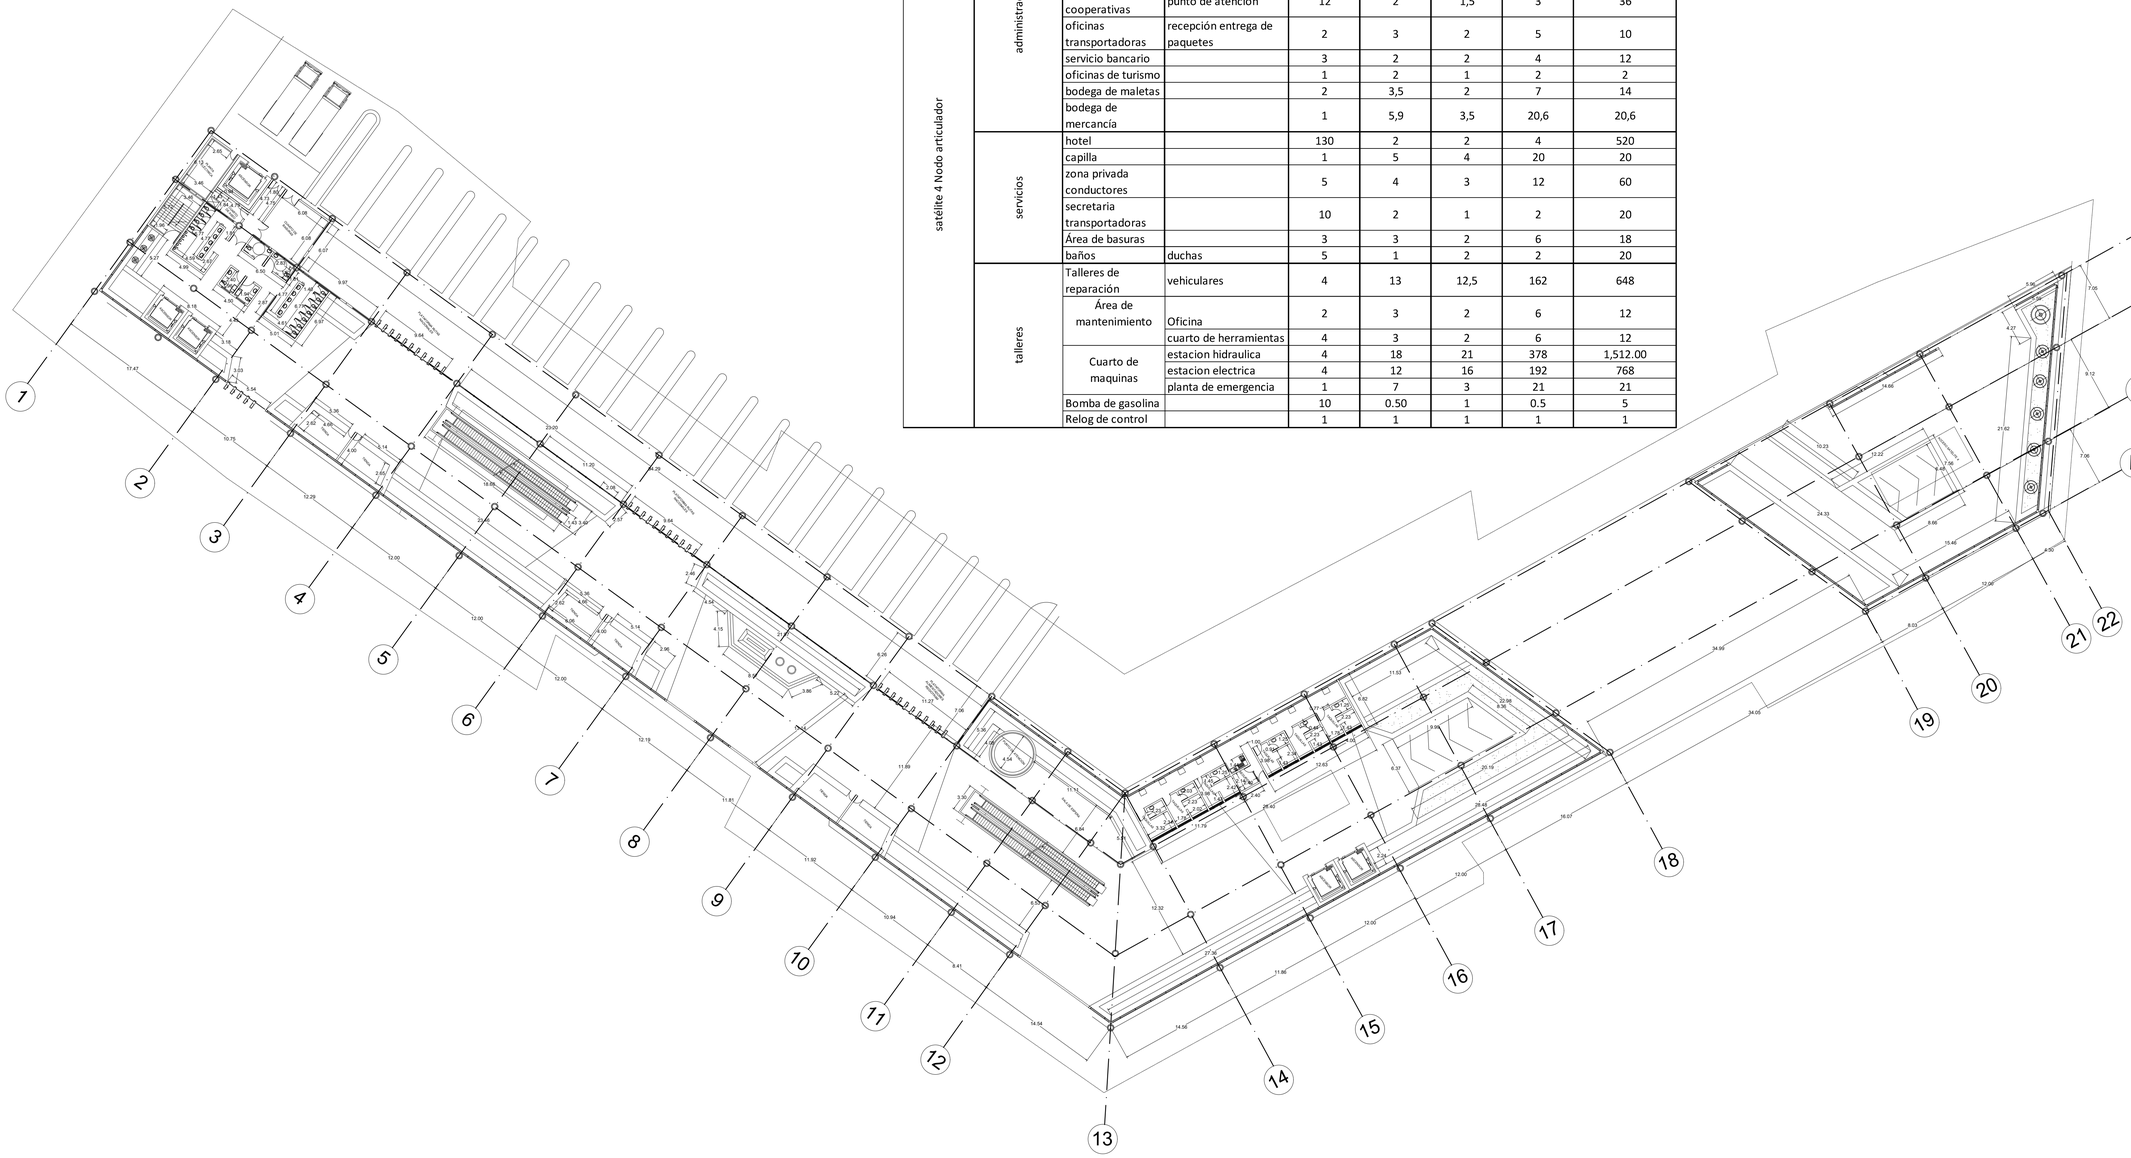

A1 PLANTA PRIMER NIVEL

ESC. 1/300

UNIVERSIDAD La Gran Colombia

PROYECTO

DESARROLLO DE| UN NODO ARTICULADOR DE MOVILIDAD PARA EL CORREDOR DEL OCCIDENTE EN EL MUNICIPIO DE MOSQUERA, CUNDINAMARCA

MOSQUERA 2021

CONVENCIONES

P. PISOS
M. ACABADO MUROS
T. ACABADO CIELO RASO
G. GUARDAESCOBA
H. NIVEL FINO

MATERIALES

G. GRANITO
MR. MÁRMOL
V. VINILO
L. LADRILLO TOLETE
BL. BLOQUE No.5
V. VINILO
L. LADRILLO TOLETE
BL. BLOQUE No.5
C. CONCRETO

FECHA

28-05-2021

PRESENTADO A:

Mónica Castro

POR:

1000145887-1020834179

PLANOS DE REFERENCIA

1. PLANO No

ARCHIVOS DE REFERENCIA

1. PLANO No

Vo. Bo. APROBACIÓN	Vo. Bo. PROPIETARIO
ARQ. RESPONSABLE	ARQ. CONSTRUCTORA
ASESOR DE DISEÑO	ASESOR


CONTIENE

SATÉLITE N°4

ESCALA	FECHA
1 : 300	28-05-2021
ARCHIVO: formato.dwg	FECHA COPIA: 28-05-2021
DIBUJO: PLANTA PRIMER NIVEL	ELABORACION: 2020/2021-1

REVISION.	PLANO No.	PLANCHA No.
	A-028	28 DE 67

REVISION. A-028 PLANCHA No. 28 DE 67

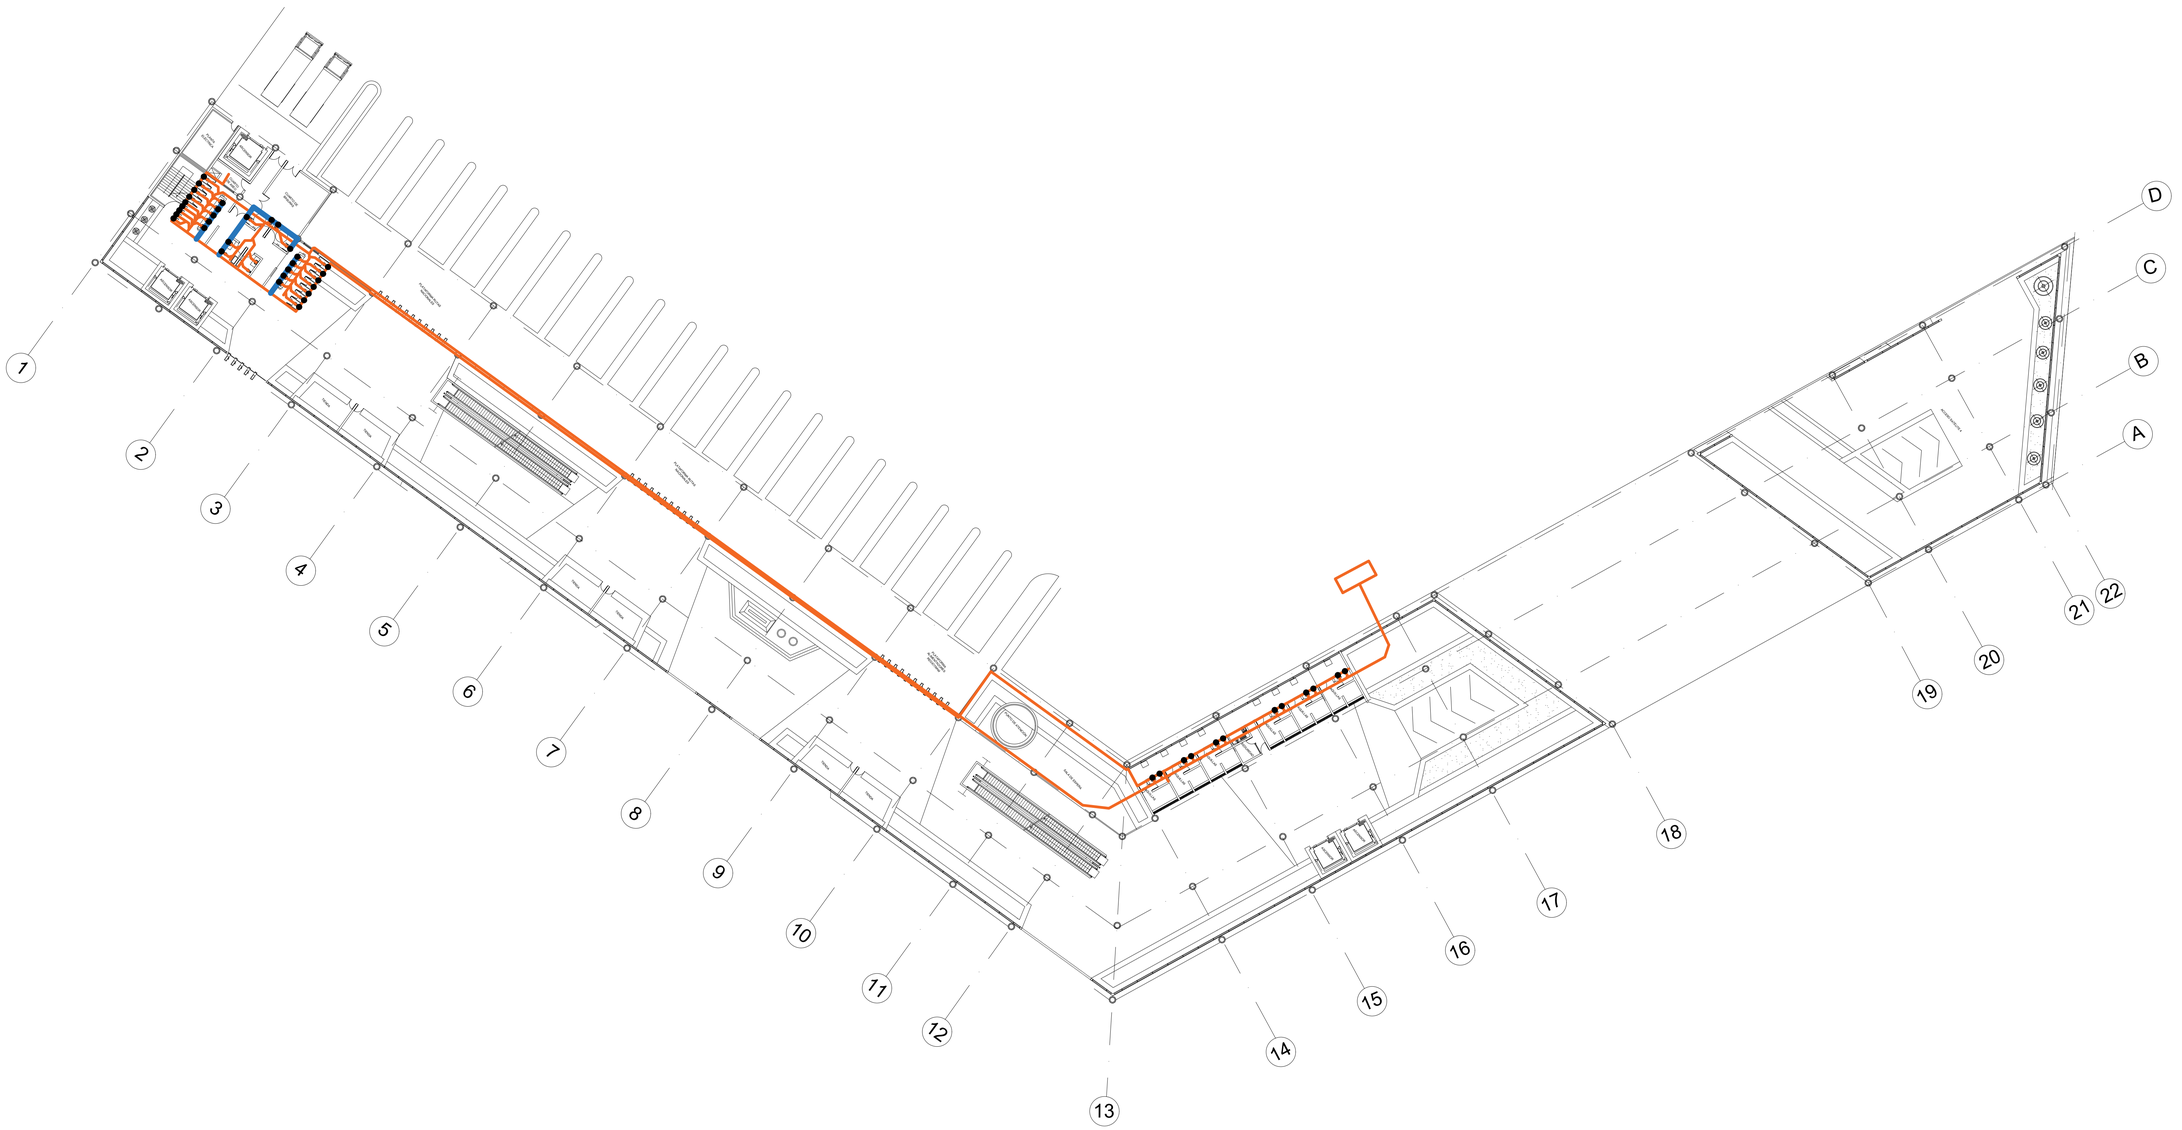

H1 PLANTA HIDRÁULICAS Y SANITARIAS

ESC. 1/300

REVISION. | PLANO No. A-029 | PLANCHA No. 29 DE 67

UNIVERSIDAD La Gran Colombia

PROYECTO

DESARROLLO DE| UN NODO ARTICULADOR DE MOVILIDAD PARA EL CORREDOR DEL OCCIDENTE EN EL MUNICIPIO DE MOSQUERA, CUNDINAMARCA

MOSQUERA 2021

CONVENCIONES

- SANITARIO
- B.A.N. BAJADA DE AGUAS NEGRAS
- B.A.P. BAJADA DE AGUAS PLUVIALES
- HIDRÁULICA-AGUA POTABLE
- Conexion " T " hacia arriba
- Conexión Codo de 90º
- Conexión Codo de 45º
- Conexión Codo de 45º hacia arriba
- Conexión Codo de 45º hacia abajo

FECHA 28-05-2021

PRESENTADO A: Mónica Castro

POR: 1000145887-1020834179

PLANOS DE REFERENCIA
1. PLANO No


ARCHIVOS DE REFERENCIA
1. PLANO No

Vo. Bo. APROBACIÓN	Vo. Bo. PROPIETARIO
ARQ. RESPONSABLE	ARQ. CONSTRUCTORA
ASESOR DE DISEÑO	ASESOR

CONTIENE: SATÉLITE N°4

ESCALA	FECHA
1 : 300	28-05-2021
ARCHIVO: formato.dwg	FECHA COPIA: 28-05-2021
DIBUJO: HIDRÁULICO Y SANITARIA	ELABORACION: 2020/2021-1

REVISION.	PLANO No.	PLANCHA No.
	A-029	29 DE 67

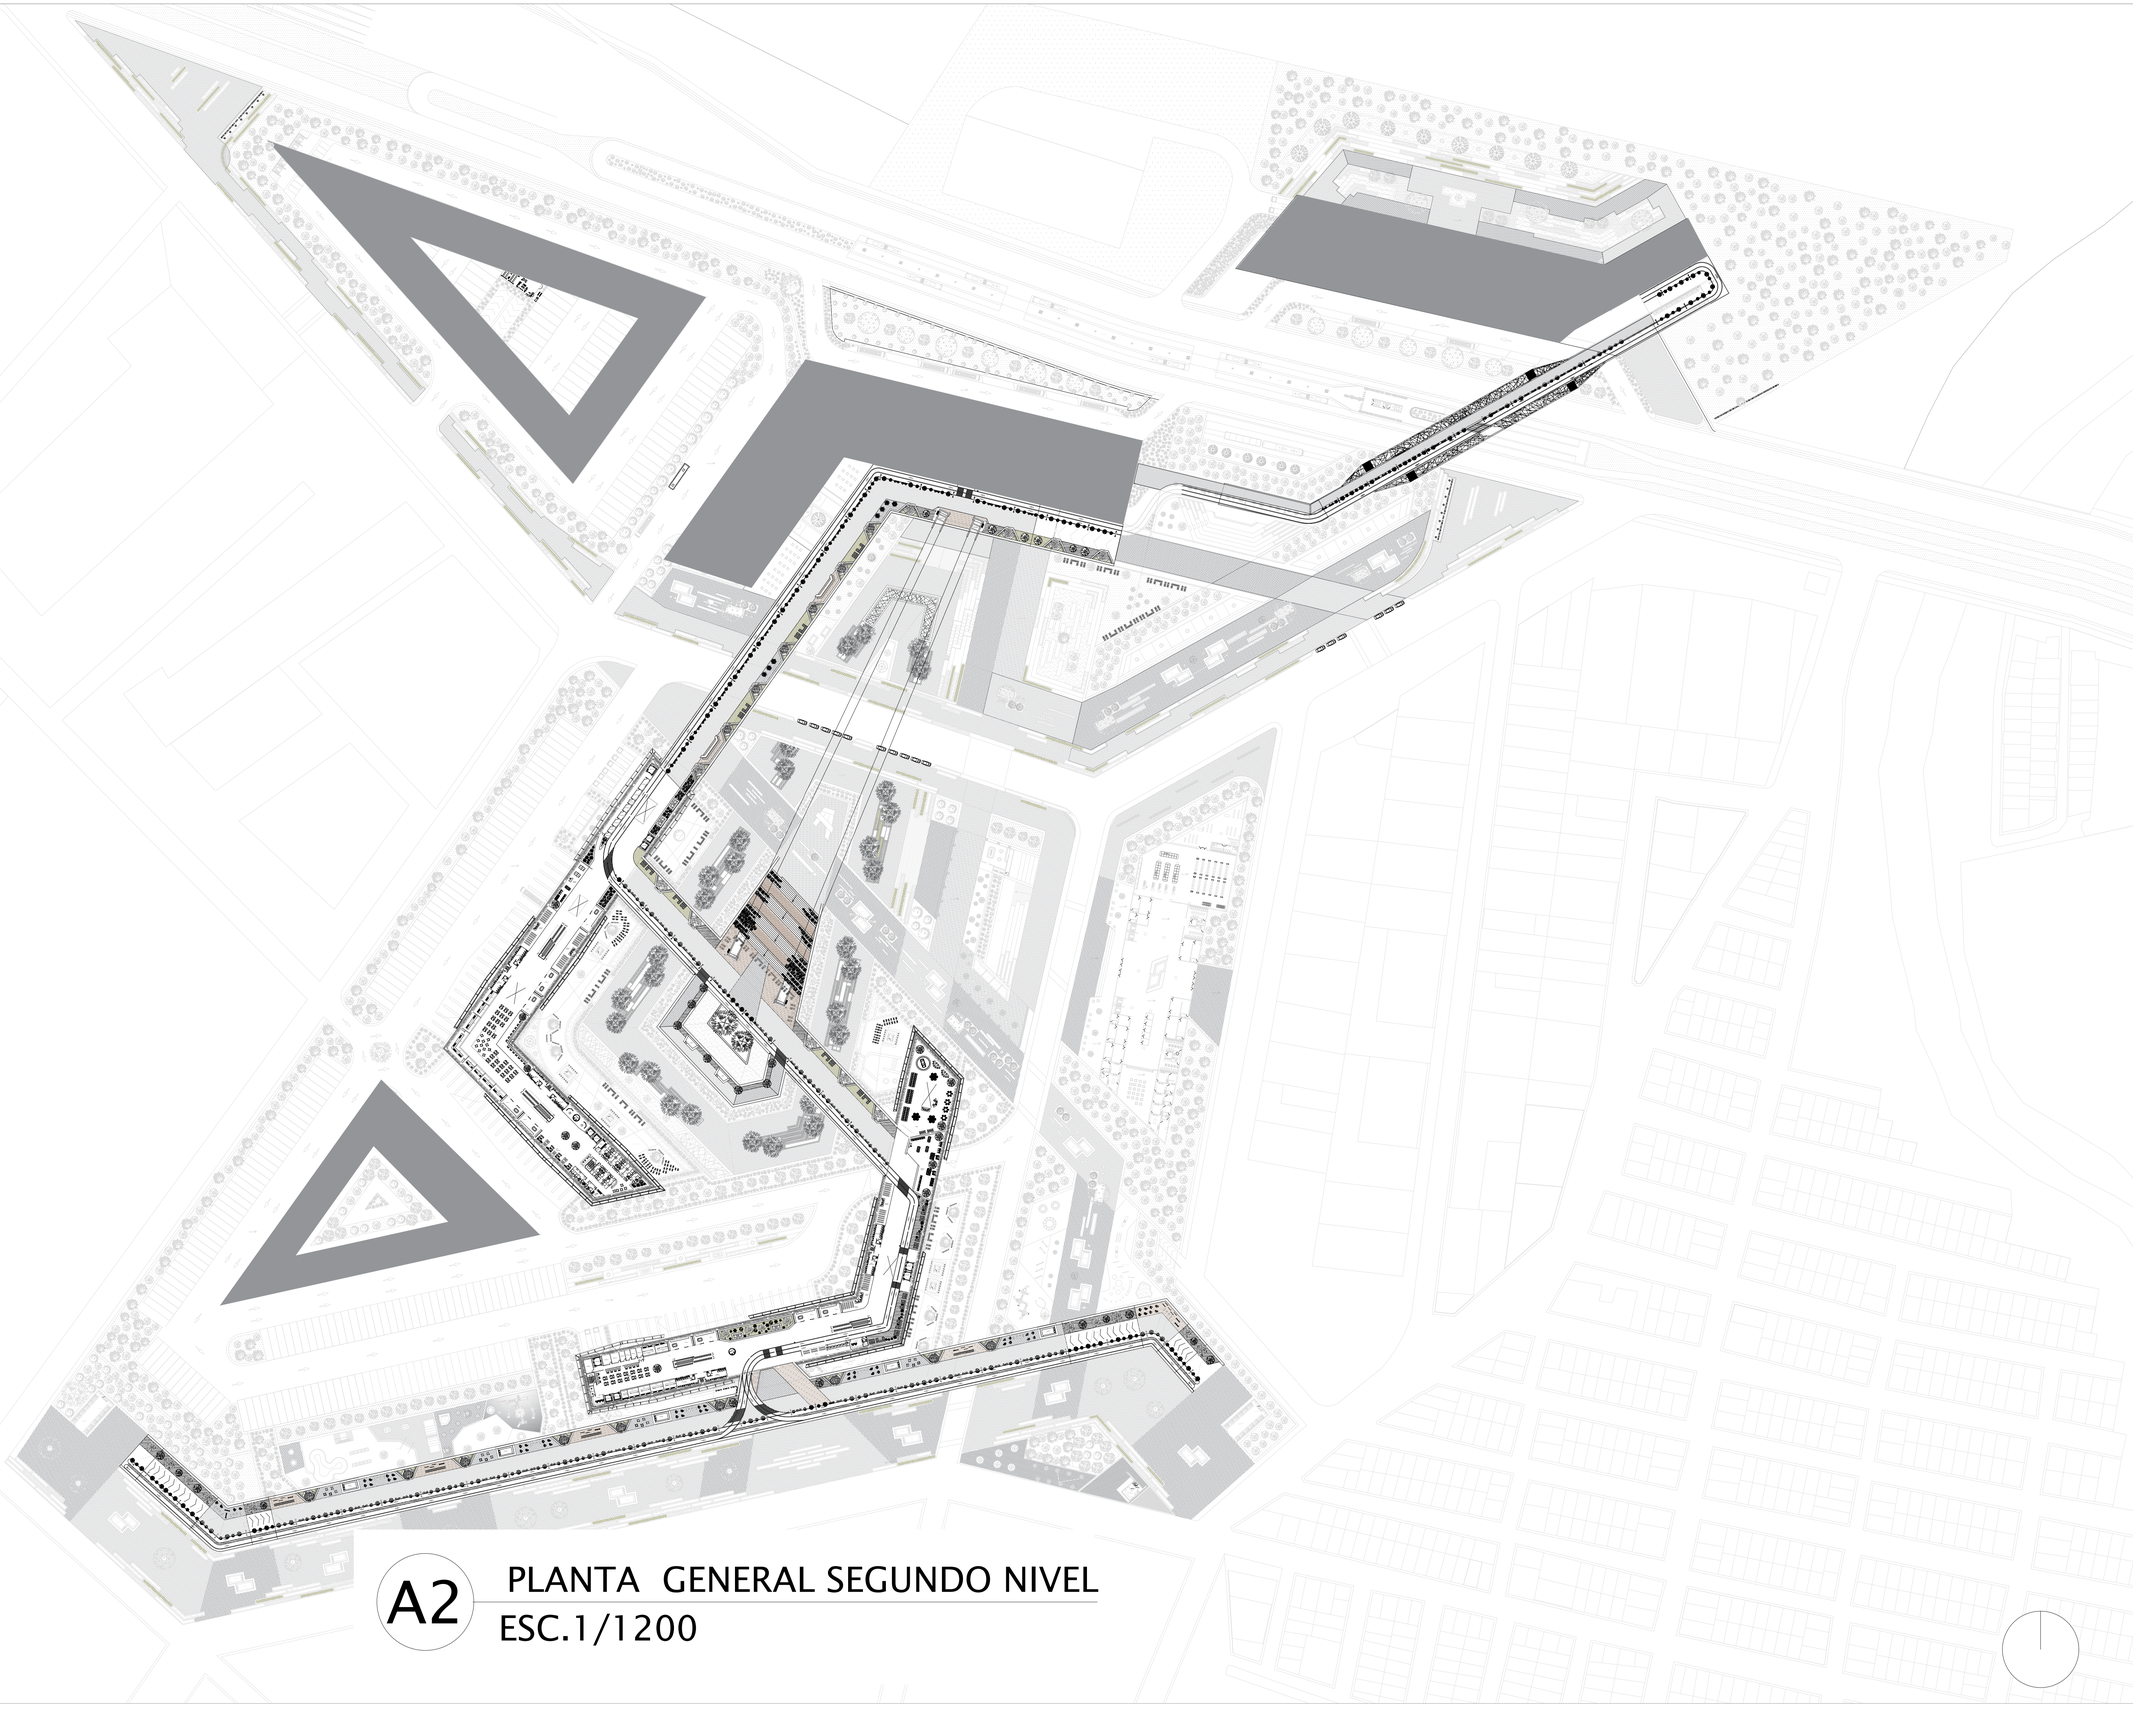

A2 PLANTA GENERAL SEGUNDO NIVEL
ESC.1/1200

REVISION.	PLANO No.	PLANCHA No.	DE
	A-030	30	67

UNIVERSIDAD La Gran Colombia

PROYECTO

DESARROLLO DE| UN NODO ARTICULADOR DE MOVILIDAD PARA EL CORREDOR DEL OCCIDENTE EN EL MUNICIPIO DE MOSQUERA, CUNDINAMARCA

MOSQUERA 2021

CONVENCIONES

ÁREA VERDE

ÁREA DE EXPANSIÓN

MATERIALES

G. GRANITO
MR. MÁRMOL
V. VINILO
L. LADRILLO TOLETE
BL. BLOQUE No.5
V. VINILO
L. LADRILLO TOLETE
BL. BLOQUE No.5
C. CONCRETO

FECHA

28-05-2021

PRESENTADO A:

Mónica Castro

POR:

1000145887-1020834179

PLANOS DE REFERENCIA
1. PLANO No


ARCHIVOS DE REFERENCIA
1. PLANO No

Vo. Bo. APROBACIÓN	Vo. Bo. PROPIETARIO
ARQ. RESPONSABLE	ARQ. CONSTRUCTORA
ASESOR DE DISEÑO	ASESOR

CONTIENE
PLANTA GENERAL

ESCALA	FECHA
1 : 1200	28-05-2021
ARCHIVO: formato.dwg	FECHA COPIA: 28-05-2021
DIBUJO: PLANTA GENERAL TERMINAL	ELABORACION: 2020/2021-1

REVISION.	PLANO No.	PLANCHA No.	DE
	A-030	30	67

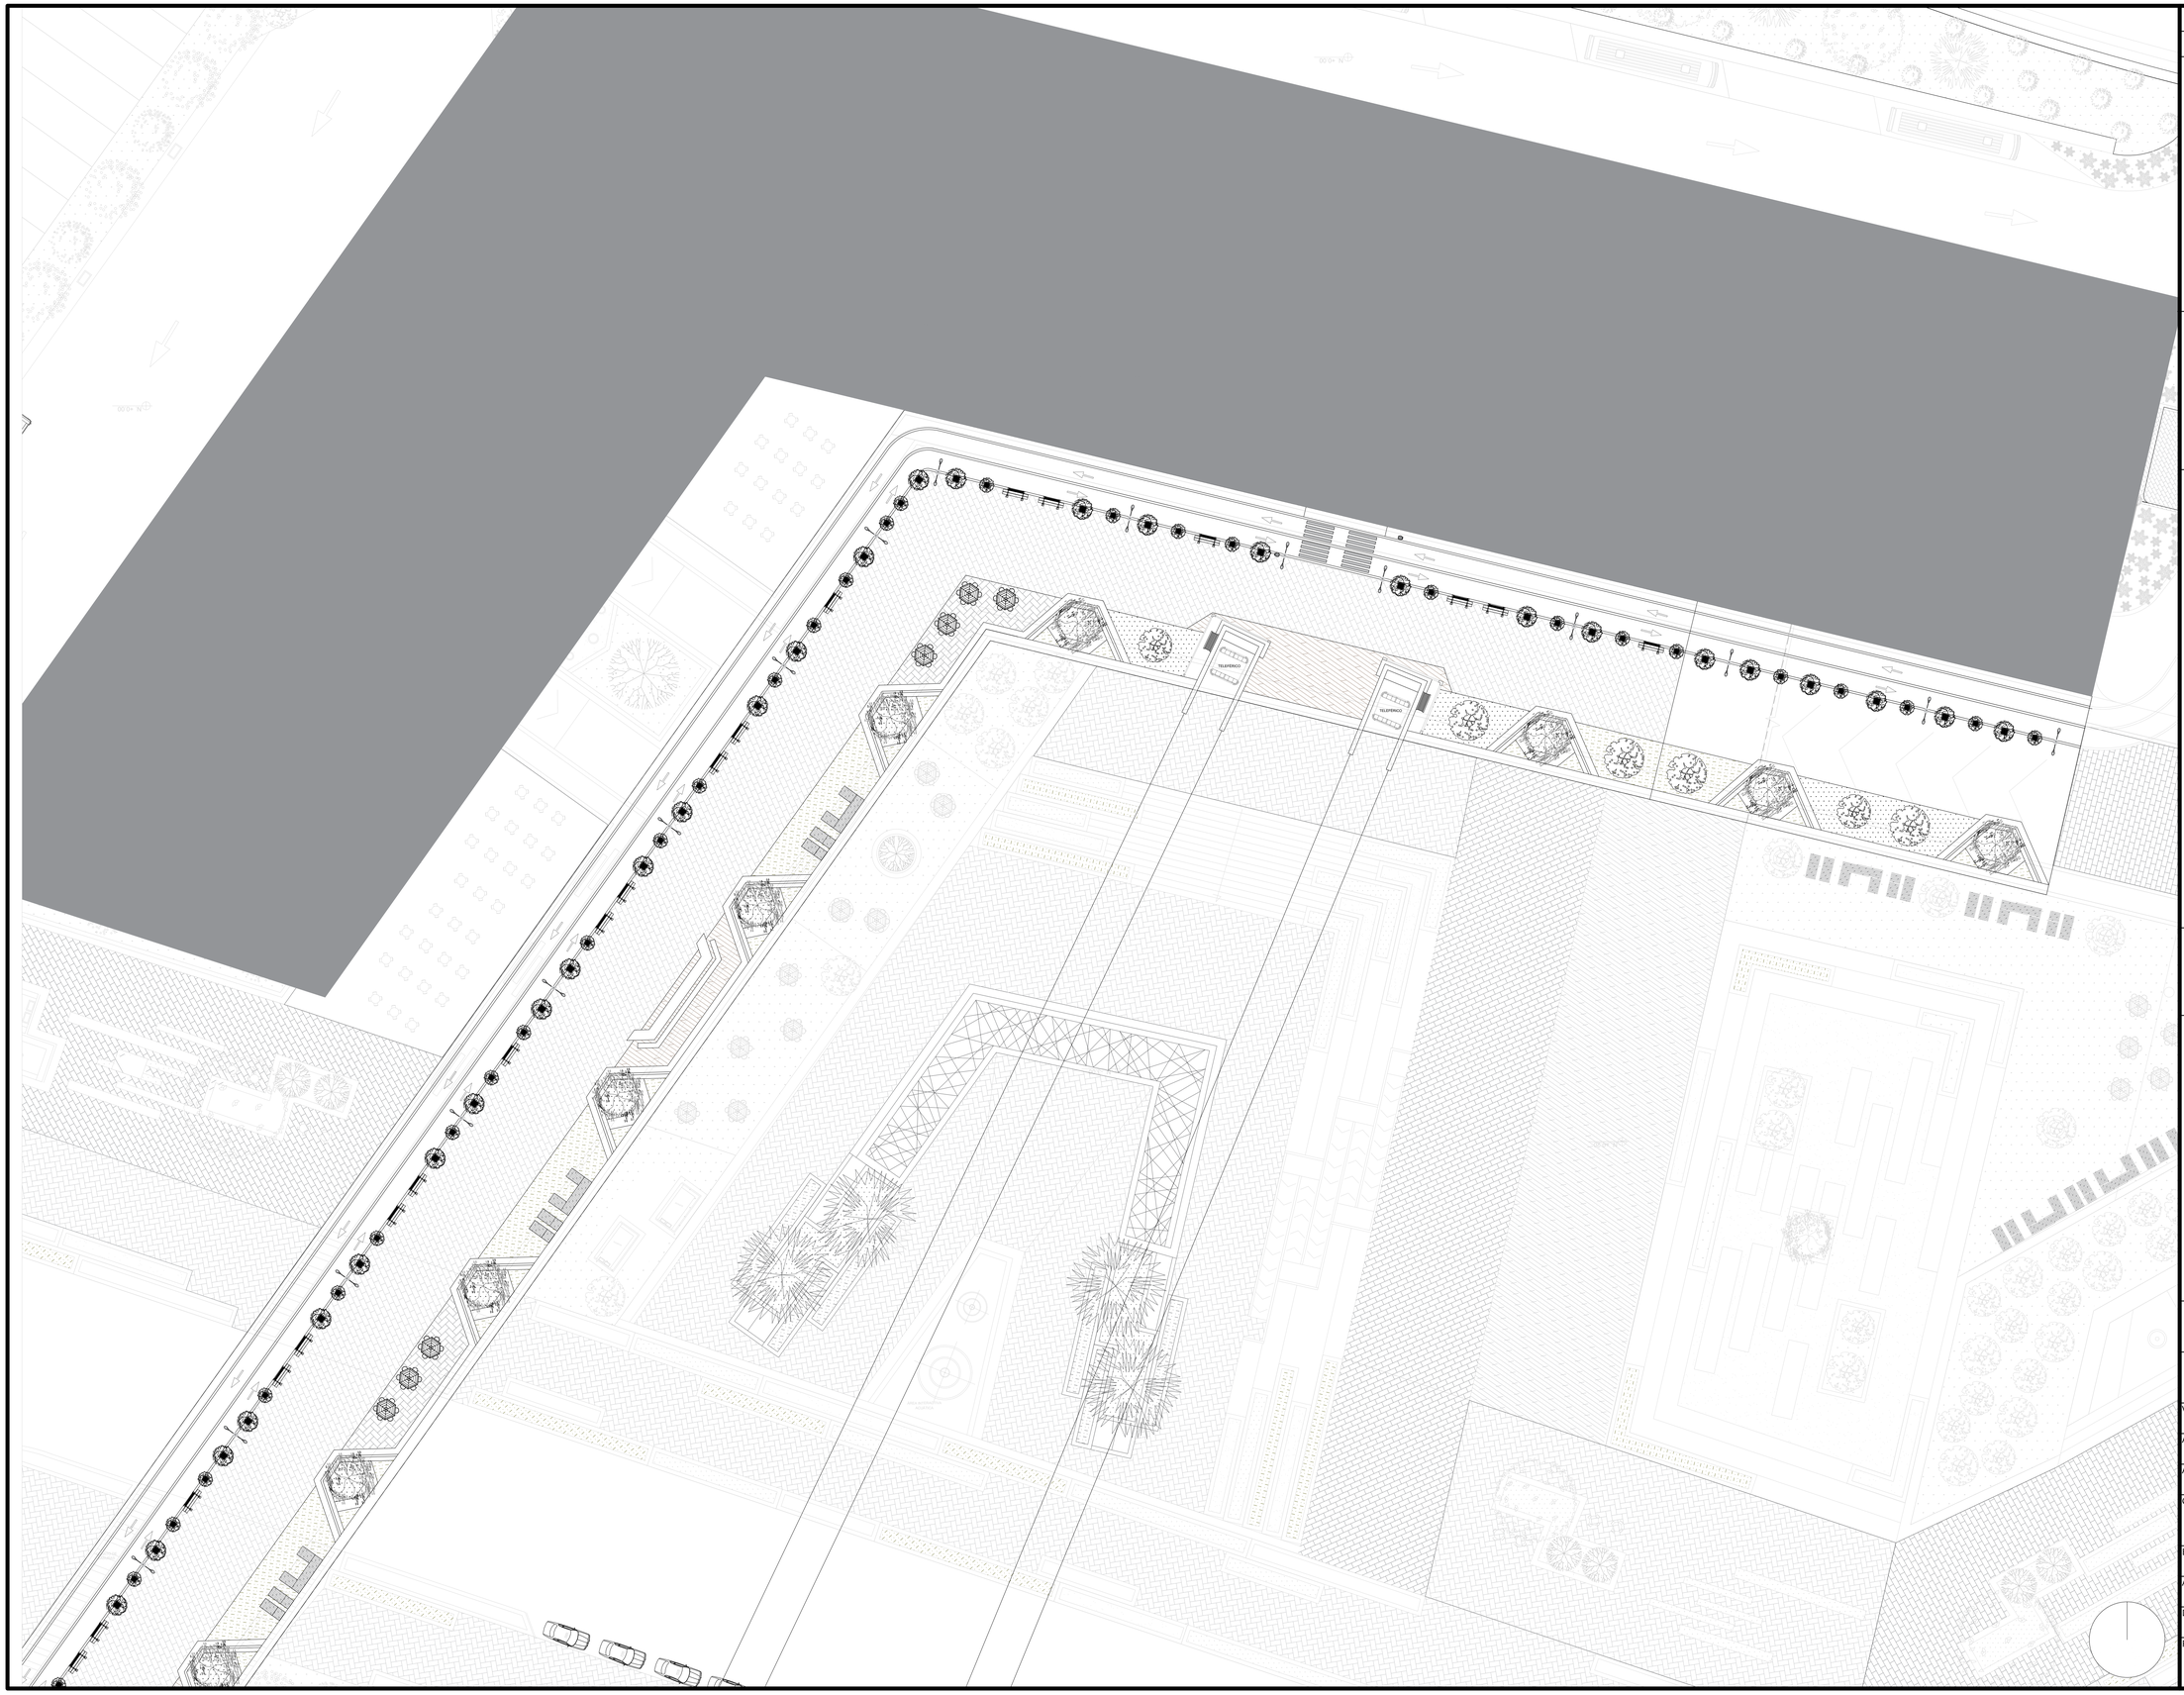

REVISION.

PLANO No. A-031

PLANCHA No. 31 DE 67

UNIVERSIDAD
La Gran Colombia

PROYECTO

DESARROLLO DE| UN NODO ARTICULADOR DE MOVILIDAD PARA EL CORREDOR DEL OCCIDENTE EN EL MUNICIPIO DE MOSQUERA, CUNDINAMARCA

MOSQUERA 2021

LOCALIZACIÓN

FECHA

28-05-2021

PRESENTADO A:

Mónica Castro

POR:

1000145887-1020834179

PLANOS DE REFERENCIA
1. PLANO No

ARCHIVOS DE REFERENCIA
1. PLANO No


Vo. Bo. APROBACIÓN	Vo. Bo. PROPIETARIO
ARQ. RESPONSABLE	ARQ. CONSTRUCTORA
ASESOR DE DISEÑO	ASESOR

CONTIENE

PUENTE TERMINAL

ESCALA	FECHA
1 : 1	28-05-2021
ARCHIVO: formato.dwg	FECHA COPIA: 28-05-2021
DIBUJO: PLATA SEGUNDO NIVEL	ELABORACION: 2020/2021-2

REVISION.	PLANO No.	PLANCHA No.
	A-031	31 DE 67

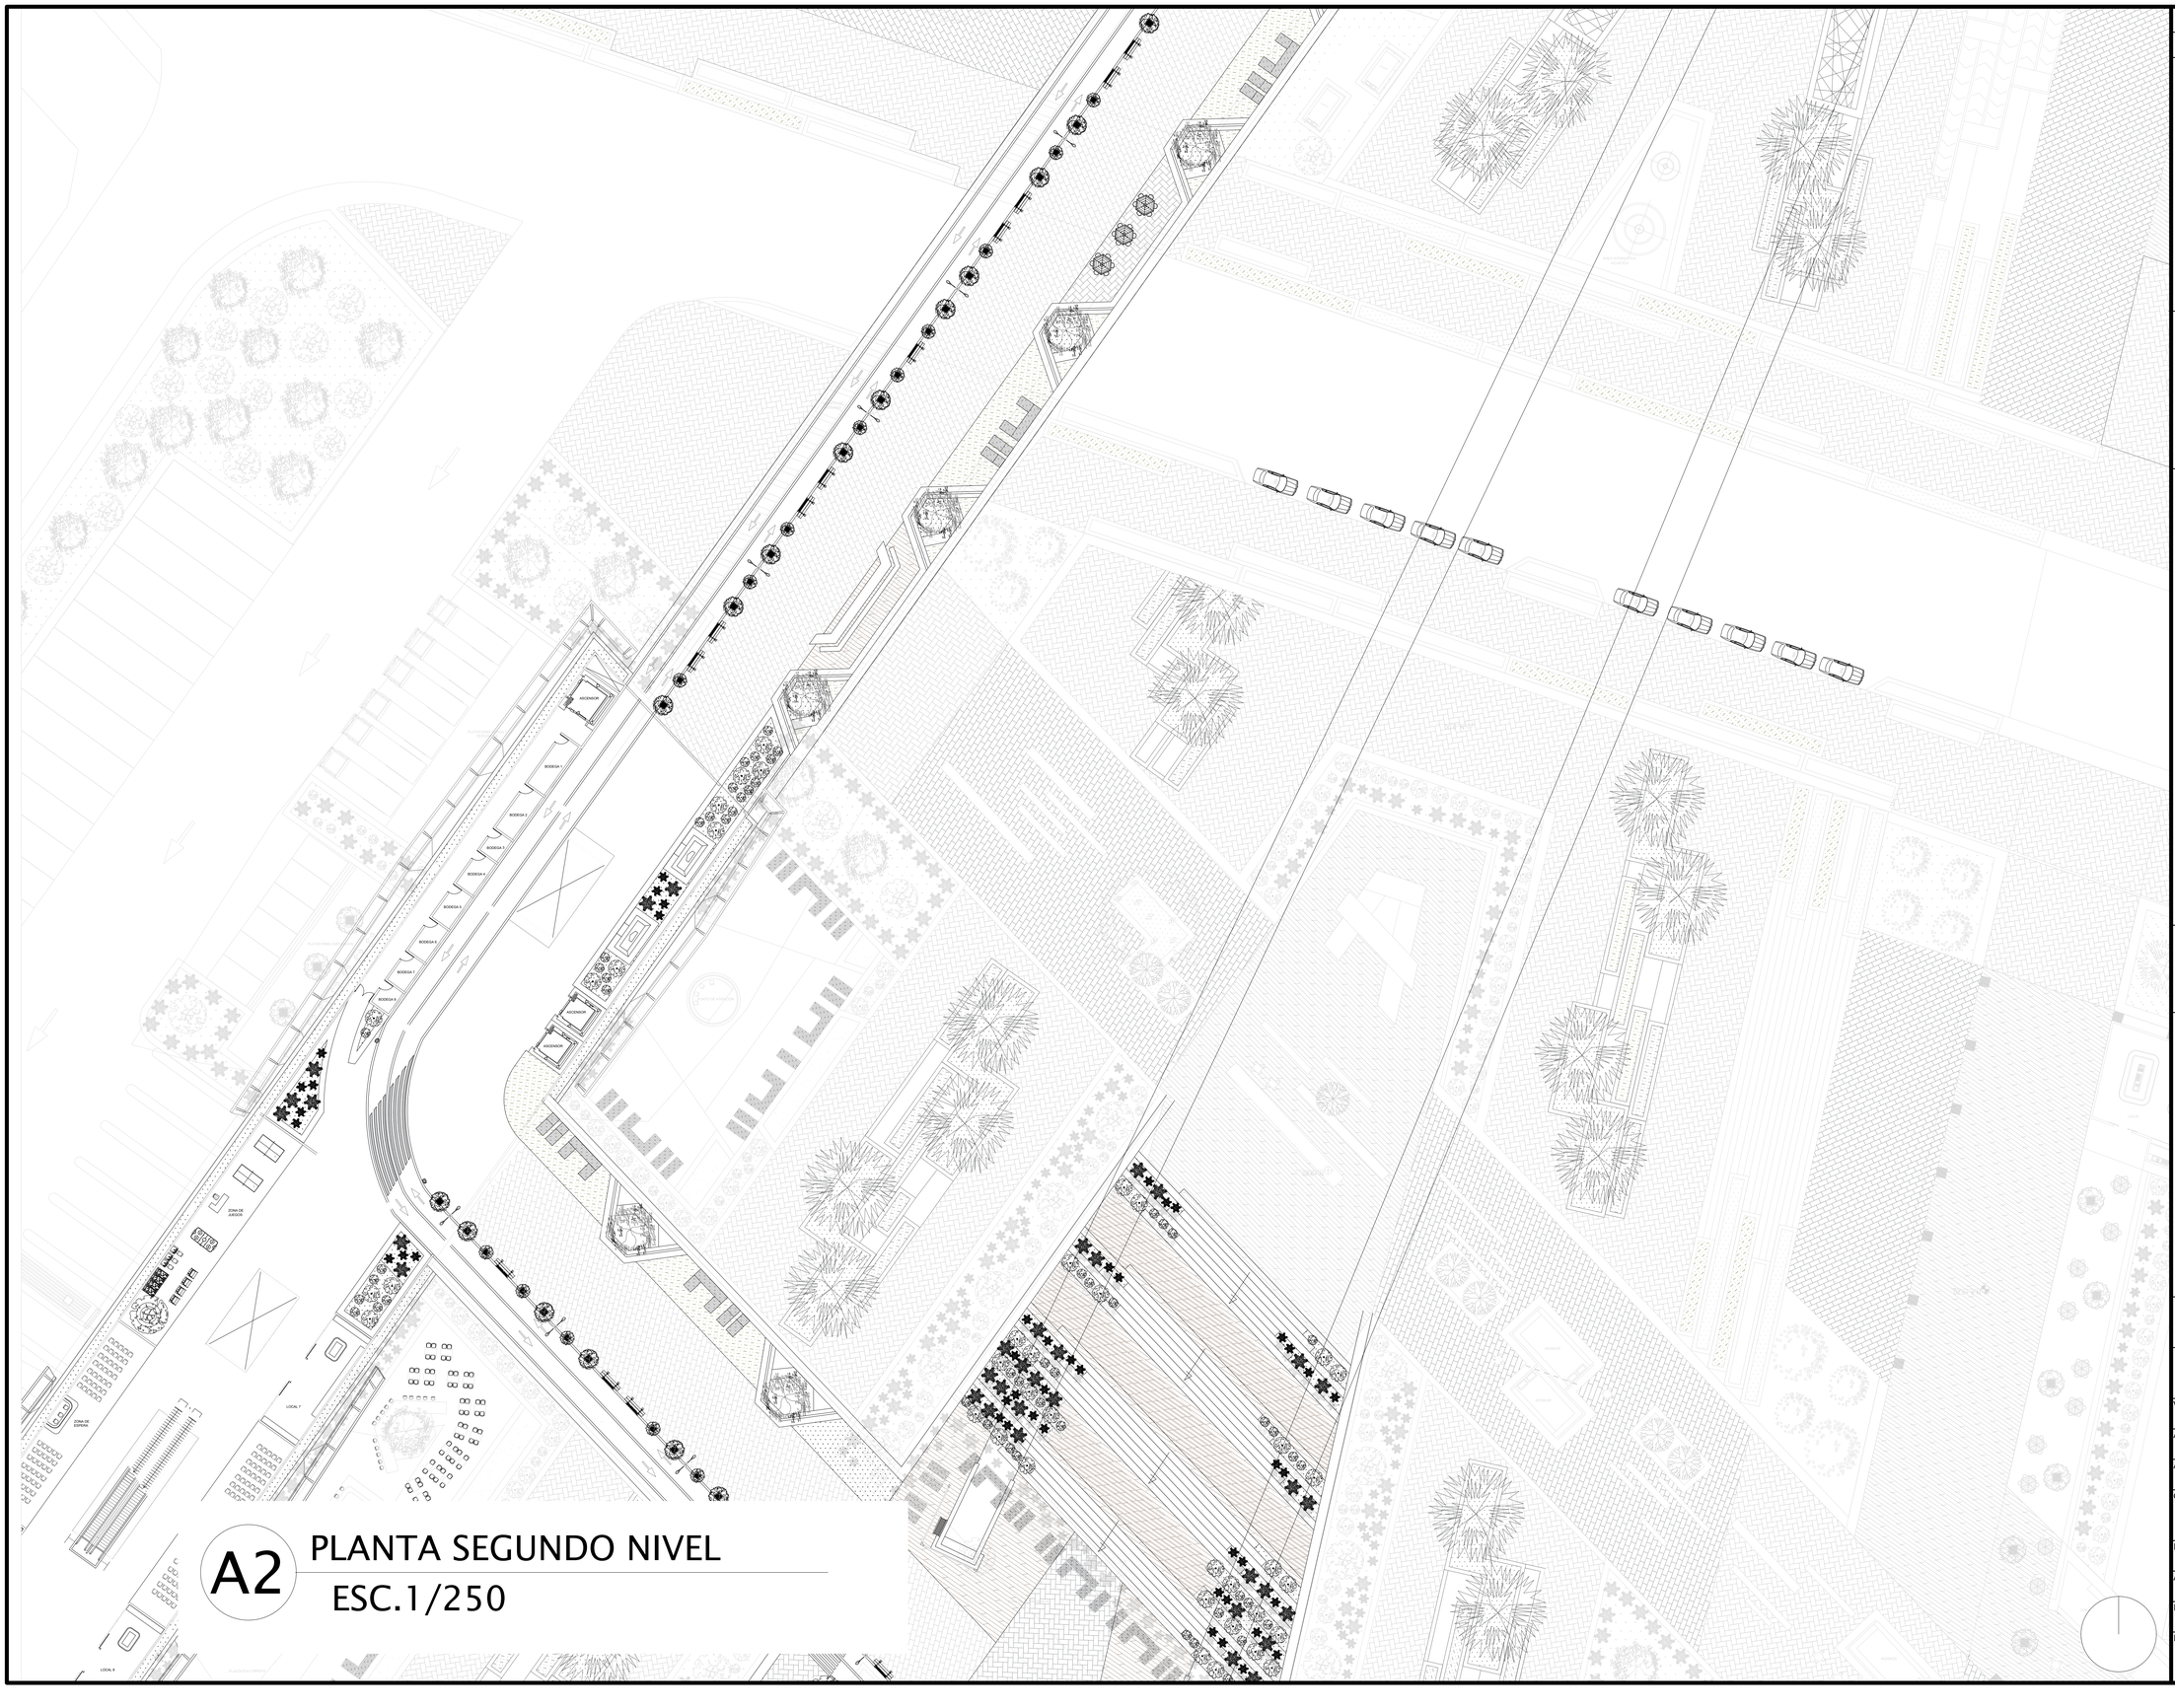

A2 PLANTA SEGUNDO NIVEL

ESC.1/250

REVISION.

PLANO No. A-032

PLANCHA No. 32 DE 67


UNIVERSIDAD La Gran Colombia

PROYECTO

DESARROLLO DE| UN NODO ARTICULADOR DE MOVILIDAD PARA EL CORREDOR DEL OCCIDENTE EN EL MUNICIPIO DE MOSQUERA, CUNDINAMARCA

MOSQUERA 2021

LOCALIZACIÓN

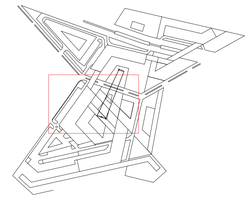

FECHA

28-05-2021

PRESENTADO A:

Mónica Castro

POR:

1000145887-1020834179

PLANOS DE REFERENCIA

1. PLANO No

ARCHIVOS DE REFERENCIA

1. PLANO No

Vo. Bo. APROBACIÓN	Vo. Bo. PROPIETARIO
ARQ. RESPONSABLE	ARQ. CONSTRUCTORA
ASESOR DE DISEÑO	ASESOR


CONTIENE

SATÉLITE N° 3

ESCALA	FECHA
1 : 250	28-05-2021
ARCHIVO	FECHA COPIA
formato.dwg	28-05-2021
DIBUJO	ELABORACION
PLATA PRIMER NIVEL	2020/2021-2

REVISION.	PLANO No.	PLANCHA No.
	A-032	32 DE 67

REVISION.
PLANO No. A-033
PLANCHA No. 33
DE 67

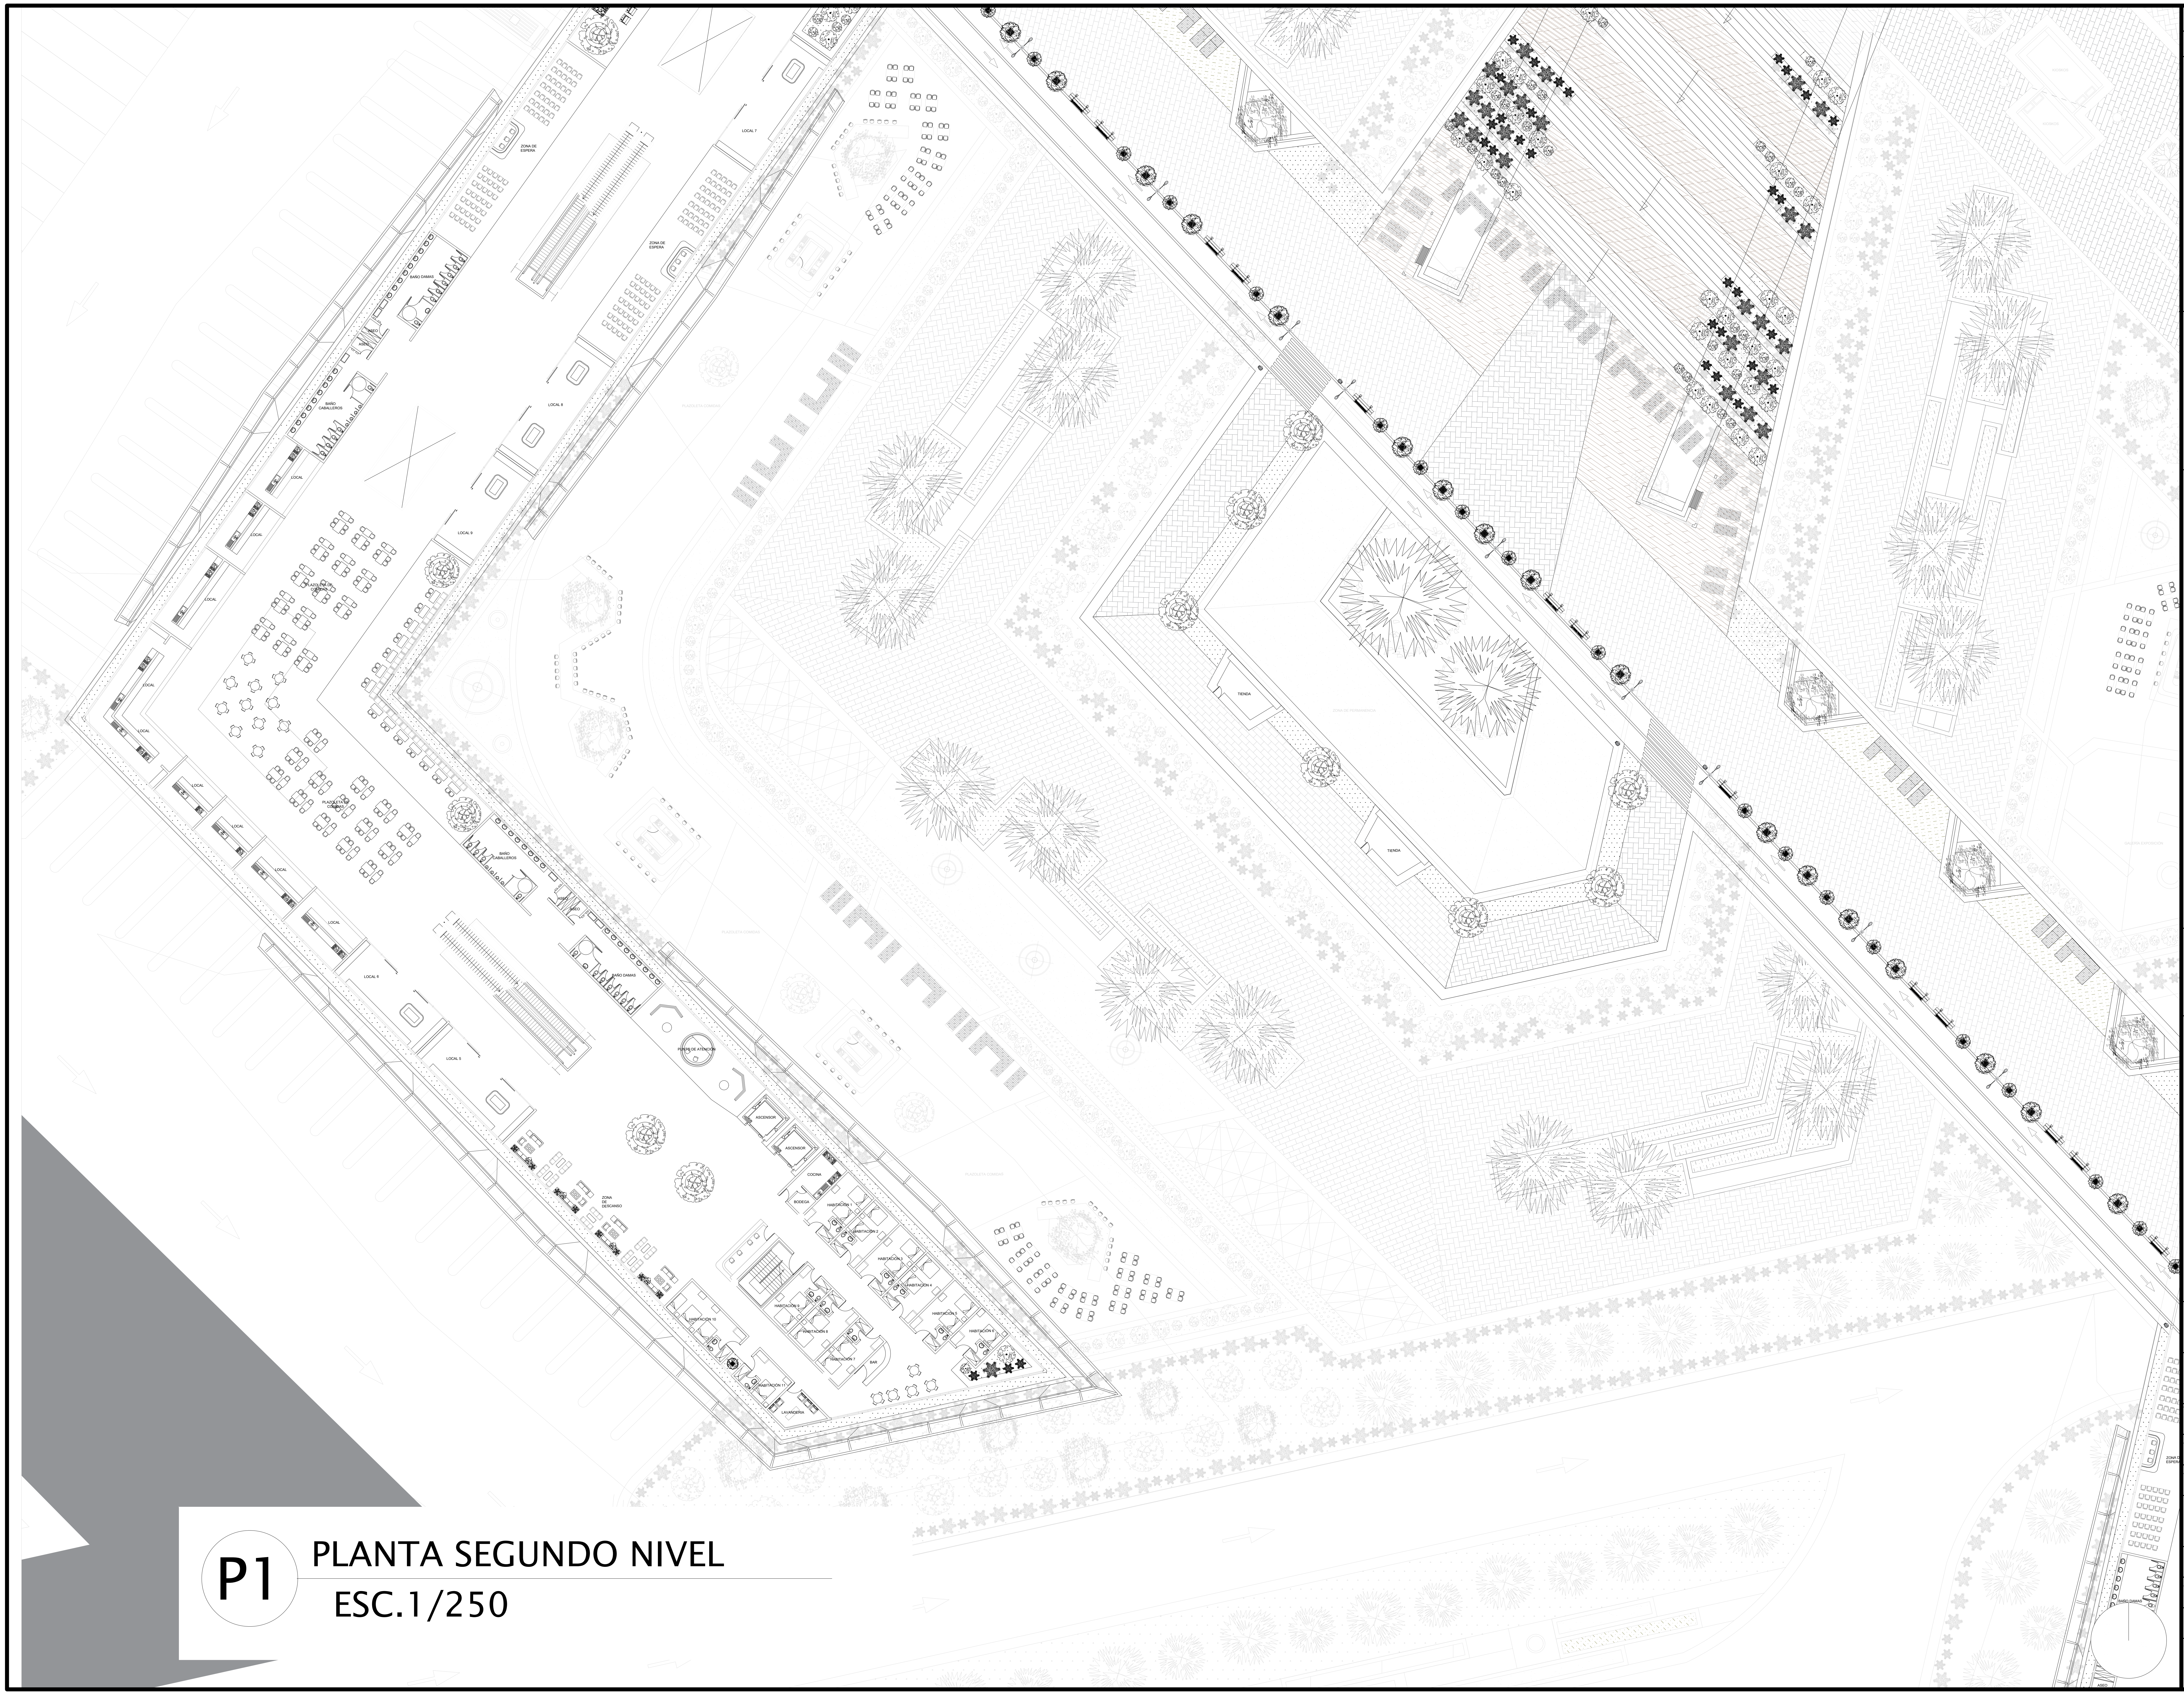

P1 PLANTA SEGUNDO NIVEL
ESC.1/250


VNIVERSITAS
VERITAS LIBERABIT VOS
UNIVERSIDAD
La Gran Colombia

PROYECTO

DESARROLLO DE| UN NODO ARTICULADOR DE MOVILIDAD PARA EL CORREDOR DEL OCCIDENTE EN EL MUNICIPIO DE MOSQUERA, CUNDINAMARCA

MOSQUERA 2021

LOCALIZACIÓN

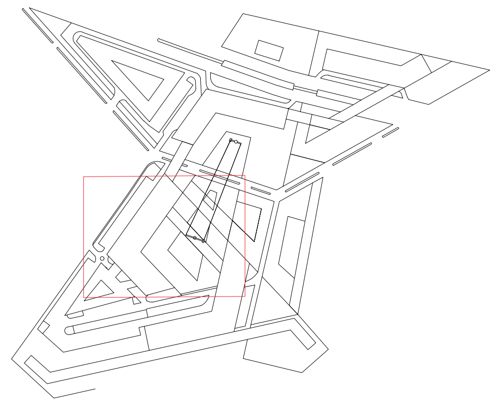

FECHA

28-05-2021

PRESENTADO A:

Mónica Castro

POR:

1000145887-1020834179

PLANOS DE REFERENCIA
1. PLANO No

ARCHIVOS DE REFERENCIA
1. PLANO No


Vo. Bo. APROBACIÓN	Vo. Bo. PROPIETARIO
ARQ. RESPONSABLE	ARQ. CONSTRUCTORA
ASESOR DE DISEÑO	ASESOR

CONTIENE
SATÉLITE N° 3

ESCALA 1 : 250	FECHA 28-05-2021
ARCHIVO formato.dwg	FECHA COPIA 28-05-2021
DIBUJO PLATA SEGUNDO NIVEL	ELABORACION 2020/2021-2

REVISION.	PLANO No. A-033	PLANCHA No. 33 DE 67

REVISION.
PLANO No.
A-034
PLANCHA No.
34
DE
67

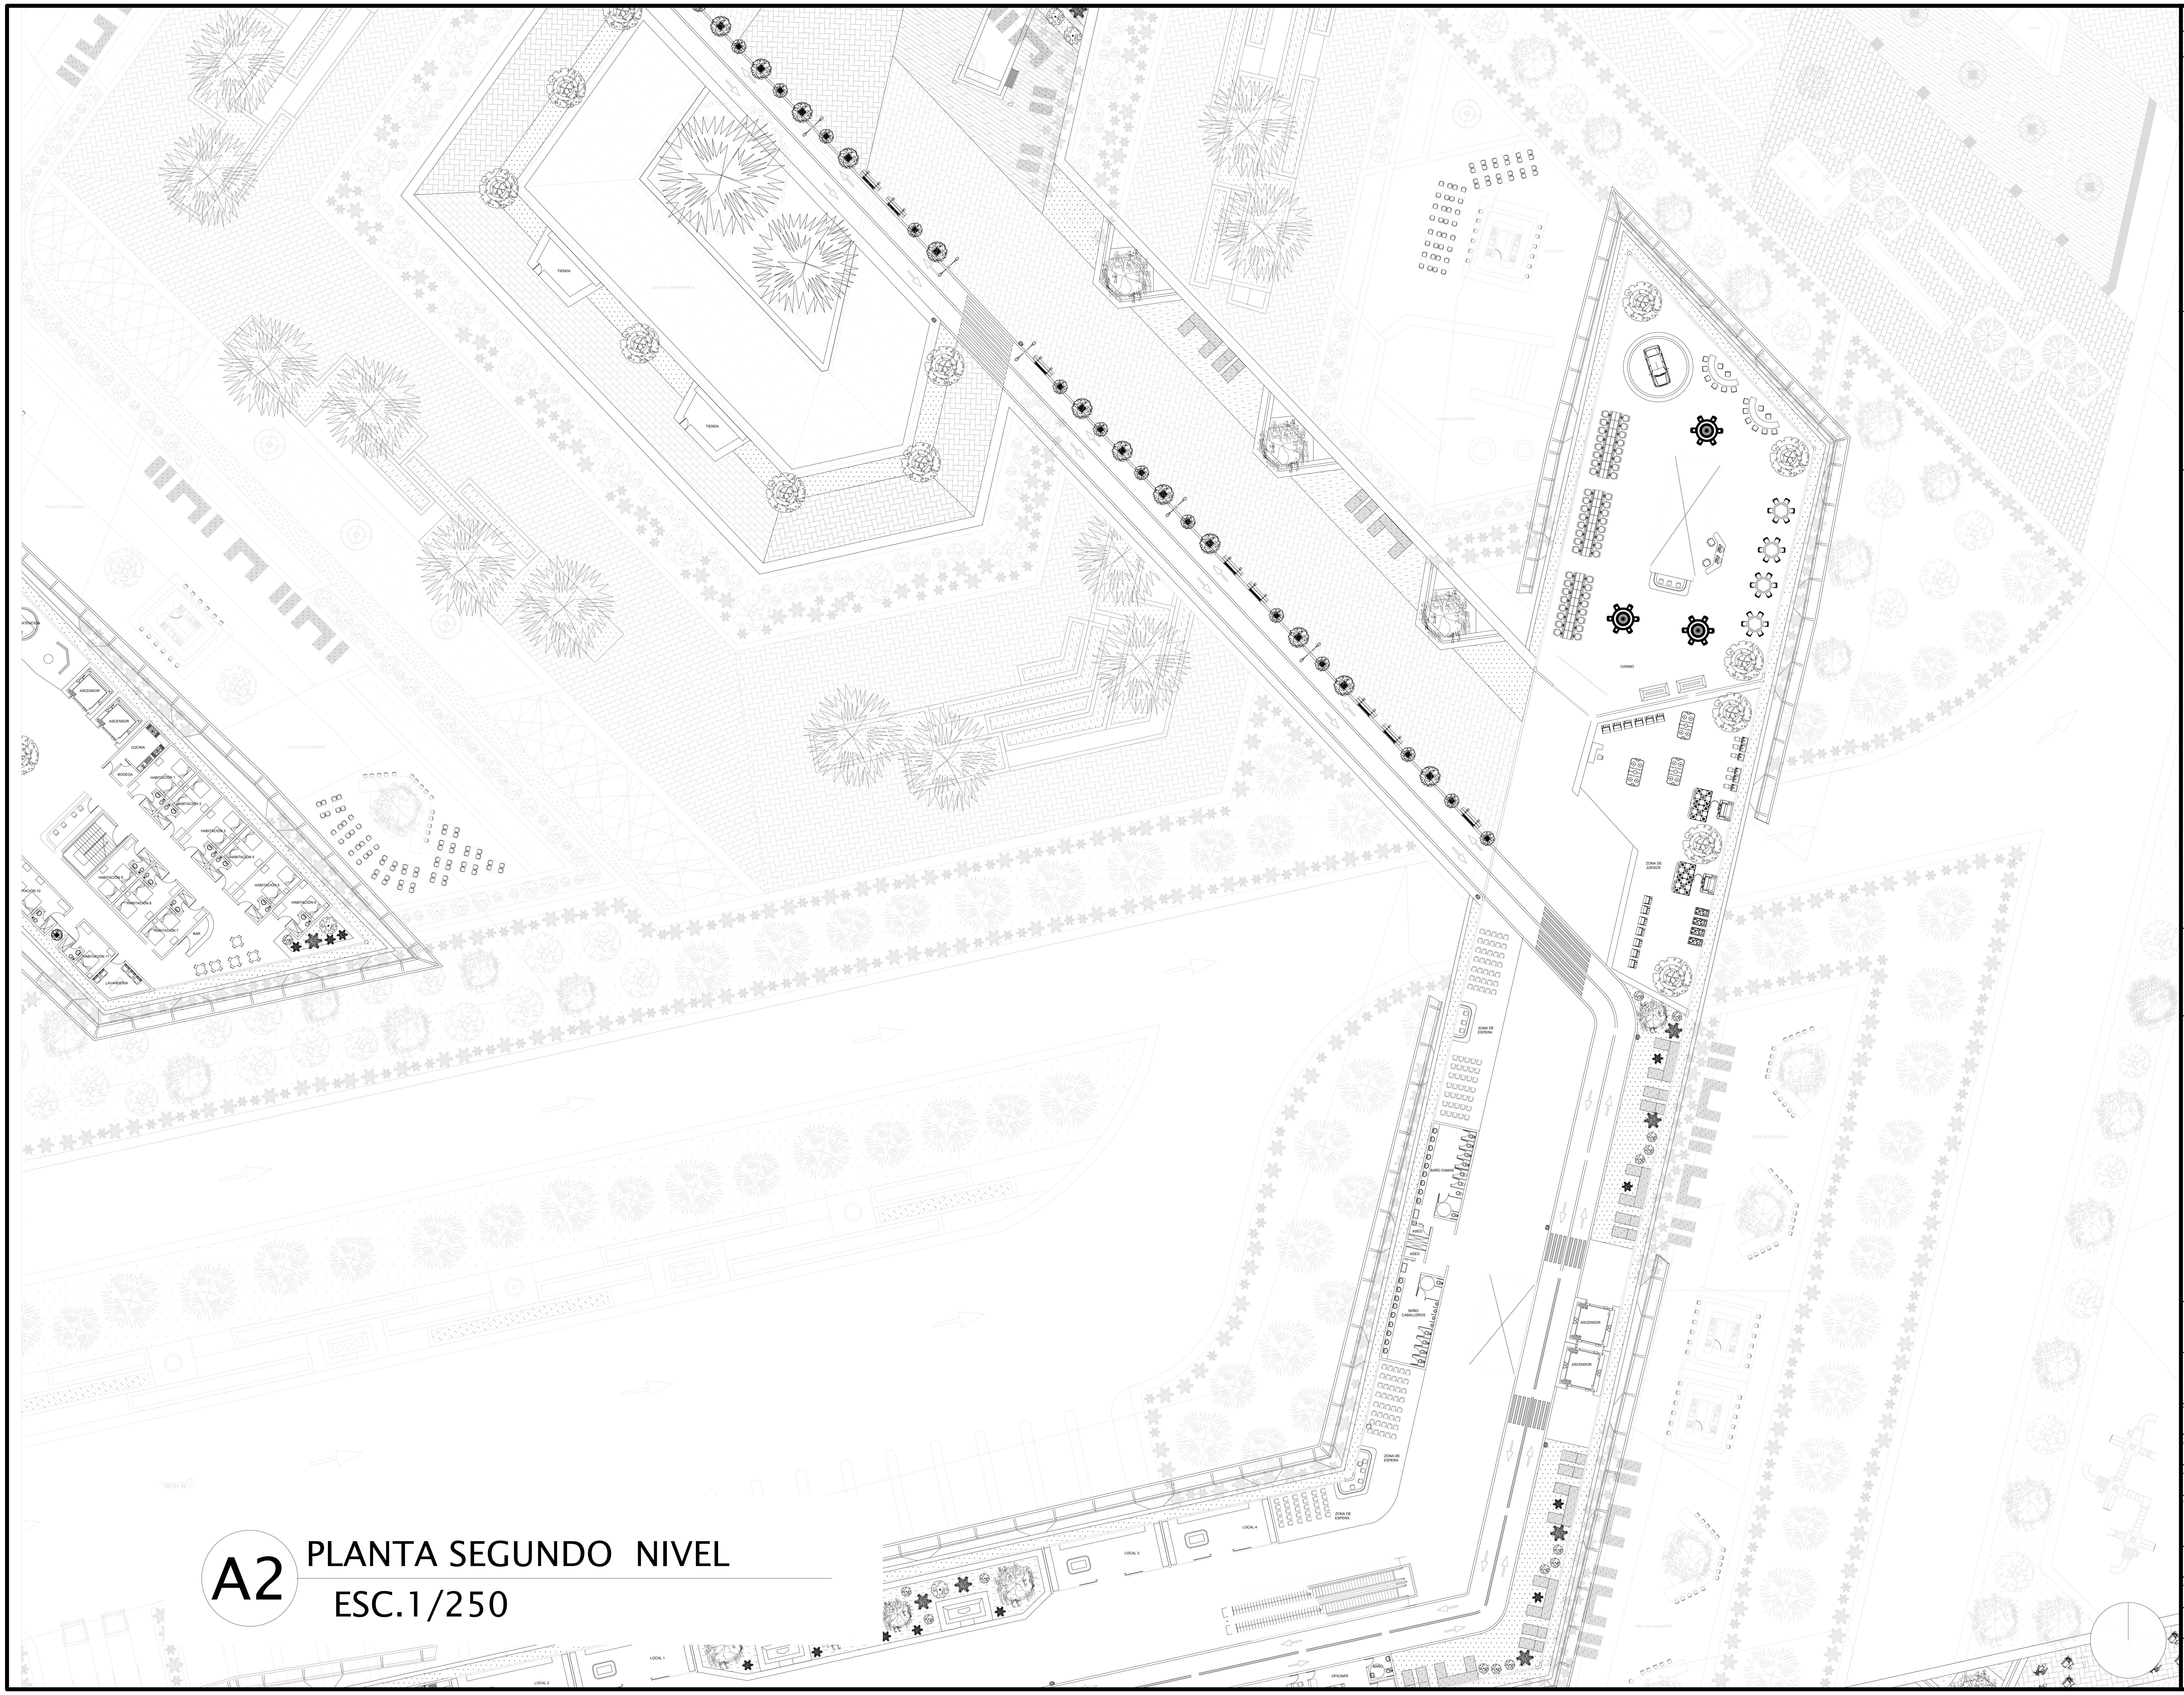

A2 PLANTA SEGUNDO NIVEL
ESC.1/250


UNIVERSIDAD
La Gran Colombia

PROYECTO

DESARROLLO DE| UN NODO ARTICULADOR DE MOVILIDAD PARA EL CORREDOR DEL OCCIDENTE EN EL MUNICIPIO DE MOSQUERA, CUNDINAMARCA

MOSQUERA 2021

LOCALIZACIÓN

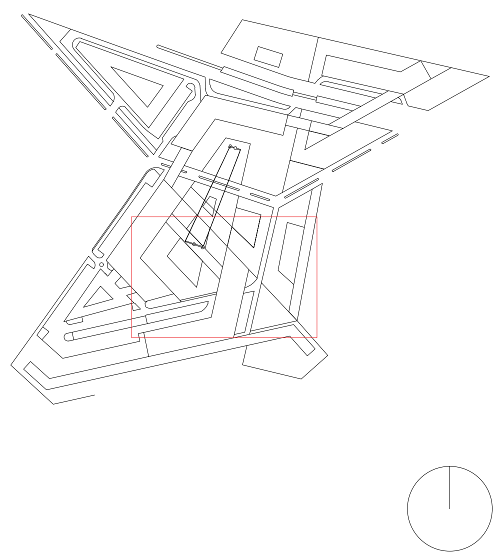

FECHA

28-05-2021

PRESENTADO A:

Mónica Castro

POR:

1000145887-1020834179


PLANOS DE REFERENCIA
1. PLANO No

ARCHIVOS DE REFERENCIA
1. PLANO No

Vo. Bo. APROBACIÓN	Vo. Bo. PROPIETARIO
ARQ. RESPONSABLE	ARQ. CONSTRUCTORA
ASESOR DE DISEÑO	ASESOR

CONTIENE
SATÉLITE N° 4

ESCALA 1 : 250	FECHA 28-05-2021	
ARCHIVO formato.dwg	FECHA COPIA 28-05-2021	
DIBUJO PLATA SEGUNDO NIVEL	ELABORACION 2020/2021-2	
REVISION.	PLANO No. A-034	PLANCHA No. 34 DE 67

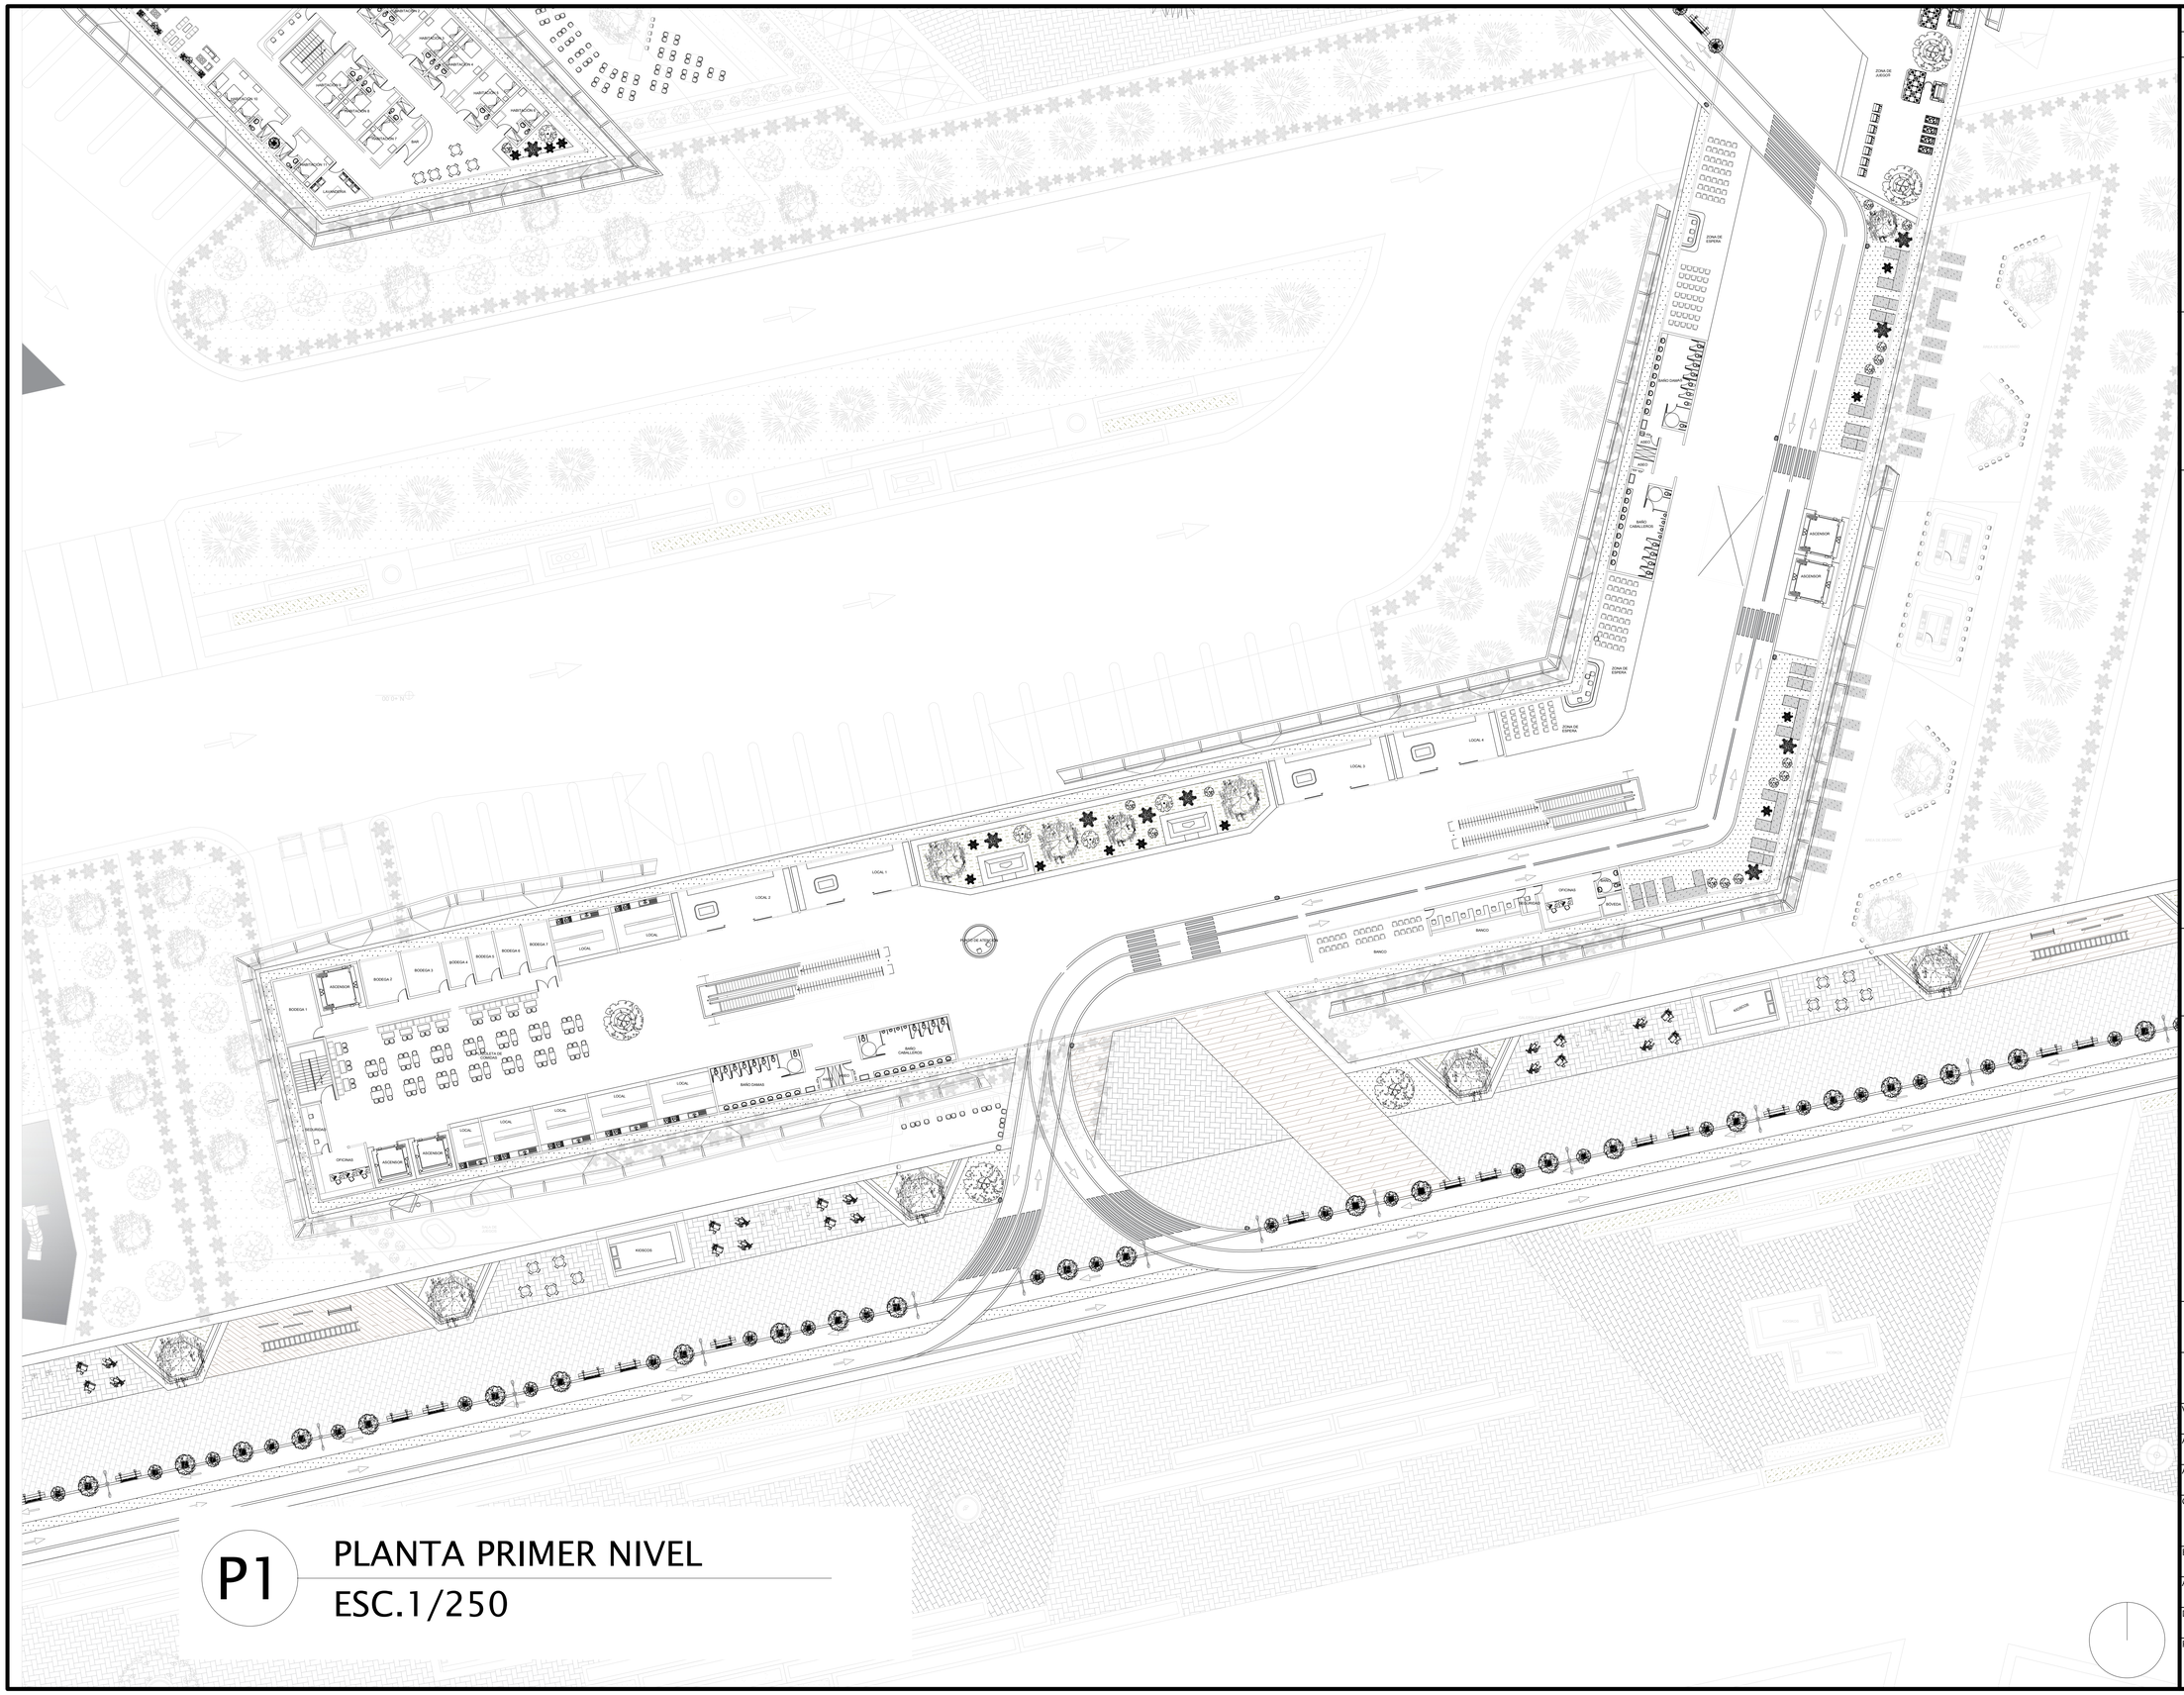

P1

PLANTA PRIMER NIVEL

ESC.1/250

REVISION.

PLANO No. A-035

PLANCHA No. 35 DE 67


UNIVERSIDAD La Gran Colombia

PROYECTO

DESARROLLO DE| UN NODO ARTICULADOR DE MOVILIDAD PARA EL CORREDOR DEL OCCIDENTE EN EL MUNICIPIO DE MOSQUERA, CUNDINAMARCA

MOSQUERA 2021

LOCALIZACIÓN

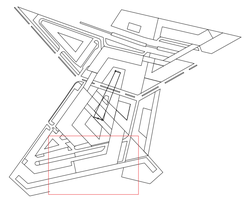

FECHA

28-05-2021

PRESENTADO A:

Mónica Castro

POR:

1000145887-1020834179

PLANOS DE REFERENCIA

1. PLANO No

ARCHIVOS DE REFERENCIA

1. PLANO No


Vo. Bo. APROBACIÓN	Vo. Bo. PROPIETARIO
ARQ. RESPONSABLE	ARQ. CONSTRUCTORA
ASESOR DE DISEÑO	ASESOR

CONTIENE

SATÉLITE N° 4

ESCALA	FECHA
1 : 250	28-05-2021
ARCHIVO: formato.dwg	FECHA COPIA: 28-05-2021
DIBUJO: PLATA SEGUNDO NIVEL	ELABORACION: 2020/2021-2

REVISION.	PLANO No.	PLANCHA No.
	A-035	35 DE 67

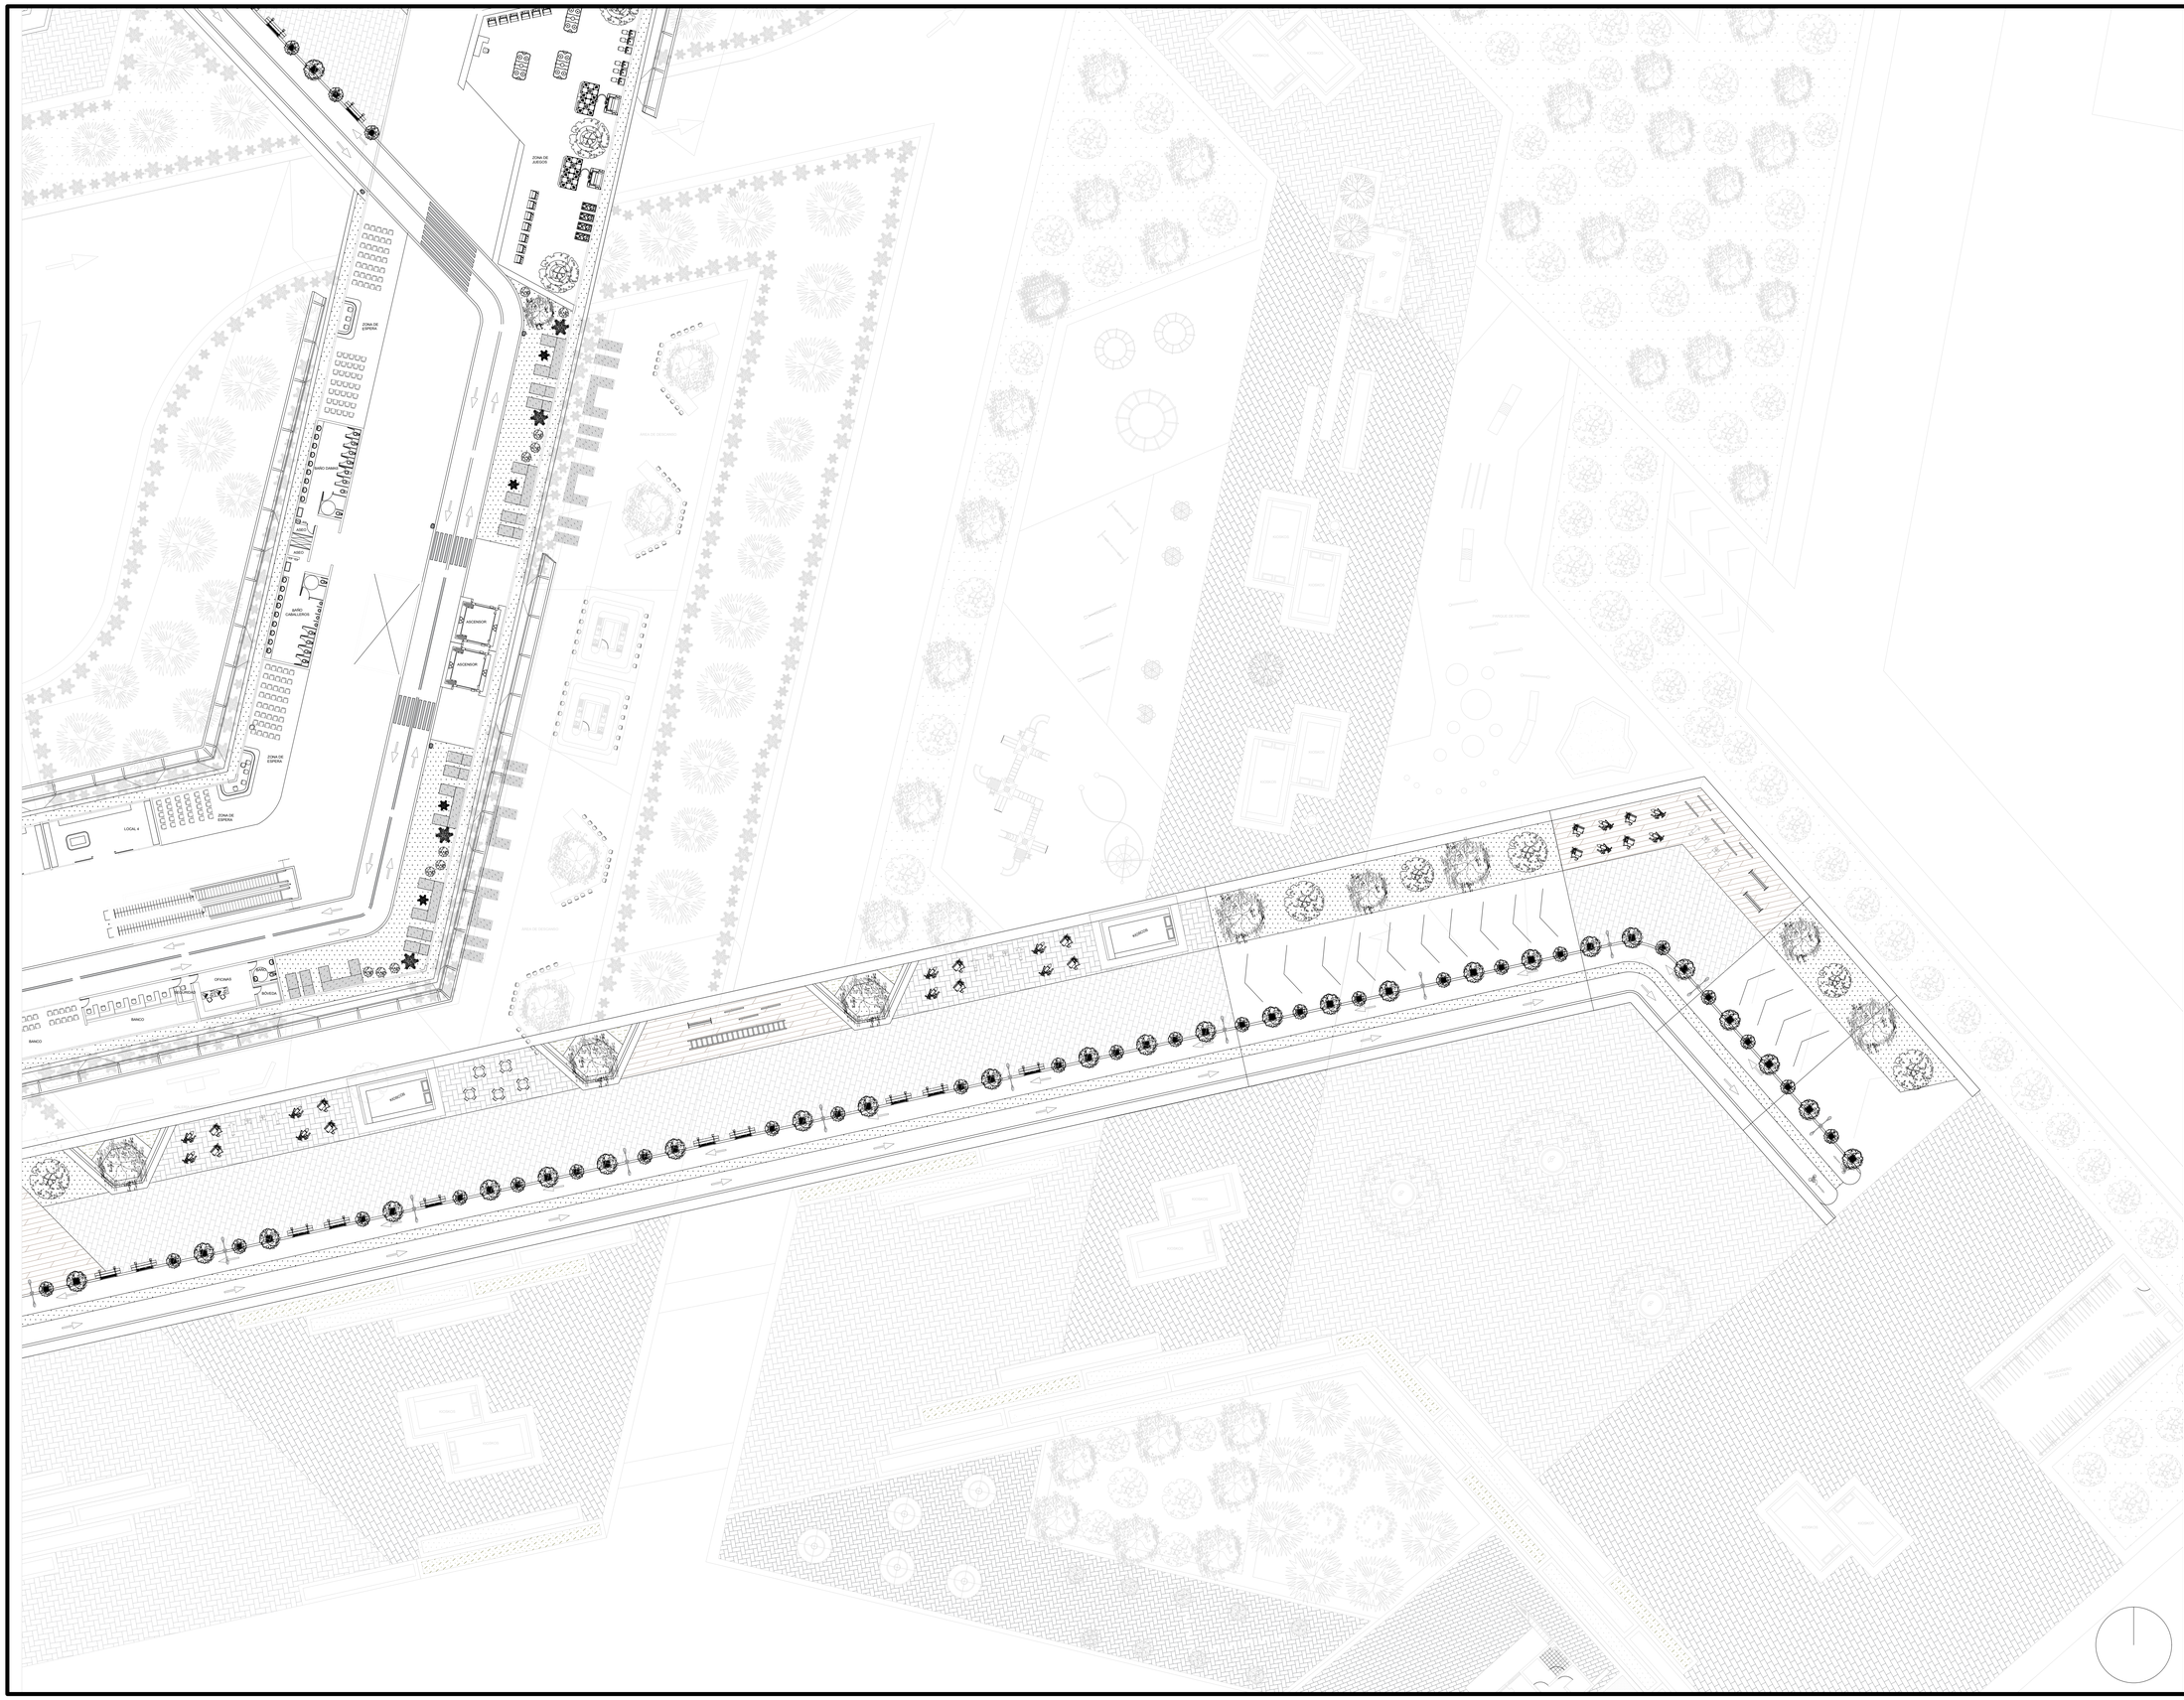

REVISION.

PLANO No. A-036

PLANCHA No. 36 DE 67


UNIVERSIDAD La Gran Colombia

PROYECTO

DESARROLLO DE| UN NODO ARTICULADOR DE MOVILIDAD PARA EL CORREDOR DEL OCCIDENTE EN EL MUNICIPIO DE MOSQUERA, CUNDINAMARCA

MOSQUERA 2021

LOCALIZACIÓN

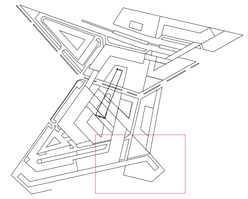

FECHA

28-05-2021

PRESENTADO A:

Mónica Castro

POR:

1000145887-1020834179

PLANOS DE REFERENCIA

1. PLANO No

ARCHIVOS DE REFERENCIA

1. PLANO No


Vo. Bo. APROBACIÓN	Vo. Bo. PROPIETARIO
ARQ. RESPONSABLE	ARQ. CONSTRUCTORA
ASESOR DE DISEÑO	ASESOR

CONTIENE

PUENTE TERMINAL

ESCALA	FECHA
1 : 250	28-05-2021
ARCHIVO: formato.dwg	FECHA COPIA: 28-05-2021
DIBUJO: PUENTE ESPACIO PUBLICO	ELABORACION: 2020/2021-2

REVISION.	PLANO No.	PLANCHA No.
	A-036	36 DE 67

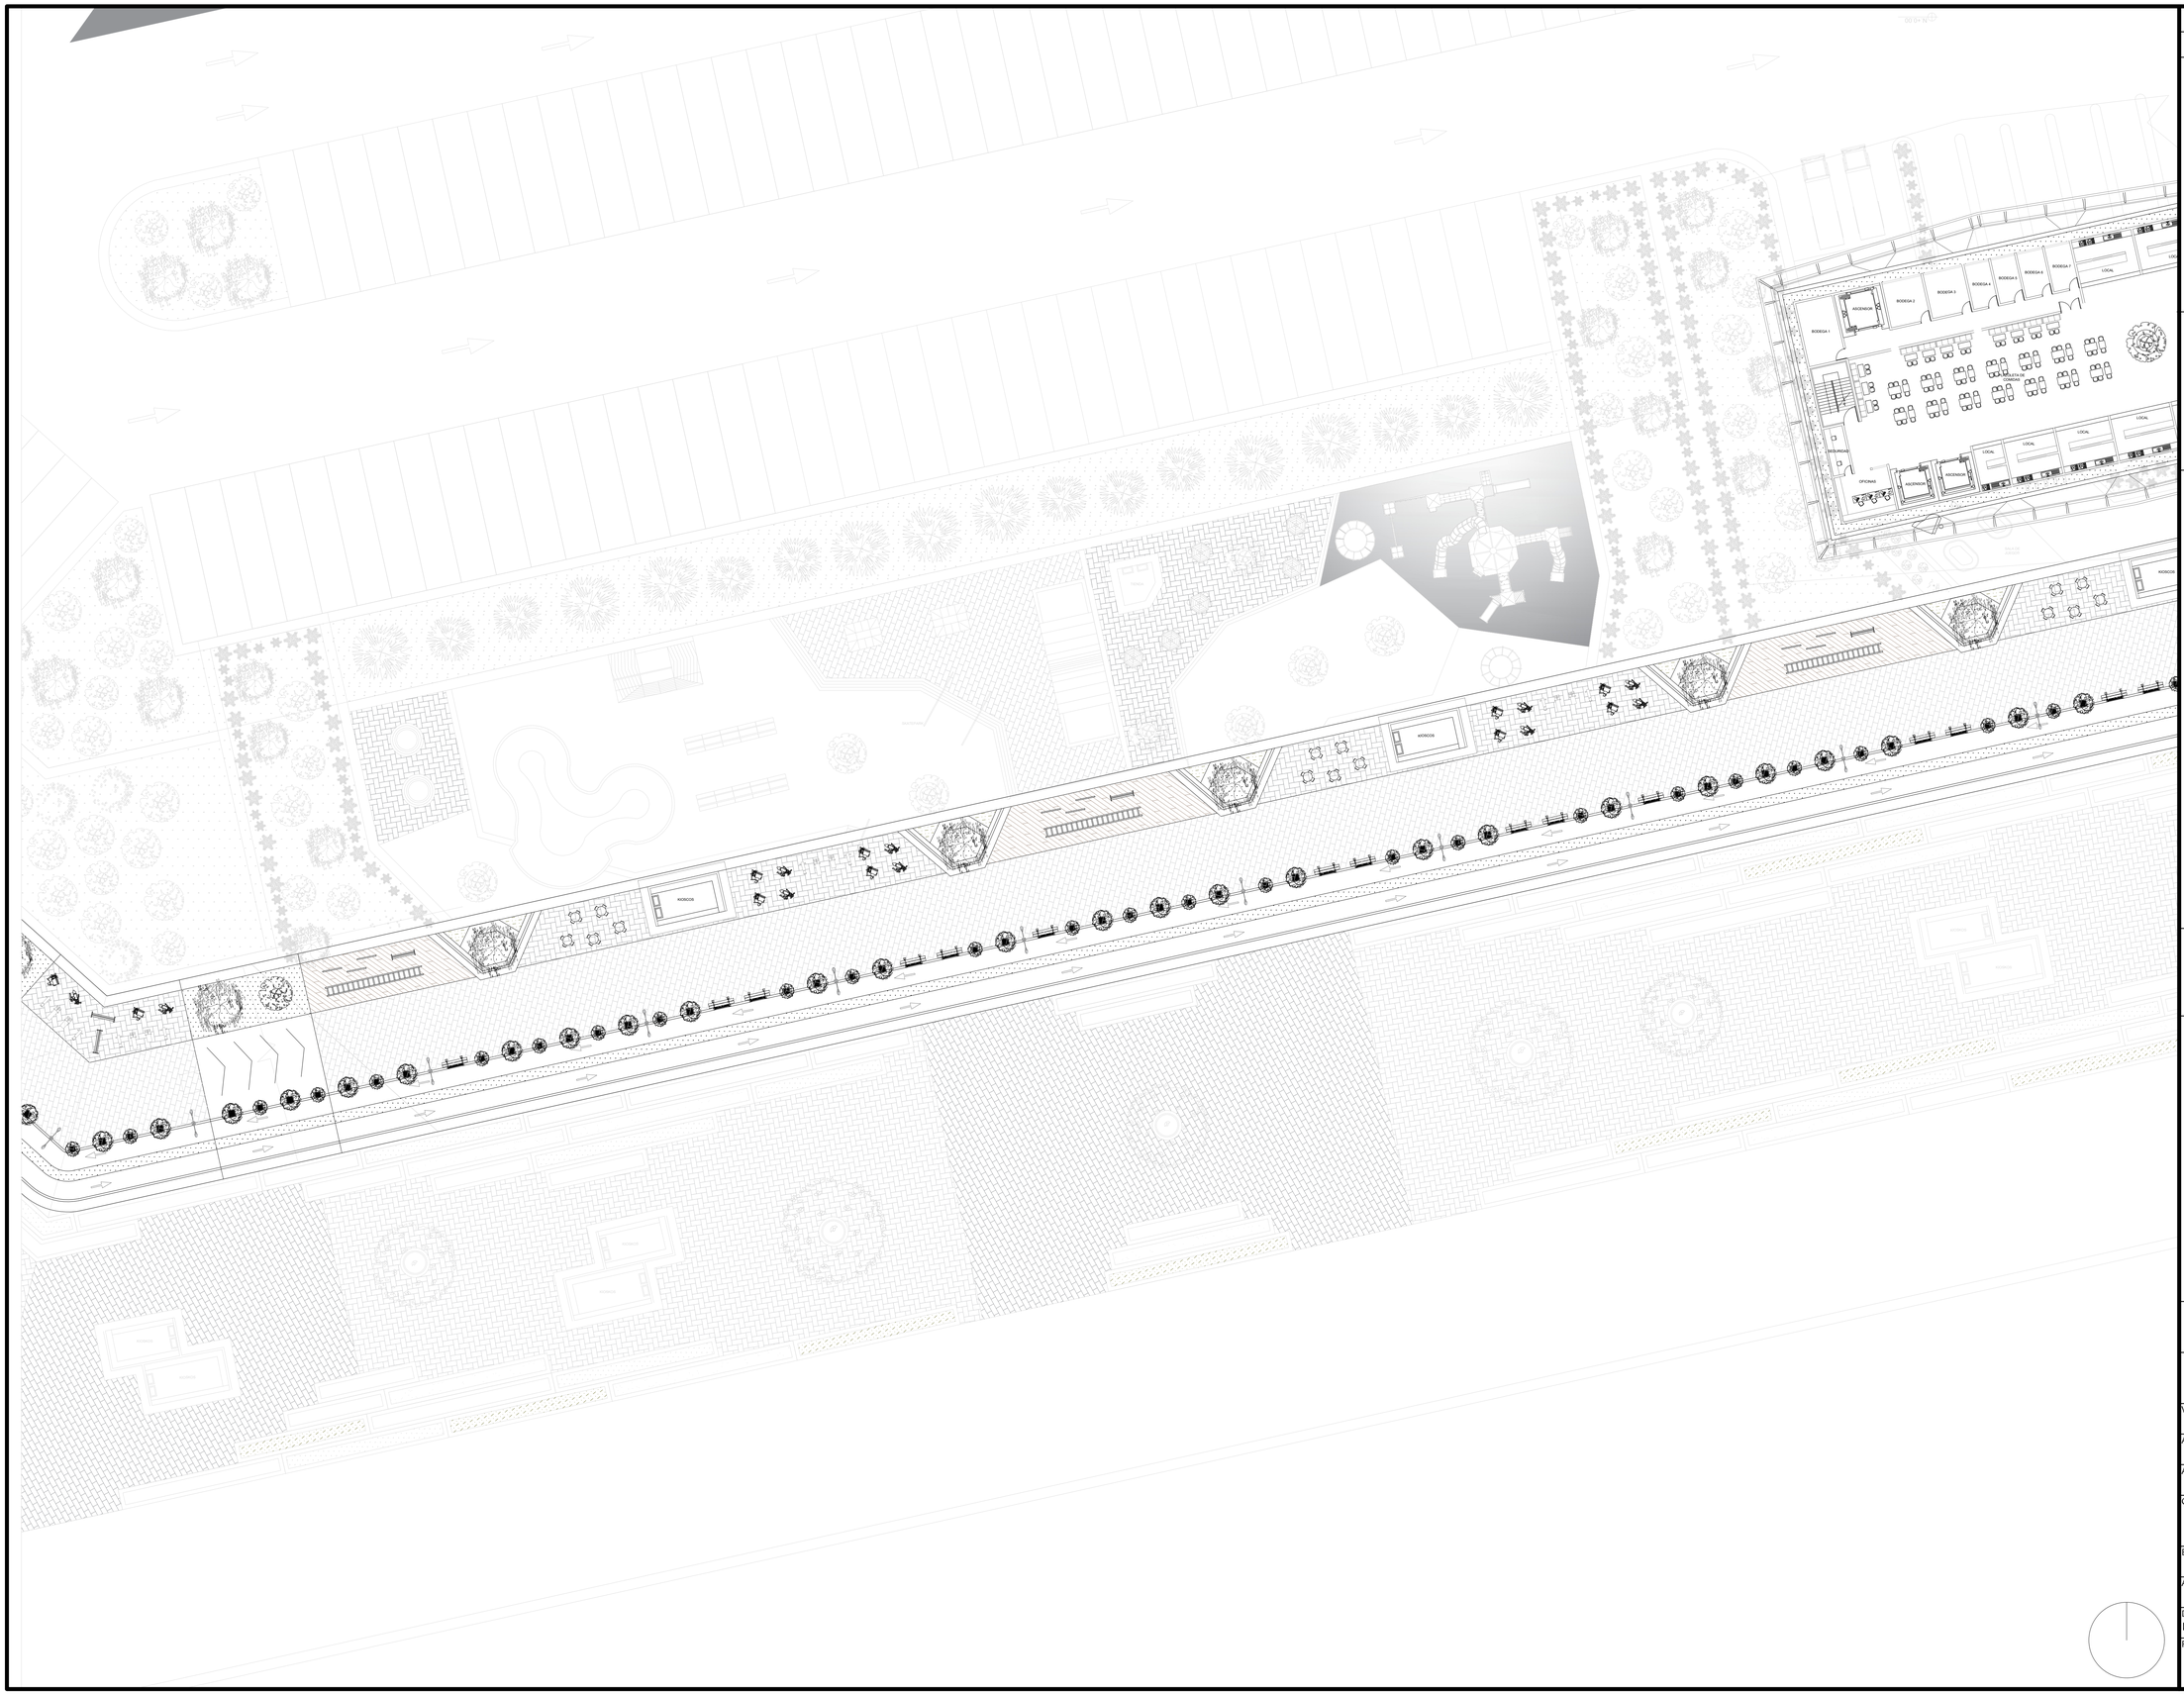

REVISION.

PLANO No. A-037

PLANCHA No. 37 DE 67


UNIVERSIDAD La Gran Colombia

PROYECTO

DESARROLLO DE| UN NODO ARTICULADOR DE MOVILIDAD PARA EL CORREDOR DEL OCCIDENTE EN EL MUNICIPIO DE MOSQUERA, CUNDINAMARCA

MOSQUERA 2021

LOCALIZACIÓN

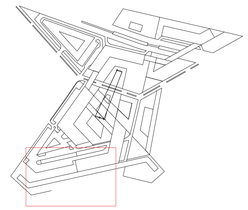

FECHA

28-05-2021

PRESENTADO A:

Mónica Castro

POR:

1000145887-1020834179

PLANOS DE REFERENCIA

1. PLANO No

ARCHIVOS DE REFERENCIA

1. PLANO No


Vo. Bo. APROBACIÓN	Vo. Bo. PROPIETARIO
ARQ. RESPONSABLE	ARQ. CONSTRUCTORA
ASESOR DE DISEÑO	ASESOR

CONTIENE

PUENTE TERMINAL

ESCALA	FECHA
1 : 250	28-05-2021
ARCHIVO: formato.dwg	FECHA COPIA: 28-05-2021
DIBUJO: PUENTE ESPACIO PÚBLICO	ELABORACION: 2020/2021-2

REVISION.	PLANO No.	PLANCHA No.
	A-037	37 DE 67

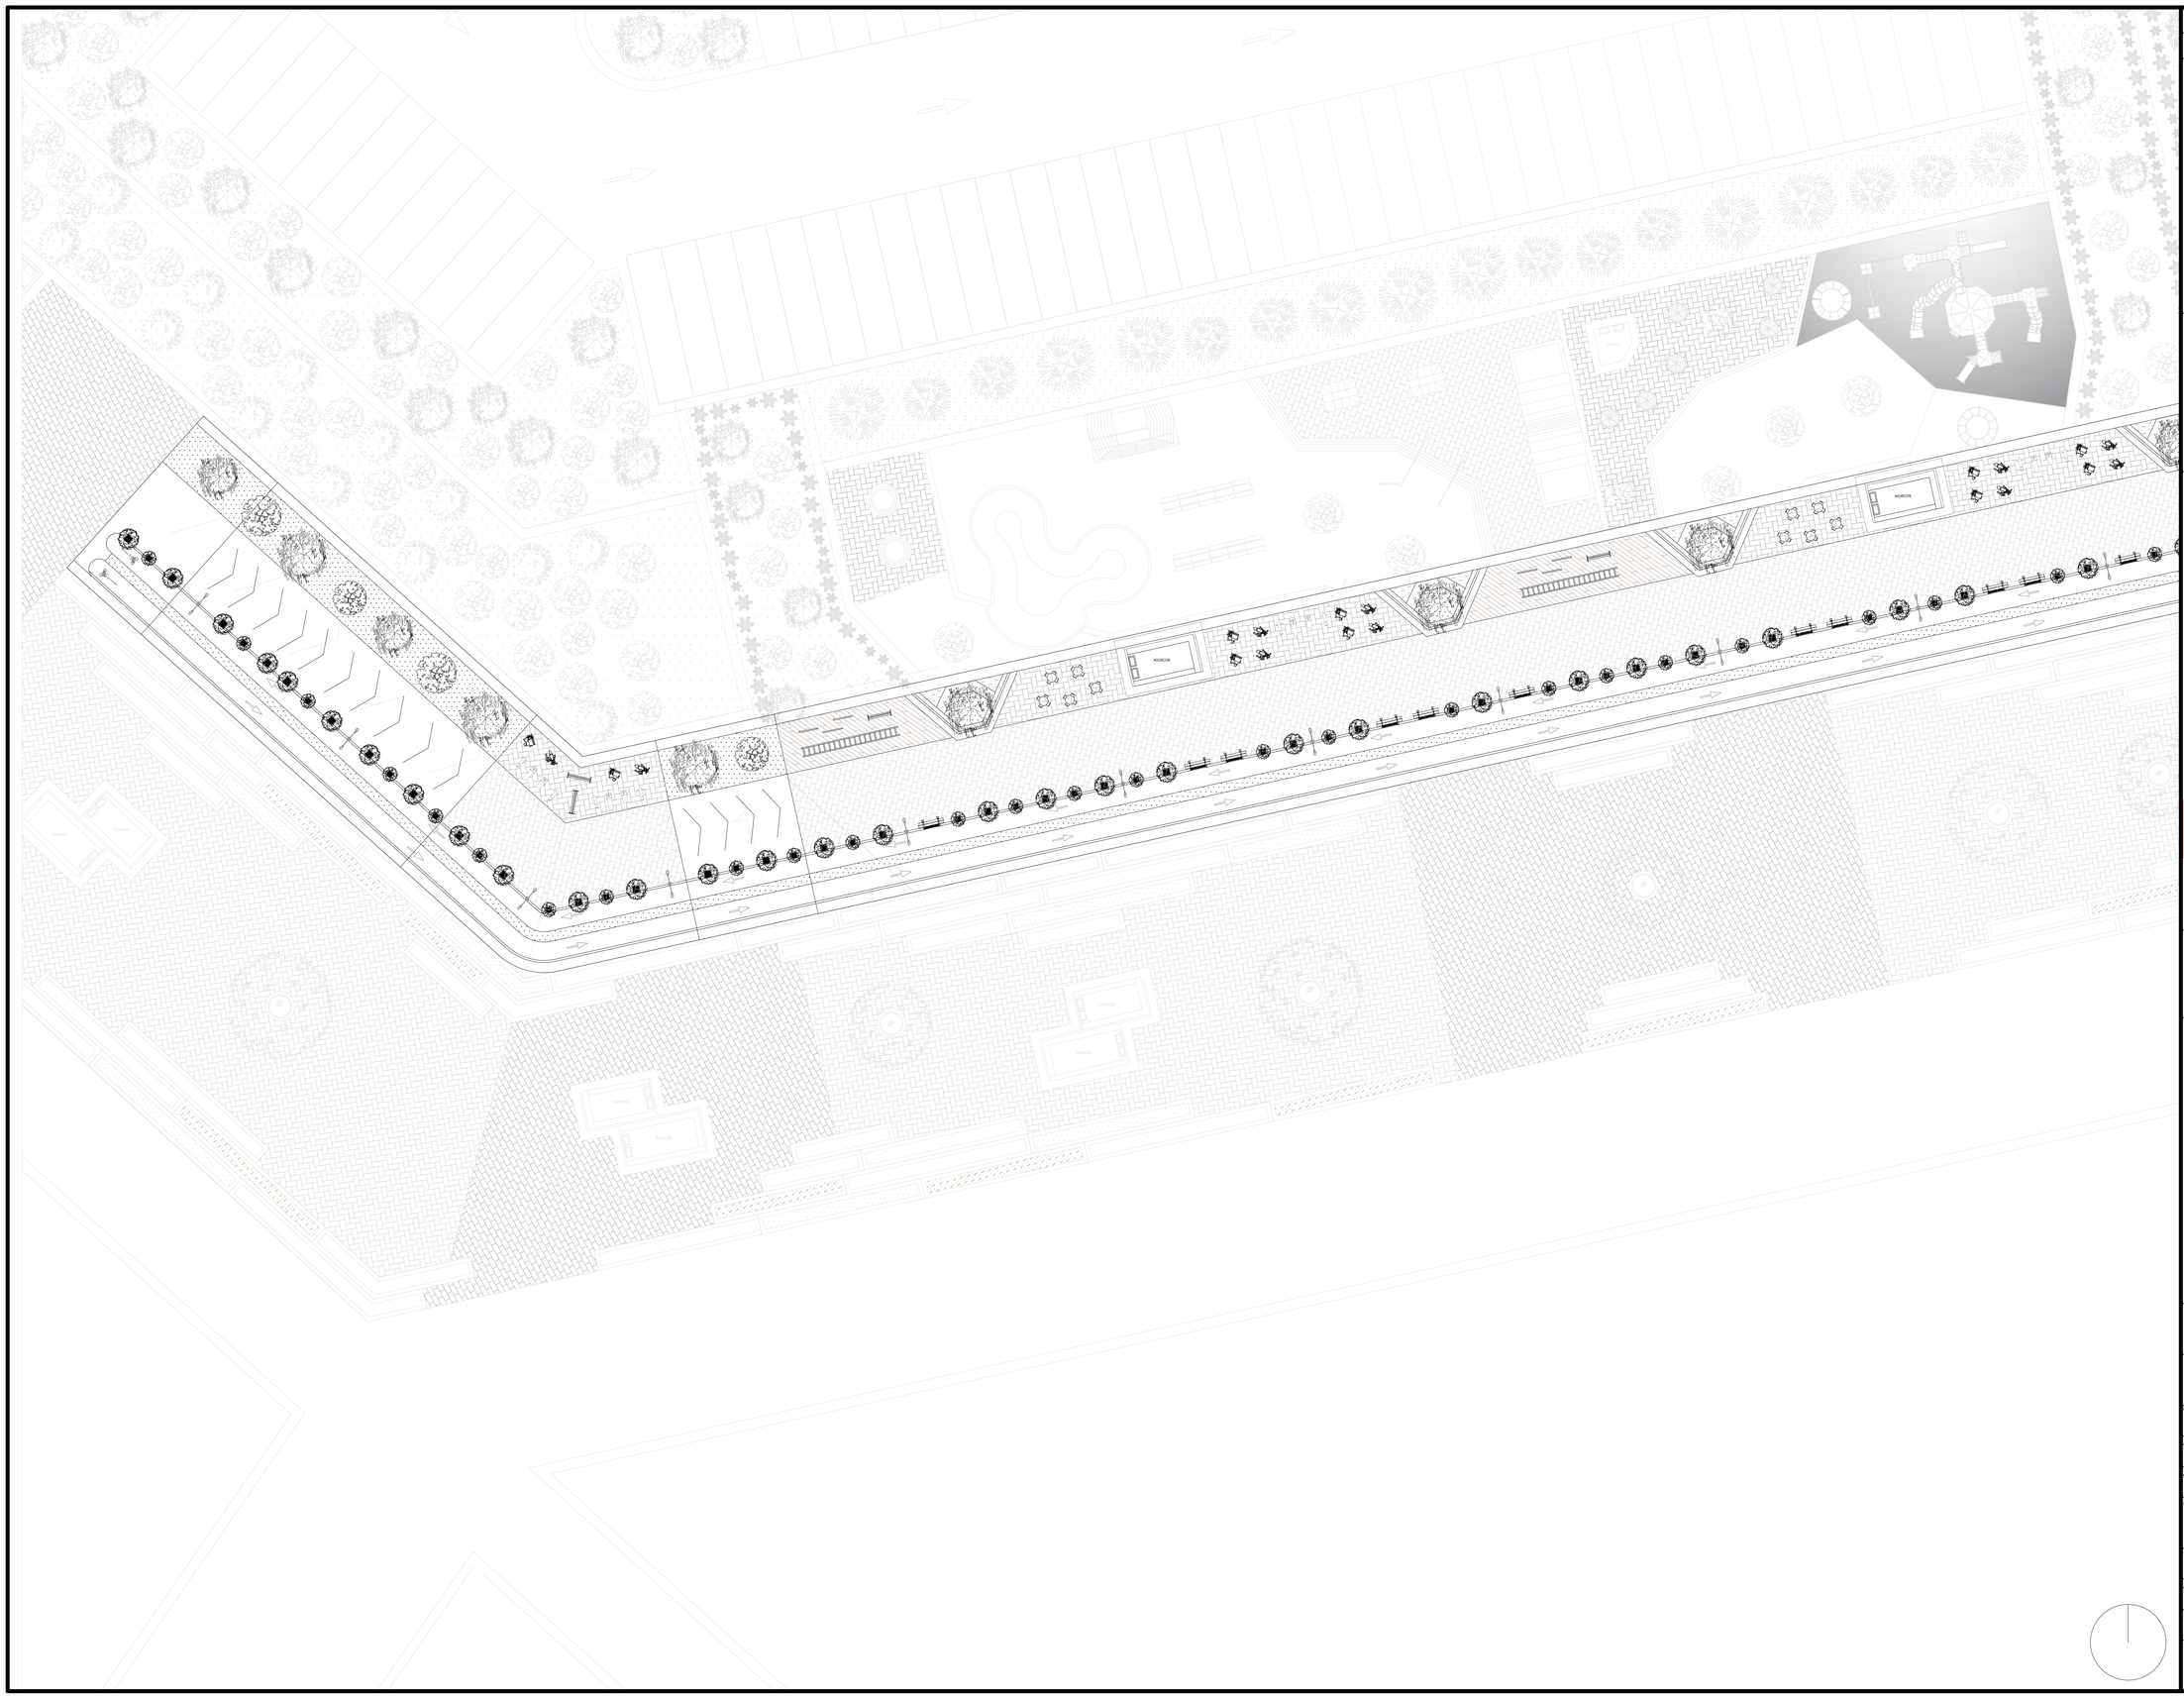

REVISION. | PLANO No. A-038 | PLANCHA No. 38 DE 67


UNIVERSIDAD La Gran Colombia

PROYECTO

DESARROLLO DE| UN NODO ARTICULADOR DE MOVILIDAD PARA EL CORREDOR DEL OCCIDENTE EN EL MUNICIPIO DE MOSQUERA, CUNDINAMARCA

MOSQUERA 2021

LOCALIZACIÓN

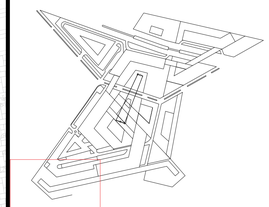

FECHA

28-05-2021

PRESENTADO A:

Mónica Castro

POR:

1000145887-1020834179

PLANOS DE REFERENCIA

1. PLANO No

ARCHIVOS DE REFERENCIA

1. PLANO No


Vo. Bo. APROBACIÓN	Vo. Bo. PROPIETARIO
ARQ. RESPONSABLE	ARQ. CONSTRUCTORA
ASESOR DE DISEÑO	ASESOR

CONTIENE

PUENTE TERMINAL

ESCALA	FECHA
1 : 250	28-05-2021
ARCHIVO: formato.dwg	FECHA COPIA: 28-05-2021
DIBUJO: PUENTE ESPACIO PÚBLICO	ELABORACION: 2020/2021-2

REVISION.	PLANO No.	PLANCHA No.
	A-038	38 DE 67

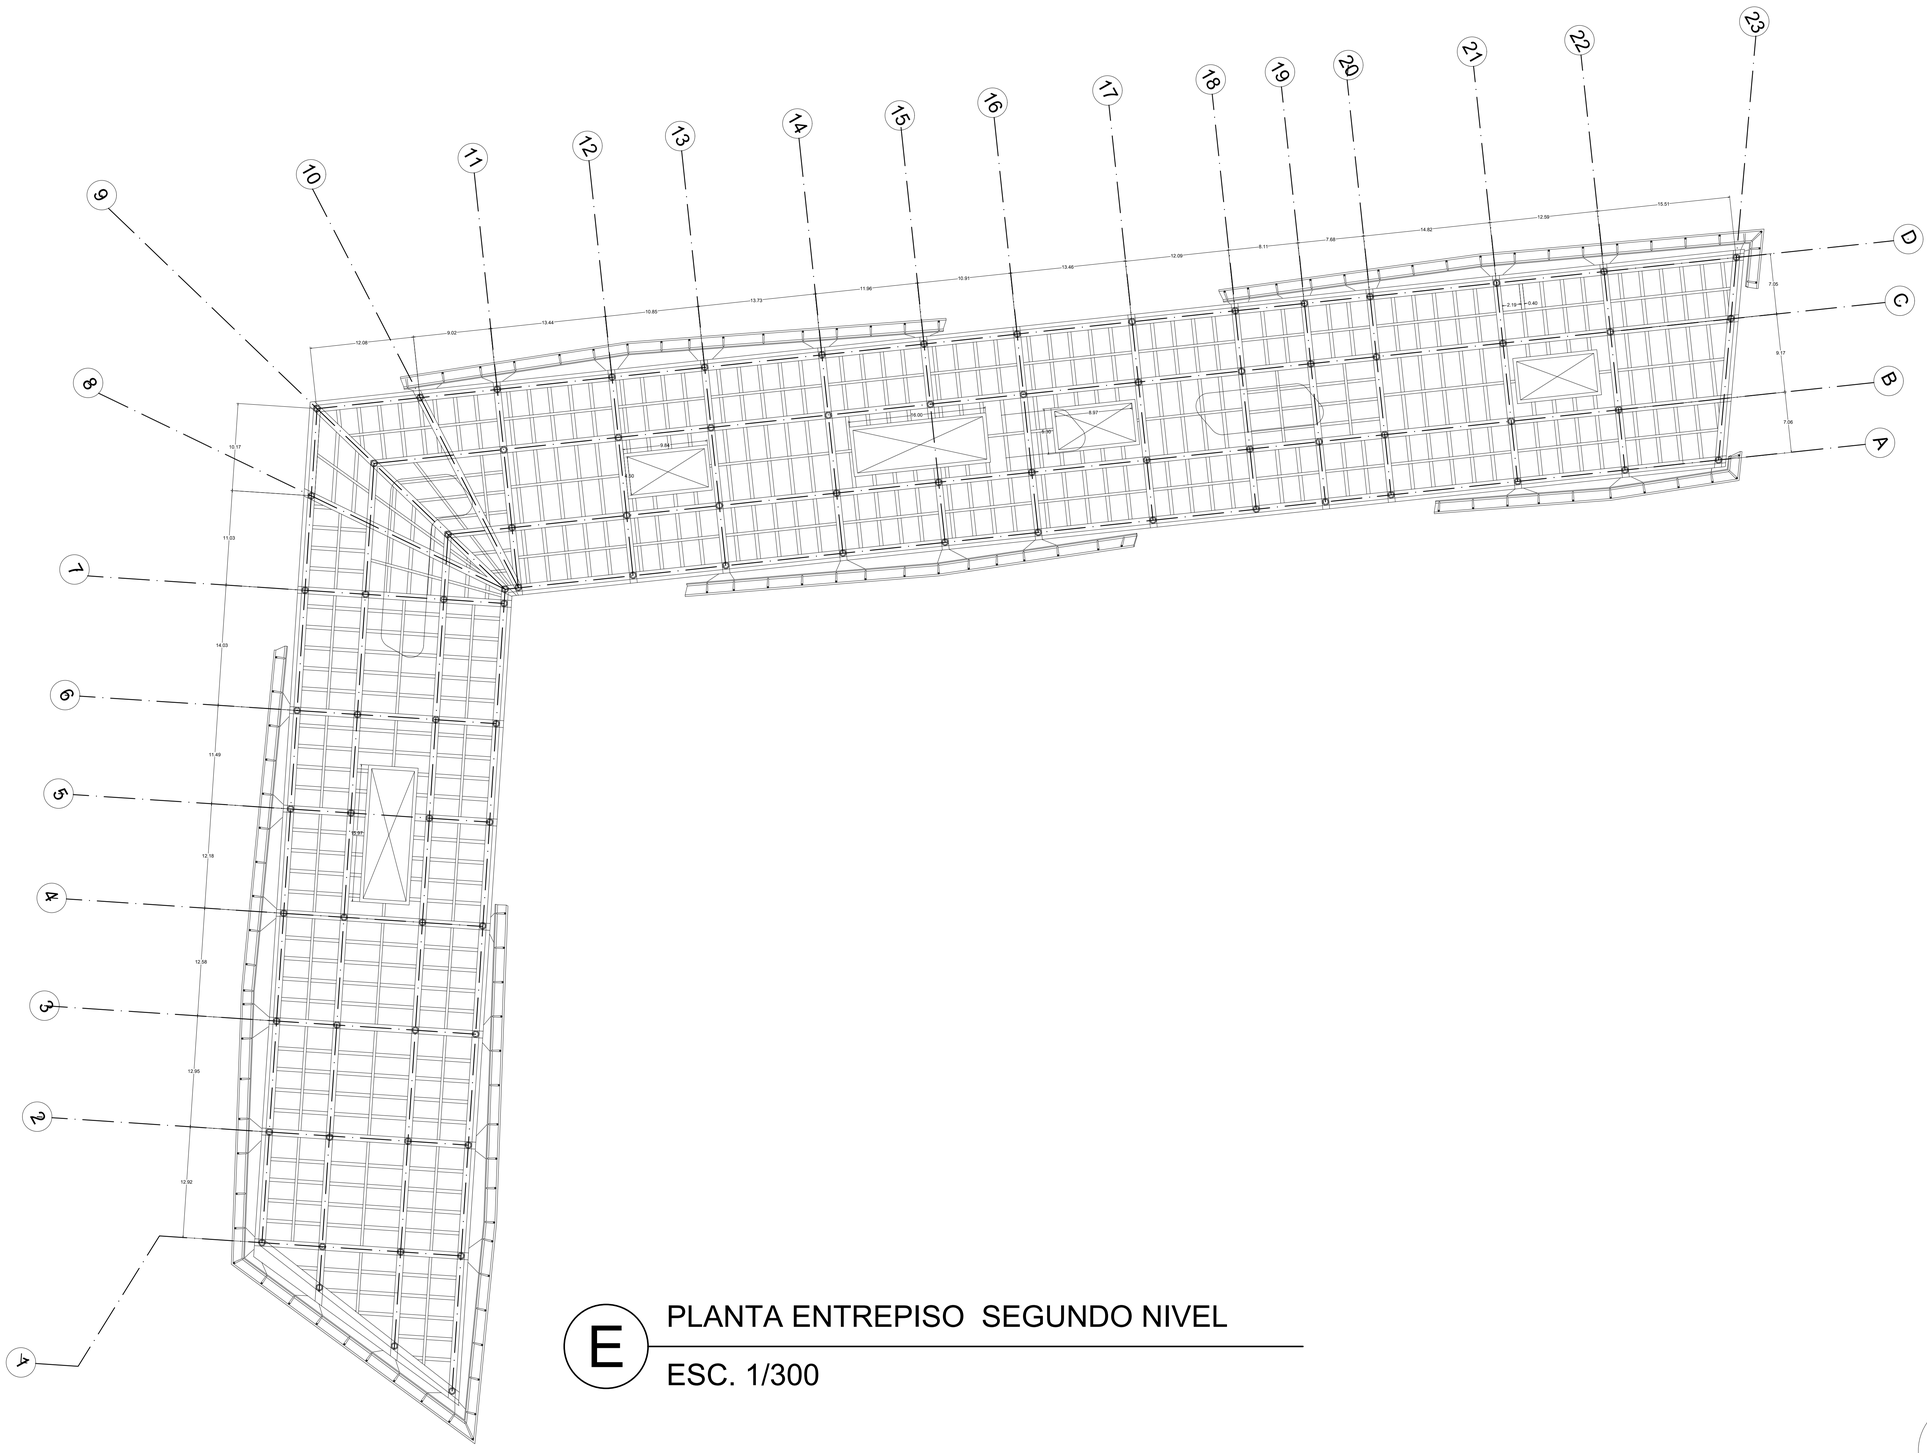

E PLANTA ENTREPISO SEGUNDO NIVEL

ESC. 1/300

REVISION. | PLANO No. 39 | PLANCHA No. 39 DE 67

UNIVERSIDAD La Gran Colombia

PROYECTO

DESARROLLO DE| UN NODO ARTICULADOR DE MOVILIDAD PARA EL CORREDOR DEL OCCIDENTE EN EL MUNICIPIO DE MOSQUERA, CUNDINAMARCA

MOSQUERA 2021

CONVENCIONES

P. PISOS
M. ACABADO MUROS
T. ACABADO CIELO RASO
G. GUARDAESCOBA
H. NIVEL FINO

MATERIALES

G. GRANITO
MR. MÁRMOL
V. VINILO
L. LADRILLO TOLETE
BL. BLOQUE No.5
V. VINILO
L. LADRILLO TOLETE
BL. BLOQUE No.5
C. CONCRETO

FECHA

28-05-2021

PRESENTADO A:

Mónica Castro

POR:

1000145887-1020834179

PLANOS DE REFERENCIA

1. PLANO No

ARCHIVOS DE REFERENCIA

1. PLANO No


Vo. Bo. APROBACIÓN	Vo. Bo. PROPIETARIO
ARQ. RESPONSABLE	ARQ. CONSTRUCTORA
ASESOR DE DISEÑO	ASESOR

CONTIENE

SATÉLITE N°3

ESCALA	FECHA
1 : 300	28-05-2021
ARCHIVO: formato.dwg	FECHA COPIA: 28-05-2021
DIBUJO: ESTRUCTURA ENTREPISO	ELABORACION: 2020/2021-1

REVISION.	PLANO No.	PLANCHA No.
	A-039	39 DE 67

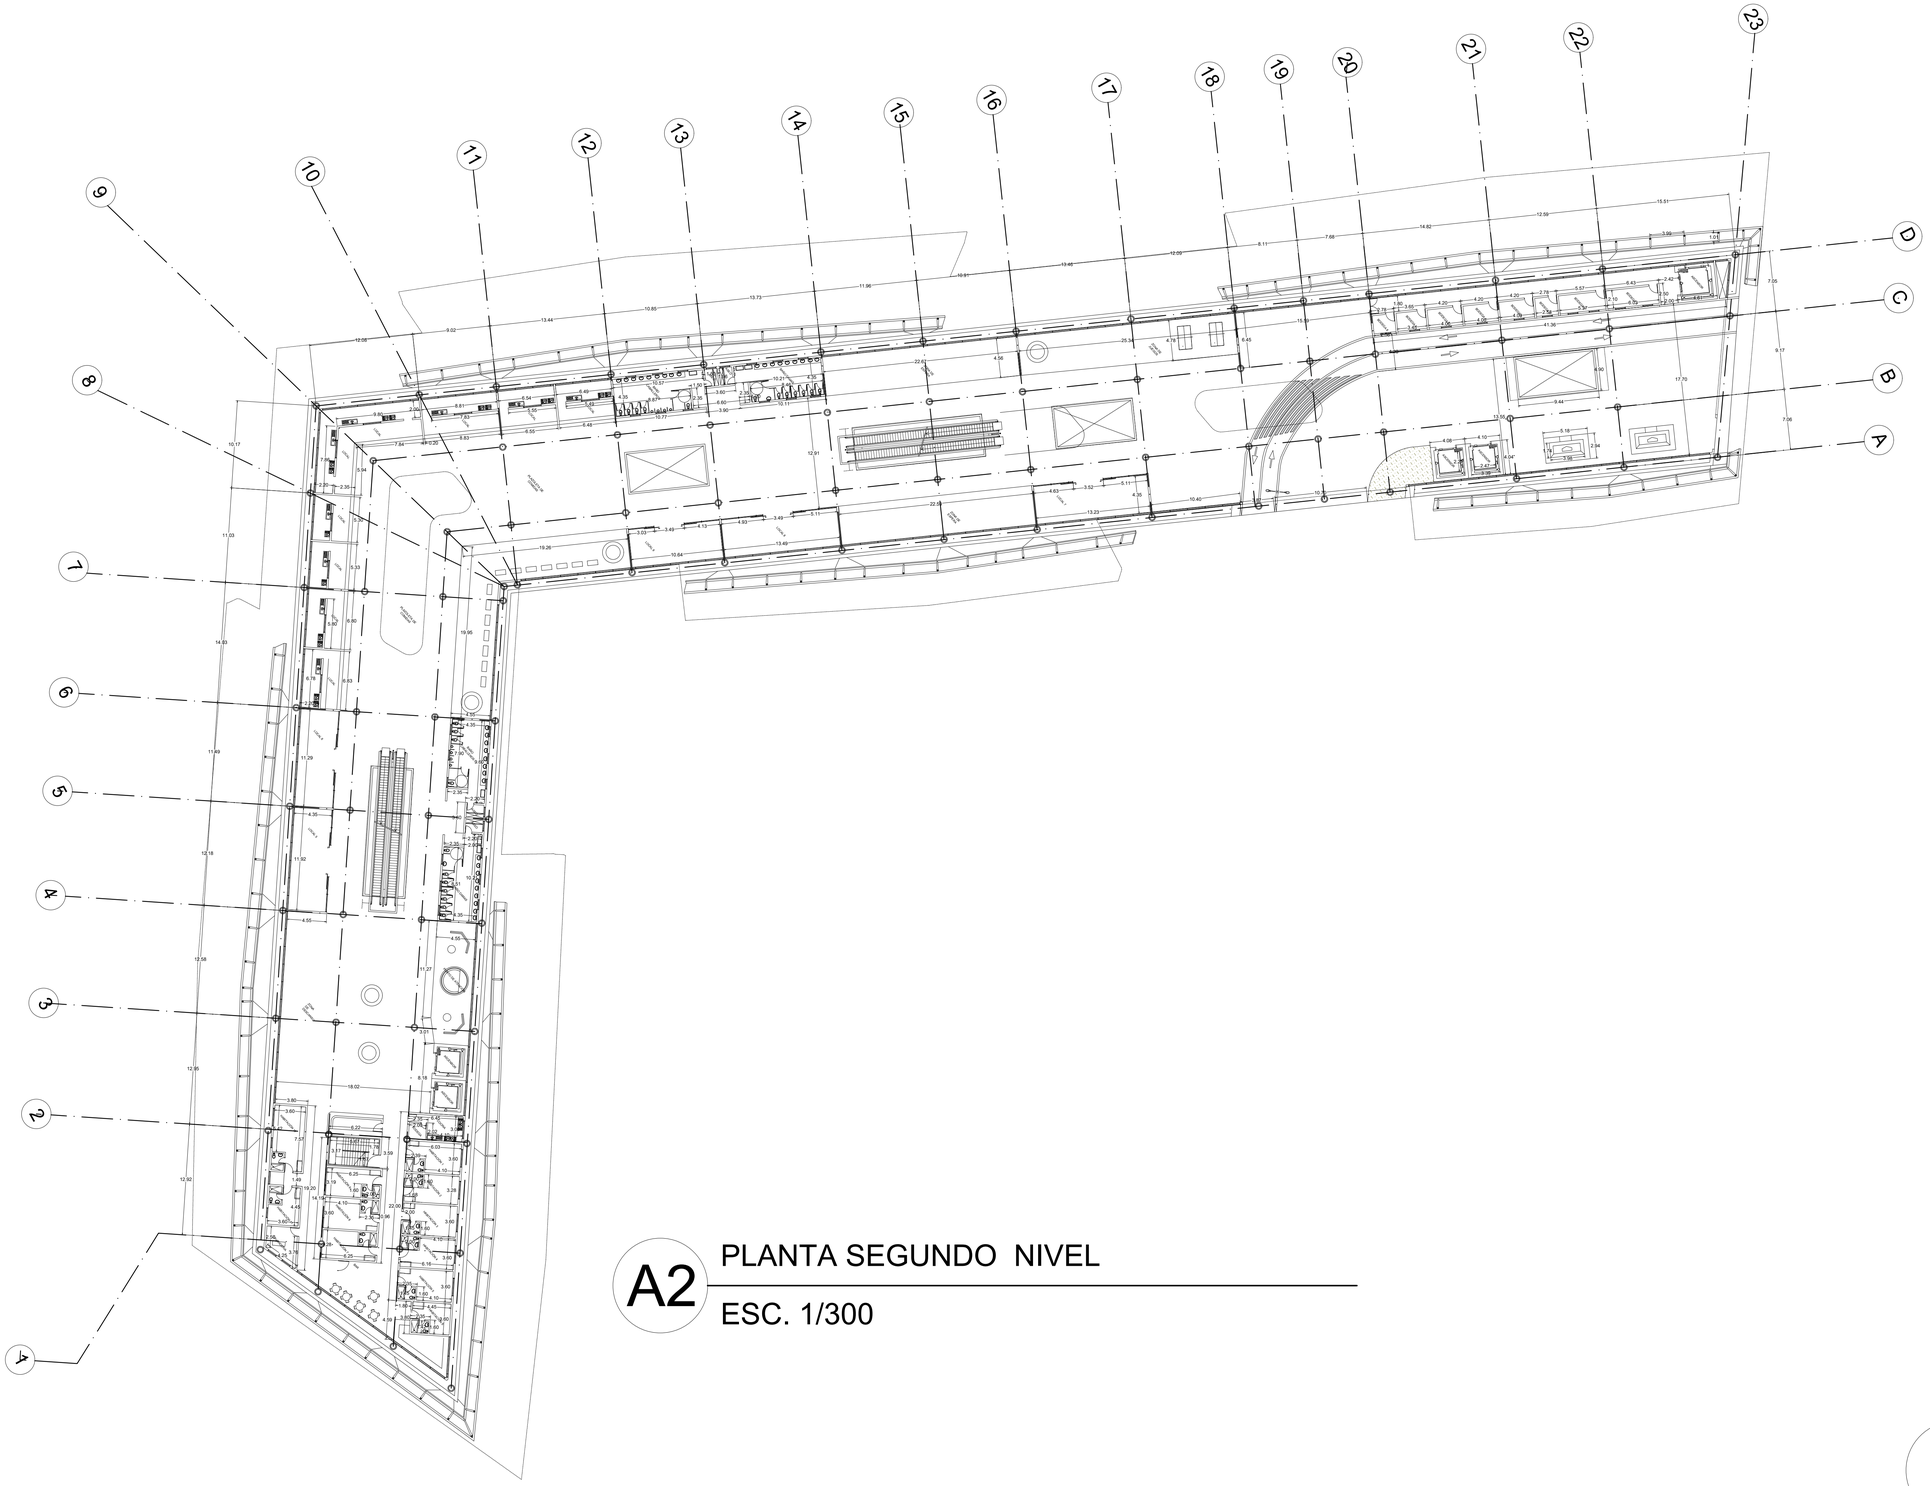

A2

PLANTA SEGUNDO NIVEL

ESC. 1/300

REVISION. | PLANO No. A-040 | PLANCHA No. 40 DE 67

UNIVERSIDAD La Gran Colombia

PROYECTO

DESARROLLO DE| UN NODO ARTICULADOR DE MOVILIDAD PARA EL CORREDOR DEL OCCIDENTE EN EL MUNICIPIO DE MOSQUERA, CUNDINAMARCA

MOSQUERA 2021

CONVENCIONES

P. PISOS
M. ACABADO MUROS
T. ACABADO CIELO RASO
G. GUARDAESCOBA
H. NIVEL FINO

MATERIALES

G. GRANITO
MR. MÁRMOL
V. VINILO
L. LADRILLO TOLETE
BL. BLOQUE No.5
V. VINILO
L. LADRILLO TOLETE
BL. BLOQUE No.5
C. CONCRETO

FECHA

28-05-2021

PRESENTADO A:

Mónica Castro

POR:

1000145887-1020834179

PLANOS DE REFERENCIA
1. PLANO No

ARCHIVOS DE REFERENCIA
1. PLANO No


Vo. Bo. APROBACIÓN	Vo. Bo. PROPIETARIO
ARQ. RESPONSABLE	ARQ. CONSTRUCTORA
ASESOR DE DISEÑO	ASESOR

CONTIENE

SATÉLITE N°3

ESCALA	FECHA
1 : 300	28-05-2021
ARCHIVO: formato.dwg	FECHA COPIA: 28-05-2021
DIBUJO: PLANTA SEGUNDO NIVEL	ELABORACION: 2020/2021-1

REVISION.	PLANO No.	PLANCHA No.
	A-040	40 DE 67

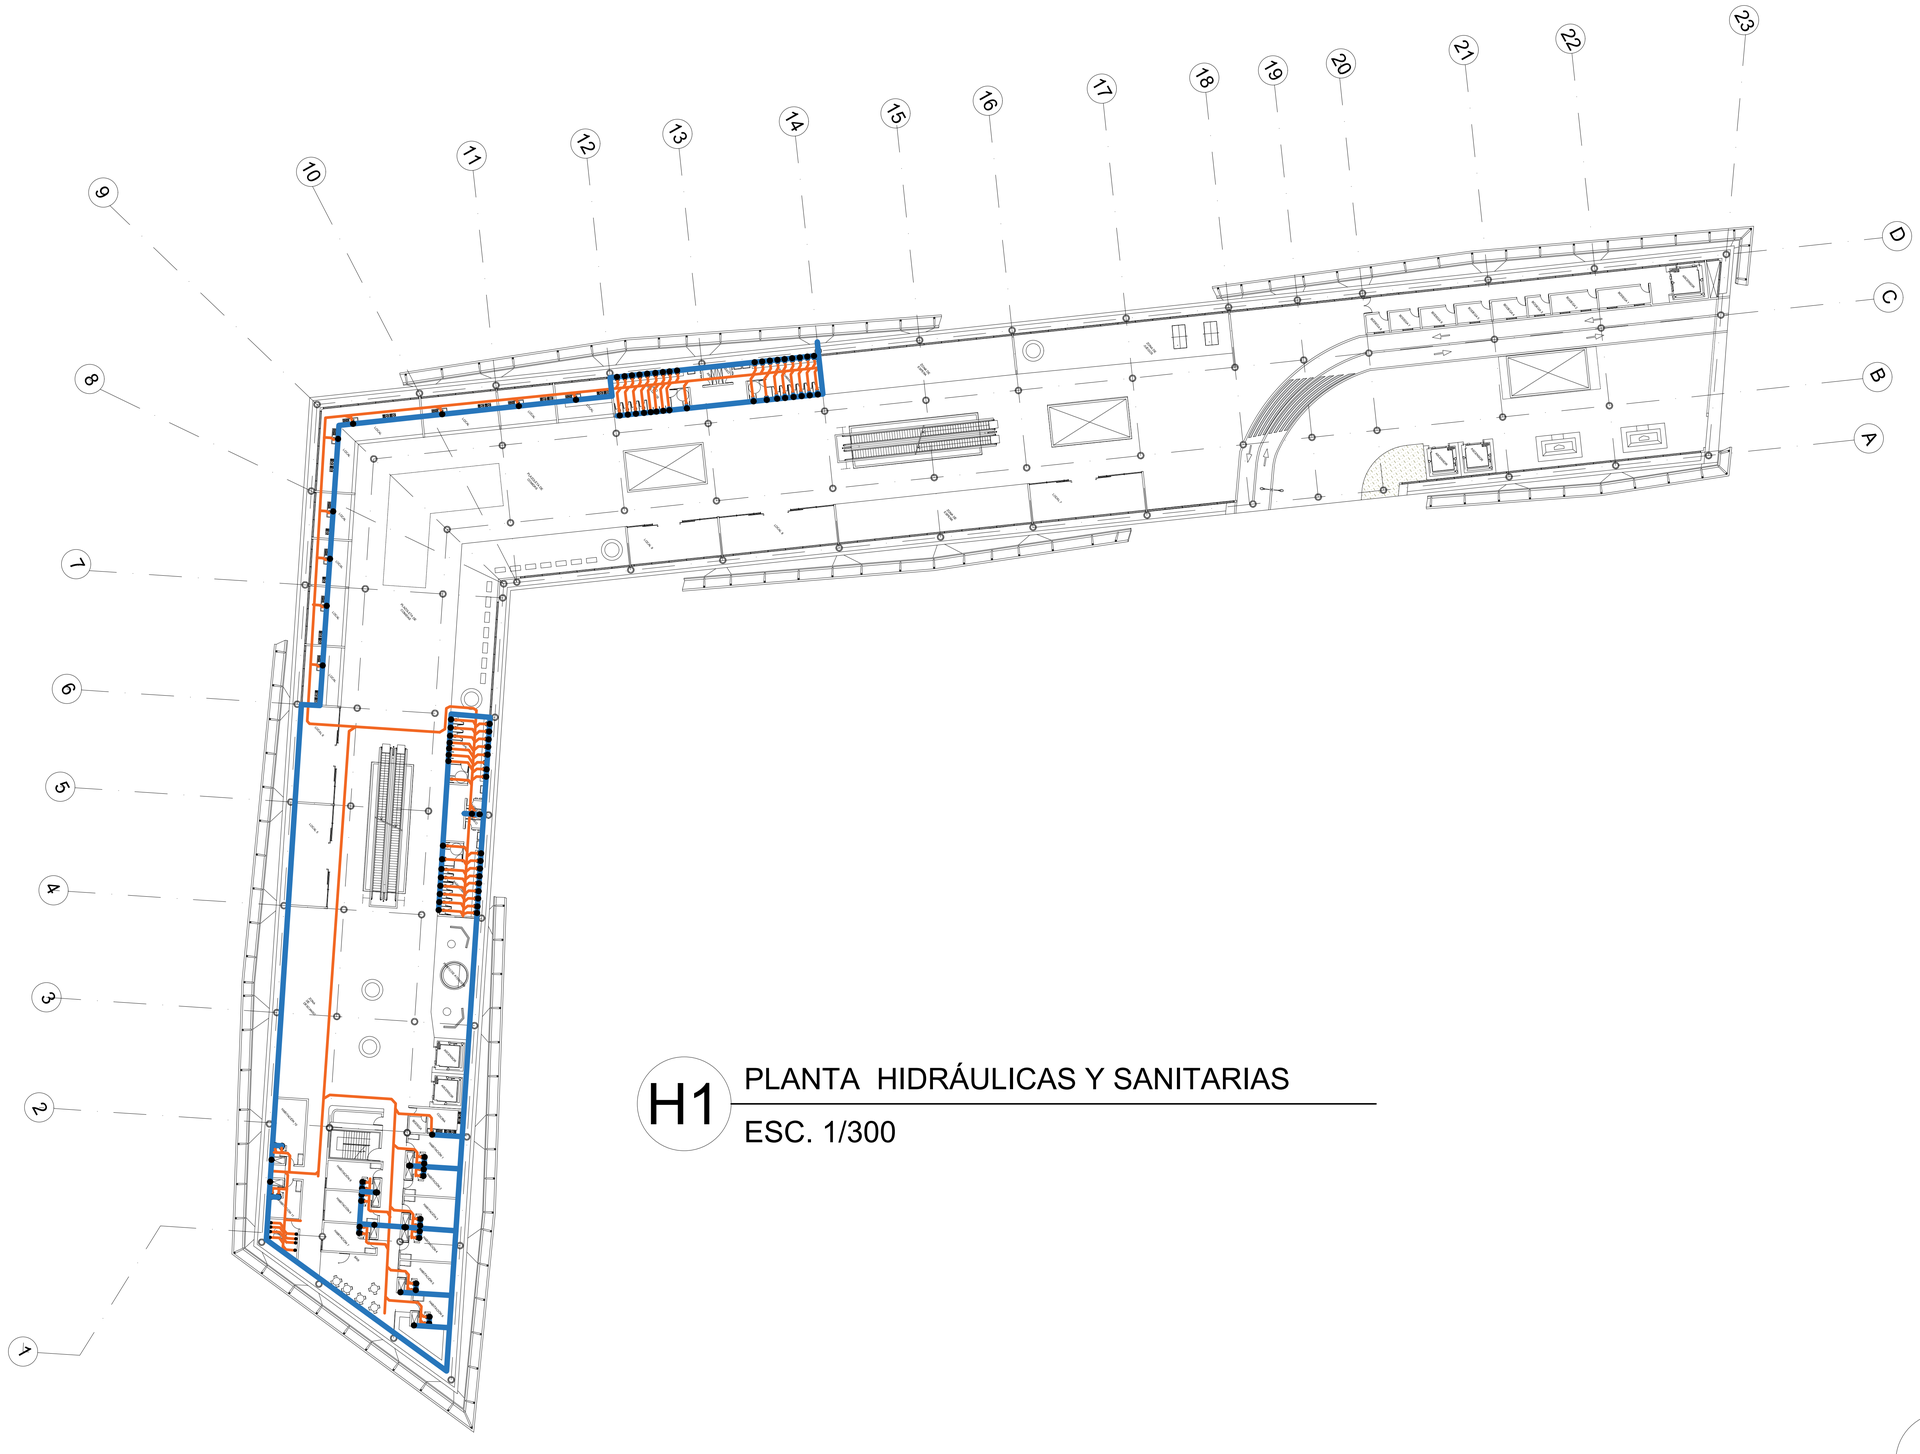

H1 PLANTA HIDRÁULICAS Y SANITARIAS

ESC. 1/300

REVISION. | PLANO No. A-041 | PLANCHA No. 41 DE 67

VNIVERSITAS VERITAS LIBERABIT VOS

UNIVERSIDAD La Gran Colombia

PROYECTO

DESARROLLO DE| UN NODO ARTICULADOR DE MOVILIDAD PARA EL CORREDOR DEL OCCIDENTE EN EL MUNICIPIO DE MOSQUERA, CUNDINAMARCA

MOSQUERA 2021

CONVENCIONES

- SANITARIO
- B.A.N. BAJADA DE AGUAS NEGRAS
- B.A.P. BAJADA DE AGUAS PLUVIALES
- HIDRÁULICA-AGUA POTABLE
- Conexion " T " hacia arriba
- Conexión Codo de 90º
- Conexión Codo de 45º
- Conexión Codo de 45º hacia arriba
- Conexión Codo de 45º hacia abajo

FECHA

28-05-2021

PRESENTADO A:

Mónica Castro

POR:

1000145887-1020834179

PLANOS DE REFERENCIA

1. PLANO No

ARCHIVOS DE REFERENCIA

1. PLANO No


Vo. Bo. APROBACIÓN	Vo. Bo. PROPIETARIO
ARQ. RESPONSABLE	ARQ. CONSTRUCTORA
ASESOR DE DISEÑO	ASESOR

CONTIENE

SATÉLITE N°3

ESCALA	FECHA
1 : 300	28-05-2021
ARCHIVO: formato.dwg	FECHA COPIA: 28-05-2021
DIBUJO: HIDRÁULICO Y SANITARIA	ELABORACION: 2020/2021-1

REVISION.	PLANO No.	PLANCHA No.
	A-041	41 DE 67

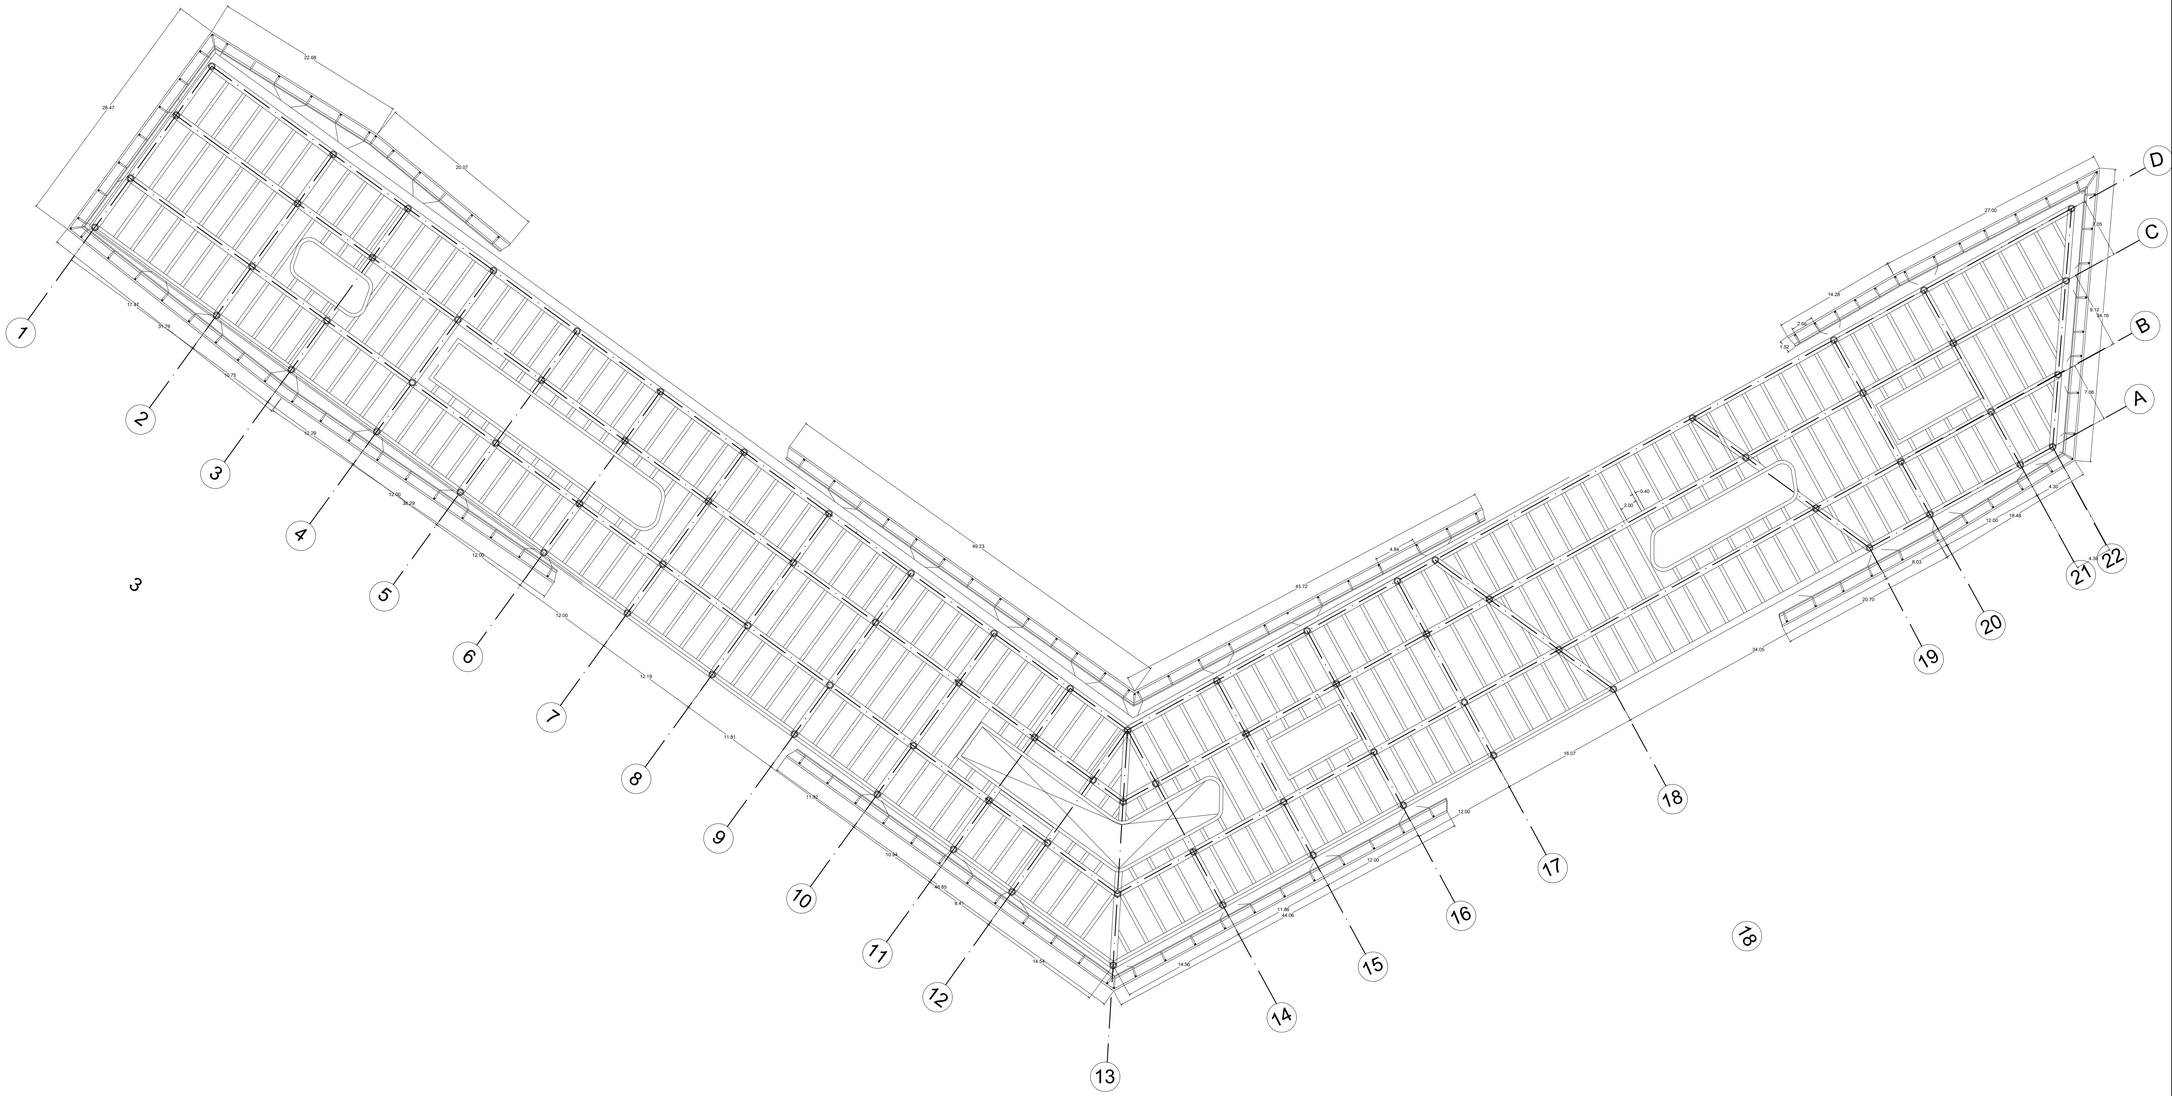

E PLANTA ENTREPISO SEGUNDO NIVEL

ESC. 1/300

REVISION. | PLANO No. A-042 | PLANCHA No. 42 DE 67

UNIVERSIDAD La Gran Colombia

PROYECTO

DESARROLLO DE| UN NODO ARTICULADOR DE MOVILIDAD PARA EL CORREDOR DEL OCCIDENTE EN EL MUNICIPIO DE MOSQUERA, CUNDINAMARCA

MOSQUERA 2021

CONVENCIONES

P. PISOS
M. ACABADO MUROS
T. ACABADO CIELO RASO
G. GUARDAESCOBA
H. NIVEL FINO

MATERIALES

G. GRANITO
MR. MÁRMOL
V. VINILO
L. LADRILLO TOLETE
BL. BLOQUE No.5
V. VINILO
L. LADRILLO TOLETE
BL. BLOQUE No.5
C. CONCRETO

FECHA
28-05-2021

PRESENTADO A:
Mónica Castro

POR:
1000145887-1020834179

PLANOS DE REFERENCIA
1. PLANO No


ARCHIVOS DE REFERENCIA
1. PLANO No

Vo. Bo. APROBACIÓN	Vo. Bo. PROPIETARIO
ARQ. RESPONSABLE	ARQ. CONSTRUCTORA
ASESOR DE DISEÑO	ASESOR

CONTIENE: SATÉLITE N°3

ESCALA	FECHA
1 : 300	28-05-2021
ARCHIVO: formato.dwg	FECHA COPIA: 28-05-2021
DIBUJO: ESTRUCTURA ESTREPISO	ELABORACION: 2020/2021-1

REVISION.	PLANO No.	PLANCHA No.
	A-042	42 DE 67

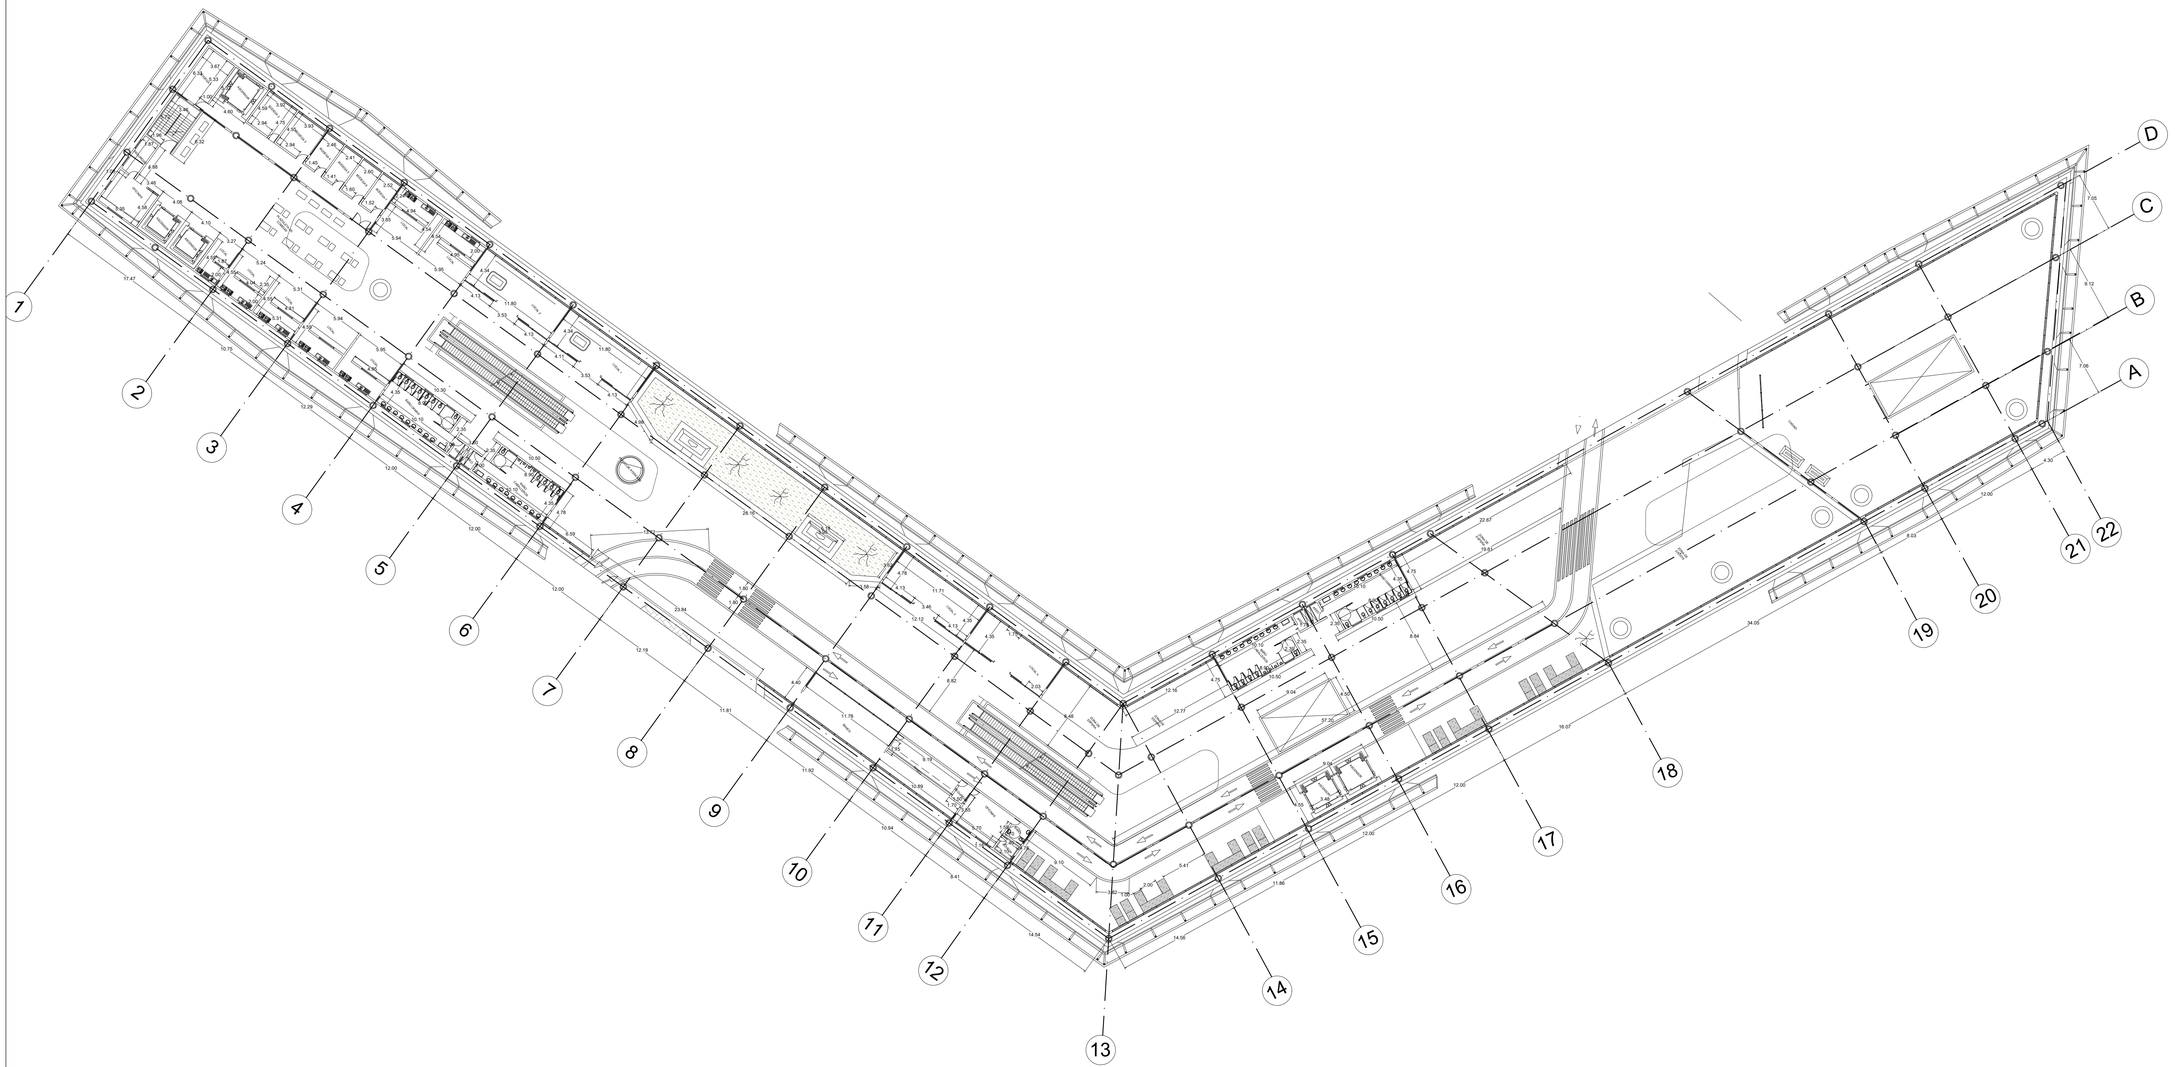

A2 PLANTA SEGUNDO NIVEL

ESC. 1/300

REVISION.

PLANO No. A-043

PLANCHA No. 43 DE 67

UNIVERSIDAD La Gran Colombia

PROYECTO

DESARROLLO DE| UN NODO ARTICULADOR DE MOVILIDAD PARA EL CORREDOR DEL OCCIDENTE EN EL MUNICIPIO DE MOSQUERA, CUNDINAMARCA

MOSQUERA 2021

CONVENCIONES

P. PISOS
M. ACABADO MUROS
T. ACABADO CIELO RASO
G. GUARDAESCOBA
H. NIVEL FINO

MATERIALES

G. GRANITO
MR. MÁRMOL
V. VINILO
L. LADRILLO TOLETE
BL. BLOQUE No.5
V. VINILO
L. LADRILLO TOLETE
BL. BLOQUE No.5
C. CONCRETO

FECHA

28-05-2021

PRESENTADO A:

Mónica Castro

POR:

1000145887-1020834179

PLANOS DE REFERENCIA
1. PLANO No

ARCHIVOS DE REFERENCIA
1. PLANO No


Vo. Bo. APROBACIÓN	Vo. Bo. PROPIETARIO
ARQ. RESPONSABLE	ARQ. CONSTRUCTORA
ASESOR DE DISEÑO	ASESOR

CONTIENE

SATÉLITE N°4

ESCALA	FECHA
1 : 300	28-05-2021
ARCHIVO: formato.dwg	FECHA COPIA: 28-05-2021
DIBUJO: PLANTA SEGUNDO NIVEL	ELABORACION: 2020/2021-1

REVISION.	PLANO No.	PLANCHA No.
	A-043	43 DE 67

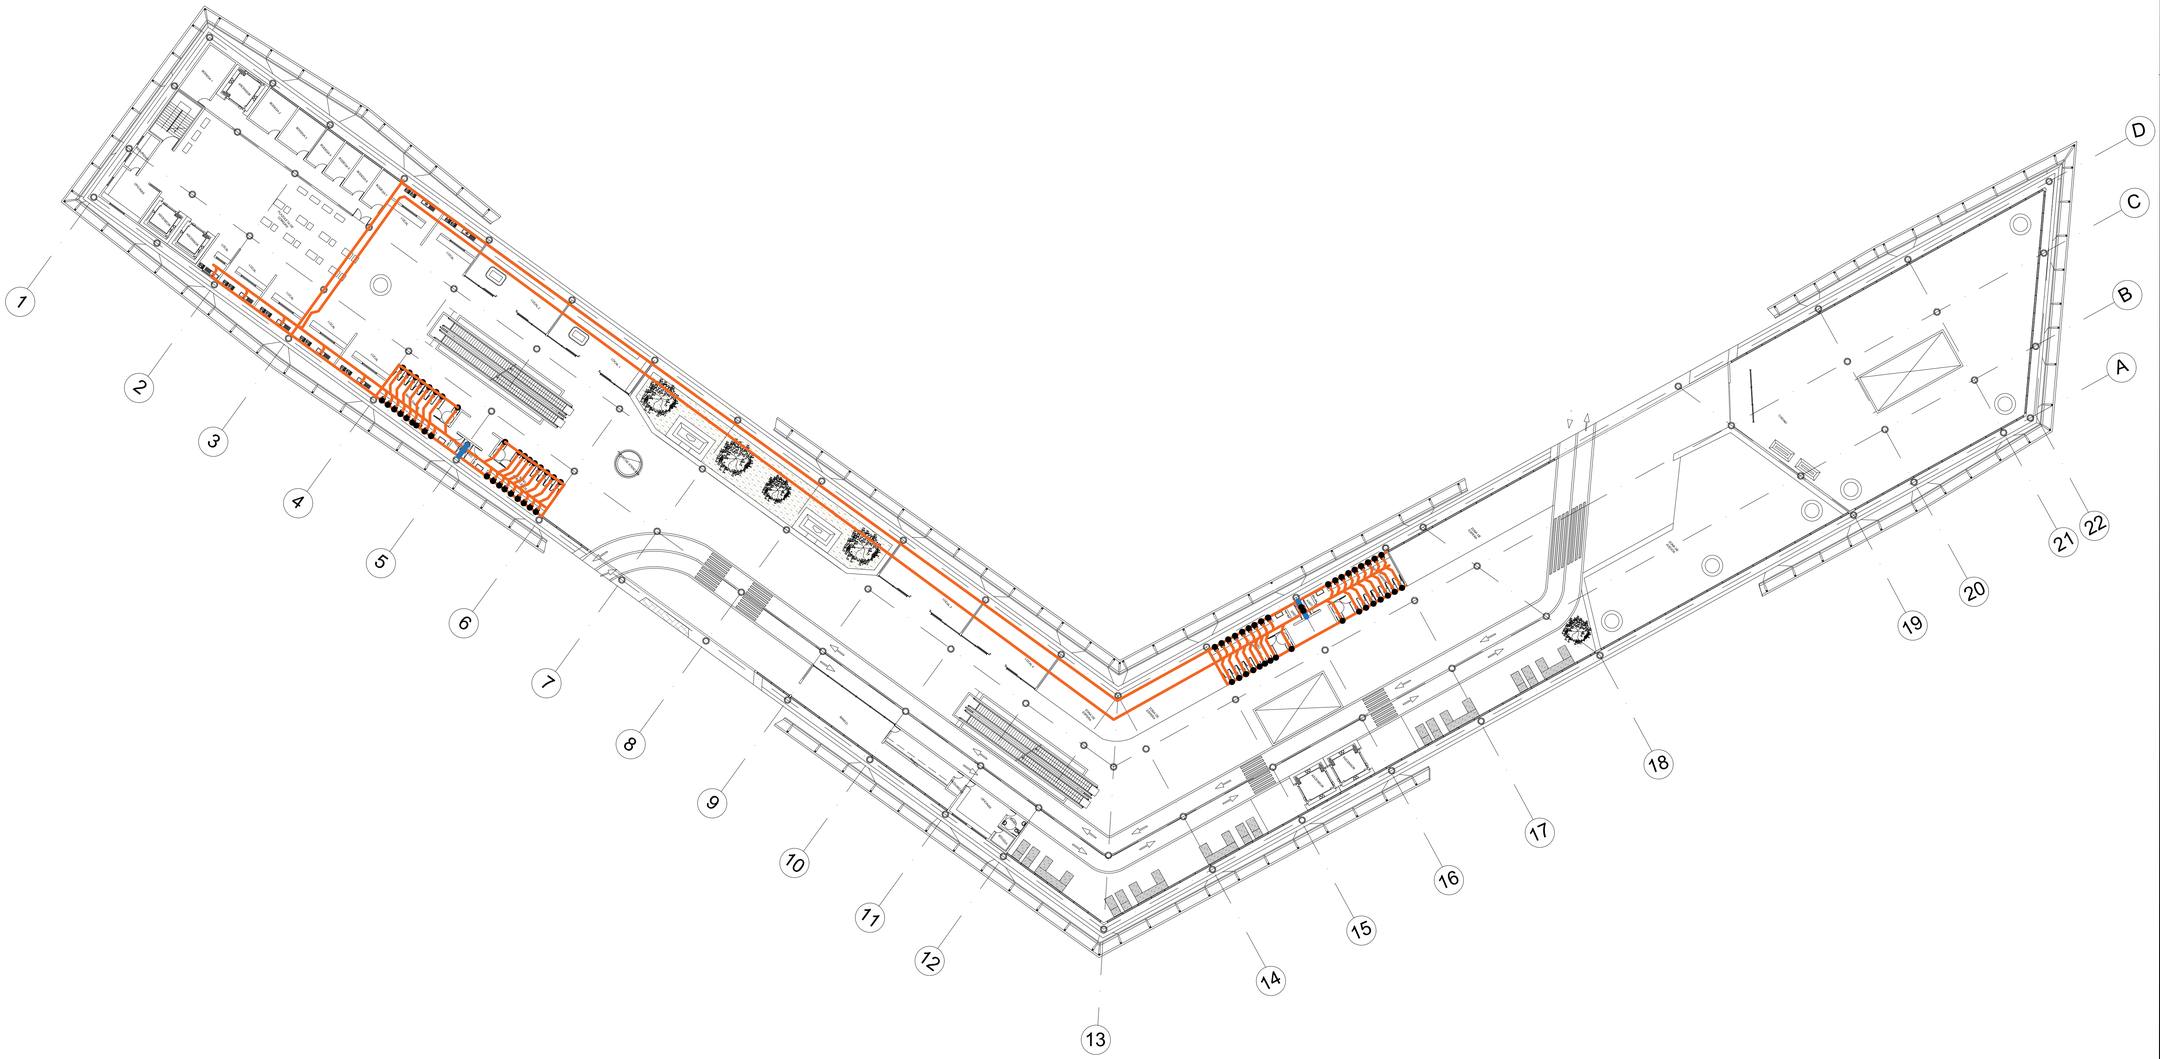

H1 PLANTA HIDRÁULICAS Y SANITARIAS

ESC. 1/300

REVISION. | PLANO No. A-044 | PLANCHA No. 44 DE 67

UNIVERSIDAD La Gran Colombia

PROYECTO

DESARROLLO DE| UN NODO ARTICULADOR DE MOVILIDAD PARA EL CORREDOR DEL OCCIDENTE EN EL MUNICIPIO DE MOSQUERA, CUNDINAMARCA

MOSQUERA 2021

CONVENCIONES

- SANITARIO
- B.A.N. BAJADA DE AGUAS NEGRAS
- B.A.P. BAJADA DE AGUAS PLUVIALES
- HIDRÁULICA-AGUA POTABLE
- Conexion " T " hacia arriba
- Conexión Codo de 90º
- Conexión Codo de 45º
- Conexión Codo de 45º hacia arriba
- Conexión Codo de 45º hacia abajo

FECHA: 28-05-2021

PRESENTADO A: Mónica Castro

POR: 1000145887-1020834179

PLANOS DE REFERENCIA: 1. PLANO No


ARCHIVOS DE REFERENCIA: 1. PLANO No

Vo. Bo. APROBACIÓN	Vo. Bo. PROPIETARIO
ARQ. RESPONSABLE	ARQ. CONSTRUCTORA
ASESOR DE DISEÑO	ASESOR

CONTIENE: SATÉLITE N°4

ESCALA	FECHA
1 : 300	28-05-2021
ARCHIVO: formato.dwg	FECHA COPIA: 28-05-2021
DIBUJO: HIDRÁULICO Y SANITARIA	ELABORACION: 2020/2021-1

REVISION.	PLANO No.	PLANCHA No.
	A-044	44 DE 67

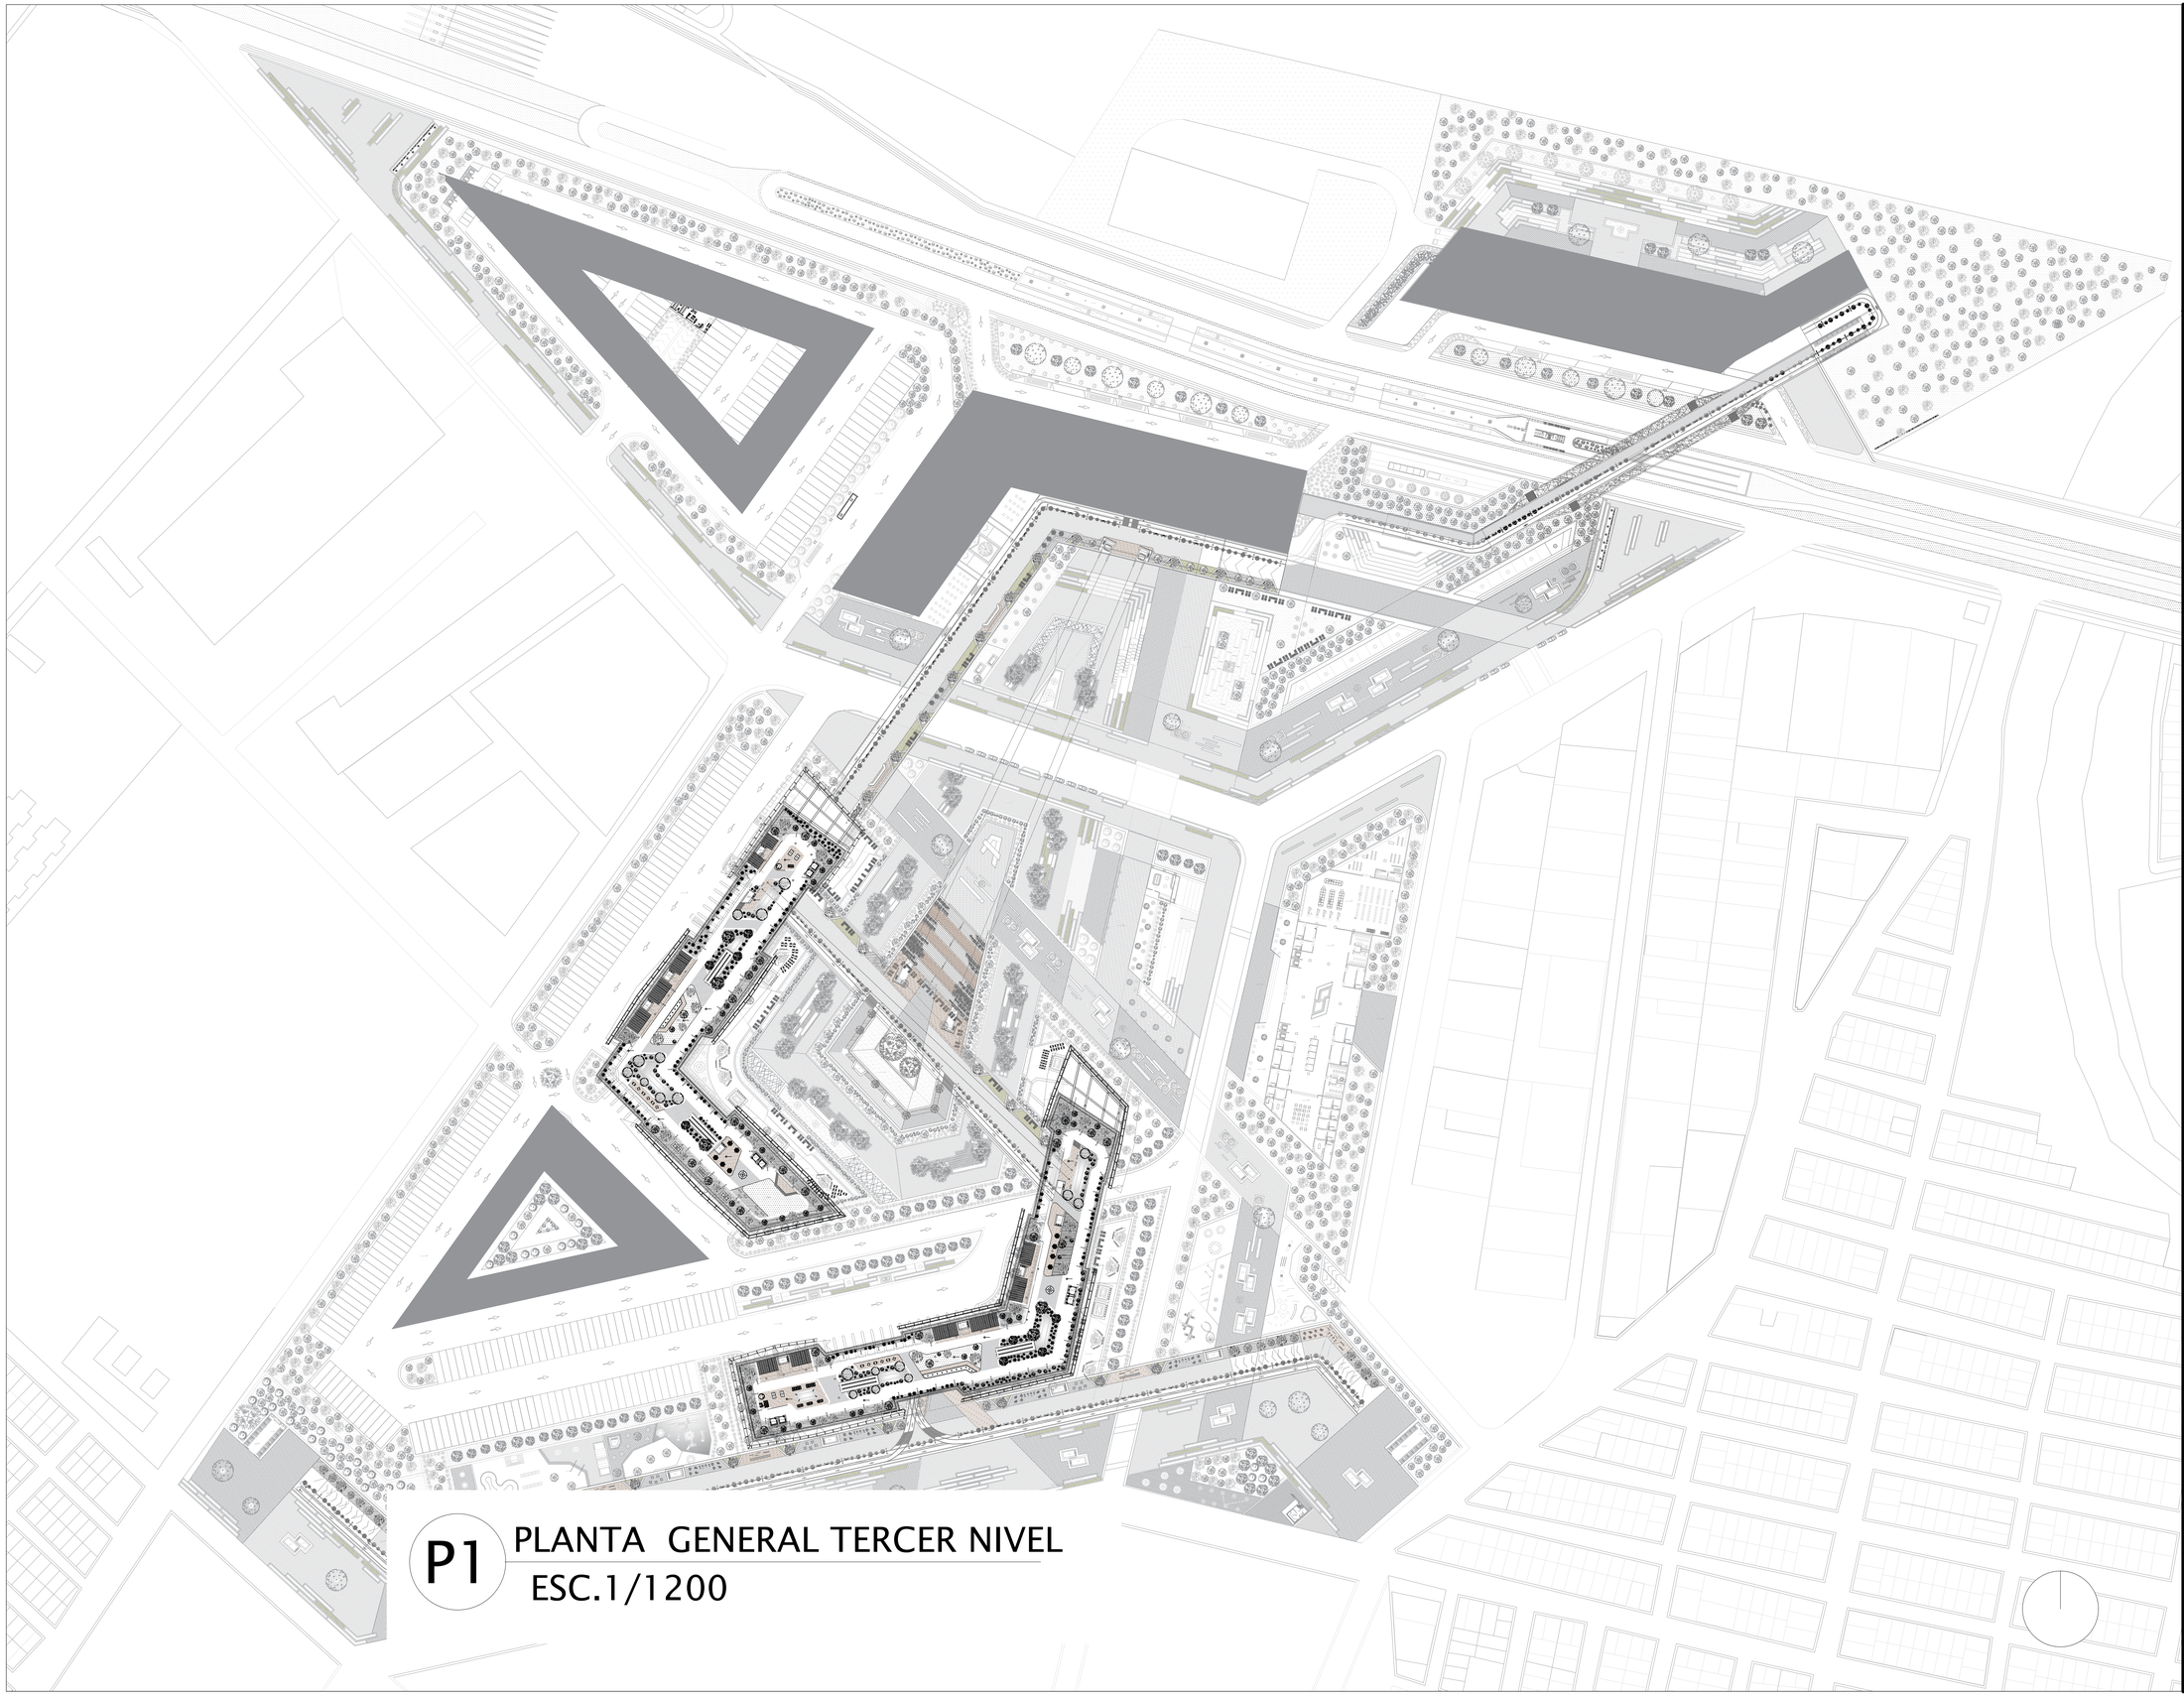

P1 PLANTA GENERAL TERCER NIVEL
ESC.1/1200

REVISION.
PLANO No. A-045
PLANCHA No. 45 DE 67

UNIVERSIDAD La Gran Colombia

PROYECTO

DESARROLLO DE| UN NODO ARTICULADOR DE MOVILIDAD PARA EL CORREDOR DEL OCCIDENTE EN EL MUNICIPIO DE MOSQUERA, CUNDINAMARCA

MOSQUERA 2021

CONVENCIONES

ÁREA VERDE

ÁREA DE EXPANSIÓN

MATERIALES

G. GRANITO
MR. MÁRMOL
V. VINILO
L. LADRILLO TOLETE
BL. BLOQUE No.5
V. VINILO
L. LADRILLO TOLETE
BL. BLOQUE No.5
C. CONCRETO

FECHA

28-05-2021

PRESENTADO A:

Mónica Castro

POR:

1000145887-1020834179

PLANOS DE REFERENCIA
1. PLANO No

ARCHIVOS DE REFERENCIA
1. PLANO No


Vo. Bo. APROBACIÓN	Vo. Bo. PROPIETARIO
ARQ. RESPONSABLE	ARQ. CONSTRUCTORA
ASESOR DE DISEÑO	ASESOR

CONTIENE
PLANTA GENERAL TERCER PISO

ESCALA	FECHA
1 : 1200	28-05-2021
ARCHIVO: formato.dwg	FECHA COPIA: 28-05-2021
DIBUJO: PLANTA GENERAL TERMINAL	ELABORACION: 2020/2021-1

REVISION.	PLANO No.	PLANCHA No.
	A-045	45 DE 67

PLANCHA No. 46 DE 67
PLANO No. A-046
REVISION.

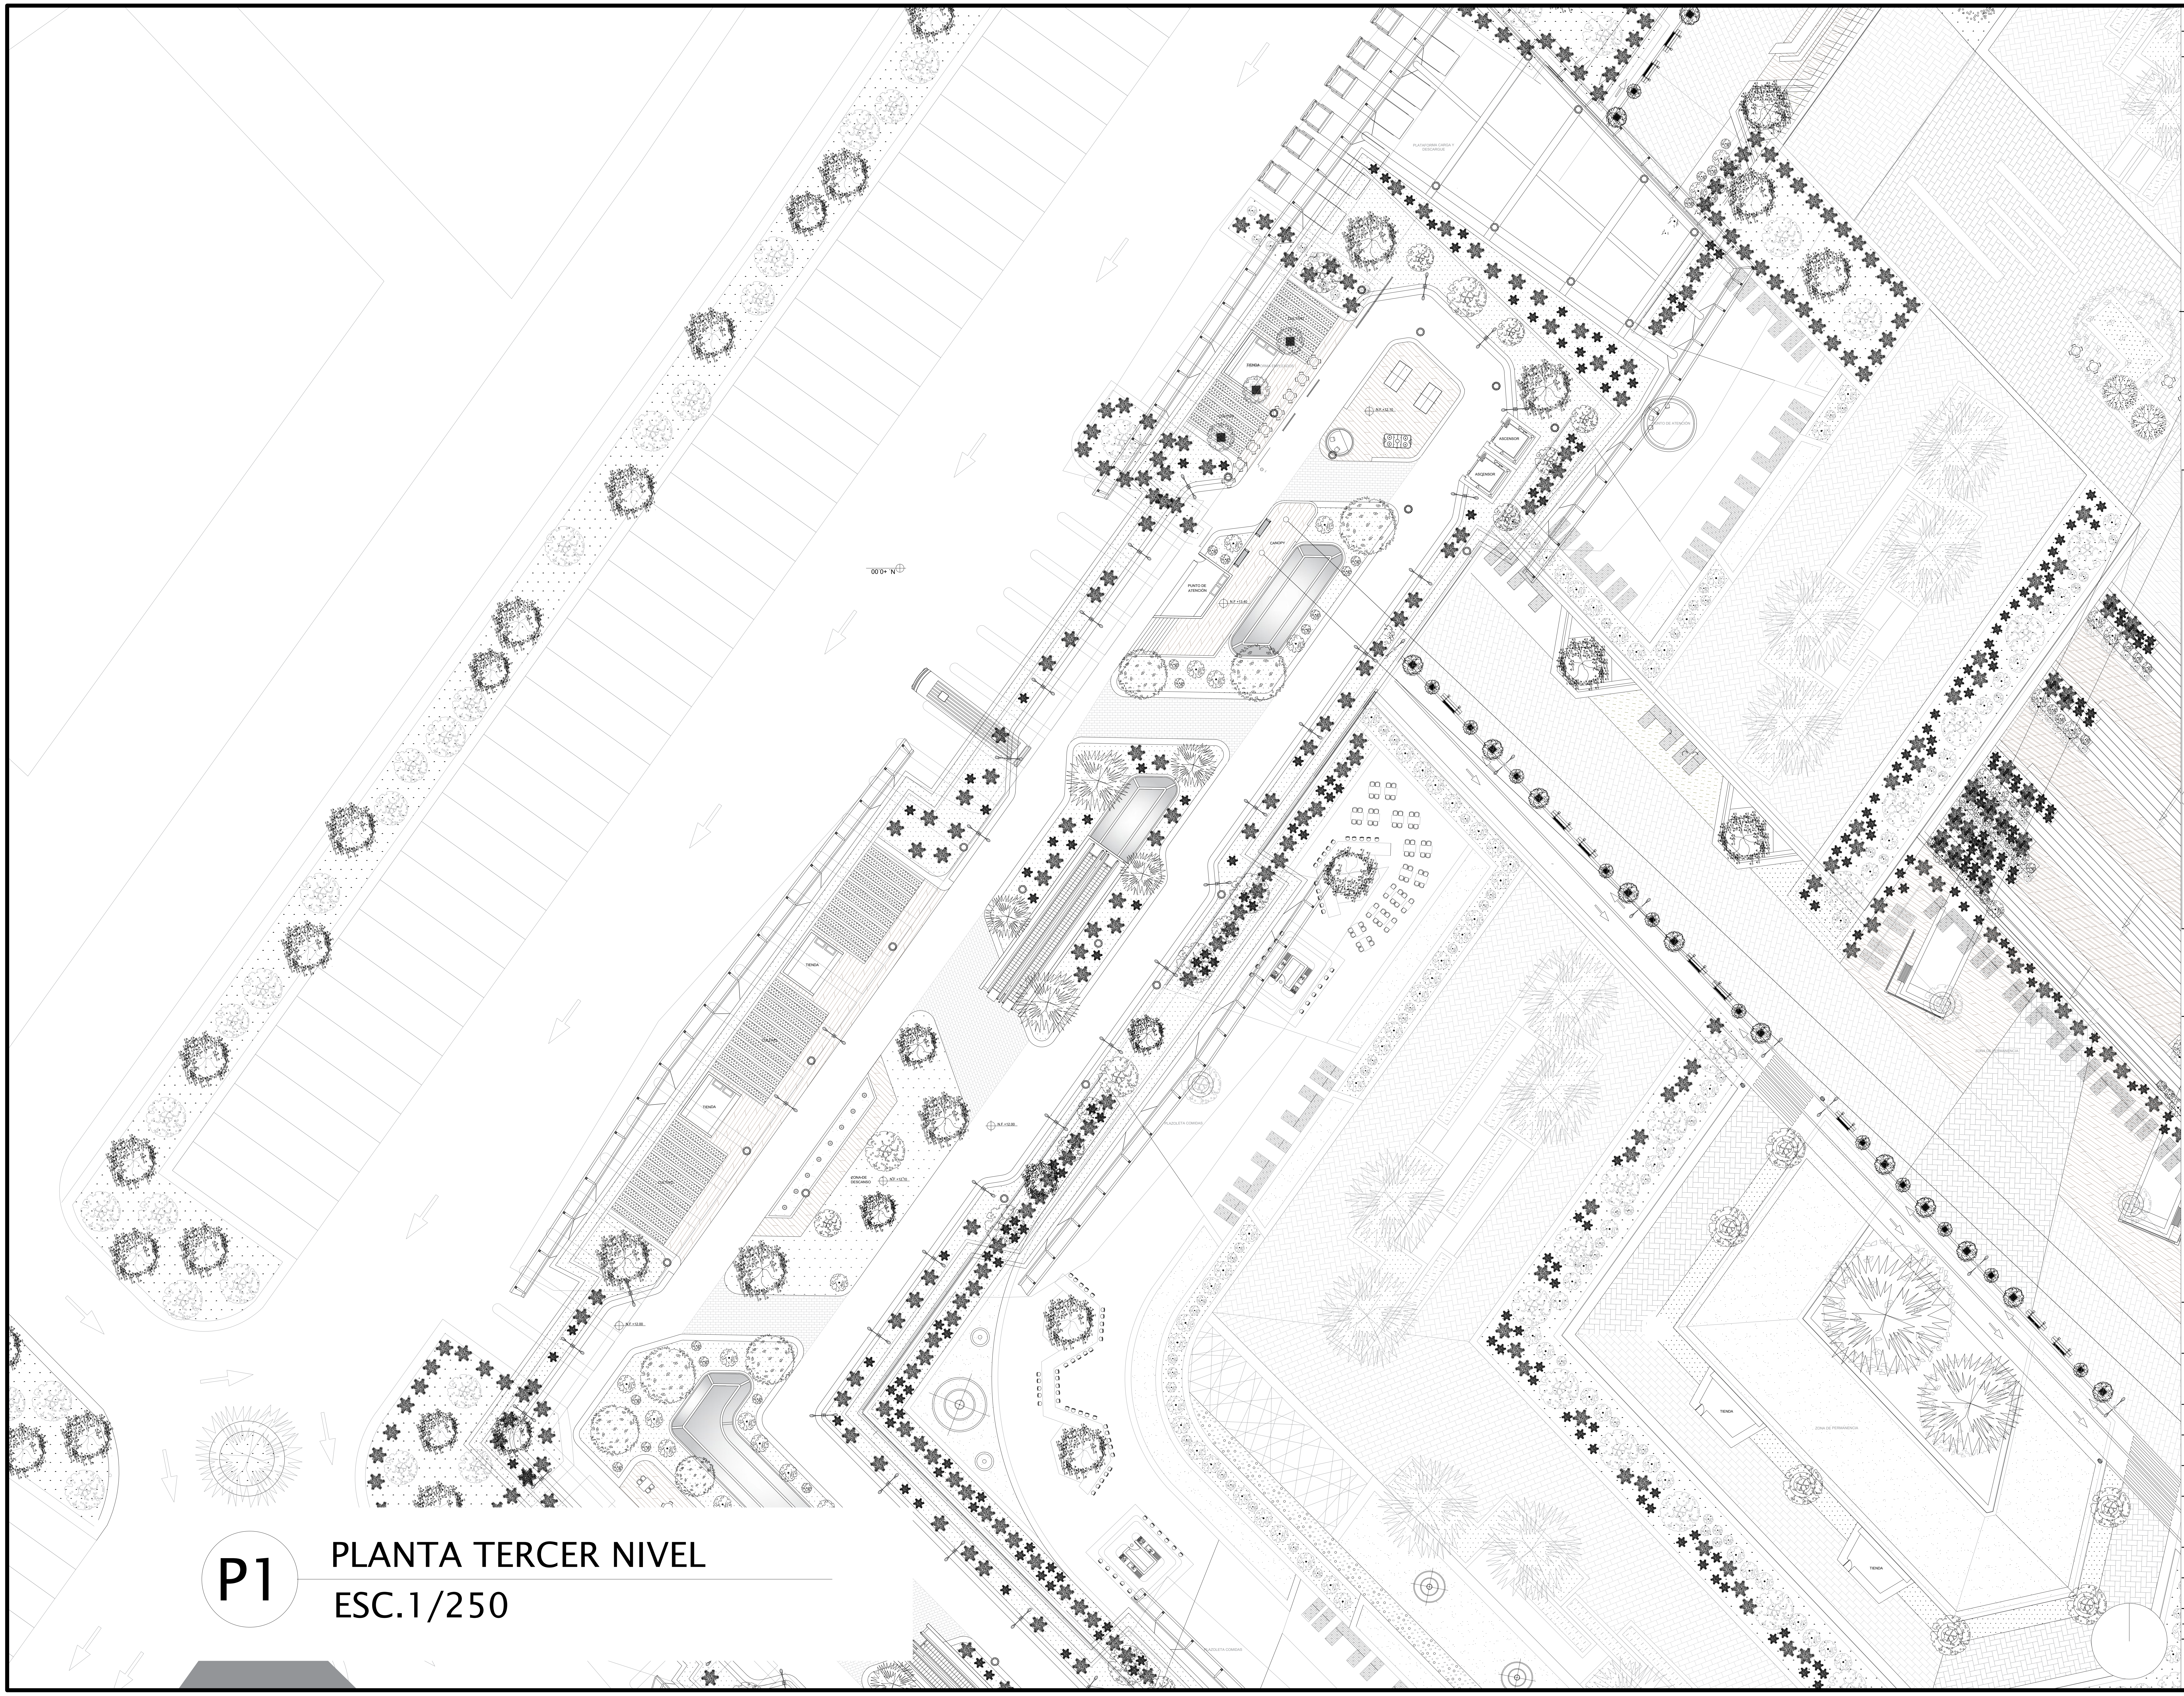

P1
PLANTA TERCER NIVEL
ESC.1/250


UNIVERSIDAD
La Gran Colombia

PROYECTO

DESARROLLO DE| UN NODO ARTICULADOR DE MOVILIDAD PARA EL CORREDOR DEL OCCIDENTE EN EL MUNICIPIO DE MOSQUERA, CUNDINAMARCA

MOSQUERA 2021

LOCALIZACIÓN

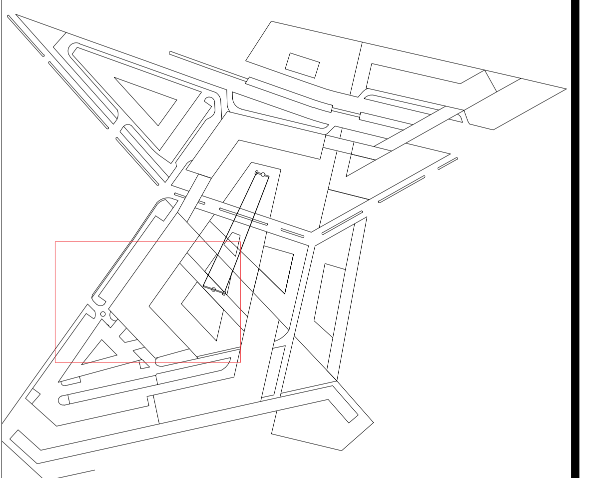

FECHA

28-05-2021

PRESENTADO A:

Mónica Castro

POR:

1000145887-1020834179

PLANOS DE REFERENCIA
1. PLANO No


ARCHIVOS DE REFERENCIA
1. PLANO No

Vo. Bo. APROBACIÓN	Vo. Bo. PROPIETARIO
ARQ. RESPONSABLE	ARQ. CONSTRUCTORA
ASESOR DE DISEÑO	ASESOR

CONTIENE
SATÉLITE N° 3

ESCALA 1 : 250	FECHA 28-05-2021
ARCHIVO formato.dwg	FECHA COPIA 28-05-2021
DIBUJO TERCER NIVEL CUADRANTE	ELABORACION 2020/2021-2

REVISION.	PLANO No. A-046	PLANCHA No. 46 DE 67

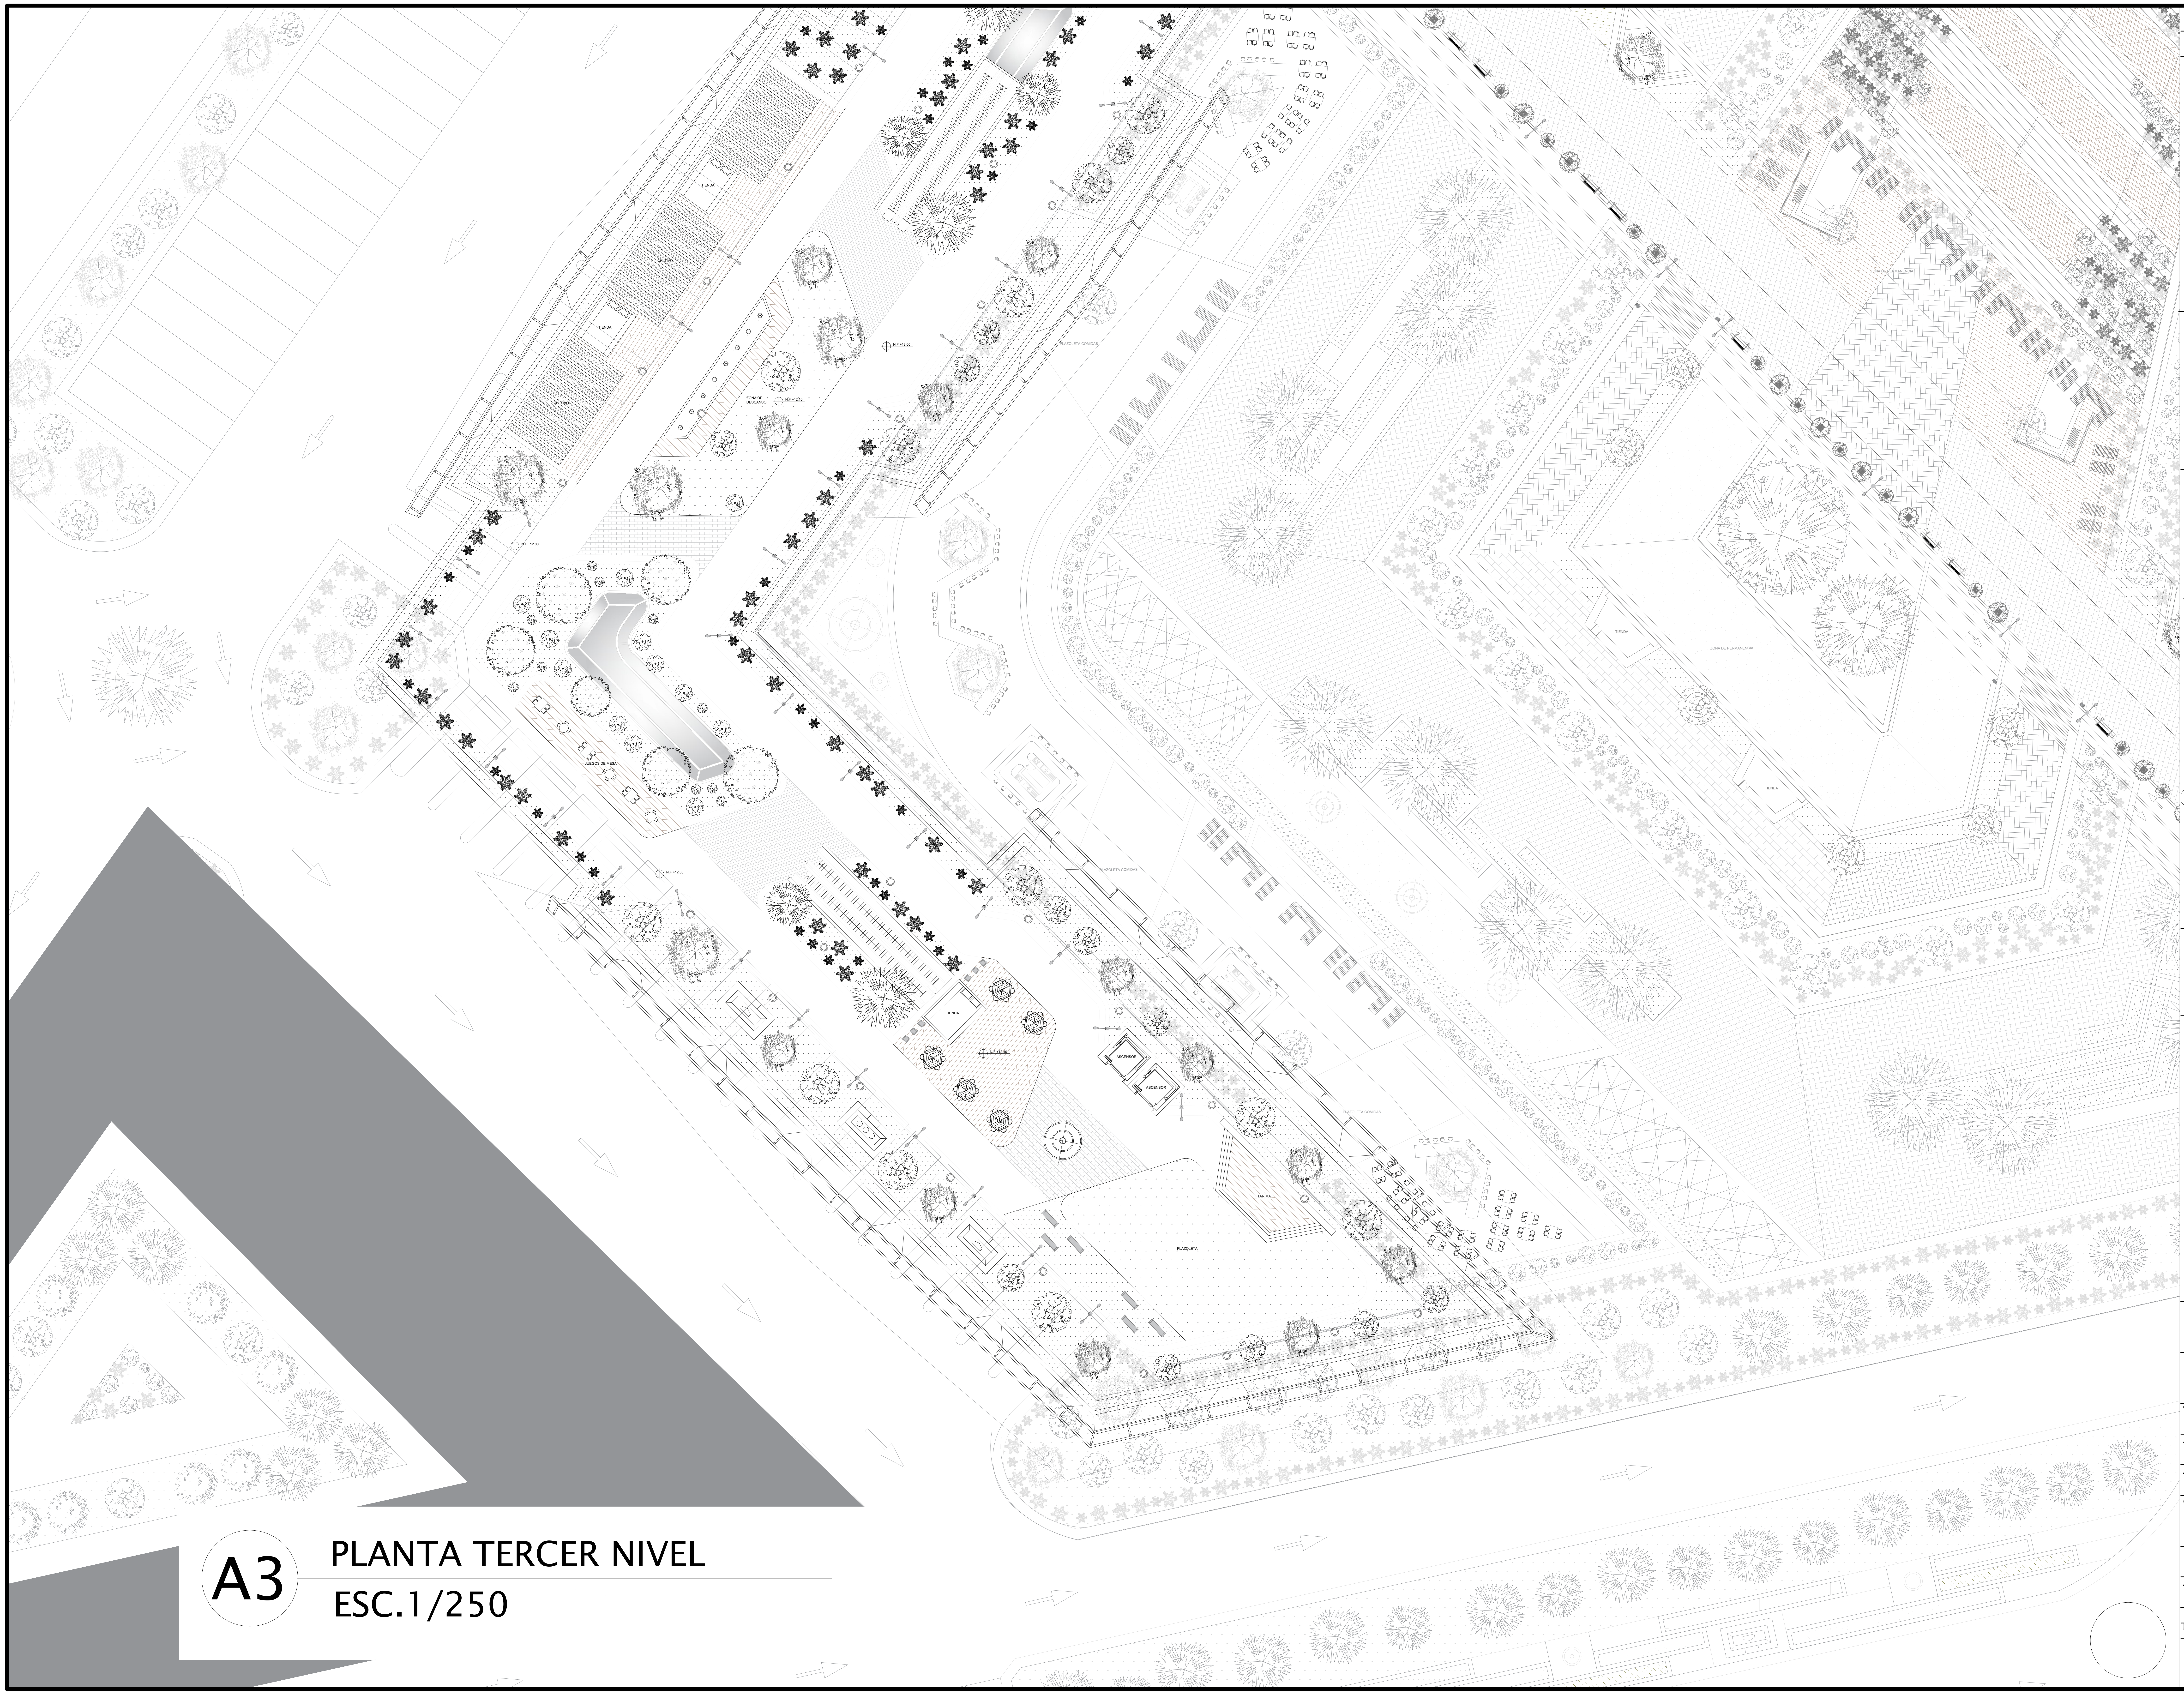

A3 PLANTA TERCER NIVEL

ESC.1/250

REVISION. PLANO No. A-047 PLANCHA No. 47 DE 67


UNIVERSIDAD
La Gran Colombia

PROYECTO

DESARROLLO DE| UN NODO ARTICULADOR DE
MOVILIDAD PARA EL CORREDOR DEL OCCIDENTE EN EL
MUNICIPIO DE MOSQUERA, CUNDINAMARCA

MOSQUERA 2021

LOCALIZACIÓN

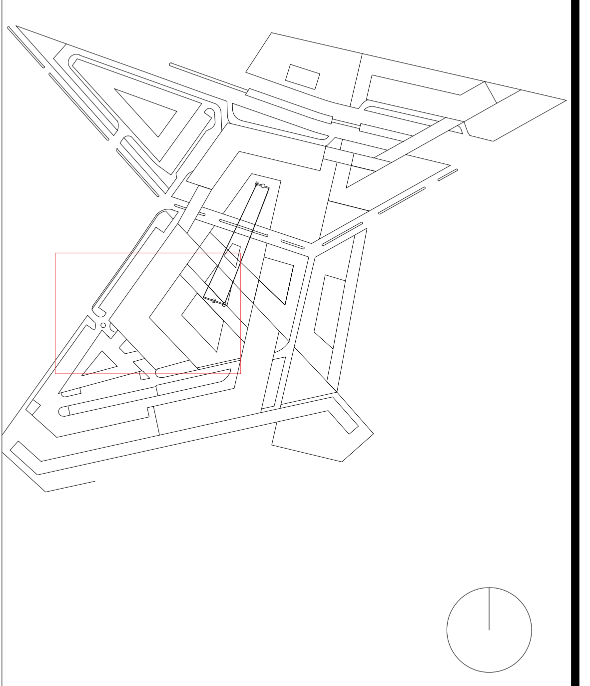

FECHA

28-05-2021

PRESENTADO A:

Mónica Castro

POR:

1000145887-1020834179

PLANOS DE REFERENCIA
1. PLANO No

ARCHIVOS DE REFERENCIA
1. PLANO No


Vo. Bo. APROBACIÓN	Vo. Bo. PROPIETARIO
ARQ. RESPONSABLE	ARQ. CONSTRUCTORA
ASESOR DE DISEÑO	ASESOR

CONTIENE

SATÉLITE N° 3

ESCALA 1 : 250	FECHA 28-05-2021
ARCHIVO formato.dwg	FECHA COPIA 28-05-2021
DIBUJO TERCER NIVEL CUADRANTE	ELABORACION 2020/2021-2

REVISION.	PLANO No. A-047	PLANCHA No. 47 DE 67

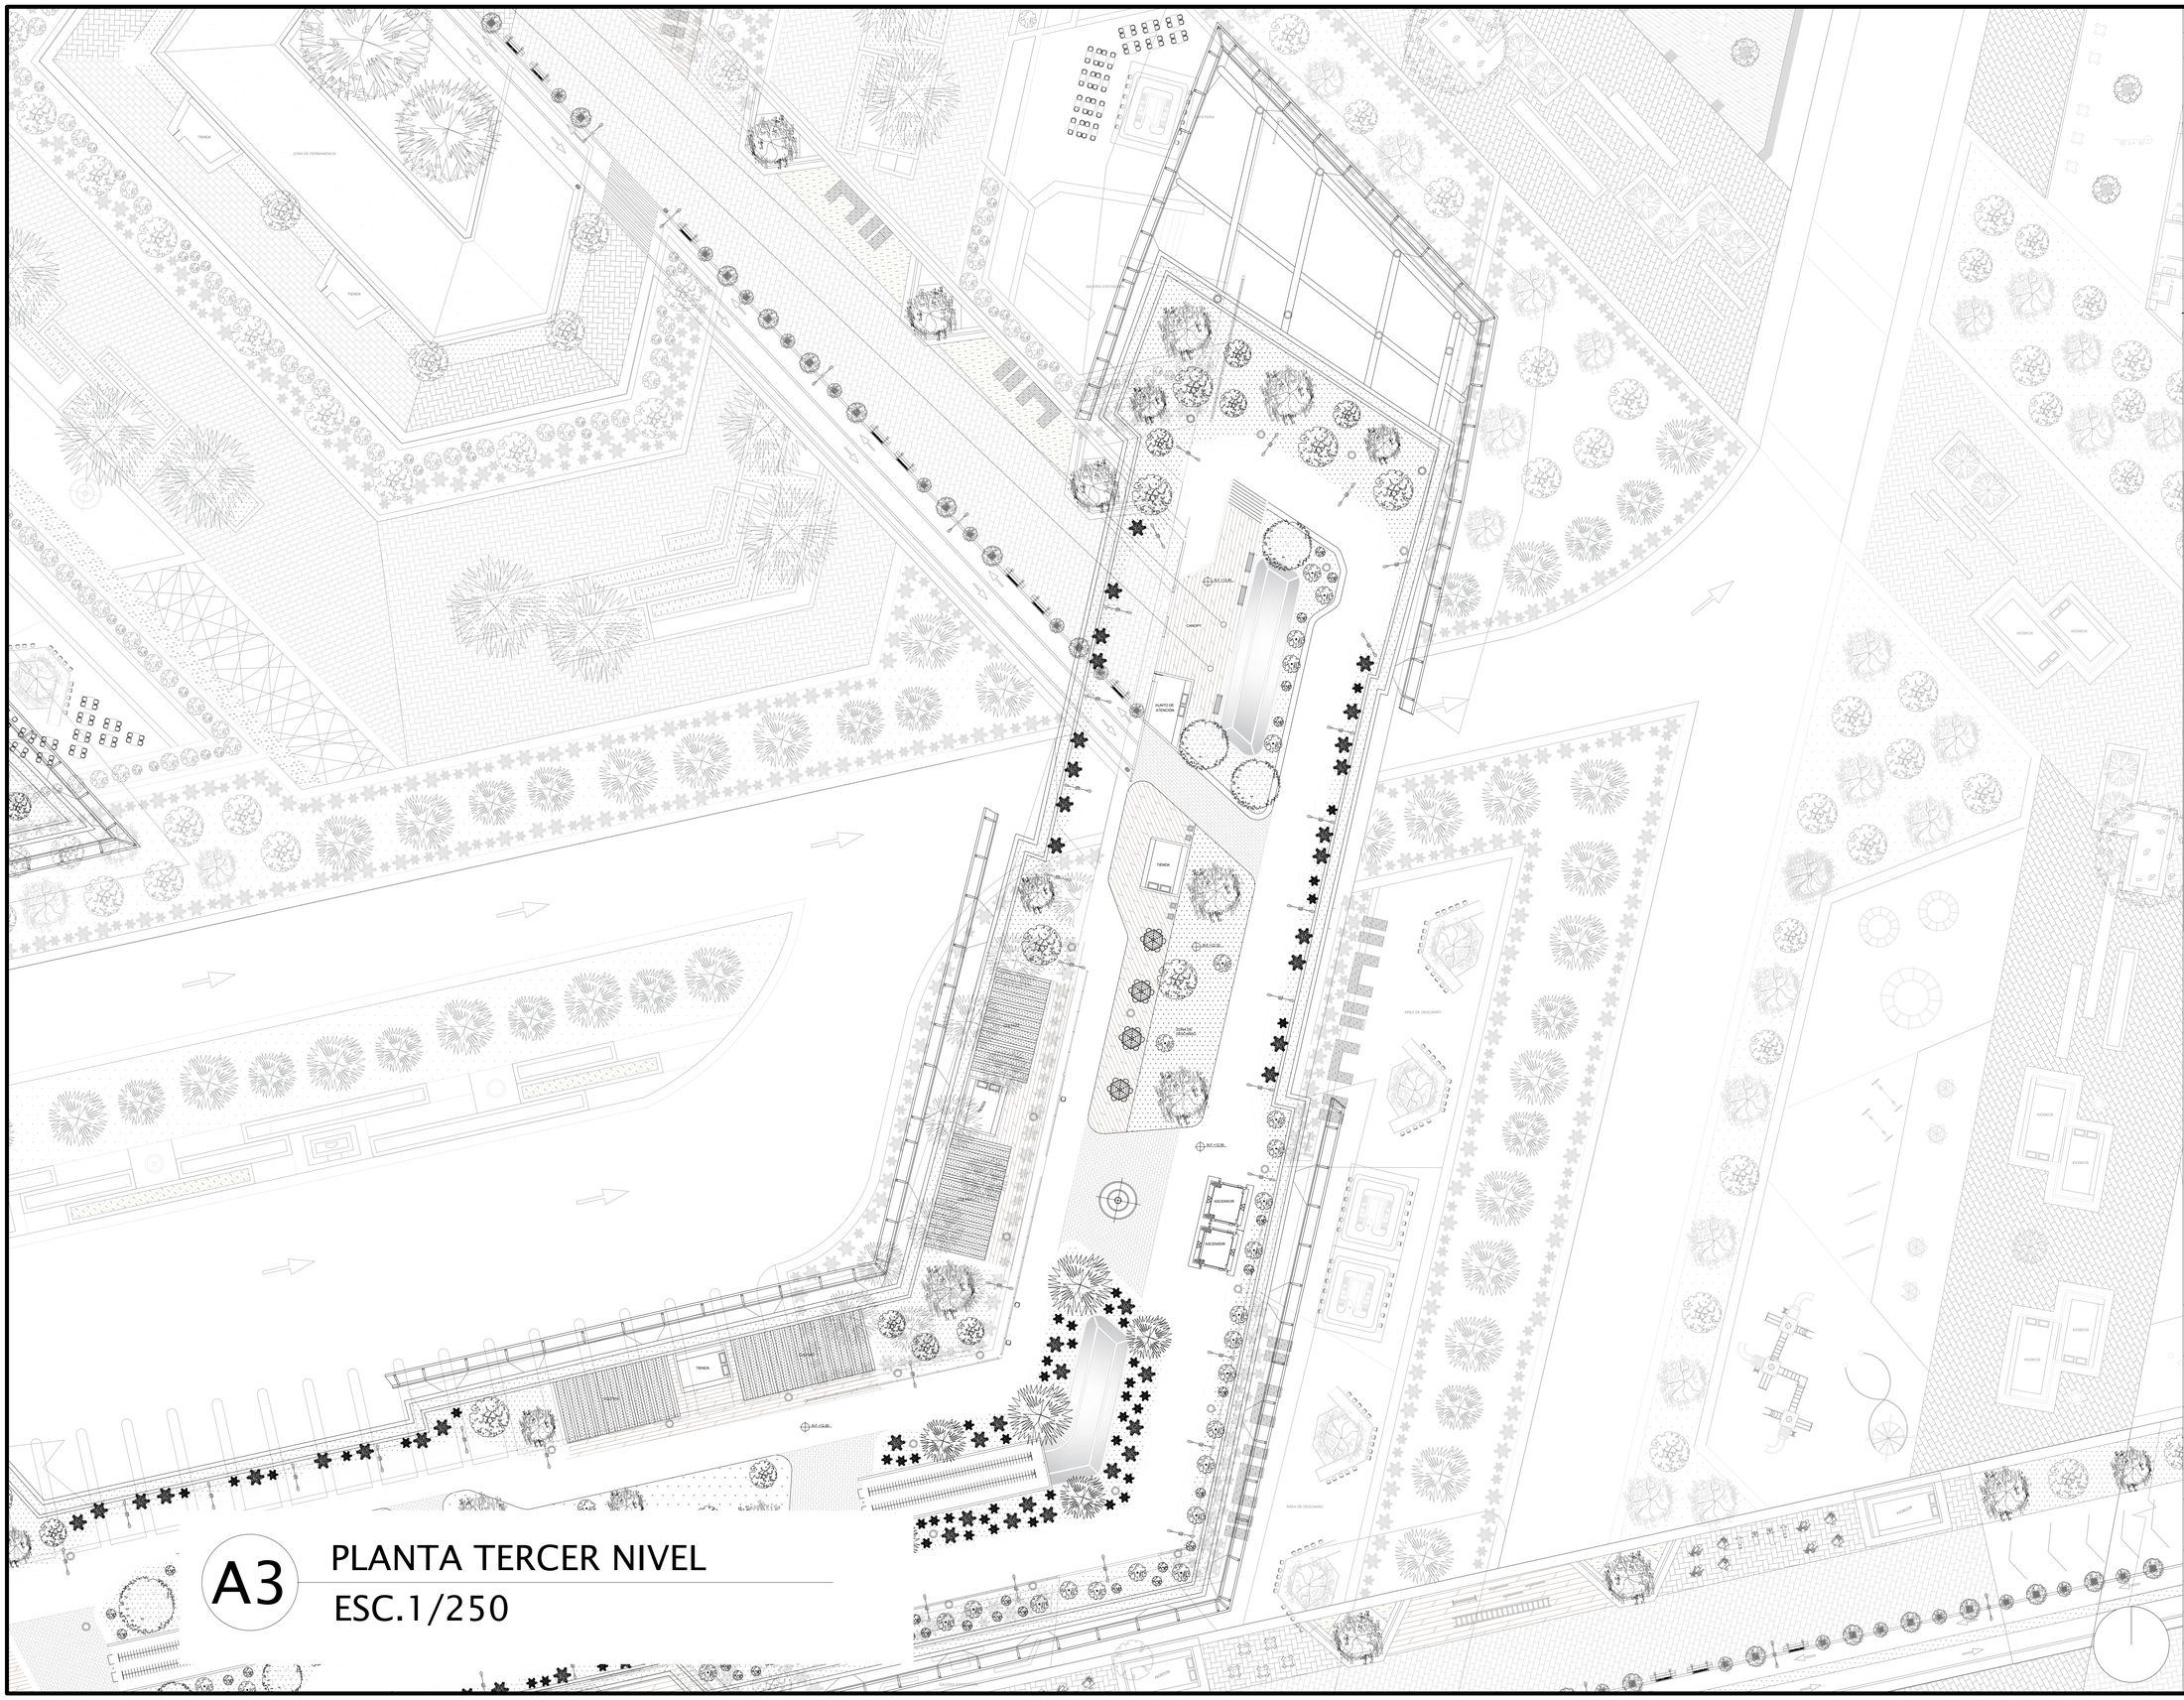

A3

PLANTA TERCER NIVEL

ESC.1/250

REVISION.

PLANO No. A-048

PLANCHA No. 48 DE 67

VNIVERSITAS VERITAS LIBERABIT VOS


UNIVERSIDAD La Gran Colombia

PROYECTO

DESARROLLO DE| UN NODO ARTICULADOR DE MOVILIDAD PARA EL CORREDOR DEL OCCIDENTE EN EL MUNICIPIO DE MOSQUERA, CUNDINAMARCA

MOSQUERA 2021

LOCALIZACIÓN

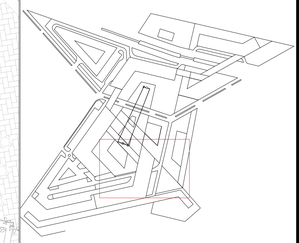

FECHA

28-05-2021

PRESENTADO A:

Mónica Castro

POR:

1000145887-1020834179

PLANOS DE REFERENCIA

1. PLANO No

ARCHIVOS DE REFERENCIA

1. PLANO No


Vo. Bo. APROBACIÓN	Vo. Bo. PROPIETARIO
ARQ. RESPONSABLE	ARQ. CONSTRUCTORA
ASESOR DE DISEÑO	ASESOR

CONTIENE

SATÉLITE N° 4

ESCALA	FECHA
1 : 250	28-05-2021
ARCHIVO: formato.dwg	FECHA COPIA: 28-05-2021
DIBUJO: TERCER NIVEL CUADRANTE	ELABORACION: 2020/2021-2

REVISION.	PLANO No.	PLANCHA No.
	A-048	48 DE 67

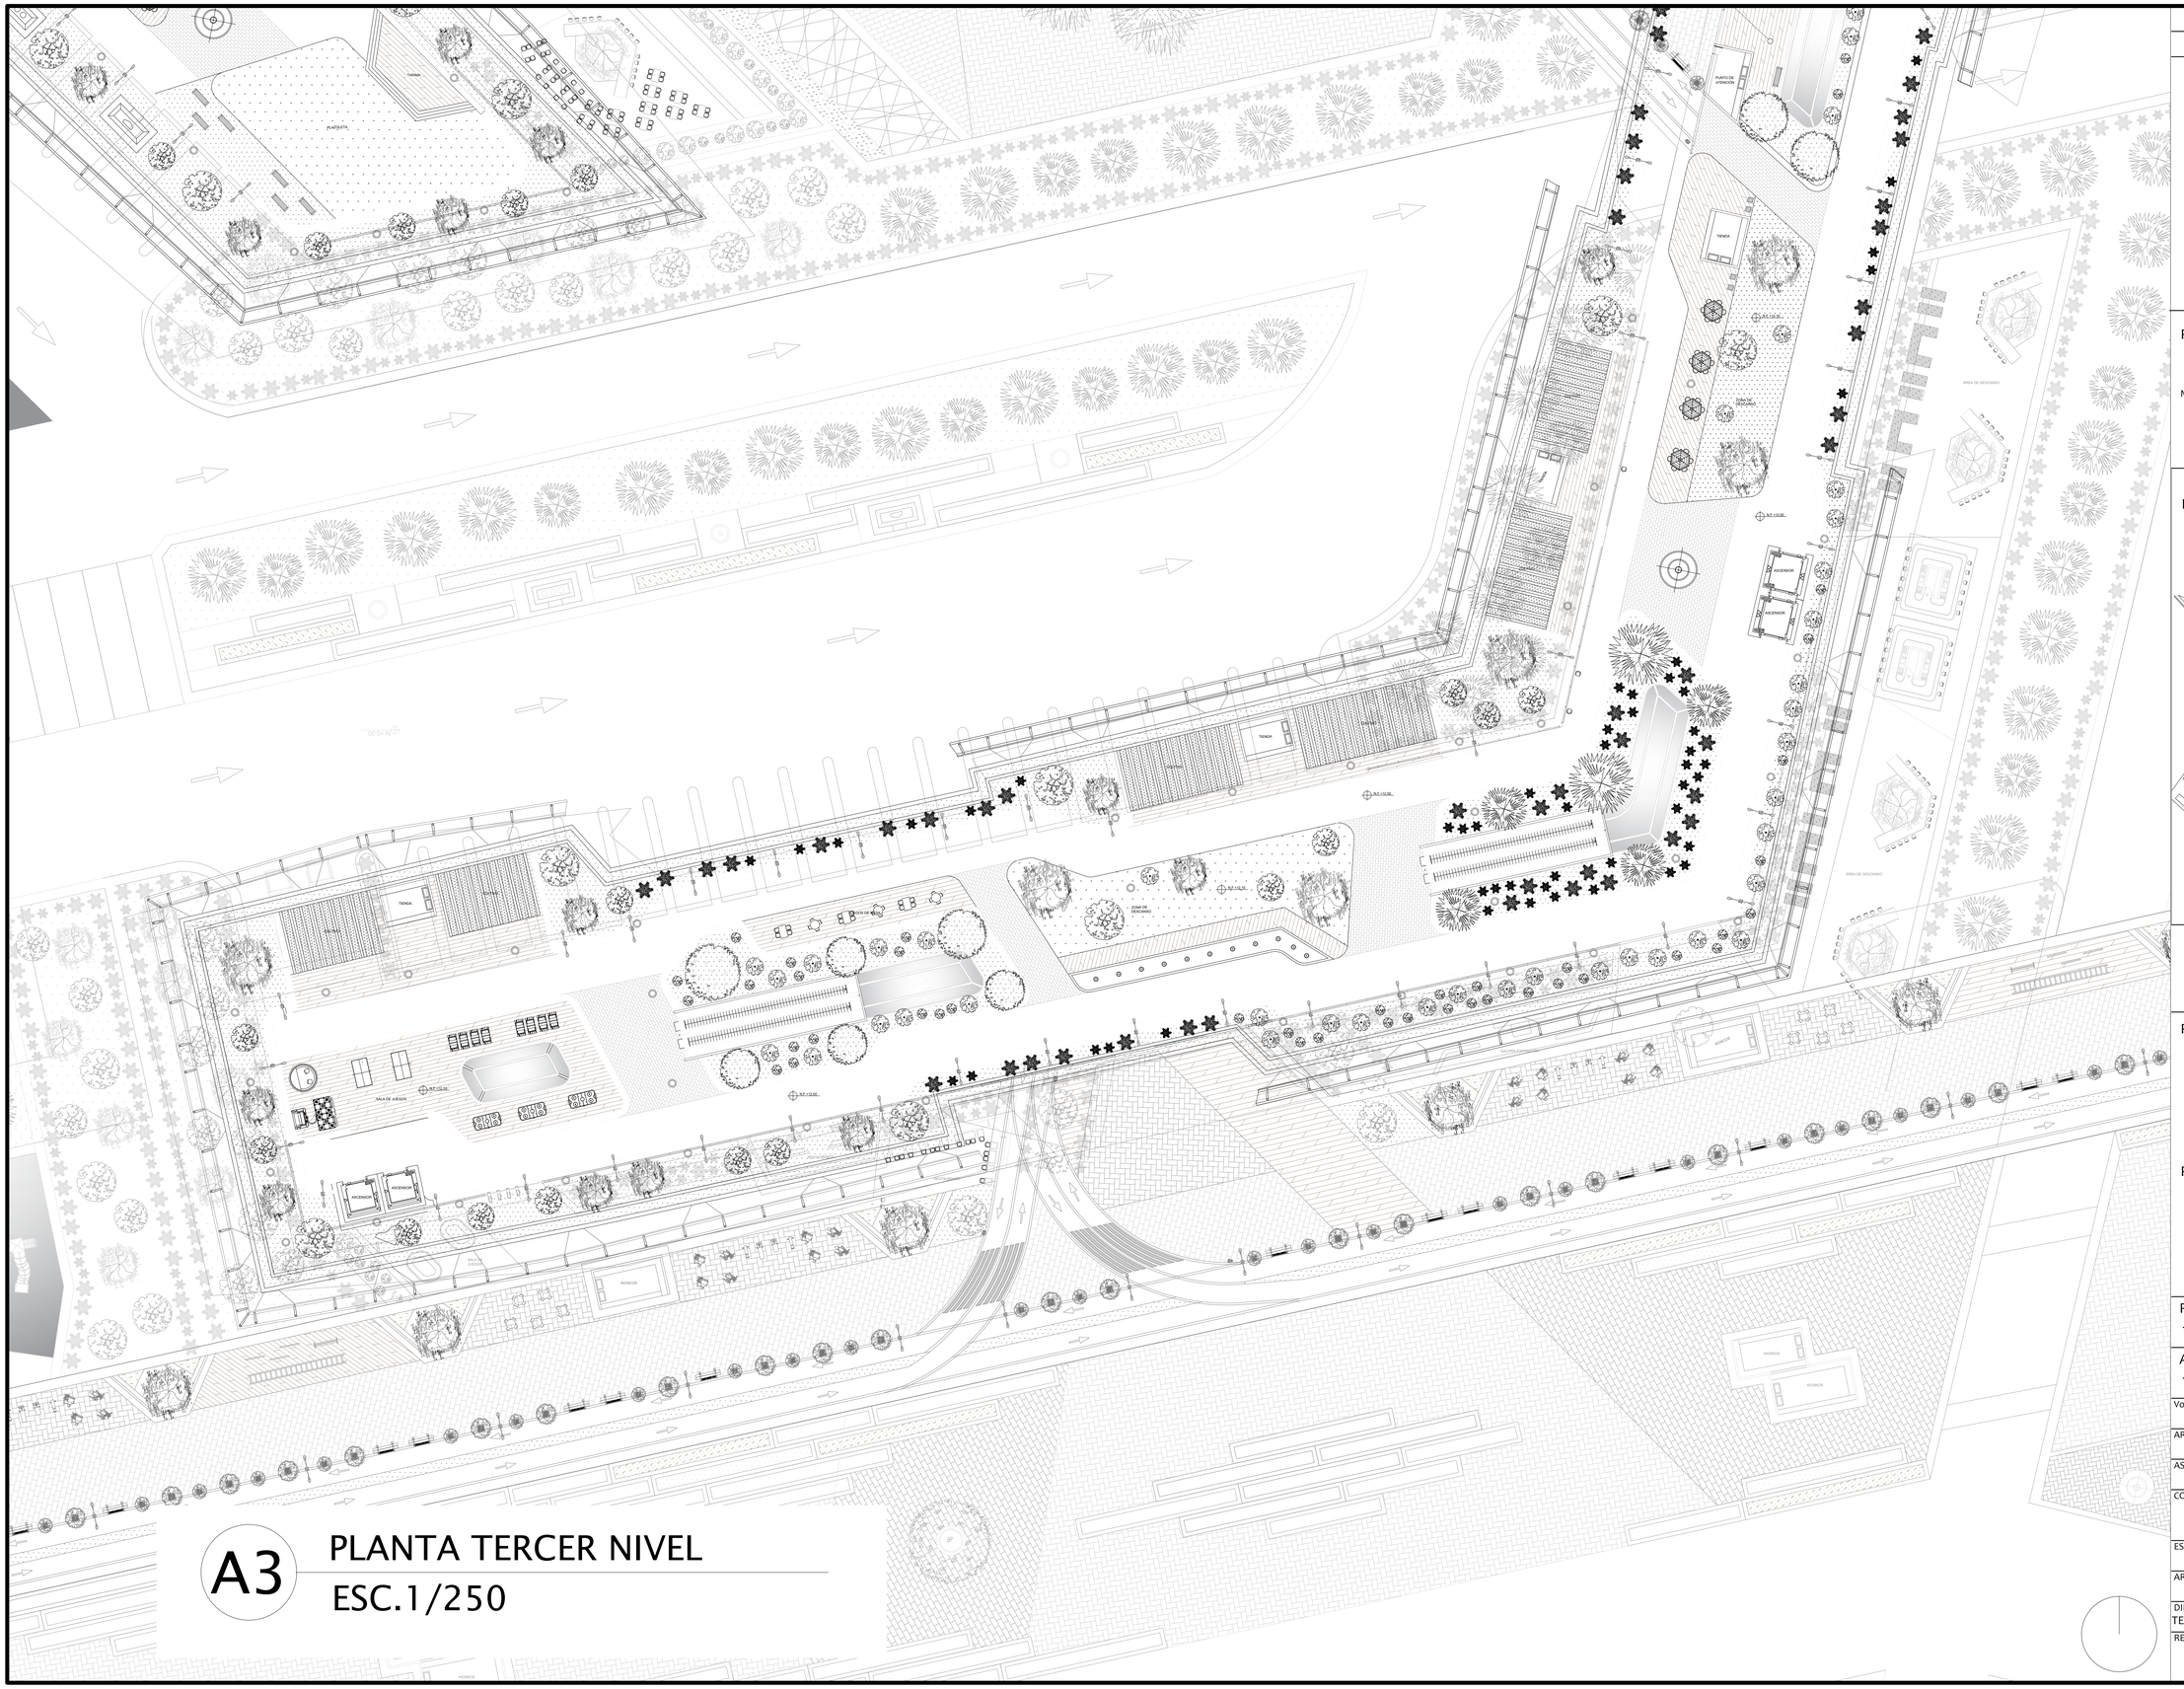

A3

PLANTA TERCER NIVEL

ESC.1/250

REVISION.

PLANO No. A-049

PLANCHA No. 49 DE 67

UNIVERSIDAD La Gran Colombia

PROYECTO

DESARROLLO DE| UN NODO ARTICULADOR DE MOVILIDAD PARA EL CORREDOR DEL OCCIDENTE EN EL MUNICIPIO DE MOSQUERA, CUNDINAMARCA

MOSQUERA 2021

LOCALIZACIÓN

FECHA

28-05-2021

PRESENTADO A:

Mónica Castro

POR:

1000145887-1020834179

PLANOS DE REFERENCIA

1. PLANO No

ARCHIVOS DE REFERENCIA

1. PLANO No


Vo. Bo. APROBACIÓN	Vo. Bo. PROPIETARIO
ARQ. RESPONSABLE	ARQ. CONSTRUCTORA
ASESOR DE DISEÑO	ASESOR

CONTIENE

SATÉLITE N° 3

ESCALA 1 : 250	FECHA 28-05-2021
ARCHIVO formato.dwg	FECHA COPIA 28-05-2021
DIBUJO TERCER NIVEL CUADRANTE	ELABORACION 2020/2021-2

REVISION.	PLANO No. A-049	PLANCHA No. 49 DE 67

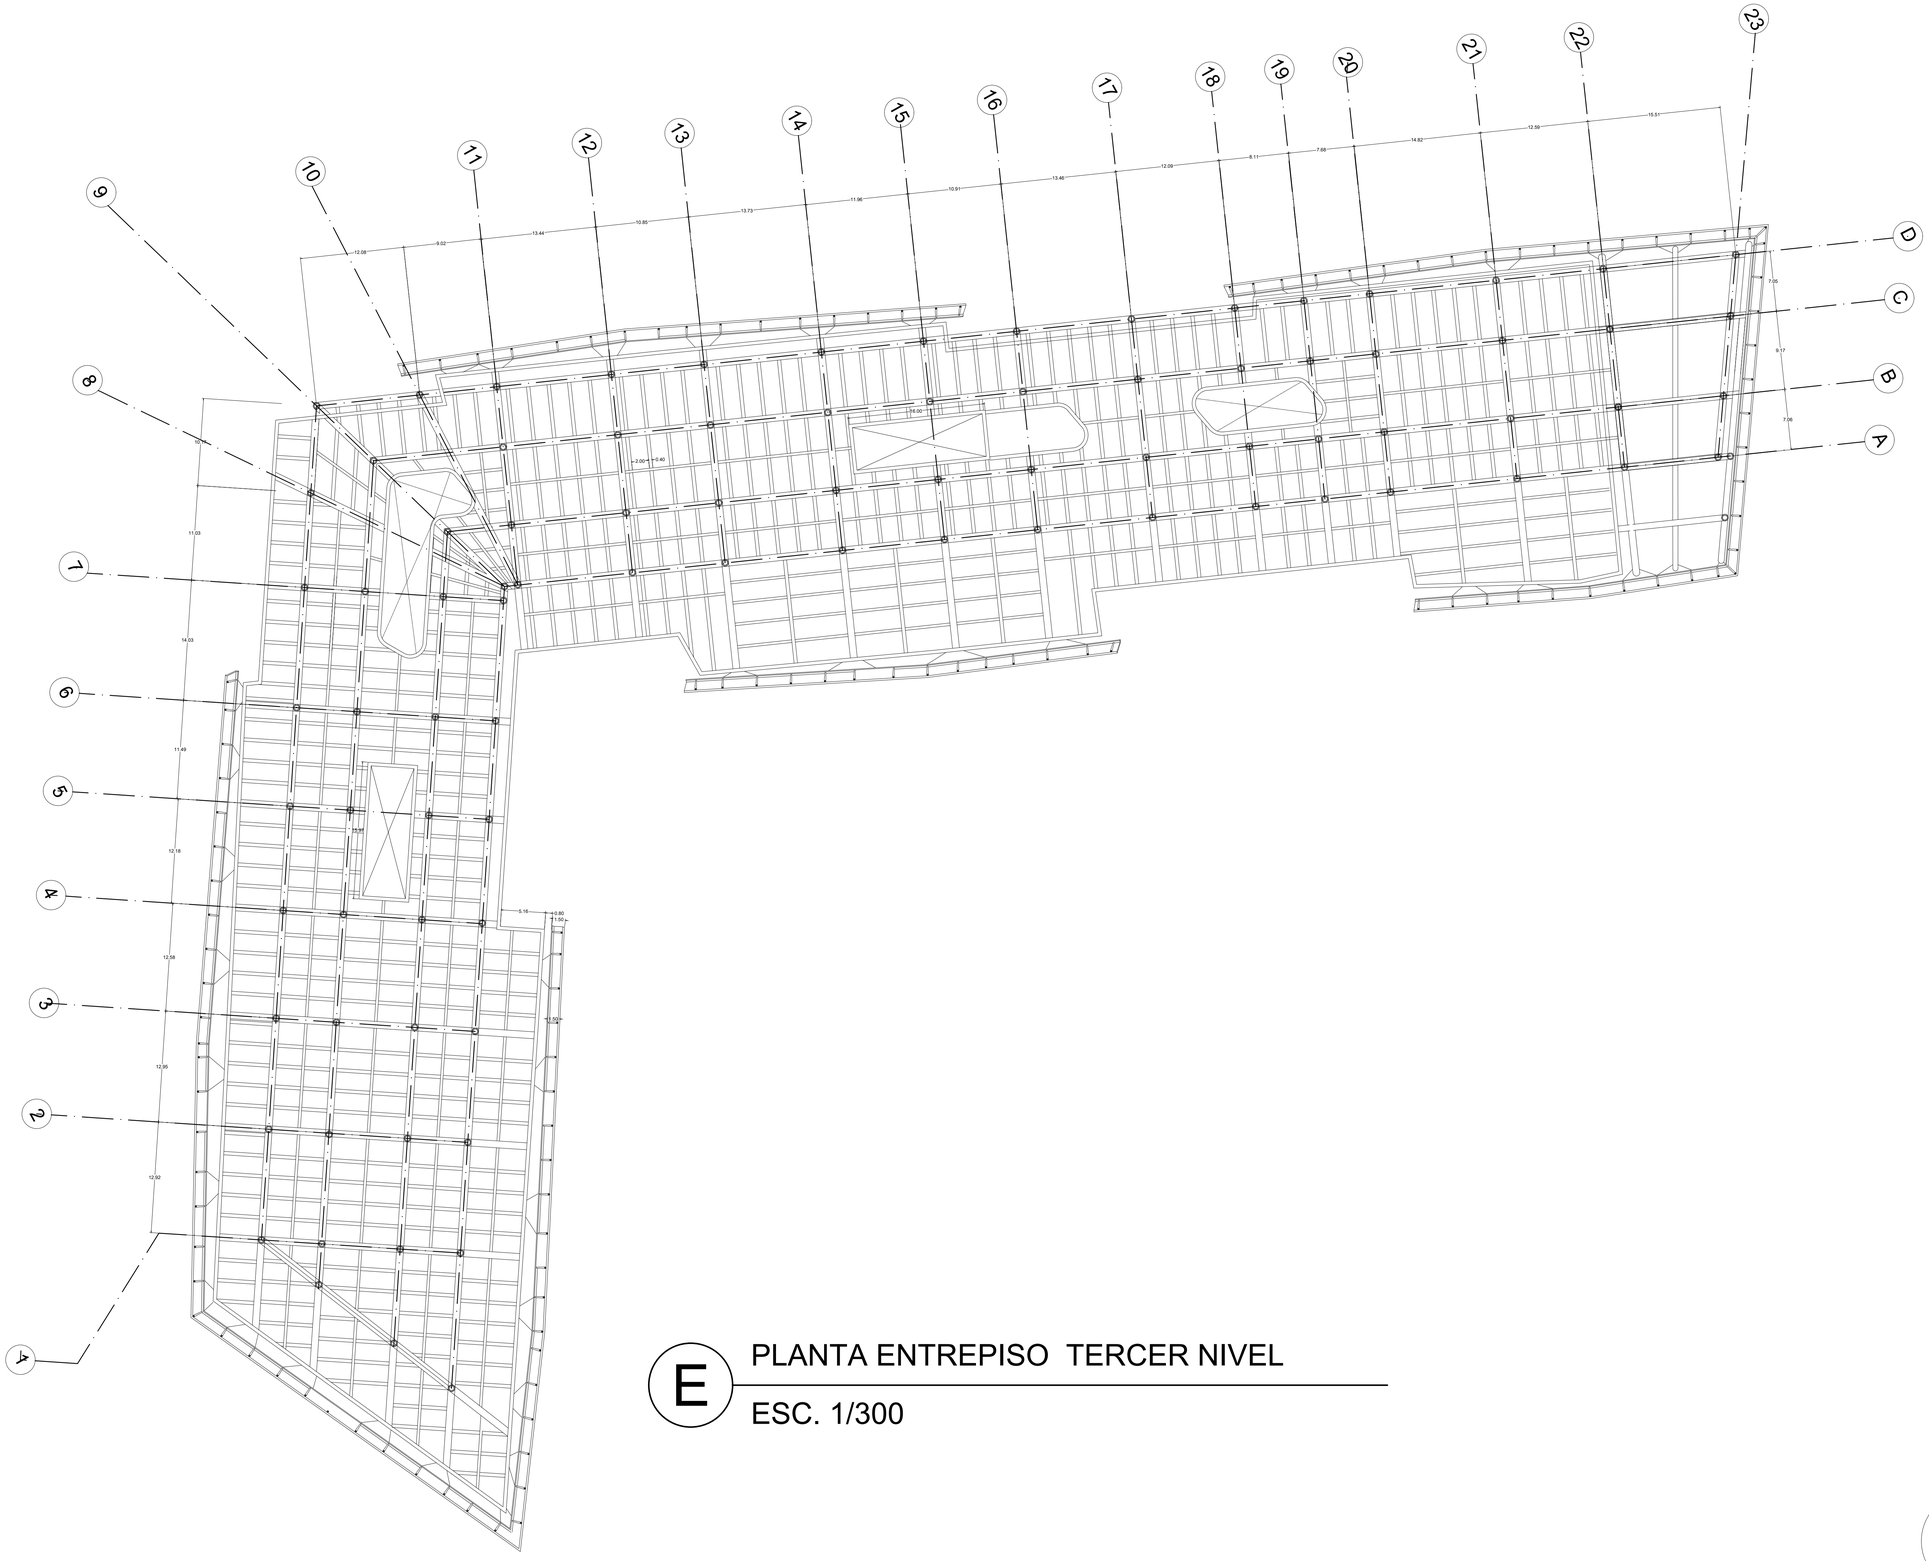

E PLANTA ENTREPISO TERCER NIVEL

ESC. 1/300

REVISION. | PLANO No. A-050 | PLANCHA No. 50 DE 67

UNIVERSIDAD La Gran Colombia

PROYECTO

DESARROLLO DE| UN NODO ARTICULADOR DE MOVILIDAD PARA EL CORREDOR DEL OCCIDENTE EN EL MUNICIPIO DE MOSQUERA, CUNDINAMARCA

MOSQUERA 2021

CONVENCIONES

P. PISOS
M. ACABADO MUROS
T. ACABADO CIELO RASO
G. GUARDAESCOBA
H. NIVEL FINO

MATERIALES

G. GRANITO
MR. MÁRMOL
V. VINILO
L. LADRILLO TOLETE
BL. BLOQUE No.5
V. VINILO
L. LADRILLO TOLETE
BL. BLOQUE No.5
C. CONCRETO

FECHA

28-05-2021

PRESENTADO A:

Mónica Castro

POR:

1000145887-1020834179

PLANOS DE REFERENCIA
1. PLANO No


ARCHIVOS DE REFERENCIA
1. PLANO No

Vo. Bo. APROBACIÓN	Vo. Bo. PROPIETARIO
ARQ. RESPONSABLE	ARQ. CONSTRUCTORA
ASESOR DE DISEÑO	ASESOR

CONTIENE: SATÉLITE N°3

ESCALA	FECHA
1 : 300	28-05-2021
ARCHIVO: formato.dwg	FECHA COPIA: 28-05-2021
DIBUJO: ESTRUCTURA ENTREPISO	ELABORACION: 2020/2021-1

REVISION.	PLANO No.	PLANCHA No.
	A-050	50 DE 67

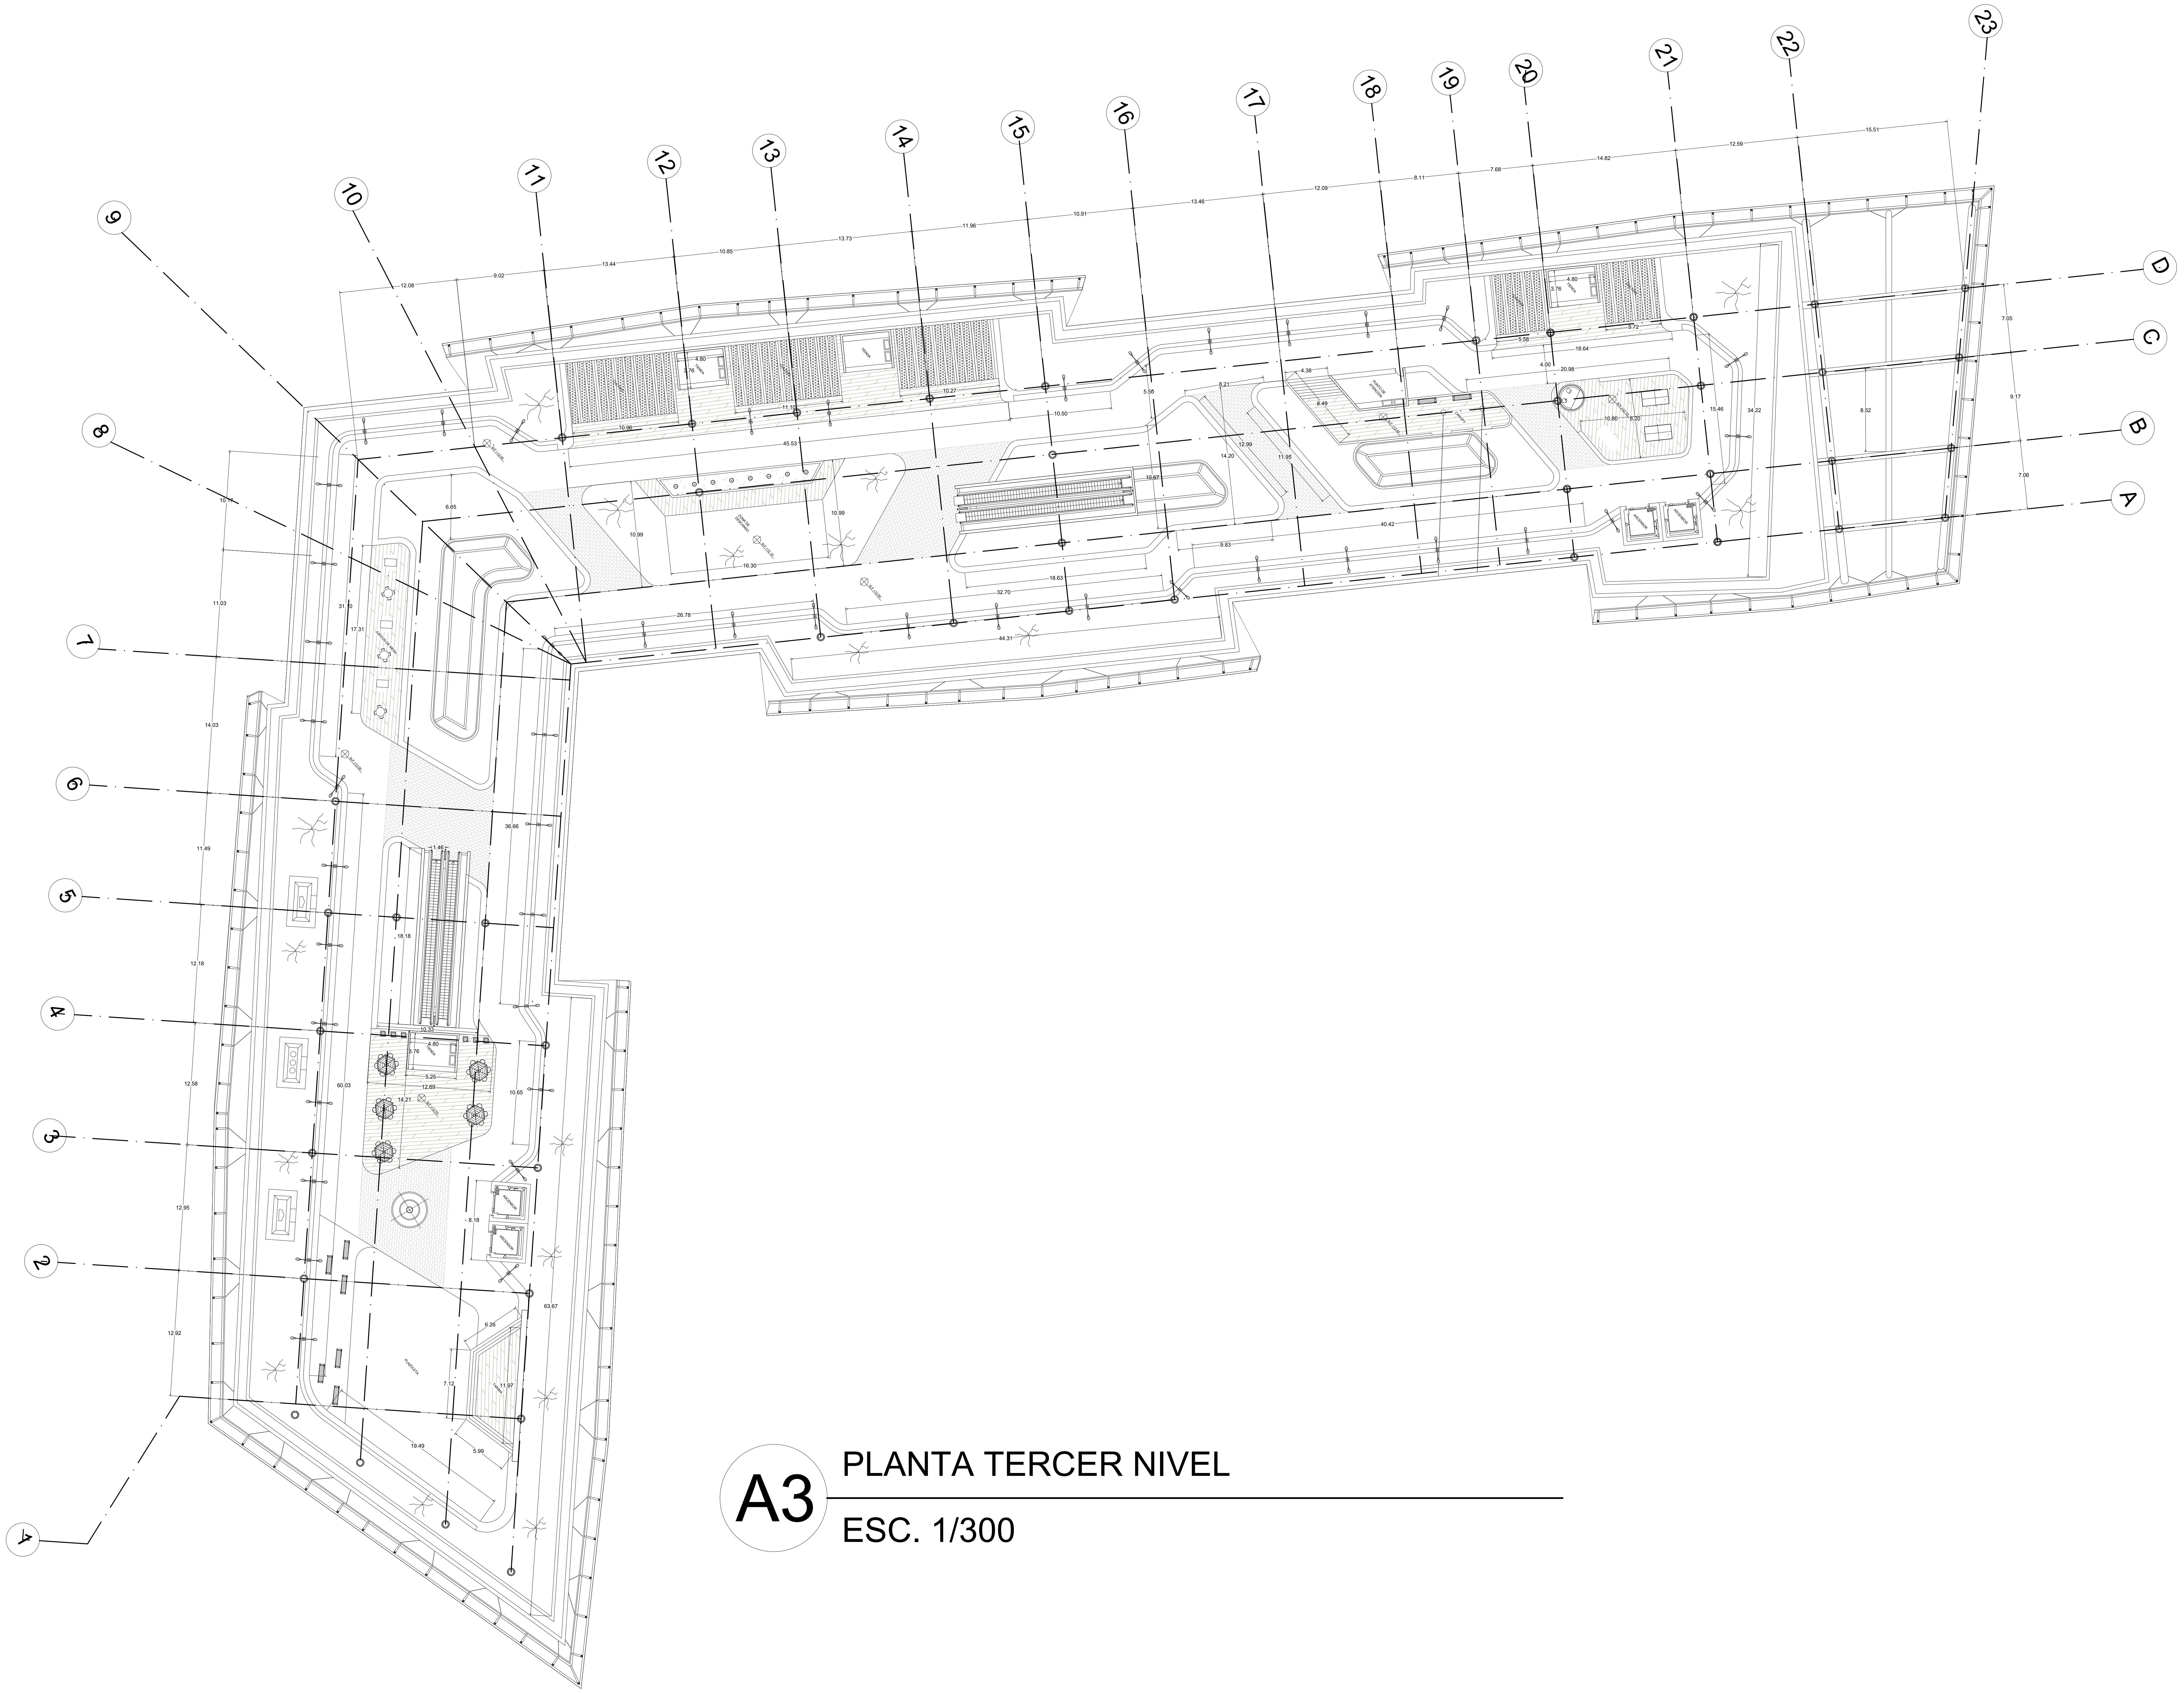

A3 PLANTA TERCER NIVEL

ESC. 1/300

REVISION. | PLANO No. A-051 | PLANCHA No. 51 DE 67

UNIVERSIDAD
La Gran Colombia

PROYECTO

DESARROLLO DE| UN NODO ARTICULADOR DE MOVILIDAD PARA EL CORREDOR DEL OCCIDENTE EN EL MUNICIPIO DE MOSQUERA, CUNDINAMARCA

MOSQUERA 2021

CONVENCIONES

- P. PISOS
- M. ACABADO MUROS
- T. ACABADO CIELO RASO
- G. GUARDAESCOBA
- H. NIVEL FINO

MATERIALES

- G. GRANITO
- MR. MÁRMOL
- V. VINILO
- L. LADRILLO TOLETE
- BL. BLOQUE No.5
- V. VINILO
- L. LADRILLO TOLETE
- BL. BLOQUE No.5
- C. CONCRETO

FECHA

28-05-2021

PRESENTADO A:

Mónica Castro

POR:

1000145887-1020834179

PLANOS DE REFERENCIA
1. PLANO No

ARCHIVOS DE REFERENCIA
1. PLANO No


Vo. Bo. APROBACIÓN	Vo. Bo. PROPIETARIO
ARQ. RESPONSABLE	ARQ. CONSTRUCTORA
ASESOR DE DISEÑO	ASESOR

CONTIENE

SATÉLITE N°3

ESCALA 1 : 300	FECHA 28-05-2021
ARCHIVO formato.dwg	FECHA COPIA 28-05-2021
DIBUJO PLANTA TERCER NIVEL	ELABORACION 2020/2021-1

REVISION.	PLANO No.	PLANCHA No.
	A-051	51 DE 67

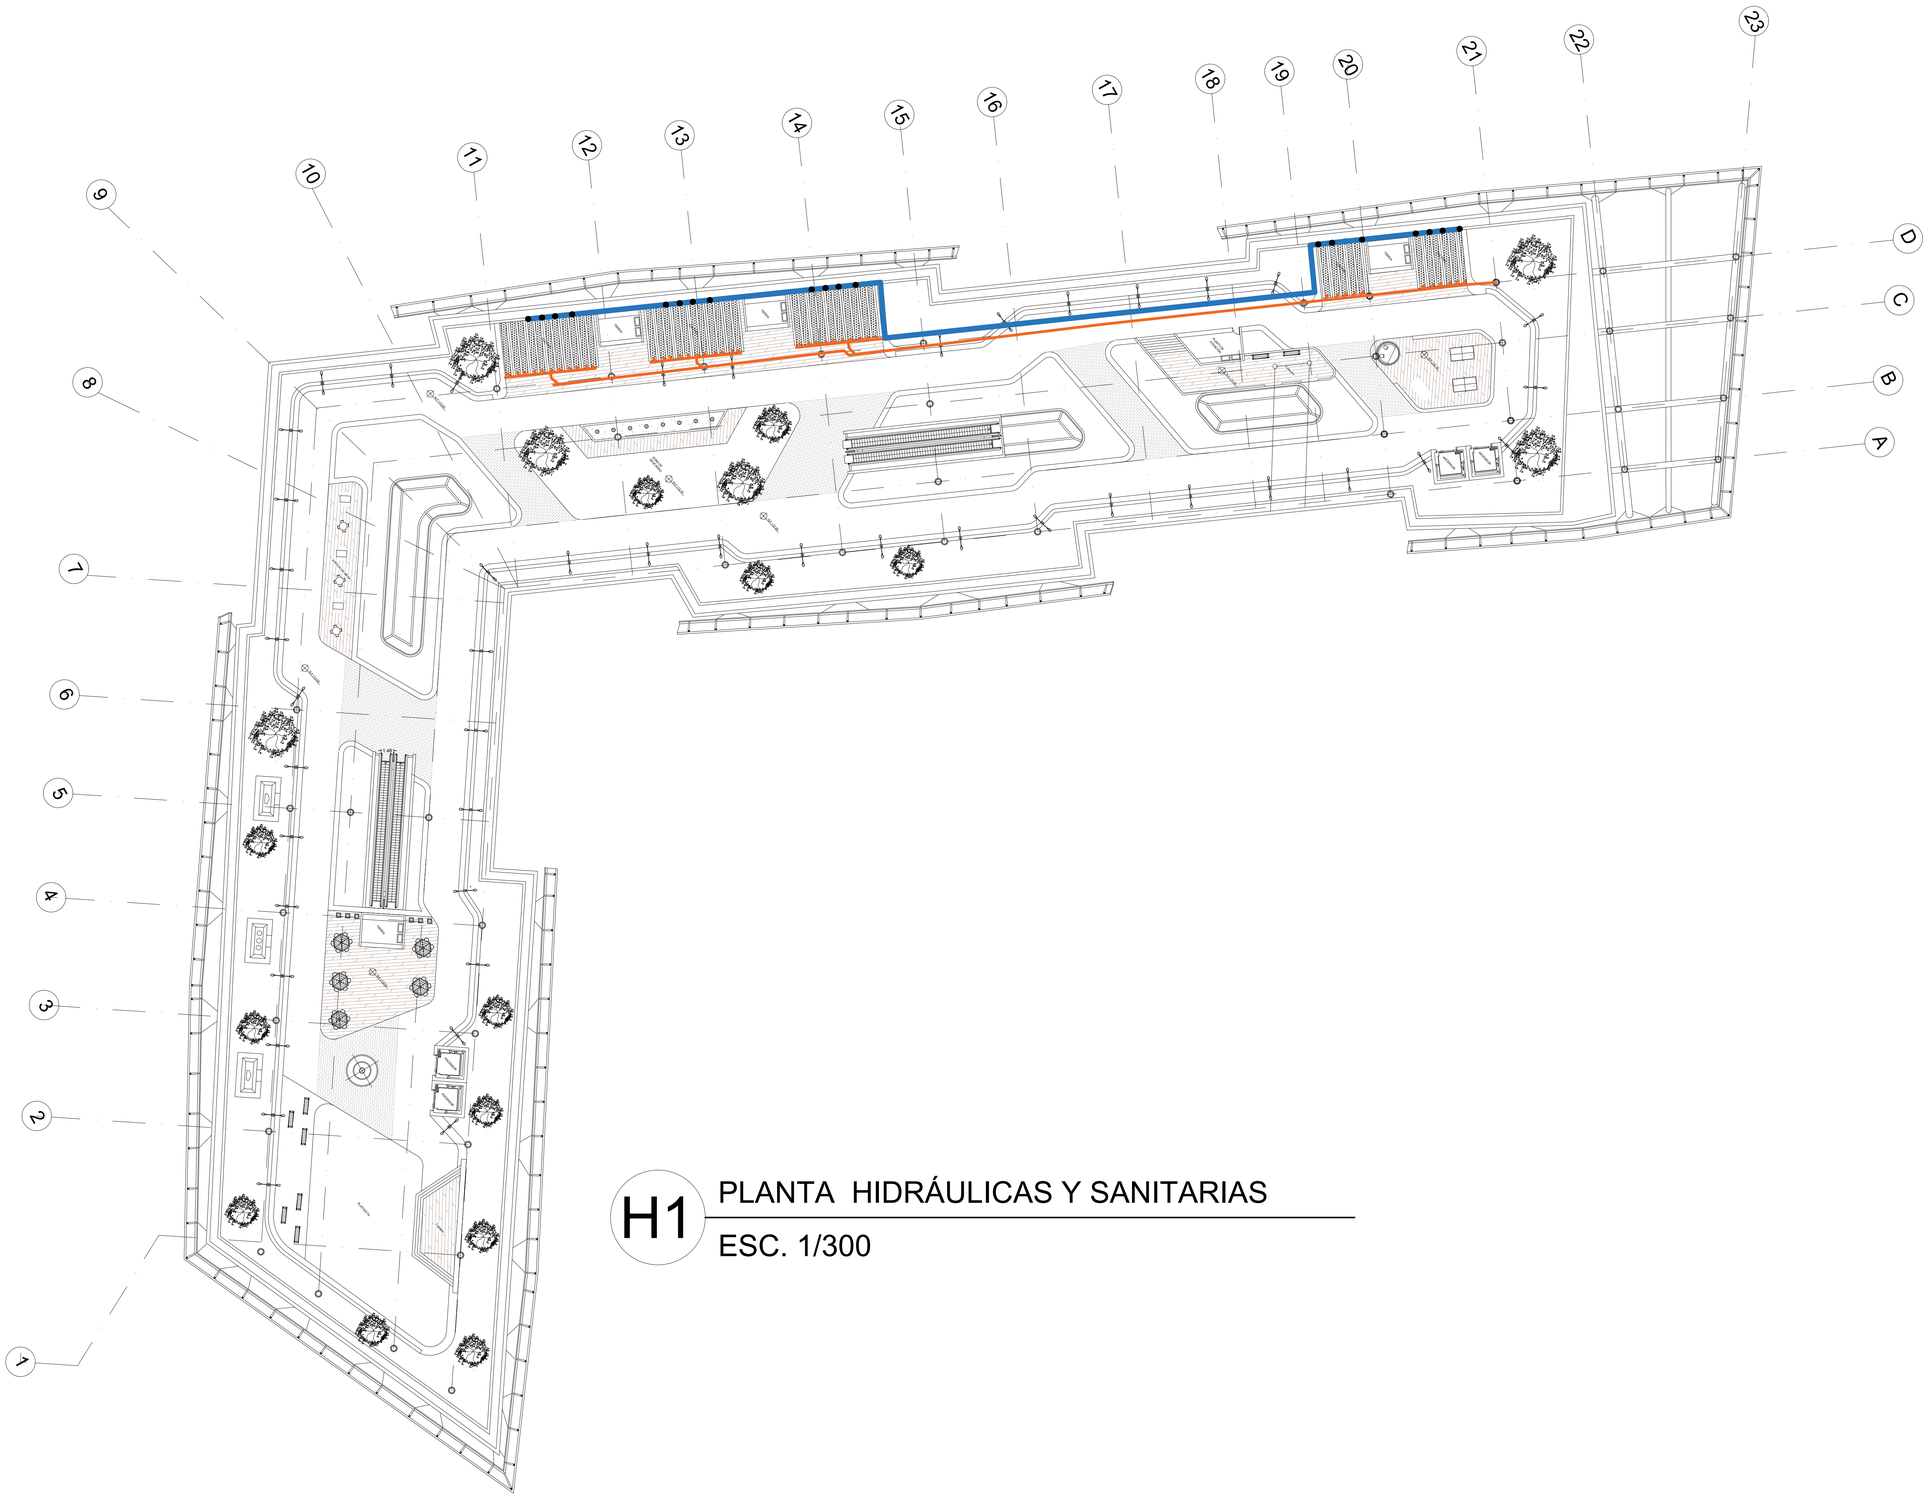

H1 PLANTA HIDRÁULICAS Y SANITARIAS

ESC. 1/300

REVISION. | PLANO No. A-052 | DE 67 | PLANCHA No. 52

UNIVERSIDAD La Gran Colombia

PROYECTO

DESARROLLO DE| UN NODO ARTICULADOR DE MOVILIDAD PARA EL CORREDOR DEL OCCIDENTE EN EL MUNICIPIO DE MOSQUERA, CUNDINAMARCA

MOSQUERA 2021

CONVENCIONES

- SANITARIO
- B.A.N. BAJADA DE AGUAS NEGRAS
- B.A.P. BAJADA DE AGUAS PLUVIALES
- HIDRÁULICA-AGUA POTABLE
- Conexion " T " hacia arriba
- Conexión Codo de 90º
- Conexión Codo de 45º
- Conexión Codo de 45º hacia arriba
- Conexión Codo de 45º hacia abajo

FECHA 28-05-2021

PRESENTADO A: Mónica Castro

POR: 1000145887-1020834179

PLANOS DE REFERENCIA: 1. PLANO No


ARCHIVOS DE REFERENCIA: 1. PLANO No

Vo. Bo. APROBACIÓN	Vo. Bo. PROPIETARIO
ARQ. RESPONSABLE	ARQ. CONSTRUCTORA
ASESOR DE DISEÑO	ASESOR

CONTIENE: SATÉLITE N°3

ESCALA	FECHA
1 : 300	28-05-2021
ARCHIVO: formato.dwg	FECHA COPIA: 28-05-2021
DIBUJO: HIDRÁULICO Y SANITARIA	ELABORACION: 2020/2021-1

REVISION.	PLANO No.	PLANCHA No.
	A-052	52 DE 67

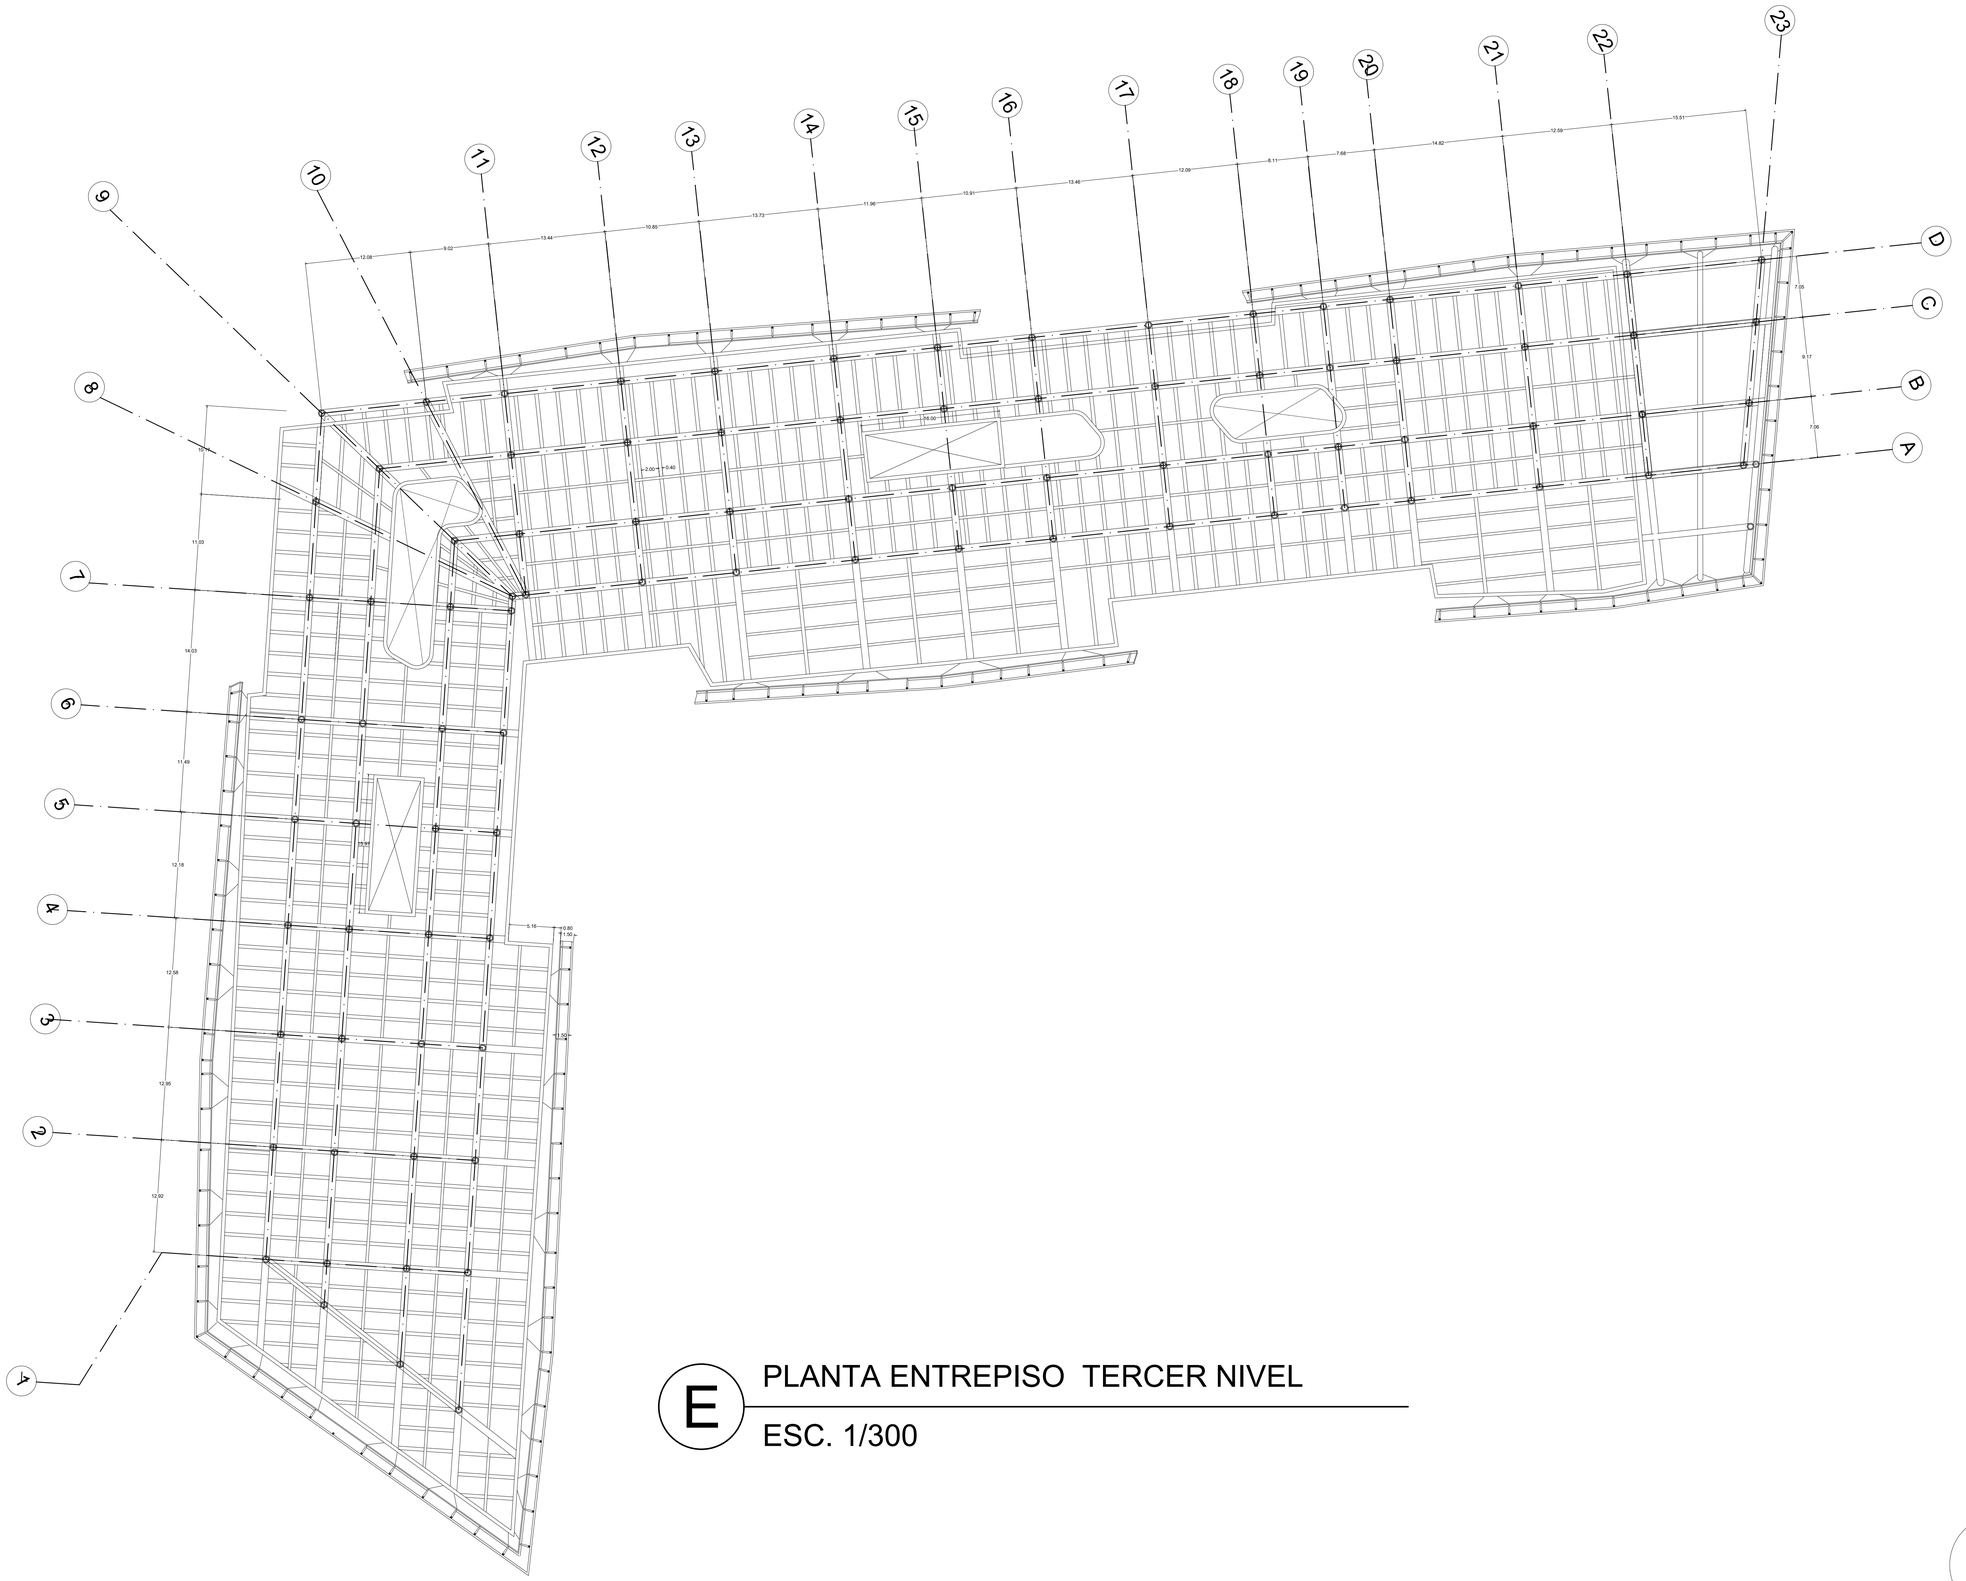

E PLANTA ENTREPISO TERCER NIVEL

ESC. 1/300

REVISION. | PLANO No. A-053 | PLANCHA No. 53 DE 67

UNIVERSIDAD La Gran Colombia

PROYECTO

DESARROLLO DE| UN NODO ARTICULADOR DE MOVILIDAD PARA EL CORREDOR DEL OCCIDENTE EN EL MUNICIPIO DE MOSQUERA, CUNDINAMARCA

MOSQUERA 2021

CONVENCIONES

P. PISOS
M. ACABADO MUROS
T. ACABADO CIELO RASO
G. GUARDAESCOBA
H. NIVEL FINO

MATERIALES

G. GRANITO
MR. MÁRMOL
V. VINILO
L. LADRILLO TOLETE
BL. BLOQUE No.5
V. VINILO
L. LADRILLO TOLETE
BL. BLOQUE No.5
C. CONCRETO

FECHA

28-05-2021

PRESENTADO A:

Mónica Castro

POR:

1000145887-1020834179

PLANOS DE REFERENCIA

1. PLANO No

ARCHIVOS DE REFERENCIA

1. PLANO No


Vo. Bo. APROBACIÓN	Vo. Bo. PROPIETARIO
ARQ. RESPONSABLE	ARQ. CONSTRUCTORA
ASESOR DE DISEÑO	ASESOR

CONTIENE

SATÉLITE N°4

ESCALA	FECHA
1 : 300	28-05-2021
ARCHIVO: formato.dwg	FECHA COPIA: 28-05-2021
DIBUJO: ESTRUCTURA ENTREPISO	ELABORACION: 2020/2021-1

REVISION.	PLANO No.	PLANCHA No.
	A-053	53 DE 67

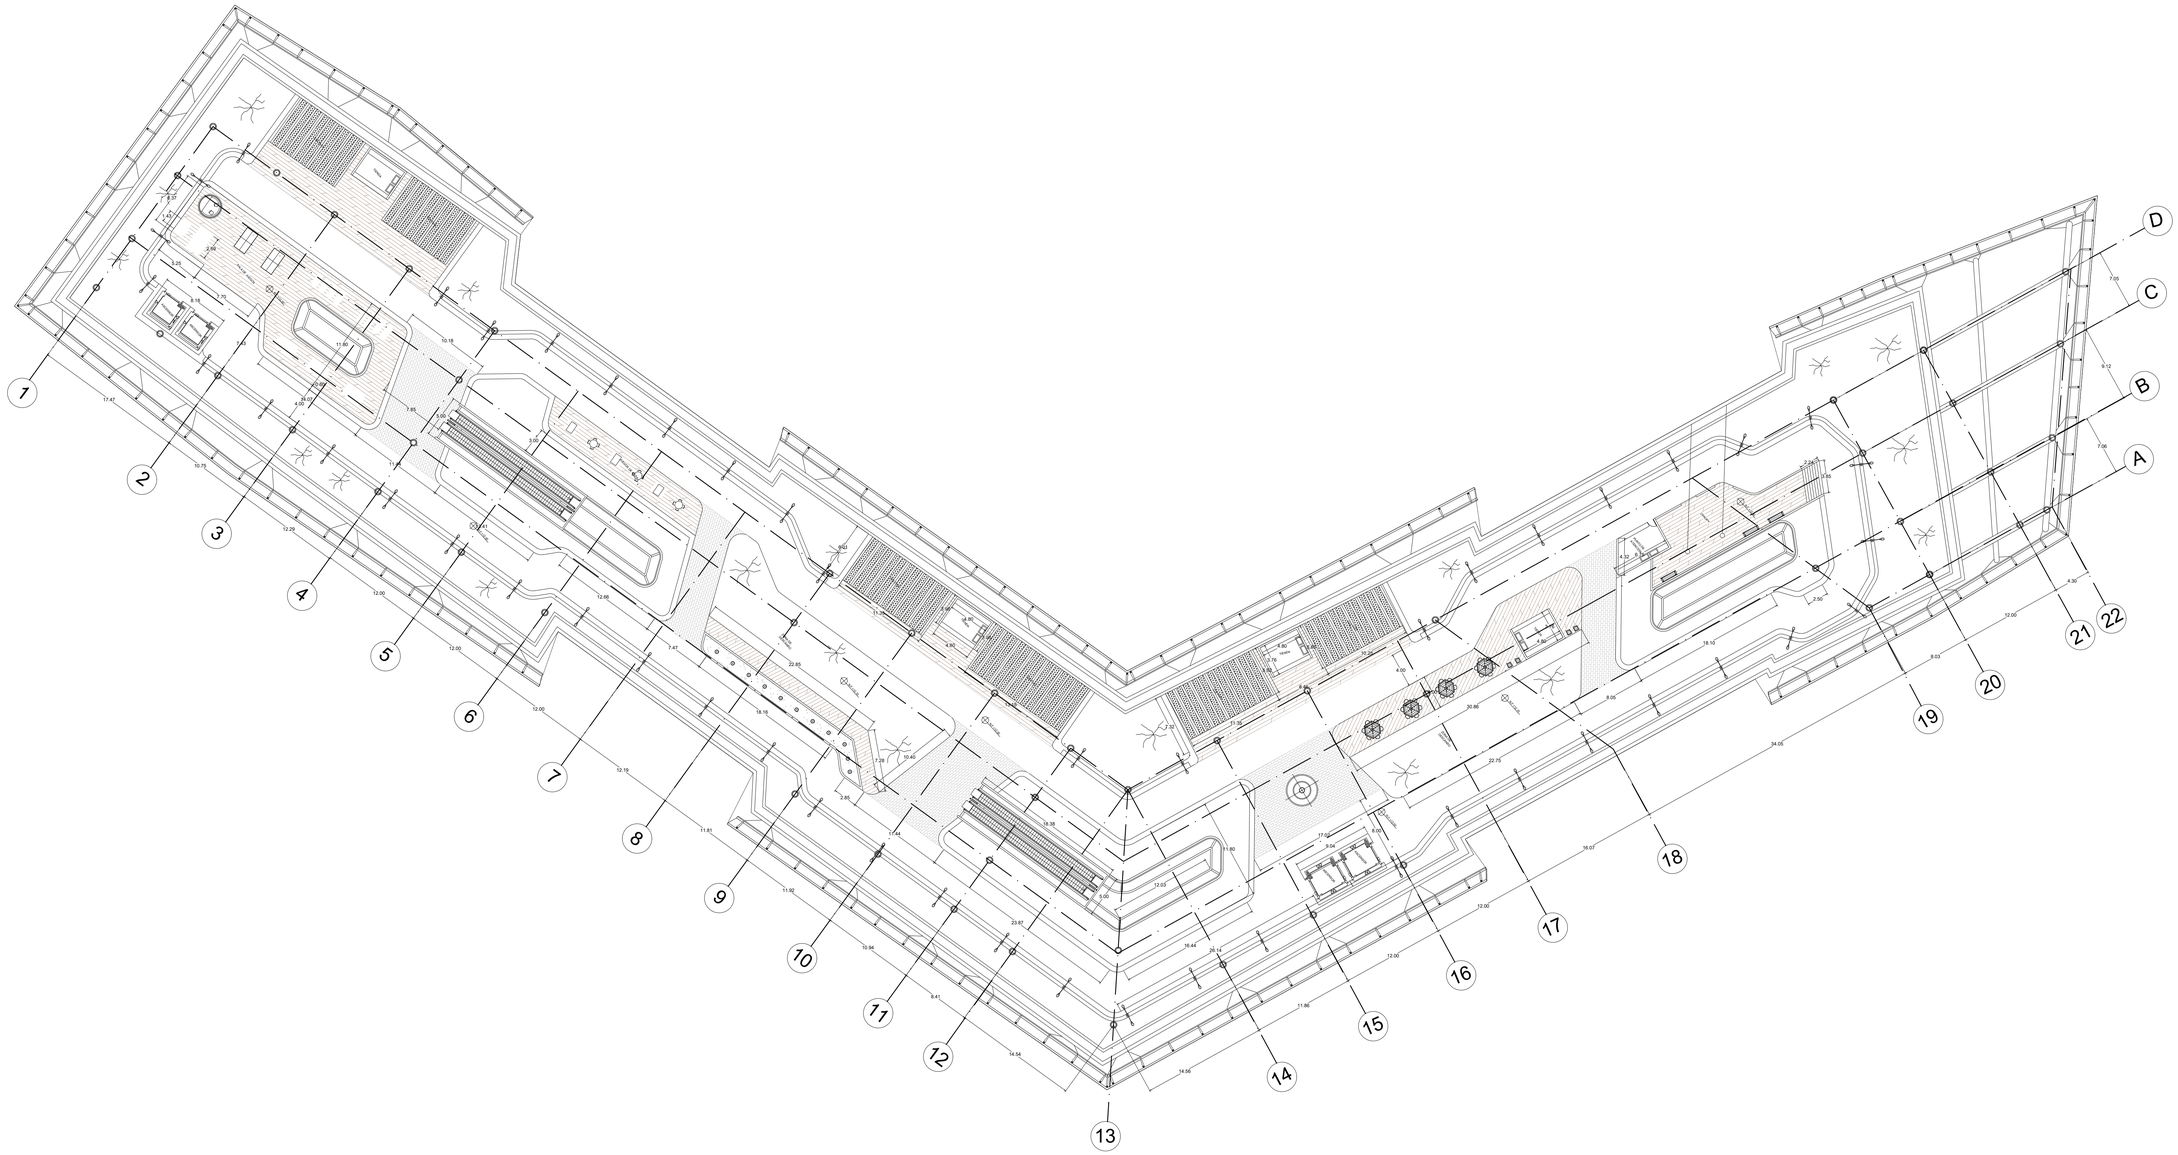

A3 PLANTA TERCER NIVEL

ESC. 1/300

REVISION. | PLANO No. A-054 | PLANCHA No. 54 DE 67

UNIVERSIDAD La Gran Colombia

PROYECTO

DESARROLLO DE| UN NODO ARTICULADOR DE MOVILIDAD PARA EL CORREDOR DEL OCCIDENTE EN EL MUNICIPIO DE MOSQUERA, CUNDINAMARCA

MOSQUERA 2021

CONVENCIONES

P.	PISOS
M.	ACABADO MUROS
T.	ACABADO CIELO RASO
G.	GUARDAESCOBA
H.	NIVEL FINO

MATERIALES

G.	GRANITO
MR.	MÁRMOL
V.	VINILO
L.	LADRILLO TOLETE
BL.	BLOQUE No.5
V.	VINILO
L.	LADRILLO TOLETE
BL.	BLOQUE No.5
C.	CONCRETO

FECHA

28-05-2021

PRESENTADO A:

Mónica Castro

POR:

1000145887-1020834179

PLANOS DE REFERENCIA

1. PLANO No

ARCHIVOS DE REFERENCIA

1. PLANO No


Vo. Bo. APROBACIÓN	Vo. Bo. PROPIETARIO
ARQ. RESPONSABLE	ARQ. CONSTRUCTORA
ASESOR DE DISEÑO	ASESOR

CONTIENE

SATÉLITE N°4

ESCALA 1 : 300	FECHA 28-05-2021
ARCHIVO formato.dwg	FECHA COPIA 28-05-2021
DIBUJO PLANTA TERCER NIVEL	ELABORACION 2020/2021-1

REVISION.	PLANO No.	PLANCHA No.
	A-054	54 DE 67

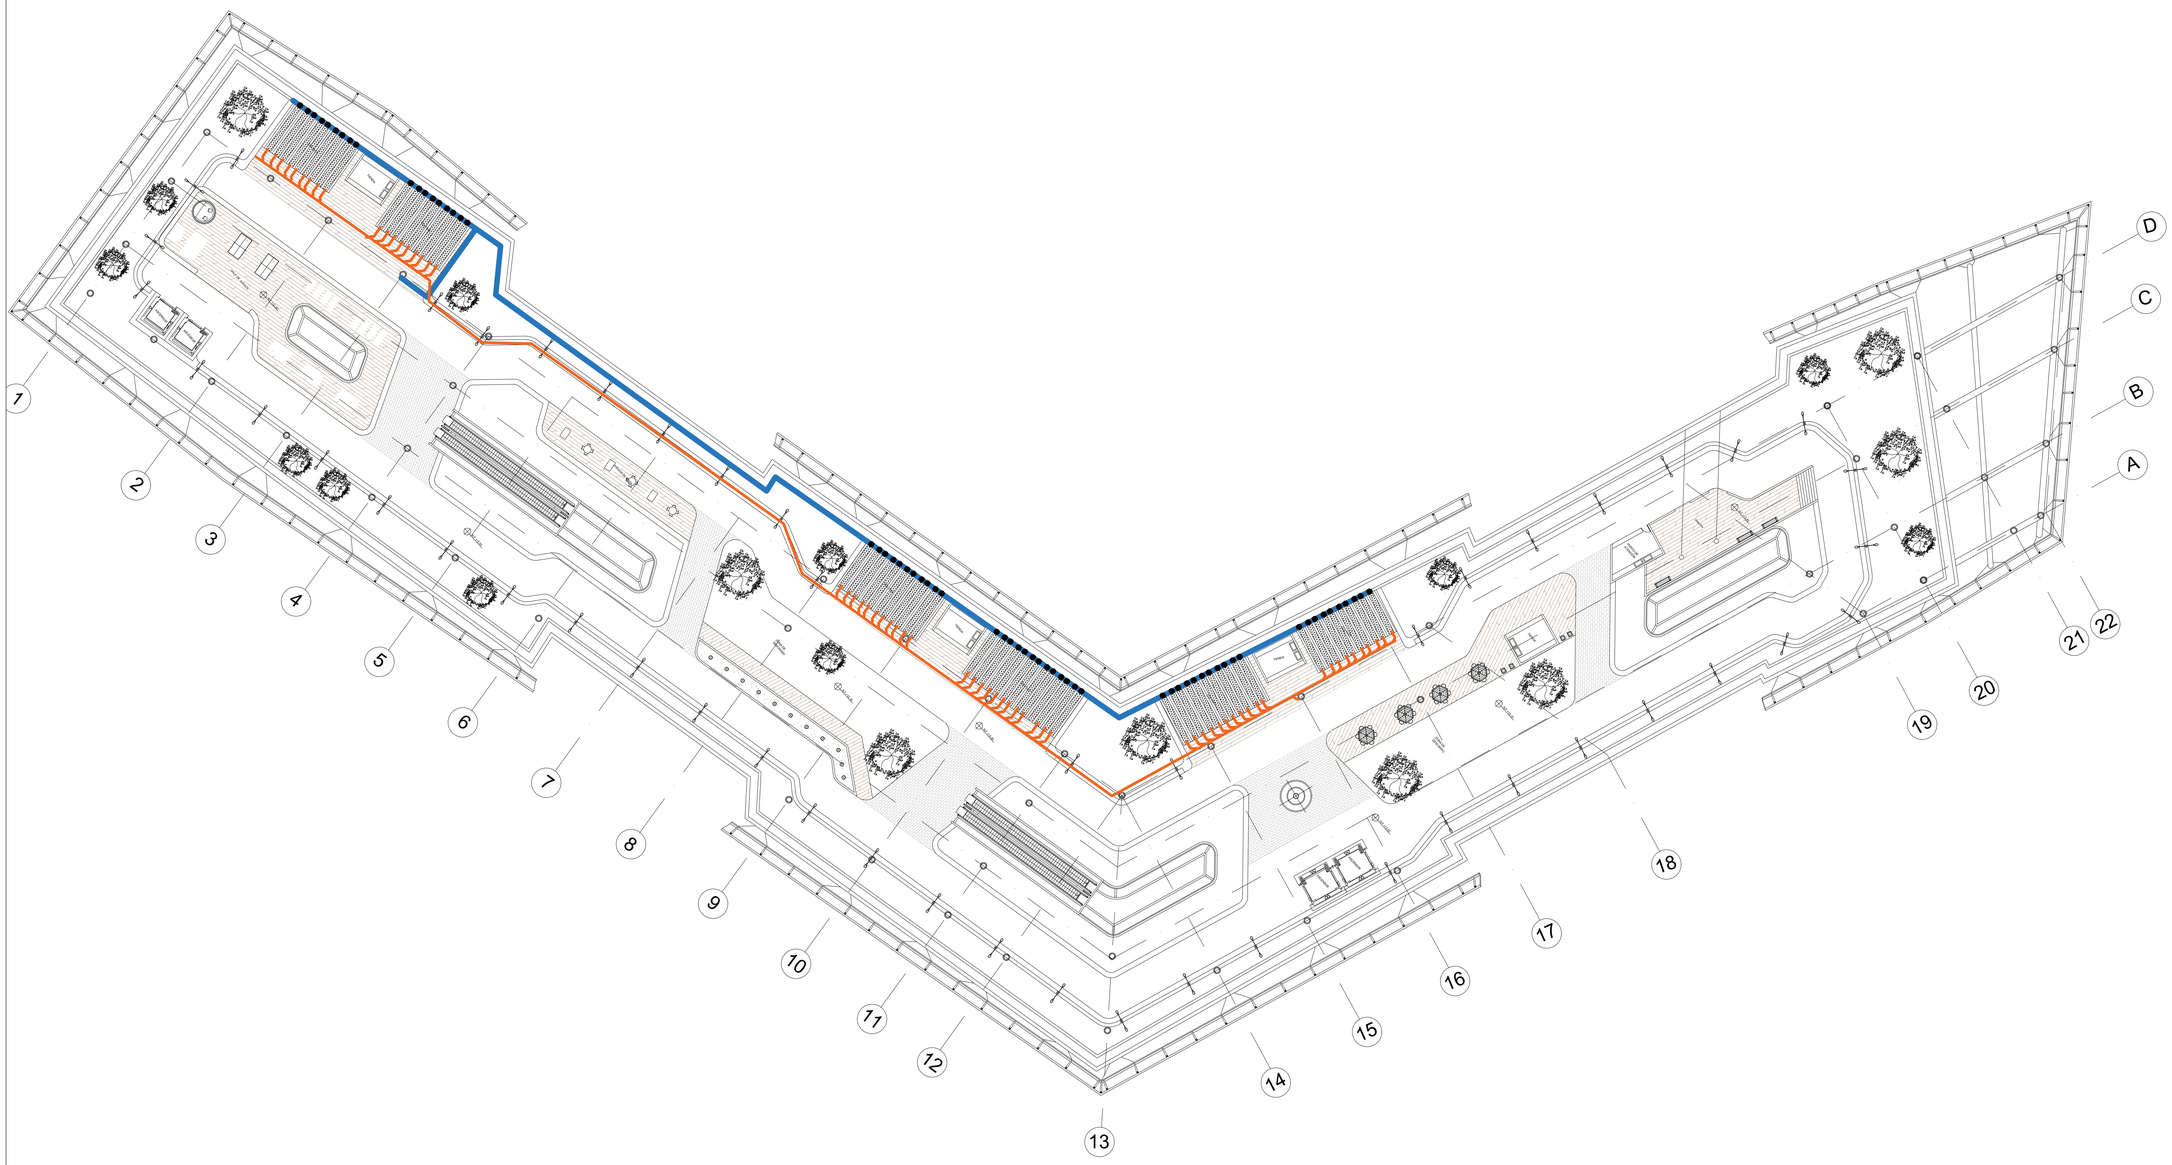

H1 PLANTA HIDRÁULICAS Y SANITARIAS

ESC. 1/300

REVISION. | PLANO No. A-055 | PLANCHA No. 55 DE 67

UNIVERSIDAD La Gran Colombia

PROYECTO

DESARROLLO DE| UN NODO ARTICULADOR DE MOVILIDAD PARA EL CORREDOR DEL OCCIDENTE EN EL MUNICIPIO DE MOSQUERA, CUNDINAMARCA

MOSQUERA 2021

CONVENCIONES

- SANITARIO
- B.A.N. BAJADA DE AGUAS NEGRAS
- B.A.P. BAJADA DE AGUAS PLUVIALES
- HIDRÁULICA-AGUA POTABLE
- Conexion " T " hacia arriba
- Conexión Codo de 90º
- Conexión Codo de 45º
- Conexión Codo de 45º hacia arriba
- Conexión Codo de 45º hacia abajo

FECHA 28-05-2021

PRESENTADO A: Mónica Castro

POR: 1000145887-1020834179

PLANOS DE REFERENCIA
1. PLANO No


ARCHIVOS DE REFERENCIA
1. PLANO No

Vo. Bo. APROBACIÓN	Vo. Bo. PROPIETARIO
ARQ. RESPONSABLE	ARQ. CONSTRUCTORA
ASESOR DE DISEÑO	ASESOR

CONTIENE: SATÉLITE N°4

ESCALA	FECHA
1 : 300	28-05-2021
ARCHIVO: formato.dwg	FECHA COPIA: 28-05-2021
DIBUJO: HIDRÁULICO Y SANITARIA	ELABORACION: 2020/2021-1

REVISION.	PLANO No.	PLANCHA No.
	A-055	55 DE 67

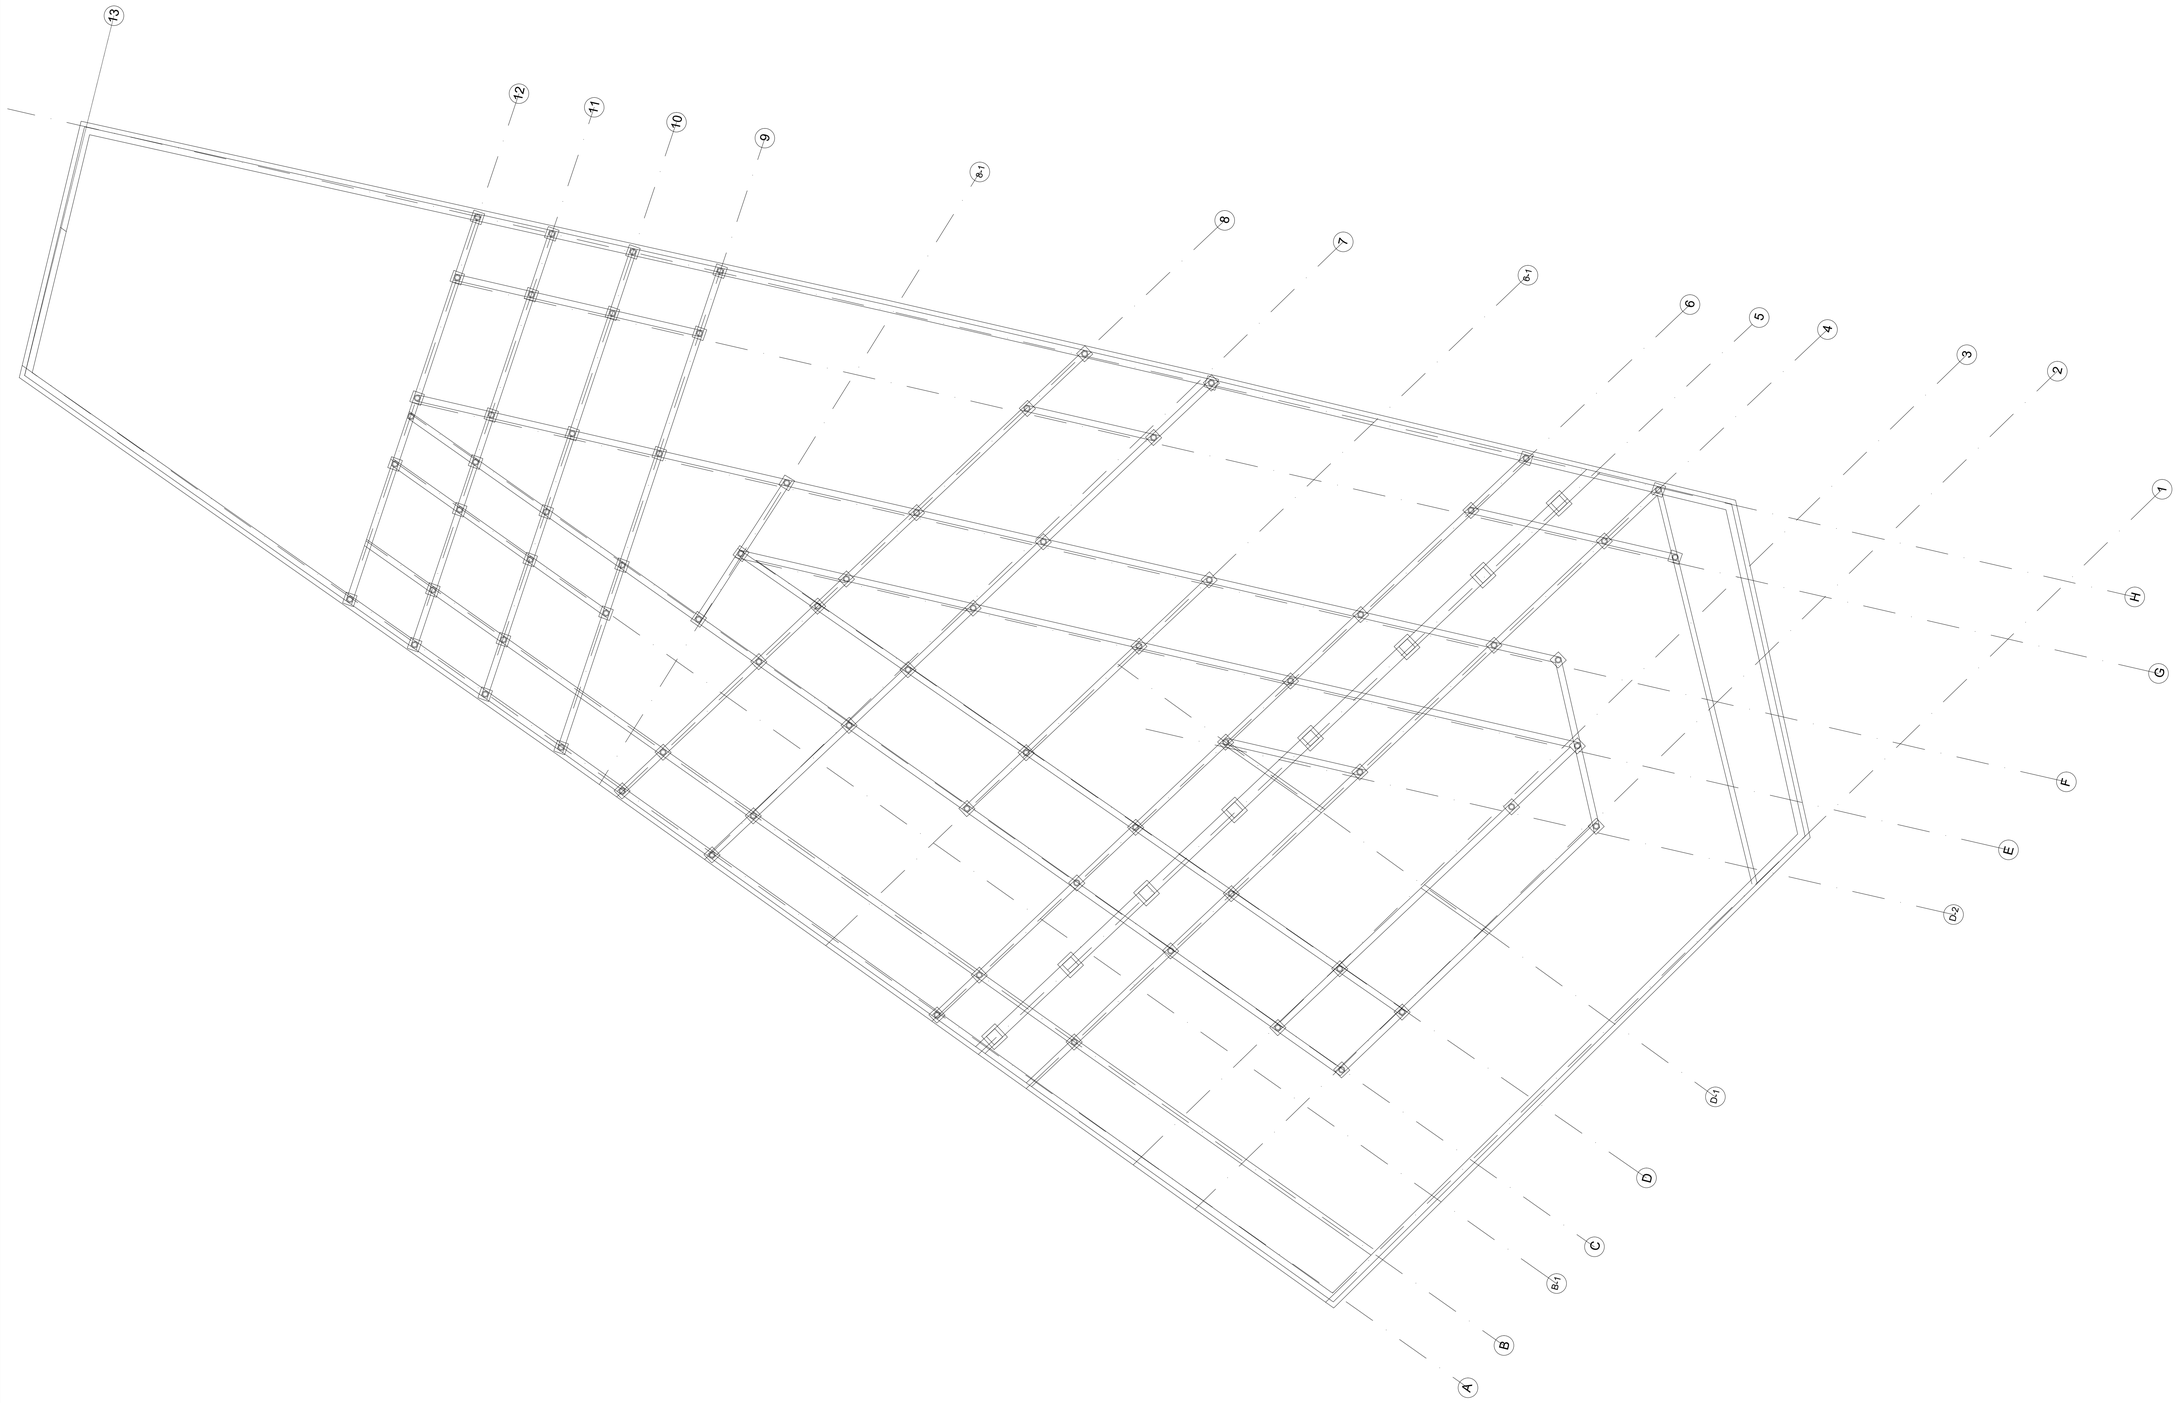

A1 PLANTA CIMENTACIÓN ESPACIO PÚBLICO

ESC. 1/450

REVISION. | PLANO No. A-056 | PLANCHA No. 56 DE 67

UNIVERSIDAD La Gran Colombia

PROYECTO

DESARROLLO DE| UN NODO ARTICULADOR DE MOVILIDAD PARA EL CORREDOR DEL OCCIDENTE EN EL MUNICIPIO DE MOSQUERA, CUNDINAMARCA

MOSQUERA 2021

CONVENCIONES

P. PISOS
M. ACABADO MUROS
T. ACABADO CIELO RASO
G. GUARDAESCOBA
H. NIVEL FINO

MATERIALES

G. GRANITO
MR. MÁRMOL
V. VINILO
L. LADRILLO TOLETE
BL. BLOQUE No.5
V. VINILO
L. LADRILLO TOLETE
BL. BLOQUE No.5
C. CONCRETO

FECHA

28-05-2021

PRESENTADO A:

Mónica Castro

POR:

1000145887-1020834179

PLANOS DE REFERENCIA
1. PLANO No

ARCHIVOS DE REFERENCIA
1. PLANO No

Vo. Bo. APROBACIÓN	Vo. Bo. PROPIETARIO
ARQ. RESPONSABLE	ARQ. CONSTRUCTORA
ASESOR DE DISEÑO	ASESOR

CONTIENE
SUBTERRÁNEO ESPACIO PÚBLICO

ESCALA	FECHA
1 : 450	28-05-2021
ARCHIVO: formato.dwg	FECHA COPIA: 28-05-2021
DIBUJO: ESTRUCTURA ENTREPISO	ELABORACIÓN: 2020/2021-1

REVISION.	PLANO No.	PLANCHA No.
	A-056	56 DE 67



A1 PLANTA SUBTERRÁNEO ESPACIO PÚBLICO

ESC. 1/400

UNIVERSIDAD La Gran Colombia

PROYECTO

DESARROLLO DE| UN NODO ARTICULADOR DE MOVILIDAD PARA EL CORREDOR DEL OCCIDENTE EN EL MUNICIPIO DE MOSQUERA, CUNDINAMARCA

MOSQUERA 2021

CONVENCIONES

P. PISOS
M. ACABADO MUROS
T. ACABADO CIELO RASO
G. GUARDAESCOBA
H. NIVEL FINO

MATERIALES

G. GRANITO
MR. MÁRMOL
V. VINILO
L. LADRILLO TOLETE
BL. BLOQUE No.5
V. VINILO
L. LADRILLO TOLETE
BL. BLOQUE No.5
C. CONCRETO

FECHA

28-05-2021

PRESENTADO A:

Mónica Castro

POR:

1000145887-1020834179

PLANOS DE REFERENCIA

1. PLANO No

ARCHIVOS DE REFERENCIA

1. PLANO No

Vo. Bo. APROBACIÓN	Vo. Bo. PROPIETARIO
ARQ. RESPONSABLE	ARQ. CONSTRUCTORA
ASESOR DE DISEÑO	ASESOR

CONTIENE

SUBTERRÁNEO ESPACIO PÚBLICO

ESCALA	FECHA
1 : 400	28-05-2021
ARCHIVO: formato.dwg	FECHA COPIA: 28-05-2021
DIBUJO: ESTRUCTURA ENTREPISO	ELABORACION: 2020/2021-1

REVISION.	PLANO No.	PLANCHA No.
	A-059	59 DE 67



A1 PLANTA SUBTERRÁNEO PARQUEADERO

ESC. 1/400

REVISION. | PLANO No. A-060 | PLANCHA No. 60 DE 67

UNIVERSIDAD La Gran Colombia

PROYECTO

DESARROLLO DE| UN NODO ARTICULADOR DE MOVILIDAD PARA EL CORREDOR DEL OCCIDENTE EN EL MUNICIPIO DE MOSQUERA, CUNDINAMARCA

MOSQUERA 2021

CONVENCIONES

P. PISOS
M. ACABADO MUROS
T. ACABADO CIELO RASO
G. GUARDAESCOBA
H. NIVEL FINO

MATERIALES

G. GRANITO
MR. MÁRMOL
V. VINILO
L. LADRILLO TOLETE
BL. BLOQUE No.5
V. VINILO
L. LADRILLO TOLETE
BL. BLOQUE No.5
C. CONCRETO

FECHA

28-05-2021

PRESENTADO A:

Mónica Castro

POR:

1000145887-1020834179

PLANOS DE REFERENCIA
1. PLANO No


ARCHIVOS DE REFERENCIA
1. PLANO No

Vo. Bo. APROBACIÓN	Vo. Bo. PROPIETARIO
ARQ. RESPONSABLE	ARQ. CONSTRUCTORA
ASESOR DE DISEÑO	ASESOR

CONTIENE
SUBTERRÁNEO PARQUEADERO 1

ESCALA	FECHA
1 : 400	28-05-2021
ARCHIVO: formato.dwg	FECHA COPIA: 28-05-2021
DIBUJO: PLANTA SUBTERRÁNEO	ELABORACION: 2020/2021-1

REVISION.	PLANO No.	PLANCHA No.
	A-060	60 DE 67

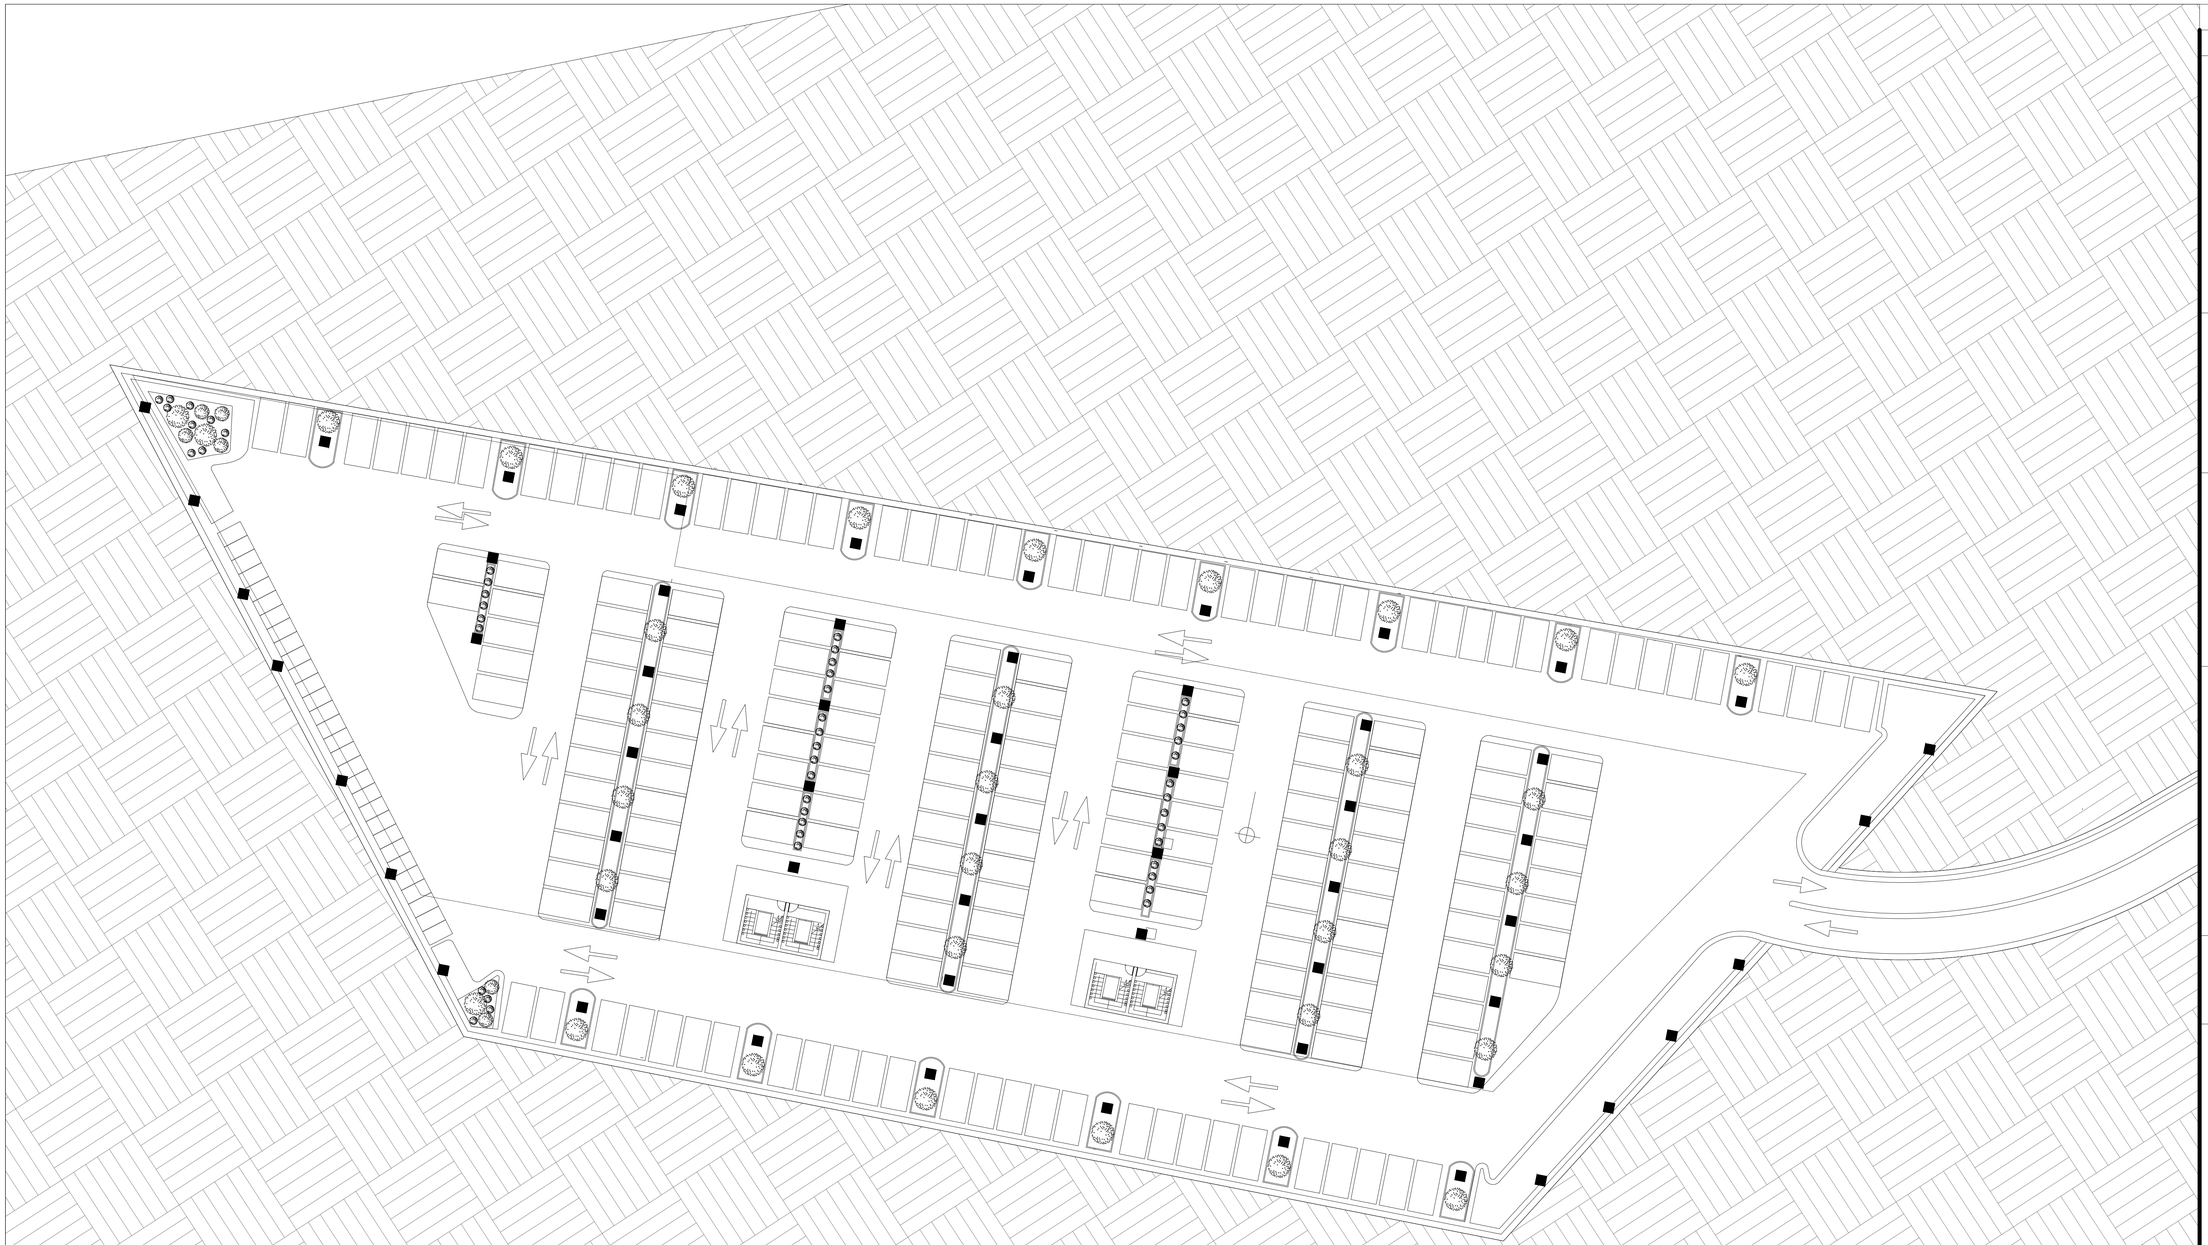

A1 PLANTA SUBTERRÁNEO CENTRO COMERCIAL

ESC. 1/250

REVISION. | PLANO No. A-061 | PLANCHA No. 61 DE 67

UNIVERSIDAD La Gran Colombia

PROYECTO

DESARROLLO DE| UN NODO ARTICULADOR DE MOVILIDAD PARA EL CORREDOR DEL OCCIDENTE EN EL MUNICIPIO DE MOSQUERA, CUNDINAMARCA

MOSQUERA 2021

CONVENCIONES

P. PISOS
M. ACABADO MUROS
T. ACABADO CIELO RASO
G. GUARDAESCOBA
H. NIVEL FINO

MATERIALES

G. GRANITO
MR. MÁRMOL
V. VINILO
L. LADRILLO TOLETE
BL. BLOQUE No.5
V. VINILO
L. LADRILLO TOLETE
BL. BLOQUE No.5
C. CONCRETO

FECHA
28-05-2021

PRESENTADO A:
Mónica Castro

POR:
1000145887-1020834179

PLANOS DE REFERENCIA
1. PLANO No

ARCHIVOS DE REFERENCIA
1. PLANO No


Vo. Bo. APROBACIÓN	Vo. Bo. PROPIETARIO
ARQ. RESPONSABLE	ARQ. CONSTRUCTORA
ASESOR DE DISEÑO	ASESOR


CONTIENE
SUBTERRÁNEO CENTRO COMERCIAL


ESCALA	FECHA
1 : 400	28-05-2021
ARCHIVO: formato.dwg	FECHA COPIA: 28-05-2021
DIBUJO: SUBTERRÁNEO CC	ELABORACION: 2020/2021-1


REVISION.	PLANO No.	PLANCHA No.
	A-061	61 DE 67

CORTE POR FACHADA

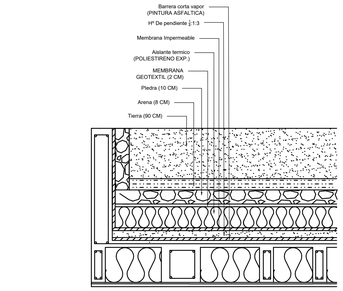

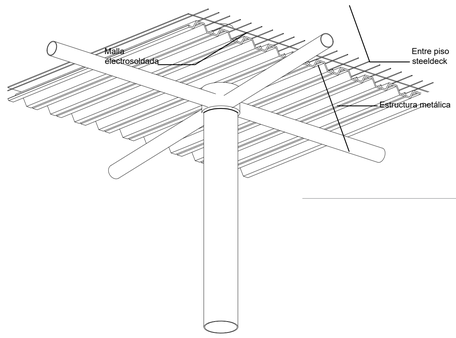

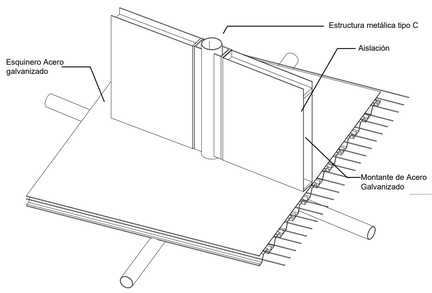

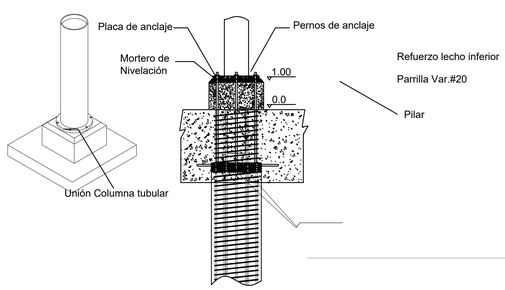

Anclaje cielo raso

Unión de ojo estructura metálica

Anclaje envolvente

ETFE como Envolvente

Entre piso steel deck

Losa de concreto

Refuerzo de refraccion y temperatura

Distanciadores

Placa colaborante PV6-R h=variable

130mm a 150mm

Viga de soporte metálica

Columna metalica C1 HSS 8" X
8" X

Contra piso de concreto armado

Anclaje Vidrio a perfil metálico


Impermeabilizante
prefabricado

Pernos de Anclaje

Cimentación zapara vs #3y
pilotes anclas vs #5

Pilote de concreto for. 350kg/ cm2
Armado con 8 VR de #4 est de $\frac{1}{4}$ cada
12cms

Tierra natural

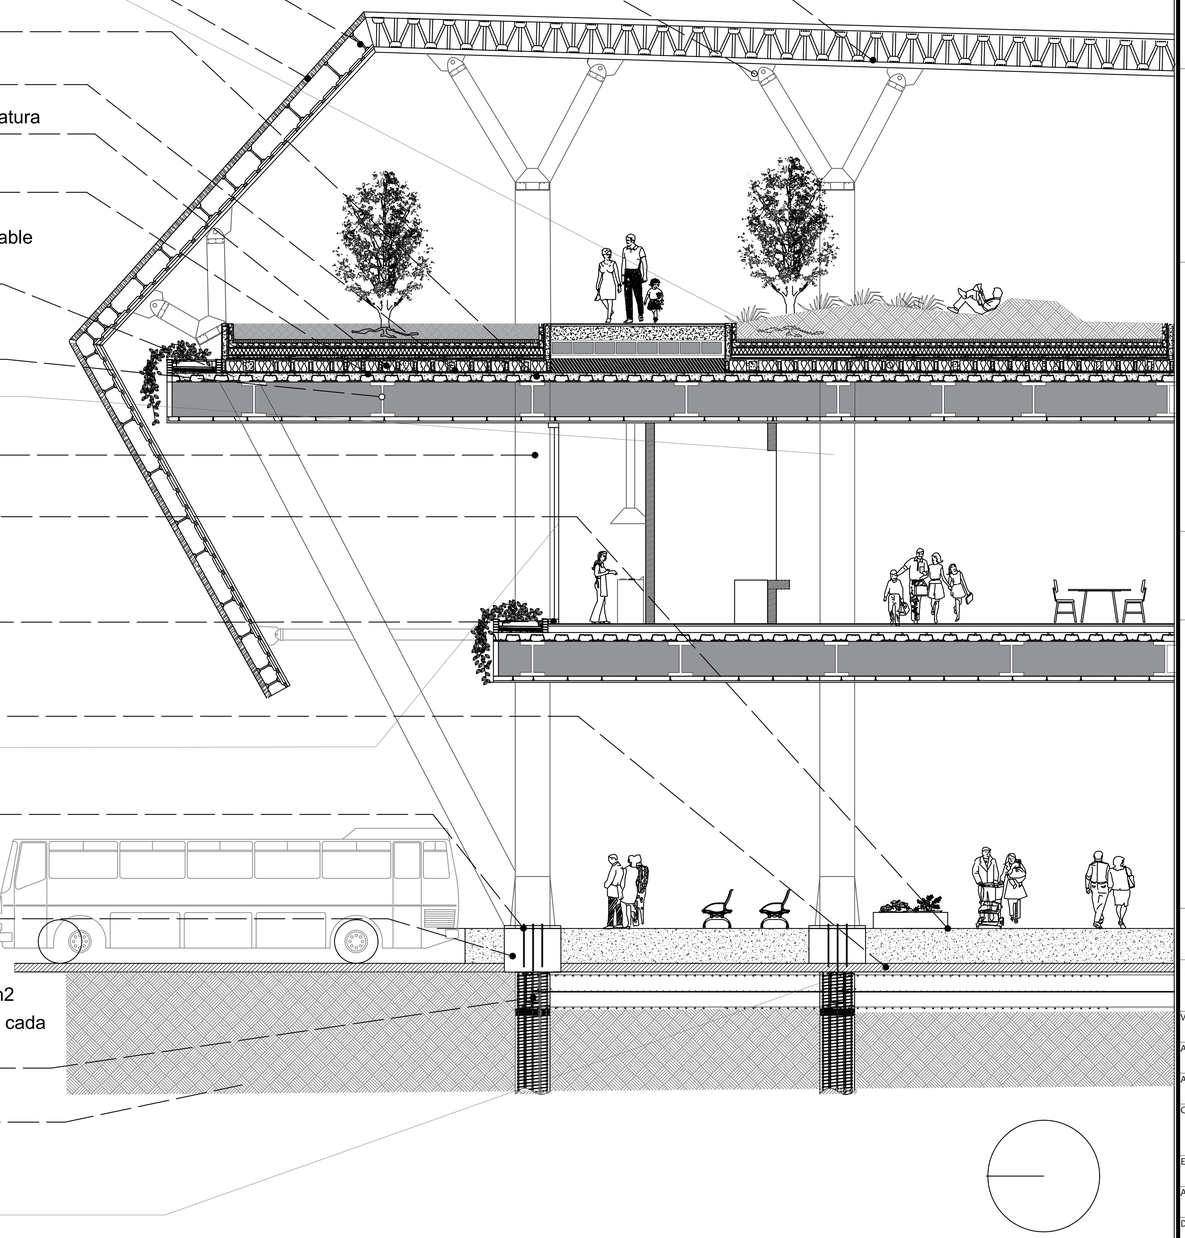

REVISION. | PLANO No. A-062 | PLANCHA No. 62 DE 67

VNIVERSITAS
VERITAS VOS
LIBERABIT

UNIVERSIDAD
La Gran Colombia

PROYECTO

DESARROLLO DE| UN NODO ARTICULADOR DE MOVILIDAD PARA EL CORREDOR DEL OCCIDENTE EN EL MUNICIPIO DE MOSQUERA, CUNDINAMARCA

MOSQUERA 2021

CONVENCIONES

P.	PISOS
M.	ACABADO MUROS
T.	ACABADO CIELO RASO
G.	GUARDAESCOBA
H.	NIVEL FINO

MATERIALES

G.	GRANITO
MR.	MÁRMOL
V.	VINILO
L.	LADRILLO TOLETE
BL.	BLOQUE No.5
V.	VINILO
L.	LADRILLO TOLETE
BL.	BLOQUE No.5
C.	CONCRETO

FECHA
28-05-2021

PRESENTADO A:
Mónica Castro

POR:
1000145887-1020834179

PLANOS DE REFERENCIA
1. PLANO No

ARCHIVOS DE REFERENCIA
1. PLANO No

Vo. Bo. APROBACIÓN	Vo. Bo. PROPIETARIO
ARQ. RESPONSABLE	ARQ. CONSTRUCTORA
ASESOR DE DISEÑO	ASESOR


CONTIENE
CORTE FACHADA


ESCALA	FECHA
1 : 250	28-05-2021
ARCHIVO: formato.dwg	FECHA COPIA: 28-05-2021
DIBUJO: DETALLE CORTE FACHADA	ELABORACION: 2020/2021-1


REVISION.	PLANO No.	PLANCHA No.
	A-062	62 DE 67

DETALLES HIDRAULICOS


INSTALACION DE INODORO

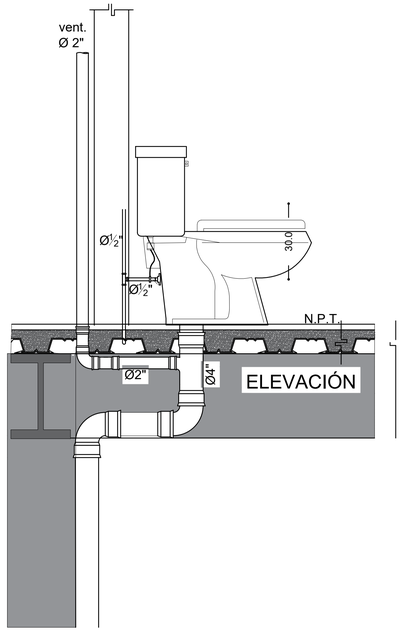


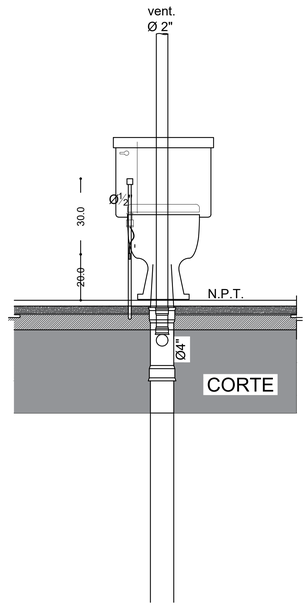


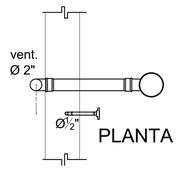

INSTALACIÓN DE LAVAMANOS

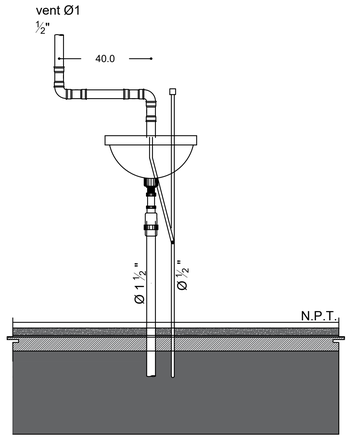

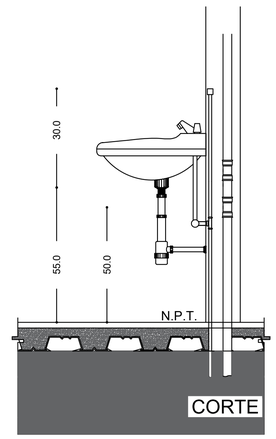

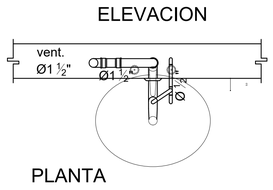

REVISION. | PLANO No. A-063 | DE 67 | PLANCHA No. 63

UNIVERSIDAD La Gran Colombia

PROYECTO

DESARROLLO DE| UN NODO ARTICULADOR DE MOVILIDAD PARA EL CORREDOR DEL OCCIDENTE EN EL MUNICIPIO DE MOSQUERA, CUNDINAMARCA

MOSQUERA 2021

CONVENCIONES

- SANITARIO
- B.A.N. BAJADA DE AGUAS NEGRAS
- B.A.P. BAJADA DE AGUAS PLUVIALES
- HIDRÁULICA-AGUA POTABLE
- Conexion " T " hacia arriba
- Conexión Codo de 90º
- Conexión Codo de 45º
- Conexión Codo de 45º hacia arriba
- Conexión Codo de 45º hacia abajo

FECHA

28-05-2021

PRESENTADO A:

Mónica Castro

POR:

1000145887-1020834179

PLANOS DE REFERENCIA

1. PLANO No

ARCHIVOS DE REFERENCIA

1. PLANO No


Vo. Bo. APROBACIÓN	Vo. Bo. PROPIETARIO
ARQ. RESPONSABLE	ARQ. CONSTRUCTORA
ASESOR DE DISEÑO	ASESOR

CONTIENE


DETALLES HIDRÁULICOS


ESCALA	FECHA 28-05-2021
ARCHIVO formato.dwg	FECHA COPIA 28-05-2021
DIBUJO HIDRÁULICO Y SANITARIA	ELABORACION 2020/2021-1


REVISION.	PLANO No. A-063	PLANCHA No. 63 DE 67

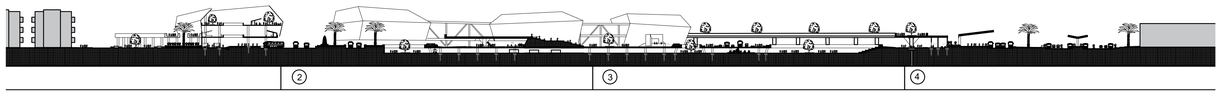


T

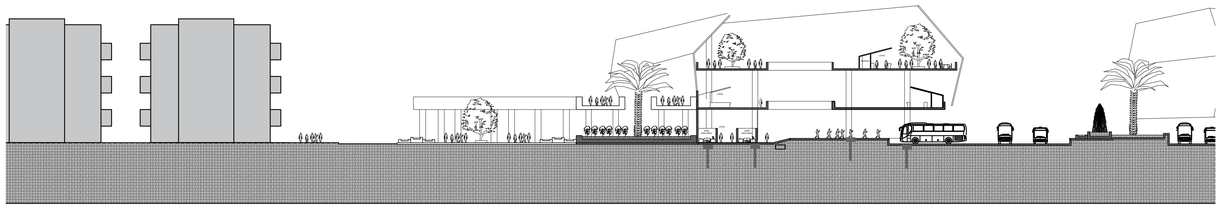

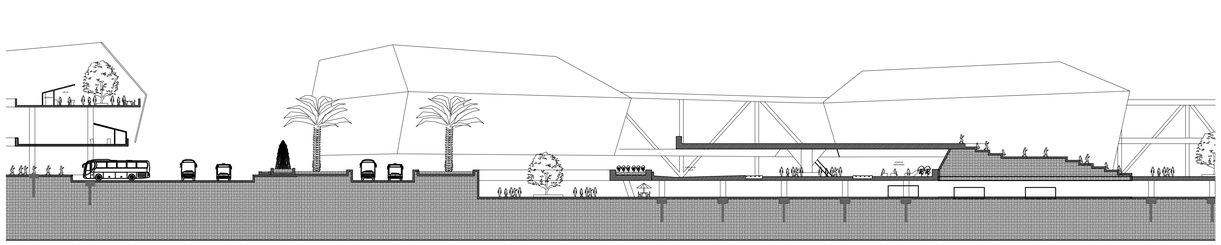

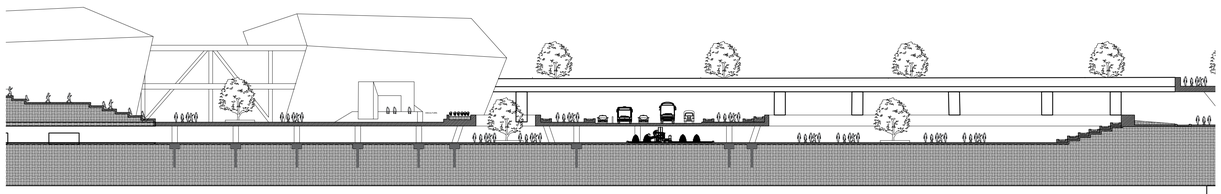

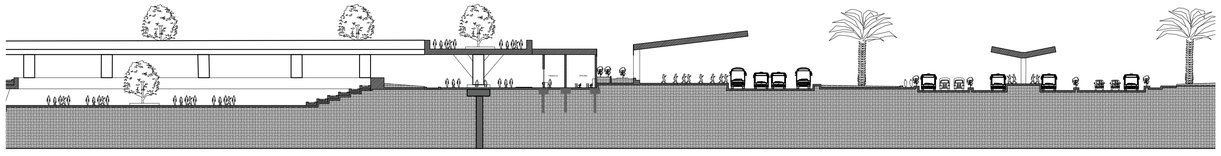

4

REVISION.

PLANO No. A-064

PLANCHA No. 64 DE 67

UNIVERSIDAD La Gran Colombia

PROYECTO

DESARROLLO DE| UN NODO ARTICULADOR DE MOVILIDAD PARA EL CORREDOR DEL OCCIDENTE EN EL MUNICIPIO DE MOSQUERA, CUNDINAMARCA

MOSQUERA 2021

CONVENCIONES

P. PISOS
M. ACABADO MUROS
T. ACABADO CIELO RASO
G. GUARDAESCOBA
H. NIVEL FINO

MATERIALES

G. GRANITO
MR. MÁRMOL
V. VINILO
L. LADRILLO TOLETE
BL. BLOQUE No.5
V. VINILO
L. LADRILLO TOLETE
BL. BLOQUE No.5
C. CONCRETO

FECHA

28-05-2021

PRESENTADO A:

Mónica Castro

POR:

1000145887-1020834179

PLANOS DE REFERENCIA

1. PLANO No

ARCHIVOS DE REFERENCIA

1. PLANO No


Vo. Bo. APROBACIÓN	Vo. Bo. PROPIETARIO
ARQ. RESPONSABLE	ARQ. CONSTRUCTORA
ASESOR DE DISEÑO	ASESOR


CONTIENE


CORTE TRANSVERSAL


ESCALA	FECHA
1 : 300	28-05-2021
ARCHIVO: formato.dwg	FECHA COPIA: 28-05-2021
DIBUJO: CORTE	ELABORACION: 2020/2021-1

REVISION.	PLANO No.	PLANCHA No.
	A-064	64 DE 67

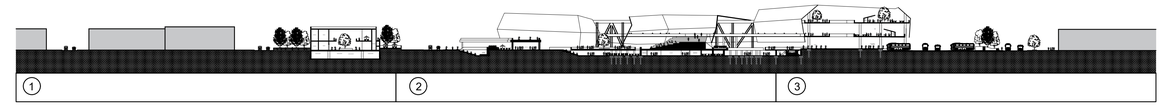

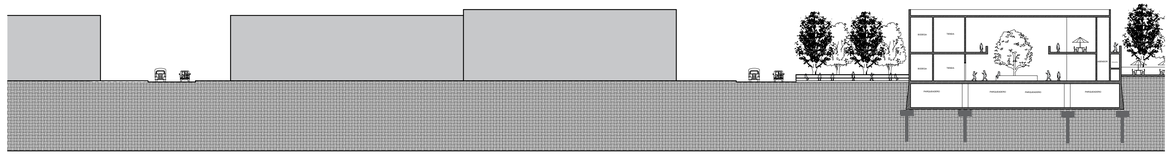

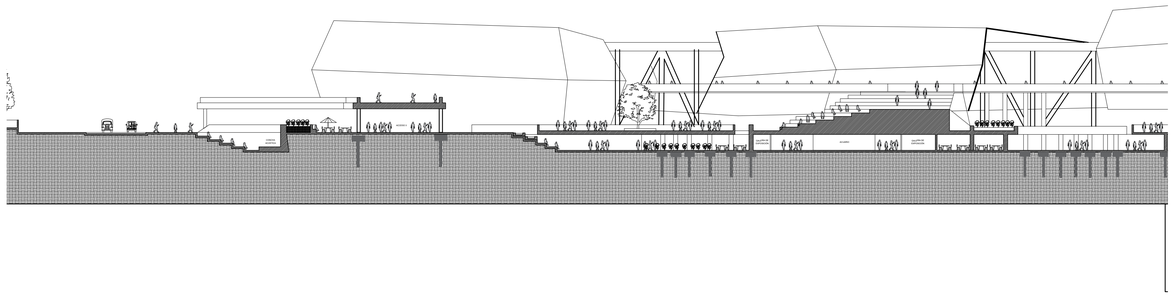

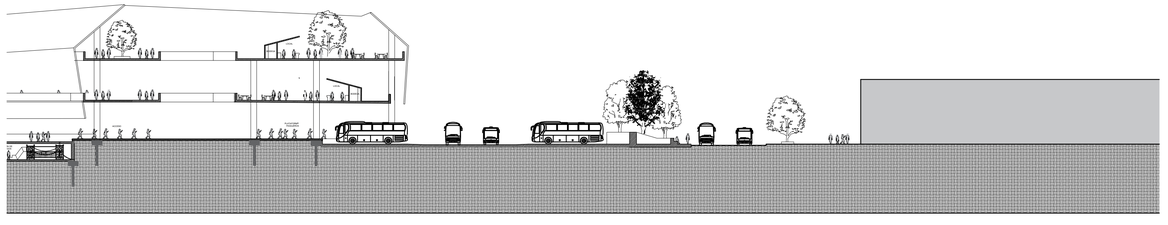

REVISION.

PLANO No. A-064

PLANCHA No. 64 DE 67

UNIVERSIDAD La Gran Colombia

PROYECTO

DESARROLLO DE| UN NODO ARTICULADOR DE MOVILIDAD PARA EL CORREDOR DEL OCCIDENTE EN EL MUNICIPIO DE MOSQUERA, CUNDINAMARCA

MOSQUERA 2021

CONVENCIONES

P. PISOS
M. ACABADO MUROS
T. ACABADO CIELO RASO
G. GUARDAESCOBA
H. NIVEL FINO

MATERIALES

G. GRANITO
MR. MÁRMOL
V. VINILO
L. LADRILLO TOLETE
BL. BLOQUE No.5
V. VINILO
L. LADRILLO TOLETE
BL. BLOQUE No.5
C. CONCRETO

FECHA

28-05-2021

PRESENTADO A:

Mónica Castro

POR:

1000145887-1020834179

PLANOS DE REFERENCIA

1. PLANO No

ARCHIVOS DE REFERENCIA

1. PLANO No


Vo. Bo. APROBACIÓN	Vo. Bo. PROPIETARIO
ARQ. RESPONSABLE	ARQ. CONSTRUCTORA
ASESOR DE DISEÑO	ASESOR

CONTIENE

CORTE LONGITUDINAL


ESCALA	FECHA
1 : 300	28-05-2021
ARCHIVO: formato.dwg	FECHA COPIA: 28-05-2021
DIBUJO: CORTE	ELABORACION: 2020/2021-1

REVISION.	PLANO No.	PLANCHA No.
	A-065	65 DE 67

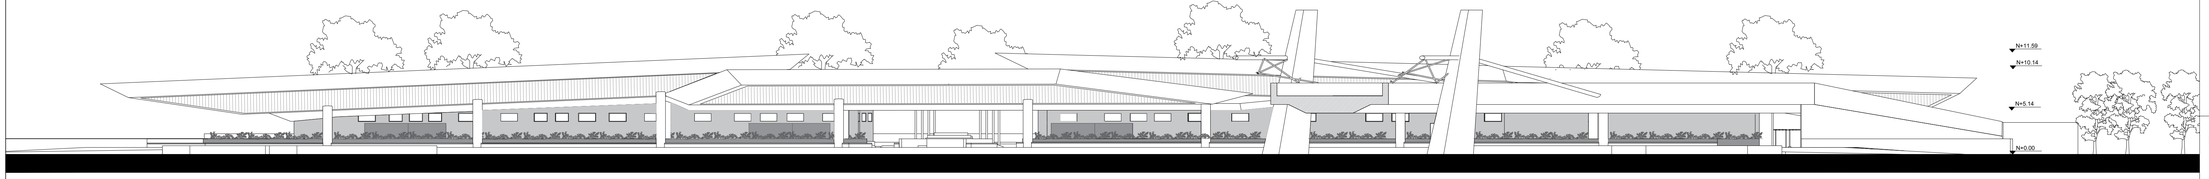


F1 FACHADA SATÉLITE 1

ESC. 1/300

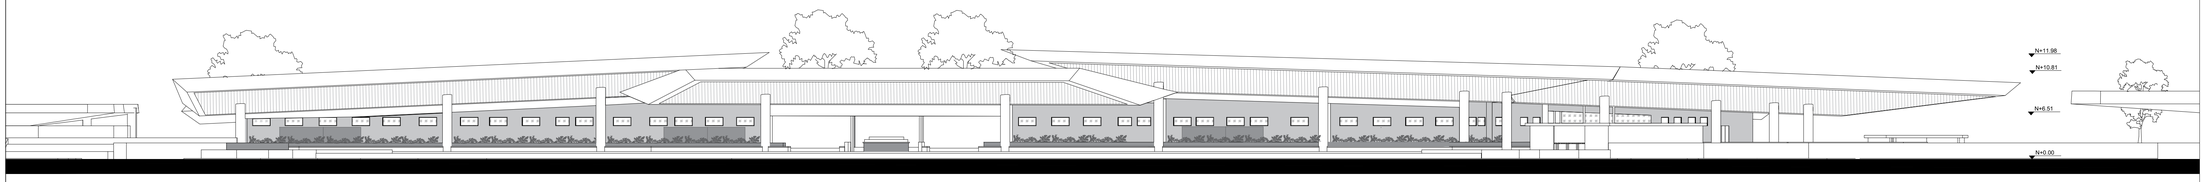

F1 FACHADA SATÉLITE 2

ESC. 1/300

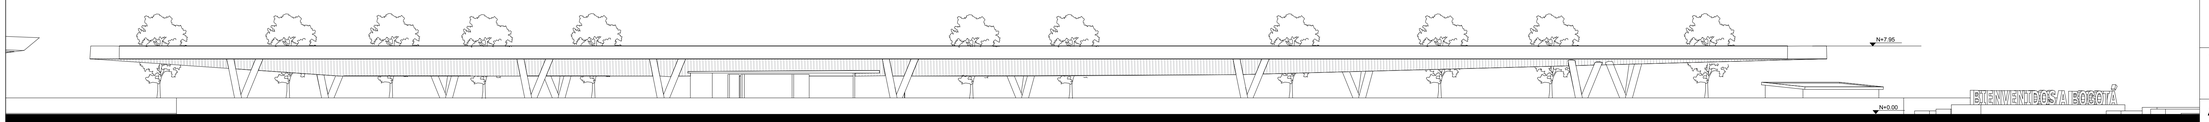

F1 FACHADA PARQUEADERO SATÉLITE 1

ESC. 1/300

REVISION. | PLANO No. A-066 | PLANCHA No. 66 DE 67

UNIVERSIDAD La Gran Colombia

PROYECTO

DESARROLLO DE| UN NODO ARTICULADOR DE MOVILIDAD PARA EL CORREDOR DEL OCCIDENTE EN EL MUNICIPIO DE MOSQUERA, CUNDINAMARCA

MOSQUERA 2021

CONVENCIONES

P. PISOS
M. ACABADO MUROS
T. ACABADO CIELO RASO
G. GUARDAESCOBA
H. NIVEL FINO

MATERIALES

G. GRANITO
MR. MÁRMOL
V. VINILO
L. LADRILLO TOLETE
BL. BLOQUE No.5
V. VINILO
L. LADRILLO TOLETE
BL. BLOQUE No.5
C. CONCRETO

FECHA

28-05-2021

PRESENTADO A:

Mónica Castro

POR:

1000145887-1020834179

PLANOS DE REFERENCIA
1. PLANO No

ARCHIVOS DE REFERENCIA
1. PLANO No


Vo. Bo. APROBACIÓN	Vo. Bo. PROPIETARIO
ARQ. RESPONSABLE	ARQ. CONSTRUCTORA
ASESOR DE DISEÑO	ASESOR

CONTIENE

FACHADAS S1 Y S2


ESCALA	FECHA
1 : 300	28-05-2021
ARCHIVO: formato.dwg	FECHA COPIA: 28-05-2021
DIBUJO: FACHADAS	ELABORACION: 2020/2021-1

REVISION.	PLANO No.	PLANCHA No.
	A-066	66 DE 67

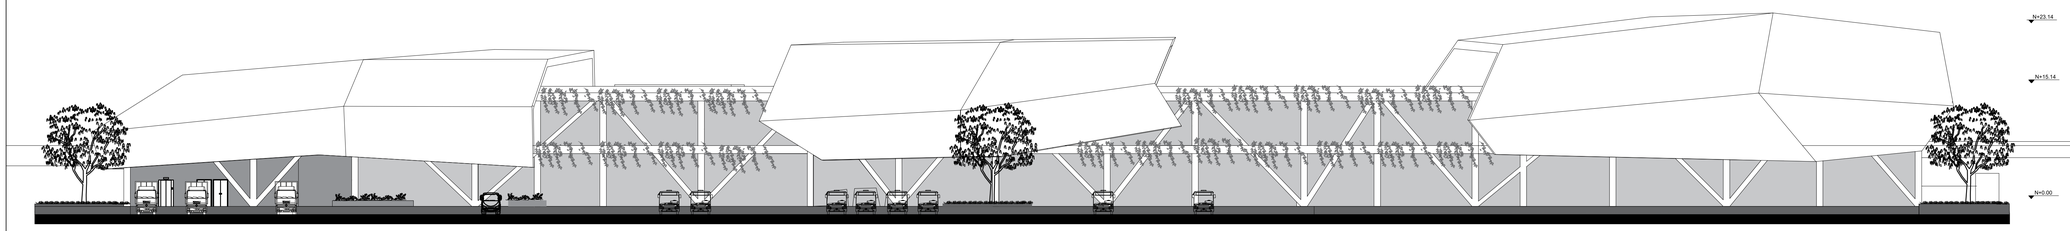

F1 FACHADA SATÉLITE 3

ESC. 1/300

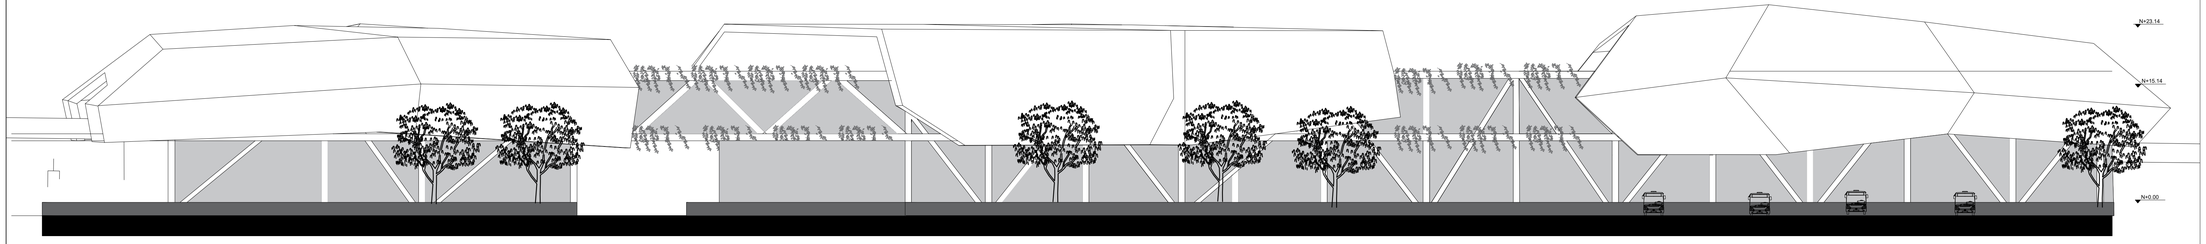

F1 FACHADA SATÉLITE 4

ESC. 1/300

REVISION. | PLANO No. A-067 | PLANCHA No. 67 DE 67

UNIVERSIDAD La Gran Colombia

PROYECTO

DESARROLLO DE| UN NODO ARTICULADOR DE MOVILIDAD PARA EL CORREDOR DEL OCCIDENTE EN EL MUNICIPIO DE MOSQUERA, CUNDINAMARCA

MOSQUERA 2021

CONVENCIONES

P. PISOS
M. ACABADO MUROS
T. ACABADO CIELO RASO
G. GUARDAESCOBA
H. NIVEL FINO

MATERIALES

G. GRANITO
MR. MÁRMOL
V. VINILO
L. LADRILLO TOLETE
BL. BLOQUE No.5
V. VINILO
L. LADRILLO TOLETE
BL. BLOQUE No.5
C. CONCRETO

FECHA

28-05-2021

PRESENTADO A:

Mónica Castro

POR:

1000145887-1020834179

PLANOS DE REFERENCIA

1. PLANO No

ARCHIVOS DE REFERENCIA

1. PLANO No

Vo. Bo. APROBACIÓN	Vo. Bo. PROPIETARIO
ARQ. RESPONSABLE	ARQ. CONSTRUCTORA
ASESOR DE DISEÑO	ASESOR

CONTIENE

FACHADAS S3 Y S4

ESCALA	FECHA
1 : 300	28-05-2021
ARCHIVO	FECHA COPIA
formato.dwg	28-05-2021
DIBUJO	ELABORACION
FACHADAS	2020/2021-1

REVISION.	PLANO No.	PLANCHA No.
	A-067	67 DE 67