PRODUCIDO POR UN PRODUCTO EDUCATIVO DE AUTODESK

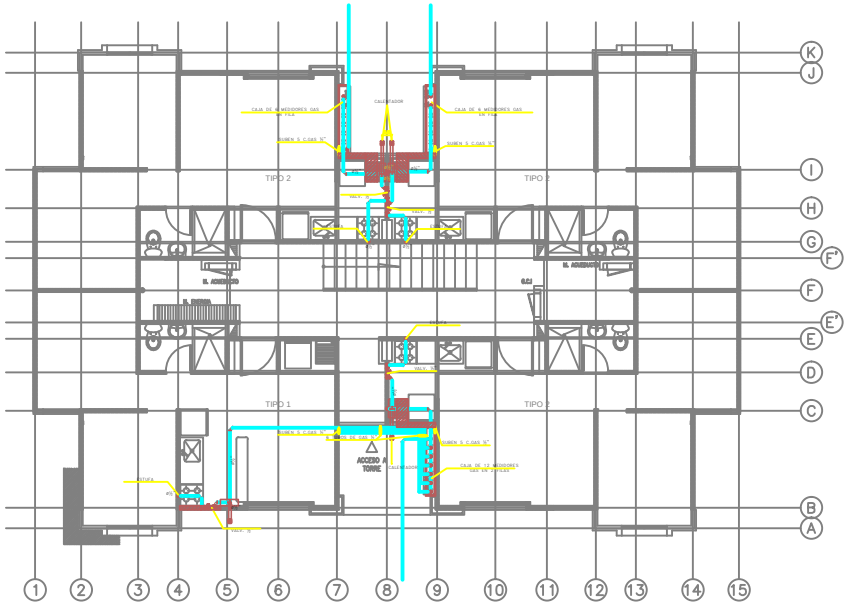

RED DE GAS PLANTA PRIMER PISO

CONVENCIONES:

- TUBERÍA RED DE GAS
- REGISTRO DE BOLA
- VA A SERVICIO
- COBRE

C

NOTAS:
- TODAS LAS TUBERIAS POR PISO VAN POR AFINADO
- TODAS LAS TUBERÍAS SON EN ACERO GALVANIZADO SCH 40.

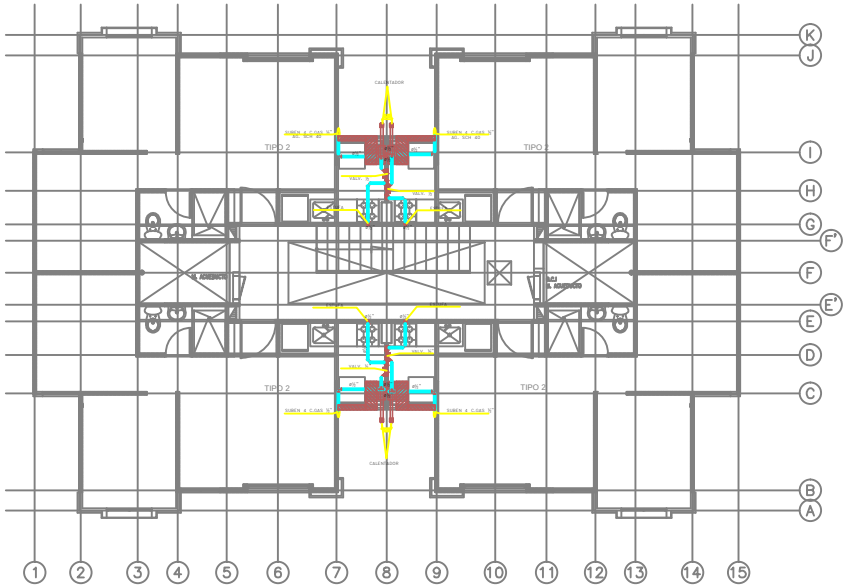

RED DE GAS PLANTA PISO TIPO

CONVENCIONES:

- TUBERÍA RED DE GAS
- REGISTRO DE BOLA
- VA A SERVICIO
- COBRE

C

NOTAS:
- TODAS LAS TUBERIAS POR PISO VAN POR AFINADO
- TODAS LAS TUBERÍAS SON EN ACERO GALVANIZADO SCH 40.

MODIFICACIONES

FECHA – DESCRIPCION

CONSTRUCTORA:
CONSTRUCTORA 2R S.A.S.

DISEÑO:
CRISTIAN ANDRES TORRES CLAVIJO
EBSON ALAN PINEDA RODRIGUEZ

DIBUJO:
CRISTIAN ANDRES TORRES CLAVIJO
EBSON ALAN PINEDA RODRIGUEZ

"PROYECTOS CON SENTIDO SOCIAL"

Vo.Bo.PROPIETARIO:

Vo.Bo. PLANEACION

Vo.Bo. CONSTRUCCION

PROYECTO
CONJUNTO RESIDENCIAL
" EL PORVENIR "

DIRECCION
UPZ 87 – TINTAL SUR LOCALIDAD BOSA
(BOGOTA – CUNDINAMARCA)

CONTIENE:

RED DE GAS PLANTA PISO 1
RED DE GAS PLANTA PISO TIPO

ESCALA: 1:75

ARCHIVO DE COMPUTADOR
ARCHIVO: G1_EL_PORVENIR
LAYERS ON:
LAYERS OFF:

FECHA ULTIMA REVISION: 28-MAR-14
28_DE_MARZO_DE_2014

REVISION:
ING. HENRY POMPILIO ORTIZ RUIZ

PLANO N
G 1

PRODUCIDO POR UN PRODUCTO EDUCATIVO DE AUTODESK

PRODUCIDO POR UN PRODUCTO EDUCATIVO DE AUTODESK