




**LOCALIZACION
PTAD**

**MUNICIPIO DE VERGARA
ÁREA URBANA**

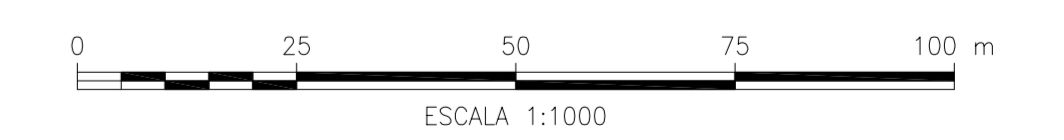

UNIVERSIDAD LA GRAN COLOMBIA



FACULTAD DE INGENIERIA CIVIL

PROYECTO:
**ESTUDIO DESCRIPTIVO SOBRE LA SITUACIÓN FÍSICA Y FUNCIONAL
EXISTENTES EN LAS PLANTAS DE PURIFICACIÓN Y DE AGUAS RESIDUALES
EN LA CABECERA MUNICIPAL DE VERGARA (CUNDINAMARCA).**

CONTENIDO:
LEVANTAMIENTO MUNICIPIO DE VERGARA

FUENTE:
**SEMILLERO DE INVESTIGACIÓN: SERVICIOS BÁSICOS Y
COMPLEMENTARIOS DE LA CUENCA DEL RIO NEGRO DE
LA FACULTAD DE INGENIERÍA CIVIL DE LA UNIVERSIDAD
LA GRAN COLOMBIA - GOBERNACIÓN DE CUNDINAMARCA,
DEPARTAMENTO ADMINISTRATIVO DE PLANEACIÓN**

OBSERVACIONES:
**EL PRESENTE PLANO CONTIENE
EL ÁREA URBANA Y LA
LOCALIZACIÓN DE LA PTAD**

ELABORADO POR
LUIS FERNANDO LOAIZA RIOS

FECHA
MAYO DE 2014

REVISADO POR
**INGENIERO MIGUEL HERNANDEZ
VIRVIESCAS**

ESCALA
1:1000

ANEXO No.

3