









UNIVERSIDAD  
La Gran Colombia

PROYECTO:  
Términos de Referencia  
CENTRO DE ATENCIÓN ESPECIALIZADA PARA JÓVENES  
DE LA PROVINCIA DE ORENTE

DIRECCIÓN:  
CHUACHI - CUNDINAMARCA

PROYECTO:  
MAGUETA ARQUITECTÓNICA

ELABORÓ:  
CÓD. 101940047  
CÓD. 100059451

PROFESOR

ESCALA:  
1:125

FECHA:  
MAYO 20 DE 2013

ARCHIVO:
















VIA CHOACHÍ-FÓMEQUE

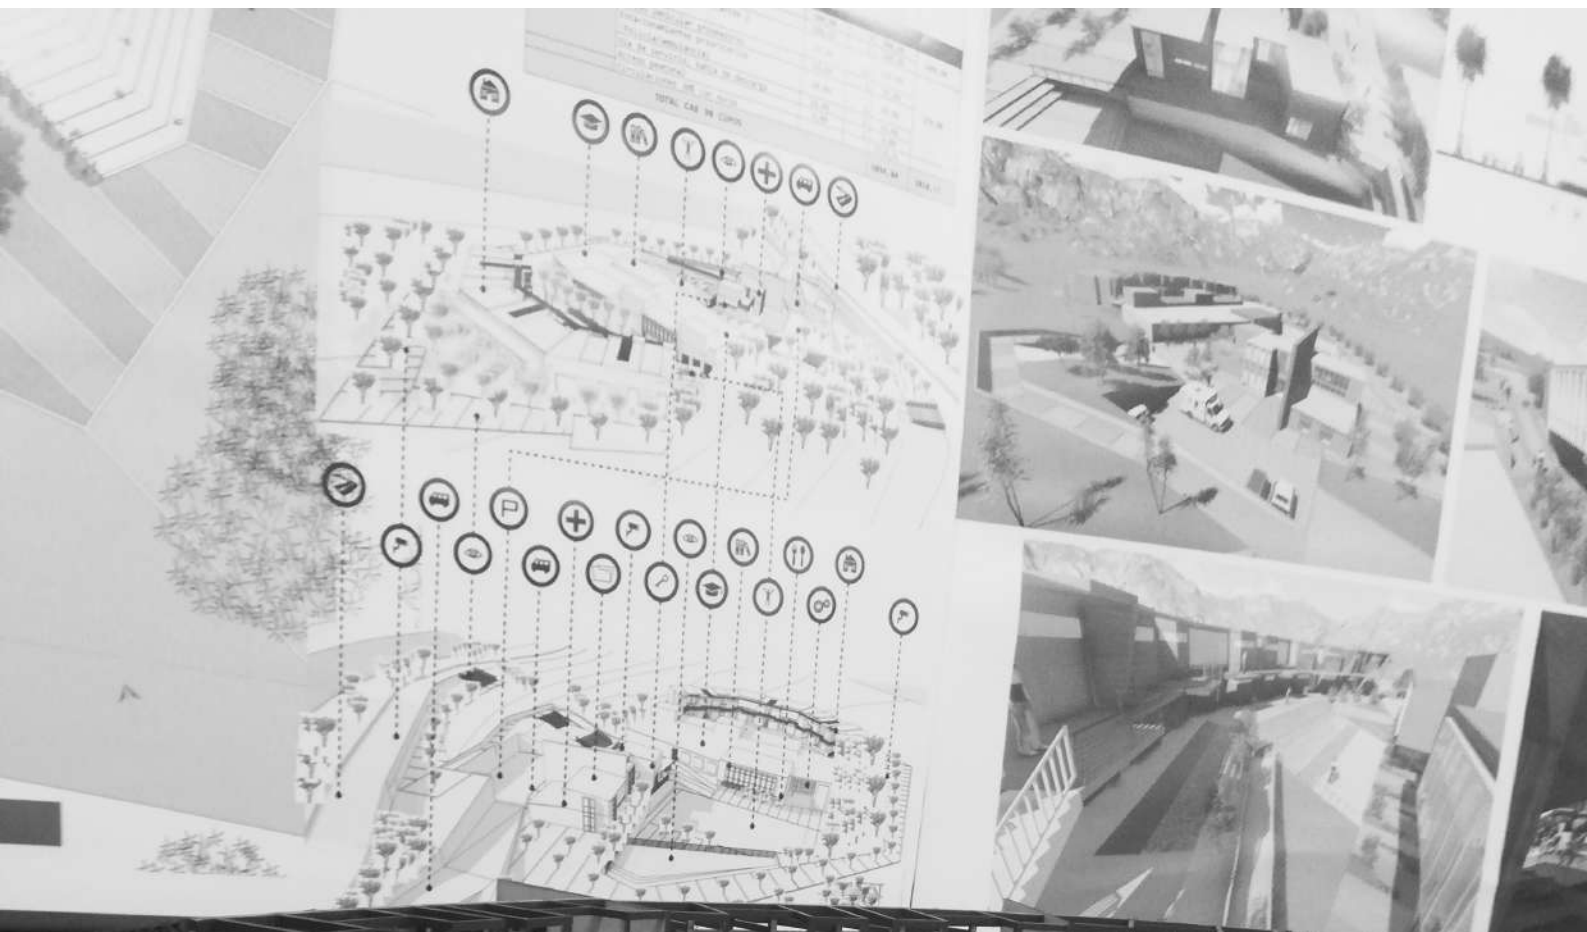





trico + Visuales

POSIBLE ZONA DE ALOJAMIENTOS-VISUAL Y CONFORT TÉRMICO

EJE CENTRO GEOMÉTRICO

ÁNGULO VISUAL #1

ÁNGULO VISUAL #2

VIA CHOAC

PLANTA IMPLANTACIÓN PRIM





