



UNIVERSIDAD  
La Gran Colombia

FACULTAD DE  
ARQUITECTURA

ESTUDIANTE:

Juliana Sánchez Zamora  
Lorena Bernal Méndez

PROYECTO:

Proyecto Urbano Desde  
la Perspectiva del Río

Articulador del Río  
Bogotá - Localidad de  
Suba - UPZ Tibabuyes  
Barrio Bilbao

DICIEMBRE 2019

DOCENTE:

Fernando Patarroyo  
Becerra

CONTIENE:

Detalle 3D equipamiento  
menor circulación ciclovia  
Corte  
Planta

CONVENCIONES

ESCALA:

Indicada

ARCHIVO:

LOD.dwg

FECHA:  
DICIEMBRE  
6 DE  
2019

FECHA COPIA:

11/05/19

REVISION:

6

PLANO No.



A-121

PLANCHA No.


21

DE

35

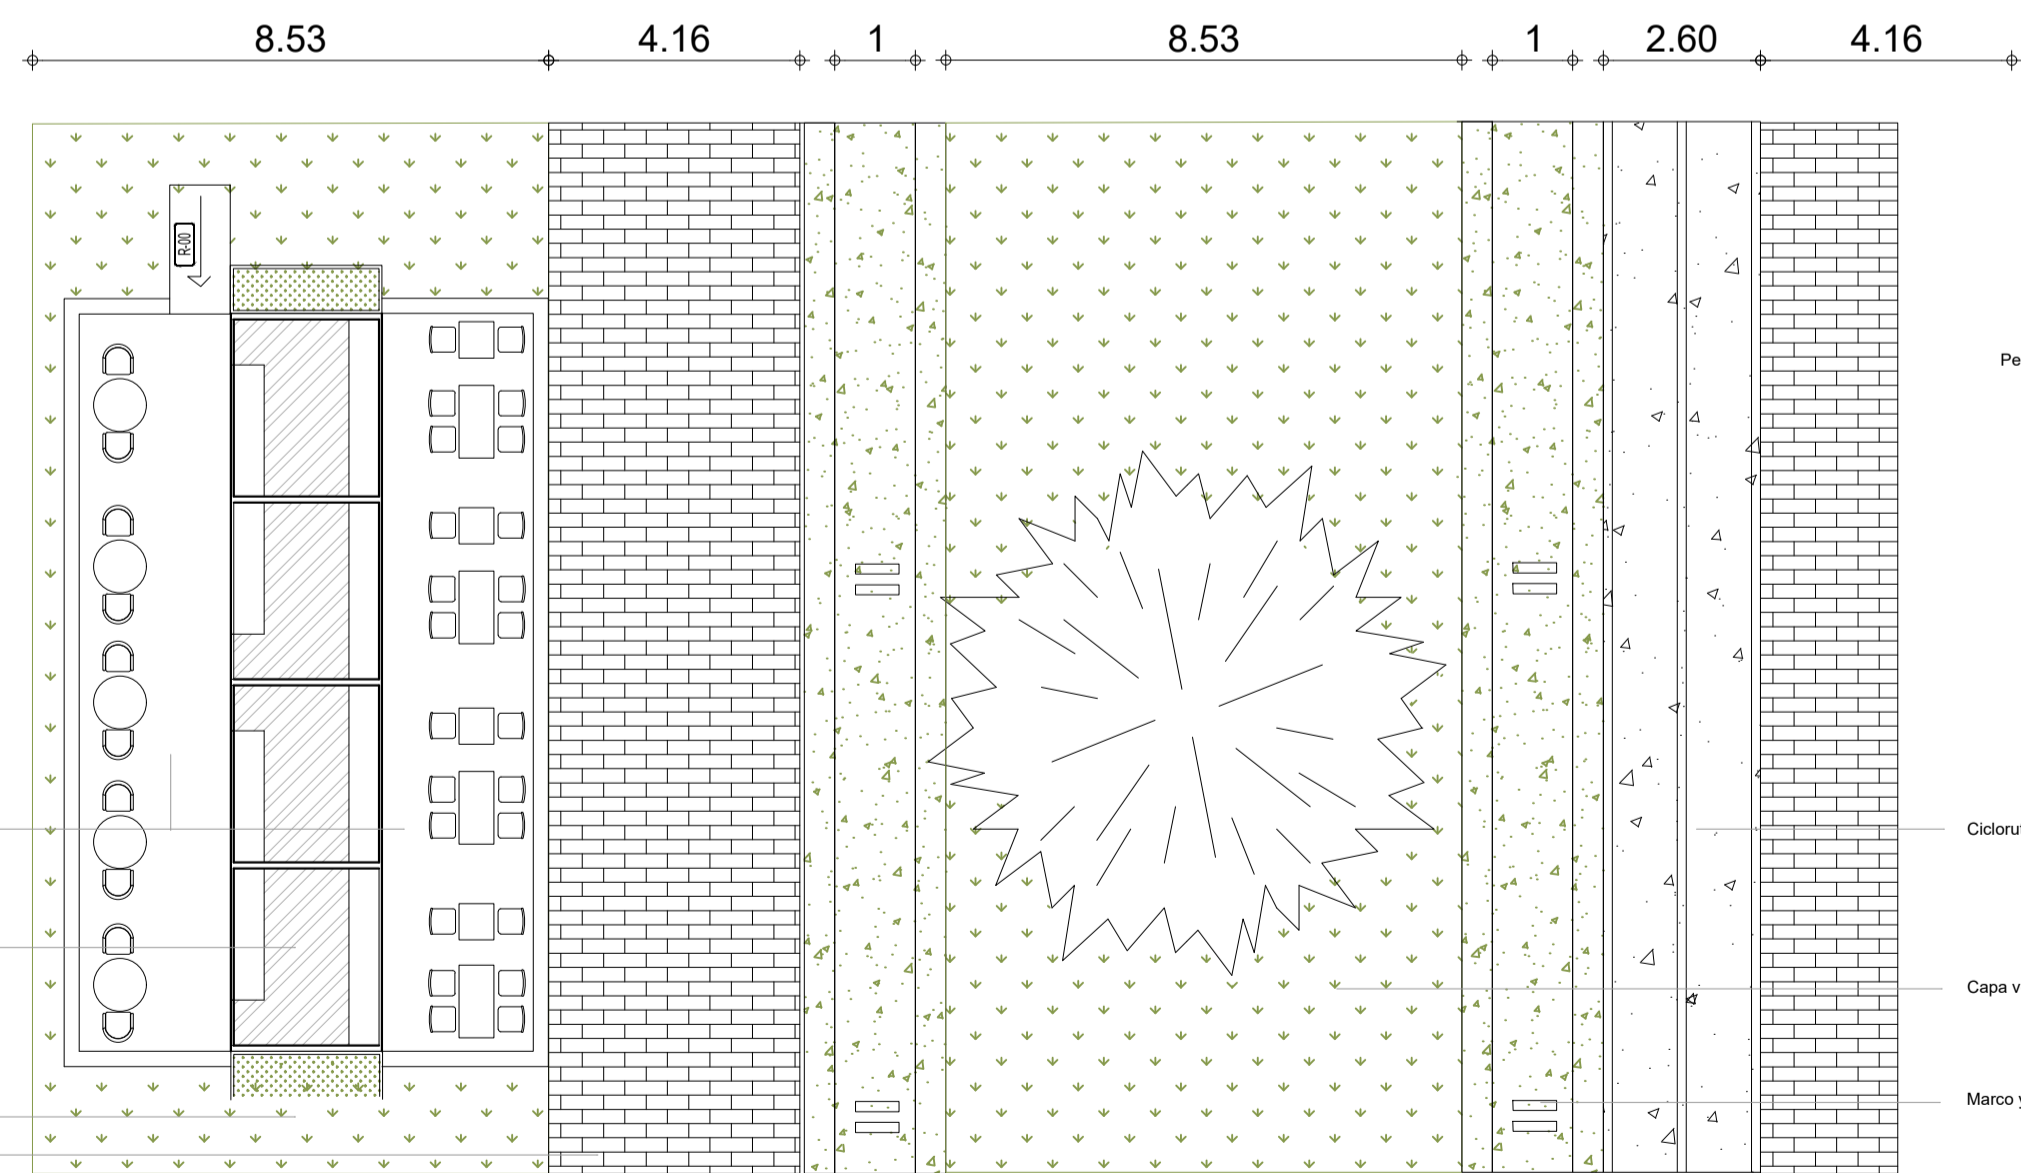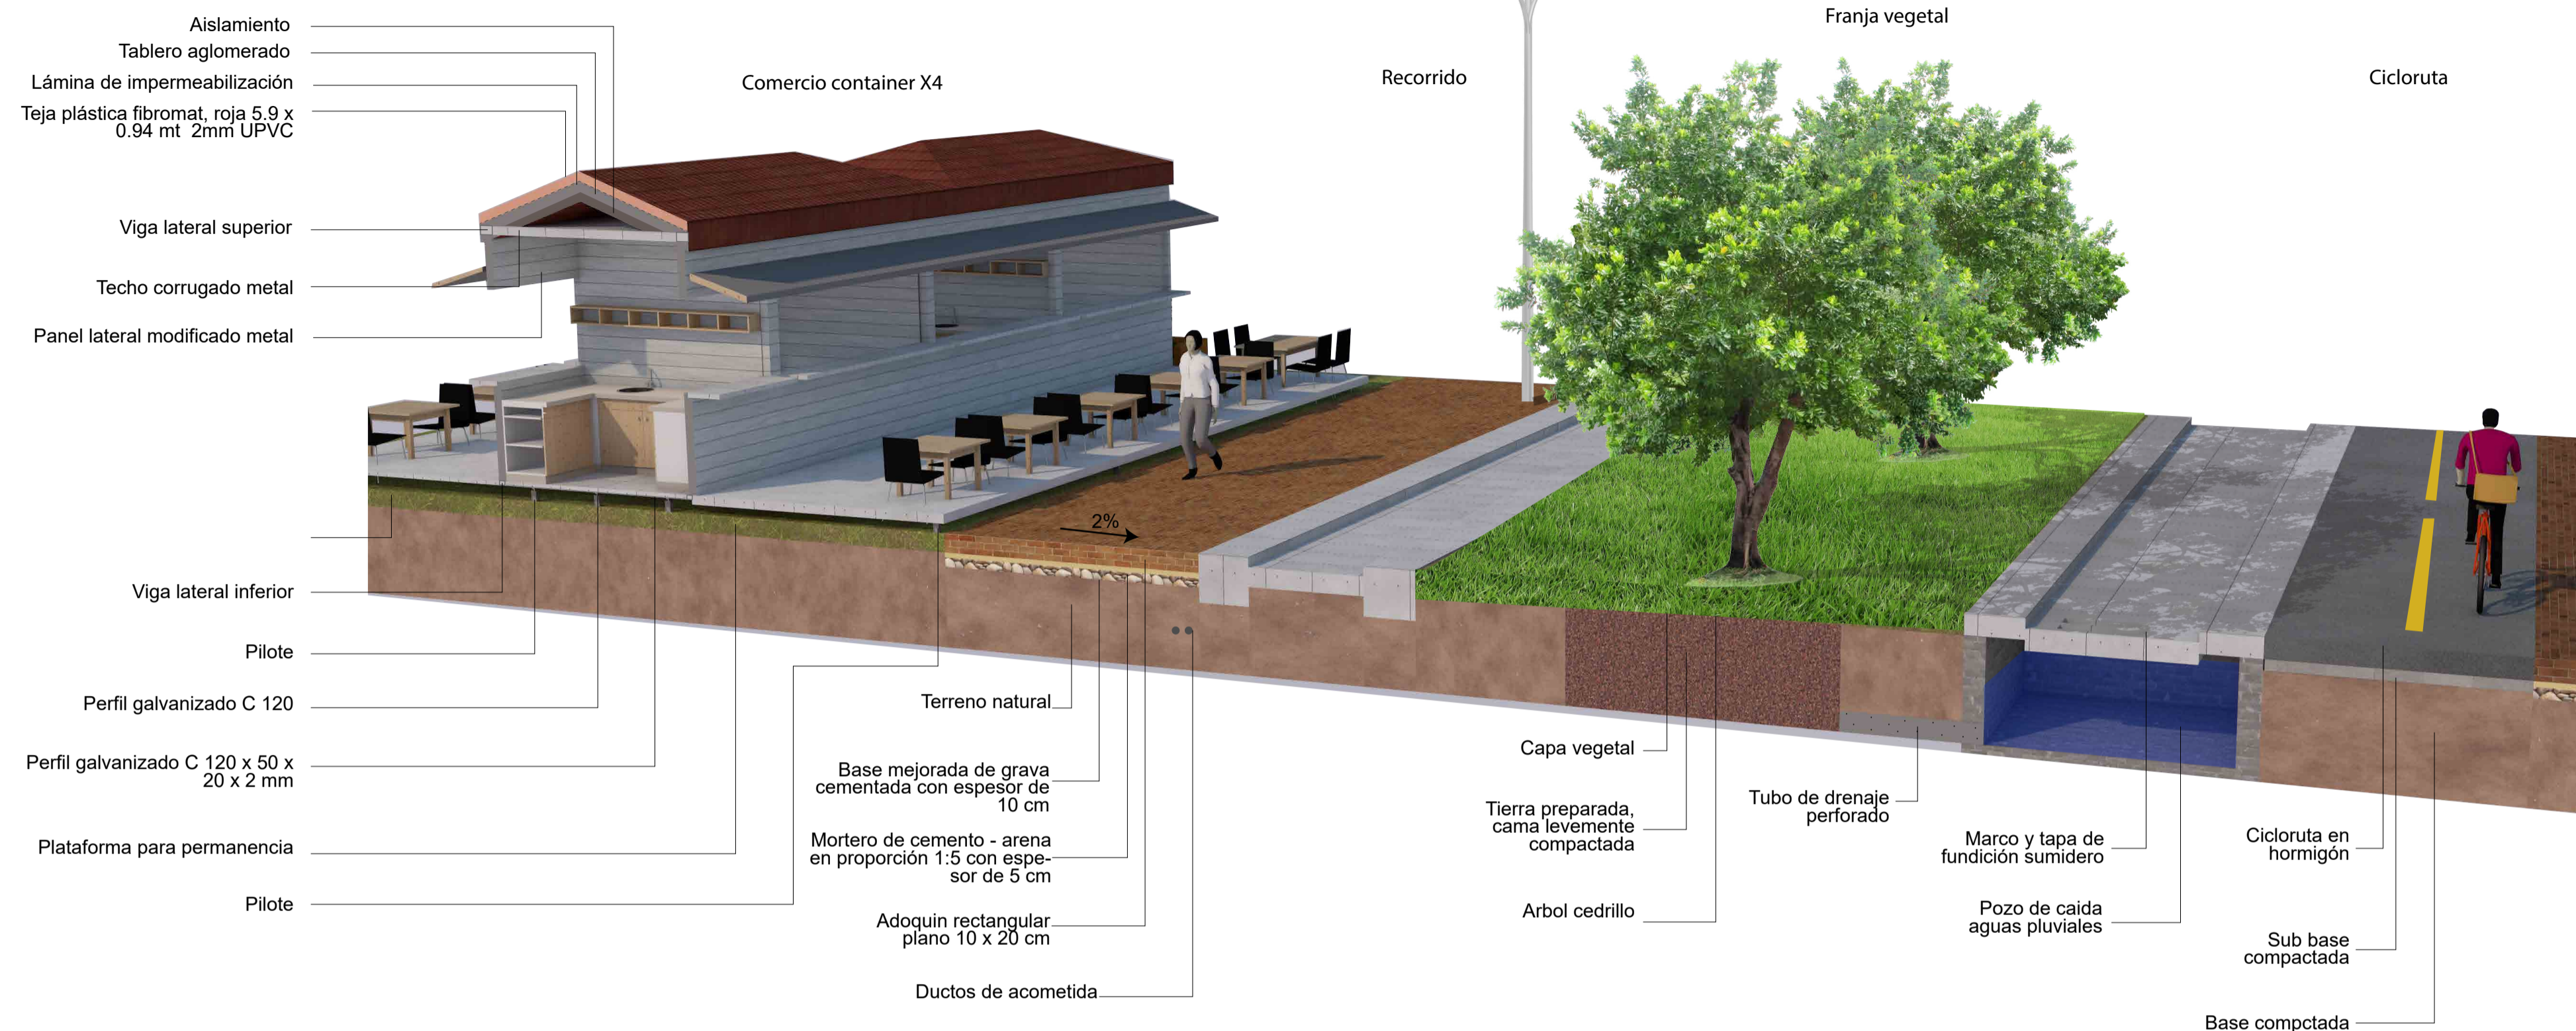

**D1** 3D detalle espacio público  
Sin escala

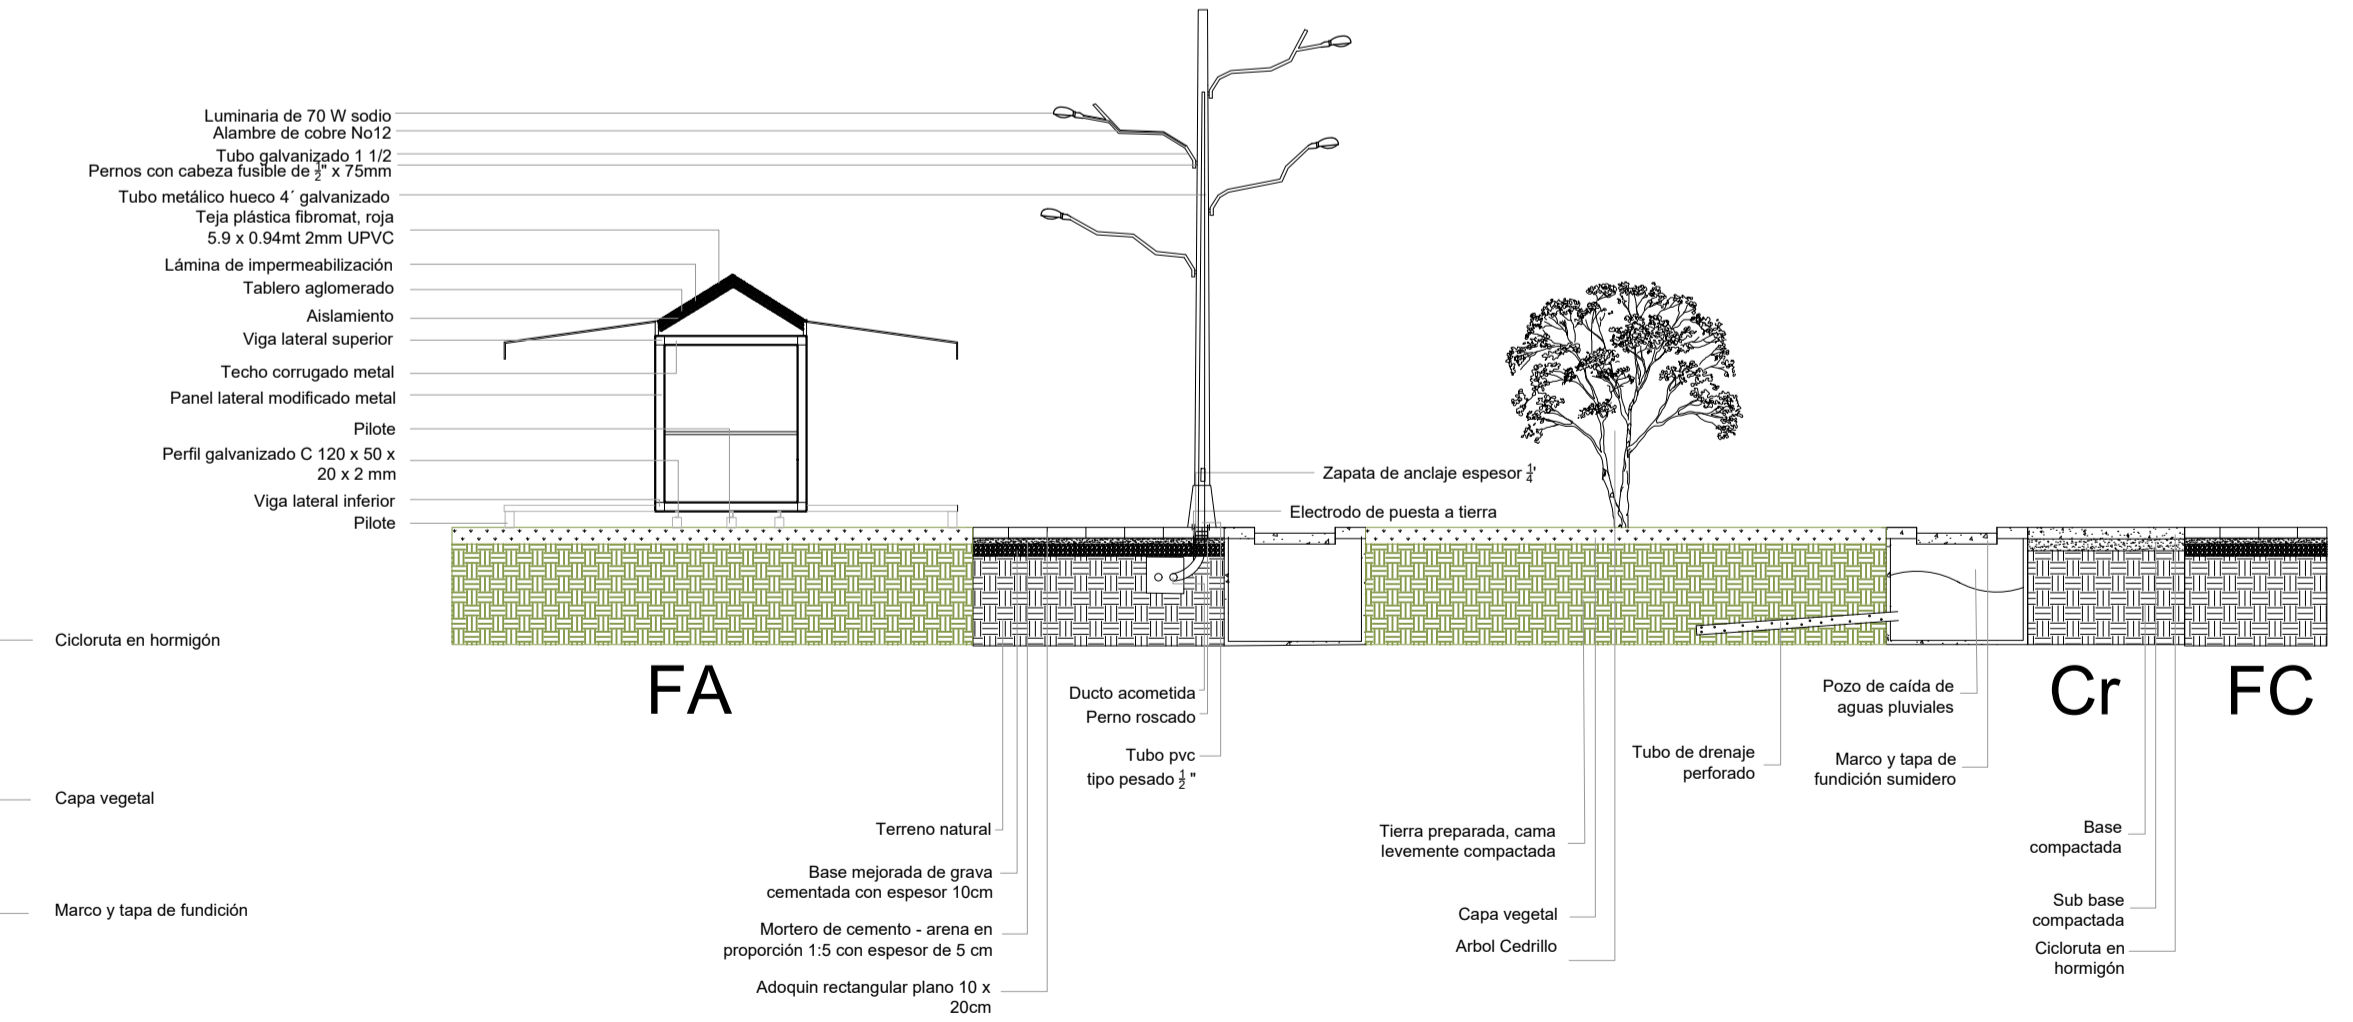

**C3** Corte detalle espacio público  
Esc. 1:125

**A1** Planta de detalle espacio público  
Esc. 1:125

