




C6 Perfil propuesto calle 142
ESC. 1:50

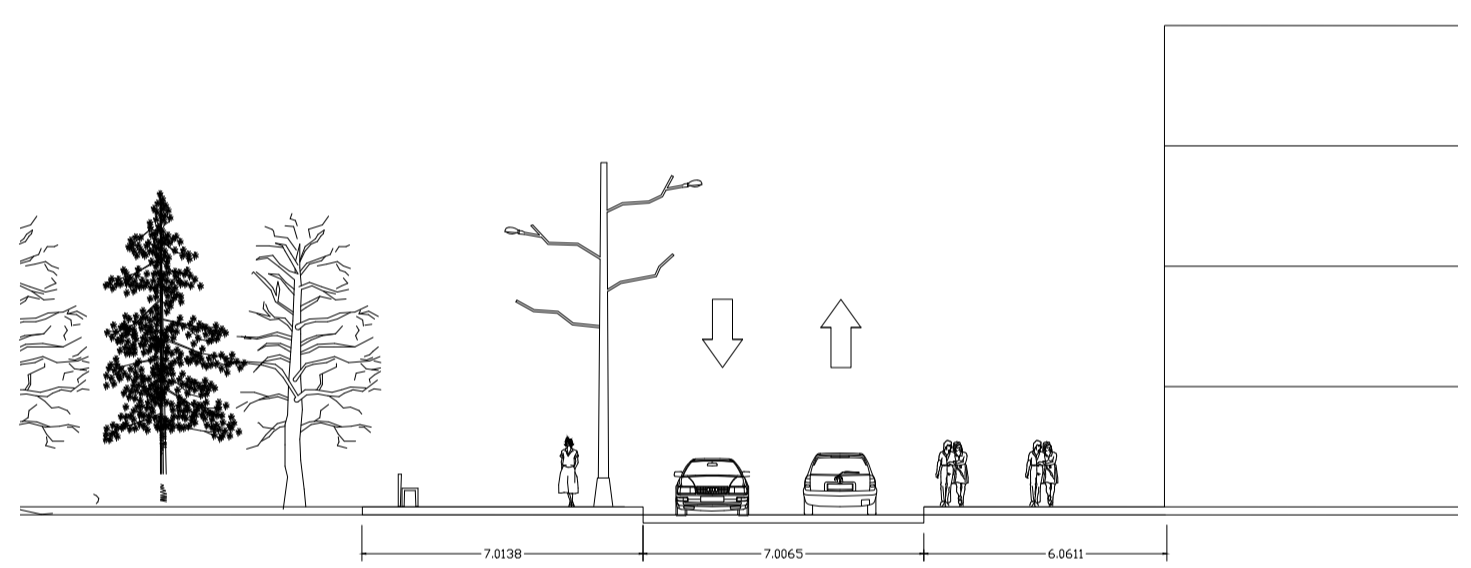


C8 Perfil propuesto calle 142a
ESC. 1:50

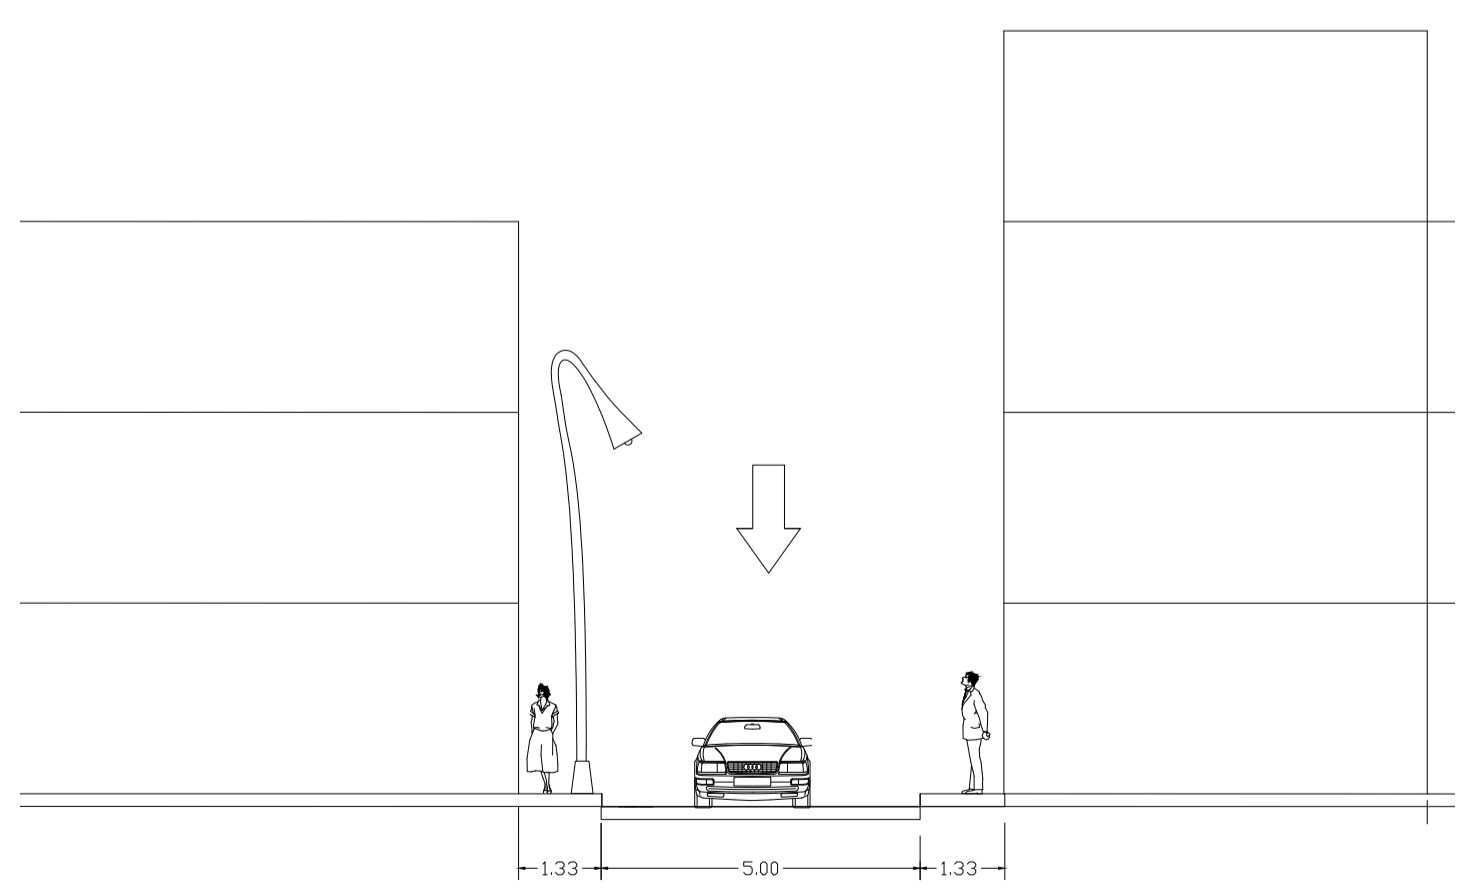


C10 Perfil propuesto calle 142 b
ESC. 1:50

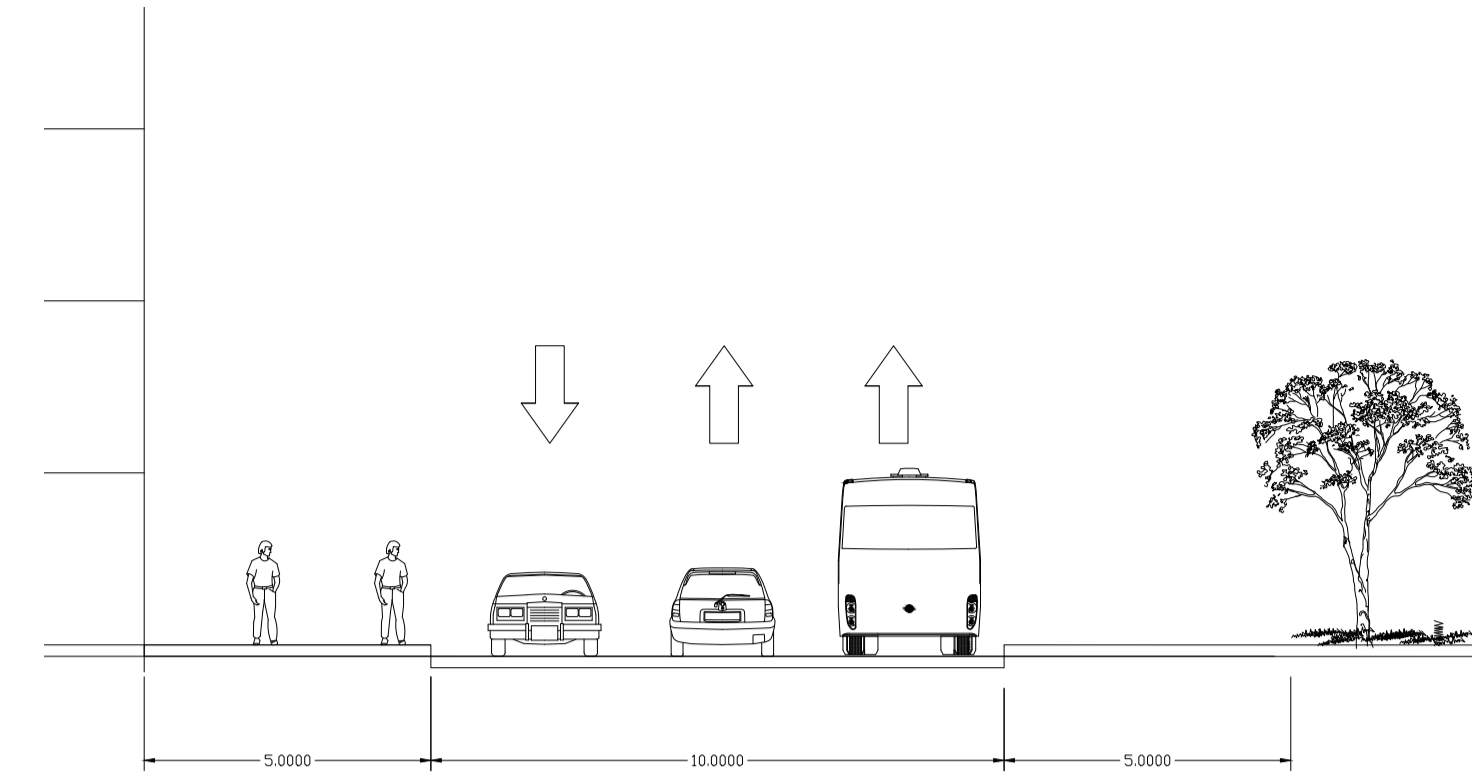


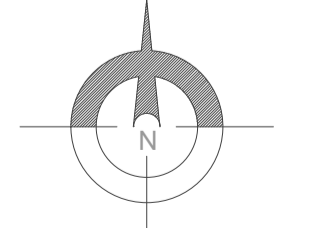
C7 Perfil propuesto calle 143
ESC. 1:50

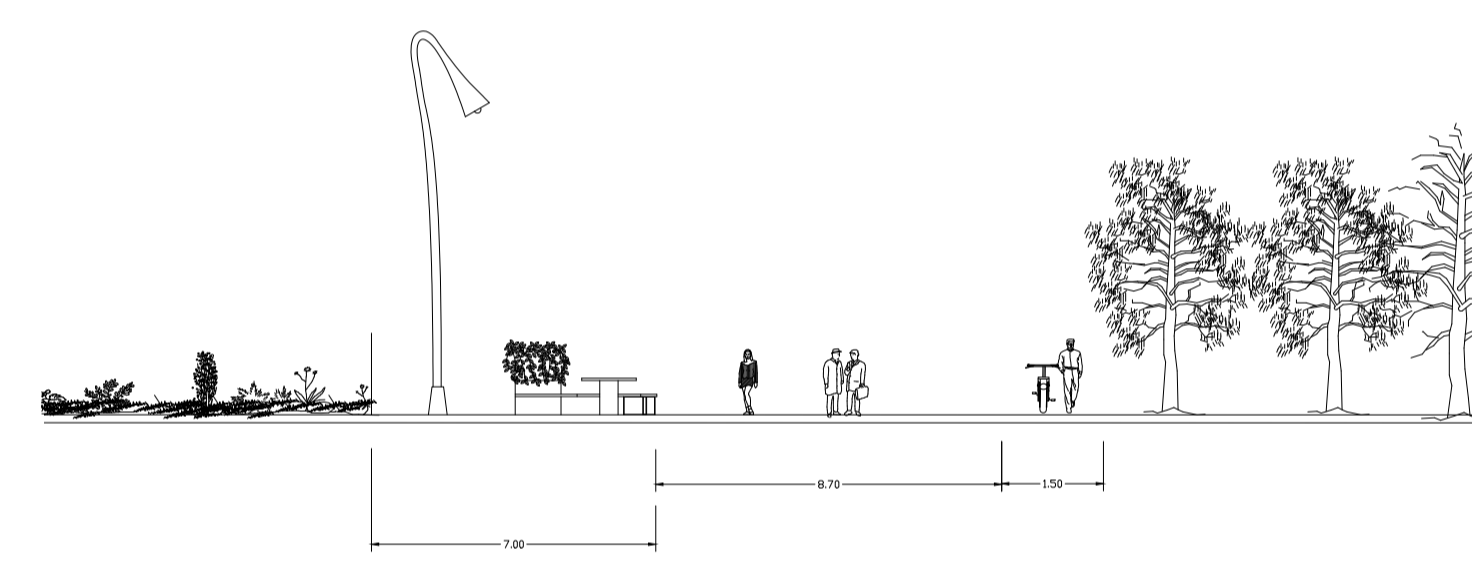

C9 Perfil propuesto vía peatonal
ESC. 1:50

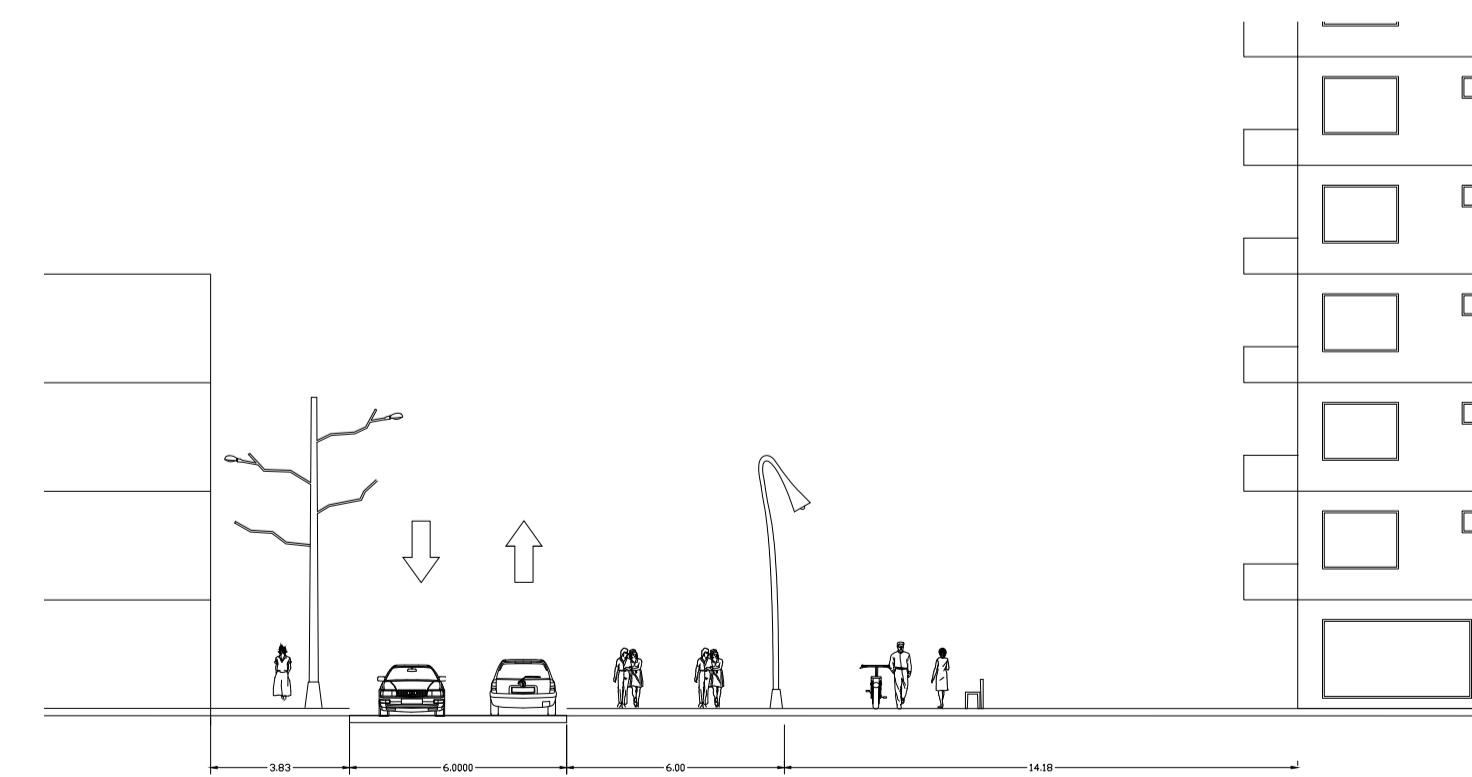

C11 Perfil propuesto calle 142 c
ESC. 1:50

REVISIÓN: 6	PLANO No. A-126	PLANCHA No. 26 DE 35	9
 UNIVERSIDAD La Gran Colombia			
FACULTAD DE ARQUITECTURA			
ESTUDIANTE: Juliana Sánchez Zamora Lorena Bernal Méndez			
PROYECTO: Proyecto Urbano Desde la Perspectiva del Río Articulador del Río Bogotá - Localidad de Suba - UPZ Tibabuyes Barrio Bilbao DICIEMBRE 2019			
DOCENTE: Fernando Patarroyo Becerra			
CONTIENE: Perfiles viales propuestos			
CONVENCIONES			
ESCALA: Indicada	FECHA: DICIEMBRE 6 DE 2019		
ARCHIVO: tibabu.dwg	FECHA COPIA: 11/05/19		
			
REVISIÓN: 6	PLANO No. A-126	PLANCHA No. 26 DE 35	