



C12 Perfil urbano 1
 ESC. 1:250

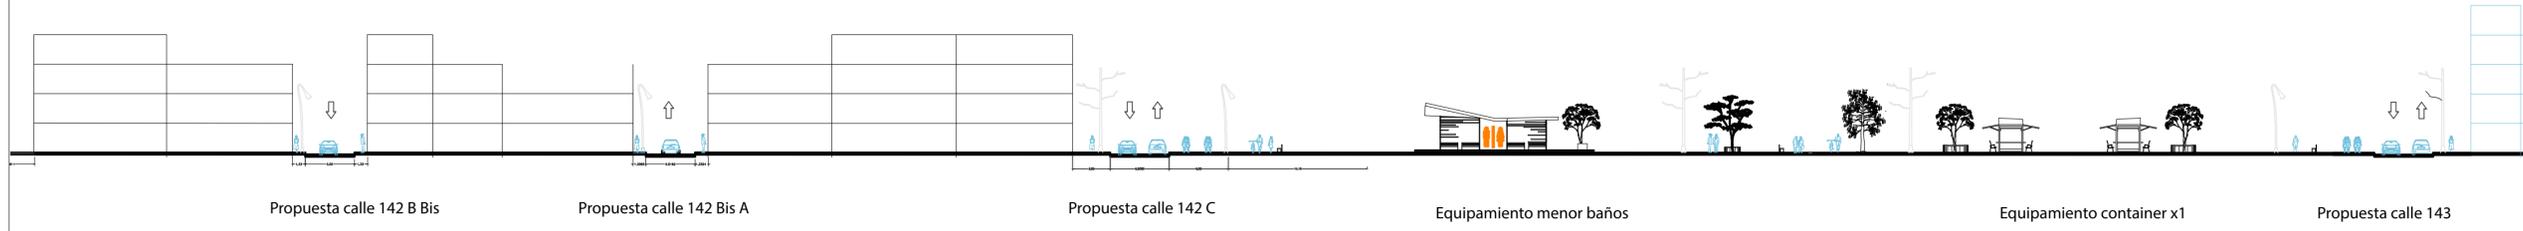

C13 Perfil urbano 2
 ESC. 1:250

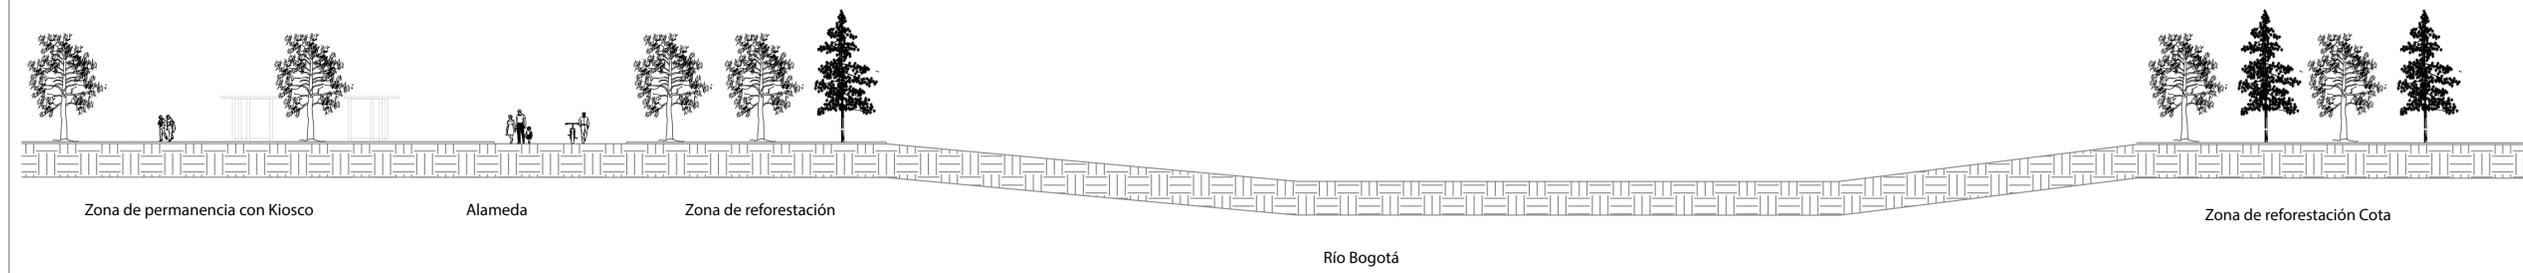

C14 Perfil urbano 3 río Bogotá
 ESC. 1:250



FACULTAD DE ARQUITECTURA

ESTUDIANTE:
 Juliana Sánchez Zamora
 Lorena Bernal Méndez

PROYECTO:
 Proyecto Urbano Desde la Perspectiva del Río
 Articulador del Río Bogotá - Localidad de Suba - UPZ Tibabuyes Barrio Bilbao

DICIEMBRE 2019

DOCENTE:
 Fernando Patarroyo Becerra

CONTIENE:
 Perfiles urbano de la propuesta

CONVENCIONES

ESCALA:
 1:250

FECHA:
 DICIEMBRE 6 DE 2019

ARCHIVO:
 tibabu.dwg

FECHA COPIA:
 11/05/19

