PRODUCIDO POR UN PRODUCTO EDUCATIVO DE AUTODESK

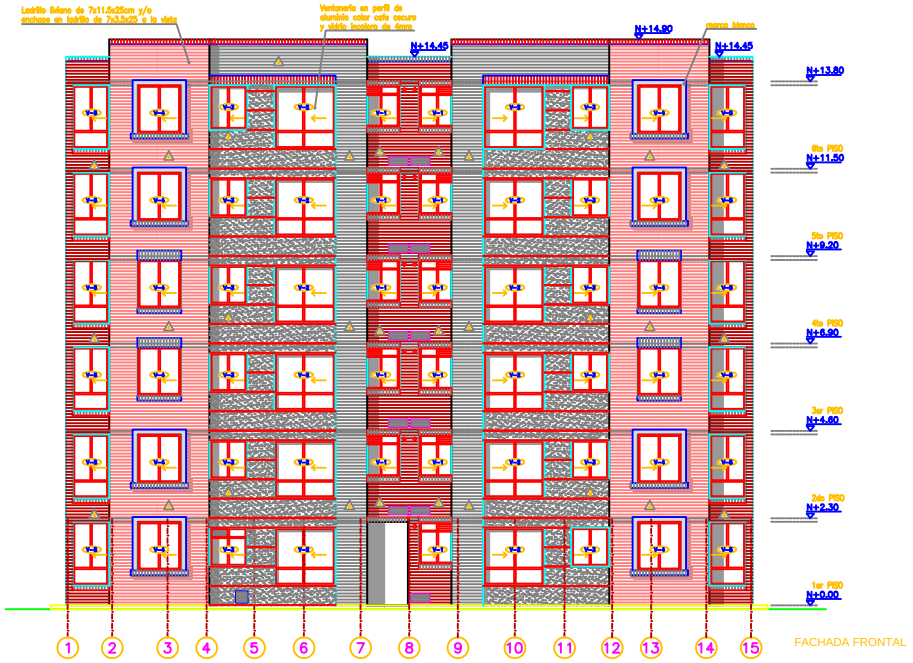

FACHADA FRONTAL

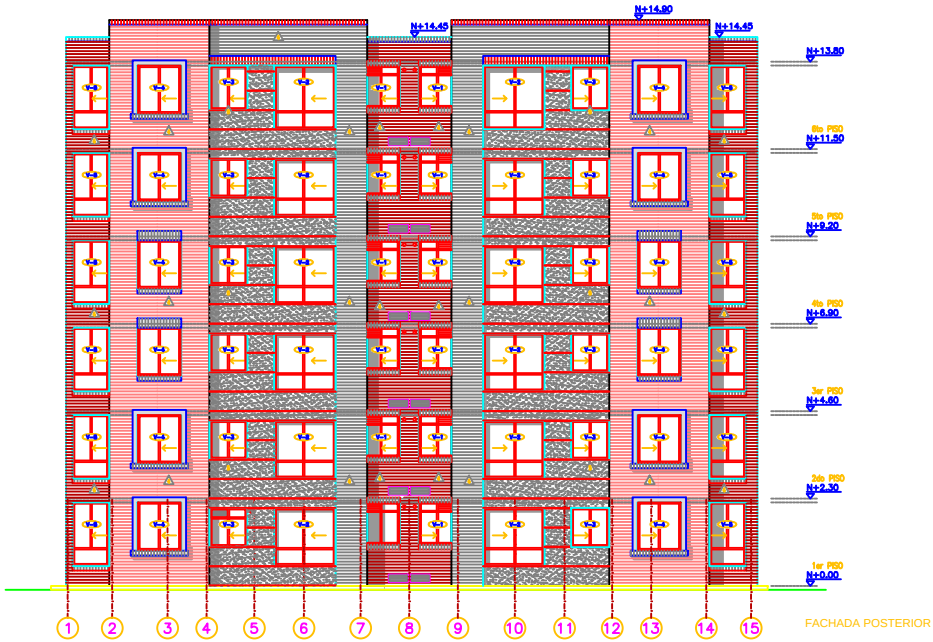

FACHADA POSTERIOR

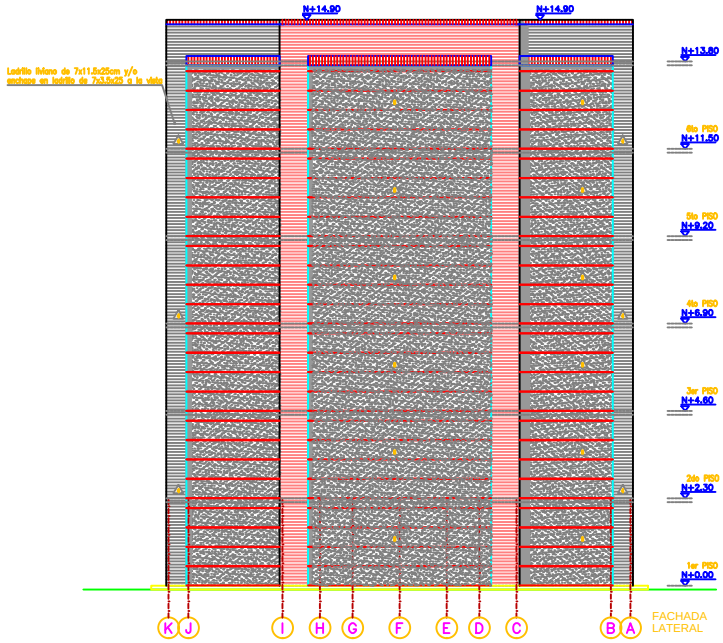

FACHADA LATERAL

ESPECIFICACIONES

PISOS :
1. CONCRETO
2. CERAMICA 0.33 x 0.33 TIPO ALFA COLOR BLANCO
3. TABLETA 0.33 x 0.33 COLOR BLANCO CON CENEFA Y GREQUERIA EN BAYELLA LAVADA
BAYELLA CERAMICA DE TABLETA 0.33 x 0.33 COLOR BLANCO, CENEFA, GREQUERIA Y CENEFRIZADO EN BAYELLA LAVADA

CIELORASOS :
1. CONCRETO
2. ESTUCADO Y ESTUCOPLAST COLOR BLANCO

MUROS :
1. CONCRETO A LA VISTA
2. BLOQUE No. 3 DE 0.075 x 0.33 x 0.33, Y PAÑETE
3. CERAMICA 0.33 x 0.33 TIPO ALFA COLOR BLANCO
4. LADRILLO LIVIANO DE 0.07 x 0.115 x 0.23 TIPO SANTA FE LADRILLO ESTRIADO, 0.07 x 0.115 x 0.23 A LA VISTA
5. CONCRETO Y ESTUCOPLAST COLOR BLANCO
6. PAÑETE Y ESTUCOPLAST COLOR BLANCO

NOTAS :
1. MEDIDAS EN METROS.
2. LOS DETALLES CONSTAN EN ARQUITECTONICOS.

PLANO N°	A 4

MODIFICACIONES

FECHA	DESCRIPCION

CONSTRUCTORA:
CONSTRUCTORA 2R S.A.S.

DISEÑO:
CRISTIAN ANDRES TORRES CLAVIJO
EBSON ALAN PINEDA RODRIGUEZ

DIBUJO:
CRISTIAN ANDRES TORRES CLAVIJO
EBSON ALAN PINEDA RODRIGUEZ

"PROYECTOS CON SENTIDO SOCIAL"

Vo.Bo. PROPIETARIO:

Vo.Bo. PLANEACION

Vo.Bo. CONSTRUCCION

PROYECTO
CONJUNTO RESIDENCIAL
" EL PORVENIR "

DIRECCION
UPZ 87 – TINTAL SUR LOCALIDAD BOSA (BOGOTA – CUNDINAMARCA)

CONTIENE:
FACHADA FRONTAL
FACHADA POSTERIOR
FACHADA LATERAL

ESCALA: 1:75

ARCHIVO DE COMPUTADOR
ARCHIVO: C1--2--3--4--5_EL_PORVENIR
LAYERS ON:
LAYERS OFF:

FECHA ULTIMA REVISION: 29-MAR-14
29_DE_MARZO_DE_2014
REVISION:
ING. HENRY POMPILIO ORTIZ RUIZ

PRODUCIDO POR UN PRODUCTO EDUCATIVO DE AUTODESK

PRODUCIDO POR UN PRODUCTO EDUCATIVO DE AUTODESK