PRODUCIDO POR UN PRODUCTO EDUCATIVO DE AUTODESK

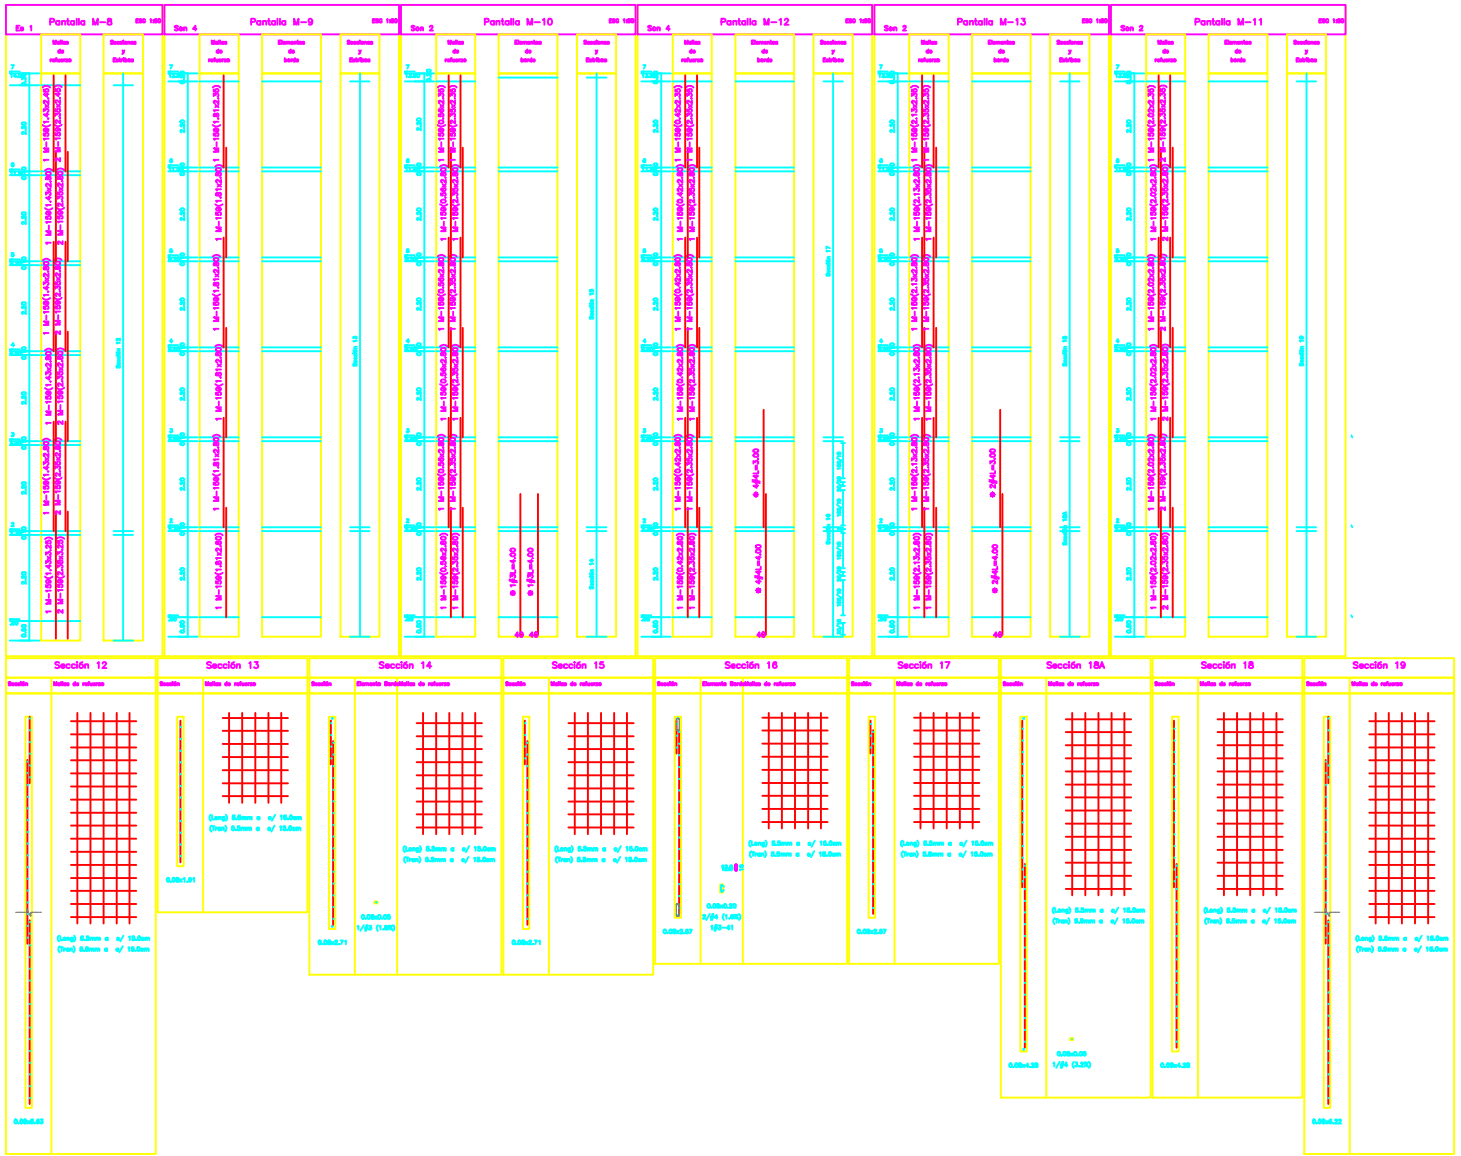

PLANO N° E 4

MODIFICACIONES

FECHA – DESCRIPCION

CONSTRUCTORA:

CONSTRUCTORA 2R S.A.S.

DISEÑO:

CRISTIAN ANDRES TORRES CLAVIJO
EBSON ALAN PINEDA RODRIGUEZ

DIBUJO:

CRISTIAN ANDRES TORRES CLAVIJO
EBSON ALAN PINEDA RODRIGUEZ

"PROYECTOS CON SENTIDO SOCIAL"

Vo.Bo.PROPIETARIO:

Vo.Bo. PLANEACION

Vo.Bo. CONSTRUCCION

PROYECTO

CONJUNTO RESIDENCIAL
" EL PORVENIR "

DIRECCION

UPZ 67 – TINTAL SUR LOCALIDAD BOSA
(BOGOTA – CUNDINAMARCA)

CONTIENE:

REFUERZO DE MUROS

ESCALA: 1:75

ARCHIVO DE COMPUTADOR

ARCHIVO: E1-2-3-4-5-6_EL_PORVENIR

LAYERS ON:
LAYERS OFF:

FECHA ULTIMA REVISION: 29-MAR-14
29_DE_MARZO_DE_2014

REVISION:
ING. HENRY POMPILIO ORTIZ RUIZ

PLANO N

E 4

PRODUCIDO POR UN PRODUCTO EDUCATIVO DE AUTODESK

PRODUCIDO POR UN PRODUCTO EDUCATIVO DE AUTODESK

PRODUCIDO POR UN PRODUCTO EDUCATIVO DE AUTODESK