PRODUCIDO POR UN PRODUCTO EDUCATIVO DE AUTODESK

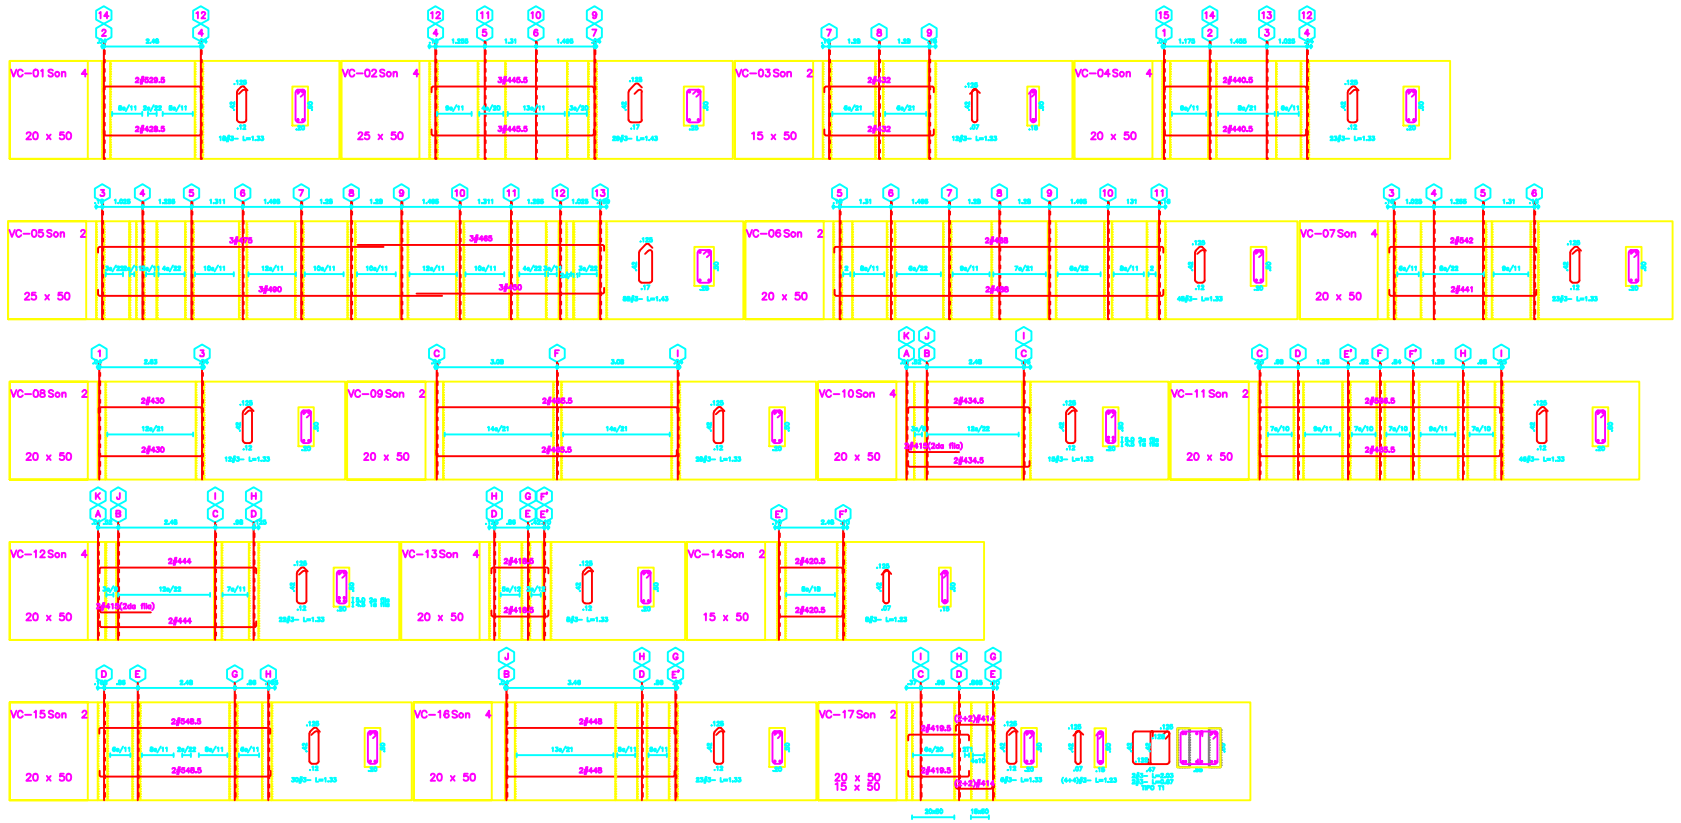

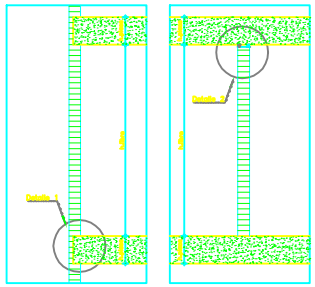

UNION ENTRE LA MAMPOSTERIA
Y LOS ELEMENTOS ESTRUCTURALES

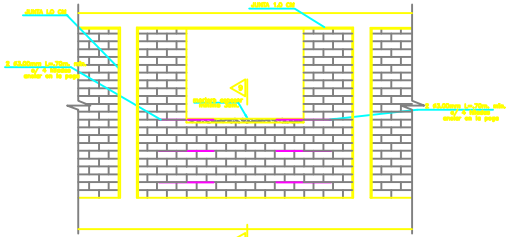

DETALLE ANTEPECHOS

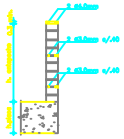

CORTE 9 – 9

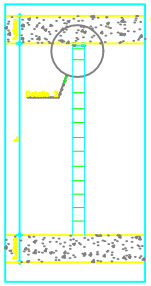

UNION ENTRE LA MAMPOSTERIA
Y LOS ELEMENTOS FLRUCTURALES

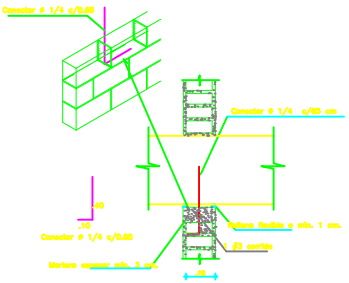

DETALLE 2

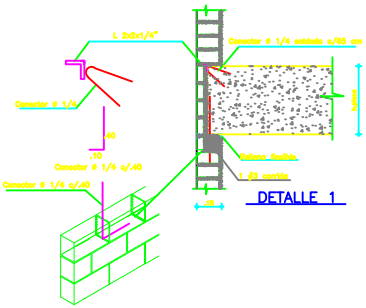

DETALLE 1

MUROS INTERIORES

9	E

MODIFICACIONES

FECHA – DESCRIPCION

CONSTRUCTORA:
CONSTRUCTORA 2R S.A.S.

DISEÑO:
CRISTIAN ANDRES TORRES CLAVIJO
EBSON ALAN PINEDA RODRIGUEZ

DIBUJO:
CRISTIAN ANDRES TORRES CLAVIJO
EBSON ALAN PINEDA RODRIGUEZ

"PROYECTOS CON SENTIDO SOCIAL"

Vo.Bo.PROPIETARIO:

Vo.Bo. PLANEACION

Vo.Bo. CONSTRUCCION

PROYECTO
CONJUNTO RESIDENCIAL
" EL PORVENIR "

DIRECCION
UPZ 87 – TINTAL SUR LOCALIDAD BOSA
(BOGOTA – CUNDINAMARCA)

CONTIENE:
REFUERZO DE VIGAS
REFUERZO DE ELEMENTOS NO ESTRUCTURALES

ESCALA: 1:75

ARCHIVO DE COMPUTADOR
ARCHIVO: E1-2-3-4-5-6_EL_PORVENIR
LAYERS ON:
LAYERS OFF:

FECHA ULTIMA REVISION: 28-MAR-14
28_DE_MARZO_DE_2014
REVISION:
ING. HENRY POMPILIO ORTIZ RUIZ

PLANO N
E 6

PRODUCIDO POR UN PRODUCTO EDUCATIVO DE AUTODESK

PRODUCIDO POR UN PRODUCTO EDUCATIVO DE AUTODESK