

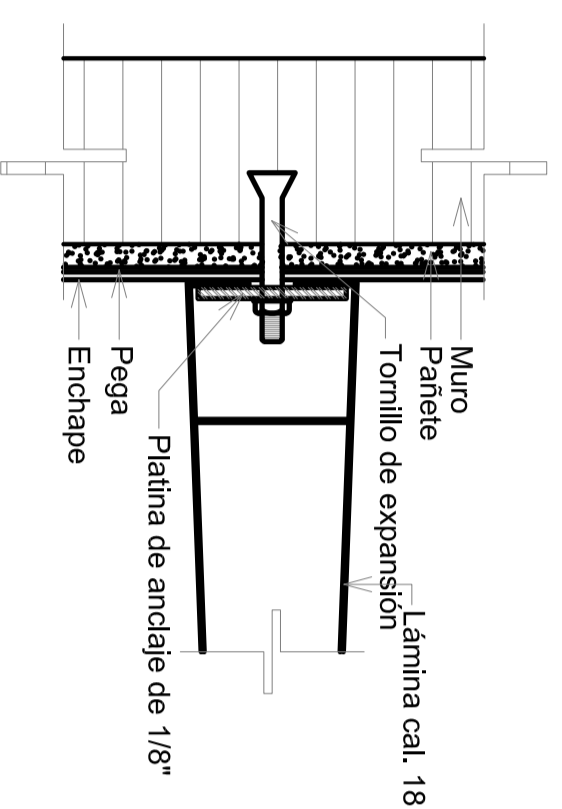


DETALLE BAÑOS

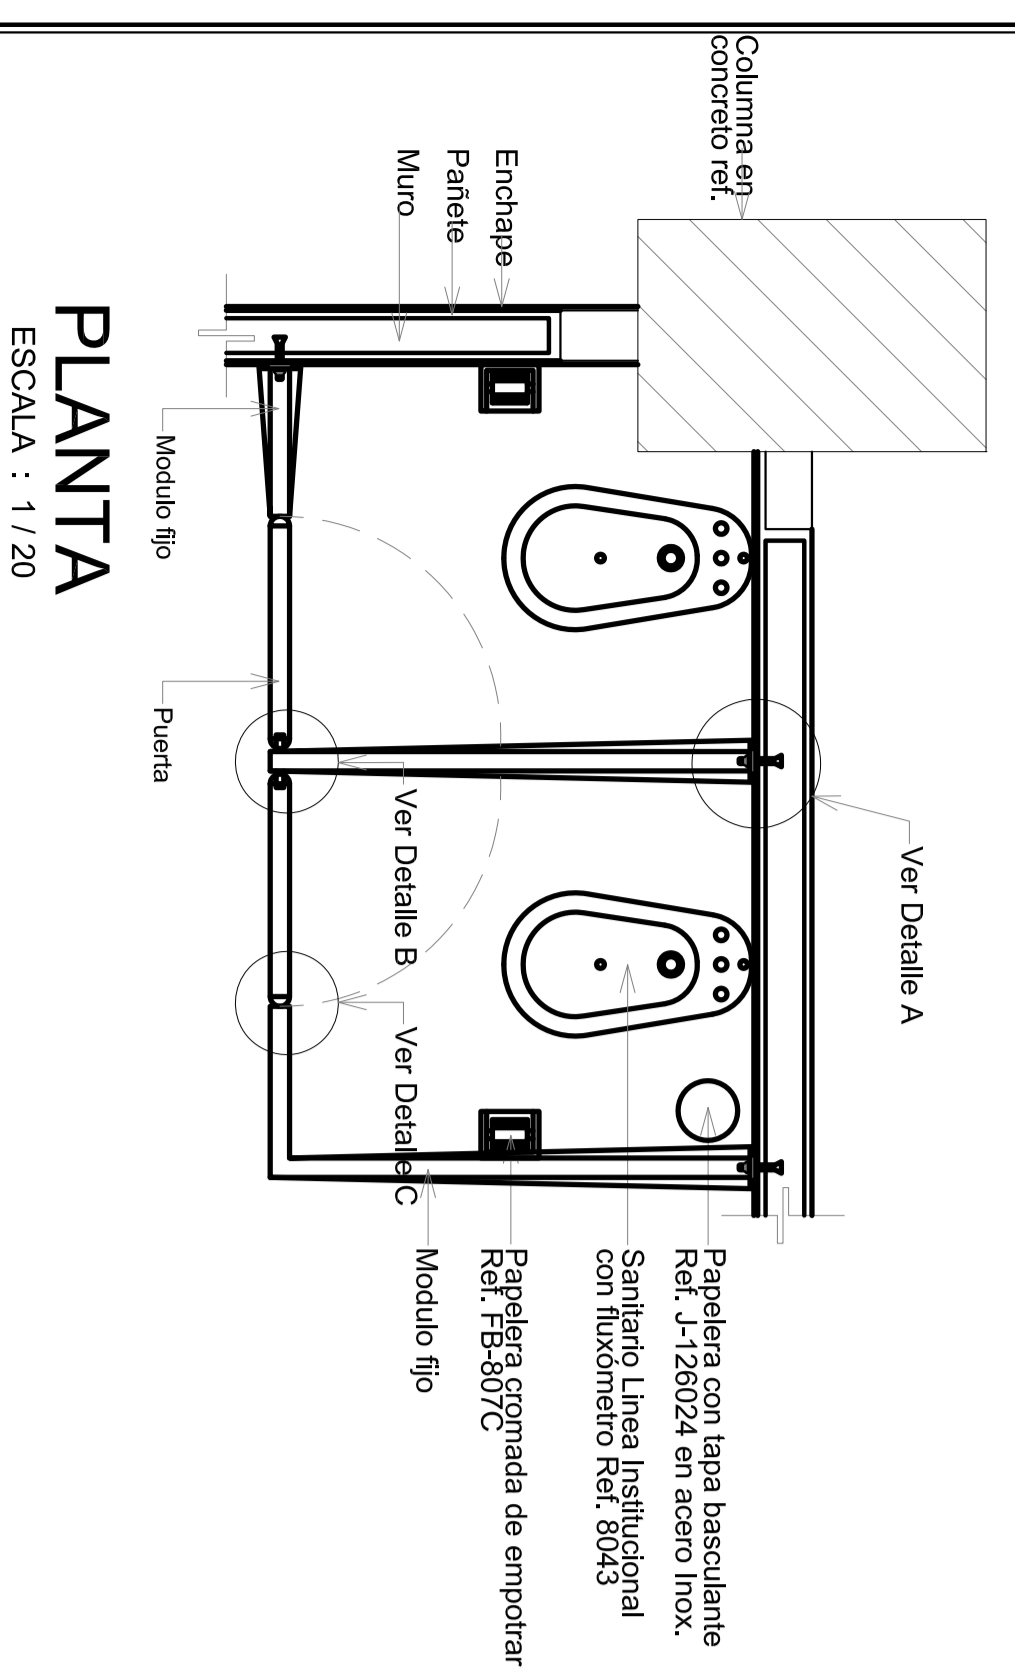

DETALLE A

ESCALA : 1/5

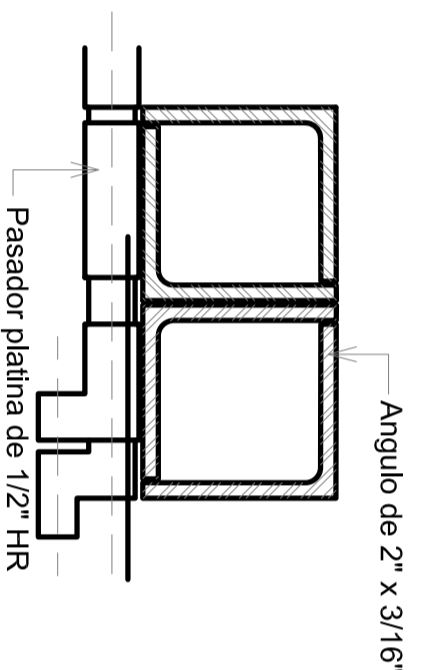


DETALLE C

ESCALA : 1/2



DETALLE B

ESCALA : 1/2

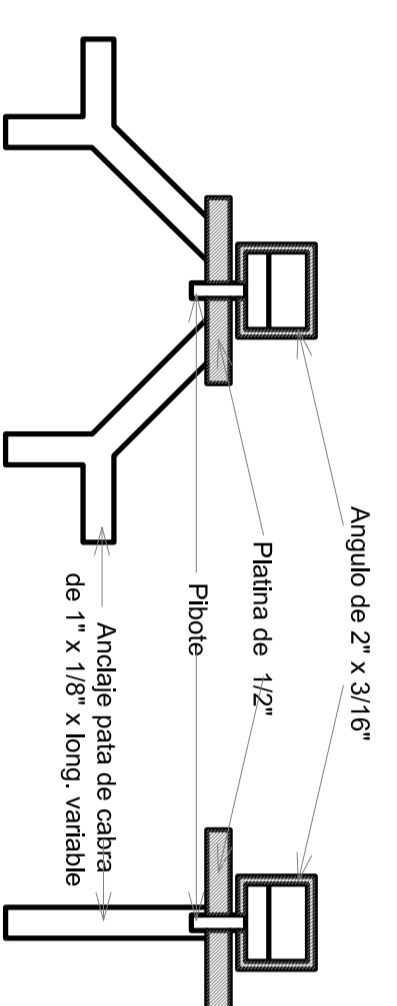


DETALLE D


ESCALA : 1/2

ALZADO

ESCALA : 1/20

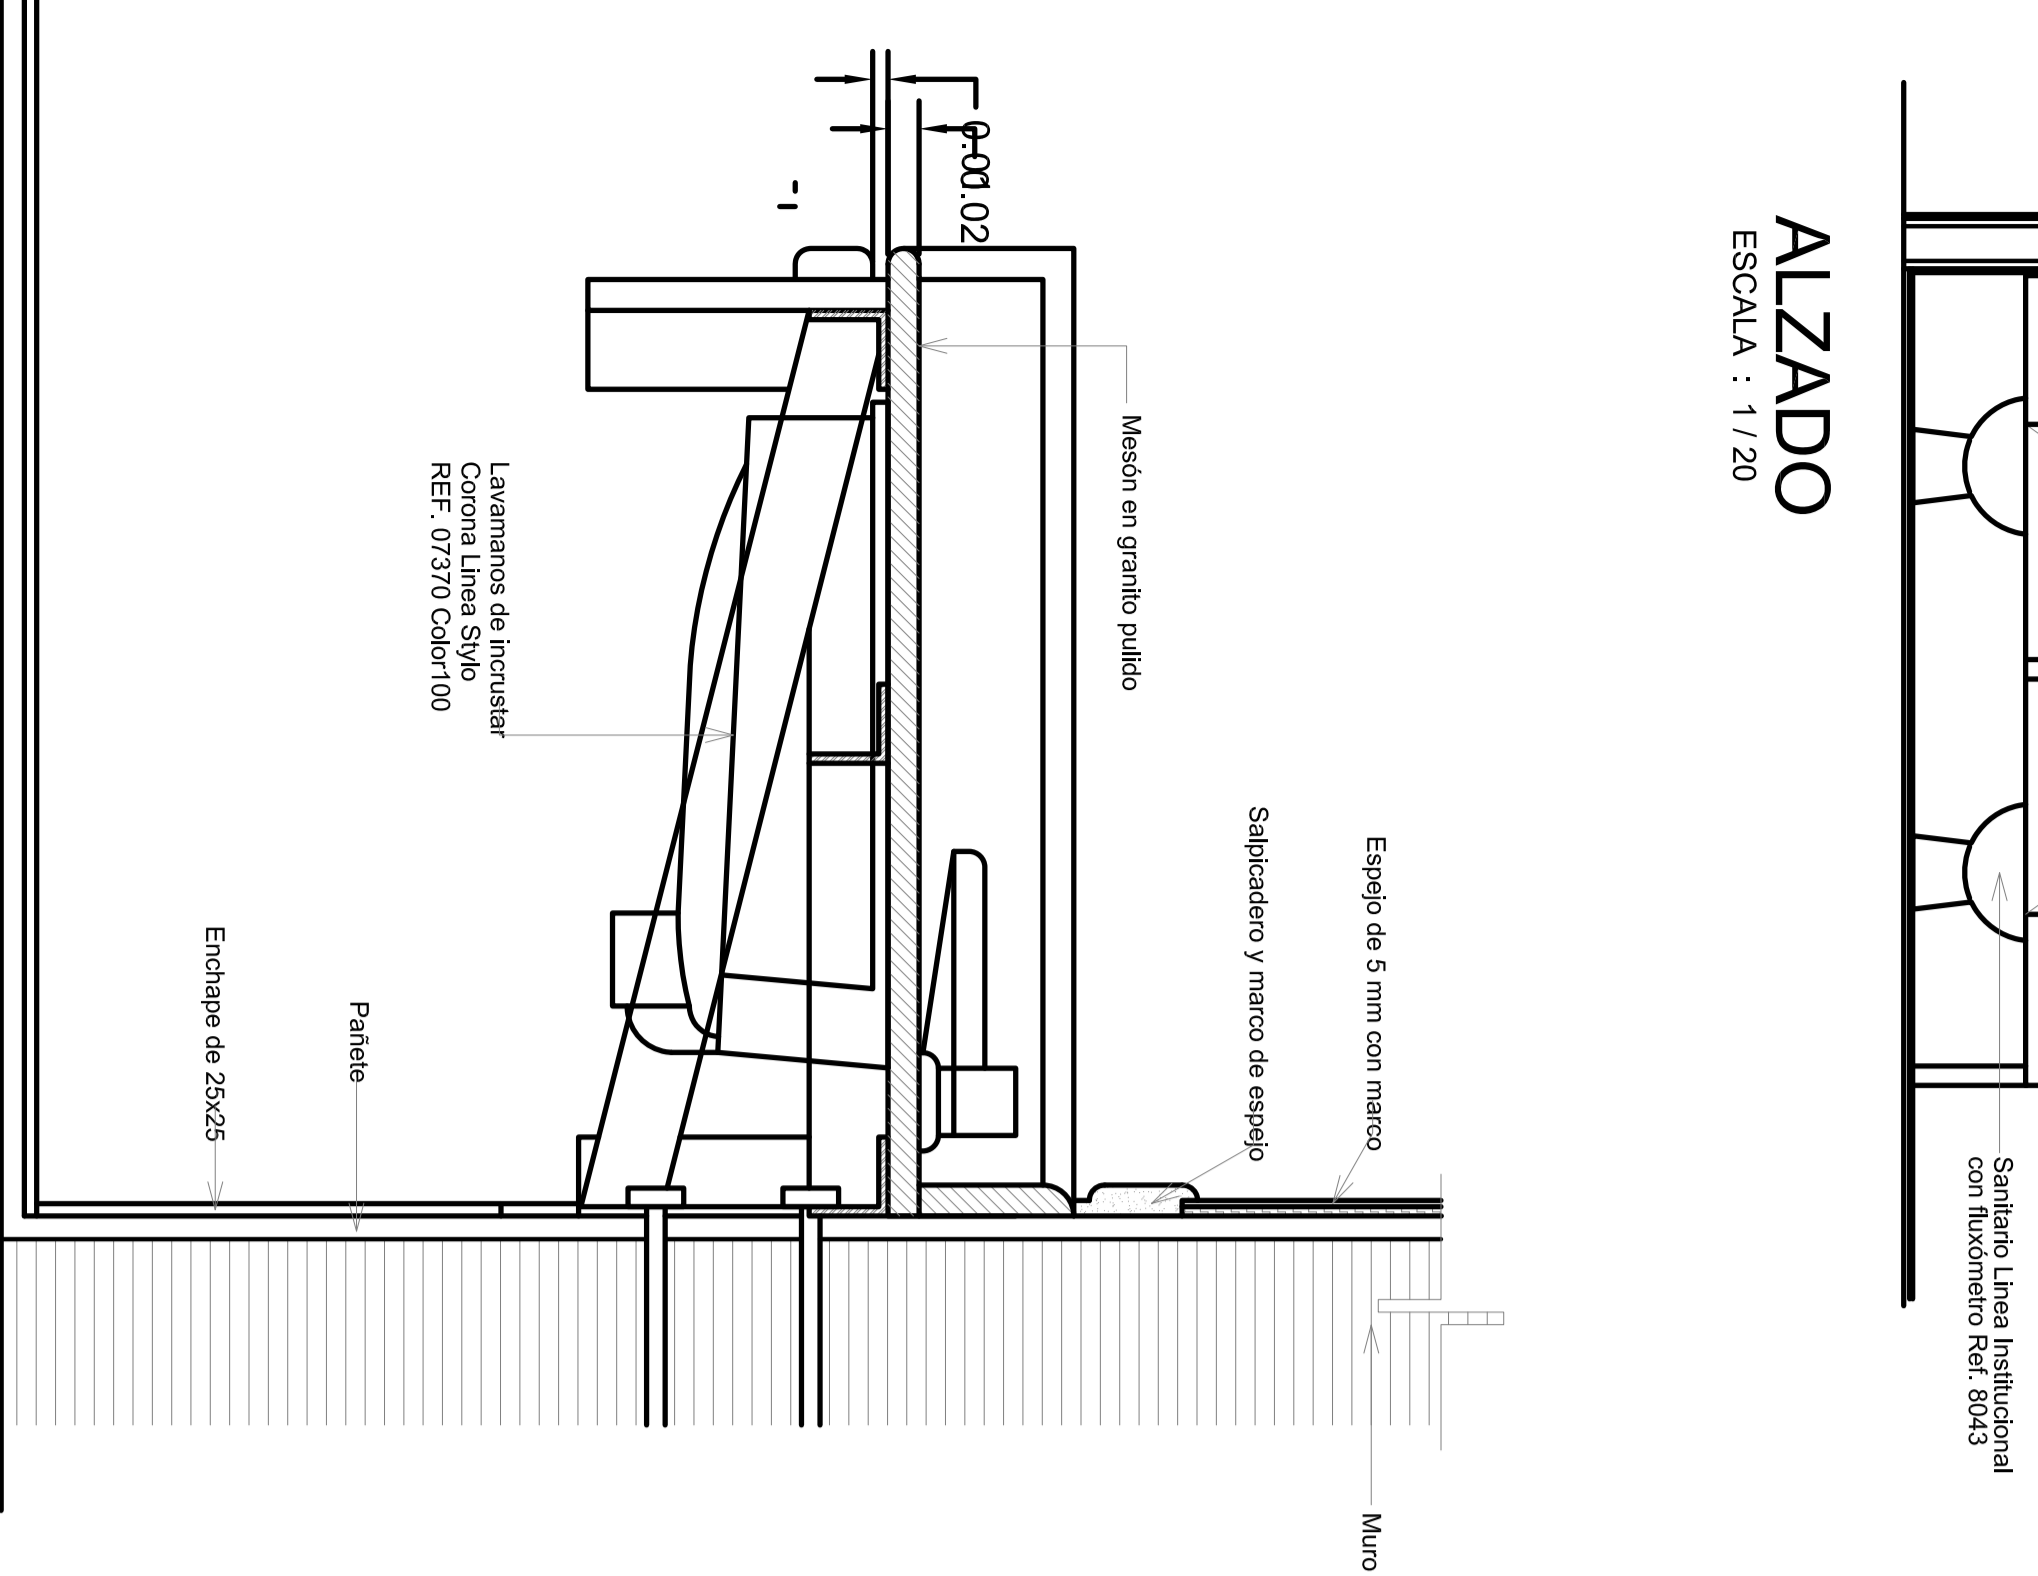


DETALLE BAÑOS

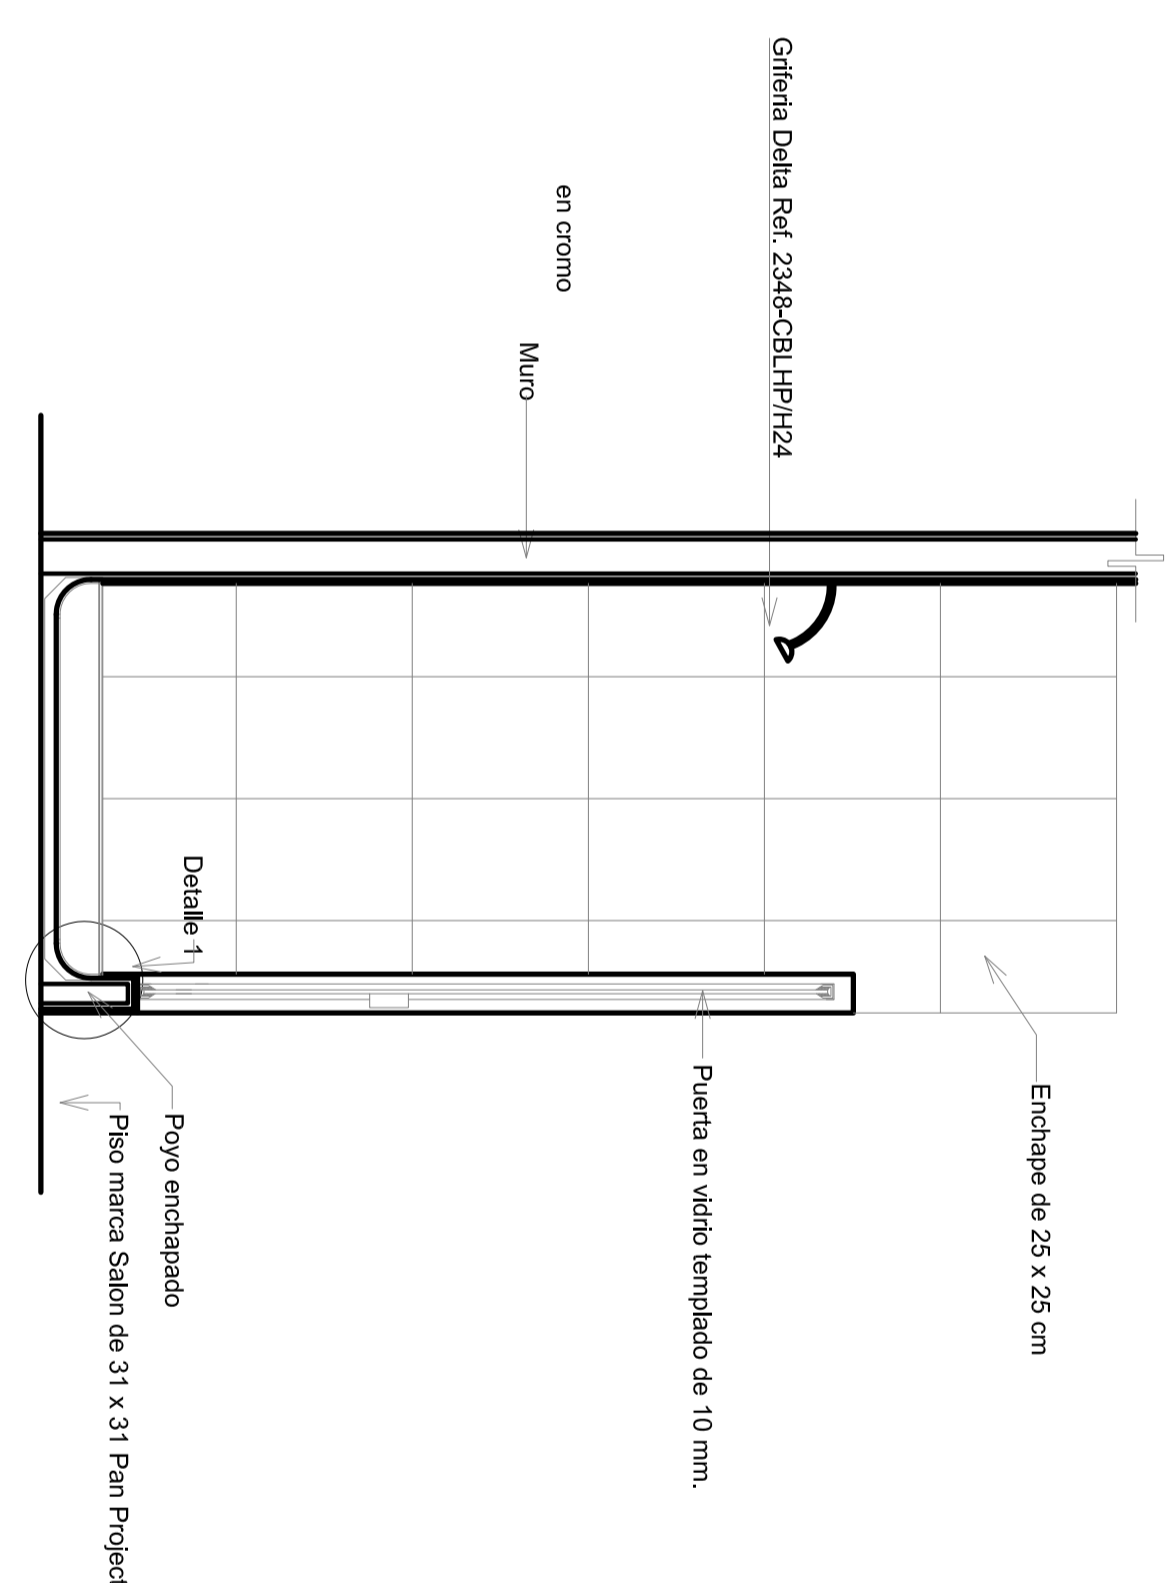


Corte A - A'

ESCALA : 1/20

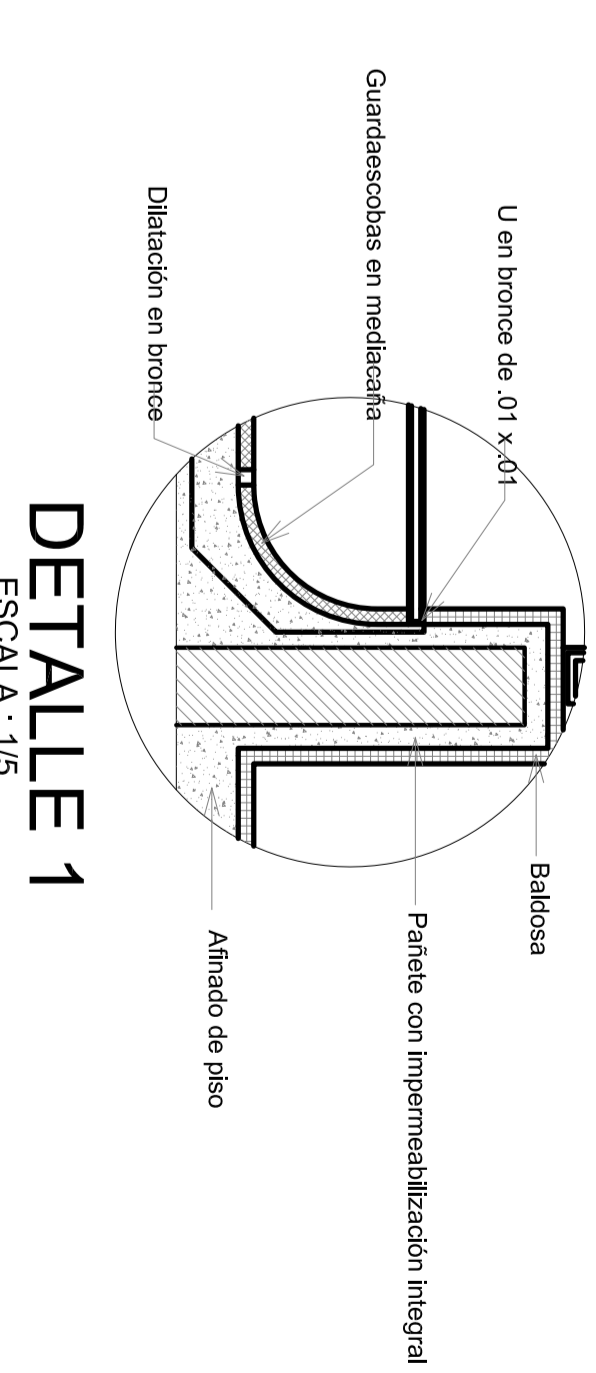


ESCALA : 1/20

DET. DE LOCKERS

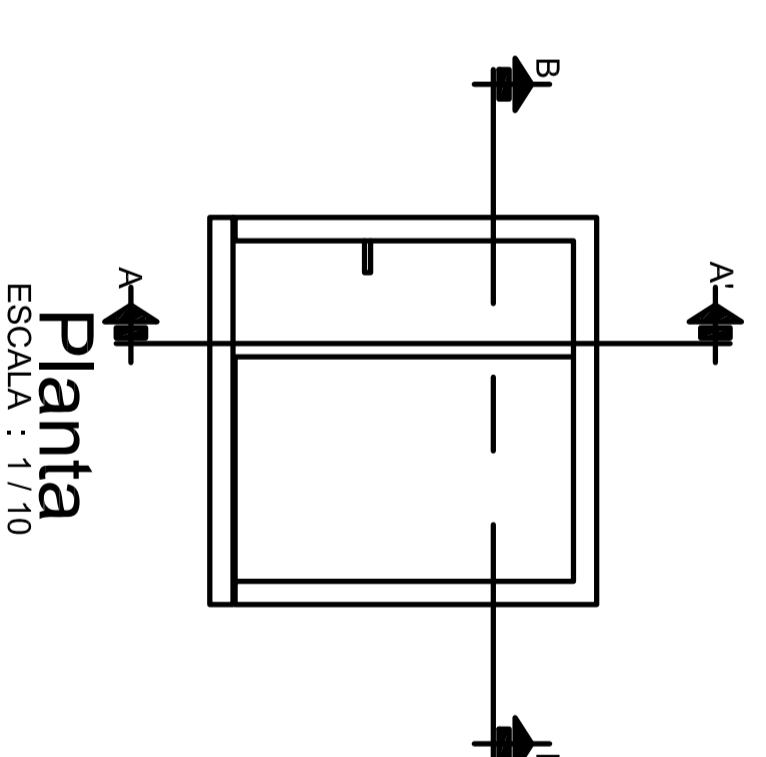

Planta

ESCALA : 1/10

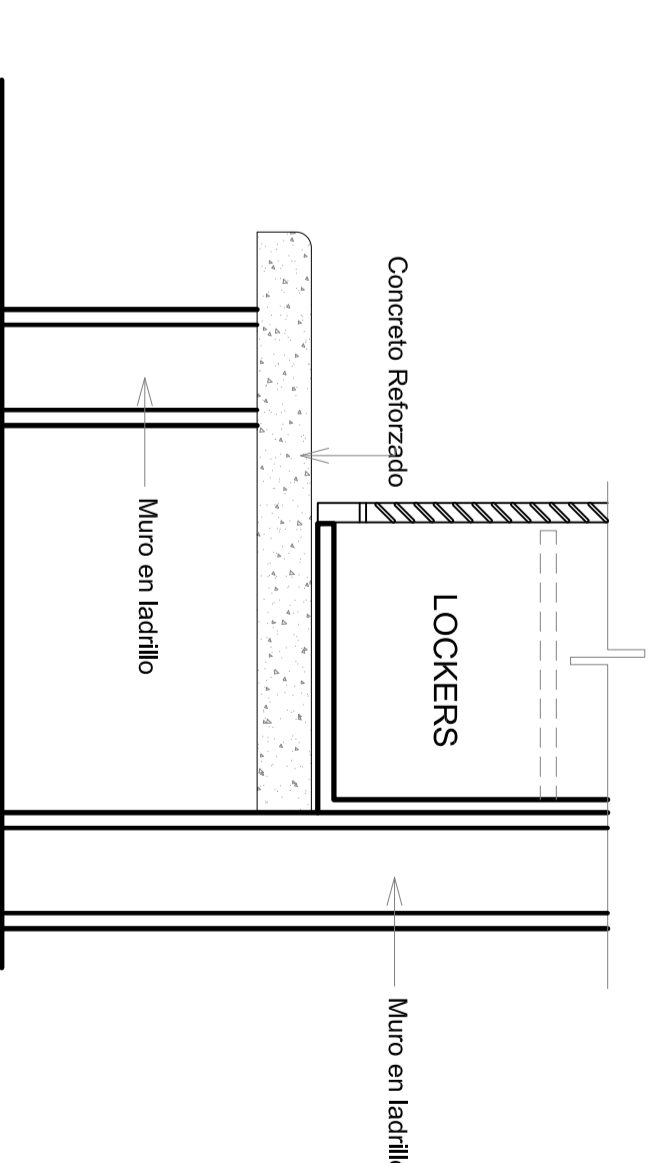


DET. ASIENTO CAMERINO


ESCALA : 1/10

DETALLE DE LAVAMANOS


ESCALA : 1/5

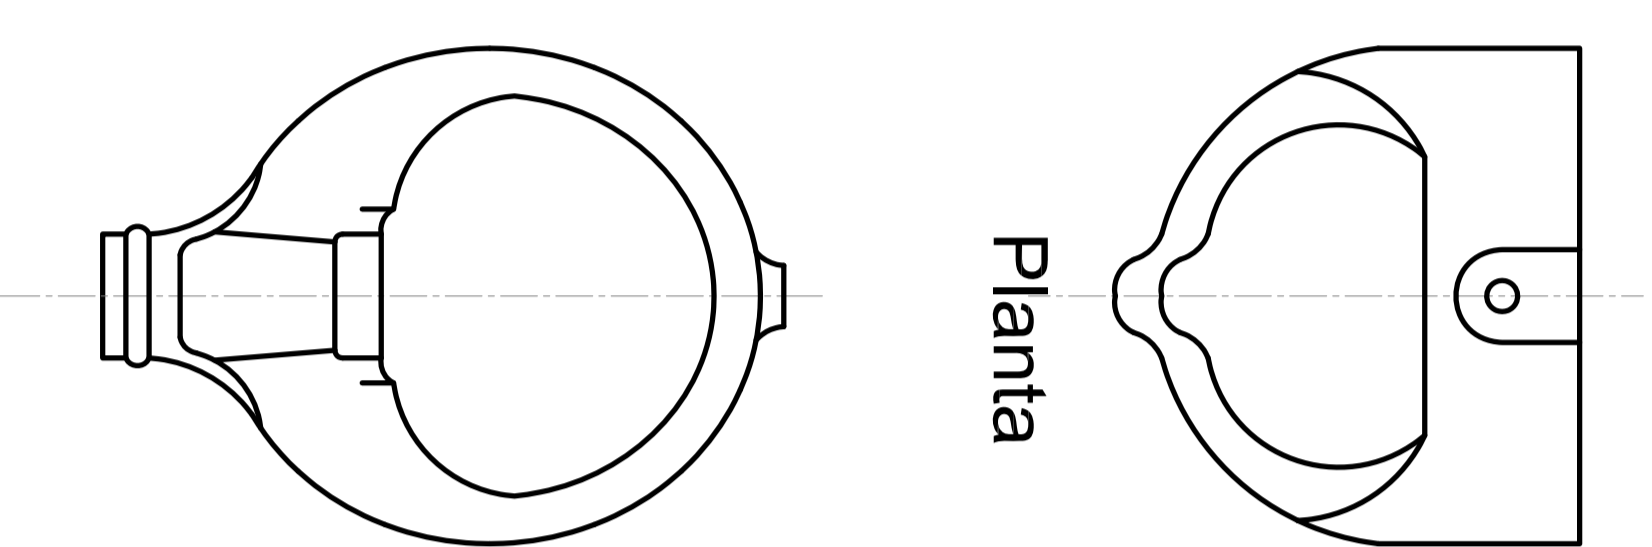


ESCALA : 1/5

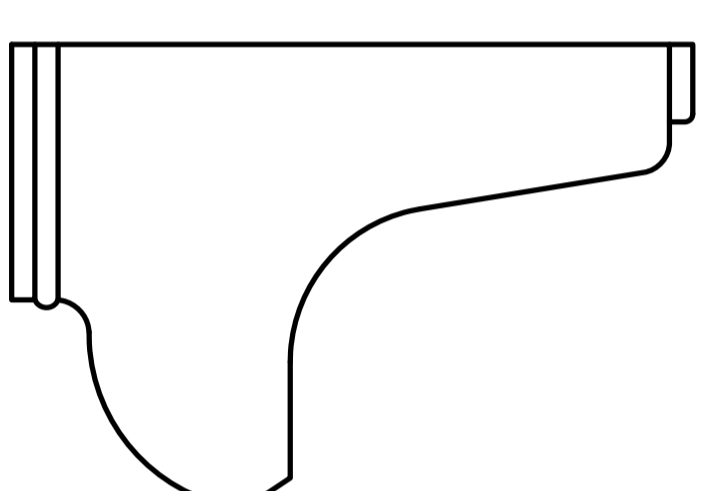


ESCALA : 1/5

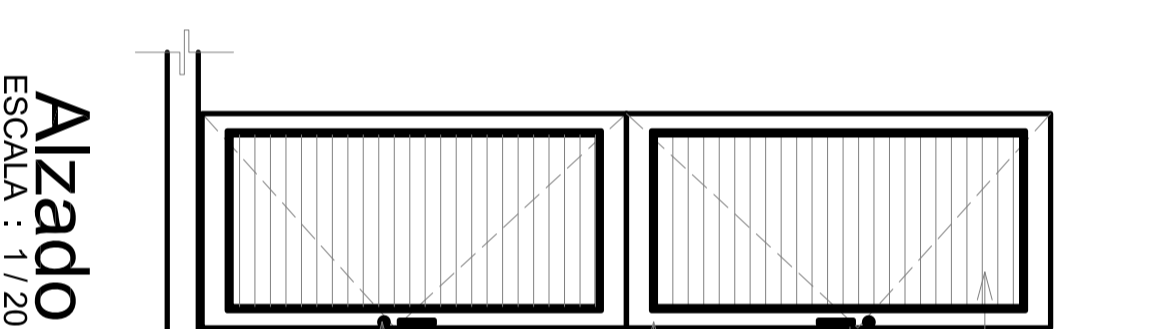

ESCALA : 1/20

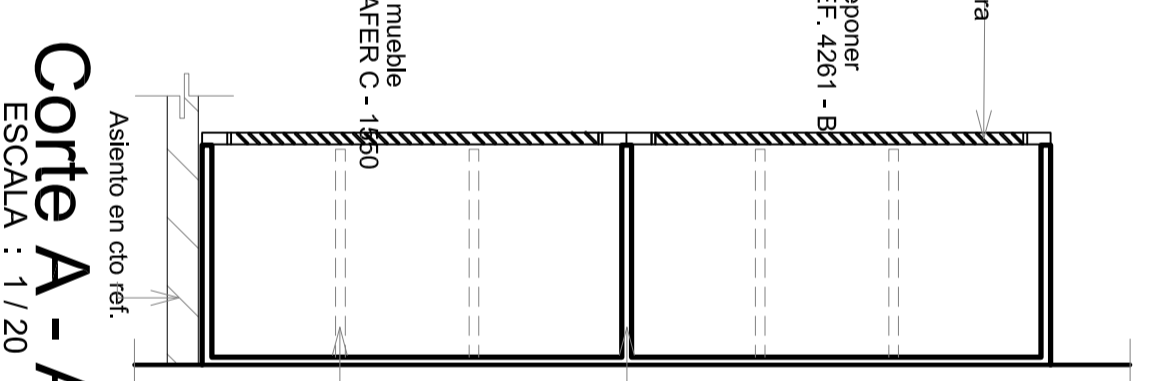

ESCALA : 1/20

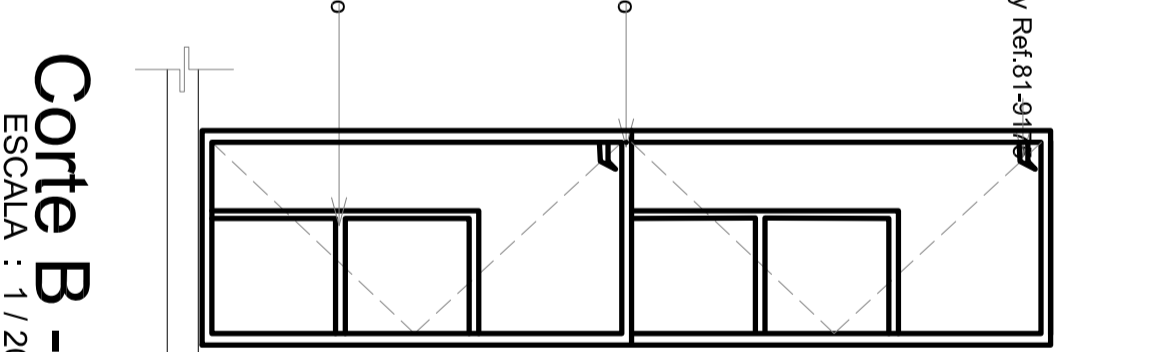

ESCALA : 1/20

DETALLE ORINAL

<p>UNIVERSIDAD LA GRAN COLOMBIA FACULTAD DE ARQUITECTURA OPCIÓN DE ENFASIS</p>													
<p>PROYECTO DE GRADO: CENTRO DE ALTO RENDIMIENTO Y VILLA OLIMPICA PITALITO - Huila</p>													
<p>CONTIENE: DETALLES CONSTRUCTIVOS GENERALES 1</p>													
<p>DISEÑO: MIGUEL ANDRES TERRIOS TORO Cod. 2001010014</p>													
<p>REVISÓ: ARQ. MARCO PINEDA Mat. —</p>													
<p>DISCIPLINA: ARQUITECTURA</p>													
<p>ARCHIVO: DET_PLOO1</p>													
<p>MODIFICACIONES:</p> <table border="1"> <tr> <td>REV. 1</td> <td>ENTREGADA A LA REVISOR</td> <td>06/02/14</td> </tr> <tr> <td>REV. 2</td> <td>ENTREGADA A LA REVISOR</td> <td>06/02/14</td> </tr> <tr> <td>REV. 3</td> <td>AJUSTES ENSEÑANZA</td> <td>20/02/14</td> </tr> <tr> <td>REV. 4</td> <td>ENTREGA FINAL</td> <td>03/02/14</td> </tr> </table>		REV. 1	ENTREGADA A LA REVISOR	06/02/14	REV. 2	ENTREGADA A LA REVISOR	06/02/14	REV. 3	AJUSTES ENSEÑANZA	20/02/14	REV. 4	ENTREGA FINAL	03/02/14
REV. 1	ENTREGADA A LA REVISOR	06/02/14											
REV. 2	ENTREGADA A LA REVISOR	06/02/14											
REV. 3	AJUSTES ENSEÑANZA	20/02/14											
REV. 4	ENTREGA FINAL	03/02/14											
ESCALA:	PLANO Nº:												
INDICADA	AR 14												
REVISION:	DE:												
B	20												