




PLANTA DE CUBIERTAS
ESCALA 1:100

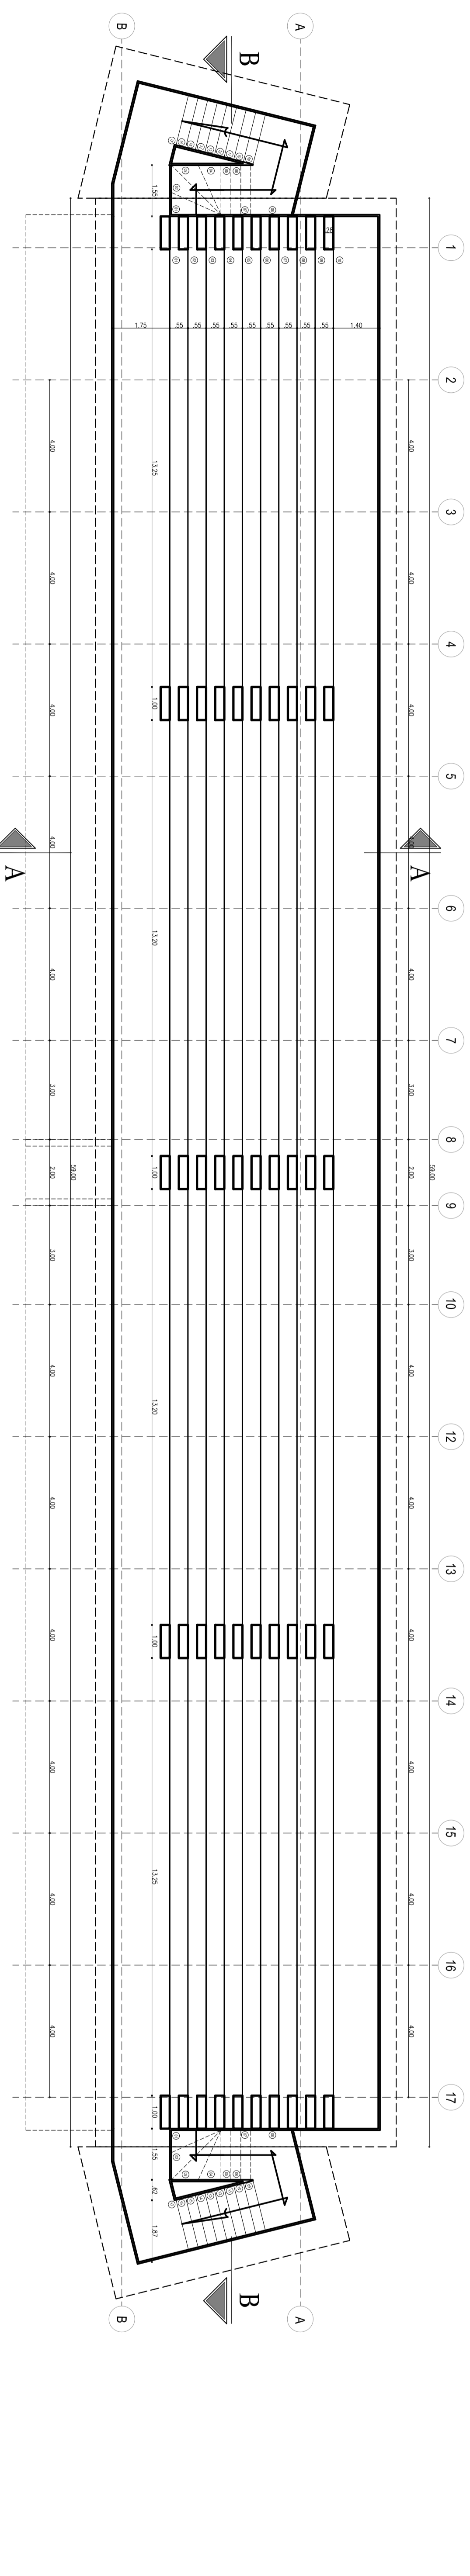

PLANTA DE GRADERÍAS
ESCALA 1:100

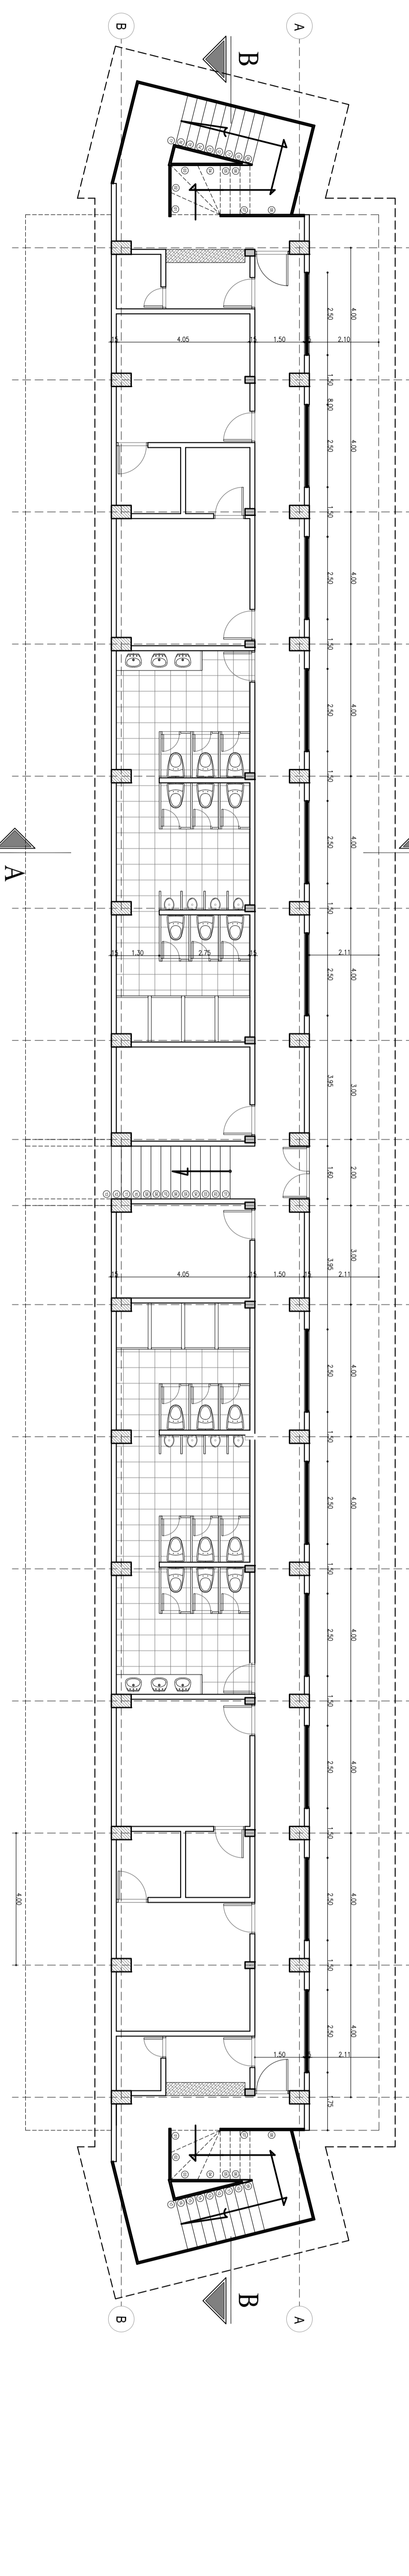

PLANTA ARQUITECTÓNICA
ESCALA 1:100

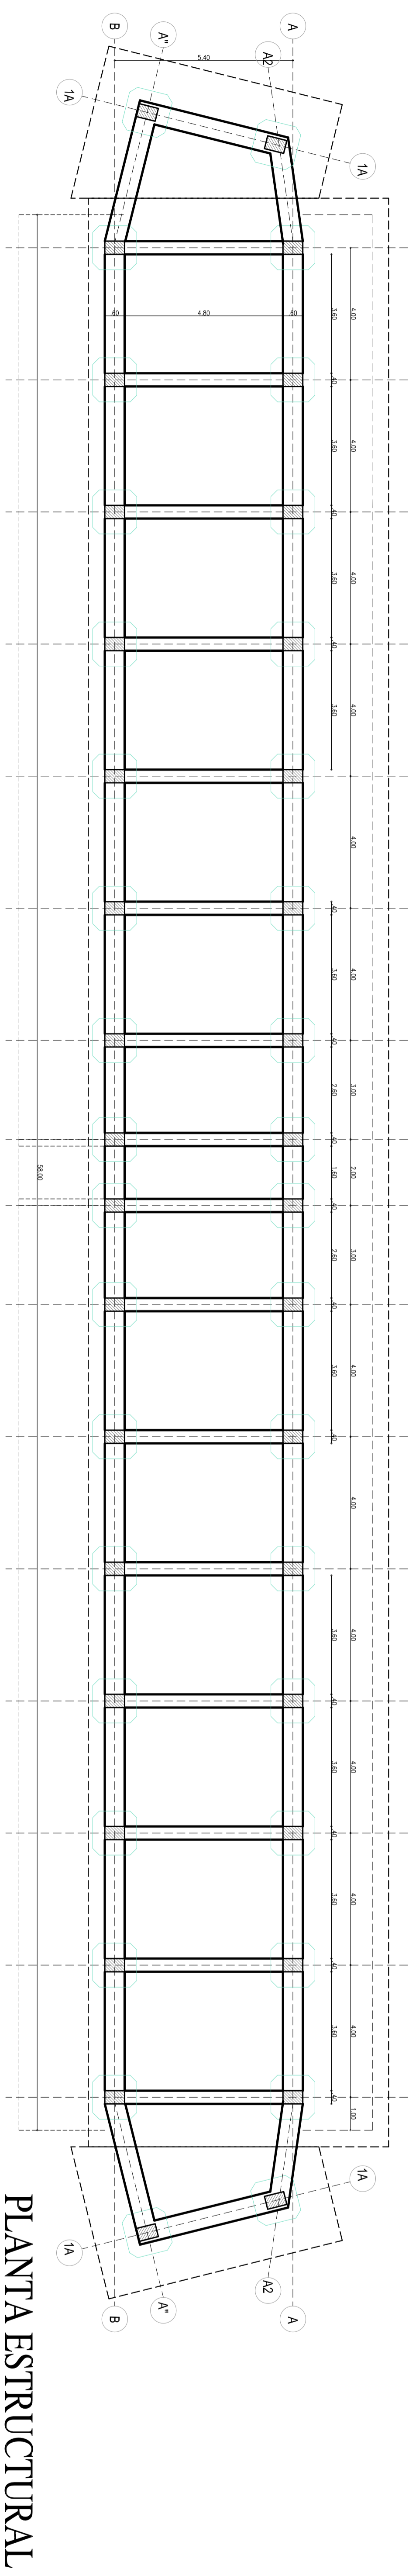

PLANTA ESTRUCTURAL
ESCALA 1:100

VELÓDROMO



**UNIVERSIDAD
LA GRAN COLOMBIA**

FAACULTAD DE
ARQUITECTURA
OPCIÓN DE ENFASIS

PROYECTO DE GRADO:

**CENTRO DE ALTO
RENDIMIENTO
Y VILLA OLÍMPICA**

PITALITO - Huila

CONTIENE:

PLANTA ARQUITECTÓNICA
PLANTA GRADERÍA
PLANTA ESTRUCTURAL

DISEÑO:
MIGUEL ANDRÉS TERRIOS TORO
Cod: 2001010014

REVISO:
ARO. MARCO PINEDA

DISCIPLINA:
ESPACIO PÚBLICO

ARCHIVO:
ARQ1_JS_PD_PL001

MODIFICACIONES:	
REV 1	ENTRISA PARA REVISION
REV 2	ENTRISA PARA REVISION
REV 3	ALISTES ENTRISA FINAL
REV 4	ENTRISA FINAL

ESCALA: PLANO Nº
1:100 AR03

REVISION: DE
B 20